Delibera della Giunta Regionale n. 502 del 24/09/2024

Dipartimento 50 - GIUNTA REGIONALE DELLA CAMPANIA

Direzione Generale 4 - DG per la tutela della salute e il coordin. del sist. sanitario regionale

Oggetto dell'Atto:

PR CAMPANIA FSE+2021/2027: PROGRAMMAZIONE REALIZZAZIONE INTERVENTI SEMIRESIDENZIALI INTEGRATI A SOSTEGNO DELLE PERSONE DISABILI E ADULTE/ANZIANE NON AUTOSUFFICIENTI.

fonte: http://burc.regione.campania.it

Alla stregua dell'istruttoria compiuta dalla Direzione Generale e delle risultanze e degli atti tutti richiamati nelle premesse che seguono, costituenti istruttoria a tutti gli effetti di legge, nonché dell'espressa dichiarazione di regolarità della stessa resa dal Direttore a mezzo di sottoscrizione della presente

PREMESSO che

a. con il Regolamento (UE) 2021/1060 del 24 giugno 2021, il Parlamento europeo e il Consiglio hanno approvato le disposizioni comuni applicabili al Fondo europeo di sviluppo regionale, al Fondo sociale europeo Plus, al Fondo di coesione, al Fondo per una transizione giusta, al Fondo europeo per gli affari marittimi, la pesca e l'acquacoltura, e le regole finanziarie applicabili a tali fondi e al Fondo Asilo, migrazione e integrazione, al Fondo Sicurezza interna e allo Strumento di sostegno finanziario per la gestione delle frontiere e la politica dei visti (RdC);

b. con il Regolamento (UE) 2021/1057 del 24 giugno 2021, il Parlamento Europeo e il Consiglio europeo hanno istituito il Fondo sociale europeo Plus (FSE+) e abrogato il regolamento (UE) n. 1296/2013;

c. con Decisione n.C (2022) 6831 del 20 settembre 2022, la Commissione europea ha approvato il Programma "PR Campania FSE+ 2021 - 2027" per il sostegno del Fondo sociale europeo nell'ambito dell'obiettivo "Investimenti a favore della crescita e dell'occupazione" per la Regione Campania in Italia;

d. con Deliberazione di Giunta Regionale n. 494 del 27 settembre 2022, si è preso atto della succitata Decisione della Commissione Europea di approvazione del Programma CCI 2021IT05SFPR003, nell'ambito del quale è stata individuata l'Autorità di Gestione del programma FSE+ 2021-2027;

e. il PR CAMPANIA FSE+ 2021/2027 prevede, nell'ambito della Priorità 3 "Inclusione sociale", l'Obiettivo Specifico ESO 4.11 che contempla una specifica azione finalizzata all'erogazione di buoni servizio/voucher per persone con limitazione nell'autonomia, disabilità e non autosufficienti, in sostituzione delle quote di compartecipazione alle rette, destinati, in via prioritaria, a persone con ISEE basso per favorire l'accesso alla rete dei servizi socio-educativi e socio-sanitari, in particolare ai servizi domiciliari e ai servizi diurni integrati;

f. con Decreto Dirigenziale n. 15 del 13/02/2023, l'Autorità di Gestione ha preso atto della "Metodologia e criteri di selezione delle operazioni" del PR Campania FSE+ 2021/2027, approvati nella seduta del Comitato di Sorveglianza del 24/01/2023;

g. con la Delibera di Giunta Regionale n. 374 del 29/06/2023, è stato approvato il sistema di gestione e controllo (SI.GE.CO.) del PR CAMPANIA FSE+ 2021/2027;

h. con il Decreto Dirigenziale n. 229 del 27/07/2023, sono stati approvati il Manuale delle Procedure di gestione, le Linee guida per i beneficiari, il Manuale dei controlli di primo livello, i relativi allegati ed il documento di valutazione dei rischi ex ante per le verifiche di gestione PR Campania FSE+ 2021/2027;

i. con il Decreto del Presidente della Giunta Regionale n. 85 del 07/08/2023, sono stati individuati i responsabili di obiettivo specifico del PR Campania FSE+ 2021/2027;

j. con il Decreto Dirigenziale n. 102 del 06/05/2024 dell'ADG FSE sono stati aggiornati il Manuale delle Procedure di gestione, delle Linee guida per i beneficiari, e il documento di valutazione dei rischi ex ante per le verifiche di gestione PR Campania FSE+ 2021/2027;

PREMESSO, altresì, che

a. la Legge 8.11.2000, n. 328 "Legge quadro per la realizzazione di un sistema integrato di interventi e servizi sociali", all'art. 8 comma 3 lett. l, stabilisce che è compito delle Regioni la definizione dei criteri per la determinazione del concorso da parte degli utenti al costo delle prestazioni;

b. il DPCM 29.11.2001 recante “Definizione dei livelli essenziali di assistenza” (L.E.A.), all’allegato 1C, ha individuato l’area dell’integrazione sociosanitaria, evidenziando le prestazioni nelle quali la componente sanitaria e quella sociale non risultano operativamente distinguibili e per le quali è stata determinata una percentuale di costo non attribuibile alle risorse finanziarie destinate al Servizio Sanitario Nazionale;

c. in base alla sopra citata normativa, le prestazioni sociosanitarie a prevalente componente sanitaria (RSA e Centri Diurni per Disabili e per Anziani non autosufficienti) sono remunerate dalle ASL di residenza dell’utente per la quota a carico del SSN e, per la parte rimanente, dalla compartecipazione dell’utente, ovvero, in base ai requisiti di reddito, dal Comune di residenza dell’assistito;

d. con la Delibera di Giunta Regionale n. 2006 del 05.11.2004, recante le linee di indirizzo sull’assistenza residenziale e semiresidenziale per anziani, disabili e cittadini affetti da demenza ex L.R. n. 8/2003, sono stati definiti, tra gli altri, il Centro Diurno integrato per anziani non autosufficienti e/o cittadini affetti da demenza e il Centro Diurno integrato per disabili fisici, psichici o sensoriali;

e. con il Decreto n. 77 dell’11.11.2011 del Commissario ad acta per l’attuazione del Piano di Rientro dal disavanzo sanitario, è stato disposto l’obbligo, dal 1° gennaio 2012, per le strutture che erogano prestazioni sociosanitarie soggette alla compartecipazione di cui all’allegato 1C del DPCM 29.11.2011, di fatturare alle AA.SS.LL. esclusivamente le tariffe dovute per la componente sanitaria, e all’utente/Comune o Ambito la restante quota delle tariffe per la componente sociale;

f. con D.C.A. n. 110 del 22.10.2014, è stato confermato, tra gli altri, il contenuto dell’Allegato C: “Linee di indirizzo in materia di compartecipazione sociosanitaria”, con “Schema di regolamento per la compartecipazione alla spesa per le prestazioni sociosanitarie per i Comuni associati in ambiti territoriali” del DCA n. 6/2010 che definisce indirizzi specifici per disciplinare il concorso degli utenti al costo delle prestazioni sociali e sociosanitarie;

g. il DPCM 12 gennaio 2017, recante “Definizione e aggiornamento dei livelli essenziali di assistenza, di cui all’articolo 1, comma 7, del decreto legislativo 30 dicembre 1992, n. 502”, prevede che l’assistenza sociosanitaria residenziale e semiresidenziale prevista nei Livelli Essenziali di Assistenza destinata alle persone non autosufficienti, sia declinata in relazione alla tipologia di trattamenti da erogare e non in funzione dell’età o delle patologie che determinano la non autosufficienza;

h. con D.G.R. n. 519 del 23.11.2021, ravvisata la necessità di adeguare l’offerta sociosanitaria regionale semiresidenziale per anziani e adulti non autosufficienti, di cui alla D.G.R. n. 2006/2004, agli indirizzi nazionali in materia, è stata modificata ed integrata tale Deliberazione, ridefinendo il Centro diurno integrato per cittadini anziani non autosufficienti e persone affette da demenze come Centro diurno per adulti non autosufficienti e Centro demenze;

PREMESSO, infine, che

a. il combinato disposto degli artt. 39 e 40 della L.R. n. 11/2007, rubricata “Legge per la dignità e la cittadinanza sociale. Attuazione della legge 8 novembre 2000, n. 328”, prevede che i Comuni, associati in Ambiti Territoriali, e le AA.SS.LL di riferimento raccordino i rispettivi atti programmatori quali i piani di zona, i programmi delle attività territoriali dei distretti sanitari, recepiti nel piano attuativo locale di ciascuna AA.SS.LL, che devono quindi prevedere elementi di coincidenza nella progettazione degli interventi socio-sanitari, con particolare riferimento all’offerta degli interventi e dei servizi socio-sanitari e alla definizione del finanziamento e attribuzione delle quote di ripartizione della spesa fra comuni, azienda sanitaria locale ed utenti;

b. la programmazione delle risorse finanziarie destinate ad attuare gli interventi e i servizi sociosanitari integrati, così come disposto dall’art. 42 della medesima L.R. n. 11/2007, comporta una programmazione finanziaria congiunta fra comuni singoli e associati ed ASL sulla base del costo delle singole prestazioni socio-sanitarie afferenti gli interventi e servizi previsti dagli atti programmatori di cui all’articolo 39;

c. con D.G.R. n. 282 del 14.06.2016, è stato dato mandato alla Direzione Generale per la Tutela della Salute di definire un procedimento di pagamento delle prestazioni sanitarie di rilevanza sociale erogate dalle strutture che forniscono prestazioni sociosanitarie residenziali e semiresidenziali per

disabili e adulti/anziani non autosufficienti atto a consentire che la quota di compartecipazione sociale di tali prestazioni venga trasferita dalla Regione alle AA.SS.LL. e da queste corrisposte alle strutture in nome e per conto dei Comuni/Ambiti territoriali per i Piani di Zona Sociali;

d. con la medesima D.G.R. n. 282/2016, nel deliberare la definizione del procedimento sopra descritto ai fini di una semplificazione amministrativa, è stato, altresì, ribadito che i Comuni/Ambiti territoriali per i Piani di Zona Sociali, restano gli unici debitori della quota sociale delle prestazioni, al netto dell'eventuale compartecipazione alla spesa a carico dell'utente;

PRESO ATTO, dall'istruttoria degli uffici competenti, che

a. con D.G.R. n. 342 del 11/07/2024, è stato dato mandato alla Direzione Generale per la Tutela della Salute, in raccordo con la Direzione Generale per le Politiche socio sanitarie e la Direzione Generale per le Risorse finanziarie, di individuare, in relazione alle prestazioni socio-sanitarie residenziali e semiresidenziali per disabili e adulti/anziani non autosufficienti, misure di riordino e di adeguamento sia per quanto attiene al profilo organizzativo che per quanto concerne la fonte di finanziamento nonché le modalità di liquidazione;

b. i Comuni/Ambiti territoriali, in riferimento ai suddetti servizi, risultano competenti a garantire la quota sociale, al netto dell'eventuale compartecipazione alla spesa a carico dell'utente nell'ambito delle funzioni ad esse assegnate dalla legge e che, nel contempo, l'erogazione delle misure sociali, in particolare di quelle finalizzate al welfare dei soggetti più fragili, costituisce un obiettivo prioritario anche della Regione; tale obiettivo risulta convergente con la mission istituzionale dei Comuni interessati e, per essi, degli ambiti territoriali di riferimento;

c. il sostegno alle fasce più deboli costituisce un obiettivo condiviso anche dalla Commissione Europea e risulta trasfuso nel Programma Regionale Campania FSE+ 2021/2027 che, fra le altre misure, prevede la possibilità di erogare di buoni servizio/voucher per favorire l'accesso a persone disabili e non autosufficienti alla rete dei servizi diurni integrati nell'ambito dell'Obiettivo Specifico ESO 4.11 *"Migliorare l'accesso paritario e tempestivo a servizi di qualità, sostenibili e a prezzi accessibili, compresi i servizi che promuovono l'accesso agli alloggi e all'assistenza incentrata sulla persona, anche in ambito sanitario; modernizzare i sistemi di protezione sociale, anche promuovendone l'accesso e prestando particolare attenzione ai minori e ai gruppi svantaggiati; migliorare l'accessibilità l'efficacia e la resilienza dei sistemi sanitari e dei servizi di assistenza di lunga durata, anche per le persone con disabilità"*, azione 3.k.1;

d. in linea con le disposizioni dell'art. 4, comma 3 del Regolamento (UE) 2021/1047 del 24 giugno 2021, il sostegno del FSE+ agli interventi per l'accesso all'assistenza sanitaria è circoscritto alle persone che si trovano in una situazione di vulnerabilità socioeconomica;

e. ai fini di agevolare la fruizione dell'offerta dei servizi, risulta opportuno prevedere, anche in affiancamento e in aggiunta alle misure regionali, ogni ulteriore iniziativa a supporto della fruizione dei servizi sociosanitari da parte delle persone disabili e adulte/anziane non autosufficienti anche attraverso le misure attivate per il tramite degli ambiti sociali;

f. a tal fine, i competenti Uffici regionali propongono di programmare, per la realizzazione degli interventi semiresidenziali integrati a sostegno delle persone disabili e adulte/anziane non autosufficienti, nel rispetto del principio di addizionalità, l'importo pari a € 28.428.571,43, a valere sulle risorse del PR CAMPANIA FSE+ 2021/2027 Priorità 3 Inclusione Sociale - Obiettivo Specifico ESO 4.11 - Azione 3.k.1, ai fini della erogazione di buoni servizio/voucher per persone con limitazione nell'autonomia, disabilità e non autosufficienti, che si trovano in una situazione di vulnerabilità socioeconomica da destinare, in via prioritaria, a persone con ISEE fino a € 15.000 per favorire l'accesso alla rete dei servizi socio-educativi e socio-sanitari, in particolare ai servizi domiciliari e ai servizi diurni integrati, in favore degli ambiti sociali quali beneficiari della misura;

g. gli interventi risultano, altresì, coerenti con i criteri di selezione delle operazioni del PR Campania FSE+ 2021-2027, di cui al Decreto Dirigenziale dell'Autorità di Gestione del FSE n. 15/2023;

RITENUTO, pertanto,

a. di dover programmare per la realizzazione degli interventi semiresidenziali integrati a sostegno delle

persone disabili e adulte/anziane non autosufficienti, nel rispetto del principio di addizionalità, l'importo pari a € 28.428.571,43 a valere sulle risorse del PR CAMPANIA FSE+ 2021/2027 Priorità 3 Inclusione Sociale Ob. Specifico ESO 4.11 Azione 3.k.1 ai fini della erogazione di buoni servizio/voucher per persone con limitazione nell'autonomia, disabilità e non autosufficienti, che si trovano in una situazione di vulnerabilità socioeconomica, da destinare, in via prioritaria, a persone con ISEE fino a € 15.000 per favorire l'accesso alla rete dei servizi socio-educativi e socio-sanitari, in particolare ai servizi domiciliari e ai servizi diurni integrati, in favore degli ambiti sociali quali beneficiari della misura;

b. di dover demandare alla Direzione Generale Politiche Sociali e Socio-Sanitarie di assumere gli atti consequenziali al presente provvedimento, garantendo la coerenza con la disciplina richiamata, sia quanto alla titolarità della misura in parola, sia quanto alle modalità sperimentate che prevedono in capo alle ASL, per il tramite di SORESA, il trasferimento delle risorse;
c. di dover demandare all'Autorità di Gestione FSE l'adozione, con successivo atto monocratico, dell'aggiornamento dell'elenco dei Responsabili di Obiettivo, con integrazione della Direzione Generale per la Tutela della salute e il Coordinamento del Sistema Sanitario regionale, ai fini della migliore attuazione del PR Campania FSE+ 2021/2027;
d. di dover rinviare a successivi provvedimenti l'adozione di misure di riordino e di adeguamento della materia;

VISTI

a. tutti gli atti e la normativa richiamata in premessa;
b. il DPCM del 14/02/2001 recante "Atto di indirizzo e scoordinamento in materia di prestazioni sociosanitarie";

ACQUISITI

a. il parere reso dall'Autorità di Gestione del FSE, con nota prot. n.PG/2024/0446361del 24/09/2024;;
b. il parere reso dal Responsabile della Programmazione Unitaria, con nota prot. n. 2024/0020781/UDCP/GAB/GAB, del 24/09/2024;

PROPONGONO e la Giunta, in conformità, a voto unanime

DELIBERA

per i motivi di cui in premessa che si intendono di seguito integralmente riportati,

1. di programmare per la realizzazione degli interventi semiresidenziali integrati a sostegno delle persone disabili e adulte/anziane non autosufficienti, nel rispetto del principio di addizionalità, l'importo pari a € 28.428.571,43 a valere sulle risorse del PR CAMPANIA FSE+ 2021/2027 Priorità 3 Inclusione Sociale Ob. Specifico ESO 4.11 Azione 3.k.1 ai fini della erogazione di buoni servizio/voucher per persone con limitazione nell'autonomia, disabilità e non autosufficienti, che si trovano in una situazione di vulnerabilità socioeconomica, da destinare, in via prioritaria, a persone con ISEE fino a € 15.000 per favorire l'accesso alla rete dei servizi socio-educativi e socio-sanitari, in particolare ai servizi domiciliari e ai servizi diurni integrati, in favore degli ambiti sociali quali beneficiari della misura;
2. di demandare alla Direzione Generale Politiche Sociali e Socio-Sanitarie di assumere gli atti consequenziali al presente provvedimento, garantendo la coerenza con la disciplina richiamata, sia quanto alla titolarità della misura in parola, sia quanto alle modalità sperimentate che prevedono in capo alle ASL, per il tramite di SORESA, il trasferimento delle risorse;
3. di demandare all'Autorità di Gestione FSE l'adozione, con successivo atto monocratico, dell'aggiornamento dell'elenco dei Responsabili di Obiettivo, con integrazione della Direzione Generale per la Tutela della salute e il Coordinamento del Sistema Sanitario regionale, ai fini della migliore attuazione del PR Campania FSE+ 2021/2027;
4. di rinviare a successivi provvedimenti l'adozione di misure di riordino e di adeguamento della materia;
5. di trasmettere il presente provvedimento al Gabinetto del Presidente, al Responsabile della Programmazione Unitaria, all'Autorità di Gestione FSE, alla Direzione Politiche Sociali e Socio-Sanitarie, alla Direzione Generale per la Tutela della salute e il Coordinamento del Sistema Sanitario regionale e all'Ufficio competente per la pubblicazione nell'area "Trasparenza – Regione Campania Casa di Vetro" del portale istituzionale e sul BURC.

Delibera della Giunta Regionale n. 521 del 11/10/2024

Dipartimento 50 - GIUNTA REGIONALE DELLA CAMPANIA

Direzione Generale 4 - DG per la tutela della salute e il coordin. del sist. sanitario regionale

Oggetto dell'Atto:

NOMINA COMMISSARIO STRAORDINARIO DELL' IRCCS "FONDAZIONE GIOVANNI PASCALE" DI NAPOLI.

fonte: http://burc.regione.campania.it

Alla stregua dell'istruttoria compiuta dalla Direzione Generale e delle risultanze e degli atti tutti richiamati nelle premesse che seguono, costituenti istruttoria a tutti gli effetti di legge, nonché dell'espressa dichiarazione di regolarità della stessa resa dal Direttore a mezzo di sottoscrizione della presente

PREMESSO che

a) con delibera di Giunta Regionale n. 377 del 6 agosto 2019 è stato individuato il Direttore Generale dell'IRCCS Fondazione Giovanni Pascale di Napoli, ai sensi dell'art. 18 bis della Legge regionale n. 32/1994, con decorrenza dalla scadenza naturale del mandato conferitogli presso il medesimo Istituto, con delibera di Giunta Regionale n. 525 del 3 ottobre 2016 e con Decreto Presidenziale n. 212 del 10 ottobre 2016, e per la durata di tre anni;
b) con Decreto Presidenziale n. 108 dell'8 agosto 2019, il Direttore Generale dell'IRCCS Fondazione Giovanni Pascale di Napoli è stato nominato come disposto dalla citata delibera di Giunta Regionale n. 377 del 6 agosto 2019;
c) con delibera di Giunta Regionale n. 36 del 2 febbraio 2021 la Giunta ha stabilito, ad aggiornamento e-modifica della delibera di Giunta Regionale n. 377 del 6 agosto 2019, in anni cinque la durata complessiva dell'incarico del Direttore Generale dell'IRCCS "Fondazione Giovanni Pascale", con decorrenza dal 12 ottobre 2019;

PRESO ATTO dall'istruttoria della Direzione Generale per la Tutela della salute e il Coordinamento del Sistema Sanitario regionale che

a) in data 11 ottobre 2024 cessa l'incarico di Direttore Generale dell'IRCCS Fondazione Giovanni Pascale di Napoli conferito con le menzionate delibera di Giunta Regionale n. 377 del 6 agosto 2019 e delibera di Giunta Regionale n. 36 del 2 febbraio 2021;
b) è necessario assicurare la continuità dell'azione amministrativa in essere presso l'IRCCS Fondazione Giovanni Pascale di Napoli, al fine di scongiurare interruzioni nell'erogazione delle prestazioni sanitarie e dei Livelli Essenziali di Assistenza;
c) è necessario, altresì, garantire la piena attuazione delle azioni previste dal Piano di Sviluppo e Riqualificazione del Servizio Sanitario Campano;
d) è opportuno, pertanto, disporre, nelle more della nomina del nuovo Direttore Generale dell'IRCCS Fondazione Giovanni Pascale di Napoli secondo le procedure previste dalla normativa vigente in materia, la nomina di un Commissario Straordinario;

VISTO il curriculum professionale del dott. Maurizio Di Mauro, nato a ***OMI il ***OMISSIS, dal quale risulta il possesso di elevati requisiti professionali e di capacità organizzative specifiche, nonché di pluriennale esperienza maturata anche nelle funzioni di Direttore Generale di AORN e di AOU e di Direttore Sanitario Aziendale dell'IRCCS Pascale;

RITENUTO di dover nominare, nelle more dell'espletamento del procedimento di selezione per la nomina del Direttore Generale, il dott. Maurizio Di Mauro, nato a ***OMI il ***OMISSIS il cui nominativo risulta inserito nell'elenco nazionale degli idonei all'incarico di Direttore Generale di Aziende ed Enti del SSR, quale Organo di Vertice con funzioni commissariali dell'IRCCS Fondazione Giovanni Pascale di Napoli per 120 giorni con decorrenza dalla data di notifica del presente provvedimento, salvo cessazione anticipata all'atto della nomina del Direttore Generale;

ACQUISITE le dichiarazioni di insussistenza di cause di incompatibilità e/o inconferibilità all'assunzione dell'incarico;

PROPONE e la Giunta, in conformità, a voti unanimi

D E L I B E R A

per i motivi di cui alle premesse che qui si intendono integralmente riportati,

1. di **NOMINARE** il dott. Maurizio Di Mauro, nato a ***OMI il ***OMISSIS, quale Commissario Straordinario dell'IRCCS Fondazione Giovanni Pascale di Napoli per 120 giorni con decorrenza dalla data di notifica del presente provvedimento, salvo cessazione anticipata all'atto della nomina del Direttore Generale;

2. di **STABILIRE** che il predetto Commissario dovrà garantire, oltre alla gestione dell'Azienda, l'erogazione delle prestazioni sanitarie e dei Livelli Essenziali di assistenza, nonché il conseguimento degli obiettivi di finanza programmata, le ulteriori azioni di supporto contabile e gestionale, ed ogni azione collegata all'attuazione della programmazione sanitaria della Regione Campania;

3. di **ATTRIBUIRE** al Commissario Straordinario, con decorrenza dalla data di insediamento nell'incarico, il compenso omnicomprensivo stabilito con Delibera di Giunta Regionale n. 569 del 19 novembre 2019 per il Direttore Generale e di riconoscere l'applicazione dell'istituto dell'aspettativa senza assegni presso l'amministrazione di appartenenza;

4. di **INVIARE** il presente provvedimento al Consiglio Regionale ai sensi e per gli effetti di quanto disposto dall'art. 48 del vigente Statuto Regionale;

5. di **INVIARE**, altresì, la presente delibera al Gabinetto del Presidente della Giunta Regionale della Campania, alla Direzione Generale per la Tutela della Salute anche per la notifica all'Istituto di Cura a Carattere Scientifico Fondazione Pascale di Napoli e alla amministrazione di appartenenza del nominato per gli adempimenti di competenza, al BURC per la pubblicazione e al Responsabile per la Trasparenza e l'Anticorruzione della Regione Campania, anche per la pubblicazione nella sezione trasparenza del sito istituzionale della Regione Campania.

Delibera della Giunta Regionale n. 513 del 01/10/2024

Dipartimento 50 - GIUNTA REGIONALE DELLA CAMPANIA

Direzione Generale 11 - DG PER L'ISTRUZIONE LA FORMAZIONE, IL LAVORO E LE POLITICHE GIOVANILI

Oggetto dell'Atto:

PIANO ATTUATIVO REGIONALE GOL - PROVVEDIMENTI.

fonte: http://burc.regione.campania.it

Alla stregua dell'istruttoria compiuta dalla Direzione Generale e delle risultanze e degli atti tutti richiamati nelle premesse che seguono, costituenti istruttoria a tutti gli effetti di legge, nonché dell'espressa dichiarazione di regolarità della stessa resa dal Direttore a mezzo di sottoscrizione della presente

PREMESSO che

a) con la deliberazione di Giunta Regionale n. 281 del 7 giugno 2022, è stato approvato il Piano Attuativo Regionale per la Campania relativo al Programma Nazionale per la garanzia di occupabilità dei lavoratori (GOL), concernente l'avvio dello stesso programma, previo parere trasmesso da ANPAL con nota prot. 4762 dell'08 aprile 2022, programmandone l'utilizzo delle risorse finanziarie assegnate per la prima annualità;
b) con Decreto Dirigenziale della Direzione Generale per l'istruzione la formazione, il lavoro e le politiche giovanili n. 412 del 5 agosto 2022 e successivi, sono stati emanati - in attuazione del Piano Attuativo Regionale per la Campania relativo al Programma Nazionale per la garanzia di occupabilità dei lavoratori (GOL) – i diversi Avvisi pubblici rivolti ai soggetti realizzatori per le diverse linee di attività (formazione, servizi per il lavoro, percorsi di ricollocazione collettiva, tirocini extra-curriculari);
c) con il Decreto del Ministro del Lavoro e delle Politiche Sociali adottato di concerto con il Ministro dell'Economia e delle Finanze il 24 agosto 2023, differentemente da quanto precedentemente previsto per le risorse finanziarie della prima annualità con decreto interministeriale n. 9 del 11/11/2021 (Decreto del Ministro del Lavoro e delle Politiche Sociali di concerto con il Ministro dell'Economia e delle Finanze), si è previsto un meccanismo di erogazione delle risorse subordinato alla rendicontazione dell'utilizzo, nelle modalità previste e mediante sistema ReGiS - di quota parte delle risorse riferite all'annualità precedente ed a quella interessata dai trasferimenti;
d) con la deliberazione di Giunta Regionale n. 662 del 16 novembre 2023, si è preso atto della proposta di aggiornamento 2023 del Piano Attuativo Regionale per la Campania relativo al Programma Nazionale per la garanzia di occupabilità dei lavoratori (GOL) approvato con DGR n. 281/2022, in rispondenza a quanto disposto dell'art. 1 del decreto del Ministero del Lavoro e delle Politiche Sociali del 24 agosto 2023 ed alle misure introdotte dalla legge 3 luglio 2023, n. 85 di conversione del decreto-legge 4 maggio 2023, n. 48;
e) con la circolare del 14 febbraio 2024, il Ministero del Lavoro e delle Politiche Sociali ha trasmesso le modifiche intervenute circa gli interventi di competenza dello stesso Ministero a valere sul PNRR, tra i quali il Programma Nazionale per la garanzia di occupabilità dei lavoratori (GOL);
f) con la deliberazione di Giunta Regionale n. 129 del 19/03/2024, è stato approvato l'aggiornamento del Piano Attuativo Regionale per la Campania relativo al Programma Nazionale per la garanzia di occupabilità dei lavoratori (GOL), previo parere trasmesso da ANAPAL con nota prot. 0002584 del 28 febbraio 2024, programmandone l'utilizzo delle risorse finanziarie assegnate per la seconda annualità;

PRESO ATTO, sulla base dell'istruttoria dei competenti uffici regionali, che

a) il raggiungimento dei target PNRR costituisce il presupposto essenziale per il versamento dei pagamenti dall'UE, come riportato nella Decisione del Consiglio "Economia e Finanza" dell'Unione Europea dell'8 dicembre 2023, che rivede la Decisione del 13 luglio 2021;
b) in ragione del descritto meccanismo di erogazione delle risorse subordinato alla rendicontazione dell'utilizzo, nelle modalità previste e mediante sistema ReGiS, ed al fine di evitare ritardi nei rimborsi delle anticipazioni finanziarie dell'Amministrazione, assume rilievo il costante aggiornamento dei timing di spesa da parte della competente Direzione Generale, in relazione all'effettivo andamento delle attività in essere;
c) nel corso dell'attuazione della prima annualità del Piano Attuativo Regionale per la Campania relativo al Programma Nazionale per la garanzia di occupabilità dei lavoratori (GOL), si è registrato un più alto tasso di realizzazione della spesa relative alle attività di formazione previste dai vari percorsi del programma in luogo di quelle previste per i tirocini extra-curriculari, ciò in linea con gli andamenti generali del Piano nazionale;
d) gli indicatori di risultato in termini di beneficiari da coinvolgere nelle attività di tirocini extra-curriculari non costituiscono target PNRR per la prima annualità del Piano Attuativo;

e) il positivo andamento delle attività formative previste dal programma ha consentito il coinvolgimento di un numero di beneficiari superiore a quello previsto dal target PNRR previsto per la Regione Campania;
f) al fine di procedere alla liquidazione delle spese sostenute dagli Enti di formazione per la realizzazione degli interventi formativi, risulta necessario formalizzare la rimodulazione del Quadro dei Costi dei percorsi di cui al paragrafo 5.1.6 del documento del Piano Attuativo Regionale relativo alla prima annualità (PAR GOL) approvato con DGR n. 281/2022, proposta dagli Uffici;
g) la rimodulazione del Quadro dei Costi dei percorsi di cui al paragrafo 5.1.6 del documento del Piano Attuativo Regionale relativo alla prima annualità (PAR GOL) approvato con DGR n. 281/2022 è stata condivisa dal Ministero del Lavoro e delle Politiche Sociali, giusta nota acquisita in prot. 46_0001914 del 13/09/2024 della DG Politiche Attive e dell'Unità di Missione del MLPS;
h) la rimodulazione, operata nei vari percorsi, in riduzione delle voci di spesa relative ai tirocini extra – curriculari ad incremento di quelle relative alla formazione, avviene in invarianza del quadro complessivo dei costi generali (€ 119.416.000,00) e dei singoli percorsi e risulta coerente con le attività in essere e con quelle che si stanno avviando;
i) risulta, altresì, necessario procedere all'approvazione del Quadro dei Costi dei percorsi rimodulato, aggiornato e riclassificato sulla base degli standard di monitoraggio attuali, redatto dai competenti Uffici ed allegato al presente provvedimento, per consentire l'avanzamento e la relativa rendicontazione delle spese relative alle attività di formazione realizzate nella prima annualità;

RITENUTO, pertanto

a) di dover approvare, in sostituzione di quello contenuto al paragrafo 5.1.6, del Piano Attuativo Regionale relativo alla prima annualità (PAR GOL) approvato con DGR n. 281/2022, il Quadro dei Costi dei percorsi rimodulato, allegato al presente provvedimento per costituirne parte integrante e sostanziale;
b) di dover demandare alla Direzione Generale per l'Istruzione, la Formazione, il Lavoro e le Politiche Giovanili gli adempimenti conseguenti al presente provvedimento;

PROPONGONO e la Giunta, in conformità, a voto unanime

DELIBERA

per le motivazioni indicate in premessa, che si intendono qui integralmente riportate e confermate

1. di approvare, in sostituzione di quello contenuto al paragrafo 5.1.6, del Piano Attuativo Regionale relativo alla prima annualità (PAR GOL) approvato con DGR n. 281/2022, il Quadro dei Costi dei percorsi rimodulato, allegato al presente provvedimento per costituirne parte integrante e sostanziale;
2. di demandare alla Direzione Generale per l'Istruzione, la Formazione, il Lavoro e le Politiche Giovanili gli adempimenti conseguenti al presente provvedimento;
3. di trasmettere il presente atto al Gabinetto del Presidente, all'Ufficio Speciale Grandi Opere – PNRR, alla Direzione Generale per l'Istruzione, la Formazione, il Lavoro e le Politiche Giovanili, anche per la notifica all'Unità di Missione PNRR del Ministero del Lavoro e delle Politiche Sociali, alla Direzione Generale per le Risorse Finanziarie, nonché al competente Ufficio per la pubblicazione nella sezione Trasparenza del sito istituzionale della Regione e sul BURC.

ALLEGATO - QUADRO DEI COSTI AGGIORNATO E RICLASSIFICATO SULLA BASE DEGLI STANDARD DI MONITORAGGIO ATTUALI

Misure	Destinatari	Costo totale	Costo totale (precedente)	Di cui a valere su PNRR	Di cui a valere su altre fonti	Totale percorso	Totale percorso (precedente)
Percorso 1 - Reinserimento lavorativo						**15.334.362,78 €**	**12.839.944,00 €**
Assessment	29.740	0,00 €	0,00 €	0,00 €	0,00 €		
Formazione	5.000	2.321.462,78 €	0,00 €	2.321.462,78 €	0,00 €		
Orientamento specialistico	21.000	2.982.000,00 €	2.809.044,00 €	2.982.000,00 €	0,00 €		
Accompagnamento lavoro	7.393	10.030.900,00 €	10.030.900,00 €	10.030.900,00 €	0,00 €		

Misure	Destinatari	Costo totale	Costo totale (precedente)	Di cui a valere su PNRR	Di cui a valere su altre fonti	Totale percorso	Totale precedente
Percorso 2 - Upskilling nuove competenze						**27.671.528,59 €**	**17.470.408,00 €**
Assessment	21.505	0,00 €	0,00 €	0,00 €	0,00 €		
Formazione	21.505	24.961.528,59 €	15.473.248,00 €	24.961.528,59 €	0,00 €		
Orientamento specialistico	15.000	2.130.000,00 €	1.417.160,00 €	2.130.000,00 €	0,00 €		
Accompagnamento lavoro	450	580.000,00 €	580.000,00 €	580.000,00 €	0,00 €		

Misure	Destinatari	Costo totale	Costo totale (precedente)	Di cui a valere su PNRR	Di cui a valere su altre fonti	Totale percorso	Totale precedente
Percorso 3 - Reskilling						**18.309.930,65 €**	**25.884.700,00 €**
Assessment	7.000	0,00 €	0,00 €	0,00 €	0,00 €		
Formazione	7.000	16.791.930,65 €	24.388.000,00 €	16.791.930,65 €	0,00 €		
Orientamento specialistico	4.000	568.000,00 €	546.700,00 €	568.000,00 €	0,00 €		

fonte: http://burc.regione.campania.it

Accompagnamento lavoro	700	950.000,00 €	950.000,00 €	950.000,00 €	0,00 €		

Misure	Destinatari	Costo totale	Costo totale (precedente)	Di cui a valere su PNRR	Di cui a valere su altre fonti	Totale percorso	Totale precedente
Percorso 4 - Lavoro e inclusione						**46.286.973,30 €**	**51.392.846,00 €**
Assessment	17.174	0,00 €	0,00 €	0,00 €	0,00 €		
Formazione	10.855	33.599.330,30 €	19.798.053,00 €	33.599.330,30 €	0,00 €		
Orientamento specialistico	4.175	592.943,00 €	0,00 €	592.943,00 €	0,00 €		
Accompagnamento lavoro	1.819	2.344.700,00 €	2.344.700,00 €	2.344.700,00 €	0,00 €		
Avvio tirocini	1.500	750.000,00 €	2.250.093,00 €	750.000,00 €	0,00 €		
Indennità tirocini	1.500	9.000.000,00 €	27.000.000,00 €	9.000.000,00 €	0,00 €		

Misure	Destinatari	Costo totale	Costo totale (precedente)	Di cui a valere su PNRR	Di cui a valere su altre fonti	Totale percorso	Totale precedente
Percorso 5 - Outplacement						**11.813.204,68 €**	**11.828.102,00 €**
Assessment	6.001	0,00 €	0,00 €	0,00 €	0,00 €		
Formazione	3.460	9.906.463,68 €	9.921.360,00 €	9.906.463,68 €	0,00 €		
Orientamento specialistico	1.301	184.741,00 €	184.742,00 €	184.741,00 €	0,00 €		
Accompagnamento lavoro	1.240	1.722.000,00 €	1.722.000,00 €	1.722.000,00 €	0,00 €		

fonte: http://burc.regione.campania.it

Delibera della Giunta Regionale n. 512 del 01/10/2024

Dipartimento 50 - GIUNTA REGIONALE DELLA CAMPANIA

Direzione Generale 18 - DIREZIONE GENERALE PER I LAVORI PUBBLICI E LA PROTEZIONE CIVILE

Oggetto dell'Atto:

LEGGE 8 AGOSTO 2024, N. 111, CAPO II-BIS "ULTERIORI MISURE URGENTI DI PROTEZIONE CIVILE E DI PREVENZIONE DEL RISCHIO SISMICO CONNESSO AL FENOMENO BRADISISMICO NELL'AREA DEI CAMPI FLEGREI". PROVVEDIMENTI.

fonte: http://burc.regione.campania.it

Alla stregua dell'istruttoria compiuta dalla Direzione Generale e delle risultanze e degli atti tutti richiamati nelle premesse che seguono, costituenti istruttoria a tutti gli effetti di legge, nonché dell'espressa dichiarazione di regolarità della stessa resa dal Direttore a mezzo di sottoscrizione della presente

Premesso che la Legge 8 agosto 2024, n. 111 *"Conversione in legge, con modificazioni, del decreto-legge 11 giugno 2024, n. 76, recante disposizioni urgenti per la ricostruzione post-calamità, per interventi di protezione civile e per lo svolgimento di grandi eventi internazionali."* - GU n.186 del 09-08-2024 – al *"Capo II-bis Ulteriori misure urgenti di protezione civile e di prevenzione del rischio sismico connesso al fenomeno bradisismico nell'area dei Campi Flegrei"*, tra gli altri, assegna alla Regione Campania i seguenti compiti:

1) art. 9-ter, comma 2, lett. a), punto 1) e 2) con riferimento al *"Commissario* straordinario per l'attuazione degli interventi pubblici nell'area dei Campi Flegrei":
   Il Commissario straordinario di cui al comma 1 provvede, in particolare:
   a) a predisporre, d'intesa con la regione Campania e sentiti i sindaci dei comuni di Bacoli, Napoli e Pozzuoli, il Dipartimento della protezione civile e il Dipartimento per le politiche di coesione e per il sud della Presidenza del Consiglio dei ministri:
   1) sulla base dei criteri e delle priorità indicati nel piano straordinario di analisi della vulnerabilità delle zone edificate approvato con il citato decreto del Ministro per la protezione civile e le politiche del mare 26 febbraio 2024, adottato ai sensi dell'articolo 2, comma 1, del decreto-legge 12 ottobre 2023, n. 140, convertito, con modificazioni, dalla legge 7 dicembre 2023, n. 183, uno o più programmi di interventi urgenti di riqualificazione sismica degli edifici pubblici, dando priorità all'attuazione degli interventi di riqualificazione sismica concernenti gli edifici pubblici destinati ad uso scolastico o universitario, nonché quelli che ospitano minori, detenuti o persone con disabilità; i programmi di cui al presente comma comprendono altresì gli interventi previsti dal primo e secondo programma di interventi sugli edifici di proprietà pubblica di cui al capitolo 4.1, fasi (iii) e (iv), del citato piano straordinario; a tali fini, il Dipartimento della protezione civile provvede ad inviare al Commissario straordinario di cui al comma 1 i programmi di intervento di cui al capitolo 4.1, fasi (iii) e (iv), del citato piano straordinario, una volta concluse le relative istruttorie previste dal medesimo piano straordinario. I codici unici di progetto (CUP), i soggetti attuatori, i criteri e le modalità di realizzazione di tali programmi sono individuati con proprio provvedimento dal Commissario straordinario ai fini della successiva attuazione;
   2) anche sulla base degli esiti dell'attività svolta dalla regione Campania ai sensi dell'articolo 5, comma 1, del citato decreto-legge n. 140 del 2023, con particolare riguardo alla realizzazione degli interventi individuati dalla medesima regione con classe d'urgenza "molto elevata" o "elevata", uno o più programmi di interventi urgenti finalizzati ad assicurare la funzionalità delle infrastrutture di trasporto e degli altri servizi essenziali e prioritari secondo quanto previsto nella pianificazione di emergenza nell'area dei Campi Flegrei;
2) art. 9-ter, comma 11, lett. c) con riferimento a parte degli oneri per la realizzazione dei suddetti interventi, di provvede come segue,
   c) quanto a euro 15.450.000 per l'anno 2024, a euro 25.750.000 per ciascuno degli anni 2025 e 2026, a euro 36.050.000 per l'anno 2027, a euro 56.650.000 per l'anno 2028 e a euro 46.350.000 per l'anno 2029, mediante corrispondente riduzione delle risorse del Fondo per lo sviluppo e la coesione, periodo di programmazione 2021-2027, di cui all'articolo 1, comma 177, della legge 30 dicembre 2020, n. 178, per la parte relativa alle risorse indicate per la regione Campania dalla delibera del CIPESS n. 25/2023 del 3 agosto 2023, adottata ai sensi dell'articolo 1, comma 178, lettera b), numero 2), della medesima legge n. 178 del 2020. Delle risorse di cui al presente comma è data evidenza nell'Accordo per la coesione da definire tra la regione Campania e il Ministro per gli affari europei, il Sud, le politiche di coesione e il PNRR ai sensi dell'articolo 1, comma 178, lettera d), della legge 30 dicembre 2020, n. 178;
3) art. 9-quinquies, comma 2, con riferimento alle *"Misure urgenti per assicurare la continuità dell'attività scolastica"*:
   "2. Nelle more della realizzazione degli interventi di cui al comma 1, la regione Campania può avvalersi, nei territori colpiti dal predetto evento sismico del 20 maggio 2024, dell'Accordo quadro multifornitore per il noleggio di moduli prefabbricati ad uso scolastico in eventi emergenziali per conto del Dipartimento della protezione civile della Presidenza del Consiglio dei ministri, ai fini della localizzazione, progettazione e realizzazione di moduli temporanei destinati all'attività scolastica, anche in deroga alle vigenti previsioni urbanistiche, nel limite massimo complessivo di euro 1.250.000 per l'anno 2024. Il provvedimento di localizzazione comporta dichiarazione di pubblica utilità, indifferibilità e urgenza delle opere di cui al comma 1 e costituisce decreto di occupazione d'urgenza delle aree individuate. Agli oneri derivanti dal presente comma si provvede mediante corrispondente riduzione delle risorse del Fondo per le emergenze nazionali, di cui all'articolo 44 del codice della protezione civile, di cui al decreto legislativo 2 gennaio 2018, n. 1. Per l'attuazione di quanto previsto dal presente comma è autorizzata, fino al 31

dicembre 2024, l'apertura di un'apposita contabilità speciale, presso la Tesoreria dello Stato, intestata al soggetto competente individuato, al proprio interno, dalla regione Campania. Il Dipartimento della protezione civile della Presidenza del Consiglio dei ministri è autorizzato a versare le risorse finanziarie di cui al terzo periodo sulla predetta contabilità speciale.”;

4) art. 9-sexies, con riferimento ai *“Contributi per l’autonoma sistemazione”*:
“1. La regione Campania, avvalendosi dei comuni di Pozzuoli, Bacoli e Napoli, può assegnare, nel limite delle risorse di cui al comma 4, un contributo per l'autonoma sistemazione ai nuclei familiari la cui abitazione principale, abituale e continuativa, sia stata sgomberata per inagibilità in esecuzione di provvedimenti adottati, entro la data del 3 luglio 2024, dalle competenti autorità in conseguenza dell'evento sismico del 20 maggio 2024. Il contributo di cui al precedente periodo spetta altresì ai nuclei familiari la cui abitazione principale, abituale e continuativa, sia stata sgomberata in esecuzione di provvedimenti relativi a immobili per i quali, alla data del 3 luglio 2024, sia stata chiesta la verifica di agibilità in conseguenza del predetto evento sismico del 20 maggio 2024. Il contributo è riconosciuto nella misura massima, rispettivamente, di euro 400 per i nuclei monofamiliari, di euro 500 per i nuclei familiari composti da due persone, di euro 700 per quelli composti da tre persone, di euro 800 per quelli composti da quattro persone, fino ad un massimo di euro 900 mensili per i nuclei familiari composti da cinque o più unità. Qualora nel nucleo familiare siano presenti persone di età superiore a 65 anni o persone con disabilità con una percentuale di invalidità non inferiore al 67 per cento, è concesso un contributo aggiuntivo nel limite di euro 200 mensili per ognuno dei soggetti sopra indicati, anche oltre il limite massimo di euro 900 mensili previsti per il nucleo familiare.
2. I contributi di cui al comma 1 sono erogati a decorrere dalla data indicata nel provvedimento di sgombero dell'immobile e sino a che si siano realizzate le condizioni per il rientro nell'abitazione, anche a seguito dell'attuazione degli interventi disciplinati dall'articolo 9-novies, o le esigenze abitative siano state soddisfatte in modo stabile. In ogni caso i contributi non possono essere erogati oltre il 31 dicembre 2025 e comunque non spettano qualora l'esigenza abitativa sia stata temporaneamente soddisfatta a titolo gratuito da una pubblica amministrazione.
3. Dalla data di erogazione dei contributi di cui al presente articolo, cessa l'erogazione di altre forme di supporto temporaneo a favore dei soggetti di cui al comma 1 eventualmente concesse con oneri a carico delle amministrazioni competenti, anche se rimborsate dallo Stato.
4. Agli oneri derivanti dall'attuazione del presente articolo si provvede, entro il limite massimo di euro 3.453.000 per l'anno 2024 e di euro 6.906.000 per l'anno 2025, a valere sulle risorse del Fondo per le emergenze nazionali, di cui all'articolo 44 del codice della protezione civile, di cui al decreto legislativo 2 gennaio 2018, n. 1. Il Dipartimento della protezione civile della Presidenza del Consiglio dei ministri è autorizzato a versare le risorse finanziarie di cui al presente comma su un 'apposita contabilità speciale aperta presso la Tesoreria dello Stato.”;

5) art. 9-septies, con riferimento agli *“Interventi di nuova costruzione”*:
“1. Al fine di garantire l'incolumità e la sicurezza pubblica nella zona di intervento di cui all'articolo 9-bis, comma 1, lettera a), entro il 1° ottobre 2024, la regione Campania adotta gli atti necessari a fronteggiare con urgenza gli effetti dell'evoluzione del fenomeno bradisismico nella medesima zona di intervento e ad evitare l'incremento del carico urbanistico in un'area a rischio vulcanico, sismico e bradisismico, anche in relazione alle conseguenze che nuove costruzioni potrebbero determinare sulla pianificazione di emergenza. Decorso inutilmente il termine di cui al primo periodo, il Consiglio dei ministri provvede ai sensi dell'articolo 8 della legge 5 giugno 2003, n. 131. Fino all'adozione delle specifiche misure di prevenzione dell'incremento del carico urbanistico di cui ai precedenti periodi, sussistendo un pericolo grave per l'incolumità e la sicurezza pubblica, nella predetta zona di intervento di cui all'articolo 9-bis, comma 1, lettera a), è vietato il rilascio di titoli edilizi abilitanti la realizzazione di interventi di nuova costruzione di cui all'articolo 3, comma 1, lettera e), del testo unico delle disposizioni legislative e regolamentari in materia edilizia, di cui al decreto del Presidente della Repubblica 6 giugno 2001, n. 380, con destinazione d'uso residenziale.”;

6) art. 9-octies, con riferimento alla *“Programmazione degli interventi di riqualificazione sismica del patrimonio edilizio ad uso residenziale nell’area dei Campi Flegrei”*:
“1. Al fine di assicurare un'efficiente programmazione degli interventi di riqualificazione sismica del patrimonio edilizio privato con destinazione d'uso residenziale, non oggetto dei contributi di cui all'articolo 9-novies, ubicato nella zona di intervento di cui all'articolo 9-bis, comma 1, lettera a), e della quantificazione dei relativi oneri economici, i comuni di Bacoli, Napoli e Pozzuoli provvedono a comunicare, entro sessanta giorni dalla data di entrata in vigore della legge di conversione del presente decreto, alla regione Campania e al Dipartimento della protezione civile della Presidenza del Consiglio dei ministri l'elenco degli immobili, ubicati nel predetto territorio interessato dall'analisi di vulnerabilità sismica dell'edilizia privata di cui all'articolo 2, comma 1, lettera b), e comma 3, lettera b), del decreto-legge 12 ottobre 2023, n. 140, convertito, con modificazioni, dalla legge 7 dicembre 2023, n. 183, con la specificazione degli esiti di detta analisi ove già disponibili, in relazione ai quali risultino rilasciati titoli edilizi abilitativi, anche in sanatoria, efficaci. Sono esclusi dagli elenchi di cui al primo periodo gli immobili in relazione ai quali risultano presentate istanze di condono ai sensi della legge 28 febbraio 1985, n. 47,

della legge 23 dicembre 1994, n. 724, e del decreto-legge 30 settembre 2003, n. 269, convertito, con modificazioni, dalla legge 24 novembre 2003, n. 326, e non ancora definite alla data del 3 luglio 2024.
2. Entro sessanta giorni dalla conclusione dell'analisi di vulnerabilità sismica dell'edilizia privata di cui all'articolo 2, comma 1, lettera b), e comma 3, lettera b), del citato decreto-legge n. 140 del 2023, la regione Campania trasmette al Dipartimento della protezione civile della Presidenza del Consiglio dei ministri una proposta di programma di interventi di riqualificazione sismica degli immobili individuati all'esito della predetta analisi come a più elevata vulnerabilità sismica ed inseriti negli elenchi comunali trasmessi ai sensi del comma 1 ovvero in relazione ai quali il comune abbia comunicato alla regione il sopravvenuto rilascio del provvedimento di concessione o di autorizzazione in sanatoria. La proposta contiene, in particolare, una ricognizione delle risorse eventualmente già finalizzate a legislazione vigente per interventi di riqualificazione sismica, l'indicazione del cronoprogramma degli interventi di riqualificazione sismica e la stima del relativo fabbisogno economico complessivo, anche connesso alla necessità di individuare eventuali soluzioni temporanee per esigenze abitative o produttive, da utilizzare nelle more dell'effettuazione dei predetti interventi. In caso di inosservanza del termine di cui al primo periodo, il Ministro per la protezione civile e le politiche del mare propone al Presidente del Consiglio dei ministri l'esercizio dei poteri sostitutivi ai sensi dell'articolo 8 della legge 5 giugno 2003, n. 131.”;

7) art. 9-novies, comma 8, con riferimento alle *“Misure urgenti per la riparazione e la riqualificazione sismica degli edifici residenziali inagibili”*:
“8. Con decreto del Ministro per la protezione civile e le politiche del mare, adottato entro il 1° settembre 2024, di concerto con il Ministro dell'economia e delle finanze, previa intesa con il Presidente della regione Campania, sono definiti:
   a) i criteri di riparto tra i comuni di Bacoli, Pozzuoli e Napoli delle risorse di cui al comma 1 e le modalità di trasferimento agli stessi delle risorse assegnate;
   b) le procedure e i criteri di priorità nell'assegnazione dei contributi nonché i criteri di determinazione del contributo riconoscibile per la realizzazione degli interventi di cui al comma 2 e le modalità di erogazione in favore dei beneficiari;
   c) le modalità di presentazione delle domande di contributo, anche mediante la predisposizione di modulistica uniforme;
   d) i termini di conclusione degli interventi e di redazione del certificato di regolare esecuzione degli stessi per le finalità di cui al comma 6, secondo periodo;
   e) i tempi e le modalità di rendicontazione da parte dei comuni dei contributi riconosciuti per la realizzazione degli interventi di cui al comma 2.”;
8) art. 9-undecies, comma 2, con riferimento alle “Disposizioni finanziarie”:
2. Al fine di accelerare la realizzazione degli investimenti nel territorio della regione Campania, con delibera del CIPESS, da adottare ai sensi dell'articolo 10, comma 1, del decreto-legge 7 maggio 2024, n. 60, convertito, con modificazioni, dalla legge 4 luglio 2024, n. 95, entro trenta giorni dalla data di entrata in vigore della legge di conversione del presente decreto, è assegnata alla regione Campania per le finalità di cui al comma 1, lettera b), del citato articolo 10, fino alla somma complessiva di euro 388.557.000, di cui fino a euro 97.139.250 per l'anno 2024 e fino a euro 291.417.750 per l'anno 2025, a valere sulle risorse indicate per detta regione nella delibera del CIPESS n. 25/2023 del 3 agosto 2023. Per le finalità di cui al presente comma, si intendono come da completare gli investimenti già finanziati con le risorse del Programma operativo regionale FESR Campania 2014-2020, che, entro il termine ultimo per l'ammissibilità della spesa previsto dal regolamento (UE) n. 1303/2013 del Parlamento europeo e del Consiglio, del 17 dicembre 2013, non si configurano come operazioni completate ai sensi del medesimo regolamento e che l'Autorità di gestione si è impegnata a rendere funzionanti entro i termini e con le modalità stabilite dalle regole di chiusura del periodo di programmazione 2014-2020 previste dal predetto regolamento europeo e dagli "Orientamenti sulla chiusura dei programmi operativi adottati per beneficiare dell'assistenza del Fondo europeo di sviluppo regionale, del Fondo sociale europeo, del Fondo di coesione, del Fondo europeo per gli affari marittimi e la pesca e dei programmi di cooperazione transfrontaliera nel quadro dello strumento di assistenza preadesione (IPA II) (2014-2020)" di cui alla comunicazione della Commissione europea (2022/C 474/01) del 14 dicembre 2022.

PRESO ATTO dall’istruttoria dei competenti Uffici regionali che

a) relativamente alle previsioni di cui all’art. 9-ter, comma 11, lett. c) e all’art. 9-undecies, comma 2, della Legge 8 agosto 2024, n. 111, la Giunta regionale con delibera n. 504 del 24.09.2024 ha preso atto, nelle more dell’adozione e successiva pubblicazione della delibera CIPESS di cui all’art. 1, comma 178, lett. e) della legge n. 178/2020, dell’Accordo per la Coesione della Regione Campania e dei relativi allegati;
b) con riferimento all’articolo 9-septies, comma 1, della richiamata Legge n. 111/2024, la Giunta regionale con delibera n. 485 del 24.09.2024 ha approvato e proposto al Consiglio Regionale il Disegno di legge regionale recante “Norme urbanistiche per la prevenzione del rischio bradisismico nell’area dei Campi Flegrei;

c) con riferimento all'articolo 9-novies, comma 8, della medesima Legge n. 111/2024, con nota prot. n. 20840/UDCP/GAB/GAB del 24.09.2024 è stata espressa l'intesa della Regione Campania;

RITENUTO di dover stabilire che la gestione delle misure *"urgenti"* di competenza regionale, di cui al Capo II-bis della Legge n.111 del 2024, come elencate in premessa, debbano essere svolte dalle seguenti strutture regionali, compatibilmente con il già gravoso carico di lavoro ordinario ad esse assegnato:

a) Direzione Generale 50.18 Lavori Pubblici e Protezione Civile, con il supporto della Direzione Generale 50.09 Governo del Territorio e della Direzione Generale 50.15 Risorse Strumentali:
   - ✓ art. 9-ter, comma 2, lett. a), punto 1), con riferimento all'intesa al Commissario starodinario su uno o più programmi di interventi urgenti di riqualificazione sismica sugli edifici pubblici;

b) Direzione Generale 50.18 Lavori Pubblici e Protezione Civile, di concerto con la Direzione Generale 50.08 Mobilità, con il supporto dell'Agenzia Campana Mobilità Infrastrutture e Reti (ACaMIR) e della Direzione Generale 50.06 Difesa del Suolo e Ecosistema, della Direzione Generale 50.17 Ciclo Integrato delle Acque e Rifiuti e dell'Ufficio Speciale 60.06 Grandi Opere:
   - ✓ art. 9-ter, comma 2, lett. a), punto 2), con riferimento all'intesa al Commissario straordinario su uno o più programmi di interventi urgenti finalizzati ad assicurare la funzionalità delle infrastrutture di trasporto e degli altri servizi essenziali e prioritari;

c) Direzione Generale 50.18 Lavori Pubblici e Protezione Civile, con il supporto della Direzione Generale 50.11 Istruzione, Formazione, Lavoro e Politiche Giovanili:
   - ✓ art. 9-quinquies, comma 2, con riferimento alle *"Misure urgenti per assicurare la continuità dell'attività scolastica"*, ivi compresa l'intestazione al Direttore Generale della DG 50.18 della richiamata apposita contabilità speciale presso la Tesoreria dello Stato, a valere sulle risorse del Fondo per le emergenze nazionali, di cui all'articolo 44 del codice della protezione civile, di cui al decreto legislativo 2 gennaio 2018, n. 1;

d) Direzione Generale 50.18 Lavori Pubblici e Protezione Civile, con il supporto della Direzione Generale 50.09 Governo del Territorio:
   - ✓ art. 9-sexies, con riferimento ai *"Contributi per l'autonoma sistemazione",* avvalendosi dei comuni di Pozzuoli, Bacoli e Napoli, ivi compresa l'intestazione al Direttore Generale della DG 50.18 della richiamata apposita contabilità speciale presso la Tesoreria dello Stato, a valere sulle risorse del Fondo per le emergenze nazionali, di cui all'articolo 44 del codice della protezione civile, di cui al decreto legislativo 2 gennaio 2018, n. 1;

e) Direzione Generale 50.18 Lavori Pubblici e Protezione Civile di concerto con la Direzione Generale 50.09 Governo del Territorio:
   - ✓ art. 9-octies, con riferimento alla *"Programmazione degli interventi di riqualificazione sismica del patrimonio edilizio ad uso residenziale nell'area dei Campi Flegrei"*;

VISTI

a) il decreto legislativo 2 gennaio 2018, n. 1, recante *"Codice della protezione civile"*;
b) il Decreto-Legge 11 giugno 2024, n. 76 (in Gazzetta Ufficiale n. 135 dell'11 giugno 2024), coordinato con la Legge di conversione 8 agosto 2024, n. 111, recante *"Disposizioni urgenti per la ricostruzione post-calamità, per interventi di protezione civile e per lo svolgimento di grandi eventi internazionali"*, con particolare riferimento al Capo II-bis recante *"Ulteriori misure urgenti di protezione civile e di prevenzione del rischio sismico connesso al fenomeno bradisismico nell'area dei Campi Flegrei"*, pubblicato nella Gazzetta Ufficiale n. 186 del 9 agosto 2024;
c) delibera di Giunta regionale n. 485 del 24.09.2024;
d) la delibera di Giunta regionale n. 504 del 24.09.2024;

Propongono e la Giunta, in conformità, a voto unanime

DELIBERA

per i motivi espressi in narrativa che qui si intendono integralmente riportati e confermati:

1. di stabilire che la gestione delle misure *"urgenti"* di competenza regionale, di cui al Capo II-bis della Legge n.111 del 2024, come elencate in premessa, debbano essere svolte dalle seguenti strutture regionali, compatibilmente con il già gravoso carico di lavoro ordinario ad esse assegnato:
   1.1. Direzione Generale 50.18 Lavori Pubblici e Protezione Civile, con il supporto della Direzione Generale 50.09 Governo del Territorio e della Direzione Generale 50.15 Risorse Strumentali:
      - ✓ art. 9-ter, comma 2, lett. a), punto 1), con riferimento all'intesa al Commissario starodinario su uno o più programmi di interventi urgenti di riqualificazione sismica sugli edifici pubblici;
   1.2. Direzione Generale 50.18 Lavori Pubblici e Protezione Civile, di concerto con la Direzione Generale 50.08 Mobilità, con il supporto dell'Agenzia Campana Mobilità Infrastrutture e Reti (ACaMIR) e della

Direzione Generale 50.06 Difesa del Suolo e Ecosistema, della Direzione Generale 50.17 Ciclo Integrato delle Acque e Rifiuti e dell'Ufficio Speciale 60.06 Grandi Opere:

- ✓ art. 9-ter, comma 2, lett. a), punto 2), con riferimento all'intesa al Commissario straordinario su uno o più programmi di interventi urgenti finalizzati ad assicurare la funzionalità delle infrastrutture di trasporto e degli altri servizi essenziali e prioritari;

1.3. Direzione Generale 50.18 Lavori Pubblici e Protezione Civile, con il supporto della Direzione Generale 50.11 Istruzione, Formazione, Lavoro e Politiche Giovanili:

- ✓ art. 9-quinquies, comma 2, con riferimento alle *"Misure urgenti per assicurare la continuità dell'attività scolastica"*, ivi compresa l'intestazione al Direttore Generale della DG 50.18 della richiamata apposita contabilità speciale presso la Tesoreria dello Stato, a valere sulle risorse del Fondo per le emergenze nazionali, di cui all'articolo 44 del codice della protezione civile, di cui al decreto legislativo 2 gennaio 2018, n. 1;

1.4. Direzione Generale 50.18 Lavori Pubblici e Protezione Civile, con il supporto della Direzione Generale 50.09 Governo del Territorio:

- ✓ art. 9-sexies, con riferimento ai *"Contributi per l'autonoma sistemazione"*, avvalendosi dei comuni di Pozzuoli, Bacoli e Napoli, ivi compresa l'intestazione al Direttore Generale della DG 50.18 della richiamata apposita contabilità speciale presso la Tesoreria dello Stato, a valere sulle risorse del Fondo per le emergenze nazionali, di cui all'articolo 44 del codice della protezione civile, di cui al decreto legislativo 2 gennaio 2018, n. 1;

1.5. Direzione Generale 50.18 Lavori Pubblici e Protezione Civile di concerto con la Direzione Generale 50.09 Governo del Territorio:

- ✓ art. 9-octies, con riferimento alla *"Programmazione degli interventi di riqualificazione sismica del patrimonio edilizio ad uso residenziale nell'area dei Campi Flegrei"*;

2. di trasmettere il presente provvedimento al Gabinetto del Presidente, alle Direzioni Generali 50.18 Lavori Pubblici e Protezione Civile, anche per la notifica al Dipartimento di Protezione Civile, ai comuni di Pozzuoli, Bacoli e Napoli, 50.06 Difesa del Suolo e Ecosistema, 50.08 Mobilità, anche per la notifica all'Agenzia Campana Mobilità Infrastrutture e Reti (ACaMIR), 50.09 Governo del Territorio, 50.11 Istruzione, Formazione, Lavoro e Politiche Giovanili, 50.15 Risorse Strumentali, 50.17 Ciclo Integrato delle Acque e Rifiuti, all'Ufficio Speciale 60.06 Grandi Opere e al BURC per la pubblicazione.

Decreto Dirigenziale n. 236 del 07/10/2024

Dipartimento 60 - Uffici speciali

Direzione Generale 12 - UFFICIO SPECIALE VALUTAZIONI AMBIENTALI

Oggetto dell'Atto:

PROVVEDIMENTO DI VERIFICA DI ASSOGGETTABILITA' ALLA VALUTAZIONE DI IMPATTO AMBIENTALE INTEGRATA CON LA VALUTAZIONE DI INCIDENZA RELATIVO AL PROGETTO "REALIZZAZIONE DI UNA VASCA DI COLMATA DA RIEMPIRE CON MATERIALE DI RISULTA E REALIZZAZIONE A MARE DELL'ESTENSIONE DELL'ALVEO TOMBATO DENOMINATO PIO MONTE DELLA MISERICORDIA CON RELATIVI ADEGUAMENTI URBANISTICI, CUP: G32F23000360001, CIG: B09E464D1E" - PROPONENTE COMUNE DI CASAMICCIOLA TERME - CUP 9892

IL DIRIGENTE

PREMESSO che:

a. il titolo III della parte seconda del D.lgs. n. 152/2006 e ss.mm.ii., in recepimento della Direttiva 2011/92/UE, detta norme in materia di Impatto Ambientale di determinati progetti, pubblici e privati, di interventi, impianti e opere, nonché detta disposizioni in materia di Valutazione di Impatto Ambientale per le Regioni e Province Autonome;

b. con Regolamento n. 12 del 15/12/2011, pubblicato sul BURC n. 77 del 16 dicembre 2011, è stato approvato il nuovo ordinamento;

c. con D.G.R.C. n. 791 del 28/12/2016 si è disposto, al punto 2 del deliberato, che "*nelle more dell'adeguamento del Disciplinare, continui ad operare la Commissione VIA – VI – VAS di cui al D.P.G.R. n. 62 del 10/04/2015*";

d. con D.P.G.R.C. n. 204 del 15/05/2017 avente ad oggetto "*Deliberazione di G.R. n. 406 del 4/8/2011 e s.m.i.: modifiche Decreto Presidente Giunta n. 62 del 10/04/2015 - Disposizioni transitorie*" pubblicato sul BURC n. 41 del 22/05/2017, è stata aggiornata la composizione della Commissione per le valutazioni ambientali (VIA/VI/VAS);

e. con D.G.R.C. n. 613 del 28/12/2021, pubblicata sul BURC n. 1 del 03/01/2022, è stato adottato l'"*Adeguamento degli indirizzi regionali in materia di valutazione di impatto ambientale di cui alla parte seconda del D.lgs. n. 152/2006 alle recenti disposizioni in materia di semplificazione e accelerazione delle procedure amministrative*";

f. con D.G.R.C. n. 737 del 28/12/2022, pubblicata sul BURC del 03/01/2023, è stata revocata la D.G.R.C. n. 686 del 06/12/2016, pubblicata sul BURC n. 87 del 19/12/2016, e sono state individuate le *Modalità di calcolo degli oneri per le procedure di Valutazione Ambientale Strategica, Valutazione di Impatto Ambientale e Valutazione di Incidenza* di competenza della Regione Campania;

g. con D.G.R.C. n. 428 del 02/08/2022 le competenze in materia di VIA-VAS-VI sono state assegnate all'Ufficio Speciale 60 12 00 Valutazioni Ambientali (già Staff 50 17 92 Valutazioni Ambientali);

h. con D.P.G.R. n. 94 del 15/09/2023 è stato conferito l'incarico di Responsabile dell'Ufficio Speciale 60 12 00;

i. ai sensi dell'art. 23, comma 3 del D.lgs. n. 104 del 16/06/2017 alle attività di monitoraggio, ai provvedimenti di verifica di assoggettabilità a VIA e ai provvedimenti di VIA adottati secondo la normativa previgente, nonché alle attività conseguenti si applicano comunque le disposizioni di cui all'articolo 17 dello stesso D.lgs. n. 104 del 16/06/2017 che sostituisce il disposto dell'art. 28 del D.lgs. 152/2006 e ss.mm.ii.;

j. le attività di monitoraggio relative alla verifica di ottemperanza alle condizioni ambientali si attuano secondo le modalità di cui all'art. 28 del D.lgs. 152/2006 e ss.mm.ii.;

k. ai sensi dell'art. 28, comma 7 bis del D.lgs. n. 152/2006 e ss.mm.ii. "*il proponente, entro i termini di validità disposti dal provvedimento di verifica di assoggettabilità a VIA o di VIA, trasmette all'autorità competente la documentazione riguardante il collaudo delle opere o la certificazione di regolare esecuzione delle stesse, comprensiva di specifiche indicazioni circa la conformità delle opere rispetto al progetto depositato e alle condizioni ambientali prescritte. La documentazione è pubblicata tempestivamente nel sito internet dell'autorità competente*";

CONSIDERATO che:

a. con richiesta acquisita al prot. reg. n. 178692 del 09/04/2024 contrassegnata con CUP 9892, il Comune di Casamicciola Terme, con sede in via Salvatore Girardi n. 15, ha trasmesso istanza di verifica di assoggettabilità alla Valutazione di Impatto Ambientale integrata con la Valutazione di Incidenza, ai sensi dell'art. 19 del D.lgs. 152/2006 e ss.mm.ii., relativa al progetto "realizzazione di una vasca di colmata da riempire con materiale di risulta e realizzazione a mare dell'estensione dell'alveo tombato denominato Pio Monte della Misericordia con relativi adeguamenti urbanistici, CUP: G32F23000360001, CIG: B09E464D1E";

b. l'istruttoria del progetto *de quo* è stata affidata all'ing. Gianfranco Di Caprio ed all'ing. Francesco Paolo Imparato, funzionari dell'US 60 12 00;

c. a seguito di richiesta integrazioni documentali ai sensi dell'art. 19 comma 2 del D.Lgs. n. 152/2006 e ss.mm.ii. prot. reg. n. 181699 del 10/04/2024, il Comune di Casamicciola Terme ha provveduto a sanare i difetti riscontrati in sede di verifica documentale trasmettendo integrazioni acquisite al prot. reg. n. 195627 del 17/04/2024;

d. con nota prot. reg. n. 201716 del 22/04/2024, trasmessa a tutte le Amministrazioni e agli Enti Territoriali potenzialmente interessati a mezzo pec in pari data, è stata data comunicazione - ai sensi dell'art. 19 comma 3 del D.lgs. n. 152/2006 e ss.mm.ii. - dell'avvenuta pubblicazione dello Studio Preliminare Ambientale e dei relativi allegati, stabilendo in giorni 15 dal ricevimento di detta comunicazione il termine per la presentazione di eventuali osservazioni;

e. che, a seguito di specifica richiesta di integrazioni prot. reg. n. 229518 del 08/05/2024, il Comune di Casamicciola Terme ha chiesto con nota pec del 6/6/2024 un periodo di sospensione del procedimento; l'Ufficio Speciale Valutazione Ambientali ha accordato la sospensione con nota prot. reg. n. 315585 del 26/6/2024; il proponente ha quindi trasmesso integrazioni tecniche acquisite al prot.reg. n.361427 del 22/07/2024.

f. il proponente Comune di Casamicciola Terme ha trasmesso ulteriori integrazioni acquisita al prot.reg. 417574 del 06/09/2024.

g. che, sulla base di quanto stabilito dal comma 6 dell'art. 19 del D. Lgs. n. 152/2006 e ss.mm.ii., considerata la natura e la complessità del provvedimento e la sopravvenuta necessità di approfondire alcune questioni specifiche emerse in fase istruttoria, l'Ufficio Speciale - in qualità di Autorità Competente – ha comunicato una proroga di venti giorni del termine per l'adozione del provvedimento di verifica di assoggettabilità a VIA con nota prot.reg. n.414893 del 05/09/2024.

h. è stata acquisita la nota di seguito elencata:
   - Consorzio Regno di Nettuno Area Marina Protetta con nota trasmessa a mezzo pec in data 06/09/2024 - rilascio Sentito.

RILEVATO che:

a. detto progetto è stato sottoposto all'esame della Commissione V.I.A. - V.A.S. - V.I. che, nella seduta del 18/09/2024, sulla base dell'istruttoria svolta dai funzionari sopra citati, dei quali di seguito si riporta la relazione come da verbale, si è espressa come riportato:

"Relazionano sull'intervento l'ing. Gianfranco Di Caprio l'ing. Francesco Paolo Imparato, i quali evidenziano quanto segue:

L'intervento oggetto della presente istruttoria tecnica è denominato "Realizzazione di una vasca di colmata da riempire con materiale di risulta e realizzazione a mare dell'estensione dell'alveo tombato denominato Pio Monte della Misericordia con relativi adeguamenti urbanistici, CUP: G32F23000360001, CIG: B09E464D", con proponente il Comune di Casamicciola Terme (istanza acquisita al prot. reg. n. 178692 del 09/04/2024) ed identificato con il CUP 9892.

CONSIDERATO CHE

- *Il progetto allegato all'istanza del 09/04/2024, per il rilascio del parere di Verifica di assoggettabilità alla VIA integrata con la VincA - Valutazione Appropriata, comprendeva le seguenti opere:*
  - *la costruzione di due vasche di colmata destinata all'accumulo dei detriti derivanti dalle frane;*
  - *l'estensione dell'alveo tombato denominato "Pio Monte della Misericordia";*
  - *l'adeguamento e il prolungamento della scogliera preesistente;*
  - *opere accessorie di risanamento ambientale e paesaggistico.*
- *Il progetto in diminutio ha notevolmente ridimensionato il progetto originario, lasciando le sole opere con impatti ambientali minori, costituite dalle due vasche di colmata e dagli adeguamenti urbanistici (architettonici).*
- *Sono stati stralciati dal progetto il prolungamento dell'alveo tombato e il prolungamento del pennello di scogli esistente.*
- *Sono stati ritirati i documenti "A.1 di richiesta delle condizioni ambientali" e "REL.04 - "Relazione ambiente marino" prodotti con l'istanza in oggetto, in quanto non più necessari.*
- *Il Comune di Casamicciola Terme ha fornito riscontro alla richiesta di integrazioni trasmessa il giorno 08.05.2024 con prot. PG/2024/0229518 con tre trasmissioni, acquisite nelle seguenti date:*
  - *20/06/2024,*
  - *22/07/2024,*
  - *06/09/2024.*

Dall'istruttoria emerge che l'opera presenta impatti ridotti sulle componenti ambientali analizzate, tali da non perturbare le caratteristiche ambientali presenti, vista anche la loro temporaneità e la loro localizzazione (essenzialmente riferibili alla fase di cantiere).
Il principale fattore di perturbazione generato dall'intervento è legato alla realizzazione della palificata: durante questa fase si determinerà un lieve disturbo dell'habitat e delle specie presenti (maggiore torbidità dovuta alla movimentazione dei sedimenti) che è da considerare comunque temporaneo e circoscritto alle sole zone di realizzazione dei pali.
Conclusa la fase di realizzazione, gli impatti possono ritenersi più che trascurabili.
Dalle analisi prodotte e riportate in istruttoria, ne deriva che il bilancio complessivo dell'opera presenta un impatto sulle componenti ambientali analizzate ridotto e, comunque, monitorabile. Si può pertanto concludere che il progetto, per le modalità realizzative e per la localizzazione circoscritta, nel computo globale delle interferenze positive e negative, è concorde con il quadro programmatico ed appare non in grado di determinare impatti negativi significativi sul territorio dal punto di vista della salvaguardia ambientale, tenuto conto anche del beneficio di risoluzione di importanti problematiche idrogeologiche generate dai fenomeni alluvionali verificatisi nel recente passato sul territorio comunale.
*Per quanto sopra esposto si propone alla Commissione di escludere dalla procedura di Valutazione di Impatto Ambientale il progetto denominato "Realizzazione di una vasca di colmata da riempire con materiale di risulta e realizzazione a mare dell'estensione dell'alveo tombato denominato Pio Monte della Misericordia con relativi adeguamenti urbanistici, CUP: G32F23000360001, CIG: B09E464D1E" proposto dal Comune di Casamicciola Terme, CUP 9892****, fermo restando:***

- ***l'obbligo, come dichiarato dal proponente e di cui si è preso atto in fase istruttoria, di conferire esclusivamente materiali qualificati come sottoprodotti (terre e rocce da scavo) ai sensi del D.P.R. n. 120/2017 e ss.mm.ii.;***
- ***la prescrizione, come già determinata nella Conferenza Speciale di Servizi (art. 5 dell'Ordinanza n. 5 del 26 gennaio 2023 del Commissario Delegato OCDPC n. 948/2022) del 29 febbraio 2024 (nelle more dello svolgimento della procedura di verifica di assoggettabilità alla VIA integrata con la VIncA), che "in caso di utilizzo dei terreni come sottoprodotti, dovrà essere inviato all'ARPAC il piano di utilizzo con i previsti campionamenti ed analisi dettati dal già menzionato DPR 120/2017. Nella eventualità che i materiali non siano qualificabili come sottoprodotti, ma rifiuti, andrà attivata una campagna di attività ai sensi dell'art. 208 del T.U. Ambiente";***
- ***la raccomandazione che il proponente acquisisca il parere di competenza dell'Autorità di Bacino Distrettuale dell'Appennino Meridionale, ai sensi di:***
  - ***art. 3 c. 1 delle Norme di Attuazione dell' "Aggiornamento del Piano per l'Assetto Idro-***

geologico dell'Isola di Ischia – Primo Stralcio funzionale riguardante il Comune di Casamicciola Terme (NA) – maggio 2024", approvato con Decreto del Segretario Generale n. 426 del 21/05/2024;

- ***art. 7 c. 1 lettera e) delle Norme di Attuazione del Piano Stralcio per l'Assetto Idrogeologico (PSAI) dei territori dell'ex Autorità di Bacino Campania Centrale, aggiornato nel 2015, adottato con delibera di Comitato Istituzionale n. 1 del 23/02/2015.***

Inoltre, si propone alla Commissione di esprimere parere favorevole di Valutazione di Incidenza appropriata.

La Commissione, sulla scorta dell'istruttoria condotta dall'ing. Gianfranco Di Caprio e dall'ing. Francesco Paolo Imparato e in particolare dei contenuti valutativi che qui si intendono riportati integralmente nonchè della proposta di parere formulata dagli stessi, decide di escludere il progetto dalla procedura di Valutazione di Impatto Ambientale e di esprimere parere favorevole di Valutazione di Incidenza Appropriata con la prescrizione sopra riportata dagli istruttori.";

b. il Comune di Casamicciola Terme ha regolarmente provveduto alla corresponsione degli oneri per le procedure di valutazione ambientale, determinate con D.G.R.C. n° 737/2022, mediante versamento agli atti dell'Ufficio Valutazioni Ambientali;

c. che per analogia a quanto stabilito all'art. 25 comma 5 del D.lgs. n. 152/2006 e ss.mm.ii., l'efficacia temporale del provvedimento di verifica di assoggettabilità a VIA può essere individuato in cinque anni decorrenti dalla pubblicazione sul BURC;

RITENUTO, di dover provvedere all'emissione del presente provvedimento;

VISTI:

- il D.lgs. n. 152/2006 e ss.mm.ii.;
- il Regolamento Regionale n. 12/2011;
- il D.lgs n. 33/2013;
- il D.P.G.R.C. n. 204 del 15/05/2017;
- il D.P.G.R. n. 94 del 15/09/2023;
- la D.G.R.C. n. 791 del 28/12/2016;
- la D.G.R.C. n. 48 del 29/01/2018;
- la D.G.R.C. n. 613 del 28/12/2021;
- la D.G.R.C. n. 428 del 02/08/2022;
- la D.G.R.C. n. 737 del 28/12/2022;

Alla stregua dell'istruttoria tecnica svolta dall'ing. Gianfranco Di Caprio e dall'ing. Francesco Paolo Imparato ed amministrativa compiuta dall'Ufficio Speciale 60 12 00 Valutazioni Ambientali,

D E C R E T A

Per i motivi espressi in narrativa e che qui si intendono integralmente riportati e trascritti:

1. **DI** escludere dalla procedura di Valutazione di Impatto Ambientale, su conforme parere della Commissione V.I.A., V.A.S. e V.I. espresso nella seduta del 18/09/2024, il progetto "realizzazione di una vasca di colmata da riempire con materiale di risulta e realizzazione a mare dell'estensione dell'alveo tombato denominato Pio Monte della Misericordia con relativi adeguamenti urbanistici, CUP: G32F23000360001, CIG: B09E464D1E", proposto dal Comune di Casamicciola Terme, con sede in via Salvatore Girardi n. 15, fermo restando:
   - l'obbligo, come dichiarato dal proponente e di cui si è preso atto in fase istruttoria, di conferire

esclusivamente materiali qualificati come sottoprodotti (terre e rocce da scavo) ai sensi del D.P.R. n. 120/2017 e ss.mm.ii.;

- la prescrizione, come già determinata nella Conferenza Speciale di Servizi (art. 5 dell'Ordinanza n. 5 del 26 gennaio 2023 del Commissario Delegato OCDPC n. 948/2022) del 29 febbraio 2024 (nelle more dello svolgimento della procedura di verifica di assoggettabilità alla VIA integrata con la VIncA), che "in caso di utilizzo dei terreni come sottoprodotti, dovrà essere inviato all'ARPAC il piano di utilizzo con i previsti campionamenti ed analisi dettati dal già menzionato DPR 120/2017. Nella eventualità che i materiali non siano qualificabili come sottoprodotti, ma rifiuti, andrà attivata una campagna di attività ai sensi dell'art. 208 del T.U. Ambiente";
- la raccomandazione che il proponente acquisisca il parere di competenza dell'Autorità di Bacino Distrettuale dell'Appennino Meridionale, ai sensi di:
  - art. 3 c. 1 delle Norme di Attuazione dell "Aggiornamento del Piano per l'Assetto Idrogeologico dell'Isola di Ischia – Primo Stralcio funzionale riguardante il Comune di Casamicciola Terme (NA) – maggio 2024", approvato con Decreto del Segretario Generale n. 426 del 21/05/2024;
  - art. 7 c. 1 lettera e) delle Norme di Attuazione del Piano Stralcio per l'Assetto Idrogeologico (PSAI) dei territori dell'ex Autorità di Bacino Campania Centrale, aggiornato nel 2015, adottato con delibera di Comitato Istituzionale n. 1 del 23/02/2015.

2. **DI** esprimere parere favorevole di Valutazione di Incidenza Appropriata su conforme parere della Commissione V.I.A., V.A.S. e V.I. espresso nella seduta del 18/09/2024, relativamente al progetto "realizzazione di una vasca di colmata da riempire con materiale di risulta e realizzazione a mare dell'estensione dell'alveo tombato denominato Pio Monte della Misericordia con relativi adeguamenti urbanistici, CUP: G32F23000360001, CIG: B09E464D1E", proposto dal Comune di Casamicciola Terme.

3. **CHE** il proponente comunichi con modalità certificabili al Gruppo Carabinieri Forestale ed alla Capitaneria di Porto competente per territorio, ai fini delle attività di sorveglianza ai sensi dell'art. 15 del DPR 357/1997, e ai soggetti assegnatari della gestione dei siti della Rete Natura 2000 interessati dalla VIncA, la data di inizio dei lavori con un preavviso minimo di quindici giorni.

4. **CHE** l'Amministrazione tenuta al rilascio del provvedimento finale dovrà acquisire tutti gli altri pareri e/o valutazioni previsti per legge nonché la congruità del progetto esecutivo con il progetto esaminato dalla Commissione VIA ed assunto a base del presente parere. È fatto altresì obbligo, in caso di varianti sostanziali - art. 5 co.1 lett. l bis) del D.lgs.152 del 2006 - del progetto definitivo esaminato, che lo stesso, completo delle varianti, sia sottoposto a nuova procedura.

5. **DI** fissare, in analogia a quanto disposto dall'art. 25 comma 5 del D.lgs. n. 152/2006 e ss.mm.ii. in merito ai provvedimenti di VIA, che il presente provvedimento di esclusione dalla VIA ha efficacia temporale pari a cinque anni decorrenti dalla pubblicazione sul BURC.

6. **CHE** ai sensi dell'art. 28, comma 7 bis del D.lgs. n. 152/2006 e ss.mm.ii. "*il proponente, entro i termini di validità disposti dal provvedimento di verifica di assoggettabilità a VIA o di VIA, trasmette all'autorità competente la documentazione riguardante il collaudo delle opere o la certificazione di regolare esecuzione delle stesse, comprensiva di specifiche indicazioni circa la conformità delle opere rispetto al progetto depositato e alle condizioni ambientali prescritte".*

7. **DI** rendere noto che ai sensi dell'art. 3, comma 4 della L. n. 241/90 e s.m.i., contro il presente provvedimento è ammessa proposizione di ricorso giurisdizionale avanti il Tribunale Amministrativo Regionale competente per territorio, entro 60 giorni dalla data di avvenuta notifica e/o pubblicazione sul BURC, ovvero ricorso straordinario al Capo dello Stato entro 120 giorni dalla data di pubblicazione sul BURC.

8. **DI** trasmettere il presente atto:

8.1 al proponente Comune di Casamicciola Terme;
8.2 Soprintendenza Archeologica, Belle Arti e Paesaggio per l'Area Metropolitana di Napoli
8.3 Autorità di Bacino Distrettuale dell'Appennino Meridionale
8.4 ASL Napoli 2 Nord
8.5 Capitaneria di Porto di Ischia
8.6 Città Metropolitana di Napoli
8.7 ARPAC - Dipartimento Provinciale di Napoli
8.8 Area Marina Protetta del Regno di Nettuno
8.9 Al Gruppo Carabinieri Forestale di Napoli
8.10 al competente ufficio 40 01 02 - Affari generali - Supporto logistico per la relativa pubblicazione sul BURC della Regione Campania, anche ai fini degli adempimenti ex D.lgs. 14 marzo 2013, n. 33.

Avv. Simona Brancaccio

Decreto Dirigenziale n. 237 del 07/10/2024

Dipartimento 60 - Uffici speciali

Direzione Generale 12 - UFFICIO SPECIALE VALUTAZIONI AMBIENTALI

Oggetto dell'Atto:

PROVVEDIMENTO DI VERIFICA DI ASSOGGETTABILITA' ALLA VALUTAZIONE DI IMPATTO AMBIENTALE INTEGRATA CON LA VALUTAZIONE DI INCIDENZA SCREENING RELATIVO AL "PROGETTO UNITARIO DI GESTIONE PRODUTTIVA DEL COMPARTO ESTRATTIVO C16AV_01 NEL COMUNE DI SALZA IRPINA (AV)" - PROPONENTE CALCESTRUZZI IRPINI S.P.A. - CUP 9882

IL DIRIGENTE

PREMESSO che:

a. il titolo III della parte seconda del D.lgs. n. 152/2006 e ss.mm.ii., in recepimento della Direttiva 2011/92/UE, detta norme in materia di Impatto Ambientale di determinati progetti, pubblici e privati, di interventi, impianti e opere, nonché detta disposizioni in materia di Valutazione di Impatto Ambientale per le Regioni e Province Autonome;

b. con Regolamento n. 12 del 15/12/2011, pubblicato sul BURC n. 77 del 16 dicembre 2011, è stato approvato il nuovo ordinamento;

c. con D.G.R.C. n. 791 del 28/12/2016 si è disposto, al punto 2 del deliberato, che "*nelle more dell'adeguamento del Disciplinare, continui ad operare la Commissione VIA – VI – VAS di cui al D.P.G.R. n. 62 del 10/04/2015*";

d. con D.P.G.R.C. n. 204 del 15/05/2017 avente ad oggetto "*Deliberazione di G.R. n. 406 del 4/8/2011 e s.m.i.: modifiche Decreto Presidente Giunta n. 62 del 10/04/2015 - Disposizioni transitorie*" pubblicato sul BURC n. 41 del 22/05/2017, è stata aggiornata la composizione della Commissione per le valutazioni ambientali (VIA/VI/VAS);

e. con D.G.R.C. n. 613 del 28/12/2021, pubblicata sul BURC n. 1 del 03/01/2022, è stato adottato l'"*Adeguamento degli indirizzi regionali in materia di valutazione di impatto ambientale di cui alla parte seconda del D.lgs. n. 152/2006 alle recenti disposizioni in materia di semplificazione e accelerazione delle procedure amministrative*";

f. con D.G.R.C. n. 737 del 28/12/2022, pubblicata sul BURC del 03/01/2023, è stata revocata la D.G.R.C. n. 686 del 06/12/2016, pubblicata sul BURC n. 87 del 19/12/2016, e sono state individuate le *Modalità di calcolo degli oneri per le procedure di Valutazione Ambientale Strategica, Valutazione di Impatto Ambientale e Valutazione di Incidenza* di competenza della Regione Campania;

g. con D.G.R.C. n. 428 del 02/08/2022 le competenze in materia di VIA-VAS-VI sono state assegnate all'Ufficio Speciale 60 12 00 Valutazioni Ambientali (già Staff 50 17 92 Valutazioni Ambientali);

h. con D.P.G.R. n. 94 del 15/09/2023 è stato conferito l'incarico di Responsabile dell'Ufficio Speciale 60 12 00;

i. ai sensi dell'art. 23, comma 3 del D.lgs. n. 104 del 16/06/2017 alle attività di monitoraggio, ai provvedimenti di verifica di assoggettabilità a VIA e ai provvedimenti di VIA adottati secondo la normativa previgente, nonché alle attività conseguenti si applicano comunque le disposizioni di cui all'articolo 17 dello stesso D.lgs. n. 104 del 16/06/2017 che sostituisce il disposto dell'art. 28 del D.lgs. 152/2006 e ss.mm.ii.;

j. le attività di monitoraggio relative alla verifica di ottemperanza alle condizioni ambientali si attuano secondo le modalità di cui all'art. 28 del D.lgs. 152/2006 e ss.mm.ii.;

k. ai sensi dell'art. 28, comma 7 bis del D.lgs. n. 152/2006 e ss.mm.ii. "*il proponente, entro i termini di validità disposti dal provvedimento di verifica di assoggettabilità a VIA o di VIA, trasmette all'autorità competente la documentazione riguardante il collaudo delle opere o la certificazione di regolare esecuzione delle stesse, comprensiva di specifiche indicazioni circa la conformità delle opere rispetto al progetto depositato e alle condizioni ambientali prescritte. La documentazione è pubblicata tempestivamente nel sito internet dell'autorità competente*";

CONSIDERATO che:

a. con richiesta acquisita al prot. reg. n. 135155 del 14/03/2024 contrassegnata con CUP 9882, la Calcestruzzi Irpini S.p.A., con sede in Avellino alla via Pianodardine 19, ha trasmesso istanza di verifica di assoggettabilità alla Valutazione di Impatto Ambientale, ai sensi dell'art. 19 del D.lgs. 152/2006 e ss.mm.ii., integrata con la Valutazione di Incidenza Screening relativa al "*Progetto unitario di gestione produttiva del comparto estrattivo C16AV_01 nel Comune di Salza Irpina (AV)*";

b. l'istruttoria del progetto *de quo* è stata affidata alla dott.ssa Gemma D'Aniello e all'ingegnere Maria Zacchia, funzionarie dell'US 60 12 00;

c. a seguito di preavviso di rigetto per improcedibilità dell'istanza prot. reg. n. 151523 del 22/03/2024, la Calcestruzzi Irpini S.p.A. ha provveduto a sanare i difetti riscontrati in sede di verifica documentale trasmettendo integrazioni acquisite al prot. reg. n. 173657 del 05/04/2024;

d. con nota prot. reg. n. 179393 del 09/04/2024, trasmessa a tutte le Amministrazioni e agli Enti Territoriali potenzialmente interessati a mezzo pec in pari data, è stata data comunicazione - ai sensi dell'art. 19 comma 3 del D.lgs. n. 152/2006 e ss.mm.ii. - dell'avvenuta pubblicazione dello Studio Preliminare Ambientale e dei relativi allegati, stabilendo in giorni 30 dal ricevimento di detta comunicazione il termine per la presentazione di eventuali osservazioni;

e. non sono state acquisite osservazioni;

f. su specifica richiesta prot. reg. n. 251136 del 21/05/2024 prorogata con nota prot. reg. n. 313669 del 25/06/2024, la Calcestruzzi Irpini S.p.A. ha trasmesso integrazioni tecniche acquisite al prot. reg. n. 381798 del 02/08/2024;

g. nel corso del procedimento è stato acquisito il "sentito" n. 948 del 06/06/2024 rilasciato dal Parco Regionale dei Monti Picentini;

RILEVATO che:

a. detto progetto è stato sottoposto all'esame della Commissione V.I.A. - V.A.S. - V.I. che, nella seduta del 18/09/2024, sulla base dell'istruttoria svolta dalle funzionarie sopra citate, si è espressa come di seguito testualmente riportato:
"*Il gruppo istruttore D'Aniello - Zacchia predisposto la relazione istruttoria che, allegata al presente verbale, ne forma parte integrante e sostanziale. Relaziona sull'intervento la dott.ssa Gemma D'Aniello e l'ing. Maria Zacchia, i quali evidenziano quanto segue:*
CONSIDERATO CHE

- *L'istanza attiene al "Progetto unitario di gestione produttiva del comparto estrattivo C16AV_01" proposto dalla Calcestruzzi Irpini S.p.A.*
- *Il progetto di riqualificazione ambientale della cava oggetto dell'istanza è già stato sottoposto a VIA integrata con la VINCA conclusasi con D.D. n. 16 del 21/01/2013. La presente verifica di assoggettabilità integrata con la VINCA è stata avviata per rispondere alla seguente prescrizione contenuta nel suddetto decreto:*
  Considerata la programmata durata del progetto, ovvero 20 anni, e la delicatezza dell'ambito ambientale di riferimento (situata a cavallo di aree SIC e ZPS), si ritiene necessario che il progetto de quo venga assoggettato a verifica di assoggettabilità a VIA (art. 20 del Dlgs 152/2006) con cadenza decennale i cui termini decorrono dall'avvio dei lavori inerenti al lotto 1. La verifica di assoggettabilità a farsi non interrompe i lavori di realizzazione del progetto de quo, sempre che le verifiche di ottemperanza precedentemente espletate si siano concluse con esito favorevole. La verifica di assoggettabilità decennale assorbe la verifica di ottemperanza per il quinquennio di riferimento. Pertanto, la presente verifica di assoggettabilità integrata con VIncA ottempera alla suddetta prescrizione e assorbe la verifica di ottemperanza del secondo quinquennio.

- *Nel citato D.D. n° 16/2013, è stata disposta la redazione di una relazione periodica (ogni 5 anni) inerente alle attività svolte, i dati di monitoraggio rilevati e tutte le informazioni necessarie a garantire la verifica di ottemperanza. Per quanto riguarda la verifica di ottemperanza del secondo quinquennio, oggetto dell'istanza, le misurazioni previste dal PMA sono state effettuate negli anni 2021, 2022 e 2023 (quelle degli anni dal 2013 al 2020 sono comprese nella verifica di ottemperanza del primo quinquennio). Per quanto riguarda le altre prescrizioni, il proponente ha prodotto una tabella di raffronto tra le prescrizioni e il livello di ottemperanza collegato allo stato di avanzamento del progetto.*
- *La presente istruttoria è riferita ai potenziali impatti aggiuntivi rispetto a quanto già valutato nella precedente procedura di VIA integrata con VINCA, ossia gli impatti derivanti dalle nuove opere e modalità gestionali, nonché dalle modalità di ottemperanza alle prescrizioni dei lavori effettuati fino ad ora.*
- *Le nuove attività consistono in*
    - *Modifica della movimentazione dell'abbattuto dal piazzale in coltivazione al piazzale di base, che sarà effettuata mediante getto del materiale dall'alto lungo i fronti attuali, dove sono stati realizzati due coni / canaloni di gettito. Alla fine delle operazioni di coltivazione i due canaloni saranno liberati del tout venant e recuperati secondo il progetto autorizzato. A tale proposito si rappresenta che con nota prot. n. 329280 del 28/06/2023 l'allora STAFF 501792 Valutazioni Ambientali prendeva atto della mancata realizzazione del sistema fornello – galleria comunicata dal Genio Civile di Avellino con nota prot. 284183 del 01/06/2023.*
    - *Installazione di un nuovo impianto di frantumazione e selezione sull'attuale piazzale di base in adiacenza ai coni di gettito. L'installazione del nuovo impianto non prevede modifiche morfologiche, se non per un piccolo scavo in basso sul gradone di caricamento della nuova tramoggia, il quale verrà comunque rimosso in fase di recupero come previsto dal progetto autorizzato. Al termine della coltivazione, l'impianto sarà smontato ed il piazzale lasciato libero per il recupero vegetazionale previsto in progetto, con semina a spaglio e piantagione di piante arboree e/o arbustive.*
- *La documentazione trasmessa con l'istanza non è stata considerata esaustiva; pertanto, si è proceduto a trasmettere al proponente una richiesta di integrazioni alla quale è stato dato un riscontro considerato adeguato a consentire la valutazione.*
- *Nella documentazione integrativa è specificato che tutte e due le modifiche riguardano la fase di coltivazione della cava e non si prevedono modifiche morfologiche o di recupero vegetazionale dello stato finale autorizzato. Pertanto, le modifiche non hanno alcuna influenza sul progetto di recupero autorizzato, che rimane invariato.*
- *Il sito di intervento e le aree dedicate al cantiere non ricadono in aree della Rete Natura 2000; è stata comunque avviata, in maniera precauzionale, una valutazione di incidenza alla fase di screening con riferimento ai siti Natura 2000 più prossimi, ossia il sito ZPS IT 8040021 "Picentini" e il sito ZSC IT 8040012 "Monte Tuoro".*
- *Scopo della valutazione ambientale (nel caso di specie verifica di assoggettabilità a VIA) è la verifica dei possibili impatti negativi e significativi sulle componenti ambientali connessi alla realizzazione ed esercizio di un progetto. Restano in capo al proponente ed al progettista le responsabilità inerenti all'adeguatezza e la funzionalità delle scelte progettuali rispetto agli obiettivi e finalità dell'intervento.*
- *La valutazione di incidenza è stata effettuata esclusivamente allo scopo di verificare le possibili incidenze ambientali delle opere in oggetto su quanto tutelato nei Siti Natura 2000 interessati; le valutazioni relative a ogni altro profilo, e in particolar modo profili edilizi, urbanistici e di tutela paesaggistica e idrogeologica esulano la competenza di tale valutazione che pertanto viene resa esclusivamente sotto il profilo della tutela ambientale del patrimonio naturale protetto dalla Rete Natura 2000, per l'ambito normativo definito;*
- *Lo Studio Preliminare Ambientale contiene una descrizione dettagliata del progetto e della vincolistica in relazione all'ubicazione. La documentazione prodotta e successivamente integrata dal proponente ha valutato gli effetti ambientali della realizzazione e dell'esercizio dell'opera sul contesto ambientale di riferimento conformemente alle previsioni normative di settore, considerata la tipologia di*

opera e il contesto di riferimento. Sono state, altresì, individuate misure progettuali e gestionali considerate adeguate a contenere gli effetti connessi alla attuazione dell'intervento.

- *Nello SPA, una volta verificato che il sistema fornello – galleria non era tecnicamente realizzabile, sono state vagliate diverse alternative progettuali che hanno portato alla scelta dell'alternativa presentata nell'ambito dell'istanza.*
- *Il proponente ha fornito una matrice riassuntiva delle modalità con cui ha ottemperato e sta ottemperando alle prescrizioni del Decreto n. 16 del 21/01/2013.*
- *Ad oggi le opere di ricomposizione vegetazionale risultano completate su circa 2,47 ettari all'interno del comparto estrattivo. Ulteriori interventi di ricomposizione vegetazionale risultano effettuati all'esterno del comparto estrattivo per una superficie di circa 5,38 ettari (quinte di mascheramento o di separazione).*
- *I principali impatti sono connessi alla produzione di polveri e rumori derivanti dall'attività estrattiva. Essi sono stati adeguatamente descritti e considerati. Parimenti le informazioni riportate nel modulo di screening di Incidenza consentono di escludere incidenze significative aggiuntive rispetto a quanto già valutato precedentemente.*
- *L'istallazione del nuovo impianto non prevede modifiche morfologiche dello stato finale di progetto approvato.*
- *Al termine della fase di consultazione prevista non sono state presentate osservazioni.*

VISTO

- *Il sentito favorevole rilasciato dal parco dei Monti Picentini con nota prot. n. 948 del 6 giugno 2024*
- *Il riscontro alla richiesta di integrazioni di cui alla nota acquisita al prot. regionale con n. 381798 del 02/08/2024*
- *La documentazione per la verifica di ottemperanza del secondo quinquennio;*

Si propone di escludere dalla Valutazione di Impatto Ambientale e dalla Valutazione di incidenza Appropriata il progetto dal titolo "Progetto unitario di gestione produttiva del comparto estrattivo C16AV_01" – Proponente: Calcestruzzi Irpini S.p.A., con le seguenti condizioni ambientali:

N.	Contenuto	Descrizione
1	Macrofase	CORSO D'OPERA
2	Numero Condizione	1
3	Ambito di Applicazione	Ambito di applicazione della condizione ambientale: - monitoraggio polveri in aggiunta al piano di monitoraggio approvato
4	Oggetto della condizione	Misure di polveri, per verificare le immissioni polverose dovute alle modifiche progettuali della movimentazione del tout-venant e del nuovo impianto. Le misure saranno effettuate due volte l'anno, in tempi diversi dal piano di monitoraggio, in due punti: uno a monte ed uno a valle del comparto in prossimità dell'area parco e della ZPS IT8040021 "Picentini".
5	Termine per l'avvio della Verifica di Ottemperanza	CORSO D'OPERA
6	Soggetto di cui all'art. 28 comma 2 del D. Lgs. n. 152/2006 individuato per la verifica di ottemperanza	ARPAC (verifica documentale)

I costi dell'attuazione delle condizioni ambientali e della relativa verifica di ottemperanza sono a carico del proponente.

La Commissione, sulla scorta dell'istruttoria condotta dalla dott.ssa Gemma D'Aniello e dall'ing. Maria Zacchia e in particolare dei contenuti valutativi che qui si intendono riportati integralmente, nonché della proposta di parere formulata dagli stessi, decide di escludere il progetto dalla procedura di Valutazione di Impatto Ambientale e dalla procedura di Valutazione di Incidenza Appropriata, con le condizioni ambientali sopra riportate dagli istruttori.";

b. la Calcestruzzi Irpini S.p.A. ha regolarmente provveduto alla corresponsione degli oneri per le procedure di valutazione ambientale, determinate con D.G.R.C. n° 737/2022, mediante versamento agli atti dell'Ufficio Valutazioni Ambientali;

c. che per analogia a quanto stabilito all'art. 25 comma 5 del D.lgs. n. 152/2006 e ss.mm.ii., l'efficacia temporale del provvedimento di verifica di assoggettabilità a VIA può essere individuato in cinque anni decorrenti dalla pubblicazione sul BURC;

RITENUTO, di dover provvedere all'emissione del presente provvedimento;

VISTI:
- il D.lgs. n. 152/2006 e ss.mm.ii.;
- il Regolamento Regionale n. 12/2011;
- il D.lgs. n. 33/2013;
- il D.P.G.R.C. n. 204 del 15/05/2017;
- il D.P.G.R. n. 94 del 15/09/2023;
- la D.G.R.C. n. 791 del 28/12/2016;
- la D.G.R.C. n. 48 del 29/01/2018;
- la D.G.R.C. n. 613 del 28/12/2021;
- la D.G.R.C. n. 428 del 02/08/2022;
- la D.G.R.C. n. 737 del 28/12/2022;

Alla stregua dell'istruttoria tecnica svolta dalla dott.ssa Gemma D'Aniello e dall'ingegnere Maria Zacchia, funzionarie dell'US 60 12 00, ed amministrativa compiuta dall'Ufficio Speciale 60 12 00 Valutazioni Ambientali,

D E C R E T A

Per i motivi espressi in narrativa e che qui si intendono integralmente riportati e trascritti:

1. **DI** escludere dalla procedura di Valutazione di Impatto Ambientale e dalla Valutazione di Incidenza appropriata, su conforme parere della Commissione V.I.A., V.A.S. e V.I. espresso nella seduta del 18/09/2024, il "*Progetto unitario di gestione produttiva del comparto estrattivo C16AV_01 nel Comune di Salza Irpina (AV)*", proposto dalla Calcestruzzi Irpini S.p.A., con sede in Avellino alla via Pianodardine 19, con le seguenti condizioni ambientali:

N.	*Contenuto*	*Descrizione*
1	*Macrofase*	*CORSO D'OPERA*
2	*Numero Condizione*	*1*
3	*Ambito di Applicazione*	*Ambito di applicazione della condizione ambientale:* - *monitoraggio polveri in aggiunta al piano di monitoraggio approvato*

4	*Oggetto della condizione*	*Misure di polveri, per verificare le immissioni polverose dovute alle modifiche progettuali della movimentazione del tout-venant e del nuovo impianto. Le misure saranno effettuate due volte l'anno, in tempi diversi dal piano di monitoraggio, in due punti: uno a monte ed uno a valle del comparto in prossimità dell'area parco e della ZPS IT8040021 "Picentini".*
5	*Termine per l'avvio della Verifica di Ottemperanza*	*CORSO D'OPERA*
6	*Soggetto di cui all'art. 28 comma 2 del D. Lgs. n. 152/2006 individuato per la verifica di ottemperanza*	*ARPAC (verifica documentale)*

I costi dell'attuazione delle condizioni ambientali e della relativa verifica di ottemperanza sono a carico del proponente.

2. **CHE** la verifica di ottemperanza delle condizioni ambientali dovrà essere svolta secondo le modalità di cui all'art. 28 del D.lgs. n. 152/2006 e ss.mm.ii.

3. **CHE** il proponente comunichi con modalità certificabili al Gruppo Carabinieri Forestale competente per territorio, ai fini delle attività di sorveglianza ai sensi dell'art. 15 del DPR 357/1997, e ai soggetti assegnatari della gestione dei siti della Rete Natura 2000 interessati dalla VIncA, la data di inizio dei lavori con un preavviso minimo di quindici giorni.

4. **CHE** l'Amministrazione tenuta al rilascio del provvedimento finale dovrà acquisire tutti gli altri pareri e/o valutazioni previsti per legge nonché la congruità del progetto esecutivo con il progetto esaminato dalla Commissione VIA ed assunto a base del presente parere. È fatto altresì obbligo, in caso di varianti sostanziali - art. 5 co.1 lett. l bis) del D.lgs.152 del 2006 - del progetto definitivo esaminato, che lo stesso, completo delle varianti, sia sottoposto a nuova procedura.

5. **DI** fissare, in analogia a quanto disposto dall'art. 25 comma 5 del D.lgs. n. 152/2006 e ss.mm.ii. in merito ai provvedimenti di VIA, che il presente provvedimento di esclusione dalla VIA ha efficacia temporale pari a cinque anni decorrenti dalla pubblicazione sul BURC.

6. **CHE** ai sensi dell'art. 28, comma 7 bis del D.lgs. n. 152/2006 e ss.mm.ii. "*il proponente, entro i termini di validità disposti dal provvedimento di verifica di assoggettabilità a VIA o di VIA, trasmette all'autorità competente la documentazione riguardante il collaudo delle opere o la certificazione di regolare esecuzione delle stesse, comprensiva di specifiche indicazioni circa la conformità delle opere rispetto al progetto depositato e alle condizioni ambientali prescritte".*

7. **DI** rendere noto che ai sensi dell'art. 3, comma 4 della L. n. 241/90 e s.m.i., contro il presente provvedimento è ammessa proposizione di ricorso giurisdizionale avanti il Tribunale Amministrativo Regionale competente per territorio, entro 60 giorni dalla data di avvenuta notifica e/o pubblicazione sul BURC, ovvero ricorso straordinario al Capo dello Stato entro 120 giorni dalla data di pubblicazione sul BURC.

8. **DI** trasmettere il presente atto:
   - 8.1 al proponente Calcestruzzi Irpini S.p.A.;
   - 8.2 al Parco Regionale dei Monti Picentini;
   - 8.3 al Gruppo Carabinieri Forestale di Serino, territorialmente competente (fav42843@pec.carabinieri.it);
   - 8.4 all'ARPAC di Avellino;

8.5 al competente ufficio 40 01 02 - Affari generali - Supporto logistico per la relativa pubblicazione sul BURC della Regione Campania, anche ai fini degli adempimenti ex D.lgs. 14 marzo 2013, n. 33.

Avv. Simona Brancaccio

Decreto Dirigenziale n. 238 del 07/10/2024

Dipartimento 60 - Uffici speciali

Direzione Generale 12 - UFFICIO SPECIALE VALUTAZIONI AMBIENTALI

Oggetto dell'Atto:

PROVVEDIMENTO DI VALUTAZIONE DI IMPATTO AMBIENTALE INTEGRATA CON LA VALUTAZIONE DI INCIDENZA RELATIVO AL PROGETTO DENOMINATO "PROGETTO DI RISANAMENTO IDROGEOLOGICO AREE A RISCHIO TORRENTE CRETAZZARO E STRADA PERRIELLO NEL COMUNE DI AULETTA (SA)" - PROPONENTE: COMUNE DI AULETTA - CUP 9800

IL DIRIGENTE

PREMESSO che:

a. il titolo III della parte seconda D.Lgs. n.152/2006 e ss.mm.ii., come modificato con D.Lgs. n. 104 del 16.06.2017, con Legge n. 120 del 11.09.2020 e Legge n. 108 del 29.07.2021, detta norme in materia di impatto ambientale di determinati progetti, pubblici e privati, di interventi, impianti e opere, nonché detta disposizioni in materia di Valutazione di Impatto Ambientale per le Regioni e Province Autonome;

b. con D.G.R.C. n. 428 del 02.08.2022 le competenze in materia di VIA-VAS-VI sono state assegnate all'Ufficio Speciale 60 12 00 Valutazioni Ambientali (già Staff 50.17.92 Valutazioni Ambientali);

c. con D.G.R.C. n. 737 del 28.12.2022, pubblicata sul BURC n. 1 del 02.01.2023 sono state individuate le nuove *Modalità di calcolo degli oneri per le procedure di Valutazione Ambientale Strategica, Valutazione di Impatto Ambientale e Valutazione di Incidenza di competenza della Regione Campania*;

d. con D.G.R.C. n. 613 del 28.12.2021, pubblicata sul BURC n. 01 del 03.01.2022, sono stati approvati i nuovi *"Indirizzi operativi e procedurali per lo svolgimento della valutazione di impatto ambientale in Regione Campania"*;

e. ai sensi dell'art. 27bis, comma 7 D.Lgs. n.152 del 03 aprile 2006 "*l'autorità competente convoca una conferenza di servizi alla quale partecipano il proponente e tutte le Amministrazioni competenti o comunque potenzialmente interessate per il rilascio del provvedimento di VIA e dei titoli abilitativi necessari alla realizzazione e all'esercizio del progetto richiesti dal proponente. La conferenza di servizi è convocata in modalità sincrona e si svolge ai sensi dell'articolo 14-ter della legge 7 agosto 1990, n. 241";*

f. l'art. 28 del D.Lgs. n. 152/2006 e ss.mm.ii. detta disposizioni in materia di monitoraggio e di verifica di ottemperanza delle condizioni ambientali contenute nel provvedimento di VIA;

g. la verifica di ottemperanza alle condizioni ambientali si attua secondo le modalità di cui al richiamato art.28 del D.Lgs. n.152/2006 e ss.mm.ii. ed al paragrafo 7 dei citati indirizzi operativi approvati con D.G.R.C. n.680 del 07/11/2017;

h. l'art.10 del D.Lgs. n.152/2006 e ss.mm.ii. ha previsto, al comma 3, che "*La VAS e la VIA comprendono le procedure di valutazione d'incidenza di cui all'articolo 5 del decreto n. 357 del 1997; a tal fine, il rapporto ambientale, lo studio preliminare ambientale o lo studio di impatto ambientale contengono gli elementi di cui all'allegato G dello stesso decreto n. 357 del 1997 e la valutazione dell'autorità competente si estende alle finalità di conservazione proprie della valutazione d'incidenza oppure dovrà dare atto degli esiti della valutazione di incidenza. Le modalità di informazione del pubblico danno specifica evidenza della integrazione procedurale*";

i. le modalità di svolgimento della procedura di Valutazione di Incidenza in Regione Campania sono state da ultimo stabilite con Deliberazione della Giunta Regionale della Campania n.280 del 30 giugno 2021;

j. con D.G.R.C. n.48 del 29/01/2018 il Rappresentante Unico della Regione Campania per le Conferenze di Servizi indette ai sensi dell'art.14, comma 4, della L. n.241/1990 e ss.mm.ii. è stato individuato nella figura del Dirigente dello STAFF 50.17.92 "*Tecnico Amministrativo - Valutazioni Ambientali*";

CONSIDERATO che:

a. Con nota prot. reg. 528674 del 03/11/2023 il Comune di Auletta ha formulato istanza per il rilascio del provvedimento di Valutazione di Impatto Ambientale integrato con la Valutazione di Incidenza nell'ambito del Provvedimento Autorizzatorio Unico Regionale ex art. 27 bis D.Lgs.152/2006 e ss.mm.ii. relativamente al progetto di "*Progetto risanamento idrogeologico aree a rischio Torrente Cretazzaro e strada Perriello nel Comune di Auletta (SA)*" – Proponente: Comune di Auletta contrassegnato con CUP 9800;

b. con nota prot. reg. 46666 del 26/01/2024 l'Ufficio Speciale 60.12.00 Valutazioni Ambientali, pubblicata la documentazione progettuale ed espletate le fasi di verifica della completezza documentale secondo le disposizioni di cui ai commi 2 e 3 dell'art. 27bis del D.Lgs. n. 152/2006, ha comunicato l'avvio del procedimento in oggetto e l'avvenuta pubblicazione del relativo avviso di cui all'art. 23, comma 1, lettera e), fissando in giorni 30 il termine per la presentazione da parte del pubblico di eventuali di osservazioni concernenti la valutazione di impatto ambientale;

c. con nota prot. reg. 153198 del 25/03/2024, l'Ufficio Speciale 60.12.00 Valutazioni Ambientali ha trasmesso al proponente le richieste di integrazioni nel merito formulate ai sensi dell'art. 27bis comma 5 del D.Lgs. n. 152/2006 necessarie, tra l'altro, per l'espressione del parere di VIA integrata con la Verifica di Incidenza di propria competenza;

d. su specifica richiesta del proponente, l'Ufficio Speciale 60.12.00 Valutazioni Ambientali con nota prot. reg. 05761 del 23/04/2024 ha accordato la sospensione per giorni 45 del termine per il riscontro alla richiesta di integrazioni tecniche formulata con la succitata nota prot. 153198 del 25/03/2024;

e. con nota acquisita al prot. reg. n. 282867 del 06/06/2024 (e quindi antecedentemente alla scadenza dei 45 giorni di sospensione accordata) il Comune di Auletta (SA) ha trasmesso la documentazione predisposta in riscontro alla richiesta di integrazioni formulata dallo l'Ufficio Speciale 601200 Valutazioni Ambientali della Regione Campania;

f. ai sensi dell'art. 27 bis, comma 5, del D.Lgs. n. 152/2006 e ss.mm.ii., le suddette integrazioni sono state pubblicate e rese consultabili all'indirizzo seguente: http://viavas.regione.campania.it/opencms/opencms/VIAVAS/Consultazione_fascicoli_VIA/consultazione_fascicoli_VIA selezionando la sezione PAUR e successivamente la cartella 9800.

ATTESO che:

a. ai sensi dell'art. 27 bis D.Lgs. n.152/2006 e dell'art. 14 ter della L. 241/1990, con nota prot. reg. PG/2024/0290050 del 11.06.2024 è stata convocata la Conferenza di Servizi per il progetto in esame, le cui sedute si sono tenute nelle date di seguito riportate:
   - 09.07.2024;
   - 31.07.2024;
   - 11.09.2024;

   i cui resoconti sono integralmente pubblicati sulle pagine web del portale informatico della Regione Campania dedicato alle valutazioni ambientali (V.I.A.-V.I.-V.A.S.)

RILEVATO che:

a. la scheda istruttoria VIA integrata con la VI predisposta dagli istruttori: dott.ssa Francesca de Rienzo, Ing. Fabrizio Taglianetti ed Ing. Maria Zacchia, funzionari dell'Ufficio Speciale 60.12.00 Valutazioni Ambientali e allegata al presente provvedimento (**Allegato A**) quale parte integrante e sostanziale dello stesso - è stata posta agli atti della seduta di Conferenza del 11.09.2024;

b. l'Autorità competente, per le motivazioni e le considerazioni di cui alla richiamata scheda istruttoria

(**Allegato A**), nel corso della seduta del 11.09.2024 ha espresso **parere favorevole di Valutazione di Impatto Ambientale integrata con la Valutazione di Incidenza con la seguente condizione ambientale:**

N.	Contenuto	Descrizione
1	Macrofase	**ANTE OPERAM**
2	Numero Condizione	**1**
3	Ambito di applicazione	Ambito di applicazione della condizione ambientale: ➢ **PMA**
4	Oggetto della condizione	• Prima dell'inizio dei lavori va elaborato e trasmesso all'US 60 12 00 il **PMA esecutivo integrato delle seguenti parti:** – Monitoraggio POST OPERAM dello Stato Ecologico e dello Stato Chimico delle acque superficiali al fine di costatarne l'assenza di alterazioni. – Cronoprogramma di tutte le attività previste nel PMA, come precisate nell'elaborato: "Integrazione_Richiesta n34-signed_signed.pdf" del 12.08.2024 prot. Reg. 396222, comprensive delle date di trasmissione dei report annuali; – Descrizione puntuale dei diversi protocolli di campionamento adottati per il monitoraggio delle componenti ambientali: Ambiente Idrico - Consumi di acqua utilizzata; Suolo, Sottosuolo e Rifiuti; Biodiversità – Vegetazione, Flora e Fauna. Il PMA deve specificare a seconda dei casi: fasi di campionamento, metodo, sforzo di campionamento, scheda di campionamento ; – Georeferenziazione (coordinate geografiche) di tutte le stazioni di campionamento previste nel PMA. • **La condizione sarà ottemperata con la trasmissione della documentazione (PMA integrato) ai seguenti enti:** – **Regione Campania - US 60 12 00 Valutazioni Ambientali;** – **Comando Unità Forestali Ambientali ed Agroalimentari (CUFA) competente.**
5	Termine per l'avvio della Verifica di Ottemperanza	ANTE OPERAM
6	Soggetto di cui all'art. 28 comma 2 del D.Lgs. 152/2006 individuato per la verifica di ottemperanza	– Regione Campania - US 60 12 00 Valutazioni Ambientali – Comando Unità Forestali Ambientali ed Agroalimentari (CUFA).

c. l'Ufficio Speciale 60.12.00 Valutazioni Ambientali con nota prot. PG/2024/0445357 del 24.09.2024 ha comunicato la pubblicazione del resoconto della terza riunione della Conferenza di Servizi del 02.04.2024 in uno con la bozza del Rapporto Finale contenente, tra gli altri, il parere di VIA-VI;

d. Il Comune di Auletta ha regolarmente provveduto alla corresponsione degli oneri per le procedure di valutazione ambientale, come determinati con D.G.R.C. n. 737/2022, mediante pagamento tramite il sistema telematico PagoPA la cui ricevuta è agli atti dell' Ufficio Speciale 60.12.00 Valutazioni Ambientali)

RITENUTO:

a. di dover provvedere all'emanazione del provvedimento di Valutazione di Impatto Ambientale integrato con la Valutazione di Incidenza ai fini della conclusione della Conferenza di Servizi convocata con nota prot. reg. PG/2024/0290050 del 11.06.2024;

b. di dover fissare, ai sensi dell'art. 25 comma 5 D.Lgs. n.152/2006 e ss.mm.ii. in **anni 5** la durata dell'efficacia temporale del provvedimento di Valutazione di Impatto Ambientale integrato con la Valutazione di Incidenza;

VISTI:

- la L. n. 241/1990 e s.m.i;
- il D.P.R. n. 357/1997;
- il D.Lgs. n.152/2006 e ss.mm.ii.;
- la D.G.R.C. n. 686 del 06.12.2016;
- la D.G.R.C. n. 48 del 29.01.2018
- la D.G.R.C. n. 613 del 28/12/2021;

Alla stregua dell'istruttoria tecnica compiuta dagli istruttori: dott.ssa Francesca de Rienzo, Ing. Fabrizio Taglianetti e Ing. Maria Zacchia e dell'istruttoria amministrativa compiuta dall'Ufficio Speciale 60.12.00 Valutazioni Ambientali

DECRETA

per i motivi espressi in narrativa e che qui si intendono integralmente riportati e trascritti:

1. **Di esprimere**, nei limiti delle proprie competenze e sulla scorta dell'istruttoria tecnica, delle motivazioni e della proposta di parere favorevole resa in Conferenza dagli istruttori, **parere favorevole di Valutazione di Impatto Ambientale integrata con la Valutazione di Incidenza** per il progetto **denominato *"Progetto risanamento idrogeologico aree a rischio Torrente Cretazzaro e strada Perriello nel Comune di Auletta (SA)"* –** Proponente: Comune di Auletta contrassegnato con Cup 9800, con la seguente condizione ambientale:

N.	Contenuto	Descrizione
1	Macrofase	**ANTE OPERAM**
2	Numero Condizione	**1**
3	Ambito di applicazione	Ambito di applicazione della condizione ambientale: ➢ **PMA**
4	Oggetto della condizione	• Prima dell'inizio dei lavori va elaborato e trasmesso all'US 60 12 00 il **PMA esecutivo integrato delle seguenti parti:** – Monitoraggio POST OPERAM dello Stato Ecologico e dello Stato Chimico delle acque superficiali al fine di costatarne l'assenza di alterazioni.

		- Cronoprogramma di tutte le attività previste nel PMA, come precisate nell'elaborato: "Integrazione_Richiesta n34-signed_signed.pdf" del 12.08.2024 prot. Reg. 396222, comprensive delle date di trasmissione dei report annuali; - Descrizione puntuale dei diversi protocolli di campionamento adottati per il monitoraggio delle componenti ambientali: Ambiente Idrico - Consumi di acqua utilizzata; Suolo, Sottosuolo e Rifiuti; Biodiversità – Vegetazione, Flora e Fauna. Il PMA deve specificare a seconda dei casi: fasi di campionamento, metodo, sforzo di campionamento, scheda di campionamento ; - Georeferenziazione (coordinate geografiche) di tutte le stazioni di campionamento previste nel PMA. • **La condizione sarà ottemperata con la trasmissione della documentazione (PMA integrato) ai seguenti enti:** - **Regione Campania - US 60 12 00 Valutazioni Ambientali;** - **Comando Unità Forestali Ambientali ed Agroalimentari (CUFA) competente.**
5	Termine per l'avvio della Verifica di Ottemperanza	ANTE OPERAM
6	Soggetto di cui all'art. 28 comma 2 del D.Lgs. 152/2006 individuato per la verifica di ottemperanza	- Regione Campania - US 60 12 00 Valutazioni Ambientali - Comando Unità Forestali Ambientali ed Agroalimentari (CUFA).

2. **DI** fissare, in anni 5 la durata dell'efficacia temporale del presente provvedimento come richiesto dal proponente nell'istanza, decorrente dalla data di comunicazione della determinazione motivata di conclusione della conferenza ovvero del PAUR;

3. **DI** stabilire che, terminata l'efficacia temporale del presente provvedimento di VIA senza che il progetto sia stato realizzato, il procedimento di VIA deve essere reiterato; fatto salvo il rilascio di specifica proroga da parte dell'Ufficio Speciale 60.12.00 Valutazioni Ambientali, su istanza del proponente, da presentarsi, esclusivamente, entro e non oltre la data di scadenza del provvedimento;

4. **DI** stabilire che la verifica di ottemperanza delle condizioni ambientali dovrà essere svolta secondo le modalità di cui all'art. 28 del D.Lgs. 152/2006 e ss.mm.ii. e del paragrafo 8 degli *"Indirizzi operativi e procedurali per lo svolgimento della valutazione di impatto ambientale in Regione Campania" approvati da ultimo con D.G.R.C. n. 613 del 28.12.2021;*

5. **DI** stabilire che ai sensi dell'art. 28, comma 7 bis del D.lgs.n. 152/2006 e ss.mm.ii. "*il proponente, entro i termini di validità disposti dal provvedimento di verifica di assoggettabilità a VIA o di VIA, trasmette all'autorità competente la documentazione riguardante il collaudo delle opere o la certificazione di regolare esecuzione delle stesse, comprensiva di specifiche indicazioni circa la conformità delle opere rispetto al progetto depositato e alle condizioni ambientali prescritte"*;

6. **DI** rendere noto che ai sensi dell'art. 3, comma 4 della L. n. 241/90 e s.m.i., contro il presente provvedimento è ammessa proposizione di ricorso giurisdizionale avanti il Tribunale Amministrativo Regionale competente per territorio, entro 60 giorni dalla data di avvenuta pubblicazione sul BURC, ovvero ricorso straordinario al Capo dello Stato entro 120 giorni dalla data di pubblicazione sul BURC;

7. **DI** trasmettere il seguente atto alla competente U.O.D. 40.01.02 - Affari generali - Supporto logistico, per la pubblicazione sul BURC e anche ai fini degli adempimenti ex D.Lgs. 14 marzo 2013, n. 33;

8. **DI** pubblicare il presente provvedimento al link http://viavas.regione.campania.it/opencms/opencms/VIAVAS/Consultazione_fascicoli_VIA/consultazione_fascicoli_VIA selezionando la sezione PAUR e successivamente la cartella 9800.

Avv. Simona Brancaccio

SCHEDA ISTRUTTORIA PER LA PROCEDURA DI VALUTAZIONE DI IMPATTO AMBIENTALE INTEGRATA CON LA VALUTAZIONE DI INCIDENZA

Istanza per il rilascio del provvedimento autorizzatorio unico regionale (PAUR) ai sensi dell'art. 27 bis del D.lgs. n. 152/2006 per il progetto di "*Progetto risanamento idrogeologico aree a rischio Torrente Cretazzaro e strada Perriello nel Comune di Auletta (SA)*" – Proponente: Comune di Auletta

PREMESSA

INFORMAZIONE E PARTECIPAZIONE

- Con nota prot. reg. 528674 del 03.11.2023 il Comune di Auletta ha trasmesso gli elaborati procedurali afferenti all'istanza in oggetto.
- Con nota prot. reg. 558747 del 20.11.2023, trasmessa a mezzo PEC a tutti gli enti interessati, è stata comunicata l'avvenuta pubblicazione della documentazione inerente l'istanza sulle pagine web dedicate alla VIA-VI-VAS, indicando in 20 giorni dalla data di trasmissione della citata nota il termine entro cui verificare l'adeguatezza e la completezza della documentazione pubblicata e far pervenire allo Staff 501792 Valutazioni Ambientali della Regione Campania (oggi Ufficio Speciale 60.12.00 Valutazioni Ambientali) eventuali richieste di perfezionamento della documentazione.
- Con nota prot. AdB 035848 del 19.12.2023 è stata trasmessa dall'Autorità di Bacino Distrettuale dell'Appennino Meridionale la richiesta di integrazioni.
- Con nota prot. reg. 46666 del 26.01.2024 - attesa la scadenza di 30 giorni di cui all'art. 27 bis comma 3 del D. Lgs. n. 152/2006 e ss.mm.ii. - è stato comunicato l'avvio del procedimento e la pubblicazione dell'avviso di cui all'articolo 23, comma 1, lettera e) relativo alla procedura contrassegnata con CUP 9800. Dalla suddetta data e per la durata di 30 giorni, il pubblico interessato avrebbe potuto presentare all'Ufficio Valutazioni Ambientali osservazioni concernenti la Valutazione di Impatto Ambientale integrata con la Valutazione di Incidenza. Entro i termini prefissati, non è pervenuta alcuna osservazione.
- Con nota prot. reg. 100907 del 26.02.2024 è stata trasmessa a tutti gli enti interessati l'avviso di scadenza dei termini per la richiesta di integrazioni.
- Con nota prot. MIC_SABAP-SA 6670-P del 15.03.2024 la Soprintendenza Archeologia, Belle Arti e Paesaggio per le province di Salerno e Avellino ha trasmesso la richiesta di integrazione documentale.
- Con nota prot. reg. 153198 del 25.03.2024 è stata trasmessa la richiesta di integrazioni al Comune di Auletta. A seguito della richiesta di integrazioni, tra cui quelle formulate ai fini del completamento dell'istruttoria VIA-VI, il proponente ha chiesto la sospensione dei termini, per un periodo di 45 giorni, per la presentazione della documentazione integrativa. Tale sospensione è stata accordata dall'Ufficio Speciale Valutazioni Ambientali 60 12 00 con nota prot. reg. 205761 del 23.04.2024.
- Con nota acquisita al prot. reg. 282867 del 06.06.2024, il proponente ha trasmesso le integrazioni richieste e, questo Ufficio, ha proceduto alla pubblicazione di un nuovo avviso

fonte: http://burc.regione.campania.it

ai sensi del comma 5 dell'art. 27 bis del D. Lgs. n. 152/2006 e ss.mm.ii. con nota prot. 290050 del 11.06.2024 e la convocazione della CdS. Da tale data hanno preso avvio 15 giorni a disposizione del pubblico per eventuali osservazioni. Tutta la documentazione è reperibile alla seguente pagina web: http://viavas.regione.campania.it/opencms/opencms/VIAVAS/Home, Area VIA, Consultazione fascicoli – PAUR – CUP 9800.

- Le integrazioni e chiarimenti richiesti con nota prot. reg. 153198 del 25.03.2024 ai fini dell'istruttoria di VIA-VI sono riportate di seguito, altresì sono stati richiesti chiarimenti nelle prime due sedute della Conferenza di Servizi tenutesi il 09/07/2024 e il 31.07.2024, come riportate nel citato paragrafo e nei verbali delle relative sedute.

I riscontri e le integrazioni fornite dal proponente, sia nel corso del procedimento che agli atti della Conferenza di servizi, sono riportate nella presente scheda come integrati nei relativi punti di interesse.

ADEGUATEZZA DEGLI ELABORATI PRESENTATI - RICHIESTE DI INTEGRAZIONI E CHIARIMENTI

Ai fini del completamento dell'istruttoria di VIA-VI con **nota prot. reg. 153198 del 25.03.2024** sono state richieste al proponente **le seguenti integrazioni**:

Aspetti progettuali

1. *Ai sensi degli "Indirizzi operativi e procedurali per lo svolgimento della valutazione di impatto ambientale in Regione Campania" approvati con D.G.R. n. 613 del 28/12/2021 "la valutazione di incidenza è necessaria per tutti i progetti e gli interventi che possono incidere significativamente su uno o più siti della Rete Natura 2000 (pSIC, SIC, ZSC, ZPS).* ***A tal fine non rileva esclusivamente la localizzazione del progetto/intervento (parzialmente/totalmente all'interno di un sito o completamente esterno) ma altresì le connessioni con i predetti siti che possono determinare incidenze significative su uno o più di essi, per cui anche per progetti/interventi localizzati all'esterno dei siti della Rete Natura 2000 potrebbe essere necessaria la valutazione di incidenza.*** *[…] Ferma rimanendo la obbligatorietà di integrare la VIncA nella VIA, ove ne ricorrano i termini, la responsabilità di integrare la VIncA – screening o la VIncA – valutazione appropriata è del proponente". Nei chiarimenti inviati in data 15/11/2023 il Proponente dichiara "Si precisa che l'area oggetto di intervento, così come dichiarato nell'istanza allegata, non ricade in aree Rete Natura 2000 (area SIC e ZPS), pertanto non necessita di parere VINCA". Tale affermazione risulta incoerente con quanto riportato negli Indirizzi approvati con D.G.R. n. 613 del 28/12/2021. Pertanto, pur essendo l'area d'intervento esterna ai siti Natura 2000 (in tal caso la ZSC IT8050049 - Fiume Tanagro Sele), considerando la distanza dell'area di progetto dalla ZSC, le connessioni ecologico-funzionali tra le due aree (il Torrente Cretazzaro è un affluente diretto del fiume Tanagro) e che le lavorazioni previste in progetto possano generare incidenze sul sito Natura 2000, che si trova a valle dell'area d'intervento,* ***si chiede di integrare la VIncA – valutazione appropriata nel procedimento di PAUR.***
   Inoltre, la documentazione di progetto va integrata con uno Studio di Incidenza così come disciplinato dalle seguenti norme:
   - art. 5 del DPR 8 settembre 1997, n. 357, così come sostituito dall'art. 6 del DPR 12 marzo 2003, n.

fonte: http://burc.regione.campania.it

120;

- art. 10, comma 3, del D.lgs. 152/06 e s.m.i.;

- Linee Guida Nazionali per la Valutazione di Incidenza (VIncA) - Direttiva 92/43/CEE "HABITAT" articolo 6, paragrafi 3 e 4, adottate in data 28.11.2019 con Intesa, ai sensi dell'articolo 8, comma 6, della legge 5 giugno 2003, n. 131, tra il Governo, le regioni e le Province autonome di Trento e Bolzano (Rep. atti n. 195/CSR 28.11.2019) (19A07968);

- DGR n. 280 del 30/06/2021 - Recepimento delle "linee guida nazionali per la valutazione di incidenza (vinca) - direttiva 92/43/cee "habitat" art. 6, paragrafi 3 e 4". aggiornamento delle "linee guida e criteri di indirizzo per l'effettuazione della valutazione di incidenza in Regione Campania".

Inquadramento/Vincoli

2. *In riferimento all'inquadramento dell'intervento in relazione ai principali strumenti di pianificazione/programmazione e al regime vincolistico, si chiede di fornire un'analisi ragionata dei rapporti di coerenza tra le opere a farsi, gli strumenti di pianificazione e il quadro vincolistico esistente, supportando la stessa con cartografie in scala adeguata e opportuna legenda.*
3. *Nel SIA si fa riferimento (Cap. 8 Quadro programmatico) alla piena compatibilità del progetto proposto con gli strumenti di pianificazione territoriali (PTR) ma senza entrare nel dettaglio dei criteri e indirizzi di pianificazione. Descrivere e dimostrare sul piano tecnico come la proposta progettuale sia compatibile e tenga conto delle linee di indirizzo del PTR associate alla Rete Ecologica Regionale (Rete ecologica trasversa, Corridoio regionale trasversale), soprattutto in riferimento al mantenimento e al potenziamento della rispettiva rete ecologica.*
4. *Si chiede di trasmettere un certificato di destinazione urbanistica nel quale vengano indicati, in modo esplicito, i vincoli presenti sull'area di interesse e, per i vincoli non presenti, deve essere riportata adeguata dichiarazione della loro assenza.*

Descrizione del progetto

5. *Ai fini della corretta comprensione dello stato attuale dell'area di intervento, si chiede di integrare il SIA con un capitolo dedicato alla descrizione dettagliata dello stato dei luoghi includendo le opere già realizzate lungo l'asta fluviale (briglie esistenti, muri in c.a., ecc.).*
6. *Dal report fotografico e dai grafici allegati, si evince che nel tratto di torrente oggetto di intervento, esiste una briglia in c.a. ed arginature costituite da altrettanti muri in c.a. Per gli interventi già realizzati lungo l'asta fluviale, si chiede di chiarirne l'iter autorizzativo.*
7. *Si chiede di fornire una planimetria di confronto tra lo stato ante-operam e quello post-operam.*
8. *La descrizione delle tipologie di opere e la loro localizzazione non sono trattate in modo esaustivo all'interno del SIA, in quanto non consentono una chiara comprensione dimensionale e funzionale delle singole tipologie di opere. Si chiede di integrare il SIA con una descrizione di maggior dettaglio delle singole opere.*
9. *Nella descrizione del progetto all'interno del SIA viene riportata la "Pulizia delle scarpate fluviali e del fondo" ma dai grafici non si rileva la localizzazione di tale intervento. Si chiede di integrare la planimetria di progetto con tutti gli interventi a farsi.*

fonte: http://burc.regione.campania.it

10. *A pag. 11 del SIA si richiama la presenza di scatolari esistenti da ripristinare. A tal proposito, si chiede di descrivere in maniera più dettagliata lo stato attuale e quello di progetto, indicandone l'ubicazione negli elaborati grafici.*
11. *Dal momento che si propongono interventi di risanamento idrogeologico si chiede se sono stati valutati, per l'ampliamento del ponte, miglioramenti e/o alternative progettuali che comportino, oltre ad un ampliamento del tratto carrabile, un miglioramento dell'efficienza idraulica del ponte, anche in considerazione degli impatti attesi dei cambiamenti climatici.*
12. *A pag. 8 del SIA, tra gli interventi a farsi, sono annoverate le opere di difesa spondale in massi ciclopici. Dai grafici di progetto, si evince, che le scogliere saranno utilizzate anche come rivestimento del fondo. Fermo rimanendo il divieto della copertura dei corsi d'acqua che non sia imposta da ragioni di tutela della pubblica incolumità ai sensi dell'art. 115 comma 1 del D.lgs. 152/2006, si chiede di precisare che non vi sia utilizzo di calcestruzzo o altri materiali per ammorsare le scogliere. Si chiede pertanto di descrivere le alternative progettuali prese in considerazione per questa tipologia di opera e indicare le motivazioni per cui si ritiene che la scelta progettuale adottata risulti la migliore dal punto di vista ambientale.*
13. *In merito alla demolizione e costruzione del ponte si chiede di riportare nel SIA una descrizione dettagliata della tipologia costruttiva delle opere, dei materiali impiegati, dei mezzi d'opera utilizzati nell'alveo e delle relative fasi realizzative.*

Fase di Cantiere

14. *Si chiede di riportare nel SIA una descrizione dettagliata delle attività di cantiere, intese come: tipologie di lavorazioni da svolgere, macchine e mezzi d'opera da impiegare, flussi di traffico indotti, indicazione e caratteristiche anche dimensionali delle aree temporaneamente impegnate. Per ciascuna attività dovranno essere analizzati gli impatti potenziali negativi e significativi sulle componenti ambientali e le misure progettuali e gestionali previste per minimizzare/eliminare gli effetti.*
15. *Si chiede di riportare nel layout di cantiere le sedi stradali interessate dal transito dei veicoli e mezzi di cantiere e individuare i ricettori sensibili e non, presenti nell'area. Si chiede di produrre su planimetria e ortofoto a scala adeguata le aree di cantiere (messa a riserva dei materiali che verranno utilizzati, deposito temporaneo per materiali derivanti dalle demolizioni, stoccaggio delle terre derivanti dagli scavi, aree funzionali al personale lavoratore) e la relativa viabilità di servizio specificando, per quest'ultima, se trattasi di viabilità esistente, eventualmente da adeguare o nuova viabilità.*
16. *Si chiede di indicare il quantitativo e le fonti di approvvigionamento per ogni tipologia di materiale necessario alla realizzazione delle opere descritte (ad es. il materiale litoide per la realizzazione dei gabbioni...). Si chiede, inoltre, di specificare quale sia la fonte di approvvigionamento delle acque in fase di cantiere.*

Gestione delle materie

17. *Nel SIA è necessario riportare, anche in forma tabellare, una stima dei quantitativi dei materiali escavati e riutilizzati per il rinterro, nonché specificare quelli classificabili come sottoprodotto e quelli da gestire come rifiuto, ai fini della verifica degli obblighi di cui al D.P.R. 120/2017 (Piano di Utilizzo delle Terre e Rocce da scavo).*
18. *Si chiede di stimare, anche in forma tabellare, il quantitativo di rifiuti, ivi compresi quelli risultanti dalle operazioni di demolizione, descrivendone la gestione e la destinazione finale.*

fonte: http://burc.regione.campania.it

19. *Si chiede di valutare i quantitativi di terreno vegetale da asportare, le modalità di conservazione e il suo riutilizzo.*
20. *In riferimento ai materiali scavati, si chiede di indicare le "aree di deposito temporanee/intermedie" e specificarne le modalità di gestione atte a garantirne la difesa delle acque anche in condizione di venti meteorologici avversi e ad evitare la dispersione di polveri.*

Impatti ambientali

21. *Le analisi volte alla previsione degli impatti su flora e fauna e più in generale sulla biodiversità, non sono esaustive e vanno riformulate sulla base di quanto previsto dal DPCM 27 dicembre 1988 e dalle Linee Guida Nazionali - Valutazione di impatto ambientale. Norme tecniche per la redazione degli studi di impatto ambientale - Linee Guida SNPA 28/2020. Lo Studio deve porre particolare attenzione ai seguenti aspetti: il quadro floro-faunistico ed ecosistemico di area vasta e di progetto; l'analisi degli impatti in riferimento alle specie bersaglio e all'ecosistema, alla tipologia di opera, alle singole aree di intervento, alle aree di interesse conservazionistico (ZSC, Aree protette nazionali e regionali).*
22. *Nel paragrafo 10.1.10 "Stima qualitativa e quantitativa degli impatti" si riportano le seguenti diciture "In questo capitolo si descrivono le possibili interferenze e gli impatti che la realizzazione e il funzionamento di un impianto fotovoltaico possono avere sull'ambiente e sulle sue componenti" e anche "Nella fase di costruzione si svolgono le seguenti attività: I. realizzazione recinzione; II. adeguamento della viabilità esistente se necessario III. realizzazione di reti elettriche e cabina di trasformazione; IV. scavi per la posa dei cavi". In successione si elencano le fasi del processo di stima, sempre riferite all'**impianto fotovoltaico**. Poiché le opere di che trattasi riguardano interventi di natura diversa, si chiede di chiarire se tutto il paragrafo riguardante la valutazione degli impatti è riferito all'impianto fotovoltaico. Pertanto, si chiede di rimodulare tale capitolo con riferimento all'intervento oggetto di valutazione.*
23. *Nel SIA al cap. 12 "Analisi Costi Benefici" si fa riferimento al "Rinnovo e nuova installazione di illuminazione e pannelli fotovoltaici a servizio dell'area". L'installazione di pannelli fotovoltaici non è descritta negli elaborati di progetto. Fornire chiarimenti.*
24. *Ubicare su ortofoto tutti i ricettori presenti (sensibili e non) che possano subire pressioni dalla realizzazione ed esercizio delle opere e valutarne gli impatti. Riportare, altresì, le distanze delle opere realizzate dai ricettori presenti.*
25. *In riferimento ai possibili impatti negativi e significativi da analizzare si rammenta che è necessario distinguere le diverse azioni di progetto (fase di scavo, eventuali fondazioni, adeguamenti opere esistenti, traffico veicolare indotto ecc.) e per ciascuna fase analizzarne gli impatti derivanti su tutte le componenti ambientali.*
26. *Per quanto attiene la valutazione degli impatti in atmosfera (emissioni delle polveri e di inquinanti), si chiede di effettuare una stima previsionale delle polveri e dei gas emessi durante la fase di cantiere, e valutare il loro impatto in corrispondenza dei ricettori presenti nell'area. In caso di previsione di superamento delle soglie massime previste dalla norma vigente, descrivere le attività di mitigazione che si intendono adottare.*
27. *In riferimento agli impatti in atmosfera, si chiede di stimare l'impatto del traffico veicolare sulla qualità dell'aria (tipo di mezzi adoperati, massimo carico trasportato compatibile con le prescrizioni di cui all'art. 62 del Codice della Strada, n. di viaggi dei mezzi di cantiere da e verso il sito oggetto di intervento, etc.).*

fonte: http://burc.regione.campania.it

28. *In riferimento agli impatti derivanti da emissioni sonore e vibrazioni, nel corso della fase realizzativa dell'opera, mancano chiari riferimenti planimetrici, con l'ubicazione dei bersagli e l'eventuale utilizzo di misure di mitigazione del rumore, verso i ricettori presenti. Si chiede di approfondire con un'analisi previsionale acustica, a valle della quale valutare l'impatto sui recettori presenti e in caso di previsione di superamento delle soglie massime previste dalla norma vigente, descrivere le attività di mitigazione che si intendono adottare.*
29. *Si chiede di indicare quali misure progettuali sono adottate al fine di preservare i cumuli di materiali di scavo dall'azione degli agenti atmosferici onde evitare la diffusione di polveri e quali misure sono previste al fine di scongiurare interazioni di eventuali rifiuti stoccati con le componenti suolo, sottosuolo e ambiente idrico.*
30. *Si chiede di indicare quali misure gestionali si prevede di adottare nelle aree di cantiere al fine di scongiurare qualsiasi interazione di inquinanti con suolo, sottosuolo ed ambiente idrico, anche nel caso di sversamenti accidentali.*
31. *Nel SIA, in merito agli impatti relativi a flora e fauna, il proponente afferma che: "A tutte le tipologie di incidenza corrisponde impatto nullo poiché non sono previsti interventi diretti all'interno delle SIC e ZPS, di conseguenza non si prospetta la perdita di specie di interesse protette e non verranno perturbate né la flora né la fauna a causa dell'esistenza di tale manufatto.". Tale paragrafo risulta generico e non adeguatamente motivato; pertanto, si chiede di dettagliare la tipologia delle specie vegetative presenti e la quantificazione dei tagli vegetazionali, nonché di riportare una caratterizzazione della fauna potenziale presente, sulla base della documentazione disponibile, riferita all'area vasta e a quella di sito.*
32. *Nel SIA, non vengono approfonditi i requisiti minimi con una chiara individuazione, anche cartografica, degli esemplari arborei presenti, di quelli che potranno essere tagliati e quelli che potranno essere ripiantati, individuando sia le aree di stoccaggio provvisorio che quelle di ripiantumazione. Si chiede di produrre un censimento delle specie arboree presenti che verranno abbattute, grafico con l'individuazione delle specie e della localizzazione delle essenze che verranno piantumate. Chiarire le valutazioni alla base della scelta delle essenze da piantumare.*
33. *Si chiede di inserire nel SIA la valutazione degli impatti cumulativi. Ai fini della valutazione degli stessi, devono essere individuate, in un idoneo raggio di influenza, le attività esterne al cantiere de quo, la cui esecuzione può avere impatti significativi (rumore, emissioni in atmosfera) sulle componenti ambientali che possano sommarsi agli impatti derivanti dalle lavorazioni in oggetto.*

Monitoraggio

34. *Il SIA non è dotato di un Piano di monitoraggio ambientale così come indicato nelle Linee Guida per la predisposizione del PMA delle opere soggette a procedure di VIA (D.Lgs.152/2006 e s.m.i., D.Lgs.163/2006 e s.m.i.) Indirizzi metodologici specifici: Biodiversità (Vegetazione, Flora, Fauna) - Rev.1 del 13/03/2015. Integrare il SIA con un PMA che preveda una fase ante operam, di cantiere e post operam. Nel PMA vanno indicate le componenti faunistiche che saranno oggetto di monitoraggio, il monitoraggio delle misure di mitigazione, i protocolli di monitoraggio e la tempistica. In particolare dal momento che la presenza della vegetazione garantisce in modo diretto la biodiversità degli ambienti ripari e una serie di funzioni fondamentali, quale l'apporto trofico (foglie e rami) a supporto delle reti alimentari degli organismi acquatici, l'ombreggiamento e la*

fonte: http://burc.regione.campania.it

traspirazione, con effetti sulla temperatura e sull'ossigenazione dell'acqua, l'azione di filtro nei confronti dei sedimenti (e degli inquinanti ad essi associati) veicolati dalle acque di dilavamento del suolo, nonché la capacità di rimozione dei nutrienti dalle acque di ruscellamento e di scorrimento ipodermico, o la naturale riduzione dell'erosione spondale della corrente, si chiede di monitorare lo stato della vegetazione spondale (specie arbustive autoctone) messa a dimora nell'ambito del progetto. Inoltre, le attività di monitoraggio post operam devono prevedere dei campionamenti per almeno 2 anni dal completamento dell'opera.

Con nota prot. 282867 del 06.06.2024 il Comune di Auletta ha dato riscontro alla richiesta di integrazioni e chiarimenti di cui alla nota prot. prot. reg. 153198 del 25.03.2024.
Nel corso della prima seduta della **Conferenza di Servizi tenutasi in data 09.0.2024**, a valle della richiesta dal parte del RdP inerente l'esaustività delle integrazioni trasmesse dal proponente, sono state richieste le seguenti integrazioni, già oggetto della precedente richiesta, non risultate del tutto esaustive nel riscontro del 06.06.2024:

Valutazione di Incidenza

Richiesta n. 1

Lo Studio di Impatto ambientale è stato integrato da uno Studio di Incidenza in relazione alla ZSC IT8050049 "Fiumi Tanagro e Sele", ma il documento non descrive e identifica in modo esaustivo le potenziali fonti di impatto e le interferenze generate dal progetto sul sistema ambientale, soprattutto in termini di: ***estensione, durata, intensità, periodicità e frequenza****. Il documento non è adeguato a quanto previsto dalle Linee Guida Nazionali per la Valutazione di Incidenza (VIncA), (DGR n. 280 del 30/06/2021), in particolare:*

- *non vengono chiaramente individuati gli eventuali effetti del progetto sulla ZSC IT8050049;*
- *manca una sovrapposizione delle informazioni progettuali (le singole opere di progetto e le modalità operative di gestione) con i dati relativi alle diverse componenti del sito Natura 2000 stesso;*
- *la valutazione della significatività delle incidenze non viene esplicitata e documentata in riferimento al grado di conservazione di habitat e specie e agli obiettivi di conservazione del sito;*
- *manca un'analisi delle incidenze rapportata ai seguenti punti (previsti dalle LGN):*
  - *effetti diretti e/o indiretti;*
  - *effetto cumulo;*
  - *effetti a breve termine (1-5 anni) o a lungo termine;*
  - *effetti probabili;*
  - *localizzazione e quantificazione degli habitat, habitat di specie e specie interferiti;*
  - *perdita di superficie di habitat di interesse comunitario e di habitat di specie;*
  - *deterioramento di habitat di interesse comunitario e di habitat di specie in termini qualitativi;*
  - *perturbazione di specie.*
- *la significatività degli impatti dev'essere quantificata e motivata per ciascun habitat e specie di interesse comunitario presente nella ZSC.*
- *lo studio di incidenza non si conclude con una delle due modalità previste dalle LGN:*
  a) *è possibile concludere in maniera oggettiva che il P/P/P/I/A non determinerà incidenza*

fonte: http://burc.regione.campania.it

significativa (…)

b) *non è possibile escludere che il P/P/P/I/A determinerà incidenza significative (…)*

Si chiede pertanto di integrare come quanto sopra indicato adeguando l'elaborato alle Linee guida nazionali per la Valutazione di Incidenza (VIncA).

Inquadramento/Vincoli

Richieste nn. 2 e 3

Nella nota di riscontro del proponente viene dichiarato che "L'intervento in progetto non ricade in alcuna rete ecologica" ma dalla verifica istruttoria risulta che il progetto ricade in un'area RER denominata Corridoio regionale trasversale. Pertanto, si chiede riformulare il quadro programmatico descritto all'interno del SIA valutando la compatibilità dell'opera con il suddetto strumento (RER - Corridoio regionale trasversale) e se necessario adottare delle opportune scelte tecniche e/o operative allineate con gli indirizzi del PTR.

Progettazione

Richiesta n. 15

In riferimento alla planimetria "PAUR.A3 LAYOUT DI CANTIERE" si chiede di:

- *valutare la possibilità di ottimizzare il layout dell'area di cantiere in modo da ridurre al minimo i tagli vegetazionali;*
- *chiarire i percorsi seguiti dai mezzi meccanici di cantiere, mostrando in dettaglio il layout delle piste di accesso alle diverse aree nella fase di massima espansione del cantiere, delle eventuali piste di accesso e/o viabilità da adeguare;*
- *descrivere dettagliatamente le operazioni di ripristino delle aree di cantiere e della viabilità che sarà conservata nella configurazione post operam.*

Richiesta n. 16

In riferimento all'approvvigionamento idrico delle acque per uso civile (consumo nell'ambito dei cantieri logistici) si chiede di indicare l'ubicazione del punto di presa dell'acquedotto e come saranno gestite eventuali acque dilavanti nel cantiere.

Richiesta n. 20

Si chiede di indicare in maniera puntuale quali misure si prevede di adottare per scongiurare il dilavamento dei cumuli e la dispersione delle polveri ad opera degli agenti atmosferici anche in concomitanza di eventi particolarmente intensi e quali misure progettuali e gestionali si prevede di adottare al fine di scongiurare l'interazione di eventuali materiali inquinanti con suolo, sottosuolo e ambiente idrico.

Impatti ambientali

Richiesta n. 21. Biodiversità

Il riscontro del proponente accoglie solo in parte gli approfondimenti richiesti. Al fine di perfezionare quanto già prodotto, si chiede di integrare la documentazione con i seguenti aspetti:

- *Si chiede di integrare il paragrafo fauna con i dati faunistici puntuali riportati nella*

fonte: http://burc.regione.campania.it

banca dati faunistica citata dallo stesso proponente e riferiti all'area di influenza, indicando: l'elenco delle specie rilevate, la geolocalizzazione delle stazioni di campionamento, le annualità in cui sono state riscontrate, l'abbondanza relativa e i trend della popolazione. Inoltre, le informazioni faunistiche descritte vanno riportate all'origine del dato (bibliografico, indagini dirette, autori, ecc.) e alla data di rilevamento o pubblicazione. Dove possibile è opportuno presentare i dati attraverso tabelle di sintesi.

- *In merito alla descrizione della Vegetazione e della Flora, si chiede di integrare riportando tutti i dati dei rilievi suddivisi per stazione di campionamento, in termini di: elenco floristico suddiviso in strati, geolocalizzazione della stazione di campionamento, stima della copertura secondo una scala di abbondanza-dominanza, struttura della vegetazione (stratificazione e altezza), area occupata da ogni unità di vegetazione individuata. Inoltre, va prodotta una carta tecnica della vegetazione (a scala 1:2000) che rappresenti le unità fisionomiche della vegetazione reale dell'area di influenza del progetto, comprensiva delle aree limitrofe al sito di progetto.*
- *Produrre una carta tecnica che sovrappone le aree di progetto oggetto di interventi di rimozione della vegetazione alle unità fisionomiche della vegetazione reale (a scala 1:2000) e alle aree interessate dalle opere di piantumazione (a scala 1:2000). Per questo ultimo aspetto si precisa che gli interventi di piantumazione devono essere finalizzati a scopi di riqualificazione e ripristino ambientale e non a "funzione estetico ricreativa", si chiede altresì di esplicitare le motivazioni alla base della scelta delle specie arboree e arbustive da ripiantumare.*
- *In merito alla scelta delle specie arboree e arbustive da utilizzare negli interventi di ripristino della vegetazione (comprese le talee da mettere a dimora all'interno della scarpata a massi ciclopici) indicare con precisione le specie che verranno utilizzate, l'origine del materiale vegetale, le caratteristiche vegetative del postime, il periodo di piantumazione, il sesto d'impianto.*
- *Precisare cosa si intende con "Le attività di rimozione della vegetazione esistente saranno eseguite garantendo che le stesse siano tutelate per il successivo riutilizzo in cantiere al termine delle attività di cantiere". Descrivere in dettaglio quali operazioni saranno poste in atto.*
- *Chiarire quali operazioni saranno poste in atto in merito a: "eventuale presenza di nidi"; "realizzazione delle opere in tempi e modalità adeguate alla minimizzazione degli impatti sulla componente faunistica"; "inerbimento con miscuglio erbaceo idoneo"; "realizzazione della viabilità di cantiere in ampliamento di percorsi già esistenti".*
- *Il grado di connettività ecologica del sito va descritto attraverso l'indicazione e la rappresentazione cartografica delle unità ecosistemiche presenti nell'area di progetto e dalle relazioni funzionali tra queste. Produrre una carta tecnica che individui le unità ecosistemiche presenti, il grado di connettività a scala di progetto e il significato funzionale.*

In merito all'analisi degli impatti sulla componente biodiversità il riscontro non è esaustivo. Riformulare tale capitolo attraverso:

- *la descrizione degli effetti diretti, indiretti, cumulativi, a breve e lungo termine, reversibili ed irreversibili potenzialmente indotti sulle componenti floristiche, faunistiche e sugli equilibri naturali degli ecosistemi presenti, durante la fase di*

fonte: http://burc.regione.campania.it

costruzione ed esercizio dell'opera in progetto;

- *la valutazione della capacità di resilienza degli ecosistemi potenzialmente interferiti;*
- *l'individuazione delle aree di particolare valenza ecologica direttamente interferite dall'opera in progetto, in modo temporaneo o permanente.*

Richiesta n. 24

La planimetria "PAUR.A2_RICETTORI SENSIBILI E NON" non riporta molti edifici del centro abitato che sono direttamente prospicienti all'area di intervento e che non sono stati individuati come ricettori (ad es. lungo via Principi di Piemonte, via Gerardo D'Amato, via Luca Beatrice, ecc.). Si chiede di integrare.

Richiesta n. 27

Si chiede di supportare l'affermazione che l'incremento da traffico veicolare nella fase di cantiere risulta irrisorio con un'analisi quantitativa previsionale.

Richiesta n. 28

Le valutazioni del proponente non sono esaustive, poiché da quanto integrato risulta (pag. 146 del SIA) che per i recettori "non sensibili" i valori limite vengono superati; si chiede pertanto di stimare i valori di emissione, immissione e differenziali, con riferimento a tutte le sorgenti e a tutti i ricettori interessati, per mezzo di un'idonea simulazione dell'impatto acustico mediante una campagna di monitoraggio ante operam. Dovranno altresì essere descritte le misure di mitigazione adottate in caso di superamento dei valori limite ai recettori (sensibili e non) dimostrandone l'efficacia.

Le predette attività dovranno essere espletate da un Tecnico Competente in Acustica iscritto all'Elenco Nazionale.

Richiesta n. 33

Si chiede di supportare sia testualmente che con supporti cartografici la seguente dichiarazione riportata nel SIA specificando l'area di influenza considerata: "… la realizzazione delle opere contemplate nel presente progetto non genereranno cumuli di impatti con altre opere in quanto non sono in corso, attualmente, in un intorno significativo rispetto all'area oggetto d'intervento, lavorazioni tali da poter generare impatti.".

Monitoraggio

Richiesta n. 34

Il riscontro a tale richiesta è risultato molto carente; si chiede di riformulare il PMA relativamente alla componente biodiversità, soprattutto in riferimento ai seguenti aspetti:

- *monitoraggio in corso d'opera delle aree soggette a taglio della vegetazione;*
- *monitoraggio di tutti gli interventi di ripristino della vegetazione in termini di: attecchimento, sviluppo vegetativo, fallanze, sostituzione delle fallanze, interventi di gestione (irrigazione), ecc;*
- *nel caso le attività di cantiere vengano realizzate in periodi sensibili per la fauna (riproduzioni), e non si sospenda il cantiere, avviare un'attività di monitoraggio intensiva finalizzata a prevenire eventuali rischi sulla fauna, in particolare sulla batracofauna, e predisporre dei protocolli operativi in caso di riscontri positivi;*
- *tutte le attività di monitoraggio vanno rendicontate attraverso appositi report annuali.*

fonte: http://burc.regione.campania.it

I report devono includere degli allegati fotografici che riportano le attività svolte e i contenuti del monitoraggio (in particolare per quanto riguarda gli interventi di ripristino della vegetazione).

Quanto precisato va riportato nel PMA associato allo Studio di Impatto Ambientale e sviluppato in riferimento a quanto previsto dalle Linee Guida per la predisposizione del PMA delle opere soggette a procedure di VIA (D. Lgs.152/2006 e s.m.i., D. Lgs.163/2006 e s.m.i.).

Il Comune di Auletta ha riscontrato le richieste di chiarimenti ed integrazioni in data 19.07.2024, secondo la tempistica prevista in CdS, riservandosi di riscontrare la richiesta n. 28 per problemi logistici.

Nel corso della seconda seduta della **Conferenza di Servizi tenutasi in data 31.07.2024** rispetto alla documentazione trasmessa in data 19.07.2024 si è dato evidenza che la documentazione risultava esaustiva a meno del riscontro alla richiesta n. 34 (Piano di Monitoraggio), risultata ancora carente. Pertanto è stato richiesto al proponente di integrare come quanto segue:

Il PMA proposto prevede tre componenti da sottoporre a monitoraggio:

- *Suolo e Sottosuolo - Produzione di rifiuti;*
- *Biodiversità - Monitoraggio;*
- *Ambiente Idrico - Consumi di acqua utilizzata per il lavaggio dei mezzi di cantiere e per la bagnatura del materiale movimentato.*

Si evidenzia che è menzionato il torrente Seveso, probabilmente per un refuso. Analogamente è menzionata la realizzazione di un metanodotto.

Non sono indicate la analisi che saranno effettuate sull'acqua, né la frequenza di campionamento in corso d'opera.

Si chiede, pertanto, di riscontare la richiesta n. 34, inserendo anche il monitoraggio per le emissioni acustiche.

A seguito di tale istanza il Comune di Auletta ha trasmesso in data 12.08.2024 la documentazione integrativa.

1. DESCRIZIONE DEL PROGETTO, COMPRENDENTE INFORMAZIONI RELATIVE ALLA SUA UBICAZIONE E CONCEZIONE, ALLE SUE DIMENSIONI E AD ALTRE SUE CARATTERISTICHE PERTINENTI

1.1 – Finalità del progetto

Gli interventi previsti in progetto riguardano principalmente la sistemazione idraulica del Vallone Cretazzaro ubicato nel territorio comunale di Auletta (SA).


fonte: http://burc.regione.campania.it



Stralcio ortofoto con indicazione area di intervento

Le opere di sistemazione idraulica sono interventi diretti alla stabilizzazione del fondo dell'alveo e alla salvaguardia del territorio circostante da esondazioni.
L'intervento di progetto si trova ad Est del centro urbano di Auletta e più precisamente a valle di Via Santa Barbara lungo il Torrente Cretazzaro e Strada Perriello. L'area, anche se è localizzata a pochi passi dal centro urbano, è utilizzata per lo più a scopo agricolo - pastorale e le uniche costruzioni sono legate all'attività agricole. A monte del Torrente è presente l'unica area verde attrezzata urbana chiamata "Pineta".
Il bacino idrografico studiato presenta un'estensione areale di circa 4,20 km^2 e la lunghezza dell'asta principale risulta pari a circa 3.020 mt.


fonte: http://burc.regione.campania.it

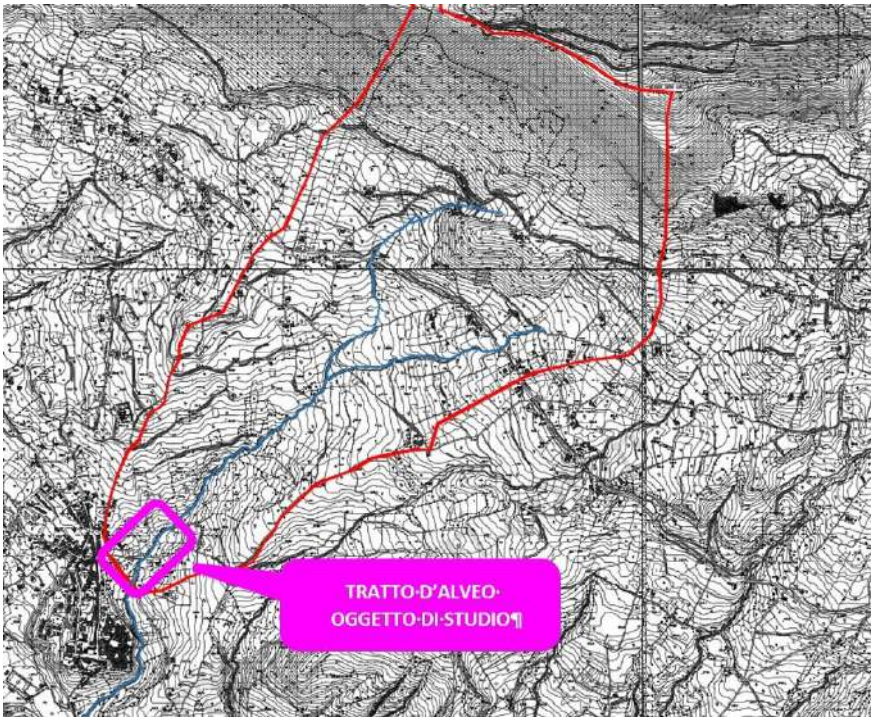

Stralcio corografia con indicazione area di intervento

Il progetto in esame, si concentra su di un tronco limitato del vallone *de quo*, compreso tra le quote topografiche 232- 222 m.s.l.m.m., avente un'estensione longitudinale di circa 230 mt.
Il torrente lungo il suo percorso, nel tronco montano, scorre incassato nel fondovalle, con sponde alte, greto ciottoloso e presenza di folta vegetazione lungo le sponde, mentre il tratto di valle si presenta con sponde e fondo regolari e sezioni trasversali di forma pressoché trapezoidale.
Dal punto di vista idraulico si segnala la presenza di alcune opere importanti quali ponti in c.a., alcuni salti di fondo e briglie, elementi, quest'ultimi, che condizionano il regime idraulico della corrente, provocando fenomeni di rigurgito del pelo libero a monte.
Si segnala, inoltre, la presenza di materiale grossolano trasportato dal torrente (trasporto solido), risultato dei fenomeni di erosione molto sviluppati a monte, tale materiale si deposita poi a valle nei tratti nei quali si ha una riduzione della pendenza.

fonte: http://burc.regione.campania.it

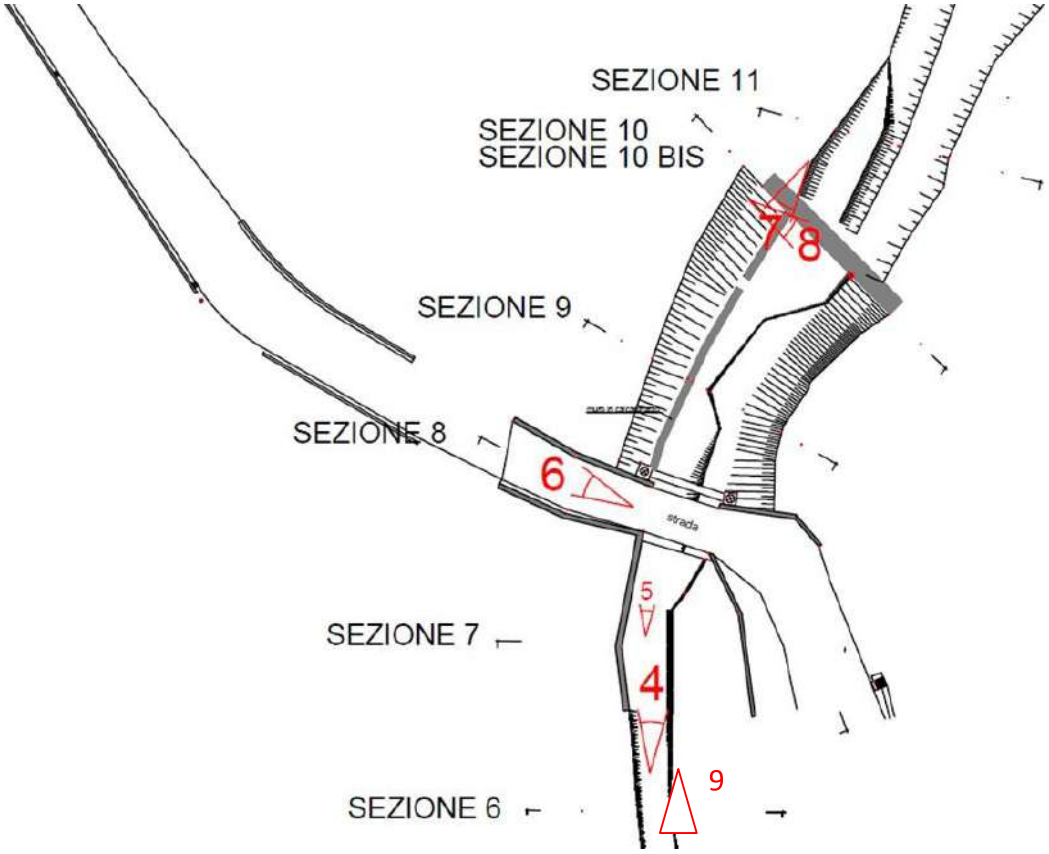

Planimetria stato di fatto con coni ottici



Immagini a monte del torrente e rispetto il ponte di Via Perriello (cono ottico 8)

fonte: http://burc.regione.campania.it



Briglia in calcestruzzo interrita



Calcestruzzo ammalorato e fenomeni di scalzamento (cono ottico 5)

Il tronco del vallone oggetto di intervento presenta un'elevata propensione ai fenomeni erosivi, in quanto le velocità della corrente idrica, per gli eventi idrologici simulati, presentano valori

fonte: http://burc.regione.campania.it

considerevoli (in alcuni tratti superiori a 5-6 m/sec), generando sforzi tangenziali della corrente τ sul fondo e sulle sponde superiore allo sforzo tangenziale critico τc. Dunque, il tronco d'alveo non risulta in equilibrio.
In alcuni tratti le sponde dell'alveo in esame presentano evidenti forme di dissesto gravitativo di versante, ascrivibili alla tipologia delle frane da scorrimento rotazionale. Il terreno franato ha invaso l'alveo riducendone la sua capacità di deflusso per il tronco interessato dal dissesto.
Nell'ambito dell'area oggetto di intervento si segnala la presenza di una briglia, attualmente completamente interrita. L'opera idraulica, in calcestruzzo, è interessata da fenomeni di dissesto corticale indotti dall'azione aggressiva di elementi provenienti dall'ambiente esterno che, combinandosi tra loro, causano danni notevoli.
In destra idraulica del torrente de quo sono presenti muri in c.a., i quali si presentano interessati da fenomeni di dissesto corticale del calcestruzzo e da fenomeni localizzati di scalzamento al piede causati dall'azione erosiva della corrente idrica.
Dunque alla luce delle criticità evidenziate in precedenza, per sistemare sotto il profilo idraulico il vallone de quo, il progetto prevede la realizzazione di opere volte a ridurre l'erosione e ad ottenere lungo il corso un profilo assai prossimo al profilo di equilibrio per la massima piena considerata, in modo che l'alveo sia al riparo dalle erosioni e non sia soggetto a notevoli depositi.
In relazione alle opere esistenti presenti in alveo (briglia in c.a. e muri di protezione spondale in c.a.) la localizzazione temporale, mediante orto-foto storica estrapolata da Google Earth, rileva la presenza in loco delle opere suddette già in data antecedente al 20.07.2006.

1.2 Descrizione del progetto

In dettaglio per il vallone de quo sono stati individuati e proporzionati una serie di interventi di protezione idraulica del territorio quali:

- **opere di difesa spondale** ovvero gabbionate e scogliere in massi ciclopici che evitano l'erosione delle sponde del corso d'acqua, proteggendo le attività adiacenti da pericolose esondazioni;
- **rivestimenti d'alveo**: ovvero materassi tipo reno e scogliere in massi ciclopici che proteggono il fondo del corso d'acqua da erosioni evitando fenomeni di scalzamento sulle opere esistenti;
- **riconfigurazione geometrica sezioni**: qualche sezione idrica è stata riconfigurata secondo la sua conformazione originaria, ovvero è stata prevista l'asportazione del terreno franato in alveo e relativa sistemazione idrogeologica della sponda dissestata, ripristinando l'officiosità idraulica delle sezioni sulle quali si interverrà;
- **demolizione e ricostruzione ponte su Via Perriello**: il ponticello trova localizzazione proprio sull'alveo del Torrente Cretazzaro; verrà realizzato un nuovo ponte con ampliamento del tratto carrabile ed inserimento di percorso pedonale di collegamento con il centro urbano di antica formazione e con quello sviluppatosi successivamente.

Nello specifico, le operazioni relative agli interventi di risanamento idrogeologico dell'area oggetto della presente relazione, sono i seguenti:

- ***Scogliera di difesa spondale***

La difesa radente ottimale si presenterà strutturata mediante le seguenti componenti essenziali:

fonte: http://burc.regione.campania.it

- rivestimento della sponda mediante una massicciata costituita da massi a spigoli vivi di pietra (non geliva) di pezzatura media;
- geotessile con funzione strutturale di ripartizione dei carichi e di contenimento del materiale più sottostante all'azione erosiva;
- piede di fondazione sufficientemente robusto per garantire all'opera la necessaria flessibilità in caso di possibili fenomeni di scalzamento.

La massicciata verrà realizzata, previa la predisposizione del piano di appoggio regolarizzato e la stesa del geotessile, secondo una pendenza non superiore a 2/3 e per uno spessore di circa 1,50 m.
Fra i singoli massi andranno infisse talee di specie arbustive autoctone (salici ecc.) di facile attecchimento. Per fare questo si renderà necessario predisporre fra i massi alcune "fioriere" intasate di sabbia e terreno agrario, praticando dei fori in corrispondenza dei punti di contatto tra i massi e ricavando opportune asole nel sottostante telo di geotessile.
Nella porzione superiore della massicciata, che verrà estesa generalmente fino alla sommità della sponda (sempreché i livelli idrici in piena ne interessino l'intera altezza), i massi andranno ricoperti con terreno agrario che verrà successivamente piantumato.
Il contenimento del terreno agrario sopra gli interstizi fra i massi verrà affidato ad un telo di stuoia vegetale (biostuoia) che, una volta esaurita la fase del radicamento degli arbusti, scomparirà per degradazione biologica.
In sommità e al piede della difesa è previsto un ammorsamento di circa 1,50 m della massicciata.
La difesa radente ottimale si presenterà strutturata mediante le seguenti componenti essenziali:

- rivestimento della sponda mediante una massicciata costituita da massi a spigoli vivi di pietra (non geliva) di pezzatura media
- geotessile con funzione strutturale di ripartizione dei carichi e di contenimento del materiale più sottostante all'azione erosiva;
- piede di fondazione sufficientemente robusto per garantire all'opera la necessaria flessibilità in caso di possibili fenomeni di scalzamento.

La massicciata verrà realizzata, previa la predisposizione del piano di appoggio regolarizzato e la stesa del geotessile, secondo una pendenza non superiore a 2/3 e per uno spessore di circa 1,50 m.
Fra i singoli massi andranno infisse talee di specie arbustive autoctone (salici ecc.) di facile attecchimento. Per fare questo si renderà necessario predisporre fra i massi alcune "fioriere" intasate di sabbia e terreno agrario, praticando dei fori in corrispondenza dei punti di contatto tra i massi e ricavando opportune asole nel sottostante telo di geotessile.
Nella porzione superiore della massicciata, che verrà estesa generalmente fino alla sommità della sponda (sempreché i livelli idrici in piena ne interessino l'intera altezza), i massi andranno ricoperti con terreno agrario che verrà successivamente piantumato.
Il contenimento del terreno agrario sopra gli interstizi fra i massi verrà affidato ad un telo di stuoia vegetale (biostuoia) che, una volta esaurita la fase del radicamento degli arbusti, scomparirà per degradazione biologica.
La massicciata costituita da massi ciclopici verrà utilizzata per protezione del fondo alveo da fenomeni erosivi indotti dall'azione della corrente idrica e per la difesa spondale (SX idraulica) a partire dalla sezione del ponte da demolire e ricostruire fino alla fine dell'area di intervento proseguendo verso valle, come si evince chiaramente dalla planimetria di progetto di seguito riportata.

fonte: http://burc.regione.campania.it


Si puntualizza che non vi sono alternative progettuali alla realizzazione della massicciata in massi ciclopici in quanto essa risulta l'unica opera compatibile con le velocità e dunque le tensioni di trascinamento indotte dall'azione della corrente idrica nel tratto d'alveo in cui l'opera andrà ad inserirsi.

In relazione alla litologia di terreno rinvenuta in alveo, al fine di scongiurare potenziali fenomeni erosivi come quelli già riscontrati nel letto del torrente de quo, la velocità della corrente idrica non dovrebbe superare il valore di 1,5 m/sec. Poiché dalle simulazioni idrauliche esperite per il tronco d'alveo analizzato le velocità superano il valore di 4,00 m/sec (velocità circa 4 volte maggiori rispetto ai valori limite) si è dovuta progettare necessariamente un'opera rigida al fine di contenere i fenomeni erosivi in atto.

Si precisa inoltre che, non vi sarà utilizzo di calcestruzzo per ammorsare la scogliera di massi ciclopici e che la stessa sarà in grado di resistere in sicurezza all'azione di trascinamento della corrente idrica per gravità.


Inoltre, tale opera apporterà anche un beneficio in termini ambientali, in quanto, trattandosi di materiali naturali (massi di natura calcarea), l'opera si inserirà perfettamente nell'ambiente circostante minimizzando l'impatto ambientale della stessa rispetto al contesto naturalistico territoriale.

Scogliera in massi di cava

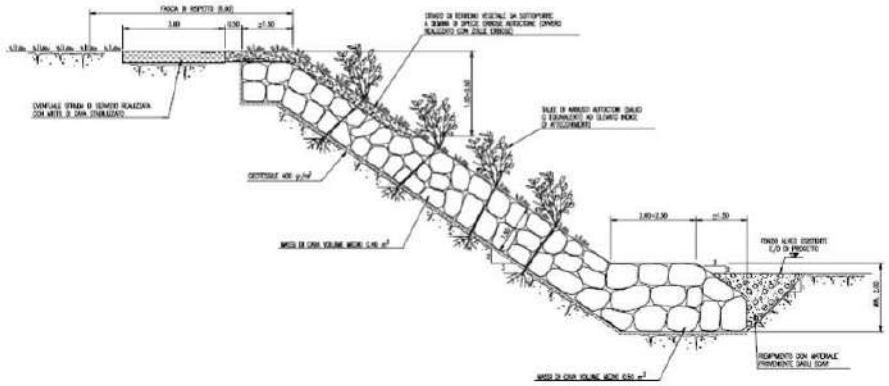


Esempio di scogliera in massi di cava

fonte: http://burc.regione.campania.it

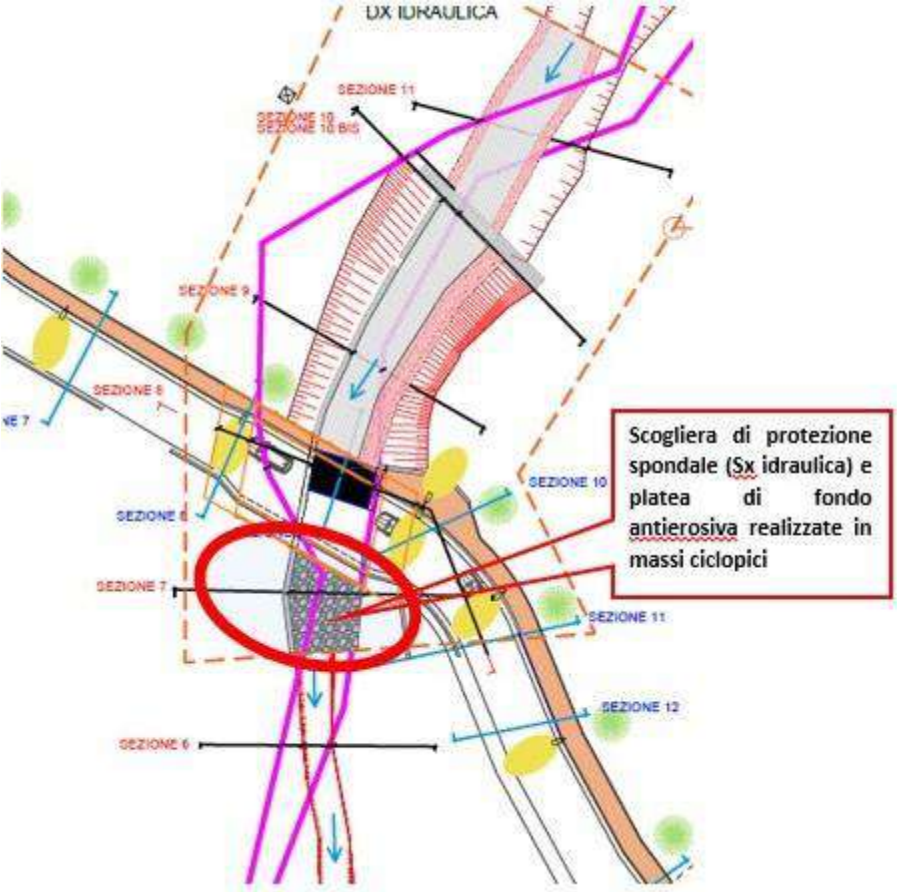

Planimetria di progetto con indicazione della scogliera di protezione

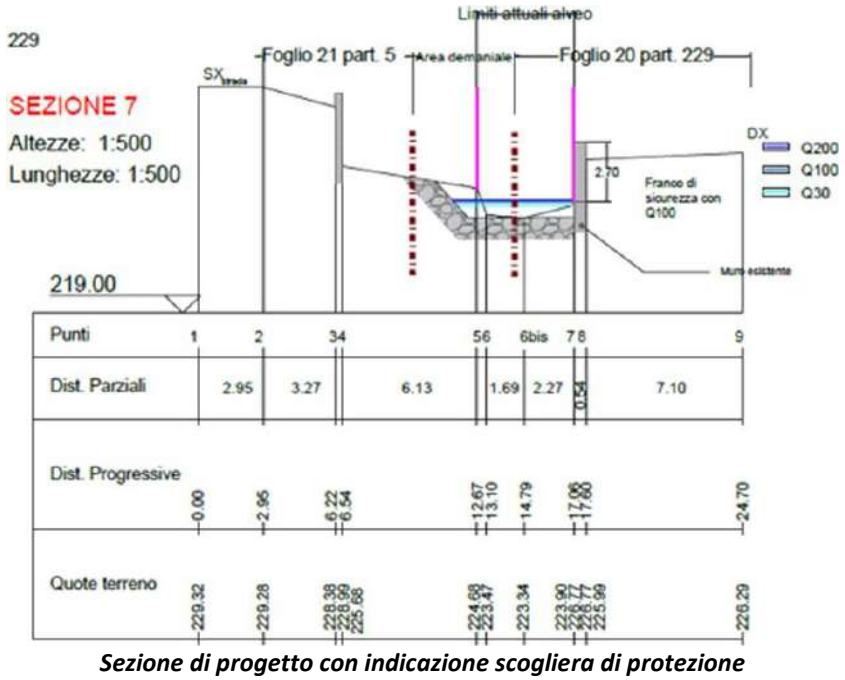


Sezione di progetto con indicazione scogliera di protezione

- ***<u>Bacino di dissipazione in massi ciclopici</u>***

A valle del ponte oggetto di demolizione e ricostruzione, al fine di salvaguardare l'opera stessa da potenziali fenomeni di escavazione con conseguenti fenomeni di scalzamento, è stata progettata

fonte: http://burc.regione.campania.it

una platea per un tratto sufficientemente lungo con materiale resistente all'azione erosiva (massi ciclopici).
La platea in massi avrà uno spessore complessivo medio di circa 1,5 m così da proteggere adeguatamente la fondazione del ponte.
Questa tipologia di opera viene realizzata in genere a valle di salti di fondo, quali soglie e briglie per evitare fenomeni di scavo localizzati e in prossimità di attraversamenti del corso d'acqua.

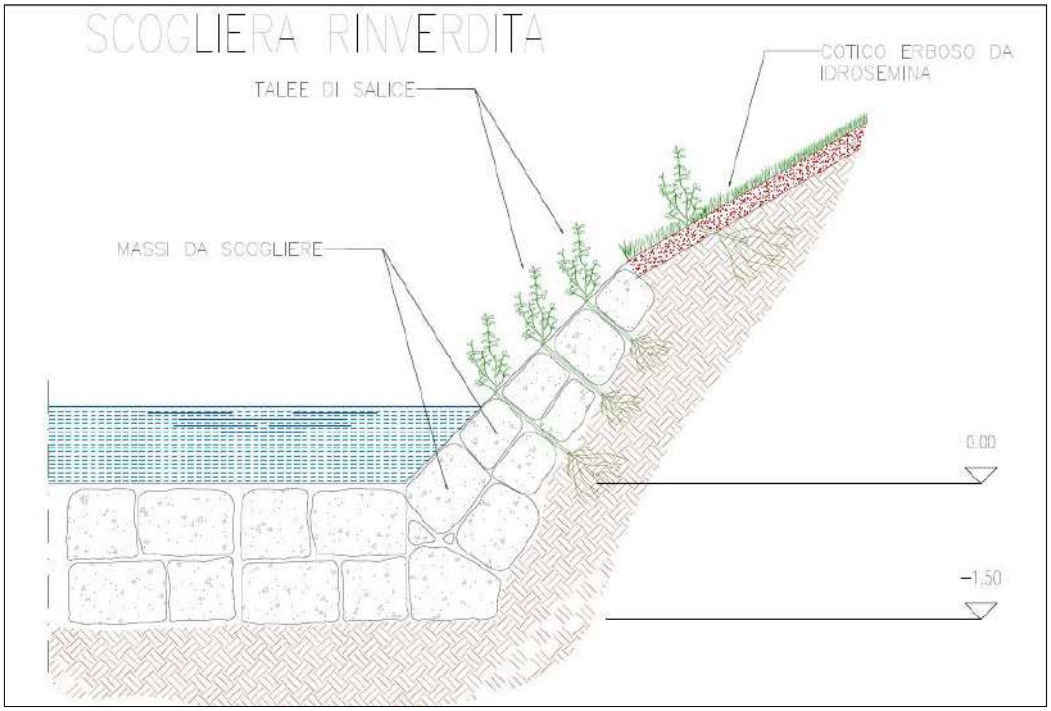

Particolare costruttivo platea antierosiva di fondo e scogliera di protezione spondale

L'opera è in genere costituita da una platea di altezza massima indicativamente pari a 1,50 m realizzata con grossi massi (volume medio non inferiore a 0,4 m3) reperiti in loco intasati di calcestruzzo. La platea così realizzata fissa la quota di fondo alveo e l'altezza del salto a valle di soglie e briglie, qualora esse siano presenti. In questo caso la platea ha proprio lo scopo di proteggere le strutture trasversali da fenomeni di erosione localizzata. Nel punto terminale della platea è posizionata la controbriglia in gabbioni.
Questo intervento sarà realizzato a valle del ponte oggetto di demolizione e ricostruzione dove, come è facilmente riscontrabile anche nella foto seguente, l'azione erosiva della corrente idrica ha causato l'erosione dell'alveo.

fonte: http://burc.regione.campania.it




Localizzazione platea di massi ciclopici


- ***Difesa spondale in gabbioni***

La difesa spondale in alcuni tratti del torrente è garantita attraverso l'inserimento di gabbioni. I gabbioni, sono scatole di rete metallica di sezione trasversale di 1,00 x 1,00 m e dimensione longitudinale di 2,00 ÷ 3,00 m. La dimensione maggiore del gabbione, rispetto al materasso, permette di utilizzare materiale di pezzatura maggiore e, pertanto, realizzare difese più stabili. I gabbioni nel presente progetto sono stati impiegati per la sistemazione spondale tra la sezione 10 e il ponte oggetto di demolizione e ricostruzione, nonché dalla sezione 10 (dopo la briglia) per 20 mt procedendo verso monte.

fonte: http://burc.regione.campania.it

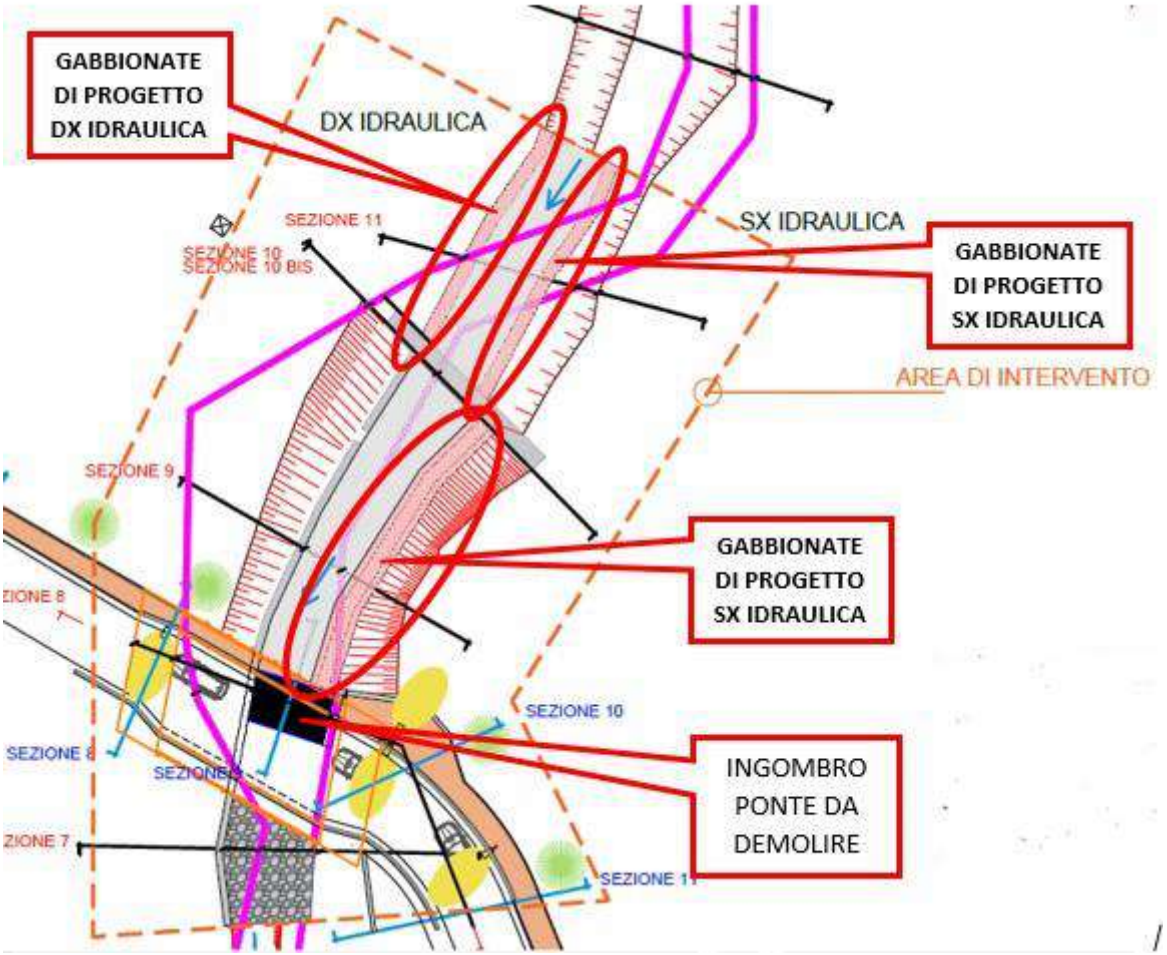

Planimetria di progetto con indicazione localizzazione gabbioni

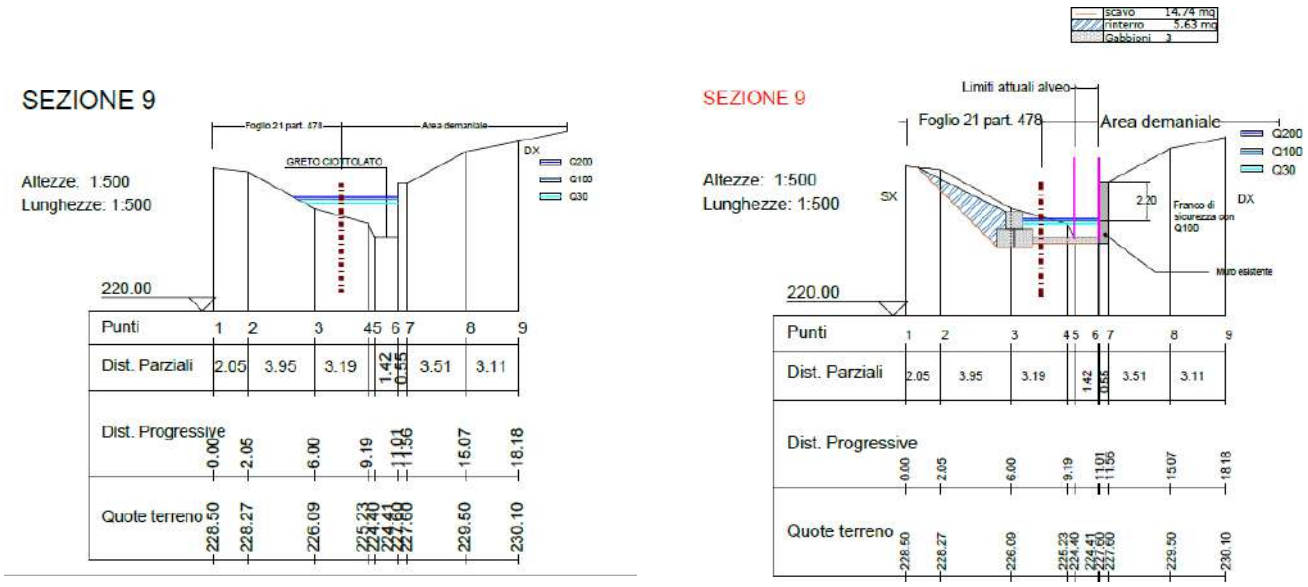


Sezione 9 ante – operam e post operam

fonte: http://burc.regione.campania.it

- ***<u>Difesa del fondo con materassi metallici</u>***


In molti casi non è disponibile, in sito, materiale di pezzatura elevata ed i massi artificiali presentano costi elevati e tempi di esecuzione lunghi. In queste condizioni si può provvedere con materiale di pezzatura ridotta di cui, però, si aumenta lo sforzo tangenziale critico, ingabbiandolo in scatole di rete metallica di uno spessore s che può variare da 15 a 30 cm, come riportato nella figura seguente.

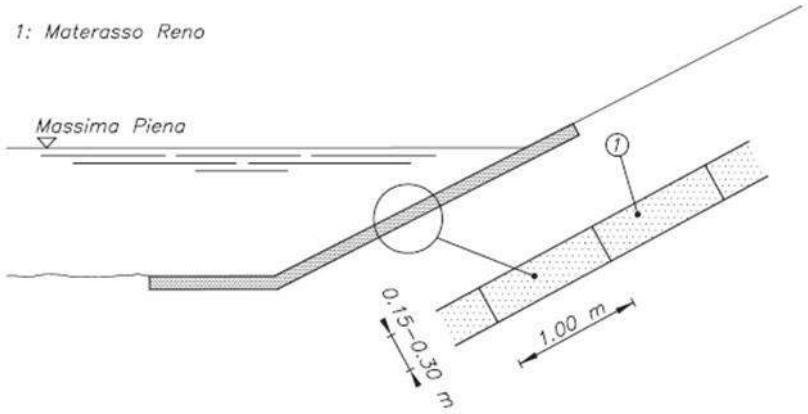

Raffigurazione di difesa della sponda realizzata con materassi di tipo Reno

I singoli materassi hanno dimensione, in pianta, di 1,00 m x 2,00 ÷ 3,00 m ma, con una forte legatura tra i singoli materassi, si riesce a realizzare una difesa che può essere considerata come continua. Il materiale di riempimento ha un diametro medio non superiore a 1/3 ÷ 1/4 dello spessore del materasso. Questo tipo di difesa è particolarmente flessibile, ed inoltre, viene attraversata dalla vegetazione che attecchisce sui terreni su cui il materasso posa. Questo fenomeno è, inoltre, positivo ai fini dello sforzo tangenziale critico, che aumenta, a causa del legame che si viene a creare tra sottofondo e materasso.
I materassi per la protezione dall'erosione del fondo sono stati impiegati per la sistemazione spondale tra la sezione 10 e il ponte oggetto di demolizione e ricostruzione, nonché dalla sezione 10 (dopo la briglia) per 20 mt procedendo verso monte.

fonte: http://burc.regione.campania.it

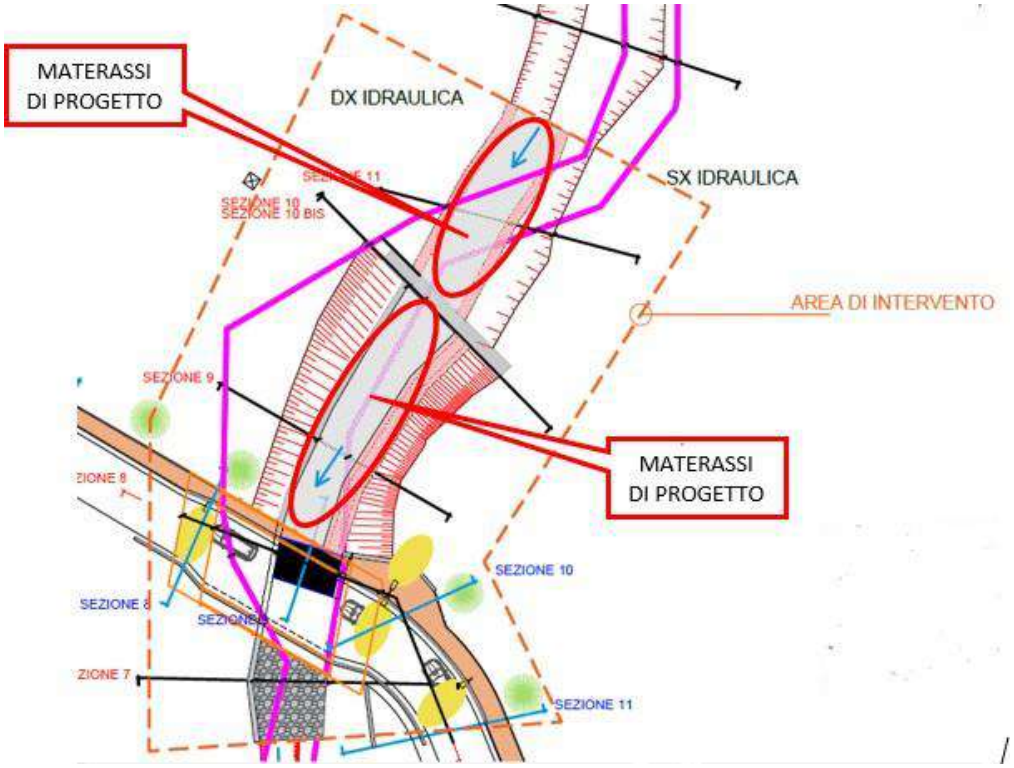


Planimetria di progetto

- ***<u>Ripristino corticale del calcestruzzo ammalorato briglia e muri di protezione spondale esistenti in c.a.</u>***

Al fine di ristabilire l'integrità, la compattezza e l'efficacia dello spessore di calcestruzzo corrispondente al copriferro degli scatolari in CA esistenti, scongiurando la propagazione di patologie di degrado che comprometterebbero la durabilità della struttura si provvederà ad un ripristino dello strato di calcestruzzo ammalorato (copriferro) mediante l'impiego di malta cementizia anticorrosiva per la protezione delle armature, impermeabile all'acqua e all'anidride carbonica, dotata di buona adesione rispetto al metallo ed altamente alcalina, cioè in grado di ripristinare un ambiente passivante nei confronti dell'armatura.
In dettaglio, il ripristino dello strato di calcestruzzo ammalorato (copriferro) sarà eseguito su:

- Muro di protezione spondale in C.A. esistente, ubicato in DX idraulica nel tratto compreso tra la sezione idrica più a valle, rientrante nel tratto oggetto di intervento, e la sezione di monte n°11;
- Briglia esistente in C.A.

fonte: http://burc.regione.campania.it

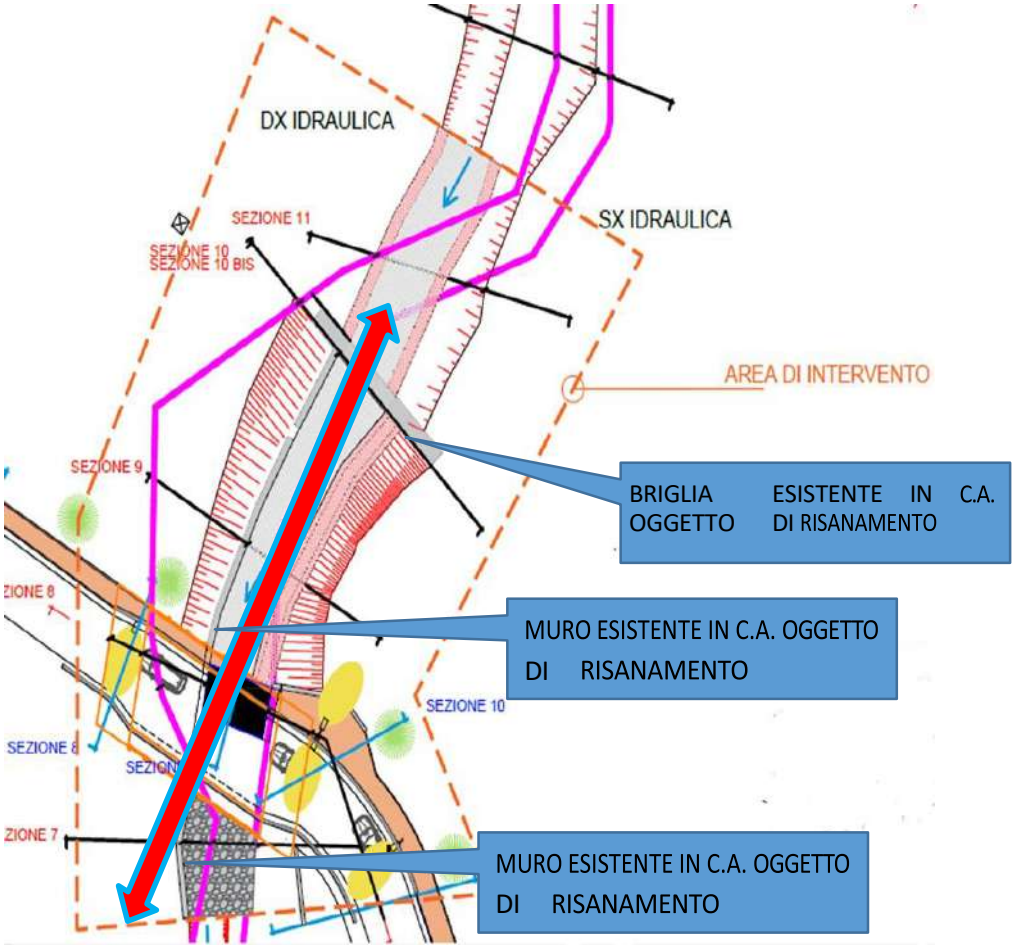

Planimetria di progetto

- ***<u>Pulizia delle scarpate fluviali di fondo</u>***


Per il vallone Cretazzaro, nonché per le sue aste secondarie, il presente progetto prevede la pulizia di sponde e fondo alveo.
Le operazioni di pulizia consistono nella pulizia dell'alveo e prevedono: la rimozione di ostacoli naturali (piante, arbusti, ramaglia e altra vegetazione spontanea invasiva) e artificiali (rifiuti solidi e altro materiale proveniente dalle varie attività antropiche o da scarichi abusivi) che ostruiscono il regolare deflusso dell'acqua o che interferiscono con la sezione idraulica di portata del vallone in condizioni di piena ordinaria, salvaguardando, ove possibile, la conservazione dei consorzi vegetali che colonizzano in modo permanente gli habitat riparii e le zone di deposito alluvionale adiacenti; l'eliminazione, nelle tratte critiche per il deflusso delle portate idriche, dei materiali litoidi e di sedime alluvionale, trasportati e accumulati in punti isolati dell'alveo, pregiudizievoli al regolare scorrimento delle acque, con sistemazione del materiale stesso nell'ambito dell'alveo, per quanto possibile, e, in caso di sovralluvionamento, con asportazione del materiale estratto e sistemazione dello stesso a protezione spondale o a rifiuto in discarica autorizzata.

- ***<u>Demolizione, ricostruzione del nuovo ponte e realizzazione opere accessorie</u>***

All'interno delle opere di risanamento idrogeologico previste in fase di progetto, di grande valenza rientra anche la demolizione del ponte che attraversa il torrente Cretazzaro. Strada Perriello, risulta essere una delle strade secondarie che permette di collegare il centro urbano in un


fonte: http://burc.regione.campania.it

percorso naturalistico che porta fino al Fiume Tanagro, alle Grotte dell'Angelo di Pertosa-Auletta ed altri siti di rilevanza socio-culturali.
Il ponte si trova sulla strada PERRIELLO; detto collegamento non rientra tra le vie di esodo riportate nel Piano di Protezione Civile Comunale approvato, per cui interruzione non provoca situazioni di emergenza, né tanto meno ricoprono importanza critica per il mantenimento delle vie di comunicazione, particolarmente dopo un evento sismico.
La demolizione del ponte esistente, risulta necessaria al fine di una migliore ridisegnazione del percorso carrabile e l'inserimento di un percorso pedonale/ciclabile, nonché adeguare l'infrastruttura alle vigenti Norme Tecniche.

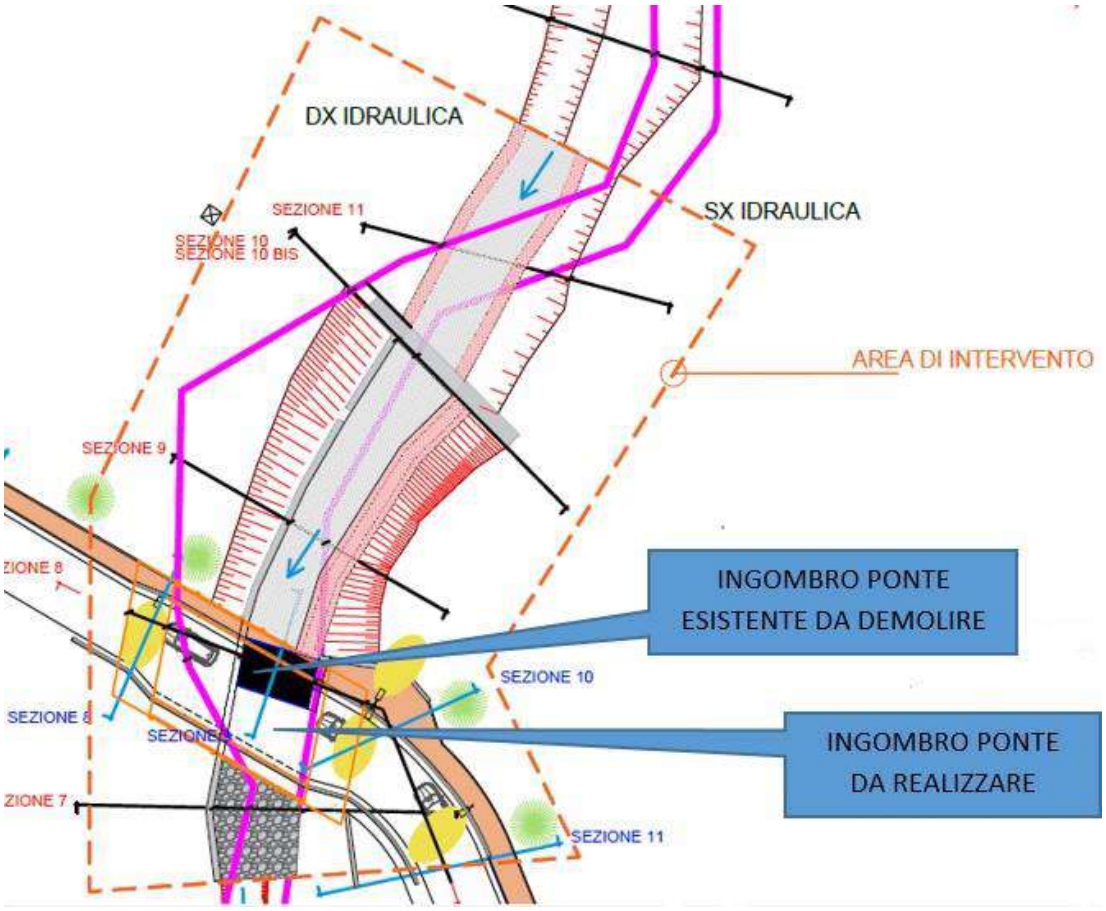

Planimetria di progetto

fonte: http://burc.regione.campania.it

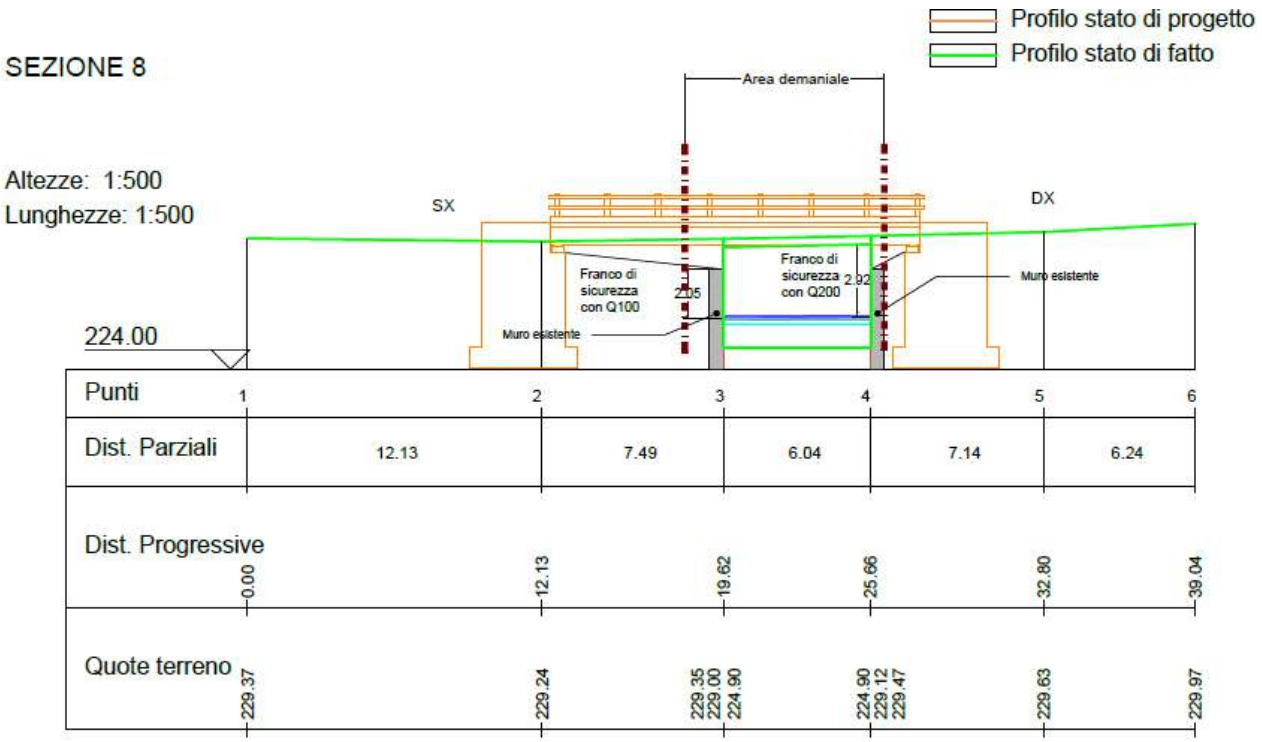

Sezione 8

Trattasi di ponte stradale di I° categoria di luce netta di circa 15,30 mt da realizzare con fondazioni a platea in c.a. dirette posate a circa 6,00 dall'esistente p.c., spalle in c.a. con spessore pari a 150 cm e impalcato con travi portanti prefabbricate, poggianti sulle spalle mediante idonei isolatori sismici; sulle travi sarà realizzata una soletta di 25 cm di calcestruzzo armato, collaborante con le travi prefabbricate.

La sezione trasversale del ponte avrà le seguenti caratteristiche:

- Carreggiata con due corsie di 3,25 m;
- Banchina per ogni corsia pari a 50 cm;
- Marciapiede da 1,00 m.

Inoltre, la sezione idrica del ponte su via Perriello, oggetto di demolizione e ricostruzione, nello scenario post operam, soddisfa le verifiche idrauliche in termini di franco di sicurezza, ottenuto simulando il passaggio lungo la sezione del ponte di una piena con periodo ritorno duecentennale (franco di sicurezza pari a 2,92 mt > franco di sicurezza minimo 1,50 mt. ai sensi delle NTC 2018). Rispetto allo stato di fatto, la configurazione geometrica della sezione idrica del ponte, nello scenario post operam, comporterà un miglioramento dell'officiosità idraulica del torrente.

Il progetto, prevede anche, l'inserimento di specie arboree lungo il percorso pedonale che arriva fino al nuovo ponte ed un sistema di illuminazione pubblica tale da garantire sicurezza e funzionalità delle opere a farsi.

Lungo il nuovo percorso pedonale, sarà necessario abbattere alcuni alberi e rimuovere la siepe esistente, mentre saranno disposti nuovi alberi *(Ciliegio selvatico)*.

Per quanto riguarda l'illuminazione pubblica, si disporranno lampioni uguali a quelli presenti attualmente lungo l'incrocio di Strada Santa Barbara e Strada Perriello.

fonte: http://burc.regione.campania.it

1.3 – Stima quantitativi da movimentare

Nella tabella che segue è riportata la stima dei quantitativi di materiali da movimentare, in particolare sono stati indicati:

- i volumi di scavo per la realizzazione dei gabbioni;
- i volumi di scavo necessari per la realizzazione del nuovo ponte;
- i volumi di terreno da riutilizzare per il livellamento delle quote per il nuovo percorso ciclo-pedonale lungo strada Perriello;
- le opere in c.a. da demolire;
- volumi derivanti dai sistemi di ripristino e stabilizzazione sponde mediante gabbionate e sistema drenante anti-scalzamento;
- volumi derivanti dal rifacimento del tratto stradale di Via Perriello e del percorso pedonale.

Sono riportati in tabella, altresì, anche le fonti di approvvigionamento dei materiali, il quantitativo trasportato per o smaltimento, il riutilizzo e le forniture per ciascuna opera prevista in cantiere.

LAVORAZIONI	FONTI	PRODUZIONE			TRASPORTO / SMALTIMENTO			RIUTILIZZO	FORNITURE				
LAVORAZIONI PRINCIPALI	FONTI DI APPROVVIGIONAMENTO MATERIALI	SCAVO (mc)	FRESATURA E DEMOLIZIONE STRADA (MC)	DEMOLIZIONE OPERE IN C.A. (mc)	TRASPORTO A RIFIUTO DEMOLIZIONE PAVIMENTAZIONE STRADALE (MC)	TRASPORTO A DISCARICA MATERIALE DA DEMOLIZIONE (Mc)	TRASPORTO A DISCARICA TERRENI (mc)	RILEVATI E RINTERRI CON MATERIALI DA SCAVO (mc)	FORNITURA CONGLOMERATO BITUMINOSO (MC)	FORNITURA ACCIAIO (T)	FORNITURA CLS (MC)	FORITURA PIETRAME DRENAGGI E GABBIONI (Mc)	FORNITURA FONDAZIONE IN MISTO GRANULARE STABILIZZATO (Mc)
Massi ciclopici, gabbioni e materassi	blocchi e pietre di natura calcare (cave di inerti); gabbioni e materassi metallici (industrie produttrici di elementi in acciaio)	478.07	0.00	0.00	0.00	0.00	322.14	155.93	0.00	0.00	0.00	210.33	0.00
Realizzazione ponte	Acciaio (ferriere); CLS (Centrali di betonaggio); Travi prefabbricate (Industrie specializzate nella prefabbricazione); sottofondi in materiale arido (cave di inerti); asfalti (bitumifici); Guard Rail (industrie produttrci di eleementi in acciaio)	734.40	0.00	35.23	0.00	35.23	734.40	0.00	0.00	66.32	708.52	0.00	0.00
Rifacimento intero tratto stradale	sottofondi in materiale arido (cave di inerti); asfalti (bitumifici);	0.00	21.45	0.00	21.45	0.00	0.00	0.00	82.22	0.00	0.00	0.00	572.50
Nuovo percorso pedonale	stabilizzato per pavimentazione (industrie specializzate); pubblica illuminazione (industrie specializzate)	105.44	0.00	0.00	0.00	0.00	23.52	14.70	0.00	0.71	23.53	0.00	266.40
TOTALE		**1317.91**	**21.45**	**35.23**	**21.45**	**35.23**	**1080.06**	**170.63**	**82.22**	**67.03**	**732.05**	**210.33**	**838.90**

Per quanto riguarda il materiale di scarto non riutilizzabile, già durante la fase di progettazione, è stato individuato il sito di stoccaggio autorizzato idoneo ad accogliere il materiale di risulta da scavo relativo all'intervento in oggetto, e più vicino al cantiere: COBIT Spa a Polla (SA) autorizzato per ricevere Codici CER :17.01.01 17.09.04 17.05.04.

1.4 - Terreno vegetale

Si stima un volume di terreno vegetale da asportare (scotico superficiale) pari a circa 10 mc, lo stesso verrà riutilizzato nell'ambito della messa a dimora delle specie arboree da impiantare, nonché per il ripristino ambientale e la rinaturalizzazione delle aree, previa analisi di caratterizzazione chimico-fisiche e accertamento delle qualità ambientali del terreno.
Nella fase di realizzazione delle opere, si provvederà alla rimozione ed al successivo accantonamento in siti idonei del terreno agrario proveniente dalle operazioni di scotico, allo scopo di poterlo riutilizzare per ripristini ambientali e rinaturalizzazione delle aree. A tale

fonte: http://burc.regione.campania.it

proposito si evidenzia che, il riutilizzo del terreno vegetale originario consentirà di ridurre i tempi di ripresa della vegetazione erbacea, garantendo un migliore ripristino.
Pertanto, in considerazione dei suddetti benefici, le modalità di scotico, accantonamento e successivo riutilizzo del suolo saranno programmate con particolare attenzione, al fine di evitare la dispersione dell'humus ed il deterioramento delle qualità pedologiche del suolo, che potrebbero essere prodotti dall'azione degli agenti meteorici (con riferimento alle acque o alla siccità), nonché dal protrarsi per tempi lunghi di condizioni anaerobiche.
I cumuli verranno protetti dall'insediamento di vegetazione estranea e dall'erosione idrica; pertanto, si procederà subito alla semina di un miscuglio di specie foraggere con presenza di graminacee e leguminose, allo scopo di favorire la percolazione dell'acqua piovana (evitando il dilavamento degli elementi fini colloidali), nonché di contenere la dispersione delle polveri.

1.5 - Attività di cantiere

Di seguito si riporta la sequenza delle fasi di demolizione e ricostruzione del nuovo ponte.

1. ACCANTIERAMENTO

   Al fine di consentire una accessibilità e fruibilità dell'area di intervento da entrambi i lati del ponte, si prevede la realizzazione di 2 aree di cantiere le nelle quali oltre al posizionamento delle baracche di cantiere, lo stoccaggio temporaneo dei materiali di approvvigionamento e di risulta dalle fasi di demolizione e scavo, nonché adibite all'assemblaggio delle carpenterie metalliche delle travi principali per il successivo varo; Le aree non saranno utilizzate per le lavorazioni generali fino al completo smaltimento della condotta in fibrocemento.

2. DEMOLIZIONE DEL PONTE ESISTENTE

   Tale operazione si compone i due principali macro lavorazioni, la prima consiste della demolizione per fasi dell'intero implacato da ponte in c.a. mediante il sezionamento dello stesso, in funzione delle capacità e modalità operative della ditta appaltatrice. Mentre la seconda fase consiste della demolizione delle spalle esistenti fino ad eliminare le interferenze con le nuove strutture di fondazione e la demolizione delle pile in alveo fino alla quota di progetto.
   MEZZI D'OPERA: Nella fase di demolizione, si prevede la presenza di 2 escavatori, posizionati sul ciglio della strada, evitando il loro posizionamento nell'alveo.
   Oltre agli escavatori, vi saranno camion da cantiere atti a trasportare il materiale proveniente dalle demolizioni presso discariche autorizzate.

3. OPERE DI MOVIMENTO TERRA E SBANCAMENTI

   In corrispondenza delle zone di realizzazione delle nuove spalle e lungo i rilevati esistenti al fine di realizzare una corretta risagomatura del rilevato è necessario eseguire operazioni di scavo a sezione obbligata e limitati scavi di sbancamento, eseguiti con l'ausilio di mezzi meccanici.

4. FORMAZIONE E RISAGOMATURA DEI RILEVATI

   Al fine di contrarre i tempi di realizzazione dell'opera e contenere i cedimenti del terreno apportato sui rilevati, si prevede di intervenire sui rilevati nelle prime fasi lavorative del cantiere in modo tale che questi possano essere già caricati durante le fasi di costruzione

fonte: http://burc.regione.campania.it

della struttura del ponte in modo tale da esaurire i fisiologici cedimenti di consolidamento a cui sono assoggettati, per poi realizzare la sovrastruttura stradale senza dover attendere tali cedimenti. Inoltre, in tale fase si procederà anche alla posa dei necessari corrugati e cavidotti, essenziali per la successiva posa dell'impiantistica di servizio del ponte e di passaggio.

5. FONDAZIONI E OPERE STRUTTURALI IMPALCATO

   A seguito della realizzazione dei rilevati e delle adeguate "piazzole" di lavoro, si prevede la realizzazione delle opere di fondazione del ponte caratterizzate da platee a sostegno delle spalle in c.a., sul quale andrà appoggiato l'impalcato realizzato con travi in c.a.p.
   Terminate le spalle del ponte si procede con il trasporto delle travi prefabbricate le quali saranno varate nella loro posizione finale con apposti mezzi di sollevamento, e completate con il getto della soletta collaborante in c.a.
   MEZZI D'OPERA: Nella fase di getto e di posizionamento delle travi prefabbricate, tutti i mezzi utilizzati, quali autogru, autobetoniere, saranno, posizionati sul ciglio della strada, evitando il loro posizionamento nell'alveo.

Si fa presente, che tutte le fasi di lavori, indicate ai punti precedenti, saranno effettuate nel periodo in cui l'alveo risulta in secca. Tale periodo si protrae, solitamente, per 5/6 mesi all'anno.

6. SOVRASTRUTTURA STRADALE

   Completate le opere strutturali si procede con la realizzazione della massicciata stradale in corrispondenza dei rilevati caratterizzata da un pacchetto stradale di circa 60 cm, così composto:
   - piastra in c.a. spessore 50cm;
   - conglomerato bituminoso (binder) spessore 7cm
   - conglomerato bituminoso strato di usura (tappetino) spessore 3 cm.

7. FINITURE ED OPERE D'ARTE


   L'opera è infine completata con l'installazione delle barriere laterali a bordo strada ed a bordo ponte di tipo H2 bordo ponte, e la nuova cartellonistica e di segnalazione stradale.

Durante le operazioni di demolizione si dovranno rispettare i seguenti accorgimenti:

- Il materiale di demolizione non deve essere gettato dall'alto, ma deve essere trasportato oppure convogliato in appositi canali.
- Nella zona sottostante la demolizione deve essere vietata la sosta, delimitando la zona stessa con appositi sbarramenti.
- Prevedere i ponteggi, impalcati o opere provvisionali, dotate degli accessori necessari come reti per delimitare ed evitare la caduta di materiale fuori dalla zona di lavoro.
- Se tecnicamente si ritiene necessario a giudizio della D.L. eseguire i puntellamenti e rafforzamenti necessari (puntelli di rafforzo per cornicioni, balconi, solette o murature, pensiline).
- La demolizione dovrà essere eseguita con oculata e prudente opera di scomposizione, con rimozione delle parti elementari di cui ciascuna struttura è costituita, procedendo nell'ordine inverso a quello seguito nella costruzione, sempre presidiando le masse con opportuna puntellatura capace di fronteggiare i mutamenti successivi subiti dall'equilibrio statico delle varie membrature, durante la demolizione.
- Il tratto viario dovrà essere chiuso al transito.

fonte: http://burc.regione.campania.it


Relativamente all'approvvigionamento idrico delle acque durante la fase di cantiere si riporta il punto di presa dell'acquedotto.

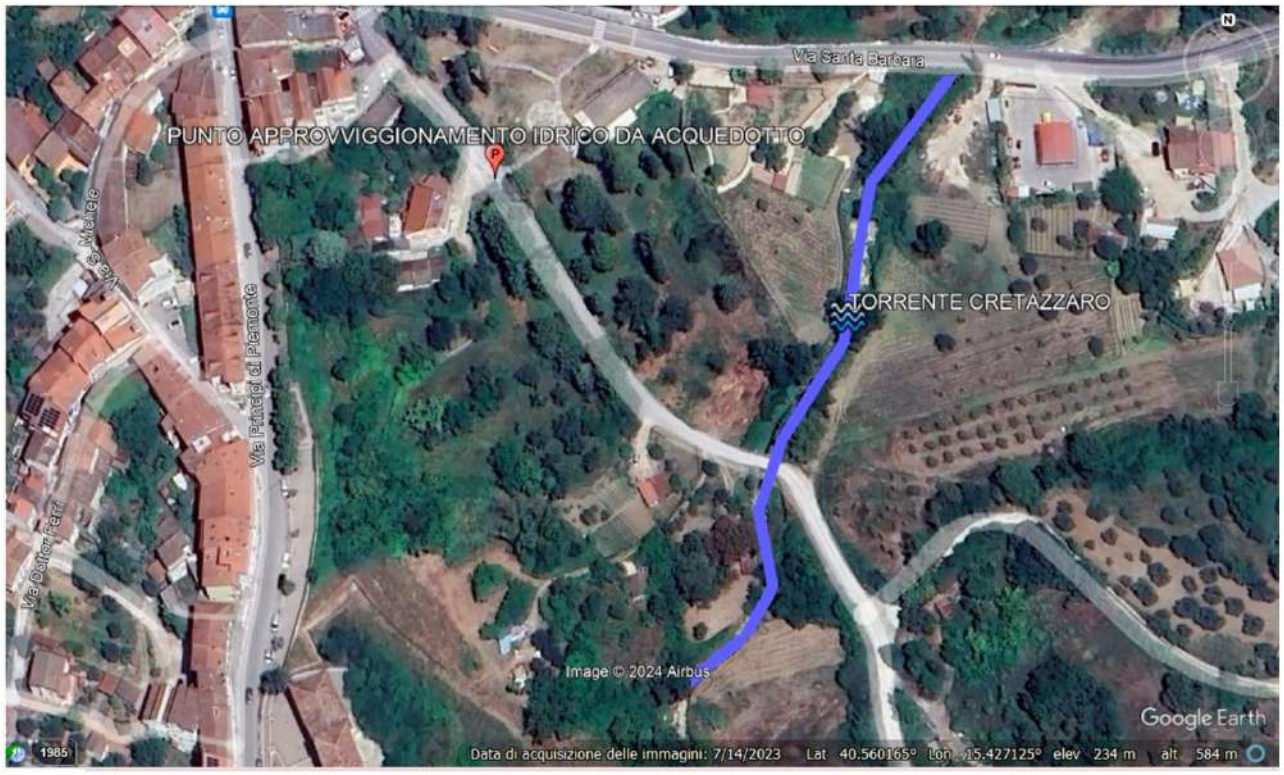

1.6 - Aree di cantiere e di deposito temporanee e permanenti

L'area di cantiere dove si svolgeranno le varie lavorazioni finalizzate alla realizzazione delle opere di risanamento idrogeologico si concentreranno in prossimità del torrente Cretazzaro e su Strada Perriello. All'interno dell'area baraccamenti è prevista l'installazione dei locali uffici per la Direzione del cantiere e per la Direzione Lavori, i locali destinati al magazzino, i servizi igienici, parcheggio per il personale e spogliatoi ed infermeria. Il materiale scavato da riutilizzare verrà stoccato direttamente nell'apposita area di stoccaggio per le successive operazioni di cantiere.

fonte: http://burc.regione.campania.it

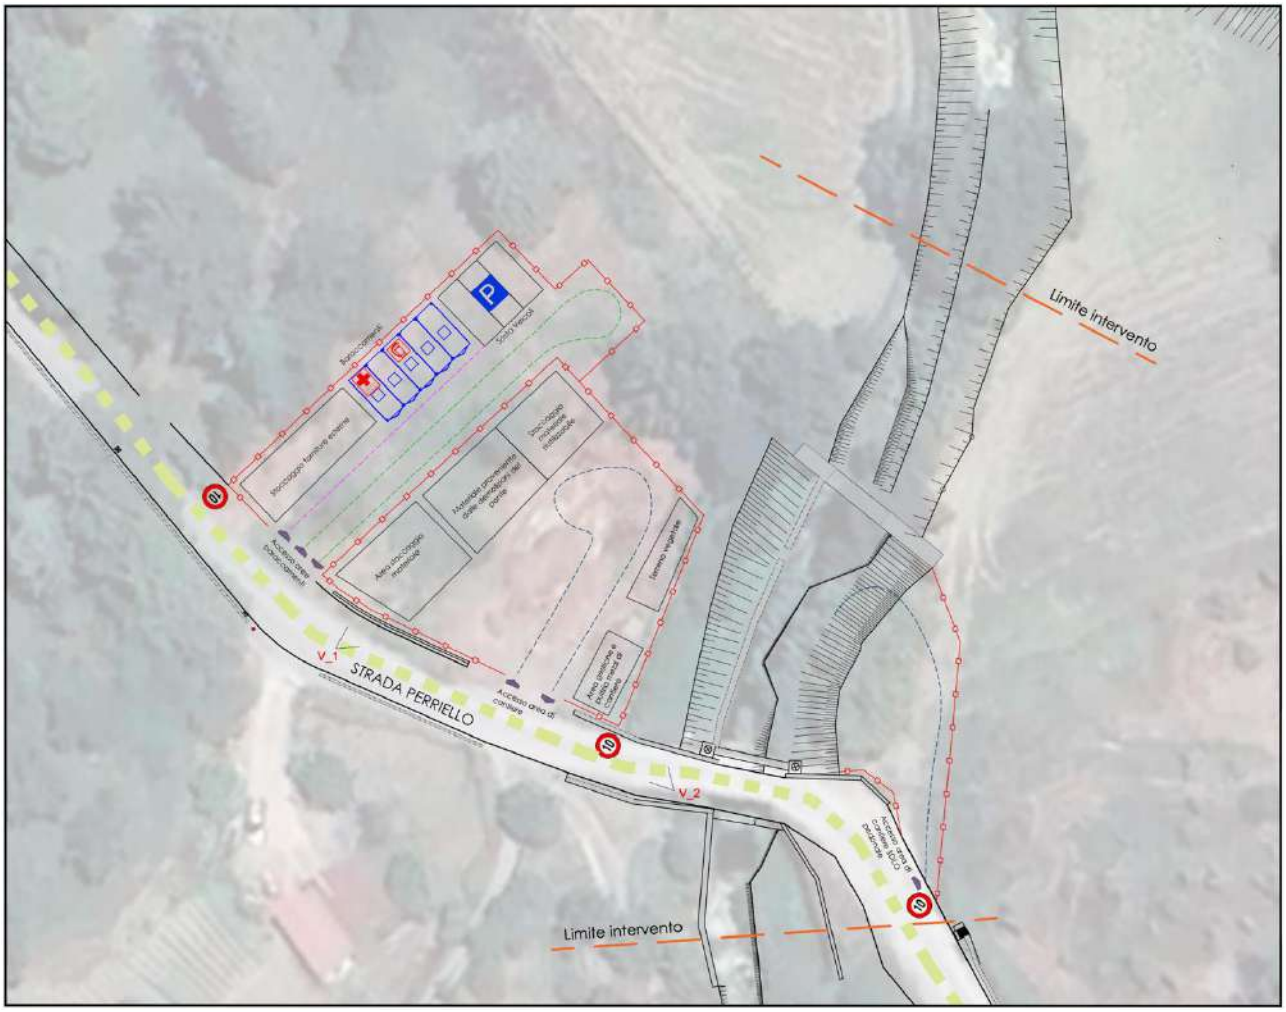

Elaborato "PAUR.A3Rev1 LAYOUT DI CANTIERE" (trasmesso con le integrazioni del 19.07.2024)


VISTA V_1 Area posizionamento cantiere


VISTA V_2 Area posizionamento cantiere

La preparazione delle aree di stoccaggio prevedrà, principalmente, le seguenti attività:

- delimitazione dell'area con idonea recinzione e cancelli di ingresso;
- dotazione della cartellonistica necessaria all'individuazione del materiale depositato.

In merito alle operazioni di ripristino dello stato dei luoghi, una volta terminate le lavorazioni, si predisporrà:

- una verifica preliminare dello stato di eventuale contaminazione del suolo;
- ricollocamento del terreno vegetale accantonato in precedenza;

fonte: http://burc.regione.campania.it

- ripristino di specie arbustive con specie tipiche quercine e di ciliegio selvatico, per rinverdire e risistemare l'area attualmente deturpata dai tagli vegetazionali di esemplari di pini pericolosi per la pubblica incolumità;
- ricostituzione delle normali pendenze per favorire lo scorrimento e l'allontanamento delle acque meteoriche.

Durante la dismissione del cantiere e dei campi base (compresi la manutenzione della viabilità esistente e la dismissione di strade di servizio) ai fini del ripristino ambientale, dovrà essere rimossa completamente qualsiasi opera utilizzata per l'installazione. La gestione di tali materiali dovrà avvenire secondo normativa; al proposito si ricorda l'importanza di perseguire se possibile la logica di massimizzarne il riutilizzo.
Nella fase post operam, tutte le stradine di cantiere realizzate per Le aree di stoccaggio, baraccamenti e accesso ai punti di lavorazione saranno rimosse, ripristinando lo stato naturale dei luoghi.

1.7 – Alternative progettuali

In assenza delle opere previste in progetto il sistema ambientale sopra descritto rimarrebbe immutato lasciando il sito (per lo meno nel prossimo futuro) invariato a livello paesaggistico, ma che porterebbe al deterioramento delle condizioni sia a livello idraulico- idrogeologico, sia socio-economico che a livello igienico-ambientale. L'alternativa zero avrebbe sull'evoluzione dei sistemi ambientali un effetto di staticità che in alcuni ambiti territoriali sarebbe certamente positivo ma in questo caso, in particolare, in un'area in prossimità del centro urbano e a valle di una zona verde attrezzata come la "Pineta" prettamente destinata all'attività ricreativa e sociale, ci si trova di fronte a un contesto socio-economico dalle alte potenzialità, e l'intervento proposto mira a migliorare le condizioni sia riguardo la componente ambientale e paesaggistica sia la sicurezza e accessibilità delle attività antropiche legate a tale zona. Rispetto all'alternativa del "non intervento" vi saranno più benefici, che sostanziali variazioni ambientali e paesaggistiche in particolare; pertanto il confronto tra le motivazioni che hanno condotto alla proposta del progetto in esame e le trasformazioni da esso indotte, è nettamente a vantaggio delle prime.

2 – COERENZA CON GLI STRUMENTI DI PIANIFICAZIONE E REGIME VINCOLISTICO


Il Comune di Auletta confina con i comuni di Buccino, Salvitelle, Caggiano, Pertosa, Polla, Corleto Monforte, Petina, Sicignano degli Alburni, è parte dell'area geografica "Cilento" e delle Regione Agraria n.7 "Medio Sele". Rientra nella Comunità Montana "Zona del Tanagro" e nelle aree contigue del Parco Nazionale del Cilento e Vallo di Diano, solo una piccola porzione di territorio rientra nell'area del Parco. Il fiume Tanagro è stata inserita nella delimitazione della Riserva Naturale Regionale "Foce Sele Tanagro".
Il comune è ubicato ad un'altezza di circa 280 metri s.l.m, al limite nord-Ovest con la catena montuosa dei Monti Alburni, al limite del parco del Cilento, in una gola fra i Monti della Maddalena e i Monti Alburni. Fa parte del distretto della Comunità Montana Tanagro – Alto e Medio Sele.
La rete idrografica principale del Comune è costituita dal fiume Tanagro, maggiore affluente del fiume Sele e dalla fitta rete dei canali costituita dai suoi numerosi affluenti. Il fiume Tanagro nasce sotto forma di semplice torrente a monte del comune di Casalbuono percorre in tutta la sua lunghezza la conca del Vallo di Diano, passando per il centro abitato di Polla fino ad arrivare in un

fonte: http://burc.regione.campania.it

percorso naturale fino ai comuni di Caggiano, Auletta e Pertosa dove raccoglie anche le acque provenienti dalle Grotte dell'Angelo.


2.1 – Coerenza delle opere previste con il PSAI

I Piani per l'Assetto Idrogeologico relativamente ai bacini idrografici regionali in Destra, in Sinistra Sele e al Bacino Interregionale del Sele costituiscono Stralcio del Piano di Bacino, ai sensi della vigente normativa in materia di difesa del suolo e hanno valore di Piano territoriale di Settore. I Piani Stralcio per l'Assetto Idrogeologico (di seguito denominati PSAI) rappresentano lo strumento conoscitivo, normativo e tecnico-operativo mediante il quale sono pianificate e programmate le azioni, le norme d'uso del suolo e gli interventi riguardanti l'assetto idrogeologico dei bacini idrografici regionali in Destra Sele, Sinistra Sele ed Interregionale del fiume Sele.
Il comune di Auletta è stato mappato e censito nell'ambito del Piano Stralcio, ma l'area di intervento è **situata al di fuori della perimetrazione relativa al rischio e pericolo idraulico**. Discorso diverso riguarda il Rischio Frana, difatti, vi sono alcune aree contigue al vallone oggetto di intervento (versanti) perimetrate come aree a diverso livello di pericolosità e rischio idrogeologico.

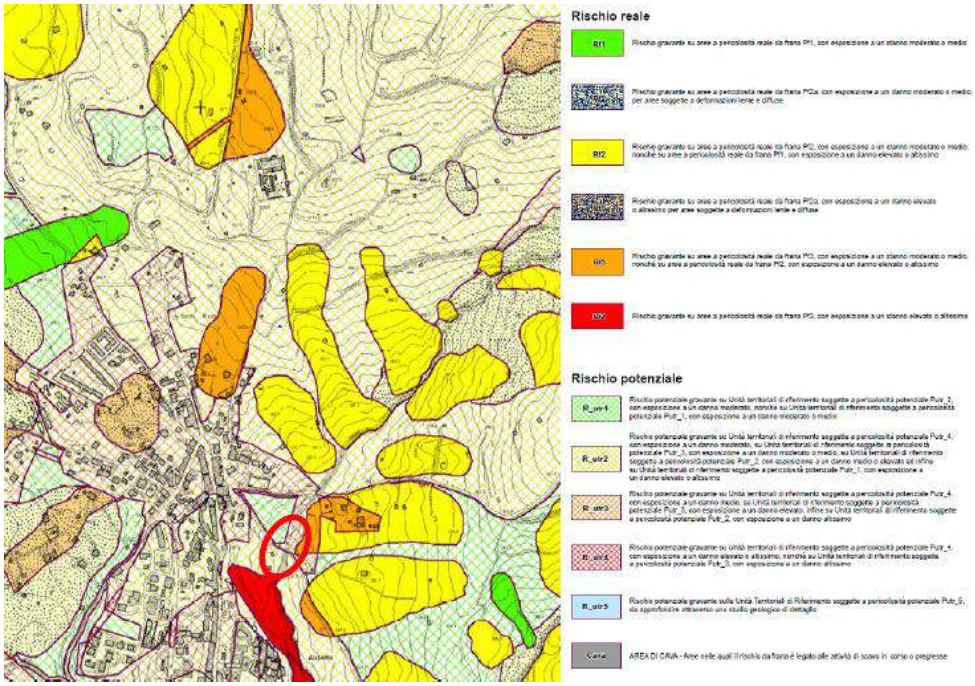


Stralcio carta del rischio frane

fonte: http://burc.regione.campania.it

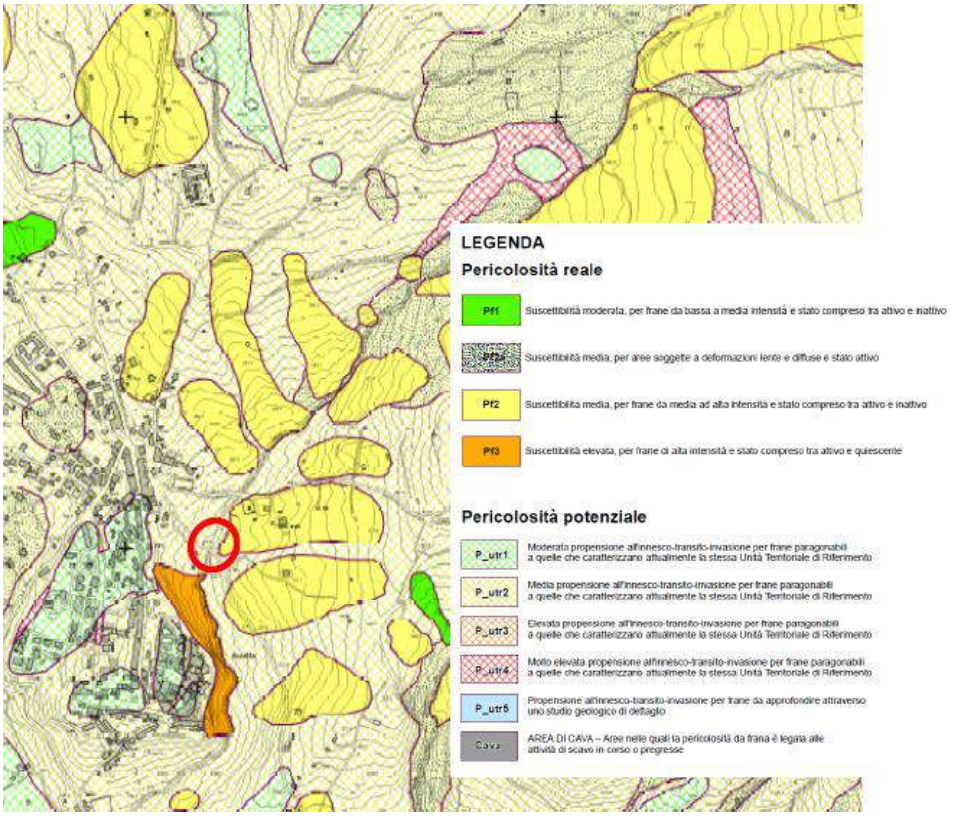


Stralcio carta pericolosità da frane

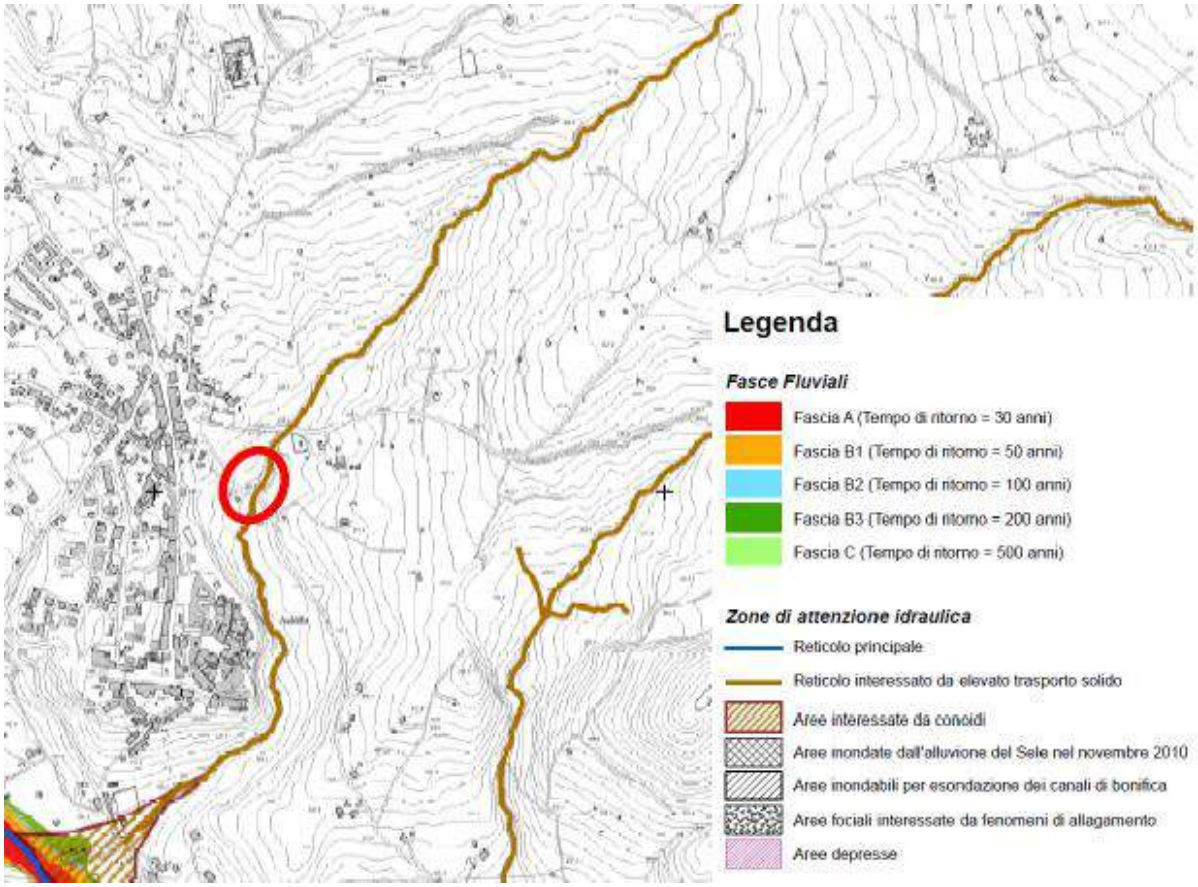

Stralcio carta della pericolosità idraulica

fonte: http://burc.regione.campania.it

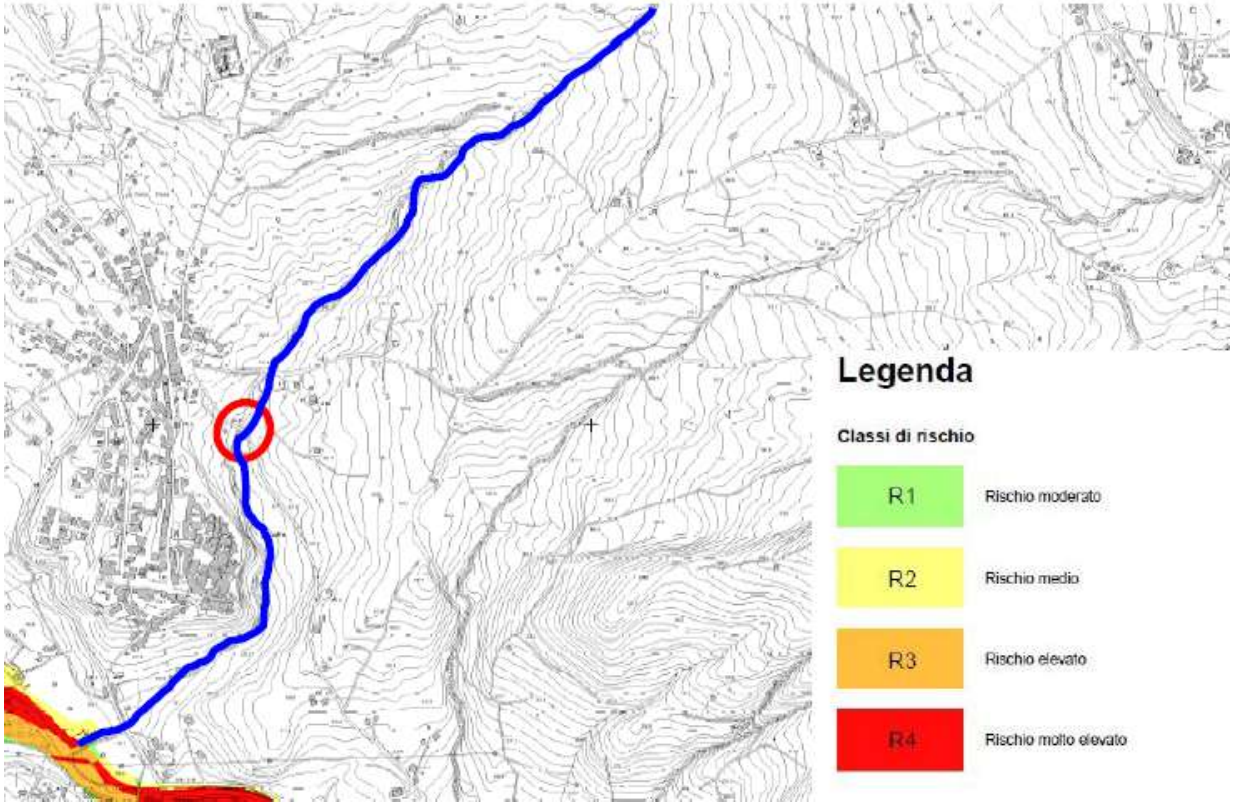

Stralcio carta del rischio idraulico

Gli interventi contemplati in progetto sono da ritenersi prioritari ed indifferibili in quanto:
1. Sono volti alla protezione idraulica del territorio in quanto interventi diretti alla sistemazione del bacino idrografico (unità fisiografica di riferimento).
2. Si prefiggono l'obiettivo di determinare un equilibrio fra le attività di scavo e di trasporto esercitate dai corsi d'acqua negli alvei mobili al fine di evitare che eccessi dell'una o dell'altra attività possano causare fenomeni di erosione o sovralluvionamento con conseguente manifestarsi di dissesti idrogeologici o di inondazioni;
3. Si configurano come interventi di mitigazione del rischio idraulico ed idrogeologico;
4. si configurano anche come interventi tesi alla promozione di un'azione di tutela, riqualificazione e valorizzazione ambientale del territorio.
Pertanto, alla luce di quanto esposto ai punti precedenti, gli interventi previsti in progetto sono da ritenersi pienamente congruenti e coerenti con le finalità del vigente PSAI.

2.2 – Coerenza delle opere previste con il PTR

Il Piano Territoriale Regionale (PTR) è stato approvato con L.R. n. 13 del 13 ottobre del 2008.
Gli interventi contemplati in progetto sono da ritenersi prioritari ed indifferibili in quanto:

1. **Sono volti alla protezione idraulica del territorio in quanto interventi diretti alla sistemazione del bacino idrografico (unità fisiografica di riferimento).**
2. **Si prefiggono l'obiettivo di determinare un equilibrio fra le attività di scavo e di trasporto esercitate dai corsi d'acqua negli alvei mobili al fine di evitare che eccessi dell'una o dell'altra attività possano causare fenomeni di erosione o sovralluvionamento con conseguente manifestarsi di dissesti idrogeologici o di inondazioni;**

fonte: http://burc.regione.campania.it

3. **Si configurano come interventi di mitigazione del rischio idraulico ed idrogeologico;**
4. **si configurano anche come interventi tesi alla promozione di un'azione di tutela, riqualificazione e valorizzazione ambientale del territorio.**

Pertanto, alla luce di quanto esposto ai punti precedenti, gli interventi previsti in progetto sono da ritenersi pienamente congruenti e coerenti con gli obiettivi e con le finalità del vigente PTR.

2.3 – Coerenza delle opere previste con il PTCP

Il nuovo Piano Territoriale di Coordinamento della Provincia di Salerno del 2009 è stato redatto assumendo, tra i riferimenti normativi e programmatici considerati, anche la Legge Regionale della Campania n.16 del 22.12.2004, recante le "Norme sul governo del territorio", che disciplina la formazione ed i contenuti del PTCP, indicandolo quale strumento principale della pianificazione territoriale, che le province sono tenute a praticare in coerenza con gli atti di pianificazione regionale e "nel perseguimento degli obiettivi" indicati dalla legge stessa, oltre che con il Piano Territoriale Regionale (PTR) approvato con Legge Regionale n.13 del 13 ottobre 2008.

L'intervento in progetto non ricade in alcuna rete ecologica.

Gli interventi contemplati in progetto sono da ritenersi prioritari ed indifferibili in quanto:

1. **Sono volti alla protezione idraulica del territorio in quanto interventi diretti alla sistemazione del bacino idrografico (unità fisiografica di riferimento).**
2. **Si prefiggono l'obiettivo di determinare un equilibrio fra le attività di scavo e di trasporto esercitate dai corsi d'acqua negli alvei mobili al fine di evitare che eccessi dell'una o dell'altra attività possano causare fenomeni di erosione o sovralluvionamento con conseguente manifestarsi di dissesti idrogeologici o di inondazioni;**
3. **Si configurano come interventi di mitigazione del rischio idraulico ed idrogeologico;**
4. **Si configurano anche come interventi tesi alla promozione di un'azione di tutela, riqualificazione e valorizzazione ambientale del territorio.**


   Pertanto, alla luce di quanto esposto ai punti precedenti, gli interventi previsti in progetto sono da ritenersi pienamente congruenti e coerenti con gli obiettivi e con le finalità del vigente PTCP.

2.4 – Coerenza delle opere previste con il PUC

Gli interventi in progetto interessano aree perimetrate nel PUC come:

1. Area di "tutela dell'insediamento storico e di elementi isolati di interesse storico architettonico ed archeologico";
2. Corsi d'acqua e relative fasce fluviali;
3. Aree di rispetto e vincolo (fasce di rispetto stradale).

fonte: http://burc.regione.campania.it

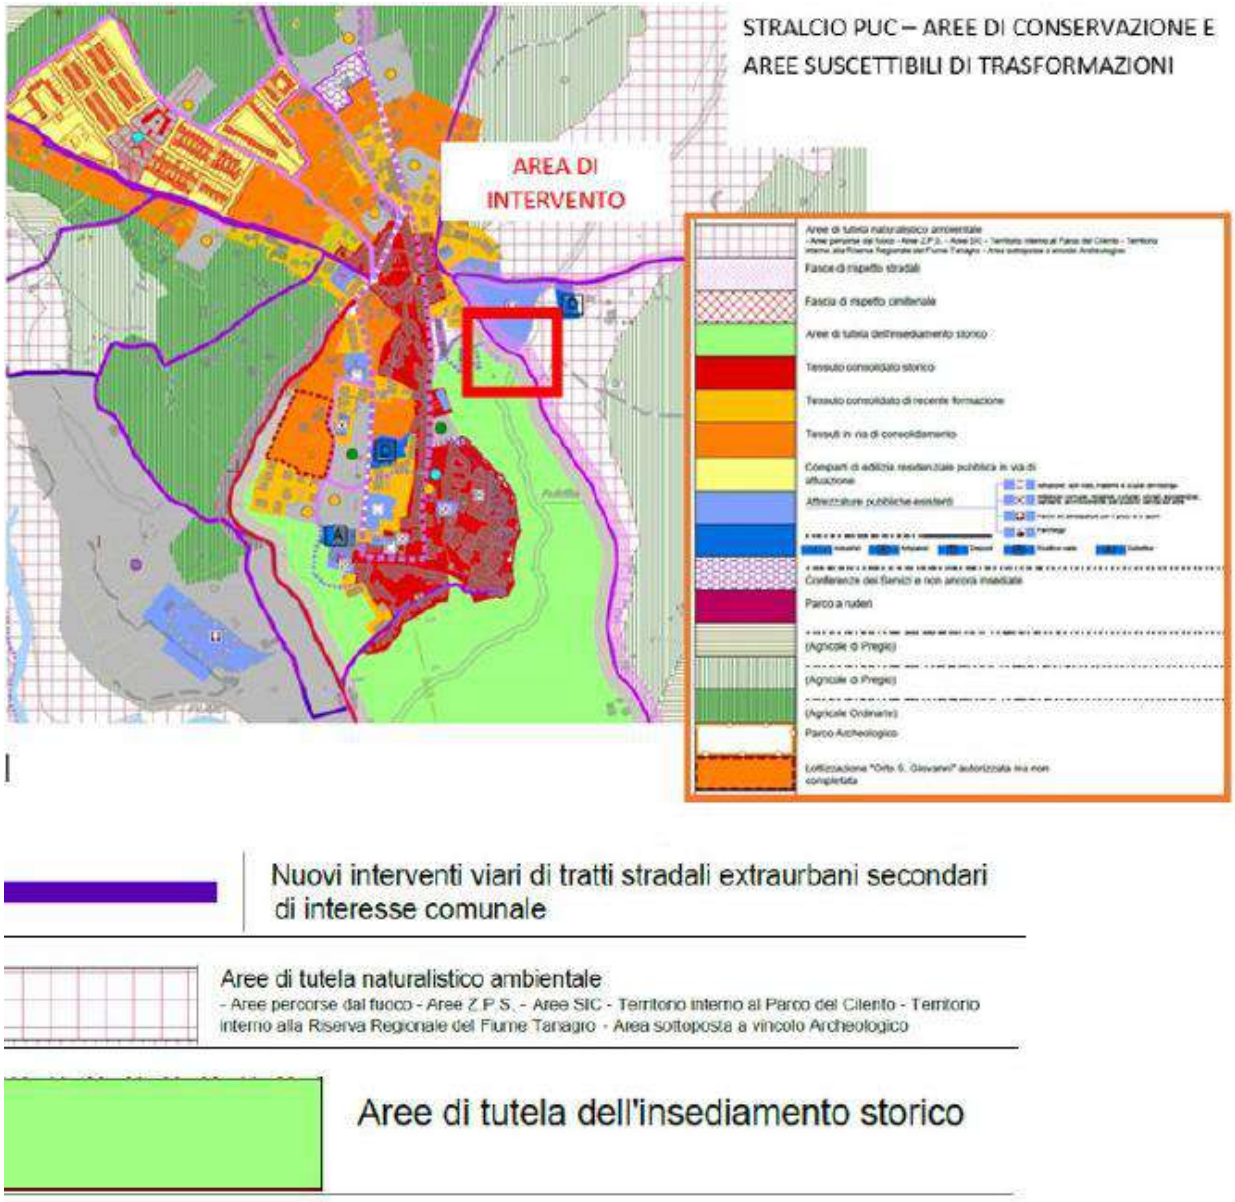


Nuovi interventi viari di tratti stradali extraurbani secondari di interesse comunale

Aree di tutela naturalistico ambientale
- Aree percorse dal fuoco - Aree Z.P.S. - Aree SIC - Territorio interno al Parco del Cilento - Territorio interno alla Riserva Regionale del Fiume Tanagro - Area sottoposta a vincolo Archeologico

Aree di tutela dell'insediamento storico

Stralcio cartografico Tav. PUC "Aree di conservazione e aree suscettibili di trasformazioni"

fonte: http://burc.regione.campania.it

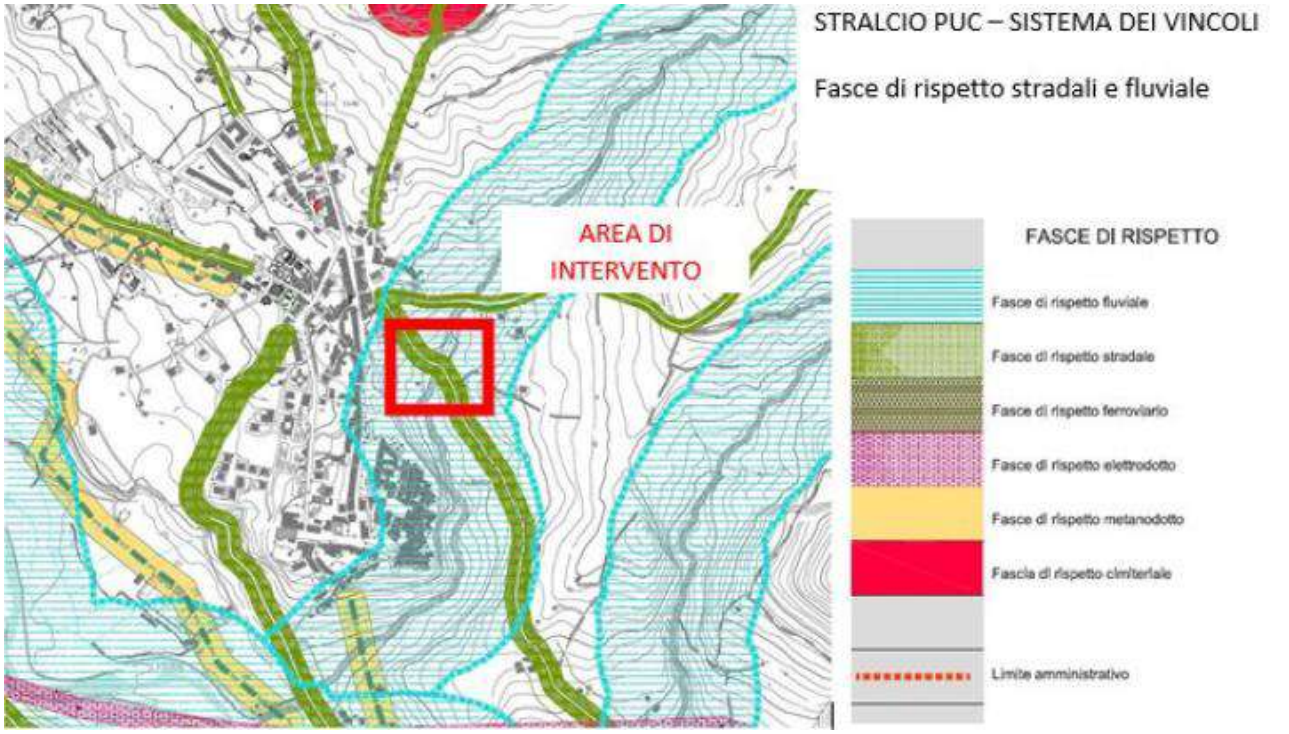

Stralcio cartografico Tav. PUC "Sistema dei vincoli"

Di seguito si riportano gli articoli delle NTA estratte dal PUC del Comune di Auletta.

art. 35 - Aree di rispetto e vincolo

Sono le aree la cui utilizzazione è limitata, relativamente alla edificazione, da vincoli di inedificabilità: fasce di rispetto cimiteriali, profonde 100 m dal muro di cinta del cimitero; fasce di rispetto stradali secondo le norme del Codice della Strada e del relativo Regolamento di attuazione; fasce di rispetto fluviale; fasce di rispetto dagli elettrodotti ad alta tensione, profonde da 10 a 28 m dalla proiezione al suolo del cavo più esterno da ogni lato a norma dell'art.5 del D.P.C.M. 23.4.1992. Nell'ambito della fascia di tutela lungo i corsi d'acqua di cui al D.L.vo 42/04 (vincolo paesaggistico) è obbligatorio il preventivo rilascio di nulla osta secondo norme e procedure di cui al citato D.L.vo 42/04. Queste aree sono destinate alla protezione ed alla salvaguardia di specifici luoghi o manufatti, in relazione ai quali è previsto un vincolo di inedificabilità assoluto o parziale derivante da leggi nazionali, regionali, ovvero dalle disposizioni del presente PUC. Per tali aree vige la disciplina

prevista per la zona omogenea di appartenenza con le limitazioni imposte dal vincolo specifico.

ed efficacia dei vincoli verificabile solamente attraverso la ricognizione puntuale degli specifici provvedimenti istitutivi.

Per le aree di rispetto e vincolo definite da leggi nazionali o regionali vigenti, valgono le disposizioni in esse contenute. Dette aree sono automaticamente assoggettate a variazioni di estensione e di disciplina conseguenti a sopravvenienze normative. Il PUC individua aree interne ed esterne ai tessuti edificati con funzione di rispetto ambientale, paesaggistico. Il PUC assume tali ambiti quali Invarianti Strutturali con specifica disciplina. Al loro interno queste aree potranno essere programmate per servizi quali parchi urbani, aree a verde, servizi di interesse generale anche a carattere privato, interventi di riqualificazione della mobilità. La realizzazione degli interventi dovrà essere accompagnata da opportuni interventi di sistemazione ambientale e paesaggistica.

Le "aree agricole intercluse all'edificato" sono da intendersi quali ambiti integrativi e complementari degli insediamenti esistenti, aventi prevalente funzione di connessione ambientale

fonte: http://burc.regione.campania.it

nonché disponibili per la futura ed eventuale localizzazione di standard, infrastrutture e servizi mediante specifica variante al PUC. In tali aree, in ragione del loro residuo carattere rurale, vige la disciplina del territorio rurale di cui alle presenti norme, con esclusione della possibilità di edificazione a fini agricoli.

I vincoli relativi alle fasce di rispetto vigono anche quando esse non sono graficamente rappresentate nelle tavole grafiche allegate alle presenti Norme.

art. 40 - Corsi d'acqua e relative fasce fluviali

Sono le aree la cui utilizzazione è limitata, relativamente alla edificazione, da vincoli di inedificabilità. In tale ambito si prevedono interventi orientati alla tutela e la valorizzazione ambientale- ecologica con riferimento alla naturalità delle sponde, alla conservazione e accrescimento della vegetazione ripariale.

Nelle fasce di rispetto dei corsi d'acqua, a norma della legge regionale n. 14/1982 non possono consentirsi nuove costruzioni residenziali, produttive, commerciali, agricole, mentre sono ammessi percorsi pedonali e ciclabili, piantumazioni e sistemazioni a verde, nonché la prosecuzione delle attività agricole.

Nelle fasce di rispetto dei corsi d'acqua è consentita la manutenzione ordinaria e straordinaria, il risanamento conservativo e la ristrutturazione senza incremento di volume degli edifici eventualmente esistenti. Nelle fasce di rispetto dei corsi d'acqua, eventuali edifici rurali di cui venga documentata la stabile utilizzazione per la conduzione del fondo agricolo da parte di proprietari coltivatori diretti, proprietari conduttori in economia, imprenditori agricoli a titolo principale, coloni, affittuari o mezzadri possono essere oggetto di un adeguamento igienico-funzionale una tantum con un incremento di volume nella misura del 10% di quello preesistente, da ubicare sul lato opposto rispetto al corso d'acqua e da destinare esclusivamente a sistemazioni igieniche o tecniche.

art. 12.7 - L'area di "tutela dell'insediamento storico e di elementi isolati di interesse storico architettonico ed archeologico"

Tali aree, specificamente individuate negli elaborati grafici di progetto del PUC, hanno la funzione di salvaguardia dell'immediato contesto ambientale a ridosso del centro di più antica formazione (il centro sulla rupe). Obiettivo di tale norma di salvaguardia è quello di garantire il mantenimento degli attuali rapporti percettivi, nonché di uso del territorio, tra il contesto storico stratificato ed il contesto naturalistico ambientale. In tali aree, fermo restando la possibilità di conservazione degli attuali usi agricoli, non è assolutamente consentita la realizzazione di alcuna volumetria, nemmeno quelle di stretta pertinenza alle attività agricole e nemmeno strutture precarie di alcun genere e materiale (gazebo, serre, etc.). Per iniziativa privata o eventualmente pubblica, potranno attuarsi esclusivamente interventi finalizzati al restauro ambientale (previa immissione di specie vegetazionali tipiche dell'area), nonché interventi di miglioramento e/o ripristino di percorsi pedonali (ad es. i percorsi che dal centro storico portavano anticamente ai sottostanti campi coltivati). Potranno altresì attuarsi, attrezzature e/o infrastrutture di pubblica utilità, senza realizzazione di nuovi volumi, tramite limitati interventi di movimento terra, per la realizzazione di:

- percorsi salute e/o per lo sport in terra battuta e di larghezza massima di ml. 2,50.

Alla luce della disamina dei vincoli imposti dal PUC per l'area oggetto di intervento, si può asserire che gli interventi di progetto rientrano tra gli obiettivi del PUC e tra quelli ammessi dalle NTA, sono, quindi, in linea con quanto previsto dal vigente PUC del Comune di Auletta.

fonte: http://burc.regione.campania.it

2.5 – Coerenza delle opere previste con le aree naturali protette

L'ambito territoriale interessato dal progetto de quo, oggetto della presente valutazione, non rientra in alcun Sito di Interesse Comunitario né in alcuna Zona a Protezione Speciale, tantomeno in Aree protette nazionali o regionali.



3. DESCRIZIONE DEI PROBABILI EFFETTI SIGNIFICATIVI DEL PROGETTO SULL'AMBIENTE, SIA IN FASE DI REALIZZAZIONE CHE IN FASE DI ESERCIZIO E DI DISMISSIONE

3.1 – Atmosfera

Le criticità legate alle emissioni da traffico veicolare si considerano di entità trascurabile in aree a vocazione più agricola, quali quelle in oggetto. Nello specifico, in riferimento all'impatto del progetto sulla componente atmosfera, si può affermare che esso deriva, principalmente, dalle emissioni provenienti dal traffico veicolare e dalle lavorazioni durante la sola fase di cantiere. Il traffico veicolare dei mezzi adibiti al trasporto dei materiali e alle lavorazioni potrebbe sicuramente contribuire ad un incremento di particelle inquinanti contenenti ossidi di azoto, monossido di carbonio ed idrocarburi policiclici aromatici. Tale incremento risulta comunque irrisorio e localizzato solo all'area specifica e per la sola fase di cantiere.
Per quanto riguarda la produzione di polveri aero-disperse soprattutto durante i lavori di scavo, è opportuno precisare che le metodologie di lavorazione e le misure di contenimento previste, consentono di ritenere del tutto trascurabili tali impatti; d'altronde le polveri disperse saranno equivalenti a quelli prodotte durante le diffuse pratiche agricole proprie dei luoghi interessati.
Il progetto in esame, nella fase di esercizio, per natura e caratteristiche non potrà in alcun modo influire sulla qualità dell'aria della zona poiché non produce scarti, odori molesti, né immissione di gas inquinanti.

fonte: http://burc.regione.campania.it

3.2 – Ambiente idrico

L'analisi dell'ambiente idrico in cui si inserisce l'intervento in progetto prende in esame la rete idrografica superficiale, l'analisi meteo - idrologica in relazione ai fenomeni che influiscono sulle interazioni tra l'opera e l'ambiente e l'esame di qualità biologica dei corsi d'acqua.
Gli impatti maggiormente significativi che possono essere determinati sul sistema idrico dalla realizzazione di lavori come quelli in esame sono sostanzialmente riconducibili all'alterazione dei processi idraulici ed all'induzione di fenomeni di inquinamento, sia delle acque di superficie, che di quelle sotterranee.
In particolare, quest'ultima tipologia di impatto risulta essere indotta dalle azioni di progetto che possono essere attivate durante la fase di cantierizzazione dai lavori di costruzione delle opere.

3.2.1 Effetti previsti in fase di costruzione

Considerando che in prevalenza i lavori verranno effettuati durante il periodo estivo, quando le portate defluenti sono di norma nulle, gli effetti attesi sono di bassa entità e durata nonché limitati all'intorno dell'area interessata dagli stessi lavori.
Sono esclusi eventuali scarichi di acque reflue e accumulo di rifiuti o sostanze pericolose in prossimità dell'area di cantiere in modo da evitare qualsiasi tipo di sversamento accidentale.

3.2.2 Effetti previsti in fase di esercizio

Non sono previsti impatti significativi sull'ambiente idrico superficiale in quanto, la realizzazione della opere di sistemazione idraulica ed idrogeologica elimineranno situazioni di pericolo per la popolazione che vive a monte delle opere di progetto e frequenta l'area verde attrezzata chiamata "Pineta"

3.3 – Suolo

L'area in oggetto risulta essere contraddistinta da un prevalente uso del suolo di tipo agricolo, come nella maggior parte del territorio compreso nella vallata.

3.3.1 Effetti previsti in fase di costruzione

Le possibili interferenze sulle componenti suolo e sottosuolo riguardano principalmente l'esecuzione di scavi e movimentazione di materiale litoide per la realizzazione delle opere. La movimentazione determinerà un impatto locale modesto su suolo e sottosuolo. Al termine dei lavori, le condizioni originali del terreno circostante l'opera verranno sistemate con tecniche di ingegneria naturalistica.
Per quanto riguarda le opere, la soluzione progettuale adottata prevede il canale d'imbocco e l'opera di sbocco. Gli interventi significativi sono pertanto puntuali e determinano movimenti di terra facilmente gestibili in loco attraverso la sistemazione delle aree circostanti.

3.3.2 Effetti previsti in fase di esercizio

Non sono preventivati impatti significati sul suolo e sul sottosuolo in fase di esercizio.


3.4 – Fattore ambientale: biodiversità

Vegetazione e flora
Per meglio comprendere la caratterizzazione delle componenti ambientali è stato condotto uno studio floro- faunistico e degli aspetti ecosistemici dell'area vasta e di progetto.

fonte: http://burc.regione.campania.it

Gli aspetti vegetazionali e floristici dell'area in esame, in merito agli elementi di tutela possono essere desunti dal Formulario Standard del sito Natura 2000 che descrive l'area di riferimento anche in relazione agli habitat citati ed alle specie di rilievo floristiche elencate nel Formulario stesso.
L'Area del sito ZSC IT8050049 – Fiumi Tanagro e Sele rientra tra quelli a dominanza di vegetazione igrofila arborea. I siti di questa tipologia sono caratterizzati principalmente dalla presenza di fitocenosi ripariali arboree, dominate da specie dei generi *Salix* e *Populus* e da altre fitocenosi forestali planiziali, comunque igrofile. L'habitat più indicativo, nel nostro caso, è il complesso vegetazionale composto da graminacee e piante annue (Codice nella Rete Natura 2000: 6220 - Percorsi substeppici di graminacee e piante annue dei *Thero-Brachypodietea*). Si tratta di un ambente naturale ma dai confini creati e retti dall'uomo, che sfrutta le zone limitrofe soprattutto per l'agricoltura.
Al fine di rilevare la presenza sia effettiva che potenziale all'interno del sito, delle specie floristiche e degli habitat inserite nelle aree in questione, si è provveduto, oltre che ad una esaustiva ricognizione dell'area in esame, avvenuta mediante opportuni sopralluoghi condotti nel mese di aprile-maggio 2024 dal Dott. Agronomo Raffaele Cammardella, anche ad un'attenta ricerca bibliografica.
Per migliorare il quadro delle conoscenze vegetazionali dell'area oggetto di intervento, sono stati effettuati rilievi nei principali punti in cui si collocano le opere progettate.
L'area interessata dagli interventi previsti in progetto, è ubicata in una zona limitrofa al centro abitato. Infatti, è possibili notare l'alto grado di antropizzazione con una matrice prevalente di: campi coltivati e/o campi abbandonati con olivi, pioppi, cespugli di rovo e pioppo, querce, noce, fichi, robinia.
A ridosso del torrente si rinviene anche una pineta adibita ad uso ricreativo.
L'area in oggetto risulta essere contraddistinta da un prevalente uso del suolo di tipo agricolo, come nella maggior parte del territorio compreso nella vallata (Vedasi **Figura 2**).

fonte: http://burc.regione.campania.it

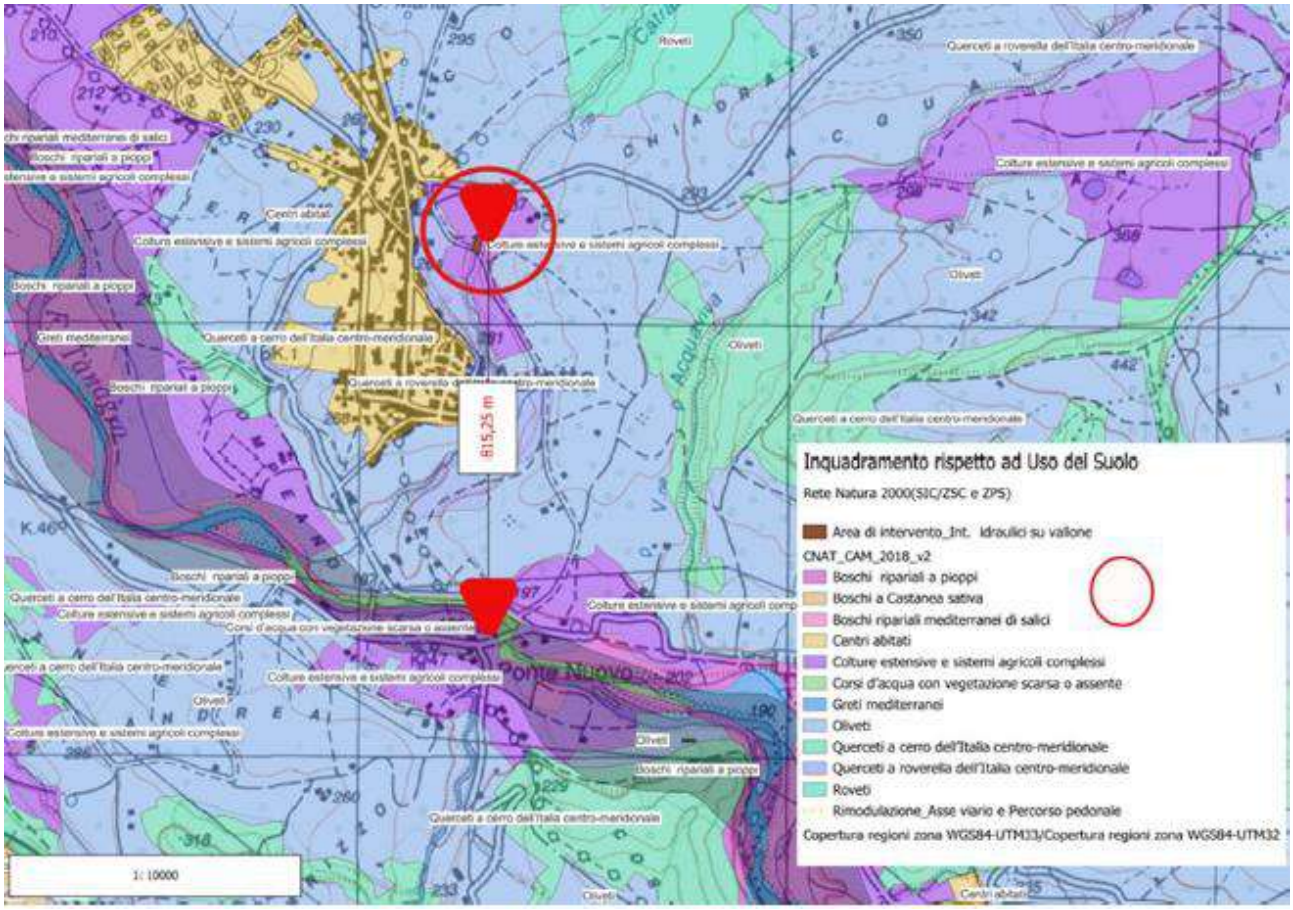

Cartografia Uso del suolo

Lungo il percorso stradale la vegetazione attraversa prevalentemente le aree coltivate, mentre raramente è circondata da piccole isole di bosco a *Quercus pubescens* e *Q. cerris.*

In tale contesto, la flora risulta impoverita sia in termini qualitativi che quantitativi, essendo nell'insieme rappresentata da specie banali e sinantropiche.

Non è stato quindi possibile individuare elementi floristici di importanza conservazionistica, risultata essere scarsa di specie di interesse nel suo complesso.

Le tipologie della vegetazione forestale e arbustiva nelle aree sopra menzionate, sono caratterizzate dalla presenza di formazioni boschive a prevalenza di salici e pioppi con frequente invasione di altre latifoglie.

Composizione prevalente dello strato arboreo *Populus nigra, Salix alba, Salix purpurea, Populus alba, Populus tremula, Robinia pseudoacacia, Corylus avellana, Salix eleagnos, Ailantus altissima.*

La composizione prevalente dello strato arbustivo *Cornus sanguinea, Ligustrum vulgare, Salix eleagnos, Clematis vitalba, Corylus avellana*.

Composizione prevalente dello strato erbaceo *Equisetum telmateja, Galium aparine, Hieracium sp., Dactylorhiza maculata, Tamus communis, Melampyrum sylvaticum*, ecc.

Le specie erbacee che sono state rinvenute con maggiore frequenza nell'area (es.: *Artemisia vulgaris, Sonchus oleraceus, Euphorbia helioscopia, Lotus corniculatus, Potentilla reptans, Ballota nigra, Verbena officinalis, Silene alba, Dittrichia viscosa, Veronica persica, Malva sylvestris L. subsp. sylvestris, Medicago lupulina, Picris hieracioides L. s.l., Fumaria officinalis, Trifolium repens,* ecc.) e specie erbacee mesofile che sono, infatti, comuni e tipiche di ambienti ruderali.

fonte: http://burc.regione.campania.it

L’area in oggetto risulta essere contraddistinta da un prevalente uso del suolo di tipo agricolo, come nella maggior parte del territorio compreso nella vallata.
Dalle figure sopra riportate, volendo quantificare la massa ritraibile (massa dei tagli vegetazionali), questa risulterebbe del tutto esigua trattandosi di pochi esemplari che presentano un diametro al di sotto della soglia di cavallettamento e di scarsa qualità.
Dai sopralluoghi in sito si osserva che per gli interventi in progetto, si renderà necessario la rimozione di vegetazione spontanea come arbusti, cespugli e piante considerate di scarso valore biologico, in quanto: infestanti, alloctone (come *Robinia pseudoacacia, Ailantus altissima*, che minacciano l’equilibrio della biodiversità endogena del luogo. All’uopo occorre rimarcare che l’eliminazione di queste specie, fortemente infestanti e colonizzatrici, e con la successiva ri-piantumazione di specie autoctone e tipiche all’areale di interesse quali: specie quercine e ciliegio selvatico, apporteranno un significativo miglioramento sulla biodiversità dell’area di interesse.



Dalle figure sopra riportate, volendo **quantificare la massa ritraibile** (massa dei tagli vegetazionali), questa risulterebbe del tutto esigua trattandosi di pochi esemplari che presentano un diametro al di sotto della soglia di cavallettamento (diametri inferiori ad 8 cm misurati con il cavalletto dendrometrico a petto d’uomo) e di scarsa qualità. Tuttavia, lungo il tratto di strada da adeguare, è necessario abbattere tre esemplari di Pino presenti sul bordo della pineta adiacente. Questa pineta, destinata a scopi ricreativi, ospita alberi con diametri superiori ai 20 cm, che da tempo rappresentano un rischio per la sicurezza pubblica, specialmente a causa delle mutevoli condizioni climatiche. Nel corso degli anni, si sono verificati frequenti incidenti dovuti agli alberi che si sono schiantati, portando il sindaco a emettere ordinanze per l'abbattimento di diversi esemplari.
Gli alberi da rimuovere attualmente presentano uno stato fitosanitario estremamente compromesso.
Nelle aree del progetto non sono presenti comunità vegetali e condizioni ambientali riconducibili alla classificazione individuata dalla Direttiva Habitat perché le superfici interessate dal progetto sono colture in atto (seminativi di cereali, di legumi e di foraggio) associati a taluni frutteti (uliveti e vigneti); sono inoltre presenti terreni temporaneamente incolti (per riposo colturale) che vengono dedicati a pascolo ovino; dunque sussistono condizioni ecologiche tali da escludere la

fonte: http://burc.regione.campania.it

presenza di flora e di vegetazione naturale di elevato pregio naturalistico, a cui possono associarsi anche comunità faunistiche di valore conservazionistico.
Inoltre, è importante notare che il vallone Cretazzaro risulta in secca per circa 5-6 mesi all'anno, pertanto non ospita ecosistemi di aree umide da tutelare.
A conclusione del quadro analitico-descrittivo, si riporta il seguente prospetto di sintesi, in cui sono state evidenziate e classificate le tipologie di interventi e per aree (Area 1 – Interventi di sistemazione idraulica (vallone); Area 2 – Interventi adeguamento stradale e ponte; Area 3 – Area di cantiere), che rendono possibile comprendere con maggiore chiarezza quanto sopra esposto:

Area n.	Tipologia di intervento	Sup. interessata (mq)	Tipologia vegetazionale presente
1	pulizia vallone (35% della superficie)	700	Popolamento di Robinia e Alianthus nel piano dominante mentre nel piano dominato Cespuglieti Quercus pubescens, Crataegus monogyna, Rubus sp., Prunus spinosa
1	scogliera in massi ciclopici	70	Roveti
1	gabbioni	60	Cespuglieti Quercus pubescens, Crataegus monogyna, Rubus sp., Prunus spinosa. Roveti
1	materassi tipo reno	169,43	Cespuglieti Quercus pubescens, Crataegus monogyna, Rubus sp., Prunus spinosa. Roveti
1	risanamento muri ca esistenti	126,31	Roveti
1	ponte e percorso pedonale	275,3	Roveti
2	adeguamento tratto stradale esistente con nuovo ponte (opere stradali)	1300	Orti privati a conduzione familiare di particelle da espropriare e roveti
3	Area di cantiere	1500	Pineta

Per il vallone Cretazzaro non è prevista alcuna eliminazione di soggetti arborei, visto che l'area interessata è interamente coperta da formazioni arbustive. Per quanto riguarda l'adeguamento stradale della Strada Perriello, si prevede l'esproprio di parte di terreni privati che attualmente risultano sistemati ad orti a gestione familiare.
Si fa presente, a riguardo, che allo stato attuale non vi sono soluzioni tecnicamente valide, diverse da quelle comportanti l'abbattimento dei tre pini sopra descritti.

fonte: http://burc.regione.campania.it

Si ribadisce, inoltre, che nelle diverse zone, si adotteranno interventi di riqualificazione, al fine di recuperare, sia a livello estetico che strutturale, alcuni esemplari di Ciliegio selvatico e specie quercine ivi presenti.
L'attuazione del progetto comporta una inevitabile modificazione dello stato dei luoghi, in quanto la sistemazione idraulica delle aree comporta l'eliminazione di parte della vegetazione attualmente presente nell'area.
Tenuto conto della particolare ubicazione delle aree e del quadro analitico descrittivo in precedenza sviluppato, che ha permesso di comprendere i lineamenti botanico-vegetazionali, si definiscono i seguenti obiettivi strategici che il presente progetto intende perseguire:

- realizzare opere di piantumazione in grado di svolgere una prevalente funzione estetico ricreativa;
- assicurare la necessaria coerenza con i lineamenti botanico-vegetazionali e paesistico-ambientali originari dell'area.

Oltre alla definizione delle caratteristiche floristico-vegetazionali dell'area, i principali parametri che occorre prendere in considerazione sono: i dati termo-pluviometrici, le caratteristiche pedologiche, la profondità della falda, la presenza di venti locali e costanti, la ricorrenza delle gelate.
Uno degli aspetti più importanti è anche quello di privilegiare le specie vegetali autoctone già presenti sul territorio, escludendo, laddove possibile, specie esotiche.
E' inoltre certamente da escludere il ricorso a specie che generalmente hanno tendenze invasive (es. Robinia, Ailanto, ecc.).
In considerazione della particolare ubicazione dell'area in esame, ricompresa all'interno del paese di Auletta, nonché delle caratteristiche della vegetazione attualmente presenti, si ritiene opportuno prevedere la piantumazione delle specie arboree proposte nel progetto di riferimento.
Tali piante si ritengono del tutto idonee per l'area in esame in quanto:

- sono sicuramente coerenti con i caratteri paesistico-ambientali dell'area;
- specie quercine (Roverella, Leccio, Quercia, ecc… è già presente nell'area e costituisce una importante testimonianza di antiche tradizioni rurali;
- il Ciliegio è una specie diffusamente presente nelle strade prossime all'area in esame, rispetto alle quali ne determina pertanto una evidente continuità visiva.

Per favorire il massimo attecchimento delle piante, si adotteranno le seguenti principali operazioni colturali:

- **Squadro e tracciamento**: è un'operazione delicata, legata ad un'efficiente organizzazione del lavoro, da eseguire in modo preciso. Si utilizza, di solito uno squadro, alcune paline e "picchetti" per segnare il punto dove realizzare la buca.
- **Scavo delle buche per messa a dimora essenze arboree**: è il metodo più rapido per la messa a dimora delle essenze arbustive ed arboree, anche se nei terreni troppo limosi o argillosi, potrebbe presentare l'inconveniente di lisciare le pareti della buca stessa, ostacolando quindi l'espansione radicale. Le buche dovranno essere profonde almeno 40-50 cm circa, con una larghezza tale da poter accogliere le radici delle piante;
- **Messa a dimora delle piante: preparazione delle piante**: (es: inzaffardatura, regolazione apparato radicale e della chioma, ecc.); collocazione nelle buche alla giusta profondità, avendo cura che le radici siano uniformemente coperte di terra, senza spazi vuoti, costipando la terra nella buca, utilizzando se possibile, terreno degli strati superficiali, più ricchi di sostanze nutritive;

fonte: http://burc.regione.campania.it

- **Messa a dimora delle geostuoia e semina**: a mano o con seminatrice, utilizzando un miscuglio di essenze erbacee con un rapporto adeguato tra leguminose (30%) e graminacee (70%).
- **Irrigazione**: operazione funzionale a favorire l'attecchimento delle piante, in quanto permette di mantenere il suolo alle giuste condizioni di umidità, oltre a consentire la perfetta adesione delle radici con il terreno circostante, condizione indispensabile per lo sviluppo radicale.

Le perdite dirette di vegetazione dovute all'intervento sono minime in quanto si tratta di un intervento che utilizza anche opere di ingegneria naturalistica in cui sebbene sia previsto un rimodellamento dell'area, dei valloni e delle sponde fluviali con asportazione di vegetazione, è contestualmente prevista la re-immissione di vegetazione al fine di mitigare anche l'effetto sul paesaggio e sulla flora e fauna.
Le attività di rimozione della vegetazione esistente saranno eseguite garantendo che le stesse siano tutelate per il successivo riutilizzo in cantiere al termine delle attività di cantiere.

Fauna


Indagini sul territorio e in letteratura indicano la presenza di Anfibi, naturalmente abbondanti, si rinvengono la Rana agile (*Rana dalmatina*) e il Tritone crestato italiano (*Triturus carnifex*). Tra i rettili: la Natrice tessellata (*Natrix tessellata*), il Cervone (*Elaphe quatorlineata*) e il Biacco (*Coluber viridiflavus*). Ricchissima l'avifauna, con presenze di rilievo come il Nibbio reale (*Milvus milvus*), il Nibbio bruno *(Milvus nigricans*), al Gallinella d'acqua (*Gallinula chloropus*), l'Airone bianco maggiore (*Egretta alba*), l'Airone cinerino (*Ardea cinerea*), il Martin Pescatore (*Alcedo atthis*), il minuscolo Forapaglie castagnolo *(Acrocephalus melanopogon*), la Pavoncella (*Vanellus vanellus*), la Beccacccia (*Scolopax rusticola*) e il Beccaccino (*Gallinago gallinago*) e diversi Anatidi di passaggio, come la Marzaiola (*Anas quequedula*). Grande è pure la varietà di Chirotteri, tra cui il Vespertilio di Capaccini (*Myotis capaccini*), il Rinolfo minore (*Rinolophus hipposideros*), il Vespertilio di Blyth (*Myotis blythi*) e il Miniottero (*Miniopterus schreibersi*). Non mancano avvistamenti di Tasso (*Meles meles*) e di Lontra (*Lutra lutra*), oltre a mammiferi più comuni. Numerosissime Libellule affollano le sponde nei mesi estivi, come pure diverse specie di Lepidotteri.
Ovviamente la letteratura indica anche la presenza di numerose specie ittiche, quali il Cavedano (Leuciscus cephalus), il Barbo (Barbus plebejus), diversi tipi di Trota (Salmo trutta sspp.), il Triotto (Rutilus erythrophthalmus) e l'Anguilla (Anguilla anguilla). Tale tipo di fauna è totalmente assente nel sito specifico di progetto in quanto, come sopra rimarcato il Vallone Cretazzaro è completamente secco fino dalla tarda primavera alla stagione invernale.
L'erpetofauna è composta di poche specie adattate ad ambienti anche modificati dall'uomo. Mancano del tutto specie di interesse comunitario (allegato II Direttiva CEE 43/92).
La Lucertola campestre vive anche in ambienti antropizzati o anche urbanizzati, pertanto non è soggetta a regime di tutela. Lo stesso si può affermare per il Biacco e per il Geco comune. Il Biacco può essere osservato anche in vicinanza di casolari rurali, di ruderi, di muri a secco, oltre ad ambienti naturali con rocce e accumuli di sassi.
I fattori antropici che rappresentano la criticità per il ciclo biologico di queste specie, sono: l'uso di pesticidi e di diserbanti in agricoltura, le pratiche agricole effettuate con mezzi meccanici, associati a circoscritti incendi per la scerbatura anche di siepi, che possono portare alla morte accidentale di alcuni esemplari.
L'area di progetto è una superficie agricola sottoposte ad intense attività antropiche e colturali che, nel corso del tempo hanno sottratto le condizioni ecologiche di rifugio/sosta per la fauna

fonte: http://burc.regione.campania.it

terrestre ma soprattutto per l'avifauna: assenza di siepi e alberi, assenza di canneti, assenza di boscaglie e di rimboschimenti, assenza di rupi e rocce isolate; al contrario sono presenti taluni tralicci per elettrodotti che sporadicamente possono essere utilizzati come posatoio o come luogo di nidificazione dagli Uccelli. Tuttavia le specie di avifauna, in prevalenza stanziale, che possono comunque utilizzare le aree del progetto come luogo di alimentazione o sosta o di passaggio temporaneo.
Nel complesso l'avifauna risulta caratterizzata da specie degli ambienti agricoli e seminaturali, ma le stesse specie frequentano e nidificano talvolta anche in contesti antropizzati, come borghi e centri abitati. Mancano del tutto specie di interesse comunitario (allegato I della direttiva 409/79) e specie classificate come SPEC1 da BirdLife 2015.
Le specie di Mammiferi presenti nel territorio dell'area del progetto sono: *Hystrix cristata* (Istrice), Lepus *corsicanus* (Lepre italica o appenninica), *Oryctolagus cuniculus* (Coniglio selvatico), *Mus domesticus* (Topolino delle case occidentale), *Microtus savii* (Arvicola di Savi), *Vulpes vulpes* (Volpe), *Erinaceus europaeus* (Riccio europeo), *Mustela nivalis* (Donnola), *Sus scrofa* (Cinghiale).
Il gruppo di Mammiferi elencato sopra è composto di poche specie; talune sono presenti ed adattate anche ad ambienti modificati dall'uomo. Si ritiene che non siano presenti specie di interesse comunitario (allegato II Direttiva CEE 43/92).
Considerato quindi lo scarso contingente faunistico nelle aree in cui si collocano gli interventi a farsi, si ritiene che le opere in progetto non avranno un impatto negativo sulla fauna selvatica stanziale locale e nemmeno nella fase di cantierizzazione.

Condizioni ecologiche
La carta della Natura della regione Campania (Bagnaia e Viglietti 2018) classifica il territorio regionale in base al valore ecologico, alla sensibilità e altri indicatori di qualità delle biocenosi (Angelini et al. 2009).
Una lettura della carta della natura ad una scala di classificazione di maggiore dettaglio ci fornisce una migliore comprensione della vegetazione presente nelle aree direttamente interessate dal progetto.
La Cartografia sotto riportata illustra le fisionomie vegetazionali secondo quanto riportato dalla Carta della Natura della Regione Campania in scala 1:25.000 (Bagnaia e Viglietti 2018) dove si classificano gli habitat secondo il progetto Corine Biotopes.
La carta della vegetazione è riportata in piccola scala nella figura seguente per una lettura su carta tecnica regionale restituita alla scala 1:10.000.

fonte: http://burc.regione.campania.it

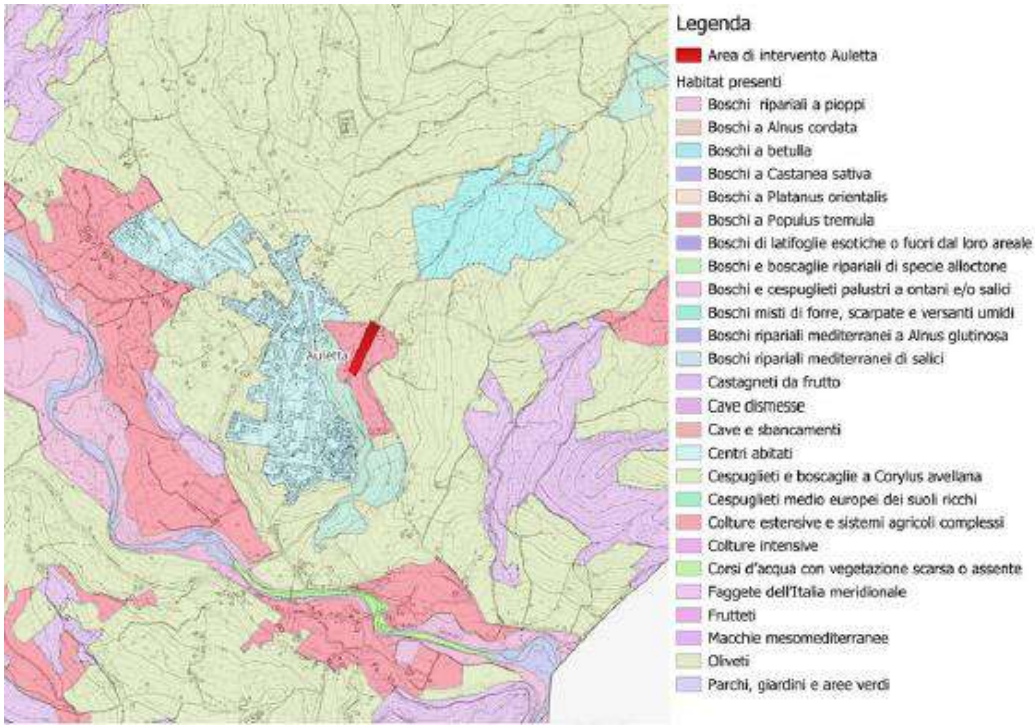

Le fonti bibliografiche hanno messo in evidenza l'assenza di condizioni ecologiche e biotiche riconducibili alle classificazioni individuate nella Direttiva Habitat né sono stati individuati ambienti naturali e semi-naturali rappresentativi di un paesaggio integro, perché l'espansione e la perpetuazione delle attività agricole hanno ridotto o cancellato superfici di terreno o lembi di territorio dove possano conservarsi importanti formazioni di vegetazione naturale di elevato significato ecologico, biologico e naturalistico, utili alla presenza della fauna.

Connessioni ecologiche

Le popolazioni che si muovono attraverso l'area di interesse del progetto potrebbero seguire diversi corridoi in funzione dell'habitat che frequentano e in base alla loro selettività ambientale. Per comodità di comprensione si riporta la carta dell'uso del suolo per meglio comprendere i possibili corridoi.

Di seguito si descrivono i principali corridoi virtualmente identificabili in base alla struttura del paesaggio ecologico e alla distribuzione degli habitat.

Corridoio fluviale

L'asse del fiume Sele costituisce un corridoio lungo cui si muovono e si disperdono le specie legate all'habitat acquatico. Appartengono a questa categoria i pesci e gli agnati, gli anfibi, gli invertebrati acquatici, la Lontra. Inoltre, i chirotteri utilizzano i corsi d'acqua come corridoi di pendolarismo tra i siti di rifugio e quelli alimentari (Russo e Jones 2003). Nel caso specifico non esistono zone umide, rimarcando che il torrente in esame e a secco per la quasi totalità dei mesi dell'anno.

Corridoio boschivo

Le formazioni boschive sparse nella matrice agricola costituiscono un corridoio per la dispersione di tutti quegli organismi molto legati all'habitat forestale e per i quali le formazioni agricole costituiscono una barriera. Le popolazioni che presentano queste caratteristiche sono costituite prevalentemente da alcuni rettili ofidi e da invertebrati a scarsa capacità di volo. Inoltre, i chirotteri utilizzano le aree margine delle foreste come corridoi di pendolarismo tra i siti di rifugio e quelli alimentari (Morris et al. 2010).

Corridoio di valico

fonte: http://burc.regione.campania.it

Il corridoio di valico non segue habitat o formazioni vegetazionali, ma l'habitat fisico costituito dall'orografia. Collega i bacini idrografici attraverso i valichi e le selle che costituiscono i percorsi da seguire più brevi nella dispersione tra i corsi d'acqua dei bacini. Sono seguiti da quelle specie che pur legare all'ambiente fluviale hanno buona capacità dispersiva in ambienti forestali o antropici; tra queste la più rappresentativa è la Lontra. Ci si rende conto che l'antropizzazione del posto in questione non rappresenta un corridoio di valico.

Corridoio roccioso

Le pareti rocciose vengono utilizzate da molte specie volanti (chirotteri, uccelli, insetti) come elemento lineare da seguire.

3.5 – Salute pubblica

Dal punto di vista delle ricadute sulla salute pubblica e sui parametri che caratterizzano la qualità della vita, si può affermare che gli impatti che hanno rilievo sono fondamentalmente quelli dovuti all'inquinamento atmosferico, all'inquinamento acustico e alle modificazioni percettive e sociali.

Tra esse l'inquinamento da rumore, è una delle cause più diffuse ed insidiose di disturbo e di possibili patologie, particolarmente presenti in ambiti territoriali urbani ad elevata densità abitativa e ad alto sviluppo economico.

L'area di intervento è esterna al centro abitato, ma non lontana da essa, in una zona per lo più a destinazione agricola, pertanto la realizzazione delle opere in progetto, dal punto di vista dei possibili impatti sulla salute pubblica non può in alcun modo determinare danni.

Al contrario le opere di progetto, essendo finalizzate alla mitigazione del rischio idraulico e stradale, genereranno un sensibile miglioramento in riferimento alla diminuzione della possibilità di allagamenti del territorio nonché una riduzione del pericolo di vita sul tratto di strada interessato di Via Perriello, pertanto determineranno un effetto positivo sulla tutela della salute pubblica.

4. VALUTAZIONE DEGLI IMPATTI AMBIENTALI SIGNIFICATIVI NEGATIVI

4.1 – Atmosfera

Il trasporto e la movimentazione di materiali (materiale di scavo per la realizzazione degli invasi) determina un certo innalzamento di polveri nell'aria. Tuttavia si ritiene che ciò possa avvenire entro limiti tollerabili (impatto lieve) e, dal punto di vista temporale, di breve durata in quanto legato alla sola fase di realizzazione dell'opera.

Le emissioni sono valutate con riferimento ai valori di particolato PM10 nelle diverse fasi lavorative e tenendo in considerazione la contemporaneità di utilizzo dei mezzi d'opera.

In generale, si può affermare che le maggiori criticità sono presenti durante le attività di demolizione del ponte, scavo e riporto delle terre, alla riprofilatura delle sponde.

Le lavorazioni maggiormente impattanti dal punto di vista dell'emissioni delle polveri nella fase di cantiere sono:

- movimentazione mezzi nelle aree di lavorazione;
- operazioni di demolizione;
- operazioni di carico e scarico materiale;
- operazioni di scavo.

Quale riferimento limite dei valori soglia di riferimento si è fatto riferimento alla seguente tabella:

fonte: http://burc.regione.campania.it

Intervallo di distanza (m) del recettore dalla sorgente	Soglia di emissione di PM10 (g/h)	risultato
0 ÷ 50	<104	Nessuna azione
	104 ÷ 208	Monitoraggio presso il recettore o valutazione modellistica con dati sito specifici
	> 208	Non compatibile (*)
50 ÷ 100	<364	Nessuna azione
	364 ÷ 628	Monitoraggio presso il recettore o valutazione modellistica con dati sito specifici
	> 628	Non compatibile (*)
100 ÷ 150	<746	Nessuna azione
	746 ÷ 1492	Monitoraggio presso il recettore o valutazione modellistica con dati sito specifici
	> 1492	Non compatibile (*)
>150	<1022	Nessuna azione
	1022 ÷ 2044	Monitoraggio presso il recettore o valutazione modellistica con dati sito specifici
	> 2044	Non compatibile (*)

(*) fermo restando che in ogni caso è possibile effettuare una valutazione modellistica che produca una quantificazione dell'impatto da confrontare con i valori limite di legge per la qualità dell'aria, e che quindi eventualmente dimostri la compatibilità ambientale dell'emissione.

Le emissioni di particolato PM10 sono state valutate secondo quanto riportato nel documento AP-42 US-EPA.
Come evincibile dall'elaborato PAUR.V2 il ricettore sensibile più vicino all'area interessata dalle lavorazioni è un fabbricato ad uso residenziale posto ad una distanza compresa fra 100 m e 150 m dalla potenziale sorgente di emissione, rimanendo tutto il centro abitato ad oltre 150 m di distanza dall'area di intervento.
I valori calcolati per le emissioni PM10 dovute a tutte le varie fasi di lavorazione risultano nello SPA inferiori al valore limite di 746 g/h (limite restrittivo per sorgenti emissive caratterizzate da una distanza compresa fra 50 e 100 metri dai ricettori sensibili) (cfr. Tabella). Non risultano quindi necessarie misure di mitigazione né di monitoraggio presso il recettore.
Si precisa che, nella tabella utilizzata e presa a riferimento dal proponente, per distanza compresa fra 50 e 100 metri, il limite per le emissioni di PM10 al di sotto del quale non è necessaria nessuna azione è pari a 364 g/h. Le emissioni calcolate dal proponente sono comunque inferiori a tale limite.

L'uso di combustibili fossili da parte degli automezzi e dei vari macchinari comporta l'immissione di gas inquinanti (nocivi per l'atmosfera) che interesseranno inevitabilmente il territorio circostante. Tuttavia, data la scarsa concentrazione di elementi che producono gas inquinanti, in rapporto alla vastità della zona, si ritiene lieve l'impatto di tale fattore sull'ambiente circostante. L'impatto risulta anche in questo caso di breve durata per quanto già detto relativamente alla movimentazione dei materiali.

4.2 – Ambiente idrico

Le uniche acque superficiali presenti sono rappresentate dalle eventuali acque meteoriche scolanti dal bacino a monte dell'invaso che potrebbero essere interessate dalle polveri residue prodotte delle lavorazioni. Comunque la tipologia di lavorazioni e la modesta durata dei lavori permette di considerare l'eventuale impatto ambientale su tale componente di entità trascurabile.

fonte: http://burc.regione.campania.it

4.3 – Suolo

La realizzazione delle opere determinano l'occupazione in via definitiva di potenziale suolo agricolo. Considerata l'estensione di tali aree e contemporaneamente, i vantaggi legati alla riduzione del rischio idraulico per il territorio, l'impatto derivante da tali azioni è di lieve entità ma irreversibile. Nella fase di cantiere sono stati considerati anche gli impatti negativi derivanti dall'occupazione di suolo per lo stoccaggio di materiale nelle zone destinate al cantiere. Tali occupazioni sono però provvisorie e di conseguenza del tutto trascurabili.

4.4 – Valutazione degli impatti: biodiversità

Vegetazione / Flora: La realizzazione degli interventi e l'occupazione di suolo, in generale comportano l'eliminazione o il danneggiamento (ad esempio per l'immissione di polvere o per lo sbancamento del terreno) di vegetazione e flora esistente che non presenta peculiari caratteristiche. Nell'area dell'esistente e nelle zone limitrofe sono presenti arbusti comuni e vegetazione spontanea.
Per tale ragione l'impatto negativo sulla componente vegetazione può considerarsi lieve entità e di breve durata.
Fauna: Le azioni di cantiere, che producono rumore e vibrazioni provocate dai macchinari e dagli automezzi, potrebbero comportare danni o disturbi ad animali presenti nelle aree coinvolte. Tali disturbi, già presenti a causa delle strade con intensa percorrenza di veicoli, saranno concentrati esclusivamente nella fase di cantiere e termineranno con la stessa. L'impatto sulla fauna può considerarsi del tutto trascurabile nelle fasi successive alle fasi di cantiere andando anzi a migliorare la qualità di tale componente in quanto si andrà a restituire l'intera area alle specie faunistiche che torneranno a frequentare ed abitare le zone in breve tempo.

4.5 – Paesaggio

Il progetto prevedendo la realizzazione degli scavi per le opere in alveo e per le fondazioni del ponte comporta una lieve alterazione paesaggistica, in quanto vi è un ampliamento del ponte esistente, ma l'impatto sul paesaggio sarà di entità pressappoco nullo.

4.6 – Salute della popolazione / Qualità della vita umana

La presenza di polveri sollevate dalle macchine e l'inquinamento che da esse deriva può avere un certo impatto negativo su coloro che partecipano attivamente alla realizzazione e alla manutenzione dell'opera. Tuttavia, poiché l'opera viene eseguita in spazi aperti molto ampi si ritiene che l'impatto su tale componente sia del tutto trascurabile.
Il sistema che sarà realizzato è di fondamentale importanza in quanto, essendo un'opera di mitigazione del rischio idrogeologico, rappresenta un'infrastruttura strategica atta a ridurre il rischio di allagamento a vantaggio della sicurezza della popolazione residente. Migliorerà dunque la qualità della vita umana, pertanto l'impatto su tale componente deve considerarsi indubbiamente positivo, di rilevante entità ed irreversibile perché legato alla vita utile delle opere.

fonte: http://burc.regione.campania.it

4.7 – Clima acustico

L'esistenza più o meno prolungata del cantiere con presenza consistente di mezzi pesanti e macchinari potrà comportare variazione del livello di rumore della zona.
Con le integrazioni del 12.08.2024 è stata trasmessa la relazione avente ad oggetto <<*Valutazione previsionale di impatto acustico ambientale prodotto durante le attività di cantiere per il "Risanamento Idrogeologico Aree a Rischio – Torrente Cretazzaro e Strada Perriello", nel Comune di Auletta (SA).*>>
La relazione è stata redatta da un tecnico competente in acustica ambientale ed è conforme alle disposizioni normative vigenti.
È stata condotta una campagna di monitoraggio ante operam, in data 17/07/2024.
Di seguito le "Conclusioni" del documento:

<<Come anticipato nel paragrafo "Obiettivi della valutazione", lo scopo del presente studio previsionale è stato quello di stimare l'impatto acustico potenzialmente prodotto presso il cantiere "Torrente Cretazzaro/Strada Perriello", durante le attività di risanamento idrogeologico, finalizzate alla realizzazione degli interventi di messa in sicurezza di aree a rischio, per poi verificare l'osservanza dei dati emersi con i limiti stabiliti dal Dpcm 14/11/1997 per le classi II e III, ossia quelle attribuite, in sede di futura Zonizzazione Acustica Comunale, alle porzioni di territorio ricadenti nell'area di indagine.


Analizzando i risultati ottenuti dallo studio e riportati nelle tabelle 7 e 8, è possibile concludere che la sorgente specifica in esame, nel periodo di riferimento diurno, rispetta sia i limiti di immissione che quelli di emissione.

Inoltre, facendo una verifica del rumore immesso ai recettori individuati, nelle condizioni di maggior disturbo, non si evidenzia alcun superamento del livello di rumore differenziale (fissato a 5 dB(A) per il periodo diurno).

Conformemente agli art.8, 9 e 10 dell'allegato B del DM 16/03/98, si è proceduto altresì alla identificazione di eventuali componenti sonore impulsive e/o tonali (anche a bassa frequenza) negli eventi considerati. Dall'analisi eseguita, non sono state evidenziate componenti tonali e/o impulsive, pertanto non sono stati applicati fattori correttivi di penalizzazione Ki e Kt.


Per tutto quanto sopra rappresentato, in base a quelle che sono le condizioni operative riscontrate durante le fasi di sopralluogo e rilevamento fonometrico (situazione stato di fatto), e quelle che saranno le condizioni che si andranno a configurare durante le attività di cantiere, è possibile affermare che dal presente studio non emergono elementi di superamento dei limiti fissati dalla vigente normativa in materia di acustica ambientale e che pertanto non vi è la necessità di individuare ulteriori misura di mitigazione per la riduzione del rumore prodotto dall'attività di che trattasi così come sarà modificata; si precisa, che la presente previsione di impatto acustico è stata condotta tenendo già conto che nella configurazione di cantiere saranno realizzate delle misure provvisionali di contenimento e mitigazione del rumore prodotto, mediante barriera acustica avente massa superiore a 30Kg/mq, tipo modello come da scheda tecnica allegata.>>

fonte: http://burc.regione.campania.it

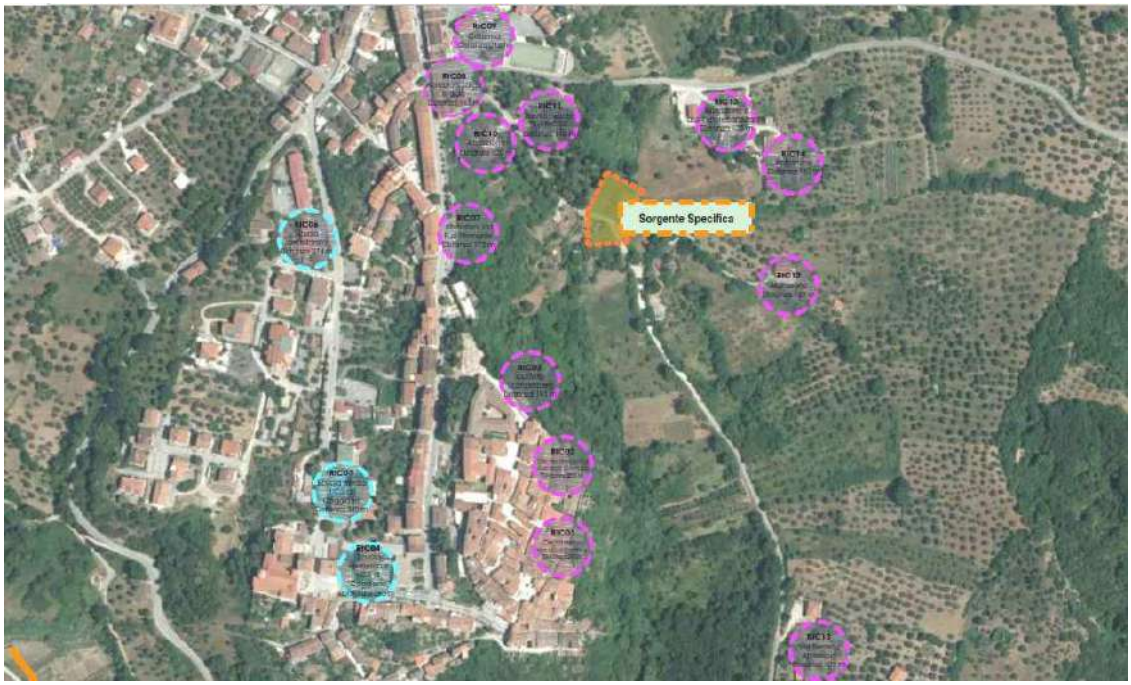

Area di indagine: Collocazione Sorgente specifica e Recettori

Alla relazione è allegata una scheda tecnica delle barriere acustiche che dovranno essere utilizzate in fase di cantiere (*aventi massa >30Kg/mq ed altezza tale da limitare la vista fra la sorgente ed il ricevitore, e comunque non inferiore a 5mt*) da collocare in prossimità delle aree interessate dalle attività.

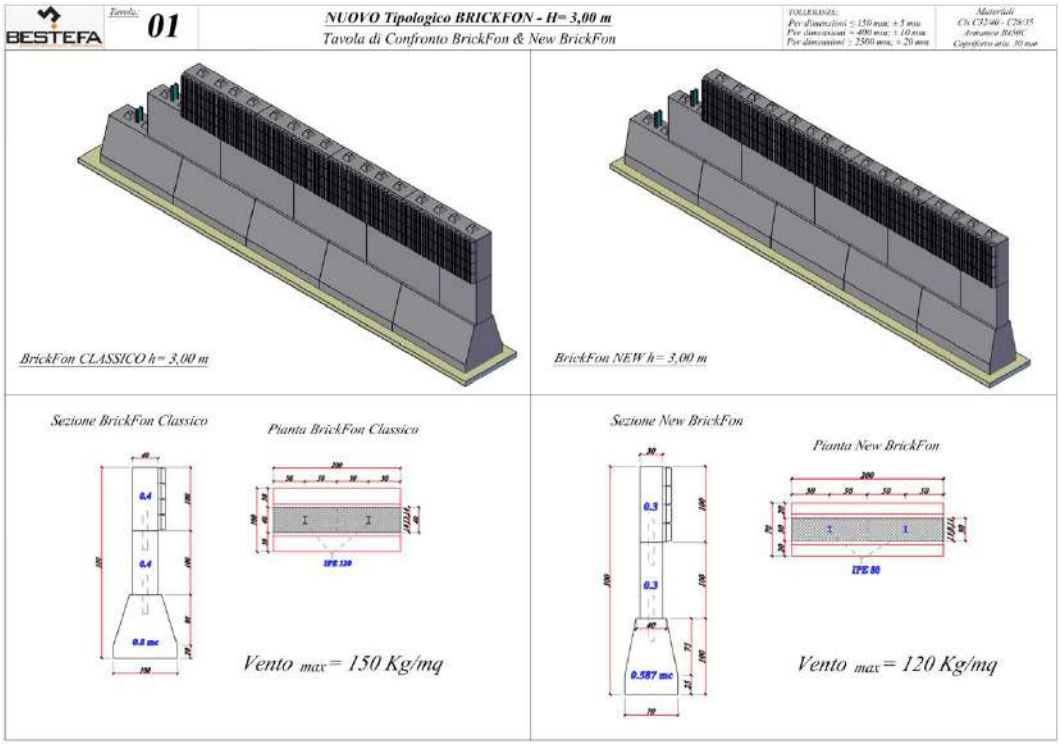

fonte: http://burc.regione.campania.it

4.8 – Traffico veicolare

Nella realizzazione del progetto avverrà, esclusivamente durante la fase di cantiere, l'utilizzo della viabilità da parte degli automezzi che trasportano i materiali ma per brevi periodi di tempo.
L'incremento del traffico dovuto alla circolazione di tali mezzi sarà comunque del tutto trascurabile e non potrà arrecare forti disagi per la popolazione residente perché non sarà interessata la viabilità del centro urbano.
Il traffico veicolare durante il cantiere riguarda, così come già precisato, i soli mezzi d'opera impegnati per lo smaltimento del materiale di risulta a seguito delle operazioni di pulizia e demolizione e per la fornitura del materiale da impiegare per le opere previste.

1.1 Transito veicolare in ingresso su strada per la fornitura del materiale: 135 camion in totale
1.2 Transito veicolare dei camion su strada per lo smaltimento del materiale: 67 camion in totale

4.9 – Infrastruttura

Dalla realizzazione degli interventi progetto consegue il consolidamento di beni materiali esistenti di interesse pubblico; nello specifico si realizzerà un'opera di grande valenza dal punto di vista della pubblica utilità proprio perché atto a ridurre il livello di rischio. L'entità di tale impatto è di rilevante importanza e irreversibile perché legato alla vita utile dell'opera.
Economia locale: La realizzazione di un progetto è anche occasione per un incremento dell'occupazione (nella fase di cantiere). L'occupazione prevista può inoltre essere indirizzata, in determinati casi, nell'utilizzo di imprese locali, favorendo così le realtà socio- economiche direttamente interessate. L'impatto positivo sul mercato del lavoro può considerarsi di lieve entità e di breve durata.
Attività agricole: a causa degli espropri previsti dal progetto, dovuti all'ampliamento della sezione stradale del ponte, ci sarà un impatto sulle potenziali attività agricole svolte su quei terreni. L'impatto negativo su tale componente può comunque considerarsi di lieve entità anche se irreversibile.

4.10 – Impatti cumulativi

Al fine di capire se l'esecuzione delle opere di progetto potesse generare potenziali impatti cumulativi con altri cantieri in esercizio nel Comune di Auletta e ricadenti in un ambito d'influenza significativo rispetto all'ubicazione geografica del cantiere de quo, gli scriventi si sono interfacciati con la struttura tecnica comunale per appurare l'esistenza o meno di cantieri nell'ambito di un raggio di azione pari a 300 mt.(raggio d'influenza ritenuto significativo in relazione alle tipologie di opere di ingegneria da realizzare) rispetto al sito di interesse. Nelle integrazioni è riportato che nell'ambito del raggio di azione considerato non ricadono cantieri attualmente in essere, pertanto, si può asserire che l'esecuzione delle opere contemplate in progetto non genereranno cumuli di impatti con altre opere.

fonte: http://burc.regione.campania.it

5. DESCRIZIONE DELLE MISURE PREVISTE PER EVITARE, PREVENIRE O RIDURRE E, POSSIBILMENTE, COMPENSARE I PROBABILI IMPATTI AMBIENTALI SIGNIFICATIVI E NEGATIVI

5.1 – Misure di mitigazione: Componente aria

Su questa componente gli impatti negativi più significativi riguardano, come già indicato in precedenza, la fase di cantiere dell'opera.
Per quanto concerne le emissioni di polveri dovute alle fasi di scavo, costruzione e al passaggio dei mezzi di cantiere le mitigazioni proposte, per l'abbattimento delle polveri, riguardano:

a) per limitare la diffusione di polveri durante la fase di cantiere, dovrà essere effettuata la bagnatura periodica del terreno in tutte le fasi che comportano scavo, movimentazione, stesura e compattazione di materiali, la pulizia ad umido dei pneumatici degli autoveicoli in uscita dal cantiere, la copertura dei cassoni dei veicoli di trasporto del materiale, ove necessario;
b) copertura dei mezzi adibiti al trasporto dei materiali polverulenti sia in carico che a vuoto mediante teloni;
c) le aree dei cantieri fissi dovranno contenere una piazzola destinata al lavaggio delle ruote dei mezzi in uscita dall' area di cantiere;
d) costante lavaggio e spazzamento a umido delle strade adiacenti al cantiere e dei primi tratti di viabilità pubblica in uscita da dette aree.

Per quanto riguarda le emissioni dovute alla viabilità su gomma dei mezzi di cantiere le mitigazioni possibili riguardano l'uso di mezzi alimentati a GPL, Metano e rientranti nella normativa sugli scarichi prevista dall'Unione Europea.
Al fine di limitare la produzione di polveri durante le operazioni di trasporto, movimentazione, etc, saranno adottate le seguenti azioni di mitigazione:

- utilizzo di mezzi di trasporto e movimentazione euro 5-6 (anche per i fornitori di materiali);
- copertura dei cumuli di materiale polverulento destinati ad un riutilizzo non immediato tramite teli in HDPE;
- lavaggio gomme all'uscita del cantiere;
- la viabilità interna dovrà essere costantemente mantenuta in piena efficienza;
- durante la movimentazione ed il trasporto del materiale inerte polverulento dovranno essere impiegati dispositivi chiusi, con la copertura del carico dei camion in entrata ed in uscita dal cantiere;
- dovrà essere imposto l'obbligo di riduzione della velocità di transito da parte dei mezzi in ingresso ed in uscita dal cantiere;
- durante la movimentazione degli inerti, con particolare riferimento alle operazioni di carico e scarico, dovrà essere mantenuta, possibilmente in modo automatico, un'adeguata altezza di caduta assicurando, nei tubi di scarico, la più bassa velocità che è tecnicamente possibile conseguire per l'uscita del materiale trasportato, ad esempio mediante l'utilizzo di deflettori oscillanti; o dovrà essere assicurata la costante umidificazione dei cumuli depositati nei piazzali e della superficie del suolo su cui si effettua lo stoccaggio del materiale polverulento;
- i sistemi di mitigazione e di contenimento delle emissioni diffuse dovranno essere mantenuti in continua efficienza.

In particolare il telo protettivo in HDPE sarà ancorato lungo il suo perimetro e zavorrato in sommità a mezzo di sacchi di sabbia. Tale configurazione consentirà di mantenere i cumuli di materiale polverulento al riparo dall'azione del vento, evitando, così, la dispersione in atmosfera delle componenti più fini, e al riparo dall'azione dilavante delle eventuali acque piovane,

fonte: http://burc.regione.campania.it

mantenendo il materiale asciutto e facilmente movimentabile. Il sistema di zavorramento a sacchi di sabbia, infine, consentirà una gestione dinamica del telo, agevolmente adattabile all'evoluzione delle fasi di movimentazione dei materiali.
In uscita dal cantiere gli pneumatici dei mezzi di cantiere subiranno un lavaggio in modo di limitare (eliminare) la possibilità di trasportare polveri sulle strade.
La viabilità del cantiere dovrà essere mantenuta costantemente in ordine e si cercherà di evitare completamente la polverosità anche con bagnatura dei percorsi asfaltati circostanti l'area interessata dal cantiere mediante autobotte o sistema equivalente. Una spazzatrice sempre in funzione nei pressi del cantiere provvederà ad eliminare la patina di polvere che – depositata sulla superficie della strada – potrebbe ridurre la sicurezza stradale dei mezzi in transito.
Si evidenzia come tutti gli impatti prodotti sono esclusivamente riguardanti la fase di cantiere e quindi sono reversibili in tempi brevi, al termine cioè della realizzazione dell'opera.

5.2 – Misure di mitigazione: Componente acqua e Componente suolo

Così come detto in precedenza, in fase di esercizio non sono preventivati impatti significativi sulla componente acque, sul suolo e sul sottosuolo.
In particolare modo le attività legate al cantiere potrebbero avere degli impatti significativi, pertanto, le misure di mitigazione che dovranno essere attuate in fase di costruzione sono le seguenti:

- l'occupazione di suolo durante la fase di cantiere sarà il più possibile limitata nella zona degli interventi;
- la realizzazione delle opere complementari (piste di accesso, depositi temporanei di materiale, ecc.) sarà limitata al minimo indispensabile al fine di non provocare una "estensione", sulle aree attigue a quelle direttamente interessate dall'intervento, degli impatti. Le opere complementari saranno comunque rimosse completamente a fine intervento con totale ripristino dello stato dei luoghi. La realizzazione delle opere complementari andrà ad interessare aree del tutto prive di pregio ambientale.
- al fine di limitare al minimo indispensabile l'occupazione di suolo durante la fase di cantiere si utilizzerà il più possibile, come accesso dei mezzi d'opera, la viabilità attualmente esistente; il posizionamento delle aree di cantiere e/o delle opere complementari (piste di accesso, depositi di materiale, ecc) avverrà nelle aree stesse di lavorazione. A fine lavori sarà effettuato il totale ripristino dello stato dei luoghi ovvero la totale rimozione delle opere complementari; la pulizia totale dell'area con raccolta e trasporto a discarica di tutti i rifiuti prodotti dalle lavorazioni eseguite in cantiere;
- riutilizzo del terreno vegetale, precedentemente scavato ed accantonato, per il livellamento del terreno per il percorso pedonale e l'attecchimento delle essenze vivaistiche.
- tutto il materiale di scavo, riveniente dalle operazioni di scavo che non sarà riutilizzato per la realizzazione non rientra nella definizione di rifiuto e, pertanto, ne deve essere favorito in via prioritaria il reimpiego ovvero deve essere utilizzato per attività di valorizzazione. Alla luce di tali premesse, il materiale in esubero sarà allontanato verso i centri di trattamento e recupero;
- al fine di evitare la propagazione delle polveri, si procederà a bagnature frequenti dell'area di lavorazione;
- ripristino del naturale rinverdimento dell'area.

fonte: http://burc.regione.campania.it

La tutela della risorsa idrica e del suolo è legata alla gestione delle acque che circolano all'interno del cantiere e a quelle che si producono con le lavorazioni. Per evitare contaminazioni del suolo e delle acque sotterranee e superficiali si adotteranno i seguenti accorgimenti:

- il rifornimento dei mezzi sarà effettuato su pavimentazione impermeabile;
- si controllerà scrupolosamente la tenuta dei tappi dei bacini di contenimento;
- si avrà sempre a disposizione il kit anti-sversamento;
- poiché i lavori interessano un corso d'acqua, si cercherà di lavorare in periodi di magra;
- in caso di sversamento accidentale di sostanze pericolose si attiveranno squadre di emergenza allo scopo di contenere i fenomeni di inquinamento;
- lo stoccaggio di terreno vegetale avverrà in cumuli di massimo 2 metri di altezza per conservarne le caratteristiche al fine di poterlo riutilizzare nelle opere di recupero dopo il ripristino delle aree;
- i cumuli saranno gestiti in modo da evitarne il dilavamento e la dispersione di polveri (con copertura mediante teli HDPE);
- il trasporto dovrà essere effettuato tramite mezzi coperti.

Per i vari materiali che necessitano di essere stoccati in cantiere (materie prime, rifiuti…) si attuerà una modalità di gestione che garantisca la separazione netta fra i vari cumuli o depositi. Nello specifico:

- si depositeranno gli inerti in modo da evitare spandimenti nei terreni che non saranno oggetto di intervento;
- si eviteranno spandimenti degli inerti nel reticolo di allontanamento delle acque meteoriche;
- si conserveranno in cantiere le schede di sicurezza.

I rifiuti in cantiere saranno stoccati nell'area destinata a deposito temporaneo, ma è bene richiamare alcuni punti importanti:

- i rifiuti saranno separati per codice CER;
- saranno stoccati in contenitori idonei per funzionalità e capacità e identificati con apposita cartellonistica;
- eventuali ditte in subappalto dovranno essere formate sulle modalità di gestione dei rifiuti all'interno del cantiere.

Una volta terminate le lavorazioni, il cantiere verrà smantellato e le aree utilizzate come cantiere dovranno essere ripristinate tramite:

- verifica preliminare dello stato di eventuale contaminazione dei suoli e delle acque;
- ricollocamento di eventuale terreno vegetale accantonato in precedenza;
- eventuale ripristino della vegetazione tipica del luogo.

5.3 – Misure di mitigazione: Biodiversità

La valutazione degli impatti permette di evidenziare le misure di mitigazione da adottare nella fase di cantiere ed esercizio. Si sottolinea che tali misure riguardano in questo caso prevalentemente la fase di cantiere, non essendo possibile mitigare gli impatti (di bassa entità) permanenti in fase di esercizio.

Per quanto riguarda l'opera in progetto le misure di mitigazione da adottare in generale riguardano:

fonte: http://burc.regione.campania.it

- la realizzazione delle opere in una stagione adeguata alla minimizzazione degli impatti sulle componenti floristica e faunistica e comunque ponendo massima attenzione all' eventuale presenza di nidi;
- la realizzazione delle opere in tempi e modalità adeguate alla minimizzazione degli impatti sulla componente faunistica,
- la sistemazione delle aree residue, interessate dal solo cantiere, attraverso l'inerbimento con miscuglio erbaceo idoneo,
- la realizzazione della viabilità di cantiere in ampliamento di percorsi già esistenti;
- la realizzazione degli interventi di manutenzione nei tempi e nei modi più idonei alla salvaguardia della fauna eventualmente presente in loco.

5.4 – Misure di mitigazione: Rumore e vibrazioni

Gli impatti su questa componente ambientale sono esclusivamente dovuti alla fase di cantierizzazione dell'opera in esame e quindi risultano reversibili nel breve tempo.
Le mitigazioni previste per queste componenti sono:

- utilizzo di macchine e attrezzature da cantiere rispondenti alla Direttiva 2000/14/CE e sottoposte a costante manutenzione;
- organizzazione degli orari di accesso al cantiere da parte dei macchinari e mezzi di trasporto, al fine di evitare la concentrazione e la sovrapposizione degli stessi;
- nella configurazione di cantiere dovranno essere realizzate misure provvisionali di contenimento e mitigazione del rumore prodotto, mediante barriere acustiche da collocare in prossimità delle aree interessate dalle attività, aventi massa >30Kg/mq ed altezza tale da limitare la vista fra la sorgente ed il ricevitore, e comunque non inferiore a 5mt, tipo modello come da scheda tecnica allegata alla "Valutazione Previsionale di Impatto Acustico" trasmessa dal proponente con le integrazioni del 12.08.2024.

6. PIANO DI MONITORAGGIO AMBIENTALE

Le indicazioni relative al Piano di Monitoraggio Ambientale (PMA) inerente il progetto sono sviluppate come un elaborato a parte che, seppure con una propria autonomia, garantisce la piena coerenza con i contenuti del presente SIA relativamente alla caratterizzazione dello stato dell'ambiente nello scenario di riferimento che precede l'attuazione del progetto (ante operam) e alle previsioni degli impatti ambientali significativi connessi alla sua attuazione (in corso d'opera e post operam) individuati nel presente Studio.
Le attività di monitoraggio per ciascuna componente sono state brevemente descritte nei seguenti paragrafi.

6.1 – Ambiente Idrico e Consumi di acqua utilizzata

Obiettivo di un monitoraggio delle acque superficiali, operato sul torrente Cretazzaro, è quello di verificare se i lavori che vengono svolti sul sito possano influire sulla qualità delle acque superficiali. Si ricorda che il progetto non è destinato ad intervenire sulla qualità delle acque del torrente Cretazzaro, cosa che è oggetto di specifici interventi di risanamento e con i quali non si evidenziano specifici elementi di conflitto.

fonte: http://burc.regione.campania.it

Ante Operam

Il Monitoraggio delle acque superficiali ha lo scopo di definire le condizioni esistenti in termini quantitativi e qualitativi, in assenza dei disturbi provocati dalle lavorazioni e dall'opera in progetto. Per l'ante operam si prevede l'esecuzione di una campagna di monitoraggio nei mesi precedenti l'inizio dei lavori.

Il Monitoraggio in Corso d'Opera ha lo scopo di controllare che l'esecuzione dei lavori per la realizzazione dell'opera non induca alterazioni dei caratteri idrologici e qualitativi del sistema acque superficiali. Il MCO dovrà confrontare i suoi rilievi con le determinazioni acquisite durante la fase AO, e segnalare le divergenze che eventualmente venissero a evidenziarsi. La segnalazione di scostamenti rispetto alle condizioni preesistenti dovrà avviare le procedure di verifica, finalizzate a confermare e valutare le tendenze osservate e a predisporre le indagini necessarie all'individuazione delle cause. Una volta riconosciute le cause all'origine del disturbo, si dovrà dare corso a contromisure idonee a circoscrivere e sanare il danno eventualmente incorso e dovuto al verificarsi di eventi assolutamente imprevisti.

I consumi di acqua utilizzata sia per la pulizia dei mezzi in uscita dall'area di cantiere, sia per la bagnatura al fine di contenere le emissioni di polveri dovute alle opere di scavo saranno monitorati e riportati in un apposito registro nell'ambito delle attività di cantiere.

Per quanto attiene lo stato di qualità del torrente Cretazzaro ***si precisa che tutte le lavorazioni all'interno dell'alveo saranno effettuate nei mesi in cui il Torrente Cretazzaro risulta in secca.***

Ad ogni modo verrà effettuato un campionamento prima dell'inizio dei lavori delle acque dello stesso al fine di accertarne lo Stato Ecologico e lo Stato Chimico sia alla fine di tutte le operazioni di cantiere, per constatarne l'assenza di alterazioni. In caso di incidente accidentale, il numero di campionamenti verrà incrementato in relazione alla potenziale problematica che potrà verificarsi, fronteggiata a sua volta da tempestivi interventi diretti così come precedentemente chiariti nella *Richiesta n. 16 delle integrazioni trasmesse con prot.n.2778 del 19/07/2024.*

La classificazione dello Stato Ecologico (SE) e dello Stato Chimico (SC) verrà effettuata sulla base delle indicazioni riportate nel Decreto 260/2010.

6.2 – Suolo, Sottosuolo e Rifiuti

L'attività di monitoraggio mira a verificare l'efficacia delle tecniche di realizzazione degli interventi di progetto, dei ripristini vegetazionali e morfologici adottati al fine di ripristinare le condizioni pedologico-ambientali preesistenti.

Le possibili azioni di disturbo dovute alla realizzazione del progetto sono legate, nella fase di scavo, alle sottrazioni temporanee e definitive della porzione suolo ed alla possibile alterazione degli ecosistemi presenti.

Ante operam

Per l'ante operam si prevede l'esecuzione di una campagna di monitoraggio nei mesi precedenti l'inizio dei lavori per le componenti e caratteristiche del suolo e del sottosuolo.

Fase di cantiere

In fase di cantiere per il monitoraggio dei rifiuti che potrebbero impattare lo stato dei luoghi ,uno specifico Piano di Gestione dei Rifiuti nell'ambito delle operazioni di Operations and Maintenance (O&M) sarà sviluppato al fine di minimizzare, mitigare e ove possibile prevenire gli impatti derivanti da rifiuti, sia liquidi che solidi.

Il Piano di Gestione Rifiuti definirà principalmente le procedure e misure di gestione dei rifiuti e di monitoraggio e ispezione, come riportato di seguito:

fonte: http://burc.regione.campania.it

- Monitoraggio dei rifiuti dalla loro produzione al loro smaltimento. I rifiuti saranno tracciati, caratterizzati e registrati ai sensi del D.lgs. 152/06 e s.m.i. Le diverse tipologie di rifiuti generati saranno classificate sulla base dei relativi processi produttivi e dell'attribuzione dei rispettivi codici CER.
- Monitoraggio del trasporto dei rifiuti speciali dal luogo di produzione verso l'impianto prescelto, che avverrà esclusivamente previa compilazione del Formulario di Identificazione Rifiuti (FIR) come da normativa vigente. Una copia del FIR sarà conservata presso il cantiere, qualora sussistano le condizioni logistiche adeguate a garantirne la custodia.
- Monitoraggio dei rifiuti caricati e scaricati, che saranno registrati su apposito Registro di Carico e Scarico (RCS) dal produttore dei rifiuti. Le operazioni di carico e scarico dovranno essere trascritte su RCS entro il termine di legge di 10 gg lavorativi. Una copia del RCS sarà conservata presso il cantiere, qualora sussistano in cantiere le condizioni logistiche adeguate a garantirne la custodia.

In fase *post operam*, saranno verificati che i parametri e le caratteristiche del suolo e del sottosuolo saranno corrispondenti alla fase *ante operam*.
Lo strato superficiale delle aree di occupazione temporanea che devono essere restituite all'uso originario verrà campionato ed analizzato secondo i metodi ufficiali MUACS (1999) e successive modifiche, per la determinazione dei parametri necessari a verificare il mantenimento dei requisiti di fertilità agronomica.

6.3 – Biodiversità – Vegetazione, Flora e Fauna

Per quanto riguarda la **componente biodiverità** in relazione alle caratteristiche dell'opera e all'estensione dell'area di potenziale impatto, saranno necessari, durante le tre fasi (*ante, in corso e post operam*), rilevamenti floristici periodici di porzioni omogenee di territorio per l'individuazione del numero di specie alloctone, sinantropiche e ruderali e il calcolo percentuale rispetto al totale delle specie presenti. La frequenza dei rilevamenti dovrà essere basata sulla fenologia delle specie target e delle formazioni vegetali in cui vivono.
L'analisi floristica prevede una ricognizione dettagliata dell'areale d'interesse con sopralluoghi nel corso della stagione vegetativa. Per quanto attiene l'analisi delle condizioni e del trend di specie o gruppi di specie vegetali si provvederà alla produzione periodica di cartografie delle formazioni presenti.
Lo stato e il trend delle formazioni di interesse naturalistico **in fase di cantiere** sarà condotto con **cadenza annuale** per identificare eventuali modificazioni, mentre in fase di esercizio, dopo i primi 2 anni può essere condotto ogni 3 anni.
La qualità dei popolamenti e degli habitat per l'analisi dell'eventuale presenza e frequenza di patologie nei popolamenti individuati, prevede una periodicità annuale (il tempo zero deve naturalmente essere identificato in fase ante operam).
La variazione nell'estensione degli habitat in fase di cantiere sarà condotta annualmente. In fase di esercizio, annuale per i primi 3 anni, successivamente almeno ogni 5 anni.
Dopo aver identificato le aree oggetto di monitoraggio, si provvederà, nella stagione fenologicamente adeguata, ad effettuare rilievi fitosociologici, censimento ed inventario floristico.

fonte: http://burc.regione.campania.it

Monitoraggio in fase di cantiere:

- si controllerà l'evoluzione della vegetazione e degli habitat caratterizzati nella fase di cantiere, al fine di evidenziare l'eventuale instaurarsi di patologie e di disturbi alla componente vegetazionale, correlabili alle attività di costruzione (quali: stress idrico, costipazione del suolo, effetti delle polveri sulla vegetazione naturale);
- si verificherà la corretta attuazione delle azioni di salvaguardia e protezione della vegetazione naturale e degli ecosistemi, sia nelle aree direttamente interessate dai lavori che nelle zone limitrofe;
- si verificherà la corretta applicazione, anche temporale, degli interventi a verde rispetto agli obiettivi di inserimento paesaggistico ed ambientale indicati in progetto, controllando l'evoluzione della vegetazione di nuovo impianto in termini di attecchimento, di corretto accrescimento e di inserimento nell'ecomosaico circostante;
- si effettuerà il monitoraggio in corso d'opera delle aree soggette a taglio della vegetazione mediante la presenza periodica in cantiere dell'agronomo incaricato;
- verrà monitorato il ripristino della vegetazione in termini di attecchimento, sviluppo vegetativo, irrigazione, ecc;

Si precisa inoltre che:

1. tutte le attività di monitoraggio saranno dettagliatamente rendicontate attraverso appositi report annuali descrittivi, cartografici e fotografici;

2. le attività di cantiere verranno svolte compatibilmente con le attività di riproduzione della fauna autoctona.

Durante le attività di cantiere, verranno effettuati monitoraggi sistematici per valutare l'impatto del taglio della vegetazione sugli habitat naturali. Questi monitoraggi saranno condotti da ecologi esperti che documenteranno le condizioni pre e post intervento, identificando le specie presenti e valutando gli effetti sulle comunità vegetali. Verranno utilizzate tecniche di campionamento standardizzate per garantire la raccolta di dati accurati e comparabili nel tempo.

Monitoraggio degli interventi di ripristino della vegetazione:

Gli interventi di ripristino saranno oggetto di un monitoraggio continuo che valuterà:

- **Attecchimento delle piante**: Valutazione del successo iniziale delle piantumazioni, misurando il tasso di sopravvivenza delle specie vegetali introdotte.
- **Sviluppo vegetativo**: Monitoraggio della crescita delle piante nel tempo, inclusa la misura di parametri come l'altezza, il diametro del tronco e la copertura fogliare.
- **Fallanze e sostituzione delle fallanze**: Identificazione delle piante non attecchite e loro sostituzione con nuovi esemplari per garantire la continuità della copertura vegetale.
- **Interventi di gestione (irrigazione, potatura, ecc.):** Valutazione dell'efficacia degli interventi di gestione come l'irrigazione e la potatura, necessari per sostenere la crescita delle piante nei primi anni dopo la piantumazione.

fonte: http://burc.regione.campania.it

Attività di monitoraggio intensivo durante periodi sensibili per la fauna:
Nel caso le attività di cantiere si svolgano durante i periodi di riproduzione della fauna, si attiverà un monitoraggio intensivo per minimizzare i rischi per la fauna locale. Questo monitoraggio includerà:

- Sorveglianza delle aree di cantiere: Controllo regolare delle aree di cantiere per identificare la presenza di specie riproduttive, in particolare anfibi e altri vertebrati.
- Protocolli di intervento: Sviluppo e attuazione di protocolli operativi per gestire eventuali impatti negativi, come la rimozione temporanea delle specie a rischio o la creazione di barriere fisiche per proteggere gli habitat sensibili.

Rendicontazione attraverso report annuali:
Tutte le attività di monitoraggio saranno documentate tramite report annuali dettagliati. Questi report includeranno:
Descrizione delle attività svolte: Resoconto dettagliato delle attività di monitoraggio e delle metodologie utilizzate.
Risultati del monitoraggio: Analisi dei dati raccolti durante il monitoraggio, con particolare attenzione agli interventi di ripristino della vegetazione e agli impatti sulla fauna.
Allegati fotografici: Documentazione visiva delle aree monitorate, con foto pre e post intervento per evidenziare i cambiamenti avvenuti.
Valutazione dell'efficacia degli interventi: Analisi critica dell'efficacia degli interventi di ripristino e delle misure di mitigazione adottate, con raccomandazioni per eventuali aggiustamenti o miglioramenti futuri.

Le azioni previste nel PMA garantiranno che l'opera sia compatibile con gli obiettivi della Rete Ecologica Regionale e del Piano Territoriale Regionale, promuovendo la conservazione della biodiversità e la sostenibilità ambientale del progetto.

Monitoraggio sulle emissioni acustiche
Il monitoraggio è finalizzato all'adozione di azioni correttive piuttosto che ad una mera funzione informativa, ed è distinto dall'attività di controllo e di repressione dell'organo di vigilanza. Esso deve essere inteso come strumento flessibile in grado di adattarsi ad una eventuale riprogrammazione o integrazione di punti di monitoraggio, frequenze di misura e parametri da ricercare.
Pertanto, come indicato nella valutazione di impatto acustico, ***ogni qualvolta sussistano modifiche di macchinari/attrezzature e/o lavorazioni, rispetto alle condizioni di progetto, si procederà ad effettuare nuovi monitoraggi e successiva valutazione.***

7. VALUTAZIONE DI INCIDENZA

7.1 – Sintesi dello studio di valutazione di incidenza


L'intervento in progetto riguarda la sistemazione idraulica del Vallone Cretazzaro ubicato nel territorio comunale di Auletta (SA).

fonte: http://burc.regione.campania.it

È caratterizzato a valle dalla presenza del fiume Tanagro che attraversa tutto il territorio del Comune fino ad incrociarsi con il Fiume Bianco presente nel comune di Buccino.
Il Comune, inoltre, ricade nel perimetro del Parco Nazione del Cilento, Vallo di Diano e Alburni e in comunione con il Comune di Pertosa gode della presenza delle Grotte dell'Angelo.
L'area oggetto di intervento non ricade in aree Rete Natura 2000, anche se ai sensi degli "Indirizzi operativi e procedurali per lo svolgimento della valutazione di impatto ambientale in Regione Campania" approvati con D.G.R. n. 613 del 28/12/2021 "*la valutazione di incidenza è necessaria per tutti i progetti e gli interventi che possono incidere significativamente su uno o più siti della Rete Natura 2000 (pSIC, SIC, ZSC, ZPS)*. L'area di potenziale influenza comprende il sito: ***ZSC IT8050049 "Fiumi Tanagro e Sele***".

DESCRIZIONE DALLA ZSC IT8050049 "FIUMI TANAGRO E SELE"
L'area protetta si estende su 3.677 ettari, interessando parte del territorio di 21 comuni, tra cui Serre e Campagna, localizzati nelle province di Avellino e Salerno. Ricade all'interno della Regione biogeografica Mediterranea e presenta un'altimetria compresa tra 30 e 200 m s.l.m. tra le coordinate geografiche 15°13'58'' Est e 40°39'29'' Nord.
L'inquadramento generale dell'area protetta è quello relativo ai fiumi appenninici a lento decorso delle acque su substrato prevalentemente calcareo-marnoso-arenaceo.
Nella parte settentrionale dell'area protetta sono presenti principalmente boschi misti, mentre nel tratto meridionale è possibile osservare foreste a gallerie di salice bianco (*Salix alba*) e di pioppo bianco (*Populus alba*) oltre a diverse tipologie di aree umide e ad estesi tratti di greto fluviale. Tali zone, per la loro struttura vegetazionale e per la loro localizzazione lungo le rotte migratorie, rappresentano un importante sito di sosta per numerose specie di uccelli, oltre che un'area di nidificazione e svernamento per alcune di queste specie. L'ecomosaico generato dall'alternanza dei diversi ambienti naturali e di alcune colture consente inoltre la presenza di molte altre specie animali, sia di vertebrati (presenti in particolare numerose specie di anfibi, rettili e chirotteri), sia di invertebrati.
Lo studio ha reso possibile l'individuazione delle informazioni ecologiche dei siti ricadenti nell'area di interesse, andando a distinguere gli habitat e specie presenti.

fonte: http://burc.regione.campania.it

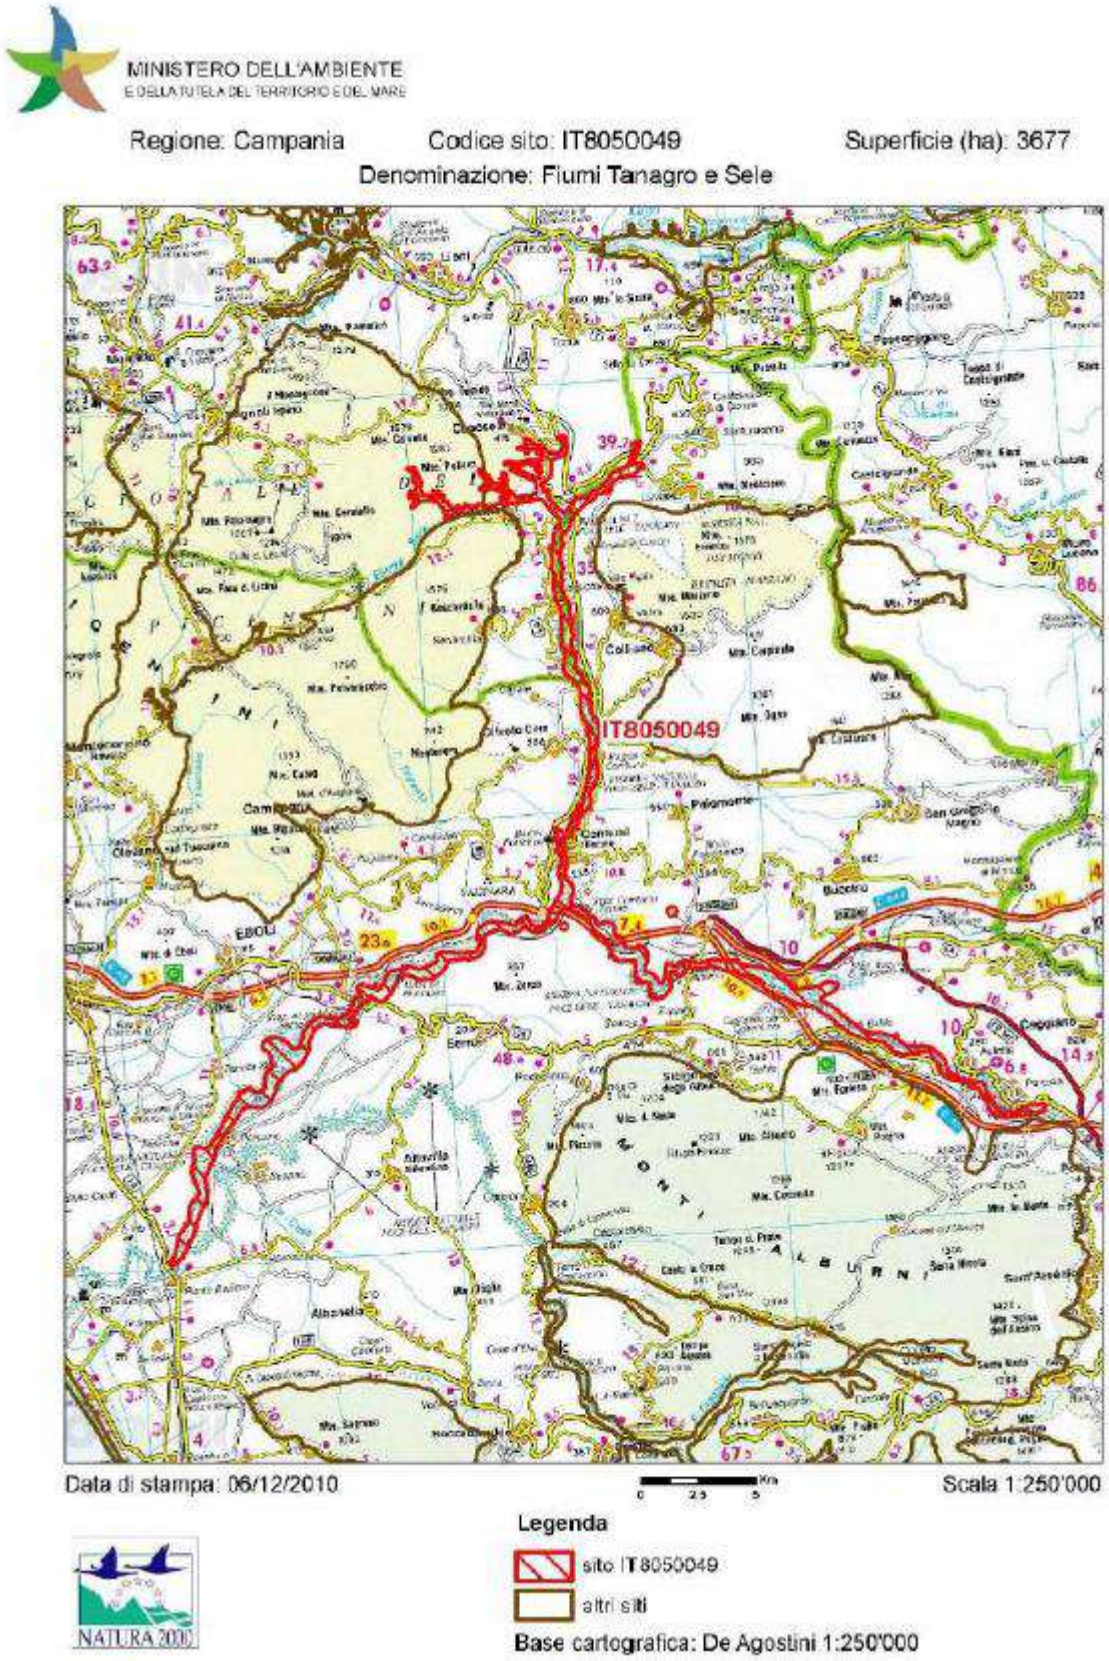

L'area interessata dagli interventi previsti in progetto, è ubicata in una zona limitrofa al centro abitato. Infatti, è possibili notare l'alto grado di antropizzazione con una matrice prevalente di:

fonte: http://burc.regione.campania.it

campi coltivati e/o campi abbandonati con olivi, pioppi, cespugli di rovo e pioppo, querce, noce, fichi, robinia.
A ridosso del torrente (in direzione ovest) si rinviene anche una pineta adibita ad uso ricreativo.
L'area in oggetto risulta essere contraddistinta da un prevalente uso del suolo di tipo agricolo, come nella maggior parte del territorio compreso nella vallata
Lungo il percorso stradale la vegetazione attraversa prevalentemente le aree coltivate, mentre raramente è circondata da piccole isole di bosco a *Quercus pubescens* e *Q. cerris.*
I sopralluoghi in campo sono stati svolti nel mese di giugno 2024 nei luoghi di maggior interesse naturalistico o comunque nei siti che "potenzialmente" potevano avere un minimo interesse ambientale.
L'analisi degli aspetti vegetazionali e floristici in campo ha preso in considerazione il sito in senso stretto considerando un buffer di raggio pari a 300 m dalle opere di progetto.
Per quanto riguarda gli aspetti faunistici, tutto il tracciato è stato oggetto di un sopralluogo condotto nel mese di giugno e luglio del 2024. Nel corso del sopralluogo alcuni dati faunistici, in particolare relativi all'avifauna, sono stati raccolti con tecniche speditive non standardizzate, con la finalità di ottenere un inquadramento faunistico generale del territorio attraversato dall'opera e di avere un primo riscontro relativo alle specie di elevato interesse conservazionistico effettivamente o potenzialmente presenti, anche sulla base delle comunità faunistiche osservate. L'area dei Siti Natura 2000, che non sono direttamente interessati dal progetto de quo non è dunque stata oggetto di rilievi specifici ma è anch'essa stata oggetto di un sopralluogo durante il quale sono stati osservati gli ambienti presenti e verosimilmente interferiti, considerando quest'ultima informazione fondamentale per la fase di valutazione delle possibili incidenze dell'opera sulle specie e sugli habitat di specie, di interesse comunitario, così come richiesto dalle nuove linee guida nazionali per la valutazione di incidenza.

7.2 – Valutazione delle incidenze

L'opera in progetto è ascrivibile alla tipologia di interventi di infrastrutture, con tempi di realizzazione potenzialmente brevi (365 giorni) ed inserite in contesti naturali o naturaliformi (dalle aree naturali o poco antropizzate). La tipologia di recettore è costituito dall'area ZSC descritta ai precedenti paragrafi; all'interno della stessa, sono individuate come componenti maggiormente sensibili gli habitat e la vegetazione sottratta e, per la componente faunistica (l'avifauna e le altre specie di vertebrati terrestri), in particolare le specie sottoposte a tutela rigorosa e specificamente quelle per la salvaguardia delle quali è stata istituita l'area protetta, e che utilizzano il sito come corridoio ecologico per spostarsi tra le diverse *core areas* della regione e che possono risentire sia di impatti di tipo diretto che indiretto, maggiormente ascrivibili alla fase di realizzazione dell'opera.
La selezione degli indicatori per il presente progetto è riportata alla seguente tabella.

fonte: http://burc.regione.campania.it

Tipo di incidenza	Indicatore scelto per la valutazione
Alterazione di habitat	Percentuale di perdita di habitat, frammentazione o perturbazione temporanea o permanente dello stesso, grado di compromissione in relazione all'entità originale.
Disturbo della fauna	Quantificazione del disturbo genericamente arrecato alla fauna residente presso l'area impattata durante la fase di cantiere dell'opera, in relazione alla tipologia della stessa ed al livello di sensibilità; nel presente caso, l'indicatore può essere riferito prevalentemente alla componente avifaunistica.
Abbattimento della fauna	Misura dell'impatto diretto (abbattimento accidentale) di esemplari di specie faunistiche di interesse conservazionistico in fase di cantiere
Emissioni in atmosfera	Quantificazione delle emissioni in atmosfera durante la fase di cantiere dell'opera: alterazione percepita a livello di odore e sostanze volatili (gas, polveri).
Alterazione ambiente idrico superficiale	Variazione relativa nei composti chimici principali e negli altri elementi; alterazioni chimico-fisiche a breve, medio e lungo termine dei corpi idrici. Variazione apporto idrico superficiale in relazione agli habitat che sono strettamente legati alla presenza di acqua dolce
Interruzione di corridoi ecologici	Variazione nella percorribilità e integrità dei corridoi faunistici individuati all'interno dell'area in esame in rapporto alla connettività generale delle *core areas* interconnesse.

SIGNIFICATIVITÀ DELLE INCIDENZE

Per quanto concerne le specie animali le valutazioni sono state effettuate perlopiù in relazione all'interferenza tra opera e relativi habitat. Per molte specie l'habitat idoneo non si limita a quelli di interesse comunitario: per compilare le tabelle proposte nelle nuove linee guida serve dunque una stima della disponibilità dei diversi tipi di ambienti all'interno del sito. Questa può essere desunta dal formulario ma, dove però è riportata una stima piuttosto grossolana della copertura dei diversi tipi di uso del suolo, anche in ragione delle categorie utilizzabili per questo fine. Per avere un dato più preciso relativo alla quantità di habitat disponibile all'interno del sito è stata dunque effettuata un'operazione di intersezione tra la cartografia di uso del suolo agricolo della regione Campania e i confini dei Siti Natura 2000.

- ***ALTERAZIONE DI HABITAT***

Le incidenze ambientali sono connesse essenzialmente alla cantierizzazione dell'area, in particolare alle opere di scavo, alla demolizione di infrastrutture esistenti (ponte), alla movimentazione e stoccaggio delle materie prime e dei materiali di risulta. In ogni caso si tratta di un'occupazione temporanea di suolo la cui effettiva durata è legata all'andamento cronologico dei lavori. Questa tipologia di impatto, nel caso dell'opera in esame, è da giudicarsi temporanea, con durata pari a quella delle operazioni di cantiere, ed è dunque reversibile, oltre ad interessare una porzione comunque molto ridotta di habitat di specie di interesse comunitario.

In particolare in fase di cantiere gli habitat o i tipi di vegetazioni coinvolti saranno:

• Habitat cod. 92A0: questo habitat sarà coinvolto esclusivamente durante le fasi di cantiere per poca superficie interessata relativamente all'area di lavoro delle opere a farsi.

• Vegetazione naturale in evoluzione, roveti e pascoli: questa vegetazione sarà coinvolta come area di cantiere per 0,2 ettari circa. Questo sito è situato in prossimità dell'area periurbana e risulta di scarso interesse naturalistico con la presenza di specie pioniere come rovi, graminacee etc.). Anche in questo caso sono previste in fase progettuali misure di mitigazione subito dopo la fine del cantiere.

• Vegetazione rupicola con leccio: questo tipo di vegetazione sarà coinvolta per circa 0,02 ettari in quanto prossima all'area di cantiere in atto, e per la realizzazione del tracciato stradale.

Allo stesso modo, anche in questo caso, per le aree di cantiere è già prevista la riqualificazione e ripristino dello stato dei luoghi in fase progettuale.

L'impatto per la sottrazione di habitat, limitatamente alla fase di cantiere, è valutato basso e non significativo.

fonte: http://burc.regione.campania.it

L'esecuzione delle opere in esame in fase di esercizio non comporta incidenze sugli habitat Natura 2000 e sulla vegetazione esistente in generale.
Per quanto riguarda la fauna, le specie potenzialmente interessate da questo fenomeno sono quella individuate nel Paragrafo precedente. Per alcune specie di uccelli legati agli habitat acquatici, in particolare martin pescatore e ardeidi, ci potrà essere una riduzione delle aree di alimentazione pari alla superficie interferita direttamente dell'habitat 92A0 unitamente alle aree contermini che saranno probabilmente non frequentate a causa del disturbo prodotto dalle operazioni di cantiere che potrebbero di fatto creare una riduzione temporale dell'habitat disponibile. Per nessuna di questa specie la sottrazione temporanea riguarderà habitat di tipo riproduttivo. **La perdita di habitat per queste specie sarà dunque nulla.**
Un possibile meccanismo di alterazione degli habitat riguarda le acque del fiume Tanagro. In caso di inquinamento o intorbidimento delle acque del fiume a causa delle lavorazioni in corso, si verrebbe a modificare, seppur temporaneamente, lo stato delle acque superficiali nelle quali vivono pesci e altri organismi acquatici o comunque legati alle acque del fiume, come ad esempio larve di odonati o altri invertebrati oppure ancora gli uccelli (martin pescatore, ardeidi) che si alimentano dei pesci presenti nel fiume. Vanno dunque garantiti tutti gli accorgimenti necessari a scongiurare, durante la fase di cantiere, il rischio di compromissione dell'ambiente acquatico del fiume Sele e Tanagro. Limitando le immissioni in alveo di sostanze inquinanti e polveri e la movimentazione di materiale in alveo, **l'impatto della riduzione di habitat sarà basso e non significativo, oltre ad essere limitato nel tempo e reversibile**.

- ***DISTURBO DELLA FAUNA***

Nel caso dell'opera in progetto si può considerare che la principale fonte di disturbo acustico sarà quella generata nella fase di cantiere, Le emissioni sonore e il livello di rumore producibile durante l'esecuzione dei lavori di scavo sono dovuti essenzialmente all'uso delle macchine necessarie ai movimenti di terra per la realizzazione degli scavi. Il rumore complessivo generato dal cantiere deve essere considerato come un rumore di tipo continuo, perlomeno nelle ore diurne, che risulterebbe però di durata limitata alla fase di cantiere e, dunque, con un effetto reversibile nel tempo. Diversi elementi portano a valutare come basso e non significativo l'effetto del rumore sulla fauna di interesse comunitario a partire proprio dalla temporaneità e dalla reversibilità di questo tipo di impatto. Va inoltre considerato che le specie di inte resse comunitario potenzialmente impattate sono perlopiù gli uccelli, e che la porzione di habitat interessato dalle emissioni sonore ha un'estensione molto ridotta in relazione alla disponibilità degli stessi habitat nel contesto territoriale di riferimento.
I principali picchi di pressione sonora saranno percepiti entro un'area piuttosto circoscritta e situata all'esterno del sito Natura 2000. Anche per la fase di esercizio gli effetti del disturbo acustico sulla fauna di interesse comunitario si valutano come bassi e non significativi, sia in ragione della cronicità della fonte di rumore, cui solitamente si associano fenomeni di assuefazione, sia per i bassi livelli di pressione sonora.
Per quanto concerne l'illuminazione non sono prevedibili effetti significativi dell'illuminazione apportata dal progetto, sia nella fase di cantiere sia nella fase di esercizio. L'area risulta infatti già piuttosto illuminata poiché collocata a ridosso della zona produttiva e poco distante dall'abitato di Auletta.
La variazione di illuminazione non sarà tale da produrre cambiamenti significativi nel livello complessivo di illuminazione notturna dell'area interferita e il **disturbo risultante darà dunque molto basso e non significativo.**

fonte: http://burc.regione.campania.it

- ***ABBATTIMENTO DELLA FAUNA***

L'abbattimento di specie faunistiche di interesse comunitario potenzialmente presenti nell'area di intervento è da considerarsi perlopiù limitato alla fase di cantiere, quando saranno impiegati diversi mezzi di lavoro. Questo tipo di impatto è dunque reversibile nel tempo.
Le specie maggiormente soggette ad abbattimento sono piccoli mammiferi, rettili ed anfibi: questi ultimi in particolare sono caratterizzati da una limitata capacità di movimento che li rende particolarmente vulnerabili al traffico veicolare (Hels & Buchwald 2001). Data la tipologia di mezzi utilizzati nelle attività di costruzione, demolizione e la velocità degli stessi è invece da ritenersi poco probabile l'impatto sugli uccelli che sono invece specie molto più vagili rispetto ai vertebrati terrestri.
Per quanto concerne le specie di interesse comunitario, quelle a maggiore rischio potenziale sarebbero in primo luogo cervone e ululone appenninico, entrambe specie la cui presenza nell'area non è stata acce tata e che, qualora presenti, lo sarebbero con densità molto basse. Un altro potenziale bersaglio è rappresentato dalla lontra che è una specie particolarmente soggetta al rischio di investimento, che rappresenta la principale causa di mortalità della specie in Europa e nel nostro Paese (Fabrizio et al. 2019, Grilo et
al. 2009). Da questo punto di vista risulta fondamentale l'imposizione del limite di velocità di 30 km/h previsto per le vie d'accesso alle aree di cantiere.
Il rischio di investimento o di uccisione per distruzione di siti di nidificazione e/o rifugio è dunque da considerarsi nullo o basso ma comunque non significativo.

- ***EMISSIONE IN ATMOSFERA***

Nel presente caso, occorre esaminare le potenziali alterazioni di questo tipo a carico dei Siti Natura 2000. Tali alterazioni possono essere stimate come segue: il rilascio di sostanze chimiche ([NOx], [SOx], [derivati del benzene], [CO2]) e di particellato in atmosfera (concentrazione al m3) in fase di cantiere è da considerarsi limitato alle emissioni dovute alla circolazione di mezzi impiegati. Tali emissioni sono da considerarsi quantitativamente minori rispettato a quelle legate all'attività stradale delle principali linee
limitrofe all'area interessata dall'opera.
Per questi motivi si ritiene **basso, comunque non significativo**, l'impatto delle emissioni in atmosfera sulla fauna di interesse comunitaria presente nei siti Natura 2000.

- ***INTERRUZIONE DI CORRIDOI ECOLOGICI***

Nel caso preso in esame le interferenze più rilevanti sono quelle relative alla fase di realizzazione dell'opera, che è comunque limitato nel tempo, con impatti che sono dunque da considerarsi reversibili. Nella valutazione delle possibili interferenze è utile considerare che l'area di intervento si presenta oggi come un'area piuttosto antropizzata, con presenza di zone produttive di tipo artigianale e spazi agricoli lavorati, dunque, frequentati con continuità, con una situazione di pressione antropica medio-alta tipica di molte valli fluviali.
Le specie che, allo stato attuale, frequentano l'area e la utilizzano come direttrice di spostamento sono dunque specie in grado di tollerare un certo grado di disturbo antropico. Del resto, il corridoio ecologico Trasversale rappresentato dal RER è individuato in questo tratto come un corridoio da potenziare nell'ambito della Rete Ecologica Regionale, proprio per le sue caratteristiche di elevata antropizzazione.
Le specie che potrebbero essere maggiormente penalizzate nella fase di cantiere sono quelle che utilizzano il corridoio fluviale vero e proprio, in particolare la lontra e i pesci, soprattutto le lamprede, che si spostano lungo l'asta del fiume Sele per portare a termine il loro ciclo vitale, pertanto esclusa la presenza nel nostro vallone non si creerà alcuna interferenza specifica.

fonte: http://burc.regione.campania.it

Per la maggior parte delle specie di interesse comunitario la temporanea interruzione del corridoio ecologico avrà un effetto nullo sull'integrità della rete ecologica sia a scala locale sia a scala più ampia.
L'effetto potrà essere invece basso ma sempre non significativo per le specie che utilizzano in via esclusiva o prevalente il corridoio acquatico, dunque per pesci e lontra, che nel nostro caso specifico non c'è visto che il vallone è in secca per circa 6 mesi l'anno.
Per questi motivi si ritiene **nullo, comunque non significativo**, l'impatto dell'interruzione di corridoi ecologici sulla fauna di interesse comunitaria presente nei siti Natura 2000.

7.3 – Conclusioni studio di incidenza

L'analisi condotta ha permesso di evidenziare come la realizzazione degli interventi in progetto non determinerà incidenze dirette o indirette significative, né durante la fase di cantiere, né in fase di esercizio, sugli habitat e sulle specie di flora e fauna di interesse comunitario presenti nei Siti Natura 2000 indirettamente interessati dalle opere di progetto ed inclusi nell'area di studio.
In definitiva, quindi, il percorso di studio ed analisi ha portato a concludere che, in considerazione dello status ante-operam, della natura delle opere e del loro grado d'interferenza con la dinamica e la funzionalità degli ecosistemi presenti nell'area, il progetto in esame non determina alterazioni significative degli habitat e delle specie di flora e fauna di interesse comunitario presenti nei Siti Natura 2000 analizzati, né dello stato di conservazione dei Siti medesimi.
Inoltre, esso risulta coerente con gli obiettivi di conservazione dei Siti analizzati.

Per quanto sopra, si ritiene che le informazioni trasmesse dal Proponente siano complete e le conclusioni ragionevolmente e oggettivamente accettabili, sulla base delle informazioni acquisite, è possibile concludere che il progetto non determinerà incidenze significative sul sito Natura 2000, non pregiudicando il mantenimento dell'integrità dello stesso con particolare riferimento agli specifici obiettivi di conservazione di habitat e specie.

8 – CONCLUSIONI

Il progetto di "RISANAMENTO IDROGEOLOGICO AREE A RISCHIO TORRENTE CRETAZZARO E STRADA PERRIELLO" è stato finanziato mediante i fondi PNRR Misura 02.M2C4I2.2 "piccole e medie opere" – Fondi Ministero dell'Interno per lavori di messa in sicurezza del territorio -Annualità 2021.
L'intervento in progetto riguarda la sistemazione idraulica del Vallone Cretazzaro ubicato nel territorio comunale di Auletta (SA). Le opere di sistemazione idraulica sono interventi diretti alla stabilizzazione del fondo dell'alveo e alla salvaguardia del territorio circostante da esondazione.

Scopo della valutazione ambientale (nel caso di specie VIA integrata a VI) è la verifica dei possibili impatti negativi e significativi sulle componenti ambientali connessi alla realizzazione ed esercizio di un progetto. Restano in capo:
- ***al proponente ed al progettista le responsabilità inerenti l'adeguatezza e la funzionalità delle scelte progettuali rispetto agli obiettivi e finalità dell'intervento;***
- ***ai soggetti competenti le verifiche e le attività connesse alla fase autorizzativa.***

fonte: http://burc.regione.campania.it

CONSIDERATO CHE

- Il progetto si propone di realizzare un insieme di opere di sistemazione idraulica dirette alla stabilizzazione del fondo dell'alveo e alla salvaguardia del territorio circostante da esondazione.
- Le opere a farsi sono prevalentemente opere di ingegneria naturalistica, auspicabili da un punto di vista ambientale rispetto a soluzioni alternative in c.a., in quanto risultano meno invasive in fase realizzativa e, nella configurazione *post operam*, per loro natura, favoriscono l'inserimento dell'intervento nel contesto naturale ed una più rapida ricomposizione della componente idrica e biotica.
- Il proponente ha riscontrato la richiesta di integrazioni e chiarimenti formulata e la documentazione agli atti è risultata pertanto esaustiva ai fini della valutazione.
- Le valutazioni sui possibili impatti derivanti dalla realizzazione ed esercizio dell'intervento, come riportate nello Studio di Impatto Ambientale e successive integrazioni, tenuto conto delle misure di mitigazione adottate e delle misure progettuali e gestionali previste sono risultate condivisibili;
- Gli impatti sulle componenti ambientali derivanti dalla realizzazione del progetto sono prevalentemente da ritenersi limitati alla durata dei lavori non assumendo un carattere di permanenza;
- Il progetto prevede la ripiantumazione di specie arboree e arbustive.
- Il progetto non prevede la produzione di rifiuti a meno di quelli strettamente prodotti in fase di realizzazione delle opere che verranno stoccati nelle aree appositamente dedicate all'interno dei previsti cantieri in attesa di smaltimento a discarica;
- Le misure progettuali e gestionali previste risultano funzionali a contenere gli effetti connessi all'attuazione del progetto che per le caratteristiche delle opere a farsi, non risultano tali da generare criticità rilevanti sulle componenti ambientali, gli effetti attesi sulle componenti ambientali possono ritenersi non significativi con carattere di temporaneità e reversibilità.
- L'intervento prevede un Piano di Monitoraggio finalizzato alla verifica dell'efficacia delle misure di mitigazione previste;
- Si è preso atto che nel corso della seduta della Conferenza dei Servizi del 23/09/2024 il proponente Comune di Auletta ha dichiarato la volontà di inserire quali misure di mitigazione all'interno del progetto le barriere fonoassorbenti richiamate nella relazione "Valutazione previsionale di impatto acustico" a firma del tecnico abilitato con le caratteristiche della scheda tecnica allegata alla medesima relazione, trasmessa in data 12.08.2024.

CONSIDERATO ALTRESÌ

Per quanto attiene le interferenze con l'area ZSC IT8050049 – Fiume Tanagro Sele sono state previste misure progettuali e gestionali al fine di minimizzare il disturbo alla flora e fauna presente.

A contenimento del rischio di perdita e frammentazione di habitat sono state proposte le seguenti misure di attenuazione:

- la realizzazione delle opere in una stagione adeguata alla minimizzazione degli impatti sulle componenti floristica e faunistica;
- la sistemazione delle aree residue, interessate dal solo cantiere, attraverso l'inerbimento con miscuglio erbaceo idoneo;

fonte: http://burc.regione.campania.it

- la realizzazione della viabilità di cantiere in ampliamento di percorsi già esistenti;
- la realizzazione di interventi di ripristino della vegetazione delle aree interessate dagli interventi di progetto;
- la realizzazione degli interventi di manutenzione nei tempi e nei modi più idonei alla salvaguardia della fauna eventualmente presente in loco;
- il monitoraggio *ante operam*, in corso d'opera *e post operam* degli interventi di progetto e dell'efficacia delle misure di mitigazione.

VISTO
il *Sentito* favorevole con prescrizioni rilasciato dall'Ente Riserva Sele-Tanagro e trasmesso a mezzo pec del 23.09.2024.

Tenuto conto delle finalità del progetto, della tipologia delle opere a farsi, delle misure progettuali e gestionali previste, della tipologia degli impatti è possibile concludere che il progetto non sia tale da provocare impatti negati e significativi sulle componenti ambientali e che non determinerà incidenze significative sulla ZSC IT8050049 – Fiume Tanagro Sele, non pregiudicando il mantenimento dell'integrità dello stesso con particolare riferimento agli specifici obiettivi di conservazione di habitat e specie. Si propone parere favorevole di VIA- VI con le seguenti condizioni ambientali.

9 CONDIZIONI AMBIENTALI

N.	Contenuto	Descrizione
1	Macrofase	**ANTE OPERAM**
2	Numero Condizione	**1**
3	Ambito di applicazione	Ambito di applicazione della condizione ambientale: ➢ **PMA**
4	Oggetto della condizione	• Prima dell'inizio dei lavori va elaborato e trasmesso all'US 60 12 00 il **PMA esecutivo integrato delle seguenti parti:** – Monitoraggio POST OPERAM dellolo Stato Ecologico e dellolo Stato Chimico delle acque superficiali al fine di costatarne l'assenza di alterazioni. – Cronoprogramma di tutte le attività previste nel PMA, come precisate nell'elaborato: "Integrazione_Richiesta n34-signed_signed.pdf" del 12.08.2024 prot. Reg. 396222, comprensive delle date di trasmissione dei report annuali; – Descrizione puntuale dei diversi protocolli di campionamento adottati per il monitoraggio delle componenti ambientali: Ambiente Idrico - Consumi di acqua utilizzata; Suolo, Sottosuolo e Rifiuti; Biodiversità – Vegetazione, Flora e Fauna. Il PMA deve specificare a seconda dei casi: fasi di campionamento, metodo, sforzo di campionamento,

fonte: http://burc.regione.campania.it

		scheda di campionamento ; – Georeferenziazione (coordinate geografiche) di tutte le stazioni di campionamento previste nel PMA. • **La condizione sarà ottemperata con la trasmissione della documentazione (PMA integrato) ai seguenti enti:** – **Regione Campania - US 60 12 00 Valutazioni Ambientali;** – **Comando Unità Forestali Ambientali ed Agroalimentari (CUFA) competente.**
5	Termine per l'avvio della Verifica di Ottemperanza	ANTE OPERAM
6	Soggetto di cui all'art. 28 comma 2 del Dlgs 152/2006 individuato per la verifica di ottemperanza	– Regione Campania - US 60 12 00 Valutazioni Ambientali – Comando Unità Forestali Ambientali ed Agroalimentari (CUFA).

Gli Istruttori

Dott.ssa Francesca de Rienzo



Ing. Fabrizio Taglianetti



Ing. Maria Zacchia



fonte: http://burc.regione.campania.it

Decreto Dirigenziale n. 239 del 07/10/2024

Dipartimento 60 - Uffici speciali

Direzione Generale 12 - UFFICIO SPECIALE VALUTAZIONI AMBIENTALI

Oggetto dell'Atto:

PROVVEDIMENTO DI VALUTAZIONE DI INCIDENZA APPROPRIATA RELATIVO AL PROGETTO "VINCA EX-POST COMUNICAZIONE DI INIZIO PER LAVORI DI MANUTENZIONE ORDINARIA E STRAORDINARIA AI SENSI DELLA L. R. 19/1 E DEL T.U. D.P.R. 380/01" PROPOSTO DALLA SIG.RA CRISTINA ZULLO - ID 253_VINCAAPPR.

IL DIRIGENTE

PREMESSO che

a. con D.P.R. n. 357 del 08/09/1997, art. 5, e ss.mm.ii. sono state dettate disposizioni in merito alla procedura di svolgimento della Valutazione di Incidenza;

b. con Delibera di Giunta Regionale (D.G.R.C) n. 1216 del 23/03/2001, pubblicata sul BURC n. 21 del 17/04/2001, e successiva D.G.R.C. n. 5249 del 31/10/2002, pubblicato sul BURC n. 58 del 25/11/2002, è stato recepito il succitato D.P.R. n. 357/97;

c. con Regolamento n. 12 del 15/12/2011, pubblicato sul BURC n. 77 del 16 dicembre 2011, e ss.mm.ii. è stato approvato il nuovo *Ordinamento Amministrativo della Giunta Regionale della Campania*;

d. con D.G.R.C. n. 27 del 26/01/2016, pubblicata sul BURC n. 6 del 01/02/2016, e successiva D.G.R.C. n. 81 del 08/03/2016, pubblicata sul BURC n. 16 del 09/03/2016, è stata confermata l'istituzione della *Commissione* preposta alla Valutazione di Impatto Ambientale (VIA), alla Valutazione di Incidenza (VI) e alla Valutazione Ambientale Strategica (VAS) di cui alla D.G.R.C. n. 406/2011 e al D.P.G.R. n. 62/2015;

e. con D.G.R.C. n. 791 del 28/12/2016 si è disposto, al punto 2 del deliberato, che "*nelle more dell'adeguamento del Disciplinare, continui ad operare la Commissione VIA – VI – VAS di cui al D.P.G.R. n. 62 del 10/04/2015*";

f. con D.P.G.R.C. n. 204 del 15/05/2017 avente ad oggetto "*Deliberazione di G.R. n. 406 del 4/8/2011 e s.m.i.: modifiche Decreto Presidente Giunta n. 62 del 10/04/2015 - Disposizioni transitorie*" pubblicato sul BURC n. 41 del 22/05/2017, è stata aggiornata la composizione della *Commissione* per le valutazioni ambientali (VIA/VI/VAS);

g. con D.G.R. n. 795 del 19/12/2017, pubblicata sul BURC n. 5 del 18/01/2018, sono state approvate le misure di conservazione dei SIC (Siti di Interesse Comunitario) per la designazione delle ZSC (Zone Speciali di Conservazione) della rete Natura 2000 della Regione Campania;

h. con D.G.R. n. 684 del 30/12/2019 sono stati individuati, ai sensi del DM 17 ottobre 2007 del Ministro dell'Ambiente e della Tutela del Territorio e del Mare, i soggetti affidatari della gestione di Zone Speciali di Conservazione (ZSC) e delle Zone di Protezione Speciale (ZPS) designate ai sensi della Direttiva 92/43/CEE "Habitat", del relativo regolamento di attuazione di cui al DPR 357/97 e della Direttiva 2009/147/CE "Uccelli";

i. con Intesa, ai sensi dell'articolo 8, comma 6, della legge 5 giugno 2003, n. 131, tra il Governo, le regioni e le Province autonome di Trento e Bolzano sulle *Linee guida nazionali per la valutazione di incidenza (VIncA) - Direttiva 92/43/CEE "HABITAT" articolo 6, paragrafi 3 e 4* (G.U. n. 303 del 28/12/2019), sono state emanate le *Linee Guida Nazionali per la Valutazione di Incidenza*;

j. le succitate Linee Guida Nazionali prevedono che "*Il parere di screening ha validità di 5 anni, fatti salvi i casi nei quali è espressamente prevista una durata più breve, valutata in considerazione della dinamicità ambientale degli ecosistemi o degli habitat interessati, o più ampia nei casi nei quali il parere sia riferito a Piani pluriennali" e che "La validità temporale del parere di Valutazione di Incidenza è 5 anni, termine oltre il quale l'autorizzazione è da considerarsi nulla, fatti salvi i casi nei quali è espressamente prevista una durata più breve, valutata in considerazione della dinamicità ambientale degli ecosistemi o degli habitat interessati, o più ampia nei casi nei quali il parere sia riferito a piani, programmi o autorizzazioni ambientali pluriennali (es. AIA, AUA, etc.)*.";

k. con D.G.R. n. 280 del 30/06/2021, pubblicata sul BURC n. 66 del 05/07/2021, è stato approvato il "*Recepimento delle "Linee Guida Nazionali per la Valutazione di Incidenza (VIncA) -DIRETTIVA 92/43/CEE "HABITAT" ART. 6, paragrafi 3 e 4". Aggiornamento delle "Linee guida e criteri di indirizzo per l'effettuazione della valutazione di incidenza in Regione Campania*", che sostituisce la D.G.R.C. n. 814 del 04/12/2018 "*Linee Guida e Criteri di indirizzo per l'effettuazione della valutazione di incidenza in Regione Campania*";

l. con D.G.R.C. n. 428 del 02/08/2022 le competenze in materia di VIA-VAS-VI sono state assegnate all'Ufficio Speciale 60 12 00 Valutazioni Ambientali (già Staff 50 17 92 Valutazioni Ambientali);

m. con D.G.R.C. n. 737 del 28/12/2022, pubblicata sul BURC n. 1 del 02/01/2023 sono state individuate le nuove *Modalità di calcolo degli oneri per le procedure di Valutazione Ambientale Strategica, Valutazione di Impatto Ambientale e Valutazione di Incidenza di competenza della Regione Campania*;

n. con D.P.G.R. n. 94 del 15/09/2023 è stato conferito l'incarico di Responsabile dell'Ufficio Speciale 60 12 00;

CONSIDERATO che:

a. con richiesta acquisita al prot. reg. n. 94663 del 22/02/2024 contrassegnata con ID 253_VINCAAPPR, la sig.ra Cristina Zullo ha presentato per il tramite del tecnico incaricato dott. Andrea Chierchia istanza di avvio della procedura di Valutazione d'Incidenza Appropriata relativa al progetto "VIncA Ex-Post Comunicazione di inizio per lavori di manutenzione ordinaria e straordinaria ai sensi della L. R. 19/1 e del T.U. D.P.R. 380/01"

b. l'istruttoria del progetto *de quo* è stata affidata all'arch. Gaetano Gentile, funzionario dell'Ufficio Speciale 60 12 00 Valutazioni Ambientali;

c. con nota prot. reg. n. PG/2024/0095919 del 23/02/2024, trasmessa a mezzo pec in pari data al proponente, al Comune di Gragnano (NA), al Parco Regionale dei Monti Lattari e alla Riserva Naturale della Valle delle Ferriere è stata comunicata - ai sensi del parag. 3.5 delle Linee Guida e Criteri di Indirizzo per l'effettuazione della Valutazione di Incidenza in Regione Campania approvate con D.G.R. n. 280/2021 - l'avvenuta pubblicazione dello Studio di Incidenza e l'avvio del procedimento, stabilendo in giorni 30 dal ricevimento di detta comunicazione il termine per la presentazione di eventuali osservazioni;

d. entro tale termine non sono pervenute osservazioni;

e. il Reparto Carabinieri Biodiversità di Caserta ha trasmesso con pec del 04/03/2024 il sentito favorevole di propria competenza con Decreto n.261/1-280/2024 del 04/03/2024, con prescrizioni relative esclusivamente agli adempimenti procedurali già previsti dalla normativa;

f. il sentito è stato richiesto al soggetto gestore Ente Parco dei Monti Lattari, con la nota di avvio del procedimento prot. n. 94663 del 23/02/2024, lo stesso è stato sollecitato contestualmente alla richiesta di integrazioni effettuata con nota prot. n. 0216580 del 30/04/2024, ma ad oggi ancora non risulta rilasciato.

RILEVATO che:

a. detto progetto è stato sottoposto all'esame della Commissione V.I.A. - V.A.S. - V.I. che, nella seduta del 12/09/2024, sulla base dell'istruttoria svolta dal sopra citato funzionario, si è espressa come di seguito testualmente riportato:

"L'istruttore Gentile ha predisposto la relazione istruttoria che, allegata al presente verbale, ne forma parte integrante e sostanziale. Relaziona sull'intervento l'arch. Gaetano Gentile, il quale evidenzia quanto segue:
Considerato che:
- La presente Valutazione appropriata di incidenza ex post è stata avanzata in relazione al progetto "VIncA Ex-Post Comunicazione di inizio per lavori di manutenzione ordinaria e straordinaria ai sensi della L. R. 19/1 e del T.U. D.P.R. 380/01", relativa a lavori di manutenzione ordinaria e straordinaria realizzati nel 2007 e nel 2008, in assenza di VIncA, su un'immobile ubicato nel Comune di Gragnano (NA) in località Caprile, vico Casa Cuomo n. 103, identificato al catasto fabbricati al Foglio 17 particella n. 51 sub 22;
- Gli orientamenti giurisprudenziali, in particolar modo quelli della Corte di Giustizia Europea (cfr. sentenza 26 luglio 2017, C-196/16 e C-197/16 Corte di Giustizia UE; Consiglio di Stato, sez. III, 5/11/2018 n. 6240), ritengono possibile effettuare una Valutazione di Incidenza ex post, ferma restando la necessità di tenere conto delle possibili incidenze a partire dalla realizzazione dell'intervento;
- Lo stesso MATTM, ancor prima delle citate sentenze (cfr. parere n. DPN/50/2006/14189 del 29/05/2006), pur ribadendo il carattere preventivo della valutazione di incidenza, non esclude la possibilità di effettuare valutazioni ex post laddove la valutazione stessa consenta di determinare le eventuali interferenze nei confronti delle aree in esame e quindi stabilire se poter mantenere l'intervento realizzato oppure ripristinare lo stato dei luoghi;
- Lo Studio di Incidenza, così come integrato dal Proponente in riscontro alla richiesta di chiarimenti effettuata, è stato redatto in linea con i suddetti orientamenti, essendo stato strutturato in maniera tale da verificare che dal momento della loro realizzazione ad oggi le opere non hanno determinato incidenze significative su quanto tutelato nel sito Natura 2000 interessato;
- L'intervento ricade all'interno del sito ZSC IT 8030008 "Dorsale dei monti Lattari", che tutela habitat di macchia mediterranea, percorsi substeppici di graminacee, pareti rocciose calcaree, habitat boschivi, grotte e le specie indicate nel formulario standard. La presente valutazione è stata effettuata esclusivamente allo scopo di verificare ex post le possibili incidenze ambientali verificatesi in relazione alla realizzazione delle opere suddette;
- Le valutazioni relative a ogni altro profilo, in particolar modo profili edilizi e urbanistici, compresa la legittimità delle preesistenze e i diritti di terzi, nonché di tutela paesaggistica e idrogeologica, esulano la competenza di tale valutazione che pertanto viene resa esclusivamente sotto il profilo della tutela ambientale del patrimonio naturale protetto dalla Rete Natura 2000, per l'ambito normativo definito dalla procedura di VIncA;
- Resta in capo al Proponente la responsabilità di verificare e acquisire tutti i pareri e autorizzazioni necessari;
- L'immobile oggetto di intervento ricade, rispetto alla Carta della Natura ISPRA – ARPAC, in area perimetrate con cod. 86.1: "Centri Abitati". Da quanto emerso in fase istruttoria, l'intervento non ha interessato nessuno degli habitat che hanno determinato la designazione della ZSC;
- Le opere non sono suscettibili di pregiudicare il mantenimento dell'integrità del Sito con riferimento agli specifici obiettivi di conservazione fissati per gli habitat e le specie per i quali il sito Natura 2000 è stato designato;
- Così come evidente dall'analisi prodotta, l'incidenza sugli habitat è nulla e anche se la realizzazione dell'intervento avrebbe potuto generare lievi interferenze temporanee (rumore e vibrazioni) con le specie di interesse comunitario, le stesse non possono aver inciso sull'integrità del sito né comprometterne la resilienza;
- Sulla base di quanto riportato nei documenti trasmessi, considerata la fattispecie dei lavori, la descrizione della loro realizzazione e la loro localizzazione, si possono ragionevolmente escludere potenziali effetti significativi negativi su quanto tutelato nel sito Natura 2000.
Visto:
- il Sentito favorevole rilasciato dal Reparto Carabinieri Biodiversità di Caserta con Decreto n. 261/1-280/2024 del 04/03/2024, con prescrizioni relative esclusivamente agli adempimenti procedurali già previsti dalla normativa;

- Che il sentito è stato richiesto al soggetto gestore Ente Parco dei Monti Lattari, con la nota di avvio del procedimento prot. n. 95919 del 23/02/2024, Lo stesso è stato sollecitato contestualmente alla richiesta di integrazioni effettuata con nota prot. n. 0216580 del 30/04/2024, ma ad oggi ancora non risulta rilasciato;
- Che l'Ufficio Speciale Avvocatura Regionale - Staff 60 01 93, con PP 76 – 50 – 17 - 2023, acquisito dalla Direzione Generale per il Ciclo Integrato delle Acque e dei Rifiuti, Valutazioni ed Autorizzazioni Ambientali in data 14/06/2023, a seguito di richiesta di parere formulata dalla medesima Direzione con prot. 218636 del 26/04/2023, ha espresso il parere sull'art. 5 comma 7 del DPR n. 357/1997 e, nello specifico, sull'applicabilità dell'art. 17bis della Legge 241/90 (silenzio-assenso), ritenendo tali disposizioni applicabili al "sentito";
- Il suddetto parere dell'Ufficio Speciale Avvocatura Regionale - Staff 60 01 93, il sentito di cui all'art. 5 comma 7 del DPR n. 357/1997 si intende acquisito ai sensi dell'art. 17bis, comma 4, della Legge 241/90, precisando che eventuali conseguenze e responsabilità derivanti dalla mancata espressione del soggetto gestore Ente Parco dei Monti Lattari, rimangono permanentemente in capo allo stesso. Le misure di mitigazione proposte nello Studio di Incidenza.
Si propone alla Commissione VIA VI VAS di esprimere PARERE FAVOREVOLE per la valutazione di incidenza ex post per l'intervento "VIncA Ex-Post Comunicazione di inizio per lavori di manutenzione ordinaria e straordinaria ai sensi della L. R. 19/1 e del T.U. D.P.R. 380/01", ricordando che ogni ulteriore intervento che dovrà essere eseguito dovrà essere oggetto di una nuova istanza di Valutazione di incidenza.
La Commissione, sulla scorta dell'istruttoria condotta dall'arch. Gaetano Gentile e in particolare dei contenuti valutativi che qui si intendono riportati integralmente nonchè della proposta di parere formulata dallo stesso, decide di esprimere parere favorevole di Valutazione di Incidenza Appropriata ex post con la prescrizione sopra riportata dall'istruttore"

b. l'esito della Commissione del 12/09/2024, così come sopra riportato, è stato comunicato alla sig.ra Cristina Zullo con nota prot. reg. n. 0439666 del 20/09/2024;

c. la sig.ra Cristina Zullo ha regolarmente provveduto alla corresponsione degli oneri per le procedure di valutazione ambientale, determinate con D.G.R.C. n° 737/2022, mediante versamento agli atti dell'Ufficio Valutazioni Ambientali;

RITENUTO di dover provvedere all'emissione del decreto di Valutazione di Incidenza;

VISTI:
- il D.P.R. n. 357 del 08/09/1997;
- le Linee Guida Nazionali per la valutazione di incidenza (VIncA) pubblicate su G.U. n. 303 del 28/12/2019;
- il Regolamento n. 12 del 15/12/2011;
- il D.P.G.R.C. n. 204 del 15/05/2017;
- il D.P.G.R. n. 94 del 15/09/2023;
- la D.G.R.C. n. 27 del 26/01/2016;
- la D.G.R.C. n. 795 del 19/12/2017;
- la D.G.R. n. 684 del 30/12/2019;
- la D.G.R.C. n. 280 del 30/06/2021;
- la D.G.R.C. n. 428 del 02/08/2022;
- la D.G.R.C. n. 737 del 28/12/2022;

Alla stregua dell'istruttoria tecnica svolta dall'arch. Gaetano Gentile ed amministrativa compiuta dall'Ufficio Speciale 60 12 00 Valutazioni Ambientali,

D E C R E T A

Per i motivi espressi in narrativa e che qui si intendono integralmente riportati e trascritti:

1. **DI** esprimere parere favorevole di Valutazione di Incidenza Appropriata, su conforme parere della Commissione V.I.A. - V.A.S. - V.I. espresso nella seduta del 12/09/2024, relativamente al progetto "*VIncA Ex-Post Comunicazione di inizio per lavori di manutenzione ordinaria e straordinaria ai sensi della L.R. 19/1 e del T.U. D.P.R. 380/01"* proposto dalla sig.ra Cristina Zullo con il rispetto della seguente prescrizione:
   - ogni ulteriore intervento che dovrà essere eseguito dovrà essere oggetto di una nuova istanza di Valutazione di incidenza.

2. **CHE** l'Amministrazione tenuta al rilascio del provvedimento finale, ove previsto, dovrà acquisire tutti gli altri pareri e/o valutazioni previsti per legge e verificare l'ottemperanza delle prescrizioni riportate nonché la congruità del progetto con il progetto esaminato dalla Commissione VIA ed assunto a base del presente parere. È fatto altresì obbligo, in caso di modifiche del progetto esaminato, che lo stesso completo delle modifiche sia sottoposto a nuova procedura.

3. **CHE** il presente provvedimento ha validità 5 anni, nel rispetto delle disposizioni delle Linee guida nazionali per la valutazione di incidenza (VIncA) di cui all' Intesa, ai sensi dell'articolo 8, comma 6, della legge 5 giugno 2003, n. 131, tra il Governo, le regioni e le Province autonome di Trento e Bolzano pubblicate su G.U. n. 303 del 28/12/2019.

4. **CHE** il proponente, ove previsto, dia formale comunicazione della data dell'inizio dei lavori al competente Gruppo Carabinieri Forestale, con modalità atte a dimostrare l'avvenuta trasmissione della comunicazione.

5. **DI** rendere noto che ai sensi dell'art. 3, comma 4 della L. n. 241/90 e s.m.i., contro il presente provvedimento è ammessa proposizione di ricorso giurisdizionale avanti il Tribunale Amministrativo Regionale competente per territorio, entro 60 giorni dalla data di avvenuta notifica e/o pubblicazione sul BURC, ovvero ricorso straordinario al Capo dello Stato entro 120 giorni dalla data di pubblicazione sul BURC.

6. **DI** trasmettere il presente atto:
   - 6.1 al proponente sig.ra Cristina Zullo;
   - 6.2 al Comune di Gragnano (NA);
   - 6.3 al Parco Regionale dei Monti Lattari;
   - 6.4 alla Riserva Naturale della Valle delle Ferriere;
   - 6.5 al Gruppo Carabinieri Forestale territorialmente competente;
   - 6.6 al competente ufficio 40 01 02 - Affari generali - Supporto logistico per la relativa pubblicazione sul BURC della Regione Campania, anche ai fini degli adempimenti ex D.lgs. 14 marzo 2013, n. 33.

Avv. Simona Brancaccio

REGIONE CAMPANIA

Decreto Dirigenziale n. 240 del 07/10/2024

Dipartimento 60 - Uffici speciali

Direzione Generale 12 - UFFICIO SPECIALE VALUTAZIONI AMBIENTALI

Oggetto dell'Atto:

PROVVEDIMENTO DI VALUTAZIONE DI INCIDENZA APPROPRIATA RELATIVO AL PROGETTO "RIPRISTINO E MESSA IN SICUREZZA DI PORZIONE DELLA PASSERELLA DI CAMMINAMENTO A SERVIZIO DELLA "ZONA D - C.D.M. N. 93/07", GRAVEMENTE DANNEGGIATA DALL'ULTIMA MAREGGIATA AVVENUTA TRA I GIORNI 28 E 29 DEL MESE DI AGOSTO A.C. IN COMUNE DI BACOLI" PROPOSTO DA "LIDO DEL FUSARO S.R.L." - ID N. 303_VINCAAPPR.

IL DIRIGENTE

PREMESSO che:

a. con D.P.R. n. 357 del 08/09/1997, art. 5, e ss.mm.ii. sono state dettate disposizioni in merito alla procedura di svolgimento della Valutazione di Incidenza;

b. con Delibera di Giunta Regionale (D.G.R.C) n. 1216 del 23/03/2001, pubblicata sul BURC n. 21 del 17/04/2001, e successiva D.G.R.C. n. 5249 del 31/10/2002, pubblicato sul BURC n. 58 del 25/11/2002, è stato recepito il succitato D.P.R. n. 357/97;

c. con Regolamento n. 12 del 15/12/2011, pubblicato sul BURC n. 77 del 16 dicembre 2011, e ss.mm.ii. è stato approvato il nuovo *Ordinamento Amministrativo della Giunta Regionale della Campania*;

d. con D.G.R.C. n. 27 del 26/01/2016, pubblicata sul BURC n. 6 del 01/02/2016, e successiva D.G.R.C. n. 81 del 08/03/2016, pubblicata sul BURC n. 16 del 09/03/2016, è stata confermata l'istituzione della *Commissione* preposta alla Valutazione di Impatto Ambientale (VIA), alla Valutazione di Incidenza (VI) e alla Valutazione Ambientale Strategica (VAS) di cui alla D.G.R.C. n. 406/2011 e al D.P.G.R. n. 62/2015;

e. con D.G.R.C. n. 791 del 28/12/2016 si è disposto, al punto 2 del deliberato, che "*nelle more dell'adeguamento del Disciplinare, continui ad operare la Commissione VIA – VI – VAS di cui al D.P.G.R. n. 62 del 10/04/2015*";

f. con D.P.G.R.C. n. 204 del 15/05/2017 avente ad oggetto "*Deliberazione di G.R. n. 406 del 4/8/2011 e s.m.i.: modifiche Decreto Presidente Giunta n. 62 del 10/04/2015 - Disposizioni transitorie*" pubblicato sul BURC n. 41 del 22/05/2017, è stata aggiornata la composizione della *Commissione* per le valutazioni ambientali (VIA/VI/VAS);

g. con D.G.R. n. 795 del 19/12/2017, pubblicata sul BURC n. 5 del 18/01/2018, sono state approvate le misure di conservazione dei SIC (Siti di Interesse Comunitario) per la designazione delle ZSC (Zone Speciali di Conservazione) della rete Natura 2000 della Regione Campania;

h. con D.G.R. n. 684 del 30/12/2019 sono stati individuati, ai sensi del DM 17 ottobre 2007 del Ministro dell'Ambiente e della Tutela del Territorio e del Mare, i soggetti affidatari della gestione di Zone Speciali di Conservazione (ZSC) e delle Zone di Protezione Speciale (ZPS) designate ai sensi della Direttiva 92/43/CEE "Habitat", del relativo regolamento di attuazione di cui al DPR 357/97 e della Direttiva 2009/147/CE "Uccelli";

i. con Intesa, ai sensi dell'articolo 8, comma 6, della legge 5 giugno 2003, n. 131, tra il Governo, le regioni e le Province autonome di Trento e Bolzano sulle *Linee guida nazionali per la valutazione di incidenza (VIncA) - Direttiva 92/43/CEE "HABITAT" articolo 6, paragrafi 3 e 4* (G.U. n. 303 del 28/12/2019), sono state emanate le *Linee Guida Nazionali per la Valutazione di Incidenza*;

j. le succitate Linee Guida Nazionali prevedono che "*Il parere di screening ha validità di 5 anni, fatti salvi i casi nei quali è espressamente prevista una durata più breve, valutata in considerazione della dinamicità ambientale degli ecosistemi o degli habitat interessati, o più ampia nei casi nei quali il parere sia riferito a Piani pluriennali" e che "La validità temporale del parere di Valutazione di Incidenza è 5 anni, termine oltre il quale l'autorizzazione è da considerarsi nulla, fatti salvi i casi nei quali è espressamente prevista una durata più breve, valutata in considerazione della dinamicità ambientale degli ecosistemi o degli habitat interessati, o più ampia nei casi nei quali il parere sia riferito a piani, programmi o autorizzazioni ambientali pluriennali (es. AIA, AUA, etc.)*.";

k. con D.G.R. n. 280 del 30/06/2021, pubblicata sul BURC n. 66 del 05/07/2021, è stato approvato il "*Recepimento delle "Linee Guida Nazionali per la Valutazione di Incidenza (VIncA) -DIRETTIVA 92/43/CEE "HABITAT" ART. 6, paragrafi 3 e 4". Aggiornamento delle "Linee guida e criteri di indirizzo per l'effettuazione della valutazione di incidenza in Regione Campania*", che sostituisce la D.G.R.C. n. 814 del 04/12/2018 "*Linee Guida e Criteri di indirizzo per l'effettuazione della valutazione di incidenza in Regione Campania*";

l. con D.G.R.C. n. 428 del 02/08/2022 le competenze in materia di VIA-VAS-VI sono state assegnate all'Ufficio Speciale 60 12 00 Valutazioni Ambientali (già Staff 50 17 92 Valutazioni Ambientali);

m. con D.G.R.C. n. 737 del 28/12/2022, pubblicata sul BURC n. 1 del 02/01/2023 sono state individuate le nuove *Modalità di calcolo degli oneri per le procedure di Valutazione Ambientale Strategica, Valutazione di Impatto Ambientale e Valutazione di Incidenza di competenza della Regione Campania*;

n. con D.P.G.R. n. 94 del 15/09/2023 è stato conferito l'incarico di Responsabile dell'Ufficio Speciale 60 12 00;

CONSIDERATO che:

a. con richiesta acquisita al prot. reg. n. PG/2024/0143515 del 19/03/2024 contrassegnata con ID n. 303_VINCAAPPR, la società Lido del Fusaro S.r.l. avente Partita Iva/Codice Fiscale 00274830637 - ha presentato per il tramite del tecnico incaricato Dott. Biol. Gabriele de Filippo istanza di avvio della procedura di Valutazione d'Incidenza Appropriata relativa al progetto "*Ripristino e messa in sicurezza di porzione della passerella di camminamento a servizio della "Zona D - C.D.M. n. 93/07", gravemente danneggiata dall'ultima mareggiata avvenuta tra i giorni 28 e 29 del mese di Agosto a.c. in comune di Bacoli*";

b. l'istruttoria del progetto *de quo* è stata affidata all'Arch. Gaetano Gentile, funzionario dell'Ufficio Speciale 60 12 00 Valutazioni Ambientali (già Staff 50 17 92 Valutazioni Ambientali);

c. con nota prot. reg. n. PG/2024/0146205 del 20/03/2024, trasmessa a mezzo pec in pari data al proponente, al Comune di Bacoli (NA) e all'Ente Parco Regionale dei Campi Flegrei, è stata comunicata - ai sensi del parag. 3.5 delle Linee Guida e Criteri di Indirizzo per l'effettuazione della Valutazione di Incidenza in Regione Campania approvate con D.G.R. n. 280/2021 - l'avvenuta pubblicazione dello Studio di Incidenza e l'avvio del procedimento, stabilendo in giorni 30 dal ricevimento di detta comunicazione il termine per la presentazione di eventuali osservazioni;

d. entro tale termine non sono pervenute osservazioni;

e. il Sentito del Parco Regionale dei Campi Flegrei è acquisito con silenzio assenso (dell'art. 17 bis, comma 3, della Legge 241/90):
   - il sentito è stato richiesto al soggetto gestore Ente Parco dei Campi Flegrei, con la nota di avvio del procedimento prot. n. PG/2024/0146205 del 20/03/2024; lo stesso è stato sollecitato contestualmente alla richiesta di integrazioni effettuata con nota prot. n. 0256553 del 23/05/2024, ma ad oggi ancora non risulta rilasciato;
   - l'Ufficio Speciale Avvocatura Regionale - Staff 60 01 93, con PP 76-50-17-2023, acquisito dalla Direzione Generale per il Ciclo Integrato delle Acque e dei Rifiuti, Valutazioni ed Autorizzazioni Ambientali in data 14/06/2023, a seguito di richiesta di parere formulata dalla medesima Direzione con prot. 218636 del 26/04/2023, ha espresso il parere sull'art. 5 comma 7 del DPR n. 357/1997 e, nello specifico, sull'applicabilità dell'art. 17bis della Legge 241/90 (silenzio-assenso), ritenendo tali disposizioni applicabili al "*sentito*";
   - il suddetto parere dell'Ufficio Speciale Avvocatura Regionale - Staff 60 01 93, il sentito di cui all'art. 5 comma 7 del DPR n. 357/1997 si intende acquisito ai sensi dell'art. 17bis, comma 4,

della Legge 241/90, precisando che eventuali conseguenze e responsabilità derivanti dalla mancata espressione del soggetto gestore Ente Parco dei Campi Flegrei, rimangono permanentemente in capo allo stesso;

RILEVATO che:

a. detto progetto è stato sottoposto all'esame della Commissione V.I.A. - V.A.S. - V.I. che, nella seduta del 12/09/2024, sulla base dell'istruttoria svolta dal sopra citato funzionario, si è espressa come di seguito testualmente riportato:

"L'istruttore Gentile ha predisposto la relazione istruttoria che, allegata al presente verbale, ne forma parte integrante e sostanziale. Relaziona sull'intervento l'arch. Gaetano Gentile, il quale evidenzia quanto segue:

Considerato che:

- *La richiesta di valutazione appropriata di incidenza ex-post è stata avanzata in relazione al progetto "Ripristino e messa in sicurezza di porzione della passerella di camminamento a servizio della "Zona D - C.D.M. n. 93/07", gravemente danneggiata dall'ultima mareggiata avvenuta tra i giorni 28 e 29 del mese di Agosto a.c. in comune di Bacoli", avente a oggetto i lavori di manutenzione straordinaria eseguiti nel 2023, in assenza di VI, su una passerella di camminamento in calcestruzzo già esistente;*
- *Nella documentazione presentata il Proponente dichiara quanto segue:*
  "Come risulta dagli atti (…), l'area in concessione e le strutture ivi presenti sono state divise sin dall'inizio in settori gestiti indipendentemente l'uno dall'altro.
  Per quanto riguarda l'area oggetto della presente procedura di Valutazione di Incidenza è individuata nelle concessioni demaniali come "settore D" ed è gestita in base alla stipula di un contratto dalla Sohal Beach s.r.l. a cui si affida la gestione ma non si cede la concessione, che resta a favore di Lido Fusaro s.r.l..
  Per tale motivo la presente procedura è stata presentata dal titolare della concessione Lido Fusaro s.r.l. che con essa non affronta quanto avvenuto negli altri settori non oggetto della presente procedura e, pertanto, è consapevole ed accetta che gli esiti della procedura avranno effetto solo per il settore D. Il concessionario si riserva, se necessario, di richiedere l'avvio di altre procedure di Valutazione di Incidenza per gli altri settori";
- *In sede di istruttoria tecnica, è stato chiesto al Proponente di chiarire se, in forza delle diverse Concessioni Demaniali rilasciate precedentemente alle opere oggetto della presente istanza, fossero state realizzate altre opere per le quali fosse necessario acquisire Valutazione di incidenza;*
- *In riscontro alla richiesta di integrazioni, il Proponente ha ricostruito l'evoluzione dello stato dei luoghi. Sulla base di tale ricostruzione, ha pertanto prodotto un'integrazione allo Studio di incidenza inizialmente trasmesso, al fine di valutare le possibili incidenze di tutte le opere realizzate in assenza di VI dalla data di istituzione dell'ex-SIC, ora ZSC IT8030015 "Lago del Fusaro", avvenuta nel 2000, e in particolare fin dal rilascio della CDM n.26/1996;*
- *Le opere oggetto della presente Valutazione di incidenza appropriata ex-post sono pertanto i lavori realizzati in assenza di VI relativi a:*
  - *realizzazione di una pedana in legno di f.r. di circa 168 mq e di un gazebo di circa mq 46 mq, a seguito dell'Autorizzazione Paesaggistica n. 9833 del 24/03/2006;*
  - *realizzazione degli interventi di manutenzione straordinaria su una passerella in cls già esistente, a seguito della SCIA n. 6378 prot. n. 91749 del 12/10/2023 presentata al comune di Bacoli;*
- *Gli orientamenti giurisprudenziali, in particolar modo quelli della Corte di Giustizia Europea (cfr. sentenza 26 luglio 2017, C-196/16 e C-197/16 Corte di Giustizia UE; Consiglio di Stato, sez. III, 5/11/2018 n. 6240), ritengono possibile effettuare una Valutazione di Incidenza ex post, ferma restando la necessità di tenere conto delle possibili incidenze a partire dalla realizzazione dell'intervento;*
- *Lo stesso MATTM, ancor prima delle citate sentenze (cfr. parere n. DPN/50/2006/14189 del 29/05/2006), pur ribadendo il carattere preventivo della valutazione di incidenza, non esclude la possibilità di effettuare valutazioni ex post laddove la valutazione stessa consenta di determinare le*

eventuali interferenze nei confronti delle aree in esame e quindi stabilire se poter mantenere l'intervento realizzato oppure ripristinare lo stato dei luoghi;

- *Lo Studio di Incidenza, così come integrato dal Proponente in riscontro alla richiesta di chiarimenti effettuata, è stato redatto in linea con i suddetti orientamenti, essendo stato strutturato in maniera tale da verificare che dal momento della loro realizzazione ad oggi le opere non hanno determinato incidenze significative su quanto tutelato nel sito Natura 2000 interessato;*
- *I suddetti interventi ricadono all'interno del sito ZSC IT 8030015 "Lago del Fusaro", che tutela habitat della laguna costiera salmastra che affaccia sul Mar Tirreno. La presente valutazione è stata effettuata esclusivamente allo scopo di verificare ex post le possibili incidenze ambientali verificatesi a seguito della realizzazione delle opere suddette;*
- *Le valutazioni relative a ogni altro profilo, e in particolar modo profili edilizi e urbanistici, compresa la legittimità delle preesistenze e i diritti di terzi, esulano la competenza dello Scrivente e pertanto la presente valutazione viene resa esclusivamente sotto il profilo della tutela ambientale del patrimonio naturale protetto dalla Rete Natura 2000, per l'ambito normativo definito dalla procedura di VIncA;*
- *Resta in capo al Proponente la responsabilità di verificare e acquisire tutti i pareri e autorizzazioni necessari;*
- *La Carta della Natura redatta da ARPAC-ISPRA definisce le aree di intervento come "Spiagge sabbiose prive di vegetazione", cod. 16.11, e che questo codice non può essere ricondotto a nessuno degli habitat tutelati nella ZSC;*
- *Da quanto emerso in fase istruttoria risulta che sia la passarella in cls su cui sono stati operati gli interventi di manutenzione straordinaria, sia la piattaforma in cls su cui sono stati realizzati la pedana in legno ed il gazebo, fossero preesistenti alla realizzazione degli interventi oggetto della presente istanza e pertanto si ritiene che nemmeno all'epoca della realizzazione di tali lavori si possa essere verificata frammentazione o perdita di habitat;*
- *Così come risulta dall'analisi prodotta, l'incidenza sugli habitat è nulla e anche se gli interventi potrebbero aver arrecato disturbi lievi e temporanee alle specie di interesse comunitario in termini di produzione di rumore e polveri), gli stessi non hanno inciso sull'integrità del sito;*
- *Le opere realizzate non sono suscettibili di pregiudicare il mantenimento dell'integrità del Sito con riferimento agli specifici obiettivi di conservazione fissati per gli habitat e le specie per i quali il sito Natura 2000 è stato designato;*
- *Sulla base di quanto riportato nei documenti trasmessi, considerata la fattispecie dei lavori eseguiti, la descrizione della loro realizzazione e la loro localizzazione, si possono ragionevolmente escludere potenziali effetti significativi negativi su quanto tutelato nel sito Natura 2000.*

Visto:

- *Che il sentito è stato richiesto al soggetto gestore Parco dei Campi Flegrei, con la nota di avvio del procedimento prot. n. 0146205 del 20/03/2024, Lo stesso è stato sollecitato contestualmente alla richiesta di integrazioni effettuata con nota prot. n. 0256553 del 23/05/2024, ma ad oggi ancora non risulta rilasciato;*
- *Che l'Ufficio Speciale Avvocatura Regionale - Staff 60 01 93, con PP 76-50-17-2023, acquisito dalla Direzione Generale per il Ciclo Integrato delle Acque e dei Rifiuti, Valutazioni ed Autorizzazioni Ambientali in data 14/06/2023, a seguito di richiesta di parere formulata dalla medesima Direzione con prot. 218636 del 26/04/2023, ha espresso il parere sull'art. 5 comma 7 del DPR n. 357/1997 e, nello specifico, sull'applicabilità dell'art. 17bis della Legge 241/90 (silenzio-assenso), ritenendo tali disposizioni applicabili al "sentito";*
- *Il suddetto parere dell'Ufficio Speciale Avvocatura Regionale - Staff 60 01 93, il sentito di cui all'art. 5 comma 7 del DPR n. 357/1997 si intende acquisito ai sensi dell'art. 17bis, comma 4, della Legge 241/90, precisando che eventuali conseguenze e responsabilità derivanti dalla mancata espressione del soggetto gestore Ente Parco dei Monti Lattari, rimangono permanentemente in capo allo stesso.*
- *Le misure di mitigazione proposte nello Studio di Incidenza.*

Si propone alla Commissione VIA VI VAS di esprimere PARERE FAVOREVOLE per la valutazione di incidenza ex post per l'intervento "Ripristino e messa in sicurezza di porzione della passerella di camminamento a servizio della "Zona D - C.D.M. n. 93/07", gravemente danneggiata dall'ultima

mareggiata avvenuta tra i giorni 28 e 29 del mese di Agosto a.c. in comune di Bacoli";
con le seguenti prescrizioni:

- ***ogni ulteriore intervento, nuovo o di completamento dei lavori già avviati, dovrà essere oggetto di una nuova istanza di Valutazione di incidenza;***
- ***dare seguito alle misure di mitigazione previste nello Studio di incidenza descritte ai punti "Rinaturalizzazione degli spazi adiacenti alla passerella in cls" e "Rinaturalizzazione degli spazi adiacenti alla passerella", nonché di attuare la regolamentazione dell'illuminazione descritta al punto "Illuminazione notturna".***

A margine, si evidenzia al Comune di Bacoli che la proroga o il rilascio delle nuove concessioni demaniali richiedono l'attivazione di una procedura di Valutazione di incidenza. Si segnala fin d'ora l'opportunità di avviare iniziative volte all'eliminazione di detrattori ambientali e delle strutture inutilizzate in sede di proroga o rilascio delle nuove concessioni.
La Commissione, sulla scorta dell'istruttoria condotta dall'arch. Gaetano Gentile e in particolare dei contenuti valutativi che qui si intendono riportati integralmente nonchè della proposta di parere formulata dallo stesso, decide di esprimere parere favorevole di Valutazione di Incidenza Appropriata ex post con le prescrizioni sopra riportate dall'istruttore.";

b. l'esito della Commissione del 12/09/2024, così come sopra riportato, è stato comunicato alla società Lido del Fusaro S.r.l. con nota prot. reg. n. PG/2024/0432970 del 17/09/2024;

c. la società Lido del Fusaro S.r.l. ha regolarmente provveduto alla corresponsione degli oneri per le procedure di valutazione ambientale, determinate con D.G.R.C. n° 737/2022, mediante versamento agli atti dell'Ufficio Valutazioni Ambientali;

RITENUTO di dover provvedere all'emissione del decreto di Valutazione di Incidenza;

VISTI:

- il D.P.R. n. 357 del 08/09/1997;
- le Linee Guida Nazionali per la valutazione di incidenza (VIncA) pubblicate su G.U. n. 303 del 28/12/2019;
- il Regolamento n. 12 del 15/12/2011;
- il D.P.G.R.C. n. 204 del 15/05/2017;
- il D.P.G.R. n. 94 del 15/09/2023;
- la D.G.R.C. n. 27 del 26/01/2016;
- la D.G.R.C. n. 795 del 19/12/2017;
- la D.G.R. n. 684 del 30/12/2019;
- la D.G.R.C. n. 280 del 30/06/2021;
- la D.G.R.C. n. 428 del 02/08/2022;
- la D.G.R.C. n. 737 del 28/12/2022;

Alla stregua dell'istruttoria tecnica svolta dall'Arch. Gaetano Gentile ed amministrativa compiuta dall'Ufficio Speciale 60 12 00 Valutazioni Ambientali;

D E C R E T A

Per i motivi espressi in narrativa e che qui si intendono integralmente riportati e trascritti:

1. **DI** esprimere parere favorevole di Valutazione di Incidenza Appropriata, su conforme parere della Commissione V.I.A. - V.A.S. - V.I. espresso nella seduta del 12/09/2024, relativamente al progetto "*Ripristino e messa in sicurezza di porzione della passerella di camminamento a servizio della "Zona D - C.D.M. n. 93/07", gravemente danneggiata dall'ultima mareggiata avvenuta tra i giorni 28*

e 29 del mese di Agosto a.c. in comune di Bacoli" proposto dalla società Lido del Fusaro S.r.l. con le mitigazioni previste dallo Studio di Incidenza e con le seguenti prescrizioni:

1.1 ogni ulteriore intervento, nuovo o di completamento dei lavori già avviati, dovrà essere oggetto di una nuova istanza di Valutazione di incidenza;

1.2 dare seguito alle misure di mitigazione previste nello Studio di incidenza descritte ai punti "Rinaturalizzazione degli spazi adiacenti alla passerella in cls" e "Rinaturalizzazione degli spazi adiacenti alla passerella", nonché di attuare la regolamentazione dell'illuminazione descritta al punto "Illuminazione notturna".

A margine, si evidenzia al Comune di Bacoli che la proroga o il rilascio delle nuove concessioni demaniali richiedono l'attivazione di una procedura di Valutazione di incidenza. Si segnala fin d'ora l'opportunità di avviare iniziative volte all'eliminazione di detrattori ambientali e delle strutture inutilizzate in sede di proroga o rilascio delle nuove concessioni.

2. **CHE** l'Amministrazione tenuta al rilascio del provvedimento finale dovrà acquisire tutti gli altri pareri e/o valutazioni previsti per legge e verificare l'ottemperanza delle prescrizioni riportate nonché la congruità del progetto esecutivo con il progetto esaminato dalla Commissione VIA ed assunto a base del presente parere. È fatto altresì obbligo, in caso di varianti sostanziali del progetto definitivo esaminato, che lo stesso completo delle varianti sia sottoposto a nuova procedura.

3. **CHE** il presente provvedimento ha validità 5 anni, nel rispetto delle disposizioni delle Linee guida nazionali per la valutazione di incidenza (VIncA) di cui all' Intesa, ai sensi dell'articolo 8, comma 6, della legge 5 giugno 2003, n. 131, tra il Governo, le regioni e le Province autonome di Trento e Bolzano pubblicate su G.U. n. 303 del 28/12/2019.

4. **CHE** il proponente, con congruo anticipo, dia formale comunicazione della data dell'inizio dei lavori al competente Gruppo Carabinieri Forestale, con modalità atte a dimostrare l'avvenuta trasmissione della comunicazione.

5. **DI** rendere noto che ai sensi dell'art. 3, comma 4 della L. n. 241/90 e s.m.i., contro il presente provvedimento è ammessa proposizione di ricorso giurisdizionale avanti il Tribunale Amministrativo Regionale competente per territorio, entro 60 giorni dalla data di avvenuta notifica e/o pubblicazione sul BURC, ovvero ricorso straordinario al Capo dello Stato entro 120 giorni dalla data di pubblicazione sul BURC.

6. **DI** trasmettere il presente atto:

6.1 al proponente Lido del Fusaro S.r.l.;

6.2 al Comune di Bacoli (NA);

6.3 all'Ente Parco Regionale dei Campi Flegrei;

6.4 al Gruppo Carabinieri Forestale territorialmente competente;

6.5 al competente ufficio 40 01 02 - Affari generali - Supporto logistico per la relativa pubblicazione sul BURC della Regione Campania, anche ai fini degli adempimenti ex D.lgs. 14 marzo 2013, n. 33.

Avv. Simona Brancaccio

Decreto Dirigenziale n. 242 del 08/10/2024

Dipartimento 60 - Uffici speciali

Direzione Generale 12 - UFFICIO SPECIALE VALUTAZIONI AMBIENTALI

Oggetto dell'Atto:

PROVVEDIMENTO DI VALUTAZIONE DI INCIDENZA APPROPRIATA RELATIVO AL "PIANO DI GESTIONE FORESTALE DEL BOSCO DI SAN SILVESTRO - COMUNE DI CASERTA (CE)" - PROPOSTO DALLA REGGIA DI CASERTA - ID 352_VINCAAPPR.

IL DIRIGENTE

PREMESSO che

a. con D.P.R. n. 357 del 08/09/1997, art. 5, e ss.mm.ii. sono state dettate disposizioni in merito alla procedura di svolgimento della Valutazione di Incidenza;

b. con Delibera di Giunta Regionale (D.G.R.C) n. 1216 del 23/03/2001, pubblicata sul BURC n. 21 del 17/04/2001, e successiva D.G.R.C. n. 5249 del 31/10/2002, pubblicato sul BURC n. 58 del 25/11/2002, è stato recepito il succitato D.P.R. n. 357/97;

c. con Regolamento n. 12 del 15/12/2011, pubblicato sul BURC n. 77 del 16 dicembre 2011, e ss.mm.ii. è stato approvato il nuovo *Ordinamento Amministrativo della Giunta Regionale della Campania*;

d. con D.G.R.C. n. 27 del 26/01/2016, pubblicata sul BURC n. 6 del 01/02/2016, e successiva D.G.R.C. n. 81 del 08/03/2016, pubblicata sul BURC n. 16 del 09/03/2016, è stata confermata l'istituzione della *Commissione* preposta alla Valutazione di Impatto Ambientale (VIA), alla Valutazione di Incidenza (VI) e alla Valutazione Ambientale Strategica (VAS) di cui alla D.G.R.C. n. 406/2011 e al D.P.G.R. n. 62/2015;

e. con D.G.R.C. n. 791 del 28/12/2016 si è disposto, al punto 2 del deliberato, che "*nelle more dell'adeguamento del Disciplinare, continui ad operare la Commissione VIA – VI – VAS di cui al D.P.G.R. n. 62 del 10/04/2015*";

f. con D.P.G.R.C. n. 204 del 15/05/2017 avente ad oggetto "*Deliberazione di G.R. n. 406 del 4/8/2011 e s.m.i.: modifiche Decreto Presidente Giunta n. 62 del 10/04/2015 - Disposizioni transitorie*" pubblicato sul BURC n. 41 del 22/05/2017, è stata aggiornata la composizione della *Commissione* per le valutazioni ambientali (VIA/VI/VAS);

g. con D.G.R. n. 795 del 19/12/2017, pubblicata sul BURC n. 5 del 18/01/2018, sono state approvate le misure di conservazione dei SIC (Siti di Interesse Comunitario) per la designazione delle ZSC (Zone Speciali di Conservazione) della rete Natura 2000 della Regione Campania;

h. con D.G.R. n. 684 del 30/12/2019 sono stati individuati, ai sensi del DM 17 ottobre 2007 del Ministro dell'Ambiente e della Tutela del Territorio e del Mare, i soggetti affidatari della gestione di Zone Speciali di Conservazione (ZSC) e delle Zone di Protezione Speciale (ZPS) designate ai sensi della Direttiva 92/43/CEE "Habitat", del relativo regolamento di attuazione di cui al DPR 357/97 e della Direttiva 2009/147/CE "Uccelli";

i. con Intesa, ai sensi dell'articolo 8, comma 6, della legge 5 giugno 2003, n. 131, tra il Governo, le regioni e le Province autonome di Trento e Bolzano sulle *Linee guida nazionali per la valutazione di incidenza (VIncA) - Direttiva 92/43/CEE "HABITAT" articolo 6, paragrafi 3 e 4* (G.U. n. 303 del 28/12/2019), sono state emanate le *Linee Guida Nazionali per la Valutazione di Incidenza*;

j. le succitate Linee Guida Nazionali prevedono che "*Il parere di screening ha validità di 5 anni, fatti salvi i casi nei quali è espressamente prevista una durata più breve, valutata in considerazione della dinamicità ambientale degli ecosistemi o degli habitat interessati, o più ampia nei casi nei quali il parere sia riferito a Piani pluriennali" e che "La validità temporale del parere di Valutazione di Incidenza è 5 anni, termine oltre il quale l'autorizzazione è da considerarsi nulla, fatti salvi i casi nei quali è espressamente prevista una durata più breve, valutata in considerazione della dinamicità ambientale degli ecosistemi o degli habitat interessati, o più ampia nei casi nei quali il parere sia riferito a piani, programmi o autorizzazioni ambientali pluriennali (es. AIA, AUA, etc.)*.";

k. con D.G.R. n. 280 del 30/06/2021, pubblicata sul BURC n. 66 del 05/07/2021, è stato approvato il "*Recepimento delle "Linee Guida Nazionali per la Valutazione di Incidenza (VIncA) -DIRETTIVA 92/43/CEE "HABITAT" ART. 6, paragrafi 3 e 4". Aggiornamento delle "Linee guida e criteri di indirizzo per l'effettuazione della valutazione di incidenza in Regione Campania*", che sostituisce la D.G.R.C. n. 814 del 04/12/2018 "*Linee Guida e Criteri di indirizzo per l'effettuazione della valutazione di incidenza in Regione Campania*";

l. con D.G.R.C. n. 428 del 02/08/2022 le competenze in materia di VIA-VAS-VI sono state assegnate all'Ufficio Speciale 60 12 00 Valutazioni Ambientali (già Staff 50 17 92 Valutazioni Ambientali);

m. con D.G.R.C. n. 737 del 28/12/2022, pubblicata sul BURC n. 1 del 02/01/2023 sono state individuate le nuove *Modalità di calcolo degli oneri per le procedure di Valutazione Ambientale Strategica, Valutazione di Impatto Ambientale e Valutazione di Incidenza di competenza della Regione Campania*;

n. con D.P.G.R. n. 94 del 15/09/2023 è stato conferito l'incarico di Responsabile dell'Ufficio Speciale 60 12 00;

CONSIDERATO che:

a. con richiesta acquisita al prot. reg. n. 0214715 del 30/04/2024 contrassegnata con ID 352_VINCAAPPR, la Reggia di Caserta - ha presentato per il tramite del tecnico incaricato dott. Gabriele De Filippo istanza di avvio della procedura di Valutazione d'Incidenza Appropriata relativa al "*Piano di Gestione Forestale del Bosco di San Silvestro*";

b. l'istruttoria del progetto *de quo* è stata affidata alla dott.ssa Matilde Mazzaccara, funzionario dell'Ufficio Speciale 60 12 00 Valutazioni Ambientali (già Staff 50 17 92 Valutazioni Ambientali);

c. con nota prot. reg. n. 0215870 del 30/04/2024, trasmessa a mezzo pec in pari data al proponente il Comune di Caserta (CE), alla UOD 50 06 07 - Gestione delle risorse naturali protette - Tutela e salvaguardia dell'habitat marino e costiero – Parchi e riserve naturali della Regione Campania, è stata comunicata - ai sensi del parag. 3.5 delle Linee Guida e Criteri di Indirizzo per l'effettuazione della Valutazione di Incidenza in Regione Campania approvate con D.G.R. n. 280/2021 - l'avvenuta pubblicazione dello Studio di Incidenza e l'avvio del procedimento, stabilendo in giorni 30 dal ricevimento di detta comunicazione il termine per la presentazione di eventuali osservazioni;

d. entro tale termine non sono pervenute osservazioni;

e. la UOD 50 06 07 - Gestione delle risorse naturali protette - Tutela e salvaguardia dell'habitat marino e costiero – Parchi e riserve naturali della Regione Campania con prot. n. 0225383 del 07/05/20254 inviata a mezzo pec in data 10/05/2024, ha trasmesso il sentito di propria competenza;

f. che a seguito di specifica richiesta di integrazioni prot. reg. n. 0331542 del 04/07/2024, la Reggia di Caserta ha trasmesso integrazioni a mezzo pec in data 11/07/2024.

RILEVATO che:

a. detto piano è stato sottoposto all'esame della Commissione V.I.A. - V.A.S. - V.I. che, nella seduta del 12/09/2024, sulla base dell'istruttoria svolta dal sopra citato funzionario, si è espressa come di seguito testualmente riportato:
"L'istruttore Mazzaccara ha predisposto la relazione istruttoria che, allegata al presente verbale, ne forma parte integrante e sostanziale. Relaziona sull'intervento la dott.ssa Matilde Mazzaccara, la quale evidenzia quanto segue:

Nella documentazione presentata per la **Valutazione d'Incidenza appropriata**, il proponente ha descritto il progetto ed ha fornito informazioni sufficienti sul contesto in cui si opera per valutare quanto proposto. In considerazione della tipologia del procedimento, sono state fornite informazioni qualitative utili per la comprensione di quanto si dovrà realizzare.
Considerato che:

- la richiesta di **Valutazione d'Incidenza appropriata** è stata avanzata per il progetto dal titolo: *"Piano di Gestione Forestale del Bosco di San Silvestro",* istanza ricevuta dalla Reggia di Caserta con prot. reg. n. 214715 del 30/04/2024;
- la documentazione allegata all'istanza è stata prodotta in maniera conforme alla normativa vigente;
- l'intervento ricade nella **ZSC IT8010004. "Bosco di San Silvestro"**;
- l'area oggetto di pianificazione, estesa per circa 77,66 ha, corrisponde quindi al 95,87 % della superficie della ZSC IT8010004 "Bosco di San Silvestro", estesa su 81 ha;
- l'esecuzione degli interventi **sarà eseguita in periodi al di fuori di quello di riproduzione della fauna localmente presente;**
- l'intervento:
  - non comporta alterazione o distruzione degli habitat che hanno determinato la designazione del Sito;
  - non è suscettibile di pregiudicare il mantenimento dell'integrità del Sito con riferimento agli specifici obiettivi di conservazione fissati per gli habitat e le specie per i quali i siti Natura 2000 sono stati designati;
  - risulta coerente con le misure di conservazione di cui alla D.G.R. n. 795 del 19/12/2017 e con le disposizioni di cui al D.M 17/10/2007 e della D.G.R. n. 2295 del 29/12/2007.
- le valutazioni relative a ogni altro profilo, in particolare paesaggistico e idrogeologico, nonché ogni altra valutazione relativa all'applicazione di specifiche normative di settore e ad altre tematiche esulano tutte la competenza dello Scrivente Ufficio; la presente valutazione viene infatti resa esclusivamente sotto il profilo della tutela ambientale del patrimonio naturale protetto dalla Rete Natura 2000 per l'ambito normativo definito;

Visto il "Sentito" favorevole con raccomandazioni della U.O.D. 50.06.07, trasmesso con prot. 225383 del 07/05/2024, ricevuto via pec il 20/06/2024.
Vista la versione in minuta del P.G.F. approvata dalla U.O.D. 50.07.18 "Ambiente, Foreste e Clima" con prot. n. 342492 del 10/07/2024;
Con ragionevole certezza si ritiene di poter escludere possibili effetti negativi significativi indotti dall'intervento dal titolo: *"Piano di Gestione Forestale del Bosco di San Silvestro",* presentata dalla Reggia di Caserta, ricevuta con prot. reg. n. 214715 del 30/04/2024, pertanto, **si propone alla Commissione VIA VI VAS di esprimere parere favorevole alla Valutazione di Incidenza Appropriata con il rispetto delle misure di mitigazione indicate dai tecnici nella relazione e il rispetto delle prescrizioni che seguono:**

- **gli interventi dovranno eseguirsi interamente in tempi e modalità che tendono a minimizzare qualsiasi tipo di disturbo alle specie presenti e comunque lontano dai periodi riproduttivi (accoppiamento, nidificazione), e quindi, gli abbattimenti di alberi andranno sospesi tra il 1 aprile e il 31 agosto;**
- **devono essere attuate le mitigazioni previste per la precitata Z.S.C. Bosco di San Silvestro, indicate nello Studio di Incidenza Ambientale;**
- **di sottoporre a specifica procedura di Valutazione di incidenza, se ne ricorrono le condizioni, tutti gli interventi previsti nel Piano di Gestione Forestale e indicati come "Miglioramenti fondiari" oppure, a Verifica di assoggettabilità a VIA oppure a VIA, integrata con procedura di Vinca;**
- **comunicare l'inizio dei lavori alla U.O.D. 50.07.24 "Zootecnia e Benessere Animale" (ex S.T.P. di Caserta) e al Comando stazione Carabinieri-Forestale competente;**
- **gli interventi previsti dovranno essere, in ogni caso, subordinati all'osservanza di tutte le leggi e dei regolamenti in vigore e che ci si dovrà attenere ad ogni altra eventuale prescrizione dettata dagli organi competenti;**
- **è fatto altresì obbligo che nel caso l'ottemperanza delle prescrizioni di Enti terzi**

avessero a richiedere varianti sostanziali o formali del progetto esaminato, lo stesso sia sottoposto a nuova procedura di rilascio del presente parere.

Si evidenzia, infine, che la durata di validità della presente valutazione è pari a 5 anni a meno di modifiche e varianti al progetto. Tali modifiche, se in grado di generare incidenze significative su quanto tutelato nei Siti Natura 2000, dovranno essere sottoposte nuovamente a procedura di VInCA.

La Commissione, sulla scorta dell'istruttoria condotta dalla dott.ssa Matilde Mazzaccara e in particolare dei contenuti valutativi che qui si intendono riportati integralmente nonchè della proposta di parere formulata dalla stessa, decide di esprimere parere favorevole di Valutazione di Incidenza Appropriata con le prescrizioni e le mitigazioni sopra riportate dall'istruttore."

b. l'esito della Commissione del 12/09/2024, così come sopra riportato, è stato comunicato alla Reggia di Caserta con nota prot. reg. n. 0433161 del 17/09/2024;

c. la Reggia di Caserta ha regolarmente provveduto alla corresponsione degli oneri per le procedure di valutazione ambientale, determinate con D.G.R.C. n° 737/2022, mediante versamento agli atti dell'Ufficio Valutazioni Ambientali;

RITENUTO di dover provvedere all'emissione del decreto di Valutazione di Incidenza;

VISTI:
- il D.P.R. n. 357 del 08/09/1997;
- le Linee Guida Nazionali per la valutazione di incidenza (VIncA) pubblicate su G.U. n. 303 del 28/12/2019;
- il Regolamento n. 12 del 15/12/2011;
- il D.P.G.R.C. n. 204 del 15/05/2017;
- il D.P.G.R. n. 94 del 15/09/2023;
- la D.G.R.C. n. 27 del 26/01/2016;
- la D.G.R.C. n. 795 del 19/12/2017;
- la D.G.R. n. 684 del 30/12/2019;
- la D.G.R.C. n. 280 del 30/06/2021;
- la D.G.R.C. n. 428 del 02/08/2022;
- la D.G.R.C. n. 737 del 28/12/2022;

Alla stregua dell'istruttoria tecnica svolta dalla dott.ssa Matilde Mazzaccara ed amministrativa compiuta dall'Ufficio Speciale 60 12 00 Valutazioni Ambientali,

D E C R E T A

Per i motivi espressi in narrativa e che qui si intendono integralmente riportati e trascritti:

1. **DI** esprimere parere favorevole di Valutazione di Incidenza Appropriata, su conforme parere della Commissione V.I.A. - V.A.S. - V.I. espresso nella seduta del 12/09/2024, relativamente al "*Piano di Gestione Forestale del Bosco di San Silvestro*" proposto dalla Reggia di Caserta, con il rispetto delle misure di mitigazione indicate dai tecnici nella relazione e il rispetto delle prescrizioni che seguono:
   1.1 gli interventi dovranno eseguirsi interamente in tempi e modalità che tendono a minimizzare qualsiasi tipo di disturbo alle specie presenti e comunque lontano dai periodi riproduttivi (accoppiamento, nidificazione), e quindi, gli abbattimenti di alberi andranno sospesi tra il 1 aprile e il 31 agosto;

1.2 devono essere attuate le mitigazioni previste per la precitata Z.S.C. Bosco di San Silvestro, indicate nello Studio di Incidenza Ambientale;
1.3 di sottoporre a specifica procedura di Valutazione di incidenza, se ne ricorrono le condizioni, tutti gli interventi previsti nel Piano di Gestione Forestale e indicati come "Miglioramenti fondiari" oppure, a Verifica di assoggettabilità a VIA oppure a VIA, integrata con procedura di Vinca;
1.4 comunicare l'inizio dei lavori alla U.O.D. 50.07.24 "Zootecnia e Benessere Animale" (ex S.T.P. di Caserta) e al Comando stazione Carabinieri-Forestale competente;
1.5 gli interventi previsti dovranno essere, in ogni caso, subordinati all'osservanza di tutte le leggi e dei regolamenti in vigore e che ci si dovrà attenere ad ogni altra eventuale prescrizione dettata dagli organi competenti;
1.6 è fatto altresì obbligo che nel caso l'ottemperanza delle prescrizioni di Enti terzi avessero a richiedere varianti sostanziali o formali del progetto esaminato, lo stesso sia sottoposto a nuova procedura di rilascio del presente parere.

Si evidenzia, infine, che la durata di validità della presente valutazione è pari a 5 anni a meno di modifiche e varianti al progetto. Tali modifiche, se in grado di generare incidenze significative su quanto tutelato nei Siti Natura 2000, dovranno essere sottoposte nuovamente a procedura di VInCA.

2. **CHE** l'Amministrazione tenuta al rilascio del provvedimento finale dovrà acquisire tutti gli altri pareri e/o valutazioni previsti per legge e verificare l'ottemperanza delle prescrizioni riportate nonché la congruità del piano con il piano esaminato dalla Commissione VIA ed assunto a base del presente parere. È fatto altresì obbligo, in caso di varianti sostanziali del piano esaminato, che lo stesso completo delle varianti sia sottoposto a nuova procedura.

3. **CHE** il presente provvedimento ha validità pari alla durata di validità del Piano a meno di modifiche e varianti allo stesso.

4. **CHE** il proponente, con congruo anticipo, dia formale comunicazione della data dell'inizio dei lavori al competente Gruppo Carabinieri Forestale e alla UOD 50 06 07 - Gestione delle risorse naturali protette - Tutela e salvaguardia dell'habitat marino e costiero – Parchi e riserve naturali della Regione Campania, con modalità atte a dimostrare l'avvenuta trasmissione della comunicazione.

5. **DI** rendere noto che ai sensi dell'art. 3, comma 4 della L. n. 241/90 e s.m.i., contro il presente provvedimento è ammessa proposizione di ricorso giurisdizionale avanti il Tribunale Amministrativo Regionale competente per territorio, entro 60 giorni dalla data di avvenuta notifica e/o pubblicazione sul BURC, ovvero ricorso straordinario al Capo dello Stato entro 120 giorni dalla data di pubblicazione sul BURC.

6. **DI** trasmettere il presente atto:
   6.1 al proponente Reggia di Caserta;
   6.2 al Comune di Caserta (CE);
   6.3 alla UOD 50 06 07 - Gestione delle risorse naturali protette - Tutela e salvaguardia dell'habitat marino e costiero – Parchi e riserve naturali della Regione Campania;
   6.4 alla U.O.D. 50 07 18;
   6.5 alla U.O.D. 50 07 24 "Zootecnia e Benessere Animale" (ex S.T.P. di Caserta)
   6.6 al Gruppo Carabinieri Forestale territorialmente competente;
   6.7 al competente ufficio 40 01 02 - Affari generali - Supporto logistico per la relativa pubblicazione sul BURC della Regione Campania, anche ai fini degli adempimenti ex D.lgs. 14 marzo 2013, n. 33.

Avv. Simona Brancaccio

REGIONE CAMPANIA

Decreto Dirigenziale n. 243 del 08/10/2024

Dipartimento 60 - Uffici speciali

Direzione Generale 12 - UFFICIO SPECIALE VALUTAZIONI AMBIENTALI

Oggetto dell'Atto:

PROVVEDIMENTO DI VALUTAZIONE DI INCIDENZA APPROPRIATA RELATIVO IL "CONDONO EDILIZIO DELL'IMMOBILE IN GRAGNANO (NA) ALLA VIA SS PER AGEROLA N.RO 155 E CENSITO NEL N.C.E.U. AL FOGLIO 20 PARTICELLA 472" - PROPOSTO DAL SIG. NATALE INGENITO - ID 413_VINCAAPPR.

IL DIRIGENTE

PREMESSO che

a. con D.P.R. n. 357 del 08/09/1997, art. 5, e ss.mm.ii. sono state dettate disposizioni in merito alla procedura di svolgimento della Valutazione di Incidenza;

b. con Delibera di Giunta Regionale (D.G.R.C) n. 1216 del 23/03/2001, pubblicata sul BURC n. 21 del 17/04/2001, e successiva D.G.R.C. n. 5249 del 31/10/2002, pubblicato sul BURC n. 58 del 25/11/2002, è stato recepito il succitato D.P.R. n. 357/97;

c. con Regolamento n. 12 del 15/12/2011, pubblicato sul BURC n. 77 del 16 dicembre 2011, e ss.mm.ii. è stato approvato il nuovo *Ordinamento Amministrativo della Giunta Regionale della Campania*;

d. con D.G.R.C. n. 27 del 26/01/2016, pubblicata sul BURC n. 6 del 01/02/2016, e successiva D.G.R.C. n. 81 del 08/03/2016, pubblicata sul BURC n. 16 del 09/03/2016, è stata confermata l'istituzione della *Commissione* preposta alla Valutazione di Impatto Ambientale (VIA), alla Valutazione di Incidenza (VI) e alla Valutazione Ambientale Strategica (VAS) di cui alla D.G.R.C. n. 406/2011 e al D.P.G.R. n. 62/2015;

e. con D.G.R.C. n. 791 del 28/12/2016 si è disposto, al punto 2 del deliberato, che "*nelle more dell'adeguamento del Disciplinare, continui ad operare la Commissione VIA – VI – VAS di cui al D.P.G.R. n. 62 del 10/04/2015*";

f. con D.P.G.R.C. n. 204 del 15/05/2017 avente ad oggetto "*Deliberazione di G.R. n. 406 del 4/8/2011 e s.m.i.: modifiche Decreto Presidente Giunta n. 62 del 10/04/2015 - Disposizioni transitorie*" pubblicato sul BURC n. 41 del 22/05/2017, è stata aggiornata la composizione della *Commissione* per le valutazioni ambientali (VIA/VI/VAS);

g. con D.G.R. n. 795 del 19/12/2017, pubblicata sul BURC n. 5 del 18/01/2018, sono state approvate le misure di conservazione dei SIC (Siti di Interesse Comunitario) per la designazione delle ZSC (Zone Speciali di Conservazione) della rete Natura 2000 della Regione Campania;

h. con D.G.R. n. 684 del 30/12/2019 sono stati individuati, ai sensi del DM 17 ottobre 2007 del Ministro dell'Ambiente e della Tutela del Territorio e del Mare, i soggetti affidatari della gestione di Zone Speciali di Conservazione (ZSC) e delle Zone di Protezione Speciale (ZPS) designate ai sensi della Direttiva 92/43/CEE "Habitat", del relativo regolamento di attuazione di cui al DPR 357/97 e della Direttiva 2009/147/CE "Uccelli";

i. con Intesa, ai sensi dell'articolo 8, comma 6, della legge 5 giugno 2003, n. 131, tra il Governo, le regioni e le Province autonome di Trento e Bolzano sulle *Linee guida nazionali per la valutazione di incidenza (VIncA) - Direttiva 92/43/CEE "HABITAT" articolo 6, paragrafi 3 e 4* (G.U. n. 303 del 28/12/2019), sono state emanate le *Linee Guida Nazionali per la Valutazione di Incidenza*;

j. le succitate Linee Guida Nazionali prevedono che "*Il parere di screening ha validità di 5 anni, fatti salvi i casi nei quali è espressamente prevista una durata più breve, valutata in considerazione della dinamicità ambientale degli ecosistemi o degli habitat interessati, o più ampia nei casi nei quali il parere sia riferito a Piani pluriennali" e che "La validità temporale del parere di Valutazione di Incidenza è 5 anni, termine oltre il quale l'autorizzazione è da considerarsi nulla, fatti salvi i casi nei quali è espressamente prevista una durata più breve, valutata in considerazione della dinamicità ambientale degli ecosistemi o degli habitat interessati, o più ampia nei casi nei quali il parere sia riferito a piani, programmi o autorizzazioni ambientali pluriennali (es. AIA, AUA, etc.)*.";

k. con D.G.R. n. 280 del 30/06/2021, pubblicata sul BURC n. 66 del 05/07/2021, è stato approvato il "*Recepimento delle "Linee Guida Nazionali per la Valutazione di Incidenza (VIncA) -DIRETTIVA 92/43/CEE "HABITAT" ART. 6, paragrafi 3 e 4". Aggiornamento delle "Linee guida e criteri di indirizzo per l'effettuazione della valutazione di incidenza in Regione Campania*", che sostituisce la D.G.R.C. n. 814 del 04/12/2018 "*Linee Guida e Criteri di indirizzo per l'effettuazione della valutazione di incidenza in Regione Campania*";

l. con D.G.R.C. n. 428 del 02/08/2022 le competenze in materia di VIA-VAS-VI sono state assegnate all'Ufficio Speciale 60 12 00 Valutazioni Ambientali (già Staff 50 17 92 Valutazioni Ambientali);

m. con D.G.R.C. n. 737 del 28/12/2022, pubblicata sul BURC n. 1 del 02/01/2023 sono state individuate le nuove *Modalità di calcolo degli oneri per le procedure di Valutazione Ambientale Strategica, Valutazione di Impatto Ambientale e Valutazione di Incidenza di competenza della Regione Campania*;

n. con D.P.G.R. n. 94 del 15/09/2023 è stato conferito l'incarico di Responsabile dell'Ufficio Speciale 60 12 00;

CONSIDERATO che:

a. con richiesta acquisita al prot. reg. n. 0260514 del 27/05/2024 contrassegnata con ID 413_VINCAAPPR, il Sig. Natale Ingenito - ha presentato per il tramite del tecnico incaricato dott. Carmine Saggese istanza di avvio della procedura di Valutazione d'Incidenza Appropriata relativa al "*Condono edilizio dell'immobile in Gragnano (Na) alla via SS per Agerola n.ro 155 e censito nel N.C.E.U. al foglio 20 particella 472";*

b. l'istruttoria del progetto *de quo* è stata affidata all'arch. Gaetano Gentile, funzionario dell'Ufficio Speciale 60 12 00 Valutazioni Ambientali (già Staff 50 17 92 Valutazioni Ambientali);

c. con nota prot. reg. n. 0266228 del 29/05/2024, trasmessa a mezzo pec in pari data al proponente Sig. Natale Ingenito, al Comune di Gragnano (NA), all'Ente Parco Regionale dei Monti Lattari e all'Ente Riserva Naturale della Valle delle Ferriere; è stata comunicata - ai sensi del parag. 3.5 delle Linee Guida e Criteri di Indirizzo per l'effettuazione della Valutazione di Incidenza in Regione Campania approvate con D.G.R. n. 280/2021 - l'avvenuta pubblicazione dello Studio di Incidenza e l'avvio del procedimento, stabilendo in giorni 30 dal ricevimento di detta comunicazione il termine per la presentazione di eventuali osservazioni;

d. entro tale termine non sono pervenute osservazioni;

e. il Raggruppamento Carabinieri Biodiversità Reparto Biodiversità di Caserta – Gestore della Riserva Naturale della Valle delle Ferriere con nota prot. n. 26/1-515/2024 del 31/05/2024 e con nota prot. n. 26/1-638/2024 del 23/07/2024 ha trasmesso il sentito di propria competenza, pervenuto a mezzo pec in pari data;

CONSIDERATO altresì che:

a. Che il sentito è stato richiesto al soggetto gestore Ente Parco dei Monti Lattari, con la nota di avvio del procedimento prot. n. 266228 del 29/05/2024. Lo stesso è stato sollecitato successivamente con nota prot. n. 392148 del 12/08/2024, ma ad oggi ancora non risulta rilasciato;

b. Che l'Ufficio Speciale Avvocatura Regionale - Staff 60 01 93, con PP 76 – 50 – 17 - 2023, acquisito dalla Direzione Generale per il Ciclo Integrato delle Acque e dei Rifiuti, Valutazioni ed Autorizzazioni Ambientali in data 14/06/2023, a seguito di richiesta di parere formulata dalla medesima Direzione con prot. 218636 del 26/04/2023, ha espresso il parere sull'art. 5 comma 7 del DPR n. 357/1997 e,

nello specifico, sull'applicabilità dell'art. 17bis della Legge 241/90 (silenzio-assenso), ritenendo tali disposizioni applicabili al "sentito";

c. Il suddetto parere dell'Ufficio Speciale Avvocatura Regionale - Staff 60 01 93, il sentito di cui all'art. 5 comma 7 del DPR n. 357/1997 si intende acquisito ai sensi dell'art. 17bis, comma 4, della Legge 241/90, precisando che eventuali conseguenze e responsabilità derivanti dalla mancata espressione del soggetto gestore Ente Parco dei Monti Lattari, rimangono permanentemente in capo allo stesso.

RILEVATO che:

a. detto progetto è stato sottoposto all'esame della Commissione V.I.A. - V.A.S. - V.I. che, nella seduta del 12/09/2024, sulla base dell'istruttoria svolta dal sopra citato funzionario, si è espressa come di seguito testualmente riportato:
"L'istruttore Gentile ha predisposto la relazione istruttoria che, allegata al presente verbale, ne forma parte integrante e sostanziale. Relaziona sull'intervento l'arch. Gaetano Gentile, il quale evidenzia quanto segue:
Considerato che:
- La richiesta di valutazione appropriata di incidenza ex-post è stata avanzata in relazione al progetto "*Condono edilizio dell'immobile in Gragnano (Na) alla via SS per Agerola n.ro 155 e censito nel N.C.E.U. al foglio 20 particella 472*";
- Gli orientamenti giurisprudenziali, in particolar modo quelli della Corte di Giustizia Europea (cfr. sentenza 26 luglio 2017, C-196/16 e C-197/16 Corte di Giustizia UE; Consiglio di Stato, sez. III, 5/11/2018 n. 6240), ritengono possibile effettuare una Valutazione di Incidenza ex post, ferma restando la necessità di tenere conto delle possibili incidenze a partire dalla realizzazione dell'intervento;
- Lo stesso MATTM, ancor prima delle citate sentenze (cfr. parere n. DPN/50/2006/14189 del 29/05/2006), pur ribadendo il carattere preventivo della valutazione di incidenza, non esclude la possibilità di effettuare valutazioni ex post laddove la valutazione stessa consenta di determinare le eventuali interferenze nei confronti delle aree in esame e quindi stabilire se poter mantenere l'intervento realizzato oppure ripristinare lo stato dei luoghi;
- Lo Studio di Incidenza è stato redatto in linea con i suddetti orientamenti, essendo stato strutturato in maniera tale da verificare che dal momento della loro realizzazione ad oggi le opere non hanno determinato incidenze significative su quanto tutelato nel sito Natura 2000 interessato;
- L'intervento ricade all'interno del sito ZSC IT 8030008 "Dorsale dei monti Lattari", che tutela habitat di macchia mediterranea, percorsi substeppici di graminacee, pareti rocciose calcaree, habitat boschivi, grotte e le specie indicate nel formulario standard. La presente valutazione è stata effettuata esclusivamente allo scopo di verificare *ex post* le possibili incidenze ambientali verificatesi a seguito della realizzazione delle opere suddette;
- Le valutazioni relative a ogni altro profilo, e in particolar modo profili edilizi e urbanistici, compresa la legittimità delle preesistenze e i diritti di terzi, esulano la competenza dello Scrivente e pertanto la presente valutazione viene resa esclusivamente sotto il profilo della tutela ambientale del patrimonio naturale protetto dalla Rete Natura 2000, per l'ambito normativo definito dalla procedura di VIncA;
- Resta in capo al Proponente la responsabilità di verificare e acquisire tutti i pareri e autorizzazioni necessari;
- La Carta della Natura redatta da ARPAC-ISPRA definisce le aree di intervento come "Centri abitati", cod. 86.1, e che questo codice non può essere ricondotto a nessuno degli habitat tutelati nella ZSC;
- Da quanto emerso in fase di istruttoria risulta che il fabbricato è sorto in un'area già antropizzata sia a scopo insediativo che produttivo, e si ritiene che nemmeno all'epoca della sua realizzazione, avvenuta tra il 1985 e il 1993, si possa essere verificata frammentazione o perdita di habitat;
- Così come risulta dall'analisi prodotta, l'incidenza sugli habitat è nulla e anche se gli interventi

potrebbero aver arrecato disturbi lievi e temporanee alle specie di interesse comunitario in termini di produzione di rumore e polveri, le stesse non hanno inciso sull'integrità del Sito;

- Le opere realizzate non sono suscettibili di pregiudicare il mantenimento dell'integrità del Sito con riferimento agli specifici obiettivi di conservazione fissati per gli habitat e le specie per i quali il sito Natura 2000 è stato designato;
- Sulla base di quanto riportato nei documenti trasmessi, considerata la fattispecie dei lavori eseguiti, la descrizione della loro realizzazione e la loro localizzazione, si possono ragionevolmente escludere potenziali effetti significativi negativi su quanto tutelato nel sito Natura 2000.

Visto:

- Il Sentito favorevole rilasciato dal Reparto Carabinieri Biodiversità di Caserta prima con prot. n. 26/1-515/2024 del 31/05/2024 alla Sig.ra Ingenito Carmela e nuovamente con prot. n. 26/1-638/2024 del 23/07/2024 al Sig. Ingenito Natale, con prescrizioni relative esclusivamente agli adempimenti procedurali già previsti dalla normativa;
- Che il sentito è stato richiesto al soggetto gestore Ente Parco dei Monti Lattari, con la nota di avvio del procedimento prot. n. 266228 del 29/05/2024. Lo stesso è stato sollecitato successivamente con nota prot. n. 392148 del 12/08/2024, ma ad oggi ancora non risulta rilasciato;
- Che l'Ufficio Speciale Avvocatura Regionale - Staff 60 01 93, con PP 76 – 50 – 17 - 2023, acquisito dalla Direzione Generale per il Ciclo Integrato delle Acque e dei Rifiuti, Valutazioni ed Autorizzazioni Ambientali in data 14/06/2023, a seguito di richiesta di parere formulata dalla medesima Direzione con prot. 218636 del 26/04/2023, ha espresso il parere sull'art. 5 comma 7 del DPR n. 357/1997 e, nello specifico, sull'applicabilità dell'art. 17bis della Legge 241/90 (silenzio-assenso), ritenendo tali disposizioni applicabili al "sentito";
- Il suddetto parere dell'Ufficio Speciale Avvocatura Regionale - Staff 60 01 93, il sentito di cui all'art. 5 comma 7 del DPR n. 357/1997 si intende acquisito ai sensi dell'art. 17bis, comma 4, della Legge 241/90, precisando che eventuali conseguenze e responsabilità derivanti dalla mancata espressione del soggetto gestore Ente Parco dei Monti Lattari, rimangono permanentemente in capo allo stesso.

Si propone alla Commissione VIA VI VAS di esprimere PARERE FAVOREVOLE per la valutazione di incidenza ex post per l'intervento "*Condono edilizio dell'immobile in Gragnano (Na) alla via SS per Agerola n.ro 155 e censito nel N.C.E.U. al foglio 20 particella 472"*, **con la prescrizione che ogni ulteriore intervento che dovrà essere eseguito dovrà essere oggetto di una nuova istanza di Valutazione di incidenza.**

La Commissione, sulla scorta dell'istruttoria condotta dall'arch. Gaetano Gentile e in particolare dei contenuti valutativi che qui si intendono riportati integralmente nonchè della proposta di parere formulata dallo stesso, decide di esprimere parere favorevole di Valutazione di Incidenza Appropriata ex post con la prescrizione sopra riportate dall'istruttore."

b. l'esito della Commissione del 12/09/20254, così come sopra riportato, è stato comunicato al Sig. Ingenito Natale con nota prot. reg. n. 0433142 del 17/09/2024;

c. il Sig. Ingenito Natale ha regolarmente provveduto alla corresponsione degli oneri per le procedure di valutazione ambientale, determinate con D.G.R.C. n° 737/2022, mediante versamento agli atti dell'Ufficio Valutazioni Ambientali;

RITENUTO di dover provvedere all'emissione del decreto di Valutazione di Incidenza;

VISTI:

- il D.P.R. n. 357 del 08/09/1997;

- le Linee Guida Nazionali per la valutazione di incidenza (VIncA) pubblicate su G.U. n. 303 del 28/12/2019;
- il Regolamento n. 12 del 15/12/2011;
- il D.P.G.R.C. n. 204 del 15/05/2017;
- il D.P.G.R. n. 94 del 15/09/2023;
- la D.G.R.C. n. 27 del 26/01/2016;
- la D.G.R.C. n. 795 del 19/12/2017;
- la D.G.R. n. 684 del 30/12/2019;
- la D.G.R.C. n. 280 del 30/06/2021;
- la D.G.R.C. n. 428 del 02/08/2022;
- la D.G.R.C. n. 737 del 28/12/2022;

Alla stregua dell'istruttoria tecnica svolta dall'arch. Gaetano Gentile ed amministrativa compiuta dall'Ufficio Speciale 60 12 00 Valutazioni Ambientali,

D E C R E T A

Per i motivi espressi in narrativa e che qui si intendono integralmente riportati e trascritti:

1. **DI** esprimere parere favorevole di Valutazione di Incidenza Appropriata ex post, su conforme parere della Commissione V.I.A. - V.A.S. - V.I. espresso nella seduta del 12/09/2024, relativamente al "*Condono edilizio dell'immobile in Gragnano (Na) alla via SS per Agerola n.ro 155 e censito nel N.C.E.U. al foglio 20 particella 472"* proposto dal Sig. Antonino Cesarano, con la prescrizione che ogni ulteriore intervento che dovrà essere eseguito dovrà essere oggetto di una nuova istanza di Valutazione di incidenza.

2. **CHE** l'Amministrazione tenuta al rilascio del provvedimento finale dovrà acquisire tutti gli altri pareri e/o valutazioni previsti per legge e verificare l'ottemperanza delle prescrizioni riportate nonché la congruità del progetto esecutivo con il progetto esaminato dalla Commissione VIA ed assunto a base del presente parere. È fatto altresì obbligo, in caso di varianti sostanziali del progetto definitivo esaminato, che lo stesso completo delle varianti sia sottoposto a nuova procedura.

3. **CHE** il presente provvedimento ha validità 5 anni, nel rispetto delle disposizioni delle Linee guida nazionali per la valutazione di incidenza (VIncA) di cui all' Intesa, ai sensi dell'articolo 8, comma 6, della legge 5 giugno 2003, n. 131, tra il Governo, le regioni e le Province autonome di Trento e Bolzano pubblicate su G.U. n. 303 del 28/12/2019.

4. **CHE** il proponente, con congruo anticipo, dia formale comunicazione della data dell'inizio dei lavori al competente Gruppo Carabinieri Forestale, all'Ente Parco Regionale dei Monti Lattari e all'Ente Riserva Naturale della Valle delle Ferriere, con modalità atte a dimostrare l'avvenuta trasmissione della comunicazione.

5. **DI** rendere noto che ai sensi dell'art. 3, comma 4 della L. n. 241/90 e s.m.i., contro il presente provvedimento è ammessa proposizione di ricorso giurisdizionale avanti il Tribunale Amministrativo Regionale competente per territorio, entro 60 giorni dalla data di avvenuta notifica e/o pubblicazione sul BURC, ovvero ricorso straordinario al Capo dello Stato entro 120 giorni dalla data di pubblicazione sul BURC.

6. **DI** trasmettere il presente atto:
   6.1 al proponente Sig. Ingenito Natale;
   6.2 al Comune di Gragnano (NA);
   6.3 all'Ente Parco Regionale dei Monti Lattari
   6.4 all'Ente Riserva Naturale della Valle delle Ferriere;

6.5 al Gruppo Carabinieri Forestale territorialmente competente;
6.6 al competente ufficio 40 01 02 - Affari generali - Supporto logistico per la relativa pubblicazione sul BURC della Regione Campania, anche ai fini degli adempimenti ex D.lgs. 14 marzo 2013, n. 33.

Avv. Simona Brancaccio

REGIONE CAMPANIA

Decreto Dirigenziale n. 244 del 09/10/2024

Dipartimento 60 - Uffici speciali

Direzione Generale 12 - UFFICIO SPECIALE VALUTAZIONI AMBIENTALI

Oggetto dell'Atto:

PROVVEDIMENTO DI VALUTAZIONE DI IMPATTO AMBIENTALE INTEGRATA CON LA VALUTAZIONE DI INCIDENZA RELATIVO AL PROGETTO DENOMINATO "IMPIANTO DI PRODUZIONE DI ENERGIA ELETTRICA DA FONTE EOLICA E RELATIVE OPERE DI CONNESSIONE DA 28 MW DA REALIZZARSI IN AGRO DEL COMUNE DI SAN BARTOLOMEO IN GALDO" - PROPONENTE EDELWEISS POWER SRL - CUP 8830

IL DIRIGENTE

PREMESSO che:

a) il titolo III della parte seconda del D.lgs. n. 152/2006 e ss.mm.ii., come modificato con D.lgs. n. 104 del 16.06.2017, con Legge n. 120 dell'11.09.2020 e Legge n. 108 del 29.07.2021, detta norme in materia di impatto ambientale di determinati progetti, pubblici e privati, di interventi, impianti e opere, nonché detta disposizioni in materia di Valutazione di Impatto Ambientale per le Regioni e Province Autonome;

b) con D.G.R.C. n. 428 del 02.08.2022 le competenze in materia di VIA-VAS-VI sono state assegnate all'Ufficio Speciale 60.12.00;

c) con D.P.G.R. n. 94 del 15.09.2023 è stato conferito l'incarico di Responsabile dell'Ufficio Speciale 60.12.00;

d) con D.G.R.C. n. 686 del 06.12.2016, pubblicata sul BURC n. 87 del 19.12.2016, successivamente modificata con D.G.R.C. n. 737 del 28.12.2022, pubblicata sul BURC n. 1 del 02.01.2023 sono state individuate le *Modalità di calcolo degli oneri per le procedure di Valutazione Ambientale Strategica, Valutazione di Impatto Ambientale e Valutazione di Incidenza di competenza della Regione Campania*;

e) con D.G.R.C. n. 680 del 07.11.2017, pubblicata sul BURC n. 83 del 16.11.2017, successivamente modificata con D.G.R.C. n. 613 del 28.12.2021, pubblicata sul BURC n. 01 del 03.01.2022, sono stati approvati i nuovi "*Indirizzi operativi e procedurali per lo svolgimento della Valutazione di Impatto Ambientale in Regione Campania*";

f) ai sensi dell'art. 27-bis, comma 7 del richiamato D.lgs. n. 152/2006 e ss.mm.ii. "*l'autorità competente convoca una conferenza di servizi alla quale partecipano il proponente e tutte le Amministrazioni competenti o comunque potenzialmente interessate per il rilascio del provvedimento di VIA e dei titoli abilitativi necessari alla realizzazione e all'esercizio del progetto richiesti dal proponente. La conferenza di servizi è convocata in modalità sincrona e si svolge ai sensi dell'articolo 14-ter della legge 7 agosto 1990, n. 241*;

g) l'art. 28 del D. Lgs. n. 152/2006 e ss.mm.ii. detta disposizioni in materia di monitoraggio e di verifica di ottemperanza delle condizioni ambientali contenute nel decreto di VIA;

CONSIDERATO che:

a) con Sentenza n. 5768 del 23.10.2023 il TAR Campania Napoli – Sez. VII, su ricorso promosso dal Comune di Volturara Appula ha annullato, previa sospensione dell'efficacia, tra gli altri, il D.D. n. 53 del 03.02.2022 con il quale, lo scrivente Ufficio, ha rilasciato il *"Provvedimento Autorizzatorio Unico Regionale ai sensi dell'art.27bis D. Lgs. n. 152/2006 e s.m.i. inerente al progetto denominato "Impianto di produzione di energia elettrica da fonte eolica e relative opere di connessione da 28 MW da realizzarsi in agro del Comune di San Bartolomeo in Galdo (BN)"*. Proponente Edelweiss Power s.r.l. - CUP 8830", e, ritenendo *"che il procedimento che ha condotto all'adozione dei provvedimenti in questa sede impugnati si sia svolto in modo illegittimo, per non avere la Regione Campania coinvolto in modo tempestivo ed efficace il Comune di Volturara Appula, benché fosse un Ente interessato e competente a esprimersi sulla realizzazione del progettato impianto", ha imposto "di rimettere la decisione alla conferenza di servizi correttamente convocata"*;

b) espletate le fasi di verifica della completezza documentale secondo le disposizioni di cui ai commi 2 e 3 dell'art. 27bis del D.lgs. n. 152/2006, con nota prot. reg. 3750 del 03.01.2024 l'Ufficio Speciale 60.12.00 Valutazioni Ambientali ha comunicato l'avvio del procedimento in oggetto e l'avvenuta pubblicazione, in data 02.01.2024, del relativo avviso di cui all'art. 23, comma 1, lettera e), fissando

in giorni 30 il termine per la presentazione da parte del pubblico di eventuali di osservazioni concernenti la valutazione di impatto ambientale;

c) nella medesima nota prot. reg. 3750 del 03.01.2024 è stato chiesto al Comune di San Bartolomeo in Galdo di dare informazione, all'Albo Pretorio, della pubblicazione del citato avviso. Nell'arco temporale dei 30 giorni di consultazione pubblica sono pervenute osservazioni da parte di:
   - Provincia di Benevento (nota prot. 2712 del 01.02.2024)
   - LIPU – Coord. Puglia (pec del 04.02.2024)
   - Fronte Sannita per la Difesa della Montagna (pec del 08.02.2024)
   - Provincia di Campobasso (nota prot. 3088 del 09.02.2024)

d) con nota prot. reg. 72269 del 09.02.2024 questo Ufficio ha rammentato alle Amministrazioni deputate alla valutazione degli impatti interregionali di trasmettere, entro il 23.02.2024, eventuali richieste di integrazioni nel merito dei contenuti della documentazione trasmessa dal proponente;

e) con nota prot. 419 del 14.02.2019, trasmessa a mezzo pec in pari data, il Comune di Volturara Appula ha comunicato di non aver mai ricevuto la nota prot. reg. 3750 del 03.01.2024 ed ha invitato lo scrivente Ufficio, in qualità di Amministrazione Procedente, ad aggiornare la data del 23.02.2024 al fine di consentire *"alle parti che non hanno ricevuto le comunicazioni ex art. 27 bis del D. Lgs. n. 152/2006, di essere rimesse nei termini per gli adempimenti a loro carico"*;

f) con nota prot. reg. 86739 del 19.02.2024, questo Ufficio, avendo rilevato che per malfunzionamento della pec regionale il Comune di Volturara Appula non aveva ricevuto la nota prot. reg. 3750 del 03.01.2024 di avvio del procedimento ai sensi dell'art. 27bis comma 4 del D.lgs. n. 152/2006 e ss.mm.ii., ha, nuovamente riavviato il procedimento, concedendo ulteriori 30 giorni per la consultazione pubblica;

g) in riscontro alla nota prot. reg. 72269 del 09.02.2024, è stata trasmessa all'Ufficio Speciale 60.12.00 Valutazioni Ambientali della Regione Campania la nota prot. 26980 del 26.02.2024 con la quale l'ENAC ha ricordato *"che le autorizzazioni emesse dall'ENAC si basano su valutazioni operative relative allo stato di fatto delle infrastrutture aeronautiche e, quindi, hanno una validità limitata nel tempo. Pertanto, qualora non pervenga all'ENAC la comunicazione di inizio lavori entro 3 anni dalla data del rilascio dell'autorizzazione di competenza o, in presenza di dati progettuali invariati, una richiesta di estensione della sua validità per ulteriori 2 anni, da presentare prima dello scadere del primo periodo, l'autorizzazione rilasciata dovrà ritenersi decaduta ed occorrerà presentare una nuova istanza"*;

h) in riscontro alla nota prot. reg. 86739 del 19.02.2024, sono state trasmesse all'Ufficio Speciale 60.12.00 Valutazioni Ambientali della Regione Campania le seguenti note:
   - nota prot. reg. 117175 del 05.03.2024 con la quale la UOD 50.07.18 Ambiente, Foreste e Clima *"In relazione ai Comuni di San Bartolomeo in Galdo (BN) e Foiano di Valfortore, lo scrivente ufficio, sulla scorta della documentazione versata in atti non è in grado di esprimere parere circa l'eventuale coinvolgimento di terreni gravati da uso civico in quanto i Regi Decreti di assegnazione dei terreni a categoria risalenti al 10.10.1938 ed al 21.06.1938 identificano i terreni facendo riferimento ad articoli e sezioni e non già a fogli e particelle catastali"*, ha chiesto *"al proponente una sovrapposizione delle mappe cartografiche allegate al R.D. con le planimetrie relative al progetto de qua ed una relazione esplicativa contenente i risultati di detta sovrapposizione"*;
   - nota prot. 32046 del 06.03.2024 con la quale l'ENAC ha ricordato che *"al fine dell'ottenimento del parere nulla – osta, è necessario che il proponente attivi la procedura descritta nel Protocollo Tecnico pubblicato sul sito dell'Ente www.enac.gov.it alla sezione "Ostacoli e pericoli alla navigazione aerea"*, inviando alla scrivente Direzione la documentazione necessaria e avviando, contestualmente, analoga procedura con ENAV, anche al fine di consentire gli adempimenti previsti dall'applicazione dell'annesso 15 ICAO, da ottenersi con i

tempi previsti dalla procedura pubblicata.

i) con nota prot. reg. 146183 del 20.03.2024 questo Ufficio ha rammentato alle Amministrazioni deputate alla valutazione degli impatti interregionali, di trasmettere, entro il 08.04.2024, eventuali richieste di integrazioni nel merito dei contenuti della documentazione trasmessa dal proponente;

j) con nota prot. reg. 151923 del 22.03.2024 questo Ufficio, ad integrazione di quanto già comunicato con la nota prot. reg. 146183 del 20.03.2024, ha riferito che, con nota prot. 738 del 20.03.2024, il Comune di Volturara Appula ha presentato osservazioni al progetto in esame;

k) con nota prot. 41872 del 22.03.2024, la Regione Molise, avendo rilevato che *"nel Comune di Tufara sono attualmente in corso 2 procedimenti di VIA nazionale e 1 procedimento PAUR"* ha chiesto alla Soc. Edelweiss Power srl di trasmettere gli shapefiles degli aerogeneratori;

l) a riscontro di quanto richiesto con la nota prot. reg. 146183 del 20.03.2024 sono state trasmesse all'Ufficio Speciale 60.12.00 Valutazioni Ambientali della Regione Campania le seguenti note:
   - nota prot. 42544 del 26.03.2024 con la quale l'ENAC ribadisce quanto già comunicato con la nota prot. 32046 del 06.03.2024;
   - nota prot. 6761 del 04.04.2024 con la quale la Soprintendenza Archeologia belle arti e paesaggio per le province di Caserta e Benevento "per lo svolgimento della corretta istruttoria necessaria ai fini della formulazione di un motivato parere aggiornato alla normativa vigente" ha chiesto che la documentazione progettuale agli atti fosse integrata con "la valutazione del rischio archeologico come indicato dalla normativa vigente";

m) con nota prot. reg. 182409 del 10.04.2024, questo Ufficio, ricordando che:
   - entro i 30 giorni della consultazione pubblica avviata ai sensi del comma 4 dell'art. 27bis del D.lgs. n.152/2006 e ss.mm.ii. dopo l'emanazione della nota prot. reg. 3750 del 03.01.2024, sono pervenute a questo Ufficio a mezzo PEC le seguenti osservazioni:
   - Provincia di Benevento (nota prot. 2712 del 01.02.2024)
   - Fronte Sannita per la Difesa della Montagna (pec del 08.02.2024)
   - LIPU – Coord. Puglia (pec del 04.02.2024)
   - Provincia di Campobasso (nota prot. 3088 del 09.02.2024)
   - nel termine dei 30 giorni di consultazione pubblica avviata ai sensi del comma 4 dell'art. 27bis del D.lgs. n.152/2006 e ss.mm.ii. dopo l'emanazione della nota prot. reg. 86739 del 19.02.2024 sono pervenute a questo Ufficio a mezzo PEC le seguenti osservazioni:
     - Comune di Volturara Appula (nota prot. 738 del 20.03.2024)
   - entro i termini previsti dall'art.27 bis comma 5 del D.lgs. 152/2006 sono pervenute le richieste di integrazioni di seguito elencate:
     - nota prot. reg. 6761 del 04.04.2024 della Soprintendenza Archeologia, Belle Arti e Paesaggio per le province di Caserta e Benevento;

   ha chiesto alla Soc. Edelweiss Power srl di "trasmettere allo scrivente Ufficio Speciale ed a tutti gli enti e le amministrazioni in indirizzo la documentazione di riscontro alle note di integrazioni citate e alle osservazioni su riportate" entro 30 giorni dalla ricezione della suddetta nota;

n) dopo l'emanazione della nota prot. reg. 182409 del 10.04.2024 è pervenuta la nota prot. 40911 del 15.04.2024 con la quale l'ASL – Dipartimento di Benevento ha comunicato di non doversi esprimere sul progetto in esame per mancanza di competenza;

o) con nota prot. reg. 228769 del 08.05.2024 è stata acquisita al protocollo regionale la documentazione integrativa trasmessa dalla Soc. Edelweiss Power srl a riscontro della nota prot. reg. 182409 del 10.04.2024;

p) con nota prot. reg. 235606 del 13.05.2024 è stata data comunicazione della pubblicazione del secondo avviso, in data 09.05.2024, ed è stata convocata la Conferenza di Servizi di cui

all'art.27bis, comma 7, del D.lgs. n.152/2006 e ss.mm.ii., indicando contestualmente sede e orario di inizio della prima riunione di lavoro, fissata per il giorno 17.07.2024;

ATTESO che:

a. ai sensi dell'art. 27 bis D.lgs. n.152/2006 e dell'art. 14 ter della L. 241/1990, con nota prot. reg. 235606 del 13.05.2024 è stata data comunicazione della pubblicazione del secondo avviso, in data 09.05.2024, ed è stata convocata la Conferenza di Servizi per il progetto in esame, le cui sedute si sono tenute nelle date di seguito riportate:
   - 17.07.2024;
   - 24.09.2024;

   i cui resoconti sono integralmente pubblicati all'indirizzo web http://viavas.regione.campania.it/opencms/opencms/VIAVAS/Home, Area VIA o Area VAS, Consultazione fascicoli/PAUR/CUP 8830;

b. nella riunione della Conferenza di Servizi del 24.09.2024 è stata redatta la bozza di rapporto finale contenente, tra gli altri, il parere di VIA integrato con la Valutazione di Incidenza **(Allegato A)**;

c. l'Autorità competente in materia di VIA regionale ha espresso, sulla scorta dell'istruttoria tecnica svolta dal gruppo istruttore ARPAC e della relativa proposta di parere favorevole di VIA integrata con la Valutazione di Incidenza per la realizzazione del progetto *"Impianto di produzione di energia elettrica da fonte eolica e relative opere di connessione da 28 Mw da realizzarsi in agro del Comune di San Bartolomeo in Galdo"*, parere favorevole di VIA integrata con la Valutazione di incidenza con condizioni ambientali;

d. con nota prot. reg. 469145 del 07.10.2024 l'Ufficio Speciale 60.12.00 Valutazioni Ambientali ha comunicato l'avvenuta pubblicazione del resoconto della riunione del 24.09.2024 in uno con la bozza del Rapporto Finale contenente, tra gli altri, il parere di VIA ed ha richiesto al proponente e ai soggetti partecipanti al procedimento di formulare - entro e non oltre il termine di dieci giorni dal ricevimento della suddetta nota - proprie eventuali osservazioni e controdeduzioni in merito ai pareri espressi e alle relative condizioni ambientali;

e. nei termini indicati non è pervenuta nessuna osservazione sulla bozza di Rapporto Finale in relazione all'istruttoria di cui al parere di VIA;

f. la società Edelweiss Power srl ha regolarmente provveduto alla corresponsione degli oneri per le procedure di valutazione ambientale, come determinati con D.G.R.C. n. 737 del 28.12.2022, mediante bonifico bancario la cui ricevuta è agli atti dell'Ufficio Speciale 60.12.00 Valutazioni Ambientali

RITENUTO:

a. di dover provvedere all'emanazione del provvedimento di Valutazione di Impatto Ambientale integrata con la Valutazione di Incidenza ai fini della conclusione della Conferenza di Servizi convocata con nota prot. reg. 235606 del 13.05.2024;

b. di dover fissare, ai sensi dell'art. 25 comma 5 D.lgs. n.152/2006 e ss.mm.ii. in anni 5 la durata dell'efficacia temporale del provvedimento di valutazione di impatto ambientale come richiesto dal proponente nell'istanza acquisita al prot. reg. 510139 del 29.10.2020;

VISTI:

- la L. n. 241/1990 e s.m.i.;
- il D.P.R. n. 357/1997;

- il D.lgs. n.152/2006 e ss.mm.ii.;
- la D.G.R.C. n. 686 del 06.12.2016;
- la D.G.R.C. n. 680 del 07.11.2017;
- la D.G.R.C. n. 48 del 29.01.2018;
- la D.G.R.C. n. 613 del 28.12.2021;
- la D.G.R.C. n. 737 del 28.12.2022

Alla stregua dell'istruttoria tecnica compiuta dal gruppo istruttore ARPAC e dell'istruttoria amministrativa compiuta dall'Ufficio Speciale 60.12.00 Valutazioni Ambientali

DECRETA

per i motivi espressi in narrativa e che qui si intendono integralmente riportati e trascritti:

1. **Di esprimere**, nei limiti delle proprie competenze e sulla scorta dell'istruttoria tecnica, delle motivazioni e della proposta di parere favorevole resa dal gruppo istruttore ARPAC - allegata in copia al presente provvedimento (**Allegato A)** - **parere favorevole di Valutazione di Impatto Ambientale integrata con la Valutazione di Incidenza** per l'*"Impianto di produzione di energia elettrica da fonte eolica e relative opere di connessione da 28 Mw da realizzarsi in agro del Comune di San Bartolomeo in Galdo"* – Proponente Edelweiss Power srl - CUP 8830

2. **DI** fissare, ai sensi dell'art. 25 comma 5 D.lgs. n.152/2006 e ss.mm.ii., in anni 5 la durata dell'efficacia temporale del presente provvedimento, decorrente dalla data di comunicazione della determinazione motivata di conclusione della conferenza ovvero del PAUR

3. **DI** stabilire che, terminata l'efficacia temporale del presente provvedimento di VIA senza che il progetto sia stato realizzato, il procedimento di VIA deve essere reiterato; fatto salvo il rilascio di specifica proroga da parte dell'Ufficio Speciale 60.12.00 Valutazioni Ambientali, su istanza del proponente, da presentarsi, esclusivamente, entro e non oltre la data di scadenza del provvedimento

4. **DI** rendere noto che ai sensi dell'art. 3, comma 4 della L. n. 241/90 e s.m.i., contro il presente provvedimento è ammessa proposizione di ricorso giurisdizionale avanti al Tribunale Amministrativo Regionale competente per territorio, entro 60 giorni dalla data di avvenuta pubblicazione sul BURC, ovvero ricorso straordinario al Capo dello Stato entro 120 giorni dalla data di pubblicazione sul BURC

5. **DI** porre il presente provvedimento agli atti della Conferenza di Servizi ai fini della sua integrale conoscenza da parte del proponente e di tutti i partecipanti al procedimento CUP 8830

6. **DI** trasmettere il seguente atto alla competente UOD 40 01 02 - Affari generali - Supporto logistico, per la pubblicazione sul BURC e anche ai fini degli adempimenti ex D.Lgs. 14 marzo 2013, n. 33

7. **DI** pubblicare il presente provvedimento al link http://viavas.regione.campania.it/opencms/opencms/VIAVAS/Home, Area VIA o Area VAS, Consultazione fascicoli/PAUR/CUP 8830.

Avv. Simona Brancaccio

Prot.N.0060282/2024 - ISTRUTTOIA VIA_CUP 8830_TRASMISSIONE PROPOSTA PARERE

Da **direzionegenerale.arpac@pec.arpacampania.it**
<direzionegenerale.arpac@pec.arpacampania.it>

A **us.valutazioniambientali@pec.regione.campania.it**
<us.valutazioniambientali@pec.regione.campania.it>

Data martedì 1 ottobre 2024 - 09:02

Segnatura.xml
VIA_CUP 8830_Trasmissione proposta di parere.pdf.p7m
Istruttoria_VIA_CUP__8830_Trasmissione_DT_3°CdS.stamped.pdf
Istruttoria_VIA_CUP_8830_Proposta_parere_3°CdS.stamped.pdf

fonte: http://burc.regione.campania.it

Alla Regione Campania
Ufficio Speciale Valutazioni Ambientali
Avv. S. BRANCACCIO
us.valutazioniambientali@pec.regione.campania.it

p.c DIRETTORE TECNICO
Dott. C. MARRO

DIRETTORE DIP.BN
Dott. ssa E. BARRICELLA

OGGETTO: CUP 8830 – Trasmissione proposta di parere

Facendo seguito alla richiesta della Regione Campania di istruttoria tecnica per la procedura di VIA nell'ambito del PAUR ai sensi dell'art.27 bis del D.LGS 152/06 acquisita al prot. ARPAC n. 7465/2021 del 04.02.2021, tenuto conto che il procedimento in oggetto è stato riaperto per consentire l'espressione dei pareri da parte di tutti i soggetti coinvolti appartenenti alle regioni limitrofe Puglia e Molise e che la documentazione progettuale risulta invariata rispetto a quanto presentato con l'istanza, con la presente, fermo restando la valutazione del progetto in un contesto di area vasta, si conferma e si ritrasmette integralmente, in allegato, la proposta di parere (prot. n. 0059328/2021 del 04/10/2021) per:

CUP 8830 – Istanza per il rilascio del provvedimento autorizzatorio unico regionale ai sensi dell'art. 27 bis del D.Lgs. n. 152/2006 per l'*"Impianto di produzione energia elettrica da fonte eolica e relative opere di connessione da 28 Mw da realizzarsi in agro del Comune di San Bartolomeo in Galdo"* – Proponente Edelweiss Power S.r.l.

Cordiali Saluti

IL DIRIGENTE UOC SOAC
Ing. Rita IORIO

fonte: http://burc.regione.campania.it

ARPA CAMPANIA
Agenzia Regionale per la Protezione dell'Ambiente della Campania
U
COPIA CONFORME ALL'ORIGINALE DIGITALE
Protocollo N.0003038/2021 del 08/02/2021
Firmatario: RITA IORIO, CLAUDIO MARRO

Alla Regione Campania
Direzione Generale 17 – Ciclo Integrato
Delle acque e dei rifiuti, Valutazioni ed
Autorizzazioni Ambientali
Staff Tecnico Amministrativo valutazioni
Ambientali
Avv. S. BRANCACCIO
staff.501792@pec.regione.campania.it

p.c DIRETTORE TECNICO
Dott. C. MARRO

DIRETTORE DIP.BN
Dott. E. BARRICELLA

OGGETTO: CUP 8830. "istanza per il rilascio del provvedimento di VIA nell'ambito del Provvedimento autorizzatorio unico regionale ai sensi dell'art. 27bis del d. lgs.152/2006 relativa al progetto di un impianto di produzione di energia elettrica da fonte eolica e relative opere di connessione, di potenza complessiva pari a 28 MW, da realizzarsi in agro del comune di San Bartolomeo in Galdo (BN)". Trasmissione proposta di parere 3° CdS.

Facendo seguito alla richiesta della Regione Campania acquisita al prot. ARPAC n. 7465/2021 del 04.02.2021 con la presente si trasmette in allegato la proposta di parere elaborata dal Gdl individuato con nota prot. n. 7904 del 8/2/21

Si resta a disposizione per ogni eventuale chiarimento.

Cordiali Saluti.

Il Dirigente UO SOAM a.i
Ing. Rita Iorio

Il Dirigente UOC SOAC a.i.
Dott. C. MARRO

fonte: http://bdu.regione.campania.it

Oggetto: CUP 8830 – Istanza per il rilascio del provvedimento autorizzatorio unico regionale ai sensi dell'art. 27 bis del D.Lgs. n. 152/2006 per l'*"Impianto di produzione energia elettrica da fonte eolica e relative opere di connessione da 28 MW da realizzarsi in agro del Comune di San Bartolomeo in Galdo"* – Proponente Edelweiss Power S.r.l.

Localizzazione: Aerogeneratori San Bartolomeo in Galdo (BN) - cavidotto (BN), Baselice (BN), Foiano di Val Fortore (BN) – sottostazione San Marco dei Cavoti (BN)

ARPA CAMPANIA
Agenzia Regionale per la Protezione dell'Ambiente della Campania
Protocollo N.0059328/2021 del 04/10/2021

Premesso che:

- con istanza del 20.10.2020 acquisita al prot. reg. n. 510139 del 29/10/2020 la società Edelweiss Power s.r.l. ha formulato istanza di Valutazione di Impatto Ambientale nell'ambito del Provvedimento autorizzatorio unico regionale ex art.27bis D.lgs.152/2006 relativamente al progetto "***Impianto di produzione energia elettrica da fonte eolica e relative opere di connessione da 28 MW da realizzarsi in agro del Comune di San Bartolomeo in Galdo***";
- con nota della Regione Campania-Staff Valutazioni Ambientali, acquisita al prot. gen. ARPAC n. 7465/2021 del 04/02/2021, è stata assegnata ad Arpac l'istruttoria tecnica, per la procedura di VIA, del progetto di cui all'oggetto;
- con nota ARPAC n. 11362 del 23.02.2021 si segnalavano criticità e carenze documentali in merito all'istanza ed al relativo procedimento attivato;
- con nota ARPAC n. 19382/2021 del 29.03.2021 è stata trasmessa allo Staff Valutazioni Ambientali-richiesta di integrazioni al progetto di cui all'oggetto;
- con nota acquisita al protocollo regionale in data 26.04.2021 n. 283500 il proponente, società Edelweiss Power s.r.l., ha trasmesso allo Staff "*Tecnico Amministrativo – Valutazioni Ambientali*" della Regione Campania il riscontro alla richiesta di integrazioni formulata con (nota prot. reg. n. n.186489 del 7 aprile 2021;
- come riscontro alla richiesta di integrazioni è stato realizzato lo Studio di Incidenza, in particolare, per l'attraversamento del Cavidotto, al di sotto della viabilità esistente, nel sito natura 2000 ZSC/ZPS IT8020016 "Sorgenti e alta Valle del Fiume Fortore"
- Ai sensi dell'art.27 bis, comma 5, del D.Lgs 152/2006 come modificato dal DL n. 77 del 2021, si è reso noto che le integrazioni sono state pubblicate all'indirizzo: **http://viavas.regione.campania.it/opencms/opencms/VIAVAS/VIA_files_new/Progetti/prg_8830_prot_2020.510139_del_29-10-2020.via** e si è avviata una nuova consultazione del pubblico della durata di 15 giorni.

Visto:

- la documentazione di progetto prodotta dal proponente ed allegata all'istanza;
- la documentazione integrativa e di nuova pubblicazione prodotta dal proponente e che costituisce il riferimento prioritario per l'espressione della proposta di parere conclusivo;

fonte: http://burc.regione.campania.it

ARPA CAMPANIA
Agenzia Regionale per la Protezione dell'Ambiente della Campania
Protocollo N.0059328/2021 del 04/10/2021

- quanto emerso nella prima conferenza di servizio tenutasi il 14/07/2021 durante la quale il proponente ha esplicitato quanto indicato nel SIA pubblicato ed in cui sono stati richiesti ulteriori chiarimenti, riscontrati dal proponente in data 30.08.2021;
- quanto emerso nella seconda conferenza di servizio tenutasi il 06/09/2021 durante la quale c'è stata una prima espressione di pareri;
- il parere della Sovrintendenza Archeologia belle arti e paesaggio per le province di Caserta e Benevento prot. MIC|MIC_SABAP-CE_UO30|02/09/2021|0014998-P, in particolare, per il Regio Tratturo Lucera Castel di Sangro e dall'area buffer;

Rilevato dall'esame della documentazione agli atti, indicata in premessa e nella scheda istruttoria, che:

- L'intervento consiste nella realizzazione di un impianto di produzione di energia rinnovabile da fonte eolica, costituito da n° 7 aerogeneratori per una potenza complessiva di picco di 28,0MW, nel comune di San Bartolomeo in Galdo (BN), del relativo Cavidotto MT di collegamento alla Stazione Elettrica di utenza, connessa in A.T. 150 kV in antenna su una nuova stazione elettrica di smistamento RTN a 150 kV da inserire in entra-esce sulla linea a150 kV "CP Colle Sannita-Foiano All.", ubicata nel comune di San Marco dei Cavoti (BN).;
- Il cavidotto MT attraversa, al di sotto della viabilità esistente, i Comuni di San Bartolomeo in Galdo (BN), Baselice (BN), Foiano di Val Fortore (BN) per giungere infine alla Stazione Elettrica d'Utenza nel Comune di San Marco dei Cavoti (BN).
- il tracciato del cavidotto MT interrato al di sotto della viabilità esistente, costeggia e attraversa il sito Natura 2000 ZSC/ZPS IT8020016 – Sorgenti e Alta Valle del Fiume Fortore;
- Gli aerogeneratori previsti in progetto sono del tipo VESTAS V 136 – 4,0 MW, tipo tripala, diametro di 136m, altezza misurata al mozzo di 112m, per un'altezza massima di 180m.

Considerato:

- il contesto in cui l'intervento si inquadra che ricade vicino ai confini con la Regione Puglia e con la Regione Molise.
- L'assenza di impatti diretti sul Regio Tratturo Lucera Castel di Sangro e sulla sua fascia di rispetto.
- l'assenza di impatti cumulativi e l'assenza di effetto selva in riferimento all'area vasta: l'impianto di produzione di energia da fonte eolica più vicino si trova nel Comune di Volturara Appula (FG) ed è costituito da tre aerogeneratori di piccola taglia che distano circa 1 Km dall'aerogeneratore più prossimo.
- Che gli aerogeneratori in progetto ricadono all'esterno dell'IBA Monti della Daunia.
  A tal proposito si evidenzia che l'IBA ricade solo in minima parte nel territorio della Regione Campania e che gli aerogeneratori in progetto distano circa 1 km dagli aerogeneratori di piccola taglia localizzati all'interno dell'IBA e ricadenti nel Comune di Volturara Appula (FG) e distano oltre 5 km dai numerosi impianti eolici di varia taglia e di diversa tipologia (anche del

Member of CISQ Federation RINA CERTIFIED MANAGEMENT SYSTEM ISO 9001
ARPAC – Agenzia Regionale Protezione Ambientale Campania – Ente di Diritto Pubblico istituito con L.R. 10/98
Sede Legale: via Vicinale S. Maria del Pianto – Centro Polifunzionale, Torre 1 – 80143 Napoli
tel. 0812326111 – fax 0812326225 – direzionegenerale.arpac@pec.arpacampania.it – www.arpacampania.it – P.I. 07407580638
fonte: http://burc.regione.campania.it

ARPA CAMPANIA
Agenzia Regionale per la Protezione dell'Ambiente della Campania
Protocollo N.0059328/2021 del 04/10/2021

tipo a traliccio) ricadenti nell'IBA ed ubicati nei Comuni di Volturara Appula (FG), Volturino (FG), Alberona (FG), Roseto Valfortore (FG), Faeto (FG), Motta Montecorvino (FG), Celle San Vito (FG), Castelluccio Valmaggiore (FG).

- L'assenza di corridoi ecologici principali.
- la tipologia degli impatti, presumibilmente temporanei e reversibili,
- le misure di mitigazioni previste nell'ambito del progetto al fine di contenere i presumibili impatti negativi sulle componenti ambientali,
- la *DGR 532/2016 "Indirizzi per la valutazione degli impatti cumulativi di impianti di produzione di energia elettrica da fonte eolica di potenza superiore a 20 kW",* riporta che è necessario effettuare il monitoraggio preliminare nell'area di influenza del progetto mediante sopralluoghi e rilievi sul campo durante almeno una stagione idonea con particolare riguardo all'avifauna e ai chirotteri (fornendo sempre i tracciati rilevati con il BAT DETECTOR), prevedendo anche il monitoraggio delle migrazioni diurne e notturne durante il passo primaverile e autunnale. Vanno sempre implementate le indicazioni dell'accordo per la conservazione dei pipistrelli in Europa "EUROBATS".
- Il documento trasmesso dal proponente con i chiarimenti del 30.08.2021 sulla "Ornitofauna e chirotterofauna del potenziale sito eolico in San Bartolomeo in Galdo (BN)" redatto dalla Coop. ST.E.R.N.A
- tutti quanti gli altri aspetti presentati nel progetto e nel SIA,
- il Proponente dichiara che : "Il coinvolgimento delle Regioni limitrofe e degli enti territoriali potenzialmente interessati dalla visibilità dell'impianto, è stato garantito dall'Amministrazione Procedente con nota del 15.03.2021 prot. 140439."
- la documentazione afferente alla Valutazione di incidenza Ambientale richiesta per il passaggio del cavidotto nel sito Natura 2000 ZSC IT 8020016

Tenuto conto del parere tecnico di compatibilità elettromagnetica (prot. In uscita 0018920 del 25.03.2021) e del parere tecnico di impatto acustico espressi dal Dipartimento ARPAC di Benevento (prot. In uscita 0052446 del 01.09.2021)

Evidenziato che, pur essendo la presente proposta di parere riferita all'area vasta, ogni ulteriore valutazione riguardante le Regioni limitrofe è rimandato alle rispettive Autorità Competenti.

SI PROPONE

Una volta acquisito il "Sentito" della UOD 50 06 07 - Gestione delle risorse naturali protette - Tutela e salvaguardia dell'habitat marino e costiero – Parchi e riserve naturali.

ARPAC – Agenzia Regionale Protezione Ambientale Campania – Ente di Diritto Pubblico istituito con L.R. 10/98
Sede Legale: via Vicinale S. Maria del Pianto – Centro Polifunzionale, Torre 1 – 80143 Napoli
tel. 0812326111 – fax 0812326225 – direzionegenerale.arpac@pec.arpacampania.it – www.arpacampania.it – P.I. 07407580638
fonte: http://burc.regione.campania.it

PARERE FAVOREVOLE DI VALUTAZIONE DI INCIDENZA, in quanto sulla base delle informazioni acquisite, è possibile concludere che il progetto non determinerà incidenze significative sui siti Natura 2000 interessati, (ZSC/ZPS IT8020016 – Sorgenti e alta Valle del Fiume Fortore; ZSC/ZPS IT8020006 – Bosco di Castelvetere in Val Fortore) non pregiudicando il mantenimento dell'integrità degli stessi con particolare riferimento agli specifici obiettivi di conservazione di habitat e specie.

SI PROPONE

PARERE FAVOREVOLE DI VALUTAZIONE DI IMPATTO AMBIENTALE nel rispetto delle condizioni ambientali di seguito individuate, considerando che, come condizioni Ambientali, "Ante Operam" si intenderanno quelle che dovranno porsi prima che l'impianto venga realizzato.

CONDIZIONI AMBIENTALI

N°	Contenuto	Descrizione
1	Macrofase	a) Ante Operam b) Fase di costruzione c) Post operam
2	Numero Condizione	**1**
3	Ambito di applicazione	Ambito di applicazione della condizione ambientale: ➢ monitoraggio ambientale.
4	Oggetto della condizione	*Avifauna e altri vertebrati (e.g., Chirotteri): il monitoraggio dovrà essere effettuato ante operai e in corso di esercizio, per attualizzare le conoscenze. Il Proponente dovrà dunque produrre il progetto di monitoraggio avifaunistico ante/corso d'opera/esercizio, secondo l'approccio BACI (Before After Control Impact), seguendo scrupolosamente le linee guida contenute nel documento "Protocollo di Monitoraggio dell'avifauna dell'Osservatorio Nazionale su Eolico e Fauna" (ISPRA, ANEV, Legambiente). Qualora nel monitoraggio ante operam siano individuate criticità sopravvenute o effetti di cumulo, diretto o indiretti, il Proponente dovrà attuare tutte le mitigazioni necessarie a minimizzare ogni possibile impatto da individuare nel progetto di monitoraggio, da avviare prima dell'inizio dei lavori e proseguire per la durata di attività*

ARPA CAMPANIA
Agenzia Regionale per la Protezione dell'Ambiente della Campania
Protocollo N.0059328/2021 del 04/10/2021

ARPAC – Agenzia Regionale Protezione Ambientale Campania – Ente di Diritto Pubblico istituito con L.R. 10/98
Sede Legale: via Vicinale S. Maria del Pianto – Centro Polifunzionale, Torre 1 – 80143 Napoli
tel. 0812326111 – fax 0812326225 – direzionegenerale.arpac@pec.arpacampania.it – www.arpacampania.it – P.I. 07407580638

fonte: http://burc.regione.campania.it

ARPA CAMPANIA
Agenzia Regionale per la Protezione dell'Ambiente della Campania
Protocollo N.0059328/2021 del 04/10/2021

		dell'opera con cadenza biennale (cfr condizione 2). *Dovranno essere messe in essere tutte le misure di mitigazione utili a minimizzare l'impatto sull'avifauna e altre componenti interessate (come da risultanze del monitoraggio), incluso obbligo di:* a. *colorare le pale con bande rosse per ridurre l'incidenza sulle componenti dell'avifauna;* b. *nessuna presenza di luci accese in continuo;* *c. il terreno agrario nelle superfici sottostanti gli aerogeneratori sotto le pale, in un'area circolare di 60 m, dovrà essere mantenuto pulito tramite lavorazioni superficiali, sfalci e ripuliture a cadenza almeno semestrale;* *d. mantenere pulito il terreno agrario nelle superfici sottostanti gli aerogeneratori sotto le pale, in un'area circolare di 60 m, tramite lavorazioni superficiali, sfalci e ripulire a cadenza almeno semestrale;* *e. escludere l'utilizzo di pavimentazioni impermeabilizzanti.*
5	Termine per l'avvio della Verifica di Ottemperanza	Fase di progettazione esecutiva Fase di esercizio
6	Soggetto di cui all'art. 28 comma 2 del Dlgs 152/2006 individuato per la verifica di ottemperanza	Regione Campania

N°	Contenuto	Descrizione
1	Macrofase	a) Ante Operam b) Corso d'opera c) Post operam
3	Numero Condizione	2
4	Ambito di applicazione	Ambito di applicazione della condizione ambientale: ➢ aspetti gestionali ➢ componenti/fattori ambientali: ➢ monitoraggio ambientale

ARPAC – Agenzia Regionale Protezione Ambientale Campania – Ente di Diritto Pubblico istituito con L.R. 10/98
Sede Legale: via Vicinale S. Maria del Pianto – Centro Polifunzionale, Torre 1 – 80143 Napoli
tel. 0812326111 – fax 0812326225 – direzionegenerale.arpac@pec.arpacampania.it – www.arpacampania.it – P.I. 07407580638
fonte: http://burc.regione.campania.it

ARPA CAMPANIA
Agenzia Regionale per la Protezione dell'Ambiente della Campania
Protocollo N.0059328/2021 del 04/10/2021

5	Oggetto della condizione	*In caso di presenza di colonie di chirotteri o comunque di impatti sulla chirotterofauna e sull'avifauna protetta si prescrive l'adozione di sistemi di rilevamento ed intervento DTBird e DTBat,* *Gli esiti dei rilevamenti saranno pubblicati in tempo reale su un sito web e i dati acquisiti conservati in formato elettronico* Divulgare le informazioni ambientali al pubblico attraverso la realizzazione di un sito web dedicato dove pubblicare le informazioni sui monitoraggi effettuati e gli adempimenti alle condizioni ambientali VIA. La documentazione prodotta (relazioni/dati elementari/etc.) dovrà essere pubblicata anche in formato aperto.
6	Termine per l'avvio della Verifica di Ottemperanza	Fase di esercizio Fase post esercizio
7	Soggetto di cui all'art. 28 comma 2 del Dlgs 152/2006 individuato per la verifica di ottemperanza	Regione Campania

N.	Contenuto	Descrizione
1	Macrofase	b) Corso d'opera
2	Numero Condizione	**3**
3	Ambito di applicazione	Ambito di applicazione della condizione ambientale: ➢ componenti/fattori ambientali: ➢ monitoraggio ambientale.
4	Oggetto della condizione	*Dovranno essere progettate e messe in essere misure compensative atte a bilanciare l'aumento del consumo di suolo in Campania (dati ARPAC) e quindi anche quello dovuto all'opera identificando aree nel territorio, anche di area vasta, in cui ripristinare suoli agrari o rigenerare o migliorare habitat ed ecosistemi naturali o seminaturali, su almeno cinque ha. Si dovrà altresì prevedere il controllo delle specie ruderali, infestanti, aliene ed il ripopolamento faunistico rispetto alle*

fonte: http://burc.regione.campania.it

		perdite causate dall'impatto (come determinato dal monitoraggio). Per ogni attività di ripristino e restauro ambientale (in linea con le più attuali linee guida della Restoration Ecology) il Proponente dovrà inviare specifica relazione, inclusa documentazione fotografica (storica, ex ante ed ex post), per la verifica di ottemperanza; *Il riferimento per le specie esotiche invasive (aliene) è il D.lgs. n. 230 del 15 dicembre 2017 ed il sito www.specieinvasive.it*
5	Termine per l'avvio della Verifica di Ottemperanza	Entro 12 mesi dall'avvio dell'impianto
6	Soggetto di cui all'art. 28 comma 2 del Dlgs 152/2006 individuato per la verifica di ottemperanza	Regione Campania

Per quanto di propria competenza.

sv/mc/pc/ad/al

ARPA CAMPANIA
Agenzia Regionale per la Protezione dell'Ambiente della Campania
Protocollo N.0059328/2021 del 04/10/2021

ARPAC – Agenzia Regionale Protezione Ambientale Campania – Ente di Diritto Pubblico istituito con L.R. 10/98
Sede Legale: via Vicinale S. Maria del Pianto – Centro Polifunzionale, Torre 1 – 80143 Napoli
tel. 0812326111 – fax 0812326225 – direzionegenerale.arpac@pec.arpacampania.it – www.arpacampania.it – P.I. 07407580638

fonte: http://burc.regione.campania.it

REGIONE CAMPANIA

Decreto Dirigenziale n. 245 del 09/10/2024

Dipartimento 60 - Uffici speciali

Direzione Generale 12 - UFFICIO SPECIALE VALUTAZIONI AMBIENTALI

Oggetto dell'Atto:

PROVVEDIMENTO DI VERIFICA DI ASSOGGETTABILITA' ALLA VALUTAZIONE DI IMPATTO AMBIENTALE, INTEGRATA CON LA VALUTAZIONE DI INCIDENZA, RELATIVA AL PROGETTO PNRR - M2C4 I 2.1 B "INTERVENTO DI URGENZA PER IL RECUPERO FUNZIONALE DELLA SEZIONE IDRAULICA DEL TORRENTE RIO SECCO IN LOCALITA' CURTICELLE - LOTTO II, CUP: C85J20000070004" - PROPONENTE COMUNE DI GIFFONI VALLE PIANA (SA) - CUP 9901.

IL DIRIGENTE

PREMESSO che:

a. il titolo III della parte seconda del D.lgs. n. 152/2006 e ss.mm.ii., in recepimento della Direttiva 2011/92/UE, detta norme in materia di Impatto Ambientale di determinati progetti, pubblici e privati, di interventi, impianti e opere, nonché detta disposizioni in materia di Valutazione di Impatto Ambientale per le Regioni e Province Autonome;

b. con Regolamento n. 12 del 15/12/2011, pubblicato sul BURC n. 77 del 16 dicembre 2011, è stato approvato il nuovo ordinamento;

c. con D.G.R.C. n. 791 del 28/12/2016 si è disposto, al punto 2 del deliberato, che "*nelle more dell'adeguamento del Disciplinare, continui ad operare la Commissione VIA – VI – VAS di cui al D.P.G.R. n. 62 del 10/04/2015*";

d. con D.P.G.R.C. n. 204 del 15/05/2017 avente ad oggetto "*Deliberazione di G.R. n. 406 del 4/8/2011 e s.m.i.: modifiche Decreto Presidente Giunta n. 62 del 10/04/2015 - Disposizioni transitorie*" pubblicato sul BURC n. 41 del 22/05/2017, è stata aggiornata la composizione della Commissione per le valutazioni ambientali (VIA/VI/VAS);

e. con D.G.R.C. n. 613 del 28/12/2021, pubblicata sul BURC n. 1 del 03/01/2022, è stato adottato l'"*Adeguamento degli indirizzi regionali in materia di valutazione di impatto ambientale di cui alla parte seconda del D.lgs. n. 152/2006 alle recenti disposizioni in materia di semplificazione e accelerazione delle procedure amministrative*";

f. con D.G.R.C. n. 737 del 28/12/2022, pubblicata sul BURC del 03/01/2023, è stata revocata la D.G.R.C. n. 686 del 06/12/2016, pubblicata sul BURC n. 87 del 19/12/2016, e sono state individuate le *Modalità di calcolo degli oneri per le procedure di Valutazione Ambientale Strategica, Valutazione di Impatto Ambientale e Valutazione di Incidenza* di competenza della Regione Campania;

g. con D.G.R.C. n. 428 del 02/08/2022 le competenze in materia di VIA-VAS-VI sono state assegnate all'Ufficio Speciale 60 12 00 Valutazioni Ambientali (già Staff 50 17 92 Valutazioni Ambientali);

h. con D.P.G.R. n. 94 del 15/09/2023 è stato conferito l'incarico di Responsabile dell'Ufficio Speciale 60 12 00;

i. ai sensi dell'art. 23, comma 3 del D.lgs. n. 104 del 16/06/2017 alle attività di monitoraggio, ai provvedimenti di verifica di assoggettabilità a VIA e ai provvedimenti di VIA adottati secondo la normativa previgente, nonché alle attività conseguenti si applicano comunque le disposizioni di cui all'articolo 17 dello stesso D.lgs. n. 104 del 16/06/2017 che sostituisce il disposto dell'art. 28 del D.lgs. 152/2006 e ss.mm.ii.;

j. le attività di monitoraggio relative alla verifica di ottemperanza alle condizioni ambientali si attuano secondo le modalità di cui all'art. 28 del D.lgs. 152/2006 e ss.mm.ii.;

k. ai sensi dell'art. 28, comma 7 bis del D.lgs. n. 152/2006 e ss.mm.ii. "*il proponente, entro i termini di validità disposti dal provvedimento di verifica di assoggettabilità a VIA o di VIA, trasmette all'autorità competente la documentazione riguardante il collaudo delle opere o la certificazione di regolare esecuzione delle stesse, comprensiva di specifiche indicazioni circa la conformità delle opere rispetto al progetto depositato e alle condizioni ambientali prescritte. La documentazione è pubblicata tempestivamente nel sito internet dell'autorità competente*";

CONSIDERATO che:

a. con richiesta acquisita al prot. reg. n. 191410 del 16/04/24 contrassegnata con CUP 9901, il Comune di Giffoni Valle Piana (SA), con sede in Via Vignadonica, 19, CAP 84095, ha trasmesso istanza di verifica di assoggettabilità alla Valutazione di Impatto Ambientale, integrata con la VIncA *valutazione appropriata*, ai sensi dell'art. 19 del D.lgs. 152/2006 e ss.mm.ii relativa al progetto PNRR – M2C4 I 2.1 B "*Intervento di urgenza per il recupero funzionale della sezione idraulica del torrente Rio Secco in località Curticelle – Lotto II, CUP: C85J20000070004"* ;

b. l'istruttoria del progetto *de quo* è stata affidata all' ing. Fabrizio Taglianetti e ing. Filippo Silvestre, funzionari dell'*US 60 12 00*;

c. a seguito di richiesta integrazioni documentali ai sensi dell'art. 19 comma 2 del D.Lgs. n. 152/2006 e ss.mm.ii. prot.reg. n. 197128 del 18/04/2024, il Comune di Giffoni Valle Piana ha provveduto a sanare i difetti riscontrati in sede di verifica documentale trasmettendo integrazioni acquisite al prot. reg. n. 218995 del 02/05/2024;

d. con nota prot. reg. n. 226102 del 07/05/2024, trasmessa a tutte le Amministrazioni e agli Enti Territoriali potenzialmente interessati a mezzo pec in pari data, è stata data comunicazione - ai sensi dell'art. 19 comma 3 del D.lgs. n. 152/2006 e ss.mm.ii. - dell'avvenuta pubblicazione dello Studio Preliminare Ambientale e dei relativi allegati, stabilendo in giorni 30 dal ricevimento di detta comunicazione il termine per la presentazione di eventuali osservazioni;

e. è stato acquisito la nota di seguito elencata:
   - Parco regionale dei Monti Picentini con nota trasmessa acquisita al prot. reg. n. 263264 del 28/05/2024 - rilascio sentito;

f. a seguito di specifica richiesta di integrazioni e/o chiarimenti prot. reg. n. 302382 del 18/06/2024, il Comune di Giffoni Valle Piana ha dato riscontro trasmettendo integrazioni tecniche acquisite al prot.reg. n. 342451 del 10/07/2024;

g. sulla base di quanto stabilito dal comma 6 dell'art. 19 del D. Lgs. n. 152/2006 e ss.mm.ii., considerata la natura e la complessità del provvedimento e la sopravvenuta necessità di approfondire alcune questioni specifiche emerse in fase istruttoria, l'Ufficio Speciale - in qualità di Autorità Competente – ha comunicato una proroga di venti giorni del termine per l'adozione del provvedimento di verifica di assoggettabilità a VIA con nota prot.reg. n. 370424 del 26/07/2024;

h. Il proponente ha trasmesso integrazioni spontanee a mezzo pec in data 12/08/2024 e successivamente a mezzo nota acquisita al prot.reg. n. 402936 del 28/08/2024.

RILEVATO che:

a. detto progetto è stato sottoposto all'esame della Commissione V.I.A. - V.A.S. - V.I. che, nella seduta del 26/09/2024, sulla base dell'istruttoria svolta dai funzionari sopra citati, dei quali di seguito si riporta la relazione come da verbale, si è espressa come riportato:
   "*Relaziona sull'intervento l'ing. Fabrizio Taglianetti, il quale evidenzia quanto segue*:
   Premesso che l'istanza in oggetto, acquisita con Prot. Reg. n. 191410 del 16/04/2024, riguarda il Progetto denominato *"Intervento di urgenza per il recupero funzionale della sezione idraulica del torrente Rio Secco in località Curticelle – Lotto II", il quale è incluso all'interno degli interventi previsti all'interno del "Piano Nazionale di Ripresa e Resilienza PNRR - M2C4 - investimento 2.1.b. Misure per la gestione del rischio di alluvione e per la riduzione del rischio idrogeologico";*
   Premesso che lo scopo della valutazione ambientale (nel caso di specie verifica di assoggettabilità a VIA integrata con la VIncA) è la verifica dei possibili impatti negativi e significativi

sulle componenti ambientali connessi alla realizzazione ed esercizio di un progetto. Restano in capo:
- al proponente ed al progettista le responsabilità inerenti l'adeguatezza e la funzionalità delle scelte progettuali rispetto agli obiettivi e finalità dell'intervento.
- ai soggetti competenti le verifiche e le attività connesse alla fase autorizzativa;

Visto il Sentito favorevole, acquisito con Prot. 263264 del 28/05/2024, del Parco Regionale dei Monti Picentini, in qualità di Ente gestore delle aree:
- Z.P.S. Picentini, identificata con codice IT8040021;
- S.I.C. Monte Mai e Monte Monna, identificato con codice IT8050027 e nell'IBA 133 Monti Picentini;

Visto che durante la fase istruttoria si è reso necessario effettuare al Proponente Comune di Giffoni Valle Piana una richiesta integrazioni e chiarimenti alla documentazione presentata, la quale è stata riscontrata tramite le integrazioni acquisite con Prot. 342451 del 10/07/2024 e con ulteriori integrazioni spontanee, acquisite con Prot. 402936 del 28/08/2024;

Vista la dichiarazione sottoscritta dal Sindaco e dal RUP del Comune di Giffoni Valle Piana, acquisita con Prot. 402936 del 28/08/2024, con cui dichiarano sotto la propria responsabilità che:
- l'intervento *non* si configura come un nuovo intervento bensì come rifacimenti, manutenzioni e/o sistemazioni di opere di regolazione esistenti.
- *per il punto 3. L'opera ricade nella fattispecie dell'art. 6 comma 6 lettera b) per cui la procedura da seguire è la verifica di assoggettabilità a VIA.*
- *per il punto 4. Si specifica che, le gabbionate e la briglia sono state realizzate intorno agli anni'90 dal* Consorzio Comuni Bacino Salerno 2 per lo smaltimento rifiuti solidi urbani istituito con Legge Regionale n. 10/93.
- Per quanto riguarda i rifiuti, si precisa che: per i rifiuti solidi urbani prodotti nella fase di cantiere, sul territorio comunale c'è l'isola ecologica. Mentre per gli "inerti" prodotti non riutilizzabili sono presenti due impianti per trattare gli stessi, e questi sono localizzati a meno di 5 km dall'area di cantiere."

Considerato che:
- il progetto *de quo* prevede principalmente di abbattere e demolire una briglia pericolante collocata all'interno del Torrente Riosecco, sito in zona Curticelle nel Comune di Giffoni Valle Piana (SA), tramite operazioni di:
  - scavo di pulizia e scotico generale eseguito con mezzi meccanici
  - demolizione delle gabbionate esistenti in destra e sinistra idraulica
  - demolizione della briglia esistente posta a sbarramento nell'alveo del torrente
  - ricostruzione della briglia del tipo a gravità ad andamento rettilineo
  - realizzazione del bacino di dissipazione in corrispondenza del salto prodotto dalla briglia;
  - ricostruzione delle opere di linea in destra e sinistra idraulica costituite da staccionate di tipo loricate;
  - ripristino della rampa esistente di accesso al letto del torrente;
  - operazioni finali di rinterro e riempimento eseguito con mezzi meccanici.
- Le opere a farsi sono prevalentemente opere di ingegneria naturalistica, meno invasive rispetto a soluzioni alternative in c.a., e favorevoli all'inserimento dell'intervento nel contesto naturale e a una più rapida ricomposizione della componente idrica e biotica;
- Il sito di intervento e le aree dedicate al cantiere ricadono nelle aree della Rete Natura 2000, ma si esclude il verificarsi di effetti significativi, in quanto il progetto non prevede la movimentazione e produzione di sostanze inquinanti; i principali impatti sono connessi alle attività di cantiere e pertanto rivestono carattere di temporaneità e reversibilità, le misure progettuali e gestionali adottate consentono di ritenere trascurabili gli effetti derivanti dalla realizzazione dell'opera sulle componenti ambientali;
- Il progetto prevede il riutilizzo in sito, secondo quanto previsto dalla normativa vigente, di una parte del materiale scavato per la realizzazione delle opere;

- Il progetto non prevede la produzione di rifiuti a meno di quelli strettamente prodotti in fase di realizzazione delle opere che verranno stoccati nelle aree appositamente dedicate ed impermeabilizzate in attesa di smaltimento a discarica.
- Il
- Proponente dovrà attuare le misure di mitigazione descritte all'interno del progetto;
- Le condizioni ambientali proposte non possono essere accettate per i motivi sopra esposti;

Fermo restando:

- la competenza del soggetto che autorizza e/o del soggetto preposto alla tutela dei corpi idrici di cui al D.lgs. 152/2006;
- che sarà cura dell'Autorità procedente garantire l'acquisizione, sul progetto esecutivo, del parere del Distretto Idrografico dell'Appenino Meridionale, e degli eventuali ulteriori pareri necessari.
- l'onere da parte dell'Amministrazione Comunale di svolgere attività di vigilanza tesa a scongiurare sversamenti di rifiuti ed a garantire l'assenza di scarichi non autorizzati nei valloni oggetto di intervento;
- che sarà cura del proponente ottemperare a quanto previsto dalla vigente normativa in materia di "riutilizzo delle terre e rocce da scavo" (D.P.R. n. 120/2017) sia in sito che fuori dal sito e per la tipologia di cantiere di che trattasi, attivandosi presso le autorità competenti.
- che eventuali modifiche da apportare all'intervento de quo di cui all'istanza Prot. Reg. n. 191410 del 16/04/2024 dovranno essere sottoposte alla valutazione dell'Ufficio Speciale 601200.

Tenuto conto delle finalità del progetto, della tipologia delle opere a farsi, delle misure progettuali e gestionali previste, della tipologia degli impatti, si propone alla Commissione VIA VAS VI di escludere il progetto *"Intervento di urgenza per il recupero funzionale della sezione idraulica del torrente Rio Secco in località Curticelle – Lotto II"* dalla Valutazione di Impatto Ambientale e di esprimere parere favorevole in merito alla Valutazione di Incidenza Appropriata con le prescrizioni seguenti, oltre alle mitigazioni previste dal progetto:

- Rinverdimento delle gabbionate;
- Realizzazione di un rivestimento in sommità della briglia con tronchi di castagno e impiego di fiorume autoctono per inerbimenti tecnici in corrispondenza delle staccionate loricate;
- Impiego di carburanti ecologici (benzina alchilata e olii biodegradabili);
- Pulizia ad umido degli pneumatici degli autoveicoli in uscita dal cantiere, la copertura dei cassoni dei veicoli di trasporto del materiale;
- Evitare il transito degli automezzi nelle pozze d'acqua temporanee;
- Concentrare le lavorazioni in alveo nel periodo di magra del torrente (estate);
- Stoccaggio dei materiali limitato ad aree specificamente individuate e perimetrate;
- Impiego di macchinari ed attrezzature della più recente tecnologia ed a basso livello di emissioni sonore e gassose;
- Impiego preferenziale di attrezzature ad alimentazione elettrica ed a batteria;
- È vietata l'effettuazione di ulteriori scavi o movimentazioni;
- È fatto obbligo di comunicare l'inizio dei lavori agli Enti Gestori della ZSC e al Comando stazione Carabinieri Forestali e di trasmettere ai medesimi l'atto di collaudo o di regolare esecuzione dai quali emerga il rispetto delle prescrizioni riportate nei pareri acquisiti;
- il lavaggio e la manutenzione dei mezzi di cantiere dovranno essere effettuati all'esterno della ZSC interessata, in aree idonee a tale scopo; l'eventuale produzione di scarichi di liquidi dovrà essere immediatamente interrotta e seguita da interventi mirato a scongiurare l'inquinamento del suolo e delle acque e danni per le specie vegetali;
- è necessario che durante le lavorazioni vengano attuati tutti gli accorgimenti per evitare la dispersione dei rifiuti nelle aree limitrofe;

- qualunque modifica al progetto, anche in conseguenza della necessità di ottemperanza delle prescrizioni di enti terzi, deve essere sottoposta a specifica valutazione ambientale;
- I costi dell'attuazione delle prescrizioni e della relativa verifica di ottemperanza sono a carico del proponente.

La Commissione, sulla scorta dell'istruttoria condotta dall'ing. Fabrizio Taglianetti e in particolare dei contenuti valutativi che qui si intendono riportati integralmente, nonché della proposta di parere formulata dallo stesso, decide di escludere il progetto dalla procedura di Valutazione di Impatto Ambientale e di esprimere parere favorevole di Valutazione di Incidenza Appropriata con la prescrizione e mitigazioni sopra riportate dall'istruttore.

b. Il Comune di Giffoni Valle Piana (SA) ha regolarmente provveduto alla corresponsione degli oneri per le procedure di valutazione ambientale, determinate con D.G.R.C. n° 737/2022, mediante versamento agli atti dell'Ufficio Valutazioni Ambientali;

c. che per analogia a quanto stabilito all'art. 25 comma 5 del D.lgs. n. 152/2006 e ss.mm.ii., l'efficacia temporale del provvedimento di verifica di assoggettabilità a VIA può essere individuato in cinque anni decorrenti dalla pubblicazione sul BURC;

RITENUTO, di dover provvedere all'emissione del presente provvedimento;

VISTI:
- il D.lgs. n. 152/2006 e ss.mm.ii.;
- il Regolamento Regionale n. 12/2011;
- il D.lgs n. 33/2013;
- il D.P.G.R.C. n. 204 del 15/05/2017;
- il D.P.G.R. n. 94 del 15/09/2023;
- la D.G.R.C. n. 791 del 28/12/2016;
- la D.G.R.C. n. 48 del 29/01/2018;
- la D.G.R.C. n. 613 del 28/12/2021;
- la D.G.R.C. n. 428 del 02/08/2022;
- la D.G.R.C. n. 737 del 28/12/2022;

Alla stregua dell'istruttoria tecnica svolta dall'ing. Fabrizio Taglianetti e dall'ing. Filippo Silvestre ed amministrativa compiuta dall'Ufficio Speciale 60 12 00 Valutazioni Ambientali,

D E C R E T A

Per i motivi espressi in narrativa e che qui si intendono integralmente riportati e trascritti:

1. **DI** escludere dalla procedura di Valutazione di Impatto Ambientale e di esprimere parere favorevole di Valutazione di Incidenza Appropriata, su conforme parere della Commissione V.I.A., V.A.S. e V.I. espresso nella seduta del 26/09/2024, il progetto di " *Intervento di urgenza per il recupero funzionale della sezione idraulica del torrente Rio Secco in località Curticelle – Lotto II, CUP: C85J20000070004*", proposto dal Comune di Giffoni Valle Piana con sede nel medesimo Comune alla Via Vignadonica, 19, CAP 84095, con le prescrizioni seguenti, oltre alle mitigazioni previste dal progetto:
   1.1 Rinverdimento delle gabbionate;
   1.2 Realizzazione di un rivestimento in sommità della briglia con tronchi di castagno e impiego di fiorume autoctono per inerbimenti tecnici in corrispondenza delle staccionate loricate;

1.3 Impiego di carburanti ecologici (benzina alchilata e olii biodegradabili);
1.4 Pulizia ad umido degli pneumatici degli autoveicoli in uscita dal cantiere, la copertura dei cassoni dei veicoli di trasporto del materiale;
1.5 Evitare il transito degli automezzi nelle pozze d'acqua temporanee;
1.6 Concentrare le lavorazioni in alveo nel periodo di magra del torrente (estate);
1.7 Stoccaggio dei materiali limitato ad aree specificamente individuate e perimetrate;
1.8 Impiego di macchinari ed attrezzature della più recente tecnologia ed a basso livello di emissioni sonore e gassose;
1.9 Impiego preferenziale di attrezzature ad alimentazione elettrica ed a batteria;
1.10 È vietata l'effettuazione di ulteriori scavi o movimentazioni;
1.11 È fatto obbligo di comunicare l'inizio dei lavori agli Enti Gestori della ZSC e al Comando stazione Carabinieri Forestali e di trasmettere ai medesimi l'atto di collaudo o di regolare esecuzione dai quali emerga il rispetto delle prescrizioni riportate nei pareri acquisiti;
1.12 il lavaggio e la manutenzione dei mezzi di cantiere dovranno essere effettuati all'esterno della ZSC interessata, in aree idonee a tale scopo; l'eventuale produzione di scarichi di liquidi dovrà essere immediatamente interrotta e seguita da interventi mirato a scongiurare l'inquinamento del suolo e delle acque e danni per le specie vegetali;
1.13 è necessario che durante le lavorazioni vengano attuati tutti gli accorgimenti per evitare la dispersione dei rifiuti nelle aree limitrofe;
1.14 qualunque modifica al progetto, anche in conseguenza della necessità di ottemperanza delle prescrizioni di enti terzi, deve essere sottoposta a specifica valutazione ambientale;
1.15 I costi dell'attuazione delle prescrizioni e della relativa verifica di ottemperanza sono a carico del proponente.

2. **CHE** il proponente comunichi con modalità certificabili al Gruppo Carabinieri Forestale competente per territorio, ai fini delle attività di sorveglianza ai sensi dell'art. 15 del DPR 357/1997, e ai soggetti assegnatari della gestione dei siti della Rete Natura 2000 interessati dalla VIncA, la data di inizio dei lavori con un preavviso minimo di quindici giorni;

3. **CHE** l'Amministrazione tenuta al rilascio del provvedimento finale dovrà acquisire tutti gli altri pareri e/o valutazioni previsti per legge nonché la congruità del progetto esecutivo con il progetto esaminato dalla Commissione VIA ed assunto a base del presente parere. È fatto altresì obbligo, in caso di varianti sostanziali - art. 5 co.1 lett. l bis) del D.lgs.152 del 2006 - del progetto definitivo esaminato, che lo stesso, completo delle varianti, sia sottoposto a nuova procedura.

4. **DI** fissare, in analogia a quanto disposto dall'art. 25 comma 5 del D.lgs. n. 152/2006 e ss.mm.ii. in merito ai provvedimenti di VIA, che il presente provvedimento di esclusione dalla VIA ha efficacia temporale pari a cinque anni decorrenti dalla pubblicazione sul BURC.

5. **CHE** ai sensi dell'art. 28, comma 7 bis del D.lgs. n. 152/2006 e ss.mm.ii. "*il proponente, entro i termini di validità disposti dal provvedimento di verifica di assoggettabilità a VIA o di VIA, trasmette all'autorità competente la documentazione riguardante il collaudo delle opere o la certificazione di regolare esecuzione delle stesse, comprensiva di specifiche indicazioni circa la conformità delle opere rispetto al progetto depositato e alle condizioni ambientali prescritte".*

6. **DI** rendere noto che ai sensi dell'art. 3, comma 4 della L. n. 241/90 e s.m.i., contro il presente provvedimento è ammessa proposizione di ricorso giurisdizionale avanti il Tribunale Amministrativo Regionale competente per territorio, entro 60 giorni dalla data di avvenuta notifica e/o pubblicazione sul BURC, ovvero ricorso straordinario al Capo dello Stato entro 120 giorni dalla data di pubblicazione sul BURC.

7. **DI** trasmettere il presente atto:
7.1 al Proponente Comune di Giffoni Valle Piana;
7.2 alla Provincia di Salerno;

7.3 all' Arpac – Dipartimento Provinciale di Salerno;
7.4 alla Soprintendenza archeologia belle arti e paesaggio per le province di Salerno ed Avellino;
7.5 all' Autorità di Bacino Distrettuale dell'Appennino Meridionale;
7.6 all' ASL Salerno – Azienda Sanitaria Locale di Salerno;
7.7 alla 50 18 07 - UOD Genio civile di Salerno;
7.8 alla 50 06 00 - Direzione Generale per la Difesa del Suolo e l'Ecosistema;
7.9 alla UOD 50 06 07 - Gestione delle Risorse Naturali Protette – Tutela e salvaguardia dell'habitat marino e costiero – Parchi e Riserve Naturali;
7.10 all' Ente Parco Regionale dei Monti Picentini;
7.11 al Gruppo Carabinieri Forestale di Giffoni Valle Piana,
7.12 al competente ufficio 40 01 02 - Affari generali - Supporto logistico per la relativa pubblicazione sul BURC della Regione Campania, anche ai fini degli adempimenti ex D.lgs. 14 marzo 2013, n. 33.

Avv. Simona Brancaccio

Decreto Dirigenziale n. 246 del 09/10/2024

Dipartimento 60 - Uffici speciali

Direzione Generale 12 - UFFICIO SPECIALE VALUTAZIONI AMBIENTALI

Oggetto dell'Atto:

PROVVEDIMENTO DI VERIFICA DI ASSOGGETTABILITA' ALLA VALUTAZIONE DI IMPATTO AMBIENTALE RELATIVO AL PROGETTO "LAVORI DI SISTEMAZIONE IDRAULICA DEI FIUMI SABATO, CALORE IRPINO E UFITA - COMUNI DI TUFO E PRATA PRINCIPATO ULTRA CUP: F35H20000060003" - PROPONENTE PROVINCIA DI AVELLINO - CUP 9877

IL DIRIGENTE

PREMESSO che:

a. il titolo III della parte seconda del D.lgs. n. 152/2006 e ss.mm.ii., in recepimento della Direttiva 2011/92/UE, detta norme in materia di Impatto Ambientale di determinati progetti, pubblici e privati, di interventi, impianti e opere, nonché detta disposizioni in materia di Valutazione di Impatto Ambientale per le Regioni e Province Autonome;

b. con Regolamento n. 12 del 15/12/2011, pubblicato sul BURC n. 77 del 16 dicembre 2011, è stato approvato il nuovo ordinamento;

c. con D.G.R.C. n. 791 del 28/12/2016 si è disposto, al punto 2 del deliberato, che "*nelle more dell'adeguamento del Disciplinare, continui ad operare la Commissione VIA – VI – VAS di cui al D.P.G.R. n. 62 del 10/04/2015*";

d. con D.P.G.R.C. n. 204 del 15/05/2017 avente ad oggetto "*Deliberazione di G.R. n. 406 del 4/8/2011 e s.m.i.: modifiche Decreto Presidente Giunta n. 62 del 10/04/2015 - Disposizioni transitorie*" pubblicato sul BURC n. 41 del 22/05/2017, è stata aggiornata la composizione della Commissione per le valutazioni ambientali (VIA/VI/VAS);

e. con D.G.R.C. n. 613 del 28/12/2021, pubblicata sul BURC n. 1 del 03/01/2022, è stato adottato l'"*Adeguamento degli indirizzi regionali in materia di valutazione di impatto ambientale di cui alla parte seconda del D.lgs. n. 152/2006 alle recenti disposizioni in materia di semplificazione e accelerazione delle procedure amministrative*";

f. con D.G.R.C. n. 737 del 28/12/2022, pubblicata sul BURC del 03/01/2023, è stata revocata la D.G.R.C. n. 686 del 06/12/2016, pubblicata sul BURC n. 87 del 19/12/2016, e sono state individuate le *Modalità di calcolo degli oneri per le procedure di Valutazione Ambientale Strategica, Valutazione di Impatto Ambientale e Valutazione di Incidenza* di competenza della Regione Campania;

g. con D.G.R.C. n. 428 del 02/08/2022 le competenze in materia di VIA-VAS-VI sono state assegnate all'Ufficio Speciale 60 12 00 Valutazioni Ambientali (già Staff 50 17 92 Valutazioni Ambientali);

h. con D.P.G.R. n. 94 del 15/09/2023 è stato conferito l'incarico di Responsabile dell'Ufficio Speciale 60 12 00;

i. ai sensi dell'art. 23, comma 3 del D.lgs. n. 104 del 16/06/2017 alle attività di monitoraggio, ai provvedimenti di verifica di assoggettabilità a VIA e ai provvedimenti di VIA adottati secondo la normativa previgente, nonché alle attività conseguenti si applicano comunque le disposizioni di cui all'articolo 17 dello stesso D.lgs. n. 104 del 16/06/2017 che sostituisce il disposto dell'art. 28 del D.lgs. 152/2006 e ss.mm.ii.;

j. le attività di monitoraggio relative alla verifica di ottemperanza alle condizioni ambientali si attuano secondo le modalità di cui all'art. 28 del D.lgs. 152/2006 e ss.mm.ii.;

k. ai sensi dell'art. 28, comma 7 bis del D.lgs. n. 152/2006 e ss.mm.ii. "*il proponente, entro i termini di validità disposti dal provvedimento di verifica di assoggettabilità a VIA o di VIA, trasmette all'autorità competente la documentazione riguardante il collaudo delle opere o la certificazione di regolare esecuzione delle stesse, comprensiva di specifiche indicazioni circa la conformità delle opere rispetto al progetto depositato e alle condizioni ambientali prescritte. La documentazione è pubblicata tempestivamente nel sito internet dell'autorità competente*";

CONSIDERATO che:

a. con richiesta acquisita al prot. reg. n. 143573 del 19/03/2024 contrassegnata con CUP 9877, la Provincia di Avellino, con sede in Avellino - Piazza Libertà 1 (Palazzo Caracciolo), ha trasmesso istanza di verifica di assoggettabilità alla Valutazione di Impatto Ambientale, ai sensi dell'art. 19 del D.lgs. 152/2006 e ss.mm.ii., relativa al progetto "*lavori di sistemazione idraulica dei fiumi Sabato, Calore Irpino e Ufita - Comuni di Tufo e Prata Principato Ultra CUP: F35H20000060003*";

b. l'istruttoria del progetto *de quo* è stata affidata al dott. Sergio Scalfati ed all' ing. Doriana D'Alise, funzionari dell'US 60 12 00;

c. a seguito di richiesta integrazioni documentali ai sensi dell'art. 19 comma 2 del D.Lgs. n. 152/2006 e ss.mm.ii. prot. reg. n. 146130 del 20/03/2024, la Provincia di Avellino ha provveduto a sanare i difetti riscontrati in sede di verifica documentale trasmettendo integrazioni in data 02/04/2024 ed acquisite al prot. reg. n. 178719 del 09/04/2024 e successivamente a mezzo pec in data 4/04/2024.

d. con nota prot. reg. n.180962 del 10/04/2024, trasmessa a tutte le Amministrazioni e agli Enti Territoriali potenzialmente interessati a mezzo pec in pari data, è stata data comunicazione - ai sensi dell'art. 19 comma 3 del D.lgs. n. 152/2006 e ss.mm.ii. - dell'avvenuta pubblicazione dello Studio Preliminare Ambientale e dei relativi allegati, stabilendo in giorni 30 dal ricevimento di detta comunicazione il termine per la presentazione di eventuali osservazioni;

e. non sono state acquisite osservazioni;

f. che, a seguito di specifica richiesta di integrazioni prot. reg. n. 263165 del 28/05/2024, la Provincia di Avellino ha chiesto con nota pec del 25/6/2024 un periodo di sospensione del procedimento; l'Ufficio Speciale Valutazione Ambientali ha accordato la sospensione con nota prot. reg. n. 321317 del 28/06/2024; il proponente ha quindi trasmesso integrazioni tecniche acquisite al prot.reg. n.389910 del 09/08/2024.

g. Il proponente Provincia di Avellino ha trasmesso ulteriori integrazioni volontarie acquisite al prot. reg. n. 419624 del 09/09/2024 e successivamente a mezzo pec in data 10/09/2024.

RILEVATO che:

a. detto progetto è stato sottoposto all'esame della Commissione V.I.A. - V.A.S. - V.I. che, nella seduta del 18/09/2024, sulla base dell'istruttoria svolta dai funzionari sopra citati, dei quali di seguito si riporta la relazione come da verbale, si è espressa come riportato:

"Relaziona sull'intervento il dott. Sergio Scalfati e l'ing. Doriana D'Alise, i quali evidenziano quanto segue:

<u>Premesso che</u>:

- *la Provincia di Avellino ha presentato all'Ufficio Speciale 60.12.00 "Valutazioni Ambientali" della Regione Campania istanza di Verifica di assoggettabilità a Valutazione di Impatto Ambientale - art.19 del D.Lgs. n.152/2006 e ss.mm.ii. – in relazione al progetto denominato "Lavori di sistemazione idraulica dei fiumi Sabato, Calore Irpino e Ufita - Comuni di Tufo e Prata Principato Ultra CUP: F35H20000060003";*
- *il progetto è oggetto di procedura di Verifica di assoggettabilità a Valutazione di Impatto Ambientale in sede regionale in quanto ascrivibile alla tipologia progettuale di cui all'Allegato IV alla Parte Seconda del D.Lgs. n.152/2006 e ss.mm.ii., punto 7, lettera o) "opere di canalizzazione e di regolazione dei corsi d'acqua";*
- *il CUP assegnato al procedimento è il n.9877;*
- *unitamente all'istanza presentata, la società proponente ha trasmesso l'elenco dei soggetti da coinvolgere nel procedimento, dalla stessa individuati in considerazione delle caratteristiche del progetto e del territorio interessato;*

- *in data 11 aprile 2024 il procedimento è stato assegnato per l'istruttoria tecnica all'ing. Doriana D'Alise ed al dott. Sergio Scalfati, firmatari della scheda agli atti dell'Ufficio Speciale 60.12.00 "Valutazioni Ambientali" della Regione Campania;*
- *con nota prot. n.180962 del 10 aprile 2024 è stata trasmessa ai soggetti da coinvolgere nel procedimento individuati dall'Amministrazione proponente, ed al Dipartimento Provinciale di Avellino dell'Agenzia Regionale per la Protezione Ambientale della Campania, la comunicazione di cui all'art.19, comma 3, del D.Lgs. n.152/2006 e ss.mm.ii. inerente all'avvenuta pubblicazione dello Studio Preliminare Ambientale sulle pagine web del sito internet istituzionale dedicato alle procedure di valutazione ambientale di competenza dell'Ufficio Speciale 60.12.00 "Valutazioni Ambientali" della Regione Campania;*
- *con nota prot. n.263165 del 28 maggio 2024 dell'Ufficio Speciale 60.12.00 "Valutazioni Ambientali" della Regione Campania, a seguito dell'esame condotto in sede di istruttoria tecnica in relazione ai contenuti dello Studio Preliminare Ambientale trasmesso unitamente all'istanza presentata e dell'applicazione, ai fini della valutazione di cui all'art.19 del D.Lgs. n.152/2006 e ss.mm.ii., dei criteri di cui all'Allegato V alla Parte II dello stesso, è stato richiesto all'Amministrazione proponente di fornire chiarimenti ed integrazioni documentali ai sensi di quanto previsto al comma 6 del detto art.19;*
- *con nota prot. n.29115 del 25 giugno 2024, trasmessa all'Ufficio Speciale 60.12.00 "Valutazioni Ambientali" della Regione Campania in pari data a mezzo posta elettronica certificata, la Provincia di Avellino ha richiesto una sospensione dei termini fissati per dare riscontro alle integrazioni richieste con la nota prot. n.263165/2024;*
- *con nota prot. n.321317 del 28 giugno 2024 dell'Ufficio Speciale 60.12.00 "Valutazioni Ambientali" della Regione Campania, trasmessa in pari data a mezzo posta elettronica certificata all'Amministrazione proponente e, per conoscenza, a tutti i soggetti coinvolti nel procedimento, è stato comunicato, in considerazione di quanto previsto dall'art.19, comma 6, del D.Lgs. n.152/2006 e ss.mm.ii., l'accoglimento della richiesta di sospensione di cui alla nota prot. n.29115/2024, per non più di 45 giorni;*
- *in data 8 agosto 2024, mediante applicazione del "Servizio Trasferimento File -Regione Campania - Servizi Digitali", l'Amministrazione proponente ha trasmesso all'Ufficio Speciale 60.12.00 "Valutazioni Ambientali" della Regione Campania la documentazione di riscontro alla richiesta di chiarimenti ed integrazioni formulata con la nota prot. n.263165/2024;*
- *con nota prot. n.404521 del 29 agosto 2024 dell'Ufficio Speciale 60.12.00 "Valutazioni Ambientali" della Regione Campania è stata comunicata alla Provincia di Avellino e, per conoscenza, a tutti i soggetti coinvolti nel procedimento, la proroga, ai sensi di quanto previsto al comma 6 dell'art.19 del D.Lgs. n.152/2006 e ss.mm.ii., del termine previsto per l'adozione del provvedimento conclusivo del procedimento, indicando le motivazioni della stessa;*
- *in data 9 settembre 2024, la Provincia di Avellino ha trasmesso all'Ufficio Speciale 60.12.00 "Valutazioni Ambientali" della Regione Campania, per via telematica sul portale "Servizi pubblici digitali di Regione Campania", gli allegati allo Studio Preliminare Ambientale nello stesso indicati ma precedentemente non trasmessi, unitamente ad una "Relazione di chiarimento e di approfondimento" sulla documentazione precedentemente trasmessa in riscontro a quanto richiesto con la nota prot. n.263165/2024 ed ai pronunciamenti già acquisiti ai fini dell'autorizzazione del progetto;*
- *in data 10 settembre 2024, la Provincia di Avellino con nota prot. n.40571 ha trasmesso all'Ufficio Speciale 60.12.00 "Valutazioni Ambientali" della Regione Campania, a mezzo posta elettronica certificata, dichiarazione spontanea a firma del Responsabile Unico del Procedimento con la quale è stato attestato che:*
  1) *le aree di cantiere e di occupazione temporanea nel corso dell'esecuzione dei lavori non interesseranno in alcun modo superfici con presenza di vegetazione ripariale o altra vegetazione naturale di pregio;*
  2) *gli interventi di taglio di vegetazione ripariale a portamento arboreo e arbustivo e quelli di ripristino e miglioramento ambientale delle aree di cantiere e delle aree di occupazione temporanea saranno eseguiti avvalendosi della consulenza di esperti in materia floro-faunistica ed in materia di ecological restoration;*

considerato che:

- *lo Studio Preliminare Ambientale trasmesso dall'Amministrazione proponente, tenuto conto delle integrazioni presentate, è stato articolato in sostanziale coerenza con quanto previsto dall'Allegato IV-bis del D.Lgs. n.152/2006 e ss.mm.ii.;*
- *dalla descrizione fornita nello Studio Preliminare Ambientale, tenuto conto delle integrazioni presentate, risulta che il progetto prevede la realizzazione di interventi finalizzati alla mitigazione del rischio idrogeologico in località Taverna, ambito a connotazione prevalentemente agricola in territorio comunale di Tufo (AV), in cui si rilevano fenomeni di erosione delle sponde del Fiume Sabato e restringimenti della sezione idraulica, con conseguenti effetti sul regolare deflusso delle acque e sulla capacità di contenimento dei possibili eventi di piena;*
- *ancora dalla descrizione fornita nello Studio Preliminare Ambientale, tenuto conto delle integrazioni presentate, risulta che, in dettaglio, gli interventi previsti in progetto interesseranno un tratto di estensione lineare pari a circa 200 metri e consisteranno in: interventi di pulizia e decespugliamento lungo le sponde del fiume, con rimozione della vegetazione di ostacolo al regolare deflusso delle acque, ed interventi di pulizia del fondo del fiume, con rimozione delle ramaglie e dei detriti accumulatisi; operazioni di riprofilatura e risagomatura del fondo e delle sponde del fiume, da realizzarsi con l'ausilio di mezzi meccanici, al fine di realizzare un corretto piano di appoggio per i gabbioni la cui installazione è prevista in progetto; rimozione dei salti idraulici esistenti in calcestruzzo, che versano in cattivo stato di conservazione, e realizzazione di nuovi salti mediante la posa in opera di gabbioni in pietrame; realizzazione di gabbionate in pietrame, in sostituzione di un muro di contenimento in cemento attualmente presente ed interessato da dissesti, per la protezione spondale del fiume e la stabilizzazione di un'area circoscritta di progetto in cui è in atto un movimento franoso; messa a dimora di talee tra le gabbionate, al fine di rinverdirle; realizzazione di un intervento di semina a spaglio lungo le zone spondali, al fine di realizzare una barriera anti-erosiva naturale;*
- *dalla documentazione presentata emerge che con le soluzioni progettuali previste in progetto è stato perseguito, unitamente all'obiettivo principale di messa in sicurezza del territorio, il miglior inserimento possibile delle opere a farsi nel paesaggio e nel contesto ambientale di riferimento, adottando soluzioni afferenti alle tecniche dell'ingegneria naturalistica e prevedendo la rimozione degli elementi di artificializzazione del corpo idrico superficiale costituiti da preesistenti opere di protezione spondale e regolazione idraulica in calcestruzzo;*
- *dalla documentazione presentata emerge che le aree di cantiere e di deposito temporaneo di materiali in fase di esecuzione dei lavori, così come le piste di accesso all'area, sono state individuate avendo cura di sfruttare il più possibile gli elementi preesistenti e di non interessare aree con presenza di copertura vegetale naturale;*
- *che gli impatti correlati alla fase di cantiere, principalmente rappresentati dal sollevamento di polveri, connesso ai movimenti di terra, e dalle emissioni di rumore ed inquinanti atmosferici, connessi al funzionamento dei mezzi e delle attrezzature impiegati, sono stimabili di ridotta entità, di scala locale e temporanei e, in definitiva, non suscettibili di poter determinare impatti negativi significativi sulla salute umana e sugli esemplari di flora e fauna presenti nell'area;*
- *nei termini indicati dall'art.19, comma 3, del D.Lgs. n.152/2006 e ss.mm.ii. non sono pervenute osservazioni inerenti al procedimento dal pubblico né dai soggetti destinatari della nota prot. n.180962/2024;*

ritenuto, per quanto sopra premesso e considerato, che, sulla base dei criteri di cui all'Allegato V alla Parte Seconda del D.Lgs. n.152/2006 e ss.mm.ii., per le motivazioni riportate nelle considerazioni sopra esposte, tenuto conto anche delle dichiarazioni a firma del Responsabile del Procedimento trasmesse a mezzo posta elettronica certificata con nota prot. n.40571 del 10 settembre 2024, delle soluzioni mitigative degli impatti potenziali descritte nello Studio Preliminare Ambientale e della prevista gestione dei rifiuti prodotti in fase di cantiere in coerenza con le disposizioni della Parte Quarta del D.Lgs. n.152/2006 e ss.mm.ii., sia possibile escludere il rischio che alla realizzazione delle previsioni di progetto possa essere correlata la produzione di significativi impatti negativi sulle componenti ambientali

si propone alla Commissione Regionale V.I.A.-V.A.S.-V.I.

di prevedere per il progetto denominato "Lavori di sistemazione idraulica dei fiumi Sabato, Calore Irpino e Ufita - Comuni di Tufo e Prata Principato Ultra CUP: F35H20000060003", proposto dalla Provincia di Avellino, l'esclusione della necessità di esperimento della procedura di Valutazione di Impatto Ambientale.

La Commissione, sulla scorta dell'istruttoria condotta dal dott. Sergio Scalfati e dall'ing. Doriana D'Alise e in particolare dei contenuti valutativi che qui si intendono riportati integralmente, nonchè della proposta di parere formulata dagli stessi, decide di escludere il progetto dalla procedura di Valutazione di Impatto Ambientale.";

b. la Provincia di Avellino ha regolarmente provveduto alla corresponsione degli oneri per le procedure di valutazione ambientale, determinate con D.G.R.C. n° 737/2022, mediante versamento agli atti dell'Ufficio Valutazioni Ambientali;

c. che per analogia a quanto stabilito all'art. 25 comma 5 del D.lgs. n. 152/2006 e ss.mm.ii., l'efficacia temporale del provvedimento di verifica di assoggettabilità a VIA può essere individuato in cinque anni decorrenti dalla pubblicazione sul BURC;

RITENUTO, di dover provvedere all'emissione del presente provvedimento;

VISTI:
- il D.lgs. n. 152/2006 e ss.mm.ii.;
- il Regolamento Regionale n. 12/2011;
- il D.lgs n. 33/2013;
- il D.P.G.R.C. n. 204 del 15/05/2017;
- il D.P.G.R. n. 94 del 15/09/2023;
- la D.G.R.C. n. 791 del 28/12/2016;
- la D.G.R.C. n. 48 del 29/01/2018;
- la D.G.R.C. n. 613 del 28/12/2021;
- la D.G.R.C. n. 428 del 02/08/2022;
- la D.G.R.C. n. 737 del 28/12/2022;

Alla stregua dell'istruttoria tecnica svolta dal dott. Sergio Scalfati e dall' ing. Doriana D'Alise ed amministrativa compiuta dall'Ufficio Speciale 60 12 00 Valutazioni Ambientali,

D E C R E T A

Per i motivi espressi in narrativa e che qui si intendono integralmente riportati e trascritti:

1. **DI** escludere dalla procedura di Valutazione di Impatto Ambientale, su conforme parere della Commissione V.I.A., V.A.S. e V.I. espresso nella seduta del 18/09/2024, il progetto "lavori di sistemazione idraulica dei fiumi Sabato, Calore Irpino e Ufita - Comuni di Tufo e Prata Principato Ultra CUP: F35H20000060003", proposto dalla Provincia di Avellino, con sede in Avellino - Piazza Libertà 1 (Palazzo Caracciolo).

2. **CHE** l'Amministrazione tenuta al rilascio del provvedimento finale dovrà acquisire tutti gli altri pareri e/o valutazioni previsti per legge nonché la congruità del progetto esecutivo con il progetto esaminato dalla Commissione VIA ed assunto a base del presente parere. È fatto altresì obbligo, in caso di varianti sostanziali - art. 5 co.1 lett. l bis) del D.lgs.152 del 2006 - del progetto definitivo esaminato, che lo stesso, completo delle varianti, sia sottoposto a nuova procedura.

3. **DI** fissare, in analogia a quanto disposto dall'art. 25 comma 5 del D.lgs. n. 152/2006 e ss.mm.ii. in merito ai provvedimenti di VIA, che il presente provvedimento di esclusione dalla VIA ha efficacia temporale pari a cinque anni decorrenti dalla pubblicazione sul BURC.

4. **CHE** ai sensi dell'art. 28, comma 7 bis del D.lgs. n. 152/2006 e ss.mm.ii. "*il proponente, entro i termini di validità disposti dal provvedimento di verifica di assoggettabilità a VIA o di VIA, trasmette all'autorità competente la documentazione riguardante il collaudo delle opere o la certificazione di regolare esecuzione delle stesse, comprensiva di specifiche indicazioni circa la conformità delle opere rispetto al progetto depositato e alle condizioni ambientali prescritte".*

5. **DI** rendere noto che ai sensi dell'art. 3, comma 4 della L. n. 241/90 e s.m.i., contro il presente provvedimento è ammessa proposizione di ricorso giurisdizionale avanti il Tribunale Amministrativo Regionale competente per territorio, entro 60 giorni dalla data di avvenuta notifica e/o pubblicazione sul BURC, ovvero ricorso straordinario al Capo dello Stato entro 120 giorni dalla data di pubblicazione sul BURC.

6. **DI** trasmettere il presente atto:
   - 6.1. al proponente Provincia di Avellino;
   - 6.2. alla Soprintendenza Archeologia, Belle Arti e Paesaggio per le Provincie di Salerno e Avellino;
   - 6.3. all' Autorità di Bacino Distrettuale dell'Appennino Meridionale;
   - 6.4. all' Agenzia del Demanio;
   - 6.5. alla 50 09 00 - Direzione Generale per il Governo del Territorio;
   - 6.6. Alla 50 18 03 - UOD Genio civile di Avellino; presidio protezione civile;
   - 6.7. Al Comune di Tufo;
   - 6.8. Al Comune di Prata Principato Ultra;
   - 6.9. All' ARPAC - Dipartimento Provinciale di Avellino;
   - 6.10. al competente ufficio 40 01 02 - Affari generali - Supporto logistico per la relativa pubblicazione sul BURC della Regione Campania, anche ai fini degli adempimenti ex D.lgs. 14 marzo 2013, n. 33.

Avv. Simona Brancaccio

REGIONE CAMPANIA

Decreto Dirigenziale n. 247 del 09/10/2024

Dipartimento 60 - Uffici speciali

Direzione Generale 12 - UFFICIO SPECIALE VALUTAZIONI AMBIENTALI

Oggetto dell'Atto:

PROVVEDIMENTO DI VALUTAZIONE DI INCIDENZA APPROPRIATA RELATIVO ALLA "RIFORESTAZIONE PARCO DELLA QUARANTENA NEL COMUNE DI BACOLI" PROPOSTO DALLA CITTA' METROPOLITANA DI NAPOLI - ID 274_VINCAAPPR.

IL DIRIGENTE

PREMESSO che

a. con D.P.R. n. 357 del 08/09/1997, art. 5, e ss.mm.ii. sono state dettate disposizioni in merito alla procedura di svolgimento della Valutazione di Incidenza;

b. con Delibera di Giunta Regionale (D.G.R.C) n. 1216 del 23/03/2001, pubblicata sul BURC n. 21 del 17/04/2001, e successiva D.G.R.C. n. 5249 del 31/10/2002, pubblicato sul BURC n. 58 del 25/11/2002, è stato recepito il succitato D.P.R. n. 357/97;

c. con Regolamento n. 12 del 15/12/2011, pubblicato sul BURC n. 77 del 16 dicembre 2011, e ss.mm.ii. è stato approvato il nuovo *Ordinamento Amministrativo della Giunta Regionale della Campania*;

d. con D.G.R.C. n. 27 del 26/01/2016, pubblicata sul BURC n. 6 del 01/02/2016, e successiva D.G.R.C. n. 81 del 08/03/2016, pubblicata sul BURC n. 16 del 09/03/2016, è stata confermata l'istituzione della *Commissione* preposta alla Valutazione di Impatto Ambientale (VIA), alla Valutazione di Incidenza (VI) e alla Valutazione Ambientale Strategica (VAS) di cui alla D.G.R.C. n. 406/2011 e al D.P.G.R. n. 62/2015;

e. con D.G.R.C. n. 791 del 28/12/2016 si è disposto, al punto 2 del deliberato, che "*nelle more dell'adeguamento del Disciplinare, continui ad operare la Commissione VIA – VI – VAS di cui al D.P.G.R. n. 62 del 10/04/2015*";

f. con D.P.G.R.C. n. 204 del 15/05/2017 avente ad oggetto "*Deliberazione di G.R. n. 406 del 4/8/2011 e s.m.i.: modifiche Decreto Presidente Giunta n. 62 del 10/04/2015 - Disposizioni transitorie*" pubblicato sul BURC n. 41 del 22/05/2017, è stata aggiornata la composizione della *Commissione* per le valutazioni ambientali (VIA/VI/VAS);

g. con D.G.R. n. 795 del 19/12/2017, pubblicata sul BURC n. 5 del 18/01/2018, sono state approvate le misure di conservazione dei SIC (Siti di Interesse Comunitario) per la designazione delle ZSC (Zone Speciali di Conservazione) della rete Natura 2000 della Regione Campania;

h. con D.G.R. n. 684 del 30/12/2019 sono stati individuati, ai sensi del DM 17 ottobre 2007 del Ministro dell'Ambiente e della Tutela del Territorio e del Mare, i soggetti affidatari della gestione di Zone Speciali di Conservazione (ZSC) e delle Zone di Protezione Speciale (ZPS) designate ai sensi della Direttiva 92/43/CEE "Habitat", del relativo regolamento di attuazione di cui al DPR 357/97 e della Direttiva 2009/147/CE "Uccelli";

i. con Intesa, ai sensi dell'articolo 8, comma 6, della legge 5 giugno 2003, n. 131, tra il Governo, le regioni e le Province autonome di Trento e Bolzano sulle *Linee guida nazionali per la valutazione di incidenza (VIncA) - Direttiva 92/43/CEE "HABITAT" articolo 6, paragrafi 3 e 4* (G.U. n. 303 del 28/12/2019), sono state emanate le *Linee Guida Nazionali per la Valutazione di Incidenza*;

j. le succitate Linee Guida Nazionali prevedono che "*Il parere di screening ha validità di 5 anni, fatti salvi i casi nei quali è espressamente prevista una durata più breve, valutata in considerazione della dinamicità ambientale degli ecosistemi o degli habitat interessati, o più ampia nei casi nei quali il parere sia riferito a Piani pluriennali" e che "La validità temporale del parere di Valutazione di Incidenza è 5 anni, termine oltre il quale l'autorizzazione è da considerarsi nulla, fatti salvi i casi nei quali è espressamente prevista una durata più breve, valutata in considerazione della dinamicità ambientale degli ecosistemi o degli habitat interessati, o più ampia nei casi nei quali il parere sia riferito a piani, programmi o autorizzazioni ambientali pluriennali (es. AIA, AUA, etc.)*.";

k. con D.G.R. n. 280 del 30/06/2021, pubblicata sul BURC n. 66 del 05/07/2021, è stato approvato il "*Recepimento delle "Linee Guida Nazionali per la Valutazione di Incidenza (VIncA) -DIRETTIVA 92/43/CEE "HABITAT" ART. 6, paragrafi 3 e 4". Aggiornamento delle "Linee guida e criteri di indirizzo per l'effettuazione della valutazione di incidenza in Regione Campania*", che sostituisce la D.G.R.C. n. 814 del 04/12/2018 "*Linee Guida e Criteri di indirizzo per l'effettuazione della valutazione di incidenza in Regione Campania*";

l. con D.G.R.C. n. 428 del 02/08/2022 le competenze in materia di VIA-VAS-VI sono state assegnate all'Ufficio Speciale 60 12 00 Valutazioni Ambientali (già Staff 50 17 92 Valutazioni Ambientali);

m. con D.G.R.C. n. 737 del 28/12/2022, pubblicata sul BURC n. 1 del 02/01/2023 sono state individuate le nuove *Modalità di calcolo degli oneri per le procedure di Valutazione Ambientale Strategica, Valutazione di Impatto Ambientale e Valutazione di Incidenza di competenza della Regione Campania*;

n. con D.P.G.R. n. 94 del 15/09/2023 è stato conferito l'incarico di Responsabile dell'Ufficio Speciale 60 12 00;

CONSIDERATO che:

a. con richiesta acquisita al prot. reg. n. 251210 del 21/05/2024 contrassegnata con ID 274_VINCAAPPR, la Città Metropolitana di Napoli ha presentato istanza di avvio della procedura di Valutazione d'Incidenza Appropriata relativa alla *"Riforestazione Parco della Quarantena nel Comune di Bacoli*";

b. l'istruttoria del progetto *de quo* è stata affidata alla dott.ssa Matilde Mazzaccara, funzionaria dell'Ufficio Speciale 60 12 00 Valutazioni Ambientali;

c. con nota prot. reg. n. 251210 del 21/05/2024, trasmessa a mezzo pec in pari data al proponente, al Comune di Bacoli e al Parco Regionale dei Campi Flegrei, è stata comunicata - ai sensi del parag. 3.5 delle Linee Guida e Criteri di Indirizzo per l'effettuazione della Valutazione di Incidenza in Regione Campania approvate con D.G.R. n. 280/2021 - l'avvenuta pubblicazione dello Studio di Incidenza e l'avvio del procedimento, stabilendo in giorni 30 dal ricevimento di detta comunicazione il termine per la presentazione di eventuali osservazioni;

d. entro tale termine non sono pervenute osservazioni;

e. il Parco Regionale dei Campi Flegrei con nota prot. n. 0000819 del 15/07/2024 ha trasmesso il sentito n. 10/2024 di propria competenza;

RILEVATO che:

a. detto progetto è stato sottoposto all'esame della Commissione V.I.A. - V.A.S. - V.I. che, nella seduta del 26/09/2024, sulla base dell'istruttoria svolta dalla sopra citata funzionaria, si è espressa come di seguito testualmente riportato:
"*L'istruttore Mazzaccara ha predisposto la relazione istruttoria che, allegata al presente verbale, ne forma parte integrante e sostanziale. Relaziona sull'intervento la dott.ssa Matilde Mazzaccara, la quale evidenzia quanto segue:*
Nella documentazione presentata per la Valutazione d'Incidenza appropriata, il proponente ha descritto il progetto ed ha fornito informazioni sufficienti sul contesto in cui si opera per valutare quanto proposto. In considerazione della tipologia del procedimento, sono state fornite informazioni qualitative utili per la comprensione di quanto si dovrà realizzare. La documentazione trasmessa è risultata essere adeguata ai fini di una coerente valutazione, pertanto:
Considerato che:

- *la richiesta di Valutazione d'Incidenza appropriata è stata avanzata per il progetto dal titolo: "Riforestazione Parco della Quarantena", proponente: Città Metropolitana di Napoli, istanza acquisita con prot. reg. n. 251210 del 21/05/2024;*
- *la documentazione allegata all'istanza è stata prodotta in maniera conforme alla normativa vigente;*
- *l'intervento ricade nella ZSC IT8030015 - Lago del Fusaro,*
- *la superficie di intervento presenta un'estensione di circa 0,41 Ha, ed incide per il 0,21 % sull'areale della ZSC IT8030015 - Lago del Fusaro, di Ha 192;*
- *l'esecuzione degli interventi sarà eseguita in periodi al di fuori di quello di riproduzione della fauna localmente presente;*
- *l'intervento non comporta alterazione o distruzione degli habitat che hanno determinato la designazione del Sito;*
- *l'intervento non è suscettibile di pregiudicare il mantenimento dell'integrità del Sito con riferimento agli specifici obiettivi di conservazione fissati per gli habitat e le specie per i quali i siti Natura 2000 sono stati designati;*
- *l'intervento risulta coerente con le misure di conservazione di cui alla DGR n. 795 del 19/12/2017 e con le disposizioni di cui al D.M 17/10/2007 e della DGR n. 2295 del 29/12/2007 e al Piano di Gestione del sito Natura 2000.*
- *le valutazioni relative a ogni altro profilo, in particolare paesaggistico e idrogeologico, nonché ogni altra valutazione relativa all'applicazione di specifiche normative di settore e ad altre tematiche esulano tutte la competenza dello Scrivente Ufficio; la presente valutazione viene infatti resa esclusivamente sotto il profilo della tutela ambientale del patrimonio naturale protetto dalla Rete Natura 2000 per l'ambito normativo definito;*

  Visto il "Sentito" con parere favorevole acquisito mediante procedura di silenzio assenso, considerato che:

- *il Sentito" è stato richiesto al Parco Regionale dei Campi Flegrei con la nota di avvio del procedimento prot. reg. n. 255171 del 22/05/2024 e sollecitato con la nota prot. reg. n. 421684 del 10/09/2024 inviata via pec il 11/09/2024;*
- *l'Ufficio Speciale Avvocatura Regionale - Staff 60 01 93, con PP 76-50-17-2023, acquisito dalla Direzione Generale per il Ciclo Integrato delle Acque e dei Rifiuti, Valutazioni ed Autorizzazioni Ambientali in data 14/06/2023, a seguito di richiesta di parere formulata dalla medesima Direzione con prot. 218636 del 26/04/2023, ha espresso il parere sull'art. 5 comma 7 del D.P.R. n. 357/1997 e, nello specifico, sull'applicabilità dell'art. 17 bis, comma 3, della Legge 241/90 (silenzio/assenso), ritenendo tali disposizioni applicabili al "Sentito";*
- *secondo il parere dell'Ufficio Speciale Avvocatura Regionale - Staff 60 01 93, essendo decorsi i 60 giorni dalla data della comunicazione di avvio del procedimento, previsti dalle Linee guida e criteri di indirizzo per la Valutazione di Incidenza in Regione Campania di cui alla D.G.R. 280/2021 per il rilascio del parere di screening, il "Sentito" di cui all'art. 5 comma 7 del D.P.R. n. 357/1997 si intende quindi acquisito ai sensi dell'art. 17 bis, comma 3, della Legge 241/90, precisando che eventuali conseguenze e responsabilità derivanti dalla mancata espressione del soggetto gestore, rimangono permanentemente in capo allo stesso.*

Con ragionevole certezza si ritiene di poter escludere possibili effetti negativi significativi indotti dall'intervento dal titolo "Riforestazione Parco della Quarantena", presentata dalla Città Metropolitana di Napoli, ricevuta con prot. reg. n. 251210 del 21/05/2024, pertanto, si propone alla Commissione VIA VI VAS di esprimere parere favorevole alla Valutazione di Incidenza Appropriata ***con il rispetto delle misure di mitigazione indicate dai tecnici nella relazione e il rispetto delle prescrizioni che seguono:***

- ***gli interventi dovranno eseguirsi interamente in tempi e modalità che tendono a minimizzare qualsiasi tipo di disturbo alle specie presenti e comunque lontano dai periodi riproduttivi (accoppiamento, nidificazione), e quindi, andranno sospesi tassativamente, tra il 1° aprile e il 31 agosto, è sempre ammessa l'irrigazione di soccorso;***
- ***attuare le mitigazioni indicate nello Studio di Incidenza Ambientale;***
- ***comunicare l'inizio delle operazioni al Comando stazione Carabinieri-Forestale competente;***

- ***che gli interventi previsti dovranno essere, in ogni caso, subordinati all'osservanza di tutte le leggi e dei regolamenti in vigore e che ci si dovrà attenere ad ogni altra eventuale prescrizione dettata dagli organi competenti;***
- ***è fatto altresì obbligo che nel caso l'ottemperanza delle prescrizioni di Enti terzi avessero a richiedere varianti sostanziali o formali del progetto esaminato, lo stesso sia sottoposto a nuova procedura di rilascio del presente parere.***
  Si evidenzia, infine, che la durata di validità della presente valutazione è pari a 5 anni a meno di modifiche e varianti al progetto. Tali modifiche, se in grado di generare incidenze significative su quanto tutelato nei Siti Natura 2000, dovranno essere sottoposte nuovamente a procedura di VInCA.
  La Commissione, sulla scorta dell'istruttoria condotta dalla dott.ssa Matilde Mazzaccara e in particolare dei contenuti valutativi che qui si intendono riportati integralmente nonché della proposta di parere formulata dalla stessa, decide di esprimere parere favorevole di Valutazione di Incidenza Appropriata con il rispetto delle misure di mitigazione e le prescrizioni sopra riportate dall'istruttore*".*

b. l'esito della Commissione del 26/09/2024, così come sopra riportato, è stato comunicato al Città Metropolitana di Napoli con nota prot. reg. n. 460087 del 02/10/2024;

c. la Città Metropolitana di Napoli ha regolarmente provveduto alla corresponsione degli oneri per le procedure di valutazione ambientale, determinate con D.G.R.C. n° 737/2022, mediante versamento agli atti dell'Ufficio Valutazioni Ambientali;

RITENUTO di dover provvedere all'emissione del decreto di Valutazione di Incidenza;

VISTI:
- il D.P.R. n. 357 del 08/09/1997;
- le Linee Guida Nazionali per la valutazione di incidenza (VIncA) pubblicate su G.U. n. 303 del 28/12/2019;
- il Regolamento n. 12 del 15/12/2011;
- il D.P.G.R.C. n. 204 del 15/05/2017;
- il D.P.G.R. n. 94 del 15/09/2023;
- la D.G.R.C. n. 27 del 26/01/2016;
- la D.G.R.C. n. 795 del 19/12/2017;
- la D.G.R. n. 684 del 30/12/2019;
- la D.G.R.C. n. 280 del 30/06/2021;
- la D.G.R.C. n. 428 del 02/08/2022;
- la D.G.R.C. n. 737 del 28/12/2022;

Alla stregua dell'istruttoria tecnica svolta dalla dott.ssa Matilde Mazzaccara ed amministrativa compiuta dall'Ufficio Speciale 60 12 00 Valutazioni Ambientali,

D E C R E T A

Per i motivi espressi in narrativa e che qui si intendono integralmente riportati e trascritti:

1. **DI** esprimere parere favorevole di Valutazione di Incidenza Appropriata, su conforme parere della Commissione V.I.A. - V.A.S. - V.I. espresso nella seduta del 26/09/2024, relativamente alla "*Riforestazione Parco della Quarantena nel Comune di Bacoli*" proposta dal Città Metropolitana di Napoli con il rispetto delle misure di mitigazione indicate dai tecnici nella relazione e il rispetto delle prescrizioni che seguono:

1.1 gli interventi dovranno eseguirsi interamente in tempi e modalità che tendono a minimizzare qualsiasi tipo di disturbo alle specie presenti e comunque lontano dai periodi riproduttivi (accoppiamento, nidificazione), e quindi, andranno sospesi tassativamente, tra il 1° aprile e il 31 agosto, è sempre ammessa l'irrigazione di soccorso;
1.2 attuare le mitigazioni indicate nello Studio di Incidenza Ambientale;
1.3 comunicare l'inizio delle operazioni al Comando stazione Carabinieri-Forestale competente;
1.4 che gli interventi previsti dovranno essere, in ogni caso, subordinati all'osservanza di tutte le leggi e dei regolamenti in vigore e che ci si dovrà attenere ad ogni altra eventuale prescrizione dettata dagli organi competenti;
1.5 è fatto altresì obbligo che nel caso l'ottemperanza delle prescrizioni di Enti terzi avessero a richiedere varianti sostanziali o formali del progetto esaminato, lo stesso sia sottoposto a nuova procedura di rilascio del presente parere.

2. **CHE** l'Amministrazione tenuta al rilascio del provvedimento finale dovrà acquisire tutti gli altri pareri e/o valutazioni previsti per legge e verificare l'ottemperanza delle prescrizioni riportate nonché la congruità del progetto esecutivo con il progetto esaminato dalla Commissione VIA-VINCA ed assunto a base del presente parere. È fatto altresì obbligo, in caso di varianti sostanziali del progetto definitivo esaminato, che lo stesso completo delle varianti sia sottoposto a nuova procedura.

3. **CHE** il presente provvedimento ha validità 5 anni, nel rispetto delle disposizioni delle Linee guida nazionali per la valutazione di incidenza (VIncA) di cui all' Intesa, ai sensi dell'articolo 8, comma 6, della legge 5 giugno 2003, n. 131, tra il Governo, le regioni e le Province autonome di Trento e Bolzano pubblicate su G.U. n. 303 del 28/12/2019.

4. **CHE** il proponente, con congruo anticipo, dia formale comunicazione della data dell'inizio dei lavori al competente Gruppo Carabinieri Forestale, con modalità atte a dimostrare l'avvenuta trasmissione della comunicazione.

5. **DI** rendere noto che ai sensi dell'art. 3, comma 4 della L. n. 241/90 e s.m.i., contro il presente provvedimento è ammessa proposizione di ricorso giurisdizionale avanti il Tribunale Amministrativo Regionale competente per territorio, entro 60 giorni dalla data di avvenuta notifica e/o pubblicazione sul BURC, ovvero ricorso straordinario al Capo dello Stato entro 120 giorni dalla data di pubblicazione sul BURC.

6. **DI** trasmettere il presente atto:
   6.1 alla proponente Città Metropolitana di Napoli;
   6.2 al Comune di Bacoli;
   6.3 all'ente Parco Regionale dei Campi Flegrei;
   6.4 al Gruppo Carabinieri Forestale territorialmente competente;
   6.5 al competente ufficio 40 01 02 - Affari generali - Supporto logistico per la relativa pubblicazione sul BURC della Regione Campania, anche ai fini degli adempimenti ex D.lgs. 14 marzo 2013, n. 33.

Avv. Simona Brancaccio

Decreto Dirigenziale n. 840 del 04/10/2024

Dipartimento 60 - Uffici Speciali

Direzione Generale 6 – Grandi Opere

Oggetto dell'Atto:

Strada a scorrimento veloce Lioni-Grottaminarda - 1° LOTTO- 2° Stralcio funzionale 1° Costruttivo, interessante i beni immobili ricadenti nei Comuni di Frigento (AV), Gesualdo (AV), Grottaminarda (AV)". Svincolo somme depositate al MEF a garanzia delle indennita' di esproprio definitivo dei fondi censiti nel N.C.T. del Comune di Grottaminarda (AV)) al foglio 31 p.lle 69, 71, 588 (ex 220), 592 (ex 77) e 601 (ex 187).

fonte: http://burc.regione.campania.it

IL DIRIGENTE

PREMESSO che

a. l'art. 4, comma 3, L.R. n. 38/2016 ha disposto lo scioglimento e la liquidazione di ARCADIS;
b. con D.G.R. n. 261 del 15.05.2017 (Burc n. 43 del 29.05.2017), avente ad oggetto: "art.4 L.R. 38/2016 Arcadis. Prime determinazioni" è stato, tra l'altro, disposto ai sensi, dell'art.4, comma 5, lett. b), della legge regionale n. 38/2016, l'attribuzione delle operazioni (attività, iniziative e progetti) in titolarità della sopprimenda ARCADIS alle strutture Regionali competenti ratione materiae nonché all'ACAMIR, secondo quanto risulta dal documento Allegato sub. 1 – Assegnazione iniziative e Progetti - alla indicata deliberazione;
c. con decreto del Commissariao ad Acta n. 709 del 28.07.2010 è stato approvato il progetto esecutivo per la realizzazione della "Strada a scorrimento veloce Lioni-Grottaminarda per il collegamento dell'autostrada A3 SA-RC (svincolo di Contursi) con l'autostrada A16 NA-BA (svincolo di Grottaminarda)" redatto dal Consorzio INFR.AV per il tratto compreso tra la progressiva km 6+500 e la progressiva km 19+980, conforme alle prescrizioni emerse in sede di Conferenza dei Servizi ed al prelativo piano particellare di esproprio;
d. in data 28.07.2010 è stato sottoscritto tra le parti l'Atto aggiuntivo quadro alla convenzione del 14.08.1982 con cui il Consorzio INFR.AV è stato individuato quale esecutore dei lavori della Strada a scorrimento veloce Lioni – Grottaminarda, di collegamento dell'Autostrada NA-BA con l'Autostrada SA-RC dalla progressiva 6,500 alla progressiva 19,980, ed allo stesso Consorzio sono state altresì delegate le connesse procedure espropriative;
e. con decreto del Commissario ad acta n.1419 del 14 settembre 2015 è stato approvato il progetto esecutivo del 2° stralcio 1° costruttivo dal Viadotto Rampone (Frigento) allo svincolo di Grottaminarda, compreso tra le progressive Km 12+140 e Km 19+980 con Q.E. con importo complessivo di € 60.000.000,00 di cui € 54.008.310,98 per lavori comprensivi di oneri della sicurezza e di oneri di concessione;
f. con Legge Regionale n. 16 del 07.08.2019, al fine di garantire la realizzazione e il completamento delle opere pubbliche strategiche di interesse regionale, è stato, tra l'altro, disposto che, alla data di entrata in vigore della medesima legge - data di pubblicazione sul BURC (n. 47 del 07.08.2019) - l'Ufficio Speciale "Centrale Acquisti, Procedure di finanziamento di progetti relativi ad infrastrutture, Progettazione" è rinominato Ufficio speciale "Grandi Opere";
g. con D.G.R. n. 498 del 16.10.2019 è stato, tra l'altro, definito l'assetto dell'indicato Ufficio Speciale "Grandi Opere", attribuendo le funzioni di Autorità Espropriante, ai sensi del D.P.R. n.327/01 e ss.mm.ii., alla UOD 60.06.91 STAFF- Funzioni di supporto tecnico operativo;
h. con D.G.R. n. 148 del 30.03.2022 è stato, tra l'altro, modificato l'assetto dell'indicato Ufficio Speciale "*Grandi Opere*", attribuendo le funzioni di Autorità Espropriante, ai sensi del D.P.R. n.327/01 e ss.mm.ii., alla UOD 60.06.02;
i. con decreto dirigenziale n. 627 del 06.09.2022 dell'Ufficio Speciale "Grandi Opere" è stata autorizzata la liquidazione a titolo di deposito definitivo dell'importo complessivo di € 254.850,71 in favore del M.E.F. - Ministero dell'Economia e delle Finanze - Ragioneria Territoriale dello Stato Sezione di Napoli, a favore delle ditte non concordatarie, a garanzia delle indennità di esproprio/asservimento degli immobili interessati dai lavori in oggetto così come individuati nella tabella allegata al medesimo decreto;
j. con decreto dirigenziale n. 659 del 08.09.2022 dell'Ufficio Speciale "Grandi Opere", come integrato dal decreto dirigenziale n. 705 del 23/09/2022 del medesimo Ufficio Speciale, è stata disposta l'espropriazione/asservimento degli immobili ricadenti nei Comuni di Frigento (AV), Gesualdo (AV) e Grottaminarda (AV) occorsi per la realizzazione dei lavori dell'intervento *"Strada a scorrimento veloce Lioni - Grottaminarda per il collegamento dell'autostrada A3 SA - RC (svincolo di Contursi) con l'autostrada A16 NA - BA (svincolo di Grottaminarda) - 1° LOTTO - 2° Stralcio funzionale 1° Costruttivo dal Viadotto Rampone allo Svincolo di Grottaminarda interessante i beni immobili ricadenti nei Comuni di Frigento (AV), Gesualdo (AV), Grottaminarda (AV)"*;
k. con Decreto del Presidente della Regione Campania n. 140 del 09.11.2022 è stato conferito al dr. Fabrizio Manduca l'incarico di Direttore Generale dell'Ufficio Speciale "Grandi Opere" 60.06.00;

CONSIDERATO che

- con note acquisite al protocollo Generale della Regione Campania rispettivamente in data 13.09.2023, PG/2023/0433375 e in data 24.09.2024, PG/2024/0444034 il sig. ***OMISSIS*** ***O nato a ***OMISSIS*** il ***OMISSIS C.F. ***OMISSIS*** **, tramite il suo delegato avv. ***OMISSIS*** **, ha chiesto lo svincolo delle somme depositate presso il M.E.F. - Tesoreria Provinciale Sezione di Napoli, giuste quietanze
    - nr nazionale 1286767, nr provinciale 329006 del 13.11.2016, di € 3.700,00 a garanzia delle indennità di esproprio del fondo censito nel N.C.T. del Comune di Grottaminarda (AV) al foglio 31 p.lla 71,

- nr nazionale 1286801, nr provinciale 329011 del 12.10.2016, di € 850,00 a garanzia delle indennità di esproprio del fondo censito nel N.C.T. del Comune di Grottaminarda (AV) al foglio 31 p.lla 69,
- nr nazionale 1286804, nr provinciale 329012 del 12.10.2016, di € 3.618,72 a garanzia delle indennità di esproprio del fondo censito nel N.C.T. del Comune di Grottaminarda (AV) al foglio 31 p.lla 77 (attuale 592),
- nr nazionale 1286807, nr provinciale 329013 del 12.10.2016, di € 5.085,36 a garanzia delle indennità di esproprio del fondo censito nel N.C.T. del Comune di Grottaminarda (AV) al foglio 31 p.lla 187 (ex 601),
- nr nazionale 1286810, nr provinciale 329014 del 12.10.2016, di € 1.864,80 a garanzia delle indennità di esproprio del fondo censito nel N.C.T. del Comune di Grottaminarda (AV) al foglio 31 p.lla 220 (attuale 588),
- nr nazionale 1379045, nr provinciale 336382 del 18.07.2022, di € 6.679,44 a garanzia delle indennità di esproprio dei fondi censiti nel N.C.T. del Comune di Grottaminarda (AV) al foglio 31 p.lla da 69 a 601

occorse per la realizzazione dell'intervento denominato: *"Strada a scorrimento veloce Lioni -Grottaminarda per il collegamento dell'autostrada A3 SA - RC (svincolo di Contursi) con l'autostrada A16 NA - BA (svincolo di Grottaminarda) - 1° LOTTO - 2° Stralcio funzionale 1° Costruttivo dal Viadotto Rampone allo Svincolo di Grottaminarda interessante i beni immobili ricadenti nei Comuni di Frigento (AV), Gesualdo (AV), Grottaminarda (AV)"*, trasmettendo la documentazione di seguito elencata:

- Istanza di svincolo delle somme depositate al M.E.F. presentata su apposito modello;
- Dichiarazione di successione del de cuius ***OMISSIS*** *, presentata ad Ariano Irpino (AV), registrata il 16.10.2014 al Numero 799 Volume 9990 con la quale il sig. ***OMISSIS*** ***O nato a ***OMISSIS*** il ***OMISSIS è divenuto proprietario dei fondi ubicati nel Comune di Grottaminarda e censiti nel N.C.T. al Foglio 31 mappali n. 69, 77, 187, 220 e con diritto di comproprietà sulla particella 71;
- Certificato di destinazione urbanistica del Comune di Grottaminarda, Pratica n. SUE/2024/00476/CDU del 17.02.2024;
- Certificato ipotecario speciale, rilasciato dall'Agenzia delle Entrate n.ro AV 43324 anno 2024, attestante tutte le iscrizioni e trascrizioni effettuate, relative ai cespiti oggetto di esproprio da cui si evince che non sono presenti diritti di terzi sul bene per il periodo di riferimento dal 01.01.2013 al 04.09.2024;
- Documento identità, Tessera sanitaria e Codice fiscale del richiedente

PRESO ATTO che dalla documentazione acquisita agli atti, risulta:

- che il sig. ***OMISSIS*** ***O nato a ***OMISSIS*** il ***OMISSIS C.F. ***OMISSIS*** ** con Dichiarazione di successione del de cuius ***OMISSIS*** *, presentata ad Ariano Irpino (AV), registrata il 16.10.2014 al Numero 799 Volume 9990, è divenuto proprietario esclusivo dei fondi ubicati nel Comune di Grottaminarda e censiti nel N.C.T. al Foglio 31 mappali n. 69, 77, 187, 220 e con diritto di comproprietà sulla particella 71;
- l'assenza di trascrizioni pregiudizievoli o iscrizioni di diritti di azioni di terzi incidenti sul diritto di proprietà;
- la libertà dei cespiti da gravami ipotecari;
- la mancanza di proposizione di opposizione giudiziale alla stima dell'indennità da parte del sig. ***OMISSIS*** ***O;
- l'assenza negli atti di ufficio di notifiche di opposizione di terzi al pagamento della suddetta indennità;
- la decorrenza senza esito dei termini utili per l'impugnazione che rende definitiva la determinazione dell'ammontare delle indennità depositate;
- la dichiarazione dell'avente diritto in cui lo stesso, ai sensi dell'art.26 comma 6 del DPR 327/2001, assume ogni responsabilità in ordine a eventuali diritti dei terzi

PRESO ATTO altresì che

- con quietanze:
  - nr nazionale 1286767, nr provinciale 329006 del 13.11.2016 risulta comprovato il deposito presso il M.E.F. - Tesoreria Provinciale dello Stato - Sezione di Napoli di € 3.700,00 (euro tremilasettecento/00), a garanzia delle indennità di esproprio del fondo censito nel N.C.T. del Comune di Grottaminarda (AV) al foglio 31 p.lla 71,
  - nr nazionale 1286801, nr provinciale 329011 del 12.10.2016 risulta comprovato il deposito presso il M.E.F. - Tesoreria Provinciale dello Stato - Sezione di Napoli di € 850,00 (ottocentocinquanta/00), a garanzia delle indennità di esproprio del fondo censito nel N.C.T. del Comune di Grottaminarda (AV) al foglio 31 p.lla 69,
  - nr nazionale 1286804, nr provinciale 329012 del 12.10.2016 risulta comprovato il deposito presso il M.E.F. - Tesoreria Provinciale dello Stato - Sezione di Napoli di € 3.618,72 (tremilaseicentodiciotto/72),

a garanzia delle indennità di esproprio del fondo censito nel N.C.T. del Comune di Grottaminarda (AV) al foglio 31 p.lla 77 (attuale 592),

- nr nazionale 1286807, nr provinciale 329013 del 12.10.2016 risulta comprovato il deposito presso il M.E.F. - Tesoreria Provinciale dello Stato - Sezione di Napoli di € 5.085,36 (cinquemilaottantacinque/36), a garanzia delle indennità di esproprio del fondo censito nel N.C.T. del Comune di Grottaminarda (AV) al foglio 31 p.lla 187 (ex 601),
- nr nazionale 1286810, nr provinciale 329014 del 12.10.2016 risulta comprovato il deposito presso il M.E.F. - Tesoreria Provinciale dello Stato - Sezione di Napoli di € 6.679,44 (seimilaseicentosettantanove/44), a garanzia delle indennità di esproprio del fondo censito nel N.C.T. del Comune di Grottaminarda (AV) al foglio 31 p.lla 220 (attuale 588),
- nr nazionale 1379045, nr provinciale 336382 del 18.07.2022 risulta comprovato il deposito presso il M.E.F. - Tesoreria Provinciale dello Stato - Sezione di Napoli di € 1.864,80 (milleottocentosessantaquattro/80), a garanzia delle indennità di esproprio del fondo censito nel N.C.T. del Comune di Grottaminarda (AV) al foglio 31 p.lla da 69 a 601,

a favore della ditta non concordataria sig. ***OMISSIS*** ***O occorsi per la realizzazione delle opere relative alla *"Strada a scorrimento veloce Lioni -Grottaminarda per il collegamento dell'autostrada A3 SA - RC (svincolo di Contursi) con l'autostrada A16 NA - BA (svincolo di Grottaminarda) - 1° LOTTO - 2° Stralcio funzionale 1° Costruttivo dal Viadotto Rampone allo Svincolo di Grottaminarda interessante i beni immobili ricadenti nei Comuni di Frigento (AV), Gesualdo (AV), Grottaminarda (AV)"*;

- con frazionamento prot. n. AV0102099 in atti dal 29.11.2021, regolarmente approvato dall'Agenzia del Territorio di Avellino, è stato soppresso il mappale 77 del Foglio 31 di mq 2820 del Comune di Grottaminarda originando le p.lle 591 di mq 319, 593 di mq 1783 e 592 di mq 718, quest'ultima oggetto di esproprio;
- con il medesimo frazionamento è stato soppresso il mappale 187 del Foglio 31 di mq 4740 del Comune di Grottaminarda originando le p.lle 600 di mq 1991, 602 di mq 1740 e 601 di mq 1009, quest'ultima oggetto di esproprio;
- con il medesimo frazionamento è stato soppresso il mappale 220 del Foglio 31 di mq 1060 del Comune di Grottaminarda originando le p.lle 587 di mq 690 e 588 di mq 370, quest'ultima oggetto di esproprio;
- i fondi censiti nel. N.C.T. del Comune Grottaminarda (AV) al Foglio 31 p.lle 69, 588 (ex 220), 592 (ex 77) e 601 (ex 187), ricadono parte in "ZONA E - Agricola (fondovalli e conche pianeggianti e sub pianeggianti) lett.a) ex art. 33 PTCP" e parte in "ZONA E1 – Agricola strategica (Aree agricole di valore strategico e produzioni tipiche) nel vigente PUC;

RILEVATO che sulla base della documentazione agli atti, risultano ricorrere le condizioni di cui all'art. 28 del D.P.R. n. 327/01 e ss.mm.ii.

RITENUTO per tutto quanto premesso e considerato:

- di dover autorizzare il M.E.F. - Tesoreria Provinciale dello Stato - Sezione di Napoli al pagamento in favore del sig. ***OMISSIS*** ***O nato a ***OMISSIS*** il ***OMISSIS C.F.***OMISSIS*** ***,
  - dell'importo di € 1.850,00 (euro milleottocentocinquanta/00), pari ai 500/1000 dell'importo di € 3.700,00 (euro tremilasettecento/00) depositato presso il M.E.F. - Tesoreria Provinciale dello Stato - Sezione di Napoli, giusta quietanza 1286767, nr provinciale 329006 del 13.11.2016, a garanzia delle indennità di esproprio del fondo censito nel N.C.T. del Comune di Grottaminarda (AV) al foglio 32 p.lla 71;
  - dell'importo di € 850,00 (ottocentocinquanta/00), depositato presso il M.E.F. - Tesoreria Provinciale dello Stato - Sezione di Napoli, giusta quietanza nr nazionale 1286801, nr provinciale 329011 del 12.10.2016 a garanzia delle indennità di esproprio del fondo censito nel N.C.T. del Comune di Grottaminarda (AV) al foglio 31 p.lla 69;
  - dell'importo di € 3.618,72 (tremilaseicentodiciotto/72), depositato presso il M.E.F. - Tesoreria Provinciale dello Stato - Sezione di Napoli, giusta quietanza nr nazionale 1286804, nr provinciale 329012 del 12.10.2016 a garanzia delle indennità di esproprio del fondo censito nel N.C.T. del Comune di Grottaminarda (AV) al foglio 31 p.lla 77 (attuale 592);
  - dell'importo di € 5.085,36 (cinquemilaottantacinque/36), depositato presso il M.E.F. - Tesoreria Provinciale dello Stato - Sezione di Napoli, giusta quietanza nr nazionale 1286807, nr provinciale 329013 del 12.10.2016 a garanzia delle indennità di esproprio del fondo censito nel N.C.T. del Comune di Grottaminarda (AV) al foglio 31 p.lla 187 (attuale 601);
  - dell'importo di € 6.679,44 (seimilaseicentosettantanove/44), depositato presso il M.E.F. - Tesoreria Provinciale dello Stato - Sezione di Napoli, giusta quietanza nr nazionale 1286810, nr provinciale 329014 del 12.10.2016 a garanzia delle indennità di esproprio del fondo censito nel N.C.T. del Comune di Grottaminarda (AV) al foglio 31 p.lla 220 (attuale 588);
  - dell'importo di € 1.864,80 (milleottocentosessantaquattro/80), depositato presso il M.E.F. - Tesoreria Provinciale dello Stato - Sezione di Napoli, giusta quietanza nr nazionale 1379045, nr provinciale

336382 del 18.07.2022 a garanzia delle indennità di esproprio dei fondi censiti nel N.C.T. del Comune di Grottaminarda (AV) al foglio 31 p.lla da 69 a 601

occorsi per la realizzazione dell'intervento denominato: *"Strada a scorrimento veloce Lioni -Grottaminarda per il collegamento dell'autostrada A3 SA - RC (svincolo di Contursi) con l'autostrada A16 NA - BA (svincolo di Grottaminarda) - 1° LOTTO - 2° Stralcio funzionale 1° Costruttivo dal Viadotto Rampone allo Svincolo di Grottaminarda interessante i beni immobili ricadenti nei Comuni di Frigento (AV), Gesualdo (AV), Grottaminarda (AV)"*;

- di dover prendere atto che le predette somme non sono soggette, ai sensi dell'art. 35 del D.P.R. n.327/01, alla ritenuta a titolo di imposta in quanto i fondi identificati nel N.C.T. del Comune di Grottaminarda (AV) al Foglio 31 p.lle 69, 588 (ex 220), 592 (ex 77) e 601 (ex 187), ricadono parte in "ZONA E - Agricola (fondovalli e conche pianeggianti e sub pianeggianti) lett.a) ex art. 33 PTCP" e parte in "ZONA E1 – Agricola strategica (Aree agricole di valore strategico e produzioni tipiche) nel vigente PUC;
- di dover esonerare da ogni responsabilità il M.E.F. - Tesoreria Provinciale dello Stato Sezione di Napoli, per lo svincolo delle suddette somme;
- di dover dare atto che il presente provvedimento non comporta aumento di spesa o diminuzione di entrate

VISTI

- il D.P.R. 8 giugno 2001, n. 327/2001 e ss.mm. e ii;
- la L.R. n. 38 del 23/12/2016;
- la D.G.R. n. 261 del 15/05/2017 e ss.mm. e ii;
- la D.G.R. n. 544 del 29/08/2017;
- la D.G.R. n. 148 del 30.03.2022

Alla stregua dell'istruttoria prot. PG/2024/0461640 del 02/10/2024 dell'Ufficio Speciale GRANDI OPERE U.O.D. 60.06.02, compiuta dal Funzionario istruttore, titolare di E.Q., con il coordinamento del funzionario Coordinatore dell'Autorità Espropriante della Regione Campania, di cui al D.D. n. 261 del 03.07.2020, nonché dall'espressa dichiarazione di regolarità resa dal Dirigente

DECRETA

per i motivi precedentemente formulati e che si intendono qui di seguito integralmente riportati:

1. di autorizzare il M.E.F. - Tesoreria Provinciale dello Stato - Sezione di Napoli al pagamento in favore del sig. ***OMISSIS*** ***O nato a ***OMISSIS*** il ***OMISSIS C.F.***OMISSIS*** ***:
   - dell'importo di € 1.850,00 (euro milleottocentocinquanta/00), pari ai 500/1000 dell'importo di € 3.700,00 (euro tremilasettecento/00) depositato presso il M.E.F. - Tesoreria Provinciale dello Stato - Sezione di Napoli, giusta quietanza 1286767, nr provinciale 329006 del 13.11.2016, a garanzia delle indennità di esproprio del fondo censito nel N.C.T. del Comune di Grottaminarda (AV) al foglio 32 p.lla 71;
   - dell'importo di € 850,00 (ottocentocinquanta/00), depositato presso il M.E.F. - Tesoreria Provinciale dello Stato - Sezione di Napoli, giusta quietanza nr nazionale 1286801, nr provinciale 329011 del 12.10.2016 a garanzia delle indennità di esproprio del fondo censito nel N.C.T. del Comune di Grottaminarda (AV) al foglio 31 p.lla 69;
   - dell'importo di € 3.618,72 (tremilaseicentodiciotto/72), depositato presso il M.E.F. - Tesoreria Provinciale dello Stato - Sezione di Napoli, giusta quietanza nr nazionale 1286804, nr provinciale 329012 del 12.10.2016 a garanzia delle indennità di esproprio del fondo censito nel N.C.T. del Comune di Grottaminarda (AV) al foglio 31 p.lla 77 (attuale 592);
   - dell'importo di € 5.085,36 (cinquemilaottantacinque/36), depositato presso il M.E.F. - Tesoreria Provinciale dello Stato - Sezione di Napoli, giusta quietanza nr nazionale 1286807, nr provinciale 329013 del 12.10.2016 a garanzia delle indennità di esproprio del fondo censito nel N.C.T. del Comune di Grottaminarda (AV) al foglio 31 p.lla 187 (attuale 601);
   - dell'importo di € 6.679,44 (seimilaseicentosettantanove/44), depositato presso il M.E.F. - Tesoreria Provinciale dello Stato - Sezione di Napoli, giusta quietanza nr nazionale 1286810, nr provinciale 329014 del 12.10.2016 a garanzia delle indennità di esproprio del fondo censito nel N.C.T. del Comune di Grottaminarda (AV) al foglio 31 p.lla 220 (attuale 588);
   - dell'importo di € 1.864,80 (milleottocentosessantaquattro/80), depositato presso il M.E.F. - Tesoreria Provinciale dello Stato - Sezione di Napoli, giusta quietanza nr nazionale 1379045, nr provinciale 336382 del 18.07.2022 a garanzia delle indennità di esproprio dei fondi censiti nel N.C.T. del Comune di Grottaminarda (AV) al foglio 31 p.lla da 69 a 601

   occorsi per la realizzazione dell'intervento denominato: *"Strada a scorrimento veloce Lioni -Grottaminarda per il collegamento dell'autostrada A3 SA - RC (svincolo di Contursi) con l'autostrada A16 NA - BA (svincolo di Grottaminarda) - 1° LOTTO - 2° Stralcio funzionale 1° Costruttivo dal Viadotto Rampone allo Svincolo di Grottaminarda interessante i beni immobili ricadenti nei Comuni di Frigento (AV), Gesualdo (AV), Grottaminarda (AV)";*

2. di dare atto che le predette somme non sono soggette, ai sensi dell'art. 35 del D.P.R. n.327/01, alla ritenuta a titolo di imposta in quanto i fondi identificati nel N.C.T. del Comune di Grottaminarda (AV) al Foglio 31p.lle 69, 588 (ex 220), 592 (ex 77) e 601 (ex 187), ricadono parte in "ZONA E - Agricola (fondovalli e conche pianeggianti e sub pianeggianti) lett.a) ex art. 33 PTCP" e parte in "ZONA E1 – Agricola strategica (Aree agricole di valore strategico e produzioni tipiche) nel vigente PUC;
3. di esonerare da ogni responsabilità il M.E.F. -Tesoreria Provinciale dello Stato Sezione di Napoli, per lo svincolo delle suddette somme;
4. di dare atto che il presente provvedimento non comporta aumento di spesa o diminuzione di entrate;
5. di provvedere, ai sensi dell'art. 26 comma 7 del DPR 327/01 e ss.mm.ii., alla pubblicazione del presente Decreto nel Bollettino Ufficiale Regionale; lo stesso diverrà esecutivo, ai sensi dell'art. 26 comma 8 del DPR 327/01 e ss.mm.ii., col decorso di trenta giorni dalla relativa pubblicazione nel BURC e se, nel frattempo, non sarà proposta opposizione dai terzi;
6. di trasmettere il presente provvedimento al M.E.F. e al richiedente lo svincolo ad avvenuta esecutività dello stesso;
7. di dare atto che in relazione al presente procedimento non sussistono - ai sensi dell'art. 6 bis della legge n.241/1990, come integrata con legge 190/2012 - situazioni di conflitto di interessi, in atto o potenziali, in capo a tutti i titolari degli uffici competenti a adottare i pareri, le valutazioni tecniche, gli atti endoprocedimentali ed il provvedimento finale;
8. di dare atto che la spesa oggetto del presente provvedimento non rientra tra quelle soggette agli obblighi di pubblicazione previsti dal D.Lgs. n.33 del 14.03.2013;
9. di dare atto dell'avvenuto assolvimento dell'obbligo di informativa di cui all'art. 13 del Reg. UE2016/679 come da circolare n. 318856 del 21/05/2019;
10. di inviare il presente atto, per quanto di rispettiva competenza:
    - alla Segreteria di Giunta;
    - al Burc ed alla CASA di VETRO della Regione Campania.

Il Direttore Generale
Dott. Fabrizio Manduca

Decreto Dirigenziale n. 17 del 04/10/2024

Dipartimento 50 - GIUNTA REGIONALE DELLA CAMPANIA

Direzione Generale 11 - DG PER L'ISTRUZIONE LA FORMAZIONE, IL LAVORO E LE POLITICHE GIOVANILI

U.O.D. 92 - STAFF - Funzioni di supporto tecnico-amministrativo

Oggetto dell'Atto:

ACCREDITAMENTO DEGLI OPERATORI PUBBLICI E PRIVATI CHE EROGANO SERVIZI DI ISTRUZIONE E FORMAZIONE PROFESSIONALE. PRESA D'ATTO ELENCHI AI SENSI DELLA DGR N. 136/2022- SEZ A/B E DGR N.48/2023

IL DIRIGENTE

PREMESSO

- che con Legge Regionale n. 14 del 18.11.2009 veniva approvato il nuovo Testo Unico della normativa della Regione Campania in materia di Lavoro e Formazione Professionale per la promozione della qualità del lavoro;

- *che con D.G.R. n.315/2011 la Regione ha emanato le ª nuove disposizioni per l'autorizzazione e la vigilanza delle attività di formazione professionale autofinanziataº , come integrata e modificata con D.G.R.n.808 del 23.12.2015;*

- che con D.D. 81 del 26.3.2012 veniva approvata la ª Procedura di accreditamento per l'erogazione della Formazione a Distanza (FAD)º

- *che con D.G.R. n.195/2012 e n 646/2012 sono state approvate le Linee guida per l'avvio nuovo sistema Regionale di Istruzione e Formazione Professionale rivolte agli Istituti Professionali e agli Organismi di Formazione accreditati dalla Regione Campania;*

- che con D.G.R. n. 242 del 22.7.2013 veniva approvato il ª *Nuovo modello operativo di accreditamento degli operatori pubblici e privati per l'erogazione dei servizi di Istruzione e Formazione Professionale e dei Servizi per il Lavoroº ;*
- che la citata D.G.R. n. 242 del 22.7.2013, ai sensi della Legge Regionale 14/09 e del Regolamento attuativo n.9/09, all'art. 3, stabiliva che presso l'ARLAS era costituito l'Elenco Regionale dei soggetti che erogano servizi di Istruzione e Formazione Professionale e dei Servizi per il Lavoro;

- che con Decreto Dirigenziale n.1211 del 28.12.2017 venivano pubblicate le Nuove linee guida per l@accreditamento delle Agenzie Formative e disposto la sospensione delle nuove istanze;

- che con D.G.R. n. 294 del 15.5.2018 venivano pubblicate le Linee Guida per la Formazione Professionale Autofinanziata ± Revoca della D.G.R. n.315/2011;

- che con Decreto Dirigenziale n.1622 del 21.12.2018 veniva disposto lo sblocco della presentazione delle nuove istanze di accreditamento;

- che con D.G.R. n. 136 del 22.3.2022 venivano approvate le nuove ª *Linee Guida per l'accreditamento delle Agenzie Formativeº ;*
- *che con D.G.R. n. 48 del 31.1.2023 veniva approvata la ª disciplina transitoria per l'accreditamento delle Istituzioni Scolastiche Pubbliche concernenti l'offerta formativa finalizzata ai percorsi del sistema di Istruzione e Formazione Professionale (IEFP) Regionaleº ;*

CONSIDERATO

a) che ai sensi dell' art. 1 della Legge Regionale 18 gennaio 2016 n. 1, è stata disposta la soppressione dell' ARLAS;
b) che ai sensi del comma 2, art. 1, della suindicata L.R. n. 1/16, a decorrere dalla data di entrata in vigore della stessa, le funzioni di competenza dell' ARLAS vengono esercitate dalla struttura amministrativa competente della Giunta Regionale;
c) che con Decreto n.35 del 24.2.2016 sono state assegnate all' Unità Operativa Dirigenziale 03 Controlli e Vigilanza, della Direzione Generale per l' Istruzione, la Formazione, il Lavoro e le Politiche Giovanili, le competenze e le attività inerenti le procedure di accreditamento degli Organismi di Istruzione, Formazione e Lavoro precedentemente assegnate all' ARLAS, poi confluite nello STAFF 501192 ± Supporto Tecnico Amministrativo.

CONSIDERATO, altresì,

a) che con nota prot. n. 684 del 3.10.2024, acquisita agli atti dallo Staff - 501192 in data 3.10.2024 al prot. n. 2024.0463280, il Commissario Liquidatore dell' Arlas ex L.R. n.1/2016 ha trasmesso alla DG 50 11 competente, l' elenco degli Operatori che hanno concluso l' istruttoria al 30.9.2024;
b) che l@istruttoria è stata effettuata dal personale in servizio presso l' Arlas in liquidazione ex L.R. n.1\2016 i cui esiti sono stati trasmessi con la nota indicata al precedente punto a);

RITENUTO

di prendere atto degli esiti dell@attività istruttoria trasmessi dal Commissario Liquidatore dell' Arlas ex L.R. n.1/2016 con nota prot. n. 684 del 3.10.2024, acquisita agli atti dallo Staff - 501192 in data 3.10.2024 al prot. n. 2024.0463280;

VISTO

- la L. R. n.14/09 e ss.mm.ii.
- la D.G.R. n. 315/11
- la D.G.R. n. 195/12
- il D.D. n. 81/12
- la D.G.R. n. 242/13
- la D.G.R. n. 808/15
- la L.R. n. 1/2016
- il D.D. n. 35/16
- il D.D. n. 1211/17
- la D.G.R. n. 294/18
- D.D. n.1622/18
- D.G.R. n.136/22
- D.G.R. n.48/23

Alla stregua dell' istruttoria documentale compiuta dagli uffici dell' ARLAS in liquidazione i cui esiti sono stati trasmessi con nota prot. n. 684 del 3.10.2024, acquisita agli atti dallo Staff - 501192 in data 3.10.2024 al prot. n. 2024.0463280;

DECRETA

per tutto quanto espresso in narrativa, che qui si intende integralmente riportato:

1) di prendere atto dell' elenco trasmesso ± All. A - con nota prot. n. 684 del 3.10.2024, acquisita agli atti dallo Staff - 501192 in data 3.10.2024 al prot. n.2024.0463280 dal Commissario Liquidatore dell' Arlas ex L. R. n. 1/2016;

2) di integrare l' elenco degli Operatori accreditati ± sez. A/B -, che erogano Servizi di Istruzione e Formazione Professionale di cui al D. D. n. 3 del 26.1.2024 pubblicato sul B.U.R.C. n. 12 del 5.2.2024;

3) di trasmettere il presente provvedimento per opportuna conoscenza e\o per quanto di rispettiva competenza agli Assessori al Lavoro, all'Istruzione, alla Formazione, alle UU.OO.DD Istruzione, Formazione e Lavoro della DG 50 11, all' Autorità di Gestione FSE, alla U.O.D Bollettino Ufficiale per la pubblicazione sul BURC specificando che la stessa ha effetto di notifica agli inyeressati.

Allegato A

	Denominazione Operatore	Codice dom.	Sezione elenco	Stato Accreditamento	Indirizzo Sede	CAP	Comune	Prov	Spazi	Legale Rappresentante
1	Social Services and School s.r.l.ive	2375-1-3-S	A	Accreditato (nuovo ente)	Via Domitiana, 655 km 36,300	81030	Castel Volturno	Na	3 aule didattiche	Luigi Martiniello
2	C'è Form Srl	2751-1-2-S	A	Accreditato (cambio legale rappresentante)	Via Amerigo Vespucci 9	80142	Napoli	Na	3 aule didattiche	Giovanni Cagnacci
3	Qualifica Group Villaricca srl	2960-1-1-S	A	Accreditato (cambio denominazione sociale e legale rappresentanre)	Via Della Libertà, 1104	80010	Villaricca	Na	3 aule didattiche	Antonio Ferraro
4	Egeria Formazione Srls	2962-1-1-S	A	Accreditato (cambio legale rappresentante)	Via Verdi 58	81031	Aversa	Ce	3 aule didattiche	Simone Cariello
5	Associazione Verace Pizza Napoletana	3150-1-1	A	Accreditato (nuovo ente)	Via Capodimonte 19A	80131	Napoli	Na	1 aula didattica 2 laboratori pizzeria	Antonio Pace
6	Biesse Solution s.r.l	3319-1-2	A	Rinuncia sede operativa	Centro Direzionale Via G. Porzio, 4 isola C2	80143	Napoli	Na	3 aule didattiche	Lucantonio Bruno

fonte: http://burc.regione.campania.it

7	IP FORMAZIONE E CONSULENZA SRL	3416-1-1-S	A	Accreditato (nuovo ente)	VIA STRAUSS, 45	84091	Battipaglia	Sa	5 aule didattiche 1 aula informatica	Ines Del Priore
8	Ce.r.ca. start point srl	3419-2-1	A	Accreditato (nuovo ente)	VIA VENTOTENE 20	80026	Casoria	Na	3 aule didattiche 1 laboratorio acconciatore	Michele Castaldo
9	DIGIT'ED S.P.A.	prot. 51	A	Accreditatao (nuova sede operativa)	Giovanni Porzio 4	80143	Napoli	Na	3 aule didattiche 1 aula informatica	Gianandrea Edoardo De Bernardis
10	Istituto Luigi Sturzo s.a.s.	prot. 202	A/B	Accreditato (nuova sede operativa)	Via Gabriele D'Annunzio 19	80014	Giugliano in Campania	Na	6 aule didattiche	Francesco Cuciniello
11	Idee Insieme soc. coop	prot. 253	B	Accreditato (nuova sede operativa)	Via Ferrante Imparato 192	80146	Napoli	Na	1 aula didattica 1 laboratorio pizzeria 1 laboratorio sala e bar 1 laboratorio produzione tessile 1 laboratorio lucidatura	Rosario Guatieri
12	MCG Consulting Srl	prot. 288	A	Accreditato (ampliamento)	Via G. Pastore 32	84131	Salerno	Sa	3 aule didattiche 1 aula informatica	Giacomo Bancone

13	Tack & TMI Italy Srl	prot. 326	A	Accreditato (nuova sede operativa)	via G. Porzio, isola B5, CDN	80143	Napoli	Na	2aule didattiche 1 aula informatica	Irene Vecchione
14	BLUEZONE SRLS	prot. 505	A/B	Accreditato (nuova sede operativa)	Via Giovanni XXIII 1	84044	Albanella	Sa	5 aule didattiche	Giuseppe Capezzuto
15	IRFID Srl	prot. 572	B	Accreditato	Via Funari 1	80044	Ottaviano	Na	4 aule didattiche	Luigi Corcione
16	Job Training Project	prot. 723	A	Accreditato (ampliamento)	Via G. Imbroda 72	80035	Nola	Na	5 aule didattiche	Giuseppe Mauro
17	Qualifica Group Skills Job Srl	prot. 753	A	Accreditato (nuovo ente)	Madre Teresa di Calcutta 8	80024	Cardito	Na	3 aule	Enrico Ferrante
18	CIVA SRL CENTRO SERVIZI FARMACIE	prot. 797	A	Accreditato (nuovo ente)	PIAZZA SALVO D'ACQUISTO 32	80134	Napoli	Na	2 aule didattiche 1 aula multimediale	Mario Carbonara
19	ATHENA ISTITUTI S.R.L.S.	prot. 800	A	Accreditato (nuovo ente)	Salita Corpo di Cristo 1	84039	Teggiano	Sa	7 aule didattiche	Giuseppe Ammendola

fonte: http://burc.regione.campania.it

20	Pform Group s.r.l.	prot. 804	A	Accreditato (nuova sede operativa)	Piazza Vittoria Colonna 8	82100	Benevento	Bn	2 aule didattiche 1 aula informatica	Sabrina Ferrara
21	PIEMMEI SCARL	prot. 849	A/B	Accreditato (trasformazione societaria)	Via Sant'Aspreno 13	80133	Napoli	Na	3 aule didattiche	Francesco Cacciapuoti
22	Formazione 360 Società Cooperativa Sociale	prot. 864	A	Accreditato (nuovo ente)	Via Roberto Wenner 40	84131	Salerno	Sa	5 aule didattiche 1 aula informatica 1 laboratorio scienze	Attilio Cernelli
23	Magma Società Cooperativa Sociale	prot. 890	A	Accreditato (nuovo ente)	Via Armando Diaz 144	80055	Portici	Na	3 aule didattiche	Antonio Capece
24	CENTRO STUDI BOETHOS	prot. 899	A	Accreditato (nuova sede operativa)	Località San Vittore 26	84020	Colliano	Sa	3 aule didattiche	Barbara Parisi
25	Gesar srls	prot. 908	A/B	Accreditato (nuova sede operativa)	Via ISONZO 62	80034	Marigliano	Na	4 aule didattiche	Natale Cennamo
26	MELKA-UP SRL	prot. 918	A	Accreditato (nuovo ente)	Via Daniele 22	81100	Caserta	Ce	3 aule didattiche	Gerardo Altieri

fonte: http://burc.regione.campania.it

27	TRAINING & INNOVATION HUB SRL	prot. 923	A	Accreditato (nuovo ente)	GENNARO PARISI 32-34	80022	Arzano	Na	3 aule didattiche	Adriano D'Errico
28	JM consulenza srl	pro. 926	A	Accreditato (nuovo ente)	Via Giacomo Brodolini snc	84091	Battipaglia	Sa	3 aule didattiche	Luigi Veneziano
29	Qualifica Group Edujob Srl	prot. 927	A	Accreditato (nuovo ente)	Zona Industriale ASI SNC	81030	Teverola	Ce	3 aule didattiche	Enrico Ferrante
30	Ceim srl	prot. 975	A/B	Accreditato (nuovo ente)	Via Vincenzo Alfano 35	84085	Mercato San Severino	Sa	2 aule didattiche 1 laboratorio servizi socio sanitari 1 aula informatica	Chiara Di Filippo
31	ENAIP IMPRESA SOCIALE SRL	prot. 988 e prot. 1211	A/B	Accreditato (nuova sede operativa)	Traversa di Via Fiumicello a Loreto 7	80142	Napoli	Na	2 aule didattiche 1 laboratorio estetica	Paola Vacchina
32	ERIP SOCIETA' A RESPONSABILITA' LIMITATA SEMPLIFICATA	prot. 1014	A/B	Accreditato (nuovo ente)	Via Fosso dei Leoni 30	80049	Somma Vesuviana	Na	3 aule didattiche 1 laboratorio estetica 1 laboratorio acconciatore	Veronica Esposito

33	FORMAZIONE RS GROUP S.R.L.	prot. 1020	A	Accreditato (nuovo ente)	Contrada Lamia snc	84048	Castellabate	Sa	2 aule didattiche 1 aula informatica	Rosa Sansevieri
34	Qualifica Group Skills Job Srl	prot. 1048	A	Accreditato (nuovo ente)	Contrada Pontecorvo SNC	82100	Benevento	Bn	4 aule didattiche	Enrico Ferrante
35	ITFORM SRL	prot. 1091	A	Accreditato (nuovo ente)	G. Porzio, 4 Centro Direz. Napoli Torre G3	80143	Napoli	Na	4 aule didattiche 2 aule informatiche	Vincenzo Esposito
36	Diana Consulting srl	prot. 1103	A/B	Accreditato (nuovo ente)	Via F.A. Giordano 86	80027	Frattamaggiore	Na	3 aule didattiche	Luigi Moccia
37	Per.Form Srl	prot. 1107	A/B	Accreditato (nuova sede operativa)	Sacri Cuori 52	80021	Afragola	Na	4 aule didattiche 1 laboratorio estetica 1 laboratorio acconciatore	Riccardo Trifoni
38	Corsi e Concorsi srl	prot. 1114	A/B	Accreditato (nuovo ente)	VIA M.DE SENA 181	80035	Nola	Na	5 aule didattiche	Ciro Amodio
39	RESTART S.R.L.	prot. 1170	A	Accreditato (nuovo ente)	Corso Umberto I 365	80138	Napoli	Na	3 aule didattiche	Pietro Giordano

fonte: http://burc.regione.campania.it

40	SERECO SRL	prot. 1171	A/B	Accreditato (nuovo ente)	Giuseppe Torre 76-78	84016	Pagani	Sa	4 aule didattiche	Maria Giorgio
41	COMPREHENSIVE LEARNING CENTER S.R.L.	prot.1172	A	Accreditato (nuovo ente)	Centro Direzionale Is. G/7 13° piano	80143	Napoli	Na	3 aule didattiche	Gianluca Frasca
42	Formatio srl	prot. 1213	A	Accreditato (nuovo ente)	Via S.M. Costantinopoli alle Mosche 29	80142	Napoli	Na	2 aule didattiche 1 aula informatica	Angelo Esposito
43	FORMSERVICE & CONSULTING SRL	prot. 1215	A	Accreditato (nuovo ente)	Viale Europa 104	81031	Aversa	Ce	3 aule didattiche 1 aula informatica	Giuseppe De Cristofaro
44	ERIP SOCIETA' A RESPONSABILITA' LIMITATA SEMPLIFICATA	prot. 1231	A/B	Accreditato (nuovo ente)	Corso Umberto I 221/F	80058	Torre Annunziata	Na	4 aule didattiche	Veronica Esposito
45	Campania Futura Srl	prot.1290	A	Accreditato (nuova sede operativa)	Via Delle Città Gemellate snc	83047	Lioni	Av	4 aule didattiche	Valeria Brancaccio
46	ASSOCIAZIONE DI PROMOZIONE SOCIALE CFC CIRILLO	prot. 1378	A	Accreditato (nuovo ente)	Corso Alessandro Volta 558	80040	Terzigno	Na	3 aule didattiche	Raffaele Cirillo

Decreto Dirigenziale n. 39 del 09/10/2024

Dipartimento 50 - GIUNTA REGIONALE DELLA CAMPANIA

Direzione Generale 11 - DG PER L'ISTRUZIONE LA FORMAZIONE, IL LAVORO E LE POLITICHE GIOVANILI

U.O.D. 10 - Servizio territoriale provinciale Napoli

Oggetto dell'Atto:

APPROVAZIONE GRADUATORIA PROVVISORIA ED ELENCO DEGLI ESCLUSI DELL'AVVIAMENTO A SELEZIONE EX ART. 16 L.56/87, A TEMPO INDETERMINATO E PARZIALE - 75% - 27 ORE SETTIMANALI - DI N. 3 UNITA' DI PERSONALE CON PROFILO PROFESSIONALE DI OPERATORE NECROFORO - AREA OPERATORI - EX CATEGORIA A, POSIZIONE ECONOMICA A1, DI CUI AL CCNL2019/2021 DEL 16.11.2022, PRESSO IL CONSORZIO CIMITERIALE DI FRATTAMAGGIORE - GRUMO NEVANO - FRATTAMINORE

IL DIRIGENTE

PREMESSO:

- che, ai sensi del combinato disposto dell'art. 16 legge 56/87 e dell'art. 35 comma 1 lett. B) del D.lgs 165/2001, sono previsti avviamenti a selezione presso Pubbliche Amministrazioni di lavoratori da inquadrare nei livelli retributivi - funzionali per i quali è richiesto il solo requisito della scuola dell'obbligo, fatti salvi eventuali ulteriori requisiti per specifiche professionalità;
- che con Delibera Giunta Regionale n. 283 del 07/06/2022 pubblicata sul BURC n°50 del 13/06/2022 sono state approvate *"le procedure e le modalità operative per l'Avviamento a selezione ai sensi dell'art.16 della L.28/02/1987 n.56, di personale da inquadrare nei livelli economici e funzionali per i quali è previsto il solo requisito dell'assolvimento della scuola dell'obbligo"*;

CONSIDERATO:

- con nota n. 438 del 27/06/2024, acquisita al prot gen di questa Amministrazione in data 01/07/2024 n. 92451, il Consorzio Cimiteriale dei Comuni di Frattamaggiore, Grumo Nevano e Frattaminore ha richiesto l'avviamento a selezione, ai sensi dell'art. 16 della legge 56/87, di n. 3 unità di personale con profilo professionale di " OPERATORE NECROFORO" – Area operatori – ex categoria A, posizione economica A1,di cui a CCNL 2019/2021 del 16.11.2022, per lo svolgimento delle seguenti mansioni: manutenzione cimitero, apertura e chiusura cimitero anche durante le festività, attività di esumazione, inumazione, tumulazione e estumulazione, attività necrofore, da assumere a tempo indeterminato e parziale (75%- 27 ore settimanali)";

- l'Amministrazione richiedente è tenuta all'applicazione della riserva ai sensi degli artt. 1014 e 678 del D.Lgs 66/2010 (30%);
- l'Amministrazione richiedente ha adempiuto agli obblighi previsti dagli artt. 34 e 34 bis del D.Lgs 165/2001;
- l'Amministrazione richiedente è in regola con gli obblighi assunzionali ex L. 68/99.

CONSIDERATO, ALTRESI' CHE :

- con Decreto Dirigenziale n. 31 del 25/07/2024 è stato approvato l'Avviso Pubblico, pubblicato sul BURC del 5 Agosto 2024, avente ad oggetto: "*Avviamento a selezione ex art. 16 L. 56/87, a tempo indeterminato e parziale (75% - 27 ore settimanali) di n. 3 unità di personale con profilo professionale di " OPERATORE NECROFORO" – Area operatori – ex categoria A, posizione economica A1,di cui a CCNL 2019/2021 del 16.11.2022, presso il Consorzio Cimiteriale di Frattamaggiore – Grumo Nevano – Frattaminore."*

PRESO ATTO:

- delle domande di partecipazione presentate dai candidati, nei termini e nelle modalità previste dal Decreto Dirigenziale n. 31 del 25/07/2024, che complessivamente ammontano a n. 27 (ventisette);
- dell'assenza di candidati in possesso della riserva di cui al D. Lgs. 66/2010 e ss.mm.ii., artt. 1014, c. 1, e 678, c. 9; c) ;

- della graduatoria generata automaticamente dal sistema informatico SIL Unico, sulla base delle dichiarazioni rese dai candidati nelle domande di partecipazione.

TENUTO CONTO:

- che il Centro per l'Impiego di Frattamaggiore ha effettuato le opportune verifiche sulle dichiarazioni rese dai candidati attraverso le banche dati in uso, nonché sulla veridicità della documentazione allegata acquisendo le informazioni necessarie;

- che, sulla base degli esiti istruttori, risultano esclusi n. 23 (ventitre') candidati per mancanza dei requisiti di partecipazione previsti dall'Avviso Pubblico, di cui al Decreto Dirigenziale n. 31/2024, a pena di esclusione;

- che il CPI di Frattamaggiore ha redatto le graduatorie provvisorie dei candidati ammessi ordinari e l'elenco degli esclusi per mancanza di requisiti.

RITENUTO:

- di dover approvare la graduatoria provvisoria degli ammessi ordinari ed elenco degli esclusi, che qui allegati ne formano parte integrante e sostanziale, come specificato di seguito:
  - candidati ammessi ordinari, non in possesso del diritto alla riserva di cui agli artt. 1014 e 678 del D.lgs. 66/2010;
  - elenco dei candidati esclusi per mancanza dei requisiti di cui al Decreto Dirigenziale 30/2024, con indicazione per ciascun candidato del motivo dell'esclusione;

- In conformità al Regolamento (UE) 2016/679 e al D.lgs. 196/2003 e ss.mm.ii per ciascuna candidatura è riportato il codice di iscrizione generato dal sistema informatico in fase di presentazione della domanda di partecipazione;

- che è ammessa istanza di riesame di eventuali errori materiali nell'attribuzione del punteggio (L'istanza di riesame, debitamente sottoscritta, dovrà essere corredata da una copia di un documento di riconoscimento, fronte/retro, leggibile e in corso di validità. L'istanza di riesame dovrà essere presentata utilizzando l'Allegato "Modello per istanza di riesame" ed inviata mediante:
  mediante posta ordinaria: lavorofratta@regione.campania.it

  mediante PEC all'indirizzo cpifrattamaggiore@pec.regione.campania.it.

- La suddetta istanza di riesame dovrà essere trasmessa tassativamente entro e non oltre dieci (10) giorni, il termine decorre dal giorno successivo alla data di pubblicazione del presente atto sul BURC. Non saranno prese in considerazione le istanze di riesame pervenute oltre il termine stabilito, in modalità diverse da quelle indicate o in assenza del documento di riconoscimento, fronte/retro, leggibile e in corso di validità. A conclusione dell'attività istruttoria relativa alle eventuali istanze di riesame pervenute, gli elenchi riporteranno, in corrispondenza del singolo partecipante che ha presentato l'istanza di riesame, le motivazioni di accoglimento/non accoglimento della stessa;
- di dare atto che ai sensi della normativa vigente avverso il provvedimento di approvazione dei suddetti elenchi è ammesso ricorso in sede amministrativa e giurisdizionale.

VISTI

- l'art. 16 della legge 56/87;

- l'art. 35, comma 1 let. B), del D.Lgs 165/2001;
- la DGR n°283 del 07/06/2022 ivi compreso l'allegato "A";

DECRETA

per tutto quanto sopra esposto, che qui si intende integralmente riportato e trascritto:

- Di approvare LA graduatoria provvisoria degli ammessi ordinari ed elenco degli esclusi, che qui allegati ne formano parte integrante e sostanziale, come specificato di seguito:

  - candidati ammessi ordinari, non in possesso del diritto alla riserva di cui agli artt. 1014 e 678 del D.lgs. 66/2010;

  - elenco dei candidati esclusi per mancanza dei requisiti di cui al Decreto Dirigenziale 15/2024, con indicazione per ciascun candidato del motivo dell'esclusione;

- In conformità al Regolamento (UE) 2016/679 e al D.lgs. 196/2003 e ss.mm.ii per ciascuna candidatura è riportato il codice di iscrizione generato dal sistema informatico in fase di presentazione della domanda di partecipazione;

- . che è ammessa istanza di riesame di eventuali errori materiali nell'attribuzione del punteggio (L'istanza di riesame, debitamente sottoscritta, dovrà essere corredata da una copia di un documento di riconoscimento, fronte/retro, leggibile e in corso di validità. L'istanza di riesame dovrà essere presentata dall'interessato utilizzando l'Allegato "Modello per istanza di riesame"

  mediante posta ordinaria: lavorofratta@regione.campania.it

  mediante PEC all'indirizzo cpifrattamaggiore@pec.regione.campania.it.

- che la suddetta istanza di riesame dovrà essere trasmessa tassativamente entro e non oltre dieci (10) giorni, il termine decorre dal giorno successivo alla data di pubblicazione del presente atto sul BURC. Non saranno prese in considerazione le istanze di riesame pervenute oltre il termine stabilito, in modalità diverse da quelle indicate o in assenza del documento di riconoscimento, fronte/retro, leggibile e in corso di validità;

- che a conclusione dell'attività istruttoria relativa alle eventuali istanze di riesame pervenute e in caso di accoglimento delle stesse, saranno redatti e pubblicate le liste (graduatoria e elenco esclusi) revisionate per il successivo avviamento a selezione. L'eventuale lista revisionata renderà immediatamente visibili tutte le posizioni oggetto di revisione con la specifica motivazione, riportando in grassetto tutte le posizioni revisionate. Decorso il periodo per la consegna delle istanze di riesame e in assenza di tali istanze da parte dei candidati, le liste approvate con il presente atto assumono l'efficacia per il successivo avviamento a selezione;

- di dare atto che ai sensi della vigente normativa avverso il provvedimento di approvazione delle suddette liste è ammesso ricorso in sede amministrativa e giurisdizionale;

- di disporre che la pubblicazione del presente atto, ivi compresi gli allegati, e di tutti gli atti afferenti alla presente procedura di avviamento, sarà effettuata sul sito internet istituzionale della Regione Campania nella sezione "Amministrazione trasparente", sottosezione "Bandi di Concorso", e nella sezione "Lavoro e sviluppo", nonché presso il Centro per l'Impiego territorialmente competente;

- di dare atto che la fattispecie non rientra tra quelle soggette agli obblighi di pubblicazione di cui agli artt. 26 e 27 del decreto legislativo n° 33 del 14 marzo 2013, bensì alle forme di pubblicità previste dall'articolo 23 del medesimo Decreto;
- di trasmettere il presente atto all'Assessore al Lavoro della Regione Campania, all'ufficio della Segreteria di Giunta per il seguito di competenza, alla Direzione Generale Istruzione, Formazione, Lavoro e Politiche giovanili per la pubblicazione nella sezione "Lavoro e sviluppo" del portale istituzionale, al competente ufficio per la pubblicazione sul BURC e nella sezione relativa alla L.R. n. 23 del 28/07/2017 "Regione Campania Casa di vetro" e all'Ente richiedente.

Graduatoria provvisoria ed elenco degli esclusi dell' "Avviamento a selezione ex art. 16 L. 56/87, a tempo indeterminato e parziale (75% - 27 ore settimanali) di n. 3 unità di personale con profilo professionale di " OPERATORE NECROFORO" – Area operatori – ex categoria A, posizione economica A1,di cui a CCNL 2019/2021 del 16.11.2022, presso il Consorzio Cimiteriale di Frattamaggiore – Grumo Nevano – Frattaminore"

ELENCO AMMESSI CANDIDATI NON IN POSSESSO DEL DIRITTO ALLA RISERVA DI CUI AGLI ARTT. 1014 E 678 DEL D.LGS. 66/2010 –

Codice Iscrizione	Mesi Disoccupazione	Carico Familiare	Reddito	Punteggio anzianità	Punteggio Carico Familiare	Punteggio Reddito	Punteggio Totale
N° 11003035311286592024	46.1	2	2683.33	4.6	2	3	103.6
N° 11005235316652939 2024	2.3	3	10347.72	0.2	3	10	93.2
N° 11011535326803192024	0.8	0	15756.37	0.1	0	16	84.1
N° 11043835369280892024	14	1	0	1.4	1	25	77.4

Graduatoria provvisoria ed elenco degli esclusi dell' "Avviamento a selezione ex art. 16 L. 56/87, a tempo indeterminato e parziale (75% - 27 ore settimanali) di n. 3 unità di personale con profilo professionale di " OPERATORE NECROFORO" – Area operatori – ex categoria A, posizione economica A1,di cui a CCNL 2019/2021 del 16.11.2022, presso il Consorzio Cimiteriale di Frattamaggiore – Grumo Nevano – Frattaminore"

ELENCO ESCLUSI PER DIFETTO DEI REQUISITI DI CUI ALL'AVVISO PUBBLICO

N° 11034035323547 2692024	manca attestato di qualifica richiesto dall'Ente e documento di riconoscimento
N° 1105333535621 7292024	manca attestato di qualifica richiesto dall'Ente e documento di riconoscimento
N° 1104013533653 6092024	manca attestato di qualifica richiesto dall'Ente e documento di riconoscimento
N° 1105973532464 25192024	manca attestato di qualifica richiesto dall'Ente e documento di riconoscimento
N° 1103263533980 5892024	attestato di qualifica richiesto di Ente non riconosciuto a livello regionale
N° 1102203537427 892024	manca attestato di qualifica richiesto dall'Ente
N° 1101583531858 61592024	manca attestato di qualifica richiesto dall'Ente
N° 1101013531211 24492024	manca attestato di qualifica richiesto dall'Ente e documento di riconoscimento
N° 1105103531005 16292024	manca attestato di qualifica richiesto dall'Ente e documento di riconoscimento
N° 1102333539565 292024	manca attestato di qualifica richiesto dall'Ente e documento di riconoscimento
N° 1100383531452 94992024	manca attestato di qualifica richiesto dall'Ente e documento di riconoscimento
N° 1103873531914 89192024	manca documento di riconoscimento
N° 1103583535631 21292024	manca attestato di qualifica richiesto dall'Ente
N° 1105753532277 89592024	Attestato conseguito dopo la pubblicazione dell'Avviso Pubblico
N° 1103153534113 692024	manca documento di riconoscimento
N° 1102513531950 98092024	manca attestato di qualifica richiesto dall'Ente
N° 1102643531292 84792024	manca attestato di qualifica richiesto dall'Ente
N° 1103423536370 3592024	manca attestato di qualifica richiesto dall'Ente
N° 1104443536018 3692024	manca attestato di qualifica richiesto dall'Ente
N° 1101333538621 1492024	manca attestato di qualifica richiesto dall'Ente e documento di riconoscimento

N° 110116353122415192024	manca attestato di qualifica richiesto dall'Ente e documento di riconoscimento
N° 11016135394255592024	attestato di qualifica richiesto non riconosciuto a livello regionale
N° 11055435391848092024	attestato di qualifica richiesto non riconosciuto a livello regionale

MODELLO DI ISTANZA DI RIESAME

Al Centro per l'Impiego di Frattamaggiore

lavorofratta@regione.campania.it

cpifratta@pec.regione.campania.it

OGGETTO: Istanza di riesame della graduatoria provvisoria dell'Avviso pubblico per l'Avviamento a selezione ex art. 16 L. 56/87, a tempo indeterminato e parziale (75% - 27 ore settimanali) di n. 3 unità di personale con profilo professionale di " OPERATORE NECROFORO" – Area operatori – ex categoria A, posizione economica A1,di cui a CCNL 2019/2021 del 16.11.2022, presso il Consorzio Cimiteriale di Frattamaggiore – Grumo Nevano – Frattaminore

Il/Lasottoscritto/a _____

nato/a_____ il _____

a _____ C.F._____

doc. ric. _____ Codice Iscrizione_____ , candidato/a alla procedura in oggetto, nel prendere visione del provvedimento di approvazione della graduatoria provvisoria, specificamente

☐ graduatoria in cui è collocato nella posizione n. _____per complessivi punti _____

---

avendo dichiarato e documentato, come previsto dall'avviso pubblico in oggetto, all'atto della presentazione della domanda di partecipazione quanto segue:

---

secondo la deliberazione di Giunta Regionale Campania n. 283/2022 Allegato "A": presenta istanza di riesame della propria posizione per le seguenti motivazioni:

Luogo e data Firma _____ ____

ALLEGA ALLA PRESENTE ISTANZA DOCUMENTO DI RICONOSCIMENTO IN CORSO DI VALIDITÀ, LEGGIBILE E FRONTE RETRO.

fonte: http://burc.regione.campania.it

Decreto Dirigenziale n. 1091 del 03/10/2024

Dipartimento 50 - GIUNTA REGIONALE DELLA CAMPANIA

Direzione Generale 11 - DG PER L'ISTRUZIONE LA FORMAZIONE, IL LAVORO E LE POLITICHE GIOVANILI

U.O.D. 9 - Edilizia Scolastica

Oggetto dell'Atto:

PR CAMPANIA 2021-27. O.S. 2.4, AZIONE 2.4.2 RETTIFICA DECRETO N. 167/2024, AMMISSIONE A FINAZIAMENTO E APPROVAZIONE SCHEMA DI CONVENZIONE VALUTAZIONE DELLA SICUREZZA: SCUOLA DELL'INFANZIA FR. PUGLIETTA CUP G14D23003480002, SURF: OP_25742 22086PP000000431. BENEFICIARIO: COMUNE DI CAMPAGNA.

IL DIRIGENTE

PREMESSO che:

a. il Regolamento (UE) n. 2021/1060 del Parlamento europeo e del Consiglio del 24 giugno 2021 e s.m.i. stabilisce le disposizioni finanziarie applicabili al Fondo europeo di sviluppo regionale (FESR), al Fondo sociale europeo Plus (FSE+), al Fondo di coesione, al Fondo per una transizione giusta (JTF), al Fondo europeo per gli affari marittimi, la pesca e l'acquacoltura (FEAMPA), al Fondo Asilo, migrazione e integrazione (AMIF), al Fondo Sicurezza interna (ISF) e allo Strumento di sostegno finanziario per la politica di gestione delle frontiere e la politica dei visti (BMVI) (collettivamente, i «fondi») ;
b. il CIPESS con Delibera n. 78 del 22 dicembre 2021 ha approvato la proposta di accordo di partenariato (AP) per l'Italia di cui al Regolamento (UE) n. 2021/1060 del Parlamento europeo e del Consiglio del 24 giugno 2021 di disposizioni comuni (RDC) concernente la programmazione dei Fondi FESR, FSE Plus, JTF e FEAMPA per il periodo di programmazione 2021- 2027, autorizzando il Ministro per il Sud e la Coesione Territoriale all'avvio e alla conduzione del negoziato formale;
c. la Commissione europea, con Decisione n. C (2022) 7879 final del 26 ottobre 2022, ha approvato il Programma Regionale Campania FESR 2021-2027 (PR CAMPANIA FESR 2021-2027);
d. la Giunta Regionale con deliberazione n. 559 del 03/11/2022 ha preso atto della Decisione C (2022) 7879/2022 di approvazione del PR Campania FESR 2021/2027;
e. con DPGRC n. 60 del 6/06/2023 e ss.mm.ii. sono stati individuati i Responsabili di Obiettivo Specifico del PR FESR Campania 2021/2027;
f. con decreto n. 49 del 22/03/2024 della Direzione Generale Autorità di Gestione FESR, tra l'altro, sono stati aggiornati il Sistema di Gestione e Controllo (SI.GE.CO.) del PR Campania FESR 2021/2027 – approvato con la DGRC n. 374/2023 in conformità con le disposizioni di cui agli articoli da 72 – 75, 81 - 82 del Reg. (UE) n. 1060/2021 – e i manuali di attuazione e per le procedure per i controlli di I livello del PR FEST 21-27 nonché lo schema di convenzione che disciplina i rapporti tra il Responsabile di Obiettivo Specifico (ROS) e il beneficiario dell'operazione finanziata;

PREMESSO altresì che:

a. il Consiglio regionale, con legge regionale n. 24 del 28 dicembre 2023 ha approvato le disposizioni per la formazione del bilancio di previsione finanziario per il triennio 2024-2026 della Regione Campania Legge di stabilità regionale per il 2024 e con legge regionale n. 25 del 28 dicembre 2023 ha approvato il Bilancio di previsione finanziario per il triennio 2024-2026 della Regione Campania, in conformità con le disposizioni di cui al decreto legislativo 23 giugno 2011, n. 118, così come modificato e integrato dal decreto legislativo 10 agosto 2014, n.126;
b. con deliberazione n. 3 del 10 gennaio 2024 la Giunta Regionale ha approvato il Bilancio gestionale per gli esercizi 2024, 2025 e 2026 come articolato nella sezione Entrate e Spese di cui agli Allegati n. 1 e n. 2 alla medesima deliberazione;
c. la Giunta Regionale nella seduta del 10/01/2024 ha approvato il documento tecnico di accompagnamento al bilancio di previsione 2024-2026, contenente, ai sensi dell'art. 39, comma 10, del decreto legislativo del 23/06/2011 n. 118 la ripartizione delle tipologie di entrata in categorie e dei programmi di spesa in macro aggregati per ciascuno degli anni considerati nel bilancio di previsione;
d. in data 07/06/2018 è stato emanato il Regolamento n. 5, "Regolamento di contabilità regionale" in attuazione dell'art. 10 della Legge Regionale n. 37 del 5/12/2017;

RILEVATO che:

a. con deliberazione n. 520 del 25 novembre 2020, la Giunta ha approvato gli indirizzi ai fini

dell'acquisizione di servizi di Architettura e Ingegneria per infrastrutture sociali sanitari scolastiche in Regione Campania a valere sulle risorse del POC Campania 2014/2020;

b. l'Ufficio Speciale Grandi Opere – con nota PG/2022/0305175 del 13 giugno 2022 – in relazione all'analisi dello stato dell'arte del patrimonio pubblico di edifici destinati ad edilizia scolastica e alla necessità di avviare, con ogni consentita urgenza, azioni rivolte alla mitigazione del rischio sismico relativo a tali edifici, al fine di conseguire il richiamato obiettivo, ha quantificato in 20 milioni di euro a valere sulle risorse POC Campania 2014-20 la dotazione finanziaria programmata con la citata DGR 520/20 da destinare a procedure ad evidenza pubblica in favore degli enti proprietari di edifici scolastici per il finanziamento delle verifiche di vulnerabilità sismica da redigersi nel rispetto delle vigenti Norme Tecniche per le Costruzioni (NTC);
c. con deliberazione n. 327 del 07.06.2023 ad oggetto "PR FESR 2021/2027 - RSO 2.4. Razionalizzazione delle fonti di finanziamento per le spese per le verifiche di vulnerabilità sismica degli edifici scolastici", la Giunta regionale ha disposto la razionalizzazione della copertura finanziaria necessaria alla piena attuazione del parco progetti "Scuola Viva in cantiere", ex DGR 452/2022, mediante la programmazione di euro 20.000.000,00 sull'O.S. 2.4, azione 2.4.2 "Promuovere un'impostazione sistemica e precauzionale migliorando la resilienza ai rischi non connessi al clima" del PR FESR 2021/2027, ad integrazione della dotazione programmata con DGR n. 158 del 28 marzo 2023 a valere sullo stesso Programma, da destinare alle verifiche di vulnerabilità sismica degli edifici scolastici da redigersi nel rispetto delle vigenti NTC in favore degli Enti locali e ha deprogrammato il suddetto importo di euro 20.000.00,00 dal POC 2014/2020;
d. con decreto dirigenziale n. 1133 del 17/10/2023, pubblicato sul BURC n. 73/2023, il Direttore Generale per l'Istruzione, la Formazione professionale, il Lavoro e le Politiche Giovanili ha approvato l'Avviso pubblico per il finanziamento in favore degli Enti Locali della valutazione della sicurezza di edifici scolastici secondo le NTC vigenti;

CONSIDERATO che:

a. con decreto dirigenziale n. 167 del 08/03/2024 il Direttore Generale per l'Istruzione, la Formazione professionale, il Lavoro e le Politiche Giovanil ha preso atto degli esiti dei lavori svolti dalla commissione per la valutazione delle istanze pervenute in risposta all'avviso pubblico per il finanziamento in favore degli Enti Locali della valutazione della sicurezza di edifici scolastici secondo le NTC vigenti ed ha approvato, tra l'altro, le graduatorie delle istanze ammesse da finanziare a valere sulle risorse del PR FESR 21-27, giusta programmazione ex DGRC n. 327/2023;
b. tra gli interventi finanziati a valere sulle risorse del PR FESR Campania 21/27 O.S. 2.4, azione 2.4.2 ex allegato 2 del decreto n. 167/2024 è incluso quello con beneficiario il Comune di Campagna (SA) denominato "Valutazione della sicurezza: Scuola dell'Infanzia FR. Puglietta, CUP G14D23003480002, SURF: OP_25742 22086PP000000431" - importo € 3.657,67;
c. in coerenza con i criteri di cui all'allegato 2 dell'OPCM n. 3362/2004 l'importo della "Valutazione della sicurezza: scuola dell'infanzia FR. Puglietta, CUP: G14D23003480002, SURF: OP_25742 22086PP000000431" è pari a 4.257,00 anziché 3.657,67 come riportato nell'allegato 2 del D.D. 167/2024;
d. occorre, pertanto, procedere, limitatamente all'intervento de quo, alla rettifica dell'allegato 2 del decreto n. 167/2024 di approvazione della graduatoria delle istanze ammesse e finanziate e delle istanze escluse dell'avviso pubblico per il finanziamento degli Enti Locali della valutazione della sicurezza degli edifici scolastici secondo le NTC vigenti, finanziando la "Valutazione della sicurezza: Scuola dell'Infanzia FR. Puglietta, CUP: G14D23003480002, SURF: OP_25742 22086PP000000431", beneficiario il Comune di Campagna, per un importo pari a 4.257,00;
e. con nota PG/2024/0171886 del 04/04/2024 è stato chiesto al beneficiario l'inoltro della documentazione di rito ai sensi del manuale di Attuazione PR FESR Campania 21-27 ai fini dell'ammissione a finanziamento;
f. il beneficiario con note prot. PG/2024/0192051 del 16/04/2024 e PG/2024/0453437 del

27/09/2024 ha trasmesso la documentazione richiesta in uno al cronoprogramma procedurale dell'operazione;

RITENUTO di

a. dover rettificare l'allegato 2 al decreto n. 167 del 08/03/2024 di approvazione della graduatoria delle istanze ammesse e finanziate e delle istanze escluse dell'avviso pubblico per il finanziamento degli Enti Locali della valutazione della sicurezza degli edifici scolastici secondo le NTC vigenti modificando l'importo ammesso dell'intervento "Scuola dell'Infanzia FR. Puglietta CUP G14D23003480002, SURF: OP_25742 22086PP000000431" nella parte relativa all'importo dell'operazione che è pari a € 4.257,00 anziché € 3.657,67;
b. di dover confermare tutti gli altri elementi contenuti nell'allegato 2 del decreto di approvazione della graduatoria delle istanze ammesse e finanziate e delle istanze escluse dell'avviso pubblico per il finanziamento degli Enti Locali della valutazione della sicurezza degli edifici scolastici secondo le NTC vigenti n. 167/2024;
c. dover procedere all'ammissione a finanziamento dell'intervento denominato "Scuola dell'Infanzia FR. Puglietta CUP G14D23003480002, SURF: OP_25742 22086PP000000431 – Beneficiario: Comune di Campagna (SA) C.F. 82001170651 per un importo complessivo pari ad € 4.257,00 a valere sulle risorse del PR FESR Campania 21-27 O.S. 2.4, azione 2.4.2;
d. dover dare atto che la somma complessiva ammessa di euro 4.257,00 grava per il 70% sulla quota UE, per il 21% sulla quota di cofinanziamento statale e per il 9% sulla quota di cofinanziamento regionale;
e. dover approvare l'allegato schema di Convenzione (Allegato A) da sottoscrivere tra le parti, contenente gli obblighi del ROS e del Beneficiario, nonché le condizioni di erogazione del finanziamento, e che lo stesso debba formare parte integrante e sostanziale del presente atto;
f. dover prendere atto del cronoprogramma procedurale dell'operazione, acquisito al protocollo regionale n. PG/2024/0453437 del 27/09/2024, con evidenza delle singole fasi di attività previste dell'operazione;
g. dover precisare che, come prescritto all'art. 5 del citato schema di convenzione, la realizzazione dell'intervento deve avvenire entro 180 giorni dalla sottoscrizione della convenzione;
h. dover ribadire che, come prescritto al paragrafo 2.9 del Manuale di Attuazione del PR FESR Campania 21-27 l'importo del decreto di ammissione a finanziamento può essere revocato nella sua totalità o ridotto dal ROS a seguito del riscontro di irregolarità/frodi e/o nei casi in cui non siano rispettate le tempistiche previste per l'espletamento dei vari step procedurali indicati dal beneficiario nel cronoprogramma ed attinenti alle diverse fasi dell'operazione;
i. di dover subordinare alla stipula della Convenzione l'assunzione dell'impegno contabile;
j. di dover comunicare che il Responsabile del Procedimento è Giovanni Magliulo, funzionario della UOD 50.11.09;

VISTI

a. le Deliberazione di Giunta regionale n. 520/2020, n. 402/2021, n. 610/2021, n. 559/2022, n. 327/2023 e n. 3/2024;
b. le Leggi Regionali n. 23 dell'11/01/1996, n. 24 e n. 25 del 28/12/2023;
c. i decreti della Dir. Gen. Istruzione Formazione Lavoro e Politiche giovanili n. 1133/2023 e n. 167/2024;
d. il Decreto del Presidente della Giunta Regionale n. 100 del 21/07/2020 del conferimento dell'incarico di Direttore Generale per l'Istruzione, la Formazione, il Lavoro e le Politiche Giovanili alla Dott.ssa Maria Antonietta D'Urso;
e. il Decreto del Presidente della Giunta Regionale n. 60/2023 e ss.mm.ii. di individuazione dei Responsabili di Obiettivo Specifico PR FESR 2021/2027;
f. il decreto n. 306/2024 di designazione del team PR FESR 21-27 O.S. 2.4;
g. i decreti n. 167/2024 di approvazione della graduatoria delle istanze ammesse e finanziate e

delle istanze escluse dell'avviso pubblico per il finanziamento degli Enti Locali della valutazione della sicurezza degli edifici scolastici secondo le NTC vigenti;

Alla stregua dell'istruttoria compiuta dal responsabile del procedimento

DECRETA

Per i motivi espressi in narrativa che qui si intendono integralmente riportati:

1. di rettificare l'allegato 2 al decreto n. 167 del 08/03/2024 di approvazione della graduatoria delle istanze ammesse e finanziate e delle istanze escluse dell'avviso pubblico per il finanziamento degli Enti Locali della valutazione della sicurezza degli edifici scolastici secondo le NTC vigenti modificando l'importo ammesso dell'intervento "Valutazione della sicurezza: Scuola dell'Infanzia FR. Puglietta CUP G14D23003480002, SURF: OP_25742 22086PP000000431" nella parte relativa all'importo dell'operazione che è pari a € 4.257,00 anziché € 3.657,67;
2. di confermare tutti gli altri elementi contenuti nell'allegato 2 del decreto di approvazione della graduatoria delle istanze ammesse e finanziate e delle istanze escluse dell'avviso pubblico per il finanziamento degli Enti Locali della valutazione della sicurezza degli edifici scolastici secondo le NTC vigenti n. 167/2024;
3. di ammettere a finanziamento l'intervento denominato "Valutazione della sicurezza: Scuola dell'Infanzia FR. Puglietta CUP G14D23003480002, SURF: OP_25742 22086PP000000431" – Beneficiario: Comune di Campagna (SA) C.F. 82001170651 per un importo complessivo pari ad € 4.257,00 a valere sulle risorse del PR FESR Campania 21-27 O.S. 2.4, azione 2.4.2;
4. di dare atto che la somma complessiva ammessa di euro 4.257,00 grava per il 70% sulla quota UE, per il 21% sulla quota di cofinanziamento statale e per il 9% sulla quota di cofinanziamento regionale;
5. di approvare l'allegato schema di Convenzione (Allegato A), parte integrante e sostanziale del presente atto, da sottoscrivere tra le parti, contenente gli obblighi del ROS e del Beneficiario, nonché le condizioni di erogazione del finanziamento;
6. di prendere atto del cronoprogramma procedurale dell'operazione, acquisito al protocollo regionale n. PG/2024/0453437 del 27/09/2024, con evidenza delle singole fasi di attività previste dell'operazione;
7. di precisare che, come prescritto all'art. 5 del citato schema di convenzione, la realizzazione dell'intervento deve avvenire entro 180 giorni dalla sottoscrizione della convenzione;
8. di ribadire che, come prescritto al paragrafo 2.9 del Manuale di Attuazione del PR FESR Campania 21-27 l'importo del decreto di ammissione a finanziamento può essere revocato nella sua totalità o ridotto dal ROS a seguito del riscontro di irregolarità/frodi e/o nei casi in cui non siano rispettate le tempistiche previste per l'espletamento dei vari step procedurali indicati dal beneficiario nel cronoprogramma ed attinenti alle diverse fasi dell'operazione;
9. di rinviare a successivo atto la rideterminazione del quadro economico post-gara;
10. di comunicare che il Responsabile del Procedimento è Giovanni Magliulo, funzionario della UOD 50.11.09;
11. di adempiere con il presente atto agli obblighi di pubblicità e trasparenza di cui al vigente d.lgs. 33/2013 e alla verifica di quanto prescritto dall'art.6-bis della vigente legge 241/90;
12. di inviare il presente provvedimento al Capo di Gabinetto Responsabile della Programmazione Unitaria Regionale, all'Assessore con delega alla Scuola, all'Autorità di Gestione del PR FESR 2021-27, alla Segreteria di Giunta, al Beneficiario e agli uffici preposti per la pubblicazione sul BURC e su Regione Casa di vetro.

Maria Antonietta D'Urso

PR CAMPANIA FESR 2021-2027 - ASSE 2 - OBIETTIVO SPECIFICO 2.4 AZIONE 2.4.2

SCHEMA DI CONVENZIONE

TRA

Il Responsabile di Obiettivo Specifico (ROS) Maria Antonietta D'Urso nominato con DPGRC n. 60 del 6/06/2023 e ss.mm.ii.

E

Il Legale rappresentante di Campagna (SA) nella qualità di Beneficiario dell'Operazione denominata "Valutazione della sicurezza: Scuola dell'Infanzia FR. Puglietta" avente CUP G14D23003480002 SURF OP_25742 22086PP000000431 individuata con DD 167 del 08/03/2024.

PREMESSO

- che il Regolamento (UE) n. 1058/2021 del 24 giugno 2021 relativo al Fondo europeo di sviluppo regionale e al Fondo di Coesione definisce i compiti, gli obiettivi specifici e l'ambito d'intervento del Fondo europeo di sviluppo regionale (FESR) e del Fondo di Coesione (FC);
- che il Regolamento (UE) n. 2021/1060 del Parlamento europeo e del Consiglio del 24 giugno 2021 -- come successivamente modificato con Regolamenti (UE) n. 2039/2002 del 19 ottobre 2022 e n. 435/2023 del 27 febbraio 2023 - reca le disposizioni comuni applicabili al Fondo europeo di sviluppo regionale, al Fondo sociale europeo Plus, al Fondo di coesione, al Fondo per una transizione giusta, al Fondo europeo per gli affari marittimi, la pesca e l'acquacoltura, e le regole finanziarie applicabili a tali fondi e al Fondo Asilo, migrazione e integrazione, al Fondo Sicurezza interna e allo Strumento di sostegno finanziario per la gestione delle frontiere e la politica dei visti;
- che il Regolamento (UE) n. 2021/1060 del Parlamento europeo e del Consiglio del 24 giugno 2021 e s.m.i. stabilisce le disposizioni finanziarie applicabili al Fondo europeo di sviluppo regionale (FESR), al Fondo sociale europeo Plus (FSE+), al Fondo di coesione, al Fondo per una transizione giusta (JTF), al Fondo europeo per gli affari marittimi, la pesca e l'acquacoltura (FEAMPA), al Fondo Asilo, migrazione e integrazione (AMIF), al Fondo Sicurezza interna (ISF) e allo Strumento di sostegno finanziario per la politica di gestione delle frontiere e la politica dei visti (BMVI) (collettivamente, i «fondi») ;
- che, ai sensi del "Considerando" n. (18) del Regolamento (UE) n. 2021/1060 e s.m.i., per "accordo di partenariato" si intende un documento strategico e conciso che orienta i negoziati tra la Commissione e lo Stato membro interessato sull'elaborazione dei programmi nell'ambito del FESR, del FSE+, del Fondo di coesione, del JTF e del FEAMPA;
- che, ai sensi dell'art. 2, punto 4), del Regolamento (UE) n. 2021/1060 e s.m.i., per "operazione" si intende: a) un progetto, un contratto, un'azione o un gruppo di progetti selezionati nell'ambito dei programmi in questione; b) nel contesto degli strumenti finanziari, il contributo del programma a uno strumento finanziario e il successivo sostegno finanziario fornito ai destinatari finali da tale strumento finanziario;
- che, ai sensi dell'art. 2, punto 9), del Regolamento (UE) n. 2021/1060 e s.m.i., "beneficiario" è: a) un organismo pubblico o privato, un soggetto dotato o non dotato di personalità giuridica o una persona fisica, responsabile dell'avvio o sia dell'avvio che dell'attuazione delle operazioni; b) nel contesto dei partenariati pubblico-privato («PPP») , l'organismo pubblico che ha avviato l'operazione PPP o il partner privato selezionato per attuarla; c) nel contesto dei regimi di aiuti di Stato, l'impresa che riceve l'aiuto; d) nel contesto degli aiuti «de minimis» forniti a norma dei regolamenti (UE) n. 1407/2013

fonte: http://burc.regione.campania.it

(37) o (UE) n. 717/2014 della Commissione, lo Stato membro può decidere che il beneficiario è l'organismo che concede gli aiuti, se è responsabile dell'avvio o sia dell'avvio che dell'attuazione dell'operazione; e) nel contesto degli strumenti finanziari, l'organismo che attua il fondo di partecipazione o, in assenza di un fondo di partecipazione, l'organismo che attua il fondo specifico o, se l'autorità di gestione gestisce lo strumento finanziario, l'autorità di gestione;

- che, ai sensi dell'art. 2, punto 37), del Regolamento (UE) n. 2021/1060 e s.m.i., per "operazione completata" si intende un'operazione che è stata materialmente completata o pienamente attuata e per la quale tutti i relativi pagamenti sono stati effettuati dai beneficiari e il relativo contributo pubblico è stato versato ai beneficiari;
- che, ai sensi dell'art. 2, punto 41), del Regolamento (UE) n. 2021/1060 e s.m.i. con "efficienza energetica al primo posto" si intende tenere nella massima considerazione, nella pianificazione energetica e nelle decisioni strategiche e di investimento, misure alternative di efficienza energetica efficienti in termini di costi per ottimizzare la domanda e l'offerta di energia, in particolare mediante risparmi energetici nell'uso finale efficaci sotto il profilo dei costi, iniziative di gestione della domanda e una conversione, trasmissione e distribuzione più efficienti dell'energia, pur continuando a conseguire gli obiettivi di tali decisioni;
- che, ai sensi dell'art. 2, punto 42), del Regolamento (UE) n. 2021/1060 e s.m.i., "immunizzazione dagli effetti del clima" è un processo volto a evitare che le infrastrutture siano vulnerabili ai potenziali impatti climatici a lungo termine, garantendo nel contempo che sia rispettato il principio dell'efficienza energetica al primo posto e che il livello delle emissioni di gas a effetto serra derivanti dal progetto sia coerente con l'obiettivo della neutralità climatica per il 2050;
- che, ai sensi dell'art. 10 del Regolamento (UE) n. 2021/1060 e s.m.i., ciascuno Stato membro prepara un accordo di partenariato che espone l'orientamento strategico per la programmazione e le modalità per un impiego efficace ed efficiente del FESR, del FSE+, del Fondo di coesione, del JTF e del FEAMPA per il periodo compreso fra il 1° gennaio 2021 e il 31 dicembre 2027;
- che il CIPESS con Delibera n. 78 del 22 dicembre 2021 ha approvato la proposta di accordo di partenariato (AP) per l'Italia di cui al Regolamento (UE) n. 2021/1060 del Parlamento europeo e del Consiglio del 24 giugno 2021 di disposizioni comuni (RDC) concernente la programmazione dei Fondi FESR, FSE Plus, JTF e FEAMPA per il periodo di programmazione 2021- 2027, autorizzando il Ministro per il Sud e la Coesione Territoriale all'avvio e alla conduzione del negoziato formale;
- che, a seguito del negoziato formale avviato il 17 gennaio 2022 dal Dipartimento per le Politiche di Coesione, l'Accordo di partenariato 2021-2027 tra Italia e Commissione europea relativo al ciclo di programmazione 2021-2027 è stato approvato con Decisione di esecuzione della CE n. C (2022) 4787 del 15 luglio 2022 e successivamente firmato e adottato il 19 luglio 2022, quale documento di orientamento strategico per la programmazione dei fondi FESR (Fondo europeo per lo sviluppo regionale), FSE+ (Fondo sociale europeo plus), Fondo di Coesione, JTF (Just transition fund) e FEAMPA (Fondo Europeo per gli Affari Marittimi, la Pesca e l'Acquacoltura);
- che la Commissione europea, con Decisione n. C (2022) 7879 final del 26 ottobre 2022, ha approvato il Programma Regionale Campania FESR 2021-2027 (PR CAMPANIA FESR 2021-2027);
- che la Giunta Regionale con deliberazione n. 559 del 03/11/2022 ha preso atto della Decisione C (2022) 7879/2022 di approvazione del PR Campania FESR 2021/2027;
- che la Giunta Regionale con deliberazione n. 700 del 20/12/2022 ha istituito il Comitato di Sorveglianza del PR CAMPANIA FESR 2021-2027;
- che il Comitato di Sorveglianza del PR CAMPANIA FESR 2021-2027 ha approvato i criteri di selezione delle operazioni ai sensi del Regolamento (UE) n. 1060/2021 con DD n. 147 del_16/05/2023;
- che il Manuale di Attuazione del PR FESR 2021/2027, prevede che il Beneficiario e il Responsabile di Obiettivo Specifico (ROS) devono sottoscrivere apposita convenzione che individui le reciproche obbligazioni e le condizioni di erogazione del finanziamento;
- che le Linee Guida e Strumenti per comunicare, consentono l'attuazione dei principi di comunicazione delle politiche di coesione 2021/2027, stabilendo gli adempimenti cui sono tenuti rispettivamente il ROS e il Beneficiario;

fonte: http://burc.regione.campania.it

- con deliberazione n. 520 del 25 novembre 2020, la Giunta ha approvato gli indirizzi ai fini dell'acquisizione di servizi di Architettura e Ingegneria per infrastrutture sociali sanitarie e scolastiche in Regione Campania;
- l'Ufficio Speciale Grandi Opere – con nota PG/2022/0305175 del 13 giugno 2022 – in relazione all'analisi dello stato dell'arte del patrimonio pubblico di edifici destinati ad edilizia scolastica e alla necessità di avviare, con ogni consentita urgenza, azioni rivolte alla mitigazione del rischio sismico relativo a tali edifici, al fine di conseguire il richiamato obiettivo, ha quantificato in 20 milioni di euro a valere sulle risorse POC Campania 2014-20 la dotazione finanziaria programmata con la citata DGR 520/20 da destinare a procedure ad evidenza pubblica in favore degli enti proprietari di edifici scolastici per il finanziamento delle verifiche di vulnerabilità sismica da redigersi nel rispetto delle vigenti Norme Tecniche per le Costruzioni (NTC)
- che con DGR 327/2023 è stata disposta la razionalizzazione della copertura finanziaria necessaria alla piena attuazione del parco progetti "Scuola Viva in cantiere", ex DGR 452/2022, mediante la programmazione di € 20.000.000,00 sull'O.S. 2.4, azione 2.4.2 "Promuovere un'impostazione sistemica e precauzionale migliorando la resilienza ai rischi non connessi al clima" del PR FESR 2021/2027, ad integrazione della dotazione programmata con DGR n. 158 del 28 marzo 2023 a valere sullo stesso Programma, da destinare alle verifiche di vulnerabilità sismica degli edifici scolastici da redigersi nel rispetto delle vigenti NTC in favore degli Enti locali;
- con decreto dirigenziale n. 1133 del 17/10/2023, pubblicato sul BURC n. 73/2023, il Direttore Generale per l'Istruzione, la Formazione professionale, il Lavoro e le Politiche Giovanili ha approvato l'Avviso pubblico per il finanziamento in favore degli Enti Locali della valutazione della sicurezza di edifici scolastici secondo le NTC vigenti;
- con decreto dirigenziale n. 190 del 16/03/2023 il Direttore Generale per l'Istruzione, la Formazione professionale, il Lavoro e le Politiche Giovanili ha preso atto degli esiti dei lavori svolti dalla commissione per la valutazione delle istanze pervenute in risposta all'avviso pubblico e ha approvato l'elenco delle istanze escluse e la graduatoria delle istanze ammesse (Allegato B) finanziabili

VISTI

- i Regolamenti delegati della Commissione per il periodo;
- i Regolamenti di esecuzione della Commissione per il periodo;

TUTTO CIÒ PREMESSO

Le Parti come sopra costituite, mentre confermano e ratificano la precedente narrativa, convengono e stipulano quanto segue:

Articolo 1
Premesse e Allegati

Le Premesse, inclusi i regolamenti comunitari e i documenti tutti ivi richiamati, costituiscono parte integrante e sostanziale della presente Convenzione e hanno valore di patto tra le Parti che dichiarano espressamente di averne piena e completa conoscenza.

Gli Allegati alla presente Convenzione, costituenti parte integrante e sostanziale della stessa e aventi valore di patto tra le Parti, sono:

a) il cronoprogramma procedurale e di spesa;
b) _____

Articolo 2
Oggetto della Convenzione

fonte: http://burc.regione.campania.it

La presente Convenzione regola i rapporti tra il ROS e il Beneficiario per l'attuazione dell'operazione denominata "Valutazione della sicurezza: Scuola dell'Infanzia FR. Puglietta" avente codice CUP G14D23003480002 SURF OP_25742 22086PP000000431 e ammessa a finanziamento per € 4.257,00 con Decreto Dirigenziale _____ a valere sulle risorse del PR CAMPANIA FESR 2021-2027 - Asse II - Obiettivo Specifico 2.4 - Azione 2.4.2.

Articolo 3
Obblighi delle Parti

Con la stipula della presente Convenzione, il Beneficiario si obbliga a garantire:

- ✓ la conformità delle procedure utilizzate alle norme comunitarie e nazionali di settore nonché a quelle in materia energetica, ambientale, sociale, sicurezza e lavoro, di pari opportunità, gare di appalto e regole della concorrenza ed in particolare il rispetto di quanto disposto dall'art. 50 del Reg. (UE) n. 1060/2021 "Responsabilità dei beneficiari";
- ✓ lo svolgimento di un'istruttoria motivata che, nell'ambito della propria auto-organizzazione amministrativa, giustifichi la scelta di affidare eventualmente a una Società *in house* la prestazione di servizi specialistici. Il provvedimento motivato dell'affidamento *in house*, da adottarsi nel rispetto dei principi di "risultato", "fiducia" e "accesso al mercato", deve dare conto dei vantaggi per la collettività, delle connesse esternalità e della congruità economica della prestazione, anche in relazione al perseguimento di obiettivi di universalità, socialità, efficienza, economicità, qualità della prestazione, celerità del procedimento e razionale impiego di risorse pubbliche (eventuale);
- ✓ il rispetto degli obblighi derivanti dal "*Protocollo di legalità*" in materia di appalti stipulato in data 1° agosto 2007;
- ✓ un sistema di contabilità separata (ex art 57 del RdC) o una codificazione contabile appropriata per tutte le transazioni relative alle operazioni afferenti al PR FESR 21/27 e la costituzione di un conto di tesoreria e/o conto corrente per entrate e uscite relative a tutte le operazioni afferenti al PR Campania FESR 21/27;
- ✓ il rispetto di tutte le disposizioni per la tracciabilità dei flussi finanziari di cui all'art. 3 della Legge n. 136 del 13 agosto 2010 e s.m.i.;
- ✓ il rispetto della normativa comunitaria, nazionale e regionale sull'ammissibilità delle spese;
- ✓ il rispetto del divieto di doppio finanziamento previsto dalla normativa europea e nazionale nell'utilizzo di risorse pubbliche;
- ✓ il rispetto, lì dove ne sussistano i requisiti, di quanto previsto dall'art. 73 c.2 lett. j) del RDC, ovvero "l'immunizzazione dagli effetti del clima degli investimenti in infrastrutture la cui durata attesa è di almeno cinque anni" (Comunicazione 2021/C 373/01 – climate proofing), come declinato tra i requisiti di "Ammissibilità Generale": criterio 3.5;
- ✓ il rispetto del principio del DNSH ex art. 17 del Regolamento (UE) 2020/852, come declinato tra i requisiti di "Ammissibilità Generale": criterio 3.9;
- ✓ il rispetto degli specifici adempimenti eventualmente stabiliti dall'avviso di selezione ovvero connessi alla procedura di selezione e concessione dal decreto di ammissione a finanziamento;

fonte: http://burc.regione.campania.it

- ✓ l'implementazione in modo adeguato della sezione di propria competenza del sistema di monitoraggio alle scadenze comunicate e con le modalità richieste, al fine di fornire i dati relativi all'attuazione delle attività/operazioni finanziate, necessari ad alimentare il monitoraggio finanziario, procedurale e fisico. L'aggiornamento del sistema di monitoraggio da parte del Beneficiario sarà propedeutico alla liquidazione degli acconti del finanziamento concesso da parte della Regione durante la realizzazione dell'operazione;
- ✓ l'attestazione delle spese effettivamente sostenute e quietanzate nel periodo di riferimento, unitamente alla copia della documentazione tecnico/amministrativa/contabile relativa alle attività/operazioni finanziate;
- ✓ il rispetto delle procedure definite nella pista di controllo secondo le specifiche indicazioni del ROS;
- ✓ la predisposizione e l'invio al ROS dei cronoprogrammi procedurale e di spesa allegati alla presente Convenzione. In particolare, il cronoprogramma di spesa deve riportare le previsioni di spesa dell'operazione in coerenza con l'avanzamento fisico e procedurale riportato nel cronoprogramma procedurale;
- ✓ il rispetto del cronogramma procedurale e di spesa dell'operazione riportato nel Decreto di ammissione a finanziamento e allegato alla presente Convenzione.
- ✓ l'istituzione di un fascicolo di progetto contenente la documentazione tecnica, amministrativa e contabile in originale, conformemente a quanto prescritto nel Manuale controlli;
- ✓ la generazione di un Codice Unico di Progetto (CUP) in relazione a ciascuna operazione attuata;
- ✓ l'indicazione su tutti i documenti di spesa riferiti al progetto del PR Campania FESR 21/27, dell'Obiettivo specifico e dell'Azione pertinenti del titolo dell'operazione, del Codice Unico di Progetto (CUP), del Codice Identificativo Gare (CIG);
- ✓ l'emissione, in caso di pluralità di operazioni cofinanziate nell'ambito del PR Campania FESR 21/27, ovvero di cofinanziamento dell'operazione con ulteriori fonti finanziarie, di documenti di spesa distinti, ovvero la chiara imputazione della quota di spesa corrispondente a ciascuna operazione o a ciascuna fonte finanziaria;
- ✓ l'inoltro al ROS della documentazione inerente all'operazione cofinanziata in formato digitale (via Pec) secondo le indicazioni riportate nel Manuale di Attuazione PR Campania FESR 21/27;
- ✓ la conservazione della documentazione relativa all'operazione secondo quanto stabilito dall'art. 82 del Regolamento (UE) n. 1060/2021;
- ✓ la stabilità dell'operazione ai sensi e per gli effetti dell'art. 65 del Regolamento (UE) n. 1060/2021;
- ✓ il corretto adempimento di tutte le prestazioni e obblighi in capo al Beneficiario come previsti dai Regolamenti comunitari richiamati nelle Premesse e dal Manuale di Attuazione del PR Campania FESR 21/27, anche nelle versioni aggiornate successivamente alla stipula della presente Convenzione;
- ✓ in ogni caso, agli adempimenti funzionali alla corretta e regolare esecuzione della presente Convenzione come indicati dal ROS;

fonte: http://burc.regione.campania.it

Con la stipula della presente Convenzione il ROS si impegna, nei confronti del Beneficiario, a:

- ✓ dare seguito a quanto previsto nel Decreto di ammissione a finanziamento ai fini dell'impegno dell'importo ammesso a finanziamento e della liquidazione dell'anticipazione del 10% del costo dell'intervento per consentirgli di avviare tempestivamente le procedure di gara.

- ✓ adottare, dopo aver effettuato le verifiche ordinarie di propria competenza i Decreti dirigenziali di liquidazione dei successivi acconti, in cui sono indicati il creditore (ivi inclusi gli estremi per l'identificazione fiscale) e rispettivamente l'importo dell'impegno e l'esatto importo da pagare, ai sensi del Manuale di Attuazione. Per i suddetti Decreti il ROS indica:

  - o il capitolo di bilancio sul quale imputare la spesa;
  - o l'impegno di spesa sul quale imputare la liquidazione;
  - o le percentuali di cofinanziamento comunitario della spesa;
  - o il codice di monitoraggio del progetto di riferimento;
  - o il CUP dell'intervento;
  - o la codifica SIOPE appropriata;
  - o la categoria di spesa;
  - o la struttura della codifica elementare con i codici previsti dall'art.13 del D.P.C.M. 28/12/2011 (intitolato "*Sperimentazione della disciplina concernente i sistemi contabili e gli schemi di bilancio delle Regioni, degli enti locali e dei loro enti ed organismi, di cui all'articolo 36 del decreto legislativo 23 giugno 2011 n. 118*") e da riferire alla nuova classificazione di bilancio prevista dal D.lgs. n. 118/2011;
  - o ove necessario, il CIG e tutti gli altri elementi essenziali, a seconda delle fattispecie, avendo cura di attestare la regolarità e vigenza, con riferimento alla data di emanazione dei suddetti Decreti, di certificazione camerale, certificazione di regolarità fiscale, DURC, e documentazione antimafia.

- ✓ comunicare le scadenze e le modalità con le quali il Beneficiario invia i dati relativi all'attuazione delle attività/operazioni finanziate, necessari ad alimentare il monitoraggio finanziario, procedurale e fisico dell'operazione;

- ✓ assicurare, previa verifica dell'avvenuta implementazione da parte del Beneficiario della sezione di propria competenza del sistema di monitoraggio, che lo stesso riceva l'importo totale della spesa pubblica ammissibile dovuta entro 90 giorni dalla data di presentazione della domanda di pagamento;

- ✓ supportare il beneficiario nelle attività connesse al rispetto, lì dove ne sussistano i requisiti, di quanto previsto dall'art. 73 c.2 lett. j) del RDC, ovvero "l'immunizzazione dagli effetti del clima degli investimenti in infrastrutture la cui durata attesa è di almeno cinque anni" (Comunicazione 2021/C 373/01 – climate proofing), come declinato tra i requisiti di "Ammissibilità Generale": criterio 3.5;

- ✓ supportare il beneficiario nelle attività connesse al rispetto del principio del DNSH ex art. 17 del Regolamento (UE) 2020/852, come declinato tra i requisiti di "Ammissibilità Generale": criterio 3.9.

Articolo 4
Obblighi di informazione e pubblicità

fonte: http://burc.regione.campania.it

Con riferimento alle attività connesse alle azioni di informazione, comunicazione e pubblicità il ROS provvede ad assicurare il rispetto degli obblighi in materia di informazione e pubblicità previsti nel Capo III – Sezione I e II e Allegato IX del Regolamento (UE) n. 1060/2021;

Il Beneficiario, dal canto suo, si obbliga al rispetto delle misure di informazione e comunicazione di cui all'Allegato IX al Reg. n. (UE) 1060/2021 e:

- a garantire che i partecipanti all'operazione e la cittadinanza siano informati che l'operazione è stata selezionata nel quadro del Programma Regionale cofinanziato dal FESR;
- a fornire, nei casi previsti dai Regolamenti comunitari e dalla normativa e dalle procedure interne, le opportune prove documentali dell'osservanza delle norme, in particolare di quelle relative alla cartellonistica all'atto della richiesta dell'anticipazione;
- a dare prova documentale della targa apposta al progetto in occasione della richiesta di pagamento del saldo;
- a garantire, inoltre, che in qualsiasi documento figuri una dichiarazione da cui risulti che l'operazione è stata cofinanziata dal PR Campania FESR 21/27;
- a garantire che tutti i documenti informativi e pubblicitari prodotti dallo stesso nell'ambito delle operazioni finanziate dal PR Campania FESR 21/27 e rivolti al pubblico (come, ad esempio, pubblicazioni di ogni genere, cataloghi, brochure, filmati, video ecc.) contengano l'emblema dell'Unione Europea, l'indicazione del PR Campania FESR 21/27 e lo slogan.

Articolo 5
Condizioni di erogazione del finanziamento

Con riferimento alle modalità di erogazione del finanziamento, il ROS emette e notifica al Beneficiario il Decreto di ammissione a finanziamento. A seguito della stipula della Convenzione, il ROS emette il decreto di impegno contabile in conformità alle vigenti norme in materia di contabilità pubblica ed in particolare nel rispetto del principio della competenza finanziaria potenziata e liquida al Beneficiario l'anticipazione del 35% del costo dell'intervento ammesso a finanziamento per consentirgli di avviare tempestivamente le procedure di gara. Tale anticipazione è subordinata:

alla sottoscrizione della presente Convenzione alla quale devono essere allegati i cronoprogrammi, procedurale e di spesa, relativi all'operazione ammessa a finanziamento;

alla comunicazione del CUP (Codice Unico di Progetto);

alla comunicazione delle coordinate bancarie del conto corrente dedicato, nei casi previsti per legge così come previsto dal Manuale di Attuazione.

L'importo del Decreto di ammissione a finanziamento può essere revocato nella sua totalità o ridotto dal ROS a seguito del riscontro di irregolarità/frodi e/o nei casi in cui non siano rispettate le tempistiche previste per l'espletamento dei vari step procedurali indicati dal Beneficiario nel cronoprogramma e attinenti le diverse fasi dell'operazione cofinanziata: dalle procedure di gara, all'esecuzione del contratto, fino al collaudo e messa in esercizio dell'opera, in caso di lavori, ovvero alla verifica di conformità per i servizi e per le forniture.

In tal caso è previsto, inoltre, nei confronti del Beneficiario Ente pubblico, l'obbligo di restituire le somme indebitamente ricevute, secondo le indicazioni e modalità dettate dal ROS in ossequio alla normativa comunitaria e nazionale vigente in materia, anche attraverso la compensazione del credito vantato dalla

fonte: http://burc.regione.campania.it

Regione Campania (pari all'importo delle liquidazioni erogate al Beneficiario fino a quella data) con ogni eventuale altro credito vantato dal Beneficiario nei confronti della stessa, ai sensi degli artt. 1241, 1242 e 1252 codice civile.

Il saldo finale, pari al valore delle spese ancora da sostenere, potrà essere richiesto dal beneficiario solo dopo aver rendicontato, con fatture quietanzate, il 100% degli acconti ricevuti. La richiesta, come previsto dal Manuale di attuazione e dall'Avviso pubblico, dovrà contenere le fatture non pagate corrispondenti al saldo e, la trasmissione alla U.O.D., entro e non oltre 180 giorni dalla data di stipula della convenzione di finanziamento, della valutazione della sicurezza redatta, sviluppata sulla base almeno del livello di conoscenza LC2 secondo la definizione delle NTC, relativo a tutti gli aspetti, debitamente verificata, validata ed approvata, completa di ogni elaborato ivi compreso la scheda di sintesi.

Con riferimento all'erogazione delle risorse, il Beneficiario dovrà ricevere l'importo totale della spesa pubblica ammissibile entro 80 giorni dalla data di presentazione della richiesta di pagamento. A tale ultimo riguardo, il Beneficiario dovrà, necessariamente e quale condizione del pagamento, caricare sul sistema di monitoraggio i dati relativi all'avanzamento procedurale, fisico e finanziario dell'intervento oggetto di richiesta di pagamento unitamente all'inoltro della Dichiarazione di Spesa/Domanda di rimborso al ROS, se pertinente, e dovrà fornire, in particolare, informazioni sui dati relativi ai progressi realizzati per il raggiungimento dei target degli indicatori previsti nel "Quadro di riferimento dell'efficacia dell'attuazione", se inerenti, pena il mancato trasferimento di risorse in suo favore e l'inesigibilità delle stesse.

Il ROS, inoltre, dovrà celermente procedere a inserire, nella Dichiarazione di Spesa di propria competenza, le spese rendicontate dal Beneficiario, al fine di garantirne la certificazione in tempi brevi. La dichiarazione di spesa/domanda di rimborso ai fini della sua ricevibilità dovrà contenere i dati relativi ai progressi realizzati per il raggiungimento dei target degli indicatori previsti dal Programma.

Articolo 6
Condizioni di erogazione del finanziamento progetti c.d. Retrospettivi

Per operazioni originariamente finanziate con fondi diversi dal PR Campania FESR 21/27, in caso di esito positivo della verifica del rispetto dell'art. 63 del Reg. (UE) n. 1060/2021 e dei criteri di selezione dell'operazione formalizzata in apposita *check list* da parte del ROS, ove si sia in presenza di spese già effettuate, si provvederà:

a) alla certificazione a valere sul PR Campania FESR 21/27 delle spese già sostenute con il fondo originario qualora le stesse risultino eleggibili ed ammissibili;

b) a liquidare le restanti risorse necessarie per l'avanzamento e il completamento dell'operazione, nei limiti dell'importo stabilito dal decreto di ammissione a finanziamento, secondo le percentuali di erogazione e di rendicontazione disciplinate dal precedente art. 5 "*Condizioni di erogazione del finanziamento*".

Nel caso di operazioni originariamente finanziate con fondi diversi dal PR Campania FESR 21/27, in assenza di spese già effettuate al momento della presentazione della domanda, fermo restando l'esito positivo della verifica di cui alla prima parte del presente articolo, si procederà alle erogazioni del sostegno del programma in conformità con le disposizioni di cui al Manuale di Attuazione del Programma.

fonte: http://burc.regione.campania.it

Con riferimento al rischio di doppio finanziamento, l'AdG monitorerà l'assestamento contabile dei progetti sulle varie fonti per evitare che le stesse spese siano contemporaneamente imputate su Programmi differenti. Ove si dovesse verificare, comunque, tale ultimo caso, il ROS attiverà nei confronti del Beneficiario la procedura di recupero del *surplus* secondo quanto disciplinato dall'art. 9 della presente convenzione.

Articolo 7
Spese ammissibili

Le Parti si danno reciprocamente atto che le tipologie di spese ammissibili al finanziamento del FESR, che ricadono nell'ambito delle operazioni del Programma Regionale, sono quelle previste dall'art. 63 del Regolamento (UE) n.1060/2021nonché quelle previste dalla normativa nazionale vigente *ratione temporis*.

Inoltre, si specifica che si ritengono ammissibili le spese effettuate dal 1/01/2021 al 31/12/2029.

Articolo 8
Verifiche e controlli

Il ROS svolge le verifiche ordinarie rientranti nell'attività di gestione e attuazione degli interventi che riguardano, dal punto di vista temporale, l'intero "ciclo di vita" dell'operazione.
In fase di realizzazione dell'operazione, le verifiche hanno ad oggetto la domanda di rimborso del Beneficiario e/o dell'operatore economico esecutore/fornitore e le rendicontazioni di spesa che la accompagnano e, in particolare, riguardano, a titolo esemplificativo:

- la correttezza formale delle domande di rimborso;
- il rispetto delle norme comunitarie e nazionali in materia di appalti pubblici e pubblicità;
- l'istruttoria svolta al fine di giustificare la scelta di affidare eventualmente ad una Società *in house* la prestazione di servizi specialistici;
- la sussistenza, la conformità e la regolarità del contratto/convenzione o altro documento negoziale e/odi pianificazione delle attività rispetto all'avanzamento delle attività e la relativa tempistica. Tale verifica può essere svolta sulla base di documenti descrittivi delle attività svolte, quali stati avanzamento lavori o relazioni delle attività svolte;
- la regolarità finanziaria della spesa sui documenti giustificativi presentati ovvero l'ammissibilità delle spese mediante verifica dei seguenti principali aspetti:
  - la completezza e la coerenza della documentazione giustificativa di spesa (comprendente almeno fatture quietanzate o documentazione contabile equivalente) ai sensi della normativa nazionale e comunitaria di riferimento, al PR FESR, al bando di selezione/bando di gara, al contratto/convenzione e a eventuali rinegoziazioni secondo buona fede delle condizioni contrattuali per il ripristino dell'originario equilibrio del contratto, modifiche e/o varianti intervenute in corso di esecuzione e debitamente approvate;
  - la conformità della documentazione giustificativa di spesa alla normativa civilistica e fiscale;
  - l'ammissibilità della spesa in quanto riferibile alle tipologie di spesa consentite congiuntamente dalla normativa comunitaria e nazionale di riferimento, dal bando di selezione/di gara, dal contratto/convenzione e da sue eventuali varianti;
  - l'eleggibilità della spesa, in quanto sostenuta nel periodo consentito dal Programma;
  - la riferibilità della spesa al Beneficiario dell'operatore economico esecutore/fornitore e all'operazione selezionata;

fonte: http://burc.regione.campania.it

- il rispetto dei limiti di spesa ammissibile a contributo previsti dalla normativa comunitaria e nazionale di riferimento, dal contratto/convenzione e da eventuali varianti; tale verifica deve essere riferita anche alle singole voci di spesa incluse nella rendicontazione sottoposta a controllo;

- il rispetto delle disposizioni previste per le modalità di erogazione del finanziamento; in relazione ai contratti, indipendentemente dall'esperimento o meno di una gara per l'affidamento di lavori, forniture e servizi, la normativa in vigore sulla tracciabilità dei flussi finanziari in applicazione del "*Piano finanziario contro le mafie, nonché delega al Governo in materia di normativa antimafia*" di cui alla Legge n. 136 del 13 agosto 2010 e s.m.i.;

In fase di conclusione, le verifiche devono essere effettuate con riferimento ai seguenti aspetti:

- l'avvenuta presentazione del rendiconto finale da parte del Beneficiario;
- la verifica della documentazione giustificativa di spesa residuale presentata secondo le modalità riportate precedentemente nella "fase di realizzazione";
- l'avvenuta presentazione della domanda di saldo da parte del Beneficiario;
- la determinazione dell'importo effettivamente riconosciuto e del relativo saldo;

A seguito della conclusione delle operazioni, per il caso di operazione che comporta investimenti in infrastrutture o investimenti produttivi, il ROS verificherà il rispetto della "stabilità delle operazioni" secondo quanto previsto all'art. 65 del Reg. (UE) n. 1060/2021.

Inoltre, al fine di individuare tempestivamente eventuali irregolarità e/o errori e/o difformità esecutive, il ROS può effettuare delle verifiche *in loco*, con lo scopo di:

- completare le verifiche eseguite a livello amministrativo;
- comunicare al Beneficiario di riferimento le dovute correzioni da apportare possibilmente mentre l'operazione è ancora in corso d'opera.

Qualora a seguito dei controlli svolti dalla Struttura Dirigenziale di Secondo Livello per i Controlli di I livello emergessero irregolarità/criticità sui progetti di propria competenza, il ROS potrà procedere ad acquisire dal Beneficiario dell'operazione eventuali controdeduzioni e/o documentazione integrativa utile a superare le criticità riscontrate.

Il Beneficiario è responsabile della corretta attuazione dell'operazione cofinanziata.

Il Beneficiario, inoltre, garantisce alle strutture competenti della Regione (Autorità di Gestione, Autorità di Certificazione, ROS, Autorità di Audit) e, se del caso, agli Organismi Intermedi, al Ministero dell'Economia e delle Finanze (IGRUE), ai Servizi ispettivi della Commissione, nonché a tutti gli organismi deputati allo svolgimento di controlli sull'utilizzo dei fondi comunitari, l'accesso a tutta la documentazione, amministrativa, tecnica e contabile, connessa all'operazione cofinanziata. Esso è tenuto, inoltre, a fornire agli esperti o organismi deputati alla valutazione interna o esterna del PR FESR tutti i documenti necessari alla valutazione del Programma.

Il Beneficiario è, infine, tenuto a prestare la massima collaborazione nelle attività svolte dai soggetti incaricati dei controlli fornendo tempestivamente le informazioni richieste e gli estratti o copie dei documenti o dei registri contabili.

Articolo 9
Recuperi

Ogni irregolarità, rilevata prima o dopo l'erogazione del contributo pubblico versato ai Beneficiari, dovrà essere immediatamente rettificata e gli importi eventualmente già corrisposti dovranno essere recuperati dal ROS in conformità con la normativa di riferimento, secondo i rispettivi ordinamenti.

fonte: http://burc.regione.campania.it

Il ROS dovrà fornire tempestivamente all'AdG ogni informazione in merito agli importi recuperati, agli importi da recuperare e agli importi non recuperabili.

Articolo 10
Casi di revoca del finanziamento e risoluzione della Convenzione

Qualora l'attuazione dell'intervento dovesse procedere in sostanziale difformità dalle modalità, dai tempi, dai contenuti, dalle finalità e dagli obblighi sanciti e prescritti dalla normativa comunitaria e nazionale applicabile alla presente Convenzione, dal PR FESR 21/27, dal Manuale per l'Attuazione e dalla presente Convenzione, si procede alla risoluzione della Convenzione e alla contestuale revoca del finanziamento.

Come previsto dall'art. 5 della presente Convenzione, a seguito del riscontro di irregolarità e/o frodi oppure nel caso di ritardi superiori a 6 mesi complessivi tra i vari *step* procedurali, fisici e/o di spesa indicati nei rispettivi cronoprogrammi, il ROS è tenuto ad avviare un contraddittorio con il Beneficiario finalizzato alla revoca totale o parziale del finanziamento nel caso in cui accerti che tali ritardi non siano dipesi da giustificati e documentati motivi non imputabili, né direttamente né indirettamente, al Beneficiario.

Nel caso in cui il ROS decida di rimborsare, in favore del Beneficiario, fatture non pagate (anche in sede di erogazione del saldo) la mancata presentazione delle quietanze entro il termine massimo di 80 giorni ovvero entro l'inferiore termine stabilito con atto amministrativo dal ROS costituisce, altresì, motivo di revoca del finanziamento.

La risoluzione della Convenzione e la revoca totale e/o parziale del contributo comporterà l'obbligo per il Beneficiario di restituire le somme indebitamente ricevute maggiorate degli interessi legali maturati *medio tempore*.

Per il caso di Beneficiario **Ente pubblico**, come indicato al precedente articolo 5, la restituzione delle somme indebitamente ricevute potrà avvenire anche attraverso la compensazione del credito vantato dalla Regione Campania (pari all'importo delle liquidazioni erogate al Beneficiario fino a quella data) con ogni eventuale altro credito vantato dal Beneficiario nei confronti della stessa, ai sensi degli artt. 1241, 1242 e 1252 codice civile.

Le parti convengono, ai sensi dell'art. 2745 codice civile, che i crediti della Regione nascenti dal recupero delle somme indebitamente percepite dal Beneficiario e oggetto di revoca sono assistiti da privilegio speciale sui beni immobili realizzati con le risorse regionali, con preferenza sui creditori ipotecari ai sensi dell'art. 2748 codice civile e prevalenza su ogni titolo di prelazione da qualsiasi causa derivante.

Articolo 11
Divieto di cumulo

Il Beneficiario dichiara di non percepire contributi, finanziamenti, o altre sovvenzioni, comunque denominati, da organismi pubblici per l'operazione oggetto della presente Convenzione.
In caso di accertata violazione di tale obbligo, il ROS dispone la revoca integrale del finanziamento e la risoluzione della presente Convenzione ai sensi del precedente art. 10.

Articolo 12
Clausola di manleva

fonte: http://burc.regione.campania.it

Il Beneficiario dovrà inserire nel contratto di affidamento dell'intervento una clausola che esplicitamente esoneri la Regione da qualsiasi rapporto di debito o di responsabilità diretta nei confronti dell'operatore economico affidatario dell'esecuzione dell'intervento finanziato con la presente Convenzione.
Il Beneficiario è responsabile in via esclusiva di qualsiasi danno che i terzi subiscano, direttamente e/o indirettamente, in dipendenza dell'esecuzione dell'intervento e delle attività connesse e non potrà, quindi, pretendere di rivalersi nei confronti della Regione che rimarrà estranea a ogni tipo di contenzioso, stragiudiziale e/o giudiziale.

Articolo 13
Tutela della privacy

Il Beneficiario si obbliga ad osservare le disposizioni in materia di trattamento dei dati e di tutela della riservatezza nei confronti delle notizie di qualsiasi natura comunque acquisite nello svolgimento delle attività oggetto della presente Convenzione.

Articolo 14
Clausola anti-pantouflage

In relazione alle previsioni di cui all'art. 1, comma 9, lett. e), della Legge n. 190/2012, e dell'art. 53, comma 16-*ter*, del D.lgs. n. 165/2001, il Beneficiario dichiara e attesta con la sottoscrizione della presente Convenzione:
a) che non sussistono relazioni di parentela, affinità, o situazioni di convivenza o frequentazione abituale tra i titolari, gli amministratori, i soci e i dipendenti del Beneficiario e gli amministratori, i dirigenti e i dipendenti della Regione;
b) di non aver concluso contratti di lavoro subordinato o autonomo con ex dipendenti della Regione, che hanno esercitato poteri autorizzativi o negoziali per conto della medesima, per il triennio successivo alla cessazione del loro rapporto di lavoro, né di aver attribuito loro incarichi a qualsiasi titolo.
I contratti conclusi e gli incarichi conferiti in violazione di tale clausola sono nulli e comportano il divieto, al Beneficiario che li ha conclusi o conferiti, di contrattare con le Pubbliche Amministrazioni per i successivi tre anni, con l'obbligo di restituzione dei compensi eventualmente percepiti e accertati a essi riferiti, fatta salva, in ogni caso, la facoltà della Regione di richiedere, ai sensi di legge, il risarcimento di ogni eventuale danno subito.

Articolo 15
Modifiche e durata della Convenzione

La presente Convenzione entra in vigore dalla data di relativa sottoscrizione di ambo le Parti ed è efficace fino al compimento delle attività in essa previste e, in ogni caso fino al 31/12/2029, data ultima di ammissibilità della spesa (art. 63 Reg. (UE) n. 1060/2021). Il Beneficiario si obbliga, comunque, a garantire, anche oltre tale data, e con la richiesta tempestività i necessari adempimenti relativi alle attività di chiusura della Programmazione fino all'esaurimento di tutti gli effetti giuridici ed economici relativi al Programma Regionale FESR 2021-2027.
Eventuali modifiche e/o integrazioni alla presente Convenzione sono apportate con atto scritto.

Articolo 16
Risoluzione delle controversie e Foro competente in via esclusiva

fonte: http://burc.regione.campania.it

Il Foro competente per la risoluzione di eventuali controversie derivanti dall'applicazione ed esecuzione della presente Convenzione, nonché di tutte le controversie derivanti dagli atti contrattuali e negoziali presupposti e connessi, è esclusivamente quello di Napoli, con espressa deroga a ogni e qualsiasi altro Foro concorrente o alternativo individuato in base ai criteri fissati agli artt. 18 e segg. c.p.c.
Rimane espressamente esclusa dalle Parti la compromissione in arbitri.

Articolo 17
Imposte e tasse

Tutte le imposte e tasse relative alla presente Convenzione, anche se sopravvenute successivamente alla sottoscrizione della stessa, compresa la sua registrazione, restano a esclusivo carico del Beneficiario.

Art. 18
Comunicazioni tra le parti

Le comunicazioni da rendersi ai sensi della presente Convenzione saranno effettuate per iscritto ai seguenti indirizzi di posta elettronica certificata:

- per la Regione: dg.501100@pec.regione.campania.it
- per il Beneficiario: protocollo@pec.comune.campagna.sa.it

Articolo 19
Disposizioni finali

Per tutto quanto non disciplinato dalla presente Convenzione, si fa riferimento a quanto disposto nella normativa, anche sopravvenuta, comunitaria, nazionale e regionale applicabile.

(luogo e data)

Rappresentante legale del Beneficiario — Responsabile dell'Obiettivo Specifico

Firma — Firma

Le Parti, ai sensi e per gli effetti di cui agli artt. 1341 e 1342 Codice Civile, espressamente e specificatamente approvano mediante separata sottoscrizione le seguenti clausole della presente Convenzione:

- Articolo 5 - "Condizioni di erogazione del finanziamento";
- Articolo 10 - "Casi di revoca del finanziamento e risoluzione della Convenzione";
- Articolo 11 - "Divieto di cumulo";
- Articolo 12 - "Clausola di manleva";
- Articolo16 - "Risoluzione delle controversie e Foro competente in via esclusiva".

(luogo e data)

fonte: http://burc.regione.campania.it

Rappresentante legale del Beneficiario

Firma

Responsabile dell'Obiettivo Specifico

Firma

fonte: http://burc.regione.campania.it

Decreto Dirigenziale n. 1092 del 03/10/2024

Dipartimento 50 - GIUNTA REGIONALE DELLA CAMPANIA

Direzione Generale 11 - DG PER L'ISTRUZIONE LA FORMAZIONE, IL LAVORO E LE POLITICHE GIOVANILI

U.O.D. 1 - Istruzione

Oggetto dell'Atto:

PR CAMPANIA FSE+ 2021-2027. PROGRAMMA SCUOLA VIVA II ANNUALITA'. DIFFERIMENTO DEL TERMINE DI SCADENZA PER LA PRESENTAZIONE DELLE PROPOSTE PROGETTUALI. DD N. 1071 DEL 27.09.2024. RETTIFICA.

IL DIRIGENTE

PREMESSO che

a) con DD n° 1071 del 27/09/2024 è stato disposto il differimento del termine di scadenza per la presentazione delle proposte progettuali riguardanti la II annualità del Programma Scuola Viva FSE+ 2021-2027, di cui all'art. 9 dell'Avviso Pubblico approvato con D.D. n. 726 del 17/06/2024 e di cui all'art. 1 del DD n° 999 del 02/09/2024.

CONSIDERATO che

a) per mero errore materiale al punto 3 del dispositivo del sopra citato decreto è stato indicato il link non corretto ai fini della pubblicazione del provvedimento sul sito dedicato al FSE;

b) il link corretto è il seguente: https://fse.regione.campania.it/fse-in-campania/

RITENUTO pertanto di:

a) dover rettificare il DD n° 1071 del 27/09/2024 al punto 3 del dispositivo riportando il link corretto ai fini della pubblicazione del provvedimento sul sito dedicato al FSE;

b) dover dare atto che il link corretto è il seguente: https://fse.regione.campania.it/fse-in-campania/

c) dover confermare in ogni altra parte il Decreto Dirigenziale n. 1071 del 27/09/2024;

d) dover pubblicare il presente provvedimento al seguente indirizzo web: https://fse.regione.campania.it/fse-in-campania/

e) dover trasmettere il presente provvedimento al Responsabile della Programmazione Unitaria, all'Autorità di Gestione FSE, alla Segreteria di Giunta per la registrazione e al Bollettino ufficiale della Regione Campania (B.U.R.C.).

alla stregua dell'istruttoria compiuta dagli Uffici dell'Unità Operativa Dirigenziale Istruzione della Direzione Generale per l'Istruzione, la Formazione, il Lavoro e le Politiche Giovanili

DECRETA

per le motivazioni indicate in narrativa, che qui si intendono integralmente riportate, di:

1. rettificare il DD n° 1071 del 27/09/2024 al punto 3 del dispositivo riportando il link corretto ai fini della pubblicazione del provvedimento sul sito dedicato al FSE;

2. dare atto che il link corretto è il seguente: https://fse.regione.campania.it/fse-in-campania/

3. confermare in ogni altra parte il Decreto Dirigenziale n. 1071 del 27/09/2024;

4. pubblicare il presente provvedimento al seguente indirizzo web: https://fse.regione.campania.it/fse-in-campania/

5. trasmettere il presente provvedimento al Responsabile della Programmazione Unitaria, all'Autorità di Gestione FSE, alla Segreteria di Giunta per la registrazione e al Bollettino ufficiale della Regione Campania (B.U.R.C.).

dott.ssa Maria Antonietta D'Urso

Decreto Dirigenziale n. 1093 del 03/10/2024

Dipartimento 50 - GIUNTA REGIONALE DELLA CAMPANIA

Direzione Generale 11 - DG PER L'ISTRUZIONE LA FORMAZIONE, IL LAVORO E LE POLITICHE GIOVANILI

U.O.D. 91 - STAFF - Funzioni di supporto tecnico-operativo

Oggetto dell'Atto:

POR CAMPANIA FSE 2014_2020. ASSE I OCCUPAZIONE OB. SP. 2 AZIONE 8.1.1. AVVISO PUBBLICO APPEOVATO CON DECRETO DIRIGENZIALE N. 1094 DEL 12_09_2018. CHIUSURA DEL PROCEDIMENTO E AMMISSIONE A FINANZIAMENTO POC SALVAGUARDIA DEL POR CAMPANIA FSE 2014_2020. DGR N. 296 DEL 25 MAGGIO 2023.

IL DIRIGENTE

PREMESSO che

a) che con il Regolamento (UE) n. 1303 del 17 dicembre 2013 il Parlamento e il Consiglio europeo hanno approvato le disposizioni comuni sul Fondo europeo di sviluppo regionale, sul Fondo sociale europeo, sul Fondo di coesione, sul Fondo europeo agricolo per lo sviluppo rurale e sul Fondo europeo per gli affari marittimi e la pesca e disposizioni generali sul Fondo europeo di sviluppo regionale, sul Fondo sociale europeo, sul Fondo di coesione e sul Fondo europeo per gli affari marittimi e la pesca, abrogando il regolamento (CE) n. 1083/2006 del Consiglio;
b) che il Regolamento (UE) n. 1304 del 17 dicembre 2013 del Parlamento e del Consiglio europeo stabilisce i compiti del Fondo sociale europeo (FSE);
c) che con la Delibera n. 282 del 18/07/14 la Giunta ha approvato i "Documenti di sintesi del POR Campania FESR 2014-2020 e POR Campania FSE 2014-2020";
d) che la Commissione europea con Decisione n. C(2015)5085/F1 del 20 luglio 2015 ha approvato il Programma Operativo "POR Campania FSE" per il sostegno del Fondo sociale europeo nell'ambito dell'obiettivo "Investimenti a favore della crescita e dell'occupazione" per la Regione Campania in Italia CCI 2014IT05SFOP020;
e) che con Deliberazione n. 388 del 2 settembre 2015 la Giunta regionale ha preso atto della succitata Decisione della Commissione europea;

PREMESSO altresì che:

a) con Delibera di G.R. n. 664 del 31/10/2017, pubblicata sul BURC n. 81 del 06/11/2017, sono state programmate sul POR FSE 2014 – 2020 le risorse finanziarie per la realizzazione, la promozione ed il potenziamento dell'offerta formativa e lavorativa per l'implementazione dei contratti di apprendistato in Campania;
b) con Decreto Dirigenziale n. 1094 del 12/09/2018 (BURC n. 66 del 13/09/2018), è stato approvato l'Avviso pubblico per l'offerta formativa e gli incentivi occupazionali per i contratti di apprendistato professionalizzante;
c) le risorse del POR FSE Campania 2014/2020, destinate al finanziamento dell'Avviso ammontano complessivamente a € 4.200.000,00 a valere rispettivamente sull' Asse I "Occupazione" Obiettivo specifico 2, Azione 8.1.1., per un importo pari a € 700.000,00 e sull' Asse III "Istruzione e Formazione" Obiettivo specifico 15, Azione 10.6.2. per un importo pari a € 3.500.000,00;
d) il Decreto Dirigenziale n. 1094/2019 ha previsto l'erogazione di un incentivo all'assunzione, pari a € 7.000,00 per le Imprese che non recedono dal contratto di apprendistato e che al termine dello stesso proseguono il rapporto di lavoro con l'apprendista, a tempo indeterminato, con obbligo del mantenimento del rapporto di lavoro per almeno 24 mesi;
e) il Decreto Dirigenziale n. 17 del 28/05/2019 ha preso atto dell'ammissibilità delle istanze pervenute sulla piattaforma regionale da cui risultano, a valere sull' Asse I "Occupazione" Obiettivo specifico 2, Azione 8.1.1., n. 100 progetti ammissibili e finanziabili per un importo pari a € 700.000,00;
f) dalle risultanze dell'istruttoria n. 16 imprese, per un totale di n. 20 apprendisti, e per l'importo pari a € 140.000,00 sono risultate in possesso dei requisiti prescritti al Punto 3.3.1 Incentivi occupazionali dell'Avviso approvato con Decreto Dirigenziale n. 1094 del 12/09/2018;
g) con Decreto Dirigenziale n. 612 del 21/11/2022, pubblicato sul B.U.R.C. n. 14 del 20/02/2022, è stato approvato il relativo schema di atto di concessione, in linea con lo schema allegato al Manuale delle procedure di gestione del POR FSE 2014-2020;
h) con Decreto Dirigenziale n. 1770 del 15/12/2023 si è proceduto alla revoca del finanziamento, a valere sull' Asse I "Occupazione" Obiettivo specifico 2, Azione 8.1.1., per n. 80 progetti e per l'importo pari ad € 560.000,00 risultati ammissibili con DD n. 17 del 28/05/2019;

CONSIDERATO che

a) con Decreto dirigenziale n. 656 del 20/11/2023 è stato assunto l'impegno di spesa a valere sulle risorse del POR Campania FSE 2014-2020 sull' Asse I "Occupazione" Obiettivo specifico 2, Azione 8.1.1., a carico del capitolo 8620 del bilancio, per n. 16 imprese, per un totale di n. 20 apprendisti e per l'importo pari a € 140.000,00;

PRESO atto che

a) con nota PG/2024/0367328 del 25/07/2024 è stato comunicato l'avvio del procedimento di revoca per l'importo pari a € 7.000,00, per l'impresa EMILFOOD SRLS, CUP B81C18000210006, di cui all'Allegato A, parte integrante del presente provvedimento, per mancata sottoscrizione dell'Atto di concessione;
b) per i progetti di cui all'Allegato A, risultano spese rendicontate dai Beneficiari pari ad € 133.000,00 ma non liquidate entro i termini di certificazione e tale importo risulta coerente e, pertanto, certificabile sul POC salvaguardia

RITENUTO

a) di dover considerare, concluso l'iter procedurale per l'intervento a valere sul PO Campania FSE 2014-2020, Asse I Occupazione – Obiettivo Specifico 2 - Azione 8.1.1, per un costo ammissibile pari ad € 140.000,00 come da Allegato A, parte integrante e sostanziale del presente atto ;
b) di dover considerare concluso, altresì, l'iter contabile per gli interventi di cui all'Allegato Sap, parte integrante e sostanziale del presente atto, per un costo totale ammissibile a valere del PO FSE 2014/2020 pari ad € 133.000,00;
c) di dover dare esecuzione alla D.G.R. n. 298 del 25 maggio 2023, allo scopo di garantire il completamento dei progetti e salvaguardare le risorse del PO FSE 2014 – 2020 assicurandone la chiusura in linea con le disposizioni dei Regolamenti comunitari vigenti per il ciclo di Programmazione 2014 – 2020 e degli Orientamenti di chiusura di cui alla Comunicazione C(2022) 8836 finale del 07.12.2022;
d) di dover ammettere a finanziamento, ad esclusione dell'impresa EMILFOOD SRLS, CUP B81C18000210006, i progetti di cui all'Allegato A, parte integrante e sostanziale del presente atto, a valere sulle risorse del POC destinate alla salvaguardia del POR Campania FSE 2014 - 2020 per un importo complessivo pari a € euro 133.000,00;
e) di dover rinviare a successivi atti la compensazione contabile tra i Programmi POR Campania FSE 2014 – 2020 e POC Salvaguardia;
f) di dover dichiarare come economia la somma pari a € 140.000,00 sul capitolo 8620 del bilancio di cui all' impegno assunto con il DD n. 656 del 20/11/2023;
g) di dover richiedere al Dirigente della UOD 50.01.01 "Gestione Finanziaria PO FSE" di disimpegnare gli importi pari a € 133.000,00 sul capitolo 8620 di cui all' impegno assunto con il DD n. 656 del 20/11/2023 del bilancio gestionale come da allegato SAP, parte integrante e sostanziale del presente atto;
h) di dover inviare il presente atto alla Direzione Generale Autorità di gestione Fondo Sociale Europeo e Fondo per lo sviluppo e la coesione (50.01.00); alla Direzione Generale Autorità di gestione Fondo Europeo di sviluppo regionale (50.03.00), al BURC per la pubblicazione; al Portale regionale per gli adempimenti previsti dalla Legge Regionale n. 23 del 8/07/2017 "Regione Campania Casa di Vetro.

VISTI

- la normativa, nonché le deliberazioni ed i decreti dirigenziali indicati in premessa al presente atto che qui si intendono integralmente riportati;

- la D.G.R. n. 742 del 20/12/2016 di approvazione del "Sistema di Gestione e di Controllo (Si.Ge.Co.) del POR Campania FSE 2014-2020";
- la legge regionale n. 24 del 28 dicembre 2023 "Disposizioni per la formazione del bilancio di previsione finanziario per il triennio 2024-2026 della Regione Campania – Legge di stabilità regionale per il 2024";
- la legge regionale n. 25 del 28 dicembre 2023 "Bilancio di previsione finanziario per il triennio 2024-2026 della Regione Campania";
- la Deliberazione di Giunta regionale n. 814 del 29 dicembre 2023 "Approvazione Documento Tecnico di Accompagnamento al Bilancio di Previsione per il Triennio 2024/2026 della Regione Campania";
- la deliberazione di Giunta regionale n. 3 del 9/01/2024 "Approvazione Bilancio Gestionale 2024/2026 della Regione Campania – Formulazione Indirizzo".
- la DGR n. 628 del 31/10/2023 - Conferimento incarico dirigenziale di Direttore Generale della D.G. 11;
- la DGR n. 188 del 23/04/2024 proroga degli incarichi dirigenziali al 31/07/2024;

Alla stregua dell'istruttoria compiuta dagli uffici della Direzione Generale Istruzione, Formazione, Lavoro e Politiche Giovanili

DECRETA

per tutto quanto espresso in narrativa, che qui si intende integralmente trascritto:

1) di considerare, concluso l'iter procedurale per l'intervento a valere sul PO Campania FSE 2014-2020, Asse I Occupazione – Obiettivo Specifico 2 - Azione 8.1.1, per un costo ammissibile pari ad € 140.000,00 come da Allegato A, parte integrante e sostanziale del presente atto ;
2) di considerare concluso, altresì, l'iter contabile per gli interventi di cui all'Allegato Sap, parte integrante e sostanziale del presente atto, per un costo totale ammissibile a valere del PO FSE 2014/2020 pari ad € 133.000,00;
3) di dare esecuzione alla D.G.R. n. 298 del 25 maggio 2023, allo scopo di garantire il completamento dei progetti e salvaguardare le risorse del PO FSE 2014 – 2020 assicurandone la chiusura in linea con le disposizioni dei Regolamenti comunitari vigenti per il ciclo di Programmazione 2014 – 2020 e degli Orientamenti di chiusura di cui alla Comunicazione C(2022) 8836 finale del 07.12.2022;
4) di ammettere a finanziamento, ad esclusione dell'impresa EMILFOOD SRLS, CUP B81C18000210006, i progetti di cui all'Allegato A, parte integrante e sostanziale del presente atto, a valere sulle risorse del POC destinate alla salvaguardia del POR Campania FSE 2014 - 2020 per un importo complessivo pari a € euro 133.000,00;
5) di rinviare a successivi atti la compensazione contabile tra i Programmi POR Campania FSE 2014 – 2020 e POC Salvaguardia;
6) di dichiarare come economia la somma pari a € 140.000,00 sul capitolo 8620 del bilancio di cui all' impegno assunto con il DD n. 656 del 20/11/2023;
7) di richiedere al Dirigente della UOD 50.01.01 "Gestione Finanziaria PO FSE" di disimpegnare gli importi pari a € 133.000,00 sul capitolo 8620 di cui all' impegno assunto con il DD n. 656 del 20/11/2023 del bilancio gestionale come da allegato SAP, parte integrante e sostanziale del presente atto;
8) di inviare il presente atto alla Direzione Generale Autorità di gestione Fondo Sociale Europeo e Fondo per lo sviluppo e la coesione (50.01.00); alla Direzione Generale Autorità di gestione Fondo Europeo di sviluppo regionale (50.03.00), al BURC per la pubblicazione; al Portale regionale per gli adempimenti previsti dalla Legge Regionale n. 23 del 8/07/2017 "Regione Campania Casa di Vetro.

Allegato A - Elenco delle operazione da chiudere - POR FSE 14/20

Codice SURF	Beneficiario	Titolo dell'operazione	CUP	Importo impegnato	Importo da ammettere POC	Note
18128AP000000001	SCHENKER ITALIA SRL	SCHENKER ITALIA SRL	B61C18000200006	7.000,00 €	7.000,00 €	Mancata liquidazione entro i termini di certificazione
18128AP000000002	CONSORZIO CHECK MATE OPERATION	CONSORZIO CHECK MATE OPERATION	B61C18000210006	7.000,00 €	7.000,00 €	Mancata liquidazione entro i termini di certificazione
18128AP000000003	DE STEFANO S.R.L.S.	DE STEFANO S.R.L.S.	B61C18000220006	7.000,00 €	7.000,00 €	Mancata liquidazione entro i termini di certificazione
18128AP000000004	L.G.M. CARNI S.R.L.	L.G.M. CARNI S.R.L.	B61C18000250006	7.000,00 €	7.000,00 €	Mancata liquidazione entro i termini di certificazione
18128AP000000005	SOCIAL LAB76 SOC.COOP.SOCIALE	SOCIAL LAB76 SOC.COOP.SOCIALE	B81C18000190006	7.000,00 €	7.000,00 €	Mancata liquidazione entro i termini di certificazione
18128AP000000006	PINK PANTHER SAS DI AMENDOLA CIRO	PINK PANTHER SAS DI AMENDOLA CIRO	B61C18000320006	7.000,00 €	7.000,00 €	Mancata liquidazione entro i termini di certificazione
18128AP000000007	DPM SRL	DPM SRL	B81C18000200006	7.000,00 €	7.000,00 €	Mancata liquidazione entro i termini di certificazione
18128AP000000008	ELETTROCARCENTER DI LUIGI ESPOSITO	ELETTROCARCENTER DI LUIGI ESPOSITO	B61C18000330006	7.000,00 €	7.000,00 €	Mancata liquidazione entro i termini di certificazione

fonte: http://burc.regione.campania.it

18128AP000000010	OMNIATEL SRL	OMNIATEL SRL	B61C18000340006	7.000,00 €	7.000,00 €	Mancata liquidazione entro i termini di certificazione
18128AP000000011	GUSTO SRL	GUSTO SRL	B21C18000330006	7.000,00 €	7.000,00 €	Mancata liquidazione entro i termini di certificazione
18128AP000000012	RAFFAELE INIZIO AUTOTRASPORTI S.R.L.	RAFFAELE INIZIO AUTOTRASPORTI S.R.L.	B61C18000400006	7.000,00 €	7.000,00 €	Mancata liquidazione entro i termini di certificazione
18128AP000000013	SUPERGARAGE S.R.L	SUPERGARAGE S.R.L	B61C18000420006	7.000,00 €	7.000,00 €	Mancata liquidazione entro i termini di certificazione
18128AP000000014	DESAMANI SRL	DESAMANI SRL	B21C18000370006	7.000,00 €	35.000,00 €	Mancata liquidazione entro i termini di certificazione
18128AP000000015	FAVIAN SRL	FAVIAN SRL	B61C18000460006	35.000,00 €	7.000,00 €	Mancata liquidazione entro i termini di certificazione
18128AP000000016	RETTIFICA SALERNITANA DI MARTUCCIELLO MARCELLO	RETTIFICA SALERNITANA DI MARTUCCIELLO MARCELLO	B51C18000370006	7.000,00 €	7.000,00 €	Mancata liquidazione entro i termini di certificazione
18128AP000000009	EMILFOOD SRLS	EMILFOOD SRLS	B81C18000210006	7.000,00 €	// // //	Revoca per mancata firma atto di concessione Nota PG/2024/0367328 del 25/07/2024



ALLEGATO RETTIFICA

POR CAMPANIA FSE 2014_2020. AVVISO APPRENDISTATO D.D. N. 1094 DEL 12_09_2018. DECRETO DIRIGENZIALE N. 97_2019. Misura degli incentivi. Proposta di disimpegno.

Accertamento	**: 3230007861**	**Imp.Aperto**	**: 133.000,00**
Capitolo	**: U08620**	**Imp.Tot**	**: 133.000,00**
V Livello	**: U.2.03.03.03.999**	**Imp.Variazione**	**: 133.000,00-**
Tipo Var.	**: VARIAZIONE IMPORTO**		

Pos.	Codice Fiscale	P. Iva	Denominazione	Imp. Aperto	Imp. Variazione	Cig	Cup	Surf	Area F.	Cap. Entrata	Fondi
001	00451360630	00451360630	SUPERGARAGE SRL	1.225,00	1.225,00-	NA	B61C18000420006	NA	E01485_U08602	E01485	DUMMY
002	00451360630	00451360630	SUPERGARAGE SRL	525,00	525,00-	NA	B61C18000420006	NA	E01487_U08602	E01487	DUMMY
003	00451360630	00451360630	SUPERGARAGE SRL	5.250,00	5.250,00-	NA	B61C18000420006	NA	E01489_U08602	E01489	DUMMY
004	04996421212	04996421212	FAVIAN S.R.L.	26.250,00	26.250,00-	NA	B61C18000460006	NA	E01489_U08602	E01489	DUMMY
005	04996421212	04996421212	FAVIAN S.R.L.	2.625,00	2.625,00-	NA	B61C18000460006	NA	E01487_U08602	E01487	DUMMY
006	04996421212	04996421212	FAVIAN S.R.L.	6.125,00	6.125,00-	NA	B61C18000460006	NA	E01485_U08602	E01485	DUMMY
007	01644960625	01644960625	EMILFOOD SRLS	0,00	0,00	NA	B81C18000210006	NA	E01489_U08602	E01489	DUMMY
008	01644960625	01644960625	EMILFOOD SRLS	0,00	0,00	NA	B81C18000210006	NA	E01487_U08602	E01487	DUMMY
009	01644960625	01644960625	EMILFOOD SRLS	0,00	0,00	NA	B81C18000210006	NA	E01485_U08602	E01485	DUMMY
010	01506990629	01506990629	SOCIAL LAB76 - SOCIETA COOPERATIVA SOCIALE	1.225,00	1.225,00-	NA	B81C18000190006	NA	E01485_U08602	E01485	DUMMY
011	01506990629	01506990629	SOCIAL LAB76 - SOCIETA COOPERATIVA SOCIALE	525,00	525,00-	NA	B81C18000190006	NA	E01487_U08602	E01487	DUMMY
012	01506990629	01506990629	SOCIAL LAB76 - SOCIETA COOPERATIVA SOCIALE	5.250,00	5.250,00-	NA	B81C18000190006	NA	E01489_U08602	E01489	DUMMY
013	01044370623		DPM SRL	1.225,00	1.225,00-	NA	B81C18000200006	NA	E01485_U08602	E01485	DUMMY

fonte: http://burc.regione.campania.it



ALLEGATO VERSANTE

014	01044370623		DPM SRL	525,00	525,00-	NA	B81C18000200006	NA	E01487_U08602	E01487	DUMMY
015	01044370623		DPM SRL	5.250,00	5.250,00-	NA	B81C18000200006	NA	E01489_U08602	E01489	DUMMY
016	03638981211		PINK PANTHER SAS DI AMENDOLA CIRO	1.225,00	1.225,00-	NA	B61C18000320006	NA	E01485_U08602	E01485	DUMMY
017	03638981211		PINK PANTHER SAS DI AMENDOLA CIRO	525,00	525,00-	NA	B61C18000320006	NA	E01487_U08602	E01487	DUMMY
018	03638981211		PINK PANTHER SAS DI AMENDOLA CIRO	5.250,00	5.250,00-	NA	B61C18000320006	NA	E01489_U08602	E01489	DUMMY
019	04014270617		DESAMANI SRL	1.225,00	1.225,00-	NA	B21C18000370006	NA	E01485_U08602	E01485	DUMMY
020	04014270617		DESAMANI SRL	525,00	525,00-	NA	B21C18000370006	NA	E01487_U08602	E01487	DUMMY
021	04014270617		DESAMANI SRL	5.250,00	5.250,00-	NA	B21C18000370006	NA	E01489_U08602	E01489	DUMMY
022	04195980612	04195980612	GUSTO SRL	1.225,00	1.225,00-	NA	B21C18000330006	NA	E01485_U08602	E01485	DUMMY
023	04195980612	04195980612	GUSTO SRL	525,00	525,00-	NA	B21C18000330006	NA	E01487_U08602	E01487	DUMMY
024	04195980612	04195980612	GUSTO SRL	5.250,00	5.250,00-	NA	B21C18000330006	NA	E01489_U08602	E01489	DUMMY
025	07101510639		RAFFAELE INIZIO AUTOTRASPORTI S.R.L .	5.250,00	5.250,00-	NA	B61C18000400006	NA	E01489_U08602	E01489	DUMMY
026	07101510639		RAFFAELE INIZIO AUTOTRASPORTI S.R.L .	525,00	525,00-	NA	B61C18000400006	NA	E01487_U08602	E01487	DUMMY
027	07101510639		RAFFAELE INIZIO AUTOTRASPORTI S.R.L .	1.225,00	1.225,00-	NA	B61C18000400006	NA	E01485_U08602	E01485	DUMMY
028	07364951215		L.G.M. CARNI S.R.L.	5.250,00	5.250,00-	NA	B61C18000250006	NA	E01489_U08602	E01489	DUMMY
029	07364951215		L.G.M. CARNI S.R.L.	525,00	525,00-	NA	B61C18000250006	NA	E01487_U08602	E01487	DUMMY
030	07364951215		L.G.M. CARNI S.R.L.	1.225,00	1.225,00-	NA	B61C18000250006	NA	E01485_U08602	E01485	DUMMY
031	06570131216	06570131216	OMNIATEL SRL	1.225,00	1.225,00-	NA	B61C18000340006	NA	E01485_U08602	E01485	DUMMY
032	06570131216	06570131216	OMNIATEL SRL	525,00	525,00-	NA	B61C18000340006	NA	E01487_U08602	E01487	DUMMY
033	06570131216	06570131216	OMNIATEL SRL	5.250,00	5.250,00-	NA	B61C18000340006	NA	E01489_U08602	E01489	DUMMY

fonte: http://burc.regione.campania.it



ALLEGATO VERSANTE

034	02974270643	02974270643	DE STEFANO S.R.L.S.	1.225,00	1.225,00-	NA	B61C18000220006	NA	E01485_U08602	E01485	DUMMY
035	02974270643	02974270643	DE STEFANO S.R.L.S.	525,00	525,00-	NA	B61C18000220006	NA	E01487_U08602	E01487	DUMMY
036	02974270643	02974270643	DE STEFANO S.R.L.S.	5.250,00	5.250,00-	NA	B61C18000220006	NA	E01489_U08602	E01489	DUMMY
037	07374660632	07374660632	SCHENKER ITALIA SRL	1.225,00	1.225,00-	NA	B61C18000200006	NA	E01485_U08602	E01485	DUMMY
038	07374660632	07374660632	SCHENKER ITALIA SRL	525,00	525,00-	NA	B61C18000200006	NA	E01487_U08602	E01487	DUMMY
039	07374660632	07374660632	SCHENKER ITALIA SRL	5.250,00	5.250,00-	NA	B61C18000200006	NA	E01489_U08602	E01489	DUMMY
040	02713251219	02713251219	ELETTROCARCENTER DI LUIGI ESPOSITO	1.225,00	1.225,00-	NA	B61C18000330006	NA	E01485_U08602	E01485	DUMMY
041	02713251219	02713251219	ELETTROCARCENTER DI LUIGI ESPOSITO	525,00	525,00-	NA	B61C18000330006	NA	E01487_U08602	E01487	DUMMY
042	02713251219	02713251219	ELETTROCARCENTER DI LUIGI ESPOSITO	5.250,00	5.250,00-	NA	B61C18000330006	NA	E01489_U08602	E01489	DUMMY
043	04516690650	04516690650	RETTIFICA SALERNITANA DI MARTUCCIEL LO MARCELLO	5.250,00	5.250,00-	NA	B51C18000370006	NA	E01489_U08602	E01489	DUMMY
044	04516690650	04516690650	RETTIFICA SALERNITANA DI MARTUCCIEL LO MARCELLO	525,00	525,00-	NA	B51C18000370006	NA	E01487_U08602	E01487	DUMMY
045	04516690650	04516690650	RETTIFICA SALERNITANA DI MARTUCCIEL LO MARCELLO	1.225,00	1.225,00-	NA	B51C18000370006	NA	E01485_U08602	E01485	DUMMY
046	08813611210	08813611210	CONSORZIO CHECK MATE OPERATION	1.225,00	1.225,00-	NA	B61C18000210006	NA	E01485_U08602	E01485	DUMMY
047	08813611210	08813611210	CONSORZIO CHECK MATE OPERATION	525,00	525,00-	NA	B61C18000210006	NA	E01487_U08602	E01487	DUMMY
048	08813611210	08813611210	CONSORZIO CHECK MATE OPERATION	5.250,00	5.250,00-	NA	B61C18000210006	NA	E01489_U08602	E01489	DUMMY

fonte: http://burc.regione.campania.it

ALLEGATO VERSANTE

133.000,00	**133.000,00-**

fonte: http://burc.regione.campania.it

Decreto Dirigenziale n. 1094 del 03/10/2024

Dipartimento 50 - GIUNTA REGIONALE DELLA CAMPANIA

Direzione Generale 11 - DG PER L'ISTRUZIONE LA FORMAZIONE, IL LAVORO E LE POLITICHE GIOVANILI

U.O.D. 9 - Edilizia Scolastica

Oggetto dell'Atto:

PR CAMPANIA FESR 2021-27. O.S. 2.1 AZIONE 2.1.3, O.S. 2.4, AZIONE 2.4.4 - "LAVORI DI RICOSTRUZIONE DEL PLESSO SCOLASTICO DI VIA FORNO I.C. BASILE DON MILANI". BENEFICIARIO: COMUNE DI PARETE (CE). CUP J75E23000090009. SURF OP_25743 23063BP000000030. AMMISSIONE A FINANZIAMENTO E APPROVAZIONE SCHEMA DI CONVENZIONE.

IL DIRIGENTE

PREMESSO che:

a. il Regolamento (UE) n. 2021/1060 del Parlamento europeo e del Consiglio del 24 giugno 2021 e s.m.i. stabilisce le disposizioni finanziarie applicabili al Fondo europeo di sviluppo regionale (FESR), al Fondo sociale europeo Plus (FSE+), al Fondo di coesione, al Fondo per una transizione giusta (JTF), al Fondo europeo per gli affari marittimi, la pesca e l'acquacoltura (FEAMPA), al Fondo Asilo, migrazione e integrazione (AMIF), al Fondo Sicurezza interna (ISF) e allo Strumento di sostegno finanziario per la politica di gestione delle frontiere e la politica dei visti (BMVI) (collettivamente, i «fondi») ;
b. il CIPESS con Delibera n. 78 del 22 dicembre 2021 ha approvato la proposta di accordo di partenariato (AP) per l'Italia di cui al Regolamento (UE) n. 2021/1060 del Parlamento europeo e del Consiglio del 24 giugno 2021 di disposizioni comuni (RDC) concernente la programmazione dei Fondi FESR, FSE Plus, JTF e FEAMPA per il periodo di programmazione 2021- 2027, autorizzando il Ministro per il Sud e la Coesione Territoriale all'avvio e alla conduzione del negoziato formale;
c. la Commissione europea, con Decisione n. C (2022) 7879 final del 26 ottobre 2022, ha approvato il Programma Regionale Campania FESR 2021-2027 (PR CAMPANIA FESR 2021-2027);
d. la Giunta Regionale con deliberazione n. 559 del 03/11/2022 ha preso atto della Decisione C (2022) 7879/2022 di approvazione del PR Campania FESR 2021/2027;
e. che il Comitato di Sorveglianza del PR CAMPANIA FESR 2021-2027 ha approvato i criteri di selezione delle operazioni ai sensi del Regolamento (UE) n. 1060/2021 con DD n. 147 del_16/05/2023;
f. con DPGRC n. 60 del 6/06/2023 e ss.mm.ii. sono stati individuati i Responsabili di Obiettivo Specifico del PR Campania FESR 2021-27;
g. con decreto n. 49 del 22/03/2024 della Direzione Generale Autorità di Gestione FESR, tra l'altro, sono stati aggiornati il Sistema di Gestione e Controllo (SI.GE.CO.) del PR Campania FESR 2021-27 – approvato con la DGRC n. 374/2023 in conformità con le disposizioni di cui agli articoli da 72 – 75, 81 - 82 del Reg. (UE) n. 1060/2021 – e i manuali di attuazione e per le procedure per i controlli di I livello del PR FEST 21-27 nonché lo schema di convenzione che disciplina i rapporti tra il Responsabile di Obiettivo Specifico (ROS) e il beneficiario dell'operazione finanziata;

PREMESSO altresì che:

a. il Consiglio Regionale, con legge regionale n. 24 del 28 dicembre 2023 ha approvato le disposizioni per la formazione del bilancio di previsione finanziario per il triennio 2024-2026 della Regione Campania Legge di stabilità regionale per il 2024 e con legge regionale n. 25 del 28 dicembre 2023 ha approvato il Bilancio di previsione finanziario per il triennio 2024-2026 della Regione Campania, in conformità con le disposizioni di cui al decreto legislativo 23 giugno 2011, n. 118, così come modificato e integrato dal decreto legislativo 10 agosto 2014, n.126;
b. con deliberazione n. 3 del 10 gennaio 2024 la Giunta Regionale ha approvato il Bilancio gestionale per gli esercizi 2024, 2025 e 2026 come articolato nella sezione Entrate e Spese di cui agli Allegati n. 1 e n. 2 alla medesima deliberazione;
c. la Giunta Regionale nella seduta del 10/01/2024 ha approvato il documento tecnico di accompagnamento al bilancio di previsione 2024-2026, contenente, ai sensi dell'art. 39, comma 10, del decreto legislativo del 23/06/2011 n. 118 la ripartizione delle tipologie di entrata in categorie e dei programmi di spesa in macro aggregati per ciascuno degli anni considerati nel bilancio di previsione;
d. in data 07/06/2018 è stato emanato il Regolamento n. 5, "Regolamento di contabilità regionale" in attuazione dell'art. 10 della Legge Regionale n. 37 del 5/12/2017;

RILEVATO che:

a. con la deliberazione n. 452 del 1° settembre 2022, pubblicata sul BURC n. 84 del 10/10/2022, la Regione Campania ha istituito il parco progetti regionale di edilizia scolastica, denominato "Scuola

Viva in cantiere", con l'obiettivo strategico di consentire, attraverso le diverse fonti di finanziamento disponibili, regionali, nazionali e comunitarie, una programmazione di settore integrata, unitaria e complementare, coerente con la legislazione nazionale in materia;

b. con la DGRC n. 158/2023 ad oggetto "PR Campania FESR 2021-27 - ""Scuola Viva in cantiere" - Programmazione risorse":
   i. risulta programmato l'importo complessivo di € 268.702.022,86 a valere sul PR Campania FESR 21/27, di cui € 120.000.000,00 sull'Azione 2.1.3, € 120.000.000,00 sull'Azione 2.4.4 ed € 28.702.022,86 sull'Azione 4.2.1, per l'attuazione delle operazioni di cui al parco progetti ""Scuola Viva in cantiere"" ex DGR 452/2022;
   ii. è stabilito che gli "interventi urgenti e indifferibili" ricadenti nella fattispecie di cui al punto 7 dell'Allegato A della DGR 452/2022, siano finanziati a valere sulle risorse del PR Campania FESR 2021-27, previa verifica di coerenza con i criteri della medesima deliberazione;
   iii. è riservato un importo massimo pari a 20 milioni di euro in favore degli Enti locali beneficiari di interventi finanziati con le programmazioni nazionali di edilizia scolastica (PTES 2015-17 e PTES 2018-20) al fine di consentire l'avvio e/o l'avanzamento e/o il completamento delle operazioni, nelle more del perfezionamento dell'iter di riconoscimento da parte del Ministero competente delle economie maturate sui piani regionali della Campania;
c. la Giunta Regionale con deliberazione n. 101 del 29/02/2024 ha destinato, in coerenza con la DGR n. 452/2022, le risorse nella misura massima di € 158.447.845,00, a valere sul PR Campania FESR 21/27 – già programmate con la DGR n. 158/2023 – Azione 2.1.3 e Azione 2.4.4 di cui:
   i. agli interventi selezionati ("Proposte finanziabili" - tipologia di edificio scolastico "Scuole"), in ordine di graduatoria, in esito alle due sessioni di valutazione 2023 nella misura massima di € 150.000.000,00;
   ii. agli interventi inseriti d'ufficio (progetti di altra programmazione regionale, non avviati (punto 2.c – Allegato A – DGRC 452/2022) con i requisiti di indifferibilità e urgenza (punto 7 – Allegato A – DGRC 452/2022) nella misura massima di € 8.447.845,00;

CONSIDERATO che:

a. con i decreti del Direttore Generale per l'Istruzione, la Formazione, il Lavoro e le politiche giovanili n. 1852/2023, pubblicato sul BURC n. 1/2024, n. 127/2024 e n. 135/2024, pubblicati sul BURC n. 20/2024:
   i. sono state approvate, in coerenza con la DGR n. 452/2022, le graduatorie delle "Proposte finanziabili" di "Scuola Viva in cantiere" (Fase II) per l'annualità 2023, ordinate per territorio provinciale e distinte per tipologia di edificio scolastico in "Scuole" (allegato A1), pari a n. 91 e "Palestre" (allegato A3) pari a n. 14 e si è proceduto all'inserimento d'ufficio in "Scuola Viva in cantiere" delle proposte coerenti con il punto 2), lett. c) FASE I – progetti non ancora avviati ma inseriti in altra programmazione regionale e il punto 7) Interventi urgenti e indifferibili dell'Allegato A;
   ii. si è dato atto che le "Proposte Finanziabili" (Allegato A) di cui alla FASE I di "Scuola Viva in cantiere" hanno priorità di finanziamento nel rispetto dei criteri di riparto ex DD.G.R. n. 402/2021 e 610/2021;
b. con decreto dirigenziale n. 172 del 11/03/2024 il Direttore Generale per l'Istruzione, la Formazione professionale, il Lavoro e le Politiche Giovanili ha approvato, in coerenza con la DGRC 452/2022, nel rispetto delle priorità di finanziamento e dei criteri di riparto ex DD.G.R.C. n. 402/2021 e n. 610/2021, alla luce delle DGRC n. 158/2013 e n. 101/2024, per la tipologia di edificio scolastico "Scuole" n. 30 interventi per complessivi € 156.755.243,26 da finanziare a valere sul PR Campania FESR 2021-27 - Azione 2.1.3 e Azione 2.4.4;
c. tra gli interventi, di cui decreto dirigenziale n. 172 del 11/03/2024, è incluso quello denominato "LAVORI DI RICOSTRUZIONE DEL PLESSO SCOLASTICO DI VIA FORNO I.C. BASILE DON MILANI", CUP: J75E23000090009, SURF OP_25743 23063BP000000030 - Beneficiario: Comune di Parete (CE) per un importo complessivo pari ad € 8.820.110,00 a valere sull'azione 2.1.3, per € 4.410.055,00 e sull'azione 2.4.4 per € 4.410.055,00;
d. con nota PG/2024/017001 del 03/04/2024 è stato chiesto al beneficiario l'inoltro della

documentazione di rito ai sensi del manuale di Attuazione PR Campania FESR 2021-27 ai fini dell'ammissione a finanziamento;

e. il beneficiario con nota prot. PG/2024/241994 del 14/05/2024 ha trasmesso la documentazione richiesta in uno con l'allegato DNSH 5 - "Modello per la autovalutazione del principio DNSH" compilato, assicurando, pertanto, il rispetto del principio di "non arrecare danno significativo" (DNSH) agli obiettivi ambientali di cui all'art. 9 del Regolamento EU 2020/852, a norma dell'articolo 17 del medesimo Regolamento (UE) 2020/852 e nel rispetto del documento di indirizzo dell'Autorità di Gestione del PR FESR relativo ai criteri di vaglio tecnico per il finanziamento di interventi di edilizia scolastica di cui alla nota PG 2023.309823 del 16 giugno 2023;
f. con nota PG/2024/0319953 del 27/06/2024, è stato chiesto al beneficiario l'inoltro di documentazione integrativa aggiornata ai fini dell'ammissione a finanziamento - con rimodulazione del progetto di fattibilità candidato - in riferimento all'utenza di progetto, agli indici di superficie di cui al DM 18.12.1975 e alla decurtazione del costo di demolizione, in coerenza con le prescrizioni dell'avviso pubblico;
g. il beneficiario con nota prot. PG/2024/0450196 del 26/09/2024 ha trasmesso la documentazione richiesta approvando un quadro economico aggiornato del costo dell'intervento pari a € 8.125.745,00;

RITENUTO di

a. dover procedere all'ammissione a finanziamento del progetto denominato "LAVORI DI RICOSTRUZIONE DEL PLESSO SCOLASTICO DI VIA FORNO I.C. BASILE DON MILANI", CUP: J75E23000090009, SURF OP_25743 23063BP000000030 – Beneficiario: Comune di Parete (CE) per un importo complessivo pari ad € 8.125.745,00 a valere sull'Azione 2.1.3, per € 4.062.872,50 e sull'Azione 2.4.4 per € 4.062.872,50 secondo il quadro economico di seguito riportato:

Q.E. PRE GARA	
A) LAVORI A BASE DI GARA	
Lavori soggetti a ribasso	6.010.000,00 €
Costi generali di sicurezza generali non soggetti a ribasso	60.000,00 €
A) TOTALE LAVORI A BASE DI GARA	**6.070.000,00 €**
B) SOMME A DISPOSIZIONE	
b1) Lavori in amministrazione diretta previsti in progetto ed esclusi dall'appalto, rimborsi di fatture es. oneri discarica (comprensivi di IVA)	162.049,54 €
b2) Rilievi, accertamenti e indagini, ricerche e studi	20.000,00 €
b3) Allacciamenti pubblici servizi	17.793,00 €
b4) Imprevisti max 5% (comprensivi di IVA)	303.500,00 €
b5) Acquisizione di aree o immobili (non soggetta ad IVA)	- €
b6) Accantonamento art. 60 e art. 120 comma 1 lett. a) dlgs 36/ 2023 (comprensivo di IVA)	72.840,00 €
b7) Spese tecniche relative alla progettazione, alle attività preliminari, al coordinamento della sicurezza in fase di progettazione, alle conferenze di servizi, alla direzione dei lavori e al coordinamento della sicurezza in fase di esecuzione, assistenza giornaliera e contabilità, incentivi alle funzioni tecniche (non soggetti ad IVA), alla redazione dei piani di sicurezza e coordinamento e alle prestazioni professionale e specialistiche necessarie per la redazione del progetto.	597.630,00 €
b8) Spese per attività di consulenza o supporto	20.000,00 €
b9) Spese per commissioni giudicatrici	14.000,00 €
b10) Spese per pubblicità	10.000,00 €
b11) Spese per accertamenti di laboratorio, verifiche tecniche previste dal capitolato d'appalto, collaudo tecnico amministrativo, collaudo statico ed altri eventuali collaudi specialistici.	66.770,00 €
IVA 10% per soli lavori A)	607.000,00 €
IVA 22% per altre voci b2)+b3)+b7)+b8)+b9)+b10)+b11)	164.162,46 €
B) TOTALE SOMME A DISPOSIZIONE	**2.055.745,00 €**
TOTALE PROGETTO	**8.125.745,00 €**

b. dover dare atto che la somma complessiva ammessa di € 8.125.745,00 grava per il 70% sulla quota UE, per il 21% sulla quota di cofinanziamento statale e per il 9% sulla quota di cofinanziamento regionale;
c. dover approvare l'allegato schema di Convenzione (Allegato A) da sottoscrivere tra le parti, contenente gli obblighi del ROS e del Beneficiario, nonché le condizioni di erogazione del finanziamento, e che lo stesso debba formare parte integrante e sostanziale del presente atto;
d. dover prendere atto del cronoprogramma procedurale dell'operazione, acquisito al protocollo regionale n. PG/2024/0450196 del 26/09/2024, con evidenza delle singole fasi di attività previste dell'operazione, che è allegato al presente decreto (Allegato B) e ne costituisce parte integrante e sostanziale;
e. dover precisare che, come prescritto all'art. 7 del citato schema di convenzione, la realizzazione dell'intervento deve avvenire entro 36 mesi dalla sottoscrizione della convenzione;
f. dover ribadire che, come prescritto al paragrafo 2.9 del Manuale di Attuazione del PR Campania FESR 2021-27 l'importo del decreto di ammissione a finanziamento può essere revocato nella sua totalità o ridotto dal ROS a seguito del riscontro di irregolarità/frodi e/o nei casi in cui non siano rispettate le tempistiche previste per l'espletamento dei vari step procedurali indicati dal beneficiario nel cronoprogramma ed attinenti alle diverse fasi dell'operazione;
g. dover ribadire che, come prescritto al paragrafo al paragrafo 5.5 del Manuale di Attuazione del PR Campania FESR 2021-27 l'importo ammissibile per le spese generali non dovrà superare, secondo prassi consolidata in materia, il 12% calcolato sul totale dei lavori a base d'asta [….] al netto dell'IVA ed altre imposte ove dovute, cui va sommato il valore delle espropriazioni (se presenti come modalità di acquisizione di b5)." […] e che "resta inteso che eventuali costi eccedenti le spese ammissibili nell'ambito dei suddetti massimali, saranno sostenuti dal Beneficiario;
h. di dover rinviare a successivo atto la rideterminazione del quadro economico post-gara;
i. di dover subordinare alla stipula della Convenzione l'assunzione dell'impegno contabile;
j. di dover comunicare che il Responsabile del Procedimento è arch. Tommaso Benedetto, funzionario della UOD 50.11.09 Edilizia Scolastica.

VISTI

a. le Deliberazione di Giunta regionale n. 402/2021, n. 610/2021, n. 452/2022, 158/2023, n. 3/2024 e n. 101/2024
b. le Leggi Regionali n. 23/96, n. 24 e n. 25 del 28/12/2023;
c. i decreti della Direzione Generale per l'Istruzione, la Formazione Lavoro e le Politiche giovanili n. 1852/2023, n. 127/2024, n. 135/2024 e n. 172/2024;
d. il decreto della Dir. Gen. ADG FESR n. 49 del 22/03/2024;
e. la nota dell'Autorità di Gestione FESR n. PG 2023.309823;
f. il Decreto del Presidente della Giunta Regionale n. 100 del 21/07/2020 del conferimento dell'incarico di Direttore Generale per l'Istruzione, la Formazione, il Lavoro e le Politiche Giovanili alla Dott.ssa Maria Antonietta D'Urso;

Alla stregua dell'istruttoria compiuta dal responsabile del procedimento

DECRETA

Per i motivi espressi in narrativa che qui si intendono integralmente riportati:

1. di ammettere a finanziamento il progetto denominato "LAVORI DI RICOSTRUZIONE DEL PLESSO SCOLASTICO DI VIA FORNO I.C. BASILE DON MILANI", CUP: J75E23000090009, SURF OP_25743 23063BP000000030 – Beneficiario: Comune di Parete (CE) per un importo complessivo pari ad € 8.125.745,00 a valere sull'Azione 2.1.3, per € 4.062.872,50 e sull'Azione 2.4.4 per € 4.062.872,50 secondo il quadro economico di seguito riportato:

Q.E. PRE GARA	
A) LAVORI A BASE DI GARA	
Lavori soggetti a ribasso	6.010.000,00 €
Costi generali di sicurezza generali non soggetti a ribasso	60.000,00 €
A) TOTALE LAVORI A BASE DI GARA	**6.070.000,00 €**
B) SOMME A DISPOSIZIONE	
b1) Lavori in amministrazione diretta previsti in progetto ed esclusi dall'appalto, rimborsi di fatture es. oneri discarica (comprensivi di IVA)	162.049,54 €
b2) Rilievi, accertamenti e indagini, ricerche e studi	20.000,00 €
b3) Allacciamenti pubblici servizi	17.793,00 €
b4) Imprevisti max 5% (comprensivi di IVA)	303.500,00 €
b5) Acquisizione di aree o immobili (non soggetta ad IVA)	- €
b6) Accantonamento art. 60 e art. 120 comma 1 lett. a) dlgs 36/ 2023 (comprensivo di IVA)	72.840,00 €
b7) Spese tecniche relative alla progettazione, alle attività preliminari, al coordinamento della sicurezza in fase di progettazione, alle conferenze di servizi, alla direzione dei lavori e al coordinamento della sicurezza in fase di esecuzione, assistenza giornaliera e contabilità, incentivi alle funzioni tecniche (non soggetti ad IVA), alla redazione dei piani di sicurezza e coordinamento e alle prestazioni professionale e specialistiche necessarie per la redazione del progetto.	597.630,00 €
b8) Spese per attività di consulenza o supporto	20.000,00 €
b9) Spese per commissioni giudicatrici	14.000,00 €
b10) Spese per pubblicità	10.000,00 €
b11) Spese per accertamenti di laboratorio, verifiche tecniche previste dal capitolato d'appalto, collaudo tecnico amministrativo, collaudo statico ed altri eventuali collaudi specialistici.	66.770,00 €
IVA 10% per soli lavori A)	607.000,00 €
IVA 22% per altre voci b2)+b3)+b7)+b8)+b9)+b10)+b11)	164.162,46 €
B) TOTALE SOMME A DISPOSIZIONE	**2.055.745,00 €**
TOTALE PROGETTO	**8.125.745,00 €**

2. di dare atto che la somma complessiva ammessa di € 8.125.745,00 grava per il 70% sulla quota UE, per il 21% sulla quota di cofinanziamento statale e per il 9% sulla quota di cofinanziamento regionale;
3. di approvare l'allegato schema di Convenzione (Allegato A), parte integrante e sostanziale del presente atto, da sottoscrivere tra le parti, contenente gli obblighi del ROS e del Beneficiario, nonché le condizioni di erogazione del finanziamento;
4. di prendere atto del cronoprogramma procedurale dell'operazione, acquisito al protocollo regionale n. PG/2024/0450196 del 26/09/2024, con evidenza delle singole fasi di attività previste dell'operazione, che è allegato al presente decreto (Allegato B) e ne costituisce parte integrante e sostanziale;
5. di precisare che, come prescritto all'art. 7 del citato schema di convenzione, la realizzazione dell'intervento deve avvenire entro 36 mesi dalla sottoscrizione della convenzione;
6. di ribadire che, come prescritto al paragrafo 2.9 del Manuale di Attuazione del PR Campania FESR 2021-27 l'importo del decreto di ammissione a finanziamento può essere revocato nella sua totalità o ridotto dal ROS a seguito del riscontro di irregolarità/frodi e/o nei casi in cui non siano rispettate le tempistiche previste per l'espletamento dei vari step procedurali indicati dal beneficiario nel cronoprogramma ed attinenti alle diverse fasi dell'operazione;
7. di ribadire che, come prescritto al paragrafo al paragrafo 5.5 del Manuale di Attuazione del PR Campania FESR 2021-27 l'importo ammissibile per le spese generali non dovrà superare, secondo prassi consolidata in materia, il 12% calcolato sul totale dei lavori a base d'asta [….] al netto dell'IVA ed altre imposte ove dovute, cui va sommato il valore delle espropriazioni (se presenti come modalità di acquisizione di b5)." […] e che "resta inteso che eventuali costi eccedenti le spese ammissibili nell'ambito dei suddetti massimali, saranno sostenuti dal Beneficiario;

8. di rinviare a successivo atto la rideterminazione del quadro economico post-gara;
9. di subordinare alla stipula della Convenzione l'assunzione dell'impegno contabile;
10. di comunicare che il Responsabile del Procedimento è Tommaso Benedetto, funzionario della UOD 50.11.09 Edilizia Scolastica;
11. di adempiere con il presente atto agli obblighi di pubblicità e trasparenza di cui al vigente d.lgs. 33/2013 e alla verifica di quanto prescritto dall'art.6-bis della vigente legge 241/90;
12. di inviare il presente provvedimento al Capo di Gabinetto Responsabile della Programmazione Unitaria Regionale, all'Assessore con delega alla Scuola, all'Autorità di Gestione del PR Campania FESR 2021-27, alla Segreteria di Giunta, e al Beneficiario, agli uffici preposti per la pubblicazione sul BURC.

Il ROS
Maria Antonietta D'Urso

PR CAMPANIA FESR 2021-2027 - ASSE ____ - OBIETTIVO SPECIFICO_____ AZIONE _____

SCHEMA DI CONVENZIONE

TRA

Il Responsabile di Obiettivo Specifico (ROS) _____nominato con _____

E

Il Legale Rappresentante di _____ nella qualità di Beneficiario dell'Operazione denominata "_____" avente CUP _____ e SURF _____ individuata con _____ *[indicare il provvedimento dal quale si evince l'individuazione dell'operazione/beneficiario]*

PREMESSO

- che il Regolamento (UE) n. 1058/2021 del 24 giugno 2021 relativo al Fondo europeo di sviluppo regionale e al Fondo di Coesione definisce i compiti, gli obiettivi specifici e l'ambito d'intervento del Fondo europeo di sviluppo regionale (FESR) e del Fondo di Coesione (FC);
- che il Regolamento (UE) n. 2021/1060 del Parlamento europeo e del Consiglio del 24 giugno 2021 - - come successivamente modificato con Regolamenti (UE) n. 2039/2002 del 19 ottobre 2022 e n. 435/2023 del 27 febbraio 2023 - reca le disposizioni comuni applicabili al Fondo europeo di sviluppo regionale, al Fondo sociale europeo Plus, al Fondo di coesione, al Fondo per una transizione giusta, al Fondo europeo per gli affari marittimi, la pesca e l'acquacoltura, e le regole finanziarie applicabili a tali fondi e al Fondo Asilo, migrazione e integrazione, al Fondo Sicurezza interna e allo Strumento di sostegno finanziario per la gestione delle frontiere e la politica dei visti;
- che il Regolamento (UE) n. 2021/1060 del Parlamento europeo e del Consiglio del 24 giugno 2021 e s.m.i. stabilisce le disposizioni finanziarie applicabili al Fondo europeo di sviluppo regionale (FESR), al Fondo sociale europeo Plus (FSE+), al Fondo di coesione, al Fondo per una transizione giusta (JTF), al Fondo europeo per gli affari marittimi, la pesca e l'acquacoltura (FEAMPA), al Fondo Asilo, migrazione e integrazione (AMIF), al Fondo Sicurezza interna (ISF) e allo Strumento di sostegno finanziario per la politica di gestione delle frontiere e la politica dei visti (BMVI) (collettivamente, i «fondi») ;
- che, ai sensi del "Considerando" n. (18) del Regolamento (UE) n. 2021/1060 e s.m.i., per "accordo di partenariato" si intende un documento strategico e conciso che orienta i negoziati tra la Commissione e lo Stato membro interessato sull'elaborazione dei programmi nell'ambito del FESR, del FSE+, del Fondo di coesione, del JTF e del FEAMPA;
- che, ai sensi dell'art. 2, punto 4), del Regolamento (UE) n. 2021/1060 e s.m.i., per "operazione" si intende: a) un progetto, un contratto, un'azione o un gruppo di progetti selezionati nell'ambito dei programmi in questione; b) nel contesto degli strumenti finanziari, il contributo del programma a uno strumento finanziario e il successivo sostegno finanziario fornito ai destinatari finali da tale strumento finanziario;
- che, ai sensi dell'art. 2, punto 9), del Regolamento (UE) n. 2021/1060 e s.m.i., "beneficiario" è: a) un organismo pubblico o privato, un soggetto dotato o non dotato di personalità giuridica o una persona fisica, responsabile dell'avvio o sia dell'avvio che dell'attuazione delle operazioni; b) nel contesto dei partenariati pubblico-privato («PPP»), l'organismo pubblico che ha avviato l'operazione PPP o il partner privato selezionato per attuarla; c) nel contesto dei regimi di aiuti di Stato, l'impresa che riceve l'aiuto; d) nel contesto degli aiuti «de minimis» forniti a norma dei regolamenti (UE) n. 1407/2013 (37) o (UE) n. 717/2014 della Commissione, lo Stato membro può decidere che il beneficiario è l'organismo che concede gli aiuti, se è responsabile dell'avvio o sia dell'avvio che dell'attuazione dell'operazione; e) nel contesto degli strumenti finanziari, l'organismo che attua il fondo di partecipazione o, in assenza di un fondo di partecipazione, l'organismo che attua il fondo specifico o, se l'autorità di gestione gestisce lo strumento finanziario, l'autorità di gestione;

fonte: http://burc.regione.campania.it

- che, ai sensi dell'art. 2, punto 37), del Regolamento (UE) n. 2021/1060 e s.m.i., per "operazione completata" si intende un'operazione che è stata materialmente completata o pienamente attuata e per la quale tutti i relativi pagamenti sono stati effettuati dai beneficiari e il relativo contributo pubblico è stato versato ai beneficiari;
- che, ai sensi dell'art. 2, punto 41), del Regolamento (UE) n. 2021/1060 e s.m.i. con "efficienza energetica al primo posto" si intende tenere nella massima considerazione, nella pianificazione energetica e nelle decisioni strategiche e di investimento, misure alternative di efficienza energetica efficienti in termini di costi per ottimizzare la domanda e l'offerta di energia, in particolare mediante risparmi energetici nell'uso finale efficaci sotto il profilo dei costi, iniziative di gestione della domanda e una conversione, trasmissione e distribuzione più efficienti dell'energia, pur continuando a conseguire gli obiettivi di tali decisioni;
- che, ai sensi dell'art. 2, punto 42), del Regolamento (UE) n. 2021/1060 e s.m.i., "immunizzazione dagli effetti del clima" è un processo volto a evitare che le infrastrutture siano vulnerabili ai potenziali impatti climatici a lungo termine, garantendo nel contempo che sia rispettato il principio dell'efficienza energetica al primo posto e che il livello delle emissioni di gas a effetto serra derivanti dal progetto sia coerente con l'obiettivo della neutralità climatica per il 2050;
- che, ai sensi dell'art. 10 del Regolamento (UE) n. 2021/1060 e s.m.i., ciascuno Stato membro prepara un accordo di partenariato che espone l'orientamento strategico per la programmazione e le modalità per un impiego efficace ed efficiente del FESR, del FSE+, del Fondo di coesione, del JTF e del FEAMPA per il periodo compreso fra il 1o gennaio 2021 e il 31 dicembre 2027;
- che il CIPESS con Delibera n. 78 del 22 dicembre 2021 ha approvato la proposta di accordo di partenariato (AP) per l'Italia di cui al Regolamento (UE) n. 2021/1060 del Parlamento europeo e del Consiglio del 24 giugno 2021 di disposizioni comuni (RDC) concernente la programmazione dei Fondi FESR, FSE Plus, JTF e FEAMPA per il periodo di programmazione 2021- 2027, autorizzando il Ministro per il Sud e la Coesione Territoriale all'avvio e alla conduzione del negoziato formale;
- che, a seguito del negoziato formale avviato il 17 gennaio 2022 dal Dipartimento per le Politiche di Coesione, l'Accordo di partenariato 2021-2027 tra Italia e Commissione europea relativo al ciclo di programmazione 2021-2027 è stato approvato con Decisione di esecuzione della CE n. C (2022) 4787 del 15 luglio 2022 e successivamente firmato e adottato il 19 luglio 2022, quale documento di orientamento strategico per la programmazione dei fondi FESR (Fondo europeo per lo sviluppo regionale), FSE+ (Fondo sociale europeo plus), Fondo di Coesione, JTF (Just transition fund) e FEAMPA (Fondo Europeo per gli Affari Marittimi, la Pesca e l'Acquacoltura);
- che la Commissione europea, con Decisione n. C (2022) 7879 final del 26 ottobre 2022, ha approvato il Programma Regionale Campania FESR 2021-2027 (PR CAMPANIA FESR 2021-2027);
- che la Giunta Regionale con deliberazione n. 559 del 03/11/2022 ha preso atto della Decisione C (2022) 7879/2022 di approvazione del PR Campania FESR 2021/2027;
- che la Giunta Regionale con deliberazione n. 700 del 20/12/2022 ha istituito il Comitato di Sorveglianza del PR CAMPANIA FESR 2021-2027;
- che il Comitato di Sorveglianza del PR CAMPANIA FESR 2021-2027 ha approvato i criteri di selezione delle operazioni ai sensi del Regolamento (UE) n. 1060/2021 con DD n. 147 del_16/05/2023;
- che il Manuale di Attuazione del PR FESR 2021/2027, prevede che il Beneficiario e il Responsabile di Obiettivo Specifico (ROS) devono sottoscrivere apposita convenzione che individui le reciproche obbligazioni e le condizioni di erogazione del finanziamento;
- che le Linee Guida e Strumenti per comunicare, consentono l'attuazione dei principi di comunicazione delle politiche di coesione 2021/2027, stabilendo gli adempimenti cui sono tenuti rispettivamente il ROS e il Beneficiario;
- che con la deliberazione n. 452 del 1° settembre 2022, pubblicata sul BURC n. 84 del 10/10/2022, la Regione Campania ha istituito il parco progetti regionale di edilizia scolastica, denominato "Scuola Viva in cantiere", con l'obiettivo strategico di consentire, attraverso le diverse fonti di finanziamento disponibili, regionali, nazionali e comunitarie, una programmazione di settore integrata, unitaria e complementare, coerente con la legislazione nazionale in materia;
- che la Giunta Regionale con deliberazione n. 101 del 29/02/2024 ha destinato, in coerenza con la DGR n. 452/2022, le risorse nella misura massima di € 158.447.845,00, a valere sul PR FESR 21/27 – già programmate con la DGR n. 158/2023 – Azione 2.1.3 e Azione 2.4.4 di cui:

fonte: http://burc.regione.campania.it

a) agli interventi selezionati ("Proposte finanziabili" - tipologia di edificio scolastico "Scuole"), in ordine di graduatoria, in esito alle due sessioni di valutazione 2023 nella misura massima di € 150.000.000,00;
b) agli interventi inseriti d'ufficio (progetti di altra programmazione regionale, non avviati (punto 2.c – Allegato A – DGRC 452/2022) con i requisiti di indifferibilità e urgenza (punto 7 – Allegato A – DGRC 452/2022) nella misura massima di € 8.447.845,00;

- che con decreto dirigenziale n. 172 del 11/03/2024 il Direttore Generale per l'Istruzione, la Formazione professionale, il Lavoro e le Politiche Giovanili ha approvato, in coerenza con la DGRC 452/2022, nel rispetto delle priorità di finanziamento e dei criteri di riparto ex DD.G.R.C. n. 402/2021 e n. 610/2021, alla luce delle DGRC n. 158/2013 e n. 101/2024, per la tipologia di edificio scolastico "Scuole" n. 30 interventi per complessivi € 156.755.243,26 da finanziare a valere sul PR Campania FESR 21/27 - Azione 2.1.3 e Azione 2.4.4.

VISTI

- i Regolamenti delegati della Commissione per il periodo;
- i Regolamenti di esecuzione della Commissione per il periodo.

TUTTO CIÒ PREMESSO

Le Parti come sopra costituite, mentre confermano e ratificano la precedente narrativa, convengono e stipulano quanto segue:

Articolo 1
Premesse e Allegati

Le Premesse, inclusi i regolamenti comunitari e i documenti tutti ivi richiamati, costituiscono parte integrante e sostanziale della presente Convenzione e hanno valore di patto tra le Parti che dichiarano espressamente di averne piena e completa conoscenza.
Gli Allegati alla presente Convenzione, costituenti parte integrante e sostanziale della stessa e aventi valore di patto tra le Parti, sono:
a) il cronoprogramma procedurale e di spesa;
b) _____ . *[opzione]*

Articolo 2
Oggetto della Convenzione

La presente Convenzione regola i rapporti tra il ROS e il Beneficiario per l'attuazione dell'operazione denominata "_____" avente codice CUP _____ e SURF _____ e ammessa a finanziamento per € _____ con Decreto Dirigenziale n. _____ del _____ a valere sulle risorse del PR CAMPANIA FESR 2021-2027 - Asse _____ - Obiettivo Specifico _____- Azione _____.

Articolo 3
Obblighi delle Parti

Con la stipula della presente Convenzione, il Beneficiario si obbliga a garantire:

- la conformità delle procedure utilizzate alle norme comunitarie e nazionali di settore nonché a quelle in materia energetica, ambientale, sociale, sicurezza e lavoro, di pari opportunità, gare di appalto e regole della concorrenza ed in particolare il rispetto di quanto disposto dall'art. 50 del Reg. (UE) n. 1060/2021 "Responsabilità dei beneficiari";
- lo svolgimento di un'istruttoria motivata che, nell'ambito della propria auto-organizzazione amministrativa, giustifichi la scelta di affidare eventualmente a una Società *in house* la prestazione di servizi specialistici. Il provvedimento motivato dell'affidamento *in house*, da adottarsi nel rispetto dei

fonte: http://burc.regione.campania.it

principi di “risultato”, “fiducia” e “accesso al mercato”, deve dare conto dei vantaggi per la collettività, delle connesse esternalità e della congruità economica della prestazione, anche in relazione al perseguimento di obiettivi di universalità, socialità, efficienza, economicità, qualità della prestazione, celerità del procedimento e razionale impiego di risorse pubbliche (eventuale);

- il rispetto degli obblighi derivanti dal “*Protocollo di Intesa per il rafforzamento delle azioni di prevenzione della corruzione e dell'infiltrazione da parte della criminalità organizzata nelle opere di bonifica ambientale*” di cui alla D.G.R. n. 136 del 12/05/2014 e s.m.i.;
- un sistema di contabilità separata (ex art 57 del RdC) o una codificazione contabile appropriata per tutte le transazioni relative alle operazioni afferenti al PR FESR 21/27 e la costituzione di un conto di tesoreria e/o conto corrente per entrate e uscite relative a tutte le operazioni afferenti al PR Campania FESR 21/27;
- il rispetto di tutte le disposizioni per la tracciabilità dei flussi finanziari di cui all’art. 3 della Legge n. 136 del 13 agosto 2010 e s.m.i.;
- il rispetto della normativa comunitaria, nazionale e regionale sull’ammissibilità delle spese;
- il rispetto del divieto di doppio finanziamento previsto dalla normativa europea e nazionale nell’utilizzo di risorse pubbliche;
- il rispetto, lì dove ne sussistano i requisiti, di quanto previsto dall’art. 73 c.2 lett. j) del RDC, ovvero “l’immunizzazione dagli effetti del clima degli investimenti in infrastrutture la cui durata attesa è di almeno cinque anni” (Comunicazione 2021/C 373/01 - climate proofing), come declinato tra i requisiti di “Ammissibilità Generale”: criterio 3.5;
- il rispetto del principio del DNSH ex art. 17 del Regolamento (UE) 2020/852, come declinato tra i requisiti di “Ammissibilità Generale”: criterio 3.9 *[opzione]* e del documento di indirizzo per i criteri di vaglio tecnico prot. n. 309823 del 16 giugno 2023, allegato al presente atto;
- il rispetto degli specifici adempimenti eventualmente stabiliti dall’avviso di selezione ovvero connessi alla procedura di selezione e concessione dal decreto di ammissione a finanziamento;
- l’implementazione in modo adeguato della sezione di propria competenza del sistema di monitoraggio alle scadenze comunicate e con le modalità richieste, al fine di fornire i dati relativi all’attuazione delle attività/operazioni finanziate, necessari ad alimentare il monitoraggio finanziario, procedurale e fisico; l’aggiornamento del sistema di monitoraggio da parte del Beneficiario sarà propedeutico alla liquidazione degli acconti del finanziamento concesso da parte della Regione durante la realizzazione dell’operazione;
- l’attestazione delle spese effettivamente sostenute e quietanzate nel periodo di riferimento, unitamente alla copia della documentazione tecnico/amministrativa/contabile relativa alle attività/operazioni finanziate;
- il rispetto delle procedure definite nella pista di controllo secondo le specifiche indicazioni del ROS;
- la predisposizione e l’invio al ROS dei cronoprogrammi procedurale e di spesa allegati alla presente Convenzione. In particolare, il cronoprogramma di spesa deve riportare le previsioni di spesa dell’operazione in coerenza con l’avanzamento fisico e procedurale riportato nel cronoprogramma procedurale;
- il rispetto del cronogramma procedurale e di spesa dell’operazione riportato nel Decreto di ammissione a finanziamento e allegato alla presente Convenzione.
- l’istituzione di un fascicolo di progetto contenente la documentazione tecnica, amministrativa e contabile in originale, conformemente a quanto prescritto nel Manuale controlli;
- la generazione di un Codice Unico di Progetto (CUP) in relazione a ciascuna operazione attuata;
- l’indicazione su tutti i documenti di spesa riferiti al progetto del PR Campania FESR 21/27, dell’Obiettivo specifico e dell’Azione pertinenti del titolo dell’operazione, del Codice Unico di Progetto (CUP), del Codice Identificativo Gare (CIG);
- l’emissione, in caso di pluralità di operazioni cofinanziate nell’ambito del PR Campania FESR 21/27, ovvero di cofinanziamento dell’operazione con ulteriori fonti finanziarie, di documenti di spesa distinti, ovvero la chiara imputazione della quota di spesa corrispondente a ciascuna operazione o a ciascuna fonte finanziaria;
- l’inoltro al ROS della documentazione inerente all’operazione cofinanziata in formato digitale (via Pec) secondo le indicazioni riportate nel Manuale di Attuazione PR Campania FESR 21/27;
- la conservazione della documentazione relativa all’operazione secondo quanto stabilito dall’art. 82 del Regolamento (UE) n. 1060/2021;
- la stabilità dell’operazione ai sensi e per gli effetti dell’art. 65 del Regolamento (UE) n. 1060/2021;

fonte: http://burc.regione.campania.it

- il corretto adempimento di tutte le prestazioni e obblighi in capo al Beneficiario come previsti dai Regolamenti comunitari richiamati nelle Premesse e dal Manuale di Attuazione del PR Campania FESR 21/27, anche nelle versioni aggiornate successivamente alla stipula della presente Convenzione;
- in ogni caso, agli adempimenti funzionali alla corretta e regolare esecuzione della presente Convenzione come indicati dal ROS.

Con la stipula della presente Convenzione il ROS si impegna, nei confronti del Beneficiario, a:

- dare seguito a quanto previsto nel Decreto di ammissione a finanziamento ai fini dell'impegno dell'importo ammesso a finanziamento e della liquidazione dell'anticipazione del 10% del costo dell'intervento per consentirgli di avviare tempestivamente le procedure di gara;
- adottare, dopo aver effettuato le verifiche ordinarie di propria competenza i Decreti dirigenziali di liquidazione dei successivi acconti, in cui sono indicati il creditore (ivi inclusi gli estremi per l'identificazione fiscale) e rispettivamente l'importo dell'impegno e l'esatto importo da pagare, ai sensi del Manuale di Attuazione. Per i suddetti Decreti il ROS indica:
  - il capitolo di bilancio sul quale imputare la spesa;
  - l'impegno di spesa sul quale imputare la liquidazione;
  - le percentuali di cofinanziamento comunitario della spesa;
  - il codice di monitoraggio del progetto di riferimento;
  - il CUP dell'intervento;
  - la codifica SIOPE appropriata;
  - la categoria di spesa;
  - la struttura della codifica elementare con i codici previsti dall'art.13 del D.P.C.M. 28/12/2011 (intitolato "*Sperimentazione della disciplina concernente i sistemi contabili e gli schemi di bilancio delle Regioni, degli enti locali e dei loro enti ed organismi, di cui all'articolo 36 del decreto legislativo 23 giugno 2011 n. 118*") e da riferire alla nuova classificazione di bilancio prevista dal D.lgs. n. 118/2011;
  - ove necessario, il CIG e tutti gli altri elementi essenziali, a seconda delle fattispecie, avendo cura di attestare la regolarità e vigenza, con riferimento alla data di emanazione dei suddetti Decreti, di certificazione camerale, certificazione di regolarità fiscale, DURC, e documentazione antimafia;
- comunicare le scadenze e le modalità con le quali il Beneficiario invia i dati relativi all'attuazione delle attività/operazioni finanziate, necessari ad alimentare il monitoraggio finanziario, procedurale e fisico dell'operazione;
- assicurare, previa verifica dell'avvenuta implementazione da parte del Beneficiario della sezione di propria competenza del sistema di monitoraggio, che lo stesso riceva l'importo totale della spesa pubblica ammissibile dovuta entro 90 giorni dalla data di presentazione della domanda di pagamento;
- supportare il beneficiario nelle attività connesse al rispetto, lì dove ne sussistano i requisiti, di quanto previsto dall'art. 73 c.2 lett. j) del RDC, ovvero "l'immunizzazione dagli effetti del clima degli investimenti in infrastrutture la cui durata attesa è di almeno cinque anni" (Comunicazione 2021/C 373/01 - climate proofing), come declinato tra i requisiti di "Ammissibilità Generale": criterio 3.5;
- supportare il beneficiario nelle attività connesse al rispetto del principio del DNSH ex art. 17 del Regolamento (UE) 2020/852, come declinato tra i requisiti di "Ammissibilità Generale": criterio 3.9.

Articolo 4
Obblighi di informazione e pubblicità

Con riferimento alle attività connesse alle azioni di informazione, comunicazione e pubblicità il ROS provvede ad assicurare il rispetto degli obblighi in materia di informazione e pubblicità previsti nel Capo III – Sezione I e II e Allegato IX del Regolamento (UE) n. 1060/2021.
Il Beneficiario, dal canto suo, si obbliga al rispetto delle misure di informazione e comunicazione di cui all'Allegato IX al Reg. n. (UE) 1060/2021 e:

- a garantire che i partecipanti all'operazione e la cittadinanza siano informati che l'operazione è stata selezionata nel quadro del Programma Regionale cofinanziato dal FESR;
- a fornire, nei casi previsti dai Regolamenti comunitari e dalla normativa e dalle procedure interne, le opportune prove documentali dell'osservanza delle norme, in particolare di quelle relative alla cartellonistica all'atto della richiesta dell'anticipazione;

fonte: http://burc.regione.campania.it

- a dare prova documentale della targa apposta al progetto in occasione della richiesta di pagamento del saldo;
- a garantire, inoltre, che in qualsiasi documento figuri una dichiarazione da cui risulti che l'operazione è stata cofinanziata dal PR Campania FESR 21/27;
- a garantire che tutti i documenti informativi e pubblicitari prodotti dallo stesso nell'ambito delle operazioni finanziate dal PR Campania FESR 21/27 e rivolti al pubblico (come ad esempio pubblicazioni di ogni genere, cataloghi, brochure, filmati, video ecc.) contengano l'emblema dell'Unione Europea, l'indicazione del PR Campania FESR 21/27 e lo slogan.

Articolo 5
Condizioni di erogazione del finanziamento

Con riferimento alle modalità di erogazione del finanziamento, il ROS emette e notifica al Beneficiario il Decreto di ammissione a finanziamento.
A seguito della stipula della Convenzione, il ROS emette il decreto di impegno contabile in conformità alle vigenti norme in materia di contabilità pubblica ed in particolare nel rispetto del principio della competenza finanziaria potenziata e liquida al Beneficiario **l'anticipazione del 10%** del costo dell'intervento ammesso a finanziamento per consentirgli di avviare tempestivamente le procedure di gara.
Tale anticipazione è subordinata:

- alla sottoscrizione della presente Convenzione alla quale devono essere allegati i cronoprogrammi, procedurale e di spesa, relativi all'operazione ammessa a finanziamento;
- alla comunicazione del CUP (Codice Unico di Progetto);
- alla comunicazione delle coordinate bancarie del conto corrente dedicato, nei casi previsti per legge così come previsto dal Manuale di Attuazione.

L'importo del Decreto di ammissione a finanziamento può essere revocato nella sua totalità o ridotto dal ROS a seguito del riscontro di irregolarità/frodi e/o nei casi in cui non siano rispettate le tempistiche previste per l'espletamento dei vari *step* procedurali indicati dal Beneficiario nel cronoprogramma e attinenti le diverse fasi dell'operazione cofinanziata: dalle procedure di gara, all'esecuzione del contratto, fino al collaudo e messa in esercizio dell'opera, in caso di lavori, ovvero alla verifica di conformità per i servizi e per le forniture.
In tal caso è previsto, inoltre, nei confronti del **Beneficiario Ente pubblico**, l'obbligo di restituire le somme indebitamente ricevute, secondo le indicazioni e modalità dettate dal ROS in ossequio alla normativa comunitaria e nazionale vigente in materia, anche attraverso la compensazione del credito vantato dalla Regione Campania (pari all'importo delle liquidazioni erogate al Beneficiario fino a quella data) con ogni eventuale altro credito vantato dal Beneficiario nei confronti della stessa, ai sensi degli artt. 1241, 1242 e 1252 codice civile.
In seguito all'aggiudicazione dei lavori o della fornitura di beni/servizi, il RUP trasmette al ROS/RLA la richiesta di **un'ulteriore anticipazione nella misura del 10%** del costo dell'intervento ammesso a finanziamento e rimodulato a seguito dell'espletamento della procedura ad evidenza pubblica.
Il ROS, con proprio decreto, prende atto del quadro economico post gara trasmesso dal beneficiario e ridetermina il finanziamento concesso disimpegnando le economie di gara emerse. *[opzione]*
Tale anticipazione sommata a quella erogata a seguito dell'ammissione a finanziamento del progetto, **non deve superare la misura del 20%** del costo dell'intervento ammesso a finanziamento, come rimodulato a seguito dell'espletamento della procedura ad evidenza pubblica.
Tale richiesta dovrà essere corredata dalla documentazione prevista dal Manuale di Attuazione.

Per i progetti il cui valore è inferiore o pari a 5Mln/€, le successive tre liquidazioni, saranno, di norma, pari rispettivamente a:

- **30%** del costo ammesso a finanziamento e rimodulato a seguito dell'espletamento della gara d'appalto;
- **30%** del costo ammesso a finanziamento e rimodulato a seguito dell'espletamento della gara d'appalto;
- **10%** del costo ammesso a finanziamento e rimodulato a seguito dell'espletamento della gara d'appalto.

Per i progetti il cui valore è superiore a 5Mln/€, le successive quattro liquidazioni, saranno, di norma, pari rispettivamente a:

- **20%** del costo ammesso a finanziamento e rimodulato a seguito dell'espletamento della gara d'appalto;
- **20%** del costo ammesso a finanziamento e rimodulato a seguito dell'espletamento della gara d'appalto;
- **20%** del costo ammesso a finanziamento e rimodulato a seguito dell'espletamento della gara d'appalto;

10% del costo ammesso a finanziamento e rimodulato a seguito dell'espletamento della gara d'appalto.

fonte: http://burc.regione.campania.it

Tali erogazioni saranno concesse a seguito della rendicontazione delle spese da parte del Beneficiario di almeno **il 95% dell'importo complessivo ricevuto fino a quel momento**.
Le spese dovranno essere comprovate dalla documentazione prevista nel Manuale di Attuazione.
Il saldo finale, pari **al valore delle spese ancora da sostenere**, potrà essere richiesto dal Beneficiario solo dopo aver rendicontato, con fatture quietanzate, il 100% degli acconti ricevuti.
La richiesta dovrà essere corredata dalla documentazione attestante la fine di tutti i lavori o del servizio/fornitura prevista nel Manuale di Attuazione.
Con riferimento all'erogazione delle risorse, il Beneficiario dovrà ricevere l'importo totale della spesa pubblica ammissibile **entro 80 giorni** dalla data di presentazione della richiesta di pagamento.
A tale ultimo riguardo, il Beneficiario dovrà, necessariamente e quale condizione del pagamento, caricare sul sistema di monitoraggio i dati relativi all'avanzamento procedurale, fisico e finanziario dell'intervento oggetto di richiesta di pagamento unitamente all'inoltro della Dichiarazione di Spesa/Domanda di rimborso al ROS, se pertinente, e dovrà fornire, in particolare, informazioni sui dati relativi ai progressi realizzati per il raggiungimento dei target degli indicatori previsti nel "Quadro di riferimento dell'efficacia dell'attuazione", se inerenti, **pena il mancato trasferimento di risorse in suo favore e l'inesigibilità delle stesse**.
Il ROS, inoltre, dovrà celermente procedere a inserire, nella Dichiarazione di Spesa di propria competenza, le spese rendicontate dal Beneficiario, al fine di garantirne la certificazione in tempi brevi.
La dichiarazione di spesa/domanda di rimborso ai fini della sua ricevibilità dovrà contenere i dati relativi ai progressi realizzati per il raggiungimento dei target degli indicatori previsti dal Programma.

Articolo 6 *[opzione]*
Condizione dell'ulteriore anticipazione e degli acconti

Ai fini della verifica di coerenza con gli atti di candidatura trasmessi, il beneficiario deve trametterе - prima dell'indizione della gara di appalto lavori - il progetto regolarmente verificato, validato ed approvato.
L'erogazione delle ulteriori anticipazioni è subordinata all'esito favorevole dell'istruttoria inerente il progetto da appaltare.

Articolo 7
Spese ammissibili

Le Parti si danno reciprocamente atto che le tipologie di spese ammissibili al finanziamento del FESR, che ricadono nell'ambito delle operazioni del Programma Regionale, sono quelle previste dall'art. 63 del Regolamento (UE) n.1060/2021nonché quelle previste dalla normativa nazionale vigente *ratione temporis*.
[opzione] La realizzazione dell'intervento deve avvenire entro 36 mesi dalla stipula della presente convenzione.
Saranno ritenute ammissibili e quindi certificabili le spese quietanzate entro il 31/12/2029. Le spese quietanzate oltre tale data, non essendo rimborsabili, saranno a carico del beneficiario.
Si specifica che la mancata realizzazione dell'intervento entro il 31/12/2029 può costituire revoca dell'intero finanziamento assentito.

Articolo 8
Verifiche e controlli

Il ROS svolge le verifiche ordinarie rientranti nell'attività di gestione e attuazione degli interventi che riguardano, dal punto di vista temporale, l'intero "ciclo di vita" dell'operazione.
In fase di realizzazione dell'operazione, le verifiche hanno ad oggetto la domanda di rimborso del Beneficiario e/o dell'operatore economico esecutore/fornitore e le rendicontazioni di spesa che la accompagnano e, in particolare, riguardano, a titolo esemplificativo:

- la correttezza formale delle domande di rimborso;
- il rispetto delle norme comunitarie e nazionali in materia di appalti pubblici e pubblicità;
- l'istruttoria svolta al fine di giustificare la scelta di affidare eventualmente ad una Società *in house* la prestazione di servizi specialistici;

fonte: http://burc.regione.campania.it

- la sussistenza, la conformità e la regolarità del contratto/convenzione o altro documento negoziale e/odi pianificazione delle attività rispetto all'avanzamento delle attività e la relativa tempistica. Tale verifica può essere svolta sulla base di documenti descrittivi delle attività svolte, quali stati avanzamento lavori o relazioni delle attività svolte;
- la regolarità finanziaria della spesa sui documenti giustificativi presentati ovvero l'ammissibilità delle spese mediante verifica dei seguenti principali aspetti:
  - la completezza e la coerenza della documentazione giustificativa di spesa (comprendente almeno fatture quietanzate o documentazione contabile equivalente) ai sensi della normativa nazionale e comunitaria di riferimento, al PR FESR, al bando di selezione/bando di gara, al contratto/convenzione e a eventuali rinegoziazioni secondo buona fede delle condizioni contrattuali per il ripristino dell'originario equilibrio del contratto, modifiche e/o varianti intervenute in corso di esecuzione e debitamente approvate;
  - la conformità della documentazione giustificativa di spesa alla normativa civilistica e fiscale;
  - l'ammissibilità della spesa in quanto riferibile alle tipologie di spesa consentite congiuntamente dalla normativa comunitaria e nazionale di riferimento, dal bando di selezione/di gara, dal contratto/convenzione e da sue eventuali varianti;
  - l'eleggibilità della spesa, in quanto sostenuta nel periodo consentito dal Programma;
  - la riferibilità della spesa al Beneficiario dell'operatore economico esecutore/fornitore e all'operazione selezionata;
  - il rispetto dei limiti di spesa ammissibile a contributo previsti dalla normativa comunitaria e nazionale di riferimento, dal contratto/convenzione e da eventuali varianti; tale verifica deve essere riferita anche alle singole voci di spesa incluse nella rendicontazione sottoposta a controllo;
- il rispetto delle disposizioni previste per le modalità di erogazione del finanziamento; in relazione ai contratti, indipendentemente dall'esperimento o meno di una gara per l'affidamento di lavori, forniture e servizi, la normativa in vigore sulla tracciabilità dei flussi finanziari in applicazione del "*Piano finanziario contro le mafie, nonché delega al Governo in materia di normativa antimafia*" di cui alla Legge n. 136 del 13 agosto 2010 e s.m.i.

In fase di conclusione, le verifiche devono essere effettuate con riferimento ai seguenti aspetti:
- l'avvenuta presentazione del rendiconto finale da parte del Beneficiario;
- la verifica della documentazione giustificativa di spesa residuale presentata secondo le modalità riportate precedentemente nella "fase di realizzazione";
- l'avvenuta presentazione della domanda di saldo da parte del Beneficiario;
- la determinazione dell'importo effettivamente riconosciuto e del relativo saldo;

A seguito della conclusione delle operazioni, per il caso di operazione che comporta investimenti in infrastrutture o investimenti produttivi, il ROS verificherà il rispetto della "stabilità delle operazioni" secondo quanto previsto all'art. 65 del Reg. (UE) n. 1060/2021.
Inoltre, al fine di individuare tempestivamente eventuali irregolarità e/o errori e/o difformità esecutive, il ROS può effettuare delle verifiche *in loco*, con lo scopo di:
- completare le verifiche eseguite a livello amministrativo;
- comunicare al Beneficiario di riferimento le dovute correzioni da apportare possibilmente mentre l'operazione è ancora in corso d'opera.

Qualora a seguito dei controlli svolti dalla Struttura Dirigenziale di Secondo Livello per i Controlli di I livello emergessero irregolarità/criticità sui progetti di propria competenza, il ROS potrà procedere ad acquisire dal Beneficiario dell'operazione eventuali controdeduzioni e/o documentazione integrativa utile a superare le criticità riscontrate.
Il Beneficiario è responsabile della corretta attuazione dell'operazione cofinanziata.
Il Beneficiario, inoltre, garantisce alle strutture competenti della Regione (Autorità di Gestione, Autorità di Certificazione, ROS, Autorità di Audit) e, se del caso, agli Organismi Intermedi, al Ministero dell'Economia e delle Finanze (IGRUE), ai Servizi ispettivi della Commissione, nonché a tutti gli organismi deputati allo svolgimento di controlli sull'utilizzo dei fondi comunitari, l'accesso a tutta la documentazione, amministrativa, tecnica e contabile, connessa all'operazione cofinanziata. Esso è tenuto, inoltre, a fornire agli esperti o

fonte: http://burc.regione.campania.it

organismi deputati alla valutazione interna o esterna del PR FESR tutti i documenti necessari alla valutazione del Programma.
Il Beneficiario è, infine, tenuto a prestare la massima collaborazione nelle attività svolte dai soggetti incaricati dei controlli fornendo tempestivamente le informazioni richieste e gli estratti o copie dei documenti o dei registri contabili.

Articolo 9
Recuperi

Ogni irregolarità, rilevata prima o dopo l'erogazione del contributo pubblico versato ai Beneficiari, dovrà essere immediatamente rettificata e gli importi eventualmente già corrisposti dovranno essere recuperati dal ROS in conformità con la normativa di riferimento, secondo i rispettivi ordinamenti.
Il ROS dovrà fornire tempestivamente all'AdG ogni informazione in merito agli importi recuperati, agli importi da recuperare e agli importi non recuperabili.

Articolo 10
Casi di revoca del finanziamento e risoluzione della Convenzione

Qualora l'attuazione dell'intervento dovesse procedere in sostanziale difformità dalle modalità, dai tempi, dai contenuti, dalle finalità e dagli obblighi sanciti e prescritti dalla normativa comunitaria e nazionale applicabile alla presente Convenzione, dal PR FESR 21/27, dal Manuale per l'Attuazione e dalla presente Convenzione, si procede alla risoluzione della Convenzione e alla contestuale revoca del finanziamento.
Come previsto dall'art. 5 della presente Convenzione, a seguito del riscontro di irregolarità e/o frodi oppure nel caso di ritardi superiori a 6 mesi complessivi tra i vari *step* procedurali, fisici e/o di spesa indicati nei rispettivi cronoprogrammi, il ROS è tenuto ad avviare un contraddittorio con il Beneficiario finalizzato alla revoca totale o parziale del finanziamento nel caso in cui accerti che tali ritardi non siano dipesi da giustificati e documentati motivi non imputabili, né direttamente né indirettamente, al Beneficiario.
Nel caso in cui il ROS decida di rimborsare, in favore del Beneficiario, fatture non pagate (anche in sede di erogazione del saldo) la mancata presentazione delle quietanze entro il termine massimo di 80 giorni ovvero entro l'inferiore termine stabilito con atto amministrativo dal ROS costituisce, altresì, motivo di revoca del finanziamento.
La risoluzione della Convenzione e la revoca totale e/o parziale del contributo comporterà l'obbligo per il Beneficiario di restituire le somme indebitamente ricevute maggiorate degli interessi legali maturati *medio tempore.*
Per il caso di Beneficiario **Ente pubblico**, come indicato al precedente articolo 5, la restituzione delle somme indebitamente ricevute potrà avvenire anche attraverso la compensazione del credito vantato dalla Regione Campania (pari all'importo delle liquidazioni erogate al Beneficiario fino a quella data) con ogni eventuale altro credito vantato dal Beneficiario nei confronti della stessa, ai sensi degli artt. 1241, 1242 e 1252 codice civile.
Le parti convengono, ai sensi dell'art. 2745 codice civile, che i crediti della Regione nascenti dal recupero delle somme indebitamente percepite dal Beneficiario e oggetto di revoca sono assistiti da privilegio speciale sui beni immobili realizzati con le risorse regionali, con preferenza sui creditori ipotecari ai sensi dell'art. 2748 codice civile e prevalenza su ogni titolo di prelazione da qualsiasi causa derivante.

Articolo 11
Divieto di cumulo

Il Beneficiario dichiara di non percepire contributi, finanziamenti, o altre sovvenzioni, comunque denominati, da organismi pubblici per l'operazione oggetto della presente Convenzione.
In caso di accertata violazione di tale obbligo, il ROS dispone la revoca integrale del finanziamento e la risoluzione della presente Convenzione ai sensi del precedente art. 10.

Articolo 12
Clausola di manleva

fonte: http://burc.regione.campania.it

Il Beneficiario dovrà inserire nel contratto di affidamento dell'intervento una clausola che esplicitamente esoneri la Regione da qualsiasi rapporto di debito o di responsabilità diretta nei confronti dell'operatore economico affidatario dell'esecuzione dell'intervento finanziato con la presente Convenzione.
Il Beneficiario è responsabile in via esclusiva di qualsiasi danno che i terzi subiscano, direttamente e/o indirettamente, in dipendenza dell'esecuzione dell'intervento e delle attività connesse e non potrà, quindi, pretendere di rivalersi nei confronti della Regione che rimarrà estranea a ogni tipo di contenzioso, stragiudiziale e/o giudiziale.

Articolo 13
Tutela della privacy

Il Beneficiario si obbliga ad osservare le disposizioni in materia di trattamento dei dati e di tutela della riservatezza nei confronti delle notizie di qualsiasi natura comunque acquisite nello svolgimento delle attività oggetto della presente Convenzione.

Articolo 14
Clausola anti-pantouflage

In relazione alle previsioni di cui all'art. 1, comma 9, lett. e), della Legge n. 190/2012, e dell'art. 53, comma 16-*ter*, del D.Lgs. n. 165/2001, il Beneficiario dichiara e attesta con la sottoscrizione della presente Convenzione:
a) che non sussistono relazioni di parentela, affinità, o situazioni di convivenza o frequentazione abituale tra i titolari, gli amministratori, i soci e i dipendenti del Beneficiario e gli amministratori, i dirigenti e i dipendenti della Regione;
b) di non aver concluso contratti di lavoro subordinato o autonomo con ex dipendenti della Regione, che hanno esercitato poteri autorizzativi o negoziali per conto della medesima, per il triennio successivo alla cessazione del loro rapporto di lavoro, né di aver attribuito loro incarichi a qualsiasi titolo.
I contratti conclusi e gli incarichi conferiti in violazione di tale clausola sono nulli e comportano il divieto, al Beneficiario che li ha conclusi o conferiti, di contrattare con le Pubbliche Amministrazioni per i successivi tre anni, con l'obbligo di restituzione dei compensi eventualmente percepiti e accertati a essi riferiti, fatta salva, in ogni caso, la facoltà della Regione di richiedere, ai sensi di legge, il risarcimento di ogni eventuale danno subito.

Articolo 15
Modifiche e durata della Convenzione

La presente Convenzione entra in vigore dalla data di relativa sottoscrizione di ambo le Parti ed è efficace fino al compimento delle attività in essa previste e, in ogni caso fino al _____, data ultima di ammissibilità della spesa (art. 63 Reg. (UE) n. 1060/2021).
Il Beneficiario si obbliga, comunque, a garantire, anche oltre tale data, e con la richiesta tempestività i necessari adempimenti relativi alle attività di chiusura della Programmazione fino all'esaurimento di tutti gli effetti giuridici ed economici relativi al Programma Regionale FESR 2021-2027.
Eventuali modifiche e/o integrazioni alla presente Convenzione sono apportate con atto scritto.

Articolo 16
Risoluzione delle controversie e Foro competente in via esclusiva

Il Foro competente per la risoluzione di eventuali controversie derivanti dall'applicazione ed esecuzione della presente Convenzione, nonché di tutte le controversie derivanti dagli atti contrattuali e negoziali presupposti e connessi, è esclusivamente quello di Napoli, con espressa deroga a ogni e qualsiasi altro Foro concorrente o alternativo individuato in base ai criteri fissati agli artt. 18 e segg. c.p.c.
Rimane espressamente esclusa dalle Parti la compromissione in arbitri.

fonte: http://burc.regione.campania.it

Articolo 17
Imposte e tasse

Tutte le imposte e tasse relative alla presente Convenzione, anche se sopravvenute successivamente alla sottoscrizione della stessa, compresa la sua registrazione, restano a esclusivo carico del Beneficiario.

Art. 18
Comunicazioni tra le parti

Le comunicazioni da rendersi ai sensi della presente Convenzione saranno effettuate per iscritto ai seguenti indirizzi di posta elettronica certificata:

- per la Regione: _____
- per il Beneficiario: _____

Articolo 19
Disposizioni finali

Per tutto quanto non disciplinato dalla presente Convenzione, si fa riferimento a quanto disposto nella normativa, anche sopravvenuta, comunitaria, nazionale e regionale applicabile.

(luogo e data)

Rappresentante legale del Beneficiario — Responsabile dell'Obiettivo Specifico

Firma — Firma

Le Parti, ai sensi e per gli effetti di cui agli artt. 1341 e 1342 Codice Civile, espressamente e specificatamente approvano mediante separata sottoscrizione le seguenti clausole della presente Convenzione:

- Articolo 5 - "Condizioni di erogazione del finanziamento";
- Articolo 6 - "Condizione dell'ulteriore anticipazione e degli acconti" *[opzione]*
- Articolo 10 - "Casi di revoca del finanziamento e risoluzione della Convenzione";
- Articolo 11 - "Divieto di cumulo";
- Articolo 12 - "Clausola di manleva";
- Articolo 16 - "Risoluzione delle controversie e Foro competente in via esclusiva".

(luogo e data)

Rappresentante legale del Beneficiario — Responsabile dell'Obiettivo Specifico

Firma — Firma

fonte: http://burc.regione.campania.it



COMUNE DI PARETE

Provincia di Caserta

OGGETTO :

LAVORI DI RICOSTRUZIONE DEL PLESSO SCOLASTICO DI VIA FORNO - I.C. BASILE DON MILANI

ELABORATI GRAFICI

CRONOPROGRAMMA INTERVENTO

LIVELLO DI PROGETTAZIONE:		**TAVOLA**
PROGETTO DI FATTIBILITA' TECNICA ED ECONOMICA		CRO
REVISIONE:	**DATA:**	**SCALA**
Modifiche Approvata con D.G.C. n. 100 24/11/2023 Modifiche Approvata con D.G.C. n. 81 17/09/2024	24/11/2023	

COMMITTENTE AMMINISTRAZIONE COMUNALE DI PARETE


DATA	**PROGETTISTA**	**RUP**
settembre 2024	arch. Luigi Scarpa U.T.C.	arch. Giuseppe Miraglia

fonte: http://burc.regione.campania.it

CRONOPROGRAMMA INTERVENTO

COMUNE DI PARETE INTERVENTO: LAVORI DI RICOSTRUZIONE DEL PLESSO SCOLASTICO DI VIA FORNO - I.C. BASILE DON MILANI CUP:J75E23000090009

ATTIVITA'	Data avvio		Data conclusione	
	prevista	effettiva	prevista	effettiva
Approvazione del progetto di fattibilità tecnica economica				15/03/2024
Approvazione del progetto esecutivo		06/05/2024	20/10/2024	
Procedure di gara per l'affidamento di lavori / progettazione esecutiva e lavori (per appalto integrato)	01/11/2024		30/11/2024	
Aggiudicazione definitiva dei lavori	05/12/2024		15/12/2024	
Stipula del contratto	16/12/2024		30/12/2024	
Esecuzione del contratto	05/01/2025		30/04/2027	
Regolare esecuzione/Collaudo opere	01/05/2027		10/05/2027	
Funzionalità / fruibilità dell'opera	11/05/2027		20/05/2027	
Flussogramma spesa rendicontazione (effettiva)				

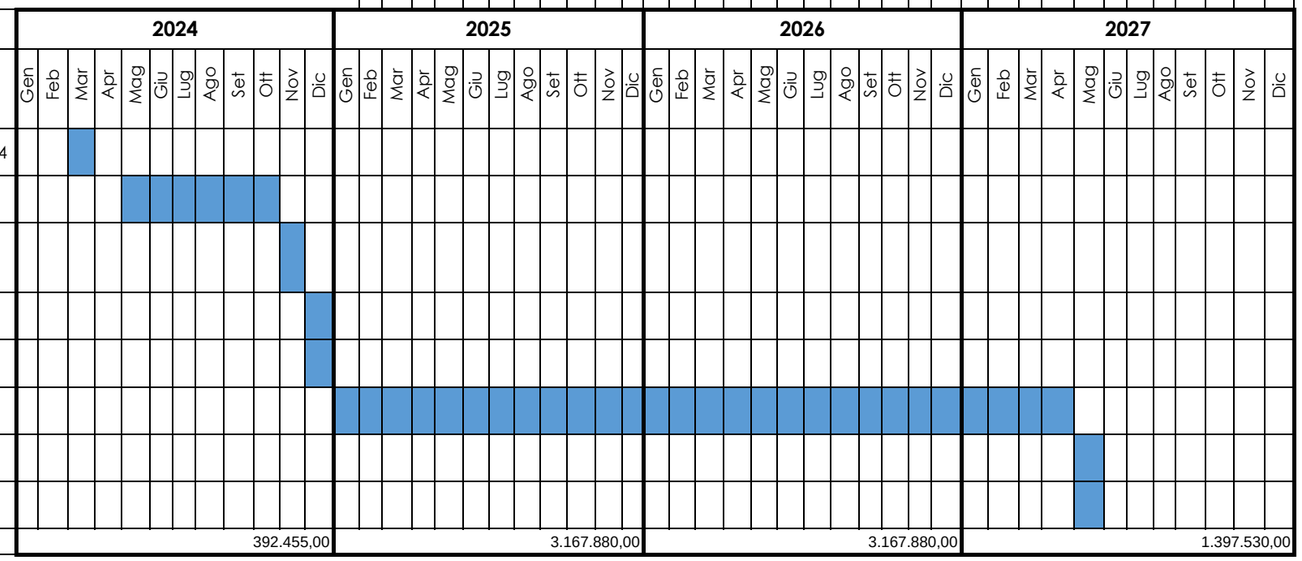

fonte: http://burc.regione.campania.it

PR Campania FESR 2021-27. O.S. 2.1 azione 2.1.3, O.S. 2.4, azione 2.4.4 – "LAVORI DI RICOSTRUZIONE DEL PLESSO SCOLASTICO DI VIA FORNO I.C. BASILE DON MILANI". Beneficiario: Comune di Parete (CE). CUP J75E23000090009. SURF OP_25743 23063BP000000030.

EDIFICIO STATO DI FATTO

L'edificio da demolire è stato realizzato negli anni 70 si caratterizza per una struttura portante in muratura ed è collocato in un'area densamente edificata, che non consente il rispetto delle superfici standard del D.M. del 18/12/1975, per la mancanza di spazi destinati ad attività sportiva, mensa etc.

a) Caratteristiche edificio

L'edificio scolastico da demolire è caratterizzato da un piano rialzato dove sono collocate le aule e i servizi, al piano primo vi è la direzione didattica e ulteriori aule didattiche mentre al piano seminterrato sono ubicati i locali tecnici.

Costruito negli anni 70 è caratterizzato da una tipologia strutturale mista, nel tempo è stato oggetto di un intervento di adeguamento dei solai mediante travi in acciaio.

L'attività di demolizione interessa una superficie di 3.387,20 mq che sviluppano una Volumetria complessiva di 13.887,30 mc;

L'attuale edificio scolastico allo stato dell'arte e totalmente inadeguato dal punto di vista sismico, impiantistico, energetico e funzionale in quanto non dispone di spazi essenziali per lo svolgimento delle attività per l'educazione fisica, mensa etc.

2. PROGETTO

L'area d'intervento della nuova scuola è ubicata in via San Giuseppe Lavoratore, si sviluppa su di una superficie complessiva di 10.875 mq ed è libera da vincoli di qualsiasi natura.

L'area per circa 5.500 mq è di proprietà comunale, mentre la restante parte è stata avviata procedura di acquisizione a carico di questo Ente. Con Deliberazione di Consiglio Comunale n. 20 del 21/06/2023 è stata adottata variante semplificata ai sensi dell'articolo 19 comma 2 del DPR 327 del 2001per la realizzazione della nuova scuola.

In linea con le indicazioni riportate nella normativa urbanistica comunale e con il D.M. del 18/12/1975 è stato sviluppato il progetto di una nuova scuola articolata di su due livelli con:

- Superficie lotto 10.875 mq
- Superficie coperta 1.982 ;
- Superficie lorda convenzionale destinato a scuola 3.386,12 mq;
- Volumetria complessiva di 14.616 mc.

Il progetto nella sua attuazione prevede il raggiungimento dei seguenti obiettivi:

1. Sicurezza sismica: Una scuola che consente una versatilità degli spazi, contenere i costi di costruzione e ottenere una scuola sicura con un indice di rischio sismico > 1;

2. Antincendio: materiali con resistenza al fuoco almeno REI 60, edificio con ambienti dotati di uscite di sicurezza direttamente nell'area esterna, rilevatori di fumo e sistema di allarme antincendio garantiranno il rispetto delle norme antincendio evitando riserva idrica gruppo elettropompe, motopompe, ottenendo un contenimento dei costi di costruzione e di manutenzione dell'opera;

3. Efficienza energetica: realizzazione di una nuova scuola Nzeb -10% attraverso Dispositivi di controllo digitali da remoto; Soluzioni impiantistiche a basso consumo energetico; Utilizzo di fonti rinnovabili per la produzione dell'energia necessaria (fotovoltaico); isolamento delle superficie opache pareti (copertura e parti contro terra) e trasparenti;

Confort ambientale integrato (Microclima, Illuminazione e Oscuranti), con un sistema di Domotica per un efficienza energetica attiva, di automazione e controllo dell'edificio scolastico;

4. Durabilità dei materiali e bassi costi di manutenzione.

5. Nuovi spazi didattici, flessibili, inclusivi e adeguati alle innovazioni tecnologiche e pedagogiche;

- Valorizzazione del contesto, attraverso la progettazione di elementi di connessione con la città. La Piazza pubblica, quale luogo di socialità tra scuola e comunità locale, Auditorium spazio polifunzionale, Giardino.

- Didattica un ambiente unitario, dove l'interno e l'esterno sono posti in continuità visiva e possono essere messi in relazione fisica attraverso pareti/porte scorrevoli.

3. QUADO ESIGENZIALE

L'attuale popolazione scolastica relativamente al plesso scolastico di via Forno oggetto dell'intervento è di 307 alunni come si evince dalla dichiarazione della dirigente scolastica.

Nel dimensionamento della nuova scuola sono stati considerati alcuni aspetti che incidono sulla definizioni delle superfici dell'intervento, in particolare:

a. DATI ISTAT

1. dati ISTAT al 2023 rilevano 12.354 residenti, fascia d'età 5-10 anni 812 bambini.

2. Dati istat al 2024 rilevano 12.708 residenti, fascia d'età 5-10 anni 829 bambini

Incremento annuo del 2,8% della popolazione e del 2,30% dei bambini fascia età 5-10 anni

b. Attuale Edilizia scolastica comunale destinata alla scuola primaria è composta da un I.C. Basile Don Milani che si articola in n. 2 plessi scolastici:

1. Plesso scolastico di via Cavour primaria con una superficie lorda di 1.220 mq, dimensionata per accogliere n. 170 alunni Tab.3/B D.M. 18/12/75:

primaria – numero classi: 16 – numero alunni: 170 – mq/alunno: 6,11 – superficie lorda: 1.038,70 – direzione didattica: 120 mq – totale sup. lorda: 1.158,70.

Attualmente questo plesso accoglie n. 275 alunni (dichiarazione Dirigente scolastico) con continue richieste di iscrizioni, dovute in particolare all'orario scolastico del tempo pieno. Il plesso scolastico è oggetto di lavori di adeguamento sismico e la realizzazione di una nuova mensa scolastica, restando inalterata il numero delle aule didattiche.

2. Plesso scolastico di via Forno (oggetto di demolizione e ricostruzione) con una superficie lorda di 3.387 mq in grado di accogliere 460 alunni come si evince dalla seguente tabella:

primaria – numero alunni: 460 – mq/alunno: 7,08 – superficie lorda: 3.256,80 – direzione didattica: 120 mq – totale sup. lorda: 3.376,80.

Preso atto del sovraffollamento delle presenze e delle continue richieste di iscrizioni che interessa il plesso scolastico di via Cavour;

Considerato che la nuova scuola da realizzare, disporrà di mensa scolastica, spazi per lo sport e tempo libero e quindi sarà fortemente attrattiva per la comunità locale;

Per tutto quanto sopra esposto nell'ottica di eliminare le criticità evidenziate di sovraffollamento, il Sindaco nel nuovo dimensionamento scolastico intende apportare un riequilibrio in termini di presenze al plesso scolastico di via Cavour mantenendo un numero di 170 alunni in questo plesso e trasferendo al nuovo plesso scolastico da realizzare un numero complessivo di 105 alunni, considerato inoltre la chiusura della scuola "*Vivaio dello Spirito santo delle Suore Oblate"* con un numero alunni della scuola primaria pari a **56** (*Dichiarazione Sindaco*), che sommati ai 307 alunni dichiarati dalla Dirigente scolastica, si ha un numero complessivo di **468** presenze.

Decreto Dirigenziale n. 1100 del 07/10/2024

Dipartimento 50 - GIUNTA REGIONALE DELLA CAMPANIA

Direzione Generale 11 - DG PER L'ISTRUZIONE LA FORMAZIONE, IL LAVORO E LE POLITICHE GIOVANILI

U.O.D. 91 - STAFF - Funzioni di supporto tecnico-operativo

Oggetto dell'Atto:

CHIUSURA E SALVAGUARDIA DEL POR CAMPANIA FSE 2014 - 2020 - DGR 298 DEL 25 MAGGIO 2023. RIDETERMINAZIONE E AMMISSIONE A FINANZIAMENTO PROGETTO FILA AZIONI B E C - ASSE 1 "OCCUPAZIONE", OT 8, OBIETTIVO SPECIFICO 1 - RA 8.5 - AZIONE 8.5.5 - DECRETO DIRIGENZIALE (DG 11) N. 18 DEL 23/03/2018. DIMPEGNO DELLE ECONOMIE.

IL DIRIGENTE

PREMESSO che

a. con il Regolamento (UE) n. 1303 del 17 dicembre 2013 il Parlamento e il Consiglio europeo hanno approvato le disposizioni comuni sul Fondo europeo di sviluppo regionale, sul Fondo sociale europeo, sul Fondo di coesione, sul Fondo europeo agricolo per lo sviluppo rurale e sul Fondo europeo per gli affari marittimi e la pesca e disposizioni generali sul Fondo europeo di sviluppo regionale, sul Fondo sociale europeo, sul Fondo di coesione e sul Fondo europeo per gli affari marittimi e la pesca, abrogando il regolamento (CE) n. 1083/2006 del Consiglio;
b. con il Regolamento (UE) n. 1304 del 17 dicembre 2013 il Parlamento e il Consiglio europeo hanno stabilito i compiti del Fondo sociale europeo (FSE);
c. con la Decisione n. C(2015)5085/F1 del 20 luglio 2015, la Commissione europea ha approvato il Programma Operativo "POR Campania FSE" per il sostegno del Fondo sociale europeo nell'ambito dell'obiettivo "Investimenti a favore della crescita e dell'occupazione" per la Regione Campania in Italia CCI 2014IT05SFOP020;
d. con la DGR n. 487 del 12/11/2020 la Regione Campania ha preso atto della Decisione della Commissione Europea C(2020) 6801 final del 29/09/2020 che approva la versione vigente del POR Campania FSE 2014 – 2020*;*
e. con l'entrata in vigore del Regolamento (UE) 2020/460 e del Regolamento (UE) 2020/558 del Parlamento europeo e del Consiglio, la Commissione europea ha adottato un pacchetto di modifiche dei regolamenti dei fondi strutturali, finalizzato a favorire l'utilizzo dei fondi, in funzione di contrasto all'emergenza sanitaria, economica e sociale conseguente la pandemia;
f. il Regolamento (UE) n. 558 del 23 aprile 2020 ha previsto, tra l'altro, la possibilità di elevare al 100% il tasso di cofinanziamento delle risorse europee, per le spese rendicontate e certificate dalle Autorità dei Programmi nell'anno contabile 2020/2021;
g. con Deliberazione n. 379 del 23 luglio 2020 la Giunta regionale ha preso atto della sottoscrizione dell'Accordo per la "Riprogrammazione dei Programmi operativi dei fondi strutturali 2014-2020 ai sensi del comma 6 dell'articolo 242 del DL n. 34/2020" sottoscritto, tra il Ministro per il Sud e la Coesione Territoriale e il Presidente della Giunta regionale in data 10 luglio 2020;
h. il suddetto Accordo ha previsto che "tenuto conto che la Regione Campania procederà alle rimodulazioni dei programmi operativi attraverso la revisione del tasso di cofinanziamento UE fino al 100% per l'anno contabile 2020-2021, come anche previsto dall'articolo 242 del DL n. 34/2020, le risorse nazionali di cofinanziamento, non più necessarie per effetto della revisione del tasso di cofinanziamento per il periodo di riferimento, confluiscono nel Programma operativo complementare (POC), già esistente, e possono essere destinate a ulteriore salvaguardia e implementazione delle iniziative già attivate nel programma dei fondi strutturali europei di riferimento";
i. per far fronte al perdurare degli effetti della crisi pandemica ed alle conseguenze della guerra tra Russia e Ucraina, il Regolamento (Ue) 2022/562 ha previsto, tra l'altro, la possibilità di elevare al 100% il tasso di cofinanziamento delle risorse europee, pure per le spese rendicontate e certificate dalle Autorità dei Programmi nell'anno contabile 2021/2022;
j. pertanto, il decreto legge del 17 maggio 2022 n. 50, convertito con modificazioni dalla Legge del 15 luglio 2022 n. 91 (nel prosieguo decreto-legge n. 50 del 2022), all'articolo 48 ha disposto che "In attuazione di quanto previsto dal Regolamento

(UE) n. 2022/562 del Parlamento europeo e del Consiglio, del 6 aprile 2022, le Autorità di gestione di programmi operativi 2014-2020 dei fondi strutturali europei e del Fondo europeo per gli aiuti agli indigenti di cui al regolamento (UE) n. 223/2014 del Parlamento europeo e del Consiglio, dell'11 marzo 2014, possono richiedere l'applicazione del tasso di cofinanziamento fino al 100 per cento a carico dei Fondi UE per le spese dichiarate nelle domande di pagamento nel periodo contabile che decorre dal 1°luglio 2021 fino al 30 giugno 2022, ivi comprese le spese emergenziali sostenute per far fronte alle sfide migratorie conseguenti alla crisi Ucraina" e che "Le risorse a carico del Fondo di rotazione di cui all'articolo 5 della legge 16 aprile 1987, n. 183, che si rendono disponibili per effetto dell'applicazione del tasso di cofinanziamento di cui al comma 1, sono riassegnate in favore delle stesse amministrazioni titolari, fino a concorrenza dei rispettivi importi, per essere destinate ad integrare la dotazione finanziaria dei programmi operativi complementari 2014-2020";

k. in attuazione dei sopracitati provvedimenti normativi, la Giunta regionale della Campania con proprie deliberazioni n. 37 del 2 febbraio 2021 e n. 233 del 1° giugno 2021 e 312 del 21 giugno 2022 ha incrementato, dal punto di vista contabile il POC Campania 2014 – 2020;
l. da ultimo, con DGR 298 del 25 maggio 2023, in considerazione della programmazione vigente ed in particolare delle esigenze connesse alla salvaguardia dei programmi 2014-2020 in chiusura, è stato disposto, tra l'altro, di destinare € 95.000.000,00 alla salvaguardia del POR FSE 2014-2020 demandando alle competenti Autorità di Gestione e alla Direzione generale per le risorse finanziarie, in raccordo con la Programmazione unitaria, i provvedimenti conseguenziali;

PREMESSO, altresì che

a) a norma del Regolamento generale n. 1303/2013 e s.m.i. (art. 65) il 31 dicembre 2023 costituisce termine di ammissibilità delle spese sostenute dal beneficiario e pagate nell'attuazione *(in caso si utilizzo di (UCS/somme forfettarie, compresi i casi in cui sono alla base di un tasso %), il riferimento temporale attiene alle attività realizzate);*
b) con la Comunicazione C 474/1 del 14 dicembre 2022 della Commissione Europea ha fornito orientamenti sulla chiusura dei Programmi Operativi (in conformità del Regolamento (UE) n. 1303/2013 del Parlamento europeo e del Consiglio) approvati per beneficiare dell'assistenza del Fondo europeo di Sviluppo Regionale (FESR), del Fondo Sociale Europeo (FSE), del Fondo di Coesione (FC) e del Fondo Europeo per gli Affari Marittimi e la Pesca (FEAMP) per il periodo di programmazione dal 1° gennaio 2014 al 31 dicembre 2020;
c) in base a quanto previsto nei citati Orientamenti sulla chiusura della programmazione 2014-2020, le operazioni devono essere completate al momento della presentazione dei documenti di chiusura, vale a dire che esse devono essere state materialmente completate o pienamente attuate e contribuire al conseguimento degli obiettivi delle priorità pertinenti;

CONSIDERATO che

a. la Giunta Regionale con Deliberazioni n. 420 del 27/07/2016 e n. 253 del 09/05/2017 ha destinato risorse del POR Campania FSE 2014/2020" per euro 15.000.000 per il finanziamento dell'intervento/avviso D.D. n. 753 del 30/10/2017 "Avviso pubblico per la realizzazione di azioni di Esperienza di formazione pratica in azienda e ncentivi all' occupazione" a valere sull'Asse 1, OT 8, Obiettivo Specifico 1 - RA 8.5 - Azione 8.5.5;

b. nell'ambito dell'avviso di cui al punto precedente con DD n. 18 del 23/03/2018 sono stati ammessi a finanziamento i seguenti interventi, per i rispettivi importi al netto di economie già generatesi dalle rispettive richieste di saldo, e contraddistinti dai rispettivi Codice Locale e CUP e per i quali si è proceduto ad assumere gli impegni contabili sul capitolo U08614 afferente il PO FSE 2014 -20, come da seguente quadro economico:

ID	Beneficiario	P.IVA / CF	CUP	COD. SURF	DD impegno	Denominazione progetto	Importo	Cert.	Liquid.
1	IL CASOLARE S.R.L.	02203190646	B97H18002310009	17045AP000000122	2018/0000202/50_01_01/E	Fila Azione B – Work experience	4.815,00 €	Sì	ANTICIP.
2	CO.GE.E. SRL	04916321211	B97H18002270009	17045AP000000093	2018/0000202/50_01_01/E	Fila Azione B – Work experience	5.700,00 €	Sì	NO
3	COFFEE S.A.S.	06783501213	B67H18002700009	17045AP000000352	2018/0000202/50_01_01/E	Fila Azione B – Work experience	4.815,00 €	Sì	NO
4	Istituto Figlie di S. Anna	02132801008	B87H18002150009	17045AP000000576	2018/0000202/50_01_01/E	Fila Azione B – Work experience	8.025,00 €	Sì	ANTICIP.
5	TERRE PREZIOSE SRL	03575000611	B87H18002110009	17045AP000000568	2018/0000202/50_01_01/E	Fila Azione B – Work experience	8.727,50 €	NO	ANTICIP.
6	BIANCO VINCENZO	02928050653	B37H18002580009	17045AP000000221	2018/0000202/50_01_01/E	Fila Azione B – Work experience	4.815,00 €	NO	SALDO
7	GIORDANO RAG. ATTILIO SRL	04212350658	B59J18002430006	17092AP000000003	2021/0000256/50_01_01/E	FILA Azione C - Incentivi all'occupazione	7.000,00 €	NO	SALDO
8	BEGEAR SRL - AZIONE C	06709661216	B69J18003440006	17092AP000000007	2021/0000256/50_01_01/E	FILA Azione C - Incentivi all'occupazione	14.000,00 €	NO	SALDO
9	DELLA PIA SRL	07447270633	B79J18002990006	17092AP000000013	2021/0000256/50_01_01/E	FILA Azione C - Incentivi all'occupazione	21.000,00 €	NO	SALDO
10	NEWCAM SRL	01410560625	B79J18002980006	17092AP000000009	2021/0000256/50_01_01/E	FILA Azione C - Incentivi all'occupazione	7.000,00 €	NO	SALDO
11	HUMANA S.C. A R.L.	01597570629	B39J18003630006	17092AP000000008	2021/0000256/50_01_01/E	FILA Azione C - Incentivi all'occupazione	14.000,00 €	NO	SALDO
12	GI.BET DI MARIA NOTARNICOLA	05167140655	B29J18002210006	17092AP000000016	2021/0000256/50_01_01/E	FILA Azione C - Incentivi all'occupazione	7.000,00 €	NO	SALDO
13	INTEGRA SISTEMI SRL	05433981213	B69J18003430006	17092AP000000006	2021/0000256/50_01_01/E	FILA Azione C - Incentivi all'occupazione	14.000,00 €	NO	SALDO
14	CAMPANIA RECAPITI EXPRESS S.R.L.	08420341219	B69J18003420006	17092AP000000005	2021/0000256/50_01_01/E	FILA Azione C - Incentivi all'occupazione	7.000,00 €	NO	SALDO
15	CORPORATE TRAINING SRL	07552381217	B81C19000230006	17092AP000000017	2023/0000186/50_01_01/E	FILA Azione C - Incentivi all'occupazione	7.000,00 €	NO	SALDO
16	I MASCALZONI LATINI S.R.L.	08741781218	B89J18002980006	17092AP000000015	2021/0000256/50_01_01/E	FILA Azione C - Incentivi all'occupazione	14.000,00 €	NO	NO
17	BIANCO VINCENZO	02928050653	N/D	N/D	N/D	FILA Azione C - Incentivi all'occupazione	7.000,00 €	NO	NO
18	GESFOR SRL	07297670635	N/D	N/D	N/D	FILA Azione C - Incentivi all'occupazione	21.000,00 €	NO	NO

c. in relazione alla precedente tabella:

- gli interventi ID da 1 a 4 sono stati rendicontati e certificati per l'intero importo richiesto;
- gli interventi ID 5, 6, 16, 17, 18 non sono stati certificati perché la rendicontazione non è stata completata entro il termine utile ai fini della certificazione;
- gli interventi ID da 7 a 15 non sono stati certificati perché la quietanza dei mandati, necessaria ai fini della liquidazione di interventi a titolarità, non era disponibile entro il termine utile ai fini della certificazione;

d. in relazione alla stessa tabella:
   - per gli interventi ID 1, 4 e 5 sono state liquidate anticipazioni per i rispettivi importi di 3.370,50 €, 6.741,00 € e 6.741,00 €;
   - per gli interventi ID 2, 3, 16, 17, 18 non è stato ancora liquidato alcun importo;
   - per gli interventi ID da 6 a 15 è stato liquidato, a titolo di saldo, l'intero importo richiesto;
e. risulta opportuno procedere alla liquidazione a valere sulle risorse PO FSE Campania 2014 – 2020 dei rimborsi degli interventi già certificati ID da 1 a 4 della tabella di cui al punto b;
f. risulta altresì opportuno procedere all'ammissione a valere sulle risorse del POC destinate alla salvaguardia del POR Campania FSE 2014 – 2020 dei progetti che per le motivazioni di cui ai precedenti punti non sono stati certificati ma che non sono revocati o revocabili, ID da 5 a 18 della tabella di cui al punto b;
g. è opportuno, in ordine alla chiusura contabile del programma, operare un disimpegno delle economie generate dalla conclusione procedurale di tutti gli altri progetti;

RITENUTO, pertanto

a. di dover considerare, concluso l'iter procedurale per gli interventi finanziati dall'Avviso pubblico approvato con Decreto dirigenziale (DG 11) n. 18 del 23/03/2018 a valere sul PO FSE 2014-2020 ASSE 1 "OCCUPAZIONE", OT 8, OBIETTIVO SPECIFICO 1 - RA 8.5 - AZIONE 8.5.5;
b. di dover dare esecuzione alla DGR 298 del 25 maggio 2023, allo scopo di garantire il completamento dei progetti e salvaguardare le risorse del PO FSE 2014 – 2020 assicurandone la chiusura in linea con le disposizioni dei Regolamenti comunitari vigenti per il ciclo di Programmazione 2014 – 2020 e degli Orientamenti di chiusura di cui alla Comunicazione C(2022) 8836 final del 7.12.2022;
c. di dover procedere alla rideterminazione dell'importo ammesso a finanziamento a valere sulle risorse del PO FSE Campania 2014 – 2020 azione 8.5.5, come da successivo Quadro Economico, limitatamente agli interventi Fila Azione B – Work experience di seguito elencati, già certificati sul PO FSE:
   - Beneficiario IL CASOLARE S.R.L., CUP B97H18002310009;
   - Beneficiario CO.GE.E. SRL, CUP B97H18002270009;
   - Beneficiario COFFEE S.A.S., CUP B67H18002700009;
   - Beneficiario Istituto Figlie di S. Anna, CUP B87H18002150009;
d. di dover ammettere a finanziamento a valere sulle risorse del POC destinate alla salvaguardia del POR Campania FSE 2014 - 2020 per un importo complessivo di euro 153.542,50 come da successivo Quadro Economico, gli interventi di seguito elencati
   - Beneficiario TERRE PREZIOSE SRL, CUP B87H18002110009, Progetto Fila Azione B – Work experience;
   - Beneficiario BIANCO VINCENZO, CUP B37H18002580009, Progetto Fila Azione B – Work experience;

- Beneficiario GIORDANO RAG. ATTILIO SRL,CUP B59J18002430006, Progetto FILA Azione C - Incentivi all'occupazione;
- Beneficiario BEGEAR SRL - AZIONE C, CUP B69J18003440006, Progetto FILA Azione C - Incentivi all'occupazione;
- Beneficiario DELLA PIA SRL, CUP B79J18002990006, Progetto FILA Azione C - Incentivi all'occupazione;
- Beneficiario NEWCAM SRL, CUP B79J18002980006, Progetto FILA Azione C - Incentivi all'occupazione;
- Beneficiario HUMANA S.C. A R.L., CUP B39J18003630006, Progetto FILA Azione C - Incentivi all'occupazione;
- Beneficiario GI.BET DI MARIA NOTARNICOLA, CUP B29J18002210006, Progetto FILA Azione C - Incentivi all'occupazione;
- Beneficiario INTEGRA SISTEMI SRL, CUP B69J18003430006, Progetto FILA Azione C - Incentivi all'occupazione;
- Beneficiario CAMPANIA RECAPITI EXPRESS S.R.L., CUP B69J18003420006, Progetto FILA Azione C - Incentivi all'occupazione;
- Beneficiario CORPORATE TRAINING SRL, CUP B81C19000230006, Progetto FILA Azione C - Incentivi all'occupazione;
- Beneficiario I MASCALZONI LATINI S.R.L., CUP B89J18002980006, Progetto FILA Azione C - Incentivi all'occupazione;
- Beneficiario BIANCO VINCENZO, CUP N/D, Progetto FILA Azione C - Incentivi all'occupazione;
- Beneficiario GESFOR SRL, CUP N/D, Progetto FILA Azione C - Incentivi all'occupazione;

e. di dover rideterminare, alla luce di quanto sopra riportato, la copertura finanziaria degli interventi nella seguente modalità:

QUADRO ECONOMICO

Voce di spesa	POR FSE azione 8.5.5 (a)	POC Salvaguardia (b)	Totale (a+b) *(il totale deve coincidere con quanto originariamente ammesso al PO FSE al netto di eventuali economie)*
IL CASOLARE S.R.L.	4.815,00 €		4.815,00 €
CO.GE.E. SRL	5.700,00 €		5.700,00 €
COFFEE S.A.S.	4.815,00 €		4.815,00 €
Istituto Figlie di S. Anna	8.025,00 €		8.025,00 €
TERRE PREZIOSE SRL		8.727,50 €	8.727,50 €
BIANCO VINCENZO		4.815,00 €	4.815,00 €
GIORDANO RAG. ATTILIO SRL		7.000,00 €	7.000,00 €
BEGEAR SRL - AZIONE C		14.000,00 €	14.000,00 €
DELLA PIA SRL		21.000,00 €	21.000,00 €
NEWCAM SRL		7.000,00 €	7.000,00 €
HUMANA S.C. A R.L.		14.000,00 €	14.000,00 €
GI.BET DI MARIA NOTARNICOLA		7.000,00 €	7.000,00 €
INTEGRA SISTEMI SRL		14.000,00 €	14.000,00 €

CAMPANIA RECAPITI EXPRESS S.R.L.		7.000,00 €	7.000,00 €
CORPORATE TRAINING SRL		7.000,00 €	7.000,00 €
I MASCALZONI LATINI S.R.L.		14.000,00 €	14.000,00 €
BIANCO VINCENZO		7.000,00 €	7.000,00 €
GESFOR SRL		21.000,00 €	21.000,00 €

f. di dover dichiarare come economie l'importo complessivo di € 464.633,86 sul capitolo U08614 di cui agli impegni assunti con i Decreti 2018/0000202/50_01_01/E, 2021/0000256/50_01_01/E, 2023/0000186/50_01_01/E;
g. di dover richiedere al Dirigente della UOD 50.01.01 "Gestione Finanziaria PO FSE" di disimpegnare gli importi pari a € 464.633,86 sul capitolo U08614 come da allegato SAP 116890 parte integrante e sostanziale del presente atto;
h. di dover inviare il presente atto alla Direzione Generale Autorità di gestione Fondo Sociale Europeo e Fondo per lo sviluppo e la coesione (50.01.00); alla Direzione Generale Autorità di gestione Fondo Europeo di sviluppo regionale (50.03.00), al BURC per la pubblicazione con valore di notifica ai Beneficiari; al Portale regionale per gli adempimenti previsti dalla Legge Regionale n. 23 del 8/07/2017 "Regione Campania Casa di Vetro.

VISTI

- il Regolamento (UE) n. 1303 del 17 dicembre 2013 e s.m.i. e tutta la normativa europea richiamata nel presente atto;
- la Decisione della Commissione Europea C(2020) 6801 final del 29/09/2020 che approva la versione vigente del POR Campania FSE 2014 – 2020;
- la Deliberazione della Giunta regionale n.89/2023;
- la Deliberazione della Giunta regionale n.298/2023;
- gli atti e la normativa richiamata in premessa;
- la D.G.R. n. 331 del 16/07/2019 con la quale è stato prorogato l'incarico conferito con D.D. n. 161 del 18/07/2016 al Direttore Generale dell'Istruzione, la Formazione, il Lavoro e le Politiche Giovanili;
- il D.D. n. 272 del 30/12/2016 con cui il Presidente della Giunta Regionale ha designato quali Responsabili di Obiettivo Specifico (RdOS) del POR Campania FSE 2014-2020 i Dirigenti pro tempore incardinati nelle strutture regionali riportate nell'Allegato A del citato Decreto;
- il D.D. n. 535 del 16/05/2018 con cui è stato aggiornato il nuovo Team di Obiettivo Specifico di supporto alla Direzione Generale per l'Istruzione, la Formazione, il Lavoro, e le Politiche Giovanili;
- il D.D. n. 281 del 30/11/2018 pubblicato sul BURC n. 91 del 3 Dicembre 2018 si è proceduto ad un ulteriore aggiornamento del Manuale delle procedure di gestione, delle Linee guida per i beneficiari e del Manuale dei controlli di I livello del POR Campania FSE 2014/2020 e relativi allegati;
- la D.G.R. n. 5 dell'8/01/2019 "Approvazione Documento Tecnico di Accompagnamento al Bilancio di Previsione Finanziario della Regione Campania per il triennio 2019-2021";
- la D.G.R. n. 25 del 22/01/2019 "Approvazione Bilancio gestionale 2019-2021 della Regione Campania. Indicazioni gestionali";

- il D.D. n. 82 del 24/01/2019 con cui è stato aggiornato il nuovo Team di Obiettivo specifico di supporto alla Direzione;
- il D.D. n. 753 del 30/10/2017 di nomina del Responsabile Unico del Procedimento (RUP).

Alla stregua dell'istruttoria compiuta dal dagli uffici della Direzione Generale Istruzione, Formazione, Lavoro e Politiche Giovanili

DECRETA

per tutto quanto espresso in narrativa, che qui si intende integralmente trascritto:

1. di considerare, concluso l'iter procedurale per gli interventi finanziati dall'Avviso pubblico approvato con Decreto dirigenziale (DG 11) n. 18 del 23/03/2018 a valere sul PO FSE 2014-2020 ASSE 1 "OCCUPAZIONE", OT 8, OBIETTIVO SPECIFICO 1 - RA 8.5 - AZIONE 8.5.5;
2. di dare esecuzione alla DGR 298 del 25 maggio 2023, allo scopo di garantire il completamento dei progetti e salvaguardare le risorse del PO FSE 2014 – 2020 assicurandone la chiusura in linea con le disposizioni dei Regolamenti comunitari vigenti per il ciclo di Programmazione 2014 – 2020 e degli Orientamenti di chiusura di cui alla Comunicazione C(2022) 8836 final del 7.12.2022;
3. di procedere alla rideterminazione dell'importo ammesso a finanziamento a valere sulle risorse del PO FSE Campania 2014 – 2020 azione 8.5.5, come da successivo Quadro Economico, limitatamente agli interventi Fila Azione B – Work experience di seguito elencati, già certificati sul PO FSE:
    - Beneficiario IL CASOLARE S.R.L., CUP B97H18002310009;
    - Beneficiario CO.GE.E. SRL, CUP B97H18002270009;
    - Beneficiario COFFEE S.A.S., CUP B67H18002700009;
    - Beneficiario Istituto Figlie di S. Anna, CUP B87H18002150009;
4. di ammettere a finanziamento a valere sulle risorse del POC destinate alla salvaguardia del POR Campania FSE 2014 - 2020 per un importo complessivo di euro 153.542,50 come da successivo Quadro Economico, gli interventi di seguito elencati
    - Beneficiario TERRE PREZIOSE SRL, CUP B87H18002110009, Progetto Fila Azione B – Work experience;
    - Beneficiario BIANCO VINCENZO, CUP B37H18002580009, Progetto Fila Azione B – Work experience;
    - Beneficiario GIORDANO RAG. ATTILIO SRL,CUP B59J18002430006, Progetto FILA Azione C - Incentivi all'occupazione;
    - Beneficiario BEGEAR SRL - AZIONE C, CUP B69J18003440006, Progetto FILA Azione C - Incentivi all'occupazione;
    - Beneficiario DELLA PIA SRL, CUP B79J18002990006, Progetto FILA Azione C - Incentivi all'occupazione;
    - Beneficiario NEWCAM SRL, CUP B79J18002980006, Progetto FILA Azione C - Incentivi all'occupazione;
    - Beneficiario HUMANA S.C. A R.L., CUP B39J18003630006, Progetto FILA Azione C - Incentivi all'occupazione;
    - Beneficiario GI.BET DI MARIA NOTARNICOLA, CUP B29J18002210006, Progetto FILA Azione C - Incentivi all'occupazione;

- Beneficiario INTEGRA SISTEMI SRL, CUP B69J18003430006, Progetto FILA Azione C - Incentivi all'occupazione;
- Beneficiario CAMPANIA RECAPITI EXPRESS S.R.L., CUP B69J18003420006, Progetto FILA Azione C - Incentivi all'occupazione;
- Beneficiario CORPORATE TRAINING SRL, CUP B81C19000230006, Progetto FILA Azione C - Incentivi all'occupazione;
- Beneficiario I MASCALZONI LATINI S.R.L., CUP B89J18002980006, Progetto FILA Azione C - Incentivi all'occupazione;
- Beneficiario BIANCO VINCENZO, CUP N/D, Progetto FILA Azione C - Incentivi all'occupazione;
- Beneficiario GESFOR SRL, CUP N/D, Progetto FILA Azione C - Incentivi all'occupazione;

5. di dover rideterminare, alla luce di quanto sopra riportato, la copertura finanziaria delle voci del quadro di spesa dell'intervento nella seguente modalità:

QUADRO ECONOMICO

Voce di spesa	POR FSE azione 8.5.5 (a)	POC Salvaguardia (b)	Totale (a+b) *(il totale deve coincidere con quanto originariamente ammesso al PO FSE al netto di eventuali economie)*
IL CASOLARE S.R.L.	4.815,00 €		4.815,00 €
CO.GE.E. SRL	5.700,00 €		5.700,00 €
COFFEE S.A.S.	4.815,00 €		4.815,00 €
Istituto Figlie di S. Anna	8.025,00 €		8.025,00 €
TERRE PREZIOSE SRL		8.727,50 €	8.727,50 €
BIANCO VINCENZO		4.815,00 €	4.815,00 €
GIORDANO RAG. ATTILIO SRL		7.000,00 €	7.000,00 €
BEGEAR SRL - AZIONE C		14.000,00 €	14.000,00 €
DELLA PIA SRL		21.000,00 €	21.000,00 €
NEWCAM SRL		7.000,00 €	7.000,00 €
HUMANA S.C. A R.L.		14.000,00 €	14.000,00 €
GI.BET DI MARIA NOTARNICOLA		7.000,00 €	7.000,00 €
INTEGRA SISTEMI SRL		14.000,00 €	14.000,00 €
CAMPANIA RECAPITI EXPRESS S.R.L.		7.000,00 €	7.000,00 €
CORPORATE TRAINING SRL		7.000,00 €	7.000,00 €
I MASCALZONI LATINI S.R.L.		14.000,00 €	14.000,00 €
BIANCO VINCENZO		7.000,00 €	7.000,00 €
GESFOR SRL		21.000,00 €	21.000,00 €

6. di dichiarare come economie l'importo complessivo di € 464.633,86 sul capitolo U08614 di cui agli impegni assunti con i Decreti 2018/0000202/50_01_01/E, 2021/0000256/50_01_01/E, 2023/0000186/50_01_01/E;
7. di richiedere al Dirigente della UOD 50.01.01 "Gestione Finanziaria PO FSE" di disimpegnare gli importi pari a € 464.633,86 sul capitolo U08614 come da allegato SAP 116890 parte integrante e sostanziale del presente atto;
8. di inviare il presente atto alla Direzione Generale Autorità di gestione Fondo Sociale Europeo e Fondo per lo sviluppo e la coesione (50.01.00); alla Direzione Generale Autorità di gestione Fondo Europeo di sviluppo regionale (50.03.00), al BURC per la pubblicazione con valore di notifica ai Beneficiari; al Portale regionale per gli adempimenti previsti dalla Legge Regionale n. 23 del 8/07/2017 "Regione Campania Casa di Vetro.

Maria Antonietta D'Urso



ALLEGATO RETTIFICA

Salvaguardia del POR Campania FSE 2014 – 2020 – DGR 298 del 25 maggio 2023 –rideterminazione e ammissione a finanziamento Progetto FILA Azioni B e C – ASSE 1 "OCCUPAZIONE", OT 8, OBIETTIVO SPECIFICO 1 – RA 8.5 – AZIONE 8.5.5 – Decreto dirigenziale (DG 11) n. 18 del 23/03/2018. Disimpegno economie.

Accertamento : 3180007887
Capitolo : U08614
V Livello : U.2.03.03.03.999
Tipo Var. : VARIAZIONE IMPORTO

Imp.Aperto : 174.445,92
Imp.Tot : 689.909,01
Imp.Variazione : 173.001,42-

Pos.	Codice Fiscale	P. Iva	Denominazione	Imp. Aperto	Imp. Variazione	Cig	Cup	Surf	Area F.	Cap. Entrata	Fondi
001	00181320656	00181320656	S.I.P.L.A. - SOCIETA' INDUSTRIALE P RODOTTI LATERIZI ED AFFINI - S.R.L	0,00	0,00	NA	B37H18002910009	NA	E01489_U08602		4180000011
002	00181320656	00181320656	S.I.P.L.A. - SOCIETA' INDUSTRIALE P RODOTTI LATERIZI ED AFFINI - S.R.L	0,00	0,00	NA	B37H18002910009	NA	E01485_U08602		4180000009
003	00181320656	00181320656	S.I.P.L.A. - SOCIETA' INDUSTRIALE P RODOTTI LATERIZI ED AFFINI - S.R.L	0,00	0,00	NA	B37H18002910009	NA	E01487_U08602		4180000010
004	MRTSVT62E07G903R	00547130617	MARTONE SALVATORE	0,00	0,00	NA	B67H18002950009	NA	E01489_U08602		4180000011
005	MRTSVT62E07G903R	00547130617	MARTONE SALVATORE	0,00	0,00	NA	B67H18002950009	NA	E01485_U08602		4180000009
006	MRTSVT62E07G903R	00547130617	MARTONE SALVATORE	0,00	0,00	NA	B67H18002950009	NA	E01487_U08602		4180000010
007	02203190646	02203190646	IL CASOLARE - SOCIETA' A RESPONSABI LITA' LIMITATA IN SIGLA IL CASOLAR	1.083,37	0,00	NA	B97H18002310009	NA	E01489_U08602		4180000011

fonte: http://burc.regione.campania.it



ALLEGATO VERSANTE

008	02203190646	02203190646	IL CASOLARE - SOCIETA' A RESPONSABI LITA' LIMITATA IN SIGLA IL CASOLAR	252,79	0,00	NA	B97H18002310009	NA	E01485_U08602		4180000009
009	02203190646	02203190646	IL CASOLARE - SOCIETA' A RESPONSABI LITA' LIMITATA IN SIGLA IL CASOLAR	108,34	0,00	NA	B97H18002310009	NA	E01487_U08602		4180000010
010	02203190646	02203190646	IL CASOLARE - SOCIETA' A RESPONSABI LITA' LIMITATA IN SIGLA IL CASOLAR	0,00	0,00	NA	B97H18002320009	NA	E01489_U08602		4180000011
011	02203190646	02203190646	IL CASOLARE - SOCIETA' A RESPONSABI LITA' LIMITATA IN SIGLA IL CASOLAR	0,00	0,00	NA	B97H18002320009	NA	E01485_U08602		4180000009
012	02203190646	02203190646	IL CASOLARE - SOCIETA' A RESPONSABI LITA' LIMITATA IN SIGLA IL CASOLAR	0,00	0,00	NA	B97H18002320009	NA	E01487_U08602		4180000010
013	02222050649	02222050649	METADESIGN SRL	3.611,25	3.611,25-	NA	B77H18002080009	NA	E01489_U08602		4180000011
014	02222050649	02222050649	METADESIGN SRL	842,62	842,62-	NA	B77H18002080009	NA	E01485_U08602		4180000009
015	02222050649	02222050649	METADESIGN SRL	361,12	361,12-	NA	B77H18002080009	NA	E01487_U08602		4180000010
016	02268680648	02268680648	ECOSISTEM SRL	0,00	0,00	NA	B77H18002920009	NA	E01489_U08602		4180000011
017	02268680648	02268680648	ECOSISTEM SRL	0,00	0,00	NA	B77H18002920009	NA	E01485_U08602		4180000009
018	02268680648	02268680648	ECOSISTEM SRL	0,00	0,00	NA	B77H18002920009	NA	E01487_U08602		4180000010
019	02293610644	02293610644	LOGAB S.R.L.	0,00	0,00	NA	B37H18002660009	NA	E01489_U08602		4180000011

fonte: http://burc.regione.campania.it



ALLEGATO VERSANTE

020	02293610644	02293610644	LOGAB S.R.L.	0,00	0,00	NA	B37H18002660009	NA	E01485_U08602		4180000009
021	02293610644	02293610644	LOGAB S.R.L.	0,00	0,00	NA	B37H18002660009	NA	E01487_U08602		4180000010
022	02297140648	02297140648	EUROCAMIN SRL	0,00	0,00	NA	B37H18002590009	NA	E01489_U08602		4180000011
023	02297140648	02297140648	EUROCAMIN SRL	0,00	0,00	NA	B37H18002590009	NA	E01485_U08602		4180000009
024	02297140648	02297140648	EUROCAMIN SRL	0,00	0,00	NA	B37H18002590009	NA	E01487_U08602		4180000010
025	02298810793	02298810793	LABORATORIA S.R.L.	0,00	0,00	NA	B67H18002220009	NA	E01489_U08602		4180000011
026	02298810793	02298810793	LABORATORIA S.R.L.	0,00	0,00	NA	B67H18002220009	NA	E01485_U08602		4180000009
027	02298810793	02298810793	LABORATORIA S.R.L.	0,00	0,00	NA	B67H18002220009	NA	E01487_U08602		4180000010
028	02343480642	02343480642	S. PROJECT SRL	0,00	0,00	NA	B17H18001890009	NA	E01489_U08602		4180000011
029	02343480642	02343480642	S. PROJECT SRL	0,00	0,00	NA	B17H18001890009	NA	E01485_U08602		4180000009
030	02343480642	02343480642	S. PROJECT SRL	0,00	0,00	NA	B17H18001890009	NA	E01487_U08602		4180000010
031	PTRMRA59E59H798D	02352030619	PETRARCA MARIA	0,00	0,00	NA	B37H18003180009	NA	E01489_U08602		4180000011
032	PTRMRA59E59H798D	02352030619	PETRARCA MARIA	0,00	0,00	NA	B37H18003180009	NA	E01485_U08602		4180000009
033	PTRMRA59E59H798D	02352030619	PETRARCA MARIA	0,00	0,00	NA	B37H18003180009	NA	E01487_U08602		4180000010
034	SCHFNC66L30B872P	02372870614	SCHIAVONE FRANCESCO	0,00	0,00	NA	B87H18002070009	NA	E01489_U08602		4180000011
035	SCHFNC66L30B872P	02372870614	SCHIAVONE FRANCESCO	0,00	0,00	NA	B87H18002070009	NA	E01485_U08602		4180000009
036	SCHFNC66L30B872P	02372870614	SCHIAVONE FRANCESCO	0,00	0,00	NA	B87H18002070009	NA	E01487_U08602		4180000010
037	00755700622	00755700622	PANIFICIO ROSIELLO ANTONIO & FIGLI S.N.C.	0,00	0,00	NA	B87H18001690009	NA	E01489_U08602		4180000011
038	00755700622	00755700622	PANIFICIO ROSIELLO ANTONIO & FIGLI S.N.C.	0,00	0,00	NA	B87H18001690009	NA	E01485_U08602		4180000009
039	00755700622	00755700622	PANIFICIO ROSIELLO ANTONIO & FIGLI S.N.C.	0,00	0,00	NA	B87H18001690009	NA	E01487_U08602		4180000010

fonte: http://burc.regione.campania.it



ALLEGATO VERSANTE

040	02394530642	02394530642	PRINTER S.A.S. DI TROISI FRANCESCO MARIA & C.	0,00	0,00	NA	B67H18002210009	NA	E01489_U08602		4180000011
041	02394530642	02394530642	PRINTER S.A.S. DI TROISI FRANCESCO MARIA & C.	0,00	0,00	NA	B67H18002210009	NA	E01485_U08602		4180000009
042	02394530642	02394530642	PRINTER S.A.S. DI TROISI FRANCESCO MARIA & C.	0,00	0,00	NA	B67H18002210009	NA	E01487_U08602		4180000010
043	02404030617	02404030617	MA.DI.MA. DI LUIGI DI FRANCESCO S.A .S.	0,00	0,00	NA	B37H18002970009	NA	E01489_U08602		4180000011
044	02404030617	02404030617	MA.DI.MA. DI LUIGI DI FRANCESCO S.A .S.	0,00	0,00	NA	B37H18002970009	NA	E01485_U08602		4180000009
045	02404030617	02404030617	MA.DI.MA. DI LUIGI DI FRANCESCO S.A .S.	0,00	0,00	NA	B37H18002970009	NA	E01487_U08602		4180000010
046	CNTGNN67R16F839J	02428330613	CENTRELLA GIOVANNI	0,00	0,00	NA	B27H18001640009	NA	E01489_U08602		4180000011
047	CNTGNN67R16F839J	02428330613	CENTRELLA GIOVANNI	0,00	0,00	NA	B27H18001640009	NA	E01485_U08602		4180000009
048	CNTGNN67R16F839J	02428330613	CENTRELLA GIOVANNI	0,00	0,00	NA	B27H18001640009	NA	E01487_U08602		4180000010
049	02445830652	02445830652	CIMAR PRODUZIONE - S.R.L.	0,00	0,00	NA	B57H18001440009	NA	E01489_U08602		4180000011
050	02445830652	02445830652	CIMAR PRODUZIONE - S.R.L.	0,00	0,00	NA	B57H18001440009	NA	E01485_U08602		4180000009
051	02445830652	02445830652	CIMAR PRODUZIONE - S.R.L.	0,00	0,00	NA	B57H18001440009	NA	E01487_U08602		4180000010
052	02445830652	02445830652	CIMAR PRODUZIONE - S.R.L.	0,00	0,00	NA	B57H18001460009	NA	E01489_U08602		4180000011
053	02445830652	02445830652	CIMAR PRODUZIONE - S.R.L.	0,00	0,00	NA	B57H18001460009	NA	E01485_U08602		4180000009
054	02445830652	02445830652	CIMAR PRODUZIONE - S.R.L.	0,00	0,00	NA	B57H18001460009	NA	E01487_U08602		4180000010

fonte: http://burc.regione.campania.it



ALLEGATO VERSANTE

055	02453950640	02453950640	PICARIELLO INVEST S.R.L.	3.751,87	3.751,87-	NA	B37H18002470009	NA	E01489_U08602		4180000011
056	02453950640	02453950640	PICARIELLO INVEST S.R.L.	875,44	875,44-	NA	B37H18002470009	NA	E01485_U08602		4180000009
057	02453950640	02453950640	PICARIELLO INVEST S.R.L.	375,19	375,19-	NA	B37H18002470009	NA	E01487_U08602		4180000010
058	02465220644	02465220644	MILLEFIORI OLIVIERO DI OLIVIERO VIT TORIO & C. S.A.S.	0,00	0,00	NA	B37H18003140009	NA	E01489_U08602		4180000011
059	02465220644	02465220644	MILLEFIORI OLIVIERO DI OLIVIERO VIT TORIO & C. S.A.S.	0,00	0,00	NA	B37H18003140009	NA	E01485_U08602		4180000009
060	02465220644	02465220644	MILLEFIORI OLIVIERO DI OLIVIERO VIT TORIO & C. S.A.S.	0,00	0,00	NA	B37H18003140009	NA	E01487_U08602		4180000010
061	02470190618	02470190618	DITTA PAGANO GIUSEPPE	0,00	0,00	NA	B37H18002850009	NA	E01489_U08602		4180000011
062	02470190618	02470190618	DITTA PAGANO GIUSEPPE	0,00	0,00	NA	B37H18002850009	NA	E01485_U08602		4180000009
063	02470190618	02470190618	DITTA PAGANO GIUSEPPE	0,00	0,00	NA	B37H18002850009	NA	E01487_U08602		4180000010
064	02476300641	02476300641	PRO.CO.S. SRL DI FARESE GIOVANNI E DEL BUONO VITO	0,00	0,00	NA	B77H18002200009	NA	E01489_U08602		4180000011
065	02476300641	02476300641	PRO.CO.S. SRL DI FARESE GIOVANNI E DEL BUONO VITO	0,00	0,00	NA	B77H18002200009	NA	E01485_U08602		4180000009
066	02476300641	02476300641	PRO.CO.S. SRL DI FARESE GIOVANNI E DEL BUONO VITO	0,00	0,00	NA	B77H18002200009	NA	E01487_U08602		4180000010
067	02485360644	02485360644	CAUDINALIBRI S.A.S. DI RAFFAELLA PA NELLA	0,00	0,00	NA	B27H18001750009	NA	E01489_U08602		4180000011

fonte: http://burc.regione.campania.it



ALLEGATO VERSANTE

068	02485360644	02485360644	CAUDINALIBRI S.A.S. DI RAFFAELLA PA NELLA	0,00	0,00	NA	B27H18001750009	NA	E01485_U08602		4180000009
069	02485360644	02485360644	CAUDINALIBRI S.A.S. DI RAFFAELLA PA NELLA	0,00	0,00	NA	B27H18001750009	NA	E01487_U08602		4180000010
070	00755700622	00755700622	PANIFICIO ROSIELLO ANTONIO & FIGLI S.N.C.	0,00	0,00	NA	B87H18002360009	NA	E01489_U08602		4180000011
071	00755700622	00755700622	PANIFICIO ROSIELLO ANTONIO & FIGLI S.N.C.	0,00	0,00	NA	B87H18002360009	NA	E01485_U08602		4180000009
072	00755700622	00755700622	PANIFICIO ROSIELLO ANTONIO & FIGLI S.N.C.	0,00	0,00	NA	B87H18002360009	NA	E01487_U08602		4180000010
073	02522760616	02522760616	TITANIA COSTRUZIONI - SOCIETA' A RE SPONSABILITA' LIMITATA	0,00	0,00	NA	B87H18002190009	NA	E01489_U08602		4180000011
074	02522760616	02522760616	TITANIA COSTRUZIONI - SOCIETA' A RE SPONSABILITA' LIMITATA	0,00	0,00	NA	B87H18002190009	NA	E01485_U08602		4180000009
075	02522760616	02522760616	TITANIA COSTRUZIONI - SOCIETA' A RE SPONSABILITA' LIMITATA	0,00	0,00	NA	B87H18002190009	NA	E01487_U08602		4180000010
076	02522760616	02522760616	TITANIA COSTRUZIONI - SOCIETA' A RE SPONSABILITA' LIMITATA	0,00	0,00	NA	B87H18002380009	NA	E01489_U08602		4180000011
077	02522760616	02522760616	TITANIA COSTRUZIONI - SOCIETA' A RE SPONSABILITA' LIMITATA	0,00	0,00	NA	B87H18002380009	NA	E01485_U08602		4180000009
078	02522760616	02522760616	TITANIA COSTRUZIONI - SOCIETA' A RE SPONSABILITA' LIMITATA	0,00	0,00	NA	B87H18002380009	NA	E01487_U08602		4180000010

fonte: http://burc.regione.campania.it



ALLEGATO VERSANTE

079	02525250615	02525250615	COSTRUZIONI ELETTROMECCANICHE DI VI TALIANO CAPEZZUTO & C.SAS	0,00	0,00	NA	B67H18003110009	NA	E01489_U08602		4180000011
080	02525250615	02525250615	COSTRUZIONI ELETTROMECCANICHE DI VI TALIANO CAPEZZUTO & C.SAS	0,00	0,00	NA	B67H18003110009	NA	E01485_U08602		4180000009
081	02525250615	02525250615	COSTRUZIONI ELETTROMECCANICHE DI VI TALIANO CAPEZZUTO & C.SAS	0,00	0,00	NA	B67H18003110009	NA	E01487_U08602		4180000010
082	02527240648	02527240648	AL GIARDINO DI PAGNOTTA CARLO & C. S.A.S.	0,00	0,00	NA	B17H18002170009	17045AP000000657	E01489_U08602		4180000011
083	02527240648	02527240648	AL GIARDINO DI PAGNOTTA CARLO & C. S.A.S.	0,00	0,00	NA	B17H18002170009	17045AP000000657	E01485_U08602		4180000009
084	02527240648	02527240648	AL GIARDINO DI PAGNOTTA CARLO & C. S.A.S.	0,00	0,00	NA	B17H18002170009	17045AP000000657	E01487_U08602		4180000010
085	SRGMHL78E08B935T	02529590610	SAROGNI MICHELE	0,00	0,00	NA	B37H18002890009	NA	E01489_U08602		4180000011
086	SRGMHL78E08B935T	02529590610	SAROGNI MICHELE	0,00	0,00	NA	B37H18002890009	NA	E01485_U08602		4180000009
087	SRGMHL78E08B935T	02529590610	SAROGNI MICHELE	0,00	0,00	NA	B37H18002890009	NA	E01487_U08602		4180000010
088	02541120610	02541120610	CRIAN SRL	0,00	0,00	NA	B27H18001600009	NA	E01489_U08602		4180000011
089	02541120610	02541120610	CRIAN SRL	0,00	0,00	NA	B27H18001600009	NA	E01485_U08602		4180000009
090	02541120610	02541120610	CRIAN SRL	0,00	0,00	NA	B27H18001600009	NA	E01487_U08602		4180000010

fonte: http://burc.regione.campania.it



ALLEGATO VERSANTE

091	02541120610	02541120610	CRIAN SRL	0,00	0,00	NA	B27H18002230009	NA	E01489_U08602		4180000011
092	02541120610	02541120610	CRIAN SRL	0,00	0,00	NA	B27H18002230009	NA	E01485_U08602		4180000009
093	02541120610	02541120610	CRIAN SRL	0,00	0,00	NA	B27H18002230009	NA	E01487_U08602		4180000010
094	02555140645	02555140645	MAURIELLO IMPIANTI SRL	0,00	0,00	NA	B67H18002470009	NA	E01489_U08602		4180000011
095	02555140645	02555140645	MAURIELLO IMPIANTI SRL	0,00	0,00	NA	B67H18002470009	NA	E01485_U08602		4180000009
096	02555140645	02555140645	MAURIELLO IMPIANTI SRL	0,00	0,00	NA	B67H18002470009	NA	E01487_U08602		4180000010
097	02555140645	02555140645	MAURIELLO IMPIANTI SRL	0,00	0,00	NA	B67H18002490009	NA	E01489_U08602		4180000011
098	02555140645	02555140645	MAURIELLO IMPIANTI SRL	0,00	0,00	NA	B67H18002490009	NA	E01485_U08602		4180000009
099	02555140645	02555140645	MAURIELLO IMPIANTI SRL	0,00	0,00	NA	B67H18002490009	NA	E01487_U08602		4180000010
100	02587390648	02587390648	NEW POWER SRL UNINOMINALE	0,00	0,00	NA	B37H18002810009	NA	E01489_U08602		4180000011
101	02587390648	02587390648	NEW POWER SRL UNINOMINALE	0,00	0,00	NA	B37H18002810009	NA	E01485_U08602		4180000009
102	02587390648	02587390648	NEW POWER SRL UNINOMINALE	0,00	0,00	NA	B37H18002810009	NA	E01487_U08602		4180000010
103	00936980622	00936980622	DATI SRL	3.611,25	3.611,25-	NA	B87H18002250009	NA	E01489_U08602		4180000011
104	00936980622	00936980622	DATI SRL	842,62	842,62-	NA	B87H18002250009	NA	E01485_U08602		4180000009
105	00936980622	00936980622	DATI SRL	361,13	361,13-	NA	B87H18002250009	NA	E01487_U08602		4180000010
106	02596910642	02596910642	AZIENDA AGRICOLA SERRO CROCE DI VIT	0,00	0,00	NA	B17H18002110009	17045AP000000602	E01489_U08602		4180000011

fonte: http://burc.regione.campania.it



ALLEGATO VERSANTE

107	02596910642	02596910642	AZIENDA AGRICOLA SERRO CROCE DI VIT	0,00	0,00	NA	B17H18002110009	17045AP000000602	E01485_U08602		4180000009
108	02596910642	02596910642	AZIENDA AGRICOLA SERRO CROCE DI VIT	0,00	0,00	NA	B17H18002110009	17045AP000000602	E01487_U08602		4180000010
109	02601790641	02601790641	S&M PETRILLO DI MARTIGNETTI SAMANTH	0,00	0,00	NA	B47H18001920009	NA	E01489_U08602		4180000011
110	02601790641	02601790641	S&M PETRILLO DI MARTIGNETTI SAMANTH	0,00	0,00	NA	B47H18001920009	NA	E01485_U08602		4180000009
111	02601790641	02601790641	S&M PETRILLO DI MARTIGNETTI SAMANTH	0,00	0,00	NA	B47H18001920009	NA	E01487_U08602		4180000010
112	02604430617	02604430617	F.LLI ZIBELLA SRL	0,00	0,00	NA	B77H18002870009	NA	E01489_U08602		4180000011
113	02604430617	02604430617	F.LLI ZIBELLA SRL	0,00	0,00	NA	B77H18002870009	NA	E01485_U08602		4180000009
114	02604430617	02604430617	F.LLI ZIBELLA SRL	0,00	0,00	NA	B77H18002870009	NA	E01487_U08602		4180000010
115	DSRGPP61B19H798R	02604970612	DI SARNO GIUSEPPE	0,00	0,00	NA	B37H18003170009	NA	E01489_U08602		4180000011
116	DSRGPP61B19H798R	02604970612	DI SARNO GIUSEPPE	0,00	0,00	NA	B37H18003170009	NA	E01485_U08602		4180000009
117	DSRGPP61B19H798R	02604970612	DI SARNO GIUSEPPE	0,00	0,00	NA	B37H18003170009	NA	E01487_U08602		4180000010
118	02611520616	02611520616	TOP CENTER DI AMBROSONE FRANCO & C. S.A.S.	0,00	0,00	NA	B77H18002900009	NA	E01489_U08602		4180000011
119	02611520616	02611520616	TOP CENTER DI AMBROSONE FRANCO & C. S.A.S.	0,00	0,00	NA	B77H18002900009	NA	E01485_U08602		4180000009
120	02611520616	02611520616	TOP CENTER DI AMBROSONE FRANCO & C. S.A.S.	0,00	0,00	NA	B77H18002900009	NA	E01487_U08602		4180000010

fonte: http://burc.regione.campania.it



ALLEGATO VERSANTE

121	.	02634090647	LOGITEC ITALIA SRL	36.112,50	36.112,50-	NA	B17H18001780009	NA	E01489_U08602		4180000011
122	.	02634090647	LOGITEC ITALIA SRL	8.426,25	8.426,25-	NA	B17H18001780009	NA	E01485_U08602		4180000009
123	.	02634090647	LOGITEC ITALIA SRL	3.611,25	3.611,25-	NA	B17H18001780009	NA	E01487_U08602		4180000010
124	02663560643	02663560643	AUTORICAMBI SAS DI DE VITO GENEROSO & C.	0,00	0,00	NA	B37H18003160009	NA	E01489_U08602		4180000011
125	02663560643	02663560643	AUTORICAMBI SAS DI DE VITO GENEROSO & C.	0,00	0,00	NA	B37H18003160009	NA	E01485_U08602		4180000009
126	02663560643	02663560643	AUTORICAMBI SAS DI DE VITO GENEROSO & C.	0,00	0,00	NA	B37H18003160009	NA	E01487_U08602		4180000010
127	02679050613	02679050613	KARMA SRL	0,00	0,00	NA	B57H18001520009	NA	E01489_U08602		4180000011
128	02679050613	02679050613	KARMA SRL	0,00	0,00	NA	B57H18001520009	NA	E01485_U08602		4180000009
129	02679050613	02679050613	KARMA SRL	0,00	0,00	NA	B57H18001520009	NA	E01487_U08602		4180000010
130	02695330619	02695330619	SCUOLA IL MONELLO SOCIETA' COOPERAT IVA	0,00	0,00	NA	B27H18001580009	NA	E01489_U08602		4180000011
131	02695330619	02695330619	SCUOLA IL MONELLO SOCIETA' COOPERAT IVA	0,00	0,00	NA	B27H18001580009	NA	E01485_U08602		4180000009
132	02695330619	02695330619	SCUOLA IL MONELLO SOCIETA' COOPERAT IVA	0,00	0,00	NA	B27H18001580009	NA	E01487_U08602		4180000010
133	DRSSVT67R24H931Z	02701411213	DE ROSA SALVATORE	0,00	0,00	NA	B37H18003150009	NA	E01489_U08602		4180000011
134	DRSSVT67R24H931Z	02701411213	DE ROSA SALVATORE	0,00	0,00	NA	B37H18003150009	NA	E01485_U08602		4180000009
135	DRSSVT67R24H931Z	02701411213	DE ROSA SALVATORE	0,00	0,00	NA	B37H18003150009	NA	E01487_U08602		4180000010
136	00936980622	00936980622	DATI SRL	0,00	0,00	NA	B87H18002390009	NA	E01489_U08602		4180000011
137	00936980622	00936980622	DATI SRL	0,00	0,00	NA	B87H18002390009	NA	E01485_U08602		4180000009
138	00936980622	00936980622	DATI SRL	0,00	0,00	NA	B87H18002390009	NA	E01487_U08602		4180000010
139	02743200640	02743200640	BUZZIDEA SOCIETA' COOPERATIVA	0,00	0,00	NA	B37H18003020009	NA	E01489_U08602		4180000011

fonte: http://burc.regione.campania.it



ALLEGATO VERSANTE

140	02743200640	02743200640	BUZZIDEA SOCIETA' COOPERATIVA	0,00	0,00	NA	B37H18003020009	NA	E01485_U08602		4180000009
141	02743200640	02743200640	BUZZIDEA SOCIETA' COOPERATIVA	0,00	0,00	NA	B37H18003020009	NA	E01487_U08602		4180000010
142	02743200640	02743200640	BUZZIDEA SOCIETA' COOPERATIVA	0,00	0,00	NA	B37H18003250009	NA	E01489_U08602		4180000011
143	02743200640	02743200640	BUZZIDEA SOCIETA' COOPERATIVA	0,00	0,00	NA	B37H18003250009	NA	E01485_U08602		4180000009
144	02743200640	02743200640	BUZZIDEA SOCIETA' COOPERATIVA	0,00	0,00	NA	B37H18003250009	NA	E01487_U08602		4180000010
145	02743200640	02743200640	BUZZIDEA SOCIETA' COOPERATIVA	0,00	0,00	NA	B37H18003260009	NA	E01489_U08602		4180000011
146	02743200640	02743200640	BUZZIDEA SOCIETA' COOPERATIVA	0,00	0,00	NA	B37H18003260009	NA	E01485_U08602		4180000009
147	02743200640	02743200640	BUZZIDEA SOCIETA' COOPERATIVA	0,00	0,00	NA	B37H18003260009	NA	E01487_U08602		4180000010
148	02747410641	02747410641	GUSTO E CO. SOCIETA' COOPERATIVA	0,00	0,00	NA	B57H18001310009	NA	E01489_U08602		4180000011
149	02747410641	02747410641	GUSTO E CO. SOCIETA' COOPERATIVA	0,00	0,00	NA	B57H18001310009	NA	E01485_U08602		4180000009
150	02747410641	02747410641	GUSTO E CO. SOCIETA' COOPERATIVA	0,00	0,00	NA	B57H18001310009	NA	E01487_U08602		4180000010
151	DRCGPL66P25E131R	02749971210	DI RUOCCO GIANPAOLO	0,00	0,00	NA	B27H18001620009	NA	E01489_U08602		4180000011
152	DRCGPL66P25E131R	02749971210	DI RUOCCO GIANPAOLO	0,00	0,00	NA	B27H18001620009	NA	E01485_U08602		4180000009
153	DRCGPL66P25E131R	02749971210	DI RUOCCO GIANPAOLO	0,00	0,00	NA	B27H18001620009	NA	E01487_U08602		4180000010
154	02752660643	02752660643	CASEIFICIO COSTA DELLE ROSE SRL	0,00	0,00	NA	B97H18002650009	NA	E01489_U08602		4180000011

fonte: http://burc.regione.campania.it



ALLEGATO VERSANTE

155	02752660643	02752660643	CASEIFICIO COSTA DELLE ROSE SRL	0,00	0,00	NA	B97H18002650009	NA	E01485_U08602		4180000009
156	02752660643	02752660643	CASEIFICIO COSTA DELLE ROSE SRL	0,00	0,00	NA	B97H18002650009	NA	E01487_U08602		4180000010
157	02752660643	02752660643	CASEIFICIO COSTA DELLE ROSE SRL	0,00	0,00	NA	B97H18002660009	NA	E01489_U08602		4180000011
158	02752660643	02752660643	CASEIFICIO COSTA DELLE ROSE SRL	0,00	0,00	NA	B97H18002660009	NA	E01485_U08602		4180000009
159	02752660643	02752660643	CASEIFICIO COSTA DELLE ROSE SRL	0,00	0,00	NA	B97H18002660009	NA	E01487_U08602		4180000010
160	02758030619	02758030619	CATERINO ELETTRODOMESTICI S.R.L.	2.166,75	2.166,75-	NA	B87H18001840009	NA	E01489_U08602		4180000011
161	02758030619	02758030619	CATERINO ELETTRODOMESTICI S.R.L.	505,57	505,57-	NA	B87H18001840009	NA	E01485_U08602		4180000009
162	02758030619	02758030619	CATERINO ELETTRODOMESTICI S.R.L.	216,67	216,67-	NA	B87H18001840009	NA	E01487_U08602		4180000010
163	02758940643	02758940643	STUDIO ASSOCIATO BALLETTA DOVETTO	0,00	0,00	NA	B37H18002760009	NA	E01489_U08602		4180000011
164	02758940643	02758940643	STUDIO ASSOCIATO BALLETTA DOVETTO	0,00	0,00	NA	B37H18002760009	NA	E01485_U08602		4180000009
165	02758940643	02758940643	STUDIO ASSOCIATO BALLETTA DOVETTO	0,00	0,00	NA	B37H18002760009	NA	E01487_U08602		4180000010

fonte: http://burc.regione.campania.it



ALLEGATO VERSANTE

166	02761640644	02761640644	SARTORIA COLARUSSO S.A.S. DI ANTONE LLA COLARUSSO	0,00	0,00	NA	B37H18002960009	NA	E01489_U08602		4180000011
167	02761640644	02761640644	SARTORIA COLARUSSO S.A.S. DI ANTONE LLA COLARUSSO	0,00	0,00	NA	B37H18002960009	NA	E01485_U08602		4180000009
168	02761640644	02761640644	SARTORIA COLARUSSO S.A.S. DI ANTONE LLA COLARUSSO	0,00	0,00	NA	B37H18002960009	NA	E01487_U08602		4180000010
169	00961340627	00961340627	EDIL VETRO SRL	0,00	0,00	NA	B77H18002670009	NA	E01489_U08602		4180000011
170	00961340627	00961340627	EDIL VETRO SRL	0,00	0,00	NA	B77H18002670009	NA	E01485_U08602		4180000009
171	00961340627	00961340627	EDIL VETRO SRL	0,00	0,00	NA	B77H18002670009	NA	E01487_U08602		4180000010
172	DNINTN69L20B872M	02763420615	DIANA ANTONIO	0,00	0,00	NA	B87H18001740009	NA	E01489_U08602		4180000011
173	DNINTN69L20B872M	02763420615	DIANA ANTONIO	0,00	0,00	NA	B87H18001740009	NA	E01485_U08602		4180000009
174	DNINTN69L20B872M	02763420615	DIANA ANTONIO	0,00	0,00	NA	B87H18001740009	NA	E01487_U08602		4180000010
175	02769560612	02769560612	ROSSELLA S.A.S. DI CAPASSO ANGELO	0,00	0,00	NA	B37H18002870009	NA	E01489_U08602		4180000011
176	02769560612	02769560612	ROSSELLA S.A.S. DI CAPASSO ANGELO	0,00	0,00	NA	B37H18002870009	NA	E01485_U08602		4180000009
177	02769560612	02769560612	ROSSELLA S.A.S. DI CAPASSO ANGELO	0,00	0,00	NA	B37H18002870009	NA	E01487_U08602		4180000010
178	02770290613	02770290613	LUAMA DI PORTOGALLO L. & C. SNC	0,00	0,00	NA	B87H18002010009	NA	E01489_U08602		4180000011
179	02770290613	02770290613	LUAMA DI PORTOGALLO L. & C. SNC	0,00	0,00	NA	B87H18002010009	NA	E01485_U08602		4180000009
180	02770290613	02770290613	LUAMA DI PORTOGALLO L. & C. SNC	0,00	0,00	NA	B87H18002010009	NA	E01487_U08602		4180000010

fonte: http://burc.regione.campania.it



ALLEGATO VERSANTE

181	02778120614	02778120614	NEW SYSTEM DI VERDINO SERGIO	0,00	0,00	NA	B37H18003090009	NA	E01489_U08602		4180000011
182	02778120614	02778120614	NEW SYSTEM DI VERDINO SERGIO	0,00	0,00	NA	B37H18003090009	NA	E01485_U08602		4180000009
183	02778120614	02778120614	NEW SYSTEM DI VERDINO SERGIO	0,00	0,00	NA	B37H18003090009	NA	E01487_U08602		4180000010
184	02780550642	02780550642	MAGMA GROUP SRL	0,00	0,00	NA	B37H18002650009	NA	E01489_U08602		4180000011
185	02780550642	02780550642	MAGMA GROUP SRL	0,00	0,00	NA	B37H18002650009	NA	E01485_U08602		4180000009
186	02780550642	02780550642	MAGMA GROUP SRL	0,00	0,00	NA	B37H18002650009	NA	E01487_U08602		4180000010
187	02790540617	02790540617	ISTITUTO SCOLASTICO S.AGOSTINO IMPR ESA SOCIALE S.R.L	0,00	0,00	NA	B37H18003110009	NA	E01489_U08602		4180000011
188	02790540617	02790540617	ISTITUTO SCOLASTICO S.AGOSTINO IMPR ESA SOCIALE S.R.L	0,00	0,00	NA	B37H18003110009	NA	E01485_U08602		4180000009
189	02790540617	02790540617	ISTITUTO SCOLASTICO S.AGOSTINO IMPR ESA SOCIALE S.R.L	0,00	0,00	NA	B37H18003110009	NA	E01487_U08602		4180000010
190	02790540617	02790540617	ISTITUTO SCOLASTICO S.AGOSTINO IMPR ESA SOCIALE S.R.L	0,00	0,00	NA	B37H18003120009	NA	E01489_U08602		4180000011
191	02790540617	02790540617	ISTITUTO SCOLASTICO S.AGOSTINO IMPR ESA SOCIALE S.R.L	0,00	0,00	NA	B37H18003120009	NA	E01485_U08602		4180000009
192	02790540617	02790540617	ISTITUTO SCOLASTICO S.AGOSTINO IMPR ESA SOCIALE S.R.L	0,00	0,00	NA	B37H18003120009	NA	E01487_U08602		4180000010

fonte: http://burc.regione.campania.it



ALLEGATO VERSANTE

193	02790540617	02790540617	ISTITUTO SCOLASTICO S.AGOSTINO IMPR ESA SOCIALE S.R.L	0,00	0,00	NA	B37H18003130009	NA	E01489_U08602		4180000011
194	02790540617	02790540617	ISTITUTO SCOLASTICO S.AGOSTINO IMPR ESA SOCIALE S.R.L	0,00	0,00	NA	B37H18003130009	NA	E01485_U08602		4180000009
195	02790540617	02790540617	ISTITUTO SCOLASTICO S.AGOSTINO IMPR ESA SOCIALE S.R.L	0,00	0,00	NA	B37H18003130009	NA	E01487_U08602		4180000010
196	02805660616	02805660616	COSMA COSTRUZIONI SOCIETA' COOPERAT IVA	0,00	0,00	NA	B27H18001730009	NA	E01489_U08602		4180000011
197	02805660616	02805660616	COSMA COSTRUZIONI SOCIETA' COOPERAT IVA	0,00	0,00	NA	B27H18001730009	NA	E01485_U08602		4180000009
198	02805660616	02805660616	COSMA COSTRUZIONI SOCIETA' COOPERAT IVA	0,00	0,00	NA	B27H18001730009	NA	E01487_U08602		4180000010
199	02819270642	02819270642	CONTRADA MACERA	3.611,25	3.611,25-	NA	B87H18001550009	NA	E01489_U08602		4180000011
200	02819270642	02819270642	CONTRADA MACERA	842,62	842,62-	NA	B87H18001550009	NA	E01485_U08602		4180000009
201	02819270642	02819270642	CONTRADA MACERA	361,13	361,13-	NA	B87H18001550009	NA	E01487_U08602		4180000010
202	00961340627	00961340627	EDIL VETRO SRL	0,00	0,00	NA	B77H18003060009	NA	E01489_U08602		4180000011
203	00961340627	00961340627	EDIL VETRO SRL	0,00	0,00	NA	B77H18003060009	NA	E01485_U08602		4180000009
204	00961340627	00961340627	EDIL VETRO SRL	0,00	0,00	NA	B77H18003060009	NA	E01487_U08602		4180000010
205	02821430648	02821430648	L'ANGOLO DELLE DELIZIE	0,00	0,00	NA	B87H18001490009	17045AP000000003	E01489_U08602		4180000011
206	02821430648	02821430648	L'ANGOLO DELLE DELIZIE	0,00	0,00	NA	B87H18001490009	17045AP000000003	E01485_U08602		4180000009

fonte: http://burc.regione.campania.it



ALLEGATO VERSANTE

207	02821430648	02821430648	L'ANGOLO DELLE DELIZIE	0,00	0,00	NA	B87H18001490009	17045AP000000003	E01487_U08602		4180000010
208	02828880613	02828880613	'FA. GO.' S.R.L.	0,00	0,00	NA	B77H18002250009	NA	E01489_U08602		4180000011
209	02828880613	02828880613	'FA. GO.' S.R.L.	0,00	0,00	NA	B77H18002250009	NA	E01485_U08602		4180000009
210	02828880613	02828880613	'FA. GO.' S.R.L.	0,00	0,00	NA	B77H18002250009	NA	E01487_U08602		4180000010
211	02835390614	02835390614	GI.CA. SRL	0,00	0,00	NA	B47H18001800009	NA	E01489_U08602		4180000011
212	02835390614	02835390614	GI.CA. SRL	0,00	0,00	NA	B47H18001800009	NA	E01485_U08602		4180000009
213	02835390614	02835390614	GI.CA. SRL	0,00	0,00	NA	B47H18001800009	NA	E01487_U08602		4180000010
214	02838830640	02838830640	RUGGISERVICE SOCIETA' A RESPONSABIL ITA' LIMITATA SEMPLIFICATA	0,00	0,00	NA	B97H18002340009	NA	E01489_U08602		4180000011
215	02838830640	02838830640	RUGGISERVICE SOCIETA' A RESPONSABIL ITA' LIMITATA SEMPLIFICATA	0,00	0,00	NA	B97H18002340009	NA	E01485_U08602		4180000009
216	02838830640	02838830640	RUGGISERVICE SOCIETA' A RESPONSABIL ITA' LIMITATA SEMPLIFICATA	0,00	0,00	NA	B97H18002340009	NA	E01487_U08602		4180000010
217	02838830640	02838830640	RUGGISERVICE SOCIETA' A RESPONSABIL ITA' LIMITATA SEMPLIFICATA	0,00	0,00	NA	B97H18002800009	NA	E01489_U08602		4180000011
218	02838830640	02838830640	RUGGISERVICE SOCIETA' A RESPONSABIL ITA' LIMITATA SEMPLIFICATA	0,00	0,00	NA	B97H18002800009	NA	E01485_U08602		4180000009
219	02838830640	02838830640	RUGGISERVICE SOCIETA' A RESPONSABIL ITA' LIMITATA SEMPLIFICATA	0,00	0,00	NA	B97H18002800009	NA	E01487_U08602		4180000010

fonte: http://burc.regione.campania.it



ALLEGATO VERSANTE

220	02838830640	02838830640	RUGGISERVICE SOCIETA' A RESPONSABIL ITA' LIMITATA SEMPLIFICATA	0,00	0,00	NA	B97H18002810009	NA	E01489_U08602		4180000011
221	02838830640	02838830640	RUGGISERVICE SOCIETA' A RESPONSABIL ITA' LIMITATA SEMPLIFICATA	0,00	0,00	NA	B97H18002810009	NA	E01485_U08602		4180000009
222	02838830640	02838830640	RUGGISERVICE SOCIETA' A RESPONSABIL ITA' LIMITATA SEMPLIFICATA	0,00	0,00	NA	B97H18002810009	NA	E01487_U08602		4180000010
223	02838830640	02838830640	RUGGISERVICE SOCIETA' A RESPONSABIL ITA' LIMITATA SEMPLIFICATA	0,00	0,00	NA	B97H18002830009	NA	E01489_U08602		4180000011
224	02838830640	02838830640	RUGGISERVICE SOCIETA' A RESPONSABIL ITA' LIMITATA SEMPLIFICATA	0,00	0,00	NA	B97H18002830009	NA	E01485_U08602		4180000009
225	02838830640	02838830640	RUGGISERVICE SOCIETA' A RESPONSABIL ITA' LIMITATA SEMPLIFICATA	0,00	0,00	NA	B97H18002830009	NA	E01487_U08602		4180000010
226	02838830640	02838830640	RUGGISERVICE SOCIETA' A RESPONSABIL ITA' LIMITATA SEMPLIFICATA	0,00	0,00	NA	B97H18002820009	NA	E01489_U08602		4180000011
227	02838830640	02838830640	RUGGISERVICE SOCIETA' A RESPONSABIL ITA' LIMITATA SEMPLIFICATA	0,00	0,00	NA	B97H18002820009	NA	E01485_U08602		4180000009
228	02838830640	02838830640	RUGGISERVICE SOCIETA' A RESPONSABIL ITA' LIMITATA SEMPLIFICATA	0,00	0,00	NA	B97H18002820009	NA	E01487_U08602		4180000010

fonte: http://burc.regione.campania.it



ALLEGATO VERSANTE

229	02838830640	02838830640	RUGGISERVICE SOCIETA' A RESPONSABIL ITA' LIMITATA SEMPLIFICATA	0,00	0,00	NA	B97H18002350009	NA	E01489_U08602		4180000011
230	02838830640	02838830640	RUGGISERVICE SOCIETA' A RESPONSABIL ITA' LIMITATA SEMPLIFICATA	0,00	0,00	NA	B97H18002350009	NA	E01485_U08602		4180000009
231	02838830640	02838830640	RUGGISERVICE SOCIETA' A RESPONSABIL ITA' LIMITATA SEMPLIFICATA	0,00	0,00	NA	B97H18002350009	NA	E01487_U08602		4180000010
232	02875520641	02875520641	PA GLOBAL SERVICE SRL	1.083,40	1.083,40-	NA	B37H18003010009	NA	E01489_U08602		4180000011
233	02875520641	02875520641	PA GLOBAL SERVICE SRL	252,77	252,77-	NA	B37H18003010009	NA	E01485_U08602		4180000009
234	02875520641	02875520641	PA GLOBAL SERVICE SRL	108,33	108,33-	NA	B37H18003010009	NA	E01487_U08602		4180000010
235	01062140627	01062140627	PANIFICIO BISCOTTIFICIO TABURNO SRL RO S.	0,00	0,00	NA	B17H18001960009	NA	E01489_U08602		4180000011
236	01062140627	01062140627	PANIFICIO BISCOTTIFICIO TABURNO SRL RO S.	0,00	0,00	NA	B17H18001960009	NA	E01485_U08602		4180000009
237	01062140627	01062140627	PANIFICIO BISCOTTIFICIO TABURNO SRL RO S.	0,00	0,00	NA	B17H18001960009	NA	E01487_U08602		4180000010
238	02885520649	02885520649	LA COCCINELLA - SOCIETA' COOPERATIV A SOCIALE	0,00	0,00	NA	B17H18001930009	NA	E01489_U08602		4180000011
239	02885520649	02885520649	LA COCCINELLA - SOCIETA' COOPERATIV A SOCIALE	0,00	0,00	NA	B17H18001930009	NA	E01485_U08602		4180000009
240	02885520649	02885520649	LA COCCINELLA - SOCIETA' COOPERATIV A SOCIALE	0,00	0,00	NA	B17H18001930009	NA	E01487_U08602		4180000010

fonte: http://burc.regione.campania.it



ALLEGATO VERSANTE

241	02890930643	02890930643	CAM. COST. S.R.L.	0,00	0,00	NA	B97H18002370009	17045AP000000153	E01489_U08602		4180000011
242	02890930643	02890930643	CAM. COST. S.R.L.	0,00	0,00	NA	B97H18002370009	17045AP000000153	E01485_U08602		4180000009
243	02890930643	02890930643	CAM. COST. S.R.L.	0,00	0,00	NA	B97H18002370009	17045AP000000153	E01487_U08602		4180000010
244	02890930643	02890930643	CAM. COST. S.R.L.	0,00	0,00	NA	B97H18002360009	NA	E01489_U08602		4180000011
245	02890930643	02890930643	CAM. COST. S.R.L.	0,00	0,00	NA	B97H18002360009	NA	E01485_U08602		4180000009
246	02890930643	02890930643	CAM. COST. S.R.L.	0,00	0,00	NA	B97H18002360009	NA	E01487_U08602		4180000010
247	02900320645	02900320645	GENIS S.R.L.	0,00	0,00	NA	B27H18001760009	NA	E01489_U08602		4180000011
248	02900320645	02900320645	GENIS S.R.L.	0,00	0,00	NA	B27H18001760009	NA	E01485_U08602		4180000009
249	02900320645	02900320645	GENIS S.R.L.	0,00	0,00	NA	B27H18001760009	NA	E01487_U08602		4180000010
250	02912020613	02912020613	VE.GA.L COSTRUZIONI S.R.L.	0,00	0,00	NA	B87H18001930009	NA	E01489_U08602		4180000011
251	02912020613	02912020613	VE.GA.L COSTRUZIONI S.R.L.	0,00	0,00	NA	B87H18001930009	NA	E01485_U08602		4180000009
252	02912020613	02912020613	VE.GA.L COSTRUZIONI S.R.L.	0,00	0,00	NA	B87H18001930009	NA	E01487_U08602		4180000010
253	02915390641	02915390641	LA CAPONE S.R.L.	0,00	0,00	NA	B97H18002290009	NA	E01489_U08602		4180000011
254	02915390641	02915390641	LA CAPONE S.R.L.	0,00	0,00	NA	B97H18002290009	NA	E01485_U08602		4180000009
255	02915390641	02915390641	LA CAPONE S.R.L.	0,00	0,00	NA	B97H18002290009	NA	E01487_U08602		4180000010
256	02915390641	02915390641	LA CAPONE S.R.L.	0,00	0,00	NA	B97H18002790009	NA	E01489_U08602		4180000011
257	02915390641	02915390641	LA CAPONE S.R.L.	0,00	0,00	NA	B97H18002790009	NA	E01485_U08602		4180000009

fonte: http://burc.regione.campania.it



ALLEGATO VERSANTE

258	02915390641	02915390641	LA CAPONE S.R.L.	0,00	0,00	NA	B97H18002790009	NA	E01487_U08602		4180000010
259	02915390641	02915390641	LA CAPONE S.R.L.	0,00	0,00	NA	B97H18002300009	NA	E01489_U08602		4180000011
260	02915390641	02915390641	LA CAPONE S.R.L.	0,00	0,00	NA	B97H18002300009	NA	E01485_U08602		4180000009
261	02915390641	02915390641	LA CAPONE S.R.L.	0,00	0,00	NA	B97H18002300009	NA	E01487_U08602		4180000010
262	02924570613	02924570613	ECORICERCHE SRL	0,00	0,00	NA	B47H18001950009	NA	E01489_U08602		4180000011
263	02924570613	02924570613	ECORICERCHE SRL	0,00	0,00	NA	B47H18001950009	NA	E01485_U08602		4180000009
264	02924570613	02924570613	ECORICERCHE SRL	0,00	0,00	NA	B47H18001950009	NA	E01487_U08602		4180000010
265	BNCVCN64R08F625I	02928050653	BIANCO VINCENZO	3.611,25	3.611,25-	NA	B37H18002580009	NA	E01489_U08602		4180000011
266	BNCVCN64R08F625I	02928050653	BIANCO VINCENZO	842,62	842,62-	NA	B37H18002580009	NA	E01485_U08602		4180000009
267	BNCVCN64R08F625I	02928050653	BIANCO VINCENZO	361,13	361,13-	NA	B37H18002580009	NA	E01487_U08602		4180000010
268	10925671009		CONSORZIO STABILE INFRATECH	0,00	0,00	NA	B67H18002270009	NA	E01489_U08602		4180000011
269	10925671009		CONSORZIO STABILE INFRATECH	0,00	0,00	NA	B67H18002270009	NA	E01485_U08602		4180000009
270	10925671009		CONSORZIO STABILE INFRATECH	0,00	0,00	NA	B67H18002270009	NA	E01487_U08602		4180000010
271	02928500657	02928500657	GRIMALDI S.R.L.	0,00	0,00	NA	B47H18001900009	NA	E01489_U08602		4180000011
272	02928500657	02928500657	GRIMALDI S.R.L.	0,00	0,00	NA	B47H18001900009	NA	E01485_U08602		4180000009
273	02928500657	02928500657	GRIMALDI S.R.L.	0,00	0,00	NA	B47H18001900009	NA	E01487_U08602		4180000010
274	02943180618	02943180618	U.L.P.C. UNIONE LIBERI PENSIONATI C AMPANI	0,00	0,00	NA	B97H18002470009	NA	E01489_U08602		4180000011
275	02943180618	02943180618	U.L.P.C. UNIONE LIBERI PENSIONATI C AMPANI	0,00	0,00	NA	B97H18002470009	NA	E01485_U08602		4180000009
276	02943180618	02943180618	U.L.P.C. UNIONE LIBERI PENSIONATI C AMPANI	0,00	0,00	NA	B97H18002470009	NA	E01487_U08602		4180000010
277	02946950645	02946950645	R.G. SERVICE SRL	0,00	0,00	NA	B87H18001960009	NA	E01489_U08602		4180000011

fonte: http://burc.regione.campania.it



ALLEGATO VERSANTE

278	02946950645	02946950645	R.G. SERVICE SRL	0,00	0,00	NA	B87H18001960009	NA	E01485_U08602		4180000009
279	02946950645	02946950645	R.G. SERVICE SRL	0,00	0,00	NA	B87H18001960009	NA	E01487_U08602		4180000010
280	MGLMRA68S21B963Q	03000430615	MAGLIO MARIO	0,00	0,00	NA	B97H18002750009	NA	E01489_U08602		4180000011
281	MGLMRA68S21B963Q	03000430615	MAGLIO MARIO	0,00	0,00	NA	B97H18002750009	NA	E01485_U08602		4180000009
282	MGLMRA68S21B963Q	03000430615	MAGLIO MARIO	0,00	0,00	NA	B97H18002750009	NA	E01487_U08602		4180000010
283	03007750619	03007750619	CO.BI. COSTRUZIONI S.A.S DI BIFFARO ERNESTO & C.	0,00	0,00	NA	B87H18001710009	NA	E01489_U08602		4180000011
284	03007750619	03007750619	CO.BI. COSTRUZIONI S.A.S DI BIFFARO ERNESTO & C.	0,00	0,00	NA	B87H18001710009	NA	E01485_U08602		4180000009
285	03007750619	03007750619	CO.BI. COSTRUZIONI S.A.S DI BIFFARO ERNESTO & C.	0,00	0,00	NA	B87H18001710009	NA	E01487_U08602		4180000010
286	03029300617	03029300617	SVILUPPO EDILE S.R.L.	0,00	0,00	NA	B27H18002050009	NA	E01489_U08602		4180000011
287	03029300617	03029300617	SVILUPPO EDILE S.R.L.	0,00	0,00	NA	B27H18002050009	NA	E01485_U08602		4180000009
288	03029300617	03029300617	SVILUPPO EDILE S.R.L.	0,00	0,00	NA	B27H18002050009	NA	E01487_U08602		4180000010
289	03034880611	03034880611	CARNEVALE FRANCESCO	0,00	0,00	NA	B97H18002630009	NA	E01489_U08602		4180000011
290	03034880611	03034880611	CARNEVALE FRANCESCO	0,00	0,00	NA	B97H18002630009	NA	E01485_U08602		4180000009
291	03034880611	03034880611	CARNEVALE FRANCESCO	0,00	0,00	NA	B97H18002630009	NA	E01487_U08602		4180000010
292	03065230611	03065230611	ENTERPRISE CONSULTING S.R.L.	0,00	0,00	NA	B97H18002380009	NA	E01489_U08602		4180000011
293	03065230611	03065230611	ENTERPRISE CONSULTING S.R.L.	0,00	0,00	NA	B97H18002380009	NA	E01485_U08602		4180000009
294	03065230611	03065230611	ENTERPRISE CONSULTING S.R.L.	0,00	0,00	NA	B97H18002380009	NA	E01487_U08602		4180000010

fonte: http://burc.regione.campania.it



ALLEGATO VERSANTE

295	03085760613	03085760613	BELCLIMASERVICE DI BELLOPEDE VINCEN	0,00	0,00	NA	B87H18002180009	NA	E01489_U08602		4180000011
296	03085760613	03085760613	BELCLIMASERVICE DI BELLOPEDE VINCEN	0,00	0,00	NA	B87H18002180009	NA	E01485_U08602		4180000009
297	03085760613	03085760613	BELCLIMASERVICE DI BELLOPEDE VINCEN	0,00	0,00	NA	B87H18002180009	NA	E01487_U08602		4180000010
298	03086230616	03086230616	CO.EDIL - SOCIETA' A RESPONSABILITA ' LIMITATA	0,00	0,00	NA	B87H18002000009	NA	E01489_U08602		4180000011
299	03086230616	03086230616	CO.EDIL - SOCIETA' A RESPONSABILITA ' LIMITATA	0,00	0,00	NA	B87H18002000009	NA	E01485_U08602		4180000009
300	03086230616	03086230616	CO.EDIL - SOCIETA' A RESPONSABILITA ' LIMITATA	0,00	0,00	NA	B87H18002000009	NA	E01487_U08602		4180000010
301	TTNCLL57D03G670D	01165611219	ATTIANESE CATELLO	0,00	0,00	NA	B27H18002160009	NA	E01489_U08602		4180000011
302	TTNCLL57D03G670D	01165611219	ATTIANESE CATELLO	0,00	0,00	NA	B27H18002160009	NA	E01485_U08602		4180000009
303	TTNCLL57D03G670D	01165611219	ATTIANESE CATELLO	0,00	0,00	NA	B27H18002160009	NA	E01487_U08602		4180000010
304	TRTGPP56E46F481I	03107130654	TORTORA GIUSEPPINA	0,00	0,00	NA	B97H18002720009	NA	E01489_U08602		4180000011
305	TRTGPP56E46F481I	03107130654	TORTORA GIUSEPPINA	0,00	0,00	NA	B97H18002720009	NA	E01485_U08602		4180000009
306	TRTGPP56E46F481I	03107130654	TORTORA GIUSEPPINA	0,00	0,00	NA	B97H18002720009	NA	E01487_U08602		4180000010
307	TRTGPP56E46F481I	03107130654	TORTORA GIUSEPPINA	0,00	0,00	NA	B97H18002900009	NA	E01489_U08602		4180000011
308	TRTGPP56E46F481I	03107130654	TORTORA GIUSEPPINA	0,00	0,00	NA	B97H18002900009	NA	E01485_U08602		4180000009
309	TRTGPP56E46F481I	03107130654	TORTORA GIUSEPPINA	0,00	0,00	NA	B97H18002900009	NA	E01487_U08602		4180000010
310	03139990612	03139990612	MARICAN REAL ESTATE SRL	0,00	0,00	NA	B97H18002260009	NA	E01489_U08602		4180000011

fonte: http://burc.regione.campania.it



ALLEGATO VERSANTE

311	03139990612	03139990612	MARICAN REAL ESTATE SRL	0,00	0,00	NA	B97H18002260009	NA	E01485_U08602		4180000009
312	03139990612	03139990612	MARICAN REAL ESTATE SRL	0,00	0,00	NA	B97H18002260009	NA	E01487_U08602		4180000010
313	03140000617	03140000617	MARICAN BUILDING S.R.L.	0,00	0,00	NA	B97H18002420009	NA	E01489_U08602		4180000011
314	03140000617	03140000617	MARICAN BUILDING S.R.L.	0,00	0,00	NA	B97H18002420009	NA	E01485_U08602		4180000009
315	03140000617	03140000617	MARICAN BUILDING S.R.L.	0,00	0,00	NA	B97H18002420009	NA	E01487_U08602		4180000010
316	03169190653	03169190653	HOTEL ROYAL S.R.L.	0,00	0,00	NA	B47H18001750009	NA	E01489_U08602		4180000011
317	03169190653	03169190653	HOTEL ROYAL S.R.L.	0,00	0,00	NA	B47H18001750009	NA	E01485_U08602		4180000009
318	03169190653	03169190653	HOTEL ROYAL S.R.L.	0,00	0,00	NA	B47H18001750009	NA	E01487_U08602		4180000010
319	03169190653	03169190653	HOTEL ROYAL S.R.L.	0,00	0,00	NA	B47H18001760009	NA	E01489_U08602		4180000011
320	03169190653	03169190653	HOTEL ROYAL S.R.L.	0,00	0,00	NA	B47H18001760009	NA	E01485_U08602		4180000009
321	03169190653	03169190653	HOTEL ROYAL S.R.L.	0,00	0,00	NA	B47H18001760009	NA	E01487_U08602		4180000010
322	03169190653	03169190653	HOTEL ROYAL S.R.L.	0,00	0,00	NA	B47H18001770009	NA	E01489_U08602		4180000011
323	03169190653	03169190653	HOTEL ROYAL S.R.L.	0,00	0,00	NA	B47H18001770009	NA	E01485_U08602		4180000009
324	03169190653	03169190653	HOTEL ROYAL S.R.L.	0,00	0,00	NA	B47H18001770009	NA	E01487_U08602		4180000010
325	03169190653	03169190653	HOTEL ROYAL S.R.L.	0,00	0,00	NA	B47H18001830009	NA	E01489_U08602		4180000011
326	03169190653	03169190653	HOTEL ROYAL S.R.L.	0,00	0,00	NA	B47H18001830009	NA	E01485_U08602		4180000009
327	03169190653	03169190653	HOTEL ROYAL S.R.L.	0,00	0,00	NA	B47H18001830009	NA	E01487_U08602		4180000010
328	FRRNDR79H16B963N	03174530612	FERRAIUOLO ANDREA	0,00	0,00	NA	B47H18001910009	17045AP000000572	E01489_U08602		4180000011
329	FRRNDR79H16B963N	03174530612	FERRAIUOLO ANDREA	0,00	0,00	NA	B47H18001910009	17045AP000000572	E01485_U08602		4180000009

fonte: http://burc.regione.campania.it



ALLEGATO VERSANTE

330	FRRNDR79H16B963N	03174530612	FERRAIUOLO ANDREA	0,00	0,00	NA	B47H18001910009	17045AP000000572	E01487_U08602		4180000010
331	03193570615	03193570615	ARECO SRL	0,00	0,00	NA	B27H18002140009	NA	E01489_U08602		4180000011
332	03193570615	03193570615	ARECO SRL	0,00	0,00	NA	B27H18002140009	NA	E01485_U08602		4180000009
333	03193570615	03193570615	ARECO SRL	0,00	0,00	NA	B27H18002140009	NA	E01487_U08602		4180000010
334	00181320656	00181320656	S.I.P.L.A. - SOCIETA' INDUSTRIALE P RODOTTI LATERIZI ED AFFINI - S.R.L	0,00	0,00	NA	B37H18003230009	NA	E01489_U08602		4180000011
335	00181320656	00181320656	S.I.P.L.A. - SOCIETA' INDUSTRIALE P RODOTTI LATERIZI ED AFFINI - S.R.L	0,00	0,00	NA	B37H18003230009	NA	E01485_U08602		4180000009
336	00181320656	00181320656	S.I.P.L.A. - SOCIETA' INDUSTRIALE P RODOTTI LATERIZI ED AFFINI - S.R.L	0,00	0,00	NA	B37H18003230009	NA	E01487_U08602		4180000010
337	01192920625	01192920625	SANNIO PLASTIC S.R.L.	3.864,37	3.864,37-	NA	B47H18001790009	NA	E01489_U08602		4180000011
338	01192920625	01192920625	SANNIO PLASTIC S.R.L.	901,69	901,69-	NA	B47H18001790009	NA	E01485_U08602		4180000009
339	01192920625	01192920625	SANNIO PLASTIC S.R.L.	386,44	386,44-	NA	B47H18001790009	NA	E01487_U08602		4180000010
340	03193570615	03193570615	ARECO SRL	0,00	0,00	NA	B27H18002310009	NA	E01489_U08602		4180000011
341	03193570615	03193570615	ARECO SRL	0,00	0,00	NA	B27H18002310009	NA	E01485_U08602		4180000009
342	03193570615	03193570615	ARECO SRL	0,00	0,00	NA	B27H18002310009	NA	E01487_U08602		4180000010
343	03193570615	03193570615	ARECO SRL	0,00	0,00	NA	B27H18002150009	NA	E01489_U08602		4180000011
344	03193570615	03193570615	ARECO SRL	0,00	0,00	NA	B27H18002150009	NA	E01485_U08602		4180000009
345	03193570615	03193570615	ARECO SRL	0,00	0,00	NA	B27H18002150009	NA	E01487_U08602		4180000010
346	03227140617	03227140617	ROSATO COSTRUZIONI S.R.L.	0,00	0,00	NA	B27H18002030009	NA	E01489_U08602		4180000011

fonte: http://burc.regione.campania.it



ALLEGATO VERSANTE

347	03227140617	03227140617	ROSATO COSTRUZIONI S.R.L.	0,00	0,00	NA	B27H18002030009	NA	E01485_U08602		4180000009
348	03227140617	03227140617	ROSATO COSTRUZIONI S.R.L.	0,00	0,00	NA	B27H18002030009	NA	E01487_U08602		4180000010
349	03347410619	03347410619	LA CONOCCHIA MULTISERVIZI S.R.L.	0,00	0,00	NA	B37H18002500009	NA	E01489_U08602		4180000011
350	03347410619	03347410619	LA CONOCCHIA MULTISERVIZI S.R.L.	0,00	0,00	NA	B37H18002500009	NA	E01485_U08602		4180000009
351	03347410619	03347410619	LA CONOCCHIA MULTISERVIZI S.R.L.	0,00	0,00	NA	B37H18002500009	NA	E01487_U08602		4180000010
352	03354370615	03354370615	IMC CONSUL SAS DI SASSO RAFFAELE & C.	0,00	0,00	NA	B37H18003080009	NA	E01489_U08602		4180000011
353	03354370615	03354370615	IMC CONSUL SAS DI SASSO RAFFAELE & C.	0,00	0,00	NA	B37H18003080009	NA	E01485_U08602		4180000009
354	03354370615	03354370615	IMC CONSUL SAS DI SASSO RAFFAELE & C.	0,00	0,00	NA	B37H18003080009	NA	E01487_U08602		4180000010
355	.	03380470611	SOCEA	0,00	0,00	NA	B27H18001920009	NA	E01489_U08602		4180000011
356	.	03380470611	SOCEA	0,00	0,00	NA	B27H18001920009	NA	E01485_U08602		4180000009
357	.	03380470611	SOCEA	0,00	0,00	NA	B27H18001920009	NA	E01487_U08602		4180000010
358	03383420654	03383420654	DIANFLEX SRL	0,00	0,00	NA	B77H18002320009	NA	E01489_U08602		4180000011
359	03383420654	03383420654	DIANFLEX SRL	0,00	0,00	NA	B77H18002320009	NA	E01485_U08602		4180000009
360	03383420654	03383420654	DIANFLEX SRL	0,00	0,00	NA	B77H18002320009	NA	E01487_U08602		4180000010
361	03383420654	03383420654	DIANFLEX SRL	0,00	0,00	NA	B77H18002350009	NA	E01489_U08602		4180000011
362	03383420654	03383420654	DIANFLEX SRL	0,00	0,00	NA	B77H18002350009	NA	E01485_U08602		4180000009
363	03383420654	03383420654	DIANFLEX SRL	0,00	0,00	NA	B77H18002350009	NA	E01487_U08602		4180000010

fonte: http://burc.regione.campania.it



ALLEGATO VERSANTE

364	03391780610	03391780610	IL SORRISO SOCIETA' COOPERATIVA	0,00	0,00	NA	B27H18002130009	NA	E01489_U08602		4180000011
365	03391780610	03391780610	IL SORRISO SOCIETA' COOPERATIVA	0,00	0,00	NA	B27H18002130009	NA	E01485_U08602		4180000009
366	03391780610	03391780610	IL SORRISO SOCIETA' COOPERATIVA	0,00	0,00	NA	B27H18002130009	NA	E01487_U08602		4180000010
367	03391780610	03391780610	IL SORRISO SOCIETA' COOPERATIVA	0,00	0,00	NA	B27H18002120009	NA	E01489_U08602		4180000011
368	03391780610	03391780610	IL SORRISO SOCIETA' COOPERATIVA	0,00	0,00	NA	B27H18002120009	NA	E01485_U08602		4180000009
369	03391780610	03391780610	IL SORRISO SOCIETA' COOPERATIVA	0,00	0,00	NA	B27H18002120009	NA	E01487_U08602		4180000010
370	01249620624	01249620624	MULTISERVICE S.R.L.- SOCIETA' UNIPE RSONALE	0,00	0,00	NA	B87H18002030009	NA	E01489_U08602		4180000011
371	01249620624	01249620624	MULTISERVICE S.R.L.- SOCIETA' UNIPE RSONALE	0,00	0,00	NA	B87H18002030009	NA	E01485_U08602		4180000009
372	01249620624	01249620624	MULTISERVICE S.R.L.- SOCIETA' UNIPE RSONALE	0,00	0,00	NA	B87H18002030009	NA	E01487_U08602		4180000010
373	03392100610	03392100610	S.A.DIC.T.L. DI BIAGINO TARTAGLIONE E ANGELO PEZZELLA	0,00	0,00	NA	B27H18001810009	NA	E01489_U08602		4180000011
374	03392100610	03392100610	S.A.DIC.T.L. DI BIAGINO TARTAGLIONE E ANGELO PEZZELLA	0,00	0,00	NA	B27H18001810009	NA	E01485_U08602		4180000009
375	03392100610	03392100610	S.A.DIC.T.L. DI BIAGINO TARTAGLIONE E ANGELO PEZZELLA	0,00	0,00	NA	B27H18001810009	NA	E01487_U08602		4180000010

fonte: http://burc.regione.campania.it



ALLEGATO VERSANTE

376	03396890612	03396890612	MP CONTRACT SRL	0,00	0,00	NA	B97H18002460009	NA	E01489_U08602		4180000011
377	03396890612	03396890612	MP CONTRACT SRL	0,00	0,00	NA	B97H18002460009	NA	E01485_U08602		4180000009
378	03396890612	03396890612	MP CONTRACT SRL	0,00	0,00	NA	B97H18002460009	NA	E01487_U08602		4180000010
379	03410160612	03410160612	AGRICOLANNA SRL	0,00	0,00	NA	B77H18002590009	NA	E01489_U08602		4180000011
380	03410160612	03410160612	AGRICOLANNA SRL	0,00	0,00	NA	B77H18002590009	NA	E01485_U08602		4180000009
381	03410160612	03410160612	AGRICOLANNA SRL	0,00	0,00	NA	B77H18002590009	NA	E01487_U08602		4180000010
382	VTLNLL64E70A717C	03437260650	VITOLO ANELLA	1.444,50	1.444,50-	NA	B27H18001960009	NA	E01489_U08602		4180000011
383	VTLNLL64E70A717C	03437260650	VITOLO ANELLA	337,05	337,05-	NA	B27H18001960009	NA	E01485_U08602		4180000009
384	VTLNLL64E70A717C	03437260650	VITOLO ANELLA	144,45	144,45-	NA	B27H18001960009	NA	E01487_U08602		4180000010
385	03449380611	03449380611	GLOBAL PET S.A.S. DI BARBATO LAZZAR O & C.	0,00	0,00	NA	B27H18002060009	NA	E01489_U08602		4180000011
386	03449380611	03449380611	GLOBAL PET S.A.S. DI BARBATO LAZZAR O & C.	0,00	0,00	NA	B27H18002060009	NA	E01485_U08602		4180000009
387	03449380611	03449380611	GLOBAL PET S.A.S. DI BARBATO LAZZAR O & C.	0,00	0,00	NA	B27H18002060009	NA	E01487_U08602		4180000010
388	03451410611	03451410611	MINY CLUB S.R.L. - IMPRESA SOCIALE	0,00	0,00	NA	B97H18002760009	NA	E01489_U08602		4180000011
389	03451410611	03451410611	MINY CLUB S.R.L. - IMPRESA SOCIALE	0,00	0,00	NA	B97H18002760009	NA	E01485_U08602		4180000009
390	03451410611	03451410611	MINY CLUB S.R.L. - IMPRESA SOCIALE	0,00	0,00	NA	B97H18002760009	NA	E01487_U08602		4180000010
391	03455270615	03455270615	SG DETERSIVI S.R.L.	0,00	0,00	NA	B27H18001710009	NA	E01489_U08602		4180000011
392	03455270615	03455270615	SG DETERSIVI S.R.L.	0,00	0,00	NA	B27H18001710009	NA	E01485_U08602		4180000009
393	03455270615	03455270615	SG DETERSIVI S.R.L.	0,00	0,00	NA	B27H18001710009	NA	E01487_U08602		4180000010
394	03455270615	03455270615	SG DETERSIVI S.R.L.	0,00	0,00	NA	B27H18001720009	NA	E01489_U08602		4180000011
395	03455270615	03455270615	SG DETERSIVI S.R.L.	0,00	0,00	NA	B27H18001720009	NA	E01485_U08602		4180000009

fonte: http://burc.regione.campania.it



ALLEGATO VERSANTE

396	03455270615	03455270615	SG DETERSIVI S.R.L.	0,00	0,00	NA	B27H18001720009	NA	E01487_U08602		4180000010
397	03455620611	03455620611	BAL.CA. COSTRUZIONI GENERALI SRL	0,00	0,00	NA	B37H18002860009	NA	E01489_U08602		4180000011
398	03455620611	03455620611	BAL.CA. COSTRUZIONI GENERALI SRL	0,00	0,00	NA	B37H18002860009	NA	E01485_U08602		4180000009
399	03455620611	03455620611	BAL.CA. COSTRUZIONI GENERALI SRL	0,00	0,00	NA	B37H18002860009	NA	E01487_U08602		4180000010
400	03462640610	03462640610	NUOVA ASSIFIN DI DE ANGELIS ALBERIC	0,00	0,00	NA	B87H18001910009	NA	E01489_U08602		4180000011
401	03462640610	03462640610	NUOVA ASSIFIN DI DE ANGELIS ALBERIC	0,00	0,00	NA	B87H18001910009	NA	E01485_U08602		4180000009
402	03462640610	03462640610	NUOVA ASSIFIN DI DE ANGELIS ALBERIC	0,00	0,00	NA	B87H18001910009	NA	E01487_U08602		4180000010
403	01278661218	01278661218	R.& D. PLASTIC SRL	0,00	0,00	NA	B27H18002100009	NA	E01489_U08602		4180000011
404	01278661218	01278661218	R.& D. PLASTIC SRL	0,00	0,00	NA	B27H18002100009	NA	E01485_U08602		4180000009
405	01278661218	01278661218	R.& D. PLASTIC SRL	0,00	0,00	NA	B27H18002100009	NA	E01487_U08602		4180000010
406	03483370619	03483370619	C.A.V. COSTRUZIONI SOC.COOP.	0,00	0,00	NA	B37H18002690009	NA	E01489_U08602		4180000011
407	03483370619	03483370619	C.A.V. COSTRUZIONI SOC.COOP.	0,00	0,00	NA	B37H18002690009	NA	E01485_U08602		4180000009
408	03483370619	03483370619	C.A.V. COSTRUZIONI SOC.COOP.	0,00	0,00	NA	B37H18002690009	NA	E01487_U08602		4180000010
409	03499230658	03499230658	OFFICINA BOTTIGLIERI DI BOTTIGLIERI	0,00	0,00	NA	B17H18002040009	NA	E01489_U08602		4180000011
410	03499230658	03499230658	OFFICINA BOTTIGLIERI DI BOTTIGLIERI	0,00	0,00	NA	B17H18002040009	NA	E01485_U08602		4180000009

fonte: http://burc.regione.campania.it



ALLEGATO VERSANTE

411	03499230658	03499230658	OFFICINA BOTTIGLIERI DI BOTTIGLIERI	0,00	0,00	NA	B17H18002040009	NA	E01487_U08602		4180000010
412	03504760616	03504760616	AUTOTRASPORTI LA SAN FRANCESCA SRL	0,00	0,00	NA	B87H18002140009	NA	E01489_U08602		4180000011
413	03504760616	03504760616	AUTOTRASPORTI LA SAN FRANCESCA SRL	0,00	0,00	NA	B87H18002140009	NA	E01485_U08602		4180000009
414	03504760616	03504760616	AUTOTRASPORTI LA SAN FRANCESCA SRL	0,00	0,00	NA	B87H18002140009	NA	E01487_U08602		4180000010
415	03507440612	03507440612	IDEA SRL	0,00	0,00	NA	B37H18002720009	NA	E01489_U08602		4180000011
416	03507440612	03507440612	IDEA SRL	0,00	0,00	NA	B37H18002720009	NA	E01485_U08602		4180000009
417	03507440612	03507440612	IDEA SRL	0,00	0,00	NA	B37H18002720009	NA	E01487_U08602		4180000010
418	03513790612	03513790612	C.T.T. - CENTRO TERAPIE TIRRENO - S OCIETA' COOPERATIVA SOCIALE. O.N.L	0,00	0,00	NA	B57H18001370009	NA	E01489_U08602		4180000011
419	03513790612	03513790612	C.T.T. - CENTRO TERAPIE TIRRENO - S OCIETA' COOPERATIVA SOCIALE. O.N.L	0,00	0,00	NA	B57H18001370009	NA	E01485_U08602		4180000009
420	03513790612	03513790612	C.T.T. - CENTRO TERAPIE TIRRENO - S OCIETA' COOPERATIVA SOCIALE. O.N.L	0,00	0,00	NA	B57H18001370009	NA	E01487_U08602		4180000010
421	03513790612	03513790612	C.T.T. - CENTRO TERAPIE TIRRENO - S OCIETA' COOPERATIVA SOCIALE. O.N.L	0,00	0,00	NA	B57H18002130009	NA	E01489_U08602		4180000011

fonte: http://burc.regione.campania.it



ALLEGATO VERSANTE

422	03513790612	03513790612	C.T.T. - CENTRO TERAPIE TIRRENO - S OCIETA' COOPERATIVA SOCIALE. O.N.L	0,00	0,00	NA	B57H18002130009	NA	E01485_U08602		4180000009
423	03513790612	03513790612	C.T.T. - CENTRO TERAPIE TIRRENO - S OCIETA' COOPERATIVA SOCIALE. O.N.L	0,00	0,00	NA	B57H18002130009	NA	E01487_U08602		4180000010
424	03513790612	03513790612	C.T.T. - CENTRO TERAPIE TIRRENO - S OCIETA' COOPERATIVA SOCIALE. O.N.L	0,00	0,00	NA	B57H18002140009	NA	E01489_U08602		4180000011
425	03513790612	03513790612	C.T.T. - CENTRO TERAPIE TIRRENO - S OCIETA' COOPERATIVA SOCIALE. O.N.L	0,00	0,00	NA	B57H18002140009	NA	E01485_U08602		4180000009
426	03513790612	03513790612	C.T.T. - CENTRO TERAPIE TIRRENO - S OCIETA' COOPERATIVA SOCIALE. O.N.L	0,00	0,00	NA	B57H18002140009	NA	E01487_U08602		4180000010
427	03513790612	03513790612	C.T.T. - CENTRO TERAPIE TIRRENO - S OCIETA' COOPERATIVA SOCIALE. O.N.L	0,00	0,00	NA	B57H18002150009	NA	E01489_U08602		4180000011
428	03513790612	03513790612	C.T.T. - CENTRO TERAPIE TIRRENO - S OCIETA' COOPERATIVA SOCIALE. O.N.L	0,00	0,00	NA	B57H18002150009	NA	E01485_U08602		4180000009

fonte: http://burc.regione.campania.it



ALLEGATO VERSANTE

429	03513790612	03513790612	C.T.T. - CENTRO TERAPIE TIRRENO - S OCIETA' COOPERATIVA SOCIALE. O.N.L	0,00	0,00	NA	B57H18002150009	NA	E01487_U08602		4180000010
430	03513790612	03513790612	C.T.T. - CENTRO TERAPIE TIRRENO - S OCIETA' COOPERATIVA SOCIALE. O.N.L	0,00	0,00	NA	B57H18002160009	NA	E01489_U08602		4180000011
431	03513790612	03513790612	C.T.T. - CENTRO TERAPIE TIRRENO - S OCIETA' COOPERATIVA SOCIALE. O.N.L	0,00	0,00	NA	B57H18002160009	NA	E01485_U08602		4180000009
432	03513790612	03513790612	C.T.T. - CENTRO TERAPIE TIRRENO - S OCIETA' COOPERATIVA SOCIALE. O.N.L	0,00	0,00	NA	B57H18002160009	NA	E01487_U08602		4180000010
433	03514820616	03514820616	CO.R.A. COSTRUZIONI EDILI RAFFAELE ALFIERO S.R.L.	0,00	0,00	NA	B37H18003030009	NA	E01489_U08602		4180000011
434	03514820616	03514820616	CO.R.A. COSTRUZIONI EDILI RAFFAELE ALFIERO S.R.L.	0,00	0,00	NA	B37H18003030009	NA	E01485_U08602		4180000009
435	03514820616	03514820616	CO.R.A. COSTRUZIONI EDILI RAFFAELE ALFIERO S.R.L.	0,00	0,00	NA	B37H18003030009	NA	E01487_U08602		4180000010
436	01278661218	01278661218	R.& D. PLASTIC SRL	0,00	0,00	NA	B27H18002110009	NA	E01489_U08602		4180000011
437	01278661218	01278661218	R.& D. PLASTIC SRL	0,00	0,00	NA	B27H18002110009	NA	E01485_U08602		4180000009
438	01278661218	01278661218	R.& D. PLASTIC SRL	0,00	0,00	NA	B27H18002110009	NA	E01487_U08602		4180000010

fonte: http://burc.regione.campania.it



ALLEGATO VERSANTE

439	03540040650	03540040650	INTESA SOCIETA' COOPERATIVA SOCIALE	0,00	0,00	NA	B57H18001390009	NA	E01489_U08602		4180000011
440	03540040650	03540040650	INTESA SOCIETA' COOPERATIVA SOCIALE	0,00	0,00	NA	B57H18001390009	NA	E01485_U08602		4180000009
441	03540040650	03540040650	INTESA SOCIETA' COOPERATIVA SOCIALE	0,00	0,00	NA	B57H18001390009	NA	E01487_U08602		4180000010
442	PPLGNN80E13L086C	03553750617	IPPOLITO GIOVANNI	0,00	0,00	NA	B27H18001970009	NA	E01489_U08602		4180000011
443	PPLGNN80E13L086C	03553750617	IPPOLITO GIOVANNI	0,00	0,00	NA	B27H18001970009	NA	E01485_U08602		4180000009
444	PPLGNN80E13L086C	03553750617	IPPOLITO GIOVANNI	0,00	0,00	NA	B27H18001970009	NA	E01487_U08602		4180000010
445	03559940618	03559940618	IMMOBILIARE UNIPERSONALE S.R.L.	0,00	0,00	NA	B97H18002610009	NA	E01489_U08602		4180000011
446	03559940618	03559940618	IMMOBILIARE UNIPERSONALE S.R.L.	0,00	0,00	NA	B97H18002610009	NA	E01485_U08602		4180000009
447	03559940618	03559940618	IMMOBILIARE UNIPERSONALE S.R.L.	0,00	0,00	NA	B97H18002610009	NA	E01487_U08602		4180000010
448	03564980617	03564980617	D.L.C. COSTRUZIONI SOCIETA' A RESPO NSABILITA' LIMITATA	2.166,75	2.166,75-	NA	B37H18002620009	NA	E01489_U08602		4180000011
449	03564980617	03564980617	D.L.C. COSTRUZIONI SOCIETA' A RESPO NSABILITA' LIMITATA	505,57	505,57-	NA	B37H18002620009	NA	E01485_U08602		4180000009
450	03564980617	03564980617	D.L.C. COSTRUZIONI SOCIETA' A RESPO NSABILITA' LIMITATA	216,67	216,67-	NA	B37H18002620009	NA	E01487_U08602		4180000010
451	03571821218	03571821218	SIRIN S.R.L.	0,00	0,00	NA	B27H18001900009	NA	E01489_U08602		4180000011
452	03571821218	03571821218	SIRIN S.R.L.	0,00	0,00	NA	B27H18001900009	NA	E01485_U08602		4180000009
453	03571821218	03571821218	SIRIN S.R.L.	0,00	0,00	NA	B27H18001900009	NA	E01487_U08602		4180000010

fonte: http://burc.regione.campania.it



ALLEGATO VERSANTE

454	03575000611	03575000611	TERRE PREZIOSE SRL	2.166,75	2.166,75-	NA	B87H18002110009	NA	E01489_U08602		4180000011
455	03575000611	03575000611	TERRE PREZIOSE SRL	505,57	505,57-	NA	B87H18002110009	NA	E01485_U08602		4180000009
456	03575000611	03575000611	TERRE PREZIOSE SRL	216,67	216,67-	NA	B87H18002110009	NA	E01487_U08602		4180000010
457	MRTLGU79T23F839K	03580360612	MARTINO LUIGI	0,00	0,00	NA	B37H18002900009	NA	E01489_U08602		4180000011
458	MRTLGU79T23F839K	03580360612	MARTINO LUIGI	0,00	0,00	NA	B37H18002900009	NA	E01485_U08602		4180000009
459	MRTLGU79T23F839K	03580360612	MARTINO LUIGI	0,00	0,00	NA	B37H18002900009	NA	E01487_U08602		4180000010
460	03586430617	03586430617	CENTRO SERVIZI SCHIAVONE MADDALENA SRL	3.611,25	3.611,25-	NA	B87H18001880009	NA	E01489_U08602		4180000011
461	03586430617	03586430617	CENTRO SERVIZI SCHIAVONE MADDALENA SRL	842,62	842,62-	NA	B87H18001880009	NA	E01485_U08602		4180000009
462	03586430617	03586430617	CENTRO SERVIZI SCHIAVONE MADDALENA SRL	361,13	361,13-	NA	B87H18001880009	NA	E01487_U08602		4180000010
463	03597550650	03597550650	CENTER FRUIT - S.A.S. - DI RUGGIERO	0,00	0,00	NA	B37H18002800009	NA	E01489_U08602		4180000011
464	03597550650	03597550650	CENTER FRUIT - S.A.S. - DI RUGGIERO	0,00	0,00	NA	B37H18002800009	NA	E01485_U08602		4180000009
465	03597550650	03597550650	CENTER FRUIT - S.A.S. - DI RUGGIERO	0,00	0,00	NA	B37H18002800009	NA	E01487_U08602		4180000010
466	03597960982	03597960982	INFRAM S.R.L.	0,00	0,00	NA	B67H18002320009	NA	E01489_U08602		4180000011
467	03597960982	03597960982	INFRAM S.R.L.	0,00	0,00	NA	B67H18002320009	NA	E01485_U08602		4180000009
468	03597960982	03597960982	INFRAM S.R.L.	0,00	0,00	NA	B67H18002320009	NA	E01487_U08602		4180000010
469	01289750620	01289750620	CI.MAR. S.R.L.	365,62	365,62-	NA	B87H18001530009	NA	E01489_U08602		4180000011
470	01289750620	01289750620	CI.MAR. S.R.L.	85,31	85,31-	NA	B87H18001530009	NA	E01485_U08602		4180000009

fonte: http://burc.regione.campania.it



ALLEGATO VERSANTE

471	01289750620	01289750620	CI.MAR. S.R.L.	36,57	36,57-	NA	B87H18001530009	NA	E01487_U08602		4180000010
472	.	03619791217	PICARDI PORTE & FINESTRE S.R.L.	0,00	0,00	NA	B37H18002450009	NA	E01489_U08602		4180000011
473	.	03619791217	PICARDI PORTE & FINESTRE S.R.L.	0,00	0,00	NA	B37H18002450009	NA	E01485_U08602		4180000009
474	.	03619791217	PICARDI PORTE & FINESTRE S.R.L.	0,00	0,00	NA	B37H18002450009	NA	E01487_U08602		4180000010
475	CNTTTV80R22B963Z	03623580614	CANTIELLO OTTAVIO	0,00	0,00	NA	B87H18001990009	NA	E01489_U08602		4180000011
476	CNTTTV80R22B963Z	03623580614	CANTIELLO OTTAVIO	0,00	0,00	NA	B87H18001990009	NA	E01485_U08602		4180000009
477	CNTTTV80R22B963Z	03623580614	CANTIELLO OTTAVIO	0,00	0,00	NA	B87H18001990009	NA	E01487_U08602		4180000010
478	03670241219	03670241219	TOP88 SRL	0,00	0,00	NA	B87H18002300009	NA	E01489_U08602		4180000011
479	03670241219	03670241219	TOP88 SRL	0,00	0,00	NA	B87H18002300009	NA	E01485_U08602		4180000009
480	03670241219	03670241219	TOP88 SRL	0,00	0,00	NA	B87H18002300009	NA	E01487_U08602		4180000010
481	03670241219	03670241219	TOP88 SRL	0,00	0,00	NA	B87H18002400009	NA	E01489_U08602		4180000011
482	03670241219	03670241219	TOP88 SRL	0,00	0,00	NA	B87H18002400009	NA	E01485_U08602		4180000009
483	03670241219	03670241219	TOP88 SRL	0,00	0,00	NA	B87H18002400009	NA	E01487_U08602		4180000010
484	03681560615	03681560615	CRIMAR SOC.COOP.	0,00	0,00	NA	B27H18001860009	NA	E01489_U08602		4180000011
485	03681560615	03681560615	CRIMAR SOC.COOP.	0,00	0,00	NA	B27H18001860009	NA	E01485_U08602		4180000009
486	03681560615	03681560615	CRIMAR SOC.COOP.	0,00	0,00	NA	B27H18001860009	NA	E01487_U08602		4180000010
487	.	03687740658	DR CARNI SRL	0,00	0,00	NA	B57H18001890009	NA	E01489_U08602		4180000011
488	.	03687740658	DR CARNI SRL	0,00	0,00	NA	B57H18001890009	NA	E01485_U08602		4180000009
489	.	03687740658	DR CARNI SRL	0,00	0,00	NA	B57H18001890009	NA	E01487_U08602		4180000010
490	03692540614	03692540614	IL GIRASOLE SOCIETA' COOPERATIVA SOCIALE ONLUS	748,49	748,49-	NA	B97H18002390009	NA	E01489_U08602		4180000011

fonte: http://burc.regione.campania.it



ALLEGATO VERSANTE

491	03692540614	03692540614	IL GIRASOLE SOCIETA' COOPERATIVA SOCIALE ONLUS	174,65	174,65-	NA	B97H18002390009	NA	E01485_U08602		4180000009
492	03692540614	03692540614	IL GIRASOLE SOCIETA' COOPERATIVA SOCIALE ONLUS	74,85	74,85-	NA	B97H18002390009	NA	E01487_U08602		4180000010
493	03693290615	03693290615	GOLD CLEANER SOCIETA' COOPERATIVA	0,00	0,00	NA	B77H18002280009	NA	E01489_U08602		4180000011
494	03693290615	03693290615	GOLD CLEANER SOCIETA' COOPERATIVA	0,00	0,00	NA	B77H18002280009	NA	E01485_U08602		4180000009
495	03693290615	03693290615	GOLD CLEANER SOCIETA' COOPERATIVA	0,00	0,00	NA	B77H18002280009	NA	E01487_U08602		4180000010
496	03693590659	03693590659	LOGI SERVICE SOCIETA' COOPERATIVA A RESPONSABILITA' LIMITATA	51.323,25	51.323,25-	NA	B17H18001800009	NA	E01489_U08602		4180000011
497	03693590659	03693590659	LOGI SERVICE SOCIETA' COOPERATIVA A RESPONSABILITA' LIMITATA	11.975,42	11.975,42-	NA	B17H18001800009	NA	E01485_U08602		4180000009
498	03693590659	03693590659	LOGI SERVICE SOCIETA' COOPERATIVA A RESPONSABILITA' LIMITATA	5.132,32	5.132,32-	NA	B17H18001800009	NA	E01487_U08602		4180000010
499	03695420657	03695420657	P.& P. SRL	0,00	0,00	NA	B77H18002740009	NA	E01489_U08602		4180000011
500	03695420657	03695420657	P.& P. SRL	0,00	0,00	NA	B77H18002740009	NA	E01485_U08602		4180000009
501	03695420657	03695420657	P.& P. SRL	0,00	0,00	NA	B77H18002740009	NA	E01487_U08602		4180000010

fonte: http://burc.regione.campania.it



ALLEGATO VERSANTE

502	01291571212	01291571212	L'IGIENE URBANA S.R.L.	0,00	0,00	NA	B87H18001540009	NA	E01489_U08602		4180000011
503	01291571212	01291571212	L'IGIENE URBANA S.R.L.	0,00	0,00	NA	B87H18001540009	NA	E01485_U08602		4180000009
504	01291571212	01291571212	L'IGIENE URBANA S.R.L.	0,00	0,00	NA	B87H18001540009	NA	E01487_U08602		4180000010
505	03713890618	03713890618	RO. DI. SRL	0,00	0,00	NA	B77H18002910009	NA	E01489_U08602		4180000011
506	03713890618	03713890618	RO. DI. SRL	0,00	0,00	NA	B77H18002910009	NA	E01485_U08602		4180000009
507	03713890618	03713890618	RO. DI. SRL	0,00	0,00	NA	B77H18002910009	NA	E01487_U08602		4180000010
508	03734100658	03734100658	METELLIA SERVIZI S.R.L. SOCIETA' UN IPERSONALE IN SIGLA ME.SE. S.R.L.	0,00	0,00	NA	B77H18002790009	NA	E01489_U08602		4180000011
509	03734100658	03734100658	METELLIA SERVIZI S.R.L. SOCIETA' UN IPERSONALE IN SIGLA ME.SE. S.R.L.	0,00	0,00	NA	B77H18002790009	NA	E01485_U08602		4180000009
510	03734100658	03734100658	METELLIA SERVIZI S.R.L. SOCIETA' UN IPERSONALE IN SIGLA ME.SE. S.R.L.	0,00	0,00	NA	B77H18002790009	NA	E01487_U08602		4180000010
511	03734100658	03734100658	METELLIA SERVIZI S.R.L. SOCIETA' UN IPERSONALE IN SIGLA ME.SE. S.R.L.	0,00	0,00	NA	B77H18003100009	NA	E01489_U08602		4180000011
512	03734100658	03734100658	METELLIA SERVIZI S.R.L. SOCIETA' UN IPERSONALE IN SIGLA ME.SE. S.R.L.	0,00	0,00	NA	B77H18003100009	NA	E01485_U08602		4180000009
513	03734100658	03734100658	METELLIA SERVIZI S.R.L. SOCIETA' UN IPERSONALE IN SIGLA ME.SE. S.R.L.	0,00	0,00	NA	B77H18003100009	NA	E01487_U08602		4180000010
514	03734100658	03734100658	METELLIA SERVIZI S.R.L. SOCIETA' UN IPERSONALE IN SIGLA ME.SE. S.R.L.	0,00	0,00	NA	B77H18003110009	NA	E01489_U08602		4180000011

fonte: http://burc.regione.campania.it



ALLEGATO VERSANTE

515	03734100658	03734100658	METELLIA SERVIZI S.R.L. SOCIETA' UN IPERSONALE IN SIGLA ME.SE. S.R.L.	0,00	0,00	NA	B77H18003110009	NA	E01485_U08602		4180000009
516	03734100658	03734100658	METELLIA SERVIZI S.R.L. SOCIETA' UN IPERSONALE IN SIGLA ME.SE. S.R.L.	0,00	0,00	NA	B77H18003110009	NA	E01487_U08602		4180000010
517	03736601216	03736601216	A & G DI PARENTE ANTONIO SAS	0,00	0,00	NA	B47H18001710009	NA	E01489_U08602		4180000011
518	03736601216	03736601216	A & G DI PARENTE ANTONIO SAS	0,00	0,00	NA	B47H18001710009	NA	E01485_U08602		4180000009
519	03736601216	03736601216	A & G DI PARENTE ANTONIO SAS	0,00	0,00	NA	B47H18001710009	NA	E01487_U08602		4180000010
520	03736601216	03736601216	A & G DI PARENTE ANTONIO SAS	0,00	0,00	NA	B47H18001980009	NA	E01489_U08602		4180000011
521	03736601216	03736601216	A & G DI PARENTE ANTONIO SAS	0,00	0,00	NA	B47H18001980009	NA	E01485_U08602		4180000009
522	03736601216	03736601216	A & G DI PARENTE ANTONIO SAS	0,00	0,00	NA	B47H18001980009	NA	E01487_U08602		4180000010
523	03736601216	03736601216	A & G DI PARENTE ANTONIO SAS	0,00	0,00	NA	B47H18001990009	NA	E01489_U08602		4180000011
524	03736601216	03736601216	A & G DI PARENTE ANTONIO SAS	0,00	0,00	NA	B47H18001990009	NA	E01485_U08602		4180000009
525	03736601216	03736601216	A & G DI PARENTE ANTONIO SAS	0,00	0,00	NA	B47H18001990009	NA	E01487_U08602		4180000010
526	03745870612	03745870612	ARENA COSTRUZIONI SRL	0,00	0,00	NA	B27H18001700009	NA	E01489_U08602		4180000011
527	03745870612	03745870612	ARENA COSTRUZIONI SRL	0,00	0,00	NA	B27H18001700009	NA	E01485_U08602		4180000009
528	03745870612	03745870612	ARENA COSTRUZIONI SRL	0,00	0,00	NA	B27H18001700009	NA	E01487_U08602		4180000010

fonte: http://burc.regione.campania.it



ALLEGATO VERSANTE

529	03748280611	03748280611	CONOCCHIA SOCIETA' COOPERATIVA	0,00	0,00	NA	B37H18002520009	NA	E01489_U08602		4180000011
530	03748280611	03748280611	CONOCCHIA SOCIETA' COOPERATIVA	0,00	0,00	NA	B37H18002520009	NA	E01485_U08602		4180000009
531	03748280611	03748280611	CONOCCHIA SOCIETA' COOPERATIVA	0,00	0,00	NA	B37H18002520009	NA	E01487_U08602		4180000010
532	03752600654	03752600654	VALLI ESTENSI S.R.L.	0,00	0,00	NA	B57H18001690009	NA	E01489_U08602		4180000011
533	03752600654	03752600654	VALLI ESTENSI S.R.L.	0,00	0,00	NA	B57H18001690009	NA	E01485_U08602		4180000009
534	03752600654	03752600654	VALLI ESTENSI S.R.L.	0,00	0,00	NA	B57H18001690009	NA	E01487_U08602		4180000010
535	01291571212	01291571212	L'IGIENE URBANA S.R.L.	0,00	0,00	NA	B57H18001430009	NA	E01489_U08602		4180000011
536	01291571212	01291571212	L'IGIENE URBANA S.R.L.	0,00	0,00	NA	B57H18001430009	NA	E01485_U08602		4180000009
537	01291571212	01291571212	L'IGIENE URBANA S.R.L.	0,00	0,00	NA	B57H18001430009	NA	E01487_U08602		4180000010
538	.	03761330657	ASSOCIAZIONE ASSO.EFA	0,00	0,00	NA	B27H18002010009	NA	E01489_U08602		4180000011
539	.	03761330657	ASSOCIAZIONE ASSO.EFA	0,00	0,00	NA	B27H18002010009	NA	E01485_U08602		4180000009
540	.	03761330657	ASSOCIAZIONE ASSO.EFA	0,00	0,00	NA	B27H18002010009	NA	E01487_U08602		4180000010
541	CNTLNZ85A08B963L	03767900610	CANTIELLO LORENZO	0,00	0,00	NA	B87H18001970009	NA	E01489_U08602		4180000011
542	CNTLNZ85A08B963L	03767900610	CANTIELLO LORENZO	0,00	0,00	NA	B87H18001970009	NA	E01485_U08602		4180000009
543	CNTLNZ85A08B963L	03767900610	CANTIELLO LORENZO	0,00	0,00	NA	B87H18001970009	NA	E01487_U08602		4180000010
544	03797990656	03797990656	STUDIO LEGALE MILITE	0,00	0,00	NA	B87H18001610009	NA	E01489_U08602		4180000011
545	03797990656	03797990656	STUDIO LEGALE MILITE	0,00	0,00	NA	B87H18001610009	NA	E01485_U08602		4180000009
546	03797990656	03797990656	STUDIO LEGALE MILITE	0,00	0,00	NA	B87H18001610009	NA	E01487_U08602		4180000010
547	03799140615	03799140615	IL FUNAMBOLO UBRIACO	0,00	0,00	NA	B37H18002940009	17045AP000000556	E01489_U08602		4180000011

fonte: http://burc.regione.campania.it



ALLEGATO VERSANTE

548	03799140615	03799140615	IL FUNAMBOLO UBRIACO	0,00	0,00	NA	B37H18002940009	17045AP000000556	E01485_U08602		4180000009
549	03799140615	03799140615	IL FUNAMBOLO UBRIACO	0,00	0,00	NA	B37H18002940009	17045AP000000556	E01487_U08602		4180000010
550	03802510655	03802510655	LU MI PAK S.R.L.	0,00	0,00	NA	B87H18002170009	NA	E01489_U08602		4180000011
551	03802510655	03802510655	LU MI PAK S.R.L.	0,00	0,00	NA	B87H18002170009	NA	E01485_U08602		4180000009
552	03802510655	03802510655	LU MI PAK S.R.L.	0,00	0,00	NA	B87H18002170009	NA	E01487_U08602		4180000010
553	03809090610	03809090610	STS TRASPORTI E SERVIZI SRL	0,00	0,00	NA	B37H18003000009	NA	E01489_U08602		4180000011
554	03809090610	03809090610	STS TRASPORTI E SERVIZI SRL	0,00	0,00	NA	B37H18003000009	NA	E01485_U08602		4180000009
555	03809090610	03809090610	STS TRASPORTI E SERVIZI SRL	0,00	0,00	NA	B37H18003000009	NA	E01487_U08602		4180000010
556	03811791213	03811791213	VI.CAR DI GIOVANNI VITTORIA	0,00	0,00	NA	B77H18002600009	NA	E01489_U08602		4180000011
557	03811791213	03811791213	VI.CAR DI GIOVANNI VITTORIA	0,00	0,00	NA	B77H18002600009	NA	E01485_U08602		4180000009
558	03811791213	03811791213	VI.CAR DI GIOVANNI VITTORIA	0,00	0,00	NA	B77H18002600009	NA	E01487_U08602		4180000010
559	03811791213	03811791213	VI.CAR DI GIOVANNI VITTORIA	0,00	0,00	NA	B77H18002610009	NA	E01489_U08602		4180000011
560	03811791213	03811791213	VI.CAR DI GIOVANNI VITTORIA	0,00	0,00	NA	B77H18002610009	NA	E01485_U08602		4180000009
561	03811791213	03811791213	VI.CAR DI GIOVANNI VITTORIA	0,00	0,00	NA	B77H18002610009	NA	E01487_U08602		4180000010

fonte: http://burc.regione.campania.it



ALLEGATO VERSANTE

562	03811791213	03811791213	VI.CAR DI GIOVANNI VITTORIA	0,00	0,00	NA	B77H18002620009	NA	E01489_U08602		4180000011
563	03811791213	03811791213	VI.CAR DI GIOVANNI VITTORIA	0,00	0,00	NA	B77H18002620009	NA	E01485_U08602		4180000009
564	03811791213	03811791213	VI.CAR DI GIOVANNI VITTORIA	0,00	0,00	NA	B77H18002620009	NA	E01487_U08602		4180000010
565	03811791213	03811791213	VI.CAR DI GIOVANNI VITTORIA	0,00	0,00	NA	B77H18002630009	NA	E01489_U08602		4180000011
566	03811791213	03811791213	VI.CAR DI GIOVANNI VITTORIA	0,00	0,00	NA	B77H18002630009	NA	E01485_U08602		4180000009
567	03811791213	03811791213	VI.CAR DI GIOVANNI VITTORIA	0,00	0,00	NA	B77H18002630009	NA	E01487_U08602		4180000010
568	.	01294121213	EREDI DI PESENTI CAMPAGNONI SAS	0,00	0,00	NA	B17H18002190009	NA	E01489_U08602		4180000011
569	.	01294121213	EREDI DI PESENTI CAMPAGNONI SAS	0,00	0,00	NA	B17H18002190009	NA	E01485_U08602		4180000009
570	.	01294121213	EREDI DI PESENTI CAMPAGNONI SAS	0,00	0,00	NA	B17H18002190009	NA	E01487_U08602		4180000010
571	03812210619	03812210619	SALUS SERVICE S.R.L.	0,00	0,00	NA	B37H18003100009	NA	E01489_U08602		4180000011
572	03812210619	03812210619	SALUS SERVICE S.R.L.	0,00	0,00	NA	B37H18003100009	NA	E01485_U08602		4180000009
573	03812210619	03812210619	SALUS SERVICE S.R.L.	0,00	0,00	NA	B37H18003100009	NA	E01487_U08602		4180000010
574	03817550613	03817550613	IMPRESA ROBERTO GIUSEPPE	0,00	0,00	NA	B67H18002980009	NA	E01489_U08602		4180000011
575	03817550613	03817550613	IMPRESA ROBERTO GIUSEPPE	0,00	0,00	NA	B67H18002980009	NA	E01485_U08602		4180000009
576	03817550613	03817550613	IMPRESA ROBERTO GIUSEPPE	0,00	0,00	NA	B67H18002980009	NA	E01487_U08602		4180000010

fonte: http://burc.regione.campania.it



ALLEGATO VERSANTE

577	03847550617	03847550617	GOLDBET SAN CIPRIANO DI CERULLO GIA	0,00	0,00	NA	B37H18002750009	NA	E01489_U08602		4180000011
578	03847550617	03847550617	GOLDBET SAN CIPRIANO DI CERULLO GIA	0,00	0,00	NA	B37H18002750009	NA	E01485_U08602		4180000009
579	03847550617	03847550617	GOLDBET SAN CIPRIANO DI CERULLO GIA	0,00	0,00	NA	B37H18002750009	NA	E01487_U08602		4180000010
580	03849650613	03849650613	SERVIZI SOCIETA' COOPERATIVA	0,00	0,00	NA	B97H18002620009	NA	E01489_U08602		4180000011
581	03849650613	03849650613	SERVIZI SOCIETA' COOPERATIVA	0,00	0,00	NA	B97H18002620009	NA	E01485_U08602		4180000009
582	03849650613	03849650613	SERVIZI SOCIETA' COOPERATIVA	0,00	0,00	NA	B97H18002620009	NA	E01487_U08602		4180000010
583	03849650613	03849650613	SERVIZI SOCIETA' COOPERATIVA	0,00	0,00	NA	B97H18002850009	NA	E01489_U08602		4180000011
584	03849650613	03849650613	SERVIZI SOCIETA' COOPERATIVA	0,00	0,00	NA	B97H18002850009	NA	E01485_U08602		4180000009
585	03849650613	03849650613	SERVIZI SOCIETA' COOPERATIVA	0,00	0,00	NA	B97H18002850009	NA	E01487_U08602		4180000010
586	03857970614	03857970614	I FIORI DI GERARDO FONICIELLO SOCIE TA' A RESPONSABILITA' LIMITATA SEM	0,00	0,00	NA	B77H18002520009	NA	E01489_U08602		4180000011
587	03857970614	03857970614	I FIORI DI GERARDO FONICIELLO SOCIE TA' A RESPONSABILITA' LIMITATA SEM	0,00	0,00	NA	B77H18002520009	NA	E01485_U08602		4180000009

fonte: http://burc.regione.campania.it



ALLEGATO VERSANTE

588	03857970614	03857970614	I FIORI DI GERARDO FONICIELLO SOCIE TA' A RESPONSABILITA' LIMITATA SEM	0,00	0,00	NA	B77H18002520009	NA	E01487_U08602		4180000010
589	03861830614	03861830614	ARCADIA S.R.L.	0,00	0,00	NA	B57H18001740009	NA	E01489_U08602		4180000011
590	03861830614	03861830614	ARCADIA S.R.L.	0,00	0,00	NA	B57H18001740009	NA	E01485_U08602		4180000009
591	03861830614	03861830614	ARCADIA S.R.L.	0,00	0,00	NA	B57H18001740009	NA	E01487_U08602		4180000010
592	03861830614	03861830614	ARCADIA S.R.L.	0,00	0,00	NA	B57H18001730009	NA	E01489_U08602		4180000011
593	03861830614	03861830614	ARCADIA S.R.L.	0,00	0,00	NA	B57H18001730009	NA	E01485_U08602		4180000009
594	03861830614	03861830614	ARCADIA S.R.L.	0,00	0,00	NA	B57H18001730009	NA	E01487_U08602		4180000010
595	MRLTZN76M42F799O	03863231217	MAURIELLO TIZIANA	0,00	0,00	NA	B87H18001500009	NA	E01489_U08602		4180000011
596	MRLTZN76M42F799O	03863231217	MAURIELLO TIZIANA	0,00	0,00	NA	B87H18001500009	NA	E01485_U08602		4180000009
597	MRLTZN76M42F799O	03863231217	MAURIELLO TIZIANA	0,00	0,00	NA	B87H18001500009	NA	E01487_U08602		4180000010
598	03865030617	03865030617	LE.DA. APPALTI E COSTRUZIONI - SOCI ETA' A RESPONSABILITA' LIMITATA	0,00	0,00	NA	B37H18002990009	NA	E01489_U08602		4180000011
599	03865030617	03865030617	LE.DA. APPALTI E COSTRUZIONI - SOCI ETA' A RESPONSABILITA' LIMITATA	0,00	0,00	NA	B37H18002990009	NA	E01485_U08602		4180000009

fonte: http://burc.regione.campania.it



ALLEGATO VERSANTE

600	03865030617	03865030617	LE.DA. APPALTI E COSTRUZIONI - SOCI ETA' A RESPONSABILITA' LIMITATA	0,00	0,00	NA	B37H18002990009	NA	E01487_U08602		4180000010
601	01308230620	01308230620	CENTRO ACUSTICO AUDIOSYSTEM S.R.L.	0,00	0,00	NA	B87H18001810009	NA	E01489_U08602		4180000011
602	01308230620	01308230620	CENTRO ACUSTICO AUDIOSYSTEM S.R.L.	0,00	0,00	NA	B87H18001810009	NA	E01485_U08602		4180000009
603	01308230620	01308230620	CENTRO ACUSTICO AUDIOSYSTEM S.R.L.	0,00	0,00	NA	B87H18001810009	NA	E01487_U08602		4180000010
604	03865030617	03865030617	LE.DA. APPALTI E COSTRUZIONI - SOCI ETA' A RESPONSABILITA' LIMITATA	0,00	0,00	NA	B37H18003240009	NA	E01489_U08602		4180000011
605	03865030617	03865030617	LE.DA. APPALTI E COSTRUZIONI - SOCI ETA' A RESPONSABILITA' LIMITATA	0,00	0,00	NA	B37H18003240009	NA	E01485_U08602		4180000009
606	03865030617	03865030617	LE.DA. APPALTI E COSTRUZIONI - SOCI ETA' A RESPONSABILITA' LIMITATA	0,00	0,00	NA	B37H18003240009	NA	E01487_U08602		4180000010
607	03870000654	03870000654	AUTOTRASPORTI CANTELMI S.R.L.	0,00	0,00	NA	B87H18001650009	NA	E01489_U08602		4180000011
608	03870000654	03870000654	AUTOTRASPORTI CANTELMI S.R.L.	0,00	0,00	NA	B87H18001650009	NA	E01485_U08602		4180000009
609	03870000654	03870000654	AUTOTRASPORTI CANTELMI S.R.L.	0,00	0,00	NA	B87H18001650009	NA	E01487_U08602		4180000010

fonte: http://burc.regione.campania.it



ALLEGATO VERSANTE

610	03870000654	03870000654	AUTOTRASPORTI CANTELMI S.R.L.	0,00	0,00	NA	B87H18001660009	NA	E01489_U08602		4180000011
611	03870000654	03870000654	AUTOTRASPORTI CANTELMI S.R.L.	0,00	0,00	NA	B87H18001660009	NA	E01485_U08602		4180000009
612	03870000654	03870000654	AUTOTRASPORTI CANTELMI S.R.L.	0,00	0,00	NA	B87H18001660009	NA	E01487_U08602		4180000010
613	03876020615	03876020615	S.A.F. COSTRUZIONI - SOCIETA' COOPE RATIVA	0,00	0,00	NA	B37H18002700009	NA	E01489_U08602		4180000011
614	03876020615	03876020615	S.A.F. COSTRUZIONI - SOCIETA' COOPE RATIVA	0,00	0,00	NA	B37H18002700009	NA	E01485_U08602		4180000009
615	03876020615	03876020615	S.A.F. COSTRUZIONI - SOCIETA' COOPE RATIVA	0,00	0,00	NA	B37H18002700009	NA	E01487_U08602		4180000010
616	03886070618	03886070618	CON.GE.SI. SRL	0,00	0,00	NA	B57H18002020009	NA	E01489_U08602		4180000011
617	03886070618	03886070618	CON.GE.SI. SRL	0,00	0,00	NA	B57H18002020009	NA	E01485_U08602		4180000009
618	03886070618	03886070618	CON.GE.SI. SRL	0,00	0,00	NA	B57H18002020009	NA	E01487_U08602		4180000010
619	03909820619	03909820619	IRIS SOCIETA' COOPERATIVA SOCIALE O NLUS	0,00	0,00	NA	B97H18002330009	17045AP000000133	E01489_U08602		4180000011
620	03909820619	03909820619	IRIS SOCIETA' COOPERATIVA SOCIALE O NLUS	0,00	0,00	NA	B97H18002330009	17045AP000000133	E01485_U08602		4180000009
621	03909820619	03909820619	IRIS SOCIETA' COOPERATIVA SOCIALE O NLUS	0,00	0,00	NA	B97H18002330009	17045AP000000133	E01487_U08602		4180000010
622	03909820619	03909820619	IRIS SOCIETA' COOPERATIVA SOCIALE O NLUS	0,00	0,00	NA	B97H18002410009	17045AP000000174	E01489_U08602		4180000011

fonte: http://burc.regione.campania.it



ALLEGATO VERSANTE

623	03909820619	03909820619	IRIS SOCIETA' COOPERATIVA SOCIALE O NLUS	0,00	0,00	NA	B97H18002410009	17045AP000000174	E01485_U08602		4180000009
624	03909820619	03909820619	IRIS SOCIETA' COOPERATIVA SOCIALE O NLUS	0,00	0,00	NA	B97H18002410009	17045AP000000174	E01487_U08602		4180000010
625	03920820614	03920820614	EDIL PELLEGRINO S.R.L.	0,00	0,00	NA	B67H18003250009	NA	E01489_U08602		4180000011
626	03920820614	03920820614	EDIL PELLEGRINO S.R.L.	0,00	0,00	NA	B67H18003250009	NA	E01485_U08602		4180000009
627	03920820614	03920820614	EDIL PELLEGRINO S.R.L.	0,00	0,00	NA	B67H18003250009	NA	E01487_U08602		4180000010
628	MRTMNN77C70B963K	03928220619	MARTINO MARIANNA	0,00	0,00	NA	B87H18001950009	NA	E01489_U08602		4180000011
629	MRTMNN77C70B963K	03928220619	MARTINO MARIANNA	0,00	0,00	NA	B87H18001950009	NA	E01485_U08602		4180000009
630	MRTMNN77C70B963K	03928220619	MARTINO MARIANNA	0,00	0,00	NA	B87H18001950009	NA	E01487_U08602		4180000010
631	03947291211	03947291211	DAGMAR IMPIANTI SOCIETA' A RESPONSA BILITA' LIMITATA	0,00	0,00	NA	B87H18001790009	NA	E01489_U08602		4180000011
632	03947291211	03947291211	DAGMAR IMPIANTI SOCIETA' A RESPONSA BILITA' LIMITATA	0,00	0,00	NA	B87H18001790009	NA	E01485_U08602		4180000009
633	03947291211	03947291211	DAGMAR IMPIANTI SOCIETA' A RESPONSA BILITA' LIMITATA	0,00	0,00	NA	B87H18001790009	NA	E01487_U08602		4180000010
634	01316880622	01316880622	IL DOLCE S.R.L.	0,00	0,00	NA	B17H18001950009	NA	E01489_U08602		4180000011
635	01316880622	01316880622	IL DOLCE S.R.L.	0,00	0,00	NA	B17H18001950009	NA	E01485_U08602		4180000009
636	01316880622	01316880622	IL DOLCE S.R.L.	0,00	0,00	NA	B17H18001950009	NA	E01487_U08602		4180000010

fonte: http://burc.regione.campania.it



ALLEGATO VERSANTE

637	03947291211	03947291211	DAGMAR IMPIANTI SOCIETA' A RESPONSA BILITA' LIMITATA	0,00	0,00	NA	B87H18002060009	NA	E01489_U08602		4180000011
638	03947291211	03947291211	DAGMAR IMPIANTI SOCIETA' A RESPONSA BILITA' LIMITATA	0,00	0,00	NA	B87H18002060009	NA	E01485_U08602		4180000009
639	03947291211	03947291211	DAGMAR IMPIANTI SOCIETA' A RESPONSA BILITA' LIMITATA	0,00	0,00	NA	B87H18002060009	NA	E01487_U08602		4180000010
640	03950500615	03950500615	BAR PASTICCERIA FAMA S.A.S. DI FABO ZZI ANNA & C.	0,00	0,00	NA	B37H18003060009	NA	E01489_U08602		4180000011
641	03950500615	03950500615	BAR PASTICCERIA FAMA S.A.S. DI FABO ZZI ANNA & C.	0,00	0,00	NA	B37H18003060009	NA	E01485_U08602		4180000009
642	03950500615	03950500615	BAR PASTICCERIA FAMA S.A.S. DI FABO ZZI ANNA & C.	0,00	0,00	NA	B37H18003060009	NA	E01487_U08602		4180000010
643	03950500615	03950500615	BAR PASTICCERIA FAMA S.A.S. DI FABO ZZI ANNA & C.	0,00	0,00	NA	B37H18003070009	NA	E01489_U08602		4180000011
644	03950500615	03950500615	BAR PASTICCERIA FAMA S.A.S. DI FABO ZZI ANNA & C.	0,00	0,00	NA	B37H18003070009	NA	E01485_U08602		4180000009
645	03950500615	03950500615	BAR PASTICCERIA FAMA S.A.S. DI FABO ZZI ANNA & C.	0,00	0,00	NA	B37H18003070009	NA	E01487_U08602		4180000010

fonte: http://burc.regione.campania.it



ALLEGATO VERSANTE

646	03952380610	03952380610	HOUSE IMMOBILIARE SRLS	0,00	0,00	NA	B97H18002700009	NA	E01489_U08602		4180000011
647	03952380610	03952380610	HOUSE IMMOBILIARE SRLS	0,00	0,00	NA	B97H18002700009	NA	E01485_U08602		4180000009
648	03952380610	03952380610	HOUSE IMMOBILIARE SRLS	0,00	0,00	NA	B97H18002700009	NA	E01487_U08602		4180000010
649	03953810615	03953810615	LIGHT GAME S.A.S. DI NADIA D'ANGELO	0,00	0,00	NA	B27H18002220009	NA	E01489_U08602		4180000011
650	03953810615	03953810615	LIGHT GAME S.A.S. DI NADIA D'ANGELO	0,00	0,00	NA	B27H18002220009	NA	E01485_U08602		4180000009
651	03953810615	03953810615	LIGHT GAME S.A.S. DI NADIA D'ANGELO	0,00	0,00	NA	B27H18002220009	NA	E01487_U08602		4180000010
652	03993360613	03993360613	MI.LO.DI SNC DI COPERSITO MARIA ROS ARIA	0,00	0,00	NA	B17H18001880009	NA	E01489_U08602		4180000011
653	03993360613	03993360613	MI.LO.DI SNC DI COPERSITO MARIA ROS ARIA	0,00	0,00	NA	B17H18001880009	NA	E01485_U08602		4180000009
654	03993360613	03993360613	MI.LO.DI SNC DI COPERSITO MARIA ROS ARIA	0,00	0,00	NA	B17H18001880009	NA	E01487_U08602		4180000010
655	DNLFMN47M71E480T	03995421215	DANIELE FILOMENA	0,00	0,00	NA	B67H18002640009	NA	E01489_U08602		4180000011
656	DNLFMN47M71E480T	03995421215	DANIELE FILOMENA	0,00	0,00	NA	B67H18002640009	NA	E01485_U08602		4180000009
657	DNLFMN47M71E480T	03995421215	DANIELE FILOMENA	0,00	0,00	NA	B67H18002640009	NA	E01487_U08602		4180000010

fonte: http://burc.regione.campania.it



ALLEGATO VERSANTE

658	03999650652	03999650652	STUDIO LEGALE MAIONE	0,00	0,00	NA	B77H18002260009	NA	E01489_U08602		4180000011
659	03999650652	03999650652	STUDIO LEGALE MAIONE	0,00	0,00	NA	B77H18002260009	NA	E01485_U08602		4180000009
660	03999650652	03999650652	STUDIO LEGALE MAIONE	0,00	0,00	NA	B77H18002260009	NA	E01487_U08602		4180000010
661	03999650652	03999650652	STUDIO LEGALE MAIONE	0,00	0,00	NA	B77H18002120009	NA	E01489_U08602		4180000011
662	03999650652	03999650652	STUDIO LEGALE MAIONE	0,00	0,00	NA	B77H18002120009	NA	E01485_U08602		4180000009
663	03999650652	03999650652	STUDIO LEGALE MAIONE	0,00	0,00	NA	B77H18002120009	NA	E01487_U08602		4180000010
664	04011440619	04011440619	COSTANZA O14 - SOCIETA' COOPERATIVA	0,00	0,00	NA	B37H18002680009	NA	E01489_U08602		4180000011
665	04011440619	04011440619	COSTANZA O14 - SOCIETA' COOPERATIVA	0,00	0,00	NA	B37H18002680009	NA	E01485_U08602		4180000009
666	04011440619	04011440619	COSTANZA O14 - SOCIETA' COOPERATIVA	0,00	0,00	NA	B37H18002680009	NA	E01487_U08602		4180000010
667	00276320611	00276320611	CLINICA VILLA DEL SOLE - S.P.A.	0,00	0,00	NA	B27H18001980009	NA	E01489_U08602		4180000011
668	00276320611	00276320611	CLINICA VILLA DEL SOLE - S.P.A.	0,00	0,00	NA	B27H18001980009	NA	E01485_U08602		4180000009
669	00276320611	00276320611	CLINICA VILLA DEL SOLE - S.P.A.	0,00	0,00	NA	B27H18001980009	NA	E01487_U08602		4180000010
670	13176531005	13176531005	UNIPOSTE S.P.A.	0,00	0,00	NA	B87H18001600009	NA	E01489_U08602		4180000011
671	13176531005	13176531005	UNIPOSTE S.P.A.	0,00	0,00	NA	B87H18001600009	NA	E01485_U08602		4180000009
672	13176531005	13176531005	UNIPOSTE S.P.A.	0,00	0,00	NA	B87H18001600009	NA	E01487_U08602		4180000010
673	04012850618	04012850618	ARGO - CONSORZIO DI COOPERATIVE SOC IALI SOCIETA' COOPERATIVA SOCI ALE	0,00	0,00	NA	B77H18002220009	NA	E01489_U08602		4180000011

fonte: http://burc.regione.campania.it



ALLEGATO VERSANTE

674	04012850618	04012850618	ARGO - CONSORZIO DI COOPERATIVE SOC IALI SOCIETA' COOPERATIVA SOCI ALE	0,00	0,00	NA	B77H18002220009	NA	E01485_U08602		4180000009
675	04012850618	04012850618	ARGO - CONSORZIO DI COOPERATIVE SOC IALI SOCIETA' COOPERATIVA SOCI ALE	0,00	0,00	NA	B77H18002220009	NA	E01487_U08602		4180000010
676	SCGSFN75T48F839Y	04018891210	SCOGNAMIGLIO STEFANIA	0,00	0,00	NA	B67H18002040009	NA	E01489_U08602		4180000011
677	SCGSFN75T48F839Y	04018891210	SCOGNAMIGLIO STEFANIA	0,00	0,00	NA	B67H18002040009	NA	E01485_U08602		4180000009
678	SCGSFN75T48F839Y	04018891210	SCOGNAMIGLIO STEFANIA	0,00	0,00	NA	B67H18002040009	NA	E01487_U08602		4180000010
679	04023200613	04023200613	NEW SEASONS S.R.L.	0,00	0,00	NA	B67H18003130009	NA	E01489_U08602		4180000011
680	04023200613	04023200613	NEW SEASONS S.R.L.	0,00	0,00	NA	B67H18003130009	NA	E01485_U08602		4180000009
681	04023200613	04023200613	NEW SEASONS S.R.L.	0,00	0,00	NA	B67H18003130009	NA	E01487_U08602		4180000010
682	04032140610	04032140610	CI.MA. COSTRUZIONI - SOCIETA' COOPE	0,00	0,00	NA	B37H18002930009	NA	E01489_U08602		4180000011
683	04032140610	04032140610	CI.MA. COSTRUZIONI - SOCIETA' COOPE	0,00	0,00	NA	B37H18002930009	NA	E01485_U08602		4180000009
684	04032140610	04032140610	CI.MA. COSTRUZIONI - SOCIETA' COOPE	0,00	0,00	NA	B37H18002930009	NA	E01487_U08602		4180000010
685	04032490619	04032490619	ALBA COSTRUZIONI-SOCIETA' COOPERAT IVA	0,00	0,00	NA	B37H18002670009	NA	E01489_U08602		4180000011
686	04032490619	04032490619	ALBA COSTRUZIONI-SOCIETA' COOPERAT IVA	0,00	0,00	NA	B37H18002670009	NA	E01485_U08602		4180000009

fonte: http://burc.regione.campania.it



ALLEGATO VERSANTE

687	04032490619	04032490619	ALBA COSTRUZIONI-SOCIETA' COOPERAT IVA	0,00	0,00	NA	B37H18002670009	NA	E01487_U08602		4180000010
688	04032490619	04032490619	ALBA COSTRUZIONI-SOCIETA' COOPERAT IVA	0,00	0,00	NA	B37H18003210009	NA	E01489_U08602		4180000011
689	04032490619	04032490619	ALBA COSTRUZIONI-SOCIETA' COOPERAT IVA	0,00	0,00	NA	B37H18003210009	NA	E01485_U08602		4180000009
690	04032490619	04032490619	ALBA COSTRUZIONI-SOCIETA' COOPERAT IVA	0,00	0,00	NA	B37H18003210009	NA	E01487_U08602		4180000010
691	04032490619	04032490619	ALBA COSTRUZIONI-SOCIETA' COOPERAT IVA	0,00	0,00	NA	B37H18003220009	NA	E01489_U08602		4180000011
692	04032490619	04032490619	ALBA COSTRUZIONI-SOCIETA' COOPERAT IVA	0,00	0,00	NA	B37H18003220009	NA	E01485_U08602		4180000009
693	04032490619	04032490619	ALBA COSTRUZIONI-SOCIETA' COOPERAT IVA	0,00	0,00	NA	B37H18003220009	NA	E01487_U08602		4180000010
694	04038450617	04038450617	STUDIO LEGALE SALVATORE SCHIAVONE	0,00	0,00	NA	B87H18001920009	NA	E01489_U08602		4180000011
695	04038450617	04038450617	STUDIO LEGALE SALVATORE SCHIAVONE	0,00	0,00	NA	B87H18001920009	NA	E01485_U08602		4180000009
696	04038450617	04038450617	STUDIO LEGALE SALVATORE SCHIAVONE	0,00	0,00	NA	B87H18001920009	NA	E01487_U08602		4180000010
697	04040330617	04040330617	BLACK COFFEE SAS DI SALVATORE CHIAR OLANZA & C.	0,00	0,00	NA	B27H18001740009	NA	E01489_U08602		4180000011
698	04040330617	04040330617	BLACK COFFEE SAS DI SALVATORE CHIAR OLANZA & C.	0,00	0,00	NA	B27H18001740009	NA	E01485_U08602		4180000009

fonte: http://burc.regione.campania.it



ALLEGATO VERSANTE

699	04040330617	04040330617	BLACK COFFEE SAS DI SALVATORE CHIAR OLANZA & C.	0,00	0,00	NA	B27H18001740009	NA	E01487_U08602		4180000010
700	04044220616	04044220616	MGDUE SOCIETA' A RESPONSABILITA' LI MITATA SEMPLIFICATA	0,00	0,00	NA	B57H18001770009	NA	E01489_U08602		4180000011
701	04044220616	04044220616	MGDUE SOCIETA' A RESPONSABILITA' LI MITATA SEMPLIFICATA	0,00	0,00	NA	B57H18001770009	NA	E01485_U08602		4180000009
702	04044220616	04044220616	MGDUE SOCIETA' A RESPONSABILITA' LI MITATA SEMPLIFICATA	0,00	0,00	NA	B57H18001770009	NA	E01487_U08602		4180000010
703	CPRTLI79M51I197M	01333790622	CIPRIANO ITALIA	0,00	0,00	NA	B57H18001780009	NA	E01489_U08602		4180000011
704	CPRTLI79M51I197M	01333790622	CIPRIANO ITALIA	0,00	0,00	NA	B57H18001780009	NA	E01485_U08602		4180000009
705	CPRTLI79M51I197M	01333790622	CIPRIANO ITALIA	0,00	0,00	NA	B57H18001780009	NA	E01487_U08602		4180000010
706	04052640614	04052640614	BENFOOD SOCIETA' COOPERATIVA	0,00	0,00	NA	B77H18002780009	NA	E01489_U08602		4180000011
707	04052640614	04052640614	BENFOOD SOCIETA' COOPERATIVA	0,00	0,00	NA	B77H18002780009	NA	E01485_U08602		4180000009
708	04052640614	04052640614	BENFOOD SOCIETA' COOPERATIVA	0,00	0,00	NA	B77H18002780009	NA	E01487_U08602		4180000010
709	04052640614	04052640614	BENFOOD SOCIETA' COOPERATIVA	0,00	0,00	NA	B77H18003080009	NA	E01489_U08602		4180000011
710	04052640614	04052640614	BENFOOD SOCIETA' COOPERATIVA	0,00	0,00	NA	B77H18003080009	NA	E01485_U08602		4180000009
711	04052640614	04052640614	BENFOOD SOCIETA' COOPERATIVA	0,00	0,00	NA	B77H18003080009	NA	E01487_U08602		4180000010

fonte: http://burc.regione.campania.it



ALLEGATO VERSANTE

712	04052640614	04052640614	BENFOOD SOCIETA' COOPERATIVA	0,00	0,00	NA	B77H18003090009	NA	E01489_U08602		4180000011
713	04052640614	04052640614	BENFOOD SOCIETA' COOPERATIVA	0,00	0,00	NA	B77H18003090009	NA	E01485_U08602		4180000009
714	04052640614	04052640614	BENFOOD SOCIETA' COOPERATIVA	0,00	0,00	NA	B77H18003090009	NA	E01487_U08602		4180000010
715	DNRRFL77C11G309D	04055561213	DI NARDO RAFFAELE	0,00	0,00	NA	B87H18001640009	NA	E01489_U08602		4180000011
716	DNRRFL77C11G309D	04055561213	DI NARDO RAFFAELE	0,00	0,00	NA	B87H18001640009	NA	E01485_U08602		4180000009
717	DNRRFL77C11G309D	04055561213	DI NARDO RAFFAELE	0,00	0,00	NA	B87H18001640009	NA	E01487_U08602		4180000010
718	04057800619	04057800619	CAMPOLI METALLI SRL	0,00	0,00	NA	B57H18001900009	NA	E01489_U08602		4180000011
719	04057800619	04057800619	CAMPOLI METALLI SRL	0,00	0,00	NA	B57H18001900009	NA	E01485_U08602		4180000009
720	04057800619	04057800619	CAMPOLI METALLI SRL	0,00	0,00	NA	B57H18001900009	NA	E01487_U08602		4180000010
721	SCHDNL76E11B819K	04066130610	SCHIAVONE DANIELE	0,00	0,00	NA	B87H18001940009	NA	E01489_U08602		4180000011
722	SCHDNL76E11B819K	04066130610	SCHIAVONE DANIELE	0,00	0,00	NA	B87H18001940009	NA	E01485_U08602		4180000009
723	SCHDNL76E11B819K	04066130610	SCHIAVONE DANIELE	0,00	0,00	NA	B87H18001940009	NA	E01487_U08602		4180000010
724	04066560618	04066560618	CAMELIA SOCIETA' COOPERATIVA SOCIAL E	0,00	0,00	NA	B97H18002400009	17045AP000000160	E01489_U08602		4180000011
725	04066560618	04066560618	CAMELIA SOCIETA' COOPERATIVA SOCIAL E	0,00	0,00	NA	B97H18002400009	17045AP000000160	E01485_U08602		4180000009
726	04066560618	04066560618	CAMELIA SOCIETA' COOPERATIVA SOCIAL E	0,00	0,00	NA	B97H18002400009	17045AP000000160	E01487_U08602		4180000010
727	04069090613	04069090613	YEPNOPE SRLS	0,00	0,00	NA	B97H18002480009	NA	E01489_U08602		4180000011
728	04069090613	04069090613	YEPNOPE SRLS	0,00	0,00	NA	B97H18002480009	NA	E01485_U08602		4180000009

fonte: http://burc.regione.campania.it



ALLEGATO VERSANTE

729	04069090613	04069090613	YEPNOPE SRLS	0,00	0,00	NA	B97H18002480009	NA	E01487_U08602		4180000010
730	04079210615	04079210615	PEPPOTTO-FER S.R.L.	0,00	0,00	NA	B77H18002410009	NA	E01489_U08602		4180000011
731	04079210615	04079210615	PEPPOTTO-FER S.R.L.	0,00	0,00	NA	B77H18002410009	NA	E01485_U08602		4180000009
732	04079210615	04079210615	PEPPOTTO-FER S.R.L.	0,00	0,00	NA	B77H18002410009	NA	E01487_U08602		4180000010
733	04081971212	04081971212	GESTIONE SCUOLE LABORATORI SOCIETA' COOPERATIVA A RESPONSABILITA' LIMI	0,00	0,00	NA	B67H18003170009	NA	E01489_U08602		4180000011
734	04081971212	04081971212	GESTIONE SCUOLE LABORATORI SOCIETA' COOPERATIVA A RESPONSABILITA' LIMI	0,00	0,00	NA	B67H18003170009	NA	E01485_U08602		4180000009
735	04081971212	04081971212	GESTIONE SCUOLE LABORATORI SOCIETA' COOPERATIVA A RESPONSABILITA' LIMI	0,00	0,00	NA	B67H18003170009	NA	E01487_U08602		4180000010
736	01340420627	01340420627	BREAK AND GO S.R.L.	1.083,40	1.083,40-	NA	B87H18002210009	NA	E01489_U08602		4180000011
737	01340420627	01340420627	BREAK AND GO S.R.L.	252,77	252,77-	NA	B87H18002210009	NA	E01485_U08602		4180000009
738	01340420627	01340420627	BREAK AND GO S.R.L.	108,33	108,33-	NA	B87H18002210009	NA	E01487_U08602		4180000010
739	93002550650	04095190650	FONDAZIONE ALARIO PER ELEA VELIA IM PRESA SOCIALE	0,00	0,00	NA	B67H18002240009	NA	E01489_U08602		4180000011
740	93002550650	04095190650	FONDAZIONE ALARIO PER ELEA VELIA IM PRESA SOCIALE	0,00	0,00	NA	B67H18002240009	NA	E01485_U08602		4180000009

fonte: http://burc.regione.campania.it



ALLEGATO VERSANTE

741	93002550650	04095190650	FONDAZIONE ALARIO PER ELEA VELIA IM PRESA SOCIALE	0,00	0,00	NA	B67H18002240009	NA	E01487_U08602		4180000010
742	93002550650	04095190650	FONDAZIONE ALARIO PER ELEA VELIA IM PRESA SOCIALE	0,00	0,00	NA	B67H18003290009	NA	E01489_U08602		4180000011
743	93002550650	04095190650	FONDAZIONE ALARIO PER ELEA VELIA IM PRESA SOCIALE	0,00	0,00	NA	B67H18003290009	NA	E01485_U08602		4180000009
744	93002550650	04095190650	FONDAZIONE ALARIO PER ELEA VELIA IM PRESA SOCIALE	0,00	0,00	NA	B67H18003290009	NA	E01487_U08602		4180000010
745	04098360615	04098360615	LOCANDA DEL BACCALA' SRL	0,00	0,00	NA	B27H18002170009	NA	E01489_U08602		4180000011
746	04098360615	04098360615	LOCANDA DEL BACCALA' SRL	0,00	0,00	NA	B27H18002170009	NA	E01485_U08602		4180000009
747	04098360615	04098360615	LOCANDA DEL BACCALA' SRL	0,00	0,00	NA	B27H18002170009	NA	E01487_U08602		4180000010
748	04099240618	04099240618	P.A.I. SOC.COOP.	0,00	0,00	NA	B37H18002950009	NA	E01489_U08602		4180000011
749	04099240618	04099240618	P.A.I. SOC.COOP.	0,00	0,00	NA	B37H18002950009	NA	E01485_U08602		4180000009
750	04099240618	04099240618	P.A.I. SOC.COOP.	0,00	0,00	NA	B37H18002950009	NA	E01487_U08602		4180000010
751	04106500657	04106500657	FOTOGRAFICART DI CARRANO GIUSEPPE	0,00	0,00	NA	B47H18001840009	NA	E01489_U08602		4180000011
752	04106500657	04106500657	FOTOGRAFICART DI CARRANO GIUSEPPE	0,00	0,00	NA	B47H18001840009	NA	E01485_U08602		4180000009
753	04106500657	04106500657	FOTOGRAFICART DI CARRANO GIUSEPPE	0,00	0,00	NA	B47H18001840009	NA	E01487_U08602		4180000010

fonte: http://burc.regione.campania.it



ALLEGATO VERSANTE

754	NSENNN70D12F839P	04111530657	NESE ANTONINO	0,00	0,00	NA	B77H18002180009	17045AP000000088	E01489_U08602		4180000011
755	NSENNN70D12F839P	04111530657	NESE ANTONINO	0,00	0,00	NA	B77H18002180009	17045AP000000088	E01485_U08602		4180000009
756	NSENNN70D12F839P	04111530657	NESE ANTONINO	0,00	0,00	NA	B77H18002180009	17045AP000000088	E01487_U08602		4180000010
757	04113480612	04113480612	AIC ZONALE SANT'ARPINO	0,00	0,00	NA	B57H18001630009	NA	E01489_U08602		4180000011
758	04113480612	04113480612	AIC ZONALE SANT'ARPINO	0,00	0,00	NA	B57H18001630009	NA	E01485_U08602		4180000009
759	04113480612	04113480612	AIC ZONALE SANT'ARPINO	0,00	0,00	NA	B57H18001630009	NA	E01487_U08602		4180000010
760	04113950655	04113950655	ATS POWERFONE S.R.L.-UNIVERSITA' DI SALERNO	0,00	0,00	NA	B57H18001470009	NA	E01489_U08602		4180000011
761	04113950655	04113950655	ATS POWERFONE S.R.L.-UNIVERSITA' DI SALERNO	0,00	0,00	NA	B57H18001470009	NA	E01485_U08602		4180000009
762	04113950655	04113950655	ATS POWERFONE S.R.L.-UNIVERSITA' DI SALERNO	0,00	0,00	NA	B57H18001470009	NA	E01487_U08602		4180000010
763	04118830613	04118830613	MELFI SOCIETA' A RESPONSABILITA' LI MITATA SEMPLIFICATA	0,00	0,00	NA	B77H18002930009	NA	E01489_U08602		4180000011
764	04118830613	04118830613	MELFI SOCIETA' A RESPONSABILITA' LI MITATA SEMPLIFICATA	0,00	0,00	NA	B77H18002930009	NA	E01485_U08602		4180000009

fonte: http://burc.regione.campania.it



ALLEGATO VERSANTE

765	04118830613	04118830613	MELFI SOCIETA' A RESPONSABILITA' LI MITATA SEMPLIFICATA	0,00	0,00	NA	B77H18002930009	NA	E01487_U08602		4180000010
766	04134730615	04134730615	CATERINO CERAMICHE SRL	0,00	0,00	NA	B87H18002280009	NA	E01489_U08602		4180000011
767	04134730615	04134730615	CATERINO CERAMICHE SRL	0,00	0,00	NA	B87H18002280009	NA	E01485_U08602		4180000009
768	04134730615	04134730615	CATERINO CERAMICHE SRL	0,00	0,00	NA	B87H18002280009	NA	E01487_U08602		4180000010
769	01350730626	01350730626	C.P.R. SERVIZI COOPERATIVA SOCIALE A.R.L.	0,00	0,00	NA	B17H18001830009	NA	E01489_U08602		4180000011
770	01350730626	01350730626	C.P.R. SERVIZI COOPERATIVA SOCIALE A.R.L.	0,00	0,00	NA	B17H18001830009	NA	E01485_U08602		4180000009
771	01350730626	01350730626	C.P.R. SERVIZI COOPERATIVA SOCIALE A.R.L.	0,00	0,00	NA	B17H18001830009	NA	E01487_U08602		4180000010
772	04139080610	04139080610	CENTRO STUDI EOS S.R.L.	0,00	0,00	NA	B77H18002330009	17045AP000000167	E01489_U08602		4180000011
773	04139080610	04139080610	CENTRO STUDI EOS S.R.L.	0,00	0,00	NA	B77H18002330009	17045AP000000167	E01485_U08602		4180000009
774	04139080610	04139080610	CENTRO STUDI EOS S.R.L.	0,00	0,00	NA	B77H18002330009	17045AP000000167	E01487_U08602		4180000010

fonte: http://burc.regione.campania.it



ALLEGATO VERSANTE

775	04140340615	04140340615	MULTISERVICE A.I.C. S.R.L.	0,00	0,00	NA	B27H18001800009	NA	E01489_U08602		4180000011
776	04140340615	04140340615	MULTISERVICE A.I.C. S.R.L.	0,00	0,00	NA	B27H18001800009	NA	E01485_U08602		4180000009
777	04140340615	04140340615	MULTISERVICE A.I.C. S.R.L.	0,00	0,00	NA	B27H18001800009	NA	E01487_U08602		4180000010
778	04140340615	04140340615	MULTISERVICE A.I.C. S.R.L.	0,00	0,00	NA	B27H18002270009	NA	E01489_U08602		4180000011
779	04140340615	04140340615	MULTISERVICE A.I.C. S.R.L.	0,00	0,00	NA	B27H18002270009	NA	E01485_U08602		4180000009
780	04140340615	04140340615	MULTISERVICE A.I.C. S.R.L.	0,00	0,00	NA	B27H18002270009	NA	E01487_U08602		4180000010
781	04141240616	04141240616	DIANA COSTRUZIONI - SOCIETA' COOPER ATIVA - IN LIQUIDAZIONE	0,00	0,00	NA	B37H18002710009	NA	E01489_U08602		4180000011
782	04141240616	04141240616	DIANA COSTRUZIONI - SOCIETA' COOPER ATIVA - IN LIQUIDAZIONE	0,00	0,00	NA	B37H18002710009	NA	E01485_U08602		4180000009
783	04141240616	04141240616	DIANA COSTRUZIONI - SOCIETA' COOPER ATIVA - IN LIQUIDAZIONE	0,00	0,00	NA	B37H18002710009	NA	E01487_U08602		4180000010
784	04145251213	04145251213	COOPERATIVA VESUVIO ESPRESS A R.L.	0,00	0,00	NA	B37H18002570009	NA	E01489_U08602		4180000011
785	04145251213	04145251213	COOPERATIVA VESUVIO ESPRESS A R.L.	0,00	0,00	NA	B37H18002570009	NA	E01485_U08602		4180000009
786	04145251213	04145251213	COOPERATIVA VESUVIO ESPRESS A R.L.	0,00	0,00	NA	B37H18002570009	NA	E01487_U08602		4180000010

fonte: http://burc.regione.campania.it



ALLEGATO VERSANTE

787	04148220652	04148220652	PLURICOM S.A.S. DI CANCRO P. & C.	0,00	0,00	NA	B47H18001810009	NA	E01489_U08602		4180000011
788	04148220652	04148220652	PLURICOM S.A.S. DI CANCRO P. & C.	0,00	0,00	NA	B47H18001810009	NA	E01485_U08602		4180000009
789	04148220652	04148220652	PLURICOM S.A.S. DI CANCRO P. & C.	0,00	0,00	NA	B47H18001810009	NA	E01487_U08602		4180000010
790	04148220652	04148220652	PLURICOM S.A.S. DI CANCRO P. & C.	0,00	0,00	NA	B47H18001820009	NA	E01489_U08602		4180000011
791	04148220652	04148220652	PLURICOM S.A.S. DI CANCRO P. & C.	0,00	0,00	NA	B47H18001820009	NA	E01485_U08602		4180000009
792	04148220652	04148220652	PLURICOM S.A.S. DI CANCRO P. & C.	0,00	0,00	NA	B47H18001820009	NA	E01487_U08602		4180000010
793	04148940614	04148940614	TECNOLOGY WORK SRL	0,00	0,00	NA	B77H18002440009	NA	E01489_U08602		4180000011
794	04148940614	04148940614	TECNOLOGY WORK SRL	0,00	0,00	NA	B77H18002440009	NA	E01485_U08602		4180000009
795	04148940614	04148940614	TECNOLOGY WORK SRL	0,00	0,00	NA	B77H18002440009	NA	E01487_U08602		4180000010
796	04157150659	04157150659	NEXSOFT - S.P.A.	0,00	0,00	NA	B57H18001930009	NA	E01489_U08602		4180000011
797	04157150659	04157150659	NEXSOFT - S.P.A.	0,00	0,00	NA	B57H18001930009	NA	E01485_U08602		4180000009
798	04157150659	04157150659	NEXSOFT - S.P.A.	0,00	0,00	NA	B57H18001930009	NA	E01487_U08602		4180000010
799	04157150659	04157150659	NEXSOFT - S.P.A.	0,00	0,00	NA	B57H18001940009	NA	E01489_U08602		4180000011
800	04157150659	04157150659	NEXSOFT - S.P.A.	0,00	0,00	NA	B57H18001940009	NA	E01485_U08602		4180000009
801	04157150659	04157150659	NEXSOFT - S.P.A.	0,00	0,00	NA	B57H18001940009	NA	E01487_U08602		4180000010
802	04916290630	01373241213	VILLA AZZURRA DI AMBROSINO R.& C. S .N.C.	0,00	0,00	NA	B77H18002140009	NA	E01489_U08602		4180000011
803	04916290630	01373241213	VILLA AZZURRA DI AMBROSINO R.& C. S .N.C.	0,00	0,00	NA	B77H18002140009	NA	E01485_U08602		4180000009

fonte: http://burc.regione.campania.it



ALLEGATO VERSANTE

804	04916290630	01373241213	VILLA AZZURRA DI AMBROSINO R.& C. S .N.C.	0,00	0,00	NA	B77H18002140009	NA	E01487_U08602		4180000010
805	04157150659	04157150659	NEXSOFT - S.P.A.	0,00	0,00	NA	B57H18002180009	NA	E01489_U08602		4180000011
806	04157150659	04157150659	NEXSOFT - S.P.A.	0,00	0,00	NA	B57H18002180009	NA	E01485_U08602		4180000009
807	04157150659	04157150659	NEXSOFT - S.P.A.	0,00	0,00	NA	B57H18002180009	NA	E01487_U08602		4180000010
808	04157150659	04157150659	NEXSOFT - S.P.A.	0,00	0,00	NA	B57H18001950009	NA	E01489_U08602		4180000011
809	04157150659	04157150659	NEXSOFT - S.P.A.	0,00	0,00	NA	B57H18001950009	NA	E01485_U08602		4180000009
810	04157150659	04157150659	NEXSOFT - S.P.A.	0,00	0,00	NA	B57H18001950009	NA	E01487_U08602		4180000010
811	04175060617	04175060617	FALCO DOMENICO AUTOTRASPORTI S.R.L.	0,00	0,00	NA	B77H18002720009	NA	E01489_U08602		4180000011
812	04175060617	04175060617	FALCO DOMENICO AUTOTRASPORTI S.R.L.	0,00	0,00	NA	B77H18002720009	NA	E01485_U08602		4180000009
813	04175060617	04175060617	FALCO DOMENICO AUTOTRASPORTI S.R.L.	0,00	0,00	NA	B77H18002720009	NA	E01487_U08602		4180000010
814	04175060617	04175060617	FALCO DOMENICO AUTOTRASPORTI S.R.L.	0,00	0,00	NA	B77H18002730009	NA	E01489_U08602		4180000011
815	04175060617	04175060617	FALCO DOMENICO AUTOTRASPORTI S.R.L.	0,00	0,00	NA	B77H18002730009	NA	E01485_U08602		4180000009
816	04175060617	04175060617	FALCO DOMENICO AUTOTRASPORTI S.R.L.	0,00	0,00	NA	B77H18002730009	NA	E01487_U08602		4180000010
817	04179931219	04179931219	FORMAT SRL	0,00	0,00	NA	B77H18002580009	NA	E01489_U08602		4180000011
818	04179931219	04179931219	FORMAT SRL	0,00	0,00	NA	B77H18002580009	NA	E01485_U08602		4180000009
819	04179931219	04179931219	FORMAT SRL	0,00	0,00	NA	B77H18002580009	NA	E01487_U08602		4180000010
820	04184020610	04184020610	AMELIE	0,00	0,00	NA	B27H18002210009	NA	E01489_U08602		4180000011
821	04184020610	04184020610	AMELIE	0,00	0,00	NA	B27H18002210009	NA	E01485_U08602		4180000009
822	04184020610	04184020610	AMELIE	0,00	0,00	NA	B27H18002210009	NA	E01487_U08602		4180000010

fonte: http://burc.regione.campania.it



ALLEGATO VERSANTE

823	04184200618	04184200618	OUTLET DETERSIVI SRLS	0,00	0,00	NA	B87H18001820009	NA	E01489_U08602		4180000011
824	04184200618	04184200618	OUTLET DETERSIVI SRLS	0,00	0,00	NA	B87H18001820009	NA	E01485_U08602		4180000009
825	04184200618	04184200618	OUTLET DETERSIVI SRLS	0,00	0,00	NA	B87H18001820009	NA	E01487_U08602		4180000010
826	04195531217	04195531217	ATELIER LOLI DI LOLI CLAUDIA	0,00	0,00	NA	B77H18002850009	NA	E01489_U08602		4180000011
827	04195531217	04195531217	ATELIER LOLI DI LOLI CLAUDIA	0,00	0,00	NA	B77H18002850009	NA	E01485_U08602		4180000009
828	04195531217	04195531217	ATELIER LOLI DI LOLI CLAUDIA	0,00	0,00	NA	B77H18002850009	NA	E01487_U08602		4180000010
829	04199370612	04199370612	FOODIE BAKERY DI ALESSIO BONETTO	0,00	0,00	NA	B27H18001950009	NA	E01489_U08602		4180000011
830	04199370612	04199370612	FOODIE BAKERY DI ALESSIO BONETTO	0,00	0,00	NA	B27H18001950009	NA	E01485_U08602		4180000009
831	04199370612	04199370612	FOODIE BAKERY DI ALESSIO BONETTO	0,00	0,00	NA	B27H18001950009	NA	E01487_U08602		4180000010
832	04212350658	04212350658	GIORDANO RAG. ATTILIO S.R.L.	0,00	0,00	NA	B57H18001590009	NA	E01489_U08602		4180000011
833	04212350658	04212350658	GIORDANO RAG. ATTILIO S.R.L.	0,00	0,00	NA	B57H18001590009	NA	E01485_U08602		4180000009
834	04212350658	04212350658	GIORDANO RAG. ATTILIO S.R.L.	0,00	0,00	NA	B57H18001590009	NA	E01487_U08602		4180000010
835	04916290630	01373241213	VILLA AZZURRA DI AMBROSINO R.& C. S .N.C.	0,00	0,00	NA	B77H18002150009	NA	E01489_U08602		4180000011
836	04916290630	01373241213	VILLA AZZURRA DI AMBROSINO R.& C. S .N.C.	0,00	0,00	NA	B77H18002150009	NA	E01485_U08602		4180000009
837	04916290630	01373241213	VILLA AZZURRA DI AMBROSINO R.& C. S .N.C.	0,00	0,00	NA	B77H18002150009	NA	E01487_U08602		4180000010

fonte: http://burc.regione.campania.it



ALLEGATO VERSANTE

838	04222030613	04222030613	IBIS BEAUTY CONCEPT DI TALIENTO LUI	0,00	0,00	NA	B77H18002480009	NA	E01489_U08602		4180000011
839	04222030613	04222030613	IBIS BEAUTY CONCEPT DI TALIENTO LUI	0,00	0,00	NA	B77H18002480009	NA	E01485_U08602		4180000009
840	04222030613	04222030613	IBIS BEAUTY CONCEPT DI TALIENTO LUI	0,00	0,00	NA	B77H18002480009	NA	E01487_U08602		4180000010
841	04222030613	04222030613	IBIS BEAUTY CONCEPT DI TALIENTO LUI	0,00	0,00	NA	B77H18003010009	NA	E01489_U08602		4180000011
842	04222030613	04222030613	IBIS BEAUTY CONCEPT DI TALIENTO LUI	0,00	0,00	NA	B77H18003010009	NA	E01485_U08602		4180000009
843	04222030613	04222030613	IBIS BEAUTY CONCEPT DI TALIENTO LUI	0,00	0,00	NA	B77H18003010009	NA	E01487_U08602		4180000010
844	04223010614	04223010614	"THE NEXT S.R.L. ""START-UP COSTITU A A NORMA DELL'ART. 4 COMMA 10 BIS	0,00	0,00	NA	B27H18002040009	NA	E01489_U08602		4180000011
845	04223010614	04223010614	"THE NEXT S.R.L. ""START-UP COSTITU A A NORMA DELL'ART. 4 COMMA 10 BIS	0,00	0,00	NA	B27H18002040009	NA	E01485_U08602		4180000009
846	04223010614	04223010614	"THE NEXT S.R.L. ""START-UP COSTITU A A NORMA DELL'ART. 4 COMMA 10 BIS	0,00	0,00	NA	B27H18002040009	NA	E01487_U08602		4180000010
847	04223440613	04223440613	TRIADE SOC.COOP.	0,00	0,00	NA	B27H18001850009	NA	E01489_U08602		4180000011
848	04223440613	04223440613	TRIADE SOC.COOP.	0,00	0,00	NA	B27H18001850009	NA	E01485_U08602		4180000009
849	04223440613	04223440613	TRIADE SOC.COOP.	0,00	0,00	NA	B27H18001850009	NA	E01487_U08602		4180000010

fonte: http://burc.regione.campania.it



ALLEGATO VERSANTE

850	04230420616	04230420616	STUDIO PALAIA AUDITING & CONSULTING SRLS	0,00	0,00	NA	B27H18001790009	NA	E01489_U08602		4180000011
851	04230420616	04230420616	STUDIO PALAIA AUDITING & CONSULTING SRLS	0,00	0,00	NA	B27H18001790009	NA	E01485_U08602		4180000009
852	04230420616	04230420616	STUDIO PALAIA AUDITING & CONSULTING SRLS	0,00	0,00	NA	B27H18001790009	NA	E01487_U08602		4180000010
853	04231550619	04231550619	ZERO5 IMPRESA SOCIALE S.R.L.	0,00	0,00	NA	B27H18001690009	NA	E01489_U08602		4180000011
854	04231550619	04231550619	ZERO5 IMPRESA SOCIALE S.R.L.	0,00	0,00	NA	B27H18001690009	NA	E01485_U08602		4180000009
855	04231550619	04231550619	ZERO5 IMPRESA SOCIALE S.R.L.	0,00	0,00	NA	B27H18001690009	NA	E01487_U08602		4180000010
856	04235180652	04235180652	GOSER - SOCIETA' COOPERATIVA	0,00	0,00	NA	B67H18002970009	NA	E01489_U08602		4180000011
857	04235180652	04235180652	GOSER - SOCIETA' COOPERATIVA	0,00	0,00	NA	B67H18002970009	NA	E01485_U08602		4180000009
858	04235180652	04235180652	GOSER - SOCIETA' COOPERATIVA	0,00	0,00	NA	B67H18002970009	NA	E01487_U08602		4180000010
859	04239290614	04239290614	G. & G. S.R.L. SEMPLIFICATA	0,00	0,00	NA	B87H18002260009	NA	E01489_U08602		4180000011
860	04239290614	04239290614	G. & G. S.R.L. SEMPLIFICATA	0,00	0,00	NA	B87H18002260009	NA	E01485_U08602		4180000009
861	04239290614	04239290614	G. & G. S.R.L. SEMPLIFICATA	0,00	0,00	NA	B87H18002260009	NA	E01487_U08602		4180000010
862	04239551213	04239551213	ELEFANTE TURISMO E VIAGGI S.R.L.	0,00	0,00	NA	B17H18002310009	NA	E01489_U08602		4180000011

fonte: http://burc.regione.campania.it



ALLEGATO VERSANTE

863	04239551213	04239551213	ELEFANTE TURISMO E VIAGGI S.R.L.	0,00	0,00	NA	B17H18002310009	NA	E01485_U08602		4180000009
864	04239551213	04239551213	ELEFANTE TURISMO E VIAGGI S.R.L.	0,00	0,00	NA	B17H18002310009	NA	E01487_U08602		4180000010
865	04239551213	04239551213	ELEFANTE TURISMO E VIAGGI S.R.L.	0,00	0,00	NA	B17H18002220009	NA	E01489_U08602		4180000011
866	04239551213	04239551213	ELEFANTE TURISMO E VIAGGI S.R.L.	0,00	0,00	NA	B17H18002220009	NA	E01485_U08602		4180000009
867	04239551213	04239551213	ELEFANTE TURISMO E VIAGGI S.R.L.	0,00	0,00	NA	B17H18002220009	NA	E01487_U08602		4180000010
868	.	01390250627	CULTURA FORMAZIONE E PROGRESSO SCARL	0,00	0,00	NA	B17H18001990009	NA	E01489_U08602		4180000011
869	.	01390250627	CULTURA FORMAZIONE E PROGRESSO SCARL	0,00	0,00	NA	B17H18001990009	NA	E01485_U08602		4180000009
870	.	01390250627	CULTURA FORMAZIONE E PROGRESSO SCARL	0,00	0,00	NA	B17H18001990009	NA	E01487_U08602		4180000010
871	04239551213	04239551213	ELEFANTE TURISMO E VIAGGI S.R.L.	0,00	0,00	NA	B17H18002210009	NA	E01489_U08602		4180000011
872	04239551213	04239551213	ELEFANTE TURISMO E VIAGGI S.R.L.	0,00	0,00	NA	B17H18002210009	NA	E01485_U08602		4180000009
873	04239551213	04239551213	ELEFANTE TURISMO E VIAGGI S.R.L.	0,00	0,00	NA	B17H18002210009	NA	E01487_U08602		4180000010
874	04244200616	04244200616	ORTHOSYN SOCIETA' A RESPONSABILITA' LIMITATA SEMPLIFICATA	1.083,75	1.083,75-	NA	B57H18002050009	NA	E01489_U08602		4180000011

fonte: http://burc.regione.campania.it



ALLEGATO VERSANTE

875	04244200616	04244200616	ORTHOSYN SOCIETA' A RESPONSABILITA' LIMITATA SEMPLIFICATA	252,87	252,87-	NA	B57H18002050009	NA	E01485_U08602		4180000009
876	04244200616	04244200616	ORTHOSYN SOCIETA' A RESPONSABILITA' LIMITATA SEMPLIFICATA	108,38	108,38-	NA	B57H18002050009	NA	E01487_U08602		4180000010
877	04259420612	04259420612	MAMÀ BURGER	0,00	0,00	NA	B97H18002510009	NA	E01489_U08602		4180000011
878	04259420612	04259420612	MAMÀ BURGER	0,00	0,00	NA	B97H18002510009	NA	E01485_U08602		4180000009
879	04259420612	04259420612	MAMÀ BURGER	0,00	0,00	NA	B97H18002510009	NA	E01487_U08602		4180000010
880	04259420612	04259420612	MAMÀ BURGER	0,00	0,00	NA	B97H18002840009	NA	E01489_U08602		4180000011
881	04259420612	04259420612	MAMÀ BURGER	0,00	0,00	NA	B97H18002840009	NA	E01485_U08602		4180000009
882	04259420612	04259420612	MAMÀ BURGER	0,00	0,00	NA	B97H18002840009	NA	E01487_U08602		4180000010
883	04268650613	04268650613	EDILIAPPALTI SOCIETA' A RESPONSABIL ITA' LIMITATA SEMPLIFICATA	0,00	0,00	NA	B87H18002290009	NA	E01489_U08602		4180000011
884	04268650613	04268650613	EDILIAPPALTI SOCIETA' A RESPONSABIL ITA' LIMITATA SEMPLIFICATA	0,00	0,00	NA	B87H18002290009	NA	E01485_U08602		4180000009
885	04268650613	04268650613	EDILIAPPALTI SOCIETA' A RESPONSABIL ITA' LIMITATA SEMPLIFICATA	0,00	0,00	NA	B87H18002290009	NA	E01487_U08602		4180000010
886	04296540653	04296540653	GRUPPO IOVINE EVOLUTION SRL	0,00	0,00	NA	B17H18001900009	NA	E01489_U08602		4180000011
887	04296540653	04296540653	GRUPPO IOVINE EVOLUTION SRL	0,00	0,00	NA	B17H18001900009	NA	E01485_U08602		4180000009
888	04296540653	04296540653	GRUPPO IOVINE EVOLUTION SRL	0,00	0,00	NA	B17H18001900009	NA	E01487_U08602		4180000010

fonte: http://burc.regione.campania.it



ALLEGATO VERSANTE

889	04337710653	04337710653	NUOVA VIA SRL	0,00	0,00	NA	B57H18001710009	NA	E01489_U08602		4180000011
890	04337710653	04337710653	NUOVA VIA SRL	0,00	0,00	NA	B57H18001710009	NA	E01485_U08602		4180000009
891	04337710653	04337710653	NUOVA VIA SRL	0,00	0,00	NA	B57H18001710009	NA	E01487_U08602		4180000010
892	04368170652	04368170652	EDILFER PEA CARRANO S.R.L.	0,00	0,00	NA	B57H18001670009	NA	E01489_U08602		4180000011
893	04368170652	04368170652	EDILFER PEA CARRANO S.R.L.	0,00	0,00	NA	B57H18001670009	NA	E01485_U08602		4180000009
894	04368170652	04368170652	EDILFER PEA CARRANO S.R.L.	0,00	0,00	NA	B57H18001670009	NA	E01487_U08602		4180000010
895	04394130654	04394130654	IMPRESIM S.R.L.	0,00	0,00	NA	B67H18002350009	NA	E01489_U08602		4180000011
896	04394130654	04394130654	IMPRESIM S.R.L.	0,00	0,00	NA	B67H18002350009	NA	E01485_U08602		4180000009
897	04394130654	04394130654	IMPRESIM S.R.L.	0,00	0,00	NA	B67H18002350009	NA	E01487_U08602		4180000010
898	04422480634	04422480634	STAGI SRL	0,00	0,00	NA	B37H18002560009	NA	E01489_U08602		4180000011
899	04422480634	04422480634	STAGI SRL	0,00	0,00	NA	B37H18002560009	NA	E01485_U08602		4180000009
900	04422480634	04422480634	STAGI SRL	0,00	0,00	NA	B37H18002560009	NA	E01487_U08602		4180000010
901	DLVNTN59M19H798A	01404690610	IMPRESA DEL VILLANO ANTONIO	0,00	0,00	NA	B37H18003050009	NA	E01489_U08602		4180000011
902	DLVNTN59M19H798A	01404690610	IMPRESA DEL VILLANO ANTONIO	0,00	0,00	NA	B37H18003050009	NA	E01485_U08602		4180000009
903	DLVNTN59M19H798A	01404690610	IMPRESA DEL VILLANO ANTONIO	0,00	0,00	NA	B37H18003050009	NA	E01487_U08602		4180000010
904	04422480634	04422480634	STAGI SRL	2.166,75	2.166,75-	NA	B37H18003200009	NA	E01489_U08602		4180000011
905	04422480634	04422480634	STAGI SRL	505,57	505,57-	NA	B37H18003200009	NA	E01485_U08602		4180000009
906	04422480634	04422480634	STAGI SRL	216,67	216,67-	NA	B37H18003200009	NA	E01487_U08602		4180000010
907	04422480634	04422480634	STAGI SRL	2.166,75	2.166,75-	NA	B37H18002550009	NA	E01489_U08602		4180000011
908	04422480634	04422480634	STAGI SRL	505,57	505,57-	NA	B37H18002550009	NA	E01485_U08602		4180000009

fonte: http://burc.regione.campania.it



ALLEGATO VERSANTE

909	04422480634	04422480634	STAGI SRL	216,67	216,67-	NA	B37H18002550009	NA	E01487_U08602		4180000010
910	04425570654	04425570654	SHIVER SRL	0,00	0,00	NA	B77H18002240009	NA	E01489_U08602		4180000011
911	04425570654	04425570654	SHIVER SRL	0,00	0,00	NA	B77H18002240009	NA	E01485_U08602		4180000009
912	04425570654	04425570654	SHIVER SRL	0,00	0,00	NA	B77H18002240009	NA	E01487_U08602		4180000010
913	04425570654	04425570654	SHIVER SRL	0,00	0,00	NA	B77H18002230009	NA	E01489_U08602		4180000011
914	04425570654	04425570654	SHIVER SRL	0,00	0,00	NA	B77H18002230009	NA	E01485_U08602		4180000009
915	04425570654	04425570654	SHIVER SRL	0,00	0,00	NA	B77H18002230009	NA	E01487_U08602		4180000010
916	04433550656	04433550656	DIEMME S.R.L.	0,00	0,00	NA	B57H18001760009	NA	E01489_U08602		4180000011
917	04433550656	04433550656	DIEMME S.R.L.	0,00	0,00	NA	B57H18001760009	NA	E01485_U08602		4180000009
918	04433550656	04433550656	DIEMME S.R.L.	0,00	0,00	NA	B57H18001760009	NA	E01487_U08602		4180000010
919	04439310659	04439310659	ARIENZO PASTICCIERI S.R.L.	0,00	0,00	NA	B57H18001550009	NA	E01489_U08602		4180000011
920	04439310659	04439310659	ARIENZO PASTICCIERI S.R.L.	0,00	0,00	NA	B57H18001550009	NA	E01485_U08602		4180000009
921	04439310659	04439310659	ARIENZO PASTICCIERI S.R.L.	0,00	0,00	NA	B57H18001550009	NA	E01487_U08602		4180000010
922	04439530652	04439530652	FASHION ISLAND SRL	0,00	0,00	NA	B87H18001760009	NA	E01489_U08602		4180000011
923	04439530652	04439530652	FASHION ISLAND SRL	0,00	0,00	NA	B87H18001760009	NA	E01485_U08602		4180000009
924	04439530652	04439530652	FASHION ISLAND SRL	0,00	0,00	NA	B87H18001760009	NA	E01487_U08602		4180000010
925	04440081216	04440081216	TECNOUFFICIO S.R.L.	0,00	0,00	NA	B27H18002080009	NA	E01489_U08602		4180000011
926	04440081216	04440081216	TECNOUFFICIO S.R.L.	0,00	0,00	NA	B27H18002080009	NA	E01485_U08602		4180000009
927	04440081216	04440081216	TECNOUFFICIO S.R.L.	0,00	0,00	NA	B27H18002080009	NA	E01487_U08602		4180000010
928	04443310653	04443310653	2EFFE RENTAL S.R.L.	0,00	0,00	NA	B57H18002040009	NA	E01489_U08602		4180000011
929	04443310653	04443310653	2EFFE RENTAL S.R.L.	0,00	0,00	NA	B57H18002040009	NA	E01485_U08602		4180000009
930	04443310653	04443310653	2EFFE RENTAL S.R.L.	0,00	0,00	NA	B57H18002040009	NA	E01487_U08602		4180000010
931	PSSPQL78L27H703O	04446930655	PASSARELLA PASQUALE	0,00	0,00	NA	B57H18001380009	NA	E01489_U08602		4180000011

fonte: http://burc.regione.campania.it



ALLEGATO VERSANTE

932	PSSPQL78L27H703O	04446930655	PASSARELLA PASQUALE	0,00	0,00	NA	B57H18001380009	NA	E01485_U08602		4180000009
933	PSSPQL78L27H703O	04446930655	PASSARELLA PASQUALE	0,00	0,00	NA	B57H18001380009	NA	E01487_U08602		4180000010
934	01410560625	01410560625	NEWCAM S.R.L.	0,00	0,00	NA	B57H18001800009	NA	E01489_U08602		4180000011
935	01410560625	01410560625	NEWCAM S.R.L.	0,00	0,00	NA	B57H18001800009	NA	E01485_U08602		4180000009
936	01410560625	01410560625	NEWCAM S.R.L.	0,00	0,00	NA	B57H18001800009	NA	E01487_U08602		4180000010
937	04457871210	04457871210	BARRETTA & C. S.R.L.	0,00	0,00	NA	B57H18001400009	17045AP000000049	E01489_U08602		4180000011
938	04457871210	04457871210	BARRETTA & C. S.R.L.	0,00	0,00	NA	B57H18001400009	17045AP000000049	E01485_U08602		4180000009
939	04457871210	04457871210	BARRETTA & C. S.R.L.	0,00	0,00	NA	B57H18001400009	NA	E01487_U08602		4180000010
940	04457871210	04457871210	BARRETTA & C. S.R.L.	0,00	0,00	NA	B57H18001450009	NA	E01489_U08602		4180000011
941	04457871210	04457871210	BARRETTA & C. S.R.L.	0,00	0,00	NA	B57H18001450009	NA	E01485_U08602		4180000009
942	04457871210	04457871210	BARRETTA & C. S.R.L.	0,00	0,00	NA	B57H18001450009	NA	E01487_U08602		4180000010
943	04479640650	04479640650	M.D.R. INDUSTRIA DOLCIARIA	0,00	0,00	NA	B37H18002610009	NA	E01489_U08602		4180000011
944	04479640650	04479640650	M.D.R. INDUSTRIA DOLCIARIA	0,00	0,00	NA	B37H18002610009	NA	E01485_U08602		4180000009
945	04479640650	04479640650	M.D.R. INDUSTRIA DOLCIARIA	0,00	0,00	NA	B37H18002610009	NA	E01487_U08602		4180000010
946	04479640650	04479640650	M.D.R. INDUSTRIA DOLCIARIA	0,00	0,00	NA	B47H18001730009	NA	E01489_U08602		4180000011
947	04479640650	04479640650	M.D.R. INDUSTRIA DOLCIARIA	0,00	0,00	NA	B47H18001730009	NA	E01485_U08602		4180000009
948	04479640650	04479640650	M.D.R. INDUSTRIA DOLCIARIA	0,00	0,00	NA	B47H18001730009	NA	E01487_U08602		4180000010

fonte: http://burc.regione.campania.it



ALLEGATO VERSANTE

949	04479640650	04479640650	M.D.R. INDUSTRIA DOLCIARIA	0,00	0,00	NA	B47H18001740009	NA	E01489_U08602		4180000011
950	04479640650	04479640650	M.D.R. INDUSTRIA DOLCIARIA	0,00	0,00	NA	B47H18001740009	NA	E01485_U08602		4180000009
951	04479640650	04479640650	M.D.R. INDUSTRIA DOLCIARIA	0,00	0,00	NA	B47H18001740009	NA	E01487_U08602		4180000010
952	04489161218	04489161218	IPEM SERVIZI SRL	0,00	0,00	NA	B57H18001300009	NA	E01489_U08602		4180000011
953	04489161218	04489161218	IPEM SERVIZI SRL	0,00	0,00	NA	B57H18001300009	NA	E01485_U08602		4180000009
954	04489161218	04489161218	IPEM SERVIZI SRL	0,00	0,00	NA	B57H18001300009	NA	E01487_U08602		4180000010
955	04511310650	04511310650	S.S.D. SRL	0,00	0,00	NA	B57H18001920009	NA	E01489_U08602		4180000011
956	04511310650	04511310650	S.S.D. SRL	0,00	0,00	NA	B57H18001920009	NA	E01485_U08602		4180000009
957	04511310650	04511310650	S.S.D. SRL	0,00	0,00	NA	B57H18001920009	NA	E01487_U08602		4180000010
958	04546300635	04546300635	ANNO ZERO SRL - IMPRESA SOCIALE IN LIQUIDAZIONE	0,00	0,00	NA	B27H18001590009	NA	E01489_U08602		4180000011
959	04546300635	04546300635	ANNO ZERO SRL - IMPRESA SOCIALE IN LIQUIDAZIONE	0,00	0,00	NA	B27H18001590009	NA	E01485_U08602		4180000009
960	04546300635	04546300635	ANNO ZERO SRL - IMPRESA SOCIALE IN LIQUIDAZIONE	0,00	0,00	NA	B27H18001590009	NA	E01487_U08602		4180000010
961	04546300635	04546300635	ANNO ZERO SRL - IMPRESA SOCIALE IN LIQUIDAZIONE	0,00	0,00	NA	B27H18001670009	NA	E01489_U08602		4180000011
962	04546300635	04546300635	ANNO ZERO SRL - IMPRESA SOCIALE IN LIQUIDAZIONE	0,00	0,00	NA	B27H18001670009	NA	E01485_U08602		4180000009

fonte: http://burc.regione.campania.it



ALLEGATO VERSANTE

963	04546300635	04546300635	ANNO ZERO SRL - IMPRESA SOCIALE IN LIQUIDAZIONE	0,00	0,00	NA	B27H18001670009	NA	E01487_U08602		4180000010
964	04546300635	04546300635	ANNO ZERO SRL - IMPRESA SOCIALE IN LIQUIDAZIONE	0,00	0,00	NA	B27H18001660009	NA	E01489_U08602		4180000011
965	04546300635	04546300635	ANNO ZERO SRL - IMPRESA SOCIALE IN LIQUIDAZIONE	0,00	0,00	NA	B27H18001660009	NA	E01485_U08602		4180000009
966	04546300635	04546300635	ANNO ZERO SRL - IMPRESA SOCIALE IN LIQUIDAZIONE	0,00	0,00	NA	B27H18001660009	NA	E01487_U08602		4180000010
967	01410650624	01410650624	PANIFICIO RUGGIERO VINCENZO	0,00	0,00	NA	B17H18002010009	NA	E01489_U08602		4180000011
968	01410650624	01410650624	PANIFICIO RUGGIERO VINCENZO	0,00	0,00	NA	B17H18002010009	NA	E01485_U08602		4180000009
969	01410650624	01410650624	PANIFICIO RUGGIERO VINCENZO	0,00	0,00	NA	B17H18002010009	NA	E01487_U08602		4180000010
970	04603441215	04603441215	RICAMIFICIO AMBRODER SAS DI AMBROSI O ROSARIA & C.	0,00	0,00	NA	B37H18002980009	NA	E01489_U08602		4180000011
971	04603441215	04603441215	RICAMIFICIO AMBRODER SAS DI AMBROSI O ROSARIA & C.	0,00	0,00	NA	B37H18002980009	NA	E01485_U08602		4180000009
972	04603441215	04603441215	RICAMIFICIO AMBRODER SAS DI AMBROSI O ROSARIA & C.	0,00	0,00	NA	B37H18002980009	NA	E01487_U08602		4180000010

fonte: http://burc.regione.campania.it



ALLEGATO VERSANTE

973	04613020652	04613020652	CASA DI RIPOSO MONS. F. GENOVESE S. R.L.	0,00	0,00	NA	B77H18002130009	NA	E01489_U08602		4180000011
974	04613020652	04613020652	CASA DI RIPOSO MONS. F. GENOVESE S. R.L.	0,00	0,00	NA	B77H18002130009	NA	E01485_U08602		4180000009
975	04613020652	04613020652	CASA DI RIPOSO MONS. F. GENOVESE S. R.L.	0,00	0,00	NA	B77H18002130009	NA	E01487_U08602		4180000010
976	04613020652	04613020652	CASA DI RIPOSO MONS. F. GENOVESE S. R.L.	0,00	0,00	NA	B77H18002950009	NA	E01489_U08602		4180000011
977	04613020652	04613020652	CASA DI RIPOSO MONS. F. GENOVESE S. R.L.	0,00	0,00	NA	B77H18002950009	NA	E01485_U08602		4180000009
978	04613020652	04613020652	CASA DI RIPOSO MONS. F. GENOVESE S. R.L.	0,00	0,00	NA	B77H18002950009	NA	E01487_U08602		4180000010
979	04628940654	04628940654	C.M.A.INTERMEDIAZIONI ASSICURATIVE SAS	0,00	0,00	NA	B37H18002820009	NA	E01489_U08602		4180000011
980	04628940654	04628940654	C.M.A.INTERMEDIAZIONI ASSICURATIVE SAS	0,00	0,00	NA	B37H18002820009	NA	E01485_U08602		4180000009
981	04628940654	04628940654	C.M.A.INTERMEDIAZIONI ASSICURATIVE SAS	0,00	0,00	NA	B37H18002820009	NA	E01487_U08602		4180000010
982	04628940654	04628940654	C.M.A.INTERMEDIAZIONI ASSICURATIVE SAS	0,00	0,00	NA	B37H18002830009	NA	E01489_U08602		4180000011
983	04628940654	04628940654	C.M.A.INTERMEDIAZIONI ASSICURATIVE SAS	0,00	0,00	NA	B37H18002830009	NA	E01485_U08602		4180000009
984	04628940654	04628940654	C.M.A.INTERMEDIAZIONI ASSICURATIVE SAS	0,00	0,00	NA	B37H18002830009	NA	E01487_U08602		4180000010
985	04643741210	04643741210	CRESCENZI EDGARDO	0,00	0,00	NA	B87H18001680009	NA	E01489_U08602		4180000011
986	04643741210	04643741210	CRESCENZI EDGARDO	0,00	0,00	NA	B87H18001680009	NA	E01485_U08602		4180000009
987	04643741210	04643741210	CRESCENZI EDGARDO	0,00	0,00	NA	B87H18001680009	NA	E01487_U08602		4180000010

fonte: http://burc.regione.campania.it



ALLEGATO VERSANTE

988	04643741210	04643741210	CRESCENZI EDGARDO	0,00	0,00	NA	B87H18002340009	NA	E01489_U08602		4180000011
989	04643741210	04643741210	CRESCENZI EDGARDO	0,00	0,00	NA	B87H18002340009	NA	E01485_U08602		4180000009
990	04643741210	04643741210	CRESCENZI EDGARDO	0,00	0,00	NA	B87H18002340009	NA	E01487_U08602		4180000010
991	04643741210	04643741210	CRESCENZI EDGARDO	0,00	0,00	NA	B87H18002350009	NA	E01489_U08602		4180000011
992	04643741210	04643741210	CRESCENZI EDGARDO	0,00	0,00	NA	B87H18002350009	NA	E01485_U08602		4180000009
993	04643741210	04643741210	CRESCENZI EDGARDO	0,00	0,00	NA	B87H18002350009	NA	E01487_U08602		4180000010
994	04643870654	04643870654	MEDA CARNI S.R.L.	0,00	0,00	NA	B57H18001910009	NA	E01489_U08602		4180000011
995	04643870654	04643870654	MEDA CARNI S.R.L.	0,00	0,00	NA	B57H18001910009	NA	E01485_U08602		4180000009
996	04643870654	04643870654	MEDA CARNI S.R.L.	0,00	0,00	NA	B57H18001910009	NA	E01487_U08602		4180000010
997	SCPCMN72P06I862V	04650381215	SCOPPA CARMINE VINCENZO	0,00	0,00	NA	B17H18002250009	NA	E01489_U08602		4180000011
				174.445,92	173.001,42-						

fonte: http://burc.regione.campania.it



ALLEGATO RETTIFICA

Salvaguardia del POR Campania FSE 2014 – 2020 – DGR 298 del 25 maggio 2023 –rideterminazione e ammissione a finanziamento Progetto FILA Azioni B e C – ASSE 1 "OCCUPAZIONE", OT 8, OBIETTIVO SPECIFICO 1 – RA 8.5 – AZIONE 8.5.5 – Decreto dirigenziale (DG 11) n. 18 del 23/03/2018. Disimpegno economie.

Accertamento : 3180007912
Capitolo : U08614
V Livello : U.2.03.03.03.999
Tipo Var. : VARIAZIONE IMPORTO

Imp.Aperto : 5.302,49
Imp.Tot : 44.888,84
Imp.Variazione : 5.302,49-

Pos.	Codice Fiscale	P. Iva	Denominazione	Imp. Aperto	Imp. Variazione	Cig	Cup	Surf	Area F.	Cap. Entrata	Fondi
001	08545031216	08545031216	KARMA SERVIZI SRL	0,00	0,00	NA	B57H18001870009	NA	E01489_U08602		4180000011
002	08545031216	08545031216	KARMA SERVIZI SRL	0,00	0,00	NA	B57H18001870009	NA	E01485_U08602		4180000009
003	08545031216	08545031216	KARMA SERVIZI SRL	0,00	0,00	NA	B57H18001870009	NA	E01487_U08602		4180000010
004	00296160633	00296160633	FRATELLI MASTURZO SRL	365,62	365,62-	NA	B67H18003220009	NA	E01489_U08602		4180000011
005	00296160633	00296160633	FRATELLI MASTURZO SRL	85,31	85,31-	NA	B67H18003220009	NA	E01485_U08602		4180000009
006	00296160633	00296160633	FRATELLI MASTURZO SRL	36,57	36,57-	NA	B67H18003220009	NA	E01487_U08602		4180000010
007	01602950626	01602950626	HAKUNA MATATA SRLS	0,00	0,00	NA	B17H18002240009	NA	E01489_U08602		4180000011
008	01602950626	01602950626	HAKUNA MATATA SRLS	0,00	0,00	NA	B17H18002240009	NA	E01485_U08602		4180000009
009	01602950626	01602950626	HAKUNA MATATA SRLS	0,00	0,00	NA	B17H18002240009	NA	E01487_U08602		4180000010
010	08553491211	08553491211	AMA TLC S.R.L.S.	0,00	0,00	NA	B97H18002490009	NA	E01489_U08602		4180000011
011	08553491211	08553491211	AMA TLC S.R.L.S.	0,00	0,00	NA	B97H18002490009	NA	E01485_U08602		4180000009
012	08553491211	08553491211	AMA TLC S.R.L.S.	0,00	0,00	NA	B97H18002490009	NA	E01487_U08602		4180000010
013	DVTTMS85E18F839Q	08563141210	DE VITA TOMMASO	0,00	0,00	NA	B77H18002530009	NA	E01489_U08602		4180000011
014	DVTTMS85E18F839Q	08563141210	DE VITA TOMMASO	0,00	0,00	NA	B77H18002530009	NA	E01485_U08602		4180000009
015	DVTTMS85E18F839Q	08563141210	DE VITA TOMMASO	0,00	0,00	NA	B77H18002530009	NA	E01487_U08602		4180000010
016	CNTGLC87H18F839Z	08580141219	CONTE GIANLUCA	0,00	0,00	NA	B27H18001680009	NA	E01489_U08602		4180000011

fonte: http://burc.regione.campania.it



ALLEGATO VERSANTE

017	CNTGLC87H18F839Z	08580141219	CONTE GIANLUCA	0,00	0,00	NA	B27H18001680009	NA	E01485_U08602		4180000009
018	CNTGLC87H18F839Z	08580141219	CONTE GIANLUCA	0,00	0,00	NA	B27H18001680009	NA	E01487_U08602		4180000010
019	CNTGLC87H18F839Z	08580141219	CONTE GIANLUCA	0,00	0,00	NA	B27H18002240009	NA	E01489_U08602		4180000011
020	CNTGLC87H18F839Z	08580141219	CONTE GIANLUCA	0,00	0,00	NA	B27H18002240009	NA	E01485_U08602		4180000009
021	CNTGLC87H18F839Z	08580141219	CONTE GIANLUCA	0,00	0,00	NA	B27H18002240009	NA	E01487_U08602		4180000010
022	08623251215	08623251215	ERMES SRLS	3.611,24	3.611,24-	NA	B37H18002490009	NA	E01489_U08602		4180000011
023	08623251215	08623251215	ERMES SRLS	842,62	842,62-	NA	B37H18002490009	NA	E01485_U08602		4180000009
024	08623251215	08623251215	ERMES SRLS	361,13	361,13-	NA	B37H18002490009	NA	E01487_U08602		4180000010
025	08623831214	08623831214	L'OASI SRL IMPRESA SOCIALE	0,00	0,00	NA	B67H18002720009	NA	E01489_U08602		4180000011
026	08623831214	08623831214	L'OASI SRL IMPRESA SOCIALE	0,00	0,00	NA	B67H18002720009	NA	E01485_U08602		4180000009
027	08623831214	08623831214	L'OASI SRL IMPRESA SOCIALE	0,00	0,00	NA	B67H18002720009	NA	E01487_U08602		4180000010
028	08623831214	08623831214	L'OASI SRL IMPRESA SOCIALE	0,00	0,00	NA	B67H18002730009	NA	E01489_U08602		4180000011
029	08623831214	08623831214	L'OASI SRL IMPRESA SOCIALE	0,00	0,00	NA	B67H18002730009	NA	E01485_U08602		4180000009
030	08623831214	08623831214	L'OASI SRL IMPRESA SOCIALE	0,00	0,00	NA	B67H18002730009	NA	E01487_U08602		4180000010
031	08623831214	08623831214	L'OASI SRL IMPRESA SOCIALE	0,00	0,00	NA	B67H18003400009	NA	E01489_U08602		4180000011
032	08623831214	08623831214	L'OASI SRL IMPRESA SOCIALE	0,00	0,00	NA	B67H18003400009	NA	E01485_U08602		4180000009
033	08623831214	08623831214	L'OASI SRL IMPRESA SOCIALE	0,00	0,00	NA	B67H18003400009	NA	E01487_U08602		4180000010

fonte: http://burc.regione.campania.it



ALLEGATO VERSANTE

034	08623831214	08623831214	L'OASI SRL IMPRESA SOCIALE	0,00	0,00	NA	B67H18003420009	NA	E01489_U08602		4180000011
035	08623831214	08623831214	L'OASI SRL IMPRESA SOCIALE	0,00	0,00	NA	B67H18003420009	NA	E01485_U08602		4180000009
036	08623831214	08623831214	L'OASI SRL IMPRESA SOCIALE	0,00	0,00	NA	B67H18003420009	NA	E01487_U08602		4180000010
037	08623831214	08623831214	L'OASI SRL IMPRESA SOCIALE	0,00	0,00	NA	B67H18003380009	NA	E01489_U08602		4180000011
038	08623831214	08623831214	L'OASI SRL IMPRESA SOCIALE	0,00	0,00	NA	B67H18003380009	NA	E01485_U08602		4180000009
039	08623831214	08623831214	L'OASI SRL IMPRESA SOCIALE	0,00	0,00	NA	B67H18003380009	NA	E01487_U08602		4180000010
040	01639400629	01639400629	MILLEUNIDEA SRLS SOCIETA' A RESPONS ABILITA' LIMITATA SEMPLIFIC ATA	0,00	0,00	NA	B17H18001850009	NA	E01489_U08602		4180000011
041	01639400629	01639400629	MILLEUNIDEA SRLS SOCIETA' A RESPONS ABILITA' LIMITATA SEMPLIFIC ATA	0,00	0,00	NA	B17H18001850009	NA	E01485_U08602		4180000009
042	01639400629	01639400629	MILLEUNIDEA SRLS SOCIETA' A RESPONS ABILITA' LIMITATA SEMPLIFIC ATA	0,00	0,00	NA	B17H18001850009	NA	E01487_U08602		4180000010
043	08623831214	08623831214	L'OASI SRL IMPRESA SOCIALE	0,00	0,00	NA	B67H18003390009	NA	E01489_U08602		4180000011
044	08623831214	08623831214	L'OASI SRL IMPRESA SOCIALE	0,00	0,00	NA	B67H18003390009	NA	E01485_U08602		4180000009

fonte: http://burc.regione.campania.it



ALLEGATO VERSANTE

045	08623831214	08623831214	L'OASI SRL IMPRESA SOCIALE	0,00	0,00	NA	B67H18003390009	NA	E01487_U08602		4180000010
046	08623831214	08623831214	L'OASI SRL IMPRESA SOCIALE	0,00	0,00	NA	B67H18002740009	NA	E01489_U08602		4180000011
047	08623831214	08623831214	L'OASI SRL IMPRESA SOCIALE	0,00	0,00	NA	B67H18002740009	NA	E01485_U08602		4180000009
048	08623831214	08623831214	L'OASI SRL IMPRESA SOCIALE	0,00	0,00	NA	B67H18002740009	NA	E01487_U08602		4180000010
049	08623831214	08623831214	L'OASI SRL IMPRESA SOCIALE	0,00	0,00	NA	B67H18003370009	NA	E01489_U08602		4180000011
050	08623831214	08623831214	L'OASI SRL IMPRESA SOCIALE	0,00	0,00	NA	B67H18003370009	NA	E01485_U08602		4180000009
051	08623831214	08623831214	L'OASI SRL IMPRESA SOCIALE	0,00	0,00	NA	B67H18003370009	NA	E01487_U08602		4180000010
052	08623831214	08623831214	L'OASI SRL IMPRESA SOCIALE	0,00	0,00	NA	B67H18003410009	NA	E01489_U08602		4180000011
053	08623831214	08623831214	L'OASI SRL IMPRESA SOCIALE	0,00	0,00	NA	B67H18003410009	NA	E01485_U08602		4180000009
054	08623831214	08623831214	L'OASI SRL IMPRESA SOCIALE	0,00	0,00	NA	B67H18003410009	NA	E01487_U08602		4180000010
055	08623831214	08623831214	L'OASI SRL IMPRESA SOCIALE	0,00	0,00	NA	B67H18002760009	NA	E01489_U08602		4180000011
056	08623831214	08623831214	L'OASI SRL IMPRESA SOCIALE	0,00	0,00	NA	B67H18002760009	NA	E01485_U08602		4180000009
057	08623831214	08623831214	L'OASI SRL IMPRESA SOCIALE	0,00	0,00	NA	B67H18002760009	NA	E01487_U08602		4180000010

fonte: http://burc.regione.campania.it



ALLEGATO VERSANTE

058	08623831214	08623831214	L'OASI SRL IMPRESA SOCIALE	0,00	0,00	NA	B67H18003430009	NA	E01489_U08602		4180000011
059	08623831214	08623831214	L'OASI SRL IMPRESA SOCIALE	0,00	0,00	NA	B67H18003430009	NA	E01485_U08602		4180000009
060	08623831214	08623831214	L'OASI SRL IMPRESA SOCIALE	0,00	0,00	NA	B67H18003430009	NA	E01487_U08602		4180000010
061	08623831214	08623831214	L'OASI SRL IMPRESA SOCIALE	0,00	0,00	NA	B67H18002750009	NA	E01489_U08602		4180000011
062	08623831214	08623831214	L'OASI SRL IMPRESA SOCIALE	0,00	0,00	NA	B67H18002750009	NA	E01485_U08602		4180000009
063	08623831214	08623831214	L'OASI SRL IMPRESA SOCIALE	0,00	0,00	NA	B67H18002750009	NA	E01487_U08602		4180000010
064	08652531214	08652531214	OFFICINA ABBIGLIAMENTO SRL	0,00	0,00	NA	B67H18002770009	NA	E01489_U08602		4180000011
065	08652531214	08652531214	OFFICINA ABBIGLIAMENTO SRL	0,00	0,00	NA	B67H18002770009	NA	E01485_U08602		4180000009
066	08652531214	08652531214	OFFICINA ABBIGLIAMENTO SRL	0,00	0,00	NA	B67H18002770009	NA	E01487_U08602		4180000010
067	08653651219	08653651219	JAP - AWAY SRLS	0,00	0,00	NA	B67H18003060009	NA	E01489_U08602		4180000011
068	08653651219	08653651219	JAP - AWAY SRLS	0,00	0,00	NA	B67H18003060009	NA	E01485_U08602		4180000009
069	08653651219	08653651219	JAP - AWAY SRLS	0,00	0,00	NA	B67H18003060009	NA	E01487_U08602		4180000010
070	08657121219	08657121219	ROGA S.R.L. S.	0,00	0,00	NA	B77H18002470009	NA	E01489_U08602		4180000011
071	08657121219	08657121219	ROGA S.R.L. S.	0,00	0,00	NA	B77H18002470009	NA	E01485_U08602		4180000009
072	08657121219	08657121219	ROGA S.R.L. S.	0,00	0,00	NA	B77H18002470009	NA	E01487_U08602		4180000010
073	01647000627	01647000627	L'ANTICA PIAZZA SRLS	0,00	0,00	NA	B17H18002080009	NA	E01489_U08602		4180000011
074	01647000627	01647000627	L'ANTICA PIAZZA SRLS	0,00	0,00	NA	B17H18002080009	NA	E01485_U08602		4180000009

fonte: http://burc.regione.campania.it



ALLEGATO VERSANTE

075	01647000627	01647000627	L'ANTICA PIAZZA SRLS	0,00	0,00	NA	B17H18002080009	NA	E01487_U08602		4180000010
076	08658941219	08658941219	CELLINI CAFFE S.R.L.S.	0,00	0,00	NA	B77H18002460009	NA	E01489_U08602		4180000011
077	08658941219	08658941219	CELLINI CAFFE S.R.L.S.	0,00	0,00	NA	B77H18002460009	NA	E01485_U08602		4180000009
078	08658941219	08658941219	CELLINI CAFFE S.R.L.S.	0,00	0,00	NA	B77H18002460009	NA	E01487_U08602		4180000010
079	08670411217	08670411217	C.A. COSTRUZIONI S.R.L.	0,00	0,00	NA	B27H18002180009	NA	E01489_U08602		4180000011
080	08670411217	08670411217	C.A. COSTRUZIONI S.R.L.	0,00	0,00	NA	B27H18002180009	NA	E01485_U08602		4180000009
081	08670411217	08670411217	C.A. COSTRUZIONI S.R.L.	0,00	0,00	NA	B27H18002180009	NA	E01487_U08602		4180000010
082	08672631218	08672631218	METIS S.R.L. SOCIETA' BENEFIT	0,00	0,00	NA	B57H18001330009	NA	E01489_U08602		4180000011
083	08672631218	08672631218	METIS S.R.L. SOCIETA' BENEFIT	0,00	0,00	NA	B57H18001330009	NA	E01485_U08602		4180000009
084	08672631218	08672631218	METIS S.R.L. SOCIETA' BENEFIT	0,00	0,00	NA	B57H18001330009	NA	E01487_U08602		4180000010
085	08675541216	08675541216	CHIC S.R.L.	0,00	0,00	NA	B97H18002500009	NA	E01489_U08602		4180000011
086	08675541216	08675541216	CHIC S.R.L.	0,00	0,00	NA	B97H18002500009	NA	E01485_U08602		4180000009
087	08675541216	08675541216	CHIC S.R.L.	0,00	0,00	NA	B97H18002500009	NA	E01487_U08602		4180000010
088	08828130966	08828130966	ACCORDSOLUZIONE DEBITI.COM SPA	0,00	0,00	NA	B67H18003050009	NA	E01489_U08602		4180000011
089	08828130966	08828130966	ACCORDSOLUZIONE DEBITI.COM SPA	0,00	0,00	NA	B67H18003050009	NA	E01485_U08602		4180000009
090	08828130966	08828130966	ACCORDSOLUZIONE DEBITI.COM SPA	0,00	0,00	NA	B67H18003050009	NA	E01487_U08602		4180000010
091	08830560960	08830560960	NEW MEDIA ADVERTISING S.R.L.	0,00	0,00	NA	B57H18001540009	NA	E01489_U08602		4180000011
092	08830560960	08830560960	NEW MEDIA ADVERTISING S.R.L.	0,00	0,00	NA	B57H18001540009	NA	E01485_U08602		4180000009

fonte: http://burc.regione.campania.it



ALLEGATO VERSANTE

093	08830560960	08830560960	NEW MEDIA ADVERTISING S.R.L.	0,00	0,00	NA	B57H18001540009	NA	E01487_U08602		4180000010
094	95236590634		GRUPPO LOMBARDO FORMAZIONE	0,00	0,00	NA	B67H18002070009	NA	E01489_U08602		4180000011
095	95236590634		GRUPPO LOMBARDO FORMAZIONE	0,00	0,00	NA	B67H18002070009	NA	E01485_U08602		4180000009
096	95236590634		GRUPPO LOMBARDO FORMAZIONE	0,00	0,00	NA	B67H18002070009	NA	E01487_U08602		4180000010
097	95013720651		UNIONE ITALIANA LOTTA ALLA DISTROFI A MUSCOLARE	0,00	0,00	NA	B57H18001500009	NA	E01489_U08602		4180000011
098	95013720651		UNIONE ITALIANA LOTTA ALLA DISTROFI A MUSCOLARE	0,00	0,00	NA	B57H18001500009	NA	E01485_U08602		4180000009
099	95013720651		UNIONE ITALIANA LOTTA ALLA DISTROFI A MUSCOLARE	0,00	0,00	NA	B57H18001500009	NA	E01487_U08602		4180000010
100	95209200633		MACCHIULELLA, ASSOCIAZIONE SPORTIVA DILETTANTISTICA	0,00	0,00	NA	B67H18002180009	NA	E01489_U08602		4180000011
101	95209200633		MACCHIULELLA, ASSOCIAZIONE SPORTIVA DILETTANTISTICA	0,00	0,00	NA	B67H18002180009	NA	E01485_U08602		4180000009
102	95209200633		MACCHIULELLA, ASSOCIAZIONE SPORTIVA DILETTANTISTICA	0,00	0,00	NA	B67H18002180009	NA	E01487_U08602		4180000010
103	95202690632		ASSOCIAZIONE -NO LIMITS	0,00	0,00	NA	B67H18002260009	NA	E01489_U08602		4180000011

fonte: http://burc.regione.campania.it



ALLEGATO VERSANTE

104	95202690632		ASSOCIAZIONE -NO LIMITS	0,00	0,00	NA	B67H18002260009	NA	E01485_U08602		4180000009
105	95202690632		ASSOCIAZIONE -NO LIMITS	0,00	0,00	NA	B67H18002260009	NA	E01487_U08602		4180000010
106	01647600624	01647600624	NUOVA ZEVER SRLS	0,00	0,00	NA	B87H18002040009	NA	E01489_U08602		4180000011
107	01647600624	01647600624	NUOVA ZEVER SRLS	0,00	0,00	NA	B87H18002040009	NA	E01485_U08602		4180000009
108	01647600624	01647600624	NUOVA ZEVER SRLS	0,00	0,00	NA	B87H18002040009	NA	E01487_U08602		4180000010
109	95016440612		AMPI ITACA	0,00	0,00	NA	B57H18001560009	NA	E01489_U08602		4180000011
110	95016440612		AMPI ITACA	0,00	0,00	NA	B57H18001560009	NA	E01485_U08602		4180000009
111	95016440612		AMPI ITACA	0,00	0,00	NA	B57H18001560009	NA	E01487_U08602		4180000010
112	95209190636		FORMA MENTIS	0,00	0,00	NA	B67H18002300009	NA	E01489_U08602		4180000011
113	95209190636		FORMA MENTIS	0,00	0,00	NA	B67H18002300009	NA	E01485_U08602		4180000009
114	95209190636		FORMA MENTIS	0,00	0,00	NA	B67H18002300009	NA	E01487_U08602		4180000010
115	95021870654		ASSOCIAZIONE CRISTIANA ARTIGIANI IT ALIANI	0,00	0,00	NA	B57H18002010009	NA	E01489_U08602		4180000011
116	95021870654		ASSOCIAZIONE CRISTIANA ARTIGIANI IT ALIANI	0,00	0,00	NA	B57H18002010009	NA	E01485_U08602		4180000009
117	95021870654		ASSOCIAZIONE CRISTIANA ARTIGIANI IT ALIANI	0,00	0,00	NA	B57H18002010009	NA	E01487_U08602		4180000010
118	95021870654		ASSOCIAZIONE CRISTIANA ARTIGIANI IT ALIANI	0,00	0,00	NA	B57H18002190009	NA	E01489_U08602		4180000011

fonte: http://burc.regione.campania.it



ALLEGATO VERSANTE

119	95021870654		ASSOCIAZIONE CRISTIANA ARTIGIANI IT ALIANI	0,00	0,00	NA	B57H18002190009	NA	E01485_U08602		4180000009
120	95021870654		ASSOCIAZIONE CRISTIANA ARTIGIANI IT ALIANI	0,00	0,00	NA	B57H18002190009	NA	E01487_U08602		4180000010
121	93095420613		AIC CAMPANIA	0,00	0,00	NA	B27H18001820009	NA	E01489_U08602		4180000011
122	93095420613		AIC CAMPANIA	0,00	0,00	NA	B27H18001820009	NA	E01485_U08602		4180000009
123	93095420613		AIC CAMPANIA	0,00	0,00	NA	B27H18001820009	NA	E01487_U08602		4180000010
124	93095420613		AIC CAMPANIA	0,00	0,00	NA	B27H18001830009	NA	E01489_U08602		4180000011
125	93095420613		AIC CAMPANIA	0,00	0,00	NA	B27H18001830009	NA	E01485_U08602		4180000009
126	93095420613		AIC CAMPANIA	0,00	0,00	NA	B27H18001830009	NA	E01487_U08602		4180000010
127	90040710619		ASSOCIAZIONE SPORTIVA DILETTANTISTI CA KARATE TEAM CAPASSO GRUPPO SPOR	0,00	0,00	NA	B37H18002740009	NA	E01489_U08602		4180000011
128	90040710619		ASSOCIAZIONE SPORTIVA DILETTANTISTI CA KARATE TEAM CAPASSO GRUPPO SPOR	0,00	0,00	NA	B37H18002740009	NA	E01485_U08602		4180000009
129	90040710619		ASSOCIAZIONE SPORTIVA DILETTANTISTI CA KARATE TEAM CAPASSO GRUPPO SPOR	0,00	0,00	NA	B37H18002740009	NA	E01487_U08602		4180000010

fonte: http://burc.regione.campania.it



ALLEGATO VERSANTE

130	94019010613		ASSOCIAZIONE DI PROMOZIONE SOCIALE "RETE DELLA VITA" NATURA-VITALITSAL	0,00	0,00	NA	B97H18002560009	NA	E01489_U08602		4180000011
131	94019010613		ASSOCIAZIONE DI PROMOZIONE SOCIALE "RETE DELLA VITA" NATURA-VITALITSAL	0,00	0,00	NA	B97H18002560009	NA	E01485_U08602		4180000009
132	94019010613		ASSOCIAZIONE DI PROMOZIONE SOCIALE "RETE DELLA VITA" NATURA-VITALITSAL	0,00	0,00	NA	B97H18002560009	NA	E01487_U08602		4180000010
133	90054090635		ASSOCIAZIONE 'ROSA DELL'AMORE'	0,00	0,00	NA	B67H18003180009	NA	E01489_U08602		4180000011
134	90054090635		ASSOCIAZIONE 'ROSA DELL'AMORE'	0,00	0,00	NA	B67H18003180009	NA	E01485_U08602		4180000009
135	90054090635		ASSOCIAZIONE 'ROSA DELL'AMORE'	0,00	0,00	NA	B67H18003180009	NA	E01487_U08602		4180000010
136	90054090635		ASSOCIAZIONE 'ROSA DELL'AMORE'	0,00	0,00	NA	B67H18003190009	NA	E01489_U08602		4180000011
137	90054090635		ASSOCIAZIONE 'ROSA DELL'AMORE'	0,00	0,00	NA	B67H18003190009	NA	E01485_U08602		4180000009
138	90054090635		ASSOCIAZIONE 'ROSA DELL'AMORE'	0,00	0,00	NA	B67H18003190009	NA	E01487_U08602		4180000010
139	03449380611	03449380611	GLOBAL PET S.A.S. DI BARBATO LAZZAR O & C.	0,00	0,00	NA	B47H18001860009	NA	E01489_U08602		4180000011
140	03449380611	03449380611	GLOBAL PET S.A.S. DI BARBATO LAZZAR O & C.	0,00	0,00	NA	B47H18001860009	NA	E01485_U08602		4180000009

fonte: http://burc.regione.campania.it



ALLEGATO VERSANTE

141	03449380611	03449380611	GLOBAL PET S.A.S. DI BARBATO LAZZAR O & C.	0,00	0,00	NA	B47H18001860009	NA	E01487_U08602		4180000010
142	95006480610		"ASSOCIAZIONE ""LA STELLA DEGLI ANG "I"""	0,00	0,00	NA	B57H18002080009	NA	E01489_U08602		4180000011
143	95006480610		"ASSOCIAZIONE ""LA STELLA DEGLI ANG "I"""	0,00	0,00	NA	B57H18002080009	NA	E01485_U08602		4180000009
144	95006480610		"ASSOCIAZIONE ""LA STELLA DEGLI ANG "I"""	0,00	0,00	NA	B57H18002080009	NA	E01487_U08602		4180000010
145	95006480610		"ASSOCIAZIONE ""LA STELLA DEGLI ANG "I"""	0,00	0,00	NA	B57H18002200009	NA	E01489_U08602		4180000011
146	95006480610		"ASSOCIAZIONE ""LA STELLA DEGLI ANG "I"""	0,00	0,00	NA	B57H18002200009	NA	E01485_U08602		4180000009
147	95006480610		"ASSOCIAZIONE ""LA STELLA DEGLI ANG "I"""	0,00	0,00	NA	B57H18002200009	NA	E01487_U08602		4180000010
148	95006480610		"ASSOCIAZIONE ""LA STELLA DEGLI ANG "I"""	0,00	0,00	NA	B57H18002210009	NA	E01489_U08602		4180000011
149	95006480610		"ASSOCIAZIONE ""LA STELLA DEGLI ANG "I"""	0,00	0,00	NA	B57H18002210009	NA	E01485_U08602		4180000009
150	95006480610		"ASSOCIAZIONE ""LA STELLA DEGLI ANG "I"""	0,00	0,00	NA	B57H18002210009	NA	E01487_U08602		4180000010
151	95236580635		AGE.FORM AGENZIA FORMAZIONE E LAVOR O	0,00	0,00	NA	B67H18002030009	NA	E01489_U08602		4180000011
152	95236580635		AGE.FORM AGENZIA FORMAZIONE E LAVOR O	0,00	0,00	NA	B67H18002030009	NA	E01485_U08602		4180000009
153	95236580635		AGE.FORM AGENZIA FORMAZIONE E LAVOR O	0,00	0,00	NA	B67H18002030009	NA	E01487_U08602		4180000010

fonte: http://burc.regione.campania.it



ALLEGATO VERSANTE

154	01655130621	01655130621	BARONE COSTRUZIONI S.R.L.S.	0,00	0,00	NA	B47H18001960009	NA	E01489_U08602		4180000011
155	01655130621	01655130621	BARONE COSTRUZIONI S.R.L.S.	0,00	0,00	NA	B47H18001960009	NA	E01485_U08602		4180000009
156	01655130621	01655130621	BARONE COSTRUZIONI S.R.L.S.	0,00	0,00	NA	B47H18001960009	NA	E01487_U08602		4180000010
157	01657390629	01657390629	OROPALLO ROSA S.R.L.	0,00	0,00	NA	B17H18002000009	NA	E01489_U08602		4180000011
158	01657390629	01657390629	OROPALLO ROSA S.R.L.	0,00	0,00	NA	B17H18002000009	NA	E01485_U08602		4180000009
159	01657390629	01657390629	OROPALLO ROSA S.R.L.	0,00	0,00	NA	B17H18002000009	NA	E01487_U08602		4180000010
160	01661240620	01661240620	ATELIER CALCAGNO SRL	0,00	0,00	NA	B17H18002030009	NA	E01489_U08602		4180000011
161	01661240620	01661240620	ATELIER CALCAGNO SRL	0,00	0,00	NA	B17H18002030009	NA	E01485_U08602		4180000009
162	01661240620	01661240620	ATELIER CALCAGNO SRL	0,00	0,00	NA	B17H18002030009	NA	E01487_U08602		4180000010
163	01667130627	01667130627	NUOVO SOLE SOCIETA' COOPERATIVA	0,00	0,00	NA	B97H18002520009	NA	E01489_U08602		4180000011
164	01667130627	01667130627	NUOVO SOLE SOCIETA' COOPERATIVA	0,00	0,00	NA	B97H18002520009	NA	E01485_U08602		4180000009
165	01667130627	01667130627	NUOVO SOLE SOCIETA' COOPERATIVA	0,00	0,00	NA	B97H18002520009	NA	E01487_U08602		4180000010
166	01675040628	01675040628	CONSORZIO EMME	0,00	0,00	NA	B17H18002160009	NA	E01489_U08602		4180000011
167	01675040628	01675040628	CONSORZIO EMME	0,00	0,00	NA	B17H18002160009	NA	E01485_U08602		4180000009
168	01675040628	01675040628	CONSORZIO EMME	0,00	0,00	NA	B17H18002160009	NA	E01487_U08602		4180000010
169	00478910797	00478910797	SANTA RITA S.R.L.	0,00	0,00	NA	B67H18002230009	NA	E01489_U08602		4180000011
170	00478910797	00478910797	SANTA RITA S.R.L.	0,00	0,00	NA	B67H18002230009	NA	E01485_U08602		4180000009
171	00478910797	00478910797	SANTA RITA S.R.L.	0,00	0,00	NA	B67H18002230009	NA	E01487_U08602		4180000010
172	01678210624	01678210624	LOGISTICA SANNITA SOCIETA' COOPERAT IVA	0,00	0,00	NA	B17H18002120009	NA	E01489_U08602		4180000011

fonte: http://burc.regione.campania.it



ALLEGATO VERSANTE

173	01678210624	01678210624	LOGISTICA SANNITA SOCIETA' COOPERAT IVA	0,00	0,00	NA	B17H18002120009	NA	E01485_U08602		4180000009
174	01678210624	01678210624	LOGISTICA SANNITA SOCIETA' COOPERAT IVA	0,00	0,00	NA	B17H18002120009	NA	E01487_U08602		4180000010
175	01678800622	01678800622	S.C. DISTRIBUZIONI SRL	0,00	0,00	NA	B17H18001870009	NA	E01489_U08602		4180000011
176	01678800622	01678800622	S.C. DISTRIBUZIONI SRL	0,00	0,00	NA	B17H18001870009	NA	E01485_U08602		4180000009
177	01678800622	01678800622	S.C. DISTRIBUZIONI SRL	0,00	0,00	NA	B17H18001870009	NA	E01487_U08602		4180000010
178	01688020625	01688020625	SICURSAN SRLS UNIPERSONALE	0,00	0,00	NA	B57H18001340009	NA	E01489_U08602		4180000011
179	01688020625	01688020625	SICURSAN SRLS UNIPERSONALE	0,00	0,00	NA	B57H18001340009	NA	E01485_U08602		4180000009
180	01688020625	01688020625	SICURSAN SRLS UNIPERSONALE	0,00	0,00	NA	B57H18001340009	NA	E01487_U08602		4180000010
181	01688970621	01688970621	ALEX OFFICE & BUSINESS S.R.L.	0,00	0,00	NA	B87H18001770009	NA	E01489_U08602		4180000011
182	01688970621	01688970621	ALEX OFFICE & BUSINESS S.R.L.	0,00	0,00	NA	B87H18001770009	NA	E01485_U08602		4180000009
183	01688970621	01688970621	ALEX OFFICE & BUSINESS S.R.L.	0,00	0,00	NA	B87H18001770009	NA	E01487_U08602		4180000010
184	01784460659	01784460659	EDIL LEGNO SRL	0,00	0,00	NA	B57H18001990009	NA	E01489_U08602		4180000011
185	01784460659	01784460659	EDIL LEGNO SRL	0,00	0,00	NA	B57H18001990009	NA	E01485_U08602		4180000009
186	01784460659	01784460659	EDIL LEGNO SRL	0,00	0,00	NA	B57H18001990009	NA	E01487_U08602		4180000010
187	80012710630	01845120631	ENTE RELIGIOSO ISTITUTO SACRO CUORE	0,00	0,00	NA	B67H18003240009	NA	E01489_U08602		4180000011
188	80012710630	01845120631	ENTE RELIGIOSO ISTITUTO SACRO CUORE	0,00	0,00	NA	B67H18003240009	NA	E01485_U08602		4180000009

fonte: http://burc.regione.campania.it



ALLEGATO VERSANTE

189	80012710630	01845120631	ENTE RELIGIOSO ISTITUTO SACRO CUORE	0,00	0,00	NA	B67H18003240009	NA	E01487_U08602		4180000010
190	01853640637	01853640637	STYLE GALLERY PARRUCCHIERI CREATIVI	0,00	0,00	NA	B67H18002500009	NA	E01489_U08602		4180000011
191	01853640637	01853640637	STYLE GALLERY PARRUCCHIERI CREATIVI	0,00	0,00	NA	B67H18002500009	NA	E01485_U08602		4180000009
192	01853640637	01853640637	STYLE GALLERY PARRUCCHIERI CREATIVI	0,00	0,00	NA	B67H18002500009	NA	E01487_U08602		4180000010
193	PNLMHL72S25A783I	01877670644	PANELLA MICHELE	0,00	0,00	NA	B37H18002600009	NA	E01489_U08602		4180000011
194	PNLMHL72S25A783I	01877670644	PANELLA MICHELE	0,00	0,00	NA	B37H18002600009	NA	E01485_U08602		4180000009
195	PNLMHL72S25A783I	01877670644	PANELLA MICHELE	0,00	0,00	NA	B37H18002600009	NA	E01487_U08602		4180000010
196	01894720661	01894720661	SVILUPPO AZIENDA S.R.L.	0,00	0,00	NA	B67H18002120009	NA	E01489_U08602		4180000011
197	01894720661	01894720661	SVILUPPO AZIENDA S.R.L.	0,00	0,00	NA	B67H18002120009	NA	E01485_U08602		4180000009
198	01894720661	01894720661	SVILUPPO AZIENDA S.R.L.	0,00	0,00	NA	B67H18002120009	NA	E01487_U08602		4180000010
199	01952670659	01952670659	CENTRO FISIOKINESITERAPICO CILENTO S.R.L.	0,00	0,00	NA	B77H18002360009	NA	E01489_U08602		4180000011
200	01952670659	01952670659	CENTRO FISIOKINESITERAPICO CILENTO S.R.L.	0,00	0,00	NA	B77H18002360009	NA	E01485_U08602		4180000009
201	01952670659	01952670659	CENTRO FISIOKINESITERAPICO CILENTO S.R.L.	0,00	0,00	NA	B77H18002360009	NA	E01487_U08602		4180000010
202	00512160656	00512160656	LOMBARDI & C. SNC	0,00	0,00	NA	B87H18001520009	NA	E01489_U08602		4180000011
203	00512160656	00512160656	LOMBARDI & C. SNC	0,00	0,00	NA	B87H18001520009	NA	E01485_U08602		4180000009
204	00512160656	00512160656	LOMBARDI & C. SNC	0,00	0,00	NA	B87H18001520009	NA	E01487_U08602		4180000010
205	01957360645	01957360645	ASCIONE SRL	0,00	0,00	NA	B97H18002280009	NA	E01489_U08602		4180000011

fonte: http://burc.regione.campania.it



ALLEGATO VERSANTE

206	01957360645	01957360645	ASCIONE SRL	0,00	0,00	NA	B97H18002280009	NA	E01485_U08602		4180000009
207	01957360645	01957360645	ASCIONE SRL	0,00	0,00	NA	B97H18002280009	NA	E01487_U08602		4180000010
208	01957360645	01957360645	ASCIONE SRL	0,00	0,00	NA	B97H18002770009	NA	E01489_U08602		4180000011
209	01957360645	01957360645	ASCIONE SRL	0,00	0,00	NA	B97H18002770009	NA	E01485_U08602		4180000009
210	01957360645	01957360645	ASCIONE SRL	0,00	0,00	NA	B97H18002770009	NA	E01487_U08602		4180000010
211	01957360645	01957360645	ASCIONE SRL	0,00	0,00	NA	B97H18002780009	NA	E01489_U08602		4180000011
212	01957360645	01957360645	ASCIONE SRL	0,00	0,00	NA	B97H18002780009	NA	E01485_U08602		4180000009
213	01957360645	01957360645	ASCIONE SRL	0,00	0,00	NA	B97H18002780009	NA	E01487_U08602		4180000010
214	02003920614	02003920614	CENTRO POLISPECIALISTICO S.APOLLONI A SAS DI G. RAUSO	0,00	0,00	NA	B97H18002730009	NA	E01489_U08602		4180000011
215	02003920614	02003920614	CENTRO POLISPECIALISTICO S.APOLLONI A SAS DI G. RAUSO	0,00	0,00	NA	B97H18002730009	NA	E01485_U08602		4180000009
216	02003920614	02003920614	CENTRO POLISPECIALISTICO S.APOLLONI A SAS DI G. RAUSO	0,00	0,00	NA	B97H18002730009	NA	E01487_U08602		4180000010
217	02003920614	02003920614	CENTRO POLISPECIALISTICO S.APOLLONI A SAS DI G. RAUSO	0,00	0,00	NA	B97H18002740009	NA	E01489_U08602		4180000011

fonte: http://burc.regione.campania.it



ALLEGATO VERSANTE

218	02003920614	02003920614	CENTRO POLISPECIALISTICO S.APOLLONI A SAS DI G. RAUSO	0,00	0,00	NA	B97H18002740009	NA	E01485_U08602		4180000009
219	02003920614	02003920614	CENTRO POLISPECIALISTICO S.APOLLONI A SAS DI G. RAUSO	0,00	0,00	NA	B97H18002740009	NA	E01487_U08602		4180000010
220	CSTMRA69B02F839E	07118510630	COSTA MARIO	0,00	0,00	NA	B67H18003230009	NA	E01489_U08602		4180000011
221	CSTMRA69B02F839E	07118510630	COSTA MARIO	0,00	0,00	NA	B67H18003230009	NA	E01485_U08602		4180000009
222	CSTMRA69B02F839E	07118510630	COSTA MARIO	0,00	0,00	NA	B67H18003230009	NA	E01487_U08602		4180000010
223	02055340612	02055340612	LAMPEDIL TRASPORTI S.R.L.	0,00	0,00	NA	B57H18001580009	NA	E01489_U08602		4180000011
224	02055340612	02055340612	LAMPEDIL TRASPORTI S.R.L.	0,00	0,00	NA	B57H18001580009	NA	E01485_U08602		4180000009
225	02055340612	02055340612	LAMPEDIL TRASPORTI S.R.L.	0,00	0,00	NA	B57H18001580009	NA	E01487_U08602		4180000010
226	02132801008	02132801008	ISTITUTO #FIGLIE DI SANT'ANNA”	0,00	0,00	NA	B87H18002370009	NA	E01489_U08602		4180000011
227	02132801008	02132801008	ISTITUTO #FIGLIE DI SANT'ANNA”	0,00	0,00	NA	B87H18002370009	NA	E01485_U08602		4180000009
228	02132801008	02132801008	ISTITUTO #FIGLIE DI SANT'ANNA”	0,00	0,00	NA	B87H18002370009	NA	E01487_U08602		4180000010
229	02132801008	02132801008	ISTITUTO #FIGLIE DI SANT'ANNA”	0,00	0,00	NA	B87H18002160009	NA	E01489_U08602		4180000011
230	02132801008	02132801008	ISTITUTO #FIGLIE DI SANT'ANNA”	0,00	0,00	NA	B87H18002160009	NA	E01485_U08602		4180000009

fonte: http://burc.regione.campania.it



ALLEGATO VERSANTE

231	**02132801008**	**02132801008**	**ISTITUTO #FIGLIE DI SANT'ANNA”**	**0,00**	**0,00**	**NA**	**B87H18002160009**	**NA**	**E01487_U08602**		**4180000010**
232	**02132801008**	**02132801008**	**ISTITUTO #FIGLIE DI SANT'ANNA”**	**0,00**	**0,00**	**NA**	**B87H18002150009**	**NA**	**E01489_U08602**		**4180000011**
233	**02132801008**	**02132801008**	**ISTITUTO #FIGLIE DI SANT'ANNA”**	**0,00**	**0,00**	**NA**	**B87H18002150009**	**NA**	**E01485_U08602**		**4180000009**
234	**02132801008**	**02132801008**	**ISTITUTO #FIGLIE DI SANT'ANNA”**	**0,00**	**0,00**	**NA**	**B87H18002150009**	**NA**	**E01487_U08602**		**4180000010**
				5.302,49	**5.302,49-**						

fonte: http://burc.regione.campania.it

ALLEGATO RETTIFICA

Salvaguardia del POR Campania FSE 2014 – 2020 – DGR 298 del 25 maggio 2023 –rideterminazione e ammissione a finanziamento Progetto FILA Azioni B e C – ASSE 1 "OCCUPAZIONE", OT 8, OBIETTIVO SPECIFICO 1 – RA 8.5 – AZIONE 8.5.5 – Decreto dirigenziale (DG 11) n. 18 del 23/03/2018. Disimpegno economie.

Accertamento	**: 3180007913**	**Imp.Aperto**	**: 46.582,98**
Capitolo	**: U08614**	**Imp.Tot**	**: 169.018,09**
V Livello	**: U.2.03.03.03.999**	**Imp.Variazione**	**: 40.882,98-**
Tipo Var.	**: VARIAZIONE IMPORTO**		

Pos.	Codice Fiscale	P. Iva	Denominazione	Imp. Aperto	Imp. Variazione	Cig	Cup	Surf	Area F.	Cap. Entrata	Fondi
001	SCPCMN72P06I862V	04650381215	SCOPPA CARMINE VINCENZO	0,00	0,00	NA	B17H18002250009	NA	E01485_U08602		4180000009
002	SCPCMN72P06I862V	04650381215	SCOPPA CARMINE VINCENZO	0,00	0,00	NA	B17H18002250009	NA	E01487_U08602		4180000010
003	00276320611	00276320611	CLINICA VILLA DEL SOLE - S.P.A.	0,00	0,00	NA	B27H18002300009	NA	E01489_U08602		4180000011
004	00276320611	00276320611	CLINICA VILLA DEL SOLE - S.P.A.	0,00	0,00	NA	B27H18002300009	NA	E01485_U08602		4180000009
005	00276320611	00276320611	CLINICA VILLA DEL SOLE - S.P.A.	0,00	0,00	NA	B27H18002300009	NA	E01487_U08602		4180000010
006	05306570630	01411891219	VILLA DELLE GINESTRE SRL	0,00	0,00	NA	B17H18002150009	NA	E01489_U08602		4180000011
007	05306570630	01411891219	VILLA DELLE GINESTRE SRL	0,00	0,00	NA	B17H18002150009	NA	E01485_U08602		4180000009
008	05306570630	01411891219	VILLA DELLE GINESTRE SRL	0,00	0,00	NA	B17H18002150009	NA	E01487_U08602		4180000010
009	04653190654	04653190654	TEK.R.A. S.R.L.	0,00	0,00	NA	B47H18001880009	NA	E01489_U08602		4180000011

fonte: http://burc.regione.campania.it



ALLEGATO VERSANTE

010	04653190654	04653190654	TEK.R.A. S.R.L.	0,00	0,00	NA	B47H18001880009	NA	E01485_U08602		4180000009
011	04653190654	04653190654	TEK.R.A. S.R.L.	0,00	0,00	NA	B47H18001880009	NA	E01487_U08602		4180000010
012	04653190654	04653190654	TEK.R.A. S.R.L.	0,00	0,00	NA	B47H18001890009	NA	E01489_U08602		4180000011
013	04653190654	04653190654	TEK.R.A. S.R.L.	0,00	0,00	NA	B47H18001890009	NA	E01485_U08602		4180000009
014	04653190654	04653190654	TEK.R.A. S.R.L.	0,00	0,00	NA	B47H18001890009	NA	E01487_U08602		4180000010
015	04653190654	04653190654	TEK.R.A. S.R.L.	0,00	0,00	NA	B47H18001870009	NA	E01489_U08602		4180000011
016	04653190654	04653190654	TEK.R.A. S.R.L.	0,00	0,00	NA	B47H18001870009	NA	E01485_U08602		4180000009
017	04653190654	04653190654	TEK.R.A. S.R.L.	0,00	0,00	NA	B47H18001870009	NA	E01487_U08602		4180000010
018	04674161213	04674161213	MEGATRON S.R.L.	0,00	0,00	NA	B47H18001680009	NA	E01489_U08602		4180000011
019	04674161213	04674161213	MEGATRON S.R.L.	0,00	0,00	NA	B47H18001680009	NA	E01485_U08602		4180000009
020	04674161213	04674161213	MEGATRON S.R.L.	0,00	0,00	NA	B47H18001680009	NA	E01487_U08602		4180000010
021	CPNGRG82P28A717K	04683300653	CAPONE GIORGIO	0,00	0,00	NA	B57H18001360009	NA	E01489_U08602		4180000011
022	CPNGRG82P28A717K	04683300653	CAPONE GIORGIO	0,00	0,00	NA	B57H18001360009	NA	E01485_U08602		4180000009
023	CPNGRG82P28A717K	04683300653	CAPONE GIORGIO	0,00	0,00	NA	B57H18001360009	NA	E01487_U08602		4180000010
024	04692381215	04692381215	IRMES DI MARCIANO ACHILLE	0,00	0,00	NA	B57H18001700009	NA	E01489_U08602		4180000011
025	04692381215	04692381215	IRMES DI MARCIANO ACHILLE	0,00	0,00	NA	B57H18001700009	NA	E01485_U08602		4180000009
026	04692381215	04692381215	IRMES DI MARCIANO ACHILLE	0,00	0,00	NA	B57H18001700009	NA	E01487_U08602		4180000010
027	04719420657	04719420657	100% ITALIA - INTERNATIONAL TRADE S .R.L.	0,00	0,00	NA	B57H18002000009	NA	E01489_U08602		4180000011
028	04719420657	04719420657	100% ITALIA - INTERNATIONAL TRADE S .R.L.	0,00	0,00	NA	B57H18002000009	NA	E01485_U08602		4180000009

fonte: http://burc.regione.campania.it



ALLEGATO VERSANTE

029	04719420657	04719420657	100% ITALIA - INTERNATIONAL TRADE S .R.L.	0,00	0,00	NA	B57H18002000009	NA	E01487_U08602		4180000010
030	04721751214	04721751214	LATTERIA VESUVIANA S.R.L.	0,00	0,00	NA	B57H18001620009	NA	E01489_U08602		4180000011
031	04721751214	04721751214	LATTERIA VESUVIANA S.R.L.	0,00	0,00	NA	B57H18001620009	NA	E01485_U08602		4180000009
032	04721751214	04721751214	LATTERIA VESUVIANA S.R.L.	0,00	0,00	NA	B57H18001620009	NA	E01487_U08602		4180000010
033	04728131212	04728131212	LICCIARDIELLO DOMENICO JGOR	0,00	0,00	NA	B17H18001810009	17045AP000000034	E01489_U08602		4180000011
034	04728131212	04728131212	LICCIARDIELLO DOMENICO JGOR	0,00	0,00	NA	B17H18001810009	17045AP000000034	E01485_U08602		4180000009
035	04728131212	04728131212	LICCIARDIELLO DOMENICO JGOR	0,00	0,00	NA	B17H18001810009	17045AP000000034	E01487_U08602		4180000010
036	04749820652	04749820652	A.M. TECNOLOGY S.R.L.	0,00	0,00	NA	B87H18001560009	NA	E01489_U08602		4180000011
037	04749820652	04749820652	A.M. TECNOLOGY S.R.L.	0,00	0,00	NA	B87H18001560009	NA	E01485_U08602		4180000009
038	04749820652	04749820652	A.M. TECNOLOGY S.R.L.	0,00	0,00	NA	B87H18001560009	NA	E01487_U08602		4180000010
039	05306570630	01411891219	VILLA DELLE GINESTRE SRL	0,00	0,00	NA	B17H18002290009	NA	E01489_U08602		4180000011
040	05306570630	01411891219	VILLA DELLE GINESTRE SRL	0,00	0,00	NA	B17H18002290009	NA	E01485_U08602		4180000009
041	05306570630	01411891219	VILLA DELLE GINESTRE SRL	0,00	0,00	NA	B17H18002290009	NA	E01487_U08602		4180000010

fonte: http://burc.regione.campania.it



ALLEGATO VERSANTE

042	04749820652	04749820652	A.M. TECNOLOGY S.R.L.	0,00	0,00	NA	B87H18001570009	NA	E01489_U08602		4180000011
043	04749820652	04749820652	A.M. TECNOLOGY S.R.L.	0,00	0,00	NA	B87H18001570009	NA	E01485_U08602		4180000009
044	04749820652	04749820652	A.M. TECNOLOGY S.R.L.	0,00	0,00	NA	B87H18001570009	NA	E01487_U08602		4180000010
045	04755591213	04755591213	'HAIR REVOLUTION SAS DI CIMMINO ASS UNTA & C.'	0,00	0,00	NA	B67H18003120009	NA	E01489_U08602		4180000011
046	04755591213	04755591213	'HAIR REVOLUTION SAS DI CIMMINO ASS UNTA & C.'	0,00	0,00	NA	B67H18003120009	NA	E01485_U08602		4180000009
047	04755591213	04755591213	'HAIR REVOLUTION SAS DI CIMMINO ASS UNTA & C.'	0,00	0,00	NA	B67H18003120009	NA	E01487_U08602		4180000010
048	04766510657	04766510657	PA & SI - SRL	0,00	0,00	NA	B57H18001750009	NA	E01489_U08602		4180000011
049	04766510657	04766510657	PA & SI - SRL	0,00	0,00	NA	B57H18001750009	NA	E01485_U08602		4180000009
050	04766510657	04766510657	PA & SI - SRL	0,00	0,00	NA	B57H18001750009	NA	E01487_U08602		4180000010
051	04776150650	04776150650	MARPIO SRL	0,00	0,00	NA	B97H18002710009	NA	E01489_U08602		4180000011
052	04776150650	04776150650	MARPIO SRL	0,00	0,00	NA	B97H18002710009	NA	E01485_U08602		4180000009
053	04776150650	04776150650	MARPIO SRL	0,00	0,00	NA	B97H18002710009	NA	E01487_U08602		4180000010
054	04777760655	04777760655	CAFE' METRO' S.A.S. DI CONTE ANTONI O & C.	0,00	0,00	NA	B87H18002320009	NA	E01489_U08602		4180000011
055	04777760655	04777760655	CAFE' METRO' S.A.S. DI CONTE ANTONI O & C.	0,00	0,00	NA	B87H18002320009	NA	E01485_U08602		4180000009
056	04777760655	04777760655	CAFE' METRO' S.A.S. DI CONTE ANTONI O & C.	0,00	0,00	NA	B87H18002320009	NA	E01487_U08602		4180000010
057	04795160631	04795160631	RADIO KISS KISS SRL	0,00	0,00	NA	B67H18002890009	NA	E01489_U08602		4180000011
058	04795160631	04795160631	RADIO KISS KISS SRL	0,00	0,00	NA	B67H18002890009	NA	E01485_U08602		4180000009
059	04795160631	04795160631	RADIO KISS KISS SRL	0,00	0,00	NA	B67H18002890009	NA	E01487_U08602		4180000010
060	04796310656	04796310656	"""D.F.C MILK DELIVERY"" S.R.L"	0,00	0,00	NA	B77H18002370009	NA	E01489_U08602		4180000011

fonte: http://burc.regione.campania.it



ALLEGATO VERSANTE

061	04796310656	04796310656	"""D.F.C MILK DELIVERY"" S.R.L"	0,00	0,00	NA	B77H18002370009	NA	E01485_U08602		4180000009
062	04796310656	04796310656	"""D.F.C MILK DELIVERY"" S.R.L"	0,00	0,00	NA	B77H18002370009	NA	E01487_U08602		4180000010
063	04822710655	04822710655	ALFA & OMEGA COSTRUZIONI SRL	0,00	0,00	NA	B57H18001680009	NA	E01489_U08602		4180000011
064	04822710655	04822710655	ALFA & OMEGA COSTRUZIONI SRL	0,00	0,00	NA	B57H18001680009	NA	E01485_U08602		4180000009
065	04822710655	04822710655	ALFA & OMEGA COSTRUZIONI SRL	0,00	0,00	NA	B57H18001680009	NA	E01487_U08602		4180000010
066	04831320652	04831320652	ACCADEMIA ILEF - SOCIETA' A RESPONS ABILITA' LIMITATA	0,00	0,00	NA	B57H18002110009	NA	E01489_U08602		4180000011
067	04831320652	04831320652	ACCADEMIA ILEF - SOCIETA' A RESPONS ABILITA' LIMITATA	0,00	0,00	NA	B57H18002110009	NA	E01485_U08602		4180000009
068	04831320652	04831320652	ACCADEMIA ILEF - SOCIETA' A RESPONS ABILITA' LIMITATA	0,00	0,00	NA	B57H18002110009	NA	E01487_U08602		4180000010
069	04835031214	04835031214	PROGETTARE E COSTRUIRE S.R.L.	0,00	0,00	NA	B67H18002190009	NA	E01489_U08602		4180000011
070	04835031214	04835031214	PROGETTARE E COSTRUIRE S.R.L.	0,00	0,00	NA	B67H18002190009	NA	E01485_U08602		4180000009
071	04835031214	04835031214	PROGETTARE E COSTRUIRE S.R.L.	0,00	0,00	NA	B67H18002190009	NA	E01487_U08602		4180000010
072	05306570630	01411891219	VILLA DELLE GINESTRE SRL	0,00	0,00	NA	B17H18002140009	NA	E01489_U08602		4180000011

fonte: http://burc.regione.campania.it



ALLEGATO VERSANTE

073	05306570630	01411891219	VILLA DELLE GINESTRE SRL	0,00	0,00	NA	B17H18002140009	NA	E01485_U08602		4180000009
074	05306570630	01411891219	VILLA DELLE GINESTRE SRL	0,00	0,00	NA	B17H18002140009	NA	E01487_U08602		4180000010
075	04872051216	04872051216	EDIL MED SRL	0,00	0,00	NA	B57H18001660009	NA	E01489_U08602		4180000011
076	04872051216	04872051216	EDIL MED SRL	0,00	0,00	NA	B57H18001660009	NA	E01485_U08602		4180000009
077	04872051216	04872051216	EDIL MED SRL	0,00	0,00	NA	B57H18001660009	NA	E01487_U08602		4180000010
078	04896010651	04896010651	AURORA S.R.L.	0,00	0,00	NA	B77H18002160009	NA	E01489_U08602		4180000011
079	04896010651	04896010651	AURORA S.R.L.	0,00	0,00	NA	B77H18002160009	NA	E01485_U08602		4180000009
080	04896010651	04896010651	AURORA S.R.L.	0,00	0,00	NA	B77H18002160009	NA	E01487_U08602		4180000010
081	04896010651	04896010651	AURORA S.R.L.	0,00	0,00	NA	B77H18002510009	NA	E01489_U08602		4180000011
082	04896010651	04896010651	AURORA S.R.L.	0,00	0,00	NA	B77H18002510009	NA	E01485_U08602		4180000009
083	04896010651	04896010651	AURORA S.R.L.	0,00	0,00	NA	B77H18002510009	NA	E01487_U08602		4180000010
084	04911190652	04911190652	MULTIRADIO S.R.L.	0,00	0,00	NA	B57H18002090009	NA	E01489_U08602		4180000011
085	04911190652	04911190652	MULTIRADIO S.R.L.	0,00	0,00	NA	B57H18002090009	NA	E01485_U08602		4180000009
086	04911190652	04911190652	MULTIRADIO S.R.L.	0,00	0,00	NA	B57H18002090009	NA	E01487_U08602		4180000010
087	04916321211	04916321211	CO.GE.E S.R.L.	21.667,50	17.392,50-	NA	B97H18002270009	NA	E01489_U08602		4180000011
088	04916321211	04916321211	CO.GE.E S.R.L.	5.055,75	4.058,25-	NA	B97H18002270009	NA	E01485_U08602		4180000009
089	04916321211	04916321211	CO.GE.E S.R.L.	2.166,75	1.739,25-	NA	B97H18002270009	NA	E01487_U08602		4180000010
090	04917160659	04917160659	ECOLOGIA E SERVIZI ITALIA SRL	0,00	0,00	NA	B87H18002230009	NA	E01489_U08602		4180000011
091	04917160659	04917160659	ECOLOGIA E SERVIZI ITALIA SRL	0,00	0,00	NA	B87H18002230009	NA	E01485_U08602		4180000009
092	04917160659	04917160659	ECOLOGIA E SERVIZI ITALIA SRL	0,00	0,00	NA	B87H18002230009	NA	E01487_U08602		4180000010

fonte: http://burc.regione.campania.it



ALLEGATO VERSANTE

093	04917160659	04917160659	ECOLOGIA E SERVIZI ITALIA SRL	0,00	0,00	NA	B87H18002240009	NA	E01489_U08602		4180000011
094	04917160659	04917160659	ECOLOGIA E SERVIZI ITALIA SRL	0,00	0,00	NA	B87H18002240009	NA	E01485_U08602		4180000009
095	04917160659	04917160659	ECOLOGIA E SERVIZI ITALIA SRL	0,00	0,00	NA	B87H18002240009	NA	E01487_U08602		4180000010
096	04925701213	04925701213	GENERAZIONE VINCENTE ACADEMY S.R.L.	0,00	0,00	NA	B67H18002380009	NA	E01489_U08602		4180000011
097	04925701213	04925701213	GENERAZIONE VINCENTE ACADEMY S.R.L.	0,00	0,00	NA	B67H18002380009	NA	E01485_U08602		4180000009
098	04925701213	04925701213	GENERAZIONE VINCENTE ACADEMY S.R.L.	0,00	0,00	NA	B67H18002380009	NA	E01487_U08602		4180000010
099	04925701213	04925701213	GENERAZIONE VINCENTE ACADEMY S.R.L.	1.083,40	1.083,40-	NA	B67H18003320009	NA	E01489_U08602		4180000011
100	04925701213	04925701213	GENERAZIONE VINCENTE ACADEMY S.R.L.	252,77	252,77-	NA	B67H18003320009	NA	E01485_U08602		4180000009
101	04925701213	04925701213	GENERAZIONE VINCENTE ACADEMY S.R.L.	108,33	108,33-	NA	B67H18003320009	NA	E01487_U08602		4180000010
102	04925701213	04925701213	GENERAZIONE VINCENTE ACADEMY S.R.L.	1.083,40	1.083,40-	NA	B67H18003330009	NA	E01489_U08602		4180000011
103	04925701213	04925701213	GENERAZIONE VINCENTE ACADEMY S.R.L.	252,77	252,77-	NA	B67H18003330009	NA	E01485_U08602		4180000009
104	04925701213	04925701213	GENERAZIONE VINCENTE ACADEMY S.R.L.	108,33	108,33-	NA	B67H18003330009	NA	E01487_U08602		4180000010
105	05306570630	01411891219	VILLA DELLE GINESTRE SRL	0,00	0,00	NA	B17H18002300009	NA	E01489_U08602		4180000011

fonte: http://burc.regione.campania.it



ALLEGATO VERSANTE

106	05306570630	01411891219	VILLA DELLE GINESTRE SRL	0,00	0,00	NA	B17H18002300009	NA	E01485_U08602		4180000009
107	05306570630	01411891219	VILLA DELLE GINESTRE SRL	0,00	0,00	NA	B17H18002300009	NA	E01487_U08602		4180000010
108	04926950652	04926950652	GINEVRA & C. S.R.L.	0,00	0,00	NA	B87H18001620009	NA	E01489_U08602		4180000011
109	04926950652	04926950652	GINEVRA & C. S.R.L.	0,00	0,00	NA	B87H18001620009	NA	E01485_U08602		4180000009
110	04926950652	04926950652	GINEVRA & C. S.R.L.	0,00	0,00	NA	B87H18001620009	NA	E01487_U08602		4180000010
111	04926950652	04926950652	GINEVRA & C. S.R.L.	0,00	0,00	NA	B77H18002540009	NA	E01489_U08602		4180000011
112	04926950652	04926950652	GINEVRA & C. S.R.L.	0,00	0,00	NA	B77H18002540009	NA	E01485_U08602		4180000009
113	04926950652	04926950652	GINEVRA & C. S.R.L.	0,00	0,00	NA	B77H18002540009	NA	E01487_U08602		4180000010
114	04926950652	04926950652	GINEVRA & C. S.R.L.	0,00	0,00	NA	B77H18002550009	NA	E01489_U08602		4180000011
115	04926950652	04926950652	GINEVRA & C. S.R.L.	0,00	0,00	NA	B77H18002550009	NA	E01485_U08602		4180000009
116	04926950652	04926950652	GINEVRA & C. S.R.L.	0,00	0,00	NA	B77H18002550009	NA	E01487_U08602		4180000010
117	04932580659	04932580659	ONLY ITALIAN FOOD SRL	0,00	0,00	NA	B17H18001820009	NA	E01489_U08602		4180000011
118	04932580659	04932580659	ONLY ITALIAN FOOD SRL	0,00	0,00	NA	B17H18001820009	NA	E01485_U08602		4180000009
119	04932580659	04932580659	ONLY ITALIAN FOOD SRL	0,00	0,00	NA	B17H18001820009	NA	E01487_U08602		4180000010
120	04935750655	04935750655	CASEIFICIO LA CILENTANA SOCIETA' CO OPERATIVA	0,00	0,00	NA	B27H18001610009	NA	E01489_U08602		4180000011
121	04935750655	04935750655	CASEIFICIO LA CILENTANA SOCIETA' CO OPERATIVA	0,00	0,00	NA	B27H18001610009	NA	E01485_U08602		4180000009
122	04935750655	04935750655	CASEIFICIO LA CILENTANA SOCIETA' CO OPERATIVA	0,00	0,00	NA	B27H18001610009	NA	E01487_U08602		4180000010

fonte: http://burc.regione.campania.it



ALLEGATO VERSANTE

123	MNTLGU73R20F839O	04942580657	AMANTE LUIGI	0,00	0,00	NA	B67H18003080009	NA	E01489_U08602		4180000011
124	MNTLGU73R20F839O	04942580657	AMANTE LUIGI	0,00	0,00	NA	B67H18003080009	NA	E01485_U08602		4180000009
125	MNTLGU73R20F839O	04942580657	AMANTE LUIGI	0,00	0,00	NA	B67H18003080009	NA	E01487_U08602		4180000010
126	04980380655	04980380655	P.& P.	0,00	0,00	NA	B37H18002770009	NA	E01489_U08602		4180000011
127	04980380655	04980380655	P.& P.	0,00	0,00	NA	B37H18002770009	NA	E01485_U08602		4180000009
128	04980380655	04980380655	P.& P.	0,00	0,00	NA	B37H18002770009	NA	E01487_U08602		4180000010
129	04983270655	04983270655	LA VALIGIA - SOCIETA' A RESPONSABIL ITA' LIMITATA	0,00	0,00	NA	B37H18002780009	NA	E01489_U08602		4180000011
130	04983270655	04983270655	LA VALIGIA - SOCIETA' A RESPONSABIL ITA' LIMITATA	0,00	0,00	NA	B37H18002780009	NA	E01485_U08602		4180000009
131	04983270655	04983270655	LA VALIGIA - SOCIETA' A RESPONSABIL ITA' LIMITATA	0,00	0,00	NA	B37H18002780009	NA	E01487_U08602		4180000010
132	04999550652	04999550652	SPINELLI GROUP IMBALLAGGI S.R.L.	0,00	0,00	NA	B57H18002060009	NA	E01489_U08602		4180000011
133	04999550652	04999550652	SPINELLI GROUP IMBALLAGGI S.R.L.	0,00	0,00	NA	B57H18002060009	NA	E01485_U08602		4180000009
134	04999550652	04999550652	SPINELLI GROUP IMBALLAGGI S.R.L.	0,00	0,00	NA	B57H18002060009	NA	E01487_U08602		4180000010
135	04999550652	04999550652	SPINELLI GROUP IMBALLAGGI S.R.L.	0,00	0,00	NA	B57H18002070009	NA	E01489_U08602		4180000011

fonte: http://burc.regione.campania.it



ALLEGATO VERSANTE

136	04999550652	04999550652	SPINELLI GROUP IMBALLAGGI S.R.L.	0,00	0,00	NA	B57H18002070009	NA	E01485_U08602		4180000009
137	04999550652	04999550652	SPINELLI GROUP IMBALLAGGI S.R.L.	0,00	0,00	NA	B57H18002070009	NA	E01487_U08602		4180000010
138	05306570630	01411891219	VILLA DELLE GINESTRE SRL	0,00	0,00	NA	B17H18002130009	NA	E01489_U08602		4180000011
139	05306570630	01411891219	VILLA DELLE GINESTRE SRL	0,00	0,00	NA	B17H18002130009	NA	E01485_U08602		4180000009
140	05306570630	01411891219	VILLA DELLE GINESTRE SRL	0,00	0,00	NA	B17H18002130009	NA	E01487_U08602		4180000010
141	05005780654	05005780654	VR. SERVIZI S.R.L.	0,00	0,00	NA	B77H18002390009	NA	E01489_U08602		4180000011
142	05005780654	05005780654	VR. SERVIZI S.R.L.	0,00	0,00	NA	B77H18002390009	NA	E01485_U08602		4180000009
143	05005780654	05005780654	VR. SERVIZI S.R.L.	0,00	0,00	NA	B77H18002390009	NA	E01487_U08602		4180000010
144	05051091212	05051091212	MARICAN ENERGY SRL	0,00	0,00	NA	B97H18002600009	NA	E01489_U08602		4180000011
145	05051091212	05051091212	MARICAN ENERGY SRL	0,00	0,00	NA	B97H18002600009	NA	E01485_U08602		4180000009
146	05051091212	05051091212	MARICAN ENERGY SRL	0,00	0,00	NA	B97H18002600009	NA	E01487_U08602		4180000010
147	05066640656	05066640656	PECCATI DI GOLA & DINTORNI DI LAPEN TA MARIA MATILDE LORETA & C. SAS	0,00	0,00	NA	B77H18002450009	NA	E01489_U08602		4180000011
148	05066640656	05066640656	PECCATI DI GOLA & DINTORNI DI LAPEN TA MARIA MATILDE LORETA & C. SAS	0,00	0,00	NA	B77H18002450009	NA	E01485_U08602		4180000009

fonte: http://burc.regione.campania.it



ALLEGATO VERSANTE

149	05066640656	05066640656	PECCATI DI GOLA & DINTORNI DI LAPEN TA MARIA MATILDE LORETA & C. SAS	0,00	0,00	NA	B77H18002450009	NA	E01487_U08602		4180000010
150	05076610657	05076610657	DOTT CDL CARPINELLI FRANCESCO	0,00	0,00	NA	B87H18001980009	NA	E01489_U08602		4180000011
151	05076610657	05076610657	DOTT CDL CARPINELLI FRANCESCO	0,00	0,00	NA	B87H18001980009	NA	E01485_U08602		4180000009
152	05076610657	05076610657	DOTT CDL CARPINELLI FRANCESCO	0,00	0,00	NA	B87H18001980009	NA	E01487_U08602		4180000010
153	05088460653	05088460653	RE LIONS SRL UNIPERSONALE	0,00	0,00	NA	B57H18002100009	NA	E01489_U08602		4180000011
154	05088460653	05088460653	RE LIONS SRL UNIPERSONALE	0,00	0,00	NA	B57H18002100009	NA	E01485_U08602		4180000009
155	05088460653	05088460653	RE LIONS SRL UNIPERSONALE	0,00	0,00	NA	B57H18002100009	NA	E01487_U08602		4180000010
156	05090450650	05090450650	BI ART SRL	0,00	0,00	NA	B87H18002080009	NA	E01489_U08602		4180000011
157	05090450650	05090450650	BI ART SRL	0,00	0,00	NA	B87H18002080009	NA	E01485_U08602		4180000009
158	05090450650	05090450650	BI ART SRL	0,00	0,00	NA	B87H18002080009	NA	E01487_U08602		4180000010
159	05096170658	05096170658	PASTICCERIA FAIELLA	0,00	0,00	NA	B57H18001960009	NA	E01489_U08602		4180000011
160	05096170658	05096170658	PASTICCERIA FAIELLA	0,00	0,00	NA	B57H18001960009	NA	E01485_U08602		4180000009
161	05096170658	05096170658	PASTICCERIA FAIELLA	0,00	0,00	NA	B57H18001960009	NA	E01487_U08602		4180000010
162	90046490638	05156601212	PYRAMIDE SOC. COOP. A R. L.	0,00	0,00	NA	B57H18001980009	NA	E01489_U08602		4180000011
163	90046490638	05156601212	PYRAMIDE SOC. COOP. A R. L.	0,00	0,00	NA	B57H18001980009	NA	E01485_U08602		4180000009

fonte: http://burc.regione.campania.it



ALLEGATO VERSANTE

164	90046490638	05156601212	PYRAMIDE SOC. COOP. A R. L.	0,00	0,00	NA	B57H18001980009	NA	E01487_U08602		4180000010
165	05160380654	05160380654	ANTONY SHOES S.R.L.	0,00	0,00	NA	B37H18002730009	NA	E01489_U08602		4180000011
166	05160380654	05160380654	ANTONY SHOES S.R.L.	0,00	0,00	NA	B37H18002730009	NA	E01485_U08602		4180000009
167	05160380654	05160380654	ANTONY SHOES S.R.L.	0,00	0,00	NA	B37H18002730009	NA	E01487_U08602		4180000010
168	05160600655	05160600655	HELIOS S.R.L.	0,00	0,00	NA	B87H18001510009	NA	E01489_U08602		4180000011
169	05160600655	05160600655	HELIOS S.R.L.	0,00	0,00	NA	B87H18001510009	NA	E01485_U08602		4180000009
170	05160600655	05160600655	HELIOS S.R.L.	0,00	0,00	NA	B87H18001510009	NA	E01487_U08602		4180000010
171	01438040626	01438040626	SANNIFOR S.R.L.	0,00	0,00	NA	B57H18002120009	NA	E01489_U08602		4180000011
172	01438040626	01438040626	SANNIFOR S.R.L.	0,00	0,00	NA	B57H18002120009	NA	E01485_U08602		4180000009
173	01438040626	01438040626	SANNIFOR S.R.L.	0,00	0,00	NA	B57H18002120009	NA	E01487_U08602		4180000010
174	05160600655	05160600655	HELIOS S.R.L.	0,00	0,00	NA	B87H18002330009	NA	E01489_U08602		4180000011
175	05160600655	05160600655	HELIOS S.R.L.	0,00	0,00	NA	B87H18002330009	NA	E01485_U08602		4180000009
176	05160600655	05160600655	HELIOS S.R.L.	0,00	0,00	NA	B87H18002330009	NA	E01487_U08602		4180000010
177	05166750652	05166750652	SA.FE.MA.G S.R.L.	0,00	0,00	NA	B27H18001570009	NA	E01489_U08602		4180000011
178	05166750652	05166750652	SA.FE.MA.G S.R.L.	0,00	0,00	NA	B27H18001570009	NA	E01485_U08602		4180000009
179	05166750652	05166750652	SA.FE.MA.G S.R.L.	0,00	0,00	NA	B27H18001570009	NA	E01487_U08602		4180000010
180	05167140655	05167140655	GI BET DI MARIA NOTARNICOLA	0,00	0,00	NA	B27H18001560009	NA	E01489_U08602		4180000011
181	05167140655	05167140655	GI BET DI MARIA NOTARNICOLA	0,00	0,00	NA	B27H18001560009	NA	E01485_U08602		4180000009
182	05167140655	05167140655	GI BET DI MARIA NOTARNICOLA	0,00	0,00	NA	B27H18001560009	NA	E01487_U08602		4180000010
183	05169410650	05169410650	DS SERVICE SRL	0,00	0,00	NA	B87H18002120009	NA	E01489_U08602		4180000011
184	05169410650	05169410650	DS SERVICE SRL	0,00	0,00	NA	B87H18002120009	NA	E01485_U08602		4180000009
185	05169410650	05169410650	DS SERVICE SRL	0,00	0,00	NA	B87H18002120009	NA	E01487_U08602		4180000010

fonte: http://burc.regione.campania.it



ALLEGATO VERSANTE

186	05169410650	05169410650	DS SERVICE SRL	0,00	0,00	NA	B87H18002130009	NA	E01489_U08602		4180000011
187	05169410650	05169410650	DS SERVICE SRL	0,00	0,00	NA	B87H18002130009	NA	E01485_U08602		4180000009
188	05169410650	05169410650	DS SERVICE SRL	0,00	0,00	NA	B87H18002130009	NA	E01487_U08602		4180000010
189	FNTNTN81E18L845U	05169970653	FONTANELLA ANTONIO	0,00	0,00	NA	B47H18001850009	NA	E01489_U08602		4180000011
190	FNTNTN81E18L845U	05169970653	FONTANELLA ANTONIO	0,00	0,00	NA	B47H18001850009	NA	E01485_U08602		4180000009
191	FNTNTN81E18L845U	05169970653	FONTANELLA ANTONIO	0,00	0,00	NA	B47H18001850009	NA	E01487_U08602		4180000010
192	05182590652	05182590652	CASEIFICIO SORRISO DEL LATTE S.R.L.	0,00	0,00	NA	B27H18001630009	NA	E01489_U08602		4180000011
193	05182590652	05182590652	CASEIFICIO SORRISO DEL LATTE S.R.L.	0,00	0,00	NA	B27H18001630009	NA	E01485_U08602		4180000009
194	05182590652	05182590652	CASEIFICIO SORRISO DEL LATTE S.R.L.	0,00	0,00	NA	B27H18001630009	NA	E01487_U08602		4180000010
195	07297670635	07297670635	GESFOR SRL	0,00	0,00	NA	B67H18002340009	NA	E01489_U08602		4180000011
196	07297670635	07297670635	GESFOR SRL	0,00	0,00	NA	B67H18002340009	NA	E01485_U08602		4180000009
197	07297670635	07297670635	GESFOR SRL	0,00	0,00	NA	B67H18002340009	NA	E01487_U08602		4180000010
198	05199730655	05199730655	PADULFER S.R.L.	0,00	0,00	NA	B47H18001720009	NA	E01489_U08602		4180000011
199	05199730655	05199730655	PADULFER S.R.L.	0,00	0,00	NA	B47H18001720009	NA	E01485_U08602		4180000009
200	05199730655	05199730655	PADULFER S.R.L.	0,00	0,00	NA	B47H18001720009	NA	E01487_U08602		4180000010
201	05205300659	05205300659	CASA VACANZE ELVE DI ELIDE MUCCIOLO	0,00	0,00	NA	B87H18002050009	NA	E01489_U08602		4180000011
202	05205300659	05205300659	CASA VACANZE ELVE DI ELIDE MUCCIOLO	0,00	0,00	NA	B87H18002050009	NA	E01485_U08602		4180000009
203	05205300659	05205300659	CASA VACANZE ELVE DI ELIDE MUCCIOLO	0,00	0,00	NA	B87H18002050009	NA	E01487_U08602		4180000010
204	01441640628	01441640628	CASALE PIETRAVALLE S.R.L. SOC.AGR.	0,00	0,00	NA	B17H18002060009	NA	E01489_U08602		4180000011

fonte: http://burc.regione.campania.it



ALLEGATO VERSANTE

205	01441640628	01441640628	CASALE PIETRAVALLE S.R.L. SOC.AGR.	0,00	0,00	NA	B17H18002060009	NA	E01485_U08602		4180000009
206	01441640628	01441640628	CASALE PIETRAVALLE S.R.L. SOC.AGR.	0,00	0,00	NA	B17H18002060009	NA	E01487_U08602		4180000010
207	05239900656	05239900656	INSIEME SOCIETA' COOPERATIVA	0,00	0,00	NA	B47H18001690009	NA	E01489_U08602		4180000011
208	05239900656	05239900656	INSIEME SOCIETA' COOPERATIVA	0,00	0,00	NA	B47H18001690009	NA	E01485_U08602		4180000009
209	05239900656	05239900656	INSIEME SOCIETA' COOPERATIVA	0,00	0,00	NA	B47H18001690009	NA	E01487_U08602		4180000010
210	05239900656	05239900656	INSIEME SOCIETA' COOPERATIVA	0,00	0,00	NA	B57H18001320009	NA	E01489_U08602		4180000011
211	05239900656	05239900656	INSIEME SOCIETA' COOPERATIVA	0,00	0,00	NA	B57H18001320009	NA	E01485_U08602		4180000009
212	05239900656	05239900656	INSIEME SOCIETA' COOPERATIVA	0,00	0,00	NA	B57H18001320009	NA	E01487_U08602		4180000010
213	05242780657	05242780657	SWEET COFFEE DI MIRANDA ARCANGELO & C. S.A.S.	0,00	0,00	NA	B57H18001970009	NA	E01489_U08602		4180000011
214	05242780657	05242780657	SWEET COFFEE DI MIRANDA ARCANGELO & C. S.A.S.	0,00	0,00	NA	B57H18001970009	NA	E01485_U08602		4180000009
215	05242780657	05242780657	SWEET COFFEE DI MIRANDA ARCANGELO & C. S.A.S.	0,00	0,00	NA	B57H18001970009	NA	E01487_U08602		4180000010
216	05255270653	05255270653	GA.RI. S.R.L.	0,00	0,00	NA	B77H18002290009	NA	E01489_U08602		4180000011
217	05255270653	05255270653	GA.RI. S.R.L.	0,00	0,00	NA	B77H18002290009	NA	E01485_U08602		4180000009

fonte: http://burc.regione.campania.it



ALLEGATO VERSANTE

218	05255270653	05255270653	GA.RI. S.R.L.	0,00	0,00	NA	B77H18002290009	NA	E01487_U08602		4180000010
219	05278730659	05278730659	T.F.C. SERVICE SRL	0,00	0,00	NA	B67H18002390009	NA	E01489_U08602		4180000011
220	05278730659	05278730659	T.F.C. SERVICE SRL	0,00	0,00	NA	B67H18002390009	NA	E01485_U08602		4180000009
221	05278730659	05278730659	T.F.C. SERVICE SRL	0,00	0,00	NA	B67H18002390009	NA	E01487_U08602		4180000010
222	05279740657	05279740657	CARAMICO & GATTO - S.R.L. S.	0,00	0,00	NA	B67H18002140009	NA	E01489_U08602		4180000011
223	05279740657	05279740657	CARAMICO & GATTO - S.R.L. S.	0,00	0,00	NA	B67H18002140009	NA	E01485_U08602		4180000009
224	05279740657	05279740657	CARAMICO & GATTO - S.R.L. S.	0,00	0,00	NA	B67H18002140009	NA	E01487_U08602		4180000010
225	05283580651	05283580651	FRANCE PROPERTIES S.R.L.	0,00	0,00	NA	B27H18001870009	NA	E01489_U08602		4180000011
226	05283580651	05283580651	FRANCE PROPERTIES S.R.L.	0,00	0,00	NA	B27H18001870009	NA	E01485_U08602		4180000009
227	05283580651	05283580651	FRANCE PROPERTIES S.R.L.	0,00	0,00	NA	B27H18001870009	NA	E01487_U08602		4180000010
228	05288850653	05288850653	SECURITY SERVICES DI TULLIO SRL	0,00	0,00	NA	B37H18002840009	NA	E01489_U08602		4180000011
229	05288850653	05288850653	SECURITY SERVICES DI TULLIO SRL	0,00	0,00	NA	B37H18002840009	NA	E01485_U08602		4180000009
230	05288850653	05288850653	SECURITY SERVICES DI TULLIO SRL	0,00	0,00	NA	B37H18002840009	NA	E01487_U08602		4180000010
231	05301140652	05301140652	SUN4ALL SRL	0,00	0,00	NA	B37H18002480009	NA	E01489_U08602		4180000011
232	05301140652	05301140652	SUN4ALL SRL	0,00	0,00	NA	B37H18002480009	NA	E01485_U08602		4180000009
233	05301140652	05301140652	SUN4ALL SRL	0,00	0,00	NA	B37H18002480009	NA	E01487_U08602		4180000010
234	GRMCCT72B60G793L	05311520653	GRIMALDI CONCETTA	0,00	0,00	NA	B37H18002920009	NA	E01489_U08602		4180000011

fonte: http://burc.regione.campania.it



ALLEGATO VERSANTE

235	GRMCCT72B60G793L	05311520653	GRIMALDI CONCETTA	0,00	0,00	NA	B37H18002920009	NA	E01485_U08602		4180000009
236	GRMCCT72B60G793L	05311520653	GRIMALDI CONCETTA	0,00	0,00	NA	B37H18002920009	NA	E01487_U08602		4180000010
237	VNEDNC70S12I197W	01462710623	VENE DOMENICO	0,00	0,00	NA	B57H18001880009	NA	E01489_U08602		4180000011
238	VNEDNC70S12I197W	01462710623	VENE DOMENICO	0,00	0,00	NA	B57H18001880009	NA	E01485_U08602		4180000009
239	VNEDNC70S12I197W	01462710623	VENE DOMENICO	0,00	0,00	NA	B57H18001880009	NA	E01487_U08602		4180000010
240	05316160653	05316160653	AGRITURISMO LA SFRUSCIA' RESORTS.AGR.ARL	0,00	0,00	NA	B97H18002540009	NA	E01489_U08602		4180000011
241	05316160653	05316160653	AGRITURISMO LA SFRUSCIA' RESORTS.AGR.ARL	0,00	0,00	NA	B97H18002540009	NA	E01485_U08602		4180000009
242	05316160653	05316160653	AGRITURISMO LA SFRUSCIA' RESORTS.AGR.ARL	0,00	0,00	NA	B97H18002540009	NA	E01487_U08602		4180000010
243	05316160653	05316160653	AGRITURISMO LA SFRUSCIA' RESORTS.AGR.ARL	0,00	0,00	NA	B97H18002580009	NA	E01489_U08602		4180000011
244	05316160653	05316160653	AGRITURISMO LA SFRUSCIA' RESORTS.AGR.ARL	0,00	0,00	NA	B97H18002580009	NA	E01485_U08602		4180000009
245	05316160653	05316160653	AGRITURISMO LA SFRUSCIA' RESORTS.AGR.ARL	0,00	0,00	NA	B97H18002580009	NA	E01487_U08602		4180000010
246	05335070651	05335070651	LOGI SERVICE LOGISTIC SOCIETA' COOP ERATIVA	0,00	0,00	NA	B17H18001840009	NA	E01489_U08602		4180000011

fonte: http://burc.regione.campania.it



ALLEGATO VERSANTE

247	05335070651	05335070651	LOGI SERVICE LOGISTIC SOCIETA' COOP ERATIVA	0,00	0,00	NA	B17H18001840009	NA	E01485_U08602		4180000009
248	05335070651	05335070651	LOGI SERVICE LOGISTIC SOCIETA' COOP ERATIVA	0,00	0,00	NA	B17H18001840009	NA	E01487_U08602		4180000010
249	05359560652	05359560652	VALCOLLAUDI 2 S.R.L.	0,00	0,00	NA	B37H18002630009	NA	E01489_U08602		4180000011
250	05359560652	05359560652	VALCOLLAUDI 2 S.R.L.	0,00	0,00	NA	B37H18002630009	NA	E01485_U08602		4180000009
251	05359560652	05359560652	VALCOLLAUDI 2 S.R.L.	0,00	0,00	NA	B37H18002630009	NA	E01487_U08602		4180000010
252	05365280659	05365280659	CILENTO SUPERMERCATI SRL	0,00	0,00	NA	B77H18002310009	NA	E01489_U08602		4180000011
253	05365280659	05365280659	CILENTO SUPERMERCATI SRL	0,00	0,00	NA	B77H18002310009	NA	E01485_U08602		4180000009
254	05365280659	05365280659	CILENTO SUPERMERCATI SRL	0,00	0,00	NA	B77H18002310009	NA	E01487_U08602		4180000010
255	05365280659	05365280659	CILENTO SUPERMERCATI SRL	0,00	0,00	NA	B77H18003000009	NA	E01489_U08602		4180000011
256	05365280659	05365280659	CILENTO SUPERMERCATI SRL	0,00	0,00	NA	B77H18003000009	NA	E01485_U08602		4180000009
257	05365280659	05365280659	CILENTO SUPERMERCATI SRL	0,00	0,00	NA	B77H18003000009	NA	E01487_U08602		4180000010
258	05368660659	05368660659	LAP TELECO S.R.L. SEMPLIFICATA	0,00	0,00	NA	B87H18001830009	NA	E01489_U08602		4180000011
259	05368660659	05368660659	LAP TELECO S.R.L. SEMPLIFICATA	0,00	0,00	NA	B87H18001830009	NA	E01485_U08602		4180000009
260	05368660659	05368660659	LAP TELECO S.R.L. SEMPLIFICATA	0,00	0,00	NA	B87H18001830009	NA	E01487_U08602		4180000010
261	05372760651	05372760651	NIGRO SURGELATI SRL	0,00	0,00	NA	B17H18002020009	NA	E01489_U08602		4180000011
262	05372760651	05372760651	NIGRO SURGELATI SRL	0,00	0,00	NA	B17H18002020009	NA	E01485_U08602		4180000009

fonte: http://burc.regione.campania.it



ALLEGATO VERSANTE

263	05372760651	05372760651	NIGRO SURGELATI SRL	0,00	0,00	NA	B17H18002020009	NA	E01487_U08602		4180000010
264	05381950657	05381950657	ONMIC	0,00	0,00	NA	B57H18001810009	NA	E01489_U08602		4180000011
265	05381950657	05381950657	ONMIC	0,00	0,00	NA	B57H18001810009	NA	E01485_U08602		4180000009
266	05381950657	05381950657	ONMIC	0,00	0,00	NA	B57H18001810009	NA	E01487_U08602		4180000010
267	05383021218	05383021218	INDIPENDENCE SOCIETA' A RESPONSABIL ITA' LIMITATA IN FORMA ABBREVIATA	0,00	0,00	NA	B27H18001910009	NA	E01489_U08602		4180000011
268	05383021218	05383021218	INDIPENDENCE SOCIETA' A RESPONSABIL ITA' LIMITATA IN FORMA ABBREVIATA	0,00	0,00	NA	B27H18001910009	NA	E01485_U08602		4180000009
269	05383021218	05383021218	INDIPENDENCE SOCIETA' A RESPONSABIL ITA' LIMITATA IN FORMA ABBREVIATA	0,00	0,00	NA	B27H18001910009	NA	E01487_U08602		4180000010
270	MRCDNT75A17A783Z	01465260626	MERCURI DONATO	0,00	0,00	NA	B87H18001780009	NA	E01489_U08602		4180000011
271	MRCDNT75A17A783Z	01465260626	MERCURI DONATO	0,00	0,00	NA	B87H18001780009	NA	E01485_U08602		4180000009
272	MRCDNT75A17A783Z	01465260626	MERCURI DONATO	0,00	0,00	NA	B87H18001780009	NA	E01487_U08602		4180000010
273	.	05385391213	ORDINE DIRETTORI COMMERCIALISTI ESP ERTI CONTABILI	0,00	0,00	NA	B67H18002590009	NA	E01489_U08602		4180000011

fonte: http://burc.regione.campania.it



ALLEGATO VERSANTE

274	.	05385391213	ORDINE DIRETTORI COMMERCIALISTI ESP ERTI CONTABILI	0,00	0,00	NA	B67H18002590009	NA	E01485_U08602		4180000009
275	.	05385391213	ORDINE DIRETTORI COMMERCIALISTI ESP ERTI CONTABILI	0,00	0,00	NA	B67H18002590009	NA	E01487_U08602		4180000010
276	05433981213	05433981213	INTEGRA SISTEMI S.R.L.	3.639,76	3.639,76-	NA	B67H18002620009	NA	E01489_U08602		4180000011
277	05433981213	05433981213	INTEGRA SISTEMI S.R.L.	849,27	849,27-	NA	B67H18002620009	NA	E01485_U08602		4180000009
278	05433981213	05433981213	INTEGRA SISTEMI S.R.L.	363,97	363,97-	NA	B67H18002620009	NA	E01487_U08602		4180000010
279	05437760654	05437760654	LA NUOVA PARANZA SOCIETA' COOPERATI VA	0,00	0,00	NA	B57H18001720009	NA	E01489_U08602		4180000011
280	05437760654	05437760654	LA NUOVA PARANZA SOCIETA' COOPERATI VA	0,00	0,00	NA	B57H18001720009	NA	E01485_U08602		4180000009
281	05437760654	05437760654	LA NUOVA PARANZA SOCIETA' COOPERATI VA	0,00	0,00	NA	B57H18001720009	NA	E01487_U08602		4180000010
282	05442360656	05442360656	RE BACCALA' SOCIETA' A RESPONSABILI TA' LIMITATA SEMPLIFICATA	0,00	0,00	NA	B17H18002180009	NA	E01489_U08602		4180000011
283	05442360656	05442360656	RE BACCALA' SOCIETA' A RESPONSABILI TA' LIMITATA SEMPLIFICATA	0,00	0,00	NA	B17H18002180009	NA	E01485_U08602		4180000009
284	05442360656	05442360656	RE BACCALA' SOCIETA' A RESPONSABILI TA' LIMITATA SEMPLIFICATA	0,00	0,00	NA	B17H18002180009	NA	E01487_U08602		4180000010
285	05453010653	05453010653	ASSO S.R.L. SEMPLICIFCATA	0,00	0,00	NA	B57H18001790009	NA	E01489_U08602		4180000011

fonte: http://burc.regione.campania.it



ALLEGATO VERSANTE

286	05453010653	05453010653	ASSO S.R.L. SEMPLICIFCATA	0,00	0,00	NA	B57H18001790009	NA	E01485_U08602		4180000009
287	05453010653	05453010653	ASSO S.R.L. SEMPLICIFCATA	0,00	0,00	NA	B57H18001790009	NA	E01487_U08602		4180000010
288	05453010653	05453010653	ASSO S.R.L. SEMPLICIFCATA	3.611,25	3.611,25-	NA	B57H18001420009	NA	E01489_U08602		4180000011
289	05453010653	05453010653	ASSO S.R.L. SEMPLICIFCATA	842,62	842,62-	NA	B57H18001420009	NA	E01485_U08602		4180000009
290	05453010653	05453010653	ASSO S.R.L. SEMPLICIFCATA	361,13	361,13-	NA	B57H18001420009	NA	E01487_U08602		4180000010
291	05466800652	05466800652	FREE WIND ITALY SRL	0,00	0,00	NA	B97H18002550009	NA	E01489_U08602		4180000011
292	05466800652	05466800652	FREE WIND ITALY SRL	0,00	0,00	NA	B97H18002550009	NA	E01485_U08602		4180000009
293	05466800652	05466800652	FREE WIND ITALY SRL	0,00	0,00	NA	B97H18002550009	NA	E01487_U08602		4180000010
294	05466800652	05466800652	FREE WIND ITALY SRL	0,00	0,00	NA	B97H18002570009	NA	E01489_U08602		4180000011
295	05466800652	05466800652	FREE WIND ITALY SRL	0,00	0,00	NA	B97H18002570009	NA	E01485_U08602		4180000009
296	05466800652	05466800652	FREE WIND ITALY SRL	0,00	0,00	NA	B97H18002570009	NA	E01487_U08602		4180000010
297	05494600652	05494600652	MARE E LUPPOLO SRLS UNIPERSONALE	0,00	0,00	NA	B57H18001410009	NA	E01489_U08602		4180000011
298	05494600652	05494600652	MARE E LUPPOLO SRLS UNIPERSONALE	0,00	0,00	NA	B57H18001410009	NA	E01485_U08602		4180000009
299	05494600652	05494600652	MARE E LUPPOLO SRLS UNIPERSONALE	0,00	0,00	NA	B57H18001410009	NA	E01487_U08602		4180000010
300	05514920650	05514920650	BS S.R.L.	0,00	0,00	NA	B57H18001510009	NA	E01489_U08602		4180000011
301	05514920650	05514920650	BS S.R.L.	0,00	0,00	NA	B57H18001510009	NA	E01485_U08602		4180000009
302	05514920650	05514920650	BS S.R.L.	0,00	0,00	NA	B57H18001510009	NA	E01487_U08602		4180000010

fonte: http://burc.regione.campania.it



ALLEGATO VERSANTE

303	01480050614	01480050614	AGRILABOR DI DOMIZIANO ALFREDO E C SNC	0,00	0,00	NA	B37H18002540009	NA	E01489_U08602		4180000011
304	01480050614	01480050614	AGRILABOR DI DOMIZIANO ALFREDO E C SNC	0,00	0,00	NA	B37H18002540009	NA	E01485_U08602		4180000009
305	01480050614	01480050614	AGRILABOR DI DOMIZIANO ALFREDO E C SNC	0,00	0,00	NA	B37H18002540009	NA	E01487_U08602		4180000010
306	05517150651	05517150651	HOTEL SOTTOVENTO S.R.L.S.	0,00	0,00	NA	B57H18001480009	NA	E01489_U08602		4180000011
307	05517150651	05517150651	HOTEL SOTTOVENTO S.R.L.S.	0,00	0,00	NA	B57H18001480009	NA	E01485_U08602		4180000009
308	05517150651	05517150651	HOTEL SOTTOVENTO S.R.L.S.	0,00	0,00	NA	B57H18001480009	NA	E01487_U08602		4180000010
309	05517150651	05517150651	HOTEL SOTTOVENTO S.R.L.S.	0,00	0,00	NA	B57H18001490009	NA	E01489_U08602		4180000011
310	05517150651	05517150651	HOTEL SOTTOVENTO S.R.L.S.	0,00	0,00	NA	B57H18001490009	NA	E01485_U08602		4180000009
311	05517150651	05517150651	HOTEL SOTTOVENTO S.R.L.S.	0,00	0,00	NA	B57H18001490009	NA	E01487_U08602		4180000010
312	05519190655	05519190655	EDIL SCAFURI S.R.L.S.	0,00	0,00	NA	B87H18001870009	NA	E01489_U08602		4180000011
313	05519190655	05519190655	EDIL SCAFURI S.R.L.S.	0,00	0,00	NA	B87H18001870009	NA	E01485_U08602		4180000009
314	05519190655	05519190655	EDIL SCAFURI S.R.L.S.	0,00	0,00	NA	B87H18001870009	NA	E01487_U08602		4180000010
315	05532020657	05532020657	DLT SRL	0,00	0,00	NA	B87H18001700009	NA	E01489_U08602		4180000011
316	05532020657	05532020657	DLT SRL	0,00	0,00	NA	B87H18001700009	NA	E01485_U08602		4180000009
317	05532020657	05532020657	DLT SRL	0,00	0,00	NA	B87H18001700009	NA	E01487_U08602		4180000010

fonte: http://burc.regione.campania.it



ALLEGATO VERSANTE

318	05532020657	05532020657	DLT SRL	0,00	0,00	NA	B87H18001720009	NA	E01489_U08602		4180000011
319	05532020657	05532020657	DLT SRL	0,00	0,00	NA	B87H18001720009	NA	E01485_U08602		4180000009
320	05532020657	05532020657	DLT SRL	0,00	0,00	NA	B87H18001720009	NA	E01487_U08602		4180000010
321	05532020657	05532020657	DLT SRL	0,00	0,00	NA	B87H18001850009	NA	E01489_U08602		4180000011
322	05532020657	05532020657	DLT SRL	0,00	0,00	NA	B87H18001850009	NA	E01485_U08602		4180000009
323	05532020657	05532020657	DLT SRL	0,00	0,00	NA	B87H18001850009	NA	E01487_U08602		4180000010
324	05532020657	05532020657	DLT SRL	0,00	0,00	NA	B87H18001860009	NA	E01489_U08602		4180000011
325	05532020657	05532020657	DLT SRL	0,00	0,00	NA	B87H18001860009	NA	E01485_U08602		4180000009
326	05532020657	05532020657	DLT SRL	0,00	0,00	NA	B87H18001860009	NA	E01487_U08602		4180000010
327	05553440651	05553440651	PIO PROX S.R.L.	0,00	0,00	NA	B87H18001890009	NA	E01489_U08602		4180000011
328	05553440651	05553440651	PIO PROX S.R.L.	0,00	0,00	NA	B87H18001890009	NA	E01485_U08602		4180000009
329	05553440651	05553440651	PIO PROX S.R.L.	0,00	0,00	NA	B87H18001890009	NA	E01487_U08602		4180000010
330	05553440651	05553440651	PIO PROX S.R.L.	0,00	0,00	NA	B87H18001900009	NA	E01489_U08602		4180000011
331	05553440651	05553440651	PIO PROX S.R.L.	0,00	0,00	NA	B87H18001900009	NA	E01485_U08602		4180000009
332	05553440651	05553440651	PIO PROX S.R.L.	0,00	0,00	NA	B87H18001900009	NA	E01487_U08602		4180000010
333	05554820653	05554820653	BRYS - SOCIETA' A RESPONSABILITA' L IMITATA	0,00	0,00	NA	B57H18001530009	NA	E01489_U08602		4180000011
334	05554820653	05554820653	BRYS - SOCIETA' A RESPONSABILITA' L IMITATA	0,00	0,00	NA	B57H18001530009	NA	E01485_U08602		4180000009
335	05554820653	05554820653	BRYS - SOCIETA' A RESPONSABILITA' L IMITATA	0,00	0,00	NA	B57H18001530009	NA	E01487_U08602		4180000010
336	00276320611	00276320611	CLINICA VILLA DEL SOLE - S.P.A.	0,00	0,00	NA	B27H18002000009	NA	E01489_U08602		4180000011

fonte: http://burc.regione.campania.it



ALLEGATO VERSANTE

337	00276320611	00276320611	CLINICA VILLA DEL SOLE - S.P.A.	0,00	0,00	NA	B27H18002000009	NA	E01485_U08602		4180000009
338	00276320611	00276320611	CLINICA VILLA DEL SOLE - S.P.A.	0,00	0,00	NA	B27H18002000009	NA	E01487_U08602		4180000010
339	01501360620	01501360620	SINERGY ITALIA S.R.L.	0,00	0,00	NA	B87H18001730009	NA	E01489_U08602		4180000011
340	01501360620	01501360620	SINERGY ITALIA S.R.L.	0,00	0,00	NA	B87H18001730009	NA	E01485_U08602		4180000009
341	01501360620	01501360620	SINERGY ITALIA S.R.L.	0,00	0,00	NA	B87H18001730009	NA	E01487_U08602		4180000010
342	05559460653	05559460653	LUXURY SRL	0,00	0,00	NA	B77H18002270009	NA	E01489_U08602		4180000011
343	05559460653	05559460653	LUXURY SRL	0,00	0,00	NA	B77H18002270009	NA	E01485_U08602		4180000009
344	05559460653	05559460653	LUXURY SRL	0,00	0,00	NA	B77H18002270009	NA	E01487_U08602		4180000010
345	05559460653	05559460653	LUXURY SRL	0,00	0,00	NA	B77H18002980009	NA	E01489_U08602		4180000011
346	05559460653	05559460653	LUXURY SRL	0,00	0,00	NA	B77H18002980009	NA	E01485_U08602		4180000009
347	05559460653	05559460653	LUXURY SRL	0,00	0,00	NA	B77H18002980009	NA	E01487_U08602		4180000010
348	05559460653	05559460653	LUXURY SRL	0,00	0,00	NA	B77H18002990009	NA	E01489_U08602		4180000011
349	05559460653	05559460653	LUXURY SRL	0,00	0,00	NA	B77H18002990009	NA	E01485_U08602		4180000009
350	05559460653	05559460653	LUXURY SRL	0,00	0,00	NA	B77H18002990009	NA	E01487_U08602		4180000010
351	05568690654	05568690654	"PROCIDA VIVONE &#PARTNERS S.R.L."	0,00	0,00	NA	B57H18001350009	NA	E01489_U08602		4180000011
352	05568690654	05568690654	"PROCIDA VIVONE &#PARTNERS S.R.L."	0,00	0,00	NA	B57H18001350009	NA	E01485_U08602		4180000009
353	05568690654	05568690654	"PROCIDA VIVONE &#PARTNERS S.R.L."	0,00	0,00	NA	B57H18001350009	NA	E01487_U08602		4180000010
354	05577471005	05577471005	E.P. SPA	0,00	0,00	NA	B67H18002910009	NA	E01489_U08602		4180000011
355	05577471005	05577471005	E.P. SPA	0,00	0,00	NA	B67H18002910009	NA	E01485_U08602		4180000009
356	05577471005	05577471005	E.P. SPA	0,00	0,00	NA	B67H18002910009	NA	E01487_U08602		4180000010
357	04439530652	04439530652	FASHION ISLAND SRL	0,00	0,00	NA	B67H18002610009	NA	E01489_U08602		4180000011

fonte: http://burc.regione.campania.it



ALLEGATO VERSANTE

358	04439530652	04439530652	FASHION ISLAND SRL	0,00	0,00	NA	B67H18002610009	NA	E01485_U08602		4180000009
359	04439530652	04439530652	FASHION ISLAND SRL	0,00	0,00	NA	B67H18002610009	NA	E01487_U08602		4180000010
360	05592620651	05592620651	VITTORIA SRL	0,00	0,00	NA	B67H18002790009	NA	E01489_U08602		4180000011
361	05592620651	05592620651	VITTORIA SRL	0,00	0,00	NA	B67H18002790009	NA	E01485_U08602		4180000009
362	05592620651	05592620651	VITTORIA SRL	0,00	0,00	NA	B67H18002790009	NA	E01487_U08602		4180000010
363	05596840651	05596840651	ELMAS SRL	0,00	0,00	NA	B57H18001850009	NA	E01489_U08602		4180000011
364	05596840651	05596840651	ELMAS SRL	0,00	0,00	NA	B57H18001850009	NA	E01485_U08602		4180000009
365	05596840651	05596840651	ELMAS SRL	0,00	0,00	NA	B57H18001850009	NA	E01487_U08602		4180000010
366	05603001214	05603001214	REGINELLA DI CARDONE ORTENZIA	0,00	0,00	NA	B67H18002090009	NA	E01489_U08602		4180000011
367	05603001214	05603001214	REGINELLA DI CARDONE ORTENZIA	0,00	0,00	NA	B67H18002090009	NA	E01485_U08602		4180000009
368	05603001214	05603001214	REGINELLA DI CARDONE ORTENZIA	0,00	0,00	NA	B67H18002090009	NA	E01487_U08602		4180000010
369	FRRCRD78E23E409Y	05604480656	FERRI CORRADO	0,00	0,00	NA	B67H18002410009	NA	E01489_U08602		4180000011
370	FRRCRD78E23E409Y	05604480656	FERRI CORRADO	0,00	0,00	NA	B67H18002410009	NA	E01485_U08602		4180000009
371	FRRCRD78E23E409Y	05604480656	FERRI CORRADO	0,00	0,00	NA	B67H18002410009	NA	E01487_U08602		4180000010
372	01506990629	01506990629	SOCIAL LAB76 - SOCIETA COOPERATIVA SOCIALE	0,00	0,00	NA	B87H18002020009	17045AP000000503	E01489_U08602		4180000011
373	01506990629	01506990629	SOCIAL LAB76 - SOCIETA COOPERATIVA SOCIALE	0,00	0,00	NA	B87H18002020009	17045AP000000503	E01485_U08602		4180000009
374	01506990629	01506990629	SOCIAL LAB76 - SOCIETA COOPERATIVA SOCIALE	0,00	0,00	NA	B87H18002020009	17045AP000000503	E01487_U08602		4180000010

fonte: http://burc.regione.campania.it



ALLEGATO VERSANTE

375	FRRCRD78E23E409Y	05604480656	FERRI CORRADO	0,00	0,00	NA	B67H18002420009	NA	E01489_U08602		4180000011
376	FRRCRD78E23E409Y	05604480656	FERRI CORRADO	0,00	0,00	NA	B67H18002420009	NA	E01485_U08602		4180000009
377	FRRCRD78E23E409Y	05604480656	FERRI CORRADO	0,00	0,00	NA	B67H18002420009	NA	E01487_U08602		4180000010
378	05611801217	05611801217	BRUNEL	0,00	0,00	NA	B67H18002990009	NA	E01489_U08602		4180000011
379	05611801217	05611801217	BRUNEL	0,00	0,00	NA	B67H18002990009	NA	E01485_U08602		4180000009
380	05611801217	05611801217	BRUNEL	0,00	0,00	NA	B67H18002990009	NA	E01487_U08602		4180000010
381	05621881217	05621881217	ANTICA PASTA MEDITERRANEA S.R.L.	0,00	0,00	NA	B27H18001880009	NA	E01489_U08602		4180000011
382	05621881217	05621881217	ANTICA PASTA MEDITERRANEA S.R.L.	0,00	0,00	NA	B27H18001880009	NA	E01485_U08602		4180000009
383	05621881217	05621881217	ANTICA PASTA MEDITERRANEA S.R.L.	0,00	0,00	NA	B27H18001880009	NA	E01487_U08602		4180000010
384	05621881217	05621881217	ANTICA PASTA MEDITERRANEA S.R.L.	0,00	0,00	NA	B27H18001890009	NA	E01489_U08602		4180000011
385	05621881217	05621881217	ANTICA PASTA MEDITERRANEA S.R.L.	0,00	0,00	NA	B27H18001890009	NA	E01485_U08602		4180000009
386	05621881217	05621881217	ANTICA PASTA MEDITERRANEA S.R.L.	0,00	0,00	NA	B27H18001890009	NA	E01487_U08602		4180000010
387	05630960655	05630960655	SOCIETA' AGRICOLA DO.GE. BIO DI DAN IELE ALFANO & C. S.S.	0,00	0,00	NA	B27H18002190009	NA	E01489_U08602		4180000011
388	05630960655	05630960655	SOCIETA' AGRICOLA DO.GE. BIO DI DAN IELE ALFANO & C. S.S.	0,00	0,00	NA	B27H18002190009	NA	E01485_U08602		4180000009
389	05630960655	05630960655	SOCIETA' AGRICOLA DO.GE. BIO DI DAN IELE ALFANO & C. S.S.	0,00	0,00	NA	B27H18002190009	NA	E01487_U08602		4180000010

fonte: http://burc.regione.campania.it



ALLEGATO VERSANTE

390	05634801210	05634801210	LA BOTTEGA DEL CUCITO S.N.C. DI MEL E ANGELA & PROROGA MARIA	0,00	0,00	NA	B87H18001750009	NA	E01489_U08602		4180000011
391	05634801210	05634801210	LA BOTTEGA DEL CUCITO S.N.C. DI MEL E ANGELA & PROROGA MARIA	0,00	0,00	NA	B87H18001750009	NA	E01485_U08602		4180000009
392	05634801210	05634801210	LA BOTTEGA DEL CUCITO S.N.C. DI MEL E ANGELA & PROROGA MARIA	0,00	0,00	NA	B87H18001750009	NA	E01487_U08602		4180000010
393	.	05673940630	B.C. TRADE S.R.L.	0,00	0,00	NA	B67H18002310009	NA	E01489_U08602		4180000011
394	.	05673940630	B.C. TRADE S.R.L.	0,00	0,00	NA	B67H18002310009	NA	E01485_U08602		4180000009
395	.	05673940630	B.C. TRADE S.R.L.	0,00	0,00	NA	B67H18002310009	NA	E01487_U08602		4180000010
396	05787401214	05787401214	LEPRE CONSULTING S.R.L.	0,00	0,00	NA	B27H18002200009	NA	E01489_U08602		4180000011
397	05787401214	05787401214	LEPRE CONSULTING S.R.L.	0,00	0,00	NA	B27H18002200009	NA	E01485_U08602		4180000009
398	05787401214	05787401214	LEPRE CONSULTING S.R.L.	0,00	0,00	NA	B27H18002200009	NA	E01487_U08602		4180000010
399	05811831212	05811831212	STUDIO LEGALE ASS.TO ARENA-VASCA	0,00	0,00	NA	B97H18002530009	NA	E01489_U08602		4180000011
400	05811831212	05811831212	STUDIO LEGALE ASS.TO ARENA-VASCA	0,00	0,00	NA	B97H18002530009	NA	E01485_U08602		4180000009
401	05811831212	05811831212	STUDIO LEGALE ASS.TO ARENA-VASCA	0,00	0,00	NA	B97H18002530009	NA	E01487_U08602		4180000010
402	05811831212	05811831212	STUDIO LEGALE ASS.TO ARENA-VASCA	0,00	0,00	NA	B97H18002590009	NA	E01489_U08602		4180000011
403	05811831212	05811831212	STUDIO LEGALE ASS.TO ARENA-VASCA	0,00	0,00	NA	B97H18002590009	NA	E01485_U08602		4180000009
404	05811831212	05811831212	STUDIO LEGALE ASS.TO ARENA-VASCA	0,00	0,00	NA	B97H18002590009	NA	E01487_U08602		4180000010

fonte: http://burc.regione.campania.it



ALLEGATO VERSANTE

405	01507530622	01507530622	SOCIETA' AGRICOLA FONTANA DEI FIERI S.R.L.	0,00	0,00	NA	B77H18002760009	NA	E01489_U08602		4180000011
406	01507530622	01507530622	SOCIETA' AGRICOLA FONTANA DEI FIERI S.R.L.	0,00	0,00	NA	B77H18002760009	NA	E01485_U08602		4180000009
407	01507530622	01507530622	SOCIETA' AGRICOLA FONTANA DEI FIERI S.R.L.	0,00	0,00	NA	B77H18002760009	NA	E01487_U08602		4180000010
408	05889881214	05889881214	FRATELLI PURCARO SOC. COOP.	2.166,75	2.166,75-	NA	B57H18001610009	NA	E01489_U08602		4180000011
409	05889881214	05889881214	FRATELLI PURCARO SOC. COOP.	505,57	505,57-	NA	B57H18001610009	NA	E01485_U08602		4180000009
410	05889881214	05889881214	FRATELLI PURCARO SOC. COOP.	216,67	216,67-	NA	B57H18001610009	NA	E01487_U08602		4180000010
411	06089541210	06089541210	CARTOGRAPH S.R.L.	0,00	0,00	NA	B67H18003000009	NA	E01489_U08602		4180000011
412	06089541210	06089541210	CARTOGRAPH S.R.L.	0,00	0,00	NA	B67H18003000009	NA	E01485_U08602		4180000009
413	06089541210	06089541210	CARTOGRAPH S.R.L.	0,00	0,00	NA	B67H18003000009	NA	E01487_U08602		4180000010
414	.	06101650635	AMORUSO GIUSEPPE S.P.A.	0,00	0,00	NA	B57H18001640009	NA	E01489_U08602		4180000011
415	.	06101650635	AMORUSO GIUSEPPE S.P.A.	0,00	0,00	NA	B57H18001640009	NA	E01485_U08602		4180000009
416	.	06101650635	AMORUSO GIUSEPPE S.P.A.	0,00	0,00	NA	B57H18001640009	NA	E01487_U08602		4180000010
417	.	06101650635	AMORUSO GIUSEPPE S.P.A.	0,00	0,00	NA	B57H18002170009	NA	E01489_U08602		4180000011
418	.	06101650635	AMORUSO GIUSEPPE S.P.A.	0,00	0,00	NA	B57H18002170009	NA	E01485_U08602		4180000009
419	.	06101650635	AMORUSO GIUSEPPE S.P.A.	0,00	0,00	NA	B57H18002170009	NA	E01487_U08602		4180000010
420	.	06101650635	AMORUSO GIUSEPPE S.P.A.	0,00	0,00	NA	B57H18001650009	NA	E01489_U08602		4180000011
421	.	06101650635	AMORUSO GIUSEPPE S.P.A.	0,00	0,00	NA	B57H18001650009	NA	E01485_U08602		4180000009
422	.	06101650635	AMORUSO GIUSEPPE S.P.A.	0,00	0,00	NA	B57H18001650009	NA	E01487_U08602		4180000010

fonte: http://burc.regione.campania.it



ALLEGATO VERSANTE

423	06120211211	06120211211	IL PONTE D'ORO DI PALMENTIERI ANNAM ARIA SAS IMPRESA SOCIALE	0,00	0,00	NA	B77H18002210009	NA	E01489_U08602		4180000011
424	06120211211	06120211211	IL PONTE D'ORO DI PALMENTIERI ANNAM ARIA SAS IMPRESA SOCIALE	0,00	0,00	NA	B77H18002210009	NA	E01485_U08602		4180000009
425	06120211211	06120211211	IL PONTE D'ORO DI PALMENTIERI ANNAM ARIA SAS IMPRESA SOCIALE	0,00	0,00	NA	B77H18002210009	NA	E01487_U08602		4180000010
426	06120211211	06120211211	IL PONTE D'ORO DI PALMENTIERI ANNAM ARIA SAS IMPRESA SOCIALE	0,00	0,00	NA	B77H18002970009	NA	E01489_U08602		4180000011
427	06120211211	06120211211	IL PONTE D'ORO DI PALMENTIERI ANNAM ARIA SAS IMPRESA SOCIALE	0,00	0,00	NA	B77H18002970009	NA	E01485_U08602		4180000009
428	06120211211	06120211211	IL PONTE D'ORO DI PALMENTIERI ANNAM ARIA SAS IMPRESA SOCIALE	0,00	0,00	NA	B77H18002970009	NA	E01487_U08602		4180000010
429	06161911216	06161911216	LAB SERVICE SAS DI SORIANO ALESSAND RO	0,00	0,00	NA	B47H18001930009	17045AP000000646	E01489_U08602		4180000011

fonte: http://burc.regione.campania.it



ALLEGATO VERSANTE

430	06161911216	06161911216	LAB SERVICE SAS DI SORIANO ALESSAND RO	0,00	0,00	NA	B47H18001930009	17045AP000000646	E01485_U08602		4180000009
431	06161911216	06161911216	LAB SERVICE SAS DI SORIANO ALESSAND RO	0,00	0,00	NA	B47H18001930009	17045AP000000646	E01487_U08602		4180000010
432	06164061217	06164061217	SUDGEST S.C.A R.L.	0,00	0,00	NA	B67H18002250009	NA	E01489_U08602		4180000011
433	06164061217	06164061217	SUDGEST S.C.A R.L.	0,00	0,00	NA	B67H18002250009	NA	E01485_U08602		4180000009
434	06164061217	06164061217	SUDGEST S.C.A R.L.	0,00	0,00	NA	B67H18002250009	NA	E01487_U08602		4180000010
435	06191831210	06191831210	STUDIO ARENACCIA SAS DI SAVARESE E.	0,00	0,00	NA	B67H18003040009	NA	E01489_U08602		4180000011
436	06191831210	06191831210	STUDIO ARENACCIA SAS DI SAVARESE E.	0,00	0,00	NA	B67H18003040009	NA	E01485_U08602		4180000009
437	06191831210	06191831210	STUDIO ARENACCIA SAS DI SAVARESE E.	0,00	0,00	NA	B67H18003040009	NA	E01487_U08602		4180000010
438	01514570629	01514570629	METALLI AMBIENTE S.R.L.	0,00	0,00	NA	B17H18002050009	NA	E01489_U08602		4180000011
439	01514570629	01514570629	METALLI AMBIENTE S.R.L.	0,00	0,00	NA	B17H18002050009	NA	E01485_U08602		4180000009
440	01514570629	01514570629	METALLI AMBIENTE S.R.L.	0,00	0,00	NA	B17H18002050009	NA	E01487_U08602		4180000010
441	06216831211	06216831211	FARMACIA ALTAVISTA SNC DI ALTAVISTA M.R. E SEPE M.	0,00	0,00	NA	B87H18002200009	NA	E01489_U08602		4180000011
442	06216831211	06216831211	FARMACIA ALTAVISTA SNC DI ALTAVISTA M.R. E SEPE M.	0,00	0,00	NA	B87H18002200009	NA	E01485_U08602		4180000009
443	06216831211	06216831211	FARMACIA ALTAVISTA SNC DI ALTAVISTA M.R. E SEPE M.	0,00	0,00	NA	B87H18002200009	NA	E01487_U08602		4180000010

fonte: http://burc.regione.campania.it



ALLEGATO VERSANTE

444	06219081210	06219081210	GM AUTO GARGIULO S.R.L.	0,00	0,00	NA	B27H18002070009	NA	E01489_U08602		4180000011
445	06219081210	06219081210	GM AUTO GARGIULO S.R.L.	0,00	0,00	NA	B27H18002070009	NA	E01485_U08602		4180000009
446	06219081210	06219081210	GM AUTO GARGIULO S.R.L.	0,00	0,00	NA	B27H18002070009	NA	E01487_U08602		4180000010
447	06275561212	06275561212	ORTO MA. GI. A. S.R.L. DI GIUSEPPE MAISTO	0,00	0,00	NA	B97H18002440009	NA	E01489_U08602		4180000011
448	06275561212	06275561212	ORTO MA. GI. A. S.R.L. DI GIUSEPPE MAISTO	0,00	0,00	NA	B97H18002440009	NA	E01485_U08602		4180000009
449	06275561212	06275561212	ORTO MA. GI. A. S.R.L. DI GIUSEPPE MAISTO	0,00	0,00	NA	B97H18002440009	NA	E01487_U08602		4180000010
450	06291881214	06291881214	NUOVA PAPIER CART SRL	0,00	0,00	NA	B27H18001650009	NA	E01489_U08602		4180000011
451	06291881214	06291881214	NUOVA PAPIER CART SRL	0,00	0,00	NA	B27H18001650009	NA	E01485_U08602		4180000009
452	06291881214	06291881214	NUOVA PAPIER CART SRL	0,00	0,00	NA	B27H18001650009	NA	E01487_U08602		4180000010
453	06371401214	06371401214	BONAPARTE S.R.L.	0,00	0,00	NA	B87H18001670009	NA	E01489_U08602		4180000011
454	06371401214	06371401214	BONAPARTE S.R.L.	0,00	0,00	NA	B87H18001670009	NA	E01485_U08602		4180000009
455	06371401214	06371401214	BONAPARTE S.R.L.	0,00	0,00	NA	B87H18001670009	NA	E01487_U08602		4180000010
456	06459281215	06459281215	GI.MA. S.R.L.	1.083,37	1.083,37-	NA	B97H18002670009	NA	E01489_U08602		4180000011
457	06459281215	06459281215	GI.MA. S.R.L.	252,78	252,78-	NA	B97H18002670009	NA	E01485_U08602		4180000009
458	06459281215	06459281215	GI.MA. S.R.L.	108,34	108,34-	NA	B97H18002670009	NA	E01487_U08602		4180000010
459	06459281215	06459281215	GI.MA. S.R.L.	0,00	0,00	NA	B97H18002880009	NA	E01489_U08602		4180000011
460	06459281215	06459281215	GI.MA. S.R.L.	0,00	0,00	NA	B97H18002880009	NA	E01485_U08602		4180000009
461	06459281215	06459281215	GI.MA. S.R.L.	0,00	0,00	NA	B97H18002880009	NA	E01487_U08602		4180000010
462	06459281215	06459281215	GI.MA. S.R.L.	0,00	0,00	NA	B97H18002890009	NA	E01489_U08602		4180000011
463	06459281215	06459281215	GI.MA. S.R.L.	0,00	0,00	NA	B97H18002890009	NA	E01485_U08602		4180000009

fonte: http://burc.regione.campania.it



ALLEGATO VERSANTE

464	06459281215	06459281215	GI.MA. S.R.L.	0,00	0,00	NA	B97H18002890009	NA	E01487_U08602		4180000010
465	06466801211	06466801211	DOLCE NOTTE BOTTEGA ARTIGIANA	0,00	0,00	NA	B57H18001570009	NA	E01489_U08602		4180000011
466	06466801211	06466801211	DOLCE NOTTE BOTTEGA ARTIGIANA	0,00	0,00	NA	B57H18001570009	NA	E01485_U08602		4180000009
467	06466801211	06466801211	DOLCE NOTTE BOTTEGA ARTIGIANA	0,00	0,00	NA	B57H18001570009	NA	E01487_U08602		4180000010
468	.	06518310633	MARCONE S.R.L.	0,00	0,00	NA	B67H18002810009	NA	E01489_U08602		4180000011
469	.	06518310633	MARCONE S.R.L.	0,00	0,00	NA	B67H18002810009	NA	E01485_U08602		4180000009
470	.	06518310633	MARCONE S.R.L.	0,00	0,00	NA	B67H18002810009	NA	E01487_U08602		4180000010
471	01514570629	01514570629	METALLI AMBIENTE S.R.L.	0,00	0,00	NA	B17H18002260009	NA	E01489_U08602		4180000011
472	01514570629	01514570629	METALLI AMBIENTE S.R.L.	0,00	0,00	NA	B17H18002260009	NA	E01485_U08602		4180000009
473	01514570629	01514570629	METALLI AMBIENTE S.R.L.	0,00	0,00	NA	B17H18002260009	NA	E01487_U08602		4180000010
474	.	06518310633	MARCONE S.R.L.	0,00	0,00	NA	B67H18002820009	NA	E01489_U08602		4180000011
475	.	06518310633	MARCONE S.R.L.	0,00	0,00	NA	B67H18002820009	NA	E01485_U08602		4180000009
476	.	06518310633	MARCONE S.R.L.	0,00	0,00	NA	B67H18002820009	NA	E01487_U08602		4180000010
477	06518401218	06518401218	ILOG S.R.L.	0,00	0,00	NA	B97H18002450009	NA	E01489_U08602		4180000011
478	06518401218	06518401218	ILOG S.R.L.	0,00	0,00	NA	B97H18002450009	NA	E01485_U08602		4180000009
479	06518401218	06518401218	ILOG S.R.L.	0,00	0,00	NA	B97H18002450009	NA	E01487_U08602		4180000010
480	06538891216	06538891216	STUDIO LEGALE PERROTTA	0,00	0,00	NA	B77H18002860009	NA	E01489_U08602		4180000011
481	06538891216	06538891216	STUDIO LEGALE PERROTTA	0,00	0,00	NA	B77H18002860009	NA	E01485_U08602		4180000009
482	06538891216	06538891216	STUDIO LEGALE PERROTTA	0,00	0,00	NA	B77H18002860009	NA	E01487_U08602		4180000010
483	06577291211	06577291211	JULIEN MATTION S.R.L.	0,00	0,00	NA	B17H18001790009	NA	E01489_U08602		4180000011

fonte: http://burc.regione.campania.it



ALLEGATO VERSANTE

484	06577291211	06577291211	JULIEN MATTION S.R.L.	0,00	0,00	NA	B17H18001790009	NA	E01485_U08602		4180000009
485	06577291211	06577291211	JULIEN MATTION S.R.L.	0,00	0,00	NA	B17H18001790009	NA	E01487_U08602		4180000010
486	06593091215	06593091215	AMISTAD S.R.L.	0,00	0,00	NA	B67H18003140009	NA	E01489_U08602		4180000011
487	06593091215	06593091215	AMISTAD S.R.L.	0,00	0,00	NA	B67H18003140009	NA	E01485_U08602		4180000009
488	06593091215	06593091215	AMISTAD S.R.L.	0,00	0,00	NA	B67H18003140009	NA	E01487_U08602		4180000010
489	06593091215	06593091215	AMISTAD S.R.L.	0,00	0,00	NA	B67H18003480009	NA	E01489_U08602		4180000011
490	06593091215	06593091215	AMISTAD S.R.L.	0,00	0,00	NA	B67H18003480009	NA	E01485_U08602		4180000009
491	06593091215	06593091215	AMISTAD S.R.L.	0,00	0,00	NA	B67H18003480009	NA	E01487_U08602		4180000010
492	LMBSVT73H10L259O	06603291219	LOMBARDO SALVATORE	601,88	601,88-	NA	B67H18002080009	NA	E01489_U08602		4180000011
493	LMBSVT73H10L259O	06603291219	LOMBARDO SALVATORE	140,43	140,43-	NA	B67H18002080009	NA	E01485_U08602		4180000009
494	LMBSVT73H10L259O	06603291219	LOMBARDO SALVATORE	60,19	60,19-	NA	B67H18002080009	NA	E01487_U08602		4180000010
495	06625811218	06625811218	GLI EUBEI S.A.S. DI MARIO CAPUANO	0,00	0,00	NA	B87H18002220009	NA	E01489_U08602		4180000011
496	06625811218	06625811218	GLI EUBEI S.A.S. DI MARIO CAPUANO	0,00	0,00	NA	B87H18002220009	NA	E01485_U08602		4180000009
497	06625811218	06625811218	GLI EUBEI S.A.S. DI MARIO CAPUANO	0,00	0,00	NA	B87H18002220009	NA	E01487_U08602		4180000010
498	06635941211	06635941211	KIRA S.R.L.	0,00	0,00	NA	B67H18002060009	NA	E01489_U08602		4180000011
499	06635941211	06635941211	KIRA S.R.L.	0,00	0,00	NA	B67H18002060009	NA	E01485_U08602		4180000009
				46.582,98	40.882,98-						

fonte: http://burc.regione.campania.it

ALLEGATO RETTIFICA

Salvaguardia del POR Campania FSE 2014 – 2020 – DGR 298 del 25 maggio 2023 –rideterminazione e ammissione a finanziamento Progetto FILA Azioni B e C – ASSE 1 "OCCUPAZIONE", OT 8, OBIETTIVO SPECIFICO 1 – RA 8.5 – AZIONE 8.5.5 – Decreto dirigenziale (DG 11) n. 18 del 23/03/2018. Disimpegno economie.

Accertamento	**: 3180007929**	**Imp.Aperto**	**: 47.261,97**
Capitolo	**: U08614**	**Imp.Tot**	**: 432.315,63**
V Livello	**: U.2.03.03.03.999**	**Imp.Variazione**	**: 42.446,97-**
Tipo Var.	**: VARIAZIONE IMPORTO**		

Pos.	Codice Fiscale	P. Iva	Denominazione	Imp. Aperto	Imp. Variazione	Cig	Cup	Surf	Area F.	Cap. Entrata	Fondi
001	06635941211	06635941211	KIRA S.R.L.	0,00	0,00	NA	B67H18002060009	NA	E01487_U08602		4180000010
002	06700071217	06700071217	NAPOLI VIAGGI DI BENEDETTA GRULLIER O ED EMMADONATA CARBONE S.A.S.	0,00	0,00	NA	B67H18003100009	NA	E01489_U08602		4180000011
003	06700071217	06700071217	NAPOLI VIAGGI DI BENEDETTA GRULLIER O ED EMMADONATA CARBONE S.A.S.	0,00	0,00	NA	B67H18003100009	NA	E01485_U08602		4180000009
004	06700071217	06700071217	NAPOLI VIAGGI DI BENEDETTA GRULLIER O ED EMMADONATA CARBONE S.A.S.	0,00	0,00	NA	B67H18003100009	NA	E01487_U08602		4180000010
005	01514570629	01514570629	METALLI AMBIENTE S.R.L.	0,00	0,00	NA	B17H18002070009	NA	E01489_U08602		4180000011
006	01514570629	01514570629	METALLI AMBIENTE S.R.L.	0,00	0,00	NA	B17H18002070009	NA	E01485_U08602		4180000009
007	01514570629	01514570629	METALLI AMBIENTE S.R.L.	0,00	0,00	NA	B17H18002070009	NA	E01487_U08602		4180000010
008	06704251211	06704251211	S.N. SARNO NICOLA S.R.L.	0,00	0,00	NA	B97H18002680009	NA	E01489_U08602		4180000011

fonte: http://burc.regione.campania.it



ALLEGATO VERSANTE

009	06704251211	06704251211	S.N. SARNO NICOLA S.R.L.	0,00	0,00	NA	B97H18002680009	NA	E01485_U08602		4180000009
010	06704251211	06704251211	S.N. SARNO NICOLA S.R.L.	0,00	0,00	NA	B97H18002680009	NA	E01487_U08602		4180000010
011	06704251211	06704251211	S.N. SARNO NICOLA S.R.L.	0,00	0,00	NA	B97H18002690009	NA	E01489_U08602		4180000011
012	06704251211	06704251211	S.N. SARNO NICOLA S.R.L.	0,00	0,00	NA	B97H18002690009	NA	E01485_U08602		4180000009
013	06704251211	06704251211	S.N. SARNO NICOLA S.R.L.	0,00	0,00	NA	B97H18002690009	NA	E01487_U08602		4180000010
014	06709661216	06709661216	BEGEAR S.R.L.	0,00	0,00	NA	B67H18002650009	17045AP000000341	E01489_U08602		4180000011
015	06709661216	06709661216	BEGEAR S.R.L.	0,00	0,00	NA	B67H18002650009	17045AP000000341	E01485_U08602		4180000009
016	06709661216	06709661216	BEGEAR S.R.L.	0,00	0,00	NA	B67H18002650009	17045AP000000341	E01487_U08602		4180000010
017	06709661216	06709661216	BEGEAR S.R.L.	0,00	0,00	NA	B67H18002660009	17045AP000000342	E01489_U08602		4180000011
018	06709661216	06709661216	BEGEAR S.R.L.	0,00	0,00	NA	B67H18002660009	17045AP000000342	E01485_U08602		4180000009
019	06709661216	06709661216	BEGEAR S.R.L.	0,00	0,00	NA	B67H18002660009	17045AP000000342	E01487_U08602		4180000010
020	.	06732821217	MATRIX CONSULTING GROUP S.R.L.	0,00	0,00	NA	B77H18002500009	NA	E01489_U08602		4180000011
021	.	06732821217	MATRIX CONSULTING GROUP S.R.L.	0,00	0,00	NA	B77H18002500009	NA	E01485_U08602		4180000009

fonte: http://burc.regione.campania.it



ALLEGATO VERSANTE

022	.	06732821217	MATRIX CONSULTING GROUP S.R.L.	0,00	0,00	NA	B77H18002500009	NA	E01487_U08602		4180000010
023	.	06732821217	MATRIX CONSULTING GROUP S.R.L.	0,00	0,00	NA	B77H18003020009	NA	E01489_U08602		4180000011
024	.	06732821217	MATRIX CONSULTING GROUP S.R.L.	0,00	0,00	NA	B77H18003020009	NA	E01485_U08602		4180000009
025	.	06732821217	MATRIX CONSULTING GROUP S.R.L.	0,00	0,00	NA	B77H18003020009	NA	E01487_U08602		4180000010
026	.	06732821217	MATRIX CONSULTING GROUP S.R.L.	0,00	0,00	NA	B77H18002490009	NA	E01489_U08602		4180000011
027	.	06732821217	MATRIX CONSULTING GROUP S.R.L.	0,00	0,00	NA	B77H18002490009	NA	E01485_U08602		4180000009
028	.	06732821217	MATRIX CONSULTING GROUP S.R.L.	0,00	0,00	NA	B77H18002490009	NA	E01487_U08602		4180000010
029	06736060630	06736060630	R.C.M. ITALIA SRL	0,00	0,00	NA	B47H18001700009	NA	E01489_U08602		4180000011
030	06736060630	06736060630	R.C.M. ITALIA SRL	0,00	0,00	NA	B47H18001700009	NA	E01485_U08602		4180000009
031	06736060630	06736060630	R.C.M. ITALIA SRL	0,00	0,00	NA	B47H18001700009	NA	E01487_U08602		4180000010
032	06736060630	06736060630	R.C.M. ITALIA SRL	0,00	0,00	NA	B47H18001970009	NA	E01489_U08602		4180000011
033	06736060630	06736060630	R.C.M. ITALIA SRL	0,00	0,00	NA	B47H18001970009	NA	E01485_U08602		4180000009
034	06736060630	06736060630	R.C.M. ITALIA SRL	0,00	0,00	NA	B47H18001970009	NA	E01487_U08602		4180000010
035	06782251216	06782251216	MONTALBA DI MONTELLA GIULIA & C. SA S	0,00	0,00	NA	B77H18002430009	NA	E01489_U08602		4180000011
036	06782251216	06782251216	MONTALBA DI MONTELLA GIULIA & C. SA S	0,00	0,00	NA	B77H18002430009	NA	E01485_U08602		4180000009
037	06782251216	06782251216	MONTALBA DI MONTELLA GIULIA & C. SA S	0,00	0,00	NA	B77H18002430009	NA	E01487_U08602		4180000010
038	01514570629	01514570629	METALLI AMBIENTE S.R.L.	0,00	0,00	NA	B17H18002270009	NA	E01489_U08602		4180000011

fonte: http://burc.regione.campania.it



ALLEGATO VERSANTE

039	01514570629	01514570629	METALLI AMBIENTE S.R.L.	0,00	0,00	NA	B17H18002270009	NA	E01485_U08602		4180000009
040	01514570629	01514570629	METALLI AMBIENTE S.R.L.	0,00	0,00	NA	B17H18002270009	NA	E01487_U08602		4180000010
041	06783501213	06783501213	COFFEE S.A.S. DI BISANTI STEFANIA	3.611,25	0,00	NA	B67H18002700009	NA	E01489_U08602		4180000011
042	06783501213	06783501213	COFFEE S.A.S. DI BISANTI STEFANIA	842,62	0,00	NA	B67H18002700009	NA	E01485_U08602		4180000009
043	06783501213	06783501213	COFFEE S.A.S. DI BISANTI STEFANIA	361,13	0,00	NA	B67H18002700009	NA	E01487_U08602		4180000010
044	06786941218	06786941218	PROFESSIONAL SERVIZI S.R.L.	0,00	0,00	NA	B57H18001860009	NA	E01489_U08602		4180000011
045	06786941218	06786941218	PROFESSIONAL SERVIZI S.R.L.	0,00	0,00	NA	B57H18001860009	NA	E01485_U08602		4180000009
046	06786941218	06786941218	PROFESSIONAL SERVIZI S.R.L.	0,00	0,00	NA	B57H18001860009	NA	E01487_U08602		4180000010
047	06809341214	06809341214	CONSERG-CONSORZIO STABILE SERVIZI G LOBALI	0,00	0,00	NA	B57H18001840009	NA	E01489_U08602		4180000011
048	06809341214	06809341214	CONSERG-CONSORZIO STABILE SERVIZI G LOBALI	0,00	0,00	NA	B57H18001840009	NA	E01485_U08602		4180000009
049	06809341214	06809341214	CONSERG-CONSORZIO STABILE SERVIZI G LOBALI	0,00	0,00	NA	B57H18001840009	NA	E01487_U08602		4180000010
050	06824481219	06824481219	I.S.I. DI GRASSO FRANCESCO	0,00	0,00	NA	B67H18003160009	NA	E01489_U08602		4180000011
051	06824481219	06824481219	I.S.I. DI GRASSO FRANCESCO	0,00	0,00	NA	B67H18003160009	NA	E01485_U08602		4180000009

fonte: http://burc.regione.campania.it



ALLEGATO VERSANTE

052	06824481219	06824481219	I.S.I. DI GRASSO FRANCESCO	0,00	0,00	NA	B67H18003160009	NA	E01487_U08602		4180000010
053	06825920637	06825920637	TEAM SERVICE S.R.L.	0,00	0,00	NA	B67H18002510009	NA	E01489_U08602		4180000011
054	06825920637	06825920637	TEAM SERVICE S.R.L.	0,00	0,00	NA	B67H18002510009	NA	E01485_U08602		4180000009
055	06825920637	06825920637	TEAM SERVICE S.R.L.	0,00	0,00	NA	B67H18002510009	NA	E01487_U08602		4180000010
056	06845131215	06845131215	FRIGEMMA DI FABIO INCARNATO	0,00	0,00	NA	B37H18002640009	NA	E01489_U08602		4180000011
057	06845131215	06845131215	FRIGEMMA DI FABIO INCARNATO	0,00	0,00	NA	B37H18002640009	NA	E01485_U08602		4180000009
058	06845131215	06845131215	FRIGEMMA DI FABIO INCARNATO	0,00	0,00	NA	B37H18002640009	NA	E01487_U08602		4180000010
059	SGRBRN64T29F839W	06864630634	SGRO BRUNO	0,00	0,00	NA	B67H18002100009	17045AP000000066	E01489_U08602		4180000011
060	SGRBRN64T29F839W	06864630634	SGRO BRUNO	0,00	0,00	NA	B67H18002100009	17045AP000000066	E01485_U08602		4180000009
061	SGRBRN64T29F839W	06864630634	SGRO BRUNO	0,00	0,00	NA	B67H18002100009	17045AP000000066	E01487_U08602		4180000010
062	06939531213	06939531213	A.D. SERVICE SRL	0,00	0,00	NA	B57H18001830009	NA	E01489_U08602		4180000011
063	06939531213	06939531213	A.D. SERVICE SRL	0,00	0,00	NA	B57H18001830009	NA	E01485_U08602		4180000009
064	06939531213	06939531213	A.D. SERVICE SRL	0,00	0,00	NA	B57H18001830009	NA	E01487_U08602		4180000010
065	06939531213	06939531213	A.D. SERVICE SRL	0,00	0,00	NA	B57H18001820009	NA	E01489_U08602		4180000011
066	06939531213	06939531213	A.D. SERVICE SRL	0,00	0,00	NA	B57H18001820009	NA	E01485_U08602		4180000009
067	06939531213	06939531213	A.D. SERVICE SRL	0,00	0,00	NA	B57H18001820009	NA	E01487_U08602		4180000010

fonte: http://burc.regione.campania.it



ALLEGATO VERSANTE

068	06960770961	06960770961	V.M.V. COSTRUZIONI GENERALI S.R.L.	0,00	0,00	NA	B67H18002450009	NA	E01489_U08602		4180000011
069	06960770961	06960770961	V.M.V. COSTRUZIONI GENERALI S.R.L.	0,00	0,00	NA	B67H18002450009	NA	E01485_U08602		4180000009
070	06960770961	06960770961	V.M.V. COSTRUZIONI GENERALI S.R.L.	0,00	0,00	NA	B67H18002450009	NA	E01487_U08602		4180000010
071	.	01523081212	GRIEC.A.M. S.R.L.	0,00	0,00	NA	B77H18002070009	NA	E01489_U08602		4180000011
072	.	01523081212	GRIEC.A.M. S.R.L.	0,00	0,00	NA	B77H18002070009	NA	E01485_U08602		4180000009
073	.	01523081212	GRIEC.A.M. S.R.L.	0,00	0,00	NA	B77H18002070009	NA	E01487_U08602		4180000010
074	06960770961	06960770961	V.M.V. COSTRUZIONI GENERALI S.R.L.	0,00	0,00	NA	B67H18003340009	NA	E01489_U08602		4180000011
075	06960770961	06960770961	V.M.V. COSTRUZIONI GENERALI S.R.L.	0,00	0,00	NA	B67H18003340009	NA	E01485_U08602		4180000009
076	06960770961	06960770961	V.M.V. COSTRUZIONI GENERALI S.R.L.	0,00	0,00	NA	B67H18003340009	NA	E01487_U08602		4180000010
077	06983001212	06983001212	FILOGRAFICA S.R.L.	0,00	0,00	NA	B77H18002560009	NA	E01489_U08602		4180000011
078	06983001212	06983001212	FILOGRAFICA S.R.L.	0,00	0,00	NA	B77H18002560009	NA	E01485_U08602		4180000009
079	06983001212	06983001212	FILOGRAFICA S.R.L.	0,00	0,00	NA	B77H18002560009	NA	E01487_U08602		4180000010
080	.	07010400633	ATS MATER SCARL-UN. FEDER II-UN. PA RTHENOPE-IST CAIANIELLO-	0,00	0,00	NA	B67H18002520009	NA	E01489_U08602		4180000011
081	.	07010400633	ATS MATER SCARL-UN. FEDER II-UN. PA RTHENOPE-IST CAIANIELLO-	0,00	0,00	NA	B67H18002520009	NA	E01485_U08602		4180000009

fonte: http://burc.regione.campania.it



ALLEGATO VERSANTE

082	.	07010400633	ATS MATER SCARL-UN. FEDER II-UN. PA RTHENOPE-IST CAIANIELLO-	0,00	0,00	NA	B67H18002520009	NA	E01487_U08602		4180000010
083	07033660635	07033660635	ATS GETEA ITALIA S.R.L. - UNIVERSIT A' DEGLI STUDI DI NAPOLI	0,00	0,00	NA	B67H18002130009	NA	E01489_U08602		4180000011
084	07033660635	07033660635	ATS GETEA ITALIA S.R.L. - UNIVERSIT A' DEGLI STUDI DI NAPOLI	0,00	0,00	NA	B67H18002130009	NA	E01485_U08602		4180000009
085	07033660635	07033660635	ATS GETEA ITALIA S.R.L. - UNIVERSIT A' DEGLI STUDI DI NAPOLI	0,00	0,00	NA	B67H18002130009	NA	E01487_U08602		4180000010
086	07045161218	07045161218	PINETA GRANDE S.P.A.	0,00	0,00	NA	B77H18002680009	NA	E01489_U08602		4180000011
087	07045161218	07045161218	PINETA GRANDE S.P.A.	0,00	0,00	NA	B77H18002680009	NA	E01485_U08602		4180000009
088	07045161218	07045161218	PINETA GRANDE S.P.A.	0,00	0,00	NA	B77H18002680009	NA	E01487_U08602		4180000010
089	07045161218	07045161218	PINETA GRANDE S.P.A.	0,00	0,00	NA	B77H18002710009	NA	E01489_U08602		4180000011
090	07045161218	07045161218	PINETA GRANDE S.P.A.	0,00	0,00	NA	B77H18002710009	NA	E01485_U08602		4180000009
091	07045161218	07045161218	PINETA GRANDE S.P.A.	0,00	0,00	NA	B77H18002710009	NA	E01487_U08602		4180000010
092	07045161218	07045161218	PINETA GRANDE S.P.A.	0,00	0,00	NA	B77H18003070009	NA	E01489_U08602		4180000011
093	07045161218	07045161218	PINETA GRANDE S.P.A.	0,00	0,00	NA	B77H18003070009	NA	E01485_U08602		4180000009
094	07045161218	07045161218	PINETA GRANDE S.P.A.	0,00	0,00	NA	B77H18003070009	NA	E01487_U08602		4180000010
095	07045161218	07045161218	PINETA GRANDE S.P.A.	0,00	0,00	NA	B77H18002700009	NA	E01489_U08602		4180000011
096	07045161218	07045161218	PINETA GRANDE S.P.A.	0,00	0,00	NA	B77H18002700009	NA	E01485_U08602		4180000009
097	07045161218	07045161218	PINETA GRANDE S.P.A.	0,00	0,00	NA	B77H18002700009	NA	E01487_U08602		4180000010
098	07045161218	07045161218	PINETA GRANDE S.P.A.	0,00	0,00	NA	B77H18002690009	NA	E01489_U08602		4180000011

fonte: http://burc.regione.campania.it



ALLEGATO VERSANTE

099	07045161218	07045161218	PINETA GRANDE S.P.A.	0,00	0,00	NA	B77H18002690009	NA	E01485_U08602		4180000009
100	07045161218	07045161218	PINETA GRANDE S.P.A.	0,00	0,00	NA	B77H18002690009	NA	E01487_U08602		4180000010
101	07062211219	07062211219	ESCULAPIO COOPERATIVA SOCIALE	0,00	0,00	NA	B77H18002810009	NA	E01489_U08602		4180000011
102	07062211219	07062211219	ESCULAPIO COOPERATIVA SOCIALE	0,00	0,00	NA	B77H18002810009	NA	E01485_U08602		4180000009
103	07062211219	07062211219	ESCULAPIO COOPERATIVA SOCIALE	0,00	0,00	NA	B77H18002810009	NA	E01487_U08602		4180000010
104	01539760627	01539760627	AFRODITE SERVICE S.A.S. DI OLIVIERI ANTONIO & C.	0,00	0,00	NA	B77H18002840009	NA	E01489_U08602		4180000011
105	01539760627	01539760627	AFRODITE SERVICE S.A.S. DI OLIVIERI ANTONIO & C.	0,00	0,00	NA	B77H18002840009	NA	E01485_U08602		4180000009
106	01539760627	01539760627	AFRODITE SERVICE S.A.S. DI OLIVIERI ANTONIO & C.	0,00	0,00	NA	B77H18002840009	NA	E01487_U08602		4180000010
107	07062211219	07062211219	ESCULAPIO COOPERATIVA SOCIALE	0,00	0,00	NA	B77H18002800009	NA	E01489_U08602		4180000011
108	07062211219	07062211219	ESCULAPIO COOPERATIVA SOCIALE	0,00	0,00	NA	B77H18002800009	NA	E01485_U08602		4180000009
109	07062211219	07062211219	ESCULAPIO COOPERATIVA SOCIALE	0,00	0,00	NA	B77H18002800009	NA	E01487_U08602		4180000010
110	07062211219	07062211219	ESCULAPIO COOPERATIVA SOCIALE	0,00	0,00	NA	B77H18002820009	NA	E01489_U08602		4180000011
111	07062211219	07062211219	ESCULAPIO COOPERATIVA SOCIALE	0,00	0,00	NA	B77H18002820009	NA	E01485_U08602		4180000009

fonte: http://burc.regione.campania.it



ALLEGATO VERSANTE

112	07062211219	07062211219	ESCULAPIO COOPERATIVA SOCIALE	0,00	0,00	NA	B77H18002820009	NA	E01487_U08602		4180000010
113	07142481212	07142481212	MUSA S.R.L.	0,00	0,00	NA	B87H18002310009	NA	E01489_U08602		4180000011
114	07142481212	07142481212	MUSA S.R.L.	0,00	0,00	NA	B87H18002310009	NA	E01485_U08602		4180000009
115	07142481212	07142481212	MUSA S.R.L.	0,00	0,00	NA	B87H18002310009	NA	E01487_U08602		4180000010
116	07142481212	07142481212	MUSA S.R.L.	0,00	0,00	NA	B87H18002410009	NA	E01489_U08602		4180000011
117	07142481212	07142481212	MUSA S.R.L.	0,00	0,00	NA	B87H18002410009	NA	E01485_U08602		4180000009
118	07142481212	07142481212	MUSA S.R.L.	0,00	0,00	NA	B87H18002410009	NA	E01487_U08602		4180000010
119	07154001213	07154001213	GLOBAL TRADING DI CAPUANO MARIO	0,00	0,00	NA	B87H18001630009	NA	E01489_U08602		4180000011
120	07154001213	07154001213	GLOBAL TRADING DI CAPUANO MARIO	0,00	0,00	NA	B87H18001630009	NA	E01485_U08602		4180000009
121	07154001213	07154001213	GLOBAL TRADING DI CAPUANO MARIO	0,00	0,00	NA	B87H18001630009	NA	E01487_U08602		4180000010
122	07163190635	07163190635	TRASPORTI FUNEBRI BOTTA DI MANNA RO	0,00	0,00	NA	B67H18002330009	NA	E01489_U08602		4180000011
123	07163190635	07163190635	TRASPORTI FUNEBRI BOTTA DI MANNA RO	0,00	0,00	NA	B67H18002330009	NA	E01485_U08602		4180000009
124	07163190635	07163190635	TRASPORTI FUNEBRI BOTTA DI MANNA RO	0,00	0,00	NA	B67H18002330009	NA	E01487_U08602		4180000010
125	07168290638	07168290638	SIME GARDEN DI SIMEOLI MASSIMO	0,00	0,00	NA	B27H18001930009	NA	E01489_U08602		4180000011
126	07168290638	07168290638	SIME GARDEN DI SIMEOLI MASSIMO	0,00	0,00	NA	B27H18001930009	NA	E01485_U08602		4180000009
127	07168290638	07168290638	SIME GARDEN DI SIMEOLI MASSIMO	0,00	0,00	NA	B27H18001930009	NA	E01487_U08602		4180000010

fonte: http://burc.regione.campania.it



ALLEGATO VERSANTE

128	07168290638	07168290638	SIME GARDEN DI SIMEOLI MASSIMO	0,00	0,00	NA	B27H18002280009	NA	E01489_U08602		4180000011
129	07168290638	07168290638	SIME GARDEN DI SIMEOLI MASSIMO	0,00	0,00	NA	B27H18002280009	NA	E01485_U08602		4180000009
130	07168290638	07168290638	SIME GARDEN DI SIMEOLI MASSIMO	0,00	0,00	NA	B27H18002280009	NA	E01487_U08602		4180000010
131	07168290638	07168290638	SIME GARDEN DI SIMEOLI MASSIMO	0,00	0,00	NA	B27H18001940009	NA	E01489_U08602		4180000011
132	07168290638	07168290638	SIME GARDEN DI SIMEOLI MASSIMO	0,00	0,00	NA	B27H18001940009	NA	E01485_U08602		4180000009
133	07168290638	07168290638	SIME GARDEN DI SIMEOLI MASSIMO	0,00	0,00	NA	B27H18001940009	NA	E01487_U08602		4180000010
134	07168290638	07168290638	SIME GARDEN DI SIMEOLI MASSIMO	0,00	0,00	NA	B27H18002290009	NA	E01489_U08602		4180000011
135	07168290638	07168290638	SIME GARDEN DI SIMEOLI MASSIMO	0,00	0,00	NA	B27H18002290009	NA	E01485_U08602		4180000009
136	07168290638	07168290638	SIME GARDEN DI SIMEOLI MASSIMO	0,00	0,00	NA	B27H18002290009	NA	E01487_U08602		4180000010
137	01539760627	01539760627	AFRODITE SERVICE S.A.S. DI OLIVIERI ANTONIO & C.	0,00	0,00	NA	B77H18002830009	NA	E01489_U08602		4180000011
138	01539760627	01539760627	AFRODITE SERVICE S.A.S. DI OLIVIERI ANTONIO & C.	0,00	0,00	NA	B77H18002830009	NA	E01485_U08602		4180000009
139	01539760627	01539760627	AFRODITE SERVICE S.A.S. DI OLIVIERI ANTONIO & C.	0,00	0,00	NA	B77H18002830009	NA	E01487_U08602		4180000010

fonte: http://burc.regione.campania.it



ALLEGATO VERSANTE

140	07172051216	07172051216	FREE PANAMA S.R.L.	0,00	0,00	NA	B77H18002170009	NA	E01489_U08602		4180000011
141	07172051216	07172051216	FREE PANAMA S.R.L.	0,00	0,00	NA	B77H18002170009	NA	E01485_U08602		4180000009
142	07172051216	07172051216	FREE PANAMA S.R.L.	0,00	0,00	NA	B77H18002170009	NA	E01487_U08602		4180000010
143	07172051216	07172051216	FREE PANAMA S.R.L.	0,00	0,00	NA	B77H18002960009	NA	E01489_U08602		4180000011
144	07172051216	07172051216	FREE PANAMA S.R.L.	0,00	0,00	NA	B77H18002960009	NA	E01485_U08602		4180000009
145	07172051216	07172051216	FREE PANAMA S.R.L.	0,00	0,00	NA	B77H18002960009	NA	E01487_U08602		4180000010
146	07178271214	07178271214	CASALE MICHELANGELO S.R.L.	0,00	0,00	NA	B27H18002090009	NA	E01489_U08602		4180000011
147	07178271214	07178271214	CASALE MICHELANGELO S.R.L.	0,00	0,00	NA	B27H18002090009	NA	E01485_U08602		4180000009
148	07178271214	07178271214	CASALE MICHELANGELO S.R.L.	0,00	0,00	NA	B27H18002090009	NA	E01487_U08602		4180000010
149	07185281214	07185281214	MIRAGLIA LUIGI S.R.L.	0,00	0,00	NA	B97H18002430009	NA	E01489_U08602		4180000011
150	07185281214	07185281214	MIRAGLIA LUIGI S.R.L.	0,00	0,00	NA	B97H18002430009	NA	E01485_U08602		4180000009
151	07185281214	07185281214	MIRAGLIA LUIGI S.R.L.	0,00	0,00	NA	B97H18002430009	NA	E01487_U08602		4180000010
152	SPSGTN90H08F839V	07247701217	ESPOSITO AGOSTINO	0,00	0,00	NA	B67H18002630009	NA	E01489_U08602		4180000011
153	SPSGTN90H08F839V	07247701217	ESPOSITO AGOSTINO	0,00	0,00	NA	B67H18002630009	NA	E01485_U08602		4180000009
154	SPSGTN90H08F839V	07247701217	ESPOSITO AGOSTINO	0,00	0,00	NA	B67H18002630009	NA	E01487_U08602		4180000010
155	FRGGUO79M01F839R	07252061218	FRIGERIO UGO	0,00	0,00	NA	B47H18001940009	17045AP000000656	E01489_U08602		4180000011
156	FRGGUO79M01F839R	07252061218	FRIGERIO UGO	0,00	0,00	NA	B47H18001940009	17045AP000000656	E01485_U08602		4180000009

fonte: http://burc.regione.campania.it



ALLEGATO VERSANTE

157	FRGGUO79M01F839R	07252061218	FRIGERIO UGO	0,00	0,00	NA	B47H18001940009	17045AP000000656	E01487_U08602		4180000010
158	07261841212	07261841212	CONSORZIO STABILE CO.SVIP. SRL	0,00	0,00	NA	B57H18001600009	NA	E01489_U08602		4180000011
159	07261841212	07261841212	CONSORZIO STABILE CO.SVIP. SRL	0,00	0,00	NA	B57H18001600009	NA	E01485_U08602		4180000009
160	07261841212	07261841212	CONSORZIO STABILE CO.SVIP. SRL	0,00	0,00	NA	B57H18001600009	NA	E01487_U08602		4180000010
161	MSCVNT83C67F839R	07289781218	MOSCOVIO VALENTINA	0,00	0,00	NA	B67H18003210009	NA	E01489_U08602		4180000011
162	MSCVNT83C67F839R	07289781218	MOSCOVIO VALENTINA	0,00	0,00	NA	B67H18003210009	NA	E01485_U08602		4180000009
163	MSCVNT83C67F839R	07289781218	MOSCOVIO VALENTINA	0,00	0,00	NA	B67H18003210009	NA	E01487_U08602		4180000010
164	07297670635	07297670635	GESFOR SRL	0,00	0,00	NA	B87H18001580009	NA	E01489_U08602		4180000011
165	07297670635	07297670635	GESFOR SRL	0,00	0,00	NA	B87H18001580009	NA	E01485_U08602		4180000009
166	07297670635	07297670635	GESFOR SRL	0,00	0,00	NA	B87H18001580009	NA	E01487_U08602		4180000010
167	07297670635	07297670635	GESFOR SRL	0,00	0,00	NA	B77H18002570009	NA	E01489_U08602		4180000011
168	07297670635	07297670635	GESFOR SRL	0,00	0,00	NA	B77H18002570009	NA	E01485_U08602		4180000009
169	07297670635	07297670635	GESFOR SRL	0,00	0,00	NA	B77H18002570009	NA	E01487_U08602		4180000010
170	00276320611	00276320611	CLINICA VILLA DEL SOLE - S.P.A.	0,00	0,00	NA	B27H18001990009	NA	E01489_U08602		4180000011
171	00276320611	00276320611	CLINICA VILLA DEL SOLE - S.P.A.	0,00	0,00	NA	B27H18001990009	NA	E01485_U08602		4180000009
172	00276320611	00276320611	CLINICA VILLA DEL SOLE - S.P.A.	0,00	0,00	NA	B27H18001990009	NA	E01487_U08602		4180000010
173	01545080622	01545080622	FALZARANO SERVICE S.A.S. DI FALZARA NO A.	0,00	0,00	NA	B17H18001910009	NA	E01489_U08602		4180000011

fonte: http://burc.regione.campania.it



ALLEGATO VERSANTE

174	01545080622	01545080622	FALZARANO SERVICE S.A.S. DI FALZARA NO A.	0,00	0,00	NA	B17H18001910009	NA	E01485_U08602		4180000009
175	01545080622	01545080622	FALZARANO SERVICE S.A.S. DI FALZARA NO A.	0,00	0,00	NA	B17H18001910009	NA	E01487_U08602		4180000010
176	.	07299190632	ALFONSO SCUOTTO GROUP SRL	0,00	0,00	NA	B67H18002540009	NA	E01489_U08602		4180000011
177	.	07299190632	ALFONSO SCUOTTO GROUP SRL	0,00	0,00	NA	B67H18002540009	NA	E01485_U08602		4180000009
178	.	07299190632	ALFONSO SCUOTTO GROUP SRL	0,00	0,00	NA	B67H18002540009	NA	E01487_U08602		4180000010
179	.	07299190632	ALFONSO SCUOTTO GROUP SRL	0,00	0,00	NA	B67H18002530009	NA	E01489_U08602		4180000011
180	.	07299190632	ALFONSO SCUOTTO GROUP SRL	0,00	0,00	NA	B67H18002530009	NA	E01485_U08602		4180000009
181	.	07299190632	ALFONSO SCUOTTO GROUP SRL	0,00	0,00	NA	B67H18002530009	NA	E01487_U08602		4180000010
182	07354341211	07354341211	I.E.E. INDUSTRIE ELETTROMECCANICHE EUROPEE SRL	0,00	0,00	NA	B27H18002020009	NA	E01489_U08602		4180000011
183	07354341211	07354341211	I.E.E. INDUSTRIE ELETTROMECCANICHE EUROPEE SRL	0,00	0,00	NA	B27H18002020009	NA	E01485_U08602		4180000009
184	07354341211	07354341211	I.E.E. INDUSTRIE ELETTROMECCANICHE EUROPEE SRL	0,00	0,00	NA	B27H18002020009	NA	E01487_U08602		4180000010
185	.		ARES ASSOCIAZIONE RICERCA E SVILUPP O	0,00	0,00	NA	B67H18002690009	NA	E01489_U08602		4180000011

fonte: http://burc.regione.campania.it



ALLEGATO VERSANTE

186	.		ARES ASSOCIAZIONE RICERCA E SVILUPP O	0,00	0,00	NA	B67H18002690009	NA	E01485_U08602		4180000009
187	.		ARES ASSOCIAZIONE RICERCA E SVILUPP O	0,00	0,00	NA	B67H18002690009	NA	E01487_U08602		4180000010
188	.		ARES ASSOCIAZIONE RICERCA E SVILUPP O	0,00	0,00	NA	B67H18002710009	NA	E01489_U08602		4180000011
189	.		ARES ASSOCIAZIONE RICERCA E SVILUPP O	0,00	0,00	NA	B67H18002710009	NA	E01485_U08602		4180000009
190	.		ARES ASSOCIAZIONE RICERCA E SVILUPP O	0,00	0,00	NA	B67H18002710009	NA	E01487_U08602		4180000010
191	07374931215	07374931215	ELMETEL	0,00	0,00	NA	B87H18002090009	NA	E01489_U08602		4180000011
192	07374931215	07374931215	ELMETEL	0,00	0,00	NA	B87H18002090009	NA	E01485_U08602		4180000009
193	07374931215	07374931215	ELMETEL	0,00	0,00	NA	B87H18002090009	NA	E01487_U08602		4180000010
194	07374931215	07374931215	ELMETEL	0,00	0,00	NA	B87H18002100009	NA	E01489_U08602		4180000011
195	07374931215	07374931215	ELMETEL	0,00	0,00	NA	B87H18002100009	NA	E01485_U08602		4180000009
196	07374931215	07374931215	ELMETEL	0,00	0,00	NA	B87H18002100009	NA	E01487_U08602		4180000010
197	07375261216	07375261216	STORE SRL IN LIQUIDAZIONE	0,00	0,00	NA	B67H18002400009	NA	E01489_U08602		4180000011
198	07375261216	07375261216	STORE SRL IN LIQUIDAZIONE	0,00	0,00	NA	B67H18002400009	NA	E01485_U08602		4180000009
199	07375261216	07375261216	STORE SRL IN LIQUIDAZIONE	0,00	0,00	NA	B67H18002400009	NA	E01487_U08602		4180000010
200	07394041219	07394041219	JEANSERIA TOKUNO SRL	0,00	0,00	NA	B77H18002750009	NA	E01489_U08602		4180000011
201	07394041219	07394041219	JEANSERIA TOKUNO SRL	0,00	0,00	NA	B77H18002750009	NA	E01485_U08602		4180000009
202	07394041219	07394041219	JEANSERIA TOKUNO SRL	0,00	0,00	NA	B77H18002750009	NA	E01487_U08602		4180000010
203	07400081217	07400081217	MASTER CHEF SRLS	0,00	0,00	NA	B67H18003020009	NA	E01489_U08602		4180000011

fonte: http://burc.regione.campania.it



ALLEGATO VERSANTE

204	07400081217	07400081217	MASTER CHEF SRLS	0,00	0,00	NA	B67H18003020009	NA	E01485_U08602		4180000009
205	07400081217	07400081217	MASTER CHEF SRLS	0,00	0,00	NA	B67H18003020009	NA	E01487_U08602		4180000010
206	01564180626	01564180626	IL NIDO S.R.L.	0,00	0,00	NA	B17H18001920009	NA	E01489_U08602		4180000011
207	01564180626	01564180626	IL NIDO S.R.L.	0,00	0,00	NA	B17H18001920009	NA	E01485_U08602		4180000009
208	01564180626	01564180626	IL NIDO S.R.L.	0,00	0,00	NA	B17H18001920009	NA	E01487_U08602		4180000010
209	07400081217	07400081217	MASTER CHEF SRLS	0,00	0,00	NA	B67H18003030009	NA	E01489_U08602		4180000011
210	07400081217	07400081217	MASTER CHEF SRLS	0,00	0,00	NA	B67H18003030009	NA	E01485_U08602		4180000009
211	07400081217	07400081217	MASTER CHEF SRLS	0,00	0,00	NA	B67H18003030009	NA	E01487_U08602		4180000010
212	07411601219	07411601219	D&D ASSOCIATI S.R.L.	0,00	0,00	NA	B37H18003040009	NA	E01489_U08602		4180000011
213	07411601219	07411601219	D&D ASSOCIATI S.R.L.	0,00	0,00	NA	B37H18003040009	NA	E01485_U08602		4180000009
214	07411601219	07411601219	D&D ASSOCIATI S.R.L.	0,00	0,00	NA	B37H18003040009	NA	E01487_U08602		4180000010
215	07421081212	07421081212	FOOD AND DRINK SOTTO LE STELLE SRL	0,00	0,00	NA	B67H18002570009	NA	E01489_U08602		4180000011
216	07421081212	07421081212	FOOD AND DRINK SOTTO LE STELLE SRL	0,00	0,00	NA	B67H18002570009	NA	E01485_U08602		4180000009
217	07421081212	07421081212	FOOD AND DRINK SOTTO LE STELLE SRL	0,00	0,00	NA	B67H18002570009	NA	E01487_U08602		4180000010
218	07421081212	07421081212	FOOD AND DRINK SOTTO LE STELLE SRL	0,00	0,00	NA	B67H18003350009	NA	E01489_U08602		4180000011
219	07421081212	07421081212	FOOD AND DRINK SOTTO LE STELLE SRL	0,00	0,00	NA	B67H18003350009	NA	E01485_U08602		4180000009
220	07421081212	07421081212	FOOD AND DRINK SOTTO LE STELLE SRL	0,00	0,00	NA	B67H18003350009	NA	E01487_U08602		4180000010
221	07421081212	07421081212	FOOD AND DRINK SOTTO LE STELLE SRL	0,00	0,00	NA	B67H18003360009	NA	E01489_U08602		4180000011

fonte: http://burc.regione.campania.it



ALLEGATO VERSANTE

222	07421081212	07421081212	FOOD AND DRINK SOTTO LE STELLE SRL	0,00	0,00	NA	B67H18003360009	NA	E01485_U08602		4180000009
223	07421081212	07421081212	FOOD AND DRINK SOTTO LE STELLE SRL	0,00	0,00	NA	B67H18003360009	NA	E01487_U08602		4180000010
224	07426690637	07426690637	T.C.C.S. S.R.L. - TANK CONTAINER CL EANING SERVICES	0,00	0,00	NA	B67H18002860009	NA	E01489_U08602		4180000011
225	07426690637	07426690637	T.C.C.S. S.R.L. - TANK CONTAINER CL EANING SERVICES	0,00	0,00	NA	B67H18002860009	NA	E01485_U08602		4180000009
226	07426690637	07426690637	T.C.C.S. S.R.L. - TANK CONTAINER CL EANING SERVICES	0,00	0,00	NA	B67H18002860009	NA	E01487_U08602		4180000010
227	07429911212	07429911212	BALESTRIERI APPALTI S.R.L.	0,00	0,00	NA	B17H18002090009	NA	E01489_U08602		4180000011
228	07429911212	07429911212	BALESTRIERI APPALTI S.R.L.	0,00	0,00	NA	B17H18002090009	NA	E01485_U08602		4180000009
229	07429911212	07429911212	BALESTRIERI APPALTI S.R.L.	0,00	0,00	NA	B17H18002090009	NA	E01487_U08602		4180000010
230	07429911212	07429911212	BALESTRIERI APPALTI S.R.L.	0,00	0,00	NA	B17H18002280009	NA	E01489_U08602		4180000011
231	07429911212	07429911212	BALESTRIERI APPALTI S.R.L.	0,00	0,00	NA	B17H18002280009	NA	E01485_U08602		4180000009
232	07429911212	07429911212	BALESTRIERI APPALTI S.R.L.	0,00	0,00	NA	B17H18002280009	NA	E01487_U08602		4180000010
233	07429911212	07429911212	BALESTRIERI APPALTI S.R.L.	0,00	0,00	NA	B17H18002100009	NA	E01489_U08602		4180000011

fonte: http://burc.regione.campania.it



ALLEGATO VERSANTE

234	07429911212	07429911212	BALESTRIERI APPALTI S.R.L.	0,00	0,00	NA	B17H18002100009	NA	E01485_U08602		4180000009
235	07429911212	07429911212	BALESTRIERI APPALTI S.R.L.	0,00	0,00	NA	B17H18002100009	NA	E01487_U08602		4180000010
236	07447270633	07447270633	DELLA PIA SRL	0,00	0,00	NA	B77H18003050009	NA	E01489_U08602		4180000011
237	07447270633	07447270633	DELLA PIA SRL	0,00	0,00	NA	B77H18003050009	NA	E01485_U08602		4180000009
238	07447270633	07447270633	DELLA PIA SRL	0,00	0,00	NA	B77H18003050009	NA	E01487_U08602		4180000010
239	01569240623	01569240623	SAN GIORGIO SAS	0,00	0,00	NA	B17H18001980009	NA	E01489_U08602		4180000011
240	01569240623	01569240623	SAN GIORGIO SAS	0,00	0,00	NA	B17H18001980009	NA	E01485_U08602		4180000009
241	01569240623	01569240623	SAN GIORGIO SAS	0,00	0,00	NA	B17H18001980009	NA	E01487_U08602		4180000010
242	07447270633	07447270633	DELLA PIA SRL	0,00	0,00	NA	B77H18002650009	NA	E01489_U08602		4180000011
243	07447270633	07447270633	DELLA PIA SRL	0,00	0,00	NA	B77H18002650009	NA	E01485_U08602		4180000009
244	07447270633	07447270633	DELLA PIA SRL	0,00	0,00	NA	B77H18002650009	NA	E01487_U08602		4180000010
245	07447270633	07447270633	DELLA PIA SRL	0,00	0,00	NA	B77H18003030009	NA	E01489_U08602		4180000011
246	07447270633	07447270633	DELLA PIA SRL	0,00	0,00	NA	B77H18003030009	NA	E01485_U08602		4180000009
247	07447270633	07447270633	DELLA PIA SRL	0,00	0,00	NA	B77H18003030009	NA	E01487_U08602		4180000010
248	07447270633	07447270633	DELLA PIA SRL	0,00	0,00	NA	B77H18002640009	NA	E01489_U08602		4180000011
249	07447270633	07447270633	DELLA PIA SRL	0,00	0,00	NA	B77H18002640009	NA	E01485_U08602		4180000009
250	07447270633	07447270633	DELLA PIA SRL	0,00	0,00	NA	B77H18002640009	NA	E01487_U08602		4180000010
251	07447270633	07447270633	DELLA PIA SRL	0,00	0,00	NA	B77H18003040009	NA	E01489_U08602		4180000011
252	07447270633	07447270633	DELLA PIA SRL	0,00	0,00	NA	B77H18003040009	NA	E01485_U08602		4180000009
253	07447270633	07447270633	DELLA PIA SRL	0,00	0,00	NA	B77H18003040009	NA	E01487_U08602		4180000010
254	07447270633	07447270633	DELLA PIA SRL	0,00	0,00	NA	B77H18002660009	NA	E01489_U08602		4180000011
255	07447270633	07447270633	DELLA PIA SRL	0,00	0,00	NA	B77H18002660009	NA	E01485_U08602		4180000009
256	07447270633	07447270633	DELLA PIA SRL	0,00	0,00	NA	B77H18002660009	NA	E01487_U08602		4180000010

fonte: http://burc.regione.campania.it



ALLEGATO VERSANTE

257	07459081217	07459081217	MAREA S.C. A R.L.	0,00	0,00	NA	B67H18002200009	NA	E01489_U08602		4180000011
258	07459081217	07459081217	MAREA S.C. A R.L.	0,00	0,00	NA	B67H18002200009	NA	E01485_U08602		4180000009
259	07459081217	07459081217	MAREA S.C. A R.L.	0,00	0,00	NA	B67H18002200009	NA	E01487_U08602		4180000010
260	07467801218	07467801218	MAGICA S.R.L.	0,00	0,00	NA	B67H18002580009	NA	E01489_U08602		4180000011
261	07467801218	07467801218	MAGICA S.R.L.	0,00	0,00	NA	B67H18002580009	NA	E01485_U08602		4180000009
262	07467801218	07467801218	MAGICA S.R.L.	0,00	0,00	NA	B67H18002580009	NA	E01487_U08602		4180000010
263	07485760636	07485760636	ASTIN S.R.L.	0,00	0,00	NA	B67H18002600009	NA	E01489_U08602		4180000011
264	07485760636	07485760636	ASTIN S.R.L.	0,00	0,00	NA	B67H18002600009	NA	E01485_U08602		4180000009
265	07485760636	07485760636	ASTIN S.R.L.	0,00	0,00	NA	B67H18002600009	NA	E01487_U08602		4180000010
266	07505801212	07505801212	GESTIONE CONTO TELEFONICO S.R.L.	0,00	0,00	NA	B57H18002030009	NA	E01489_U08602		4180000011
267	07505801212	07505801212	GESTIONE CONTO TELEFONICO S.R.L.	0,00	0,00	NA	B57H18002030009	NA	E01485_U08602		4180000009
268	07505801212	07505801212	GESTIONE CONTO TELEFONICO S.R.L.	0,00	0,00	NA	B57H18002030009	NA	E01487_U08602		4180000010
269	BRBFPP43H05H501Y	07512910634	BARBAGALLO FILIPPO	0,00	0,00	NA	B67H18002110009	NA	E01489_U08602		4180000011
270	BRBFPP43H05H501Y	07512910634	BARBAGALLO FILIPPO	0,00	0,00	NA	B67H18002110009	NA	E01485_U08602		4180000009
271	BRBFPP43H05H501Y	07512910634	BARBAGALLO FILIPPO	0,00	0,00	NA	B67H18002110009	NA	E01487_U08602		4180000010
272	01573880646	01573880646	BARATTA S.A.S. DI BARATTA ANTONIO & C.	7.222,50	7.222,50-	NA	B37H18002460009	NA	E01489_U08602		4180000011
273	01573880646	01573880646	BARATTA S.A.S. DI BARATTA ANTONIO & C.	1.685,25	1.685,25-	NA	B37H18002460009	NA	E01485_U08602		4180000009
274	01573880646	01573880646	BARATTA S.A.S. DI BARATTA ANTONIO & C.	722,25	722,25-	NA	B37H18002460009	NA	E01487_U08602		4180000010
275	.	07535951219	CHEMICAL EXPRESS S.R.L.	0,00	0,00	NA	B67H18002800009	NA	E01489_U08602		4180000011
276	.	07535951219	CHEMICAL EXPRESS S.R.L.	0,00	0,00	NA	B67H18002800009	NA	E01485_U08602		4180000009

fonte: http://burc.regione.campania.it



ALLEGATO VERSANTE

277	.	07535951219	CHEMICAL EXPRESS S.R.L.	0,00	0,00	NA	B67H18002800009	NA	E01487_U08602		4180000010
278	07547600630	07547600630	STARCREDIT S.R.L	0,00	0,00	NA	B67H18002460009	NA	E01489_U08602		4180000011
279	07547600630	07547600630	STARCREDIT S.R.L	0,00	0,00	NA	B67H18002460009	NA	E01485_U08602		4180000009
280	07547600630	07547600630	STARCREDIT S.R.L	0,00	0,00	NA	B67H18002460009	NA	E01487_U08602		4180000010
281	07551781219	07551781219	ACQUAVIVA ORTOPEDIA SRL	0,00	0,00	NA	B67H18003010009	NA	E01489_U08602		4180000011
282	07551781219	07551781219	ACQUAVIVA ORTOPEDIA SRL	0,00	0,00	NA	B67H18003010009	NA	E01485_U08602		4180000009
283	07551781219	07551781219	ACQUAVIVA ORTOPEDIA SRL	0,00	0,00	NA	B67H18003010009	NA	E01487_U08602		4180000010
284	07551781219	07551781219	ACQUAVIVA ORTOPEDIA SRL	0,00	0,00	NA	B67H18003470009	NA	E01489_U08602		4180000011
285	07551781219	07551781219	ACQUAVIVA ORTOPEDIA SRL	0,00	0,00	NA	B67H18003470009	NA	E01485_U08602		4180000009
286	07551781219	07551781219	ACQUAVIVA ORTOPEDIA SRL	0,00	0,00	NA	B67H18003470009	NA	E01487_U08602		4180000010
287	07552381217	07552381217	CORPORATE TRAINING S.R.L.	0,00	0,00	NA	B87H18001590009	NA	E01489_U08602		4180000011
288	07552381217	07552381217	CORPORATE TRAINING S.R.L.	0,00	0,00	NA	B87H18001590009	NA	E01485_U08602		4180000009
289	07552381217	07552381217	CORPORATE TRAINING S.R.L.	0,00	0,00	NA	B87H18001590009	NA	E01487_U08602		4180000010
290	07660351219	07660351219	ALMA SRL	0,00	0,00	NA	B67H18002550009	NA	E01489_U08602		4180000011
291	07660351219	07660351219	ALMA SRL	0,00	0,00	NA	B67H18002550009	NA	E01485_U08602		4180000009
292	07660351219	07660351219	ALMA SRL	0,00	0,00	NA	B67H18002550009	NA	E01487_U08602		4180000010
293	07660351219	07660351219	ALMA SRL	0,00	0,00	NA	B67H18002560009	NA	E01489_U08602		4180000011

fonte: http://burc.regione.campania.it



ALLEGATO VERSANTE

294	07660351219	07660351219	ALMA SRL	0,00	0,00	NA	B67H18002560009	NA	E01485_U08602		4180000009
295	07660351219	07660351219	ALMA SRL	0,00	0,00	NA	B67H18002560009	NA	E01487_U08602		4180000010
296	07663791213	07663791213	CILENTO.EAT S.A.S. DI GUIDO GUIDA	0,00	0,00	NA	B67H18002480009	NA	E01489_U08602		4180000011
297	07663791213	07663791213	CILENTO.EAT S.A.S. DI GUIDO GUIDA	0,00	0,00	NA	B67H18002480009	NA	E01485_U08602		4180000009
298	07663791213	07663791213	CILENTO.EAT S.A.S. DI GUIDO GUIDA	0,00	0,00	NA	B67H18002480009	NA	E01487_U08602		4180000010
299	07672391211	07672391211	HOSMOTIC SRL	0,00	0,00	NA	B77H18002190009	NA	E01489_U08602		4180000011
300	07672391211	07672391211	HOSMOTIC SRL	0,00	0,00	NA	B77H18002190009	NA	E01485_U08602		4180000009
301	07672391211	07672391211	HOSMOTIC SRL	0,00	0,00	NA	B77H18002190009	NA	E01487_U08602		4180000010
302	07676081214	07676081214	WIP LAB SRL	0,00	0,00	NA	B67H18002440009	NA	E01489_U08602		4180000011
303	07676081214	07676081214	WIP LAB SRL	0,00	0,00	NA	B67H18002440009	NA	E01485_U08602		4180000009
304	07676081214	07676081214	WIP LAB SRL	0,00	0,00	NA	B67H18002440009	NA	E01487_U08602		4180000010
305	01594120626	01594120626	C.F.P. RICERCA E INNOVAZIONE S.R.L.	0,00	0,00	NA	B17H18001940009	NA	E01489_U08602		4180000011
306	01594120626	01594120626	C.F.P. RICERCA E INNOVAZIONE S.R.L.	0,00	0,00	NA	B17H18001940009	NA	E01485_U08602		4180000009
307	01594120626	01594120626	C.F.P. RICERCA E INNOVAZIONE S.R.L.	0,00	0,00	NA	B17H18001940009	NA	E01487_U08602		4180000010
308	07679350632	07679350632	ABC-ACQUA BENE COMUNE NAPOLI-AZIENDA SPECIALE	0,00	0,00	NA	B67H18002920009	NA	E01489_U08602		4180000011
309	07679350632	07679350632	ABC-ACQUA BENE COMUNE NAPOLI-AZIENDA SPECIALE	0,00	0,00	NA	B67H18002920009	NA	E01485_U08602		4180000009

fonte: http://burc.regione.campania.it



ALLEGATO VERSANTE

310	07679350632	07679350632	ABC-ACQUA BENE COMUNE NAPOLI-AZIENDA SPECIALE	0,00	0,00	NA	B67H18002920009	NA	E01487_U08602		4180000010
311	07679350632	07679350632	ABC-ACQUA BENE COMUNE NAPOLI-AZIENDA SPECIALE	0,00	0,00	NA	B67H18003440009	NA	E01489_U08602		4180000011
312	07679350632	07679350632	ABC-ACQUA BENE COMUNE NAPOLI-AZIENDA SPECIALE	0,00	0,00	NA	B67H18003440009	NA	E01485_U08602		4180000009
313	07679350632	07679350632	ABC-ACQUA BENE COMUNE NAPOLI-AZIENDA SPECIALE	0,00	0,00	NA	B67H18003440009	NA	E01487_U08602		4180000010
314	07686961215	07686961215	MA. VI. SRL IN LIQUIDAZIONE	0,00	0,00	NA	B77H18002300009	NA	E01489_U08602		4180000011
315	07686961215	07686961215	MA. VI. SRL IN LIQUIDAZIONE	0,00	0,00	NA	B77H18002300009	NA	E01485_U08602		4180000009
316	07686961215	07686961215	MA. VI. SRL IN LIQUIDAZIONE	0,00	0,00	NA	B77H18002300009	NA	E01487_U08602		4180000010
317	07717090638	07717090638	PROGETTO ACQUE SRL	0,00	0,00	NA	B27H18001770009	NA	E01489_U08602		4180000011
318	07717090638	07717090638	PROGETTO ACQUE SRL	0,00	0,00	NA	B27H18001770009	NA	E01485_U08602		4180000009
319	07717090638	07717090638	PROGETTO ACQUE SRL	0,00	0,00	NA	B27H18001770009	NA	E01487_U08602		4180000010
320	07717090638	07717090638	PROGETTO ACQUE SRL	0,00	0,00	NA	B27H18002250009	NA	E01489_U08602		4180000011
321	07717090638	07717090638	PROGETTO ACQUE SRL	0,00	0,00	NA	B27H18002250009	NA	E01485_U08602		4180000009
322	07717090638	07717090638	PROGETTO ACQUE SRL	0,00	0,00	NA	B27H18002250009	NA	E01487_U08602		4180000010
323	07717090638	07717090638	PROGETTO ACQUE SRL	0,00	0,00	NA	B27H18002260009	NA	E01489_U08602		4180000011
324	07717090638	07717090638	PROGETTO ACQUE SRL	0,00	0,00	NA	B27H18002260009	NA	E01485_U08602		4180000009
325	07717090638	07717090638	PROGETTO ACQUE SRL	0,00	0,00	NA	B27H18002260009	NA	E01487_U08602		4180000010

fonte: http://burc.regione.campania.it



ALLEGATO VERSANTE

326	07723541210	07723541210	SECURITY LAB SRL	0,00	0,00	NA	B67H18003070009	NA	E01489_U08602		4180000011
327	07723541210	07723541210	SECURITY LAB SRL	0,00	0,00	NA	B67H18003070009	NA	E01485_U08602		4180000009
328	07723541210	07723541210	SECURITY LAB SRL	0,00	0,00	NA	B67H18003070009	NA	E01487_U08602		4180000010
329	00772730651	00772730651	F.LLI VOZA S.R.L.	0,00	0,00	NA	B27H18001840009	NA	E01489_U08602		4180000011
330	00772730651	00772730651	F.LLI VOZA S.R.L.	0,00	0,00	NA	B27H18001840009	NA	E01485_U08602		4180000009
331	00772730651	00772730651	F.LLI VOZA S.R.L.	0,00	0,00	NA	B27H18001840009	NA	E01487_U08602		4180000010
332	07752241211	07752241211	DENIM FACTORY SRL	0,00	0,00	NA	B77H18002420009	NA	E01489_U08602		4180000011
333	07752241211	07752241211	DENIM FACTORY SRL	0,00	0,00	NA	B77H18002420009	NA	E01485_U08602		4180000009
334	07752241211	07752241211	DENIM FACTORY SRL	0,00	0,00	NA	B77H18002420009	NA	E01487_U08602		4180000010
335	07774970631	07774970631	FUGA PER ROTTE REMOTE DI ERRICO ANN	0,00	0,00	NA	B67H18002930009	NA	E01489_U08602		4180000011
336	07774970631	07774970631	FUGA PER ROTTE REMOTE DI ERRICO ANN	0,00	0,00	NA	B67H18002930009	NA	E01485_U08602		4180000009
337	07774970631	07774970631	FUGA PER ROTTE REMOTE DI ERRICO ANN	0,00	0,00	NA	B67H18002930009	NA	E01487_U08602		4180000010
338	01594140624	01594140624	D.R.SERVICES SRL	0,00	0,00	NA	B17H18002230009	NA	E01489_U08602		4180000011
339	01594140624	01594140624	D.R.SERVICES SRL	0,00	0,00	NA	B17H18002230009	NA	E01485_U08602		4180000009
340	01594140624	01594140624	D.R.SERVICES SRL	0,00	0,00	NA	B17H18002230009	NA	E01487_U08602		4180000010
341	07774970631	07774970631	FUGA PER ROTTE REMOTE DI ERRICO ANN	0,00	0,00	NA	B67H18003450009	NA	E01489_U08602		4180000011
342	07774970631	07774970631	FUGA PER ROTTE REMOTE DI ERRICO ANN	0,00	0,00	NA	B67H18003450009	NA	E01485_U08602		4180000009
343	07774970631	07774970631	FUGA PER ROTTE REMOTE DI ERRICO ANN	0,00	0,00	NA	B67H18003450009	NA	E01487_U08602		4180000010
344	07774970631	07774970631	FUGA PER ROTTE REMOTE DI ERRICO ANN	0,00	0,00	NA	B67H18002940009	NA	E01489_U08602		4180000011

fonte: http://burc.regione.campania.it



ALLEGATO VERSANTE

345	07774970631	07774970631	FUGA PER ROTTE REMOTE DI ERRICO ANN	0,00	0,00	NA	B67H18002940009	NA	E01485_U08602		4180000009
346	07774970631	07774970631	FUGA PER ROTTE REMOTE DI ERRICO ANN	0,00	0,00	NA	B67H18002940009	NA	E01487_U08602		4180000010
347	07774970631	07774970631	FUGA PER ROTTE REMOTE DI ERRICO ANN	0,00	0,00	NA	B67H18003460009	NA	E01489_U08602		4180000011
348	07774970631	07774970631	FUGA PER ROTTE REMOTE DI ERRICO ANN	0,00	0,00	NA	B67H18003460009	NA	E01485_U08602		4180000009
349	07774970631	07774970631	FUGA PER ROTTE REMOTE DI ERRICO ANN	0,00	0,00	NA	B67H18003460009	NA	E01487_U08602		4180000010
350	PLLRRT74T59F839P	07777610630	PELLICCIA ROBERTA	56,25	56,25-	NA	B67H18002290009	NA	E01489_U08602		4180000011
351	PLLRRT74T59F839P	07777610630	PELLICCIA ROBERTA	13,12	13,12-	NA	B67H18002290009	NA	E01485_U08602		4180000009
352	PLLRRT74T59F839P	07777610630	PELLICCIA ROBERTA	5,63	5,63-	NA	B67H18002290009	NA	E01487_U08602		4180000010
353	07784871217	07784871217	LA FALCO SOCIETA' COOPERATIVA	0,00	0,00	NA	B97H18002250009	NA	E01489_U08602		4180000011
354	07784871217	07784871217	LA FALCO SOCIETA' COOPERATIVA	0,00	0,00	NA	B97H18002250009	NA	E01485_U08602		4180000009
355	07784871217	07784871217	LA FALCO SOCIETA' COOPERATIVA	0,00	0,00	NA	B97H18002250009	NA	E01487_U08602		4180000010
356	07812631211	07812631211	NOBILE DOLCE & DESIGN SAS DI ALESSA NDRO IZZO	0,00	0,00	NA	B87H18001800009	NA	E01489_U08602		4180000011
357	07812631211	07812631211	NOBILE DOLCE & DESIGN SAS DI ALESSA NDRO IZZO	0,00	0,00	NA	B87H18001800009	NA	E01485_U08602		4180000009
358	07812631211	07812631211	NOBILE DOLCE & DESIGN SAS DI ALESSA NDRO IZZO	0,00	0,00	NA	B87H18001800009	NA	E01487_U08602		4180000010
359	07838020639	07838020639	COSVITEC SOCIETA' CONSORTILE A R.L.	0,00	0,00	NA	B67H18002170009	NA	E01489_U08602		4180000011

fonte: http://burc.regione.campania.it



ALLEGATO VERSANTE

360	07838020639	07838020639	COSVITEC SOCIETA' CONSORTILE A R.L.	0,00	0,00	NA	B67H18002170009	NA	E01485_U08602		4180000009
361	07838020639	07838020639	COSVITEC SOCIETA' CONSORTILE A R.L.	0,00	0,00	NA	B67H18002170009	NA	E01487_U08602		4180000010
362	07913721218	07913721218	TOGI DI TOMMASO CINI NOYA	0,00	0,00	NA	B67H18003090009	NA	E01489_U08602		4180000011
363	07913721218	07913721218	TOGI DI TOMMASO CINI NOYA	0,00	0,00	NA	B67H18003090009	NA	E01485_U08602		4180000009
364	07913721218	07913721218	TOGI DI TOMMASO CINI NOYA	0,00	0,00	NA	B67H18003090009	NA	E01487_U08602		4180000010
365	NSTCML73S62F839S	07926251211	ANASTASIO CARMELA	0,00	0,00	NA	B77H18002380009	NA	E01489_U08602		4180000011
366	NSTCML73S62F839S	07926251211	ANASTASIO CARMELA	0,00	0,00	NA	B77H18002380009	NA	E01485_U08602		4180000009
367	NSTCML73S62F839S	07926251211	ANASTASIO CARMELA	0,00	0,00	NA	B77H18002380009	NA	E01487_U08602		4180000010
368	07929951213	07929951213	RAMA BEACH SRL	0,00	0,00	NA	B77H18002880009	17045AP000000703	E01489_U08602		4180000011
369	07929951213	07929951213	RAMA BEACH SRL	0,00	0,00	NA	B77H18002880009	17045AP000000703	E01485_U08602		4180000009
370	07929951213	07929951213	RAMA BEACH SRL	0,00	0,00	NA	B77H18002880009	17045AP000000703	E01487_U08602		4180000010
371	01596050623	01596050623	P. PLASTIC - GROUP S.R.L.	0,00	0,00	NA	B47H18001780009	NA	E01489_U08602		4180000011
372	01596050623	01596050623	P. PLASTIC - GROUP S.R.L.	0,00	0,00	NA	B47H18001780009	NA	E01485_U08602		4180000009
373	01596050623	01596050623	P. PLASTIC - GROUP S.R.L.	0,00	0,00	NA	B47H18001780009	NA	E01487_U08602		4180000010
374	07929951213	07929951213	RAMA BEACH SRL	0,00	0,00	NA	B77H18002890009	NA	E01489_U08602		4180000011
375	07929951213	07929951213	RAMA BEACH SRL	0,00	0,00	NA	B77H18002890009	NA	E01485_U08602		4180000009

fonte: http://burc.regione.campania.it



ALLEGATO VERSANTE

376	07929951213	07929951213	RAMA BEACH SRL	0,00	0,00	NA	B77H18002890009	NA	E01487_U08602		4180000010
377	07945221211	07945221211	MEROPE S.R.L.	0,00	0,00	NA	B67H18002050009	NA	E01489_U08602		4180000011
378	07945221211	07945221211	MEROPE S.R.L.	0,00	0,00	NA	B67H18002050009	NA	E01485_U08602		4180000009
379	07945221211	07945221211	MEROPE S.R.L.	0,00	0,00	NA	B67H18002050009	NA	E01487_U08602		4180000010
380	07983861217	07983861217	COMAS PUBBLICITA' S.A.S. DI PEZZELL A AMELIA & C.	0,00	0,00	NA	B77H18002770009	NA	E01489_U08602		4180000011
381	07983861217	07983861217	COMAS PUBBLICITA' S.A.S. DI PEZZELL A AMELIA & C.	0,00	0,00	NA	B77H18002770009	NA	E01485_U08602		4180000009
382	07983861217	07983861217	COMAS PUBBLICITA' S.A.S. DI PEZZELL A AMELIA & C.	0,00	0,00	NA	B77H18002770009	NA	E01487_U08602		4180000010
383	07996411216	07996411216	INNOVATION&NETWORKING S.N.C. DI PAE SANO PIETRO E FAVA GAETANO	3.611,25	3.611,25-	NA	B67H18002870009	NA	E01489_U08602		4180000011
384	07996411216	07996411216	INNOVATION&NETWORKING S.N.C. DI PAE SANO PIETRO E FAVA GAETANO	842,62	842,62-	NA	B67H18002870009	NA	E01485_U08602		4180000009
385	07996411216	07996411216	INNOVATION&NETWORKING S.N.C. DI PAE SANO PIETRO E FAVA GAETANO	361,13	361,13-	NA	B67H18002870009	NA	E01487_U08602		4180000010
386	07997021212	07997021212	VILLAGGIO GLOBALE ITALIA SRL	0,00	0,00	NA	B67H18002430009	NA	E01489_U08602		4180000011
387	07997021212	07997021212	VILLAGGIO GLOBALE ITALIA SRL	0,00	0,00	NA	B67H18002430009	NA	E01485_U08602		4180000009

fonte: http://burc.regione.campania.it



ALLEGATO VERSANTE

388	07997021212	07997021212	VILLAGGIO GLOBALE ITALIA SRL	0,00	0,00	NA	B67H18002430009	NA	E01487_U08602		4180000010
389	08002351214	08002351214	F.A.R. SRL DI MAUTONE GIANPAOLO	0,00	0,00	NA	B67H18002880009	NA	E01489_U08602		4180000011
390	08002351214	08002351214	F.A.R. SRL DI MAUTONE GIANPAOLO	0,00	0,00	NA	B67H18002880009	NA	E01485_U08602		4180000009
391	08002351214	08002351214	F.A.R. SRL DI MAUTONE GIANPAOLO	0,00	0,00	NA	B67H18002880009	NA	E01487_U08602		4180000010
392	DLPCLN90C47F839F	08004741214	DEL PRETE CAROLINA	0,00	0,00	NA	B77H18002340009	NA	E01489_U08602		4180000011
393	DLPCLN90C47F839F	08004741214	DEL PRETE CAROLINA	0,00	0,00	NA	B77H18002340009	NA	E01485_U08602		4180000009
394	DLPCLN90C47F839F	08004741214	DEL PRETE CAROLINA	0,00	0,00	NA	B77H18002340009	NA	E01487_U08602		4180000010
395	08017641211	08017641211	ORTOPEDIA E SANITARIA VILLA DELLE G INESTRE SAS DI ANNAMARIA SCHENA	0,00	0,00	NA	B17H18002200009	NA	E01489_U08602		4180000011
396	08017641211	08017641211	ORTOPEDIA E SANITARIA VILLA DELLE G INESTRE SAS DI ANNAMARIA SCHENA	0,00	0,00	NA	B17H18002200009	NA	E01485_U08602		4180000009
397	08017641211	08017641211	ORTOPEDIA E SANITARIA VILLA DELLE G INESTRE SAS DI ANNAMARIA SCHENA	0,00	0,00	NA	B17H18002200009	NA	E01487_U08602		4180000010
398	08020350966	08020350966	PELLETPLUS SPA	0,00	0,00	NA	B37H18002510009	NA	E01489_U08602		4180000011
399	08020350966	08020350966	PELLETPLUS SPA	0,00	0,00	NA	B37H18002510009	NA	E01485_U08602		4180000009
400	08020350966	08020350966	PELLETPLUS SPA	0,00	0,00	NA	B37H18002510009	NA	E01487_U08602		4180000010
401	08020350966	08020350966	PELLETPLUS SPA	0,00	0,00	NA	B37H18002530009	NA	E01489_U08602		4180000011

fonte: http://burc.regione.campania.it



ALLEGATO VERSANTE

402	08020350966	08020350966	PELLETPLUS SPA	0,00	0,00	NA	B37H18002530009	NA	E01485_U08602		4180000009
403	08020350966	08020350966	PELLETPLUS SPA	0,00	0,00	NA	B37H18002530009	NA	E01487_U08602		4180000010
404	01597570629	01597570629	HUMANA SOCIETA' COOPERATIVA SOCIALE A R.L.	3.250,05	3.250,05-	NA	B37H18002880009	NA	E01489_U08602		4180000011
405	01597570629	01597570629	HUMANA SOCIETA' COOPERATIVA SOCIALE A R.L.	758,37	758,37-	NA	B37H18002880009	NA	E01485_U08602		4180000009
406	01597570629	01597570629	HUMANA SOCIETA' COOPERATIVA SOCIALE A R.L.	325,08	325,08-	NA	B37H18002880009	NA	E01487_U08602		4180000010
407	08043841215	08043841215	PERIMETRI S.R.L.	0,00	0,00	NA	B67H18002280009	NA	E01489_U08602		4180000011
408	08043841215	08043841215	PERIMETRI S.R.L.	0,00	0,00	NA	B67H18002280009	NA	E01485_U08602		4180000009
409	08043841215	08043841215	PERIMETRI S.R.L.	0,00	0,00	NA	B67H18002280009	NA	E01487_U08602		4180000010
410	08054361210	08054361210	D. & G. FOOD SERVICE S.R.L.	0,00	0,00	NA	B17H18001860009	NA	E01489_U08602		4180000011
411	08054361210	08054361210	D. & G. FOOD SERVICE S.R.L.	0,00	0,00	NA	B17H18001860009	NA	E01485_U08602		4180000009
412	08054361210	08054361210	D. & G. FOOD SERVICE S.R.L.	0,00	0,00	NA	B17H18001860009	NA	E01487_U08602		4180000010
413	08059351216	08059351216	ERIMA S.R.L.	0,00	0,00	NA	B67H18003200009	NA	E01489_U08602		4180000011
414	08059351216	08059351216	ERIMA S.R.L.	0,00	0,00	NA	B67H18003200009	NA	E01485_U08602		4180000009
415	08059351216	08059351216	ERIMA S.R.L.	0,00	0,00	NA	B67H18003200009	NA	E01487_U08602		4180000010
416	08079391218	08079391218	INWEB MTC DI SIMONA DIODATO	1.083,37	1.083,37-	NA	B97H18002640009	NA	E01489_U08602		4180000011
417	08079391218	08079391218	INWEB MTC DI SIMONA DIODATO	252,78	252,78-	NA	B97H18002640009	NA	E01485_U08602		4180000009

fonte: http://burc.regione.campania.it



ALLEGATO VERSANTE

418	08079391218	08079391218	INWEB MTC DI SIMONA DIODATO	108,34	108,34-	NA	B97H18002640009	NA	E01487_U08602		4180000010
419	08079391218	08079391218	INWEB MTC DI SIMONA DIODATO	1.083,37	1.083,37-	NA	B97H18002860009	NA	E01489_U08602		4180000011
420	08079391218	08079391218	INWEB MTC DI SIMONA DIODATO	252,78	252,78-	NA	B97H18002860009	NA	E01485_U08602		4180000009
421	08079391218	08079391218	INWEB MTC DI SIMONA DIODATO	108,34	108,34-	NA	B97H18002860009	NA	E01487_U08602		4180000010
422	08079391218	08079391218	INWEB MTC DI SIMONA DIODATO	1.083,37	1.083,37-	NA	B97H18002870009	NA	E01489_U08602		4180000011
423	08079391218	08079391218	INWEB MTC DI SIMONA DIODATO	252,78	252,78-	NA	B97H18002870009	NA	E01485_U08602		4180000009
424	08079391218	08079391218	INWEB MTC DI SIMONA DIODATO	108,34	108,34-	NA	B97H18002870009	NA	E01487_U08602		4180000010
425	08140361216	08140361216	FIGLI DI PARTENOPE S.R.L.	0,00	0,00	NA	B67H18002160009	NA	E01489_U08602		4180000011
426	08140361216	08140361216	FIGLI DI PARTENOPE S.R.L.	0,00	0,00	NA	B67H18002160009	NA	E01485_U08602		4180000009
427	08140361216	08140361216	FIGLI DI PARTENOPE S.R.L.	0,00	0,00	NA	B67H18002160009	NA	E01487_U08602		4180000010
428	08140361216	08140361216	FIGLI DI PARTENOPE S.R.L.	0,00	0,00	NA	B67H18002150009	NA	E01489_U08602		4180000011
429	08140361216	08140361216	FIGLI DI PARTENOPE S.R.L.	0,00	0,00	NA	B67H18002150009	NA	E01485_U08602		4180000009
430	08140361216	08140361216	FIGLI DI PARTENOPE S.R.L.	0,00	0,00	NA	B67H18002150009	NA	E01487_U08602		4180000010

fonte: http://burc.regione.campania.it



ALLEGATO VERSANTE

431	08140361216	08140361216	FIGLI DI PARTENOPE S.R.L.	0,00	0,00	NA	B67H18003280009	NA	E01489_U08602		4180000011
432	08140361216	08140361216	FIGLI DI PARTENOPE S.R.L.	0,00	0,00	NA	B67H18003280009	NA	E01485_U08602		4180000009
433	08140361216	08140361216	FIGLI DI PARTENOPE S.R.L.	0,00	0,00	NA	B67H18003280009	NA	E01487_U08602		4180000010
434	08166971211	08166971211	EUROGRAF S.R.L.	0,00	0,00	NA	B67H18002780009	NA	E01489_U08602		4180000011
435	08166971211	08166971211	EUROGRAF S.R.L.	0,00	0,00	NA	B67H18002780009	NA	E01485_U08602		4180000009
436	08166971211	08166971211	EUROGRAF S.R.L.	0,00	0,00	NA	B67H18002780009	NA	E01487_U08602		4180000010
437	01598120622	01598120622	WAKE UP SRLS	0,00	0,00	NA	B87H18002270009	NA	E01489_U08602		4180000011
438	01598120622	01598120622	WAKE UP SRLS	0,00	0,00	NA	B87H18002270009	NA	E01485_U08602		4180000009
439	01598120622	01598120622	WAKE UP SRLS	0,00	0,00	NA	B87H18002270009	NA	E01487_U08602		4180000010
440	08176551219	08176551219	BLADEWORKS S.R.L.	0,00	0,00	NA	B77H18002060009	NA	E01489_U08602		4180000011
441	08176551219	08176551219	BLADEWORKS S.R.L.	0,00	0,00	NA	B77H18002060009	NA	E01485_U08602		4180000009
442	08176551219	08176551219	BLADEWORKS S.R.L.	0,00	0,00	NA	B77H18002060009	NA	E01487_U08602		4180000010
443	08249261218	08249261218	P.S.B. CONSULTING S.R.L.	0,00	0,00	NA	B67H18002670009	NA	E01489_U08602		4180000011
444	08249261218	08249261218	P.S.B. CONSULTING S.R.L.	0,00	0,00	NA	B67H18002670009	NA	E01485_U08602		4180000009
445	08249261218	08249261218	P.S.B. CONSULTING S.R.L.	0,00	0,00	NA	B67H18002670009	NA	E01487_U08602		4180000010
446	08249261218	08249261218	P.S.B. CONSULTING S.R.L.	0,00	0,00	NA	B67H18002680009	NA	E01489_U08602		4180000011
447	08249261218	08249261218	P.S.B. CONSULTING S.R.L.	0,00	0,00	NA	B67H18002680009	NA	E01485_U08602		4180000009
448	08249261218	08249261218	P.S.B. CONSULTING S.R.L.	0,00	0,00	NA	B67H18002680009	NA	E01487_U08602		4180000010
449	08250991216	08250991216	PAM WE CAN SOCIETA' COOPERATIVA DI PRODUZIONE E LAVORO	14.445,00	14.445,00-	NA	B77H18002090009	NA	E01489_U08602		4180000011

fonte: http://burc.regione.campania.it



ALLEGATO VERSANTE

450	08250991216	08250991216	PAM WE CAN SOCIETA' COOPERATIVA DI PRODUZIONE E LAVORO	3.370,50	3.370,50-	NA	B77H18002090009	NA	E01485_U08602		4180000009
451	08250991216	08250991216	PAM WE CAN SOCIETA' COOPERATIVA DI PRODUZIONE E LAVORO	1.444,50	1.444,50-	NA	B77H18002090009	NA	E01487_U08602		4180000010
452	08284411215	08284411215	DCA SOFTWARE SRL	0,00	0,00	NA	B67H18003150009	NA	E01489_U08602		4180000011
453	08284411215	08284411215	DCA SOFTWARE SRL	0,00	0,00	NA	B67H18003150009	NA	E01485_U08602		4180000009
454	08284411215	08284411215	DCA SOFTWARE SRL	0,00	0,00	NA	B67H18003150009	NA	E01487_U08602		4180000010
455	08331681216	08331681216	H.F. SRL	0,00	0,00	NA	B67H18002360009	NA	E01489_U08602		4180000011
456	08331681216	08331681216	H.F. SRL	0,00	0,00	NA	B67H18002360009	NA	E01485_U08602		4180000009
457	08331681216	08331681216	H.F. SRL	0,00	0,00	NA	B67H18002360009	NA	E01487_U08602		4180000010
458	08331681216	08331681216	H.F. SRL	0,00	0,00	NA	B67H18003300009	NA	E01489_U08602		4180000011
459	08331681216	08331681216	H.F. SRL	0,00	0,00	NA	B67H18003300009	NA	E01485_U08602		4180000009
460	08331681216	08331681216	H.F. SRL	0,00	0,00	NA	B67H18003300009	NA	E01487_U08602		4180000010
461	08331681216	08331681216	H.F. SRL	0,00	0,00	NA	B67H18003310009	NA	E01489_U08602		4180000011
462	08331681216	08331681216	H.F. SRL	0,00	0,00	NA	B67H18003310009	NA	E01485_U08602		4180000009
463	08331681216	08331681216	H.F. SRL	0,00	0,00	NA	B67H18003310009	NA	E01487_U08602		4180000010
464	08331681216	08331681216	H.F. SRL	0,00	0,00	NA	B67H18002370009	NA	E01489_U08602		4180000011
465	08331681216	08331681216	H.F. SRL	0,00	0,00	NA	B67H18002370009	NA	E01485_U08602		4180000009
466	08331681216	08331681216	H.F. SRL	0,00	0,00	NA	B67H18002370009	NA	E01487_U08602		4180000010
467	08368541218	08368541218	MONDO IN MERAVIGLIOSI CONFINI SRLS	0,00	0,00	NA	B27H18001780009	NA	E01489_U08602		4180000011
468	08368541218	08368541218	MONDO IN MERAVIGLIOSI CONFINI SRLS	0,00	0,00	NA	B27H18001780009	NA	E01485_U08602		4180000009

fonte: http://burc.regione.campania.it



ALLEGATO VERSANTE

469	08368541218	08368541218	MONDO IN MERAVIGLIOSI CONFINI SRLS	0,00	0,00	NA	B27H18001780009	NA	E01487_U08602		4180000010
470	01601790627	01601790627	MONDO LAVORO SRL	0,00	0,00	NA	B17H18001970009	NA	E01489_U08602		4180000011
471	01601790627	01601790627	MONDO LAVORO SRL	0,00	0,00	NA	B17H18001970009	NA	E01485_U08602		4180000009
472	01601790627	01601790627	MONDO LAVORO SRL	0,00	0,00	NA	B17H18001970009	NA	E01487_U08602		4180000010
473	08378231214	08378231214	MAD ACADEMY S.R.L.	0,00	0,00	NA	B67H18002900009	NA	E01489_U08602		4180000011
474	08378231214	08378231214	MAD ACADEMY S.R.L.	0,00	0,00	NA	B67H18002900009	NA	E01485_U08602		4180000009
475	08378231214	08378231214	MAD ACADEMY S.R.L.	0,00	0,00	NA	B67H18002900009	NA	E01487_U08602		4180000010
476	08379581211	08379581211	SORTEC PELLETTERIE S.R.L. SEMPLIFIC ATA	0,00	0,00	NA	B67H18002830009	NA	E01489_U08602		4180000011
477	08379581211	08379581211	SORTEC PELLETTERIE S.R.L. SEMPLIFIC ATA	0,00	0,00	NA	B67H18002830009	NA	E01485_U08602		4180000009
478	08379581211	08379581211	SORTEC PELLETTERIE S.R.L. SEMPLIFIC ATA	0,00	0,00	NA	B67H18002830009	NA	E01487_U08602		4180000010
479	08379581211	08379581211	SORTEC PELLETTERIE S.R.L. SEMPLIFIC ATA	0,00	0,00	NA	B67H18002840009	NA	E01489_U08602		4180000011
480	08379581211	08379581211	SORTEC PELLETTERIE S.R.L. SEMPLIFIC ATA	0,00	0,00	NA	B67H18002840009	NA	E01485_U08602		4180000009
481	08379581211	08379581211	SORTEC PELLETTERIE S.R.L. SEMPLIFIC ATA	0,00	0,00	NA	B67H18002840009	NA	E01487_U08602		4180000010
482	08379581211	08379581211	SORTEC PELLETTERIE S.R.L. SEMPLIFIC ATA	0,00	0,00	NA	B67H18002850009	NA	E01489_U08602		4180000011
483	08379581211	08379581211	SORTEC PELLETTERIE S.R.L. SEMPLIFIC ATA	0,00	0,00	NA	B67H18002850009	NA	E01485_U08602		4180000009
484	08379581211	08379581211	SORTEC PELLETTERIE S.R.L. SEMPLIFIC ATA	0,00	0,00	NA	B67H18002850009	NA	E01487_U08602		4180000010
485	08403181210	08403181210	PUSH SRLS	0,00	0,00	NA	B77H18002400009	NA	E01489_U08602		4180000011

fonte: http://burc.regione.campania.it



ALLEGATO VERSANTE

486	08403181210	08403181210	PUSH SRLS	0,00	0,00	NA	B77H18002400009	NA	E01485_U08602		4180000009
487	08403181210	08403181210	PUSH SRLS	0,00	0,00	NA	B77H18002400009	NA	E01487_U08602		4180000010
488	08454481212	08454481212	CENTRO SCOLASTICO GIOVANNNI PAOLO I I SRLS	0,00	0,00	NA	B77H18002100009	NA	E01489_U08602		4180000011
489	08454481212	08454481212	CENTRO SCOLASTICO GIOVANNNI PAOLO I I SRLS	0,00	0,00	NA	B77H18002100009	NA	E01485_U08602		4180000009
490	08454481212	08454481212	CENTRO SCOLASTICO GIOVANNNI PAOLO I I SRLS	0,00	0,00	NA	B77H18002100009	NA	E01487_U08602		4180000010
491	08454481212	08454481212	CENTRO SCOLASTICO GIOVANNNI PAOLO I I SRLS	0,00	0,00	NA	B77H18002940009	NA	E01489_U08602		4180000011
492	08454481212	08454481212	CENTRO SCOLASTICO GIOVANNNI PAOLO I I SRLS	0,00	0,00	NA	B77H18002940009	NA	E01485_U08602		4180000009
493	08454481212	08454481212	CENTRO SCOLASTICO GIOVANNNI PAOLO I I SRLS	0,00	0,00	NA	B77H18002940009	NA	E01487_U08602		4180000010
494	08454481212	08454481212	CENTRO SCOLASTICO GIOVANNNI PAOLO I I SRLS	0,00	0,00	NA	B77H18002110009	NA	E01489_U08602		4180000011
495	08454481212	08454481212	CENTRO SCOLASTICO GIOVANNNI PAOLO I I SRLS	0,00	0,00	NA	B77H18002110009	NA	E01485_U08602		4180000009

fonte: http://burc.regione.campania.it



ALLEGATO VERSANTE

496	08454481212	08454481212	CENTRO SCOLASTICO GIOVANNNI PAOLO I I SRLS	0,00	0,00	NA	B77H18002110009	NA	E01487_U08602		4180000010
497	08478711214	08478711214	ESSEBI ENGINEERING S.R.L.	0,00	0,00	NA	B37H18002790009	NA	E01489_U08602		4180000011
498	08478711214	08478711214	ESSEBI ENGINEERING S.R.L.	0,00	0,00	NA	B37H18002790009	NA	E01485_U08602		4180000009
499	08478711214	08478711214	ESSEBI ENGINEERING S.R.L.	0,00	0,00	NA	B37H18002790009	NA	E01487_U08602		4180000010
				47.261,97	42.446,97-						

fonte: http://burc.regione.campania.it



ALLEGATO RETTIFICA

Salvaguardia del POR Campania FSE 2014 – 2020 – DGR 298 del 25 maggio 2023 –rideterminazione e ammissione a finanziamento Progetto FILA Azioni B e C – ASSE 1 "OCCUPAZIONE", OT 8, OBIETTIVO SPECIFICO 1 – RA 8.5 – AZIONE 8.5.5 – Decreto dirigenziale (DG 11) n. 18 del 23/03/2018. Disimpegno economie.

Accertamento	: 3210003335	Imp.Aperto	: 203.000,00
Capitolo	: U08614	Imp.Tot	: 294.000,00
V Livello	: U.2.03.03.03.999	Imp.Variazione	: 203.000,00-
Tipo Var.	: VARIAZIONE IMPORTO		

Pos.	Codice Fiscale	P. Iva	Denominazione	Imp. Aperto	Imp. Variazione	Cig	Cup	Surf	Area F.	Cap. Entrata	Fondi
001	00512160656	00512160656	LOMBARDI & C. SNC	3.675,00	3.675,00-	NA	B89J18002940006	17092AP000000001	E01485_U08602	E01485	DUMMY
002	00512160656	00512160656	LOMBARDI & C. SNC	1.575,00	1.575,00-	NA	B89J18002940006	17092AP000000001	E01487_U08602	E01487	DUMMY
003	00512160656	00512160656	LOMBARDI & C. SNC	15.750,00	15.750,00-	NA	B89J18002940006	17092AP000000001	E01489_U08602	E01489	DUMMY
004	04212350658	04212350658	GIORDANO RAG. ATTILIO S.R.L.	0,00	0,00	NA	B59J18002430006	17092AP000000003	E01489_U08602	E01489	DUMMY
005	04212350658	04212350658	GIORDANO RAG. ATTILIO S.R.L.	0,00	0,00	NA	B59J18002430006	17092AP000000003	E01487_U08602	E01487	DUMMY
006	04212350658	04212350658	GIORDANO RAG. ATTILIO S.R.L.	0,00	0,00	NA	B59J18002430006	17092AP000000003	E01485_U08602	E01485	DUMMY

fonte: http://burc.regione.campania.it



ALLEGATO VERSANTE

007	06999591214	06999591214	BAG HOUSE S.R.L.	5.250,00	5.250,00-	NA	B19J18002870006	17092AP000000012	E01489_U08602	E01489	DUMMY
008	06999591214	06999591214	BAG HOUSE S.R.L.	525,00	525,00-	NA	B19J18002870006	17092AP000000012	E01487_U08602	E01487	DUMMY
009	06999591214	06999591214	BAG HOUSE S.R.L.	1.225,00	1.225,00-	NA	B19J18002870006	17092AP000000012	E01485_U08602	E01485	DUMMY
010	06709661216	06709661216	BEGEAR S.R.L.	21.000,00	21.000,00-	NA	B69J18003440006	17092AP000000007	E01489_U08602	E01489	DUMMY
011	06709661216	06709661216	BEGEAR S.R.L.	2.100,00	2.100,00-	NA	B69J18003440006	17092AP000000007	E01487_U08602	E01487	DUMMY
012	06709661216	06709661216	BEGEAR S.R.L.	4.900,00	4.900,00-	NA	B69J18003440006	17092AP000000007	E01485_U08602	E01485	DUMMY
013	07402641216	07402641216	TESTA SLOT S.R.L.	1.225,00	1.225,00-	NA	B89J18002970006	17092AP000000014	E01485_U08602	E01485	DUMMY
014	07402641216	07402641216	TESTA SLOT S.R.L.	525,00	525,00-	NA	B89J18002970006	17092AP000000014	E01487_U08602	E01487	DUMMY
015	07402641216	07402641216	TESTA SLOT S.R.L.	5.250,00	5.250,00-	NA	B89J18002970006	17092AP000000014	E01489_U08602	E01489	DUMMY

fonte: http://burc.regione.campania.it



ALLEGATO VERSANTE

016	06080811216	06080811216	EURO RISPARMIO S.R.L.	4.900,00	4.900,00-	NA	B89J18002950006	17092AP000000004	E01485_U08602	E01485	DUMMY
017	06080811216	06080811216	EURO RISPARMIO S.R.L.	2.100,00	2.100,00-	NA	B89J18002950006	17092AP000000004	E01487_U08602	E01487	DUMMY
018	06080811216	06080811216	EURO RISPARMIO S.R.L.	21.000,00	21.000,00-	NA	B89J18002950006	17092AP000000004	E01489_U08602	E01489	DUMMY
019	07447270633	07447270633	DELLA PIA SRL	36.750,00	36.750,00-	NA	B79J18002990006	17092AP000000013	E01489_U08602	E01489	DUMMY
020	07447270633	07447270633	DELLA PIA SRL	3.675,00	3.675,00-	NA	B79J18002990006	17092AP000000013	E01487_U08602	E01487	DUMMY
021	07447270633	07447270633	DELLA PIA SRL	8.575,00	8.575,00-	NA	B79J18002990006	17092AP000000013	E01485_U08602	E01485	DUMMY
022	01410560625	01410560625	NEWCAM S.R.L.	0,00	0,00	NA	B79J18002980006	17092AP000000009	E01485_U08602	E01485	DUMMY
023	01410560625	01410560625	NEWCAM S.R.L.	0,00	0,00	NA	B79J18002980006	17092AP000000009	E01487_U08602	E01487	DUMMY
024	01410560625	01410560625	NEWCAM S.R.L.	0,00	0,00	NA	B79J18002980006	17092AP000000009	E01489_U08602	E01489	DUMMY

fonte: http://burc.regione.campania.it



ALLEGATO VERSANTE

025	01597570629	01597570629	HUMANA SOCIETA' COOPERATIVA SOCIALE A R.L.	1.225,00	1.225,00-	NA	B39J18003630006	17092AP000000008	E01485_U08602	E01485	DUMMY
026	01597570629	01597570629	HUMANA SOCIETA' COOPERATIVA SOCIALE A R.L.	525,00	525,00-	NA	B39J18003630006	17092AP000000008	E01487_U08602	E01487	DUMMY
027	01597570629	01597570629	HUMANA SOCIETA' COOPERATIVA SOCIALE A R.L.	5.250,00	5.250,00-	NA	B39J18003630006	17092AP000000008	E01489_U08602	E01489	DUMMY
028	05167140655	05167140655	GI BET DI MARIA NOTARNICOLA	0,00	0,00	NA	B29J18002210006	17092AP000000016	E01485_U08602	E01485	DUMMY
029	05167140655	05167140655	GI BET DI MARIA NOTARNICOLA	0,00	0,00	NA	B29J18002210006	17092AP000000016	E01487_U08602	E01487	DUMMY
030	05167140655	05167140655	GI BET DI MARIA NOTARNICOLA	0,00	0,00	NA	B29J18002210006	17092AP000000016	E01489_U08602	E01489	DUMMY
031	05433981213	05433981213	INTEGRA SISTEMI S.R.L.	0,00	0,00	NA	B69J18003430006	17092AP000000006	E01485_U08602	E01485	DUMMY
032	05433981213	05433981213	INTEGRA SISTEMI S.R.L.	0,00	0,00	NA	B69J18003430006	17092AP000000006	E01487_U08602	E01487	DUMMY
033	05433981213	05433981213	INTEGRA SISTEMI S.R.L.	0,00	0,00	NA	B69J18003430006	17092AP000000006	E01489_U08602	E01489	DUMMY

fonte: http://burc.regione.campania.it



ALLEGATO VERSANTE

034	05619680654	05619680654	AUTOSCUOLA PISACANE & SBREGLIA SRL	5.250,00	5.250,00-	NA	B89J18002960006	17092AP000000011	E01489_U08602	E01489	DUMMY
035	05619680654	05619680654	AUTOSCUOLA PISACANE & SBREGLIA SRL	525,00	525,00-	NA	B89J18002960006	17092AP000000011	E01487_U08602	E01487	DUMMY
036	05619680654	05619680654	AUTOSCUOLA PISACANE & SBREGLIA SRL	1.225,00	1.225,00-	NA	B89J18002960006	17092AP000000011	E01485_U08602	E01485	DUMMY
037	06824481219	06824481219	I.S.I. DI GRASSO FRANCESCO	1.225,00	1.225,00-	NA	B69J18003450006	17092AP000000010	E01485_U08602	E01485	DUMMY
038	06824481219	06824481219	I.S.I. DI GRASSO FRANCESCO	525,00	525,00-	NA	B69J18003450006	17092AP000000010	E01487_U08602	E01487	DUMMY
039	06824481219	06824481219	I.S.I. DI GRASSO FRANCESCO	5.250,00	5.250,00-	NA	B69J18003450006	17092AP000000010	E01489_U08602	E01489	DUMMY
040	08420341219	08420341219	CAMPANIA RECAPITI EXPRESS SRL	1.225,00	1.225,00-	NA	B69J18003420006	17092AP000000005	E01485_U08602	E01485	DUMMY
041	08420341219	08420341219	CAMPANIA RECAPITI EXPRESS SRL	525,00	525,00-	NA	B69J18003420006	17092AP000000005	E01487_U08602	E01487	DUMMY
042	08420341219	08420341219	CAMPANIA RECAPITI EXPRESS SRL	5.250,00	5.250,00-	NA	B69J18003420006	17092AP000000005	E01489_U08602	E01489	DUMMY

fonte: http://burc.regione.campania.it



ALLEGATO VERSANTE

043	08623251215	08623251215	ERMES SRLS	3.675,00	3.675,00-	NA	B39J18003620006	17092AP000000002	E01485_U08602	E01485	DUMMY
044	08623251215	08623251215	ERMES SRLS	1.575,00	1.575,00-	NA	B39J18003620006	17092AP000000002	E01487_U08602	E01487	DUMMY
045	08623251215	08623251215	ERMES SRLS	15.750,00	15.750,00-	NA	B39J18003620006	17092AP000000002	E01489_U08602	E01489	DUMMY
046	08741781218	08741781218	I MASCALZONI LATINI S.R.L.	2.450,00	2.450,00-	NA	B89J18002980006	17092AP000000015	E01485_U08602	E01485	DUMMY
047	08741781218	08741781218	I MASCALZONI LATINI S.R.L.	1.050,00	1.050,00-	NA	B89J18002980006	17092AP000000015	E01487_U08602	E01487	DUMMY
048	08741781218	08741781218	I MASCALZONI LATINI S.R.L.	10.500,00	10.500,00-	NA	B89J18002980006	17092AP000000015	E01489_U08602	E01489	DUMMY
				203.000,00	203.000,00-						

fonte: http://burc.regione.campania.it

Decreto Dirigenziale n. 1101 del 07/10/2024

Dipartimento 50 - GIUNTA REGIONALE DELLA CAMPANIA

Direzione Generale 11 - DG PER L'ISTRUZIONE LA FORMAZIONE, IL LAVORO E LE POLITICHE GIOVANILI

U.O.D. 4 - Formazione professionale

Oggetto dell'Atto:

DELIBERAZIONE DI G.R. N. 176-2018 - APPROVAZIONE V AVVISO - MANIFESTAZIONE DI INTERESSE PER LA PARTECIPAZIONE A PERCORSI FORMATIVI PER TECNICO DI ACCOMPAGNAMENTO ALLA INDIVIDUAZIONE E MESSA IN TRASPARENZA DELLE COMPETENZE E TECNICO DELLA PIANIFICAZIONE E REALIZZAZIONE DI ATTIVITA' VALUTATIVE - TERMINI E MODALITA' DI PRESENTAZIONE DELLE CANDIDATURE.

IL DIRIGENTE

PREMESSO che

a) il Regolamento (UE) n. 1303/2013 del Parlamento Europeo e del Consiglio del 17 dicembre 2013 reca disposizioni comuni ai vari Fondi, tra cui il Fondo Sociale Europeo, e abroga il regolamento (CE) n. 1083/2006 del consiglio, all'art. 19 stabilisce le condizionalità ex ante e all'allegato XI la condizionalità "10.3 Apprendimento permanente - Apprendimento permanente: esistenza di un quadro politico strategico nazionale e/o regionale per l'apprendimento permanente nei limiti previsti dall'articolo 165 TFUE.";

b) la Raccomandazione del Consiglio (2017/C 189/03) del 22 maggio 2017 sul Quadro Europeo delle Qualifiche per l'apprendimento permanente abroga la raccomandazione del Parlamento europeo e del Consiglio (2008/C 111/01) del 23 aprile 2008, avente il medesimo oggetto;

c) la Raccomandazione del Consiglio Europeo del 22 maggio 2018 definisce ed approva le "*Key Competences*" (Competenze Chiave) per l'apprendimento permanente;

d) la Legge Costituzionale 18 ottobre 2001 n.3, recante "Modifiche al Titolo V – Parte II della Costituzione", a mezzo dell'articolo 3, sostituisce l'articolo 117 della Costituzione e attribuisce alle Regioni e Province Autonome l'esclusività della competenza in materia di "*Formazione Professionale*", ferma restando la competenza dello Stato in relazione alla definizione dei "Livelli Essenziali delle Prestazioni";

e) la Legge 28 giugno 2012, n. 92, e s.m.i., dispone la Riforma del Mercato del Lavoro in una prospettiva di crescita, in particolare l'art. 4, dal comma 51 al comma 68, detta i principi su cui avviare la Riforma della Formazione Professionale;

f) il Decreto legislativo 16 gennaio 2013, n. 13, reca la "*Definizione delle norme generali e dei livelli essenziali delle prestazioni per l'individuazione e validazione degli apprendimenti non formali e informali e degli standard minimi di servizio del sistema nazionale di certificazione delle competenze*", a norma dell'articolo 4, commi da 58 fino a 68, della legge 28 giugno 2012, n. 92;

g) il Decreto del Ministro del Lavoro e delle Politiche Sociali 30 giugno 2015 - emanato di concerto con il Ministro dell'Istruzione, dell'Università e della Ricerca - istituisce il "*Quadro operativo di riferimento per il riconoscimento a livello nazionale delle Qualificazioni regionali e delle relative competenze*", nell'ambito del Repertorio nazionale dei Titoli di Istruzione e Formazione e delle Qualificazioni professionali di cui all'art. 8 del D.lgs. 13/2013;

h) il Decreto del Ministro del Lavoro e delle Politiche Sociali 8 gennaio 2018 - emanato di concerto con il Ministro dell'Istruzione, dell'Università e della Ricerca - istituisce il "*Quadro nazionale delle qualificazioni rilasciate nell'ambito del Sistema nazionale di certificazione delle competenze"* di cui al D.lgs. 13/2013;

i) il Decreto del Ministro del Lavoro e delle Politiche Sociali 5 gennaio 2021 - emanato di concerto con il Ministro dell'Università e della Ricerca, il Ministro per la Pubblica Amministrazione e con il Ministro dell'Economia e delle Finanze, sentito il Ministro dello Sviluppo Economico - reca le "*Disposizioni per l'adozione delle linee guida per l'interoperatività degli enti pubblici titolari del sistema nazionale di certificazione delle competenze*";

j) la Legge regionale 18 novembre 2009, n. 14 e ss.mm.ii. reca il "*Testo unico della normativa della Regione Campania in materia di Lavoro e Formazione Professionale per la promozione della Qualità*

del Lavoro", all'art. 40, comma 4, come modificato a mezzo dell'art. 11 della Legge Regionale 8 agosto 2019, n. 16, dispone quanto di seguito indicato:
"*4. Le modalità concrete di accertamento e certificazione delle competenze acquisite dai soggetti, i modelli attestatori da utilizzare per la certificazione, nonché le procedure di riconoscimento dei crediti formativi, sono definite secondo i criteri indicati nel Regolamento per la formazione professionale, nel rispetto delle indicazioni comunitarie, nazionali e regionali in materia di standard di certificazione, con particolare riferimento al decreto legislativo 16 gennaio 2013, n. 13 (Definizione delle norme generali e dei livelli essenziali delle prestazioni per l'individuazione e validazione degli apprendimenti non formali e informali e degli standard minimi di servizio del sistema nazionale di certificazione delle competenze, a norma dell'articolo 4, commi 58 e 68, della legge 28 giugno 2012, n. 92) e al decreto del Ministero del lavoro e delle politiche sociali 30 giugno 2015 (Definizione di un quadro operativo per il riconoscimento a livello nazionale delle qualificazioni regionali e delle relative competenze, nell'ambito del Repertorio nazionale dei titoli di istruzione e formazione e delle qualificazioni professionali di cui all'articolo 8 del decreto legislativo 16 gennaio 2013, n. 13), anche mediante rinvio ad apposita deliberazione di Giunta, sentita la competente Commissione consiliare permanente.*".

k) il Regolamento regionale 2 aprile 2010, n. 9, come modificato dal Regolamento regionale 18 settembre 2018, n. 7, reca le "*Disposizioni regionali per la formazione professionale in attuazione alla legge regionale 18 novembre 2009, n. 14, articolo 54, comma 1, lettera b)*";
l) la Deliberazione di G.R. n. 223 del 27/06/2014 istituisce il Repertorio Regionale dei Titoli e delle Qualificazioni (RRTQ) dettando gli "*Indirizzi sul sistema regionale degli standard professionali, formativi, di certificazione e di attestazione"* per la definizione - ex art. 8 del D. Lgs. 13/2013 - di un quadro operativo per il riconoscimento a livello nazionale delle Qualificazioni regionali e delle relative competenze, nell'ambito del Repertorio nazionale dei Titoli di Istruzione e Formazione e delle Qualificazioni professionali, nonché attribuisce alla Direzione Generale per l'Istruzione, la Formazione, il Lavoro e le Politiche Giovanili il mandato ad adottare tutti gli atti connessi e consequenziali per la compiuta operatività di quanto disposto con la medesima DGR;
m) la Deliberazione di G.R. n. 808 del 23/12/2015 approva gli *"Standard formativi minimi generali per livello EQF di riferimento al fine di un'adeguata progettazione dei percorsi formativi, nelle more della definizione di Standard formativi di dettaglio";*
n) la Deliberazione di G.R. n. 314 del 28/06/2016 approva il *"Dispositivo Integrato S.C.R.I.V.E.R.E. - Sistema di Certificazione Regionale di Individuazione Validazione E Riconoscimento delle Esperienze"* - ricettivo delle disposizioni di cui al Decreto Ministeriale 30/06/2015;
o) la Deliberazione di G.R. n. 294 del 15/05/2018 approva le "*Linee guida per la formazione professionale autofinanziata - rilascio delle autorizzazioni - gestione delle attività - esami finali - monitoraggio e vigilanza in fase di erogazione - Revoca della DGR 315/2011*".
p) la Deliberazione di G.R. n. 415 del 10/09/2019 approva il *"Disciplinare per lo svolgimento degli Esami Finali per il conseguimento di Qualificazioni Professionali di cui al Repertorio Regionale dei Titoli e delle Qualificazioni della Regione Campania in esito a percorsi formativi formali - Revoca della Deliberazione di G.R. n. 449 del 12.07.2017";*
q) la Deliberazione di G.R. n. 136 del 22/03/2022 approva le "*Linee guida per l'accreditamento delle agenzie formative*";

r) la Deliberazione di G.R. n. 314 del 24/06/2024 approva ulteriori disposizioni per l'aggiornamento ed integrazione del Sistema di Certificazione Regionale di Individuazione Validazione E Riconoscimento delle Esperienze (S.C.R.I.V.E.R.E.) di cui alla sopra indicata D.G.R. 314/2016;
s) la Deliberazione di G.R. n. 486 del 24/09/2024 approva nuove "*Linee guida per la Formazione Professionale: progettazione e gestione dei percorsi formativi - monitoraggio e controlli - esami finali*";
t) il Decreto Dirigenziale n. 1065 del 17/10/2019 reca l'approvazione dei "M*anuali operativi e della relativa modulistica per il funzionamento delle commissioni di esame finale per il conseguimento di qualificazioni professionali di cui al Repertorio Regionale dei Titoli e delle Qualificazioni della Regione Campania";*
u) il Decreto Dirigenziale n. 762 del 31/07/2020 reca l'approvazione del format aggiornato relativo al "Certificato di Qualificazione Professionale e Disposizioni per il rilascio delle attestazioni in esito ai singoli percorsi formativi";
v) il Decreto Dirigenziale n. 40 del 01/02/2021 reca l'approvazione del "Manuale operativo per la formazione professionale autofinanziata: gestione delle attività formative mediante il supporto della piattaforma SILF MONITORAGGIO".
w) il Decreto Dirigenziale n. 4 del 02/02/2021 reca l'approvazione del "Manuale delle operazioni di vigilanza e controllo sulle attività di formazione autofinanziate";
x) il Decreto Dirigenziale n. 156 del 09/03/2023 reca "Approvazione format certificato di qualificazione professionale - note esplicative di compilazione e disposizioni per il rilascio delle attestazioni in esito ai singoli percorsi formativi.";
y) il Decreto Dirigenziale n. 3 del 17/01/2024 approva i format aggiornati finalizzati al rilascio di attestazioni in esito a percorsi formativi;

DATO ATTO che

a) l'art. 7 del D.lgs. n. 13/2013 dispone in merito ai requisiti minimi di processo afferenti ai servizi di individuazione e validazione e certificazione delle competenze per il presidio delle diverse fasi volte, rispettivamente, al rilascio di: "*Attestazione di Parte Prima*"; "*Attestazione di Parte Seconda*" e "*Attestazione di Parte Terza*", come definite dall'art. 2, comma 1, lett. c), d), e), del Decreto MLPS 30/06/2015;
b) la Regione Campania - DG 50-11-00 - in attuazione della D.G.R. n. 314/2016, a mezzo di avvisi pubblici approvati rispettivamente con Decreto Dirigenziale n. 10 del 20/01/2017 e Decreto Dirigenziale n. 668 del 13/10/2017, ha favorito la formazione del personale utilizzato dalle Agenzie Formative accreditate ex D.G.R. 242/2013, mediante la partecipazione a percorsi formativi volti al rilascio delle Qualificazioni di:
   - *Tecnico di accompagnamento alla individuazione e messa in trasparenza delle competenze* (*TACIT*);
   - *Tecnico della pianificazione e realizzazione di attività valutative* (*TAV*);

   idonee al presidio delle funzioni di cui al sopra indicato punto a);
c) il Decreto Dirigenziale n. 109 del 01/07/2016 - ai sensi della D.G.R. n. 223/2014 - approva gli Standard Professionali relativi ai profili professionali di TACIT e TAV;
d) il Decreto Dirigenziale n. 1448 del 23 novembre 2018, in attuazione della D.G.R. 176/2018 dispone in merito all'affidamento delle azioni formative del progetto "*FormAzione TACIT - TAV*" alla Fondazione IFEL Campania;

e) il Decreto Dirigenziale n. 1121 del 31/10/2019 approva, ai sensi della D.G.R. 223/2014, gli Standard Professionali e Formativi aggiornati relativi ai profili di: TACIT e TAV;
f) il Decreto Dirigenziale n. 41 del 31/01/2020 approva il "*III Avviso per Manifestazione di interesse per la partecipazione a percorsi formativi per Tecnico di accompagnamento alla individuazione e messa in trasparenza delle competenze e Tecnico della pianificazione e realizzazione di attività valutative - Format per la presentazione delle candidature*";
g) il Decreto Dirigenziale n. 697 del 07/12/2022 approva il "*IV Avviso - Manifestazione di interesse per la partecipazione a percorsi formativi per Tecnico di accompagnamento alla individuazione e messa in trasparenza delle competenze e Tecnico della pianificazione e realizzazione di attività valutative - Format per la presentazione delle candidature*";

CONSIDERATO che

a) seppur considerevole, nel suo complesso, il numero di soggetti in possesso del titolo di TACIT / TAV a seguito di superamento con esito positivo delle sessioni formative erogate in forza e per effetto dei sopra indicati DD.DD. n. 10/2016 (I Avviso), n. 668/2017 (II Avviso) e n. 41/2020 (III Avviso), nonché il numero delle istanze presentate a valere sul IV Avviso di cui al D.D. n. 697/2022, risulta opportuno rilevare il fabbisogno formativo delle Agenzie Formative attualmente accreditate ai sensi della D.G.R. 136/2022 che non abbiano già aderito alle precedenti Manifestazioni di Interesse, al fine di aggiornare e/o sviluppare le competenze tecnico-professionali dei propri referenti per il presidio delle funzioni di individuazione, validazione e certificazione delle competenze, anche a seguito dell'emanazione delle DD.GG.RR. 415/2019, 314/2024 e 486/2024, sopra richiamate;
b) per ragioni di economicità ed efficacia dell'intervento formativo posto in essere a mezzo della DGR n. 176/2018, al fine di sviluppare adeguate competenze professionali per la gestione del processo afferente ai servizi di individuazione, validazione e certificazione delle competenze (presidio delle diverse fasi), sia in ambito formale che non formale ed informale, risulta opportuno convogliare le attività formative oggetto del presente atto a beneficio di:
   b.1 Agenzie formative che non hanno già beneficiato di azioni finalizzate al conseguimento dei titoli professionali oggetto del presente provvedimento, in riferimento a persone fisiche con cui intrattengono rapporti di dipendenza e/o collaborazione;
   b.2 candidati che risultino in possesso di una esperienza lavorativa pregressa - non inferiore a 5 anni negli ultimi 10 anni - che consente all'Amministrazione regionale di poter procedere con l'automatico riconoscimento di crediti formativi sia di ammissione che di frequenza;

RITENUTO, pertanto, di

a) dover approvare l'**Allegato A** "*V Avviso pubblico Manifestazione di Interesse Percorsi formativi TACIT - TAV*", l'**Allegato B** "*Istanza di candidatura Agenzia Formativa*", l'**Allegato C1** "*Istanza di candidatura Persona fisica TACIT*" e l'**Allegato C2** "*Istanza di candidatura Persona fisica TAV*", da intendersi parti integranti e sostanziali del presente provvedimento;
b) poter stabilire che l'Amministrazione regionale si riserva la facoltà di procedere all'erogazione delle diverse tipologie di percorsi formativi, di cui all'Allegato A, in base a:
   - fabbisogno formativo espresso dalle Agenzie Formative accreditate;

- esigenza di dover garantire l'equilibrio finanziario tra azioni formative e risorse disponibili mediante accesso ai percorsi formativi ad esclusivo beneficio di soggetti (persone fisiche) in possesso del requisito di "*esperienza lavorativa pregressa*";

c) dovere disporre che le Istanze di candidatura, elaborate ai sensi dei *format* ex Allegati B, C1 e C2, dovranno essere trasmesse a mezzo di Posta Elettronica Certificata (PEC) alla PEC di seguito indicata: **scrivere@pec.regione.campania.it** nella disponibilità della UOD Formazione Professionale (Codice 50-11-04), a partire dalle ore **10:00:00** del settimo giorno successivo alla pubblicazione sul B.U.R.C. del presente provvedimento, fino alle ore **14:59:59** del ventunesimo giorno successivo alla medesima pubblicazione*;*

d) dovere disporre che del presente provvedimento nonché dei relativi Allegati A, B, C1 e C2, venga data diffusione a mezzo del sito istituzionale della Regione Campania, nella sezione **http://www.regione.campania.it/regione/it/tematiche/magazine-formazione**, anche mediante pubblicazione dei formati editabili dei medesimi Allegati B, C1 e C2;

e) dover disporre, nelle more della presentazione delle candidature di cui ai punti sopra indicati e del successivo svolgimento delle relative edizioni corsuali, la sospensione della pubblicazione degli standard professionali e formativi di dettaglio relativi ai profili di TACIT e di TAV al fine di garantire l'uniformità nelle modalità di erogazione dei percorsi ed il puntuale presidio dei medesimi da parte dell'Amministrazione regionale, nell'ambito di un quadro regolamentare unitario in materia di organizzazione, gestione, monitoraggio, valutazione e controllo dei servizi di individuazione, validazione e certificazione delle competenze tecnico-professionali;

f) dover disporre che per il prossimo futuro non saranno espletate ulteriori procedure per manifestazioni di interesse allo svolgimento dei sopra indicati percorsi formativi per i profili di TACIT e di TAV, pertanto, il loro svolgimento potrà liberamente avvenire in modalità "autofinanziata", a cura delle Agenzie Formative accreditate ai sensi della DGR 136/2022;

VISTI gli atti richiamati in premessa.

Alla stregua dell'istruttoria compiuta dagli uffici della U.O.D. Formazione Professionale, nonché dall'espressa dichiarazione di regolarità resa dal Dirigente della medesima Unità Operativa

DECRETA

per le motivazioni espresse in narrativa che qui si intendono integralmente riportate:

1. di approvare l'**Allegato A** "*V Avviso pubblico Manifestazione di Interesse Percorsi formativi TACIT - TAV*", l'**Allegato B** "*Istanza di candidatura Agenzia Formativa*", l'**Allegato C1** "*Istanza di candidatura Persona fisica TACIT*" e l'**Allegato C2** "*Istanza di candidatura Persona fisica TAV*", da intendersi parti integranti e sostanziali del presente provvedimento;
2. di stabilire che l'Amministrazione regionale si riserva la facoltà di procedere all'erogazione delle diverse tipologie di percorsi formativi, di cui all'Allegato A, in base a:
   - fabbisogno formativo espresso dalle Agenzie Formative accreditate;
   - esigenza di dover garantire l'equilibrio finanziario tra azioni formative e risorse disponibili mediante accesso ai percorsi formativi ad esclusivo beneficio di soggetti (persone fisiche) in possesso del requisito di "esperienza lavorativa pregressa";

3. di disporre che le Istanze di candidatura, elaborate ai sensi dei *format* ex Allegati B, C1 e C2, dovranno essere trasmesse a mezzo di Posta Elettronica Certificata (PEC) alla PEC di seguito indicata: **scrivere@pec.regione.campania.it** nella disponibilità della UOD Formazione Professionale (Codice 50-11-04), a partire dalle ore **10:00:00** del settimo giorno successivo alla pubblicazione sul B.U.R.C. del presente provvedimento, fino alle ore **14:59:59** del ventunesimo giorno successivo alla medesima pubblicazione;
4. di disporre che del presente provvedimento nonché dei relativi Allegati A, B, C1 e C2, venga data diffusione a mezzo del sito istituzionale della Regione Campania, nella sezione **http://www.regione.campania.it/regione/it/tematiche/magazine-formazione**, anche mediante pubblicazione dei formati editabili dei medesimi Allegati B, C1 e C2*;*
5. di disporre, nelle more della presentazione delle candidature di cui ai punti sopra indicati e del successivo svolgimento delle relative edizioni corsuali, la sospensione della pubblicazione degli standard professionali e formativi di dettaglio relativi ai profili di TACIT e di TAV al fine di garantire l'uniformità nelle modalità di erogazione dei percorsi ed il puntuale presidio dei medesimi da parte dell'Amministrazione regionale, nell'ambito di un quadro regolamentare unitario in materia di organizzazione, gestione, monitoraggio, valutazione e controllo dei servizi di individuazione, validazione e certificazione delle competenze tecnico-professionali;
6. di disporre che per il prossimo futuro non saranno espletate ulteriori procedure per manifestazioni di interesse allo svolgimento dei sopra indicati percorsi formativi per i profili di TACIT e di TAV, pertanto, il loro svolgimento potrà liberamente avvenire in modalità "autofinanziata", a cura delle Agenzie Formative accreditate ai sensi della DGR 136/2022;
7. di trasmettere il presente atto:
   7.1 all'Assessore alla Formazione Professionale;
   7.2 alla UOD Formazione Professionale (Codice 50-11-04), per il seguito di competenza;
   7.3 al B.U.R.C. e Regione Casa di Vetro ai fini della pubblicazione.

Natalia D'Esposito

Maria Antonietta D'Urso

V AVVISO PUBBLICO
MANIFESTAZIONE DI INTERESSE PARTECIPAZIONE A PERCORSI FORMATIVI PER

TECNICO DI ACCOMPAGNAMENTO
ALL'INDIVIDUAZIONE E MESSA IN TRASPARENZA DELLE COMPETENZE (TACIT)

TECNICO DELLA
PIANIFICAZIONE E REALIZZAZIONE DI ATTIVITÀ VALUTATIVE (TAV)

PREMESSA

Il presente intervento si inserisce nell'ambito del dispositivo "*SCRIVERE – Sistema di Certificazione Regionale di Individuazione Validazione E Riconoscimento delle Esperienze*", approvato con Deliberazione di G.R. n. 314 del 28 giugno 2016, in linea con le previsioni del D. Lgs. n. 13 del 16 gennaio 2013 in ordine al Sistema nazionale di Validazione e Certificazione delle Competenze e del successivo Decreto Interministeriale (M.L.P.S. e M.I.U.R.) 30 giugno 2015 che ne definisce il quadro attuativo, nonché del successivo aggiornamento ed integrazione approvati a mezzo della Deliberazione di G.R. n. 314 del 24 giugno 2024, con annesso Allegato A avente ad oggetto "*Procedure e Standard minimi di prestazione, attestazione e sistema dei servizi regionali di individuazione, validazione e certificazione delle competenze*".
La Regione Campania - UOD Formazione Professionale (Codice 50-11-04) - competente *ratione materiae* – nell'ambito della Direzione Generale per l'Istruzione, la Formazione, il Lavoro e le Politiche Giovanili (di seguito: Regione), al fine di definire un quadro regolamentare unitario in materia di organizzazione, gestione, monitoraggio, valutazione e controllo dei servizi di individuazione, validazione e certificazione delle competenze tecnico-professionali, a mezzo del Decreto Dirigenziale n. 109 del 01/07/2016 - nell'ambito del Settore Economico-Professionale "Servizi di Educazione, Formazione e Lavoro" - ha approvato lo standard professionale dei profili di:

- *Tecnico di Accompagnamento all'Individuazione e messa in Trasparenza delle Competenze (TACIT);*
- *Tecnico della pianificazione e realizzazione di Attività Valutative (TAV).*

mentre con successivo Decreto Dirigenziale n. 1121 del 31/10/2019 i medesimi standard professionali sono stati oggetto di aggiornamento / manutenzione nonché sono stati approvati gli standard formativi di dettaglio.

1. OBIETTIVI

Con il presente Avviso, la Regione intende favorire la formazione di due figure professionali essenziali per il presidio delle funzioni richieste dal sistema nazionale e/o regionale di Individuazione e Validazione e Certificazione delle Competenze:

fonte: http://burc.regione.campania.it

- il **Tecnico di Accompagnamento all'Individuazione e messa in Trasparenza delle Competenze (TACIT)** - La figura professionale cura il servizio di identificazione e messa in trasparenza delle competenze dei cittadini che intendono accedere alla procedura di validazione e certificazione delle competenze comunque acquisite. Supporta il cittadino nella ricostruzione dei saperi esperienziali, nella raccolta delle evidenze oggettive, nella pre-codifica delle competenze riferendole alle qualificazioni presenti in repertori regionali o nazionali;
- il **Tecnico della pianificazione e realizzazione di Attività Valutative (TAV)** - La figura professionale è a presidio e garanzia, in termini di responsabilità, della fase di valutazione del processo di individuazione e validazione e certificazione delle competenze. Rappresenta il responsabile tecnico-metodologico del processo valutativo e cura l'accertamento delle competenze acquisite in contesti non formali e informali.

Per informazioni di dettaglio sui due profili professionali, si rinvia alla consultazione del Repertorio Regionale delle Qualificazioni (**http://capire.regione.campania.it/rrtq/public/ricerca**).
La presente procedura, pertanto, disciplina i requisiti e le modalità di adesione e partecipazione ai percorsi formativi per TACIT e TAV che saranno realizzati dalla Fondazione IFEL Campania nell'ambito della Convezione sottoscritta con la Regione - di cui al Decreto Dirigenziale n. 1448 del 23/11/2018 e successivi atti di integrazione.

2. CARATTERISTICHE DEI PERCORSI FORMATIVI PER TACIT E TAV

Ai sensi del presente Avviso, per la formazione delle figure TACIT e TAV, si prevede l'attivazione di due tipologie di percorsi di formazione professionale, come di seguito specificati:

- **Percorso formativo A** - Tecnico di accompagnamento all'individuazione e messa in trasparenza delle competenze (TACIT) per **destinatari con esperienza** professionale e lavorativa in materia - Durata **80 ore**;
- **Percorso formativo B** - Tecnico della pianificazione e realizzazione di attività valutative (TAV) per **destinatari con esperienza** professionale e lavorativa in materia - Durata **80 ore**.

Per entrambe le tipologie di percorsi, i contenuti formativi saranno conformi agli Standard Formativi previsti nel Repertorio Regionale dei Titoli e delle Qualificazioni e saranno erogati secondo le metodologie didattiche definite in sede di progettazione esecutiva presentata all'Amministrazione regionale da parte del Soggetto Attuatore Fondazione IFEL Campania.
La Regione, in raccordo con la Fondazione IFEL Campania, programmerà l'erogazione delle diverse tipologie ed edizioni dei percorsi formativi sopra indicati in base a:
- fabbisogno formativo espresso dalle Agenzie Formative accreditate;
- esigenza di dover garantire l'equilibrio finanziario tra azioni formative e risorse disponibili mediante accesso ai percorsi formativi ad esclusivo beneficio di soggetti (persone fisiche) in possesso del requisito di "*esperienza lavorativa pregressa*".

3. REQUISITI PER LA PRESENTAZIONE DELLE CANDIDATURE DA PARTE DEI SOGGETTI PROPONENTI E DESTINATARI

fonte: http://burc.regione.campania.it

In relazione ai due percorsi formativi previsti, si individuano specifici requisiti di ammissione dei destinatari delle attività formative (partecipanti), come di seguito indicato.

PERCORSO FORMATIVO	DURATA (ORE)	REQUISITI DI AMMISSIONE DEI PARTECIPANTI (DA POSSEDERE CONGIUNTAMENTE)
Percorso formativo A - Tecnico di Accompagnamento all'Individuazione e messa in Trasparenza delle Competenze (TACIT) - per destinatari con esperienza professionale e lavorativa in materia	80	1. Possesso di titolo di studio / qualifica professionale attestante il raggiungimento di un livello di apprendimento pari almeno a EQF 3, acquisito nell'ambito degli ordinamenti di istruzione o nella formazione professionale 2. Esperienza professionale documentata non inferiore a cinque (5) anni maturata durante gli ultimi dieci (10) anni nel settore della formazione professionale e/o nell'ambito di processi di orientamento e placement, anche con riferimento alle fasi di bilancio delle competenze ed alla ricostruzione di portfolii di competenze
Percorso formativo B - Tecnico della pianificazione e realizzazione di attività valutative (TAV) - per destinatari con esperienza professionale e lavorativa in materia	80	1. Possesso di titolo di studio / qualifica professionale attestante il raggiungimento di un livello di apprendimento pari almeno a EQF 4, acquisito nell'ambito degli ordinamenti di istruzione o nella formazione professionale 2. Esperienza professionale documentata non inferiore a cinque (5) anni maturata durante gli ultimi dieci (10) anni nel settore della formazione professionale e nell'ambito di processi formativi con particolare riferimento alle fasi di progettazione, erogazione, valutazione e gestione di percorsi di apprendimento formale

L'Amministrazione regionale, in virtù del combinato disposto ex art. 6, lettera b) e art.10, lettere a), b) e d) dell'Allegato A alla D.G.R. 314/2016, per i percorsi formativi A e B, procede al riconoscimento di crediti formativi in termini sia di frequenza (monte ore ridotto a 80 ore, rispetto allo standard formativo formalmente approvato dall'Amministrazione regionale, per entrambi i percorsi) che di ammissione (titolo di accesso ridotto, rispetto al livello EQF 4 riportato nello standard formativo, per il solo percorso B).

L'Amministrazione regionale si riserva di favorire la partecipazione ai percorsi formativi sopra indicati anche a propri dipendenti, individuati dalla Direzione Generale 50-11-00 ovvero dai Dirigenti delle Direzioni Generali/U.O.D. direttamente interessate - *ratione materia*e, a seguito di specifica circolare informativa.

Tutti i destinatari dei percorsi formativi devono essere residenti (o domiciliati in funzione della carica ricoperta nell'ambito dell'Agenzia Formativa proponente) in Regione Campania alla data di pubblicazione del presente Avviso e devono inoltre essere, ad eccezione dei Dipendenti della Regione Campania, candidati da una Agenzia formativa accreditata ex DGR 136/2022, in qualità di: dipendenti, collaboratori, ecc., ovvero di titolari di carica sociale presso la medesima agenzia.

Ciascun candidato può essere ammesso ad un solo percorso formativo. In caso di presentazione di più istanze di candidatura da parte di un medesimo soggetto - persona fisica (candidatura multipla da parte di più di

fonte: http://burc.regione.campania.it

un'Agenzia Formativa), tutte le istanze presentate saranno considerate "*Non Ammissibili*" in riferimento alla medesima persona fisica.

Ciascuna Agenzia formativa potrà presentare un solo candidato in relazione ai percorsi formativi per la figura TACIT e un solo candidato in relazione ai percorsi formativi per la figura TAV.

Non saranno considerate ammissibili le candidature proposte da Agenzie formative che hanno già formato figure di TACIT e TAV nell'ambito di precedenti Avvisi (Decreto Dirigenziale n. 10 del 20/01/2017; Decreto Dirigenziale n. 668 del 13/10/2017 e Decreto Dirigenziale n. 41 del 31/01/2020, a **meno che non sia cessato in via definitiva il rapporto di collaborazione con la figura TACIT/TAV già formata** (in questo caso le Agenzie sono tenute ad attestare, nell'Istanza di candidatura - Allegato B, il venir meno del rapporto di dipendenza / collaborazione con la figura TACIT / TAV già formata nell'ambito dei precedenti Avvisi).

Non saranno considerate ammissibili le candidature riferite ai singoli candidati (persone fisiche) TACIT / TAV che risultino avere già partecipato a precedenti sessioni formative di cui agli Avvisi approvati con Decreto Dirigenziale n. 10 del 20/01/2017; Decreto Dirigenziale n. 668 del 13/10/2017 e Decreto Dirigenziale n. 41 del 31/01/2020.

Si precisa che tutti i requisiti richiesti devono essere posseduti alla data di scadenza del termine utile per la presentazione della domanda di partecipazione al presente Avviso.
Gli anni di esperienza professionale devono essere dichiarati nel modello di Curriculum del candidato di cui all'Allegato B, specificando la data di inizio e fine di ciascuna esperienza lavorativa e la tipologia di rapporto.
Le esperienze devono essere dichiarate solo se documentabili per consentire l'espletamento dei controlli. Non sono cumulabili le esperienze professionali svolte contemporaneamente nello stesso periodo, per cui andrà specificata (negli Allegati C1 e C2) l'esperienza ritenuta più qualificante per ciascun periodo.
La Regione si riserva la facoltà di procedere, in qualsiasi momento, alla verifica del possesso dei requisiti dichiarati in fase di candidatura.
Si precisa che le Agenzie Formative che hanno già presentato candidatura a valere sul Decreto Dirigenziale n. 697 del 07/12/2022 conservano la priorità acquisita ai fini della partecipazione alle prossime edizioni corsuali da avviarsi, pertanto, non sono tenute alla presentazione di un'ulteriore candidatura, a meno che non intendano procedere alla variazione della precedente candidatura per la sostituzione del candidato TACIT o TAV oppure di entrambi i candidati.

4. MODALITÀ E TERMINI DI PRESENTAZIONE DELLE ISTANZE DI CANDIDATURA

Le Istanze di candidatura, elaborate ai sensi dei format ex Allegati B, C1 e C2, dovranno essere trasmesse a mezzo di Posta Elettronica Certificata (PEC) alla PEC di seguito indicata: **scrivere@pec.regione.campania.it** nella disponibilità della UOD Formazione Professionale (Codice 50-11-04), a partire dalle **ore 10:00:00** del settimo giorno successivo alla pubblicazione sul B.U.R.C. del presente provvedimento, fino alle **ore 14:59:59** del ventunesimo giorno successivo alla medesima pubblicazione.
Del presente provvedimento nonché dei relativi Allegati A, B, C1 e C2, sarà data diffusione a mezzo del sito istituzionale della Regione Campania, nella sezione **http://www.regione.campania.it/regione/it/tematiche/magazine-formazione**, anche mediante pubblicazione dei formati editabili dei medesimi Allegati B, C1 e C2.

fonte: http://burc.regione.campania.it

Le singole istanze di candidatura, raccolte in un'unica cartella compressa denominata: **Candidatura_Tacit_Tav_Denominazione Agenzia Formativa** (la denominazione della Agenzia Formativa deve essere riporta in forma sintetica, al fine di rendere agevole la procedura di scarico e salvataggio del file) dovranno essere corredate dalla seguente documentazione:

- **Allegato B - Istanza di candidatura Agenzia Formativa**
- **Allegato C1 - Istanza di candidatura persona fisica TACIT**
- **Allegato C2 - Istanza di candidatura persona fisica TAV**
- **Fotocopia Documento di riconoscimento in corso di validità del Legale Rappresentante dell'Agenzia Formativa**
- **Fotocopia/e del documento di riconoscimento in corso di validità del candidato TACIT e/o TAV.**

Nel campo relativo all'oggetto della PEC da inviare dovrà essere riportata la medesima dicitura utilizzata per la denominazione della cartella compressa.

In caso di presentazione, entro i termini definiti dal presente Avviso, da parte di una stessa Agenzia Formativa di più di una istanza di candidatura, l'ultima candidatura regolarmente pervenuta sarà considerata come sostitutiva della/e precedente/i inviata/e.

5. PROCEDURE DI AMMISSIBILITÀ E CRITERI DI VALUTAZIONE

Il presente Avviso prevede l'adozione di una procedura a sportello per la quale:

- le istanze di candidatura sono registrate e valutate in base all'ordine cronologico di presentazione;
- i candidati valutati positivamente sono ammessi a partecipare ai percorsi formativi sulla base dell'ordine cronologico di presentazione e fino a esaurimento dei posti disponibili.

La procedura di ammissibilità e valutazione sarà svolta da una Commissione composta da dipendenti incardinati nell'ambito della Direzione Generale per l'Istruzione, la Formazione, il Lavoro e le Politiche Giovanili (Codice 50-11-00), costituita con apposito provvedimento della Struttura regionale responsabile del procedimento.

Tutte le istanze pervenute saranno sottoposte ad una verifica di ammissibilità formale, volta ad accertare la sussistenza dei presupposti per l'accesso alla fase di valutazione di merito. In particolare, saranno ritenute ammissibili le istanze:

- presentate da Agenzie Formative accreditate ai sensi delle disposizioni regionali vigenti, nel rispetto dei requisiti di cui al *paragrafo 3*;
- pervenute esclusivamente attraverso i link sopra indicati, nei termini di cui al *paragrafo 4*, da intendersi perentori;
- compilate sugli appositi format generati dalla piattaforma informatica;
- complete della documentazione richiesta dall'avviso e di tutti gli allegati richiamati nella medesima, corredati delle sottoscrizioni richieste;
- riferite ad un solo percorso formativo (per ciascun singolo candidato).

fonte: http://burc.regione.campania.it

Con riferimento alle sole istanze che abbiano superato la fase di ammissibilità la Commissione di cui sopra procederà alla valutazione di merito/tecnica volta ad accertare la sussistenza dei requisiti dei partecipanti in termini di titolo di istruzione/formazione e di esperienza professionale previsti al punto 3 del presente Avviso, nonché la completezza della documentazione di cui al punto 4, per le diverse tipologie di percorso formativo.

La Commissione di Valutazione procederà quindi alla definizione delle graduatorie dei candidati ammissibili sulla base dei seguenti criteri:

1. ordine cronologico di consegna dell'istanza di candidatura, come da Ricevuta di Avvenuta consegna rilasciata dalla piattaforma informatica;
2. in caso di concomitanza cronologica della ricevuta di consegna in piattaforma informatica delle istanze di candidatura, sarà privilegiato il candidato più giovane.

In riferimento alle modalità di partecipazione dei Dipendenti della Regione Campania - Direzioni Generali/U.O.D. interessate, i criteri di individuazione dei soggetti destinatari saranno specificati attraverso circolare informativa interna da emanarsi a cura della stessa Direzione Generale 50-11-00.

6. ESITI DELLE ISTRUTTORIE

Sulla base delle risultanze emerse dalle procedure di ammissibilità e valutazione, la UOD Formazione Professionale adotterà il decreto di approvazione delle graduatorie riportando, per ciascuna tipologia di percorso formativo, gli esiti della selezione relativamente a:

- candidati idonei e ammessi a partecipare ai percorsi formativi;
- candidati idonei ma non ammessi a partecipare ai percorsi formativi per esaurimento dei posti disponibili;
- candidati non ammessi a partecipare ai percorsi formativi con indicazione dei motivi di non ammissibilità.

La pubblicazione del Decreto di approvazione delle graduatorie avrà valore di notifica nei confronti di tutti soggetti interessati (Agenzie Formative proponenti e Candidati).

7. SEDI E DATE DI SVOLGIMENTO

Tutte le attività corsuali si svolgeranno presso Sedi istituzionali rese disponibili da Regione Campania, così come individuate dalla Struttura regionale responsabile.
Della sede e delle date di svolgimento delle attività sarà dato avviso a mezzo PEC ai Soggetti idonei e ammessi oppure mediante specifici avvisi pubblicati sulla piattaforma in uso presso la DG 50-11-00 denominata: "*SILF CAMPANIA - Sezione: Formazione*".

8. FREQUENZA E AMMISSIONE AGLI ESAMI FINALI

I percorsi formativi oggetto del presente Avviso prevedono la frequenza obbligatoria. Non saranno ammessi alle valutazioni finali i partecipanti che abbiano cumulato un numero di ore di assenza, a qualsiasi titolo,

fonte: http://burc.regione.campania.it

superiore al dieci percento (10%) del totale delle ore previste per i percorsi formativi A e B di durata complessiva pari ad 80 ore, salvo la possibilità di recupero delle Unità Formative non fruite in altre edizioni del medesimo percorso formativo, qualora previste e calendarizzate dal Soggetto Attuatore - Fondazione IFEL Campania.
In esito a ciascun percorso formativo potrà essere rilasciato il "Certificato di Qualificazione Professionale", secondo il format vigente *ratione temporis*, con indicazione della denominazione della figura in uscita, previa ammissione e superamento dell'Esame finale attestante l'avvenuta acquisizione delle unità di competenza afferenti allo specifico profilo professionale.

9. INDENNITÀ E SPESE

Non sono previste indennità di frequenza né rimborsi spese per i partecipanti ai percorsi formativi.

10. INFORMAZIONI SULL'AVVISO PUBBLICO E INDICAZIONE DEL RESPONSABILE DEL PROCEDIMENTO

Il Responsabile del procedimento è il dott. Gerardo De Paola - Funzionario di Elevata Qualificazione - incardinato nell'ambito della UOD Formazione Professionale (e-mail di riferimento: **gerardo.depaola@regione.campania.it** - Recapito Telefonico: **081-796.6471**).

11. TUTELA DELLA PRIVACY

Ai sensi del Reg. (UE) 2016/679 e del D.lgs. n. 196/03 e ss.mm.ii, i dati acquisiti in esecuzione del presente Avviso verranno utilizzati esclusivamente per le finalità relative al procedimento amministrativo per il quale essi vengono comunicati, secondo le modalità previste dalle leggi e dai regolamenti vigenti.

fonte: http://burc.regione.campania.it

ISTANZA DI CANDIDATURA AGENZIA FORMATIVA
Allegato B

V AVVISO PUBBLICO
MANIFESTAZIONE DI INTERESSE PARTECIPAZIONE A PERCORSI FORMATIVI PER

TECNICO DI ACCOMPAGNAMENTO
ALL'INDIVIDUAZIONE E MESSA IN TRASPARENZA DELLE COMPETENZE (*TACIT)*

TECNICO DELLA
PIANIFICAZIONE E REALIZZAZIONE DI ATTIVITÀ VALUTATIVE (*TAV)*

Spett.le Regione Campania – UOD Formazione Professionale
PEC: scrivere@pec.regione.campania.it

DICHIARAZIONE SOSTITUTIVA DI CERTIFICAZIONE
(art. 46 D.P.R. n.445/2000)

Il/La sottoscritto/a

Cognome		Nome			
C.F.					
Luogo Nascita		Data di Nascita			
Comune di residenza		Prov.			
Via		N.		CAP	
Tel.		E-mail			

in qualità di Titolare/Legale Rappresentante della Agenzia formativa

Denominazione					
Forma Giuridica					
C.F.					
P. IVA					
Sito Internet					
Codice di accreditamento (ex D.G.R. 242/2013 e ss.mm.ii.)					
Comune Sede Legale				Prov.	
Via		N.		CAP	
Comune Sede Operativa				Prov.	
Via		N.		CAP	

fonte: http://burc.regione.campania.it

Telefono		Cell.		Fax	
E-mail		PEC			

per la partecipazione al Percorso Formativo denominato (*selezionare con una x il/i Percorso/i formativo/i e compilare i relativi campi*)[1]

☐ **Percorso formativo A -** Tecnico di Accompagnamento all'Individuazione e messa in Trasparenza delle Competenze (T.A.C.I.T.) - per destinatari con esperienza professionale e lavorativa in materia - Durata 80 ore

PRESENTA

la Candidatura alla Manifestazione di Interesse del/la Sig./Sig.ra:

Cognome				Nome			
C.F.							
Luogo Nascita				Data di Nascita			
Comune di residenza					Prov.		
Via				N.		CAP	
Tel.		E-mail					

legato/a all'Agenzia formativa da rapporto di:

- dipendenza
- collaborazione
- titolare di carica sociale
- altro (specificare) _____

☐ **Percorso formativo B -** Tecnico della pianificazione e realizzazione di attività valutative (T.A.V.) - per destinatari con esperienza professionale e lavorativa in materia - Durata 80 ore

PRESENTA

la Candidatura alla Manifestazione di Interesse del/la Sig./Sig.ra:

Cognome				Nome			
C.F.							
Luogo Nascita				Data di Nascita			
Comune di residenza					Prov.		
Via				N.		CAP	
Tel.		E-mail					

legato/a all'Agenzia formativa da rapporto di:

- dipendenza
- collaborazione
- titolare di carica sociale
- altro (specificare) _____

[1] Si precisa che, come previsto dall'Avviso:

- ciascuna Agenzia formativa potrà presentare un solo candidato in relazione ai percorsi formativi per la figura TAV e un solo candidato in relazione ai percorsi formativi per la figura TACIT;
- le candidature riferite ai Percorsi formativi B e C sono alternative tra loro;
- ciascun candidato, può essere ammesso ad un solo percorso formativo.

fonte: http://burc.regione.campania.it

DICHIARA (selezionare con una x)

- ☐ Di **non avere** nell'ambito di precedenti Avvisi (D.D. n. 10 del 20/01/2017 - D.D. n. 668 del 13/10/2017 e D.D. n. 41 del 31/01/2020) formato figure di TACIT e TAV
- ☐ Di **avere** formato nell'ambito di precedenti Avvisi ((D.D. n. 10 del 20/01/2017 - D.D. n. 668 del 13/10/2017 e D.D. n. 41 del 31/01/2020) una sola figura TACIT o TAV con la/e quale/i **è tuttora in essere un rapporto di collaborazione professionale** *(indicare cognome e nome)*:
  - ☐ TACIT Cognome _____ Nome _____
  - ☐ TAV Cognome _____ Nome _____
- ☐ Di **avere** formato nell'ambito di precedenti Avvisi ((D.D. n. 10 del 20/01/2017 - D.D. n. 668 del 13/10/2017 e D.D. n. 41 del 31/01/2020) figure di TACIT e/o TAV con la/e quale/i **non è più in essere un rapporto di collaborazione professionale** *(indicare cognome e nome)*:
  - ☐ TACIT Cognome _____ Nome _____
  - ☐ TAV Cognome _____ Nome _____

Si autorizza al trattamento dei dati personali ai sensi del D.Lgs 30 giugno 2006 n°196 – "Codice in materia di protezione dei dati personali" e del GDPR 679/16 – "Regolamento europeo sulla protezione dei dati personali".

Il sottoscritto dichiara sotto la propria responsabilità, consapevole delle sanzioni penali previste in caso di dichiarazioni mendaci dall'art. 76 del D.P.R. 445/2000, ai sensi di quanto previsto dagli artt. 46 e 47 del citato decreto, che quanto dichiarato nel presente allegato corrisponde a verità.

Allega alla presente:

- Fotocopia Documento di Identità in corso di validità del Legale Rappresentante dell'Agenzia Formativa

_____li, _____

Il/La Dichiarante

_____

fonte: http://burc.regione.campania.it

ISTANZA DI CANDIDATURA PERSONA FISICA TACIT
Allegato C1

V AVVISO PUBBLICO
MANIFESTAZIONE DI INTERESSE PARTECIPAZIONE A PERCORSI FORMATIVI PER

TECNICO DI ACCOMPAGNAMENTO
ALL'INDIVIDUAZIONE E MESSA IN TRASPARENZA DELLE COMPETENZE (TACIT)

TECNICO DELLA
PIANIFICAZIONE E REALIZZAZIONE DI ATTIVITÀ VALUTATIVE (TAV)

Spett.le Regione Campania – UOD Formazione Professionale
PEC: scrivere@pec.regione.campania.it

DICHIARAZIONE SOSTITUTIVA DI CERTIFICAZIONE
(art. 46 D.P.R. n.445/2000)

Il/La sottoscritto/a

Cognome		Nome			
C.F.					
Luogo Nascita		Data di Nascita			
Comune di residenza		Prov.			
Via		N.		CAP	
Tel.		E-mail			

in qualità di candidato per l'Agenzia formativa

Denominazione	
C.F.	
P. IVA	
Codice di accreditamento (ex D.G.R. 242/2013 e ss.mm.ii.)	

Tipologia di rapporto professionale con l'Agenzia formativa:
- dipendenza
- collaborazione
- titolare di carica sociale
- altro (specificare) _____

PRESENTA

la propria Manifestazione di Interesse per la partecipazione al seguente Percorso Formativo[1]:

[1] Ciascun candidato può essere ammesso ad un solo percorso formativo. In caso di presentazione di più istanze di candidatura da parte di un medesimo soggetto (candidatura multipla), tutte le istanze presentate saranno considerate non ammissibili.

fonte: http://burc.regione.campania.it

- **Percorso formativo A** - Tecnico di accompagnamento all'individuazione e messa in trasparenza delle competenze (TACIT) per destinatari con esperienza professionale e lavorativa in materia – Durata 80 ore.

A tal uopo, consapevole delle sanzioni penali, nel caso di dichiarazioni non veritiere, di formazione o uso di atti falsi, richiamate dall'art. 76 del D.P.R. n.445/2000

DICHIARA

a. di essere residente e/o domiciliato in Regione Campania;

b. di non avere già conseguito la qualificazione per la figura oggetto di candidatura (TAV e/o TACIT) attraverso la partecipazione a percorsi formativi attivati dalla Regione Campania nell'ambito di precedenti Avvisi (D.D. n. 10 del 20/01/2017 - D.D. n. 668 del 13/10/2017 e D.D. n. 41 del 31/01/2020);

c. di essere in possesso di tutti i requisiti in termini di titolo di studio e di esperienza professionale previsti al punto 3 dell'Avviso per la tipologia di percorso formativo oggetto di candidatura;

d. di essere disposto a frequentare il percorso presso le sedi istituzionali rese disponibili da Regione Campania;

e. di accettare senza condizione o riserva alcuna, tutte le norme e disposizioni contenute nell'Avviso;

f. di non avere riportato condanne penali e di non avere procedimenti penali pendenti;

g. di non aver subito condanne con sentenze passate in giudicato, per qualsiasi reato che incida sulla propria moralità professionale, o per delitti finanziari;

h. di non essere mai incorso in provvedimenti che comportano l'incapacità a contrattare con la Pubblica Amministrazione;

i. di essere informato, ai sensi della vigente normativa in materia di protezione dei dati personali, che i dati raccolti saranno trattati, anche con strumenti informatici, esclusivamente nell'ambito del procedimento per il quale la presente dichiarazione viene resa.

CURRICULUM VITAE

1. ISTRUZIONE E FORMAZIONE

Denominazione titolo di studio/ corso /qualifica	
Organizzazione erogatrice	
Votazione (se applicabile)	
Durata (dal mm/aa al mm/aa)	
Data di conseguimento	
Livello EQF	

Per aggiungere più esperienze di istruzione e formazione, replicare la tabella

2. ESPERIENZE PROFESSIONALI

fonte: http://burc.regione.campania.it

Indicare esclusivamente le esperienze professionali coerenti con i requisiti previsti al punto 3 dell'Avviso[2] *(esperienze professionali non coerenti non saranno prese in considerazione)*

N.	Lavoro o posizione ricoperta	Nome e indirizzo del datore di lavoro	Principali attività e responsabilità (max 500 caratteri spazi inclusi)	Periodo	
				dal gg/mm/aaaa	al gg/mm/aaaa
1.					
…					
…					

Se necessario aggiungere righe.

Si allega alla presente:

- Fotocopia Documento di riconoscimento in corso di validità

Si autorizza al trattamento dei dati personali ai sensi del D. Lgs 30 giugno 2006 n°196 – "Codice in materia di protezione dei dati personali" e del GDPR 679/16 – "Regolamento europeo sulla protezione dei dati personali", nonché la pubblicazione da parte dell'Amministrazione regionale dei propri dati anagrafici come di seguito specificati: cognome, nome, comune e provincia di residenza, indirizzo e-mail) nell'ambito di elenchi specifici riferiti al profilo oggetto della presente candidatura.
Il sottoscritto dichiara sotto la propria responsabilità, consapevole delle sanzioni penali previste in caso di dichiarazioni mendaci dall'art. 76 del D.P.R. 445/2000, ai sensi di quanto previsto dagli artt. 46 e 47 del citato decreto, che quanto dichiarato nel presente allegato corrisponde a verità.

_____li, _____ Il/La Dichiarante

_____

2

PERCORSO FORMATIVO	REQUISITI DI AMMISSIONE DEI PARTECIPANTI (DA POSSEDERE CONGIUNTAMENTE)
Percorso formativo A - Tecnico di Accompagnamento all'Individuazione e messa in Trasparenza delle Competenze (T.A.C.I.T.) - per destinatari con esperienza professionale e lavorativa in materia	1. Possesso di titolo di studio / qualifica professionale attestante il raggiungimento di un livello di apprendimento pari almeno a **EQF 3**, acquisito nell'ambito degli ordinamenti di istruzione o nella formazione professionale 2. Esperienza professionale documentata **non inferiore a cinque (5) anni maturata durante gli ultimi dieci (10) anni nel settore della formazione professionale e/o nell'ambito di processi di orientamento e placement, anche con riferimento alle fasi di bilancio delle competenze ed alla ricostruzione di portfolii di competenze**
Percorso formativo B - Tecnico della pianificazione e realizzazione di attività valutative (T.A.V.) - per destinatari con esperienza professionale e lavorativa in materia	1. Possesso di titolo di studio / qualifica professionale attestante il raggiungimento di un livello di apprendimento pari almeno a **EQF 4**, acquisito nell'ambito degli ordinamenti di istruzione o nella formazione professionale 2. Esperienza professionale documentata **non inferiore a cinque (5) anni maturata durante gli ultimi dieci (10) anni nel settore della formazione professionale e nell'ambito di processi formativi con particolare riferimento alle fasi di progettazione, erogazione, valutazione e gestione di percorsi di apprendimento formale**
N.B.: I requisiti richiesti devono essere posseduti alla data di scadenza del termine utile per la presentazione della domanda di partecipazione all'Avviso. Le esperienze devono essere dichiarate solo se documentabili per consentire i relativi controlli successivi. Non sono cumulabili le esperienze professionali svolte contemporaneamente nello stesso periodo, per cui andrà specificata l'esperienza ritenuta più qualificante per ciascun periodo.	

fonte: http://burc.regione.campania.it

ISTANZA DI CANDIDATURA PERSONA FISICA TAV
Allegato C2

V AVVISO PUBBLICO
MANIFESTAZIONE DI INTERESSE PARTECIPAZIONE A PERCORSI FORMATIVI PER

TECNICO DI ACCOMPAGNAMENTO
ALL'INDIVIDUAZIONE E MESSA IN TRASPARENZA DELLE COMPETENZE (TACIT)

TECNICO DELLA
PIANIFICAZIONE E REALIZZAZIONE DI ATTIVITÀ VALUTATIVE (TAV)

Spett.le Regione Campania – UOD Formazione Professionale
PEC: scrivere@pec.regione.campania.it

DICHIARAZIONE SOSTITUTIVA DI CERTIFICAZIONE
(art. 46 D.P.R. n.445/2000)

Il/La sottoscritto/a

Cognome		Nome			
C.F.					
Luogo Nascita		Data di Nascita			
Comune di residenza		Prov.			
Via		N.		CAP	
Tel.		E-mail			

in qualità di candidato per l'Agenzia formativa

Denominazione	
C.F.	
P. IVA	
Codice di accreditamento (ex D.G.R. 242/2013 e ss.mm.ii.)	

Tipologia di rapporto professionale con l'Agenzia formativa:
- dipendenza
- collaborazione
- titolare di carica sociale
- altro (specificare) _____

PRESENTA

la propria Manifestazione di Interesse per la partecipazione al seguente Percorso Formativo[1] *(indicare con*

[1] Ciascun candidato può essere ammesso ad un solo percorso formativo. In caso di presentazione di più istanze di candidatura da parte di un medesimo soggetto (candidatura multipla), tutte le istanze presentate saranno considerate non ammissibili.

fonte: http://burc.regione.campania.it

una X il percorso selezionato):

- ☐ **Percorso formativo B** - Tecnico della pianificazione e realizzazione di attività valutative (T.A.V.) per destinatari con esperienza professionale e lavorativa in materia – Durata 80 ore

A tal uopo, consapevole delle sanzioni penali, nel caso di dichiarazioni non veritiere, di formazione o uso di atti falsi, richiamate dall'art. 76 del D.P.R. n.445/2000

DICHIARA

a. di essere residente e/o domiciliato (per la carica ricoperta nell'ambito dell'Agenzia Formativa) in Regione Campania;

b. di non avere già conseguito la qualificazione per la figura oggetto di candidatura (TAV e/o TACIT) attraverso la partecipazione a percorsi formativi attivati dalla Regione Campania nell'ambito di precedenti Avvisi (D.D. n. 10 del 20/01/2017 - D.D. n. 668 del 13/10/2017 e D.D. n. 41 del 31/01/2020);

c. di essere in possesso di tutti i requisiti in termini di titolo di studio e di esperienza professionale previsti al punto 3 dell'Avviso per la tipologia di percorso formativo oggetto di candidatura;

d. di essere disposto a frequentare il percorso presso le sedi istituzionali rese disponibili da Regione Campania;

e. di accettare senza condizione o riserva alcuna, tutte le norme e disposizioni contenute nell'Avviso;

f. di non avere riportato condanne penali e di non avere procedimenti penali pendenti;

g. di non aver subito condanne con sentenze passate in giudicato, per qualsiasi reato che incida sulla propria moralità professionale, o per delitti finanziari;

h. di non essere mai incorso in provvedimenti che comportano l'incapacità a contrattare con la Pubblica Amministrazione;

i. di essere informato, ai sensi della vigente normativa in materia di protezione dei dati personali, che i dati raccolti saranno trattati, anche con strumenti informatici, esclusivamente nell'ambito del procedimento per il quale la presente dichiarazione viene resa.

CURRICULUM VITAE

1. ISTRUZIONE E FORMAZIONE

Denominazione titolo di studio/ corso /qualifica	
Organizzazione erogatrice	
Votazione (se applicabile)	
Durata (dal mm/aa al mm/aa)	
Data di conseguimento	
Livello EQF	

Per aggiungere più esperienze di istruzione e formazione, replicare la tabella

2. ESPERIENZE PROFESSIONALI

fonte: http://burc.regione.campania.it

Indicare esclusivamente le esperienze professionali coerenti con i requisiti previsti al punto 3 dell'Avviso[2] *(esperienze professionali non coerenti non saranno prese in considerazione)*

N.	Lavoro o posizione ricoperta	Nome e indirizzo del datore di lavoro	Principali attività e responsabilità (max 500 caratteri spazi inclusi)	Periodo	
				dal gg/mm/aaaa	al gg/mm/aaaa
1.					
…					
…					

Se necessario aggiungere righe.

Si allega alla presente:

- Fotocopia Documento di riconoscimento in corso di validità

Si autorizza al trattamento dei dati personali ai sensi del D. Lgs 30 giugno 2006 n°196 – "Codice in materia di protezione dei dati personali" e del GDPR 679/16 – "Regolamento europeo sulla protezione dei dati personali", nonché la pubblicazione da parte dell'Amministrazione regionale dei propri dati anagrafici come di seguito specificati: cognome, nome, comune e provincia di residenza, indirizzo e-mail) nell'ambito di elenchi specifici riferiti al profilo oggetto della presente candidatura.

Il sottoscritto dichiara sotto la propria responsabilità, consapevole delle sanzioni penali previste in caso di dichiarazioni mendaci dall'art. 76 del D.P.R. 445/2000, ai sensi di quanto previsto dagli artt. 46 e 47 del citato decreto, che quanto dichiarato nel presente allegato corrisponde a verità.

_____li, _____ Il/La Dichiarante

_____

2

PERCORSO FORMATIVO	REQUISITI DI AMMISSIONE DEI PARTECIPANTI (DA POSSEDERE CONGIUNTAMENTE)
Percorso formativo A - Tecnico di Accompagnamento all'Individuazione e messa in Trasparenza delle Competenze (T.A.C.I.T.) - per destinatari con esperienza professionale e lavorativa in materia	1. Possesso di titolo di studio / qualifica professionale attestante il raggiungimento di un livello di apprendimento pari almeno a **EQF 3**, acquisito nell'ambito degli ordinamenti di istruzione o nella formazione professionale 2. Esperienza professionale documentata **non inferiore a cinque (5) anni maturata durante gli ultimi dieci (10) anni nel settore della formazione professionale e/o nell'ambito di processi di orientamento e placement, anche con riferimento alle fasi di bilancio delle competenze ed alla ricostruzione di portfolii di competenze**
Percorso formativo B - Tecnico della pianificazione e realizzazione di attività valutative (T.A.V.) - per destinatari con esperienza professionale e lavorativa in materia	1. Possesso di titolo di studio / qualifica professionale attestante il raggiungimento di un livello di apprendimento pari almeno a **EQF 4**, acquisito nell'ambito degli ordinamenti di istruzione o nella formazione professionale 2. Esperienza professionale documentata **non inferiore a cinque (5) anni maturata durante gli ultimi dieci (10) anni nel settore della formazione professionale e nell'ambito di processi formativi con particolare riferimento alle fasi di progettazione, erogazione, valutazione e gestione di percorsi di apprendimento formale**
N.B.: I requisiti richiesti devono essere posseduti alla data di scadenza del termine utile per la presentazione della domanda di partecipazione all'Avviso. Le esperienze devono essere dichiarate solo se documentabili per consentire i relativi controlli successivi. Non sono cumulabili le esperienze professionali svolte contemporaneamente nello stesso periodo, per cui andrà specificata l'esperienza ritenuta più qualificante per ciascun periodo.	

fonte: http://burc.regione.campania.it

Decreto Dirigenziale n. 1106 del 07/10/2024

Dipartimento 50 - GIUNTA REGIONALE DELLA CAMPANIA

Direzione Generale 11 - DG PER L'ISTRUZIONE LA FORMAZIONE, IL LAVORO E LE POLITICHE GIOVANILI

U.O.D. 93 - STAFF - Funzioni tecniche mercato del lavoro

Oggetto dell'Atto:

MODIFICA E INTEGRAZIONE DELL AVVISO INCENTIVO ESODO TPL PRIVATE APPROVATO CON DD 1022 17.9.2024

IL DIRIGENTE

PREMESSO CHE con D.D. 1022 del 17/09/2024 è stato approvato l'Avviso Pubblico per l'ammissione ai contributi previsti dalla DGR 438/2024– Incentivi all'esodo per le Aziende di Trasporto Pubblico Locale ANNO 2024 unitamente agli allegati ALL. 1 – Avviso, ALL. 2 – Modello A, ALL. 3 – Modello B, ALL. 4 – Modello C, ALL. 5 – Atto di Impegno;

RILEVATO CHE per puro errore materiale negli allegati ALL. 1 – Avviso e ALL. 2 – Modello A del citato DD non si faceva riferimento ai lavoratori del Settore Ferro, ma solo a quelli del Settore Gomma;

RITENUTO di dover sostituire gli allegati "ALL. 1 – Avviso" e "ALL. 2 – Modello A" del D.D. 1022 del 17/09/2024 con, rispettivamente, i documenti "**ALL. 1 – Avviso Modificato"** e "**ALL. 2 – Modello A Modificato"** nei quali sono stati inseriti i corretti riferimenti ai dipendenti del Settore Ferro e che, costituendo parte integrante del presente atto, sono allegati al presente decreto;

DECRETA

per le motivazioni indicate nella parte espositiva che di seguito si intendono integralmente riportate

1. di sostituire gli allegati "ALL. 1 – Avviso" e "ALL. 2 – Modello A" del D.D. 1022 del 17/09/2024 con, rispettivamente, i documenti "**ALL. 1 – Avviso Modificato**" e "**ALL. 2 – Modello A Modificato**" nei quali sono stati inseriti i corretti riferimenti ai dipendenti del Settore Ferro e che, costituendo parte integrante del presente atto, sono allegati al presente decreto;
2. di disporre la pubblicazione del presente atto e degli allegati che ne formano parte integrante sul sito www.cliclavoro.lavorocampania.it e l'invio al BURC per la pubblicazione;

Il Direttore Generale
Maria Antonietta D'Urso

ALLEGATO N. 1

AVVISO PUBBLICO di INCENTIVAZIONE all'ESODO RISERVATO AI LAVORATORI DELLE SOCIETA' del TRASPORTO PUBBLICO titolari di contratti di servizio che siano stati sottoscritti o finanziati da Enti Pubblici ricadenti e/o comunque riferibili al territoriodella Regione Campania

ANNO 2024

Premesso

Che con legge regionale n. 3/2002 è stata attuata la riforma del trasporto pubblico locale e sistemi di mobilità della Regione Campania, ai sensi del D.lgs. n. 422/1997;

Dato atto

- Dei contenuti dei Verbali di Incontro del 12/06/2024 tra l'Assessore al Lavoro, il Presidente della IV Commissione Consiliare, le società EAV ed AIR CAMPANIA, le altre imprese del TPL, le Associazioni datoriali e le OO.SS. dai quali emerge che la misura introdotta negli anni 2022 e 2023 si è rivelata essenziale per le aziende per il loro processo di rinnovamento del personale e la necessità di continuare a sostenere le aziende nel processo di rinnovamento del personale e dell'occupazione per portare a termine i processi di reindustrializzazione e riorganizzazione già in corso;
- Dei contenuti della DGR n. 438 del 06/08/2024;

A mezzo del presente avviso si formula

Pubblicazione ed Evidenza della disciplina e della regolamentazione dell'incentivo all'esodo di cui alla DGR 438/2024 destinato alle Imprese Private – ANNO 2024 – CUP B29I24000730006;

ARTICOLO 1 – FINALITA' GENEREALI e CARATTERISTICHE dell'INTERVENTO

Il presente Avviso mira a favorire processi di progressiva Razionalizzazione dei processi organizzativi delle imprese del Settore di TPL, attraverso la concessione di incentivi all'esodo funzionali a limitare gli effetti negativi dell'incremento dei costi di realizzazione dei servizi con ciò determinando una possibile criticità di salvaguardia dei livelli occupazionali;

ARTICOLO 2 – AZIENDE DESTINATARIE del PRESENTE AVVISO

Imprese e datori di lavoro riferibili ad ogni fattispecie giuridica in norma prevista esercenti attività di Trasporto Pubblico Locale i cui contratti di servizio siano stati sottoscritti o sino finanziati da EntiPubblici ricadenti e/o comunque riferibili al territorio della Regione Campania;

ARTICOLO 3 – LAVORATORI DESTINATARI

Lavoratori titolari di un contrato di lavoro dipendente presso i datori di lavoro e le imprese di cui all'articolo 2 con un'anzianità di servizio presso le imprese di cui all'art. 2;

ARTICOLO 4 – REQUISTI dei LAVORATORI

Lavoratori in possesso di uno dei soggettivi requisiti che qui seguono:

a) Categoria indiretti del Settore del Traporto Pubblico Locale del **Settore gomma** e del **Settore Ferro**, intendendosi tutti i profili professionali previsti dal CCNL autoferrotranvieri con esclusione dei profili professionali appartenenti al personale viaggiante

1. Età anagrafica inferiore ai 64 anni compiuti entro il 31/12/2024. Valore di incentivazioneall'esodo: euro 21.600,00 lordi
2. Età anagrafica: 64 anni compiuti entro il 31/12/2024. Valore di incentivazione all'esodoeuro 18.000,00 lordi
3. Età anagrafica: 65 anni compiuti entro il 31/12/2024. Valore di incentivazione all'esodo: euro

12.000,00 lordi

4. Età anagrafica: 66 anni compiuti entro il 31/12/2024. Valore di incentivazione all'esodo: euro 8040,00 lordi

b) Categoria diretti del Settore Gomma e Ferro del Trasporto Pubblico Locale per tal intendendosi ai fini del presente avviso esclusivamente i lavoratori delle società con profilo professionale appartenente al personale viaggiante

1. Età anagrafica ENTRO il 31/12/2024 Non inferiore ai 55 anni compiuti e NON superiore ai 62 anni compiuti. Valore di incentivazione all'esodo: euro 21.600,00 lordi
2. Età anagrafica dai 62 a 66 anni compiuti entro il 31/12/2024 ed anzianità contributiva NON inferiore ai 34 anni presso ex fondo speciale autoferrotranvieri, entrambi i requisiti entro il 31/12/2024. Valore di incentivazione all'esodo: euro 18.000,00 lordi
3. Età anagrafica dai 62 ai 66 anni compiuti ed anzianità contributiva inferiore ai 34 anni presso ex fondo speciale autoferrotranvieri, entrambi i requisiti entro il 31/12/2024. Valore di incentivazione all'esodo: euro 25.000,00 lordi
4. Titolari entro il 31/12/2024 di diritto a pensione quale categoria di lavoratori usuranti e/o precoci secondo i requisiti anagrafici previsti dalle vigenti disposizioni di legge in materia. Valore di incentivazione all'esodo: euro 18.000,00 lordi

Non sono esclusi dalle incentivazioni all'esodo del presente avviso lavoratori compresi nelle categorie di cui ai punti sub a) e b) dell'articolo 4:

- titolari di limitazioni ai fini dell'esercizio delle proprie mansioni anche se titolari di assegni di invalidità e/o indennità ad esse limitazioni riferibili, previsti dalle vigenti disposizioni di legge.
- dichiarati inidonei alla mansione specifica dal Collegio medico INPS e che potranno essere avviati alla relativa pensione di invalidità specifica.
- lavoratori che al rinnovo del titolo di guida al compimento del 60° anno di età vengono declassati e potranno essere avviati alla pensione.

Per le suindicate categorie non si applica il limite dell'età minima di accesso all'incentivo - categoria diretti - dei 55 anni.

In caso di rapporti di lavoro a tempo parziale i valori di incentivazione all'esodo saranno correlativamente riproporzionati.

Le somme indicate alle lettere a) e b) dell'art 4 dovranno ritenersi valore massimo rimborsabilealle imprese di cui all'art 2. Tal ultime potranno dar seguito ad eventuali ulteriore co-finanziamento degli incentivi all'esodo del presente avviso mediante propri risorse e/o fondi di incentivazione. In ogni caso le medesime somme in autofinanziamento NON saranno rendicontabili e/o rimborsabili in quanto riferibili ad autonomo investimento di staffetta generazionale e/o di riassetto e/o dei propri modelli organizzativi.

ARTICOLO 5 – MODALITA' di ADESIONE delle IMPRESE

I lavoratori di cui all'Art 3, titolari dei requisiti di cui all'articolo 4, potranno formulare domanda di adesione al presente Avviso su BASE VOLONTARIA mediante una specifica manifestazione di interesse ed in via esclusiva a mezzo dell'allegato modello "A" che dovrà esse corredato dal relativo nulla osta del datore di lavoro a fini della salvaguardia delle esigenze produttive ed organizzative riferibili alla regolare esecuzione dei servizi del trasporto pubblico locale di cui le imprese sono affidatarie. Le imprese cui all'art. 2 ricevute le istanze dei lavoratori potranno trasmettere le domande di richiesta dei contributi, in modalità telematica sul Portale www.cliclavoro.lavorocampania.it,nella Sezione ISTANZE ON LINE, INCENTIVI ALL'ESODO, dalle ore

12,00 dell'1.10.2024 alle ore 12,00 del 30.11.2024.
Le domande presentate saranno istruite in ordine cronologico di consegna sul portale www.cliclavoro.lavorocampania.it

Al fine di consentire la più ampia partecipazione, le istanze di adesione dei lavoratori dipendenti della MEDESIMA IMPRESA saranno istruite sino al numero massimo di 50 nominativi. Domande di adesione eccedenti tal valore numerico (50) potranno esser oggetto di ulteriore esame istruttorie soltanto ad avvenuta definizione delle istanze delle altre imprese e, laddove sussistenti eventuali residui fondi disponibili di cui alla DGR 438/2024.

Ogni impresa dovrà presentare la seguente documentazione
Allegato n. 2 - Modello A (modello di adesione e manifestazione di interesse del lavoratore)
Allegato n. 3 - Modello B (elenco progressivo dei lavoratori aderenti)
Allegato n. 4 - Modello C (dichiarazione di Responsabilità del Legale Rappresentante dell'Impresa)
Allegato n. 5 - Modello D (atto di impegno unilaterale)

La Direzione Generale per l'Istruzione, la Formazione, il Lavoro e le Politiche Giovanili comunicherà alle imprese l'elenco dei nominativi autorizzati ai fini dell'accesso e fruizione degli incentivi previsti nel presente avviso.

ARTICOLO 6 – IRREVOCABILITA' della SCELTA

I lavoratori di cui all'Art 3, titolari dei requisiti di cui all'articolo 4 che formuleranno la propria manifestazione di interesse daranno seguito, ad una determinazione di volontà, ai fini dell'adesione al presente avviso, avente carattere di IRREVOCABILITA'

ARTICOLO 7 – CESSAZIONE del RAPPORTO DI LAVORO

Ai fini del presente articolo i lavoratori di cui all'Art. 3 titolari dei requisiti di cui all'articolo 4 potranno dar seguito alla cessazione del rapporto di lavoro con una delle seguenti modalità

a) Dimissioni Volontarie
b) Cessazione del rapporto di lavoro al verificarsi di procedure di licenziamento individuale o collettivo anche non oppositivo
c) Risoluzione Consensuale
d) Ogni ricorrenza normative riferibile al licenziamento per giustificato Motivo oggettivo

Non saranno ritenuti causa di cessazione utile alla rendicontazione e richiesta di rimborso delle somme cessazioni del rapporto di lavoro conseguenti a licenziamenti o dimissioni per giusta causa.

In ognuno dei casi di cessazione del rapporto di lavoro di cui ai sub a) b) c) d) del presente articolo la cessazione medesima dovrà avvenire nel contesto di un apposito verbale di conciliazione individuale in sede protetta (cfr. art. 2113, comma 4, cod. civ. e norme collegate). Il medesimo verbale in sede protetta prevedrà oltre che la rinuncia del lavoratore aderente ad ogni possibile impugnativa della cessazione del rapporto di lavoro, l'espressa rinuncia di ogni facoltà e/o diritto di precedenza e/o di riassunzione del lavoratore medesimo presso un' impresa esercente attività riferibili al Trasporto Pubblico Locale i cui contratti di servizio siano stati sottoscritti o finanziati da Enti Pubblici ricadenti e/o comunque riferibili al territorio della Regione Campania.

Le istruttorie normo/amministrative riferibili all'accesso dei lavoratori di cui agli artt 3) e 4) del presente avviso ai trattamenti pensionistici previsti dalle vigenti disposizioni di legge, saranno effettuate presso le sedi

aziendali con ESCLUSIONE di ogni possibile rivalsa e/o responsabilità della Regione Campania al verificarsi del mancato accesso ai trattamenti pensionistici medesimi.

La documentazione prevista nel presente articolo rileva quale condizione pattizia convenzionale ed essenziale ai fini della positiva istruttoria di liquidazione e rimborso alle imprese delle somme dicui all'articolo 4 del presente avviso nonché, qualificata necessità documentale ai fini della consuntivazione dei valori finanziari presso lo specifico fondo di cui alla DGR 438/2024.

ARTICOLO 8 – LIQUIDAZIONE degli IMPORTI a TITOLO di INCENTIVAZIONE ALL'ESODO

In ognuno dei casi riferibili ai lavoratori di cui all'Art 3, titolari dei requisiti di cui all'articolo 4 del presente avviso, il rimborso dell'incentivo all'esodo sarà effettuato dalle imprese datrici di lavorodi cui all'art 2) titolari del contratto alla data della risoluzione del rapporto di lavoro.

ARTICOLO 9 – AMMISSIONE a FINANZIAMENTO ed EROGAZIONE DELL'INCENTIVO

Le domande pervenute saranno ammesse a finanziamento se:
- presentate da soggetti in possesso dei requisiti richiesti dal presente avviso;
- rispondenti ai requisiti richiesti per i destinatari dal presente avviso;
- pervenute entro i termini previsti al precedente art.5;
- corredate di tutti gli allegati richiesti all'art. 5;

La Direzione procederà a redigere l'elenco dei soggetti ammessi a finanziamento con l'indicazione dell'importo del contributo da erogare ai sensi della DGR. 438/2024, nei limiti di finanziamento di essa.

ARTICOLO 10 – CONTROLLI

La Direzione si riserva di effettuare controlli al fine di verificare la sussistenza dei requisiti dichiarati in sede di presentazione della domanda in merito ai beneficiari e ai destinatari del presente Avviso.

ARTICOLO 11 – REVOCA

Il contributo concesso sarà revocato in caso di verifica di non sussistenza dei requisiti previsti dalpresente Avviso a seguito di controlli di cui all'art. 10

ARTICOLO 12 – RESPONSABILE del PROCEDIMENTO

Ai sensi della L.241/90 il Responsabile del procedimento è il dott. Giovanni Battista Nicosia Campo

ARTICOLO 13 – PRIVACY

Ai sensi dell'articolo 13 del Dlgs 196/2003 si rende noto che:

- tutti i dati che verranno richiesti nell'ambito del presente Avviso saranno trattatiesclusivamente per le finalità previste dall'Avviso medesimo;
- titolare del trattamento è la Direzione;
- responsabile del trattamento è il responsabile del Procedimento

ARTICOLO 14 – FORO COMPETENTE

Per qualsiasi controversia inerente il presente Avviso si elegge quale Foro competente quello diNapoli

ALLEGATO N. 2

MODELLO "A"

MODELLO di ADESIONE e MANIFESTAZIONE Di INTERESSE alla PROCEDURA di INCENTIVAZIONE ALL'ESODO DGR n°438/2024 RISERVATO AI LAVORATORI DELLE SOCIETA' del TRASPORTO PUBBLICO titolari di contratti di servizio che siano stati sottoscritti o finanziati da Enti Pubblici ricadenti e/o comunque riferibili al territorio della Regione Campania

ANNO 2024

Spett. Le Impresa

Il sottoscritto/a……..……..nato/a il……

a……..……Prov.……..…residente a……

Prov……via…….……n.……..….....cap……..….

Tel……mail……..PEC……..
.

FORMULA VOLONTARIA ADESIONE

All'avviso di incentivazione all'esodo **RISERVATO AI LAVORATORI DELLE SOCIETA' del TRASPORTO PUBBLICO titolari di contratti di servizio che siano stati sottoscritti o finanziati da Enti Pubblici ricadenti e/o comunque riferibili al territorio della Regione Campania – ANNO 2024**

DICHIARA

Ai sensi e per gli effetti del D.lgs. n. 445/2000 e s.m.i., consapevole delle sanzioni penali nel caso di dichiarazioni non veritiere, di formazione o uso di atti falsi, quanto segue:

1. di essere Lavoratore in forza alla data di pubblicazione del presente avviso presso l'Impresa _____, titolare di_____, assunto in data_____ e con anzianità di servizio di anni ___ e mesi__

2. di possedere il soggettivo requisito che qui segue **(segnare con una X la categoria e il requisito anagrafico/pensionistico)**

   - **Categoria indiretti del Settore del Traporto Pubblico Locale** del **Settore Gomma** e del **Settore Ferro**, per tal intendendosi tutti i profili professionali previsti dal CCNL autoferrotranvieri con esclusione dei profili professionali appartenenti al personale viaggiante
     1. Età anagrafica inferiore ai 64 anni compiuti entro il 31/12/2024.
     2. Età anagrafica: 64 anni compiuti entro il 31/12/2024.
     3. Età anagrafica: 65 anni compiuti entro il 31/12/2024.

fonte: http://burc.regione.campania.it

4. Età anagrafica: 66 anni compiuti entro il 31/12/2024.

- **Categoria diretti del Settore Gomma e Ferro del Trasporto Pubblico Locale** per tal intendendosi esclusivamente i lavoratori delle società con profilo professionale appartenente al personale viaggiante:
  1. Età anagrafica ENTRO il 31/12/2024 Non inferiore ai 55 anni compiuti e NON superiore ai 62 anni compiuti.
  2. Età anagrafica dai 62 a 66 anni compiuti ed anzianità contributiva NON inferiore ai 34 anni presso ex fondo speciale autoferrotranvieri, entrambi i requisiti entro il 31/12/2024.
  3. Età anagrafica dai 62 ai 66 anni compiuti ed anzianità contributiva inferiore ai 34 anni presso ex fondo speciale autoferrotranvieri, entrambi i requisiti entro il 31/12/2024.
  4. Titolari entro il 31/12/2024 di diritto a pensione quale categoria di lavoratori usuranti e/o precoci secondo i requisiti anagrafici previsti dalle vigenti disposizioni di legge in materia.

3. di aver letto in ogni sua parte ed articolo l'avviso di incentivazione all'esodo di cui alla DGR n. 438/2024 **RISERVATO AI LAVORATORI DELLE SOCIETA' del TRASPORTO PUBBLICO titolari di contratti di servizio che siano stati sottoscritti o finanziati da Enti Pubblici ricadenti e/o comunque riferibili al territorio della Regione Campania** e di uniformarsi ai relativi contenuti e previsioni.

4. di accettare ognuna delle proposte regolamentazioni previste nell'avviso di incentivazione all'esodo di cui alla DGR 139/2022 ivi comprese le previsioni di ognuno dei relativi articoli cui aderisce in forma espressa mediante sottoscrizione del presente modello di manifestazione di interesse.

5. di esonerare l'impresa datrice di lavoro e la Regione Campania da responsabilità e/o rivalsa in norma riferibile ed azionabile conseguente al mancato proprio accesso ai trattamenti pensionistici previsti dalle vigenti disposizioni di legge

ALLEGA

ai fini dell'istruttoria documentale della propria adesione:

- **Fotocopia di un documento valido d'identificazione**
- **Copia conforme all'originale del Nulla osta del datore di lavoro a fini della salvaguardia delle esigenze produttive ed organizzative riferibili alla regolare esecuzione dei servizi del trasporto pubblico locale di cui l'impresa datrice di lavoro è affidataria**

AUTORIZZA

Il trattamento dei dati e della documentazione personale comunicati unicamente per le finalità di gestione dell'avviso di incentivazione all'esodo di cui alla DGR 139/2022 per la quale vengono rilasciati, ai sensi del D.lgs.196/2003.

Data_____ Firma

_____

Decreto Dirigenziale n. 1110 del 08/10/2024

Dipartimento 50 - GIUNTA REGIONALE DELLA CAMPANIA

Direzione Generale 11 - DG PER L'ISTRUZIONE LA FORMAZIONE, IL LAVORO E LE POLITICHE GIOVANILI

U.O.D. 9 - Edilizia Scolastica

Oggetto dell'Atto:

PR CAMPANIA 2021-27. O.S. 2.4, AZIONE 2.4.2 VALUTAZIONE DELLA SICUREZZA: PLESSO SCUOLA MATERNA AGATINO ARIA - I.C. MATTEO RIPA. BENEFICIARIO: COMUNE DI EBOLI. CUP H26E23000040002- SURF OP_25748 22086PP000000433. AMMISSIONE A FINANZIAMENTO E APPROVAZIONE SCHEMA DI CONVENZIONE.

IL DIRIGENTE

PREMESSO che:

a. il Regolamento (UE) n. 2021/1060 del Parlamento europeo e del Consiglio del 24 giugno 2021 e s.m.i. stabilisce le disposizioni finanziarie applicabili al Fondo europeo di sviluppo regionale (FESR), al Fondo sociale europeo Plus (FSE+), al Fondo di coesione, al Fondo per una transizione giusta (JTF), al Fondo europeo per gli affari marittimi, la pesca e l'acquacoltura (FEAMPA), al Fondo Asilo, migrazione e integrazione (AMIF), al Fondo Sicurezza interna (ISF) e allo Strumento di sostegno finanziario per la politica di gestione delle frontiere e la politica dei visti (BMVI) (collettivamente, i «fondi») ;
b. il CIPESS con Delibera n. 78 del 22 dicembre 2021 ha approvato la proposta di accordo di partenariato (AP) per l'Italia di cui al Regolamento (UE) n. 2021/1060 del Parlamento europeo e del Consiglio del 24 giugno 2021 di disposizioni comuni (RDC) concernente la programmazione dei Fondi FESR, FSE Plus, JTF e FEAMPA per il periodo di programmazione 2021/2027, autorizzando il Ministro per il Sud e la Coesione Territoriale all'avvio e alla conduzione del negoziato formale;
c. la Commissione europea, con Decisione n. C (2022) 7879 final del 26 ottobre 2022, ha approvato il Programma Regionale Campania FESR 2021/2027 (PR CAMPANIA FESR 2021-2027);
d. la Giunta Regionale con deliberazione n. 559 del 03/11/2022 ha preso atto della Decisione C (2022) 7879/2022 di approvazione del PR Campania FESR 2021/2027;
e. con DPGRC n. 60 del 6/06/2023 e ss.mm.ii. sono stati individuati i Responsabili di Obiettivo Specifico del PR FESR Campania 2021/2027;
f. con decreto n. 49 del 22/03/2024 della Direzione Generale Autorità di Gestione FESR, tra l'altro, sono stati aggiornati il Sistema di Gestione e Controllo (SI.GE.CO.) del PR Campania FESR 2021/2027 – approvato con la DGRC n. 374/2023 in conformità con le disposizioni di cui agli articoli da 72 – 75, 81 - 82 del Reg. (UE) n. 1060/2021 – e i manuali di attuazione e per le procedure per i controlli di I livello del PR FESR 21-27 nonché lo schema di convenzione che disciplina i rapporti tra il Responsabile di Obiettivo Specifico (ROS) e il beneficiario dell'operazione finanziata;

PREMESSO altresì che:

a. il Consiglio regionale, con legge regionale n. 24 del 28 dicembre 2023 ha approvato le disposizioni per la formazione del bilancio di previsione finanziario per il triennio 2024-2026 della Regione Campania Legge di stabilità regionale per il 2024 e con legge regionale n. 25 del 28 dicembre 2023 ha approvato il Bilancio di previsione finanziario per il triennio 2024-2026 della Regione Campania, in conformità con le disposizioni di cui al decreto legislativo 23 giugno 2011, n. 118, così come modificato e integrato dal decreto legislativo 10 agosto 2014, n.126;
b. con deliberazione n. 3 del 10 gennaio 2024 la Giunta Regionale ha approvato il Bilancio gestionale per gli esercizi 2024, 2025 e 2026 come articolato nella sezione Entrate e Spese di cui agli Allegati n. 1 e n. 2 alla medesima deliberazione;
c. la Giunta Regionale nella seduta del 10/01/2024 ha approvato il documento tecnico di accompagnamento al bilancio di previsione 2024-2026, contenente, ai sensi dell'art. 39, comma 10, del decreto legislativo del 23/06/2011 n. 118 la ripartizione delle tipologie di entrata in categorie e dei programmi di spesa in macro aggregati per ciascuno degli anni considerati nel bilancio di previsione;
d. in data 07/06/2018 è stato emanato il Regolamento n. 5, "Regolamento di contabilità regionale" in attuazione dell'art. 10 della Legge Regionale n. 37 del 5/12/2017;

RILEVATO che:

a. con deliberazione n. 520 del 25 novembre 2020, la Giunta ha approvato gli indirizzi ai fini dell'acquisizione di servizi di Architettura e Ingegneria per infrastrutture sociali sanitari scolastiche in Regione Campania a valere sulle risorse del POC Campania 2014/2020;
b. l'Ufficio Speciale Grandi Opere – con nota PG/2022/0305175 del 13 giugno 2022 – in relazione all'analisi dello stato dell'arte del patrimonio pubblico di edifici destinati ad edilizia scolastica e alla necessità di avviare, con ogni consentita urgenza, azioni rivolte alla mitigazione del rischio sismico relativo a tali edifici, al fine di conseguire il richiamato obiettivo, ha quantificato in 20 milioni di euro a valere sulle risorse POC Campania 2014-20 la dotazione finanziaria programmata con la citata DGR 520/20 da destinare a procedure ad evidenza pubblica in favore degli enti proprietari di edifici scolastici per il finanziamento delle verifiche di vulnerabilità sismica da redigersi nel rispetto delle vigenti Norme Tecniche per le Costruzioni (NTC);
c. con deliberazione n. 327 del 07.06.2023 ad oggetto "PR FESR 2021/2027 - RSO 2.4. Razionalizzazione delle fonti di finanziamento per le spese per le verifiche di vulnerabilità sismica degli edifici scolastici", la Giunta regionale ha disposto la razionalizzazione della copertura finanziaria necessaria alla piena attuazione del parco progetti "Scuola Viva in cantiere", ex DGR 452/2022, mediante la programmazione di € 20.000.000,00 sull'O.S. 2.4, azione 2.4.2 "Promuovere un'impostazione sistemica e precauzionale migliorando la resilienza ai rischi non connessi al clima" del PR FESR 2021/2027, ad integrazione della dotazione programmata con DGR n. 158 del 28 marzo 2023 a valere sullo stesso Programma, da destinare alle verifiche di vulnerabilità sismica degli edifici scolastici da redigersi nel rispetto delle vigenti NTC in favore degli Enti locali e ha deprogrammato il suddetto importo di € 20.000.00,00 dal POC 2014/2020;
d. con decreto dirigenziale n. 1133 del 17/10/2023, pubblicato sul BURC n. 73/2023, il Direttore Generale per l'Istruzione, la Formazione professionale, il Lavoro e le Politiche Giovanili ha approvato l'Avviso pubblico per il finanziamento in favore degli Enti Locali della valutazione della sicurezza di edifici scolastici secondo le NTC vigenti;

CONSIDERATO che:

a. con decreto dirigenziale n. 167 del 08/03/2024 il Direttore Generale per l'Istruzione, la Formazione professionale, il Lavoro e le Politiche Giovanil ha preso atto degli esiti dei lavori svolti dalla commissione per la valutazione delle istanze pervenute in risposta all'avviso pubblico per il finanziamento in favore degli Enti Locali della valutazione della sicurezza di edifici scolastici secondo le NTC vigenti ed ha approvato, tra l'altro, le graduatorie delle istanze ammesse da finanziare a valere sulle risorse del PR FESR 21-27, giusta programmazione ex DGRC n. 327/2023;
b. tra gli interventi finanziati ex decreto n. 167/2024, è incluso quello denominato "Valutazione della sicurezza: plesso scuola materna Agatino Aria – I.C. Matteo Ripa", CUP: H26E23000040002, SURF OP_25748 22086PP000000433 – Beneficiario: Comune di Eboli (SA) C.F. 00318580651 per un importo complessivo pari ad € 14.973,90 a valere sulle risorse del PR FESR Campania 21-27 O.S. 2.4, azione 2.4.2;
c. con nota PG/2024/0171886 del 04/04/2024 è stato chiesto al beneficiario l'inoltro della documentazione di rito ai sensi del manuale di Attuazione PR FESR Campania 21-27 ai fini dell'ammissione a finanziamento;
d. il beneficiario con note prot. PG/2024/0192043 del 16/04/2024 e PG/2024/0444864 del 24/09/2024 ha trasmesso la documentazione richiesta in uno al cronoprogramma procedurale dell'azione;

RITENUTO di

a. dover procedere all'ammissione a finanziamento dell'intervento denominato "Valutazione della sicurezza: plesso scuola materna Agatino Aria – I.C. Matteo Ripa", CUP: H26E23000040002,

SURF OP_25748 22086PP000000433 – Beneficiario: Comune di Eboli (SA) C.F. 00318580651 per un importo complessivo pari ad € 14.973,90 a valere sulle risorse del PR FESR Campania 21-27 O.S. 2.4, azione 2.4.2;

b. dover dare atto che la somma complessiva ammessa di € 14.973,90 grava per il 70% sulla quota UE, per il 21% sulla quota di cofinanziamento statale e per il 9% sulla quota di cofinanziamento regionale;
c. dover approvare l'allegato schema di Convenzione (Allegato A) da sottoscrivere tra le parti, contenente gli obblighi del ROS e del Beneficiario, nonché le condizioni di erogazione del finanziamento, e che lo stesso debba formare parte integrante e sostanziale del presente atto;
d. dover prendere atto del cronoprogramma procedurale dell'operazione, acquisito ai protocolli regionali n. PG/2024/0192043 del 16/04/2024 e PG/2024/0444864 del 24/09/2024, con evidenza delle singole fasi di attività previste dell'operazione;
e. dover precisare che, come prescritto all'art. 5 del citato schema di convenzione, la realizzazione dell'intervento deve avvenire entro 180 giorni dalla sottoscrizione della convenzione;
f. dover ribadire che, come prescritto al paragrafo 2.9 del Manuale di Attuazione del PR FESR Campania 21-27 l'importo del decreto di ammissione a finanziamento può essere revocato nella sua totalità o ridotto dal ROS a seguito del riscontro di irregolarità/frodi e/o nei casi in cui non siano rispettate le tempistiche previste per l'espletamento dei vari step procedurali indicati dal beneficiario nel cronoprogramma ed attinenti alle diverse fasi dell'operazione;
g. di dover subordinare alla stipula della Convenzione l'assunzione dell'impegno contabile;
h. di dover comunicare che il Responsabile del Procedimento è Giovanni Magliulo, funzionario della UOD 50.11.09;

VISTI

a. le Deliberazione di Giunta regionale n. 520/2020, n. 402/2021, n. 610/2021, n. 559/2022, n. 327/2023 e n. 3/2024;
b. le Leggi Regionali n. 23 dell'11/01/1996, n. 24 e n. 25 del 28/12/2023;
c. i decreti della Dir. Gen. Istruzione Formazione Lavoro e Politiche giovanili n. 1133/2023 e n. 167/2024;
d. il Decreto del Presidente della Giunta Regionale n. 100 del 21/07/2020 del conferimento dell'incarico di Direttore Generale per l'Istruzione, la Formazione, il Lavoro e le Politiche Giovanili alla Dott.ssa Maria Antonietta D'Urso;
e. il Decreto del Presidente della Giunta Regionale n. 60/2023 e ss.mm.ii. di individuazione dei Responsabili di Obiettivo Specifico PR FESR 2021/2027;
f. il decreto n. 306/2024 di designazione del team PR FESR 21-27 O.S. 2.4;

Alla stregua dell'istruttoria compiuta dal responsabile del procedimento

DECRETA

Per i motivi espressi in narrativa che qui si intendono integralmente riportati:

i. di ammettere a finanziamento l'intervento denominato "Valutazione della sicurezza: plesso scuola materna Agatino Aria – I.C. Matteo Ripa", CUP: H26E23000040002, SURF OP_25748 22086PP000000433 – Beneficiario: Comune di Eboli (SA) C.F. 00318580651 per un importo complessivo pari ad € 14.973,90 a valere sulle risorse del PR FESR Campania 21-27 O.S. 2.4, azione 2.4.2;

1. di dare atto che la somma complessiva ammessa di € 14.973,90 grava per il 70% sulla quota UE, per il 21% sulla quota di cofinanziamento statale e per il 9% sulla quota di cofinanziamento regionale;
2. di approvare l'allegato schema di Convenzione (Allegato A), parte integrante e sostanziale del presente atto, da sottoscrivere tra le parti, contenente gli obblighi del ROS e del Beneficiario, nonché le condizioni di erogazione del finanziamento;

3. di prendere atto del cronoprogramma procedurale dell'operazione, acquisito ai protocolli regionali n. PG/2024/0192043 del 16/04/2024 e PG/2024/0444864 del 24/09/2024, con evidenza delle singole fasi di attività previste dell'operazione;
4. di precisare che, come prescritto all'art. 5 del citato schema di convenzione, la realizzazione dell'intervento deve avvenire entro 180 giorni dalla sottoscrizione della convenzione;
5. di ribadire che, come prescritto al paragrafo 2.9 del Manuale di Attuazione del PR FESR Campania 21-27 l'importo del decreto di ammissione a finanziamento può essere revocato nella sua totalità o ridotto dal ROS a seguito del riscontro di irregolarità/frodi e/o nei casi in cui non siano rispettate le tempistiche previste per l'espletamento dei vari step procedurali indicati dal beneficiario nel cronoprogramma ed attinenti alle diverse fasi dell'operazione;
6. di rinviare a successivo atto la rideterminazione del quadro economico post-gara;
7. di comunicare che il Responsabile del Procedimento è Giovanni Magliulo, funzionario della UOD 50.11.09;
8. di adempiere con il presente atto agli obblighi di pubblicità e trasparenza di cui al vigente d.lgs. 33/2013 e alla verifica di quanto prescritto dall'art.6-bis della vigente legge 241/90;
9. di inviare il presente provvedimento al Capo di Gabinetto Responsabile della Programmazione Unitaria Regionale, all'Assessore con delega alla Scuola, all'Autorità di Gestione del PR FESR 2021-27, alla Segreteria di Giunta, al Beneficiario e agli uffici preposti per la pubblicazione sul BURC.

Il ROS
Maria Antonietta D'Urso

PR CAMPANIA FESR 2021-2027 - ASSE 2 - OBIETTIVO SPECIFICO 2.4 AZIONE 2.4.2

SCHEMA DI CONVENZIONE

TRA

Il Responsabile di Obiettivo Specifico (ROS) Maria Antonietta D'Urso nominato con DPGRC n. 60 del 6/06/2023 e ss.mm.ii.

E

Il Legale rappresentante di Eboli (SA) nella qualità di Beneficiario dell'Operazione denominata "Valutazione della sicurezza: plesso scuola materna Agatino Aria – I.C. Matteo Ripa", CUP: H26E23000040002, SURF OP_25748 22086PP000000433 individuata con DD 167 del 08/03/2024.

PREMESSO

- che il Regolamento (UE) n. 1058/2021 del 24 giugno 2021 relativo al Fondo europeo di sviluppo regionale e al Fondo di Coesione definisce i compiti, gli obiettivi specifici e l'ambito d'intervento del Fondo europeo di sviluppo regionale (FESR) e del Fondo di Coesione (FC);
- che il Regolamento (UE) n. 2021/1060 del Parlamento europeo e del Consiglio del 24 giugno 2021 - - come successivamente modificato con Regolamenti (UE) n. 2039/2002 del 19 ottobre 2022 e n. 435/2023 del 27 febbraio 2023 - reca le disposizioni comuni applicabili al Fondo europeo di sviluppo regionale, al Fondo sociale europeo Plus, al Fondo di coesione, al Fondo per una transizione giusta, al Fondo europeo per gli affari marittimi, la pesca e l'acquacoltura, e le regole finanziarie applicabili a tali fondi e al Fondo Asilo, migrazione e integrazione, al Fondo Sicurezza interna e allo Strumento di sostegno finanziario per la gestione delle frontiere e la politica dei visti;
- che il Regolamento (UE) n. 2021/1060 del Parlamento europeo e del Consiglio del 24 giugno 2021 e s.m.i. stabilisce le disposizioni finanziarie applicabili al Fondo europeo di sviluppo regionale (FESR), al Fondo sociale europeo Plus (FSE+), al Fondo di coesione, al Fondo per una transizione giusta (JTF), al Fondo europeo per gli affari marittimi, la pesca e l'acquacoltura (FEAMPA), al Fondo Asilo, migrazione e integrazione (AMIF), al Fondo Sicurezza interna (ISF) e allo Strumento di sostegno finanziario per la politica di gestione delle frontiere e la politica dei visti (BMVI) (collettivamente, i «fondi») ;
- che, ai sensi del "Considerando" n. (18) del Regolamento (UE) n. 2021/1060 e s.m.i., per "accordo di partenariato" si intende un documento strategico e conciso che orienta i negoziati tra la Commissione e lo Stato membro interessato sull'elaborazione dei programmi nell'ambito del FESR, del FSE+, del Fondo di coesione, del JTF e del FEAMPA;
- che, ai sensi dell'art. 2, punto 4), del Regolamento (UE) n. 2021/1060 e s.m.i., per "operazione" si intende: a) un progetto, un contratto, un'azione o un gruppo di progetti selezionati nell'ambito dei programmi in questione; b) nel contesto degli strumenti finanziari, il contributo del programma a uno strumento finanziario e il successivo sostegno finanziario fornito ai destinatari finali da tale strumento finanziario;
- che, ai sensi dell'art. 2, punto 9), del Regolamento (UE) n. 2021/1060 e s.m.i., "beneficiario" è: a) un organismo pubblico o privato, un soggetto dotato o non dotato di personalità giuridica o una persona fisica, responsabile dell'avvio o sia dell'avvio che dell'attuazione delle operazioni; b) nel contesto dei partenariati pubblico-privato («PPP») , l'organismo pubblico che ha avviato l'operazione PPP o il partner privato selezionato per attuarla; c) nel contesto dei regimi di aiuti di Stato, l'impresa che riceve l'aiuto; d) nel contesto degli aiuti «de minimis» forniti a norma dei regolamenti (UE) n. 1407/2013

fonte: http://burc.regione.campania.it

(37) o (UE) n. 717/2014 della Commissione, lo Stato membro può decidere che il beneficiario è l'organismo che concede gli aiuti, se è responsabile dell'avvio o sia dell'avvio che dell'attuazione dell'operazione; e) nel contesto degli strumenti finanziari, l'organismo che attua il fondo di partecipazione o, in assenza di un fondo di partecipazione, l'organismo che attua il fondo specifico o, se l'autorità di gestione gestisce lo strumento finanziario, l'autorità di gestione;

- che, ai sensi dell'art. 2, punto 37), del Regolamento (UE) n. 2021/1060 e s.m.i., per "operazione completata" si intende un'operazione che è stata materialmente completata o pienamente attuata e per la quale tutti i relativi pagamenti sono stati effettuati dai beneficiari e il relativo contributo pubblico è stato versato ai beneficiari;
- che, ai sensi dell'art. 2, punto 41), del Regolamento (UE) n. 2021/1060 e s.m.i. con "efficienza energetica al primo posto" si intende tenere nella massima considerazione, nella pianificazione energetica e nelle decisioni strategiche e di investimento, misure alternative di efficienza energetica efficienti in termini di costi per ottimizzare la domanda e l'offerta di energia, in particolare mediante risparmi energetici nell'uso finale efficaci sotto il profilo dei costi, iniziative di gestione della domanda e una conversione, trasmissione e distribuzione più efficienti dell'energia, pur continuando a conseguire gli obiettivi di tali decisioni;
- che, ai sensi dell'art. 2, punto 42), del Regolamento (UE) n. 2021/1060 e s.m.i., "immunizzazione dagli effetti del clima" è un processo volto a evitare che le infrastrutture siano vulnerabili ai potenziali impatti climatici a lungo termine, garantendo nel contempo che sia rispettato il principio dell'efficienza energetica al primo posto e che il livello delle emissioni di gas a effetto serra derivanti dal progetto sia coerente con l'obiettivo della neutralità climatica per il 2050;
- che, ai sensi dell'art. 10 del Regolamento (UE) n. 2021/1060 e s.m.i., ciascuno Stato membro prepara un accordo di partenariato che espone l'orientamento strategico per la programmazione e le modalità per un impiego efficace ed efficiente del FESR, del FSE+, del Fondo di coesione, del JTF e del FEAMPA per il periodo compreso fra il 1° gennaio 2021 e il 31 dicembre 2027;
- che il CIPESS con Delibera n. 78 del 22 dicembre 2021 ha approvato la proposta di accordo di partenariato (AP) per l'Italia di cui al Regolamento (UE) n. 2021/1060 del Parlamento europeo e del Consiglio del 24 giugno 2021 di disposizioni comuni (RDC) concernente la programmazione dei Fondi FESR, FSE Plus, JTF e FEAMPA per il periodo di programmazione 2021- 2027, autorizzando il Ministro per il Sud e la Coesione Territoriale all'avvio e alla conduzione del negoziato formale;
- che, a seguito del negoziato formale avviato il 17 gennaio 2022 dal Dipartimento per le Politiche di Coesione, l'Accordo di partenariato 2021-2027 tra Italia e Commissione europea relativo al ciclo di programmazione 2021-2027 è stato approvato con Decisione di esecuzione della CE n. C (2022) 4787 del 15 luglio 2022 e successivamente firmato e adottato il 19 luglio 2022, quale documento di orientamento strategico per la programmazione dei fondi FESR (Fondo europeo per lo sviluppo regionale), FSE+ (Fondo sociale europeo plus), Fondo di Coesione, JTF (Just transition fund) e FEAMPA (Fondo Europeo per gli Affari Marittimi, la Pesca e l'Acquacoltura);
- che la Commissione europea, con Decisione n. C (2022) 7879 final del 26 ottobre 2022, ha approvato il Programma Regionale Campania FESR 2021-2027 (PR CAMPANIA FESR 2021-2027);
- che la Giunta Regionale con deliberazione n. 559 del 03/11/2022 ha preso atto della Decisione C (2022) 7879/2022 di approvazione del PR Campania FESR 2021/2027;
- che la Giunta Regionale con deliberazione n. 700 del 20/12/2022 ha istituito il Comitato di Sorveglianza del PR CAMPANIA FESR 2021-2027;
- che il Comitato di Sorveglianza del PR CAMPANIA FESR 2021-2027 ha approvato i criteri di selezione delle operazioni ai sensi del Regolamento (UE) n. 1060/2021 con DD n. 147 del_16/05/2023;
- che il Manuale di Attuazione del PR FESR 2021/2027, prevede che il Beneficiario e il Responsabile di Obiettivo Specifico (ROS) devono sottoscrivere apposita convenzione che individui le reciproche obbligazioni e le condizioni di erogazione del finanziamento;
- che le Linee Guida e Strumenti per comunicare, consentono l'attuazione dei principi di comunicazione delle politiche di coesione 2021/2027, stabilendo gli adempimenti cui sono tenuti rispettivamente il ROS e il Beneficiario;

fonte: http://burc.regione.campania.it

- con deliberazione n. 520 del 25 novembre 2020, la Giunta ha approvato gli indirizzi ai fini dell'acquisizione di servizi di Architettura e Ingegneria per infrastrutture sociali sanitarie e scolastiche in Regione Campania;
- l'Ufficio Speciale Grandi Opere – con nota PG/2022/0305175 del 13 giugno 2022 – in relazione all'analisi dello stato dell'arte del patrimonio pubblico di edifici destinati ad edilizia scolastica e alla necessità di avviare, con ogni consentita urgenza, azioni rivolte alla mitigazione del rischio sismico relativo a tali edifici, al fine di conseguire il richiamato obiettivo, ha quantificato in 20 milioni di euro a valere sulle risorse POC Campania 2014-20 la dotazione finanziaria programmata con la citata DGR 520/20 da destinare a procedure ad evidenza pubblica in favore degli enti proprietari di edifici scolastici per il finanziamento delle verifiche di vulnerabilità sismica da redigersi nel rispetto delle vigenti Norme Tecniche per le Costruzioni (NTC)
- che con DGR 327/2023 è stata disposta la razionalizzazione della copertura finanziaria necessaria alla piena attuazione del parco progetti "Scuola Viva in cantiere", ex DGR 452/2022, mediante la programmazione di € 20.000.000,00 sull'O.S. 2.4, azione 2.4.2 "Promuovere un'impostazione sistemica e precauzionale migliorando la resilienza ai rischi non connessi al clima" del PR FESR 2021/2027, ad integrazione della dotazione programmata con DGR n. 158 del 28 marzo 2023 a valere sullo stesso Programma, da destinare alle verifiche di vulnerabilità sismica degli edifici scolastici da redigersi nel rispetto delle vigenti NTC in favore degli Enti locali;
- con decreto dirigenziale n. 1133 del 17/10/2023, pubblicato sul BURC n. 73/2023, il Direttore Generale per l'Istruzione, la Formazione professionale, il Lavoro e le Politiche Giovanili ha approvato l'Avviso pubblico per il finanziamento in favore degli Enti Locali della valutazione della sicurezza di edifici scolastici secondo le NTC vigenti;
- con decreto dirigenziale n. 190 del 16/03/2023 il Direttore Generale per l'Istruzione, la Formazione professionale, il Lavoro e le Politiche Giovanili ha preso atto degli esiti dei lavori svolti dalla commissione per la valutazione delle istanze pervenute in risposta all'avviso pubblico e ha approvato l'elenco delle istanze escluse e la graduatoria delle istanze ammesse (Allegato B) finanziabili

VISTI

- i Regolamenti delegati della Commissione per il periodo;
- i Regolamenti di esecuzione della Commissione per il periodo;

TUTTO CIÒ PREMESSO

Le Parti come sopra costituite, mentre confermano e ratificano la precedente narrativa, convengono e stipulano quanto segue:

Articolo 1
Premesse e Allegati

Le Premesse, inclusi i regolamenti comunitari e i documenti tutti ivi richiamati, costituiscono parte integrante e sostanziale della presente Convenzione e hanno valore di patto tra le Parti che dichiarano espressamente di averne piena e completa conoscenza.

Gli Allegati alla presente Convenzione, costituenti parte integrante e sostanziale della stessa e aventi valore di patto tra le Parti, sono:

a) il cronoprogramma procedurale e di spesa;
b) _____

Articolo 2
Oggetto della Convenzione

fonte: http://burc.regione.campania.it

La presente Convenzione regola i rapporti tra il ROS e il Beneficiario per l'attuazione dell'operazione denominata "Valutazione della sicurezza: plesso scuola materna Agatino Aria – I.C. Matteo Ripa" avente codice CUP H26E23000040002, SURF OP_25748 22086PP000000433 e ammessa a finanziamento per € 14.973,90 con Decreto Dirigenziale _____ a valere sulle risorse del PR CAMPANIA FESR 2021-2027 - Asse II - Obiettivo Specifico 2.4 - Azione 2.4.2.

Articolo 3
Obblighi delle Parti

Con la stipula della presente Convenzione, il Beneficiario si obbliga a garantire:

- ✓ la conformità delle procedure utilizzate alle norme comunitarie e nazionali di settore nonché a quelle in materia energetica, ambientale, sociale, sicurezza e lavoro, di pari opportunità, gare di appalto e regole della concorrenza ed in particolare il rispetto di quanto disposto dall'art. 50 del Reg. (UE) n. 1060/2021 "Responsabilità dei beneficiari";
- ✓ lo svolgimento di un'istruttoria motivata che, nell'ambito della propria auto-organizzazione amministrativa, giustifichi la scelta di affidare eventualmente a una Società *in house* la prestazione di servizi specialistici. Il provvedimento motivato dell'affidamento *in house*, da adottarsi nel rispetto dei principi di "risultato", "fiducia" e "accesso al mercato", deve dare conto dei vantaggi per la collettività, delle connesse esternalità e della congruità economica della prestazione, anche in relazione al perseguimento di obiettivi di universalità, socialità, efficienza, economicità, qualità della prestazione, celerità del procedimento e razionale impiego di risorse pubbliche (eventuale);
- ✓ il rispetto degli obblighi derivanti dal "*Protocollo di legalità*" in materia di appalti stipulato in data 1° agosto 2007;
- ✓ un sistema di contabilità separata (ex art 57 del RdC) o una codificazione contabile appropriata per tutte le transazioni relative alle operazioni afferenti al PR FESR 21/27 e la costituzione di un conto di tesoreria e/o conto corrente per entrate e uscite relative a tutte le operazioni afferenti al PR Campania FESR 21/27;
- ✓ il rispetto di tutte le disposizioni per la tracciabilità dei flussi finanziari di cui all'art. 3 della Legge n. 136 del 13 agosto 2010 e s.m.i.;
- ✓ il rispetto della normativa comunitaria, nazionale e regionale sull'ammissibilità delle spese;
- ✓ il rispetto del divieto di doppio finanziamento previsto dalla normativa europea e nazionale nell'utilizzo di risorse pubbliche;
- ✓ il rispetto, lì dove ne sussistano i requisiti, di quanto previsto dall'art. 73 c.2 lett. j) del RDC, ovvero "l'immunizzazione dagli effetti del clima degli investimenti in infrastrutture la cui durata attesa è di almeno cinque anni" (Comunicazione 2021/C 373/01 – climate proofing), come declinato tra i requisiti di "Ammissibilità Generale": criterio 3.5;
- ✓ il rispetto del principio del DNSH ex art. 17 del Regolamento (UE) 2020/852, come declinato tra i requisiti di "Ammissibilità Generale": criterio 3.9;
- ✓ il rispetto degli specifici adempimenti eventualmente stabiliti dall'avviso di selezione ovvero connessi alla procedura di selezione e concessione dal decreto di ammissione a finanziamento;

fonte: http://burc.regione.campania.it

- ✓ l'implementazione in modo adeguato della sezione di propria competenza del sistema di monitoraggio alle scadenze comunicate e con le modalità richieste, al fine di fornire i dati relativi all'attuazione delle attività/operazioni finanziate, necessari ad alimentare il monitoraggio finanziario, procedurale e fisico. L'aggiornamento del sistema di monitoraggio da parte del Beneficiario sarà propedeutico alla liquidazione degli acconti del finanziamento concesso da parte della Regione durante la realizzazione dell'operazione;
- ✓ l'attestazione delle spese effettivamente sostenute e quietanzate nel periodo di riferimento, unitamente alla copia della documentazione tecnico/amministrativa/contabile relativa alle attività/operazioni finanziate;
- ✓ il rispetto delle procedure definite nella pista di controllo secondo le specifiche indicazioni del ROS;
- ✓ la predisposizione e l'invio al ROS dei cronoprogrammi procedurale e di spesa allegati alla presente Convenzione. In particolare, il cronoprogramma di spesa deve riportare le previsioni di spesa dell'operazione in coerenza con l'avanzamento fisico e procedurale riportato nel cronoprogramma procedurale;
- ✓ il rispetto del cronogramma procedurale e di spesa dell'operazione riportato nel Decreto di ammissione a finanziamento e allegato alla presente Convenzione.
- ✓ l'istituzione di un fascicolo di progetto contenente la documentazione tecnica, amministrativa e contabile in originale, conformemente a quanto prescritto nel Manuale controlli;
- ✓ la generazione di un Codice Unico di Progetto (CUP) in relazione a ciascuna operazione attuata;
- ✓ l'indicazione su tutti i documenti di spesa riferiti al progetto del PR Campania FESR 21/27, dell'Obiettivo specifico e dell'Azione pertinenti del titolo dell'operazione, del Codice Unico di Progetto (CUP), del Codice Identificativo Gare (CIG);
- ✓ l'emissione, in caso di pluralità di operazioni cofinanziate nell'ambito del PR Campania FESR 21/27, ovvero di cofinanziamento dell'operazione con ulteriori fonti finanziarie, di documenti di spesa distinti, ovvero la chiara imputazione della quota di spesa corrispondente a ciascuna operazione o a ciascuna fonte finanziaria;
- ✓ l'inoltro al ROS della documentazione inerente all'operazione cofinanziata in formato digitale (via Pec) secondo le indicazioni riportate nel Manuale di Attuazione PR Campania FESR 21/27;
- ✓ la conservazione della documentazione relativa all'operazione secondo quanto stabilito dall'art. 82 del Regolamento (UE) n. 1060/2021;
- ✓ la stabilità dell'operazione ai sensi e per gli effetti dell'art. 65 del Regolamento (UE) n. 1060/2021;
- ✓ il corretto adempimento di tutte le prestazioni e obblighi in capo al Beneficiario come previsti dai Regolamenti comunitari richiamati nelle Premesse e dal Manuale di Attuazione del PR Campania FESR 21/27, anche nelle versioni aggiornate successivamente alla stipula della presente Convenzione;
- ✓ in ogni caso, agli adempimenti funzionali alla corretta e regolare esecuzione della presente Convenzione come indicati dal ROS;

fonte: http://burc.regione.campania.it

Con la stipula della presente Convenzione il ROS si impegna, nei confronti del Beneficiario, a:

- ✓ dare seguito a quanto previsto nel Decreto di ammissione a finanziamento ai fini dell'impegno dell'importo ammesso a finanziamento e della liquidazione dell'anticipazione del 10% del costo dell'intervento per consentirgli di avviare tempestivamente le procedure di gara.

- ✓ adottare, dopo aver effettuato le verifiche ordinarie di propria competenza i Decreti dirigenziali di liquidazione dei successivi acconti, in cui sono indicati il creditore (ivi inclusi gli estremi per l'identificazione fiscale) e rispettivamente l'importo dell'impegno e l'esatto importo da pagare, ai sensi del Manuale di Attuazione. Per i suddetti Decreti il ROS indica:

  - o il capitolo di bilancio sul quale imputare la spesa;
  - o l'impegno di spesa sul quale imputare la liquidazione;
  - o le percentuali di cofinanziamento comunitario della spesa;
  - o il codice di monitoraggio del progetto di riferimento;
  - o il CUP dell'intervento;
  - o la codifica SIOPE appropriata;
  - o la categoria di spesa;
  - o la struttura della codifica elementare con i codici previsti dall'art.13 del D.P.C.M. 28/12/2011 (intitolato "*Sperimentazione della disciplina concernente i sistemi contabili e gli schemi di bilancio delle Regioni, degli enti locali e dei loro enti ed organismi, di cui all'articolo 36 del decreto legislativo 23 giugno 2011 n. 118*") e da riferire alla nuova classificazione di bilancio prevista dal D.lgs. n. 118/2011;
  - o ove necessario, il CIG e tutti gli altri elementi essenziali, a seconda delle fattispecie, avendo cura di attestare la regolarità e vigenza, con riferimento alla data di emanazione dei suddetti Decreti, di certificazione camerale, certificazione di regolarità fiscale, DURC, e documentazione antimafia.

- ✓ comunicare le scadenze e le modalità con le quali il Beneficiario invia i dati relativi all'attuazione delle attività/operazioni finanziate, necessari ad alimentare il monitoraggio finanziario, procedurale e fisico dell'operazione;

- ✓ assicurare, previa verifica dell'avvenuta implementazione da parte del Beneficiario della sezione di propria competenza del sistema di monitoraggio, che lo stesso riceva l'importo totale della spesa pubblica ammissibile dovuta entro 90 giorni dalla data di presentazione della domanda di pagamento;

- ✓ supportare il beneficiario nelle attività connesse al rispetto, lì dove ne sussistano i requisiti, di quanto previsto dall'art. 73 c.2 lett. j) del RDC, ovvero "l'immunizzazione dagli effetti del clima degli investimenti in infrastrutture la cui durata attesa è di almeno cinque anni" (Comunicazione 2021/C 373/01 – climate proofing), come declinato tra i requisiti di "Ammissibilità Generale": criterio 3.5;

- ✓ supportare il beneficiario nelle attività connesse al rispetto del principio del DNSH ex art. 17 del Regolamento (UE) 2020/852, come declinato tra i requisiti di "Ammissibilità Generale": criterio 3.9.

Articolo 4
Obblighi di informazione e pubblicità

fonte: http://burc.regione.campania.it

Con riferimento alle attività connesse alle azioni di informazione, comunicazione e pubblicità il ROS provvede ad assicurare il rispetto degli obblighi in materia di informazione e pubblicità previsti nel Capo III – Sezione I e II e Allegato IX del Regolamento (UE) n. 1060/2021;

Il Beneficiario, dal canto suo, si obbliga al rispetto delle misure di informazione e comunicazione di cui all'Allegato IX al Reg. n. (UE) 1060/2021 e:

- a garantire che i partecipanti all'operazione e la cittadinanza siano informati che l'operazione è stata selezionata nel quadro del Programma Regionale cofinanziato dal FESR;
- a fornire, nei casi previsti dai Regolamenti comunitari e dalla normativa e dalle procedure interne, le opportune prove documentali dell'osservanza delle norme, in particolare di quelle relative alla cartellonistica all'atto della richiesta dell'anticipazione;
- a dare prova documentale della targa apposta al progetto in occasione della richiesta di pagamento del saldo;
- a garantire, inoltre, che in qualsiasi documento figuri una dichiarazione da cui risulti che l'operazione è stata cofinanziata dal PR Campania FESR 21/27;
- a garantire che tutti i documenti informativi e pubblicitari prodotti dallo stesso nell'ambito delle operazioni finanziate dal PR Campania FESR 21/27 e rivolti al pubblico (come, ad esempio, pubblicazioni di ogni genere, cataloghi, brochure, filmati, video ecc.) contengano l'emblema dell'Unione Europea, l'indicazione del PR Campania FESR 21/27 e lo slogan.

Articolo 5
Condizioni di erogazione del finanziamento

Con riferimento alle modalità di erogazione del finanziamento, il ROS emette e notifica al Beneficiario il Decreto di ammissione a finanziamento. A seguito della stipula della Convenzione, il ROS emette il decreto di impegno contabile in conformità alle vigenti norme in materia di contabilità pubblica ed in particolare nel rispetto del principio della competenza finanziaria potenziata e liquida al Beneficiario l'anticipazione del 35% del costo dell'intervento ammesso a finanziamento per consentirgli di avviare tempestivamente le procedure di gara. Tale anticipazione è subordinata:

alla sottoscrizione della presente Convenzione alla quale devono essere allegati i cronoprogrammi, procedurale e di spesa, relativi all'operazione ammessa a finanziamento;

alla comunicazione del CUP (Codice Unico di Progetto);

alla comunicazione delle coordinate bancarie del conto corrente dedicato, nei casi previsti per legge così come previsto dal Manuale di Attuazione.

L'importo del Decreto di ammissione a finanziamento può essere revocato nella sua totalità o ridotto dal ROS a seguito del riscontro di irregolarità/frodi e/o nei casi in cui non siano rispettate le tempistiche previste per l'espletamento dei vari step procedurali indicati dal Beneficiario nel cronoprogramma e attinenti le diverse fasi dell'operazione cofinanziata: dalle procedure di gara, all'esecuzione del contratto, fino al collaudo e messa in esercizio dell'opera, in caso di lavori, ovvero alla verifica di conformità per i servizi e per le forniture.

In tal caso è previsto, inoltre, nei confronti del Beneficiario Ente pubblico, l'obbligo di restituire le somme indebitamente ricevute, secondo le indicazioni e modalità dettate dal ROS in ossequio alla normativa comunitaria e nazionale vigente in materia, anche attraverso la compensazione del credito vantato dalla

fonte: http://burc.regione.campania.it

Regione Campania (pari all'importo delle liquidazioni erogate al Beneficiario fino a quella data) con ogni eventuale altro credito vantato dal Beneficiario nei confronti della stessa, ai sensi degli artt. 1241, 1242 e 1252 codice civile.

Il saldo finale, pari al valore delle spese ancora da sostenere, potrà essere richiesto dal beneficiario solo dopo aver rendicontato, con fatture quietanzate, il 100% degli acconti ricevuti. La richiesta, come previsto dal Manuale di attuazione e dall'Avviso pubblico, dovrà contenere le fatture non pagate corrispondenti al saldo e, la trasmissione alla U.O.D., entro e non oltre 180 giorni dalla data di stipula della convenzione di finanziamento, della valutazione della sicurezza redatta, sviluppata sulla base almeno del livello di conoscenza LC2 secondo la definizione delle NTC, relativo a tutti gli aspetti, debitamente verificata, validata ed approvata, completa di ogni elaborato ivi compreso la scheda di sintesi.

Con riferimento all'erogazione delle risorse, il Beneficiario dovrà ricevere l'importo totale della spesa pubblica ammissibile entro 80 giorni dalla data di presentazione della richiesta di pagamento. A tale ultimo riguardo, il Beneficiario dovrà, necessariamente e quale condizione del pagamento, caricare sul sistema di monitoraggio i dati relativi all'avanzamento procedurale, fisico e finanziario dell'intervento oggetto di richiesta di pagamento unitamente all'inoltro della Dichiarazione di Spesa/Domanda di rimborso al ROS, se pertinente, e dovrà fornire, in particolare, informazioni sui dati relativi ai progressi realizzati per il raggiungimento dei target degli indicatori previsti nel "Quadro di riferimento dell'efficacia dell'attuazione", se inerenti, pena il mancato trasferimento di risorse in suo favore e l'inesigibilità delle stesse.

Il ROS, inoltre, dovrà celermente procedere a inserire, nella Dichiarazione di Spesa di propria competenza, le spese rendicontate dal Beneficiario, al fine di garantirne la certificazione in tempi brevi. La dichiarazione di spesa/domanda di rimborso ai fini della sua ricevibilità dovrà contenere i dati relativi ai progressi realizzati per il raggiungimento dei target degli indicatori previsti dal Programma.

Articolo 6
Condizioni di erogazione del finanziamento progetti c.d. Retrospettivi

Per operazioni originariamente finanziate con fondi diversi dal PR Campania FESR 21/27, in caso di esito positivo della verifica del rispetto dell'art. 63 del Reg. (UE) n. 1060/2021 e dei criteri di selezione dell'operazione formalizzata in apposita *check list* da parte del ROS, ove si sia in presenza di spese già effettuate, si provvederà:

a) alla certificazione a valere sul PR Campania FESR 21/27 delle spese già sostenute con il fondo originario qualora le stesse risultino eleggibili ed ammissibili;

b) a liquidare le restanti risorse necessarie per l'avanzamento e il completamento dell'operazione, nei limiti dell'importo stabilito dal decreto di ammissione a finanziamento, secondo le percentuali di erogazione e di rendicontazione disciplinate dal precedente art. 5 "*Condizioni di erogazione del finanziamento*".

Nel caso di operazioni originariamente finanziate con fondi diversi dal PR Campania FESR 21/27, in assenza di spese già effettuate al momento della presentazione della domanda, fermo restando l'esito positivo della verifica di cui alla prima parte del presente articolo, si procederà alle erogazioni del sostegno del programma in conformità con le disposizioni di cui al Manuale di Attuazione del Programma.

fonte: http://burc.regione.campania.it

Con riferimento al rischio di doppio finanziamento, l'AdG monitorerà l'assestamento contabile dei progetti sulle varie fonti per evitare che le stesse spese siano contemporaneamente imputate su Programmi differenti. Ove si dovesse verificare, comunque, tale ultimo caso, il ROS attiverà nei confronti del Beneficiario la procedura di recupero del *surplus* secondo quanto disciplinato dall'art. 9 della presente convenzione.

Articolo 7
Spese ammissibili

Le Parti si danno reciprocamente atto che le tipologie di spese ammissibili al finanziamento del FESR, che ricadono nell'ambito delle operazioni del Programma Regionale, sono quelle previste dall'art. 63 del Regolamento (UE) n.1060/2021nonché quelle previste dalla normativa nazionale vigente *ratione temporis*.

Inoltre, si specifica che si ritengono ammissibili le spese effettuate dal 1/01/2021 al 31/12/2029.

Articolo 8
Verifiche e controlli

Il ROS svolge le verifiche ordinarie rientranti nell'attività di gestione e attuazione degli interventi che riguardano, dal punto di vista temporale, l'intero "ciclo di vita" dell'operazione.
In fase di realizzazione dell'operazione, le verifiche hanno ad oggetto la domanda di rimborso del Beneficiario e/o dell'operatore economico esecutore/fornitore e le rendicontazioni di spesa che la accompagnano e, in particolare, riguardano, a titolo esemplificativo:

- la correttezza formale delle domande di rimborso;
- il rispetto delle norme comunitarie e nazionali in materia di appalti pubblici e pubblicità;
- l'istruttoria svolta al fine di giustificare la scelta di affidare eventualmente ad una Società *in house* la prestazione di servizi specialistici;
- la sussistenza, la conformità e la regolarità del contratto/convenzione o altro documento negoziale e/odi pianificazione delle attività rispetto all'avanzamento delle attività e la relativa tempistica. Tale verifica può essere svolta sulla base di documenti descrittivi delle attività svolte, quali stati avanzamento lavori o relazioni delle attività svolte;
- la regolarità finanziaria della spesa sui documenti giustificativi presentati ovvero l'ammissibilità delle spese mediante verifica dei seguenti principali aspetti:
  - la completezza e la coerenza della documentazione giustificativa di spesa (comprendente almeno fatture quietanzate o documentazione contabile equivalente) ai sensi della normativa nazionale e comunitaria di riferimento, al PR FESR, al bando di selezione/bando di gara, al contratto/convenzione e a eventuali rinegoziazioni secondo buona fede delle condizioni contrattuali per il ripristino dell'originario equilibrio del contratto, modifiche e/o varianti intervenute in corso di esecuzione e debitamente approvate;
  - la conformità della documentazione giustificativa di spesa alla normativa civilistica e fiscale;
  - l'ammissibilità della spesa in quanto riferibile alle tipologie di spesa consentite congiuntamente dalla normativa comunitaria e nazionale di riferimento, dal bando di selezione/di gara, dal contratto/convenzione e da sue eventuali varianti;
  - l'eleggibilità della spesa, in quanto sostenuta nel periodo consentito dal Programma;
  - la riferibilità della spesa al Beneficiario dell'operatore economico esecutore/fornitore e all'operazione selezionata;

fonte: http://burc.regione.campania.it

- il rispetto dei limiti di spesa ammissibile a contributo previsti dalla normativa comunitaria e nazionale di riferimento, dal contratto/convenzione e da eventuali varianti; tale verifica deve essere riferita anche alle singole voci di spesa incluse nella rendicontazione sottoposta a controllo;

- il rispetto delle disposizioni previste per le modalità di erogazione del finanziamento; in relazione ai contratti, indipendentemente dall'esperimento o meno di una gara per l'affidamento di lavori, forniture e servizi, la normativa in vigore sulla tracciabilità dei flussi finanziari in applicazione del "*Piano finanziario contro le mafie, nonché delega al Governo in materia di normativa antimafia*" di cui alla Legge n. 136 del 13 agosto 2010 e s.m.i.;

In fase di conclusione, le verifiche devono essere effettuate con riferimento ai seguenti aspetti:

- l'avvenuta presentazione del rendiconto finale da parte del Beneficiario;
- la verifica della documentazione giustificativa di spesa residuale presentata secondo le modalità riportate precedentemente nella "fase di realizzazione";
- l'avvenuta presentazione della domanda di saldo da parte del Beneficiario;
- la determinazione dell'importo effettivamente riconosciuto e del relativo saldo;

A seguito della conclusione delle operazioni, per il caso di operazione che comporta investimenti in infrastrutture o investimenti produttivi, il ROS verificherà il rispetto della "stabilità delle operazioni" secondo quanto previsto all'art. 65 del Reg. (UE) n. 1060/2021.

Inoltre, al fine di individuare tempestivamente eventuali irregolarità e/o errori e/o difformità esecutive, il ROS può effettuare delle verifiche *in loco*, con lo scopo di:

- completare le verifiche eseguite a livello amministrativo;
- comunicare al Beneficiario di riferimento le dovute correzioni da apportare possibilmente mentre l'operazione è ancora in corso d'opera.

Qualora a seguito dei controlli svolti dalla Struttura Dirigenziale di Secondo Livello per i Controlli di I livello emergessero irregolarità/criticità sui progetti di propria competenza, il ROS potrà procedere ad acquisire dal Beneficiario dell'operazione eventuali controdeduzioni e/o documentazione integrativa utile a superare le criticità riscontrate.

Il Beneficiario è responsabile della corretta attuazione dell'operazione cofinanziata.

Il Beneficiario, inoltre, garantisce alle strutture competenti della Regione (Autorità di Gestione, Autorità di Certificazione, ROS, Autorità di Audit) e, se del caso, agli Organismi Intermedi, al Ministero dell'Economia e delle Finanze (IGRUE), ai Servizi ispettivi della Commissione, nonché a tutti gli organismi deputati allo svolgimento di controlli sull'utilizzo dei fondi comunitari, l'accesso a tutta la documentazione, amministrativa, tecnica e contabile, connessa all'operazione cofinanziata. Esso è tenuto, inoltre, a fornire agli esperti o organismi deputati alla valutazione interna o esterna del PR FESR tutti i documenti necessari alla valutazione del Programma.

Il Beneficiario è, infine, tenuto a prestare la massima collaborazione nelle attività svolte dai soggetti incaricati dei controlli fornendo tempestivamente le informazioni richieste e gli estratti o copie dei documenti o dei registri contabili.

Articolo 9
Recuperi

Ogni irregolarità, rilevata prima o dopo l'erogazione del contributo pubblico versato ai Beneficiari, dovrà essere immediatamente rettificata e gli importi eventualmente già corrisposti dovranno essere recuperati dal ROS in conformità con la normativa di riferimento, secondo i rispettivi ordinamenti.

fonte: http://burc.regione.campania.it

Il ROS dovrà fornire tempestivamente all'AdG ogni informazione in merito agli importi recuperati, agli importi da recuperare e agli importi non recuperabili.

Articolo 10
Casi di revoca del finanziamento e risoluzione della Convenzione

Qualora l'attuazione dell'intervento dovesse procedere in sostanziale difformità dalle modalità, dai tempi, dai contenuti, dalle finalità e dagli obblighi sanciti e prescritti dalla normativa comunitaria e nazionale applicabile alla presente Convenzione, dal PR FESR 21/27, dal Manuale per l'Attuazione e dalla presente Convenzione, si procede alla risoluzione della Convenzione e alla contestuale revoca del finanziamento.

Come previsto dall'art. 5 della presente Convenzione, a seguito del riscontro di irregolarità e/o frodi oppure nel caso di ritardi superiori a 6 mesi complessivi tra i vari *step* procedurali, fisici e/o di spesa indicati nei rispettivi cronoprogrammi, il ROS è tenuto ad avviare un contraddittorio con il Beneficiario finalizzato alla revoca totale o parziale del finanziamento nel caso in cui accerti che tali ritardi non siano dipesi da giustificati e documentati motivi non imputabili, né direttamente né indirettamente, al Beneficiario.

Nel caso in cui il ROS decida di rimborsare, in favore del Beneficiario, fatture non pagate (anche in sede di erogazione del saldo) la mancata presentazione delle quietanze entro il termine massimo di 80 giorni ovvero entro l'inferiore termine stabilito con atto amministrativo dal ROS costituisce, altresì, motivo di revoca del finanziamento.

La risoluzione della Convenzione e la revoca totale e/o parziale del contributo comporterà l'obbligo per il Beneficiario di restituire le somme indebitamente ricevute maggiorate degli interessi legali maturati *medio tempore*.

Per il caso di Beneficiario **Ente pubblico**, come indicato al precedente articolo 5, la restituzione delle somme indebitamente ricevute potrà avvenire anche attraverso la compensazione del credito vantato dalla Regione Campania (pari all'importo delle liquidazioni erogate al Beneficiario fino a quella data) con ogni eventuale altro credito vantato dal Beneficiario nei confronti della stessa, ai sensi degli artt. 1241, 1242 e 1252 codice civile.

Le parti convengono, ai sensi dell'art. 2745 codice civile, che i crediti della Regione nascenti dal recupero delle somme indebitamente percepite dal Beneficiario e oggetto di revoca sono assistiti da privilegio speciale sui beni immobili realizzati con le risorse regionali, con preferenza sui creditori ipotecari ai sensi dell'art. 2748 codice civile e prevalenza su ogni titolo di prelazione da qualsiasi causa derivante.

Articolo 11
Divieto di cumulo

Il Beneficiario dichiara di non percepire contributi, finanziamenti, o altre sovvenzioni, comunque denominati, da organismi pubblici per l'operazione oggetto della presente Convenzione.
In caso di accertata violazione di tale obbligo, il ROS dispone la revoca integrale del finanziamento e la risoluzione della presente Convenzione ai sensi del precedente art. 10.

Articolo 12
Clausola di manleva

fonte: http://burc.regione.campania.it

Il Beneficiario dovrà inserire nel contratto di affidamento dell'intervento una clausola che esplicitamente esoneri la Regione da qualsiasi rapporto di debito o di responsabilità diretta nei confronti dell'operatore economico affidatario dell'esecuzione dell'intervento finanziato con la presente Convenzione.
Il Beneficiario è responsabile in via esclusiva di qualsiasi danno che i terzi subiscano, direttamente e/o indirettamente, in dipendenza dell'esecuzione dell'intervento e delle attività connesse e non potrà, quindi, pretendere di rivalersi nei confronti della Regione che rimarrà estranea a ogni tipo di contenzioso, stragiudiziale e/o giudiziale.

Articolo 13
Tutela della privacy

Il Beneficiario si obbliga ad osservare le disposizioni in materia di trattamento dei dati e di tutela della riservatezza nei confronti delle notizie di qualsiasi natura comunque acquisite nello svolgimento delle attività oggetto della presente Convenzione.

Articolo 14
Clausola anti-pantouflage

In relazione alle previsioni di cui all'art. 1, comma 9, lett. e), della Legge n. 190/2012, e dell'art. 53, comma 16-*ter*, del D.lgs. n. 165/2001, il Beneficiario dichiara e attesta con la sottoscrizione della presente Convenzione:
a) che non sussistono relazioni di parentela, affinità, o situazioni di convivenza o frequentazione abituale tra i titolari, gli amministratori, i soci e i dipendenti del Beneficiario e gli amministratori, i dirigenti e i dipendenti della Regione;
b) di non aver concluso contratti di lavoro subordinato o autonomo con ex dipendenti della Regione, che hanno esercitato poteri autorizzativi o negoziali per conto della medesima, per il triennio successivo alla cessazione del loro rapporto di lavoro, né di aver attribuito loro incarichi a qualsiasi titolo.
I contratti conclusi e gli incarichi conferiti in violazione di tale clausola sono nulli e comportano il divieto, al Beneficiario che li ha conclusi o conferiti, di contrattare con le Pubbliche Amministrazioni per i successivi tre anni, con l'obbligo di restituzione dei compensi eventualmente percepiti e accertati a essi riferiti, fatta salva, in ogni caso, la facoltà della Regione di richiedere, ai sensi di legge, il risarcimento di ogni eventuale danno subito.

Articolo 15
Modifiche e durata della Convenzione

La presente Convenzione entra in vigore dalla data di relativa sottoscrizione di ambo le Parti ed è efficace fino al compimento delle attività in essa previste e, in ogni caso fino al 31/12/2029, data ultima di ammissibilità della spesa (art. 63 Reg. (UE) n. 1060/2021). Il Beneficiario si obbliga, comunque, a garantire, anche oltre tale data, e con la richiesta tempestività i necessari adempimenti relativi alle attività di chiusura della Programmazione fino all'esaurimento di tutti gli effetti giuridici ed economici relativi al Programma Regionale FESR 2021-2027.
Eventuali modifiche e/o integrazioni alla presente Convenzione sono apportate con atto scritto.

Articolo 16
Risoluzione delle controversie e Foro competente in via esclusiva

fonte: http://burc.regione.campania.it

Il Foro competente per la risoluzione di eventuali controversie derivanti dall'applicazione ed esecuzione della presente Convenzione, nonché di tutte le controversie derivanti dagli atti contrattuali e negoziali presupposti e connessi, è esclusivamente quello di Napoli, con espressa deroga a ogni e qualsiasi altro Foro concorrente o alternativo individuato in base ai criteri fissati agli artt. 18 e segg. c.p.c.
Rimane espressamente esclusa dalle Parti la compromissione in arbitri.

Articolo 17
Imposte e tasse

Tutte le imposte e tasse relative alla presente Convenzione, anche se sopravvenute successivamente alla sottoscrizione della stessa, compresa la sua registrazione, restano a esclusivo carico del Beneficiario.

Art. 18
Comunicazioni tra le parti

Le comunicazioni da rendersi ai sensi della presente Convenzione saranno effettuate per iscritto ai seguenti indirizzi di posta elettronica certificata:

- per la Regione: dg.501100@pec.regione.campania.it
- per il Beneficiario: protocollo.eboli@legalmail.it

Articolo 19
Disposizioni finali

Per tutto quanto non disciplinato dalla presente Convenzione, si fa riferimento a quanto disposto nella normativa, anche sopravvenuta, comunitaria, nazionale e regionale applicabile.

(luogo e data)

Rappresentante legale del Beneficiario — Responsabile dell'Obiettivo Specifico

Firma — Firma

Le Parti, ai sensi e per gli effetti di cui agli artt. 1341 e 1342 Codice Civile, espressamente e specificatamente approvano mediante separata sottoscrizione le seguenti clausole della presente Convenzione:

- Articolo 5 - "Condizioni di erogazione del finanziamento";
- Articolo 10 - "Casi di revoca del finanziamento e risoluzione della Convenzione";
- Articolo 11 - "Divieto di cumulo";
- Articolo 12 - "Clausola di manleva";
- Articolo16 - "Risoluzione delle controversie e Foro competente in via esclusiva".

(luogo e data)

fonte: http://burc.regione.campania.it

Rappresentante legale del Beneficiario

Firma

Responsabile dell'Obiettivo Specifico

Firma

fonte: http://burc.regione.campania.it

Decreto Dirigenziale n. 1111 del 08/10/2024

Dipartimento 50 - GIUNTA REGIONALE DELLA CAMPANIA

Direzione Generale 11 - DG PER L'ISTRUZIONE LA FORMAZIONE, IL LAVORO E LE POLITICHE GIOVANILI

U.O.D. 9 - Edilizia Scolastica

Oggetto dell'Atto:

PR CAMPANIA 2021-27. O.S. 2.4, AZIONE 2.4.2 VALUTAZIONE DELLA SICUREZZA PLESSO PRIMARIA E INFANZIA BORGO - DIREZIONE DIDATTICA 1° CIRCOLO. BENEFICIARIO: COMUNE DI EBOLI. CUP H26E23000010002. SURF OP_25747 22086PP000000432. AMMISSIONE A FINANZIAMENTO E APPROVAZIONE SCHEMA DI CONVENZIONE.

IL DIRIGENTE

PREMESSO che:

a. il Regolamento (UE) n. 2021/1060 del Parlamento europeo e del Consiglio del 24 giugno 2021 e s.m.i. stabilisce le disposizioni finanziarie applicabili al Fondo europeo di sviluppo regionale (FESR), al Fondo sociale europeo Plus (FSE+), al Fondo di coesione, al Fondo per una transizione giusta (JTF), al Fondo europeo per gli affari marittimi, la pesca e l'acquacoltura (FEAMPA), al Fondo Asilo, migrazione e integrazione (AMIF), al Fondo Sicurezza interna (ISF) e allo Strumento di sostegno finanziario per la politica di gestione delle frontiere e la politica dei visti (BMVI) (collettivamente, i «fondi») ;
b. il CIPESS con Delibera n. 78 del 22 dicembre 2021 ha approvato la proposta di accordo di partenariato (AP) per l'Italia di cui al Regolamento (UE) n. 2021/1060 del Parlamento europeo e del Consiglio del 24 giugno 2021 di disposizioni comuni (RDC) concernente la programmazione dei Fondi FESR, FSE Plus, JTF e FEAMPA per il periodo di programmazione 2021/2027, autorizzando il Ministro per il Sud e la Coesione Territoriale all'avvio e alla conduzione del negoziato formale;
c. la Commissione europea, con Decisione n. C (2022) 7879 final del 26 ottobre 2022, ha approvato il Programma Regionale Campania FESR 2021/2027 (PR CAMPANIA FESR 2021-2027);
d. la Giunta Regionale con deliberazione n. 559 del 03/11/2022 ha preso atto della Decisione C (2022) 7879/2022 di approvazione del PR Campania FESR 2021/2027;
e. con DPGRC n. 60 del 6/06/2023 e ss.mm.ii. sono stati individuati i Responsabili di Obiettivo Specifico del PR FESR Campania 2021/2027;
f. con decreto n. 49 del 22/03/2024 della Direzione Generale Autorità di Gestione FESR, tra l'altro, sono stati aggiornati il Sistema di Gestione e Controllo (SI.GE.CO.) del PR Campania FESR 2021/2027 – approvato con la DGRC n. 374/2023 in conformità con le disposizioni di cui agli articoli da 72 – 75, 81 - 82 del Reg. (UE) n. 1060/2021 – e i manuali di attuazione e per le procedure per i controlli di I livello del PR FESR 21-27 nonché lo schema di convenzione che disciplina i rapporti tra il Responsabile di Obiettivo Specifico (ROS) e il beneficiario dell'operazione finanziata;

PREMESSO altresì che:

a. il Consiglio regionale, con legge regionale n. 24 del 28 dicembre 2023 ha approvato le disposizioni per la formazione del bilancio di previsione finanziario per il triennio 2024-2026 della Regione Campania Legge di stabilità regionale per il 2024 e con legge regionale n. 25 del 28 dicembre 2023 ha approvato il Bilancio di previsione finanziario per il triennio 2024-2026 della Regione Campania, in conformità con le disposizioni di cui al decreto legislativo 23 giugno 2011, n. 118, così come modificato e integrato dal decreto legislativo 10 agosto 2014, n.126;
b. con deliberazione n. 3 del 10 gennaio 2024 la Giunta Regionale ha approvato il Bilancio gestionale per gli esercizi 2024, 2025 e 2026 come articolato nella sezione Entrate e Spese di cui agli Allegati n. 1 e n. 2 alla medesima deliberazione;
c. la Giunta Regionale nella seduta del 10/01/2024 ha approvato il documento tecnico di accompagnamento al bilancio di previsione 2024-2026, contenente, ai sensi dell'art. 39, comma 10, del decreto legislativo del 23/06/2011 n. 118 la ripartizione delle tipologie di entrata in categorie e dei programmi di spesa in macro aggregati per ciascuno degli anni considerati nel bilancio di previsione;
d. in data 07/06/2018 è stato emanato il Regolamento n. 5, "Regolamento di contabilità regionale" in attuazione dell'art. 10 della Legge Regionale n. 37 del 5/12/2017;

RILEVATO che:

a. con deliberazione n. 520 del 25 novembre 2020, la Giunta ha approvato gli indirizzi ai fini dell'acquisizione di servizi di Architettura e Ingegneria per infrastrutture sociali sanitari scolastiche in Regione Campania a valere sulle risorse del POC Campania 2014/2020;
b. l'Ufficio Speciale Grandi Opere – con nota PG/2022/0305175 del 13 giugno 2022 – in relazione all'analisi dello stato dell'arte del patrimonio pubblico di edifici destinati ad edilizia scolastica e alla necessità di avviare, con ogni consentita urgenza, azioni rivolte alla mitigazione del rischio sismico relativo a tali edifici, al fine di conseguire il richiamato obiettivo, ha quantificato in 20 milioni di euro a valere sulle risorse POC Campania 2014-20 la dotazione finanziaria programmata con la citata DGR 520/20 da destinare a procedure ad evidenza pubblica in favore degli enti proprietari di edifici scolastici per il finanziamento delle verifiche di vulnerabilità sismica da redigersi nel rispetto delle vigenti Norme Tecniche per le Costruzioni (NTC);
c. con deliberazione n. 327 del 07.06.2023 ad oggetto "PR FESR 2021/2027 - RSO 2.4. Razionalizzazione delle fonti di finanziamento per le spese per le verifiche di vulnerabilità sismica degli edifici scolastici", la Giunta regionale ha disposto la razionalizzazione della copertura finanziaria necessaria alla piena attuazione del parco progetti "Scuola Viva in cantiere", ex DGR 452/2022, mediante la programmazione di € 20.000.000,00 sull'O.S. 2.4, azione 2.4.2 "Promuovere un'impostazione sistemica e precauzionale migliorando la resilienza ai rischi non connessi al clima" del PR FESR 2021/2027, ad integrazione della dotazione programmata con DGR n. 158 del 28 marzo 2023 a valere sullo stesso Programma, da destinare alle verifiche di vulnerabilità sismica degli edifici scolastici da redigersi nel rispetto delle vigenti NTC in favore degli Enti locali e ha deprogrammato il suddetto importo di € 20.000.00,00 dal POC 2014/2020;
d. con decreto dirigenziale n. 1133 del 17/10/2023, pubblicato sul BURC n. 73/2023, il Direttore Generale per l'Istruzione, la Formazione professionale, il Lavoro e le Politiche Giovanili ha approvato l'Avviso pubblico per il finanziamento in favore degli Enti Locali della valutazione della sicurezza di edifici scolastici secondo le NTC vigenti;

CONSIDERATO che:

a. con decreto dirigenziale n. 167 del 08/03/2024 il Direttore Generale per l'Istruzione, la Formazione professionale, il Lavoro e le Politiche Giovanil ha preso atto degli esiti dei lavori svolti dalla commissione per la valutazione delle istanze pervenute in risposta all'avviso pubblico per il finanziamento in favore degli Enti Locali della valutazione della sicurezza di edifici scolastici secondo le NTC vigenti ed ha approvato, tra l'altro, le graduatorie delle istanze ammesse da finanziare a valere sulle risorse del PR FESR 21-27, giusta programmazione ex DGRC n. 327/2023;
b. tra gli interventi finanziati ex decreto n. 167/2024, è incluso quello denominato "Valutazione della sicurezza: plesso primaria e infanzia Borgo – Direzione didattica 1° circolo", CUP: H26E23000010002, SURF OP_25747 22086PP000000432 – Beneficiario: Comune di Eboli (SA) C.F. 00318580651 per un importo complessivo pari ad € 49.761,95 a valere sulle risorse del PR FESR Campania 21-27 O.S. 2.4, azione 2.4.2;
c. con nota PG/2024/0171886 del 04/04/2024 è stato chiesto al beneficiario l'inoltro della documentazione di rito ai sensi del manuale di Attuazione PR FESR Campania 21-27 ai fini dell'ammissione a finanziamento;
d. il beneficiario con note prot. PG/2024/0192043 del 16/04/2024 e PG/2024/0444864 del 24/09/2024 ha trasmesso la documentazione richiesta in uno al cronoprogramma procedurale dell'azione;

RITENUTO di

a. dover procedere all'ammissione a finanziamento dell'intervento denominato "Valutazione della sicurezza: plesso primaria e infanzia Borgo – Direzione didattica 1° circolo", CUP:

H26E23000010002, SURF OP_25747 22086PP000000432 – Beneficiario: Comune di Eboli (SA) C.F. 00318580651 per un importo complessivo pari ad € 49.761,95 a valere sulle risorse del PR FESR Campania 21-27 O.S. 2.4, azione 2.4.2;

b. dover dare atto che la somma complessiva ammessa di € 49.761,95 grava per il 70% sulla quota UE, per il 21% sulla quota di cofinanziamento statale e per il 9% sulla quota di cofinanziamento regionale;
c. dover approvare l'allegato schema di Convenzione (Allegato A) da sottoscrivere tra le parti, contenente gli obblighi del ROS e del Beneficiario, nonché le condizioni di erogazione del finanziamento, e che lo stesso debba formare parte integrante e sostanziale del presente atto;
d. dover prendere atto del cronoprogramma procedurale dell'operazione, acquisito ai protocolli regionali n. PG/2024/0192043 del 16/04/2024 e PG/2024/0444864 del 24/09/2024, con evidenza delle singole fasi di attività previste dell'operazione;
e. dover precisare che, come prescritto all'art. 5 del citato schema di convenzione, la realizzazione dell'intervento deve avvenire entro 180 giorni dalla sottoscrizione della convenzione;
f. dover ribadire che, come prescritto al paragrafo 2.9 del Manuale di Attuazione del PR FESR Campania 21-27 l'importo del decreto di ammissione a finanziamento può essere revocato nella sua totalità o ridotto dal ROS a seguito del riscontro di irregolarità/frodi e/o nei casi in cui non siano rispettate le tempistiche previste per l'espletamento dei vari step procedurali indicati dal beneficiario nel cronoprogramma ed attinenti alle diverse fasi dell'operazione;
g. di dover subordinare alla stipula della Convenzione l'assunzione dell'impegno contabile;
h. di dover comunicare che il Responsabile del Procedimento è Giovanni Magliulo, funzionario della UOD 50.11.09;

VISTI

a. le Deliberazione di Giunta regionale n. 520/2020, n. 402/2021, n. 610/2021, n. 559/2022, n. 327/2023 e n. 3/2024;
b. le Leggi Regionali n. 23 dell'11/01/1996, n. 24 e n. 25 del 28/12/2023;
c. i decreti della Dir. Gen. Istruzione Formazione Lavoro e Politiche giovanili n. 1133/2023 e n. 167/2024;
d. il Decreto del Presidente della Giunta Regionale n. 100 del 21/07/2020 del conferimento dell'incarico di Direttore Generale per l'Istruzione, la Formazione, il Lavoro e le Politiche Giovanili alla Dott.ssa Maria Antonietta D'Urso;
e. il Decreto del Presidente della Giunta Regionale n. 60/2023 e ss.mm.ii. di individuazione dei Responsabili di Obiettivo Specifico PR FESR 2021/2027;
f. il decreto n. 306/2024 di designazione del team PR FESR 21-27 O.S. 2.4;

Alla stregua dell'istruttoria compiuta dal responsabile del procedimento

DECRETA

Per i motivi espressi in narrativa che qui si intendono integralmente riportati:

1. di ammettere a finanziamento l'intervento denominato "Valutazione della sicurezza: plesso primaria e infanzia Borgo – Direzione didattica 1° circolo", CUP: H26E23000010002, SURF OP_25747 22086PP000000432 – Beneficiario: Comune di Eboli (SA) C.F. 00318580651 per un importo complessivo pari ad € 49.761,95 a valere sulle risorse del PR FESR Campania 21-27 O.S. 2.4, azione 2.4.2;
2. di dare atto che la somma complessiva ammessa di € 49.761,95 grava per il 70% sulla quota UE, per il 21% sulla quota di cofinanziamento statale e per il 9% sulla quota di cofinanziamento regionale;
3. di approvare l'allegato schema di Convenzione (Allegato A), parte integrante e sostanziale del presente atto, da sottoscrivere tra le parti, contenente gli obblighi del ROS e del Beneficiario, nonché le condizioni di erogazione del finanziamento;

4. di prendere atto del cronoprogramma procedurale dell'operazione, acquisito ai protocolli regionali n. PG/2024/0192043 del 16/04/2024 e PG/2024/0444864 del 24/09/2024, con evidenza delle singole fasi di attività previste dell'operazione;
5. di precisare che, come prescritto all'art. 5 del citato schema di convenzione, la realizzazione dell'intervento deve avvenire entro 180 giorni dalla sottoscrizione della convenzione;
6. di ribadire che, come prescritto al paragrafo 2.9 del Manuale di Attuazione del PR FESR Campania 21-27 l'importo del decreto di ammissione a finanziamento può essere revocato nella sua totalità o ridotto dal ROS a seguito del riscontro di irregolarità/frodi e/o nei casi in cui non siano rispettate le tempistiche previste per l'espletamento dei vari step procedurali indicati dal beneficiario nel cronoprogramma ed attinenti alle diverse fasi dell'operazione;
7. di rinviare a successivo atto la rideterminazione del quadro economico post-gara;
8. di comunicare che il Responsabile del Procedimento è Giovanni Magliulo, funzionario della UOD 50.11.09;
9. di adempiere con il presente atto agli obblighi di pubblicità e trasparenza di cui al vigente d.lgs. 33/2013 e alla verifica di quanto prescritto dall'art.6-bis della vigente legge 241/90;
10. di inviare il presente provvedimento al Capo di Gabinetto Responsabile della Programmazione Unitaria Regionale, all'Assessore con delega alla Scuola, all'Autorità di Gestione del PR FESR 2021-27, alla Segreteria di Giunta, al Beneficiario e agli uffici preposti per la pubblicazione sul BURC.

Il ROS
Maria Antonietta D'Urso

PR CAMPANIA FESR 2021-2027 - ASSE 2 - OBIETTIVO SPECIFICO 2.4 AZIONE 2.4.2

SCHEMA DI CONVENZIONE

TRA

Il Responsabile di Obiettivo Specifico (ROS) Maria Antonietta D'Urso nominato con DPGRC n. 60 del 6/06/2023 e ss.mm.ii.

E

Il Legale rappresentante di Eboli (SA) nella qualità di Beneficiario dell'Operazione denominata "Valutazione della sicurezza: plesso primaria e infanzia Borgo – Direzione didattica 1° circolo", CUP: H26E23000010002, SURF OP_25747 22086PP000000432 individuata con DD 167 del 08/03/2024.

PREMESSO

- che il Regolamento (UE) n. 1058/2021 del 24 giugno 2021 relativo al Fondo europeo di sviluppo regionale e al Fondo di Coesione definisce i compiti, gli obiettivi specifici e l'ambito d'intervento del Fondo europeo di sviluppo regionale (FESR) e del Fondo di Coesione (FC);
- che il Regolamento (UE) n. 2021/1060 del Parlamento europeo e del Consiglio del 24 giugno 2021 -- come successivamente modificato con Regolamenti (UE) n. 2039/2002 del 19 ottobre 2022 e n. 435/2023 del 27 febbraio 2023 - reca le disposizioni comuni applicabili al Fondo europeo di sviluppo regionale, al Fondo sociale europeo Plus, al Fondo di coesione, al Fondo per una transizione giusta, al Fondo europeo per gli affari marittimi, la pesca e l'acquacoltura, e le regole finanziarie applicabili a tali fondi e al Fondo Asilo, migrazione e integrazione, al Fondo Sicurezza interna e allo Strumento di sostegno finanziario per la gestione delle frontiere e la politica dei visti;
- che il Regolamento (UE) n. 2021/1060 del Parlamento europeo e del Consiglio del 24 giugno 2021 e s.m.i. stabilisce le disposizioni finanziarie applicabili al Fondo europeo di sviluppo regionale (FESR), al Fondo sociale europeo Plus (FSE+), al Fondo di coesione, al Fondo per una transizione giusta (JTF), al Fondo europeo per gli affari marittimi, la pesca e l'acquacoltura (FEAMPA), al Fondo Asilo, migrazione e integrazione (AMIF), al Fondo Sicurezza interna (ISF) e allo Strumento di sostegno finanziario per la politica di gestione delle frontiere e la politica dei visti (BMVI) (collettivamente, i «fondi») ;
- che, ai sensi del "Considerando" n. (18) del Regolamento (UE) n. 2021/1060 e s.m.i., per "accordo di partenariato" si intende un documento strategico e conciso che orienta i negoziati tra la Commissione e lo Stato membro interessato sull'elaborazione dei programmi nell'ambito del FESR, del FSE+, del Fondo di coesione, del JTF e del FEAMPA;
- che, ai sensi dell'art. 2, punto 4), del Regolamento (UE) n. 2021/1060 e s.m.i., per "operazione" si intende: a) un progetto, un contratto, un'azione o un gruppo di progetti selezionati nell'ambito dei programmi in questione; b) nel contesto degli strumenti finanziari, il contributo del programma a uno strumento finanziario e il successivo sostegno finanziario fornito ai destinatari finali da tale strumento finanziario;
- che, ai sensi dell'art. 2, punto 9), del Regolamento (UE) n. 2021/1060 e s.m.i., "beneficiario" è: a) un organismo pubblico o privato, un soggetto dotato o non dotato di personalità giuridica o una persona fisica, responsabile dell'avvio o sia dell'avvio che dell'attuazione delle operazioni; b) nel contesto dei partenariati pubblico-privato («PPP») , l'organismo pubblico che ha avviato l'operazione PPP o il partner privato selezionato per attuarla; c) nel contesto dei regimi di aiuti di Stato, l'impresa che riceve l'aiuto; d) nel contesto degli aiuti «de minimis» forniti a norma dei regolamenti (UE) n. 1407/2013

fonte: http://burc.regione.campania.it

(37) o (UE) n. 717/2014 della Commissione, lo Stato membro può decidere che il beneficiario è l'organismo che concede gli aiuti, se è responsabile dell'avvio o sia dell'avvio che dell'attuazione dell'operazione; e) nel contesto degli strumenti finanziari, l'organismo che attua il fondo di partecipazione o, in assenza di un fondo di partecipazione, l'organismo che attua il fondo specifico o, se l'autorità di gestione gestisce lo strumento finanziario, l'autorità di gestione;

- che, ai sensi dell'art. 2, punto 37), del Regolamento (UE) n. 2021/1060 e s.m.i., per "operazione completata" si intende un'operazione che è stata materialmente completata o pienamente attuata e per la quale tutti i relativi pagamenti sono stati effettuati dai beneficiari e il relativo contributo pubblico è stato versato ai beneficiari;
- che, ai sensi dell'art. 2, punto 41), del Regolamento (UE) n. 2021/1060 e s.m.i. con "efficienza energetica al primo posto" si intende tenere nella massima considerazione, nella pianificazione energetica e nelle decisioni strategiche e di investimento, misure alternative di efficienza energetica efficienti in termini di costi per ottimizzare la domanda e l'offerta di energia, in particolare mediante risparmi energetici nell'uso finale efficaci sotto il profilo dei costi, iniziative di gestione della domanda e una conversione, trasmissione e distribuzione più efficienti dell'energia, pur continuando a conseguire gli obiettivi di tali decisioni;
- che, ai sensi dell'art. 2, punto 42), del Regolamento (UE) n. 2021/1060 e s.m.i., "immunizzazione dagli effetti del clima" è un processo volto a evitare che le infrastrutture siano vulnerabili ai potenziali impatti climatici a lungo termine, garantendo nel contempo che sia rispettato il principio dell'efficienza energetica al primo posto e che il livello delle emissioni di gas a effetto serra derivanti dal progetto sia coerente con l'obiettivo della neutralità climatica per il 2050;
- che, ai sensi dell'art. 10 del Regolamento (UE) n. 2021/1060 e s.m.i., ciascuno Stato membro prepara un accordo di partenariato che espone l'orientamento strategico per la programmazione e le modalità per un impiego efficace ed efficiente del FESR, del FSE+, del Fondo di coesione, del JTF e del FEAMPA per il periodo compreso fra il 1° gennaio 2021 e il 31 dicembre 2027;
- che il CIPESS con Delibera n. 78 del 22 dicembre 2021 ha approvato la proposta di accordo di partenariato (AP) per l'Italia di cui al Regolamento (UE) n. 2021/1060 del Parlamento europeo e del Consiglio del 24 giugno 2021 di disposizioni comuni (RDC) concernente la programmazione dei Fondi FESR, FSE Plus, JTF e FEAMPA per il periodo di programmazione 2021- 2027, autorizzando il Ministro per il Sud e la Coesione Territoriale all'avvio e alla conduzione del negoziato formale;
- che, a seguito del negoziato formale avviato il 17 gennaio 2022 dal Dipartimento per le Politiche di Coesione, l'Accordo di partenariato 2021-2027 tra Italia e Commissione europea relativo al ciclo di programmazione 2021-2027 è stato approvato con Decisione di esecuzione della CE n. C (2022) 4787 del 15 luglio 2022 e successivamente firmato e adottato il 19 luglio 2022, quale documento di orientamento strategico per la programmazione dei fondi FESR (Fondo europeo per lo sviluppo regionale), FSE+ (Fondo sociale europeo plus), Fondo di Coesione, JTF (Just transition fund) e FEAMPA (Fondo Europeo per gli Affari Marittimi, la Pesca e l'Acquacoltura);
- che la Commissione europea, con Decisione n. C (2022) 7879 final del 26 ottobre 2022, ha approvato il Programma Regionale Campania FESR 2021-2027 (PR CAMPANIA FESR 2021-2027);
- che la Giunta Regionale con deliberazione n. 559 del 03/11/2022 ha preso atto della Decisione C (2022) 7879/2022 di approvazione del PR Campania FESR 2021/2027;
- che la Giunta Regionale con deliberazione n. 700 del 20/12/2022 ha istituito il Comitato di Sorveglianza del PR CAMPANIA FESR 2021-2027;
- che il Comitato di Sorveglianza del PR CAMPANIA FESR 2021-2027 ha approvato i criteri di selezione delle operazioni ai sensi del Regolamento (UE) n. 1060/2021 con DD n. 147 del_16/05/2023;
- che il Manuale di Attuazione del PR FESR 2021/2027, prevede che il Beneficiario e il Responsabile di Obiettivo Specifico (ROS) devono sottoscrivere apposita convenzione che individui le reciproche obbligazioni e le condizioni di erogazione del finanziamento;
- che le Linee Guida e Strumenti per comunicare, consentono l'attuazione dei principi di comunicazione delle politiche di coesione 2021/2027, stabilendo gli adempimenti cui sono tenuti rispettivamente il ROS e il Beneficiario;

fonte: http://burc.regione.campania.it

- con deliberazione n. 520 del 25 novembre 2020, la Giunta ha approvato gli indirizzi ai fini dell'acquisizione di servizi di Architettura e Ingegneria per infrastrutture sociali sanitarie e scolastiche in Regione Campania;
- l'Ufficio Speciale Grandi Opere – con nota PG/2022/0305175 del 13 giugno 2022 – in relazione all'analisi dello stato dell'arte del patrimonio pubblico di edifici destinati ad edilizia scolastica e alla necessità di avviare, con ogni consentita urgenza, azioni rivolte alla mitigazione del rischio sismico relativo a tali edifici, al fine di conseguire il richiamato obiettivo, ha quantificato in 20 milioni di euro a valere sulle risorse POC Campania 2014-20 la dotazione finanziaria programmata con la citata DGR 520/20 da destinare a procedure ad evidenza pubblica in favore degli enti proprietari di edifici scolastici per il finanziamento delle verifiche di vulnerabilità sismica da redigersi nel rispetto delle vigenti Norme Tecniche per le Costruzioni (NTC)
- che con DGR 327/2023 è stata disposta la razionalizzazione della copertura finanziaria necessaria alla piena attuazione del parco progetti "Scuola Viva in cantiere", ex DGR 452/2022, mediante la programmazione di € 20.000.000,00 sull'O.S. 2.4, azione 2.4.2 "Promuovere un'impostazione sistemica e precauzionale migliorando la resilienza ai rischi non connessi al clima" del PR FESR 2021/2027, ad integrazione della dotazione programmata con DGR n. 158 del 28 marzo 2023 a valere sullo stesso Programma, da destinare alle verifiche di vulnerabilità sismica degli edifici scolastici da redigersi nel rispetto delle vigenti NTC in favore degli Enti locali;
- con decreto dirigenziale n. 1133 del 17/10/2023, pubblicato sul BURC n. 73/2023, il Direttore Generale per l'Istruzione, la Formazione professionale, il Lavoro e le Politiche Giovanili ha approvato l'Avviso pubblico per il finanziamento in favore degli Enti Locali della valutazione della sicurezza di edifici scolastici secondo le NTC vigenti;
- con decreto dirigenziale n. 190 del 16/03/2023 il Direttore Generale per l'Istruzione, la Formazione professionale, il Lavoro e le Politiche Giovanili ha preso atto degli esiti dei lavori svolti dalla commissione per la valutazione delle istanze pervenute in risposta all'avviso pubblico e ha approvato l'elenco delle istanze escluse e la graduatoria delle istanze ammesse (Allegato B) finanziabili

VISTI

- i Regolamenti delegati della Commissione per il periodo;
- i Regolamenti di esecuzione della Commissione per il periodo;

TUTTO CIÒ PREMESSO

Le Parti come sopra costituite, mentre confermano e ratificano la precedente narrativa, convengono e stipulano quanto segue:

Articolo 1
Premesse e Allegati

Le Premesse, inclusi i regolamenti comunitari e i documenti tutti ivi richiamati, costituiscono parte integrante e sostanziale della presente Convenzione e hanno valore di patto tra le Parti che dichiarano espressamente di averne piena e completa conoscenza.

Gli Allegati alla presente Convenzione, costituenti parte integrante e sostanziale della stessa e aventi valore di patto tra le Parti, sono:

a) il cronoprogramma procedurale e di spesa;
b) _____

Articolo 2
Oggetto della Convenzione

fonte: http://burc.regione.campania.it

La presente Convenzione regola i rapporti tra il ROS e il Beneficiario per l'attuazione dell'operazione denominata "Valutazione della sicurezza: plesso primaria e infanzia Borgo – Direzione didattica 1° circolo" avente codice CUP H26E23000010002, SURF OP_25747 22086PP000000432 e ammessa a finanziamento per € 49.761,95 con Decreto Dirigenziale _____ a valere sulle risorse del PR CAMPANIA FESR 2021-2027 - Asse II - Obiettivo Specifico 2.4 - Azione 2.4.2.

Articolo 3
Obblighi delle Parti

Con la stipula della presente Convenzione, il Beneficiario si obbliga a garantire:

- ✓ la conformità delle procedure utilizzate alle norme comunitarie e nazionali di settore nonché a quelle in materia energetica, ambientale, sociale, sicurezza e lavoro, di pari opportunità, gare di appalto e regole della concorrenza ed in particolare il rispetto di quanto disposto dall'art. 50 del Reg. (UE) n. 1060/2021 "Responsabilità dei beneficiari";
- ✓ lo svolgimento di un'istruttoria motivata che, nell'ambito della propria auto-organizzazione amministrativa, giustifichi la scelta di affidare eventualmente a una Società *in house* la prestazione di servizi specialistici. Il provvedimento motivato dell'affidamento *in house*, da adottarsi nel rispetto dei principi di "risultato", "fiducia" e "accesso al mercato", deve dare conto dei vantaggi per la collettività, delle connesse esternalità e della congruità economica della prestazione, anche in relazione al perseguimento di obiettivi di universalità, socialità, efficienza, economicità, qualità della prestazione, celerità del procedimento e razionale impiego di risorse pubbliche (eventuale);
- ✓ il rispetto degli obblighi derivanti dal "*Protocollo di legalità*" in materia di appalti stipulato in data 1° agosto 2007;
- ✓ un sistema di contabilità separata (ex art 57 del RdC) o una codificazione contabile appropriata per tutte le transazioni relative alle operazioni afferenti al PR FESR 21/27 e la costituzione di un conto di tesoreria e/o conto corrente per entrate e uscite relative a tutte le operazioni afferenti al PR Campania FESR 21/27;
- ✓ il rispetto di tutte le disposizioni per la tracciabilità dei flussi finanziari di cui all'art. 3 della Legge n. 136 del 13 agosto 2010 e s.m.i.;
- ✓ il rispetto della normativa comunitaria, nazionale e regionale sull'ammissibilità delle spese;
- ✓ il rispetto del divieto di doppio finanziamento previsto dalla normativa europea e nazionale nell'utilizzo di risorse pubbliche;
- ✓ il rispetto, lì dove ne sussistano i requisiti, di quanto previsto dall'art. 73 c.2 lett. j) del RDC, ovvero "l'immunizzazione dagli effetti del clima degli investimenti in infrastrutture la cui durata attesa è di almeno cinque anni" (Comunicazione 2021/C 373/01 – climate proofing), come declinato tra i requisiti di "Ammissibilità Generale": criterio 3.5;
- ✓ il rispetto del principio del DNSH ex art. 17 del Regolamento (UE) 2020/852, come declinato tra i requisiti di "Ammissibilità Generale": criterio 3.9;
- ✓ il rispetto degli specifici adempimenti eventualmente stabiliti dall'avviso di selezione ovvero connessi alla procedura di selezione e concessione dal decreto di ammissione a finanziamento;

fonte: http://burc.regione.campania.it

- ✓ l'implementazione in modo adeguato della sezione di propria competenza del sistema di monitoraggio alle scadenze comunicate e con le modalità richieste, al fine di fornire i dati relativi all'attuazione delle attività/operazioni finanziate, necessari ad alimentare il monitoraggio finanziario, procedurale e fisico. L'aggiornamento del sistema di monitoraggio da parte del Beneficiario sarà propedeutico alla liquidazione degli acconti del finanziamento concesso da parte della Regione durante la realizzazione dell'operazione;
- ✓ l'attestazione delle spese effettivamente sostenute e quietanzate nel periodo di riferimento, unitamente alla copia della documentazione tecnico/amministrativa/contabile relativa alle attività/operazioni finanziate;
- ✓ il rispetto delle procedure definite nella pista di controllo secondo le specifiche indicazioni del ROS;
- ✓ la predisposizione e l'invio al ROS dei cronoprogrammi procedurale e di spesa allegati alla presente Convenzione. In particolare, il cronoprogramma di spesa deve riportare le previsioni di spesa dell'operazione in coerenza con l'avanzamento fisico e procedurale riportato nel cronoprogramma procedurale;
- ✓ il rispetto del cronogramma procedurale e di spesa dell'operazione riportato nel Decreto di ammissione a finanziamento e allegato alla presente Convenzione.
- ✓ l'istituzione di un fascicolo di progetto contenente la documentazione tecnica, amministrativa e contabile in originale, conformemente a quanto prescritto nel Manuale controlli;
- ✓ la generazione di un Codice Unico di Progetto (CUP) in relazione a ciascuna operazione attuata;
- ✓ l'indicazione su tutti i documenti di spesa riferiti al progetto del PR Campania FESR 21/27, dell'Obiettivo specifico e dell'Azione pertinenti del titolo dell'operazione, del Codice Unico di Progetto (CUP), del Codice Identificativo Gare (CIG);
- ✓ l'emissione, in caso di pluralità di operazioni cofinanziate nell'ambito del PR Campania FESR 21/27, ovvero di cofinanziamento dell'operazione con ulteriori fonti finanziarie, di documenti di spesa distinti, ovvero la chiara imputazione della quota di spesa corrispondente a ciascuna operazione o a ciascuna fonte finanziaria;
- ✓ l'inoltro al ROS della documentazione inerente all'operazione cofinanziata in formato digitale (via Pec) secondo le indicazioni riportate nel Manuale di Attuazione PR Campania FESR 21/27;
- ✓ la conservazione della documentazione relativa all'operazione secondo quanto stabilito dall'art. 82 del Regolamento (UE) n. 1060/2021;
- ✓ la stabilità dell'operazione ai sensi e per gli effetti dell'art. 65 del Regolamento (UE) n. 1060/2021;
- ✓ il corretto adempimento di tutte le prestazioni e obblighi in capo al Beneficiario come previsti dai Regolamenti comunitari richiamati nelle Premesse e dal Manuale di Attuazione del PR Campania FESR 21/27, anche nelle versioni aggiornate successivamente alla stipula della presente Convenzione;
- ✓ in ogni caso, agli adempimenti funzionali alla corretta e regolare esecuzione della presente Convenzione come indicati dal ROS;

fonte: http://burc.regione.campania.it

Con la stipula della presente Convenzione il ROS si impegna, nei confronti del Beneficiario, a:

- ✓ dare seguito a quanto previsto nel Decreto di ammissione a finanziamento ai fini dell'impegno dell'importo ammesso a finanziamento e della liquidazione dell'anticipazione del 10% del costo dell'intervento per consentirgli di avviare tempestivamente le procedure di gara.

- ✓ adottare, dopo aver effettuato le verifiche ordinarie di propria competenza i Decreti dirigenziali di liquidazione dei successivi acconti, in cui sono indicati il creditore (ivi inclusi gli estremi per l'identificazione fiscale) e rispettivamente l'importo dell'impegno e l'esatto importo da pagare, ai sensi del Manuale di Attuazione. Per i suddetti Decreti il ROS indica:

  - o il capitolo di bilancio sul quale imputare la spesa;
  - o l'impegno di spesa sul quale imputare la liquidazione;
  - o le percentuali di cofinanziamento comunitario della spesa;
  - o il codice di monitoraggio del progetto di riferimento;
  - o il CUP dell'intervento;
  - o la codifica SIOPE appropriata;
  - o la categoria di spesa;
  - o la struttura della codifica elementare con i codici previsti dall'art.13 del D.P.C.M. 28/12/2011 (intitolato "*Sperimentazione della disciplina concernente i sistemi contabili e gli schemi di bilancio delle Regioni, degli enti locali e dei loro enti ed organismi, di cui all'articolo 36 del decreto legislativo 23 giugno 2011 n. 118*") e da riferire alla nuova classificazione di bilancio prevista dal D.lgs. n. 118/2011;
  - o ove necessario, il CIG e tutti gli altri elementi essenziali, a seconda delle fattispecie, avendo cura di attestare la regolarità e vigenza, con riferimento alla data di emanazione dei suddetti Decreti, di certificazione camerale, certificazione di regolarità fiscale, DURC, e documentazione antimafia.

- ✓ comunicare le scadenze e le modalità con le quali il Beneficiario invia i dati relativi all'attuazione delle attività/operazioni finanziate, necessari ad alimentare il monitoraggio finanziario, procedurale e fisico dell'operazione;

- ✓ assicurare, previa verifica dell'avvenuta implementazione da parte del Beneficiario della sezione di propria competenza del sistema di monitoraggio, che lo stesso riceva l'importo totale della spesa pubblica ammissibile dovuta entro 90 giorni dalla data di presentazione della domanda di pagamento;

- ✓ supportare il beneficiario nelle attività connesse al rispetto, lì dove ne sussistano i requisiti, di quanto previsto dall'art. 73 c.2 lett. j) del RDC, ovvero "l'immunizzazione dagli effetti del clima degli investimenti in infrastrutture la cui durata attesa è di almeno cinque anni" (Comunicazione 2021/C 373/01 – climate proofing), come declinato tra i requisiti di "Ammissibilità Generale": criterio 3.5;

- ✓ supportare il beneficiario nelle attività connesse al rispetto del principio del DNSH ex art. 17 del Regolamento (UE) 2020/852, come declinato tra i requisiti di "Ammissibilità Generale": criterio 3.9.

Articolo 4
Obblighi di informazione e pubblicità

fonte: http://burc.regione.campania.it

Con riferimento alle attività connesse alle azioni di informazione, comunicazione e pubblicità il ROS provvede ad assicurare il rispetto degli obblighi in materia di informazione e pubblicità previsti nel Capo III – Sezione I e II e Allegato IX del Regolamento (UE) n. 1060/2021;

Il Beneficiario, dal canto suo, si obbliga al rispetto delle misure di informazione e comunicazione di cui all'Allegato IX al Reg. n. (UE) 1060/2021 e:

- a garantire che i partecipanti all'operazione e la cittadinanza siano informati che l'operazione è stata selezionata nel quadro del Programma Regionale cofinanziato dal FESR;
- a fornire, nei casi previsti dai Regolamenti comunitari e dalla normativa e dalle procedure interne, le opportune prove documentali dell'osservanza delle norme, in particolare di quelle relative alla cartellonistica all'atto della richiesta dell'anticipazione;
- a dare prova documentale della targa apposta al progetto in occasione della richiesta di pagamento del saldo;
- a garantire, inoltre, che in qualsiasi documento figuri una dichiarazione da cui risulti che l'operazione è stata cofinanziata dal PR Campania FESR 21/27;
- a garantire che tutti i documenti informativi e pubblicitari prodotti dallo stesso nell'ambito delle operazioni finanziate dal PR Campania FESR 21/27 e rivolti al pubblico (come, ad esempio, pubblicazioni di ogni genere, cataloghi, brochure, filmati, video ecc.) contengano l'emblema dell'Unione Europea, l'indicazione del PR Campania FESR 21/27 e lo slogan.

Articolo 5
Condizioni di erogazione del finanziamento

Con riferimento alle modalità di erogazione del finanziamento, il ROS emette e notifica al Beneficiario il Decreto di ammissione a finanziamento. A seguito della stipula della Convenzione, il ROS emette il decreto di impegno contabile in conformità alle vigenti norme in materia di contabilità pubblica ed in particolare nel rispetto del principio della competenza finanziaria potenziata e liquida al Beneficiario l'anticipazione del 35% del costo dell'intervento ammesso a finanziamento per consentirgli di avviare tempestivamente le procedure di gara. Tale anticipazione è subordinata:

alla sottoscrizione della presente Convenzione alla quale devono essere allegati i cronoprogrammi, procedurale e di spesa, relativi all'operazione ammessa a finanziamento;

alla comunicazione del CUP (Codice Unico di Progetto);

alla comunicazione delle coordinate bancarie del conto corrente dedicato, nei casi previsti per legge così come previsto dal Manuale di Attuazione.

L'importo del Decreto di ammissione a finanziamento può essere revocato nella sua totalità o ridotto dal ROS a seguito del riscontro di irregolarità/frodi e/o nei casi in cui non siano rispettate le tempistiche previste per l'espletamento dei vari step procedurali indicati dal Beneficiario nel cronoprogramma e attinenti le diverse fasi dell'operazione cofinanziata: dalle procedure di gara, all'esecuzione del contratto, fino al collaudo e messa in esercizio dell'opera, in caso di lavori, ovvero alla verifica di conformità per i servizi e per le forniture.

In tal caso è previsto, inoltre, nei confronti del Beneficiario Ente pubblico, l'obbligo di restituire le somme indebitamente ricevute, secondo le indicazioni e modalità dettate dal ROS in ossequio alla normativa comunitaria e nazionale vigente in materia, anche attraverso la compensazione del credito vantato dalla

fonte: http://burc.regione.campania.it

Regione Campania (pari all'importo delle liquidazioni erogate al Beneficiario fino a quella data) con ogni eventuale altro credito vantato dal Beneficiario nei confronti della stessa, ai sensi degli artt. 1241, 1242 e 1252 codice civile.

Il saldo finale, pari al valore delle spese ancora da sostenere, potrà essere richiesto dal beneficiario solo dopo aver rendicontato, con fatture quietanzate, il 100% degli acconti ricevuti. La richiesta, come previsto dal Manuale di attuazione e dall'Avviso pubblico, dovrà contenere le fatture non pagate corrispondenti al saldo e, la trasmissione alla U.O.D., entro e non oltre 180 giorni dalla data di stipula della convenzione di finanziamento, della valutazione della sicurezza redatta, sviluppata sulla base almeno del livello di conoscenza LC2 secondo la definizione delle NTC, relativo a tutti gli aspetti, debitamente verificata, validata ed approvata, completa di ogni elaborato ivi compreso la scheda di sintesi.

Con riferimento all'erogazione delle risorse, il Beneficiario dovrà ricevere l'importo totale della spesa pubblica ammissibile entro 80 giorni dalla data di presentazione della richiesta di pagamento. A tale ultimo riguardo, il Beneficiario dovrà, necessariamente e quale condizione del pagamento, caricare sul sistema di monitoraggio i dati relativi all'avanzamento procedurale, fisico e finanziario dell'intervento oggetto di richiesta di pagamento unitamente all'inoltro della Dichiarazione di Spesa/Domanda di rimborso al ROS, se pertinente, e dovrà fornire, in particolare, informazioni sui dati relativi ai progressi realizzati per il raggiungimento dei target degli indicatori previsti nel "Quadro di riferimento dell'efficacia dell'attuazione", se inerenti, pena il mancato trasferimento di risorse in suo favore e l'inesigibilità delle stesse.

Il ROS, inoltre, dovrà celermente procedere a inserire, nella Dichiarazione di Spesa di propria competenza, le spese rendicontate dal Beneficiario, al fine di garantirne la certificazione in tempi brevi. La dichiarazione di spesa/domanda di rimborso ai fini della sua ricevibilità dovrà contenere i dati relativi ai progressi realizzati per il raggiungimento dei target degli indicatori previsti dal Programma.

Articolo 6
Condizioni di erogazione del finanziamento progetti c.d. Retrospettivi

Per operazioni originariamente finanziate con fondi diversi dal PR Campania FESR 21/27, in caso di esito positivo della verifica del rispetto dell'art. 63 del Reg. (UE) n. 1060/2021 e dei criteri di selezione dell'operazione formalizzata in apposita *check list* da parte del ROS, ove si sia in presenza di spese già effettuate, si provvederà:

a) alla certificazione a valere sul PR Campania FESR 21/27 delle spese già sostenute con il fondo originario qualora le stesse risultino eleggibili ed ammissibili;

b) a liquidare le restanti risorse necessarie per l'avanzamento e il completamento dell'operazione, nei limiti dell'importo stabilito dal decreto di ammissione a finanziamento, secondo le percentuali di erogazione e di rendicontazione disciplinate dal precedente art. 5 "*Condizioni di erogazione del finanziamento*".

Nel caso di operazioni originariamente finanziate con fondi diversi dal PR Campania FESR 21/27, in assenza di spese già effettuate al momento della presentazione della domanda, fermo restando l'esito positivo della verifica di cui alla prima parte del presente articolo, si procederà alle erogazioni del sostegno del programma in conformità con le disposizioni di cui al Manuale di Attuazione del Programma.

fonte: http://burc.regione.campania.it

Con riferimento al rischio di doppio finanziamento, l'AdG monitorerà l'assestamento contabile dei progetti sulle varie fonti per evitare che le stesse spese siano contemporaneamente imputate su Programmi differenti. Ove si dovesse verificare, comunque, tale ultimo caso, il ROS attiverà nei confronti del Beneficiario la procedura di recupero del *surplus* secondo quanto disciplinato dall'art. 9 della presente convenzione.

Articolo 7
Spese ammissibili

Le Parti si danno reciprocamente atto che le tipologie di spese ammissibili al finanziamento del FESR, che ricadono nell'ambito delle operazioni del Programma Regionale, sono quelle previste dall'art. 63 del Regolamento (UE) n.1060/2021nonché quelle previste dalla normativa nazionale vigente *ratione temporis*.

Inoltre, si specifica che si ritengono ammissibili le spese effettuate dal 1/01/2021 al 31/12/2029.

Articolo 8
Verifiche e controlli

Il ROS svolge le verifiche ordinarie rientranti nell'attività di gestione e attuazione degli interventi che riguardano, dal punto di vista temporale, l'intero "ciclo di vita" dell'operazione.
In fase di realizzazione dell'operazione, le verifiche hanno ad oggetto la domanda di rimborso del Beneficiario e/o dell'operatore economico esecutore/fornitore e le rendicontazioni di spesa che la accompagnano e, in particolare, riguardano, a titolo esemplificativo:

- la correttezza formale delle domande di rimborso;
- il rispetto delle norme comunitarie e nazionali in materia di appalti pubblici e pubblicità;
- l'istruttoria svolta al fine di giustificare la scelta di affidare eventualmente ad una Società *in house* la prestazione di servizi specialistici;
- la sussistenza, la conformità e la regolarità del contratto/convenzione o altro documento negoziale e/odi pianificazione delle attività rispetto all'avanzamento delle attività e la relativa tempistica. Tale verifica può essere svolta sulla base di documenti descrittivi delle attività svolte, quali stati avanzamento lavori o relazioni delle attività svolte;
- la regolarità finanziaria della spesa sui documenti giustificativi presentati ovvero l'ammissibilità delle spese mediante verifica dei seguenti principali aspetti:
  - la completezza e la coerenza della documentazione giustificativa di spesa (comprendente almeno fatture quietanzate o documentazione contabile equivalente) ai sensi della normativa nazionale e comunitaria di riferimento, al PR FESR, al bando di selezione/bando di gara, al contratto/convenzione e a eventuali rinegoziazioni secondo buona fede delle condizioni contrattuali per il ripristino dell'originario equilibrio del contratto, modifiche e/o varianti intervenute in corso di esecuzione e debitamente approvate;
  - la conformità della documentazione giustificativa di spesa alla normativa civilistica e fiscale;
  - l'ammissibilità della spesa in quanto riferibile alle tipologie di spesa consentite congiuntamente dalla normativa comunitaria e nazionale di riferimento, dal bando di selezione/di gara, dal contratto/convenzione e da sue eventuali varianti;
  - l'eleggibilità della spesa, in quanto sostenuta nel periodo consentito dal Programma;
  - la riferibilità della spesa al Beneficiario dell'operatore economico esecutore/fornitore e all'operazione selezionata;

fonte: http://burc.regione.campania.it

- il rispetto dei limiti di spesa ammissibile a contributo previsti dalla normativa comunitaria e nazionale di riferimento, dal contratto/convenzione e da eventuali varianti; tale verifica deve essere riferita anche alle singole voci di spesa incluse nella rendicontazione sottoposta a controllo;

- il rispetto delle disposizioni previste per le modalità di erogazione del finanziamento; in relazione ai contratti, indipendentemente dall'esperimento o meno di una gara per l'affidamento di lavori, forniture e servizi, la normativa in vigore sulla tracciabilità dei flussi finanziari in applicazione del "*Piano finanziario contro le mafie, nonché delega al Governo in materia di normativa antimafia*" di cui alla Legge n. 136 del 13 agosto 2010 e s.m.i.;

In fase di conclusione, le verifiche devono essere effettuate con riferimento ai seguenti aspetti:

- l'avvenuta presentazione del rendiconto finale da parte del Beneficiario;
- la verifica della documentazione giustificativa di spesa residuale presentata secondo le modalità riportate precedentemente nella "fase di realizzazione";
- l'avvenuta presentazione della domanda di saldo da parte del Beneficiario;
- la determinazione dell'importo effettivamente riconosciuto e del relativo saldo;

A seguito della conclusione delle operazioni, per il caso di operazione che comporta investimenti in infrastrutture o investimenti produttivi, il ROS verificherà il rispetto della "stabilità delle operazioni" secondo quanto previsto all'art. 65 del Reg. (UE) n. 1060/2021.

Inoltre, al fine di individuare tempestivamente eventuali irregolarità e/o errori e/o difformità esecutive, il ROS può effettuare delle verifiche *in loco*, con lo scopo di:

- completare le verifiche eseguite a livello amministrativo;
- comunicare al Beneficiario di riferimento le dovute correzioni da apportare possibilmente mentre l'operazione è ancora in corso d'opera.

Qualora a seguito dei controlli svolti dalla Struttura Dirigenziale di Secondo Livello per i Controlli di I livello emergessero irregolarità/criticità sui progetti di propria competenza, il ROS potrà procedere ad acquisire dal Beneficiario dell'operazione eventuali controdeduzioni e/o documentazione integrativa utile a superare le criticità riscontrate.

Il Beneficiario è responsabile della corretta attuazione dell'operazione cofinanziata.

Il Beneficiario, inoltre, garantisce alle strutture competenti della Regione (Autorità di Gestione, Autorità di Certificazione, ROS, Autorità di Audit) e, se del caso, agli Organismi Intermedi, al Ministero dell'Economia e delle Finanze (IGRUE), ai Servizi ispettivi della Commissione, nonché a tutti gli organismi deputati allo svolgimento di controlli sull'utilizzo dei fondi comunitari, l'accesso a tutta la documentazione, amministrativa, tecnica e contabile, connessa all'operazione cofinanziata. Esso è tenuto, inoltre, a fornire agli esperti o organismi deputati alla valutazione interna o esterna del PR FESR tutti i documenti necessari alla valutazione del Programma.

Il Beneficiario è, infine, tenuto a prestare la massima collaborazione nelle attività svolte dai soggetti incaricati dei controlli fornendo tempestivamente le informazioni richieste e gli estratti o copie dei documenti o dei registri contabili.

Articolo 9
Recuperi

Ogni irregolarità, rilevata prima o dopo l'erogazione del contributo pubblico versato ai Beneficiari, dovrà essere immediatamente rettificata e gli importi eventualmente già corrisposti dovranno essere recuperati dal ROS in conformità con la normativa di riferimento, secondo i rispettivi ordinamenti.

fonte: http://burc.regione.campania.it

Il ROS dovrà fornire tempestivamente all'AdG ogni informazione in merito agli importi recuperati, agli importi da recuperare e agli importi non recuperabili.

Articolo 10
Casi di revoca del finanziamento e risoluzione della Convenzione

Qualora l'attuazione dell'intervento dovesse procedere in sostanziale difformità dalle modalità, dai tempi, dai contenuti, dalle finalità e dagli obblighi sanciti e prescritti dalla normativa comunitaria e nazionale applicabile alla presente Convenzione, dal PR FESR 21/27, dal Manuale per l'Attuazione e dalla presente Convenzione, si procede alla risoluzione della Convenzione e alla contestuale revoca del finanziamento.

Come previsto dall'art. 5 della presente Convenzione, a seguito del riscontro di irregolarità e/o frodi oppure nel caso di ritardi superiori a 6 mesi complessivi tra i vari *step* procedurali, fisici e/o di spesa indicati nei rispettivi cronoprogrammi, il ROS è tenuto ad avviare un contraddittorio con il Beneficiario finalizzato alla revoca totale o parziale del finanziamento nel caso in cui accerti che tali ritardi non siano dipesi da giustificati e documentati motivi non imputabili, né direttamente né indirettamente, al Beneficiario.

Nel caso in cui il ROS decida di rimborsare, in favore del Beneficiario, fatture non pagate (anche in sede di erogazione del saldo) la mancata presentazione delle quietanze entro il termine massimo di 80 giorni ovvero entro l'inferiore termine stabilito con atto amministrativo dal ROS costituisce, altresì, motivo di revoca del finanziamento.

La risoluzione della Convenzione e la revoca totale e/o parziale del contributo comporterà l'obbligo per il Beneficiario di restituire le somme indebitamente ricevute maggiorate degli interessi legali maturati *medio tempore*.

Per il caso di Beneficiario **Ente pubblico**, come indicato al precedente articolo 5, la restituzione delle somme indebitamente ricevute potrà avvenire anche attraverso la compensazione del credito vantato dalla Regione Campania (pari all'importo delle liquidazioni erogate al Beneficiario fino a quella data) con ogni eventuale altro credito vantato dal Beneficiario nei confronti della stessa, ai sensi degli artt. 1241, 1242 e 1252 codice civile.

Le parti convengono, ai sensi dell'art. 2745 codice civile, che i crediti della Regione nascenti dal recupero delle somme indebitamente percepite dal Beneficiario e oggetto di revoca sono assistiti da privilegio speciale sui beni immobili realizzati con le risorse regionali, con preferenza sui creditori ipotecari ai sensi dell'art. 2748 codice civile e prevalenza su ogni titolo di prelazione da qualsiasi causa derivante.

Articolo 11
Divieto di cumulo

Il Beneficiario dichiara di non percepire contributi, finanziamenti, o altre sovvenzioni, comunque denominati, da organismi pubblici per l'operazione oggetto della presente Convenzione.
In caso di accertata violazione di tale obbligo, il ROS dispone la revoca integrale del finanziamento e la risoluzione della presente Convenzione ai sensi del precedente art. 10.

Articolo 12
Clausola di manleva

fonte: http://burc.regione.campania.it

Il Beneficiario dovrà inserire nel contratto di affidamento dell'intervento una clausola che esplicitamente esoneri la Regione da qualsiasi rapporto di debito o di responsabilità diretta nei confronti dell'operatore economico affidatario dell'esecuzione dell'intervento finanziato con la presente Convenzione.
Il Beneficiario è responsabile in via esclusiva di qualsiasi danno che i terzi subiscano, direttamente e/o indirettamente, in dipendenza dell'esecuzione dell'intervento e delle attività connesse e non potrà, quindi, pretendere di rivalersi nei confronti della Regione che rimarrà estranea a ogni tipo di contenzioso, stragiudiziale e/o giudiziale.

Articolo 13
Tutela della privacy

Il Beneficiario si obbliga ad osservare le disposizioni in materia di trattamento dei dati e di tutela della riservatezza nei confronti delle notizie di qualsiasi natura comunque acquisite nello svolgimento delle attività oggetto della presente Convenzione.

Articolo 14
Clausola anti-pantouflage

In relazione alle previsioni di cui all'art. 1, comma 9, lett. e), della Legge n. 190/2012, e dell'art. 53, comma 16-*ter*, del D.lgs. n. 165/2001, il Beneficiario dichiara e attesta con la sottoscrizione della presente Convenzione:
a) che non sussistono relazioni di parentela, affinità, o situazioni di convivenza o frequentazione abituale tra i titolari, gli amministratori, i soci e i dipendenti del Beneficiario e gli amministratori, i dirigenti e i dipendenti della Regione;
b) di non aver concluso contratti di lavoro subordinato o autonomo con ex dipendenti della Regione, che hanno esercitato poteri autorizzativi o negoziali per conto della medesima, per il triennio successivo alla cessazione del loro rapporto di lavoro, né di aver attribuito loro incarichi a qualsiasi titolo.
I contratti conclusi e gli incarichi conferiti in violazione di tale clausola sono nulli e comportano il divieto, al Beneficiario che li ha conclusi o conferiti, di contrattare con le Pubbliche Amministrazioni per i successivi tre anni, con l'obbligo di restituzione dei compensi eventualmente percepiti e accertati a essi riferiti, fatta salva, in ogni caso, la facoltà della Regione di richiedere, ai sensi di legge, il risarcimento di ogni eventuale danno subito.

Articolo 15
Modifiche e durata della Convenzione

La presente Convenzione entra in vigore dalla data di relativa sottoscrizione di ambo le Parti ed è efficace fino al compimento delle attività in essa previste e, in ogni caso fino al 31/12/2029, data ultima di ammissibilità della spesa (art. 63 Reg. (UE) n. 1060/2021). Il Beneficiario si obbliga, comunque, a garantire, anche oltre tale data, e con la richiesta tempestività i necessari adempimenti relativi alle attività di chiusura della Programmazione fino all'esaurimento di tutti gli effetti giuridici ed economici relativi al Programma Regionale FESR 2021-2027.
Eventuali modifiche e/o integrazioni alla presente Convenzione sono apportate con atto scritto.

Articolo 16
Risoluzione delle controversie e Foro competente in via esclusiva

fonte: http://burc.regione.campania.it

Il Foro competente per la risoluzione di eventuali controversie derivanti dall'applicazione ed esecuzione della presente Convenzione, nonché di tutte le controversie derivanti dagli atti contrattuali e negoziali presupposti e connessi, è esclusivamente quello di Napoli, con espressa deroga a ogni e qualsiasi altro Foro concorrente o alternativo individuato in base ai criteri fissati agli artt. 18 e segg. c.p.c.
Rimane espressamente esclusa dalle Parti la compromissione in arbitri.

Articolo 17
Imposte e tasse

Tutte le imposte e tasse relative alla presente Convenzione, anche se sopravvenute successivamente alla sottoscrizione della stessa, compresa la sua registrazione, restano a esclusivo carico del Beneficiario.

Art. 18
Comunicazioni tra le parti

Le comunicazioni da rendersi ai sensi della presente Convenzione saranno effettuate per iscritto ai seguenti indirizzi di posta elettronica certificata:

- per la Regione: dg.501100@pec.regione.campania.it
- per il Beneficiario: protocollo.eboli@legalmail.it

Articolo 19
Disposizioni finali

Per tutto quanto non disciplinato dalla presente Convenzione, si fa riferimento a quanto disposto nella normativa, anche sopravvenuta, comunitaria, nazionale e regionale applicabile.

(luogo e data)

Rappresentante legale del Beneficiario — Responsabile dell'Obiettivo Specifico

Firma — Firma

Le Parti, ai sensi e per gli effetti di cui agli artt. 1341 e 1342 Codice Civile, espressamente e specificatamente approvano mediante separata sottoscrizione le seguenti clausole della presente Convenzione:

- Articolo 5 - "Condizioni di erogazione del finanziamento";
- Articolo 10 - "Casi di revoca del finanziamento e risoluzione della Convenzione";
- Articolo 11 - "Divieto di cumulo";
- Articolo 12 - "Clausola di manleva";
- Articolo16 - "Risoluzione delle controversie e Foro competente in via esclusiva".

(luogo e data)

fonte: http://burc.regione.campania.it

Rappresentante legale del Beneficiario

Firma

Responsabile dell'Obiettivo Specifico

Firma

fonte: http://burc.regione.campania.it

Decreto Dirigenziale n. 1112 del 08/10/2024

Dipartimento 50 - GIUNTA REGIONALE DELLA CAMPANIA

Direzione Generale 11 - DG PER L'ISTRUZIONE LA FORMAZIONE, IL LAVORO E LE POLITICHE GIOVANILI

U.O.D. 9 - Edilizia Scolastica

Oggetto dell'Atto:

PR CAMPANIA 2021-27. O.S. 2.4, AZIONE 2.4.2 VALUTAZIONE DELLA SICUREZZA: PLESSO SCUOLA PRIMARIA G. GONZAGA - I.C. G. GONZAGA. BENEFICIARIO: COMUNE DI EBOLI. CUP H26E23000020002 - SURF OP_25751 22086PP000000436. AMMISSIONE A FINANZIAMENTO E APPROVAZIONE SCHEMA DI CONVENZIONE.

IL DIRIGENTE

PREMESSO che:

a. il Regolamento (UE) n. 2021/1060 del Parlamento europeo e del Consiglio del 24 giugno 2021 e s.m.i. stabilisce le disposizioni finanziarie applicabili al Fondo europeo di sviluppo regionale (FESR), al Fondo sociale europeo Plus (FSE+), al Fondo di coesione, al Fondo per una transizione giusta (JTF), al Fondo europeo per gli affari marittimi, la pesca e l'acquacoltura (FEAMPA), al Fondo Asilo, migrazione e integrazione (AMIF), al Fondo Sicurezza interna (ISF) e allo Strumento di sostegno finanziario per la politica di gestione delle frontiere e la politica dei visti (BMVI) (collettivamente, i «fondi») ;
b. il CIPESS con Delibera n. 78 del 22 dicembre 2021 ha approvato la proposta di accordo di partenariato (AP) per l'Italia di cui al Regolamento (UE) n. 2021/1060 del Parlamento europeo e del Consiglio del 24 giugno 2021 di disposizioni comuni (RDC) concernente la programmazione dei Fondi FESR, FSE Plus, JTF e FEAMPA per il periodo di programmazione 2021/2027, autorizzando il Ministro per il Sud e la Coesione Territoriale all'avvio e alla conduzione del negoziato formale;
c. la Commissione europea, con Decisione n. C (2022) 7879 final del 26 ottobre 2022, ha approvato il Programma Regionale Campania FESR 2021/2027 (PR CAMPANIA FESR 2021-2027);
d. la Giunta Regionale con deliberazione n. 559 del 03/11/2022 ha preso atto della Decisione C (2022) 7879/2022 di approvazione del PR Campania FESR 2021/2027;
e. con DPGRC n. 60 del 6/06/2023 e ss.mm.ii. sono stati individuati i Responsabili di Obiettivo Specifico del PR FESR Campania 2021/2027;
f. con decreto n. 49 del 22/03/2024 della Direzione Generale Autorità di Gestione FESR, tra l'altro, sono stati aggiornati il Sistema di Gestione e Controllo (SI.GE.CO.) del PR Campania FESR 2021/2027 – approvato con la DGRC n. 374/2023 in conformità con le disposizioni di cui agli articoli da 72 – 75, 81 - 82 del Reg. (UE) n. 1060/2021 – e i manuali di attuazione e per le procedure per i controlli di I livello del PR FESR 21-27 nonché lo schema di convenzione che disciplina i rapporti tra il Responsabile di Obiettivo Specifico (ROS) e il beneficiario dell'operazione finanziata;

PREMESSO altresì che:

a. il Consiglio regionale, con legge regionale n. 24 del 28 dicembre 2023 ha approvato le disposizioni per la formazione del bilancio di previsione finanziario per il triennio 2024-2026 della Regione Campania Legge di stabilità regionale per il 2024 e con legge regionale n. 25 del 28 dicembre 2023 ha approvato il Bilancio di previsione finanziario per il triennio 2024-2026 della Regione Campania, in conformità con le disposizioni di cui al decreto legislativo 23 giugno 2011, n. 118, così come modificato e integrato dal decreto legislativo 10 agosto 2014, n.126;
b. con deliberazione n. 3 del 10 gennaio 2024 la Giunta Regionale ha approvato il Bilancio gestionale per gli esercizi 2024, 2025 e 2026 come articolato nella sezione Entrate e Spese di cui agli Allegati n. 1 e n. 2 alla medesima deliberazione;
c. la Giunta Regionale nella seduta del 10/01/2024 ha approvato il documento tecnico di accompagnamento al bilancio di previsione 2024-2026, contenente, ai sensi dell'art. 39, comma 10, del decreto legislativo del 23/06/2011 n. 118 la ripartizione delle tipologie di entrata in categorie e dei programmi di spesa in macro aggregati per ciascuno degli anni considerati nel bilancio di previsione;
d. in data 07/06/2018 è stato emanato il Regolamento n. 5, "Regolamento di contabilità regionale" in attuazione dell'art. 10 della Legge Regionale n. 37 del 5/12/2017;

RILEVATO che:

a. con deliberazione n. 520 del 25 novembre 2020, la Giunta ha approvato gli indirizzi ai fini dell'acquisizione di servizi di Architettura e Ingegneria per infrastrutture sociali sanitari scolastiche in Regione Campania a valere sulle risorse del POC Campania 2014/2020;
b. l'Ufficio Speciale Grandi Opere – con nota PG/2022/0305175 del 13 giugno 2022 – in relazione all'analisi dello stato dell'arte del patrimonio pubblico di edifici destinati ad edilizia scolastica e alla necessità di avviare, con ogni consentita urgenza, azioni rivolte alla mitigazione del rischio sismico relativo a tali edifici, al fine di conseguire il richiamato obiettivo, ha quantificato in 20 milioni di euro a valere sulle risorse POC Campania 2014-20 la dotazione finanziaria programmata con la citata DGR 520/20 da destinare a procedure ad evidenza pubblica in favore degli enti proprietari di edifici scolastici per il finanziamento delle verifiche di vulnerabilità sismica da redigersi nel rispetto delle vigenti Norme Tecniche per le Costruzioni (NTC);
c. con deliberazione n. 327 del 07.06.2023 ad oggetto "PR FESR 2021/2027 - RSO 2.4. Razionalizzazione delle fonti di finanziamento per le spese per le verifiche di vulnerabilità sismica degli edifici scolastici", la Giunta regionale ha disposto la razionalizzazione della copertura finanziaria necessaria alla piena attuazione del parco progetti "Scuola Viva in cantiere", ex DGR 452/2022, mediante la programmazione di € 20.000.000,00 sull'O.S. 2.4, azione 2.4.2 "Promuovere un'impostazione sistemica e precauzionale migliorando la resilienza ai rischi non connessi al clima" del PR FESR 2021/2027, ad integrazione della dotazione programmata con DGR n. 158 del 28 marzo 2023 a valere sullo stesso Programma, da destinare alle verifiche di vulnerabilità sismica degli edifici scolastici da redigersi nel rispetto delle vigenti NTC in favore degli Enti locali e ha deprogrammato il suddetto importo di € 20.000.00,00 dal POC 2014/2020;
d. con decreto dirigenziale n. 1133 del 17/10/2023, pubblicato sul BURC n. 73/2023, il Direttore Generale per l'Istruzione, la Formazione professionale, il Lavoro e le Politiche Giovanili ha approvato l'Avviso pubblico per il finanziamento in favore degli Enti Locali della valutazione della sicurezza di edifici scolastici secondo le NTC vigenti;

CONSIDERATO che:

a. con decreto dirigenziale n. 167 del 08/03/2024 il Direttore Generale per l'Istruzione, la Formazione professionale, il Lavoro e le Politiche Giovanil ha preso atto degli esiti dei lavori svolti dalla commissione per la valutazione delle istanze pervenute in risposta all'avviso pubblico per il finanziamento in favore degli Enti Locali della valutazione della sicurezza di edifici scolastici secondo le NTC vigenti ed ha approvato, tra l'altro, le graduatorie delle istanze ammesse da finanziare a valere sulle risorse del PR FESR 21-27, giusta programmazione ex DGRC n. 327/2023;
a. tra gli interventi finanziati ex decreto n. 167/2024, è incluso quello denominato "Valutazione della sicurezza: plesso scuola primaria G. Gonzaga – I.C. G. Gonzaga", CUP: H26E23000020002, OP_25751 22086PP000000436 – Beneficiario: Comune di Eboli (SA) C.F. 00318580651 per un importo complessivo pari ad € 13.043,27 a valere sulle risorse del PR FESR Campania 21-27 O.S. 2.4, azione 2.4.2;
b. con nota PG/2024/0171886 del 04/04/2024 è stato chiesto al beneficiario l'inoltro della documentazione di rito ai sensi del manuale di Attuazione PR FESR Campania 21-27 ai fini dell'ammissione a finanziamento;
c. il beneficiario con note prot. PG/2024/0192043 del 16/04/2024 e PG/2024/0444864 del 24/09/2024 ha trasmesso la documentazione richiesta in uno al cronoprogramma procedurale dell'azione;

RITENUTO di

a. dover procedere all'ammissione a finanziamento dell'intervento denominato "Valutazione della sicurezza: plesso scuola primaria G. Gonzaga – I.C. G. Gonzaga", CUP: H26E23000020002,

OP_25751 22086PP000000436 – Beneficiario: Comune di Eboli (SA) C.F. 00318580651 per un importo complessivo pari ad € 13.043,27 a valere sulle risorse del PR FESR Campania 21-27 O.S. 2.4, azione 2.4.2;

b. dover dare atto che la somma complessiva ammessa di € 13.043,27 grava per il 70% sulla quota UE, per il 21% sulla quota di cofinanziamento statale e per il 9% sulla quota di cofinanziamento regionale;
c. dover approvare l'allegato schema di Convenzione (Allegato A) da sottoscrivere tra le parti, contenente gli obblighi del ROS e del Beneficiario, nonché le condizioni di erogazione del finanziamento, e che lo stesso debba formare parte integrante e sostanziale del presente atto;
d. dover prendere atto del cronoprogramma procedurale dell'operazione, acquisito ai protocolli regionali n. PG/2024/0192043 del 16/04/2024 e PG/2024/0444864 del 24/09/2024, con evidenza delle singole fasi di attività previste dell'operazione;
e. dover precisare che, come prescritto all'art. 5 del citato schema di convenzione, la realizzazione dell'intervento deve avvenire entro 180 giorni dalla sottoscrizione della convenzione;
f. dover ribadire che, come prescritto al paragrafo 2.9 del Manuale di Attuazione del PR FESR Campania 21-27 l'importo del decreto di ammissione a finanziamento può essere revocato nella sua totalità o ridotto dal ROS a seguito del riscontro di irregolarità/frodi e/o nei casi in cui non siano rispettate le tempistiche previste per l'espletamento dei vari step procedurali indicati dal beneficiario nel cronoprogramma ed attinenti alle diverse fasi dell'operazione;
g. di dover subordinare alla stipula della Convenzione l'assunzione dell'impegno contabile;
h. di dover comunicare che il Responsabile del Procedimento è Giovanni Magliulo, funzionario della UOD 50.11.09;

VISTI

a. le Deliberazione di Giunta regionale n. 520/2020, n. 402/2021, n. 610/2021, n. 559/2022, n. 327/2023 e n. 3/2024;
b. le Leggi Regionali n. 23 dell'11/01/1996, n. 24 e n. 25 del 28/12/2023;
c. i decreti della Dir. Gen. Istruzione Formazione Lavoro e Politiche giovanili n. 1133/2023 e n. 167/2024;
d. il Decreto del Presidente della Giunta Regionale n. 100 del 21/07/2020 del conferimento dell'incarico di Direttore Generale per l'Istruzione, la Formazione, il Lavoro e le Politiche Giovanili alla Dott.ssa Maria Antonietta D'Urso;
e. il Decreto del Presidente della Giunta Regionale n. 60/2023 e ss.mm.ii. di individuazione dei Responsabili di Obiettivo Specifico PR FESR 2021/2027;
f. il decreto n. 306/2024 di designazione del team PR FESR 21-27 O.S. 2.4;

Alla stregua dell'istruttoria compiuta dal responsabile del procedimento

DECRETA

Per i motivi espressi in narrativa che qui si intendono integralmente riportati:

1. di ammettere a finanziamento l'intervento denominato "Valutazione della sicurezza: plesso scuola primaria G. Gonzaga – I.C. G. Gonzaga", CUP: H26E23000020002, OP_25751 22086PP000000436 – Beneficiario: Comune di Eboli (SA) C.F. 00318580651 per un importo complessivo pari ad € 13.043,27 a valere sulle risorse del PR FESR Campania 21-27 O.S. 2.4, azione 2.4.2;
2. di dare atto che la somma complessiva ammessa di € 13.043,27 grava per il 70% sulla quota UE, per il 21% sulla quota di cofinanziamento statale e per il 9% sulla quota di cofinanziamento regionale;
3. di approvare l'allegato schema di Convenzione (Allegato A), parte integrante e sostanziale del presente atto, da sottoscrivere tra le parti, contenente gli obblighi del ROS e del Beneficiario, nonché le condizioni di erogazione del finanziamento;

4. di prendere atto del cronoprogramma procedurale dell'operazione, acquisito ai protocolli regionali n. PG/2024/0192043 del 16/04/2024 e PG/2024/0444864 del 24/09/2024, con evidenza delle singole fasi di attività previste dell'operazione;
5. di precisare che, come prescritto all'art. 5 del citato schema di convenzione, la realizzazione dell'intervento deve avvenire entro 180 giorni dalla sottoscrizione della convenzione;
6. di ribadire che, come prescritto al paragrafo 2.9 del Manuale di Attuazione del PR FESR Campania 21-27 l'importo del decreto di ammissione a finanziamento può essere revocato nella sua totalità o ridotto dal ROS a seguito del riscontro di irregolarità/frodi e/o nei casi in cui non siano rispettate le tempistiche previste per l'espletamento dei vari step procedurali indicati dal beneficiario nel cronoprogramma ed attinenti alle diverse fasi dell'operazione;
7. di rinviare a successivo atto la rideterminazione del quadro economico post-gara;
8. di comunicare che il Responsabile del Procedimento è Giovanni Magliulo, funzionario della UOD 50.11.09;
9. di adempiere con il presente atto agli obblighi di pubblicità e trasparenza di cui al vigente d.lgs. 33/2013 e alla verifica di quanto prescritto dall'art.6-bis della vigente legge 241/90;
10. di inviare il presente provvedimento al Capo di Gabinetto Responsabile della Programmazione Unitaria Regionale, all'Assessore con delega alla Scuola, all'Autorità di Gestione del PR FESR 2021-27, alla Segreteria di Giunta, al Beneficiario e agli uffici preposti per la pubblicazione sul BURC.

Il ROS
Maria Antonietta D'Urso

PR CAMPANIA FESR 2021-2027 - ASSE 2 - OBIETTIVO SPECIFICO 2.4 AZIONE 2.4.2

SCHEMA DI CONVENZIONE

TRA

Il Responsabile di Obiettivo Specifico (ROS) Maria Antonietta D'Urso nominato con DPGRC n. 60 del 6/06/2023 e ss.mm.ii.

E

Il Legale rappresentante di Eboli (SA) nella qualità di Beneficiario dell'Operazione denominata "Valutazione della sicurezza: plesso scuola primaria G. Gonzaga – I.C.G. Gonzaga", CUP: H26E23000020002, SURF OP_25751 22086PP000000436 individuata con DD 167 del 08/03/2024.

PREMESSO

- che il Regolamento (UE) n. 1058/2021 del 24 giugno 2021 relativo al Fondo europeo di sviluppo regionale e al Fondo di Coesione definisce i compiti, gli obiettivi specifici e l'ambito d'intervento del Fondo europeo di sviluppo regionale (FESR) e del Fondo di Coesione (FC);
- che il Regolamento (UE) n. 2021/1060 del Parlamento europeo e del Consiglio del 24 giugno 2021 -- come successivamente modificato con Regolamenti (UE) n. 2039/2002 del 19 ottobre 2022 e n. 435/2023 del 27 febbraio 2023 - reca le disposizioni comuni applicabili al Fondo europeo di sviluppo regionale, al Fondo sociale europeo Plus, al Fondo di coesione, al Fondo per una transizione giusta, al Fondo europeo per gli affari marittimi, la pesca e l'acquacoltura, e le regole finanziarie applicabili a tali fondi e al Fondo Asilo, migrazione e integrazione, al Fondo Sicurezza interna e allo Strumento di sostegno finanziario per la gestione delle frontiere e la politica dei visti;
- che il Regolamento (UE) n. 2021/1060 del Parlamento europeo e del Consiglio del 24 giugno 2021 e s.m.i. stabilisce le disposizioni finanziarie applicabili al Fondo europeo di sviluppo regionale (FESR), al Fondo sociale europeo Plus (FSE+), al Fondo di coesione, al Fondo per una transizione giusta (JTF), al Fondo europeo per gli affari marittimi, la pesca e l'acquacoltura (FEAMPA), al Fondo Asilo, migrazione e integrazione (AMIF), al Fondo Sicurezza interna (ISF) e allo Strumento di sostegno finanziario per la politica di gestione delle frontiere e la politica dei visti (BMVI) (collettivamente, i «fondi») ;
- che, ai sensi del "Considerando" n. (18) del Regolamento (UE) n. 2021/1060 e s.m.i., per "accordo di partenariato" si intende un documento strategico e conciso che orienta i negoziati tra la Commissione e lo Stato membro interessato sull'elaborazione dei programmi nell'ambito del FESR, del FSE+, del Fondo di coesione, del JTF e del FEAMPA;
- che, ai sensi dell'art. 2, punto 4), del Regolamento (UE) n. 2021/1060 e s.m.i., per "operazione" si intende: a) un progetto, un contratto, un'azione o un gruppo di progetti selezionati nell'ambito dei programmi in questione; b) nel contesto degli strumenti finanziari, il contributo del programma a uno strumento finanziario e il successivo sostegno finanziario fornito ai destinatari finali da tale strumento finanziario;
- che, ai sensi dell'art. 2, punto 9), del Regolamento (UE) n. 2021/1060 e s.m.i., "beneficiario" è: a) un organismo pubblico o privato, un soggetto dotato o non dotato di personalità giuridica o una persona fisica, responsabile dell'avvio o sia dell'avvio che dell'attuazione delle operazioni; b) nel contesto dei partenariati pubblico-privato («PPP») , l'organismo pubblico che ha avviato l'operazione PPP o il partner privato selezionato per attuarla; c) nel contesto dei regimi di aiuti di Stato, l'impresa che riceve l'aiuto; d) nel contesto degli aiuti «de minimis» forniti a norma dei regolamenti (UE) n. 1407/2013

fonte: http://burc.regione.campania.it

(37) o (UE) n. 717/2014 della Commissione, lo Stato membro può decidere che il beneficiario è l'organismo che concede gli aiuti, se è responsabile dell'avvio o sia dell'avvio che dell'attuazione dell'operazione; e) nel contesto degli strumenti finanziari, l'organismo che attua il fondo di partecipazione o, in assenza di un fondo di partecipazione, l'organismo che attua il fondo specifico o, se l'autorità di gestione gestisce lo strumento finanziario, l'autorità di gestione;

- che, ai sensi dell'art. 2, punto 37), del Regolamento (UE) n. 2021/1060 e s.m.i., per "operazione completata" si intende un'operazione che è stata materialmente completata o pienamente attuata e per la quale tutti i relativi pagamenti sono stati effettuati dai beneficiari e il relativo contributo pubblico è stato versato ai beneficiari;
- che, ai sensi dell'art. 2, punto 41), del Regolamento (UE) n. 2021/1060 e s.m.i. con "efficienza energetica al primo posto" si intende tenere nella massima considerazione, nella pianificazione energetica e nelle decisioni strategiche e di investimento, misure alternative di efficienza energetica efficienti in termini di costi per ottimizzare la domanda e l'offerta di energia, in particolare mediante risparmi energetici nell'uso finale efficaci sotto il profilo dei costi, iniziative di gestione della domanda e una conversione, trasmissione e distribuzione più efficienti dell'energia, pur continuando a conseguire gli obiettivi di tali decisioni;
- che, ai sensi dell'art. 2, punto 42), del Regolamento (UE) n. 2021/1060 e s.m.i., "immunizzazione dagli effetti del clima" è un processo volto a evitare che le infrastrutture siano vulnerabili ai potenziali impatti climatici a lungo termine, garantendo nel contempo che sia rispettato il principio dell'efficienza energetica al primo posto e che il livello delle emissioni di gas a effetto serra derivanti dal progetto sia coerente con l'obiettivo della neutralità climatica per il 2050;
- che, ai sensi dell'art. 10 del Regolamento (UE) n. 2021/1060 e s.m.i., ciascuno Stato membro prepara un accordo di partenariato che espone l'orientamento strategico per la programmazione e le modalità per un impiego efficace ed efficiente del FESR, del FSE+, del Fondo di coesione, del JTF e del FEAMPA per il periodo compreso fra il 1° gennaio 2021 e il 31 dicembre 2027;
- che il CIPESS con Delibera n. 78 del 22 dicembre 2021 ha approvato la proposta di accordo di partenariato (AP) per l'Italia di cui al Regolamento (UE) n. 2021/1060 del Parlamento europeo e del Consiglio del 24 giugno 2021 di disposizioni comuni (RDC) concernente la programmazione dei Fondi FESR, FSE Plus, JTF e FEAMPA per il periodo di programmazione 2021- 2027, autorizzando il Ministro per il Sud e la Coesione Territoriale all'avvio e alla conduzione del negoziato formale;
- che, a seguito del negoziato formale avviato il 17 gennaio 2022 dal Dipartimento per le Politiche di Coesione, l'Accordo di partenariato 2021-2027 tra Italia e Commissione europea relativo al ciclo di programmazione 2021-2027 è stato approvato con Decisione di esecuzione della CE n. C (2022) 4787 del 15 luglio 2022 e successivamente firmato e adottato il 19 luglio 2022, quale documento di orientamento strategico per la programmazione dei fondi FESR (Fondo europeo per lo sviluppo regionale), FSE+ (Fondo sociale europeo plus), Fondo di Coesione, JTF (Just transition fund) e FEAMPA (Fondo Europeo per gli Affari Marittimi, la Pesca e l'Acquacoltura);
- che la Commissione europea, con Decisione n. C (2022) 7879 final del 26 ottobre 2022, ha approvato il Programma Regionale Campania FESR 2021-2027 (PR CAMPANIA FESR 2021-2027);
- che la Giunta Regionale con deliberazione n. 559 del 03/11/2022 ha preso atto della Decisione C (2022) 7879/2022 di approvazione del PR Campania FESR 2021/2027;
- che la Giunta Regionale con deliberazione n. 700 del 20/12/2022 ha istituito il Comitato di Sorveglianza del PR CAMPANIA FESR 2021-2027;
- che il Comitato di Sorveglianza del PR CAMPANIA FESR 2021-2027 ha approvato i criteri di selezione delle operazioni ai sensi del Regolamento (UE) n. 1060/2021 con DD n. 147 del_16/05/2023;
- che il Manuale di Attuazione del PR FESR 2021/2027, prevede che il Beneficiario e il Responsabile di Obiettivo Specifico (ROS) devono sottoscrivere apposita convenzione che individui le reciproche obbligazioni e le condizioni di erogazione del finanziamento;
- che le Linee Guida e Strumenti per comunicare, consentono l'attuazione dei principi di comunicazione delle politiche di coesione 2021/2027, stabilendo gli adempimenti cui sono tenuti rispettivamente il ROS e il Beneficiario;

fonte: http://burc.regione.campania.it

- con deliberazione n. 520 del 25 novembre 2020, la Giunta ha approvato gli indirizzi ai fini dell'acquisizione di servizi di Architettura e Ingegneria per infrastrutture sociali sanitarie e scolastiche in Regione Campania;
- l'Ufficio Speciale Grandi Opere – con nota PG/2022/0305175 del 13 giugno 2022 – in relazione all'analisi dello stato dell'arte del patrimonio pubblico di edifici destinati ad edilizia scolastica e alla necessità di avviare, con ogni consentita urgenza, azioni rivolte alla mitigazione del rischio sismico relativo a tali edifici, al fine di conseguire il richiamato obiettivo, ha quantificato in 20 milioni di euro a valere sulle risorse POC Campania 2014-20 la dotazione finanziaria programmata con la citata DGR 520/20 da destinare a procedure ad evidenza pubblica in favore degli enti proprietari di edifici scolastici per il finanziamento delle verifiche di vulnerabilità sismica da redigersi nel rispetto delle vigenti Norme Tecniche per le Costruzioni (NTC)
- che con DGR 327/2023 è stata disposta la razionalizzazione della copertura finanziaria necessaria alla piena attuazione del parco progetti "Scuola Viva in cantiere", ex DGR 452/2022, mediante la programmazione di € 20.000.000,00 sull'O.S. 2.4, azione 2.4.2 "Promuovere un'impostazione sistemica e precauzionale migliorando la resilienza ai rischi non connessi al clima" del PR FESR 2021/2027, ad integrazione della dotazione programmata con DGR n. 158 del 28 marzo 2023 a valere sullo stesso Programma, da destinare alle verifiche di vulnerabilità sismica degli edifici scolastici da redigersi nel rispetto delle vigenti NTC in favore degli Enti locali;
- con decreto dirigenziale n. 1133 del 17/10/2023, pubblicato sul BURC n. 73/2023, il Direttore Generale per l'Istruzione, la Formazione professionale, il Lavoro e le Politiche Giovanili ha approvato l'Avviso pubblico per il finanziamento in favore degli Enti Locali della valutazione della sicurezza di edifici scolastici secondo le NTC vigenti;
- con decreto dirigenziale n. 190 del 16/03/2023 il Direttore Generale per l'Istruzione, la Formazione professionale, il Lavoro e le Politiche Giovanili ha preso atto degli esiti dei lavori svolti dalla commissione per la valutazione delle istanze pervenute in risposta all'avviso pubblico e ha approvato l'elenco delle istanze escluse e la graduatoria delle istanze ammesse (Allegato B) finanziabili

VISTI

- i Regolamenti delegati della Commissione per il periodo;
- i Regolamenti di esecuzione della Commissione per il periodo;

TUTTO CIÒ PREMESSO

Le Parti come sopra costituite, mentre confermano e ratificano la precedente narrativa, convengono e stipulano quanto segue:

Articolo 1
Premesse e Allegati

Le Premesse, inclusi i regolamenti comunitari e i documenti tutti ivi richiamati, costituiscono parte integrante e sostanziale della presente Convenzione e hanno valore di patto tra le Parti che dichiarano espressamente di averne piena e completa conoscenza.

Gli Allegati alla presente Convenzione, costituenti parte integrante e sostanziale della stessa e aventi valore di patto tra le Parti, sono:

a) il cronoprogramma procedurale e di spesa;
b) _____

Articolo 2
Oggetto della Convenzione

fonte: http://burc.regione.campania.it

La presente Convenzione regola i rapporti tra il ROS e il Beneficiario per l'attuazione dell'operazione denominata "Valutazione della sicurezza: plesso scuola primaria G. Gonzaga – I.C.G. Gonzaga" avente codice CUP H26E23000020002, SURF OP_25751 22086PP000000436 e ammessa a finanziamento per € 13.043,27 con Decreto Dirigenziale _____ a valere sulle risorse del PR CAMPANIA FESR 2021-2027 - Asse II - Obiettivo Specifico 2.4 - Azione 2.4.2.

Articolo 3
Obblighi delle Parti

Con la stipula della presente Convenzione, il Beneficiario si obbliga a garantire:

- ✓ la conformità delle procedure utilizzate alle norme comunitarie e nazionali di settore nonché a quelle in materia energetica, ambientale, sociale, sicurezza e lavoro, di pari opportunità, gare di appalto e regole della concorrenza ed in particolare il rispetto di quanto disposto dall'art. 50 del Reg. (UE) n. 1060/2021 "Responsabilità dei beneficiari";
- ✓ lo svolgimento di un'istruttoria motivata che, nell'ambito della propria auto-organizzazione amministrativa, giustifichi la scelta di affidare eventualmente a una Società *in house* la prestazione di servizi specialistici. Il provvedimento motivato dell'affidamento *in house*, da adottarsi nel rispetto dei principi di "risultato", "fiducia" e "accesso al mercato", deve dare conto dei vantaggi per la collettività, delle connesse esternalità e della congruità economica della prestazione, anche in relazione al perseguimento di obiettivi di universalità, socialità, efficienza, economicità, qualità della prestazione, celerità del procedimento e razionale impiego di risorse pubbliche (eventuale);
- ✓ il rispetto degli obblighi derivanti dal "*Protocollo di legalità*" in materia di appalti stipulato in data 1° agosto 2007;
- ✓ un sistema di contabilità separata (ex art 57 del RdC) o una codificazione contabile appropriata per tutte le transazioni relative alle operazioni afferenti al PR FESR 21/27 e la costituzione di un conto di tesoreria e/o conto corrente per entrate e uscite relative a tutte le operazioni afferenti al PR Campania FESR 21/27;
- ✓ il rispetto di tutte le disposizioni per la tracciabilità dei flussi finanziari di cui all'art. 3 della Legge n. 136 del 13 agosto 2010 e s.m.i.;
- ✓ il rispetto della normativa comunitaria, nazionale e regionale sull'ammissibilità delle spese;
- ✓ il rispetto del divieto di doppio finanziamento previsto dalla normativa europea e nazionale nell'utilizzo di risorse pubbliche;
- ✓ il rispetto, lì dove ne sussistano i requisiti, di quanto previsto dall'art. 73 c.2 lett. j) del RDC, ovvero "l'immunizzazione dagli effetti del clima degli investimenti in infrastrutture la cui durata attesa è di almeno cinque anni" (Comunicazione 2021/C 373/01 – climate proofing), come declinato tra i requisiti di "Ammissibilità Generale": criterio 3.5;
- ✓ il rispetto del principio del DNSH ex art. 17 del Regolamento (UE) 2020/852, come declinato tra i requisiti di "Ammissibilità Generale": criterio 3.9;
- ✓ il rispetto degli specifici adempimenti eventualmente stabiliti dall'avviso di selezione ovvero connessi alla procedura di selezione e concessione dal decreto di ammissione a finanziamento;

fonte: http://burc.regione.campania.it

- ✓ l'implementazione in modo adeguato della sezione di propria competenza del sistema di monitoraggio alle scadenze comunicate e con le modalità richieste, al fine di fornire i dati relativi all'attuazione delle attività/operazioni finanziate, necessari ad alimentare il monitoraggio finanziario, procedurale e fisico. L'aggiornamento del sistema di monitoraggio da parte del Beneficiario sarà propedeutico alla liquidazione degli acconti del finanziamento concesso da parte della Regione durante la realizzazione dell'operazione;
- ✓ l'attestazione delle spese effettivamente sostenute e quietanzate nel periodo di riferimento, unitamente alla copia della documentazione tecnico/amministrativa/contabile relativa alle attività/operazioni finanziate;
- ✓ il rispetto delle procedure definite nella pista di controllo secondo le specifiche indicazioni del ROS;
- ✓ la predisposizione e l'invio al ROS dei cronoprogrammi procedurale e di spesa allegati alla presente Convenzione. In particolare, il cronoprogramma di spesa deve riportare le previsioni di spesa dell'operazione in coerenza con l'avanzamento fisico e procedurale riportato nel cronoprogramma procedurale;
- ✓ il rispetto del cronogramma procedurale e di spesa dell'operazione riportato nel Decreto di ammissione a finanziamento e allegato alla presente Convenzione.
- ✓ l'istituzione di un fascicolo di progetto contenente la documentazione tecnica, amministrativa e contabile in originale, conformemente a quanto prescritto nel Manuale controlli;
- ✓ la generazione di un Codice Unico di Progetto (CUP) in relazione a ciascuna operazione attuata;
- ✓ l'indicazione su tutti i documenti di spesa riferiti al progetto del PR Campania FESR 21/27, dell'Obiettivo specifico e dell'Azione pertinenti del titolo dell'operazione, del Codice Unico di Progetto (CUP), del Codice Identificativo Gare (CIG);
- ✓ l'emissione, in caso di pluralità di operazioni cofinanziate nell'ambito del PR Campania FESR 21/27, ovvero di cofinanziamento dell'operazione con ulteriori fonti finanziarie, di documenti di spesa distinti, ovvero la chiara imputazione della quota di spesa corrispondente a ciascuna operazione o a ciascuna fonte finanziaria;
- ✓ l'inoltro al ROS della documentazione inerente all'operazione cofinanziata in formato digitale (via Pec) secondo le indicazioni riportate nel Manuale di Attuazione PR Campania FESR 21/27;
- ✓ la conservazione della documentazione relativa all'operazione secondo quanto stabilito dall'art. 82 del Regolamento (UE) n. 1060/2021;
- ✓ la stabilità dell'operazione ai sensi e per gli effetti dell'art. 65 del Regolamento (UE) n. 1060/2021;
- ✓ il corretto adempimento di tutte le prestazioni e obblighi in capo al Beneficiario come previsti dai Regolamenti comunitari richiamati nelle Premesse e dal Manuale di Attuazione del PR Campania FESR 21/27, anche nelle versioni aggiornate successivamente alla stipula della presente Convenzione;
- ✓ in ogni caso, agli adempimenti funzionali alla corretta e regolare esecuzione della presente Convenzione come indicati dal ROS;

fonte: http://burc.regione.campania.it

Con la stipula della presente Convenzione il ROS si impegna, nei confronti del Beneficiario, a:

- ✓ dare seguito a quanto previsto nel Decreto di ammissione a finanziamento ai fini dell'impegno dell'importo ammesso a finanziamento e della liquidazione dell'anticipazione del 10% del costo dell'intervento per consentirgli di avviare tempestivamente le procedure di gara.

- ✓ adottare, dopo aver effettuato le verifiche ordinarie di propria competenza i Decreti dirigenziali di liquidazione dei successivi acconti, in cui sono indicati il creditore (ivi inclusi gli estremi per l'identificazione fiscale) e rispettivamente l'importo dell'impegno e l'esatto importo da pagare, ai sensi del Manuale di Attuazione. Per i suddetti Decreti il ROS indica:

  - o il capitolo di bilancio sul quale imputare la spesa;
  - o l'impegno di spesa sul quale imputare la liquidazione;
  - o le percentuali di cofinanziamento comunitario della spesa;
  - o il codice di monitoraggio del progetto di riferimento;
  - o il CUP dell'intervento;
  - o la codifica SIOPE appropriata;
  - o la categoria di spesa;
  - o la struttura della codifica elementare con i codici previsti dall'art.13 del D.P.C.M. 28/12/2011 (intitolato "*Sperimentazione della disciplina concernente i sistemi contabili e gli schemi di bilancio delle Regioni, degli enti locali e dei loro enti ed organismi, di cui all'articolo 36 del decreto legislativo 23 giugno 2011 n. 118*") e da riferire alla nuova classificazione di bilancio prevista dal D.lgs. n. 118/2011;
  - o ove necessario, il CIG e tutti gli altri elementi essenziali, a seconda delle fattispecie, avendo cura di attestare la regolarità e vigenza, con riferimento alla data di emanazione dei suddetti Decreti, di certificazione camerale, certificazione di regolarità fiscale, DURC, e documentazione antimafia.

- ✓ comunicare le scadenze e le modalità con le quali il Beneficiario invia i dati relativi all'attuazione delle attività/operazioni finanziate, necessari ad alimentare il monitoraggio finanziario, procedurale e fisico dell'operazione;

- ✓ assicurare, previa verifica dell'avvenuta implementazione da parte del Beneficiario della sezione di propria competenza del sistema di monitoraggio, che lo stesso riceva l'importo totale della spesa pubblica ammissibile dovuta entro 90 giorni dalla data di presentazione della domanda di pagamento;

- ✓ supportare il beneficiario nelle attività connesse al rispetto, lì dove ne sussistano i requisiti, di quanto previsto dall'art. 73 c.2 lett. j) del RDC, ovvero "l'immunizzazione dagli effetti del clima degli investimenti in infrastrutture la cui durata attesa è di almeno cinque anni" (Comunicazione 2021/C 373/01 – climate proofing), come declinato tra i requisiti di "Ammissibilità Generale": criterio 3.5;

- ✓ supportare il beneficiario nelle attività connesse al rispetto del principio del DNSH ex art. 17 del Regolamento (UE) 2020/852, come declinato tra i requisiti di "Ammissibilità Generale": criterio 3.9.

Articolo 4
Obblighi di informazione e pubblicità

fonte: http://burc.regione.campania.it

Con riferimento alle attività connesse alle azioni di informazione, comunicazione e pubblicità il ROS provvede ad assicurare il rispetto degli obblighi in materia di informazione e pubblicità previsti nel Capo III – Sezione I e II e Allegato IX del Regolamento (UE) n. 1060/2021;

Il Beneficiario, dal canto suo, si obbliga al rispetto delle misure di informazione e comunicazione di cui all'Allegato IX al Reg. n. (UE) 1060/2021 e:

- a garantire che i partecipanti all'operazione e la cittadinanza siano informati che l'operazione è stata selezionata nel quadro del Programma Regionale cofinanziato dal FESR;
- a fornire, nei casi previsti dai Regolamenti comunitari e dalla normativa e dalle procedure interne, le opportune prove documentali dell'osservanza delle norme, in particolare di quelle relative alla cartellonistica all'atto della richiesta dell'anticipazione;
- a dare prova documentale della targa apposta al progetto in occasione della richiesta di pagamento del saldo;
- a garantire, inoltre, che in qualsiasi documento figuri una dichiarazione da cui risulti che l'operazione è stata cofinanziata dal PR Campania FESR 21/27;
- a garantire che tutti i documenti informativi e pubblicitari prodotti dallo stesso nell'ambito delle operazioni finanziate dal PR Campania FESR 21/27 e rivolti al pubblico (come, ad esempio, pubblicazioni di ogni genere, cataloghi, brochure, filmati, video ecc.) contengano l'emblema dell'Unione Europea, l'indicazione del PR Campania FESR 21/27 e lo slogan.

Articolo 5
Condizioni di erogazione del finanziamento

Con riferimento alle modalità di erogazione del finanziamento, il ROS emette e notifica al Beneficiario il Decreto di ammissione a finanziamento. A seguito della stipula della Convenzione, il ROS emette il decreto di impegno contabile in conformità alle vigenti norme in materia di contabilità pubblica ed in particolare nel rispetto del principio della competenza finanziaria potenziata e liquida al Beneficiario l'anticipazione del 35% del costo dell'intervento ammesso a finanziamento per consentirgli di avviare tempestivamente le procedure di gara. Tale anticipazione è subordinata:

alla sottoscrizione della presente Convenzione alla quale devono essere allegati i cronoprogrammi, procedurale e di spesa, relativi all'operazione ammessa a finanziamento;

alla comunicazione del CUP (Codice Unico di Progetto);

alla comunicazione delle coordinate bancarie del conto corrente dedicato, nei casi previsti per legge così come previsto dal Manuale di Attuazione.

L'importo del Decreto di ammissione a finanziamento può essere revocato nella sua totalità o ridotto dal ROS a seguito del riscontro di irregolarità/frodi e/o nei casi in cui non siano rispettate le tempistiche previste per l'espletamento dei vari step procedurali indicati dal Beneficiario nel cronoprogramma e attinenti le diverse fasi dell'operazione cofinanziata: dalle procedure di gara, all'esecuzione del contratto, fino al collaudo e messa in esercizio dell'opera, in caso di lavori, ovvero alla verifica di conformità per i servizi e per le forniture.

In tal caso è previsto, inoltre, nei confronti del Beneficiario Ente pubblico, l'obbligo di restituire le somme indebitamente ricevute, secondo le indicazioni e modalità dettate dal ROS in ossequio alla normativa comunitaria e nazionale vigente in materia, anche attraverso la compensazione del credito vantato dalla

fonte: http://burc.regione.campania.it

Regione Campania (pari all'importo delle liquidazioni erogate al Beneficiario fino a quella data) con ogni eventuale altro credito vantato dal Beneficiario nei confronti della stessa, ai sensi degli artt. 1241, 1242 e 1252 codice civile.

Il saldo finale, pari al valore delle spese ancora da sostenere, potrà essere richiesto dal beneficiario solo dopo aver rendicontato, con fatture quietanzate, il 100% degli acconti ricevuti. La richiesta, come previsto dal Manuale di attuazione e dall'Avviso pubblico, dovrà contenere le fatture non pagate corrispondenti al saldo e, la trasmissione alla U.O.D., entro e non oltre 180 giorni dalla data di stipula della convenzione di finanziamento, della valutazione della sicurezza redatta, sviluppata sulla base almeno del livello di conoscenza LC2 secondo la definizione delle NTC, relativo a tutti gli aspetti, debitamente verificata, validata ed approvata, completa di ogni elaborato ivi compreso la scheda di sintesi.

Con riferimento all'erogazione delle risorse, il Beneficiario dovrà ricevere l'importo totale della spesa pubblica ammissibile entro 80 giorni dalla data di presentazione della richiesta di pagamento. A tale ultimo riguardo, il Beneficiario dovrà, necessariamente e quale condizione del pagamento, caricare sul sistema di monitoraggio i dati relativi all'avanzamento procedurale, fisico e finanziario dell'intervento oggetto di richiesta di pagamento unitamente all'inoltro della Dichiarazione di Spesa/Domanda di rimborso al ROS, se pertinente, e dovrà fornire, in particolare, informazioni sui dati relativi ai progressi realizzati per il raggiungimento dei target degli indicatori previsti nel "Quadro di riferimento dell'efficacia dell'attuazione", se inerenti, pena il mancato trasferimento di risorse in suo favore e l'inesigibilità delle stesse.

Il ROS, inoltre, dovrà celermente procedere a inserire, nella Dichiarazione di Spesa di propria competenza, le spese rendicontate dal Beneficiario, al fine di garantirne la certificazione in tempi brevi. La dichiarazione di spesa/domanda di rimborso ai fini della sua ricevibilità dovrà contenere i dati relativi ai progressi realizzati per il raggiungimento dei target degli indicatori previsti dal Programma.

Articolo 6
Condizioni di erogazione del finanziamento progetti c.d. Retrospettivi

Per operazioni originariamente finanziate con fondi diversi dal PR Campania FESR 21/27, in caso di esito positivo della verifica del rispetto dell'art. 63 del Reg. (UE) n. 1060/2021 e dei criteri di selezione dell'operazione formalizzata in apposita *check list* da parte del ROS, ove si sia in presenza di spese già effettuate, si provvederà:

a) alla certificazione a valere sul PR Campania FESR 21/27 delle spese già sostenute con il fondo originario qualora le stesse risultino eleggibili ed ammissibili;

b) a liquidare le restanti risorse necessarie per l'avanzamento e il completamento dell'operazione, nei limiti dell'importo stabilito dal decreto di ammissione a finanziamento, secondo le percentuali di erogazione e di rendicontazione disciplinate dal precedente art. 5 "*Condizioni di erogazione del finanziamento*".

Nel caso di operazioni originariamente finanziate con fondi diversi dal PR Campania FESR 21/27, in assenza di spese già effettuate al momento della presentazione della domanda, fermo restando l'esito positivo della verifica di cui alla prima parte del presente articolo, si procederà alle erogazioni del sostegno del programma in conformità con le disposizioni di cui al Manuale di Attuazione del Programma.

fonte: http://burc.regione.campania.it

Con riferimento al rischio di doppio finanziamento, l'AdG monitorerà l'assestamento contabile dei progetti sulle varie fonti per evitare che le stesse spese siano contemporaneamente imputate su Programmi differenti. Ove si dovesse verificare, comunque, tale ultimo caso, il ROS attiverà nei confronti del Beneficiario la procedura di recupero del *surplus* secondo quanto disciplinato dall'art. 9 della presente convenzione.

Articolo 7
Spese ammissibili

Le Parti si danno reciprocamente atto che le tipologie di spese ammissibili al finanziamento del FESR, che ricadono nell'ambito delle operazioni del Programma Regionale, sono quelle previste dall'art. 63 del Regolamento (UE) n.1060/2021nonché quelle previste dalla normativa nazionale vigente *ratione temporis*.

Inoltre, si specifica che si ritengono ammissibili le spese effettuate dal 1/01/2021 al 31/12/2029.

Articolo 8
Verifiche e controlli

Il ROS svolge le verifiche ordinarie rientranti nell'attività di gestione e attuazione degli interventi che riguardano, dal punto di vista temporale, l'intero "ciclo di vita" dell'operazione.
In fase di realizzazione dell'operazione, le verifiche hanno ad oggetto la domanda di rimborso del Beneficiario e/o dell'operatore economico esecutore/fornitore e le rendicontazioni di spesa che la accompagnano e, in particolare, riguardano, a titolo esemplificativo:

- la correttezza formale delle domande di rimborso;
- il rispetto delle norme comunitarie e nazionali in materia di appalti pubblici e pubblicità;
- l'istruttoria svolta al fine di giustificare la scelta di affidare eventualmente ad una Società *in house* la prestazione di servizi specialistici;
- la sussistenza, la conformità e la regolarità del contratto/convenzione o altro documento negoziale e/odi pianificazione delle attività rispetto all'avanzamento delle attività e la relativa tempistica. Tale verifica può essere svolta sulla base di documenti descrittivi delle attività svolte, quali stati avanzamento lavori o relazioni delle attività svolte;
- la regolarità finanziaria della spesa sui documenti giustificativi presentati ovvero l'ammissibilità delle spese mediante verifica dei seguenti principali aspetti:
  - la completezza e la coerenza della documentazione giustificativa di spesa (comprendente almeno fatture quietanzate o documentazione contabile equivalente) ai sensi della normativa nazionale e comunitaria di riferimento, al PR FESR, al bando di selezione/bando di gara, al contratto/convenzione e a eventuali rinegoziazioni secondo buona fede delle condizioni contrattuali per il ripristino dell'originario equilibrio del contratto, modifiche e/o varianti intervenute in corso di esecuzione e debitamente approvate;
  - la conformità della documentazione giustificativa di spesa alla normativa civilistica e fiscale;
  - l'ammissibilità della spesa in quanto riferibile alle tipologie di spesa consentite congiuntamente dalla normativa comunitaria e nazionale di riferimento, dal bando di selezione/di gara, dal contratto/convenzione e da sue eventuali varianti;
  - l'eleggibilità della spesa, in quanto sostenuta nel periodo consentito dal Programma;
  - la riferibilità della spesa al Beneficiario dell'operatore economico esecutore/fornitore e all'operazione selezionata;

fonte: http://burc.regione.campania.it

- il rispetto dei limiti di spesa ammissibile a contributo previsti dalla normativa comunitaria e nazionale di riferimento, dal contratto/convenzione e da eventuali varianti; tale verifica deve essere riferita anche alle singole voci di spesa incluse nella rendicontazione sottoposta a controllo;

- il rispetto delle disposizioni previste per le modalità di erogazione del finanziamento; in relazione ai contratti, indipendentemente dall'esperimento o meno di una gara per l'affidamento di lavori, forniture e servizi, la normativa in vigore sulla tracciabilità dei flussi finanziari in applicazione del "*Piano finanziario contro le mafie, nonché delega al Governo in materia di normativa antimafia*" di cui alla Legge n. 136 del 13 agosto 2010 e s.m.i.;

In fase di conclusione, le verifiche devono essere effettuate con riferimento ai seguenti aspetti:

- l'avvenuta presentazione del rendiconto finale da parte del Beneficiario;
- la verifica della documentazione giustificativa di spesa residuale presentata secondo le modalità riportate precedentemente nella "fase di realizzazione";
- l'avvenuta presentazione della domanda di saldo da parte del Beneficiario;
- la determinazione dell'importo effettivamente riconosciuto e del relativo saldo;

A seguito della conclusione delle operazioni, per il caso di operazione che comporta investimenti in infrastrutture o investimenti produttivi, il ROS verificherà il rispetto della "stabilità delle operazioni" secondo quanto previsto all'art. 65 del Reg. (UE) n. 1060/2021.

Inoltre, al fine di individuare tempestivamente eventuali irregolarità e/o errori e/o difformità esecutive, il ROS può effettuare delle verifiche *in loco*, con lo scopo di:

- completare le verifiche eseguite a livello amministrativo;
- comunicare al Beneficiario di riferimento le dovute correzioni da apportare possibilmente mentre l'operazione è ancora in corso d'opera.

Qualora a seguito dei controlli svolti dalla Struttura Dirigenziale di Secondo Livello per i Controlli di I livello emergessero irregolarità/criticità sui progetti di propria competenza, il ROS potrà procedere ad acquisire dal Beneficiario dell'operazione eventuali controdeduzioni e/o documentazione integrativa utile a superare le criticità riscontrate.

Il Beneficiario è responsabile della corretta attuazione dell'operazione cofinanziata.

Il Beneficiario, inoltre, garantisce alle strutture competenti della Regione (Autorità di Gestione, Autorità di Certificazione, ROS, Autorità di Audit) e, se del caso, agli Organismi Intermedi, al Ministero dell'Economia e delle Finanze (IGRUE), ai Servizi ispettivi della Commissione, nonché a tutti gli organismi deputati allo svolgimento di controlli sull'utilizzo dei fondi comunitari, l'accesso a tutta la documentazione, amministrativa, tecnica e contabile, connessa all'operazione cofinanziata. Esso è tenuto, inoltre, a fornire agli esperti o organismi deputati alla valutazione interna o esterna del PR FESR tutti i documenti necessari alla valutazione del Programma.

Il Beneficiario è, infine, tenuto a prestare la massima collaborazione nelle attività svolte dai soggetti incaricati dei controlli fornendo tempestivamente le informazioni richieste e gli estratti o copie dei documenti o dei registri contabili.

Articolo 9
Recuperi

Ogni irregolarità, rilevata prima o dopo l'erogazione del contributo pubblico versato ai Beneficiari, dovrà essere immediatamente rettificata e gli importi eventualmente già corrisposti dovranno essere recuperati dal ROS in conformità con la normativa di riferimento, secondo i rispettivi ordinamenti.

fonte: http://burc.regione.campania.it

Il ROS dovrà fornire tempestivamente all'AdG ogni informazione in merito agli importi recuperati, agli importi da recuperare e agli importi non recuperabili.

Articolo 10
Casi di revoca del finanziamento e risoluzione della Convenzione

Qualora l'attuazione dell'intervento dovesse procedere in sostanziale difformità dalle modalità, dai tempi, dai contenuti, dalle finalità e dagli obblighi sanciti e prescritti dalla normativa comunitaria e nazionale applicabile alla presente Convenzione, dal PR FESR 21/27, dal Manuale per l'Attuazione e dalla presente Convenzione, si procede alla risoluzione della Convenzione e alla contestuale revoca del finanziamento.

Come previsto dall'art. 5 della presente Convenzione, a seguito del riscontro di irregolarità e/o frodi oppure nel caso di ritardi superiori a 6 mesi complessivi tra i vari *step* procedurali, fisici e/o di spesa indicati nei rispettivi cronoprogrammi, il ROS è tenuto ad avviare un contraddittorio con il Beneficiario finalizzato alla revoca totale o parziale del finanziamento nel caso in cui accerti che tali ritardi non siano dipesi da giustificati e documentati motivi non imputabili, né direttamente né indirettamente, al Beneficiario.

Nel caso in cui il ROS decida di rimborsare, in favore del Beneficiario, fatture non pagate (anche in sede di erogazione del saldo) la mancata presentazione delle quietanze entro il termine massimo di 80 giorni ovvero entro l'inferiore termine stabilito con atto amministrativo dal ROS costituisce, altresì, motivo di revoca del finanziamento.

La risoluzione della Convenzione e la revoca totale e/o parziale del contributo comporterà l'obbligo per il Beneficiario di restituire le somme indebitamente ricevute maggiorate degli interessi legali maturati *medio tempore*.

Per il caso di Beneficiario **Ente pubblico**, come indicato al precedente articolo 5, la restituzione delle somme indebitamente ricevute potrà avvenire anche attraverso la compensazione del credito vantato dalla Regione Campania (pari all'importo delle liquidazioni erogate al Beneficiario fino a quella data) con ogni eventuale altro credito vantato dal Beneficiario nei confronti della stessa, ai sensi degli artt. 1241, 1242 e 1252 codice civile.

Le parti convengono, ai sensi dell'art. 2745 codice civile, che i crediti della Regione nascenti dal recupero delle somme indebitamente percepite dal Beneficiario e oggetto di revoca sono assistiti da privilegio speciale sui beni immobili realizzati con le risorse regionali, con preferenza sui creditori ipotecari ai sensi dell'art. 2748 codice civile e prevalenza su ogni titolo di prelazione da qualsiasi causa derivante.

Articolo 11
Divieto di cumulo

Il Beneficiario dichiara di non percepire contributi, finanziamenti, o altre sovvenzioni, comunque denominati, da organismi pubblici per l'operazione oggetto della presente Convenzione.
In caso di accertata violazione di tale obbligo, il ROS dispone la revoca integrale del finanziamento e la risoluzione della presente Convenzione ai sensi del precedente art. 10.

Articolo 12
Clausola di manleva

fonte: http://burc.regione.campania.it

Il Beneficiario dovrà inserire nel contratto di affidamento dell'intervento una clausola che esplicitamente esoneri la Regione da qualsiasi rapporto di debito o di responsabilità diretta nei confronti dell'operatore economico affidatario dell'esecuzione dell'intervento finanziato con la presente Convenzione.
Il Beneficiario è responsabile in via esclusiva di qualsiasi danno che i terzi subiscano, direttamente e/o indirettamente, in dipendenza dell'esecuzione dell'intervento e delle attività connesse e non potrà, quindi, pretendere di rivalersi nei confronti della Regione che rimarrà estranea a ogni tipo di contenzioso, stragiudiziale e/o giudiziale.

Articolo 13
Tutela della privacy

Il Beneficiario si obbliga ad osservare le disposizioni in materia di trattamento dei dati e di tutela della riservatezza nei confronti delle notizie di qualsiasi natura comunque acquisite nello svolgimento delle attività oggetto della presente Convenzione.

Articolo 14
Clausola anti-pantouflage

In relazione alle previsioni di cui all'art. 1, comma 9, lett. e), della Legge n. 190/2012, e dell'art. 53, comma 16-*ter*, del D.lgs. n. 165/2001, il Beneficiario dichiara e attesta con la sottoscrizione della presente Convenzione:
a) che non sussistono relazioni di parentela, affinità, o situazioni di convivenza o frequentazione abituale tra i titolari, gli amministratori, i soci e i dipendenti del Beneficiario e gli amministratori, i dirigenti e i dipendenti della Regione;
b) di non aver concluso contratti di lavoro subordinato o autonomo con ex dipendenti della Regione, che hanno esercitato poteri autorizzativi o negoziali per conto della medesima, per il triennio successivo alla cessazione del loro rapporto di lavoro, né di aver attribuito loro incarichi a qualsiasi titolo.
I contratti conclusi e gli incarichi conferiti in violazione di tale clausola sono nulli e comportano il divieto, al Beneficiario che li ha conclusi o conferiti, di contrattare con le Pubbliche Amministrazioni per i successivi tre anni, con l'obbligo di restituzione dei compensi eventualmente percepiti e accertati a essi riferiti, fatta salva, in ogni caso, la facoltà della Regione di richiedere, ai sensi di legge, il risarcimento di ogni eventuale danno subito.

Articolo 15
Modifiche e durata della Convenzione

La presente Convenzione entra in vigore dalla data di relativa sottoscrizione di ambo le Parti ed è efficace fino al compimento delle attività in essa previste e, in ogni caso fino al 31/12/2029, data ultima di ammissibilità della spesa (art. 63 Reg. (UE) n. 1060/2021). Il Beneficiario si obbliga, comunque, a garantire, anche oltre tale data, e con la richiesta tempestività i necessari adempimenti relativi alle attività di chiusura della Programmazione fino all'esaurimento di tutti gli effetti giuridici ed economici relativi al Programma Regionale FESR 2021-2027.
Eventuali modifiche e/o integrazioni alla presente Convenzione sono apportate con atto scritto.

Articolo 16
Risoluzione delle controversie e Foro competente in via esclusiva

fonte: http://burc.regione.campania.it

Il Foro competente per la risoluzione di eventuali controversie derivanti dall'applicazione ed esecuzione della presente Convenzione, nonché di tutte le controversie derivanti dagli atti contrattuali e negoziali presupposti e connessi, è esclusivamente quello di Napoli, con espressa deroga a ogni e qualsiasi altro Foro concorrente o alternativo individuato in base ai criteri fissati agli artt. 18 e segg. c.p.c.
Rimane espressamente esclusa dalle Parti la compromissione in arbitri.

Articolo 17
Imposte e tasse

Tutte le imposte e tasse relative alla presente Convenzione, anche se sopravvenute successivamente alla sottoscrizione della stessa, compresa la sua registrazione, restano a esclusivo carico del Beneficiario.

Art. 18
Comunicazioni tra le parti

Le comunicazioni da rendersi ai sensi della presente Convenzione saranno effettuate per iscritto ai seguenti indirizzi di posta elettronica certificata:

- per la Regione: dg.501100@pec.regione.campania.it
- per il Beneficiario: protocollo.eboli@legalmail.it

Articolo 19
Disposizioni finali

Per tutto quanto non disciplinato dalla presente Convenzione, si fa riferimento a quanto disposto nella normativa, anche sopravvenuta, comunitaria, nazionale e regionale applicabile.

(luogo e data)

Rappresentante legale del Beneficiario — Responsabile dell'Obiettivo Specifico

Firma — Firma

Le Parti, ai sensi e per gli effetti di cui agli artt. 1341 e 1342 Codice Civile, espressamente e specificatamente approvano mediante separata sottoscrizione le seguenti clausole della presente Convenzione:

- Articolo 5 - "Condizioni di erogazione del finanziamento";
- Articolo 10 - "Casi di revoca del finanziamento e risoluzione della Convenzione";
- Articolo 11 - "Divieto di cumulo";
- Articolo 12 - "Clausola di manleva";
- Articolo16 - "Risoluzione delle controversie e Foro competente in via esclusiva".

(luogo e data)

fonte: http://burc.regione.campania.it

Rappresentante legale del Beneficiario

Firma

Responsabile dell'Obiettivo Specifico

Firma

fonte: http://burc.regione.campania.it

Decreto Dirigenziale n. 1113 del 08/10/2024

Dipartimento 50 - GIUNTA REGIONALE DELLA CAMPANIA

Direzione Generale 11 - DG PER L'ISTRUZIONE LA FORMAZIONE, IL LAVORO E LE POLITICHE GIOVANILI

U.O.D. 9 - Edilizia Scolastica

Oggetto dell'Atto:

PR CAMPANIA 2021-27. O.S. 2.4, AZIONE 2.4.2 VALUTAZIONE DELLA SICUREZZA: PLESSO SCUOLA PRIMARIA - INFANZIA CIOFFI - I.C. VIRGILIO. BENEFICIARIO: COMUNE DI EBOLI. CUP H26E23000050002 - OP_25750 22086PP000000435. AMMISSIONE A FINANZIAMENTO E APPROVAZIONE SCHEMA DI CONVENZIONE.

IL DIRIGENTE

PREMESSO che:

a. il Regolamento (UE) n. 2021/1060 del Parlamento europeo e del Consiglio del 24 giugno 2021 e s.m.i. stabilisce le disposizioni finanziarie applicabili al Fondo europeo di sviluppo regionale (FESR), al Fondo sociale europeo Plus (FSE+), al Fondo di coesione, al Fondo per una transizione giusta (JTF), al Fondo europeo per gli affari marittimi, la pesca e l'acquacoltura (FEAMPA), al Fondo Asilo, migrazione e integrazione (AMIF), al Fondo Sicurezza interna (ISF) e allo Strumento di sostegno finanziario per la politica di gestione delle frontiere e la politica dei visti (BMVI) (collettivamente, i «fondi») ;
b. il CIPESS con Delibera n. 78 del 22 dicembre 2021 ha approvato la proposta di accordo di partenariato (AP) per l'Italia di cui al Regolamento (UE) n. 2021/1060 del Parlamento europeo e del Consiglio del 24 giugno 2021 di disposizioni comuni (RDC) concernente la programmazione dei Fondi FESR, FSE Plus, JTF e FEAMPA per il periodo di programmazione 2021/2027, autorizzando il Ministro per il Sud e la Coesione Territoriale all'avvio e alla conduzione del negoziato formale;
c. la Commissione europea, con Decisione n. C (2022) 7879 final del 26 ottobre 2022, ha approvato il Programma Regionale Campania FESR 2021/2027 (PR CAMPANIA FESR 2021-2027);
d. la Giunta Regionale con deliberazione n. 559 del 03/11/2022 ha preso atto della Decisione C (2022) 7879/2022 di approvazione del PR Campania FESR 2021/2027;
e. con DPGRC n. 60 del 6/06/2023 e ss.mm.ii. sono stati individuati i Responsabili di Obiettivo Specifico del PR FESR Campania 2021/2027;
f. con decreto n. 49 del 22/03/2024 della Direzione Generale Autorità di Gestione FESR, tra l'altro, sono stati aggiornati il Sistema di Gestione e Controllo (SI.GE.CO.) del PR Campania FESR 2021/2027 – approvato con la DGRC n. 374/2023 in conformità con le disposizioni di cui agli articoli da 72 – 75, 81 - 82 del Reg. (UE) n. 1060/2021 – e i manuali di attuazione e per le procedure per i controlli di I livello del PR FESR 21-27 nonché lo schema di convenzione che disciplina i rapporti tra il Responsabile di Obiettivo Specifico (ROS) e il beneficiario dell'operazione finanziata;

PREMESSO altresì che:

a. il Consiglio regionale, con legge regionale n. 24 del 28 dicembre 2023 ha approvato le disposizioni per la formazione del bilancio di previsione finanziario per il triennio 2024-2026 della Regione Campania Legge di stabilità regionale per il 2024 e con legge regionale n. 25 del 28 dicembre 2023 ha approvato il Bilancio di previsione finanziario per il triennio 2024-2026 della Regione Campania, in conformità con le disposizioni di cui al decreto legislativo 23 giugno 2011, n. 118, così come modificato e integrato dal decreto legislativo 10 agosto 2014, n.126;
b. con deliberazione n. 3 del 10 gennaio 2024 la Giunta Regionale ha approvato il Bilancio gestionale per gli esercizi 2024, 2025 e 2026 come articolato nella sezione Entrate e Spese di cui agli Allegati n. 1 e n. 2 alla medesima deliberazione;
c. la Giunta Regionale nella seduta del 10/01/2024 ha approvato il documento tecnico di accompagnamento al bilancio di previsione 2024-2026, contenente, ai sensi dell'art. 39, comma 10, del decreto legislativo del 23/06/2011 n. 118 la ripartizione delle tipologie di entrata in categorie e dei programmi di spesa in macro aggregati per ciascuno degli anni considerati nel bilancio di previsione;
d. in data 07/06/2018 è stato emanato il Regolamento n. 5, "Regolamento di contabilità regionale" in attuazione dell'art. 10 della Legge Regionale n. 37 del 5/12/2017;

RILEVATO che:

a. con deliberazione n. 520 del 25 novembre 2020, la Giunta ha approvato gli indirizzi ai fini dell'acquisizione di servizi di Architettura e Ingegneria per infrastrutture sociali sanitari scolastiche in Regione Campania a valere sulle risorse del POC Campania 2014/2020;
b. l'Ufficio Speciale Grandi Opere – con nota PG/2022/0305175 del 13 giugno 2022 – in relazione all'analisi dello stato dell'arte del patrimonio pubblico di edifici destinati ad edilizia scolastica e alla necessità di avviare, con ogni consentita urgenza, azioni rivolte alla mitigazione del rischio sismico relativo a tali edifici, al fine di conseguire il richiamato obiettivo, ha quantificato in 20 milioni di euro a valere sulle risorse POC Campania 2014-20 la dotazione finanziaria programmata con la citata DGR 520/20 da destinare a procedure ad evidenza pubblica in favore degli enti proprietari di edifici scolastici per il finanziamento delle verifiche di vulnerabilità sismica da redigersi nel rispetto delle vigenti Norme Tecniche per le Costruzioni (NTC);
c. con deliberazione n. 327 del 07.06.2023 ad oggetto "PR FESR 2021/2027 - RSO 2.4. Razionalizzazione delle fonti di finanziamento per le spese per le verifiche di vulnerabilità sismica degli edifici scolastici", la Giunta regionale ha disposto la razionalizzazione della copertura finanziaria necessaria alla piena attuazione del parco progetti "Scuola Viva in cantiere", ex DGR 452/2022, mediante la programmazione di € 20.000.000,00 sull'O.S. 2.4, azione 2.4.2 "Promuovere un'impostazione sistemica e precauzionale migliorando la resilienza ai rischi non connessi al clima" del PR FESR 2021/2027, ad integrazione della dotazione programmata con DGR n. 158 del 28 marzo 2023 a valere sullo stesso Programma, da destinare alle verifiche di vulnerabilità sismica degli edifici scolastici da redigersi nel rispetto delle vigenti NTC in favore degli Enti locali e ha deprogrammato il suddetto importo di € 20.000.00,00 dal POC 2014/2020;
d. con decreto dirigenziale n. 1133 del 17/10/2023, pubblicato sul BURC n. 73/2023, il Direttore Generale per l'Istruzione, la Formazione professionale, il Lavoro e le Politiche Giovanili ha approvato l'Avviso pubblico per il finanziamento in favore degli Enti Locali della valutazione della sicurezza di edifici scolastici secondo le NTC vigenti;

CONSIDERATO che:

a. con decreto dirigenziale n. 167 del 08/03/2024 il Direttore Generale per l'Istruzione, la Formazione professionale, il Lavoro e le Politiche Giovanil ha preso atto degli esiti dei lavori svolti dalla commissione per la valutazione delle istanze pervenute in risposta all'avviso pubblico per il finanziamento in favore degli Enti Locali della valutazione della sicurezza di edifici scolastici secondo le NTC vigenti ed ha approvato, tra l'altro, le graduatorie delle istanze ammesse da finanziare a valere sulle risorse del PR FESR 21-27, giusta programmazione ex DGRC n. 327/2023;
a. tra gli interventi finanziati ex decreto n. 167/2024, è incluso quello denominato "Valutazione della sicurezza: plesso scuola primaria – infanzia Cioffi – I.C. Virgilio", CUP: H26E23000050002, OP_25750 22086PP000000435 – Beneficiario: Comune di Eboli (SA) C.F. 00318580651 per un importo complessivo pari ad € 17.203,26 a valere sulle risorse del PR FESR Campania 21-27 O.S. 2.4, azione 2.4.2;
b. con nota PG/2024/0171886 del 04/04/2024 è stato chiesto al beneficiario l'inoltro della documentazione di rito ai sensi del manuale di Attuazione PR FESR Campania 21-27 ai fini dell'ammissione a finanziamento;
c. il beneficiario con note prot. PG/2024/0192043 del 16/04/2024 e PG/2024/0444864 del 24/09/2024 ha trasmesso la documentazione richiesta in uno al cronoprogramma procedurale dell'azione;

RITENUTO di

a. dover procedere all'ammissione a finanziamento dell'intervento denominato "Valutazione della sicurezza: plesso scuola primaria – infanzia Cioffi – I.C. Virgilio", CUP: H26E23000050002,

OP_25750 22086PP000000435 – Beneficiario: Comune di Eboli (SA) C.F. 00318580651 per un importo complessivo pari ad € 17.203,26 a valere sulle risorse del PR FESR Campania 21-27 O.S. 2.4, azione 2.4.2;

b. dover dare atto che la somma complessiva ammessa di € 17.203,26 grava per il 70% sulla quota UE, per il 21% sulla quota di cofinanziamento statale e per il 9% sulla quota di cofinanziamento regionale;
c. dover approvare l'allegato schema di Convenzione (Allegato A) da sottoscrivere tra le parti, contenente gli obblighi del ROS e del Beneficiario, nonché le condizioni di erogazione del finanziamento, e che lo stesso debba formare parte integrante e sostanziale del presente atto;
d. dover prendere atto del cronoprogramma procedurale dell'operazione, acquisito ai protocolli regionali n. PG/2024/0192043 del 16/04/2024 e PG/2024/0444864 del 24/09/2024, con evidenza delle singole fasi di attività previste dell'operazione;
e. dover precisare che, come prescritto all'art. 5 del citato schema di convenzione, la realizzazione dell'intervento deve avvenire entro 180 giorni dalla sottoscrizione della convenzione;
f. dover ribadire che, come prescritto al paragrafo 2.9 del Manuale di Attuazione del PR FESR Campania 21-27 l'importo del decreto di ammissione a finanziamento può essere revocato nella sua totalità o ridotto dal ROS a seguito del riscontro di irregolarità/frodi e/o nei casi in cui non siano rispettate le tempistiche previste per l'espletamento dei vari step procedurali indicati dal beneficiario nel cronoprogramma ed attinenti alle diverse fasi dell'operazione;
g. di dover subordinare alla stipula della Convenzione l'assunzione dell'impegno contabile;
h. di dover comunicare che il Responsabile del Procedimento è Giovanni Magliulo, funzionario della UOD 50.11.09;

VISTI

a. le Deliberazione di Giunta regionale n. 520/2020, n. 402/2021, n. 610/2021, n. 559/2022, n. 327/2023 e n. 3/2024;
b. le Leggi Regionali n. 23 dell'11/01/1996, n. 24 e n. 25 del 28/12/2023;
c. i decreti della Dir. Gen. Istruzione Formazione Lavoro e Politiche giovanili n. 1133/2023 e n. 167/2024;
d. il Decreto del Presidente della Giunta Regionale n. 100 del 21/07/2020 del conferimento dell'incarico di Direttore Generale per l'Istruzione, la Formazione, il Lavoro e le Politiche Giovanili alla Dott.ssa Maria Antonietta D'Urso;
e. il Decreto del Presidente della Giunta Regionale n. 60/2023 e ss.mm.ii. di individuazione dei Responsabili di Obiettivo Specifico PR FESR 2021/2027;
f. il decreto n. 306/2024 di designazione del team PR FESR 21-27 O.S. 2.4;

Alla stregua dell'istruttoria compiuta dal responsabile del procedimento

DECRETA

Per i motivi espressi in narrativa che qui si intendono integralmente riportati:

1. di ammettere a finanziamento l'intervento denominato "Valutazione della sicurezza: plesso scuola primaria – infanzia Cioffi – I.C. Virgilio", CUP: H26E23000050002, OP_25750 22086PP000000435 – Beneficiario: Comune di Eboli (SA) C.F. 00318580651 per un importo complessivo pari ad € 17.203,26 a valere sulle risorse del PR FESR Campania 21-27 O.S. 2.4, azione 2.4.2;
2. di dare atto che la somma complessiva ammessa di € 17.203,26 grava per il 70% sulla quota UE, per il 21% sulla quota di cofinanziamento statale e per il 9% sulla quota di cofinanziamento regionale;
3. di approvare l'allegato schema di Convenzione (Allegato A), parte integrante e sostanziale del presente atto, da sottoscrivere tra le parti, contenente gli obblighi del ROS e del Beneficiario, nonché le condizioni di erogazione del finanziamento;

4. di prendere atto del cronoprogramma procedurale dell'operazione, acquisito ai protocolli regionali n. PG/2024/0192043 del 16/04/2024 e PG/2024/0444864 del 24/09/2024, con evidenza delle singole fasi di attività previste dell'operazione;
5. di precisare che, come prescritto all'art. 5 del citato schema di convenzione, la realizzazione dell'intervento deve avvenire entro 180 giorni dalla sottoscrizione della convenzione;
6. di ribadire che, come prescritto al paragrafo 2.9 del Manuale di Attuazione del PR FESR Campania 21-27 l'importo del decreto di ammissione a finanziamento può essere revocato nella sua totalità o ridotto dal ROS a seguito del riscontro di irregolarità/frodi e/o nei casi in cui non siano rispettate le tempistiche previste per l'espletamento dei vari step procedurali indicati dal beneficiario nel cronoprogramma ed attinenti alle diverse fasi dell'operazione;
7. di rinviare a successivo atto la rideterminazione del quadro economico post-gara;
8. di comunicare che il Responsabile del Procedimento è Giovanni Magliulo, funzionario della UOD 50.11.09;
9. di adempiere con il presente atto agli obblighi di pubblicità e trasparenza di cui al vigente d.lgs. 33/2013 e alla verifica di quanto prescritto dall'art.6-bis della vigente legge 241/90;
10. di inviare il presente provvedimento al Capo di Gabinetto Responsabile della Programmazione Unitaria Regionale, all'Assessore con delega alla Scuola, all'Autorità di Gestione del PR FESR 2021-27, alla Segreteria di Giunta, al Beneficiario e agli uffici preposti per la pubblicazione sul BURC.

Il ROS
Maria Antonietta D'Urso

PR CAMPANIA FESR 2021-2027 - ASSE 2 - OBIETTIVO SPECIFICO 2.4 AZIONE 2.4.2

SCHEMA DI CONVENZIONE

TRA

Il Responsabile di Obiettivo Specifico (ROS) Maria Antonietta D'Urso nominato con DPGRC n. 60 del 6/06/2023 e ss.mm.ii.

E

Il Legale rappresentante di Eboli (SA) nella qualità di Beneficiario dell'Operazione denominata "Valutazione della sicurezza: plesso scuola primaria – infanzia Cioffi – I.C. Virgilio", CUP: H26E23000050002, SURF OP_25750 22086PP000000435 individuata con DD 167 del 08/03/2024.

PREMESSO

- che il Regolamento (UE) n. 1058/2021 del 24 giugno 2021 relativo al Fondo europeo di sviluppo regionale e al Fondo di Coesione definisce i compiti, gli obiettivi specifici e l'ambito d'intervento del Fondo europeo di sviluppo regionale (FESR) e del Fondo di Coesione (FC);
- che il Regolamento (UE) n. 2021/1060 del Parlamento europeo e del Consiglio del 24 giugno 2021 -- come successivamente modificato con Regolamenti (UE) n. 2039/2002 del 19 ottobre 2022 e n. 435/2023 del 27 febbraio 2023 - reca le disposizioni comuni applicabili al Fondo europeo di sviluppo regionale, al Fondo sociale europeo Plus, al Fondo di coesione, al Fondo per una transizione giusta, al Fondo europeo per gli affari marittimi, la pesca e l'acquacoltura, e le regole finanziarie applicabili a tali fondi e al Fondo Asilo, migrazione e integrazione, al Fondo Sicurezza interna e allo Strumento di sostegno finanziario per la gestione delle frontiere e la politica dei visti;
- che il Regolamento (UE) n. 2021/1060 del Parlamento europeo e del Consiglio del 24 giugno 2021 e s.m.i. stabilisce le disposizioni finanziarie applicabili al Fondo europeo di sviluppo regionale (FESR), al Fondo sociale europeo Plus (FSE+), al Fondo di coesione, al Fondo per una transizione giusta (JTF), al Fondo europeo per gli affari marittimi, la pesca e l'acquacoltura (FEAMPA), al Fondo Asilo, migrazione e integrazione (AMIF), al Fondo Sicurezza interna (ISF) e allo Strumento di sostegno finanziario per la politica di gestione delle frontiere e la politica dei visti (BMVI) (collettivamente, i «fondi») ;
- che, ai sensi del "Considerando" n. (18) del Regolamento (UE) n. 2021/1060 e s.m.i., per "accordo di partenariato" si intende un documento strategico e conciso che orienta i negoziati tra la Commissione e lo Stato membro interessato sull'elaborazione dei programmi nell'ambito del FESR, del FSE+, del Fondo di coesione, del JTF e del FEAMPA;
- che, ai sensi dell'art. 2, punto 4), del Regolamento (UE) n. 2021/1060 e s.m.i., per "operazione" si intende: a) un progetto, un contratto, un'azione o un gruppo di progetti selezionati nell'ambito dei programmi in questione; b) nel contesto degli strumenti finanziari, il contributo del programma a uno strumento finanziario e il successivo sostegno finanziario fornito ai destinatari finali da tale strumento finanziario;
- che, ai sensi dell'art. 2, punto 9), del Regolamento (UE) n. 2021/1060 e s.m.i., "beneficiario" è: a) un organismo pubblico o privato, un soggetto dotato o non dotato di personalità giuridica o una persona fisica, responsabile dell'avvio o sia dell'avvio che dell'attuazione delle operazioni; b) nel contesto dei partenariati pubblico-privato («PPP») , l'organismo pubblico che ha avviato l'operazione PPP o il partner privato selezionato per attuarla; c) nel contesto dei regimi di aiuti di Stato, l'impresa che riceve l'aiuto; d) nel contesto degli aiuti «de minimis» forniti a norma dei regolamenti (UE) n. 1407/2013

fonte: http://burc.regione.campania.it

(37) o (UE) n. 717/2014 della Commissione, lo Stato membro può decidere che il beneficiario è l'organismo che concede gli aiuti, se è responsabile dell'avvio o sia dell'avvio che dell'attuazione dell'operazione; e) nel contesto degli strumenti finanziari, l'organismo che attua il fondo di partecipazione o, in assenza di un fondo di partecipazione, l'organismo che attua il fondo specifico o, se l'autorità di gestione gestisce lo strumento finanziario, l'autorità di gestione;

- che, ai sensi dell'art. 2, punto 37), del Regolamento (UE) n. 2021/1060 e s.m.i., per "operazione completata" si intende un'operazione che è stata materialmente completata o pienamente attuata e per la quale tutti i relativi pagamenti sono stati effettuati dai beneficiari e il relativo contributo pubblico è stato versato ai beneficiari;
- che, ai sensi dell'art. 2, punto 41), del Regolamento (UE) n. 2021/1060 e s.m.i. con "efficienza energetica al primo posto" si intende tenere nella massima considerazione, nella pianificazione energetica e nelle decisioni strategiche e di investimento, misure alternative di efficienza energetica efficienti in termini di costi per ottimizzare la domanda e l'offerta di energia, in particolare mediante risparmi energetici nell'uso finale efficaci sotto il profilo dei costi, iniziative di gestione della domanda e una conversione, trasmissione e distribuzione più efficienti dell'energia, pur continuando a conseguire gli obiettivi di tali decisioni;
- che, ai sensi dell'art. 2, punto 42), del Regolamento (UE) n. 2021/1060 e s.m.i., "immunizzazione dagli effetti del clima" è un processo volto a evitare che le infrastrutture siano vulnerabili ai potenziali impatti climatici a lungo termine, garantendo nel contempo che sia rispettato il principio dell'efficienza energetica al primo posto e che il livello delle emissioni di gas a effetto serra derivanti dal progetto sia coerente con l'obiettivo della neutralità climatica per il 2050;
- che, ai sensi dell'art. 10 del Regolamento (UE) n. 2021/1060 e s.m.i., ciascuno Stato membro prepara un accordo di partenariato che espone l'orientamento strategico per la programmazione e le modalità per un impiego efficace ed efficiente del FESR, del FSE+, del Fondo di coesione, del JTF e del FEAMPA per il periodo compreso fra il 1° gennaio 2021 e il 31 dicembre 2027;
- che il CIPESS con Delibera n. 78 del 22 dicembre 2021 ha approvato la proposta di accordo di partenariato (AP) per l'Italia di cui al Regolamento (UE) n. 2021/1060 del Parlamento europeo e del Consiglio del 24 giugno 2021 di disposizioni comuni (RDC) concernente la programmazione dei Fondi FESR, FSE Plus, JTF e FEAMPA per il periodo di programmazione 2021- 2027, autorizzando il Ministro per il Sud e la Coesione Territoriale all'avvio e alla conduzione del negoziato formale;
- che, a seguito del negoziato formale avviato il 17 gennaio 2022 dal Dipartimento per le Politiche di Coesione, l'Accordo di partenariato 2021-2027 tra Italia e Commissione europea relativo al ciclo di programmazione 2021-2027 è stato approvato con Decisione di esecuzione della CE n. C (2022) 4787 del 15 luglio 2022 e successivamente firmato e adottato il 19 luglio 2022, quale documento di orientamento strategico per la programmazione dei fondi FESR (Fondo europeo per lo sviluppo regionale), FSE+ (Fondo sociale europeo plus), Fondo di Coesione, JTF (Just transition fund) e FEAMPA (Fondo Europeo per gli Affari Marittimi, la Pesca e l'Acquacoltura);
- che la Commissione europea, con Decisione n. C (2022) 7879 final del 26 ottobre 2022, ha approvato il Programma Regionale Campania FESR 2021-2027 (PR CAMPANIA FESR 2021-2027);
- che la Giunta Regionale con deliberazione n. 559 del 03/11/2022 ha preso atto della Decisione C (2022) 7879/2022 di approvazione del PR Campania FESR 2021/2027;
- che la Giunta Regionale con deliberazione n. 700 del 20/12/2022 ha istituito il Comitato di Sorveglianza del PR CAMPANIA FESR 2021-2027;
- che il Comitato di Sorveglianza del PR CAMPANIA FESR 2021-2027 ha approvato i criteri di selezione delle operazioni ai sensi del Regolamento (UE) n. 1060/2021 con DD n. 147 del_16/05/2023;
- che il Manuale di Attuazione del PR FESR 2021/2027, prevede che il Beneficiario e il Responsabile di Obiettivo Specifico (ROS) devono sottoscrivere apposita convenzione che individui le reciproche obbligazioni e le condizioni di erogazione del finanziamento;
- che le Linee Guida e Strumenti per comunicare, consentono l'attuazione dei principi di comunicazione delle politiche di coesione 2021/2027, stabilendo gli adempimenti cui sono tenuti rispettivamente il ROS e il Beneficiario;

fonte: http://burc.regione.campania.it

- con deliberazione n. 520 del 25 novembre 2020, la Giunta ha approvato gli indirizzi ai fini dell'acquisizione di servizi di Architettura e Ingegneria per infrastrutture sociali sanitarie e scolastiche in Regione Campania;
- l'Ufficio Speciale Grandi Opere – con nota PG/2022/0305175 del 13 giugno 2022 – in relazione all'analisi dello stato dell'arte del patrimonio pubblico di edifici destinati ad edilizia scolastica e alla necessità di avviare, con ogni consentita urgenza, azioni rivolte alla mitigazione del rischio sismico relativo a tali edifici, al fine di conseguire il richiamato obiettivo, ha quantificato in 20 milioni di euro a valere sulle risorse POC Campania 2014-20 la dotazione finanziaria programmata con la citata DGR 520/20 da destinare a procedure ad evidenza pubblica in favore degli enti proprietari di edifici scolastici per il finanziamento delle verifiche di vulnerabilità sismica da redigersi nel rispetto delle vigenti Norme Tecniche per le Costruzioni (NTC)
- che con DGR 327/2023 è stata disposta la razionalizzazione della copertura finanziaria necessaria alla piena attuazione del parco progetti "Scuola Viva in cantiere", ex DGR 452/2022, mediante la programmazione di € 20.000.000,00 sull'O.S. 2.4, azione 2.4.2 "Promuovere un'impostazione sistemica e precauzionale migliorando la resilienza ai rischi non connessi al clima" del PR FESR 2021/2027, ad integrazione della dotazione programmata con DGR n. 158 del 28 marzo 2023 a valere sullo stesso Programma, da destinare alle verifiche di vulnerabilità sismica degli edifici scolastici da redigersi nel rispetto delle vigenti NTC in favore degli Enti locali;
- con decreto dirigenziale n. 1133 del 17/10/2023, pubblicato sul BURC n. 73/2023, il Direttore Generale per l'Istruzione, la Formazione professionale, il Lavoro e le Politiche Giovanili ha approvato l'Avviso pubblico per il finanziamento in favore degli Enti Locali della valutazione della sicurezza di edifici scolastici secondo le NTC vigenti;
- con decreto dirigenziale n. 190 del 16/03/2023 il Direttore Generale per l'Istruzione, la Formazione professionale, il Lavoro e le Politiche Giovanili ha preso atto degli esiti dei lavori svolti dalla commissione per la valutazione delle istanze pervenute in risposta all'avviso pubblico e ha approvato l'elenco delle istanze escluse e la graduatoria delle istanze ammesse (Allegato B) finanziabili

VISTI

- i Regolamenti delegati della Commissione per il periodo;
- i Regolamenti di esecuzione della Commissione per il periodo;

TUTTO CIÒ PREMESSO

Le Parti come sopra costituite, mentre confermano e ratificano la precedente narrativa, convengono e stipulano quanto segue:

Articolo 1
Premesse e Allegati

Le Premesse, inclusi i regolamenti comunitari e i documenti tutti ivi richiamati, costituiscono parte integrante e sostanziale della presente Convenzione e hanno valore di patto tra le Parti che dichiarano espressamente di averne piena e completa conoscenza.

Gli Allegati alla presente Convenzione, costituenti parte integrante e sostanziale della stessa e aventi valore di patto tra le Parti, sono:

a) il cronoprogramma procedurale e di spesa;
b) _____

Articolo 2
Oggetto della Convenzione

fonte: http://burc.regione.campania.it

La presente Convenzione regola i rapporti tra il ROS e il Beneficiario per l'attuazione dell'operazione denominata "Valutazione della sicurezza: plesso scuola primaria – infanzia Cioffi – I.C. Virgilio" avente codice CUP H26E23000050002, SURF OP_25750 22086PP000000435 e ammessa a finanziamento per € 17.203,26 con Decreto Dirigenziale _____ a valere sulle risorse del PR CAMPANIA FESR 2021-2027 - Asse II - Obiettivo Specifico 2.4 - Azione 2.4.2.

Articolo 3
Obblighi delle Parti

Con la stipula della presente Convenzione, il Beneficiario si obbliga a garantire:

- ✓ la conformità delle procedure utilizzate alle norme comunitarie e nazionali di settore nonché a quelle in materia energetica, ambientale, sociale, sicurezza e lavoro, di pari opportunità, gare di appalto e regole della concorrenza ed in particolare il rispetto di quanto disposto dall'art. 50 del Reg. (UE) n. 1060/2021 "Responsabilità dei beneficiari";
- ✓ lo svolgimento di un'istruttoria motivata che, nell'ambito della propria auto-organizzazione amministrativa, giustifichi la scelta di affidare eventualmente a una Società *in house* la prestazione di servizi specialistici. Il provvedimento motivato dell'affidamento *in house*, da adottarsi nel rispetto dei principi di "risultato", "fiducia" e "accesso al mercato", deve dare conto dei vantaggi per la collettività, delle connesse esternalità e della congruità economica della prestazione, anche in relazione al perseguimento di obiettivi di universalità, socialità, efficienza, economicità, qualità della prestazione, celerità del procedimento e razionale impiego di risorse pubbliche (eventuale);
- ✓ il rispetto degli obblighi derivanti dal "*Protocollo di legalità*" in materia di appalti stipulato in data 1° agosto 2007;
- ✓ un sistema di contabilità separata (ex art 57 del RdC) o una codificazione contabile appropriata per tutte le transazioni relative alle operazioni afferenti al PR FESR 21/27 e la costituzione di un conto di tesoreria e/o conto corrente per entrate e uscite relative a tutte le operazioni afferenti al PR Campania FESR 21/27;
- ✓ il rispetto di tutte le disposizioni per la tracciabilità dei flussi finanziari di cui all'art. 3 della Legge n. 136 del 13 agosto 2010 e s.m.i.;
- ✓ il rispetto della normativa comunitaria, nazionale e regionale sull'ammissibilità delle spese;
- ✓ il rispetto del divieto di doppio finanziamento previsto dalla normativa europea e nazionale nell'utilizzo di risorse pubbliche;
- ✓ il rispetto, lì dove ne sussistano i requisiti, di quanto previsto dall'art. 73 c.2 lett. j) del RDC, ovvero "l'immunizzazione dagli effetti del clima degli investimenti in infrastrutture la cui durata attesa è di almeno cinque anni" (Comunicazione 2021/C 373/01 – climate proofing), come declinato tra i requisiti di "Ammissibilità Generale": criterio 3.5;
- ✓ il rispetto del principio del DNSH ex art. 17 del Regolamento (UE) 2020/852, come declinato tra i requisiti di "Ammissibilità Generale": criterio 3.9;
- ✓ il rispetto degli specifici adempimenti eventualmente stabiliti dall'avviso di selezione ovvero connessi alla procedura di selezione e concessione dal decreto di ammissione a finanziamento;

fonte: http://burc.regione.campania.it

- ✓ l'implementazione in modo adeguato della sezione di propria competenza del sistema di monitoraggio alle scadenze comunicate e con le modalità richieste, al fine di fornire i dati relativi all'attuazione delle attività/operazioni finanziate, necessari ad alimentare il monitoraggio finanziario, procedurale e fisico. L'aggiornamento del sistema di monitoraggio da parte del Beneficiario sarà propedeutico alla liquidazione degli acconti del finanziamento concesso da parte della Regione durante la realizzazione dell'operazione;
- ✓ l'attestazione delle spese effettivamente sostenute e quietanzate nel periodo di riferimento, unitamente alla copia della documentazione tecnico/amministrativa/contabile relativa alle attività/operazioni finanziate;
- ✓ il rispetto delle procedure definite nella pista di controllo secondo le specifiche indicazioni del ROS;
- ✓ la predisposizione e l'invio al ROS dei cronoprogrammi procedurale e di spesa allegati alla presente Convenzione. In particolare, il cronoprogramma di spesa deve riportare le previsioni di spesa dell'operazione in coerenza con l'avanzamento fisico e procedurale riportato nel cronoprogramma procedurale;
- ✓ il rispetto del cronogramma procedurale e di spesa dell'operazione riportato nel Decreto di ammissione a finanziamento e allegato alla presente Convenzione.
- ✓ l'istituzione di un fascicolo di progetto contenente la documentazione tecnica, amministrativa e contabile in originale, conformemente a quanto prescritto nel Manuale controlli;
- ✓ la generazione di un Codice Unico di Progetto (CUP) in relazione a ciascuna operazione attuata;
- ✓ l'indicazione su tutti i documenti di spesa riferiti al progetto del PR Campania FESR 21/27, dell'Obiettivo specifico e dell'Azione pertinenti del titolo dell'operazione, del Codice Unico di Progetto (CUP), del Codice Identificativo Gare (CIG);
- ✓ l'emissione, in caso di pluralità di operazioni cofinanziate nell'ambito del PR Campania FESR 21/27, ovvero di cofinanziamento dell'operazione con ulteriori fonti finanziarie, di documenti di spesa distinti, ovvero la chiara imputazione della quota di spesa corrispondente a ciascuna operazione o a ciascuna fonte finanziaria;
- ✓ l'inoltro al ROS della documentazione inerente all'operazione cofinanziata in formato digitale (via Pec) secondo le indicazioni riportate nel Manuale di Attuazione PR Campania FESR 21/27;
- ✓ la conservazione della documentazione relativa all'operazione secondo quanto stabilito dall'art. 82 del Regolamento (UE) n. 1060/2021;
- ✓ la stabilità dell'operazione ai sensi e per gli effetti dell'art. 65 del Regolamento (UE) n. 1060/2021;
- ✓ il corretto adempimento di tutte le prestazioni e obblighi in capo al Beneficiario come previsti dai Regolamenti comunitari richiamati nelle Premesse e dal Manuale di Attuazione del PR Campania FESR 21/27, anche nelle versioni aggiornate successivamente alla stipula della presente Convenzione;
- ✓ in ogni caso, agli adempimenti funzionali alla corretta e regolare esecuzione della presente Convenzione come indicati dal ROS;

fonte: http://burc.regione.campania.it

Con la stipula della presente Convenzione il ROS si impegna, nei confronti del Beneficiario, a:

- ✓ dare seguito a quanto previsto nel Decreto di ammissione a finanziamento ai fini dell'impegno dell'importo ammesso a finanziamento e della liquidazione dell'anticipazione del 10% del costo dell'intervento per consentirgli di avviare tempestivamente le procedure di gara.

- ✓ adottare, dopo aver effettuato le verifiche ordinarie di propria competenza i Decreti dirigenziali di liquidazione dei successivi acconti, in cui sono indicati il creditore (ivi inclusi gli estremi per l'identificazione fiscale) e rispettivamente l'importo dell'impegno e l'esatto importo da pagare, ai sensi del Manuale di Attuazione. Per i suddetti Decreti il ROS indica:

  - o il capitolo di bilancio sul quale imputare la spesa;
  - o l'impegno di spesa sul quale imputare la liquidazione;
  - o le percentuali di cofinanziamento comunitario della spesa;
  - o il codice di monitoraggio del progetto di riferimento;
  - o il CUP dell'intervento;
  - o la codifica SIOPE appropriata;
  - o la categoria di spesa;
  - o la struttura della codifica elementare con i codici previsti dall'art.13 del D.P.C.M. 28/12/2011 (intitolato "*Sperimentazione della disciplina concernente i sistemi contabili e gli schemi di bilancio delle Regioni, degli enti locali e dei loro enti ed organismi, di cui all'articolo 36 del decreto legislativo 23 giugno 2011 n. 118*") e da riferire alla nuova classificazione di bilancio prevista dal D.lgs. n. 118/2011;
  - o ove necessario, il CIG e tutti gli altri elementi essenziali, a seconda delle fattispecie, avendo cura di attestare la regolarità e vigenza, con riferimento alla data di emanazione dei suddetti Decreti, di certificazione camerale, certificazione di regolarità fiscale, DURC, e documentazione antimafia.

- ✓ comunicare le scadenze e le modalità con le quali il Beneficiario invia i dati relativi all'attuazione delle attività/operazioni finanziate, necessari ad alimentare il monitoraggio finanziario, procedurale e fisico dell'operazione;

- ✓ assicurare, previa verifica dell'avvenuta implementazione da parte del Beneficiario della sezione di propria competenza del sistema di monitoraggio, che lo stesso riceva l'importo totale della spesa pubblica ammissibile dovuta entro 90 giorni dalla data di presentazione della domanda di pagamento;

- ✓ supportare il beneficiario nelle attività connesse al rispetto, lì dove ne sussistano i requisiti, di quanto previsto dall'art. 73 c.2 lett. j) del RDC, ovvero "l'immunizzazione dagli effetti del clima degli investimenti in infrastrutture la cui durata attesa è di almeno cinque anni" (Comunicazione 2021/C 373/01 – climate proofing), come declinato tra i requisiti di "Ammissibilità Generale": criterio 3.5;

- ✓ supportare il beneficiario nelle attività connesse al rispetto del principio del DNSH ex art. 17 del Regolamento (UE) 2020/852, come declinato tra i requisiti di "Ammissibilità Generale": criterio 3.9.

Articolo 4
Obblighi di informazione e pubblicità

fonte: http://burc.regione.campania.it

Con riferimento alle attività connesse alle azioni di informazione, comunicazione e pubblicità il ROS provvede ad assicurare il rispetto degli obblighi in materia di informazione e pubblicità previsti nel Capo III – Sezione I e II e Allegato IX del Regolamento (UE) n. 1060/2021;

Il Beneficiario, dal canto suo, si obbliga al rispetto delle misure di informazione e comunicazione di cui all'Allegato IX al Reg. n. (UE) 1060/2021 e:

- a garantire che i partecipanti all'operazione e la cittadinanza siano informati che l'operazione è stata selezionata nel quadro del Programma Regionale cofinanziato dal FESR;
- a fornire, nei casi previsti dai Regolamenti comunitari e dalla normativa e dalle procedure interne, le opportune prove documentali dell'osservanza delle norme, in particolare di quelle relative alla cartellonistica all'atto della richiesta dell'anticipazione;
- a dare prova documentale della targa apposta al progetto in occasione della richiesta di pagamento del saldo;
- a garantire, inoltre, che in qualsiasi documento figuri una dichiarazione da cui risulti che l'operazione è stata cofinanziata dal PR Campania FESR 21/27;
- a garantire che tutti i documenti informativi e pubblicitari prodotti dallo stesso nell'ambito delle operazioni finanziate dal PR Campania FESR 21/27 e rivolti al pubblico (come, ad esempio, pubblicazioni di ogni genere, cataloghi, brochure, filmati, video ecc.) contengano l'emblema dell'Unione Europea, l'indicazione del PR Campania FESR 21/27 e lo slogan.

Articolo 5
Condizioni di erogazione del finanziamento

Con riferimento alle modalità di erogazione del finanziamento, il ROS emette e notifica al Beneficiario il Decreto di ammissione a finanziamento. A seguito della stipula della Convenzione, il ROS emette il decreto di impegno contabile in conformità alle vigenti norme in materia di contabilità pubblica ed in particolare nel rispetto del principio della competenza finanziaria potenziata e liquida al Beneficiario l'anticipazione del 35% del costo dell'intervento ammesso a finanziamento per consentirgli di avviare tempestivamente le procedure di gara. Tale anticipazione è subordinata:

alla sottoscrizione della presente Convenzione alla quale devono essere allegati i cronoprogrammi, procedurale e di spesa, relativi all'operazione ammessa a finanziamento;

alla comunicazione del CUP (Codice Unico di Progetto);

alla comunicazione delle coordinate bancarie del conto corrente dedicato, nei casi previsti per legge così come previsto dal Manuale di Attuazione.

L'importo del Decreto di ammissione a finanziamento può essere revocato nella sua totalità o ridotto dal ROS a seguito del riscontro di irregolarità/frodi e/o nei casi in cui non siano rispettate le tempistiche previste per l'espletamento dei vari step procedurali indicati dal Beneficiario nel cronoprogramma e attinenti le diverse fasi dell'operazione cofinanziata: dalle procedure di gara, all'esecuzione del contratto, fino al collaudo e messa in esercizio dell'opera, in caso di lavori, ovvero alla verifica di conformità per i servizi e per le forniture.

In tal caso è previsto, inoltre, nei confronti del Beneficiario Ente pubblico, l'obbligo di restituire le somme indebitamente ricevute, secondo le indicazioni e modalità dettate dal ROS in ossequio alla normativa comunitaria e nazionale vigente in materia, anche attraverso la compensazione del credito vantato dalla

fonte: http://burc.regione.campania.it

Regione Campania (pari all'importo delle liquidazioni erogate al Beneficiario fino a quella data) con ogni eventuale altro credito vantato dal Beneficiario nei confronti della stessa, ai sensi degli artt. 1241, 1242 e 1252 codice civile.

Il saldo finale, pari al valore delle spese ancora da sostenere, potrà essere richiesto dal beneficiario solo dopo aver rendicontato, con fatture quietanzate, il 100% degli acconti ricevuti. La richiesta, come previsto dal Manuale di attuazione e dall'Avviso pubblico, dovrà contenere le fatture non pagate corrispondenti al saldo e, la trasmissione alla U.O.D., entro e non oltre 180 giorni dalla data di stipula della convenzione di finanziamento, della valutazione della sicurezza redatta, sviluppata sulla base almeno del livello di conoscenza LC2 secondo la definizione delle NTC, relativo a tutti gli aspetti, debitamente verificata, validata ed approvata, completa di ogni elaborato ivi compreso la scheda di sintesi.

Con riferimento all'erogazione delle risorse, il Beneficiario dovrà ricevere l'importo totale della spesa pubblica ammissibile entro 80 giorni dalla data di presentazione della richiesta di pagamento. A tale ultimo riguardo, il Beneficiario dovrà, necessariamente e quale condizione del pagamento, caricare sul sistema di monitoraggio i dati relativi all'avanzamento procedurale, fisico e finanziario dell'intervento oggetto di richiesta di pagamento unitamente all'inoltro della Dichiarazione di Spesa/Domanda di rimborso al ROS, se pertinente, e dovrà fornire, in particolare, informazioni sui dati relativi ai progressi realizzati per il raggiungimento dei target degli indicatori previsti nel "Quadro di riferimento dell'efficacia dell'attuazione", se inerenti, pena il mancato trasferimento di risorse in suo favore e l'inesigibilità delle stesse.

Il ROS, inoltre, dovrà celermente procedere a inserire, nella Dichiarazione di Spesa di propria competenza, le spese rendicontate dal Beneficiario, al fine di garantirne la certificazione in tempi brevi. La dichiarazione di spesa/domanda di rimborso ai fini della sua ricevibilità dovrà contenere i dati relativi ai progressi realizzati per il raggiungimento dei target degli indicatori previsti dal Programma.

Articolo 6
Condizioni di erogazione del finanziamento progetti c.d. Retrospettivi

Per operazioni originariamente finanziate con fondi diversi dal PR Campania FESR 21/27, in caso di esito positivo della verifica del rispetto dell'art. 63 del Reg. (UE) n. 1060/2021 e dei criteri di selezione dell'operazione formalizzata in apposita *check list* da parte del ROS, ove si sia in presenza di spese già effettuate, si provvederà:

a) alla certificazione a valere sul PR Campania FESR 21/27 delle spese già sostenute con il fondo originario qualora le stesse risultino eleggibili ed ammissibili;

b) a liquidare le restanti risorse necessarie per l'avanzamento e il completamento dell'operazione, nei limiti dell'importo stabilito dal decreto di ammissione a finanziamento, secondo le percentuali di erogazione e di rendicontazione disciplinate dal precedente art. 5 "*Condizioni di erogazione del finanziamento*".

Nel caso di operazioni originariamente finanziate con fondi diversi dal PR Campania FESR 21/27, in assenza di spese già effettuate al momento della presentazione della domanda, fermo restando l'esito positivo della verifica di cui alla prima parte del presente articolo, si procederà alle erogazioni del sostegno del programma in conformità con le disposizioni di cui al Manuale di Attuazione del Programma.

fonte: http://burc.regione.campania.it

Con riferimento al rischio di doppio finanziamento, l'AdG monitorerà l'assestamento contabile dei progetti sulle varie fonti per evitare che le stesse spese siano contemporaneamente imputate su Programmi differenti. Ove si dovesse verificare, comunque, tale ultimo caso, il ROS attiverà nei confronti del Beneficiario la procedura di recupero del *surplus* secondo quanto disciplinato dall'art. 9 della presente convenzione.

Articolo 7
Spese ammissibili

Le Parti si danno reciprocamente atto che le tipologie di spese ammissibili al finanziamento del FESR, che ricadono nell'ambito delle operazioni del Programma Regionale, sono quelle previste dall'art. 63 del Regolamento (UE) n.1060/2021nonché quelle previste dalla normativa nazionale vigente *ratione temporis*.

Inoltre, si specifica che si ritengono ammissibili le spese effettuate dal 1/01/2021 al 31/12/2029.

Articolo 8
Verifiche e controlli

Il ROS svolge le verifiche ordinarie rientranti nell'attività di gestione e attuazione degli interventi che riguardano, dal punto di vista temporale, l'intero "ciclo di vita" dell'operazione.
In fase di realizzazione dell'operazione, le verifiche hanno ad oggetto la domanda di rimborso del Beneficiario e/o dell'operatore economico esecutore/fornitore e le rendicontazioni di spesa che la accompagnano e, in particolare, riguardano, a titolo esemplificativo:

- la correttezza formale delle domande di rimborso;
- il rispetto delle norme comunitarie e nazionali in materia di appalti pubblici e pubblicità;
- l'istruttoria svolta al fine di giustificare la scelta di affidare eventualmente ad una Società *in house* la prestazione di servizi specialistici;
- la sussistenza, la conformità e la regolarità del contratto/convenzione o altro documento negoziale e/odi pianificazione delle attività rispetto all'avanzamento delle attività e la relativa tempistica. Tale verifica può essere svolta sulla base di documenti descrittivi delle attività svolte, quali stati avanzamento lavori o relazioni delle attività svolte;
- la regolarità finanziaria della spesa sui documenti giustificativi presentati ovvero l'ammissibilità delle spese mediante verifica dei seguenti principali aspetti:
  - la completezza e la coerenza della documentazione giustificativa di spesa (comprendente almeno fatture quietanzate o documentazione contabile equivalente) ai sensi della normativa nazionale e comunitaria di riferimento, al PR FESR, al bando di selezione/bando di gara, al contratto/convenzione e a eventuali rinegoziazioni secondo buona fede delle condizioni contrattuali per il ripristino dell'originario equilibrio del contratto, modifiche e/o varianti intervenute in corso di esecuzione e debitamente approvate;
  - la conformità della documentazione giustificativa di spesa alla normativa civilistica e fiscale;
  - l'ammissibilità della spesa in quanto riferibile alle tipologie di spesa consentite congiuntamente dalla normativa comunitaria e nazionale di riferimento, dal bando di selezione/di gara, dal contratto/convenzione e da sue eventuali varianti;
  - l'eleggibilità della spesa, in quanto sostenuta nel periodo consentito dal Programma;
  - la riferibilità della spesa al Beneficiario dell'operatore economico esecutore/fornitore e all'operazione selezionata;

fonte: http://burc.regione.campania.it

- il rispetto dei limiti di spesa ammissibile a contributo previsti dalla normativa comunitaria e nazionale di riferimento, dal contratto/convenzione e da eventuali varianti; tale verifica deve essere riferita anche alle singole voci di spesa incluse nella rendicontazione sottoposta a controllo;

- il rispetto delle disposizioni previste per le modalità di erogazione del finanziamento; in relazione ai contratti, indipendentemente dall'esperimento o meno di una gara per l'affidamento di lavori, forniture e servizi, la normativa in vigore sulla tracciabilità dei flussi finanziari in applicazione del "*Piano finanziario contro le mafie, nonché delega al Governo in materia di normativa antimafia*" di cui alla Legge n. 136 del 13 agosto 2010 e s.m.i.;

In fase di conclusione, le verifiche devono essere effettuate con riferimento ai seguenti aspetti:

- l'avvenuta presentazione del rendiconto finale da parte del Beneficiario;
- la verifica della documentazione giustificativa di spesa residuale presentata secondo le modalità riportate precedentemente nella "fase di realizzazione";
- l'avvenuta presentazione della domanda di saldo da parte del Beneficiario;
- la determinazione dell'importo effettivamente riconosciuto e del relativo saldo;

A seguito della conclusione delle operazioni, per il caso di operazione che comporta investimenti in infrastrutture o investimenti produttivi, il ROS verificherà il rispetto della "stabilità delle operazioni" secondo quanto previsto all'art. 65 del Reg. (UE) n. 1060/2021.

Inoltre, al fine di individuare tempestivamente eventuali irregolarità e/o errori e/o difformità esecutive, il ROS può effettuare delle verifiche *in loco*, con lo scopo di:

- completare le verifiche eseguite a livello amministrativo;
- comunicare al Beneficiario di riferimento le dovute correzioni da apportare possibilmente mentre l'operazione è ancora in corso d'opera.

Qualora a seguito dei controlli svolti dalla Struttura Dirigenziale di Secondo Livello per i Controlli di I livello emergessero irregolarità/criticità sui progetti di propria competenza, il ROS potrà procedere ad acquisire dal Beneficiario dell'operazione eventuali controdeduzioni e/o documentazione integrativa utile a superare le criticità riscontrate.

Il Beneficiario è responsabile della corretta attuazione dell'operazione cofinanziata.

Il Beneficiario, inoltre, garantisce alle strutture competenti della Regione (Autorità di Gestione, Autorità di Certificazione, ROS, Autorità di Audit) e, se del caso, agli Organismi Intermedi, al Ministero dell'Economia e delle Finanze (IGRUE), ai Servizi ispettivi della Commissione, nonché a tutti gli organismi deputati allo svolgimento di controlli sull'utilizzo dei fondi comunitari, l'accesso a tutta la documentazione, amministrativa, tecnica e contabile, connessa all'operazione cofinanziata. Esso è tenuto, inoltre, a fornire agli esperti o organismi deputati alla valutazione interna o esterna del PR FESR tutti i documenti necessari alla valutazione del Programma.

Il Beneficiario è, infine, tenuto a prestare la massima collaborazione nelle attività svolte dai soggetti incaricati dei controlli fornendo tempestivamente le informazioni richieste e gli estratti o copie dei documenti o dei registri contabili.

Articolo 9
Recuperi

Ogni irregolarità, rilevata prima o dopo l'erogazione del contributo pubblico versato ai Beneficiari, dovrà essere immediatamente rettificata e gli importi eventualmente già corrisposti dovranno essere recuperati dal ROS in conformità con la normativa di riferimento, secondo i rispettivi ordinamenti.

fonte: http://burc.regione.campania.it

Il ROS dovrà fornire tempestivamente all'AdG ogni informazione in merito agli importi recuperati, agli importi da recuperare e agli importi non recuperabili.

Articolo 10
Casi di revoca del finanziamento e risoluzione della Convenzione

Qualora l'attuazione dell'intervento dovesse procedere in sostanziale difformità dalle modalità, dai tempi, dai contenuti, dalle finalità e dagli obblighi sanciti e prescritti dalla normativa comunitaria e nazionale applicabile alla presente Convenzione, dal PR FESR 21/27, dal Manuale per l'Attuazione e dalla presente Convenzione, si procede alla risoluzione della Convenzione e alla contestuale revoca del finanziamento.

Come previsto dall'art. 5 della presente Convenzione, a seguito del riscontro di irregolarità e/o frodi oppure nel caso di ritardi superiori a 6 mesi complessivi tra i vari *step* procedurali, fisici e/o di spesa indicati nei rispettivi cronoprogrammi, il ROS è tenuto ad avviare un contraddittorio con il Beneficiario finalizzato alla revoca totale o parziale del finanziamento nel caso in cui accerti che tali ritardi non siano dipesi da giustificati e documentati motivi non imputabili, né direttamente né indirettamente, al Beneficiario.

Nel caso in cui il ROS decida di rimborsare, in favore del Beneficiario, fatture non pagate (anche in sede di erogazione del saldo) la mancata presentazione delle quietanze entro il termine massimo di 80 giorni ovvero entro l'inferiore termine stabilito con atto amministrativo dal ROS costituisce, altresì, motivo di revoca del finanziamento.

La risoluzione della Convenzione e la revoca totale e/o parziale del contributo comporterà l'obbligo per il Beneficiario di restituire le somme indebitamente ricevute maggiorate degli interessi legali maturati *medio tempore*.

Per il caso di Beneficiario **Ente pubblico**, come indicato al precedente articolo 5, la restituzione delle somme indebitamente ricevute potrà avvenire anche attraverso la compensazione del credito vantato dalla Regione Campania (pari all'importo delle liquidazioni erogate al Beneficiario fino a quella data) con ogni eventuale altro credito vantato dal Beneficiario nei confronti della stessa, ai sensi degli artt. 1241, 1242 e 1252 codice civile.

Le parti convengono, ai sensi dell'art. 2745 codice civile, che i crediti della Regione nascenti dal recupero delle somme indebitamente percepite dal Beneficiario e oggetto di revoca sono assistiti da privilegio speciale sui beni immobili realizzati con le risorse regionali, con preferenza sui creditori ipotecari ai sensi dell'art. 2748 codice civile e prevalenza su ogni titolo di prelazione da qualsiasi causa derivante.

Articolo 11
Divieto di cumulo

Il Beneficiario dichiara di non percepire contributi, finanziamenti, o altre sovvenzioni, comunque denominati, da organismi pubblici per l'operazione oggetto della presente Convenzione.
In caso di accertata violazione di tale obbligo, il ROS dispone la revoca integrale del finanziamento e la risoluzione della presente Convenzione ai sensi del precedente art. 10.

Articolo 12
Clausola di manleva

fonte: http://burc.regione.campania.it

Il Beneficiario dovrà inserire nel contratto di affidamento dell'intervento una clausola che esplicitamente esoneri la Regione da qualsiasi rapporto di debito o di responsabilità diretta nei confronti dell'operatore economico affidatario dell'esecuzione dell'intervento finanziato con la presente Convenzione.
Il Beneficiario è responsabile in via esclusiva di qualsiasi danno che i terzi subiscano, direttamente e/o indirettamente, in dipendenza dell'esecuzione dell'intervento e delle attività connesse e non potrà, quindi, pretendere di rivalersi nei confronti della Regione che rimarrà estranea a ogni tipo di contenzioso, stragiudiziale e/o giudiziale.

Articolo 13
Tutela della privacy

Il Beneficiario si obbliga ad osservare le disposizioni in materia di trattamento dei dati e di tutela della riservatezza nei confronti delle notizie di qualsiasi natura comunque acquisite nello svolgimento delle attività oggetto della presente Convenzione.

Articolo 14
Clausola anti-pantouflage

In relazione alle previsioni di cui all'art. 1, comma 9, lett. e), della Legge n. 190/2012, e dell'art. 53, comma 16-*ter*, del D.lgs. n. 165/2001, il Beneficiario dichiara e attesta con la sottoscrizione della presente Convenzione:
a) che non sussistono relazioni di parentela, affinità, o situazioni di convivenza o frequentazione abituale tra i titolari, gli amministratori, i soci e i dipendenti del Beneficiario e gli amministratori, i dirigenti e i dipendenti della Regione;
b) di non aver concluso contratti di lavoro subordinato o autonomo con ex dipendenti della Regione, che hanno esercitato poteri autorizzativi o negoziali per conto della medesima, per il triennio successivo alla cessazione del loro rapporto di lavoro, né di aver attribuito loro incarichi a qualsiasi titolo.
I contratti conclusi e gli incarichi conferiti in violazione di tale clausola sono nulli e comportano il divieto, al Beneficiario che li ha conclusi o conferiti, di contrattare con le Pubbliche Amministrazioni per i successivi tre anni, con l'obbligo di restituzione dei compensi eventualmente percepiti e accertati a essi riferiti, fatta salva, in ogni caso, la facoltà della Regione di richiedere, ai sensi di legge, il risarcimento di ogni eventuale danno subito.

Articolo 15
Modifiche e durata della Convenzione

La presente Convenzione entra in vigore dalla data di relativa sottoscrizione di ambo le Parti ed è efficace fino al compimento delle attività in essa previste e, in ogni caso fino al 31/12/2029, data ultima di ammissibilità della spesa (art. 63 Reg. (UE) n. 1060/2021). Il Beneficiario si obbliga, comunque, a garantire, anche oltre tale data, e con la richiesta tempestività i necessari adempimenti relativi alle attività di chiusura della Programmazione fino all'esaurimento di tutti gli effetti giuridici ed economici relativi al Programma Regionale FESR 2021-2027.
Eventuali modifiche e/o integrazioni alla presente Convenzione sono apportate con atto scritto.

Articolo 16
Risoluzione delle controversie e Foro competente in via esclusiva

fonte: http://burc.regione.campania.it

Il Foro competente per la risoluzione di eventuali controversie derivanti dall'applicazione ed esecuzione della presente Convenzione, nonché di tutte le controversie derivanti dagli atti contrattuali e negoziali presupposti e connessi, è esclusivamente quello di Napoli, con espressa deroga a ogni e qualsiasi altro Foro concorrente o alternativo individuato in base ai criteri fissati agli artt. 18 e segg. c.p.c.
Rimane espressamente esclusa dalle Parti la compromissione in arbitri.

Articolo 17
Imposte e tasse

Tutte le imposte e tasse relative alla presente Convenzione, anche se sopravvenute successivamente alla sottoscrizione della stessa, compresa la sua registrazione, restano a esclusivo carico del Beneficiario.

Art. 18
Comunicazioni tra le parti

Le comunicazioni da rendersi ai sensi della presente Convenzione saranno effettuate per iscritto ai seguenti indirizzi di posta elettronica certificata:

- per la Regione: dg.501100@pec.regione.campania.it
- per il Beneficiario: protocollo.eboli@legalmail.it

Articolo 19
Disposizioni finali

Per tutto quanto non disciplinato dalla presente Convenzione, si fa riferimento a quanto disposto nella normativa, anche sopravvenuta, comunitaria, nazionale e regionale applicabile.

(luogo e data)

Rappresentante legale del Beneficiario — Responsabile dell'Obiettivo Specifico

Firma — Firma

Le Parti, ai sensi e per gli effetti di cui agli artt. 1341 e 1342 Codice Civile, espressamente e specificatamente approvano mediante separata sottoscrizione le seguenti clausole della presente Convenzione:

- Articolo 5 - "Condizioni di erogazione del finanziamento";
- Articolo 10 - "Casi di revoca del finanziamento e risoluzione della Convenzione";
- Articolo 11 - "Divieto di cumulo";
- Articolo 12 - "Clausola di manleva";
- Articolo16 - "Risoluzione delle controversie e Foro competente in via esclusiva".

(luogo e data)

fonte: http://burc.regione.campania.it

Rappresentante legale del Beneficiario

Firma

Responsabile dell'Obiettivo Specifico

Firma

fonte: http://burc.regione.campania.it

Decreto Dirigenziale n. 1114 del 08/10/2024

Dipartimento 50 - GIUNTA REGIONALE DELLA CAMPANIA

Direzione Generale 11 - DG PER L'ISTRUZIONE LA FORMAZIONE, IL LAVORO E LE POLITICHE GIOVANILI

U.O.D. 9 - Edilizia Scolastica

Oggetto dell'Atto:

PR CAMPANIA 2021-27. O.S. 2.4, AZIONE 2.4.2 VALUTAZIONE DELLA SICUREZZA: PLESSO PRIMARIA CASARSA - DIREZIONE DIDATTICA 1° CIRCOLO. BENEFICIARIO: COMUNE DI EBOLI. CUP H26E23000030002 - SURF OP_25749 22086PP000000434. AMMISSIONE A FINANZIAMENTO E APPROVAZIONE SCHEMA DI CONVENZIONE.

IL DIRIGENTE

PREMESSO che:

a. il Regolamento (UE) n. 2021/1060 del Parlamento europeo e del Consiglio del 24 giugno 2021 e s.m.i. stabilisce le disposizioni finanziarie applicabili al Fondo europeo di sviluppo regionale (FESR), al Fondo sociale europeo Plus (FSE+), al Fondo di coesione, al Fondo per una transizione giusta (JTF), al Fondo europeo per gli affari marittimi, la pesca e l'acquacoltura (FEAMPA), al Fondo Asilo, migrazione e integrazione (AMIF), al Fondo Sicurezza interna (ISF) e allo Strumento di sostegno finanziario per la politica di gestione delle frontiere e la politica dei visti (BMVI) (collettivamente, i «fondi») ;
b. il CIPESS con Delibera n. 78 del 22 dicembre 2021 ha approvato la proposta di accordo di partenariato (AP) per l'Italia di cui al Regolamento (UE) n. 2021/1060 del Parlamento europeo e del Consiglio del 24 giugno 2021 di disposizioni comuni (RDC) concernente la programmazione dei Fondi FESR, FSE Plus, JTF e FEAMPA per il periodo di programmazione 2021/2027, autorizzando il Ministro per il Sud e la Coesione Territoriale all'avvio e alla conduzione del negoziato formale;
c. la Commissione europea, con Decisione n. C (2022) 7879 final del 26 ottobre 2022, ha approvato il Programma Regionale Campania FESR 2021/2027 (PR CAMPANIA FESR 2021-2027);
d. la Giunta Regionale con deliberazione n. 559 del 03/11/2022 ha preso atto della Decisione C (2022) 7879/2022 di approvazione del PR Campania FESR 2021/2027;
e. con DPGRC n. 60 del 6/06/2023 e ss.mm.ii. sono stati individuati i Responsabili di Obiettivo Specifico del PR FESR Campania 2021/2027;
f. con decreto n. 49 del 22/03/2024 della Direzione Generale Autorità di Gestione FESR, tra l'altro, sono stati aggiornati il Sistema di Gestione e Controllo (SI.GE.CO.) del PR Campania FESR 2021/2027 – approvato con la DGRC n. 374/2023 in conformità con le disposizioni di cui agli articoli da 72 – 75, 81 - 82 del Reg. (UE) n. 1060/2021 – e i manuali di attuazione e per le procedure per i controlli di I livello del PR FESR 21-27 nonché lo schema di convenzione che disciplina i rapporti tra il Responsabile di Obiettivo Specifico (ROS) e il beneficiario dell'operazione finanziata;

PREMESSO altresì che:

a. il Consiglio regionale, con legge regionale n. 24 del 28 dicembre 2023 ha approvato le disposizioni per la formazione del bilancio di previsione finanziario per il triennio 2024-2026 della Regione Campania Legge di stabilità regionale per il 2024 e con legge regionale n. 25 del 28 dicembre 2023 ha approvato il Bilancio di previsione finanziario per il triennio 2024-2026 della Regione Campania, in conformità con le disposizioni di cui al decreto legislativo 23 giugno 2011, n. 118, così come modificato e integrato dal decreto legislativo 10 agosto 2014, n.126;
b. con deliberazione n. 3 del 10 gennaio 2024 la Giunta Regionale ha approvato il Bilancio gestionale per gli esercizi 2024, 2025 e 2026 come articolato nella sezione Entrate e Spese di cui agli Allegati n. 1 e n. 2 alla medesima deliberazione;
c. la Giunta Regionale nella seduta del 10/01/2024 ha approvato il documento tecnico di accompagnamento al bilancio di previsione 2024-2026, contenente, ai sensi dell'art. 39, comma 10, del decreto legislativo del 23/06/2011 n. 118 la ripartizione delle tipologie di entrata in categorie e dei programmi di spesa in macro aggregati per ciascuno degli anni considerati nel bilancio di previsione;
d. in data 07/06/2018 è stato emanato il Regolamento n. 5, "Regolamento di contabilità regionale" in attuazione dell'art. 10 della Legge Regionale n. 37 del 5/12/2017;

RILEVATO che:

a. con deliberazione n. 520 del 25 novembre 2020, la Giunta ha approvato gli indirizzi ai fini dell'acquisizione di servizi di Architettura e Ingegneria per infrastrutture sociali sanitari scolastiche in Regione Campania a valere sulle risorse del POC Campania 2014/2020;
b. l'Ufficio Speciale Grandi Opere – con nota PG/2022/0305175 del 13 giugno 2022 – in relazione all'analisi dello stato dell'arte del patrimonio pubblico di edifici destinati ad edilizia scolastica e alla necessità di avviare, con ogni consentita urgenza, azioni rivolte alla mitigazione del rischio sismico relativo a tali edifici, al fine di conseguire il richiamato obiettivo, ha quantificato in 20 milioni di euro a valere sulle risorse POC Campania 2014-20 la dotazione finanziaria programmata con la citata DGR 520/20 da destinare a procedure ad evidenza pubblica in favore degli enti proprietari di edifici scolastici per il finanziamento delle verifiche di vulnerabilità sismica da redigersi nel rispetto delle vigenti Norme Tecniche per le Costruzioni (NTC);
c. con deliberazione n. 327 del 07.06.2023 ad oggetto "PR FESR 2021/2027 - RSO 2.4. Razionalizzazione delle fonti di finanziamento per le spese per le verifiche di vulnerabilità sismica degli edifici scolastici", la Giunta regionale ha disposto la razionalizzazione della copertura finanziaria necessaria alla piena attuazione del parco progetti "Scuola Viva in cantiere", ex DGR 452/2022, mediante la programmazione di € 20.000.000,00 sull'O.S. 2.4, azione 2.4.2 "Promuovere un'impostazione sistemica e precauzionale migliorando la resilienza ai rischi non connessi al clima" del PR FESR 2021/2027, ad integrazione della dotazione programmata con DGR n. 158 del 28 marzo 2023 a valere sullo stesso Programma, da destinare alle verifiche di vulnerabilità sismica degli edifici scolastici da redigersi nel rispetto delle vigenti NTC in favore degli Enti locali e ha deprogrammato il suddetto importo di € 20.000.00,00 dal POC 2014/2020;
d. con decreto dirigenziale n. 1133 del 17/10/2023, pubblicato sul BURC n. 73/2023, il Direttore Generale per l'Istruzione, la Formazione professionale, il Lavoro e le Politiche Giovanili ha approvato l'Avviso pubblico per il finanziamento in favore degli Enti Locali della valutazione della sicurezza di edifici scolastici secondo le NTC vigenti;

CONSIDERATO che:

a. con decreto dirigenziale n. 167 del 08/03/2024 il Direttore Generale per l'Istruzione, la Formazione professionale, il Lavoro e le Politiche Giovanil ha preso atto degli esiti dei lavori svolti dalla commissione per la valutazione delle istanze pervenute in risposta all'avviso pubblico per il finanziamento in favore degli Enti Locali della valutazione della sicurezza di edifici scolastici secondo le NTC vigenti ed ha approvato, tra l'altro, le graduatorie delle istanze ammesse da finanziare a valere sulle risorse del PR FESR 21-27, giusta programmazione ex DGRC n. 327/2023;
a. tra gli interventi finanziati ex decreto n. 167/2024, è incluso quello denominato "Valutazione della sicurezza: plesso primaria Casarsa – Direzione didattica 1° circolo", CUP: H26E23000030002, SURF OP_25749 22086PP000000434 – Beneficiario: Comune di Eboli (SA) C.F. 00318580651 per un importo complessivo pari ad € 6.929,42 a valere sulle risorse del PR FESR Campania 21-27 O.S. 2.4, azione 2.4.2;
b. con nota PG/2024/0171886 del 04/04/2024 è stato chiesto al beneficiario l'inoltro della documentazione di rito ai sensi del manuale di Attuazione PR FESR Campania 21-27 ai fini dell'ammissione a finanziamento;
c. il beneficiario con note prot. PG/2024/0192043 del 16/04/2024 e PG/2024/0444864 del 24/09/2024 ha trasmesso la documentazione richiesta in uno al cronoprogramma procedurale dell'azione;

RITENUTO di

b. dover procedere all'ammissione a finanziamento dell'intervento denominato "Valutazione della sicurezze: plesso primaria Casarsa – Direzione didattica 1° circolo", CUP: H26E23000030002,

SURF OP_25749 22086PP000000434 – Beneficiario: Comune di Eboli (SA) C.F. 00318580651 per un importo complessivo pari ad € 6.929,42 a valere sulle risorse del PR FESR Campania 21-27 O.S. 2.4, azione 2.4.2;

c. dover dare atto che la somma complessiva ammessa di € 6.929,42 grava per il 70% sulla quota UE, per il 21% sulla quota di cofinanziamento statale e per il 9% sulla quota di cofinanziamento regionale;
d. dover approvare l'allegato schema di Convenzione (Allegato A) da sottoscrivere tra le parti, contenente gli obblighi del ROS e del Beneficiario, nonché le condizioni di erogazione del finanziamento, e che lo stesso debba formare parte integrante e sostanziale del presente atto;
e. dover prendere atto del cronoprogramma procedurale dell'operazione, acquisito ai protocolli regionali n. PG/2024/0192043 del 16/04/2024 e PG/2024/0444864 del 24/09/2024, con evidenza delle singole fasi di attività previste dell'operazione;
f. dover precisare che, come prescritto all'art. 5 del citato schema di convenzione, la realizzazione dell'intervento deve avvenire entro 180 giorni dalla sottoscrizione della convenzione;
g. dover ribadire che, come prescritto al paragrafo 2.9 del Manuale di Attuazione del PR FESR Campania 21-27 l'importo del decreto di ammissione a finanziamento può essere revocato nella sua totalità o ridotto dal ROS a seguito del riscontro di irregolarità/frodi e/o nei casi in cui non siano rispettate le tempistiche previste per l'espletamento dei vari step procedurali indicati dal beneficiario nel cronoprogramma ed attinenti alle diverse fasi dell'operazione;
h. di dover subordinare alla stipula della Convenzione l'assunzione dell'impegno contabile;
i. di dover comunicare che il Responsabile del Procedimento è Giovanni Magliulo, funzionario della UOD 50.11.09;

VISTI

a. le Deliberazione di Giunta regionale n. 520/2020, n. 402/2021, n. 610/2021, n. 559/2022, n. 327/2023 e n. 3/2024;
b. le Leggi Regionali n. 23 dell'11/01/1996, n. 24 e n. 25 del 28/12/2023;
c. i decreti della Dir. Gen. Istruzione Formazione Lavoro e Politiche giovanili n. 1133/2023 e n. 167/2024;
d. il Decreto del Presidente della Giunta Regionale n. 100 del 21/07/2020 del conferimento dell'incarico di Direttore Generale per l'Istruzione, la Formazione, il Lavoro e le Politiche Giovanili alla Dott.ssa Maria Antonietta D'Urso;
e. il Decreto del Presidente della Giunta Regionale n. 60/2023 e ss.mm.ii. di individuazione dei Responsabili di Obiettivo Specifico PR FESR 2021/2027;
f. il decreto n. 306/2024 di designazione del team PR FESR 21-27 O.S. 2.4;

Alla stregua dell'istruttoria compiuta dal responsabile del procedimento

DECRETA

Per i motivi espressi in narrativa che qui si intendono integralmente riportati:

1. di ammettere a finanziamento l'intervento denominato "Valutazione della sicurezza: plesso primaria Casarsa – Direzione didattica 1° circolo", CUP: H26E23000030002, SURF OP_25749 22086PP000000434 – Beneficiario: Comune di Eboli (SA) C.F. 00318580651 per un importo complessivo pari ad € 6.929,42 a valere sulle risorse del PR FESR Campania 21-27 O.S. 2.4, azione 2.4.2;
2. di dare atto che la somma complessiva ammessa di € 6.929,42 grava per il 70% sulla quota UE, per il 21% sulla quota di cofinanziamento statale e per il 9% sulla quota di cofinanziamento regionale;
3. di approvare l'allegato schema di Convenzione (Allegato A), parte integrante e sostanziale del presente atto, da sottoscrivere tra le parti, contenente gli obblighi del ROS e del Beneficiario, nonché le condizioni di erogazione del finanziamento;

4. di prendere atto del cronoprogramma procedurale dell'operazione, acquisito ai protocolli regionali n. PG/2024/0192043 del 16/04/2024 e PG/2024/0444864 del 24/09/2024, con evidenza delle singole fasi di attività previste dell'operazione;
5. di precisare che, come prescritto all'art. 5 del citato schema di convenzione, la realizzazione dell'intervento deve avvenire entro 180 giorni dalla sottoscrizione della convenzione;
6. di ribadire che, come prescritto al paragrafo 2.9 del Manuale di Attuazione del PR FESR Campania 21-27 l'importo del decreto di ammissione a finanziamento può essere revocato nella sua totalità o ridotto dal ROS a seguito del riscontro di irregolarità/frodi e/o nei casi in cui non siano rispettate le tempistiche previste per l'espletamento dei vari step procedurali indicati dal beneficiario nel cronoprogramma ed attinenti alle diverse fasi dell'operazione;
7. di rinviare a successivo atto la rideterminazione del quadro economico post-gara;
8. di comunicare che il Responsabile del Procedimento è Giovanni Magliulo, funzionario della UOD 50.11.09;
9. di adempiere con il presente atto agli obblighi di pubblicità e trasparenza di cui al vigente d.lgs. 33/2013 e alla verifica di quanto prescritto dall'art.6-bis della vigente legge 241/90;
10. di inviare il presente provvedimento al Capo di Gabinetto Responsabile della Programmazione Unitaria Regionale, all'Assessore con delega alla Scuola, all'Autorità di Gestione del PR FESR 2021-27, alla Segreteria di Giunta, al Beneficiario e agli uffici preposti per la pubblicazione sul BURC.

Il ROS
Maria Antonietta D'Urso

PR CAMPANIA FESR 2021-2027 - ASSE 2 - OBIETTIVO SPECIFICO 2.4 AZIONE 2.4.2

SCHEMA DI CONVENZIONE

TRA

Il Responsabile di Obiettivo Specifico (ROS) Maria Antonietta D'Urso nominato con DPGRC n. 60 del 6/06/2023 e ss.mm.ii.

E

Il Legale rappresentante di Eboli (SA) nella qualità di Beneficiario dell'Operazione denominata "Valutazione della sicurezza: plesso primaria Casarsa – Direzione didattica 1° circolo", CUP: H26E23000030002, SURF OP_25749 22086PP000000434 individuata con DD 167 del 08/03/2024.

PREMESSO

- che il Regolamento (UE) n. 1058/2021 del 24 giugno 2021 relativo al Fondo europeo di sviluppo regionale e al Fondo di Coesione definisce i compiti, gli obiettivi specifici e l'ambito d'intervento del Fondo europeo di sviluppo regionale (FESR) e del Fondo di Coesione (FC);
- che il Regolamento (UE) n. 2021/1060 del Parlamento europeo e del Consiglio del 24 giugno 2021 - - come successivamente modificato con Regolamenti (UE) n. 2039/2002 del 19 ottobre 2022 e n. 435/2023 del 27 febbraio 2023 - reca le disposizioni comuni applicabili al Fondo europeo di sviluppo regionale, al Fondo sociale europeo Plus, al Fondo di coesione, al Fondo per una transizione giusta, al Fondo europeo per gli affari marittimi, la pesca e l'acquacoltura, e le regole finanziarie applicabili a tali fondi e al Fondo Asilo, migrazione e integrazione, al Fondo Sicurezza interna e allo Strumento di sostegno finanziario per la gestione delle frontiere e la politica dei visti;
- che il Regolamento (UE) n. 2021/1060 del Parlamento europeo e del Consiglio del 24 giugno 2021 e s.m.i. stabilisce le disposizioni finanziarie applicabili al Fondo europeo di sviluppo regionale (FESR), al Fondo sociale europeo Plus (FSE+), al Fondo di coesione, al Fondo per una transizione giusta (JTF), al Fondo europeo per gli affari marittimi, la pesca e l'acquacoltura (FEAMPA), al Fondo Asilo, migrazione e integrazione (AMIF), al Fondo Sicurezza interna (ISF) e allo Strumento di sostegno finanziario per la politica di gestione delle frontiere e la politica dei visti (BMVI) (collettivamente, i «fondi») ;
- che, ai sensi del "Considerando" n. (18) del Regolamento (UE) n. 2021/1060 e s.m.i., per "accordo di partenariato" si intende un documento strategico e conciso che orienta i negoziati tra la Commissione e lo Stato membro interessato sull'elaborazione dei programmi nell'ambito del FESR, del FSE+, del Fondo di coesione, del JTF e del FEAMPA;
- che, ai sensi dell'art. 2, punto 4), del Regolamento (UE) n. 2021/1060 e s.m.i., per "operazione" si intende: a) un progetto, un contratto, un'azione o un gruppo di progetti selezionati nell'ambito dei programmi in questione; b) nel contesto degli strumenti finanziari, il contributo del programma a uno strumento finanziario e il successivo sostegno finanziario fornito ai destinatari finali da tale strumento finanziario;
- che, ai sensi dell'art. 2, punto 9), del Regolamento (UE) n. 2021/1060 e s.m.i., "beneficiario" è: a) un organismo pubblico o privato, un soggetto dotato o non dotato di personalità giuridica o una persona fisica, responsabile dell'avvio o sia dell'avvio che dell'attuazione delle operazioni; b) nel contesto dei partenariati pubblico-privato («PPP») , l'organismo pubblico che ha avviato l'operazione PPP o il partner privato selezionato per attuarla; c) nel contesto dei regimi di aiuti di Stato, l'impresa che riceve l'aiuto; d) nel contesto degli aiuti «de minimis» forniti a norma dei regolamenti (UE) n. 1407/2013

fonte: http://burc.regione.campania.it

(37) o (UE) n. 717/2014 della Commissione, lo Stato membro può decidere che il beneficiario è l'organismo che concede gli aiuti, se è responsabile dell'avvio o sia dell'avvio che dell'attuazione dell'operazione; e) nel contesto degli strumenti finanziari, l'organismo che attua il fondo di partecipazione o, in assenza di un fondo di partecipazione, l'organismo che attua il fondo specifico o, se l'autorità di gestione gestisce lo strumento finanziario, l'autorità di gestione;

- che, ai sensi dell'art. 2, punto 37), del Regolamento (UE) n. 2021/1060 e s.m.i., per "operazione completata" si intende un'operazione che è stata materialmente completata o pienamente attuata e per la quale tutti i relativi pagamenti sono stati effettuati dai beneficiari e il relativo contributo pubblico è stato versato ai beneficiari;
- che, ai sensi dell'art. 2, punto 41), del Regolamento (UE) n. 2021/1060 e s.m.i. con "efficienza energetica al primo posto" si intende tenere nella massima considerazione, nella pianificazione energetica e nelle decisioni strategiche e di investimento, misure alternative di efficienza energetica efficienti in termini di costi per ottimizzare la domanda e l'offerta di energia, in particolare mediante risparmi energetici nell'uso finale efficaci sotto il profilo dei costi, iniziative di gestione della domanda e una conversione, trasmissione e distribuzione più efficienti dell'energia, pur continuando a conseguire gli obiettivi di tali decisioni;
- che, ai sensi dell'art. 2, punto 42), del Regolamento (UE) n. 2021/1060 e s.m.i., "immunizzazione dagli effetti del clima" è un processo volto a evitare che le infrastrutture siano vulnerabili ai potenziali impatti climatici a lungo termine, garantendo nel contempo che sia rispettato il principio dell'efficienza energetica al primo posto e che il livello delle emissioni di gas a effetto serra derivanti dal progetto sia coerente con l'obiettivo della neutralità climatica per il 2050;
- che, ai sensi dell'art. 10 del Regolamento (UE) n. 2021/1060 e s.m.i., ciascuno Stato membro prepara un accordo di partenariato che espone l'orientamento strategico per la programmazione e le modalità per un impiego efficace ed efficiente del FESR, del FSE+, del Fondo di coesione, del JTF e del FEAMPA per il periodo compreso fra il 1° gennaio 2021 e il 31 dicembre 2027;
- che il CIPESS con Delibera n. 78 del 22 dicembre 2021 ha approvato la proposta di accordo di partenariato (AP) per l'Italia di cui al Regolamento (UE) n. 2021/1060 del Parlamento europeo e del Consiglio del 24 giugno 2021 di disposizioni comuni (RDC) concernente la programmazione dei Fondi FESR, FSE Plus, JTF e FEAMPA per il periodo di programmazione 2021- 2027, autorizzando il Ministro per il Sud e la Coesione Territoriale all'avvio e alla conduzione del negoziato formale;
- che, a seguito del negoziato formale avviato il 17 gennaio 2022 dal Dipartimento per le Politiche di Coesione, l'Accordo di partenariato 2021-2027 tra Italia e Commissione europea relativo al ciclo di programmazione 2021-2027 è stato approvato con Decisione di esecuzione della CE n. C (2022) 4787 del 15 luglio 2022 e successivamente firmato e adottato il 19 luglio 2022, quale documento di orientamento strategico per la programmazione dei fondi FESR (Fondo europeo per lo sviluppo regionale), FSE+ (Fondo sociale europeo plus), Fondo di Coesione, JTF (Just transition fund) e FEAMPA (Fondo Europeo per gli Affari Marittimi, la Pesca e l'Acquacoltura);
- che la Commissione europea, con Decisione n. C (2022) 7879 final del 26 ottobre 2022, ha approvato il Programma Regionale Campania FESR 2021-2027 (PR CAMPANIA FESR 2021-2027);
- che la Giunta Regionale con deliberazione n. 559 del 03/11/2022 ha preso atto della Decisione C (2022) 7879/2022 di approvazione del PR Campania FESR 2021/2027;
- che la Giunta Regionale con deliberazione n. 700 del 20/12/2022 ha istituito il Comitato di Sorveglianza del PR CAMPANIA FESR 2021-2027;
- che il Comitato di Sorveglianza del PR CAMPANIA FESR 2021-2027 ha approvato i criteri di selezione delle operazioni ai sensi del Regolamento (UE) n. 1060/2021 con DD n. 147 del_16/05/2023;
- che il Manuale di Attuazione del PR FESR 2021/2027, prevede che il Beneficiario e il Responsabile di Obiettivo Specifico (ROS) devono sottoscrivere apposita convenzione che individui le reciproche obbligazioni e le condizioni di erogazione del finanziamento;
- che le Linee Guida e Strumenti per comunicare, consentono l'attuazione dei principi di comunicazione delle politiche di coesione 2021/2027, stabilendo gli adempimenti cui sono tenuti rispettivamente il ROS e il Beneficiario;

fonte: http://burc.regione.campania.it

- con deliberazione n. 520 del 25 novembre 2020, la Giunta ha approvato gli indirizzi ai fini dell'acquisizione di servizi di Architettura e Ingegneria per infrastrutture sociali sanitarie e scolastiche in Regione Campania;
- l'Ufficio Speciale Grandi Opere – con nota PG/2022/0305175 del 13 giugno 2022 – in relazione all'analisi dello stato dell'arte del patrimonio pubblico di edifici destinati ad edilizia scolastica e alla necessità di avviare, con ogni consentita urgenza, azioni rivolte alla mitigazione del rischio sismico relativo a tali edifici, al fine di conseguire il richiamato obiettivo, ha quantificato in 20 milioni di euro a valere sulle risorse POC Campania 2014-20 la dotazione finanziaria programmata con la citata DGR 520/20 da destinare a procedure ad evidenza pubblica in favore degli enti proprietari di edifici scolastici per il finanziamento delle verifiche di vulnerabilità sismica da redigersi nel rispetto delle vigenti Norme Tecniche per le Costruzioni (NTC)
- che con DGR 327/2023 è stata disposta la razionalizzazione della copertura finanziaria necessaria alla piena attuazione del parco progetti "Scuola Viva in cantiere", ex DGR 452/2022, mediante la programmazione di € 20.000.000,00 sull'O.S. 2.4, azione 2.4.2 "Promuovere un'impostazione sistemica e precauzionale migliorando la resilienza ai rischi non connessi al clima" del PR FESR 2021/2027, ad integrazione della dotazione programmata con DGR n. 158 del 28 marzo 2023 a valere sullo stesso Programma, da destinare alle verifiche di vulnerabilità sismica degli edifici scolastici da redigersi nel rispetto delle vigenti NTC in favore degli Enti locali;
- con decreto dirigenziale n. 1133 del 17/10/2023, pubblicato sul BURC n. 73/2023, il Direttore Generale per l'Istruzione, la Formazione professionale, il Lavoro e le Politiche Giovanili ha approvato l'Avviso pubblico per il finanziamento in favore degli Enti Locali della valutazione della sicurezza di edifici scolastici secondo le NTC vigenti;
- con decreto dirigenziale n. 190 del 16/03/2023 il Direttore Generale per l'Istruzione, la Formazione professionale, il Lavoro e le Politiche Giovanili ha preso atto degli esiti dei lavori svolti dalla commissione per la valutazione delle istanze pervenute in risposta all'avviso pubblico e ha approvato l'elenco delle istanze escluse e la graduatoria delle istanze ammesse (Allegato B) finanziabili

VISTI

- i Regolamenti delegati della Commissione per il periodo;
- i Regolamenti di esecuzione della Commissione per il periodo;

TUTTO CIÒ PREMESSO

Le Parti come sopra costituite, mentre confermano e ratificano la precedente narrativa, convengono e stipulano quanto segue:

Articolo 1
Premesse e Allegati

Le Premesse, inclusi i regolamenti comunitari e i documenti tutti ivi richiamati, costituiscono parte integrante e sostanziale della presente Convenzione e hanno valore di patto tra le Parti che dichiarano espressamente di averne piena e completa conoscenza.

Gli Allegati alla presente Convenzione, costituenti parte integrante e sostanziale della stessa e aventi valore di patto tra le Parti, sono:

a) il cronoprogramma procedurale e di spesa;
b) _____

Articolo 2
Oggetto della Convenzione

fonte: http://burc.regione.campania.it

La presente Convenzione regola i rapporti tra il ROS e il Beneficiario per l'attuazione dell'operazione denominata "Valutazione della sicurezza: plesso primaria Casarsa – Direzione didattica 1° circolo" avente codice CUP H26E23000030002, SURF OP_25749 22086PP000000434 e ammessa a finanziamento per € 6.929,42 con Decreto Dirigenziale _____ a valere sulle risorse del PR CAMPANIA FESR 2021-2027 - Asse II - Obiettivo Specifico 2.4 - Azione 2.4.2.

Articolo 3
Obblighi delle Parti

Con la stipula della presente Convenzione, il Beneficiario si obbliga a garantire:

- ✓ la conformità delle procedure utilizzate alle norme comunitarie e nazionali di settore nonché a quelle in materia energetica, ambientale, sociale, sicurezza e lavoro, di pari opportunità, gare di appalto e regole della concorrenza ed in particolare il rispetto di quanto disposto dall'art. 50 del Reg. (UE) n. 1060/2021 "Responsabilità dei beneficiari";
- ✓ lo svolgimento di un'istruttoria motivata che, nell'ambito della propria auto-organizzazione amministrativa, giustifichi la scelta di affidare eventualmente a una Società *in house* la prestazione di servizi specialistici. Il provvedimento motivato dell'affidamento *in house*, da adottarsi nel rispetto dei principi di "risultato", "fiducia" e "accesso al mercato", deve dare conto dei vantaggi per la collettività, delle connesse esternalità e della congruità economica della prestazione, anche in relazione al perseguimento di obiettivi di universalità, socialità, efficienza, economicità, qualità della prestazione, celerità del procedimento e razionale impiego di risorse pubbliche (eventuale);
- ✓ il rispetto degli obblighi derivanti dal "*Protocollo di legalità*" in materia di appalti stipulato in data 1° agosto 2007;
- ✓ un sistema di contabilità separata (ex art 57 del RdC) o una codificazione contabile appropriata per tutte le transazioni relative alle operazioni afferenti al PR FESR 21/27 e la costituzione di un conto di tesoreria e/o conto corrente per entrate e uscite relative a tutte le operazioni afferenti al PR Campania FESR 21/27;
- ✓ il rispetto di tutte le disposizioni per la tracciabilità dei flussi finanziari di cui all'art. 3 della Legge n. 136 del 13 agosto 2010 e s.m.i.;
- ✓ il rispetto della normativa comunitaria, nazionale e regionale sull'ammissibilità delle spese;
- ✓ il rispetto del divieto di doppio finanziamento previsto dalla normativa europea e nazionale nell'utilizzo di risorse pubbliche;
- ✓ il rispetto, lì dove ne sussistano i requisiti, di quanto previsto dall'art. 73 c.2 lett. j) del RDC, ovvero "l'immunizzazione dagli effetti del clima degli investimenti in infrastrutture la cui durata attesa è di almeno cinque anni" (Comunicazione 2021/C 373/01 – climate proofing), come declinato tra i requisiti di "Ammissibilità Generale": criterio 3.5;
- ✓ il rispetto del principio del DNSH ex art. 17 del Regolamento (UE) 2020/852, come declinato tra i requisiti di "Ammissibilità Generale": criterio 3.9;
- ✓ il rispetto degli specifici adempimenti eventualmente stabiliti dall'avviso di selezione ovvero connessi alla procedura di selezione e concessione dal decreto di ammissione a finanziamento;

fonte: http://burc.regione.campania.it

- ✓ l'implementazione in modo adeguato della sezione di propria competenza del sistema di monitoraggio alle scadenze comunicate e con le modalità richieste, al fine di fornire i dati relativi all'attuazione delle attività/operazioni finanziate, necessari ad alimentare il monitoraggio finanziario, procedurale e fisico. L'aggiornamento del sistema di monitoraggio da parte del Beneficiario sarà propedeutico alla liquidazione degli acconti del finanziamento concesso da parte della Regione durante la realizzazione dell'operazione;
- ✓ l'attestazione delle spese effettivamente sostenute e quietanzate nel periodo di riferimento, unitamente alla copia della documentazione tecnico/amministrativa/contabile relativa alle attività/operazioni finanziate;
- ✓ il rispetto delle procedure definite nella pista di controllo secondo le specifiche indicazioni del ROS;
- ✓ la predisposizione e l'invio al ROS dei cronoprogrammi procedurale e di spesa allegati alla presente Convenzione. In particolare, il cronoprogramma di spesa deve riportare le previsioni di spesa dell'operazione in coerenza con l'avanzamento fisico e procedurale riportato nel cronoprogramma procedurale;
- ✓ il rispetto del cronogramma procedurale e di spesa dell'operazione riportato nel Decreto di ammissione a finanziamento e allegato alla presente Convenzione.
- ✓ l'istituzione di un fascicolo di progetto contenente la documentazione tecnica, amministrativa e contabile in originale, conformemente a quanto prescritto nel Manuale controlli;
- ✓ la generazione di un Codice Unico di Progetto (CUP) in relazione a ciascuna operazione attuata;
- ✓ l'indicazione su tutti i documenti di spesa riferiti al progetto del PR Campania FESR 21/27, dell'Obiettivo specifico e dell'Azione pertinenti del titolo dell'operazione, del Codice Unico di Progetto (CUP), del Codice Identificativo Gare (CIG);
- ✓ l'emissione, in caso di pluralità di operazioni cofinanziate nell'ambito del PR Campania FESR 21/27, ovvero di cofinanziamento dell'operazione con ulteriori fonti finanziarie, di documenti di spesa distinti, ovvero la chiara imputazione della quota di spesa corrispondente a ciascuna operazione o a ciascuna fonte finanziaria;
- ✓ l'inoltro al ROS della documentazione inerente all'operazione cofinanziata in formato digitale (via Pec) secondo le indicazioni riportate nel Manuale di Attuazione PR Campania FESR 21/27;
- ✓ la conservazione della documentazione relativa all'operazione secondo quanto stabilito dall'art. 82 del Regolamento (UE) n. 1060/2021;
- ✓ la stabilità dell'operazione ai sensi e per gli effetti dell'art. 65 del Regolamento (UE) n. 1060/2021;
- ✓ il corretto adempimento di tutte le prestazioni e obblighi in capo al Beneficiario come previsti dai Regolamenti comunitari richiamati nelle Premesse e dal Manuale di Attuazione del PR Campania FESR 21/27, anche nelle versioni aggiornate successivamente alla stipula della presente Convenzione;
- ✓ in ogni caso, agli adempimenti funzionali alla corretta e regolare esecuzione della presente Convenzione come indicati dal ROS;

fonte: http://burc.regione.campania.it

Con la stipula della presente Convenzione il ROS si impegna, nei confronti del Beneficiario, a:

- ✓ dare seguito a quanto previsto nel Decreto di ammissione a finanziamento ai fini dell'impegno dell'importo ammesso a finanziamento e della liquidazione dell'anticipazione del 10% del costo dell'intervento per consentirgli di avviare tempestivamente le procedure di gara.

- ✓ adottare, dopo aver effettuato le verifiche ordinarie di propria competenza i Decreti dirigenziali di liquidazione dei successivi acconti, in cui sono indicati il creditore (ivi inclusi gli estremi per l'identificazione fiscale) e rispettivamente l'importo dell'impegno e l'esatto importo da pagare, ai sensi del Manuale di Attuazione. Per i suddetti Decreti il ROS indica:

  - o il capitolo di bilancio sul quale imputare la spesa;
  - o l'impegno di spesa sul quale imputare la liquidazione;
  - o le percentuali di cofinanziamento comunitario della spesa;
  - o il codice di monitoraggio del progetto di riferimento;
  - o il CUP dell'intervento;
  - o la codifica SIOPE appropriata;
  - o la categoria di spesa;
  - o la struttura della codifica elementare con i codici previsti dall'art.13 del D.P.C.M. 28/12/2011 (intitolato "*Sperimentazione della disciplina concernente i sistemi contabili e gli schemi di bilancio delle Regioni, degli enti locali e dei loro enti ed organismi, di cui all'articolo 36 del decreto legislativo 23 giugno 2011 n. 118*") e da riferire alla nuova classificazione di bilancio prevista dal D.lgs. n. 118/2011;
  - o ove necessario, il CIG e tutti gli altri elementi essenziali, a seconda delle fattispecie, avendo cura di attestare la regolarità e vigenza, con riferimento alla data di emanazione dei suddetti Decreti, di certificazione camerale, certificazione di regolarità fiscale, DURC, e documentazione antimafia.

- ✓ comunicare le scadenze e le modalità con le quali il Beneficiario invia i dati relativi all'attuazione delle attività/operazioni finanziate, necessari ad alimentare il monitoraggio finanziario, procedurale e fisico dell'operazione;

- ✓ assicurare, previa verifica dell'avvenuta implementazione da parte del Beneficiario della sezione di propria competenza del sistema di monitoraggio, che lo stesso riceva l'importo totale della spesa pubblica ammissibile dovuta entro 90 giorni dalla data di presentazione della domanda di pagamento;

- ✓ supportare il beneficiario nelle attività connesse al rispetto, lì dove ne sussistano i requisiti, di quanto previsto dall'art. 73 c.2 lett. j) del RDC, ovvero "l'immunizzazione dagli effetti del clima degli investimenti in infrastrutture la cui durata attesa è di almeno cinque anni" (Comunicazione 2021/C 373/01 – climate proofing), come declinato tra i requisiti di "Ammissibilità Generale": criterio 3.5;

- ✓ supportare il beneficiario nelle attività connesse al rispetto del principio del DNSH ex art. 17 del Regolamento (UE) 2020/852, come declinato tra i requisiti di "Ammissibilità Generale": criterio 3.9.

Articolo 4
Obblighi di informazione e pubblicità

fonte: http://burc.regione.campania.it

Con riferimento alle attività connesse alle azioni di informazione, comunicazione e pubblicità il ROS provvede ad assicurare il rispetto degli obblighi in materia di informazione e pubblicità previsti nel Capo III – Sezione I e II e Allegato IX del Regolamento (UE) n. 1060/2021;

Il Beneficiario, dal canto suo, si obbliga al rispetto delle misure di informazione e comunicazione di cui all'Allegato IX al Reg. n. (UE) 1060/2021 e:

- a garantire che i partecipanti all'operazione e la cittadinanza siano informati che l'operazione è stata selezionata nel quadro del Programma Regionale cofinanziato dal FESR;
- a fornire, nei casi previsti dai Regolamenti comunitari e dalla normativa e dalle procedure interne, le opportune prove documentali dell'osservanza delle norme, in particolare di quelle relative alla cartellonistica all'atto della richiesta dell'anticipazione;
- a dare prova documentale della targa apposta al progetto in occasione della richiesta di pagamento del saldo;
- a garantire, inoltre, che in qualsiasi documento figuri una dichiarazione da cui risulti che l'operazione è stata cofinanziata dal PR Campania FESR 21/27;
- a garantire che tutti i documenti informativi e pubblicitari prodotti dallo stesso nell'ambito delle operazioni finanziate dal PR Campania FESR 21/27 e rivolti al pubblico (come, ad esempio, pubblicazioni di ogni genere, cataloghi, brochure, filmati, video ecc.) contengano l'emblema dell'Unione Europea, l'indicazione del PR Campania FESR 21/27 e lo slogan.

Articolo 5
Condizioni di erogazione del finanziamento

Con riferimento alle modalità di erogazione del finanziamento, il ROS emette e notifica al Beneficiario il Decreto di ammissione a finanziamento. A seguito della stipula della Convenzione, il ROS emette il decreto di impegno contabile in conformità alle vigenti norme in materia di contabilità pubblica ed in particolare nel rispetto del principio della competenza finanziaria potenziata e liquida al Beneficiario l'anticipazione del 35% del costo dell'intervento ammesso a finanziamento per consentirgli di avviare tempestivamente le procedure di gara. Tale anticipazione è subordinata:

alla sottoscrizione della presente Convenzione alla quale devono essere allegati i cronoprogrammi, procedurale e di spesa, relativi all'operazione ammessa a finanziamento;

alla comunicazione del CUP (Codice Unico di Progetto);

alla comunicazione delle coordinate bancarie del conto corrente dedicato, nei casi previsti per legge così come previsto dal Manuale di Attuazione.

L'importo del Decreto di ammissione a finanziamento può essere revocato nella sua totalità o ridotto dal ROS a seguito del riscontro di irregolarità/frodi e/o nei casi in cui non siano rispettate le tempistiche previste per l'espletamento dei vari step procedurali indicati dal Beneficiario nel cronoprogramma e attinenti le diverse fasi dell'operazione cofinanziata: dalle procedure di gara, all'esecuzione del contratto, fino al collaudo e messa in esercizio dell'opera, in caso di lavori, ovvero alla verifica di conformità per i servizi e per le forniture.

In tal caso è previsto, inoltre, nei confronti del Beneficiario Ente pubblico, l'obbligo di restituire le somme indebitamente ricevute, secondo le indicazioni e modalità dettate dal ROS in ossequio alla normativa comunitaria e nazionale vigente in materia, anche attraverso la compensazione del credito vantato dalla

fonte: http://burc.regione.campania.it

Regione Campania (pari all'importo delle liquidazioni erogate al Beneficiario fino a quella data) con ogni eventuale altro credito vantato dal Beneficiario nei confronti della stessa, ai sensi degli artt. 1241, 1242 e 1252 codice civile.

Il saldo finale, pari al valore delle spese ancora da sostenere, potrà essere richiesto dal beneficiario solo dopo aver rendicontato, con fatture quietanzate, il 100% degli acconti ricevuti. La richiesta, come previsto dal Manuale di attuazione e dall'Avviso pubblico, dovrà contenere le fatture non pagate corrispondenti al saldo e, la trasmissione alla U.O.D., entro e non oltre 180 giorni dalla data di stipula della convenzione di finanziamento, della valutazione della sicurezza redatta, sviluppata sulla base almeno del livello di conoscenza LC2 secondo la definizione delle NTC, relativo a tutti gli aspetti, debitamente verificata, validata ed approvata, completa di ogni elaborato ivi compreso la scheda di sintesi.

Con riferimento all'erogazione delle risorse, il Beneficiario dovrà ricevere l'importo totale della spesa pubblica ammissibile entro 80 giorni dalla data di presentazione della richiesta di pagamento. A tale ultimo riguardo, il Beneficiario dovrà, necessariamente e quale condizione del pagamento, caricare sul sistema di monitoraggio i dati relativi all'avanzamento procedurale, fisico e finanziario dell'intervento oggetto di richiesta di pagamento unitamente all'inoltro della Dichiarazione di Spesa/Domanda di rimborso al ROS, se pertinente, e dovrà fornire, in particolare, informazioni sui dati relativi ai progressi realizzati per il raggiungimento dei target degli indicatori previsti nel "Quadro di riferimento dell'efficacia dell'attuazione", se inerenti, pena il mancato trasferimento di risorse in suo favore e l'inesigibilità delle stesse.

Il ROS, inoltre, dovrà celermente procedere a inserire, nella Dichiarazione di Spesa di propria competenza, le spese rendicontate dal Beneficiario, al fine di garantirne la certificazione in tempi brevi. La dichiarazione di spesa/domanda di rimborso ai fini della sua ricevibilità dovrà contenere i dati relativi ai progressi realizzati per il raggiungimento dei target degli indicatori previsti dal Programma.

Articolo 6
Condizioni di erogazione del finanziamento progetti c.d. Retrospettivi

Per operazioni originariamente finanziate con fondi diversi dal PR Campania FESR 21/27, in caso di esito positivo della verifica del rispetto dell'art. 63 del Reg. (UE) n. 1060/2021 e dei criteri di selezione dell'operazione formalizzata in apposita *check list* da parte del ROS, ove si sia in presenza di spese già effettuate, si provvederà:

a) alla certificazione a valere sul PR Campania FESR 21/27 delle spese già sostenute con il fondo originario qualora le stesse risultino eleggibili ed ammissibili;

b) a liquidare le restanti risorse necessarie per l'avanzamento e il completamento dell'operazione, nei limiti dell'importo stabilito dal decreto di ammissione a finanziamento, secondo le percentuali di erogazione e di rendicontazione disciplinate dal precedente art. 5 "*Condizioni di erogazione del finanziamento*".

Nel caso di operazioni originariamente finanziate con fondi diversi dal PR Campania FESR 21/27, in assenza di spese già effettuate al momento della presentazione della domanda, fermo restando l'esito positivo della verifica di cui alla prima parte del presente articolo, si procederà alle erogazioni del sostegno del programma in conformità con le disposizioni di cui al Manuale di Attuazione del Programma.

fonte: http://burc.regione.campania.it

Con riferimento al rischio di doppio finanziamento, l'AdG monitorerà l'assestamento contabile dei progetti sulle varie fonti per evitare che le stesse spese siano contemporaneamente imputate su Programmi differenti. Ove si dovesse verificare, comunque, tale ultimo caso, il ROS attiverà nei confronti del Beneficiario la procedura di recupero del *surplus* secondo quanto disciplinato dall'art. 9 della presente convenzione.

Articolo 7
Spese ammissibili

Le Parti si danno reciprocamente atto che le tipologie di spese ammissibili al finanziamento del FESR, che ricadono nell'ambito delle operazioni del Programma Regionale, sono quelle previste dall'art. 63 del Regolamento (UE) n.1060/2021nonché quelle previste dalla normativa nazionale vigente *ratione temporis*.

Inoltre, si specifica che si ritengono ammissibili le spese effettuate dal 1/01/2021 al 31/12/2029.

Articolo 8
Verifiche e controlli

Il ROS svolge le verifiche ordinarie rientranti nell'attività di gestione e attuazione degli interventi che riguardano, dal punto di vista temporale, l'intero "ciclo di vita" dell'operazione.
In fase di realizzazione dell'operazione, le verifiche hanno ad oggetto la domanda di rimborso del Beneficiario e/o dell'operatore economico esecutore/fornitore e le rendicontazioni di spesa che la accompagnano e, in particolare, riguardano, a titolo esemplificativo:

- la correttezza formale delle domande di rimborso;
- il rispetto delle norme comunitarie e nazionali in materia di appalti pubblici e pubblicità;
- l'istruttoria svolta al fine di giustificare la scelta di affidare eventualmente ad una Società *in house* la prestazione di servizi specialistici;
- la sussistenza, la conformità e la regolarità del contratto/convenzione o altro documento negoziale e/odi pianificazione delle attività rispetto all'avanzamento delle attività e la relativa tempistica. Tale verifica può essere svolta sulla base di documenti descrittivi delle attività svolte, quali stati avanzamento lavori o relazioni delle attività svolte;
- la regolarità finanziaria della spesa sui documenti giustificativi presentati ovvero l'ammissibilità delle spese mediante verifica dei seguenti principali aspetti:
  - la completezza e la coerenza della documentazione giustificativa di spesa (comprendente almeno fatture quietanzate o documentazione contabile equivalente) ai sensi della normativa nazionale e comunitaria di riferimento, al PR FESR, al bando di selezione/bando di gara, al contratto/convenzione e a eventuali rinegoziazioni secondo buona fede delle condizioni contrattuali per il ripristino dell'originario equilibrio del contratto, modifiche e/o varianti intervenute in corso di esecuzione e debitamente approvate;
  - la conformità della documentazione giustificativa di spesa alla normativa civilistica e fiscale;
  - l'ammissibilità della spesa in quanto riferibile alle tipologie di spesa consentite congiuntamente dalla normativa comunitaria e nazionale di riferimento, dal bando di selezione/di gara, dal contratto/convenzione e da sue eventuali varianti;
  - l'eleggibilità della spesa, in quanto sostenuta nel periodo consentito dal Programma;
  - la riferibilità della spesa al Beneficiario dell'operatore economico esecutore/fornitore e all'operazione selezionata;

fonte: http://burc.regione.campania.it

- il rispetto dei limiti di spesa ammissibile a contributo previsti dalla normativa comunitaria e nazionale di riferimento, dal contratto/convenzione e da eventuali varianti; tale verifica deve essere riferita anche alle singole voci di spesa incluse nella rendicontazione sottoposta a controllo;

- il rispetto delle disposizioni previste per le modalità di erogazione del finanziamento; in relazione ai contratti, indipendentemente dall'esperimento o meno di una gara per l'affidamento di lavori, forniture e servizi, la normativa in vigore sulla tracciabilità dei flussi finanziari in applicazione del "*Piano finanziario contro le mafie, nonché delega al Governo in materia di normativa antimafia*" di cui alla Legge n. 136 del 13 agosto 2010 e s.m.i.;

In fase di conclusione, le verifiche devono essere effettuate con riferimento ai seguenti aspetti:

- l'avvenuta presentazione del rendiconto finale da parte del Beneficiario;
- la verifica della documentazione giustificativa di spesa residuale presentata secondo le modalità riportate precedentemente nella "fase di realizzazione";
- l'avvenuta presentazione della domanda di saldo da parte del Beneficiario;
- la determinazione dell'importo effettivamente riconosciuto e del relativo saldo;

A seguito della conclusione delle operazioni, per il caso di operazione che comporta investimenti in infrastrutture o investimenti produttivi, il ROS verificherà il rispetto della "stabilità delle operazioni" secondo quanto previsto all'art. 65 del Reg. (UE) n. 1060/2021.

Inoltre, al fine di individuare tempestivamente eventuali irregolarità e/o errori e/o difformità esecutive, il ROS può effettuare delle verifiche *in loco*, con lo scopo di:

- completare le verifiche eseguite a livello amministrativo;
- comunicare al Beneficiario di riferimento le dovute correzioni da apportare possibilmente mentre l'operazione è ancora in corso d'opera.

Qualora a seguito dei controlli svolti dalla Struttura Dirigenziale di Secondo Livello per i Controlli di I livello emergessero irregolarità/criticità sui progetti di propria competenza, il ROS potrà procedere ad acquisire dal Beneficiario dell'operazione eventuali controdeduzioni e/o documentazione integrativa utile a superare le criticità riscontrate.

Il Beneficiario è responsabile della corretta attuazione dell'operazione cofinanziata.

Il Beneficiario, inoltre, garantisce alle strutture competenti della Regione (Autorità di Gestione, Autorità di Certificazione, ROS, Autorità di Audit) e, se del caso, agli Organismi Intermedi, al Ministero dell'Economia e delle Finanze (IGRUE), ai Servizi ispettivi della Commissione, nonché a tutti gli organismi deputati allo svolgimento di controlli sull'utilizzo dei fondi comunitari, l'accesso a tutta la documentazione, amministrativa, tecnica e contabile, connessa all'operazione cofinanziata. Esso è tenuto, inoltre, a fornire agli esperti o organismi deputati alla valutazione interna o esterna del PR FESR tutti i documenti necessari alla valutazione del Programma.

Il Beneficiario è, infine, tenuto a prestare la massima collaborazione nelle attività svolte dai soggetti incaricati dei controlli fornendo tempestivamente le informazioni richieste e gli estratti o copie dei documenti o dei registri contabili.

Articolo 9
Recuperi

Ogni irregolarità, rilevata prima o dopo l'erogazione del contributo pubblico versato ai Beneficiari, dovrà essere immediatamente rettificata e gli importi eventualmente già corrisposti dovranno essere recuperati dal ROS in conformità con la normativa di riferimento, secondo i rispettivi ordinamenti.

fonte: http://burc.regione.campania.it

Il ROS dovrà fornire tempestivamente all'AdG ogni informazione in merito agli importi recuperati, agli importi da recuperare e agli importi non recuperabili.

Articolo 10
Casi di revoca del finanziamento e risoluzione della Convenzione

Qualora l'attuazione dell'intervento dovesse procedere in sostanziale difformità dalle modalità, dai tempi, dai contenuti, dalle finalità e dagli obblighi sanciti e prescritti dalla normativa comunitaria e nazionale applicabile alla presente Convenzione, dal PR FESR 21/27, dal Manuale per l'Attuazione e dalla presente Convenzione, si procede alla risoluzione della Convenzione e alla contestuale revoca del finanziamento.

Come previsto dall'art. 5 della presente Convenzione, a seguito del riscontro di irregolarità e/o frodi oppure nel caso di ritardi superiori a 6 mesi complessivi tra i vari *step* procedurali, fisici e/o di spesa indicati nei rispettivi cronoprogrammi, il ROS è tenuto ad avviare un contraddittorio con il Beneficiario finalizzato alla revoca totale o parziale del finanziamento nel caso in cui accerti che tali ritardi non siano dipesi da giustificati e documentati motivi non imputabili, né direttamente né indirettamente, al Beneficiario.

Nel caso in cui il ROS decida di rimborsare, in favore del Beneficiario, fatture non pagate (anche in sede di erogazione del saldo) la mancata presentazione delle quietanze entro il termine massimo di 80 giorni ovvero entro l'inferiore termine stabilito con atto amministrativo dal ROS costituisce, altresì, motivo di revoca del finanziamento.

La risoluzione della Convenzione e la revoca totale e/o parziale del contributo comporterà l'obbligo per il Beneficiario di restituire le somme indebitamente ricevute maggiorate degli interessi legali maturati *medio tempore*.

Per il caso di Beneficiario **Ente pubblico**, come indicato al precedente articolo 5, la restituzione delle somme indebitamente ricevute potrà avvenire anche attraverso la compensazione del credito vantato dalla Regione Campania (pari all'importo delle liquidazioni erogate al Beneficiario fino a quella data) con ogni eventuale altro credito vantato dal Beneficiario nei confronti della stessa, ai sensi degli artt. 1241, 1242 e 1252 codice civile.

Le parti convengono, ai sensi dell'art. 2745 codice civile, che i crediti della Regione nascenti dal recupero delle somme indebitamente percepite dal Beneficiario e oggetto di revoca sono assistiti da privilegio speciale sui beni immobili realizzati con le risorse regionali, con preferenza sui creditori ipotecari ai sensi dell'art. 2748 codice civile e prevalenza su ogni titolo di prelazione da qualsiasi causa derivante.

Articolo 11
Divieto di cumulo

Il Beneficiario dichiara di non percepire contributi, finanziamenti, o altre sovvenzioni, comunque denominati, da organismi pubblici per l'operazione oggetto della presente Convenzione.
In caso di accertata violazione di tale obbligo, il ROS dispone la revoca integrale del finanziamento e la risoluzione della presente Convenzione ai sensi del precedente art. 10.

Articolo 12
Clausola di manleva

fonte: http://burc.regione.campania.it

Il Beneficiario dovrà inserire nel contratto di affidamento dell'intervento una clausola che esplicitamente esoneri la Regione da qualsiasi rapporto di debito o di responsabilità diretta nei confronti dell'operatore economico affidatario dell'esecuzione dell'intervento finanziato con la presente Convenzione.
Il Beneficiario è responsabile in via esclusiva di qualsiasi danno che i terzi subiscano, direttamente e/o indirettamente, in dipendenza dell'esecuzione dell'intervento e delle attività connesse e non potrà, quindi, pretendere di rivalersi nei confronti della Regione che rimarrà estranea a ogni tipo di contenzioso, stragiudiziale e/o giudiziale.

Articolo 13
Tutela della privacy

Il Beneficiario si obbliga ad osservare le disposizioni in materia di trattamento dei dati e di tutela della riservatezza nei confronti delle notizie di qualsiasi natura comunque acquisite nello svolgimento delle attività oggetto della presente Convenzione.

Articolo 14
Clausola anti-pantouflage

In relazione alle previsioni di cui all'art. 1, comma 9, lett. e), della Legge n. 190/2012, e dell'art. 53, comma 16-*ter*, del D.lgs. n. 165/2001, il Beneficiario dichiara e attesta con la sottoscrizione della presente Convenzione:
a) che non sussistono relazioni di parentela, affinità, o situazioni di convivenza o frequentazione abituale tra i titolari, gli amministratori, i soci e i dipendenti del Beneficiario e gli amministratori, i dirigenti e i dipendenti della Regione;
b) di non aver concluso contratti di lavoro subordinato o autonomo con ex dipendenti della Regione, che hanno esercitato poteri autorizzativi o negoziali per conto della medesima, per il triennio successivo alla cessazione del loro rapporto di lavoro, né di aver attribuito loro incarichi a qualsiasi titolo.
I contratti conclusi e gli incarichi conferiti in violazione di tale clausola sono nulli e comportano il divieto, al Beneficiario che li ha conclusi o conferiti, di contrattare con le Pubbliche Amministrazioni per i successivi tre anni, con l'obbligo di restituzione dei compensi eventualmente percepiti e accertati a essi riferiti, fatta salva, in ogni caso, la facoltà della Regione di richiedere, ai sensi di legge, il risarcimento di ogni eventuale danno subito.

Articolo 15
Modifiche e durata della Convenzione

La presente Convenzione entra in vigore dalla data di relativa sottoscrizione di ambo le Parti ed è efficace fino al compimento delle attività in essa previste e, in ogni caso fino al 31/12/2029, data ultima di ammissibilità della spesa (art. 63 Reg. (UE) n. 1060/2021). Il Beneficiario si obbliga, comunque, a garantire, anche oltre tale data, e con la richiesta tempestività i necessari adempimenti relativi alle attività di chiusura della Programmazione fino all'esaurimento di tutti gli effetti giuridici ed economici relativi al Programma Regionale FESR 2021-2027.
Eventuali modifiche e/o integrazioni alla presente Convenzione sono apportate con atto scritto.

Articolo 16
Risoluzione delle controversie e Foro competente in via esclusiva

fonte: http://burc.regione.campania.it

Il Foro competente per la risoluzione di eventuali controversie derivanti dall'applicazione ed esecuzione della presente Convenzione, nonché di tutte le controversie derivanti dagli atti contrattuali e negoziali presupposti e connessi, è esclusivamente quello di Napoli, con espressa deroga a ogni e qualsiasi altro Foro concorrente o alternativo individuato in base ai criteri fissati agli artt. 18 e segg. c.p.c.
Rimane espressamente esclusa dalle Parti la compromissione in arbitri.

Articolo 17
Imposte e tasse

Tutte le imposte e tasse relative alla presente Convenzione, anche se sopravvenute successivamente alla sottoscrizione della stessa, compresa la sua registrazione, restano a esclusivo carico del Beneficiario.

Art. 18
Comunicazioni tra le parti

Le comunicazioni da rendersi ai sensi della presente Convenzione saranno effettuate per iscritto ai seguenti indirizzi di posta elettronica certificata:

- per la Regione: dg.501100@pec.regione.campania.it
- per il Beneficiario: protocollo.eboli@legalmail.it

Articolo 19
Disposizioni finali

Per tutto quanto non disciplinato dalla presente Convenzione, si fa riferimento a quanto disposto nella normativa, anche sopravvenuta, comunitaria, nazionale e regionale applicabile.

(luogo e data)

Rappresentante legale del Beneficiario — Responsabile dell'Obiettivo Specifico

Firma — Firma

Le Parti, ai sensi e per gli effetti di cui agli artt. 1341 e 1342 Codice Civile, espressamente e specificatamente approvano mediante separata sottoscrizione le seguenti clausole della presente Convenzione:

- Articolo 5 - "Condizioni di erogazione del finanziamento";
- Articolo 10 - "Casi di revoca del finanziamento e risoluzione della Convenzione";
- Articolo 11 - "Divieto di cumulo";
- Articolo 12 - "Clausola di manleva";
- Articolo16 - "Risoluzione delle controversie e Foro competente in via esclusiva".

(luogo e data)

fonte: http://burc.regione.campania.it

Rappresentante legale del Beneficiario

Firma

Responsabile dell'Obiettivo Specifico

Firma

fonte: http://burc.regione.campania.it

Decreto Dirigenziale n. 1115 del 08/10/2024

Dipartimento 50 - GIUNTA REGIONALE DELLA CAMPANIA

Direzione Generale 11 - DG PER L'ISTRUZIONE LA FORMAZIONE, IL LAVORO E LE POLITICHE GIOVANILI

U.O.D. 9 - Edilizia Scolastica

Oggetto dell'Atto:

PR CAMPANIA 2021-27. O.S. 2.4, AZIONE 2.4.2. VALUTAZIONE DELLA SICUREZZA: PLESSO INFANZIA VIRGILIO - I.C. VIRGILIO. BENEFICIARIO: COMUNE DI EBOLI. CUP H26E23000000002 - SURF OP_25752 22086PP000000437. AMMISSIONE A FINANZIAMENTO E APPROVAZIONE SCHEMA DI CONVENZIONE.

IL DIRIGENTE

PREMESSO che:

a. il Regolamento (UE) n. 2021/1060 del Parlamento europeo e del Consiglio del 24 giugno 2021 e s.m.i. stabilisce le disposizioni finanziarie applicabili al Fondo europeo di sviluppo regionale (FESR), al Fondo sociale europeo Plus (FSE+), al Fondo di coesione, al Fondo per una transizione giusta (JTF), al Fondo europeo per gli affari marittimi, la pesca e l'acquacoltura (FEAMPA), al Fondo Asilo, migrazione e integrazione (AMIF), al Fondo Sicurezza interna (ISF) e allo Strumento di sostegno finanziario per la politica di gestione delle frontiere e la politica dei visti (BMVI) (collettivamente, i «fondi») ;
b. il CIPESS con Delibera n. 78 del 22 dicembre 2021 ha approvato la proposta di accordo di partenariato (AP) per l'Italia di cui al Regolamento (UE) n. 2021/1060 del Parlamento europeo e del Consiglio del 24 giugno 2021 di disposizioni comuni (RDC) concernente la programmazione dei Fondi FESR, FSE Plus, JTF e FEAMPA per il periodo di programmazione 2021/2027, autorizzando il Ministro per il Sud e la Coesione Territoriale all'avvio e alla conduzione del negoziato formale;
c. la Commissione europea, con Decisione n. C (2022) 7879 final del 26 ottobre 2022, ha approvato il Programma Regionale Campania FESR 2021/2027 (PR CAMPANIA FESR 2021-2027);
d. la Giunta Regionale con deliberazione n. 559 del 03/11/2022 ha preso atto della Decisione C (2022) 7879/2022 di approvazione del PR Campania FESR 2021/2027;
e. con DPGRC n. 60 del 6/06/2023 e ss.mm.ii. sono stati individuati i Responsabili di Obiettivo Specifico del PR FESR Campania 2021/2027;
f. con decreto n. 49 del 22/03/2024 della Direzione Generale Autorità di Gestione FESR, tra l'altro, sono stati aggiornati il Sistema di Gestione e Controllo (SI.GE.CO.) del PR Campania FESR 2021/2027 – approvato con la DGRC n. 374/2023 in conformità con le disposizioni di cui agli articoli da 72 – 75, 81 - 82 del Reg. (UE) n. 1060/2021 – e i manuali di attuazione e per le procedure per i controlli di I livello del PR FESR 21-27 nonché lo schema di convenzione che disciplina i rapporti tra il Responsabile di Obiettivo Specifico (ROS) e il beneficiario dell'operazione finanziata;

PREMESSO altresì che:

a. il Consiglio regionale, con legge regionale n. 24 del 28 dicembre 2023 ha approvato le disposizioni per la formazione del bilancio di previsione finanziario per il triennio 2024-2026 della Regione Campania Legge di stabilità regionale per il 2024 e con legge regionale n. 25 del 28 dicembre 2023 ha approvato il Bilancio di previsione finanziario per il triennio 2024-2026 della Regione Campania, in conformità con le disposizioni di cui al decreto legislativo 23 giugno 2011, n. 118, così come modificato e integrato dal decreto legislativo 10 agosto 2014, n.126;
b. con deliberazione n. 3 del 10 gennaio 2024 la Giunta Regionale ha approvato il Bilancio gestionale per gli esercizi 2024, 2025 e 2026 come articolato nella sezione Entrate e Spese di cui agli Allegati n. 1 e n. 2 alla medesima deliberazione;
c. la Giunta Regionale nella seduta del 10/01/2024 ha approvato il documento tecnico di accompagnamento al bilancio di previsione 2024-2026, contenente, ai sensi dell'art. 39, comma 10, del decreto legislativo del 23/06/2011 n. 118 la ripartizione delle tipologie di entrata in categorie e dei programmi di spesa in macro aggregati per ciascuno degli anni considerati nel bilancio di previsione;
d. in data 07/06/2018 è stato emanato il Regolamento n. 5, "Regolamento di contabilità regionale" in attuazione dell'art. 10 della Legge Regionale n. 37 del 5/12/2017;

RILEVATO che:

a. con deliberazione n. 520 del 25 novembre 2020, la Giunta ha approvato gli indirizzi ai fini dell'acquisizione di servizi di Architettura e Ingegneria per infrastrutture sociali sanitari scolastiche in Regione Campania a valere sulle risorse del POC Campania 2014/2020;
b. l'Ufficio Speciale Grandi Opere – con nota PG/2022/0305175 del 13 giugno 2022 – in relazione all'analisi dello stato dell'arte del patrimonio pubblico di edifici destinati ad edilizia scolastica e alla necessità di avviare, con ogni consentita urgenza, azioni rivolte alla mitigazione del rischio sismico relativo a tali edifici, al fine di conseguire il richiamato obiettivo, ha quantificato in 20 milioni di euro a valere sulle risorse POC Campania 2014-20 la dotazione finanziaria programmata con la citata DGR 520/20 da destinare a procedure ad evidenza pubblica in favore degli enti proprietari di edifici scolastici per il finanziamento delle verifiche di vulnerabilità sismica da redigersi nel rispetto delle vigenti Norme Tecniche per le Costruzioni (NTC);
c. con deliberazione n. 327 del 07.06.2023 ad oggetto "PR FESR 2021/2027 - RSO 2.4. Razionalizzazione delle fonti di finanziamento per le spese per le verifiche di vulnerabilità sismica degli edifici scolastici", la Giunta regionale ha disposto la razionalizzazione della copertura finanziaria necessaria alla piena attuazione del parco progetti "Scuola Viva in cantiere", ex DGR 452/2022, mediante la programmazione di € 20.000.000,00 sull'O.S. 2.4, azione 2.4.2 "Promuovere un'impostazione sistemica e precauzionale migliorando la resilienza ai rischi non connessi al clima" del PR FESR 2021/2027, ad integrazione della dotazione programmata con DGR n. 158 del 28 marzo 2023 a valere sullo stesso Programma, da destinare alle verifiche di vulnerabilità sismica degli edifici scolastici da redigersi nel rispetto delle vigenti NTC in favore degli Enti locali e ha deprogrammato il suddetto importo di € 20.000.00,00 dal POC 2014/2020;
d. con decreto dirigenziale n. 1133 del 17/10/2023, pubblicato sul BURC n. 73/2023, il Direttore Generale per l'Istruzione, la Formazione professionale, il Lavoro e le Politiche Giovanili ha approvato l'Avviso pubblico per il finanziamento in favore degli Enti Locali della valutazione della sicurezza di edifici scolastici secondo le NTC vigenti;

CONSIDERATO che:

a. con decreto dirigenziale n. 167 del 08/03/2024 il Direttore Generale per l'Istruzione, la Formazione professionale, il Lavoro e le Politiche Giovanil ha preso atto degli esiti dei lavori svolti dalla commissione per la valutazione delle istanze pervenute in risposta all'avviso pubblico per il finanziamento in favore degli Enti Locali della valutazione della sicurezza di edifici scolastici secondo le NTC vigenti ed ha approvato, tra l'altro, le graduatorie delle istanze ammesse da finanziare a valere sulle risorse del PR FESR 21-27, giusta programmazione ex DGRC n. 327/2023;
b. tra gli interventi finanziati ex decreto n. 167/2024, è incluso quello denominato "Valutazione della sicurezza: plesso infanzia Virgilio – I.C. Virgilio", CUP: H26E23000000002, SURF: OP_25752 22086PP000000437 – Beneficiario: Comune di Eboli (SA) C.F. 00318580651 per un importo complessivo pari ad € 15.130,16 a valere sulle risorse del PR FESR Campania 21-27 O.S. 2.4, azione 2.4.2;
c. con nota PG/2024/0171886 del 04/04/2024 è stato chiesto al beneficiario l'inoltro della documentazione di rito ai sensi del manuale di Attuazione PR FESR Campania 21-27 ai fini dell'ammissione a finanziamento;
d. il beneficiario con note prot. PG/2024/0192043 del 16/04/2024 e PG/2024/0444864 del 24/09/2024 ha trasmesso la documentazione richiesta in uno al cronoprogramma procedurale dell'azione;

RITENUTO di

a. dover procedere all'ammissione a finanziamento dell'intervento denominato "Valutazione della sicurezza: plesso infanzia Virgilio – I.C. Virgilio", CUP: H26E23000000002, SURF: OP_25752

22086PP000000437 – Beneficiario: Comune di Eboli (SA) C.F. 00318580651 per un importo complessivo pari ad € 15.130,16 a valere sulle risorse del PR FESR Campania 21-27 O.S. 2.4, azione 2.4.2;

b. dover dare atto che la somma complessiva ammessa di € 15.130,16 grava per il 70% sulla quota UE, per il 21% sulla quota di cofinanziamento statale e per il 9% sulla quota di cofinanziamento regionale;
c. dover approvare l'allegato schema di Convenzione (Allegato A) da sottoscrivere tra le parti, contenente gli obblighi del ROS e del Beneficiario, nonché le condizioni di erogazione del finanziamento, e che lo stesso debba formare parte integrante e sostanziale del presente atto;
d. dover prendere atto del cronoprogramma procedurale dell'operazione, acquisito ai protocolli regionali n. PG/2024/0192043 del 16/04/2024 e PG/2024/0444864 del 24/09/2024, con evidenza delle singole fasi di attività previste dell'operazione;
e. dover precisare che, come prescritto all'art. 5 del citato schema di convenzione, la realizzazione dell'intervento deve avvenire entro 180 giorni dalla sottoscrizione della convenzione;
f. dover ribadire che, come prescritto al paragrafo 2.9 del Manuale di Attuazione del PR FESR Campania 21-27 l'importo del decreto di ammissione a finanziamento può essere revocato nella sua totalità o ridotto dal ROS a seguito del riscontro di irregolarità/frodi e/o nei casi in cui non siano rispettate le tempistiche previste per l'espletamento dei vari step procedurali indicati dal beneficiario nel cronoprogramma ed attinenti alle diverse fasi dell'operazione;
g. di dover subordinare alla stipula della Convenzione l'assunzione dell'impegno contabile;
h. di dover comunicare che il Responsabile del Procedimento è Giovanni Magliulo, funzionario della UOD 50.11.09;

VISTI

a. le Deliberazione di Giunta regionale n. 520/2020, n. 402/2021, n. 610/2021, n. 559/2022, n. 327/2023 e n. 3/2024;
b. le Leggi Regionali n. 23 dell'11/01/1996, n. 24 e n. 25 del 28/12/2023;
c. i decreti della Dir. Gen. Istruzione Formazione Lavoro e Politiche giovanili n. 1133/2023 e n. 167/2024;
d. il Decreto del Presidente della Giunta Regionale n. 100 del 21/07/2020 del conferimento dell'incarico di Direttore Generale per l'Istruzione, la Formazione, il Lavoro e le Politiche Giovanili alla Dott.ssa Maria Antonietta D'Urso;
e. il Decreto del Presidente della Giunta Regionale n. 60/2023 e ss.mm.ii. di individuazione dei Responsabili di Obiettivo Specifico PR FESR 2021/2027;
f. il decreto n. 306/2024 di designazione del team PR FESR 21-27 O.S. 2.4;

Alla stregua dell'istruttoria compiuta dal responsabile del procedimento

DECRETA

Per i motivi espressi in narrativa che qui si intendono integralmente riportati:

1. di ammettere a finanziamento l'intervento denominato "Valutazione della sicurezza: plesso infanzia Virgilio – I.C. Virgilio", CUP: H26E23000000002, SURF: OP_25752 22086PP000000437 – Beneficiario: Comune di Eboli (SA) C.F. 00318580651 per un importo complessivo pari ad € 15.130,16 a valere sulle risorse del PR FESR Campania 21-27 O.S. 2.4, azione 2.4.2;
2. di dare atto che la somma complessiva ammessa di € 15.130,16 grava per il 70% sulla quota UE, per il 21% sulla quota di cofinanziamento statale e per il 9% sulla quota di cofinanziamento regionale;
3. di approvare l'allegato schema di Convenzione (Allegato A), parte integrante e sostanziale del presente atto, da sottoscrivere tra le parti, contenente gli obblighi del ROS e del Beneficiario, nonché le condizioni di erogazione del finanziamento;

4. di prendere atto del cronoprogramma procedurale dell'operazione, acquisito ai protocolli regionali n. PG/2024/0192043 del 16/04/2024 e PG/2024/0444864 del 24/09/2024, con evidenza delle singole fasi di attività previste dell'operazione;
5. di precisare che, come prescritto all'art. 5 del citato schema di convenzione, la realizzazione dell'intervento deve avvenire entro 180 giorni dalla sottoscrizione della convenzione;
6. di ribadire che, come prescritto al paragrafo 2.9 del Manuale di Attuazione del PR FESR Campania 21-27 l'importo del decreto di ammissione a finanziamento può essere revocato nella sua totalità o ridotto dal ROS a seguito del riscontro di irregolarità/frodi e/o nei casi in cui non siano rispettate le tempistiche previste per l'espletamento dei vari step procedurali indicati dal beneficiario nel cronoprogramma ed attinenti alle diverse fasi dell'operazione;
7. di rinviare a successivo atto la rideterminazione del quadro economico post-gara;
8. di comunicare che il Responsabile del Procedimento è Giovanni Magliulo, funzionario della UOD 50.11.09;
9. di adempiere con il presente atto agli obblighi di pubblicità e trasparenza di cui al vigente d.lgs. 33/2013 e alla verifica di quanto prescritto dall'art.6-bis della vigente legge 241/90;
10. di inviare il presente provvedimento al Capo di Gabinetto Responsabile della Programmazione Unitaria Regionale, all'Assessore con delega alla Scuola, all'Autorità di Gestione del PR FESR 2021-27, alla Segreteria di Giunta, al Beneficiario e agli uffici preposti per la pubblicazione sul BURC.

Il ROS
Maria Antonietta D'Urso

PR CAMPANIA FESR 2021-2027 - ASSE 2 - OBIETTIVO SPECIFICO 2.4 AZIONE 2.4.2

SCHEMA DI CONVENZIONE

TRA

Il Responsabile di Obiettivo Specifico (ROS) Maria Antonietta D'Urso nominato con DPGRC n. 60 del 6/06/2023 e ss.mm.ii.

E

Il Legale rappresentante di Eboli (SA) nella qualità di Beneficiario dell'Operazione denominata "Valutazione della sicurezza: plesso infanzia Virgilio – I.C. Virgilio", CUP: H26E23000000002, SURF OP_25752 22086PP000000437 individuata con DD 167 del 08/03/2024.

PREMESSO

- che il Regolamento (UE) n. 1058/2021 del 24 giugno 2021 relativo al Fondo europeo di sviluppo regionale e al Fondo di Coesione definisce i compiti, gli obiettivi specifici e l'ambito d'intervento del Fondo europeo di sviluppo regionale (FESR) e del Fondo di Coesione (FC);
- che il Regolamento (UE) n. 2021/1060 del Parlamento europeo e del Consiglio del 24 giugno 2021 -- come successivamente modificato con Regolamenti (UE) n. 2039/2002 del 19 ottobre 2022 e n. 435/2023 del 27 febbraio 2023 - reca le disposizioni comuni applicabili al Fondo europeo di sviluppo regionale, al Fondo sociale europeo Plus, al Fondo di coesione, al Fondo per una transizione giusta, al Fondo europeo per gli affari marittimi, la pesca e l'acquacoltura, e le regole finanziarie applicabili a tali fondi e al Fondo Asilo, migrazione e integrazione, al Fondo Sicurezza interna e allo Strumento di sostegno finanziario per la gestione delle frontiere e la politica dei visti;
- che il Regolamento (UE) n. 2021/1060 del Parlamento europeo e del Consiglio del 24 giugno 2021 e s.m.i. stabilisce le disposizioni finanziarie applicabili al Fondo europeo di sviluppo regionale (FESR), al Fondo sociale europeo Plus (FSE+), al Fondo di coesione, al Fondo per una transizione giusta (JTF), al Fondo europeo per gli affari marittimi, la pesca e l'acquacoltura (FEAMPA), al Fondo Asilo, migrazione e integrazione (AMIF), al Fondo Sicurezza interna (ISF) e allo Strumento di sostegno finanziario per la politica di gestione delle frontiere e la politica dei visti (BMVI) (collettivamente, i «fondi») ;
- che, ai sensi del "Considerando" n. (18) del Regolamento (UE) n. 2021/1060 e s.m.i., per "accordo di partenariato" si intende un documento strategico e conciso che orienta i negoziati tra la Commissione e lo Stato membro interessato sull'elaborazione dei programmi nell'ambito del FESR, del FSE+, del Fondo di coesione, del JTF e del FEAMPA;
- che, ai sensi dell'art. 2, punto 4), del Regolamento (UE) n. 2021/1060 e s.m.i., per "operazione" si intende: a) un progetto, un contratto, un'azione o un gruppo di progetti selezionati nell'ambito dei programmi in questione; b) nel contesto degli strumenti finanziari, il contributo del programma a uno strumento finanziario e il successivo sostegno finanziario fornito ai destinatari finali da tale strumento finanziario;
- che, ai sensi dell'art. 2, punto 9), del Regolamento (UE) n. 2021/1060 e s.m.i., "beneficiario" è: a) un organismo pubblico o privato, un soggetto dotato o non dotato di personalità giuridica o una persona fisica, responsabile dell'avvio o sia dell'avvio che dell'attuazione delle operazioni; b) nel contesto dei partenariati pubblico-privato («PPP») , l'organismo pubblico che ha avviato l'operazione PPP o il partner privato selezionato per attuarla; c) nel contesto dei regimi di aiuti di Stato, l'impresa che riceve l'aiuto; d) nel contesto degli aiuti «de minimis» forniti a norma dei regolamenti (UE) n. 1407/2013

fonte: http://burc.regione.campania.it

(37) o (UE) n. 717/2014 della Commissione, lo Stato membro può decidere che il beneficiario è l'organismo che concede gli aiuti, se è responsabile dell'avvio o sia dell'avvio che dell'attuazione dell'operazione; e) nel contesto degli strumenti finanziari, l'organismo che attua il fondo di partecipazione o, in assenza di un fondo di partecipazione, l'organismo che attua il fondo specifico o, se l'autorità di gestione gestisce lo strumento finanziario, l'autorità di gestione;

- che, ai sensi dell'art. 2, punto 37), del Regolamento (UE) n. 2021/1060 e s.m.i., per "operazione completata" si intende un'operazione che è stata materialmente completata o pienamente attuata e per la quale tutti i relativi pagamenti sono stati effettuati dai beneficiari e il relativo contributo pubblico è stato versato ai beneficiari;
- che, ai sensi dell'art. 2, punto 41), del Regolamento (UE) n. 2021/1060 e s.m.i. con "efficienza energetica al primo posto" si intende tenere nella massima considerazione, nella pianificazione energetica e nelle decisioni strategiche e di investimento, misure alternative di efficienza energetica efficienti in termini di costi per ottimizzare la domanda e l'offerta di energia, in particolare mediante risparmi energetici nell'uso finale efficaci sotto il profilo dei costi, iniziative di gestione della domanda e una conversione, trasmissione e distribuzione più efficienti dell'energia, pur continuando a conseguire gli obiettivi di tali decisioni;
- che, ai sensi dell'art. 2, punto 42), del Regolamento (UE) n. 2021/1060 e s.m.i., "immunizzazione dagli effetti del clima" è un processo volto a evitare che le infrastrutture siano vulnerabili ai potenziali impatti climatici a lungo termine, garantendo nel contempo che sia rispettato il principio dell'efficienza energetica al primo posto e che il livello delle emissioni di gas a effetto serra derivanti dal progetto sia coerente con l'obiettivo della neutralità climatica per il 2050;
- che, ai sensi dell'art. 10 del Regolamento (UE) n. 2021/1060 e s.m.i., ciascuno Stato membro prepara un accordo di partenariato che espone l'orientamento strategico per la programmazione e le modalità per un impiego efficace ed efficiente del FESR, del FSE+, del Fondo di coesione, del JTF e del FEAMPA per il periodo compreso fra il 1° gennaio 2021 e il 31 dicembre 2027;
- che il CIPESS con Delibera n. 78 del 22 dicembre 2021 ha approvato la proposta di accordo di partenariato (AP) per l'Italia di cui al Regolamento (UE) n. 2021/1060 del Parlamento europeo e del Consiglio del 24 giugno 2021 di disposizioni comuni (RDC) concernente la programmazione dei Fondi FESR, FSE Plus, JTF e FEAMPA per il periodo di programmazione 2021- 2027, autorizzando il Ministro per il Sud e la Coesione Territoriale all'avvio e alla conduzione del negoziato formale;
- che, a seguito del negoziato formale avviato il 17 gennaio 2022 dal Dipartimento per le Politiche di Coesione, l'Accordo di partenariato 2021-2027 tra Italia e Commissione europea relativo al ciclo di programmazione 2021-2027 è stato approvato con Decisione di esecuzione della CE n. C (2022) 4787 del 15 luglio 2022 e successivamente firmato e adottato il 19 luglio 2022, quale documento di orientamento strategico per la programmazione dei fondi FESR (Fondo europeo per lo sviluppo regionale), FSE+ (Fondo sociale europeo plus), Fondo di Coesione, JTF (Just transition fund) e FEAMPA (Fondo Europeo per gli Affari Marittimi, la Pesca e l'Acquacoltura);
- che la Commissione europea, con Decisione n. C (2022) 7879 final del 26 ottobre 2022, ha approvato il Programma Regionale Campania FESR 2021-2027 (PR CAMPANIA FESR 2021-2027);
- che la Giunta Regionale con deliberazione n. 559 del 03/11/2022 ha preso atto della Decisione C (2022) 7879/2022 di approvazione del PR Campania FESR 2021/2027;
- che la Giunta Regionale con deliberazione n. 700 del 20/12/2022 ha istituito il Comitato di Sorveglianza del PR CAMPANIA FESR 2021-2027;
- che il Comitato di Sorveglianza del PR CAMPANIA FESR 2021-2027 ha approvato i criteri di selezione delle operazioni ai sensi del Regolamento (UE) n. 1060/2021 con DD n. 147 del_16/05/2023;
- che il Manuale di Attuazione del PR FESR 2021/2027, prevede che il Beneficiario e il Responsabile di Obiettivo Specifico (ROS) devono sottoscrivere apposita convenzione che individui le reciproche obbligazioni e le condizioni di erogazione del finanziamento;
- che le Linee Guida e Strumenti per comunicare, consentono l'attuazione dei principi di comunicazione delle politiche di coesione 2021/2027, stabilendo gli adempimenti cui sono tenuti rispettivamente il ROS e il Beneficiario;

fonte: http://burc.regione.campania.it

- con deliberazione n. 520 del 25 novembre 2020, la Giunta ha approvato gli indirizzi ai fini dell'acquisizione di servizi di Architettura e Ingegneria per infrastrutture sociali sanitarie e scolastiche in Regione Campania;
- l'Ufficio Speciale Grandi Opere – con nota PG/2022/0305175 del 13 giugno 2022 – in relazione all'analisi dello stato dell'arte del patrimonio pubblico di edifici destinati ad edilizia scolastica e alla necessità di avviare, con ogni consentita urgenza, azioni rivolte alla mitigazione del rischio sismico relativo a tali edifici, al fine di conseguire il richiamato obiettivo, ha quantificato in 20 milioni di euro a valere sulle risorse POC Campania 2014-20 la dotazione finanziaria programmata con la citata DGR 520/20 da destinare a procedure ad evidenza pubblica in favore degli enti proprietari di edifici scolastici per il finanziamento delle verifiche di vulnerabilità sismica da redigersi nel rispetto delle vigenti Norme Tecniche per le Costruzioni (NTC)
- che con DGR 327/2023 è stata disposta la razionalizzazione della copertura finanziaria necessaria alla piena attuazione del parco progetti "Scuola Viva in cantiere", ex DGR 452/2022, mediante la programmazione di € 20.000.000,00 sull'O.S. 2.4, azione 2.4.2 "Promuovere un'impostazione sistemica e precauzionale migliorando la resilienza ai rischi non connessi al clima" del PR FESR 2021/2027, ad integrazione della dotazione programmata con DGR n. 158 del 28 marzo 2023 a valere sullo stesso Programma, da destinare alle verifiche di vulnerabilità sismica degli edifici scolastici da redigersi nel rispetto delle vigenti NTC in favore degli Enti locali;
- con decreto dirigenziale n. 1133 del 17/10/2023, pubblicato sul BURC n. 73/2023, il Direttore Generale per l'Istruzione, la Formazione professionale, il Lavoro e le Politiche Giovanili ha approvato l'Avviso pubblico per il finanziamento in favore degli Enti Locali della valutazione della sicurezza di edifici scolastici secondo le NTC vigenti;
- con decreto dirigenziale n. 190 del 16/03/2023 il Direttore Generale per l'Istruzione, la Formazione professionale, il Lavoro e le Politiche Giovanili ha preso atto degli esiti dei lavori svolti dalla commissione per la valutazione delle istanze pervenute in risposta all'avviso pubblico e ha approvato l'elenco delle istanze escluse e la graduatoria delle istanze ammesse (Allegato B) finanziabili

VISTI

- i Regolamenti delegati della Commissione per il periodo;
- i Regolamenti di esecuzione della Commissione per il periodo;

TUTTO CIÒ PREMESSO

Le Parti come sopra costituite, mentre confermano e ratificano la precedente narrativa, convengono e stipulano quanto segue:

Articolo 1
Premesse e Allegati

Le Premesse, inclusi i regolamenti comunitari e i documenti tutti ivi richiamati, costituiscono parte integrante e sostanziale della presente Convenzione e hanno valore di patto tra le Parti che dichiarano espressamente di averne piena e completa conoscenza.

Gli Allegati alla presente Convenzione, costituenti parte integrante e sostanziale della stessa e aventi valore di patto tra le Parti, sono:

a) il cronoprogramma procedurale e di spesa;
b) _____

Articolo 2
Oggetto della Convenzione

fonte: http://burc.regione.campania.it

La presente Convenzione regola i rapporti tra il ROS e il Beneficiario per l'attuazione dell'operazione denominata "Valutazione della sicurezza: plesso infanzia Virgilio – I.C. Virgilio" avente codice CUP H26E23000000002, SURF OP_25752 22086PP000000437 e ammessa a finanziamento per € 15.130,16 con Decreto Dirigenziale _____ a valere sulle risorse del PR CAMPANIA FESR 2021-2027 - Asse II - Obiettivo Specifico 2.4 - Azione 2.4.2.

Articolo 3
Obblighi delle Parti

Con la stipula della presente Convenzione, il Beneficiario si obbliga a garantire:

- ✓ la conformità delle procedure utilizzate alle norme comunitarie e nazionali di settore nonché a quelle in materia energetica, ambientale, sociale, sicurezza e lavoro, di pari opportunità, gare di appalto e regole della concorrenza ed in particolare il rispetto di quanto disposto dall'art. 50 del Reg. (UE) n. 1060/2021 "Responsabilità dei beneficiari";
- ✓ lo svolgimento di un'istruttoria motivata che, nell'ambito della propria auto-organizzazione amministrativa, giustifichi la scelta di affidare eventualmente a una Società *in house* la prestazione di servizi specialistici. Il provvedimento motivato dell'affidamento *in house*, da adottarsi nel rispetto dei principi di "risultato", "fiducia" e "accesso al mercato", deve dare conto dei vantaggi per la collettività, delle connesse esternalità e della congruità economica della prestazione, anche in relazione al perseguimento di obiettivi di universalità, socialità, efficienza, economicità, qualità della prestazione, celerità del procedimento e razionale impiego di risorse pubbliche (eventuale);
- ✓ il rispetto degli obblighi derivanti dal "*Protocollo di legalità*" in materia di appalti stipulato in data 1° agosto 2007;
- ✓ un sistema di contabilità separata (ex art 57 del RdC) o una codificazione contabile appropriata per tutte le transazioni relative alle operazioni afferenti al PR FESR 21/27 e la costituzione di un conto di tesoreria e/o conto corrente per entrate e uscite relative a tutte le operazioni afferenti al PR Campania FESR 21/27;
- ✓ il rispetto di tutte le disposizioni per la tracciabilità dei flussi finanziari di cui all'art. 3 della Legge n. 136 del 13 agosto 2010 e s.m.i.;
- ✓ il rispetto della normativa comunitaria, nazionale e regionale sull'ammissibilità delle spese;
- ✓ il rispetto del divieto di doppio finanziamento previsto dalla normativa europea e nazionale nell'utilizzo di risorse pubbliche;
- ✓ il rispetto, lì dove ne sussistano i requisiti, di quanto previsto dall'art. 73 c.2 lett. j) del RDC, ovvero "l'immunizzazione dagli effetti del clima degli investimenti in infrastrutture la cui durata attesa è di almeno cinque anni" (Comunicazione 2021/C 373/01 – climate proofing), come declinato tra i requisiti di "Ammissibilità Generale": criterio 3.5;
- ✓ il rispetto del principio del DNSH ex art. 17 del Regolamento (UE) 2020/852, come declinato tra i requisiti di "Ammissibilità Generale": criterio 3.9;
- ✓ il rispetto degli specifici adempimenti eventualmente stabiliti dall'avviso di selezione ovvero connessi alla procedura di selezione e concessione dal decreto di ammissione a finanziamento;

fonte: http://burc.regione.campania.it

- ✓ l'implementazione in modo adeguato della sezione di propria competenza del sistema di monitoraggio alle scadenze comunicate e con le modalità richieste, al fine di fornire i dati relativi all'attuazione delle attività/operazioni finanziate, necessari ad alimentare il monitoraggio finanziario, procedurale e fisico. L'aggiornamento del sistema di monitoraggio da parte del Beneficiario sarà propedeutico alla liquidazione degli acconti del finanziamento concesso da parte della Regione durante la realizzazione dell'operazione;
- ✓ l'attestazione delle spese effettivamente sostenute e quietanzate nel periodo di riferimento, unitamente alla copia della documentazione tecnico/amministrativa/contabile relativa alle attività/operazioni finanziate;
- ✓ il rispetto delle procedure definite nella pista di controllo secondo le specifiche indicazioni del ROS;
- ✓ la predisposizione e l'invio al ROS dei cronoprogrammi procedurale e di spesa allegati alla presente Convenzione. In particolare, il cronoprogramma di spesa deve riportare le previsioni di spesa dell'operazione in coerenza con l'avanzamento fisico e procedurale riportato nel cronoprogramma procedurale;
- ✓ il rispetto del cronogramma procedurale e di spesa dell'operazione riportato nel Decreto di ammissione a finanziamento e allegato alla presente Convenzione.
- ✓ l'istituzione di un fascicolo di progetto contenente la documentazione tecnica, amministrativa e contabile in originale, conformemente a quanto prescritto nel Manuale controlli;
- ✓ la generazione di un Codice Unico di Progetto (CUP) in relazione a ciascuna operazione attuata;
- ✓ l'indicazione su tutti i documenti di spesa riferiti al progetto del PR Campania FESR 21/27, dell'Obiettivo specifico e dell'Azione pertinenti del titolo dell'operazione, del Codice Unico di Progetto (CUP), del Codice Identificativo Gare (CIG);
- ✓ l'emissione, in caso di pluralità di operazioni cofinanziate nell'ambito del PR Campania FESR 21/27, ovvero di cofinanziamento dell'operazione con ulteriori fonti finanziarie, di documenti di spesa distinti, ovvero la chiara imputazione della quota di spesa corrispondente a ciascuna operazione o a ciascuna fonte finanziaria;
- ✓ l'inoltro al ROS della documentazione inerente all'operazione cofinanziata in formato digitale (via Pec) secondo le indicazioni riportate nel Manuale di Attuazione PR Campania FESR 21/27;
- ✓ la conservazione della documentazione relativa all'operazione secondo quanto stabilito dall'art. 82 del Regolamento (UE) n. 1060/2021;
- ✓ la stabilità dell'operazione ai sensi e per gli effetti dell'art. 65 del Regolamento (UE) n. 1060/2021;
- ✓ il corretto adempimento di tutte le prestazioni e obblighi in capo al Beneficiario come previsti dai Regolamenti comunitari richiamati nelle Premesse e dal Manuale di Attuazione del PR Campania FESR 21/27, anche nelle versioni aggiornate successivamente alla stipula della presente Convenzione;
- ✓ in ogni caso, agli adempimenti funzionali alla corretta e regolare esecuzione della presente Convenzione come indicati dal ROS;

fonte: http://burc.regione.campania.it

Con la stipula della presente Convenzione il ROS si impegna, nei confronti del Beneficiario, a:

- ✓ dare seguito a quanto previsto nel Decreto di ammissione a finanziamento ai fini dell'impegno dell'importo ammesso a finanziamento e della liquidazione dell'anticipazione del 10% del costo dell'intervento per consentirgli di avviare tempestivamente le procedure di gara.

- ✓ adottare, dopo aver effettuato le verifiche ordinarie di propria competenza i Decreti dirigenziali di liquidazione dei successivi acconti, in cui sono indicati il creditore (ivi inclusi gli estremi per l'identificazione fiscale) e rispettivamente l'importo dell'impegno e l'esatto importo da pagare, ai sensi del Manuale di Attuazione. Per i suddetti Decreti il ROS indica:

  - o il capitolo di bilancio sul quale imputare la spesa;
  - o l'impegno di spesa sul quale imputare la liquidazione;
  - o le percentuali di cofinanziamento comunitario della spesa;
  - o il codice di monitoraggio del progetto di riferimento;
  - o il CUP dell'intervento;
  - o la codifica SIOPE appropriata;
  - o la categoria di spesa;
  - o la struttura della codifica elementare con i codici previsti dall'art.13 del D.P.C.M. 28/12/2011 (intitolato "*Sperimentazione della disciplina concernente i sistemi contabili e gli schemi di bilancio delle Regioni, degli enti locali e dei loro enti ed organismi, di cui all'articolo 36 del decreto legislativo 23 giugno 2011 n. 118*") e da riferire alla nuova classificazione di bilancio prevista dal D.lgs. n. 118/2011;
  - o ove necessario, il CIG e tutti gli altri elementi essenziali, a seconda delle fattispecie, avendo cura di attestare la regolarità e vigenza, con riferimento alla data di emanazione dei suddetti Decreti, di certificazione camerale, certificazione di regolarità fiscale, DURC, e documentazione antimafia.

- ✓ comunicare le scadenze e le modalità con le quali il Beneficiario invia i dati relativi all'attuazione delle attività/operazioni finanziate, necessari ad alimentare il monitoraggio finanziario, procedurale e fisico dell'operazione;

- ✓ assicurare, previa verifica dell'avvenuta implementazione da parte del Beneficiario della sezione di propria competenza del sistema di monitoraggio, che lo stesso riceva l'importo totale della spesa pubblica ammissibile dovuta entro 90 giorni dalla data di presentazione della domanda di pagamento;

- ✓ supportare il beneficiario nelle attività connesse al rispetto, lì dove ne sussistano i requisiti, di quanto previsto dall'art. 73 c.2 lett. j) del RDC, ovvero "l'immunizzazione dagli effetti del clima degli investimenti in infrastrutture la cui durata attesa è di almeno cinque anni" (Comunicazione 2021/C 373/01 – climate proofing), come declinato tra i requisiti di "Ammissibilità Generale": criterio 3.5;

- ✓ supportare il beneficiario nelle attività connesse al rispetto del principio del DNSH ex art. 17 del Regolamento (UE) 2020/852, come declinato tra i requisiti di "Ammissibilità Generale": criterio 3.9.

Articolo 4
Obblighi di informazione e pubblicità

fonte: http://burc.regione.campania.it

Con riferimento alle attività connesse alle azioni di informazione, comunicazione e pubblicità il ROS provvede ad assicurare il rispetto degli obblighi in materia di informazione e pubblicità previsti nel Capo III – Sezione I e II e Allegato IX del Regolamento (UE) n. 1060/2021;

Il Beneficiario, dal canto suo, si obbliga al rispetto delle misure di informazione e comunicazione di cui all'Allegato IX al Reg. n. (UE) 1060/2021 e:

- a garantire che i partecipanti all'operazione e la cittadinanza siano informati che l'operazione è stata selezionata nel quadro del Programma Regionale cofinanziato dal FESR;
- a fornire, nei casi previsti dai Regolamenti comunitari e dalla normativa e dalle procedure interne, le opportune prove documentali dell'osservanza delle norme, in particolare di quelle relative alla cartellonistica all'atto della richiesta dell'anticipazione;
- a dare prova documentale della targa apposta al progetto in occasione della richiesta di pagamento del saldo;
- a garantire, inoltre, che in qualsiasi documento figuri una dichiarazione da cui risulti che l'operazione è stata cofinanziata dal PR Campania FESR 21/27;
- a garantire che tutti i documenti informativi e pubblicitari prodotti dallo stesso nell'ambito delle operazioni finanziate dal PR Campania FESR 21/27 e rivolti al pubblico (come, ad esempio, pubblicazioni di ogni genere, cataloghi, brochure, filmati, video ecc.) contengano l'emblema dell'Unione Europea, l'indicazione del PR Campania FESR 21/27 e lo slogan.

Articolo 5
Condizioni di erogazione del finanziamento

Con riferimento alle modalità di erogazione del finanziamento, il ROS emette e notifica al Beneficiario il Decreto di ammissione a finanziamento. A seguito della stipula della Convenzione, il ROS emette il decreto di impegno contabile in conformità alle vigenti norme in materia di contabilità pubblica ed in particolare nel rispetto del principio della competenza finanziaria potenziata e liquida al Beneficiario l'anticipazione del 35% del costo dell'intervento ammesso a finanziamento per consentirgli di avviare tempestivamente le procedure di gara. Tale anticipazione è subordinata:

alla sottoscrizione della presente Convenzione alla quale devono essere allegati i cronoprogrammi, procedurale e di spesa, relativi all'operazione ammessa a finanziamento;

alla comunicazione del CUP (Codice Unico di Progetto);

alla comunicazione delle coordinate bancarie del conto corrente dedicato, nei casi previsti per legge così come previsto dal Manuale di Attuazione.

L'importo del Decreto di ammissione a finanziamento può essere revocato nella sua totalità o ridotto dal ROS a seguito del riscontro di irregolarità/frodi e/o nei casi in cui non siano rispettate le tempistiche previste per l'espletamento dei vari step procedurali indicati dal Beneficiario nel cronoprogramma e attinenti le diverse fasi dell'operazione cofinanziata: dalle procedure di gara, all'esecuzione del contratto, fino al collaudo e messa in esercizio dell'opera, in caso di lavori, ovvero alla verifica di conformità per i servizi e per le forniture.

In tal caso è previsto, inoltre, nei confronti del Beneficiario Ente pubblico, l'obbligo di restituire le somme indebitamente ricevute, secondo le indicazioni e modalità dettate dal ROS in ossequio alla normativa comunitaria e nazionale vigente in materia, anche attraverso la compensazione del credito vantato dalla

fonte: http://burc.regione.campania.it

Regione Campania (pari all'importo delle liquidazioni erogate al Beneficiario fino a quella data) con ogni eventuale altro credito vantato dal Beneficiario nei confronti della stessa, ai sensi degli artt. 1241, 1242 e 1252 codice civile.

Il saldo finale, pari al valore delle spese ancora da sostenere, potrà essere richiesto dal beneficiario solo dopo aver rendicontato, con fatture quietanzate, il 100% degli acconti ricevuti. La richiesta, come previsto dal Manuale di attuazione e dall'Avviso pubblico, dovrà contenere le fatture non pagate corrispondenti al saldo e, la trasmissione alla U.O.D., entro e non oltre 180 giorni dalla data di stipula della convenzione di finanziamento, della valutazione della sicurezza redatta, sviluppata sulla base almeno del livello di conoscenza LC2 secondo la definizione delle NTC, relativo a tutti gli aspetti, debitamente verificata, validata ed approvata, completa di ogni elaborato ivi compreso la scheda di sintesi.

Con riferimento all'erogazione delle risorse, il Beneficiario dovrà ricevere l'importo totale della spesa pubblica ammissibile entro 80 giorni dalla data di presentazione della richiesta di pagamento. A tale ultimo riguardo, il Beneficiario dovrà, necessariamente e quale condizione del pagamento, caricare sul sistema di monitoraggio i dati relativi all'avanzamento procedurale, fisico e finanziario dell'intervento oggetto di richiesta di pagamento unitamente all'inoltro della Dichiarazione di Spesa/Domanda di rimborso al ROS, se pertinente, e dovrà fornire, in particolare, informazioni sui dati relativi ai progressi realizzati per il raggiungimento dei target degli indicatori previsti nel "Quadro di riferimento dell'efficacia dell'attuazione", se inerenti, pena il mancato trasferimento di risorse in suo favore e l'inesigibilità delle stesse.

Il ROS, inoltre, dovrà celermente procedere a inserire, nella Dichiarazione di Spesa di propria competenza, le spese rendicontate dal Beneficiario, al fine di garantirne la certificazione in tempi brevi. La dichiarazione di spesa/domanda di rimborso ai fini della sua ricevibilità dovrà contenere i dati relativi ai progressi realizzati per il raggiungimento dei target degli indicatori previsti dal Programma.

Articolo 6
Condizioni di erogazione del finanziamento progetti c.d. Retrospettivi

Per operazioni originariamente finanziate con fondi diversi dal PR Campania FESR 21/27, in caso di esito positivo della verifica del rispetto dell'art. 63 del Reg. (UE) n. 1060/2021 e dei criteri di selezione dell'operazione formalizzata in apposita *check list* da parte del ROS, ove si sia in presenza di spese già effettuate, si provvederà:

a) alla certificazione a valere sul PR Campania FESR 21/27 delle spese già sostenute con il fondo originario qualora le stesse risultino eleggibili ed ammissibili;

b) a liquidare le restanti risorse necessarie per l'avanzamento e il completamento dell'operazione, nei limiti dell'importo stabilito dal decreto di ammissione a finanziamento, secondo le percentuali di erogazione e di rendicontazione disciplinate dal precedente art. 5 "*Condizioni di erogazione del finanziamento*".

Nel caso di operazioni originariamente finanziate con fondi diversi dal PR Campania FESR 21/27, in assenza di spese già effettuate al momento della presentazione della domanda, fermo restando l'esito positivo della verifica di cui alla prima parte del presente articolo, si procederà alle erogazioni del sostegno del programma in conformità con le disposizioni di cui al Manuale di Attuazione del Programma.

fonte: http://burc.regione.campania.it

Con riferimento al rischio di doppio finanziamento, l'AdG monitorerà l'assestamento contabile dei progetti sulle varie fonti per evitare che le stesse spese siano contemporaneamente imputate su Programmi differenti. Ove si dovesse verificare, comunque, tale ultimo caso, il ROS attiverà nei confronti del Beneficiario la procedura di recupero del *surplus* secondo quanto disciplinato dall'art. 9 della presente convenzione.

Articolo 7
Spese ammissibili

Le Parti si danno reciprocamente atto che le tipologie di spese ammissibili al finanziamento del FESR, che ricadono nell'ambito delle operazioni del Programma Regionale, sono quelle previste dall'art. 63 del Regolamento (UE) n.1060/2021nonché quelle previste dalla normativa nazionale vigente *ratione temporis*.

Inoltre, si specifica che si ritengono ammissibili le spese effettuate dal 1/01/2021 al 31/12/2029.

Articolo 8
Verifiche e controlli

Il ROS svolge le verifiche ordinarie rientranti nell'attività di gestione e attuazione degli interventi che riguardano, dal punto di vista temporale, l'intero "ciclo di vita" dell'operazione.
In fase di realizzazione dell'operazione, le verifiche hanno ad oggetto la domanda di rimborso del Beneficiario e/o dell'operatore economico esecutore/fornitore e le rendicontazioni di spesa che la accompagnano e, in particolare, riguardano, a titolo esemplificativo:

- la correttezza formale delle domande di rimborso;
- il rispetto delle norme comunitarie e nazionali in materia di appalti pubblici e pubblicità;
- l'istruttoria svolta al fine di giustificare la scelta di affidare eventualmente ad una Società *in house* la prestazione di servizi specialistici;
- la sussistenza, la conformità e la regolarità del contratto/convenzione o altro documento negoziale e/odi pianificazione delle attività rispetto all'avanzamento delle attività e la relativa tempistica. Tale verifica può essere svolta sulla base di documenti descrittivi delle attività svolte, quali stati avanzamento lavori o relazioni delle attività svolte;
- la regolarità finanziaria della spesa sui documenti giustificativi presentati ovvero l'ammissibilità delle spese mediante verifica dei seguenti principali aspetti:
  - la completezza e la coerenza della documentazione giustificativa di spesa (comprendente almeno fatture quietanzate o documentazione contabile equivalente) ai sensi della normativa nazionale e comunitaria di riferimento, al PR FESR, al bando di selezione/bando di gara, al contratto/convenzione e a eventuali rinegoziazioni secondo buona fede delle condizioni contrattuali per il ripristino dell'originario equilibrio del contratto, modifiche e/o varianti intervenute in corso di esecuzione e debitamente approvate;
  - la conformità della documentazione giustificativa di spesa alla normativa civilistica e fiscale;
  - l'ammissibilità della spesa in quanto riferibile alle tipologie di spesa consentite congiuntamente dalla normativa comunitaria e nazionale di riferimento, dal bando di selezione/di gara, dal contratto/convenzione e da sue eventuali varianti;
  - l'eleggibilità della spesa, in quanto sostenuta nel periodo consentito dal Programma;
  - la riferibilità della spesa al Beneficiario dell'operatore economico esecutore/fornitore e all'operazione selezionata;

fonte: http://burc.regione.campania.it

- il rispetto dei limiti di spesa ammissibile a contributo previsti dalla normativa comunitaria e nazionale di riferimento, dal contratto/convenzione e da eventuali varianti; tale verifica deve essere riferita anche alle singole voci di spesa incluse nella rendicontazione sottoposta a controllo;

- il rispetto delle disposizioni previste per le modalità di erogazione del finanziamento; in relazione ai contratti, indipendentemente dall'esperimento o meno di una gara per l'affidamento di lavori, forniture e servizi, la normativa in vigore sulla tracciabilità dei flussi finanziari in applicazione del "*Piano finanziario contro le mafie, nonché delega al Governo in materia di normativa antimafia*" di cui alla Legge n. 136 del 13 agosto 2010 e s.m.i.;

In fase di conclusione, le verifiche devono essere effettuate con riferimento ai seguenti aspetti:

- l'avvenuta presentazione del rendiconto finale da parte del Beneficiario;
- la verifica della documentazione giustificativa di spesa residuale presentata secondo le modalità riportate precedentemente nella "fase di realizzazione";
- l'avvenuta presentazione della domanda di saldo da parte del Beneficiario;
- la determinazione dell'importo effettivamente riconosciuto e del relativo saldo;

A seguito della conclusione delle operazioni, per il caso di operazione che comporta investimenti in infrastrutture o investimenti produttivi, il ROS verificherà il rispetto della "stabilità delle operazioni" secondo quanto previsto all'art. 65 del Reg. (UE) n. 1060/2021.

Inoltre, al fine di individuare tempestivamente eventuali irregolarità e/o errori e/o difformità esecutive, il ROS può effettuare delle verifiche *in loco*, con lo scopo di:

- completare le verifiche eseguite a livello amministrativo;
- comunicare al Beneficiario di riferimento le dovute correzioni da apportare possibilmente mentre l'operazione è ancora in corso d'opera.

Qualora a seguito dei controlli svolti dalla Struttura Dirigenziale di Secondo Livello per i Controlli di I livello emergessero irregolarità/criticità sui progetti di propria competenza, il ROS potrà procedere ad acquisire dal Beneficiario dell'operazione eventuali controdeduzioni e/o documentazione integrativa utile a superare le criticità riscontrate.

Il Beneficiario è responsabile della corretta attuazione dell'operazione cofinanziata.

Il Beneficiario, inoltre, garantisce alle strutture competenti della Regione (Autorità di Gestione, Autorità di Certificazione, ROS, Autorità di Audit) e, se del caso, agli Organismi Intermedi, al Ministero dell'Economia e delle Finanze (IGRUE), ai Servizi ispettivi della Commissione, nonché a tutti gli organismi deputati allo svolgimento di controlli sull'utilizzo dei fondi comunitari, l'accesso a tutta la documentazione, amministrativa, tecnica e contabile, connessa all'operazione cofinanziata. Esso è tenuto, inoltre, a fornire agli esperti o organismi deputati alla valutazione interna o esterna del PR FESR tutti i documenti necessari alla valutazione del Programma.

Il Beneficiario è, infine, tenuto a prestare la massima collaborazione nelle attività svolte dai soggetti incaricati dei controlli fornendo tempestivamente le informazioni richieste e gli estratti o copie dei documenti o dei registri contabili.

Articolo 9
Recuperi

Ogni irregolarità, rilevata prima o dopo l'erogazione del contributo pubblico versato ai Beneficiari, dovrà essere immediatamente rettificata e gli importi eventualmente già corrisposti dovranno essere recuperati dal ROS in conformità con la normativa di riferimento, secondo i rispettivi ordinamenti.

fonte: http://burc.regione.campania.it

Il ROS dovrà fornire tempestivamente all'AdG ogni informazione in merito agli importi recuperati, agli importi da recuperare e agli importi non recuperabili.

Articolo 10
Casi di revoca del finanziamento e risoluzione della Convenzione

Qualora l'attuazione dell'intervento dovesse procedere in sostanziale difformità dalle modalità, dai tempi, dai contenuti, dalle finalità e dagli obblighi sanciti e prescritti dalla normativa comunitaria e nazionale applicabile alla presente Convenzione, dal PR FESR 21/27, dal Manuale per l'Attuazione e dalla presente Convenzione, si procede alla risoluzione della Convenzione e alla contestuale revoca del finanziamento.

Come previsto dall'art. 5 della presente Convenzione, a seguito del riscontro di irregolarità e/o frodi oppure nel caso di ritardi superiori a 6 mesi complessivi tra i vari *step* procedurali, fisici e/o di spesa indicati nei rispettivi cronoprogrammi, il ROS è tenuto ad avviare un contraddittorio con il Beneficiario finalizzato alla revoca totale o parziale del finanziamento nel caso in cui accerti che tali ritardi non siano dipesi da giustificati e documentati motivi non imputabili, né direttamente né indirettamente, al Beneficiario.

Nel caso in cui il ROS decida di rimborsare, in favore del Beneficiario, fatture non pagate (anche in sede di erogazione del saldo) la mancata presentazione delle quietanze entro il termine massimo di 80 giorni ovvero entro l'inferiore termine stabilito con atto amministrativo dal ROS costituisce, altresì, motivo di revoca del finanziamento.

La risoluzione della Convenzione e la revoca totale e/o parziale del contributo comporterà l'obbligo per il Beneficiario di restituire le somme indebitamente ricevute maggiorate degli interessi legali maturati *medio tempore*.

Per il caso di Beneficiario **Ente pubblico**, come indicato al precedente articolo 5, la restituzione delle somme indebitamente ricevute potrà avvenire anche attraverso la compensazione del credito vantato dalla Regione Campania (pari all'importo delle liquidazioni erogate al Beneficiario fino a quella data) con ogni eventuale altro credito vantato dal Beneficiario nei confronti della stessa, ai sensi degli artt. 1241, 1242 e 1252 codice civile.

Le parti convengono, ai sensi dell'art. 2745 codice civile, che i crediti della Regione nascenti dal recupero delle somme indebitamente percepite dal Beneficiario e oggetto di revoca sono assistiti da privilegio speciale sui beni immobili realizzati con le risorse regionali, con preferenza sui creditori ipotecari ai sensi dell'art. 2748 codice civile e prevalenza su ogni titolo di prelazione da qualsiasi causa derivante.

Articolo 11
Divieto di cumulo

Il Beneficiario dichiara di non percepire contributi, finanziamenti, o altre sovvenzioni, comunque denominati, da organismi pubblici per l'operazione oggetto della presente Convenzione.
In caso di accertata violazione di tale obbligo, il ROS dispone la revoca integrale del finanziamento e la risoluzione della presente Convenzione ai sensi del precedente art. 10.

Articolo 12
Clausola di manleva

fonte: http://burc.regione.campania.it

Il Beneficiario dovrà inserire nel contratto di affidamento dell'intervento una clausola che esplicitamente esoneri la Regione da qualsiasi rapporto di debito o di responsabilità diretta nei confronti dell'operatore economico affidatario dell'esecuzione dell'intervento finanziato con la presente Convenzione.
Il Beneficiario è responsabile in via esclusiva di qualsiasi danno che i terzi subiscano, direttamente e/o indirettamente, in dipendenza dell'esecuzione dell'intervento e delle attività connesse e non potrà, quindi, pretendere di rivalersi nei confronti della Regione che rimarrà estranea a ogni tipo di contenzioso, stragiudiziale e/o giudiziale.

Articolo 13
Tutela della privacy

Il Beneficiario si obbliga ad osservare le disposizioni in materia di trattamento dei dati e di tutela della riservatezza nei confronti delle notizie di qualsiasi natura comunque acquisite nello svolgimento delle attività oggetto della presente Convenzione.

Articolo 14
Clausola anti-pantouflage

In relazione alle previsioni di cui all'art. 1, comma 9, lett. e), della Legge n. 190/2012, e dell'art. 53, comma 16-*ter*, del D.lgs. n. 165/2001, il Beneficiario dichiara e attesta con la sottoscrizione della presente Convenzione:
a) che non sussistono relazioni di parentela, affinità, o situazioni di convivenza o frequentazione abituale tra i titolari, gli amministratori, i soci e i dipendenti del Beneficiario e gli amministratori, i dirigenti e i dipendenti della Regione;
b) di non aver concluso contratti di lavoro subordinato o autonomo con ex dipendenti della Regione, che hanno esercitato poteri autorizzativi o negoziali per conto della medesima, per il triennio successivo alla cessazione del loro rapporto di lavoro, né di aver attribuito loro incarichi a qualsiasi titolo.
I contratti conclusi e gli incarichi conferiti in violazione di tale clausola sono nulli e comportano il divieto, al Beneficiario che li ha conclusi o conferiti, di contrattare con le Pubbliche Amministrazioni per i successivi tre anni, con l'obbligo di restituzione dei compensi eventualmente percepiti e accertati a essi riferiti, fatta salva, in ogni caso, la facoltà della Regione di richiedere, ai sensi di legge, il risarcimento di ogni eventuale danno subito.

Articolo 15
Modifiche e durata della Convenzione

La presente Convenzione entra in vigore dalla data di relativa sottoscrizione di ambo le Parti ed è efficace fino al compimento delle attività in essa previste e, in ogni caso fino al 31/12/2029, data ultima di ammissibilità della spesa (art. 63 Reg. (UE) n. 1060/2021). Il Beneficiario si obbliga, comunque, a garantire, anche oltre tale data, e con la richiesta tempestività i necessari adempimenti relativi alle attività di chiusura della Programmazione fino all'esaurimento di tutti gli effetti giuridici ed economici relativi al Programma Regionale FESR 2021-2027.
Eventuali modifiche e/o integrazioni alla presente Convenzione sono apportate con atto scritto.

Articolo 16
Risoluzione delle controversie e Foro competente in via esclusiva

fonte: http://burc.regione.campania.it

Il Foro competente per la risoluzione di eventuali controversie derivanti dall'applicazione ed esecuzione della presente Convenzione, nonché di tutte le controversie derivanti dagli atti contrattuali e negoziali presupposti e connessi, è esclusivamente quello di Napoli, con espressa deroga a ogni e qualsiasi altro Foro concorrente o alternativo individuato in base ai criteri fissati agli artt. 18 e segg. c.p.c.
Rimane espressamente esclusa dalle Parti la compromissione in arbitri.

Articolo 17
Imposte e tasse

Tutte le imposte e tasse relative alla presente Convenzione, anche se sopravvenute successivamente alla sottoscrizione della stessa, compresa la sua registrazione, restano a esclusivo carico del Beneficiario.

Art. 18
Comunicazioni tra le parti

Le comunicazioni da rendersi ai sensi della presente Convenzione saranno effettuate per iscritto ai seguenti indirizzi di posta elettronica certificata:

- per la Regione: dg.501100@pec.regione.campania.it
- per il Beneficiario: protocollo.eboli@legalmail.it

Articolo 19
Disposizioni finali

Per tutto quanto non disciplinato dalla presente Convenzione, si fa riferimento a quanto disposto nella normativa, anche sopravvenuta, comunitaria, nazionale e regionale applicabile.

(luogo e data)

Rappresentante legale del Beneficiario — Responsabile dell'Obiettivo Specifico

Firma — Firma

Le Parti, ai sensi e per gli effetti di cui agli artt. 1341 e 1342 Codice Civile, espressamente e specificatamente approvano mediante separata sottoscrizione le seguenti clausole della presente Convenzione:

- Articolo 5 - "Condizioni di erogazione del finanziamento";
- Articolo 10 - "Casi di revoca del finanziamento e risoluzione della Convenzione";
- Articolo 11 - "Divieto di cumulo";
- Articolo 12 - "Clausola di manleva";
- Articolo16 - "Risoluzione delle controversie e Foro competente in via esclusiva".

(luogo e data)

fonte: http://burc.regione.campania.it

Rappresentante legale del Beneficiario

Firma

Responsabile dell'Obiettivo Specifico

Firma

fonte: http://burc.regione.campania.it

Decreto Dirigenziale n. 313 del 08/10/2024

Dipartimento 50 - GIUNTA REGIONALE DELLA CAMPANIA

Direzione Generale 1 - Autorità di Gestione Fondo Soc. Europeo, Fondo Sviluppo e la Coesione

U.O.D. 91 - STAFF - Funzioni di supporto tecnico - operativo

Oggetto dell'Atto:

PR CAMPANIA FSE+ 2021/2027: AGGIORNAMENTO RESPONSABILI DI OBIETTIVO SPECIFICO

IL DIRIGENTE

PREMESSO che

a. il Parlamento ed il Consiglio dell'Unione Europea con il Regolamento (UE) 1060/2021 del 24 giugno 2021, hanno adottato le disposizioni comuni applicabili al Fondo europeo di sviluppo regionale, al Fondo sociale europeo Plus, al Fondo di coesione, al Fondo per una transizione giusta, al Fondo europeo per gli affari marittimi, la pesca e l'acquacoltura, e le regole finanziarie applicabili a tali fondi e al Fondo Asilo, migrazione e integrazione, al Fondo Sicurezza interna e allo Strumento di sostegno finanziario per la gestione delle frontiere e la politica dei visti;
b. il Parlamento Europeo e il Consiglio europeo, con il Regolamento (UE) 2021/1057 del 24 giugno 2021, hanno istituito il Fondo sociale europeo Plus (FSE+) e abrogato il regolamento (UE) n. 1296/2013;
c. la Commissione europea con Decisione di esecuzione C (2022) 4787 final del 15 luglio 2022, a chiusura del negoziato formale, ha approvato l'Accordo di Partenariato tra Italia e Commissione europea relativo al ciclo di programmazione 2021-2027;
d. la Commissione europea con Decisione di esecuzione n. C (2022) 6831 del 20 settembre 2022 ha approvato il Programma "PR Campania FSE+ 2021 -2027" per il sostegno del Fondo sociale europeo nell'ambito dell'obiettivo "Investimenti a favore della crescita e dell'occupazione" per la Regione Campania in Italia;
e. la Giunta Regionale, con la Deliberazione n. 494 del 27 settembre 2022, ha preso atto della succitata Decisione della Commissione Europea di approvazione del citato "PR Campania FSE+ 2021-2027", nell'ambito del quale è stata individuata l'Autorità di Gestione del Programma;
f. la Giunta Regionale, con Deliberazione n.629 del 29/11/2022, ha istituito il Comitato di Sorveglianza del PR FSE+ Campania 2021/27;
g. l'Autorità di Gestione, con Decreto Dirigenziale n.15 del 13/02/2023, ha preso atto della "Metodologia e criteri di selezione delle operazioni" del PR Campania FSE+ 2021/2027 approvati nella seduta del Comitato di Sorveglianza del 24/01/2023;
h. la Giunta Regionale, con Deliberazione n. 374 del 29/06/2023, ha approvato il sistema di gestione e controllo (SI.GE.CO.) del PR Campania FSE+ 2021/2027;

CONSIDERATO che

a. con Decreto del Presidente della Giunta n. 85 del 07/08/2023 sono stati individuati quali Responsabili di Obiettivo Specifico del PR FSE+ Campania 2021/2027 i Dirigenti pro tempore incardinati nelle Strutture di Primo Livello cui è affidata la gestione, il monitoraggio e il controllo ordinario delle operazioni previste dagli obiettivi specifici del Programma;
b. con il medesimo DPGR è stata demandata all'Autorità di Gestione PR FSE+ Campania 2021/2027 l'approvazione, con successivi atti monocratici, di eventuali modifiche ed integrazioni che si rendessero necessarie a seguito di specifiche indicazioni in merito da parte della Giunta Regionale;
c. con Deliberazione di Giunta regionale n. 502 del 24 settembre 2024 è stato demandato all'Autorità di Gestione l'adozione dell'atto di aggiornamento dell'elenco dei Responsabili di Obiettivo, con integrazione della Direzione Generale per la Tutela della Salute, ai fini della migliore attuazione del PR FSE+ Campania 2021/2027;

RITENUTO

a. di dover prendere atto di quanto indicato dalla Deliberazione di Giunta regionale n. 502 del 24 settembre 2024;

b. di dover aggiornare l'elenco complessivo dei ROS del PR FSE+ Campania 2021/2027 inserendo il Direttore della Direzione Generale per la Tutela della salute e il Coordinamento del Sistema Sanitario regionale, o suo delegato con potere di firma, come da Allegato al presente provvedimento a formarne parte integrante e sostanziale;
c. di dover assicurare la tempestiva attuazione delle operazioni anche attraverso l'effettivo esercizio del potere sostitutivo dell'Autorità di Gestione, nei casi e con i limiti previsti dall'ordinamento, laddove si rendesse necessario, per il ritardo o l'inerzia dei responsabili di Obiettivo Specifico;
d. di dover precisare altresì che, in ragione dell'elevato grado di integrazione delle politiche regionali e delle risorse finanziarie afferenti al PR FSE+ Campania 2021/2027, finalizzate al conseguimento degli obiettivi di sviluppo regionale, i ROS dovranno operare in raccordo con l'Autorità di Gestione e con la Programmazione Unitaria;

VISTI tutti gli atti richiamati in premessa

alla stregua dell'istruttoria compiuta dal Dirigente di Staff 50.01.91 nonché dell'espressa dichiarazione di regolarità resa dal Dirigente medesimo

DECRETA

per le motivazioni di cui in narrativa che si intendono integralmente trascritte e riportate:

1. di prendere atto di quanto indicato dalla Deliberazione di Giunta regionale n. 502 del 24 settembre 2024;
2. di aggiornare l'elenco complessivo dei ROS del PR FSE+ Campania 2021/2027 inserendo il Direttore della Direzione Generale per la Tutela della salute e il Coordinamento del Sistema Sanitario regionale, o suo delegato con potere di firma, come da Allegato al presente provvedimento a formarne parte integrante e sostanziale;
3. di assicurare la tempestiva attuazione delle operazioni anche attraverso l'effettivo esercizio del potere sostitutivo dell'Autorità di Gestione, nei casi e con i limiti previsti dall'ordinamento, laddove si rendesse necessario, per il ritardo o l'inerzia dei responsabili di Obiettivo Specifico;
4. di precisare che, in ragione dell'elevato grado di integrazione delle politiche regionali e delle risorse finanziarie afferenti al PR FSE+ Campania 2021/2027, finalizzate al conseguimento degli obiettivi di sviluppo regionale, i ROS dovranno operare in raccordo con l'Autorità di Gestione e con la Programmazione Unitaria;
5. di inviare il presente decreto agli Assessori, al Capo di Gabinetto responsabile della Programmazione Unitaria, alle Direzioni Generali e agli Uffici Speciali, all'Autorità di Audit, al BURC per l'integrale pubblicazione, al competente ufficio per la registrazione atti monocratici archiviazione decreti, nonché all'Ufficio competente per la pubblicazione nella sezione trasparenza del sito istituzionale della Regione Campania.

Somma

ALLEGATO A

PR Campania FSE+ 2021/2027: Responsabili di Obiettivo Specifico

Direzione	ROS	Indirizzo	Contatti
50 01 00 - Direzione Generale Autorità di gestione Fondo Sociale Europeo e Fondo per lo sviluppo e la coesione	Direttore Generale pro-tempore	Via S. Lucia, 81 - 80132 Napoli – Centro Direzionale Is. C3 - 80143 Napoli	Telefono: 081 7962967 - 081 7969170 Mail: dg.01@regione.campania.it; adg.fse@regione.campania.it
50 02 00 - Direzione Generale per lo Sviluppo economico e le Attività produttive	Direttore Generale pro-tempore	Centro Direzionale is. A6 – 80143 Napoli	Telefono: 081 7966906 – 081 7966747 Mail: dg.02@regione.campania.it
50 04 00 - Direzione Generale per la Tutela della salute e il Coordinamento del Sistema Sanitario regionale	Direttore Generale pro-tempore	Centro Direzionale is. C3 – 80143 Napoli	Telefono: 0817969978 Mail: dg.04@regione.campania.it
50 05 00 - Direzione Generale per le Politiche sociali e socio-sanitarie	Direttore Generale pro-tempore	Palazzo Armieri - Via Nuova Marina, 80133 Napoli NA	Telefono: 081 7963830 Mail: dg.500500@regione.campania.it
50 08 00 - Direzione Generale per la Mobilità	Direttore Generale pro-tempore	Centro Direzionale is. C3 - 80149 Napoli	Telefono: 081 7969950 – 081 7969419 Mail: dg.500800@regione.campania.it
50 10 00 - Direzione Generale per l'Università, la Ricerca e l'Innovazione	Direttore Generale pro-tempore	Via Don Bosco, 9/E – 80141 Napoli	Telefono: 081 796 8400 – 081 7968323 Mail: dg.10@regione.campania.it

50 11 00 - Direzione Generale per l'istruzione, la formazione, il lavoro e le politiche giovanili	Direttore Generale pro-tempore	Centro Direzionale Is. A6 - 80143 Napoli	Telefono: 081 7966123 - 6450 Mail: dg.11@regione.campania.it
50 12 00 - Direzione Generale per le politiche culturali e il turismo	Direttore Generale pro-tempore	Via Nuova Marina, 19/C - 80132 Napoli Centro Direzionale isola is. C5 - 80143 Napoli	Telefono: 081 7963575 - 081 7968603 Mail: dg.12@regione.campania.it
60 09 00 - Ufficio per il federalismo e dei sistemi territoriali e della sicurezza integrata	Direttore Generale pro-tempore	Via S. Lucia, 81 - 80132 Napoli	Telefono: 081 7962237 Mail: us09@regione.campania.it

Decreto Dirigenziale n. 89 del 08/10/2024

Dipartimento 50 - GIUNTA REGIONALE DELLA CAMPANIA

Direzione Generale 2 - Direzione Generale per lo sviluppo economico e le attività produttive

U.O.D. 2 - Attività artigianali, commerciali e distributive. Tutela dei consumatori.

Oggetto dell'Atto:

L.R. N. 7/2020 ART. 55 COMMI 2 E 3. TESTO UNICO DEL COMMERCIO.RETTIFICA DEL D.D. N. 81 DEL 9/9/2024, PUBBLICATO SUL BURC N. 63 DEL 9 SETTEMBRE 2024.

IL DIRIGENTE

PREMESSO che

a) la L.R. 21 aprile 2020, n. 7 e ss.mm.ii., recante il “Testo Unico sul Commercio” recita, al comma 2 dell’art. 55 (Assegnazione dei posteggi): “Entro il 30 luglio di ogni anno, i Comuni, sede di posteggio, trasmettono alla struttura amministrativa competente della Regione Campania il numero dei posteggi che si sono resi disponibili nei mercati periodici, compresi quelli stagionali, specificandone la periodicità, il numero identificativo, la superficie ed eventualmente l'appartenenza al settore alimentare o non alimentare o la specifica tipologia, se trattasi di mercato specialistico e se prevista nell'atto istitutivo del mercato a cui si riferiscono”;

b) il comma 3 dell’art. 55 della predetta legge regionale recita: “Entro quarantacinque giorni la Regione rende pubblico nel bollettino ufficiale della Regione Campania l'elenco dei posteggi disponibili, nonché il modello di bando a cui i Comuni si uniformano”;

c) il comma 1 dell’art. 11 della legge n. 214 del 30 dicembre 2023 (Legge annuale per il mercato e la concorrenza 2022) recita: “A decorrere dalla data di entrata in vigore della presente legge, le concessioni di posteggio per l'esercizio del commercio su aree pubbliche sono rilasciate, per una durata di dieci anni, sulla base di procedure selettive, nel rispetto dei principi di imparzialità, non discriminazione, parità di trattamento, trasparenza e pubblicità, secondo linee guida adottate dal Ministero delle imprese e del made in Italy, previa intesa in sede di Conferenza unificata, ai sensi dell'articolo 8, comma 6, della legge 5 giugno 2003, n. 131, da sancire entro tre mesi dalla data di entrata in vigore della presente legge”;

DATO ATTO che

a) la Conferenza Unificata Stato-Regioni del 5 luglio 2012, in attuazione dell’articolo 70 comma 5 del D.Lgs. 26 marzo 2010 n. 59 ha approvato l’Intesa sui criteri per l’assegnazione di posteggi sulle aree pubbliche, pubblicata sulla G.U. n. 79 del 4 aprile 2013;

b) con D.D. n. 249 del 15/09/2016 è stato recepito il Documento unitario delle Regioni e Province autonome concernente "linee applicative dell’intesa della conferenza unificata del 05.07.2012 in materia di procedure di selezione per l'assegnazione di posteggi su aree pubbliche", anche con riferimento ai suoi allegati e in particolare al "fac simile di bando pubblico per le assegnazioni di concessioni in scadenza dei posteggi nei mercati nelle fiere e nei posteggi isolati", in sostituzione dello schema di bando approvato con decreto dirigenziale n. 213/15 del Dipartimento 5102;

c) alla data di emanazione del presente decreto non risultano emanate le linee guida di cui comma 1 dell’art. 11 della legge n. 214 del 30 dicembre 2023;

DATO ATTO altresì che

a) la D.G.R. n. 478/2012 ha approvato l’articolazione delle strutture ordinamentali sulla base delle competenze da svolgere, trasferendo le competenze della U.O.D. 03 “Regimi Regolatori specifici e riduzione oneri burocratici” della D.G. 02 “Sviluppo Economico e Attività Produttive” alla UOD 50.02.02 “Attività artigianali, commerciali distributive. Cooperative e relative attività di controllo, Tutela dei consumatori” della medesima Direzione Generale;

b) con D.G.R. n. 466/2023 è stato conferito al dott. Riccardo Roccasalva l'incarico di dirigente della U.O.D. 50.02.02 “Attività artigianali, commerciali e distributive. Cooperative e relative attività di controllo. Tutela dei consumatori”;

PREMESSO INOLTRE CHE

a) in virtù dell’entrata in vigore della citata L.R. n. 7/2020 e della legge annuale per il mercato e la concorrenza 2022 è stato aggiornato il modello di schema di bando cui i Comuni devono rifarsi per bandire i posti resisi disponibili nelle aree adibite a mercato;

b) con decreto dirigenziale n. 81 del 09/09/2024, emanato dalla UOD 50.02.02 e pubblicato sul Burc n. 63 del 9 settembre 2024:

1. si è provveduto a rendere pubblici i posteggi disponibili come da tabella allegata *sub* 1) al predetto decreto;

2. è stato pubblicato lo schema di bando di cui all'art. 55 comma 3 della L.R. 7/2020, allegato *sub* 2 al medesimo decreto, che i Comuni potranno adottare ai sensi del predetto art. 55 della L.R. 7/2020 ispirato ai principi di imparzialità, non discriminazione, parità di trattamento, trasparenza e pubblicità;

RILEVATO che

a) all'interno dello schema di bando, di cui all'allegato 2 del citato decreto n. 81 del 09/09/2024, sono presenti alcuni refusi, in particolare:

- nella sezione "Tenuto conto che" non è stato indicato il comma dell'art. 11 della legge 30 dicembre 2023, n. 214 che prevede l'adozione da parte del Ministero delle imprese e del made in Italy delle linee guida (comma 1);
- è stata indicata la specializzazione merceologica nelle varie tipologie di settori commerciali;
- è stata prevista la possibilità di inviare le domande anche a mezzo raccomandata A/R, laddove invece l'art. 55 comma 4 della L.R. 7/2020 prevede, come unica modalità di invio delle domande di partecipazione ai bandi ai comuni sede di posteggi, la posta elettronica certificata;

RITENUTO, pertanto

a) di dover provvedere alla rettifica del D.D. n. 81 del 09/09/2024, emanato dalla UOD 50.02.02 e pubblicato sul Burc n. 63 del 9 settembre 2024, eliminando i refusi sopra elencati, attraverso la pubblicazione del testo corretto dello schema di bando, come da allegato al presente decreto;
b) di dover dare atto che ogni altra statuizione e clausola presenti nel decreto n. 81 del 09/09/2024 e nell'allegato *sub* 2 al medesimo decreto è da intendersi confermata;

Alla stregua dell'istruttoria compiuta dalla UOD 02 della Direzione Generale per lo Sviluppo Economico e le Attività Produttive e della dichiarazione di regolarità della stessa resa dal Dirigente competente

DECRETA

per le motivazioni di cui in narrativa, che si intendono integralmente riportate e confermate:

1. **di dare atto che** il decreto dirigenziale n. 81 del 09/09/2024, emanato dalla UOD 50.02.02 e pubblicato sul Burc n. 63 del 9 settembre 2024, contiene i seguenti refusi:

- nella sezione "Tenuto conto che" non è stato indicato il comma dell'art. 11 della legge 30 dicembre 2023, n. 214 che prevede l'adozione da parte del Ministero delle imprese e del made in Italy delle linee guida (comma 1);
- è stata indicata la specializzazione merceologica nelle varie tipologie di settori commerciali;
- è stata prevista la possibilità di inviare le domande anche a mezzo raccomandata A/R, laddove invece l'art. 55 comma 4 della L.R. 7/2020 prevede, come unica modalità di invio delle domande di partecipazione ai bandi ai comuni sede di posteggi, la posta elettronica certificata;

2. **di provvedere** alla rettifica del decreto dirigenziale n. 81 del 09/09/2024 sopra citato, eliminando i refusi sopra elencati, attraverso la pubblicazione del testo corretto dello schema di bando, come da allegato al presente decreto;
3. **di dare atto** che ogni altra statuizione e clausola presenti nel D.D. n. 81 del 09/09/2024 e nell'allegato *sub* 2 al medesimo decreto è da intendersi confermata;

4. **di notificare** il presente decreto ai comuni che hanno comunicato a questa U.O.D. i posteggi liberi;
5. **di inviare** il presente atto, unitamente alla tabella allegata, al B.U.R.C. per la pubblicazione ai sensi dell'art. 55 la L.R. n. 7 /2020 e ss.mm.ii.;
6. **di trasmettere** il presente atto, per i relativi adempimenti di competenza, al SURAP per la diffusione e all'Ufficio Registrazione Atti e Archiviazione Decreti Dirigenziali.

Riccardo Roccasalva

Modello di Bando
ai sensi dell'art. 55 della Legge regionale 21 aprile 2020, n. 7 "Testo Unico sul Commercio"

COMUNE di _____ Prov. _____

Servizio/Settore _____

Decreto Dirigenziale n. _____/_____

OGGETTO: Bando pubblico per l'assegnazione di n. ____ posteggi per lo svolgimento del commercio su aree pubbliche nel mercato periodico ubicato in Via/Piazza _____ con cadenza _____ nel/nei giorno/i di _____

Il Responsabile del Servizio/Settore _____

VISTI

- il D.Lgs. 26 marzo 2010, n. 59, come modificato dal D.Lgs. 6 agosto 2012, n. 147;
- la Legge regionale 21 aprile 2020, n. 7. "Testo Unico sul commercio ai sensi dell'articolo 3, comma 1 della legge regionale 14 ottobre 2015, n. 11";
- l'Intesa sui criteri per l'assegnazione di posteggi sulle aree pubbliche sancita in sede di Conferenza Unificata Stato-Regioni del 5 luglio 2012, pubblicata sulla G.U. n. 79 del 4 aprile 2013;
- il Documento Unitario delle Regioni e Province Autonome approvato in sede di Conferenza delle Regioni e delle Province Autonome in data 24 gennaio 2013;
- la legge 30 dicembre 2023, n. 214 "Legge annuale per il mercato e la concorrenza 2022";

TENUTO CONTO CHE
alla data di emanazione del bando di cui all'art. 55 comma 3, da parte del competente ufficio regionale, non risultavano ancora adottate dal Ministero delle imprese e del made in Italy le linee guida di cui all'art. 11 comma 1 della legge 30 dicembre 2023, n. 214;

VISTO ALTRESÌ
il Decreto Dirigenziale n. ____ del _____, emanato ai sensi dell'art. 55 comma 3 di pubblicazione dell'elenco posteggi , pubblicato su BURC _____ del _____ che, tra l'altro, in riferimento al mercato in parola, riporta la disponibilità dei seguenti posteggi:
Numero posteggio – Tipologia – Superficie Mq

nel rispetto dei principi di imparzialità, non discriminazione, parità di trattamento, trasparenza e pubblicità

RENDE NOTO

Che è indetta una pubblica selezione al fine di assegnare in concessione, per la durata di dieci anni:

a) numero _____ posteggi nel mercato _____ del giorno _____,
sito in _____, con orario di vendita dalle ore _____,
alle ore _____, riservati ad operatori del settore alimentare, contraddistinti come segue:

- Numero _____ Superficie mq. _____.;
- Numero _____ Superficie mq. _____.;
- Numero _____ Superficie mq. _____.;

b) numero _____ posteggi nel mercato _____ del giorno _____, sito in _____, con orario di vendita dalle ore _____, alle ore _____, riservati ad operatori del settore non alimentare, contraddistinti come segue:
- Numero _____ Superficie mq. _____.;
- Numero _____ Superficie mq. _____.;
- Numero _____ Superficie mq. _____.;

c) numero _____ posteggi nel mercato _____ del giorno _____, sito in _____, con orario di vendita dalle ore _____, alle ore _____, riservati ai soggetti portatori di handicap[1], contraddistinti come segue:
- Numero _____ Superficie mq. _____.;
- Numero _____ Superficie mq. _____.;
- Numero _____ Superficie mq. _____.;

d) numero _____ posteggi nel mercato _____ del giorno _____, sito in _____, con orario di vendita dalle ore _____, alle ore _____, riservati agli imprenditori agricoli per la vendita delle produzioni, provenienti in misura prevalente dalle rispettive aziende, così come disciplinato dall'art. 4 del D.Lgs. 228/2001, anche con riferimento alla stagionalità delle medesime, e ai coltivatori diretti[2], contraddistinti come segue:
- Numero _____ Superficie mq. _____.;
- Numero _____ Superficie mq. _____.;
- Numero _____ Superficie mq. _____.;

e) numero _____ posteggi nel mercato _____ del giorno _____, sito in _____, con orario di vendita dalle ore _____, alle ore _____, riservati alle organizzazioni del commercio equo e solidale di cui alla Legge regionale 6 marzo 2015, n. 6, contraddistinti come segue:
- Numero _____ Superficie mq. _____.;
- Numero _____ Superficie mq. _____.;
- Numero _____ Superficie mq. _____.;

REQUISITI DI PARTECIPAZIONE AL BANDO

Possono partecipare al presente bando i soggetti di diritto, anche se organizzati in cooperative, in possesso dei requisiti previsti all'articolo 7 della legge regionale n. 7 del 21 aprile 2020 "Testo Unico sul Commercio", ai sensi del quale:

*"**1.** All'esercizio in qualsiasi forma delle attività commerciali disciplinate dal presente testo unico si applicano le disposizioni in materia di requisiti di onorabilità di cui all'articolo 71, commi 1, 2, 3, 4 e 5, del decreto legislativo 59/2010.*

***2.** L'esercizio dell'attività di vendita al dettaglio di prodotti appartenenti al settore merceologico alimentare e l'esercizio di somministrazione di alimenti e bevande sono subordinati al possesso di almeno uno dei requisiti professionali di cui all'articolo 71, commi 6 e 6-bis del decreto legislativo 59/2010".*

[1] Ai sensi dell'art. 56 comma 1 della L.R. 7/2020, il comune riserva posteggi ai soggetti portatori di handicap ai sensi della legge 5 febbraio 1992, n. 104 (Legge-quadro per l'assistenza, l'integrazione sociale e i diritti delle persone handicappate) nella percentuale del 5% del totale dei posteggi del mercato.
[2] Ai sensi dell'art. 56 comma 1 della L.R. 7/2020, il comune riserva posteggi agli imprenditori agricoli e ai coltivatori diretti nella percentuale non inferiore al 10% del totale dei posteggi nel mercato.

I produttori agricoli di cui al D.Lgs. n. 228/2001 ed i soggetti portatori di handicap ai sensi della legge 104/1992, possono partecipare al presente bando per quanto riguarda i posteggi ad essi rispettivamente riservati.
In caso di società, il possesso dei requisiti di cui al citato art. 7 è richiesto con riferimento al legale rappresentante o altra persona preposta all'attività commerciale.

PRESENTAZIONE DELLA DOMANDA

La domanda, redatta in bollo, utilizzando il modello allegato al presente bando e disponibile sul sito del Comune di _____, completa delle dichiarazioni in esso riportate e degli allegati ivi previsti, deve essere inviata al Comune di _____ (indirizzo _____), tramite posta elettronica certificata (PEC), entro il _____ (21° giorno decorrente dalla data di pubblicazione sul BURC del presente bando).
Qualora il 21° giorno coincida con una domenica o con un giorno festivo, la scadenza è posticipata al primo giorno feriale successivo. Ai fini della presentazione della domanda fa fede la data di spedizione postale della raccomandata o la data della ricevuta di avvenuta consegna della PEC.
Sono irricevibili, e come tali non ammesse alla procedura concorsuale, le domande trasmesse fuori dai termini sopra indicati, le domande in cui gli elementi identificativi del richiedente risultino mancanti, illeggibili o non identificabili e le domande prive della firma del richiedente.
L'interessato dovrà, inoltre, indicare il domicilio presso il quale deve, ad ogni effetto, essere trasmessa ogni comunicazione relativa al presente bando. In caso di mancata indicazione, vale ad ogni effetto l'indicazione del luogo di residenza, se persona fisica, o della sede legale, se persona giuridica. Ogni variazione in merito dovrà essere tempestivamente notificata al Comune di _____.
L'operatore che, a seguito di partecipazione a più bandi di concorso, risulti assegnatario di un numero di posteggi eccedente il limite di cui all'articolo 54, comma 4, entro dieci giorni dalla pubblicazione della graduatoria sul BURC comunica al comune il posteggio prescelto. L'opzione può riguardare i posteggi già in concessione o i nuovi. In caso di mancata o tardiva comunicazione, la scelta è effettuata d'ufficio dal comune, che provvede all'assegnazione dei posteggi non assegnati secondo l'ordine della graduatoria (art. 55 comma 9 della L.R. 7/2020).
Nel caso di cittadino extracomunitario, alla domanda deve essere allegato il permesso di soggiorno in corso di validità.
Nel caso di prestatore proveniente da uno stato appartenente all'Unione europea che partecipa alle procedure di selezione, il possesso dei requisiti di priorità di cui al presente articolo è comprovato mediante la documentazione acquisita in base alla disciplina vigente nello Stato membro e avente la medesima finalità. (art. 55 comma 7 della L.R. 2020).

FORMAZIONE DELLA GRADUATORIA

La graduatoria degli aventi diritto e delle loro eventuali riserve sarà redatta entro 30 giorni dalla scadenza del bando.

In caso di pluralità di domande concorrenti, il comune rilascia la concessione e la contestuale autorizzazione sulla base della graduatoria, redatta tenendo conto dell'anzianità di esercizio dell'impresa comprovata dalla durata dell'iscrizione, quale impresa attiva, nel Registro delle imprese. L'anzianità è riferita a quella del soggetto titolare dell'impresa al momento della partecipazione alla selezione, sommata a quella dell'eventuale dante causa; a parità di anzianità si tiene conto del maggior numero di presenze maturate nel mercato, nella fiera o fuori mercato. Il comune può determinare ulteriori criteri di assegnazione, volti a valorizzare l'imprenditoria giovanile e femminile.

Ai fini del rilascio di autorizzazioni e concessioni relative a posteggi dislocati nei centri storici o in aree aventi valore storico, archeologico, artistico e ambientale o presso edifici aventi tale valore oltre ai criteri di cui al comma 5 dell'art. 55 della L.R. 7/2020, da considerare comunque prioritari, si

tiene conto anche dell'assunzione dell'impegno, da parte del soggetto candidato, a rendere compatibile il servizio commerciale con la funzione e la tutela territoriale e, pertanto, a rispettare le eventuali condizioni particolari, comprese quelle correlate alla tipologia dei prodotti offerti in vendita e alle caratteristiche della struttura utilizzata, stabilite dall'autorità competente ai fini della salvaguardia delle predette aree.

PUBBLICAZIONE DELLA GRADUATORIA

I comuni sedi di posteggio espletano i bandi e provvedono alla pubblicazione nel Bollettino Ufficiale della Regione Campania della relativa graduatoria, che contiene l'elenco dei nominativi degli aventi diritto e delle eventuali riserve degli idonei (art. 55 comma 8 della L.R. 7/2020).

Avverso il provvedimento di approvazione della graduatoria è possibile esperire ricorso al Tribunale Amministrativo Regionale ai sensi della legge n. 1034/1971.

I posteggi saranno assegnati seguendo l'ordine di collocazione in graduatoria degli aventi diritto.

La scelta dei posteggi avrà luogo nel giorno e nell'ora che verranno successivamente indicati dall'Ufficio _____. Allo scopo, l'interessato, munito di un documento di identità in corso di validità, dovrà presentarsi personalmente o a mezzo di persona delegata. In tale ultimo caso, il delegato dovrà essere munito di un valido documento di identità e di apposita delega scritta. In caso di assenza alla procedura di assegnazione dei posteggi nel giorno e nell'ora indicati, il posteggio verrà assegnato d'ufficio al termine delle operazioni di scelta.

La procedura di assegnazione dei posteggi si concluderà entro 90 giorni dal termine utile per l'inizio della presentazione delle domande.

Contestualmente alla concessione del posteggio sarà rilasciata l'autorizzazione all'esercizio del commercio su aree pubbliche di tipo "A", di cui all'art. 54 comma 1 della L.R. 7/2020, che abilita, ai sensi del successivo comma 5, anche all'esercizio in forma itinerante nel territorio regionale (con esclusione dei giorni e nelle ore in cui l'operatore è concessionario di posteggio), e nei posteggi occasionalmente liberi, nonché alla partecipazione alle fiere che si svolgono sul territorio nazionale.

INFORMAZIONI GENERALI

Per eventuali informazioni relative al presente bando e per prendere visione della planimetria dell'area dei posteggi e/o del mercato è possibile rivolgersi presso il Servizio/Settore _____ del Comune di _____, al Responsabile del procedimento Sig. _____, tutti i giorni lavorativi dalle ore _____ alle ore _____, tel. _____. Il presente bando viene pubblicato sul BURC, all'Albo Pretorio del Comune di _____ e sul sito web _____ corredato dal facsimile della domanda di partecipazione.

Per quanto non previsto dal presente bando, si fa riferimento alle disposizioni attualmente vigenti in materia di commercio su aree pubbliche e al Regolamento comunale per il commercio su aree pubbliche n. _____ del _____, adottato ai sensi dell'art. 70 della L.R. 7/2020) e facente parte dello Strumento d'intervento per l'apparato distributivo.

TRATTAMENTO DEI DATI PERSONALI

Ai sensi del Regolamento (UE) 679/2016 *"General Data Protection Regulation (G.D.P.R* e del Codice in materia di protezione dei dati personali (D.Lgs. n. 196/2003 e s.m.i.), i dati personali forniti dai richiedenti saranno raccolti presso il Comune di _____, ai fini della gestione della presente procedura concorsuale.

Il conferimento dei dati ha natura obbligatoria ai fini della valutazione dei requisiti per la formazione delle graduatorie, per il rilascio delle concessioni di posteggio.

Il trattamento dei dati personali avverrà, anche attraverso l'uso di strumenti informatici, nel rispetto delle disposizioni di cui all'articolo 5 del G.D.P.R.

Presso il titolare del trattamento dei dati, gli interessati potranno esercitare i loro diritti di cui agli articoli 15-22 del G.D.P.R.

Il Dirigente/Responsabile del Servizio

Decreto Dirigenziale n. 142 del 11/10/2024

Dipartimento 50 - GIUNTA REGIONALE DELLA CAMPANIA

Direzione Generale 4 - DG per la tutela della salute e il coordin. del sist. sanitario regionale

U.O.D. 10 - Personale del S.S.R.

Oggetto dell'Atto:

CONCORSO CFSMG 2024/2027. APPROVAZIONE GRADUATORIE PROVVISORIE.

IL DIRIGENTE

VISTI

- il Decreto Legislativo 17 agosto 1999, n. 368, attuativo della Direttiva n. 93/16/CEE, che detta norme in materia di libera circolazione dei medici e di reciproco riconoscimento dei loro diplomi, certificati ed altri titoli, così come modificato dal Decreto Legislativo 8 luglio 2003, n. 277, adottato in attuazione della Direttiva 2001/19/CE;

- il D.M. Salute 7 marzo 2006, recante: "Principi fondamentali per la disciplina unitaria in materia di formazione specifica in medicina generale", così come modificato dal D.M. Salute del 07/06/2017, che:
  - ✓ agli artt. 1, 2, 3, e 4, definisce gli aspetti organizzativi del concorso per l'accesso al Corso di Formazione Specifica in Medicina Generale;
  - ✓ all'art. 15, definisce gli aspetti organizzativi dei corsi, demandando alle Regioni la gestione e gli adempimenti relativi allo svolgimento degli stessi;

- il D.M. Salute 12/10/2021, che apporta modifiche al D.M. 07/03/2006, relativamente agli art. 5 (requisiti minimi di ammissione) ed art. 6 (Domanda e termini di presentazione) consentendo la partecipazione al concorso anche ai candidati che conseguiranno la laurea in medicina e chirurgia entro il giorno antecedente la data del concorso;

- il D.M. Salute 29/10/2021, che modifica ulteriormente il D.M. 07/03/2006, sopprimendo la soglia minima di n. 60 risposte esatte perché la prova si intenda superata;

- la D.G.R.C. n. 408 del 27/07/2022, pubblicata sul BURC n. 66 del 01/08/2022, concernente: "Revisione Criteri Generali e Ripartizione dei fondi connessi all'organizzazione dei Corsi - ex DRGC n. 170/2019 e Disposizioni Generali e Guida per il Discente – ex Decreto DG n. 247/2018, così come integrata e modificata con la D.G.R.C. n. 53 del 08/02/2024, pubblicata sul BURC n. 18 del 19/02/2024, concernente: "Delibera di G.R. n. 408/2022 - Modifica Allegato B) - Nuovo documento "Disposizioni generali e Guida per il discente del Corso di Formazione in Medicina Generale";

PREMESSO che:

- con Decreto Dirigenziale n. 50 del 06/05/2024, pubblicato sul B.U.R.C. n. 35 del 06/05/2024, è stato bandito il Concorso per l'ammissione al Corso di Formazione Specifica in Medicina Generale – 2024/2027, della Regione Campania;
- il Bando in questione prevede quanto segue:
  - il numero di medici da ammettere al corso, per la Regione Campania, è di 163 unità;
  - l'assegnazione dei n. 163 posti avverrà secondo la graduatoria determinata sulla base del punteggio conseguito dai candidati nella prova di selezione a cui saranno ammessi quanti, in possesso dei requisiti previsti dal bando, abbiano presentato la domanda di partecipazione entro il termine utile;
- con Decreto Dirigenziale n. 111 del 16/09/2024, pubblicato sul BURC n. 65 del 16/09/2024, venivano ammessi a partecipare al concorso, fissato per il giorno 09/10/2024, n. 719 candidati suddivisi in n. 2 Commissioni;
- con Decreto Dirigenziale n. 112 del 16/09/2024, così come integrato e modificato con Decreto Dirigenziale n. 135 del 07/10/2024, si è provveduto alla costituzione delle n. 2 Commissioni di

concorso per l'accesso al Corso di Formazione Specifica in Medicina Generale – triennio 2024/2027, della Regione Campania;

PRESO ATTO che:

- in data 09/10/2024, nei termini e presso la sede indicata nel citato D.D. n. 111 del 16/09/2024 (Teatro Palapartenope - Napoli) si è regolarmente svolta la prova concorsuale alla quale hanno partecipato n. 259 candidati così suddivisi: Commissione 1 n. 130 candidati e Commissione 2 n. 129 candidati;
- nella stessa giornata, in sequenza allo svolgimento del concorso, le Commissioni hanno provveduto agli adempimenti previsti agli artt. 9, 10 ed 11 del Bando, procedendo alla correzione degli elaborati - avvalendosi di sistema informatico a lettura ottica – ed alla generazione delle relative Graduatorie di merito, redigendo e sottoscrivendo verbale di tutte le operazioni;

CONSIDERATO che, ai sensi dell'art. 11 del Bando di Concorso approvato con Decreto Dirigenziale n. 50 del 06/05/2024, compete alla Regione Campania di:

- dare comunicazione agli interessati dell'utile inserimento in graduatoria a mezzo di pubblicazione sul Bollettino Ufficiale della Regione e affissione presso gli Ordini Provinciali dei Medici Chirurghi ed Odontoiatri della Regione;
- procedere, su istanza degli interessati, presentata entro dieci giorni dalla pubblicazione sul Bollettino Ufficiale della Regione, alla correzione degli eventuali errori materiali con la conseguente modifica della graduatoria ed alla formulazione – nel caso di più Commissioni – della Graduatoria Unica Regionale, dandone comunicazione a mezzo pubblicazione sul B.U.R.C.;

RILEVATO che la U.O.D. 10 - Personale del SSR, referente regionale per il Corso di Formazione Specifica in Medicina Generale, ha provveduto alla corretta redazione delle graduatorie, ai sensi del co. 5, art. 11, del Bando, che prevede: nel caso di parità di punteggio, ha diritto di preferenza chi ha minore età e in caso di ulteriore parità si considera il voto di laurea più alto;

RITENUTO

- di dover procedere all'approvazione delle Graduatorie Provvisorie del Concorso per l'ammissione al Corso di Formazione Specifica in Medicina Generale triennio 2024/2027, così come riportato negli allegati: Allegato A – Commissione 1 ed Allegato B – Commissione 2, parti integranti del presente provvedimento;
- di poter procedere, su istanza degli interessati, presentata entro dieci giorni dalla pubblicazione sul Bollettino Ufficiale della Regione, alla correzione degli eventuali errori materiali ed alla conseguente modifica delle graduatorie stesse, formulando la Graduatoria Unica Regionale e dandone comunicazione a mezzo di pubblicazione sul Bollettino Ufficiale della Regione;

VISTA la DGRC n. 642 del 10/12/2019, concernente il conferimento dell'incarico di Dirigente Responsabile della UOD "Personale del SSR" al Dott. Gaetano Patrone;

ACCERTATA l'assenza di cause di incompatibilità e/o conflitto d'interessi per il responsabile dell'istruttoria e per il Dirigente firmatario del presente decreto, ai sensi della legge anticorruzione e trasparenza (L. n. 191/2013 e D.lgs.33/2013) e del codice di comportamento dei dipendenti pubblici (D.lgs. 30 marzo 2001, n. 165 e Decreto del Presidente della Repubblica 16 aprile 2013, n. 62)

Alla stregua dell'istruttoria compiuta dal funzionario titolare di P.O. dell'U.O.D. 10 Personale SSR e dall'espressa dichiarazione di regolarità resa dallo stesso;

DECRETA

per tutto quanto in premessa indicato e che qui si intende integralmente riportato:

- di approvare le Graduatorie Provvisorie formulate con i punteggi attribuiti ai candidati dalle Commissioni del Concorso per l'ammissione al Corso di Formazione Specifica in Medicina Generale – triennio 2024/2027, della Regione Campania, svoltosi in data 09/10/2024, come riportato negli allegati, parte integranti del presente provvedimento:
  - per la Commissione 1 - Allegato A;
  - per la Commissione 2 - Allegato B;
- di consentire a ciascun partecipante al concorso di consultare i questionari e i relativi correttori, la propria scheda anagrafica ed il proprio foglio delle risposte, effettuando l'accesso – con la stessa modalità della presentazione delle domande - sul sito: **https://corsoformazionespecifica-mg.soresa.it**
- di riservarsi di procedere, su istanza degli interessati, da presentare entro il termine perentorio di dieci giorni dalla data di pubblicazione del presente decreto sul Bollettino Ufficiale della Regione Campania, alla correzione di eventuali errori materiali nell'attribuzione del punteggio e alla conseguente modifica della graduatoria stessa;
- di precisare che le istanze in tal senso dovranno essere presentate a mezzo P.E.C. alla U.O.D. 10 – Personale SSR – Centro Direzionale di Napoli – Isola C3 – indirizzo PEC **dg04.personalessr@pec.regione.campania.it** entro e non oltre le ore 13.00 del 10° giorno successivo alla pubblicazione del presente decreto sul Bollettino Ufficiale della Regione Campania e che non potranno, in alcun caso, essere prese in considerazione istanze inviate con altro mezzo che pervengano dopo il suindicato termine;
- di riservarsi l'adozione di ulteriori provvedimenti al fine di porre in essere gli adempimenti che detto Bando pone a carico dell'amministrazione regionale ed in particolare della scrivente U.O.D., identificata quale referente per il Corso di Formazione Specifica in Medicina Generale;
- di trasmettere, ai sensi dell'art. 11, punto 6, del bando di concorso di cui sopra, il presente decreto agli Ordini Provinciali dei Medici Chirurghi ed Odontoiatri della Campania, per l'affissione;
- di trasmettere il presente provvedimento, al Direttore Generale per la Tutela della Salute e il Coordinamento del Sistema Sanitario Regionale, al Direttore Generale di So.Re.Sa. SpA, alla sezione avvisi del sito istituzionale della Regione Campania "Amministrazione Trasparente - Casa di Vetro" ed al B.U.R.C. per la pubblicazione.

- Dott. Gaetano Patrone -

CORSO DI FORMAZIONE SPECIFICA IN MEDICINA GENERALE
- TRIENNIO 2024/2027 -
ALLEGATO A - GRADUATORIA PROVVISORIA COMMISSIONE 1

POS.	PUNTEGGIO	COGNOME	NOME	DATA NASCITA	NOTE
1	85	CIRIGLIANO	GIOVANNA	06/03/1990	RISERVA - ART. 3 - CO. 4 - Lettera h)
2	80	ALIPERTA	VINCENZO	16/07/1981	RISERVA - ART. 3 - CO. 4 - LETTERA i)
3	77	DEL CORE	MICOL	26/05/1991	RISERVA - ART. 3 - CO. 4 - Lettera h)
4	77	CARUSONE	CATERINA	06/05/1974	RISERVA - ART. 3 - CO. 4 - LETTERA i)
5	75	DELLA GATTA	FABRIZIO	25/04/1998	
6	75	ARNONE	MARIA IMMACOLATA	13/07/1988	RISERVA - ART. 3 - CO. 4 – LETTERA i)
7	74	IOVANE	MARIA ROSARIA	23/03/1998	
8	72	CAPUOZZO	FILOMENA	03/06/1997	
9	72	BATTIPAGLIA	MARIA GRAZIA	11/10/1995	
10	72	IORIO	ANNALISA	19/01/1992	RISERVA - ART. 3 - CO. 4 – LETTERA F
11	71	DI STASIO	MICHELE	31/01/2000	RISERVA - ART. 3 - CO. 4 – LETTERA F
12	71	INTOCCIA	CIRO	18/01/1997	RISERVA - ART. 3 - CO. 4 – LETTERA F
13	71	GAGLIARDI	VITTORIA	17/06/1996	
14	71	COLANTUONI	SARA	14/04/1990	RISERVA - ART. 3 - CO. 4 - LETTERA i)
15	70	GIAMUNDO	ALESSANDRA	31/07/1987	
16	68	FERRANTE	LUIGI	06/02/1991	RISERVA - ART. 3 - CO. 4 - Lettera h)
17	67	GAUDINO	GIUSEPPINA	15/12/1992	
18	67	CACCAVALE	ANGELA ROSARIA	19/11/1988	RISERVA - ART. 3 - CO. 4 - LETTERA i)
19	66	BERGAMO	SARA	27/06/1997	
20	65	DI BONA	CESARE	09/11/1999	RISERVA - ART. 3 - CO. 4 – LETTERA F
21	65	ABAGNALE	ALESSIA	14/10/1997	
22	65	CAPASSO	MARIA	08/03/1994	RISERVA - ART. 3 - CO. 4 – LETTERA F
23	65	BARBARO	ELEONORA	17/06/1993	
24	65	DE FALCO	ROSSELLA	12/12/1992	
25	65	ABITABILE	MARIANNA	03/01/1982	RISERVA - ART. 3 - CO. 4 - LETTERA i)
26	64	D'AMELIA	SILVIA	04/02/1999	RISERVA - ART. 3 - CO. 4 – LETTERA F
27	64	DI FRANCESCO	LARA	09/03/1995	
28	63	COSTA	PAOLO	01/05/1997	
29	63	AMBRUOSO	GERARDA	12/03/1996	

fonte: http://burc.regione.campania.it

CORSO DI FORMAZIONE SPECIFICA IN MEDICINA GENERALE
- TRIENNIO 2024/2027 -
ALLEGATO A - GRADUATORIA PROVVISORIA COMMISSIONE 1

POS.	PUNTEGGIO	COGNOME	NOME	DATA NASCITA	NOTE
30	63	CIANCI	GABRIELE	17/02/1996	
31	62	CERQUA	DARIO	05/02/2000	RISERVA - ART. 3 - CO. 4 – LETTERA F
32	62	ANDREOZZI	PAOLO	04/10/1999	RISERVA - ART. 3 - CO. 4 – LETTERA F
33	62	DE SIO	IMMACOLATA	15/05/1994	RISERVA - ART. 3 - CO. 4 - Lettera h)
34	62	GALLICCHIO	PIERPAOLO	26/09/1988	
35	62	GERMANO	MARIAPAOLA	12/12/1987	
36	61	CIRILLO	LAURA	10/10/1998	RISERVA - ART. 3 - CO. 4 – LETTERA F
37	61	CIOFFI	LORENZO	01/11/1996	
38	61	BERARDESCA	SILVIA	13/06/1994	
39	61	DI SISTO	ANGELA	30/03/1990	RISERVA - ART. 3 - CO. 4 - Lettera h) + ART. 3 - CO. 4 - LETTERA i)
40	61	GALLO	GIANPIERO	17/12/1986	RISERVA - ART. 3 - CO. 4 - LETTERA i)
41	61	GRILLO	VALENTINA	19/02/1986	RISERVA - ART. 3 - CO. 4 - Lettera h)
42	60	DE VITA	LUDOVICA	01/03/1999	
43	60	COLELLA	MARIA NICOLA	28/01/1997	
44	60	ARCIERI	ALESSIO	03/03/1989	RISERVA - ART. 3 - CO. 4 – LETTERA F
45	59	BARRETTA	MARIA FRANCESCA	10/07/1998	
46	59	FINA	ANNA	18/06/1997	
47	59	DE SIMONE	CLOTILDE	23/09/1996	
48	59	FERRARA	LUIGI	20/05/1996	RISERVA - ART. 3 - CO. 4 – LETTERA F
49	59	GIORDANO	ANTONELLA	07/03/1996	
50	59	GRANATA	ANTONIETTA	27/08/1994	
51	59	FIERRO	PIERLUIGI	07/04/1985	
52	58	GIULIANO	OLIMPIA	15/12/1999	RISERVA - ART. 3 - CO. 4 – LETTERA F
53	58	CATINO	FRANCESCA	03/06/1997	RISERVA - ART. 3 - CO. 4 - Lettera h) + ART. 3 - CO. 4 - LETTERA i)
54	58	DI CAPRIO	DOMENICO	05/10/1995	
55	58	GUIDA	DOMENICO	24/12/1992	
56	58	CARFORA	CARLO	16/07/1990	RISERVA - ART. 3 - CO. 4 - LETTERA i)
57	57	GALLO	FABIANA	23/11/1995	
58	57	ALBACHIARA	ROBERTA	24/03/1990	RISERVA - ART. 3 - CO. 4 - Lettera h) + ART. 3 - CO. 4 - LETTERA i)

fonte: http://burc.regione.campania.it

POS.	PUNTEGGIO	COGNOME	NOME	DATA NASCITA	NOTE
59	56	FUSCO	ANGELA	08/09/1998	
60	56	IASEVOLI	NICCOLO'	18/07/1997	
61	56	GIORDANO	RENATO	29/07/1995	RISERVA - ART. 3 - CO. 4 – LETTERA F
62	56	GERVASIO	GIUSEPPE	05/12/1989	
63	56	GRANATO	FEDERICA	20/04/1989	
64	55	CONFESSORE	VALERIA	10/05/1997	
65	55	GENOVINO	ILARIA	07/11/1995	
66	55	GIORDANO	CLELIA	29/07/1995	RISERVA - ART. 3 - CO. 4 – LETTERA F
67	55	COTRONEO	ALESSANDRA	22/03/1995	RISERVA - ART. 3 - CO. 4 - Lettera h)
68	55	FIORUCCI	CRISTINA	07/11/1987	RISERVA - ART. 3 - CO. 4 - Lettera h)
69	54	COPPOLA	AMALIA	27/08/1999	RISERVA - ART. 3 - CO. 4 – LETTERA F
70	54	DI FRANCESCO	ROSANNA	10/07/1999	RISERVA - ART. 3 - CO. 4 – LETTERA F
71	54	GIORDANO	FEDERICA	11/06/1996	
72	54	BRUNO	MARIA PIA	13/11/1995	
73	54	IZZO	SILVIA	19/06/1995	
74	54	ESPOSITO	GIOVANNI	07/12/1993	RISERVA - ART. 3 - CO. 4 - Lettera h)
75	54	FASANO	MARISTELLA	02/05/1990	
76	54	AUTIERO	RAFFAELE	25/07/1987	
77	54	ACUNTO	MARIO	23/04/1986	
78	54	DI DOMENICO	IVANA	06/03/1985	RISERVA - ART. 3 - CO. 4 - LETTERA i)
79	54	GIORDANO	RAFFAELE	25/05/1972	RISERVA - ART. 3 - CO. 4 – LETTERA F
80	53	BELLISARIO	GIOVANNA	06/06/1998	RISERVA - ART. 3 - CO. 4 – LETTERA F
81	53	BELLAFESTA	RAFFAELLA	15/06/1997	
82	53	ANGELLOTTI	GIUSEPPE	20/07/1995	
83	53	ANNUNZIATA	SILVIA	20/07/1993	
84	52	FARINO	FRANCESCA	01/05/1996	RISERVA - ART. 3 - CO. 4 - Lettera h)
85	52	DE MATTEO	MARTA	18/03/1996	
86	52	DE LUCIA	LUIGI	07/07/1995	RISERVA - ART. 3 - CO. 4 – LETTERA F
87	52	CASTIELLO D'ANTONIO	GABRIELLA	09/11/1993	RISERVA - ART. 3 - CO. 4 – LETTERA F

fonte: http://burc.regione.campania.it

CORSO DI FORMAZIONE SPECIFICA IN MEDICINA GENERALE
- TRIENNIO 2024/2027 -
ALLEGATO A - GRADUATORIA PROVVISORIA COMMISSIONE 1

POS.	PUNTEGGIO	COGNOME	NOME	DATA NASCITA	NOTE
88	52	DE MARCO	PASQUALE	23/06/1993	
89	52	IOVINE	SEBASTIANO GIOVANNI	19/09/1991	RISERVA - ART. 3 - CO. 4 – LETTERA F
90	52	CASE	MARIO	09/06/1984	
91	52	DE FRANCHIS	GIOVANNA	11/02/1981	
92	51	CANNAVALE	FRANCESCO	19/12/1998	RISERVA - ART. 3 - CO. 4 - LETTERE e), f)
93	51	D'ORIANO	SONIA	07/01/1992	
94	51	CIAMILLO	MARIANGELA	09/06/1984	RISERVA - ART. 3 - CO. 4 - LETTERA i)
95	51	CIMMINO	MASSIMO	19/08/1978	RISERVA - ART. 3 - CO. 4 - LETTERA i)
96	51	COSTANZO	SAVERIA	26/02/1977	RISERVA - ART. 3 - CO. 4 - LETTERA i)
97	50	DI MAURO	RICCARDO ALFONSO	31/05/1997	RISERVA - ART. 3 - CO. 4 – LETTERA F
98	50	ELEFANTE	LUDOVICA	28/02/1997	
99	50	CASCIANO	CHIARA	18/06/1996	
100	50	CANERO	CHIARA	10/09/1995	RISERVA - ART. 3 - CO. 4 - Lettera h)
101	50	IZZO	ESTER	17/01/1986	RISERVA - ART. 3 - CO. 4 - LETTERA i)
102	50	FABBRICINI	ROSSELLA	02/01/1981	RISERVA - ART. 3 - CO. 4 - LETTERA i)
103	49	DE ROSA	NICOLA	24/02/1997	RISERVA - ART. 3 - CO. 4 – LETTERA F
104	49	CIANI	GAETANO	02/02/1997	
105	49	FAIELLA	CHIARA FLORENTINA	10/04/1995	
106	49	DE FRAIA	FERDINANDO	07/02/1994	RISERVA - ART. 3 - CO. 4 – LETTERA F
107	49	CORTESE	MICHELINA	25/03/1983	RISERVA - ART. 3 - CO. 4 – LETTERA F
108	48	ANGRISANI	MARIA VITTORIA	09/11/1998	RISERVA - ART. 3 - CO. 4 – LETTERA F
109	48	ILLIBATO	MICHELE	21/02/1995	RISERVA - ART. 3 - CO. 4 – LETTERA F
110	48	CICALA	RAFFAELE	21/12/1993	
111	48	BIANCO	ALESSIA	09/12/1975	
112	48	FIORILLO	MARINA	25/03/1968	
113	47	IANNACCONE	ANITA	02/03/1995	
114	45	CARBONE	CLAUDIA	04/02/1994	RISERVA - ART. 3 - CO. 4 - Lettera h)
115	45	CAPASSO	FABRIZIA	28/02/1987	
116	44	ANNARUMMA	ANNA	27/08/1998	

fonte: http://burc.regione.campania.it

POS.	PUNTEGGIO	COGNOME	NOME	DATA NASCITA	NOTE
117	43	ESPOSITO	WALTER	29/01/1999	RISERVA - ART. 3 - CO. 4 – LETTERA F
118	43	COSTAGLIOLA	VINCENZO	17/09/1996	RISERVA - ART. 3 - CO. 4 – LETTERA F
119	43	FERRARO	LORENZO	21/10/1995	RISERVA - ART. 3 - CO. 4 - Lettera h)
120	40	DI LORENZO	GUGLIELMO	18/07/1996	
121	40	CARTAGINE	MARCO	14/05/1988	
122	39	HABOTZKI	ALEXANDRA	01/05/1992	RISERVA - ART. 3 - CO. 4 - LETTERA i)
123	37	ARGIENTO	ALESSIA	13/03/1997	RISERVA - ART. 3 - CO. 4 – LETTERA F
124	37	ALETTO	ANTONIETTA	08/10/1995	
125	36	AURIEMMA	LUCIA	19/01/1996	RISERVA - ART. 3 - CO. 4 – LETTERA F
126	35	DI FRANCO	SEBASTIANO	22/01/1999	RISERVA - ART. 3 - CO. 4 – LETTERA F
127	33	FERRARO	FRANCESCO	25/09/1985	RISERVA - ART. 3 - CO. 4 - Lettera h)
128	27	DI GIORGIO	NICOLA	24/07/1978	RISERVA - ART. 3 - CO. 4 - LETTERA i)
129	26	D'ETTORRE	STEFANO MARIA	26/05/1998	RISERVA - ART. 3 - CO. 4 – LETTERA F
130	22	DI COSTANZO	RITA	01/09/1980	RISERVA - ART. 3 - CO. 4 - LETTERA i)

fonte: http://burc.regione.campania.it

CORSO DI FORMAZIONE SPECIFICA IN MEDICINA GENERALE
- TRIENNIO 2024/2027 -
ALLEGATO B - GRADUATORIA PROVVISORIA COMMISSIONE 2

POS.	PUNTEGGIO	COGNOME	NOME	DATA NASCITA	NOTE
1	87	LUONGO	FRANCESCO	21/02/1989	
2	82	MARATEA	ANNA CHIARA	25/01/1995	RISERVA - ART. 3 - CO. 4 - Lettera h)
3	78	VILLANI	ANGELA	23/11/1992	RISERVA - ART. 3 - CO. 4 - LETTERA i)
4	78	OREFICE	SILVIA	17/01/1988	RISERVA - ART. 3 - CO. 4 - LETTERA i)
5	76	RUSSIELLO	CLAUDIA	03/06/1996	
6	75	USAI	LUDOVICA	28/06/1994	RISERVA - ART. 3 - CO. 4 - Lettera h)
7	74	PUGLIANIELLO	EMANUELA	06/09/1996	
8	73	RONCA	VINCENZO	11/05/1999	
9	73	MIGLIACCIO	BIAGIO	31/10/1995	RISERVA - ART. 3 - CO. 4 - Lettera h)
10	73	SOMMESE	PINO	23/08/1988	RISERVA - ART. 3 - CO. 4 - Lettera h)
11	72	MERCURIO	PIERPAOLO	06/01/2000	RISERVA - ART. 3 - CO. 4 - LETTERA F
12	72	NESE	ANTONELLA	30/08/1980	RISERVA - ART. 3 - CO. 4 - LETTERA i)
13	71	PAOLELLA	UMBERTO	21/11/1996	RISERVA - ART. 3 - CO. 4 - LETTERA F
14	71	MASTROBUONI	GIOVANNI	14/10/1977	
15	70	POLITANO	DOMENICO	10/03/1997	
16	70	MIGLIAROTTI	EDUARDO	19/12/1995	
17	70	PALMA	ITALO	20/09/1983	
18	70	SELLITTO	AUSILIA	11/03/1977	RISERVA - ART. 3 - CO. 4 - LETTERA i)
19	69	SCHETTINO	FRANCESCO PAOLO	18/11/1991	
20	69	POLITANO	SERENA	12/12/1987	RISERVA - ART. 3 - CO. 4 - LETTERA i)
21	69	MELISI	ROSARIO DOMENICO	27/04/1985	RISERVA - ART. 3 - CO. 4 - Lettera h)
22	68	SCALA	ROSINA	08/03/1998	
23	68	ZOLLO	VERDIANA	04/07/1993	RISERVA - ART. 3 - CO. 4 - Lettera h) + ART. 3 - CO. 4 - LETTERA i)
24	68	MINOTTA	MARIAROSARIA	14/06/1992	
25	68	MOCCIA	GIOVANNI	29/10/1982	RISERVA - ART. 3 - CO. 4 - LETTERA F
26	67	OLIVIERO	EMANUELA	29/04/1997	RISERVA - ART. 3 - CO. 4 - Lettera h)
27	66	SCORZA	GABRIELLA	01/10/1995	
28	66	RUOCCO	RACHELE	07/09/1992	RISERVA - ART. 3 - CO. 4 - Lettera h) + ART. 3 - CO. 4 - LETTERA i)
29	65	NATALE	MIRIAM	25/03/1994	

fonte: http://burc.regione.campania.it

CORSO DI FORMAZIONE SPECIFICA IN MEDICINA GENERALE
- TRIENNIO 2024/2027 -
ALLEGATO B - GRADUATORIA PROVVISORIA COMMISSIONE 2

POS.	PUNTEGGIO	COGNOME	NOME	DATA NASCITA	NOTE
30	65	LUCIANO	SERENA	05/06/1993	
31	65	PORCARO	MAURO	19/12/1988	RISERVA - ART. 3 - CO. 4 - LETTERA i)
32	65	SALVATO	FABIANA	22/07/1983	RISERVA - ART. 3 - CO. 4 - LETTERA i)
33	64	POLVERINO	MARIO	10/01/1997	
34	64	PAOLELLA	LIVIA DIANA	28/08/1995	
35	64	MEGLIO	NICOLA	15/12/1991	
36	64	VERTULLO	CARMEN	28/06/1989	RISERVA - ART. 3 - CO. 4 - Lettera h) + ART. 3 - CO. 4 - LETTERA i)
37	63	ORECCHIO	GIANCARLO	08/04/1997	
38	63	PETRONE	ANNA	18/06/1986	RISERVA - ART. 3 - CO. 4 - LETTERA i)
39	62	SABATINO	VIVIANA	26/04/1998	RISERVA - ART. 3 - CO. 4 - Lettera h)
40	62	SCHETTINO	EMANUELA	14/04/1997	RISERVA - ART. 3 - CO. 4 - LETTERA F
41	62	TARQUINIO	LUCA GAETANO	17/07/1990	RISERVA - ART. 3 - CO. 4 - Lettera h)
42	62	VASCONE	ROSACHIARA	14/09/1989	RISERVA - ART. 3 - CO. 4 - LETTERA F
43	62	RUFFO	PAOLA	14/08/1984	RISERVA - ART. 3 - CO. 4 - LETTERA F
44	62	PELLEGRINI	CONCETTA	24/11/1974	RISERVA - ART. 3 - CO. 4 - LETTERA i)
45	61	LAUDIERO	ALESSIA	26/10/1997	RISERVA - ART. 3 - CO. 4 - LETTERA F
46	61	SIVO	ROBERTA	22/05/1995	RISERVA - ART. 3 - CO. 4 - Lettera h)
47	61	TORTORA	EMILIANO	12/12/1992	
48	61	MANCINO	FRANCESCO	23/12/1988	
49	61	VISCONTI	SALVATORE	14/02/1987	
50	61	ZACCO	ALESSANDRO	19/03/1980	RISERVA - ART. 3 - CO. 4 - LETTERA i)
51	60	RAGONE	SERGIO	30/12/1997	RISERVA - ART. 3 - CO. 4 - LETTERA i)
52	60	LIBERTI	SARA	04/01/1997	RISERVA - ART. 3 - CO. 4 - LETTERA F
53	60	RUGGIERO	DARIO	27/01/1996	RISERVA - ART. 3 - CO. 4 - Lettera h)
54	60	LONGOBARDI	ANTONIO	17/03/1977	RISERVA - ART. 3 - CO. 4 - LETTERA i)
55	60	POLZELLA	CLAUDIA	02/04/1976	
56	59	SANNINO	FABRIZIO	16/05/1998	
57	59	TUCCILLO	GAETANA	05/09/1995	RISERVA - ART. 3 - CO. 4 - LETTERA F
58	59	MARINO	ARMANDO	01/04/1995	

fonte: http://burc.regione.campania.it

POS.	PUNTEGGIO	COGNOME	NOME	DATA NASCITA	NOTE
59	59	TUCCI	IRENE	22/02/1984	RISERVA - ART. 3 - CO. 4 - LETTERA i)
60	58	RISI	RODOLFO	23/10/1996	
61	58	TORRE	ALESSANDRO MASSIMO	26/09/1993	RISERVA - ART. 3 - CO. 4 - LETTERA F
62	58	SCHETTINO	VALENTINA	29/11/1991	
63	58	MAZZA	SERENA	24/07/1988	RISERVA - ART. 3 - CO. 4 - LETTERA i)
64	57	LA MARCA	MARIAGRAZIA	20/10/1997	RISERVA - ART. 3 - CO. 4 - LETTERA F
65	57	ROMANO	SIMONE	18/02/1997	RISERVA - ART. 3 - CO. 4 - LETTERA F
66	57	MAISTO	ENRICO MARIA	05/06/1991	RISERVA - ART. 3 - CO. 4 - LETTERA F
67	57	NOTARI	GIANLUCA	26/11/1987	
68	56	NAPOLITANO	FEDERICA	02/04/1996	
69	56	RUSSO	IRENE	12/02/1993	RISERVA - ART. 3 - CO. 4 - LETTERA F
70	56	VILLAMAINA	ELISABETTA	17/09/1981	RISERVA - ART. 3 - CO. 4 - LETTERA i)
71	55	VALLETTA	MARIO	10/11/1998	RISERVA - ART. 3 - CO. 4 - LETTERA F
72	55	MARTONE	CINZIA	03/11/1997	
73	55	SCOTI	FRANCESCA	25/03/1997	
74	55	MOTTOLA	FRANCESCA	20/09/1993	RISERVA - ART. 3 - CO. 4 - LETTERA F
75	54	MOSCHELLA	MAIA	08/12/1997	RISERVA - ART. 3 - CO. 4 - Lettera h)
76	54	NOCERINO	SALVATORE	24/09/1996	
77	54	PINTO	ROBERTA	27/12/1995	
78	54	SIGNORINO	CLAUDIO	13/06/1995	RISERVA - ART. 3 - CO. 4 - LETTERA F
79	54	RAJA	ANDREA	02/08/1991	
80	53	NAPPI	ANNA LAURA	12/01/1999	RISERVA - ART. 3 - CO. 4 - LETTERA F
81	53	LANNI	MARIANNA	04/10/1998	
82	53	MASTROPIETRO	AURORA	31/07/1998	RISERVA - ART. 3 - CO. 4 - LETTERA F
83	53	RICCIO	GIUSTINO	03/10/1995	RISERVA - ART. 3 - CO. 4 - LETTERA F
84	53	MARTINO	TIZIANA	28/06/1995	
85	53	RUSSO	GIUSEPPE	15/08/1991	
86	53	SALZANO	GIUSEPPINA	01/05/1984	RISERVA - ART. 3 - CO. 4 - LETTERA i)
87	52	TERLIZZI	BARBARA	26/04/1997	

fonte: http://burc.regione.campania.it

CORSO DI FORMAZIONE SPECIFICA IN MEDICINA GENERALE
- TRIENNIO 2024/2027 -
ALLEGATO B - GRADUATORIA PROVVISORIA COMMISSIONE 2

POS.	PUNTEGGIO	COGNOME	NOME	DATA NASCITA	NOTE
88	52	PALERMO	SALVATORE	20/06/1994	RISERVA - ART. 3 - CO. 4 - LETTERA F
89	52	TORRE	MARCO VALERIO	26/09/1993	RISERVA - ART. 3 - CO. 4 - LETTERA F
90	52	RUBINO	ROSSELLA MARINA	16/12/1991	RISERVA - ART. 3 - CO. 4 - Lettera h)
91	52	LA REZZA	ANITA ROSARIA	08/05/1987	RISERVA - ART. 3 - CO. 4 - LETTERA i)
92	51	MARTINO	MARIA	30/06/1999	RISERVA - ART. 3 - CO. 4 - LETTERA F
93	51	RUSSO	ALESSIA	20/06/1995	RISERVA - ART. 3 - CO. 4 - LETTERA F
94	51	PAGANO	ANNA	04/01/1995	RISERVA - ART. 3 - CO. 4 - LETTERA F
95	51	SANTORELLI	NICOLA	17/04/1993	
96	51	PISATURO	ALESSANDRA	22/01/1992	
97	50	NAPOLITANO	RAFFAELLA	14/12/1995	RISERVA - ART. 3 - CO. 4 - LETTERA F
98	50	ROMEO	MARTINA	27/06/1995	
99	50	SPASIANO	ERNESTO MARIA	11/05/1995	
100	50	MELLUSO	LIVIA	27/09/1994	RISERVA - ART. 3 - CO. 4 - Lettera h)
101	50	SPAGNUOLO	ILARIA	22/05/1992	RISERVA - ART. 3 - CO. 4 - LETTERA i)
102	49	SIRICO	RAFFAELLA	07/05/1991	
103	48	MARINO	ANNA	19/06/1993	RISERVA - ART. 3 - CO. 4 - Lettera h)
104	47	MAZZITELLI	MIRIAM ANGELA	06/05/1994	RISERVA - ART. 3 - CO. 4 - LETTERA F
105	47	SIVIERO	ANNA	02/06/1992	RISERVA - ART. 3 - CO. 4 - LETTERA F
106	46	SAVIANO	ANGELA	14/05/1997	
107	46	TARTAGLIONE	SOSSIO	24/11/1994	
108	46	PALMA	SAVERIO	22/12/1983	
109	45	SPIEZIA	PIETRO SIMONE	29/03/1998	RISERVA - ART. 3 - CO. 4 - Lettera h)
110	45	PARIBELLO	DOMENICO	25/02/1997	RISERVA - ART. 3 - CO. 4 - LETTERA F
111	45	PASQUALE	MILENA	24/01/1980	RISERVA - ART. 3 - CO. 4 - LETTERA i)
112	44	SICA	RENATA	03/04/1996	RISERVA - ART. 3 - CO. 4 - LETTERA F
113	44	VERGARA	LORENZO	07/03/1988	RISERVA - ART. 3 - CO. 4 - Lettera h)
114	44	PIROZZI	FRANCESCO	14/08/1980	RISERVA - ART. 3 - CO. 4 - LETTERA i)
115	44	PIGNALOSA	ELISABETTA	22/04/1971	RISERVA - ART. 3 - CO. 4 - LETTERA i)
116	42	MANSI	PIERLUIGI	26/09/1996	

fonte: http://burc.regione.campania.it

CORSO DI FORMAZIONE SPECIFICA IN MEDICINA GENERALE
- TRIENNIO 2024/2027 -
ALLEGATO B - GRADUATORIA PROVVISORIA COMMISSIONE 2

POS.	PUNTEGGIO	COGNOME	NOME	DATA NASCITA	NOTE
117	42	PALMIGIANO	GIOACCHINO	03/08/1968	RISERVA - ART. 3 - CO. 4 - LETTERA F
118	41	SANZARI	ANTONIO	30/09/1984	
119	40	MANNA	NELLO	15/02/1995	RISERVA - ART. 3 - CO. 4 - LETTERA F
120	40	TRIGGIANI	DONATO	05/01/1974	RISERVA - ART. 3 - CO. 4 - LETTERA i)
121	38	SERVODIO	ALFONSO GIANMARCO	14/10/1996	
122	38	SAGGIOMO	STEFANIA	31/08/1976	RISERVA - ART. 3 - CO. 4 - LETTERA i)
123	37	POLITO	ELIO ANDREA	24/11/1992	RISERVA - ART. 3 - CO. 4 - LETTERA F
124	36	MASTELLONE	PAOLA	07/08/1975	RISERVA - ART. 3 - CO. 4 - LETTERA i)
125	35	SANTONICOLA	FRANCESCA	19/09/1997	RISERVA - ART. 3 - CO. 4 - LETTERA F
126	34	PERCUDANI	AURORA	21/06/1999	RISERVA - ART. 3 - CO. 4 - LETTERA F
127	33	PELLEGRINO	ANTONIO	26/12/1990	RISERVA - ART. 3 - CO. 4 - LETTERA F
128	32	SCALA	RENATO	12/03/1977	
129	29	VACCA	ALESSANDRO	12/10/1998	RISERVA - ART. 3 - CO. 4 – LETTERA F

fonte: http://burc.regione.campania.it

Decreto Dirigenziale n. 876 del 03/10/2024

Dipartimento 50 - GIUNTA REGIONALE DELLA CAMPANIA

Direzione Generale 4 - DG per la tutela della salute e il coordin. del sist. sanitario regionale

U.O.D. 15 - Monitoraggio beni e servizi sanitari e non sanitari

Oggetto dell'Atto:

D.D.N. 543 DEL 12.06.204 RECANTE: "CONSUNTIVO ANNO 2023 DEI LIMITI DI SPESA PER LA SPECIALISTICA AMBULATORIALE". ULTERIORI DETERMINAZIONI.

IL DIRETTORE GENERALE

PREMESSO

a. che con deliberazione n. 800 del 29 dicembre 2023 la Giunta regionale ha stabilito i limiti di spesa per l'acquisto da parte delle ASL delle prestazioni di assistenza specialistica ambulatoriale, erogate dalle strutture private accreditate nell'esercizio 2023, definendone anche le modalità operative e i conseguenti schemi dei contratti ex art. 8 quinquies del D.Lgs. n. 502/1992 e s.m.i.;
b. che, in particolare, la DGRC n. 800/2023 negli allegati da 2.1 a 2.7 ha stabilito i tetti "*di struttura*" assegnati per l'esercizio 2023 ai singoli centri privati accreditati nelle branche della Diabetologia, Branche a Visita, Cardiologia, Medicina Nucleare, Radiodiagnostica, Laboratorio di Analisi e Radioterapia; mentre negli allegati 2.8 e 2.9 ha assegnato alle ASL i budget definitivi 2023 relativi, rispettivamente, alla Dialisi Ambulatoriale e alla Medicina Fisica e Riabilitazione (FKT) da ripartirsi, come per gli anni precedenti, tra i diversi centri accreditati con apposita delibera dei Direttori Generali di ciascuna ASL;
c. che la stessa DGRC n. 800/2023 ha precisato che: "*come stabilito per i tetti di spesa 2022 dalla DGRC n. 215/2022, anche per i tetti di spesa 2023 dettagliatamente assegnati dalla presente delibera, qualora le ASL competenti per territorio rilevino che, per un qualsiasi disguido (ad es. un ulteriore nuovo accreditamento e/o una situazione particolare non già valutata adeguatamente), l'importo assegnato ad un centro privato dalla presente delibera sia da modificare (tenuto conto dei criteri generali di determinazione dei tetti di spesa 2023 qui stabiliti), le stesse ASL provvedono alla correzione, eventualmente attingendo agli accantonamenti centralizzati previsti nell'Allegato 1.1. Tali correzioni dovranno essere deliberate dalla/e ASL competente/i, con delibera immediatamente esecutiva, e assunte dalla Regione per presa d'atto con decreto del Direttore Generale per la Tutela della Salute*";

RICHIAMATO il Decreto Dirigenziale n. 543 del 12.06.2024 con il quale, si è provveduto:
- a prendere atto dei dati consuntivi dell'assistenza specialistica ambulatoriale 2023 forniti dalle AA.SS.LL. e riportati negli allegati "A" e da n. 1 a n. 9 del medesimo decreto;
- a dare atto che l'Allegato "A" nella sezione A.5 evidenzia che gli sforamenti dei tetti di spesa individuali 2023 delle strutture private operanti nelle branche della Diabetologia, Cardiologia, Branche a Visita, Patologia Clinica (Laboratorio di Analisi), Medicina Nucleare, Radiodiagnostica e FKT, fino a concorrenza del 10% del limite di spesa individuale, possono essere remunerati nella misura del 100%, invece del minimo del 30% già previsto dalla DGRC n. 800/2023;
- a prendere atto che per la branca della Radioterapia l'Allegato n. 7 evidenzia nella colonna G) uno sforamento residuo, a livello di ASL, di soli euro 40.727,84= (*nella ASL di Avellino e non, come erroneamente indicato, di Benevento*), che risulta interamente coperto dalla compensazione a livello regionale tra sforamenti e sottoutilizzi**;**
- a prendere atto che per la branca della Dialisi l'Allegato n. 8 nella colonna G) evidenzia uno sforamento residuo, dopo la compensazione nelle ASL di Napoli 3 Sud e di Salerno, che risulta interamente coperto dalla compensazione a livello regionale tra sforamenti e sottoutilizzi, esposta nella colonna H);

PRESO ATTO delle ulteriori richieste di modifica e di integrazione dei dati precedentemente comunicati, pervenute dalle AA.SS.LL. successivamente alla pubblicazione del citato D.D. 543 del 12.06.2024, come da note di seguito elencate, agli atti della Direzione Generale per la Tutela della Salute ed il Coordinamento del SSR:

- Prot.153579 del 17.06.2024 della ASL Caserta, assunta al prot. reg. n. 305913 del 20.06.2024 avente ad oggetto: "DELIBERA N.1025. RETTIFICA DELIBERAZIONE 395/2024 LIMITATAMENTE A BRANCHE A VISITA, PATOLOGIA CLINICA E RADIOLOGIA";

- Prot.157687 del 20.06.2024 della ASL Caserta, assunta al prot. reg. n.309242 del 21.06.2024 avente ad oggetto "MODIFICHE PER: CENTRO OCULISTICO EMME (NSIS 34118), AGG RETE LABS (NSIS AGG 201), LAB SAN CARLO (NSIS AGG248), CENTRO DIAGNOSTICO CASERTANO (NSIS 000105)";
- Prot.181475 del 18.07.2024 della ASL Caserta, assunta al prot. reg. n.360645 del 22.07.2024 avente ad oggetto "RETTIFICA CASA DI CURA SANT'ANNA. BRANCA CARDIOLOGIA E BRANCA A VISITA";
- Prot.195822 del 02.08.2024 della ASL Caserta, assunta al prot. reg. n.386666 del 07.08.2024 avente ad oggetto:" DELIBERA N.1358. ULTERIORE RETTIFICA DELIBERAZIONE 395/2024 LIMITATAMENTE A BRANCHE A VISITA, CARDIOLOGIA E RADIOLOGIA";
- Pec del 19.06.2024 della ASL Napoli 2 Nord, assunta al prot. reg. n.304732 del 19.06.2024 recante: "VERBALE T.T. DEL 13.06.2024. CONSUNTIVO SPECIALISTICA AMBULATORIALE ANNO 2023";
- Prot.131448 del 18.06.2024 della ASL Napoli 3 Sud, assunta al prot. reg. n.305926 del 20.06.2024 recante "MODIFICHE CONSUNTIVO 2023 BRANCA PATOLOGIA CLINICA A RETTIFICA DI QUANTO TRASMESSO CON NOTE PROT. 7495 DEL 30.04.2024 E 84160 DEL 16.04.2024";
- Prot.155115 del 25.07.2024 della ASL Napoli 3 Sud, assunta al prot. reg. n.369183 del 26.07.2024 recante "ULTERIORE RETTIFICA PER LE BRANCHE DI CARDIOLOGIA, RADIOLOGIA E LAB. ANALISI CONSUNTIVO SPEC. AMB. 2023";
- NOTA ASL Napoli 1 Centro del 30.09.2024, prot. n. 0285802/u del 30/09/2024, assunta in pari data al prot. reg. n. 456026 recante per oggetto: "Lab in Progress S.c.a r.l. (NSIS AGG311) – rettifica consuntivo anno 2023";

CONSIDERATO, altresì che, nel rispetto ai limiti di spesa fissati per l'esercizio 2023 con DGRC n. 800/2023, il Decreto Dirigenziale n. 543 del 12.06.2024 si è riservata ogni ulteriore determinazione in merito ai dati consuntivi 2023 dell'assistenza specialistica ambulatoriale in esito ad eventuali rettifiche, asseverate dalle AA.SS.LL. competenti;

RITENUTO, pertanto, di dover rettificare gli allegati A, 2, 3, 5 e 6 al precedente Decreto Dirigenziale n. 543 del 12.06.2024 limitatamente alle modifiche dei dati comunicati dalle ASL, come si espone negli allegati al presente decreto;

ACCERTATA l'assenza di cause di incompatibilità e/o conflitto d'interessi per il Responsabile dell'istruttoria e per il Dirigente firmatario del presente Decreto, ai sensi della Legge anticorruzione e trasparenza (L. n. 190/2013 e D.lgs. 33/2013) e del codice di comportamento dei dipendenti pubblici (Decreto legislativo 30 marzo 2001, n. 165 e DPR 16 aprile 2013, n. 62);

VISTA la DGRC n. 466 del 27.07.2023 con la quale è stato conferito l'incarico di Dirigente della UOD 15-Monitoraggio Beni e Servizi sanitari e Non Sanitari;

Alla stregua dell'istruttoria svolta dal Dirigente della UOD 15 "*Monitoraggio dei Servizi Sanitari e non Sanitari*", nonché della espressa dichiarazione di regolarità resa dal dirigente medesimo;

DECRETA

Per i motivi esposti in premessa che formano parte integrante e sostanziale del presente decreto:

1. Di **PRENDERE ATTO** delle comunicazioni inviate dalle AA.SS.LL. come in premessa meglio specificate a valere quali certificazioni dei dati nelle stesse indicati e, conseguentemente**, RETTIFICARE** i dati consuntivi 2023 riportati nel precedente Decreto Dirigenziale n. 543 del 12.06.2024, limitatamente agli allegati A, 2, 3, 5 e 6 e per quanto esposto negli allegati al presente decreto;

2. Di **DARE ATTO** che il presente decreto viene assunto in esecuzione dell'apposito mandato, conferito dalla deliberazione della Giunta regionale n. 800/2023 a questa Direzione Generale;

3. Di **CONFERMARE** il precedente D.D. 543 del 12.06.2024 per tutto quanto non modificato con il presente provvedimento;

4. Di **DISPORRE** che il presente decreto sarà immediatamente notificato alle Aziende Sanitarie Locali e, da queste, a tutte le Associazioni di categoria ed a tutte le strutture sanitarie private interessate.

5. Di **RISERVARSI** ogni ulteriore determinazione in merito ai dati consuntivi 2023 dell'assistenza specialistica ambulatoriale, che dovesse rendersi necessaria in esito ad eventuali ulteriori rettifiche, asseverate dalle AA.SS.LL. competenti;

6. DI **DARE ATTO** che il presente provvedimento rientra tra quelli soggetti a pubblicazione ai sensi dell'art. 23 del Decreto Legislativo n. 33 del 14 marzo 2013 e ss.mm.ii.;

7. Di **INVIARE** il presente provvedimento alla Direzione Generale per le Risorse Finanziarie, ai Direttori Generali delle Aziende Sanitarie Locali, al Direttore Generale della So.Re.Sa. S.p.A. e all'Ufficio competente per la pubblicazione sul BURC e nella Sezione Trasparenza del sito istituzionale della Regione Campania.

POSTIGLIONE

A. Riepilogo del consuntivo 2023 dell'Assistenza Specialistica acquistata dai privati accreditati
(importi di spesa al netto del ticket e della quota ricetta)

A.1 . Tetto di spesa 2023 come da Allegato n. 1 alla DGRC n. 800/2023	**ASL Avellino**	**ASL Benevento**	**ASL Caserta**	**ASL Napoli 1 Centro**	**ASL Napoli 2 Nord**	**ASL Napoli 3 Sud**	**ASL Salerno**	**Limite di spesa NETTA 2023**	**acc.to del 3% per sforamenti entro il 10% del tetto di spesa**	**acc.ti per nuovi accreditamenti e/o situazioni particolari**	**TOTALE 2023 compresi gli accantonamenti**
Diabetologia	1.664.696	206.635	3.387.701	1.800.256	2.573.522	1.219.129	1.132.961	**11.984.901**			
Branche a visita	119.430	0	5.230.089	5.062.937	2.141.316	3.573.401	1.745.766	**17.872.940**			
Cardiologia	595.221	0	5.109.220	11.089.478	8.540.827	6.713.692	5.871.592	**37.920.030**			
Patologia Clinica (Lab. di analisi)	7.684.766	3.726.282	15.409.140	22.052.460	22.866.379	18.606.961	28.840.504	**119.186.493**			
Medicina nucleare	583.018	836.428	5.986.724	22.277.616	7.644.862	4.159.381	6.173.532	**47.661.560**			
Radiodiagnostica	3.599.421	5.714.330	23.875.259	27.902.199	35.423.395	24.236.734	24.890.990	**145.642.327**			
Radioterapia	2.487.000	1.628.000	5.742.000	5.903.000	18.834.000	2.934.000	7.443.000	**44.971.000**			
Dialisi	6.112.000	5.551.000	22.056.000	19.042.000	29.678.000	28.340.000	26.326.000	**137.105.000**			
Medicina Fisica e Riabilitaz. (FKT)	1.750.000	1.450.000	4.900.000	6.900.000	8.710.000	8.285.000	5.350.000	**37.345.000**			
TOTALE	**24.595.552**	**19.112.675**	**91.696.134**	**122.029.947**	**136.412.301**	**98.068.298**	**107.774.344**	**599.689.251**	**12.528.398**	**3.645.941**	**615.863.590**

A.2 . Tetto di spesa 2023 da DGRC n. 800/2023 con aggiornamenti ASL al 07.06.2024	**ASL Avellino**	**ASL Benevento**	**ASL Caserta**	**ASL Napoli 1 Centro**	**ASL Napoli 2 Nord**	**ASL Napoli 3 Sud**	**ASL Salerno**	**Limite di spesa NETTA 2023**	**acc.to del 3% per sforamenti entro il 10% del tetto di spesa**	**acc.ti per nuovi accreditamenti e/o situazioni particolari**	**TOTALE 2023 compresi gli accantonamenti**
Diabetologia	1.664.696	269.252	3.387.701	1.800.256	2.595.289	1.219.129	1.132.961	**12.069.284**			
Branche a visita	119.430	0	5.230.646	5.208.691	2.141.317	3.573.401	1.745.766	**18.019.252**			
Cardiologia	595.221	0	5.109.220	11.089.478	8.540.827	6.713.692	5.871.592	**37.920.031**			
Patologia Clinica (Lab. di analisi)	7.684.766	3.726.283	15.409.140	22.052.469	22.835.995	18.606.961	28.650.485	**118.966.099**			
Medicina nucleare	583.018	836.428	5.986.724	22.277.616	7.644.862	4.159.381	6.173.532	**47.661.560**			
Radiodiagnostica	3.599.421	5.714.330	23.875.259	27.902.199	35.423.396	24.264.734	24.890.990	**145.670.328**			
Radioterapia	2.487.000	1.628.000	5.742.000	5.903.000	18.834.000	2.934.000	7.443.000	**44.971.000**			
Dialisi	6.112.000	5.551.000	22.056.000	19.042.000	29.678.000	28.340.000	26.326.000	**137.105.000**			
Medicina Fisica e Riabilitaz. (FKT)	1.750.000	1.450.000	4.900.000	6.750.751	8.710.000	8.285.000	5.350.000	**37.195.751**			
TOTALE	**24.595.552**	**19.175.292**	**91.696.691**	**122.026.461**	**136.403.686**	**98.096.298**	**107.584.325**	**599.578.306**	**12.525.069**	**3.760.215**	**615.863.590**

A.3: Consuntivo 2023 LIQUIDABILE entro il tetto di spesa individuale	ASL Avellino	ASL Benevento	ASL Caserta	ASL Napoli 1 Centro	ASL Napoli 2 Nord	ASL Napoli 3 Sud	ASL Salerno	TOTALE ASL
Diabetologia	1.647.478	221.728	2.536.565	1.748.133	2.161.105	1.172.001	1.078.198	10.565.208
Branche a visita	54.063	0	4.988.792	4.753.153	2.052.894	3.113.313	1.329.075	16.291.290
Cardiologia	587.693	0	4.834.821	10.985.278	8.490.269	6.589.750	5.772.645	37.260.455
Patologia Clinica (Lab. di analisi)	7.585.501	3.700.334	15.174.613	21.805.388	22.249.621	18.302.137	28.534.931	117.352.524
Medicina nucleare	572.638	836.428	5.960.145	22.254.780	7.644.183	3.842.857	5.950.956	47.061.987
Radiodiagnostica	3.329.111	5.453.603	23.034.649	27.391.390	35.105.484	23.473.218	24.206.092	141.993.546
Medicina Fisica e Riab. (FKT)	1.707.145	1.449.185	4.634.181	6.640.730	8.572.144	8.272.700	4.871.690	36.147.776
Subtotale	**15.483.629**	**11.661.278**	**61.163.766**	**95.578.851**	**86.275.699**	**64.765.977**	**71.743.586**	**406.672.786**

A.4: SOTTOUTILIZZI dei tetti di spesa individuali 2023	ASL Avellino	ASL Benevento	ASL Caserta	ASL Napoli 1 Centro	ASL Napoli 2 Nord	ASL Napoli 3 Sud	ASL Salerno	TOTALE ASL
Diabetologia	17.218	47.524	851.136	52.124	434.184	47.128	54.763	1.504.076
Branche a visita	65.367	0	241.854	455.539	88.423	460.088	416.691	1.727.961
Cardiologia	7.528	0	274.399	100.995	50.557	123.943	98.947	656.369
Patologia Clinica (Lab. di analisi)	99.265	25.949	233.700	228.675	387.417	304.751	81.689	1.361.445
Medicina nucleare	10.380	0	26.579	22.836	678	316.524	222.576	599.573
Radiodiagnostica	270.311	260.727	840.610	510.809	317.912	791.515	684.898	3.676.782
Medicina Fisica e Riab. (FKT)	42.855	815	265.819	110.021	137.856	12.300	478.310	1.047.975
Totale Assistenza Specialistica	**512.923**	**335.014**	**2.734.098**	**1.480.999**	**1.417.026**	**2.056.248**	**2.037.874**	**10.574.181**

A.5: SFORAMENTI 2023 fino a concorrenza del 10% dei tetti individuali e % della loro remunerazione	ASL Avellino	ASL Benevento	ASL Caserta	ASL Napoli 1 Centro	ASL Napoli 2 Nord	ASL Napoli 3 Sud	ASL Salerno	TOTALE ASL	**Utilizzo Accantonamenti e Sottoutilizzi**	**% di copertura**
Diabetologia	16.145	7.442	0	4.971	50.226	0	0	78.785	78.785	**100%**
Branche a visita	0	0	141.237	92.782	63.257	33.734	0	331.010	331.010	**100%**
Cardiologia	0	0	129.317	286.178	215.443	89.166	141.906	862.010	862.010	**100%**
Patologia Clinica (Lab. di analisi)	343.625	166.468	713.743	478.138	1.411.853	929.008	1.901.517	5.944.353	5.944.353	**100%**
Medicina nucleare	0	83.643	82.303	626.440	377.796	0	208.281	1.378.462	1.378.462	**100%**
Radiodiagnostica	35.699	123.868	622.533	732.883	659.857	579.712	946.692	3.701.242	3.701.242	**100%**
Medicina Fisica e Riab. (FKT)	28.772	14.334	207.328	139.655	346.813	210.723	14.600	962.225	962.225	**100%**
Totale Assistenza Specialistica	**424.242**	**395.754**	**1.896.461**	**2.361.046**	**3.125.244**	**1.842.344**	**3.212.996**	**13.258.087**	**13.258.087**	**100%**

Rettifica DD 543/2024: Allegato n. 2

Applicazione DGRC n. 800/2023		importi da confermare o modificare			importi da compilare							importi da compilare				importi da compilare			
2 Branche a Visita		**A**	**B**	**C**	**D**	**contratto ex DGRC n. 800/2023 stipulato**	**consuntivo 2023 VMP**					**abbattimenti del fatturato NETTO ticket (prima della RTU)**				**NETTO LIQUIDABILE (prima della RTU)**			sottutilizzi dei tetti di spesa individuali
		Tetto di spesa definitivo 2023			% fuori			**Consuntivo 2023**			% fuori								
NSIS_23	**Denominazione struttura erogatrice**	**NUM**	**LORDO**	**NETTO**	regione	**SI / NO**	**€ VMP**	**NUM**	**LORDO**	**NETTO**	regione	eccedenza fuori regione	eccedenza vs. C.O.M.	superamento VMP	per altri controlli	entro il tetto di spesa	entro il 10% di extra tetto	OLTRE il 10% di extra tetto	
	ASL Caserta																		
150014	CLINICA SANT`ANNA	21.245	522.559	460.988	1,0%	si	*	16.859	544.240	467.302	2,9%	8.780,71	0	13.298,48	0	445.222,76	0,00	0,00	15.766
341118	CENTRO OCULISTICO EMME S.R.L.	21.674	726.500	640.900	1,0%	si	31,80	20.529	652.735	617.692	0,8%	0	0	0	0	617.692,32	0,00		23.208
	ASL Caserta Totale	208.589	5.955.672	5.230.646				212.433	5.805.939	5.174.895		31.116	0	13.337	107	4.988.792,27	141.237,04	306,07	241.854

(1) per la specificità delle Branche a Visita, nel caso in cui la struttura operi su più discipline, indicare in un foglio EXCEL il consuntivo del VMP per ogni disciplina

	NUM	**LORDO**	**NETTO**				**NUM**	**LORDO**	**NETTO**		**abbattimenti del fatturato NETTO ticket (prima della RTU)**				**NETTO LIQUIDABILE (prima della RTU)**			
ASL	**Tetto di spesa definitivo 2023**						**Consuntivo 2023**				eccedenza fuori regione	eccedenza vs. C.O.M.	superamento VMP	per altri controlli	entro il tetto di spesa	entro il 10% di extra tetto	OLTRE il 10% di extra tetto	sottoutilizzi
ASL Caserta	208.589	5.955.672	5.230.646				212.433	5.805.939	5.174.895		31.116	0	13.337	107	4.988.792	141.237	306	241.854
TOTALE ASL	764.518	20.432.919	18.019.252				705.986	18.890.733	16.898.804		31.196	0	83.107	96.572	16.291.290	331.010	65.628	1.727.961

NOTE: 1) Numero prestazioni; 2) Importo in euro a tariffa piena; 3) Importo in euro netto ticket e quota ricetta

fonte: http://burc.regione.campania.it

Rettifica DD 543/2024: Allegato n. 3

Applicazione DGRC n. 800/2023		importi da confermare o modificare			importi da compilare				importi da compilare				importi da compilare				
3 Cardiologia		**A**	**B**	**C**	**D**	**contratto ex DGRC n. 800/2023 stipulato**	**consuntivo 2023 VMP**		importi da compilare				**abbattimenti del fatturato NETTO ticket (prima della RTU)**				**NETTO LIQUIDABILE (prima della RTU)**			sottutilizzi dei tetti di spesa individuali
		Tetto di spesa definitivo 2023			% fuori				**Consuntivo 2023**			% fuori	eccedenza fuori regione	eccedenza vs. C.O.M.	superamento VMP	per altri controlli	entro il tetto di spesa	entro il 10% di extra tetto	OLTRE il 10% di extra tetto	
NSIS_23	**Denominazione struttura erogatrice**	**NUM**	**LORDO**	**NETTO**	regione	**SI / NO**	**€ VMP**		**NUM**	**LORDO**	**NETTO**	regione								
	ASL Caserta																			
150014	CLINICA SANT`ANNA	3.012	108.425	96.842	1,0%	si	32,04		4.054	130.334	109.479	1,3%	313	0	0	0	96.842,12	9.684,21	2.639,95	0
	ASL Caserta Totale	158.897	5.720.307	5.109.220					156.535	5.718.592	4.987.110		313	5.360	0	5.787	4.834.821	129.317	11.512	274.399
	ASL Napoli 3 Sud																			
008327	CENTRO DI CARDIOLOGIA	4.701	169.249	151.168	1,0%	SI	35,60		5.206	184.882	166.129	0,1%	0	0	0	0	151.168,12	14.960,98		0
008622	IGEA CENTER DI RICCIARDI A. SAS	9.720	349.928	312.546	1,0%	SI	35,63		9.029	321.740	301.402	0,1%	0	0	0	0	301.402,07	0,00		11.144
	ASL Napoli 3 Sud Totale	208.796	7.516.683	6.713.692					209.903	7.434.848	6.688.480		0	0	0	0	6.589.750	89.166	9.563	123.943

	NUM	**LORDO**	**NETTO**					**NUM**	**LORDO**	**NETTO**		**abbattimenti del fatturato NETTO ticket (prima della RTU)**				**NETTO LIQUIDABILE (prima della RTU)**			
ASL	**Tetto di spesa definitivo 2023**							**Consuntivo 2023**				eccedenza fuori regione	eccedenza vs. C.O.M.	superamento VMP	per altri controlli	entro il tetto di spesa	entro il 10% di extra tetto	OLTRE il 10% di extra tetto	sottoutilizzi
ASL Caserta	158.897	5.720.307	5.109.220					156.535	5.718.592	4.987.110		313	5.360	0	5.787	4.834.821	129.317	11.512	274.399
ASL Napoli 3 Sud	208.796	7.516.683	6.713.692					209.903	7.434.848	6.688.480		0	0	0	0	6.589.750	89.166	9.563	123.943
TOTALE ASL	1.179.957	42.456.050	37.920.031					1.213.676	43.151.740	38.353.981		313	5.360	2.737	30.757	37.260.455	862.010	192.349	656.369

NOTE: 1) Numero prestazioni; 2) Importo in euro a tariffa piena; 3) Importo in euro netto ticket e quota ricetta

fonte: http://burc.regione.campania.it

Rettifica DD 543/2024: Allegato n. 5

Applicazione DGRC n. 800/202	importi da confermare o modificare			importi da compilare																
5 Radiologia Diagnostica	A	B	C	D	contratto ex DGRC n. 800/2023 stipulato	consuntivo 2023 VMP	consuntivo 2023	importi da compilare				abbattimenti del fatturato NETTO ticket (prima della RTU)				NETTO LIQUIDABILE (prima della RTU)			sottutilizzi dei tetti di spesa individuali
	Tetto di spesa definitivo 2023			% fuori				Consuntivo 2023			% fuori	eccedenza fuori regione	eccedenza vs. C.O.M.	superamento VMP	per altri controlli	entro il tetto di spesa	entro il 10% di extra tetto	OLTRE il 10% di extra tetto	
NSIS_23	Denominazione struttura erogatrice	NUM	LORDO	NETTO	regione	SI / NO	€ VMP	CLASSE	NUM	LORDO	NETTO	regione								
	ASL Caserta																			
000071	CETAC - SRL	33.214	2.484.057	2.200.513	2,0%	si	83,98	D	30.149	2.531.893	2.245.504	2,6%	13.596	0	284.908	77,67	1.946.921,94	0,00	0,00	253.591
000105	CENTRO DIAGNOSTICO CASERTANO S.R.	7.262	396.199	350.975	1,0%	no	64,04	C	4.103	262.754	233.523	0,1%	0	0	38.199	0	195.323,90	0,00	0,00	155.651
000114	HERMES S.P.A.	8.618	470.198	416.527	3,0%	si	44,86	C	10.215	458.261	395.636	0,3%	0	0	0	1.045,98	394.589,69	0,00	0,00	21.937
	ASL Napoli 3 Sud																			
008016	ME.DI MEDITERRANEA DIAGNOSTICA SR	32.405	2.301.692	2.038.964	1,0%	SI	80,82	D	24.833	2.007.011	1.808.386	0,3%	0	0	67.819	0	1.740.567,37	0,00	0,00	298.397
008017	CENTRO LASER SRL PUNTO PRELIEVO DI	22.102	1.569.913	1.390.714	1,0%	SI	65,19	D	25.429	1.657.726	1.452.661	0,5%	0	0	0	0	1.390.714,29	61.946,74	0,00	0
008024	STUDIO RADIOLOGICO D.C.P. CAPASSO-I	6.351	293.599	260.086	1,0%	SI	36,25	C	8.854	320.964	274.994	0,2%	0	0	0	0	260.086,00	14.907,87	0,00	0
008122	CENTRO DIAGNOSTICO S. CIRO SRL	18.644	1.324.267	1.173.108	1,0%	SI	68,22	D	20.573	1.403.476	1.232.653	0,4%	0	0	0	0	1.173.108,00	59.544,55	0,00	0
008126	STUDIO RADIOLOGICO VENUTI-PALESCA	4.753	206.952	183.329	1,0%	SI	36,60	B	5.487	200.838	168.184	0,2%	0	0	0	0	168.184,12	0,00	0,00	15.145
008127	CENTRO DIAGN. PER IMMAGINI MIDULL	7.683	355.171	314.629	1,0%	SI	46,70	C	7.732	361.093	317.607	0,0%	0	0	0	0	314.629,45	2.977,92	0,00	0
008220	CENTRO RAD.QUARANTELLI SRL	4.822	148.239	131.318	1,0%	SI	29,25	A	4.567	133.578	119.643	0,0%	0	0	0	0	119.642,65	0,00	0,00	11.675
008319	C.R.T. SRL	15.654	723.694	641.087	1,0%	SI	45,68	C	16.013	731.527	627.832	0,3%	0	0	0	0	627.832,47	0,00	0,00	13.255
008323	CENTRO RADIOLOGIA GATTA SAS	9.068	644.066	570.549	1,0%	SI	51,99	D	13.543	704.118	573.287	0,0%	0	0	0	0	570.548,90	2.738,22	0,00	0
008325	CENTRO SALUS	4.921	227.493	201.526	1,0%	SI	41,49	C	14.832	615.381	528.000	0,3%	0	0	0	0	201.525,50	20.152,55	306.322,18	0
008420	CENTRO RADIODIAGNOSTICO GARGIULC	4.415	204.108	180.810	1,0%	SI	64,67	C	3.479	224.979	198.528	0,4%	0	0	51.552	0	146.976,11	0,00	0,00	33.834
008425	C.M.O. SRL	65.483	4.651.232	4.120.314	1,0%	SI	75,62	D	61.986	4.687.457	4.243.120	1,1%	2.523	0	0	0	4.120.314,00	120.283,30	0,00	0
008430	MAVIS SRL (EX EPISTOLATO VINCENZO	20.311	938.993	831.811	1,0%	SI	47,21	C	24.163	1.140.798	974.928	0,8%	0	0	0	0	831.811,20	83.181,12	59.936,06	0
008436	STUDIO DI RADIOLOGIA BARON SAS	10.540	487.276	431.655	1,0%	SI	46,91	C	10.467	491.054	439.907	0,3%	0	0	0	0	431.655,30	8.251,68	0,00	0
008513	CENTRO MEDICO ASCIONE SRL PUNTO I	11.429	811.784	719.122	1,0%	SI	61,00	D	12.646	771.424	697.732	0,1%	0	0	0	0	697.732,47	0,00	0,00	21.390
008521	DO.CA SRL	12.345	876.899	776.805	1,0%	SI	64,23	D	14.030	901.211	791.202	0,7%	0	0	0	0	776.805,00	14.397,19	0,00	0
008613	STUDIO VOCCIA DI MARTINO SRL PUNTO	1.257	54.739	48.491	1,0%	SI	41,76	B	1.299	54.244	45.462	0,0%	0	0	0	0	45.461,96	0,00	0,00	3.029
008620	RAGGI X DI LOFFREDO S.A.S	8.530	605.856	536.700	1,0%	SI	58,76	D	10.153	596.593	531.431	0,4%	0	0	0	0	531.430,72	0,00	0,00	5.269
008621	CASA DI CURA MARIA ROSARIA AMBULA	33.801	2.400.914	2.126.860	1,0%	SI	79,32	D	28.830	2.286.679	2.041.113	0,8%	0	0	35.490	0	2.005.623,34	0,00	0,00	121.237
150102	CASA DI CURA S.MARIA LA BRUNA	722	22.203	19.669	1,0%	SI	39,36	A	455	17.908	14.940	0,5%	0	0	2.523	0	12.417,01	0,00	0,00	7.252
150105	CLINICA STABIA	3.575	155.663	137.895	1,0%	SI	72,61	B	6.651	482.897	431.188	0,3%	0	0	154.729	0	137.894,90	13.789,49	124.774,38	0
150111	STAZIONE CLIMATICA BIANCHI SRL	5.174	367.477	325.531	1,0%	SI	78,85	D	4.968	391.726	347.335	0,2%	0	0	3.781	0	325.531,00	18.023,00	0,00	0
700500	STUDIO DI RADIOLOGIA MEDICA ALTEI	7.028	499.196	442.215	1,0%	SI	44,53	C	11.317	503.923	423.754	0,4%	0	0	0	0	423.754,07	0,00	0,00	18.461
700600	ALMA CENTER U.O. RADIOLOGIA SRL	19.784	1.405.275	1.244.869	1,0%	SI	70,67	D	19.914	1.407.415	1.237.540	0,0%	0	0	0	0	1.237.539,92	0,00	0,00	7.329
710400	C.T.A. DIAGNOSTICA PER IMMAGINI CLI	4.258	130.901	115.959	1,0%	SI	28,10	A	3.604	101.285	86.085	0,2%	0	0	0	0	86.084,82	0,00	0,00	29.874
710600	C.T.A. DIAGNOSTICA PER IMMAGINI CA	8.860	385.780	341.745	1,0%	SI	51,06	B	9.044	461.811	403.782	0,4%	0	0	15.501	0	341.745,00	34.174,50	12.361,27	0
730300	CENTRO DIAGNOSTICA RADIOLOGICA E	8.682	266.873	236.411	1,0%	SI	33,82	A	7.310	247.235	214.919	0,1%	0	0	44	0	214.874,77	0,00	0,00	21.536
730400	DIAGNOSTICA PER IMMAGINI.GUADAGN	8.041	247.187	218.972	1,0%	SI	29,66	A	9.373	278.000	235.364	0,1%	0	0	0	0	218.971,67	16.391,97	0,00	0
731600	ALPHA S.R.L.	20.572	1.461.234	1.294.441	1,0%	SI	70,27	D	20.725	1.456.397	1.292.365	0,2%	0	0	0	0	1.292.364,72	0,00	0,00	2.076
750100	CASA DI CURA 'N.S.LOURDES' SPA	4.481	195.096	172.827	1,0%		54,17	B	3.469	187.930	163.157	0,2%	0	0	16.734	0	146.422,41	0,00	0,00	26.405
760300	RADIOLOGIA MEDICA APRILE S.A.S	7.887	343.415	304.216	1,0%	SI	32,25	B	11.047	356.277	295.226	0,1%	0	0	0	0	295.225,70	0,00	0,00	8.990
770100	CASA DI CURA ' S.LUCIA ' SRL	6.568	466.535	413.282	1,0%	SI	59,81	D	8.234	492.463	435.484	0,5%	0	0	0	0	413.282,10	22.201,72	0,00	0
770200	CARDIOMED CASA DI CURA TRUSSO S.R.	2.499	108.810	96.390	1,0%	SI	46,52	B	2.384	110.903	98.682	0,2%	0	0	0	0	96.390,00	2.292,14	0,00	0
770500	RADIOL.P.CO AMBROSIO DR.MADARO E	6.001	261.288	231.463	1,0%	SI	34,39	B	7.690	264.495	233.075	0,1%	0	0	0	0	231.462,79	1.612,45	0,00	0
76020A	CEM S.P.A.	17.038	1.210.213	1.072.072	1,0%	SI	90,60	D	13.797	1.249.983	1.098.324	0,0%	0	0	172.614	0	925.709,55	0,00	0,00	146.362
RAD351	RADAN DI FRANCESCO PANE SAS	1.621	70.561	62.507	1,0%	SI	40,62	B	1.890	76.768	67.860	0,0%	0	0	0	0	62.506,71	5.353,74	0,00	0
RAD434	RADAN DI FRANCESCO PANE SAS	13.610	966.742	856.392	1,0%	SI	61,79	D	17.564	1.085.266	933.884	0,5%	0	0	0	0	856.392,44	77.491,54	0,00	0
	ASL Napoli 3 Sud Totale	440.915	27.391.336	24.264.734					468.352	28.462.831	25.079.635		2.523	0	520.787	0	23.473.218	579.712	503.394	791.515

	NUM	LORDO	NETTO					NUM	LORDO	NETTO		abbattimenti del fatturato NETTO ticket (prima della RTU)				NETTO LIQUIDABILE (prima della RTU)			
ASL	Tetto di spesa definitivo 2023							Consuntivo 2023				eccedenza fuori regione	eccedenza vs. C.O.M.	superamento VMP	per altri controlli	entro il tetto di spesa	entro il 10% di extra tetto	OLTRE il 10% di extra tetto	sottutilizzi
ASL Caserta	392.563	26.949.639	23.875.259					438.428	27.433.828	24.260.311		39.873	0	558.514	4.742	23.034.649	622.533	0	840.610
ASL Napoli 3 Sud	440.915	27.391.336	24.264.734					468.352	28.462.831	25.079.635		2.523	0	520.787	0	23.473.218	579.712	503.394	791.515
TOTALE ASL	2.677.809	164.438.461	145.670.328					2.766.680	168.988.507	148.959.253		42.396	0	2.159.361	148.916	141.993.546	3.701.242	913.792	3.676.782

NOTE: 1) Numero prestazioni; 2) Importo in euro a tariffa piena; 3) Importo in euro netto ticket e quota ricetta

fonte: http://burc.regione.campania.it

Applicazione DGRC n. 800/2023				importi da confermare o modificare												importi da compilare		importi da compilare				importi da compilare			
	6 Laboratorio di Analisi			**Tetti di spesa individuali di struttura per il 2023: importi e parametri inseriti nei contratti ex DGRC n. 800/2023**															**Consuntivo 2023 prima degli abbattimenti**							
	Limiti di spesa 2023			**Prestazioni NON "R"**			% fuori regione	**Prestazioni "R" escluse le 7R**			% fuori regione	**7 Prestaz. "R" Alto Costo**			% fuori regione	classe A/B/C	€ VMP (non R)	contratto ex DGRC n. 800/2023 stipulato	**Prestazioni NON "R"**			% fuori regione	**Prestazioni "R" escluse le 7R**			% fuori regione
ASL	**ASL**	**NSIS_23**	**Denominazione struttura**	**NUM**	**LORDO**	**NETTO**		**NUM**	**LORDO**	**NETTO**		**NUM**	**LORDO**	**NETTO**				**SI / NO**	**NUM**	**LORDO**	**NETTO**		**NUM**	**LORDO**	**NETTO**	
			ASL Caserta																							
203	CE	000013	LABORATORIO ANALISI CLINICHE A	57.914	216.020	171.536	3,0%	0	0	0	3,0%	0	0	0	3,0%	A	3,77	si	66.447	213.032	175.278	196,0%	0	0	0	
203	CE	000016	LAB. BIOMEDICO S.A.S DI G. PETRI	56.696	217.147	172.431	1,0%	15	1.159	1.100	1,0%	0	0	0	1,0%	B	3,91	si	75.397	253.999	205.456	54,0%	0	0	0	
203	CE	000049	CERASOLE CENTRO POLISPECIALIS	53.331	204.257	172.431	1,0%	37	1.249	1.187	1,0%	0	0	0	1,0%	B	3,91	si	66.843	243.195	185.682	27,0%	26	1.506	1.384	0,0%
203	CE	000063	LAB. OMNIA S.R.L.	15.233	57.427	45.642	1,0%	0	0	0	1,0%	0	0	0	1,0%	A	3,77	si	19.439	63.665	49.176	35,0%	0	0	0	
203	CE	000071	CETAC - SRL	26.170	117.505	93.308	1,0%	84	6.290	5.970	1,0%	345	37.291	36.051	1,0%	C	4,28	si	33.918	126.702	94.057	92,0%	96	7.601	7.136	12,0%
203	CE	000082	CENTRO DIAGNOSTICO S.MARIA S.	19.208	71.645	56.892	1,0%	0	0	0	1,0%	0	0	0	1,0%	A	3,77	si	23.117	82.458	65.534	2,0%	0	0	0	
203	CE	000085	L.A.M. SRL	93.022	348.966	277.435	1,0%	0	0	0	1,0%	0	0	0	1,0%	A	3,77	si	90.364	296.438	268.990	31,0%	0	0	0	
203	CE	000088	CENTRO MEDICO RECALE S.R.L.	29.301	109.810	87.286	1,0%	0	0	0	1,0%	0	0	0	1,0%	A	3,77	si	35.053	114.681	95.178	11,0%	0	0	0	
203	CE	000092	LAB. BIOMEDICA MARCIANISE S.R.	60.873	227.055	180.298	1,0%	21	1.566	1.487	1,0%	0	0	0	1,0%	A	3,77	si	88.749	296.383	251.146	14,0%	0	0	0	
203	CE	000100	LABORATORIO BIOGAMMA S.R.L.	29.164	108.783	86.382	1,0%	0	0	0	1,0%	0	0	0	1,0%	A	3,77	si	37.762	133.626	103.818	32,0%	0	0	0	
203	CE	000114	HERMES S.P.A.	75.335	338.252	268.597	1,0%	169	12.673	12.029	1,0%	596	64.381	62.240	1,0%	C	4,28	si	120.240	418.882	279.186	21,0%	121	12.830	12.424	0,0%
203	CE	000117	LABORATORIO - IGEA PIEDIMONTE	148.306	557.034	440.562	1,0%	102	11.368	10.791	1,0%	0	0	0	1,0%	B	3,91	si	160.647	569.681	468.447	21,0%	0	0	0	
203	CE	000118	LAB. ANALISI L.A.C.	40.785	152.127	120.800	1,0%	0	0	0	1,0%	0	0	0	1,0%	A	3,77	si	43.051	149.561	123.340	9,0%	0	0	0	
203	CE	150020	CASA DI CURA SAN MICHELE S.R.L.	83.283	310.647	246.677	1,0%	56	1.928	1.832	1,0%	0	0	0	1,0%	A	3,77	si	100.658	368.949	283.926	47,0%	38	2.691	2.531	0,0%
203	CE	150023	CLINICA ATHENA	44.064	164.959	131.087	1,0%	0	0	0	1,0%	0	0	0	1,0%	A	3,77	si	53.032	187.587	149.507	29,0%	0	0	0	
203	CE	341104	LAB. BISCEGLIA S.N.C.	43.978	164.265	130.476	1,0%	0	0	0	1,0%	0	0	0	1,0%	A	3,77	si	46.505	171.498	143.959	3,0%	0	0	0	
203	CE	341105	LAB. BIOMEDICAL S.R.L.	69.806	313.429	248.886	1,0%	178	13.355	12.676	1,0%	334	36.047	34.848	1,0%	C	4,28	si	80.318	292.320	250.548	4,0%	177	12.608	11.297	0,0%
203	CE	341106	LAB. ANALISI CLINICHE QUARANTE	23.801	88.778	70.496	1,0%	0	0	0	1,0%	0	0	0	1,0%	A	3,77	si	28.126	94.500	79.582	3,0%	0	0	0	
203	CE	341107	LAB.ANALISI CLINICHE LAMPITELLA	30.947	115.569	91.792	1,0%	0	0	0	1,0%	0	0	0	1,0%	A	3,77	si	33.265	109.354	90.276	64,0%	0	0	0	
203	CE	341108	LAB. ANALISI CLINICHE STEFANO G	139.159	624.826	496.157	1,0%	477	35.810	33.990	1,0%	52	5.582	5.397	1,0%	C	4,28	si	188.744	735.983	553.199	0,0%	528	40.233	35.331	0,0%
203	CE	341113	ALBA CLINICA S.PAOLO SRL	6.886	25.686	20.396	1,0%	0	0	0	1,0%	0	0	0	1,0%	A	3,77	si	8.406	32.539	22.403	0,0%	0	0	0	
203	CE	351104	LAB.ANALISI CLINICHE CARRINO S.	36.904	134.990	106.764	1,0%	25	2.755	2.615	1,0%	0	0	0	1,0%	A	3,77	si	41.502	146.252	116.993	0,0%	19	1.388	1.203	0,0%
203	CE	351105	LAB. ANALISI CLINICHE VOZZA S.A	35.421	132.120	104.913	1,0%	0	0	0	1,0%	0	0	0	1,0%	A	3,77	si	41.872	153.774	119.294	0,0%	0	0	0	
203	CE	351106	LABORATORIO ANALISI DE MICHEL	50.462	188.223	149.463	1,0%	0	0	0	1,0%	0	0	0	1,0%	A	3,77	si	58.516	205.974	163.615	0,0%	0	0	0	
203	CE	351107	ANALISI CLINICHE DELL'AVERSANA	36.428	135.875	107.895	1,0%	0	0	0	1,0%	0	0	0	1,0%	A	3,77	si	38.883	142.112	113.656	1,0%	0	0	0	
203	CE	361104	CENTRO RICERCHE CLINICHE C.R.C.	87.901	327.908	260.389	1,0%	0	0	0	1,0%	0	0	0	1,0%	A	3,77	si	96.572	331.091	275.359	0,0%	0	0	0	
203	CE	361105	BIOLAB S.R.L.	33.344	124.372	98.761	1,0%	0	0	0	1,0%	0	0	0	1,0%	A	3,77	si	33.780	115.971	99.319	0,0%	0	0	0	
203	CE	361106	LAB. NOBISSO SAS	29.143	108.743	86.356	1,0%	0	0	0	1,0%	0	0	0	1,0%	A	3,77	si	27.373	101.731	84.560	17,0%	0	0	0	
203	CE	361107	LAB.OMIKRON S.A.S.	37.453	139.700	110.932	1,0%	23	2.041	1.941	1,0%	0	0	0	1,0%	A	3,77	si	39.013	146.779	113.165	61,0%	3	164	101	0,0%
203	CE	361109	LAB. ANAL. CLIN.MISSO SRL				1,0%				1,0%				1,0%	A	3,77	si								
203	CE	361113	LABORATORIO DIAGNOSTICA 2000	67.631	252.262	200.314	1,0%	0	0	0	1,0%	0	0	0	1,0%	A	3,77	si	67.586	234.796	197.578	2,0%	0	0	0	
203	CE	371104	LAB.RICERCHE CLINICHE CORONEL	72.001	268.564	213.259	1,0%	0	0	0	1,0%	0	0	0	1,0%	A	3,77	si	80.067	270.715	234.020	0,0%	0	0	0	
203	CE	371106	LAB. ANAL. BIOLABOR DI VITALE A	70.315	257.200	203.422	1,0%	47	5.249	4.982	1,0%	0	0	0	1,0%	A	3,77	si	76.572	269.511	232.457	30,0%	0	0	0	
203	CE	381104	LAB. ANALISI SALUS S.A.S.	43.533	162.842	129.384	1,0%	0	0	0	1,0%	0	0	0	1,0%	A	3,77	si	43.621	153.947	122.649	0,0%	0	0	0	
203	CE	381107	LAB. ANALISI FLEMING S.A.S.	30.596	114.124	90.623	1,0%	0	0	0	1,0%	0	0	0	1,0%	A	3,77	si	36.777	128.957	103.109	25,0%	0	0	0	
203	CE	391103	LAB. ANALISI CHECKUP DI DE ROSA	21.888	81.644	64.831	1,0%	0	0	0	1,0%	0	0	0	1,0%	A	3,77	si	26.362	95.563	70.580	22,0%	0	0	0	
203	CE	391105	LAB. ANALISI BIOCENTRO DI GUAR	50.986	190.214	151.050	1,0%	0	0	0	1,0%	0	0	0	1,0%	A	3,77	si	64.019	224.960	186.389	8,0%	0	0	0	
203	CE	391107	CENTRO PAT. CLIN. IGEA S.A.S.	3.521	13.133	10.428	1,0%	0	0	0	1,0%	0	0	0	1,0%	A	3,77	si	8.116	13.724	10.483	0,0%	0	0	0	
203	CE	391108	CENTRO ANAL.CLIN.SCOTTO LAVIN	88.787	331.177	262.979	1,0%	0	0	0	1,0%	0	0	0	1,0%	A	3,77	si	105.375	375.869	281.266	26,0%	0	0	0	
203	CE	391140	LAB. C.D.M. SERVICE SRL	53.057	200.933	160.058	1,0%	0	0	0	1,0%	0	0	0	1,0%	A	3,77	si	49.481	178.616	143.548	0,0%	0	0	0	
203	CE	401103	B.D.C. GRAZZIANISE S.R.L. (LAB. AN	28.095	104.794	83.214	1,0%	0	0	0	1,0%	0	0	0	1,0%	A	3,77	si	66.261	237.018	187.314	1,0%	0	0	0	
203	CE	401104	LAB. ANALITICO DOMITIO SAS	89.113	332.391	263.943	1,0%	0	0	0	1,0%	0	0	0	1,0%	A	3,77	si	109.578	351.103	293.802	48,0%	0	0	0	
203	CE	401107	PINETA GRANDE S.P.A.	5.553	23.768	18.874	1,0%	28	2.503	2.376	1,0%	348	43.534	42.088	1,0%	C	4,28	si	8.114	27.894	18.047	0,0%	48	3.328	3.099	0,0%
203	CE	411103	ANALISI CLINICHE- RADIOLOGIA-EC	18.670	69.639	55.298	1,0%	0	0	0	1,0%	0	0	0	1,0%	A	3,77	si	22.180	76.767	60.113	7,0%	0	0	0	
203	CE	411104	CENTRO PATOL.CLIN. SAN GIORGI	45.794	170.868	135.690	1,0%	0	0	0	1,0%	0	0	0	1,0%	A	3,77	si	47.227	178.220	140.214	0,0%	0	0	0	
203	CE	411105	CENTRO DIAGNOSTICO LETIZIA SAS	15.225	56.788	45.094	1,0%	0	0	0	1,0%	0	0	0	1,0%	A	3,77	si	19.153	67.123	53.898	0,0%	0	0	0	
203	CE	421104	CENTRO DIAGNOSTICO POCCIA DE	98.881	371.394	293.738	1,0%	68	7.579	7.194	1,0%	0	0	0	1,0%	B	3,91	si	98.041	329.355	290.910	85,0%	0	0	0	
203	CE	431103	BRONGO PALMIERI S.A.S.	50.577	188.702	149.852	1,0%	0	0	0	1,0%	0	0	0	1,0%	A	3,77	si	57.198	194.297	152.077	55,0%	0	0	0	
203	CE	431105	LAB. FARTRELL srl	52.378	200.610	159.298	1,0%	0	0	0	1,0%	0	0	0	1,0%	A	3,77	si	82.649	266.610	175.027	62,0%	0	0	0	
203	CE	431107	LAB. ANALISI MAONE DI MIELE S.M	28.843	107.622	85.466	7,0%	0	0	0	7,0%	0	0	0	7,0%	A	3,77	si	30.238	99.677	85.941	675,0%	0	0	0	
203	CE	AGG201	RETE LABS	88.453	397.155	315.370	6,0%	149	11.202	10.633	6,0%	444	47.924	46.330	6,0%	C	4,28	si	148.846	512.148	369.250	7,0%	211	15.180	13.828	0,0%
203	CE	AGG202	Life Labs S.C.a R.L.				1,0%				1,0%				1,0%	C	4,28	si								
203	CE	AGG203	laboratori in rete - Alfa Center	248.118	949.481	757.939	1,0%	207	16.331	15.546	1,0%	0	0	0	1,0%	A	3,77	si	283.551	983.685	830.044	17,0%	341	21.426	19.400	0,0%
203	CE	AGG204	INTERLAB CASERTA	105.243	392.557	311.719	1,0%	39	3.335	3.190	1,0%	0	0	0	1,0%	A	3,77	si	125.959	401.084	344.255	22,0%	31	2.163	2.029	0,0%
203	CE	AGG205	NetworkMedicine -CDC spa	145.107	543.425	431.875	1,0%	0	0	0	1,0%	0	0	0	1,0%	A	3,77	si	128.557	439.180	368.758	0,0%	0	0	0	
203	CE	AGG206	PASTEUR LAB (CONTRATTO DI RET	174.426	783.173	621.896	1,0%	3.585	268.855	255.193	1,0%	2.232	241.083	233.065	1,0%	C	4,28	si	175.703	719.774	551.059	57,0%	4.731	347.098	315.056	1,4%
203	CE	AGG207	PINETALAB s.c.a.r.l	18.258	81.981	65.098	1,0%	70	5.240	4.974	1,0%	586	63.344	61.238	1,0%	C	4,28	si	29.124	105.402	75.855	21,0%	82	7.456	7.213	0,0%
203	CE	AGG208	BIOLOGIA FUTURA S.C. A R.L.	92.563	415.610	344.647	1,0%	1.139	102.509	101.999	1,0%	2.355	294.344	284.886	1,0%	C	4,28	si	146.977	516.372	404.206	8,0%	3.019	212.744	196.686	1,2%
203	CE	AGG209	MIMINA LAB -Centro Medico Cale	58.075	217.307	172.670	1,0%	0	0	0	1,0%	0	0	0	1,0%	A	3,77	si	68.045	233.533	190.071	17,0%	0	0	0	

fonte: http://burc.regione.campania.it

Applicazione DGRC n. 800/2023				importi da confermare o modificare												importi da compilare			importi da compilare								importi da compilare							
	6 Laboratorio di Analisi			**Tetti di spesa individuali di struttura per il 2023: importi e parametri inseriti nei contratti ex DGRC n. 800/2023**															**Consuntivo 2023 prima degli abbattimenti**															
	Limiti di spesa 2023			**Prestazioni NON "R"**			% fuori regione	**Prestazioni "R" escluse le 7R**			% fuori regione	**7 Prestaz. "R" Alto Costo**			% fuori regione	classe A/B/C	€ VMP (non R)	contratto ex DGRC n. 800/2023 stipulato SI / NO	**Prestazioni NON "R"**			% fuori regione	**Prestazioni "R" escluse le 7R**			% fuori regione							
ASL	**ASL**	**NSIS_23**	**Denominazione struttura**	**NUM**	**LORDO**	**NETTO**		**NUM**	**LORDO**	**NETTO**		**NUM**	**LORDO**	**NETTO**					**NUM**	**LORDO**	**NETTO**		**NUM**	**LORDO**	**NETTO**									
203	CE	AGG230	GAM CENTER RETE D'IMPRESE	64.900	243.146	193.250	1,0%	0	0	0	1,0%	0	0	0	1,0%	A	3,77	si	79.542	261.189	224.929	14,0%	0	0	0									
203	CE	AGG248	SAN CARLO S.R.L.	520.339	1.950.094	1.548.537	1,0%	3.639	272.949	259.078	1,0%	5.312	573.711	554.632	1,0%	C	4,28	si	462.335	1.985.150	1.577.972	28,0%	4.744	376.889	341.994	0,2%								
203	CE	AGG256	Consorzio Igea	157.995	583.178	458.992	1,0%	77	5.843	5.553	1,0%	0	0	0	1,0%	B	3,91	si	162.234	597.152	471.268	36,0%	170	7.534	6.815	2,4%								
203	CE	AGG262	UNILab ATI	179.396	761.613	604.778	1,0%	0	0	0	1,0%	0	0	0	1,0%	B	3,91	si	197.023	713.363	544.913	24,0%	0	0	0									
203	CE	AMB481	VILLA FLORIA	18.804	62.993	53.403	1,0%	0	0	0	1,0%	0	0	0	1,0%	A	3,77	si	2.826	6.249	5.005	291,0%	0	0	0									
			ASL Caserta Totale	4.301.440	16.706.499	13.292.030		10.235	791.790	756.336		12.605	1.407.241	1.360.774					4.886.929	17.547.718	14.021.656		14.385	1.072.837	977.529									
			ASL Napoli 1 Centro																														
204	NA1	AGG311	LAB IN PROGRESS S.C. A R.L. - AGG	1.191.966	4.522.634	3.590.971	1,0%	81	5.907	5.791	1,0%	7	763	738	1,0%	A	3,51	SI	1.334.484	4.680.669	3.770.145	1,0%	290	18.292	17.406	1,0%								
			ASL Napoli 1 Centro Totale	6.762.203	24.414.224	19.407.248		12.506	937.806	890.002		16.304	1.777.215	1.718.440					7.279.713	25.892.988	21.031.446		20.820	1.590.867	1.490.745									
			ASL Napoli 2 Nord																														
205	NA2	AGG414	EMOTEST GROUP -RETE D'IMPRES	299.353	1.044.743	829.602	1,0%	2.974	223.410	211.703	19,1%	11.145	1.232.211	1.163.561	19,1%	C	3,52	SI	223.067	801.943	636.597	6,9%	9.919	748.094	693.213	0,0%								
			ASL Napoli 2 Nord Totale	6.897.629	23.981.542	18.374.355		12.887	994.061	918.644		33.931	3.689.325	3.542.996					6.669.125	23.911.863	19.400.040		30.578	2.923.487	2.801.384									
			ASL Napoli 3 Sud																														
206	NA3	008111	ANALISI CLINICHE DI VINCENZO V .	72.703	257.034	204.104	1,0%	0	9	9	1,0%	0	0	0	1,0%	A	3,54	SI	73.665	257.299	207.631	0,0%	5	23	13	0,0%								
206	NA3	008122	CENTRO DIAGNOSTICO S. CIRO SRL	179.009	643.288	510.818	1,0%	104	7.818	7.421	1,0%	206	22.278	21.537	1,0%	C	3,61	SI	191.496	741.059	550.983	0,3%	109	6.173	5.781	0,0%								
206	NA3	008614	LABORATORIO DI ANALISI TUCCI &	24.605	86.989	69.076	1,0%	0	0	0	1,0%	0	0	0	1,0%	A	3,54	SI	23.474	89.516	73.940	0,1%	3	9	8	0,0%								
206	NA3	008716	ZENITH LAB DI LEONELLI ANTONIN	64.308	227.354	180.536	1,0%	0	0	0	1,0%	0	0	0	1,0%	A	3,54	SI	66.127	245.382	177.063	0,1%	5	70	57	0,0%								
206	NA3	008812	LABORATORIO ANALISI DOTT. ACA	49.834	176.181	139.901	1,0%	1	73	69	1,0%	0	0	0	1,0%	A	3,54	SI	53.388	178.705	142.020	0,0%				0,0%								
206	NA3	009012	CENTRO DI DIAGNOSTICA STRUM.	105.457	375.481	298.160	1,0%	33	2.481	2.355	1,0%	0	0	0	1,0%	B	3,60	SI	103.251	383.323	313.001	0,0%				0,0%								
206	NA3	009017	CIOPAR DI DRAGO MARIA RAFFAEI	30.001	106.066	84.224	1,0%	0	8	8	1,0%	0	0	0	1,0%	A	3,54	SI	30.555	103.864	84.361	0,0%	3	62	60	0,0%								
206	NA3	731100	CENTRO DIAGNOSTICO L.A.C. DI E.	16.229	57.377	45.561	1,0%	9	688	653	1,0%	0	48	46	1,0%	A	3,54	SI	26.181	89.218	70.499	0,0%	11	329	303	0,0%								
206	NA3	790100	BIOCENTRO SAS DI GRAZIANO EMI	19.624	69.380	55.093	1,0%	0	3	2	1,0%	0	0	0	1,0%	A	3,54	SI	19.507	63.360	55.724	0,0%				0,0%								
206	NA3	76020A	C.E.M. S.P.A. - 76020A	4.781	16.904	13.423	1,0%	0	3	3	1,0%	0	0	0	1,0%	A	3,54	SI	4.722	17.976	13.180	0,4%	1	9	9	0,0%								
206	NA3	AGG500	RETE GRUPPO CMO - AGG500	347.836	1.249.989	992.582	1,0%	2.218	166.320	157.868	1,0%	2.515	271.625	262.592	1,0%	C	3,61	SI	461.799	1.668.939	1.310.873	0,3%	1.799	131.927	121.218	0,2%								
206	NA3	AGG502	RETE - CENTRO DIAGNOSTICO L.S.	231.309	817.769	649.368	1,0%	66	4.958	4.706	1,0%	3	315	304	1,0%	A	3,54	SI	247.530	870.528	677.335	0,0%	154	8.970	8.380	0,0%								
206	NA3	AGG503	ILAB S.C.AR.L. - AGG503	279.955	989.749	785.933	1,0%	2	128	121	1,0%	35	3.754	3.629	1,0%	A	3,54	SI	289.098	1.027.362	822.608	0,0%	13	63	42	0,0%								
206	NA3	AGG505	RETE DIAGNOSTICA VESUVIANA - /	474.040	1.703.520	1.352.719	1,0%	1.464	109.788	104.209	1,0%	1.940	209.492	202.525	1,0%	C	3,61	SI	608.456	2.212.561	1.726.784	0,0%	2.244	155.800	145.060	0,0%								
206	NA3	AGG506	RETE MLF ANALISI S.C.AR.L. - AGG	127.412	450.450	357.690	1,0%	58	4.315	4.096	1,0%	3	341	329	1,0%	A	3,54	SI	125.693	444.049	355.365	0,1%	1	6	1	0,0%								
206	NA3	AGG508	RETE DIAGNOSTICA BIOMEDICA GI	214.344	757.790	601.740	1,0%	59	4.406	4.182	1,0%	2	263	255	1,0%	A	3,54	SI	222.392	781.166	635.655	0,0%	115	7.100	6.622	0,0%								
206	NA3	AGG509	RETE KAPPA - CMA - AGG509	322.814	1.161.744	924.752	1,0%	831	62.334	59.167	1,0%	1.223	132.102	127.709	1,0%	C	3,61	SI	317.585	1.136.591	887.460	0,0%	491	44.210	38.122	0,0%								
206	NA3	AGG510	RETE BADINI MEDICAL CENTER SCF	84.697	299.437	237.775	1,0%	1	73	70	1,0%	0	0	0	1,0%	A	3,54	SI	93.557	314.676	254.161	0,1%	24	255	196	0,0%								
206	NA3	AGG511	CAMPANIA LAB SCARL - AGG511	628.159	2.257.367	1.792.514	1,0%	731	54.861	52.073	1,0%	3.802	410.652	396.996	1,0%	C	3,61	SI	756.210	2.685.468	2.102.570	0,2%	1.569	154.016	147.070	0,2%								
206	NA3	AGG512	RETE ASCLEPIO - AGG512	128.631	454.762	361.114	1,0%	0	0	0	1,0%	0	0	0	1,0%	A	3,54	SI	124.481	434.678	358.136	0,0%	4	11	10	0,0%								
206	NA3	AGG515	LABOR GROUP BIDELLO - AGG515	69.121	246.105	195.425	1,0%	22	1.632	1.549	1,0%	5	496	479	1,0%	B	3,60	SI	78.129	265.051	215.339	0,0%	35	1.973	1.904	0,0%								
206	NA3	AGG517	RETE NOVA BIOMEDICA - AGG517	130.177	460.226	365.453	1,0%	33	2.508	2.381	1,0%	1	115	111	1,0%	A	3,54	SI	127.179	435.153	361.093	0,0%	33	2.291	2.214	0,0%								
206	NA3	AGG518	SERVIZI SANITARI VESUVIANI SCAR	245.076	866.439	688.016	1,0%	12	922	875	1,0%	0	6	6	1,0%	A	3,54	SI	256.965	925.196	756.100	0,2%	37	621	587	0,0%								
			ASL Napoli 3 Sud Totale	5.987.759	21.313.295	16.926.557		8.071	605.432	574.666		10.589	1.143.774	1.105.738					6.489.078	23.196.830	18.469.523		10.533	776.119	720.898									

	Tetti di spesa individuali di struttura per il 2023: importi e parametri inseriti nei contratti ex DGRC n. 800/2023									**Consuntivo 2023 prima degli abbattimenti**					
	NUM	LORDO	NETTO	NUM	LORDO	NETTO	NUM	LORDO	NETTO	NUM	LORDO	NETTO	NUM	LORDO	NETTO
ASL	**Prestazioni NON "R"**			**Prestazioni "R" escluse le 7R**			**7 Prestaz. "R" Alto Costo**			**Prestazioni NON "R"**			**Prestazioni "R" escluse le 7R**		
ASL Caserta	4.301.440	16.706.499	13.292.030	10.235	791.790	756.336	12.605	1.407.241	1.360.774	4.886.929	17.547.718	14.021.656	14.385	1.072.837	977.529
ASL Napoli 1 Centro	6.762.203	24.414.224	19.407.248	12.506	937.806	890.002	16.304	1.777.215	1.718.440	7.279.713	25.892.988	21.031.446	20.820	1.590.867	1.490.745
ASL Napoli 2 Nord	6.897.629	23.981.542	18.374.355	12.887	994.061	918.644	33.931	3.689.325	3.542.996	6.669.125	23.911.863	19.400.040	30.578	2.923.487	2.801.384
ASL Napoli 3 Sud	5.987.759	21.313.295	16.926.557	8.071	605.432	574.666	10.589	1.143.774	1.105.738	6.489.078	23.196.830	18.469.523	10.533	776.119	720.898
TOTALE ASL	36.040.636	129.731.485	102.399.576	72.102	5.446.556	5.150.736	108.899	11.794.179	11.379.009	39.703.356	142.515.900	111.482.420	116.421	9.150.262	8.564.393

fonte: http://burc.regione.campania.it

plicazione DGRC n. 800/2023			importi da compilare				da compilare		importi da compilare					importi da compilare				controlli		
6 Laboratorio di Analisi							consuntivo 2023		abbattimenti del fatturato NETTO ticket (prima della RTU)					NETTO LIQUIDABILE (prima della RTU)						
Limiti di spesa 2023			7 Prestaz. "R" Alto Costo			% fuori regione	classe A/B/C	€ VMP (non R)	eccedenza fuori regione	eccedenza vs. C.O.M.	superamento VMP non "R"	superamento VMP "R"	per altri controlli	entro il tetto di spesa	entro il 10% di extra tetto	OLTRE il 10% di extra tetto	sottutilizzi dei tetti di spesa individuali	ctrl1: deve essere = 0	ctrl2: deve essere = 0	ctrl3: deve essere = 0
ASL	**NSIS_23**	**Denominazione struttura**	**NUM**	**LORDO**	**NETTO**															
	ASL Caserta																			
CE	000013	LABORATORIO ANALISI CLINICHE /	0	0	0		A	3,44	0	0	0	0	0	171.536	3.742	0	0	0,00	0,00	0,00
CE	000016	LAB. BIOMEDICO S.A.S DI G. PETR	0	0	0		B	3,56	0	0	0	0	0	173.531	17.243	14.682	0	0,00	0,00	0,00
CE	000049	CERASOLE CENTRO POLISPECIALIS	0	0	0		B	3,56	0	0	0	0	0	173.618	13.448	0	0	0,00	0,00	0,00
CE	000063	LAB. OMNIA S.R.L.	0	0	0		A	3,44	0	0	0	0	0	45.642	3.534	0	0	0,00	0,00	0,00
CE	000071	CETAC - SRL	231	23.360	21.420	3,4%	C	3,90	1.160	0	0	0	0	121.452	0	0	13.877	0,00	0,00	0,00
CE	000082	CENTRO DIAGNOSTICO S.MARIA S	0	0	0		A	3,44	0	0	0	0	0	56.892	5.689	2.953	0	0,00	0,00	0,00
CE	000085	L.A.M. SRL	0	0	0		A	3,44	0	0	0	0	0	268.990	0	0	8.445	0,00	0,00	0,00
CE	000088	CENTRO MEDICO RECALE S.R.L.	0	0	0		A	3,44	0	0	0	0	0	87.286	7.892	0	0	0,00	0,00	0,00
CE	000092	LAB. BIOMEDICA MARCIANISE S.R	0	0	0		A	3,44	0	46.427	0	0	0	181.785	18.030	4.904	0	0,00	0,00	0,00
CE	000100	LABORATORIO BIOGAMMA S.R.L.	0	0	0		A	3,44	0	0	0	0	0	86.382	8.638	8.797	0	0,00	0,00	0,00
CE	000114	HERMES S.P.A.	507	55.557	52.532	0,0%	C	3,90	0	0	0	1.941		342.202	0	0	664	0,00	0,00	0,00
CE	000117	LABORATORIO - IGEA PIEDIMONT	0	0	0		B	3,56	0	0	0	0	0	451.353	17.094	0	0	0,00	0,00	0,00
CE	000118	LAB. ANALISI L.A.C.	0	0	0		A	3,44	0	0	0	0	0	120.800	2.540	0	0	0,00	0,00	0,00
CE	150020	CASA DI CURA SAN MICHELE S.R.L	0	0	0		A	3,44	0	0	0	0	0	248.509	24.851	13.096	0	0,00	0,00	0,00
CE	150023	CLINICA ATHENA	0	0	0		A	3,44	0	0	0	0	0	131.087	13.109	5.311	0	0,00	0,00	0,00
CE	341104	LAB. BISCEGLIA S.N.C.	0	0	0		A	3,44	0	0	0	0	0	130.476	13.048	435	0	0,00	0,00	0,00
CE	341105	LAB. BIOMEDICAL S.R.L.	345	39.039	36.722	0,7%	C	3,90	0	0	0	0	18	296.410	2.139	0	0	0,00	0,00	0,00
CE	341106	LAB. ANALISI CLINICHE QUARANTI	0	0	0		A	3,44	0	0	0	0	0	70.496	7.050	2.036	0	0,00	0,00	0,00
CE	341107	LAB.ANALISI CLINICHE LAMPITELL	0	0	0		A	3,44	0	0	0	0	0	90.276	0	0	1.516	0,00	0,00	0,00
CE	341108	LAB. ANALISI CLINICHE STEFANO (	44	5.588	5.138	0,0%	C	3,90	0	0	0	88	0	535.544	50.697	7.338	0	0,00	0,00	0,00
CE	341113	ALBA CLINICA S.PAOLO SRL	0	0	0		A	3,44	0	0	757	0	0	20.396	1.251	0	0	0,00	0,00	0,00
CE	351104	LAB.ANALISI CLINICHE CARRINO S	0	0	0		A	3,44	0	0	0	0	0	109.379	8.817	0	0	0,00	0,00	0,00
CE	351105	LAB. ANALISI CLINICHE VOZZA S./	0	0	0		A	3,44	0	0	0	0	0	104.913	10.491	3.889	0	0,00	0,00	0,00
CE	351106	LABORATORIO ANALISI DE MICHE	0	0	0		A	3,44	0	0	0	0	0	149.463	14.152	0	0	0,00	0,00	0,00
CE	351107	ANALISI CLINICHE DELL'AVERSAN/	0	0	0		A	3,44	0	0	0	0	0	107.895	5.761	0	0	0,00	0,00	0,00
CE	361104	CENTRO RICERCHE CLINICHE C.R.(	0	0	0		A	3,44	0	0	0	0	0	260.389	14.970	0	0	0,00	0,00	0,00
CE	361105	BIOLAB S.R.L.	0	0	0		A	3,44	0	0	0	0	0	98.761	558	0	0	0,00	0,00	0,00
CE	361106	LAB. NOBISSO SAS	0	0	0		A	3,44	0	0	0	0	0	84.560	0	0	1.796	0,00	0,00	0,00
CE	361107	LAB.OMIKRON S.A.S.	0	0	0		A	3,44	0	0	0	0	0	112.873	394	0	0	0,00	0,00	0,00
CE	361109	LAB. ANAL. CLIN.MISSO SRL					A	3,44									0	0,00	0,00	0,00
CE	361113	LABORATORIO DIAGNOSTICA 200	0	0	0		A	3,44	0	0	0	0	0	197.578	0	0	2.736	0,00	0,00	0,00
CE	371104	LAB.RICERCHE CLINICHE CORONEI	0	0	0		A	3,44	0	0	0	0	0	213.259	20.761	0	0	0,00	0,00	0,00
CE	371106	LAB. ANAL. BIOLABOR DI VITALE /	0	0	0		A	3,44	0	0	0	0	0	208.404	20.342	3.711	0	0,00	0,00	0,00
CE	381104	LAB. ANALISI SALUS S.A.S.	0	0	0		A	3,44	0	0	0	0	19	122.630	0	0	6.754	0,00	0,00	0,00
CE	381107	LAB. ANALISI FLEMING S.A.S.	0	0	0		A	3,44	0	0	0	0	0	90.623	9.062	3.424	0	0,00	0,00	0,00
CE	391103	LAB. ANALISI CHECKUP DI DE ROS.	0	0	0		A	3,44	0	0	0	0	0	64.831	5.749	0	0	0,00	0,00	0,00
CE	391105	LAB. ANALISI BIOCENTRO DI GUAI	0	0	0		A	3,44	0	0	0	0	0	151.050	15.105	20.234	0	0,00	0,00	0,00
CE	391107	CENTRO PAT. CLIN. IGEA S.A.S.	0	0	0		A	3,44	0	0	0	0	0	10.428	55	0	0	0,00	0,00	0,00
CE	391108	CENTRO ANAL.CLIN.SCOTTO LAVII	0	0	0		A	3,44	0	0	0	0	0	262.979	18.287	0	0	0,00	0,00	0,00
CE	391140	LAB. C.D.M. SERVICE SRL	0	0	0		A	3,44	0	0	0	0	0	143.548	0	0	16.510	0,00	0,00	0,00
CE	401103	B.D.C. GRAZZIANISE S.R.L. (LAB. A	0	0	0		A	3,44	0	0	0	0	0	83.214	8.321	95.779	0	0,00	0,00	0,00
CE	401104	LAB. ANALITICO DOMITIO SAS	0	0	0		A	3,44	0	0	0	0	0	263.943	26.394	3.464	0	0,00	0,00	0,00
CE	401107	PINETA GRANDE S.P.A.	642	75.071	74.074	0,0%	C	3,90	0	0	0	0	0	62.511	4.446	28.263	0	0,00	0,00	0,00
CE	411103	ANALISI CLINICHE- RADIOLOGIA-E	0	0	0		A	3,44	0	0	0	0	0	55.298	4.815	0	0	0,00	0,00	0,00
CE	411104	CENTRO PATOL.CLIN. SAN GIORGI	0	0	0		A	3,44	0	0	0	0	0	135.690	4.524	0	0	0,00	0,00	0,00
CE	411105	CENTRO DIAGNOSTICO LETIZIA SA	0	0	0		A	3,44	0	0	0	0	0	45.094	4.509	4.295	0	0,00	0,00	0,00
CE	421104	CENTRO DIAGNOSTICO POCCIA DI	0	0	0		B	3,56	0	0	0	0	0	290.910	0	0	10.022	0,00	0,00	0,00
CE	431103	BRONGO PALMIERI S.A.S.	0	0	0		A	3,44	0	0	0	0	0	149.852	2.225	0	0	0,00	0,00	0,00
CE	431105	LAB. FARTRELL srl	0	0	0		A	3,44	0	0	0	0	0	159.298	15.729	0	0	0,00	0,00	0,00
CE	431107	LAB. ANALISI MAONE DI MIELE S.	0	0	0		A	3,44	0	0	0	0	0	85.466	475	0	0	0,00	0,00	0,00
CE	AGG201	RETE LABS	411	47.440	44.497	0,0%	C	3,90	0	0	0	0	269,49	372.333	32.600	22.373	0	0,00	0,00	0,00
CE	AGG202	Life Labs S.C.a R.L.					C	3,90									0	0,00	0,00	0,00
CE	AGG203	laboratori in rete - Alfa Center	0	0	0		A	3,44	0	0	0	0	0	773.485	75.960	0	0	0,00	0,00	0,00
CE	AGG204	INTERLAB CASERTA	0	0	0		A	3,44	0	0	0	0	0	314.909	31.288	87	0	0,00	0,00	0,00
CE	AGG205	NetworkMedicine -CDC spa	0	0	0		A	3,44	0	0	0	0	0	368.758	0	0	63.118	0,00	0,00	0,00
CE	AGG206	PASTEUR LAB (CONTRATTO DI RE1	2.573	308.449	290.733	1,8%	C	3,90	4.648	0	0	0	0	1.110.154	24.404	17.642	0	0,00	0,00	0,00
CE	AGG207	PINETALAB s.c.a.r.l	907	106.027	104.432	5,1%	C	3,90	4.729	0	0	76	0	131.310	13.131	38.254	0	0,00	0,00	0,00
CE	AGG208	BIOLOGIA FUTURA S.C. A R.L.	1.222	145.537	140.025	2,4%	C	3,90	1.949	0	0	0	0	731.532	7.437	0	0	0,00	0,00	0,00
CE	AGG209	MIMINA LAB -Centro Medico Cale	0	0	0		A	3,44	0	0	0	0	0	172.670	17.267	134	0	0,00	0,00	0,00

fonte: http://burc.regione.campania.it

plicazione DGRC n. 800/2023			importi da compilare				da compilare		importi da compilare					importi da compilare				controlli		
6 Laboratorio di Analisi							consuntivo 2023		abbattimenti del fatturato NETTO ticket (prima della RTU)					NETTO LIQUIDABILE (prima della RTU)						
Limiti di spesa 2023			7 Prestaz. "R" Alto Costo			% fuori regione	classe A/B/C	€ VMP (non R)	eccedenza fuori regione	eccedenza vs. C.O.M.	superamento VMP non "R"	superamento VMP "R"	per altri controlli	entro il tetto di spesa	entro il 10% di extra tetto	OLTRE il 10% di extra tetto	sottutilizzi dei tetti di spesa individuali	ctrl1: deve essere = 0	ctrl2: deve essere = 0	ctrl3: deve essere = 0
ASL	**NSIS_23**	**Denominazione struttura**	**NUM**	**LORDO**	**NETTO**															
CE	AGG230	GAM CENTER RETE D'IMPRESE	0	0	0		A	3,44	0	0	0	0	0	193.250	19.325	12.354	0	0,00	0,00	0,00
CE	AGG248	SAN CARLO S.R.L.	4.552	534.168	496.063	0,4%	C	3,90	0	0	0	0	221	2.362.247	53.562	0	0	0,00	0,00	0,00
CE	AGG256	Consorzio Igea	0	0	0		B	3,56	108	0	0	0	26	464.545	12.831	573	0	0,00	0,00	0,00
CE	AGG262	UNILab ATI	0	0	0		B	3,56	0	0	0	0	0	544.913	0	0	59.865	0,00	0,00	0,00
CE	AMB481	VILLA FLORIA	0	0	0		A	3,44	0	0	0	0	0	5.005	0	0	48.398	0,00	0,00	0,00
		ASL Caserta Totale	11.434	1.340.235	1.265.636				12.594	46.427	757	2.105	553	15.174.613	713.743	314.028	233.700	0,00	0,00	0,00
		ASL Napoli 1 Centro													0	0				
NA1	AGG311	LAB IN PROGRESS S.C. A R.L. - AG(	0	0	0	1,0%	A	3,38	0	0	0	0	0	3.597.500	190.051	0	0	0,00	0,00	0,00
		ASL Napoli 1 Centro Total	9.814	1.100.197	1.036.910				0	0	18.372	0	0	21.805.388	478.138	1.257.203	228.675	0,00	0,00	0,00
		ASL Napoli 2 Nord																		
NA2	AGG414	EMOTEST GROUP -RETE D'IMPRES	15.302	1.919.405	1.829.267	0,0%	C	3,60	0	0	0	0	6.816	2.011.861	201.186	939.214	0	0,00	0,00	0,00
		ASL Napoli 2 Nord Totale	27.270	3.233.319	3.098.478				0	0	20.401	17.455	78.604	22.249.621	1.411.853	1.521.969	387.417	0,00	0,00	0,00
		ASL Napoli 3 Sud																		
NA3	008111	ANALISI CLINICHE DI VINCENZO V				0,0%	A		0	0	0	0	0	204.113	3.531	0	0	0,00	0,00	0,00
NA3	008122	CENTRO DIAGNOSTICO S. CIRO SR	163	15.823	15.033	0,0%	C		0	0	0	0	0	539.776	32.022	0	0	0,00	0,00	0,00
NA3	008614	LABORATORIO DI ANALISI TUCCI &				0,0%	A		0	0	0	0	0	69.076	4.872	0	0	0,00	0,00	0,00
NA3	008716	ZENITH LAB DI LEONELLI ANTONIN				0,0%	A		0	0	0	0	0	177.063	57	0	3.415	0,00	0,00	0,00
NA3	008812	LABORATORIO ANALISI DOTT. ACA				0,0%	A		0	0	0	0	0	139.970	2.050	0	0	0,00	0,00	0,00
NA3	009012	CENTRO DI DIAGNOSTICA STRUM.				0,0%	B		0	0	0	0	0	300.514	12.487	0	0	0,00	0,00	0,00
NA3	009017	CIOPAR DI DRAGO MARIA RAFFAE				0,0%	A		0	0	0	0	0	84.232	189	0	0	0,00	0,00	0,00
NA3	731100	CENTRO DIAGNOSTICO L.A.C. DI E				0,0%	A		0	0	0	0	0	46.260	4.626	19.915	0	0,00	0,00	0,00
NA3	790100	BIOCENTRO SAS DI GRAZIANO EM				0,0%	A		0	0	0	0	0	55.095	628	0	0	0,00	0,00	0,00
NA3	76020A	C.E.M. S.P.A. - 76020A				0,0%	A		0	0	0	0	0	13.183	6	0	237	0,00	0,00	0,00
NA3	AGG500	RETE GRUPPO CMO - AGG500	431	45.437	42.422	0,0%	C		0	0	0	0	0	1.413.043	61.470	0	0	0,00	0,00	0,00
NA3	AGG502	RETE - CENTRO DIAGNOSTICO L.S.	5	295	277	0,0%	A		0	0	0	0	0	654.379	31.613	0	0	0,00	0,00	0,00
NA3	AGG503	ILAB S.C.AR.L. - AGG503	61	3.602	3.408	0,0%	A		0	0	0	0	0	789.683	36.375	0	0	0,00	0,00	0,00
NA3	AGG505	RETE DIAGNOSTICA VESUVIANA -	1.620	206.775	199.162	0,0%	C		0	0	0	4.275	0	1.659.453	165.945	241.334	0	0,00	0,00	0,00
NA3	AGG506	RETE MLF ANALISI S.C.AR.L. - AG(				0,0%	A		0	0	0	0	0	355.366	0	0	6.749	0,00	0,00	0,00
NA3	AGG508	RETE DIAGNOSTICA BIOMEDICA G	5	295	291	0,0%	A		0	0	0	0	0	606.177	36.390	0	0	0,00	0,00	0,00
NA3	AGG509	RETE KAPPA - CMA - AGG509	1.045	141.105	128.425	0,0%	C		0	0	0	10.480	0	1.043.528	0	0	68.101	0,00	0,00	0,00
NA3	AGG510	RETE BADINI MEDICAL CENTER SC				0,0%	A		0	0	0	0	0	237.845	16.512	0	0	0,00	0,00	0,00
NA3	AGG511	CAMPANIA LAB SCARL - AGG511	1.501	165.391	159.373	0,7%	C		0	0	0	0	0	2.241.583	167.430	0	0	0,00	0,00	0,00
NA3	AGG512	RETE ASCLEPIO - AGG512				0,0%	A		0	0	0	0	0	358.136	10	0	2.968	0,00	0,00	0,00
NA3	AGG515	LABOR GROUP BIDELLO - AGG515	1	59	13	0,0%	B		0	0	0	0	0	197.453	19.745	58	0	0,00	0,00	0,00
NA3	AGG517	RETE NOVA BIOMEDICA - AGG517				0,0%	A		0	0	0	0	0	363.308	0	0	4.637	0,00	0,00	0,00
NA3	AGG518	SERVIZI SANITARI VESUVIANI SCAI				0,0%	A		0	0	0	0	0	688.897	67.790	0	0	0,00	0,00	0,00
		ASL Napoli 3 Sud Totale	5.292	631.847	598.050				1.896	0	0	14.755	0	18.302.137	929.008	540.675	304.751	0,00	0,00	0,00

				abbattimenti del fatturato NETTO ticket (prima della RTU)					NETTO LIQUIDABILE (prima della RTU)							
	7 Prestaz. "R" Alto Costo			eccedenza fuori regione	eccedenza vs. C.O.M.	superamento VMP non "R"	superamento VMP "R"	per altri controlli	entro il tetto di spesa	entro il 10% di extra tetto	OLTRE il 10% di extra tetto	sottoutilizzi	ctrl1: deve essere = 0	ctrl2: deve essere = 0	ctrl3: deve essere = 0
ASL	**NUM**	**LORDO**	**NETTO**												
ASL Caserta	11.434	1.340.235	1.265.636	12.594	46.427	757	2.105	553	15.174.613	713.743	314.028	233.700	0,00	0,00	0,00
ASL Napoli 1 Centro	9.814	1.100.197	1.036.910	0	0	18.372	0	0	21.805.388	478.138	1.257.203	228.675	0,00	0,00	0,00
ASL Napoli 2 Nord	27.270	3.233.319	3.098.478	0	0	20.401	17.455	78.604	22.249.621	1.411.853	1.521.969	387.417	0,00	0,00	0,00
ASL Napoli 3 Sud	5.292	631.847	598.050	1.896	0	0	14.755	0	18.302.137	929.008	540.675	304.751	0,00	0,00	0,00
TOTALE ASL	79.202	9.210.822	8.755.724	18.185	46.427	40.423	47.478	301.363	117.352.524	5.944.353	5.051.785	1.361.445	0,00	0,00	0,00

fonte: http://burc.regione.campania.it

Decreto Dirigenziale n. 878 del 04/10/2024

Dipartimento 50 - GIUNTA REGIONALE DELLA CAMPANIA

Direzione Generale 4 - DG per la tutela della salute e il coordin. del sist. sanitario regionale

U.O.D. 91 - STAFF - Funzioni di supporto tecnico - operativo

Oggetto dell'Atto:

AMMISSIONE A FINANZIAMENTO P0IANO DI INTERVENTI ASL SALERNO A VALERE SUL PNES

IL DIRIGENTE

PREMESSO che

a. con decisione di esecuzione della Commissione C(2022) 4787 del 15 luglio 2022 è stato approvato l'Accordo di partenariato tra Italia e la Commissione europea relativo al ciclo di programmazione 2021-2027 che prevede di attuare l'Obiettivo 4. "Un' Europa più sociale e inclusiva attraverso l'attuazione del pilastro europeo dei diritti sociali" anche attraverso il Programma Nazionale Equità nella Salute 2021/2027;
b. con la decisione C(2022)8051 del 04.11.2022 della Commissione europea è stato approvato il programma "PN Equità nella Salute 2021-2027" (nel prosieguo PN o PNES) per il sostegno a titolo del Fondo europeo di sviluppo regionale e del Fondo sociale europeo Plus nell'ambito dell'obiettivo "Investimenti a favore dell'occupazione e della crescita" per le regioni Molise, Campania, Puglia, Basilicata, Calabria, Sicilia, Sardegna;
c. il PNES interviene nelle sette Regioni meno sviluppate (MS) del Paese per rafforzare i servizi sanitari e renderne più equo l'accesso e si articola in quattro aree prioritarie di intervento: "contrastare la povertà sanitaria", "prendersi cura della salute mentale", "il genere al centro della cura" e "maggiore copertura degli screening oncologici";
d. il "PN Equità nella Salute 2021-2027", al parag.1.8 "Governance", individua l'Autorità di Gestione del Programma nel Ministero della Salute e quale Organismi Intermedi (di seguito OI) per l'attuazione degli interventi nelle aree diverse da quella "Contrastare la povertà sanitaria" le Regioni;
e. con il decreto del Segretario Generale del Ministero della Salute n. 5 del 17/04/23, registrato alla Corte dei Conti il 22/05/2023 al n. 1664, sono state ripartite le risorse del PN da assegnare alla gestione degli Organismi Intermedi per la realizzazione degli interventi di competenza;
f. con il medesimo Decreto n.5/2023 sono state assegnate alla Regione Campania, in qualità di OI, risorse complessive pari ad € 120.299.941, di cui € 48.321.474 a valere sul FESR e € 71.978.467 a valere sul FSE;
g. con la Deliberazione della Giunta regionale n. 348 del 13/06/2023 è stata designata per la Regione quale Organismo Intermedio (OI) del Programma Nazionale Equità 2021-2027 la Direzione Generale Autorità di gestione Fondo Sociale Europeo e Fondo per lo sviluppo e la coesione e al contempo è stata demandata alla Direzione Generale per la Tutela della salute e il Coordinamento del Sistema Sanitario regionale l'individuazione degli interventi da realizzare a valere sul Programma nonché l'attuazione, le verifiche di gestione e rendicontazione, in linea con le indicazioni fornite dall'Autorità di Gestione e del Sistema di Gestione e Controllo;
h. gli obiettivi del PN Equità nella Salute si realizzano attraverso gli interventi pianificati dalle Regioni in via generale nell'ambito del documento "Linee Programmatiche di intervento" e dettagliati all'interno dei Piani Operativi approvati dall'Autorità di Gestione del Programma Nazionale Equità;
i. con la Deliberazione n. 574 del 18/10/2023 la Giunta ha approvato le "Linee Programmatiche di intervento" demandando alla Direzione Generale per la Tutela della salute e il Coordinamento del Sistema Sanitario regionale l'attuazione degli interventi oggetto del Piano Operativo;
j. in data 15/11/2023 è stata sottoscritta la Convenzione tra la Regione Campania, in qualità di Organismo Intermedio, e il Ministero della salute, Segretariato Generale, Ufficio 4, in qualità di Autorità di Gestione del PNES (AdG), che individua le funzioni delegate all'OI e le modalità del loro svolgimento, approvata poi con il Decreto del Segretario generale n. 47 del 16 novembre 2023, registrato presso l'Ufficio Centrale di Bilancio al n. 1158, in data

23/11/2023 e alla Corte dei Conti il 27/12/2023 n. 3128;

k. con Deliberazione n. 271 del 30/05/2024 la Giunta regionale ha preso atto del "Piano Operativo della Campania (PO Campania)" approvato dall'AdG-Ministero della salute con proprio Decreto MDS-DPDMF n. 24 del 03/05/2024, che recepisce le raccomandazioni formulate dalla medesima AdG;
l. il PO Campania, oltre a individuare i beneficiari, dettaglia gli interventi da realizzare a valere sul PNES nelle aree "prendersi cura della salute mentale", "il genere al centro della cura" e "maggiore copertura degli screening oncologici", nonché la relativa modalità e tempistica di attuazione e le tipologie di spesa ammissibili;
m. il PO Campania individua n.10 progetti cd "a regia regionale", per un importo complessivo di € 74.585.467, assegnandone la responsabilità della gestione, attuazione, controllo e rendicontazione alle Aziende Sanitarie Locali individuate quali "beneficiarie";
n. con il Decreto Dirigenziale n.563 del 13/06/2024 la Direzione generale per la tutela della Salute ha approvato il riparto dell'importo complessivo di € 74.585.467,00 tra le sette AA.SS.LL della Campania individuate nel PO Campania quali beneficiari dei progetti "a regia regionale".

PREMESSO altresì che

a. con il Decreto del Segretario generale n.11 del 28 giugno 2023, l'Autorità di Gestione del PN Equità nella Salute 2021 – 2027 ha adottato il proprio Sistema di Gestione e Controllo attraverso l'elaborazione del documento descrittivo recante "Sistema di gestione e controllo del Programma Nazionale Equità nella Salute 2021 – 2027, versione 1 del 27 giugno 2023";
b. il Comitato di Sorveglianza del Programma Nazionale Equità nella Salute 2021 – 2027 ha approvato la "Metodologia e criteri di selezione delle operazion" del PNES nella riunione del 20/03/2024, trasmesso agli OOII dall'Autorità di Gestione con la nota prot.n. 0000416-del 10/05/2024-DPDMF-MDS-P;
c. l'Autorità di Gestione del PNES - Ministero della salute ha approvato con il Decreto MDS-DPDMF n.35 del 14/06/2024 il testo aggiornato del "Sistema di gestione e controllo (Si.Ge.Co) del Programma Nazionale Equità nella Salute 2021 – 2027";
d. nelle more dell'adozione del Manuale delle procedure del PNES l'Autorità di Gestione ha trasmesso con la nota prot.n.0001889 del 06/09/2024, il documento "Procedure per la selezione delle operazioni", che anticipa una prima descrizione delle procedure per la selezione delle operazioni del PNES;
e. con la nota DPDMF-MDS-P prot. n.000556 del 27/05/2024 l'Autorità di Gestione ha trasmesso il documento "Operazioni di importanza strategica: indicazioni per Organismi Intermedi (OI) e Beneficiari" per garantire il rispetto degli adempimenti previsti dalla normativa europea in materia;
f. con la nota prot.n. 0356380 del 18/07/2024 l'OI Autorità di gestione del FSE e del FSC e la Direzione generale per la Sanità hanno trasmesso alle Aziende sanitarie locali della regione beneficiarie dei progetti a regia del PO Campania il format di "Piano di interventi" allo scopo di assicurare uniformità nella redazione da parte dei beneficiari dei progetti a regia che le AASSL intendono realizzare a valere sul PO Campania;
g. con il Decreto Dirigenziale n. 304 del 30/09/2024 è stato approvato il documento che descrive il Sistema di gestione e controllo (Si.Ge.Co.) del PO Campania, in linea con quanto disposto dagli artt. da 72 a 75 del RDC, dal Si.Ge.Co dell'Autorità di Gestione e dall'art. 5 della suddetta Convenzione, nonché dalle "Procedure per la selezione delle operazioni"; con il medesimo decreto è stato approvato il format di Convenzione da sottoscrivere tra la Regione- Direzione generale per la Tutela della Salute e le AASSLL beneficiarie dei progetti "a regia" del PO Campania per disciplinare i rapporti reciproci;

CONSIDERATO che

a. ai sensi dell'art. 4.3 del Si.ge.co. del PO Campania, nell'ambito degli obblighi posti in capo alle Aziende sanitarie locali, in qualità di beneficiarie dei progetti a regia, rientra la redazione e la presentazione alla Direzione generale per la tutela della Salute di un "Piano di interventi" che esplicita i progetti da realizzare corredate da scheda finanziaria e cronoprogramma di spesa nel rispetto dei massimali per progetto assegnati dalla Regione con il Decreto dirigenziale n. n.563 del 13/06/2024 allo scopo della relativa ammissione a finanziamento sul programma;

b. con la nota prot. ASLSA-0177787 del 26/08/2024 e successive rettifiche e integrazioni prot. ASLSA/0192168/2024 del 12/09/2024, prot. ASLSA/0203065/2024 del 25/09/2024 e prot. ASLSA/0204314/2024 del 26/09/2024 , l'ASL di Salerno con sede legale in Via Nizza n. 146, 84124 Salerno, codice fiscale 04701800650, ha trasmesso il "Piano di interventi" relativo ai progetti da realizzare nell'ambito del PO Campania- Equità nella salute;

c. con la nota prot. n. PG/2024/0415423 del 05/09/2024 l'OI Autorità di gestione del FSE e del FSC ha nominato il Gruppo di lavoro per la valutazione dei "Piani di intervento" presentati dalle Aziende sanitarie locali, in qualità di beneficiari dei progetti a regia;

d. il su richiamato Gruppo di valutazione ha trasmesso con e-mail del 30 settembre il Verbale n.3 con l'esito positivo della valutazione del "Piano di interventi" della ASL di Salerno tenuto conto delle integrazioni trasmesse con le note prot. n. ASL_SA_0191766 del 11.09.2024, n. ASLSA/0203065/2024 del 25/09/2024 e n. ASLSA/0204314/2024 del 26/09/2024, sulla base delle indicazioni del documento "Metodologia e criteri di selezione delle operazion" del PNES trasmesso dall'Autorità di Gestione con la nota prot.n. 0000416/2024 e delle "Procedure per la selezione delle operazioni" di cui alla nota prot.n.0001889/2024.

RITENUTO di

a. dover ammettere a finanziamento per un importo complessivo di € 13.971.398,99 a valere sul PO Campania- PNES, di cui €10.089.390,30 FSE+ ed €3.882.008,69 FESR ,il "Piano di interventi" della ASL di Salerno allegato al presente provvedimento per farne parte integrante e sostanziale;
b. dover disporre che i rapporti giuridici tra la Regione Campania e l'Azienda sanitaria di Salerno per la realizzazione degli interventi a regia indicati nel "Piano di interventi" allegato al presente atto siano disciplinati da apposita Convenzione il cui schema è stato approvato con il Decreto Dirigenziale n. 304 del 30/09/2024
c. dover trasmettere all'ASL di Salerno il presente provvedimento unitamente alla Convenzione di cui al precedente punto;

VISTI tutti gli atti richiamati in narrativa

Alla stregua dell'istruttoria condotta dal funzionario titolare della Posizione Organizzativa conferita con DD 825 del 04/12/2023 e della dichiarazione di regolarità riferita alla stessa resa dal Dirigente di Staff della UOD 500491

DECRETA

per le motivazioni indicate in narrativa, che si intendono integralmente riportate nel presente dispositivo:

1. di ammettere a finanziamento per un importo complessivo di € 13.971.398,99 a valere sul PO Campania- PNES, di cui €10.089.390,30 FSE+ ed €3.882.008,69 FESR ,il "Piano di interventi" della ASL di Salerno allegato al presente provvedimento per farne parte integrante e sostanziale;
2. di disporre che i rapporti giuridici tra la Regione Campania e l'Azienda sanitaria di Salerno per la realizzazione degli interventi a regia indicati nel "Piano di interventi" allegato al presente atto siano disciplinati da apposita Convenzione il cui schema è stato approvato con il Decreto Dirigenziale n. 304 del 30/09/2024;
3. di trasmettere all'ASL di Salerno il presente provvedimento unitamente alla Convenzione di cui al precedente punto;
4. di trasmettere copia del presente provvedimento al Responsabile della Programmazione Unitaria; alla Direzione Generale Autorità di Gestione del FSE e del FSC, all'Autorità di Gestione del PN Equità nella Salute-Ministero della Salute, al competente ufficio per la registrazione atti monocratici archiviazione decreti; al BURC per la pubblicazione nonché all'Ufficio competente per la pubblicazione nella sezione trasparenza del sito istituzionale della Regione Campania.

POSTIGLIONE

Programma Nazionale “Equità nella Salute” 2021-2027

(CCI 2021IT05FFPR002)

Piano Operativo Campania

(Delibera n.271 del 30/05/2024)

PIANO DI INTERVENTI

AZIENDA SANITARIA ASL SALERNO

Responsabile del Procedimento	Dott. Antonio Coppola

ASLSA-0203065-2024 del 25/09/2024 13:08:23
fonte: http://burc.regione.campania.it

1. SINTESI DEI PROGETTI

Area di Intervento	Progetto	Descrizione
"Il genere al centro della Cura"	CAM.4k.2_01 Attività formative orientate al genere	Il progetto si articola nelle seguenti due azioni: Azione 1 – Attività di formazione volta all'innalzamento delle competenze degli operatori sanitari dei consultori attraverso corsi di formazione orientati al genere e mirati sulle questioni connesse alla fisiopatologia genere-specifica e sulla promozione di approcci socio-sanitari appropriati anche agli orientamenti sessuali non binari. Azione 2 - Gli operatori formati avvieranno campagne di formazione e informazione nelle scuole per studenti e docenti. Si prevedono inoltre campagne formative sull'influenza delle differenze biologiche (definite dal sesso) e socioeconomiche e culturali (definite dal genere) sullo stato di salute e di malattia di ogni persona.
	CAM.4.5.1_02 Adeguamento infrastrutturale delle sedi consultoriali	Il progetto finanzierà l'adeguamento, incluso l'ampliamento, degli spazi dedicati, l'acquisto di beni mobili, di strumenti e attrezzature a supporto dei servizi erogati, il potenziamento delle dotazioni strumentali e tecnologiche, le modifiche strutturali e la fornitura di dispositivi per assicurare l'accesso e la fruizione anche alle persone con disabilità sensoriale, interventi di manutenzione ordinaria e straordinaria e comunque azioni volte a migliorare la recettività delle strutture sanitarie.
	CAM.4.5.1_03 Acquisizione di apparecchiature diagnostiche dedicate alla prevenzione e diagnosi delle malattie genere sensibili	Il progetto sostiene l'acquisizione di apparecchiature diagnostiche dedicate alla prevenzione e diagnosi delle malattie genere sensibili per favorire, potenziare e adeguare i servizi dei Consultori familiari.
"Prendersi cura della salute mentale"	CAM.4k.2_02 Implementazione del servizio di psicologia di base	Il progetto, nel rispetto delle disposizioni normative regionali, è volto al rafforzamento del Servizio distrettuale di psicologia di base a sostegno delle cure primarie attraverso il conferimento di incarichi professionali, per ampliare le attività di intercettazione e prevenzione dei disturbi psicologici presso le fasce più deboli della popolazione ed in particolare dei bambini, degli adolescenti, degli anziani, pazienti oncologici, nonché di quelli genere-specifici. Si prevede l'assunzione di due psicologi di base per distretto.
	CAM.4k.2_03 Attivazione sperimentale di progetti terapeutico riabilitativi personalizzati (PTRP)	L'intervento è finalizzato a progettare e ad attivare il modello "budget di salute con la persona" in conformità alle "Linee programmatiche: progettare il budget di salute con la persona- proposta di elementi qualificanti" approvate con l'Accordo Rep. N.104/CU del 06/07/2022 nonché con le pertinenti disposizioni regionali. I PTRP finanziati con budget di salute sono incentrati sulle esigenze e i bisogni delle persone con problemi di salute mentale già prese in carico dai servizi sanitari e/o sociali territorialmente competenti e prevedono anche forme di co-progettazione e cogestione con gli ETS da realizzare in base ad un progetto riabilitativo incentrato sulle esigenze delle persone con problemi di salute mentale. Per la realizzazione dei percorsi si prevede anche il coinvolgimento di

		Esperti di Supporto tra Pari (ESP), previa opportuna attività di formazione per svolgere attività di advocacy e di orientamento. Tutti i soggetti coinvolti nella costruzione dei PTRP, verranno formati attraverso la piattaforma FAD per la formazione sul budget di salute, disponibile sul sito dell'Istituto Superiore di Sanità il corso denominato Progetti di cura e di vita nella comunità: il Budget di Salute (III edizione) è reperibile all'indirizzo https https://www.eduiss.it/course/index.php?categoryid=51
	CAM.4.5.1_05 Adeguamento strutturale e infrastrutturale (DSM e UONPIA)	Il progetto finanzierà l'adeguamento, incluso l'ampliamento, degli spazi dedicati, l'acquisto di beni mobili, di strumenti e attrezzature a supporto dei servizi erogati, il potenziamento delle dotazioni strumentali e tecnologiche, le modifiche strutturali e i dispositivi per assicurare l'accesso e la fruizione anche alle persone con disabilità sensoriale, interventi di manutenzione ordinaria e straordinari e comunque azioni volte a migliorare la recettività delle strutture sanitarie.
"Maggiore copertura degli screening oncologici"	CAM.4k.2_03 Azioni volte all'implementazione dei 3 screening principali	Si prevede l'assunzione di personale a tempo determinato per la gestione degli "inviti" e delle procedure amministrative, anche informatiche, relative alla popolazione target che accetta di essere inserita nel programma di screening del territorio di competenza dell'azienda. Il personale ingaggiato con il progetto, inoltre, curerà la gestione dei programmi di implementazione messi in atto dall'ASL. Il personale acquisito potrà altresì predisporre strumenti per ilcounselling e il supporto psicologico di quanti sono richiamati per la ripetizione del test, per accertamenti diagnostici di secondo livello o per essere indirizzati alla terapia, servendosi della collaborazione dello psicologo di base.
	CAM.4k.2_05 Realizzazione attività formative rivolte agli operatori aziendali degli screening oncologici inclusi quelli di nuova assunzione dedicati ai servizi erogati su mezzi mobili per il miglioramento della qualità dei tre screening (mammella, cervice, colon retto)	Il progetto propone attività formative rivolte agli operatori aziendali degli screening oncologici allo scopo di migliorare la qualità delle prestazioni sia in termini di standard qualitativi che di efficienza dello screening. Saranno individuati percorsi formativi specifici rivolti anche ai MMG (Medici di Medicina Generale) con particolare riguardo anche agli aspetti della formazione in ambito relazionale e sarà realizzato anche in accordo con l'ONS (Osservatorio Nazionale Screening). Le azioni formative avranno come obiettivo quello di arricchire le competenze degli operatori sanitari e fornire strumenti innovativi e culturalmente mirati per informare e sensibilizzare la popolazione al fine di migliorare l'adesione ai programmi di screening oncologici (mammella, cervice uterina e colon retto) da parte di tutta la popolazione ed in particolare degli immigrati e dei gruppi vulnerabili. Il progetto supporterà e rafforzerà le determinazioni assunte dalla Regione con il Decreto N. 76 del 18/10/2019 in ordine all' attività di prevenzione primaria del tumore della cervice uterina.
	CAM_4.5.2_03 Screening Diffusi	L'azienda prevede di realizzare una mappatura dei punti screening suddivisi in base alle tre tipologie nonché una mappatura di situazioni di disagio socio-economico, come ad esempio gli STP/ENI presenti sul territorio. La mappatura sarà integrata con i dati eventualmente raccolti nell'ambito di altri programmi. La rilevazione dei dati dell'assistenza sanitaria erogata sul territorio consentirà di orientare al meglio gli interventi previsti nel PO per la maggiore adesione agli screening (formazione operatori, collaborazione con ETS, servizio di poliambulatorio mobile). Il progetto, inoltre, fornisce elementi utili per una comunicazione mirata a promuovere la conoscenza dei programmi di screening messi a disposizione dei servizi.

	CAM.4.5.1_07 Adeguamento infrastrutturale e tecnologico degli spazi esistenti per lo screening	Il progetto finanzierà l'adeguamento, incluso l'ampliamento, degli spazi dedicati alle attività di screening, l'acquisto di beni mobili, di strumenti e attrezzature a supporto dei servizi erogati, il potenziamento delle dotazioni strumentali e tecnologiche, interventi di manutenzione ordinaria e straordinari e comunque azioni volte a migliorare la recettività delle strutture dedicate alle attività di screening.

fonte: http://burc.regione.campania.it

2. COSTO TOTALE PIANO DI INTERVENTI (rif. Decreto Dirigenziale n. 563 del 13/06/2024)

L'Azienda sanitaria ASL Salerno si impegna a realizzare il Piano di interventi articolato nei seguenti progetti nel rispetto dei massimali riportati nella tabella seguente:

Progetti	Codice Progetto	FESR max Euro	FSE+ max Euro	Richiesta anticipo dell' 1% del costo di progetto [1]
Attività formative orientate al genere	**CAM.4k.2_01**		567.462,44	5.674,62
Adeguamento infrastrutturale delle sedi consultoriali	**CAM.4.5.1_02**	1.122.448,98		11.224,49
Acquisizione di apparecchiature diagnostiche dedicate alla prevenzione e diagnosi delle malattie genere sensibili	**CAM.4.5.1_03**	1.246.326,53		12.463,27
Implementazione del servizio di psicologia di base	**CAM.4k.2_02**		4.986.301,37	49.863,01
Attivazione sperimentale di progetti terapeutico riabilitativi personalizzati (PTRP)	**CAM.4k.2_03**		4.015.830,89	40.158,31
Adeguamento strutturale e infrastrutturale delle DSM e delle UONPIA	**CAM.4.5.1_05**	662.039,52		6.620,40
Azioni volte all'implementazione dei 3 screening principali	**CAM.4k.2_03**		236.064,38	2.360,64
Realizzazione attività formative rivolte agli operatori aziendali degli screening oncologici inclusi quelli di nuova assunzione dedicati ai servizi erogati su mezzi mobili per il miglioramento della qualità dei tre screening (mammella, cervice, colon retto)	**CAM.4k.2_05**		283.731,22	2.837,31
Screening Diffusi	**CAM_4.5.2_03**	189.154,15		1.891,54
Adeguamento infrastrutturale e tecnologico degli spazi esistenti per lo screening	**CAM.4.5.1_07**	662.039,52		6.620,40
TOTALE RISORSE		**3.882.008,70**	**10.089.390,30**	**139.713,99**

[1] La richiesta dell'Anticipo dell'1% del costo totale del progetto è possibile solo nel caso di un avanzato stato di progettazione dell'intervento ai sensi dell'art. 6 della Convenzione stipulata con il Ministero della Salute ovvero qualora l'ASL disponga di:
- un livello di progettazione, ai sensi dell'art.41 del D.L.36/2023, quale studio di fattibilità tecnico economica o progettazione esecutiva, approvato e ritenuto idoneo dal Beneficiario per l'espletamento della procedura di gara, nel caso si tratti di interventi infrastrutturali;
- un piano dei fabbisogni, disciplinare e capitolato approvati, nel caso di interventi in materia di acquisizione di beni e servizi

fonte: http://burc.regione.campania.it

SCHEDA PROGETTO 1	
1. INFORMAZIONI GENERALI	
Titolo del progetto:	**Attività formative orientate al genere**
Codice progetto	**CAM.4k.2_01**
Inizio progetto	**01/07/ 2024**
Fine progetto	**31/12/ 2027**
CUP	**C43J21000710001**
Costo totale del progetto	**€ 567.462,44**
Referente amministrativo	**Dott. Francesco Colavita**

2. DATI DI ATTUAZIONE DEL PROGETTO:

AZIONE 1 "Formazione operatori sanitari"

	Numerosità del personale delle strutture	Numerosità del personale che frequenterà un corso di formazione
Personale afferente ai consultori	205	205
MMG	656	394*
PLS	113	68*
Personale afferente ai Servizi territoriali	342	342

L'azienda si pone l'obiettivo di formare il 60% del totale dei MMG e PLS, anche avvalendosi della FAD come successivamente specificato

	Macroarea " Medicina di Genere" (*indicare le aree oggetto della formazione ai sensi del decreto di adozione del Piano Formativo Nazionale per la Medicina di Genere (in attuazione dell''articolo 3, comma 4, della Legge 11 gennaio 2018, n. 3*).	Indicare se già previsto nel PFA	Modalità = A = attività di formazione frontale B= corsi FAD C=formazione esperienziale	Macroarea Medicina di genere e popolazione LGBTQIA+	Indicare se già previsto nel PFA	Modalità = A = attività formazione frontale B= corsi FAD C=formazione esperienziale
Personale afferente ai consultori	Medicina diGenere nelle relazioni di cura	*Si*	A C	Medicina di Genere nelle relazioni di cura	*Si*	A C
MMG	Medicina diGenere nelle relazioni di cura	*No*	A B	Medicina di Genere nelle relazioni di cura	*No*	A B
PLS	Medicina diGenere nelle relazioni di cura	*No*	A B	Medicina di Genere nelle relazioni di cura	*No*	A B
Altro (specificare)	Indicare personale altre strutture formato	*Si/No*			*Si/No*	

fonte: http://burc.regione.campania.it

Azione 2 "Formazione e informazione nelle scuole"

	Macroarea "Medicina di Genere"	Modalità A = attività di formazione frontale B=formazione esperienziale	Macroarea varianza di genere	Modalità = A = attività di formazione frontale B=formazione esperienziale
Numero di istituti scolastici di scuola primaria di secondo grado che si intende coinvolgere rispetto al totale presente sul territorio aziendale	13	A B	13	A B
Numero di istituti scolastici di secondo grado che si intende coinvolgere rispetto al totale presente sul territorio aziendale	13	A B	13	A B

2.1 MODALITA' DI ATTUAZIONE

☐ avvisi pubblici competitivi o non competitivi per la concessione di sovvenzioni previste dall'art. 12 della legge 241/1990;
☐ accordi tra pubbliche Amministrazioni ai sensi dell'art. 15 della legge 241/1990;
☐ procedure di cui al D. Lgs. 36/2023 nonché al D. Lgs. 50/2016 (per operazioni avviate entro il 30
☐ giugno 2023);
☐ affidamenti in house
☐ ✓**Formazione interna**
☐ ✓**Altro da specificare: protocolli di formazione con altri enti e coinvolgimento associazioni**

2.2 GOVERNANCE

Il referente del progetto è il coordinatore generale, responsabile della pianificazione, dell'organizzazione e del monitoraggio delle attività. Egli si occupa di coordinare il lavoro del personale dedicato all'attuazione del progetto, garantendo che gli obiettivi prefissati vengano raggiunti nel rispetto dei tempi e delle risorse disponibili.
Il personale dedicato all'attuazione del progetto è composto da formatori specializzati nel genere, psicologi, sociologi ed esperti del settore. Essi si occupano della progettazione e della realizzazione delle attività formative rivolte a:

Azione 1 "Formazione operatori sanitari"		
Personale afferente ai consultori:	• incontri formativi in presenza nel corso dei quali verrà anche diffuso il materiale informativo appositamente predisposto e • Incontri in cui verrà proposta la sperimentazione di situazioni reali e di esercizi pratici in cui i partecipanti hanno l'occasione di "imparare facendo" ciò che poi trasferiranno in azienda.	Nelle attività di formazione è impegnato il personale dell'UOC Coordinamento Socio – Sanitario e dell'UOSD Promozione della Salute e del Consultorio DIG presente in azienda con l'ausilio degli psicologi di base presenti nei distretti
MMG e PLS:	• saranno coinvolte le AFT a cura della Direzione sanitaria con il fine di raggiungere il maggior numero MMG e proporre incontri formativi in presenza nel corso dei quali verrà anche diffuso il materiale informativo appositamente predisposto sia per i MMG che per i PLS. • E' inoltre prevista la predisposizione di moduli formativi FAD da proporre a tutti i MMG e PLS.	
Azione 2 "Formazione e informazione nelle scuole"		
Istituti scolastici secondari di primo e secondo grado	• incontri formativi e informativi rivolti a studenti e docenti in presenza nel corso dei quali verrà anche diffuso il materiale informativo appositamente predisposto che saranno • attività formativa focalizzata sull'azione **e** la sperimentazione di situazioni, compiti, ruoli in cui lo studente, protagonista attivo, si trova a mettere in campo le proprie competenze cognitive, emotive, sensoriali.	Nelle attività di formazione è impegnato il personale dell'UOC Coordinamento Socio – Sanitario e dell'UOSD Promozione della Salute con il coinvolgimento dei referenti della rete territoriale: - consultori

fonte: http://burc.regione.campania.it

		- psicologi di base - Associazioni - Gruppo Percorso Rosa, - Rete antiviolenza, - AO Ruggi- Farmacologia (referente regionale medicina di genere)

Il coordinamento dell'operazione tra le varie strutture coinvolte avviene attraverso incontri periodici e scambi di informazioni costanti tra i diversi attori coinvolti. Viene inoltre istituito un comitato di coordinamento composto dai referenti delle varie strutture coinvolte nel progetto, al fine di garantire una gestione integrata e sinergica delle attività proposte.
Il comitato ha inoltre la funzione di monitorare l'andamento del progetto, valutarne l'impatto e fornire feedback e suggerimenti utili per migliorare continuamente le attività proposte.
In sintesi, il modello organizzato del progetto "attività formative orientate al genere" prevede un coordinamento efficace, un team di professionisti qualificati e un sistema di monitoraggio e valutazione costante, al fine di garantire il successo e l'efficacia delle attività proposte.

2.3 COERENZA CON APPLICAZIONE CARTA DEI DIRITTI FONDAMENTALI E CONVENZIONE NAZIONI UNITE SUI DIRITTI DELLE PERSONE CON DISABILITA'

- ✓ Capacità dell'intervento di promuovere azioni a tutela dell'uguaglianza, dell'inclusione, della non discriminazione e della parità di genere
- ✓ Intervento che agevola la fruizione da parte di persone con disabilità e/o con bisogni speciali

3. CRONOPROGRAMMA

	operatori	**scuole**
- Procedura di avvio dell'attività formativa:	1 ottobre 2024	15 gennaio 2025
- Svolgimento attività formative:	15 febbraio 2025: 3 mesi	1 febbraio 2025: 3 mesi
- Conclusione attività formative:	31 dicembre 2027	
- Avvio attività di diffusione e informazione nelle scuole	Durante questo periodo, verranno realizzate le attività formative previste nel programma, con la partecipazione dei destinatari del progetto.	
- Conclusione attività. La conclusione del progetto, prevista per il 31.12.2027 prevede la seguente distribuzione delle attività formative	3 mesi per ogni anno	

4. PIANO FINANZIARIO

L'attività formativa è rendicontata utilizzando le opzioni di costo riconosciuta dalla UE. Si fa riferimento in particolare al Reg. (UE) n. 1676/2023 che integra il Reg UE 1060/202.

In particolare, si tratta di operazione che riguarda attività di formazione i cui obiettivi primari sono l'acquisizione di nuove competenze o lo sviluppo e il miglioramento di quelle esistenti e che sono finanziate almeno in parte dall'ASL per i dipendenti aventi un contratto di lavoro. I corsi di formazione possono svolgersi in loco, online o in forma ibrida e saranno sempre erogati in presenza sia del formatore sia dei partecipanti. Il numero di ore sarà dimostrato da un sistema di gestione del tempo verificabile in conformità delle prassi nazionali accettate di norma.

fonte: http://burc.regione.campania.it

Di seguito si indica il piano finanziario che contiene la stima dei costi di formazione calcolati ai sensi della tabella 3adel Reg. (UE) n. 1676/2023. [2]

A Ore di formazione	B N. lavoratori	C UCS Formazione	Costo Totale (A*B*C)
24	1009	23,44	567.623,04*

**L'eventuale differenza di costo del progetto rispetto all'importo assegnato verrà coperto con risorse ordinare dell'ASL.*

Le UCS a base di computo del costo totale comprendono tutti i costi diretti ed indiretti dell'intervento.3

[2] La spesa ammissibile e, conseguentemente, le modalità di riconoscimento del costo dell'operazione è basata sulla realizzazione del processo, valorizzata attraverso le Unità di Costo Standard orarie ai sensi del paragrafo 3a dell'Allegato al Reg. (UE) n. 1676/2023.

Tabella 3a del Reg. (UE) n. 1676/2023	IT	coeff Regione Campania v tab 5Reg UE 1676/2023	UCS
Tariffa oraria - formazione di persone occupate (EUR)	€ 27,90	€ 0,84	€ 23,44

Gli importi del Piano finanziario coprono tutti i costi dell'operazione, incluse le categorie seguenti:

- tasse di partecipazione e pagamenti relativi ai corsi di formazione;
- spese di viaggio e indennità dei partecipanti connesse ai corsi di formazione;
- costi del lavoro dei formatori interni per i corsi di formazione (costi diretti e indiretti);
- costi riguardanti il centro di formazione, le sale per la formazione e i materiali didattici.

Il tempo dedicato ai corsi di formazione si riferisce al tempo di lavoro retribuito (in ore) dedicato a tali corsi e copre solamente il tempo reale diformazione e le ore impiegate durante il tempo di lavoro retribuito.

[3] Il riconoscimento della spesa basato sul processo realizzato avverrà a seguito della dimostrazione da parte del soggetto beneficiario della completa realizzazione delle attività concesse sulla base degli out-put come di seguito identificati:

- Registro: verifica del n. di ore di erogazione del servizio (Docente e Tutor) e di frequenza dei partecipanti.
- Verifica del Libro Unico del Lavoro che: attesti lo status "in servizio" del lavoratore; attesti lo status eventuale di lavoratore "svantaggiato" e/o "disabile".
- Dichiarazioni degli apprendimenti (nel caso di progettazione collegata a Crediti Formativi) e/o attestazioni di frequenza (nel caso diprogettazione non collegata ai crediti formativi) per ogni discente.

fonte: http://burc.regione.campania.it

SCHEDA PROGETTO 2

1. INFORMAZIONI GENERALI

Titolo del progetto:	**Implementazione del servizio di psicologia di base**
Codice progetto	**CAM.4k.2_02**
Inizio progetto	**01/07/ 2023**
Fine progetto	**31/12/ 2027**
CUP	**C48I21001030006**
Costo totale del progetto	**€ 4.986.301,37**
Referente amministrativo	***Dott. Francesco Colavita***

2. DATI DI ATTUAZIONE DEL PROGETTO

La realizzazione del progetto si attuerà secondo le modalità espresse in tabella.

DISTRETTO	*N. PSICOLOGI RECLUTATI CON L'INTERVENTO*	*N. PSICOLOGI DA RECLUTARE CON L'INTERVENTO*	*COLLEGAMENTO CON CONSULTORIO (SI/NO E PRESTAZIONI PREVISTE)*	*COLLEGAMENTO CON DSM (SI/NO E PRESTAZIONI PREVISTE)*
N. 2 psicologi per ognuno dei 13 distretti ASL Salerno, più n. 2 psicologi per garantire il Servizio di psicologia di base presso l'Università degli Studi di Salerno.	28		Si , per il consultorio è previsto invio qualora sia necessario il 2° livello.	Si, per il consultorio è previsto invio qualora sia necessario il 2°livello

Si precisa che il Servizio di Psicologia di Base, così come previsto dalla normativa regionale di riferimento, è direttamente collegato al Servizio di Medicina di Base.

2.1 MODALITA' DI ATTUAZIONE

☐ avvisi pubblici competitivi o non competitivi per la concessione di sovvenzioni previste dall'art. 12 della legge 241/1990;
☐ accordi tra pubbliche Amministrazioni ai sensi dell'art. 15 della legge 241/1990;
☐ procedure volte all'attivazione di forme di co-programmazione e co-progettazione con gli Enti del Terzo Settore;
☐ procedure di cui al D. Lgs. 36/2023 nonché al D. Lgs. 50/2016 (per operazioni avviate entro il 30 giugno 2023);
☐ ✓ **Altro: Indizione Avviso pubblico di manifestazione di interesse finalizzata all'inserimento di un short list per psicologi di base: deliberazione n. 1318 del 18/11/2022.**

2.2 GOVERNANCE

La responsabile dell'implementazione del servizio di psicologia di base è la dott.ssa Antonietta Grandinetti. Anche Referente del servizio di psicologia di base incardinato nelle sette AA.SS.LL. campane.

In qualità di responsabile gestisce il servizio di psicologia di base della ASL Salerno e orienta le attività in linea con le direttive dell'Osservatorio regionale, in stretta collaborazione con i Direttori di Distretto. La formazione e l'organizzazione clinica delle attività è gestita insieme al Direttore del DSM dottor Giulio Corrivetti. Accanto al Responsabile clinico, opera il Direttore della UOC Gestione Risorse Umane, Dott.ssa Mariavincenzina Zito con la sua UOC che provvede alla organizzazione giuridica e ha gestito tutta la fase di reclutamento, nomina, successivi scorrimenti e tutti gli atti conseguenziali per la gestione

fonte: http://burc.regione.campania.it

dei professionisti inseriti nel servizio di psicologia di base. Tali operatori sono stati contrattualizzati secondo le indicazioni provenienti dall'Osservatorio Regionale sulla Psicologia di Base presieduto dal Direttore Generale Direzione Generale per la Tutela della Salute ed il Coordinamento del Sistema Sanitario Regionale avv. Postiglione.

2.3 COERENZA CON APPLICAZIONE CARTA DEI DIRITTI FONDAMENTALI E CONVENZIONE NAZIONI UNITE SUI DIRITTI DELLE PERSONE CON DISABILITA'

✓Capacità dell'intervento di promuovere azioni a tutela dell'uguaglianza, dell'inclusione, della non discriminazione e della parità di genere

✓Intervento che agevola la fruizione da parte di persone con disabilità e/o con bisogni specia

3. CRONOPROGRAMMA

1. Procedura di avvio dell'attività di reclutamento: delibera di AVVISO PUBBLICO PER MANIFESTAZIONE DI INTERESSE FINALIZZATO ALLA FORMAZIONE DI UN ELENCO AZIENDALE DI PROFESSIONISTI PSICOLOGI DI BASE AI SENSI DELLA LEGGE REGIONALE N. 35 DEL 3 AGOSTO 2020, deliberazione n. 1318 del 18/11/2022;
2. Insediamento della commissione il 29/06/2023 (come da verbale n.1 della Commissione nominata con deliberazione n.242 del 10/03/2023; procedura di selezione conclusa il 10/07/2023 (verbale agli atti della commissione).
3. Stipula dei contratti dal 16/09/2023, con scorrimenti successivi;
4. Avvio del servizio di psicologia di base il 16/09/2023 e data di conclusione presunta del servizio al 30/09/2027.

4. PIANO FINANZIARIO

Voci di spesa	Importi previsti (euro)
A. Costi del personale	**€ 4.336.000,00**
B. Costi indiretti	**€ 650.301,37**
Costo Totale del Progetto (A+B)	**€ 4.986.301,37**

Nell'ipotesi in cui la Regione fissi una tariffa oraria/giornaliera per la remunerazione della prestazione professionale, l'Azienda adeguerà il piano dei costi, fermo restando quanto già convenuto fino all'adozione della diversa remunerazione.

[4] Art. 54 del Regolamento (UE) n. 16060/2021: "

"*Finanziamento a tasso forfettario dei costi indiretti in materia di sovvenzioni*

Se si applica un tasso forfettario per coprire i costi indiretti di un'operazione, esso può basarsi su uno degli elementi seguenti:
fino al 7 % dei costi diretti ammissibili, nel qual caso lo Stato membro non è tenuto a eseguire un calcolo per determinare il tasso applicabile;
fino al 15 % dei costi diretti ammissibili per il personale, nel qual caso lo Stato membro non è tenuto a eseguire un calcolo per determinare il tasso applicabile;
fino al 25 % dei costi diretti ammissibili, a condizione che il tasso sia calcolato in conformità dell'articolo 53, paragrafo 3, lettera a).
Inoltre, se lo Stato membro ha calcolato un tasso forfettario in conformità dell'articolo 67, paragrafo 5, lettera a), del regolamento (UE) n. 1303/2013, tale tasso fisso può essere utilizzato per un'operazione analoga ai fini della lettera c) del presente articolo.

SCHEDA PROGETTO 3	
1. INFORMAZIONI GENERALI	
Titolo del progetto:	**Attivazione sperimentale di progetti terapeutico riabilitativi personalizzati (PTRP)**
Operazione a di Importanza strategica (OIS)[1]	**SI**
Codice progetto	**CAM.4k.2_03**
Inizio progetto	**01/09/2024**
Fine progetto	**31/12/2027**
CUP	**C44B21000010006**
Costo totale del progetto	***€ 4.015.830,89***
Referente amministrativo	*Dott.ssa Francesca Morelli*
Referente operativo del Progetto	*Dott. Francesco De Martino*

2. DATI DI ATTUAZIONE DEL PROGETTO: *(La parte precompilata può essere eventualmente integrata)*

L'intervento finalizzato a progettare e ad attivare il modello "budget di salute con la persona" verrà realizzato sulla base dei dati indicati nella seguente Tabella.

Indicazione del Dipartimento di salute mentale in cui si prevede di attivare il budget di salute	*DSM SALERNO* *Via Martin Luther king,* *Località Mariconda-Salerno 84134* *Referente Scientifico:* *Dott. Giulio Corrivetti* *Referente Amministrativo:* *Dott.ssa Francesca Morelli* *Referente operativo del Progetto:* *Dott. Francesco De Martino*
Numero di soggetti presi in carico dal DSM Salerno	*18.349 (flusso SISM anno 2023)*

[1] Con riferimento alle Operazioni a rilevanza strategica (OIS) individuate dall'Autorità di Gestione del PNE, in linea con le indicazioni trasmesse dalla stessa AdG con la nota prot. 0000556 del 27/05/2024-DPDMF-MDS-P, rinvenibile sul sito dedicato al PNES al seguente link: https://www.pnes.salute.gov.it/imgs/C_17_pagineAree_6134_0_file.pdf , il beneficiario deve includere nel quadro economico del progetto le spese relative alle attività di comunicazione dell'Operazione di Importanza Strategica nel limite massimo del 3%

Numero stimato di soggetti che possono usufruire del modello "budget di salute" (*esplicitare*)a bassa intensità (BI); a media intensità (MI); ad alta intensità (AI)	• *Numero di soggetti (BI) : n.10 (€ 42/die)* (adulti/7-15/16+) • *Numero di soggetti (MI): n.20 (€ 62/die)* (7-15 anni) • *Numero di soggetti (AI): n.20 (€ 82/die)* (adulti e minori 16+)
Numero di Esperti di Supporto tra Pari (ESP) che si prevede di sottoporre ad attività formativa	Si prevede di formare n.36 operatori ESP[2] (da destinare alle UU.OO.S.M./UU.OO.N.P.I.A.),nell'utilizzo dello strumento del budget di salute. Si intende potenziare le competenze nella gestione di un modello di approccio capacitante ed evolutivo in persone che presentano bisogni sociosanitari complessi. Si intende sviluppare percorsi formativi per n.36 Esperti di Supporto tra gruppi Pari e/o facilitatori sociali al fine di fornire una diversa prospettiva con cui aiutare altri pazienti ad affrontare il proprio percorso terapeutico.
Numero di personale sanitario e sociosanitario da coinvolgere e/o assumere nell'attuazione del progetto	E' previsto il reclutamento di personale afferente all'area socio/sanitaria e di supporto amministrativo.
Numero stimato di forme di cogestione che si prevede di attivare	n. 50 PTRP con BdS fino ad un massimo di n.3 annualità.
Altro	La sperimentazione dei PTRP è destinata ad utenti di età compresa tra 7 e 16 anni ed utenti di età 16+ con la finalità di sviluppare attitudini necessarie per un inserimento ottimale in progettualità con Budget di Salute. Per questi utenti è previsto un percorso riabilitativo basato sui costrutti della metodologia *"Quality of life"*, incentrato sulla costruzione del *progetto di vita* globale.

2.1 MODALITA' DI ATTUAZIONE

(si confermano tutte le procedure previste dalla Regione, di seguito elencate)

- ✓ coprogettazione ai sensi del dlgs.vo del 3 luglio 2017, n. 117;
- ✓ avvisi pubblici competitivi o non competitivi per la concessione di sovvenzioni previste dall'art. 12 della legge 241/1990;
- ✓ accordi tra pubbliche Amministrazioni ai sensi dell'art. 15 della legge 241/1990;
- ✓ procedure volte all'attivazione di forme di co-programmazione e co-progettazione con gli Enti del Terzo Settore;
- ✓ procedure di cui al D. Lgs. 36/2023 nonché al D. Lgs. 50/2016 (per operazioni avviate entro il 30 giugno 2023);
- ✓ affidamenti in house;
- ✓ Altro da specificare : accordi Quadro ci co proprogrammazione, co progettazione e cogestione

[2] ESP= esperti supporto gruppi di pari

2.2 GOVERNANCE

La governance delle attività si realizzerà sotto la supervisione del Direttore del DSM Salerno in collaborazione con i Direttori delle UU.OO.U.S./UU.OO.N.P.I.A e gli Ambiti di Zona[3] della Provincia di Salerno, con il coinvolgimento di diversi soggetti della Comunità ed enti E.T.S/reti associative (A.P.S)[4].

Il target di riferimento è rappresentato dagli adulti con patologie psichiatriche e da minori con età 16+ con problematiche legate al neurosviluppo. Inoltre si intende sperimentare interventi in cogestione per minori da 7 a 15 anni attraverso percorsi riabilitativi basati sui costrutti della metodologia "Quality of life", incentrato sulla costruzione del *progetto di vita* globale.

2.3 COERENZA CON APPLICAZIONE CARTA DEI DIRITTI FONDAMENTALI E CONVENZIONE NAZIONI UNITE SUI DIRITTI DELLE PERSONE CON DISABILITA'

Selezionare le azioni atte a garantire la promozione/rafforzamento dei principi orizzontali:

- ✓ Capacità dell'intervento di promuovere azioni a tutela dell'uguaglianza, dell'inclusione, della non discriminazione e della parità di genere.
- ✓ Intervento che agevola la fruizione da parte di persone con disabilità e/o con bisogni speciali.
- ✓ Capacità dell'intervento di promuovere azioni a tutela dell'uguaglianza, dell'inclusione, della non discriminazione e della parità di genere.
- ✓

3. CRONOPROGRAMMA[5]

Obiettivo 1: FASE DI AVVIO (COPROGRAMMAZIONE E COPROGETTAZIONE)
Azione 1: Attivazione di tavoli di co-programmazione con i singoli piani di zona e gli altri stakeholders territoriali (Da T0 a T4)
Azione 2: Individuazione di cogestori attraverso manifestazioni di interesse e/o albo professionale (Da T0 a T4)

Obiettivo 2. FORMAZIONE
Azione 1: Individuazione del personale da inserire nei percorsi formativi (Da T5 a T8)
Azione 2: Formazione intensiva n.36 ESP e operatori dei centri di salute mentale (Da T5 a T8)

Obiettivo 3. REALIZZAZIONE DI PTRP/PROGETTO DI VITA
Azione 1: selezione di utenti da inserire in PTRP, valutazione multidipensionale e multiprofessionale (T8)
Azione 2: Fase di avvio delle progettualità e definizione,protocollo e monitoraggio dei PTRP (revisione trimestrale dei bisogni di cura) (Da T10 a T36)
Obiettivo 4. RACCOLTA DATI E PRESENTAZIONE RISULTATI

Azione 1: Monitoraggio e raccolta dei dati con produzione di report annuale (ogni 12 mesi dall'inizio dei PTRP)
Azione 2: Produzione Relazione finale e presentazione dei risultati (T36+)

[3] Il coinvolgimento degli Ambiti di zona è esclusivamente di tipo programmatico e senza finanziamento
[4] Come concordato con la U.O.C. *Coordinamento socio-Sanitario* ASL Salerno
[5] Vedi All.1 Cronogramma attivitàGANNT

4. PIANO FINANZIARIO	
Voci di spesa	**Importi previsti (euro)**
A. Costi del personale	€ 878.384,42
B. Costi indiretti *(quelli che attengono al funzionamento del soggetto che realizza il Progetto fino al 15 % dei costi diretti ammissibili per il personale ai sensi dell'art. 54 del Reg 16060/2024); fino al 7% dei costi diretti ammissibili, nel qual caso lo Stato membro non è tenuto ad eseguire un calcolo per determinare il tasso applicabile)*[6]	€ 281.108,16 (7% del totale)
C. Costi per l'attività formativa	€ 100.000,00
D. Costi di co-gestione *(inserire il costo da riconoscere al co-gestore per la realizzazione del progetto)*	n.20 ptrp alta intensità fino ad un massimo di n.3 anni: € 1.599.000,00 (adulti e minori 16+) n.20 ptrp media intensità fino ad un massimo di n.3 anni: € 834.520,00 (7-14 anni quality of life) n.10 ptrp bassa intensità fino ad un massimo di n.3 anni: € 282.660,00 (adulti/7-14/16+)
Costi relative alle attività di comunicazione dell'OIS-max 3% del costo totale del progetto	€ 40.158,30
Totale	***€ 4.015.830,89***

[6] Se si applica un tasso forfettario per coprire i costi indiretti di un'operazione, esso può basarsi su uno degli elementi seguenti:
fino al 7 % dei costi diretti ammissibili, nel qual caso lo Stato membro non è tenuto a eseguire un calcolo per determinare il tasso applicabile;
fino al 15 % dei costi diretti ammissibili per il personale, nel qual caso lo Stato membro non è tenuto a eseguire un calcolo per determinare il tasso applicabile;
fino al 25 % dei costi diretti ammissibili, a condizione che il tasso sia calcolato in conformità dell'articolo 53, paragrafo 3, lettera a).Inoltre, se lo Stato membro ha calcolato un tasso forfettario in conformità dell'articolo 67, paragrafo 5, lettera a), del regolamento (UE) n. 1303/2013, tale tasso fisso può essere utilizzato per un'operazione analoga ai fini della lettera c) del presente articolo."

fonte: http://burc.regione.campania.it

SCHEDA PROGETTO 4

1. INFORMAZIONI GENERALI

Titolo del progetto	**Azioni volte all'implementazione dei 3 screening principali**
Codice progetto	**CAM.4k.2_04**
Inizio progetto	**01/11/2024**
Fine progetto	**31/12/2026**
CUP	**C48I21001040006**
Costo totale del progetto	**€. 236.064,38**
Referente amministrativo	**dott.ssa Adele D'Anna**

2. DATI DI ATTUAZIONE DEL PROGETTO

Considerato che tra i 3 screening principali (mammella-cervice uterine-colon retto) l'adesione della popolazione target allo screening del colon retto (uomini e donne di età compresa tra 50 e 74 anni) è lontana da quella "desiderabile" (65%), si intende rafforzare la rete distrettuale dei Punti screening colon retto, così come riportato nella tabella sottostante:

Indicazione dei Punti screening da rafforzare	*Numero di unità già in servizio nel punto screening indicato come da rafforzare*	*Numero di unità di personale da assumere*	*Qualifica del personale da assumere (amministrativo/ sanitario)*	*Durata stimata del contratto*
DS 60 PUNTO SCREENING COLON RETTO	*2 (non dedicati)*	*1*	*Educatore professionale socio sanitario*	*2 ANNI*
DS 66 PUNTO SCREENING COLON RETTO	*3(non dedicati)*	*2*	*Educatore professionale socio sanitario*	*2 ANNI*

2.1 GOVERNANCE

Il referente di questa linea progettuale è il direttore del Dipartimento di Prevenzione ASL Salerno – dott. Arcangelo Saggese Tozzi- che si avvarrà del personale già dedicato e si coordinerà con i Direttori dei Distretti Sanitari e i coordinatori delle AFT aziendali.

2.2 MODALITA' DI ATTUAZIONE

La procedura che si intende seguire è: indizione di avviso pubblico (art. 15-octies D. Lgs. 502/92 e ss.mm.ii)

2.3 COERENZA CON APPLICAZIONE CARTA DEI DIRITTI FONDAMENTALI E CONVENZIONE NAZIONI UNITE SUI DIRITTI DELLE PERSONE CON DISABILITA'

L'intervento è finalizzato:


- alla promozione di azioni a tutela dell'uguaglianza, dell'inclusione, della non discriminazione e della parità di genere
- ad agevolare la fruizione da parte di persone con disabilità e/o con bisogni speciali

fonte: http://burc.regione.campania.it

3. CRONOPROGRAMMA

Di seguito il cronoprogramma del progetto:

- *Procedura di avvio dell'attività di reclutamento: 01/11/2024-30/11/2024 (date presunte)*
- *Svolgimento delle attività di selezione:01/12/2024-31/12/2024 (date presunte)*
- *Stipula dei contratti: 02/01/2025-11/01/2025 (date presunte)*
- *Avvio e durata del servizio: 13/01/2026-31/12/2026 (date presunte)*

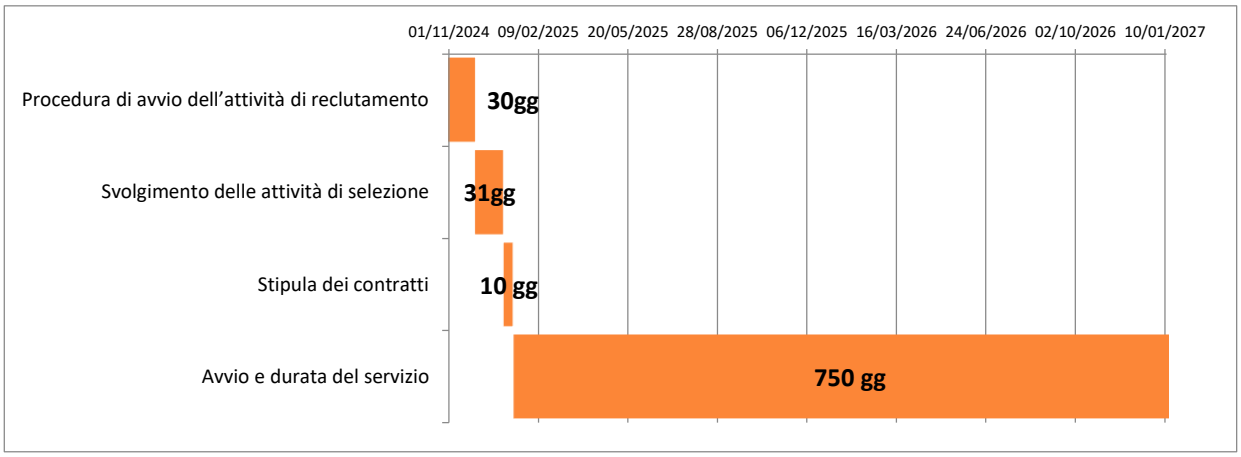

4. PIANO FINANZIARIO

Voci di spesa	Importi previsti (euro)
A. Costi del personale *(indicare il costo complessivo del personale da arruolare esplicitando la tariffa applicata e la relativa fonte di riferimento)*	€. 216.000,00 (€. 36.000,00 annui per unità)
B. Costi indiretti *(quelli che attengono al funzionamento del soggetto che realizza il Progetto fino al 15 % dei costi diretti ammissibili per il personale ai sensi dell'art. 54 del Reg. (UE) 1060/2021[1])*	€. 20.064,38
Costo Totale del Progetto (A+B)	€. 236.064,38

[1] Se si applica un tasso forfettario per coprire i costi indiretti di un'operazione, esso può basarsi su uno degli elementi seguenti:
fino al 7 % dei costi diretti ammissibili, nel qual caso lo Stato membro non è tenuto a eseguire un calcolo per determinare il tasso applicabile;
fino al 15 % dei costi diretti ammissibili per il personale, nel qual caso lo Stato membro non è tenuto a eseguire un calcolo per determinare il tasso applicabile;
fino al 25 % dei costi diretti ammissibili, a condizione che il tasso sia calcolato in conformità dell'articolo 53, paragrafo 3, lettera a).
Inoltre, se lo Stato membro ha calcolato un tasso forfettario in conformità dell'articolo 67, paragrafo 5, lettera a), del regolamento (UE) n. 1303/2013, tale tasso fisso può essere utilizzato per un'operazione analoga ai fini della lettera c) del presente articolo."

fonte: http://burc.regione.campania.it

SCHEDA PROGETTO 5

1. INFORMAZIONI GENERALI

Titolo del progetto	**Attività formativa rivolta agli operatori aziendali degli screening oncologici**
Codice progetto	**CAM.4k.2_05**
Inizio progetto	**01/09/2024**
Fine progetto	**31/12/2027**
CUP	**C43J21000720006**
Costo totale del progetto	**€ 283.731,22**
Referente amministrativo	**Dott. Adele D'Anna**

2. DATI DI ATTUAZIONE DEL PROGETTO

Il progetto si articolerà secondo le modalità espresse in tabella

	In servizio (specificare le unità per singolo distretto)	Da formare	Macroarea di formazione (indicare una o più tematiche formative)	Indicare se già previsto nel PFA	Modalità = A = attività di formazione frontale B= corsi FAD C=formazione esperienziale	Indicare se è prevista la collaborazione con l'ONS
Personale sanitario (medici e infermieri)	*N° 3 unità per Distretto Sanitario*	*52*	- *Tecniche di comunicazione* - *Utilizzo Piattaforme dedicate*	*No*	*C*	*Si (auspicabile)*
Personale sanitario infermieri-Dipartimento di Prevenzione		*51*	-			
Personale tecnico-amministrativo	*N° 1 DS 60-61; N° 1 DS 62-63; N° 1 DS 64-65; N° 1 DS 66; N° 1 DS 67-68; N° 1 DS 69-70; N° 1 DS 71-72;*	*10*	- *Tecniche di comunicazione* - *Utilizzo Piattaforme dedicate*	*No*	*C*	*Si (auspicabile)*
MAP	*MAP (Medici di Assistenza Primaria)*	*644*	- *Tecniche di comunicazione* - *Utilizzo Piattaforme dedicate*	*No*	*C*	*Si (auspicabile)*
Tecnici della Prevenzione	*N° 2 per U.O.S.D. Prevenzione Collettiva*	*50*	- *Tecniche di comunicazione* - *Utilizzo Piattaforme dedicate*	*No*	*C*	*Si (auspicabile)*

2.1 MODALITA' DI ATTUAZIONE

La formazione è obbligatoria. Il personale da formare, così come individuato, sarà avvisato tramite mail o bacheche interne in cui verranno specificati: le modalità di iscrizione al corso, gli obiettivi, il programma e l'importanza della formazione obbligatoria.

fonte: http://burc.regione.campania.it

2.2 GOVERNANCE

Il referente del progetto è il dott. Arcangelo Saggese Tozzi che coordinerà tutte le attività legate all'implementazione del progetto formativo. Sarà costituito un gruppo di lavoro multidisciplinare composto da professionisti del settore sanitario (medici, infermieri e amministrativi); ogni membro del team avrà ruoli e responsabilità specifiche, chiaramente definiti e condivisi, per garantire una suddivisione del lavoro efficiente. Tutto il personale coinvolto riceverà formazione specifica riguardante gli obiettivi del progetto, le modalità di attuazione e l'uso di eventuali strumenti tecnologici o metodologici necessari.


2.3 COERENZA CON APPLICAZIONE CARTA DEI DIRITTI FONDAMENTALI E CONVENZIONE NAZIONI UNITE SUI DIRITTI DELLE PERSONE CON DISABILITA'

L'azione è rivolta a garantire la promozione/rafforzamento dei seguenti principi orizzontali:

- Capacità dell'intervento di promuovere azioni a tutela dell'uguaglianza, dell'inclusione, della non discriminazione e della parità di genere
- Intervento che agevola la fruizione da parte di persone con disabilità e/o con bisogni speciali

3. CRONOPROGRAMMA

- *Procedura di avvio dell'attività formativa: 10/09/2024-29/01/2025 (date presunte)*
- *Svolgimento attività formative: 30/01/2025-31/12/2027 (date presunte)*

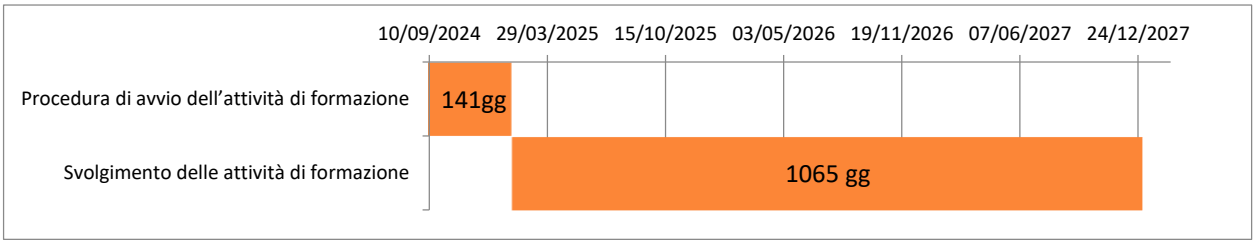

4. PIANO FINANZIARIO

L'attività formativa è rendicontata utilizzando le opzioni di costo riconosciuta dalla UE. Si fa riferimento in particolare al Reg. (UE) n. 1676/2023 che integra il Reg UE 1060/202.

In particolare, si tratta di operazione che riguarda attività di formazione i cui obiettivi primari sono l'acquisizione di nuove competenze o lo sviluppo e il miglioramento di quelle esistenti e che sono finanziate almeno in parte dall'ASL per i dipendenti aventi un contratto di lavoro. I corsi di formazione possono svolgersi in loco, online o in forma ibrida e saranno sempre erogati in presenza sia del formatore sia dei partecipanti. Il numero di ore sarà dimostrato da un sistema di gestione del tempo verificabile in conformità delle prassi nazionali accettate di norma.

Di seguito si indica il piano finanziario che contiene la stima dei costi calcolati ai sensi della tabella 3a del Reg. (UE) n. 1676/2023. [1]

A ore di formazione	B N. lavoratori	C UCS Formazione	Costo Totale (A*B*C)
15	807	23,44	€283.741,20*

**L'eventuale differenza di costo del progetto rispetto all'importo assegnato verrà coperto con risorse ordinarie dell'ASL.*

Le UCS a base di computo del costo totale comprendono tutti i costi diretti ed indiretti dell'intervento.

[1] La spesa ammissibile e, conseguentemente, le modalità di riconoscimento del costo dell'operazione è basata sulla realizzazione del processo, valorizzata attraverso le Unità di Costo Standard orarie ai sensi del paragrafo 3a dell'Allegato al Reg. (UE) n. 1676/2023.

Tabella 3a del Reg. (UE) n. 1676/2023	**IT**	**coeff Regione Campania v tab 5 Reg UE 1676/2023**	**UCS**
Tariffa oraria - formazione di persone occupate (EUR)	€ 27,90	€ 0,84	€ 23,44

Gli importi del Piano finanziario coprono tutti i costi dell'operazione, incluse le categorie seguenti:

- tasse di partecipazione e pagamenti relativi ai corsi di formazione;
- spese di viaggio e indennità dei partecipanti connesse ai corsi di formazione;
- costi del lavoro dei formatori interni per i corsi di formazione (costi diretti e indiretti);
- costi riguardanti il centro di formazione, le sale per la formazione e i materiali didattici.

Il tempo dedicato ai corsi di formazione si riferisce al tempo di lavoro retribuito (in ore) dedicato a tali corsi e copre solamente il tempo reale di formazione e le ore impiegate durante il tempo di lavoro retribuito.

fonte: http://burc.regione.campania.it

SCHEDA PROGETTO 6

1. INFORMAZIONI GENERALI

Titolo del progetto:	**Adeguamento infrastrutturale delle sedi consultoriali**
Codice progetto	**CAM.4.5.1_02**
Inizio progetto	**01/07/2023**
Fine progetto	**31/12/2025**
CUP	**C53D21003030006**
Costo totale del progetto	***€ 1.122.448,98***
Referente amministrativo	**Dott. Francesco Colavita**

2. DATI DI ATTUAZIONE DEL PROGETTO:

Il progetto è volto esclusivamente all'adeguamento delle strutture consultoriali non interessate da interventi previsti nel PNRR. Con il progetto saranno realizzati gli adeguamenti strutturali, infrastrutturali e strumentali elencati in tabella nelle strutture ivi indicate rafforzando così l'offerta dei servizi sanitari di prestazione e servizi e rendendoli più funzionali anche alla presa in carico in ottica di medicina di genere sulla base delle esigenze specifiche emerse sul territorio di competenza.

Denominazione, codice consultorio e indirizzo	Opere infrastrutturali previste	Acquisto di beni mobiliprevisti	Acquisto servizi
DS 60 UOMI CM0031 Nocera Inferiore Via Giordano, 7 **DS 60 UOMI 030101** Nocera Superiore Via F.Ricco **DS 61 UOMI 050100** Scafati Via Passanti, 2 **Ds 61 UOMI 060004** Angri Via Dei Goti Fondo Rosa **DS 62 UOMI 070001** Sarno Via S.Valentino **DS 62 UOMI 022001** Pagani Via Olivella,4 **DS 63 UOMI 080008** Ravello Via Civita 40 **DS 63 UOMI 040003** Cava de' Tirreni Via De Filippis 185 **DS 64 UOMI 600202** Eboli Via Bruno Buozzi **DS 64 UOMI 800302** Buccino Località Braida **DS 65 UOMI 567851** Battipaglia Via Fiorignano **DS 65 UOMI 347001** Bellizzi Via Cavour, 2 **DS 65 UOMI 468309** Olevano Sul Tusciano Via San Marco **DS 66 UOMI 013704** Salerno Viale Kennedy **DS 66 UOMI 013703** Salerno Via Vernieri, 14 **DS 67 UOMI 101901** Mercato San Severino Via P.Giovanni XXIII **DS 68 UOMI 312100** Pontecagnano Faiano Via Raffaello Sanzio 25 **DS 68 UOMI 469301** Acerno Via Fossa Di Cinzio **DS 68 UOMI 468103** Giffoni Valle Piana Via Pistilli 12 **DS 69 UOMI 580103** Roccadaspide Via G. Marconi 34 **DS 69 UOMI 630103**Capaccio Via Italia 61 Pal.Quadrifoglio 40 **DS 70 UOMI 600103** Agropoli Via Marrota **DS 70 UOMI 590303** Vallo della Lucania Via Mattia de laurentis,32 **DS 71 UOMI 610103** Sapri Via Verdi **DS 72 UOMI 560301** Sant'arsenio Via Monsignore e Antonio Sacco **DS 72 UOMI 570103** Sala Consilina Via Gramsci	Rifacimento ambienti, tinteggiatura	Arredi, condizionatori, attrezzature informatiche	

fonte: http://burc.regione.campania.it

2.1 GOVERNANCE

La governance del progetto è in capo al referente amministrativo che si avvarrà di consulenze tecniche e di un responsabile unico del progetto (RUP).
Di seguito viene descritto il modello organizzativo adottato dall'ASL per l'attuazione del progetto:

- Il referente del progetto è il coordinatore generale, responsabile della supervisione e del coordinamento di tutte le attività legate all'adeguamento infrastrutturale delle sedi consultoriali. Si occupa della pianificazione, dell'organizzazione e del monitoraggio del progetto, garantendo il rispetto dei tempi e delle risorse disponibili e si avvale di un team con specifiche competenze.

- Il coordinamento dell'operazione avviene attraverso incontri periodici tra il referente, il team dedicato all'attuazione e i responsabili delle varie sedi consultoriali coinvolte. Il team si occupa altresì di monitorare l'avanzamento del progetto, risolvere eventuali criticità e assicurare la coerenza tra le diverse attività.
- Durante tutto il processo di adeguamento infrastrutturale, viene garantita la partecipazione attiva e il coinvolgimento di tutte le figure coinvolte per assicurare la piena soddisfazione delle esigenze specifiche emerse sul territorio di competenza.

2.2. MODALITA' DI ATTUAZIONE

- ✓ avvisi pubblici competitivi o non competitivi per la concessione di sovvenzioni previste dall'art. 12 dellalegge 241/1990;
- ✓ accordi tra pubbliche Amministrazioni ai sensi dell'art. 15 della legge 241/1990;
- ✓ procedure volte all'attivazione di forme di co-programmazione e co-progettazione con gli Enti del Terzo Settore;
- ✓ procedure di cui al D. Lgs. 36/2023 nonché al D. Lgs. 50/2016 (per operazioni avviate entro il 30 giugno 2023);
- ✓ affidamenti in house
- ✓ Altro da specificare: eventuali altre procedure (es. CONSIP, MEPA)

2.3 COERENZA CON APPLICAZIONE CARTA DEI DIRITTI FONDAMENTALI E CONVENZIONE NAZIONI UNITE SUI DIRITTI DELLE PERSONE CON DISABILITA'

- ✓ Capacità dell'intervento di promuovere azioni a tutela dell'uguaglianza, dell'inclusione, della non discriminazione e della parità di genere
- ✓ Intervento che agevola la fruizione da parte di persone con disabilità e/o con bisogni special

3. CRONOPROGRAMMA

Data presunta di affidamento della progettazione	1 ottobre 2024
Data presunta di avvio e conclusione della procedura di gara per l'appalto dei lavori, servizio e/o forniture	31 Dicembre 2024
Data presunta di avvio dell'appalto	1Gennaio 2025
Data presunta conclusione dell'appalto	31 Dicembre 2025

fonte: http://burc.regione.campania.it

4. PIANO FINANZIARIO *(da redigere in conformità alle disposizioni del Dlg.vo n.36/2023 Codice degli appalti)*	
Voci di spesa	**Importi previsti (euro)**
A. Somme per Progettazione e Lavori	**€ 750.000,00**
A.1 Lavori *(lavori di demolizione e ricostruzione; Costi dellasicurezza non soggetti a ribasso;…)*	*€ 700.000,00*
A.2 Progettazione	*€ 50.000,00*
B. Somme a disposizione dell'amministrazione *(imprevisti, oneri discarica e costi interferenze (IVAinclusa) [5-10%];competenze professionali; Accantonamenti; oneri fiscali…)*	**€ 128.448,98**
C. Forniture	**€ 200.000,00**
D. Oneri fiscali **(*indicare la % e la voce di costo diriferimento)***	**€ 44.000,00** (IVA al 22%)
Costo Totale del progetto (A+B+C+D)	**€ 1.122.448,98**

fonte: http://burc.regione.campania.it

SCHEDA PROGETTO 7	
1. INFORMAZIONI GENERALI	
Titolo del progetto:	**Ammodernamento delle apparecchiature diagnostiche**
Codice progetto	**CAM.4.5.1_03**
Inizio progetto	**01/09/2024**
Fine progetto	**31/12/2025**
CUP	**C44E21001760006**
Costo totale del progetto	**€ 1.246.326,53**
Referente amministrativo	**Dott. Francesco Colavita**

2. DATI DI ATTUAZIONE DEL PROGETTO:

Il progetto è volto esclusivamente all'acquisto di apparecchiature diagnostiche non ricomprese tra quelle previste nel PNRR. In particolare, si intende acquistare la tipologia di apparecchiature indicate in tabella che saranno utilizzate all'interno delle sedi dei consultori per favorire, potenziare e adeguare i servizi dedicati alla prevenzione e diagnosi delle malattie genere-sensibili.

Denominazione, codice consultorio e indirizzo	Tipologia di apparecchiatura (ad esempio: colposcopi, isteroscopi, ecografi digitali, densitometria ossea ecc..)	Numero di apparecchiature:
DS 60 UOMI CM0031 Nocera Inferiore Via Giordano, 7 **DS 60 UOMI 030101** Nocera Superiore Via F.Ricco **DS 61 UOMI 050100** Scafati Via Passanti, 2 **Ds 61 UOMI 060004** Angri Via Dei Goti Fondo Rosa **DS 62 UOMI 070001** Sarno Via S.Valentino **DS 62 UOMI 022001** Pagani Via Olivella,4 **DS 63 UOMI 080008** Ravello Via Civita 40 **DS 63 UOMI 040003** Cava de' Tirreni Via De Filippis 185 **DS 64 UOMI 600202** Eboli Via Bruno Buozzi **DS 64 UOMI 800302** Buccino Località Braida **DS 65 UOMI 567851** Battipaglia Via Fiorignano **DS 65 UOMI 347001** Bellizzi Via Cavour, 2 **DS 65 UOMI 468309** Olevano Sul Tusciano Via San Marco **DS 66 UOMI 013704** Salerno Viale Kennedy **DS 66 UOMI 013703** Salerno Via Vernieri, 14 **DS 67 UOMI 101901** Mercato San Severino Via P.Giovanni XXIII **DS 68 UOMI 312100** Pontecagnano Faiano Via Raffaello Sanzio 25 **DS 68 UOMI 469301** Acerno Via Fossa Di Cinzio **DS 68 UOMI 468103** Giffoni Valle Piana Via Pistilli 12 **DS 69 UOMI 580103** Roccadaspide Via G. Marconi 34 **DS 69 UOMI 630103** Capaccio Via Italia 61 Pal.Quadrifoglio 40 **DS 70 UOMI 600103** Agropoli Via Marrota **DS 70 UOMI 590303** Vallo della Lucania Via Mattia de laurentis,32 **DS 71 UOMI 610103** Sapri Via Verdi **DS 72 UOMI 560301** Sant'arsenio Via Monsignore e Antonio Sacco **DS 72 UOMI 570103** Sala Consilina Via Gramsci	• Colposcopi	6
	• Isteroscopi	2
	• Ecografi digitali	13
	• Attrezzature sanitarie varie:	lettini ginecologici lampada scialitica carrello servitore densitometria ossea strumentario chirurgico ecc.

fonte: http://burc.regione.campania.it

- I **6 colposcopi** sono assegnati all'UOMI del Distretto 62 Sarno-Pagani, all'UOMI del Distretto 65 di Battipaglia, all'UOMI del Distretto 69 Capaccio/Roccadaspide, all'UOMI del Distretto 70 Vallo della Lucania, all'UOMI del Distretto 71 Sapri, all'UOMI del Distretto 72 Sala Consilina.
- I **2 isteroscopi** sono assegnati alle UOMI del Distretto 65 Battipaglia e del Distretto 66 di Salerno.
- I **13 ecografi digitali** sono assegnati alle UOMI dei tredici distretti sanitari aziendali.

2.1 GOVERNANCE

Di seguito è descritto il modello organizzativo per l'attuazione del progetto:
- Referente del progetto: Il referente del progetto è un coordinatore generale nominato dall'ASL, responsabile della supervisione e del coordinamento di tutte le attività legate all'acquisto e all'ammodernamento delle apparecchiature diagnostiche. Il referente del progetto si occupa della pianificazione, dell'organizzazione e del monitoraggio delle attività, garantendo il rispetto dei tempi e delle risorse disponibili.
- Personale dedicato all'attuazione del progetto: Il team dedicato all'attuazione del progetto è composto da tecnici specializzati nell'acquisto, installazione e manutenzione delle apparecchiature diagnostiche. Inoltre, potrebbero essere coinvolte figure professionali come ingegneri clinici, tecnici biomedici e personale amministrativo per gestire gli aspetti logistici e amministrativi del progetto.
- Coordinamento dell'operazione tra le varie strutture coinvolte: Il coordinamento dell'operazione avviene attraverso incontri periodici tra il referente del progetto, il team dedicato all'attuazione e i responsabili delle diverse sedi dei consultori coinvolte. Viene istituito un comitato di coordinamento che si occupa di monitorare l'avanzamento del progetto, risolvere eventuali criticità e assicurare la coerenza tra le diverse attività.
- Coinvolgimento delle parti interessate: Durante tutto il processo di acquisto e ammodernamento delle apparecchiature diagnostiche, vengono coinvolte le parti interessate come il personale sanitario delle sedi dei consultori e i responsabili delle strutture coinvolte. Viene garantita la partecipazione attiva e il coinvolgimento di tutte le figure interessate per assicurare la piena soddisfazione delle esigenze specifiche e favorire la collaborazione interprofessionale.

In sintesi, il modello organizzativo per l'attuazione del progetto di acquisto e ammodernamento di apparecchiature diagnostiche prevede un coordinamento efficace, un team specializzato, il coinvolgimento delle parti interessate e la supervisione costante per garantire il potenziamento dei servizi dedicati alla prevenzione e diagnosi delle malattie genere-sensibili all'interno delle sedi dei consultori dell'ASL.

2.2. MODALITA' DI ATTUAZIONE

✓ avvisi pubblici competitivi o non competitivi per la concessione di sovvenzioni previste dall'art. 12 dellalegge 241/1990;
✓ accordi tra pubbliche Amministrazioni ai sensi dell'art. 15 della legge 241/1990;
✓ procedure volte all'attivazione di forme di co-programmazione e co-progettazione con gli Enti del Terzo Settore;
✓ procedure di cui al D. Lgs. 36/2023 nonché al D. Lgs. 50/2016 (per operazioni avviate entro il 30giugno 2023);
✓ affidamenti in house
✓ Altro da specificare: eventuale procedura unica prevista dalla Regione Campania per tutte le ASL beneficiarie e/o procedure MEPA.

2.3 COERENZA CON APPLICAZIONE CARTA DEI DIRITTI FONDAMENTALI E CONVENZIONE NAZIONI UNITE SUI DIRITTI DELLE PERSONE CON DISABILITA'

✓ Capacità dell'intervento di promuovere azioni a tutela dell'uguaglianza, dell'inclusione, della non discriminazione e della parità di genere
✓ Intervento che agevola la fruizione da parte di persone con disabilità e/o con bisogni speciali

3. CRONOPROGRAMMA

Data presunta di affidamento della progettazione	1 ottobre 2024
Conclusione delle attività di progettazione	30 novembre 2024
Data presunta di avvio della procedura di gara	1 dicembre 2024
Data presunta conclusione della procedura di gara	31 gennaio 2025
Data presunta avvio esecuzione appalto	1 marzo 2025
Data presunta conclusione attività.	31 dicembre 2025

fonte: http://burc.regione.campania.it

4. PIANO FINANZIARIO *(da redigere in conformità alle disposizioni del Dlg.vo n.36/2023 Codice degli appalti)*	
Voci di spesa	**Importi previsti (euro)**
A. Forniture e posa in opera	€ 972.134,69
B. Oneri fiscali ***(indicare la % e la voce di costo di riferimento)***	€ 274.191,84 (IVA al 22%)
Costo Totale del progetto (A+B)	€ 1.246.326,53

SCHEDA PROGETTO 8

1. INFORMAZIONI GENERALI

Titolo del progetto:	***Adeguamento strutturale e infrastrutturale dei Dipartimenti di salute mentale[1].***
Codice progetto	***CAM.4.5.1_05***
Inizio progetto	**01/09/2024**
Fine progetto	**31/10/2026[2]**
CUP	***C43D21002910006***
Costo totale del progetto	***€ 662.039,52***
Referente amministrativo	***Dott.ssa Francesca Morelli***
Referente operativo di Progetto	***Arch. Filippo Retillo***

2. DATI DI ATTUAZIONE DEL PROGETTO: *(La parte precompilata può essere eventualmente integrata)*

Il progetto si articolerà negli interventi strutturali, infrastrutturali e strumentali elencati in tabella.
L'adeguamento delle sedi indicate consentirà di rafforzare i servizi di presa in carico, diagnosi e riabilitazione per ogni fascia di età rafforzando l'offerta territoriale di prestazione e servizi rendendoli più funzionali ai bisogni emergenti.
(Indicare il numero e la tipologia delle strutture interessate dal progetto e specificare gli interventi che si intendono realizzare)

Denominazione delle sedi, codice e indirizzo	Opere infrastrutturali previste	Interventi di manutenzione ordinaria e straordinaria	Acquisto di beni mobili previsti	Acquisto servizi
Dipartimento salute mentale - D.S. 66 Via Martin Luter King – SALERNO	*Per esigenze funzionali e per offrire alla cittadinanza un servizio più efficiente, è necessario aumentare fino a 20 il numero di posti letto per le degenze attraverso una rifunzionalizzazione degli spazi. Inoltre, per un maggior controllo dei degenti, si intende dislocare e concentrare tutte le camere nell'ala ovest del fabbricato, che, quindi ospiterà al massimo 20 posti letto. Occorre, di conseguenza rimodulare, gli spazi destinati agli uffici realizzandone nuovi nell'area occupata attualmente dal terrazzo scoperto al primo piano.*	*Gli interventi necessari, da effettuarsi solo al primo piano, possono essere sintetizzati come di seguito descritti: Diversa distribuzione degli uffici al piano primo con realizzazione di nuovi bagni ed un servizio per i diversamente abili. Ristrutturazione e aumento numerico delle camere con nuova pavimentazione, tinteggiatura, e rifacimento dei bagni in camera. Rifacimento degli impianti idrico, elettrico e di condizionamento. Trasformazione e di del terrazzo scoperto al primo piano in nuovi uffici. Realizzazione di solai di interpiano tra il piano terra e primo piano a copertura dei vuoti esistenti. residenziale per mq. 7,20.*		

2.1 GOVERNANCE

La governance del progetto è in capo al referente amministrativo che si avvarrà di consulenze tecniche e di un Responsabile unico del progetto (RUP). Nel procedimento interverranno anche responsabili

[1] *Ridistribuzione spazi per aumento posti letto Dipartimento Salute Mentale –Residenza Regionale/Sovra Aziendale per i Disturbi della Nutrizione ed Alimentazione (D.N.A.)*
[2] *data prevista per la consegna finale dei lavori*

fonte: http://burc.regione.campania.it

amministrativi e tecnici quali responsabili di fase (affidamento ed esecuzione)

2.2. MODALITA' DI ATTUAZIONE

procedure di cui al D. Lgs. 36/2023 nonché al D. Lgs. 50/2016 (per operazioni avviate entro il 30 giugno 2023);

2.3 COERENZA CON APPLICAZIONE CARTA DEI DIRITTI FONDAMENTALI E CONVENZIONE NAZIONI UNITE SUI DIRITTI DELLE PERSONE CON DISABILITA'

Selezionare le azioni atte a garantire la promozione/rafforzamento dei principi orizzontali:
☐X - Capacità dell'intervento di promuovere azioni a tutela dell'uguaglianza, dell'inclusione, della non discriminazione e della parità di genere
☐ X - Intervento che agevola la fruizione da parte di persone con disabilità e/o con bisogni speciali
☐X - Capacità dell'intervento di promuovere azioni a tutela dell'uguaglianza, dell'inclusione, della non discriminazione e della parità di genere

3. CRONOPROGRAMMA[3]

FASI	***TEMPO IN TRIMESTRI***							
	I	***II***	***III***	***IV***	***V***	***VI***	***VII***	***VIII***
redazione progetto esecutivo								
affidamento lavori								
avvio esecuzione lavori								
conclusione lavori								
Opere di perfezionamento e rifinitura								
collaudi								

4. PIANO FINANZIARIO (*da redigere in conformità alle disposizioni del Dlg.vo n.36/2023 Codice degli appalti)*

Voci di spesa	**Importi previsti (euro)**
A. Somme per Progettazione e Lavori	
A.1 Lavori *(lavori di demolizione e ricostruzione; Costi della sicurezza non soggetti a ribasso;…)*	**€ 474 076,39** *(escluso IVA)*
A.2. Progettazione	**€ 69 500,00** *(escluso IVA e Oneri)* *Per progettazione, direzione lavori, collaudi, verifiche, coordinamento sicurezza, relazione geologica*
B. Somme a disposizione dell' amministrazione *(imprevisti, oneri discarica e costi interferenze (IVA inclusa) [5-10%];competenze professionali; Accantonamenti; oneri fiscali…)*	**€ 118 463,13**
C. Fornitura	
D. Oneri fiscali ***(indicare la % e la voce di costo di riferimento)***	
Costo Totale del progetto (A+B+C+ D)	**€ 662 039,52**

[3] Vedi All.1

ALL.1 CRONOPROGRAMMA – PROGETTO CAM.4.5.1_05 *Adeguamento strutturale e infrastrutturale dei DSM*

FASI	I da 01/09/2024 al 30/11/2024	II da 01/12/2024 al 28/02/2025	III da 01/03/2025 al 31/03/2025	IV da 01/04/2025 a 30/06/2025	V da 01/07/205 al 30/09/2025	VI da 01/10/2025 al 31/12/2025	VII da 01/01/2026 al 31/03/2026	VIII da 01/04/2026 al 31/40/2026
redazione progetto esecutivo								
affidamento lavori								
avvio esecuzione lavori								
conclusione lavori								
Opera di perfezionamento e rifinitura								
collaudi								

fonte: http://burc.regione.campania.it

SCHEDA PROGETTO 9	
1. INFORMAZIONI GENERALI	
Titolo del progetto:	**Adeguamento infrastrutturale e tecnologico degli spazi esistenti per lo screening**
Codice progetto	**CAM.4.5.1_07**
Operazione di Importanza strategica (OIS)[1]	**SI**
Inizio progetto	**01/01/2025**
Fine progetto	**31/12/2027**
CUP	***C43D21002920006***
Costo totale del progetto	**€ 662.039,52**
Referente amministrativo	Dott.*ssa Adele D'Anna*

2. DATI DI ATTUAZIONE DEL PROGETTO:

Il progetto è volto a realizzare una sede aziendale di coordinamento screening.

Denominazione sede, codice indirizzo	Opere infrastrutturali	Interventi di manutenzione ordinaria e straordinaria	Acquisto di beni mobili previsti *(ad esempio: arredi, attrezzature informatiche, ecc..)*	Acquisto servizi
Centro Screening Aziendale, Via Federico Ricco - Nocera Inferiore	*no*	*si*	*si*	*si*
Punti screening distrettuali colon retto	*no*	*no*	*si*	*no*

2.1 GOVERNANCE

In referente dell'azione è il dott. Arcangelo Saggese Tozzi che si avvarrà anche della Struttura aziendale all'uopo deputate

2.2. MODALITA' DI ATTUAZIONE

Le procedure che si intendono seguire sono:
- gara d'appalto

[1] Con riferimento alle Operazioni a rilevanza strategica (OIS) individuate dall'Autorità di Gestione del PNE, in linea con le indicazioni trasmesse dalla stessa AdG con la nota prot. 0000556 del 27/05/2024-DPDMF-MDS-P, rinvenibile sul sito dedicato al PNES al seguente link: https://www.pnes.salute.gov.it/imgs/C_17_pagineAree_6134_0_file.pdf , il beneficiario deve includere nel quadro economico del progetto le spese relative alle attività di comunicazione dell'Operazione di Importanza Strategica nel limite massimo del 3%

fonte: http://burc.regione.campania.it

2.3 COERENZA CON APPLICAZIONE CARTA DEI DIRITTI FONDAMENTALI E CONVENZIONE NAZIONI UNITE SUI DIRITTI DELLE PERSONE CON DISABILITA'


L'azione è rivolta a garantire la promozione/rafforzamento dei seguenti principi orizzontali:

- Capacità dell'intervento di promuovere azioni a tutela dell'uguaglianza, dell'inclusione, della non discriminazione e della parità di genere
- Intervento che agevola la fruizione da parte di persone con disabilità e/o con bisogni speciali

3. CRONOPROGRAMMA

Di seguito l'articolazione del progetto:

- *Progettazione (avvio e termine): 01/01/2025 -02/03/2025 (date presunte)*
- *Procedura di affidamento (avvio e termine): 10/02/2025-11/04/2025 (date presunte)*
- *Avvio e termine esecuzione lavori appaltati: 02/05/2025-02/05/2026 (date presunte)*
- *Procedura acquisto forniture (avvio e termine): 02/05/2025-01/09/2025 (date presunte)*
- *Avvio e termine esecuzione appalto: 02/05/2025 – 31/12/2027(date presunte)*

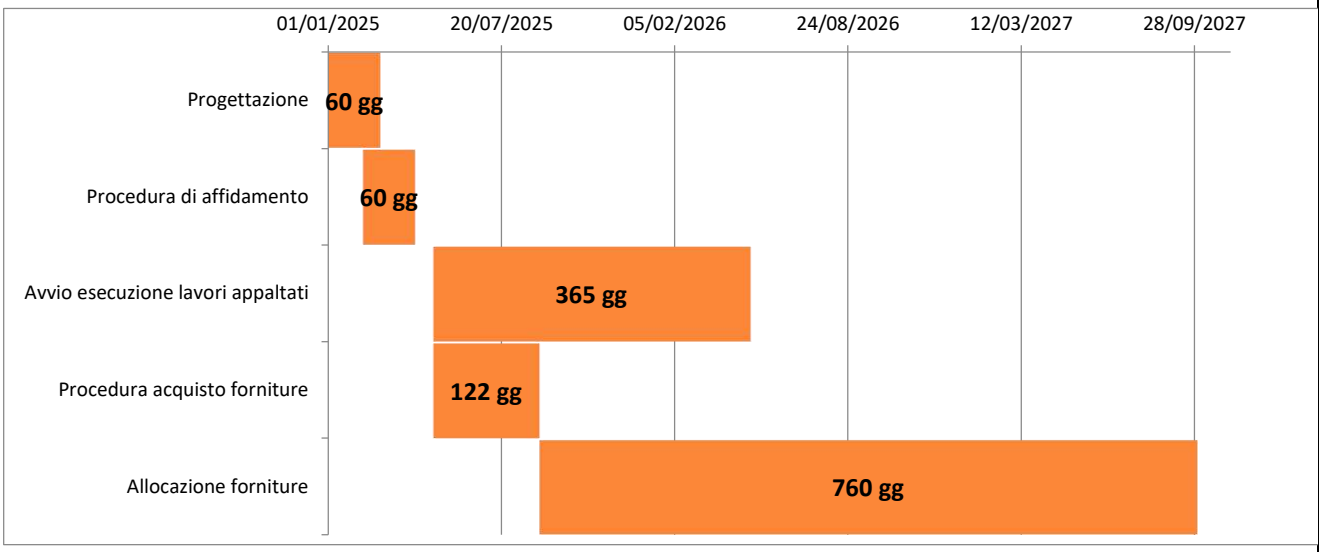

fonte: http://burc.regione.campania.it

4. PIANO FINANZIARIO (*da redigere in conformità alle disposizioni del Dlg.vo n.36/2023 Codice degli appalti)*	
Voci di spesa	**Importi previsti (euro)**
A. Somme per Progettazione e Lavori	**€ 450.000**
A.1 Lavori *(lavori di demolizione e ricostruzione; Costi della sicurezza non soggetti a ribasso;…)*	€ 400.000
A.2 Progettazione	€ 50.000
B. Somme a disposizione dell'amministrazione *(imprevisti, oneri discarica e costi interferenze (IVA inclusa) [5-10%];competenze professionali; Accantonamenti; oneri fiscali…)*	**€ 66.203,95**
C. Forniture	**€ 110.574,38**
D. Oneri fiscali ***(indicare la % e la voce di costo di riferimento)Forniture***	**€ 15.400 (22% di IVA Forniture)**
Costo totale del Progetto (A+B+ C+D+E)	**€ 662.039,52**
E. Costi relative alla attività di comunicazione dell'OIS-max 3% del costo totale del progetto	€ 19.861,18

fonte: http://burc.regione.campania.it

SCHEDA PROGETTO 10	
1. INFORMAZIONI GENERALI	
Titolo del progetto:	**Screening diffusi**
Codice progetto	**CAM_4.5.2_01**
Inizio progetto	**01/09/2024**
Fine progetto	**31/12/2026**
CUP	**C41H21000420006**
Costo totale del progetto	**€ 189.154,15**
Referente amministrativo	**dott. Adele D'Anna**

2. DATI DI ATTUAZIONE DEL PROGETTO:

Premesso che in provincia di Salerno:

- la popolazione residente al 1° gennaio 2024 ammonta a 1.057.819 abitanti occupanti una superfice di 5.004,3 km²;
- l'84%, dei 158 comuni, hanno meno di 10.000 abitanti:
- le sedi distrettuali che sono i principali punti di accesso, non solo ai servizi distrettuali ma alla rete generale dei servizi sanitari e sociosanitari, il più delle volte risultano distanti dai comuni di loro competenza

considerato che:

- la percentuale di adesione allo screening del colon retto, nel 1° semestere del c.a., risulta molto bassa;
- dal confronto con i Medici di Assistenza Primaria, una delle criticità riscontrate nell'adesione allo screening del colon retto, è proprio il disagio delle persone di riconsegnare il KIT presso la sede distrettuale, dopo averlo ricevuto dal MAP
- la diffusione di materiale informativo, sull'importanza della prevenzione dei tumori del colon retto, non è risulata sufficiente ad aumentare l'adesione della cittadinanza

si prevede di:

1) affidare il servizio logistico di ritiro dei Kit presso gli studi dei MAP ad azienda esterna.
2) organizzare un sistema di informazione e sensibilizzazione efficace
3) implementare servizi decentralizzati.

Di seguito si riportano gli elementi necessari per l'affidamento del servizio

Elementi del progetto da valorizzare	***Numero***	***Tipologia***	
- Numero di punti screening esistenti sul territorio dell'azienda	13	Consegna e ritiro Kit colon retto	
- Numero e Tipologia di prestazione offerta dai punti di screening	1	Consegna e ritiro Kit colon retto	
- Numero di personale in servizio presso i singoli punti screening	2 (non dedicati)	Medici e infermieri	
- Stima dei soggetti STP/ENI afferenti al distretto	51.000 circa più circa 2.000 STP (anno 2023)		
- Programmi di rilevazione utilizzati dall'Azienda	Anagrafe assistiti ASL Salerno, Sinfonia screening		

fonte: http://burc.regione.campania.it

2.1 GOVERNANCE

Il referente di questa linea progettuale è il direttore del Dipartimento di Prevenzione ASL Salerno – dott. Arcangelo Saggese Tozzi- che si avvarrà del personale già dedicato e si coordinerà con i Direttori dei Distretti Sanitari e i coordinatori delle AFT aziendali

2.2. MODALITA' DI ATTUAZIONE

Descrizione del Modello Organizzativo per l'Attuazione del Progetto: Servizio di Ritiro dei Kit dello screening colon retto e Informazione e Sensibilizzazione

1. Servizio di Logistica del Ritiro dei Kit

L'organizzazione del servizio di ritiro dei kit sarà gestita tramite l'affidamento a un'azienda esterna specializzata nella logistica sanitaria. Questa azienda si occuperà di pianificare e implementare il servizio di ritiro efficiente, che prevede:

a) Punti di raccolta strategici: gli studi dei medici o le sedi delle AFT fungeranno da hub di raccolta dei Kit . Gli stessi dovranno gestire la registrazione sulla Piattaforma Sinfonia-screening sia della consegna che del ritiro dei Kit.

b) Rete di raccolta: rafforzare la rete, già esistente, dei punti di consegna e ritiro dei kit a livello distrettuale.

2. Informazione e Sensibilizzazione

L'informazione è un elemento cruciale nel promuovere la partecipazione allo screening per il colon-retto. Finora essa è stata quasi esclusivamente assicurata dallo sviluppo di materiale cartaceo (volantini, manifesti) risultati al momento inefficacie:

Si intende, quindi, sviluppare campagne informative basate sull'utilizzo di:

a) inserzioni pubblicitarie su carta stampata e TV locali: creazione di annunci da pubblicare sui quotidiani e/o trasmettere sulle TV locali, per sensibilizzare sull'importanza dello screening.

b) influencer: Coinvolgere influencer nel settore della salute e del benessere per raggiungere un pubblico più ampio

c) sistema di collaborazione con i MAP: di intesa con i Medici di Assistenza Primaria organizzare incontri informativi o eventi a tema durante i quali i pazienti possono ricevere informazioni dirette e fare domande.

3. Servizi Decentralizzati

Per garantire un accesso maggiore ai kit e alla loro riconsegna, si prevede l'implementazione di:

a) posti di raccolta temporanei: attivazione di punti di raccolta temporanei in occasioni di eventi comunitari, mercati locali o manifestazioni, dove i cittadini possono facilmente accedere ai kit e ricevere informazioni;

b) unità mobili di screening: utilizzo di unità mobili già in dotazione dell'azienda per il ritiro dei kit e per promuovere itinerari di screening che portino il servizio più vicino possibile ai cittadini.

Le procedure che si intendono seguire sono:

- accordi tra pubbliche Amministrazioni ai sensi dell'art. 15 della legge 241/1990;
- gara d'appalto

2.3 COERENZA CON APPLICAZIONE CARTA DEI DIRITTI FONDAMENTALI E CONVENZIONE NAZIONI UNITE SUI DIRITTI DELLE PERSONE CON DISABILITA'


L'azione è rivolta a garantire la promozione/rafforzamento dei seguenti principi orizzontali:

- Capacità dell'intervento di promuovere azioni a tutela dell'uguaglianza, dell'inclusione, della non discriminazione e della parità di genere
- Intervento che agevola la fruizione da parte di persone con disabilità e/o con bisogni speciali

3. CRONOPROGRAMMA

Di seguito l'articolazione del progetto:

- *Progettazione: 01/09/2024 -11/10/2024 (date presunte)*
- *Campagna di informazione e sensibilizzazione: 11/10/2024-31/12/2026 (date presunte)*
- *Procedura di affidamento servizio logistico: 02/10/2024-28/02/2025 (date presunte)*
- *Avvio e termine esecuzione appalto: 02/03/2025-31/12/2026 (date presunte)*

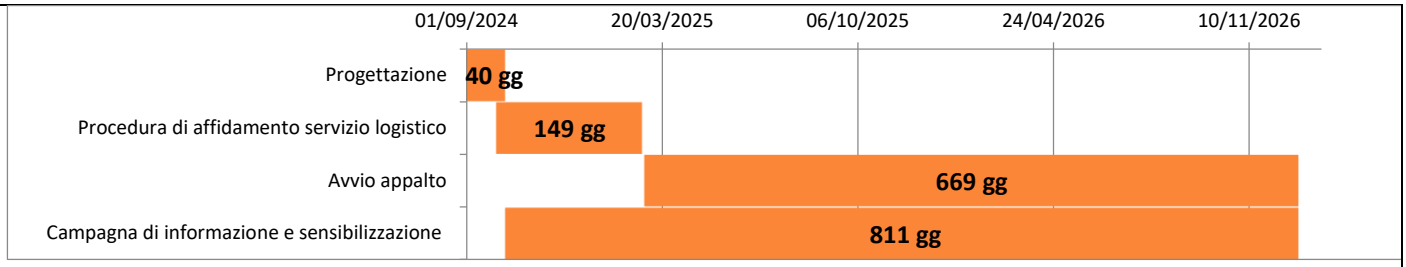

4. PIANO FINANZIARIO

Voci di spesa	Importi previsti (euro)
A. Servizio logistica	€ 110.000,00
B. Informazione e Sensibilizzazione	€ 25.390,52
C. Servizi decentralizzati (punti di raccolta temporanei)	€ 25.390,52
D. Gruppo di lavoro	€ 28.373,13
Costo totale del Progetto	€ 189.154,15

fonte: http://burc.regione.campania.it

Decreto Dirigenziale n. 879 del 04/10/2024

Dipartimento 50 - GIUNTA REGIONALE DELLA CAMPANIA

Direzione Generale 4 - DG per la tutela della salute e il coordin. del sist. sanitario regionale

U.O.D. 91 - STAFF - Funzioni di supporto tecnico - operativo

Oggetto dell'Atto:

AMMISSIONE A FINANZIAMENTO PIANO DI INTERVENTI ASL NA 3 SUD A VALERE SUL PNES

IL DIRIGENTE

PREMESSO che

a. con decisione di esecuzione della Commissione C(2022) 4787 del 15 luglio 2022 è stato approvato l'Accordo di partenariato tra Italia e la Commissione europea relativo al ciclo di programmazione 2021-2027 che prevede di attuare l'Obiettivo 4 "Un'Europa più sociale e inclusiva attraverso l'attuazione del pilastro europeo dei diritti sociali" anche attraverso il Programma Nazionale Equità nella Salute 2021/2027;
b. con la decisione C(2022)8051 del 04.11.2022 della Commissione europea è stato approvato il programma "PN Equità nella Salute 2021-2027" (nel prosieguo PN o PNES) per il sostegno a titolo del Fondo europeo di sviluppo regionale e del Fondo sociale europeo Plus nell'ambito dell'obiettivo "Investimenti a favore dell'occupazione e della crescita" per le regioni Molise, Campania, Puglia, Basilicata, Calabria, Sicilia, Sardegna;
c. il PNES interviene nelle sette Regioni meno sviluppate (MS) del Paese per rafforzare i servizi sanitari e renderne più equo l'accesso e si articola in quattro aree prioritarie di intervento: "contrastare la povertà sanitaria", "prendersi cura della salute mentale", "il genere al centro della cura" e "maggiore copertura degli screening oncologici";
d. il "PN Equità nella Salute 2021-2027", al parag.1.8 "Governance", individua l'Autorità di Gestione del Programma nel Ministero della Salute e quale Organismi Intermedi (di seguito OI) per l'attuazione degli interventi nelle aree diverse da quella "Contrastare la povertà sanitaria" le Regioni;
e. con il decreto del Segretario Generale del Ministero della Salute n. 5 del 17/04/23, registrato alla Corte dei Conti il 22/05/2023 al n. 1664, sono state ripartite le risorse del PN da assegnare alla gestione degli Organismi Intermedi per la realizzazione degli interventi di competenza;
f. con il medesimo Decreto n.5/2023 sono state assegnate alla Regione Campania, in qualità di OI, risorse complessive pari ad € 120.299.941, di cui € 48.321.474 a valere sul FESR e € 71.978.467 a valere sul FSE;
g. con la Deliberazione della Giunta regionale n. 348 del 13/06/2023 è stata designata per la Regione quale Organismo Intermedio (OI) del Programma Nazionale Equità 2021-2027 la Direzione Generale Autorità di gestione Fondo Sociale Europeo e Fondo per lo sviluppo e la coesione e al contempo è stata demandata alla Direzione Generale per la Tutela della salute e il Coordinamento del Sistema Sanitario regionale l'individuazione degli interventi da realizzare a valere sul Programma nonché l'attuazione, le verifiche di gestione e rendicontazione, in linea con le indicazioni fornite dall'Autorità di Gestione e del Sistema di Gestione e Controllo;
h. gli obiettivi del PN Equità nella Salute si realizzano attraverso gli interventi pianificati dalle Regioni in via generale nell'ambito del documento "Linee Programmatiche di intervento" e dettagliati all'interno dei Piani Operativi approvati dall'Autorità di Gestione del Programma Nazionale Equità;
i. con la Deliberazione n. 574 del 18/10/2023 la Giunta ha approvato le "Linee Programmatiche di intervento" demandando alla Direzione Generale per la Tutela della salute e il Coordinamento del Sistema Sanitario regionale l'attuazione degli interventi oggetto del Piano Operativo;
j. in data 15/11/2023 è stata sottoscritta la Convenzione tra la Regione Campania, in qualità di Organismo Intermedio, e il Ministero della salute, Segretariato Generale, Ufficio 4, in qualità di Autorità di Gestione del PNES (AdG), che individua le funzioni delegate all'OI e le modalità del loro svolgimento, approvata poi con il Decreto del Segretario generale n. 47 del 16 novembre 2023, registrato presso l'Ufficio Centrale di Bilancio al n. 1158, in data 23/11/2023 e alla Corte dei Conti il 27/12/2023 n. 3128;
k. con Deliberazione n. 271 del 30/05/2024 la Giunta regionale ha preso atto del "Piano Operativo della Campania (PO Campania)" approvato dall'AdG-Ministero della salute con proprio Decreto MDS-DPDMF n. 24 del 03/05/2024, che recepisce le raccomandazioni formulate dalla medesima AdG;
l. il PO Campania, oltre a individuare i beneficiari, dettaglia gli interventi da realizzare a valere sul PNES

nelle aree “prendersi cura della salute mentale”, “il genere al centro della cura” e “maggiore copertura degli screening oncologici”, nonché la relativa modalità e tempistica di attuazione e le tipologie di spesa ammissibili;

m. il PO Campania individua n.10 progetti cd “a regia regionale”, per un importo complessivo di € 74.585.467, assegnandone la responsabilità della gestione, attuazione, controllo e rendicontazione alle Aziende Sanitarie Locali individuate quali “beneficiarie”;

n. con il Decreto Dirigenziale n.563 del 13/06/2024 la Direzione generale per la tutela della Salute ha approvato il riparto dell’importo complessivo di € 74.585.467,00 tra le sette AA.SS.LL della Campania individuate nel PO Campania quali beneficiari dei progetti “a regia regionale”.

PREMESSO altresì che

a. con il Decreto del Segretario generale n.11 del 28 giugno 2023, l’Autorità di Gestione del PN Equità nella Salute 2021 – 2027 ha adottato il proprio Sistema di Gestione e Controllo attraverso l’elaborazione del documento descrittivo recante “Sistema di gestione e controllo del Programma Nazionale Equità nella Salute 2021 – 2027, versione 1 del 27 giugno 2023”;

b. il Comitato di Sorveglianza del Programma Nazionale Equità nella Salute 2021 – 2027 ha approvato la “Metodologia e criteri di selezione delle operazion” del PNES nella riunione del 20/03/2024, trasmesso agli OOII dall’Autorità di Gestione con la nota prot.n. 0000416-del 10/05/2024-DPDMF-MDS-P;

c. l’Autorità di Gestione del PNES - Ministero della salute ha approvato con il Decreto MDS-DPDMF n.35 del 14/06/2024 il testo aggiornato del “Sistema di gestione e controllo (Si.Ge.Co) del Programma Nazionale Equità nella Salute 2021 – 2027”;

d. nelle more dell’adozione del Manuale delle procedure del PNES l’Autorità di Gestione ha trasmesso con la nota prot.n.0001889 del 06/09/2024, il documento “Procedure per la selezione delle operazioni”, che anticipa una prima descrizione delle procedure per la selezione delle operazioni del PNES;

e. con la nota DPDMF-MDS-P prot. n.000556 del 27/05/2024 l’Autorità di Gestione ha trasmesso il documento “Operazioni di importanza strategica: indicazioni per Organismi Intermedi (OI) e Beneficiari” per garantire il rispetto degli adempimenti previsti dalla normativa europea in materia;

f. con la nota prot.n. 0356380 del 18/07/2024 l’OI Autorità di gestione del FSE e del FSC e la Direzione generale per la Tutela della Salute hanno trasmesso alle Aziende sanitarie locali della regione beneficiarie dei progetti a regia del PO Campania il format di “Piano di interventi” allo scopo di assicurare uniformità nella redazione da parte dei beneficiari dei progetti a regia che le AASSL intendono realizzare a valere sul PO Campania;

g. con il Decreto Dirigenziale n. 304 del 30/09/2024 è stato approvato il documento che descrive il Sistema di gestione e controllo (Si.Ge.Co.) del PO Campania, in linea con quanto disposto dagli artt. da 72 a 75 del RDC, dal Si.Ge.Co dell'Autorità di Gestione e dall'art. 5 della suddetta Convenzione, nonché dalle “Procedure per la selezione delle operazioni”; con il medesimo decreto è stato approvato il format di Convenzione da sottoscrivere tra la Regione- Direzione generale per la Tutela della Salute e le AASSLL beneficiarie dei progetti “a regia” del PO Campania per disciplinare i rapporti reciproci;

CONSIDERATO che

a. ai sensi dell’art. 4.3 del Si.ge.co. del PO Campania, nell’ambito degli obblighi posti in capo alle Aziende sanitarie locali, in qualità di beneficiari dei progetti a regia, rientra la redazione e la presentazione alla Direzione generale per la tutela della Salute di un “Piano di interventi” che esplicita i progetti da realizzare corredati da scheda finanziaria e cronoprogramma di spesa nel rispetto dei massimali per progetto assegnati dalla Regione con il Decreto dirigenziale n. n.563 del 13/06/2024 allo scopo della relativa ammissione a finanziamento sul programma;

b. con la nota prot.n. 0168804/u del 21/08/2024 e successive rettifiche e integrazioni : note Prot. 0192691 del 25/09/2024, prot.n.0194569/u del 26/09/2024 e prot. 0195474/u del 27/09/2024, l’ASL Napoli 3 Sud (sede legale Via Marconi 66- Torre del Greco (NA), Codice Fiscale / Partita IVA: 06322711216) ha

trasmesso il "Piano di interventi" relativo ai progetti da realizzare nell'ambito del PO Campania- Equità nella salute;

c. con la nota prot. n. PG/2024/0415423 del 05/09/2024 l'OI Autorità di gestione del FSE e del FSC ha nominato il Gruppo di lavoro per la valutazione dei "Piani di intervento" presentati dalle Aziende sanitarie locali, in qualità di beneficiari dei progetti a regia;

d. il su richiamato Gruppo di valutazione ha trasmesso con e-mail del 30 settembre il Verbale n.3 con l'esito positivo della valutazione del "Piano di interventi" della ASL Napoli 3 Sud effettuata in linea con il documento "Metodologia e criteri di selezione delle operazion" del PNES trasmesso dall'Autorità di Gestione con la nota prot.n. 0000416/2024 e con il documento "Procedure per la selezione delle operazioni" di cui alla nota prot.n.0001889/2024.

RITENUTO di

a. dover ammettere a finanziamento per un importo complessivo di € 14.009.421,20 a valere sul PO Campania- PNES, di cui € 10.328.242,09 FSE+ ed € 3.681.179,11 FESR , il "Piano di interventi" della ASL Napoli 3 allegato al presente provvedimento per farne parte integrante e sostanziale;
b. dover disporre che i rapporti giuridici tra la Regione Campania e l'Azienda sanitaria Napoli 3 Sud per la realizzazione degli interventi a regia indicati nel "Piano di interventi" allegato al presente atto siano disciplinati da apposita Convenzione il cui schema è stato approvato con il Decreto Dirigenziale n. 304 del 30/09/2024;
c. dover trasmettere all'ASL Napoli 3 Sud il presente provvedimento unitamente alla Convenzione di cui al precedente punto.

VISTI tutti gli atti richiamati in narrativa

Alla stregua dell'istruttoria condotta dal funzionario titolare della Posizione Organizzativa conferita con DD 825 del 04/12/2023 e della dichiarazione di regolarità riferita alla stessa resa dal Dirigente di Staff della UOD 500491

DECRETA

per le motivazioni indicate in narrativa, che si intendono integralmente riportate nel presente dispositivo:

1. di ammettere a finanziamento per un importo complessivo di € 14.009.421,20 a valere sul PO Campania- PNES, di cui € 10.328.242,09 FSE+ ed € 3.681.179,11 FESR , il "Piano di interventi" della ASL Napoli 3 Sud allegato al presente provvedimento per farne parte integrante e sostanziale;
2. di disporre che i rapporti giuridici tra la Regione Campania e l'Azienda sanitaria Napoli 3 Sud per la realizzazione degli interventi a regia indicati nel "Piano di interventi" allegato al presente atto siano disciplinati da apposita Convenzione il cui schema è stato approvato con il Decreto Dirigenziale n. 304 del 30/09/2024;
3. di trasmettere all'ASL Napoli 3 Sud il presente provvedimento unitamente alla Convenzione di cui al precedente punto;
4. di trasmettere copia del presente provvedimento al Responsabile della Programmazione Unitaria; alla Direzione Generale Autorità di Gestione del FSE e del FSC, all'Autorità di Gestione del PN Equità nella Salute-Ministero della Salute, al competente ufficio per la registrazione atti monocratici archiviazione decreti; al BURC per la pubblicazione nonché all'Ufficio competente per la pubblicazione nella sezione trasparenza del sito istituzionale della Regione Campania.

POSTIGLIONE

Programma Nazionale “Equità nella Salute” 2021-2027

(CCI 2021IT05FFPR002)

Piano Operativo Campania

(Delibera n.271 del 30/05/2024)

PIANO DI INTERVENTI

AZIENDA SANITARIA ASL NAPOLI 3 SUD

Responsabile del Procedimento	Dott.ssa Giuseppina Agozzino g.agozzino@aslnapoli3sud.it

fonte: http://burc.regione.campania.it

1. SINTESI DEI PROGETTI

Area di Intervento	Progetto	Descrizione
"Il genere al centro della Cura"	CAM.4k.2_01 Attività formative orientate al genere	Il progetto si articola nelle seguenti due azioni: Azione 1 – Attività di formazione volta all'innalzamento delle competenze degli operatori sanitari dei consultori attraverso corsi di formazione orientati al genere e mirati sulle questioni connesse alla fisiopatologia genere-specifica e sulla promozione di approcci socio-sanitari appropriati anche agli orientamenti sessuali non binari. Azione 2 - Gli operatori formati avvieranno campagne di formazione e informazione nelle scuole per studenti e docenti. Si prevedono inoltre campagne formative sull'influenza delle differenze biologiche (definite dal sesso) e socioeconomiche e culturali (definite dal genere) sullo stato di salute e di malattia di ogni persona.
	CAM.4.5.1_02 Adeguamento infrastrutturale delle sedi consultoriali	Il progetto finanzierà l'adeguamento, incluso l'ampliamento, degli spazi dedicati, l'acquisto di beni mobili, di strumenti e attrezzature a supporto dei servizi erogati, il potenziamento delle dotazioni strumentali e tecnologiche, le modifiche strutturali e la fornitura di dispositivi per assicurare l'accesso e la fruizione anche alle persone con disabilità sensoriale, interventi di manutenzione ordinaria e straordinaria e comunque azioni volte a migliorare la recettività delle strutture sanitarie.
	CAM.4.5.1_03 Acquisizione di apparecchiature diagnostiche dedicate alla prevenzione e diagnosi delle malattie genere sensibili	Il progetto sostiene l'acquisizione di apparecchiature diagnostiche dedicate alla prevenzione e diagnosi delle malattie genere sensibili per favorire, potenziare e adeguare i servizi dei Consultori familiari.
"Prendersi cura della salute mentale"	CAM.4k.2_02 Implementazione del servizio di psicologia di base	Il progetto, nel rispetto delle disposizioni normative regionali, è volto al rafforzamento del Servizio distrettuale di psicologia di base a sostegno delle cure primarie attraverso il conferimento di incarichi professionali, per ampliare le attività di intercettazione e prevenzione dei disturbi psicologici presso le fasce più deboli della popolazione ed in particolare dei bambini, degli adolescenti, degli anziani, pazienti oncologici, nonché di quelli genere-specifici. Si prevede l'assunzione di due psicologi di base per distretto.
	CAM.4k.2_03 Attivazione sperimentale di progetti terapeutico riabilitativi personalizzati (PTRP)	L'intervento è finalizzato a progettare e ad attivare il modello "budget di salute con la persona" in conformità alle "Linee programmatiche: progettare il budget di salute con la persona- proposta di elementi qualificanti" approvate con l'Accordo Rep. N.104/CU del 06/07/2022 nonché con le pertinenti disposizioni regionali. I PTRP finanziati con budget di salute sono incentrati sulle esigenze e i bisogni delle persone con problemi di salute mentale già prese in carico dai servizi sanitari e/o sociali territorialmente competenti e prevedono anche forme di co-progettazione e cogestione con gli ETS da realizzare in base ad un progetto riabilitativo incentrato sulle esigenze delle persone con problemi di salute mentale. Per la realizzazione dei percorsi si prevede anche il coinvolgimento di Esperti di Supporto tra Pari (ESP), previa opportuna attività di formazione per svolgere attività di advocacy e di orientamento. Tutti i soggetti coinvolti nella costruzione dei PTRP, verranno formati

		attraverso la piattaforma FAD per la formazione sul budget disalute, disponibile sul sito dell'Istituto Superiore di Sanità il corso denominato Progetti di cura e di vita nella comunità: il Budget di Salute (III edizione) è reperibile all'indirizzo https https://www.eduiss.it/course/index.php?categoryid=51
	CAM.4.5.1_05 Adeguamento strutturale e infrastrutturale (DSM e UONPIA)	Il progetto finanzierà l'adeguamento, incluso l'ampliamento, degli spazi dedicati, l'acquisto di beni mobili, di strumenti e attrezzature a supporto dei servizi erogati, il potenziamento delle dotazioni strumentali e tecnologiche, le modifiche strutturali e i dispositivi per assicurare l'accesso e la fruizione anche alle persone con disabilità sensoriale, interventi di manutenzione ordinaria e straordinari e comunque azioni volte a migliorare la recettività delle strutture sanitarie.
"Maggiore copertura degli screening oncologici"	CAM.4k.2_03 Azioni volte all'implementazione dei 3 screening principali	Si prevede l'assunzione di personale a tempo determinato per la gestione degli "inviti" e delle procedure amministrative, anche informatiche, relative alla popolazione target che accetta di essere inserita nel programma di screening del territorio di competenza dell'azienda. Il personale ingaggiato con il progetto, inoltre, curerà la gestione dei programmi di implementazione messi in atto dall'ASL. Il personale acquisito potrà altresì predisporre strumenti per il counselling e il supporto psicologico di quanti sono richiamati per la ripetizione del test, per accertamenti diagnostici di secondo livello o per essere indirizzati alla terapia, servendosi della collaborazione dello psicologo di base.
	CAM.4k.2_05 Realizzazione attività formative rivolte agli operatori aziendali degli screening oncologici inclusi quelli di nuova assunzione dedicati ai servizi erogati su mezzi mobili per il miglioramento della qualità dei tre screening (mammella, cervice,colon retto)	Il progetto propone attività formative rivolte agli operatori aziendali degli screening oncologici allo scopo di migliorare la qualità delle prestazioni sia in termini di standard qualitativi che di efficienza dello screening. Saranno individuati percorsi formativi specifici rivolti anche ai MMG (Medici di Medicina Generale) con particolare riguardo anche agli aspetti della formazione in ambito relazionale e sarà realizzato anche in accordo con l'ONS (Osservatorio Nazionale Screening). Le azioni formative avranno come obiettivo quello di arricchire le competenze degli operatori sanitari e fornire strumenti innovativi e culturalmente mirati per informare e sensibilizzare la popolazione al fine di migliorare l'adesione ai programmi di screening oncologici (mammella, cervice uterina e colon retto) da parte di tutta la popolazione ed in particolare degli immigrati e dei gruppi vulnerabili. Il progetto supporterà e rafforzerà le determinazioni assunte dalla Regione con il Decreto N. 76 del 18/10/2019 in ordine all' attività di prevenzione primaria del tumore della cervice uterina.
	CAM_4.5.2_03 Screening Diffusi	L'azienda prevede di realizzare una mappatura dei punti screening suddivisi in base alle tre tipologie nonché una mappatura di situazioni di disagio socio-economico, come ad esempio gli STP/ENI presenti sul territorio. La mappatura sarà integrata con i dati eventualmente raccolti nell'ambito di altri programmi. La rilevazione dei dati dell'assistenza sanitaria erogata sul territorio consentirà di orientare al meglio gli interventi previsti nel PO per la maggiore adesione agli screening (formazione operatori, collaborazione con ETS, servizio di poliambulatorio mobile). Il progetto, inoltre, fornisce elementi utili per una comunicazione mirata a promuovere la conoscenza dei programmi di screening messi a disposizione dei servizi.

	CAM.4.5.1_07 Adeguamento infrastrutturale e tecnologico degli spazi esistenti per lo screening	Il progetto finanzierà l'adeguamento, incluso l'ampliamento, degli spazi dedicati alle attività di screening, l'acquisto di beni mobili, di strumenti e attrezzature a supporto dei servizi erogati, il potenziamento delle dotazioni strumentali e tecnologiche, interventi di manutenzione ordinaria e straordinari e comunque azioni volte a migliorare la recettività delle strutture dedicate alle attività di screening.

fonte: http://burc.regione.campania.it

2. COSTO TOTALE PIANO DI INTERVENTI (rif. Decreto Dirigenziale n. 563 del 13/06/2024)

L'Azienda Sanitaria Locale Napoli 3 Sud si impegna a realizzare il Piano di interventi articolato nei seguenti progetti nel rispetto dei massimali riportati nella tabella seguente

Progetti	Codice Progetto	FESR max Euro	FSE+ max Euro	Richiesta anticipo dell'1% del costo di progetto [1]
Attività formative orientate al genere	CAM.4k.2_01		551.370,74 €	
Adeguamento infrastrutturale delle sedi consultoriali	CAM.4.5.1_02	1.047.619,05 €		
Acquisizione di apparecchiature diagnostiche dedicate alla prevenzione e diagnosi delle malattie genere sensibili	CAM.4.5.1_03	1.163.238,10 €		
Implementazione del servizio di psicologiadi base	CAM.4k.2_02		5.369.863,01 €	
Attivazione sperimentale di progetti terapeutico riabilitativi personalizzati (PTRP)	CAM.4k.2_03		3.901.952,75 €	
Adeguamento strutturale e infrastrutturale delle DSM e delle UONPIA	CAM.4.5.1_05	643.265,86 €		
Azioni volte all'implementazione dei 3screening principali	CAM.4k.2_03 (04)		229.370,23 €	
Realizzazione attività formative rivolte agli operatori aziendali degli screening oncologici inclusi quelli di nuova assunzione dedicati ai servizi erogati su mezzi mobili per il miglioramento della qualità dei tre screening (mammella, cervice, colon retto)	CAM.4k.2_05		275.685,37 €	
Screening Diffusi	CAM_4.5.2_03 (01)	183.790,25 €		
Adeguamento infrastrutturale e tecnologico degli spazi esistenti per lo Screening	CAM.4.5.1_07	643.265,86 €		
TOTALE RISORSE		3.681.179,11 €	14.009.421,20 €	

[1] La richiesta dell'Anticipo dell'1% del costo totale del progetto è possibile solo nel caso di un avanzato stato di progettazione dell'intervento ai sensi dell'art. 6 della Convenzione stipulata con il Ministero della Salute ovvero qualora l'ASL disponga di:
- un livello di progettazione, ai sensi dell'art.41 del D.L.36/2023, quale studio di fattibilità tecnico economica o progettazione esecutiva, approvato e ritenuto idoneo dal Beneficiario per l'espletamento della procedura di gara, nel caso si tratti di interventi infrastrutturali;
- un piano dei fabbisogni, disciplinare e capitolato approvati, nel caso di interventi in materia di acquisizione di beni e servizi

fonte: http://burc.regione.campania.it

SCHEDA PROGETTO 1

1. INFORMAZIONI GENERALI

Titolo del progetto:	**Attività formative orientate al genere**
Codice progetto	**CAM.4k.2_01**
Inizio progetto	**01/07/ 2024**
Fine progetto	**31/12/ 2027**
CUP	**D53C24002130006**
Costo totale del progetto	*importo assegnato con il decreto dirigenziale di riparto n. 563 del 13/06/2024* *551.370,74 €*
Referente amministrativo	*Dirigente UOC Controllo di Gestione* *Dr. Giuseppina Agozzino*

2. DATI DI ATTUAZIONE DEL PROGETTO: *(La parte precompilata può essere eventualmente integrata)*

(In questa sezione si fornisce una descrizione delle attività formative che l'Azienda intende realizzare)

AZIONE 1 "Formazione operatori sanitari"

(Più nello specifico dovranno essere esplicitati i seguenti aspetti compilando la tabella con l'indicazione del fabbisogno formativo per i Consultori, per i Medicina Generale (MMG) e per i Pediatri di Libera Scelta (PLS) e le macroaree per attività formativa)

	Numerosità del personale delle strutture *(indicare il n. di unità in servizio)*	Numerosità del personale che frequenterà un corso di formazione *(indicare il n. di unità che frequenteranno un corso di formazione finanziato con PNES)*
Personale afferente ai consultori	**97**	**97**
MMG	**744**	**744**
PLS	**140**	**140**

	Macroarea "Medicina di Genere" (indicare le aree oggetto della formazione ai sensi del decreto di Adozione del Piano Formativo Nazionale per la Medicina di Genere (in attuazione dell"articolo 3, comma 4, della Legge 11 gennaio 2018, n. 3).	Indicare se già previsto nel PFA	Modalità = A = attività di formazione Frontale B= corsi FAD C=formazione esperienziale	Macroarea Medicina di genere e popolazione LGBTQIA+	Indicare se già previsto nel PFA	Modalità = A = attività formazione frontale B= corsi FAD C=formazione esperienziale
Personale afferente ai consultori	**LA MEDICINA DI GENERE NELLA PREVENZIONE DIAGNOSI E CURA DELLE MANIFESTAZIONI PATOLOGICHE**	*Si*	**A**	**MEDICINA DI GENERE E POPOLAZIONE LGBTQIA+.APPROCI INTEGRATI E MODELLI COMUNICATIVI PER I SETTING DELLA SALUTE**	*Si*	**A**
MMG	**IDEM**	*No*	**A**	**IDEM**	*No*	**A**
PLS	**IDEM**	*No*	**A**	**IDEM**	*No*	**A**
Altro (specificare)		*Si/No*			*Si/No*	

fonte: http://burc.regione.campania.it

Azione 2 "Formazione e informazione nelle scuole"

	,Macroarea "Medicina di Genere"	Modalità A = attività di formazione frontale B=formazione esperienziale	Macroarea varianza di genere	Modalità = A = attività di formazione frontale B=formazione esperienziale
Numero di istituti scolastici di scuola primaria di secondo grado che si intende coinvolgere rispetto al totale presente sul territorio aziendale	PER L'ANNO 2023/2,4 ,17 SCUOLE SECONDARIE DI PRIMO GRADO ,19 ISTITUTI SECONDARI DI 2 GRADO. PER L'ANNO SCOLASTICO 2024/25 HANNO ADERITO AL MOMENTO 18 SCUOLE SECONDARIE DI PRIMO GRADO, E 14 ISTITUTI SECONDARI DI SECONDO GRADO	A/B	PER L'ANNO SCOLASTICO 2023/24, HANNO ADERITO 8 SCUOLE SECONDARIE DI PRIMO GRADO E 19 SCUOLE SECON ARIE DI SECONDO GRADO .PER L'ANNO 2024/25 HANNO ADERITO AL MOMENTO 9 SCUOLE SECONDARIE DI PRIMO GRDO E 14 ISTITUTI SECONDARI DI SECONDO GRADO	A/B
Numero di istituti scolastici di secondo grado che si intende coinvolgere rispetto al totale presente sul territorio aziendale	IN ATTESA DI ADESIONI DA PARTE DI ALTRI ISTITUTI	A/B	IN ATTESA DI ADESIONI DA PARTE DI ALTRI ISTITUTI	A/B

2.1 MODALITA' DI ATTUAZIONE


(Descrivere la procedura di selezione da seguire anche selezionando tra quelle di seguito indicate)

- ☒ *avvisi pubblici competitivi o non competitivi per la concessione di sovvenzioni previste dall'art. 12 della legge 241/1990;*
- ☐ *accordi tra pubbliche Amministrazioni ai sensi dell'art. 15 della legge 241/1990;*
- ☐ *procedure di cui al D. Lgs. 36/2023 nonché al D. Lgs. 50/2016 (per operazioni avviate entro il 30giugno 2023);*
- ☐ *affidamenti in house;*
- ☒ *formazione interna;*
- ☐ *Altro da specificare*

fonte: http://burc.regione.campania.it

2.2 GOVERNANCE

MODELLO ORGANIZZATIVO DELLA UOC MATERNO INFANTILE E MEDICINA DI GENERE PER L'ATTUAZIONE DEL PROGETTO:

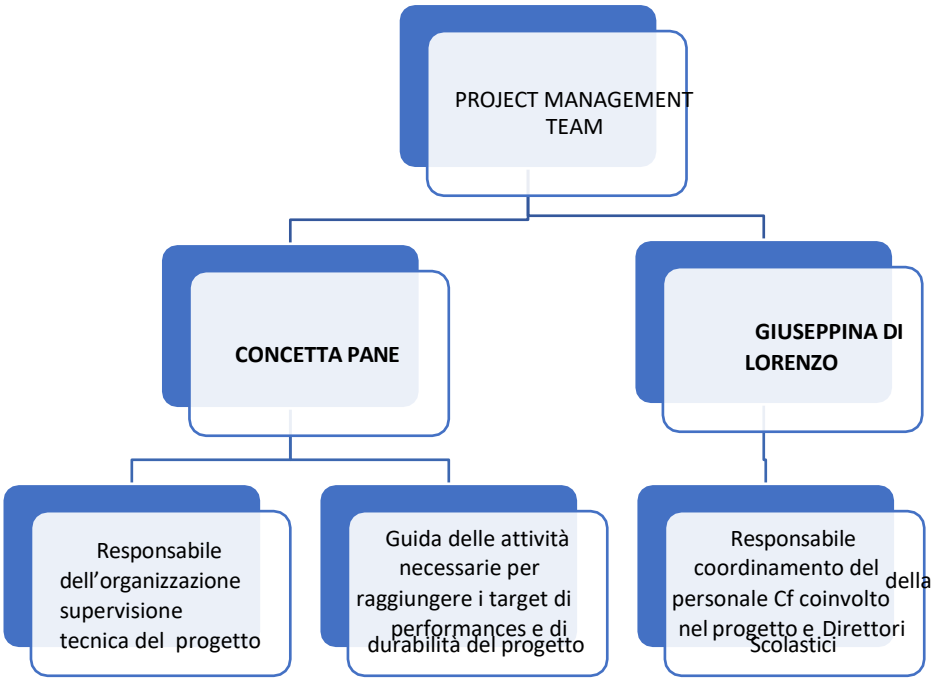

Carmine Lambiase

Contatto Referenti Scolastici

Programmazione giornate dedicate alla formazione studenti - genitori -docenti

Margherita Ascione

1)Programmazione percorso formativo

2) Organizzazione formazione operatori CF

Lorenza de Corneliis

Customer Satisfaction

Elaborazione ed analisi questionari

fonte: http://burc.regione.campania.it

2.3 COERENZA CON APPLICAZIONE CARTA DEI DIRITTI FONDAMENTALI E CONVENZIONE NAZIONI UNITE SUI DIRITTI DELLE PERSONE CON DISABILITA'

Selezionare le azioni atte a garantire la promozione/rafforzamento dei principi orizzontali:

Capacità dell'intervento di promuovere azioni a tutela dell'uguaglianza, dell'inclusione, della non discriminazione e della parità di genere x
Intervento che agevola la fruizione da parte di persone con disabilità e/o con bisogni speciali x
Capacità dell'intervento di promuovere azioni a tutela dell'uguaglianza, dell'inclusione, della non discriminazione e della parità di genere x

fonte: http://burc.regione.campania.it

Interventi per favorire la conoscenza del Consultorio Familiare e In-Con-Triamoci

3. CRONOPROGRAMMA

AZIONE	GENNAIO 2025	FEBBRAIO 2025	MARZO 2025	APRILE 2025	MAGGIO 2025	GIUGNO 2025
Formazione Operatori Consultoriali	X					
Programmazione incontro con dirigenti e referenti scolastici	X	X				
Formazione insegnanti	X	X				
Meeting genitori /operatori consultoriali		X	X			
Incontri e percorsi di approfondimento con gli studenti			X	X	X	
Customer satisfaction genitori e studenti					X	X

4. PIANO FINANZIARIO

L'attività formativa è rendicontata utilizzando le opzioni di costo riconosciuta dalla UE. Si fa riferimento in particolare al Reg. (UE) n. 1676/2023 che integra il Reg UE 1060/202.

In particolare, si tratta di operazione che riguarda attività di formazione i cui obiettivi primari sono l'acquisizione di nuove competenze o lo sviluppo e il miglioramento di quelle esistenti e che sono finanziate almeno in parte dall'ASL per i dipendenti aventi un contratto di lavoro. I corsi di formazione possono svolgersi in loco, online o in forma ibrida e saranno sempre erogati in presenza sia del formatore sia dei partecipanti. Il numero di ore sarà dimostrato da un sistema di gestione del tempo verificabile in conformità delle prassi nazionali accettate di norma.

Di seguito si indica il piano finanziario che contiene la stima dei costi di formazione calcolati ai sensi della tabella 3a del Reg. (UE) n. 1676/2023.[1]

[1] La spesa ammissibile e, conseguentemente, le modalità di riconoscimento del costo dell'operazione è basata sulla realizzazione del processo, valorizzata attraverso le Unità di Costo Standard orarie ai sensi del paragrafo 3a dell'Allegato al Reg. (UE) n. 1676/2023.

Gli importi del Piano finanziario coprono tutti i costi dell'operazione, incluse le categorie seguenti:

fonte: http://burc.regione.campania.it

A Ore di formazione	B N. lavoratori	C UCS Formazione	Costo Totale (A*B*C)
24	981	23,44	551.871

N.B. il costo totale rappresentato sfora il budget assegnato di circa 500 euro, quota che sarà interata dal fondo aziendale
Le UCS a base di computo del costo totale comprendono tutti i costi diretti ed indiretti dell'intervento.[2]

- tasse di partecipazione e pagamenti relativi ai corsi di formazione;
- spese di viaggio e indennità dei partecipanti connesse ai corsi di formazione;
- costi del lavoro dei formatori interni per i corsi di formazione (costi diretti e indiretti);
- costi riguardanti il centro di formazione, le sale per la formazione e i materiali didattici.

Il tempo dedicato ai corsi di formazione si riferisce al tempo di lavoro retribuito (in ore) dedicato a tali corsi e copre solamente il tempo reale di formazione e le ore impiegate durante il tempo di lavoro retribuito.

[2] Il riconoscimento della spesa basato sul processo realizzato avverrà a seguito della dimostrazione da parte del soggetto beneficiario della completa realizzazione delle attività concesse sulla base degli out-put come di seguito identificati:

- Registro: verifica del n. di ore di erogazione del servizio (Docente e Tutor) e di frequenza dei partecipanti.
- Verifica del Libro Unico del Lavoro che: attesti lo status "in servizio" del lavoratore; attesti lo status eventuale di lavoratore "svantaggiato" e/o "disabile".
- Dichiarazioni degli apprendimenti (nel caso di progettazione collegata a Crediti Formativi) e/o attestazioni di frequenza (nel caso diprogettazione non collegata ai crediti formativi) per ogni discente.

fonte: http://burc.regione.campania.it

SCHEDA PROGETTO 2

1. INFORMAZIONI GENERALI

Titolo del progetto:	**Implementazione del servizio di psicologia di base**
Codice progetto	**CAM.4k.2_02**
Inizio progetto	**01/09/ 2024**
Fine progetto	**01/09/ 2024**
CUP	**D81H24000070006**
Costo totale del progetto	*Inserire l'importo assegnato con il decreto dirigenziale di riparto n. 563 del 13/06/2024* ***€. 5.369.863,01***
Referente amministrativo	*Inserire il nominativo di un referente operativodi progetto* ***Dirigente Sociologo U.O.C Controllo di Gestione Dr.ssa Giuseppina Agozzino***

2. DATI DI ATTUAZIONE DEL PROGETTO: *(La parte precompilata può essere eventualmente integrata)*

La realizzazione del progetto si attuerà secondo le modalità espresse in tabella.

(Indicare i distretti in cui è prevista l'implementazione del servizio e il numero di figure professionali da reclutare/implementare. Indicare, altresì eventuali attività di rafforzamento già avviati a far data dal 2021 indicando il numero di professionisti reclutati, le strutture di destinazione e dando evidenza della coerenza del progetto avviato rispetto gli obiettivi del progetto del PO)

DISTRETTO	N. PSICOLOGI RECLUTATI CON L'INTERVENTO (NOTA 1)	N. PSICOLOGI DA RECLUTARE CON L'INTERVENTO	COLLEGAMENTO CONCONSULTORIO (SI/NO E PRESTAZIONI PREVISTE)	COLLEGAMENTO CON DSM (SI/NOE PRESTAZIONI PREVISTE)
Distretto Sanitario n. 34		Personale da reclutare mediante la consultazione dell'elenco aziendale dei professionisti psicologi di base. N.2 psicologi di base già in servizio presso il distretto con termine prestazione lavorativa annuale. N.1 reclutato mediante scorrimento graduatoria dall'elenco aziendale dei professionisti psicologi di base (supporto consultorio/ DSM). (Deliberazione n. 922 del 20/10/2022 e Deliberazione n. 865 del 21/07/2023- Nota n.2)	Si Supporto alle attività consultoriali (in ambito psicologico). Si specifica che la figura dello Psicologo di base opera, prioritariamente, nelle varie aree collegate alle problematiche legate alle fasi del ciclo di vita (art .2 della Legge Regionale n. 35 del 03/08/2020) .	Si Supporto attivazione sperimentali di progetti terapeuti riabilitativi personalizzati (PTRP)

fonte: http://burc.regione.campania.it

Distretto Sanitario n. 48		Personale da reclutare mediante la consultazione dell'elenco aziendale dei professionisti psicologi di base. N.2 psicologi di base già in servizio presso il distretto con termine prestazione lavorativa annuale. N.1 reclutato mediante scorrimento graduatoria dall'elenco aziendale dei professionisti psicologi di base (supporto consultorio/ DSM). (Deliberazione n. 922 del 20/10/2022 e Deliberazione n. 865 del 21/07/2023- Nota n.2)	Si Si specifica che la figura dello Psicologo di base opera, prioritariamente, nelle varie aree collegate alle problematiche legate alle fasi del ciclo di vita (art .2 della Legge Regionale n. 35 del 03/08/2020)	Si Supporto attivazione sperimentali di progetti terapeuti riabilitativi personalizzati (PTRP)
Distretto Sanitario n. 49		Personale da reclutare mediante la consultazione dell'elenco aziendale dei professionisti psicologi di base. N.2 psicologi di base già in servizio presso il distretto con termine prestazione lavorativa annuale. N.1 reclutato mediante scorrimento graduatoria dall'elenco aziendale dei professionisti psicologi di base (supporto consultorio/ DSM). (Deliberazione n. 922 del 20/10/2022 e Deliberazione n. 865 del 21/07/2023- Nota n.2)	Si Si specifica che la figura dello Psicologo di base opera, prioritariamente, nelle varie aree collegate alle problematiche legate alle fasi del ciclo di vita (art .2 della Legge Regionale n. 35 del 03/08/2020)	Si Supporto attivazione sperimentali di progetti terapeuti riabilitativi personalizzati (PTRP)
Distretto Sanitario n. 50		Personale da reclutare mediante la consultazione dell'elenco aziendale	Si	Si

fonte: http://burc.regione.campania.it

		dei professionisti psicologi di base. N.2 psicologi di base già in servizio presso il distretto con termine prestazione lavorativa annuale. N.1 reclutato mediante scorrimento graduatoria dall'elenco aziendale dei professionisti psicologi di base (supporto consultorio/ DSM). (Deliberazione n. 922 del 20/10/2022 e Deliberazione n. 865 del 21/07/2023- Nota n.2)	Si specifica che la figura dello Psicologo di base opera, prioritariamente, nelle varie aree collegate alle problematiche legate alle fasi del ciclo di vita (art .2 della Legge Regionale n. 35 del 03/08/2020)	Supporto attivazione sperimentali di progetti terapeuti riabilitativi personalizzati (PTRP)
Distretto Sanitario n. 51		Personale da reclutare mediante la consultazione dell'elenco aziendale dei professionisti psicologi di base. N.2 psicologi di base già in servizio presso il distretto con termine prestazione lavorativa annuale. N.1 reclutato mediante scorrimento graduatoria dall'elenco aziendale dei professionisti psicologi di base (supporto consultorio/ DSM). (Deliberazione n. 922 del 20/10/2022 e Deliberazione n. 865 del 21/07/2023- Nota n.2)	Si Si specifica che la figura dello Psicologo di base opera, prioritariamente, nelle varie aree collegate alle problematiche legate alle fasi del ciclo di vita (art .2 della Legge Regionale n. 35 del 03/08/2020)	Si Supporto attivazione sperimentali di progetti terapeuti riabilitativi personalizzati (PTRP)
Distretto Sanitario n.52		Personale da reclutare mediante la consultazione dell'elenco aziendale dei professionisti psicologi di base.	Si Si specifica che la figura dello Psicologo di base opera,	Si Supporto attivazione sperimentali di progetti terapeuti

fonte: http://burc.regione.campania.it

		N.2 psicologi di base già in servizio presso il distretto con termine prestazione lavorativa annuale. N.1 reclutato mediante scorrimento graduatoria dall'elenco aziendale dei professionisti psicologi di base (supporto consultorio/ DSM). (Deliberazione n. 922 del 20/10/2022 e Deliberazione n. 865 del 21/07/2023- Nota n.2)	prioritariamente, nelle varie aree collegate alle problematiche legate alle fasi del ciclo di vita (art .2 della Legge Regionale n. 35 del 03/08/2020)	riabilitativi personalizzati (PTRP)
Distretto Sanitario n.53		Personale da reclutare mediante la consultazione dell'elenco aziendale dei professionisti psicologi di base. N.2 psicologi di base già in servizio presso il distretto con termine prestazione lavorativa annuale. N.1 reclutato mediante scorrimento graduatoria dall'elenco aziendale dei professionisti psicologi di base (supporto consultorio/ DSM). (Deliberazione n. 922 del 20/10/2022 e Deliberazione n. 865 del 21/07/2023- Nota n.2)	Si Si specifica che la figura dello Psicologo di base opera, prioritariamente, nelle varie aree collegate alle problematiche legate alle fasi del ciclo di vita (art .2 della Legge Regionale n. 35 del 03/08/2020)	Si Supporto attivazione sperimentali di progetti terapeuti riabilitativi personalizzati (PTRP)
Distretto Sanitario n. 54		Personale da reclutare mediante la consultazione dell'elenco aziendale dei professionisti psicologi di base. N.2 psicologi di base già in servizio presso	Si Si specifica che la figura dello Psicologo di base opera, prioritariamente, nelle varie aree collegate	Si Supporto attivazione sperimentali di progetti terapeuti riabilitativi

fonte: http://burc.regione.campania.it

		il distretto con termine prestazione lavorativa annuale. N.1 reclutato mediante scorrimento graduatoria dall'elenco aziendale dei professionisti psicologi di base (supporto consultorio/ DSM). (Deliberazione n. 922 del 20/10/2022 e Deliberazione n. 865 del 21/07/2023- Nota n.2)	alle problematiche legate alle fasi del ciclo di vita (art .2 della Legge Regionale n. 35 del 03/08/2020)	personalizzati (PTRP)
Distretto Sanitario n.55		Personale da reclutare mediante la consultazione dell'elenco aziendale dei professionisti psicologi di base. N.2 psicologi di base già in servizio presso il distretto con termine prestazione lavorativa annuale. N.1 reclutato mediante scorrimento graduatoria dall'elenco aziendale dei professionisti psicologi di base (supporto consultorio/ DSM). (Deliberazione n. 922 del 20/10/2022 e Deliberazione n. 865 del 21/07/2023- Nota n.2)	Si Si specifica che la figura dello Psicologo di base opera, prioritariamente, nelle varie aree collegate alle problematiche legate alle fasi del ciclo di vita (art .2 della Legge Regionale n. 35 del 03/08/2020)	Si Supporto attivazione sperimentali di progetti terapeuti riabilitativi personalizzati (PTRP)
Distretto Sanitario n.56		Personale da reclutare mediante la consultazione dell'elenco aziendale dei professionisti psicologi di base. N.2 psicologi di base già in servizio presso il distretto con	Si Si specifica che la figura dello Psicologo di base opera, prioritariamente, nelle varie aree collegate alle problematiche	Si Supporto attivazione sperimentali di progetti terapeuti riabilitativi personalizzati (PTRP)

fonte: http://burc.regione.campania.it

		termine prestazione lavorativa annuale. N.1 reclutato mediante scorrimento graduatoria dall'elenco aziendale dei professionisti psicologi di base (supporto consultorio/ DSM). (Deliberazione n. 922 del 20/10/2022 e Deliberazione n. 865 del 21/07/2023- Nota n.2)	legate alle fasi del ciclo di vita (art .2 della Legge Regionale n. 35 del 03/08/2020)	
Distretto Sanitario n.57		Personale da reclutare mediante la consultazione dell'elenco aziendale dei professionisti psicologi di base. N.2 psicologi di base già in servizio presso il distretto con termine prestazione lavorativa annuale. N.1 reclutato mediante scorrimento graduatoria dall'elenco aziendale dei professionisti psicologi di base (supporto consultorio/ DSM). (Deliberazione n. 922 del 20/10/2022 e Deliberazione n. 865 del 21/07/2023- Nota n.2)	Si Si specifica che la figura dello Psicologo di base opera, prioritariamente, nelle varie aree collegate alle problematiche legate alle fasi del ciclo di vita (art .2 della Legge Regionale n. 35 del 03/08/2020)	Si Supporto attivazione sperimentali di progetti terapeuti riabilitativi personalizzati (PTRP)
Distretto Sanitario n.58	)	Personale da reclutare mediante la consultazione dell'elenco aziendale dei professionisti psicologi di base. N.2 psicologi di base già in servizio presso il distretto con termine prestazione lavorativa annuale.	Si Si specifica che la figura dello Psicologo di base opera, prioritariamente, nelle varie aree collegate alle problematiche legate alle fasi del ciclo di vita (art .2	Si Supporto attivazione sperimentali di progetti terapeuti riabilitativi personalizzati (PTRP)

fonte: http://burc.regione.campania.it

		N.1 reclutato mediante scorrimento graduatoria dall'elenco aziendale dei professionisti psicologi di base (supporto consultorio/ DSM). (Deliberazione n. 922 del 20/10/2022 e Deliberazione n. 865 del 21/07/2023- Nota n.2)	della Legge Regionale n. 35 del 03/08/2020)	
Distretto Sanitario n.59		Personale da reclutare mediante la consultazione dell'elenco aziendale dei professionisti psicologi di base. N.2 psicologi di base già in servizio presso il distretto con termine prestazione lavorativa annuale. N.1 reclutato mediante scorrimento graduatoria dall'elenco aziendale dei professionisti psicologi di base (supporto consultorio/ DSM). (Deliberazione n. 922 del 20/10/2022 e Deliberazione n. 865 del 21/07/2023- Nota n.2)	Si Si specifica che la figura dello Psicologo di base opera, prioritariamente, nelle varie aree collegate alle problematiche legate alle fasi del ciclo di vita (art .2 della Legge Regionale n. 35 del 03/08/2020)	Si Supporto attivazione sperimentali di progetti terapeuti riabilitativi personalizzati (PTRP)

Nota n.1_ Si specifica che a ciascun Distretto Sanitario sono stati assegnati due Psicologi di Base, i quali svolgono le loro attività insieme ai Medici e ai Pediatri di Base per le attività di screening oncologico e per le attività legate al genere al centro della cura;
Nota n.2_ Deliberazione n. 922 del 20/10/2022 "Avviso Pubblico per la manifestazione di interesse finalizzata alla formazione di un elenco aziendale di professionisti, quali psicologi di base"; Deliberazione n. 865 del 21/07/2023 Approvazione elenco candidati ammessi".

2.1 MODALITA' DI ATTUAZIONE

(Descrivere la procedura di selezione da seguire anche selezionando tra quelle di seguito indicate)

fonte: http://burc.regione.campania.it

- *avvisi pubblici competitivi o non competitivi per la concessione di sovvenzioni previste dall'art. 12 dellalegge 241/1990;*
- *accordi tra pubbliche Amministrazioni ai sensi dell'art. 15 della legge 241/1990;*
- *procedure volte all'attivazione di forme di co-programmazione e co-progettazione con gli Enti delTerzo Settore;*
- *procedure di cui al D. Lgs. 36/2023 nonché al D. Lgs. 50/2016 (per operazioni avviate entro il 30giugno 2023);*
- *affidamenti in houseAltro da specificare (per operazioni avviate entro il 30giugno 2023); affidamenti in house formazione interna Altro da specificare*

In riferimento alla procedura di selezione l'azienda intende avvalersi dell'elenco di professionisti, quali psicologi di base, in ottemperanza alla Deliberazione n. 922 del 20/10/2022 avente ad oggetto: "Avviso Pubblico per la manifestazione di interesse finalizzata alla formazione di un elenco aziendale di professionisti, quali psicologi di base".

2.2 GOVERNANCE

In questa sezione deve essere fornito una descrizione del modello organizzativo per l'attuazione del progetto adottato dall'ASL (ad esempio referente di progetto, personale dedicato all'attuazione del progetto, coordinamento dell'operazione tra le varie strutture coinvolte, ecc….)

PROCESSO DI GOVERNANCE	
REFERENTE AMMINISTRATIVO DEL PROGETTO	Dirigente Sociologo U.O.C Controllo di Gestione Dr.ssa Giuseppina Agozzino
REFERENTE DSM	Direttore Dipartimento di Salute Mentale Dr. Pasquale Saviano
REFERENTE DISTERTTUALE (AZIONE DI COORDINAMENTO)	Direttore Dipartimento di Assistenza Territoriale Dr. Luigi Stella Alfano
PERSONALE DEDICATO ALL'ATTUAZIONE DEL PROGETTO	- Referente Amministrativo del progetto; - Referente Distrettuale; - Direttore e/o delegato del Dipartimento di Prevenzione; - Direttore e/o delegato del Dipartimento di Salute Mentale; - Direttore e/o delegato della U.O.C Servizio Materno Infantile; - Psicologi di base.
STRUTTURE AZIENDALI COINVOLTE PER IL COORDINAMENTO DELLE AZIONI PROGETTUALI	- UOC Controllo di Gestione; - Dipartimento Assistenza Territoriale; - Dipartimento di Prevenzione; - Dipartimento Salute Mentale; - U.O.C Servizio Materno Infantile; - UU.OO.CC Direzioni Sanitarie (N.13).
ENTI ESTERNI COINVOLTE PER IL COORDINAMENTO DELLE AZIONI PROGETTUALI PROCESSO DI CO-PROGETTAZIONE	- 57 Comuni afferenti l'Asl Napoli 3 Sud; - 13 Ambiti Territoriali di competenza dell'Asl Napoli3 Sud; - ETS.

fonte: http://burc.regione.campania.it

COORDINAMENTO DELL'OPERAZIONI TRA LE VARIE STRUTTURE COINVOLTE	L'inserimento all'interno dell'articolazione distrettuale (13 Distretti Sanitari afferenti l'Asl Napoli 3 Sud) garantisce il collegamento con i servizi di psichiatria territoriali e consultoriale. Nella fase di attivazione del progetto/servizio si ritiene opportuno operare, secondo una logica di coordinamento, complementarietà e trasversalità, con i 57 Comuni di pertinenza Aziendale, i 13 Ambiti Territoriali e referenti aziendali di altri progetti /programmi nazionali e regionali, ove sono previsti interventi di aggregazione e di prossimità per le fasce più deboli "bambini, adolescenti, anziani, etc .

2.3 COERENZA CON APPLICAZIONE CARTA DEI DIRITTI FONDAMENTALI E CONVENZIONE NAZIONI UNITE SUI DIRITTI DELLE PERSONE CON DISABILITA'

(Selezionare le azioni atte a garantire la promozione/rafforzamento dei principi orizzontali

- *Capacità dell'intervento di promuovere azioni a tutela dell'uguaglianza, dell'inclusione, della non discriminazione e della parità di genere;*

  Intervento che agevola la fruizione da parte di persone con disabilità e/o con bisogni speciali;

3. CRONOPROGRAMMA

In questa sezione dovrà essere illustrata, in forma tabellare, l'articolazione del progetto lungo il tempo,almeno per semestre, indicando ad esempio:
Avvio e durata del servizio (inserire la data presunta di avvio e il termine di conclusione delservizio)
Procedura di avvio dell'attività di reclutamento *01/11/2023*

	CRONOPROGRAMMA													
	Anno 2023		Anno 2024		Anno 2025		Anno 2026		Anno 2027		Anno 2028		Anno 2029	
	I S	II S	I S	II S	I S	II S	I S	II S	I S	II S	I S	II S	I S	II S
Procedura di avvio dell'attività di reclutamento (01/11/2023)														
Procedura di avvio dell'attività di reclutamento (personale da reclutare) (inserire la data di avvio dell'attività: 01/09/2024)														
Svolgimento delle attività														

fonte: http://burc.regione.campania.it

di selezione (inserire la data prevista di avvio e di conclusione della procedura di selezione 01/10/2024)														
Stipula dei contratti (inserire data presunta della stipula dei contratti 01/11/2024)														
Avvio e durata del servizio (inserire la data presunta di avvio e il termine di conclusione del servizio considerato per due anni 01/11/2024 AL 01/09/2029)														
Monitoraggio interventi implementati														
Valutazione interventi implementati														

4. PIANO FINANZIARIO

Voci di spesa	Importi previsti (euro)
A. Costi del personale *(indicare l'importo complessivo per i professionisti esplicitando la tariffa applicata e la relativa fonte di riferimento)*	**€. 3.634.633,08** (n. 39 unità x anni 4)
B. Costi indiretti *(quelli che attengono al funzionamento del soggetto che realizza il Progettofino al 15 % dei costi diretti ammissibili per il personale ai sensi dell'art. 54 del Reg 16060/2024)*[4]	**€. 545.194,96**
Costo Totale del Progetto (A+B)	**€. 4.179.828,04 (spesa stimata)***
Costo Totale del Progetto	***€. 5.369.863,01***

fonte: http://burc.regione.campania.it

*Con l'avvio dell'emergenza epidemiologica da Covid-19, la salute mentale ha assunto una certa rilevanza generando ripercussioni in termini di benessere collettivo. Le attività sanitarie hanno subito notevoli rallentamenti, talvolta radicali, rendendo la popolazione emotivamente vulnerabile. La salvaguardia del benessere psicologico ha in breve tempo coinvolto larghe fasce di popolazione creando un malessere diffuso. Appare fondamentale mettere in atto azioni mirate al sostegno e alla prevenzione del disagio accogliendo non solo una parte di cittadini che hanno bisogno di trattamenti specifici, ma anche per cittadini affetti da disturbi "comuni". Le misure d'intervento che l'Azienda intende intraprendere sono rivolte alla possibilità che chiunque abbia bisogno, possa trovare una società inclusiva. In considerazione del contesto geografico/morfologico, che evidenza non solo l'ampia estensione territoriale ma anche la complessa articolazione delle strutture sanitarie, l'Azienda, in termini di benessere individuale, collettivo e nell'interesse di un'ottica economica propone mediante un'analisi di scelte e strategie, un piano di adeguamento del personale come dalla medesima scheda illustrato.

fonte: http://burc.regione.campania.it

SCHEDA PROGETTO 3

1. INFORMAZIONI GENERALI

Titolo del progetto:	**Attivazione sperimentale di progettiterapeutico riabilitativi personalizzati (PTRP)**
Operazione a di Importanza strategica(OIS)[5]	**SI**
Codice progetto	**CAM.4k.2_03**
Inizio progetto	**01/10/2024**
Fine progetto	**31/12/2027**
CUP	**D81H24000080006**
Costo totale del progetto	**€ 3.901.952,75**
Referente amministrativo	**Dirigente UOC Controllo di Gestione Dr. Giuseppina Agozzino**

2. DATI DI ATTUAZIONE DEL PROGETTO: *(La parte precompilata può essere eventualmente integrata)*

L'intervento finalizzato a progettare e ad attivare il modello "budget di salute con la persona" verràrealizzato sulla base dei dati indicati nella seguente Tabella.

Indicazione dei Dipartimenti di salute mentali in cuisi prevede di attivare il budget di salute	*DSM ASL Napoli 3 Sud* *Piazza Giovanni XXIII, 5* *Castellammare di Stabia* *Dott. Pasquale Saviano*
Numero di soggetti presi in carico dai servizi di salute mentale	*14.000 (anno rif. 2023)*
Numero stimato di soggetti che possono usufruire del modello "budget di salute" a bassa intensità (BI); a media intensità (MI); ad alta intensità (AI)	*bassa intensità (BI) 9* *media intensità (MI) 30* *alta intensità (AI) 10*
Numero di Esperti di Supporto tra Pari (ESP) che si prevede di sottoporre ad attività formativa	*20 (per essi sarà previsto, al termine del programma formativo, l'utilizzo presso le UU.OO.CC.S.M. per attività di supporto tra pari)*
Numero di personale sanitario e sociosanitario da coinvolgere e/o assumere nell'attuazione del progetto	*Tutto il personale di riferimento per l'elaborazione dei PTRP sostenuti con budget di salute*
Numero stimato di forme di cogestione che siprevede di attivare	*Pari ai PTRP sostenuti con budget di salute*
Altro	

2.1 MODALITA' DI ATTUAZIONE

X	coprogettazione ai sensi del D. Lgs.vo del 3 luglio 2017, n. 117;
X	avvisi pubblici competitivi o non competitivi per la concessione di sovvenzioni previste dall'art. 12 della Legge 241/1990;
X	accordi tra pubbliche Amministrazioni ai sensi dell'art. 15 della Legge 241/1990;
X	procedure volte all'attivazione di forme di co-programmazione e co-progettazione con gli Enti delTerzo Settore;
X	procedure di cui al D. Lgs. 36/2023 (nonché al D. Lgs. 50/2016);
X	affidamenti in house

2.2 GOVERNANCE

Elaborazione di PTRP sostenuti da BDS attraverso l'UVM e successivo affidamento al cogestore. Attività di coordinamento in capo alle articolazioni del DSM a cui afferisce l'utente. Impiego degli utenti esperti, opportunamente formati, in attività di supporto alla pari, psicoeducative e di lotta allo stigma.

fonte: http://burc.regione.campania.it

2.3 COERENZA CON APPLICAZIONE CARTA DEI DIRITTI FONDAMENTALI E CONVENZIONE NAZIONI UNITE SUI DIRITTI DELLE PERSONE CON DISABILITA'

1. Capacità dell'intervento di promuovere azioni a tutela dell'uguaglianza, dell'inclusione, della nondiscriminazione e della parità di genere
2. Intervento che agevola la fruizione da parte di persone con disabilità e/o con bisogni speciali

3. CRONOPROGRAMMA

Avvio procedura di coprogettazione	da Ottobre 2024
Formulazione elenchi	da Novembre 2024
Progettazione esecutiva	da Dicembre 2024
Stipula dell'Accordo/Contratto	da Gennaio 2025
Avvio delle attività	da Gennaio 2025
Termine attività	Dicembre 2027

4. PIANO FINANZIARIO

Voci di spesa	Importi previsti (euro)
A. Costi del personale interno (ESP)	**330.000 € (ESP)**
B. Costi indiretti	**117.059 € (3%)**
C. Costi per l'attività formativa	**94.000 €**
D. Costi di co-gestione	**3.348.894 €**
Costi relative alla attività di comunicazione dell'OIS	**12.000 €**

fonte: http://burc.regione.campania.it

SCHEDA PROGETTO 4

1. INFORMAZIONI GENERALI

Titolo del progetto	**Azioni volte all'implementazione dei 3screening principali**
Codice progetto	**CAM.4k.2_04**
Inizio progetto	**01/01/2025**
Fine progetto	**31/12/2027**
CUP	**D31H24000030006**
Costo totale del progetto	*€ 229.370,23* *importo assegnato con il decreto dirigenziale di riparto n. 563 del13/06/2024*
Referente amministrativo	**Dirigente UOC Controllo di Gestione** **Dr. Giuseppina Agozzino**

2. DATI DI ATTUAZIONE DEL PROGETTO: *(La parte precompilata può essere eventualmente integrata)*

Il progetto si articolerà secondo le modalità riportate in tabella:

Indicazione dei Punti screening da rafforzare	*Numero di unità già in servizio nel punto screening indicato come da rafforzare*	*Numero di unità di personale da assumere*	*Qualifica del personale da assumere (amministrativo/sanitario)*	*Durata stimata del contratto*
Ampliamento dell'offerta dello screening cervice	*5 punti screening DS34- DS 50- DS52- DS56-DS57(per apertura del sabato)*	*1*	*Ostetrica (36 ore settimanali)*	*3 anni*
Ampliamento dell'offerta dello screening mammografico	*DS 34- 48-51-53*	*1*	*Educatore professionale*	*3 anni*
Gestione degli inviti, delle procedure amministrative, anche informatiche per screening del colon retto	*1*	*1*	*Medico*	*3 anni*

In linea e in sinergia con le azioni che prevedono l'ampliamento dell'offerta di punti di screening oncologici e l'ampliamento della platea di partecipanti - l'intervento intende rafforzare i servizi di screening anche attraverso l'acquisizione di personale dedicato alla gestione delle attività di screening all'interno delle ASL sia relativamente ai punti fisici che ai poliambulatori mobili. In particolare, tale personale assicurerà la gestione degli "inviti", delle procedure amministrative, anche informatiche, relative a quanti, appartenenti alla popolazione target, accettano di essere inseriti nel programma di screening aziendale e curerà la gestione dei programmi di implementazione messi in atto dall'ASL. Inoltre, implementerà un sistema di chiamata e di conferma orientato a garantire equità ed assicurare la parità di accesso in particolare dei gruppi socioeconomici svantaggiati e nelle aree di disagio orogeografico. Il personale acquisito potrà inoltre predisporre strumenti per il counselling e il supporto psicologico di quanti sono richiamati perla ripetizione del test, per accertamenti diagnostici

fonte: http://burc.regione.campania.it

di secondo livello o per essere indirizzati alla terapia, servendosi della collaborazione dello psicologo di base.
Per gli SCREENING CERVICE, MAMMOGRAFICO e COLON RETTO saranno attivate ulteriori azioni a tutela dell'uguaglianza, dell'inclusione, non discriminazione e della parità di genere.
L'intervento che agevolerà la fruizione da parte di donne con disabilità e/o con bisogni speciali è relativo alla possibilità di effettuare il test di screening cervice su poltrone ginecologiche ad hoc, il test sarà eseguito presso le sedi dei C.F. con accesso agevolato (da realizzare carta dei servizi per le persone con bisogni speciali)
Realizzazione di protocolli d'intesa con i centri accreditati residenziali e non, dedicati al sostegno delle disabilità, con i centri di salute mentale per l'attuazione degli screening itineranti ossia, la possibilità da parte dell'operatore dedicato ad effettuare i test presso le sedi. (pap test, consegna kit colon retto, prenotazione mammografia, utilizzando eventualmente l'unità mobile aziendale per il trasporto dei pazienti disabili presso il centro di riferimento)

2.1 GOVERNANCE

MODELLO ORGANIZZATIVO SCREENING CERVICE: l'unità ostetrica effettuerà attività itinerante presso i consultori dei DS attenzionati.
MODELLO ORGANIZZATIVO SCREENING MAMMOGRAFICO: l'unità educatore professionale, addetto all'accoglienza, effettuerà attività itinerante presso i centri di mammografia distrettuali attenzionati
MODELLO ORGANIZZATIVO SCREENING COLON RETTO: il personale dedicato assicurerà la gestione degli inviti alla popolazione target, curando la gestione dei programmi di implementazione messi in atto dall' ASL.

fonte: http://burc.regione.campania.it

2.2 MODALITA' DI ATTUAZIONE

avvisi pubblici competitivi o non competitivi per la concessione di sovvenzioni previste dall'art. 12 della legge 241/1990;
accordi tra pubbliche Amministrazioni ai sensi dell'art. 15 della legge 241/1990;
procedure volte all'attivazione di forme di co-programmazione e co-progettazione con gli Enti del Terzo Settore;
procedure di cui al D. Lgs. 36/2023 nonché al D. Lgs. 50/2016 (per operazioni avviate entro il 30 giugno 2023);
affidamenti in house;
procedura concorsuale ai sensi del d.lgs. 165/2001

Il personale sarà assunto anche attraverso borse di studio.

2.3 COERENZA CON APPLICAZIONE CARTA DEI DIRITTI FONDAMENTALI E CONVENZIONE NAZIONI UNITE SUI DIRITTI DELLE PERSONE CON DISABILITA'

(Selezionare le azioni atte a garantire la promozione/rafforzamento dei principi orizzontali

- ☒ *Capacità dell'intervento di promuovere azioni a tutela dell'uguaglianza, dell'inclusione, della non discriminazione e della parità di genere;*
- ☒ *Intervento che agevola la fruizione da parte di persone con disabilità e/o con bisogni speciali;*
- ☒ *Capacità dell'intervento di promuovere azioni a tutela dell'uguaglianza, dell'inclusione, della non discriminazione e della parità di genere.*

3. CRONOPROGRAMMA

- *Procedura di avvio dell'attività di reclutamento: Ottobre* 2024
- *Svolgimento delle attività di selezione: Novembre* 2024
- *Stipula dei contratti: Novembre* 2024

Avvio e durata del servizio: 3 anni dal 01/01/2025 al 31/12/2027 – Semestralmente dal 01/01/2025 al 31/12/2027 sarà effettuato un monitoraggio e una rivalutazione sugli obiettivi raggiunti dal progetto.

AZIONE	ottobre 2024	novembre 2024	dal 01 gennaio 2025 al 31 dicembre 2027
Procedura di avvio dell'attività di reclutamento	X		
Svolgimento delle attività di selezione		X	
Stipula dei contratti		X	
Avvio e durata del servizio			X

fonte: http://burc.regione.campania.it

4. PIANO FINANZIARIO	
Voci di spesa	**Importi previsti (euro)**
A. Costi del personale *(indicare il costo complessivo del personale da arruolare esplicitando la tariffa applicata e la relativa fonte di riferimento)*	**200.000,00 €.**
B. Costi indiretti *(quelli che attengono al funzionamento del soggetto che realizza il Progetto fino al 15 % dei costi diretti ammissibili per il personale ai sensi dell'art. 54 del Reg. (UE)1060/2021[7])*	**29.370,00 €.**
Costo Totale del Progetto (A+B)	**229.370,00 €.**

fonte: http://burc.regione.campania.it

SCHEDA PROGETTO 5

1. INFORMAZIONI GENERALI

Titolo del progetto	**Attività formativa rivolta agli operatoriaziendali degli screening oncologici**
Codice progetto	**CAM.4k.2_05**
Inizio progetto	**01/10/2024**
Fine progetto	**31/12/2027**
CUP	**D53C24002140006**
Costo totale delprogetto	€ 275.685,37 importo assegnato con il decreto dirigenziale di riparto n. 563 del 13/06/2024
Referente amministrativo	**Dirigente UOC Controllo di Gestione** **Dr. Giuseppina Agozzino**

2. DATI DI ATTUAZIONE DEL PROGETTO: (La parte precompilata può essere eventualmente integrata)

Il progetto si articolerà secondo le modalità espresse in tabella

	In servizio (specificare le unità per singolo distretto)	Da formare	Macroarea di formazione (indicare una o più tematiche formative)	Indicare se già previsto nel PFA	Modalità = A = attività di formazione frontale B= corsi FAD C=formazione esperienziale	Indicare se è prevista la collaborazionecon l'ONS
Personalesanitario Screening cervice	Distretto 34 Distretto48 Distretto 49 Distretto50 Distretto51 Distretto52 Distretto53 Distretto54 Distretto55 Distretto56 Distretto 57 Distretto 58 Distretto59 P.O San Leonardo P.O. De Luca e Rossano P.O. S.Maria della Pietà Anatomia patologica	4 7 6 4 7 7 8 11 4 3 6 10 5 10 10 10 4	Attività di formazione tese al raggiungimento e al mantenimento di tutti gli aspetti della qualità; organizzativa, tecnica, e comunicativa con particolare riguardo agli aspetti della formazione in ambito relazionale	No	A	Si
Screening mammella	Distretto 34 Distretto48 Distretto51 Distretto53 P.O Apicella P.O De Luca e Rossano P.O Boscotrecase	4 4 4 4 4 4 4				

fonte: http://burc.regione.campania.it

Personale tecnico-amministrativo	Distretto 34 Distretto48 Distretto 49 Distretto50 Distretto51 Distretto52 Distretto53 Distretto54 Distretto55 Distretto56 Distretto 57 Distretto 58 Distretto59 P.O San Leonardo P.O. De Luca e Rossano P.O. S.Maria della Pietà Anatomia patologica	1 1 1 1 1 1 1 1 1 1 1 1 1 1 1 1 1 1 1		Si/No		Si/No
Screening mammella	Distretto 34 Distretto48 Distretto51 Distretto53 P.O Apicella P.O De Luca e Rossano P.O Boscotrecase	1 1 1 1 1 1 1				
Personalesanitario Personale tecnico-amministrativo Screening Colon Retto		130				
MMG		663				
Altro (specificare)						

2.1 MODALITA' DI ATTUAZIONE

affidamenti in house,.
l'attività verrà svolta dall' ufficio formazione aziendale.

2.2 GOVERNANCE

Saranno effettuati eventi formativi agli operatori dei 13 distretti che si occupano degli screening più 1 evento rivolto agli MMG, attraverso eventi formativi organizzati da questa azienda sanitaria. Gli interventi formativi saranno attuati per ogni anno del piano.
Ogni referente di progetto stilerà il proprio programma formativo; il coordinatore degli screening provvederà ad armonizzarli in due moduli da 5h e un modulo di 4h.

2.3 COERENZA CON APPLICAZIONE CARTA DEI DIRITTI FONDAMENTALI E CONVENZIONE NAZIONI UNITE SUI DIRITTI DELLE PERSONE CON DISABILITA'

fonte: http://burc.regione.campania.it

L'intervento, da realizzare anche in accordo con l'ONS (Osservatorio Nazionale Screening), propone attività formative rivolte agli operatori aziendali degli screening oncologici allo scopo di migliorare la qualità delle prestazioni sia in termini di standard qualitativi che di efficienza dello screening. Per assicurare una più ampia partecipazione, l'attività formativa degli operatori sarà svolta principalmente in presenza presso le AASSLL. Tutto il personale sanitario, tecnico e amministrativo sarà coinvolto nelle attività di formazione tese al raggiungimento e al mantenimento di tutti gli aspetti della qualità (organizzativa, tecnica e comunicativa). Saranno individuati percorsi formativi specifici rivolti anche ai MMG (Medici di Medicina Generale) con particolare riguardo anche agli aspetti della formazione in ambito relazionale. Le azioni formative avranno come obiettivo quello di arricchire le competenze degli operatori sanitari e fornire strumenti innovativi e culturalmente mirati per informare e sensibilizzare la popolazione al fine di migliorare l'adesione ai programmi di screening oncologici (mammella, cervice uterina e colon retto) da parte di tutta la popolazione ed in particolare degli immigrati e dei gruppi vulnerabili. Tale azione contribuirà a realizzare l'obiettivo specifico contrastando le diseguaglianze nell'accesso ai servizi sanitari di quelle fasce della popolazione che hanno una scarsa propensione ad aderire a iniziative di prevenzione sanitaria e aderiscono meno ai programmi di screening. L'intervento, da realizzare anche in accordo con l'ONS (Osservatorio Nazionale Screening), propone attività formative rivolte agli operatori aziendali degli screening oncologici allo scopo di migliorare la qualità delle prestazioni sia in termini di standard qualitativi che di efficienza dello screening.

3. CRONOPROGRAMMA

In questa sezione dovrà essere illustrata, in forma tabellare, l'articolazione del progetto lungo il tempo, almeno per semestre (ad esempio):

- Procedura di avvio dell'attività formativa: Gennaio 2025
- Svolgimento attività formative: ogni anno gli interventi formativi saranno effettuati in 16 moduli formativi di 5h ciascuno per il periodo che va da gennaio 2025 a dicembre 2027. (dal 01/01/2025 a 31/12/2027), ogni semestre saranno effettuati 8 moduli ripartiti in 4 giornate.
- Conclusione attività formative: Dicembre 2027

Conclusione: Dicembre 2027

AZIONE	gennaio 2025	dal 01 gennaio 2025 al 31 dicembre 2027	dicembre 2027
Procedura di avvio dell'attività formativa	X		
Svolgimento attività formative: ogni anno gli interventi formativi saranno effettuati in 16 moduli formativi di 5h		X	
Conclusione attività formative			X

fonte: http://burc.regione.campania.it

4. PIANO FINANZIARIO

L'attività formativa è rendicontata utilizzando le opzioni di costo riconosciuta dalla UE. Si fa riferimento in particolare al Reg. (UE) n. 1676/2023 che integra il Reg UE 1060/202.
In particolare, si tratta di operazione che riguarda attività di formazione i cui obiettivi primari sono l'acquisizione di nuove competenze o lo sviluppo e il miglioramento di quelle esistenti e che sono finanziate almeno in parte dall'ASL per i dipendenti aventi un contratto di lavoro. I corsi di formazione possono svolgersi in loco e saranno sempre erogati in presenza sia del formatore sia dei partecipanti. Il numero di ore sarà dimostrato da un sistema di gestione del tempo verificabile in conformità delle prassi nazionali accettate di norma.

Di seguito si indica il piano finanziario che contiene la stima dei costi calcolati ai sensi della tabella 3a del Reg. (UE) n. 1676/2023.

A Ore di formazione	B N. lavoratori	C UCS Formazione	Costo Totale (A*B*C)
5h per modulo	172	23,44	60.475,2
5h per modulo	130	23,44	45.708
4h per modulo	663	23,44	186.488,64

TOTALE = *292.671,84*

Le UCS a base di computo del costo totale comprendono tutti i costi diretti ed indiretti dell'intervento.
La differenza di costo verrà coperta con altre risorse aziendali.

fonte: http://burc.regione.campania.it

SCHEDA PROGETTO 6

1. INFORMAZIONI GENERALI

Titolo del progetto:	**Adeguamento infrastrutturale delle sediconsultoriali**
Codice progetto	**CAM.4.5.1_02**
Inizio progetto	**01/10/2024**
Fine progetto	**31/12/2025**
CUP	**D38I24000110002**
Costo totale del progetto	*1.047.619,05 €*
Referente amministrativo	**Dirigente UOC Controllo di Gestione** **Dr. Giuseppina Agozzino**

2. DATI DI ATTUAZIONE DEL PROGETTO: *(La parte precompilata può essere eventualmente integrata)*

Il progetto è volto esclusivamente all'adeguamento delle strutture consultoriali non interessate da interventi previsti nel PNRR. Con il progetto saranno realizzati gli adeguamenti strutturali, infrastrutturali e strumentali elencati in tabella nelle strutture ivi indicate rafforzando così l'offerta dei servizi sanitari di prestazione e servizi e rendendoli più funzionali anche alla presa in carico in ottica di medicina di genere sulla base delle esigenze specifiche emerse sul territorio di competenza

Denominazione, codice consultorio e indirizzi	Opere infrastrutturali previste *(ad esempio: opere murarie, rifacimento ambienti, tinteggiatura, ecc…)*	Acquisto di beni mobili previsti *(ad esempio: arredi, attrezzature informatiche, ecc..)*	Acquisto servizi
Marigliano, via Pontecitra n. 1	*Tinteggiatura interna ed esterna; sostituzione illuminazione, manutenzione infissi e porte, ecc.*	*Sostituzione di arredi e attrezzature malfunzionanti o danneggiate*	*Servizi di Ingegneria e architettura*
S. Anastasia, via Siano n.5	*Tinteggiatura interna ed esterna; sostituzione illuminazione, manutenzione infissi e porte, ecc.*	*Arredi, attrezzature informatiche, ecc.*	*Servizi di ingegneria ed architettura*
Portici, via della Libertà n.316	*Tinteggiatura interna ed esterna; sostituzione illuminazione, manutenzione infissi e porte, ecc.*	*Sostituzione di arredi e attrezzature malfunzionanti o danneggiate.*	*Servizi di Ingegneria e architettura*
Somma Vesuviana, via Indolfi	*Tinteggiatura interna ed esterna; sostituzione illuminazione, manutenzione infissi e porte, ecc.*	*Sostituzione di arredi e attrezzature malfunzionanti o danneggiate*	*Servizi di Ingegneria e architettura*
Cercola, via Aldo Moro n. 1	*Tinteggiatura interna ed esterna; sostituzione illuminazione, manutenzione infissi e porte, ecc.*	*Sostituzione di arredi e attrezzature malfunzionanti o danneggiate*	*Servizi di Ingegneria e architettura*
Pomigliano D'Arco, P.zza Sant'Agnese n.1	*Tinteggiatura interna ed esterna; sostituzione illuminazione,*	*Sostituzione di arredi e attrezzature malfunzionanti o danneggiate*	*Servizi di Ingegneria e architettura*

fonte: http://burc.regione.campania.it

	manutenzione infissi e porte, ecc.		
Palma Campania, via Fiume	*Tinteggiatura interna ed esterna; sostituzione illuminazione, manutenzione infissi e porte, ecc.*	*Sostituzione di arredi e attrezzature malfunzionanti o danneggiate*	*Servizi di Ingegneria e architettura*
Castellammare di Stabia, via Cosenza n. 62	*Tinteggiatura interna ed esterna; sostituzione illuminazione, manutenzione infissi e porte, ecc.*	*Sostituzione di arredi e attrezzature malfunzionanti o danneggiate*	*Servizi di Ingegneria e architettura*
S. Giorgio a Cremano, via Marconi n. 29	*Tinteggiatura interna ed esterna; sostituzione illuminazione, manutenzione infissi e porte, ecc.*	*Arredi, attrezzature informatiche, ecc.*	*Servizi di ingegneria ed architettura*
Torre Annunziata, via Iacono n. 22	*Tinteggiatura interna ed esterna; sostituzione illuminazione, manutenzione infissi e porte, ecc.*	*Sostituzione di arredi e attrezzature malfunzionanti o danneggiate*	*Servizi di Ingegneria e architettura*
Torre del Greco, via Marconi n. 66	*Tinteggiatura interna ed esterna; sostituzione illuminazione, manutenzione infissi e porte, ecc.*	*Sostituzione di arredi e attrezzature malfunzionanti o danneggiate*	*Servizi di Ingegneria e architettura*
Gragnano, via M. Spagnuolo	*Tinteggiatura interna ed esterna; sostituzione illuminazione, manutenzione infissi e porte, ecc.*	*Sostituzione di arredi e attrezzature malfunzionanti o danneggiate*	*Servizi di Ingegneria e architettura*

2.1 GOVERNANCE

Il progetto prevede l'adeguamento strutturale, infrastrutturale e strumentale delle sedi consultoriali esistenti attraverso opere di: acquisto di beni mobili, di strumenti e attrezzature a supporto dei servizi erogati, potenziamento delle dotazioni strumentali e tecnologiche, ampliamento degli spazi dedicati e abbattimento delle barriere architettoniche, interventi di manutenzione ordinaria e straordinaria, al fine di rendere più funzionale la presa in carico nei consultori familiari in un'ottica di medicina di genere tramite l'individuazione e la sperimentazione di percorsi genere specifici.

Il progetto verrà attuato coinvolgendo vari attori aziendali:

PROCESSO DI GOVERNANCE	
REFERENTE	Direttore UOC Investimenti edilizia sanitaria Dr. Ciro Visone
REFERENTE AMMINISTRATIVO DEL PROGETTO	Dirigente Sociologo U.O.C Controllo di Gestione Dr.ssa Giuseppina Agozzino

fonte: http://burc.regione.campania.it

PERSONALE DEDICATO ALL'ATTUAZIONE DEL PROGETTO	- Direttore e/o delegato Dipartimento Assistenza Territoriale; - Direttore e/o delegato U.O.C Materno Infantile e Medicina di Genere; - Direttore e/o delegato UOC Acquisizione beni e servizi; - Direttore e/o delegato UOC Gestione e Manutenzione Patrimonio Immobiliare; - Direttore e/o delegato UOC Investimenti edilizia sanitaria; - Direttore e/o delegato UOC Ingegneria Clinica; - Direttore e/o delegato UOC Gestione Economico finanziario; - Direttore e/o delegato Dipartimento attività strategiche di Direzione Sanitaria; - Referente amministrativo.
STRUTTURE AZIENDALI COINVOLTE PER IL COORDINAMENTO DELLE AZIONI PROGETTUALI	- Direzione Sanitaria; - UOC Controllo di Gestione; - Dipartimento Assistenza Territoriale; - U.O.C Materno Infantile e Medicina di Genere; - UOC Acquisizione beni e servizi; - UOC Gestione e Manutenzione Patrimonio Immobiliare; - UOC Investimenti edilizia sanitaria; - UOC Ingegneria Clinica; - UOC Gestione Economico finanziario. - Dipartimento attività strategiche di Direzione Sanitaria.
ENTI ESTERNI COINVOLTE PER IL COORDINAMENTO DELLE AZIONI PROGETTUALI PROCESSO DI CO-PROGETTAZIONE	- Operatori economici incaricati della progettazione e dell'esecuzione e delle forniture

2.2 MODALITA' DI ATTUAZIONE

Per l'affidamento dei lavori (ampliamento ed adeguamento strutturale e infrastrutturale, abbattimento barriere architettoniche, manutenzione ordinaria e straordinaria) e di beni e servizi (attrezzature, corsi di formazione, progetti di ricerca, studi di progettazione, assistenza, arredi) si procederà secondo quanto previsto dal Codice degli Appalti D. Lgs. 36/2023.

2.3 COERENZA CON APPLICAZIONE CARTA DEI DIRITTI FONDAMENTALI E CONVENZIONE NAZIONI UNITE SUI DIRITTI DELLE PERSONE CON DISABILITA'

- *Capacità dell'intervento di promuovere azioni a tutela dell'uguaglianza, dell'inclusione, della non discriminazione e della parità di genere*
- *Intervento che agevola la fruizione da parte di persone con disabilità e/o con bisogni speciali*

fonte: http://burc.regione.campania.it

3. CRONOPROGRAMMA

- *Avvio procedure di gara: 3 mesi a decorrere dal 1 settembre 2024*
- *Progettazione: 6 mesi a decorrere dal 1 dicembre 2024*
- *Procedura di affidamento: 6 mesi a decorrere dal 1 giugno 2025*
- *Avvio esecuzione appalto: 20 mesi, dal 1 dicembre 2025 al 1 agosto 2027*
- *Conclusione attività: 31 dicembre 2027*

4. PIANO FINANZIARIO

Voci di spesa	Importi previsti (euro)
A. Somme per Lavori	
A.1 Lavori *(lavori di demolizione e ricostruzione; Costi dellasicurezza non soggetti a ribasso;…)*	**628.571,43 €**
B. Somme a disposizione dell'amministrazione *(imprevisti, oneri discarica e costi interferenze (IVAinclusa) (5-10%;competenze professionali; Accantonamenti; oneri fiscali…)* *Le Somme a disposizione dell'Amministrazione del Piano Finanziario sono state quantificate come di seguito specificato:* • *Imprevisti: 10% dell'importo lavori (vedi art. 5 c.2 ALLEGATO I.7 D. Lgs. N.36/2023)* • *Oneri di discarica e costi interferenze: 5% dell'importo lavori (vedi art. 5 c.2 ALLEGATO I.7 D. Lgs. N.36/2023)* • *Competenze professionali (servizi di ingegneria per la progettazione, la direzione dei lavori, il coordinamento della sicurezza, commissioni di gara, etc.): 15% importo lavori* • *Accantonamenti: 4% importo lavori* • *Oneri fiscali (IVA ed altre imposte): 15% (valore medio per tenere conto dell'IVA al 10% su importo lavori ed imprevisti, ed al 22% su forniture e servizi).* *Rispetto al costo totale del progetto, le somme a disposizione corrispondono ad una percentuale di circa il 30%, ritenuta del tutto in linea con i valori dei quadri economici registrati per progettualità simili.*	**309.047,62 €**
C. Forniture	**104.761,91 €**
D. Oneri fiscali	**5.238,09 €**
Costo Totale del progetto (A+B+C)	**1.047.619,05 €**

fonte: http://burc.regione.campania.it

SCHEDA PROGETTO 7

1. INFORMAZIONI GENERALI

Titolo del progetto:	**Ammodernamento delle apparecchiature diagnostiche**
Codice progetto	**CAM.4.5.1_03**
Inizio progetto	**01/10/2024**
Fine progetto	**31/12/2027**
CUP	**D84E24000080002**
Costo totale del progetto	*importo assegnato con Decreto Dirigenziale n°563 del 13/06/2024)* € 1.163.238,10
Referente amministrativo	**Dirigente UOC Controllo di Gestione Dr.ssa Giuseppina Agozzino**

2. DATI DI ATTUAZIONE DEL PROGETTO: *(La parte precompilata può essere eventualmente integrata)*

Il progetto è volto esclusivamente all'acquisto di apparecchiature diagnostiche non ricomprese tra quelle previste nel PNRR. In particolare, si intende acquistare la tipologia di apparecchiature indicate in tabella che saranno utilizzate all'interno delle sedi dei consultori per *favorire, potenziare e adeguare i servizi dedicati alla prevenzione e diagnosi delle malattie genere-sensibili.*

Denominazione, codice consultorio ed indirizzo	Tipologia di apparecchiatura	Numero di apparecchiature
C.F. Portici Distretto 34 codice 008101	• *Cardiotocografo*	*1*
	• *Sonda lineare per Ecografo già in dotazione (Samsung WS80A)*	*1*
	• *MOC ad ultrasuoni*	*1*
C.F. Somma Vesuviana Distretto 48 Codice 760004	• *Cardiotocografo*	*1*
	• *MOC ad ultrasuoni*	*1*
C.F. Marigliano Distretto 48 Codice CON002	• *Cardiotocografo*	*1*
C.F. Nola Distretto 49 Codice 730004	• *Cardiotocografo*	*1*
C.F. Roccarainola Distretto 49 Codice 740004	• *MOC ad ultrasuoni*	*1*
C.F. Cercola Distretto 50 Codice CON005	• *Sonda lineare per Ecografo già in dotazione (Samsung WS80A)*	*1*
C.F. Pomigliano D'Arco Distretto 51 Codice CON003	• *Cardiotocografo*	*1*
	• *Sonda lineare per Ecografo già in dotazione (Samsung WS80A)*	*1*
	• *MOC ad ultrasuoni*	*1*
C.F. S'Anastasia Distretto 51 CON004	• *Cardiotocografo*	*1*
	• *Ecografo*	*1*
C.F. Palma Campania Distretto 52 Codice 780004	• *MOC ad ultrasuoni*	*1*
	• *Sonda lineare per Ecografo già in dotazione (Samsung WS80A)*	*1*
	• *Colposcopio*	*1*
C.F. Poggiomarino Distretto 52 Codice 790004	• *Cardiotocografo*	*1*
	• *Ecografo*	*1*
C.F. Castellammare di Stabia Distretto 53 Codice 008001	• *Cardiotocografo*	*1*

fonte: http://burc.regione.campania.it

C.F. San Giorgio a Cremano Distretto 54 Codice 008301	• *Cardiotocografo*	*1*
C.F. San Sebastiano al V. Distretto 54 Codice CON001	• *Cardiotocografo*	*1*
	• *Colposcopio*	*1*
C.F. Ercolano Distretto 55 Codice 008201	• *Cardiotocografo*	*1*
	• *Sonda lineare per Ecografo già in dotazione (Samsung WS80A)*	*1*
C.F. Torre Annunziata Distretto 56 Codice 008405	• *Cardiotocografo*	*1*
	• *Sonda lineare per Ecografo già in dotazione (Samsung WS80A)*	*1*
C.F. Torre del Greco Distretto 57 Codice 008501	• *MOC ad ultrasuoni*	*1*
	• *Cardiotocografo*	*1*
C.F. Pompei Distretto 58 Codice 008601	• *MOC ad ultrasuoni*	*1*
	• *Cardiotocografo*	*1*
C.F. Gragnano Distretto 58 Codice 009001	• *Sonda lineare per Ecografo già in dotazione (Samsung WS80A)*	*1*
	• *Colposcopio*	*1*
	• *MOC ad ultrasuoni*	*1*
C.F. S. Antonio Abate Distretto 58 Codice 008608	• *Cardiotocografo*	*1*
C.F. Santa Maria la Carità Distretto 58 Codice 008607	• *Cardiotocografo*	*1*
C.F. Meta di Sorrento Distretto 59 Codice 008701	• *MOC ad ultrasuoni*	*1*
	• *Cardiotocografo*	*1*
	• *Sonda lineare per Ecografo già in dotazione (Canon APLIO A-CUS-AA00)*	*1*

Riepilogo complessivo fabbisogni rilevati:

- N°17 Cardiotocografi;
- N°09 MOC ad Ultrasuoni;
- N°02 Ecografi Multidisciplinari;
- N°08 Sonde Ecografiche Lineari (a completamento configurazione ECT in dotazione);
- N°03 Colposcopi;

2.1 GOVERNANCE

Referente amministrativo: dott.ssa **G. Agozzino** (disposizione nota prot.n°164089 del 07.08.2024)

2.2 MODALITA' DI ATTUAZIONE

Procedure di affidamento nel rispetto del Codice dei Contratti, di cui al D.Lgs. n°36/2023 s.m.i.

2.3 COERENZA CON APPLICAZIONE CARTA DEI DIRITTI FONDAMENTALI E CONVENZIONE NAZIONI UNITE SUI DIRITTI DELLE PERSONE CON DISABILITA'

(Selezionare le azioni atte a garantire la promozione/rafforzamento dei principi orizzontali)

- *Capacità dell'intervento di promuovere azioni a tutela dell'uguaglianza, dell'inclusione, della non discriminazione e della parità di genere*
- *Intervento che agevola la fruizione da parte di persone con disabilità e/o con bisogni speciali*
- *Capacità dell'intervento di promuovere azioni a tutela dell'uguaglianza, dell'inclusione, della non discriminazione e della parità di genere*

fonte: http://burc.regione.campania.it

3. CRONOPROGRAMMA

In questa sezione dovrà essere illustrata, in forma tabellare, l'articolazione del progetto lungo il tempo, almeno per semestre, indicando le attività:

Descrizione FASI istruttoria	***Anno 2024***		***Anno 2025***		***Anno 2026***	
	I Sem.	II Sem.	I Sem.	II Sem.	I Sem.	II Sem.
Progettazione (*indicare la data presunta di affidamento della progettazione e di conclusione delle attività*): dal 01.10.2024 al 31.12.2024						
Procedura di affidamento (*indicare la data presunta di avvio e di conclusione della procedura di gara per l'appalto*): dal 01.01.2025 al 30.09.2025						
Avvio esecuzione appalto (*indicare la data presunta di avvio dell'appalto*): dal 01.10.2025						
Conclusione attività (*indicare la data presunta di conclusione dell'appalto*): al 30.04.2026						

4. PIANO FINANZIARIO

Voci di spesa	***Importi (euro)***
A. Forniture e posa in opera beni	***957.000,00 €***
B. Oneri fiscali *(aliquote IVA vigenti per ciascuna tipologia di beni)*	***187.420,00 €***
C. Imprevisti	***18.818,10 €***
Costo Totale del progetto (A+B+C)	***1.163.238,00 €***

fonte: http://burc.regione.campania.it

SCHEDA PROGETTO 8

1. INFORMAZIONI GENERALI

Titolo del progetto:	**Adeguamento strutturale e infrastrutturale dei Dipartimenti di salute mentale**
Codice progetto	**CAM.4.5.1_05**
Inizio progetto	**01/10/2024**
Fine progetto	**31/12/2027**
CUP	**D38I24000120002**
Costo totale del progetto	*643.265,86 €*
Referente amministrativo	**Dirigente UOC Controllo di Gestione Dr. Giuseppina Agozzino**

2. DATI DI ATTUAZIONE DEL PROGETTO: *(La parte precompilata può essere eventualmente integrata)*

Il progetto si articolerà negli interventi strutturali, infrastrutturali e strumentali elencati in tabella. L'adeguamento delle sedi indicate consentirà di rafforzare i servizi di presa in carico, diagnosi e riabilitazione per ogni fascia di età rafforzando l'offerta territoriale di prestazione e servizi rendendoli più funzionali ai bisogni emergenti.
(Indicare il numero e la tipologia delle strutture interessate dal progetto e specificare gli interventi che si intendono realizzare)

Denominazione delle sedi, codice e indirizzo	Opere infrastrutturali previste	Interventi di manutenzione ordinaria e straordinaria	Acquisto di beni mobili previsti *(ad esempio: arredi, attrezzature informatiche, ecc..)*	Acquisto servizi
Sede DSM di Ercolano, via Roma n. 11		*Rifacimento delle facciate, efficientamento energetico, abbattimento delle barriere architettoniche*	*Sostituzione di arredi e attrezzature informatiche*	*Servizi di Ingegneria ed architettura*

2.1 GOVERNANCE

Il progetto ha lo scopo di assicurare una maggiore capillarità e prossimità dell'offerta dei servizi sanitari garantendone la parità di accesso sul territorio, si prevede di realizzare opere di adeguamento strutturale e infrastrutturale per il miglioramento e il potenziamento delle attività DSM e nelle UONPIA (Unità Operativa Neuropsichiatria Infanzia Adolescenza) e di realizzare una piattaforma integrata con il sistema regionale "Ninfa-Sinfonia".
In particolare il progetto finanzierà: l'ampliamento di spazi dedicati, l'abbattimento delle barriere architettoniche, l'acquisto di beni mobili, attrezzature e strumentazioni tecnologiche a supporto dei servizi erogati e favorire l 'accesso di persone con disabilità sensoriale e intellettiva, interventi di manutenzione ordinaria e straordinaria al fine di migliorare la recettività delle strutture sanitarie.
I soggetti aziendali che provvederanno alla gestione ed attuazione del progetto sono:

- Dipartimento della Salute Mentale, con il supporto delle UU.OO.CC. Territoriali, per la supervisione ed il coordinamento delle attività sotto il profilo sanitario;
- U.O.C. Programmazione, Progettazione ed Esecuzione degli Investimenti di Edilizia Sanitaria, per tutte le attività inerenti l'esecuzione di lavori pubblici;
- U.O.C. Acquisizione Beni e Servi, per tutte le attività inerenti gli acquisti.

2.2 MODALITA' DI ATTUAZIONE

Per l'affidamento dei lavori (ampliamento ed adeguamento strutturale e infrastrutturale, abbattimento barriere architettoniche, manutenzione ordinaria e straordinaria) e di beni e servizi (attrezzature, corsi di formazione, progetti di

fonte: http://burc.regione.campania.it

ricerca, studi di progettazione, assistenza, arredi) si procederà secondo quanto previsto dal Codice degli Appalti D. Lgs. 36/2023

2.3 COERENZA CON APPLICAZIONE CARTA DEI DIRITTI FONDAMENTALI E CONVENZIONE NAZIONI UNITE SUI DIRITTI DELLE PERSONE CON DISABILITA'

- *Capacità dell'intervento di promuovere azioni a tutela dell'uguaglianza, dell'inclusione, della non discriminazione e della parità di genere*
- *Intervento che agevola la fruizione da parte di persone con disabilità e/o con bisogni speciali*

3. CRONOPROGRAMMA

- *Avvio procedure di gara: 3 mesi a decorrere dal 1 settembre 2024*
- *Progettazione: 6 mesi a decorrere dal 1 dicembre 2024*
- *Procedura di affidamento: 6 mesi a decorrere dal 1 giugno 2025*
- *Avvio esecuzione appalto: 20 mesi, dal 1 dicembre 2025 al 1 agosto 2027*
- *Conclusione attività: 31 dicembre 2027*

4. PIANO FINANZIARIO

Voci di spesa	Importi previsti (euro)
A. Somme per Lavori	
A.1 Lavori *(lavori di demolizione e ricostruzione;Costi della sicurezza non soggetti a ribasso;…)*	**385.959,52 €**
B. Somme a disposizione dell' amministrazione *(imprevisti, oneri discarica e costi interferenze (IVAinclusa) [5-10%];competenze professionali; Accantonamenti; oneri fiscali…)* *Le Somme a disposizione dell'Amministrazione del Piano Finanziario sono state quantificate come di seguito specificato:* • *Imprevisti: 10% dell'importo lavori (vedi art. 5 c.2 ALLEGATO I.7 D. Lgs. N.36/2023)* • *Oneri di discarica e costi interferenze: 5% dell'importo lavori (vedi art. 5 c.2 ALLEGATO I.7 D. Lgs. N.36/2023)* • *Competenze professionali (servizi di ingegneria per la progettazione, la direzione dei lavori, il coordinamento della sicurezza, commissioni di gara, etc.): 15% importo lavori* • *Accantonamenti: 4% importo lavori* • *Oneri fiscali (IVA ed altre imposte): 15% (valore medio per tenere conto dell'IVA al 10% su importo lavori ed imprevisti, ed al 22% su forniture e servizi).* *Rispetto al costo totale del progetto, le somme a disposizione corrispondono ad una percentuale di circa il 30%, ritenuta del tutto in linea con i valori dei quadri economici registrati per progettualità simili.*	**189.763,42 €**
C. Fornitura	**64.326,59 €**
D. Oneri fiscali	**3.216,33 €**
Costo Totale del progetto (A+B+C+ D)	**643.265,86 €**

fonte: http://burc.regione.campania.it

SCHEDA PROGETTO 9

1. INFORMAZIONI GENERALI

Titolo del progetto:	**Adeguamento infrastrutturale e tecnologico deglispazi esistenti per lo screening**
Codice progetto	**CAM.4.5.1_07**
Operazione di Importanza strategica(OIS)[1]	**SI**
Inizio progetto	**01/01/2025**
Fine progetto	**31/12/2027**
CUP	**D68I24000110002**
Costo totale del progetto	***643.265,86 €***
Referente amministrativo	**Dirigente UOC Controllo di Gestione Dr. Giuseppina Agozzino**

2. DATI DI ATTUAZIONE DEL PROGETTO:

Il progetto è volto a realizzare gli adeguamenti strutturali, infrastrutturali e strumentali degli spazi dedicati alle attività di screening indicati nella seguente tabella.
(Indicare il numero delle strutture interessate dal progetto e specificare gli interventi che si intendono realizzare)

Denominazione sede, codice indirizzo	Opere infrastrutturali	Interventi di manutenzione ordinaria e straordinaria	Acquisto di beni mobili previsti (ad esempio: arredi, attrezzature informati che, ecc..)	Acquisto servizi
Nola, via Fontanarosa n.25 Screening cervice Screening mammella		*Tinteggiatura interna ed esterna; sostituzione illuminazione, manutenzione infissi e porte, ecc. Rifunzionalizzazione degli spazi*	*Sostituzione di arredi e attrezzature informatiche*	*Servizi di Ingegneria e architettura*
Pomigliano d'Arco, P.zza sant'Agnese n.1 Screening mammella		*Tinteggiatura interna ed esterna; sostituzione illuminazione, manutenzione infissi e porte, ecc. Rifunzionalizzazione degli spazi*	*Sostituzione di arredi e attrezzature informatiche*	*Servizi di Ingegneria e architettura*
Portici, via della libertà n.316		*Realizzazione di un locale dedicato ex novo all'interno della sede consultoriale*	*Arredi e attrezzature informatiche*	*Servizi di Ingegneria e architettura*
Torre del Greco Screening mammella		*Tinteggiatura interna ed esterna; sostituzione illuminazione, manutenzione infissi e porte, ecc. Rifunzionalizzazione degli spazi*	*Arredi, attrezzature informatiche, ecc.*	*Servizi di Ingegneria e architettura*

[1] Con riferimento alle Operazioni a rilevanza strategica (OIS) individuate dall'Autorità di Gestione del PNE, in linea con le indicazioni trasmesse dalla stessa AdG con la nota prot. 0000556 del 27/05/2024-DPDMF-MDS-P, rinvenibile sul sito dedicato al PNES al seguente link: https://www.pnes.salute.gov.it/imgs/C_17_pagineAree_6134_0_file.pdf , il beneficiario deve includere nel quadro economico del progetto le spese relative alle attività di comunicazione dell'Operazione di Importanza Strategica nel limite massimo del 3%

fonte: http://burc.regione.campania.it

2.1 GOVERNANCE

Il progetto ha lo scopo di ampliare gli spazi dedicati alle attività di screening oncologico attraverso l'adeguamento strutturale e infrastrutturale di spazi esistenti dedicati e all'apertura di nuove sedi per una maggiore copertura del servizio sul territorio aziendale; inoltre al fine di migliorare la qualità dei servizi sanitari e socio-sanitari erogati il progetto prevede l'introduzione di nuovi modelli organizzativi allo scopo di rafforzare la capacità dei servizi di screening ed accrescere l'adesione ai programmi basati sull'adozione di protocolli organizzativo-diagnostici coerenti con le Linee Guida Europee per l'Assicurazione di Qualità dei programmi di screening coordinate dal Joint Research Centre allo scopo di garantire l'adeguamento e l'integrazione con il sistema "Ninfa Sinfonia".
I soggetti aziendali che provvederanno alla gestione ed attuazione del progetto sono:

- Dipartimento della Salute Mentale, con il supporto delle UU.OO.CC. Territoriali, per la supervisione ed il coordinamento delle attività sotto il profilo sanitario;
- U.O.C. Programmazione, Progettazione ed Esecuzione degli Investimenti di Edilizia Sanitaria, per tutte le attività inerenti l'esecuzione di lavori pubblici;
- U.O.C. Acquisizione Beni e Servi, per tutte le attività inerenti gli acquisti.

2.2 MODALITA' DI ATTUAZIONE

Per l'affidamento dei lavori (ampliamento ed adeguamento strutturale e infrastrutturale, abbattimento barriere architettoniche, manutenzione ordinaria e straordinaria) e di beni e servizi (attrezzature, corsi di formazione, progetti di ricerca, studi di progettazione, assistenza, arredi) si procederà secondo quanto previsto dal Codice degli Appalti D. Lgs. 36/2023

2.3 COERENZA CON APPLICAZIONE CARTA DEI DIRITTI FONDAMENTALI E CONVENZIONE NAZIONI UNITE SUI DIRITTI DELLE PERSONE CON DISABILITA'

- *Capacità dell'intervento di promuovere azioni a tutela dell'uguaglianza, dell'inclusione, della non discriminazione e della parità di genere*
- *Intervento che agevola la fruizione da parte di persone con disabilità e/o con bisogni speciali*

3. CRONOPROGRAMMA

- *Avvio procedure di gara: 2 mesi a decorrere dal 1 gennaio 2025*
- *Progettazione: 6 mesi a decorrere dal 1 marzo 2025*
- *Procedura di affidamento: 4 mesi a decorrere dal 1 settembre 2026*
- *Avvio esecuzione appalto: 12 mesi, a decorrere dal 1 gennaio 2027*
- *Conclusione attività: 31 dicembre 2027*

4. PIANO FINANZIARIO

Voci di spesa	Importi previsti (euro)
A. Somme per Lavori	
A.1 Lavori *(lavori di demolizione e ricostruzione;Costi della sicurezza non soggetti a ribasso;…)*	**385.959,52 €**
B. Somme a disposizione dell'amministrazione *(imprevisti, oneri discarica e costi interferenze (IVAinclusa) [5-10%]; competenze professionali; Accantonamenti; oneri fiscali…)* *Le Somme a disposizione dell'Amministrazione del Piano Finanziario sono state quantificate come di seguito specificato:* • *Imprevisti: 10% dell'importo lavori (vedi art. 5 c.2 ALLEGATO I.7 D. Lgs. N.36/2023)* • *Oneri di discarica e costi interferenze: 5% dell'importo lavori (vedi art. 5 c.2 ALLEGATO I.7 D. Lgs. N.36/2023)* • *Competenze professionali (servizi di ingegneria per la progettazione, la direzione dei lavori, il coordinamento della sicurezza, commissioni di gara, etc.): 15% importo lavori* • *Accantonamenti: 4% importo lavori* • *Oneri fiscali (IVA ed altre imposte): 15% (valore medio per tenere conto dell'IVA al 10% su importo lavori ed imprevisti, ed al 22% su forniture e servizi).*	**180.114,44 €**

fonte: http://burc.regione.campania.it

Rispetto al costo totale del progetto, le somme a disposizione corrispondono ad una percentuale di circa il 30%, ritenuta del tutto in linea con i valori dei quadri economici registrati per progettualità simili.	
C. Forniture	**64.326,59 €**
D. Oneri fiscali	**3.216,33 €**
Costo totale del Progetto (A+B+ C+D+E)	**643.256,86 €**
Costi relative alla attività di comunicazione dell'OIS-max 3% del costo totale del progetto	**9.648,98€**

fonte: http://burc.regione.campania.it

SCHEDA PROGETTO 10

1. INFORMAZIONI GENERALI

Titolo del progetto:	**Screening diffusi**
Codice progetto	**CAM_4.5.2_01**
Inizio progetto	**01/10/2024**
Fine progetto	**31/12/2026**
CUP	***D54E24000130002***
Costo totale del progetto	*€183.790,25* *importo assegnato con il decreto dirigenziale di riparto n. 563 del 13/06/2024*
Referente amministrativo	**Dirigente UOC Controllo di Gestione** **Dr. Giuseppina Agozzino**

2. DATI DI ATTUAZIONE DEL PROGETTO: *(La parte precompilata può essere eventualmente integrata)*

Si prevede di affidare un appalto di servizi per la mappatura dell'offerta delle prestazioni esistenti sul territorio aziendale e delle modalità organizzative/operative dei servizi di screening. Il servizio potrà essere affidato sulla base del progetto a cura della Regione all'interno dell'intervento CAM.4.5.1_06 "Integrazione del Sistema informativo unico regionale degli screening "Ninfa/Sinfonia""
(Il servizio sarà affidato attraverso una manifestazione di interesse alle università della Regione Campania)

Elementi del progetto da valorizzare	***Numero***	***Tipologia***
- Numero di punti screening esistenti sul territorio dell'azienda	*7* *24* *20*	*punti screening* *mammografico* *screening cervice* *screening colon retto*
- Numero e Tipologia di prestazione offerta dai punti di screening	*2* *1* *1*	*(Pap-test o HPV Dna Test* *(Mammografia)se necessita approfondimento diagnostico ECO)* *FIT*
- Numero di personale in servizio presso i singoli punti screening	*30 colon retto*	
- Stima dei soggetti STP/ENI afferenti al distretto	*20.000*	
- Programmi di rilevazione utilizzati dall'Azienda	*NINFA SINFONIA*	

2.1 GOVERNANCE

MODELLO ORGANIZZATIVO SCREENING CERVICE: 1 unità di personale collaborerà con l'università per realizzare una mappatura dei dati relativi ai punti screening cervice.
MODELLO ORGANIZZATIVO SCREENING MAMMOGRAFICO: 1 unità di personale collaborerà con l'università per realizzare una mappatura dei dati relativi ai punti screening mammografico.
MODELLO ORGANIZZATIVO SCREENING COLON RETTO: 1 unità di personale collaborerà con l'università per realizzare una mappatura dei dati relativi ai punti screening colon retto.
Il responsabile della UOC Materno Infantile e il Responsabile dello Screening Colon Retto coordineranno le attività tra le strutture centrali e i punti screening. Trimestralmente sarà effettuata una valutazione dei dati rilevati dalla mappatura al fine di orientare la stessa per avere dati congrui ai bisogni della popolazione.

2.2 MODALITA' DI ATTUAZIONE

Affidamento di progetti di mappatura ad istituti universitari ai fini della mappatura degli screening volto ad evidenziare i

fonte: http://burc.regione.campania.it

bisogni della popolazione e la mancata risposta ai progetti di screening.
Affidamento enti universitari per l'affiancamento e il supporto nella gestione e risoluzione degli impedimenti alla mancata risposta della popolazione agli screening.
Realizzazione di progetti di ricerca per le analisi dei dati.

2.3 COERENZA CON APPLICAZIONE CARTA DEI DIRITTI FONDAMENTALI E CONVENZIONE NAZIONI UNITE SUI DIRITTI DELLE PERSONE CON DISABILITA'

Gli screening diffusi si fondano sulle migliori evidenze disponibili, necessarie per ottimizzarne performance, appropriatezza ed efficacia. Per garantire il livello di questi processi con l'intervento proposto si realizzerà un'analisi rigorosa delle nuove esigenze dei programmi di screening. In particolare, la ASL Napoli 3 Sud attiverà un servizio per acquisire strumenti e modalità organizzative/operative da sperimentare presso ciascuna Azienda. A tale scopo si prevede di realizzare una mappatura dei dati relativi ai punti screening suddivisi in base alle tre tipologie nonché una mappatura di situazioni di disagio socio- economico come ad esempio gli STP/ENI presenti sul territorio. La mappatura sarà integrata con i dati eventualmente raccolti nell'ambito di altri programmi. La rilevazione dei dati dell'assistenza sanitaria erogata sul territorio consentirà di orientare al meglio gli interventi.

3. CRONOPROGRAMMA

- *Progettazione: 01/12/2024*
- *Procedura di affidamento dal 01/01/2025 al 31/03/2025*
- *Avvio esecuzione appalto 01/06/2025*
- *Conclusione attività 31/12/2026*
- *Semestralmente: dal 01/06/2025 al 31/12/2026 si farà una valutazione dei dati rilevati al fine di consentire di orientare al meglio gli interventi.*

4. PIANO FINANZIARIO

Voci di spesa	Importi previsti (euro)
A. Servizi ***(Importo della prestazione o somma degli importi delle singole prestazioni di servizi/forniture (soggetti a ribasso); gruppo di lavoro;.....***	**60.000,00 (dal 01/06/2025 al 31/12/2025)** **123.790,25 (dal 01/01/2026 al 31/12/2026)**
Costo totale del Progetto	**€183.790,25**

fonte: http://burc.regione.campania.it

Decreto Dirigenziale n. 880 del 04/10/2024

Dipartimento 50 - GIUNTA REGIONALE DELLA CAMPANIA

Direzione Generale 4 - DG per la tutela della salute e il coordin. del sist. sanitario regionale

U.O.D. 91 - STAFF - Funzioni di supporto tecnico - operativo

Oggetto dell'Atto:

AMMISSIONE A FINANZIAMENTO PIANO DI INTERVENTI ASL NA 1 CENTRO A VALERE SUL PNES

IL DIRIGENTE

PREMESSO che

a. con decisione di esecuzione della Commissione C(2022) 4787 del 15 luglio 2022 è stato approvato l'Accordo di partenariato tra Italia e la Commissione europea relativo al ciclo di programmazione 2021-2027 che prevede di attuare l'Obiettivo 4. "Un' Europa più sociale e inclusiva attraverso l'attuazione del pilastro europeo dei diritti sociali" anche attraverso il Programma Nazionale Equità nella Salute 2021/2027;
b. con la decisione C(2022)8051 del 04.11.2022 della Commissione europea è stato approvato il programma "PN Equità nella Salute 2021-2027" (nel prosieguo PN o PNES) per il sostegno a titolo del Fondo europeo di sviluppo regionale e del Fondo sociale europeo Plus nell'ambito dell'obiettivo "Investimenti a favore dell'occupazione e della crescita" per le regioni Molise, Campania, Puglia, Basilicata, Calabria, Sicilia, Sardegna;
c. il PNES interviene nelle sette Regioni meno sviluppate (MS) del Paese per rafforzare i servizi sanitari e renderne più equo l'accesso e si articola in quattro aree prioritarie di intervento: "contrastare la povertà sanitaria", "prendersi cura della salute mentale", "il genere al centro della cura" e "maggiore copertura degli screening oncologici";
d. il "PN Equità nella Salute 2021-2027", al parag.1.8 "Governance", individua l'Autorità di Gestione del Programma nel Ministero della Salute e quale Organismi Intermedi (di seguito OI) per l'attuazione degli interventi nelle aree diverse da quella "Contrastare la povertà sanitaria" le Regioni;
e. con il decreto del Segretario Generale del Ministero della Salute n. 5 del 17/04/23, registrato alla Corte dei Conti il 22/05/2023 al n. 1664, sono state ripartite le risorse del PN da assegnare alla gestione degli Organismi Intermedi per la realizzazione degli interventi di competenza;
f. con il medesimo Decreto n.5/2023 sono state assegnate alla Regione Campania, in qualità di OI, risorse complessive pari ad € 120.299.941, di cui € 48.321.474 a valere sul FESR e € 71.978.467 a valere sul FSE;
g. con la Deliberazione della Giunta regionale n. 348 del 13/06/2023 è stata designata per la Regione quale Organismo Intermedio (OI) del Programma Nazionale Equità 2021-2027 la Direzione Generale Autorità di gestione Fondo Sociale Europeo e Fondo per lo sviluppo e la coesione e al contempo è stata demandata alla Direzione Generale per la Tutela della salute e il Coordinamento del Sistema Sanitario regionale l'individuazione degli interventi da realizzare a valere sul Programma nonché l'attuazione, le verifiche di gestione e rendicontazione, in linea con le indicazioni fornite dall'Autorità di Gestione e del Sistema di Gestione e Controllo;
h. gli obiettivi del PN Equità nella Salute si realizzano attraverso gli interventi pianificati dalle Regioni in via generale nell'ambito del documento "Linee Programmatiche di intervento" e dettagliati all'interno dei Piani Operativi approvati dall'Autorità di Gestione del Programma Nazionale Equità;
i. con la Deliberazione n. 574 del 18/10/2023 la Giunta ha approvato le "Linee Programmatiche di intervento" demandando alla Direzione Generale per la Tutela della salute e il Coordinamento del Sistema Sanitario regionale l'attuazione degli interventi oggetto del Piano Operativo;
j. in data 15/11/2023 è stata sottoscritta la Convenzione tra la Regione Campania, in qualità di Organismo Intermedio, e il Ministero della salute, Segretariato Generale, Ufficio 4, in qualità di Autorità di Gestione del PNES (AdG), che individua le funzioni delegate all'OI e le modalità del loro svolgimento, approvata poi con il Decreto del Segretario generale n. 47 del 16 novembre 2023, registrato presso l'Ufficio Centrale di Bilancio al n. 1158, in data

23/11/2023 e alla Corte dei Conti il 27/12/2023 n. 3128;

k. con Deliberazione n. 271 del 30/05/2024 la Giunta regionale ha preso atto del "Piano Operativo della Campania (PO Campania)" approvato dall'AdG-Ministero della salute con proprio Decreto MDS-DPDMF n. 24 del 03/05/2024, che recepisce le raccomandazioni formulate dalla medesima AdG;
l. il PO Campania, oltre a individuare i beneficiari, dettaglia gli interventi da realizzare a valere sul PNES nelle aree "prendersi cura della salute mentale", "il genere al centro della cura" e "maggiore copertura degli screening oncologici", nonché la relativa modalità e tempistica di attuazione e le tipologie di spesa ammissibili;
m. il PO Campania individua n.10 progetti cd "a regia regionale", per un importo complessivo di € 74.585.467, assegnandone la responsabilità della gestione, attuazione, controllo e rendicontazione alle Aziende Sanitarie Locali individuate quali "beneficiarie";
n. con il Decreto Dirigenziale n.563 del 13/06/2024 la Direzione generale per la tutela della Salute ha approvato il riparto dell'importo complessivo di € 74.585.467,00 tra le sette AA.SS.LL della Campania individuate nel PO Campania quali beneficiari dei progetti "a regia regionale".

PREMESSO altresì che

a. con il Decreto del Segretario generale n.11 del 28 giugno 2023, l'Autorità di Gestione del PN Equità nella Salute 2021 – 2027 ha adottato il proprio Sistema di Gestione e Controllo attraverso l'elaborazione del documento descrittivo recante "Sistema di gestione e controllo del Programma Nazionale Equità nella Salute 2021 – 2027, versione 1 del 27 giugno 2023";
b. il Comitato di Sorveglianza del Programma Nazionale Equità nella Salute 2021 – 2027 ha approvato la "Metodologia e criteri di selezione delle operazion" del PNES nella riunione del 20/03/2024, trasmesso agli OOII dall'Autorità di Gestione con la nota prot.n. 0000416-del 10/05/2024-DPDMF-MDS-P;
c. l'Autorità di Gestione del PNES - Ministero della salute ha approvato con il Decreto MDS-DPDMF n.35 del 14/06/2024 il testo aggiornato del "Sistema di gestione e controllo (Si.Ge.Co) del Programma Nazionale Equità nella Salute 2021 – 2027";
d. nelle more dell'adozione del Manuale delle procedure del PNES l'Autorità di Gestione ha trasmesso con la nota prot.n.0001889 del 06/09/2024, il documento "Procedure per la selezione delle operazioni", che anticipa una prima descrizione delle procedure per la selezione delle operazioni del PNES;
e. con la nota DPDMF-MDS-P prot. n.000556 del 27/05/2024 l'Autorità di Gestione ha trasmesso il documento "Operazioni di importanza strategica: indicazioni per Organismi Intermedi (OI) e Beneficiari" per garantire il rispetto degli adempimenti previsti dalla normativa europea in materia;
f. con la nota prot.n. 0356380 del 18/07/2024 l'OI Autorità di gestione del FSE e del FSC e la Direzione generale per la Sanità hanno trasmesso alle Aziende sanitarie locali della regione beneficiarie dei progetti a regia del PO Campania il format di "Piano di interventi" allo scopo di assicurare uniformità nella redazione da parte dei beneficiari dei progetti a regia che le AASSL intendono realizzare a valere sul PO Campania;
g. con il Decreto Dirigenziale n. 304 del 30/09/2024 è stato approvato il documento che descrive il Sistema di gestione e controllo (Si.Ge.Co.) del PO Campania, in linea con quanto disposto dagli artt. da 72 a 75 del RDC, dal Si.Ge.Co dell'Autorità di Gestione e dall'art. 5 della suddetta Convenzione, nonché dalle "Procedure per la selezione delle operazioni"; con il medesimo decreto è stato approvato il format di Convenzione da sottoscrivere tra la Regione- Direzione generale per la Tutela della Salute e le AASSLL beneficiarie dei progetti "a regia" del PO Campania per disciplinare i rapporti reciproci.

CONSIDERATO che

a. ai sensi dell'art. 4.3 del Si.ge.co. del PO Campania, nell'ambito degli obblighi posti in capo alle Aziende sanitarie locali, in qualità di beneficiari dei progetti a regia, rientra la redazione e la presentazione alla Direzione generale per la tutela della Salute di un "Piano di interventi" che esplicita i progetti da realizzare corredate da scheda finanziaria e cronoprogramma di spesa nel rispetto dei massimali per progetto assegnati dalla Regione con il Decreto dirigenziale n. n.563 del 13/06/2024 allo scopo della relativa ammissione a finanziamento sul programma;

b. con la nota prot. n. ASLNA1-0250284 del 26/08/2024 e successive integrazioni note prot. ASLNA1 n. 0266001/u del 10/09/2024, n. Prot. 0267352/u del 11/09/2024 e Prot. 0279682/u del 24/09/2024, l'ASL Napoli 1 Centro, con sede legale in Via COMUNALE DEL PRINCIPE 13/A - 80145 Napoli, codice fiscale 06328131211, ha trasmesso il "Piano di interventi" relativo ai progetti da realizzare nell'ambito del PO Campania- Equità nella salute;

c. con la nota prot. n. PG/2024/0415423 del 05/09/2024 l'OI Autorità di gestione del FSE e del FSC ha nominato il Gruppo di lavoro per la valutazione dei "Piani di intervento" presentati dalle Aziende sanitarie locali, in qualità di beneficiari dei progetti a regia;

d. il su richiamato Gruppo di valutazione ha trasmesso con e-mail del 30 settembre il Verbale n.3 con l'esito positivo della valutazione del "Piano di interventi" della ASL Napoli 1 effettuata in linea con il documento "Metodologia e criteri di selezione delle operazion" del PNES trasmesso dall'Autorità di Gestione con la nota prot.n. 0000416/2024 e con il documento "Procedure per la selezione delle operazioni" di cui alla nota prot.n.0001889/2024.

RITENUTO di

a. dover ammettere a finanziamento per un importo complessivo di € 11.210.091,28 a valere sul PO Campania- PNES, di cui € 8.697.680,67 FSE+ ed € 2.512.410,61 FESR , il "Piano di interventi" della ASL Napoli 1 Centro allegato al presente provvedimento per farne parte integrante e sostanziale;
b. dover disporre che i rapporti giuridici tra la Regione Campania e l'Azienda sanitaria Napoli 1 per la realizzazione degli interventi a regia indicati nel "Piano di interventi" allegato al presente atto siano disciplinati da apposita Convenzione il cui schema è stato approvato con il Decreto Dirigenziale n. 304 del 30/09/2024;
c. dover trasmettere all'ASL Napoli 1 Centro il presente provvedimento unitamente alla Convenzione di cui al precedente punto;

VISTI tutti gli atti richiamati in narrativa

Alla stregua dell'istruttoria condotta dal funzionario titolare della Posizione Organizzativa conferita con DD 825 del 04/12/2023 e della dichiarazione di regolarità riferita alla stessa resa dal Dirigente di Staff della UOD 500491

DECRETA

per le motivazioni indicate in narrativa, che si intendono integralmente riportate nel presente dispositivo:

1. di ammettere a finanziamento per un importo complessivo di € 11.210.091,28 a valere sul PO Campania- PNES, di cui € 8.697.680,67 FSE+ ed € 2.512.410,61 FESR , il "Piano di interventi" della ASL Napoli 1 Centro allegato al presente provvedimento per farne parte integrante e sostanziale;
2. di disporre che i rapporti giuridici tra la Regione Campania e l'Azienda sanitaria Napoli 1 Centro per la realizzazione degli interventi a regia indicati nel "Piano di interventi" allegato al

presente atto siano disciplinati da apposita Convenzione il cui schema è stato approvato con il Decreto Dirigenziale n. 304 del 30/09/2024;

3. di trasmettere all'ASL Napoli 1 Centro il presente provvedimento unitamente alla Convenzione di cui al precedente punto;
4. di trasmettere copia del presente provvedimento al Responsabile della Programmazione Unitaria; alla Direzione Generale Autorità di Gestione del FSE e del FSC, all'Autorità di Gestione del PN Equità nella Salute-Ministero della Salute, al competente ufficio per la registrazione atti monocratici archiviazione decreti; al BURC per la pubblicazione nonché all'Ufficio competente per la pubblicazione nella sezione trasparenza del sito istituzionale della Regione Campania.

POSTIGLIONE

Programma Nazionale "Equità nella Salute" 2021-2027

(CCI 2021IT05FFPR002)

Piano Operativo Campania

(Delibera n.271 del 30/05/2024)

PIANO DI INTERVENTI

AZIENDA SANITARIA ASL Napoli 1 Centro

Responsabile del Procedimento	Avv. Roberto Soprano

fonte: http://burc.regione.campania.it

1. SINTESI DEI PROGETTI

Area di Intervento	Progetto	Descrizione
"Il genere al centro della Cura"  MARINA TESORONE 10.09.2024 15:24:26 GMT+02:00  MARINA TESORONE 10.09.2024 15:24:26 GMT+02:00  MARINA TESORONE 10.09.2024 15:24:26 GMT+02:00	CAM.4k.2_01 Attività formative orientate al genere	Il progetto si articola nelle seguenti due azioni: Azione 1 – Attività di formazione volta all'innalzamento delle competenze degli operatori sanitari dei consultori attraverso corsi di formazione orientati al genere e mirati sulle questioni connesse alla fisiopatologia genere-specifica e sulla promozione di approcci socio-sanitari appropriati anche agli orientamenti sessuali non binari. E' prevista la formazione di oltre 260 Operatori sanitari. Azione 2 - Gli operatori formati avvieranno campagne di formazione e informazione nelle scuole per studenti e docenti. Si prevedono inoltre campagne formative sull'influenza delle differenze biologiche (definite dal sesso) e socioeconomiche e culturali (definite dal genere) sullo stato di salute e di malattia di ogni persona. E' previsto il coinvolgimento di circa il 40% delle scuole insistenti sul territorio dell'ASL Napoli 1 Centro.
	CAM.4.5.1_02 Adeguamento infrastrutturale delle sedi consultoriali	Il progetto finanzierà l'adeguamento, incluso l'ampliamento, degli spazi dedicati, l'acquisto di beni mobili, di strumenti e attrezzature a supporto dei servizi erogati, il potenziamento delle dotazioni strumentali e tecnologiche, le modifiche strutturali e la fornitura di dispositivi per assicurare l'accesso e la fruizione anche alle persone con disabilità sensoriale, interventi di manutenzione ordinaria e straordinaria e comunque azioni volte a migliorare la recettività delle strutture sanitarie. Il progetto interesserà il Consultorio del Distretto Sanitario di base n. 25 di questa ASL.
	CAM.4.5.1_03 Acquisizione di apparecchiature diagnostiche dedicate alla prevenzione e diagnosi delle malattie genere sensibili	Il progetto sostiene l'acquisizione di apparecchiature diagnostiche dedicate alla prevenzione e diagnosi delle malattie genere sensibili per favorire, potenziare e adeguare i servizi dei Consultori familiari. E' prevista, in particolare, l'acquisizione di densitometri ossei ad ultrasuoni e di ecotomografi ostetrico ginecologici da assegnare alle sedi consultoriali della ASL.
"Prendersi cura della salute mentale"  CLAUDIO ZULLO 10.09.2024 15:35:22 GMT+02:00  LUISA RUSSO 10.09.2024 16:06:00 GMT+01:00	CAM.4k.2_02 Implementazione del servizio di psicologia di base	Il progetto, nel rispetto delle disposizioni normative regionali, è volto al rafforzamento del Servizio distrettuale di psicologia di base a sostegno delle cure primarie attraverso il conferimento di incarichi professionali, per ampliare le attività di intercettazione e prevenzione dei disturbi psicologici presso le fasce più deboli della popolazione ed in particolare dei bambini, degli adolescenti, degli anziani, pazienti oncologici, nonché per il rafforzamento delle attività di screening oncologico ed affermazione e promozione della Medicina di Genere -specifici. Il progetto è iniziato, nel luglio 2023 con le attività amministrative e selettive e contrattualizzazione di 22 psicologi che hanno preso servizio dell'ottobre 2023. Si prevede un'ulteriore implementazione con l'assunzione di altri 11 psicologi di base dal 2025. Il budget previsto andrà a copertura delle 33 figure professionali e delle relative necessità di formazione, informazione e diffusione.
	CAM.4k.2_03 Attivazione sperimentale di progetti terapeutico riabilitativi personalizzati (PTRP)	L'intervento è finalizzato a progettare e ad attivare il modello "budget di salute con la persona" in conformità alle "Linee programmatiche: progettare il budget di salute con la persona- proposta di elementi qualificanti" approvate con l'Accordo Rep. N.104/CU del 06/07/2022 nonché con le pertinenti disposizioni regionali. I PTRP finanziati con budget di salute sono incentrati sulle esigenze e i bisogni delle persone con problemi di salute mentale già prese in carico dai servizi sanitari e/o sociali territorialmente competenti e prevedono anche forme di co-progettazione e cogestione con gli ETS da realizzare in base ad un progetto riabilitativo incentrato sulle esigenze delle persone con problemi di salute mentale.

fonte: http://burc.regione.campania.it

		Per questa ASL, il numero stimato di soggetti che possono usufruire del modello "budget di salute" è pari a 25 + 20 (bassa intensità), 10 + 20 (media intensità); 15 + 10 (alta intensità). Per la realizzazione dei percorsi si prevede anche il coinvolgimento di Esperti di Supporto tra Pari (ESP), previa opportuna attività di formazione per svolgere attività di advocacy e di orientamento. Per questa ASL si prevede di sottoporre ad attività formativa 40 ESP (10 età evolutiva e 30 adulto). Tutti i soggetti coinvolti nella costruzione dei PTRP, verranno formati attraverso la piattaforma FAD per la formazione sul budget di salute, disponibile sul sito dell'Istituto Superiore di Sanità il corso denominato Progetti di cura e di vita nella comunità: il Budget di Salute (III edizione) è reperibile all'indirizzo https://www.eduiss.it/course/index.php?categoryid=51 Il numero stimato di forme di cogestione che si prevede di attivare è pari a 50.
LUISA RUSSO 10.09.2024 16:06:00 GMT+01:00	CAM.4.5.1_05 Adeguamento strutturale e infrastrutturale (DSM e UONPIA)	Il progetto finanzierà l'adeguamento, incluso l'ampliamento, degli spazi dedicati, l'acquisto di beni mobili, di strumenti e attrezzature a supporto dei servizi erogati, il potenziamento delle dotazioni strumentali e tecnologiche, le modifiche strutturali e i dispositivi per assicurare l'accesso e la fruizione anche alle persone con disabilità sensoriale, interventi di manutenzione ordinaria e straordinari e comunque azioni volte a migliorare la recettività delle strutture sanitarie. Il progetto interesserà l'ex Farmacia ubicata nel complesso monumentale del dismesso ospedale psichiatrico Leonardo Bianchi. In particolare, il progetto ha una duplice valenza: la prima di tipo paradigmatico perchè rappresenta simbolicamente il superamento della concezione di "manicomio" grazie alle Legge Basaglia (numero 180/1978) ed emblematico perchè riguarda la formazione altamente specializzata della dirigenza medica che opererà nell'ambito della salute mentale. Tale modello infrastrutturale prevede spazi destinati alla formazione, allo studio e agli aspetti sanitari e socio-sanitari del moderno percorso di cura.
TIZIANA SPINOSA 10.09.2024 14:54:42 GMT+02:00	CAM.4k.2_03 Azioni volte all'implementazione dei 3 screening principali	Si prevede l'assunzione di personale a tempo determinato per la gestione degli "inviti" e delle procedure amministrative, anche informatiche, relative alla popolazione target che accetta di essere inserita nel programma di screening del territorio di competenza dell'azienda. Il personale ingaggiato con il progetto, inoltre, curerà la gestione dei programmi di implementazione messi in atto dall'ASL. Il personale acquisito potrà altresì predisporre strumenti per il counselling e il supporto psicologico di quanti sono richiamati per la ripetizione del test, per accertamenti diagnostici di secondo livello o per essere indirizzati alla terapia, servendosi della collaborazione dello psicologo di base. E' prevista l'assunzione, con durata stimata del contratto pari a 3 anni, di 2 Operatori (un informatico e uno statistico).
"Maggiore copertura degli screening oncologici" TIZIANA SPINOSA 10.09.2024 14:54:42 GMT+02:00	CAM.4k.2_05 Realizzazione attività formative rivolte agli operatori aziendali degli screening oncologici inclusi quelli di nuova assunzione dedicati ai servizi erogati su mezzi mobili per il miglioramento della qualità dei tre screening (mammella, cervice, colon retto)	Il progetto propone attività formative rivolte agli operatori aziendali degli screening oncologici allo scopo di migliorare la qualità delle prestazioni sia in termini di standard qualitativi che di efficienza dello screening. Saranno individuati percorsi formativi specifici rivolti anche ai MMG (Medici di Medicina Generale) con particolare riguardo anche agli aspetti della formazione in ambito relazionale e sarà realizzato anche in accordo con l'ONS (Osservatorio Nazionale Screening). Le azioni formative avranno come obiettivo quello di arricchire le competenze degli operatori sanitari e fornire strumenti innovativi e culturalmente mirati per informare e sensibilizzare la popolazione alfine di migliorare l'adesione ai programmi di screening oncologici (mammella, cervice uterina e colon retto) da parte di tutta la popolazione ed in particolare degli immigrati e dei gruppi vulnerabili. Il progetto supporterà e rafforzerà le determinazioni assunte dalla Regionecon il Decreto N. 76 del 18/10/2019 in ordine all' attività di prevenzione primaria del tumore della cervice

fonte: http://burc.regione.campania.it

		uterina. E' prevista la formazione di 332 Operatori coinvolti negli screening oncologici.
TIZIANA SPINOSA 10.09.2024 14:54:42 GMT+02:00	CAM_4.5.2_03 Screening Diffusi	L'azienda prevede di realizzare una mappatura dei punti screening suddivisi in base alle tre tipologie nonché una mappatura di situazioni di disagio socio-economico, come ad esempio gli STP/ENI presenti sul territorio. La mappatura sarà integrata con i dati eventualmente raccolti nell'ambito di altri programmi. La rilevazione dei dati dell'assistenza sanitaria erogata sul territorio consentirà di orientare al meglio gli interventi previsti nel PO per la maggiore adesione agli screening (formazione operatori, collaborazione con ETS, servizio di poliambulatorio mobile). Il progetto, inoltre, fornisce elementi utili per una comunicazione mirata a promuovere la conoscenza dei programmi di screening messi a disposizione dei servizi.
TIZIANA SPINOSA 10.09.2024 14:54:42 GMT+02:00	CAM.4.5.1_07 Adeguamento infrastrutturale e tecnologico degli spazi esistenti per lo screening	Il progetto finanzierà l'adeguamento, incluso l'ampliamento, degli spazi dedicati alle attività di screening, l'acquisto di beni mobili, di strumenti e attrezzature a supporto dei servizi erogati, il potenziamento delle dotazioni strumentali e tecnologiche, interventi di manutenzione ordinaria e straordinari e comunque azioni volte a migliorare la recettività delle strutture dedicate alle attività di screening. In particolare, il progetto interesserà gli spazi dedicati agli screening collocati presso il Distretto sanitario di base n. 25 di questa ASL.

ANTONIO BRUNO 10.09.2024 14:52:18 GMT+01:00

2. COSTO TOTALE PIANO DI INTERVENTI (rif. Decreto Dirigenziale n. 563 del 13/06/2024)

L'Azienda sanitaria ASL Napoli 1 Centro si impegna a realizzare il Piano di interventi articolato nei seguenti progetti nelrispetto dei massimali riportati nella tabella seguente

Progetti	Codice Progetto	FESR max Euro	FSE+ max Euro	Richiesta anticipo dell' 1% del costo di progetto [1]
Attività formative orientate al genere	**CAM.4k.2_01**		498.008,57 €	
Adeguamento infrastrutturale delle sedi consultoriali	**CAM.4.5.1_02**	561.224,49 €		
Acquisizione di apparecchiature diagnostiche dedicate alla prevenzione e diagnosi delle malattie genere sensibili	**CAM.4.5.1_03**	623.163,27 €		
Implementazione del servizio di psicologia di base	**CAM.4k.2_02**		4.219.178,08 €	
Attivazione sperimentale di progetti terapeutico riabilitativi personalizzati (PTRP)	**CAM.4k.2_03**		3.524.318,17 €	
Adeguamento strutturale e infrastrutturale delle DSM e delle UONPIA	**CAM.4.5.1_05**	581.010,00 €		
Azioni volte all'implementazione dei 3 screening principali	**CAM.4k.2_03**		207.171,56 €	
Realizzazione attività formative rivolte agli operatori aziendali degli screening oncologici inclusi quelli di nuova assunzione dedicati ai servizi erogati su mezzi mobili per il miglioramento della qualità dei tre screening (mammella, cervice, colon retto)	**CAM.4k.2_05**		249.004,28 €	
Screening Diffusi	**CAM_4.5.2_03**	166.002,86 €		
Adeguamento infrastrutturale e tecnologico degli spazi esistenti per lo screening	**CAM.4.5.1_07**	581.010,00 €		
TOTALE RISORSE		2.512.410,62 €	8.697.680,66 €	

1 La richiesta dell'Anticipo dell'1% del costo totale del progetto è possibile solo nel caso di un avanzato stato di progettazione dell'intervento ai sensi dell'art. 6 della Convenzione stipulata con il Ministero della Salute ovvero qualora l'ASL disponga di:
- un livello di progettazione, ai sensi dell'art.41 del D.L.36/2023, quale studio di fattibilità tecnico economica o progettazione esecutiva, approvato e ritenuto idoneo dal Beneficiario per l'espletamento della procedura di gara, nel caso si tratti di interventi infrastrutturali;
- un piano dei fabbisogni, disciplinare e capitolato approvati, nel caso di interventi in materia di acquisizione di beni e servizi)

fonte: http://burc.regione.campania.it

SCHEDA PROGETTO 1	
1. INFORMAZIONI GENERALI	
Titolo del progetto:	**Attività formative orientate al genere**
Codice progetto	**CAM.4k.2 _ 01**
Inizio progetto	**01/07/ 2024**
Fine progetto	**31/12/ 2027**
CUP	**B63C24001030006**
Costo totale del progetto	**498.008,57**
Referente amministrativo	*Dott.ssa Marina* ***Tesorone*** *(**Referente Sanitario**)*

2. DATI DI ATTUAZIONE DEL PROGETTO: *(La parte precompilata può essere eventualmente integrata)*

(In questa sezione si fornisce una descrizione delle attività formative che l'Azienda intende realizzare)

AZIONE 1 "Formazione operatori sanitari"

(Più nello specifico dovranno essere esplicitati i seguenti aspetti compilando la tabella con l'indicazione del fabbisogno formativo per i Consultori, per i Medicina Generale (MMG) e per i Pediatri di Libera Scelta (PLS) e le macroaree per attività formativa)

	Numerosità del personale delle strutture *(indicare il n. di unità in servizio)*	Numerosità del personale che frequenterà un corso di formazione *(indicare il n. di unità che frequenteranno un corso di formazione finanziato con PNES)*
Personale afferente ai consultori	231 (il dato include il personale tutto afferente alle UUOO Materno Infantili aggiornato al 2024)	216
MMG	533	25
PLS	100	25

	Macroarea " Medicina di Genere" (*indicare le aree oggetto della formazione ai sensi del decreto di adozione del Piano Formativo Nazionale per la Medicina di Genere (in attuazione dell''articolo 3, comma 4, della Legge 11 gennaio 2018, n. 3*).	Indicare se già previsto nel PFA	Modalità = A = attività di formazione frontale B= corsi FAD C=formazione esperienziale	Macroarea Medicina di genere e popolazione LGBTQIA+	Indicare se già previsto nel PFA	Modalità = A = attività formazione frontale B= corsi FAD C=formazione esperienziale
Personale afferente ai consultori	*La medicina di genere: definizione, terminologia, principali riferimenti normativi – I servizi consultoriali, avamposto della medicina di genere – La medicina di genere nella medicina generale e nelle cure primarie - Determinanti di salute e differenze di genere – Medicina di genere*	*Da inserire nel PFA 2025 – Possibile già nel 2024 in aggiunta al PFA*	A+C	*LGBTQIA+ e medicina di genere – Le nuove linee di indirizzo per la comunicazione del personale sanitario con i/le pazienti LGBT+. Definizione LGBT+. Il benessere psicologico e sessuale –I*	*Realizzato nel 2022 in aggiunta al PFA – Possibile già nel 2024 in aggiunta al PFA*	A+C

	e rischio cardiovascolare-, Medicina di genere e malattie respiratorie, ossee e neurologiche, nell'obesità e malattie dismetaboliche – Medicina di genere e risposta immunitaria Endocrinologia pediatrica nella medicina di genere – Differenze di genere in oncologia – Discriminazione e violenza di genere			*comportamenti legati alla salute – Le pratiche inclusive – L'importanza della comunicazione con le persone LGBT+, transgender, gender diverse e intersex*	*Da inserire nel PFA 2025*	
MMG	"	*NO*	A+C		*NO*	A+C
PLS	"	*NO*	A+C		*NO*	A+C
Altro (specificare)		*Si/No*			*Si/No*	

Azione 2 "Formazione e informazione nelle scuole"

	Macro area "Medicina di Genere"	Modalità = A = attività di formazione frontale B=formazione esperienziale	Macro area varianza di genere	Modalità =A = attività di formazione frontale B=formazione esperienziale	Intervento che agevola la fruizione da parte di persone con disabilità e/o con bisogni speciali (percorso formativo/informativo somministrazione farmaci a scuola rivolto a personale docente e non docente)	Modalità = A = attività di formazione frontale B=formazione esperienziale
N° di istituti scolastici di scuola secondaria di primo grado che si intende coinvolgere rispetto al totale presente sul territorio aziendale	~ 40% ~27/68 istituti pubblici	A+B	~40% ~27/68 istituti pubblici	A+B	Almeno 40 istituti di ogni ordine e grado	A+B
N° di istituti scolastici di scuola secondaria di secondo grado che si intende coinvolgere rispetto al totale presente sul territorio aziendale	~40% ~45/112 istituti pubblici	A+B	~40% ~45/112 istituti pubblici	A+B	Almeno 40 istituti di ogni ordine e grado	A+B

2.1 MODALITA' DI ATTUAZIONE

(Descrivere la procedura di selezione da seguire anche selezionando tra quelle di seguito indicate)

avvisi pubblici competitivi o non competitivi per la concessione di sovvenzioni previste dall'art. 12 della legge 241/1990;

accordi tra pubbliche Amministrazioni ai sensi dell'art. 15 della legge 241/1990;

procedure di cui al D. Lgs. 36/2023 nonché al D. Lgs. 50/2016 (per operazioni avviate entro il 30 giugno 2023);

affidamenti in house

formazione interna X

SI

Altro da specificare

2.2 GOVERNANCE

In questa sezione deve essere fornito il modello organizzativo per l'attuazione del progetto adottato dall'ASL (ad esempio il referente di progetto, il personale dedicato all'attuazione del progetto, il coordinamento dell'operazione tra le varie strutture coinvolte, ecc..)

Il Referente di Progetto opererà in collaborazione con l'Area di Coordinamento opportunamente individuata a livello Aziendale e sarà coadiuvato da un gruppo di specialisti con esperienza pregressa nell'ambito della medicina di genere e/o nelle disforie di genere e/o nell'attività di formazione/informazione rivolta alla popolazione scolastica. Per la formazione agli operatori, si procederà alla pianificazione del programma formativo sopra esplicitato e alla selezione/individuazione dei relatori. In collaborazione con l'UOC Formazione e Rapporti con l'Università, verranno individuate le sedi ed espletate le procedure propedeutiche all'accreditamento e, a formazione avvenuta, si provvederà al completamento delle stesse. La formazione rivolta ai MMG e ai PLS si espleterà in collaborazione con l'UOC Programmazione Attività di Assistenza Primaria. Per ciò che concerne l'attività di formazione/informazione nelle scuole, è prevista interazione con il

fonte: http://burc.regione.campania.it

Dipartimento di Prevenzione, peraltro già in essere, nell'ambito delle attività di promozione della salute nelle scuole. Infine relativamente all'intervento finalizzato ad agevolare la fruizione da parte di persone con disabilità e/o con bisogni speciali, ai sensi della Delibera della Giunta Regionale n. 257 del 02/05/2018 "Presa d'atto dello schema di convenzione ad oggetto – Tutela e sostegno agli studenti con patologie diabetiche ed altre patologie croniche in contesti extra-familiari, educativi o scolastici in Regione Campania"e nell'ambito del "Percorso Assistenziale Somministrazione Farmaci a Scuola" della ASL Napoli 1 Centro, già in essere dall'a.s. 2023/2024, è *prevista la pianificazione/programmazione/realizzazione di incontri formativi/informativi dedicati al personale docente e non docente di tutti gli istituti scolastici che ne faranno richiesta riguardanti le patologie croniche prevalenti (epilessia/convulsioni febbrili, diabete, asma bronchiale). Obiettivo è favorire il pieno godimento della salute psico-fisica e garantire al bambino/ragazzo affetto da patologie croniche il diritto a svolgere le normali attività proprie dell'età, nonché quello di tutelare il soggetto da sensazioni di diversità e di emarginazione e di offrire assistenza, cure e attenzioni necessarie.*

2.3 COERENZA CON APPLICAZIONE CARTA DEI DIRITTI FONDAMENTALI E CONVENZIONE NAZIONI UNITE SUI DIRITTI DELLE PERSONE CON DISABILITA'

Selezionare le azioni atte a garantire la promozione/rafforzamento dei principi orizzontali:

Capacità dell'intervento di promuovere azioni a tutela dell'uguaglianza, dell'inclusione, della nondiscriminazione e della parità di genere X SI

Intervento che agevola la fruizione da parte di persone con disabilità e/o con bisogni speciali X SI

Capacità dell'intervento di promuovere azioni a tutela dell'uguaglianza, dell'inclusione, della non discriminazione e della parità di genere

3. CRONOPROGRAMMA

	Ottobre –Dicembre 2024	*Gennaio- Dicembre 2025/ Gennaio-Dicembre 2026*	*Gennaio-Dicembre 2026/ Gennaio-Dicembre 2027*
Programmazione attività formativa operatori consultoriali (pianificazione, individuazione relatori e sedi, programmazione edizioni, procedure ECM etc.)	*X*	*X*	
Programmazione attività formativa MMG e PLS (pianificazione, individuazione relatori e sedi, programmazione edizioni, procedure ECM etc.)		*X*	
Realizzazione attività formativa operatori consultoriali	*X (possibile anticipazione I ediz.)*	*X (I e II ediz- possibile realizzazione entro dicembre 2025)*	*X (III e IV ediz.-possibile realizzazione entro 2026)*
Realizzazione attività formativa MMG e PLS		*X (possibile anticipazione)*	*X (possibile realizzazione entro 2026)*
Attività informativa nelle scuole	*X (possibile con personale già formato)*	*X (a.s. 2024/2025- a.s. 2025/2026)*	*X (a.s. 2025/2026 ed entro a.s. 2026/2027)*

fonte: http://burc.regione.campania.it

4. PIANO FINANZIARIO

L'attività formativa è rendicontata utilizzando le opzioni di costo riconosciuta dalla UE. Si fa riferimento in particolareal Reg. (UE) n. 1676/2023 che integra il Reg UE 1060/202.

In particolare, si tratta di operazione che riguarda attività di formazione i cui obiettivi primari sono l'acquisizione di nuove competenze o lo sviluppo e il miglioramento di quelle esistenti e che sono finanziate almeno in parte dall'ASLper i dipendenti aventi un contratto di lavoro. I corsi di formazione possono svolgersi in loco, online o in forma ibridae saranno sempre erogati in presenza sia del formatore sia dei partecipanti. Il numero di ore sarà dimostrato da un sistema di gestione del tempo verificabile in conformità delle prassi nazionali accettate di norma.

Di seguito si indica il piano finanziario che contiene la stima dei costi di formazione calcolati ai sensi della tabella 3adel Reg. (UE) n. 1676/2023. [2]

A Ore di formazione	B N. lavoratori	C UCS Formazione	Costo Totale (A*B*C)
80*	**266***	**23,44**	**498.803,20**

Le UCS a base di computo del costo totale comprendono tutti i costi diretti ed indiretti dell'intervento [3].

*Previste 5 edizioni di 16 ore ciascuna. Gli operatori da formare saranno opportunamente suddivisi.

N.B. L'eventuale differenza di costo rispetto all'importo assegnato verrà coperto con risorse ordinarie dell'ASL

MARINA
TESORONE
10.09.2024
13:33:48
GMT+02:00

[2] La spesa ammissibile e, conseguentemente, le modalità di riconoscimento del costo dell'operazione è basata sulla realizzazione del processo, valorizzataattraverso le Unità di Costo Standard orarie ai sensi del paragrafo 3a dell'Allegato al Reg. (UE) n. 1676/2023.

Tabella 3a del Reg. (UE) n. 1676/2023	IT	coeff Regione Campania v tab 5 Reg UE 1676/2023	UCS
Tariffa oraria - formazione di persone occupate (EUR)	€ 27,90	€ 0,84	€ 23,44

Gli importi del Piano finanziario coprono tutti i costi dell'operazione, incluse le categorie seguenti:
- tasse di partecipazione e pagamenti relativi ai corsi di formazione;
- spese di viaggio e indennità dei partecipanti connesse ai corsi di formazione;
- costi del lavoro dei formatori interni per i corsi di formazione (costi diretti e indiretti);
- costi riguardanti il centro di formazione, le sale per la formazione e i materiali didattici.

Il tempo dedicato ai corsi di formazione si riferisce al tempo di lavoro retribuito (in ore) dedicato a tali corsi e copre solamente il tempo reale diformazione e le ore impiegate durante il tempo di lavoro retribuito.

[3] Il riconoscimento della spesa basato sul processo realizzato avverrà a seguito della dimostrazione da parte del soggetto beneficiario della completarealizzazione delle attività concesse sulla base degli out-put come di seguito identificati:
- Registro: verifica del n. di ore di erogazione del servizio (Docente e Tutor) e di frequenza dei partecipanti.
- Verifica del Libro Unico del Lavoro che: attesti lo status "in servizio" del lavoratore; attesti lo status eventuale di lavoratore "svantaggiato" e/o"disabile".
- Dichiarazioni degli apprendimenti (nel caso di progettazione collegata a Crediti Formativi) e/o attestazioni di frequenza (nel caso diprogettazione non collegata ai crediti formativi) per ogni discente.

fonte: http://burc.regione.campania.it

SCHEDA PROGETTO 2 (ASL Napoli 1 Centro)

1. INFORMAZIONI GENERALI

Titolo del progetto:	**Implementazione del servizio di psicologia di base**
Codice progetto	**CAM.4k.2_02**
Inizio progetto	**01/07/ 2023**
Fine progetto	**31/12/ 2027**
CUP	**B69I23004450006**
Costo totale del progetto	*Inserire l'importo assegnato con il decreto dirigenziale di riparto n. 563 del 13/06/2024* ***4.219.178,39 €***
Referente Amministrativo	**Dott. Claudio Zullo**

2. DATI DI ATTUAZIONE DEL PROGETTO

La realizzazione del progetto si attuerà secondo le modalità espresse in tabella.

DISTRETTO	*N. PSICOLOGI RECLUTATI CON L'INTERVENTO*	*N. PSICOLOGI DA RECLUTARE CON L'INTERVENTO*	*COLLEGAMENTO CON CONSULTORIO (SI/NO E PRESTAZIONI PREVISTE)*	*COLLEGAMENTO CON DSM (SI/NO E PRESTAZIONI PREVISTE)*
DSdB 24	**3**	*1*	***Si***	***Si***
DSdB 25	**2**	*1*	***Si***	***Si***
DSdB 26	**2**	*1*	***Si***	***Si***
DSdB 27	**2**	*1*	***Si***	***Si***
DSdB 28	**2**	*2*	***Si***	***Si***
DSdB 29	**2**	*1*	***Si***	***Si***
DSdB 30	**2**	*1*	***Si***	***Si***
DSdB 31	**2**	*1*	***Si***	***Si***
DSdB 32	**2**	*1*	***Si***	***Si***
DSdB 33	**2**	*1*	***Si***	***Si***

2.1 MODALITA' DI ATTUAZIONE

- ☐ avvisi pubblici competitivi o non competitivi per la concessione di sovvenzioni previste dall'art. 12 della legge 241/1990;
- ☐ accordi tra pubbliche Amministrazioni ai sensi dell'art. 15 della legge 241/1990;
- ☐ procedure volte all'attivazione di forme di co-programmazione e co-progettazione con gli Enti del Terzo Settore;
- ☐ procedure di cui al D. Lgs. 36/2023 nonché al D. Lgs. 50/2016 (per operazioni avviate entro il 30 giugno 2023);
- ☐ affidamenti in house.
- ☐ Altro da specificare. **manifestazione pubblica d'interesse**

2.2 GOVERNANCE

Il responsabile del progetto è il Direttore dell'UOC di Psicologia Clinica, il quale è anche responsabile del Servizio di Psicologia di Base. Il Responsabile gestisce, con la collaborazione di alcuni dirigenti psicologi della UOC e del personale di comparto, le attività degli Psicologi di Base dell'ASL Napoli 1 Centro. Gli Psicologi di Base, accanto ai compiti d'istituto riferibili alla collaborazione con MMG e PLS, operano per incrementare gli screening oncologici e la cultura della Medicina di genere.

Il Responsabile del progetto, che si avvale di dirigenti ed altro personale aziendale, ha partecipato e presieduto la Commissione di selezione, ha curato la formazione degli Psicologi di Base,

Attualmente guida e verifica le attività svolte dagli psicologi di base in stretto collegamento con i Direttori Sanitari dei Distretti.

Accanto al Responsabile clinico, opera la responsabile dell'UOS Gestione Giuridica ed economica del Personale Convenzionato, che con il suo personale provvede alla gestione giuridica, contratti, presenze, ecc. ed alle competenze economiche.

Per le attività Progettuali è stato nominato dal Direttore Generale il Responsabile amministrativo del progetto che opera con alcuni collaboratori.

2.3 COERENZA CON APPLICAZIONE CARTA DEI DIRITTI FONDAMENTALI E CONVENZIONE NAZIONI UNITE SUI DIRITTI DELLE PERSONE CON DISABILITA'

X Capacità dell'intervento di promuovere azioni a tutela dell'uguaglianza, dell'inclusione, della non discriminazione e della parità di genere

X Intervento che agevola la fruizione da parte di persone con disabilità e/o bisogni speciali

X Capacità dell'intervento di promuovere azioni a tutela dell'uguaglianza, dell'inclusione, della non discriminazione e della parità di genere

3. CRONOPROGRAMMA

data	***azione***	*atto*
14/06/2023	***Bando di selezione***	*Delibera del Direttore Generale ASL Napoli 1 centro n° 1072 del 14/06/2023*
30/06/2023	***Ammissione di n° 316 candidati alla prova selettiva e nomina Commissione esaminatrice***	*Delibera del Direttore Generale ASL Napoli 1 centro n° 1267 del 30/06/2023*
02/08/2023	***Approvazione graduatoria e nomina dei 22 Psicologi vincitori***	1. *Delibera del Direttore Generale ASL Napoli 1 centro n° 1408 del 02/08/2023* 2. *Verbale commissione esaminatrice*
01/10/2023	***Chiusura stipula contratti , immissione in servizio ed inizio attività***	*Vedi contratti*
Dal 01/10/2023 Al 15/10/2023	***Attività di formazione***	*Disposizioni di servizio*
Dal 15/10/2023 Al 31/12/2027	***Attività cliniche, di diffusione ed informazione come richieste dal progetto***	*Disposizioni di servizio*
Dal gennaio 2025	***II Fase: implementazione con assunzione personale fino a un massimo di 11 psicologi***	*Atti come da procedure*
31/12/2027	***Fine del progetto***	*Atti come da procedura*

4. PIANO FINANZIARIO

Voci di spesa	**Importi previsti (euro)**
A. Costi del personale *(indicare l'importo complessivo per i professionista esplicitando la tariffa applicata e la relativa fonte di riferimento)*	3.800.000.00
B. Costi indiretti *(quelli che attengono al funzionamento del soggetto che realizza il Progetto fino al 15 % dei costi diretti ammissibili per il personale ai sensi dell'art. 54 del Reg 16060/2024)*	419.178.39
Costo Totale del Progetto (A+B)	***4.219.178,39 €***

CLAUDIO ZULLO 22.08.2024 09:32:23 GMT+01:00

fonte: http://burc.regione.campania.it

1. INFORMAZIONI GENERALI	
SCHEDA PROGETTO 3	
Titolo del progetto:	**Attivazione sperimentale di progetti terapeutico riabilitativi personalizzati (PTRP)**
Operazione a di Importanza strategica (OIS)[5]	**SI**
Codice progetto	**CAM.4k.2_03**
Inizio progetto	**01/09/2024**
Fine progetto	**31/12/2027**
CUP	*B69G24001470006*
Costo totale del progetto	*3.524.318,00 €*
Referente amministrativo	*Dott.ssa Luisa Russo*

2. DATI DI ATTUAZIONE DEL PROGETTO: *(La parte precompilata può essere eventualmente integrata)*

L'intervento finalizzato a progettare e ad attivare il modello "budget di salute con la persona" verrà realizzato sulla base dei dati indicati nella seguente Tabella.
(Compilare i dati della seguente tabella)

Indicazione dei Dipartimenti di salute mentali in cui si prevede di attivare il budget di salute *(es: denominazione, localizzazione, referenti, ecc..)*	Le articolazioni operative del DSM (UOCSM, UOCNP, UOSD TSMIP, UOSD DNRE, UOSD ACR MFI)
Numero di soggetti presi in carico dai servizi di salute mentale	12000 adulti / 10000 minori
Numero stimato di soggetti che possono usufruire del modello "budget di salute" (*esplicitare*)a bassa intensità (BI); a media intensità (MI); ad alta intensità (AI)	*Numero di soggetti (BI): 25+20* *Numero di soggetti (MI): 10+20* *Numero di soggetti (AI) : 15+10*
Numero di Esperti di Supporto tra Pari (ESP) che si prevede di sottoporre ad attività formativa	40 (10 età evolutiva e 30 adulti)
Numero di personale sanitario e sociosanitario da coinvolgere e/o assumere nell'attuazione del progetto	300 (personale da assumere, nello specifico: 20 Medici, 25 Psicologi, 16 Assistenti Sociali, 12 Educatori, 10 Logopedisti, 30 Tecnici della Riabilitazione Psichiatrica, 10 Terapisti della Neuro e Psicomotricità dell'età evolutiva, 15 Amministrativi)

[5] Con riferimento alle Operazioni a rilevanza strategica (OIS) individuate dall'Autorità di Gestione del PNE, in linea con le indicazioni trasmesse dalla stessa AdG con la nota prot. 0000556 del 27/05/2024-DPDMF-MDS-P, rinvenibile sul sito dedicato al PNES al seguente link: https://www.pnes.salute.gov.it/imgs/C_17_pagineAree_6134_0_file.pdf , il beneficiario deve includere nel quadro economico del progetto le spese relative alle attività di comunicazione dell'Operazione di Importanza Strategica nel limite massimo del 3%

fonte: http://burc.regione.campania.it

Numero stimato di forme di cogestione che si prevede di attivare	50
Altro	

2.1 MODALITA' DI ATTUAZIONE

(Descrivere la procedura di selezione da seguire anche selezionando quelle di seguito indicate)
☑ coprogettazione ai sensi del dlgs.vo del 3 luglio 2017, n. 117;
☑ avvisi pubblici competitivi o non competitivi per la concessione di sovvenzioni previste dall'art. 12 della legge 241/1990;
☑ accordi tra pubbliche Amministrazioni ai sensi dell'art. 15 della legge 241/1990;
☑ procedure volte all'attivazione di forme di co-programmazione e co-progettazione con gli Enti del Terzo Settore;
☐ procedure di cui al D. Lgs. 36/2023 nonché al D. Lgs. 50/2016 (per operazioni avviate entro il 30 giugno 2023);
☑ affidamenti in house;
☐ Altro da specificare

2.2 GOVERNANCE

La governance del progetto con il modello "budget di salute con la persona" promuove l'inclusione sociale e lavorativa dei soggetti con disturbi psichiatrici e coinvolge un coordinamento multidisciplinare tra le articolazioni operative del dipartimento di salute mentale dell'Azienda Sanitaria Locale (ASL) Napoli 1 Centro, servizi aziendali dell'ASL e organizzazioni non-profit.
Si basa su trasparenza, partecipazione attiva degli utenti e dei familiari, monitoraggio continuo dei progressi e adattamento delle strategie.

- Obiettivo: favorire l'autonomia e l'integrazione sociale e lavorativa delle persone con sofferenza psichica.
- Referente del progetto: Direttrice del dipartimento di salute mentale dell'ASL Napoli 1 Centro, Dottoressa Luisa Russo.

2.3 COERENZA CON APPLICAZIONE CARTA DEI DIRITTI FONDAMENTALI E CONVENZIONE NAZIONI UNITE SUI DIRITTI DELLE PERSONE CON DISABILITA'

Selezionare le azioni atte a garantire la promozione/rafforzamento dei principi orizzontali:
☑ Capacità dell'intervento di promuovere azioni a tutela dell'uguaglianza, dell'inclusione, della non discriminazione e della parità di genere
☑ Intervento che agevola la fruizione da parte di persone con disabilità e/o con bisogni speciali
☑ Capacità dell'intervento di promuovere azioni a tutela dell'uguaglianza, dell'inclusione, della non discriminazione e della parità di genere

3. CRONOPROGRAMMA

01/09/2024 – 31/12/2024: Avvio Procedura di Coprogettazione e Co-programmazione

- **Obiettivi:**
  - Identificare bisogni e risorse dei soggetti psichiatrici attraverso consultazioni con utenti, famiglie e professionisti.
  - Stabilire una rete di partenariato tra enti pubblici, privati e del terzo settore.
  - Implementare le linee guida e i criteri per la progettazione del PTRP.
- **Attività Principali:**
  - Incontri e workshop partecipativi per raccogliere input da tutte le parti coinvolte.
  - Analisi delle migliori pratiche e studio di casi di successo.

fonte: http://burc.regione.campania.it

- Redazione di un documento preliminare di coprogettazione.

- **Risultati Attesi:**
  - Mappatura dei bisogni e delle risorse disponibili.
  - Definizione di obiettivi condivisi.
  - Bozza del piano di coprogettazione.

01/01/2025 – 30/06/2025: Progettazione Esecutiva

- **Obiettivi:**
  - Sviluppare dettagliatamente il PTRP basato sulle linee guida stabilite.
  - Pianificare gli interventi specifici e definire i ruoli di ogni attore coinvolto.
- **Attività Principali:**
  - Creazione di gruppi di lavoro tematici per elaborare aspetti specifici del progetto.
  - Elaborazione di protocolli di intervento terapeutico e riabilitativo.
  - Definizione di un piano operativo con tempistiche precise.
- **Risultati Attesi:**
  - Documento di progetto esecutivo completo e dettagliato.
  - Protocolli operativi e di monitoraggio definiti.
  - Piano di formazione per il personale coinvolto.

01/07/2025 – 31/07/2025: Formulazione Elenchi

- **Obiettivi:**
  - Selezionare i partecipanti al PTRP e i partner operativi.
  - Stabilire un elenco di risorse e servizi disponibili.
- **Attività Principali:**
  - Valutazione e selezione dei beneficiari attraverso criteri definiti.
  - Identificazione e coinvolgimento dei partner esecutivi e delle risorse necessarie.
  - Creazione di elenchi dettagliati di utenti, operatori e servizi.
- **Risultati Attesi:**
  - Elenchi definitivi di beneficiari e partner operativi.
  - Piani individuali preliminari per ogni utente selezionato.

01/08/2025 – 31/12/2025: Stipula dell'Accordo/Contratto

- **Obiettivi:**
  - Formalizzare gli accordi con i partner e i partecipanti.
  - Garantire l'aderenza ai termini legali e operativi definiti.
- **Attività Principali:**
  - Redazione e firma di contratti e accordi di collaborazione.
  - Definizione di impegni e responsabilità reciproche.
  - Pianificazione dettagliata dell'implementazione delle attività.
- **Risultati Attesi:**
  - Accordi e contratti formalizzati e firmati.
  - Chiarezza su ruoli e responsabilità di ogni attore coinvolto.
  - Pianificazione operativa finalizzata.

01/01/2026 – 31/12/2027: Avvio e Conclusione delle Attività Incluse nel PTRP

- **Obiettivi:**

- Implementare le attività terapeutiche e riabilitative previste dal PTRP.
- Monitorare e valutare l'efficacia degli interventi.

- **Attività Principali:**
  - Avvio dei programmi terapeutici e riabilitativi personalizzati.
  - Monitoraggio continuo dei progressi dei beneficiari.
  - Valutazioni periodiche e adattamento degli interventi secondo necessità.
  - Reportistica e comunicazione dei risultati intermedi.
- **Risultati Attesi:**
  - Miglioramento delle condizioni cliniche e sociali dei beneficiari.
  - Relazioni periodiche sui progressi e sui risultati raggiunti.
  - Conclusione delle attività con una valutazione finale dell'impatto del progetto.

ATTIVITA'	DATA DI INIZIO	DATA DI FINE	ANNO 2024		ANNO 2025		ANNO 2026		ANNO 2027	
			SEMESTRE 1	SEMESTRE 2	SEMESTRE 1	SEMESTRE 2	SEMESTRE 1	SEMESTRE 2	SEMESTRE 1	SEMESTRE 2
Avvio Procedura di Co-progettazione e Co-programmazione	01/09/2024	31/12/2024		■						
Progettazione Esecutiva	01/01/2025	30/06/2025			■	■				
Formulazione Elenchi	01/07/2025	31/07/2025				■				
Stipula dell'Accordo/Contratto	01/08/2025	31/12/2025				■	■			
Avvio e conclusione della Attività incluse nel PTRP	01/01/2026	31/12/2027					■	■	■	■

4. PIANO FINANZIARIO

Voci di spesa	Importi previsti (euro)
A. Costi del personale	**694.271 €**
B. Costi indiretti *(quelli che attengono al funzionamento del soggetto che realizza il Progetto fino al 15 % dei costi diretti ammissibili per il personale ai sensi dell'art. 54 del Reg 16060/2024)*[6]	**81.718 €**
C. Costi per l'attività formativa	**50.000 €**
D. Costi di co-gestione *(inserire il costo da riconoscere al co-gestore per la realizzazione del progetto)*	**2.642.600 €**
E. Costi relative alla attività di comunicazione dell'OIS-max 3% del costo totale del progetto	***55.729 €***

LUISA
RUSSO
09.09.2024
14:43:55
GMT+02:00

[6] Se si applica un tasso forfettario per coprire i costi indiretti di un'operazione, esso può basarsi su uno degli elementi seguenti:
fino al 7 % dei costi diretti ammissibili, nel qual caso lo Stato membro non è tenuto a eseguire un calcolo per determinare il tasso applicabile;
fino al 15 % dei costi diretti ammissibili per il personale, nel qual caso lo Stato membro non è tenuto a eseguire un calcolo per determinare il tasso applicabile;
fino al 25 % dei costi diretti ammissibili, a condizione che il tasso sia calcolato in conformità dell'articolo 53, paragrafo 3, lettera a).Inoltre, se lo Stato membro ha calcolato un tasso forfettario in conformità dell'articolo 67, paragrafo 5, lettera a), del regolamento (UE) n. 1303/2013, tale tasso fisso può essere utilizzato per un'operazione analoga ai fini della lettera c) del presente articolo."

SCHEDA PROGETTO 4	
1. INFORMAZIONI GENERALI	
Titolo del progetto	**Azioni volte all'implementazione dei 3 screening principali**
Codice progetto	**CAM.4k.2_04**
Inizio progetto **Fine progetto**	**01/11/2024** **31/12/2027**
CUP	***B69I24000790006***
Costo totale del progetto	***Euro 207.171,56***
Referente amministrativo	***Dott. Tiziana Spinosa***

2. DATI DI ATTUAZIONE DEL PROGETTO

Il progetto si articolerà secondo le modalità riportate in tabella:
Si prevede l'assunzione di personale a tempo determinato per la gestione degli inviti e delle procedure amministrative, anche informatiche , relative alla popolazione target che accetta di essere inserita nel programma di screening del territorio di competenza dell'Azienda. Il personale ingaggiato con il progetto, inoltre, curerà la gestione dei programmi di implementazione messi in atto dalla ASL. Il personale acquisito potrà predisporre strumenti per il counseling ed il supporto psicologico di quanti sono richiamati per eventuali approfondimenti diagnostici, servendosi della collaborazione dello psicologo di base. Il personale già in servizio implementerà le attività dedicate allo screening aumentando l'accessibilità della popolazione target.

Indicazione dei Punti screening da rafforzare	*Numero di unità già in servizio nel punto screening indicato come da rafforzare*	*Numero di unità di personale da assumere*	*Qualifica del personale da assumere (amministrativo/sanitario)*	*Durata stimata del contratto*
Coordinamento screening ***Screening Mammella N.10 punti spoke distrettuali*** *denominati Centri mammografici di I livello (1 per ognuno dei 10 distretti sanitari + 1 Presso Ospedale del mare)* ***N.3 HUB centri di II livello****: Centri di Lettura Mammografie ed esecuzione diagnostica di II livello: richiami ecografici, RMN,*	*1coordinatore* *3 referenti* *1 coordinatore infermieristico* *Per Spoke:* *2 tecnici di radiologia, 1 infermiere per accoglienza* *9 radiologi* *6 infermieri accoglienza* *4 psicologi* *3 tecnici di radiologia*	*1 statistico* *1 informatico*	Collaboratore Tecnico-Statistico Collaboratore Tecnico-Informatico	*3 anni* 3 anni

fonte: http://burc.regione.campania.it

FNABB				
Screening cervice *uterina* *N.13 Punti screening di I livello (1 per ogni distretto sanitario)* *N. 4 Punti per approfondimenti di II livello (colposcopie)*	*10 ginecologi* *10 ostetriche* *10 infermiere* *4 ginecologi* *4 ostetrica* *4 infermiera*			
Screening colon-retto *N.10 punti screening di I livello (consegna e ritiro KIT)* *N. 1 laboratorio centralizzato* *N.4 centri di II livello per colonscopie*	*10 Medici arruolatori*			

2.1 GOVERNANCE

Il Modello organizzativo per l'attuazione del progetto adottato dalla ASL Na1Centro prevede:

1Coordinatore Aziendale Screening Oncologici supportato da uno Staff Operativo costituito da 1 coordinatrici Infermieristico e 2 Amministrativi

Screening Mammella:
1 Referente screening
1 Radiologo Responsabile Tecnico
1 Referente tecnico di radiologia
1 referente coordinatore infermieristico
10 referenti Distrettuali nelle UU.OO.Materno Infantili

Screening Cervice Uterina:
1 Referente screening
10 Referenti Distrettuali nelle UU.OO. Materno Infantili

Screening Colon Retto:
1 Referente screening
1 amministrativo
10 Referenti Distrettuali

2.2 MODALITA' DI ATTUAZIONE

(Descrivere la procedura che si intende attivare per il reclutamento del personale (ad esempio: procedura concorsuale, scorrimento graduatorie già esistenti, assunzioni con contratti a tempo determinato, ecc…), anche selezionando una delle seguenti)

X avvisi pubblici competitivi o non competitivi per la concessione di sovvenzioni previste dall'art. 12 della legge 241/1990;

fonte: http://burc.regione.campania.it

accordi tra pubbliche Amministrazioni ai sensi dell'art. 15 della legge 241/1990;
procedure volte all'attivazione di forme di co-programmazione e co-progettazione con gli Enti del Terzo Settore;
procedure di cui al D. Lgs. 36/2023 nonché al D. Lgs. 50/2016 (per operazioni avviate entro il 30 giugno 2023);
affidamenti in house;
procedura concorsuale ai sensi del d.lgs. 165/2001
X Altro da specificare: personale interno con forme di incentivazione ad HOC

2.3 COERENZA CON APPLICAZIONE CARTA DEI DIRITTI FONDAMENTALI E CONVENZIONE NAZIONI UNITE SUI DIRITTI DELLE PERSONE CON DISABILITA'

Selezionare le azioni atte a garantire la promozione/rafforzamento dei principi orizzontali:
X Capacità dell'intervento di promuovere azioni a tutela dell'uguaglianza, dell'inclusione, della non discriminazione e della parità di genere
X Intervento che agevola la fruizione da parte di persone con disabilità e/o con bisogni speciali
X Capacità dell'intervento di promuovere azioni a tutela dell'uguaglianza, dell'inclusione, della non discriminazione e della parità di genere

3. CRONOPROGRAMMA

In questa sezione dovrà essere illustrata, in forma tabellare, l'articolazione del progetto lungo il tempo, almeno per semestre, indicando (ad esempio):

Procedura avvio attività di reclutamento	*11/2024*
Avvio della procedura di selezione	*01/2025*
Conclusione della procedura Di selezione	*04/2025*
Stipula dei contratti	*05/2025*
Avvio e durata del servizio	*06/2025 al 12/27*

-
- *Procedura di avvio dell'attività di reclutamento (inserire la data di avvio dell'attività)*
- *Svolgimento delle attività di selezione (inserire la data prevista di avvio e di conclusione della procedura di selezione)*
- *Stipula dei contratti (inserire data presunta della stipula dei contratti)*
- *Avvio e durata del servizio (inserire la data presunta di avvio e il termine di conclusione del servizio)*

4. PIANO FINANZIARIO

Voci di spesa	Importi previsti (euro)
A. Costi del personale *(indicare il costo complessivo del personale da arruolare esplicitando la tariffa applicata e la relativa fonte di riferimento)*	176095.83
B. Costi indiretti *(quelli che attengono al funzionamento del soggetto che realizza il Progetto fino al 15 % dei costi diretti ammissibili per il*	31075.83

fonte: http://burc.regione.campania.it

personale ai sensi dell'art. 54 del Reg. (UE) 1060/2021[2]*)*	
Costo Totale del Progetto (A+B)	207.171,56

TIZIANA
SPINOSA
10.09.2024
11:56:42
GMT+02:00

[2] Se si applica un tasso forfettario per coprire i costi indiretti di un'operazione, esso può basarsi su uno degli elementi seguenti:

fino al 7 % dei costi diretti ammissibili, nel qual caso lo Stato membro non è tenuto a eseguire un calcolo per determinare il tasso applicabile;

fino al 15 % dei costi diretti ammissibili per il personale, nel qual caso lo Stato membro non è tenuto a eseguire un calcolo per determinare il tasso applicabile;

fino al 25 % dei costi diretti ammissibili, a condizione che il tasso sia calcolato in conformità dell'articolo 53, paragrafo 3, lettera a).

Inoltre, se lo Stato membro ha calcolato un tasso forfettario in conformità dell'articolo 67, paragrafo 5, lettera a), del regolamento (UE) n. 1303/2013, tale tasso fisso può essere utilizzato per un'operazione analoga ai fini della lettera c) del presente articolo."

SCHEDA PROGETTO 5

1. INFORMAZIONI GENERALI

Titolo del progetto	**Attività formativa rivolta agli operatori aziendali degli screening oncologici**
Codice progetto	**CAM.4k.2_05**
Inizio progetto	**01/09/2024**
Fine progetto	**31/12/2027**
CUP	***B69I24000800006***
Costo totale del progetto	***Euro 249.004,28***
Referente amministrativo	***Dott. Tiziana Spinosa***

2. DATI DI ATTUAZIONE DEL PROGETTO

Il progetto si articolerà secondo le modalità espresse in tabella:
Il Corso di aggiornamento professionale "**Gli Screening Oncologici**" è volto a formare i partecipanti sul percorso degli screening oncologici della mammella della cervice e del colon retto.
Fanno parte della prevenzione secondaria che consente di individuare in fase iniziale la malattia in persone asintomatiche, quando è più facilmente curabile.
All'interno della ASL Napoli 1 Centro, i percorsi di screening prevedono, oltre ai distretti che fungono da spoke territoriali dove si effettuano esami di primo livello, punti aziendali di secondo livello per gli approfondimenti diagnostici e per accompagnare il paziente, rispettando il principio della libera scelta, viene comunque consigliato l'intervento chirurgico presso i GOM Aziendali afferenti alla Rete Oncologica Campana dove verranno anche effettuati i follow up successivi.
L'obiettivo di questo programma di formazione è quello di illustrare al personale le complesse tappe dei 3 screening declinate nel contesto aziendale, ampliandone le relative conoscenze e conseguentemente di aumentare la percentuale di adesione ai programmi di screening per i tumori della mammella, della cervice uterina e del colon retto.
Il Corso, accreditato ECM per le categorie che hanno obbligo formativo, si terrà come specificato al punto 3 CRONOPROGRAMMA in due edizioni all'anno.

	In servizio (specificare le unità per singolo distretto)	Da formare	Macroarea di formazione (indicare una o più tematiche formative)	Indicare se già previsto nel PFA	Modalità = A = attività di formazione frontale B= corsi FAD C=formazione esperienziale	Indicare se è prevista la collaborazione con l'ONS
Personale sanitario	*280*	*212*	*Screening Oncologici*	*Si*	*A*	*Si/No*
Personale tecnico-amministrativo	*40*	*40*	*Screening Oncologici*	*Si*	*A*	*Si/No*
Altro (specificare)	*MMG*	*80*	*Screening Oncologici*	*Si*	*B*	*Si/No*

2.1 MODALITA' DI ATTUAZIONE

(Descrivere la procedura di selezione da seguire anche selezionando tra quelle di seguito indicate)
☐ avvisi pubblici competitivi o non competitivi per la concessione di sovvenzioni previste dall'art. 12 della legge 241/1990;
X accordi tra pubbliche Amministrazioni ai sensi dell'art. 15 della legge 241/1990;
☐ procedure volte all'attivazione di forme di co-programmazione e co-progettazione con gli Enti del

fonte: http://burc.regione.campania.it

Terzo Settore;
☐ procedure di cui al D. Lgs. 36/2023 nonché al D. Lgs. 50/2016 (per operazioni avviate entro il 30 giugno 2023);
☐ affidamenti in house
X Altro da specificare: utilizzo di Docenti interni

2.2 GOVERNANCE

Il Progetto prevede la realizzazione di attività formative ad implementazione del Piano Formativo Aziendale rivolte agli operatori aziendali degli screening oncologici con lo scopo di migliorare la qualità delle prestazioni sia per standard qualitativi che di efficienza. Le attività formative avranno come obiettivo il rafforzamento delle competenze degli operatori sanitari ed amministrativi al fine di migliorare gli strumenti di comunicazione, informazione e sensibilizzazione della popolazione alla tematica della prevenzione oncologica. In tali attività sarà previsto uno specifico focus dedicato al coinvolgimento della popolazione immigrata ed alle fasce di popolazione più vulnerabili (disabili e soggetti con patologie psichiatriche). Per i MMG sarà organizzato un corso FAD per favorire la partecipazione. Le attività formative potranno avvalersi del supporto dell'Osservatorio Nazionale Screening.

2.3 COERENZA CON APPLICAZIONE CARTA DEI DIRITTI FONDAMENTALI E CONVENZIONE NAZIONI UNITE SUI DIRITTI DELLE PERSONE CON DISABILITA'

Selezionare le azioni atte a garantire la promozione/rafforzamento dei principi orizzontali:
X Capacità dell'intervento di promuovere azioni a tutela dell'uguaglianza, dell'inclusione, della non discriminazione e della parità di genere
X Intervento che agevola la fruizione da parte di persone con disabilità e/o con bisogni speciali
X Capacità dell'intervento di promuovere azioni a tutela dell'uguaglianza, dell'inclusione, della non discriminazione e della parità di genere

3. CRONOPROGRAMMA

In questa sezione dovrà essere illustrata, in forma tabellare, l'articolazione del progetto lungo il tempo, almeno per semestre (ad esempio):

attività	*IV trim 2024*	*I semestre 2025*	*II semestre 2025*	*I semestre 2026*	*II semestre 2026*	*I semestre 2027*	*II semestre 2027*
Procedura avvio attività formativa							
Svolgimento attività formative	*27/09*	*02/25*	*09/25*	*02/26*	*09/26*	*02/27*	*09/27*
Conclusione attività formative	*25/10*	*03/25*	*10/25*	*03/26*	*10/26*	*03/27*	*10/27*
Avvio di attività di diffusione e informazione nelle scuole	*11/24*	*03/25*	*11/25*	*03/26*	*11/26*	*03/27*	*11/27*
Conclusione							*31/12/2027*

4. PIANO FINANZIARIO

L'attività formativa è rendicontata utilizzando le opzioni di costo riconosciuta dalla UE. Si fa riferimento in particolare al Reg. (UE) n. 1676/2023 che integra il Reg UE 1060/202.

In particolare, si tratta di operazione che riguarda attività di formazione i cui obiettivi primari sono

fonte: http://burc.regione.campania.it

l'acquisizione di nuove competenze o lo sviluppo e il miglioramento di quelle esistenti e che sono finanziate almeno in parte dall'ASL per i dipendenti aventi un contratto di lavoro. I corsi di formazione possono svolgersi in loco, online o in forma ibrida e saranno sempre erogati in presenza sia del formatore sia dei partecipanti. Il numero di ore sarà dimostrato da un sistema di gestione del tempo verificabile in conformità delle prassi nazionali accettate di norma.

Di seguito si indica il piano finanziario che contiene la stima dei costi calcolati ai sensi della tabella 3a del Reg. (UE) n. 1676/2023. [3]

A Ore di formazione	B N. lavoratori	C UCS Formazione	Costo Totale (A*B*C)
32	332	23,44	249.026.56

Le UCS a base di computo del costo totale comprendono tutti i costi diretti ed indiretti dell'intervento 4
A tale progetto afferiranno i costi previsti per la realizzazione di 5 corsi di formazione.

Costo Totale del Progetto	**249.004,28**

Si precis ache l'eventuale differenza di costo rispetto all'importo assegnato verrà coperto con risorse ordinarie della ASL Napoli 1 Centro

[3] La spesa ammissibile e, conseguentemente, le modalità di riconoscimento del costo dell'operazione è basata sulla realizzazione del processo, valorizzata attraverso le Unità di Costo Standard orarie ai sensi del paragrafo 3a dell'Allegato al Reg. (UE) n. 1676/2023.

Tabella 3a del Reg. (UE) n. 1676/2023	**IT**	**coeff Regione Campania v tab 5 Reg UE 1676/2023**	**UCS**
Tariffa oraria - formazione di persone occupate (EUR)	€ 27,90	€ 0,84	€ 23,44

Gli importi del Piano finanziario coprono tutti i costi dell'operazione, incluse le categorie seguenti:
- tasse di partecipazione e pagamenti relativi ai corsi di formazione;
- spese di viaggio e indennità dei partecipanti connesse ai corsi di formazione;
- costi del lavoro dei formatori interni per i corsi di formazione (costi diretti e indiretti);
- costi riguardanti il centro di formazione, le sale per la formazione e i materiali didattici.

Il tempo dedicato ai corsi di formazione si riferisce al tempo di lavoro retribuito (in ore) dedicato a tali corsi e copre solamente il tempo reale di formazione e le ore impiegate durante il tempo di lavoro retribuito.

[4] Il riconoscimento della spesa basato sul processo realizzato avverrà a seguito della dimostrazione da parte del soggetto beneficiario della completa realizzazione delle attività concesse sulla base degli out-put come di seguito identificati
"Formazione a persone occupate":
• Registro: verifica del n. di ore di erogazione del servizio (Docente e Tutor) e di frequenza dei partecipanti.
• Verifica del Libro Unico del Lavoro che: attesti lo status "in servizio" del lavoratore; attesti lo status eventuale di lavoratore "svantaggiato" e/o "disabile".
• Dichiarazioni degli apprendimenti (nel caso di progettazione collegata a Crediti Formativi) e/o attestazioni di frequenza (nel caso di progettazione non collegata ai crediti formativi) per ogni discente

TIZIANA SPINOSA
10.09.2024 12:02:05 GMT+02:00
fonte: http://burc.regione.campania.it

SCHEDA PROGETTO 6

1. INFORMAZIONI GENERALI

Titolo del progetto:	**Adeguamento infrastrutturale delle sedi consultoriali**
Codice progetto	**CAM.4.5.1_02**
Inizio progetto	**01/07/2023**
Fine progetto	**31/12/2027**
CUP	**B63C24001030006**
Costo totale del progetto	*561.224,49*
Referente amministrativo	*Dott.ssa Marina* ***Tesorone*** ***(Referente sanitaria)*** *Ph.D Dott. Arch. Antonio* ***Bruno*** *UOC Pianificazione Progettazione e Sviluppo Interventi sul Patrimonio Immobiliare* ***(Referente tecnico)***

2. DATI DI ATTUAZIONE DEL PROGETTO: *(La parte precompilata può essere eventualmente integrata)*

Il progetto è volto esclusivamente all'adeguamento delle strutture consultoriali non interessate da interventi previsti nel PNRR. Con il progetto saranno realizzati gli adeguamenti strutturali, infrastrutturali e strumentali elencati in tabella nelle strutture ivi indicate rafforzando così l'offerta dei servizi sanitari di prestazioni e servizi e rendendoli più funzionali anche alla presa in carico in ottica di medicina di genere sulla base delle esigenze specifiche emerse sul territorio di competenza.

Denominazione, codice consultorio e indirizzo	Opere infrastrutturali previste *(ad esempio: opere murarie, rifacimento ambienti, tinteggiatura,ecc…)*	Acquisto di beni mobili previsti *(ad esempio: arredi, attrezzature informatiche,ecc..)*	Acquisto servizi
Consultorio DSB 25, 450418, via Winspeare n.6	Ristrutturazione e adeguamento ambientale ed impiantistico degli spazi che costituiscono il consultorio familiare, comprese le parti comuni e quelle esterne.	Allestimento degli ambienti con tutti gli arredi necessari e le dotazioni informatiche all'espletamento delle funzioni basilari all'attività	

2.1 GOVERNANCE

Il modello progettuale sanitario e infrastrutturale messo a punto per questa linea progettuale riguarda, come detto, un progetto pilota dell'edificio sito in via Winspeare n.6 a Napoli.
Gli spazi e ambienti sono stati ideati e progettati per garantire il massimo confort ambientale e psicologico con innovative tecniche di umanizzazione e di massima inclusione.

Referente Sanitaria: Dott.ssa Marina Tesorone
Attuazione del progetto (Referente tecnico): Ph.D Dott. Arch. Antonio Bruno

fonte: http://burc.regione.campania.it

2.2. MODALITA' DI ATTUAZIONE

(Descrivere la procedura di selezione che si intende seguire anche selezionando tra quelle di seguito elencate)
avvisi pubblici competitivi o non competitivi per la concessione di sovvenzioni previste dall'art. 12 della legge 241/1990;
accordi tra pubbliche Amministrazioni ai sensi dell'art. 15 della legge 241/1990;
procedure volte all'attivazione di forme di co-programmazione e co-progettazione con gli Enti del Terzo Settore;
X procedure di cui al D. Lgs. 36/2023 nonché al D. Lgs. 50/2016 (per operazioni avviate entro il 30giugno 2023); X SI
affidamenti in house
Altro da specificare

2.3 COERENZA CON APPLICAZIONE CARTA DEI DIRITTI FONDAMENTALI E CONVENZIONE NAZIONI UNITE SUI DIRITTI DELLE PERSONE CON DISABILITA'

(Selezionare le azioni atte a garantire la promozione/rafforzamento dei principi orizzontali)
X Capacità dell'intervento di promuovere azioni a tutela dell'uguaglianza, dell'inclusione, della nondiscriminazione e della parità di genere X SI
Intervento che agevola la fruizione da parte di persone con disabilità e/o con bisogni speciali
Capacità dell'intervento di promuovere azioni a tutela dell'uguaglianza, dell'inclusione, della non discriminazione e della parità di genere

3. CRONOPROGRAMMA

Intervento	entro agosto 2024	01/09/24-01/10/24	01/10/24-01/02/25	01/02/25-01/03/25	01/03/25-01/05/25
Progettazione (conclusa con D.D. N. 3308/2024)					
Procedura di affidamento					
Esecuzione dei lavori					
Esecuzione del collaudo					
Esecuzione dell'allestimento					

4. PIANO FINANZIARIO *(da redigere in conformità alle disposizioni del Dlg.vo n.36/2023 Codicedegli appalti)*

Voci di spesa	Importi previsti (euro)
A. Somme per Progettazione e Lavori	515 611,79 €
A.1 Importo Lavori Tot. (A.1.1+A.1.2+A.1.3.)	495 611,79 €
A.1.1 Importo Lavori a misura	357 909,69 €
A.1.2 Incidenza manodopera (24%)	112 223,26 €
A.1.3 Oneri della sicurezza (non soggetti a ribasso)	25 478,84 €
A.2 Progettazione	20 000,00 €

fonte: http://burc.regione.campania.it

B. Somme a disposizione dell'amministrazione	75 249,01 €
B.1.1 Imprevisti sul totale lavori (10%) B.1.2 Accantonamenti art. 45 del D.Lgs. 36/2023 B.1.3 Oneri di smaltimento e costi di discarica B.1.4 Contributo A.N.A.C.	49 561,18 € 9 912,24 € 15 325,60 € 450,00 €
C. Forniture di Arredi	142 265,82 €
D. Oneri per la comunicazione 1,50 % di A	7 734,18 €
E. Oneri fiscali **(*indicare la % e la voce di costo di riferimento)*** D.1.1 C.N.A.P.P.C. 4 % di (A.2) D.1.2 I.V.A. pari al 22 % di (A+B.1.1+B.1.2+B.1.3+D.1.1)	163 866,38 € 800,00 € 163 066,38 €
Costo Totale del progetto (A+B+C+D+E)	904 727,18 €

N.B. L'importo del piano finanziario pari ad un costo totale di euro 904.727,18, si avvarrà dell'importo totale assegnato al progetto identificato con codice CAM.4.5.1_02 pari a euro 561.224,49, sempre in coerenza con quanto declinato al punto 2 (Dati di attuazione del progetto), e di una restante quota di euro 343.502,69 di cofinanziamento che insisterà su fondi di bilancio aziendale.

ANTONIO
BRUNO
10.09.2024
12:50:24
GMT+01:00

MARINA
TESORONE
10.09.2024
13:58:06
GMT+02:00

fonte: http://burc.regione.campania.it

SCHEDA PROGETTO 7

1. INFORMAZIONI GENERALI

Titolo del progetto:	**Ammodernamento delle apparecchiature diagnostiche**
Codice progetto	**CAM.4.5.1__03**
Inizio progetto	**01/09/2024**
Fine progetto	**31/12/ 2027**
CUP	**B69I24000820006**
Costo totale del progetto	**623.163,27**
Referente amministrativo	*Dott.ssa Marina* ***Tesorone*** ***(Referente Sanitario)***

2. DATI DI ATTUAZIONEDEL PROGETTO: *(La parte precompilata può essere eventualmente integrata)*

Il progetto è volto esclusivamente all'acquisto di apparecchiature diagnostiche non ricomprese tra quelle previste nel PNRR. In particolare, si intende acquistare la tipologia di apparecchiature indicate in tabella che saranno utilizzate all'interno delle sedi dei consultori per favorire, potenziare e adeguare i servizi dedicati alla prevenzione e diagnosi delle malattie genere-sensibili.

Denominazione, codice consultorio, indirizzo	Tipologia di apparecchiatura	Numero di apparecchiature
Cons. Fam. DS 24, 440064, Corso Vittorio Emanuele 690	densitometro osseo ad ultrasuoni + ecodoppler fetale	2
Cons. Fam. DS 25, 450418, Via D. Winspeare, 67	densitometro osseo ad ultrasuoni + n. 1 ecotomografo ostetrico ginecologico, di fascia media- alta, comprensivi di sonda CONVEX 2b, di sonda CONVEX 3d/4d e stampante termica bianco/nera + ecodoppler fetale	3
Cons. Fam. DS 26, 460132, Via C. Scherillo, 12	densitometro osseo ad ultrasuoni + ecotomografo ostetrico ginecologico di fascia media- alta, comprensivi di sonda CONVEX 2b, di sonda CONVEX 3d/4d e stampante termica bianco/nera + ecodoppler fetale	3
Cons. Fam. DS 27, 470188, Via Recco, 21	densitometro osseo ad ultrasuoni + ecodoppler fetale	2
Cons. Fam. DS 28, 480194, Viale della Resistenza, 25	densitometro osseo ad ultrasuoni + ecotomografo ostetrico ginecologico di fascia media- alta, comprensivi di sonda CONVEX 2b, di sonda CONVEX 3d/4d e stampante termica bianco/nera + ecodoppler fetale	3
Cons. Fam. Aminei DS 29, 490235, Via Scudillo a Pietravalle, 24/26	densitometro osseo ad ultrasuoni + ecodoppler fetale	2
Cons. Fam. San Gennaro DS 29, CF0306, Via S. Gennaro dei Poveri n° 25	densitometro osseo ad ultrasuoni + n. 1 ecotomografo ostetrico ginecologico, di fascia media- alta, comprensivi di sonda CONVEX 2b, di sonda CONVEX 3d/4d e stampante termica bianco/nera + ecodoppler fetale	3
Cons. Fam. Miano DS 30, 500255, Via V. Valente, 31	densitometro osseo ad ultrasuoni + ecodoppler fetale	2
Cons. Fam. S. Pietro a P. DS 30, 500257, Viale IV Aprile 50	densitometro osseo ad ultrasuoni + n. 1 ecotomografo ostetrico ginecologico, di fascia media- alta, comprensivi di sonda CONVEX	3

fonte: http://burc.regione.campania.it

	2b, di sonda CONVEX 3d/4d e stampante termica bianco/nera + ecodoppler fetale	
Cons. Fam. DS 31, 510420, Via Egiziaca a Forcella , 18	densitometro osseo ad ultrasuoni + ecodoppler fetale	2
Cons. Fam. Ponticelli, DS 32, 520341, Via Giovanni Amendola 1	densitometro osseo ad ultrasuoni + n. 1 ecotomografo ostetrico ginecologico, di fascia media- alta, comprensivi di sonda CONVEX 2b, di sonda CONVEX 3d/4d e stampante termica bianco/nera + ecodoppler fetale	3
Cons. Fam. Barra, DS 32, 520343, Via Marghieri 88	densitometro osseo ad ultrasuoni + ecodoppler fetale	2
Cons. Fam. DS 33, 530420, Via Maddalena, 2	densitometro osseo ad ultrasuoni + ecodoppler fetale	2
"Consultorio Aziendale di riferimento per il percorso IVG farmacologica" – SPS San Gennaro Via S. Gennaro dei Poveri n° 25	n. 2 ecotomografi ostetrico ginecologici, di fascia media- alta, comprensivi di sonda CONVEX 2b, di sonda CONVEX 3d/4d e stampante termica bianco/near + n. 2 densitometri ossei ad ultrasuoni	4

2.1 GOVERNANCE

La realizzazione della linea progettuale si avvale dell'azione congiunta del referente di progetto, anche UOC Tutela della Salute Donna, Bambino e Adolescente, dell'UOC Acquisizione Beni e dell'UOC Ingegneria Clinica, ciascuna nell'ambito delle proprie specifiche competenze e con l'utilizzo delle risorse umane disponibili.

2.2. MODALITA' DI ATTUAZIONE

(Descrivere la procedura di selezione che si intende seguire anche selezionando tra quelle di seguitoelencate)

avvisi pubblici competitivi o non competitivi per la concessione di sovvenzioni previste dall'art. 12 della legge 241/1990;

accordi tra pubbliche Amministrazioni ai sensi dell'art. 15 della legge 241/1990;

procedure volte all'attivazione di forme di co-programmazione e co-progettazione con gli Enti del Terzo Settore;

X SI procedure di cui al D. Lgs. 36/2023 nonché al D. Lgs. 50/2016 (per operazioni avviate entro il 30 giugno 2023);

affidamenti in house

Altro da specificare

2.3 COERENZA CON APPLICAZIONE CARTA DEI DIRITTI FONDAMENTALI E CONVENZIONE NAZIONI UNITE SUI DIRITTI DELLE PERSONE CON DISABILITA'

Selezionare le azioni atte a garantire la promozione/rafforzamento dei principi orizzontali:

X Capacità dell'intervento di promuovere azioni a tutela dell'uguaglianza, dell'inclusione, della non discriminazione e della parità di genere;

Intervento che agevola la fruizione da parte di persone con disabilità e/o con bisogni speciali;

Capacità dell'intervento di promuovere azioni a tutela dell'uguaglianza, dell'inclusione, della non discriminazione e della parità di genere.

3. CRONOPROGRAMMA

- *Richiesta fornitura apparecchiature diagnostiche all'UOC Acquisizione Beni: entro gennaio 2025*
- *Interazione con UOC Ingegneria Clinica per definizione caratteristiche tecniche: entro al massimo giugno 2025*
- *Avvio procedura negoziale e sua realizzazione: entro giugno 2026*
- *Conclusione attività: entro dicembre 2027*

Saranno inoltre incluse procedure di acquisto delle apparecchiature indicate già avviate in data successiva a gennaio 2021 e non ancora concluse.

fonte: http://burc.regione.campania.it

	01/09/2024 – 30/11/2024	01/12/2024 – 31/01/2025	01/02/2025 – 30/06/2025	01/07/2025 – 31/12/2025	01/01/2026 – 30/06/2026	01/07/2026 – 31/12/2026	01/01/2027 – 30/06/2027	01/07/2027 – 31/12/2027
Richiesta fornitura apparecchiature diagnostiche a UOC Acquisizione Beni								
Definizione caratteristiche tecniche con UOC Ingegneria Clinica								
Avvio procedura negoziale e sua realizzazione								
Acquisizione apparecchiature								

4. PIANO FINANZIARIO *(da redigere in conformità alle disposizioni del Dlg.vo n.36/2023 Codice degli appalti)*	
Voci di spesa	**Importi previsti (euro)**
B. Forniture e posa in opera ➢ **N. 15 densitometri ossei ad ultrasuoni**	Costo unitario presunto 8.500 € - Costo totale presunto 127.500 €
➢ **N. 8 ecotomografi ostetrico ginecologici, di fascia medio - alta, comprensivi di sonda CONVEX 2b, di sonda CONVEX 3d/4d e stampante termica bianco/nera**	Costo unitario presunto 55.000 € - Costo totale presunto 440.000 €
➢ **N. 13 ecodoppler fetali**	Costo unitario presunto 320 € - Costo totale presunto 4.160 €
D. Oneri fiscali ***(indicare la % e la voce di costo di riferimento)*** ➢ ***IVA densitometri ossei ad ultrasuoni 22%***	1.870 € per apparecchio – Totale IVA: 28.050 €
➢ ***IVA al 5% ecotomografi ostetrico ginecologici, di fascia media- alta, comprensivi di sonda CONVEX 2b, di sonda CONVEX 3d/4d e stampante termica bianco/near***	2.750 € per apparecchio – Totale IVA: 22.000 €
➢ ***IVA ecodoppler fetali al 22%***	70,40 € per apparecchio – Totale IVA: 915,20 €

fonte: http://burc.regione.campania.it

Costo Totale del progetto (A+B+C+D)	**622.625,20**

N.B. Si precisa che la quota residua emergente, per ribasso di gara, dall'importo riportato quale costo totale del progetto sarà impegnata per costi indiretti.

MARINA TESORONE
10.09.2024 13:38:52
GMT+02:00

fonte: http://burc.regione.campania.it

SCHEDA PROGETTO 8	
1. INFORMAZIONI GENERALI	
Titolo del progetto:	**Adeguamento strutturale e infrastrutturale del Dipartimento di Salute Mentale**
Codice progetto	**CAM.4.5.1_05**
Inizio progetto	**01/01/2025**
Fine progetto	**31/12/2027**
CUP	*B64E24000990006*
Costo totale del progetto	*€ 581.010,00*
Referente amministrativo	*Dott.ssa Luisa **Russo** **(Referente Sanitaria)*** *Ph.D. Dott. Arch. Antonio **Bruno*** *UOC Pianificazione Progettazione e Sviluppo* *Interventi sul Patrimonio Immobiliare* ***(Referente tecnico)***

2. DATI DI ATTUAZIONE DEL PROGETTO: *(La parte precompilata può essere eventualmente integrata)*

Il progetto si articolerà negli interventi strutturali, infrastrutturali e strumentali elencati in tabella.
L'adeguamento delle sedi indicate consentirà di rafforzare i servizi di presa in carico, diagnosi e riabilitazioneper ogni fascia di età rafforzando l'offerta territoriale di prestazione e servizi rendendoli più funzionali ai bisogni emergenti. *(Indicare il numero e la tipologia delle strutture interessate dal progetto e specificare gli interventi che siintendono realizzare)*

Denominazione sede, codice indirizzo	Opere infrastrutturali	Interventi di manutenzione ordinaria e straordinaria	Acquisto di beni mobili previsti *(ad esempio: arredi, attrezzature, informatiche ecc..)*	Acquisto servizi
EX O.P. "Leonardo Bianchi" Ex Farmacia – Centro Formazione Aziendale via Calata Capodichino n.230 Napoli		Ristrutturazione, adeguamento ambientale ed impiantistico di tutti gli spazi e ambienti che costituiscono l'edificio interessato, ivi comprese le parti esterne.	Si	

2.1 GOVERNANCE

La governance del procedimento prevede una fase di ideazione, una di pianificazione, una di progettazione nonché un'ultima di esecuzione di attività finalizzate all'attivazione del progetto che ad oggi esprime la sua significativa fattibilità culturale, sociale, sanitaria, tecnica ed economica, nel rispetto degli indirizzi dell'Atto Aziendale (adottato con nota prot. n°95454 del 11 aprile 2023 e Delibera n°562/2023, successivamente approvato con Delibera della Giunta Regionale 390 del 30/06/2023) ed in coerenza con la vigente normativa dei contratti pubblici e dei regolarmente aziendali vigenti in materia.
Referente: Dott.ssa Luisa Russo
Attuazione del progetto: Ph.D Dott. Arch. Antonio Bruno

2.2. MODALITA' DI ATTUAZIONE

(Descrivere la procedura di selezione che si intende seguire anche selezionando tra quelle di seguito elencate)
avvisi pubblici competitivi o non competitivi per la concessione di sovvenzioni previste dall'art. 12 della legge 241/1990;

fonte: http://burc.regione.campania.it

□ accordi tra pubbliche Amministrazioni ai sensi dell'art. 15 della legge 241/1990;
□ procedure volte all'attivazione di forme di co-programmazione e co-progettazione con gli Enti del Terzo Settore;
X procedure di cui al D. Lgs. 36/2023 nonché al D. Lgs. 50/2016 (per operazioni avviate entro il 30 □ giugno 2023);
□ affidamenti in house
Altro da specificare

2.3 COERENZA CON APPLICAZIONE CARTA DEI DIRITTI FONDAMENTALI E CONVENZIONE NAZIONI UNITE SUI DIRITTI DELLE PERSONE CON DISABILITA'

Selezionare le azioni atte a garantire la promozione/rafforzamento dei principi orizzontali:
X Capacità dell'intervento di promuovere azioni a tutela dell'uguaglianza, dell'inclusione, della non discriminazione e della parità di genere;
Intervento che agevola la fruizione da parte di persone con disabilità e/o con bisogni speciali;
Capacità dell'intervento di promuovere azioni a tutela dell'uguaglianza, dell'inclusione, della non discriminazione e della parità di genere

3. CRONOPROGRAMMA

Intervento	01/08/24-06/08/24	06/08/24-30/08/24	01/09/24-15/10/24	16/10/24-01/12/24	01/12/24-15/01/25
Progettazione					
Procedura di affidamento					
Esecuzione dei lavori					
Esecuzione del collaudo					
Esecuzione dell'allestimento					

4. PIANO FINANZIARIO (*da redigere in conformità alle disposizioni del Dlg.vo n.36/2023 Codicedegli appalti)*

Voci di spesa	Importi previsti (euro)
A. Somme per Lavori	**287 672,07 €**
A.1 Importo Lavori Tot. (A.1.1+A.1.2+A1.3.) – lavori esterni	149 367,38 €
A.1.1 Importo Lavori a misura	111 727,46 €
A.1.2 Incidenza manodopera (24%)	35 038,84 €
A.1.3 Oneri della sicurezza (non soggetti a ribasso)	2 601,08 €
A.2 Importo Lavori Tot. (A.2.1+A.2.2+A2.3.) – lavori interni	138 304,69 €
A.2.1 Importo Lavori a misura	103 502,38 €
A.2.2 Incidenza manodopera (24%)	32 231,21 €
A.2.3 Oneri della sicurezza (non soggetti a ribasso)	2 571,10 €
B. Somme a disposizione dell'Amministrazione	**54 590,65 €**
B.1 Imprevisti sul totale lavori (10%)	14 936,74 €
B.1.1 Accantonamenti art. 45 del D.Lgs. 36/2023	2 987,35 €
B.1.2 Oneri di smaltimento e costi di discarica	10 000,00 €
B.1.3 Contributo A.N.A.C.	35,00 €
B.2 Imprevisti sul totale lavori (10%)	13 830,47 €

fonte: http://burc.regione.campania.it

B.2.1 Accantonamenti art. 45 del D.Lgs. 36/2023	2 766,09 €
B.2.2 Oneri di smaltimento e costi di discarica	10 000,00 €
B.2.3 Contributo A.N.A.C.	35,00 €
C. Forniture di Arredi e Attrezzature Tecniche (allestimento)	**130 710,04 €**
D. Oneri per la comunicazione 1,50% di A	**4 315,08 €**
E. Oneri fiscali (*22%*))	**103 722,16 €**
Costo Totale del progetto (A+B+C+D)	**581 010,00 €**

ANTONIO
BRUNO
23.09.2024
15:50:10
GMT+01:00

LUISA
RUSSO
24.09.2024
13:47:38
GMT+01:00

fonte: http://burc.regione.campania.it

SCHEDA PROGETTO 9	
1. INFORMAZIONI GENERALI	
Titolo del progetto:	**Adeguamento infrastrutturale e tecnologico degli spazi esistenti per lo screening**
Codice progetto	**CAM.4.5.1_07**
Operazione di Importanza strategica (OIS)[10]	**SI**
Inizio progetto	**01/01/2025**
Fine progetto	**31/12/2027**
CUP	*B63D24000160006*
Costo totale del progetto	*€ 581.010,00*
Referente amministrativo	*Dott.ssa Tiziana* ***Spinosa*** *(**Referente sanitaria**)* *Ph.D. Dott. Arch. Antonio Bruno* *UOC Pianificazione Progettazione e Sviluppo Interventi sul Patrimonio Immobiliare* *(**Referente tecnico**)*

2. DATI DI ATTUAZIONE DEL PROGETTO: *(La parte precompilata può essere eventualmente integrata)*

Il progetto è volto a realizzare gli adeguamenti strutturali, infrastrutturali e strumentali degli spazi dedicati alle attività di screening indicati nella seguente tabella.

(Indicare il numero delle strutture interessate dal progetto e specificare gli interventi che si intendono realizzare)

Denominazione sede, codice indirizzo	Opere infrastrutturali	Interventi di manutenzione ordinaria e straordinaria	Acquisto di beni mobili previsti *(ad esempio: arredi,,attrezzature, informatiche ecc..)*	Acquisto servizi
DSB 25 via Winspeare n.6		Ristrutturazione, adeguamento ambientale ed impiantistico di tutti degli spazi specificamente dedicati all'attività di screening oncologico.	Allestimento della struttura sanitaria con specifico rifermento agli spazi e ambienti destinati agli screening oncologici mediante appositi arredi ordinari e tecnici e le necessarie apparecchiature elettromedicali.	

2.1 GOVERNANCE

Il modello progetttuale sanitario e infrastrutturale messo a punto per questa linea progettuale riguarda un progetto pilota dell'edificio sito in via Winspeare n. 6 a Napoli. Per l'attività di screening oncologico all'interno spazi e ambienti ideati e progettati per garantire il massimo confort ambientale e psicologico con innovative tecniche di umanizzazione e di massima inclusione.
Referente: Dott.ssa Tiziana Spinosa
Attuazione del progetto: Ph.D Dott. Arch. Antonio Bruno

2.2. MODALITA' DI ATTUAZIONE

(Descrivere la procedura di selezione che si intende seguire anche selezionando tra quelle di seguito elencate)
avvisi pubblici competitivi o non competitivi per la concessione di sovvenzioni previste dall'art. 12 della

fonte: http://burc.regione.campania.it

legge 241/1990;
accordi tra pubbliche Amministrazioni ai sensi dell'art. 15 della legge 241/1990;
procedure volte all'attivazione di forme di co-programmazione e co-progettazione con gli Enti del Terzo Settore;
X procedure di cui al D. Lgs. 36/2023 nonché al D. Lgs. 50/2016 (per operazioni avviate entro il 30 giugno 2023);
affidamenti in house
Altro da specificare

2.3 COERENZA CON APPLICAZIONE CARTA DEI DIRITTI FONDAMENTALI E CONVENZIONE NAZIONI UNITE SUI DIRITTI DELLE PERSONE CON DISABILITA'

Selezionare le azioni atte a garantire la promozione/rafforzamento dei principi orizzontali:
X Capacità dell'intervento di promuovere azioni a tutela dell'uguaglianza, dell'inclusione, della non discriminazione e della parità di genere;
Intervento che agevola la fruizione da parte di persone con disabilità e/o con bisogni speciali;
Capacità dell'intervento di promuovere azioni a tutela dell'uguaglianza, dell'inclusione, della non discriminazione e della parità di genere

3. CRONOPROGRAMMA

Intervento	entro agosto 2024	01/09/24-01/10/24	01/10/24-01/02/25	01/02/25-01/03/25	01/03/25-01/05/25
Progettazione (conclusa con D.D. N. 3308/2024)					
Procedura di affidamento					
Esecuzione dei lavori					
Esecuzione del collaudo					
Esecuzione dell'allestimento					

4. PIANO FINANZIARIO (*da redigere in conformità alle disposizioni del Dlg.vo n.36/2023 Codicedegli appalti)*

Voci di spesa	Importi previsti (euro)
A. Somme per i Lavori delle aree adibite a screening	206 000,00 €
A.1 Importo Lavori Tot. (A.1.1+A.1.2+A1.3.)	206 000,00 €
A.1.1 Importo Lavori a misura	152 000,00 €
A.1.2 Incidenza manodopera (22%)	48 000,00 €
A.1.3 Oneri della sicurezza (non soggetti a ribasso)	6 000,00 €
B. Somme a disposizione dell'amministrazione	30 170,00 €
B.1.1 Imprevisti sul totale lavori (10%)	20 600,00 €
B.1.2 Accantonamenti art. 45 del D.Lgs. 36/2023	4 120,00 €
B.1.3 Oneri di smaltimento e costi di discarica	5 000,00 €
B.1.4 Contributo A.N.A.C.	450,00 €
C. Forniture di arredi tecnici e apparecchiature elettromedicali	262 531,31 €
D. Oneri per la comunicazione 1,50 % di A	3 090,00 €

fonte: http://burc.regione.campania.it

E. Oneri fiscali D.1 I.V.A. pari al 22 % di (A+B.1.1+B.1.2+B.1.3+C+D)	109 388,69 € 109 388,69 €
Costo Totale del progetto (A+B+C+D+E)	611 180,00 €

N.B. Si precisa che l'importo totale del progetto identificato con codice CAM.4.5.1_07 pari a Euro 581.010,10 costituisce quota di cofinanziamento sempre in coerenza con quanto declinato al punto 2 (*Dati di attuazione del progetto*), mentre la differenza tra l'importo totale del piano finanziario e il costo totale del progetto pari ad Euro 30.169.90 verrà finanziato con fondi di bilancio aziendale.

ANTONIO
BRUNO
10.09.2024
12:50:48
GMT+01:00

TIZIANA
SPINOSA
10.09.2024
14:08:25
GMT+02:00

fonte: http://burc.regione.campania.it

SCHEDA PROGETTO 10	
1. INFORMAZIONI GENERALI	
Titolo del progetto:	**Screening diffusi**
Codice progetto	**CAM_4.5.2_01**
Inizio progetto	**01/09/2024**
Fine progetto	**31/12/2027**
CUP	***B69I24000810006***
Costo totale del progetto	***166.002,86 euro***
Referente amministrativo	***Dott. Tiziana Spinosa***

2. DATI DI ATTUAZIONE DEL PROGETTO:

L'azienda prevede di realizzare una mappatura dei punti screening suddivisi in base alle tre tipologie nonché una mappatura di situazioni di disagio socio-economico, come ad esempio gli STP/ENI presenti sul territorio. La mappatura sarà integrata con i dati eventualmente raccolti nell'ambito di altri programmi. La rilevazione dei dati dell'assistenza sanitaria erogata sul territorio consentirà di orientare al meglio gli interventi previsti nel PO per la maggiore adesione agli screening (formazione operatori, collaborazione con ETS, servizio di poliambulatorio mobile). Il progetto, inoltre, fornisce elementi utili per una comunicazione mirata a promuovere la conoscenza dei programmi di screening messi a disposizione dei servizi.

Elementi del progetto da valorizzare	*Numero*	*Tipologia*
- Numero di punti screening esistenti sul territorio dell'azienda	Screening mammella 10 punti Screening cervice 13 punti Screening colon retto 10 punti	Ambulatori territoriali Ambulatori territoriali Ambulatori territoriali
- Numero e Tipologia di prestazione offerta dai punti di screening	Mammella n. 30.000 Colon Retto n. 25000 Cervice uterina n.20000	Mammografie, ecografie, RMN, FNAB Test sangue occulto, colonscopie Pap Test, HPV test, Colposcopie
- Numero di personale in servizio presso i singoli punti screening	N4 personale x singolo servizio	
- Stima dei soggetti STP/ENI afferenti ai distretti	Screening mammella n. 900 Screening cervice n.920 Screening C retto n. 0	
- Programmi di rilevazione utilizzati dall'Azienda	Sinfonia	

2.1 GOVERNANCE

Il Modello organizzativo per l'attuazione del progetto adottato dalla ASL Na1Centro prevede:

1Coordinatore Aziendale Screening Oncologici supportato da uno Staff Operativo costituito da 1 coordinatoore Infermieristico e 2 Amministrativi

Screening Mammella: 1 Referente screening
1 Radiologo Responsabile Tecnico 1 Referente tecnico di radiologia
1 referente coordinatore infermieristico
10 referenti Distrettuali nelle UU.OO.Materno Infantili

Screening Cervice Uterina: 1 Referente screening
10 Referenti Distrettuali nelle UU.OO. Materno Infantili

Screening Colon Retto: 1 Referente screening

1 amministrativo
10 Referenti Distrettuali

Tale modello organizzativo sarà implementato, al fine di intercettare la popolazione interessata, da
1 sociologo,
1 assistente sociale
1 medico esperto in servizi integrati sociosanitari;
Tali figure saranno il punto di collegamento tra l'organizzazione dello screening aziendale e gli ETS coinvolti al fine di favorire l'accesso della fascia di popolazione "fragile" oggetto del bando agli screening oncologici.

2.2. MODALITA' DI ATTUAZIONE

(Descrivere la procedura di selezione che si intende seguire anche selezionando tra quelle di seguito elencate)
[] avvisi pubblici competitive o non competitivi per la concessione di sovvenzioni previste dall'art. 12 della legge 241/1990;
[] accordi tra le pubbliche Amministrazioni ai sensi dell'art. 15 della legge 241/1990;

X procedure volte all'attivazione di forme di co-programmazione e co-progettazione con gli Enti del Terzo Settore;

[] procedure di cui alD.Lgs.36/2023 nonchè al D.Lgs 50/2016 (per operazioni avviate entro il 30 giugno 2023);

[] affidamento in house;

[] Altro da specificare

fonte: http://burc.regione.campania.it

2.3 COERENZA CON APPLICAZIONE CARTA DEI DIRITTI FONDAMENTALI E CONVENZIONE NAZIONI UNITE SUI DIRITTI DELLE PERSONE CON DISABILITA'

Selezionare le azioni atte a garantire la promozione/rafforzamento dei principi orizzontali:

X Capacità dell'intervento di promuovere azioni a tutela dell'uguaglianza, dell'inclusione, della non discriminazione e della parità di genere;

X Intervento che agevola la fruizione da parte di persone con disabilità e/o con bisogni speciali

X Capacità dell'intervento di promuovere azioni a tutela dell'uguaglianza, dell'inclusione, della non discriminazione e della parità di genere

3. CRONOPROGRAMMA

In questa sezione dovrà essere illustrata, in forma tabellare, l'articolazione del progetto lungo il tempo, almeno per semestre, indicando le attività (ad esempio):

- *Progettazione (indicare la data presunta di affidamento della progettazione e di conclusione delle attività)*
- *Procedura di affidamento (indicare la data presunta di avvio e di conclusione della procedura di gara per l'appalto di servizi)*
- *Avvio esecuzione appalto (indicare la data presunta di avvio dell'appalto)*
- *Conclusione attività (indicare la data presunta di conclusione dell'appalto)*
- *……*
- *……*

Attività	*IV trimestre 2024*	*I semestre 2025*	*II semestre 2025*	*I semestre 2026*	*II semestre 2026*	*I semestre 2027*	*II semestre 2027*
Progettazione	*X*	*X*					
Procedura di affidamento		*X*	*X*				
Avvio dell'esecuzione dell'appalto				*X*	*X*	*X*	*X*
Conclusione attività							*X*

4. PIANO FINANZIARIO

Voci di spesa	Importi previsti (euro)
A. Servizi *(Importo della prestazione o somma degli importi delle singole prestazioni di servizi/forniture (soggetti a ribasso); gruppo di lavoro;…..*	*166.002,86 euro*
Costo totale del Progetto	**166.002,86 euro**

TIZIANA SPINOSA
10.09.2024
14:11:51
GMT+02:00
fonte: http://burc.regione.campania.it

Decreto Dirigenziale n. 881 del 04/10/2024

Dipartimento 50 - GIUNTA REGIONALE DELLA CAMPANIA

Direzione Generale 4 - DG per la tutela della salute e il coordin. del sist. sanitario regionale

U.O.D. 91 - STAFF - Funzioni di supporto tecnico - operativo

Oggetto dell'Atto:

AMMISSIONE A FINANZIAMENTO PIANO DI INTERVENTI ASL CASERTA A VALERE SUL PNES

IL DIRIGENTE

PREMESSO che

a. con decisione di esecuzione della Commissione C(2022) 4787 del 15 luglio 2022 è stato approvato l'Accordo di partenariato tra Italia e la Commissione europea relativo al ciclo di programmazione 2021-2027 che prevede di attuare l'Obiettivo 4. "Un' Europa più sociale e inclusiva attraverso l'attuazione del pilastro europeo dei diritti sociali" anche attraverso il Programma Nazionale Equità nella Salute 2021/2027;
b. con la decisione C(2022)8051 del 04.11.2022 della Commissione europea è stato approvato il programma "PN Equità nella Salute 2021-2027" (nel prosieguo PN o PNES) per il sostegno a titolo del Fondo europeo di sviluppo regionale e del Fondo sociale europeo Plus nell'ambito dell'obiettivo "Investimenti a favore dell'occupazione e della crescita" per le regioni Molise, Campania, Puglia, Basilicata, Calabria, Sicilia, Sardegna;
c. il PNES interviene nelle sette Regioni meno sviluppate (MS) del Paese per rafforzare i servizi sanitari e renderne più equo l'accesso e si articola in quattro aree prioritarie di intervento: "contrastare la povertà sanitaria", "prendersi cura della salute mentale", "il genere al centro della cura" e "maggiore copertura degli screening oncologici";
d. il "PN Equità nella Salute 2021-2027", al parag.1.8 "Governance", individua l'Autorità di Gestione del Programma nel Ministero della Salute e quale Organismi Intermedi (di seguito OI) per l'attuazione degli interventi nelle aree diverse da quella "Contrastare la povertà sanitaria" le Regioni;
e. con il decreto del Segretario Generale del Ministero della Salute n. 5 del 17/04/23, registrato alla Corte dei Conti il 22/05/2023 al n. 1664, sono state ripartite le risorse del PN da assegnare alla gestione degli Organismi Intermedi per la realizzazione degli interventi di competenza;
f. con il medesimo Decreto n.5/2023 sono state assegnate alla Regione Campania, in qualità di OI, risorse complessive pari ad € 120.299.941, di cui € 48.321.474 a valere sul FESR e € 71.978.467 a valere sul FSE;
g. con la Deliberazione della Giunta regionale n. 348 del 13/06/2023 è stata designata per la Regione quale Organismo Intermedio (OI) del Programma Nazionale Equità 2021-2027 la Direzione Generale Autorità di gestione Fondo Sociale Europeo e Fondo per lo sviluppo e la coesione e al contempo è stata demandata alla Direzione Generale per la Tutela della salute e il Coordinamento del Sistema Sanitario regionale l'individuazione degli interventi da realizzare a valere sul Programma nonché l'attuazione, le verifiche di gestione e rendicontazione, in linea con le indicazioni fornite dall'Autorità di Gestione e del Sistema di Gestione e Controllo;
h. gli obiettivi del PN Equità nella Salute si realizzano attraverso gli interventi pianificati dalle Regioni in via generale nell'ambito del documento "Linee Programmatiche di intervento" e dettagliati all'interno dei Piani Operativi approvati dall'Autorità di Gestione del Programma Nazionale Equità;
i. con la Deliberazione n. 574 del 18/10/2023 la Giunta ha approvato le "Linee Programmatiche di intervento" demandando alla Direzione Generale per la Tutela della salute e il Coordinamento del Sistema Sanitario regionale l'attuazione degli interventi oggetto del Piano Operativo;
j. in data 15/11/2023 è stata sottoscritta la Convenzione tra la Regione Campania, in qualità di Organismo Intermedio, e il Ministero della salute, Segretariato Generale, Ufficio 4, in qualità di Autorità di Gestione del PNES (AdG), che individua le funzioni delegate all'OI e le modalità del loro svolgimento, approvata poi con il Decreto del Segretario generale n. 47 del 16 novembre 2023, registrato presso l'Ufficio Centrale di Bilancio al n. 1158, in data

23/11/2023 e alla Corte dei Conti il 27/12/2023 n. 3128;

k. con Deliberazione n. 271 del 30/05/2024 la Giunta regionale ha preso atto del "Piano Operativo della Campania (PO Campania)" approvato dall'AdG-Ministero della salute con proprio Decreto MDS-DPDMF n. 24 del 03/05/2024, che recepisce le raccomandazioni formulate dalla medesima AdG;
l. il PO Campania, oltre a individuare i beneficiari, dettaglia gli interventi da realizzare a valere sul PNES nelle aree "prendersi cura della salute mentale", "il genere al centro della cura" e "maggiore copertura degli screening oncologici", nonché la relativa modalità e tempistica di attuazione e le tipologie di spesa ammissibili;
m. il PO Campania individua n.10 progetti cd "a regia regionale", per un importo complessivo di € 74.585.467, assegnandone la responsabilità della gestione, attuazione, controllo e rendicontazione alle Aziende Sanitarie Locali individuate quali "beneficiarie";
n. con il Decreto Dirigenziale n.563 del 13/06/2024 la Direzione generale per la tutela della Salute ha approvato il riparto dell'importo complessivo di € 74.585.467,00 tra le sette AA.SS.LL della Campania individuate nel PO Campania quali beneficiari dei progetti "a regia regionale".

PREMESSO altresì che

a. con il Decreto del Segretario generale n.11 del 28 giugno 2023, l'Autorità di Gestione del PN Equità nella Salute 2021 – 2027 ha adottato il proprio Sistema di Gestione e Controllo attraverso l'elaborazione del documento descrittivo recante "Sistema di gestione e controllo del Programma Nazionale Equità nella Salute 2021 – 2027, versione 1 del 27 giugno 2023";
b. il Comitato di Sorveglianza del Programma Nazionale Equità nella Salute 2021 – 2027 ha approvato la "Metodologia e criteri di selezione delle operazion" del PNES nella riunione del 20/03/2024, trasmesso agli OOII dall'Autorità di Gestione con la nota prot.n. 0000416-del 10/05/2024-DPDMF-MDS-P;
c. l'Autorità di Gestione del PNES - Ministero della salute ha approvato con il Decreto MDS-DPDMF n.35 del 14/06/2024 il testo aggiornato del "Sistema di gestione e controllo (Si.Ge.Co) del Programma Nazionale Equità nella Salute 2021 – 2027";
d. nelle more dell'adozione del Manuale delle procedure del PNES l'Autorità di Gestione ha trasmesso con la nota prot.n.0001889 del 06/09/2024, il documento "Procedure per la selezione delle operazioni", che anticipa una prima descrizione delle procedure per la selezione delle operazioni del PNES;
e. con la nota DPDMF-MDS-P prot. n.000556 del 27/05/2024 l'Autorità di Gestione ha trasmesso il documento "Operazioni di importanza strategica: indicazioni per Organismi Intermedi (OI) e Beneficiari" per garantire il rispetto degli adempimenti previsti dalla normativa europea in materia;
f. con la nota prot.n. 0356380 del 18/07/2024 l'OI Autorità di gestione del FSE e del FSC e la Direzione generale per la Sanità hanno trasmesso alle Aziende sanitarie locali della regione beneficiarie dei progetti a regia del PO Campania il format di "Piano di interventi" allo scopo di assicurare uniformità nella redazione da parte dei beneficiari dei progetti a regia che le AASSL intendono realizzare a valere sul PO Campania;
g. con il Decreto Dirigenziale n. 304 del 30/09/2024 è stato approvato il documento che descrive il Sistema di gestione e controllo (Si.Ge.Co.) del PO Campania, in linea con quanto disposto dagli artt. da 72 a 75 del RDC, dal Si.Ge.Co dell'Autorità di Gestione e dall'art. 5 della suddetta Convenzione, nonché dalle "Procedure per la selezione delle operazioni"; con il medesimo decreto è stato approvato il format di Convenzione da sottoscrivere tra la Regione- Direzione generale per la Tutela della Salute e le AASSLL beneficiarie dei progetti "a regia" del PO Campania per disciplinare i rapporti reciproci;

CONSIDERATO che

a. ai sensi dell'art. 4.3 del Si.ge.co. del PO Campania, nell'ambito degli obblighi posti in capo alle Aziende sanitarie locali, in qualità di beneficiari dei progetti a regia, rientra la redazione e la presentazione alla Direzione generale per la tutela della Salute di un "Piano di interventi" che esplicita i progetti da realizzare corredate da scheda finanziaria e cronoprogramma di spesa nel rispetto dei massimali per progetto assegnati dalla Regione con il Decreto dirigenziale n. n.563 del 13/06/2024 allo scopo della relativa ammissione a finanziamento sul programma;

b. con la nota prot.n. 002038 del 26/08/2024 e successive integrazioni prot.n. 0217551/ASL del 12-09-2024 e pec-email del 24/09/2024, l'ASL di Caserta, con sede legale in Via Unità Italiana n. 28, cap.81100, Caserta, codice fiscale 03519500619, ha trasmesso il "Piano di interventi" relativo ai progetti da realizzare nell'ambito del PO Campania- Equità nella salute;

c. con la nota prot. n. PG/2024/0415423 del 05/09/2024 l'OI Autorità di gestione del FSE e del FSC ha nominato il Gruppo di lavoro per la valutazione dei "Piani di intervento" presentati dalle Aziende sanitarie locali, in qualità di beneficiari dei progetti a regia;

d. il su richiamato Gruppo di valutazione ha trasmesso con e-mail del 30 settembre il Verbale n.3 con l'esito positivo della valutazione del "Piano di interventi" della ASL di Caserta effettuata in linea con il documento "Metodologia e criteri di selezione delle operazion" del PNES trasmesso dall'Autorità di Gestione con la nota prot.n. 0000416/2024 e con il documento "Procedure per la selezione delle operazioni" di cui alla nota prot.n.0001889/2024.

RITENUTO di

a. dover ammettere a finanziamento per un importo complessivo di € 11.685.096,89 a valere sul PO Campania- PNES, di cui € 8.576.844,65 FSE+ ed € 3.108.252,24 FESR , il "Piano di interventi" della ASL di Caserta allegato al presente provvedimento per farne parte integrante e sostanziale;
b. dover disporre che i rapporti giuridici tra la Regione Campania e l'Azienda sanitaria di Caserta per la realizzazione degli interventi a regia indicati nel "Piano di interventi" allegato al presente atto siano disciplinati da apposita Convenzione il cui schema è stato approvato con il Decreto Dirigenziale n. 304 del 30/09/2024;
c. dover trasmettere all'ASL di Caserta il presente provvedimento unitamente alla Convenzione di cui al precedente punto;

VISTI tutti gli atti richiamati in narrativa

Alla stregua dell'istruttoria condotta dal funzionario titolare della Posizione Organizzativa conferita con DD 825 del 04/12/2023 e della dichiarazione di regolarità riferita alla stessa resa dal Dirigente di Staff della UOD 500491

DECRETA

per le motivazioni indicate in narrativa, che si intendono integralmente riportate nel presente dispositivo:

1. di ammettere a finanziamento per un importo complessivo di € 11.685.096,89 a valere sul PO Campania- PNES, di cui € 8.576.844,65 FSE+ ed € 3.108.252,24 FESR , il "Piano di interventi" della ASL di Caserta allegato al presente provvedimento per farne parte integrante e sostanziale;
2. di disporre che i rapporti giuridici tra la Regione Campania e l'Azienda sanitaria locale di Caserta per la realizzazione degli interventi a regia indicati nel "Piano di interventi" allegato al presente atto siano disciplinati da apposita Convenzione il cui schema è stato approvato con il Decreto Dirigenziale n. 304 del 30/09/2024;

3. di trasmettere all'ASL di Caserta il presente provvedimento unitamente alla Convenzione di cui al precedente punto;
4. di trasmettere copia del presente provvedimento al Responsabile della Programmazione Unitaria; alla Direzione Generale Autorità di Gestione del FSE e del FSC, all'Autorità di Gestione del PN Equità nella Salute-Ministero della Salute, al competente ufficio per la registrazione atti monocratici archiviazione decreti; al BURC per la pubblicazione nonché all'Ufficio competente per la pubblicazione nella sezione trasparenza del sito istituzionale della Regione Campania.

POSTIGLIONE

COESIONE ITALIA 21-27

Cofinanziato dall'Unione europea

Ministero della Salute

Programma Nazionale "Equità nella Salute" 2021-2027

(CCI 2021IT05FFPR002)

Piano Operativo Campania

(Delibera n.271 del 30/05/2024)

PIANO DI INTERVENTI

AZIENDA SANITARIA CASERTA

Responsabile del Procedimento	Direttore Generale ASL Caserta **Dr. Amedeo Biasotti**

fonte: http://burc.regione.campania.it

SINTESI DEI PROGETTI

Area di Intervento	Progetto	Descrizione
"Il genere al centro della Cura"	CAM.4k.2_01 Attività formative orientate al genere	Il progetto si articola nelle seguenti due azioni: Azione 1 – Attività di formazione volta all'innalzamento delle competenze degli operatori sanitari dei consultori attraverso corsi di formazione orientati al genere e mirati sulle questioni connesse alla fisiopatologia genere-specifica e sulla promozione di approcci socio-sanitari appropriati anche agli orientamenti sessuali non binari. Azione 2 - Gli operatori formati avvieranno campagne di formazione e informazione nelle scuole per studenti e docenti. Si prevedono inoltre campagne formative sull'influenza delle differenze biologiche (definite dal sesso) e socioeconomiche e culturali (definite dal genere) sullo stato di salute e di malattia di ogni persona.
	CAM.4.5.1_02 Adeguamento infrastrutturale delle sedi consultoriali	Il progetto finanzierà l'adeguamento, incluso l'ampliamento, degli spazi dedicati, l'acquisto di beni mobili, di strumenti e attrezzature a supporto dei servizi erogati, il potenziamento delle dotazioni strumentali e tecnologiche, le modifiche strutturali e la fornitura di dispositivi per assicurare l'accesso e la fruizione anche alle persone con disabilità sensoriale, interventi di manutenzione ordinaria e straordinaria e comunque azioni volte a migliorare la recettività delle strutture sanitarie.
	CAM.4.5.1_03 Acquisizione di apparecchiature diagnostiche dedicate alla prevenzione e diagnosi delle malattie genere sensibili	Il progetto sostiene l'acquisizione di apparecchiature diagnostiche dedicate alla prevenzione e diagnosi delle malattie genere sensibili per favorire, potenziare e adeguare i servizi dei Consultori familiari.
"Prendersi cura della salute mentale"	CAM.4k.2_02 Implementazione del servizio di psicologia di base	Il progetto, nel rispetto delle disposizioni normative regionali, è volto al rafforzamento del Servizio distrettuale di psicologia di base a sostegno delle cure primarie attraverso il conferimento di incarichi professionali, per ampliare le attività di intercettazione e prevenzione dei disturbi psicologici presso le fasce più deboli della popolazione ed in particolare dei bambini, degli adolescenti, degli anziani, pazienti oncologici, nonché di quelli genere-specifici. Si prevede l'assunzione di due psicologi di base per distretto.
	CAM.4k.2_03 Attivazione sperimentale di progetti terapeutico riabilitativi personalizzati (PTRP)	L'intervento è finalizzato a progettare e ad attivare il modello "budget di salute con la persona" in conformità alle "Linee programmatiche progettare il budget di salute con la persona- proposta di elementi qualificanti" approvate con l'Accordo Rep. N.104/CU del 06/07/2022 nonché con le pertinenti disposizioni regionali. I PTRP finanziati con budget di salute sono incentrati sulle esigenze e i bisogni delle persone con problemi di salute mentale già prese in carico dai servizi sanitari e/o sociali territorialmente competenti e prevedono anche forme di co-progettazione e cogestione con gli ETS da realizzare in base ad un progetto riabilitativo incentrato sulle esigenze delle persone con problemi di salute mentale. Per la realizzazione dei percorsi si prevede anche il coinvolgimento di Esperti di Supporto tra Pari (ESP), previa opportuna attività di

fonte: http://burc.regione.campania.it

		formazione per svolgere attività di advocacy e di orientamento. Tutti i soggetti coinvolti nella costruzione dei PTRP, verranno formati attraverso la piattaforma FAD per la formazione sul budget di salute, disponibile sul sito dell'Istituto Superiore di Sanità il corso denominato Progetti di cura e di vita nella comunità: il Budget di Salute (III edizione) è reperibile all'indirizzo https https://www.eduiss.it/course/index.php?categoryid=51
	CAM.4.5.1_05 Adeguamento strutturale e infrastrutturale (DSM e UONPIA)	Il progetto finanzierà l'adeguamento, incluso l'ampliamento, degli spazi dedicati, l'acquisto di beni mobili, di strumenti e attrezzature a supporto dei servizi erogati, il potenziamento delle dotazioni strumentali e tecnologiche, le modifiche strutturali e i dispositivi per assicurare l'accesso e la fruizione anche alle persone con disabilità sensoriale, interventi di manutenzione ordinaria e straordinari e comunque azioni volte a migliorare la recettività delle strutture sanitarie.
"Maggiore copertura degli screening oncologici"	CAM.4k.2_04 Azioni volte all'implementazione dei 3 screening principali	Si prevede l'assunzione di personale a tempo determinato per la gestione degli "inviti" e delle procedure amministrative, anche informatiche, relative alla popolazione target che accetta di essere inserita nel programma di screening del territorio di competenza dell'azienda. Il personale ingaggiato con il progetto, inoltre, curerà la gestione dei programmi di implementazione messi in atto dall'ASL. Il personale acquisito potrà altresì predisporre strumenti per ilcounselling e il supporto psicologico di quanti sono richiamati per la ripetizione del test, per accertamenti diagnostici di secondo livello o per essere indirizzati alla terapia, servendosi della collaborazione dello psicologo di base.
	CAM.4k.2_05 Realizzazione attività formative rivolte agli operatori aziendali degli screening oncologici inclusi quelli di nuova assunzione dedicati ai servizi erogati su mezzi mobili per il miglioramento della qualità dei tre screening (mammella, cervice, colon retto)	Il progetto propone attività formative rivolte agli operatori aziendali degli screening oncologici allo scopo di migliorare la qualità delle prestazioni sia in termini di standard qualitativi che di efficienza dello screening. Saranno individuati percorsi formativi specifici rivolti anche ai MMG (Medici di Medicina Generale) con particolare riguardo anche agli aspetti della formazione in ambito relazionale e sarà realizzato anche in accordo con l'ONS (Osservatorio Nazionale Screening). Le azioni formative avranno come obiettivo quello di arricchire le competenze degli operatori sanitari e fornire strumenti innovativi e culturalmente mirati per informare e sensibilizzare la popolazione al fine di migliorare l'adesione ai programmi di screening oncologici (mammella, cervice uterina e colon retto) da parte di tutta la popolazione ed in particolare degli immigrati e dei gruppi vulnerabili. Il progetto supporterà e rafforzerà le determinazioni assunte dalla Regione con il Decreto N. 76 del 18/10/2019 in ordine all' attività di prevenzione primaria del tumore della cervice uterina.
	CAM_4.5.2_01 Screening Diffusi	L'azienda prevede di realizzare una mappatura dei punti screening suddivisi in base alle tre tipologie nonché una mappatura di situazioni di disagio socio-economico, come ad esempio gli STP/ENI presenti sul territorio. La mappatura sarà integrata con i dati eventualmente raccolti nell'ambito di altri programmi. La rilevazione dei dati dell'assistenza sanitaria erogata sul territorio consentirà di orientare al meglio gli interventi previsti nel PO per la maggiore adesione agli screening (formazione operatori, collaborazione con ETS, servizio di poliambulatorio mobile). Il progetto, inoltre, fornisce elementi utili per una comunicazione mirata a promuovere la conoscenza dei programmi di screening messi a disposizione dei servizi.

fonte: http://burc.regione.campania.it

	CAM.4.5.1_07 Adeguamento infrastrutturale e tecnologico degli spazi esistenti per lo screening	Il progetto finanzierà l'adeguamento, incluso l'ampliamento, degli spazi dedicati alle attività di screening, l'acquisto di beni mobili, di strumenti e attrezzature a supporto dei servizi erogati, il potenziamento delle dotazioni strumentali e tecnologiche, interventi di manutenzione ordinaria e straordinari e comunque azioni volte a migliorare la recettività delle strutture dedicate alle attività di screening.

fonte: http://burc.regione.campania.it

2. COSTO TOTALE PIANO DI INTERVENTI (rif. Decreto Dirigenziale n. 563 del 13/06/2024)

L'Azienda Sanitaria Caserta si impegna a realizzare il Piano di interventi articolato nei seguenti progetti nel rispetto dei massimali riportati nella tabella seguente

Progetti	Codice Progetto			
Attività formative orientate al genere	CAM.4k.2_01		484.571,63	
Adeguamento infrastrutturale delle sedi consultoriali	CAM.4.5.1_02	860.544,32		
Acquisizione di apparecchiature diagnostiche dedicate alla prevenzione e diagnosi delle malattie genere sensibili	CAM.4.5.1_03	965.517,01		
Implementazione del servizio di psicologia di base	CAM.4k.2_02		4.219.178,08	
Attivazione sperimentale di progetti terapeutico riabilitativi personalizzati (PTRP)	CAM.4k.2_03		1.450.727,33	
Adeguamento strutturale e infrastrutturale delle DSM e delle UONPIA	CAM.4.5.1_05	565.333,57		
Azioni volte all'implementazione dei 3 screening principali	CAM.4k.2_04		201.581,80	
Realizzazione attività formative rivolte agli operatori aziendali degli screening oncologici inclusi quelli di nuova assunzione dedicati ai servizi erogati su mezzi mobili per il miglioramento della qualità dei tre screening (mammella, cervice, colon retto)	CAM.4k.2_05		242.285,81	
Screening Diffusi	CAM_4.5.2_01	161.523,88		
Adeguamento infrastrutturale e tecnologico degli spazi esistenti per lo screening	CAM.4.5.1_07	565.333,57		

La richiesta dell'Anticipo dell'1% del costo totale del progetto è possibile solo nel caso di un avanzato stato di progettazione dell'intervento ai sensi dell'art. 6 della Convenzione stipulata con il Ministero della Salute ovvero qualora l'ASL disponga di:
un livello di progettazione, ai sensi dell'art.41 del D.L.36/2023, quale studio di fattibilità tecnico economica o progettazione esecutiva, approvato e ritenuto loneo dal Beneficiario per l'espletamento della procedura di gara, nel caso si tratti di interventi infrastrutturali;
un piano dei fabbisogni, disciplinare e capitolato approvati, nel caso di interventi in materia di acquisizione di beni e servizi)

fonte: http://burc.regione.campania.it

fonte: http://burc.regione.campania.it

SCHEDA PROGETTO 1

1. INFORMAZIONI GENERALI

Titolo del progetto:	**Attività formative orientate al genere**
Codice progetto	**CAM.4k.2_01**
Inizio progetto	**01/07/ 2024**
Fine progetto	**31/12/ 2027**
CUP	*C23C24001010005*
Costo totale del progetto	484.571,63
Referente amministrativo	*Pierpaola Petrillo*

1. *DATI DI ATTUAZIONE DEL PROGETTO:*

Si avvierà un'attività formativa volta ad innalzare le competenze di accoglienza e di prima consulenza degli operatori sanitari e socio-sanitari dei consultori attraverso corsi di formazione orientati al genere e alla sensibilizzazione delle diversità degli orientamenti sessuali non binari.
Si attueranno piani di interventi a cura degli operatori delle cure primarie, e di ulteriore personale che collaborerà al fine di rafforzare il riconoscimento del disagio sociale e alla maggiore conoscenza e prevenzione delle malattie sessualmente trasmissibili, garantendo una maggiore appropriatezza della prevenzione, della diagnosi e della cura in un'ottica di differenza di genere.
La formazione dedicata ai sanitari innalzerà le competenze intersettoriali tra le varie aree mediche e sociali, favorendo percorsi clinici multidisciplinari (endocrinologico/chirurgico e psicologico/psichiatrico).
Si formeranno figure professionali che raggiungeranno una maggiore conoscenza specifica sulle forme di violenza di genere in tutti gli aspetti: socio-culturali, piscologici e legali, responsabilizzando la popolazione generale sull'accettazione di qualsiasi tipo di differenza di genere

AZIONE 1 "Formazione operatori sanitari"

	Numerosità del personale delle strutture *(indicare il n. di unità in servizio)*	Numerosità del personale che frequenterà un corso di formazione *(indicare il n. di unità che frequenteranno un corso di formazione finanziato con PNES)*
Personale afferente ai consultori	*255*	*200*
MMG	*465*	*250*
PLS	*105*	*60*
CA	*142*	*80*
Psicologi di base	*22*	*15*
Specialisti Ambulatoriali	*180*	*100*
Dirigenti medici	*759*	*318*
Altri professionisti	*12*	*10*

fonte: http://burc.regione.campania.it

	Macroarea "Medicina di Genere" (*indicare le aree oggetto della formazione ai sensi del decreto di adozione del Piano Formativo Nazionale per la Medicina di Genere (in attuazione dell'articolo 3, comma 4, della Legge 11 gennaio 2018, n. 3).*	Indicare se già previsto nel PFA	Modalità = A = attività di formazione frontale B= corsi FAD C=formazione esperienziale	Macroarea Medicina di genere e popolazione LGBTQIA+	Indicare se già previsto nel PFA	Modalità = A = attività di formazione frontale B= corsi FAD C=formazione esperienziale
Personale afferente ai consultori MMG PLS Dirigenti medici Psicologi di base Specialisti Ambulatoriali Altri professionisti	*Garantire la prevenzione, diagnosi e cura ad ogni persona con un approccio che tenga conto delle differenze di genere, in tutte le fasi della vita. Garantire adeguati livelli di formazione e di aggiornamento di tutto il personale medico e sanitario*	*SI*	*1 B C*	*Promuovere la consapevolezza nell'ambito delle differenze di genere in ambito sanitario al fine di trasferire nelle attività professionali le acquisizioni e le competenze maturate. Promuovere la prevenzione e la diagnosi precoce delle patologie in un'ottica di genere*	*NO*	*1 B C*

Azione 2 "Formazione e informazione nelle scuole"

	Macroarea "Medicina di Genere"	Modalità A = attività di formazione frontale B=formazione esperienziale	Macroarea varianza di genere	Modalità = A = attività di formazione frontale B=formazione esperienziale
Numero di istituti scolastici di scuola primaria di secondo grado che si intende coinvolgere rispetto al totale presente sul territorio aziendale	*10*	*A*	*10*	*A*
Numero di istituti scolastici di secondo grado che si intende coinvolgere rispetto al totale presente sul territorio aziendale	*8*	*A*	*8*	*A*

2.1 MODALITA' DI ATTUAZIONE

(Descrivere la procedura di selezione da seguire anche selezionando tra quelle di seguito indicate)

avvisi pubblici competitivi o non competitivi per la concessione di sovvenzioni previste dall'art. 12 della legge 241/1990;
X accordi tra pubbliche Amministrazioni ai sensi dell'art. 15 della legge 241/1990;
X procedure di cui al D. Lgs. 36/2023 nonché al D. Lgs. 50/2016 (per operazioni avviate entro il 30 giugno 2023);
X affidamenti in house
X formazione interna

Altro da specificare

2.2 GOVERNANCE

fonte: http://burc.regione.campania.it

Il Team di professionisti che si occuperà della stesura e della gestione del progetto è composto da:

- *Dott.ssa Tiziana Ciarambino, esperta in materia di medicina di genere;*
- *Dott. Arcangelo Correra, coordinatore alla formazione*
- *Dott. Domenico Liotto, dirigente amministrativo esperto in materia contabile e di rendicontazione*
- *Dott.ssa Pierpaola Petrillo, quale referente amministrativo*
- *Dott.ssa Vincenza Russo, coadiutore al referente amministrativo*
- *Dott. Massimo Zanfagna, coadiutore amministrativo.*

Sarà prevista una quota variabile, come rendicontazione dei costi, relativa alle ore lavorate per la stesura e la gestione dell'incarico

2.3 COERENZA CON APPLICAZIONE CARTA DEI DIRITTI FONDAMENTALI E CONVENZIONE NAZIONI UNITE SUI DIRITTI DELLE PERSONE CON DISABILITA'

Selezionare le azioni atte a garantire la promozione/rafforzamento dei principi orizzontali:

- ✓ Capacità dell'intervento di promuovere azioni a tutela dell'uguaglianza, dell'inclusione, della non discriminazione e della parità di genere
- ✓ Intervento che agevola la fruizione da parte di persone con disabilità e/o con bisogni speciali
- ✓ Capacità dell'intervento di promuovere azioni a tutela dell'uguaglianza, dell'inclusione, della non discriminazione e della parità di genere

3. CRONOPROGRAMMA

- *Formazione avviata a Gennaio 2023 con corso Aziendale sulla Medicina di genere*
- *Corso in presenza aziendale su violenza di genere da svolgersi tra novembre e dicembre 2024*
- *Corso FAD ECM rivolto agli operatori sanitari: inizio previsto settembre- ottobre 2024*
- *Svolgimento attività formative "inizio corsi previsto Gennaio 2025" e Conclusione attività formative previste per Gennaio 2028*
- *Avvio attività di diffusione e informazione nelle scuole: A.S 2025/2026- 2026/2027 e Conclusione prevista per Dicembre 2028*

4. PIANO FINANZIARIO

L'attività formativa è rendicontata utilizzando le opzioni di costo riconosciuta dalla UE. Si fa riferimento in particolare al Reg. (UE) n. 1676/2023 che integra il Reg UE 1060/202.

In particolare, si tratta di operazione che riguarda attività di formazione i cui obiettivi primari sono l'acquisizione di nuove competenze o lo sviluppo e il miglioramento di quelle esistenti e che sono finanziate almeno in parte dall'ASL per i dipendenti aventi un contratto di lavoro. I corsi di formazione possono svolgersi in loco, online o in forma ibrida e saranno sempre erogati in presenza sia del formatore sia dei partecipanti. Il numero di ore sarà dimostrato da un sistema di gestione del tempo verificabile in conformità delle prassi nazionali accettate di norma.

Di seguito si indica il piano finanziario che contiene la stima dei costi di formazione calcolati ai sensi della tabella 3a del Reg. (UE) n. 1676/2023. [1]

[1] La spesa ammissibile e, conseguentemente, le modalità di riconoscimento del costo dell'operazione è basata sulla realizzazione del processo, valorizzata attraverso le Unità di Costo Standard orarie ai sensi del paragrafo 3a dell'Allegato al Reg. (UE) n. 1676/2023.

Tabella 3a del Reg. (UE) n. 1676/2023	IT	coeff Regione Campania v tab 5 Reg UE 1676/2023	UCS
Tariffa oraria - formazione di persone occupate (EUR)	€ 27,90	€ 0,84	€ 23,44

Gli importi del Piano finanziario coprono tutti i costi dell'operazione, incluse le categorie seguenti:

- tasse di partecipazione e pagamenti relativi ai corsi di formazione;
- spese di viaggio e indennità dei partecipanti connesse ai corsi di formazione;
- costi del lavoro dei formatori interni per i corsi di formazione (costi diretti e indiretti);

fonte: http://burc.regione.campania.it

A Ore di formazione	B N. lavoratori	C UCS Formazione	Costo Totale (A*B*C)
20,01244	1033	23,44	484571,63

Le UCS a base di computo del costo totale comprendono tutti i costi diretti ed indiretti dell'intervento.2

- costi riguardanti il centro di formazione, le sale per la formazione e i materiali didattici.

Il tempo dedicato ai corsi di formazione si riferisce al tempo di lavoro retribuito (in ore) dedicato a tali corsi e copre solamente il tempo reale di formazione e le ore impiegate durante il tempo di lavoro retribuito.

[2] Il riconoscimento della spesa basato sul processo realizzato avverrà a seguito della dimostrazione da parte del soggetto beneficiario della completa realizzazione delle attività concesse sulla base degli out-put come di seguito identificati:

- Registro: verifica del n. di ore di erogazione del servizio (Docente e Tutor) e di frequenza dei partecipanti.
- Verifica del Libro Unico del Lavoro che: attesti lo status "in servizio" del lavoratore; attesti lo status eventuale di lavoratore "svantaggiato" e/o "disabile".
- Dichiarazioni degli apprendimenti (nel caso di progettazione collegata a Crediti Formativi) e/o attestazioni di frequenza (nel caso di progettazione non collegata ai crediti formativi) per ogni discente.

fonte: http://burc.regione.campania.it

SCHEDA PROGETTO 2

1. INFORMAZIONI GENERALI

Titolo del progetto:	**Implementazione del servizio di psicologia di base**
Codice progetto	**CAM.4k.2_02**
Inizio progetto	**01/07/ 2023**
Fine progetto	**31/12/ 2028**
CUP	C21J23001940001
Costo totale del progetto	4.219.178,08 €
Referente amministrativo	*Dott. Domenico Liotto*

2. DATI DI ATTUAZIONE DEL PROGETTO *(La parte precompilata può essere eventualmente integrata)*

La realizzazione del progetto si attuerà secondo le modalità espresse in tabella.

(Indicare i distretti in cui è prevista l'implementazione del servizio e il numero di figure professionali da reclutare/implementare. Indicare, altresì eventuali attività di rafforzamento già avviati a far data dal 2021 indicando il numero di professionisti reclutati, le strutture di destinazione e dando evidenza della coerenza del progetto avviato rispetto gli obiettivi del progetto del PO)

Il servizio di Psicologia di Base nell'ASL Caserta è stato avviato in data 01.09.23

DISTRETTO	*N. PSICOLOGI RECLUTATI CON L'INTERVENTO*	*N. PSICOLOGI DA RECLUTARE CON L'INTERVENTO*	*COLLEGAMENTO CON CONSULTORIO (SI/NO E PRESTAZIONI PREVISTE)*	*COLLEGAMENTO CON DSM (SI/NO E PRESTAZIONI PREVISTE)*
12	2		SI	SI
13	2		SI	SI
14	2		SI	SI
15	2		SI	SI
16	2		SI	SI
17-19	2		SI	SI
18	2		SI	SI
20	2		SI	SI
21	2		SI	SI
22	2		SI	SI
23	2		SI	SI

2.1 MODALITA' DI ATTUAZIONE

(Descrivere la procedura di selezione da seguire anche selezionando tra quelle di seguito indicate)

☐ avvisi pubblici competitivi o non competitivi per la concessione di sovvenzioni previste dall'art. 12 della legge 241/1990;
☐ accordi tra pubbliche Amministrazioni ai sensi dell'art. 15 della legge 241/1990;
☐ procedure volte all'attivazione di forme di co-programmazione e co-progettazione con gli Enti del Terzo Settore;
☐ procedure di cui al D. Lgs. 36/2023 nonché al D. Lgs. 50/2016 (per operazioni avviate entro il 30 giugno 2023);
☐ affidamenti in house
X Altro da specificare: "Manifestazione d'interesse pubblica"

fonte: http://burc.regione.campania.it

2.2 GOVERNANCE

Il responsabile del progetto è il Direttore f.f della UOSD di Psicologia di base, dott.ssa Giuseppina Liguori – Dirigente Psicologa- componente dell' Osservatorio Regionale di Psicologia di Base della Regione Campania. Il responsabile del progetto coordina gli psicologi di base calendarizzando riunioni mensili, uniforma le linee di azione sugli undici distretti sanitari e supervisiona l'attività professionale svolta.
Il responsabile del progetto gestisce con la collaborazione del dott. Fernando Esposito i percorsi svolti dagli psicologi di base per l'appropriatezza del servizio, il monitoraggio e l'invio dei flussi informativi in Regione trimestralmente. Il servizio di psicologia di base si interfaccia costantemente con i Medici di Medicina Generale, i Pediatri di Libera scelta ed i Direttori dei Distretti Sanitari. In questi dodici mesi di attività sono stati programmati interventi di sensibilizzazione con gli studenti, interventi di prevenzione cardiologica (FAIDO- ANIMO) e giornate nazionali di informazione (NO Tobacco day).
Il responsabile del progetto collabora con il referente aziendale per gli screening oncologici al fine di sensibilizzare, orientare ed implementare l'accesso agli screening: mensilmente vengono inviati i nominativi degli utenti che successivamente alla consultazione con lo psicologo di base decidono di sottoporsi agli screening oncologici aziendali. Il responsabile del progetto collabora con il referente aziendale del genere al centro della cura al fine di promuovere precorsi formativi dedicati al tema.

In questa sezione deve essere fornito una descrizione del modello organizzativo per l'attuazione del progetto adottato dall'ASL (ad esempio referente di progetto, personale dedicato all'attuazione del progetto, coordinamento dell'operazione tra le varie strutture coinvolte, ecc....)

2.3 COERENZA CON APPLICAZIONE CARTA DEI DIRITTI FONDAMENTALI E CONVENZIONE NAZIONI UNITE SUI DIRITTI DELLE PERSONE CON DISABILITA'

(Selezionare le azioni atte a garantire la promozione/rafforzamento dei principi orizzontali)

X Capacità dell'intervento di promuovere azioni a tutela dell'uguaglianza, dell'inclusione, della non discriminazione e della parità di genere
X Intervento che agevola la fruizione da parte di persone con disabilità e/o con bisogni speciali
X Capacità dell'intervento di promuovere azioni a tutela dell'uguaglianza, dell'inclusione, della non discriminazione e della parità di genere

3. CRONOPROGRAMMA

In questa sezione dovrà essere illustrata, in forma tabellare, l'articolazione del progetto lungo il tempo, almeno per semestre, indicando ad esempio:

- *Procedura di avvio dell'attività di reclutamento (inserire la data di avvio dell'attività)*
- *Svolgimento delle attività di selezione (inserire la data prevista di avvio e di conclusione della procedura di selezione)*
- *Stipula dei contratti (inserire data presunta della stipula dei contratti)*
- *Avvio e durata del servizio (inserire la data presunta di avvio e il termine di conclusione del servizio)*

DATA	AZIONE	ATTO
20/10/2022	Avviso pubblico per Manifestazione d'interesse finalizzato alla formazione di un elenco provinciale di Psicologi di base	Delibera n. 383 del 20/10/2022
03/03/2023	Avviso pubblico per Manifestazione d'interesse finalizzato alla formazione di un elenco provinciale di Psicologi di base – Presa d'atto delle istanze di partecipazione e nomina Commissione esaminatrice	Delibera n. 356 del 03/03/2023
10/03/2023	Rettifica parziale Delibera n. 356 del 03.03.2023. Modifica Commissione e presa d'atto delle istanze di partecipazione	Delibera n. 427 del 10/03/2023
13/04/2023	Avviso pubblico per manifestazione di interesse finalizzato alla formazione di un elenco aziendale di professionisti: psicologi di base. Presa atto elenco degli idonei e dei non idonei	Delibera n. 618 del 13/04/2023

fonte: http://burc.regione.campania.it

08/06/2023	Avviso pubblico per manifestazione d'interesse finalizzato alla formazione di un elenco provinciale di psicologi di base - rettifica parziale delibera n. 618 del 13.04.2023	Delibera n. 1027 del 08/06/2023
13/06/2023	Avviso pubblico per Manifestazione d'interesse finalizzato alla formazione di un elenco provinciale di Psicologi di base	Delibera n. 1073 del 13/06/2023
26/06/2023	Manifestazione d'interesse per il conferimento di n. 22 incarichi libero-professionali a partita IVA (uno per le attività di screening oncologico" e uno per le "attività legate al centro della cura", per ciascuno degli undici Distretti Sanitari) per mesi dodici senza vincolo di subordinazione per psicologi in possesso dei requisiti previsti dall'allegato bando ed inseriti nell'elenco degli idonei di cui alla deliberazione n. 1027 del 08.06.2023. Presa d'atto istanze di partecipazione e nomina Commissione Esaminatrice.	Delibera n. 1150 del 26/06/2023
30/06/2023	Sostituzione componente commissione di cui alla Delibera n. 1150 del 26/06/2023	Delibera n. 1165 del 30/06/2023
21/07/2023	Manifestazione d'interesse per il conferimento di n. 22 incarichi libero-professionali a partita IVA (uno per le attività di screening oncologico" e uno per le "attività legate al centro della cura", per ciascuno degli undici Distretti Sanitari) per mesi dodici senza vincolo di subordinazione per psicologi in possesso dei requisiti previsti dall'allegato bando ed inseriti nell'elenco degli idonei di cui alla deliberazione n. 1027 del 08.06.2023. Presa d'atto lavori Commissione Esaminatrice, nomina vincitori e provvedimenti consequenziali	Delibera n. 1269 del 21/07/2023
29/08/2023	Stipula contratti psicologi di base	
01/09/2023	Inizio attività	
31/12/28	Conclusione del servizio	

4. PIANO FINANZIARIO

Voci di spesa	Importi previsti (euro)
A. Costi del personale *(indicare l'importo complessivo per i professionista esplicitando la tariffa applicata e la relativa fonte di riferimento)*	€ 4.000.000,00
B. Costi indiretti *(quelli che attengono al funzionamento del soggetto che realizza il Progetto fino al 15 % dei costi diretti ammissibili per il personale ai sensi dell'art. 54 del Reg 16060/2024)*[1]	€ 219.178,39
Costo Totale del Progetto (A+B)	€ 4.219.178,39

Nell'ipotesi in cui la Regione fissi una tariffa oraria/giornaliera per la remunerazione della prestazione professionale, l'Azienda adeguerà il piano dei costi, fermo restando quanto già convenuto fino all'adozione della diversa remunerazione.

[1] Art. 54 del Regolamento (UE) n. 1606/2021: "

"Finanziamento a tasso forfettario dei costi indiretti in materia di sovvenzioni

Se si applica un tasso forfettario per coprire i costi indiretti di un operazione, esso può basarsi su uno degli elementi seguenti:

fino al 7 % dei costi diretti ammissibili, nel qual caso lo Stato membro non è tenuto a eseguire un calcolo per determinare il tasso applicabile;

fino al 15 % dei costi diretti ammissibili per il personale, nel qual caso lo Stato membro non è tenuto a eseguire un calcolo per determinare il tasso applicabile;

fino al 25 % dei costi diretti ammissibili, a condizione che il tasso sia calcolato in conformità dell'articolo 53, paragrafo 3, lettera a). Inoltre, se lo Stato membro ha calcolato un tasso forfettario in conformità dell'articolo 67, paragrafo 5, lettera a), del regolamento (UE) n. 1303/2013, tale tasso fisso può essere utilizzato per un'operazione analoga ai fini della lettera c) del presente articolo."

fonte: http://burc.regione.campania.it

SCHEDA PROGETTO 3	
1. INFORMAZIONI GENERALI	
Titolo del progetto:	**Attivazione sperimentale di progetti terapeutico riabilitativi personalizzati (PTRP)**
Operazione a di Importanza strategica (OIS)[1]	**SI**
Codice progetto	**CAM.4k.2_03**
Inizio progetto	**01/09/2024**
Fine progetto	**31/12/2027**
CUP	*C29G24000330006*
Costo totale del progetto	*3.429.227,33*
Referente Sanitario	*Dr. Gaetano De Mattia*
Referente amministrativo	*Dott.ssa Maria Di Lorenzo*

2. DATI DI ATTUAZIONE DEL PROGETTO:

L'intervento finalizzato a progettare e ad attivare il modello "budget di salute con la persona" verrà realizzato sulla base dei dati indicati nella seguente Tabella.

Indicazione delle Unità Operative di salute mentale del DSM dell'ASL di Caserta, in cui si prevede di attivare il budget di salute	Dipartimento di Salute Mentale – ASL Caserta – Via Roma n.153 – Caserta – Referenti: Dr. G. De Mattia – Dott.ssa M. Di Lorenzo Strutture di afferenza: UOSM 12 – Caserta – Referente: Dr. F. Ferraiuolo UOSM 13/16 – Maddaloni/Marcianise – Referente: Dr. L. Costantino UOSM 14 – Teano/Sessa Aurunca – Referente: Dr. R. Buoninconti UOSM 15 – Piedimonte Matese – Referente: Dr. E.M. Tresca UOSM 17/18 – Aversa – Referente: Dr. Emilio Filetti UOSM 19/20 – Casal di Principe – Referente: Dr. G. Rossi UOSM 21/22 – S. Maria C.V./Capua – Referente: Dr. G. De Mattia UOSM 23 – Mondragone – Referente: Dr. L. Cioffo
Numero di soggetti presi in carico dai servizi di salute mentale	11.000

[1] Con riferimento alle Operazioni a rilevanza strategica (OIS) individuate dall'Autorità di Gestione del PNE, in linea con le indicazioni trasmesse dalla stessa AdG con la nota prot. 0000556 del 27/05/2024-DPDMF-MDS-P, rinvenibile sul sito dedicato al PNES al seguente link: https://www.pnes.salute.gov.it/imgs/C_17_pagineAree_6134_0_file.pdf, il beneficiario deve includere nel quadro economico del progetto le spese relative alle attività di comunicazione dell'Operazione di Importanza Strategica nel limite massimo del 3%

fonte: http://burc.regione.campania.it

Numero stimato di soggetti che possono usufruire del modello "budget di salute" (*esplicitare*)a bassa intensità (BI); a media intensità (MI); ad alta intensità (AI)	*Numero di soggetti (BI) 20 per anno* *Numero di soggetti (MI) 19 per anno* *Numero di soggetti (AI) 12 per anno*
Numero di Esperti di Supporto tra Pari (ESP) che si prevede di sottoporre ad attività formativa	20
Numero di personale sanitario e sociosanitario da coinvolgere e/o assumere nell'attuazione del progetto	n.circa 150 Operatrici/ori del DSM, personale sanitario da coinvolgere. n.2/3 Manager esperto in programmazione e gestione delle politiche e dei servizi sociali, personale sociosanitario da reclutare.
Numero stimato di forme di cogestione che si prevede di attivare	Corrispondente al numero stimato di soggetti che possono usufruire del modello "Budget di Salute"
Altro	Progetti di: "Housing First" – "Cohousing sociale" – IESA (Inserimento Etero Supportato Adulti) Coinvolgimento di personale del DSM

2.1 MODALITA' DI ATTUAZIONE

Le attività' su citate verranno programmate, progettate, identificate, attuate ed implementate, secondo le diverse e specifiche esigenze del caso, a mezzo di:

- Co - progettazione ai sensi del Dlgs.vo del 3 luglio 2017, n. 117;
- Avvisi pubblici competitivi o non competitivi per la concessione di sovvenzioni previste dall'art. 12 della legge 241/1990;
- Accordi tra pubbliche Amministrazioni ai sensi dell'art. 15 della legge 241/1990;
- Procedure volte all'attivazione di forme di co-programmazione e co-progettazione con gli Enti del Terzo Settore;
- Procedure di cui al D. Lgs. 36/2023 nonché al D. Lgs. 50/2016 (per operazioni avviate entro il 30 Giugno 2023);
- Affidamenti in house;

2.2 GOVERNANCE

I Referenti del Progetto sono di seguito indicati:
Referente Sanitario: Dr. Gaetano De Mattia
Referente Amministrativo: Dott.ssa Maria Di Lorenzo
Per i Referenti delle U.U.O.O.S.S.M.M. del DSM si richiamano integralmente i nominativi indicati al punto 2 (Dati di Attuazione del Progetto).
Per lo svolgimento del presente progetto, si prevede di impiegare sia personale interno (Psicologi, Tecnici della Riabilitazione, Sociologi, Assistenti sociali, Psichiatri, Infermieri, Amministrativi, Educatori) che esterno (Cogestori, Manager esperti in politiche e servizi sociali, ESP e IPS).
Inoltre per alcuni operatori si prevede di organizzare anche una formazione specifica teorico-pratica, finalizzata ad attivare concretamente nel nostro contesto territoriale progetti di Housing First, Cohousing sociale e IESA (Inserimento Etero Supportato Adulti, IPS).
L'attivita' di coordinamento si articolerà tramite riunioni periodiche dei referenti del DSM e delle Articolazioni territoriali, con l'ausilio del personale amministrativo dedicato.

Storicamente, i PTRI/BdS nascono con l'obiettivo di ridurre l'istituzionalizzazione e favorire l'inserimento sociale e lavorativo dei pazienti psichiatrici. Tra le prime in Italia, l'ASL di Caserta ha sperimentato già nel decennio 2002-2012 l'utilizzo di suddetti percorsi, riscontrando in fase di applicazione alcune difficoltà, non solo relative agli adempimenti e alle procedure amministrative, ma anche e soprattutto alla necessità di modificare l'approccio culturale degli operatori e le modalità di collaborazione con il privato sociale. Attualmente, la gestione del PTRI rischia di venire meno ai suoi principi ispiratori, al punto da vedere inficiata l'efficacia stessa del trattamento.

fonte: http://burc.regione.campania.it

Al fine di affrontare tali criticità, il DSM della ASL CE intende promuovere una diversa e innovativa modalità, **sperimentale, in aggiunta ai percorsi di PTRI/BdS, già consolidati,** basata sulla co - programmazione e co - progettazione di tutti gli interventi e da realizzare attraverso la creazione di Tavoli di Lavoro multidisciplinari, che includano, oltre agli utenti e alle famiglie, operatori della salute mentale, partner dell'associazionismo e della società civile, Ambiti, Comuni, imprese sociali, cooperative sociali e onlus. Questi Tavoli saranno finalizzati, all'analisi dei dati per ciascun territorio, allo sviluppo di un linguaggio comune e di una operatività' condivisa, per la creazione di una rete integrata di Welfare di Comunità che valorizzi ogni persona e le sue proprie esigenze di vita. La scelta del DSM di Caserta è quella di passare dal Progetto "individualizzato" al Progetto **"personalizzato partecipato e condiviso",** centrato sulla piena e consapevole partecipazione di tutti i soggetti coinvolti.

All'interno di questa progettualità sono anche compresi gli interventi "personalizzati partecipati e condivisi" di supporto, effettuati con Esperti nel Supporto tra Pari (ESP). Nell'ottica dell'orientamento dei Servizi di Salute Mentale alla Recovery, il Dipartimento di Salute Mentale dell'ASL di Caserta sta implementando un modello di collaborazione con utenti, familiari e cittadini che - per la loro esperienza di vita in rapporto alla malattia mentale - possono fornire un contributo attivo fondato sulla sensibilità, sulla capacità di ascolto e comprensione, sulla visione delle cose, sulla fiducia nella possibilità di miglioramento che l'esperienza ha consentito loro di maturare.

La figura dell'ESP inserita nei progetti "**personalizzati partecipati e condivisi",** con BdS, può fornire un supporto nell'ambito della domiciliarità, dell'affettività e socialità e della formazione/lavoro

Sarà sperimentato un modello d'intervento improntato alla **domiciliarità, alla deistituzionalizzazione e all'inserimento lavorativo,** mirato a gruppi target specifici quali i giovani, le persone affette da disturbo autistico grave e, in alcuni territori, i migranti.

2.3 COERENZA CON APPLICAZIONE CARTA DEI DIRITTI FONDAMENTALI E CONVENZIONE NAZIONI UNITE SUI DIRITTI DELLE PERSONE CON DISABILITA'

Le azioni di cui sopra risultano idonee a garantire la promozione/rafforzamento dei principi orizzontali come segue:

- Capacità dell'intervento di promuovere azioni a tutela dell'uguaglianza, dell'inclusione, della non discriminazione e della parità di genere Attuazione del Regolamento (UE) 2020/852: Istituzione di un quadro che favorisce gli investimenti sostenibili" – Considerando 35 – Garanzie minime di salvaguardia sociale;
- Intervento che agevola la fruizione da parte di persone con disabilità e/o con bisogni speciali (Attuazione della normativa di riferimento di cui al punto 1.2 del Documento (Metodologia e criteri di selezione delle operazioni Approvato dal Comitato di Sorveglianza nella seduta del 20.03.2024);
- Capacità dell'intervento di promuovere azioni a tutela dell'uguaglianza, dell'inclusione, della non discriminazione e della parità di genere

3. CRONOPROGRAMMA

In questa sezione dovrà essere illustrata, in forma tabellare, l'articolazione del progetto lungo il tempo, almeno per semestre, indicando:

- *Avvio procedura di coprogettazione (indicare la data presunta di avvio delle attività di co-progettazione)*
- *Formulazione elenchi (indicare la data presunta di Formulazione di Elenchi di soggetti qualificati per la realizzazione dei PTRP);*
- *Progettazione esecutiva (indicare la data presuntiva di conclusione della progettazione condivisa tra tutti i soggetti coinvolti nel PTRP);*
- *Stipula dell'Accordo/Contatto (indicare la data presuntiva di stipula di sottoscrizione/approvazione del il Budget di Salute)*
- *Avvio delle attività (indicare la data presunta di avvio delle attività incluse nel PTRP e la data di conclusione*

fonte: http://burc.regione.campania.it



(*)SI RIMANDA ALLA PAG.SUCCESSIVA PER UNA RAPPRESENTAZIONE PIU' CHIARA DEL GRAFICO

4. PIANO FINANZIARIO	
Voci di spesa	**Importi previsti (euro)**
A. Costi del personale	450.247,33 €
B. Costi indiretti *(quelli che attengono al funzionamento del soggetto che realizza il Progetto fino al 15 % dei costi diretti ammissibili per il personale ai sensi dell'art. 54 del Reg 16060/2024)*[2]	238.000 €
C. Costi per l'attività formativa	120.000 €
D. Costi di co-gestione *(inserire il costo da riconoscere al co-gestore per la realizzazione del progetto)*	2.590.980 €
Costi relative alla attività di comunicazione dell'OIS-max 3% del costo totale del progetto	30.000 €

[2] Se si applica un tasso forfettario per coprire i costi indiretti di un'operazione, esso può basarsi su uno degli elementi seguenti:

fino al 7 % dei costi diretti ammissibili, nel qual caso lo Stato membro non è tenuto a eseguire un calcolo per determinare il tasso applicabile;

fino al 15 % dei costi diretti ammissibili per il personale, nel qual caso lo Stato membro non è tenuto a eseguire un calcolo per determinare il tasso applicabile;


fino al 25 % dei costi diretti ammissibili, a condizione che il tasso sia calcolato in conformità dell'articolo 53, paragrafo 3, lettera a). Inoltre, se lo Stato membro ha calcolato un tasso forfettario in conformità dell'articolo 67, paragrafo 5, lettera a), del regolamento (UE) n. 1303/2013, tale tasso fisso può essere utilizzato per un'operazione analoga ai fini della lettera c) del presente articolo."

fonte: http://burc.regione.campania.it

ATTIVAZIONE SPERIMENTALE DI PROGETTI TERAPEUTICO RIABILITATIVI PERSONALIZZATI (PTRP)

TASK	DATA INIZIO	DATA FINE	DURATA
T1	01/09/2024	31/12/2024	121
T2	01/01/2025	28/02/2025	58
T3	01/03/2025	31/03/2025	30
T4	01/04/2025	30/04/2025	29
T5	01/05/2025	31/05/2025	30
T6	01/06/2025	31/12/2027	943
T7	01/06/2025	31/12/2027	943

COD. TASK	DESCRIZIONE
T1	Tavoli di co-programmazione e formazione
T2	Tavoli di co-progettazione
T3	Formalizzazione elenchi di soggetti qualificati
T4	Progettazione esecutiva
T5	Stipula dell'accordo/Contratto
T6	Avvio/Termine delle Attività (data presunta di avvio e di conclusione delle attività incluse nei PTRP)
T7	Monitoraggi Semestrali

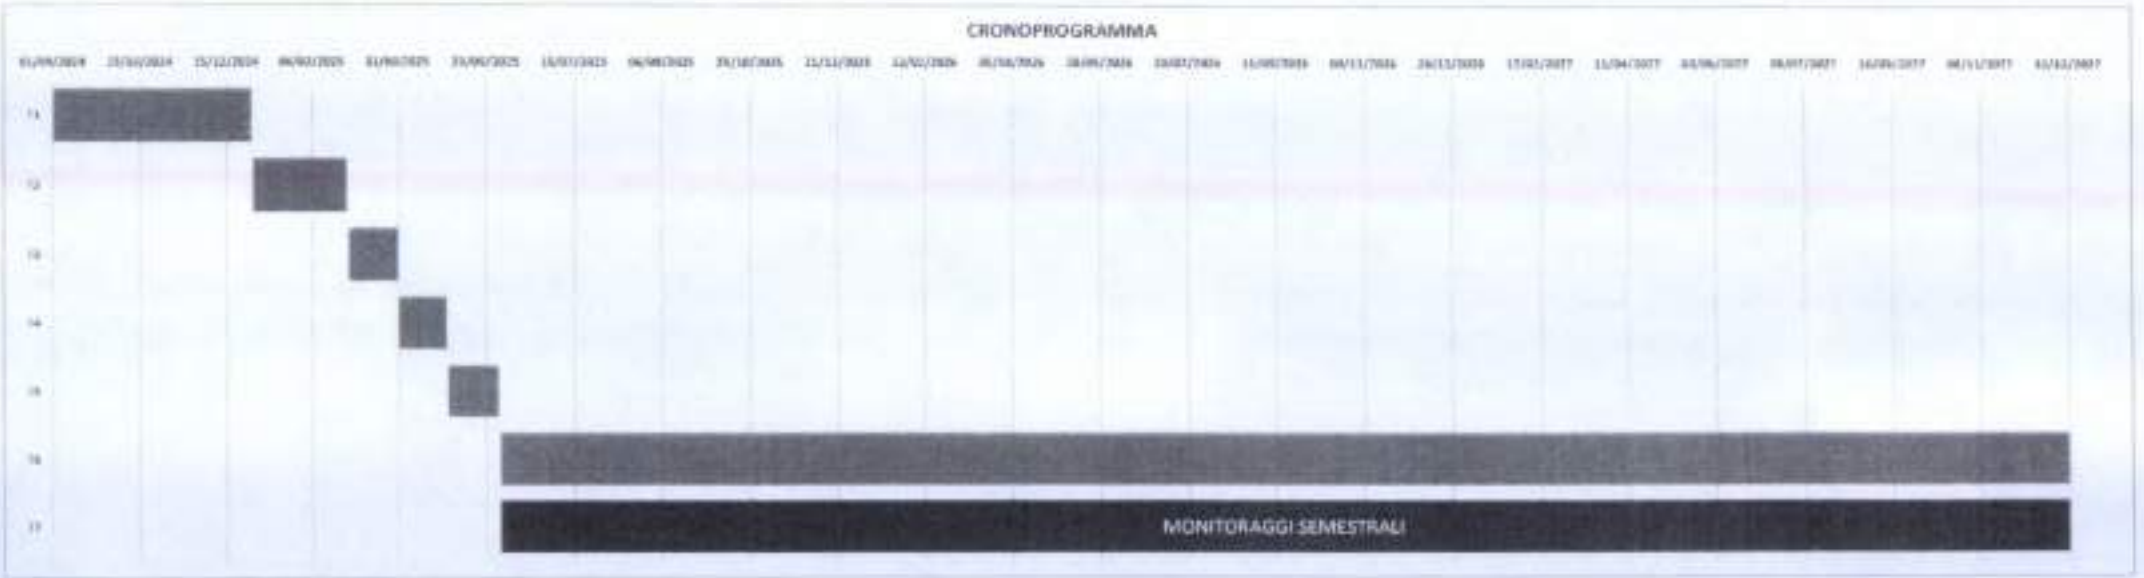

(*) RAPPRESENTAZIONE DEL GRAFICO DI CUI AL PUNTO "3.CRONOPROGRAMMA"

fonte: http://burc.regione.campania.it

fonte: http://burc.regione.campania.it

SCHEDA PROGETTO 4

1. INFORMAZIONI GENERALI

Titolo del progetto	**Azioni volte all'implementazione dei 3 screening principali**
Codice progetto	**CAM.4k.2_04**
Inizio progetto	**01/11/2024**
Fine progetto	**31/12/2026**
CUP	***C99I24000790006***
Costo totale del progetto	*201.581,80 €*
Referente amministrativo	*Dr.ssa Anna Capirola*

2. DATI DI ATTUAZIONE DEL PROGETTO:

Il progetto si articolerà secondo le modalità riportate in tabella:

Indicazione dei Punti screening da rafforzare	*Numero di unità già in servizio nel punto screening indicato come da rafforzare*	*Numero di unità di personale da implementare*	*Qualifica del personale da assumere (amministrativo/sanitario)*	*Durata stimata del contratto*
Struttura presso la sede centrale	*2*	*5*	*Operatori Ente terzo settore*	*20 mesi*
Sedi distretti	*0*	*6*	*Operatori Ente terzo settore*	*15 mesi*
Promozione territoriale	*0*	*6*	*Operatori Ente terzo settore*	*8 mesi*

2.1 GOVERNANCE

Referente Sanitario: *Avv.to Francesca Landolfi*
Referente Amministrativo: *Dr.ssa Anna Capirola*
Staff di supporto: *tipo amministrativo e sanitario.*

2.2 MODALITA' DI ATTUAZIONE

procedure volte all'attivazione di forme di co-programmazione e co-progettazione con gli Enti del Terzo Settore;

Attraverso un procedimento di co-progettazione, la struttura operativa individuata come responsabile degli interventi selezionerà gli enti del Terzo settore che desiderano prendere parte ai lavori avendone i requisiti, lavorano congiuntamente ad essi per definire e realizzare interventi finalizzati a soddisfare bisogni individuati, nella co-progettazione ci si occupa della progettazione e della successiva realizzazione degli specifici interventi, valorizzando l'integrazione tra la pluralità di soggetti – enti pubblici, imprese sociali, volontariato, associazionismo – che scelgono di lavorare in modo sinergico individuando l'obiettivo finale espresso nella misura, ovvero l'implementazione degli screening

I soggetti saranno individuati attraverso un procedimento di evidenza pubblica dove saranno indicati i criteri per selezionare i partner del Terzo settore, in questa prima fase sarà pubblicato un avviso pubblico, seguendo le caratteristiche della scheda progettuale.
Nella fase successiva all'individuazione del partner, saranno avviati dei tavoli di lavoro in cui, a partire dal

fonte: http://burc.regione.campania.it

documento progettuale nel quale l'ente ha individuato i bisogni, valutando le proposte dei partner di Terzo settore, si lavora, attraverso il confronto e la composizione di punti di vista, alla redazione di un progetto definitivo, che giunga ad un programma che sappia mettere a sistema in modo integrato le diverse risorse e proposte.
Il procedimento si conclude con l'approvazione di un progetto definitivo che, se ritenuto soddisfacente produrrà, ai sensi dell'art. 11 della legge 241/1990, una convenzione tra i soggetti coinvolti al fine di realizzazione insieme quanto co-progettato.
Si rimanda alle linee guida approvate con dm 72 del 31/3/2021 per l'individuazione degli elementi minimi del procedimento.

2.3 COERENZA CON APPLICAZIONE CARTA DEI DIRITTI FONDAMENTALI E CONVENZIONE NAZIONI UNITE SUI DIRITTI DELLE PERSONE CON DISABILITA'

Selezionare le azioni atte a garantire la promozione/rafforzamento dei principi orizzontali.

▪ Capacità dell'intervento di promuovere azioni a tutela dell'uguaglianza, dell'inclusione, della non discriminazione e della parità di genere

Intervento che agevola la fruizione da parte di persone con disabilità e/o con bisogni speciali

La Commissione Europea, il 3 marzo 2021, ha adottato la Strategia per i diritti delle persone con disabilità 2021-2030, per garantire la piena partecipazione delle persone con disabilità alla vita sociale, in linea con i principi della Convenzione ONU sui diritti delle persone con disabilità, approvata il 13 dicembre 2006 e recepita in Italia con la Legge n. 18 del 2009. L'attenzione alle politiche in favore delle persone con disabilità caratterizza anche tutto il Piano Nazionale di Ripresa e Resilienza (PNRR), interessando trasversalmente differenti misure e Amministrazioni.,

La missione 5 del PNRR, "Inclusione e Coesione", tra l'altro prevede, poi, una riforma ad hoc, la Legge Quadro sulla disabilità la cui principale finalità è dare impulso al cosiddetto "progetto di vita personalizzato e partecipato", uno strumento che favorisce il diritto, per le persone con disabilità, ad autodeterminarsi e a partecipare alla vita sociale. Inoltre, nel corso dell'attuazione del PNRR è previsto il monitoraggio dell'Osservatorio Nazionale sulla condizione delle persone con disabilità, affinché le misure siano adeguatamente inclusive.

Le attività progettuali, attraverso anche i sistemi di monitoraggio, garantiranno le tematiche prioritari individuate dall'Osservatorio Nazionale, per la fruizione dei servizi da parte di persone con disabilità e/o con bisogni speciali

Accessibilità - garantendo la massima accessibilità ai servizi di screening attraverso le strutture sanitarie;
Vita indipendente – applicando l'insieme delle misure, dei servizi e dei sostegni che favoriscono percorsi di autonomia in modo particolare nell'accesso ai servizi sanitari;
Percorsi inclusivi - garantire l'inclusività nella formazione ed informazione delle prestazioni sanitarie fornite, modernizzando e migliorando l'accesso all'informazione;
Best Practices – si intende potenziare le idee innovative e possibilmente replicabili al fine di migliorare l'inclusione delle persone con disabilità.

3. CRONOPROGRAMMA

Fase progettuali	*1 semestre*	*2 semestre*	*3 semestre*	*4 semestre*
Procedura di Co-progettazione e selezione del soggetto partner	X			
Definizione del progetto esecutivo e stipula convenzione	X			

fonte: http://burc.regione.campania.it

Fase esecutiva, avvio delle attività di sensibilizzazione		*X*	*X*	*X*
Monitoraggio e report del servizio		*X*		*X*

Procedura di Co-progettazione e selezione del soggetto partner	*01/11/2024 – 31/12/2024*
Definizione del progetto esecutivo e stipula convenzione	*01/01/25 – 28/02/2025*
Attività di coordinamento, formazione e acquisizione strumentazione	*28/02/2025 – 01/11/2026*
Fase esecutiva, avvio delle attività di sensibilizzazione	*30/04/2025 – 01/11/2026*
Monitoraggio e report del servizio	*Fine 2 semestre / fine 4 semestre*

4. PIANO FINANZIARIO (convenzione con Ente Terzo settore)

Voci di spesa	Importi previsti (euro)
Costi del personale	**€ 180.900,00**
Costi indiretti *(Oneri per funzionamento del progetto)*	**€ 20.681,80**
Costo Totale del Progetto (A+B)	**€ 201.581,80**

fonte: http://burc.regione.campania.it

fonte: http://burc.regione.campania.it

COESIONE ITALIA 21-27

Cofinanziato dall'Unione europea

Ministero della Salute

SCHEDA PROGETTO 5

1. INFORMAZIONI GENERALI

Titolo del progetto	**Attività formativa rivolta agli operatori aziendali degli screening oncologici**
Codice progetto	**CAM.4k.2_05**
Inizio progetto	**01/09/2024**
Fine progetto	**31/12/2027**
CUP	**C23C24001040005**
Costo totale del progetto	*242.285,81 €*
Referente amministrativo	*dr. Domenico Semonella* *domenico.semonella@aslcaserta.it*

2. DATI DI ATTUAZIONE DEL PROGETTO:

Il progetto si articolerà secondo le modalità espresse in tabella

	In servizio (specificare le unità per singolo distretto)	Da formare	Macroarea di formazione (indicare una o più tematiche formative)	Indicare se già previsto nel PFA	Modalità = A = attività di formazione frontale B= corsi FAD C =formazione esperienziale	Indicare se è prevista la collaborazione con l'ONS
Personale sanitario		*180*	*Acquisizione Nuove competenze; Sviluppo e/o miglioramento di quelle esistenti*	*NO*	*A e C*	*SI*
Personale tecnico-amministrativo		*84*	*Acquisizione Nuove competenze Sviluppo e/o miglioramento di quelle esistenti*	*NO*	*A e C*	*SI*
MMG		*150*	*Acquisizione Nuove competenze; Sviluppo e/o miglioramento di quelle esistenti*	*NO*	*A e C*	*SI*

2.1 MODALITA' DI ATTUAZIONE

X accordi tra pubbliche Amministrazioni ai sensi dell'art. 15 della legge 241/1990;
X procedure volte all'attivazione di forme di co-programmazione e co-progettazione con gli Enti del Terzo Settore;
X procedure di cui al D. Lgs. 36/2023 nonché al D. Lgs. 50/2016 (per operazioni avviate entro il 30 giugno 2023);
X Convenzioni.

L'intervento, da realizzare anche in accordo con l'ONS (Osservatorio Nazionale Screening), propone attività formative rivolte agli operatori aziendali degli screening oncologici allo scopo di migliorare la qualità delle prestazioni sia in termini di standard qualitativi che di efficienza dello screening. L'asl si attiverà per promuovere percorsi formativi anche accreditati ECM (Educazione Continua in Medicina), in collaborazione con l'ONS, realizzando moduli formativi ad hoc. Per assicurare una più ampia partecipazione, l'attività formativa degli operatori sarà svolta principalmente in presenza.

Tutto il personale sanitario, tecnico e amministrativo sarà coinvolto nelle attività di formazione tese al raggiungimento e al mantenimento di tutti gli aspetti della qualità (organizzativa, tecnica e comunicativa). Saranno individuati percorsi formativi specifici rivolti anche ai MMG (Medici di Medicina Generale) con particolare riguardo anche agli aspetti della formazione in ambito relazionale.

2.2 GOVERNANCE

*Il **referente del progetto** e la coordinatrice delle varie strutture coinvolte sono individuati nella persona dell'avv. Francesca Landolfi.*
*Il **referente amministrativo** è individuato nella persona Dott. Domenico Semonella.*
*Il **personale** coinvolto sarà di tipo amministrativo e sanitario.*
*Sarà avviata anche una procedura per la collaborazione di **operatori di enti del terzo settore** (ad esempio Emergency etc. etc.) e per la **formazione/incentivazione** degli operatori.*

fonte: http://burc.regione.campania.it

2.3 COERENZA CON APPLICAZIONE CARTA DEI DIRITTI FONDAMENTALI E CONVENZIONE NAZIONI UNITE SUI DIRITTI DELLE PERSONE CON DISABILITA'

Selezionare le azioni atte a garantire la promozione rafforzamento dei principi orizzontali:

x Capacità dell'intervento di promuovere azioni a tutela dell'uguaglianza, dell'inclusione, della non discriminazione e della parità di genere

x Intervento che agevola la fruizione da parte di persone con disabilità e/o con bisogni speciali

3. CRONOPROGRAMMA

Fase	Descrizione	Durata	Data Inizio	Data Fine
1. Pianificazione	Definizione dettagli del programma e selezione formatori	2 mesi	01/09/2024	31/10/2024
2. Organizzazione e Logistica	Preparazione materiali, calendario e risorse	2 mesi	01/11/2024	31/12/2024
3. Formazione Operatori	Formazione dei 90 operatori (25 ore ciascuno)	4 mesi	01/01/2025	30/04/2025
4. Formazione MMG	Formazione dei 50 MMG (25 ore ciascuno)	4 mesi	01/01/2025	30/04/2025
5. Valutazione e Reporting	Valutazione dell'efficacia della formazione e report	1 mese	01/05/2025	31/05/2025
1. Pianificazione	Definizione dettagli del programma e selezione formatori	2 mesi	01/09/2025	31/10/2025
2. Organizzazione e Logistica	Preparazione materiali, calendario e risorse	2 mesi	01/11/2025	31/12/2025
3. Formazione Operatori	Formazione dei 88 operatori (25 ore ciascuno)	4 mesi	01/01/2026	30/04/2026
4. Formazione MMG	Formazione dei 50 MMG (25 ore ciascuno)	4 mesi	01/01/2026	30/04/2026
5. Valutazione e Reporting	Valutazione dell'efficacia della formazione e report	1 mese	01/05/2026	31/05/2026
1. Pianificazione	Definizione dettagli del programma e selezione formatori	2 mesi	01/09/2026	31/10/2026
2. Organizzazione e Logistica	Preparazione materiali, calendario e risorse	2 mesi	01/11/2026	31/12/2026
3. Formazione Operatori	Formazione dei 86 operatori (25 ore ciascuno)	4 mesi	01/01/2027	30/04/2027
4. Formazione MMG	Formazione dei 50 MMG (25 ore ciascuno)	4 mesi	01/01/2027	30/04/2027
5. Valutazione e Reporting	Valutazione dell'efficacia della formazione e report	1 mese	01/05/2027	31/05/2027

4. PIANO FINANZIARIO

L'attività formativa è rendicontata utilizzando le opzioni di costo riconosciuta dalla UE. Si fa riferimento in particolare al Reg. (UE) n. 1676/2023 che integra il Reg UE 1060/202.

In particolare, si tratta di operazione che riguarda attività di formazione i cui obiettivi primari sono l'acquisizione di nuove competenze o lo sviluppo e il miglioramento di quelle esistenti e che sono finanziate almeno in parte dall'ASL per i dipendenti aventi un contratto di lavoro. I corsi di formazione possono svolgersi in loco, online o in forma ibrida e saranno sempre erogati in presenza sia del formatore sia dei partecipanti. Il numero di ore sarà dimostrato da un sistema di gestione del tempo verificabile in conformità delle prassi nazionali accettate di norma.

Di seguito si indica il piano finanziario che contiene la stima dei costi calcolati ai sensi della tabella 3a del Reg. (UE) n. 1676/2023. [1]

[1] La spesa ammissibile e, conseguentemente, le modalità di riconoscimento del costo dell'operazione è basata sulla realizzazione del processo, valorizzata attraverso le Unità di Costo Standard orarie ai sensi del paragrafo 3a dell'Allegato al Reg. (UE) n. 1676/2023

Tabella 3a del Reg. (UE) n. 1676/2023	IT	coeff Regione Campania v tab 5 Reg UE 1676/2023	UCS
Tariffa oraria - formazione di persone occupate (EUR)	€ 27,90	€ 0,84	€ 23,44

Gli importi del Piano finanziario coprono tutti i costi dell'operazione, incluse le categorie seguenti:

- tasse di partecipazione e pagamenti relativi ai corsi di formazione;
- spese di viaggio e indennità dei partecipanti connesse ai corsi di formazione;
- costi del lavoro dei formatori interni per i corsi di formazione (costi diretti e indiretti);
- costi riguardanti il centro di formazione, le sale per la formazione e i materiali didattici.

Il tempo dedicato ai corsi di formazione si riferisce al tempo di lavoro retribuito (in ore) dedicato a tali corsi e copre solamente il tempo

fonte: http://burc.regione.campania.it

HP	A Ore di formazione	B N. lavoratori	C UCS Formazione	Costo Totale (A*B*C)
	25	414	23,44	242.604

Le UCS a base di computo del costo totale comprendono tutti i costi diretti ed indiretti dell'intervento.2

Si precisa, che, il surplus di ore sarà coperto da fondi aziendali.

reale di formazione e le ore impiegate durante il tempo di lavoro retribuito.

[2] Il riconoscimento della spesa basato sul processo realizzato avverrà a seguito della dimostrazione da parte del soggetto beneficiario della completa realizzazione delle attività concesse sulla base degli out-put come di seguito identificati
"Formazione a persone occupate":
- Registro: verifica del n. di ore di erogazione del servizio (Docente e Tutor) e di frequenza dei partecipanti.
- Verifica del Libro Unico del Lavoro che: attesti lo status "in servizio" del lavoratore; attesti lo status eventuale di lavoratore "svantaggiato" e/o "disabile".
- Dichiarazioni degli apprendimenti (nel caso di progettazione collegata a Crediti Formativi) e/o attestazioni di frequenza (nel caso di progettazione non collegata ai crediti formativi) per ogni discente

fonte: http://burc.regione.campania.it

fonte: http://burc.regione.campania.it

SCHEDA PROGETTO 6	
1. INFORMAZIONI GENERALI	
Titolo del Progetto:	**Adeguamento infrastrutturale delle Sedi Consultoriali**
Codice progetto	**CAM.4.5.1_02**
Operazione di Importanza strategica (OIS)[9]	**SI**
Inizio Progetto	**01/07/2023**
Fine Progetto	**31/12/2025**
CUP	**H62C24000040001**
Costo totale del Progetto	*€. 860.544,22*
Referente amministrativo	*Dott.ssa Patrizia Scalera*

2. DATI DI ATTUAZIONE DEL PROGETTO: *(La parte precompilata può essere eventualmente integrata)*

Il progetto è volto esclusivamente all'adeguamento delle strutture consultoriali non interessate da interventi previsti nel PNRR. Con il progetto saranno realizzati gli adeguamenti strutturali, infrastrutturali e strumentali elencati in tabella nelle strutture ivi indicate rafforzando così l'offerta dei servizi sanitari di prestazione e servizi e rendendoli più funzionali anche alla presa in carico in ottica di medicina di genere sulla base delle esigenze specifiche emerse sul territorio di competenza.

Denominazione sede, codice, indirizzo	Opere infrastrutturali	Interventi di manutenzione ordinaria e straordinaria	Acquisto di beni mobili previsti *(ad esempio: arredi, attrezzature informatiche, ecc..)*	Acquisto servizi
Distretto Sanitario n°13- Via Casilina-Maddaloni(Ce)	*Si*	*Si*	*No*	*No*
Distretto Sanitario n°14- Via Roma-Teano(Ce)	*Si*	*Si*	*No*	*No*
Distretto Sanitario n°15- Via Matese-Piedimonte Matese(Ce)	*Si*	*Si*	*No*	*No*
Distretto Sanitario n°16- Piazza Carlo-Marcianise(Ce)	*Si*	*Si*	*No*	*No*
Distretto Sanitario n°17- Viale Europa-Aversa(Ce)	*Si*	*Si*	*No*	*No*
Distretto Sanitario n°20- Via Bonarroti-San Cipriano di Aversa(Ce)	*Si*	*Si*	*No*	*No*

[9] Con riferimento alle Operazioni a rilevanza strategica (OIS) individuate dall'Autorità di Gestione del PNE, in linea con le indicazioni trasmesse dalla stessa AdG con la nota prot. 0000556 del 27/05/2024-DPDMF-MDS-P, rinvenibile sul sito dedicato al PNES al seguente link: https://www.pnes.salute.gov.it/imgs/C_17_paginaAree_6134_0_file.pdf , il beneficiario deve includere nel quadro economico del progetto le spese relative alle attività di comunicazione dell'Operazione di Importanza Strategica nel limite massimo del 3%

fonte: http://burc.regione.campania.it

Distretto Sanitario n°22- Via Palasciano- Capua(Ce)	Si	Si	No	No
Distretto Sanitario n°23- Via Degli Oleandri- Mondragone(Ce)	Si	Si	No	No

2.1 GOVERNANCE

Il R.U.P. dell'intervento di Maddaloni è il geom. Enzo Fiore Della Rocca.
Il R.U.P. degli interventi di Piedimonte Matese, Teano e Capua è l'arch. Domenico Maietta.
Il R.U.P. degli interventi di Aversa e San Cipriano è l'ing. Ottavio Motti.
Il R.U.P. degli interventi di Marcianise e Mondragone è l'arch. Palmira Casella.
Essi coordineranno la gestione delle procedure di appalto. Per l'attuazione degli interventi sarà impiegato il personale tecnico ed amministrativo in servizio presso alla UOC Tecnico Patrimoniale e Manutenzione Immobili Territoriali.

2.2. MODALITA' DI ATTUAZIONE

(Descrivere la procedura di selezione da seguire anche selezionando tra quelle di seguito indicate)

avvisi pubblici competitivi o non competitivi per la concessione di sovvenzioni previste dall'art. 12 della legge 241/1990;
accordi tra pubbliche Amministrazioni ai sensi dell'art. 15 della legge 241/1990;
☑ procedure di cui al D. Lgs. 36/2023 nonché al D. Lgs. 50/2016 (per operazioni avviate entro il 30 giugno 2023);
affidamenti in house
formazione interna
Altro da specificare

La selezione degli operatori economici esterni incaricato della realizzazione degli interventi verrà selezionato sulla base di procedura negoziata ai sensi degli artt. 50, comma 1 e 76 del D.lgs 36/2023. Gli interventi in parola saranno inseriti nella Programmazione triennale annualità 2025-2027, ad integrazione della Delibera n. 1235 del 15/7/2024.

2.3 COERENZA CON APPLICAZIONE CARTA DEI DIRITTI FONDAMENTALI E CONVENZIONE NAZIONI UNITE SUI DIRITTI DELLE PERSONE CON DISABILITA'


Selezionare le azioni atte a garantire la promozione/rafforzamento dei principi orizzontali:

☑Capacità dell'intervento di promuovere azioni a tutela dell'uguaglianza, dell'inclusione, della non discriminazione e della parità di genere
☑ Intervento che agevola la fruizione da parte di persone con disabilità e/o con bisogni speciali
☑ Capacità dell'intervento di promuovere azioni a tutela dell'uguaglianza, dell'inclusione, della non discriminazione e della parità di genere.

Gli interventi in parola consentiranno la razionalizzazione della funzionalità degli spazi interni nel rispetto dei requisiti della DGRC n. 7301/2001 nonché della DCA 103/2018, attuando opere idonee a una migliore distribuzione funzionale delle attività e servizi necessari per la realizzazione delle funzioni previste, onde assicurare e garantire il maggior confort agli utenti e al personale. In tal senso gli interventi dimostrano una capacità di promuovere azioni a tutela dell'uguaglianza, dell'inclusione, della non discriminazione e della parità di genere, nonché agevolano la fruizione da parte di persone con disabilità e/o con bisogni speciali.

fonte: http://burc.regione.campania.it

3. CRONOPROGRAMMA

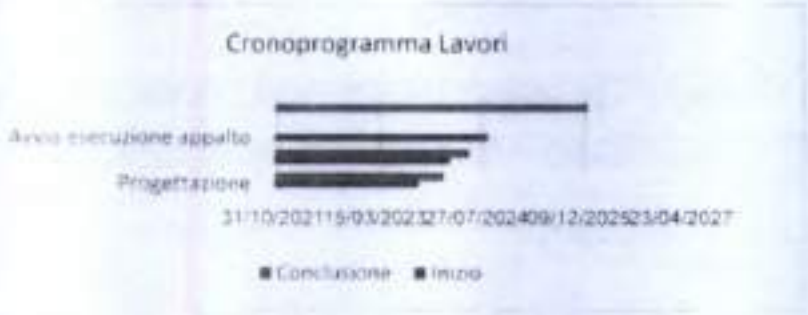

	Inizio	*Conclusione*
Progettazione	*01/10/2023*	*01/02/2024*
Procedura di affidamento	*01/03/2024*	*01/06/2024*
Avvio esecuzione appalto	*01/09/2024*	
Conclusione lavori		*31/12/2025*

4. PIANO FINANZIARIO *(da redigere in conformità alle disposizioni del Dlg.vo n.36/2023 Codice degli appalti)*

Il progetto *de quo*, "Adeguamento infrastrutturale delle sedi Consultoriali", verrà approvato con Deliberazione Aziendale.

Il costo totale del progetto (pari a € *860.544,22*) sarà finanziato dai fondi relativi al progetto "Adeguamento infrastrutturale delle sedi Consultoriali".

Consultorio MADDALONI - Via Caudina

A	CALCOLO SOMMARIO DELLA SPESA	EURO
a.1	Lavori	75.000,00 €
a.2	Oneri per la sicurezza	1.500,00 €
a.3	Oneri per Dvri	3.000,00 €
	Totale lavori A (a.1)	79.500,00 €
B	SOMME A DISPOSIZIONE	EURO
b.1	Imprevisti Max 5 % di A	3.975,00 €
b.2	Art.45 D. lgs 36/2023	1.590,00 €
b.3	Spese tecniche per progettazione esecutiva, direzione dei lavori, verifiche e collaudi	7.950,00 €
b.4	IVA sui Lavori 10%	7.950,00 €
b.5	IVA su spese tecniche 22%	1.749,00 €
	B - TOTALE SOMME A DISPOSIZIONE	23.214,00 €
	TOTALE GENERALE A+B	102.714,00 €

Manutenzione straordinaria MEDIA

fonte: http://burc.regione.campania.it

COESIONE ITALIA 21-27

Cofinanziato dall'Unione europea

Ministero della Salute

REGIONE CAMPANIA

Consultorio TEANO - Via Roma

A	CALCOLO SOMMARIO DELLA SPESA	EURO
a.1	Lavori	125.000,00 €
a.2	Oneri per la sicurezza	2.500,00 €
a.3	Oneri per Dvvrl	3.000,00 €
	Totale lavori A (a.1)	130.500,00 €
B	SOMME A DISPOSIZIONE	EURO
b.1	Imprevisti Max 5 % di A	6.525,00 €
b.2	Art.45 D. Lgs 36/2023	2.610,00 €
b.3	Spese tecniche per progettazione esecutiva, direzione dei lavori, verifiche e collaudi	13.050,00 €
b.4	IVA sui Lavori 10%	13.050,00 €
b.5	IVA su spese tecniche 22%	2.871,00 €
	B - TOTALE SOMME A DISPOSIZIONE	38.106,00 €
	TOTALE GENERALE A+B	168.606,00 €

Manutenzione straordinaria MEDIA

A	CALCOLO SOMMARIO DELLA SPESA	EURO
a.1	Lavori	75.000,00 €
a.2	Oneri per la sicurezza	1.500,00 €
a.3	Oneri per Dvvrl	3.000,00 €
	Totale lavori A (a.1)	79.500,00 €
B	SOMME A DISPOSIZIONE	EURO
b.1	Imprevisti Max 5 % di A	3.975,00 €
b.2	Art.45 D. Lgs 36/2023	1.590,00 €
b.3	Spese tecniche per progettazione esecutiva, direzione dei lavori, verifiche e collaudi	7.950,00 €
b.4	IVA sui Lavori 10%	7.950,00 €
b.5	IVA su spese tecniche 22%	1.749,00 €
	B - TOTALE SOMME A DISPOSIZIONE	23.214,00 €
	TOTALE GENERALE A+B	102.714,00 €

Consultorio MARCIANISE - Piazza Carità

A	CALCOLO SOMMARIO DELLA SPESA	EURO
a.1	Lavori	100.000,00 €
a.2	Oneri per la sicurezza	2.000,00 €
a.3	Oneri per Dvvrl	2.000,00 €
	Totale lavori A (a.1)	104.000,00 €
B	SOMME A DISPOSIZIONE	EURO
b.1	Imprevisti Max 5 % di A	5.200,00 €
b.2	Art.45 D. Lgs 36/2023	2.080,00 €
b.3	Spese tecniche per progettazione esecutiva, direzione dei lavori, verifiche e collaudi	10.400,00 €
b.4	IVA sui Lavori 10%	10.400,00 €
b.5	IVA su spese tecniche 22%	2.288,00 €
	B - TOTALE SOMME A DISPOSIZIONE	30.368,00 €
	TOTALE GENERALE A+B	134.368,00 €

Manutenzione straordinaria MEDIA

fonte: http://burc.regione.campania.it

COESIONE ITALIA 21-27

Cofinanziato dall'Unione europea

Ministero della Salute

A	CALCOLO SOMMARIO DELLA SPESA	EURO
a.1	Lavori	70.000,00 €
a.2	Oneri per la sicurezza	1.400,00 €
a.3	Oneri per Duvri	2.000,00 €
	Totale lavori A (a.1)	73.400,00 €
B	SOMME A DISPOSIZIONE	EURO
b.1	Imprevisti Max 5 % di A	3.670,00 €
b.2	Art.45 D. Lgs 36/2023	1.468,00 €
b.3	Spese tecniche per progettazione esecutiva, direzione dei lavori, verifiche e collaudi	7.340,00 €
b.4	IVA sui Lavori 10%	7.340,00 €
b.5	IVA su spese tecniche 22%	1.614,80 €
	B - TOTALE SOMME A DISPOSIZIONE	21.432,80 €
	TOTALE GENERALE A+B	94.832,80 €

A	CALCOLO SOMMARIO DELLA SPESA	EURO
a.1	Lavori	50.000,00 €
a.2	Oneri per la sicurezza	1.000,00 €
a.3	Oneri per Duvri	2.000,00 €
	Totale lavori A (a.1)	53.000,00 €
B	SOMME A DISPOSIZIONE	EURO
b.1	Imprevisti Max 5 % di A	2.650,00 €
b.2	Art.45 D. Lgs 36/2023	1.060,00 €
b.3	Spese tecniche per progettazione esecutiva, direzione dei lavori, verifiche e collaudi	5.300,00 €
b.4	IVA sui Lavori 10%	5.300,00 €
b.5	IVA su spese tecniche 22%	1.166,00 €
	B - TOTALE SOMME A DISPOSIZIONE	15.476,00 €
	TOTALE GENERALE A+B	68.476,00 €

Consultorio CAPUA - Via Palasciano

A	CALCOLO SOMMARIO DELLA SPESA	EURO
a.1	Lavori	100.000,00 €
a.2	Oneri per la sicurezza	2.000,00 €
a.3	Oneri per Duvri	2.000,00 €
	Totale lavori A (a.1)	104.000,00 €
B	SOMME A DISPOSIZIONE	EURO
b.1	Imprevisti Max 5 % di A	5.200,00 €
b.2	Art.45 D. Lgs 36/2023	2.080,00 €
b.3	Spese tecniche per progettazione esecutiva, direzione dei lavori, verifiche e collaudi	10.400,00 €
b.4	IVA sui Lavori 10%	10.400,00 €
b.5	IVA su spese tecniche 22%	2.288,00 €
	B - TOTALE SOMME A DISPOSIZIONE	30.368,00 €
	TOTALE GENERALE A+B	134.368,00 €

Manutenzione straordinaria MEDIA

fonte: http://burc.regione.campania.it

A	CALCOLO SOMMARIO DELLA SPESA	EURO
a.1	Lavori	39.381.00 €
a.2	Oneri per la sicurezza	775.00 €
a.3	Oneri per Duvri	2.000.00 €
	Totale lavori A (a.1)	42.156.00 €
B	SOMME A DISPOSIZIONE	EURO
b.1	Imprevisti Max 5 % di A	2.107.80 €
b.2	Art.45 D. Lgs 36/2023	843.12 €
b.3	Spese tecniche per progettazione esecutiva, direzione dei lavori, verifiche e collaudi	4.215.60 €
b.4	IVA sui Lavori 10%	4.215.60 €
b.5	IVA su spese tecniche 22%	927.43 €
	B - TOTALE SOMME A DISPOSIZIONE	12.309.55 €
	TOTALE GENERALE A+B	54.465.55 €

fonte: http://burc.regione.campania.it

SCHEDA PROGETTO 7	
1. INFORMAZIONI GENERALI	
Titolo del progetto:	**Ammodernamento delle apparecchiature diagnostiche**
Codice progetto	**CAM.4.5.1_03**
Inizio progetto	**01/09/2024**
Fine progetto	**31/12/2025**
CUP	*C59I24000480006*
Costo totale del progetto	*955.517,01 €*
Referente amministrativo	*Dirigente Amministrativo Dott.ssa Veronica Cesare*

2. DATI DI ATTUAZIONEDEL PROGETTO: *(La parte precompilata può essere eventualmente integrata)*

Il progetto è volto esclusivamente all'acquisto di apparecchiature diagnostiche non ricomprese tra quelle previste nel PNRR. In particolare, si intende acquistare la tipologia di apparecchiature indicate in tabella che saranno utilizzate all'interno delle sedi dei consultori per favorire, potenziare e adeguare i servizi dedicati alla prevenzione e diagnosi delle malattie genere-sensibili.

Denominazione, codice consultorio e indirizzo	Tipologia di apparecchiatura (*ad esempio: colposcopi, isteroscopi, ecografi digitali, densitometria ossea* ecc..)	Numero di apparecchiature
000506 - Consultorio DS 12 (Caserta) – Palazzo della Salute – Via Paul Harris Ex Saint Gobain – Caserta – Tel. 0823.445912 – Pec: direzione.distretto12@pec.aslcaserta.it	- Ecotomografo di fascia media - Frigorifero biologico 700 litri + gruppo di continuità - Cardiotocografo - Autoclave per piccoli carichi - Elettrocoagulatore - Termosaldatrice - Lampada scialitica - Poltrona ginecologica elettrificata	1 2 1 1 1 1 2 2
000507 - Consultorio DS 13 (Maddaloni) – Via Vallone (Via Caudina, Parco Giuliana) – Tel. 0823.445980/445647 – Pec: direzione.distretto13@pec.aslcaserta.it	- Cardiotocografo - Autoclave per piccoli carichi - Termosaldatrice	1 1 1
000508 - Consultorio DS 14 (Teano) – Via Roma ex P.O. – Pec: direzione.distretto14@pec.aslcaserta.it	- Ecotomografo di fascia media - Cardiotocografo	1 2

fonte: http://burc.regione.campania.it

	- Autoclave per piccoli carichi	1
000510 - Consultorio DS 15 (Piedimonte Matese) – Via Matese – Tel. 0823.54475 – Pec: direzione.distretto15@pec.aslcaserta.it	- Ecotomografo di fascia media - Frigorifero biologico 700 litri + gruppo di continuità - Cardiotocografo - Autoclave per piccoli carichi - Termosaldatrice	1 1 1 1 1
000513 - Consultorio DS 16 (Marcianise) – Piazza Carità – Ospedale Vecchio. – Tel. 0823.518203 – Pec: direzione.distretto16@pec.aslcaserta.it	- Ecotomografo di fascia media - Frigorifero biologico 700 litri + gruppo di continuità - Autoclave per piccoli carichi - Elettrocoagulatore	1 1 1 1
341201 - Consultorio DS 17/19 (Aversa) – Via S. Lucia – Tel. 0823.5001254/5001259 – Pec: direzione.distretto17@pec.aslcaserta.it direzione.distretto19@pec.aslcaserta.it	- Ecotomografo di fascia media - Frigorifero biologico 700 litri + gruppo di continuità - Cardiotocografo - Autoclave per piccoli carichi - Termosaldatrice - Lampada scialitica - Poltrona ginecologica elettrificata - Colposcopio	1 1 1 1 1 1 1 1
351201 - Consultorio DS 18 (Succivo) – Via Cadorna, 46 – Tel. 081.5028602 – Pec: direzione.distretto18@pec.aslcaserta.it	- Ecotomografo di fascia media - Autoclave per piccoli carichi - Termosaldatrice	1 1 1
371201 - Consultorio DS 20 (Casal di Principe) – Corso Umberto I, 81 – Tel. 081.8163651 – Pec: direzione.distretto20@pec.aslcaserta.it	- Ecotomografo di fascia media - Colposcopio - Autoclave per piccoli carichi - Defibrillatore per carrello di emergenza - Termosaldatrice	1 1 1 1 1
381201 - Consultorio DS 21 (S. Maria C.V.) – Via Mazzocchi, Pal. Zenit – Tel. 0823.891606/0823.891652 – Pec: direzione.distretto21@pec.aslcaserta.it	- Ecotomografo di II livello	1
391201 - Consultorio DS 22 (Capua) – C/o ex P.O. Palasciano – Tel. 0823.996363 – Pec: direzione.distretto22@pec.aslcaserta.it	- Ecotomografo di fascia media - Cardiotocografo	1 1
421201 - Consultorio DS 23 (Mondragone) – Via degli Oleandri, 73 – Tel. 0823.775406/0823.775214 – Pec: direzione.distretto23@pec.aslcaserta.it	- Ecotomografo di fascia media - Autoclave per piccoli carichi - Termosaldatrice - Lampada scialitica - Poltrona ginecologica elettrificata	1 1 1 1 1

fonte: http://burc.regione.campania.it

L'obiettivo principale del Progetto è quello di intervenire sull'organizzazione e il funzionamento della rete dei consultori familiari, al fine di renderli più efficaci e adeguati nella presa in carico delle persone, adottando una prospettiva di medicina di genere. Questo approccio mira a garantire che le differenze di genere siano considerate nella prevenzione, diagnosi e cura delle malattie, permettendo di offrire servizi più mirati e appropriati alle esigenze specifiche di ciascun individuo.
Il progetto prevede l'acquisizione di apparecchiature diagnostiche avanzate e dedicate alla prevenzione e diagnosi delle malattie sensibili al genere. L'obiettivo è di migliorare, potenziare e adeguare i servizi offerti dai Consultori, affinché possano rispondere in modo più efficiente e completo alle necessità della popolazione. Queste nuove apparecchiature permetteranno di effettuare diagnosi più accurate e tempestive, contribuendo a una migliore gestione delle patologie e a un incremento della qualità della vita dei pazienti.
Il progetto è realizzato da questa Azienda sulla base di una ricognizione approfondita delle esigenze specifiche/fabbisogni emersi nei territori afferenti all'Azienda medesima.
Questo processo di ricognizione si è caratterizzato di specifiche indagini ed analisi mirate coinvolgendo il Coordinatore aziendale specifico dell'area, volte ad identificare le necessità peculiari ed al fine di assicurare che le risorse tecnologiche siano allocate in modo ottimale.
L'obiettivo finale è creare una rete di consultori familiari altamente funzionale e integrata, capace di offrire servizi sanitari di elevata qualità, con una particolare attenzione alle differenze di genere.
In conclusione, il progetto si propone non solo di potenziare le capacità diagnostiche e consequenzialmente di prevenzione della salute nello specifico all'interno dei consultori familiari, ma anche di promuovere una cultura sanitaria più attenta e sensibile alle specificità di genere, contribuendo così a una sanità più equa e personalizzata.

2.1 GOVERNANCE

Il presente progetto cede in capo al Dirigente Amministrativo all'uopo individuato quale referente amministrativo unitamente al referente sanitario – ingegnere biomedico, coadiuvati dalle figure che di seguito si elencano:
- n.1 dirigente medico: Direttore UOC coordinamento M.I. ASL Caserta;
- n. 2 funzionari amministrativi;
- n. 1 funzionario tecnico.

2.2. MODALITA' DI ATTUAZIONE

(Descrivere la procedura di selezione che si intende seguire anche selezionando tra quelle di seguito elencate)

☐ avvisi pubblici competitivi o non competitivi per la concessione di sovvenzioni previste dall'art. 12 della legge 241/1990;
☐ accordi tra pubbliche Amministrazioni ai sensi dell'art. 15 della legge 241/1990;
☐ procedure volte all'attivazione di forme di co-programmazione e co-progettazione con gli Enti del Terzo Settore;
☐ procedure di cui al D. Lgs. 36/2023 nonché al D. Lgs. 50/2016 (per operazioni avviate entro il 30 giugno 2023);
☐ affidamenti in house
☒ Altro da specificare: procedure di cui al Dlg.vo n.36/2023 *Codice degli appalti* (soprasoglia e sottosoglia comunitaria)

2.3 COERENZA CON APPLICAZIONE CARTA DEI DIRITTI FONDAMENTALI E CONVENZIONE NAZIONI UNITE SUI DIRITTI DELLE PERSONE CON DISABILITA'

Selezionare le azioni atte a garantire la promozione/rafforzamento dei principi orizzontali:

☒ Capacità dell'intervento di promuovere azioni a tutela dell'uguaglianza, dell'inclusione, della non discriminazione e della parità di genere
☒ Intervento che agevola la fruizione da parte di persone con disabilità e/o con bisogni speciali

3. CRONOPROGRAMMA

Sequenza	Descrizione	Data presunta di avvio (a decorrere dal giorno successivo alla presentazione del progetto – 01/09/2024)	Data presunta di conclusione (entro il 31/12/2025)

fonte: http://burc.regione.campania.it

1	Avvio appalto: -Sottosoglia comunitaria -Soprasoglia comunitaria (in caso di gara autonoma in assenza di convenzioni di committenti nazionali o regionali)	01/12/2024 01/02/2025	28/02/2025 31/07/2025
2	Esecuzione contratto	11/10/2025	18/10/2025
3	Collaudo	21/10/2025	28/10/2025

4. PIANO FINANZIARIO *(da redigere in conformità alle disposizioni del Dlg.vo n.36/2023 Codice degli appalti)*	
Voci di spesa	**Importi previsti (euro)**
B. Forniture e posa in opera	*745.303,27 €*
D. Oneri fiscali ***(indicare la % e la voce di costo di riferimento)***	*210.213,74 €*
Costo Totale del progetto (B+D)	*955.517,01 €*

fonte: http://burc.regione.campania.it

SCHEDA PROGETTO 8	
1. INFORMAZIONI GENERALI	
Titolo del Progetto:	**Adeguamento strutturale e infrastrutturale dei Dipartimenti di Salute Mentale**
Codice progetto	**CAM.4.5.1_05**
Operazione di Importanza strategica (OIS)[1]	**SI**
Inizio Progetto	**01/09/2024**
Fine Progetto	**31/12/2027**
CUP	**H32C24000170001**
Costo totale del Progetto	*€. 565.333,57*
Referente amministrativo	*Dott.ssa Patrizia Scalera*

2. DATI DI ATTUAZIONE DEL PROGETTO: ***(La parte precompilata può essere eventualmente integrata)***

Il progetto si articolerà negli interventi strutturali, infrastrutturali e strumentali elencati in tabella.
L'adeguamento delle sedi indicate consentirà di rafforzare i servizi di presa in carico, diagnosi e riabilitazione per ogni fascia di età rafforzando l'offerta territoriale di prestazione e servizi rendendoli più funzionali ai bisogni emergenti.

(Indicare il numero delle strutture interessate dal progetto e specificare gli interventi che si intendono realizzare)

Denominazione sede, codice, indirizzo	Opere infrastrutturali	Interventi di manutenzione ordinaria e straordinaria	Acquisto di beni mobili previsti *(ad esempio: arredi, attrezzature informatiche, ecc...)*	Acquisto servizi
U.O.S.M. MARCIANISE- Via Salzano	*Adeguamento impianti*	*Lavori di manutenzione straordinaria*	*Arredi integrativi*	*No*
U.O.S.M. PIEDIMONTE MATESE Via Monte Muto	*Adeguamento impianti*	*Lavori di manutenzione straordinaria*	*Arredi integrativi*	*No*

[1] Con riferimento alle Operazioni a rilevanza strategica (OIS) individuate dall'Autorità di Gestione del PNE, in linea con le indicazioni trasmesse dalla stessa AdG con la nota prot. 0000556 del 27/05/2024-DPDMF-MDS-P, rinvenibile sul sito dedicato al PNES al seguente link: https://www.pnes.salute.gov.it/imgs/C_17_paginaAree_6134_0_file.pdf , il beneficiario deve includere nel quadro economico del progetto le spese relative alle attività di comunicazione dell'Operazione di Importanza Strategica nel limite massimo del 3%.

fonte: http://burc.regione.campania.it

2.1 GOVERNANCE

Il R.U.P. degli interventi è l'arch. Tiziano Voso, che coordinerà tutta la gestione della procedura di appalto. Per l'attuazione degli interventi de quibus sarà occupato il personale tecnico e amministrativo in servizio presso alla U.O.C. Tecnico Patrimoniale e Manutenzione Immobili Territoriali.

2.2. MODALITA' DI ATTUAZIONE

(Descrivere la procedura di selezione da seguire anche selezionando tra quelle di seguito indicate)

avvisi pubblici competitivi o non competitivi per la concessione di sovvenzioni previste dall'art. 12 della legge 241/1990;
accordi tra pubbliche Amministrazioni ai sensi dell'art. 15 della legge 241/1990;
☑ procedure di cui al D. Lgs. 36/2023 nonché al D. Lgs. 50/2016 (per operazioni avviate entro il 30 giugno 2023);
affidamenti in house
formazione interna
Altro da specificare

L'operatore economico esterno incaricato della realizzazione degli interventi verrà selezionato sulla base di procedura negoziata ai sensi degli artt. 50, comma 1 e 76 del D.lgs 36/2023. Gli interventi in parola saranno inseriti nella Programmazione triennale annualità 2025-2027, a integrazione della Delibera n. 1235 del 15/7/2024.

2.3 COERENZA CON APPLICAZIONE CARTA DEI DIRITTI FONDAMENTALI E CONVENZIONE NAZIONI UNITE SUI DIRITTI DELLE PERSONE CON DISABILITA'

Selezionare le azioni atte a garantire la promozione/rafforzamento dei principi orizzontali:


☑Capacità dell'intervento di promuovere azioni a tutela dell'uguaglianza, dell'inclusione, della non discriminazione e della parità di genere
☑ Intervento che agevola la fruizione da parte di persone con disabilità e/o con bisogni speciali
☑ Capacità dell'intervento di promuovere azioni a tutela dell'uguaglianza, dell'inclusione, della non discriminazione e della parità di genere.

Gli interventi in parola consentiranno la razionalizzazione della funzionalità degli spazi interni nel rispetto dei requisiti della DGRC n. 7301/2001, nonché della DCA 103/2018, attuando opere idonee a una migliore distribuzione funzionale delle attività e servizi necessari per la realizzazione delle funzioni previste, onde assicurare e garantire il maggior confort agli utenti e al personale. In tal senso gli interventi dimostrano la capacità di promuovere azioni a tutela dell'uguaglianza, dell'inclusione, della non discriminazione e della parità di genere, nonché agevolano la fruizione da parte di persone con disabilità e/o con bisogni speciali.

3. CRONOPROGRAMMA

Fasi	Inizio	Conclusione
Progettazione	01/09/2024	01/07/2025
Verifica e Validazione	01/07/2025	01/10/2025
Procedura di affidamento	01/10/2025	30/03/2026
Adempimenti contratto	30/03/2026	01/12/2026
Esecuzione	01/12/2026	31/12/2027

fonte: http://burc.regione.campania.it

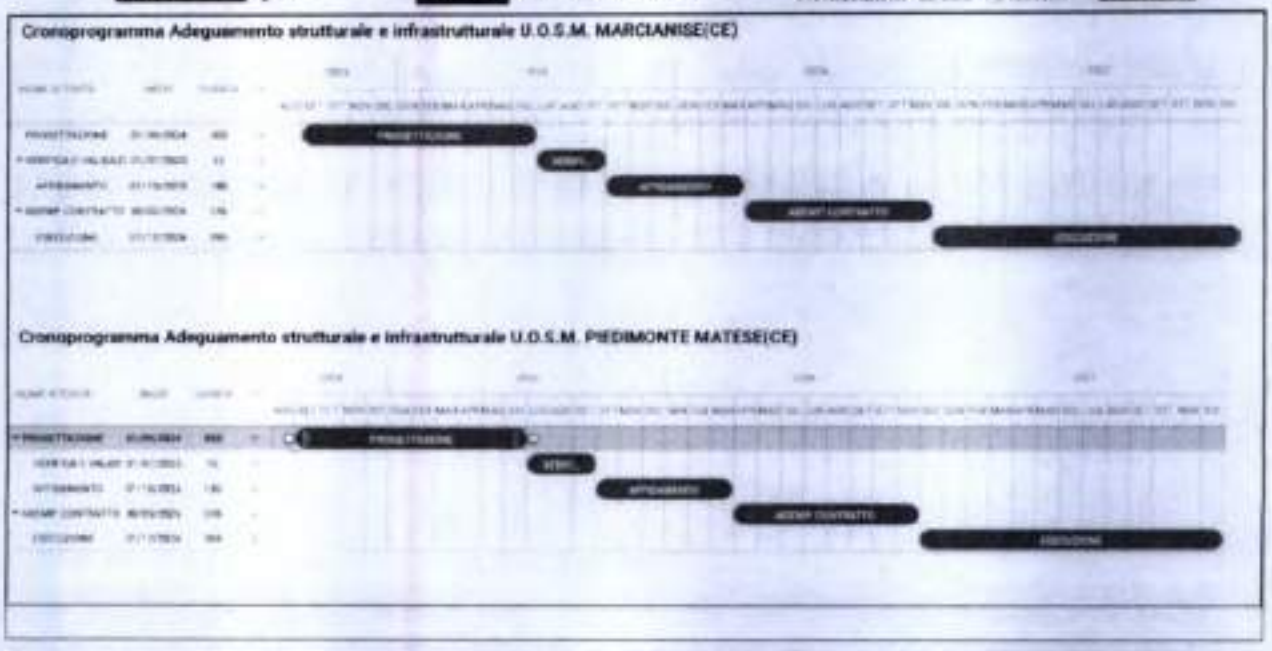

4. PIANO FINANZIARIO *(da redigere in conformità alle disposizioni del Dlg.vo n.36/2023 Codice degli appalti)*

Il progetto in oggetto, "Adeguamento strutturale e infrastrutturale dei Dipartimenti di Salute Mentale", sarà approvato con Deliberazione Aziendale.

Il costo totale del progetto (pari a € 565.333,57) sarà finanziato con i fondi relativi al progetto "Adeguamento Strutturale e infrastrutturale dei Dipartimenti di salute mentale".

MARCIANISE

A	CALCOLO SOMMARIO DELLA SPESA	EURO
a.1	Lavori	250.000,00 €
a.2	Oneri per la sicurezza	5.000,00 €
a.3	Oneri per Duvri	3.000,00 €
	Totale lavori A (a.1)	258.000,00 €
B	SOMME A DISPOSIZIONE	EURO
b.1	Imprevisti Max 5 % di A	12.900,00 €
b.2	Art.45 D. Lgs 36/2023	5.160,00 €
b.3	Spese tecniche per progettazione esecutiva, direzione dei lavori, verifiche e collaudi	25.800,00 €
b.4	IVA sui Lavori 10%	25.800,00 €
b.5	IVA su spese tecniche 22%	5.676,00 €
b.6	Arredi integrativi compreso IVA	20.000,00 €
	B - TOTALE SOMME A DISPOSIZIONE	95.336,00 €
	TOTALE GENERALE A+B	353.336,00 €

fonte: http://burc.regione.campania.it

PIEDIMONTE MATESE

A	CALCOLO SOMMARIO DELLA SPESA	EURO
a.1	Lavori	150.000,00 €
a.2	Oneri per la sicurezza	3.000,00 €
a.3	Oneri per Duvri	3.000,00 €
	Totale lavori A (a.1)	156.000,00 €
B	SOMME A DISPOSIZIONE	EURO
b.1	Imprevisti Max 5 % di A	7.800,00 €
b.2	Art.45 D. Lgs 36/2023	3.120,00 €
b.3	Spese tecniche per progettazione esecutiva, direzione dei lavori, verifiche e collaudi	15.600,00 €
b.4	IVA sui Lavori 10%	15.600,00 €
b.5	IVA su spese tecniche 22%	3.432,00 €
b.6	Arredi integrativi compreso IVA	10.445,47 €
	B - TOTALE SOMME A DISPOSIZIONE	55.997,47 €
	TOTALE GENERALE A+B	211.997,47 €

fonte: http://burc.regione.campania.it

SCHEDA PROGETTO 9	
1. INFORMAZIONI GENERALI	
Titolo del progetto:	**Adeguamento infrastrutturale e tecnologico degli spazi esistenti per lo screening**
Codice progetto	**CAM.4.5.1_07**
Operazione di Importanza strategica (OIS)[1]	**SI**
Inizio progetto	**01/01/2025**
Fine progetto	**31/12/2027**
CUP	*H12C24000070005*
Costo totale del progetto	*565.333,57 €*
Referente amministrativo	*Dott.ssa Mariangela Annunziata*

2. DATI DI ATTUAZIONE DEL PROGETTO: *(La parte precompilata può essere eventualmente integrata)*

Il progetto è volto a realizzare gli adeguamenti strutturali, infrastrutturali e strumentali degli spazi dedicati alle attività di screening indicati nella seguente tabella.
In particolare, l'intervento è volto ad adeguare i locali destinati all'espletamento degli screening oncologici.
(Indicare il numero delle strutture interessate dal progetto e specificare gli interventi che si intendono realizzare)

Denominazione sede, codice indirizzo	Opere infrastrutturali	Interventi di manutenzione ordinaria e straordinaria	Acquisto di beni mobili previsti *(ad esempio arredi, attrezzature informatiche, ecc..)*	Acquisto servizi
P.O. San Felice a Cancello	*565.333,57 €*			

2.1 GOVERNANCE

Il RUP dell'intervento è il Geom. Enzo Fiore della Rocca, che coordinerà la gestione della procedura di appalto. Per l'attuazione dell'intervento sarà impiegato il personale tecnico ed amministrativo in servizio presso la UOC Edilizia Ospedaliera e P.P.I. dell'ASL Caserta

2.2. MODALITA' DI ATTUAZIONE

[1] Con riferimento alle Operazioni a rilevanza strategica (OIS) individuate dall'Autorità di Gestione del PNE, in linea con le indicazioni trasmesse dalla stessa AdG con la nota prot. 0000556 del 27/05/2024-DPDMF-MDS-P, rinvenibile sul sito dedicato al PNES al seguente link: https://www.pnes.salute.gov.it/imgs/C_17_pagineAree_6134_0_file.pdf , il beneficiario deve includere nel quadro economico del progetto le spese relative alle attività di comunicazione dell'Operazione di Importanza Strategica nel limite massimo del 3%


fonte: http://burc.regione.campania.it

La selezione dell'operatore economico esterno incaricato della realizzazione dell'intervento verrà selezionato sulla base di procedura negoziata ai sensi degli artt. 50, comma 1 e 76 del D.lgs 36/2023. Tale procedura è stata indetta con Deliberazione n. 1244 del 16/7/2024 ed ha ad oggetto "Lavori di adeguamento funzionale ai requisiti di cui alla DGRC n. 7301/2001 del Reparto di Oncologia presso il P.O. di San Felice a Cancello". L'intervento in parola è inserito nella Programmazione triennale annualità 2025-2027, approvato con Delibera n. 1235 del 15/7/2024.

2.3 COERENZA CON APPLICAZIONE CARTA DEI DIRITTI FONDAMENTALI E CONVENZIONE NAZIONI UNITE SUI DIRITTI DELLE PERSONE CON DISABILITA'

L'intervento in parola consentirà la razionalizzazione della funzionalità degli spazi interni nel rispetto dei requisiti della DGRC n. 7301/2001 nonché della DCA 103/2018, attuando opere idonee ad una migliore distribuzione funzionale delle attività e servizi necessari per la realizzazione delle funzioni previste, onde assicurare e garantire il maggior confort agli utenti ed al personale. In tal senso l'intervento dimostra una capacità di promuovere azioni a tutela dell'uguaglianza, dell'inclusione, della non discriminazione e della parità di genere, nonché agevola la fruizione da parte di persone con disabilità e/o con bisogni speciali

3. CRONOPROGRAMMA

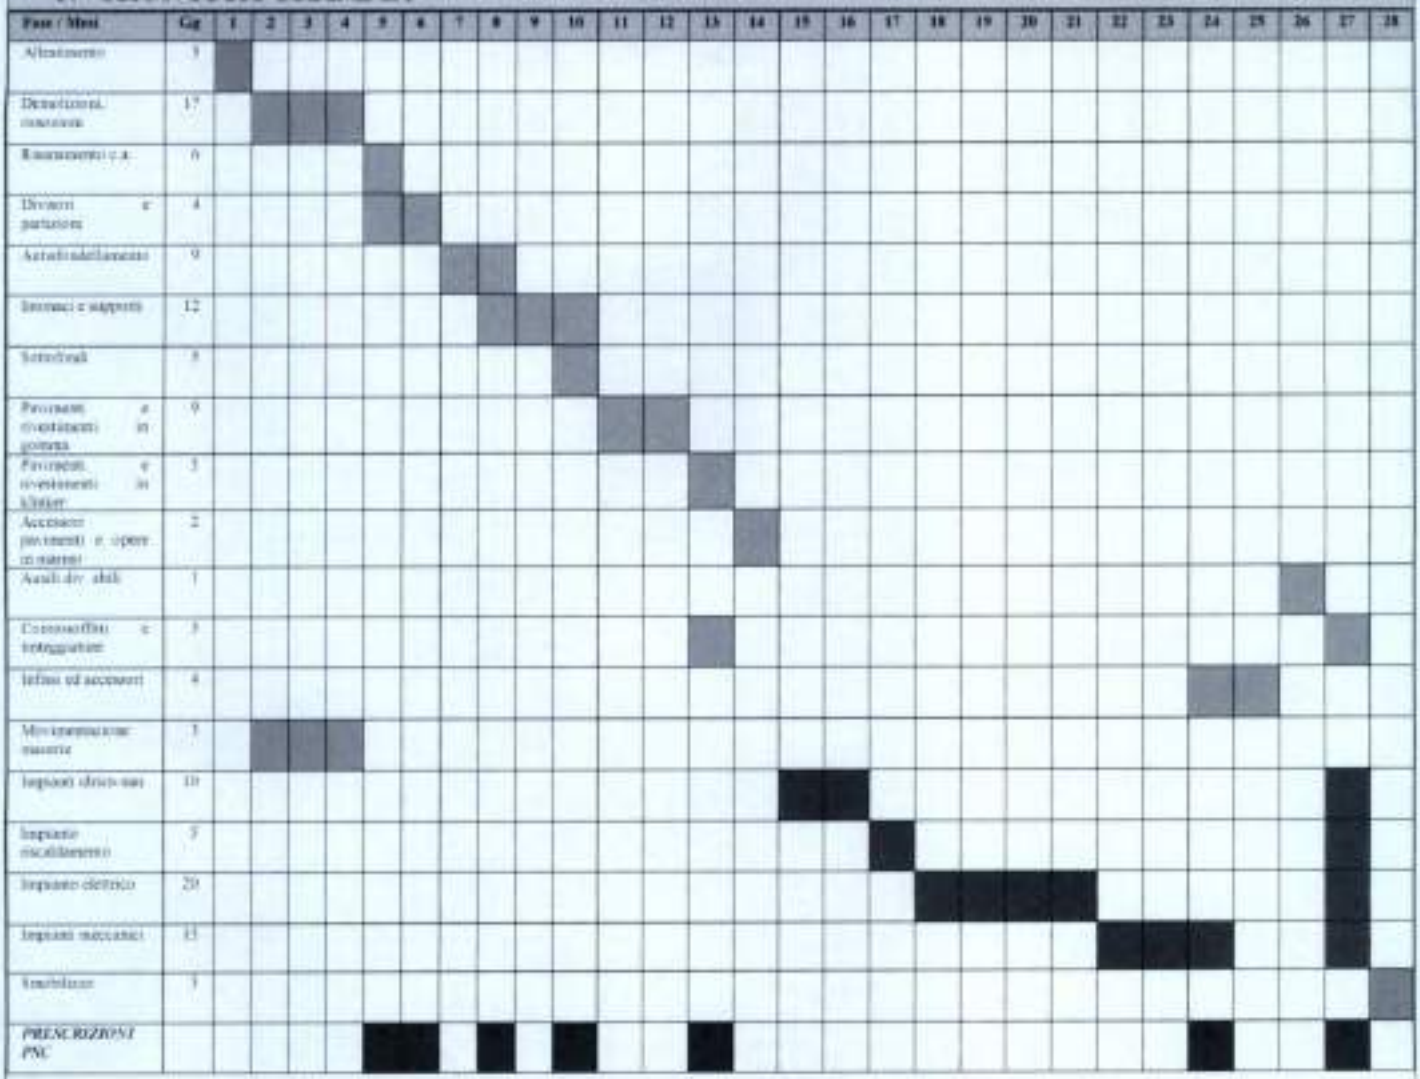

Fase	Sito di intervento	Giornate di lavoro
	Allestimento del cantiere	5
	Demolizioni, rimozioni e trasporti	17

fonte: http://burc.regione.campania.it

	Opere edili	63
	Impianto idrico-sanitario	10
	Impianto di riscaldamento	5
	Impianti elettrici e speciali	20
	Impianti meccanici	15
	Smobilizzo di cantiere	3
	Totale giornate lavorative effettive	**138**

4. PIANO FINANZIARIO *(da redigere in conformità alle disposizioni del Dlg.vo n.36/2023 Codice degli appalti)*

Rif.	*IMPORTO LAVORI*	*Importo*	*Nota*
1	**Importo lavori "a misura" soggetto a ribasso di gara**	**741.096,16**	Σ 1.a/b/c – 3/a
1.a	OG1 – Edifici civili e industriali	576.843,70	
1.b	OS28 – Impianti termici e condizionamento	204.323,76	
1.c	OS30 – Impianti interni elettrici	198.149,29	
2	**Costi della sicurezza, non soggetti a ribasso di gara**	**16.510,84**	
3/a	**Incidenza manodopera, non soggetti a ribasso di gara**	**238.220,59**	**24,325% di v.1**
3/b	Incidenza oneri della sicurezza	6.459,58	0,660% di v.1
4	**Importo totale intervento "a misura"** (Σ 1+2)	**995.827,59**	Σ 1+2+3/a
Rif.	*SOMME A DISPOSIZIONE soggette a IVA*	*Importo*	*Nota*
5	Oneri per smaltimenti, rif. pag. 8 "Relazione gestione materie"	23.851,66	
6	Imprevisti e lavori in economia (art. 42 c. 3 lett. b) DPR 207/2010	48.965,84	5,00 % di v.1+3/a
7	Spese tecniche relative alla progettazione esecutiva e CSP (compresi gli oneri contributivi)	18.097,87	50% Disciplinare
8	Spese tecniche relative alla DD.LL., CSE, CRE (compresi gli oneri contributivi), rif. parcella categoria E.10, prestazioni: Qc1.01/09a/11/12	---	
9	Spese pubblicità e/o commissioni di gara	---	
10	Beni sanitari	---	
11	Spese relative all'attuazione del DUVRI ivi **inclusi i costi relativi all'attività di comunicazione dell'O.I.S. (max 3% del costo totale del progetto)**	3.500,00 *di cui 2.000,00 per i costi relativi all'attività di comunicazione dell'O.I.S.*	
12	Spese per accertamenti di laboratorio e verifiche tecniche previste dal capitolato speciale d'appalto	3.000,00	
Rif.	*SOMME A DISPOSIZIONE NON soggette a IVA*	*Importo*	*Nota*
13	Gestione pratiche Enti, spese rilascio visti e pareri	500	
14	Spese tecniche per incentivo art. 45 D.lgs. 36/2023 s.m.i.	19.916,55	2,00 % di v.4
15	Contributo Autorità di vigilanza	410	ANAC 610/23
16	**Importo Somme a Disposizione**	**118.241,92**	
17	**TOTALE QTE al netto dell'IVA (4+16)**	**1.114.069,51**	
Rif.	*IVA*	*Importo*	*Nota*
17	IVA su lavori (22%) Rif.: Risoluzione MISE n. 112/E del 17/07/2000	219.082,07	22% di v.4
19	IVA su somme a disposizione (22% di Σ 5+ … + 13)	21.541,38	22% di Σ
20	**Importo IVA**	**240.623,45**	

fonte: http://burc.regione.campania.it

21	TOTALE (Σ 4+16+20)	1.354.692,96	

L'intervento *"lavori di adeguamento funzionale ai requisiti di cui alla D.G.R.C. n. 7301/2001 del Reparto di Oncologia presso il P.O. di San Felice a Cancello"*, il cui progetto esecutivo è stato approvato con Deliberazione del Direttore Generale n. 1244 del 16/07/2024, prevede un importo per accesso al finanziamento di € 565.333,57 ripartiti nell'anno 2025.

Il costo totale del progetto sarà solo per quota parte finanziato (€ 565.333,57) dai fondi relativi al progetto "*Adeguamento infrastrutturale e tecnologico degli spazi esistenti per lo screening*".
L'importo residuo (pari ad € 789.359,39), infatti, sarà a carico del bilancio ASL.
A tal proposito si specifica che il 50% dei locali destinati agli ambulatori, nell'ambito del reparto sopra menzionato, sarà riservato all'espletamento degli screening previsti dalla fonte di finanziamento in parola.
L'intervento per l'adeguamento degli spazi esistenti per lo screening interesserà, in particolare, un'area pari a 300 mq, comprensivi dei servizi per dipendenti ed utenti.
Per quanto concerne lo screening volto alla prevenzione del carcinoma alla mammella, esso sarà predisposto nell'ambito della diagnostica per immagini.
Nell'ambito del finanziamento, l'Amministrazione prevede un costo pari ad € 2.000,00 (euro duemila/00) per i costi relativi all'attività di comunicazione dell'O.I.S., come da voce 11 del Quadro Economico sopra riportato.
L'attività di adeguamento infrastrutturale e tecnologico degli spazi esistenti per lo screening rappresenta, dunque, in termini percentuali, il 41,73% del costo totale del progetto come da Quadro Economico sopra riportato.

fonte: http://burc.regione.campania.it

SCHEDA PROGETTO 10	
1. INFORMAZIONI GENERALI	
Titolo del progetto:	**Screening diffusi**
Codice progetto	**CAM_4.5.2_03**
Inizio progetto	**01/11/2024**
Fine progetto	**31/12/2026**
CUP	***C91J24000100006***
Costo totale del progetto	*€ 161.523,88*
Referente amministrativo	*Linguiti Claudio* *claudio.linguiti@aslcaserta.it*

2. DATI DI ATTUAZIONE DEL PROGETTO: *(La parte precompilata può essere eventualmente integrata)*

Si prevede di affidare un appalto di servizi per la mappatura dell'offerta delle prestazioni esistenti sul territorio aziendale e delle modalità organizzative/operative dei servizi di screening. Il servizio potrà essere affidato sulla base del progetto a cura della Regione all'interno dell'intervento CAM.4.5.1_06 "Integrazione del Sistema informativo unico regionaledegli screening "Ninfa/Sinfonia""

(Riportare di seguito gli elementi necessari per l'affidamento del servizio)

Elementi del progetto da valorizzare	*Numero*	*Tipologia*
- Numero di punti screening esistenti sul territorio dell'azienda	7 Consultori Familiari dislocati presso i comuni a maggior presenza di STP/ENI	Punto di distribuzione, raccolta ed effettuazione screening.
- Numero e Tipologia di prestazione offerta dai punti di screening	2 tipologie di screening	Colon retto e cervice uterina
- Numero di personale in servizio presso i singoli punti screening	Personale interno Asl: 1 Ginecologo e 1 Ostetrica. Personale da implementare: 7 operatori ETS	
- Stima dei soggetti STP/ENI afferenti al distretto	La stima dei soggetti STP/ENI per le fasce di età degli screening Colon (50-70 anni) e Cervice (25-65 anni) è di circa 13.000 utenti. Purtroppo, nei territori dell'agro aversano e del litorale domitio, sono presenti numerosi immigrati che non sono registrati né come STP né come ENI.	**COMUNE DOMICILIO** Castel Volturno Aversa Mondragone Villa Literno Casal di Principe San Felice a Cancello

fonte: http://burc.regione.campania.it

	Si stima comunque che nel territorio della provincia di Caserta ci siano almeno 18.000 immigrati impiegati in agricoltura dei quali il 43% sono donne. I comuni a maggior presenza di STP/ENI sono elencati nella tabella affianco.	Falciano del Massico San Nicola la Strada Cancello ed Arnone Cellole Santa Maria la Fossa
- Programmi di rilevazione utilizzati dall'Azienda	Portale Aziendale Asl Caserta	

2.1 GOVERNANCE

*Il **referente del progetto** e la coordinatrice delle varie strutture coinvolte è individuata nella persona Avv. Francesca Landolfi.*
*Il **referente amministrativo** è individuato nella persona Dott. Claudio Linguiti.*
*Il **personale** coinvolto sarà di tipo amministrativo e sanitario (Infermieri, Ginecologi, Ostetriche e mediatori culturali).*

2.2. MODALITA' DI ATTUAZIONE

L'Asl di Caserta ha un alto tasso di presenza di STP/Eni nei comuni dell'agro aversano e litorale domitio.

*Sarà avviata una procedura per la collaborazione di **operatori di enti del terzo settore** (ad esempio Emergency etc. etc.) che avranno il compito di fornire elementi utili per una comunicazione mirata a promuovere la conoscenza dei programmi di screening messi a disposizione dei servizi, sia per divulgare, effettuare e raccogliere i test screening.*

I soggetti saranno individuati attraverso un procedimento di evidenza pubblica dove saranno indicati i criteri per selezionare i partner del Terzo settore. In questa prima fase sarà pubblicato un avviso pubblico, seguendo le caratteristiche della scheda progettuale.
Nella fase successiva all'individuazione del partner, saranno avviati dei tavoli di lavoro in cui, a partire dal documento progettuale nel quale l'ente ha individuato i bisogni, valutando le proposte dei partner di Terzo settore. Si lavora, attraverso il confronto e la composizione di punti di vista, alla redazione di un progetto definitivo, che giunga ad un programma che sappia mettere a sistema in modo integrato le diverse risorse e proposte.
Il procedimento si conclude con l'approvazione di un progetto definitivo che, se ritenuto soddisfacente produrrà, ai sensi dell'art. 11 della legge 241/1990, una convenzione tra i soggetti coinvolti al fine di realizzazione insieme quanto co-progettato.
Si rimanda alle linee guida approvate con dm 72 del 31/3/2021 per l'individuazione degli elementi minimi del procedimento.

Gli operatori individuati potranno oltre che sensibilizzare gli utenti, distribuire i kit per l'effettuazione dei test, consegnarli ai consultori ubicati presso i distretti afferenti, comunicare i risultati ed eventualmente per gli utenti risultati positivi ai test, indirizzarli ai percorsi di cura successivi.

fonte: http://burc.regione.campania.it

Sarà prevista la possibilità, tramite navetta, di accompagnare i pazienti presso i consultori per effettuare i test. Gli operatori avranno un compito fondamentale nel costruire un collegamento diretto tra i pazienti STP/ENI e le strutture dell'Asl.

Sono stati individuati 11 comuni dove è prevalente la presenza di pazienti STP/ENI, coperti rispettivamente da 7 consultori familiari/punti screening così come da tabella seguente:

COMUNE DOMICILIO	DISTRETTO	Consultorio Familiare di competenza
San Nicola la Strada	12	Caserta, Via Paul Harris
San Felice a Cancello	13	San Marco Trotti, Via Trotti
Cellole	14	Sessa Aurunca, Via Sessa Mignano
Aversa	17	Aversa, Viale Europa 4
Villa Literno	20	San Cipriano, Via Buonarroti 60
Casal di Principe	20	San Cipriano, Via Buonarroti 60
Santa Maria la Fossa	21	Grazzanise, Via Alberolungo
Castel Volturno	23	Castel Volturno, Via marino di M. 10
Mondragone	23	Mondragone, Via degli Oleandri
Falciano del Massico	23	Mondragone, Via degli Oleandri
Cancello ed Arnone	23	Castel Volturno, Via marino di M. 10

2.3 COERENZA CON APPLICAZIONE CARTA DEI DIRITTI FONDAMENTALI E CONVENZIONE NAZIONI UNITE SUI DIRITTI DELLE PERSONE CON DISABILITA'

Selezionare le azioni atte a garantire la promozione/rafforzamento dei principi orizzontali:

X Capacità dell'intervento di promuovere azioni a tutela dell'uguaglianza, dell'inclusione, della non discriminazione e della parità di genere

Intervento che agevola la fruizione da parte di persone con disabilità e/o con bisogni speciali

3. CRONOPROGRAMMA

Fase progettuale	*1 semestre*	*2 semestre*	*3 semestre*	*4 semestre*
Procedura di Co-progettazione e selezione del soggetto partner	*X*			
Definizione del progetto esecutivo e stipula convenzione	*X*			
Attività di coordinamento, formazione e acquisizione strumentazione	*X*	*X*	*X*	*X*
Fase esecutiva, avvio delle attività di sensibilizzazione		*X*	*X*	*X*
Monitoraggio e report del servizio		*X*		*X*

Procedura di Co-progettazione e selezione del soggetto partner	*01/11/2024 – 31/12/2024*
Definizione del progetto esecutivo e stipula convenzione	*01/01/25 – 28/02/2025*

fonte: http://burc.regione.campania.it

Attività di coordinamento, formazione e acquisizione strumentazione	*28/02/2025 – 01/11/2026*
Fase esecutiva, avvio delle attività di sensibilizzazione	*30/04/2025 – 01/11/2026*
Monitoraggio e report del servizio	*Fine 2 semestre / fine 4 semestre*

4. PIANO FINANZIARIO

Voci di spesa	Importi previsti (euro)
Costi del Servizio	**€ 151.523,88**
Costi indiretti *(Oneri per funzionamento del progetto)*	**€ 10.000,00**
Costo totale del Progetto	**161.523,88 €**

fonte: http://burc.regione.campania.it

Decreto Dirigenziale n. 882 del 04/10/2024

Dipartimento 50 - GIUNTA REGIONALE DELLA CAMPANIA

Direzione Generale 4 - DG per la tutela della salute e il coordin. del sist. sanitario regionale

U.O.D. 91 - STAFF - Funzioni di supporto tecnico - operativo

Oggetto dell'Atto:

AMMISSIONE A FINANZIAMENTO PIANO DI INTERVENTI ASL BENEVENTO A VALERE SUL PNES

IL DIRIGENTE

PREMESSO che

a. con decisione di esecuzione della Commissione C(2022) 4787 del 15 luglio 2022 è stato approvato l'Accordo di partenariato tra Italia e la Commissione europea relativo al ciclo di programmazione 2021-2027 che prevede di attuare l'Obiettivo 4. "Un' Europa più sociale e inclusiva attraverso l'attuazione del pilastro europeo dei diritti sociali" anche attraverso il Programma Nazionale Equità nella Salute 2021/2027;
b. con la decisione C(2022)8051 del 04.11.2022 della Commissione europea è stato approvato il programma "PN Equità nella Salute 2021-2027" (nel prosieguo PN o PNES) per il sostegno a titolo del Fondo europeo di sviluppo regionale e del Fondo sociale europeo Plus nell'ambito dell'obiettivo "Investimenti a favore dell'occupazione e della crescita" per le regioni Molise, Campania, Puglia, Basilicata, Calabria, Sicilia, Sardegna;
c. il PNES interviene nelle sette Regioni meno sviluppate (MS) del Paese per rafforzare i servizi sanitari e renderne più equo l'accesso e si articola in quattro aree prioritarie di intervento: "contrastare la povertà sanitaria", "prendersi cura della salute mentale", "il genere al centro della cura" e "maggiore copertura degli screening oncologici";
d. il "PN Equità nella Salute 2021-2027", al parag.1.8 "Governance", individua l'Autorità di Gestione del Programma nel Ministero della Salute e quale Organismi Intermedi (di seguito OI) per l'attuazione degli interventi nelle aree diverse da quella "Contrastare la povertà sanitaria" le Regioni;
e. con il decreto del Segretario Generale del Ministero della Salute n. 5 del 17/04/23, registrato alla Corte dei Conti il 22/05/2023 al n. 1664, sono state ripartite le risorse del PN da assegnare alla gestione degli Organismi Intermedi per la realizzazione degli interventi di competenza;
f. con il medesimo Decreto n.5/2023 sono state assegnate alla Regione Campania, in qualità di OI, risorse complessive pari ad € 120.299.941, di cui € 48.321.474 a valere sul FESR e € 71.978.467 a valere sul FSE;
g. con la Deliberazione della Giunta regionale n. 348 del 13/06/2023 è stata designata per la Regione quale Organismo Intermedio (OI) del Programma Nazionale Equità 2021-2027 la Direzione Generale Autorità di gestione Fondo Sociale Europeo e Fondo per lo sviluppo e la coesione e al contempo è stata demandata alla Direzione Generale per la Tutela della salute e il Coordinamento del Sistema Sanitario regionale l'individuazione degli interventi da realizzare a valere sul Programma nonché l'attuazione, le verifiche di gestione e rendicontazione, in linea con le indicazioni fornite dall'Autorità di Gestione e del Sistema di Gestione e Controllo;
h. gli obiettivi del PN Equità nella Salute si realizzano attraverso gli interventi pianificati dalle Regioni in via generale nell'ambito del documento "Linee Programmatiche di intervento" e dettagliati all'interno dei Piani Operativi approvati dall'Autorità di Gestione del Programma Nazionale Equità;
i. con la Deliberazione n. 574 del 18/10/2023 la Giunta ha approvato le "Linee Programmatiche di intervento" demandando alla Direzione Generale per la Tutela della salute e il Coordinamento del Sistema Sanitario regionale l'attuazione degli interventi oggetto del Piano Operativo;
j. in data 15/11/2023 è stata sottoscritta la Convenzione tra la Regione Campania, in qualità di Organismo Intermedio, e il Ministero della salute, Segretariato Generale, Ufficio 4, in qualità di Autorità di Gestione del PNES (AdG), che individua le funzioni delegate all'OI e le modalità del loro svolgimento, approvata poi con il Decreto del Segretario generale n. 47 del 16 novembre 2023, registrato presso l'Ufficio Centrale di Bilancio al n. 1158, in data

23/11/2023 e alla Corte dei Conti il 27/12/2023 n. 3128;

k. con Deliberazione n. 271 del 30/05/2024 la Giunta regionale ha preso atto del "Piano Operativo della Campania (PO Campania)" approvato dall'AdG-Ministero della salute con proprio Decreto MDS-DPDMF n. 24 del 03/05/2024, che recepisce le raccomandazioni formulate dalla medesima AdG;
l. il PO Campania, oltre a individuare i beneficiari, dettaglia gli interventi da realizzare a valere sul PNES nelle aree "prendersi cura della salute mentale", "il genere al centro della cura" e "maggiore copertura degli screening oncologici", nonché la relativa modalità e tempistica di attuazione e le tipologie di spesa ammissibili;
m. il PO Campania individua n.10 progetti cd "a regia regionale", per un importo complessivo di € 74.585.467, assegnandone la responsabilità della gestione, attuazione, controllo e rendicontazione alle Aziende Sanitarie Locali individuate quali "beneficiarie";
n. con il Decreto Dirigenziale n.563 del 13/06/2024 la Direzione generale per la tutela della Salute ha approvato il riparto dell'importo complessivo di € 74.585.467,00 tra le sette AA.SS.LL della Campania individuate nel PO Campania quali beneficiari dei progetti "a regia regionale".

PREMESSO altresì che

a. con il Decreto del Segretario generale n.11 del 28 giugno 2023, l'Autorità di Gestione del PN Equità nella Salute 2021 – 2027 ha adottato il proprio Sistema di Gestione e Controllo attraverso l'elaborazione del documento descrittivo recante "Sistema di gestione e controllo del Programma Nazionale Equità nella Salute 2021 – 2027, versione 1 del 27 giugno 2023";
b. il Comitato di Sorveglianza del Programma Nazionale Equità nella Salute 2021 – 2027 ha approvato la "Metodologia e criteri di selezione delle operazion" del PNES nella riunione del 20/03/2024, trasmesso agli OOII dall'Autorità di Gestione con la nota prot.n. 0000416-del 10/05/2024-DPDMF-MDS-P;
c. l'Autorità di Gestione del PNES - Ministero della salute ha approvato con il Decreto MDS-DPDMF n.35 del 14/06/2024 il testo aggiornato del "Sistema di gestione e controllo (Si.Ge.Co) del Programma Nazionale Equità nella Salute 2021 – 2027";
d. nelle more dell'adozione del Manuale delle procedure del PNES l'Autorità di Gestione ha trasmesso con la nota prot.n.0001889 del 06/09/2024, il documento "Procedure per la selezione delle operazioni", che anticipa una prima descrizione delle procedure per la selezione delle operazioni del PNES;
e. con la nota DPDMF-MDS-P prot. n.000556 del 27/05/2024 l'Autorità di Gestione ha trasmesso il documento "Operazioni di importanza strategica: indicazioni per Organismi Intermedi (OI) e Beneficiari" per garantire il rispetto degli adempimenti previsti dalla normativa europea in materia;
f. con la nota prot.n. 0356380 del 18/07/2024 l'OI Autorità di gestione del FSE e del FSC e la Direzione generale per la Sanità hanno trasmesso alle Aziende sanitarie locali della regione beneficiarie dei progetti a regia del PO Campania il format di "Piano di interventi" allo scopo di assicurare uniformità nella redazione da parte dei beneficiari dei progetti a regia che le AASSL intendono realizzare a valere sul PO Campania;
g. con il Decreto Dirigenziale n. 304 del 30/09/2024 è stato approvato il documento che descrive il Sistema di gestione e controllo (Si.Ge.Co.) del PO Campania, in linea con quanto disposto dagli artt. da 72 a 75 del RDC, dal Si.Ge.Co dell'Autorità di Gestione e dall'art. 5 della suddetta Convenzione, nonché dalle "Procedure per la selezione delle operazioni"; con il medesimo decreto è stato approvato il format di Convenzione da sottoscrivere tra la Regione- Direzione generale per la Tutela della Salute e le AASSLL beneficiarie dei progetti "a regia" del PO Campania per disciplinare i rapporti reciproci;

CONSIDERATO che

a. ai sensi dell'art. 4.3 del Si.ge.co. del PO Campania, nell'ambito degli obblighi posti in capo alle Aziende sanitarie locali, in qualità di beneficiari dei progetti a regia, rientra la redazione e la presentazione alla Direzione generale per la tutela della Salute di un "Piano di interventi" che esplicita i progetti da realizzare corredate da scheda finanziaria e cronoprogramma di spesa nel rispetto dei massimali per progetto assegnati dalla Regione con il Decreto dirigenziale n. n.563 del 13/06/2024 allo scopo della relativa ammissione a finanziamento sul programma;

b. con la nota ASLBN_Prot. 0086996/u del 26/08/2024 e successiva integrazione prot.n. 0097970/u del 26/09/2024, l'ASL di Benevento con sede legale in Via Oderisio n. 1, cap.82100 Benevento, codice fiscale 01009680628, ha trasmesso il "Piano di interventi" relativo ai progetti da realizzare nell'ambito del PO Campania- Equità nella salute;

c. con la nota prot. n. PG/2024/0415423 del 05/09/2024 l'OI Autorità di gestione del FSE e del FSC ha nominato il Gruppo di lavoro per la valutazione dei "Piani di intervento" presentati dalle Aziende sanitarie locali, in qualità di beneficiari dei progetti a regia;

d. il su richiamato Gruppo di valutazione ha trasmesso con e-mail del 30 settembre il Verbale n.3 con l'esito positivo della valutazione del "Piano di interventi" della ASL di Benevento effettuata in linea con il documento "Metodologia e criteri di selezione delle operazion" del PNES trasmesso dall'Autorità di Gestione con la nota prot.n. 0000416/2024 e con il documento "Procedure per la selezione delle operazioni" di cui alla nota prot.n.0001889/2024.

RITENUTO di

a. dover ammettere a finanziamento per un importo complessivo di € 4.506.043,97 a valere sul PO Campania- PNES, di cui € 3.183.279,91 FSE+ ed € 1.322.764,06 FESR , il "Piano di interventi" della ASL di Benevento allegato al presente provvedimento per farne parte integrante e sostanziale;
b. dover disporre che i rapporti giuridici tra la Regione Campania e l'Azienda sanitaria di Benevento per la realizzazione degli interventi a regia indicati nel "Piano di interventi" allegato al presente atto siano disciplinati da apposita Convenzione il cui schema è stato approvato con il Decreto Dirigenziale n. 304 del 30/09/2024;
c. dover trasmettere all'ASL di Benevento il presente provvedimento unitamente alla Convenzione di cui al precedente punto.

VISTI tutti gli atti richiamati in narrativa

Alla stregua dell'istruttoria condotta dal funzionario titolare della Posizione Organizzativa conferita con DD 825 del 04/12/2023 e della dichiarazione di regolarità riferita alla stessa resa dal Dirigente di Staff della UOD 500491

DECRETA

per le motivazioni indicate in narrativa, che si intendono integralmente riportate nel presente dispositivo:

1. di ammettere a finanziamento per un importo complessivo di € 4.506.043,97 a valere sul PO Campania- PNES, di cui € 3.183.279,91 FSE+ ed € 1.322.764,06 FESR , il "Piano di interventi" della ASL di Benevento allegato al presente provvedimento per farne parte integrante e sostanziale;
2. di disporre che i rapporti giuridici tra la Regione Campania e l'Azienda sanitaria di Benevento per la realizzazione degli interventi a regia indicati nel "Piano di interventi" allegato al presente

atto siano disciplinati da apposita Convenzione il cui schema è stato approvato con il Decreto Dirigenziale n. 304 del 30/09/2024;

3. di trasmettere all'ASL di Benevento il presente provvedimento unitamente alla Convenzione di cui al precedente punto;
4. di trasmettere copia del presente provvedimento al Responsabile della Programmazione Unitaria; alla Direzione Generale Autorità di Gestione del FSE e del FSC, all'Autorità di Gestione del PN Equità nella Salute-Ministero della Salute, al competente ufficio per la registrazione atti monocratici archiviazione decreti; al BURC per la pubblicazione nonché all'Ufficio competente per la pubblicazione nella sezione trasparenza del sito istituzionale della Regione Campania.

POSTIGLIONE

Programma Nazionale “Equità nella Salute” 2021-2027

(CCI 2021IT05FFPR002)

Piano Operativo Campania

(Delibera n.271 del 30/05/2024)

PIANO DI INTERVENTI

AZIENDA SANITARIA DI BENEVENTO

Responsabile del Procedimento	Ing. Giacomo Pucillo
Referente Amministrativo	Dott.ssa Stefania Pizzi

fonte: http://burc.regione.campania.it

1. SINTESI DEI PROGETTI

Area di Intervento	Progetto	Descrizione
"Il genere al centro della Cura"	CAM.4k.2_01 Attività formative orientate al genere	Il progetto si articola nelle seguenti due azioni: Azione 1 – Attività di formazione volta all'innalzamento delle competenze degli operatori sanitari dei consultori attraverso corsi di formazione orientati al genere e mirati sulle questioni connesse alla fisiopatologia genere-specifica e sulla promozione di approcci socio-sanitari appropriati anche agli orientamenti sessuali non binari. Azione 2 - Gli operatori formati avvieranno campagne di formazione e informazione nelle scuole per studenti e docenti. Si prevedono inoltre campagne formative sull'influenza delle differenze biologiche (definite dal sesso) e socioeconomiche e culturali (definite dal genere) sullo stato di salute e di malattia di ogni persona.
	CAM.4.5.1_02 Adeguamento infrastrutturale delle sedi consultoriali	Il progetto finanzierà l'adeguamento, incluso l'ampliamento, degli spazi dedicati, l'acquisto di beni mobili, di strumenti e attrezzature a supporto dei servizi erogati, il potenziamento delle dotazioni strumentali e tecnologiche, le modifiche strutturali e la fornitura di dispositivi per assicurare l'accesso e la fruizione anche alle persone con disabilità sensoriale, interventi di manutenzione ordinaria e straordinaria e comunque azioni volte a migliorare la recettività delle strutture sanitarie.
	CAM.4.5.1_03 Acquisizione di apparecchiature diagnostiche dedicate alla prevenzione e diagnosi delle malattie genere sensibili	Il progetto sostiene l'acquisizione di apparecchiature diagnostiche dedicate alla prevenzione e diagnosi delle malattie genere sensibili per favorire, potenziare e adeguare i servizi dei Consultori familiari.
"Prendersi cura della salute mentale"	CAM.4k.2_02 Implementazione del servizio di psicologia di base	Il progetto, nel rispetto delle disposizioni normative regionali, è volto al rafforzamento del Servizio distrettuale di psicologia di base a sostegno delle cure primarie attraverso il conferimento di incarichi professionali, per ampliare le attività di intercettazione e prevenzione dei disturbi psicologici presso le fasce più deboli della popolazione ed in particolare dei bambini, degli adolescenti, degli anziani, pazienti oncologici, nonché di quelli genere-specifici. Si prevede l'assunzione di due psicologi di base per distretto.
	CAM.4k.2_03 Attivazione sperimentale di progetti terapeutico riabilitativi personalizzati (PTRP)	L'intervento è finalizzato a progettare e ad attivare il modello "budget di salute con la persona" in conformità alle "Linee programmatiche: progettare il budget di salute con la persona- proposta di elementi qualificanti" approvate con l'Accordo Rep. N.104/CU del 06/07/2022 nonché con le pertinenti disposizioni regionali. I PTRP finanziati con budget di salute sono incentrati sulle esigenze e i bisogni delle persone con problemi di salute mentale già prese in carico dai servizi sanitari e/o sociali territorialmente competenti e prevedono anche forme di co-progettazione e cogestione con gli ETS da realizzare in base ad un progetto riabilitativo incentrato sulle esigenze delle persone con problemi di salute mentale.

fonte: http://burc.regione.campania.it

		Per la realizzazione dei percorsi si prevede anche il coinvolgimento di Esperti di Supporto tra Pari (ESP), previa opportuna attività di formazione per svolgere attività di advocacy e di orientamento. Tutti i soggetti coinvolti nella costruzione dei PTRP, verranno formati attraverso la piattaforma FAD per la formazione sul budget di salute, disponibile sul sito dell'Istituto Superiore di Sanità il corso denominato Progetti di cura e di vita nella comunità: il Budget di Salute (III edizione) è reperibile all'indirizzo https https://www.eduiss.it/course/index.php?categoryid=51
	CAM.4.5.1_05 Adeguamento strutturale e infrastrutturale (DSM e UONPIA)	Il progetto finanzierà l'adeguamento, incluso l'ampliamento, degli spazi dedicati, l'acquisto di beni mobili, di strumenti e attrezzature a supporto dei servizi erogati, il potenziamento delle dotazioni strumentali e tecnologiche, le modifiche strutturali e i dispositivi per assicurare l'accesso e la fruizione anche alle persone con disabilità sensoriale, interventi di manutenzione ordinaria e straordinari e comunque azioni volte a migliorare la recettività delle strutture sanitarie.
"Maggiore copertura degli screening oncologici"	CAM.4k.2_03 Azioni volte all'implementazione dei 3 screening principali	Si prevede l'assunzione di personale a tempo determinato per la gestione degli "inviti" e delle procedure amministrative, anche informatiche, relative alla popolazione target che accetta di essere inserita nel programma di screening del territorio di competenza dell'azienda. Il personale ingaggiato con il progetto, inoltre, curerà la gestione dei programmi di implementazione messi in atto dall'ASL. Il personale acquisito potrà altresì predisporre strumenti per ilcounselling e il supporto psicologico di quanti sono richiamati per la ripetizione del test, per accertamenti diagnostici di secondo livello o per essere indirizzati alla terapia, servendosi della collaborazione dello psicologo di base.
	CAM.4k.2_05 Realizzazione attività formative rivolte agli operatori aziendali degli screening oncologici inclusi quelli di nuova assunzione dedicati ai servizi erogati su mezzi mobili per il miglioramento della qualità dei tre screening (mammella, cervice, colon retto)	Il progetto propone attività formative rivolte agli operatori aziendali degli screening oncologici allo scopo di migliorare la qualità delle prestazioni sia in termini di standard qualitativi che di efficienza dello screening. Saranno individuati percorsi formativi specifici rivolti anche ai MMG (Medici di Medicina Generale) con particolare riguardo anche agli aspetti della formazione in ambito relazionale e sarà realizzato anche in accordo con l'ONS (Osservatorio Nazionale Screening). Le azioni formative avranno come obiettivo quello di arricchire le competenze degli operatori sanitari e fornire strumenti innovativi e culturalmente mirati per informare e sensibilizzare la popolazione al fine di migliorare l'adesione ai programmi di screening oncologici (mammella, cervice uterina e colon retto) da parte di tutta la popolazione ed in particolare degli immigrati e dei gruppi vulnerabili. Il progetto supporterà e rafforzerà le determinazioni assunte dalla Regione con il Decreto N. 76 del 18/10/2019 in ordine all' attività di prevenzione primaria del tumore della cervice uterina.
	CAM_4.5.2_03 Screening Diffusi	L'azienda prevede di realizzare una mappatura dei punti screening suddivisi in base alle tre tipologie nonché una mappatura di situazioni di disagio socio-economico, come ad esempio gli STP/ENI presenti sul territorio. La mappatura sarà integrata con i dati eventualmente raccolti nell'ambito di altri programmi. La rilevazione dei dati dell'assistenza sanitaria erogata sul territorio consentirà di orientare al meglio gli interventi previsti nel PO per la maggiore adesione agli screening (formazione operatori, collaborazione con ETS, servizio di poliambulatorio mobile). Il progetto, inoltre, fornisce elementi utili per una comunicazione mirata a promuovere la conoscenza dei programmi di screening messi a disposizione dei servizi.

fonte: http://burc.regione.campania.it

	CAM.4.5.1_07 Adeguamento infrastrutturale e tecnologico degli spazi esistenti per lo screening	Il progetto finanzierà l'adeguamento, incluso l'ampliamento, degli spazi dedicati alle attività di screening, l'acquisto di beni mobili, di strumenti e attrezzature a supporto dei servizi erogati, il potenziamento delle dotazioni strumentali e tecnologiche, interventi di manutenzione ordinaria e straordinari e comunque azioni volte a migliorare la recettività delle strutture dedicate alle attività di screening.

fonte: http://burc.regione.campania.it

2. COSTO TOTALE PIANO DI INTERVENTI (rif. Decreto Dirigenziale n. 563 del 13/06/2024)

L'Azienda sanitaria _____ si impegna a realizzare il Piano di interventi articolato nei seguenti progetti nel rispetto dei massimali riportati nella tabella seguente

Progetti	Codice Progetto	FESR max Euro	FSE+ max Euro	Richiesta anticipo dell' 1% del costo di progetto [1]
Attività formative orientate al genere	**CAM.4k.2_01**		**140.720,20**	**1.407,20**
Adeguamento infrastrutturale delle sedi consultoriali	**CAM.4.5.1_02**	**448.979,59**		**4.489,80**
Acquisizione di apparecchiature diagnostiche dedicate alla prevenzione e diagnosi delle malattie genere sensibili	**CAM.4.5.1_03**	**498.530,61**		**4.985,31**
Implementazione del servizio di psicologia di base	**CAM.4k.2_02**		**1.917.808,20**	**19.178,08**
Attivazione sperimentale di progetti terapeutico riabilitativi personalizzati (PTRP)	**CAM.4k.2_03**		**995.851,82**	**9.958,52**
Adeguamento strutturale e infrastrutturale delle DSM e delle UONPIA	**CAM.4.5.1_05**	**164.173,56**		**1.641,73**
Azioni volte all'implementazione dei 3 screening principali	**CAM.4k.2_03**		**58.539,60**	**585,40**
Realizzazione attività formative rivolte agli operatori aziendali degli screening oncologici inclusi quelli di nuova assunzione dedicati ai servizi erogati su mezzi mobili per il miglioramento della qualità dei tre screening (mammella, cervice, colon retto)	**CAM.4k.2_05**		**70.360,10**	**703,60**
Screening Diffusi	**CAM_4.5.2_03**	**46.906,73**		**469,07**
Adeguamento infrastrutturale e tecnologico degli spazi esistenti per lo screening	**CAM.4.5.1_07**	**164.173,56**		**1.641,73**

[1] La richiesta dell'Anticipo dell'1% del costo totale del progetto è possibile solo nel caso di un avanzato stato di progettazione dell'intervento ai sensi dell'art. 6 della Convenzione stipulata con il Ministero della Salute ovvero qualora l'ASL disponga di:
- un livello di progettazione, ai sensi dell'art.41 del D.L.36/2023, quale studio di fattibilità tecnico economica o progettazione esecutiva, approvato e ritenuto idoneo dal Beneficiario per l'espletamento della procedura di gara, nel caso si tratti di interventi infrastrutturali;
- un piano dei fabbisogni, disciplinare e capitolato approvati, nel caso di interventi in materia di acquisizione di beni e servizi)

fonte: http://burc.regione.campania.it

SCHEDA PROGETTO 1

1. INFORMAZIONI GENERALI

Titolo del progetto:	**Attività formative orientate al genere**
Codice progetto	**CAM.4k.2_01**
Inizio progetto	**01/07/2024**
Fine progetto	**31/12/2027**
CUP	PROV0000051743
Costo totale del progetto	***€ 140.720,20 somma assegnata*** ***Costo totale del progetto € 141.015,04 (*)*** * 294,84: pari alla differenza di costo, verrà coperta con altre risorse aziendali
Referente amministrativo	***Dott.ssa Raffaella Del Vecchio***

2. DATI DI ATTUAZIONE DEL PROGETTO: *(La parte precompilata può essere eventualmente integrata)*

(In questa sezione si fornisce una descrizione delle attività formative che l'Azienda intende realizzare)

AZIONE 1 "Formazione operatori sanitari"

(Più nello specifico dovranno essere esplicitati i seguenti aspetti compilando la tabella con l'indicazione del fabbisogno formativo per i Consultori, per i Medicina Generale (MMG) e per i Pediatri di Libera Scelta (PLS) e le macroaree per attività formativa)

	Numerosità del personale delle strutture *(indicare il n. di unità in servizio)*	Numerosità del personale che frequenterà un corso di formazione *(indicare il n. di unità che frequenteranno un corso di formazione finanziato con PNES)*
Personale afferente ai consultori	73	40
MMG	167	60
PLS	27	7
Personale scolastico e alunni		81

	Macroarea "Medicina di Genere" (*indicare le aree oggetto della formazione ai sensi del decreto di adozione del Piano Formativo Nazionale per la Medicina di Genere (in attuazione dell''articolo 3, comma 4, della Legge 11 gennaio 2018, n. 3*).	Indicare se già previsto nel PFA	Modalità = A = attività di formazione frontale B= corsi FAD C=formazione esperienziale	Macroarea Medicina di genere e popolazione LGBTQIA+	Indicare se già previsto nel PFA	Modalità = A formazione Frontale B= corsi FA C=formazion esperienziale
Personale afferente ai consultori	**40**	*No*	A	**40**	*No*	A
MMG	**60**	*No*	A	**60**	*No*	A
PLS	**7**	*No*	A	**7**	*No*	A
Dirigenti scolastici	**21**	*no*	A	**21**	*NO*	A
Ragazzi scuola 1 grado	**30**	*no*	A	**30**	*NO*	A

fonte: http://burc.regione.campania.it

Ragazzi scuola 2 grado	**30**	*NO*	A	**30**	*NO*	A

fonte: http://burc.regione.campania.it

Azione 2 "Formazione e informazione nelle scuole"

	Macroarea "Medicina di Genere"	Modalità A = attività di formazione frontale B=formazione esperienziale	Macroarea varianza di genere	Modalità = A = attività di formazione frontale B=formazione esperienziale
*Numero di istituti scolastici di **scuola primaria** di secondo grado che si intende coinvolgere rispetto al totale presente sul territorio aziendale*	**1**	A	**1**	A
*Numero di istituti scolastici di **secondo grado** che si intende coinvolgere rispetto al totale presente sul territorio aziendale*	**1**	A	**1**	A

2.1 MODALITA' DI ATTUAZIONE

(Descrivere la procedura di selezione da seguire anche selezionando tra quelle di seguito indicate)
avvisi pubblici competitivi o non competitivi per la concessione di sovvenzioni previste dall'art. 12 della legge 241/1990;
accordi tra pubbliche Amministrazioni ai sensi dell'art. 15 della legge 241/1990;
procedure di cui al D. Lgs. 36/2023 nonché al D. Lgs. 50/2016 (per operazioni avviate entro il 30 giugno 2023).

Nel mese di giugno 2025 si prevede la realizzazione di un corso di formazione, accreditato ECM, sulla medicina di genere con la modalità di formazione interna che sarà affidata a personale qualificato; Nell'ottobre 2025 si prevede la realizzazione di un convegno, accreditato ECM, sulla medicina e sulla varianza di genere con modalità di affidamento in house anche in aula virtuale interattiva;
Nel mese di ottobre 2026 è previsto un corso di formazione per dirigenti scolastici e docenti con modalità di formazione interna che sarà affidata a personale qualificato;
nell'anno scolastico 2026 / 2027 saranno realizzati n.ro 4 ingressi formativi in 4 scuole con modalità di formazione interna;
Progettazione e realizzazione del piano di comunicazione rivolte alle strutture ASL, alle farmacie convenzionate, agli Enti presenti sul territorio provinciale, alle scuole di 1° grado e 2° grado di Benevento e Provincia.

affidamenti in house
formazione interna
Altro da specificare

2.2 GOVERNANCE

fonte: http://burc.regione.campania.it

In questa sezione deve essere fornito del modello organizzativo per l'attuazione del progetto adottato dall'ASL (ad esempio il referente di progetto, il personale dedicato all'attuazione del progetto, il coordinamento dell'operazione tra le varie strutture coinvolte, ecc….)

Il modello organizzativo prevede il coinvolgimento delle articolazioni aziendali di seguito specificate:

1) Componenti Area di Coordinamento PNES
2) Referenti aziendali Area al Centro della Cura
3) Direzione Generale
4) Direzione Sanitaria
5) Direzione Amministrativa
6) UOSD Materno Infantile
7) UOC Gestione Risorse Umane (che comprende UOS Formazione)
8) Dipartimento di Prevenzione
9) UOC GEF
10) UOC Servizio Informativo-Statistico e Affari Interni (che comprende UOS Controllo di Gestione, UOS Ufficio Relazioni col Pubblico, Ufficio Stampa e rapporti con i mass media)

2.3 COERENZA CON APPLICAZIONE CARTA DEI DIRITTI FONDAMENTALI E CONVENZIONE NAZIONI UNITE SUI DIRITTI DELLE PERSONE CON DISABILITA'

Selezionare le azioni atte a garantire la promozione/rafforzamento dei principi orizzontali:

Capacità dell'intervento di promuovere azioni a tutela dell'uguaglianza, dell'inclusione, della non discriminazione e della parità di genere

3. CRONOPROGRAMMA

In questa sezione dovrà essere illustrata, in forma tabellare, l'articolazione del progetto lungo il tempo, almeno per semestre (ad esempio):

- Procedura di avvio dell'attività formativa: da ottobre **2024**
- Svolgimento attività formative: **dal 02 maggio 2025 al 30 ottobre 2025**
- Conclusione attività formative : **30 novembre 2025**
- Avvio attività di diffusione e informazione nelle scuole: da marzo **2026**
- Conclusione: **30 giugno 2027**

fonte: http://burc.regione.campania.it

fonte: http://burc.regione.campania.it

4. PIANO FINANZIARIO

L'attività formativa è rendicontata utilizzando le opzioni di costo riconosciuta dalla UE. Si fa riferimento in particolare al Reg. (UE) n. 1676/2023 che integra il Reg UE 1060/202.

In particolare, si tratta di operazione che riguarda attività di formazione i cui obiettivi primari sono l'acquisizione di nuove competenze o lo sviluppo e il miglioramento di quelle esistenti.

I corsi di formazione possono svolgersi in loco, online o in forma ibrida e saranno sempre erogati in presenza sia del formatore sia dei partecipanti. Il numero di ore sarà dimostrato da un sistema di gestione del tempo verificabile in conformità delle prassi nazionali accettate di norma.

Di seguito si indica il piano finanziario che contiene la stima dei costi di formazione calcolati ai sensi della tabella 3a del Reg. (UE) n. 1676/2023. [2]

A Ore di formazione	B N. lavoratori	C UCS Formazione	Costo Totale (A*B*C)
32	188	23,44	**141.015,00 (*)** * 294,84 (quest'ultimo importo, pari alla differenza di costo, verrà coperta con altre risorse aziendali)

Le UCS a base di computo del costo totale comprendono tutti i costi diretti ed indiretti dell'intervento.[3]

[2] La spesa ammissibile e, conseguentemente, le modalità di riconoscimento del costo dell'operazione è basata sulla realizzazione del processo, valorizzata attraverso le Unità di Costo Standard orarie ai sensi del paragrafo 3a dell'Allegato al Reg. (UE) n. 1676/2023.

Gli importi del Piano finanziario coprono tutti i costi dell'operazione, incluse le categorie seguenti:
- tasse di partecipazione e pagamenti relativi ai corsi di formazione;
- spese di viaggio e indennità dei partecipanti connesse ai corsi di formazione;
- costi del lavoro dei formatori interni per i corsi di formazione (costi diretti e indiretti);
- costi riguardanti il centro di formazione, le sale per la formazione e i materiali didattici.

Il tempo dedicato ai corsi di formazione si riferisce al tempo di lavoro retribuito (in ore) dedicato a tali corsi e copre solamente il tempo reale di formazione e le ore impiegate durante il tempo di lavoro retribuito.

[3] Il riconoscimento della spesa basato sul processo realizzato avverrà a seguito della dimostrazione da parte del soggetto beneficiario della completa realizzazione delle attività concesse sulla base degli out-put come di seguito identificati:
- Registro: verifica del n. di ore di erogazione del servizio (Docente e Tutor) e di frequenza dei partecipanti.
- Verifica del Libro Unico del Lavoro che: attesti lo status "in servizio" del lavoratore; attesti lo status eventuale di lavoratore "svantaggiato" e/o "disabile".

fonte: http://burc.regione.campania.it

• Dichiarazioni degli apprendimenti (nel caso di progettazione collegata a Crediti Formativi) e/o attestazioni di frequenza (nel caso di progettazione non collegata ai crediti formativi) per ogni discente.

fonte: http://burc.regione.campania.it

1. INFORMAZIONI GENERALI

SCHEDAPROGETTO 2

Titolo del progetto:	**Implementazione del servizio di Psicologia di base**
Codice progetto	**CAM.4k.2_02**
Inizio progetto	**30/03/2023**
Fine progetto	**31/12/2027**
CUP	PROV0000051744
Costo totale del progetto	*importo assegnato con il decreto dirigenziale di riparto n.563 del 13/06/2024: € 1.917.808,20* ***Costo totale del progetto € 1.918.656,41 (di cui € 848,21*** pari alla differenza di costo che verrà coperta con altre risorse aziendali)
Referente amministrativo	*dott.ssa Raffaella Del Vecchio*

2. DATI DI ATTUAZIONE DEL PROGETTO *(La parte precompilata può essere eventualmente integrata)*

La realizzazione del progetto si attuerà secondo le modalità espresse in tabella.

(Indicare i distretti in cui è prevista l'implementazione del servizio e il numero di figure professionali da reclutare/implementare. Indicare, altresì eventuali attività di rafforzamento già avviati a far data dal2021 indicando il numero di professionisti reclutati, le strutture di destinazione e dando evidenza della coerenza del progetto avviato rispetto gli obiettivi del progetto del PO)

DISTRETTO	*N. PSICOLOGI RECLUTATI CON L'INTERVENTO*	*N. PSICOLOGI DA RECLUTARE CON L'INTERVENTO DAL 01/01/2025*	*COLLEGAMENTOCON CONSULTORIO(SI/NOE PRESTAZIONIPREVISTE)*	*COLLEGAMENTO CONDSM(SI/NO E PRESTAZIONI PREVISTE)*
BENEVENTO	2	1 per 36 ore settimanali; 1 per 16 ore settimanali	SI *Si, per gli utenti con problematiche di specifica competenza consultoriale*	SI *Si, per i disturbi di competenza delle UUOO del DSM*
TELESE TERME (Sede di Telese Terme e sede Di Cerreto Sannita).	2	0	SI "	SI "
SAN GIORGIO DEL SANNIO (Sede di San Giorgio del Sannio e sede di Vitulano).	2	0	SI "	SI "
MONTESARCHIO (Sede di Montesarchio e sede di Sant'Agata dei Goti).	2	0	SI "	SI "
ALTO SANNIO FORTORE Sede di San Bartolomeo in Galdo, sede di Morcone e sede di San Marco dei Cavoti).	2	0	SI "	SI "

La Regione Campania con L.R. n. 35 del 3 Agosto 2020 ha disciplinato il Servizio di Psicologia di Base

fonte: http://burc.regione.campania.it

offerto da ciascuna Azienda Sanitaria Locale (ASL) a livello dei Distretti Sanitari. Il Servizio è svolto da Psicologi libero professionisti.

Con il Regolamento n. 8 del 09/11/2022 la Regione Campania ha disciplinato la formazione degli elenchi provinciali degli Psicologi di base e la gestione degli incarichi nonché il reclutamento dei professionisti.

Il Progetto ha la finalità di sostenere ed integrare l'azione dei MMG (Medici di Medicina Generale) e dei PdLS (Pediatri di Libera Scelta) nell'intercettare e rispondere ai bisogni assistenziali di base dei cittadini/utenti, e prevede con questi una stretta collaborazione per l'invio, agli Psicologi di Base, di pazienti fragili, con malattie invalidanti e croniche ed in particolare dei bambini, degli adolescenti, degli anziani, pazienti oncologici, nonché di quelli genere-specifici con l'obiettivo di:

a) diminuire il peso crescente dei disturbi psicologici della popolazione costituendo un filtro sia per i livelli secondari di cure che per il pronto soccorso, normalizzando alcuni momenti di crisi nel corso di vita e fungendo da ponte con i servizi e/o le strutture presenti sul territorio;
b) intercettare i bisogni di benessere psicologici che spesso rimangono inespressi dalla popolazione;
c) organizzare e gestire l'assistenza psicologica decentrata rispetto ad alcuni tipi di cura;
d) riqualificare una buona integrazione ed un'efficace condivisione di obiettivi e prassi operative con i servizi specialistici di ambito psicologico e della salute mentale di secondo livello e con i servizi sanitari più generali, anche attraverso la valorizzazione di ruoli e funzioni differenti;
e) prendere in carico la persona nella sua globalità integrando e "incastonando" il sintomo nella storia personale dell'individuo, evitando di direzionare l'intervento psicologico solo ed esclusivamente sul sintomo stesso con il rischio di "patologizzare" una manifestazione potenzialmente transitoria.

La ASL Benevento anche attraverso il Servizio di Psicologia di Base intende implementare:

1. le attività di screening oncologico, e di prevenzione in generale con l'attivazione di precise e condivise procedure per intercettare ed informare l'utenza sulla campagna NSG (cervice, mammella e retto) collaborando con il Coordinamento aziendale degli Screening Oncologici.
2. la collaborazione e il consolidamento attraverso l'informazione e/o formazione all'utenza delle attività poste in essere dall'ASL Benevento in merito al genere e alla cura.

2.1 MODALITA' DI ATTUAZIONE

- con la **DELIBERA del D.G. dell'ASL Benevento n. 439 del 29/11/2022** si è proceduto a indire un avviso pubblico per l'istituzione dell'elenco degli psicologi di base dell'ASL Benevento;
- con la **DELIBERA del DG dell'Asl Benevento n. 137 del 30/03/2023** si è proceduto a:
    1. prendere atto dell'elenco dei partecipanti formulato in ordine cronologico di presentazione delle domande;
    2. nominare la Commissione con il compito di verificare la sussistenza dei requisiti generali e specifici di ammissione dei candidati e di valutare i relativi titoli;
- con la **DELIBERA del D.G. dell'ASL Benevento n. 343 del 08/06/2023** si è proceduto a:
    1. approvare gli atti della Commissione nominata con la delibera del D.G. n. 137 del 30/03/2023;
    2. prendere atto dell'elenco dei candidati ammessi all'avviso pubblico per l'istituzione dell'elenco degli psicologi di base dell'ASL Benevento, in quanto hanno dichiarato il possesso dei requisiti generali e specifici di ammissione, precisando che trattasi di mero elenco degli ammessi, non già di graduatoria di merito;
    3. prendere atto dell'elenco dei candidati esclusi che riporta le ragioni della non ammissione;
- con la **DELIBERA del DG dell'Asl Benevento n. 356 del 27/06/2023** si è proceduto ad indire manifestazione di interesse per il conferimento di n. 10 incarichi libero-professionali per mesi dodici senza vincolo di subordinazione per psicologi in possesso dei requisiti previsti dalla manifestazione stessa ed inseriti nell'elenco definitivo degli idonei di cui all'allegato "A" alla stessa delibera e a nominare la commissione esaminatrice;
- con la **DELIBERA del DG dell'Asl Benevento n. 388 del 13/07/2023** si è proceduto all'ammissione/esclusione candidati e alla nomina della commissione esaminatrice della manifestazione di interesse;
- con la **DELIBERA del DG dell'Asl Benevento n. 415 del 31/07/2023** si è proceduto all'approvazione degli atti e della graduatoria finale di merito della procedura dell'avviso di manifestazione di interesse di

fonte: http://burc.regione.campania.it

che trattasi; sono stati conferiti n. 10 incarichi di collaborazione libero professionali ai Professionisti Psicologi di base;

- sottoscrizione dei contratti di incarico libero professionale con gli psicologi di base reclutati all'esito della procedura sopra descritta, con durata dal 1/09/2023 al 31/08/2024;
- **Con la Delibera del DG dell'Asl Benevento n. 420 del 27/08/2024,** al fine di dare continuità al "servizio di psicologia di base" avviato dal 1/09/2023, l'Asl si è avvalsa della facoltà di proroga degli incarichi per ulteriori 12 mesi con decorrenza dal 1/09/2024 fino al 31/08/2025 prevista nell'avviso di manifestazione di interesse per il conferimento di n. 10 incarichi libero professionali di psicologo di base approvato con la delibera del DG dell'Asl Benevento n. 356 del 27/06/2023;
- **Delibera di scorrimento della graduatoria per il reclutamento di due psicologi di base, di cui uno a 36 ore, l'altro a 16 ore dal 1/01/2025;**

2.2 GOVERNANCE

In questa sezione deve essere fornita una descrizione del modello organizzativo per l'attuazione del Progetto adottato dall'ASL (ad esempio referente di progetto, personale dedicato all'attuazione del progetto, coordinamento dell'operazione tra le varie strutture coinvolte, ecc….)

L'azione progettuale si avvale della seguente *Governance*:

- Componenti Area di Coordinamento PNES
- Referenti aziendali Area Salute Mentale Sub Intervento "Implementazione psicologi di base"
- Direzione Generale
- Direzione Sanitaria
- Direzione Amministrativa
- UOC Gestione Risorse Umane (che comprende UOS Formazione)
- UOC GEF
- UOC Servizio Informativo-Statistico e Affari Interni (che comprende UOS Controllo di Gestione, UOS Ufficio Relazioni col Pubblico, Ufficio Stampa e rapporti con i mass media)
- N. 5 Distretti sanitari

2.3 COERENZA CON APPLICAZIONE CARTA DEI DIRITTI FONDAMENTALI E CONVENZIONE NAZIONI UNITE SUI DIRITTI DELLE PERSONE CON DISABILITA'

(Selezionare le azioni atte a garantire la promozione/rafforzamento dei principi orizzontali)

La presente proposta progettuale, basandosi sui principi ed i valori della Carta dei Diritti Fondamentali e della Convenzione Nazioni Unite e sui Diritti delle persone con disabilità, si propone di promuovere, sostenere e implementare l'intervento dello psicologo, che deve essere di tipo bio-psico-sociale, come strumento utile per accompagnare la persona con disabilità in ogni fase del processo riabilitativo sviluppando nuove modalità di lavoro, più consapevoli ed efficaci.

Per gli Psicologi di Base si favorisce la maturazione di potenzialità nelle Persone con Disabilità e tutte le altre, familiari e non, le cui vite vi gravitano intorno, e si consente di raggiungere e di mantenere nel tempo un livello qualitativo di vita il più soddisfacente possibile.

Per quanto riguarda la promozione dell'equità e il contrasto alle diseguaglianze, l'ASL di Benevento si attiene ai principi definiti dall'OMS, dalla programmazione nazionale e regionale per sviluppare, mediante un approccio strategico, linee di indirizzo e di azione volte a favorire l'equità ed il rispetto delle differenze.

fonte: http://burc.regione.campania.it

3.CRONOPROGRAMMA

In questa sezione dovrà essere illustrata, in forma tabellare, l'articolazione del progetto lungo il tempo, almeno per semestre, indicando ad esempio:

- *Svolgimento delle attività di selezione (avvio con* **DELIBERA del D.G. dell'Asl Benevento n. 439 del 29/11/2022,** *conclusione della procedura di selezione* **DELIBERA del DG dell'Asl Benevento n. 415 del 31/07/2023***);*
- *Stipula dei contratti con durata dal 1/09/2023 al 31/08/2024 (vedi sezione "**MODALITA' DI ATTUAZIONE**") ;*
- *Procedura di avvio dell'attività di reclutamento per potenziamento ed implementazione del servizio di Psicologia di Base* ***01/09/2024 (data iniziale dei nuovi contratti in continuità con quelli in scadenza il 31/08/2024)*** **con Delibera del DG dell'Asl Benevento n. 420 del 27/08/2024*);***
- *Reclutamento di due ulteriori psicologi di base dal 1/01/2025, uno a 36 ore settimanali, l'altro a 16 ore settimanali;*
- *Avvio e durata del servizio (**Inizio del Servizio 01/09/2023, conclusione del servizio 31/12/2027**)*

4.PIANO FINANZIARIO

Voci di spesa	Importi previsti (euro)
A. Costi del personale *(indicare l'importo complessivo per i professionisti esplicitando la tariffa applicata e la relativa fonte di riferimento)*	€ 1.668.396,88
B. Costi indiretti *(quelli che attengono al funzionamento del soggetto che realizza il Progetto fino al 15 % dei costi diretti ammissibili per il Personale ai sensi dell'art.54 del Reg 16060/2024)*[4]	€ 250.259,53
Costo Totale del Progetto (A+B)	***€ 1.918.656,41*** ***(di cui € 848,21*** pari alla differenza di costo che verrà coperta con altre risorse aziendali)

[4] Art.54 del Regolamento (UE)n.16060/2021:
"*Finanziamento a tasso forfettario dei costi indiretti in materia di sovvenzioni*
Se si applica un tasso forfettario per coprire i costi indiretti di un'operazione, esso può basarsi su uno degli elementi seguenti:
fino al 7% dei costi diretti ammissibili, nel qual caso lo Stato membro non è tenuto a eseguire un calcolo per determinare il tasso applicabile;
fino al 15% dei costi diretti ammissibili per il personale, nel qual caso lo Stato membro non è tenuto a eseguire un calcolo per determinare il tasso applicabile;
fino al 25 % dei costi diretti ammissibili, a condizione che il tasso sia calcolato in conformità dell'articolo 53, paragrafo 3, lettera a). Inoltre,seloStatomembrohacalcolatountassoforfettarioinconformitàdell'articolo67,paragrafo5,letteraa),delregolamento(UE)n. 1303/2013,taletassofissopuòessereutilizzatoperun'operazioneanalogaaifinidellaletterac)delpresentearticolo."

fonte: http://burc.regione.campania.it

1.INFORMAZIONIGENERALI	
SCHEDAPROGETTO3	
Titolodel progetto:	**Attivazione sperimentale di progetti terapeutico riabilitativi personalizzati (PTRP)**
Operazione a di Importanzastrategica (OIS)[5]	**SI**
Codice progetto	**CAM.4k.2_03**
Inizioprogetto	**01/09/2024**
Fineprogetto	**31/12/2027**
CUP	*PROV0000051748*
Costototaledel progetto	*€. 995.851,82*
Referente amministrativo	• *Referente amministrativo D.ssa Francesca Panella – Dirigente Amministrativo* • *Referente del progetto D.ssa Antonietta Rapuano - Coordinatore DSM ff.*

2.DATI DI ATTUAZIONEDEL PROGETTO:

Premessa

I Progetti Terapeutico-Riabilitativo Personalizzati (PTRP) sostenuti da Budget di Salute (BdS), sono progetti abilitativi calati sul singolo utente e costruiti in base al suo bisogno socio-sanitario complesso nell'ambito delle quattro aree/diritto: Casa /Habitat, Formazione/Lavoro, Apprendimento, Socialità/affettività. La finalità dei suddetti PTRP è quella di promuovere l'autonomia e l'autodeterminazione della persona presa in carico in una prospettiva emancipativa ed integrata di vita e salute, della famiglia e della comunità locale in linea con gli orientamenti generali indicati dall'Organizzazione Mondiale della Sanità (OMS).

Attraverso la co-progettazione e la co-gestione si intendono realizzare nuovi progetti di vita indipendente e di supporto alla domiciliarità autonoma ed in famiglia, nonché percorsi di avvicinamento al lavoro e progetti per l'inserimento lavorativo in contesti protetti e non (anche in collegamento con i centri per l'impiego).L'obiettivo è quello di migliorare l'accessibilità, la presa in carico, la continuità delle cure e la personalizzazione del progetto individuale, attribuendo un valore particolare ai percorsi di inclusione sociale e lavorativa per l'area di bisogno prioritario dei disturbi psichici gravi, che è ad elevato impatto sociale.

L'interventofinalizzatoaprogettareeadattivareilmodello"budgetdisaluteconlapersona"verrà realizzato sulla base dei dati indicati nella seguente Tabella.

Indicazione dei Dipartimenti di Salute Mentali in cui si prevede di attivare il budget di salute *(es: denominazione,localizzazione,referenti,ecc..)*	1)DIPARTIMENTO di SALUTE MENTALE (referente D.ssa Antonietta Rapuano) Localizzazione: • Benevento, Via Trieste e Trento 2)UOSM Ambito A (referente D.ssa Antonietta Rapuano) Localizzazione: • Morcone, Piazza dello Scout/San Bartolomeo in Galdo, Via Torre • Benevento, Via Trieste e Trento 3)UOSM Ambito B (referente Dr. Paolo Cavalli) Localizzazione: • Airola, Via dei Fiori • Puglianello, Via San Salvatore

fonte: http://burc.regione.campania.it

	4)NPIA (referente D.ssa Antonietta Rapuano) Localizzazione: • Benevento, Via Lungo Sabato • Benevento, Via Mascellaro • Puglianello, Via San Salvatore • Montesarchio, Via Napoli
Numero di soggetti presi in carico dai servizi di salute mentale (relativo all'anno 2023)	n. 8.450 pazienti presi in carico
Numero stimato di soggetti che possono usufruire del modello "budget di salute" (*esplicitare*)a bassa intensità (BI); a media intensità (MI); ad alta intensità (AI)	Numero di soggetti (BI): n.14 Numero di soggetti (MI) n.2 Numero di soggetti (AI) n.2
Numero di Esperti di Supporto tra Pari (ESP) che si prevede di sottoporre ad attività formativa	n. 8 Esperti di Supporto da Pari (ESP), 2 in ogni UOSM (Airola, Benevento, Morcone, Puglianello)
Numero di personale sanitario e sociosanitario da coinvolgere e/o assumere nell'attuazione del progetto	n. 2 psichiatri; n.1NPIA; n. 1 assistenti sociali
Numero stimato di forme di cogestione che si prevede di attivare	Si prevede di attivare n. 18 PTRP ;
Altro	

2.1MODALITA' DI ATTUAZIONE

[5] Con riferimento alle Operazioni a rilevanza strategica (OIS) individuate dall'Autorità di Gestione del PNE, in linea con le indicazioni trasmesse dalla stessa AdG con la nota prot. 0000556 del 27/05/2024-DPDMF-MDS-P, rinvenibile sul sito dedicato al PNES al seguente link: https://www.pnes.salute.gov.it/imgs/C_17_pagineAree_6134_0_file.pdf , il beneficiario deve includere nel quadro economico del progetto le Spese relative alle attività di comunicazione dell'Operazione di Importanza Strategica nel limite massimo del 3%

fonte: http://burc.regione.campania.it

(Descriverelaproceduradiselezionedaseguireancheselezionandoquellediseguito indicate)
Si prevede il ricorso ai Co-gestori in possesso dei requisiti per la co-gestione dei PTRP sostenuti da BDS ed iscritti nell'Elenco dell'Asl di Benevento aggiornato con Delibere aziendali n.129 del 08/03/2024 e n. 140 del 15/03/2024 nonché alle seguenti procedure:

- Procedure volte all'attivazione di forme di co-programmazione e co-progettazione con gli Enti del Terzo Settore;
- procedure di cui al D. Lgs.36/2023nonchéalD. Lgs.50/2016 (per operazioni avviate entro il 30 giugno 2023);
- affidamenti in house e in co-housing

2.2GOVERNANCE

Attuazione del PTRP sostenuto da BDS

Per poter iniziare il percorso conoscitivo dell'utente e della sua presa in carico e successivamente completare il percorso valutativo per l'accesso al BDS è necessario attivare l'Unità di Valutazione Integrata (UVI) che potrà essere azionato attraverso i servizi dell'ASL e/o attraverso i servizi sociali degli Ambiti Territoriali che hanno in carico il paziente. All'esito della valutazione multidimensionale, nel verbale finale dell'UVI, vengono espletati i bisogni di salute per l'attivazione di PTRP con BDS e si acquisiscono le proposte attuative dei Co-gestori in possesso dei requisiti per la co-gestione dei PTRI sostenuti da BDS, iscritti nell'elenco dell'ASL di Benevento aggiornato con Delibere aziendali n.129 del 08/03/2024 e n.140 del 15/03/2024.

La scelta del co-gestore viene effettuata dall'UVI unitamente al familiare/tutore/utente/amministratore di sostegno che dovrà formalmente condividere insieme ad altri interlocutori dell'UVI il PTRP. Individuato il co-gestore viene approvata la convenzione per contrattualizzare i rapporti tra utente, ASL di Benevento/ Ambito Territoriale ed il co-gestore stesso.

La Governance è così di seguito strutturata: Viene individuato in qualità di REFERENTE del Progetto, il coordinatore del DSM, D.ssa Antonietta Rapuano;Area di Coordinamento;sono coinvolti i responsabili del caso in base alla competenza territoriale nonché altre figure professionali di supporto, oltre alla D.ssa Panella in qualità di Dirigente Amministrativo. Per l'attuazione del progetto adottato dall'ASL, attesa la natura trasversale dell'intervento, si prevede, il ricorso ai Distretti Sanitari e al Coordinamento Sociosanitario aziendale per l'integrazione con gli Ambiti Territoriali/Servizi sociali dei Comuni di residenza.

Inoltre, il modello organizzativo prevede il coinvolgimento delle articolazioni aziendali di seguito specificate::

Direzione Generale,
Direzione Sanitari,
Direzione Amministrativa,
UOC Gestione Risorse Umane,
UOC GEF
UOC Servizio Informatico-Statistico e affari interni (che comprende UOS Controllo di Gestione, UOS URP – Ufficio Stampa e Rapporti con i mass media).

Laddove i PTRP con BDS vengano attivati anche per utenti proveniente da altre unità operative (a titolo esemplificativo ma non esaustivo dal SERD) può essere previsto il coinvolgimento delle suddette strutture.

Sarà implementata la piattaforma predisposta dall'Istituto Superiore di Sanità sugli strumenti di valutazione e di monitoraggio ed il personale coinvolto nella costruzione dei PTRP verrà formato sia attraverso la piattaforma FAD per la formazione sul budget di salute, disponibile sul sito dell'Istituto Superiore di Sanità sia attraverso corsi formativi specifici attivati in raccordo con l'U.O. S Formazione dell'azienda.

2.3COERENZA CON APPLICAZIONE CARTA DEI DIRITTI FONDAMENTALI E CONVENZIONENAZIONIUNITESUIDIRITTIDELLEPERSONECONDISABILITA'

Selezionareleazioniatteagarantirelapromozione/rafforzamentodeiprincipiorizzontali:

X Capacità dell'intervento di promuovere azioni a tutela dell'uguaglianza, dell'inclusione,della non discriminazione e della parità di genere ;

X Intervento che agevola la fruizione da parte di persone con disabilità e/o con bisogni speciali

3.CRONOPROGRAMMA

In fase di avvio si prevede di istituire dei tavoli di co-programmazione tra le varie realtà territoriali per individuare le priorità e gli interventi da realizzare, attesa la sperimentazione del progetto. Si ipotizza che tale attività possa concludersi non prima della fine dell'anno 2024. Con il nuovo anno, si procederà all'invio delle convocazioni UVI e all'esito dei lavori dell'Unità di Valutazione Multidimensionale alla sottoscrizione degli accordi/contratti per dare avvio alla fase operativa della linea progettuale. In dettaglio:

Fasi del Progetto	Inizio	Fine	Descrizione
Avvio Procedura di coprogrammazione	01/09/2024	31/12/2024	Istituzione dei tavoli di co-programmazione tra le varie realtà territoriali per individuare le priorità e gli interventi da porre in essere con il coinvolgimento degli Enti del Terzo Settore (ETS). La verifica delle condizioni cliniche dei pazienti e del loro grado di riabilitazione ed autonomia raggiunta saranno effettuate periodicamente e in modo continuativo per tutta la durata del progetto.
Avvio procedura di coprogettazione	01/11/2024	31/12/2024	Utilizzo dell'elenco dell'Asl di Benevento dei soggetti qualificati per la realizzazione dei PTRP per richiederne l'adesione
Formazione degli ESP e del Personale Sanitario	01/09/2024	01/02/2025	Attività formativa per gli Esperti di Supporto tra Pari (ESP) e il personale sanitario e sociosanitario.
Progettazione Esecutiva	01/01/2025	01/03/2025	Convocazione UVI e conclusione della progettazione condivisa tra tutti i soggetti coinvolti nel PTRP
Stipula dell'Accordo/Contratto e avvio delle Attività Incluse nel PTRP	01/02/2025	01/04/2025	Sottoscrizione e approvazione del Budget di Salute ed inizio delle attività operative previste nel PTRP
Monitoraggio e Valutazione Intermedia	01/12/2025	31/12/2025	Valutazione intermedia dei risultati e degli impatti delle attività svolte
	01/12/2026	31/12/2026	
	01/10/2027	30/01/2027	
	01/12/2025	31/12/2025	

fonte: http://burc.regione.campania.it

Implementazione e Adattamento del Progetto	01/12/2026	31/12/2026	Apportare modifiche e adattamenti basati sui risultati del monitoraggio intermedio
Monitoraggio finale	01/11/2027	30/11/2027	Raccolta dati
Valutazione Finale e Reporting	01/12/2027	31/12/2027	Valutazione finale dell'intero progetto e preparazione del report conclusivo.

4.PIANO FINANZIARIO	
Voci di spesa	**Importi previsti (euro)**
A.Costi del personale	**€. 60.921,28**
B. Costi indiretti *(quelli che attengono al funzionamento del soggetto che realizza il Progetto fino al 15%deicostidirettiammissibili Per il personale ai sensi dell'art.54 del Reg 16060/2024)*[6]	**€. 64.875,56**
C.Costi per l'attività formativa	**€.89.405,30**
D.Costi dicogestione *(inserire il costo da Riconoscere al co-gestore per la realizzazione del progetto)*	**€. 771.687,00**
Costi relative alla attività di comunicazione dell'OIS-max3% del costo totale del progetto	**€. 8.962,68**

[6]Se si applica un tasso forfettario per coprire i costi indiretti di un'operazione,esso può basarsi su uno degli elementi seguenti:
fino al 7% dei costi diretti ammissibili, nel qual caso lo Stato membro non è tenuto a eseguire un calcolo per determinare il tasso applicabile

fino al15 % dei costi diretti ammissibili per il personale, nel qual caso lo Stato membro non è tenuto a eseguire un calcolo per determinare il tasso applicabile;
finoal25%dei costi diretti ammissibili, a condizione che il tasso sia calcolato in conformità dell'articolo5, paragrafo3, lettera a).Inoltre, se lo Stato membro ha calcolato un tasso forfettario in conformità dell'articolo 67, paragrafo5, lettera),del regolamento (UE) n.1303/2013,tale tasso fisso può essere utilizzato per un'operazione analoga ai fini della lettera c) del presente articolo."

fonte: http://burc.regione.campania.it

SCHEDA PROGETTO 4	
1. INFORMAZIONI GENERALI	
Titolo del progetto	**Azioni volte all'implementazione dei 3 screening principali**
Codice progetto	**CAM.4k.2_04**
Inizio progetto	**01/11/2024**
Fine progetto	**31/12/2026**
CUP	PROV0000051745
Costo totale del progetto	*58539,60 (somma assegnata)* **Costo totale del progetto** € 58.713,06 (di cui l'importo di € 173,46, pari alla differenza di costo, verrà coperta con altre risorse aziendali)
Referente amministrativo	*Dott.ssa Raffaella Del Vecchio*

2. DATI DI ATTUAZIONE DEL PROGETTO:*(La parte precompilata può essere eventualmente integrata)*

Il progetto si articolerà secondo le modalità riportate in tabella:

(Esplicitare i seguenti aspetti riportati in tabella: indicazione dei punti screening da rafforzare nell'area di competenza; il numero personale attualmente impiegato nei punti screening e il numero personale che si intende assumere)

Indicazione dei Punti screening da rafforzare	*Numero di unità già in servizio nel punto screening indicato come da rafforzare*	*Numero di unità di personale da assumere*	*Qualifica del personale da assumere (amministrativo / sanitario)*	*Durata stimata del contratto*
Punto Screening - sede Benevento Via Oderisio	2	1	Sanitario	24 mesi

2.1 GOVERNANCE

fonte: http://burc.regione.campania.it

In questa sezione deve essere fornito una descrizione del modello organizzativo per l'attuazione del progetto adottato dall'ASL (ad esempio referente di progetto, personale dedicato

Le articolazioni aziendali coinvolte per l'attuazione del progetto sono:

1) Componenti Area di Coordinamento PNES
2) Referenti Area Implementazione Screening
3) Direzione Generale
4) Direzione Sanitaria
5) Direzione Amministrativa
6) UOC Gestione Risorse Umane (che comprende UOS Formazione)
7) UOC GEF
8) UOC Servizio Informativo-Statistico e Affari Interni (che comprende UOS Controllo di Gestione, UOS Ufficio Relazioni col Pubblico, Ufficio Stampa e rapporti con i mass media)

fonte: http://burc.regione.campania.it

fino al 15 % dei costi diretti ammissibili per il personale, nel qual caso lo Stato membro non è tenuto a eseguire un calcolo per determinare il tasso applicabile;

fino al 25 % dei costi diretti ammissibili, a condizione che il tasso sia calcolato in conformità dell'articolo 53, paragrafo 3, lettera a).Inoltre, se lo Stato membro ha calcolato un tasso forfettario in conformità dell'articolo 67, paragrafo 5, lettera a), del regolamento (UE) n. 1303/2013, tale tasso fisso può essere utilizzato per un'operazione analoga ai fini dea lettera c) del presente articolo."

fonte: http://burc.regione.campania.it

all'attuazione del progetto, coordinamento dell'operazione tra le varie strutture coinvolte, ecc….)

2.2 MODALITA' DI ATTUAZIONE

(Descrivere la procedura che si intende attivare per il reclutamento del personale (ad esempio: procedura concorsuale, scorrimento graduatorie già esistenti, assunzioni con contratti a tempo determinato, ecc…):
Avviso pubblico per titoli e colloquio per il conferimento di borsa di studio con impegno di spesa annuo di € 27.694,84 per un totale pari ad € 55.389,68 per la durata di 24 mesi (impegno orario pari a 36 ore settimanali)

2.3 COERENZA CON APPLICAZIONE CARTA DEI DIRITTI FONDAMENTALI E CONVENZIONE NAZIONI UNITE SUI DIRITTI DELLE PERSONE CON DISABILITA'

Selezionare le azioni atte a garantire la promozione/rafforzamento dei principi orizzontali:

X Capacità dell'intervento di promuovere azioni a tutela dell'uguaglianza, dell'inclusione, della non discriminazione e della parità di genere

Intervento che agevola la fruizione da parte di persone con disabilità e/o con bisogni speciali

Capacità dell'intervento di promuovere azioni a tutela dell'uguaglianza, dell'inclusione, della non discriminazione e della parità di genere

3. CRONOPROGRAMMA

In questa sezione dovrà essere illustrata, in forma tabellare, l'articolazione del progetto lungo il tempo,
almeno per semestre, indicando (ad esempio):

- *Procedura di avvio dell'attività di reclutamento **1/11/2024***
- *Svolgimento delle attività di selezione **dal 1/11/2024 al 31/12/2024***
- *Stipula dei contratti **01/01/2025***
- *Avvio e durata del servizio **dal 1/01/2025 al 31/12/2026***

4. PIANO FINANZIARIO

Voci di spesa	Importi previsti (euro)
A. Costi del personale *(indicare il costo complessivo del personale da arruolare esplicitando la tariffa applicata e la relativa fonte di riferimento)*	€ 55.389,68
B. Costi indiretti *(quelli che attengono al funzionamento del soggetto che realizza il Progetto fino al 15 % dei costi diretti ammissibili per il personale ai sensi dell'art. 54del Reg. (UE) 1060/2021[7])*	€ 3323,38
Costo Totale del Progetto (A+B)	€ 58.713,06 (di cui l'importo di € 173,46, pari alla differenza di costo, verrà coperta con altre risorse aziendali)

fonte: http://burc.regione.campania.it

1. INFORMAZIONI GENERALI	
SCHEDA PROGETTO 5	
Titolo del progetto	**Attività formativa rivolta agli operatori aziendali degli screening oncologici**
Codice progetto	**CAM.4k.2_05**
Inizio progetto	**01/09/2024**
Fine progetto	**31/12/2027**
CUP	PROV0000051746
Costo totale del progetto	Somma assegnata € ***70.360,10 euro*** ***Costo totale del progetto € 71.257,60 (*)*** ****€ 897,50*** pari alla differenza di costo, verrà coperta con altre risorse aziendali
Referente amministrativo	***Dott.ssa Raffaella Del Vecchio***

2. DATI DI ATTUAZIONE DEL PROGETTO:

L'Azienda intende promuovere interventi formativi ad hoc rivolti al personale sanitario, tecnico e amministrativo impegnato nei 3 programmi di screening. L'attività di formazione è tesa al raggiungimento e al mantenimento di tutti gli aspetti della qualità (organizzativa, tecnica e comunicativa) che un programma di screening dovrebbe presentare.

Il progetto si articolerà secondo le modalità espresse nella sottostante tabella che riporta il numero di operatori da formare, il distretto di appartenenza e le tematiche formative d'interesse

	In servizio (specificare le unità per singolodistretto)	Da for ma re	Macroarea di formazione (indicare una o più tematiche formative)	Indicare se già previsto nel PFA	Modalità = A = attività di formazione frontale B = corsi FAD C =formazione esperienziale	Indicare se è prevista la collaborazione con l'ONS
Personale sanitario	n. 15 operatori distretto 07 n. 12 operatori distretto 08 n. 6 operatori distretto 09 n. 9 operatori distretto 10 n. 16 operatori distretto 11 n. 3 operatori centro screening	N. 61 operatori	1) aspetti organizzativi e comunicativi dei tre screening. 2) screening HPV	No	A/B	Si
Personale tecnico-amministrativo	N. 4 TSRM distretto 07 N. 6 TSRM distretto 10 N. 2 ammin. distretto 10 N. 3 TSRM distretto 11	n.15 operatori	Aspetti qualitativi e comunicativi dello screening mammella	No	A/B	Si

2.1 MODALITA' DI ATTUAZIONE: Acquisto e realizzazione di corsi di formazione anche attraverso un accordo di collaborazione con l'Osservatorio Nazionale Screening

(Descrivere la procedura di selezione da seguire anche selezionando tra quelle di seguito indicate)

avvisi pubblici competitivi o non competitivi per la concessione di sovvenzioni previste dall'art. 12 della legge 241/1990;

[7] Se si applica un tasso forfettario per coprire i costi indiretti di un'operazione, esso può basarsi su uno degli elementi seguenti:

fino al 7 % dei costi diretti ammissibili, nel qual caso lo Stato membro non è tenuto a eseguire un calcolo per determinare il tasso applicabile;

fino al 15 % dei costi diretti ammissibili per il personale, nel qual caso lo Stato membro non è tenuto a eseguire un calcolo per determinare il tasso applicabile;

fino al 25 % dei costi diretti ammissibili, a condizione che il tasso sia calcolato in conformità dell'articolo 53, paragrafo 3, lettera a).

fonte: http://burc.regione.campania.it

Inoltre, se lo Stato membro ha calcolato un tasso forfettario in conformità dell'articolo 67, paragrafo 5, lettera a), del regolamento (UE) n. 1303/2013, tale tasso fisso può essere utilizzato per un'operazione analoga ai fini della lettera c) del presente articolo."

fonte: http://burc.regione.campania.it

X accordi tra pubbliche Amministrazioni ai sensi dell'art. 15 della legge 241/1990;
procedure volte all'attivazione di forme di co-programmazione e co-progettazione con gli Enti del Terzo Settore;
procedure di cui al D. Lgs. 36/2023 nonché al D. Lgs. 50/2016 (per operazioni avviate entro il 30 giugno 2023);
X affidamenti in house
anche in aula virtuale
interattiva;
Altro da specificare

2.2 GOVERNANCE

Per l'attuazione del progetto sono coinvolti le strutture e il personale di seguito indicati:

- Componenti Area di Coordinamento PNES
- Referenti Aziendali Area Implementazione Screening
- Direzione Generale
- Direzione Sanitaria
- Direzione Amministrativa
- UOC Gestione Risorse Umane (che comprende UOS Formazione)
- UOC GEF
- UOC Servizio Informativo-Statistico e Affari Interni (che comprende UOS Controllo di Gestione, UOS Ufficio Relazioni col Pubblico, Ufficio Stampa e rapporti con i mass media)

2.3 COERENZA CON APPLICAZIONE CARTA DEI DIRITTI FONDAMENTALI E CONVENZIONE NAZIONI UNITE SUI DIRITTI DELLE PERSONE CON DISABILITA'

Selezionare le azioni atte a garantire la promozione/rafforzamento dei principi orizzontali:

x Capacità dell'intervento di promuovere azioni a tutela dell'uguaglianza, dell'inclusione, della non discriminazione e della parità di genere

Intervento che agevola la fruizione da parte di persone con disabilità e/o con bisogni speciali
Capacità dell'intervento di promuovere azioni a tutela dell'uguaglianza, dell'inclusione, della non discriminazione e della parità di genere

3. CRONOPROGRAMMA

In questa sezione dovrà essere illustrata, in forma tabellare, l'articolazione del progetto lungo il tempo, almeno per semestre (ad esempio):

- **01 settembre 2024:** Procedura di avvio dell'attività amministrative propedeutiche all'affidamento del servizio
- **Maggio 2025:** Progettazione sessioni formative - Avvio attività di diffusione e informazione sugli interventi formativi
- **15 giugno 2025:** Avvio dell'attività formativa (espletamento 1°intervento formativo)
- **15 giugno 2026:** Espletamento 2°intervento formativo
- **31 maggio 2027:** Conclusione attività formative

fonte: http://burc.regione.campania.it

4. PIANO FINANZIARIO

L'attività formativa è rendicontata utilizzando le opzioni di costo riconosciuta dalla UE. Si fa riferimento in particolare al Reg. (UE) n. 1676/2023 che integra il Reg UE 1060/202.

In particolare, si tratta di operazione che riguarda attività di formazione i cui obiettivi primari sono l'acquisizione di nuove competenze o lo sviluppo e il miglioramento di quelle esistenti.

I corsi di formazione possono svolgersi in loco, online o in forma ibrida e saranno sempre erogati in presenza sia del formatore sia dei partecipanti. Il numero di ore sarà dimostrato da un sistema di gestione del tempo verificabile in conformità delle prassi nazionali accettate di norma.

Di seguito si indica il piano finanziario che contiene la stima dei costi calcolati ai sensi della tabella 3a del Reg. (UE) n. 1676/2023. [8]

[8] La spesa ammissibile e, conseguentemente, le modalità di riconoscimento del costo dell'operazione è basata sulla realizzazione del processo, valorizzata attraverso le Unità di Costo Standard orarie ai sensi del paragrafo 3a dell'Allegato al Reg. (UE) n. 1676/2023.

Tabella 3a del Reg. (UE) n. 1676/2023	IT	coeff Regione Campania v tab 5 Reg UE 1676/2023	UCS

fonte: http://burc.regione.campania.it

A Ore di formazione	B N. lavoratori	C UCS Formazione	Costo Totale (A*B*C)
40	76	23,44	***€ 71.257,60 (*)*** ****€ 897,50*** pari alla differenza di costo, verrà coperta con altre risorse aziendali

Le UCS a base di computo del costo totale comprendono tutti i costi diretti ed indiretti dell'intervento.[9]

Gli importi del Piano finanziario coprono tutti i costi dell'operazione, incluse le categorie seguenti:
- tasse di partecipazione e pagamenti relativi ai corsi di formazione;
- spese di viaggio e indennità dei partecipanti connesse ai corsi di formazione;
- costi del lavoro dei formatori interni per i corsi di formazione (costi diretti e indiretti);
- costi riguardanti il centro di formazione, le sale per la formazione e i materiali didattici.

Il tempo dedicato ai corsi di formazione si riferisce al tempo di lavoro retribuito (in ore) dedicato a tali corsi e copre solamente il tempo reale di formazione e le ore impiegate durante il tempo di lavoro retribuito.

[9] Il riconoscimento della spesa basato sul processo realizzato avverrà a seguito della dimostrazione da parte del soggetto beneficiario della completa realizzazione delle attività concesse sulla base degli out-put come di seguito identificati
"Formazione a persone occupate":
- Registro: verifica del n. di ore di erogazione del servizio (Docente e Tutor) e di frequenza dei partecipanti.
- Verifica del Libro Unico del Lavoro che: attesti lo status "in servizio" del lavoratore; attesti lo status eventuale di lavoratore "svantaggiato" e/o "disabile".
- Dichiarazioni degli apprendimenti (nel caso di progettazione collegata a Crediti Formativi) e/o attestazioni di frequenza (nel caso di progettazione non collegata ai crediti formativi) per ogni discente

fonte: http://burc.regione.campania.it

SCHEDA PROGETTO 6

1. INFORMAZIONI GENERALI

Titolo del progetto:	**Adeguamento infrastrutturale delle sedi consultoriali**
Codice progetto	**CAM.4.5.1_02**
Inizio progetto	**01/09/2024**
Fine progetto	**31/12/2025**
CUP	**PROV0000050484**
Costo totale del progetto	**€ 448.979,59**
Referente amministrativo	**Dott. Ing. Giacomo PUCILLO**

2. DATI DI ATTUAZIONE DEL PROGETTO:

Il progetto è volto esclusivamente all'adeguamento delle strutture consultoriali non interessate da interventi previsti nel PNRR. Con il progetto saranno realizzati gli adeguamenti strutturali, infrastrutturali e strumentali elencati in tabella nelle strutture ivi indicate rafforzando così l'offerta dei servizi sanitari di prestazione e servizi e rendendoli più funzionali anche alla presa in carico in ottica di medicina di genere sulla base delle esigenze specifiche emerse sul territorio di competenza.

Denominazione, codice consultorio e indirizzo	Opere infrastrutturali previste	Acquisto di beni mobili previsti	Acquisto servizi
Alto Sannio Fortore	*Manutenzione ordinaria*	*Arredi e attrezzature informatiche e sanitarie*	*Servizi professionali*
Benevento	*Manutenzione ordinaria*	*Arredi e attrezzature informatiche e sanitarie*	*Servizi professionali*
San Giorgio del Sannio	*Manutenzione ordinaria*	*Arredi e attrezzature informatiche e sanitarie*	*Servizi professionali*
Montesarchio	*Manutenzione ordinaria*	*Arredi e attrezzature informatiche e sanitarie*	*Servizi professionali*

2.1 GOVERNANCE

La cabina di regia è composta dalle seguenti risorse:

1. *Referente Amministrativo*
2. *RUP*
3. *Direzione Generale*
4. *Direzione Sanitaria*
5. *Direzione Amministrativa*
6. *Area di Coordinamento*
7. *UOSD Materno Infantile*
8. *UOC Servizio Informativo e Affari Interni*
9. *UOC Gestione Economico-Finanziaria*
10. *UOC Tecnico-Manutentiva*
11. *UOC Ingegneria Clinica, HTA, Telemedicina ed Evoluzione Digitale*

fonte: http://burc.regione.campania.it

2.2. MODALITA' DI ATTUAZIONE
Procedure di cui al D. Lgs. 36/2023

2.3 COERENZA CON APPLICAZIONE CARTA DEI DIRITTI FONDAMENTALI E CONVENZIONE NAZIONI UNITE SUI DIRITTI DELLE PERSONE CONDISABILITA'
Intervento che agevola la fruizione da parte di persone con disabilità e/o con bisogni speciali.

3. CRONOPROGRAMMA

- *Progettazione: inizio **20/09/2024** – **20/11/2024** fine*
- *Procedura di affidamento inizio **30/11/2024** – **30/01/2025** fine*
- *Avvio esecuzione appalto **15/02/2025***
- *Conclusione attività **30/10/2025***

4. PIANO FINANZIARIO *(da redigere in conformità alle disposizioni del D.Lvo n.36/2023 Codice degli appalti)*

Voci di spesa	Importi previsti (euro)
A. Somme per Progettazione e Lavori	
A.1 - Lavori	€ 235.503,94
A.2 - Oneri della sicurezza non soggetti a ribasso	€ 4.710,08
Sommano A.1 + A.2	€ 240.214,02
B. Somme a disposizione dell'amministrazione	
B.1 - Imprevisti 5%	€ 12.010,70
B.2 - Oneri di discarica 1% di A.1+A.2	€ 2.355,04
B.3 - Competenze professionali	€ 36.032,10
B.4 – Accantonamenti	€ 28.819,26
C. Forniture	€ 80.000,00
D. Oneri fiscali	
D.1 – IVA 10% sui lavori	€ 24.021,40
D.2 – IVA 22% su spese tecniche	€ 7.927,06
D.3 – IVA 22% su forniture	€ 17.600,00
Costo Totale del progetto (A+B+C+D)	€ 448.979,59

PUCILLO
GIACOMO
23.08.2024
13:11:25
GMT+02:00

fonte: http://burc.regione.campania.it

SCHEDA PROGETTO 7

1. INFORMAZIONI GENERALI

Titolo del progetto:	**Ammodernamento delle apparecchiature diagnostiche**
Codice progetto	**CAM.4.5.1_03**
Inizio progetto	**01/09/2024**
Fine progetto	**31/12/2025**
CUP	**PROV0000050485**
Costo totale del progetto	**€ 498.530,61**
Referente amministrativo	**Dott. Ing. Giacomo PUCILLO**

2. DATI DI ATTUAZIONE DEL PROGETTO:

Il progetto è volto esclusivamente all'acquisto di apparecchiature diagnostiche non ricomprese tra quelle previste nel PNRR. In particolare, si intende acquistare la tipologia di apparecchiature indicate in tabella che saranno utilizzate all'interno delle sedi dei consultori per favorire, potenziare e adeguare i servizi dedicati alla prevenzione e diagnosi delle malattie genere-sensibili.

Denominazione, codice consultorio e indirizzo	Opere infrastrutturali previste	Acquisto di beni mobili previsti	Acquisto servizi
Alto Sannio Fortore		*Attrezzature elettromedicali*	*Servizi professionali*
Benevento		*Attrezzature elettromedicali*	*Servizi professionali*
San Giorgio del Sannio		*Attrezzature elettromedicali*	*Servizi professionali*
Montesarchio		*Attrezzature elettromedicali*	*Servizi professionali*

2.1 GOVERNANCE

La cabina di regia è composta dalle seguenti risorse:

1. *Referente Amministrativo*
2. *RUP*
3. *Direzione Generale*
4. *Direzione Sanitaria*
5. *Direzione Amministrativa*
6. *Area di Coordinamento*
7. *UOSD Materno Infantile*
8. *UOC Servizio Informativo e Affari interni*
9. *UOC Gestione Economico-Finanziaria*
10. *UOC Tecnico-Manutentiva*
11. *UOC Ingegneria Clinica, HTA, Telemedicina ed Evoluzione Digitale*

fonte: http://burc.regione.campania.it

2.2. MODALITA' DI ATTUAZIONE

Procedure di cui al D. Lgs. 36/2023.

2.3 COERENZA CON APPLICAZIONE CARTA DEI DIRITTI FONDAMENTALI E CONVENZIONE NAZIONI UNITE SUI DIRITTI DELLE PERSONE CONDISABILITA'

Intervento che agevola la fruizione da parte di persone con disabilità e/o con bisogni speciali.

3. CRONOPROGRAMMA

- *Progettazione: inizio **20/09/2024** – **20/11/2024** fine*
- *Procedura di affidamento inizio **30/11/2024** – **30/01/2025** fine*
- *Avvio esecuzione appalto **15/02/2025***
- *Conclusione attività **30/10/2025***

4. PIANO FINANZIARIO *(da redigere in conformità alle disposizioni del D.Lvo n.36/2023 Codice degli appalti)*

Voci di spesa	Importi previsti (euro)
A. Somme per Progettazione e Lavori	
A.1 - Lavori	€ -
A.2 - Oneri della sicurezza non soggetti a ribasso	€ -
Sommano A.1 + A.2	€ -
B. Somme a disposizione dell'amministrazione	
B.1 - Imprevisti 5%	€ -
B.2 - Oneri di discarica 1% di A.1+A.2	€ -
B.3 - Competenze professionali	€ -
B.4 – Accantonamenti	€ 34.250,19
C. Forniture	€ 380.557,72
D. Oneri fiscali	
D.1 – IVA 10% sui lavori	€ -
D.2 – IVA 22% su spese tecniche	€ -
D.3 – IVA 22% su forniture	€ 83.722,70
Costo Totale del progetto (A+B+C+D)	€ 498.530,61

PUCILLO GIACOMO 26.09.2024 14:14:09 GMT+02:00

fonte: http://burc.regione.campania.it

SCHEDA PROGETTO 8

1. INFORMAZIONI GENERALI

Titolo del progetto:	**Adeguamento strutturale e infrastrutturale dei Dipartimenti di salute mentale**
Codice progetto	**CAM.4.5.1_05**
Inizio progetto	**01/09/2024**
Fine progetto	**31/12/2025**
CUP	**PROV0000050486**
Costo totale del progetto	**€ 164.173,56**
Referente amministrativo	**Dott. Ing. Giacomo PUCILLO**

2. DATI DI ATTUAZIONE DEL PROGETTO:

Il progetto si articolerà negli interventi strutturali, infrastrutturali e strumentali elencati in tabella. L'adeguamento delle sedi indicate consentirà di rafforzare i servizi di presa in carico, diagnosi e riabilitazione per ogni fascia di età rafforzando l'offerta territoriale di prestazione e servizi rendendoli più funzionali ai bisogni emergenti.

Denominazione, codice consultorio e indirizzo	*Opere infrastrutturali previste*	*Interventi di manutenzione ordinaria e straordinaria*	*Acquisto di beni mobili previsti*	*Acquisto servizi*
UOCSM AMBITO A SEDE DI MORCONE Piazza Scout	Lavori di adeguamento e sistemazione interna CDR ubicato al piano primo	Rifacimento pavimentazione, sostituzione igienici	Acquisto condizionatori	
	Lavori di sistemazione area a verde	Rifacimento muretti a secco con pietre squadrate	Acquisto Gazebo 4 x 4	
UOCSM AMBITO B SEDE DI AIROLA Via dei Fiori	Adeguamento telefonia e potenziamento rete dati		n. 3 P.C completi di monitor	
	Adeguamento locali destinati al CDR		n. 2 moduli studio medico: scrivania + dattilo + libreria + cassettiera + poltrona operativa + 2 sedie attesa	

2.1 GOVERNANCE

La cabina di regia è composta dalle seguenti risorse:

1. *Referente Amministrativo*
2. *RUP*
3. *Direzione Generale*
4. *Direzione Sanitaria*
5. *Direzione Amministrativa*
6. *Area di Coordinamento*
7. *Dipartimento di Salute Mentale*
8. *UOC Servizio Informativo e Affari Interni*
9. *UOC Gestione Risorse Umane*
10. *UOC Gestione Economico-Finanziaria*
11. *UOC Tecnico-Manutentiva*
12. *UOC Ingegneria Clinica, HTA, Telemedicina ed Evoluzione Digitale*

fonte: http://burc.regione.campania.it

2.2. MODALITA' DI ATTUAZIONE

– Procedure di cui al D. Lgs. 36/2023.

2.3 COERENZA CON APPLICAZIONE CARTA DEI DIRITTI FONDAMENTALI E CONVENZIONE NAZIONI UNITE SUI DIRITTI DELLE PERSONE CONDISABILITA'

Intervento che agevola la fruizione da parte di persone con disabilità e/o con bisogni speciali.

3. CRONOPROGRAMMA

- *Progettazione: inizio **20/09/2024** – **20/11/2024** fine*
- *Procedura di affidamento inizio **30/11/2024** – **30/01/2025** fine*
- *Avvio esecuzione appalto **15/02/2025***
- *Conclusione attività **30/10/2025***

4. PIANO FINANZIARIO *(da redigere in conformità alle disposizioni del D.Lvo n.36/2023 Codice degli appalti)*

Voci di spesa	Importi previsti (euro)
A. Somme per Progettazione e Lavori	
A.1 - Lavori	€ 85.444,39
A.2 - Oneri della sicurezza non soggetti a ribasso	€ 1.708,89
Sommano A.1 + A.2	€ 87.153,28
B. Somme a disposizione dell'amministrazione	
B.1 - Imprevisti 5%	€ 4.357,66
B.2 - Oneri di discarica 1% di A.1+A.2	€ 854,44
B.3 - Competenze professionali	€ 13.072,99
B.4 – Accantonamenti	€ 10.543,80
C. Forniture	€ 30.000,00
D. Oneri fiscali	
D.1 – IVA 10% sui lavori	€ 8.715,33
D.2 – IVA 22% su spese tecniche	€ 2.876,06
D.3 – IVA 22% su forniture	€ 6.600,00
Costo Totale del progetto (A+B+C+D)	€ 164.173,56

PUCILLO GIACOMO 23.08.2024 13:11:25 GMT+02:00

fonte: http://burc.regione.campania.it

SCHEDA PROGETTO 9

1. INFORMAZIONI GENERALI

Titolo del progetto:	**Adeguamento infrastrutturale e tecnologico degli spazi esistenti per lo screening**
Codice progetto	**CAM.4.5.1_07**
Operazione di Importanza strategica(OIS)[i]	**SI**
Inizio progetto	**01/01/2025**
Fine progetto	**31/12/2027**
CUP	**PROV0000050487**
Costo totale del progetto	**€ 164.173,56**
Referente amministrativo	**Dott. Ing. Giacomo PUCILLO**

2. DATI DI ATTUAZIONE DEL PROGETTO:

Il progetto sarà realizzato dalla ASL con opere di adeguamento strutturale e infrastrutturale e con interventi di manutenzione ordinaria e straordinaria rivolti a migliorare la recettività delle strutture dedicate allo screening colon retto, essendo l'adeguamento delle sedi dedicate allo screening della cervice (consultori) già previste dal progetto "CAM.4.5.1_02 "Adeguamento infrastrutturale delle sedi consultoriali".

Le sedi di erogazioni dello screening mammella sono state oggetto di progettazione previste dal PNNR.

Il progetto è volto a realizzare gli adeguamenti strutturali, infrastrutturali e strumentali degli spazi dedicati alle attività di screening indicati nella seguente tabella.

Denominazione sede, codice indirizzo	*Opere infrastrutturali*	*Interventi di manutenzione ordinaria e straordinaria*	*Acquisto di beni mobili previsti*	*Acquisto servizi*
Morcone –cod. 221600- Via Roma		*Tinteggiatura, sistemazione finestre e tapparelle*	*No*	
Colle Sannita cod. 220800 -Via G. Garibaldi		*Tinteggiatura, sistemazione finestre e tapparelle*	*No*	
San Marco dei Cavoti – cod.230400 Via Ariella		*Tinteggiatura, sistemazione finestre e tapparelle*	*No*	
San Bartolomeo in Galdo cod.230102- Via Costa		*Tinteggiatura, sistemazione finestre e tapparelle*	*No*	
Montefalcone di V.F. cod. 230900 _ Rione Sana Marco		*Tinteggiatura, sistemazione finestre e tapparelle*	*No*	
San Giorgio la Molara- cod.230300 - Via Piane		*Tinteggiatura, sistemazione finestre e tapparelle*	*No*	
Montesarchio - cod. 190100- Via Napoli	*No*	*No*	*Si (1 scrivania, 1 poltrona, 3 sedie, 1 schedario, 1armadio, 1 personal computer con stampante e accessori*	
Centro screening Benevento Cod.- Via Oderisio		*Tinteggiatura, sistemazione finestre e tapparelle*	*Si (1 scrivania, 1 poltrona, 3 sedie, 1 schedario, 1armadio, 1 personal computer con stampante e accessori*	

fonte: http://burc.regione.campania.it

2.1 GOVERNANCE

Per l'attuazione del progetto adottato dall'ASL sono coinvolti il personale e le strutture indicate:

1. *Referente Amministrativo*
2. *RUP*
3. *Direzione Generale*
4. *Direzione Sanitaria*
5. *Direzione Amministrativa*
6. *Area di Coordinamento*
7. *UOC Servizio Informativo e Affari Interni*
8. *UOC Tecnico-Manutentiva*
9. *UOC Gestione Economico-Finanziaria*
10. *UOC Ingegneria Clinica, HTA, Telemedicina ed Evoluzione Digitale*
11. *Distretto Sanitario n. 09*
12. *Distretto Sanitario n. 11*

2.2. MODALITA' DI ATTUAZIONE

Procedure di cui al D. Lgs. 36/2023.

2.3 COERENZA CON APPLICAZIONE CARTA DEI DIRITTI FONDAMENTALI E CONVENZIONE NAZIONI UNITE SUI DIRITTI DELLE PERSONE CONDISABILITA'

Intervento che agevola la fruizione da parte di persone con disabilità e/o con bisogni speciali.

3. CRONOPROGRAMMA

- *Progettazione: inizio **01/01/2025** – **30/04/2025** fine*
- *Procedura di affidamento inizio **01/06/2025** – **30/09/2025** fine*
- *Avvio esecuzione appalto **01/12/2025***
- *Conclusione attività **31/12/2027***

4. PIANO FINANZIARIO *(da redigere in conformità alle disposizioni del D.Lvo n.36/2023 Codice degli appalti)*

Voci di spesa	Importi previsti (euro)
A. Somme per Progettazione e Lavori	
A.1 - Lavori	€ 85.444,39
A.2 - Oneri della sicurezza non soggetti a ribasso	€ 1.708,89
Sommano A.1 + A.2	€ 87.153,28
B. Somme a disposizione dell'amministrazione	
B.1 - Imprevisti 5%	€ 4.357,66
B.2 - Oneri di discarica 1% di A.1+A.2	€ 854,44
B.3 - Competenze professionali	€ 13.072,99
B.4 – Accantonamenti	€ 10.543,80

fonte: http://burc.regione.campania.it

C. Forniture	€ 30.000,00
D. Oneri fiscali	
D.1 – IVA 10% sui lavori	€ 8.715,33
D.2 – IVA 22% su spese tecniche	€ 2.876,06
D.3 – IVA 22% su forniture	€ 6.600,00
Costo Totale del progetto (A+B+C+D)	€ 164.173,06

[i] Con riferimento alle Operazioni a rilevanza strategica (OIS) individuate dall'Autorità di Gestione del PNE, in linea con le indicazioni trasmesse dalla stessa AdG con la nota prot. 0000556 del 27/05/2024-DPDMF-MDS-P, rinvenibile sul sito dedicato al PNES al seguente link: https://www.pnes.salute.gov.it/imgs/C_17_pagineAree_6134_0_file.pdf , il beneficiario deve includere nel quadro economico del progetto le spese relative alle attività di comunicazione dell'Operazione di Importanza Strategica nel limite
massimo del 3%

PUCILLO
GIACOMO
23.08.2024
13:11:25
GMT+02:00

fonte: http://burc.regione.campania.it

SCHEDA PROGETTO 10

1. INFORMAZIONI GENERALI

Titolo del progetto:	**Screening diffusi**
Codice progetto	**CAM_4.5.2_01**
Inizio progetto	**01/09/2024**
Fine progetto	**31/12/2026**
CUP	**PROV0000050488**
Costo totale del progetto	**€ 46.906,73**
Referente amministrativo	**Dott. Ing. Giacomo PUCILLO**

2. DATI DI ATTUAZIONE DEL PROGETTO:

Si prevede di affidare un appalto di servizi per la mappatura dell'offerta delle prestazioni esistenti sul territorio aziendale e delle modalità organizzative/operative dei servizi di screening. Il servizio potrà essere affidato sulla base del progetto a cura della Regione all'interno dell'intervento CAM.4.5.1_06 "Integrazione del Sistema informativo unico regionale degli screening "Ninfa/Sinfonia".

L'obbiettivo è quello di effettuare un'indagine conoscitiva della popolazione immigrata regolare e non (STP Straniero Temporaneamente Presente) /ENI (Europeo Non Iscritto), della popolazione target detenuta negli istituti penitenziari e la popolazione target in carico ai SERD della provincia di Benevento suddivisa per sesso, età, domicilio e, ove in possesso, domicilio digitale.

Gli esiti degli esami screening saranno processati ed elaborati al fine di individuare le cause e di attuare tutte le misure di prevenzione per l'incidenza di mortalità.

Al tal fine l'Azienda, non avendo risorse disponibili all'interno, ritiene di avvalersi di un supporto esterno, tramite l'affidamento di un servizio specifico.

Elementi del progetto da valorizzare	*Numero*	*Tipologia*
Numero di punti screening esistenti sul territorio dell'azienda	24	n. 11 punti di consegna e ritiro kit colon retto
Numero e Tipologia di prestazione offerta dai punti di screening	2.000	n. 2000 test per ricerca sangue occulto feci
Numero di personale in servizio presso i singoli punti screening	n. 2 operatori centro screening n. 2 amministrativi	
Stima dei soggetti STP/ENI afferenti al distretto	3.000 (stimato)	
Programmi di rilevazione utilizzati dall'Azienda		Anagrafe Sinfonia Saniarp screening

fonte: http://burc.regione.campania.it

2.1 GOVERNANCE
Per l'attuazione del progetto adottato dall'ASL sono coinvolti il personale e le strutture indicate: 1. *Referente Amministrativo* 2. *RUP* 3. *Direzione Generale* 4. *Direzione Sanitaria* 5. *Direzione Amministrativa* 6. *Area di Coordinamento* 7. *UOC Servizio Informativo e Affari Interni* 8. *UOC Tecnico-Manutentiva* 9. *UOC Gestione Economico-Finanziaria* 10. *UOC Ingegneria Clinica, HTA, Telemedicina ed Evoluzione Digitale*
2.2. MODALITA' DI ATTUAZIONE
Procedure di cui al D. Lgs. 36/2023

2.3 COERENZA CON APPLICAZIONE CARTA DEI DIRITTI FONDAMENTALI E CONVENZIONE NAZIONI UNITE SUI DIRITTI DELLE PERSONE CONDISABILITA'
Intervento che agevola la fruizione da parte di persone con disabilità e/o con bisogni speciali.
3. CRONOPROGRAMMA
- *Progettazione: inizio **01/09/2024** – **30/11/2024** fine* - *Procedura di affidamento inizio **01/12/2024** – **30/03/2025** fine* - *Avvio esecuzione appalto **01/04/2025*** - *Conclusione attività **31/12/2026***

4. PIANO FINANZIARIO	
Voci di spesa	**Importi previsti (euro)**
A. Somme per Progettazione e Lavori	
A.1 - Lavori	-
A.2 - Oneri della sicurezza non soggetti a ribasso	-
Sommano A.1 + A.2	-
B. Somme a disposizione dell'amministrazione	
B.1 - Imprevisti 5%	-
B.2 - Oneri di discarica 1% di A.1+A.2	-
B.3 - Competenze professionali	-
B.4 – Accantonamenti	€ 3.222,60
C. Forniture e servizi	€ 35.806,66
D. Oneri fiscali	
D.1 – IVA 10% sui lavori	-
D.2 – IVA 22% su spese tecniche	-
D.3 – IVA 22% su forniture	€ 7.877,47
Costo Totale del progetto (A+B+C+D)	€ 46.906,73

PUCILLO GIACOMO 26.09.2024 14:14:09 GMT+02:00

fonte: http://burc.regione.campania.it

Decreto Dirigenziale n. 547 del 07/10/2024

Dipartimento 50 - GIUNTA REGIONALE DELLA CAMPANIA

Direzione Generale 6 - Direzione Generale per la difesa del suolo e l'ecosistema

U.O.D. 8 - Tutela delle acque - Contratti di fiumi

Oggetto dell'Atto:

SENTENZA DEL CONSIGLIO DI STATO N.04750/2024 REG. PROV. COLL. N.06710/2021 REG. RIC. (COMUNE DI VALLO DELLA LUCANIA (SA) - REGIONE CAMPANIA) PER ASSEGNAZIONE FORMALE DELLE RISORSE AI SENSI DELL'ART. 64, COMMA 1 LETT. A) DELLA L.R. N.3 DEL 27.02.2007 E S.M.I., ART. 5 L.R. N. 51/1978, ANNI 2005 E 2006, D.G.R. 691/2006 PER 380.434,78 EURO POSIZIONE MUTUO C.D.P. S.P.A. 4535290_00 E PER 380.434,78 EURO POSIZIONE MUTUO C.D.P. S.P.A. 4521587_00.

IL DIRIGENTE

PREMESSO CHE

a) con delibera della Giunta Regionale n. 691 del 01/06/2006 è stata disposta a favore dei Comuni della Regione Campania con popolazione fino a 10.000 abitanti (riferimento ISTAT del 01/01/2005) l'assegnazione del contributo del 5% sulla spesa autorizzata per la contrazione di mutui, per la durata massima di venti anni, per la realizzazione di interventi per reti idriche, fognarie e di depurazione, ivi inclusi gli eventuali oneri per espropriazioni;
b) il Comune di **Vallo della Lucania (SA)** secondo i dati ISTAT sulla popolazione, nell'anno 2005 ha registrato 8.896 abitanti e ai sensi dell'Art. 6, 7 e 8 della D.G.R. 691/2006 detto comune rientra tra i 92 Comuni della Regione Campania di fascia B aventi tra 5.001 e 10.000 abitanti a cui sono destinati, alle condizioni della normativa vigente, 70.000.000,00 euro di investimenti per le opere suddette in quote annuali;
c) il Comune di Vallo della Lucania (SA) è incluso nella fascia B dell'elenco allegato alla citata D.G.R. 691/2006, al quale risulta ai sensi dell'Art. 8 della citata delibera, promessa di contributo di 760.869,56 euro (70.000.000 euro/92 comuni);
d) l'importo di 760.869,56 euro è da suddividersi equamente per i piani di finanziamento per l'anno 2005 e per l'anno 2006 a base ai quali al suddetto Comune è stata assentita promessa di contributo regionale massimo ventennale nella misura costante del 5% pari ad annui così determinati:
   - 70.000.000 euro x 5%= 3.500.000 euro;
   - 3.500.000 euro/92 Comuni= 38.043,48 euro annui;
   - 38.043,48 euro da dividersi equamente per il piano 2005 e 2006;
   - 19.021,74 euro all'anno per vent'anni per un rimborso sulla spesa massima di euro 380.434,78 per il piano 2005;
   - 19.021,74 euro all'anno per vent'anni per un rimborso sulla spesa massima di euro 380.434,78 per il piano 2006;
e) Il Settore Ciclo integrato delle acque (competente della procedura amministrativa nel periodo in questione, poi dal 2015 traslato alla D.G. 50.06.00 U.O.D. 50.06.08 Tutela delle Acque e Contratti di Fiume) con nota prot. reg. n. 0797439 del 02/10/2006 aveva notificato al Comune di Vallo della Lucania (SA) l'assegnazione del contributo annuo ventennale pari a 19.021,74 euro sulla spesa di 380.434,78 euro per il piano annuale di intervento **2005** che detto Comune, avendo approvato il progetto esecutivo con determina n.18 del 17/01/2008, intendeva utilizzare per i seguenti lavori:
   - *realizzazione rete fognaria in località Pezina, Curci, Montisani, Mastoliani, posizione mutuo* Cassa Depositi e Prestiti S.p.A. ***4535290_00*** *(ammortamento 2010-2029)*
     - Lavori a base d'asta 295.850,00 euro
     - Oneri Sicurezza 9.150,00 euro
     - Somme a disposizione 75.434,68 euro
     - **TOTALE** **380.434,68 euro**

f) l'ex settore Ciclo integrato delle acque (competente della procedura amministrativa nel periodo in questione, poi dal 2015 traslato alla D.G. 50.06.00 U.O.D. 50.06.08 Tutela delle Acque e Contratti di Fiume) con nota prot. reg. n. 0797471 del 02/10/2006 aveva notificato al Comune di Vallo della Lucania (SA) l'assegnazione del contributo annuo ventennale pari a 19.021,74 euro sulla spesa di 380.434,78 euro per il piano annuale di

intervento **2006** che detto Comune, avendo approvato il progetto esecutivo con determina n.29 del 18/04/2008, intendeva utilizzare per i seguenti lavori:

- *realizzazione Interventi migliorativi ed ampliamento della rete fognaria comunale, posizione mutuo* Cassa Depositi e Prestiti S.p.A. ***4521587_00*** *(ammortamento 2019-2028)*
  - Lavori a base d'asta 285.535,53 euro
  - Oneri Sicurezza 1.579,78 euro
  - Somme a disposizione 93.319,47 euro
  - **TOTALE** **380.434,68 euro**

g) il Settore Ciclo Integrato delle Acque (competente della procedura amministrativa nel periodo in questione, poi dal 2015 traslato alla D.G. 50.06.00 U.O.D. 50.06.08 Tutela delle Acque e Contratti di Fiume) con le lettere protocollo,n.0797439 e n.0797471 entrambe del 02/10/2006 e trasmesse per via fax in data 31/10/2006, ha comunicato al precitato Ente l'assegnazione dei già menzionati contributi, ai sensi dell'Art. 5 della L.R. n. 51/1978;

h) la concessione dei contributi suddetti non si concretizzava dando origine al contenzioso giudiziale tra il Comune di Vallo della Lucania (SA) e la Regione Campania che si è concluso con la ***Sentenza del Consiglio di Stato N. 04750/2024 Reg. Prov. Coll. N. 06710/2021 Reg. Ric****.* favorevole al suddetto Comune riconoscendogli l'accesso al contributo della D.G.R. n. 691 del 01/06/2006 per le posizioni mutuo Cassa Depositi e Prestiti S.p.A. ***4535290_00*** **e** ***4521587_00.***

i) la medesima Sentenza ha riconosciuto la legittimità all'accesso al contributo anche per una ulteriore posizione mutuo Cassa Depositi e Prestiti S.p.A. ***4505294_00*** *(Lavori di normalizzazione e risistemazione dei sistemi fognari e depurativi 3° stralcio Cerzito e collettore depuratore)* per la quale risulta emesso già un provvedimento di concessione del contributo, D.D. n. 810 del 13/11/2007 notificato al Comune di Vallo della Lucania (SA) con nota prot. reg. 0208108 del 07/03/2008 i cui effetti erano stati sospesi per via del contenzioso giudiziale e che, per effetto della Sentenza *de quo*, rimane valido e al quale si rimanda per gli atti propedeutici alla concessione;

j) la 60 01 92*, Supporto tecnico-operativo all'Avvocato Capo nel coordinamento dell'attività del Contenzioso Amministrativo e dell'attività consultiva, Avv. Maria Imparato,* ha verificato che non vi siano gli estremi per effettuare la revocazione della Sentenza del Consiglio di Stato come previsto dall'Art. 395 del cpc e con mail ordinaria del 16/09/2024 indirizzata al *Dott. Centrella Giuseppe*, Funzionario con posizione organizzativa della U.D.O.50.06.08, ha comunicato che si può procedere a dare esecuzione alla Sentenza;

k) la suddetta Sentenza del Consiglio di Stato prevede la compensazione delle spese di lite e pertanto la Regione Campania dovrà riconoscere e concedere esclusivamente i contributi delle D.G.R. n. 2513 del 30/01/2004 (contributo concesso con D.D. n. 810 del 13/11/2007) e n. 691 del 01/06/2006 (oggetto del presente provvedimento) dai quali il Comune di Vallo della Lucania (SA) era stato escluso;

l) gli importi riconosciuti dalla Sentenza si riferiscono unicamente al diritto riconosciuto ad accedervi e la medesima normativa le cui diverse interpretazioni avevano causato il contenzioso giudiziale, prevede che, successivamente alla concessione, siano suscettibili di riduzione per effetto della D.G.R. 125 del 20 marzo 2012 a base alla quale è previsto il rimborso con cadenza annuale dei suddetti contributi, ma al netto delle economie realizzate sui lavori e dei ribassi a base d'asta secondo il principio di rimborsare la spesa effettivamente sostenuta (punto 1 del deliberato) e sospendere l'erogazione dei rimborsi fino alla presentazione della certificazione richiesta relativa alle economie e/o ribassi a base d'asta (punto 4 del deliberato);

m) con il presente provvedimento, nelle more del ricalcolo del contributo assegnato in proporzione alle economie e ai ribassi a base d'asta e della ulteriore documentazione richiesta al Comune di Vallo della Lucania (SA), si formalizza la concessione del contributo per le posizioni mutuo Cassa Depositi e Prestiti S.p.A. ***4535290_00*** e ***4521587_00***;
n) l'art. 64 comma 1 lett. a) della L.R. 27 febbraio 2007 n.3 dispone che l'intervento finanziario regionale a favore di investimenti ed opere promossi dai Comuni e da altri enti abilitati sui quali sono esercitati il controllo o la vigilanza della Regione, si esplica con finanziamenti parziali o totali concessi sotto forma, tra l'altro, di contributi pluriennali per l'ammortamento di mutui;
o) l'art. 27 lett. ee) punto 2, della L.R. n.1 del 30/01/2008 (legge Finanziaria 2008) modifica gli artt. 64 e 68 della legge regionale della Campania n. 3 del 27/2/2007, nel senso che il contributo regionale sia erogato direttamente agli Enti interessati;
p) il comma 247 dell'art.1 della L.R. n. 4 del 15/03/2011 prevede che i contributi sui mutui di cui alla Legge Regionale n 3/2007 sono dovuti dalla Regione sulla base della copia autentica del documento attestante l'avvenuto pagamento della rata di cui si chiede il rimborso e del piano di ammortamento del mutuo.

CONSIDERATO CHE

a) le posizioni mutuo Cassa Depositi e Prestiti S.p.A. ***4535290_00*** e ***4521587_00,*** dalla documentazione inviata dal Comune di Vallo della Lucania (SA) risultano attualmente in ammortamento e rinegoziate nel 2010 con effetti dal 2011 sui nuovi piani di ammortamento che prevedono la scadenza per il Comune al 31/12/2040.
b) eventuali nuove rinegoziazioni che prevedano una diminuzione dell'importo della rata che il Comune paga a Cassa Depositi e Prestiti S.p.A. tale da renderla inferiore al contributo annuo promesso e/o al rimborso rideterminato implicano l'adeguamento del rimborso regionale stesso in diminuzione fino alla pari della rata che il Comune paga a Cassa Depositi e Prestiti S.p.A. e per un numero di anni sufficienti a rimborsare il contributo promesso e/o rideterminato e comunque non oltre la nuova scadenza rinegoziata del mutuo.

DATO ATTO CHE

a) ai sensi del Capo V dell'art. 64 - comma 1 a) della L.R. 3/2007 e s.m.i., i fondi destinati all'attuazione dei piani esecutivi di finanziamento delle opere pubbliche, possono essere utilizzati con la forma del contributo poliennale in conto capitale e la quota in capitale costituisce la spesa massima concessa dalla Regione a copertura del mutuo;
b) con nota, n. 185 del 30/10/2007, la Cassa Depositi e Prestiti S.p.A. ha comunicato di aver attivato la nuova procedura per la concessione dei prestiti assistiti da contributo regionale, in esecuzione dell'art. 1 comma 76 della Legge 311/2004 (finanziaria 2005).

VISTO CHE

a) tale procedura prevede il rilascio della delegazione di pagamento da parte dell'Ente locale interessato con tutte le necessarie conseguenze in ordine alla rilevazione contabile delle operazioni;
b) l'Ente interessato, come certificato dalla Sentenza del Consiglio di Stato ***N. 04750/2024 Reg. Prov. Coll. N. 06710/2021 Reg. Ric.*** aveva trasmesso la delegazione di pagamento fatta al Tesoriere Comunale a pagare con assoluto divieto di destinare ad altro uso i proventi delegati e vincolanti, con comminatoria dell'indennità di mora in caso di ritardato versamento entro il 30 giugno e 31 dicembre dell'originario periodo di ammortamento alla Cassa Depositi e Prestiti S.p.A;
c) la relazione tecnica descrittiva e il quadro economico dei progetti sono confacenti al progetto definitivo esecutivo dei lavori di cui all'oggetto (6° comma dell'art. 11 della L.R. n.3/07);
d) l'opera è stata inserita nel programma triennale delle opere pubbliche;
e) la copertura finanziaria è assicurata dall'avvenuta sottoscrizione di mutui con la Cassa Depositi e Prestiti S.p.A.:
    - Posizione 4535290_00: n.20 rate annuali di 28.632,72 euro cadauna per venti anni finanziate con il contributo Regionale annuo pari a 19.021,74 euro per venti anni;
    - Posizione 4521587_00: n.20 rate annuali di 29.839,92 euro cadauna per venti anni finanziate con il contributo Regionale annuo pari a 19.021,74 euro per venti anni;
f) ogni maggiore onere graverà sul bilancio del predetto Comune;
g) è stato acquisito il parere favorevole all'esecuzione dei già menzionati lavori, giusto art. 37 del D.Lgs. 96/19999;
h) sono state rispettate le disposizioni degli artt. 90, 91 e 92 del D.Lgs. n. 163/2006;
i) il progetto è conforme agli strumenti urbanistici;
j) le aree oggetto dell'intervento sono di proprietà Comunale;
k) la Sentenza del Consiglio di Stato N. 04750/2024 Reg. Prov. Coll. N. 06710/2021 Reg. Ric. sancisce la regolarità della procedura amministrativa del Comune di Vallo della Lucania (SA) ed il conseguente diritto ad avere accesso ai contributi come statuiti dalle D.G.R. n. 2513 del 30/01/2004 e n. 691 del 01/06/2006.

RITENUTO

a) che occorre dare esecuzione alla Sentenza del Consiglio di Stato ***N. 04750/2024 Reg. Prov. Coll. N. 06710/2021 Reg. Ric.;***

b) che ai sensi della già citata L.R. 27/2/2007 n.3, di doversi adeguare alle disposizioni suindicate e di poter procedere alla formale concessione del contributo regionale come di seguito indicato:
    - Posizione 4535290_00: n.20 rate annuali di 19.021,74 euro per venti anni sulla spesa di 380.434,68 euro (*realizzazione rete fognaria in località Pezina, Curci, Montisani, Mastoliani*);
    - Posizione 4521587_00: n.20 rate annuali di 19.021,74 euro per venti anni sulla spesa di 380.434,68 euro (*realizzazione Interventi migliorativi ed ampliamento della rete fognaria comunale*);

- che gli importi annuali, nelle more della rideterminazione ai sensi della D.G.R. 125 del 20 marzo 2012 possono essere ridotti;
- di accreditare direttamente all'Ente interessato ogni anno, previa presentazione della documentazione comprovante l'avvenuto pagamento delle rate di cui chiede il rimborso, a decorrere dalla data d'inizio dell'ammortamento dei mutui mediante giroconto sul conto di Tesoreria Provinciale dello Stato intestato al Comune di Vallo della Lucania (SA), cod.424/0188336, C.F. 84000010656, P.IVA 00785220658.

VISTA

a) la delibera n. 3466 del 3/06/2000, con la quale la Giunta Regionale in attuazione degli artt. 3 e 27 del D. Lgs n. 29/1993, dell'art. 1 comma 3° della L.R. n. 12/1997 e dell'art. 23 della L.R. n. 27/1984, ha attribuito alla responsabilità dei Dirigenti di tutta una serie di attività e compiti, compresa l'adozione di atti che impegnano l'Amministrazione verso l'esterno;
b) la D.G.R.n.691 del 01/06/2006 piano esecutivo 2005 e 2006;
c) la D.G.R. n. 2513 del 30/01/2004
d) la Legge 311/2004;
e) l'art. 4 D.Lgs.165/2001
f) la Legge Regionale 27/02/2007 n.3 e s.m.i.;
g) la legge regionale 24/7/2007 n.9;
h) la Legge Regionale 04/07/1991 n. 11;
i) la Legge 11 febbraio 1994 n.109;
j) la Legge Regionale 14/08/1996 n.19;
k) la Legge Regionale 30/04/2002 n. 7;
l) Legge Regionale 1/ 2009;

alla stregua dell'istruttoria compiuta dal Dott. Giuseppe Centrella - attribuzione funzione e compiti assegnati con ordine di servizio del 21/05/2024 PG2024/0251573 "Istruttoria amministrativa e monitoraggio dei pagamenti relativi alla concessione dei contributi L.R. 51/78 e s.m.i... rideterminazioni di cui alla DGR n. 125 del 20/03/2012 e alla DGR n. 249 del 29/05/2012" il quale attesta, ai sensi della normativa vigente in materia che non sussistono situazioni di conflitto di interessi in atto o potenziali in capo a sé stesso,

D E C R E T A

Per i motivi esposti in narrativa, che qui si intendono di seguito integralmente riportati di:

1. di dare esecuzione alla Sentenza del Consiglio di Stato ***N. 04750/2024 Reg. Prov. Coll. N. 06710/2021 Reg. Ric.;***
2. disporre a favore del Comune di Vallo della Lucania (SA), per l'esecuzione delle opere descritte in narrativa, la formale concessione del contributo Regionale così suddiviso:
   - Posizione 4535290_00: n.20 rate annuali di **19.021,74** euro per venti anni sulla spesa di **380.434,68 euro** (*realizzazione rete fognaria in località Pezina, Curci, Montisani, Mastoliani*);

- Posizione 4521587_00: n.20 rate annuali di **19.021,74** euro per venti anni sulla spesa di **380.434,68** euro (*realizzazione Interventi migliorativi ed ampliamento della rete fognaria comunale*);
- di rideterminare gli importi annuali in diminuzione, ai sensi della D.G.R. 125 del 20 marzo 2012 alla ricezione della certificazione del Comune di Vallo della Lucania (SA) relativa alle economie e ai ribassi a base d'asta;
- di accreditare direttamente all'Ente interessato ogni anno, previa presentazione della documentazione comprovante l'avvenuto pagamento delle rate di cui chiede il rimborso, a decorrere dalla data d'inizio dell'ammortamento dei mutui mediante giroconto sul conto di Tesoreria Provinciale dello Stato intestato al Comune di Vallo della Lucania (SA), cod.424/0188336, C.F. 84000010656, P.IVA 00785220658;

3. di stabilire di far fronte al contributo Regionale di **19.021,74 euro** annuali per la Posizione 4535290_00 e di **19.021,74 euro** annuali per la Posizione 4521587_00 con successivi provvedimenti di impegno da assumere sul Capitolo di Uscita U00630;
4. far carico al Comune di Vallo della Lucania (SA) di tutti gli adempimenti di cui al D. Lgs 152/1999 e Dl. Lgs 152/2006, norme in materia ambientale e quelli delle LL.RR. innanzi richiamate, in particolare per quanto concerne gli obblighi previsti dagli Articoli 65 – 66 – 68 - 72 dalla L.R. 3/2007 e s.m.i. e di ogni altra normativa in materia di LL.PP;
5. inviare il presente provvedimento in via telematica a:
   - *Segreteria di Giunta* della Regione Campania;
   - *B.U.R.C*. per la pubblicazione;
   - U.O.D. 50.13.93 staff "*Funzioni di supporto tecnico-operativo gestione e coordinamento dei procedimenti di spesa e del riconoscimento dei debiti fuori bilancio*" per il seguito di competenza;
   - portale regionale "*Regione Campania Casa di Vetro*" per la pubblicazione, ai sensi della L.R. n. 23 del 28/07/2017;
   - al *Comune di Vallo della Lucania* (SA).

Il Dirigente
Ing. Gaetano D'Agostino

Decreto Dirigenziale n. 619 del 04/10/2024

Dipartimento 50 - GIUNTA REGIONALE DELLA CAMPANIA

Direzione Generale 7 - DIREZIONE GENERALE PER LE POLITICHE AGRICOLE, ALIMENTARI E FORESTALI

Oggetto dell'Atto:

PIANO STRATEGICO NAZIONALE DELLA PAC (PSP) 2023-2027. COMPLEMENTO REGIONALE DI SVILUPPO RURALE (CSR) DELLA REGIONE CAMPANIA. INTERVENTI NON A SUPERFICIE E/O A CAPO (INTERVENTI NON SIGC) - SRD03 - INVESTIMENTI NELLE AZIENDE AGRICOLE PER LA DIVERSIFICAZIONE IN ATTIVITA' NON AGRICOLE TIPOLOGIA DI AZIONE A INTEGRAZIONI E CORREZIONI AL BANDO APPROVATO CON DRD 405 DEL 01/07/2024

IL DIRETTORE GENERALE

PREMESSO che:

a) con Decisione C (2022) 8645 del 02/12/2022 la Commissione Europea ha approvato il PSP 2023-2027 per l'Italia;

b) con Delibera n. 715 del 20/12/2022 la Giunta regionale ha preso atto dell'approvazione del PSP 2023/2027 per l'Italia da parte della Commissione Europea;

c) con Decisione C (2023) 6990 final del 23/10/2023 la Commissione Europea ha approvato la modifica al PSP 2023-2027 per l'Italia, versione 2.1

d) con Delibera n.634 del 07/11/2023 la Giunta Regionale ha preso atto di tale modifica;

e) con DRD n. 45 del 31/01/2024 è stato approvato il Complemento regionale di Sviluppo Rurale (CSR) Regione Campania 2023-2027 vers. 2.1;

f) con regolamento regionale n. 12 del 15.11.2011 in osservanza dei criteri generali dell'art. 1, comma 1 e 12, della L.R. 20 luglio 2010 n. 7 è istituita la Direzione Generale per le Politiche Agricole, Alimentari e Forestali, che svolge le funzioni di Autorità di Gestione FEASR;

g) con DGR n. 165 del 14/04/2021 e successivo DPGR n. 78 del 24.04.2021 è stato conferito l'incarico di Direttore Generale per le Politiche Agricole, Alimentari e Forestali" alla Dott.ssa Maria Passari;

VISTI

- il DRD n. 943 del 21.12.2023 con il quale sono state approvate le Disposizioni Comuni Interventi non a Superficie e/o a Capo (Interventi non SIGC) del CSR Campania 2023-2027 vers. 1.0, per l'attuazione del CSR 2023-27;
- il DRD n. 46 del 31.01.2024 con cui è stato approvato il "Manuale delle procedure per la gestione delle Domande di Sostegno e di Pagamento - Interventi a non superficie e/o a capo" - versione 1.0
- il DRD n. 168 del 13.03.2024 con il quale sono state approvate le misure organizzative per dare piena attuazione al citato manuale delle procedure, nelle more della ridefinizione dell'ordinamento amministrativo della Giunta Regionale previsto dalla L.R. n. 14 del 21/10/2022;
- il DRD n. 325 del 28.05.2024 ad oggetto "PS PAC 2023/2027 - Complemento di Sviluppo Rurale della CAMPANIA - Fondo FEASR: Approvazione del documento consolidato "Criteri di selezione degli interventi del CSR Campania 2023/2027 edizione 3.0";
- il DRD n. 321 del 28.05.2024 di "Approvazione delle disposizioni comuni per l'applicazione delle riduzioni ed esclusioni per il sostegno delle inadempienze dei beneficiari-Interventi non a superficie e/o a capo (Interventi non SIGC)";

VISTI, inoltre:

- il DRD n. 405 del 01.07.2021 con il quale è stato approvato il bando di selezione dell'intervento "*SRD03 - Investimenti nelle aziende agricole per la diversificazione in attività non agricole Tipologia di Azione A"* e relativi allegati;
- il successivo DRD n. 536 del 30.08.2024 di modifica ed integrazione al Bando, avente ad oggetto, in particolare, le modifiche delle relative schede di intervento notificate alla Commissione, e che ha fissato la nuova scadenza per la presentazione delle domande di sostegno alle ore 16.00 del 15 novembre 2024.

PRESO ATTO che

- successivamente a tale decreto sono state pubblicate le nuove istruzioni operative Agea;
- dalle richieste pervenute alla competente UOD è emersa la necessità di chiarire ed integrare alcuni punti del Bando nonché di correggere alcuni refusi ed errori materiali, il tutto come specificatamente indicato nel documento allegato al presente provvedimento (Allegato A) che evidenzia le modifiche apportate;

RITENUTO pertanto necessario:

a) dover modificare ed integrare il bando *SRD03 - Investimenti nelle aziende agricole per la diversificazione in attività non agricole Tipologia di Azione A*, secondo quanto riportato nel documento allegato al presente provvedimento (Allegato A), che ne costituisce parte integrante e sostanziale e che evidenzia le modifiche apportate al Bando SRD03, cui seguirà la versione consolidata;

b) dover differire il termine iniziale per la compilazione ed il rilascio delle domande di sostegno secondo gli standard utilizzati dal Sistema Informativo Agricolo Nazionale (SIAN), al 07.10.2024;

c) dover confermare tutto quant'altro stabilito con i decreti n. 405 del 01.07.2021 e n. 536 del 30.08.2024;

DECRETA

per le motivazioni indicate in premessa, che qui si intendono integralmente riportate:

1. di modificare ed integrare il bando SRD03 - Investimenti nelle aziende agricole per la diversificazione in attività non agricole Tipologia di Azione A*,* approvato con DRD n. 405 del 01.07.2021 secondo quanto indicato nel documento allegato al presente provvedimento (Allegato A) che ne costituisce parte integrante e sostanziale;
2. di dover differire il termine iniziale per la compilazione ed il rilascio delle domande di sostegno, secondo gli standard utilizzati dal Sistema Informativo Agricolo Nazionale (SIAN), al **7 ottobre 2024**, **fermo restando la data ultima di scadenza per il rilascio delle domande fissata alle ore 16.00 del 15.11.2024**;
3. di confermare tutto quant'altro stabilito con i decreti n. 405 del 01.07.2021 e n. 536 del 30.08.2024;
4. di incaricare lo STAFF 50.07.93 della divulgazione e pubblicazione sul Portale dell'Agricoltura del presente provvedimento e del documento ad esso allegato (Allegato A) riportante modifiche ed integrazioni al bando di cui all'intervento SRD03 - *Investimenti nelle aziende agricole per la diversificazione in attività non agricole Tipologia di Azione A;*
5. di dare atto che per il presente provvedimento sussistono gli obblighi di pubblicazione sul sito internet istituzionale della Giunta e del Consiglio in una apposita sottosezione della sezione Amministrazione trasparente (Regione casa di vetro), ai sensi dell'art. 27, comma 6 ter, della L.R. 19 gennaio 2009, n. 1 come modificata ed integrata con L.R. 28 luglio 2017, n. 23;
6. di dare atto che per il presente provvedimento sussistono gli obblighi di pubblicazione, pubblicità, trasparenza e diffusione di informazioni sul sito internet istituzionale della Giunta Regionale della Campania nella sottosezione sovvenzioni, contributi, sussidi, vantaggi economici - Criteri e modalità, della Sezione Amministrazione trasparente ai sensi dell'art. 26 comma 1 del d.lgs. 33/2013;
7. di inviare, per quanto di competenza, copia del presente decreto a:
   - Assessore Agricoltura;
   - Capo di Gabinetto del Presidente e Responsabile della Programmazione Unitaria della Giunta Regionale;
   - AGEA, Organismo Pagatore;
   - Uffici di STAFF e alle UOD della Direzione Generale centrali e provinciali;

- STAFF50.07.93 anche per la pubblicazione sul sito internet dell'Assessorato
- all'Agricoltura della Regione Campania, sezione "CSR 2023-2027 Documentazione Ufficiale";
- BURC per la pubblicazione.

MARIA PASSARI

ALLEGATO A

Piano Strategico della PAC 2023-2027

Complemento di programmazione per lo Sviluppo Rurale Campania

SRD03“INVESTIMENTI NELLE AZIENDE AGRICOLE PER LA DIVERSIFICAZIONE IN ATTIVITÀ NON AGRICOLE”

Tipologia di Azione a) Agriturismo

fonte: http://burc.regione.campania.it

1.DEFINIZIONI *6*

2.BASE GIURIDICA E NORMATIVA *7*

3.DESCRIZIONE DELL'INTERVENTO, OBIETTIVI E FINALITÀ *7*

4.AMBITO TERRITORIALE *8*

5.DOTAZIONE FINANZIARIA *8*

6.DESCRIZIONE DEGLI INVESTIMENTI *8*

7. CONDIZIONI DI AMMISSIBILITÀ ED ALTRE CONDIZIONI PRECLUSIVE *8*

7.1 Criteri di Ammissibilità dei Beneficiari **8**

7.2 Requisiti di affidabilità **9**

7.3 Possesso beni immobili **10**

7.4 Criteri di Ammissibilità dell'Operazione **10**

7.5 Altre condizioni preclusive **11**

8.SPESE AMMISSIBILI *11*

8.1 Spese non ammissibili **13**

9.RAGIONEVOLEZZA DELLA SPESA *15*

10.IMPORTI ED ALIQUOTE DEL SOSTEGNO *16*

11.PRINCIPI E CRITERI DI SELEZIONE *16*

12.MODALITÀ E TERMINI DI PRESENTAZIONE DELLA DOMANDA DI SOSTEGNO *20*

13.DOCUMENTAZIONE DA ALLEGARE ALLA DOMANDA DI SOSTEGNO *20*

13.1 Documentazione da allegare alla DDS per accertare le condizioni di ammissibilità del presente bando **21**

14. MODALITÀ E TEMPI DI ESECUZIONE DEL PROGETTO *24*

15. MODALITÀ DI PRESENTAZIONE DELLE DOMANDE DI PAGAMENTO E DOCUMENTAZIONE DA ALLEGARE **25**

15.1 Domanda di Pagamento per Anticipazione **25**

15.2 Norme comuni alle Domanda di pagamento per SAL/Saldo finale **26**

15.3Domanda di pagamento per Stato di Avanzamento dei Lavori (SAL) **27**

15.4 Domanda di pagamento per Saldo finale **28**

16. DIVIETO DI DOPPIO FINANZIAMENTO COMPATIBILITÀ E CUMULO CON ALTRI SOSTEGNI E AGEVOLAZIONI *29*

17.PROROGHE, VARIANTI E RECESSO DAI BENEFICI (RINUNCIA) *30*

18. IMPEGNI ED OBBLIGHI A CARICO DEL BENEFICIARIO *31*

18.1 Ulteriori impegni ed obblighi specifici **32**

19. CONTROLLI *34*

20. DECADENZA EREVOCA DEL CONTRIBUTO. RECUPERO DELLE SOMME EROGATE *34*

fonte: http://burc.regione.campania.it

21.RIDUZIONI E SANZIONI.....36
22. MODALITÀ DI RICORSO 39
23. INFORMAZIONE E TRATTAMENTO DEI DATI.....39
24. DISPOSIZIONI FINALI 39
25.ALLEGATI 39

fonte: http://burc.regione.campania.it

Tipo di Intervento SRD Investimenti, compresi gli investimenti nell'irrigazione SRD03- Investimenti nelle aziende agricole per la diversificazione in attività non agricole AZIONE a) AGRITURISMO;	
Finalità	L'Intervento è finalizzato ad incentivare gli investimenti per le attività di diversificazione aziendale che favoriscono la crescita economica e lo sviluppo sostenibile nelle zone rurali, contribuendo anche a migliorare l'equilibrio territoriale, sia in termini economici che sociali. In tale contesto è prevista, nel presente avviso, la concessione del sostegno agli investimenti per la creazione, la valorizzazione e lo sviluppo della seguente tipologia di attività agricola connessa ai sensi dell'articolo 2135 del codice civile: **a) agriturismo**
Collegamento con gli Obiettivi Specifici (OS)	**OS2**: Migliorare l'orientamento al mercato e aumentare la competitività dell'azienda agricola nel breve e nel lungo periodo, anche attraverso una maggiore attenzione alla ricerca, alla tecnologia e alla digitalizzazione. **OS8:** Promuovere l'occupazione, la crescita, la parità di genere, inclusa la partecipazione delle donne all'agricoltura, l'inclusione sociale e lo sviluppo locale nelle zone rurali, compresa la bioeconomia circolare.
Collegamento con l'indicatore di output (O)	**O.24.** Numero di operazioni o unità relative agli investimenti produttivi sovvenzionati al di fuori delle aziende agricole
Collegamento con gli indicatori di Risultato (R)	**R.39** Numero di aziende agricole rurali, incluse le imprese della bioeconomia, create con il sostegno della PAC
Tipologie di investimenti	L'intervento finanzia il sostegno per la realizzazione dei seguenti investimenti: A. **Ristrutturazione, riattamento, risanamento conservativo, riqualificazione funzionale di volumetrie aziendali per:** A1. Alloggio e/o ristorazione. A2.Attività finalizzate al benessere e relax degli ospiti, non terapeutiche B. **Investimenti per la sistemazione di superfici aziendali** B1. Agri-campeggio. B2. Aree verdi attrezzate e percorsi benessere/sensoriali. B3. Area da dedicare all'auto-compostaggio C. **Acquisto di arredi ed attrezzature funzionali alle attività da implementare di cui ai punti A) e B)**
Beneficiari	Imprenditori agricoli, singoli o associati, ai sensi dell'art. 2135 del codice civile con l'esclusione degli imprenditori che esercitano esclusivamente attività di selvicoltura e acquacoltura.
Dotazione finanziaria	6.146.767,47 euro
Contributo massimo ammissibile (de minimis)	€ 300.000,00 Regolamento (UE) 2023/2831
Importo investimento minimo	€ 15.000,00
Forma del sostegno	Sovvenzione in conto capitale

fonte: http://burc.regione.campania.it

Aliquota del sostegno	60% rispetto alla spesa ammissibile a contributo
Forma di sovvenzione	Rimborso dei costi ammissibili effettivamente sostenuti dal beneficiario e costi unitari - Reg. (UE) 2021/2115 Art 83 co. 1 lett.a) e b)
Annualità	2024
Responsabile dell'Intervento	Michele CORBOSIERO
Contatti	michele.corbosiero@regione.campania.it
Termini di presentazione della domanda di Sostegno	*Ore 16:00 -15 Novembre 2024*[1]

[1] *scadenza dei termini di presentazione della domanda di sostegno come da DRD 536 del 30/08/2024 .*

fonte: http://burc.regione.campania.it

1.DEFINIZIONI

Ai fini del presente atto, sono adottate le seguenti definizioni.

Attività di agriturismo:

1. Per attività agrituristiche si intendono le attività di ricezione e di ospitalità esercitate dagli imprenditori agricoli, singoli o associati, di cui all'articolo 2135 del codice civile ed all'articolo 1, comma 2, del decreto legislativo 18 maggio 2001, n. 228, attraverso l'utilizzazione della propria azienda in rapporto di connessione rispetto all'attività di coltivazione del fondo, silvicoltura, allevamento di animali e attività connesse.

2. Possono essere addetti allo svolgimento dell'attività agrituristica i soggetti di cui all'articolo 2 della legge 20 febbraio 2006, n. 96.

3. Rientrano fra le attività agrituristiche:

a) dare ospitalità in alloggi o in spazi aperti destinati alla sosta di campeggiatori;

b) somministrare pasti e bevande, ivi comprese quelle a carattere alcolico e superalcolico, costituiti in misura prevalente da prodotti propri, come definiti dal comma 4, nonché da prodotti di aziende agricole presenti nel territorio regionale, con preferenza per i prodotti tipici e tradizionali e per quelli a marchio DOP, IGP, IGT, DOC e DOCG;

c) organizzare degustazioni di prodotti aziendali, ivi compresa la mescita di vino;

d) organizzare, direttamente o mediante convenzioni con gli enti locali, attività ricreative, culturali, didattiche, di pratica sportiva, nonché attività escursionistiche e ippoturismo anche all'esterno dei beni fondiari nella disponibilità dell'impresa, finalizzate alla valorizzazione e alla conoscenza del territorio e del patrimonio rurale ed alla migliore fruizione degli stessi beni.

4. Sono considerati prodotti propri i cibi e le bevande prodotti, lavorati e trasformati nell'azienda agricola, nonché quelli ricavati da materie prime dell'azienda agricola ed ottenuti attraverso lavorazioni esterne.

Per tutte le altre definizioni riportate nel presente bando si rimanda all' art.1 delle "Disposizioni Comuni" – interventi non a superficie e/o a capo (interventi non SIGC) – versione 1.0 approvate con DRD n.943 del 21/12/2023.

Progetto definitivo/ completo

Progetti che contengono tutti gli elementi necessari ai fini del rilascio/presentazione di titoli abilitativi, dell'accertamento di conformità urbanistica o di altro atto equivalente. Come meglio declinato al punto 13.1.

Gli elaborati grafici e descrittivi sono sviluppati ad un livello di definizione tali da rendere immediatamente comprensibile le quote di ogni dettaglio costruttivo, la diretta corrispondenza alle voci economiche del computo metrico e sono tali che nella successiva fase esecutiva non si abbiano significative differenze tecniche e di costo.

Progetto esecutivo/ cantierabile

Ai fini del presente bando il progetto esecutivo/cantierabile contiene, oltre a tutti gli elementi indicati per il progetto definito, i titoli abilitativi (provvedimenti in materia ambientale, autorizzazioni, pareri, nulla osta e altri atti di assenso) necessari alla realizzazione dell'investimento proposto.

fonte: http://burc.regione.campania.it

2.BASE GIURIDICA E NORMATIVA

Base giuridica

Art. 73 del Regolamento (UE) n. 2021/2115.

Piano Strategico della PAC 2023-2027 dell'Italia – versione 2.1. - ai fini del sostegno dell'Unione finanziato dal Fondo Europeo Agricolo di Garanzia e dal Fondo Europeo Agricolo per lo Sviluppo Rurale, comprendente modifiche aventi effetto anche per la regione Campania approvato con Decisione n. C (2023) 6960 finale del 23 ottobre 2023 - CCI 2023IT06AFSP001.

Complemento regionale di Sviluppo Rurale (CSR) Regione Campania 2023 -2027 - ver 2.1 approvato con DRD n.45 del 31 gennaio 2024.

Normativa

La Regione Campania adotta il presente avviso in coerenza ed attuazione della normativa Unionale, Nazionale, Regionale e delle pertinenti Circolari Agea.

Tale normativa è analiticamente riportata nelle Disposizioni Comuni - Interventi non a superficie e/o a capo (Interventi non SIGC) - versione 1.0 approvate con DRD n. 943 del 21 dicembre 2023 (di seguito Disposizioni Comuni), paragrafo 2.

Ad integrazione di quanto sopra, si applicherà altresì, per quanto compatibile, la seguente normativa regionale di settore:

L. n.96/2006 “Disciplina dell’Agriturismo”

L.R. n. 15/2008 “Disciplina per l’attività di agriturismo”;

D.P.G.R. n.18/2009 “Regolamento di attuazione della Legge Regionale 6 novembre 2008 n.15”;

L.R. n. 7/2012 - Nuovi interventi per la valorizzazione dei beni sequestrati e confiscati alla criminalità organizzata.

REGOLAMENTO (UE) 2023/2831 DELLA COMMISSIONE del 13 dicembre 2023 relativo all’applicazione degli articoli 107 e 108 del trattato sul funzionamento dell’Unione europea agli aiuti «de minimis»

Le versioni vigenti del PSP 2023 – 2027, del CSR della Regione Campania e delle Disposizioni Comuni sono disponibili sul sito della Regione Campania all’indirizzo www.agricoltura.regione.campania.it

DRD n.536 del 30/0872024“Piano Strategico Nazionale della PAC (PSP) 2023-2027. Complemento regionale di Sviluppo Rurale (CSR) della Regione Campania. Interventi non a superficie e/o a capo (Interventi non SIGC) - SRE02 -Insediamento nuovi agricoltori ed SRD03-Investimenti nelle aziende agricole per la diversificazione in attività non agricole Tipologia di Azione A .Modifiche ed integrazioni ai bandi approvati rispettivamente con DRD 333 del 31.05.2024 e DRD 405 del 01/07/2024”.

3.DESCRIZIONE DELL’INTERVENTO, OBIETTIVI E FINALITÀ

L’Intervento è finalizzato ad incentivare gli investimenti per le attività di diversificazione aziendale che favoriscono la crescita economica e lo sviluppo sostenibile nelle zone rurali, contribuendo anche a migliorare l'equilibrio territoriale, sia in termini economici che sociali.

L’intervento, sostenendo gli investimenti delle aziende agricole in attività extra-agricole, persegue l’obiettivo di concorrere all’incremento del reddito delle famiglie agricole nonché a migliorare l’attrattività delle aree

fonte: http://burc.regione.campania.it

rurali e, allo stesso tempo, contribuisce a contrastare la tendenza allo spopolamento delle stesse.

In tale contesto, il presente avviso finanzia la concessione del sostegno agli investimenti per la creazione, la valorizzazione e lo sviluppo, tra le altre, della seguente tipologia di attività agricola connessa ai sensi dell'articolo 2135 del codice civile:

a) agriturismo, in conformità alla definizione di cui alla L.R. n.15 del 6 novembre 2008 e ss.mm.ii.

4.AMBITO TERRITORIALE

Il sostegno è riconosciuto per investimenti localizzati sull'intero territorio regionale.

5.DOTAZIONE FINANZIARIA

La dotazione finanziaria del presente Bando è pari ad € *6.146.767,47*

6.DESCRIZIONE DEGLI INVESTIMENTI

Sono ammissibili a sostegno i seguenti investimenti:

A. **Ristrutturazione, riattamento, risanamento conservativo, riqualificazione funzionale di volumetrie aziendali per:**

A1. Alloggio e/o ristorazione.

A2. Attività finalizzate al benessere e relax degli ospiti, non terapeutiche

B. **Investimenti per la sistemazione di superfici aziendali**

B1. Agri-campeggio.

B2. Aree verdi attrezzate e percorsi benessere/sensoriali.

B3. Area da dedicare all'auto-compostaggio

C. **Acquisto di nuovi macchinari, impianti ed attrezzature funzionali alle attività da implementare di cui ai precedenti punti A) e B).**

7. CONDIZIONI DI AMMISSIBILITÀ ED ALTRE CONDIZIONI PRECLUSIVE

7.1 Criteri di Ammissibilità dei Beneficiari

Possono accedere al sostegno le seguenti tipologie di beneficiari: Imprenditori agricoli, singoli o associati iscritti nel Registro delle Imprese della CCIAA competente con codice ATECO 01.

Per accedere ai contributi del presente intervento bisogna che risultino soddisfatti, all'atto di presentazione della domanda di sostegno, tutti i requisiti di seguito descritti, pena l'inammissibilità della stessa.

Codice Descrizione	Codice Descrizione
CR01	Imprenditori agricoli, singoli o associati, ai sensi dell'art. 2135 del codice civile con l'esclusione degli imprenditori che esercitano esclusivamente attività di selvicoltura e acquacoltura.

Essere iscritti nel Registro delle Imprese della CCIAA competente con codice ATECO 01.

fonte: http://burc.regione.campania.it

Aver già costituito, aggiornato e validato il fascicolo aziendale. Tale documentazione, fa fede nei confronti delle pubbliche Amministrazioni come previsto all'art. 25 comma 2 D.L. 5/2012. La scheda validata deve contenere tutti gli elementi utili per l'istruttoria e la valutazione del progetto. Le informazioni aziendali saranno desunte esclusivamente dal fascicolo aziendale validato.

Inoltre, per l'attività agrituristica è specificatamente richiesto che:

1. il beneficiario, titolare aziendale, che per la prima volta intende intraprendere l'attività agrituristica, deve dimostrare, attraverso la documentazione a corredo dell'istanza, il possesso dei requisiti previsti dalla normativa regionale in vigore (art. 7 L.R. n.15/2008 e relativo Regolamento di Attuazione – Decreto n. 18 del 28/12/2009). Analogamente il progetto deve dimostrare che le strutture interessate alle future attività devono possedere i requisiti richiesti dalla normativa e/o regolamento regionale vigente;

2. per le attività in esercizio, fornire dichiarazione (modello Allegato n° 1) , ai sensi dell'art. 46 del DPR 445/2000, riportando il numero di protocollo della SCIA di inizio attività agrituristiche e/o presenza dell'azienda nell'archivio regionale degli Operatori agrituristici e altresì l'assenza di motivi ostativi o di provvedimenti in atto avverso le attività;

7.2 Requisiti di affidabilità

Tali condizioni sono verificate sulla base degli atti di autocertificazione art. 46 del DPR 445/2000 allegati alla domanda di sostegno. L'accertamento delle informazioni trasmesse sarà effettuato dagli uffici di verifica e controllo con riferimento alle specifiche banche dati:

1. non essere sottoposto a liquidazione giudiziale o non trovarsi in stato di liquidazione coatta, di concordato preventivo e/o di non essere in presenza di un procedimento in corso per la dichiarazione di una di tali situazioni;

2. non avere subito condanne, con sentenza passata in giudicato o decreto penale divenuto irrevocabile, per delitti, consumati o tentati, di cui agli articoli 416, 416-bis, 640 co. 2 n. 1 e 640-bis, 648-bis, 648-ter e 648-ter.1 del Codice penale o per reati contro la Pubblica Amministrazione o per ogni altro delitto da cui derivi, quale pena accessoria, l'incapacità di contrattare con la Pubblica Amministrazione o l'interdizione dai pubblici uffici;

3. in caso di società e di associazioni, anche prive di personalità giuridica non avere subito azione interdittiva a contrarre con la Pubblica Amministrazione, di cui all'art. 9, comma 2, lettera c), del D. Lgs. n. 231/2001;

4. non aver commesso gravi infrazioni, debitamente accertate, alle norme in materia di salute e sicurezza sul lavoro, di cui al D. Lgs. n. 81/2008, tali da determinare la commissione di fatti penalmente rilevanti;

5. non avere subito condanne, con sentenza passata in giudicato o decreto penale divenuto irrevocabile, per reati di frode o di sofisticazione di prodotti alimentari di cui al Titolo VI capo II e Titolo VIII capo II del Codice penale e di cui agli artt. 5, 6 e 12 della Legge n. 283/1962;

Resta salva in ogni caso l'eventuale intervenuta applicazione dell'articolo 178 e 179 del Codice penale (riabilitazione) e dell'articolo 445, comma 2, del codice di procedura penale (estinzione del reato).

Inoltre, è considerato non affidabile (e, quindi, non ammissibile) il soggetto privato che abbia subito una revoca parziale o totale del contributo concesso nell'ambito delle misure non connesse alla superficie del CSR 2023-2027, ovvero del PSR 2007-2013 e PSR 2014-2022, e che non abbia ancora interamente restituito

fonte: http://burc.regione.campania.it

l'importo dovuto. Tale condizione si applica anche al soggetto che non abbia restituito l'importo dovuto a seguito di rinuncia o dell'applicazione di sanzioni / riduzioni.

Per le Domande di Sostegno valutate ammissibili, laddove richiesto dalla normativa vigente, è avviata la verifica antimafia tramite l'accesso alla Banca Dati Nazionale unica per la documentazione Antimafia (B.D.N.A.), istituita ai sensi dell'art. 96 del D. Lgs. n. 159/2011, prima della sottoscrizione della concessione, che dovrà concludersi entro la liquidazione della prima Domanda di Pagamento, salvo le ipotesi di concessione corrisposta sotto condizione risolutiva ai sensi dell'art. 92, comma 3 del D. Lgs. n. 159/2011.

Prima dell'emissione del Provvedimento di concessione, sarà verificata la regolarità contributiva del richiedente, ai sensi dell'art. 31, comma 8-quater della Legge n. 98 del 09/08/2013, attraverso l'acquisizione del DURC.

Nel caso di irregolarità contributive riscontrate, verrà inviata specifica comunicazione al richiedente che avrà la possibilità di regolarizzare la propria posizione entro 15 giorni dalla comunicazione ricevuta. La mancata regolarizzazione nei tempi previsti determinerà l'esclusione dal finanziamento.

Altre informazioni e preclusioni in merito alle condizioni di verifica dell'affidabilità del richiedente, sono riportate nelle Disposizioni Comuni par 10.1.1 e ss., a cui questo bando rinvia.

7.3 Possesso beni immobili

Gli investimenti devono essere realizzati su immobili che siano nella disponibilità del richiedente (proprietà, diritto reale, diritto personale di godimento, con esclusione del comodato d'uso). Nel caso di beni confiscati alle mafie, sono da considerarsi ammissibili le forme di concessione dei beni immobili previste dalla Legge n. 109/96 e smi.

La disponibilità dell'immobile deve essere garantita per un periodo almeno pari al rispetto del periodo di stabilità delle operazioni e comunque deve risultare valido per un periodo non inferiore a 8 anni dalla data di presentazione della domanda di sostegno e, nel caso di fitto, dimostrata da contratto registrato (o atto aggiuntivo al contratto stesso, analogamente registrato). In ogni caso, la disponibilità giuridica dei beni immobili deve essere assicurata per un periodo sufficiente a garantire il rispetto del vincolo di destinazione corrispondente a 5 anni a partire dal pagamento del saldo finale.

In tutti i casi in cui il Beneficiario non è proprietario del bene immobile oggetto dell'Intervento, è richiesta, in sede di presentazione della Domanda, una espressa autorizzazione scritta da parte del proprietario che, qualora non inserita nel contratto, deve essere esplicitata dagli stessi con apposita autorizzazione ai sensi della normativa vigente, utilizzando esclusivamente lo specifico allegato al presente bando (modello Allegato n 5).

7.4 Criteri di Ammissibilità dell'Operazione

Sono ammissibili a sostegno le operazioni che all'atto di presentazione della domanda di sostegno, soddisfano i seguenti criteri di ammissibilità:

CODICE	DESCRIZIONE
CR10	Sono ammissibili a sostegno gli investimenti che perseguono le finalità specifiche indicate nella sezione dedicata agli obiettivi.
CR12	Sono ammissibili a sostegno gli interventi all'interno dei beni fondiari nella disponibilità dell'impresa.
CR13	Gli interventi devono ricadere all'interno del territorio regionale.

fonte: http://burc.regione.campania.it

CR14	Ai fini dell'ammissibilità è necessario che la domanda di sostegno sia corredata dalla presentazione di un Piano Aziendale e/o di un Progetto di investimento volto a fornire elementi per la valutazione della coerenza dell'operazione per il raggiungimento delle finalità dell'intervento secondo il format allegato
CR15	Al fine di garantire un maggior grado di sostenibilità economica degli investimenti, nella regione Campania, non sono eleggibili al sostegno operazioni di investimento per le quali la spesa ammissibile è al di sotto di 15.000,00 Euro.
CR17	Al fine di garantire l'effetto incentivo del contributo pubblico, non sono ammissibili al sostegno le operazioni materialmente completate o pienamente realizzate prima che la domanda di sostegno sia stata presentata all'autorità di gestione dai beneficiari, a prescindere dal fatto che tutti i relativi pagamenti siano stati effettuati. Sono considerati ammissibili le operazioni per le quali il beneficiario ha avviato i lavori o le attività dopo la presentazione della domanda di sostegno. Fanno eccezione le attività preparatorie che possono essere avviate prima della presentazione della citata domanda ma comunque non oltre il termine massimo di 12 mesi antecedenti il rilascio.

7.5 Altre condizioni preclusive

Inoltre, è condizione di ammissibilità al sostegno la presentazione di una relazione tecnica contenente il Piano degli interventi, redatta con il format (vedi link applicativi) disponibile al seguente indirizzo web:

http://www.agricoltura.regione.campania.it/CSR_2023-2027/SRD03.html

8.SPESE AMMISSIBILI

La tipologia di intervento prevede la concessione di aiuti finanziari per la creazione, la valorizzazione e lo sviluppo di attività agrituristica in conformità alle previsioni di cui alla L.R. n.15 del 6 novembre 2008.

Sono ammissibili al sostegno:

1. le spese sostenute dai beneficiari dopo la presentazione della Domanda di Sostegno, ad eccezione delle spese generali effettuate prima della presentazione della Domanda di Sostegno sino a 12 mesi e, comunque successivamente alla data del 1° gennaio 2023, e connesse alla progettazione dell'intervento proposto inclusi gli studi di fattibilità.
2. le spese quietanzate prima della scadenza dei termini per la realizzazione fisica e finanziaria dell'operazione.

Ulteriori disposizioni relativamente all'ammissibilità delle spese sono stabilite al paragrafo 10.5. delle Disposizioni Comuni.

A. Ristrutturazione, riattamento, risanamento conservativo, riqualificazione funzionale di volumetrie aziendali per:

A1. alloggio e/o ristorazione
A2. Attività finalizzate al benessere e relax degli ospiti, non terapeutiche.

Per tutte le voci riportate sono prese in considerazioni le sole volumetrie aziendali presenti che, all'atto dell'istanza, non sono più necessarie alla conduzione del fondo con l'esclusiva eccezione di ampliamenti volumetrici per adeguamento igienico sanitario.
Le volumetrie, per lo svolgimento delle attività finanziate, che non costituiscono distrazione della

fonte: http://burc.regione.campania.it

destinazione agricola del fondo e degli edifici interessati, non subiscono cambio di destinazione d'uso.
Con riferimento alla categoria A1, i requisiti dei locali da dedicare alle attività finanziate sono definiti dal regolamento attuativo della L.R. n.15/2008.
Rientrano altresì nelle spese ammissibili gli interventi di manutenzione ~~ordinaria e straordinaria~~ relativi alle opere ed ai lavori edili che riguardano:

1. la modifica di porte e pareti interne;
2. la realizzazione ed integrazione di servizi igienico-sanitari e tecnologici;
3. il rifacimento a fini ambientali (come, ad esempio, gli interventi per l'efficientamento energetico);
4. L'igienicità e la sicurezza nei luoghi di lavoro di impianti, pareti, infissi, pavimentazioni interne, coperture;
5. l'abbattimento di barriere architettoniche.

Per la sola categoria A.2 si riportano i requisiti massimi previsti:
per i locali dedicati al benessere e relax degli ospiti, non terapeutiche, può essere computata una superficie non superiore a 50 m2 comprensiva dei disimpegni e dei servizi igienici.

B. Investimenti per la sistemazione di superfici aziendali:

B1 agri-campeggio e relative infrastrutture di servizio comprese quelle elettriche, idriche e sanitarie, nonché ogni impiantistica necessaria;
B2 aree verdi attrezzate, aree delimitate all'aperto (percorsi sensoriali/meditativi/sportivi ecc.) comprese piscine, percorsi vita, sentieri aziendali, aree gioco;
B3 area da dedicare all'auto-compostaggio.

Le superfici aziendali da destinare ad attività di accoglienza e ricreative devono rispettare le disposizioni del regolamento attuativo della L.R. n.15/2008 e ss.mm.ii.

Sono altresì finanziabili: realizzazione di interventi per il risparmio idrico, energetico, per la razionale gestione dei rifiuti e per l'approvvigionamento energetico da fonti rinnovabili.

L'energia prodotta può essere utilizzata esclusivamente ai fini dell'autoconsumo e per gli impianti quali quelli fotovoltaici l'attivazione della modalità con scambio sul posto è consentita solamente con compensazione dei consumi aziendali e senza vendita.

C. Nell'ambito della categoria Acquisto di nuovi macchinari, impianti e attrezzature, sono ammissibili le voci di spesa di seguito indicate:

1) acquisto di arredi ed attrezzature funzionali alle attività da implementare, ivi comprese a titolo di esempio: bike, mountain bike, bici a pedalata assistita e bici elettriche a basso impatto ambientale nonché quad off road senza targa e non alimentati a combustibili fossili, fino a copertura del valore di mercato del bene;

2) in presenza di un impianto per la generazione dell'energia elettrica da fonti rinnovabili (solare, eolico, ecc.) è possibile prevedere l'acquisto di accumulatore elettrico o sistema di accumulo dell'energia elettrica;

3) Sono altresì finanziabili investimenti relativi a**:**

- Acquisizione di hardware e software finalizzati alla gestione delle attività agrituristiche e fruizione dei contenuti offerti (ivi comprese creazione di app.);

fonte: http://burc.regione.campania.it

- Realizzazione siti internet e di tutte le nuove forme di promozione on line, ad esclusione dei costi gestionali.

D. Spese generali, direttamente collegate all'operazione finanziata e connesse alla realizzazione dei sopra indicati investimenti per la preparazione, esecuzione e rendicontazione.

Nei limiti dell'importo della spesa ammessa, il riconoscimento delle spese generali è stabilito secondo scaglioni di finanziamento, come previsto al sottoparagrafo 10.5.1.2.3 delle disposizioni comuni del CSR Campania 2023/2027.

L'ammontare delle spese generali collegate al recupero, ampliamento, ammodernamento di beni immobili di cui alle lettere a) e b), è riconosciuto entro i seguenti massimali:

- un massimo del 10% per un importo inferiore o pari a 500.000,00 euro;
- un massimo del 5% sulla parte eccedente i 500.000,00 euro e fino a 1.000.000,00 di euro;
- un massimo del 2,5% sulla parte eccedente 1.000.000,00 di euro;

Relativamente alle spese per acquisto di nuovi macchinari e attrezzature, di cui al precedente punto C) ed agli investimenti immateriali di cui alla lett. c) invece, le spese generali sono riconosciute fino ad un massimo del 5%.

Le spese generali sono ammissibili solo se direttamente collegate all'operazione finanziata e necessarie per la sua preparazione o esecuzione. Le prestazioni professionali dovranno essere effettuate esclusivamente da tecnici iscritti agli Ordini o ai Collegi professionali di specifica competenza.

In conformità a quanto previsto dalla Legge 4 agosto 2006, n. 248, sono ammissibili a finanziamento anche i servizi professionali di tipo interdisciplinare forniti da società di persone o associazioni tra professionisti, fermo restando che la specifica prestazione deve essere resa da uno o più soci professionisti, nell'ambito delle rispettive competenze professionali, preventivamente individuati e sotto la loro personale responsabilità.

Nel rispetto dei massimali suddetti, sono ammissibili anche le spese bancarie e legali, quali parcelle per consulenze legali, parcelle notarili, spese per consulenza tecnica e finanziaria, spese per la tenuta del conto corrente dedicato, nonché le spese previste per le azioni informative e pubblicitarie, come previste dalle disposizioni comuni. Sono, inoltre, ammissibili le spese per garanzie fideiussorie, di cui all' art. 64 del Regolamento (UE) 2021/2116 e all'art. 52 del Regolamento di esecuzione (UE) 2021/128.

8.1 Spese non ammissibili

Oltre agli interessi passivi e all'Imposta sul Valore Aggiunto (salvo nei casi in cui non sia recuperabile dalla normativa nazionale) e salvo quanto indicato nel presente bando, non sono ammissibili le seguenti categorie di spesa:

- spese generali sostenute antecedentemente alla data del 1° gennaio 2023;
- spese per investimenti avviati anteriormente alla data di presentazione della domanda di sostegno;
- spese non riconducibili ai prezzari di riferimento;
- spese per lavori in economia relativi ad opere edili, ivi comprese le opere di scavo e preparazione di scavo e preparazione del cantiere;
- spese per investimenti allocati in territori extra-regionali;

fonte: http://burc.regione.campania.it

- le tipologie di investimento non espressamente contemplate nel presente bando o non direttamente connessi alla realizzazione del progetto;
- costruzioni di immobili destinati esclusivamente od in parte ad uso abitativo, in quest'ultimo caso non è ammessa l'intera costruzione;
- acquisto di diritti di produzione agricola;
- acquisto di diritti all'aiuto;
- acquisto di terreni e immobili;
- acquisto di materiale e attrezzature usati o di antiquariato;
- l'acquisto di beni di consumo;
- acquisto di animali e acquisto di piante annuali;
- investimenti finanziati con contratti di locazione finanziaria;
- interessi passivi;
- spese di manutenzione ordinaria, di esercizio e funzionamento;
- spese in economia e contributi in natura;
- spese per investimenti finalizzati al mero adeguamento alla normativa vigente;
- spese connesse all'assistenza post-vendita dei beni di investimento;
- la realizzazione di opere di drenaggio;
- spese per interventi su strade interpoderali;
- acquisto di tende, roulotte o caravan, autocaravan o camper, maxi-caravan, case mobili;
- acquisto di mezzi di trasporto targati
- l'acquisto di beni gravati da vincoli, ipoteche o diritti;
- i noleggi, a qualsiasi titolo;
- spese relative ad investimenti realizzati con operazioni di locazione finanziaria (leasing);
- acquisti a rate con rate non pagate e/o insolute al momento di presentazione della domanda di pagamento, tale che il bene non risulti interamente pagato;
- spese e oneri amministrativi per canoni di allacciamento e fornitura di energia elettrica, gas, acqua, telefono;
- spese per registratori di cassa;
- compostiere ad uso domestico;
- spese di gestione e/o manutenzione per siti internet aziendali, app, software, etc.;
- gli onorari professionali per i quali non sia documentato, se dovuto, il versamento della ritenuta d'acconto.

In nessun caso e ammesso il pagamento in contanti o in natura.

fonte: http://burc.regione.campania.it

9.RAGIONEVOLEZZA DELLA SPESA

I costi devono essere ragionevoli, giustificati e conformi ai principi di sana gestione finanziaria, in particolare in termini di economicità e di efficienza.

La ragionevolezza della spesa è dimostrata come di seguito indicato:

a. **per le opere di ristrutturazione, riattamento, risanamento conservativo e riqualificazione funzionale di volumetrie aziendali.**

È richiesta la presentazione **di n. 3 preventivi**, secondo le condizioni previste dalle Disposizioni comuni. Le richieste di preventivi devono essere formulate sulla base di un computo metrico redatto dal tecnico progettista. Le voci da utilizzare nel computo metrico sono quelle indicate nel "Prezzario Regionale dei Lavori Pubblici" vigente al momento della presentazione dell'istanza.

Per le opere non indicate nel suddetto prezzario di riferimento, dovrà essere determinato uno specifico nuovo prezzo (NP), attraverso una dettagliata analisi dei costi. In ogni caso, l'importo dei lavori definito con il ricorso a nuovi prezzi non può superare il 25% dell'importo totale dei lavori.

b. per tutti gli altri investimenti e le forniture non compresi nel punto precedente

Per la verifica della ragionevolezza dei costi relativi agli investimenti connessi alla produzione di energia da fonti rinnovabili, che rientrano nelle forniture, per le opere prefabbricate e per tutto quanto non previsto nei punti precedenti è ~~possibile~~ richiesta la presentazione **di n. 3 preventivi (**dettagliati e comparabili) ~~e si farà~~ facendo riferimento, laddove possibile, al "Prezzario Regionale dei Lavori Pubblici" vigente alla data di presentazione della domanda di sostegno.

c. spese generali

Per la determinazione delle spese relative ai professionisti incaricati dovrà farsi riferimento alle *Diposizioni comuni par. 10.5.1.2.3.*[2]

Le eventuali spese generali già sostenute dopo la data pubblicazione bando e prima della presentazione della domanda di sostegno sono ammissibili e computate nelle spese generali complessive.

Modalità acquisizione preventivi

Sia per le forniture che per i lavori e per i servizi, i preventivi dovranno essere acquisiti dal richiedente tramite l'applicativo on line reso disponibile sul SIAN.

http://www.agricoltura.regione.campania.it/CSR_2023-2027/CSR-23-27-documentazione.html

Tuttavia, solo ed esclusivamente nelle more dell'eventuale adeguamento del SIAN e/o di suo malfunzionamento, i preventivi devono essere richiesti e acquisiti dal richiedente tramite la propria casella di posta elettronica certificata. Alla Domanda di Sostegno andranno quindi allegati i preventivi unitamente alla copia della PEC, allegando altresì idonea documentazione attestante l'avvio della procedura help desk SIAN (apertura ticket).

Il mancato rispetto delle condizioni previste comporterà l'esclusione della specifica spesa e, conseguentemente, la riduzione della spesa ammissibile totale. La domanda di sostegno decade se le spese non ammesse a finanziamento sono tali da non consentire la piena funzionalità dell'investimento proposto a meno che il richiedente non si impegni a realizzarli a spese proprie.

[2] *Rettifica approvata con DRD n.536 del 30/08/2024.*

fonte: http://burc.regione.campania.it

I preventivi, pena la non ammissibilità, dovranno essere redatti nel rispetto delle indicazioni contenute nel sotto paragrafo 10.5.2.1 delle disposizioni comuni, cui si rinvia. Le offerte devono essere indipendenti (fornite da almeno tre ditte in concorrenza), comparabili e competitive. Devono riportare la dettagliata e completa descrizione dei beni, proposti (ditta produttrice se diversa dalla ditta offerente, modello, caratteristiche tecniche principali del bene) e il loro prezzo unitario.

Per attrezzature e/o beni afferenti ad impianti/processi innovativi e/o altamente specializzati, per cui non è possibile reperire tre differenti offerte tra loro comparabili, è necessario compilare la specifica sezione prevista nella relazione del piano di investimento che illustri la scelta del bene ed i motivi di unicità del preventivo proposto e attesti l'impossibilità di individuare altre ditte concorrenti.

In ogni caso, il prezzo del bene e/o servizio acquistato, o dei lavori realizzati, non potrà superare l'importo dell'offerta prescelta, restando a totale carico del Beneficiario qualunque eventuale maggiorazione di spesa. Sono esclusi preventivi "a corpo".

I preventivi devono necessariamente riportare i seguenti dati essenziali:

a) ragione sociale e partita IVA, numero offerta e/o data, indirizzo della sede legale e/o amministrativa;

b) tempi di consegna/collaudo (se del caso) del bene/ lavoro /servizio oggetto di fornitura;

c) prezzo dell'offerta e modalità di pagamento;

d) data, luogo di sottoscrizione del preventivo e firma leggibile;

- essere in corso di validità. I preventivi devono riportare espressamente la durata di validità dell'offerta e dovranno essere stati emessi da non più di tre mesi antecedenti la data di presentazione della Domanda di Sostegno;
- essere rilasciati da ditte che non abbiano il medesimo rappresentante legale / socio di maggioranza;
- essere rilasciati da ditte che non fanno capo ad uno stesso gruppo;
- essere rilasciati da ditte la cui sede amministrativa o legale non abbiano lo stesso indirizzo;
- essere rilasciati da ditte che svolgono attività compatibile con l'oggetto dell'offerta.

10.IMPORTI ED ALIQUOTE DEL SOSTEGNO

- Il presente intervento NON rientra nell'ambito di applicazione dell'art. 42 del TFUE ed il sostegno è concesso ai sensi del Regolamento (UE) 2023/2831 della Commissione del 13 dicembre 2023 relativo all'applicazione degli articoli 107 e 108 del trattato sul funzionamento dell'Unione europea agli aiuti «*de minimis*».
- La forma di sostegno è la sovvenzione in conto capitale, utilizzando quale tipo di sostegno il rimborso di spese effettivamente sostenute per costi elegibili e sono previste le seguenti aliquote ai sensi dell'art. 73 del regolamento UE n. 2021/15 per come stabilito dal PSP 2023-2027 e dal CSR Campania:

Tipo di operazione/beneficiario	**Aliquota %**
Aliquota di sostegno	60%

11.PRINCIPI E CRITERI DI SELEZIONE

Ai fini della formazione della graduatoria, i progetti che risulteranno ammissibili saranno valutati sulla base della griglia di parametri di valutazione riferita ai seguenti principi:

fonte: http://burc.regione.campania.it

CODICE	Principi di selezione
P1	Tipologia del beneficiario
P2	Localizzazione geografica
P3	*Tipologia di funzione creata/sviluppata con l'intervento (per esempio miglioramento della qualità delle aziende esistenti, differenziazione servizi offerti dalle aziende e loro grado di innovatività, caratteristiche dei servizi sociali offerti, sviluppo di attività volte alla sostenibilità ambientale*[3]
P4	Tipologia di investimenti (es. investimenti ambientali, recupero patrimonio edilizio, impiego materiali certificati, ecc.)

I principi di selezione sono stati declinati nei Criteri di Selezione sotto riportati, per come approvati dal Comitato di monitoraggio con procedura scritta n.325 del 28 maggio 2024 (vers.03).

PESO PRINCIPIO
15

PRINCIPIO 01 - TIPOLOGIA BENEFICIARIO

CODICE PRINCIPIO DI SELEZIONE	CRITERIO DI SELEZIONE	DESCRIZIONE E DECLARATORIA DEL CRITERIODI SELEZIONE	ELEMENTI DI CONTROLLO	PUNTEGGI
P01	***P01.1 Titolo di studio/ Formazione***	a) Laurea in agraria, scienze forestali, e scienze produzione animale	*DSAN/Titolo di studio*	15
		b) Altre lauree		10
		c) Diploma di scuola secondaria ad indirizzo agrario		12
		d) Diploma ad indirizzo turistico-alberghiero		8
		e) Attestato di frequenza ad un corso di formazione, della durata minima di 100 ore, il cui percorso formativo ha previsto competenze manageriale necessarie alla gestione dell'impresa agricola o percorsi formativi attinenti ad altre attività previste nel progetto oggetto di finanziamento.		5
	P01.2 Agricoltori custodi	Agricoltori custodi della biodiversità, già iscritti alla presentazione della Domanda di Sostegno- (cumulabile con il sotto criterio e)	*Elenco agricoltori custodi*	3

[3] *Tale principio di selezione rientra nelle modifiche al CSR, ed è pertanto subordinato all'approvazione delle stesse al Piano Strategico della PAC 2023-2027 dell'Italia (PSP) vigente alla data della pubblicazione dello stesso come da DRD n. 536 del 30/08/2024.*

fonte: http://burc.regione.campania.it

PESO PRINCIPIO
15

PRINCIPIO 02 - LOCALIZZAZIONE GEOGRAFICA (MAX 15,00)

CODICE PRINCIPIO DI SELEZIONE	PRINCIPIO DI SELEZIONE	CRITERI DI SELEZIONE	ELEMENTI DI CONTROLLO	PUNTEGGI
P02	LOCALIZZAZIONE GEOGRAFICA	1)Interventi localizzati nelle aree rurali D e C	*Fascicolo aziendale - Zonizzazione territoriale*	12
		2) Interventi localizzati nelle aree rurali A e B		7
		Aree Protette (Parchi regionali e nazionali)(punteggio cumulabile con il con il punto1e 2).		3

PESO PRINCIPIO
30

PRINCIPIO 03 - TIPOLOGIA DI FUNZIONE CREATA/SVILUPPATA CON L'INTERVENTO (MAX 30)

CODICE PRINCIPIO DI SELEZIONE	PRINCIPIO DI SELEZIONE	CRITERI DI SELEZIONE		ELEMENTI DI CONTROLLO	PUNTEGGI
P03	TIPOLOGIA DI FUNZIONE CREATA/SVILUPPATA CON L'INTERVENTO	Agriturismi di nuova costituzione: n. di nuovi servizi proposti e collegati all'investimento		*Piano di sviluppo aziendale*	
			>3		30
			2-3		25
		Agriturismi esistenti: n. di nuovi servizi proposti e collegati all'investimento			
			>3		25
			2 - 3		20

fonte: http://burc.regione.campania.it

PESO PRINCIPIO
40

PRINCIPIO 04 - TIPOLOGIA DI INVESTIMENTI(MAX 40 PUNTI)

CODICE PRINCIPIO DI SELEZIONE	PRINCIPIO DI SELEZIONE	CRITERI DI SELEZIONE	ELEMENTI DI CONTROLLO	PUNTEGGI
P04	**TIPOLOGIA DI INVESTIMENTI** *Requisiti qualitativi degli interventi proposti* *I punteggi 1a e 1b non sono cumulabili* *(i punteggi 2,3 e 4 sono cumulabili con il sotto criterio 1a o 1b.*	1a _investimenti rivolti al risparmio energetico per il risanamento conservativo: aumento della prestazione iniziale (passaggio di classi da attestato di prestazione energetica)	*Piano di sviluppo aziendale ,certificazioni energetiche*	
		aumento almeno 3 classi		15
		1b investimenti rivolti al risparmio energetico per ristrutturazione/riqualificazione/riattamento: aumento della prestazione iniziale (passaggio di classi da attestato di prestazione energetica):		
		aumento di >=5 classi		15
		aumento di 4 classi		12
		aumento di 2 classi		6
		nessun aumento di classi		0
		2 Investimenti rivolti al risparmio idrico: riduzione dell'uso dell'acqua potabile da rete idrica ad uso civile al fine di favorire l'uso di acqua non potabile		10
		3 investimenti per la gestione sostenibile dei rifiuti agricoli e dell'attività agrituristica: azioni inerenti al compostaggio di materiale organico in azienda		10
		4 Progetto esecutivo		5

Il punteggio totale massimo attribuibile per la domanda di sostegno è pari a 100.

La domanda è finanziabile se raggiunge almeno un punteggio minimo pari a 51 punti.

In caso di parità di punteggio, verrà osservato l'ordine di preferenza in base al seguente criterio:

1) domanda presentata con minor importo di investimento complessivo.

I richiedenti presenti nella graduatoria regionale definitiva delle domande ammissibili al finanziamento verranno ammessi al sostegno nel limite delle disponibilità poste a bando.

fonte: http://burc.regione.campania.it

12.MODALITÀ E TERMINI DI PRESENTAZIONE DELLA DOMANDA DI SOSTEGNO

All'atto della presentazione della Domande di Sostegno, il potenziale Beneficiario deve garantire che il Fascicolo aziendale elettronico sia costituito, aggiornato e validato. Deve garantire, inoltre, che siano aggiornati e validati il piano di coltivazione e, se del caso, la consistenza zootecnica e tutti gli elementi utili per l'istruttoria e la valutazione del punteggio.

Per il contenuto, le modalità di costituzione e aggiornamento del fascicolo si rimanda al paragrafo 8 delle Disposizioni Comuni ed alla Circolare Agea Coord. Prot. N.00211371 del 14 marzo 2024 e Circolare AGEA – Istruzioni Operative n.26 del 18/03/2024.

Le Domande di Sostegno sono rilasciate telematicamente sul SIAN allo STAFF 50.07.91, che provvede all'assegnazione delle stesse ai Soggetti Attuatori (UOD responsabili delle istruttorie), di cui al sottoparagrafo 9.1 delle Disposizioni comuni, per il tramite del responsabile delle assegnazioni.

Le Domande devono essere rilasciate sul portale SIAN entro le tempistiche fissate nel bando e, in ogni caso, sono irricevibili le Domande di Sostegno rilasciate sul portale SIAN oltre i termini stabiliti dal presente bando.

Saranno altresì dichiarate immediatamente non ricevibili le domande sottoscritte da persona diversa dal legale rappresentante o da soggetto delegato, o prive di sottoscrizione.

Ai fini della presentazione della Domanda di Sostegno, il Beneficiario potrà ricorrere ad una delle seguenti modalità:

* presentazione per il tramite di un Centro di Assistenza Agricola (CAA) accreditato dall'OP AgEA, previo conferimento di un mandato;

* presentazione per il tramite di un libero professionista, munito di opportuna delega per la presentazione della Domanda appositamente conferita dal Beneficiario, accreditato alla fruizione dei servizi dalla Regione, attraverso il "responsabile regionale delle utenze", UOD 500720.

* presentazione in proprio, come utente qualificato

13.DOCUMENTAZIONE DA ALLEGARE ALLA DOMANDA DI SOSTEGNO

Per gli interventi, per la cui realizzazione sono necessari titoli abilitativi, provvedimenti in materia ambientale ed altro, è data facoltà di presentare il progetto definitivo/completo o esecutivo/cantierabile conformemente alla definizione di cui al paragrafo 1 del presente bando.

Per i progetti definitivi/completi, come sopra individuati, è obbligatorio presentare i corrispondenti titoli abilitativi e/o di rispetto della normativa in materia di Valutazioni ambientali, perentoriamente:

- per i titoli abilitativi edilizi entro il termine di **90 giorni** dalla pubblicazione della graduatoria definitiva ovvero dell'elenco delle domande immediatamente finanziabili;
- per il rispetto della normativa in materia di Valutazioni ambientali entro il termine di **150 giorni** dalla pubblicazione della graduatoria definitiva ovvero dell'elenco delle domande immediatamente finanziabili.

Il mancato rispetto dei tempi sopra indicati comporterà la decadenza dal finanziamento della domanda di sostegno.

fonte: http://burc.regione.campania.it

13.1 Documentazione da allegare alla DDS per accertare le condizioni di ammissibilità del presente bando

1) **Relazione tecnica economica-agronomica contenente il Piano degli interventi**, timbrata e firmata da un tecnico professionista competente in materia agroforestale (Dottore Agronomo e Forestale; Perito Agrario; Agrotecnico) e controfirmata dal richiedente, predisposta utilizzando esclusivamente il modello di relazione tecnica disponibile al seguente indirizzo web:

http://www.agricoltura.regione.campania.it/CSR_2023-2027/SRD03.html

La Relazione dovrà essere compilata in tutte le sue parti, riportando:

a) descrizione dettagliata dell'attività connessa oggetto di finanziamento;

b) descrizione della consistenza dei fabbricati aziendali, con l'indicazione della loro utilizzazione per l'esercizio dell'attività agricola e delle attività connesse da implementare;

c) definizione e descrizione della complementarità delle attività connesse con le attività agricole;

d) ove presente, descrizione dell'impatto del progetto sul risparmio idrico ed energetico sulla gestione sostenibile dei rifiuti agricoli dell'attività agrituristica;

e) eventuali ulteriori informazioni supportate da idonea documentazione per l'attribuzione dei punteggi in autovalutazione riportata in relazione.

Inoltre, all'interno della relazione tecnica economica –agronomica del piano degli interventi, ove necessario, devono essere riportati tutti i dati relativi alle informazioni contenute all'interno degli atti e documenti, indicati di seguito, da allegare alla DDS:

2) **Progetto definitivo/ completo**

Nel caso in cui il richiedente presenti un progetto definitivo/ completo, deve necessariamente allegare alla domanda di sostegno:

2.1 perizia asseverata redatta da tecnico progettista abilitato che contenga obbligatoriamente tutte le seguenti informazioni:

- descriva **l'articolazione dell'iter autorizzativo** da intraprendere o intrapreso per l'attuazione del piano degli interventi, con indicazione degli eventuali pareri e/o nulla osta da parte di amministrazioni o enti, ovvero dei titoli autorizzativi necessari;
- descriva la **completezza e la conformità degli elaborati progettuali** allegati alla domanda di sostegno rispetto a quanto necessario per il rilascio dei suddetti titoli abilitativi;
- attesti la **conformità** dell'intervento proposto con gli strumenti urbanistici, i regolamenti edilizi e gli altri strumenti di pianificazione vigenti;
- evidenzi il **Quadro riepilogativo degli interventi** e sotto interventi (specificare nel dettaglio i sotto interventi) indicando per ognuno di essi la relativa spesa e,
- chiarisca, in merito al rispetto della normativa in materia di Valutazioni ambientali (par. 10.3.3 delle Disposizioni comuni) le motivazioni di non **assoggettabilità del progetto alla VIA**
- per gli interventi da realizzarsi in aree esterne a quelle dei siti della Rete Natura 2000 è necessario che la relazione:
    a. riporti le motivazioni per le quali si ritiene che non vi siano connessioni funzionali tra

fonte: http://burc.regione.campania.it

gli investimenti previsti e i siti della Rete Natura 2000 più prossimi;

b. rappresenti su foto satellitare, riportante la data di acquisizione, del sito oggetto di intervento con indicazione della distanza in linea d'aria dalle aree dei siti della Rete Natura 2000 più prossimi (distanza in m lineari);

c. le coordinate georeferenziate UTM -WGS 84 dell'area di intervento.

2.2- elaborati grafici comprensivi degli impianti funzionali all'investimento:

2.3- planimetria delle opere da realizzare, planimetria delle opere esistenti, profili, piante, prospetti, sezioni, particolari costruttivi;

2.4- elaborati descrittivi (Relazione/i del/dei tecnico/i progettista/i per i lavori edili/architettonici, di impiantistica, etc. a supporto del piano di investimento);

2.5- idonea documentazione fotografica (file JPG) e indicazione su planimetria dei coni ottici, per gli immobili esistenti da ristrutturare;

2.6- layout di progetto con indicazione della destinazione degli ambienti e delle attrezzature/impianti di trasformazione;

2.7- computo metrico estimativo (una copia in formato pdf ed una copia in formato Excel entrambi firmati digitalmente) completo di elenco dei prezzi unitari ed eventuali analisi. Nel computo dovranno essere inserite le misure parziali e le operazioni di calcolo che hanno dato luogo alla quantità indicata nelle quantità totali.

Le quote riportate su ogni elaborato progettuale dovranno essere tali da avere diretta corrispondenza con le misure utilizzate nel computo metrico.

Il progetto definitivo/completo ammesso a finanziamento non può essere modificato se non per elementi che sono stati oggetto di valutazione, integrazione e modifica da parte degli enti competenti per la concessione dei titoli abilitativi. Eventuali spese aggiuntive del progetto esecutivo/ cantierabile, che si dovessero rendere necessarie per ottemperare ad eventuali prescrizioni intervenute successivamente da parte dell'ente competente, restano a totale carico del beneficiario. Eventuali ridimensionamenti del progetto definitivo/completo, a seguito di prescrizioni intervenute, determinerà la rideterminazione a ribasso della spesa ammessa e del relativo contributo.

3) Progetto esecutivo/ cantierabile

Nel caso in cui il richiedente presenti un progetto esecutivo/cantierabile, deve necessariamente allegare alla domanda di sostegno, in aggiunta agli elaborati indicati al punto precedente dai capi 2.1 al 2.7, **tutti i titoli abilitativi (provvedimenti in materia ambientale, autorizzazioni, pareri, nulla osta e altri atti di assenso)** necessari alla realizzazione dell'investimento proposto;

4) Autorizzazioni, ai sensi dell'art. 16 della L. 203/82, secondo il modello Allegato n°5 "Autorizzazione proprietario" e allegato n°6 "Autorizzazione comproprietario", resa dalla parte proprietaria/comproprietaria dell'immobile/terreno oggetto di investimento, con la quale si autorizza il richiedente alla realizzazione di miglioramenti, addizioni e trasformazioni agrarie; ovvero, in caso di proprietà indivisa, o di obbligo di firma congiunta, autorizzazione al richiedente, sottoscritta da tutti i restanti comproprietari, alla realizzazione dei miglioramenti, addizioni e trasformazioni agrarie. **Qualora la citata autorizzazione risulti già inserita nel contratto di affitto, in luogo della stessa, può essere allegato il contratto stesso completo dei dati di registrazione presso il competente ufficio.**

fonte: http://burc.regione.campania.it

5) Per le Società che hanno un Consiglio di Amministrazione, copia conforme della **deliberazione** con la quale il C.d.A. espressamente:

- approva il progetto;
- approva la relativa previsione di spesa;
- autorizza il legale rappresentante alla presentazione dell'istanza di finanziamento;
- si accolla la quota di contributo a proprio carico;
- nomina il responsabile tecnico

6) Dichiarazione sostitutiva della certificazione, secondo il modello Allegato n° 2 **"Dichiarazione sostitutiva Affidabilità e altri requisiti"**, dal richiedente o legale rappresentante, in caso di società, ai sensi dell'art. 46 del D.P.R. 28 dicembre 2000, n. 445, attestante le condizioni di cui di all'art. 7.2 del presente bando.

7) Dichiarazioni sostitutive di certificazione, secondo il modello Allegato n° 3a o 3b "**Dichiarazione sostitutiva di certificazione ex art.46 del DPR 445/2000 per la verifica antimafia"**, resa per le verifiche antimafia dai soggetti di cui all'art. 85 del D. Lgs 159/2011 per:

- iscrizione alla Camera di Commercio;
- indicazione familiari conviventi.

8) **output della procedura "gestione preventivi"** disponibile al portale SIAN per la presentazione dei 3 preventivi presentati a dimostrazione delle corrispondenti categorie di spese. Nelle more dell'adeguamento/mancato funzionamento del SIAN, i preventivi devono essere richiesti e acquisiti dal richiedente tramite la propria casella di posta elettronica certificata. Alla Domanda di Sostegno andranno quindi allegati i preventivi unitamente alla copia della PEC.

9) **Documentazione utile per l'assegnazione dei punteggi relativi ai seguenti criteri di selezione:**

- **P03 TIPOLOGIA DI FUNZIONE CREATA/SVILUPPATA CON L'INTERVENTO**

Nella relazione tecnica, contenente il Piano degli interventi, vanno descritti anche i servizi da implementare nel progetto e/o contratti che permettano l'implementazione dei servizi proposti; sono considerati servizi base: alloggio e/o ristorazione; si precisa, che in caso di attività agrituristiche già in essere i punteggi sono attribuiti solo per servizi ex-novo e non per implementazione delle esistenti.

A titolo di esempio, tra i servizi che possono essere proposti, si indicano:

- Presenza di accordi/convenzioni con enti erogatori di servizi.: guide per escursioni (Convenzioni già sottoscritte all'atto della domanda);
- Area verde per attività ludiche;
- Area verde per attività sportive;
- Area interna e/o esterna per giochi a misura di bambino e famiglia in materiali sostenibili;
- Area relax e benessere;
- Piscina e/o sauna o vasca idromassaggio fuori terra;
- Pannellonistica educativa/informativa interattiva per la valorizzazione delle produzioni aziendali e della fruizione dei percorsi di conoscenza delle produzioni e attività aziendali;
- Percorso sensoriale;
- Agricampeggio;
- Bike e/o bike elettriche e/o a pedalata assistita e/o quad senza targa non a combustione anche per escursioni e percorsi esterni con partenza e rientro in azienda;
- App di fruizione per la conoscenza dell'areale di riferimento;

fonte: http://burc.regione.campania.it

- Servizi attività ricreative:
- Area Barbecue;
- Percorsi tematici:
- Servizi Family Friendly: passeggini, area nursery ecc ;
- Pet Friendly (aree sgambettamento ecc.).

- **P04 TIPOLOGIA DI INVESTIMENTI:**

Per il punto 1a e 1b: descrizione nella relazione tecnica economica-agronomica del piano di intervento dello stato energetico ex-ante ed ex-post, supportata dal progetto architettonico e dai relativi allegati grafici – (pianta-sezione-prospetto lay out ecc.).

Per il punto 2, descrizione nella relazione tecnica economica-agronomica del piano di intervento del risparmio idrico, attestante i consumi idrici aziendali dalla quale si rilevi l'effettivo risparmio idrico di acqua potabile derivante dall' utilizzo di sistemi di recupero/raccolta/riutilizzo delle acque, supportata dal progetto architettonico comprensivo della planimetria con indicazione dell'ubicazione risorse idriche non potabili e impianto di alimentazione ai WC; nonché degli altri allegati grafici – (pianta-sezione-prospetto lay out ecc.).

Per il punto 3, descrizione nella relazione tecnica economica-agronomica del piano di intervento della gestione sostenibile dei rifiuti, è necessario allegare in progetto la planimetria con indicazione dell'ubicazione dell'area di compostaggio e dettagliare le caratteristiche tecniche. Sono escluse le compostiere di uso domestico. oltre alla dettagliata descrizione riportata in relazione, il tutto dovrà essere supportato dal progetto architettonico e dai relativi allegati grafici – (pianta-sezione-prospetto lay out ecc.).

La documentazione tecnica e amministrativa indicata deve essere allegata alla Domanda di Sostegno; qualora sia verificata la mancanza o la incompletezza anche di uno solo dei documenti previsti, la Domanda è considerata non ammissibile al sostegno.

14. MODALITÀ E TEMPI DI ESECUZIONE DEL PROGETTO

I tempi di completamento del progetto sono fissati in **18** mesi dalla data di sottoscrizione del provvedimento di concessione.

Il Beneficiario comunica, entro 15 giorni solari dalla data della sottoscrizione del Provvedimento di concessione, le coordinate del Conto Corrente bancario o postale dedicato, intestato o co-intestato al Beneficiario stesso, sul quale egli intende siano accreditate le somme a lui spettanti in relazione alla realizzazione dell'iniziativa finanziata (**Allegato n° 7 "Dichiarazione tracciabilità dei flussi finanziari"**).

L'avvio delle operazioni connesse alla realizzazione del progetto deve avvenire entro **30 gg** decorrenti dalla data di restituzione, a mezzo pec, del Provvedimento di concessione sottoscritto, e deve essere negli stessi termini comunicato, unitamente alla indicazione del Direttore dei Lavori, a mezzo PEC alla UOD attuatrice (**Allegato n° 8 "Dichiarazione di avvio dell'intervento").**

Tale comunicazione deve essere corredata da almeno uno dei seguenti documenti:

- fatture di acquisto di beni mobili;

fonte: http://burc.regione.campania.it

- fatture per il pagamento di anticipi o acconti;
- fattura per pagamento di caparra confirmatoria;
- verbale di consegna e di inizio dei lavori;
- contratto di fornitura.

Allo scopo di velocizzare i tempi di realizzazione dei progetti di investimento, fermo restando l'arco temporale fissato per l'ammissibilità delle spese sostenute, è consentito agli interessati procedere all'avvio del piano di sviluppo aziendale anche nelle more del completamento dell'iter istruttorio della propria richiesta di sostegno, fermo restando che le spese che si sosterranno rimarranno definitivamente a totale carico dell'interessato nel caso di esito negativo dell'istruttoria dell'istanza di finanziamento presentata. A tale scopo il richiedente è tenuto a riportare sui documenti contabili la seguente dicitura "*n. domanda Risorse finanziate a valere sul CSR Campania 2023/2027 intervento SRD03*", ed a realizzare il piano di investimenti secondo le regole di tracciabilità dei flussi finanziari.

La decorrenza dei termini di realizzazione dei progetti di investimenti che verranno ammessi ai finanziamenti rimane svincolata dal loro eventuale anticipato avvio.

15. MODALITÀ DI PRESENTAZIONE DELLE DOMANDE DI PAGAMENTO E DOCUMENTAZIONE DA ALLEGARE

Le Domande di Pagamento devono essere presentate per via telematica, tramite la compilazione della domanda informatizzata presente sul portale SIAN, previo aggiornamento e validazione del "fascicolo aziendale" che costituisce parte integrante e sostanziale della domanda di pagamento.

Le Domande di Pagamento sono riconducibili alle seguenti tipologie:

- Domande di Pagamento per Anticipazione;
- Domande di Pagamento per Acconto (SAL);
- Domande di Pagamento per Saldo.

La presentazione di una Domanda di Pagamento per Saldo è sempre obbligatoria ai fini della chiusura delle operazioni.

Per le modalità di presentazione delle domande e per il rilascio e l'assegnazione delle stesse, si rimanda al paragrafo 9 delle Disposizioni comuni e alle Istruzioni Operative n. 1 ivi riportate.

15.1 Domanda di Pagamento per Anticipazione

È possibile richiedere anticipazioni a fronte di presentazione di adeguata garanzia fideiussoria (bancaria o equivalente).

L'ammontare dell'anticipo non può superare il 50% del contributo pubblico spettante per l'investimento.

La garanzia deve essere emessa a favore dell'OP AGEA, secondo le disposizioni operative da questa prescritte e deve corrispondere al 100% dell'importo anticipato.

La garanzia fideiussoria è svincolata solo a seguito dell'accertamento delle spese effettivamente sostenute e della regolare esecuzione degli interventi previsti, a condizione che dette spese siano superiori all'anticipo erogato.

Per quant'altro non indicato nel presente bando sono vincolanti le condizioni al riguardo previste dal paragrafo 14.1 delle Disposizioni Comuni.

fonte: http://burc.regione.campania.it

E dalle Istruzioni Operative Agea n° 106/2024

15.2 Norme comuni alle Domanda di pagamento per SAL/Saldo finale

Le spese ammissibili contenute in una Domanda di Pagamento sono giustificate da fatture quietanzate o da documenti contabili di valore probatorio equivalente (Disposizioni Comuni par. 14.3.1).

Le fatture debitamente quietanzate dovranno:

- riportare la chiara e completa descrizione dei materiali, dei beni e dei servizi a cui le stesse si riferiscono;
- risultare chiaramente riferibili al progetto finanziato – indicando il riferimento al CSR Campania 2023/2027 - Intervento e titolo del progetto, ai preventivi, che verranno nelle stesse esplicitamente richiamati e/o ai computi metrici esibiti;
- riportare obbligatoriamente i dati di identificazione delle attrezzature acquistate;
- riportare il CUP.
- Tutte le fatture, se prive di CUP, non sono ammissibili, fatte salve le fatture emesse prima della presentazione della Domanda di Sostegno e relative alle spese generali effettuate prima della presentazione della Domanda di Sostegno e sino al provvedimento di concessione, e connesse alla progettazione dell'intervento proposto inclusi gli studi di fattibilità. Tali fatture devono, in ogni caso, risultare chiaramente riferibili al progetto finanziato e riportare un'adeguata scrittura equipollente.

Nella causale dei bonifici devono essere indicati gli estremi e di relativi importi delle fatture di volta in volta pagate e il CUP del progetto.

Le fatture elettroniche dovranno essere presentate dal Beneficiario, alternativamente, nelle seguenti forme:

- file xml, firmato digitalmente dal fornitore;
- copia analogica valida ai fini fiscali del documento informatico corredata da apposita attestazione di conformità all'originale, ai sensi del D.lgs. n. 82 del 07 marzo 2005 e smi., e del D.P.R. n. 445 del 28 dicembre 2000 e smi., con timbro recante "copia conforme all'originale" e firma dell'incaricato. In quest'ultimo caso all'esito positivo dell'istruttoria della Domanda di Pagamento, le fatture sono annullate ponendo un timbro che riporti il riferimento al CSR 2023/2027 e al relativo intervento SRD03.

Per i documenti di spesa portati a rendiconto, deve essere dimostrato l'effettivo pagamento dell'IVA che, tuttavia, rimane esclusa dalla spesa finanziabile.

Sulla documentazione trasmessa verranno svolte verifiche per accertare che le spese:

- risultino sostenute esclusivamente dal beneficiario nell'arco temporale compreso fra la data di presentazione della domanda di sostegno e la data di presentazione della domanda di pagamento per SAL ad eccezione delle spese generali effettuate prima della presentazione della Domanda di Sostegno sino a 12 mesi e, comunque successivamente alla data del 1° gennaio 2023, e connesse alla progettazione dell'intervento proposto inclusi gli studi di fattibilità;
- risultino effettivamente pertinenti al progetto finanziato e rientrano nei relativi limiti di spesa previsti;
- risultino effettivamente attestate da bonifici bancari, ricevute bancarie o da assegni circolari emessi a valere sul conto corrente dedicato e disposti direttamente a favore del creditore;
- siano effettuati tramite modello F24, a valere sul conto corrente dedicato, i versamenti relativi ai contributi previdenziali, ritenute fiscali e oneri sociali. In sede di rendicontazione, deve essere fornita copia del modello F24 con la ricevuta dell'Agenzia delle Entrate relativa al pagamento o alla accertata compensazione o il timbro dell'ente accettante il pagamento (Banca, Poste);
- risultino comprovate da fatture per le quali i venditori/creditori hanno rilasciato specifica liberatoria, corredata da fotocopia del proprio documento di riconoscimento in assenza di firma digitale;

Sulla base degli esiti delle verifiche e degli eventuali sopralluoghi, si disporranno i pagamenti del sostegno

fonte: http://burc.regione.campania.it

spettante.

Gli originali dei documenti presentati a corredo della domanda di SAL devono essere conservati per tutto il periodo dell'impegno; deve inoltre, essere assicurata la pronta reperibilità degli originali entro due giorni lavorativi dalla richiesta, in caso di eventuali controlli successivi.

Per le ulteriori specifiche si rimanda al paragrafo 14.3.1 e 14.3.2 delle Disposizioni Comuni o per le modalità di rendicontazione e di pagamento.

15.3Domanda di pagamento per Stato di Avanzamento dei Lavori (SAL)

L'importo minimo di spesa giustificata deve essere pari almeno al 30% dell'importo totale della spesa ammessa in sede di concessione o di rimodulazione del contributo.

Al fine di garantire maggiore liquidità ai beneficiari, in fase di SAL, è consentito ammettere a contributo anche i pagamenti riferiti a fatture di acconto sulla base di contratti di fornitura /ordini per macchinari o per la realizzazione di opere. Le fatture di acconto dovranno essere completamente saldate e quietanzate, a fronte di un contratto debitamente sottoscritto. Le Domande di Pagamento per SAL, in aggiunta, alle fatture quietanziate relative ai pagamenti in acconto, devono essere accompagnate da:

a. relazione attestante che le spese portate a rendiconto sono tutte riferite agli investimenti e/o alle opere previste dal progetto finanziato con indicazione delle spese sostenute, degli investimenti realizzati, del livello di conseguimento degli obiettivi proposti e informazioni sull'andamento delle realizzazioni, previste dal piano degli investimenti approvato e delle relative spese sostenute, firmata dal Direttore dei Lavori;
b. elenco descrittivo degli interventi in corso di completamento o completati, delle relative spese sostenute, dei documenti giustificativi di spesa con gli estremi dei pagamenti effettuati;
c. elaborati grafici delle opere e dei fabbricati già ultimati (planimetria delle opere realizzate, profili, piante, prospetti, sezioni, particolari costruttivi, layout, il tutto quotato in modo adeguato a un'agevole lettura delle dimensioni in fase istruttoria);
d. copia dei contratti / ordini, relativi a lavori, servizi e forniture, in base ai quali si è dato corso ai pagamenti delle fatture di acconto;
e. copia delle fatture quietanzate e dei documenti di pagamento (esclusivamente bonifici bancari/postali) per le spese sostenute;
f. dichiarazioni liberatorie dei venditori e/o dei prestatori di servizi utilizzati per realizzare il progetto, corredata da copia del documento d'identità del venditore/fornitore in assenza di firma digitale;
g. elenco macchine e attrezzature acquistate con indicazioni della matricola;
h. copia certificati di conformità per i macchinari acquistati;
i. documentazione fotografica (file JPG) concernente gli investimenti realizzati, con particolare rilievo per quelli che, in relazione alla loro tipologia, non sono più ispezionabili;
j. estratto del conto corrente dedicato all'investimento;
k. computo/i metrico/i di quanto realizzato e per il quale si chiede la liquidazione.

Relativamente a DdP di SAL riferite a fatture di acconto sulla base di contratti di fornitura/ordini per attrezzature, impianti o per la realizzazione di opere, dovranno essere allegate:

1. fatture quietanziate relative ai pagamenti in acconto fornitura;
2. elenco descrittivo degli interventi oggetto di pagamento in acconto fornitura, delle relative spese sostenute, dei documenti giustificativi di spesa con gli estremi dei pagamenti effettuati;
3. copia dei contratti / ordini, relativi a lavori, servizi e forniture, in base ai quali si è dato corso ai pagamenti delle fatture di acconto;
4. estratto del conto corrente dedicato all'investimento;

fonte: http://burc.regione.campania.it

5. dichiarazione del beneficiario, ai sensi dell'art. 47 del D.P.R. 28 dicembre 2000, n. 445, attestante che le spese portate a rendiconto sono tutte riferite agli investimenti e/o alle opere previste dal progetto finanziato.

La domanda di pagamento deve essere accompagnata da una dichiarazione del beneficiario, ai sensi dell'art. 47 del D.P.R. 28 dicembre 2000, n. 445 **(Allegato n°4 "Dichiarazione rispetto limiti di Cumulabilità delle sovvenzioni")**, attestante:

- il rispetto dei limiti di cumulabilità delle sovvenzioni a carattere fiscale aventi ad oggetto i medesimi costi agevolabili con gli aiuti concessi dal CSR 2023/2027

Per quant'altro non indicato nel presente bando sono vincolanti le condizioni al riguardo previste dal paragrafo 14.2.1 delle Disposizioni Comuni.

L'importo massimo riconoscibile in acconto, compreso l'eventuale importo già accordato con l'anticipazione, non deve superare il 90% del contributo totale concesso.

15.4 Domanda di pagamento per Saldo finale

La presentazione della Domanda di Pagamento per Saldo è sempre obbligatoria ai fini della chiusura delle operazioni e deve essere presentata al competente Soggetto Attuatore entro il termine previsto dal Provvedimento individuale di concessione / proroga, insieme alla comunicazione di conclusione lavori (Allegato **n° 9 "Comunicazione conclusione lavori"**)

La presentazione della Domanda oltre il termine prescritto comporta l'applicazione di riduzioni / esclusioni come stabilito al paragrafo 21 del presente bando.

Il saldo può essere concesso solo dopo la verifica dell'effettiva conclusione delle attività e/o dei lavori, in coerenza con quanto previsto dal Provvedimento di concessione del finanziamento. Per conclusione dell'operazione, si intende la conclusione di ogni attività fisica e finanziaria prevista dal progetto finanziato, sia essa attinente ai lavori, che ai servizi, che alle forniture.

In caso di operazioni realizzate solo parzialmente rispetto all'iniziativa progettuale approvata, ai fini dell'ammissibilità delle spese, dovrà essere valutata la funzionalità di quanto realizzato ed il conseguimento degli obiettivi prefissati.

In ogni caso, non è mai ammissibile una riduzione della spesa sostenuta e rendicontata maggiore del 40%, rispetto alla spesa ammessa.

Qualora sia riscontrato che l'Intervento realizzato parzialmente non costituisca un lotto funzionale, sono avviate le procedure per la pronuncia della decadenza totale e per la revoca della concessione del contributo, nonché per la restituzione delle somme eventualmente già erogate, maggiorate degli interessi legali.

Alla domanda di pagamento per SALDO deve essere allegata la seguente documentazione:

a. relazione finale attestante che le spese portate a rendiconto sono tutte riferite agli investimenti e/o alle opere previste dal progetto finanziato con indicazione delle spese sostenute, degli investimenti realizzati, del livello di conseguimento degli obiettivi proposti e informazioni sull'andamento delle realizzazioni, previste dal piano degli investimenti approvato e delle relative spese sostenute, firmata dal Direttore dei Lavori;
b. contabilità finale e certificato di regolare esecuzione dei lavori;
c. elenco descrittivo degli interventi completati, delle relative spese sostenute, dei documenti giustificativi di spesa con gli estremi dei pagamenti effettuati;
d. elaborati grafici delle opere e dei fabbricati già ultimati (planimetria delle opere realizzate, profili, piante, prospetti, sezioni, particolari costruttivi, layout, il tutto quotato in modo adeguato a un'agevole lettura delle dimensioni in fase istruttoria);

fonte: http://burc.regione.campania.it

e. copia dei contratti / ordini, relativi a lavori, servizi e forniture, in base ai quali si è dato corso ai pagamenti delle fatture;
f. copia delle fatture quietanzate e dei documenti di pagamento (esclusivamente bonifici bancari o ricevute bancarie, assegni circolari non trasferibili) per le spese sostenute;
g. dichiarazioni liberatorie dei venditori e/o dei prestatori di servizi utilizzati per realizzare il progetto, corredata da copia del documento d'identità del venditore/fornitore in assenza di firma digitale;
h. elenco macchine e attrezzature acquistate con indicazioni della matricola;
i. documentazione fotografica (file JPG) concernente gli investimenti realizzati, con particolare rilievo per quelli che, in relazione alla loro tipologia, non sono più ispezionabili;
j. estratto del conto corrente dedicato all'investimento;
k. computo/i metrico/i di quanto realizzato e per il quale si chiede la liquidazione;
l. contabilità finale e certificato di regolare esecuzione dei lavori;
m. segnalazione certificata di agibilità (ove previsto) e, laddove pertinente, il/i certificato/i di conformità degli impianti e delle strutture realizzate;
n. dichiarazione della D.L. dell'avvenuto rispetto delle norme di sicurezza sul lavoro e della regolarità dei pagamenti dei contributi ed assistenziali previsti per i lavori dell'imprese edili/servizi che hanno realizzato gli interventi;
o. certificato/Attestato di prestazione energetica per gli interventi che prevedono un efficientamento, regolarmente trasmesso alla Regione Campania;
p. copia delle certificazioni relative a specifiche situazioni che hanno determinato il riconoscimento di punteggi in fase di valutazione del progetto (se non direttamente verificabili dall'Amministrazione Pubblica o già verificati in fase di domanda di sostegno);
q. dichiarazione di aver rispettato le norme in materia di informazione e pubblicità;
r. dichiarazione di aver aggiornato il Fascicolo Aziendale con la registrazione delle modifiche delle componenti aziendali intervenute a seguito della realizzazione degli investimenti (costruzioni, strutture, impianti, ecc.);
s. SCIA inizio attività agrituristica.

La domanda di pagamento deve essere accompagnata da una dichiarazione del beneficiario, ai sensi dell'art. 47 del D.P.R. 28 dicembre 2000, n. 445, attestante:

- il rispetto dei limiti di cumulabilità delle sovvenzioni a carattere fiscale aventi ad oggetto i medesimi costi agevolabili con gli aiuti concessi dal CSR 2023/2027, (**Allegato n° 4 "Dichiarazione rispetto limiti di Cumulabilità"**)

Per quant'altro non indicato nel presente bando sono vincolanti le condizioni al riguardo previste dal paragrafo 14.2.2 delle Disposizioni Comuni.

16. DIVIETO DI DOPPIO FINANZIAMENTO COMPATIBILITÀ E CUMULO CON ALTRI SOSTEGNI E AGEVOLAZIONI

Un'operazione finanziata dal FEASR può ottenere più forme di sostegno dal PSP e da altri fondi di cui all'art. 1, par. 1, del Reg. (UE) 2021/1060, o da altri strumenti dell'Unione, solo se l'importo totale cumulato concesso con le diverse forme di sostegno non supera l'intensità massima di aiuto o l'importo dell'aiuto applicabile al tipo di intervento in questione, secondo quanto disposto nel titolo III del Reg. (UE) 2021/2115; in tali casi non possono essere sostenute dal FEASR le medesime voci di spesa che hanno ricevuto un sostegno da un altro fondo di cui all'art. 1, par. 1, del Reg. (UE) 2021/1060 o da altro strumento dell'Unione o dal PSP.

fonte: http://burc.regione.campania.it

Di conseguenza, le operazioni finanziate con i fondi stanziati con il presente Avviso possono ricevere un sostegno attraverso regimi di aiuto nazionali (statali o regionali) o altre sovvenzioni pubbliche, compresi i crediti di imposta, nella misura massima di percentuale dell'importo totale rendicontato, calcolato su ogni singolo investimento/fattura, prevista dall'art. 73 paragrafo 4 lettera a) del Reg. UE 2021/2015 e dall'art. 6 paragrafo 1 lettera d) e comunque nei limiti di quanto disposto dal Reg. (UE) n. 2023/2831.

La Regione effettuerà specifici controlli finalizzati a scongiurare rischi di doppio finanziamento irregolare. Le opportune verifiche saranno realizzate - sia attraverso il SIAN sia attraverso l'incrocio delle banche dati regionali– nella fase di concessione del sostegno, di stato avanzamento lavori ed a conclusione del progetto di investimento.

In particolare, al fine di evitare ogni sovra compensazione per effetto di un possibile cumulo con altri strumenti di sostegno regionali, nazionali il beneficiario è tenuto a fornire apposita dichiarazione sostitutiva di atto notorio da allegare alle domande di sostegno e di pagamento, che attesti il rispetto dei limiti posti dalla regolamentazione comunitaria (il fac-simile della dichiarazione è riportato in **Allegato n°4 "Dichiarazione rispetto limiti di Cumulabilità"** al presente bando). In particolare, il beneficiario deve dichiarare di aver usufruito o non aver usufruito di agevolazioni fiscali connesse agli investimenti oggetto della richiesta di pagamento. A tal fine, dichiara eventualmente il tipo di agevolazione fiscale richiesta, la misura del beneficio fiscale riconosciuta sulle stesse spese ammissibili alle misure di sostegno PSR e l'importo complessivo oggetto dell'agevolazione. Inoltre, in funzione del tipo di agevolazione nazionale della quale il beneficiario ha usufruito o intende usufruire il beneficiario sarà chiamato a fornire la documentazione necessaria agli Enti istruttori per eseguire i controlli previsti.

Sulle specifiche regole di cumulo sugli aiuti di stato si rinvia alle Disposizioni Comuni, paragrafo 10.3.2. "*Rispetto della normativa sugli aiuti di stato*".

17.PROROGHE, VARIANTI E RECESSO DAI BENEFICI (RINUNCIA)

È facoltà del Soggetto Attuatore concedere, nei termini e alle condizioni fissate nelle Disposizioni Comuni di cui al DRD n. 943 del 21 dicembre 2023, proroghe e varianti.

È consentito ai beneficiari, sempre nei termini e alle condizioni fissate dalle Disposizioni comuni, rinunciare ai finanziamenti concessi.

Le richieste di proroghe, varianti e recesso devono essere indirizzate alla medesima UOD che ha in carico la Domanda di sostegno.

Proroghe

Le proroghe sono provvedimenti eccezionali e possono essere concesse solamente in presenza di motivazioni oggettive, non imputabili alla volontà o alla negligenza del Beneficiario e per cause non prevedibili usando l'ordinaria diligenza.

La durata massima della proroga è stabilita in coerenza con il cronoprogramma specificatamente indicato nella relazione del piano di investimento e deve essere richiesta entro i 60 giorni antecedenti il termine stabilito per l'ultimazione delle operazioni, pena l'applicazione di riduzioni / esclusioni nella misura definita nella tabella di cui al successivo articolo 21.

Le istanze di proroga devono essere obbligatoriamente accompagnate da una dettagliata relazione tecnica sulle particolari circostanze verificatesi e sulle azioni intraprese per ridurre comunque al minimo possibile i tempi di realizzazione degli investimenti e concesse con provvedimento espresso da parte del Soggetto Attuatore.

Per i presupposti, le tempistiche nonché le modalità di presentazione delle istanze e la documentazione a corredo, si rinvia al paragrafo 13.2 delle Disposizioni comuni ed alle Istruzioni Operative n°7 ivi riportate.

fonte: http://burc.regione.campania.it

Varianti e modifiche di dettaglio

Sono considerate varianti tutti i cambiamenti all'operazione approvata che comportino, in particolare:

1) il cambio del beneficiario,

2) il cambio della sede dell'investimento o delle superfici oggetto di impegno,

3) modifiche tecniche sostanziali degli investimenti o delle attività approvati/e,

4) modifica della tipologia degli investimenti o delle attività approvati/e.

Per i presupposti, le tempistiche nonché le modalità di presentazione delle istanze e la documentazione a corredo, si rinvia al paragrafo 13.3 delle Disposizioni comuni ed alle istruzioni operative n° 8 e n° 9 ivi riportate.

Rinuncia

È possibile rinunciare in qualsiasi momento del periodo d'impegno agli impegni assunti con la Domanda e con la sottoscrizione del Provvedimento di concessione, salvo nel caso in cui l'ufficio istruttore abbia comunicato al Beneficiario la presenza di irregolarità nella Domanda o nel caso in cui sia stata avviata la procedura per la pronunzia della decadenza dagli aiuti. La rinuncia non è, altresì, consentita qualora al Beneficiario sia stato comunicato lo svolgimento di un controllo in loco.

Per i presupposti, le tempistiche nonché le modalità di presentazione delle istanze e la documentazione a corredo, si rinvia al paragrafo 13.5 delle Disposizioni comuni.

18. IMPEGNI ED OBBLIGHI A CARICO DEL BENEFICIARIO

Il beneficiario è tenuto al rispetto degli impegni e degli obblighi stabiliti dalla normativa dell'Unione o dalla legislazione nazionale ovvero previsti dal PSP, dal CSR, dal presente bando, dalle Disposizioni Comuni, da altre norme obbligatorie. Se non sono rispettati gli impegni e gli altri obblighi dell'operazione si applica una riduzione o l'esclusione dell'importo complessivo ammesso, erogato o da erogare, per ciascun Intervento a cui si riferiscono gli impegni violati.

Il beneficiario si impegna a:

CODICE	DESCRIZIONE
IM01	Realizzare l'operazione conformemente a quanto definito con atto di concessione dall'Autorità di Gestione, fatte salve eventuali varianti e/o deroghe stabilite dalla stessa
IM02	Assicurare la stabilità dell'operazione di investimento oggetto di sostegno per un periodo minimo di 5 anni dalla data della liquidazione del SALDO finale.
IM03	Rispettare le condizioni e i limiti previsti dalle normative nazionali e regionali vigenti in relazione alla tipologia di intervento compresa l'iscrizione nei relativi elenchi regionali. Gli interventi che prevedono l'iscrizione dei soggetti richiedenti ad appositi elenchi regionali, ovvero comunicazione di avvio attività presso Enti Pubblici, comportano le relative iscrizioni/comunicazioni, al più tardi entro la conclusione degli investimenti e il mantenimento per tutto il periodo di vincolo degli investimenti.

I beneficiari sono altresì tenuti a rispettare gli obblighi di informazione e pubblicità per le operazioni oggetto di sostegno FEASR, in conformità a quanto stabilito dall'allegato III del regolamento (UE) 2022/129 della Commissione del 21 dicembre 2021.

Ai fini di dare visibilità di determinate operazioni sostenute dal FEASR, in base all'articolo 2 dell'Allegato III Reg. (UE) 2022/129, il beneficiario è pertanto tenuto a:

fonte: http://burc.regione.campania.it

a. indicare, in tutti i materiali di comunicazione utilizzati, che il progetto è finanziato con il fondo FEASR;

b. assicurare la promozione del progetto attraverso il sito web o sui siti dei social media ad uso professionale;

c. collocare, in un luogo facilmente visibile al pubblico, una targa o un display elettronico che contengano le informazioni essenziali sul progetto finanziato e il richiamo al sostegno fornito dall'Unione.

18.1 Ulteriori impegni ed obblighi specifici

Il beneficiario dovrà inoltre osservare gli ulteriori impegni e obblighi previsti dal paragrafo 16 delle Disposizioni comuni e, in particolare:

1. Comunicazione inizio lavori;
2. Obbligo di comunicare e mantenere in esercizio l'indirizzo PEC;
3. Rispetto del cronoprogramma;
4. Obbligo del Conto corrente dedicato e di comunicazione IBAN;
5. Obblighi in materia di adempimenti contabili;
6. Controlli e conservazione della documentazione;
7. Consentire il regolare svolgimento dei sopralluoghi aziendali da parte dei controllori;
8. Monitoraggio;
9. Comunicazione variazioni;
10. Mantenimento del punteggio attribuito ai criteri di selezione: Il beneficiario è obbligato, dal momento del pagamento del saldo e fino a 5 anni successivi alla liquidazione dello stesso al mantenimento del punteggio minimo previsto dal bando. Qualora il punteggio complessivo dovesse risultare inferiore al punteggio attribuito all'ultimo progetto finanziato nella graduatoria di riferimento, si procede alla revoca totale del sostegno.
11. Il beneficiario è tenuto a presentare prima della DICA e comunque entro il termine ~~ordinatorio~~ perentorio di 90 giorni dalla pubblicazione della graduatoria definitiva, ovvero dell'elenco delle domande immediatamente finanziabili, i titoli abilitativi, le autorizzazioni, i pareri, i nulla osta, e quant'altro necessario alla realizzazione dell'intervento. Nel caso di investimenti soggetti alla normativa ambientale il termine ~~ordinatorio~~ perentorio per la presentazione dei titoli autorizzativi è fissato a 150 giorni dalla pubblicazione della graduatoria definitiva ovvero dell'elenco delle domande immediatamente finanziabili. ~~Il mancato adempimento comporta il mancato riconoscimento delle spese relative al progetto in questione e la decadenza della domanda di sostegno se le spese non ammesse a finanziamento sono tali da non consentire la piena funzionalità dell'investimento.~~

Il mancato rispetto dei tempi sopra indicati comporterà la decadenza dal finanziamento della domanda di sostegno.

La presentazione dei titoli abilitativi deve essere accompagnata da una dichiarazione sostitutiva di atto di notorietà ai sensi dell'art. 47 e 38 del DPR 445/2000, da rendere nell'apposita sezione della " relazione tecnica a supporto del progetto di investimento " con la quale dichiara eventuali modifiche del progetto completo, a seguito della conclusione dei procedimenti amministrativi (concessioni, autorizzazioni, pareri, nulla osta, provvedimento di conclusione della procedura ambientale se del caso) necessari alla realizzazione dell'investimento, ovvero che non sono intervenute modifiche del progetto completo– "Dichiarazione dell'identicità del progetto"

fonte: http://burc.regione.campania.it

12. mantenere l'iscrizione ai registri della C.C.I.A.A per attività agricole con codice ATECO 01 per l'intero periodo di stabilità delle operazioni;
13. mantenere la disponibilità giuridica degli immobili, oggetto di investimento, per un periodo almeno pari alla durata necessaria per la realizzazione dell'intervento e per i successivi 5 anni dalla liquidazione del saldo;
14. non cedere disgiuntamente dall'azienda i beni mobili ed immobili oggetto di finanziamento; è ammessa la cessione di beni e superfici aziendali non oggetto di finanziamento a condizione che quanto finanziato mantenga la propria coerenza economica e funzionale;

Inoltre:

Fermo restando quanto in precedenza previsto, il beneficiario ha l'obbligo di:

a) conservare separatamente tutta la documentazione relativa probante la realizzazione delle attività previste nel Piano, per almeno cinque anni dalla erogazione del saldo;

b) assicurare la massima collaborazione in occasione di verifiche e sopralluoghi che l'Amministrazione concedente, l'Organismo Pagatore nonché i Servizi UE riterranno di effettuare, nonché l'accesso ad ogni altro documento utile ai fini dell'accertamento.

c) trasmettere entro le scadenze previste le informazioni necessarie al ~~sistema di~~ monitoraggio fisico, procedurale e finanziario;

3. Nel rispetto della tracciabilità delle operazioni finanziarie connesse alla realizzazione degli interventi, per dimostrare l'avvenuto pagamento delle spese inerenti il progetto della domanda di sostegno finanziata, i beneficiari dovranno riportare e/o far riportare in tutti i documenti di spesa il numero della domanda di sostegno finanziata e l'indicazione "Fondo FEASR – CSR Regione Campania 2023-2027, Intervento SRD03" oltre che il CUP.

4. Il beneficiario deve effettuare il pagamento di tutte le spese sostenute per la realizzazione del progetto esclusivamente con le seguenti modalità:

i. bonifico bancario o ricevuta bancaria (RIBA) indicando nella causale il numero, la data della fattura di riferimento e la tipologia di pagamento (acconto, saldo ecc.) e il CUP;

ii. assegno circolare o bancario non trasferibile;

iii. carta di credito e/o bancomat;

iv. bollettino postale indicando nella causale i dati identificativi del documento di spesa di cui si dimostra il pagamento, quali: nome del destinatario del pagamento, numero e data della fattura pagata, tipo di pagamento (acconto o saldo) e il CUP;

v. MAV;

vi. F24 a condizione che in sede di rendicontazione sia fornita copia del modello F24 con la ricevuta dell'Agenzia delle Entrate relativa al pagamento o alla accertata compensazione o il timbro dell'ente accettante il pagamento (Banca, Poste).

5. Per tutte le modalità di pagamento consentite le operazioni devono essere effettuate utilizzando un conto corrente dedicato (L. 136/2010).

Non sono ammessi in alcun caso e per alcun importo pagamenti in contanti o tramite carte prepagate.

fonte: http://burc.regione.campania.it

19. CONTROLLI

Tutte le domande di sostegno e di pagamento, nonché le altre domande e dichiarazioni presentate da beneficiari o da terzi allo scopo di ottemperare ai requisiti, sono sottoposte a controlli amministrativi che riguardano tutti gli elementi che è possibile e appropriato verificare mediante questo tipo di controlli.

Prima del versamento del saldo finale le domande potranno, altresì, essere sottoposte a controlli in loco da parte dell'Organismo Pagatore per verificare che le operazioni siano attuate in conformità delle norme applicabili e garantire che l'operazione possa beneficiare di un sostegno del FEASR. Tali controlli coprono tutti i criteri di ammissibilità, gli impegni e gli altri obblighi relativi alle condizioni per la concessione del sostegno che è possibile controllare al momento del sopralluogo e che non hanno formato, se del caso, oggetto dei controlli amministrativi.

Infine, al fine di assicurare la stabilità dell'operazione di investimento oggetto di sostegno ed il rispetto degli altri impegni che il beneficiario deve mantenere successivamente alla liquidazione del saldo finale, saranno, a campione, effettuati dei controlli ex post.

Si rinvia per i dettagli ai paragrafi 11, 15 e 17 delle Disposizioni Comuni e alle Istruzioni operative ivi riportate.

20. DECADENZA E REVOCA DEL CONTRIBUTO. RECUPERO DELLE SOMME EROGATE

Motivi di decadenza del beneficio.

Costituiscono sempre motivo di decadenza dal beneficio:
a) mancato rispetto di impegni, obblighi e vincoli;
b) perdita sopravvenuta di requisiti da possedere per l'intera durata dell'operazione;
c) mancato raggiungimento degli obiettivi in relazione ai quali i contributi sono stati concessi;
d) mancato raggiungimento della percentuale di spesa minima del 60% rispetto a quella inizialmente ammessa, ~~fatto salvo i casi di economia di spesa per progetti interamene realizzati~~;
e) decorrenza del termine fissato per l'avvio delle attività;
f) decorrenza del termine fissato per la conclusione dell'intervento;
g) mancata realizzazione dell'intervento;
~~h) decorrenza del termine fissato per la presentazione della domanda di pagamento dell'anticipazione o della domanda di pagamento del primo acconto, prevista in alternativa;~~
i) esito negativo della procedura di rilascio del DURC;
j) esito sfavorevole della procedura di rilascio della certificazione "antimafia";
k) accertamento, da parte della struttura competente di irregolarità (difformità e/o inadempienze) che comportano la decadenza dal contributo;
l) rinuncia da parte del beneficiario;
m) il rifiuto del soggetto beneficiario a cooperare al buon esito di qualsiasi attività di controllo presso l'azienda, ad esclusione dei casi previsti dall'articolo 59, c. 5 del reg. (UE) 2021/2116.

Il provvedimento di decadenza reca la ripetizione dell'eventuale importo indebitamente percepito dal soggetto beneficiario.

Il soggetto beneficiario è tenuto a rimborsare le somme indebitamente percepite, direttamente all'Organismo Pagatore, ~~entro 30 giorni dalla~~ a seguito della formale richiesta da parte della Regione. In caso

fonte: http://burc.regione.campania.it

di mancata restituzione delle somme ~~nel termine prescritto~~, l'Organismo Pagatore avvia la riscossione coattiva delle somme dovute.

Nell'ipotesi di rinuncia da parte del beneficiario non è necessario dare comunicazione di avvio del procedimento di decadenza, atteso che si tratta di istanza proveniente dal beneficiario stesso.

Motivi di Revoca del beneficio

1. Costituiscono sempre motivo di revoca del beneficio:
a) avveramento di una fattispecie di decadenza, ove siano stati già erogati contributi;
b) Accertamento ex post di indicazioni o dichiarazioni non veritiere di fatti, stati e situazioni determinanti ai fini della concessione o dell'erogazione del contributo;
c) mancato rispetto degli obblighi e dei vincoli stabiliti dal bando o dall'atto di concessione del contributo;
d) eventuali informazioni non veritiere tali da indurre l'Amministrazione in errore;
e) il sostanziale mutamento della situazione di fatto;
f) circostanze di forza maggiore che configurano eventi indipendenti dalla volontà dei beneficiari, tali da non poter essere da questi previste, pur con la dovuta diligenza, di cui all'articolo 3 del Regolamento (UE) n. 2021/2116 e che impediscono loro di adempiere, in tutto o in parte, agli obblighi e agli impegni assunti.
2. La revoca totale o parziale del sostegno può essere adottata a seguito:
a) delle risultanze di attività di controllo eseguite dal Servizio regionale competente, dall'O.P. AGEA, da servizi ministeriali o comunitari, volte alla verifica del possesso dei requisiti per il pagamento degli aiuti;
b) seguito delle risultanze di controlli effettuati da Organi di Polizia, Carabinieri, Guardia di Finanza, etc., anche al di fuori dei controlli rientranti nel procedimento amministrativo di contribuzione.
3. La revoca del sostegno comporta il recupero di eventuali somme già erogate.
4. Non comporta il recupero delle somme già erogate la revoca determinata dalle circostanze di cui al comma 1, lettera f).
5. La revoca del contributo comporta l'obbligo della restituzione delle somme eventualmente percepite con interesse calcolato al tasso legale di cui alla normativa vigente all'atto dell'accertamento della causa che la determina.
6. Il soggetto beneficiario è tenuto a rimborsare le somme indebitamente percepite, direttamente all'Organismo pagatore, ~~entro 30 giorni dalla~~ a seguito della formale richiesta da parte della Regione. In caso di mancata restituzione delle somme, l'Organismo pagatore avvia la riscossione coattiva delle somme dovute.

Cause di forza maggiore e circostanze eccezionali

Ai sensi dell'articolo 3, paragrafo 1, del regolamento (UE) n. 2021/2116 si considerano cause di forza maggiore e circostanze eccezionali in particolare i seguenti casi:
a) una calamità naturale grave o un evento meteorologico grave che colpisce seriamente l'azienda;
b) la distruzione fortuita dei fabbricati aziendali adibiti all'allevamento;
c) un'epizoozia, la diffusione di una fitopatia o di un organismo nocivo per le piante che colpisce la totalità o una parte, del patrimonio zootecnico o delle colture del beneficiario;
d) l'esproprio della totalità o di una parte consistente dell'azienda se tale esproprio non poteva essere previsto alla data di presentazione della domanda;
e) il decesso del beneficiario;
f) l'incapacità professionale di lunga durata del beneficiario.

Gli eventi di ~~cui al comma 1~~ sopra devono essere comunicati – e corredati della documentazione probante - all'Ufficio competente, entro quindici giorni dalla data in cui si sono verificati oppure entro quindici giorni a

fonte: http://burc.regione.campania.it

decorrere dal momento in cui l'interessato ne sia venuto a conoscenza, pena il recupero delle somme già erogate.

~~Con riferimento alle fattispecie di cui al comma 1, il rimborso del sostegno concesso e l'applicazione delle sanzioni amministrative sono disciplinati dall'articolo 59, par. 5 del regolamento (UE) n. 2021/2116, nonché dall'art. 1, c.3 del D. Lgs. N. 42 del 17 marzo 2023.~~

21.RIDUZIONI E SANZIONI

Per l'applicazione delle sanzioni in caso di violazione degli impegni o degli altri obblighi previsti e per la determinazione delle relative percentuali di riduzione si rimanda al DRD 321 del 28 maggio 2024.

Nella tabella seguente sono riportati per ciascun impegno / obbligo violato, il tipo di sanzione applicabile e la percentuale di riduzione.

Descrizione Impegno / obbligo	**Fase**	**Tipologia di controllo**	**Tipo di sanzione per l'eventuale inadempienza**	**Base di calcolo della Riduzione**	**Paragrafo di riferimento dell *"Disposizioni comuni per l'applicazione delle riduzioni ed esclusioni per inadempienze dei beneficiari Interventi non a superficie e/o a capo (Interventi non SIGC)" (rif. D.R.D. 321 del 28/05/2024)***
Rispetto dei criteri di ammissibilità	Sostegno / Pagamento/ Ex post (eventuale)	Amministrativo / in loco /ex post (laddove pertinente)	Rifiuto totale / recupero[4] totale	n.a.	Paragrafo 4.1
Mantenimento del punteggio attribuito ai criteri di selezione[5]	Sostegno / Pagamento/ Ex post (eventuale)	Amministrativo / in loco (laddove pertinente)	Rifiuto totale / recupero[4] totale	Importo ammesso[6]	Paragrafo 4.2
Rispetto del cronoprogramma	Sostegno / Esecuzione del progetto/ Pagamento/	Amministrativo	Rifiuto totale o parziale / recupero[4] totale o parziale	Importo ammesso[6]	Paragrafo 5.7
Rispetto dei	Pagamento	Amministrativo /	Rifiuto totale o	Importo	Paragrafo 5.8

[4] Per recupero totale o parziale si intende revoca totale del sostegno ed recupero delle somme erogate.
[5]Si applica solo in caso di mancato mantenimento del punteggio minimo e/o in caso si vada al di sotto del punteggio dell'ultimo beneficiario posizionato in graduatoria in posizione utile alla concessione del finanziamento.
[6]Per "importo ammesso" si intende l'importo complessivo ammesso, erogato o da erogare, per ciascun intervento a cui si riferiscono gli impegni violati.

fonte: http://burc.regione.campania.it

Descrizione Impegno / obbligo	Fase	Tipologia di controllo	Tipo di sanzione per l'eventuale inadempienza	Base di calcolo della Riduzione	Paragrafo di riferimento dell *"Disposizioni comuni per l'applicazione delle riduzioni ed esclusioni per inadempienze dei beneficiari Interventi non a superficie e/o a capo (Interventi non SIGC)" (rif. D.R.D. 321 del 28/05/2024)*
termini per la conclusione dell'operazione e presentazione della Domanda di Pagamento per saldo		in loco	parziale / recupero[4] totale o parziale	ammesso[6]	
Mancata richiesta di variante	Sostegno / Pagamento	Amministrativo / in loco	Rifiuto parziale / recupero[4] parziale	Importo ammesso[6] oggetto di variante	Paragrafo 5.6
Produzione di prove false o omissioni per negligenza	Sostegno / Esecuzione del progetto/ Pagamento/ Ex post	Amministrativo / in loco / ex post	Rifiuto totale / recupero[4]totale / esclusione del beneficiario dallo stesso Intervento per l'anno civile dell'accertamento e per l'anno civile successivo	n.a.	Paragrafo 5.13
Informazione e pubblicità	Pagamento/ Ex post	Amministrativo / in loco / ex post	Rifiuto parziale / recupero[4] parziale	Importo ammesso[6]	Paragrafo 5.4
Rispetto della normativa in materia di Valutazioni ambientali	Sostegno / Pagamento	Amministrativo	Rifiuto totale / recupero[4] totale	n.a.	Paragrafo 5.3
Controlli e conservazione della documentazione	Sostegno / Esecuzione del progetto/ Pagamento/ Ex post	Amministrativo / in loco / ex post	Rifiuto totale / recupero[4] totale	n.a.	Paragrafo 5.14
Fornitura dati monitoraggio	Esecuzione del progetto/ Pagamento	Amministrativo	Rifiuto parziale / recupero[4] parziale	Importo ammesso[6]	Paragrafo 5.10
Realizzazione delle operazioni	Pagamento/ Ex post	Amministrativo / in loco / ex post	Rifiuto totale / recupero[4] totale	n.a.	Paragrafo 5.5
Stabilità delle operazioni	Ex post	Ex post	Recupero[4] totale o parziale	Importo ammesso[6]	Paragrafo 5.15

fonte: http://burc.regione.campania.it

Descrizione Impegno / obbligo	Fase	Tipologia di controllo	Tipo di sanzione per l'eventuale inadempienza	Base di calcolo della Riduzione	Paragrafo di riferimento dell *"Disposizioni comuni per l'applicazione delle riduzioni ed esclusioni per inadempienze dei beneficiari Interventi non a superficie e/o a capo (Interventi non SIGC)" (rif. D.R.D. 321 del 28/05/2024)*
Mancata Comunicazione: 1. *Indirizzo PEC o suo aggiornamento* 2. *Coordinate del Conto Corrente bancario o postale dedicato / IBAN* 3. *Inizio lavori*	Sostegno / Esecuzione del progetto/ Pagamento	Amministrativo	Rifiuto totale o parziale / recupero[4] totale o parziale	Importo ammesso[6]	Paragrafo 5.11
Mancata comunicazione variazioni nella posizione di beneficiario	Sostegno / Esecuzione del progetto/ Pagamento/ Ex post	Amministrativo / in loco / ex post	Rifiuto totale o parziale / recupero[4] totale o parziale	Importo ammesso[6]	Paragrafo 5.11

** STABILITÀ DELLE OPERAZIONI

Anno in cui è avvenuta l'inadempienza	1° anno	2° anno	3° anno	4° anno	5° anno
% di recupero dell'importo erogato	100%	90%	80%	70%	60%

Obbligo specifico

Il termine per la presentazione della richiesta di proroga è stabilito in 60 giorni antecedenti la data di ultimazione delle operazioni.

Effetti dell'inadempienza

La presentazione di una richiesta di proroga oltre il termine stabilito, laddove accolta positivamente dal competente Soggetto Attuatore, comporta l'applicazione delle riduzioni secondo i criteri indicati in tabella.

Livello di inadempienza	Gravità	Entità	Durata
Basso (1)	Uguale alla durata	Uguale alla durata	ritardo ≤ 20 gg
Medio (3)	Uguale alla durata	Uguale alla durata	20 gg < ritardo ≤ 40 gg
Alto (5)	Uguale alla durata	Uguale alla durata	40 gg < ritardo ≤ 60 gg

fonte: http://burc.regione.campania.it

I giorni di ritardo sono conteggiati a partire dal termine stabilito dal bando.

Nella tabella che segue è indicata la percentuale di riduzione applicabile sull'importo ammesso erogato o da erogare, in funzione del punteggio medio calcolato con le modalità previste al paragrafo 3.1. del Documento "Disposizioni comuni per l'applicazione delle riduzioni ed esclusioni per inadempienze dei beneficiari Interventi non a superficie e/o a capo (Interventi non SIGC)"

Punteggio medio (x)	Percentuale di riduzione
1 ≤ x <3	1%
3 ≤ x <4	3%
x ≥ 4	5%

Per tutto quanto non espressamente indicato, si rimanda al DRD 321 del 28 maggio 2024 nonché al D. Lgs n. 42/2023 e smi e al DM MASAF n. 93348 del 26 febbraio 2024.

22. MODALITÀ DI RICORSO

I reclami ed i ricorsi sono disciplinati dalle Disposizioni Comuni – paragrafo 19, cui si rinvia.

23. INFORMAZIONE E TRATTAMENTO DEI DATI

I dati forniti dai beneficiari nelle diverse fasi procedurali sono trattati nel rispetto della normativa vigente e, in particolare, del Decreto Legislativo n. 196/2003 ("Codice in materia di protezione dei dati personali") e del Regolamento (UE) n. 2016/679 relativo alla protezione delle persone fisiche con riguardo al trattamento dei dati personali, nonché alla libera circolazione di tali dati (di seguito GDPR).

L'Informativa per il trattamento dei dati personali da parte dell'Autorità di Gestione del CSR Campania 2023-2027 è disponibile, al seguente indirizzo:

http://www.agricoltura.regione.campania.it/CSR_2023-2027/CSR-23-27.html

24. DISPOSIZIONI FINALI

Il presente avviso rispetta il principio orizzontale di non discriminazione sia negli obiettivi che nelle condizioni di partecipazione, nel rispetto degli articoli 9 e 79 del Regolamento (UE) n. 2021/2115 e dei principi generali dell'ordinamento europeo.

Per tutto quanto non espressamente previsto nel presente Bando si rinvia al CSR 2023-2027 della Regione Campania, alle Disposizioni Comuni per gli interventi non SIGC approvate con DRD n°943 del 21.12.2023.

L'Autorità di Gestione si riserva la facoltà di modificare, prorogare, sospendere o revocare il presente Bando, qualora ne rilevasse la necessità e l'opportunità per ragioni di pubblico interesse o in seguito a precise richieste della Commissione Europea.

25.ALLEGATI

Allegato n°1– Dichiarazione sostitutiva di certificazione art. 46 del DPR 4452000 per attività agrituristiche in esercizio

Allegato n°2 – Dichiarazione di affidabilità

fonte: http://burc.regione.campania.it

Allegato n°3a – Dichiarazione sostitutiva di certificazione art. 46 del DPR 4452000 per la verifica antimafia

Allegato n°3b – Dichiarazione sostitutiva di certificazione art. 46 del DPR 4452000 per la verifica antimafia

Allegato n°4 – Dichiarazione rispetto limiti di Cumulabilità

Allegato n°5 – Autorizzazione proprietario realizzazione intervento

Allegato n°6 – Autorizzazione comproprietario

Allegato n°7 – Dichiarazione tracciabilità dei flussi finanziarie

Allegato n°8 – Dichiarazione di avvio dell'intervento

Allegato n°9 – Comunicazione conclusione lavori

fonte: http://burc.regione.campania.it

Decreto Dirigenziale n. 622 del 07/10/2024

Dipartimento 50 - GIUNTA REGIONALE DELLA CAMPANIA

Direzione Generale 7 - DIREZIONE GENERALE PER LE POLITICHE AGRICOLE, ALIMENTARI E FORESTALI

Oggetto dell'Atto:

DECRETO MIPAAF N. 623017 DEL 26 NOVEMBRE 2021 ¿FONDO PER IL RIMBOSCHIMENTO E LA TUTELA AMBIENTALE E IDROGEOLOGICA DELLE AREE INTERNE ANNUALITÀ 2020 ¿ 2021¿. PRENOTAZIONE DI IMPEGNO E APPROVAZIONE DEL BANDO PER GLI ¿INVESTIMENTI NELLO SVILUPPO DELLE AREE F ORESTALI E TUTELA DEGLI ECOSISTEMI TARTUFIGENI DELLE AREE COLLINARI E MONTANE¿ ¿ CAP. U05069 E.F. 2024

IL DIRETTORE GENERALE

PREMESSO che:

- con regolamento regionale n. 12 del 15.11.2011, in osservanza dei criteri generali dell'art. 1, comma 1 e 12 della L.R. 20 luglio 2010 n. 7, è istituita la Direzione Generale per le Politiche Agricole, Alimentari e Forestali;
- con DGR n. 165 del 14/04/2021 e successivo DPGR n. 78 del 24.04.2021, è stato conferito l'incarico di Direttore Generale per le Politiche Agricole, Alimentari e Forestali alla Dott.ssa Maria Passari;

VISTI

a. il decreto-legge 14 ottobre 2019 n. 111, convertito con legge 12 dicembre 2019 n. 141 e, in particolare, l'art. 4 bis, istitutivo di un Fondo per il rimboschimento e la tutela ambientale e idrogeologica delle aree interne i cui criteri e modalità di ripartizione sono stabiliti con decreto del Ministero delle politiche agricole alimentari e forestali, adottato d'intesa con il Ministero dell'ambiente e della tutela del territorio e del mare, sentita la Conferenza unificata;

b. il decreto del Ministero delle politiche agricole alimentari e forestali n. 486302 del 29 settembre 2021, adottato di concerto con il MITE, ai sensi del richiamato art. 4 bis – che disciplina le condizioni, i criteri e le modalità di ripartizione del Fondo per il rimboschimento e la tutela ambientale e idrogeologica delle aree interne;

PRESO ATTO che

a. il richiamato decreto ministeriale prevede l'utilizzo delle risorse del fondo esclusivamente per il finanziamento di interventi di messa in sicurezza, manutenzione del suolo e rimboschimento attuati dalle imprese agricole e forestali secondo i criteri specificati nel medesimo decreto;

b. nell'ambito della somma complessiva impegnata con Decreto MIPAAF della Direzione Generale dell'Economia Montana e delle Foreste DIFOR I n. 623017 del 26/11/2021 di € 3.000.000,00, è stata assegnata a favore della Regione Campania la somma di € 127.500,00 per l'annualità 2021;

CONSIDERATO che:

a. con il DRD n. 36 del 22/02/2022 si è provveduto ad accertare la somma di € 127.500,00 (accertamento n. 4210003475) con l'obiettivo di finanziare interventi con finalità climatico-ambientale, protettive da calamità di origine naturale biotiche e abiotiche, paesaggistiche, sociali e produttive finalizzati alla mitigazione e adattamento al cambiamento climatico;
b. con Deliberazione di Giunta Regionale n. 303 del 21/06/2024 a oggetto "*Applicazione quote di Avanzo Vincolato ed Accantonato al Bilancio di Previsione 2024/2026"* le suddette somme sono state accantonate per le attività da realizzare entro il 2024;
c. la Direzione Generale Politiche Agricole Alimentari e Forestali intende utilizzare detti fondi per interventi di forestazione e di salvaguardia degli ecosistemi tartuficoli, mediante utilizzo di piantine micorrizate, da realizzarsi a cura di aziende agricole e forestali private situate in aree con vincoli specifici in Campania;
d. la U.O.D. 50 07 18 Ambiente Foreste e Clima, in quanto soggetto delegato *ratione materiae* agli interventi di carattere forestale, ha predisposto un bando per gli "*Investimenti nello sviluppo delle aree forestali e tutela degli ecosistemi tartufigeni delle aree collinari e montane*" finalizzato all'incremento e alla salvaguardia degli ecosistemi tartufigeni mediante interventi di **1.** Imboschimento di superfici agricole e non agricole con specie autoctone micorizzate - **2.** Salvaguardia della biodiversità degli ecosistemi tartuficoli naturali e controllati (boschi destinati alla produzione di tartufi);

e. con il presente DRD la Direzione Generale Politiche Agricole Alimentari e Forestali, in uno con la propria SSL "Ambiente Foreste e Clima", in quanto soggetto delegato *ratione materiae* agli interventi di carattere forestale, intende effettuare una prenotazione di impegno della somma di € 127.500,00, per dare copertura al bando, predisposto dalla stessa U.O.D. 50 07 18 "Ambiente Foreste e Clima, che viene approvato con il presente provvedimento, da destinare alle attività sopra riportate.

ACQUISITI, inoltre, i documenti di seguito indicati:

- *Bando di attuazione SRD05 "Impianti di forestazione/imboschimento e sistemi agroforestali su terreni agricoli" e relativi allegati;*
- *Disposizioni Generali approvate con DRD n. 815 del 30/11/2023.*

RITENUTO necessario:

- procedere all'approvazione del già menzionato Bando con i relativi allegati relativo alla fase di presentazione della DDS e alla documentazione da allegare per la ricevibilità e istruttoria della stessa che, in uno al presente provvedimento, ne formano parte integrante e sostanziale, rimandando ad apposito DRD la gestione delle fasi successive;
- mutuare in parte quanto stabilito nelle Disposizioni Generali PSR Campania 2014-2020 della DG Politiche Agricole Alimentari e Forestali approvate con DRD n. 815 del 30/11/2023 opportunamente adeguate alla differente tipologia di finanziamento;
- tenere conto di quanto previsto nel bando della SRD05 per alcuni aspetti di carattere forestale;
- stabilire quale termine per la presentazione della Domanda di Sostegno, da trasmettere via pec alla U.O.D. 50 07 18 Ambiente Foreste e Clima della Direzione Generale (PEC: uod.500718@pec.regione.campania.it), **le ore 16:00 del 04 novembre 2024**;
- prevedere la adozione di una graduatoria regionale provvisoria, dalla pubblicazione della quale gli interessati potranno proporre entro 10 giorni, istanza di riesame, da indirizzare al soggetto attuatore (U.O.D. 50 07 18);
- prevedere l'adozione di una graduatoria regionale definitiva, all'esito di tutti i riesami, fermo restando che, in caso di dotazione finanziaria sufficiente a coprire tutte le richieste pervenute, sono direttamente finanziabili tutte le Domande inserite nell'elenco delle domande ammissibili della Graduatoria provvisoria, salvo il caso in cui l'interessato abbia prodotto istanza di riesame;

DATO ATTO, inoltre che il presente intervento non rientra nell'ambito di applicazione dell'art. 42 del TFUE ed il sostegno è concesso ai sensi del Regolamento (UE) 2023/2831 della Commissione del 13 dicembre 2023 relativo all'applicazione degli articoli 107 e 108 del trattato sul funzionamento dell'Unione europea agli aiuti «de minimis» e che i beneficiari saranno sottoposti a controllo attraverso il Registro Nazionale Aiuti (RNA)

Visto il D.lgs. 23 giugno 2011 n. 118 e s.m.i. recante "Disposizioni in materia di armonizzazione dei sistemi contabili";
Vista la Deliberazione di Giunta regionale n. 306 del 31/05/2017 ad oggetto: "adeguamento della titolarità gestionale dei capitoli di entrata e di spesa alle nuove strutture ordinamentali e modifica denominazione capitoli in esecuzione di quanto disposto con la DGRC n. 230/2017";
Vista la Legge Regionale 05 dicembre 2017 n. 37 recante "Principi e strumenti della programmazione ai fini dell'ordinamento contabile della Regione Campania che abroga la L.R. 30 aprile 2002 n. 7 recante "Ordinamento contabile della Regione Campania";
Vista la deliberazione di Giunta regionale n. 342 del 5 giugno 2018 ad oggetto: "Regolamento di contabilità regionale in attuazione dell'articolo 10 della legge regionale 5 dicembre 2017, n. 37;

Visto il regolamento regionale n 5 del 7 giugno 2018 ad oggetto: "Regolamento di contabilità regionale in attuazione dell'articolo 10 della legge regionale 5 dicembre 2017, n. 37;
Vista la Deliberazione di Giunta regionale n. 600 del 22.12.2020 avente ad oggetto "Variazioni ordinamentali - determinazioni" con la quale è stato ridefinito l'assetto organizzativo della Direzione Generale per le Politiche Agricole, Alimentari e Forestali mediante soppressione di Unità Operative Dirigenziali e costituzione di uno Staff nonché di nuove Unità Operative Dirigenziali;
Vista la Deliberazione di Giunta regionale n.530 del 30.11.2021 ad oggetto: "Modifica titolarità gestionale del capitolo di Spesa U05385 e dei capitoli di Entrata e di Spesa della Direzione Generale per le Politiche Agricole, Alimentari e Forestali in esecuzione della DGRC n. 600 del 22 dicembre 2020.
Vista la L.R. n. 24 del 28 dicembre 2023 "Disposizioni per la formazione del bilancio di previsione finanziario per il triennio 2024- 2026 della Regione Campania - Legge di stabilità regionale 2024";
Vista la L.R. n. 25 del 28 dicembre 2023, di approvazione del Bilancio di previsione finanziario per il triennio 2024-2026 della Regione Campania;
Vista la Deliberazione di Giunta Regionale del 29 dicembre 2023 n. 814 ad oggetto: "Approvazione Documento tecnico di Accompagnamento al Bilancio di previsione finanziario per il triennio 2024-2026 della Regione Campania";
Vista la Deliberazione di Giunta Regionale del 10 gennaio 2024 n. 3 ad oggetto: "Approvazione Bilancio gestionale 2024 – 2026 della Regione Campania – formulazione indirizzo".

DECRETA

per le motivazioni indicate in premessa, che qui si intendono integralmente riportate:

1. in attuazione del Decreto MIPAAF n. 623017 del 26 novembre 2021 "*Fondo per il rimboschimento e la tutela ambientale e idrogeologica delle aree interne annualità 2020 – 2021*" di approvare il bando per gli "*Investimenti nello sviluppo delle aree forestali e tutela degli ecosistemi tartufigeni delle aree collinari e montane*" ed i relativi allegati che, in uno al presente provvedimento ne formano parte integrante e sostanziale;
2. di mutuare in parte quanto stabilito nelle Disposizioni Generali PSR Campania 2014-2020 della DG Politiche Agricole Alimentari e Forestali approvate con DRD n. 815 del 30/11/2023 opportunamente adeguate alla differente tipologia di finanziamento e di tenere conto di quanto previsto nel bando della SRD05 per alcuni aspetti di carattere forestale;
3. di fissare la dotazione finanziaria del Bando in € 127.500,00;
4. di disporre che la domanda di sostegno dovrà pervenire alla U.O.D. "Ambiente Foreste e Clima" (uod.500718@pec.regione.campania.it) **solo tramite pec entro le ore 16.00 del 04 novembre 2024**;
5. di prevedere l'adozione di una graduatoria regionale provvisoria e, all'esito di tutti i riesami, la successiva adozione e pubblicazione di una graduatoria unica regionale definitiva, fermo restando che, in caso di dotazione finanziaria sufficiente a coprire tutte le richieste pervenute, sono direttamente finanziabili tutte le domande inserite nell'elenco delle domande ammissibili della graduatoria provvisoria, salvo il caso in cui l'interessato abbia prodotto istanza di riesame;
6. di autorizzare l'ufficio di STAFF 50.13.93 a procedere alla prenotazione d'impegno della somma complessiva di €127.500,00 rinviando per le specifiche contabili all'allegato sap che è parte integrante e sostanziale del presente provvedimento;

7. di dare atto che il RUP della su richiamata procedura è il dott. Luca Branca della U.O.D. 50.07.22
8. di incaricare la U.O.D. 50.07.18 della divulgazione e pubblicazione sul Portale dell'Agricoltura del testo integrato delle disposizioni e del bando;
9. di dare atto che per il presente provvedimento sussistono gli obblighi di pubblicazione sul sito internet istituzionale della Giunta e del Consiglio in una apposita sottosezione della sezione Amministrazione trasparente (Regione casa di vetro), ai sensi dell'art. 27, comma 6 ter, della L.R. 19 gennaio 2009, n. 1 come modificata ed integrata con L.R. 28 luglio 2017, n. 23;
10. di dare atto che per il presente provvedimento sussistono gli obblighi di pubblicazione, pubblicità, trasparenza e diffusione di informazioni sul sito internet istituzionale della Giunta Regionale della Campania nella sottosezione sovvenzioni, contributi, sussidi, vantaggi economici - Criteri e modalità, della Sezione Amministrazione trasparente ai sensi dell'art. 26 comma 1 del d.lgs. 33/2013;
11. di inviare, per quanto di rispettiva competenza, copia del presente decreto:
    - all'Assessore all'Agricoltura;
    - allo STAFF Funzioni di Supporto Tecnico – Operativo. Gestione e Coordinamento dei Procedimenti di Spesa e del Riconoscimento dei Debiti Fuori Bilancio 50.13.93;
    - allo STAFF - Funzioni di supporto tecnico-amministrativo - Audit interno 50.07.92;
    - alla U.O.D. 50.07.18 per la pubblicazione sul sito internet dell'Assessorato all'Agricoltura della Regione Campania e per gli adempimenti relativi alla pubblicazione sul B.U.R.C.".

- PASSARI -

BANDO PER INVESTIMENTI NELLO SVILUPPO DELLE AREE FORESTALI E TUTELA DEGLI ECOSISTEMI TARTUFIGENI DELLE AREE COLLINARI E MONTANE"

Sommario

1. RIFERIMENTI NORMATIVI ... 1
2. OBIETTIVI E FINALITÀ ... 2
3. AMBITO TERRITORIALE ... 3
4. DOTAZIONE FINANZIARIA ... 3
5. DESCRIZIONE DEGLI INTERVENTI ... 3
6. BENEFICIARI ... 4
7. CONDIZIONI DI AMMISSIBILITÀ E ALTRE CONDIZIONI PRECLUSIVE ... 4
8. SPESE AMMISSIBILI ... 6
9. IMPORTI ED ALIQUOTE DI SOSTEGNO ... 8
10. CRITERI DI SELEZIONE ... 8
11. PRESENTAZIONE DELLE DOMANDE DI SOSTEGNO E DOCUMENTAZIONE DA ALLEGARE ... 9
12. MODALITÀ DI RICORSO ... 12
13. TRATTAMENTO DATI PERSONALI ... 12
14. ALLEGATI ... 12
15. ALTRI ALLEGATI ... 13

1. RIFERIMENTI NORMATIVI

La Regione Campania adotta il presente avviso in coerenza ed attuazione della normativa Unionale, Nazionale, Regionale.
In particolare, gli investimenti di cui al presente bando non rientrano nell'ambito dell'Allegato I del TFUE e sono erogati ai sensi del Regolamento (UE) 2023/2831 del 13 dicembre 2023 relativo all'applicazione degli articoli 107 e 108 del trattato sul funzionamento dell'Unione europea agli aiuti «de minimis»

Normativa Comunitaria

- Articolo 73 e 74 del Regolamento (UE) 2021/2115 del Parlamento Europeo e del Consiglio del 02 dicembre 2021 recante norme sul sostegno ai piani strategici che gli Stati membri devono redigere nell'ambito della politica agricola comune (piani strategici della PAC) e finanziati dal Fondo europeo agricolo di garanzia (FEAGA) e dal Fondo europeo agricolo per lo sviluppo rurale (FEASR) e che abroga i regolamenti (UE) 1305/2013 e (UE) 1307/2013;
- Linee guida europee per "*Afforestation and Reforestation*": https://foresteurope.org/wp-content/uploads/2016/08/Pan-EuropeanAfforestationReforestationGuidelines.pdf
- Regolamento (UE) N. 1143/2014 del Parlamento Europeo e del Consiglio del 22 ottobre 2014 (Per la elaborazione delle Black List Specie Esotiche Nazionali e Regionali);
- Piano Strategico nell'ambito della Politica Agricola Comune, per il periodo dal 1º gennaio 2023 al 31 dicembre 2027 ("Piano Strategico della PAC 2023-2027") versione 2.1 approvato con Decisione n. C(2023) 6960 final del 23/10/2023;
- Complemento per lo sviluppo rurale del piano strategico pac 2023 - 2027 della Regione Campania versione 2.1 approvato con DDR n. 45 del 31/01/2024;
- Regolamento (UE) 2023/2831 del 13 dicembre 2023 relativo all'applicazione degli articoli 107

e 108 del trattato sul funzionamento dell'Unione europea agli aiuti «de minimis».

Normativa Nazionale

- Decreto Legislativo 10 novembre 2003, n. 386 "Attuazione della direttiva 1999/105/CE relativa alla commercializzazione dei materiali forestali di moltiplicazione";
- Decreto del Ministro dell'Ambiente e della tutela del territorio e del mare del 17 ottobre 2007 "Criteri minimi uniformi per la definizione di misure di conservazione relative a Zone Speciali di Conservazione (ZSC) e a Zone di Protezione Speciale (ZPS)" e ss.mm.ii.
- Programma Quadro per il Settore Forestale (PQSF) del Ministero delle politiche agricole alimentari e forestali e del Ministero dell'ambiente e della tutela del territorio e del mare;
- Decreto Legislativo 15 dicembre 2017, n. 230 "Adeguamento della normativa nazionale alle disposizioni del regolamento (UE) n. 1143/2014 del Parlamento europeo e del Consiglio del 22 ottobre 2014, recante disposizioni volte a prevenire e gestire l'introduzione e la diffusione delle specie esotiche invasive. (GU n.24 del 30-1-2018);
- Decreto legislativo 3 aprile 2018 n. 34 "Testo unico in materia di foreste e filiere forestali" e ss.mm.ii.;
- Strategia Forestale Nazionale per il settore forestale e le sue filiere in attuazione dell'art. 6, comma 1, del decreto legislativo 3 aprile 2018, n. 34;
- Strategia forestale nazionale per il settore forestale e le sue filiere in attuazione dell'art. 6, comma 1, del decreto legislativo 3 aprile 2018, n. 34;
- DM MASAF - N.0093348 del 26/02/2024: "Disposizioni attuative e criteri per determinare le percentuali di riduzione applicabili per inadempienze degli obblighi della condizionalità "rafforzata" 2023-2027 e per violazione degli impegni dei regimi ecologici per il clima e l'ambiente e degli interventi di sviluppo rurale finanziati dal FEASR 2023-2027".

Normativa Regionale

- Legge Regionale 7 maggio 1996, n. 11 e ss.mm.ii., recante "Modifiche ed integrazioni alla Legge Regionale 28 febbraio 1987, n°13, concernente la delega in materia di economia, bonifica montana e difesa del suolo";
- Legge Regionale 20 giugno 2006 n. 13 e successivo Regolamento Regionale n. 3 del 24 luglio 2007 "Disciplina della raccolta, coltivazione e commercio dei tartufi freschi o conservati e tutela degli ecosistemi tartufigeni";
- Regolamento regionale 28 settembre 2017 n. 3 "Regolamento di tutela e gestione sostenibile del patrimonio forestale regionale" e ss.mm.ii.;
- D.G.R. Campania n. 795 del 19/12/2018 – "Approvazione Misure di conservazione dei SIC (Siti di Interesse Comunitario) per la designazione delle ZSC (Zone Speciali di Conservazione) della rete Natura 2000 della Regione Campania";
- DRD n. 943 del 21 dicembre 2023 di approvazione delle "Disposizioni comuni - Interventi non a superficie e/o a capo (Interventi non SIGC) - versione 1.0" (di seguito Disposizioni comuni);
- DRD n. 321 del 28.05.2024 - Disposizioni comuni per l'applicazione delle riduzioni ed esclusioni del sostegno per inadempienze dei beneficiari - Interventi non a superficie e/o a capo (Interventi non SIGC) - versione 1.0.;
- Per alcune norme di carattere generale si rinvia a quanto riportato nelle Disposizioni Attuative Generali per le Misure non connesse alla superficie e/o agli animali del PSR Campania 2014-2020 (approvate con DRD n. 815 del 30/11/2023 di seguito indicate come: Disposizioni Attuative.).

2. OBIETTIVI E FINALITÀ

L'intervento è finalizzato:
- alla realizzazione di imboschimenti permanenti con piantine micorizzate su terreni idonei, allo scopo di contribuire alla mitigazione dei cambiamenti climatici attraverso il sequestro del carbonio, alla difesa del territorio e del suolo da cause biotiche e abiotiche, alla prevenzione dei rischi naturali,

alla regimentazione delle acque, nonché alla conservazione e alla tutela della biodiversità delle aree tartuficole;
- all'aumento delle superfici regionali destinate alla coltivazione del tartufo e all'incremento della produzione tartuficola regionale.
Ai fini del presente bando si definisce:

- **terreno agricolo**: terreno destinato a colture agrarie che è stato coltivato o mantenuto a riposo per normale rotazione colturale negli ultimi due anni che precedono la presentazione della domanda di contributo;
- **terreno non agricolo**: terreno incolto, terreno a destinazione non agricola e terreno già sottoposto a forestazione produttiva;
- **tartufaia naturale**: qualsiasi formazione vegetale di origine naturale che produce spontaneamente tartufi;
- **tartufaia coltivata**: impianto specializzato, realizzato ex novo con piante tartufigene certificate e sottoposto ad appropriate cure colturali;
- **tartufaia controllata**: tartufaia naturale sottoposta a miglioramenti ed eventualmente incrementata con la messa a dimora di un congruo numero di piante tartufigene.

3. AMBITO TERRITORIALE

La tipologia di intervento trova applicazione su tutte le aree della Regione Campania soggette a vincoli specifici (vedi scheda allegata).

4. DOTAZIONE FINANZIARIA

Per il presente bando la dotazione finanziaria è di **€ 127.500,00**, e copre, per la Tipologia A. i costi di impianto, l'acquisto, piantine ed i costi di recinzione della superficie imboschita, per la Tipologia B. gli interventi di salvaguardia da calamità biotiche e abiotiche delle aree boscate e degli ecosistemi tartuficoli controllati regionali.

5. DESCRIZIONE DEGLI INTERVENTI

Si prevedono le seguenti tipologie di intervento:

A. Imboschimento di superfici agricole e non agricole con specie autoctone micorizzate
Realizzazione di boschi di origine artificiale assimilabili nella loro conformazione finale a boschi naturali o a coltivazioni arboree da destinare alla produzione di tartufi da iscrivere, a fine intervento, all'Albo regionale.
Gli impianti hanno finalità climatico-ambientali, protettive, paesaggistiche, sociali e produttive.
A conclusione del ciclo colturale, i terreni possono essere nuovamente destinati ad uso agricolo.
B. Salvaguardia della biodiversità degli ecosistemi tartuficoli naturali (boschi destinati alla produzione di tartufi)
Realizzazione di protezioni, recinzioni, miglioramenti per le aree boschive naturali destinate alla produzione di tartufi (tartufaie naturali e controllate, riconosciute e iscritte all'Albo regionale).

Gli interventi hanno finalità climatico-ambientali, protettive da calamità di origine naturali biotiche e abiotiche, paesaggistiche, sociali e produttive.

Gli impianti e gli interventi hanno finalità di mitigazione e adattamento al cambiamento climatico anche grazie allo stoccaggio di CO_2 nei prodotti legnosi, di tutela ambientale, protettiva, paesaggistica, sociale, ma anche finalità produttiva.

La scelta delle specie deve rispettare l'adattabilità alla fascia fitoclimatica d'intervento, ricorrendo alle specie forestali autoctone, ovvero ecologicamente adattate e idonee alle condizioni pedoclimatiche della regione e a tartufi di specie presenti in Campania ma anche specie presenti sul

territorio nazionale. La scelta deve comunque essere fatta tra quelle indicate nell'allegato "Elenco specie" che comprende quelle adatte alle condizioni pedoclimatiche dei diversi areali regionali.

Per le aree protette e per i siti Rete Natura 2000, la scelta delle specie deve tener conto di quanto indicato negli specifici documenti di programmazione/gestione.
Gli impianti che afferiscono agli interventi sopra riportati devono essere realizzati utilizzando tecniche produttive ottimali:

- in conformità alla Legge Regionale 7 maggio 1996, n. 11 e ss.mm.ii., recante "Modifiche ed integrazioni alla Legge Regionale 28 febbraio 1987, n°13, concernente la delega in materia di economia, bonifica montana e difesa del suolo" e successive modificazioni e del Regolamento regionale 28 settembre 2017 n. 3 "Regolamento di tutela e gestione sostenibile del patrimonio forestale regionale" e ss.mm.ii;
- nel rispetto del vigente Piano Regionale per la programmazione delle attività di previsione e prevenzione e lotta attiva contro gli incendi boschivi, approvato annualmente dalla Giunta Regionale, in linea con le vigenti disposizioni comunitarie e in conformità con quanto previsto dalle Linee Guida nazionali di protezione delle foreste disposte dalla Legge 353/2000;
- conformemente agli strumenti di pianificazione e gestione forestale (Piano Forestale Generale regionale, piano di assestamento, piani di coltura e conservazione, autorizzazione al taglio);
- nel rispetto dei criteri di gestione forestale sostenibile e delle norme di buone pratiche forestali e silvocolturali definiti dal Decreto del Ministro dell'ambiente e della tutela del territorio del 16 giugno 2005;
- in conformità alle prescrizioni e agli obblighi del Decreto del Ministro dell'Ambiente e della tutela del territorio e del mare del 17 ottobre 2007 "Criteri minimi uniformi per la definizione di misure di conservazione relative a Zone Speciali di Conservazione (ZSC) e a Zone di Protezione Speciale (ZSC)" e ss.mm.ii.

6. BENEFICIARI

Aziende agricole e forestali, in possesso del Fascicolo Aziendale, proprietarie/posseditrici della superficie interessata dagli interventi, anche in forma associata. Tra i titoli di possesso è escluso il comodato d'uso.

7. CONDIZIONI DI AMMISSIBILITÀ E ALTRE CONDIZIONI PRECLUSIVE

7.1 Condizioni di ammissibilità

Ai fini della presente tipologia di intervento sono previste le seguenti condizioni di ammissibilità:

- Legittimo titolo di proprietà o di altra forma di possesso dell'area da imboschire, ad esclusione del comodato d'uso. I titoli di possesso diversi dalla proprietà e dall'usufrutto devono avere una durata minima, **a partire dalla data di presentazione della domanda di sostegno**, di:
  - quindici anni;
  - in caso di comproprietà o di altra forma di possesso, diversa dalla piena proprietà, bisogna produrre espressa autorizzazione scritta di tutti i comproprietari / proprietari per la realizzazione degli impianti.
- Possesso di un piano di gestione forestale o sua predisposizione prima dell'emissione del decreto di finanziamento oppure entro 150 successivi, di uno strumento equivalente che sia conforme alla gestione sostenibile delle foreste, per superfici forestali aziendali **maggiori di 10 ettari**;
- Presentazione di un piano di coltura e conservazione, allegato al progetto di imboschimento, che verrà poi approvato e reso esecutivo al completamento dell'intervento.
- Localizzazione in aree di collina o di montagna così come da scheda allegata.

7.2 Condizioni di ammissibilità nelle aree protette:

Nelle aree protette e nei siti Rete Natura 2000 l'imboschimento deve essere coerente con gli obiettivi di gestione dei siti, d'intesa con le autorità di gestione degli stessi che ne rilasciano l'autorizzazione;

La specie da impiantare deve essere scelta tra quelle indicate nell'allegato "Elenco specie ammesse" che comprende quelle adatte alle condizioni pedoclimatiche delle diverse aree regionali.
Nelle suddette aree la documentazione da allegare all'istanza di imboschimento è la seguente:

- La VIncA.
- La Valutazione dell'impatto ambientale, laddove prevista dalla normativa ambientale in materia, e comunque qualora un impianto rischi di avere effetti negativi sull'ambiente.

Per ulteriori dettagli si veda il par. 8.4 delle Disposizioni Attuative DRD n. 815 del 30/11/2023 mutuate dal PSR Campania.
Per superfici maggiori di 5 ettari deve essere prevista una mescolanza di specie arboree che includa:
· almeno il 50% di latifoglie;
· un massimo di tre specie o varietà arboree, la meno abbondante delle quali costituisce almeno il 10% dell'impianto.

7.3 Ulteriori condizioni per l'accesso
Per l'Intervento A. - Nel caso di terreni agricoli, la superficie minima per l'impianto di una tartufaia è di 0,5 ettari anche in più corpi preferibilmente superfici contigue a boschi o a imboschimenti con specie micorrizate già realizzati.
Per l'Intervento B. - Nel caso di terreni non agricoli, per la realizzazione di tutte le operazioni (potature, recinzioni, sistemazioni idraulico-forestali, ecc.) la superficie minima è di almeno 2,0 ettari in unico corpo.

Non sono ammissibili superfici oggetto di un precedente intervento di imboschimento, ai sensi del Reg. (CEE) 2080/92, della misura H del P.S.R. 2000/2006 o delle misure 221 e 223 del P.S.R. 2007/20013, e per i quali sia stata dichiarata una decadenza per mancato sviluppo dell'impianto o sia stato chiesto il taglio anticipato per cause di forza maggiore.

I richiedenti, inoltre, dovranno rispettare le ulteriori condizioni di ammissibilità che saranno verificate in sede di istruttoria della domanda di sostegno.
A tal fine il dovranno rilasciare, ai sensi degli artt. 46 e 47 DPR 445/2000, le seguenti dichiarazioni:

1. **Dichiarazione sostitutiva di certificazione (art. 46 D.P.R. 445/2000**) - come da modello **Allegato 1/A)** nella quale il richiedente attesti di:
a. non aver subito condanne con sentenza passata in giudicato o decreto penale divenuto irrevocabile per delitti, consumati o tentati, di cui agli articoli 416, 416-bis, 640 co. 2 n. 1 e 640 bis, 648-bis, 648-ter e 648-ter. 1 del Codice penale o per reati contro la Pubblica Amministrazione o per ogni altro delitto da cui derivi, quale pena accessoria, l'incapacità di contrattare con la Pubblica Amministrazione;
b. (*in caso di società e associazioni, anche prive di personalità giuridica*) di non avere subito sanzione interdittiva a contrarre con la Pubblica Amministrazione, di cui all'art. 9, comma 2, lettera c), del D.Lgs. n. 231/2001;
c. non essere oggetto di procedure concorsuali ovvero in stato di fallimento, di liquidazione coatta, di concordato preventivo, e/o di non essere in presenza di un procedimento in corso per la dichiarazione di una di tali situazioni;
d. (il richiedente ovvero il soggetto rappresentato) non aver commesso gravi infrazioni, debitamente accertate, alle norme in materia di salute e sicurezza sul lavoro, di cui al D. Lgs. n. 81/2008, tali da determinare la commissione di fatti penalmente rilevanti.

Resta salva in ogni caso l'eventuale intervenuta applicazione dell'articolo 178 e 179 del Codice penale (riabilitazione) e dell'articolo 445, comma II, del codice di procedura penale (estinzione del reato).

Costituisce inoltre condizione di ammissibilità:
a. che sulle superfici oggetto di intervento non persistono obblighi di mantenimento previsti dal Reg. (CEE) 2080/92, dalla misura H del Piano di Sviluppo Rurale 2000/2006 o dalle misure 221 e 223 del Programma di Sviluppo Rurale 2007/20013;

b. di non essere stato, negli ultimi 2 anni, oggetto di revoca di benefici precedentemente concessi nell'ambito della stessa Tipologia d'intervento del PSR 2014-2020 (T.I. 8.1.1), ovvero della corrispondente Misura del PSR 2007-2013, non determinati da espressa volontà di rinuncia, e ad eccezione dei casi in cui sia ancora in corso un contenzioso.
c. di aver interamente restituito l'importo dovuto a seguito di una revoca parziale o totale di benefici concessi nell'ambito del PSR 2007-2013 ovvero del PSR 2014-2020;

Condizioni di inammissibilità:
La sottomisura non si attua:
· nei siti Rete Natura 2000 senza VIncA;
· su terreni investiti a pascolo e prati permanenti;
· sulle superfici già boscate tranne che per la realizzazione degli interventi di protezioni, recinzioni delle aree boschive destinate alla produzione di tartufi, riconosciute e iscritte all'Albo regionale;
· in zone umide, sulle dune sabbiose costiere;
· su aree a macchia mediterranea;
· su superfici soggette al regime di aiuti previsti comunitari sulle quali persistono obblighi di mantenimento da parte dei beneficiari;

8. SPESE AMMISSIBILI

Sono ammissibili solo le seguenti spese:

A. Tartufaie coltivate:

· **costi di impianto** e altri costi necessari alla messa a dimora delle piante: analisi fisico-chimiche del suolo, eventuali sistemazioni idraulico-agrarie, preparazione e lavorazione del terreno, concimazioni di fondo, tracciamento filari, trasporto, paleria, tutori, pacciamatura, shelter;

· **costo del materiale di propagazione**: acquisto del materiale vegetale, arboreo e arbustivo, corredato da certificazione di origine e fitosanitaria, come previsto dalle vigenti norme;

· **costi per altre operazioni** correlate all'impianto: impianti di irrigazione temporanei, recinzioni e altre protezioni contro il pascolo e la brucatura, o la distruzione delle piantine da parte della fauna selvatica, nel limite del 30% del costo totale al netto delle spese generali;

· **spese generali**: sono relative al compenso tecnico del professionista incaricato della progettazione nonché di ogni altro tributo e onere fiscale, previdenziale e assicurativo funzionale alle operazioni oggetto di finanziamento, che costituisce spesa ammissibile nei limiti in cui non sia recuperabile dal beneficiario, ovvero nel caso in cui rappresenti un costo per quest'ultimo (es. VIncA, analisi del terreno, ecc.) il tutto entro il limite massimo del 10% dell'importo della spesa ammessa.

B. Tartufaie controllate:

· **costi per altre operazioni** necessari a eventuali sistemazioni idraulico-agrarie, paleria, recinzioni e altre protezioni contro il pascolo e la brucatura, o la distruzione delle piantine e/o del prodotto da parte della fauna selvatica;

· **spese generali**: sono relative al compenso tecnico del professionista incaricato della progettazione nonché di ogni altro tributo e onere fiscale, previdenziale e assicurativo funzionale alle operazioni oggetto di finanziamento, che costituisce spesa ammissibile nei limiti in cui non sia recuperabile dal beneficiario, ovvero nel caso in cui rappresenti un costo per quest'ultimo (es. VIncA, analisi del terreno, ecc.) il tutto entro il limite massimo del 10% dell'importo della spesa ammessa.

RAGIONEVOLEZZA DEI COSTI
Per i Beneficiari ai fini della determinazione della ragionevolezza dei costi relativi all'acquisto di beni materiali e immateriali, è adottata una selezione del prodotto da acquistare basata sull'esame di almeno tre preventivi di spesa confrontabili e secondo le modalità riportate al par. 13.2.2.1 delle Disposizioni Generali - Interventi non a superficie (DRD n. 815 del 30/11/2023 mutuate dal PSR Campania).

I preventivi devono essere richiesti e acquisiti dal richiedente tramite la propria casella di posta elettronica certificata. Alla Domanda di Sostegno andranno quindi allegati i preventivi unitamente alla copia della PEC.
Per quanto riguarda i lavori, il computo metrico deve essere redatto facendo riferimento al "Prezzario Regionale dei avori pubblici", vigente al momento della presentazione dell'istanza. In particolare, per tutte le voci di costo, necessarie per la realizzazione degli impianti, bisognerà fare riferimento alle seguenti categorie:
CAM24_V07 Paesaggio naturale ed urbano - opere di miglioramento fondiario - lavori forestali, miglioramento prati-pascoli e imboschimenti.
- CAM24_V07.010 LAVORI FORESTALI
- CAM24_V07.020 MIGLIORAMENTI DEI PRATI-PASCOLI
- CAM24_V07.030 IMBOSCHIMENTI (Operazioni preliminari)
- CAM24_V07.040 OPERAZIONI PER LA PREPARAZIONE DEL TERRENO
- CAM24_V07.050 OPERAZIONI PER LA MESSA A DIMORA
- CAM24_V07.060 ACQUISTO DELLE PIANTE E TALEE
- CAM24_V07.070 PROTEZIONI INDIVIDUALI E PACCIAMATURA

Nei casi non previsti nel Prezzario dovrà essere prodotto lo specifico nuovo prezzo (NP) attraverso una dettagliata analisi dei costi.
Per tale computo metrico dei lavori il Beneficiario trasmette e acquisisce, via PEC, tre preventivi corredati di offerte scontate.
La percentuale di sconto, applicata sul prezzo totale, deve essere la medesima per ciascuna voce del computo metrico.
Le offerte devono essere accompagnate da un'apposita relazione, redatta e sottoscritta dal tecnico progettista che specifichi i motivi della scelta dell'offerta.
Per i lavori, per maggiori dettagli, si rinvia a quanto riportato al par. 13.2.2.1. delle Disposizioni Attuative (DRD n. 815 del 30/11/2023 mutuate dal PSR Campania).

Spese tecniche
Al fine di garantire la ragionevolezza delle spese tecniche, per la determinazione delle spese relative ai professionisti incaricati, il richiedente dovrà presentare tre preventivi confrontabili, comparabili e competitivi forniti da almeno tre professionisti/società in concorrenza.
Nei preventivi, pena la loro esclusione, i tecnici dovranno riportare, sulla base dei criteri previsti dal Decreto del Ministero della Giustizia n. 143 del 31/10/2013 e ss.mm.ii – tabelle dei corrispettivi approvate con DM 17 giugno 2016, la descrizione dettagliata e completa dei servizi proposti, esplicitando le attività necessarie alla progettazione ed esecuzione dell'intervento (produzione di elaborati, indagini, analisi, studi, relazioni, rilievi, direzione lavori, sicurezza, ecc.) e dovranno esplicitare i criteri di calcolo utilizzati per la formulazione dell'offerta con un livello di dettaglio sufficiente a consentire la verifica, in fase di istruttoria, della correttezza della procedura adottata.
La spesa massima ammissibile sarà il valore minore tra quello determinato dal modello, considerando che la percentuale massima ammissibile e del 10%.
Il mancato rispetto delle condizioni previste comporterà l'esclusione della specifica spesa e, conseguentemente, la riduzione della spesa ammissibile totale. La domanda di sostegno decade se le spese non ammesse a finanziamento sono tali da non consentire la piena funzionalità e realizzazione del progetto proposto a meno che il richiedente non si impegni a realizzarli a spese proprie.
L'espletamento delle procedure di reperimento dei preventivi (ricerche di mercato) deve essere documentato attraverso la PEC di richiesta dell'offerta.
Per maggiori dettagli si rinvia a quanto riportato al par. 13.2.2.1.1. delle Disposizioni Attuative.

PRESCRIZIONI TECNICHE E ALTRE INDICAZIONI SPECIFICHE
Gli impianti devono essere effettuati con materiale di propagazione proveniente da vivai autorizzati, provvisto di certificato di provenienza o di identità clonale ai sensi del D.lgs 10 novembre 2003, n. 386. Nella scelta delle specie si dovrà rispettare
l'adattabilità alla fascia fitoclimatica d'intervento con il supporto di un'adeguata analisi stazionale (geomorfologica, pedologica, climatica, vegetazionale e storica).

Le piantine. Inoltre, dovranno essere munite di apposito certificato di micorrizazione che attesti la specie di tartufo utilizzata per la realizzazione dell'impianto.
Dovranno essere utilizzate esclusivamente specie autoctone tra quelle previste nell'allegato "Elenco specie".
Per la realizzazione di impianti con piantine micorrizate il numero totale di piante non dovrà essere inferiore a 250 per ettaro.
Inoltre, la tartufaia deve essere realizzata nel rispetto delle prescrizioni tecniche per la costituzione di nuove tartufaie previste dall'art. 4 del Regolamento Regionale n. 3 del 24 luglio 2007 ed il suo riconoscimento è disciplinato dall'art. 4 della L.R. 20 giugno 2006 n. 13, alla quale bisognerà attenersi successivamente alla realizzazione della tartufaia.
È, inoltre, previsto l'obbligo, al completamento di tutte le operazioni di impianto e di presentazione del saldo finale, la presentazione dell'iscrizione dell'impianto all'Albo regionale delle tartufaie controllate e coltivate.

9. IMPORTI ED ALIQUOTE DI SOSTEGNO

Per le azioni è prevista una spesa massima ammissibile per ettaro di €. 13.000 con un contributo in conto capitale pari al 100%. La spesa massima ammissibile per progetto è pari a 5 ettari ovvero 65.000 €.
Per i Beneficiari è riconosciuto sempre il solo contributo al costo del progetto (Tip. A. impianto tartufaia coltivata - Tip. B oppure realizzazione recinzione/protezione della tartufaia controllata), spese generali e IVA qualora sia un costo, non sono ammessi il finanziamento del mancato reddito.
.

10. CRITERI DI SELEZIONE

Agli esiti dell'istruttoria di ricevibilità e ammissibilità, seguirà la valutazione delle domande.
I progetti di investimento che risulteranno ammissibili saranno valutati sulla base della griglia di parametri di valutazione riferita a determinati principi e di seguito riportata:

PRINCIPIO 01 - FINALITA' SPECIFICHE DELL'INTERVENTO			**PESO 25**
CRITERIO DI SELEZIONE	**DESCRIZIONE E DECLARATORIA DEL CRITERIO DI SELEZIONE**	**ELEMENTI DI CONTROLLO**	**Punteggi**
Impianto di imboschimento con essenze arboree di tartufaia	Le particelle interessate dall'intervento sono contigue ad una formazione boschiva preesistente oppure sono di completamento a una tartufaia preesistente	*Fascicolo aziendale qualora in possesso – Visura aerea da riportare nella relazione tecnica al progetto*	25
	Altri casi		10
PRINCIPIO 02 - CARATTERISTICHE TERRITORIALI			**PESO 40**
Caratteristiche territoriali	Interventi localizzati nelle aree Totalmente Montane	*Scheda allegata/ Zonizzazione regionale*	40
	Interventi localizzati nelle aree Parzialmente Montane		30
PRINCIPIO 03 - CARATTERISTICHE DEL SOGGETTO RICHIEDENTE			**PESO 20**
CRITERIO DI SELEZIONE	**DESCRIZIONE E DECLARATORIA DEL CRITERIO DI SELEZIONE**	**ELEMENTI DI CONTROLLO**	**Punteggi**

Caratteristiche del soggetto richiedente	IAP e Coltivatori diretti singoli o associati in possesso di altre tartufaie iscritte Albo regionale	*Iscrizione Inps - Certificato camerale - Fascicolo aziendale*	20
	Imprenditore agricolo singoli o associati in possesso di tartufaie iscritte all'Albo regionale		15
	Identiche categorie con tartufaie/senza tartufaie non iscritte all'Albo regionale		10
PRINCIPIO 04 - DIMENSIONE ECONOMICA DELLE OPERAZIONI			**PESO 15**
CRITERIO DI SELEZIONE	**DESCRIZIONE E DECLARATORIA DEL CRITERIO DI SELEZIONE**	**ELEMENTI DI CONTROLLO**	**Punteggi**
Dimensione economica delle operazioni	Costo dell'investimento ammesso in fase di istruttoria ≤ 13.000 €.	*Relazione Tecnica - Quadro Economico del progetto*	5
	Costo dell'investimento ammesso in fase di istruttoria > 13.000 € ≤ 40.000 €		10
	Costo dell'investimento ammesso in fase di istruttoria >40.000 € ≤ 65.000 €		15

In caso di parità di punteggio sarà data priorità alla data di presentazione della Domanda di Sostegno.
La domanda è ammissibile se raggiunge almeno un punteggio minimo pari a 40 punti.
In caso di parità di punteggio, verranno applicate le seguenti priorità in successione:

- maggiore dimensione del progetto presentato;
- presentazione della DDS.

Sulla base del punteggio attribuito alle singole Domande, si procederà alla redazione della Graduatoria Regionale definitiva e i richiedenti presenti in graduatoria verranno ammessi agli aiuti nel limite delle disponibilità poste a bando. In tal senso l'ultima domanda ammessa agli aiuti è quella per la quale l'aiuto spettante può essere totalmente erogato.
In caso di esaurimento della dotazione finanziaria del bando, laddove dovessero rendersi disponibili "economie" (ad es. a seguito di rinunce, minori realizzazioni, ribassi d'asta), sarà possibile disporre l'eventuale scorrimento della graduatoria regionale, previa valutazione di fattibilità ed opportunità.
A favore dei titolari delle iniziative comunque ammesse a finanziamento, il Soggetto Attuatore competente adotterà il Provvedimento di concessione dell'aiuto. Il Provvedimento indicherà i presupposti della concessione e i termini della medesima, e preciserà le condizioni e gli obblighi al cui rispetto il Beneficiario sarà tenuto, in relazione al presente bando, nonché degli impegni assunti con la presentazione della Domanda.

11. PRESENTAZIONE DELLE DOMANDE DI SOSTEGNO E DOCUMENTAZIONE DA ALLEGARE

Le domande di sostegno devono essere presentate via pec, al competente Soggetto Attuatore U.O.D. 50 07 18 – Ambiente Foreste e Clima (PEC: uod.500718@pec.regione.campania.it), unitamente alla copia di un documento d'identità o di riconoscimento in corso di validità ed alla documentazione tecnico/amministrativa richiesta dal bando in formato PDF.
Successivamente le DDS presentate saranno istruite da apposita commissione, costituita presso la U.O.D. 50 07 18 competente per l'istruttoria.

DOCUMENTAZIONE TECNICA

Il progetto dev'essere redatto da un tecnico agricolo/forestale abilitato, responsabile per le sue scelte tecniche, quali la scelta delle specie, del sesto d'impianto e del programma delle cure colturali, ecc. Inoltre, il progetto esecutivo e cantierabile dev'essere corredato di tutti i provvedimenti amministrativi occorrenti per il suo immediato avvio e dev'essere costituito da:

1. RELAZIONE TECNICA nella quale dovranno essere illustrati i seguenti punti:

- la localizzazione topografica e catastale dell'area da imboschire nonché il titolo di possesso della stessa;
- planimetria della superficie interessata all'intervento con indicazione dell'uso del suolo della stessa area e delle particelle adiacenti;
- i vincoli urbanistici, paesaggistici, ambientali e forestali eventualmente insistenti sull'area;
- i principali aspetti che caratterizzano l'area sotto il profilo geomorfologico, vegetazionale, geopedologico e climatico.
- gli obiettivi che si intendono perseguire;
- la coerenza dell'intervento con la pianificazione urbanistico/ territoriale e ambientale e, nel caso di imboschimenti realizzati in siti Natura 2000 designati ai sensi delle direttive 79/409/CEE e 92/43/CEE e nelle aree naturali protette, con gli obiettivi di gestione dei siti interessati e con le disposizioni del Decreto del Ministro dell'Ambiente e della tutela del territorio e del mare 17 ottobre 2007 "criteri minimi uniformi per la definizione di misure di conservazione relative a Zone Speciali di Conservazione (ZSC) e a Zone di Protezione Speciale (ZPS)" e ss.mm.ii.;
- la conformità dell'intervento ai principi e/o disposizioni del piano forestale regionale, all'eventuale piano di gestione (per i privati con superfici forestali >50 ettari) o al piano di assestamento forestale (per i Comuni), approvato nelle forme e nei modi previsti dalla Legge Regionale 11/96 e ss.mm.ii;
- l'analisi e la valutazione degli impatti diretti ed indiretti che l'intervento potrebbe avere sulle componenti ambientali. L'analisi deve fare riferimento al sistema ambientale nel suo complesso considerando quindi le componenti biologiche, abiotiche ed ecologiche.
- la specie o le specie che saranno impiantate, il sesto d'impianto, il numero di piante per ettaro. La scelta delle specie dovrà essere motivata dallo studio e dall'analisi della vegetazione circostante, dalla compatibilità con le caratteristiche del suolo rilevate dall'analisi chimico – fisica e dall'eventuale profilo pedologico e dalla coerenza con le condizioni locali e con i requisiti ambientali del territorio con particolare riferimento alla tutela della biodiversità. La sintonia con le condizioni locali dovrà tenere conto della realtà storico, culturale, paesaggistica del territorio sul quale si realizza l'intervento, nonché dei limiti, dei divieti e delle prescrizioni imposti dalle norme e dagli strumenti di pianificazione e di gestione del territorio, in particolare quelli relativi alla gestione delle aree protette e dei siti compresi nella rete Natura 2000;
- le modalità ed i tempi di realizzazione dell'imboschimento nonché il programma degli interventi colturali da eseguire dopo l'impianto;

2. ANALISI chimico - fisica del terreno e (qualora disponibile) profilo pedologico;

3. CERTIFICATO di destinazione urbanistica per i terreni interessati;

4. VISURE di mappa e partita delle particelle d'intervento;

5. COROGRAFIA dell'area in scala 1:25.000;

6. PLANIMETRIA particellare in scala adeguata con localizzazione delle aree oggetto dell'intervento;

7. ELABORATI grafici delle eventuali opere connesse all'impianto;

8. RILIEVO fotografico e planimetria con indicazione dei coni ottici per la identificazione delle aree di intervento;

9. CRONOPROGRAMMA dei lavori (massimo 365 giorni);

10. PIANO di coltura dell'impianto da realizzare, utilizzando i modelli allegati;

11. PREVENTIVI di offerta di tre ditte, con indicazione dello sconto praticato, relative al computo metrico estimativo analitico per la realizzazione dell'impianto;

12. PREVENTIVI di tre professionisti secondo le disposizioni del Decreto del Ministero della Giustizia n. 143 del 31/10/2013 e ss.mm.ii – tabelle dei corrispettivi approvate con DM 17 giugno 2016, con indicazione dello sconto praticato;

13. RELAZIONE, con schema di raffronto dei tre preventivi, redatta e sottoscritta dal tecnico progettista che specifichi i motivi della scelta dell'offerta dei lavori per la realizzazione dell'impianto;
14. QUADRO economico riepilogativo delle spese;
15. DOCUMENTAZIONE attestante il possesso delle aree interessate dall'intervento (in caso di fitto contratto quindicennale registrato);
16. FASCICOLO AZIENDALE.

POSSESSO DI PERMESSI, AUTORIZZAZIONI, NULLA-OSTA, ecc.: in fase di presentazione della DDS sarà possibile allegare le richieste trasmesse agli Enti competenti al loro rilascio, inoltrando, entro 150 giorni successivi al decreto di finanziamento e comunque prima della domanda di anticipazione o SAL, quanto necessario alla realizzazione delle opere. La mancata consegna della suddetta documentazione determinerà la perdita dei requisiti e la revoca del finanziamento.

AREE RETE NATURA 2000

Per gli interventi da realizzarsi in aree comprese anche parzialmente nei siti della Rete Natura 2000:
- Estremi della richiesta di avvio della procedura di valutazione di incidenza (screening o valutazione appropriata) ai sensi dell'art. 5 del DPR 357/1997 e delle Linee Guida regionali (DGR 280/2021). La concessione dell'aiuto è subordinata alla presentazione del provvedimento, rilasciato dall'autorità competente nelle forme previste dalle disposizioni regionali, entro il temine ordinatorio di 150 giorni dalla pubblicazione della graduatoria provvisoria. Considerati quindi i termini procedurali è necessario che, qualora sia necessaria, la valutazione d'incidenza sia attivata con congruo anticipo rispetto alla domanda di sostegno;
- Per gli interventi da realizzarsi in aree esterne a quelle dei siti della Rete Natura 2000, che non hanno incidenza significativa sul mantenimento in stato di conservazione soddisfacente (secondo definizioni date dalla Direttiva 92/43/CEE) di habitat naturali e seminaturali e habitat di specie di interesse comunitario elencati nei formulari standard Natura 2000 dei siti potenzialmente interessati", relazione asseverata del tecnico progettista comprendente:
• La distanza in linea d'aria delle aree di intervento dai siti della Rete Natura 2000 più prossimi (distanza in m lineari) accompagnata dalla rappresentazione della stessa su foto satellitare riportante la data di acquisizione (con l'indicazione grafica del perimetro dell'area di intervento e della distanza dai siti);
• Le coordinate georeferenziate UTM -WGS 84 dell'area di intervento;
• Le motivazioni tecniche per le quali si ritiene che il progetto non possa avere incidenza significativa sul mantenimento in stato di conservazione soddisfacente (secondo definizioni date dalla Direttiva 92/43/CEE) di habitat naturali e seminaturali e habitat di specie di interesse comunitario elencati nei formulari standard Natura 2000 dei siti potenzialmente interessati;
- Per interventi esterni ai siti Natura 2000 che possano avere incidenza significativa sul mantenimento in stato di conservazione soddisfacente (secondo definizioni date dalla Direttiva 92/43/CEE) di habitat naturali e seminaturali e habitat di specie di interesse comunitario elencati nei formulari standard Natura 2000 dei siti potenzialmente interessati" si dovrà trasmettere la documentazione di cui al punto 4.1 4.3.
- Per i progetti che ricadono nel campo di applicazione della VIA secondo le disposizioni di cui alla parte seconda del Dlgs 152/2006, considerando anche i criteri di cui al DM 52/2015 ed eventuali altre disposizioni di settore: estremi della richiesta di avvio della procedura di valutazione preliminare (art. 6, co. 9 e 9-bis del Dlgs 152/2006) o di verifica di assoggettabilità alla VIA (art. 19 del Dlgs 152/2006) o di Provvedimento Autorizzatorio Unico Regionale (PAUR) e di valutazione di impatto ambientale (art. 27-bis del Dlgs 152/2006). La concessione dell'aiuto è subordinata alla presentazione del provvedimento, nelle forme previste dalle disposizioni nazionali e regionali, rilasciato dall'autorità competente entro il temine ordinatorio di 150 giorni dalla pubblicazione della graduatoria provvisoria.
Considerati quindi i termini procedurali di cui all'art. 27-bis del Dlgs 152/2006 è necessario che, qualora sia necessaria, la VIA, la procedura di PAUR – VIA sia attivata con congruo anticipo rispetto alla domanda di sostegno;

- Per i progetti che non ricadono nel campo di applicazione della VIA, relazione asseverata del tecnico progettista nella quale se ne esplicitano le motivazioni con riferimento alle disposizioni vigenti;
È dovuto il rigoroso rispetto delle disposizioni di cui all'art. 10, co. 3 del Dlgs 152/2006 in materia di integrazione VIA – VIncA.

DOCUMENTAZIONE AMMINISTRATIVA
VEDI PARAGRAFO 14 – ALLEGATI
- Nel caso il richiedente sia una società, il legale rappresentante, oltre a dichiarare la vigenza della società e l'assenza di procedura concorsuale a carico della medesima (modello Allegato 1), deve allegare i seguenti documenti:
  - statuto e atto costitutivo in copia conforme all'originale secondo le vigenti disposizioni;
  - elenco dei soci;
  - copia conforme all'originale, secondo le vigenti disposizioni, della delibera adottata dal Consiglio di amministrazione o del competente organo con la quale si autorizza il legale rappresentante alla presentazione dell'istanza.
- Per il richiedente soggetto avente caratteristiche di forma associativa: oltre alla documentazione tecnica e amministrativa relativa ai punti precedenti (in relazione alla natura pubblica o privata del soggetto richiedente) dovranno essere prodotti:
- Copia conforme dell'atto costitutivo e se del caso dello Statuto;
- Copia conforme della Delibera dell'organo sociale competente con la quale:
• viene approvato il progetto e i relativi elaborati tecnici;
• viene autorizzato il legale rappresentante a presentare la domanda di sostegno, nonché a chiedere e ricevere il contributo;
Per quanto attiene i requisiti concernenti l'affidabilità del richiedente, questi stessi devono essere posseduti e dichiarati da tutti i componenti la forma associativa.
Inoltre, i richiedenti la cui domanda è ritenuta ammissibile, per importi superiori a limiti previsti dalla normativa in materia, saranno soggetti, al fine di autorizzare la domanda di pagamento, a verifica antimafia; pertanto, dovranno produrre Dichiarazioni Sostitutive di certificazione (modelli Allegati 8.1 - 8.2 - 8.3) ai sensi della normativa antimafia. Tale dichiarazione dovrà essere prestata da tutti i soggetti di cui all'art. 85 ai sensi del D.Lgs 159/2011 "Codice delle leggi antimafia".

12. MODALITÀ DI RICORSO
Si rinvia alle Disposizioni Attuative par. 19.

13. TRATTAMENTO DATI PERSONALI
Si rinvia alle Disposizioni Attuative par. 21.

14. ALLEGATI

DOMANDA DI SOSTEGNO
Da presentare con la domanda di sostegno:

Allegato 1/A - Dichiarazione sostitutiva – CONDIZIONI DI ACCESSO
Allegato 1 - Dichiarazione sostitutiva - AUTORIZZAZIONI PROPRIETARIO/COMPROPRIETARI/CONIUGE;
Allegato 4 – Dichiarazione sostitutiva – IDENTICITA' DEL PROGETTO (Qualora in possesso di tutte le autorizzazioni);
Allegato 6 - Dichiarazione sostitutiva – OBBLIGHI GENERALI E IMPEGNI SPECIFICI DEL BENEFICIARIO
Allegato 7 - Dichiarazione sostitutiva – AUTORIZZAZIONI, PARERI, PERMESSI, NULLA-OSTA;
Allegato 8.1 - Dichiarazione sostitutiva – DITTA INDIVIDUALE - FAMILIARI CONVIVENTI;
Allegato 8.2 - Dichiarazione sostitutiva – MODELLO SOCIETÀ;
Allegato 9 - Dichiarazione sostitutiva – RISPETTO DEI LIMITI ALLA CUMULABILITÀ.

Da presentare dopo il decreto di finanziamento:

Allegato 2 – COMUNICAZIONE AVVIO DELL'INTERVENTO
Allegato 3 – COMUNICAZIONE CONCLUSIONE DELL'INTERVENTO
Allegato 4 – Dichiarazione sostitutiva – IDENTICITA' DEL PROGETTO (Dopo aver acquisito tutte le autorizzazioni);
Allegato 5 – COMUNICAZIONE CONTO CORRENTE DEDICATO;
Allegato 11 – PIANO DI COLTURA E CONSERVAZIONE DI TARTUFAIA COLTIVATA.

15. ALTRI ALLEGATI

- **ELENCO SPECIE AMMESSE**
  Nell'elenco sono inserite le specie adattate alle condizioni pedoclimatiche delle diverse aree regionali.
- **TABELLA AREE CON VINCOLI SPECIFICI**
  Nell'elenco sono inseriti i Comuni interessati da vincoli specifici delle diverse aree regionali.

Alla U.O.D. 50 07 18
Ambiente Foreste e Clima
PEC: uod.500718@pec.regione.campania.it

OGGETTO: Decreto MIPAAF n. 623017 del 26 novembre 2021 "*Fondo per il rimboschimento e la tutela ambientale e idrogeologica delle aree interne annualità 2020 – 2021*".
Bando per gli "*Investimenti nello sviluppo delle aree forestali e tutela degli ecosistemi tartufigeni delle aree collinari e montane*" **– Domanda di Sostegno**

Il/La sottoscritto/a _____

nato/a a _____ Prov. (_____) il _____ in qualità di Rappresentante legale della Ditta _____ con sede legale in _____

alla via _____ n. _____

CUAA		P. I.V.A	
TEL.		CELL.	
PEC:			

Trasmette la seguente documentazione e corredo della DDS, relativa al bando in oggetto, finalizzata alla realizzazione di investimenti per lo sviluppo della tartuficoltura in aree agricolo/forestali.

Allegati:

DOCUMENTAZIONE	**SI/NO**
1. RELAZIONE TECNICA	
2. ANALISI chimico - fisica del terreno e (qualora disponibile) profilo pedologico	
3. CERTIFICATO di destinazione urbanistica per i terreni interessati	
4. VISURE di mappa e partita delle particelle d'intervento	
5. COROGRAFIA dell'area in scala 1:25.000	
6. PLANIMETRIA particellare in scala adeguata con localizzazione delle aree oggetto dell'intervento	
7. ELABORATI grafici delle eventuali opere connesse all'impianto	
8. RILIEVO fotografico e planimetria con indicazione dei coni ottici per la identificazione delle aree	
9. CRONOPROGRAMMA dei lavori (massimo 365 giorni)	

fonte: http://burc.regione.campania.it

10. PIANO di coltura dell'impianto da realizzare, utilizzando i modelli allegati	
11. PREVENTIVI di offerta di tre ditte, con indicazione dello sconto praticato, relative al computo metrico estimativo analitico per la realizzazione dell'impianto	
12. PREVENTIVI di tre professionisti secondo le disposizioni del Decreto del Ministero della Giustizia n. 143 del 31/10/2013 e ss.mm.ii – tabelle dei corrispettivi approvate con DM 17 giugno 2016	
13. RELAZIONE, con schema di raffronto dei tre preventivi, redatta e sottoscritta dal tecnico progettista che specifichi le motivazioni di scelta	
14. QUADRO economico riepilogativo delle spese	
15. DOCUMENTAZIONE attestante il possesso delle aree interessate dall'intervento (in caso di fitto contratto quindicennale registrato)	
16. FASCICOLO AZIENDALE	

Inoltre:

DICHIARAZIONI SOSTITUTIVE	**SI/NO**
Allegato 1/A - CONDIZIONI DI ACCESSO	
Allegato 1 - AUTORIZZAZIONI PROPRIETARIO – COMPROPRIETARI - CONIUGE	
Allegato 4 – IDENTICITA' DEL PROGETTO (Qualora in possesso di tutte le autorizzazioni)	
Allegato 6 – OBBLIGHI GENERALI E IMPEGNI SPECIFICI DEL BENEFICIARIO	
Allegato 7 - AUTORIZZAZIONI, PARERI, PERMESSI, NULLA-OSTA	
Allegato 8.1 - DITTA INDIVIDUALE - FAMILIARI CONVIVENTI	
Allegato 8.2 - MODELLO SOCIETÀ	
Allegato 9 - RISPETTO DEI LIMITI ALLA CUMULABILITÀ	

- Fotocopia del proprio documento di identità/documento di riconoscimento **in corso di validità**;

- Altra Documentazione _____.

Luogo e data

_____

Firma del legale rappresentante

_____

Allegato 1

DICHIARAZIONE SOSTITUTIVA DELL'ATTO NOTORIO
(D.P.R. 28 dicembre 2000, n. 445)

"I**nvestimenti nello sviluppo delle aree forestali e tutela degli ecosistemi tartufigeni delle aree collinari e montane**"

Autorizzazione del/i proprietario/comproprietario/coniuge in comunione legale alla realizzazione dell'intervento

Il/i sottoscritto/i:
1. Cognome _____ Nome_____ Cod. Fisc._____ Luogo di nascita _____ data di nascita_____ Prov. (____), residente nel Comune di _____ Prov. _____ Via _____ n. civico _____,

☐ proprietario per _____% - comproprietario per …….% – coniuge in comunione legale dei beni per ……% del terreno sito nel Comune di _____ distinto nel Catasto terreni al Foglio ____ Particella _____ sub_____;

2. Cognome _____ Nome_____ Cod. Fisc._____ Luogo di nascita _____ data di nascita_____ Prov. (____), residente nel Comune di _____ Prov. _____ Via _____ n. civico _____,

☐ proprietario per _____% - comproprietario per …….% – coniuge in comunione legale dei beni per ……% del terreno sito nel Comune di _____ distinto nel Catasto terreni al Foglio ____ Particella _____ sub_____;

DICHIARA/DICHIARANO

- di aver preso visione del Bando pubblico per l'ammissione ai finanziamenti dell'intervento;
- di condividere l'intervento che il richiedente intende realizzare sul terreno sito nel Comune di _____ distinto nel Catasto terreni al Foglio ____ Particella _____ sub___; di cui risulta comproprietario, giusto contratto Rep_____ Racc. _____ del _____;
- di essere a conoscenza degli impegni che, in caso di concessione del finanziamento, saranno a carico del richiedente e dei conseguenti vincoli nel godimento dell'immobile;

AUTORIZZA / AUTORIZZANO

- il richiedente a realizzare l'intervento;

Informativa trattamento dati personali
Ai sensi e per gli effetti degli artt. 13 e 14 del Regolamento (UE) 2016/679 (Regolamento Generale sulla Protezione dei Dati), delle disposizioni attuative di cui al D.Lgs. 30 giugno 2003, n. 196, come modificato ed integrato dal D. Lgs 10 agosto2018, n. 101, e della DGR n. 466 del 17/07/2018, i dati personali raccolti saranno trattati anche con strumenti informatici, esclusivamente nell'ambito del procedimento per il quale tali dichiarazioni vengono rese. L'interessato ha diritto di chiedere al titolare del trattamento l'accesso ai dati personali e la rettifica o la cancellazione degli stessi o la limitazione del trattamento dei dati personali che lo riguardano e di opporsi al loro trattamento, oltre al diritto alla portabilità dei dati, ai sensi dell'art.13, par.2, lett.b e dell'art.14, par.2, lett.c del Regolamento (UE) 2016/679. http://www.agricoltura.regione.campania.it/CSR_2023-2027/CSR-privacy.html

Luogo e data _____ _____

_____

_____

Ai sensi e per gli effetti dell'art. 38, D.P.R. 445 del 28.12.2000 e ss.mm.ii., si allega copia del documento di riconoscimento del dichiarante in corso di validità.

fonte: http://burc.regione.campania.it

Allegato 2

"**Investimenti nello sviluppo delle aree forestali e tutela degli ecosistemi tartufigeni delle aree collinari e montane**"

COMUNICAZIONE AVVIO DELL'INTERVENTO

Il/la sottoscritto/a _____ nato a _____ (Prov.____) il _____, Codice Fiscale _____, residente a _____in via/Piazza _____ n.___(CAP_____) in qualità di (*barrare la casella che interessa)*

☐ titolare dell'impresa individuale

☐ rappresentante legale

della _____, con sede legale _____

_____ (Prov._____) in via/Piazza_____n._____

(CAP____), partita IVA / Codice Fiscale_____

_____ telefono_____ email_____PEC_____

beneficiaria di contributi giusto decreto di concessione n..... del ……..…,

DICHIARA

- di aver dato avvio all'intervento, così come previsto dal Piano di investimento ammesso a finanziamento, in data …….., come evidenziato dal documento probante l'avvio, allegato alla presente in copia conforme all'originale;

- di aver nominato quale Direttore dei Lavori il dott. _____;

Informativa trattamento dati personali

Ai sensi e per gli effetti degli artt. 13 e 14 del Regolamento (UE) 2016/679 (Regolamento Generale sulla Protezione dei Dati), dichiaro di essere stato informato che i dati personali raccolti saranno trattati anche con strumenti informatici, esclusivamente nell'ambito del procedimento per il quale le dichiarazioni vengono rese e che il trattamento sarà svolto nel rispetto della normativa vigente, dei diritti e delle libertà fondamentali delle persone fisiche. L'interessato è stato informato altresì di avere diritto di accesso ai dati personali e di ottenere le informazioni previste ai sensi dell'art. 15 del Regolamento (UE) 2016/679. Dichiara di aver preso visione dell'informativa dei dati personali disponibile sul sito internet: http://www.agricoltura.regione.campania.it/CSR_2023-2027/CSR-privacy.html

Luogo e data, …….. Timbro e firma

Ai sensi e per gli effetti dell'art. 38, D.P.R. 445 del 28/12/2000 e ss.mm.ii., si allega copia del documento di riconoscimento del dichiarante in corso di validità.

fonte: http://burc.regione.campania.it

Allegato 3

"**Investimenti nello sviluppo delle aree forestali e tutela degli ecosistemi tartufigeni delle aree collinari e montane**"

COMUNICAZIONE CONCLUSIONE DELL'INTERVENTO

Il/la sottoscritto/a _____ nato a _____ (Prov.___) il _____ Codice Fiscale _____, residente a _____ in via/Piazza _____n._____(CAP_____)

in qualità di (titolare dell'impresa individuale/rappresentante legale): …….. della ditta _____C.U.A.A. _____ con sede legale in _____, partita IVA _____ iscritta al Registro delle Imprese della Camera di Commercio della Provincia di _____al numero _____ Telefono _____ e-mail _____ PEC _____, beneficiaria di contributi giusto decreto di concessione n. …….. del ……..…,

COMUNICA

di aver concluso l'investimento, così come previsto dal Piano di investimento ammesso a finanziamento, in data _____

Informativa trattamento dati personali

Ai sensi e per gli effetti degli artt. 13 e 14 del Regolamento (UE) 2016/679 (Regolamento Generale sulla Protezione dei Dati), dichiaro di essere stato informato che i dati personali raccolti saranno trattati anche con

strumenti informatici, esclusivamente nell'ambito del procedimento per il quale le dichiarazioni vengono rese e che il trattamento sarà svolto nel rispetto della normativa vigente, dei diritti e delle libertà fondamentali delle persone fisiche. L'interessato è stato informato altresì di avere diritto di accesso ai dati personali e di ottenere le informazioni previste ai sensi dell'art. 15 del Regolamento (UE) 2016/679.

Dichiara di aver preso visione dell'informativa dei dati personali disponibile sul sito internet:

http://www.agricoltura.regione.campania.it/CSR_2023-2027/CSR-privacy.html

Luogo e data, …….. Timbro e firma

Ai sensi e per gli effetti dell'art. 38, D.P.R. 445 del 28/12/2000 e ss.mm.ii., si allega copia del documento di riconoscimento del dichiarante in corso di validità.

fonte: http://burc.regione.campania.it

Allegato 4

DICHIARAZIONE SOSTITUTIVA ATTO NOTORIO
(D.P.R. 28 dicembre 2000, n. 445)

"**Investimenti nello sviluppo delle aree forestali e tutela degli ecosistemi tartufigeni delle aree collinari e montane**"
DICHIARAZIONE DELL'IDENTICITÀ DEL PROGETTO

Il/la sottoscritto/a _____ nato a _____ (Prov.___) il _____, Codice Fiscale _____ , residente a _____ in via/Piazza _____n._____ (CAP_____)

in qualità di titolare dell'impresa individuale/rappresentante legale: .....

della ditta _____, con sede legale _____ (Prov_____) in via/Piazza_____ n._____(CAP_____), partita IVA/ Codice Fiscale_____ telefono _____ fax_____ e-mail_____ PEC_____

beneficiaria di contributi giusto decreto di concessione n. ..... del .....,

- consapevole delle sanzioni penali per le ipotesi di falsità in atti e di dichiarazioni mendaci e della conseguente decadenza dai benefici di cui agli art. 75 e 76 del D.P.R. 28 dicembre 2000, n. 445.
- a conoscenza del fatto che saranno effettuati controlli anche a campione sulla veridicità delle dichiarazioni rese.

DICHIARA che

(barrare solo la parte d'interesse)

☐ la copia del progetto allegato alla domanda di sostegno coincide con quella presentata alle amministrazioni competenti deputate al rilascio dei titoli abilitativi e per il rilascio del provvedimento emesso dall'autorità ambientale.

☐ non sono intervenute modifiche del progetto presentato a seguito della conclusione dei procedimenti amministrativi (concessioni, autorizzazioni, pareri, nulla osta, provvedimento di conclusione della procedura ambientale se del caso) necessari alla realizzazione dell'investimento ovvero che non sono intervenute modifiche del progetto completo allegato alla domanda di sostegno,

☐ sono intervenute modifiche del progetto completo allegato alla domanda di sostegno a seguito della conclusione dei procedimenti amministrativi (concessioni, autorizzazioni, pareri, nulla osta, provvedimento di conclusione della procedura ambientale se del caso) necessari alla realizzazione dell'investimento ovvero che sono intervenute modifiche del progetto definitivo, allegando al presente documento le modifiche intervenute.

Informativa trattamento dati personali

Ai sensi e per gli effetti degli artt. 13 e 14 del Regolamento (UE) 2016/679 (Regolamento Generale sulla Protezione dei Dati), dichiaro di essere stato informato che i dati personali raccolti saranno trattati anche con strumenti informatici, esclusivamente nell'ambito del procedimento per il quale le dichiarazioni vengono rese e che il trattamento sarà svolto nel rispetto della normativa vigente, dei diritti e delle libertà fondamentali delle persone fisiche. L'interessato è stato informato altresì di avere diritto di accesso ai dati personali e di ottenere le informazioni previste ai sensi dell'art. 15 del Regolamento (UE) 2016/679. Dichiara di aver preso visione dell'informativa dei dati personali disponibile sul sito internet: http://www.agricoltura.regione.campania.it/CSR_2023-2027/CSR-privacy.html

fonte: http://burc.regione.campania.it

Luogo e data, …….. Timbro e firma

Ai sensi e per gli effetti dell'art. 38, D.P.R. 445 del 28/12/2000 e ss.mm.ii., si allega copia del documento di riconoscimento del dichiarante in corso di validità.

fonte: http://burc.regione.campania.it

Allegato 5

"**Investimenti nello sviluppo delle aree forestali e tutela degli ecosistemi tartufigeni delle aree collinari e montane**"

COMUNICAZIONE DEL CONTO CORRENTE DEDICATO
Tracciabilità dei flussi finanziari - Legge 136/2010.

Il/la sottoscritto/a …… nato a …… (Prov……) il …….. , Codice Fiscale …… , residente a …….. in via/Piazza …… n..… (CAP……)
in qualità di (titolare dell'impresa individuale - rappresentante legale) ……..
della ……., con sede legale …… (Prov……) in via/Piazza …… n. …….. (CAP……), partita IVA/ Codice Fiscale …… Telefono …… fax …….. email …… PEC ……..
Beneficiario/a di contributi giusto decreto di concessione n……..…..... del ……,

al fine di poter assolvere agli obblighi sulla tracciabilità dei movimenti finanziari previsti dall'art. 3 della legge n. 136/2010, relativi ai pagamenti effettuati nell'ambito dell'intervento agevolato,

COMUNICA

- che gli estremi identificativi del conto corrente dedicato ai pagamenti nell'ambito dell'intervento in oggetto è il seguente:

- Conto corrente n. _____aperto presso: _____
  IBAN: _____intestato a: _____

- che utilizzerà per tutte le proprie transazioni relative all'intervento il conto corrente dedicato sopra indicato.

SI IMPEGNA

a ripresentare la presente dichiarazione qualora intervengano variazioni rispetto a quanto dichiarato con la presente.

Informativa trattamento dati personali

Ai sensi e per gli effetti degli artt. 13 e 14 del Regolamento (UE) 2016/679 (Regolamento Generale sulla Protezione dei Dati), dichiaro di essere stato informato che i dati personali raccolti saranno trattati anche con strumenti informatici, esclusivamente nell'ambito del procedimento per il quale le dichiarazioni vengono rese e che il trattamento sarà svolto nel rispetto della normativa vigente, dei diritti e delle libertà fondamentali delle persone fisiche. L'interessato è stato informato altresì di avere diritto di accesso ai dati personali e di ottenere le informazioni previste ai sensi dell'art. 15 del Regolamento (UE) 2016/679. Dichiara di aver preso visione dell'informativa dei dati personali disponibile sul sito internet: http://www.agricoltura.regione.campania.it/CSR_2023-2027/CSR-privacy.html

Luogo e data, …….. Timbro e firma

Ai sensi e per gli effetti dell'art. 38, D.P.R. 445 del 28/12/2000 e ss.mm.ii., si allega copia del documento di riconoscimento del dichiarante in corso di validità.

fonte: http://burc.regione.campania.it

Allegato 1/A

"**Investimenti nello sviluppo delle aree forestali e tutela degli ecosistemi tartufigeni delle aree collinari e montane**"

Dichiarazione sostitutiva di certificazione (art. 46 D.P.R. 445/2000)
CONDIZIONI DI ACCESSO

Il/la sottoscritto/a …… nato a …… (Prov……) il …….. , Codice Fiscale …… , residente a …….. in via/Piazza …….. n..… (CAP……)
in qualità di (titolare della ditta/rappresentantelegale) ……
· consapevole delle sanzioni penali per le ipotesi di falsità in atti e di dichiarazioni mendaci e della conseguente decadenza dai benefici di cui agli art. 75 e 76 del D.P.R. 28 dicembre 2000, n. 445;
· a conoscenza del fatto che saranno effettuati controlli anche a campione sulla veridicità delle dichiarazioni rese;

dichiara di:

a. non aver subito condanne con sentenza passata in giudicato o decreto penale divenuto irrevocabile per delitti, consumati o tentati, di cui agli articoli 416, 416-bis, 640 co. 2 n. 1 e 640 bis, 648-bis, 648-ter e 648-ter. 1 del Codice penale o per reati contro la Pubblica Amministrazione o per ogni altro delitto da cui derivi, quale pena accessoria, l'incapacità di contrattare con la Pubblica Amministrazione;
b. (*in caso di società e associazioni, anche prive di personalità giuridica*) di non avere subito sanzione interdittiva a contrarre con la Pubblica Amministrazione, di cui all'art. 9, comma 2, lettera c), del D.Lgs. n. 231/2001;
c. non essere oggetto di procedure concorsuali ovvero in stato di fallimento, di liquidazione coatta, di concordato preventivo, e/o di non essere in presenza di un procedimento in corso per la dichiarazione di una di tali situazioni;
d. (il richiedente ovvero il soggetto rappresentato) non aver commesso gravi infrazioni, debitamente accertate, alle norme in materia di salute e sicurezza sul lavoro, di cui al D. Lgs. n. 81/2008, tali da determinare la commissione di fatti penalmente rilevanti.
Che, inoltre,
a. sulle superfici oggetto di intervento non persistono obblighi di mantenimento previsti dal Reg. (CEE) 2080/92, dalla misura H del Piano di Sviluppo Rurale 2000/2006 o dalle misure 221 e 223 del Programma di Sviluppo Rurale 2007/20013;
b. di non essere stato, negli ultimi 2 anni, oggetto di revoca di benefici precedentemente concessi nell'ambito della stessa Tipologia d'intervento del PSR 2014-2020 (T.I. 8.1.1), ovvero della corrispondente Misura del PSR 2007-2013, non determinati da espressa volontà di rinuncia, e ad eccezione dei casi in cui sia ancora in corso un contenzioso.
- di aver interamente restituito l'importo dovuto a seguito di una revoca parziale o totale di benefici concessi nell'ambito del PSR 2007-2013 ovvero del PSR 2014-2020;
- di essere pienamente a conoscenza del contenuto del bando di attuazione del tipo di intervento e delle disposizioni generali e di accettare gli obblighi derivanti dalle disposizioni in essi contenute;

Informativa trattamento dati personali

Ai sensi e per gli effetti degli artt. 13 e 14 del Regolamento (UE) 2016/679 (Regolamento Generale sulla Protezione dei Dati), dichiaro di essere stato informato che i dati personali raccolti saranno trattati anche con strumenti informatici, esclusivamente nell'ambito del procedimento per il quale le dichiarazioni vengono rese e che il trattamento sarà svolto nel rispetto della normativa vigente, dei diritti e delle libertà fondamentali delle persone fisiche. L'interessato è stato informato altresì di avere diritto di accesso ai dati personali e di ottenere le informazioni previste ai sensi dell'art. 15 del Regolamento (UE) 2016/679. Dichiara di aver preso visione dell'informativa dei dati personali disponibile sul sito internet: http://www.agricoltura.regione.campania.it/CSR_2023-2027/CSR-privacy.html

Luogo e data, …….. Timbro e firma

Ai sensi e per gli effetti dell'art. 38, D.P.R. 445 del 28/12/2000 e ss.mm.ii., si allega copia del documento di riconoscimento del dichiarante in corso di validità.

fonte: http://burc.regione.campania.it

Allegato 6

"**Investimenti nello sviluppo delle aree forestali e tutela degli ecosistemi tartufigeni delle aree collinari e montane**"

Dichiarazione sostitutiva di certificazione (art. 46 D.P.R. 445/2000)
IMPEGNI E OBBLIGHI GENERALI

Il/la sottoscritto/a …… nato a …… (Prov……) il …….. , Codice Fiscale …… , residente a …….. in via/Piazza …… n….. (CAP……)
in qualità di (titolare della ditta/rappresentantelegale) ……
· consapevole delle sanzioni penali per le ipotesi di falsità in atti e di dichiarazioni mendaci e della conseguente decadenza dai benefici di cui agli art. 75 e 76 del D.P.R. 28 dicembre 2000, n. 445;
· a conoscenza del fatto che saranno effettuati controlli anche a campione sulla veridicità delle dichiarazioni rese;

DICHIARA

di non distogliere l'impianto finanziato e rispettare gli obblighi previsti dal bando.
In particolare:
- a rispettare in tutta l'azienda gli obblighi di condizionalità;
- a non destinare ad altro uso, per tutta la durata dell'impegno, la superficie impiantata ed accertata in sede di verifica finale;
- a gestire l'impianto conformemente alle indicazioni contenute nel piano di coltura redatto dal tecnico, sottoscritto dal beneficiario e approvato dalla competente U.O.D. in sede di istruttoria e accertamento finale;
- a effettuare le operazioni colturali previste dal cronoprogramma di manutenzione compresa la sostituzione delle fallanze sino alla chiusura della copertura del soprassuolo;
- ad eseguire gli interventi colturali riconducibili alla ordinaria e razionale manutenzione dell'imboschimento e alla prevenzione dagli incendi boschivi;
- a non eseguire il taglio anticipato delle piante e l'estirpazione delle ceppaie, tranne casi di disseccamento della pianta;
- a non eseguire tagli di ceduazione, sfolli e diradamenti non autorizzati dalla competente U.O.D.;
- a non esercitare il pascolo sui terreni imboschiti.

INOLTRE, SI IMPEGNA

· a rispettare i criteri di ammissibilità indicati nel presente Bando;
· a mantenere il punteggio attribuito ai criteri di selezione;
· a rispettare i termini per la conclusione dell'operazione e per la presentazione della Domanda di Pagamento per saldo definiti dal cronoprogramma;
· a comunicare le eventuali varianti dell'operazione;
· a non produrre prove false o omissioni per negligenza;
· a rispettare la normativa sugli aiuti di stato e di applicazione del "de minimis";
· a consentire lo svolgimento dei controlli e fornire la documentazione relativa all'intervento nonché assicurarne la conservazione per tutta la durata dell'impegno;
· a fornire i dati per le attività di monitoraggio;
· a comunicare eventuali variazioni della PEC;
· a comunicare le coordinate del conto corrente bancario o postale dedicato, intestato o co-intestato al Beneficiario / IBAN;
· a rispettare gli obblighi in materia di adempimenti contabili;
· a comunicare, tempestivamente e per iscritto, eventuali variazioni nella posizione di "Beneficiario", nonché, in generale ogni variazione delle informazioni e dei dati dichiarati nella Domanda di Sostegno e/o nei relativi allegati, fermo restando quanto previsto in materia di cessione di azienda;

Informativa trattamento dati personali

Ai sensi e per gli effetti degli artt. 13 e 14 del Regolamento (UE) 2016/679 (Regolamento Generale sulla Protezione dei Dati), dichiaro di essere stato informato che i dati personali raccolti saranno trattati anche con strumenti informatici, esclusivamente nell'ambito del procedimento per il quale le dichiarazioni vengono rese e che il trattamento sarà svolto nel rispetto della normativa vigente, dei diritti e delle libertà fondamentali delle persone fisiche. L'interessato è stato informato altresì di avere diritto di accesso ai dati personali e di ottenere le informazioni previste ai sensi dell'art. 15 del Regolamento (UE) 2016/679. Dichiara di aver preso visione dell'informativa dei dati personali disponibile sul sito internet:

fonte: http://burc.regione.campania.it

http://www.agricoltura.regione.campania.it/CSR_2023-2027/CSR-privacy.html

Luogo e data, …….. Timbro e firma

Ai sensi e per gli effetti dell'art. 38, D.P.R. 445 del 28/12/2000 e ss.mm.ii., si allega copia del documento di riconoscimento del dichiarante in corso di validità.

fonte: http://burc.regione.campania.it

Allegato 7

"**Investimenti nello sviluppo delle aree forestali e tutela degli ecosistemi tartufigeni delle aree collinari e montane**"

Dichiarazione sostitutiva di certificazione (art. 46 D.P.R. 445/2000)
AUTORIZZAZIONI, PARERI, PERMESSI, NULLA-OSTA

Il/la sottoscritto/a …… nato a …… (Prov……) il …… , Codice Fiscale …… , residente a …… in via/Piazza …… n..… (CAP……)
in qualità di (titolare della ditta/rappresentantelegale) ……
· consapevole delle sanzioni penali per le ipotesi di falsità in atti e di dichiarazioni mendaci e della conseguente decadenza dai benefici di cui agli art. 75 e 76 del D.P.R. 28 dicembre 2000, n. 445;
· a conoscenza del fatto che saranno effettuati controlli anche a campione sulla veridicità delle dichiarazioni rese;

DICHIARA

(barrare le caselle che interessano)
- che il terreno oggetto dell'intervento è qualificato come agricolo e nei due anni che hanno preceduto la domanda di finanziamento è stato coltivato;
- che il terreno oggetto dell'intervento non è agricolo;
- che il terreno oggetto dell'intervento è assoggettato ai seguenti strumenti urbanistici:

_____
_____
- che l'intervento da realizzare è conforme agli strumenti urbanistici approvati ed a quelli adottati;
- che **sono state presentate/acquisite,** dall'Ente competente, tutte le autorizzazioni, i pareri, i nulla osta, le valutazioni, i permessi ed atti di assenso comunque denominati per l'esecuzione delle opere progettate, in particolare:

1. in merito all'autorizzazione/permesso per l'esecuzione dei lavori per la realizzazione dell'intervento:
 che gli interventi progettati non necessitano di detta autorizzazione/permesso per la seguente motivazione _____;
ovvero
 che è stata acquisita l'autorizzazione/permesso del Comune di _____, in data _____ n._____

2. in merito all'Autorizzazione paesaggistica di cui all'art 146 del D. Lgs 22 gennaio 2004, n. 42,
 che gli interventi progettati non necessitano di detto documento per la seguente motivazione _____;
ovvero
 che è stata acquisita l'autorizzazione _____, n._____ del _____ emessa da_____

3. in merito all'autorizzazione dell'ente delegato relativa al vincolo idrogeologico ai sensi del R.D. 30/12/23 n° 3267,
 che gli interventi progettati non necessitano di detta autorizzazione per la seguente motivazione _____;
ovvero
 che è stata acquisita l'autorizzazione emessa dal _____, in data _____ n. _____;

4. in merito al Parere dell'Autorità di bacino con dichiarazione espressa che l'intervento proposto non altera gli equilibri idrogeologici dell'area interessata, che gli interventi progettati non necessitano di detto parere per la seguente motivazione _____;
ovvero
 che è stato acquisito il parere emesso dall' dell'Autorità di bacino _____, in data _____ n. _____;

5. in merito al nulla-osta idraulico ai sensi del R.D. 25. 07.1904, n.523 emesso dal Genio Civile:
 che gli interventi progettati non necessitano di detto documento per la seguente motivazione _____;
ovvero
 che è stato acquisito il nulla osta idraulico emesso dal Genio Civile di _____, in data _____ n. _____;

6. in merito alla autorizzazione del consorzio di bonifica competente per territorio:
 che gli interventi progettati non necessitano di detta autorizzazione per la seguente motivazione _____;
ovvero
 che è stata acquisita l'autorizzazione emessa dal Consorzio di bonifica _____, in data _____ n.

fonte: http://burc.regione.campania.it

_____;

7. in merito all'atto amministrativo (Decreto del Presidente della Repubblica 8 settembre 1997, n.357 e ss.mm.ii) relativo alla valutazione d'incidenza (VIncA):

 che gli interventi progettati non necessitano di detto documento per la seguente motivazione _____;
fattispecie di cui all'art.3 comma 1 del Regolamento Regionale n.1/2010, allegare apposita dichiarazione)

ovvero

 che è stato acquisito il provvedimento emesso dalla U.O.D. "Valutazioni Ambientali" della Direzione Generale per l'Ambiente e l'Ecosistema della Regione Campania in data _____ n. _____;

8. in merito al giudizio di compatibilità ambientale (VIA), ai sensi dell'art. 23 del Decreto Legislativo 3 aprile 2006, n. 152 (Parte Seconda):

 che gli interventi progettati non necessitano di detto giudizio per la seguente motivazione _____ (nel caso ricorrano le fattispecie di cui all'allegato C del Regolamento Regionale n.2 /2010, allegare apposita dichiarazione)

ovvero

 che è stato acquisito il giudizio di compatibilità emesso dalla U.O.D. "Valutazioni Ambientali" della Direzione Generale per l'Ambiente e l'Ecosistema della Regione Campania, in data _____ n. _____;

9. in merito al nulla-osta dell'autorità competente ai sensi dell'articolo 13 della Legge 6 dicembre 1991, n. 394, in tema di aree naturali protette:

 che gli interventi progettati non necessitano di detto nulla osta, per la seguente motivazione _____;

ovvero

 che è stato acquisito il nulla osta rilasciato dal _____ in data _____ n° _____;

10. che sono state acquisite le seguenti ulteriori autorizzazioni, concessioni, nulla osta pareri, valutazioni, permessi ed atti di assenso:

 (tipo documento) _____, emesso da _____ in data _____ n° _____;
 (tipo documento) _____, emesso da _____ in data _____ n° _____;
 (tipo documento) _____, emesso da _____ in data _____ n° _____;

ovvero

- che per l'esecuzione dell'intervento non sono necessarie ulteriori autorizzazioni, concessioni, pareri, nulla osta, valutazioni, permessi ed atti d'assenso comunque denominati;
- la rispondenza del progetto ai pareri vincolanti acquisiti;
- la conformità del progetto allo stato di fatto dei rilievi e delle misurazioni effettuate;
- l'esattezza dei dati riportati nella relazione tecnica, nella relazione illustrativa e negli elaborati progettuali presentati;
- che l'intervento progettato non altera gli equilibri idrogeologici dell'area interessata e non pregiudica la stabilità dell'area in relazione alla costituzione del sottosuolo, alla natura ed alle caratteristiche del suolo;
- che l'intervento è compatibile con gli obiettivi di gestione del sito Natura 2000 _____ e conforme alle prescrizioni e agli obblighi del Decreto del Ministro dell'Ambiente e della tutela del territorio e del mare 17 ottobre 2007 e ss.mm.ii. "criteri minimi uniformi per la definizione di misure di conservazione relative a Zone Speciali di Conservazione (ZSC) e a Zone di Protezione Speciale (ZSC)".

Informativa trattamento dati personali

Ai sensi e per gli effetti degli artt. 13 e 14 del Regolamento (UE) 2016/679 (Regolamento Generale sulla Protezione dei Dati), dichiaro di essere stato informato che i dati personali raccolti saranno trattati anche con strumenti informatici, esclusivamente nell'ambito del procedimento per il quale le dichiarazioni vengono rese e che il trattamento sarà svolto nel rispetto della normativa vigente, dei diritti e delle libertà fondamentali delle persone fisiche. L'interessato è stato informato altresì di avere diritto di accesso ai dati personali e di ottenere le informazioni previste ai sensi dell'art. 15 del Regolamento (UE) 2016/679. Dichiara di aver preso visione dell'informativa dei dati personali disponibile sul sito internet: http://www.agricoltura.regione.campania.it/CSR_2023-2027/CSR-privacy.html

Luogo e data, …….. Timbro e firma

Ai sensi e per gli effetti dell'art. 38, D.P.R. 445 del 28/12/2000 e ss.mm.ii., si allega copia del documento di riconoscimento del dichiarante in corso di validità.

fonte: http://burc.regione.campania.it

Allegato 8.1

"**Investimenti nello sviluppo delle aree forestali e tutela degli ecosistemi tartufigeni delle aree collinari e montane**"

Dichiarazione sostitutiva di certificazione (art. 46 D.P.R. 445/2000)
DITTA INDIVIDUALE – FAMILIARI CONVIVENTI

Il/la sottoscritto/a …… nato a …… (Prov……) il …… , Codice Fiscale …… , residente a …… in via/Piazza …… n..… (CAP……)
in qualità di (titolare della ditta/rappresentantelegale) ……
· consapevole delle sanzioni penali per le ipotesi di falsità in atti e di dichiarazioni mendaci e della conseguente decadenza dai benefici di cui agli art. 75 e 76 del D.P.R. 28 dicembre 2000, n. 445;
· a conoscenza del fatto che saranno effettuati controlli anche a campione sulla veridicità delle dichiarazioni rese;

DICHIARA

1) che l'impresa è regolarmente iscritta nel Registro delle imprese della Camera di Commercio, Industria, Artigianato e Agricoltura della Provincia di …….. per le seguenti attività …… e
che i dati dell'iscrizione sono i seguenti:
- numero di iscrizione ……..…
- data di iscrizione ……..
- durata della ditta/data termine ……
- forma giuridica ……
- codice fiscale…… Partita IVA ……
- codice attività: ……
- categoria: ……

2) che nei propri confronti non sussistono le cause di divieto, di decadenza o di sospensione di cui all'art. 67 del d.lgs. n. 159/2011;
3) che l'impresa gode del pieno e libero esercizio dei propri diritti, non è in stato di liquidazione, fallimento o concordato preventivo, non ha in corso alcuna procedura prevista dalla legge fallimentare e tali procedure non si sono verificate nel quinquennio antecedente la data odierna;
4) l'impresa non si trova nelle situazioni di cui all'art. 80 del D.lgs. n. 50/2016.

DICHIARA, INOLTRE

ai sensi del D.lgs. n. 159/2011 di avere i seguenti familiari conviventi di maggiore età:

_____
_____
_____

Informativa trattamento dati personali

Ai sensi e per gli effetti degli artt. 13 e 14 del Regolamento (UE) 2016/679 (Regolamento Generale sulla Protezione dei Dati), dichiaro di essere stato informato che i dati personali raccolti saranno trattati anche con strumenti informatici, esclusivamente nell'ambito del procedimento per il quale le dichiarazioni vengono rese e che il trattamento sarà svolto nel rispetto della normativa vigente, dei diritti e delle libertà fondamentali delle persone fisiche. L'interessato è stato informato altresì di avere diritto di accesso ai dati personali e di ottenere le informazioni previste ai sensi dell'art. 15 del Regolamento (UE) 2016/679. Dichiara di aver preso visione dell'informativa dei dati personali disponibile sul sito internet: http://www.agricoltura.regione.campania.it/CSR_2023-2027/CSR-privacy.html

Luogo e data, ……. Timbro e firma

Ai sensi e per gli effetti dell'art. 38, D.P.R. 445 del 28/12/2000 e ss.mm.ii., si allega copia del documento di riconoscimento del dichiarante in corso di validità.

fonte: http://burc.regione.campania.it

Allegato 8.2

"**Investimenti nello sviluppo delle aree forestali e tutela degli ecosistemi tartufigeni delle aree collinari e montane**"

Dichiarazione sostitutiva di certificazione (art. 46 D.P.R. 445/2000)
SOCIETA' – CARICHE SOCIALI

Il/la sottoscritto/a …… nato a …… (Prov……) il …….. , Codice Fiscale …… , residente a …….. in via/Piazza …… n..… (CAP……)
in qualità di (titolare della ditta/rappresentantelegale) ……
· consapevole delle sanzioni penali per le ipotesi di falsità in atti e di dichiarazioni mendaci e della conseguente decadenza dai benefici di cui agli art. 75 e 76 del D.P.R. 28 dicembre 2000, n. 445;
· a conoscenza del fatto che saranno effettuati controlli anche a campione sulla veridicità delle dichiarazioni rese;

DICHIARA

1) che l'impresa è regolarmente iscritta nel Registro delle imprese della Camera di Commercio, Industria, Artigianato e Agricoltura della Provincia di …….. per le seguenti attività …… e che i dati dell'iscrizione sono i seguenti:
- numero di iscrizione ……..…
- data di iscrizione ……..
- durata della ditta/data termine ……
- forma giuridica ……
- codice fiscale…… Partita IVA ……
- codice attività: ……..
- categoria: ……

2) che, ai sensi dell'art. 85 del D.lgs. n. 159/2011, così come modificato dal D.lgs. n. 218/2012, all'interno della Società sopra descritta ricoprono cariche sociali i seguenti soggetti *(indicare i nominativi, le qualifiche, le date di nascita e il luogo di residenza):*

_____
_____
_____
_____
_____

3) che nei propri confronti e nei confronti dei soggetti sopra indicati non sussistono le cause di divieto, di decadenza o di sospensione di cui all'art. 67 del D.lgs. n. 159/2011;
4) che la società gode del pieno e libero esercizio dei propri diritti, non è in stato di liquidazione, fallimento o concordato preventivo, non ha in corso alcuna procedura prevista dalla legge fallimentare e tali procedure non si sono verificate nel quinquennio antecedente la data odierna;
5) che la società non si trova nelle situazioni di cui all'art. 80 del D.lgs. n. 50/2016.

Informativa trattamento dati personali

Ai sensi e per gli effetti degli artt. 13 e 14 del Regolamento (UE) 2016/679 (Regolamento Generale sulla Protezione dei Dati), dichiaro di essere stato informato che i dati personali raccolti saranno trattati anche con strumenti informatici, esclusivamente nell'ambito del procedimento per il quale le dichiarazioni vengono rese e che il trattamento sarà svolto nel rispetto della normativa vigente, dei diritti e delle libertà fondamentali delle persone fisiche. L'interessato è stato informato altresì di avere diritto di accesso ai dati personali e di ottenere le informazioni previste ai sensi dell'art. 15 del Regolamento (UE) 2016/679. Dichiara di aver preso visione dell'informativa dei dati personali disponibile sul sito internet: http://www.agricoltura.regione.campania.it/CSR_2023-2027/CSR-privacy.html

Luogo e data, ……. Timbro e firma

Ai sensi e per gli effetti dell'art. 38, D.P.R. 445 del 28/12/2000 e ss.mm.ii., si allega copia del documento di riconoscimento del dichiarante in corso di validità.

fonte: http://burc.regione.campania.it

Allegato 9

"**Investimenti nello sviluppo delle aree forestali e tutela degli ecosistemi tartufigeni delle aree collinari e montane**"

Dichiarazione sostitutiva di certificazione (art. 46 D.P.R. 445/2000)
CUMULABILITA' DELLE SOVVENZIONI

Il/la sottoscritto/a …… nato a …… (Prov……) il …… , Codice Fiscale …… , residente a …… in via/Piazza …… n..… (CAP……)
in qualità di (titolare della ditta/rappresentantelegale) ……
· consapevole delle sanzioni penali per le ipotesi di falsità in atti e di dichiarazioni mendaci e della conseguente decadenza dai benefici di cui agli art. 75 e 76 del D.P.R. 28 dicembre 2000, n. 445;
· a conoscenza del fatto che saranno effettuati controlli anche a campione sulla veridicità delle dichiarazioni rese;

CONSAPEVOLE

- che gli aiuti concessi sono cumulabili con le sovvenzioni a carattere fiscale aventi ad oggetto i medesimi costi agevolabili e comunque nel limite massimo del costo totale dell'investimento oggetto dell'agevolazione;
- delle sanzioni penali e civili, nel caso di dichiarazioni mendaci, di formazione o uso di atti falsi, richiamate dall'art. 76 del D.P.R. n. 445 del 28/12/2000, sotto la propria responsabilità,

DICHIARA

di non aver ricevuto, per l'operazione oggetto di contributo, altri aiuti o agevolazioni fiscali e si impegna a non chiederne.
Il sottoscritto dichiara, altresì:
- di essere a conoscenza che, ai sensi dell'art. 75 del D.P.R. n. 445/2000, il dichiarante decade dai benefici eventualmente conseguenti al provvedimento emanato, qualora l'Amministrazione, a seguito di controllo, riscontri la non veridicità del contenuto della presente dichiarazione;
- di essere consapevole che nel caso di presentazione di false prove al fine di ricevere il sostegno oppure di omissione per negligenza delle necessarie informazioni è prevista l'esclusione dal finanziamento, fatte salve le ulteriori sanzioni previste dalle leggi.

Informativa trattamento dati personali

Ai sensi e per gli effetti degli artt. 13 e 14 del Regolamento (UE) 2016/679 (Regolamento Generale sulla Protezione dei Dati), dichiaro di essere stato informato che i dati personali raccolti saranno trattati anche con strumenti informatici, esclusivamente nell'ambito del procedimento per il quale le dichiarazioni vengono rese e che il trattamento sarà svolto nel rispetto della normativa vigente, dei diritti e delle libertà fondamentali delle persone fisiche. L'interessato è stato informato altresì di avere diritto di accesso ai dati personali e di ottenere le informazioni previste ai sensi dell'art. 15 del Regolamento (UE) 2016/679. Dichiara di aver preso visione dell'informativa dei dati personali disponibile sul sito internet: http://www.agricoltura.regione.campania.it/CSR_2023-2027/CSR-privacy.html

Luogo e data, ……. Timbro e firma ……..

Ai sensi e per gli effetti dell'art. 38, D.P.R. 445 del 28/12/2000 e ss.mm.ii., si allega copia del documento di riconoscimento del dichiarante in corso di validità.

fonte: http://burc.regione.campania.it

Allegato: Elenco specie ammesse per impianti di tartufaie coltivate e controllate

Nell'elenco sono inserite le specie adattate alle condizioni pedoclimatiche delle diverse aree regionali.

SPECIE COLLINA/MONTAGNA

Pinus nigra
Pinus pinea
Pinus halepensis
Pinus pinaster
Acer campestris
Acer obtusaum
Acer pseudoplatanus
Acer platanoides
Alnus cordata
Betula pendula
Castanea sativa
Celtis australis
Carpinus betulus
Corylus avellana
Fraxinus ornus
Fraxinus oxycarpa (= F. oxyphylla)
Ostrya carpinifolia
Populus alba
Populus nigra
Populus tremula
Quercus pubescens
Quercus ile
Quercus cerris
Quercus robur
Salix alba
Tilia platyphyllos
Tilia cordata
Ulmus spp.

fonte: http://burc.regione.campania.it

Tabella 1 Provincia	*Codice Provincia*	*Codice Comune*	*Denominazione del comune*	*Tipologia di svantaggio*
Caserta	061	001	Ailano	PM (art.18 Reg. Ce 1257/1999)
Caserta	061	002	Alife	PM (art.18 Reg. Ce 1257/1999)
Caserta	061	014	Capriati a Volturno	TM (art.18 Reg. Ce 1257/1999)
Caserta	061	025	Castello del Matese	TM (art.18 Reg. Ce 1257/1999)
Caserta	061	030	Ciorlano	PM (art.18 Reg. Ce 1257/1999)
Caserta	061	031	Conca della Campania	TS (art.19 Reg. Ce 1257/1999)
Caserta	061	033	Dragoni	PM (art.18 Reg. Ce 1257/1999)
Caserta	061	034	Fontegreca	TM (art.18 Reg. Ce 1257/1999)
Caserta	061	035	Formicola	TM (art.18 Reg. Ce 1257/1999)
Caserta	061	038	Gallo Matese	TM (art.18 Reg. Ce 1257/1999)
Caserta	061	039	Galluccio	TS (art.19 Reg. Ce 1257/1999)
Caserta	061	040	Giano Vetusto	PM (art.18 Reg. Ce 1257/1999)
Caserta	061	041	Gioia Sannitica	TM (art.18 Reg. Ce 1257/1999)
Caserta	061	044	Letino	TM (art.18 Reg. Ce 1257/1999)
Caserta	061	045	Liberi	TM (art.18 Reg. Ce 1257/1999)
Caserta	061	051	Mignano Monte Lungo	TS (art.19 Reg. Ce 1257/1999)
Caserta	061	057	Piedimonte Matese	TM (art.18 Reg. Ce 1257/1999)
Caserta	061	058	Pietramelara	PM (art.18 Reg. Ce 1257/1999)
Caserta	061	061	Pontelatone	PM (art.18 Reg. Ce 1257/1999)
Caserta	061	063	Prata Sannita	TM (art.18 Reg. Ce 1257/1999)
Caserta	061	064	Pratella	PM (art.18 Reg. Ce 1257/1999)
Caserta	061	065	Presenzano	PS (art.19 Reg. Ce 1257/1999)
Caserta	061	066	Raviscanina	TM (art.18 Reg. Ce 1257/1999)
Caserta	061	069	Rocca d'Evandro	TS (art.19 Reg. Ce 1257/1999)
Caserta	061	070	Roccamonfina	TS (art.19 Reg. Ce 1257/1999)
Caserta	061	071	Roccaromana	PM (art.18 Reg. Ce 1257/1999)
Caserta	061	072	Rocchetta e Croce	TM (art.18 Reg. Ce 1257/1999)
Caserta	061	076	San Gregorio Matese	TM (art.18 Reg. Ce 1257/1999)
Caserta	061	079	San Pietro Infine	TS (art.19 Reg. Ce 1257/1999)
Caserta	061	080	San Potito Sannitico	TM (art.18 Reg. Ce 1257/1999)
Caserta	061	086	Sant'Angelo d'Alife	PM (art.18 Reg. Ce 1257/1999)
Caserta	061	093	Tora e Piccilli	TS (art.19 Reg. Ce 1257/1999)
Caserta	061	096	Valle Agricola	TM (art.18 Reg. Ce 1257/1999)
Benevento	062	003	Apice	PM (art.18 Reg. Ce 1257/1999)
Benevento	062	004	Apollosa	TM (art.18 Reg. Ce 1257/1999)
Benevento	062	005	Arpaia	PM (art.18 Reg. Ce 1257/1999)
Benevento	062	006	Arpaise	TM (art.18 Reg. Ce 1257/1999)
Benevento	062	007	Baselice	TM (art.18 Reg. Ce 1257/1999)
Benevento	062	009	Bonea	PM (art.18 Reg. Ce 1257/1999)
Benevento	062	010	Bucciano	PM (art.18 Reg. Ce 1257/1999)
Benevento	062	011	Buonalbergo	PM-PS (art.19 Reg. Ce 1257/1999)
Benevento	062	013	Campolattaro	TS (art.19 Reg. Ce 1257/1999)
Benevento	062	015	Casalduni	TS (art.19 Reg. Ce 1257/1999)
Benevento	062	016	Castelfranco in Miscano	TM (art.18 Reg. Ce 1257/1999)
Benevento	062	017	Castelpagano	TM (art.18 Reg. Ce 1257/1999)
Benevento	062	018	Castelpoto	TM (art.18 Reg. Ce 1257/1999)
Benevento	062	020	Castelvetere in Val Fortore	TM (art.18 Reg. Ce 1257/1999)
Benevento	062	021	Cautano	TM (art.18 Reg. Ce 1257/1999)
Benevento	062	022	Ceppaloni	TM (art.18 Reg. Ce 1257/1999)
Benevento	062	023	Cerreto Sannita	TM (art.18 Reg. Ce 1257/1999)
Benevento	062	024	Circello	TM (art.18 Reg. Ce 1257/1999)
Benevento	062	025	Colle Sannita	TM (art.18 Reg. Ce 1257/1999)
Benevento	062	026	Cusano Mutri	TM (art.18 Reg. Ce 1257/1999)
Benevento	062	029	Faicchio	PM (art.18 Reg. Ce 1257/1999)
Benevento	062	031	Foiano di Val Fortore	TM (art.18 Reg. Ce 1257/1999)
Benevento	062	032	Forchia	PM (art.18 Reg. Ce 1257/1999)
Benevento	062	033	Fragneto l'Abate	TS (art.19 Reg. Ce 1257/1999)
Benevento	062	034	Fragneto Monforte	TS (art.19 Reg. Ce 1257/1999)
Benevento	062	035	Frasso Telesino	PM (art.18 Reg. Ce 1257/1999)

fonte: http://burc.regione.campania.it

Benevento	062	036	Ginestra degli Schiavoni	TM (art.18 Reg. Ce 1257/1999)
Benevento	062	040	Moiano	PM (art.18 Reg. Ce 1257/1999)
Benevento	062	041	Molinara	TM (art.18 Reg. Ce 1257/1999)
Benevento	062	042	Montefalcone di Val Fortore	TM (art.18 Reg. Ce 1257/1999)
Benevento	062	044	Morcone	TM (art.18 Reg. Ce 1257/1999)
Benevento	062	045	Paduli	TS (art.19 Reg. Ce 1257/1999)
Benevento	062	046	Pago Veiano	TS (art.19 Reg. Ce 1257/1999)
Benevento	062	047	Pannarano	TM (art.18 Reg. Ce 1257/1999)
Benevento	062	048	Paolisi	PM (art.18 Reg. Ce 1257/1999)
Benevento	062	050	Pesco Sannita	TS (art.19 Reg. Ce 1257/1999)
Benevento	062	051	Pietraroja	TM (art.18 Reg. Ce 1257/1999)
Benevento	062	052	Pietrelcina	TS (art.19 Reg. Ce 1257/1999)
Benevento	062	054	Pontelandolfo	TM (art.18 Reg. Ce 1257/1999)
Benevento	062	056	Reino	TS (art.19 Reg. Ce 1257/1999)
Benevento	062	057	San Bartolomeo in Galdo	TM (art.18 Reg. Ce 1257/1999)
Benevento	062	059	San Giorgio La Molara	TM (art.18 Reg. Ce 1257/1999)
Benevento	062	060	San Leucio del Sannio	TM (art.18 Reg. Ce 1257/1999)
Benevento	062	061	San Lorenzello	TM (art.18 Reg. Ce 1257/1999)
Benevento	062	063	San Lupo	PM-PS (art.19 Reg. Ce 1257/1999)
Benevento	062	064	San Marco dei Cavoti	TM (art.18 Reg. Ce 1257/1999)
Benevento	062	065	San Martino Sannita	TM (art.18 Reg. Ce 1257/1999)
Benevento	062	067	San Nicola Manfredi	TM (art.18 Reg. Ce 1257/1999)
Benevento	062	068	San Salvatore Telesino	PM (art.18 Reg. Ce 1257/1999)
Benevento	062	069	Santa Croce del Sannio	TM (art.18 Reg. Ce 1257/1999)
Benevento	062	070	Sant'Agata de' Goti	PM (art.18 Reg. Ce 1257/1999)
Benevento	062	071	Sant'Angelo a Cupolo	TM (art.18 Reg. Ce 1257/1999)
Benevento	062	078	Sant'Arcangelo Trimonte	TS (art.19 Reg. Ce 1257/1999)
Benevento	062	072	Sassinoro	TM (art.18 Reg. Ce 1257/1999)
Benevento	062	073	Solopaca	PM (art.18 Reg. Ce 1257/1999)
Benevento	062	075	Tocco Caudio	TM (art.18 Reg. Ce 1257/1999)
Benevento	062	077	Vitulano	TM (art.18 Reg. Ce 1257/1999)
Napoli	063	003	Agerola	VS (art.20 Reg. Ce 1257/1999)
Napoli	063	022	Casola di Napoli	VS (art.20 Reg. Ce 1257/1999)
Napoli	063	024	Castellammare di Stabia	VS (art.20 Reg. Ce 1257/1999)
Napoli	063	035	Gragnano	VS (art.20 Reg. Ce 1257/1999)
Napoli	063	039	Lettere	VS (art.20 Reg. Ce 1257/1999)
Napoli	063	044	Massa Lubrense	VS (art.20 Reg. Ce 1257/1999)
Napoli	063	053	Piano di Sorrento	VS (art.20 Reg. Ce 1257/1999)
Napoli	063	054	Pimonte	VS (art.20 Reg. Ce 1257/1999)
Napoli	063	065	Roccarainola	PM (art.18 Reg. Ce 1257/1999)
Napoli	063	071	Sant'Agnello	VS (art.20 Reg. Ce 1257/1999)
Napoli	063	080	Sorrento	VS (art.20 Reg. Ce 1257/1999)
Napoli	063	086	Vico Equense	VS (art.20 Reg. Ce 1257/1999)
Napoli	063	088	Visciano	TM (art.18 Reg. Ce 1257/1999)
Avellino	064	003	Andretta	TM (art.18 Reg. Ce 1257/1999)
Avellino	064	004	Aquilonia	TM (art.18 Reg. Ce 1257/1999)
Avellino	064	005	Ariano Irpino	TM (art.18 Reg. Ce 1257/1999)
Avellino	064	007	Avella	PM (art.18 Reg. Ce 1257/1999)
Avellino	064	009	Bagnoli Irpino	TM (art.18 Reg. Ce 1257/1999)
Avellino	064	010	Baiano	PM (art.18 Reg. Ce 1257/1999)
Avellino	064	011	Bisaccia	TM (art.18 Reg. Ce 1257/1999)
Avellino	064	013	Cairano	TM (art.18 Reg. Ce 1257/1999)
Avellino	064	014	Calabritto	TM (art.18 Reg. Ce 1257/1999)
Avellino	064	015	Calitri	TM (art.18 Reg. Ce 1257/1999)
Avellino	064	017	Caposele	TM (art.18 Reg. Ce 1257/1999)
Avellino	064	018	Capriglia Irpina	TS (art.19 Reg. Ce 1257/1999)
Avellino	064	019	Carife	TM (art.18 Reg. Ce 1257/1999)
Avellino	064	020	Casalbore	TM (art.18 Reg. Ce 1257/1999)
Avellino	064	021	Cassano Irpino	TM (art.18 Reg. Ce 1257/1999)
Avellino	064	022	Castel Baronia	PM-PS (art.19 Reg. Ce 1257/1999)
Avellino	064	023	Castelfranci	PM-PS (art.19 Reg. Ce 1257/1999)

Avellino	064	024	Castelvetere sul Calore	TM (art.18 Reg. Ce 1257/1999)
Avellino	064	025	Cervinara	PM (art.18 Reg. Ce 1257/1999)
Avellino	064	027	Chianche	TM (art.18 Reg. Ce 1257/1999)
Avellino	064	028	Chiusano di San Domenico	TM (art.18 Reg. Ce 1257/1999)
Avellino	064	030	Conza della Campania	TM (art.18 Reg. Ce 1257/1999)
Avellino	064	032	Flumeri	PM (art.18 Reg. Ce 1257/1999)
Avellino	064	034	Forino	PM (art.18 Reg. Ce 1257/1999)
Avellino	064	035	Frigento	PM-PS (art.19 Reg. Ce 1257/1999)
Avellino	064	036	Gesualdo	TS (art.19 Reg. Ce 1257/1999)
Avellino	064	037	Greci	TM (art.18 Reg. Ce 1257/1999)
Avellino	064	040	Guardia Lombardi	TM (art.18 Reg. Ce 1257/1999)
Avellino	064	041	Lacedonia	TM (art.18 Reg. Ce 1257/1999)
Avellino	064	042	Lapio	TS (art.19 Reg. Ce 1257/1999)
Avellino	064	043	Lauro	PM (art.18 Reg. Ce 1257/1999)
Avellino	064	044	Lioni	TM (art.18 Reg. Ce 1257/1999)
Avellino	064	049	Mercogliano	PM (art.18 Reg. Ce 1257/1999)
Avellino	064	051	Montaguto	TM (art.18 Reg. Ce 1257/1999)
Avellino	064	052	Montecalvo Irpino	PM-PS (art.19 Reg. Ce 1257/1999)
Avellino	064	054	Monteforte Irpino	PM-PS (art.19 Reg. Ce 1257/1999)
Avellino	064	056	Montefusco	TM (art.18 Reg. Ce 1257/1999)
Avellino	064	057	Montella	TM (art.18 Reg. Ce 1257/1999)
Avellino	064	058	Montemarano	TM (art.18 Reg. Ce 1257/1999)
Avellino	064	059	Montemiletto	TS (art.19 Reg. Ce 1257/1999)
Avellino	064	060	Monteverde	TM (art.18 Reg. Ce 1257/1999)
Avellino	064	061	Montoro Inferiore	PM (art.18 Reg. Ce 1257/1999)
Avellino	064	062	Montoro Superiore	PM (art.18 Reg. Ce 1257/1999)
Avellino	064	063	Morra De Sanctis	TM (art.18 Reg. Ce 1257/1999)
Avellino	064	064	Moschiano	PM (art.18 Reg. Ce 1257/1999)
Avellino	064	065	Mugnano del Cardinale	PM (art.18 Reg. Ce 1257/1999)
Avellino	064	066	Nusco	TM (art.18 Reg. Ce 1257/1999)
Avellino	064	067	Ospedaletto d'Alpinolo	PM (art.18 Reg. Ce 1257/1999)
Avellino	064	070	Paternopoli	TS (art.19 Reg. Ce 1257/1999)
Avellino	064	071	Petruro Irpino	TM (art.18 Reg. Ce 1257/1999)
Avellino	064	073	Pietrastornina	TM (art.18 Reg. Ce 1257/1999)
Avellino	064	076	Quadrelle	TM (art.18 Reg. Ce 1257/1999)
Avellino	064	077	Quindici	PM (art.18 Reg. Ce 1257/1999)
Avellino	064	079	Rocca San Felice	TM (art.18 Reg. Ce 1257/1999)
Avellino	064	078	Roccabascerana	TM (art.18 Reg. Ce 1257/1999)
Avellino	064	080	Rotondi	PM (art.18 Reg. Ce 1257/1999)
Avellino	064	081	Salza Irpina	PM-PS (art.19 Reg. Ce 1257/1999)
Avellino	064	082	San Mango sul Calore	PM-PS (art.19 Reg. Ce 1257/1999)
Avellino	064	083	San Martino Valle Caudina	PM (art.18 Reg. Ce 1257/1999)
Avellino	064	085	San Nicola Baronia	TM (art.18 Reg. Ce 1257/1999)
Avellino	064	087	San Sossio Baronia	TM (art.18 Reg. Ce 1257/1999)
Avellino	064	088	Santa Lucia di Serino	PM (art.18 Reg. Ce 1257/1999)
Avellino	064	093	Santa Paolina	TM (art.18 Reg. Ce 1257/1999)
Avellino	064	089	Sant'Andrea di Conza	TM (art.18 Reg. Ce 1257/1999)
Avellino	064	091	Sant'Angelo a Scala	TM (art.18 Reg. Ce 1257/1999)
Avellino	064	090	Sant'Angelo all'Esca	TS (art.19 Reg. Ce 1257/1999)
Avellino	064	092	Sant'Angelo dei Lombardi	TM (art.18 Reg. Ce 1257/1999)
Avellino	064	095	Santo Stefano del Sole	PM (art.18 Reg. Ce 1257/1999)
Avellino	064	096	Savignano Irpino	TM (art.18 Reg. Ce 1257/1999)
Avellino	064	097	Scampitella	TM (art.18 Reg. Ce 1257/1999)
Avellino	064	098	Senerchia	TM (art.18 Reg. Ce 1257/1999)
Avellino	064	099	Serino	PM (art.18 Reg. Ce 1257/1999)
Avellino	064	100	Sirignano	TM (art.18 Reg. Ce 1257/1999)
Avellino	064	101	Solofra	PM (art.18 Reg. Ce 1257/1999)
Avellino	064	102	Sorbo Serpico	PM-PS (art.19 Reg. Ce 1257/1999)
Avellino	064	104	Sturno	TS (art.19 Reg. Ce 1257/1999)
Avellino	064	105	Summonte	TM (art.18 Reg. Ce 1257/1999)
Avellino	064	106	Taurano	TM (art.18 Reg. Ce 1257/1999)
Avellino	064	108	Teora	TM (art.18 Reg. Ce 1257/1999)

Avellino	064	109	Torella dei Lombardi	PM-PS (art.19 Reg. Ce 1257/1999)
Avellino	064	111	Torrioni	TM (art.18 Reg. Ce 1257/1999)
Avellino	064	112	Trevico	TM (art.18 Reg. Ce 1257/1999)
Avellino	064	114	Vallata	TM (art.18 Reg. Ce 1257/1999)
Avellino	064	115	Vallesaccarda	TM (art.18 Reg. Ce 1257/1999)
Avellino	064	117	Villamaina	TS (art.19 Reg. Ce 1257/1999)
Avellino	064	118	Villanova del Battista	TM (art.18 Reg. Ce 1257/1999)
Avellino	064	119	Volturara Irpina	TM (art.18 Reg. Ce 1257/1999)
Avellino	064	120	Zungoli	TM (art.18 Reg. Ce 1257/1999)
Salerno	065	001	Acerno	TM (art.18 Reg. Ce 1257/1999)
Salerno	065	003	Albanella	PS (art.19 Reg. Ce 1257/1999)
Salerno	065	004	Alfano	TM (art.18 Reg. Ce 1257/1999)
Salerno	065	005	Altavilla Silentina	PS (art.19 Reg. Ce 1257/1999)
Salerno	065	006	Amalfi	VS (art.20 Reg. Ce 1257/1999)
Salerno	065	008	Aquara	TS (art.19 Reg. Ce 1257/1999)
Salerno	065	009	Ascea	TM (art.18 Reg. Ce 1257/1999)
Salerno	065	010	Atena Lucana	PM-PS (art.19 Reg. Ce 1257/1999)
Salerno	065	011	Atrani	VS (art.20 Reg. Ce 1257/1999)
Salerno	065	012	Auletta	PM-PS (art.19 Reg. Ce 1257/1999)
Salerno	065	013	Baronissi	PM (art.18 Reg. Ce 1257/1999)
Salerno	065	015	Bellosguardo	TS (art.19 Reg. Ce 1257/1999)
Salerno	065	016	Bracigliano	PM (art.18 Reg. Ce 1257/1999)
Salerno	065	017	Buccino	PM-PS (art.19 Reg. Ce 1257/1999)
Salerno	065	018	Buonabitacolo	TM (art.18 Reg. Ce 1257/1999)
Salerno	065	019	Caggiano	TM (art.18 Reg. Ce 1257/1999)
Salerno	065	020	Calvanico	TM (art.18 Reg. Ce 1257/1999)
Salerno	065	021	Camerota	TM (art.18 Reg. Ce 1257/1999)
Salerno	065	022	Campagna	TM (art.18 Reg. Ce 1257/1999)
Salerno	065	023	Campora	TM (art.18 Reg. Ce 1257/1999)
Salerno	065	024	Cannalonga	TM (art.18 Reg. Ce 1257/1999)
Salerno	065	025	Capaccio	PS (art.19 Reg. Ce 1257/1999)
Salerno	065	026	Casalbuono	TM (art.18 Reg. Ce 1257/1999)
Salerno	065	027	Casaletto Spartano	TM (art.18 Reg. Ce 1257/1999)
Salerno	065	029	Caselle in Pittari	TM (art.18 Reg. Ce 1257/1999)
Salerno	065	035	Castel San Lorenzo	TS (art.19 Reg. Ce 1257/1999)
Salerno	065	030	Castelcivita	TM (art.18 Reg. Ce 1257/1999)
Salerno	065	033	Castelnuovo di Conza	TM (art.18 Reg. Ce 1257/1999)
Salerno	065	036	Castiglione del Genovesi	TM (art.18 Reg. Ce 1257/1999)
Salerno	065	037	Cava de' Tirreni	VS (art.20 Reg. Ce 1257/1999)
Salerno	065	038	Celle di Bulgheria	TM (art.18 Reg. Ce 1257/1999)
Salerno	065	039	Centola	TM (art.18 Reg. Ce 1257/1999)
Salerno	065	040	Ceraso	TM (art.18 Reg. Ce 1257/1999)
Salerno	065	041	Cetara	VS (art.20 Reg. Ce 1257/1999)
Salerno	065	042	Cicerale	TM (art.18 Reg. Ce 1257/1999)
Salerno	065	043	Colliano	TM (art.18 Reg. Ce 1257/1999)
Salerno	065	044	Conca dei Marini	VS (art.20 Reg. Ce 1257/1999)
Salerno	065	045	Controne	TS (art.19 Reg. Ce 1257/1999)
Salerno	065	046	Contursi Terme	PM-PS (art.19 Reg. Ce 1257/1999)
Salerno	065	047	Corbara	VS (art.20 Reg. Ce 1257/1999)
Salerno	065	048	Corleto Monforte	TM (art.18 Reg. Ce 1257/1999)
Salerno	065	049	Cuccaro Vetere	TM (art.18 Reg. Ce 1257/1999)
Salerno	065	051	Felitto	TS (art.19 Reg. Ce 1257/1999)
Salerno	065	052	Fisciano	PM (art.18 Reg. Ce 1257/1999)
Salerno	065	053	Furore	VS (art.20 Reg. Ce 1257/1999)
Salerno	065	054	Futani	TM (art.18 Reg. Ce 1257/1999)
Salerno	065	055	Giffoni Sei Casali	PM (art.18 Reg. Ce 1257/1999)
Salerno	065	056	Giffoni Valle Piana	PM (art.18 Reg. Ce 1257/1999)
Salerno	065	057	Gioi	TM (art.18 Reg. Ce 1257/1999)
Salerno	065	058	Giungano	TM (art.18 Reg. Ce 1257/1999)
Salerno	065	059	Ispani	TM (art.18 Reg. Ce 1257/1999)
Salerno	065	060	Laureana Cilento	TM (art.18 Reg. Ce 1257/1999)
Salerno	065	061	Laurino	TM (art.18 Reg. Ce 1257/1999)

Salerno	065	062	Laurito	TM (art.18 Reg. Ce 1257/1999)
Salerno	065	063	Laviano	TM (art.18 Reg. Ce 1257/1999)
Salerno	065	064	Lustra	TM (art.18 Reg. Ce 1257/1999)
Salerno	065	065	Magliano Vetere	TM (art.18 Reg. Ce 1257/1999)
Salerno	065	066	Maiori	VS (art.20 Reg. Ce 1257/1999)
Salerno	065	068	Minori	VS (art.20 Reg. Ce 1257/1999)
Salerno	065	069	Moio della Civitella	TM (art.18 Reg. Ce 1257/1999)
Salerno	065	070	Montano Antilia	TM (art.18 Reg. Ce 1257/1999)
Salerno	065	075	Monte San Giacomo	TM (art.18 Reg. Ce 1257/1999)
Salerno	065	071	Montecorice	TM (art.18 Reg. Ce 1257/1999)
Salerno	065	073	Montecorvino Rovella	PM (art.18 Reg. Ce 1257/1999)
Salerno	065	074	Monteforte Cilento	TM (art.18 Reg. Ce 1257/1999)
Salerno	065	076	Montesano sulla Marcellana	TM (art.18 Reg. Ce 1257/1999)
Salerno	065	077	Morigerati	TM (art.18 Reg. Ce 1257/1999)
Salerno	065	078	Nocera Inferiore	VS (art.20 Reg. Ce 1257/1999)
Salerno	065	079	Nocera Superiore	VS (art.20 Reg. Ce 1257/1999)
Salerno	065	080	Novi Velia	TM (art.18 Reg. Ce 1257/1999)
Salerno	065	081	Ogliastro Cilento	TM (art.18 Reg. Ce 1257/1999)
Salerno	065	082	Olevano sul Tusciano	TM (art.18 Reg. Ce 1257/1999)
Salerno	065	083	Oliveto Citra	TM (art.18 Reg. Ce 1257/1999)
Salerno	065	084	Omignano	TM (art.18 Reg. Ce 1257/1999)
Salerno	065	085	Orria	TM (art.18 Reg. Ce 1257/1999)
Salerno	065	086	Ottati	TM (art.18 Reg. Ce 1257/1999)
Salerno	065	087	Padula	TM (art.18 Reg. Ce 1257/1999)
Salerno	065	088	Pagani	VS (art.20 Reg. Ce 1257/1999)
Salerno	065	089	Palomonte	PM-PS (art.19 Reg. Ce 1257/1999)
Salerno	065	091	Perdifumo	TM (art.18 Reg. Ce 1257/1999)
Salerno	065	092	Perito	TM (art.18 Reg. Ce 1257/1999)
Salerno	065	093	Pertosa	TS (art.19 Reg. Ce 1257/1999)
Salerno	065	094	Petina	TM (art.18 Reg. Ce 1257/1999)
Salerno	065	095	Piaggine	TM (art.18 Reg. Ce 1257/1999)
Salerno	065	096	Pisciotta	TM (art.18 Reg. Ce 1257/1999)
Salerno	065	097	Polla	PM-PS (art.19 Reg. Ce 1257/1999)
Salerno	065	098	Pollica	TM (art.18 Reg. Ce 1257/1999)
Salerno	065	100	Positano	VS (art.20 Reg. Ce 1257/1999)
Salerno	065	101	Postiglione	TM (art.18 Reg. Ce 1257/1999)
Salerno	065	102	Praiano	VS (art.20 Reg. Ce 1257/1999)
Salerno	065	103	Prignano Cilento	TM (art.18 Reg. Ce 1257/1999)
Salerno	065	104	Ravello	VS (art.20 Reg. Ce 1257/1999)
Salerno	065	105	Ricigliano	TM (art.18 Reg. Ce 1257/1999)
Salerno	065	106	Roccadaspide	TS (art.19 Reg. Ce 1257/1999)
Salerno	065	107	Roccagloriosa	TM (art.18 Reg. Ce 1257/1999)
Salerno	065	109	Rofrano	TM (art.18 Reg. Ce 1257/1999)
Salerno	065	110	Romagnano al Monte	PM-PS (art.19 Reg. Ce 1257/1999)
Salerno	065	111	Roscigno	TS (art.19 Reg. Ce 1257/1999)
Salerno	065	112	Rutino	TM (art.18 Reg. Ce 1257/1999)
Salerno	065	113	Sacco	TM (art.18 Reg. Ce 1257/1999)
Salerno	065	114	Sala Consilina	PM-PS (art.19 Reg. Ce 1257/1999)
Salerno	065	115	Salento	TM (art.18 Reg. Ce 1257/1999)
Salerno	065	117	Salvitelle	PM-PS (art.19 Reg. Ce 1257/1999)
Salerno	065	119	San Giovanni a Piro	TM (art.18 Reg. Ce 1257/1999)
Salerno	065	120	San Gregorio Magno	TM (art.18 Reg. Ce 1257/1999)
Salerno	065	123	San Mauro Cilento	TM (art.18 Reg. Ce 1257/1999)
Salerno	065	124	San Mauro la Bruca	TM (art.18 Reg. Ce 1257/1999)
Salerno	065	125	San Pietro al Tanagro	PM-PS (art.19 Reg. Ce 1257/1999)
Salerno	065	126	San Rufo	TM (art.18 Reg. Ce 1257/1999)
Salerno	065	127	Santa Marina	TM (art.18 Reg. Ce 1257/1999)
Salerno	065	128	Sant'Angelo a Fasanella	TM (art.18 Reg. Ce 1257/1999)
Salerno	065	129	Sant'Arsenio	PM-PS (art.19 Reg. Ce 1257/1999)
Salerno	065	130	Sant'Egidio del Monte Albino	VS (art.20 Reg. Ce 1257/1999)

Salerno	065	131	Santomenna	TM (art.18 Reg. Ce 1257/1999)
Salerno	065	133	Sanza	TM (art.18 Reg. Ce 1257/1999)
Salerno	065	134	Sapri	TM (art.18 Reg. Ce 1257/1999)
Salerno	065	135	Sarno	PM (art.18 Reg. Ce 1257/1999)
Salerno	065	136	Sassano	TM (art.18 Reg. Ce 1257/1999)
Salerno	065	138	Scala	VS (art.20 Reg Ce 1257/1999)
Salerno	065	139	Serramezzana	TM (art.18 Reg. Ce 1257/1999)
Salerno	065	140	Serre	PS (art.19 Reg. Ce 1257/1999)
Salerno	065	141	Sessa Cilento	TM (art.18 Reg. Ce 1257/1999)
Salerno	065	143	Sicignano degli Alburni	TM (art.18 Reg. Ce 1257/1999)
Salerno	065	144	Stella Cilento	TM (art.18 Reg. Ce 1257/1999)
Salerno	065	145	Stio	TM (art.18 Reg. Ce 1257/1999)
Salerno	065	146	Teggiano	PM-PS (art.19 Reg. Ce 1257/1999)
Salerno	065	147	Torchiara	TM (art.18 Reg. Ce 1257/1999)
Salerno	065	148	Torraca	TM (art.18 Reg. Ce 1257/1999)
Salerno	065	149	Torre Orsaia	TM (art.18 Reg. Ce 1257/1999)
Salerno	065	150	Tortorella	TM (art.18 Reg. Ce 1257/1999)
Salerno	065	151	Tramonti	VS (art.20 Reg. Ce 1257/1999)
Salerno	065	152	Trentinara	TM (art.18 Reg. Ce 1257/1999)
Salerno	065	153	Valle dell'Angelo	TM (art.18 Reg. Ce 1257/1999)
Salerno	065	154	Vallo della Lucania	TM (art.18 Reg. Ce 1257/1999)
Salerno	065	155	Valva	TM (art.18 Reg. Ce 1257/1999)
Salerno	065	156	Vibonati	TM (art.18 Reg. Ce 1257/1999)
Salerno	065	157	Vietri sul Mare	VS (art.20 Reg. Ce 1257/1999)

fonte: http://burc.regione.campania.it

REGIONE CAMPANIA

U.O.D. _____ DI _____

PIANO DI COLTURA PER TARTUFAIA COLTIVATA SU SUPERFICI AGRICOLE/NON AGRICOLE

Eseguito da _____rappresentata da _____ nat __ a _____ il _____ su terreni di esclusiva proprietà/ possesso, siti nel comune di _____(____) località_____, mediante piantagione di16 _____

PREMESSO CHE:

- con domanda n° acquisita al prot. _____ del _____ con l'allegato progetto esecutivo la Ditta sopra indicata ha chiesto ed ottenuto i benefici previsti dal PSR 2014/2020 della CAMPANIA Sottomisura 8.1 AZIONE A/B (Reg. UE n. 1305/2013 art. 22), per la costituzione **di una tartufaia coltivata**, su un terreno ubicato nel comune di _____ (___), della superficie di Ha_____ contraddistinto in catasto terreni al/ai foglio/i n°_____, particella/e n° _____ come indicato nel progetto esecutivo degli interventi con annesso computo metrico;
- con decreto n° _____ del _____la Ditta sopra indicata è stata autorizzata, dal Dirigente di codesta U.O.D., alla esecuzione dei lavori di impianto dell'imboschimento, conformemente al progetto presentato (ed eventualmente rettificato in sede di istruttoria) ed alle prescrizioni tecniche rassegnate con l'autorizzazione stessa;
- in data _____ è stato effettuato l'accertamento finale di avvenuta regolare esecuzione dei lavori autorizzati ed è stato accertato ed ammesso un impianto della superficie complessiva di Ha _____ così distinto:

1) comune di _____ (___) foglio _____ particella/e _____ Ha _____
2) comune di _____ (___) foglio _____ particella/e _____ Ha _____
3) comune di _____ (___) foglio _____ particella/e _____ Ha _____

e liquidata a favore della Ditta la somma di euro_____.

PREMESSO QUANTO INNANZI

il sottoscritto _____, in conformità a quanto prescritto dal P.S.R. 2014/2020 della CAMPANIA Sottomisura 8.1 AZIONE A/B e su mandato del sopracitato beneficiario, ha provveduto alla compilazione del seguente piano di coltura di tartufaia coltivata, che il beneficiario stesso è tenuto ad osservare in ogni sua parte.

La tartufaia è stata realizzata nel rispetto delle prescrizioni tecniche del bando e di quelle previste dall'art. 4 del Regolamento Regionale n. 3 del 24 luglio 2007 "Disciplina della raccolta, coltivazione e commercio dei tartufi freschi o conservati e tutela degli ecosistemi tartufigeni", ed il suo riconoscimento è disciplinato dall'art. 4 della L.R. 20 giugno 2006 n. 13.

Per quanto non espressamente riportato nel presente piano di coltura si rimanda alla Legge Regionale 20 giugno 2006 n. 13 e successivo Regolamento Regionale n. 3 del 24 luglio 2007.

PIANO DI COLTURA E CONSERVAZIONE

Art.1 l'impianto è costituito dalla/e seguente/i specie simbionte/i _____ _____ mentre la/e specie di tartufo utilizzata/e per la micorrizazione sono le seguenti: _____;

Art.2 la costituzione della nuova tartufaia (tartufaia coltivata) è garantita a mezzo della certificazione rilasciata dalla ditta vivaistica fornitrice: _____ che attesta in particolare l'idonea ed avvenuta micorrizazione, la specie della pianta simbionte e la specie di tartufo utilizzata;

Art.3 Nel terreno ove è stato realizzato il nuovo impianto non potranno effettuarsi altre colture (consociazioni);

Art.4 Se per avversità atmosferiche, per fitopatie, per attacchi parassitari, incendi, etc. venissero a formarsi vuoti di una certa entità (oltre il 10%) il beneficiario resta obbligato al reimpianto delle piante morte e/o deperite al fine di assicurare la necessaria uniformità e regolare densità di piante sull'intera superficie impiantata.

Le piante per i risarcimenti possono appartenere alla stessa specie di quelle messe a dimora oppure ad altra specie consociabile che possiede più spiccate capacità produttive, previa comunicazione alla U.O.D. competente per territorio.

Resta salva la facoltà, ove ne ricorrano le condizioni, di richiedere il riconoscimento della causa di forza maggiore e

l'autorizzazione taglio anticipata e contestuale recesso dagli impegni senza restituzione delle somme ricevute. Tale richiesta va inoltrata entro 15 gg dall'evento alla U.O.D. Servizio Territoriale Provinciale competente per territorio.

Art.5 Il beneficiario è tenuto alla buona conservazione dell'impianto eseguendo i seguenti lavori:

a) Cure colturali per l'ottimale crescita e formazione dell'impianto, e soggette a controllo nei dodici anni durante i quali si ha diritto al premio per la manutenzione e al premio per la perdita di reddito riconosciuti:

sostituzione di fallanze, potatura di formazione e di allevamento, irrigazioni di soccorso, concimazioni localizzate, controllo delle infestanti e difesa fitosanitaria se necessaria;

Nei predetti 12 anni dovrà essere garantita la manutenzione delle fasce parafuoco, delle chiudende di protezione e della viabilità di servizio esistente nell'ambito dell'arboreto, nonché le eventuali opere accessorie previste nel progetto e finanziate.

b) Diradamenti

dopo l'accertamento finale, potranno essere effettuati i diradamenti ordinari asportando i soggetti sottoposti o malformati lasciando quelli dominanti a leggero contatto di chioma ed operando la necessaria spalcatura per un terzo dell'altezza del fusto.

Art.6 Il nuovo impianto sarà governato secondo le tecniche più idonee alle specie utilizzate ed è fatto obbligo al beneficiario di non effettuare, sui terreni imboschiti, trasformazioni colturali o di destinazione d'uso.

Art.7 Il beneficiario è tenuto a far accedere ed accompagnare, o far accompagnare da un suo delegato, il personale incaricato dei controlli; egli indicherà, sotto la propria responsabilità, le particelle descritte nel progetto di imboschimento, nonché fornirà tutta la documentazione contabile-amministrativa e le informazioni giudicate necessarie dal personale su indicato.

Art.8 L'accesso ai terreni imboschiti dovrà essere sempre possibile ed agevole per il personale forestale preposto alla sorveglianza ed al servizio antincendio.

Art.9 Per assicurare un'efficiente funzione contro il propagarsi degli incendi il beneficiario è obbligato a tenere libera dalla vegetazione infestante la fascia parafuoco allestita.

Art.10 Decadenza parziale o totale. Nel caso di riconoscimento di inadempimenti per cause di forza maggiore o circostanze eccezionali non è richiesto il rimborso di quanto ricevuto negli anni precedenti e gli eventuali pagamenti futuri avverranno in relazione alla superfice residua oggetto d'impegno. Le cause di forza maggiore o circostanze eccezionali sono riconosciute nei seguenti casi: decesso del beneficiario, incapacità professionale di lunga durata del beneficiario, calamità naturale, fitopatie, esproprio ed altre cause eccezionali non dipendenti dalla volontà o da negligenza del beneficiario. I casi di forza maggiore e le circostanze eccezionali, e la relativa documentazione probante, devono essere comunicati alla competente U.O.D. S.T.P. per iscritto, entro 15 giorni lavorativi dalla data in cui il beneficiario o il suo rappresentante sia in condizione di farlo.

Art.11 Successione eredi. Fermo restando che il decesso del Beneficiario rappresenta una causa di forza maggiore, per la quale è prevista la decadenza da ogni impegno senza la restituzione delle somme percepite, l'erede può fare richiesta di subentro e beneficiare dei premi ancora spettanti. In tal caso, è condizione necessaria che il soggetto designato come erede provveda alla costituzione o aggiornamento del fascicolo aziendale. Inoltre, l'erede dovrà presentare alla competente U.O.D. S.T.P. tutta la documentazione idonea per il subentro. In tal caso gli obblighi del de cuius, contenuti nel decreto di autorizzazione e nel presente piano di coltura e conservazione, sono trasmessi al subentrante mediante la sottoscrizione di un nuovo piano di coltura.

Decreto Dirigenziale n. 624 del 07/10/2024

Dipartimento 50 - GIUNTA REGIONALE DELLA CAMPANIA

Direzione Generale 7 - DIREZIONE GENERALE PER LE POLITICHE AGRICOLE, ALIMENTARI E FORESTALI

U.O.D. 20 - Valorizzazione, tutela e tracciabilità del prodotto agricolo

Oggetto dell'Atto:

CRS CAMPANIA 2023/2027 APPROVAZIONE DEL "DOCUMENTO DI LAVORO SULL'AGGIORNAMENTO DELLE UCS UTILIZZATE PER LA FORMAZIONE IN AGRICOLTURA EROGATA MEDIANTE FAD NELL'AMBITO DEL FEASR - AKIS" (ALLEGATO 1) E DELLE LINEE GUIDA PER LA REALIZZAZIONE DI AZIONI DI FORMAZIONE E AGGIORNAMENTO A VALERE SUGLI INTERVENTI SRH03 E SGR09 (ALLEGATO 2)

IL DIRETTORE GENERALE

PREMESSO che
a) con Decisione C (2022) 8645 del 02/12/2022 la Commissione Europea ha approvato il PSP 2023- 2027 per l'Italia;
b) con Delibera n. 715 del 20/12/2022 la Giunta regionale ha preso atto dell'approvazione del PSP 2023/2027 per l'Italia da parte della Commissione Europea;
c) con Decisione C (2023) 6990 final del 23/10/2023 la Commissione Europea ha approvato la modifica al PSP 2023-2027 per l'Italia, versione 2.1;
d) con Delibera n. 634 del 07/11/2023 la Giunta Regionale ha preso atto di tale modifica;
e) con DRD n. 45 del 31/01/2024 è stato approvato il Complemento regionale di Sviluppo Rurale (CSR) Regione Campania 2023-2027 vers. 2.1;
f) con regolamento regionale n. 12 del 15.11.2011 in osservanza dei criteri generali dell'art. 1, comma 1 e 12, della L.R. 20 luglio 2010 n. 7 è istituita la Direzione Generale per le Politiche Agricole, Alimentari e Forestali, che svolge le funzioni di Autorità di Gestione FEASR;
g) con DGR n. 165 del 14/04/2021 e successivo DPGR n. 78 del 24.04.2021 è stato conferito l'incarico di Direttore Generale per le Politiche Agricole, Alimentari e Forestali" alla Dott.ssa Maria Passari;
h) Nelle schede d'intervento afferenti l'AKIS ed in particolare per le U.A. SRH01, SRH02, SRH03, SRG01, SRG06, SRG07 ed SRG09 è previsto che la Regione Campania adotterà, laddove pertinenti, il sistema di costi semplificati certificato dal FORMEZ PA nell'ambito della Convenzione tra Regione Campania e Formez per il supporto alla programmazione ed attuazione della linea MO1 (PSR 2004-2020) del 28/2/2017;
i) con DRD 455 de3l 17/07/2024 è stato approvato il Documento di lavoro sulla determinazione ed aggiornamento delle UCS da utilizzarsi nell'ambito del PSP 2023 - 2027 - interventi AKIS (SRH) e cooperazione (SRG)" elaborato dal FormezPA ed è stato sancito di adottarne i relativi parametri per gli interventi SRH03 e SGR 09;
l) con DRD 334 del 31/05/2024 è stato approvato il Bando della SRH 01 "Erogazione di Servizi di Consulenza" e della SRH 03 "Formazione degli imprenditori agricoli, degli addetti alle imprese operanti nei settori agricoltura, zootecnia, industrie alimentari, e degli altri soggetti privati e pubblici funzionali allo sviluppo delle aree rurali", che tra l'altro, rinviava a successivi provvedimenti l'individuazione dei parametri UCS per le attività di formazione in modalità FAD;

CONSIDERATO
che sono in via di definizione i DICA relativi al primo bando relativo all'intervento SRH03, pertanto, al fine di dare piena operatività all'intervento e consentire agli Operatori economici di realizzare i corsi risulta necessario adottare:
a) il "Documento di lavoro sull'aggiornamento delle UCS utilizzate per la formazione in agricoltura erogata mediante FAD nell'ambito del FEASR – AKIS
b) Linee guida per la realizzazione di azioni di formazione e aggiornamento a valere sugli interventi SRH03 e SGR09 (con allegati)

RITENUTO pertanto:
- di dover approvare il documento "Documento di lavoro sull'aggiornamento delle UCS utilizzate per la formazione in agricoltura erogata mediante FAD nell'ambito del FEASR – AKIS elaborato dal FormezPA, in conformità con quanto previsto dall'articolo 44, paragrafo 1, e dall'articolo 83, paragrafo 1, del Regolamento (UE) 2021/2115, che individua le unità di costo standard per le

attività di formazione in FAD a valere sugli interventi SRH03 e SGR09 del CRS Campania 2023/2027 (Allegato 1)
- di dover approvare le Linee guida per la realizzazione di azioni di formazione e aggiornamento a valere sugli interventi SRH03 e SGR09 (con allegati) per la corretta realizzazione delle attività di formazione a valere sugli interventi SRH03 e SGR01 (Allegato 2)

VISTI:
a) il Regolamento (UE) 2021/2115 del Parlamento europeo e del Consiglio del 2 dicembre 2021 recante norme sul sostegno ai piani strategici che gli Stati membri devono redigere nell'ambito della politica agricola comune (piani strategici della PAC) e finanziati dal Fondo europeo agricolo di garanzia (FEAGA) e dal Fondo europeo agricolo per lo sviluppo rurale (FEASR) e che abroga i regolamenti (UE) n. 1305/2013 e (UE) n. 1307/2013 e, in particolare, l'articolo 78;
b) il Regolamento (UE) 2021/2116 del Parlamento Europeo e del Consiglio del 02 dicembre 2021 sul finanziamento, sulla gestione e sul monitoraggio della politica agricola comune e che abroga il Regolamento (UE) 1306/2013;
c) il D.Lgs. n.42 del 17 marzo 2023 e ss.mm.ii. che disciplina le sanzioni per la violazione delle regole stabilite nel Piano Strategico PAC per il percepimento dei pagamenti unionali, di cui al regolamento (UE) 2021/2115 ed in particolare l'art. 25;
d) il DM MASAF n. 410727 del 4 agosto 2023 con il quale sono adottate le "Disposizioni nazionali di applicazione del regolamento (UE) 2021/2116 del parlamento europeo e del Consiglio del 2 dicembre 2021 per quanto concerne i controlli NON SIGC";
e) il Decreto del Ministero dell'Agricoltura, della Sovranità Alimentare e delle Foresta (MASAF) n.93348 del 23/02/2024, che fissa le Disposizioni attuative e criteri per determinare le percentuali di riduzione applicabili come previsto dall'art. 25 del d.lgs. 42/2023;
f) il DRD n. 325 del 28/05/2024 con il quale è stato approvato il documento consolidato complessivo "Criteri di selezione degli interventi del CSR Campania 2023/2027 edizione 3.0" che riporta per ciascun tipo di intervento del Complemento di Sviluppo Rurale della Campania la versione aggiornata, comprensiva di modifiche, dei criteri di selezione;
g) il DRD n. 943 del 21.12.2023 con il quale sono state approvate le Disposizioni Comuni Interventi non a Superficie e/o a Capo (Interventi non SIGC) del CSR Campania 2023-2027 vers. 1.0, per l'attuazione del CSR 2023-27;
h) il DRD n. 45 del 31/01/2024 con il quale è stato approvato il "PIANO STRATEGICO NAZIONALE DELLA PAC 2023 - 2027 - APPROVAZIONE DEL COMPLEMENTO PER LO SVILUPPO RURALE DEL PIANO STRATEGICO PAC 2023 - 2027 DELLA REGIONE CAMPANIA VERSIONE 2.1" - con allegati
i) il DRD n. 46 del 31/01/2024 con il quale è stato approvato il Modello organizzativo per la progettazione e per l'attuazione degli Interventi non a superficie e/o a capo del CSR 2023-2027 (Interventi non SiGC) e il Manuale delle procedure per la gestione delle Domande di Sostegno e di Pagamento (versione 1.0);
l) il DRD n. 168 del 13/03/2024 con il quale sono state approvate le misure organizzative per l'attuazione degli interventi non a superficie e/o a capo del CSR 2023-2027 (Interventi non SiGC);
m) il DRD n. 321 del 28 maggio 2024 con il quale sono state approvate le "Disposizioni comuni per l'applicazione delle riduzioni ed esclusioni del sostegno per inadempienze dei beneficiari - Interventi non a superficie e/o a capo (Interventi non SIGC) - del CSR Campania 2023-2027 versione 1.0";
n) il DRD 334 del 31/05/2024 e s.m.i ad oggetto Piano Strategico Nazionale della PAC (PSP) 2023-2027. CSR Regione Campania. Interventi non a superficie e/o a capo (Interventi non SIGC) - Approvazione del Bando della SRH 01 "Erogazione di Servizi di Consulenza" e della SRH 03 "Formazione degli imprenditori agricoli, degli addetti alle imprese operanti nei settori

agricoltura, zootecnia, industrie alimentari, e degli altri soggetti privati e pubblici funzionali allo sviluppo delle aree rurali"

DECRETA

per quanto esposto in narrativa, che si intende integralmente riportato nel presente dispositivo:

1 - di approvare il documento “Documento di lavoro sull’aggiornamento delle UCS utilizzate per la formazione in agricoltura erogata mediante FAD nell’ambito del FEASR – AKIS” elaborato dal FormezPA, in conformità con quanto previsto dall’articolo 44, paragrafo 1, e dall’articolo 83, paragrafo 1, del Regolamento (UE) 2021/2115, che individua le unità di costo standard per le attività di formazione in FAD a valere sugli interventi SRH03 e SGR09 del CRS Campania 2023/2027 (Allegato 1);

2 di approvare Linee guida per la realizzazione di azioni di formazione e aggiornamento a valere sugli interventi SRH03 e SGR09 (con allegati) per la corretta realizzazione delle attività di formazione a valere sugli interventi SRH03 e SGR01 (Allegato 2);

3 di incaricare lo STAFF 500793 della divulgazione dei contenuti del documento predetto attraverso il sito web della Regione;

4 di pubblicare il presente provvedimento nella sezione “Amministrazione Trasparente” del sito internet della Regione Campania, ai fini dell’assolvimento degli obblighi di pubblicità trasparenza ai sensi dell’articolo 26 comma 1 del D.lgs. 33/2013 - Criteri e modalità;

5 di inviare il presente decreto:
- all’Assessore all’Agricoltura;
- agli Uffici di STAFF e alle UOD della Direzione Generale 5007 Politiche Agricole;
- all’Ufficio del Capo di Gabinetto del Presidente della Giunta regionale;
- alla pubblicazione sulla sezione “Regione casa di vetro” del sito istituzionale della Regione, per dare attuazione a quanto previsto dall’art. 5 della legge regionale n. 23/2017;
- all’UDCP – Segreteria di Giunta per l’archiviazione;
- al BURC per la pubblicazione.

PASSARI

Unione Europea

REGIONE CAMPANIA

Complemento di sviluppo rurale della Regione Campania 2023-2027

Documento di lavoro sull'aggiornamento delle UCS utilizzate per la formazione in agricoltura erogata mediante FAD nell'ambito del FEASR – AKIS

(versione n. 1 - agosto 2024)

fonte: http://burc.regione.campania.it

Sommario

1 Premessa 3
1.1 Perché utilizzare le opzioni semplificate in materia di costi? 3
1.2 Contesto di riferimento 4
2 Tipologie di costo 5
2.1 CORSI DI FORMAZIONE IN AGRICOLTURA IN FAD 5
2.1.1 Sostegno ad azioni di formazione professionale ed acquisizione di competenze in FAD 5

fonte: http://burc.regione.campania.it

1 Premessa

1.1 Perché utilizzare le opzioni semplificate in materia di costi?

Se si utilizzano opzioni semplificate in materia di costi (OSC), i costi ammissibili di un'operazione sono calcolati conformemente a un metodo predefinito che si basa sulle realizzazioni, sui risultati o su altri costi chiaramente individuati in anticipo, con riferimento a un importo per unità o mediante applicazione di una percentuale. Le opzioni semplificate in materia di costi costituiscono, pertanto, un metodo di calcolo dei costi ammissibili di un'operazione da utilizzare in alternativa al rimborso dei costi effettivamente sostenuti da un beneficiario (di seguito denominati "costi reali"), in conformità con quanto previsto dall'articolo 44, paragrafo 1, e dall'articolo 83, paragrafo 1, del Regolamento (UE) 2021/2115. Con le opzioni semplificate in materia di costi non è più necessario risalire, per ogni euro di spesa cofinanziata, ai singoli documenti giustificativi di spesa e di pagamento; questa caratteristica delle opzioni semplificate in materia di costi è fondamentale, giacché riduce notevolmente gli oneri amministrativi a carico dei beneficiari in sede di rendicontazione e delle strutture responsabili dei controlli.

Le opzioni semplificate in materia di costi contribuiscono, inoltre, a un impiego più corretto ed efficiente dei fondi determinando un minore tasso di errore. Per molti anni la Corte dei conti europea ha raccomandato a più riprese alla Commissione di incoraggiare ed estendere l'uso delle opzioni semplificate in materia di costi, soprattutto perché sono meno soggette ad errori. Nella sua relazione annuale 2017 la Corte ha rilevato che, nei cinque anni precedenti, per 135 delle 1.437 operazioni sottoposte a audit si era fatto ricorso alle OSC. In queste operazioni non sono stati rilevati errori quantificabili. Ciò ha portato la Corte a concludere che i progetti che si avvalgono delle OSC sono meno soggetti a errori rispetto a quelli che utilizzano i costi reali. Inoltre, nella relazione speciale 2018 sulle nuove opzioni per il finanziamento dei progetti di sviluppo rurale, la Corte ha concluso che le OSC conducono a una semplificazione significativa e alleviano l'onere amministrativo tanto per i beneficiari quanto per le autorità degli Stati membri.

Ad integrazione di quanto stabilito dalla Regione Campania per gli interventi finanziati con il CSR 2023-2027, il presente documento, elaborato congiuntamente con il Gruppo di lavoro per la definizione dei Costi semplificati AKIS e PSP 2023 - 2027 Regione Campania, ha l'obiettivo di definire i costi unitari, secondo la metodologia sotto evidenziata, che potranno essere applicati agli **interventi di formazione in agricoltura erogate mediante FAD**, previsti dal CSR 2023-2027 di cui alle schede intervento:

- SRH02 - formazione dei consulenti
- SRH03 - formazione degli imprenditori agricoli, degli addetti alle imprese operanti nei settori agricoltura, zootecnia, industrie alimentari, e degli altri soggetti privati e pubblici funzionali allo sviluppo delle aree rurali

.

fonte: http://burc.regione.campania.it

1.2 Contesto di riferimento

La Regione Campania, con nota prot. n. 2023 0178661 del 3/4/2023, ha costituito un apposito Gruppo di lavoro per la definizione dei costi semplificati per gli interventi AKIS PSP 2023-2027 della Regione Campania.

Il presente documento, elaborato nell'ambito del citato Gruppo di lavoro in appositi Focus Group, descrive il lavoro realizzato per l'individuazione delle opzioni di semplificazione dei costi applicabili alle seguenti tipologie di attività:

1. **Corsi di formazione in agricoltura erogate mediante FAD**
   1.1. Sostegno ad azioni di formazione professionale ed acquisizione di competenze
   1.2. Formazione e aggiornamento degli operatori forestali

Come descritto nel presente documento, al fine di determinare i valori dei costi semplificati sulla base dei dati e delle indicazioni forniti dalla Regione Campania, relativi ad operazioni finanziate in annualità precedenti, si è operato secondo le seguenti metodologie.

Per quanto riguarda i "**corsi di formazione in agricoltura**" mediante FAD, la determinazione dei costi unitari è avvenuta mediante le seguenti fasi:

a. definizione dell'universo di riferimento dei progetti per la formazione in FAD finanziati con il PSR 2014/2023 analoghi a quelli previsti dal Piano Strategico Nazionale della PAC 2023-2027, Complemento per lo sviluppo rurale del Piano Strategico PAC 2023-2027 della Regione Campania;
b. identificazione del campione oggetto dell'analisi;
c. analisi dei dati ed eliminazione dei dati anomali;
d. trattamento statistico dei dati per l'eliminazione dei valori estremi (outliers);
e. aggiornamento dei dati storici sulla base dell'indice dei prezzi al consumo per le rivalutazioni monetarie (indice dei prezzi al consumo per le famiglie di operai e impiegati (FOI) al netto dei tabacchi[1]);
f. determinazione del costo unitario;
g. scomposizione del costo unitario nella componente ora corso e ora allievo.

[1] https://www.istat.it/it/archivio/30440

fonte: http://burc.regione.campania.it

2 Tipologie di costo

2.1 CORSI DI FORMAZIONE IN AGRICOLTURA IN FAD

2.1.1 Sostegno ad azioni di formazione professionale ed acquisizione di competenze in FAD

Al fine di determinare l'applicabilità di opzioni di costo semplificato agli interventi di formazione in agricoltura in modalità FAD che saranno finanziati con il Piano Strategico Nazionale della PAC 2023-2027, Complemento per lo sviluppo rurale del piano strategico PAC 2023-2027 della Regione Campania, si è proceduto ad acquisire dalla Regione Campania le serie storiche relative a tipologie di operazioni analoghe ai fini della elaborazione di un metodo giusto, equo e verificabile.

In particolare, si è proceduto ad analizzare gli interventi di formazione in agricoltura finanziati dalla Regione Campania nell'ambito del Programma di Sviluppo Rurale 2014/2020 a valere della Misura M01 – Trasferimento di conoscenze e azioni di informazione art. 14 del reg. 1305/2013 - Sottomisura 1.1: Sostegno ad azioni di formazione professionale e acquisizione di competenze.

Al riguardo, si rappresenta che la Regione Campania ha finanziato interventi di formazioni in agricoltura in modalità e–learning (modalità sincrona) nell'ambito di una procedura selettiva 2478/A/17 bando (gara aperta) per la prestazione di servizi. Complessivamente, i suddetti bandi hanno finanziato n. 241 corsi di formazione.

Si è proceduto, quindi, a ricostruire ed analizzare i dati relativi ai corsi di formazione in agricoltura realizzati in modalità e–learning (modalità sincrona), attraverso la predisposizione di un apposito database contenente i dati di tutti i percorsi finanziati.

In analogia a quanto effettuato per la formazione in presenza, è stata individuata quale modalità più idonea di semplificazione dei costi l'applicazione di costi unitari.

Al fine di procedere alla determinazione dei costi unitari, tenuto conto dei dati disponibili, si è proceduto secondo un metodo giusto, equo e verificabile attraverso l'elaborazione dei dati storici relativi ad operazioni per il finanziamento della formazione in modalità e–learning, finanziati dal PSR Campania per la misura M01 Trasferimento di conoscenze e azioni di informazione art. 14 del reg. 1305/2013 - Sottomisura 1.1: Sostegno ad azioni di formazione professionale e acquisizione di competenze.

L'universo di riferimento è composto dai 241 corsi finanziati e conclusi nell'ambito della procedura selettiva 2478/A/17. Dall'universo sono stati eliminati 5 corsi che presentavano dati non completi.

I corsi finanziati in esame prevedevano moduli formativi della durata di 20, 50, 100 e 115 ore per classi di almeno 15 partecipanti. L'analisi delle serie storiche ha messo in evidenza una varianza contenuta dei costi medi in funzione della durata dei corsi, ed è stato pertanto individuato un unico parametro di costo unitario medio pari a 12,77 euro ora/allievo, calcolato sulla base degli importi riconosciuti e del numero di allievi idonei.

Si riporta, nella tabella sottostante (vedi tabella 2.1), i valori del costo medio ora/allievo e alcuni indici di variabilità elaborati sulla base dei dati di partenza (al netto dei 5 corsi che presentavano dati non coerenti).

Tabella 2.1 Sostegno ad azioni di formazione professionale ed acquisizione di competenze - parametri calcolati su dati di partenza

Media Costo ora/allievo	n. progetti finanziati	Costo minimo ora/allievo	Costo massimo ora/allievo	Dev. standard	Dev. Standard relativa
12,77	236	8,31	17,91	1,68	13,14%

Dall'analisi dei dati sono stati individuati dei valori anomali che potrebbero distorcere le stime, se non opportunamente esclusi dalla metodologia di calcolo del costo standard, considerato che la deviazione standard relativa era pari a 13,14%. Al fine di giungere alla determinazione di una tavola di costi unitari che

fonte: http://burc.regione.campania.it

sia statisticamente più rappresentativa, si è proceduto ad escludere dal computo i costi orari che presentavano valori o eccessivamente elevati o eccessivamente bassi (i cosiddetti outliers).

L'identificazione degli outliers è stata ottenuta attraverso l'adozione di una procedura statistica in grado di definire un intervallo in cui:

- il limite inferiore è dato da $\mu - \eth$;
- il limite superiore è dato da $\mu + \eth$.

dove μ rappresenta il valore medio del costo orario e $\eth$ la devianza standard.

I valori esterni a questi limiti sono stati esclusi, in quanto outliers, dalle procedure di stima.

I risultati ottenuti attraverso tale procedura (vedi tabella 2.2) hanno consentito di selezionare un campione di interventi maggiormente rappresentativo: infatti, come si può osservare, la deviazione standard relativa si riduce dimezzandosi passando da valori pari a 13,14% al valore del 5,9%. La dimensione del campione, pur riducendosi da 241 a 162 unità, mantiene, comunque, un'ampiezza adeguata che consente stime rappresentative dei costi sostenuti.

Tabella 2.2 Sostegno ad azioni di formazione professionale ed acquisizione di competenze - parametri calcolati al netto degli outliers

Media Costo ora/allievo	n. progetti finanziati	Costo minimo ora/allievo	Costo massimo ora/allievo	Dev. standard	Dev. Standard relativa
12,96	162	11,17	14,43	0,77	5,9%

Considerato che i dati presi a riferimento si riferivano alle annualità 2017 (ottobre 2017 data presentazione offerte), si è proceduto ad un adeguamento di tali valori al costo della vita attraverso l'aggiornamento del valore ottenuto dalle elaborazioni dei dati delle serie storiche rispetto all'indice FOI (indice dei prezzi al consumo per le famiglie di operai e impiegati al netto dei tabacchi), con i dati aggiornati al mese di giugno 2024.
Sulla base dell'incremento dell'indice FOI registrato nel periodo dal 2017 al 2024, con riferimento al mese di giugno, si registra un incremento pari al 18,4%. Pertanto, moltiplicando il costo medio ora/allievo per il valore dell'indice FOI, si ottiene un valore aggiornato pari a **15,34 euro ora allievo**.

Si riporta, di seguito, la tavola ISTAT con gli Indici nazionali dei prezzi al consumo per le famiglie di operai e impiegati dal 2017 aggiornata al mese di giugno 2024. Al riguardo, si rappresenta che l'ISTAT ha messo a disposizione il calcolatore per le rivalutazioni monetarie[2] con cui è possibile calcolare automaticamente l'aumento generale dei prezzi l'aumento del livello generale dei prezzi, cioè l'inflazione al consumo, per il periodo considerato (vedi tabella 2.3).

Tabella 2.3 Indici nazionali dei prezzi al consumo per le famiglie di operai e impiegati

Anno	GEN	FEB	MAR	APR	MAG	GIU	LUG	AGO	SET	OTT	NOV	DIC	MEDIA
2017										100,9	100,8	101,1	**100,9**
2018	101,5	101,5	101,7	101,7	102,0	102,2	102,5	102,9	102,4	102,4	102,2	102,1	**102,1**
2019	102,2	102,3	102,5	102,6	102,7	102,7	102,7	103,2	102,5	102,4	102,3	102,5	**102,6**
2020	102,7	102,5	102,6	102,5	102,3	102,4	102,3	102,5	101,9	102,0	102,0	102,3	**102,3**
2021	102,9	103,0	103,3	103,7	103,6	103,8	104,2	104,7	104,5	105,1	105,7	106,2	**104,2**
2022	107,7	108,8	109,9	109,7	110,6	111,9	112,3	113,2	113,5	117,2	117,9	118,2	**112,6**
2023	118,3	118,5	118,0	118,4	118,6	118,6	118,7	119,1	119,3	119,2	118,7	118,9	**118,7**
2024	119,3	119,3	119,4	119,3	119,5	119,5							**119,4**

Fonte: ISTAT

[2] https://rivaluta.istat.it/Rivaluta/Widget/calcolatoreWidget.jsp

fonte: http://burc.regione.campania.it

Secondo quanto stabilito dal bando, ciascuno dei corsi di formazione prevedeva un numero minimo di 15 partecipanti. Tale parametro veniva utilizzato anche per definire il valore massimo del finanziamento che era dato dal prodotto tra il costo ora/allievo offerto ed il numero di 15 partecipanti.

Tenuto conto che i costi sostenuti per l'erogazione dei corsi è solo parzialmente influenzato dalla numerosità dei partecipanti, i referenti della Regione hanno valutato, quale elemento di maggiore equità e coerenza con le tipologie di operazioni finanziate ed in coerenza con quanto abitualmente applicato nell'ambito della formazione (inclusa quella cofinanziata dal FSE), di scomporre i costi complessivamente sostenuti in una componente ora/corso e in una componente ora/allievo.

Considerato il valore del costo unitario pari a 15,34 euro ora/allievo, come sopra determinato, è stato calcolato il costo di un'ora di formazione per una classe di 15 allievi (numero minimo di allievi previsto), moltiplicando il parametro ora allievo per 15:

Costo ora corso
= costo ora allievo (15,34€) x numero di allievi (15) = 230,04€

Si è quindi deciso di scindere il costo ora corso nelle due componenti:

- Costo ora corso
- Costo ora allievo

Non avendo dati storici per misurare l'incidenza di queste due voci di costo e ritenendo che l'incidenza del costo ora allievo sul totale del costo orario del corso sia sostanzialmente invariante rispetto alle attività formative, si è applicata la percentuale del 9,30% applicata nell'ambito del Programma nazionale Giovani, donne e lavoro 2021-2027, finanziato dal FSE+, e dal Programma nazionale per la garanzia di occupabilità dei lavoratori – GOL, finanziato dal PNRR.

Applicando la stessa percentuale del 9,30% al costo complessivo di 230,04 euro per una classe di 15 partecipanti, si ottengono i valori riportati nella seguente tabella (vedi tabella 2.4).

Tabella 2.4 Scomposizione del costo orario del corso in ora/corso e ora/allievo

	Tipologia	Importo
a	UCS ora allievo	15,34
b	Totale costo ora corso per 15 allievi (a x 15)	230,04
c	Somma costo ora allievo (b*9,30%)	21,39
d	**Costo ora allievo (d = c / 15)**	**1,43**
e	**Costo ora corso [e = b * (100% - 90,70%)]**	**208,64**

Pertanto, i costi unitari previsti per agli interventi di formazione in agricoltura sono riportati nella tabella (vedi tabella 2.5).

Tabella 2.5 Costi unitari applicabili alla formazione, suddivisi in ora/corso e ora/allievo

	Tipologia	Importo
a	**Costo ora allievo**	**1,43**
b	**Costo ora corso**	**208,64**

fonte: http://burc.regione.campania.it

Fondo europeo agricolo per lo sviluppo rurale: *l'Europa investe nelle zone rurali*

UNIONE EUROPEA

CSR CAMPANIA 2023-2027

Fondo europeo agricolo per lo sviluppo rurale: *l'Europa investe nelle zone rurali*

UNIONE EUROPEA

CSR CAMPANIA 2023-2027

REGIONE CAMPANIA

Regione Campania

Direzione Generale per le Politiche

Agricole, Alimentari e Forestali

LINEE GUIDA PER LA REALIZZAZIONE DI AZIONIDI FORMAZIONE E AGGIORNAMENTO

CSR CAMPANIA 2023-2027

SRH 03 "Formazione degli imprenditori agricoli, degli addetti alle imprese operanti nei settori agricoltura, zootecnia, industrie alimentari, e degli altri soggetti privati e pubblici funzionali allo sviluppo delle aree rurali";

SRG 09 "Cooperazione per azioni di supporto all'innovazione e servizi rivolti ai settori agricolo, forestale e agroalimentare"

(Versione 1.0 - ottobre 2024)

fonte: http://burc.regione.campania.it

INDICE

Sommario

Sommario

PREMESSA 4
FINALITA' E DESTINATARI DELLE LINEEGUIDA 4
ARTICOLAZIONE DELLE LINEE GUIDA 4
A.Avvio delle attività formative 5
B. Presidio delle attività formative 12
C. CONCLUSIONE ATTIVITA' 16
D. Richiesta contributo per attività realizzate 21
E ALLEGATI 23

fonte: http://burc.regione.campania.it

PREMESSA

Le presenti Linee Guida si applicano agli interventi formativi gestiti dalla Direzione Generale per le politiche agricole, alimentari e forestali (DG 50 07 00) della Regione Campania, in attuazione degli interventi a sostegno dell'AKIS previsti dal CSR Campania 2023/2027 relativamente alle tipologie di intervento:
SRH 03 "Formazione degli imprenditori agricoli, degli addetti alle imprese operanti nei settori agricoltura, zootecnia, industrie alimentari, e degli altri soggetti privati e pubblici funzionali allo sviluppo delle aree rurali" e SRG 09 "Cooperazione per azioni di supporto all'innovazione e servizi rivolti ai settori agricolo, forestale e agroalimentare".

FINALITA' E DESTINATARI DELLE LINEEGUIDA

Le linee guida mirano a migliorare la realizzazione degli interventi formativi attraverso la sistematizzazione delle procedure da seguire e l'omogeneizzazione degli strumenti da utilizzare. Inoltre, disciplinano i rapporti e le comunicazioni, che necessariamente devono avvenire solo a mezzo PEC[1] tra gli Operatori Economici (O.E.) attuatori delle attività e gli Uffici competenti della Direzione Generale per le politiche agricole alimentari e forestali (DG 50 07).
Le linee guida si rivolgono agli Operatori Economici, soggetti attuatori delle attività previste dalle tipologie di intervento SRH03 e SGR09 e danno indicazioni sulla corretta organizzazione e gestione delle attività formative.

ARTICOLAZIONE DELLE LINEE GUIDA

Le Linee Guida si articolano in tre fasi sequenziali e auto consistenti:

[1]La pec è quella indicata nei provvedimenti autorizzativi

fonte: http://burc.regione.campania.it

1.1.1.A) **Avvio delle attività:** è il momento successivo alla sottoscrizione del Decreto di ammissione al contributo (DICA). In questa fase l'O.E. ha la responsabilità di predisporre il calendario delle lezioni per avviare il corso nel rispetto del progetto presentato in risposta al bando e allegato alla Domanda di Sostegno.

1.1.1.B) **Presidio delle attività**: è la fase operativa del corso. L'O.E. deve assicurare il corretto svolgimento dei corsi assegnati e definito nella fase di avvio.

1.1.1.C) **Conclusione delle attività:** è il momento finale del corso. In questa fase, l'O.E. deve procedere alla chiusura dei corsi, predisporre la richiesta di contributo e la documentazione necessaria.

Per ogni fase (avvio, gestione e conclusione delle attività) sono definite le attività da svolgere e i documenti da produrre.

Inoltre, durante tutte le fasi, l'O.E. deve utilizzare ed implementare l'apposito software on line predisposto dall'UFFICIO COMPETENTE per la gestione dei dati relativi ai corsie per l'utilizzo dei previsti documenti e accessibile dall'apposita area dedicata al seguente link: *www.akis-campania.it*

A. Avvio delle attività formative

Dopo il Decreto di Ammissione al Contributo (DICA), l'O.E., per avviare i corsi previsti, deve procedere al caricamento delle istanze sulla piattaforma on line ed inviare a mezzo pec all'Ufficio competente, il *calendario didattico di dettaglio* (**All.B Calendario di dettaglio)** con l'indicazione delle date di svolgimento, sede, docente, ecc.. predisposto in coerenza a quello presentato in risposta al bando e allegato alla domanda di sostegno.

Per l'avvio del corso è necessario realizzare le attività riportate sinteticamente nella tabella seguente e descritte nel prosieguo del documento:

Attività	Tempi	Documenti da produrre	Soggetti a cui Inviare i documenti

fonte: http://burc.regione.campania.it

1. Caricamento istanze in piattaforma	Prima dell'avvio del corso	Elenco partecipanti (all.A)	UFFICIO COMPETENTE
2. Assicurazione partecipanti	Prima dell'avvio del corso	Assicurazione	UFFICIO COMPETENTE
3. Trasmissione del calendario di dettaglio	Prima dell'avvio del corso	Calendario delle lezioni (all. B)	UFFICIO COMPETENTE
4. Predisposizione dei registri	Prima dell'avvio del corso	Registri (All.C)	UFFICIO competente per territorio per vidimazione
5. Predisposizione questionari di valutazione e gradimento	Prima dell'avvio del corso	- - Strumenti di valutazione e gradimento (All. D) - Valutazione in ingresso, intermedia e fine corso (All. D1) Gradimento fine corso (All. D2):	UFFICIO COMPETENTE
6. Predisposizione supporti didattici	Prima dell'avvio del corso	- Supporti didattici previsti nell'offerta	UFFICIO COMPETENTE

fonte: http://burc.regione.campania.it

A.1 Caricamento istanze in piattaforma

L'O.E., confermate le adesioni dei partecipanti già inseriti nel progetto didattico presentato in risposta al bando, provvede al caricamento delle istanze nel software on line predisposto dalla Regione per la gestione dei dati relativi ai corsi e a stampare l'elenco partecipanti definitivo (All. A) da inviare all'ufficio competente contestualmente al calendario didattico definitivo. In caso di adesioni eccedenti il numero massimo di allievi iscrivibili al corso (20 partecipanti), l'O.E. applicherà criteri di selezione coerenti con quanto indicato dagli Obiettivi specifici del CSR Campania dando priorità alle istanze di partecipazione pervenute da giovani imprenditori e alle donne.

Il numero di destinatari per ciascun corso è compreso tra 10 e 20 unità ed è con riferimento a tale numero che si definisce, in base all'unità di costo standard, il valore del corso. Si precisa che, essendo previste sanzioni e riduzioni sia sul numero di partecipanti che non hanno raggiunto la percentuale minima di presenze al corso (80%), sia sul numero di formati (partecipanti che ottengono l'attestato di frequenza), è sulla base del valore del corso che saranno calcolate tali sanzioni e riduzioni.

In caso di rinuncia di uno o più partecipanti è facoltà dell' O.E. decidere di avviare comunque il corso senza effettuare sostituzioni fino al numero minimo di 10 partecipanti.

In caso di sostituzioni di uno o più partecipanti, trattandosi di variante, vedere quanto previsto al paragrafo **A.7 "Varianti"**.

Non è possibile sostituire i partecipanti durante la realizzazione del corso e non è prevista la figura di uditore.

Tempi e documenti

L'O.E. deve predisporre l'elenco partecipanti prima dell'inizio del corso. L'elenco partecipanti andrà inviato all' Ufficio Competente contestualmente al calendario.

A.2 Assicurazione partecipanti

fonte: http://burc.regione.campania.it

L'O.E. dopo aver formato l'aula nel rispetto dei criteri di selezione dei partecipanti in coerenza con quanto previsto dal CSR, dovrà stipulare l'assicurazione per tutti i partecipanti che andrà successivamente allegata al calendario didattico di dettaglio.
Le polizze assicurative stipulate per i partecipanti ai corsi devono essere relative al ramo infortuni ed al ramo RCT e la documentazione attestante l'avvenuta stipula deve essere conservata presso la sede corsuale e resa disponibile nel corso di eventuali controlli di I livello e per quelli successivi.

Tempi e documenti

L'O.E. deve stipulare l'assicurazione partecipanti dopo aver predisposto l'elenco partecipanti definitivo. L'assicurazione andrà inviata contestualmente al calendario di dettaglio.

A.3 Trasmissione del calendario di dettaglio

Il calendario didattico di dettaglio, compilato sulla base del format allegato (All. B Calendario di dettaglio) deve essere coerente con quello presente nel progetto formativo allegato alla domanda di sostegno con in più l'indicazione delle date e dell'orario delle singole lezioni.
E' importante tenere presente che:

- le percentuali di attività in aula, fuori aula e FAD devono rispettare quanto previsto nel progetto didattico allegato alla domanda di sostegno;
- la durata delle singole lezioni non può essere inferiore alle 2 (due) ore e nonpuò superare le 6 (sei) ore giornaliere. Esclusivamente per le visite/viaggio distudio è prevista una durata massima di 8 (otto) ore al giorno;
- le attività possono essere erogate anche in modalità Formazione a Distanza (FaD) purché in modalità sincrona;
- la modalità FaD è consentita per la sola parte teorica e fino a un massimo del 50 per cento (50%) del monte ore di teoria;
- le attività didattiche possono essere svolte anche in ore serali (comunque non oltre le ore 21,00 salvo i casi che prevedono la presenza dei partecipanti nei campi);

fonte: http://burc.regione.campania.it

- le lezioni devono essere svolte dal lunedì al venerdì;
- le ore impiegate per l'esame finale non rientrano nel computo delle ore totali di corso;
- la durata dei corsi è esplicitata nei documenti di programmazione.

Tempi e documenti

Gli O.E. devono inviare all'Ufficio competente per l'approvazione, almeno 15 giorni prima dell'inizio del corso, i seguenti documenti:

- Lettera richiesta autorizzazione avvio corso;
- Calendario didattico di dettaglio (All. B)
- Elenco partecipanti (All.A)
- Dichiarazione caratteristiche piattaforma FAD (All.G)
- Assicurazione
- Supporti didattici
- Strumenti di valutazione e di gradimento

A.4 Predisposizione dei registri

E' necessario provvedere alla stampa del registro presenza e del registro consegna attestati (All. C1 e C2) e alla predisposizone del registro di consegna materiali relativi a ciascun corso, avendo cura di numerare le singole pagine in ordine progressivo. Tutti i registri devono essere timbrati e vidimati dall'Ufficio competente per territorio oppure dagli altri Uffici della Direzione Generale per le politiche agricole, alimentari e forestali o della Direzione Generale per l'istruzione, la formazione, il lavoro e le politiche giovanili. L'assenza o la mancata vidimazione del registro comporta l'immediata chiusura del corso e l'applicazione di sanzioni e riduzioni.

Tempi e documenti

L'O.E. deve predisporre i seguenti registri timbrati e vidimati prima dell'inizio del corso:

- Registro delle lezioni e presenze partecipanti prodotto dal software online di

fonte: http://burc.regione.campania.it

gestione corsi (All. C1)

- Registro di consegna dei materiali ai partecipanti
- Registro di consegna degli attestati prodotto dal software online di gestione corsi (All.C2)

A.5 Predisposizione degli strumenti di valutazione e gradimento

Gli strumenti di valutazione e gradimento devono essere predisposti a cura dell'OE in conformità a quelli descritti nel progetto formativo presentato in risposta al bando e sono:

Valutazione in ingresso, intermedia e fine corso: gli strumenti utilizzati devono valutare le conoscenze di ingresso dei partecipanti, quelle maturate a metà del corso e al termine dello stesso e prevedere una sessione specifica di recupero, nel caso di carenze evidenziate, prima dello svolgimento dell'esame finale. Per i corsi della durata pari o inferiore a 20 ore non è previsto il questionario di valutazione intermedia;

Gradimento fine corso: gli strumenti utilizzati devono rilevare, a fine corso, il livello di gradimento dei partecipanti rispetto ad alcuni aspetti: tematiche trattate, docenti, metodologia didattica, organizzazione e logistica.

L'O.E. deve elaborare i dati emersi anche attraverso l'utilizzo di rappresentazioni grafiche e i risultati dovranno essere trasferiti in un report ai fini dell'adozione di eventuali azioni correttive e/o di miglioramento.

Inoltre, l'O.E. deve predisporre i suddetti documenti e renderne disponibile la consultazione insede di controlli di I livello.

Tempi e documenti

Gli O.E. devono predisporre i seguenti documenti:

- Questionari di valutazione in ingresso, intermedio e di fine corso
- Questionari di gradimento fine corso.

I questionari devono essere inviati contestualmente al calendario di dettaglio e l'O.E. deve renderne disponibile la consultazione in sede di controlli di I livello.

fonte: http://burc.regione.campania.it

A.6 Predisposizione dei supporti didattici

I supporti didattici devono essere predisposti in coerenza con quanto previsto nel progetto formativo allegato alla domanda di sostegno.

I supporti devono essere allegati al calendario didattico di dettaglio e l'O.E. deve renderne disponibile la consultazione in sede di controlli di I livello.

Tempi e documenti

I supporti devono essere allegati al calendario didattico di dettaglio

A.7 Varianti

La sostituzione di uno o più partecipanti comporta una variante della Domanda di Sostegno ed è consentita, previa autorizzazione, esclusivamente prima dell'invio del calendario didattico di dettaglio alla UFFICIO COMPETENTE per l'approvazione.

Non è mai possibile sostituire i partecipanti durante la realizzazione del corso.

In caso di variazione l'O.E. deve, prima del caricamento in piattaforma, inviarne apposita richiesta a mezzo PEC all'Ufficio Competente unitamente all'elenco partecipanti aggiornato e alle nuove istanze onde consentire i controlli previsti all'Ufficio competente. Solo al buon esito delle verifiche sulle autodichiarazioni l' Ufficio Competente potrà autorizzare la variante. Una volta ricevuta l'autorizzazione sarà cura dell'O.E. provvedere alla variante della DdS attraverso il portale SIAN.

Non sono consentite variazioni di docenti con altri non presenti nell'elenco inserito nel Progetto formativo allegato alla domanda di sostegno.

Eventuali sostituzioni di docenti, che comunque comportano una variante della Domanda di Sostegno, saranno autorizzate in via eccezionale e/o per cause di forza maggiore e comunque non più di una volta, previa verifica dei livelli di competenza del docente subentrante che dovranno essere superiori o uguali al docente da sostituire.

In tal caso l'O.E. dovrà farne apposita richiesta a mezzo PEC all'Ufficio competente allegando una breve relazione esplicativa delle motivazioni della richiesta, la nota curriculare del docente subentrante con l'evidenza delle esperienze/competenze corrispondenti ai profili dichiarati in sede di partecipazione all'avviso e coerenti con

fonte: http://burc.regione.campania.it

le macroaree di e agli argomenti del corso (modulo) per il quale saranno impegnati. Sulla base della documentazione ricevuta, l'Ufficio competente valuterà l'opportunità di autorizzare o meno la variante. In caso positivo sarà cura dell'O.E. provvedere alla variante della DdS attraverso il portale SIAN.

B. Presidio delle attività formative

Dopo l'avvio e durante la realizzazione delle attività l'O.E. deve garantire il corretto svolgimento dei corsi e facilitare l'attività di controllo svolta dagli Uffici competenti In particolare, deve gestire le seguenti attività:

Attività	**Tempi**	**Documenti da produrre**	**Soggetti a cui inviare i documenti**
1. Comunicazioni Variazioni	Con almeno 3 giorni di anticipo	Lettera di variazione	Ufficio Competente
2. Gestione dei registri	Durante lo svolgimento del corso		
3. Monitoraggio fisico	Durante lo svolgimento del corso		Software on line di gestione corsi
4. Controlli di I livello	Durante lo svolgimento del corso	Eventuali documenti di integrazione e lettera di accompagnamento a seguito di richiesta di integrazione in sede di	Ufficio Competente

fonte: http://burc.regione.campania.it

		stesura del verbale o successivamente a seguito di richiesta dell'ufficio.	

fonte: http://burc.regione.campania.it

B.1 Comunicazioni Variazioni

Variazioni relative a date di calendario, orari di svolgimento, tutor, devono essere preventivamente comunicate sia all'Ufficio competente per territorio che all' Ufficio Competente responsabile attuazione AKIS.

Per quanto riguarda i docenti sono ammesse esclusivamente variazioni che non implicano modifiche all'elenco approvato. Pertanto non è possibile l'inserimento di nuovi docenti.

In caso di variazioni non comunicate la/e lezione/i in oggetto non sarà riconosciuta e laddove pertinente saranno applicate ulteriori sanzioni e riduzioni.

Tempi e documenti

L'O.E. deve comunicare le variazioni con almeno 3 giorni di anticipo salvo i casidi comprovata urgenza ed imprevedibilità.

B.2 Gestione dei registri

L'O.E. deve garantire la corretta tenuta dei registri attraverso la compilazione quotidiana degli stessi e l'aggiornamento in tempo reale del software on line; a tale fine deve:

- attestare la veridicità del contenuto attraverso l'apposizione della firma (vistodi controllo) su ogni pagina del registro delle lezioni e delle presenze partecipanti;
- compilare il registro presenze in tempo reale e rigorosamente in ordine cronologico. In particolare, giornalmente devono essere annotate le assenze dei partecipanti, inserendo la parola "assente" o barrare gli spazi vuoti in corrispondenza dei rispettivi nominativi e curare che la firma dei presenti venga apposta all'atto dell'entrata e dell'uscita. Devono essere registrati, nella stessa pagina, eventuali ingressi ritardati e/o allontanamenti anticipati rispetto all'orario di inizio e fine delle lezioni ed essere riportati, nelle note, eventuali abbandoni del corso;

fonte: http://burc.regione.campania.it

- compilare il registro consegna materiali
- aggiornare le presenze dei partecipanti nel software on line;

In caso di irregolarità nella tenuta dei registri verranno applicate sanzioni e riduzioni.

Tempi e documenti

L'O.E. deve garantire che, al termine di ogni lezione, il responsabile del corso, il tutor e i docenti abbiano cura di firmare e compilare il registro in tutte le sue parti e aggiornare l'apposita sezione del software on line entro il giorno lavorativo successivo alla lezione.

B.3 Monitoraggio

Durante la realizzazione dei corsi gli O. E. sono tenuti ad implementare il software on line con i dati di monitoraggio fisico delle attività, sia realizzate in presenza che in fad, per consentire il rilevamento sistematico dei dati di avanzamento. In particolare gli OE devono provvedere al caricamento delle presenze dei partecipanti entro il giorno successivo alla data di realizzazione dell'attività; qualora la data successiva cada in un giorno festivo la scadenza s'intende rimandata al giorno feriale seguente.

Per quanto riguarda le attività realizzate in fad andranno inserite nella piattaforma gestione corsi del CSR le ore effettive di presenza dei partecipanti risultanti dal report di tracciamento prodotto dalla piattaforma e-learning utilizzata dall'ente.

Tempi e documenti

Gli O.E. sono tenuti ad implementare in tempo reale il data base presente nell'area dedicata on line (piattaforma gestione corsi del CSR)

B.4 Controlli di I livello

Le attività formative realizzate e le documentazioni che ne accertano il regolare

fonte: http://burc.regione.campania.it

svolgimento sono oggetto di controlli di I livello gestiti dal personale della Regione Campania con l'obiettivo di garantire che i fondi comunitari siano utilizzati in modo efficiente, regolare e conforme.

I suddetti controlli saranno affidati a coppie di funzionari regionali.

Il controllo riguarderà prevalentemente gli aspetti organizzativi e didattici relativi al corso. I controlli saranno effettuati sul 100% dei corsi e riguarderanno almeno una lezione per corso nel caso di corsi fino a 49 ore, almeno due lezioni per corsi di durata da 50 a 99 ore e almeno 3 lezioni per i corsi da 100 a 199 ore e almeno 4 lezioni per i corsi da 200 ore. In ogni caso, qualora durante il controllo siano state rilevate inadempienza, saranno effettuati ulteriori controlli per verificare l'andamento del corso.

Gli ispettori si recheranno presso la sede del corso senza preavviso e sulla base del calendario prodotto dall'O.E. e, insieme al responsabile del corso/tutor, verificheranno la qualità, la conformità e il regolare svolgimento delle attività e compileranno il relativo verbale che dovrà essere sottoscritto dagli ispettori incaricati e dal responsabile/tutor del corso.

Qualora la documentazione accertante il regolare svolgimento del corso risulti incompleta, gli ispettori rilasciano all'O.E. una copia del verbale di notifica con la richiesta di integrazioni. Tali integrazioni devono essere inviate agli ispettori responsabili del controllo nei tempi e secondo le modalità indicate nel verbale di notifica. Successivamente all'O.E. sarà comunicato l'esito positivo o negativo del controllo dall'Ufficio competente. In caso di esito negativo saranno applicate laddove pertinenti le sanzioni e riduzioni previste.

Al fine di consentire il corretto svolgimento dei controlli, l'O.E. deve collaborare garantendo che presso l'aula formativa sia disponibile la seguente documentazione:

- Copia del calendario didattico di dettaglio comprese eventuali variazioni di calendario;
- Copia del documento di riconoscimento dei partecipanti;
- Registro lezioni e presenze partecipanti
- Registro consegna materiali

fonte: http://burc.regione.campania.it

- Supporti didattici;
- Questionari di valutazione somministrati ai partecipanti.

Tempi e documenti

Eventuali integrazioni relative alla documentazione devono essere inviate nei tempi stabiliti dal verbale di notifica e accompagnati da apposita comunicazione.

C. CONCLUSIONE ATTIVITA'

Gli O.E. a conclusione del corso devono svolgere le seguenti attività

Attività	**Tempi**	**Documenti da produrre***	**Soggetti a cui inviare i documenti**
1. Esame finale	Entro 15gg. dalla chiusura del corso	– Lettera nomina commissione d'esame - Verbale di esame (All.D)	Ufficio Competente
2. Rilascio attestati		-Attestati (All.E1 e E2)	
3. Trasmissione documenti perla chiusura del corso	Prima della richiesta del contributo	- documentazio nefine corso	Ufficio Competente
4. Richiesta del contributo	Secondo quant o stabilito nel bando	- Richiesta erogazione contributo (All. _F1-F2) - Domanda di pagamento SIAN (Agea OP)	

fonte: http://burc.regione.campania.it

C1 Esame finale

Entro 15 gg. dalla chiusura del corso è obbligatorio svolgere l'esame, per verificare il raggiungimento dei risultati di apprendimento previsti nel programma del corso. A tale esame sono ammessi i partecipanti che hanno conseguito almeno l'80% di presenze rispetto alle ore totali previste dal corso. Si precisa che le ore impiegate per l'esame finale non rientrano nel computo delle ore totali di corso. Le prove finali devono svolgersi in un solo giorno e possono prevedere una provaorale o test a risposta multipla.

L'O.E. fissa la data per l'esame finale e richiede preventivamente all'Ufficio competente, con apposita lettera, la nomina della commissione, comunicando nel contempo il nominativo del membro nominato o dall'Ordine Provinciale degli Agronomi competente per territorio o dall' ASL (solo corsi PAN e benessere animale) ed il membro da loro designato.

Contestualmente alla lettera di richiesta di nomina commissione, l'O.E. deve inviare copia del registro delle presenze partecipanti per consentire la verifica della corrispondenza con i dati presenti nel software online.

La commissione deve essere così composta:

. un tecnico incardinato nella DG con funzione di Presidente;
. il responsabile del corso;
. un rappresentante dell'O.E.;
. un tecnico designato dall' Ordine Provinciale dei dottori agronomi eforestali competente per territorio.

Per i soli corsi per il conseguimento del certificato di abilitazione all'acquisto e utilizzo dei prodotti fitosanitari ai sensi del Piano di Azione Nazionale (PAN) DM 22/01/2014, il membro di cui al punto 4 va sostituito da due rappresentati ASL:

- un dirigente o un suo delegato del Servizio Igiene degli Alimenti e della Nutrizione del Dipartimento di Prevenzione della ASL;
- un dirigente o un suo delegato del Servizio Prevenzione e salute negli ambienti di lavoro del Dipartimento di Prevenzione della ASL;

Per i soli corsi sul benessere animale, validi ai fini dei requisiti sulla condizionalità

fonte: http://burc.regione.campania.it

dello Sviluppo Rurale, di cui al punto 4 va sostituito da un veterinario designato dall'ASL competente per territorio.

La commissione è validamente costituita se sono presenti almeno i seguenti componenti: il Presidente; il responsabile del corso; un tecnico designato dall' Ordine Provinciale degli Agronomi competente per territorio.

Per i soli corsi per il conseguimento del certificato di abilitazione all'acquisto e utilizzo dei prodotti fitosanitari ai sensi del Piano di Azione Nazionale (PAN)

DM 22/01/2014, perché la Commissione sia valida devono essere presenti almenoi seguenti componenti: il Presidente; il responsabile del corso; un dirigente o un suo delegato delle Aziende Sanitarie Locali.

Per i soli corsi sul benessere animale su indicati perché la Commissione sia valida devono essere presenti almenoi seguenti componenti: il Presidente; il responsabile del corso, un veterinario designato dall'ASL competente per territorio.

Solo per motivi eccezionali e giustificati il responsabile del corso, previa autorizzazione, può essere sostituito da un rappresentante qualificato dell'ente.

Ai soli componenti della commissione su indicati, aventi diritto[2], l'O.E. potrà riconoscere un gettone di presenza di euro 100,00 lordi più eventuale rimborso spese autorizzato dall' O.E.. L'eventuale partecipazione degli stessi componentiad altre commissioni esaminatrici nella stessa giornata non dà diritto allaliquidazione di ulteriore gettone di presenza.

Il presidente della commissione procede all'identificazione dei partecipanti e al termine dell'esame, compila il verbale di esame (**All. D**) in duplice copia.

Una copia va inviata all'Ufficio competente e un'altra deve restare agli atti dell'O.E.

In caso di partecipanti ammessi all'esame ma assenti alla seduta è possibile prevedere, per giustificati motivi, il recupero nella sessione d'esame di un altro corso, previa specifica richiesta di autorizzazione all'Ufficio competente.

[2] Per i dipendenti pubblici si applica quanto previsto al comma 11 art 53 del Dlgs 165/2001 e disciplinare regionale approvato con DGR 316/2016 e s.m.i

fonte: http://burc.regione.campania.it

Tempi e documenti

L'esame finale deve essere svolto entro 15 giorni dalla chiusura del corso e l'O.E. deve inviare all'Ufficio competente i seguenti documenti:

- la richiesta di nomina della commissione d'esame (con almeno 7 giorni dianticipo)
- copia del registro partecipanti
- per le ore in FAD: dichiarazione sostitutiva del legale rappresentate che attesta veridicità e conformità del report automaticamente prodotto dalla piattaforma indicante il percorso individuale (tracking) di tutti i discenti, docenti e tutor/responsabile;
- Il verbale di esame (entro 10 giorni dalla seduta di esame) (**All. D**).

C 2 Rilascio attestati

Ai partecipanti che abbiano superato con esito positivo l'esame finale viene rilasciato un attestato di frequenza secondo il modello allegato (**All. E1**).

Al termine della seduta di esame, l'UFFICIO competente sulla base della copia del verbale di esame, implementa il software on line per consentire la stampa degli attestati all'O.E. L'O.E., entro 10 giorni dalla seduta d'esame, deve inviare gli attestati all'Ufficio competente con apposita lettera di accompagnamento indicante il numero degli stessi.

Dopo la firma del Dirigente, gli attestati saranno restituiti agli O.E. con una lettera di accompagnamento.

Il responsabile del corso/tutor provvederà, poi, a consegnare gli attestati ai partecipanti previa compilazione di un apposito registro di consegna attestati nel quale devono essere annotati, in ordine progressivo, i dati relativi agli attestati consegnati.

Per quanto riguarda i corsi per il rilascio dell'abilitazione all'acquisto e utilizzodei p.f. l'attestato (**All. E 2**) non sostituisce il certificato ma è propedeutico al rilascio dello stesso che va ritirato presso l'ufficio competente per territorio previa

fonte: http://burc.regione.campania.it

consegna della richiesta di rilascio del certificato disponibile sul sito http://www.agricoltura.regione.campania.it/formazione/formazione_patentino.html corredata da n.2 foto formato tessera e marca da bollo da 16 euro.

Tempi e documenti

L'O.E. deve inviare all'Ufficio competente entro 10 giorni dalla seduta d'esame:

- Attestati (**All. E1, E2**)

fonte: http://burc.regione.campania.it

C 3 Trasmissione documenti per la chiusura del corso

Alla chiusura del corso l'O.E., ai fini del rilascio dell'attestato di regolare esecuzione, deve trasmettere, a mezzo PEC, all'Ufficio competente tutta la documentazione relativa al corso.

In particolare, dovrà produrre in copia conforme la seguente documentazione:

- Registro consegna attestati,
- Registro consegna materiali
- Supporti didattici prodotti/forniti
- Elaborazione questionari

Per la parte del corso realizzata in FAD gli O.E. sono tenuti obbligatoriamente ad inviare anche

- il report dei tracciati dei download dei supporti dei singoli partecipanti;
- il report di monitoraggio sugli accessi alla piattaforma e-learning

Tutta la documentazione deve essere accompagnata da una dichiarazione del Legale Rappresentante dell'O.E. che attesta che la stessa è conforme all'originale.Il materiale del corso in originale deve essere archiviato dall' O.E. per eventuali verifiche in loco da parte degli organi competenti.

D. Richiesta contributo per attività realizzate

La richiesta di contributo, redatta secondo il modello predisposto (All. F1 e All.F2), va presentata dagli O.E. contestualmente alla domanda di pagamento come previsto dalle "Disposizioni specifiche AKIS".

La presentazione della domanda di pagamento dovrà avvenire a conclusione dell'attività. Si precisa che siporranno in lavorazione domande di pagamento che riguardano corsi completati (dopo l'avvenuta consegna dei relativi attestati di frequenza). Una volta presentata la domanda di pagamento non sarà più possibile permettere il recupero dell'esame a quei partecipanti ammessi ma assenti alla seduta d'esame di quel corso.

In particolare, sulla documentazione prodotta dall'O.E., sugli elaboratiprogettuali e sulle risultanze dei controlli effettuati durante lo svolgimento dei corsi e sulla % di

fonte: http://burc.regione.campania.it

partecipanti idonei, verrà svolta un'istruttoria tecnica al fine di redigere un attestato di regolare esecuzione tecnica (conformità) delle attività corsuali, presupposto per il completamento dell'istruttoria delle domande di pagamento.

Nel caso di non conformità si applicheranno le sanzioni e riduzioni previste.

Per ogni corso completato, il contributo richiesto dovrà essere calcolato sulla base dell'UCS relativo alla modalità di erogazione (in presenza/FAD) che è composto da una quota fissa data dal "costo ora di formazione" e una quota variabile data dal "costo ora allievo".

Il contributo richiedibile per ogni singolo corso (costo massimo corso i-esimo) sarà calcolato come di seguito indicato:

costo massimo corso i-esimo = costo massimo ore in presenza + costo massimo ore in FAD di cui:

- costo massimo ore in presenza = quota fissa in presenza (costo ora di formazione) X (n. ore corso i-esimo) + quota variabile (somma ore di presenza di ogni allievo del corso i-esimo che abbia raggiunto l'80% delle presenze totali) X (costo ora allievo in presenza)
- costo massimo ore in FAD = quota fissa in fad (costo ora di formazione) X (n. ore corso i-esimo) + quota variabile (somma ore di presenza di ogni allievo del corso i-esimo che abbia raggiunto l'80% delle presenze totali) X (costo ora allievo in FAD)

Sul costo massimo ammissibile del singolo corso si applicano le eventuali sanzioni e riduzioni previste.

L'O.E. si obbliga a conservare presso la propria sede, per dieci anni dall'ultimo saldo, l'intera documentazione contabile e fiscale relativa alle spese sostenute e renderla disponibile per eventuali controlli da parte delle autorità competenti pena la revoca del contributo.

fonte: http://burc.regione.campania.it

E ALLEGATI

Per la realizzazione delle attività devono essere utilizzati i format di seguito riportati.

Si precisa che i documenti A -elenco partecipanti, C1- Registro delle lezioni, C2 – Registro consegna attestati, D-verbale esame e E-attestati non sono allegati al presenti Linee Guida in quanto devono essere utilizzati quelli elaborati attraverso la piattaforma on line:

A - Elenco partecipanti (da piattaforma)

B – Calendario di dettaglio

C1 – Registro delle lezioni (da piattaforma)

C2 – Registro consegna attestati (da piattaforma)

D – Verbale d'esame (da piattaforma)

E – Attestati (da piattaforma)

F 1 – Richiesta contributo

F2 - Richiesta contributo corsi forestali

G - Dichiarazione caratteristiche piattaforma FAD

fonte: http://burc.regione.campania.it

ALLEGATO B
Calendario didattico di dettaglio

CSR CAMPANIA 2023-2027

INTERVENTO SRH 03 "Formazione degli imprenditori agricoli, degli addetti alle imprese operanti nei settori agricoltura, zootecnia, industrie alimentari, e degli altri soggetti privati e pubblici funzionali allo sviluppo delle aree rurali".

O.E._____

MACROAREA DI INTERVENTO □ **a) Zootecnia e produzioni di origine animale** □ **b) Ortoflorofrutticoltura** □ **c) Cerealicoltura e colture industriali** □ **d) Colture mediterranee** □ **e) Turismo rurale e sistemi di accoglienza rurale** □ **f) Gestione forestale e delle aree naturali**	
CODICE CORSO	
TITOLO CORSO (rif scheda catalogo all.B)	
DURATA DEL CORSO IN ORE:_____	
DI CUI ORE AGGIUNTIVE_____	
SEDE	
INDIRIZZO PIATTAFORMA	
CREDENZIALI DI ACCESSO (USERNAME E PASSWORD)	
RESP. CORSO/TUTOR	
DATA INIZIO	*DATA FINE*
DATA ESAME	

fonte: http://burc.regione.campania.it

MODULO 1 _____

N.° Lezione	Argomento	DATA	Lezioni in aula/ FAD / Visite-viaggi	n. ore	ORARIO (DALLE-ALLE)	docente	Sede/Indirizzo piattaforma
1							
2							
3							
4							
5							
6							

MODULO 2 _____

N.° Lezione	Argomento	DATA	Lezioni in aula/ FAD / Visite-viaggi	n. ore	ORARIO (DALLE-ALLE)	docente	Sede/Indirizzo piattaforma
1							
2							
3							
4							
5							
6							
		TOTALE ORE					

(Inserire tante tabelle quanti sono i moduli previsti)

RIEPILOGO DELLE LEZIONI

MODULO	ORE AULA	ORE FAD[1]	ORE VISITE/VIAGGI	TOT. ORE
1	… ….	…… ……		
2	… ….	…… ……		
…..	… ….	…… ……		
totale	… ….	…… ……		

[1] le ore di FAD, se previste, a pena di esclusione possono essere al massimo 50% del totale delle ore di teoria

fonte: http://burc.regione.campania.it

ORE AGGIUNTIVE DELLE LEZIONI (eventuali)

N.° Lezione	Argomento	DATA	Lezioni in aula/ FAD / Visite-viaggi	n. ore	ORARIO (DALLE-ALLE)	docente	Sede/Indirizzo piattaforma
1							
2							
3							
4							
5							
6							

fonte: http://burc.regione.campania.it

Allegato F1 – Corsi in agricoltura

CARTA INTESTATA DEL RICHIEDENTE

All'AGEA
Agenzia per le erogazioni in Agricoltura
per il tramite di
Regione Campania
Ufficio competente _____

Richiesta contributo economico per la realizzazione di corsi di formazione in agricoltura di cui al bando DRD n._____ del _____- CUP_____

In riferimento all'oggetto si richiede l'erogazione del SAL /SALDO per una somma complessiva pari ad euro* _____ come di seguito riportato:

Corso _____ realizzato dal ____ al _____ numero iscritti _____ numero di allievi ammessi all'esame _____numero idonei _____ totale ore corso*_____ di cui in FAD_____
Corso _____ realizzato dal ____ al _____ numero iscritti _____ numero di allievi ammessi all'esame _____numero idonei _____ totale ore corso*_____ di cui in FAD_____
Corso _____ realizzato dal ____ al _____ numero iscritti _____ numero di allievi ammessi all'esame _____numero idonei _____ totale ore corso*_____ di cui in FAD_____

CORSO	A) Ore di lezione in presenza**	UCS ora corso in presenza	B) Ore di lezione in FAD**	UCS ora corso in FAD	C) Somma delle ore di frequenza in presenza di tutti gli allevi che hanno superato 80% di frequenza	UCS ora allievo in presenza	D) Somma delle ore di frequenza in FAD di tutti gli allievi che hanno superato 80% di frequenza	UCS ora allievo in FAD	COSTO TOTALE ATTIVITA
Corso xxx		*217,68*		*208,64*		*1,48*		*1,43*	**(A x €217,68) + (B x €208,64) +(C x €1,48) + (D x €1,43)**
TOTALE									

* Indicare le ore del corso senza considerare le eventuali ore aggiuntive previste nell'offerta migliorativa corrispondenti a quanto riportato nel progetto approvato
** Per il corretto calcolo del costo la somma di A e B deve corrispondere al totale ore corso senza considerare le eventuali ore aggiuntive previste nell'offerta migliorativa.

fonte: http://burc.regione.campania.it

A tal fine, il sottoscritto/a_____ codice fiscale _____ nato/a a _____prov. _____ il _____residente a _____ via _____ n. _____cap _____ tel. _____fax _____ email_____, in qualità di legale rappresentante di _____ P.iva_____ Cod.Fisc _____, consapevole delle sanzioni penali nel caso di dichiarazioni mendaci, di formazione o uso di atti falsi (articolo 76, DPR n. 445/2000)

Dichiara

di non trovarsi nelle condizioni di cui all'art. 53 comma 16 ter del d.lgs n. 165/2001.
di non aver richiesto ed ottenuto altro finanziamento pubblico per il/i medesimo/i progetto formativo.

Dichiara altresì

che l'intera documentazione fiscale è stata regolarmente contabilizzata ed è archiviata agli atti dello scrivente.

Luogo e data _____ Firma _____

Si allega fotocopia documento d'identità del dichiarante

fonte: http://burc.regione.campania.it

Allegato F2 – corsi forestali

CARTA INTESTATA DEL RICHIEDENTE

All'AGEA
Agenzia per le erogazioni in Agricoltura
per il tramite di
Regione Campania
Ufficio competente _____

Richiesta contributo economico per la realizzazione di corsi di formazione in ambito forestale di cui al bando DRD n._____ del _____- CUP_____

In riferimento all'oggetto si richiede l'erogazione del SAL /SALDO per una somma complessiva pari ad euro* _____ come di seguito riportato:

Corso _____ realizzato dal ____ al _____ numero iscritti _____ numero di allievi ammessi all'esame _____numero idonei _____ totale ore corso*_____
Corso _____ realizzato dal ____ al _____ numero iscritti _____ numero di allievi ammessi all'esame _____numero idonei _____ totale ore corso*_____
Corso _____ realizzato dal ____ al _____ numero iscritti _____ numero di allievi ammessi all'esame _____numero idonei _____ totale ore corso*_____

CORSO	**A) Ore di lezione in presenza ****	**UCS ora corso in presenza**	**B) Somma delle ore di frequenza in presenza di tutti gli allevi che hanno superato 80% di frequenza**	**UCS ora allievo in presenza**	**COSTO TOTALE ATTIVITA**
Corso xxx		*479,89*		*3,35*	**(A x €479,89) + (B x €3,35)**
TOTALE					

* Indicare le ore del corso senza considerare le eventuali ore aggiuntive previste nell'offerta migliorativa corrispondenti a quanto riportato nel progetto approvato.
** Per il corretto calcolo del costo il valore di A deve corrispondere al totale ore corso senza considerare le eventuali ore aggiuntive previste nell'offerta migliorativa.

fonte: http://burc.regione.campania.it

A tal fine, il sottoscritto/a_____ codice fiscale _____ nato/a a _____prov. _____ il _____residente a _____ via _____ n. _____cap _____ tel. _____fax _____ email_____, in qualità di legale rappresentante di _____ P.iva_____ Cod.Fisc _____, consapevole delle sanzioni penali nel caso di dichiarazioni mendaci, di formazione o uso di atti falsi (articolo 76, DPR n. 445/2000)

Dichiara

di non trovarsi nelle condizioni di cui all'art. 53 comma 16 ter del d.lgs n. 165/2001.

di non aver richiesto ed ottenuto altro finanziamento pubblico per il/i medesimo/i progetto formativo.

Dichiara altresì

che l'intera documentazione fiscale è stata regolarmente contabilizzata ed è archiviata agli atti dello scrivente.

Luogo e data _____ Firma _____

Si allega fotocopia documento d'identità del dichiarante

fonte: http://burc.regione.campania.it

CARTA INTESTATA DEL RICHIEDENTE

Alla
Regione Campania
Ufficio competente _____

Oggetto: Dichiarazione di conformità ai requisiti minimi del sistema di formazione a distanza (art. 47 D.P.R. 28 dicembre 2000 n. 445 e s.m.i.)

CSR Campania 2023/2027 Intervento SRH 03 Formazione degli imprenditori agricoli, degli addetti alle imprese operanti nei settori agricoltura, zootecnia, industrie alimentari, e degli altri soggetti privati e pubblici funzionali allo sviluppo delle aree rurali

Il/la sottoscritto/a _____, nato/a a _____ il _____ e residente in _____ Via _____ in qualità di Legale rappresentante dell'Organismo formativo _____, con sede legale in _____ alla via /piazza _____ n. _____cf/p.iva _____ il quale, ai sensi e per gli effetti di quanto disposto dal DPR n. 445/2000 e ss.mm.ii., sotto la propria responsabilità

DICHIARA

 Che lo scrivente Organismo di formazione intende garantire l'erogazione della FAD attraverso l'utilizzo della piattaforma _____;
 che la piattaforma utilizzata per la Didattica a Distanza in modalità sincrona garantisce un sistema di gestione della formazione e-learning (LMS - Learning Management System) in grado di monitorare e di certificare l'attività realizzata, nonché di garantire adeguata stabilità per reggere il traffico degli utenti;
 che la piattaforma utilizzata prevede il collegamento contemporaneo in videoconferenza degli allievi e consente l'interazione contestuale tra questi, i docenti, i tutor, con l'utilizzo di strumenti tecnologici che garantiscono il tutoraggio on-line, assistenza informatica, presenza di validi meccanismi di tracciabilità delle frequenze degli allievi e delle attività svolte da docenti e tutor nonché disponibilità dei riepiloghi degli accessi di tutti i soggetti coinvolti, l'esplicitazione delle modalità di controllo sulle presenze degli allievi e sui livelli di frequenza finale; (es. "aule virtuali telematiche", "webinar");
 Che l'attività formativa sarà realizzata in conformità a standard idonei a garantire la tracciabilità, nell'ambito della piattaforma LMS utilizzata, dello svolgimento ed il completamento delle attività didattiche di ciascun utente, della partecipazione attiva del discente, del tutor e del docente, dell'attività svolta durante il collegamento al sistema e la durata, della regolarità e la progressività di utilizzo del sistema da parte dell'utente, delle modalità e il superamento delle valutazioni di apprendimento intermedie e finale realizzabili in modalità e-learning;

SI IMPEGNA A

 garantire, mediante idonee soluzioni tecniche, la profilazione dell'utente nel rispetto della normativa sul trattamento dei dati personali e della privacy e un'interfaccia di comunicazione con l'utente per fornire, in modo continuo nel corso dell'erogazione dell'attività formativa, assistenza, interazione, usabilità e accessibilità;
 garantire, fermo restando l'applicazione integrale di tutte le prescrizioni e sanzioni contenute provvedimento di concessione, che la FAD sia documentata sia da copia del registro delle presenze che dovrà essere sottoscritto da docente, tutor e responsabile di progetto in maniera autografa o con firma digitale, e sottoscritto con firma digitale dal rappresentante legale del soggetto attuatore, sia da appropriati elementi probatori che consentano di accertare gli orari di fruizione della piattaforma FAD. In particolare, con riferimento a questi ultimi, la frequenza degli allievi verrà comprovata dalla produzione, per ogni giornata formativa svolta, della griglia utenti per oggetto didattico o report utenti, estratta dalla piattaforma FAD e riportante i log di sistema confermativi dell'accesso degli utenti e dell'indirizzo IP degli stessi, a cui risalire per individuare gli allievi ed i docenti partecipanti, da produrre anche in formato excel e pdf (questo ultimo sottoscritto dal legale rappresentante del soggetto attuatore);
 garantire, in relazione alle operazioni di controllo di primo livello, l'accesso alla piattaforma FAD alla Regione Campania attraverso il rilascio delle seguenti credenziali_____ al fine di consentire l'accesso all'aula virtuale e di consultare i riepiloghi dettagliati relativi agli accessi degli allievi, dei docenti e dei tutor.

fonte: http://burc.regione.campania.it

DICHIARA

di essere consapevole che, in difetto di tutto quanto sopra riportato, il corso potrà essere annullato e non ammissibile a finanziamento.

Firma del legale rappresentante

_____

Allegare documento di riconoscimento del firmatario.

fonte: http://burc.regione.campania.it

Decreto Dirigenziale n. 634 del 09/10/2024

Dipartimento 50 - GIUNTA REGIONALE DELLA CAMPANIA

Direzione Generale 7 - DIREZIONE GENERALE PER LE POLITICHE AGRICOLE, ALIMENTARI E FORESTALI

Oggetto dell'Atto:

PIANO STRATEGICO NAZIONALE DELLA PAC (PSP) 2023-2027. COMPLEMENTO REGIONALE DI SVILUPPO RURALE (CSR) DELLA REGIONE CAMPANIA. INTERVENTI NON A SUPERFICIE E/O A CAPO (INTERVENTI NON SIGC) - APPROVAZIONE DEL DOCUMENTO "INVITO A PRESENTARE INTERESSE PER LA PARTECIPAZIONE A FIERE DI VALORE STRATEGICO ALL'INTERNO DEL TERRITORIO UE", CHE SARANNO FINANZIATE A VALERE SULL'INTERVENTO "SRG10 PROMOZIONE DEI PRODOTTI DI QUALITA'" CON ALLEGATI.

IL DIRETTORE GENERALE

PREMESSO che:

a) con Decisione C (2022) 8645 del 02/12/2022, la Commissione Europea ha approvato il PSP 2023-2027 per l'Italia;
b) con Delibera n. 715 del 20/12/2022, la Giunta regionale ha preso atto dell'approvazione del PSP 2023/2027 per l'Italia da parte della Commissione Europea;
c) con Decisione C (2023) 6990 final del 23/10/2023, la Commissione Europea ha approvato la modifica al PSP 2023-2027 per l'Italia, versione 2.1
d) con Delibera n.634 del 07/11/2023, la Giunta Regionale ha preso atto di tale modifica;
e) con Decreto Dirigenziale Regionale (DDR) n. 45 del 31/01/2024, è stato approvato il Complemento regionale di Sviluppo Rurale (CSR) Regione Campania 2023-2027 vers. 2.1;
f) con regolamento regionale n. 12 del 15.11.2011, in osservanza dei criteri generali dell'art. 1, comma 1 e 12, della L.R. 20 luglio 2010 n. 7, è stata istituita la Direzione Generale per le Politiche Agricole, Alimentari e Forestali, che svolge le funzioni di Autorità di Gestione FEASR;
g) con DGR n. 165 del 14/04/2021 e successivo DPGR n. 78 del 24.04.2021, è stato conferito l'incarico di Direttore Generale per le Politiche Agricole, Alimentari e Forestali" alla Dott.ssa Maria Passari;

VISTI

a) il Regolamento (UE) 2021/2115 del Parlamento europeo e del Consiglio del 2 dicembre 2021, recante norme sul sostegno ai piani strategici che gli Stati membri devono redigere nell'ambito della politica agricola comune (piani strategici della PAC) e finanziati dal Fondo europeo agricolo di garanzia (FEAGA) e dal Fondo europeo agricolo per lo sviluppo rurale (FEASR) e che abroga i regolamenti (UE) n. 1305/2013 e (UE) n. 1307/2013 e, in particolare, l'articolo 77;
b) il Regolamento (UE) 2021/2116 del Parlamento Europeo e del Consiglio del 02 dicembre 2021 sul finanziamento, sulla gestione e sul monitoraggio della politica agricola comune e che abroga il regolamento (UE) 1306/2013;
c) il Regolamento di esecuzione (UE) n. 2021/2289 della Commissione del 21 dicembre 2021, recante modalità di applicazione del regolamento (UE) 2021/2115 del Parlamento europeo e del Consiglio, relativo alla presentazione del contenuto dei piani strategici della PAC e al sistema elettronico di scambio sicuro di informazioni;
d) il Regolamento di esecuzione (UE) n. 2022/1475 della Commissione del 6 settembre 2022, recante norme dettagliate di applicazione del regolamento (UE) 2021/2115 del Parlamento europeo e del Consiglio per quanto riguarda la valutazione dei piani strategici della PAC e la fornitura di informazioni per il monitoraggio e la valutazione;
e) il Regolamento delegato (UE) n. 2022/126 della Commissione del 7 dicembre 2021 che integra il regolamento (UE) 2021/2115 del Parlamento europeo e del Consiglio con requisiti aggiuntivi per taluni tipi di intervento specificati dagli Stati membri nei rispettivi piani strategici della PAC per il periodo dal 2023 al 2027, a norma di tale regolamento, nonché per le norme relative alla percentuale per la norma 1, in materia di buone condizioni agronomiche e ambientali (BCAA);
f) il Regolamento delegato (UE) n. 2022/127 della Commissione del 7 dicembre 2021, che integra il regolamento (UE) 2021/2116 del Parlamento europeo e del Consiglio con norme concernenti gli organismi pagatori e altri organismi, la gestione finanziaria, la liquidazione dei conti, le cauzioni e l'uso dell'euro;
g) il Regolamento di esecuzione (UE) n. 2022/128 della Commissione del 21 dicembre 2021, recante modalità di applicazione del regolamento (UE) 2021/2116 del Parlamento europeo e del Consiglio per quanto riguarda gli organismi pagatori e altri organismi, la gestione finanziaria, la liquidazione dei benefici spettanti, i controlli, le cauzioni e la trasparenza;
h) il Regolamento (UE) 2024/1143 del Parlamento Europeo e del Consiglio dell'11 aprile 2024, relativo

alle indicazioni geografiche dei vini, delle bevande spiritose e dei prodotti agricoli, nonché alle specialità tradizionali garantite e alle indicazioni facoltative di qualità per i prodotti agricoli, che modifica i regolamenti (UE) n. 1308/2013, (UE) 2019/787 e (UE) 2019/1753 e che abroga il regolamento (UE) n. 1151/2012;

i) il Regolamento (UE) n. 2018/848, recante norme relative alla produzione biologica e all'etichettatura dei prodotti biologici;

j) la legge 3 febbraio 2011, n. 4, art. 2 comma 3 sui Sistemi di qualità nazionale di produzione integrata;

k) il D.M. n. 646632 del 16/12/2022 recante l'istituzione del Sistema di Qualità Nazionale Zootecnica riconosciuto a livello nazionale ai sensi del Regolamento delegato (UE) n. 2022/126 della Commissione del 7 dicembre 2021 che integra il Regolamento (UE) n. 2021/2115 del Parlamento europeo e del Consiglio e che abroga il DM del 4 marzo 2021;

l) il Decreto interministeriale recante la disciplina del "Sistema di qualità nazionale per il benessere animale" istituito ai sensi dell'articolo 224 bis del decreto-legge 19 maggio 2020, n. 34, introdotto dalla legge di conversione 17 luglio 2020, n. 77, entrato in vigore il giorno 30-11-2022;

m) il Regolamento (UE) n. 2023/2831 del 13 dicembre 2023 relativo all'applicazione degli articoli 107 e 108 del trattato sul funzionamento dell'Unione europea agli aiuti «*de minimis*»; pubblicato sulla GUUE Serie L, del 15 dicembre 2023;

VISTI inoltre

a) il DDR n. 943 del 21.12.2023, con il quale sono state approvate le "Disposizioni Comuni per gli Interventi non a Superficie e/o a Capo (Interventi non SIGC) del CSR Campania 2023-2027" vers. 1.0;

b) il DDR n. 46 del 31/01/2024, che approva il "Manuale delle Procedure per la gestione delle Domande di Sostegno e di Pagamento degli interventi non a superficie e/o a capo (Interventi non SIGC) del CSR Campania 2023-2027";

c) il DDR n. 168 del 13/03/2024, che approva le "Misure organizzative degli interventi non a superficie e/o a capo (Interventi non SIGC) del CSR Campania 2023-2027";

d) il DDR n. 321 del 28/05/2024, che approva le "Disposizioni comuni per l'applicazione delle riduzioni ed esclusioni del sostegno per inadempienze dei beneficiari - Interventi non a superficie e/o a capo (Interventi non SIGC)" - versione 1.0;

e) il DDR n. 325 del 28/05/2024 con il quale è stato approvato il documento consolidato dei criteri di selezione degli interventi del CSR Campania 2023-2027, edizione 3.0;

CONSIDERATO che occorre dare piena e celere attuazione al CSR Campania 2023/2027 per supportare le esigenze di crescita del mondo rurale e fornire risposta alle richieste del territorio e del tessuto agricolo campano e delle sue aziende agricole e di trasformazione primaria;

VISTO il documento denominato: "Invito a presentare interesse per la partecipazione a fiere di valore strategico all'interno del territorio UE", attività che saranno successivamente finanziate a valere sulle risorse destinate all'intervento "***SRG10 Promozione dei prodotti di qualità****,* predisposto dalla UOD 50.07.20 -Valorizzazione, tutela e tracciabilità del prodotto agricolo" della Direzione Generale per le Politiche Agricole, Alimentari e Forestali e relativi allegati;

RILEVATO che il documento predisposto, ad oggetto: "Invito a presentare interesse per la partecipazione a fiere di valore strategico all'interno del territorio UE", di seguito "Invito", è coerente con il complesso dell'assetto normativo e regolamentare di cui alle premesse del presente atto e che i suoi contenuti sono stato oggetto di condivisione con i Consorzi dei prodotti DOP ed IGP sia del comparto agroalimentare che con quelli del settore vitivinicolo riconosciuti dal MASAF in occasioni di specifiche riunioni tematiche tenutesi nelle date 3 settembre e 10 settembre uu.ss.;

RITENUTO, pertanto, necessario:

a) approvare il documento dal titolo: "Invito a presentare interesse per la partecipazione a fiere di valore strategico all'interno del territorio UE" e riferito alla successiva attivazione delle risorse stanziate per l'intervento "***SRG10 Promozione dei prodotti di qualità"*** e relativi allegati che, in uno al presente provvedimento, ne formano parte integrante e sostanziale;

b) prevedere la trasmissione delle schede compilate in base al fac-simile dell'"Invito" predisposto di cui alla lettera a), all'indirizzo PEC: uod.500720@pec.regione.campania.it entro le ore 22:00 **del 25 ottobre 2024**;

alla stregua dell'istruttoria svolta dalla U.O.D. 50.07.20 e dell'espressa dichiarazione di regolarità resa dal suo dirigente,

DECRETA

per le motivazioni indicate in premessa, che qui si intendono integralmente riportate:

1. di approvare l'"Invito a presentare interesse per la partecipazione a fiere di valore strategico all'interno del territorio UE" e riferito alla successiva attivazione delle risorse stanziate per l'intervento "***SRG10 Promozione dei prodotti di qualità"*** e relativi allegati che, in uno al presente provvedimento ne formano parte integrante e sostanziale;
2. di disporre che la trasmissione delle schede compilate in base al fac-simile dell'"Invito" di cui al punto 1. del presente dispositivo all'indirizzo PEC: uod.500720@pec.regione.campania.it entro le ore 22:00 **del 25 ottobre 2024;**
3. disporre la pubblicazione sul sito internet dell'Assessorato all'Agricoltura nella sezione CSR Campania 2023/2027 alla pagina dell'intervento SRG10, del presente provvedimento e dei pertinenti allegati, che ne costituiscono parte integrante e sostanziale;
4. di incaricare lo STAFF 50.07.93 della divulgazione e pubblicazione sul Portale dell'Agricoltura del presente provvedimento;
5. di dare atto che per il presente provvedimento sussistono gli obblighi di pubblicazione sul sito internet istituzionale della Giunta e del Consiglio in una apposita sottosezione della sezione Amministrazione trasparente (Regione casa di vetro), ai sensi dell'art. 27, comma 6 ter, della L.R. 19 gennaio 2009, n. 1 come modificata ed integrata con L.R. 28 luglio 2017, n. 23;
6. di inviare, per quanto di competenza, copia del presente decreto:
   - 6.1. all'Assessore Agricoltura;
   - 6.2. al Capo di Gabinetto del Presidente e Responsabile della Programmazione Unitaria della Giunta regionale;
   - 6.3. agli Uffici di STAFF e alle UOD della Direzione Generale;
   - 6.4. allo STAFF 50.07.93 anche per la pubblicazione sul sito internet dell'Assessorato all'Agricoltura della Regione Campania, sezione "CSR 2023-2027 Documentazione Ufficiale";
   - 6.5. al BURC per la pubblicazione.

P A S S A R I

ALLEGATO A

Piano Strategico della PAC 2023-2027

Complemento di programmazione per lo Sviluppo Rurale Campania

INVITO A PRESENTARE INTERESSE

PER LA PARTECIPAZIONE A FIERE DI VALORE STRATEGICO

ALL'INTERNO DEL TERRITORIO UE

SRG10 - "Promozione dei prodotti di qualità"

L'Assessorato Agricoltura della Regione Campania intende avviare l'intervento SRG 10, come definito nel proprio CSR, per la realizzazione di attività di informazione e promozione legate alla valorizzazione dei prodotti agricoli ed agroalimentari di qualità realizzate da gruppi di produttori sul mercato della UE.

Le produzioni ammesse all'intervento sono quelle che aderiscono ai regimi di qualità istituiti a norma dei regolamenti unionali, a regimi di qualità nazionali, riconosciuti dalla UE, o a regimi facoltativi individuati dal PSP della PAC, nella sezione regionalizzata.

L'insieme delle produzioni regionali valorizzate attraverso tali denominazioni o sistemi di qualità rappresentano un patrimonio da consolidare e valorizzare su mercati sempre più attenti alla qualità del cibo, all'importanza dell'origine ed alla tradizionalità dei metodi di produzione, ragione per cui si reputa fondamentale promuovere la conoscenza di tali prodotti e delle loro caratteristiche qualitative nei confronti dei consumatori e degli operatori specializzati, con l'obiettivo di cogliere importanti opportunità commerciali.

Per sviluppare queste potenzialità, l'Assessorato ritiene opportuno indirizzare i produttori verso una pianificazione organica e pluriennale delle attività di informazione e promozione. L'obiettivo di tale manifestazione di interesse sarà anche quello di mettere in campo strategie articolate in relazione a possibili diversi gruppi target.

Il prossimo bando attuativo dell'intervento SRG 10 finanzierà progetti dedicati all'informazione e alla promozione relative ai prodotti di qualità sui mercati nazionali e dell'Unione Europea.

In questo contesto, la partecipazione alle manifestazioni fieristiche che l'Assessorato ritiene strategiche può rappresentare l'elemento centrale di un più ampio programma di informazione e promozione.

Una presenza continua e strutturata dei produttori campani alle più importanti fiere di settore, a livello comunitario. potrà così, essere accompagnata e rafforzata da iniziative informative, promozionali e pubblicitarie di diversa natura, capaci di raggiungere specifici destinatari o di approfondire gli aspetti peculiari di singoli sistemi di qualità. Privilegiando questo approccio di sistema, dinamico ed integrato rispetto ad azioni periodiche ed isolate, è possibile garantire una promozione più efficace e allo stesso tempo una razionalizzazione dei costi ed una maggiore efficienza della spesa regionale, che potrebbe essere

fonte: http://burc.regione.campania.it

maggiormente dedicata per ampliare la presenza in manifestazioni importanti, al di fuori del territorio della UE.

FINALITÀ

Nell'ambito delle linee programmatiche sopra descritte, il presente invito a manifestare interesse ha una doppia finalità:

in primo luogo, l'invito intende accogliere informazioni propedeutiche alla redazione di un bando attuativo mirato ed utile alla definizione di un modello condiviso con il settore agroalimentare regionale. Tali informazioni riguardano in particolare:

- I regimi di qualità e i prodotti di qualità campani che potrebbero essere oggetto di azioni di informazione e promozione;
- Le manifestazioni fieristiche ritenute più interessanti dagli operatori, tra quelle che l'Assessorato ha identificato come strategiche.

In secondo luogo, l'invito mira a identificare elementi di complementarità tra diverse attività di informazione e promozione e, al tempo stesso, rischi di duplicazione di interventi riferiti al medesimo prodotto o comparto alimentare.

Nel caso in cui, dall'analisi della manifestazione di interesse emergessero possibili sinergie e/o sovrapposizioni, l'assessorato si riserva la facoltà di organizzare riunioni tra i proponenti, chiedendo loro di coordinare le rispettive attività, anche in vista della stesura di un progetto di promozione e informazione comune da presentare al successivo bando.

A seguire, sarà incoraggiata, ove possibile, l'aggregazione, a livello di comparto al fine di concentrare su un numero limitato di iniziative di rilevanza strategica, le risorse finanziarie che saranno messe a bando.

Si evidenzia che il presente invito ha valore meramente ricognitivo e non genera diritti soggettivi per coloro che vi parteciperanno, né obblighi negoziali per l'Amministrazione.

DESTINATARI

Possono manifestare interesse i gruppi di produttori, costituiti o costituendi, a prescindere dalla forma giuridica, che operano sul territorio della Regione Campania e che aderiscono ad uno dei seguenti regimi di qualità:

- Indicazioni geografiche DOP/IGP – prodotti agricoli e alimentari registrati nello specifico registro dell'Unione -Reg. (UE) n.1151/2012 relativo ai regimi di qualità dei prodotti agricoli e alimentari, compresa l'indicazione facoltativa di qualità "prodotto di montagna";
- Denominazioni di origini, Indicazioni geografiche e menzioni tradizionali nel settore vitivinicolo -Reg. (UE) n.1308/2013;
- STG – prodotti agricoli e alimentari registrati nello specifico registro dell'Unione - Reg. (UE) n.1151/2012 relativo ai regimi di qualità dei prodotti agricoli e alimentari;
- Indicazioni geografiche delle bevande spiritose –Reg. (UE) 2019/787 relativo alla definizione, alla presentazione e all'etichettatura delle bevande spiritose;
- Indicazioni geografiche dei prodotti vitivinicoli aromatizzati - Reg. (UE) n.1151/2012 relativo ai regimi di qualità dei prodotti agricoli e alimentari;
- Produzione biologica – prodotti agricoli e alimentari ottenuti ai sensi del Reg. (UE) n. 848/2018;
- Produzioni di qualità di cui al Sistema Qualità Nazionale Produzione Integrata – legge 3 febbraio 2011 n.4;

fonte: http://burc.regione.campania.it

- Sistema di qualità nazionale zootecnia (SQNZ) – prodotti agricoli zootecnici ottenuti in conformità ai disciplinari di produzione iscritti nell'elenco di cui all'articolo 7 del Decreto del Ministro delle Politiche agricole alimentari e forestali del 4 marzo 2011;
- Sistema di qualità benessere animale – produzioni ottenute in conformità ai disciplinari di produzione del Sistema di Qualità Nazionale per il Benessere Animale (SQNBA) di cui all'art. 224bis della L. 17 luglio 2020, n. 77;
- Regimi di qualità di natura etica e sociale.

MODALITÀ E TERMINI

La manifestazione di interesse deve avvenire attraverso la compilazione e l'invio, esclusivamente via PEC dell'allegata "Scheda di manifestazione di interesse", all'indirizzo uod.500720@pec.regione.campania.it. Per conoscenza la manifestazione di interesse andrà trasmessa anche al seguente indirizzo PEO: portale.agroalimenta@regione.campania.it.

La scheda dovrà essere accompagnata da copia di un documento di identità del proponente.

Il termine ultimo per l'invio della scheda è il **25 ottobre 2024**, alle h. 22:00.

Le schede potranno pervenire a partire dalla pubblicazione del presente invito sul sito http://www.agricoltura.regione.campania.it/.

Le schede non compilate, trasmesse oltre i termini o con mezzo diverso da quello prescritto, non firmate o non accompagnate da documento di identità non saranno prese in considerazione

fonte: http://burc.regione.campania.it

ALLEGATO B
SCHEDA DI MANIFESTAZIONE DI INTERESSE
Per la partecipazione a fiere di valore strategico da svolgersi sul territorio dell'UE.

Intervento SRG10	**Promozione dei prodotti di qualità**

SOGGETTO PROPONENTE		
Ragione Sociale		
Sede legale		
Rappresentante legale		
Contatti	Tel. PEC	
Indicare il regime o i regimi di qualità rappresentati (DOP, IGP, BIO, ecc. …)		
Indicare il prodotto o i prodotti di qualità rappresentati		
Indicare il numero di aziende che compongono il gruppo di produttori		
Indicare i Paesi/mercati UE di interesse:	[ ] Germania Est europa (specificare paese): [ ] Est Europa (specificare): _____ Spagna	[ ] [ ] Francia [ ] Spagna [ ] Altro (specificare) _____ [ ]

Indicare a quali tra le seguenti fiere si ritiene strategico partecipare nel periodo (2025 – 2026-2027)

n	Denominazione fiera	Città
☐ 1	WINE PARIS	Parigi
☐ 2	FRUIT LOGISTICA	Berlino
☐ 3	BIOFACH	Norimberga
☐ 4	TASTE	Firenze
☐ 5	OLIO CAPITALE	Trieste

fonte: http://burc.regione.campania.it

□ 6	PROWEIN	Dusseldorf
□ 7	FIERA AGRICOLA	Pastorano (CE)
□ 8	FISH.IT	Napoli
□ 9	VINITALY	Verona
□ 10	ALIMENTARIA	Barcellona
□ 11	SEAFOOD	Barcellona
□ 12	OLIVITALYMED	Lustra (SA)
□ 13	CAMPANIALLEVA EXPO	Benevento
□ 14	SALONE DELLA DIETA MEDITERRANEA	Paestum
□ 15	TUTTOFOOD	Milano
□ 16	VITIGNO ITALIA	Napoli
□ 17	MACFRUT	Rimini
□ 18	BUFALA FEST	Napoli
□ 19	INTERNATIONAL SEAFOOD MARKET.IT	Napoli
□ 20	SLOW FISH	Genova
□ 21	CHEESE	Bra
□ 22	BACCALARE'	Napoli
□ 23	BUFALA VILLAGE	S. Marco Evangelista
□ 24	CAMPANIA STORIES	Campania
□ 25	CIBO E DINTORNI	Salerno
□ 26	B2B MONACO DI BAVIERA CAM.COM.	Monaco
□ 27	FRUIT ATTRACTION	Madrid
□ 28	ANUGA	Colonia
□ 29	INTERNATIONAL PIZZA EXPO EUROPE	Napoli
□ 30	GUSTUS	Napoli
□ 31	FIERA CAVALLI	Verona
□ 32	MERANO FESTIVAL	Merano

fonte: http://burc.regione.campania.it

	□ 33	ARTIGIANO IN FIERA	Milano
	□	Altro	
	□	Altro	

Quali sono le maggiori difficoltà da superare per operare sui mercati interni (EU)?	**[ ] Ostacoli di natura linguistica e culturale** [ ] Superati [ ] non superati [ ] in via di superamento **[ ] Assenza all'interno dell'azienda di competenze tecniche e specialistiche** [ ] Superati [ ] non superati [ ] in via di superamento **[ ] Insufficiente capacità produttiva** [ ] Superati [ ] non superati [ ] in via di superamento **[ ] Poche risorse umane da destinare all'attività di import/export** [ ] Superati [ ] non superati [ ] in via di superamento **[ ] Risorse finanziarie limitate** [ ] Superati [ ] non superati [ ] in via di superamento **[ ] Barriere logistiche** [ ] Superati [ ] non superati [ ] in via di superamento **[ ] Altro**_____ [ ] Superati [ ] non superati [ ] in via di superamento
Quali motivi hanno influenzato/influenzerebbero la scelta di aggregarsi ad altre imprese? (indicare in ordine di importanza: da 1 a 4)	[ ] Suddividere i costi da sostenere (viaggio, spazi espositivi…) [ ] Beneficiare dell'esperienza di imprese già attive nel paese di destinazione [ ] Sviluppare e realizzare prodotti o servizi più completi e/o più competitivi [ ] Altro _____
Ha già avuto esperienze di collaborazione con altre aziende all'estero?	[ ] SI [ ] NO Se sì, quali: [ ] Attività promozionali (fiere, missioni, incontri bilaterali, seminari …) [ ] Investimenti in strutture stabili (show room, centri collettivi di servizi, impianti produttivi, reti distributive [ ] Altro _____

Timbro e Firma del rappresentante legale
o Firma digitale

_____

fonte: http://burc.regione.campania.it

Decreto Dirigenziale n. 463 del 03/10/2024

Dipartimento 50 - GIUNTA REGIONALE DELLA CAMPANIA

Direzione Generale 10 - DIREZIONE GENERALE PER L'UNIVERSITA', LA RICERCA E L'INNOVAZIONE

U.O.D. 5 - Startup innovative ed Economia Digitale

Oggetto dell'Atto:

PR CAMPANIA FESR 2021-2027. ASSE I - OBIETTIVO SPECIFICO 1.1 - AZIONE 1.1.3. DGR N. 177/2023. DD N. 194/2023 - AVVISO PUBBLICO "CAMPANIA STARTUP 2023". SCORRIMENTO GRADUATORIA.

IL DIRIGENTE

PREMESSO che:

a. il Parlamento e il Consiglio dell'Unione Europea hanno adottato il Regolamento (UE) 2021/1058 del 24/06/2021 relativo al Fondo europeo di sviluppo regionale e al Fondo di coesione che, all'art. 3 definisce gli obiettivi specifici per il FESR e il Fondo di coesione;
b. il Parlamento e il Consiglio dell'Unione Europea hanno adottato il Regolamento (UE) 2021/1060 del 24/06/2021, recante le disposizioni comuni applicabili al Fondo europeo di sviluppo regionale, al Fondo sociale europeo Plus, al Fondo di coesione, al Fondo per una transizione giusta, al Fondo europeo per gli affari marittimi, la pesca e l'acquacoltura, e le regole finanziarie applicabili a tali fondi e al Fondo Asilo, migrazione e integrazione, al Fondo Sicurezza interna e allo Strumento di sostegno finanziario per la gestione delle frontiere e la politica dei visti, che al capo II art. 5 definisce gli obiettivi e principi strategici del sostegno a carico dei fondi;
c. la Decisione di Esecuzione del Consiglio COM(2021) 344 final 2021/0168, del 22/06/2021 ha approvato il Piano per la ripresa e la resilienza (PNRR);
d. con Deliberazione del 03/11/2022, n. 559, la Giunta Regionale ha preso atto della Decisione della Commissione Europea n. CCI 2021IT16RFPR005 del 26/10/2022, con cui è stato approvato il Programma Regionale Campania FESR 2021-2027 per il sostegno a titolo del Fondo europeo di sviluppo regionale nell'ambito dell'obiettivo "Investimenti a favore dell'occupazione e della crescita" per la regione Campania in Italia;
e. con Deliberazione del 07/12/2022, n. 655, la Giunta Regionale ha approvato l'aggiornamento della strategia della RIS3, ratificando l'evoluzione delle Aree di specializzazione verso gli ecosistemi dell'innovazione;
f. il Documento di Strategia di Specializzazione Intelligente 2021-2027 (RIS3 Campania) indirizza le politiche regionali per la ricerca e l'innovazione, individuando le Traiettorie Tecnologiche Prioritarie per massimizzare gli effetti degli investimenti;
g. nell'ambito dell'obiettivo di policy "Un'Europa più intelligente" del PR Campania FESR 2021/2027 sono previsti interventi di sostegno alle piccole e medie imprese, attraverso l'innovazione, la digitalizzazione e la trasformazione economica;
h. nell'ambito dell'Asse 1 "Ricerca, Innovazione, Digitalizzazione e Competitività" e dell'Obiettivo specifico 1.1 "Sviluppare e rafforzare le capacità di ricerca e di innovazione e l'introduzione di tecnologie avanzate" del PR Campania FESR 2021/2027 è contemplata l'Azione 1.1.3, finalizzata alla promozione della creazione di nuova imprenditorialità ad alta intensità di conoscenza e del consolidamento di startup innovative e spin off della ricerca, oltre al rafforzamento dell'ecosistema regionale Ricerca e Innovazione per l'attrazione di nuove realtà aziendali (Startup e Pmi innovative), attraverso processi di scoperta imprenditoriale, nelle aree di specializzazione della RIS3;
i. con il Decreto Dirigenziale n. 395 del 28/12/2022 è stato istituito l'Albo di Esperti Tecnico-Scientifici RIS3 della Regione Campania;
j. con Decreto Dirigenziale n. 147 del 16/05/2023 la DG 500300 ha preso atto del documento "Metodologia e Criteri di Selezione delle Operazioni", approvato dal Comitato di Sorveglianza del PR Campania FESR 2021/2027, con procedura di consultazione scritta d'urgenza avviata con nota PG/2023/0152457 del 21/03/2023 e conclusasi con nota prot. PG/2023/0170699 del 29/03/2023;

PREMESSO, altresì, che:

a. con Deliberazione del 04/04/2023, n. 177, la Giunta Regionale ha:
   - programmato, tra gli altri, l'importo di € 30.000.000,00, a valere sulle risorse del PR Campania FESR 2021/2027, Obiettivo specifico 1.1 "Sviluppare e rafforzare le capacità di ricerca e di innovazione e l'introduzione di tecnologie avanzate", Azione 1.1.3 "Promuovere la creazione e il consolidamento di startup innovative e spin off, e l'attrazione di aziende e capitali", per la realizzazione dell'intervento "Campania Startup 2023";
   - demandato alla Direzione Generale per l'Università, la Ricerca e l'Innovazione gli adempimenti consequenziali, finalizzati al finanziamento di attività di Ricerca e Sviluppo ricadenti nelle traiettorie tecnologiche prioritarie della RIS3 Campania, per lo sviluppo di nuovi prodotti, processi e servizi da parte di startup innovative, di cui al DL 18 ottobre 2012, n. 179, convertito con

modificazioni dalla Legge 221 del 17 dicembre 2012 e s.m.i, costituite o da costituire, in un'ottica di complementarietà e sinergia con le misure previste dal Piano per la ripresa e la resilienza dell'Italia (PNRR);

b. con il Decreto Dirigenziale n. 194 del 15/06/2023 è stato approvato l'Avviso pubblico "Campania Startup 2023" a valere sul PR Campania FESR 2021/2027. Asse I - Obiettivo Specifico 1.1 - Azione 1.1.3;
c. con Decreto Dirigenziale n. 300 del 04/10/2023 è stata nominata la Commissione di valutazione;
d. con il Decreto Dirigenziale n. 368 del 10/11/2023 si è proceduto all'approvazione dei criteri per la selezione di Esperti Tecnico-Scientifici per la valutazione dei progetti presentati a valere sull'Asse I – Ricerca Innovazione, Digitalizzazione e Competitività del PR Campania FESR 2021/2027;
e. gli Esperti Tecnico-Scientifici, nominati con singoli decreti, hanno coadiuvato la commissione sia nella valutazione di merito che nella valutazione di congruità dei costi delle proposte progettuali presentate, cui al succitato Avviso;

CONSIDERATO CHE:

con il Decreto Dirigenziale n. 242 del 04/04/2024:

- si è preso atto degli esiti dei lavori della commissione;
- in attuazione della DGR n. 177/2023 sono risultati finanziabili n. 145 progetti, corrispondenti a punteggio pari o superiore a 78,70 per un importo pari a € 29.610.729,81;
- si stabiliva di procedere successivamente in ordine di graduatoria, all'attribuzione delle eventuali ulteriori risorse che si rendessero disponibili;

RILEVATO che:

a. si sono rese disponibili nuove risorse finanziarie derivanti da decadenza/revoca di n. 9 soggetti proponenti/beneficiari, per un importo complessivo pari a € 1.997.965,51;
b. le risorse finanziarie attuali complessive disponibili in attuazione della DGR n. 177/2023, risultano, pertanto, € 2.387.235,70;
c. le risorse di cui alla lett. ***b.*** verranno utilizzate in modo da finanziare per intero tutti i progetti all'interno dell'ultimo punteggio interamente finanziabile;

RILEVATO, altresì che:

a. in virtù della dotazione finanziaria di cui alla predetta DGR 177/2023 è possibile procedere allo scorrimento della graduatoria di finanziabilità dei progetti di cui all'Allegato A al DD 242/2024 in favore di n. 7 progetti assegnatari del punteggio interamente finanziabile di 78,50, per un contributo complessivo pari a € 1.443.052,88;
b. le risorse residue saranno destinate, insieme alle economie sopravvenienti, per successivi scorrimenti in modo da finanziare per intero tutti i progetti all'interno dell'ultimo punteggio interamente finanziabile;
c. su detti progetti il ROS effettuerà le verifiche previste dall'Avviso e dalla normativa vigente ai fini della concessione del contributo;

RITENUTO di dover:

a. procedere allo scorrimento della graduatoria di cui all'Allegato A del DD 242/2024 determinando la finanziabilità in forma di sovvenzione in favore dei progetti con il punteggio interamente finanziabile di 78,50, come da elenco riportato in Allegato (All. A), che costituisce parte integrante e sostanziale del presente provvedimento;
b. demandare ad atto successivo l'ammissione a finanziamento per le proposte progettuali di cui al punto ***a.***;

VISTI:

- la normativa comunitaria, nazionale e regionale;
- la DGR n. 177 del 04/04/ 2023;
- il DPRC n. 15 del 24/01/2019;

- il DPRC n. 13 del 09/02/2022;
- il DD n. 140 del 19/05/2023;
- il DPRC n. 60 del 06/06/2023;
- il DD n. 194 del 15/06/2023;
- la DGR n. 374 del 29/06/2023;
- la Delega ROS prot. PG/2023/0330255 del 29/06/2023;
- il DD n. 212 del 26/07/2023;
- il DD n. 242 del 04/04/2024;
- la DGR n. 370 del 25/07/2024.

Alla stregua dell'istruttoria compiuta dal Responsabile del Procedimento, nonché dalla espressa dichiarazione di regolarità resa dal Dirigente della UOD501005

DECRETA

per i motivi e i riferimenti espressi in narrativa, che qui si intendono integralmente riportati:

1. di procedere allo scorrimento della graduatoria di cui all'Allegato A del DD 242/2024 determinando la finanziabilità in forma di sovvenzione in favore dei progetti con il punteggio interamente finanziabile di 78,50, come da elenco riportato in Allegato (All. A), che costituisce parte integrante e sostanziale del presente provvedimento;
2. di demandare ad atto successivo l'ammissione a finanziamento per le proposte progettuali di cui al punto ***a.***;
3. di adempiere agli obblighi ex artt. 26 e 27 del D.lgs. n. 33/2013 mediante la pubblicazione dei conseguenziali decreti di ammissione a finanziamento;
4. inviare il presente provvedimento:
   - al 40 01 00 Gabinetto del Presidente;
   - all'Assessore alla Ricerca, Innovazione e Startup;
   - alla DG 50 03 00 Direzione Generale Autorità di Gestione Fondo Europeo di Sviluppo Regionale;
   - al BURC;
   - al Sito istituzionale della Regione Campania per la pubblicazione nella sezione "Regione Campania Casa di Vetro" ai sensi della L.R. n. 23 del 28/07/2017.

La Dirigente della UOD 50 10 05
Dott.ssa Annalisa De Simone

#	ID DOMANDA	NOME PROGETTO	TIPO PROPONENTE	NOME PROPONENTE	PUNTI	IDONEITÀ	COSTO AMMESSO	CONTRIBUTO AMMESSO
1	626	DUSTIN (DECISION SUPPORT SYSTEM FOR DRIVER MONITORING)	COSTITUENDA	LANDOLFI ENRICO	**98,00**	IDONEO	€ 388.464,00	€ 271.924,80
2	350	STEALTH - STAY HEALTHY	COSTITUITA	CAVALLUZZO ANNA	**95,00**	IDONEO	€ 333.002,00	€ 233.101,40
3	759	MYOTWIST	COSTITUITA	PELLEGRINO GIOACCHINO	**95,00**	IDONEO	€ 425.856,00	€ 298.099,20
4	222	UP2YOU	COSTITUITA	ZUANETTI ANDREA GIOVANNI OSVALDO	**94,90**	IDONEO	€ 385.000,00	€ 269.500,00
5	246	PHOTON TECHNOLOGY ITALY	COSTITUENDA	SALVONI DANIELA	**94,90**	IDONEO	€ 201.000,00	€ 140.700,00
6	1105	ARKEAN : SERVIZI BREVETTATI PER IL CONSOLIDAMENTO DEI TERRENI	COSTITUITA	SIANO PAOLO	**93,50**	IDONEO	€ 97.500,00	€ 78.000,00
7	1306	E-VEND	COSTITUITA	MACCARI ELISA	**93,00**	IDONEO	€ 426.243,00	€ 298.370,10
8	1089	ORGANOIDS FACTORY LAB	COSTITUENDA	INGENITO CARMINIA MARINA	**92,80**	IDONEO	€ 459.017,44	€ 321.312,21
9	169	TADÀ PLAY	COSTITUITA	AVINO LUCIA	**91,00**	IDONEO	€ 351.700,00	€ 246.190,00
10	864	Q.SYSTEM: SISTEMA AVIONICO PER LA GESTIONE INTEGRATA DEI DISASTRI AMBIENTALI	COSTITUITA	DE VIVO FRANCESCO	**91,00**	IDONEO	€ 338.400,00	€ 236.880,00
11	673	DIETOMICS	COSTITUITA	MUSELLA SIMONA	**90,00**	IDONEO	€ 232.785,00	€ 162.949,50
12	734	DB-SENSING	COSTITUITA	RUGGIERO ALESSANDRO	**90,00**	IDONEO	€ 499.236,00	€ 349.465,20
13	1210	GLOVETA	COSTITUITA	CAPORASO TEODORICO	**90,00**	IDONEO	€ 147.591,25	€ 103.313,88
14	1187	INNOVATIVO TRATTAMENTO PLASMOCHIMICO PER CATETERI URINARI -PLURICATH	COSTITUENDA	BAZZOCCHI DANIELE	**89,80**	IDONEO	€ 467.500,00	€ 327.250,00
15	465	ARCHIVEYE	COSTITUITA	MONTICELLI ANDREA	**89,60**	IDONEO	€ 195.085,57	€ 136.559,90
16	414	SVILUPPO SISTEMA INTEGRATO DI MONITORAGGIO PONTI MEDIANTE INTELLIGENZA ARTIFICIALE E SENSORI IOT	COSTITUITA	BENEDETTI LORENZO	**89,00**	IDONEO	€ 260.568,00	€ 182.397,60
17	630	SIMULATION OF GASTRIC ACTIVITY TOOL (SIMGAT)	COSTITUITA	LAMBERTI GAETANO	**89,00**	IDONEO	€ 261.353,49	€ 182.947,44
18	828	HEROSUITE	COSTITUITA	GRAZIOSO STANISLAO	**89,00**	IDONEO	€ 274.375,00	€ 192.062,50
19	770	T.R.A.N.S.I.T.O. - TRASPORTO RESILIENTE ATTRAVERSO NUOVE SOLUZIONI INNOVATIVE E TECNOLOGIE OTTIMIZZA	COSTITUITA	RUOTOLO PASQUALE	**88,50**	IDONEO	€ 87.000,00	€ 69.600,00
20	419	ARTSQUARE, LA PIAZZA ARTSQUARE, LA PIAZZA DELL'ARTE	COSTITUENDA	D'ALOIA FABRIZIO	**88,00**	IDONEO	€ 367.500,00	€ 257.250,00

fonte: http://burc.regione.campania.it

#	ID DOMANDA	NOME PROGETTO	TIPO PROPONENTE	NOME PROPONENTE	PUNTI	IDONEITÀ	COSTO AMMESSO	CONTRIBUTO AMMESSO
21	546	COMPUTER VISION PER LA PROTEZIONE SISMICA	COSTITUITA	ONOTRI LUCA	**88,00**	IDONEO	€ 93.500,00	€ 74.800,00
22	674	AI LYNX	COSTITUENDA	COLETTA CUONO MASSIMO	**88,00**	IDONEO	€ 449.920,00	€ 314.944,00
23	932	RIDESENSE	COSTITUENDA	SAKHNEVYCH ALEKSANDR	**88,00**	IDONEO	€ 99.906,00	€ 79.924,80
24	1022	ONEIRO - MATTER ON DEMAND	COSTITUENDA	DETRY ANDREA LORENZO HENRI SERG	**88,00**	IDONEO	€ 73.000,00	€ 58.400,00
25	1199	BONUSX	COSTITUITA	PIZZA GIOVANNI	**88,00**	IDONEO	€ 345.104,00	€ 241.572,80
26	274	SISTEMI DI TRASMISSIONE INNOVATIVI PER LA MOBILITÀ SOSTENIBILE	COSTITUITA	MIGLIACCIO MARIANO	**87,00**	IDONEO	€ 98.785,00	€ 79.028,00
27	649	FALCONEYE	COSTITUENDA	RISI CLAUDIO	**87,00**	IDONEO	€ 330.773,00	€ 231.541,10
28	1132	IL SECONDO MILLENNIO DEL PONTEGGIO NELLA NUOVA ETÀ DEL FERRO	COSTITUENDA	PETROSINO NUNZIA	**87,00**	IDONEO	€ 450.000,00	€ 315.000,00
29	930	RE4PEOPLE	COSTITUENDA	ARDOLINO GENNARO	**86,60**	IDONEO	€ 328.900,00	€ 230.230,00
30	751	CELLA OSSIDROELETTRICA	COSTITUITA	TUCCINARDI FRANCESCO PAOLO	**86,00**	IDONEO	€ 281.947,80	€ 197.363,46
31	362	SMART MOBILITY ON SAFE ROADS	COSTITUITA	GUERRERA ALESSANDRO	**85,50**	IDONEO	€ 476.175,00	€ 333.322,50
32	717	CIRCE LEVEL UP	COSTITUITA	PAPULINO CHIARA	**85,50**	IDONEO	€ 99.580,00	€ 79.664,00
33	1094	SANCERTSTORE	COSTITUENDA	MUSELLA VITTORIA	**85,50**	IDONEO	€ 202.636,00	€ 141.845,20
34	1101	NOCALIRE - NOVEL CLEAN AIR AND LIVEABLE REDESIGNED ENVIRONMENTS	COSTITUENDA	AMBROSANIO ANTONIO	**85,50**	IDONEO	€ 430.650,00	€ 301.455,00
35	27	LEATHERESS	COSTITUENDA	IANNONE MARIA	**85,00**	IDONEO	€ 366.379,10	€ 256.465,37
36	67	CASSANDRA	COSTITUITA	GARGIULO FEDERICO	**85,00**	IDONEO	€ 74.900,00	€ 59.920,00
37	184	NUMERI	COSTITUENDA	STARACE ALESSANDRO	**85,00**	IDONEO	€ 451.945,00	€ 316.361,50
38	218	HAUSME | LO SPECIALISTA DIGITALE DELLE RISTRUTTURAZIONI	COSTITUITA	BERTINO EUGENIO	**85,00**	IDONEO	€ 301.471,43	€ 211.030,00
39	651	RECUPERO SCARTI DI LAVORAZIONE	COSTITUENDA	MANZO CLAUDIO	**85,00**	IDONEO	€ 426.300,00	€ 298.410,00
40	783	SMART STORE DI PROSSIMITÀ	COSTITUITA	BATTIMIELLO MARIA	**85,00**	IDONEO	€ 286.000,00	€ 200.200,00
41	847	VESEVO OUT OF TIRES	COSTITUITA	MORMILE CLAUDIO	**85,00**	IDONEO	€ 413.515,00	€ 289.460,50

fonte: http://burc.regione.campania.it

#	ID DOMANDA	NOME PROGETTO	TIPO PROPONENTE	NOME PROPONENTE	PUNTI	IDONEITÀ	COSTO AMMESSO	CONTRIBUTO AMMESSO
42	1013	COOBRICK	COSTITUITA	FERRARO SIMONE	**85,00**	IDONEO	€ 446.275,00	€ 312.392,50
43	1179	HARD TOP ALARE TELESCOPICO FOTOVOLTAICO	COSTITUENDA	CAPUTI ORESTE	**85,00**	IDONEO	€ 444.310,00	€ 311.017,00
44	1223	AEGISTER SPA – LA SICUREZZA INFORMATICA PERSONALIZZATA E ACCESSIBILE ALLE PMI DI SETTORI A RISCHIO	COSTITUITA	DE FALCO MASSIMO	**85,00**	IDONEO	€ 286.500,00	€ 200.550,00
45	812	H2HR: BENESSERE, DIVERSITÀ ED INCLUSIVITÀ COME MOTORE DI CRESCITA	COSTITUITA	DE LUCIA ARMANDO	**84,50**	IDONEO	€ 100.000,00	€ 80.000,00
46	861	INTELLIGENZA ARTIFICIALE PER I SOFTWARE TRADING ALGORITMICO	COSTITUENDA	CANTE GIULIA	**84,50**	IDONEO	€ 99.168,00	€ 79.334,40
47	910	PROGETTO DI SVILUPPO DI STRUMENTI INNOVATIVI DI ANALISI DELLE PRESTAZIONI SPORTIVE - PRESSING	COSTITUENDA	GRASSIA GAIA	**84,50**	IDONEO	€ 411.000,00	€ 287.700,00
48	1069	LINEE BUS - OVUNQUE SEI, ORARI E BIGLIETTI AUTOBUS	COSTITUENDA	VITALE ANGELO	**84,50**	IDONEO	€ 100.000,00	€ 80.000,00
49	1293	DIGITHERAPIX	COSTITUENDA	CICCARESE VINCENZO	**84,50**	IDONEO	€ 99.980,00	€ 79.984,00
50	94	EMPETHY	COSTITUITA	SILVESTRI LORENZA	**84,00**	IDONEO	€ 385.050,00	€ 269.535,00
51	493	PREVENZIONE DEL RISCHIO PER I LAVORATORI ESPOSTI A FARMACI POTENZIALMENTE PERICOLOSI	COSTITUITA	FILIPPELLI AMELIA	**84,00**	IDONEO	€ 97.875,00	€ 78.300,00
52	517	DIGITALIZZAZIONE DEL PROCESSO EDILIZIO E LA SICUREZZA DELLE INFRASTRUTTURE (DPE-SI)	COSTITUENDA	GUIDA ANTONIO	**84,00**	IDONEO	€ 99.970,00	€ 79.976,00
53	851	FUTURESIGHT	COSTITUITA	BENVENUTI MARIANNA	**84,00**	IDONEO	€ 440.375,00	€ 308.262,50
54	904	INMERSIO	COSTITUENDA	ESPOSITO DANIELE	**84,00**	IDONEO	€ 403.040,00	€ 282.128,00
55	1002	I-SAL_SALDATURA INTELLIGENTE 4.0	COSTITUITA	NELE VALERIA	**84,00**	IDONEO	€ 479.250,00	€ 335.475,00
56	1255	ULISSES	COSTITUITA	TARTAGLIA FRANCESCO MATTIA	**84,00**	IDONEO	€ 99.980,00	€ 79.984,00
57	523	DAILY PRACTICE 22 S.R.L.	COSTITUITA	LEONARDIS ILARIA	**83,50**	IDONEO	€ 367.392,00	€ 257.174,40
58	527	RTI ADDITIVI PER ASFALTO	COSTITUENDA	ROCCO ANDREA	**83,50**	IDONEO	€ 484.850,00	€ 339.395,00
59	596	HT S.R.L. START UP INNOVATIVA S.B.	COSTITUITA	NICASTRO GIANLUCA	**83,50**	IDONEO	€ 201.500,00	€ 141.050,00
60	756	ROBOSAN	COSTITUITA	TRIFARI VITTORIO	**83,50**	IDONEO	€ 280.970,00	€ 196.679,00
61	1046	TWINY - INNOVATIVO MOTORE ELETTRICO AD ELEVATE PRESTAZIONI BASATO SU TECNOLOGIA DIGITAL TWIN	COSTITUITA	GIANNINI GIUSEPPE	**83,50**	IDONEO	€ 100.000,00	€ 80.000,00
62	1176	TODO PHARMA	COSTITUITA	DA CONCEICAO AMARAL EDSON EMANUEL	**83,50**	IDONEO	€ 256.500,00	€ 179.550,00

fonte: http://burc.regione.campania.it

#	ID DOMANDA	NOME PROGETTO	TIPO PROPONENTE	NOME PROPONENTE	PUNTI	IDONEITÀ	COSTO AMMESSO	CONTRIBUTO AMMESSO
63	1118	SMART BIKE PRODUCTION	COSTITUITA	DEL VECCHIO DARIO	**83,30**	IDONEO	€ 380.930,00	€ 266.651,00
64	306	4 MORSI - LA PIZZA PER TUTTI	COSTITUITA	RUSSO GIUSEPPE	**83,00**	IDONEO	€ 203.800,00	€ 142.660,00
65	400	SPUN GRAND TOUR	COSTITUITA	PISANI EUGENIO	**83,00**	IDONEO	€ 173.369,68	€ 121.358,78
66	656	BUBBLE FINDER MULTI SIDED-DIGITAL JOB PLATFORM	COSTITUITA	DELLA PIANA BICE	**83,00**	IDONEO	€ 272.500,00	€ 190.750,00
67	663	SISTEMA DI PREDIZIONE DEL RISCHIO PER GLI ANZIANI	COSTITUITA	FELICI ENZO	**83,00**	IDONEO	€ 302.800,00	€ 211.960,00
68	1016	CODE RTD	COSTITUITA	COSTANZO PAOLO	**83,00**	IDONEO	€ 363.860,00	€ 254.702,00
69	1059	PRODOTTI INNOVATIVI	COSTITUENDA	ROMOLO MERYLISA	**83,00**	IDONEO	€ 380.170,00	€ 266.119,00
70	1062	BIOCOMP	COSTITUENDA	CHIMENTI MARIANO	**83,00**	IDONEO	€ 322.060,00	€ 225.442,00
71	1074	METAZOOM	COSTITUITA	TICCONI ALBERTO	**83,00**	IDONEO	€ 315.545,00	€ 220.881,50
72	415	FLORATECH: UN SISTEMA DI SERVIZI DI ABBONAMENTO FLOREALI INTELLIGENTI E INTERATTIVI	COSTITUENDA	FICETOLA VINCENZO	**82,50**	IDONEO	€ 88.505,50	€ 70.804,40
73	617	SPECIAL ONE	COSTITUENDA	OLIVIERI PAOLO	**82,50**	IDONEO	€ 336.800,00	€ 235.760,00
74	797	TST-5G	COSTITUENDA	LEPRE PAOLO	**82,50**	IDONEO	€ 322.250,00	€ 225.575,00
75	1270	AWENTIA	COSTITUITA	FRONTALI FEDERICO	**82,50**	IDONEO	€ 220.688,00	€ 154.481,60
76	243	MYCAMPANIA.TRAVEL	COSTITUITA	MANNARA GIOVANNI	**82,00**	IDONEO	€ 258.000,00	€ 180.600,00
77	320	SOULBOUND TOKEN PER L'IDENTITÀ ELETTRONICA DECENTRALIZZATA NEL WEB3	COSTITUITA	CHIRICO UGO	**82,00**	IDONEO	€ 451.500,00	€ 316.050,00
78	422	R.A.M.S. ""RESILIENT APPROACH IN MANIFACTURING OF SHIPS""	COSTITUITA	CHINI ANTONIO	**82,00**	IDONEO	€ 500.000,00	€ 350.000,00
79	439	NYA - NOW YOUR ART	COSTITUENDA	AMURA MARIO	**82,00**	IDONEO	€ 99.000,00	€ 79.200,00
80	565	KOMPOSTA	COSTITUITA	COPPOLA ALFONSO	**82,00**	IDONEO	€ 95.100,00	€ 76.080,00
81	575	REDLAB- IL FUTURO DELLA CONSULENZA	COSTITUITA	VITILLO GABRIELLA	**82,00**	IDONEO	€ 308.471,00	€ 215.929,70
82	624	MAIA	COSTITUENDA	IELE ANTONIO	**82,00**	IDONEO	€ 99.975,60	€ 79.980,48
83	794	MIOTRICOLOGO	COSTITUENDA	CUOCO RITA	**82,00**	IDONEO	€ 282.550,00	€ 197.785,00

fonte: http://burc.regione.campania.it

#	ID DOMANDA	NOME PROGETTO	TIPO PROPONENTE	NOME PROPONENTE	PUNTI	IDONEITÀ	COSTO AMMESSO	CONTRIBUTO AMMESSO
84	867	SISTEMA DI MONITORAGGIO MOBILE PER LA QUALITÀ DELL'ARIA (SMMQA)	COSTITUITA	DI MEOLA LUIGI	**82,00**	IDONEO	€ 249.530,00	€ 174.671,00
85	921	ELICHE E CANDELE	COSTITUENDA	VERDE DIANA	**82,00**	IDONEO	€ 99.937,65	€ 79.950,12
86	1197	AI E MEDICINA PREDITTIVA	COSTITUITA	TESTI MATTEO	**82,00**	IDONEO	€ 435.000,00	€ 304.500,00
87	633	EVOTRAVEL: ESPLORA IL MONDO CON PACCHETTI DI VIAGGIO PERSONALIZZATI	COSTITUENDA	GAMBARDELLA DONATELLA	**81,80**	IDONEO	€ 330.825,00	€ 231.577,50
88	906	ECO BIO-SPRAY	COSTITUITA	CAPODANNO ROSARIA	**81,70**	IDONEO	€ 289.265,00	€ 202.485,50
89	984	E-GUARDIAN	COSTITUENDA	BUDILLON GIORGIO	**81,60**	IDONEO	€ 488.560,00	€ 341.992,00
90	491	DAYSTAR SYSTEM	COSTITUENDA	LAMAGNA GUALTIERO	**81,50**	IDONEO	€ 81.232,00	€ 64.985,60
91	89	OTTOSOFT	COSTITUITA	ACAMPORA VINCENZO	**81,00**	IDONEO	€ 152.185,90	€ 106.530,13
92	104	MYAEDES AI	COSTITUITA	APOLLONIA MARCO	**81,00**	IDONEO	€ 326.642,80	€ 228.649,96
93	135	CHELONIA	COSTITUENDA	SCARAMELLA AMEDEO	**81,00**	IDONEO	€ 99.700,00	€ 79.760,00
94	209	NOVACOLTURA 3.0	COSTITUENDA	PAOLUCCI RENATO	**81,00**	IDONEO	€ 303.040,00	€ 212.128,00
95	420	APD FLY (AIR POLLUTION DETECTOR FLY)	COSTITUENDA	CARRUBBO LUCA	**81,00**	IDONEO	€ 89.753,00	€ 71.802,40
96	563	TE.C.H-E. - TECHNOLOGY FOR CULTURAL HERITAGE	COSTITUITA	ROMANO CARMELA	**81,00**	IDONEO	€ 500.000,00	€ 350.000,00
97	660	MECAX	COSTITUENDA	ABETE GIOVANNI	**81,00**	IDONEO	€ 496.393,00	€ 347.475,10
98	682	TEXT GENIUS PIATTAFORMA DI ANALISI EVOLUTA DEI TESTI	COSTITUITA	ZIZZA RAIMONDO	**81,00**	IDONEO	€ 496.704,00	€ 347.692,80
99	705	LOGIVERY	COSTITUITA	TATEO PAOLO	**81,00**	IDONEO	€ 415.978,00	€ 291.184,60
100	786	LILI (LIFESPAN LIPOSOME)	COSTITUITA	MOFFA MASSIMO	**81,00**	IDONEO	€ 428.585,00	€ 300.009,50
101	862	COWTECH GO	COSTITUITA	MARCHIORON SILVIA	**81,00**	IDONEO	€ 98.785,00	€ 79.028,00
102	1009	A SMART PROJECT MANAGEMENT TOOL FOR THE MEDIA INDUSTRY	COSTITUENDA	FORMATO RENATO	**81,00**	IDONEO	€ 97.500,00	€ 78.000,00
103	1051	KING E-SPORT: UNA PIATTAFORMA INNOVATIVA E SOCIALMENTE RESPONSABILE PER EVENTI SPORTIVI ELETTRONICI	COSTITUITA	CICATIELLO VITTORIO	**81,00**	IDONEO	€ 264.627,23	€ 185.239,06
104	1121	ARMADIO SMART	COSTITUITA	PALMIERI VALERIA	**81,00**	IDONEO	€ 230.750,00	€ 161.525,00

fonte: http://burc.regione.campania.it

#	ID DOMANDA	NOME PROGETTO	TIPO PROPONENTE	NOME PROPONENTE	PUNTI	IDONEITÀ	COSTO AMMESSO	CONTRIBUTO AMMESSO
105	1181	CO.DE.S.	COSTITUITA	MAZZARIELLO MARIANNA	**81,00**	IDONEO	€ 476.780,00	€ 333.746,00
106	1219	SMART PLUGIN PER UNA PROGETTAZIONE BIM DATA-DRIVEN E SOSTENIBILE	COSTITUITA	ZAPPIA EZIO	**81,00**	IDONEO	€ 294.000,00	€ 205.800,00
107	1273	VOTIVAPP	COSTITUITA	FODARELLA CLAUDIO	**81,00**	IDONEO	€ 99.942,69	€ 79.954,15
108	437	CYBER CORE	COSTITUITA	FEMIANO FERDINANDO	**80,70**	IDONEO	€ 436.810,00	€ 305.767,00
109	962	SMARTGEO	COSTITUENDA	GUIDA FABIO	**80,70**	IDONEO	€ 387.655,75	€ 271.359,03
110	230	SKILLSPHERE	COSTITUENDA	BORASIO EMANUELE	**80,50**	IDONEO	€ 357.810,00	€ 250.467,00
111	744	SISTEMA TURBO-FCS PER LA PRODUZIONE E LO STOCCAGGIO DI IDROGENO VERDE	COSTITUITA	CATAFFO MARCELLO	**80,50**	IDONEO	€ 353.080,00	€ 247.156,00
112	772	SKYCAB SRL	COSTITUITA	MARIANO MARIO	**80,50**	IDONEO	€ 264.820,00	€ 185.374,00
113	881	SICUREZZA, MONITORAGGIO, CONTROLLO ED EFFICIENTAMENTO ENERGETICO DEGLI IMPIANTI DI BORDO	COSTITUITA	ELLENA BARBARA	**80,50**	IDONEO	€ 395.364,40	€ 276.755,08
114	113	BLUE SHIFT - SMART DEVICES FOR REMOTE CONTROL AND PREDICTIVE ANALYSIS	COSTITUENDA	CAPOBIANCO LUCA	**80,00**	IDONEO	€ 96.380,00	€ 77.104,00
115	257	HEALTHAFORM	COSTITUENDA	DI MARINO FABIO	**80,00**	IDONEO	€ 488.620,00	€ 342.034,00
116	461	METAFACTORY	COSTITUITA	PERRONE FABRIZIO	**80,00**	IDONEO	€ 429.736,91	€ 300.815,84
117	552	LOGTRACK	COSTITUITA	TATEO ALESSANDRO GIUSEPPE	**80,00**	IDONEO	€ 268.044,00	€ 187.630,80
118	629	ENERGIA (SISTEMA INTEGRATO BASATO SU IA PER LA GESTIONE ENERGETICA DA IMPIANTI FER)	COSTITUITA	VETROMILE CARMELA	**80,00**	IDONEO	€ 91.000,00	€ 72.800,00
119	681	AD CUBE	COSTITUITA	NUARA ALESSANDRO	**80,00**	IDONEO	€ 338.908,00	€ 237.235,60
120	691	PREDEEP - PREDICTIVE MAINTENANCE	COSTITUITA	FIORENTINO GIUSI	**80,00**	IDONEO	€ 346.626,00	€ 242.638,20
121	713	ELLY	COSTITUITA	APONTE MICHELE	**80,00**	IDONEO	€ 196.399,50	€ 137.479,65
122	871	HWYL	COSTITUENDA	BEVILACQUA ANNAMARIA	**80,00**	IDONEO	€ 99.500,00	€ 79.600,00
123	903	EFFICIENTAMENTO ENERGETICO	COSTITUENDA	FARINA SUSANNA	**80,00**	IDONEO	€ 87.588,00	€ 70.070,40
124	1092	HEAD - HYBRID AND ELECTRIC AIRCRAFT DESIGNER	COSTITUITA	OREFICE FRANCESCO	**80,00**	IDONEO	€ 97.000,00	€ 77.600,00
125	1147	SUPERTERMOBLOCK	COSTITUENDA	CERCIELLO FERDINANDO MASSIMO	**80,00**	IDONEO	€ 358.505,00	€ 250.953,50

fonte: http://burc.regione.campania.it

#	ID DOMANDA	NOME PROGETTO	TIPO PROPONENTE	NOME PROPONENTE	PUNTI	IDONEITÀ	COSTO AMMESSO	CONTRIBUTO AMMESSO
126	1226	NEXSTORY	COSTITUITA	SCARPINO SERGIO	**80,00**	IDONEO	€ 90.000,00	€ 72.000,00
127	944	CIFRA - BIRRA SENZA GLUTINE E BIRRA ANALCOLICA CON TRACCIABILITÀ BLOCKCHAIN	COSTITUITA	CAPUTO ANTONIO	**79,90**	IDONEO	€ 246.850,00	€ 172.795,00
128	834	NIINO.IT	COSTITUITA	BOURELLY GUIDO	**79,50**	IDONEO	€ 275.500,00	€ 192.850,00
129	1019	GRIPADVISOR	COSTITUENDA	GIAQUINTO EDOARDO	**79,50**	IDONEO	€ 99.406,00	€ 79.524,80
130	1237	GEOACUSTICS	COSTITUENDA	RUSSO DOMENICO	**79,30**	IDONEO	€ 323.500,00	€ 226.450,00
131	369	TECHNOLOGY SPORT SYSTEM	COSTITUITA	GIANNOTTI CRISTIANO	**79,10**	IDONEO	€ 346.913,50	€ 242.839,45
132	557	DIGITAL MEDICAL DEVICES	COSTITUENDA	LAVORGNA LUCA	**79,00**	IDONEO	€ 441.227,13	€ 308.858,99
133	594	ONETCALL - COMUNICAZIONI SATELLITARI INNOVATIVE	COSTITUENDA	AURIGEMMA RENATO	**79,00**	IDONEO	€ 437.600,00	€ 306.320,00
134	632	MINILAB 2.0	COSTITUITA	SQUAME GIOVANNI	**79,00**	IDONEO	€ 421.687,00	€ 295.180,90
135	818	ECOCOLLECTIVE	COSTITUENDA	FRATESI ELEONORA	**79,00**	IDONEO	€ 320.914,40	€ 224.640,08
136	848	PLASMAIR	COSTITUENDA	VASSALLO FELICE	**79,00**	IDONEO	€ 322.846,00	€ 225.992,20
137	978	NESE	COSTITUITA	COFELICE MAURO	**79,00**	IDONEO	€ 351.293,70	€ 245.905,59
138	1119	SPORTEE PASS	COSTITUENDA	BRACCIANTE CIRO	**79,00**	IDONEO	€ 319.812,00	€ 223.868,40
139	1130	PERFEZIONAMENTO, CON LA CONSEGUENTE CONCESSIONE DI VENDITA, DEL PRODOTTO RHINORUNNY.	COSTITUENDA	NOCERA MASSIMO	**79,00**	IDONEO	€ 374.044,87	€ 261.831,41
140	1165	THERMOCOOLER	COSTITUENDA	MASTELLONE SERGIO	**79,00**	IDONEO	€ 411.067,50	€ 287.747,25
141	1180	ONE WALL - COREHAUS	COSTITUENDA	NIWECKA KLAUDIA MARIA	**79,00**	IDONEO	€ 442.300,00	€ 309.610,00
142	1185	UMBY	COSTITUENDA	MORMILE FABIO	**79,00**	IDONEO	€ 326.000,00	€ 228.200,00
143	1276	HOMS-AI	COSTITUITA	GRASSINI GABRIELE	**79,00**	IDONEO	€ 265.000,00	€ 185.500,00
144	1294	DEMETRA - INNOVATIVE ENVIRONMENTAL MONITORING SYSTEM	COSTITUENDA	VACCARO RAFFAELE	**79,00**	IDONEO	€ 238.600,00	€ 167.020,00
145	655	ELITALY	COSTITUENDA	DE VIZIO ANDREA	**78,70**	IDONEO	€ 90.000,00	€ 72.000,00
146	226	TENDRS - THE BEAUTY CONTEST PLATFORM	COSTITUENDA	LANCELLOTTI LORENZO	**78,50**	IDONEO	€ 145.000,00	€ 101.500,00

fonte: http://burc.regione.campania.it

#	ID DOMANDA	NOME PROGETTO	TIPO PROPONENTE	NOME PROPONENTE	PUNTI	IDONEITÀ	COSTO AMMESSO	CONTRIBUTO AMMESSO
147	271	VOICE OFFICE	COSTITUITA	ORSINO GIULIANO	**78,50**	IDONEO	€ 318.949,12	€ 223.264,38
148	311	UNIVERSAL DOCTOR -HEALTH SPEAKS YOUR LANGUAGE	COSTITUENDA	FLAMINIO VALENTINA	**78,50**	IDONEO	€ 328.000,00	€ 229.600,00
149	359	SLOW LANDS MAP	COSTITUITA	VITELLIO ILARIA	**78,50**	IDONEO	€ 279.211,00	€ 195.447,70
150	372	AI CARBON HUB (AICH)	COSTITUENDA	VOLPE GAETANO	**78,50**	IDONEO	€ 391.500,00	€ 274.050,00
151	643	IMMERSIVE ITALY	COSTITUENDA	ALLARA PATRIZIA	**78,50**	IDONEO	€ 354.164,00	€ 247.914,80
152	757	AI EASYWAY	COSTITUENDA	SCARANO LUIGI	**78,50**	IDONEO	€ 244.680,00	€ 171.276,00
153	2	OPTIVO PER L'OTTIMIZZAZIONE DELLA LOGISTICA	COSTITUITA	GANGEMI GABRIELE	**78,00**	IDONEO	€ 231.350,00	€ 161.945,00
154	211	IFARM	COSTITUENDA	GALLUCCIO CASTRESE	**78,00**	IDONEO	€ 109.000,00	€ 76.300,00
155	395	CAMPANIA 360 INTELLIGENZA ARTIFICIALE	COSTITUITA	SCALERA GIUSEPPINA	**78,00**	IDONEO	€ 284.238,40	€ 198.966,88
156	520	MYCROLEAF 4.0	COSTITUENDA	PIZZELLA SIMONE	**78,00**	IDONEO	€ 273.631,77	€ 191.542,24
157	564	AR FOOTBALL	COSTITUENDA	GUADAGNO DARIO	**78,00**	IDONEO	€ 383.770,00	€ 268.639,00
158	650	AI4H - AI FOR HEALTH	COSTITUITA	CERFOGLI FABIO	**78,00**	IDONEO	€ 491.430,00	€ 344.001,00
159	738	NATU BABBA' - DA PROGETTO UNIVERSITARIO A REALTA' AZIENDALE	COSTITUITA	BASILE FRANCESCA	**78,00**	IDONEO	€ 231.330,00	€ 161.931,00
160	810	BIODOMOTIC	COSTITUITA	CAPOZZOLI MARISA	**78,00**	IDONEO	€ 199.840,00	€ 139.888,00
161	845	XR FIXER	COSTITUITA	GRANISSO LUCA	**78,00**	IDONEO	€ 262.570,46	€ 183.799,32
162	917	NFT - FOTOGRAFIE ARCHIVI TRONCONE E PARISIO	COSTITUITA	FOCANTI VALERIO	**78,00**	IDONEO	€ 405.073,60	€ 283.551,52
163	958	PLANAWAY	COSTITUENDA	CAROSELLA ALESSIA	**78,00**	IDONEO	€ 194.600,00	€ 136.220,00
164	1088	METAVERSITÀ	COSTITUENDA	PARISI GIOVANNI	**78,00**	IDONEO	€ 180.800,00	€ 126.560,00
165	1127	SUNLITT	COSTITUENDA	IOVINE CLELIA	**78,00**	IDONEO	€ 92.368,19	€ 73.894,55
166	1228	MIOCANTIERE	COSTITUENDA	LOZUPONE FRANCESCO	**78,00**	IDONEO	€ 430.900,00	€ 301.630,00
167	167	RURALIS - DIGITALIZZAZIONE E VALORIZZAZIONE DEL PATRIMONIO CULTURALE DELLE AREE INTERNE	COSTITUITA	VERDEROSA NICOLAS PEPPE	**77,80**	IDONEO	€ 245.890,80	€ 172.123,56

fonte: http://burc.regione.campania.it

#	ID DOMANDA	NOME PROGETTO	TIPO PROPONENTE	NOME PROPONENTE	PUNTI	IDONEITÀ	COSTO AMMESSO	CONTRIBUTO AMMESSO
168	345	SELFIT	COSTITUITA	PAPPAGALLO MATTEO	**77,50**	IDONEO	€ 252.000,00	€ 176.400,00
169	690	ALCYONE	COSTITUENDA	MANCINI SIMONE	**77,50**	IDONEO	€ 365.093,40	€ 255.565,38
170	1275	METRICO	COSTITUENDA	JELINSKA AGNIESZKA	**77,50**	IDONEO	€ 376.160,00	€ 263.312,00
171	665	HASANBIO	COSTITUITA	COSTANTINO SERGIO	**77,30**	IDONEO	€ 399.625,00	€ 279.737,50
172	453	F.I.T (FIBER IN TOMATO)	COSTITUITA	D'AMBROSIO GIUSEPPE	**77,00**	IDONEO	€ 447.000,00	€ 312.900,00
173	482	CRUDEX	COSTITUITA	PAOLELLA GENEROSO	**77,00**	IDONEO	€ 214.100,00	€ 149.870,00
174	618	SMARTWAY PULSE CHECK	COSTITUITA	D'ERRICO BERARDINO	**77,00**	IDONEO	€ 100.000,00	€ 80.000,00
175	662	EO4AURA EARTH OBSERVATION FOR AUTONOMOUS UNMANNED ROVER FOR AGRITECH	COSTITUITA	ROSSATO IVANO FIDENZIO	**77,00**	IDONEO	€ 195.898,00	€ 137.128,60
176	747	E-JOSA	COSTITUENDA	GAGLIARDI ANTONIO	**77,00**	IDONEO	€ 98.900,00	€ 79.120,00
177	942	OPTOVERA	COSTITUITA	MACIOCIA FRANCESCA	**77,00**	IDONEO	€ 367.428,00	€ 257.199,60
178	988	BIOBUILDINGBLOCK	COSTITUITA	CITRO MARCO	**77,00**	IDONEO	€ 443.150,00	€ 310.205,00
179	1133	ETHEREALSCAPE - ESPLORAZIONI CREATIVE NEL METAVERSO / ACRONIMO E.S.	COSTITUITA	MIELE DANIELA	**77,00**	IDONEO	€ 196.650,00	€ 137.655,00
180	1150	ITALIA GUSTUS S.R.L	COSTITUITA	PERRI PASQUALE	**77,00**	IDONEO	€ 100.000,00	€ 80.000,00
181	1281	AGENTSCORE	COSTITUENDA	DI NATALE GIANLUCA	**77,00**	IDONEO	€ 110.000,00	€ 77.000,00
182	1282	MANAGIFY-AI	COSTITUITA	DI LASCIO ROSARIO	**77,00**	IDONEO	€ 490.900,00	€ 343.630,00
183	735	SOLUZIONE DI EHEALTH PER LA DIAGNOSI, MONITORAGGIO E PREVENZIONE DI MALATTIE CARDIOVASCOLARI	COSTITUITA	ASCIONE ROBERTO	**76,60**	IDONEO	€ 357.000,00	€ 249.900,00
184	264	CAMPANIA SHARING	COSTITUENDA	SMARRAZZO GIACOMO	**76,50**	IDONEO	€ 389.192,50	€ 272.434,75
185	418	THE PAAC	COSTITUITA	FRANZESE ALESSANDRO	**76,50**	IDONEO	€ 99.612,00	€ 79.689,60
186	525	VIRTUAL ARCHELOGY	COSTITUITA	LONGO DONATO	**76,50**	IDONEO	€ 281.000,00	€ 196.700,00
187	1004	CHIP COOLING - ""ENERGY RECOVERY FROM THE COOLING OF ELETTRONIC SILICON CHIPS""	COSTITUENDA	BASSI PAOLA	**76,50**	IDONEO	€ 346.750,00	€ 242.725,00
188	1083	ZERO NETTO	COSTITUITA	SPERANZA ANDREA	**76,50**	IDONEO	€ 215.455,00	€ 150.818,50

fonte: http://burc.regione.campania.it

#	ID DOMANDA	NOME PROGETTO	TIPO PROPONENTE	NOME PROPONENTE	PUNTI	IDONEITÀ	COSTO AMMESSO	CONTRIBUTO AMMESSO
189	1117	C3 - CULTURAL HERITAGE CONFEDERATION CHAIN	COSTITUENDA	TROIANO ALFREDO	**76,50**	IDONEO	€ 235.500,00	€ 164.850,00
190	838	SKYLL	COSTITUENDA	ARIANNA SALVATORE	**76,30**	IDONEO	€ 377.000,00	€ 263.900,00
191	175	T-CONSULTA - EVOLUZIONE MODULARE	COSTITUITA	FALEZ GUGLIELMO	**76,00**	IDONEO	€ 283.132,00	€ 198.192,40
192	301	MUSCLE - MACHINE LEARNING FOR STRUCTURAL HEALTH MONITORING AND CONTROL	COSTITUITA	STELLATO ANIELLO	**76,00**	IDONEO	€ 339.750,00	€ 237.825,00
193	470	WINWIN PLUS - MODELLO PREDITTIVO VENDITE PROSPETTICHE	COSTITUITA	DI TONTO MARCO	**76,00**	IDONEO	€ 276.054,00	€ 193.237,80
194	528	WET GHIBLI	COSTITUITA	CARRAZZA GIOVANNI	**76,00**	IDONEO	€ 81.400,00	€ 65.120,00
195	539	BLOCKCHAIN HR	COSTITUENDA	TESTA MARIO	**76,00**	IDONEO	€ 387.300,00	€ 271.110,00
196	576	REDIWASTE	COSTITUITA	ROCCHINO LUIGI	**76,00**	IDONEO	€ 403.250,00	€ 282.275,00
197	693	CONDOMINIO DIGITALE	COSTITUITA	MATARAZZO DAVIDE	**76,00**	IDONEO	€ 282.800,00	€ 197.960,00
198	869	VEGERY	COSTITUITA	DE MARIA SIMONE	**76,00**	IDONEO	€ 352.145,30	€ 246.501,71
199	878	CAMPI FLEGREI IMMERSIVE TOUR	COSTITUENDA	CAPUTI MARIA	**76,00**	IDONEO	€ 130.613,50	€ 91.429,45
200	933	AUTOCONNEXA FOR BANK	COSTITUITA	DAINA ROBIN	**76,00**	IDONEO	€ 165.000,00	€ 115.500,00
201	938	SAPOP - SMART PROXIMITY PLATFORM	COSTITUITA	PETRAGLIA MARIO	**76,00**	IDONEO	€ 302.304,40	€ 211.613,08
202	960	G.A.I.A. - GEOSTATISTICAL ASSET & INFRASTRUCTURE ASSESSMENT	COSTITUITA	FARES DARIO	**76,00**	IDONEO	€ 420.912,28	€ 294.638,60
203	964	PANGEA	COSTITUENDA	PUNZO MARIA PIA	**76,00**	IDONEO	€ 499.504,60	€ 349.653,22
204	1032	RPAS_ REMOTELY PILOTED AIRCRAFT SYSTEM	COSTITUENDA	BOCCHINO MARIANO	**76,00**	IDONEO	€ 356.000,00	€ 249.200,00
205	902	RAXENDY	COSTITUITA	ABBRUZZESE GENNARO	**75,80**	IDONEO	€ 182.400,00	€ 127.680,00
206	1289	SUNNYBREEZE: IL RELAX SOSTENIBILE PER LO STABILIMENTO BALNEARE DEL FUTURO	COSTITUENDA	MOTOLO MICHELE	**75,80**	IDONEO	€ 314.120,00	€ 219.884,00
207	449	PROJECT ARKEOS	COSTITUENDA	COLIMORO DAVIDE	**75,50**	IDONEO	€ 95.465,30	€ 76.372,24
208	608	GARE.AI	COSTITUENDA	REMITI FEDERICO	**75,50**	IDONEO	€ 382.587,10	€ 267.810,97
209	627	DT4ACF - DIGITAL TWIN FOR ACTIVE FLOW CONTROL	COSTITUITA	GUARIGLIA DANIEL	**75,50**	IDONEO	€ 403.500,00	€ 282.450,00

fonte: http://burc.regione.campania.it

#	ID DOMANDA	NOME PROGETTO	TIPO PROPONENTE	NOME PROPONENTE	PUNTI	IDONEITÀ	COSTO AMMESSO	CONTRIBUTO AMMESSO
210	749	HEALTH MONITORING & MANAGEMENT SYSTEM DI STRUTTURE IN COMPOSITO MEDIANTE L'INTELLIGENZA ARTIFICIALE	COSTITUITA	GRASSIA LUIGI	**75,50**	IDONEO	€ 340.264,60	€ 238.185,22
211	843	HOP MOBILITY	COSTITUENDA	D'AMBROSIO MARCO	**75,50**	IDONEO	€ 295.000,00	€ 206.500,00
212	954	DOCBOT	COSTITUENDA	IANDIORIO GUIDO	**75,50**	IDONEO	€ 266.547,00	€ 186.582,90
213	994	INSIDE SOCIAL-BULLYING	COSTITUENDA	COLLETTI MICAELA	**75,50**	IDONEO	€ 186.885,24	€ 130.819,67
214	1233	A.I.F.I. - ARTIFICIAL INTELLIGENCE FOR FILM INDUSTRY	COSTITUENDA	STABILE MIRIAM	**75,50**	IDONEO	€ 83.250,00	€ 66.600,00
215	261	DIGITAL TWIN	COSTITUITA	TEODOSIO GIUSEPPE	**75,00**	IDONEO	€ 462.593,50	€ 323.815,45
216	490	AUTHENTICO ESG	COSTITUENDA	COLETTI GIUSEPPE	**75,00**	IDONEO	€ 253.332,00	€ 177.332,40
217	642	MODULAR BIKE	COSTITUITA	MULIERE MARCO	**75,00**	IDONEO	€ 376.240,50	€ 263.368,35
218	679	AZIENDE VITIVINICOLE ED ENOTURISMO-DIGITALIZZAZIONE E GESTIONE CON L'AI	COSTITUENDA	VASTANO GENNARO	**75,00**	IDONEO	€ 301.200,00	€ 210.840,00
219	725	GES ""GLOBAL EXTRACTION SYSTEM""	COSTITUENDA	FORMICHELLA ERRICO	**75,00**	IDONEO	€ 333.100,00	€ 233.170,00
220	934	TOUCH LEATHER: INNOVAZIONE PER UNA CONCIA SOSTENIBILE E PRIVA DI CROMO	COSTITUITA	MAZZEI ROSANNA	**75,00**	IDONEO	€ 412.500,00	€ 288.750,00
221	957	MEDIAVERSE ONE	COSTITUITA	PARATO GIOVANNI	**75,00**	IDONEO	€ 193.738,48	€ 135.616,94
222	1095	DISPOSITIVO IOT RAFFREDDATO A CO2 PER IL TRASPORTO DI PRODOTTI MEDICALI A TEMPERATURA CONTROLLATA.	COSTITUENDA	BRUSCHI GIAN PAOLO	**75,00**	IDONEO	€ 495.000,00	€ 346.500,00
223	1103	INTEGRATORI PERSONALIZZATI PER IL CONTROLLO DELLA COLESTEROLEMIA (IPERCOL)	COSTITUENDA	VITO PASQUALE	**75,00**	IDONEO	€ 111.000,00	€ 77.700,00
224	1113	SPOONPLAN	COSTITUENDA	MONTANO MICHELA	**75,00**	IDONEO	€ 141.340,00	€ 98.938,00
225	1221	RIGEL 2.0	COSTITUENDA	IANNIELLO ROSARIO	**75,00**	IDONEO	€ 318.848,00	€ 223.193,60
226	1239	ADAPTSENSE - ADAPTIVE SYSTEMS FOR SMART ENERGY BUILDINGS	COSTITUITA	BARISCIANO ANNA	**75,00**	IDONEO	€ 437.350,00	€ 306.145,00
227	1245	SISTEMA DOT	COSTITUITA	RISTORI CARLO	**75,00**	IDONEO	€ 291.125,08	€ 203.787,56
228	1268	RESIDE AGAIN	COSTITUENDA	GRASSI LUCA	**75,00**	IDONEO	€ 97.500,00	€ 78.000,00
229	1296	SVILUPPO DI UN DISPOSITIVO INNOVATIVO PER IL MIGLIORAMENTO DELLA SICUREZZA STRADALE	COSTITUENDA	AMICONE DONATELLO	**75,00**	IDONEO	€ 125.125,00	€ 87.587,50
230	883	RIWATCH	COSTITUENDA	RIVELLI LUIGI	**74,50**	IDONEO	€ 209.500,00	€ 146.650,00

fonte: http://burc.regione.campania.it

#	ID DOMANDA	NOME PROGETTO	TIPO PROPONENTE	NOME PROPONENTE	PUNTI	IDONEITÀ	COSTO AMMESSO	CONTRIBUTO AMMESSO
231	21	MOOLTY	COSTITUITA	ALLEGRO IVO	**74,00**	IDONEO	€ 477.220,00	€ 334.054,00
232	351	GREEN CARD	COSTITUITA	BARILE MARCO	**74,00**	IDONEO	€ 231.000,00	€ 161.700,00
233	558	AIENG - ARTIFICIAL INTELLIGENCE FOR ENGINEERING	COSTITUITA	TOTI GIORGIA	**74,00**	IDONEO	€ 275.210,00	€ 192.647,00
234	842	PRODIGI	COSTITUENDA	PELLECCHIA FEDERICA	**74,00**	IDONEO	€ 291.100,00	€ 203.770,00
235	858	TECNE	COSTITUENDA	DANISO VINCENZO	**74,00**	IDONEO	€ 467.453,00	€ 327.217,10
236	891	MOSAICA DIGITAL	COSTITUITA	VOLPE DANIELE	**74,00**	IDONEO	€ 168.560,00	€ 117.992,00
237	928	AUTOPARKBOAT (APB)	COSTITUENDA	PIROZZI SALVATORE	**74,00**	IDONEO	€ 338.350,00	€ 236.845,00
238	951	SVILUPPO TECH WETACOO	COSTITUITA	PRUGNOLI FEDERICO	**74,00**	IDONEO	€ 395.770,00	€ 277.039,00
239	967	TROVATALENTI	COSTITUENDA	SABBARESE GERARDO	**74,00**	IDONEO	€ 99.500,00	€ 79.600,00
240	1154	PLACE2BE - CONSOLIDAMENTO STARTUP	COSTITUITA	PICONE LORENZO	**74,00**	IDONEO	€ 191.560,00	€ 134.092,00
241	1160	VARDEMA - SMART GOLF MONITORING	COSTITUITA	GALETTI DAVIDE	**74,00**	IDONEO	€ 95.000,00	€ 76.000,00
242	1254	I TRECK PIATTAFORMA DI TRACCIABILITÀ BASATA SU BLOCKCHAIN	COSTITUENDA	CRISPO GIOVANNI	**74,00**	IDONEO	€ 71.875,00	€ 57.500,00
243	941	3 DR ADDITIVE MANUFACTURING	COSTITUITA	ZUNGRI SALVATORE	**73,60**	IDONEO	€ 450.500,00	€ 315.350,00
244	86	PROGETTO ITACA	COSTITUITA	STIZZO IMMACOLATA	**73,50**	IDONEO	€ 426.500,00	€ 298.550,00
245	516	CAMPANIA - COMPONENTI HONEYCOMB IN ADDITIVE MANUFACTURING PER SENSORI: PROGETTAZIONE E MANIFATTURA	COSTITUENDA	TARASCHI DOMENICO	**73,50**	IDONEO	€ 438.892,00	€ 307.224,40
246	1172	CICERONEAI	COSTITUITA	TRISCHITTA ANNARITA	**73,50**	IDONEO	€ 217.000,00	€ 151.900,00
247	1225	ARTIDE CLOUD BROADCAST & ENTERTAINMENT	COSTITUITA	GALISI ASIA	**73,30**	IDONEO	€ 319.309,00	€ 223.516,30
248	130	ON LAND - AITION	COSTITUENDA	GIMIGLIANO ANNAMARIA	**73,00**	IDONEO	€ 329.000,00	€ 230.300,00
249	251	DENTICA FROM SHELLS OF MYTILUS	COSTITUENDA	GUIDA DANILO	**73,00**	IDONEO	€ 74.850,00	€ 59.880,00
250	354	SI.MORF	COSTITUENDA	MARINO PASQUALE	**73,00**	IDONEO	€ 370.556,00	€ 259.389,20
251	385	AIDRESSYOU	COSTITUENDA	LEONE MAURO	**73,00**	IDONEO	€ 83.739,00	€ 66.991,20

fonte: http://burc.regione.campania.it

#	ID DOMANDA	NOME PROGETTO	TIPO PROPONENTE	NOME PROPONENTE	PUNTI	IDONEITÀ	COSTO AMMESSO	CONTRIBUTO AMMESSO
252	684	WALBUY SRL	COSTITUITA	RAGNI ADRIANO	**73,00**	IDONEO	€ 395.600,00	€ 276.920,00
253	761	BIOSULF	COSTITUENDA	MANZO EMILIANO	**73,00**	IDONEO	€ 449.285,00	€ 314.499,50
254	813	SMARTLY: SUPPORT PLATFORMS BASED ON AI FOR THE DIGITAL ECOSYSTEM	COSTITUENDA	BATTISTONI PIETRO	**73,00**	IDONEO	€ 100.000,00	€ 80.000,00
255	898	PODMAKER AI	COSTITUITA	TOMASELLO SALVATORE	**73,00**	IDONEO	€ 349.040,00	€ 244.328,00
256	1122	DEEVA	COSTITUITA	GIANI IRENE	**73,00**	IDONEO	€ 127.000,00	€ 88.900,00
257	1186	RATING PREDICT	COSTITUITA	SCOPPA LUCA	**73,00**	IDONEO	€ 205.000,00	€ 143.500,00
258	1232	PROGETTO NON DISTRUCTIVE TESTING–IA	COSTITUITA	RAIMONDO RAFFAELE ALESSANDRO	**73,00**	IDONEO	€ 286.900,00	€ 200.830,00
259	1242	MYLAB	COSTITUITA	VISMARA MARCO FLAVIO MICHELE	**73,00**	IDONEO	€ 301.250,00	€ 210.875,00
260	371	SISTEMA DI DEPURAZIONE DI ACQUE REFLUE AD ELEVATA SOSTENIBILITÀ AMBIENTALE	COSTITUITA	BAVIERA ALFONSO	**72,80**	IDONEO	€ 156.160,37	€ 109.312,26
261	1250	PIATTAFORMA NOMOS AI	COSTITUITA	GIUGLIANO MASSIMO	**72,80**	IDONEO	€ 416.000,00	€ 291.200,00
262	505	DIAMO – DISPOSITIVO CON INTELLIGENZA ARTIFICIALE PER LA PREVENZIONE DELLE MALATTIE ONCOLOGICHE E CRO	COSTITUITA	MARULO FRANCESCO	**72,70**	IDONEO	€ 253.911,00	€ 177.737,70
263	63	AEDILTECH	COSTITUENDA	PACILLO GERARDO ARCANGELO	**72,50**	IDONEO	€ 331.500,00	€ 232.050,00
264	729	EMPTY GARAGE	COSTITUITA	ALBANI COLOMBINA	**72,50**	IDONEO	€ 209.640,00	€ 146.748,00
265	1011	FLYAGRI PRECISION AGRICULTURE SYSTEM	COSTITUITA	D'ALESSANDRIS LORENZO	**72,50**	IDONEO	€ 498.893,00	€ 349.225,10
266	1251	POWER GENIUS	COSTITUENDA	COPPOLA MARIO BYRON	**72,50**	IDONEO	€ 368.464,00	€ 257.924,80
267	1065	CAMPANIAR	COSTITUITA	TORITTO ANGELICA	**72,40**	IDONEO	€ 356.475,00	€ 249.532,50
268	953	DISPOSITIVO PER IL TRATTAMENTO ACQUE IN AGROZOOTECNIA	COSTITUENDA	BRANCIA D'APRICENA COSTANTINO	**72,20**	IDONEO	€ 474.932,00	€ 332.452,40
269	540	GREENPLAST	COSTITUENDA	PALMESE GIANLUCA	**72,10**	IDONEO	€ 433.000,00	€ 303.100,00
270	720	""RAMPICANT TUTOR PLUS ®""	COSTITUENDA	VIETRI TERESA	**72,10**	IDONEO	€ 278.958,00	€ 195.270,60
271	49	SUPEM	COSTITUITA	STARACE VINCENZO	**72,00**	IDONEO	€ 491.945,30	€ 344.361,71
272	83	FRICZONE	COSTITUENDA	SANTILLO MARIANO	**72,00**	IDONEO	€ 384.175,88	€ 268.923,12

fonte: http://burc.regione.campania.it

#	ID DOMANDA	NOME PROGETTO	TIPO PROPONENTE	NOME PROPONENTE	PUNTI	IDONEITÀ	COSTO AMMESSO	CONTRIBUTO AMMESSO
273	446	LA MIA CAMPANIA 3.0 - AI EVOLUTION	COSTITUITA	FERRARA MARIELLA	**72,00**	IDONEO	€ 333.624,00	€ 233.536,80
274	572	E-ORIENTA	COSTITUITA	COSTA RITA	**72,00**	IDONEO	€ 100.000,00	€ 80.000,00
275	600	ABBACO	COSTITUENDA	SALERNO VINCENZO	**72,00**	IDONEO	€ 198.124,76	€ 138.687,33
276	609	OZOBEE	COSTITUENDA	TITO ALESSANDRO	**72,00**	IDONEO	€ 98.000,00	€ 78.400,00
277	622	HABEETAT PLATFORM	COSTITUENDA	PARENTE PAOLO	**72,00**	IDONEO	€ 483.630,00	€ 338.541,00
278	852	KOALA: SUITE PER L'INTEROPERABILITÀ E LA PROGETTAZIONE PREDITTIVA IN APPLICAZIONI DI ENERGY SHARING	COSTITUITA	PETRUZZIELLO EMMANUELE MARIA	**72,00**	IDONEO	€ 498.830,82	€ 349.181,57
279	882	DOUBLE3TV	COSTITUITA	DELLA POSTA FRANCO	**72,00**	IDONEO	€ 473.600,20	€ 331.520,14
280	909	STRANOGENE - A NEW WAY TO LEARN	COSTITUITA	SCHENA ANNAMARIA	**72,00**	IDONEO	€ 200.996,00	€ 140.697,20
281	937	NFTWINE	COSTITUENDA	SOLANO FABIO	**72,00**	IDONEO	€ 389.319,53	€ 272.523,67
282	1044	GAMEVER APP	COSTITUENDA	GALLO DONATO	**72,00**	IDONEO	€ 100.000,00	€ 80.000,00
283	1257	AUGMENTED HERITAGE	COSTITUENDA	CAFIERO LUIGI	**72,00**	IDONEO	€ 261.312,00	€ 182.918,40
284	509	CARTESIAN: SPINOFF UNIVERSITARIO PER LA NEW SPACE E PER LA GREEN ECONOMY	COSTITUENDA	DOSI ANDREA	**71,50**	IDONEO	€ 97.500,00	€ 78.000,00
285	809	CUSTOM3D: LA PIATTAFORMA PER IL DESIGN PERSONALIZZATO IN STAMPA 3D	COSTITUENDA	PICERNO CERASO AMLETO	**71,50**	IDONEO	€ 235.132,30	€ 164.592,61
286	825	SMARTHING	COSTITUITA	DE FUSCO DIEGO	**71,50**	IDONEO	€ 334.550,00	€ 234.185,00
287	1244	SMARTOPY	COSTITUITA	VANACORE FULVIO	**71,50**	IDONEO	€ 292.350,00	€ 204.645,00
288	1259	SHARK - SYSTEM HEALTH ARTIFICIAL INTELLIGENCE RECOGNITION KEY	COSTITUITA	MARINO MATTEO	**71,50**	IDONEO	€ 216.340,00	€ 151.438,00
289	1305	TUTTO FARMA ONLINE	COSTITUENDA	TRANFAGLIA NATALIA	**71,50**	IDONEO	€ 179.136,00	€ 125.395,20
290	1308	SHAZAR	COSTITUENDA	MILANO GIANLUCA	**71,50**	IDONEO	€ 417.250,00	€ 292.075,00
291	336	KRUMBLE	COSTITUENDA	ALTOMONTE ELISA	**71,20**	IDONEO	€ 93.891,00	€ 75.112,80
292	1003	HELSTY - HEALTH WITH STYLE	COSTITUENDA	FRATTINI FLAVIO	**71,10**	IDONEO	€ 418.100,00	€ 292.670,00
293	16	CALTON AI	COSTITUITA	ANNUNZIATA DARIO	**71,00**	IDONEO	€ 401.600,00	€ 281.120,00

fonte: http://burc.regione.campania.it

#	ID DOMANDA	NOME PROGETTO	TIPO PROPONENTE	NOME PROPONENTE	PUNTI	IDONEITÀ	COSTO AMMESSO	CONTRIBUTO AMMESSO
294	164	E-BIKE E MONOPATTINI IN SHARING PER AGEVOLARE LA MOBILITA DEI DIPENDENTI	COSTITUITA	PALMIERI MICHELE	**71,00**	IDONEO	€ 303.750,00	€ 212.625,00
295	312	SIGEPAN SISTEMA DI ACQUISIZIONE E GESTIONE DEI PARAMETRI FUNZIONALI E DI NAVIGAZIONE DI IMBARCAZION	COSTITUITA	VARCHETTA GIANPAOLO	**71,00**	IDONEO	€ 157.500,00	€ 110.250,00
296	332	GOLGENIA	COSTITUITA	LUINI GIANNI	**71,00**	IDONEO	€ 500.000,00	€ 350.000,00
297	542	AI REBOOT	COSTITUITA	NOSARI ALBERTO GIUSEPPE	**71,00**	IDONEO	€ 341.662,50	€ 239.163,75
298	550	FARMY UP	COSTITUITA	SPACCAPELI VINCENZO	**71,00**	IDONEO	€ 264.240,00	€ 184.968,00
299	598	N3ST	COSTITUENDA	FATIGATI MARIA	**71,00**	IDONEO	€ 99.417,85	€ 79.534,28
300	860	DIGITAL CASH	COSTITUITA	LERRO ALESSANDRO MARIA	**71,00**	IDONEO	€ 473.448,00	€ 331.413,60
301	987	GREEN PASSIVE NEXT GENERETION FARM	COSTITUENDA	PARASCANDOLO LUCIO	**71,00**	IDONEO	€ 375.000,00	€ 262.500,00
302	1010	MAMA HEALTH	COSTITUITA	CARUSON MATTIA MARCO	**71,00**	IDONEO	€ 401.680,00	€ 281.176,00
303	1017	TIPICS CAMPANIA	COSTITUENDA	GUARNACCIA MARIAELISA	**71,00**	IDONEO	€ 137.000,00	€ 95.900,00
304	1102	NUTRIDIVERSO	COSTITUENDA	COLICIGNO FRANCESCA	**71,00**	IDONEO	€ 106.000,00	€ 74.200,00
305	1112	DIGITAL TRIP	COSTITUENDA	CASILLO AUGUSTO	**71,00**	IDONEO	€ 234.680,00	€ 164.276,00
306	5	PIPESLIGHT	COSTITUENDA	INGROSSO ANDREA	**70,50**	IDONEO	€ 217.360,00	€ 152.152,00
307	36	MEDSOLVE	COSTITUENDA	CHIANESE RAFFAELE	**70,50**	IDONEO	€ 428.000,00	€ 299.600,00
308	214	VYOU	COSTITUITA	CALCIDE ROSALBA	**70,50**	IDONEO	€ 260.000,00	€ 182.000,00
309	346	CLEVERADSERVER	COSTITUITA	LO BASCIO LUCA	**70,50**	IDONEO	€ 313.673,00	€ 219.571,10
310	583	SARTORIA DIGITALE ""MACI""	COSTITUENDA	MOSCA IMMACOLATA	**70,50**	IDONEO	€ 348.478,80	€ 243.935,16
311	659	DIADEMA-CER	COSTITUITA	RUBINO MARIO	**70,50**	IDONEO	€ 379.550,00	€ 265.685,00
312	885	DRIVERSENSE	COSTITUENDA	TRAMONTANO ADRIANO	**70,50**	IDONEO	€ 99.529,60	€ 79.623,68
313	55	S.C.E.L. (SMART CITY EDU LAB)	COSTITUENDA	SCOTTI BELLI ALESSIA CARMEN	**70,00**	IDONEO	€ 95.000,00	€ 76.000,00
314	139	FOSFOLIPIDI PER UNO SVILUPPO CONTROLLATO NELLA PRODUZIONE DI VACCINI A BASE MRNA.	COSTITUITA	MASSA ANTONIO	**70,00**	IDONEO	€ 86.850,00	€ 69.480,00

fonte: http://burc.regione.campania.it

#	ID DOMANDA	NOME PROGETTO	TIPO PROPONENTE	NOME PROPONENTE	PUNTI	IDONEITÀ	COSTO AMMESSO	CONTRIBUTO AMMESSO
315	296	UNLIKELY	COSTITUENDA	BORGIS ANDREA	**70,00**	IDONEO	€ 118.750,00	€ 83.125,00
316	511	IREALTORS	COSTITUITA	PAGLIUCA FEDERICO	**70,00**	IDONEO	€ 425.800,00	€ 298.060,00
317	612	LA FATTORIA DEGLI ALGORITMI (ALGOFARM)	COSTITUENDA	CUOMO SALVATORE	**70,00**	IDONEO	€ 453.943,20	€ 317.760,24
318	625	MANUTENTYA	COSTITUITA	GALDIERI ANNA	**70,00**	IDONEO	€ 330.000,00	€ 231.000,00
319	628	SMART LIGHTING VIA ARTIFICIAL INTELLIGENCE	COSTITUITA	SAGGESE ALESSIA	**70,00**	IDONEO	€ 173.800,00	€ 121.660,00
320	634	PIATTAFORMA DI PERSONALIZZAZIONE NEGOZI FISICI E ESPERIENZA OMNICHANNEL	COSTITUITA	BIANCHI VALERIO	**70,00**	IDONEO	€ 468.080,00	€ 327.656,00
321	644	ARTISAN LEATHER: ASSISTING WITH LEATHER CARE AND MAINTENANCE	COSTITUENDA	ESPOSITO ENRICO	**70,00**	IDONEO	€ 339.000,00	€ 237.300,00
322	731	SARTORIA ETICA	COSTITUITA	DI MASSO CRISTINA	**70,00**	IDONEO	€ 401.526,00	€ 281.068,20
323	837	TAKE AWAY - PASTA FRESCA	COSTITUENDA	D'ONOFRIO LUIGI	**70,00**	IDONEO	€ 71.000,00	€ 56.800,00
324	939	ERB - ELECTRIC REPOWERING BOAT	COSTITUENDA	CARANNANTE MELANIA	**70,00**	IDONEO	€ 480.500,00	€ 336.350,00
325	1071	SOCIAL AGRITECH	COSTITUENDA	MOLLO MARCO ANTONIO	**70,00**	IDONEO	€ 168.360,00	€ 117.852,00
326	1109	MYORANGO - SWITCH ON THE COMMUNITY	COSTITUITA	RIVOIRA LUCA	**70,00**	IDONEO	€ 87.900,00	€ 70.320,00
327	1286	SUNSPYRE - INSEGUITORE SOLARE PER AGROVOLTAICO	COSTITUITA	MUSCO SAVINO	**70,00**	IDONEO	€ 283.000,00	€ 198.100,00
328	1310	SHABOSH: LA LAVASTOVIGLIE PORTATILE ED ACCESSIBILE	COSTITUITA	RAFFI RAIMONDO	**70,00**	IDONEO	€ 360.000,00	€ 252.000,00
329	721	DIRITTO E INTELLIGENZA ARTIFICIALE	COSTITUITA	GIAQUINTO RAFFAELE	**69,50**	IDONEO	€ 165.000,00	€ 115.500,00
330	800	AMALPHIS	COSTITUITA	SPERANZA ANTONIO	**69,50**	IDONEO	€ 407.348,00	€ 285.143,60
331	1104	MONACO CONSULTING SRL, REALIZZAZIONE DELLA PIATTAFORMA YOURSCORE	COSTITUITA	MONACO MICHELE	**69,50**	IDONEO	€ 442.732,00	€ 309.912,40
332	42	SHIMMING ROBOT	COSTITUITA	LO IACONO GIUSEPPE	**69,00**	IDONEO	€ 488.500,00	€ 341.950,00
333	66	SALERNOHUB SERVIZI DIGITALI DI LOCAL BRANDING	COSTITUENDA	GIMIGLIANO MASSIMO	**69,00**	IDONEO	€ 92.270,00	€ 73.816,00
334	106	MODELLO DIGITALE INNOVATIVO DI VALUTAZIONE DEGLI IMPATTI AMBIENTALI-ENERGETICI NELLE INFRASTRUTTURE	COSTITUENDA	DE NICOLA DARIO	**69,00**	IDONEO	€ 68.750,00	€ 55.000,00
335	234	SPINA PROCESSO DI SPUMANTIZZAZIONE CON METODO INNOVATIVO E A BASSO IMPATTO AMBIENTALE	COSTITUENDA	ESPOSITO FABIANA	**69,00**	IDONEO	€ 376.945,00	€ 263.861,50

fonte: http://burc.regione.campania.it

#	ID DOMANDA	NOME PROGETTO	TIPO PROPONENTE	NOME PROPONENTE	PUNTI	IDONEITÀ	COSTO AMMESSO	CONTRIBUTO AMMESSO
336	499	CATWALK AI	COSTITUENDA	NARDELLA FABIO MASSIMO	**69,00**	IDONEO	€ 71.000,00	€ 56.800,00
337	532	TRHIVE	COSTITUITA	CARLEO ANTONIO	**69,00**	IDONEO	€ 99.999,94	€ 79.999,95
338	588	UN PRODOTTO NUTRACEUTICO PER COMBATTERE NUOVI VIRUS EMERGENTI E PANDEMIE	COSTITUITA	ZOLLO FRANCESCA	**69,00**	IDONEO	€ 275.500,00	€ 192.850,00
339	700	SECURAIL	COSTITUENDA	FIORE WALTER	**69,00**	IDONEO	€ 91.602,88	€ 73.282,30
340	785	MEDICAL EXERCISE FOR DIABETES	COSTITUENDA	CIFALI PAOLO	**69,00**	IDONEO	€ 238.000,00	€ 166.600,00
341	806	ECIP - ECONOMIA CIRCOLARE PER L'INDUSTRIA DELLE PELLI	COSTITUENDA	GARGANO MARIKA	**69,00**	IDONEO	€ 214.000,00	€ 149.800,00
342	970	VOLOHUB	COSTITUITA	ESPOSITO CARMINE	**69,00**	IDONEO	€ 359.500,00	€ 251.650,00
343	1041	RESINA	COSTITUENDA	SERNICOLA RAFFAELLO	**69,00**	IDONEO	€ 445.500,00	€ 311.850,00
344	503	KYKLOS CARBON	COSTITUENDA	SAVARESE ROSARIO	**68,50**	IDONEO	€ 432.500,00	€ 302.750,00
345	579	SISTEMA PROPULSIVO INNOVATIVO. (SIPRI)	COSTITUITA	NATALE OTELLO	**68,50**	IDONEO	€ 375.595,00	€ 262.916,50
346	918	A-EYE	COSTITUENDA	MISSO MARGHERITA	**68,50**	IDONEO	€ 241.000,00	€ 168.700,00
347	592	IMMUNOMICA	COSTITUITA	CECCARELLI ALFONSO	**68,40**	IDONEO	€ 373.000,00	€ 261.100,00
348	905	INNOVATIVO SISTEMA DI TRACCIABILITÀ PER LE ETICHETTE OSPEDALIERE	COSTITUENDA	PALMIERI ANTONELLA	**68,10**	IDONEO	€ 253.203,20	€ 177.242,24
349	102	INNOOUT	COSTITUENDA	MAZZARELLA DOMENICO	**68,00**	IDONEO	€ 121.811,00	€ 85.267,70
350	436	ORGANIC PHOTOVOLTAIC FOR AVIATION	COSTITUENDA	PERILLO ALESSANDRO MARIA	**68,00**	IDONEO	€ 462.675,00	€ 323.872,50
351	584	DRIINKY - LA NUOVA FRONTIERA DEL BEVERAGE	COSTITUITA	MEZZACAPO DOMENICO	**68,00**	IDONEO	€ 80.800,00	€ 64.640,00
352	602	BLUE DIGITAL & IMMERSIVE EXPERIENCE	COSTITUITA	CANTONE GIUSEPPE FABIO	**68,00**	IDONEO	€ 89.496,30	€ 71.597,04
353	652	INIZIOGGI	COSTITUITA	MAGLIULO VINCENZO	**68,00**	IDONEO	€ 79.000,00	€ 63.200,00
354	671	FINGER BIA BEEW HOUSE INNOVATION (FB2HI) SISTEMA DI EROGAZIONE DI ACQUE PERSONALIZZATE	COSTITUITA	D'ANGELO GIORGIO	**68,00**	IDONEO	€ 99.838,96	€ 79.871,17
355	742	IMMUNO-SPR BIOSENSOR KIT: SCREENING DELLA BRUCELLA NELL'OTTICA DELLA ONE HEALTH – (INNOBRUSENS).	COSTITUITA	MONTANO LUIGI	**68,00**	IDONEO	€ 350.000,00	€ 245.000,00
356	753	MOMANGY	COSTITUENDA	DE CRISTOFARO DAVIDE	**68,00**	IDONEO	€ 150.250,00	€ 105.175,00

fonte: http://burc.regione.campania.it

#	ID DOMANDA	NOME PROGETTO	TIPO PROPONENTE	NOME PROPONENTE	PUNTI	IDONEITÀ	COSTO AMMESSO	CONTRIBUTO AMMESSO
357	789	ADAPTED: L'APPRENDIMENTO STEAM PERSONALIZZATO GUIDATO DALL'IA	COSTITUENDA	LUCIANO FRANCESCA	**68,00**	IDONEO	€ 332.526,08	€ 232.768,26
358	796	PIATTAFORMA GESTIONE CREDITI CARBONIO	COSTITUENDA	MASTROBUONI GUSTAVO	**68,00**	IDONEO	€ 226.000,00	€ 158.200,00
359	846	IT LEGAL PLATFORM	COSTITUENDA	RESSO ANTONIO	**68,00**	IDONEO	€ 270.200,00	€ 189.140,00
360	863	UE SHARE	COSTITUENDA	ROMANO ELEONORA	**68,00**	IDONEO	€ 197.737,00	€ 138.415,90
361	1162	AUTOMATIZZAZIONE DEL LAVAGGIO DEGLI ENDOSCOPI	COSTITUENDA	CAMILLERI SARA	**68,00**	IDONEO	€ 415.500,00	€ 290.850,00
362	1202	SMARTFARM	COSTITUITA	SOMMELLA ANTONIO	**68,00**	IDONEO	€ 451.707,00	€ 316.194,90
363	1220	CULTURA IMMERSIVA AREE INTERNE	COSTITUITA	RAINONE STEFANO	**68,00**	IDONEO	€ 218.738,30	€ 153.116,81
364	1241	IMMERSO.IT	COSTITUENDA	PIRCI MELISSA	**68,00**	IDONEO	€ 315.000,00	€ 220.500,00
365	259	X0 XROTOR FLIGHT DEMONSTRATOR PER UAM BIPOSTO VDS/LSA	COSTITUENDA	CIMMINO ROSARIO	**67,80**	IDONEO	€ 420.972,65	€ 294.680,86
366	178	GENERAZIONE AI S.R.L.	COSTITUITA	TESTA ANTONIO	**67,50**	IDONEO	€ 367.976,00	€ 257.583,20
367	484	ISITRAFFICO	COSTITUITA	PARIOTA LUIGI	**67,50**	IDONEO	€ 63.500,00	€ 50.800,00
368	698	KINTSUGI	COSTITUENDA	CRIMALDI FABIO	**67,50**	IDONEO	€ 79.100,00	€ 63.280,00
369	929	VALORIZZAZIONE DEGLI SCARTI PROVENIENTI DALL'INDUSTRIA LATTIERO CASEARIA	COSTITUENDA	RADICE ROSA PAOLA	**67,50**	IDONEO	€ 100.000,00	€ 80.000,00
370	897	KYTERA	COSTITUENDA	GUARNIERI DONATO	**67,30**	IDONEO	€ 99.000,00	€ 79.200,00
371	276	BELLAVISTA	COSTITUENDA	MAISTO SALVATORE AUGUSTO	**67,00**	IDONEO	€ 298.852,00	€ 209.196,40
372	313	SANBOT	COSTITUITA	RUSSO MARIO ALESSANDRO	**67,00**	IDONEO	€ 479.556,00	€ 335.689,20
373	569	PROGETTO MOBILITÀ URBANA	COSTITUENDA	CESARANO ANDREA	**67,00**	IDONEO	€ 91.740,00	€ 73.392,00
374	669	ROBOTAI: INTEGRAZIONE DI DRONI AUTONOMI E ANALISI DI DATI BASATA SULL'IA	COSTITUENDA	SORIANO DOMENICO	**67,00**	IDONEO	€ 359.000,00	€ 251.300,00
375	831	INSULA	COSTITUENDA	PIROZZI LORENA	**67,00**	IDONEO	€ 100.000,00	€ 80.000,00
376	980	INDUSTRIALIZZAZIONE DEL SISTEMA GCS	COSTITUENDA	CATTANEO GIANCARLO	**67,00**	IDONEO	€ 270.000,00	€ 189.000,00
377	1043	LEAF OVEN	COSTITUITA	MICCOLI FRANCESCO	**67,00**	IDONEO	€ 310.000,00	€ 217.000,00

fonte: http://burc.regione.campania.it

#	ID DOMANDA	NOME PROGETTO	TIPO PROPONENTE	NOME PROPONENTE	PUNTI	IDONEITÀ	COSTO AMMESSO	CONTRIBUTO AMMESSO
378	1093	LISTEN - LAB INTEGRATO SVILUPPO E PRODUZIONE HIGH-TECH CIBI AD AZIONE EPIGENETICA E NUTRACEUTICA	COSTITUITA	DI MARTINO NICOLA	**67,00**	IDONEO	€ 342.019,74	€ 239.413,82
379	1168	APULIA PROJECT	COSTITUITA	BIANCARDI FELICE	**67,00**	IDONEO	€ 427.448,00	€ 299.213,60
380	1201	CAMPANIA FELIX	COSTITUENDA	GIORDANO ADRIANO	**67,00**	IDONEO	€ 341.768,83	€ 239.238,18
381	1213	QUALITY MANUFACTURING CLOUD	COSTITUITA	PAESANO PIETRO	**67,00**	IDONEO	€ 325.500,00	€ 227.850,00
382	1256	HANDY SIGNS	COSTITUITA	SOCCODATO GIUSEPPE	**67,00**	IDONEO	€ 78.000,00	€ 62.400,00
383	1263	PASSAGGIO	COSTITUENDA	DE ANGELIS ANGELO	**67,00**	IDONEO	€ 219.292,00	€ 153.504,40
384	291	IN PLACE AI-CARE	COSTITUITA	ABBRUZZESE ANTONIO	**66,50**	IDONEO	€ 377.323,50	€ 264.126,45
385	833	VELE-REED & PARTNERS	COSTITUENDA	VELE GIUSEPPE	**66,50**	IDONEO	€ 270.559,34	€ 189.391,54
386	839	HERIVERSE	COSTITUENDA	DI GIOVAMBATTISTA GIUSEPPE	**66,50**	IDONEO	€ 217.600,00	€ 152.320,00
387	1066	HYPATIA	COSTITUENDA	CONSOLMAGNO LUCIANA	**66,50**	IDONEO	€ 431.341,00	€ 301.938,70
388	57	SMART ENERGY FOR MANUFACTURING	COSTITUITA	RUSSO MASSIMO	**66,00**	IDONEO	€ 186.300,00	€ 130.410,00
389	298	SITO DI STOCCAGGIO E RICICLO MATERIALI PLASTICI E RAEE	COSTITUENDA	CARPINELLI GIANLUIGI	**66,00**	IDONEO	€ 300.000,00	€ 210.000,00
390	355	TRUCK-E	COSTITUITA	ADINOLFI ENNIO ANDREA	**66,00**	IDONEO	€ 354.738,00	€ 248.316,60
391	406	PA LEGAL 2.0	COSTITUITA	PUZZI FRANCESCO	**66,00**	IDONEO	€ 270.287,50	€ 189.201,25
392	577	IOB - INFOTAINMENT ON BOARD	COSTITUITA	TORRE GIORGIO	**66,00**	IDONEO	€ 321.000,00	€ 224.700,00
393	801	MECCANOART	COSTITUITA	TARALLO CIRO	**66,00**	IDONEO	€ 402.000,00	€ 281.400,00
394	816	BRUNELLO ACAMPORA: L'ESSENZA	COSTITUENDA	PRIMICERIO GIULIA	**66,00**	IDONEO	€ 369.896,00	€ 258.927,20
395	973	CHAINN	COSTITUITA	POLLICINO ANIELLO	**66,00**	IDONEO	€ 100.000,00	€ 80.000,00
396	977	ASTESMART	COSTITUENDA	STARACE ALESSANDRO	**66,00**	IDONEO	€ 199.950,00	€ 139.965,00
397	1048	LOCALIZZAZIONE LOGISTICA E MONITORAGGIO AVANZATO CON TECNOLOGIE EVOLUTE - LOLOMATE	COSTITUITA	BATTAGLIA RAFFAELE	**66,00**	IDONEO	€ 176.515,00	€ 123.560,50
398	1079	AVATAR LAB	COSTITUENDA	DE LUCA ROBERTA	**66,00**	IDONEO	€ 192.836,00	€ 134.985,20

fonte: http://burc.regione.campania.it

#	ID DOMANDA	NOME PROGETTO	TIPO PROPONENTE	NOME PROPONENTE	PUNTI	IDONEITÀ	COSTO AMMESSO	CONTRIBUTO AMMESSO
399	1166	SCHOLA ANATOMICA SALERNITANA	COSTITUENDA	CORRIVETTI FRANCESCO	**65,90**	IDONEO	€ 434.542,00	€ 304.179,40
400	1061	IQAS	COSTITUENDA	MAFFEI RAFFAELE MARIA	**65,80**	IDONEO	€ 99.650,00	€ 79.720,00
401	153	MEDICINA DI PREVENZIONE E PRECISIONE PER IL CONTROLLO DELL'INSORGENZA DELLA CELIACHIA	COSTITUITA	ATTIANESE GERARDO	**65,50**	IDONEO	€ 448.742,60	€ 314.119,82
402	754	MIA PLUS - NUOVA STARTUP INNOVATIVA / FORMAZIONE INNOVATIVA E AVANZATA	COSTITUENDA	CESARINI SILVIA	**65,50**	IDONEO	€ 500.000,00	€ 350.000,00
403	1129	ECOBITE	COSTITUENDA	COSLOVICH ANDREA	**65,50**	IDONEO	€ 213.418,00	€ 149.392,60
404	435	H2AGRICOLTURE - PRODUZIONE IN IDROPONICA DI ORZO GERMOGLIATO	COSTITUENDA	DE BLASIO RICCARDO	**65,20**	IDONEO	€ 500.000,00	€ 350.000,00
405	157	DOCTOR SAPIENS	COSTITUENDA	VITIELLO ROSANNA	**65,00**	IDONEO	€ 196.000,00	€ 137.200,00
406	177	MEDI-CLOUD	COSTITUENDA	LAMA PASQUALE	**65,00**	IDONEO	€ 360.000,00	€ 252.000,00
407	432	Y-PATH: PIATTAFORMA PER L'ANALISI DEGLI IMPATTI AMBIENTALI DI PRODOTTO PER IL SETTORE DELL'EDILIZIA	COSTITUENDA	GORDON DAVIDE	**65,00**	IDONEO	€ 142.570,50	€ 99.799,35
408	451	PIATTAFORMA DI E-PROCUREMENT PER IL COMPARTO EDILE	COSTITUENDA	SUPINO ALESSANDRA	**65,00**	IDONEO	€ 189.267,00	€ 132.486,90
409	457	VIE - VALIGIE INNOVATIVE ED ECOSOSTENIBILI	COSTITUENDA	DERI BENITO	**65,00**	IDONEO	€ 290.972,00	€ 203.680,40
410	777	VESTA	COSTITUENDA	IMBIMBO MASSIMILIANO	**65,00**	IDONEO	€ 449.520,00	€ 314.664,00
411	781	KÆI.RA	COSTITUENDA	SPERA FRANCESCA SILVANA	**65,00**	IDONEO	€ 366.635,00	€ 256.644,50
412	827	PIATTAFORMA TECNOLOGICA PER LE SFIDE EMERGENTI NEL TRATTAMENTO DELLE ACQUE REFLUE	COSTITUITA	RIZZO LUIGI	**65,00**	IDONEO	€ 99.500,00	€ 79.600,00
413	1036	TECNOLOGIE AVANZATE PER LA TRASFORMAZIONE DIGITALE NELL'EDUCAZIONE, FORMAZIONE E SOSTENIBILITÀ	COSTITUENDA	RINALDI NICOLA CHRISTIAN	**65,00**	IDONEO	€ 403.500,00	€ 282.450,00
414	1090	IMONSTAGE	COSTITUITA	MIRABILE CARMELO	**65,00**	IDONEO	€ 302.437,50	€ 211.706,25
415	1108	ASTROFIT: RIABILITAZIONE 4.0, TRASFORMAZIONE DIGITALE IN CLOUD ASSISTITA DA IA	COSTITUENDA	GALLUCCI ANTONIO	**65,00**	IDONEO	€ 499.653,00	€ 349.757,10
416	1175	SKIPPER: DATA PER ECOMMERCE	COSTITUITA	LUGLI DAVIDE	**65,00**	IDONEO	€ 308.387,10	€ 215.870,97
417	1196	COSMIC RAYS TECHONOLOGY FOR WATER LEAKS DETECTION	COSTITUENDA	MARCHETTO RICCARDO	**65,00**	IDONEO	€ 328.300,00	€ 229.810,00
418	1224	ORC SMALL SCALE POWER PLANT	COSTITUENDA	MACCARIO ANTONIO	**65,00**	IDONEO	€ 499.000,00	€ 349.300,00
419	1249	THE TRAVELERS COMPANY	COSTITUENDA	VERDOLIVA ANGELO	**64,80**	NON IDONEO	€ 376.000,00	€ 263.200,00

fonte: http://burc.regione.campania.it

#	ID DOMANDA	NOME PROGETTO	TIPO PROPONENTE	NOME PROPONENTE	PUNTI	IDONEITÀ	COSTO AMMESSO	CONTRIBUTO AMMESSO
420	1037	IAGRICOLA	COSTITUENDA	BALBI DAVIDE	**64,60**	NON IDONEO	€ 499.539,03	€ 349.677,32
421	802	SAILUP	COSTITUENDA	AMATO ANTONIO	**64,50**	NON IDONEO	€ 340.000,00	€ 238.000,00
422	1149	STEP BY STEP: PRESIDI ORTOPEDICI INNOVATIVI, CI MUOVIAMO INSIEME A TE	COSTITUENDA	PICOZZI ALEXANDRO JACOPO	**64,50**	NON IDONEO	€ 450.500,00	€ 315.350,00
423	1309	CORETIES	COSTITUENDA	IACCARINO MASSIMO	**64,50**	NON IDONEO	€ 235.796,00	€ 165.057,20
424	1099	CHIA-CCIOLI	COSTITUENDA	ROSSI MARY	**64,10**	NON IDONEO	€ 167.520,00	€ 117.264,00
425	341	DECRIPTO WORLD	COSTITUITA	VIZZOTTO GIACOMO	**64,00**	NON IDONEO	€ 453.954,11	€ 317.767,88
426	512	COMPLIACE	COSTITUENDA	PINE KOSTANDINA	**64,00**	NON IDONEO	€ 450.000,00	€ 315.000,00
427	708	CLOUDBIBLIOMETRIX: POTENZIARE LA RICERCA SCIENTIFICA CON BIBLIOMETRIX IN CLOUD	COSTITUITA	CUCCURULLO CORRADO	**64,00**	NON IDONEO	€ 207.200,00	€ 145.040,00
428	710	SOCIAL STATION	COSTITUITA	DI FRENNA DOMENICO	**64,00**	NON IDONEO	€ 448.000,00	€ 313.600,00
429	762	TALENT(IA)	COSTITUENDA	CIPOLLETTA PAOLO	**64,00**	NON IDONEO	€ 500.000,00	€ 350.000,00
430	788	EDEN - INNOVATIVE CLOUD BASED LAND MONITORING AND OPTIMIZATION	COSTITUITA	CACCIOPPOLI ANTONIO	**64,00**	NON IDONEO	€ 343.018,97	€ 240.113,28
431	815	PROTESI ODONTOIATRICA DIGITALE	COSTITUENDA	IOIME GIOVANNI	**64,00**	NON IDONEO	€ 439.700,00	€ 307.790,00
432	832	STACS - SELF TAILORED CLOUD SERVICES	COSTITUITA	ANNUNZIATA RAFFAELE	**64,00**	NON IDONEO	€ 231.232,78	€ 161.862,95
433	886	VERTEASY – SOLUZIONE SAAS	COSTITUENDA	CERASE GIUSEPPE ARCO	**64,00**	NON IDONEO	€ 87.540,99	€ 70.032,79
434	1085	JOBO	COSTITUITA	TEMPESTA FRANCESCA	**64,00**	NON IDONEO	€ 252.500,00	€ 176.750,00
435	1110	IOT BRICK	COSTITUITA	DI IORIO PAOLO	**64,00**	NON IDONEO	€ 98.000,00	€ 78.400,00
436	1138	MIND IN ITALY	COSTITUITA	CALABRESE ANTONIO	**64,00**	NON IDONEO	€ 137.637,00	€ 96.345,90
437	1158	L-AR RETAIL HUB	COSTITUENDA	LONGO VINCENZO	**64,00**	NON IDONEO	€ 99.855,21	€ 79.884,17
438	1278	TURMS	COSTITUENDA	ANDREANI GIACOMO	**64,00**	NON IDONEO	€ 227.000,00	€ 158.900,00
439	952	PROGETTAZIONE E SVILUPPO DI UNA PIATTAFORMA SW PER LA VALUTAZIONE ESG NELLE FILIERE PRODUTTIVE	COSTITUITA	ESPOSITO DE FALCO SALVATORE	**63,60**	NON IDONEO	€ 91.254,40	€ 73.003,52
440	197	BLUEVIEW	COSTITUENDA	MENNELLA ALBERTO	**63,50**	NON IDONEO	€ 270.720,00	€ 189.504,00

fonte: http://burc.regione.campania.it

#	ID DOMANDA	NOME PROGETTO	TIPO PROPONENTE	NOME PROPONENTE	PUNTI	IDONEITÀ	COSTO AMMESSO	CONTRIBUTO AMMESSO
441	459	SMARTMS	COSTITUENDA	NIZZO ALESSANDRO	**63,50**	NON IDONEO	€ 275.250,00	€ 192.675,00
442	614	DETECTION DI MODELLI DI DOCUMENTI PERSONALI CON TECNICHE DI INTELLIGENZA ARTIFICIALE	COSTITUITA	ESPOSITO ROBERTO	**63,50**	NON IDONEO	€ 78.000,00	€ 62.400,00
443	841	METALLICA 4.0	COSTITUITA	LEONE GIOVANNI	**63,50**	NON IDONEO	€ 326.000,00	€ 228.200,00
444	880	BANGEL	COSTITUITA	YAN YUNSONG	**63,50**	NON IDONEO	€ 280.637,00	€ 196.445,90
445	920	PTV-IA	COSTITUITA	FOCONE CRISTIANA	**63,50**	NON IDONEO	€ 420.100,00	€ 294.070,00
446	979	DIGITAL DPI SECURITY KIT	COSTITUENDA	COSENTINO MANSUETO DOMENICO	**63,50**	NON IDONEO	€ 500.000,00	€ 350.000,00
447	1047	SANAPP	COSTITUENDA	BELLI VINCENZO	**63,50**	NON IDONEO	€ 303.121,50	€ 212.185,05
448	1191	NELLO SPETTRO	COSTITUENDA	D'ARCANGELO DAVIDE	**63,50**	NON IDONEO	€ 280.680,00	€ 196.476,00
449	285	SMART AMP REGNO DI NETTUNO	COSTITUITA	MELONI DANIELA	**63,00**	NON IDONEO	€ 485.000,00	€ 339.500,00
450	391	PROGETTO Y	COSTITUENDA	TROMBONE MICHELE	**63,00**	NON IDONEO	€ 89.600,00	€ 71.680,00
451	431	NUOVO SISTEMA DI COSTRUZIONE MODULARE AD ALTA EFFICIENZA ENERGETICA	COSTITUENDA	ARVONIO CLEMENTE	**63,00**	NON IDONEO	€ 142.580,00	€ 99.806,00
452	442	MATCANTONIO	COSTITUENDA	ARDIA ANTONIO MARIA	**63,00**	NON IDONEO	€ 70.071,00	€ 56.056,80
453	604	OFF URBAN ROOTS	COSTITUENDA	TALAMO PAOLO	**63,00**	NON IDONEO	€ 99.840,00	€ 79.872,00
454	654	AZ WEB AGENCY	COSTITUENDA	MICILLO GIULIO	**63,00**	NON IDONEO	€ 99.931,60	€ 79.945,28
455	755	THE GREEN REVOLUTION	COSTITUENDA	PESSOLANO FILOS LUCIO	**63,00**	NON IDONEO	€ 181.212,00	€ 126.848,40
456	764	QTOOL	COSTITUENDA	PENZA RAFFAELE	**63,00**	NON IDONEO	€ 70.000,00	€ 56.000,00
457	803	PROJECT ARES	COSTITUENDA	DAMA IVAN	**63,00**	NON IDONEO	€ 405.643,00	€ 283.950,10
458	866	CO-ENERGY PLATFORM	COSTITUITA	SARNO ERCOLE	**63,00**	NON IDONEO	€ 316.000,00	€ 221.200,00
459	895	ROI360: AI PERFORMANCE MARKETING & DATA ANALYSIS SOFTWARE	COSTITUITA	TRESCA ANTONIO	**63,00**	NON IDONEO	€ 100.000,00	€ 80.000,00
460	1287	PAX HEALTH	COSTITUENDA	PASSARO MARIATERESA	**63,00**	NON IDONEO	€ 248.000,00	€ 173.600,00
461	22	ERISMED	COSTITUITA	PENNASILICO MICHELE	**62,50**	NON IDONEO	€ 450.940,00	€ 315.658,00

fonte: http://burc.regione.campania.it

#	ID DOMANDA	NOME PROGETTO	TIPO PROPONENTE	NOME PROPONENTE	PUNTI	IDONEITÀ	COSTO AMMESSO	CONTRIBUTO AMMESSO
462	408	SVILUPPO DI KIT DIAGNOSTICI E/O PROGNOSTICI PER IL CANCRO ALLA VESCICA	COSTITUENDA	FELICIELLO ISIDORO	**62,50**	NON IDONEO	€ 469.000,00	€ 328.300,00
463	450	AI. LAF SCHOOL	COSTITUITA	NOTARO MARIALUISA	**62,50**	NON IDONEO	€ 225.377,00	€ 157.763,90
464	488	HYSTORAGE	COSTITUENDA	ISERNIA MARCO	**62,50**	NON IDONEO	€ 278.000,00	€ 194.600,00
465	676	FORESIGHT PLATFORM PER PIANIFICAZIONE PARTECIPATA- FPXPP	COSTITUITA	MODICA BOSINCO ANDREA	**62,50**	NON IDONEO	€ 500.000,00	€ 350.000,00
466	808	CALORICO-CALORE RICONVERTITO IN ENERGIA	COSTITUITA	RICCELLI FLAVIO	**62,50**	NON IDONEO	€ 411.500,00	€ 288.050,00
467	873	SERVIZI DI INTERNAZIONALIZZAZIONE MEDIANTE LE TECNOLOGIE ABILITANTI DEL DIGITAL TWIN E DEI BIG DATA	COSTITUENDA	ANZALONE GABRIELE	**62,50**	NON IDONEO	€ 179.000,00	€ 125.300,00
468	1261	NFTIFY	COSTITUENDA	DI NARDO ALFONSO	**62,50**	NON IDONEO	€ 483.040,00	€ 338.128,00
469	60	MODELLO INNOVATIVO DI PORTALE WEB INTEGRATO PER LO SVILUPPO DI ECOSISTEMI DIGITALI PER IL TURISMO	COSTITUITA	LAUSI CARMINE	**62,30**	NON IDONEO	€ 81.223,00	€ 64.978,40
470	900	EPOWR - EFFICIENTAMENTO ENERGETICO	COSTITUENDA	VALLETTA LOREDANA	**62,10**	NON IDONEO	€ 500.000,00	€ 350.000,00
471	392	NEW ERA PROJECT	COSTITUENDA	DI MAURO FRANCESCO	**62,00**	NON IDONEO	€ 383.261,04	€ 268.282,73
472	404	DCOR3	COSTITUENDA	DE LIBERATO ETTORE	**62,00**	NON IDONEO	€ 259.296,00	€ 181.507,20
473	524	INNOVATION FOOD	COSTITUITA	ALTERIO GERARDO	**62,00**	NON IDONEO	€ 500.000,00	€ 350.000,00
474	683	S.I.C.M. (SAFE AND INTELLIGENT CONTROL OF MACHINES)	COSTITUENDA	RUFRANO TIZIANA	**62,00**	NON IDONEO	€ 155.500,00	€ 108.850,00
475	822	SECURHONET	COSTITUENDA	GIULIANO LUIGI	**62,00**	NON IDONEO	€ 477.000,00	€ 333.900,00
476	874	FOLO	COSTITUENDA	IANNACCONE ANTONIO NICOLO'	**62,00**	NON IDONEO	€ 350.000,00	€ 245.000,00
477	936	BIL	COSTITUENDA	CANNAROZZO IRENE TIZIANA	**62,00**	NON IDONEO	€ 239.400,00	€ 167.580,00
478	975	BOTTEGA SALUTE	COSTITUITA	VISCONTE GIANLUCA	**62,00**	NON IDONEO	€ 99.660,00	€ 79.728,00
479	976	1SHARING	COSTITUITA	VETRANO MARCELLO	**62,00**	NON IDONEO	€ 182.750,00	€ 127.925,00
480	1014	SPAICE	COSTITUENDA	ARGENZIANO ITALO NICHOLAS	**62,00**	NON IDONEO	€ 435.289,00	€ 304.702,30
481	1028	IOTRUFFLE	COSTITUENDA	SANTANIELLO DOMENICO	**62,00**	NON IDONEO	€ 90.000,00	€ 72.000,00
482	1115	IMPIANTO STABILIMENTO DI PRODUZIONE PER ALIMENTI FUNZIONALI ED IN OTTICA DI ECO-SOSTENIBILITÀ	COSTITUITA	BARONE LUCA	**62,00**	NON IDONEO	€ 417.686,00	€ 292.380,20

fonte: http://burc.regione.campania.it

#	ID DOMANDA	NOME PROGETTO	TIPO PROPONENTE	NOME PROPONENTE	PUNTI	IDONEITÀ	COSTO AMMESSO	CONTRIBUTO AMMESSO
483	1126	WYBLO - PIATTAFORMA INNOVATIVA TRAINING	COSTITUITA	GIORGIS KEVIN	**62,00**	NON IDONEO	€ 455.973,00	€ 319.181,10
484	1135	PRIMATO	COSTITUENDA	LICCIARDIELLO DOMENICO JGOR	**62,00**	NON IDONEO	€ 242.264,00	€ 169.584,80
485	1230	SECURE BOARD MANAGEMENT SERVICES	COSTITUENDA	MAMMOLITI ASSUNTA	**62,00**	NON IDONEO	€ 308.300,00	€ 215.810,00
486	1248	DIGITAL E-HEALTH	COSTITUENDA	NICOLETTI MARIA CONCETTA	**62,00**	NON IDONEO	€ 497.573,60	€ 348.301,52
487	997	CLABIOTECH	COSTITUITA	MANZATI CLAUDIO ERNESTO MARIO	**61,60**	NON IDONEO	€ 452.045,00	€ 316.431,50
488	45	SMART VEND	COSTITUITA	PISCOPO MARIA	**61,50**	NON IDONEO	€ 307.000,00	€ 214.900,00
489	551	COLATA	COSTITUITA	ESPOSITO ENZO	**61,50**	NON IDONEO	€ 135.000,00	€ 94.500,00
490	680	ANEMIA	COSTITUITA	POLCARO ALESSIO	**61,50**	NON IDONEO	€ 500.000,00	€ 350.000,00
491	1087	VOICE TO VOICE	COSTITUENDA	AMABILE MARCO	**61,50**	NON IDONEO	€ 178.086,00	€ 124.660,20
492	1114	AML RENOVA SOFTWARE	COSTITUENDA	CIARAMELLA ANTONIO	**61,50**	NON IDONEO	€ 184.500,00	€ 129.150,00
493	1265	CLYCENCI PROJECT	COSTITUITA	BEARZOTTI TOBIA	**61,50**	NON IDONEO	€ 433.000,00	€ 303.100,00
494	1285	SOLUZIONI NANOTECNOLOGICHE PER LA SANIFICAZIONE ATTIVA CONTINUATA DELLE SUPERFICI	COSTITUITA	REA ANTONIO	**61,50**	NON IDONEO	€ 252.500,00	€ 176.750,00
495	126	BLACKHAWK	COSTITUENDA	ZINNI VITO	**61,00**	NON IDONEO	€ 424.250,00	€ 296.975,00
496	166	KATABASI STUDIO	COSTITUENDA	IMPERATORE FORTUNA	**61,00**	NON IDONEO	€ 350.000,00	€ 245.000,00
497	319	UNIVERSAL-VIDEO	COSTITUENDA	PALUMBO FEDERICO	**61,00**	NON IDONEO	€ 94.100,00	€ 75.280,00
498	353	SVILUPPO CROSS NESTING	COSTITUITA	PALESCANDOLO PASQUALE	**61,00**	NON IDONEO	€ 234.955,00	€ 164.468,50
499	478	SERVICE PLAN	COSTITUITA	NAPPI CESARE	**61,00**	NON IDONEO	€ 98.580,00	€ 78.864,00
500	635	TWIN MAKER	COSTITUITA	LIMA FEDERICO GIUSEPPE	**61,00**	NON IDONEO	€ 322.225,60	€ 225.557,92
501	672	NEURAI	COSTITUENDA	CHIANESE ALESSIO	**61,00**	NON IDONEO	€ 307.856,60	€ 215.499,62
502	823	E-SKILLS	COSTITUENDA	IMPROTA MASSIMO	**61,00**	NON IDONEO	€ 465.000,00	€ 325.500,00
503	877	EXTRAI	COSTITUITA	BARLETTA PAOLO	**61,00**	NON IDONEO	€ 500.000,00	€ 350.000,00

fonte: http://burc.regione.campania.it

#	ID DOMANDA	NOME PROGETTO	TIPO PROPONENTE	NOME PROPONENTE	PUNTI	IDONEITÀ	COSTO AMMESSO	CONTRIBUTO AMMESSO
504	896	DOTCLICK	COSTITUITA	FERRARO SALVATORE	**61,00**	NON IDONEO	€ 209.563,00	€ 146.694,10
505	969	FEEDUP - SVILUPPO DI UN'ARCHITETTURA CLOUD-BASED FINALIZZATA ALL'IMPLEMENTAZIONE DI BIG DATA	COSTITUITA	FORMICOLA LUCA	**61,00**	NON IDONEO	€ 499.707,90	€ 349.795,53
506	971	CENTRO FISIOHUB - TERAPIE INNOVATIVE PER IL BENESSERE DELLA PERSONA	COSTITUENDA	PETROSINO IVAN	**61,00**	NON IDONEO	€ 258.700,00	€ 181.090,00
507	1097	CO-CREAZIONE IN REALTÀ ESTESA PER LA PROGETTAZIONE E PROTOTIPAZIONE DI OGGETTISTICA RAPPRESENTATIVA	COSTITUENDA	RUSSILLO FELICE	**61,00**	NON IDONEO	€ 213.147,62	€ 149.203,33
508	1116	GREEN BACK	COSTITUENDA	RASO LORENZO	**61,00**	NON IDONEO	€ 248.344,00	€ 173.840,80
509	1134	POWER ANALYTICA	COSTITUENDA	CHIROLLI BARBARA	**61,00**	NON IDONEO	€ 300.000,00	€ 210.000,00
510	1198	E-LIFE	COSTITUENDA	MANCINI DARIO	**61,00**	NON IDONEO	€ 499.700,00	€ 349.790,00
511	1203	LAZARE	COSTITUENDA	VAIA GIOVANNI	**61,00**	NON IDONEO	€ 447.000,00	€ 312.900,00
512	1222	KARMA	COSTITUENDA	GIORDANO GIANLUCA	**61,00**	NON IDONEO	€ 149.000,00	€ 104.300,00
513	1303	TEAMED S.R.L. START UP INNOVATIVA	COSTITUENDA	NICASTRO AMERICO	**61,00**	NON IDONEO	€ 100.000,00	€ 80.000,00
514	398	TRACCIABILITA' NELLE FILIERE AGROALIMENTARI	COSTITUITA	D'ADDEO ISABELLA	**60,80**	NON IDONEO	€ 227.510,00	€ 159.257,00
515	1012	W-BAMBÙ	COSTITUITA	GUERRINI FRANCESCO	**60,70**	NON IDONEO	€ 314.875,00	€ 220.412,50
516	50	EQUYCROWD	COSTITUITA	DI SALVO MICHELE	**60,50**	NON IDONEO	€ 243.780,00	€ 170.646,00
517	150	FATHERS® WATCHES	COSTITUITA	GENERALI LUIGI	**60,50**	NON IDONEO	€ 101.100,00	€ 70.770,00
518	205	HEU	COSTITUITA	VISCONTI LUCA	**60,50**	NON IDONEO	€ 94.316,00	€ 75.452,80
519	347	ALL ELECTRIC ENGINE	COSTITUENDA	NAPOLITANO GIOVANNA	**60,50**	NON IDONEO	€ 349.640,00	€ 244.748,00
520	657	EIS - ELECTROMEDICAL INNOVATION SYSTEM	COSTITUENDA	DE LUCIA RICCARDO	**60,50**	NON IDONEO	€ 482.875,00	€ 338.012,50
521	750	CYBERFITNESS	COSTITUENDA	ESPOSITO GIANLUCA	**60,50**	NON IDONEO	€ 279.500,00	€ 195.650,00
522	913	LEGOECOBLOCKCAST	COSTITUITA	MARSELLA ROBERTO	**60,50**	NON IDONEO	€ 499.000,00	€ 349.300,00
523	1068	COMEETARTI	COSTITUITA	ROMANO ROCCHINA	**60,50**	NON IDONEO	€ 96.500,00	€ 77.200,00
524	1157	GLANCE ANALYZER	COSTITUITA	SAGGESE GIUSEPPE	**60,50**	NON IDONEO	€ 346.098,00	€ 242.268,60

fonte: http://burc.regione.campania.it

#	ID DOMANDA	NOME PROGETTO	TIPO PROPONENTE	NOME PROPONENTE	PUNTI	IDONEITÀ	COSTO AMMESSO	CONTRIBUTO AMMESSO
525	1159	WELLNESS TECH CENTER SRL	COSTITUENDA	VERDE MANUELA	**60,50**	NON IDONEO	€ 470.000,00	€ 329.000,00
526	1264	HOLO FOOD	COSTITUENDA	DI MAIO CATELLO	**60,50**	NON IDONEO	€ 259.500,00	€ 181.650,00
527	405	MICROARRAY GENIUS - ANALISI DI MICROARRAY ED INTEGRAZIONE DI DATI GENOMICI CON METADATI BIOLOGICI	COSTITUENDA	CARTIERE CARMELO R.	**60,00**	NON IDONEO	€ 120.000,00	€ 84.000,00
528	412	INPOI	COSTITUITA	MOHAMMADI FARHAD ALESSANDRO	**60,00**	NON IDONEO	€ 486.500,00	€ 340.550,00
529	573	BIOTRACCIA	COSTITUENDA	DE BUONO MICHELE	**60,00**	NON IDONEO	€ 239.400,00	€ 167.580,00
530	666	DR-I LAB 5.0	COSTITUITA	ALVISI GABRIELE	**60,00**	NON IDONEO	€ 405.000,00	€ 283.500,00
531	814	GESTIONE DELLE INFORMAZIONI SENSIBILI MIGLIORANDO LA SICUREZZA ATTRAVERSO SIMIS	COSTITUENDA	ROSSI MARCO	**60,00**	NON IDONEO	€ 206.815,00	€ 144.770,50
532	819	REGENERATED	COSTITUITA	DI DONATO GAIA RAFFAELLA	**60,00**	NON IDONEO	€ 390.000,00	€ 273.000,00
533	884	IMPLEMENTAZIONE DI MODELLI E METODI AVANZATI IN UN SOFTWARE DI STIMA DEGLI INDICATORI ACUSTICI	COSTITUITA	CASABURO ALESSANDRO	**60,00**	NON IDONEO	€ 87.000,00	€ 69.600,00
534	931	WELLY	COSTITUENDA	COPPOLA FRANCESCA	**60,00**	NON IDONEO	€ 204.000,00	€ 142.800,00
535	949	ISI MATERIAL	COSTITUENDA	RISPOLI GIANLUIGI	**60,00**	NON IDONEO	€ 390.648,00	€ 273.453,60
536	1077	MEDICLOUD	COSTITUENDA	GUARRERA ANTONIO	**60,00**	NON IDONEO	€ 99.900,00	€ 79.920,00
537	1142	EUKINESIA	COSTITUITA	LENTINI ANTONIO	**60,00**	NON IDONEO	€ 411.000,00	€ 287.700,00
538	1188	EQUILIBRIUM	COSTITUENDA	TORRE MARIA GRAZIA	**60,00**	NON IDONEO	€ 179.780,00	€ 125.846,00
539	1208	BOTMEC	COSTITUENDA	DI GIOVANNI MICHELA	**60,00**	NON IDONEO	€ 322.370,00	€ 225.659,00
540	1234	E-KINGDOM	COSTITUITA	TRINCHESE PASQUALE	**60,00**	NON IDONEO	€ 163.783,00	€ 114.648,10
541	1271	IA FEES	COSTITUENDA	POLVERINO ALESSANDRO	**60,00**	NON IDONEO	€ 183.175,00	€ 128.222,50
542	805	MISSION HREVO: HUMAN REVOLUTION	COSTITUITA	FURLAN SARAH	**59,90**	NON IDONEO	€ 410.000,00	€ 287.000,00
543	515	M.I.D.A. MUSEUM INTELLIGENCE DATA ANALYSIS	COSTITUITA	VALLANA GIANFRANCO	**59,50**	NON IDONEO	€ 434.293,00	€ 304.005,10
544	718	SIA-ROBO-LAB - LABORATORIO DI ROBOTICA E AUTOMAZIONE AVANZATA	COSTITUENDA	SCALA ALESSANDRO	**59,50**	NON IDONEO	€ 386.650,00	€ 270.655,00
545	986	PC2IM	COSTITUITA	CECCHET GIANLUCA	**59,50**	NON IDONEO	€ 184.832,00	€ 129.382,40

fonte: http://burc.regione.campania.it

#	ID DOMANDA	NOME PROGETTO	TIPO PROPONENTE	NOME PROPONENTE	PUNTI	IDONEITÀ	COSTO AMMESSO	CONTRIBUTO AMMESSO
546	1111	IMPACT BIOSCIENCES	COSTITUENDA	BATTICANI ANDREA	**59,50**	NON IDONEO	€ 498.000,00	€ 348.600,00
547	59	ENCOM	COSTITUITA	CLAPS PAOLO	**59,00**	NON IDONEO	€ 209.000,00	€ 146.300,00
548	430	LABIT	COSTITUITA	DE FEO GIANMARCO	**59,00**	NON IDONEO	€ 97.000,00	€ 77.600,00
549	518	E- LEARNING BLOCKCHAIN PLATFORM	COSTITUENDA	CAMICIA DANIELE	**59,00**	NON IDONEO	€ 226.772,00	€ 158.740,40
550	670	NEVERLOSE	COSTITUENDA	SBROCCHI FRANCESCO	**59,00**	NON IDONEO	€ 150.000,00	€ 105.000,00
551	688	SLIMBOOKING	COSTITUITA	NATALE MARCO	**59,00**	NON IDONEO	€ 100.000,00	€ 80.000,00
552	853	SMART MUSEUM	COSTITUITA	CARCATERRA ARMANDO	**59,00**	NON IDONEO	€ 202.242,68	€ 141.569,88
553	865	CVMAN.IT - INTELLIGENZA ARTIFICIALE PER LE RISORSE UMANE	COSTITUITA	STRAZZULLO LUIGI	**59,00**	NON IDONEO	€ 196.650,00	€ 137.655,00
554	1058	TRANSPORT	COSTITUENDA	MEMOLI ROSARIO	**59,00**	NON IDONEO	€ 81.000,00	€ 64.800,00
555	1267	MINI PEPE- IMPIANTO CHE SFRUTTA IL PROCESSO PIROLITICO PER RICAVARE ENERGIA DA MATERIALI ORGANICI, A	COSTITUENDA	TUCCI GIUSEPPE	**59,00**	NON IDONEO	€ 500.000,00	€ 350.000,00
556	185	SVILUPPO FRANCHISING DI 'NA PIZZA NAPOLETANA	COSTITUITA	PICCOLO FRANCESCO	**58,80**	NON IDONEO	€ 70.000,00	€ 56.000,00
557	752	QUANTUM FOR FUTURE	COSTITUENDA	CHIAPPINI RAFFAELE	**58,60**	NON IDONEO	€ 341.426,70	€ 238.998,69
558	84	REFLECTO	COSTITUITA	MATARAZZO FABRIZIO	**58,50**	NON IDONEO	€ 264.410,00	€ 185.087,00
559	1217	PATIENT BOX	COSTITUENDA	CIOCIOLA RAFFAELLA	**58,50**	NON IDONEO	€ 86.500,00	€ 69.200,00
560	174	AGRILOOP	COSTITUITA	BENCIVENGA SABRINA	**58,00**	NON IDONEO	€ 99.925,00	€ 79.940,00
561	250	BIANCA - SMART LINEN MANAGEMENT	COSTITUENDA	GUERRIERO DANIELE	**58,00**	NON IDONEO	€ 370.480,00	€ 259.336,00
562	416	WELLY	COSTITUENDA	SORRENTINO STEFANO	**58,00**	NON IDONEO	€ 394.052,00	€ 275.836,40
563	547	SOCRAITEACH: AI-POWERED, TAILORED EDUCATION	COSTITUENDA	GIONTI CLAUDIO	**58,00**	NON IDONEO	€ 210.500,00	€ 147.350,00
564	795	INTEGRATING AI IN HEALTHCARE SERVICES	COSTITUENDA	MENNELLA CIRO	**58,00**	NON IDONEO	€ 147.000,00	€ 102.900,00
565	914	LA NUOVA FRONTIERA DEL COWORKING	COSTITUITA	D'ORSI GENNARO	**58,00**	NON IDONEO	€ 239.500,00	€ 167.650,00
566	992	SWAT (SEE WORDS AND TALK)	COSTITUITA	GRASSINI ANTONIO	**58,00**	NON IDONEO	€ 263.387,00	€ 184.370,90

fonte: http://burc.regione.campania.it

#	ID DOMANDA	NOME PROGETTO	TIPO PROPONENTE	NOME PROPONENTE	PUNTI	IDONEITÀ	COSTO AMMESSO	CONTRIBUTO AMMESSO
567	1106	VASARI — GESTIONE E FRUIZIONE DEL PATRIMONIO CULTURALE	COSTITUITA	IAVARONE MATTIA	**58,00**	NON IDONEO	€ 155.600,00	€ 108.920,00
568	1144	SMART TISSUE	COSTITUENDA	FERRIERO MICHELINA	**58,00**	NON IDONEO	€ 500.000,00	€ 350.000,00
569	1192	IDEA ITALIA	COSTITUENDA	LIMATOLA PASQUALE	**58,00**	NON IDONEO	€ 500.000,00	€ 350.000,00
570	1246	CAMPANIALIFE TV	COSTITUITA	VIGLIOTTI DOMENICO	**58,00**	NON IDONEO	€ 319.750,00	€ 223.825,00
571	317	LANCELOT: LEARNING IN COLLABORATIVE IMMERSIVE VIRTUAL ENVIRONMENTS SIMULATING REAL EXPERIENCES	COSTITUENDA	FRANCESE RITA	**57,50**	NON IDONEO	€ 90.936,60	€ 72.749,28
572	728	APP-WARE	COSTITUENDA	CAPPELLETTI DANIELA FERNANDA	**57,50**	NON IDONEO	€ 499.400,00	€ 349.580,00
573	963	SMART WASH	COSTITUENDA	RIDENTE LORENZO	**57,50**	NON IDONEO	€ 190.400,00	€ 133.280,00
574	299	LAST MILE DELIVERY & LOGISTIC SERVICES	COSTITUENDA	ACCURSO ALESSANDRO	**57,00**	NON IDONEO	€ 93.016,00	€ 74.412,80
575	316	MOHBILY - MOBOLO	COSTITUITA	TAMMARO ANTONIO	**57,00**	NON IDONEO	€ 349.000,00	€ 244.300,00
576	364	UTILIZZO NUTRACEUTICS	COSTITUITA	GALDERISI UMBERTO	**57,00**	NON IDONEO	€ 100.000,00	€ 80.000,00
577	417	REVIEWPRY	COSTITUENDA	BERNARDO DAVIDE	**57,00**	NON IDONEO	€ 302.000,00	€ 211.400,00
578	804	JUKEHOUSE	COSTITUITA	LEOPIZZI GIACOMO	**57,00**	NON IDONEO	€ 99.900,00	€ 79.920,00
579	844	IPERMATCH BLOCKCHAIN IMPROVMENT	COSTITUITA	PAONE ANTONIO	**57,00**	NON IDONEO	€ 327.000,00	€ 228.900,00
580	1026	SENSORIFY	COSTITUITA	LAPIELLO FABRIZIO	**57,00**	NON IDONEO	€ 100.000,00	€ 80.000,00
581	1096	BIOTECH MODEL	COSTITUENDA	MARASCO DANIELA	**57,00**	NON IDONEO	€ 99.800,00	€ 79.840,00
582	1120	HYBRID FACILITY LAB (HYFAL): REALTÀ ESTESE NELL'EDUCAZIONE SCIENTIFICA	COSTITUITA	CONTARINO AURORA	**57,00**	NON IDONEO	€ 409.614,00	€ 286.729,80
583	1148	RILEGGO	COSTITUENDA	DELLA BRENDA MILITO PIETRO	**57,00**	NON IDONEO	€ 98.049,00	€ 78.439,20
584	1151	OXIGEN	COSTITUITA	ESPOSITO PATRIZIO	**57,00**	NON IDONEO	€ 145.800,00	€ 102.060,00
585	447	PRODUZIONE DI ENZIMI STABILI PER L'UTILIZZO COME ANTIMICROBICI IN APPLICAZIONI TOPICHE ED AMBIENTALI	COSTITUENDA	MANCO GIUSEPPE	**56,50**	NON IDONEO	€ 70.000,00	€ 56.000,00
586	597	PIATTAFORMA DIDATTICA MY@	COSTITUENDA	GRASSO BIAGIO	**56,50**	NON IDONEO	€ 333.361,20	€ 233.352,84
587	1084	CAFFE - CONTINUOUS AND AUTOMATIC FRAMEWORK FOR CERTIFICATION	COSTITUENDA	CHIANESE LUCA	**56,50**	NON IDONEO	€ 181.624,00	€ 127.136,80

fonte: http://burc.regione.campania.it

#	ID DOMANDA	NOME PROGETTO	TIPO PROPONENTE	NOME PROPONENTE	PUNTI	IDONEITÀ	COSTO AMMESSO	CONTRIBUTO AMMESSO
588	368	SORESHIELD	COSTITUENDA	GUIDA VINCENZO	**56,20**	NON IDONEO	€ 372.892,00	€ 261.024,40
589	321	BENICULTURALI	COSTITUITA	CAPASSO RAFFAELE	**56,00**	NON IDONEO	€ 100.000,00	€ 80.000,00
590	361	ETHNOGLOBAL HEALTHCARE - EGHC	COSTITUENDA	PRENDIN ANGELA	**56,00**	NON IDONEO	€ 70.000,00	€ 56.000,00
591	389	NUOVA STRUTTURA PRODUTTIVA GREEN WAVE	COSTITUITA	DALLAVALLE ANDREA	**56,00**	NON IDONEO	€ 433.800,00	€ 303.660,00
592	410	EASYFOOD	COSTITUENDA	CARCHIA NICOLA	**56,00**	NON IDONEO	€ 114.659,79	€ 80.261,85
593	425	NLPXH - NATURAL LANGUAGE PROCESSING FOR HEALTH	COSTITUITA	ORILIO IMMACOLATA CONCETTA	**56,00**	NON IDONEO	€ 283.262,00	€ 198.283,40
594	489	SOLION GROUP	COSTITUITA	LAPILLO RAIMONDO	**56,00**	NON IDONEO	€ 139.657,00	€ 97.759,90
595	587	TARGAMI	COSTITUENDA	SERINO DANILO	**56,00**	NON IDONEO	€ 96.009,26	€ 76.807,41
596	610	CREAZIONE DI UN NUOVO PROTOCOLLO TERAPEUTICO MULTIMODALE PER IL COLESTEROLO (RECAPSOMA® + STATINA)	COSTITUITA	ALFIERI DARIO	**56,00**	NON IDONEO	€ 477.050,00	€ 333.935,00
597	616	INGEGNERIZZAZIONE, CERTIFICAZIONE E COMMERCIALIZZAZIONE DI UN SISTEMA PER IL MIGLIORAMENTO SISMICO	COSTITUENDA	BRIGANTE DOMENICO	**56,00**	NON IDONEO	€ 431.000,00	€ 301.700,00
598	631	7P MODEL	COSTITUENDA	MANFRINO MARIANNA	**56,00**	NON IDONEO	€ 194.500,00	€ 136.150,00
599	716	T.B.L.	COSTITUENDA	PICONE LUISA	**56,00**	NON IDONEO	€ 84.300,00	€ 67.440,00
600	893	EV-CHARGER-IN	COSTITUENDA	TROTTI MARCO	**56,00**	NON IDONEO	€ 263.300,00	€ 184.310,00
601	1001	PREVEDIAMO IOT - PIOT	COSTITUENDA	COZZOLINO MASSIMILIANO	**56,00**	NON IDONEO	€ 473.370,99	€ 331.359,69
602	1018	NEW CHARTER BOAT GENERATION	COSTITUENDA	VITIELLO LUIGI	**56,00**	NON IDONEO	€ 495.000,00	€ 346.500,00
603	1140	IDEAZIONE E SCALE UP PRODUTTIVO DI NUTRACEUTICI ED INGREDIENTI FUNZIONALI - NAIF	COSTITUENDA	GASPARI ANNA	**56,00**	NON IDONEO	€ 99.880,00	€ 79.904,00
604	1164	DENTALDOSE: PROGETTO DI INDUSTRIALIZZAZIONE E PENETRAZIONE DEL MERCATO	COSTITUITA	BASILICO LUCA IURI	**56,00**	NON IDONEO	€ 235.358,00	€ 164.750,60
605	1194	EXAMINA - L'INTELLIGENZA ARTIFICIALE PER LA SICUREZZA STRUTTURALE	COSTITUENDA	CALIANO EDUARDO	**56,00**	NON IDONEO	€ 286.000,00	€ 200.200,00
606	1238	PRICE INTELLIGENCE	COSTITUITA	CICALA STEFANO	**56,00**	NON IDONEO	€ 311.000,00	€ 217.700,00
607	1252	SISTEMA DI TRACCIAMENTO ARMI NEI POLIGONI DI TIRO	COSTITUITA	GUERRIERO MARCO	**56,00**	NON IDONEO	€ 274.113,60	€ 191.879,52
608	348	SCHEMA360 S.R.L.	COSTITUENDA	ESPOSITO ANIELLO	**55,50**	NON IDONEO	€ 242.700,02	€ 169.890,01

fonte: http://burc.regione.campania.it

#	ID DOMANDA	NOME PROGETTO	TIPO PROPONENTE	NOME PROPONENTE	PUNTI	IDONEITÀ	COSTO AMMESSO	CONTRIBUTO AMMESSO
609	479	TERRATWIN: UNA PIATTAFORMA DIGITALE PER LA GESTIONE DEI RISCHI NATURALI, ANTROPICI E NATECH	COSTITUENDA	LOMBARDI DOMENICO	**55,50**	NON IDONEO	€ 89.424,00	€ 71.539,20
610	743	EXELLENTE - BEST LEARNING NETWORK	COSTITUENDA	SOMMA PASQUALE	**55,50**	NON IDONEO	€ 88.500,00	€ 70.800,00
611	581	PRO-NATURA LIFE	COSTITUENDA	CATAURO IGNAZIO	**55,30**	NON IDONEO	€ 400.000,00	€ 280.000,00
612	111	PAIN.NET	COSTITUITA	ALBANO FRANCESCO	**55,00**	NON IDONEO	€ 339.338,00	€ 237.536,60
613	134	SEI VENTURES S3	COSTITUITA	VITALE VINCENZO	**55,00**	NON IDONEO	€ 96.000,00	€ 76.800,00
614	280	ITALY LIVE EXPERIENCE	COSTITUITA	LA ROCCA MASSIMILIANO	**55,00**	NON IDONEO	€ 212.302,77	€ 148.611,94
615	464	PROTECHTA - SIEM	COSTITUENDA	TRAMONTANA RENATO CARMELO	**55,00**	NON IDONEO	€ 500.000,00	€ 350.000,00
616	607	NETLAW - AVVOCATO 4.0 CONNETTITI, COLLABORA, VINCI!	COSTITUENDA	PERRONE FLAVIO	**55,00**	NON IDONEO	€ 123.634,00	€ 86.543,80
617	703	AUTOIMMUNITY AND BIOME: AUTOIMMUNITÀ E MICROBIOMA, IMPLEMENTAZIONI TERAPEUTICHE E FARMACOLOGICHE	COSTITUITA	BROGNA CARLO	**55,00**	NON IDONEO	€ 99.432,08	€ 79.545,66
618	730	BIOMARCATORI VOCALI DI PAZIENTI ASMATICI A SUPPORTO DEL MONITORAGGIO DA REMOTO	COSTITUITA	ARIENZO ARIANNA	**55,00**	NON IDONEO	€ 500.000,00	€ 350.000,00
619	737	WIKII	COSTITUENDA	ZACCARIELLO NUNZIO	**55,00**	NON IDONEO	€ 449.000,00	€ 314.300,00
620	817	PIATTAFORMA DIGITALE DI E-LEARNING CON SUPPORTO DI VISORI VR PER REALTA VIRTUALE	COSTITUITA	PRESUTTO GIANCARLO	**55,00**	NON IDONEO	€ 242.896,00	€ 170.027,20
621	889	GREENTEK	COSTITUENDA	MANCINI UGO	**55,00**	NON IDONEO	€ 498.000,00	€ 348.600,00
622	919	CYBERSA LLM	COSTITUITA	MARTINETTI ALESSIO	**55,00**	NON IDONEO	€ 499.026,00	€ 349.318,20
623	945	SMART TOURISM	COSTITUITA	DE NARDI ALBERTO	**55,00**	NON IDONEO	€ 100.557,12	€ 70.389,98
624	1015	PHARMAI	COSTITUENDA	D'ANGELO DANILO	**55,00**	NON IDONEO	€ 303.000,00	€ 212.100,00
625	1173	MEDSTORE	COSTITUENDA	ESPOSITO ANTONIO	**55,00**	NON IDONEO	€ 487.540,00	€ 341.278,00
626	1195	PFM	COSTITUITA	IMPERIALI DI FRANCAVILLA FRANCESCO	**55,00**	NON IDONEO	€ 275.000,00	€ 192.500,00
627	1207	STROLLER SHARING	COSTITUENDA	SERAFINI RENATO	**55,00**	NON IDONEO	€ 498.038,00	€ 348.626,60
628	1227	PHARMASYNC	COSTITUENDA	NATALE GIOVANNA	**55,00**	NON IDONEO	€ 459.700,00	€ 321.790,00
629	1240	TRAS.LO.	COSTITUITA	CHIRICO GAETANO	**55,00**	NON IDONEO	€ 189.450,00	€ 132.615,00

fonte: http://burc.regione.campania.it

#	ID DOMANDA	NOME PROGETTO	TIPO PROPONENTE	NOME PROPONENTE	PUNTI	IDONEITÀ	COSTO AMMESSO	CONTRIBUTO AMMESSO
630	638	JOB.TV	COSTITUENDA	MICHELON GIANLUCA	**54,50**	NON IDONEO	€ 222.076,00	€ 155.453,20
631	648	QUEST (QUANTUM-ENHANCED SOLUTIONS FOR SMART TRANSPORTATION)	COSTITUENDA	D'ADDIO CIRO	**54,50**	NON IDONEO	€ 395.927,80	€ 277.149,46
632	722	STA - SOCIETÀ TECNOLOGIE AVANZATE	COSTITUENDA	FAIOLA DANIELE	**54,50**	NON IDONEO	€ 495.691,40	€ 346.983,98
633	760	RISTOLAB ""ESPERIENZA MEDITERRANEA""	COSTITUENDA	CORTIGLIA AMABILE	**54,50**	NON IDONEO	€ 131.970,00	€ 92.379,00
634	972	SPICYGAME	COSTITUITA	LIPARDI VINCENZO	**54,50**	NON IDONEO	€ 494.035,20	€ 345.824,64
635	358	POPOLO DEL FOOD	COSTITUENDA	FRESOLONE LUCA	**54,00**	NON IDONEO	€ 82.500,00	€ 66.000,00
636	830	KERUBIN DM CENTRO SERVIZI & BRIDGE	COSTITUITA	GUIDA ANTONIO	**54,00**	NON IDONEO	€ 357.030,00	€ 249.921,00
637	923	BOSEN	COSTITUITA	MARRAZZO RAFFAELE	**54,00**	NON IDONEO	€ 281.070,00	€ 196.749,00
638	1075	IDENTITÀ DIGITALE CERTIFICATA	COSTITUITA	DE LUCA DOMENICO	**54,00**	NON IDONEO	€ 141.636,00	€ 99.145,20
639	1091	REFRACTIVE OCUAI: L'INTELLIGENZA ARTIFICIALE NELLA PERSONALIZZAZIONE DELLA CHIRURGIA REFRATTIVA	COSTITUENDA	CONTI LUIGI	**54,00**	NON IDONEO	€ 306.259,60	€ 214.381,72
640	1182	TERAPIA FACILE	COSTITUENDA	RAINONE ANTONIO	**54,00**	NON IDONEO	€ 315.000,00	€ 220.500,00
641	1183	GFABER	COSTITUITA	POETA GIULIA	**54,00**	NON IDONEO	€ 394.750,00	€ 276.325,00
642	1262	SOLIDO CONCEPT	COSTITUENDA	IANNACCONE MARTINA	**54,00**	NON IDONEO	€ 332.000,00	€ 232.400,00
643	1272	SMART BUILDING MONITORING WITH MM-WAVES RADAR SENSORS	COSTITUITA	GALDIERO DOMENICO	**54,00**	NON IDONEO	€ 100.000,00	€ 80.000,00
644	1307	METABUILD	COSTITUENDA	FONTANELLA ANTONIO	**54,00**	NON IDONEO	€ 301.640,10	€ 211.148,07
645	1145	TECNOLOGIA BLOCKCHAIN TRACCIABILITÀ DEI PRODOTTI PASSAPORTO DIGITALE PER IL FOOD MADE IN ITALY,	COSTITUITA	RUSSO CONCETTA	**53,70**	NON IDONEO	€ 153.754,76	€ 107.628,33
646	101	COME UP - PIATTAFORMA PER LA GESTIONE DELLA MOBILITÀ TURISTICA	COSTITUENDA	PARLATO MASSIMO	**53,50**	NON IDONEO	€ 270.150,00	€ 189.105,00
647	292	IL BORGHISTA 2.0 - INNOVAZIONE, CRESCITA, SOSTENIBILITÀ DEI BORGHI ATTRAVERSO UN TURISMO COORDINATO.	COSTITUITA	SANTORO PIERO	**53,50**	NON IDONEO	€ 69.200,00	€ 55.360,00
648	711	HOLOBRAIL	COSTITUENDA	GAUTIERO ANTONIO	**53,50**	NON IDONEO	€ 499.581,50	€ 349.707,05
649	745	ECOVISION	COSTITUENDA	MASCOLO MANLIO	**53,50**	NON IDONEO	€ 98.600,00	€ 78.880,00
650	1206	STAY-EXPLORING	COSTITUENDA	ITALIANO RICCARDO	**53,50**	NON IDONEO	€ 392.925,29	€ 275.047,70

fonte: http://burc.regione.campania.it

#	ID DOMANDA	NOME PROGETTO	TIPO PROPONENTE	NOME PROPONENTE	PUNTI	IDONEITÀ	COSTO AMMESSO	CONTRIBUTO AMMESSO
651	192	APPLICATIVO PER L'ACQUISIZIONE DEL CONTENUTO DIGITALE ATTRAVERSO	COSTITUITA	PANELLA PIERINO	**53,00**	NON IDONEO	€ 172.400,00	€ 120.680,00
652	393	""CURECARE: SOLUZIONI SMART PER IL BENESSERE DEGLI ANZIANI""	COSTITUENDA	SAPOROSO MARIO	**53,00**	NON IDONEO	€ 76.200,00	€ 60.960,00
653	615	DATA COACH	COSTITUENDA	MIGNANO FEDERICO MARIO	**53,00**	NON IDONEO	€ 498.000,00	€ 348.600,00
654	799	PROSCAENIA	COSTITUITA	PELUSO ALESSANDRO	**53,00**	NON IDONEO	€ 493.700,00	€ 345.590,00
655	1076	FEBRIS - FLEXIBLE WEARABLE REUSABLE SENSING SYSTEM	COSTITUENDA	COZZONI ENRICO	**53,00**	NON IDONEO	€ 98.706,00	€ 78.964,80
656	1155	PORTO SICURO: UN PROGETTO PER OTTIMIZZARE L'ORMEGGIO DELLE IMBARCAZIONI	COSTITUENDA	GIUSTI ROBERTA	**53,00**	NON IDONEO	€ 500.000,00	€ 350.000,00
657	1216	AI_PRED_4.0	COSTITUITA	DE LUISA GENNARINO	**53,00**	NON IDONEO	€ 170.000,00	€ 119.000,00
658	1235	SANITÀ SEMPLICE	COSTITUENDA	SERRAPEDE FRANCESCO	**53,00**	NON IDONEO	€ 259.496,62	€ 181.647,63
659	1258	SLEEP APP	COSTITUENDA	SPINA SEBASTIANO	**53,00**	NON IDONEO	€ 211.175,00	€ 147.822,50
660	1292	RIATTIVARE = 100% SOSTENIBILE	COSTITUITA	REGA GIANLUIGI	**53,00**	NON IDONEO	€ 390.000,00	€ 273.000,00
661	1299	BOLLE	COSTITUENDA	GRECO ROBERTA	**53,00**	NON IDONEO	€ 223.392,00	€ 156.374,40
662	247	BRAIN UPGRADE	COSTITUITA	ALFANO BRUNO	**52,50**	NON IDONEO	€ 99.799,50	€ 79.839,60
663	732	FUTURA CARE ENTERPRISE	COSTITUITA	BARRA ANTONIO	**52,40**	NON IDONEO	€ 285.482,12	€ 199.837,48
664	33	SCOPHARMA	COSTITUITA	SCORZIELLO FRANCO	**52,00**	NON IDONEO	€ 99.910,00	€ 79.928,00
665	158	INSPECTOR - CODE EXECUTION MONITORING	COSTITUITA	SICIGNANO SEBASTIANO	**52,00**	NON IDONEO	€ 99.935,00	€ 79.948,00
666	675	PREDICTIVE PROCUREMENT	COSTITUITA	ROSA GIACOMO	**52,00**	NON IDONEO	€ 384.631,00	€ 269.241,70
667	712	BOW, BATHROOM ON WHEELS - NON UN SEMPLICE BAGNO PUBBLICO	COSTITUENDA	CASCINI MARCANTONIO	**52,00**	NON IDONEO	€ 500.000,00	€ 350.000,00
668	856	CREAZIONE PIATTAFORMA CON FUNZIONALITÀ DI AI LEGATE A CLONAZIONE E SINTESI VOCALE	COSTITUITA	GOLIA GIORGIO	**52,00**	NON IDONEO	€ 373.000,00	€ 261.100,00
669	998	FILTRI ADSORBENTI SOSTENIBILI HIGH-PERFORMANCE E ON-DEMAND PER IL RISANAMENTO DI ACQUE REFLUE	COSTITUITA	MENDUTO ERMANNO	**52,00**	NON IDONEO	€ 70.000,00	€ 56.000,00
670	1029	CAMPANIA MATRIX	COSTITUENDA	OCCHIBOVE GIOVANNI	**52,00**	NON IDONEO	€ 184.101,60	€ 128.871,12
671	1123	OTTIMIZZAZIONE MOLECOLA PER GESTIONE IBS	COSTITUITA	GATTONI MASSIMILIANO	**52,00**	NON IDONEO	€ 499.500,00	€ 349.650,00

fonte: http://burc.regione.campania.it

#	ID DOMANDA	NOME PROGETTO	TIPO PROPONENTE	NOME PROPONENTE	PUNTI	IDONEITÀ	COSTO AMMESSO	CONTRIBUTO AMMESSO
672	1177	MORCONECAR	COSTITUENDA	MANDATO ALBA	**52,00**	NON IDONEO	€ 194.564,00	€ 136.194,80
673	1214	INCASSA ORA IA	COSTITUITA	CAPITELLI RITA	**52,00**	NON IDONEO	€ 422.100,00	€ 295.470,00
674	1218	MEDALUX: ILLUMINAZIONE CHE SANIFICA L'AMBIENTE	COSTITUENDA	RAILEANU IULIA	**52,00**	NON IDONEO	€ 452.410,00	€ 316.687,00
675	1304	UN ANDROIDE PER AMICO	COSTITUENDA	BALZANO AGOSTINO	**52,00**	NON IDONEO	€ 147.310,00	€ 103.117,00
676	530	ELECTRIC HYBRID PROPULSION SYSTEM	COSTITUENDA	NAPOLITANO DAVIDE	**51,50**	NON IDONEO	€ 280.188,00	€ 196.131,60
677	556	CARDIOAI	COSTITUENDA	SIGNORE ANGELA	**51,50**	NON IDONEO	€ 427.650,00	€ 299.355,00
678	1072	FASHION DIGITAL STORE	COSTITUENDA	DI NAPOLI VINCENZO	**51,50**	NON IDONEO	€ 222.636,00	€ 155.845,20
679	275	HELPOLL	COSTITUENDA	GALLO VINCENZO	**51,00**	NON IDONEO	€ 248.454,00	€ 173.917,80
680	702	VATOGO	COSTITUITA	NERI MARILENA	**51,00**	NON IDONEO	€ 294.380,00	€ 206.066,00
681	855	EGAMEX	COSTITUENDA	FAILLA SALVATORE	**51,00**	NON IDONEO	€ 100.000,00	€ 80.000,00
682	1030	ROBOTIC LAUNDRY SRL	COSTITUENDA	D'ALTERIO MARIA	**51,00**	NON IDONEO	€ 440.000,00	€ 308.000,00
683	1042	AVIO ANTA	COSTITUITA	CHIOCCARIELLO GIANNI VINCENZO	**51,00**	NON IDONEO	€ 238.404,00	€ 166.882,80
684	1128	BIOSEMIOTICA E NUTRACEUTICA FITOCOMPLESSI CON CANNABIS SATIVA COADIUVANTI IN ONCOLOGIA E IMMUNOLOGIA	COSTITUENDA	PALUMBO ANNARITA	**51,00**	NON IDONEO	€ 98.827,50	€ 79.062,00
685	1156	SMARTOOLS	COSTITUITA	RUSSO ROBERTO	**51,00**	NON IDONEO	€ 125.557,12	€ 87.889,98
686	1211	GENOMICS4PATHOLOGY	COSTITUITA	BETTI ALESSANDRO	**51,00**	NON IDONEO	€ 386.032,00	€ 270.222,40
687	857	IL CIOCCOLATO NON È UNA CARAMELLA	COSTITUENDA	LIBERTI ROSSELLA	**50,50**	NON IDONEO	€ 190.057,50	€ 133.040,25
688	469	IA DEI MOTORI DI APPRENDIMENTO AUTOMATICO DALLE PIATTAFORME PUBBLICITARIE DI GOOGLE E FACEBOOK	COSTITUITA	PUCCI RICCARDO	**50,10**	NON IDONEO	€ 235.000,00	€ 164.500,00
689	97	MEDICALY	COSTITUITA	BIANCARDI GIANLUCA	**50,00**	NON IDONEO	€ 492.024,00	€ 344.416,80
690	501	METAWINE	COSTITUENDA	MORELLI MASSIMO	**50,00**	NON IDONEO	€ 69.620,75	€ 55.696,60
691	623	DIGITAL PLATFORM FOR C.E.R. MANAGEMENT	COSTITUITA	SASSI PIERLUIGI	**50,00**	NON IDONEO	€ 500.000,00	€ 350.000,00
692	636	PROGETTO DIANA	COSTITUITA	MANCUSO CARLO	**50,00**	NON IDONEO	€ 372.900,00	€ 261.030,00

fonte: http://burc.regione.campania.it

#	ID DOMANDA	NOME PROGETTO	TIPO PROPONENTE	NOME PROPONENTE	PUNTI	IDONEITÀ	COSTO AMMESSO	CONTRIBUTO AMMESSO
693	820	GREENTWEET	COSTITUITA	AIUTI LUCA	**50,00**	NON IDONEO	€ 302.000,00	€ 211.400,00
694	876	ELDER SUN	COSTITUENDA	LEONE SILVANA	**50,00**	NON IDONEO	€ 479.835,00	€ 335.884,50
695	545	RIAVVIARE IL FUTURO: RIGENERAZIONE DI MOTORI PER UN AMBIENTE SOSTENIBILE	COSTITUENDA	DE PRISCO GERARDO	**49,20**	NON IDONEO	€ 454.485,51	€ 318.139,86
696	1	WINELAB & DISTRIBUTION	COSTITUENDA	VACCARO GIUSEPPE	**49,00**	NON IDONEO	€ 232.870,00	€ 163.009,00
697	187	OLOGRAMMI 3D AEREOSPACE	COSTITUITA	DE SANTIS GAETANO	**49,00**	NON IDONEO	€ 98.836,00	€ 79.068,80
698	339	GEENAI	COSTITUITA	MANZI PIERPAOLO	**49,00**	NON IDONEO	€ 95.700,00	€ 76.560,00
699	486	RECRUITING SOFTWARE	COSTITUENDA	MANZO GRAZIANO	**49,00**	NON IDONEO	€ 449.000,00	€ 314.300,00
700	776	LED LIGHTING	COSTITUENDA	TOTO GIANLUCA	**49,00**	NON IDONEO	€ 480.000,00	€ 336.000,00
701	887	CENTRO POLIDIAGNOSTICO SALERNO - PIANETA 2	COSTITUENDA	MARINO FRANCESCO	**49,00**	NON IDONEO	€ 400.000,00	€ 280.000,00
702	1174	MADE & EAT IN ITALY	COSTITUENDA	PUZONE CHRISTIAN	**49,00**	NON IDONEO	€ 194.138,00	€ 135.896,60
703	1247	NEMO GROUP SRL	COSTITUITA	GIAI BRANCARD ALESSANDRO	**49,00**	NON IDONEO	€ 96.160,00	€ 76.928,00
704	1298	3D TECH FASHION	COSTITUENDA	STILE ANNALÌ	**49,00**	NON IDONEO	€ 184.058,90	€ 128.841,23
705	639	CROWD HOTEL	COSTITUITA	OTTAIANO ANTONIO	**48,60**	NON IDONEO	€ 194.822,98	€ 136.376,09
706	444	STREET DATA CROWDSOURCING.	COSTITUITA	FIAMINGO LUCIO	**48,50**	NON IDONEO	€ 430.500,00	€ 301.350,00
707	242	PROGETTO RETI GENERATIVE AVVERSARIE (GAN)	COSTITUITA	PAGANINI PIERLUIGI	**48,00**	NON IDONEO	€ 72.043,00	€ 57.634,40
708	791	BUTTERFLY DECISIONS	COSTITUITA	TRONCONE ENZO PIERMICHELE	**48,00**	NON IDONEO	€ 391.500,00	€ 274.050,00
709	1021	INTEGRATORE ALIMENTARE ANTIOSSIDANTE GASTRO-RESISTENTE	COSTITUITA	VECCHIONE RAFFAELE	**48,00**	NON IDONEO	€ 325.110,00	€ 227.577,00
710	1056	GIF - GLOCAL INNOVATION FARM	COSTITUENDA	MASTROBUONI ADRIANO	**48,00**	NON IDONEO	€ 133.000,00	€ 93.100,00
711	1143	ELTON	COSTITUENDA	MELE SANTOLO	**48,00**	NON IDONEO	€ 70.000,00	€ 56.000,00
712	1301	DOMINA	COSTITUENDA	BUONANNO ANTONIO	**48,00**	NON IDONEO	€ 409.836,07	€ 286.885,25
713	213	TREEPLI PIATTAFORMA CONDIVISIONE VIAGGI MULTIMEDIALI, SVILUPPO E INTERNAZIONALIZZAZIONE	COSTITUITA	FERRAIOLI DIODATO	**47,50**	NON IDONEO	€ 261.000,00	€ 182.700,00

fonte: http://burc.regione.campania.it

#	ID DOMANDA	NOME PROGETTO	TIPO PROPONENTE	NOME PROPONENTE	PUNTI	IDONEITÀ	COSTO AMMESSO	CONTRIBUTO AMMESSO
714	1035	DEEP LEARNING : LA BUILDING AUTOMATION IMPARA DALLA NATURA	COSTITUENDA	NASTI DARIO	**47,50**	NON IDONEO	€ 260.000,00	€ 182.000,00
715	155	E-MPATIA	COSTITUENDA	IMPROTA GIORGIO	**47,00**	NON IDONEO	€ 500.000,00	€ 350.000,00
716	536	GOT IT	COSTITUENDA	ABBRUZZESE GIANLUCA	**47,00**	NON IDONEO	€ 229.820,00	€ 160.874,00
717	787	VERSALO.IT	COSTITUENDA	ROCCO GIANFRANCO	**47,00**	NON IDONEO	€ 359.600,00	€ 251.720,00
718	807	PIATTAFORMA E-LEARNING CON TECNOLOGIA BLOCKCHAIN E RICONOSCIMENTO BIOMETRICO	COSTITUITA	RUSSO MARGHERITA	**47,00**	NON IDONEO	€ 271.925,30	€ 190.347,71
719	1098	VERTIPROJECT	COSTITUENDA	PANDOLFI CRISTIANO	**47,00**	NON IDONEO	€ 72.360,00	€ 57.888,00
720	87	SVILUPPO FORMULATIVO DI DISPODITIVI MEDICI NEL RISPETTO PER L'AMBIENTE	COSTITUITA	MAISTO ERMANDO	**46,50**	NON IDONEO	€ 193.661,10	€ 135.562,77
721	995	STRING LAB	COSTITUENDA	BORTONE LUIGI	**46,50**	NON IDONEO	€ 99.740,00	€ 79.792,00
722	328	START UP EASY SKI	COSTITUENDA	ATTISANI MARTINA	**46,00**	NON IDONEO	€ 96.295,00	€ 77.036,00
723	386	SISTEMA MOBILE DI RICARICA PER VEICOLI ELETTRICI A GUIDA AUTONOMA E NON	COSTITUENDA	MOLINARI LAURA	**46,00**	NON IDONEO	€ 499.050,00	€ 349.335,00
724	678	PYADVISORBOT	COSTITUITA	PELLECCHIA FRANCESCO	**46,00**	NON IDONEO	€ 427.000,00	€ 298.900,00
725	943	SKIN SOLVING	COSTITUITA	ARMENANTE NICOLETTA	**46,00**	NON IDONEO	€ 307.900,00	€ 215.530,00
726	1034	NUOVA IMPRESA DI TECNOLOGIA ADDITIVA	COSTITUENDA	ALBANESE PIO DAVIDE	**46,00**	NON IDONEO	€ 326.000,00	€ 228.200,00
727	1060	PROBAN	COSTITUENDA	TONDO GIUSEPPE	**46,00**	NON IDONEO	€ 99.360,00	€ 79.488,00
728	741	GIRASOLE	COSTITUITA	SORANNO MARIO	**45,20**	NON IDONEO	€ 361.104,89	€ 252.773,42
729	7	CULTURANDO	COSTITUENDA	LOMBARDI EDOARDO	**45,00**	NON IDONEO	€ 134.400,00	€ 94.080,00
730	325	COSMACORP	COSTITUENDA	PECORARO DOMENICO	**45,00**	NON IDONEO	€ 498.000,00	€ 348.600,00
731	390	CHEF AT HONE	COSTITUENDA	NAPPO GIUSEPPE	**45,00**	NON IDONEO	€ 114.000,00	€ 79.800,00
732	513	SWITCH YOUR DATA	COSTITUENDA	CUTOLO IVAN	**45,00**	NON IDONEO	€ 100.000,00	€ 80.000,00
733	709	CERBERO ENGINEERING S.R.L.	COSTITUENDA	MEOLA GERARDINA	**45,00**	NON IDONEO	€ 499.712,22	€ 349.798,55
734	989	INSTANT REGENERATION	COSTITUENDA	CAVALIERE ANDREA	**45,00**	NON IDONEO	€ 499.000,00	€ 349.300,00

fonte: http://burc.regione.campania.it

#	ID DOMANDA	NOME PROGETTO	TIPO PROPONENTE	NOME PROPONENTE	PUNTI	IDONEITÀ	COSTO AMMESSO	CONTRIBUTO AMMESSO
735	1184	SOCIAL AR	COSTITUENDA	TUBEROSA GIOVANNI	**45,00**	NON IDONEO	€ 197.052,03	€ 137.936,42
736	1274	BAGAGLIO A DOMICILIO	COSTITUENDA	PERDONO DOMENICO	**45,00**	NON IDONEO	€ 85.500,00	€ 68.400,00
737	736	TELMA - ASSISTENTE DIGITALE PER I PAZIENTI CRONICI AFFETTI DA MORBO DI PARKINSON	COSTITUENDA	GNERRE MARTINA	**44,90**	NON IDONEO	€ 99.930,00	€ 79.944,00
738	758	MEDIGO	COSTITUENDA	DEL PRETE DAVIDE	**44,50**	NON IDONEO	€ 416.350,88	€ 291.445,62
739	1078	ZENIT INDUSTRIES	COSTITUENDA	DI BIASE FRANCESCO	**44,50**	NON IDONEO	€ 305.000,00	€ 213.500,00
740	144	HOMOPOLAR TECHNOLOGIES	COSTITUENDA	IADICICCO ANTONIO	**44,00**	NON IDONEO	€ 373.220,00	€ 261.254,00
741	9	SMART MAP	COSTITUENDA	SORVILLO RENATO	**43,50**	NON IDONEO	€ 99.957,39	€ 79.965,91
742	996	SMART AIR QUALITY CONTROL AND PREVENTION	COSTITUITA	RUSSO ANTONIO	**43,00**	NON IDONEO	€ 342.050,00	€ 239.435,00
743	1086	AI 4 SMART MOBILITY	COSTITUITA	CARANNANTE GIUSEPPE	**43,00**	NON IDONEO	€ 246.400,00	€ 172.480,00
744	1284	COLTURA IDROPONICA 4.0	COSTITUENDA	SANTORO ANGELANTONIO	**43,00**	NON IDONEO	€ 99.786,00	€ 79.828,80
745	1139	INVESTI.RE	COSTITUENDA	BARRA CARACCIOLO GIAN LUIGI	**42,50**	NON IDONEO	€ 315.000,00	€ 220.500,00
746	193	3D HD - CITY DIGITAL TWIN FOR AUTONOMOUS VEHICLES	COSTITUENDA	RUSCIANO FRANCESCO	**42,00**	NON IDONEO	€ 499.964,00	€ 349.974,80
747	438	PARKING SOLUTION = AUTOVELOX PER I DISABILI	COSTITUITA	BOZ BRUNO	**42,00**	NON IDONEO	€ 255.500,00	€ 178.850,00
748	1107	LANIFICIO DIGITALE INNOVATION-AS-A-SERVICE PLATFORM	COSTITUITA	BUSSETTI DAVIDE	**42,00**	NON IDONEO	€ 497.290,00	€ 348.103,00
749	821	INSTAPARK	COSTITUENDA	FERRANDI FABIO FRANCESCO	**41,50**	NON IDONEO	€ 268.510,00	€ 187.957,00
750	6	SMARTPOLIS	COSTITUENDA	PROCIDA MARIA GRAZIA	**41,00**	NON IDONEO	€ 466.500,00	€ 326.550,00
751	37	CAREGIVER.IT	COSTITUENDA	ROMANO GIOVANNI	**41,00**	NON IDONEO	€ 499.124,00	€ 349.386,80
752	129	FASTCURA	COSTITUENDA	COPPOLA NICOLINA	**41,00**	NON IDONEO	€ 66.500,00	€ 53.200,00
753	726	BALANCEUP – SVILUPPO DI UN INTEGRATORE NUTRACEUTICO PER L'ARMONIZZAZIONE DEL MICROBIOTA INTESTINALE	COSTITUITA	SIMONI JESSICA MARA	**41,00**	NON IDONEO	€ 464.121,00	€ 324.884,70
754	974	INNOVATION RENT:PIATTAFORMA PER INTERMEDIAZIONE NOLEGGIO	COSTITUENDA	AMATO SALVATORE	**41,00**	NON IDONEO	€ 415.385,30	€ 290.769,71
755	1067	DA CRITICITÀ A RISORSA	COSTITUITA	CIOFFI ANDREA	**41,00**	NON IDONEO	€ 297.650,00	€ 208.355,00

fonte: http://burc.regione.campania.it

#	ID DOMANDA	NOME PROGETTO	TIPO PROPONENTE	NOME PROPONENTE	PUNTI	IDONEITÀ	COSTO AMMESSO	CONTRIBUTO AMMESSO
756	456	ECOGLAMPING	COSTITUENDA	SGROSSO OTTAVIO	**40,00**	NON IDONEO	€ 100.000,00	€ 80.000,00
757	739	DERMO MAPS	COSTITUENDA	FERRO MATTEO	**40,00**	NON IDONEO	€ 493.000,00	€ 345.100,00
758	1167	FENIX	COSTITUITA	TURINO ANDREA	**40,00**	NON IDONEO	€ 500.000,00	€ 350.000,00
759	473	HARMONIES - PIATTAFORMA DI E-LEARNING MUSICALE	COSTITUENDA	MEGARO GERARDO	**39,50**	NON IDONEO	€ 102.700,00	€ 71.890,00
760	1253	S.M.A.R.T. - SISTEMA DI MONITORAGGIO AVANZATO PER LA RACCOLTA DEI RIFIUTI RESIDENZIALI	COSTITUENDA	UCCELLO BRUNO	**39,50**	NON IDONEO	€ 276.000,00	€ 193.200,00
761	38	BOOMEAT	COSTITUENDA	DE VIVO ACHILLE	**39,00**	NON IDONEO	€ 173.500,00	€ 121.450,00
762	504	PARTNER LEGALE	COSTITUENDA	PIROZZI GIANFRANCO	**39,00**	NON IDONEO	€ 283.500,00	€ 198.450,00
763	782	PROGETTO SOSTENIUM	COSTITUENDA	ALIBERTI ANTONIETTA	**39,00**	NON IDONEO	€ 239.650,00	€ 167.755,00
764	798	CAR SHARING TOPOLINO ELETTRICHE	COSTITUENDA	ESPOSITO VALERIA	**39,00**	NON IDONEO	€ 250.000,00	€ 175.000,00
765	922	STECHZ SPORTSWEAR	COSTITUENDA	SINIGAGLIA GIANLUCA	**39,00**	NON IDONEO	€ 500.000,00	€ 350.000,00
766	1050	KARAMAZOV BOOK DIGITAL TWIN	COSTITUENDA	MENTELLA ALESSIA	**39,00**	NON IDONEO	€ 500.000,00	€ 350.000,00
767	1260	CYBERSECURITY AI TOOLS	COSTITUENDA	DI CUNZOLO LUCIO	**38,60**	NON IDONEO	€ 154.500,00	€ 108.150,00
768	605	STREETSTREET: LE STRADE SI INCONTRANO	COSTITUENDA	IASELLI PASQUALE	**38,50**	NON IDONEO	€ 98.246,25	€ 78.597,00
769	1045	SUPER YOUTH	COSTITUENDA	BORGOGNA VINCENZO	**38,40**	NON IDONEO	€ 399.000,00	€ 279.300,00
770	599	PIATTAFORMA DIGITALE INNOVATIVA DI JOB MATCHING AZIENDA LAVORATORE	COSTITUITA	D'ELIA ROBERTO	**38,00**	NON IDONEO	€ 205.375,00	€ 143.762,50
771	907	BAAP-UP	COSTITUENDA	PETITTO ANGELA ELVIRA	**38,00**	NON IDONEO	€ 263.250,00	€ 184.275,00
772	968	PIATTAFORMA DIGITALE - SOCIAL MEDIA BUSINESS	COSTITUENDA	COPPOLA GIOVANNI	**38,00**	NON IDONEO	€ 306.000,00	€ 214.200,00
773	1027	SEP	COSTITUENDA	INTERLANDI BRUNO	**38,00**	NON IDONEO	€ 441.456,00	€ 309.019,20
774	1033	VISION TATTOO	COSTITUENDA	CARANDENTE FILIPPO	**38,00**	NON IDONEO	€ 488.500,00	€ 341.950,00
775	647	WE4YOU	COSTITUENDA	GATTA GERARDO	**37,50**	NON IDONEO	€ 147.500,00	€ 103.250,00
776	901	NUOVA LINEA GINECOLOGICA PER IL TRATTAMENTO DELLA VULVODINIA	COSTITUENDA	STANZIONE FRANCESCO	**37,50**	NON IDONEO	€ 343.680,00	€ 240.576,00

fonte: http://burc.regione.campania.it

#	ID DOMANDA	NOME PROGETTO	TIPO PROPONENTE	NOME PROPONENTE	PUNTI	IDONEITÀ	COSTO AMMESSO	CONTRIBUTO AMMESSO
777	529	ROBIOT	COSTITUENDA	RESCIGNO ANTONIO	**37,00**	NON IDONEO	€ 486.185,52	€ 340.329,86
778	706	PEPURE BOTTLE	COSTITUENDA	CASABURI PASQUALE	**37,00**	NON IDONEO	€ 450.150,00	€ 315.105,00
779	152	HEALTH AI	COSTITUENDA	BILOTTA MARIO	**36,00**	NON IDONEO	€ 247.270,00	€ 173.089,00
780	685	IN & OUT SOLVING	COSTITUENDA	DE FAZIO LUCIA	**36,00**	NON IDONEO	€ 352.000,00	€ 246.400,00
781	719	VALE - PIATTAFORMA DI SERVIZI PER IL RECRUITING	COSTITUENDA	ESPOSITO VINCENZO	**36,00**	NON IDONEO	€ 198.000,00	€ 138.600,00
782	689	IXITALY	COSTITUENDA	OTTAIANO MARIA	**35,00**	NON IDONEO	€ 150.750,00	€ 105.525,00
783	769	GREEAT TO GO	COSTITUITA	LIGUORI GIOVANNI	**35,00**	NON IDONEO	€ 499.848,00	€ 349.893,60
784	965	QIMAL	COSTITUENDA	CARRATU PIETRO	**35,00**	NON IDONEO	€ 366.559,00	€ 256.591,30
785	53	GENERATIVE AI PLATFORM	COSTITUENDA	SIMONETTI PASQUALE	**34,00**	NON IDONEO	€ 99.604,72	€ 79.683,78
786	553	CREAZIONE E AUTOMAZIONE PROCESSI DI PRODUZIONE GRAFICA (IMPAGINAZIONE)	COSTITUENDA	RUSSO FRANCESCO	**34,00**	NON IDONEO	€ 228.667,20	€ 160.067,04
787	590	SISTEMI SONORI PER IL RILIEVO DELLE PERDITE IDRICHE	COSTITUENDA	NAPOLI GERARDO	**34,00**	NON IDONEO	€ 85.500,00	€ 68.400,00
788	694	FAST LEGAL RESOLUTIONS	COSTITUENDA	SCOGNAMIGLIO GAETANO	**34,00**	NON IDONEO	€ 91.844,92	€ 73.475,94
789	1137	MINDWAVE: INTELLIGENZA ARTIFICIALE PER IL MARKETING DIGITALE	COSTITUENDA	SINIGAGLIA SALVATORE	**34,00**	NON IDONEO	€ 410.700,00	€ 287.490,00
790	1311	IOT DRILLING	COSTITUITA	SERRAVALLE FRANCESCO	**33,50**	NON IDONEO	€ 100.000,00	€ 80.000,00
791	277	AITRANSFER	COSTITUITA	CAMPOBASSO DAVIDE	**33,00**	NON IDONEO	€ 350.000,00	€ 245.000,00
792	424	FIXUP	COSTITUENDA	MANZO GENNARO	**32,50**	NON IDONEO	€ 100.000,00	€ 80.000,00
793	1229	NUTRACEUTICI INNOVATIVI FAVORENTI LA FERTILITA' FEMMINILE	COSTITUENDA	AIELLO RAFFAELE	**32,00**	NON IDONEO	€ 296.706,20	€ 207.694,34
794	990	VENERE GREEN	COSTITUENDA	MANGIAPIA VINCENZO	**31,50**	NON IDONEO	€ 145.000,00	€ 101.500,00
795	1023	GREEN JIM HOTEL	COSTITUITA	D'ALESSIO CLAUDIO	**31,00**	NON IDONEO	€ 362.950,00	€ 254.065,00
796	1025	MEDICAL CLOUD	COSTITUENDA	BAIANO ANGELO	**31,00**	NON IDONEO	€ 500.000,00	€ 350.000,00
797	915	CALZE SENSORIZZATE PER MONITORAGGIO PAZIENTI CON PARKINSON	COSTITUITA	VIGANO' DAVIDE GIANCARLO	**30,60**	NON IDONEO	€ 449.964,00	€ 314.974,80

fonte: http://burc.regione.campania.it

#	ID DOMANDA	NOME PROGETTO	TIPO PROPONENTE	NOME PROPONENTE	PUNTI	IDONEITÀ	COSTO AMMESSO	CONTRIBUTO AMMESSO
798	1006	CIBUSUM: UN PONTE TRA PERSONE E CIBO SOSTENIBILE, DIRETTAMENTE DAGLI AGRICOLTORI	COSTITUENDA	IANNICIELLO GENEROSO	**30,00**	NON IDONEO	€ 443.000,00	€ 310.100,00
799	593	WITA	COSTITUENDA	CAMA MARCELLO	**29,50**	NON IDONEO	€ 113.000,00	€ 79.100,00
800	767	LA PUBBLICA AMMINISTRAZIONE FACILE E VELOCE	COSTITUITA	D'ANNA STEFANO	**29,00**	NON IDONEO	€ 488.170,00	€ 341.719,00
801	1312	ROSARIUM - IL SANTO ROSARIO SU APPLE WATCH	COSTITUENDA	STILE VITTORIO	**29,00**	NON IDONEO	€ 144.297,89	€ 101.008,52
802	1205	MULTIMEDIA INNOVATION: TECNOLOGIE E NARRAZIONE PER LA PROMOZIONE FUTURA DELLE IMPRESE	COSTITUITA	SERINO ALBERTO	**28,50**	NON IDONEO	€ 214.300,00	€ 150.010,00
803	287	E-POWERTRAIN AUTORICARICANTE	COSTITUITA	ZANETTI FRANCESCO	**28,00**	NON IDONEO	€ 314.498,00	€ 220.148,60
804	1236	TAYLOR MADE	COSTITUENDA	LORIA SALVATORE	**27,00**	NON IDONEO	€ 498.848,00	€ 349.193,60
805	955	LABORATORIO SARTORIALE	COSTITUENDA	BORRELLI CAROLA MARIA	**26,50**	NON IDONEO	€ 500.000,00	€ 350.000,00
806	194	MAJORDOME - UN SISTEMA ESPERTO PER LA CORRETTA ALIMENTAZIONE E APPROVVIGIONAMENTO	COSTITUITA	CAVALIERE ROBERTO	**26,00**	NON IDONEO	€ 160.550,00	€ 112.385,00
807	475	RECUPERO E LIQUEFAZIONE DELL' ANIDRIDE CARBONICA	COSTITUITA	VARTULI VALENTINA	**24,50**	NON IDONEO	€ 405.000,00	€ 283.500,00
808	1053	PRODUZIONE PANNELLI POLIURETANO DA SCOCCHE DI FRIGORIFERI	COSTITUENDA	AMIRANTE SANTO	**24,00**	NON IDONEO	€ 480.000,00	€ 336.000,00
809	1080	HUMAN CREATIVITY IN AID ARTIFICIAL INTELLIGENCE LABORATORY	COSTITUENDA	VINCI CIRO	**23,50**	NON IDONEO	€ 80.000,00	€ 64.000,00
810	268	E-FITNESS: COME UOMO E MACCHINA (IA) POSSANO FONDERSI PER GENERARE ENERGIA ELETTRICA	COSTITUENDA	PALLADINO MICHELE	**21,00**	NON IDONEO	€ 169.700,00	€ 118.790,00
811	402	ECO SERVICE	COSTITUENDA	FEDERICO GIUSEPPE	**21,00**	NON IDONEO	€ 237.000,00	€ 165.900,00
812	429	VILLA GUIDO	COSTITUENDA	DI BELLO GUIDO	**20,00**	NON IDONEO	€ 154.300,00	€ 108.010,00
813	1171	INRADA	COSTITUITA	AMATO ENRICO	**20,00**	NON IDONEO	€ 498.848,00	€ 349.193,60
814	621	MARKETPLACE PER LA PROMOZIONE E VENDITA DEI PRODOTTI DEL DISTRETTO CONCIARIO DI SOLOFRA (AV)	COSTITUENDA	LUONGO GIUSEPPE	**19,50**	NON IDONEO	€ 99.000,00	€ 79.200,00
815	1163	SINE METU	COSTITUENDA	SARRACINO VINCENZO	**19,00**	NON IDONEO	€ 230.100,00	€ 161.070,00
816	1125	FRAMMENTI SU CARTA	COSTITUENDA	COSTANZA LUCA	**18,50**	NON IDONEO	€ 112.000,00	€ 78.400,00
817	555	FROZEN-HUB	COSTITUITA	SCHIAVONE CARLO	**18,30**	NON IDONEO	€ 98.550,00	€ 78.840,00
818	1190	SMART POWER OPTIMIZER	COSTITUENDA	TRAMONTANO GERARDO	**17,50**	NON IDONEO	€ 335.582,00	€ 234.907,40

fonte: http://burc.regione.campania.it

#	ID DOMANDA	NOME PROGETTO	TIPO PROPONENTE	NOME PROPONENTE	PUNTI	IDONEITÀ	COSTO AMMESSO	CONTRIBUTO AMMESSO
819	611	HERO - SISTEMA INTEGRATO HARDWARE/SOFTWARE PER LA PREVENZIONE CARDIOLOGICA AVANZATA	COSTITUENDA	D'AMBROSIO MARIO	**16,60**	NON IDONEO	€ 500.000,00	€ 350.000,00
820	836	CONNECTING CLASSICS: IA, BLOCKCHAIN E MACHINE LEARNING	COSTITUITA	CORSANI LORENZO	**16,00**	NON IDONEO	€ 488.150,00	€ 341.705,00
821	333	IL TURISMO DEI GIRASOLI	COSTITUENDA	MAUCIONE MARIANNA	**14,00**	NON IDONEO	€ 148.250,00	€ 103.775,00
822	784	IOTIASSISTO	COSTITUENDA	BATTANI PIERO LUIGI	**13,50**	NON IDONEO	€ 497.300,00	€ 348.110,00
823	342	LA VIA DI SAN PIETRO	COSTITUENDA	MARTINO NINO	**12,50**	NON IDONEO	€ 156.300,00	€ 109.410,00
824	200	PROMOZIONE TURISTICO CULTURALE - LA TERRA DI SAN LUCIDO DI AQUARA	COSTITUENDA	DI GIOIA MARIO	**10,00**	NON IDONEO	€ 86.800,00	€ 69.440,00
825	1169	IL MITO DEI CARMELITANI	COSTITUENDA	PEDUTO LUCIDO	**10,00**	NON IDONEO	€ 342.500,00	€ 239.750,00
826	340	IL SENTIERO DEI LIMONI IN COSTIERA AMLFITANA	COSTITUENDA	PUCCIARELLI PAOLO	**7,50**	NON IDONEO	€ 222.100,00	€ 155.470,00

fonte: http://burc.regione.campania.it

Decreto Dirigenziale n. 34 del 03/10/2024

Dipartimento 50 - GIUNTA REGIONALE DELLA CAMPANIA

Direzione Generale 12 - Direzione Generale per le politiche culturali e turismo

U.O.D. 5 - Sviluppo e Promozione turismo. Promozione Universiadi

Oggetto dell'Atto:

ART. 3 - REGOLAMENTO REGIONALE N. 2/2021 - L.R. 18/2014: ISCRIZIONE ALL'ALBO REGIONALE DELLE PRO LOCO DELL'ASSOCIAZIONE DENOMINATA "PRO LOCO VINCENZO BRIGANTI SALVITELLE APS", CON SEDE LEGALE NEL COMUNE DI SALVITELLE (SA) - SA 146/24

IL DIRIGENTE

PREMESSO CHE

a. ai sensi dell'art. 23 della L R n. 18 dell'08/08/2014 "Organizzazione del sistema turistico in Campania", la Regione Campania valorizza il ruolo delle Associazioni Pro Loco nelle diverse ed autonome espressioni culturali e riconosce il valore sociale delle medesime liberamente costituite e delle loro attività come espressione di partecipazione, di solidarietà e di pluralismo;
b. ai sensi dell'art. 24 della L R n. 18 dell'08/08/2014, è istituito l'Albo regionale delle associazioni Pro Loco;
c. l'art. 29 della medesima L R n. 18/2014 ha previsto, tra l'altro, l'emanazione di un regolamento attuativo dell'art. 24 – Albo regionale delle Pro Loco;
d. il Presidente della Giunta regionale ha emanato il Regolamento regionale n. 2 del 06/03/2015 in esecuzione degli articoli 10, 24 e 25 della L R n. 18 dell'08/08/2014 "Organizzazione del sistema turistico in Campania", pubblicato sul BURC n.16 del 09/03/2015;
e. il Presidente della Giunta regionale ha emanato il Regolamento regionale n. 2 del 10/02/2021 "Modifiche al regolamento regionale 6 marzo 2015, n. 2 - Regolamento di esecuzione degli articoli 10, 24 e 25 della Legge regionale 8 agosto 2014 n. 18 (Organizzazione del sistema turistico in Campania)" pubblicato sul BURC n. 16 del 15/02/2021;

CONSIDERATO CHE

a. con prot. n. PG/2024/338587 del 09/07/2024, n. PG/2024/362437 del 23/07/2024, n. PG/2024/442715 del 23/09/2024 e successiva integrazione n. PG/2024/461453 del 02/10/2024 è stata acquisita agli atti istanza di iscrizione all'Albo Regionale, presentata dalla Associazione Pro Loco denominata "PRO LOCO VINCENZO BRIGANTI SALVITELLE APS";
b. l'istanza risulta corredata dall'Atto Costitutivo, dallo Statuto, dal bilancio preventivo, dal programma di attività e dal certificato di attribuzione del codice fiscale rilasciato dall'Agenzia delle Entrate;
c. risulta, altresì, acquisito parere favorevole espresso dal Presidente del Comitato Regionale Unpli Campania, recante prot. N. 911/2024;

VERIFICATA

a. la conformità della documentazione trasmessa in ordine a quanto previsto dal comma 1 e 3 dell'articolo 3 e dal comma 1 dell'articolo 5 del Regolamento regionale n. 2/2015;
b. la possibilità di iscrizione dell'Associazione "PRO LOCO VINCENZO BRIGANTI SALVITELLE APS" con sede nel Comune di Salvitelle (SA) ai sensi del comma 2, art.3 del Regolamento regionale n.2/2015;

RITENUTO, pertanto, di dover disporre l'iscrizione all'Albo Regionale delle Pro Loco della Associazione denominata "PRO LOCO VINCENZO BRIGANTI SALVITELLE APS" - C.F. 92022080656, con sede legale nel Comune di Salvitelle (SA) in Piazza San Sebastiano, con numero di posizione SA 146/24;

VISTI

a. la L.R. n. 18/2014;
b. il comma 4 dell'articolo 3 del Regolamento regionale n. 2 del 06/03/2015;
c. il Regolamento regionale 6 marzo 2015, n. 2: "Regolamento di esecuzione degli articoli 10, 24 e 25 della legge regionale 8 agosto 2014 n. 18 (Organizzazione del sistema turistico in Campania)", così come risulta modificato dal regolamento regionale 10 febbraio 2021, n. 2, pubblicato sul BURC n.16 del 15/02/2021;
d. il D.P.G.R n. 145 del 27/09/2019;
e. il Decreto Dirigenziale n. 60 del 29/10/202;
f. il Decreto Dirigenziale n. 6 del 04/04/2024;
g. la D.G.R. n. 370 del 25/07/2024;

alla stregua dell'istruttoria compiuta dal Responsabile del procedimento, nonché dalla espressa dichiarazione di regolarità resa dal medesimo

DECRETA

per le motivazioni espresse in narrativa e che qui si intendono integralmente riportate:

1. di iscrivere nell'Albo Regionale delle Pro Loco l'Associazione Pro Loco denominata "PRO LOCO VINCENZO BRIGANTI SALVITELLE APS" - C.F. 92022080656, con sede legale nel Comune di Salvitelle (SA) in Piazza San Sebastiano, con numero di posizione SA 146/24;
2. di inviare il presente provvedimento ai competenti Uffici, rispettivamente, per la Registrazione Atti Monocratici – Archiviazione Decreti Dirigenziali nonché per la pubblicazione sul BURC.

GARGIULO

Decreto Dirigenziale n. 35 del 03/10/2024

Dipartimento 50 - GIUNTA REGIONALE DELLA CAMPANIA

Direzione Generale 12 - Direzione Generale per le politiche culturali e turismo

U.O.D. 5 - Sviluppo e Promozione turismo. Promozione Universiadi

Oggetto dell'Atto:

ART. 3 - REGOLAMENTO REGIONALE N. 2/2021 - L.R. 18/2014: ISCRIZIONE ALL'ALBO REGIONALE DELLE PRO LOCO DELL'ASSOCIAZIONE DENOMINATA "PRO LOCO SANTOMENNA - APS", CON SEDE LEGALE NEL COMUNE DI SANTOMENNA (SA) - SA 85/24

IL DIRIGENTE

PREMESSO CHE

a. ai sensi dell'art. 23 della L R n. 18 dell'08/08/2014 "Organizzazione del sistema turistico in Campania", la Regione Campania valorizza il ruolo delle Associazioni Pro Loco nelle diverse ed autonome espressioni culturali e riconosce il valore sociale delle medesime liberamente costituite e delle loro attività come espressione di partecipazione, di solidarietà e di pluralismo;
b. ai sensi dell'art. 24 della L R n. 18 dell'08/08/2014, è istituito l'Albo regionale delle associazioni Pro Loco;
c. l'art. 29 della medesima L R n. 18/2014 ha previsto, tra l'altro, l'emanazione di un regolamento attuativo dell'art. 24 – Albo regionale delle Pro Loco;
d. il Presidente della Giunta regionale ha emanato il Regolamento regionale n. 2 del 06/03/2015 in esecuzione degli articoli 10, 24 e 25 della L R n. 18 dell'08/08/2014 "Organizzazione del sistema turistico in Campania", pubblicato sul BURC n.16 del 09/03/2015;
e. il Presidente della Giunta regionale ha emanato il Regolamento regionale n. 2 del 10/02/2021 "Modifiche al regolamento regionale 6 marzo 2015, n. 2 - Regolamento di esecuzione degli articoli 10, 24 e 25 della Legge regionale 8 agosto 2014 n. 18 (Organizzazione del sistema turistico in Campania)" pubblicato sul BURC n. 16 del 15/02/2021;

CONSIDERATO CHE

a. con prot. n. PG/2023/485046 dell'11/10/2023, n. PG/2024/180681 del 09/04/2024, n. PG/2024/261775 del 27/05/2024, n. PG/2024/442031 del 23/09/2024 e da ultimo con n. PG/2024/461469 del 02/10/2024 è stata acquisita agli atti istanza di iscrizione all'Albo Regionale, presentata dalla Associazione Pro Loco denominata "PRO LOCO SANTOMENNA - APS";
b. l'istanza risulta corredata dall'Atto Costitutivo, dallo Statuto, dal bilancio preventivo, dal programma di attività e dal certificato di attribuzione del codice fiscale rilasciato dall'Agenzia delle Entrate;
c. risulta, altresì, acquisito parere favorevole espresso dal Presidente del Comitato Regionale Unpli Campania, recante prot. N. 690/2024;

VERIFICATA

a. la conformità della documentazione trasmessa in ordine a quanto previsto dal comma 1 e 3 dell'articolo 3 e dal comma 1 dell'articolo 5 del Regolamento regionale n. 2/2015;
b. la possibilità di iscrizione dell'Associazione "PRO LOCO SANTOMENNA - APS" con sede nel Comune di Santomenna (SA) ai sensi del comma 2, art.3 del Regolamento regionale n.2/2015;

RITENUTO, pertanto, di dover disporre l'iscrizione all'Albo Regionale delle Pro Loco della Associazione denominata "PRO LOCO SANTOMENNA - APS" - C.F. 91072590655, con sede legale nel Comune di Santomenna (SA) in Piazza Municipio, 1, con numero di posizione SA 85/24;

VISTI

a. la L.R. n. 18/2014;
b. il comma 4 dell'articolo 3 del Regolamento regionale n. 2 del 06/03/2015;
c. il Regolamento regionale 6 marzo 2015, n. 2: "Regolamento di esecuzione degli articoli 10, 24 e 25 della legge regionale 8 agosto 2014 n. 18 (Organizzazione del sistema turistico in Campania)", così come risulta modificato dal regolamento regionale 10 febbraio 2021, n. 2, pubblicato sul BURC n.16 del 15/02/2021;
d. il D.P.G.R n. 145 del 27/09/2019;
e. il Decreto Dirigenziale n. 60 del 29/10/2021;
f. il Decreto Dirigenziale n. 6 del 04/04/2024;
g. la D.G.R. n. 370 del 25/07/2024;

alla stregua dell'istruttoria compiuta dal Responsabile del procedimento, nonché dalla espressa dichiarazione di regolarità resa dal medesimo

DECRETA

per le motivazioni espresse in narrativa e che qui si intendono integralmente riportate:

1. di iscrivere nell'Albo Regionale delle Pro Loco l'Associazione Pro Loco denominata "PRO LOCO SANTOMENNA - APS" - C.F. 91072590655, con sede legale nel Comune di Santomenna (SA) in Piazza Municipio, 1, con numero di posizione SA 85/24;
2. di inviare il presente provvedimento ai competenti Uffici, rispettivamente, per la Registrazione Atti Monocratici – Archiviazione Decreti Dirigenziali nonché per la pubblicazione sul BURC.

GARGIULO

Decreto Dirigenziale n. 37 del 04/10/2024

Dipartimento 50 - GIUNTA REGIONALE DELLA CAMPANIA

Direzione Generale 12 - Direzione Generale per le politiche culturali e turismo

U.O.D. 5 - Sviluppo e Promozione turismo. Promozione Universiadi

Oggetto dell'Atto:

ART. 3 - REGOLAMENTO REGIONALE N. 2/2021 - L.R. 18/2014: ISCRIZIONE ALL'ALBO REGIONALE DELLE PRO LOCO DELL'ASSOCIAZIONE DENOMINATA "PRO LOCO DI LIVERI APS", CON SEDE LEGALE NEL COMUNE DI LIVERI (NA) - NA 64/24

IL DIRIGENTE

PREMESSO CHE

a. ai sensi dell'art. 23 della L R n. 18 dell'08/08/2014 "Organizzazione del sistema turistico in Campania", la Regione Campania valorizza il ruolo delle Associazioni Pro Loco nelle diverse ed autonome espressioni culturali e riconosce il valore sociale delle medesime liberamente costituite e delle loro attività come espressione di partecipazione, di solidarietà e di pluralismo;
b. ai sensi dell'art. 24 della L R n. 18 dell'08/08/2014, è istituito l'Albo regionale delle associazioni Pro Loco;
c. l'art. 29 della medesima L R n. 18/2014 ha previsto, tra l'altro, l'emanazione di un regolamento attuativo dell'art. 24 – Albo regionale delle Pro Loco;
d. il Presidente della Giunta regionale ha emanato il Regolamento regionale n. 2 del 06/03/2015 in esecuzione degli articoli 10, 24 e 25 della L R n. 18 dell'08/08/2014 "Organizzazione del sistema turistico in Campania", pubblicato sul BURC n.16 del 09/03/2015;
e. il Presidente della Giunta regionale ha emanato il Regolamento regionale n. 2 del 10/02/2021 "Modifiche al regolamento regionale 6 marzo 2015, n. 2 - Regolamento di esecuzione degli articoli 10, 24 e 25 della Legge regionale 8 agosto 2014 n. 18 (Organizzazione del sistema turistico in Campania)" pubblicato sul BURC n. 16 del 15/02/2021;

CONSIDERATO CHE

a. con prot. n. PG/2024/325996 del 02/07/2024 e n. PG/2024/345958 del 12/07/2024, e successiva integrazione n. PG/2024/465329 del 04/10/2024 è stata acquisita agli atti istanza di iscrizione all'Albo Regionale, presentata dalla Associazione Pro Loco denominata "PRO LOCO DI LIVERI APS";
b. l'istanza risulta corredata dall'Atto Costitutivo, dallo Statuto, dal bilancio preventivo, dal programma di attività e dal certificato di attribuzione del codice fiscale rilasciato dall'Agenzia delle Entrate;
c. risulta, altresì, acquisito parere favorevole espresso dal Presidente del Comitato Regionale Unpli Campania, recante prot. N. 592/2024;

VERIFICATA

a. la conformità della documentazione trasmessa in ordine a quanto previsto dal comma 1 e 3 dell'articolo 3 e dal comma 1 dell'articolo 5 del Regolamento regionale n. 2/2015;
b. la possibilità di iscrizione dell'Associazione "PRO LOCO DI LIVERI APS" con sede nel Comune di LIVERI (NA) ai sensi del comma 2, art.3 del Regolamento regionale n.2/2015;

RITENUTO, pertanto, di dover disporre l'iscrizione all'Albo Regionale delle Pro Loco della Associazione denominata "PRO LOCO DI LIVERI APS" - C.F. 92068680633, con sede legale nel Comune di Liveri (NA) in Via Nazionale snc e con sede operativa nel medesimo Comune, in Via Francesco Soprano, piano T, con numero di posizione NA 64/24;

VISTI

a. la L.R. n. 18/2014;
b. il comma 4 dell'articolo 3 del Regolamento regionale n. 2 del 06/03/2015;
c. il Regolamento regionale 6 marzo 2015, n. 2: "Regolamento di esecuzione degli articoli 10, 24 e 25 della legge regionale 8 agosto 2014 n. 18 (Organizzazione del sistema turistico in Campania)", così come risulta modificato dal regolamento regionale 10 febbraio 2021, n. 2, pubblicato sul BURC n.16 del 15/02/2021;
d. il D.P.G.R n. 145 del 27/09/2019;
e. il Decreto Dirigenziale n. 60 del 29/10/202;
f. il Decreto Dirigenziale n. 6 del 04/04/2024;
g. la D.G.R. n. 370 del 25/07/2024;

alla stregua dell'istruttoria compiuta dal Responsabile del procedimento, nonché dalla espressa dichiarazione di regolarità resa dal medesimo

DECRETA

per le motivazioni espresse in narrativa e che qui si intendono integralmente riportate:

1. di iscrivere, nell'Albo Regionale delle Pro Loco, l'Associazione Pro Loco denominata "PRO LOCO di LIVERI APS" - C.F. 92068680633, con sede legale nel Comune di Liveri (NA) in Via Nazionale snc e con sede operativa nel medesimo Comune, in Via Francesco Soprano, piano T, con numero di posizione NA 64/24;
2. di inviare il presente provvedimento ai competenti Uffici, rispettivamente, per la Registrazione Atti Monocratici – Archiviazione Decreti Dirigenziali nonché per la pubblicazione sul BURC.

GARGIULO

Decreto Dirigenziale n. 713 del 04/10/2024

Dipartimento 50 - GIUNTA REGIONALE DELLA CAMPANIA

Direzione Generale 12 - Direzione Generale per le politiche culturali e turismo

U.O.D. 2 - Promozione e valorizzazione delle attività artistiche e culturali

Oggetto dell'Atto:

SPETTACOLO. L.R. N. 6/2007 AMMISSIONE IN FAVORE DEI SOGGETTI DI CUI ALL'ARTICOLO 12, COMMA 2, LETTERE C1), C2), C3), C4), C5), C6), C7), C8), C9), C10), D) - ANNO 2024 - BURC

IL DIRIGENTE

Premesso che

1. con la L.R. n 6 del 15/06/2007 "**Disciplina degli interventi regionali di promozione dello spettacolo**" la Regione Campania riconosce ogni forma di spettacolo, aspetto fondamentale della cultura regionale, quale mezzo di espressione artistica, di formazione, di promozione culturale, di aggregazione sociale e di sviluppo economico, garantendo l'autonomia della programmazione artistica e la libertà di iniziativa imprenditoriale;
2. gli interventi regionali in materia di spettacolo sono orientati al consolidamento e allo sviluppo delle diverse attività di spettacolo ed in particolare al sostegno della produzione, alla distribuzione e circolazione degli spettacoli, nonché alla mobilità ed alla formazione del pubblico;
3. con l'art.12 della L.R. n. 6/2007 sono stabilite le percentuali di riparto della dotazione complessiva della legge;
4. con decreto dirigenziale n. 121 del 14.03.2024, in attesa dell'emanazione delle *misure di attuazione*, è stata disciplinata la presentazione per l'anno 2024 delle *istanza* di "Richiesta di iscrizione anagrafica Legge Regionale n. 6/2007 Edizione 2024" entro e non oltre il 31 marzo 2024 e che, pena irricevibilità, la stessa doveva essere compilata esclusivamente on line, secondo le indicazioni contenute nella pagina descrittiva del servizio digitale denominato "Richiesta di iscrizione anagrafica Legge Regionale n. 6/2007 Edizione 2024", accedendo al seguente indirizzo: https://servizi-digitali.regione.campania.it/OperatoriSpettacoloPrenotazione2024 ;
5. con D.G.R.C. n. 205 del 2 maggio 2024 sono state adottate le Misure di attuazione previste dall'art. 8, commi 2, 3, 5, 6 e 7 della legge regionale 15 giugno 2007 n. 6;
6. con decreto dirigenziale n. 336 del 07.05.2024 sono stati approvati gli schemi di documentazione obbligatoria a supporto per la presentazione dell'istanza di contributo e stabilito alle 23:59 del 03.06.2024 il termine ultimo per la compilazione telematica della domanda, utilizzando il servizio digitale dedicato, denominato "Richiesta di contributo per gli Operatori dello spettacolo (Legge Regionale n. 6/2007) – Edizione 2024**"**, disponibile sul Catalogo dei servizi digitali al link diretto https://servizi-digitali.regione.campania.it/OperatoriSpettacolo2024 ;
7. con d.d. n. 484 del 14.06.2024, considerato che alla data del 3 giugno 2024 il numero delle istanze pervenute per la richiesta di contributo ai sensi del decreto n. 336/2024 è stato inferiore al numero di potenziali aventi diritto desumibile in base alle richieste di iscrizione anagrafica presentate nelle modalità fissate dal richiamato decreto n. 121/2024, si è ritenuto opportuno riaprire i termini per la presentazione delle istanze per la "Richiesta di contributo per gli Operatori dello spettacolo (Legge Regionale n. 6/2007) – Edizione 2024", a partire dalle ore 8.00 del 17.06.2024 fino alle ore 16.00 del 21.06.2024;

Preso atto

1. delle istanze pervenute nei termini previsti dai d.d. n. 121 del 14.03.2024, d.d. n. 336 del 07.05.2024 e d.d. n. 484 del 14.06.2024;
2. che il 21.06.2024, alle ore 16:00, è scaduto il termine ultimo per la presentazione della documentazione obbligatoria a supporto dell'istanza di contributo;
3. che ai sensi dell'art. 19, comma 3, delle Misure di Attuazione, adottate con D.G.R.C. n. 205 del 2 maggio 2024, "qualora non sia stato adottato entro il 30 giugno il piano di riparto e il provvedimento di assegnazione del contributo per l'anno di competenza finanziaria è possibile procedere all'assegnazione e all'erogazione di un acconto pari al 30% dell'ultimo contributo concesso, in favore dei soggetti, beneficiari di contributi ex L.R. n. 6/2007 in maniera continuativa da almeno 5 anni" e che abbiano presentato la documentazione di cui all'art. 19, comma 2, delle Misure di Attuazione;
4. delle istanze di anticipazione pervenute e agli atti degli uffici;
5. dell'istruttoria compiuta dal Responsabile del Procedimento sulle istanze di contributo presentate dagli operatori dello spettacolo ai sensi dell'art 12, comma 2, lettere c1), c2), c3), c4), c5), c6), c7) c8), c9), c10), d) della L.R. n. 6/2007;
6. che con d.d. n. 563 del 05.07.2024 si è proceduto ad una assegnazione provvisoria e all'impegno delle somme riportate nella colonna B, dell'Allegato 1

Ritenuto:

1. di poter approvare l'elenco (allegato 1) dei soggetti che risultano ammessi a contributo ai sensi dell'articolo Articolo 12 lettere c1); c.2); c.3); c.4); c.5); c.6); c.7); c.8); c.9); c.10); d) della L.R. 6/2007, che forma parte integrante e sostanziale del presente atto, con l'indicazione degli importi risultanti sulla base dell'istruttoria (colonna A);
2. di poter confermare le assegnazioni provvisorie effettuate (colonna B) con il d.d. n. 563 del 05.07.2024, e assegnare la restante somma come riportato nella colonna C dell'Allegato 1;
3. di poter provvedere all'assegnazione del contributo per tutti i soggetti beneficiari, assegnando gli importi indicati nella colonna C dell'Allegato 1, parte integrante e sostanziale del presente atto;
4. di dover rinviare a successivi provvedimenti l'assunzione dell'impegno di spesa e la liquidazione del contributo assegnato;
5. di poter procedere, contestualmente all'adozione del presente provvedimento, all'assolvimento degli obblighi di trasparenza ai sensi degli artt. 26 e 27 del D.lgs n.33/2013

Dato atto

1. che, ai sensi dell'art. 6 bis della L. 241/90 e art. 6 co. 2 del DPR 62/2013, i dipendenti incaricati e i responsabili del procedimento e del provvedimento non si trovano e non si sono trovati in una delle ipotesi di conflitto di interesse per le quali vige l'obbligo di astensione dal procedimento in questione;

Visto

1. la L.R. n. 6/2007 e ss.mm.ii;
2. il D. Lgs. n.118/2011 e ss.mm.ii;
3. il d.d. n. 121 del 14.03.2024;
4. la D.G.R.C. n. 205 del 02.05.2024;
5. il d.d. n. 336 del 07.05.2024;
6. il d.d. n. 484 del 14.06.2024;
7. la Legge regionale 28 dicembre 2023, n. 24 "Disposizioni per la formazione del bilancio di previsione finanziario per il triennio 2024-2026 della Regione Campania - Legge di stabilità regionale per il 2024";
8. la Legge regionale 28 dicembre 2023, n. 25 "Bilancio di previsione finanziario per il triennio 2024-2026 della Regione Campania";
9. la DGRC n. 3 del 10.01.2024 "Approvazione Bilancio gestionale 2024-2026 della Regione Campania - Indicazioni gestionali";
10. la DGRC n. 370 del 25.07.2024 di proroga degli incarichi dirigenziali

ALLA STREGUA dell'istruttoria compiuta dal Responsabile del Procedimento e delle risultanze e degli atti tutti richiamati in premessa, costituenti istruttoria a tutti gli effetti di legge, nonché dell'espressa dichiarazione di regolarità della stessa resa dal Dirigente competente a mezzo di sottoscrizione del presente provvedimento

DECRETA

Per i motivi espressi in premessa che si intendono qui tutti integralmente confermati quali parte integrante e sostanziale del presente provvedimento

1. di **approvare** l'elenco (allegato 1) dei soggetti che risultano ammessi a contributo ai sensi dell'articolo Articolo 12 lettere c1); c.2); c.3); c.4); c.5); c.6); c.7); c.8); c.9); c.10); d) della L.R. 6/2007, che forma parte integrante e sostanziale del presente atto, con l'indicazione degli importi risultanti sulla base dell'istruttoria (colonna A);
2. di **confermare** le assegnazioni provvisorie effettuate (colonna B) con il d.d. n. 563 del 05.07.2024, e assegnare la restante somma come riportato nella colonna C dell'Allegato 1;

3. di **provvedere** all'assegnazione del contributo per tutti i soggetti beneficiari, assegnando gli importi indicati nella colonna C dell'Allegato 1, parte integrante e sostanziale del presente atto;
4. di **rinviare** a successivi provvedimenti l'assunzione dell'impegno di spesa e la liquidazione del contributo assegnato;
5. di **procedere**, contestualmente all'adozione del presente provvedimento, all'assolvimento degli obblighi di trasparenza ai sensi degli artt. 26 e 27 del D.lgs n.33/2013
6. di **inviare** il presente provvedimento, ad avvenuta esecutività, alla pubblicazione ai sensi della L.R. 23/2017 art. 5 comma 2, "Casa di vetro";
7. di **trasmettere** copia del presente provvedimento per gli adempimenti di competenza alla D.G. Risorse Finanziarie (DG 50.13), alla Segreteria di Giunta Registrazione Atti Monocratici, archiviazione decreti dirigenziali, alla DG 50.12

Dott.ssa Rosanna Romano

ALLEGATO 1

Articolo 12 lettere c1), c2), c3), c4), c5), c6), c7), c8), c9), c10), d) - Anno 2024					Colonna A	Colonna B	Colonna C
N. Ordine	Denominazione	PV	Art 12 lettera	Categoria	Riparto definitivo	Contributo provvisoriamente assegnato con d.d. n. 563 del 05/07/2024	Assegnazione
1	**Teatro Stabile della Città di Napoli**	Napoli	c.1	Teatro Nazionale	€ 1.725.000,00	€ 517.500,00	€ 1.207.500,00
2	**Fondazione Teatro di Napoli - Teatro Nazionale del Mediterraneo - Nuova Commedia**	Napoli	c.2	TRIC	€ 1.050.000,00	€ 315.000,00	€ 735.000,00
3	**Associazione "Casa del Contemporaneo"**	Salerno	c.3	Centro di produzione Nazionale	€ 521.500,00	€ 0,00	€ 521.500,00
4	**Diana Or.I.S. Organizzazione Italiana Spettacolo s.r.l**	Napoli	c.3	Centro di produzione Nazionale	€ 528.500,00	€ 0,00	€ 528.500,00
5	**Tradizione e Turismo s.r.l.**	Napoli	c.3	Centro di produzione Nazionale	€ 375.000,00	€ 112.500,00	€ 262.500,00
6	**Il Teatro Soc. Coop. a r.l.**	Napoli	c.4	Centro di produzione Regionale	€ 300.000,00	€ 90.000,00	€ 210.000,00
7	**Fondazione Centro di musica antica Pietà de' Turchini**	Napoli	c.5	Stabile Concertistico	€ 184.849,96	€ 39.836,36	€ 145.013,60
8	**Fondazione Il Canto di Virgilio**	Pozzuoli	c.5	Stabile Concertistico	€ 203.252,00	€ 51.178,18	€ 152.073,82
9	**Movimento danza**	Napoli	c.5	Stabile di Danza	€ 105.343,30	€ 35.900,56	€ 69.442,74
10	**Associazione culturale "Korper"**	Napoli	c.5	Stabile di Danza	€ 235.385,85	€ 65.174,12	€ 170.211,73
11	**Associazione Culturale Borderlinedanza - ETS**	Pontecagnano (Sa)	c.5	Stabile di Danza	€ 71.770,85	€ 22.675,33	€ 49.095,52
12	**Comune di Salerno per il Teatro Municipale Giuseppe Verdi**	Salerno	c.6	Teatro di Tradizione	€ 675.000,00	€ 202.500,00	€ 472.500,00
13	**Associazione "Circuito Teatrale regionale - Teatro Pubblico Campano" per il Teatro Parravano**	Caserta	c.7	Teatri municipali ad attività multidisciplinare	€ 418.000,00	€ 0,00	€ 418.000,00
14	**Associazione "Circuito Teatrale regionale - Teatro Pubblico Campano" per il Teatro Pasolini**	Salerno	c.7	Teatri municipali ad attività multidisciplinare	€ 180.820,00	€ 0,00	€ 180.820,00
15	**Comune di Santa Maria Capua Vetere per il Teatro Garibaldi**	Santa Maria Capua Vetere (Ce)	c.7	Teatri municipali ad attività multidisciplinare	€ 98.180,00	€ 0,00	€ 98.180,00
16	**Comune di Benevento per il Teatro Comunale**	Benevento	c.7	Teatri municipali ad attività multidisciplinare	€ 53.000,00	€ 0,00	€ 53.000,00
17	**Fondazione Trianon - Viviani**	Napoli	c.8	Teatro del patrimonio regionale	€ 375.000,00	€ 112.500,00	€ 262.500,00
18	**Ditta Individuale Caccavale Claudia - Teatro Augusteo**	Napoli	c.9	Grandi esercizi teatrali privati	€ 450.000,00	€ 135.000,00	€ 315.000,00
19	**Teatro Cilea s.r.l.**	Napoli	c.10	Teatri della tradizione popolare partenopea	€ 300.000,00	€ 90.000,00	€ 210.000,00
20	**Teatro Totò s.r.l.**	Napoli	c.10	Teatri della tradizione popolare partenopea	€ 300.000,00	€ 90.000,00	€ 210.000,00
21	**Associazione culturale "Ar. Te. Te. Ca" - Teatro Bracco**	Napoli	c.10	Teatri della tradizione popolare partenopea	€ 300.000,00	€ 90.000,00	€ 210.000,00
22	**Associazione "Circuito Teatrale regionale - Teatro Pubblico Campano"**	Napoli	d	Circuito regionale multidisciplinare	€ 825.000,00	€ 0,00	€ 825.000,00
			TOTALE		**€ 9.275.601,96**	**€ 1.969.764,55**	**€ 7.305.837,41**

fonte: http://burc.regione.campania.it

Regione Campania
Contributo ex art. 9 l.r. 06/2007
Anno 2024
Relazione sull'attività da svolgere

Le attività del Teatro di Napoli – Teatro Nazionale nel 2024 rinsalderanno l'impegno di proporre progetti capaci di dare un sostanziale contributo alla riflessione sui conflitti, i problemi e le contraddizioni della società contemporanea. Progetti finalizzati a rendere protagonisti artisti, drammaturghi, registi, tecnici, attrici, attori e ovviamente il pubblico e offrire un teatro capace di creare comunità e d'immaginare *l'inimmaginabile*, ma soprattutto capace di valorizzare la propria fondamentale funzione sociale e politica. Un teatro aperto alla sperimentazione dei linguaggi, non museo delle forme classiche, bensì volàno di ricerca e confronto tra le vecchie e le nuove generazioni. Un teatro di idee, di fermenti culturali, di movimento. Un teatro che fa dell'articolo 9 della Costituzione, che sancisce la cultura come bene comune, la sua bandiera. Perché il teatro pubblico è un avamposto della cultura.

GLI ANNIVERSARI

Nel 2024 il Teatro di Napoli celebra diversi anniversari: il primo è il ventennale come teatro pubblico della città. Una funzione civile e culturale fondamentale che il tempo e le recenti emergenze, come la pandemia, hanno modificato e rinnovato. Altre due importanti ricorrenze sono il 70° anno dalla ricostruzione del Teatro San Ferdinando e il 40° anniversario della morte di Eduardo De Filippo, che quel teatro ricostruì a proprie spese acquistandolo in macerie alla fine della guerra. Due ricorrenze festeggiate con il progetto ***San Ferdinando 70: 1954 > 2024,*** realizzato in collaborazione con la Fondazione Eduardo De Filippo. Il 22 gennaio scorso la bella piazza che ospita il San Ferdinando ha sfavillato grazie al Video Mapping proiettato sulla facciata del teatro, a seguire si sono svolte la rappresentazione dello spettacolo ***Tavola tavola, chiodo chiodo…,*** un progetto di Lino Musella e Tommaso De Filippo e l'inaugurazione della mostra ***San Ferdinando 70 | Teatro di Eduardo, teatro di tutti (1954-2024)*** a cura di Maria Procino e Serena Schioppa. Tra marzo e aprile, poi, sono iniziate anche le rappresentazioni de ***Il teatro e/è la città,*** curate dall'attore e regista Antonello Cossia, per vivere e raccontare il Teatro San Ferdinando e il repertorio di Eduardo: un inedito percorso lungo gli spazi della storica sala alla scoperta del rapporto che lega il Teatro al suo fondatore e alla città, con la partecipazione dei giovani attori diplomati alla Scuola del Teatro Nazionale, fondata da Luca De Filippo. Nel ricordo di Eduardo anche due nuove produzioni: ***Penziere mieje...*** spettacolo che Antonio Sinagra realizzò per Luca De Filippo attorno ad alcune poesie di Eduardo, riproposto con voce recitante femminile e orchestra e ***Gennareniello*** di Eduardo De Filippo con Lino Musella e Tonino Taiuti. Tra le ospitalità, invece, ***Natale in casa Cupiello*** - ***Spettacolo per attore cum figuris*** di Eduardo De Filippo diretto da Lello Serao e interpretato da Luca Saccoia con l'ausilio di bellissime marionette.

LE PRODUZIONI

Numerose le **NUOVE PRODUZIONI** del 2024: la novità drammaturgica firmata da Maurizio de Giovanni, ***La scatola di biscotti,*** diretto da Andrea Renzi e interpretato da Marina Confalone nei panni di una donna che vede riaffiorare antichi ricordi dalle fotografie conservate, appunto, in una vecchia scatola di biscotti; la

fonte: http://burc.regione.campania.it

prima regia teatrale di Nanni Moretti ***Diari d'amore. Dialogo / Fragola e panna*****,** omaggio a una delle scrittrici italiane più significative del Novecento, Natalia Ginzburg; ***Nozze di sangue*** di Federico García Lorca, adattato e diretto da Lluís Pasqual, che con la sua chiave di lettura mette in evidenza il punto di vista delle donne vittime di questa vicenda, la madre e la sposa, entrambe interpretate dall'istrionica Lina Sastri; ***Play Viviani*** con il quale Tonino Taiuti affronta il teatro di Raffaele Viviani, per "giocarci" interpretandolo, recitarlo e cantarlo in ricostruzioni inedite; ***Il rito*** di Ingmar Bergman, messo in scena da Alfonso Postiglione nella sua prima forma teatrale alla quale invece il regista svedese aveva poi preferito quella cinematografica; ***La madre,*** primo capitolo della trilogia di Florian Zeller, drammaturgo contemporaneo e sceneggiatore da premio Oscar per il film *The father*, sulla famiglia borghese e sulla sua crisi: diretti da Marcello Cotugno, lo interpretano Lunetta Savino e Andrea Renzi; ***Prometheus, secondo movimento: Iò*** spettacolo con il quale Raffaele Di Florio continua l'esplorazione del mito di Prometeo partendo dalla tragedia di Eschilo per approdare a Robert Lowell e al suo *Prometheus bound*; ***Pinter Party*** con il quale Lino Musella rende omaggio al drammaturgo inglese il cui percorso artistico, intellettuale e poetico ha segnato profondamente la cultura del Novecento; ***Impossibile***, interrogatorio che si trasforma in un dialogo su una stagione della storia italiana firmato da Erri De Luca, diretto da Italo Spinelli e interpretato da Elia Schilton; ***Gli abitanti,*** testo di Alessio Forgione (regia di Arturo Cirillo) nato appositamente per quattro giovani interpreti sul tema dell'omissione, del fare a meno di tutto, anche di sé stessi; ***Cinemamuto*** di Roberto Scarpetti con Iaia Forte e Andrea Renzi, che, diretti da Gianfranco Pannone, portano in scena la storia della prima donna regista e autrice in Italia, Elvira Notari, costretta a misurare le proprie idee con i canoni imposti dal regime fascista; ***Re Chicchinella,*** il nuovo spettacolo di Emma Dante, come i precedenti *La Scortecata* e *Pupo di zucchero,* adattato da una fiaba de *Lo cunto de li cunti ovvero lo trattenemiento de peccerelle*, seicentesca meravigliosa raccolta di novelle in lingua napoletana, di Giambattista Basile; ***Woyzeck/Büchner*** da George Büchner, racconto d'un personaggio e d'una vicenda politica, secondo la chiave di lettura registica di Tommaso Tuzzoli; ***Don Giovanni*** di Molière per la regia di Arturo Cirillo e infine non poteva mancare Shakespeare: sarà Jacopo Gassmann a firmare la regia di ***Macbeth***.
Come importante coproduzione internazionale si segnala ***Berenice*** da Racine, regia Romeo Castellucci con Isabelle Huppert (Societas, Printemps des Comédiens – Cité européenne du Théâtre Domaine d'O, Montpellier, Théâtre de La Ville Paris, Comédie de Genève, Les Théâtres de la Ville de Luxembourg, de Singel Art Center Antwerp, Teatro, Temporada Alta Girona, Teatro di Napoli – Teatro Nazionale, LAC Lugano Arte e Cultura, Triennale Milano).

LE OSPITALITA'

Coerenti con la linea tracciata dai progetti produttivi anche gli **SPETTACOLI OSPITATI** nel 2024.
Con ***Ritratto di Dora M.*** Francesco Frongia porta in scena – con le parole di Fabrizio Sinisi – la storia di Dora Maar, una delle innumerevoli amanti di Picasso. Roberto Andò firma la regia di ***Storia di un oblio*** di Laurent Mauvignier, il racconto d'un violento fatto di cronaca avvenuto in Francia che sfida l'indulgenza dell'autocoscienza e la retorica sentimentalistica della cronaca a buon mercato, riuscendo a dar voce alla sofferenza e alla solitudine che segna la vita delle persone. Claudio Collovà propone la sua versione d'uno dei più famosi romanzi di Dostoevskij, ***Delitto e castigo. I tre interrogatori***, concentrandosi su un solo tema, quello della giustizia e del libero arbitrio, affrontando questioni estreme, concetti forti come quello di pena, crimine, delitto, colpa, perdono e giustizia. Con ***Lettura clandestina – La solitudine del satiro*** Fabrizio Bentivoglio legge Ennio Flaiano, in un viaggio alla ricerca dell'Italia d'oggi con le parole d'un grande protagonista dell'Italia che fu. La forte esperienza vissuta a causa della pandemia ha spinto Andrea De Rosa e Carmelo Rifici a lavorare sul rapporto con la scienza, da qui ***Processo Galileo***, lo spettacolo che partendo

fonte: http://burc.regione.campania.it

da Galileo Galilei, dagli atti del suo processo, dalla sentenza della santa inquisizione e dall'abiura cui fu costretto lo scienziato, approfondisce i rapporti che, oggi più che mai, legano la scienza alla società e al potere. Elena Arvigo dirige e interpreta ***Una storia al contrario*** riduzione dal libro di Francesca De Sanctis**,** una storia personale che diventa racconto generazionale, intrecciandosi alla complessa vicenda de L'Unità, il quotidiano fondato da Antonio Gramsci che nel 2017 ha sospeso le pubblicazioni. In occasione del centenario della nascita di Pasolini, Marco Tullio Giordana e Luigi Lo Cascio hanno operato una cernita nelle sue opere scegliendo ciò che hanno scoperto di indispensabile e riassumendolo nel vocativo con cui lo chiamavano i ragazzi per invitarlo a tirare due calci di pallone o chiedergli la comparsata in un film, è così che ***Pa'*** è diventato anche il titolo dello spettacolo. Virgilio Sieni s'ispira al romanzo ***Cecità*** di José Saramago per indagare il corpo come sede di *ripartenza* e la danza come migrazione interiore, dove il tatto ricrea una nuova percezione di sé. Donatella Finocchiaro dirige e interpreta ***La lupa***, facendo della famosa novella verghiana un manifesto attualissimo sui pregiudizi e le convenzioni sociali. ***Il lupo e la luna*** vede in scena due istrioni, Lello Analfino e Salvo Piparo, per la prima volta insieme a raccontare una storia straordinaria, Analfino con le musiche originali e Piparo con la tecnica del *cunto*; Silvio Orlando interpreta ***Ciarlatani*** commedia sul mondo del cinema e del teatro scritta e diretta da Pablo Remón; Massimo Popolizio dirige e interpreta ***L'albergo dei poveri*** capolavoro di Gor'kij, proposto nella versione drammaturgica di Emanuele Trevi, in virtù del suo valore emblematico, poetico e storico; dopo il successo di pubblico e di critica riscosso con *Il gabbiano*, Leonardo Lidi presenta ***Zio Vanja,*** seconda tappa del suo progetto Cechov; Umberto Orsini affronta per la terza volta nella sua carriera d'attore l'ultimo e forse più grande romanzo di Fëdor Dostoevskij, *I fratelli Karamazov*, portando in scena ***Le memorie di Ivan Karamazov*** del quale firma la drammaturgia insieme a Luca Micheletti; Valerio Binasco, da sempre grande estimatore di Jon Fosse, Premio Nobel per la letteratura 2023, dirige e interpreta ***La ragazza sul divano***, testo sulle ferite psichiche dell'infanzia che non si rimarginano mai del tutto; Sonia Bergamasco sarà Mirandolina ne ***La locandiera*** diretta da Antonio Latella che torna alla drammaturgia goldoniana dopo l'esperienza fatta nel 2008 con la *Trilogia della villeggiatura*. Infine, per la scena contemporanea internazionale, il Teatro di Napoli presenta due spettacoli di Milo Rau, autore e regista cinematografico di successo mondiale, ***The interrogation***, lavoro sul dubbio e sul fallimento e ***The repetition – Histoire(s) du théâtre (I)*** vero e proprio manifesto per un teatro democratico del reale.

I PROGETTI

I **PROGETTI** costituiscono anche nel 2024 una gran parte delle attività del Teatro Nazionale di Napoli. A partire dal diciottesimo movimento di ***Arrevuoto,*** il progetto nato nel 2005 da un'idea di Roberta Carlotto e curato da Maurizio Braucci che con i suoi laboratori, percorsi di studio e spettacoli finali, prova a sostenere i giovani napoletani delle zone più periferiche, offrendo loro un'occasione di incontro con i coetanei di altri quartieri, di allontanamento dalle insidie della criminalità e di avvicinamento alla cultura e al teatro. Dopo la bella esperienza dell'anno passato prosegue anche ***I Sud*** percorso di incontro tra Napoli, una delle porte del sud del mondo, e le comunità migranti presenti sul territorio per cambiare, nel segno del teatro, la narrazione d'un fenomeno epocale come quello delle migrazioni. Alessandra Cutolo, proseguirà il lavoro felicemente avviato la scorsa stagione, tracciando un percorso nelle poco note letterature del Maghreb e dell'Africa subsahariana che costituiscono un potenziale del tutto inesplorato da mettere in scena. Il lavoro su alcuni testi letterari provenienti dalla Nigeria, dall'Etiopia e dal Sudan, consente di creare una nuova generazione di attrici, attori, danzatori e danzatrici e di aprire il teatro a nuove fasce di pubblico. La costante attenzione al territorio cittadino e ai suoi elementi di problematicità porta il Teatro Nazionale di Napoli a promuovere un altro importante progetto presentato in collaborazione con l'associazione *Forti guerriere* il progetto ***Rione Sanità: storie di donne.*** *Forti guerriere* nasce dal desiderio di alcune donne del

fonte: http://burc.regione.campania.it

quartiere di unirsi e fare squadra in seguito ad un drammatico episodio di violenza che nel marzo del 2019 ha colpito la Sanità: la morte per le ripetute violenze subite da parte del marito di Fortuna Bellisario, ad appena trentasei anni. Vincenzo Pirozzi, insieme a Raffaele Ceriello, condurrà un ciclo di laboratori finalizzati ad offrire alle partecipanti la possibilità di raccontarsi e di sperimentare sulle proprie verità. Un lavoro che porterà alla composizione e alla rappresentazione di un testo che avrà come punto di riferimento il libro *Amore senza lividi* di Chiara Nocchetti e Benedetta De Nicola.

Il ***Premio Leo de Berardinis*** a sostegno della produzione teatrale di compagnie e artisti under 35 giunge alla sua terza edizione, con due importanti novità: la cadenza biennale dell'iniziativa e l'allargamento dal territorio ragionale a quello nazionale. Promosso dal Teatro di Napoli per favorire i talenti emergenti con spiccata attitudine all'innovazione della scena contemporanea, il riconoscimento prevede un contributo economico, un tutoraggio produttivo e la programmazione al Ridotto del Teatro Mercadante. Inoltre, in virtù del protocollo d'intesa sottoscritto con il Teatro Pubblico Campano, per uno dei due progetti che si aggiudicheranno il Premio Leo de Berardinis sarà prevista anche la distribuzione sul territorio. A sua volta, il Teatro di Napoli produrrà e metterà in scena nella propria stagione uno dei testi vincitori del Premio Nuove Sensibilità organizzato e promosso dal Teatro Pubblico Campano.

La ***Scuola del Teatro di Napoli – Teatro Nazionale*** nel 2024 avvierà il suo IV triennio con la direzione di **Arturo Cirillo**. Le attività didattiche spaziano dallo studio della recitazione con attori e registi della scena nazionale e internazionale alla preparazione fisica attraverso il lavoro con danzatori e mimi; dall'apprendimento della dizione all'educazione della voce come strumento tecnico ed emotivo; dallo studio della storia e delle teorie del teatro e dello spettacolo all'approfondimento del corretto uso della lingua napoletana e dei vari codici linguistici che caratterizzano il teatro italiano. In quanto parte integrante delle attività del Teatro di Napoli, la Scuola mantiene, lungo tutto il triennio e anche oltre, un rapporto costante fra gli allievi e le attività produttive del Teatro, accompagnando e favorendo, quando possibile, il loro inserimento nel mondo del lavoro professionistico.

Inoltre, anche nel 2024 il Teatro Nazionale di Napoli, insieme con il Teatro Trianon Viviani, l'Asilo-Comunità di lavoratori e lavoratrici dell'arte, della cultura e dello spettacolo e Forgat ODV, sostiene e accoglie le attività della ***Scuola elementare del teatro. Conservatorio popolare per le arti della scena*** ideato e diretto da Davide Iodice e curato organizzativamente da Scuola Elementare del Teatro Aps. Giunta al suo decimo anno di attività, la Scuola nasce negli spazi dell'Ex Asilo Filangieri dall'incontro tra il dott. Giuseppe Cafarella, presidente dell'associazione FORGAT ODV, e il regista Davide Iodice, che condividono il bisogno di realizzare un progetto di pedagogia sociale in grado di offrire opportunità di inclusione e di crescita personale a fasce svantaggiate. Un progetto a partecipazione gratuita, un'opportunità di ricerca e formazione permanente, un laboratorio produttivo, una rete di cooperazione. La platea privilegiata è quella con disagio economico e sociale e con disabilità fisica e intellettiva. Uno degli esiti di queste attività è lo spettacolo che andrà in scena al Teatro San Ferdinando ***Pinocchio, che cos'è una persona?*** che fa del personaggio collodiano un emblema della diversità.

Sensibile alle urgenze e ai bisogni di chi è in difficoltà, il Teatro di Napoli offre più di un aiuto concreto alle donne vittime di violenza: la **Cooperativa Sociale E.V.A**, nata per prevenire e contrastare la violenza maschile contro le donne e i minori, gestisce da quest'anno anche il nuovo spazio bar nel Foyer del Teatro San Ferdinando, così come avviene già al Mercadante.

In funzione della interdisciplinarietà delle arti, il Nazionale conferma la collaborazione con **Movimento Danza–Organismo di Promozione Nazionale** per il progetto **Residanza la casa della nuova coreografia 2024**.

Dal 2024 inoltre il Teatro di Napoli partecipa al progetto europeo ***Mediterranean sea: the intertwined man*** insieme al Plovdiv Drama Theatre - Bulgaria, al Gergely Csiky Theatre - Hungary, al Simeio Theatre - Athens,

fonte: http://burc.regione.campania.it

Greece e al National Theatre Veles - North Macedonia. Il progetto darà l'opportunità ad artisti provenienti da diversi paesi dei Balcani e del Mediterraneo di lavorare insieme su un argomento vasto e di dimensioni moderne. Il risultato sarà l'importante produzione di uno spettacolo da rappresentare nei vari paesi coinvolti possibilmente in grandi teatri all'aperto: una performance, che da un lato, esplorerà il tema del viaggio, dall'altro quello del viaggiatore errante che ritorna intrecciando il proprio destino con quello dei suoi simili: i due volti di un uomo nell'inquietudine della civiltà.
Per il triennio 24-27 infine il Teatro di Napoli, insieme ad altre prestigiose realtà del panorama italiano, partecipa al progetto ***Europe Beyond Access Italia***, un network che si interroga e discute sui temi di accessibilità ed inclusione nelle arti performative per generare consapevolezza, diffondere conoscenze ed esperienze di buone pratiche, incoraggiare maggiore partecipazione e leadership di artisti e operatori culturali con disabilità.

Napoli, 3 giugno 2024

Il Direttore Artistico

Roberto Andò

Il Legale Rappresentante

Luciano Mattia Cannito

LUCIANO
MATTIA
CANNITO
ASS.TEATRO
STABILE
DELLA CITTA'
DI NAPOLI
PRESIDENTE
03.06.2024
15:36:31
GMT+01:00

fonte: http://burc.regione.campania.it

ROBERTO ANDÒ
Curriculum

Roberto Andò (Palermo, 1959) è un esponente significativo della generazione di registi affermatisi negli anni Novanta il cui profilo creativo si è espresso tanto nel cinema e nel teatro quanto nella letteratura. Dopo aver intrapreso studi di filosofia, ha effettuato il suo apprendistato cinematografico e teatrale tra Roma e la sua Sicilia, mettendo a frutto la lezione di alcuni maestri incontrati agli inizi della sua carriera, fra i quali quella decisiva di *Leonardo Sciascia*. Accanto a lui, Andò ha affinato la sua visione del mondo, della società, dell'uomo, e anche di quella 'metafora' che è l'isola natia, microcosmo e punto d'osservazione spesso presente nel suo lavoro, coniugando l'esplorazione delle sue radici culturali con un più ampio respiro intellettuale di matrice europea, che, per i suoi film, si riflette anche nella scelta di cast, e spesso di ambientazioni, internazionali. Tuttavia la frequentazione come aiuto regista dei set di grandi del cinema americano, come *Cimino* e *Coppola*, o italiano, come *Fellini* e *Rosi* ha certamente contribuito allo sviluppo della particolare visione che sottende i suoi lavori, in cui il realismo si intreccia abilmente con un forte senso del mistero e del fantastico. Anche con i suoi spettacoli teatrali Andò ha espresso, in uno stile elegante e colto, interrogativi esistenziali, civili, politici, filosofici, affrontando testi di scrittori del Novecento e contemporanei come Jean Genet e Tahar Ben Jelloun (Dialoghi, con Gigi Burruano, Luciano Virgilio, 1992), Harold Pinter (La Stanza e Anniversario, con Valerio Binasco, Toni Bertorelli, Marina Confalone, 2001;Vecchi tempi, 2003), Martin Crimp (The Country, con Laura Morante, 2012), Yasmina Reza (Il Dio della carneficina con Silvio Orlando, Anna Bonaiuto, Alessio Boni, Michela Cescon, 2009/2010; Bella figura con Anna Foglietta, 2018), Anna Maria Ortese (Proprio come se nulla fosse avvenuto, da *Il mare non bagna Napoli*, con Anna Bonaiuto, Vincenzo Pirrotta, Maria Nazionale 2008/2009), Lindsay Abaire (Good People con Michela Cescon, 2014), Thomas Bernhard (Minetti, con Roberto Herlitzka 2016/2017,Piazza degli Eroi con Renato Carpentieri 2020/2022), Edoardo Erba (La locandiera, con Laura Morante, 2016), Salvatore Satta (In attesa di giudizio, 2017), Andrea Camilleri (Conversazione con Tiresia, con Andrea Camilleri, 2018), Eduardo De Filippo (Ditegli sempre di sì con Gianfelice Imparato e Carolina Rosi, 2019), Raffaele La Capria (Ferito a morte 2022-23), Colm Tóibín (Clitennestra, 2023-24) oppure costruendo drammaturgie ispirate a scrittori siciliani come Sciascia o Consolo, o a compositori come Anton Webern, collaborando con musicisti, attori, artisti come Nicola Sani, Daniele Abbado, Moni Ovadia, Francesco Pennisi, Giovanni Sollima, Marco Betta oppure, ancora, mettendo in scena grandi opere di Mozart (Il flauto magico, direttore Julia Jones, Teatro Massimo di Palermo 2001; direttore, Christian Armin, Teatro Regio di Torino 2013; direttore Christopher Franklin, Teatro Lirico di Cagliari 2014; direttore Gabriele Ferro, Teatro Massimo di Palermo 2015; direttore Javier Borda, Teatro della Maestranza di Siviglia 2016; direttore Asher Fish, Teatro Regio di Torino 2017), Bellini (Norma, direttore Fabio Biondi, Teatro Regio di Parma 2001), Rossini (Tancredi, direttore Massimo Zambelli, Teatro San Carlo di Napoli 2002; Il turco in Italia, direttore Diego Fasolis, Teatro alla Scala di Milano 2019), Wagner (L'olandese volante, direttore Gabriele Ferro, Teatro Massimo di Palermo 2004), Ravel / Bartok (L'Enfant et le sortilege / Il castello di Barbablù, direttore Jeffrey Tate, Teatro San Carlo di Napoli 2008), Puccini (Turandot, direttore Giuseppe Palumbo, Shangai Opera House 2018). Da tutto ciò è emersa la vocazione poliedrica e la raffinatezza culturale di Andò, che si è andata traducendo in varie forme, tutte accomunate dalla riflessione intellettuale e dagli interrogativi civili e filosofici.

Roberto Andò ha diretto, inoltre, diversi festival (Orestiadi di Gibellina, 1990-95; Festival di Palermo sul Novecento, 1995-2000; Festival di Ortigia – Siracusa, 2002-03; INDA- Festival Teatro Greco di Siracusa, 2017 – 18) ed è stato direttore didattico della sezione sul documentario del Centro Sperimentale di Cinematografia (2014-17).

Autore di diversi testi teatrali- fra i quali Sette storie per lasciare il mondo, opera per musica e film, Edizioni Teatro Bellini di Catania, 2006; Shylock. Prove di sopravvivenza (per Ebrei e non), Einaudi, Torino 2010- nel 2012 ha vinto il Premio Campiello Opera Prima, il Premio Vittorini e il premio Mondadori con il romanzo edito da Bompiani Il trono vuoto. Nel 2020 ha pubblicato il romanzo Il bambino nascosto (La Nave di Teseo) dal quale è stato tratto il film.

fonte: http://burc.regione.campania.it

BELLINI
la Casa del Teatro

Relazione preventivo 2024 REGIONE

Per il 2024, la Fondazione metterà in campo un progetto artistico complessivo che possa rispondere alle responsabilità ed alle potenzialità di una istituzione culturale contemporanea, facendo del teatro uno strumento di apertura sul mondo, di relazione al contesto nazionale e locale di riferimento, elaborando partenariati sempre più attivi con chi promuove arte e conoscenza, dando spazio a tutti i tipi di pubblici, includendo le diverse comunità, tra spettatori, professionisti e non, che gravitano attorno ad un luogo di inclusione e condivisione. L'offerta produttiva perseguirà la convinzione che alcune 'storie', ovvero scritture drammaturgiche senza vincoli di forma, origine e lingua, rappresentino un terreno collettivo di incontro e un'occasione di coraggiose commistioni culturali. Si delinea ad esempio un 'universo napoletano' di tre autori, in cui la tradizione e l'innovazione coesistono, trasportando la dimensione linguistica territoriale in un orizzonte nazionale. **LA GRANDE MAGIA** di Eduardo De Filippo, prodotto con gli stabili dell'Emilia Romagna, Palermo e Torino, sarà diretto da Gabriele Russo, con Natalino Balasso e Michele Di Mauro, rappresentanti dei due poli tra cui si consuma l'oscura commedia eduardiana: realtà e finzione, verità e falsificazione, salvezza e manipolazione, magia del teatro e smarrimento nelle relazioni umane, così evidenti nel nostro tempo presente. Dunque un classico che protende verso il contemporaneo, come 'un trampolino', come amava dire lo stesso Eduardo. Da Eduardo ad Annibale Ruccello: con la ripresa de **Le cinque rose di Jennifer,** alla quinta stagione in sede e in tour, il testo che nel 1980 impose il drammaturgo stabiese all'attenzione di pubblico

Sede Legale - Via Stendhal, 23 - 80133 Napoli - C.F. 95016130635 - P. IVA 07483970633
Corrispondenza e Uffici - Via Conte di Ruvo, 14 - 80135 Napoli
Centralino Tel. 081/5491266. Fax 081/5499656

fonte: http://burc.regione.campania.it

e critica, in un allestimento capace di restituire tutta la malinconia del testo senza sacrificarne l'irresistibile umorismo, sempre per la direzione di Gabriele Russo, con un iconico Daniele Russo in scena, vincitore de le Maschere del Teatro italiano 2021 per l'interpretazione del fragile travestito nato dalla penna di Ruccello; con **FERDINANDO**, importante coproduzione con lo Stabile delle Marche ed il Metastasio di Prato, per la regia di Arturo Cirillo, già premio Ubu per *Le cinque rose di Jennifer* e *L'Ereditiera*, che torna al suo Ruccello più scuro e morboso, opera assoluta del genio stabiese prematuramente scomparso, nel racconto storico, sociale e psicologico del misterioso incontro tra Donna Clotilde e il giovane Ferdinando. Per arrivare al terzo autore, Mimmo Borrelli, impostosi sulla scena nazionale per la sua lingua tellurica, di cui verrà proposto un ventaglio di scritture. **Sanghenapule, Vita straordinaria di San Gennaro,** scritto e interpretato con Roberto Saviano, capace di infervorare lo spirito sacro e profano non solo dei napoletani, in uno spettacolo che intreccia il racconto alla poesia, esaltando la lingua napoletana in tutta la sua barocca bellezza, Mimmo Borrelli e Roberto Saviano, puntano al cuore di Napoli, città di sangue e lava incandescente, esplorandone il mistero e la contraddizione. Attore e narratore percorrono alcune tappe della storia napoletana in una continua osmosi tra celeste e sotterraneo, in cui il sangue è il filo conduttore di uno spettacolo di parole, luci e suoni, con una splendida colonna sonora originale eseguita dal vivo da Antonio della Ragione. Poi **NAPUCALISSE** e **MALACRESCITA,** moderne apocalissi e tragedie rivisitate nella lingua e attualità partenopea. Infine Borrelli ridarà vita al suo **Opera in Transizione,** ***anime pezzentelle dalla faccia sporca,*** un'operazione unica che vedrà coinvolti gli allievi del secondo anno della Bellini Teatro Factory, diretti da Borrelli stesso, nel

Sede Legale - Via Stendhal, 23 - 80133 Napoli - C.F. 95016130635 - P. IVA 07483970633
Corrispondenza e Uffici - Via Conte di Ruvo, 14 - 80135 Napoli
Centralino Tel. 081/5491266. Fax 081/5499656

fonte: http://burc.regione.campania.it

suo doppio ruolo di regista e direttore della scuola, negli spazi non convenzionali nella Chiesa del Purgatorio ad Arco in una rivisitazione del culto tutto napoletano delle anime pezzentelle. La vicenda sarà riscritta a partire dai dialetti degli alliebi e dal napoletano arcaico che Borrelli incarna e rende vivo nel suo teatro, riaccendendo con la scrittura il radicato rito collettivo del culto dei morti. Seguendo il filone delle storie fondative, segnaliamo **TRAGÙDIA** coproduzione con Sardegna, Ert e Parma, con repliche anche all'estero, in cui il premio Ubu Alessandro Serra, partendo da Sofocle, Euripide, Aristofane e Seneca, risponderà ad interrogativi collettivi: cosa resta della tragedia, della polis, del rito, dell'eroe, tra le macerie contemporanee: "*Come ricostruire oggi quel sapere collettivo che esonerava il poeta tragico dal dover volgere in prosa il mito e lo legittimava a sollecitare immediate visioni nel pubblico? Come compiere il tragico oggi*" Alle domande su eros e potere della mente, risponderà lo Shakespeare di **ANTONIO E CLEOPATRA**, diretto e interpretato da Walter Malosti, prodotto con Ert, Torino, Bolzano e Lugano, che vede debuttare nel 2024 attori come Nigrelli, Verdastro, Della Rosa. Un quest'opera disincantata e misteriosa, che mescola tragico, comico, sacro e grottesco, un meraviglioso poema filosofico e mistico che gioca con l'alto e il basso, in versi che sono tra i più alti ed evocativi di tutta l'opera shakespeariana. Dal romanzo moderno, nascerà invece **IL CASO JECKYLL** riscritto diretto e interpretato da Sergio Rubini, con Daniele Russo, seguendo l'aspetto da thriller investigativo che scende negli inferi dell'animo umano, nella possibilità reale e metaforica di incontrare il proprio lato oscuro. Rubini abbandona l'approccio allegorico stevensoniano e ricostruisce, in chiave contemporanea, una drammaturgia più chiaramente psicanalitica, attingendo ad una

Sede Legale - Via Stendhal, 23 - 80133 Napoli - C.F. 95016130635 - P. IVA 07483970633
Corrispondenza e Uffici - Via Conte di Ruvo, 14 - 80135 Napoli
Centralino Tel. 081/5491266. Fax 081/5499656

fonte: http://burc.regione.campania.it

scientificità freudiana e riflettendo così *sulla necessità di dialogare col proprio inconscio, portarlo fuori e condividerlo con la collettività per evitare che la nostra ombra scavi in solitudine nel nostro io un tunnel di sofferenze e violenza'.* La produzione sarà in tour e a Napoli. Il 'nuovo' contribuisce a cementare nuovo pubblico e promuovere crescita culturale. In questo contesto, segnaliamo la proposta sperimentale di Liv Ferracchiati, giovane artista lanciato dalla Biennale di Venezia, in una triangolazione produttiva tra Marche, Umbria e Spoleto, che lavorerà al suo **MORTE A VENEZIA** tra scrittura e danza, tra l'incapacità di vivere incarnata dalla figura di Tadzio e la possibile 'immaginAZIONE' di una risposta vitale. Ugualmente importanti anche altre drammaturgie originali: per Carrozzeria Orfeo, realtà artistica pluripremiata, da anni vicina a Fondazione, il drammaturgo e regista Gabriele Di Luca ha scritto **SALVEREMO IL MONDO PRIMA DELL'ALBA** (in produzione con Marche, Elfo/Milano e Genova), collaborando con Tlon, importante realtà di divulgazione filosofica, immaginando gli effetti delle nostre psicosi contemporanee se portate all'estrema surrealtà di una clinica d'elite nello spazio. Interessante la riflessione sul teatro di Fabio Pisano, giovane affermato drammaturgo italiano (tra premi e pubblicazioni), con **DEFRAMMENTAZIONE – un storia di impossibilità,** esercizio meta teatrale sulla destrutturazione del dramma borghese, caratterizzato da vivacità lessicale e da intuizioni, squisitamente drammaturgiche. Tornerà in tour, dopo una partecipata stagione, **L'uomo più crudele del mondo,** coraggiosa scrittura del giovane **Davide Sacco,** con Lino Guanciale e Francesco Montanari. Arriverà a Napoli **En Abyme** di Tolja Djokovic, coprodotto con Biennale e Lac Lugano Arte e Cultura diretto da Fabiana Iacozzilli e Oscar De Summa in scena. Il testo di Tolja Djoković narra il tentativo da parte di James

Sede Legale - Via Stendhal, 23 - 80133 Napoli - C.F. 95016130635 - P. IVA 07483970633
Corrispondenza e Uffici - Via Conte di Ruvo, 14 - 80135 Napoli
Centralino Tel. 081/5491266. Fax 081/5499656

fonte: http://burc.regione.campania.it

Cameron da un lato e quello di Una bambina/Donna dall'altro di riportare in superficie pezzi di un abisso inesplorato, a partire da una reale ed allo stesso tempo simbolica immersione nella Fossa delle Marianne, accompagnati, come in un cortocircuito, dalla sola visione del film Titanic di James Cameron.. Si conferma l'interesse produttivo per la giovane realtà siciliana di Vucciria Teatro, in tour con **Battuage** e **Immacolata Concezione** e **We are not penelope,** che si attesta con originalità tra drammaturgia della parola e performance, mescolando mito e famiglia, dialetto e tecnologia, corpo e scrittura scenica, in un contrasto simbolico e di forte impatto per il pubblico. Anche lo spiazzante ensemble **Generazione Disagio** con scritture provocatorie e interattive, conferma la sua presenza al Piccolo Bellini; dopo **Dopodiche stasera mi butto**, anche **Capitalism***, un esperimento di contaminazione col genere stand up comedy che alterna satira, flusso di pensieri e momenti più teatrali con cambi di costume e di scene. Segnaliamo anche **Opera Viva** di Elvira Buonocore, nato nell'ambito della Bellini Teatro Factory e **RISVEGLI DI PRIMAVERA** pensato per i piccoli comuni del Lazio. Originale il progetto de Il Teatro dei Borgia, ospitato nella forma di trittico con **Filottete dimenticato** (in coproduzione), Eracle L'Invisibile e Medea Per Strada (titoli in ospitalità), in cui Gianpiero Borgia affronta tra arte e indagine, i temi scomodi delle malattie degenerative, dell'abbandono e della prostituzione; un progetto già vincitore del Premio Rete Critica 2023, segnato dalla grazia di attori potenti ed allestimenti essenziali; l'encomiabile percorso di Maestri di Strada e dei giovani partecipanti alle regie di Nicola Laieta, tra cui **PASSAGGI; DON FELICE SCIOSCAMMOCCA CREDUTO UAGLIONE E 'ANNO** di Roberto Capasso, dal genio di Petito, tra i testi più significativi dell'opera del grande

Sede Legale - Via Stendhal, 23 - 80133 Napoli - C.F. 95016130635 - P. IVA 07483970633
Corrispondenza e Uffici - Via Conte di Ruvo, 14 - 80135 Napoli
Centralino Tel. 081/5491266. Fax 081/5499656

fonte: http://burc.regione.campania.it

autore napoletano, ultimo Pulcinella.

Per il 2024, l'offerta di ospitalità della Fondazione si articola come un disegno composito, strutturato su più direttrici artistiche che concorrono ad offrire una esperienza culturale totale, calibrando l'ormai imprescindibile apertura internazionale con la giovane drammaturgia, il linguaggio performativo con la teatralità classica, l'ensemble con l'attore solo a conquistare il pubblico. Attraverso il teatro, si prova a ricostruire l'immagine di una società complessa, fatta di pubblici diversi, che favorisce la scoperta di forme culturali innovative e che invita a tornare, facendo della frequentazione di un teatro un'esperienza continuativa. Uno spettacolo porta a vederne un altro. Questa potrebbe essere la logica virtuosa innescata dalla sezione internazionale, la verà novità che partirà nel 2024 e continuerà nelle stagioni successive. Kuro Tanino, uno dei più celebrati registi teatrali giapponesi contemporanei, presenterà *Fortress of Smiles, spettacolo in giapponese sottotitolato in italiano, per l aprima volta in Italia,* insieme alla sua compagnia Niwa Gekidan Penino. Il regista-drammaturgo apre uno spaccato voyeuristico su due piccoli e malconci appartamenti adiacenti in un villaggio costiero. Stanze e scenografie iperrealiste diventano il set di due storie parallele e intrecciate, sospese tra umorismo e situazioni surreali. Chi apprezzerà la poesia e le maniacali scenografie di Kuro Tanino, potrà trovare un contraltare d'impatto performativo nella dimensione politica dell'**HAMLET** di Ostermeier, direttore artistico della berlinese Schaubühne, regista innovatore del teatro europeo contemporaneo: una poderosa macchina scenica metateatrale che si preannuncia come tappa imperdibile di uno storico tour intercontinentale. Impossibile riassumere la carriera e l'importanza di Thomas Ostermeier. Classe '68, regista di punta a 20 anni, a 30

Sede Legale - Via Stendhal, 23 - 80133 Napoli - C.F. 95016130635 - P. IVA 07483970633
Corrispondenza e Uffici - Via Conte di Ruvo, 14 - 80135 Napoli
Centralino Tel. 081/5491266. Fax 081/5499656

fonte: http://burc.regione.campania.it

direttore del più importante teatro europeo, la Schaubühne di Berlino e da allora, chiamato a ricoprire ruoli di assoluta rilevanza nel panorama culturale tedesco ed europeo. Le sue innumerevoli regie hanno letteralmente girato il mondo. Questo 'Hamlet', esistente dal 2008, ha folgorato migliaia di spettatori. Arriva in Italia in un momento cruciale, perché il teatro possa dimostrare di non aver mai perso il suo altissimo valore etico e politico, di forma d'arte che ancora può cambiare lo spirito delle persone ed il corso delle cose. Un'opportunità imperdibile per l'intero pubblico italiano, così come ONE SONG **Historie(s) du Théâtre IV** concept, regia e scenografia Miet Warlop, belga, classe 1978, attiva tra Ghent e Bruxelles, dal 2004 affermatasi sulla scena internazionale sulla scia di Milo Rau. Questo spettacolo è una 'caso' internazionale, macinatore di successi sui palcoscenici di tutta Europa: attraverso la metafora di un match sportivo-concerto dal vivo, con tanto di commentatrice e cheerleader, in ONE SONG Warlop ci invita a formare una comunità e a trascendere noi stessi, rifondendo personale e collettivo e rifondando un senso di comunità a partire da una canzone. Ad arricchire la sezione internazionale, saranno presentati titoli performativi, tout public, senza limiti di età: appuntamenti come **TILT,** a cura di LE CIRQUE TOP PERFORMERS, importante compagnia di circo d'Europa, con il nuovo emozionante show di giochi aerei ed il ritorno di Familie Floz, compagnia di mimo internazionale che ha scelto il Teatro Bellini come luogo d'elezione, con il nuovo **HOKUSPOKUS,** poetico gioco sulla storia dell'uomo a partire dalla creazione e sulla magia del teatro, attraverso le maschere: una scatola al centro del palco, che rappresenta lo spazio vitale delle figure mascherate e si trasforma dal paradiso alla casa di famiglia nei luoghi più diversi, mentre i *creatori* si muovono fuori da questo mondo e

Sede Legale - Via Stendhal, 23 - 80133 Napoli - C.F. 95016130635 - P. IVA 07483970633
Corrispondenza e Uffici - Via Conte di Ruvo, 14 - 80135 Napoli
Centralino Tel. 081/5491266. Fax 081/5499656

fonte: http://burc.regione.campania.it

raccontano la storia. Si conclude con **INFAMOUS OFFSPRING** anche tra i nomi di punta della sezione danza. Tra teatro e cinema, un filo rosso lega **AGOSTO AD OSAGE COUNTY** e **FESTEN,** due 'drammi familiari della borghesia': nel primo, Filippo Dini, attuale direttore del Teatro Stabile del Veneto, tradurrà le atmosfere americane del dramma di Tracy Letts in un conflitto intergenerazionale, giocato sulla forza della parola, con un cast di attori, Dini compreso, del calibro di Manuela Mandracchia, Anna Bonaiuto, Andrea Di Casa; nel secondo, Marco Lorenzi (Mulino di Amleto premio ANCT 2021) giocherà sul doppio piano di parola e video per immergere lo spettatore nell'ambiguità di una dolorosa progenie danese, riuscendo con incredibile maestria a riportare in teatro le forme del cinema del famoso Dogma 95 di Lards Von Trier. Seguendo l'aspetto più introspettivo e (psico)analitico che nasce dalle storie di famiglia, due appuntamenti con l'analisi del sé: **L'INTERPRETAZIONE DEI SOGNI** di e con Stefano Massini, supportato dal Piccolo Teatro di Milano, capace di rivelare, a partire dagli scritti di Freud, la teatralità dei sogni e dei 'tipi onirici'. In una ideale risposta, Alessandro Haber interpreterà Zeno Cosini ne **LA COSCIENZA DI ZENO,** a 101 anni dalla pubblicazione del romanzo sveviano, dando il suo istrionico contributo ad uno dei 'tipi umani' fondativi del contemporaneo. Segnaliamo anche **COSE CHE SO ESSERE VERE:** il regista pluripremiato nonché direttore del Teatro Stabile di Torino, Valerio Binasco, torna al Teatro Bellini con Giuliana De Sio: sono i due principali protagonisti di un toccante, divertente e coraggioso dramma che ruota intorno alla storia di una famiglia e di un matrimonio, nel primo allestimento italiano del potente testo di Andrew Bovell, scrittore e drammaturgo australiano di punta, autore di numerosi testi tra cui *Speaking in Tongues* e *When the Rain Stops*

Sede Legale - Via Stendhal, 23 - 80133 Napoli - C.F. 95016130635 - P. IVA 07483970633
Corrispondenza e Uffici - Via Conte di Ruvo, 14 - 80135 Napoli
Centralino Tel. 081/5491266. Fax 081/5499656

fonte: http://burc.regione.campania.it

Falling, coprodotto dal Teatro Stabile di Torino, dal Teatro Stabile di Bolzano e dal Teatro Stabile del Veneto. L'investimento sulla poetica di Fabiana Iacozzilli porterà ad ospitare anche un suo secondo lavoro nella sala grande, **Il grande vuoto,** che conclude la sua *Trilogia del vento*, inaugurata con *La Classe* e proseguita con *Una cosa enorme*. Con la sua scrittura ancorata al teatro di figura, la potenza visionaria delle sue macchine sceniche, Iacozzilli torna a perlustrare le zone d'ombra della nostra esistenza, a raccontare le nostre aspirazioni, i nostri sogni e i loro fallimenti, la fragilità, la forza e tutta l'energia che ci rende umani. Per l'enorme successo di pubblico, torneranno le nuove lezioni di psicanalisi di Massimo Recalcati ***I destini del desiderio*** e ***A pugni chiusi: psicoanalisi del mondo contemporaneo.*** Un vero e proprio viaggio sotto la guida della psicanalisi. Un'esperienza unica per il pubblico, che si troverà partecipe di una riflessione collettiva sul nostro tempo, un tempo maturo su un confine di labile stabilità e che, attraverso l'attenta "lettura" del Professore, diventerà oggetto di una lectio psicoanalitica pronta a rispondere agli interrogativi più intimi e sinceri degli ultimi anni. Il Piccolo Bellini darà molto spazio alla drammaturgia contemporanea, con conferme e novità: i versi rauchi di Antonio Tarantino nel suo **BARABBA,** interpretato da Michele Schiano di Cola, sui temi controversi delle origini e del diritto alla salvezza; le inquietudini laicissime che, dalla penna di Lucia Calamaro, forse la più importante drammaturga italiana vivente, passano al talento di Lucia Mascino, interprete del suo **SMARRIMENTO,** la crisi della scrittura come crisi dell'esistere; Emanuele Aldovrandi con **L'ESTINZIONE DELLA RAZZA UMANA** (testo vincitore di premi, pubblicazioni ed edizioni radiofoniche), un sorta di esorcismo liberatorio, per metabolizzare con ironia il nostro tempo**,** e **Davide Sacco** continua il suo fortunato

Sede Legale - Via Stendhal, 23 - 80133 Napoli - C.F. 95016130635 - P. IVA 07483970633
Corrispondenza e Uffici - Via Conte di Ruvo, 14 - 80135 Napoli
Centralino Tel. 081/5491266. Fax 081/5499656

fonte: http://burc.regione.campania.it

sodalizio artistico con Lino Guanciale interprete di un figlio orfano di padre ne **LA MORTE DI NAPOLEONE**, ispirato ai saggi di Hugo sulla morte di eroi, padri e divinità. Ad un gruppo di artisti e realtà, sono affidate le proposte più originali e multidisciplinari: il rap teatrale di Leonardo Manzan in **CIRANO DEVE MORIRE** presentato nella sala grande dopo il successo di Glory Wall, le trame acustiche di **ASHES** di Riccardo Fazi, l'ensemble emergente I pesci con **LA FORESTA**, un esperimento di scrittura scenica rivolto ad un pubblico adolescente, sui temi universali di amore e giovinezza, che presenteranno anche il secondo lavoro **SUPERNOVA,** storie di figli ritrovatisi adulti alla morte del padre. E ancora Andrea Cosentino e il suo **RIMBAMBIMENTI UN TED TALK SENESCENTE IN SALSA PUNK**, conferenza esplosa, mix incosciente tra musica tecnologica, teatro di figura, divulgazione scientifica e parole in libertà; **MARE DI RUGGINE,** scritto e diretto da Antimo Casertano, la storia di un padre tramandata al figlio lunga cinque generazioni, che viaggia in parallelo con la storia dello stabilimento ex-Ilva, poi Italsider di Bagnoli e che accomuna tante famiglie, a Napoli come a Taranto, a Genova come a Piombino; **MENO DI DUE,** il nuovo lavoro del Teatrodillina, un delicato duetto che ricostruisce la stratificazione delle relazioni, tra il primordiale ed il contemporaneo; il potentissimo lavoro sulla condizione delle malattie degenartive e terminale di Rosario Palazzolo **SE SON FIORI MORIRANNO; FINO ALLE STELLE** ***Scalata in musica lungo lo Stivale,*** una commedia musicale romantica, commovente ed esilarante di Tiziano Capituo e Agnese Fallongo; **LIKE KIRIBATI** di Giuseppe Provinzano, prodotto dal Teatro Biondo di Palermo, terzo capitolo della Trilogia della Crisi, che guarda con una certa dose di ironica critica all'Agenda 2030 dell'Unione Europea e ad i suoi obiettivi di carta.

Sede Legale - Via Stendhal, 23 - 80133 Napoli - C.F. 95016130635 - P. IVA 07483970633
Corrispondenza e Uffici - Via Conte di Ruvo, 14 - 80135 Napoli
Centralino Tel. 081/5491266. Fax 081/5499656

fonte: http://burc.regione.campania.it

Tornerà anche, sia in versione estiva nella cornice suggestiva di Castel Sant'Elmo che in una eccezionale versione natalizia nella sala grande del Teatro Bellini, il fortunatissimo format **Dignità Autonome di Prostituzione,** coprodotto con Ente Teatro Cronaca, diretto da Luciano Melchionna e pensato per trasformare tutti gli spazi ospitanti in esplosivi bordelli d'arte, in cui più di trenta artisti offrono pillole di teatro a chi le richiede e le 'compra', riconoscendone il valore artistico e catartico, fino ad arrivare ad una corale e coinvolgente 'festa della vita' collettiva. I numeri del progetto sono già prova e garanzia di successo: oltre 50 edizioni, una media di 15 – 20 mila spettatori per edizione, tra le 10 e le 20 repliche sempre sold out ogni anno. La sezione Danza è ormai parte integrante della offerta multidisplinare che Fondazione propone al suo pubblico. Il 2024 sarà caratterizzato da grandi nomi, attesi ritorni e grande spazio dedicato alle compagnie emergenti. Si parte con **LOVETRAIN2020** miglior spettacolo francese del 2020, un "musical" contemporaneo costruito sui successi dei Tears for Fears in cui, attraverso la band culto degli anni ottanta il noto coreografo Emanuel Gatt si tuffa nel "vibe" e nella spinta utopica di un'epoca ed esplora le possibilità espressive ed emotive scaturite dall'intreccio tra danza e musica pop. La sezione danza internazionale si arricchissce del ritorno di Wim Vandekeybus, autore di **INFAMOUS OFFSPRING**, Con la sua compagnia Ultima Vez, sta scrivendo un importante capitolo della storia della danza contemporanea. La sua ricerca sembra non avere freni, le nuove produzioni continuano ad arrivare e il suo nome è presente nelle programmazioni delle più importanti istituzioni culturali del mondo: il metodo che ha costruito in più di trent'anni di carriera gli permette di non stufarsi mai. E così reagisce anche il pubblico, che affolla i teatri per vedere i suoi danzatori, alla scoperta delle

Sede Legale - Via Stendhal, 23 - 80133 Napoli - C.F. 95016130635 - P. IVA 07483970633
Corrispondenza e Uffici - Via Conte di Ruvo, 14 - 80135 Napoli
Centralino Tel. 081/5491266. Fax 081/5499656

fonte: http://burc.regione.campania.it

imprevedibili possibilità di "trascorrere quel tempo che ci separa dalla nascita alla morte". Tra le realtà emergenti, segnaliamo il lavoro di Natalia Vallebon ***The Ranch is Empty,*** uno spettacolo dinamico, fisico e travolgente che indaga, con la danza urbana dei Poetic Punkers, le dinamiche di un futuro distopico, coprodotto da Teatro della Tosse e Abbondanza Bertoni, passando poi per l'hip hop di ***Asylum*** di Mery Micillo, ritornando alla delicatezza di **In the absence** *di* ***Pett | Clausen-Knight*** **danzatori di** Wayne McGregor, un viaggio in movimento che indaga la natura dell'assenza e la nostra transizione verso un nuovo inizio per finire con **AMAE di Eliana Stragapede, Borna Babic, due** incredibili performer (da Ultima Vez/Peeping Tom) portano in scena un ambiguo e suggestivo lavoro che indaga e mette in discussione i confini tra la cura e l'ossessione, l'amore e il dolore, il supporto e il controllo. Tra le compagnie italiane in programmazione: Francesco Vecchione prodotto da Artgarage con ***La mia amica ombra*** e ***Non tutti sanno che…*** Un interessante dietro le quinte della creazione coreografica che conduce lo spettatore alla scoperta di segreti e aneddoti indimenticabili dei grandi Maestri della scena, a cura ***di Elisa Barrucchieri*** della compagnia pugliese Rex Estensa. Sarà riconfermata la fortunata STAGIONE KIDS per bambini e famiglie a cura de Il TEATRO NEL BAULE, siamo come compagnia che direzione artistica di una rassegna sempre più variegata nella sua offerta di stimoli per piccoli e famiglie: dalle fiabe di **Hansel e Gretel** alle guarattelle umane di **uno, roje e miezzo tre pulciné,** alle scritture originali come **Famiglie** e **Ho un punto tra le mani, Il cerchio di gesso di Gek tessaro**. La stagione Kids si arricchisce con una programmazione di laboratori, di grande interesse e partecipazione. Un capitolo in crescita è quello degli incontri Pop, con figure note e pungenti del panorama culturale

Sede Legale - Via Stendhal, 23 - 80133 Napoli - C.F. 95016130635 - P. IVA 07483970633
Corrispondenza e Uffici - Via Conte di Ruvo, 14 - 80135 Napoli
Centralino Tel. 081/5491266. Fax 081/5499656

fonte: http://burc.regione.campania.it

italiano sempre più a loro agio nel rito collettivo del teatro: Luca Bizzarri con il suo **NON HANNO UN AMICO**, Geppi Gucciari con **PERFETTA**. Caso a sé, la presenza di una personalità fuori dagli schemi come quella di Drusilla Foer con il suo **VENERE NEMICA.** Ispirato alla favola di Apuleio "Amore e Psiche", *Venere Nemica* rilegge il Mito in modo divertente e commovente a un tempo, in bilico tra tragedia e commedia, declinando i grandi temi del Classico nella contemporaneità. Ritorna anche l'appuntamento con la comicità sferzante di Angelo Duro nel suo **Sono cambiato**. Sempre più in espansione lo spazio che Fondazione decide di destinare alla musica, forte di uno teatro ad alta resa acustica: dal Concerto Sinfonico per Fabrizio De Andrè a cura dell'Orchestra Filarmonica di Benevento, Giovanni Truppi + Band, fino alla importante tappa di Giovanni Allevi nel suo Piano Solo Tour. Verrà riproposto l'intero corpus progettuale che Fondazione dedica all'importantissimo capitolo della formazione; partendo dalle scuole e dai non professionisti, arrivando alla formazione post universitaria e specializzante. Viene confermato dunque a grande richiesta **LEGGERE** il progetto formativo ideato da Paolo Cresta, attore e docente della Bellini Teatro Factory, che accoglie migliaia di studenti da Istituti primari e secondari dell'area metropolitana di Napoli, invitandoli a ritrovare il piacere di leggere i classici, attraverso accattivanti lezioni spettacolo: **I nostri Antenati, L'amore, Il mito, I Promessi sposi, Orlando Furioso**, tra i titoli presentati. Altro progetto dedicato alla formazione fino ai 17 - 18 anni è la **Piccolo Bellini Teatro Factory,** laboratorio di teatro curato da Bruno Tramice (già nel 2023 ha superato i 100 iscritti), che si concluderà a giugno, con due settimane di saggi finali. Il secondo anno del tredicesimo triennio della Bellini Teatro Factory, scuola gratuita di formazione

Sede Legale - Via Stendhal, 23 - 80133 Napoli - C.F. 95016130635 - P. IVA 07483970633
Corrispondenza e Uffici - Via Conte di Ruvo, 14 - 80135 Napoli
Centralino Tel. 081/5491266. Fax 081/5499656

fonte: http://burc.regione.campania.it

triennale ai mestieri dello spettacolo, diretta fino al 2025 da Mimmo Borrelli, che vede coinvolti 16 ragazzi di cui 6 provenienti da fuori regione. La scuola forma attori, registi e drammaturghi, è strutturata su 1500 ore annue, condotte da registi e attori di comprovata esperienza didattica e pedagogica. Nel 2024 proseguirà il progetto di alta formazione Masterclass, realizzato in collaborazione con C.A.S.A. – Centro delle Arti della Scena e dell'Audiovisivo, alla sua seconda edizione. Dopo Alessandro Serra, Valerio Binasco, Liv Ferracchiati e Andres Angulo e Giuseppe Piccioni, per citare alcuni dei docenti coinvolti, saranno Filippo Dini, Renata Molinari e Jos Houben i primi insegnanti nel 2024, a cui si aggiungeranno altri appuntamenti autunnali. I laboratori di alta formazione sono rivolti a professionisti di tutto il territorio nazionale e si stanno sempre più orientando su nomi che operano nel contesto europeo, a cavallo tra teatro e cinema. Nel 2024, la Fondazione consoliderà i suoi rapporti di collaborazione e partenariato con le realtà operanti nel sistema culturale cittadino, sempre con una apertura all'orizzonte nazionale. L'Associazione A Voce Alta, che gestisce lo spazio Laterzagorà situato all'interno del Teatro è un altro partner significativo; nel 2024, saranno organizzate presentazioni, laboratori per ragazzi sulla lettura, seminari tematici su autori e temi di attualità, nonché un progetto specifico per docenti delle scuole medie e superiori dedicato alla lettura ad alta voce, 'Lettori per sempre', che vedrà il teatro ospitare alcuni appuntamenti, condotti dai docenti della Bellini Teatro Factory. Vengono confermati i percorsi PCTO alternanza scuola – lavoro, con alcuni istituti superiori della città di Napoli e provincia (tra cui Liceo Vico di Napoli, Liceo Imbriani di Pomigliano d'arco), favorendo sia la presenza degli studenti a teatro attraverso la visione degli spettacoli, sia la presenza del teatro a

Sede Legale - Via Stendhal, 23 - 80133 Napoli - C.F. 95016130635 - P. IVA 07483970633
Corrispondenza e Uffici - Via Conte di Ruvo, 14 - 80135 Napoli
Centralino Tel. 081/5491266. Fax 081/5499656

fonte: http://burc.regione.campania.it

scuola, attraverso incontri con gli artisti, laboratori teorico pratici attorno al lavoro delle maestranze, fino ad un momento di confronto/convegno sulla difficile relazione tra teatro e scuola in Italia. Ai partner ormai storici il Goethe Institut, l'Accademia di Belle Arti, il Conservatorio musicale San Pietro a Majella, il Museo Cappella Sansevero, Museo e Real Bosco di Capodimonte e l'Associazione Amici di Capodimonte ETS, si aggiungerà nel 2024 anche il Museo Madre, aprendo nuove prospettive di dialogo tra teatro e arte contemporanea. Confermate e rinnovate le convenzioni con le Università Federico II, Suor Orsola Benincasa e L'Orientale, attraverso promozioni ad hoc per gli studenti, incontri e lezioni incrociate tra accademia e teatro, con l'intento di offrire agli studenti la scoperta il più possibile realistica della filiera produttiva artistica, ma anche di esercitare capacità critiche e abilità specifiche, conseguite grazie allo studio. Viene confermata la collaborazione creativa con la scuola di Fumetto Comix, che nel 2024 eleggerà il teatro a location per la sua festa del trentennale, ripercorrendo attività, opere e autori cresciuti all'interno dei percorsi di formazione. La cifra dei Comix è spesso quella scelta per raccontare iconograficamente gli spettacoli in programmazione, attraverso allestimenti o eventi dedicati. Prosegue nel 2024 la nuova collaborazione con l'INAF-Osservatorio Astronomico di Capodimonte-Istituto Nazionale di Astrofisica, principale Ente di Ricerca italiano per lo studio dell'Universo, una nuova possibilità di creare scambio, veicolare conoscenza e contenuti apparentemente distanti, profondamente accomunati dal desiderio di condividere e diffondere cultura e partecipazione. Ultimo ma non meno importante il dialogo con l'Accademia di Belle Arti, tra le istituzioni culturali più attive e dinamiche nel cercare partenariati creativi; l'Accademia viene spesso

Sede Legale - Via Stendhal, 23 - 80133 Napoli - C.F. 95016130635 - P. IVA 07483970633
Corrispondenza e Uffici - Via Conte di Ruvo, 14 - 80135 Napoli
Centralino Tel. 081/5491266. Fax 081/5499656

fonte: http://burc.regione.campania.it

coinvolta in allestimenti speciali, approfondimenti tecnici sugli allestimenti teatrali, realizzazione di mostre negli spazi del foyer. Nel 2024, con la cattedra di cinema si proveranno a sperimentare nuovi format di scrittura e riprese, in collaborazione anche con la Bellini Teatro Factory, come esperienze a metà tra formazione e produzione, che coinvolgano giovani sceneggiatori e attori nel racconto del città che li circonda. Segnaliamo anche le interessanti collaborazioni con associazioni attive nel campo dei diritti, dell'inclusività rispetto ai delicatissimi ambiti della malattia e del disagio sociale, con cui creare percorsi condivisi, a partire dagli spettacoli e dalla formazione (citiamo Obiettivo Napoli, I ken, l'Officina del Paradosso, Trerrote, Arcigay).

Si intensificano le collaborazioni nate nel 2023 con alcuni soggetti attivi del sistema turistico, attraverso l'ideazione di pacchetti di promozione turistica e culturale, perseguendo l'idea che il turismo possa essere sostenibile se pensato in accordo con tutti gli attori coinvolti e pensato per tutti i pubblici possibili (segnaliamo MSC Crociere, Hotel Britannique e Hotel San Francesco, Vesuvio e Caracciolo). Nel 2024, la Fondazione intende rinnovare, in termini sia di conferme che di ampliamento, la partecipazione alle più attive reti organizzative e creative, all'interno del panorama teatrale nazionale. Fondazione è tra i promotori di C.Re.S.Co. il coordinamento nazionale che raccoglie e rappresenta oltre 200 tra artisti, professionisti, strutture e festival che utilizzano i nuovi linguaggi della scena e si pone quale interlocutore propositivo presso le istituzioni nazionali e regionali, facendosi portavoce di istanze collettive, organizzando tavoli di lavoro e progetti di divulgazione/formazione su argomenti specifici, di grande attualità. Un'altra rete nazionale che

Sede Legale - Via Stendhal, 23 - 80133 Napoli - C.F. 95016130635 - P. IVA 07483970633
Corrispondenza e Uffici - Via Conte di Ruvo, 14 - 80135 Napoli
Centralino Tel. 081/5491266. Fax 081/5499656

fonte: http://burc.regione.campania.it

annovera la Fondazione tra i propri soci è In-Box, insieme di teatri spazi off, festival, circuiti e soggetti istituzionali che ricerca, seleziona e promuove le eccellenze teatrali emergenti della scena contemporanea, sostenendo vari progetti con ospitalità a cachet negli spazi aderenti alla rete. La sala del Piccolo Bellini o la Stagione Kids sono risultati negli anni idonei ad accogliere alcuni tra gli spettacoli vincitori o finalisti dei vari premi In-Box. Nel 2024, il Teatro ospiterà sicuramente le prime fasi di selezione del Premio Scenario, di cui Fondazione è uno dei soci e promotori (dal 2023, è stato coinvolto anche il Teatro nel Baule). L'Associazione Scenario, nata nel 1987 con l'obiettivo di promuovere e valorizzare la cultura teatrale, con particolare riferimento alle esperienze di nuova drammaturgia portate avanti dai giovani artisti, ha dato vita a una rete attiva sul territorio nazionale di 31 membri, tra teatri e compagnie e rappresenta una delle più importanti occasioni di crescita e visibilità per le giovani compagnie. Sarà rinnovata nel 2024 la collaborazione, iniziata con grande successo, tra Teatro Bellini e Theatron 2.0 nell'ambito del progetto Omissis - Osservatorio Drammaturgico, un'operazione per indagare la funzione artistica e sociale della drammaturgia contemporanea, offrendo ad autori e autrici uno spazio di espressione e di visibilità. Da questa collaborazione è nata la prima edizione del Premio Omissis – premio di drammaturgia che, dopo una lunga fase di selezione e valutazione di testi inediti, ha assegnato il primo Premio Omissis, di fronte ad una platea gremita di giovani autori, critici e studiosi, precedentemente coinvolti in un interessante tavolo di lavoro sullo stato della drammaturgia nel sistema teatrale italiano. Segnaliamo anche la creazione di una commissione under 30, creata in collaborazione con le università

Sede Legale - Via Stendhal, 23 - 80133 Napoli - C.F. 95016130635 - P. IVA 07483970633
Corrispondenza e Uffici - Via Conte di Ruvo, 14 - 80135 Napoli
Centralino Tel. 081/5491266. Fax 081/5499656

fonte: http://burc.regione.campania.it

napoletane. La Fondazione intende collaborare alla seconda edizione del Premio Omissis, immaginando anche di creare una progettualità incrociata tra Theatron 2.0 e la Bellini Teatro Factory, attorno alla scrittura drammaturgica di autori esordienti. Significativa è la partnership con la scuola di Teatro Iolanda Gazzerro, per il progetto formativo Pratiche internazionali di Pedagogia dell'attore di cui è soggetto proponente ERT- Emilia Romagna Teatro Fondazione assieme enti nazionali e internazionali (tra cui Teatro di Roma, Teatro Metastasio, Teatro Stabile dell'Umbria, il Theatre National de Bratagne di Rennes e la Compagnia Vanishing Point di Glasgow). Non ultima, la partecipazione a Arte Teatrale P.l.a.tea., nata nel 2008 su iniziativa degli allora 17 teatri stabili pubblici italiani e oggi costituita da Teatri Nazionali e Teatri di Rilevante Interesse Culturale, dei quali è organismo di rappresentanza istituzionale.

Fondazione Teatro di Napoli
Teatro Nazionale del Mediterraneo – Nuova Commedia

DANIELE
RUSSO
28.05.2024
14:15:03
GMT+01:00

Fondazione Teatro di Napoli
Teatro Nazionale del Mediterraneo

Sede Legale - Via Stendhal, 23 - 80133 Napoli - C.F. 95016130635 - P. IVA 07483970633
Corrispondenza e Uffici - Via Conte di Ruvo, 14 - 80135 Napoli
Centralino Tel. 081/5491266. Fax 081/5499656

fonte: http://burc.regione.campania.it

GIUSEPPE RUSSO in arte GABRIELE RUSSO

Si diploma presso l'Accademia d'Arte Drammatica del Teatro Bellini e subito dopo comincia a lavorare come attore in diverse produzioni del panorama teatrale italiano, fra le esperienze più significative quelle con Francesco Rosi che lo sceglie per *Napoli Milionaria*, *La tempesta* con la regia di Tato Russo, *Bizzarra* in cui è diretto da Manuela Cherubini, *Some Girls* per la regia di Marcello Cotugno. Nel 2006, arriverà il passaggio dal ruolo di attore a quello di regista, dirigendo la compagnia dei giovani del Teatro Bellini, prima in una particolarissima messinscena degli *Innamorati* di Goldoni e successivamente con quella del *Misantropo* di Moliére, di cui è anche interprete protagonista. Dal 2007 in poi, ormai dedicato solo al lavoro di regista, dirigerà molti lavori, spesso di generi molto diversi fra loro. Comincia con *Granvarietà*, per poi passare ad *Odisse' – In assenza del padre*, di cui è anche autore. Dal 2013. comincia una serie di lavori con il fratello e attore Daniele Russo: il primo è *Arancia Meccanica*, realizzato con la collaborazione di Morgan che ne scrive le musiche originali, poi sarà la volta de *Il giocatore* nell'adattamento di Vitaliano Trevisan; nel 2019, lo dirige in *Le cinque rose di Jennifer* di Annibale Ruccello; infine, nel 2021, *Don Juan in Soho*, un insolito e provocatorio adattamento del Don Giovanni di Moliére, riscritto dal premio oscar Patrik Marber, chiude questo primo quartetto di lavori con Daniele Russo. I quattro spettacoli sono stati in scena in tutti i più prestigiosi teatri italiani.

Nel 2017, è ideatore del progetto *Glob(e)al Shakespeare* che vince il premio dell'Associazione Nazionale Critici Teatrali come

fonte: http://burc.regione.campania.it

migliore progetto speciale. All'interno del progetto costituito da più spettacoli dirige *Tito*, dal Tito Andronico di W. Shakespeare, riscritto da Michele Santeramo. Nel 2018 dirige *L'ultimo decamerone*, scritto da Stefano Massini, prodotto dal teatro San Carlo e ancora del 2018 è la regia di *Guerra Santa*, di Fabrizio Sinisi, testo vincitore del premio Testori. Nel 2024 dirigerà *La grande magia* di Eduardo De Filippo.

È direttore della Bellini Teatro Factory, nei trienni 2017/ 2019 e 2020/2022, determinando alcuni cambiamenti nel processo didattico che hanno portato la realizzazioni e creazione di molti testi e spettacoli diretti ed interpretati dagli allievi, poi diventati vere produzioni. In alcune occasioni, dirigendo i lavori dei drammaturghi allievi, come nei casi *Ritratto di uno di noi* e *Il tempo orizzontale* di Francesco Ferrara. Dal triennio successivo, passa il testimone e la direzione della scuola a Mimmo Borrelli, mantenendone la presidenza.

Dal 2010, con Daniele Russo, è prima direttore e poi consulente artistico del Teatro Bellini di Napoli e apporta un cambiamento radicale: il centro della ricerca diventa il repertorio contemporaneo e la valorizzazione di giovani artisti.

fonte: http://burc.regione.campania.it

CASA DEL CONTEMPORANEO
CENTRO DI PRODUZIONE TEATRALE

Spett.le Regione Campania

Napoli, 03 giugno 2024
OGGETTO: Analitica Relazione sulle Attività da Svolgere con tempi e luoghi di realizzazione.
l.r. 6/2007 art. 12 Centro di Produzione Teatrale Nazionale

Passioni e Differenze: sono le linee guida della proposta artistica 2024 di Casa del Contemporaneo (CdC). Il progetto artistico vede il teatro come un terreno aperto, pronto ad accogliere flussi poetici provenienti da musica, danza, fotografia, performance. La stagione 2024 prevede visioni non solo teatrali, dedicate ad un pubblico intergenerazionale, con una programmazione che punta a coinvolgere una comunità di spettatori trasversale e sempre più ampia.

La fisionomia artistica di CdC è quella di centro di produzione teatrale intergenerazionale: tutte le azioni realizzate puntano ad agire sui territori e i diversi pubblici. L'idea portata avanti è quella della sperimentazione con visioni capaci si modificare lo sguardo di chi guarda e fa teatro.

Gli spazi di CdC nei quali si realizza una complessa progettualità sono il Teatro dei Piccoli, inserito nel complesso della Mostra d'Oltremare di Napoli, spazio dedicato all'infanzia e alla gioventù; Sala Assoli, storico spazio nei Quartieri Spagnoli di Napoli, che accoglie alcune tra le più originali esperienze artistiche della contemporaneità;Teatro Karol, spazio di riferimento della comunità di Castellammare di Stabi; Teatro Ghirelli di Salerno, inserito nel suggestivo Parco dell'Irno, sintesi del progetto in in cui si promuove il teatro sia per i piccoli spettatori che per gli adulti.

Il progetto produttivo è attivo nella di formazione di pubblico e insieme agli artisti elabora azioni di promozione per costruire una comunità con cui condividere obbiettivi artistici ed emozioni che mirano alla diffusione della cultura, intercettando fasce sempre più ampie di spettatori, e il programma di ospitalità diversificato è realizzato tenendo conto delle specificità dei territori nelle tre città campane in cui si trovano i suoi spazi, concorre allo sviluppo del sistema dello spettacolo dal vivo. CdC favorisce, inoltre, la qualità dell'offerta e l'interazione tra le diverse espressioni artistiche; contribuisce a sviluppare il dialogo tra lo spettacolo dal vivo e i diversi ambiti della filiera culturale, educativa e del turismo, con numerosi progetti promossi sul territorio regionale ma anche ideando e innescando innovativi processi di lavoro che coinvolgono musei e luoghi del patrimonio artistico e culturale, come Palazzo Reale di Napoli, Parco Archeologico di Paestum e Parco Archeologico di Pompei..

Il progetto artistico si muove su un confine multidisciplinare dando spazio nel programma a relazioni estetiche e materiali fra cinema e teatro, con l'articolato percorso di Altre Visioni condotto da Angelo Curti; alla musica, con le ospitalità di Epifonie i suoni, l'incanto, a cura di Marco Stangherlin, il Festival dell'Opera Buffa Napoletana, a cura di Massimiliano Sacchi. Alcuni dei più rappresentativi esponenti della danza contemporanea trovano accoglienza in Sala Assoli, che ospita la XXVI edizione del premio di danza Second hand - Di seconda mano; il progetto Körperperformer, e Maggio Appiso, affascinante percorso di danza aerea e teatro-danza immersivo, firmato da Funa Performings Art e il nuovo progetto di Dissonanzen dal suggestivo titolo ImprovviDance.

ASSOCIAZIONE CASA DEL CONTEMPORANEO - Centro di produzione teatrale
www.casadelcontemporaneo.it - info@casadelcontemporaneo.it - 345 4679142 - fb – Instagram @casadelcontemporaneo
sede legale Via Lungo Irno 1, 84121 Salerno - P. Iva/C.F. 05344040653
sede amministrativa Via Coroglio, Città della Scienza 104, 80124 Napoli - T +39 081 2395653
sede operativa Via Salvator Rosa 315, primo piano 80136 Napoli – +39 320 081 9959

fonte: http://burc.regione.campania.it

Al centro della nostra azione culturale è data grande attenzione alla formazione di un pubblico più consapevole e attento, capace di approcciare agli spettacoli con un bagaglio di esperienze che può realizzare attraverso la partecipazione ai progetti Didattica della Visione, in collaborazione con Agita, l'associazione nazionale che riunisce i docenti che si relazionano con le proprie attività didattiche attraverso il linguaggio del teatro: Teatro Scuola Vedere Fare.

CdC continua l'attenta politica dei prezzi dei biglietti, favorendo le possibilità di accesso al teatro per le fasce sociali più svantaggiate del territorio e puntando a coinvolgere diverse fasce di pubblico, attuando convenzioni con università, laboratori di teatro, e associazioni del terzo settore. In particolare, CdC cerca di favorire l'accesso agli spettacoli con prezzi agevolati per giovani under 35, pensionati, famiglie svantaggiate e migranti.

Per l'annualità 2024 si rinnova lo sforzo di realizzare partnership che permettano di incrementare le risorse del contributo statale. Si impegna inoltre nell'elaborare strategie di comunicazione che tengano conto delle risorse offerte dai nuovi media, attivando un dialogo con il pubblico giovane. L'idea è quella di realizzare una ricerca sui codici espressivi non solo artistici, ma anche di comunicazione dell'arte, creando diverse comunità virtuali che corrispondano alle diverse comunità teatrali che abitano i nostri spazi.

CdC sviluppa e amplia la capacità di operare in rete tra soggetti e strutture del sistema artistico e culturale, realizzando coproduzioni con diversi Teatri Nazionali (Teatro di Napoli, Teatro di Roma) Tric (Teatro Rossetti-Teatro Stabile del Friuli Venezia Giulia) e impegnandosi a diffondere il patrimonio teatrale italiano all'estero, partecipando a Festival come In Scena! Italian Theater Festival NY a New York.

Le produzioni per il 2024 tracciano percorsi autoriali e multidisciplinari alla conquista di pubblici intergenerazionali. Play duett (atto terzo) con Lino Musella, Tonino Taiuti, nuovo capitolo di un'opera che i talentuosi artisti ricreano in scena riattivando i sensi e i non-sensi del patrimonio teatrale a cui quest'anno si è aggiunto l'artista visivo Antonio Biasiucci, realizzando un'opera aperta con una ricerca costante di autori e spinte poetiche. Grande attenzione sarà data alla indimenticabile stagione della Nuova Drammaturgia Napoletana, nella quale è iscritta la seconda edizione della rassegna We love Enzo, è un focus sulle voci femminili del teatro di Enzo Moscato (recentemente scomparso), con Isa Danieli in Tempo che fu di Scioscia, Cristina Donadio in Co'Stell'Azioni; Imma Villa, insieme a tre giovani attrici del Laboratorio Elicantropo, in Trianon. L'ultimo spettacolo del focus, Kinder-Traum Seminar, vede in scena Cristina Donadio e Vincenza Modica insieme a Giuseppe Affinito.

L'universo femminile avrà ampio spazio nel progetto produttivo 2024: Benedetta Bucellato, attrice per la quale nel 1986 fu scritto Anna Cappelli, riporta in scena il monologo bello e struggente di Annibale Ruccello, a quasi 40 anni dalla sua prima rappresentazione. Storia di una solitudine drammatica recata da un omicidio di segno femminile, tratteggiato dalla penna di Ruccello che, come Moscato, fu apripista di un indirizzo teatrale radicalmente innovativo. E ancora, il mondo artistico di Ria Rosa, femminista ante litteram che contribuisce a gettare le basi per un'idea di donna più moderna ed emancipata, sarà il nucleo dello spettacolo diretto da Rosario Sparno. In quest'ultimo un lavoro si intrecciano parole e musica, come anche in Stand up Opera, lavoro musicale di Diego Lombardi, con Luca De Lorenzo e Fabrizio Romano, regia di Gianmaria Fiorillo.

Significativa l'attività di co-produzione con importanti istituzioni teatrali italiane, si segnalano: con il Teatro di Roma - Teatro Nazionale, Il Canto dei Giganti da Luigi Pirandello, un progetto di e con Fabio Cocifoglia e Manuela Mandracchia, che intreccia la scrittura di Pirandello con la musica degli Agricantus, realizzando un folk ambient che rielabora la tradizione musicale del mediterraneo con la

ASSOCIAZIONE CASA DEL CONTEMPORANEO - Centro di produzione teatrale
www.casadelcontemporaneo.it - info@casadelcontemporaneo.it - 345 4679142 - fb – Instagram @casadelcontemporaneo
sede legale Via Lungo Irno 1, 84121 Salerno - P. Iva/C.F. 05344040653
sede amministrativa Via Coroglio, Città della Scienza 104, 80124 Napoli - T +39 081 2395653
sede operativa Via Salvator Rosa 315, primo piano 80136 Napoli – +39 320 081 9959

fonte: http://burc.regione.campania.it

musica elettronica; e ancora, con il Teatro di Napoli – Teatro Nazionale e Il Rossetti - Teatro Stabile del Friuli Venezia Giulia, l' Associazione Tinaos presenta Woyzeck da Georg Büchner nelle riscrittura di Federico Bellini per la regia di Tommaso Tuzzoli, che vede in scena Francesco Di Leva, Toni Laudadio. Nella seconda parte del 2024 prenderà forma un nuovo percorso di drammaturgia contemporanea con Andrea Renzi. Tra le riprese di CdC: Molière uanmensciò (o come volete voi) di e con Fabrizio Falco, una cavalcata ironica nella vita e nell'opera di Molière; Rubedo, scritto, diretto e interpretato dal giovane Giuseppe Affinito;Pasqualino e Alessiuccia - La città che incanta, scritto e interpretato da Toni Laudadio; in collaborazione con Agenzia Teatri saranno riprosti in tournèe alcuni esiti delle recenti collaborazioniscenichefraToniServilloeGiuseppeMontesano.Sogno,ispiratoall'operadi Shakespeareadattatoediretto da Rosario Sparno, che torna dopo il grande successo della precedente stagione; La grande magia di Eduardo De Filippo, con l'adattamento e regia Rosario Sparno, un'altra versione pensata per la ricorrenza dei 40 anni dalla morte, per le nuove generazioni che poco conoscono Eduardo e quella magia, che ne hanno fatto il grande uomo di teatro conosciuto in tutto il mondo: lo spettacolo approderà al festival In Scena! Italian Theater Festival di New York sostenendo la diffusione del teatro italiano all'estero.

Al pubblico di bambini e adolescenti si propone la produzione Sherlock Holmes realizzata con attori madrelingua, mentre a Palazzo Reale di Napoli ritorna a grande richiesta lo spettacolo dedicato alla famiglia dei Borbone: Ballo a Corte! Dal 2024 si avvia - sempre rivolto al pubblico di infanzia - un nuovo percorso produttivo che prevede una sede stabile in una cornice d'eccezione. il Parco Archeologico di Pompei: nell'ambito del Children Museum realizzeremo uno spazio stabile dedicato al teatro.

Passione, Differenze, Altre Visioni sono le linee guida che, pur diversificandosi nelle scelte che riguardano i 4 spazi, trovano un comune denominatore nell'appassionata ricerca teatrale, di alto profilo artistico, che da sempre guida il percorso di CdC. Il progetto nasce nel segno della differenza come parola chiave, che pone al centro il rispetto delle necessità culturali dei luoghi che accolgono le proposte, dando vita ad una polifonia di voci che animeranno i territori di riferimento con programmi adatti al pubblico di tutte le età.

Tra gli artisti della scena ospiti di CdC, nell'annualità 2024, si trovano nomi e compagnie da sempre impegnati nella ricerca di nuovi codici artistici, ma anche giovani che si affacciano al lavoro teatrale e che hanno già raccolto importanti riconoscimenti.

La poetica di segno femminile è rappresentata da Mariangela Gualtieri, voce tra le più apprezzate del teatro contemporaneo, che porta in scena il suo nuovo lavoro. La rivisitazione di tragedie classiche, con particolare attenzione ai miti femminili, percorre i lavori del pluripremiato Massimiliano Civica che insieme alla Compagnia I Sacchi di Sabbia porta in scena Andromaca da Euripide e di Fabio Pisano,giovane autore che ha ricevuto numerosi riconoscimenti nazionali, che presenta A.D.E. A.lcesti d.i E.uripide. E ancora Dalal Suleiman porta in scena Un dettaglio minore- Festa di Compleanno, drammaturgia e regia Luisa Guarro, tratto dai testi di Adania Shibli, autrice palestinese tra le più promettenti penne di lingua araba.

Nell'ottica dell'interazione tra diversi codici artistici, si segnala invece lo spettacolo di Daria Defloriane Antonio Tagliarini Sovrimpressioni, liberamente ispirato a Ginger e Fred di Fellini.

Attenzione alla nuova drammaturgia con il Premio UBU Saverio La Ruina che presenta Via Del Popolo, rievocazione della terra d'origine, dagli anni '60 ai giorni nostri; mentre il vincitore del David di Donatello Francesco Di Leva interpreta Muhammad Ali, uno spettacolo scritto da Linda Dalisi e diretto da Pino Carbone. E ancora Fabio Pisano presenta Sagoma con la regia di Davide Iodice,

ASSOCIAZIONE CASA DEL CONTEMPORANEO - Centro di produzione teatrale
www.casadelcontemporaneo.it - info@casadelcontemporaneo.it - 345 4679142 - fb – Instagram @casadelcontemporaneo
sede legale Via Lungo Irno 1, 84121 Salerno - P. Iva/C.F. 05344040653
sede amministrativa Via Coroglio, Città della Scienza 104, 80124 Napoli - T +39 081 2395653
sede operativa Via Salvator Rosa 315, primo piano 80136 Napoli – +39 320 081 9959

fonte: http://burc.regione.campania.it

interpretato da Nando Paone. Mentre Antonio Mocciola e Pasquale Marrazzo portano in scena Ricino, sulla nascita della coscienza di genere fra gli omosessuali italiani.

Costante è il monitoraggio dei nuovi talenti della scrittura teatrale, dando spazio a: Giovanni Bonacci autore di Chilometro- 42; Arturo Scognamiglio che presenta il suo Garage; Giovanni Ortoleva, autore di Oh, Little man; la giovane drammaturga Elvira Buonocore che presenta Il fiore che ti mando l'ho baciato; anche coautrice, con Gianluca Bonaugura, della riscrittura da Shakespeare, La tragedia di Riccardo III; Antonio Piccolo che presenta Don Giovanni del limite e della finzione, adattato e tradotto da Molière; Mario De Masi che presenta Supernova; Egidio Carbone Lucifero con Vito Carnale [CENTRIPETA].

Dal Teatro dei Piccoli - luogo nato nel 1939 durante la costruzione della Mostra d'Oltremare a Napoli con il preciso scopo di rivolgersi in esclusiva ad un pubblico di piccoli e giovanissimi - la CdC fa partire una intensa programmazione coinvolgendo le maggiori compagnie nazionali del settore Factory Compagnia Transadriatica, Burambò, Accademia Perduta Romagna Teatri, Koreja Cantieri, Teatro Piazza Occasione, Teatro Pirata. Il progetto denominato Young si diffonde e si integra perfettamente con le programmazioni degli altri due teatri di gestione esclusiva: Teatro Ghirelli a Salerno e Teatro Karol a Castellammare.Oltre 100 repliche destinate ad un numeroso e affezionato pubblico di bambini, adolescenti e famiglie.

Il progetto si svolgerà presso le sale teatrali gestite in via esclusiva: a Napoli Sala Assoli e Teatro dei Piccoli, a Castellammare di Stabia presso il Teatro Karol e Salerno presso il Teatro Ghirelli.

Inoltre gran parte delle attività teatrali abituali verranno svolte a Palazzo Reale di Napoli, negli spazi scolastici della Campania, ed in oltre 40 città italiane.

Gli spettacoli si terranno dal 02 gennaio 2024 al 31 dicembre 2024. Sono previste oltre 320 recite tra spettacoli prodotti e ospitati.

Giovanni di Dio Petrone
03.06.2024 09:20:18 GMT+00:00

ASSOCIAZIONE CASA DEL CONTEMPORANEO - Centro di produzione teatrale
www.casadelcontemporaneo.it - info@casadelcontemporaneo.it - 345 4679142 - fb – Instagram @casadelcontemporaneo
sede legale Via Lungo Irno 1, 84121 Salerno - P. Iva/C.F. 05344040653
sede amministrativa Via Coroglio, Città della Scienza 104, 80124 Napoli - T +39 081 2395653
sede operativa Via Salvator Rosa 315, primo piano 80136 Napoli – +39 320 081 9959

fonte: http://burc.regione.campania.it

FORMATO EUROPEO PER IL CURRICULUM VITAE

INFORMAZIONI PERSONALI

Nome	Igina Di Napoli
Indirizzo	Via G. Nicotera, 95
Telefono	3487100763 081-19811778
Fax	
E-mail	iginadinapoli@libero.it
Nazionalità	Italiana
Data di nascita	14/01/1952

ISTRUZIONE E FORMAZIONE

• Date (da – a)	Novembre 1971- Giugno 1977
• Nome e tipo di istituto di istruzione o formazione	Corso di laurea presso la Facoltà di Architettura dell'Università Federico II di Napoli
• Principali materie / abilità professionali oggetto dello studio	Storia dell'Arte, Storia dell'Architettura, restauro Monumentale, composizione architettonica, Storia del Teatro
• Date (da – a)	Settembre 1965 -Luglio 1970
• Nome e tipo di istituto di istruzione o formazione	Diploma di maturità Artistica- Istituto D'Arte di Napoli
• Principali materie / abilità professionali oggetto dello studio	Materie Artistiche e Umanistiche

ESPERIENZA LAVORATIVA

• Date (da – a)	Dal 2015 ad oggi
• Nome e indirizzo del datore di lavoro	Casa del Contemporaneo- Via Lungo Irno, 1, Salerno
• Tipo di azienda o settore	Centro di produzione e ospitalità di musica, danza e teatro contemporaneo
• Tipo di impiego	Progetto e Programma artistico
• Principali mansioni e responsabilità	Direttore Artistico

Per ulteriori informazioni:
www.cedefop.eu.int/transparency
www.europa.eu.int/comm/education/index_it.html
www.eurescv-search.com



fonte: http://burc.regione.campania.it

• Date (da – a)	Dal 2019 ad oggi
• Nome e indirizzo del datore di lavoro	Fondazione Trianon Viviani – P.zza Vincenzo Calenda, 9 – 80139 Napoli
• Tipo di azienda o settore	Centro di produzione e ospitalità di musica, danza e teatro contemporaneo
• Tipo di impiego	Consigliere del Consiglio di Amministrazione
• Principali mansioni e responsabilità	Delegata alla Comunicazione
• Date (da – a)	Dal 2012 al 2014
• Nome e indirizzo del datore di lavoro	Fondazione Salerno Contemporanea – Palazzo di Città Salerno
• Tipo di azienda o settore	Centro di produzione e ospitalità di musica, danza e teatro contemporaneo
• Tipo di impiego	Ufficio Organizzazione
• Principali mansioni e responsabilità	Direttore Artistico
• Date (da – a)	1980 - 2011
• Nome e indirizzo del datore di lavoro	Teatro Nuovo di Napoli – Via Montecalvario, 16 – 80134 Napoli
• Tipo di azienda o settore	Teatro Stabile di Innovazione
• Tipo di impiego	Progetto e Programma artistico
• Principali mansioni e responsabilità	Direttore Artistico
• Date (da – a)	Settembre 2007
• Nome e indirizzo del datore di lavoro	Fondazione Campania dei Festival – Via dei Mille 16 – 80132 Napoli
• Tipo di azienda o settore	Prologo Prima Edizione Napoli Teatro Festival Italia – Festival Internazionale di Teatro
• Tipo di impiego	Organizzazione e cura
• Principali mansioni e responsabilità	Progettazione
• Date (da – a)	Maggio – Dicembre 2006
• Nome e indirizzo del datore di lavoro	Fondazione Campania dei Festival – Via dei Mille 16 – 80132 Napoli
• Tipo di azienda o settore	Napoli Teatro Festival Italia – Festival Internazionale di Teatro
• Tipo di impiego	Organizzazione e cura
• Principali mansioni e responsabilità	Progettazione per la partecipazione al Bando Nazionale
• Date (da – a)	Settembre – Ottobre 2005
• Nome e indirizzo del datore di lavoro	Napoli Scena Internazionale – Festival delle arti sceniche, Napoli
• Tipo di impiego	Ideazione e organizzazione progetto
• Principali mansioni e responsabilità	Direttore Artistico
• Date (da – a)	2000 ad oggi
• Nome e indirizzo del datore di lavoro	AGIS – P.zza del Gesù Nuovo 2 – 80134 Napoli
• Tipo di azienda o settore	Associazione Generale Italiana dello Spettacolo
• Tipo di impiego	Componente del Direttivo Nazionale
• Principali mansioni e responsabilità	Tesoriere della Sede Regione Campania



Per ulteriori informazioni:
www.cedefop.eu.int/transparency
www.europa.eu.int/comm/education/index_it.html
www.eurescv-search.com

fonte: http://burc.regione.campania.it

• Date (da – a)	1992 - 1994
• Nome e indirizzo del datore di lavoro	RAI TV - Napoli
• Tipo di azienda o settore	Trasmissioni radiofoniche
• Tipo di impiego	Progetto e regia
• Principali mansioni e responsabilità	Regista, programmista e autrice
• Date (da – a)	1982 -1985
• Nome e indirizzo del datore di lavoro	Arcimedia - Roma
• Tipo di azienda o settore	Promozione Culturale
• Tipo di impiego	Curatrice Editoriale
• Principali mansioni e responsabilità	Redattrice del Foglio di Informazione Culturale "Capitan Achab"
• Date (da – a)	1977 – 1980
• Nome e indirizzo del datore di lavoro	Cooperativa Teatro del Mutamenti, Napoli
• Tipo di azienda o settore	Compagnia di Teatro
• Tipo di impiego	Responsabile Organizzativa
• Principali mansioni e responsabilità	Organizzazione, Comunicazione e Ufficio Stampa

CAPACITÀ E COMPETENZE PERSONALI

Acquisite nel corso della vita e della carriera ma non necessariamente riconosciute da certificati e diplomi ufficiali.

MADRELINGUA: **ITALIANO**

ALTRE LINGUA

FRANCESE

• Capacità di lettura	Buono
• Capacità di scrittura	Buono
• Capacità di espressione orale	Buono

CAPACITÀ E COMPETENZE RELAZIONALI

Vivere e lavorare con altre persone, in ambiente multiculturale, occupando posti in cui la comunicazione è importante e in situazioni in cui è essenziale lavorare in squadra (ad es. cultura e sport), ecc.

Buone capacità relazionali e dialettiche

CAPACITÀ E COMPETENZE ORGANIZZATIVE

Ad es. coordinamento e amministrazione di persone, progetti, bilanci; sul posto di lavoro, in attività di volontariato (ad es. cultura e sport), a casa, ecc.

Ottime competenze organizzative e artistiche acquisite nell'ambito dello spettacolo dal vivo

Per ulteriori informazioni:
www.cedefop.eu.int/transparency
www.europa.eu.int/comm/education/index_it.html
www.eurescv-search.com

fonte: http://burc.regione.campania.it

CAPACITÀ E COMPETENZE TECNICHE *Con computer, attrezzature specifiche, macchinari, ecc.*	Conoscenze dei programmi Microsoft Word, Microsoft Excel, File maker

Autorizzo il trattamento dei miei dati personali presenti nel cv ai sensi del Decreto Legislativo 30 giugno 2003, n. 196 "Codice in materia di protezione dei dati personali" e dell'art. 13 del GDPR (Regolamento UE 2016/679).

Napoli 25 febbraio 2022

Igina Di Napoli



Per ulteriori informazioni:
www.cedefop.eu.int/transparency
www.europa.eu.int/comm/education/index_it.html
www.eurescv-search.com

fonte: http://burc.regione.campania.it

CENTRO DI PRODUZIONE DIANA ORSI SRL

ANNO 2024

SCHEDA ATTIVITA' A PREVENTIVO

ATTIVITA' DI PRODUZIONE

ATTIVITA' DI PROGRAMMAZIONE

****

Il CENTRO DI PRODUZIONE Diana Oris / TEATRO DIANA con l'avvento del 2023 vede avvicinarsi il primo centenario che sarà celebrato il 16 marzo del 2033 e lo fa conservando salda, continuativa e affermata la sua onorata tradizione di unica sala in Italia a poter vantare una gestione costantemente ininterrotta nel tempo da parte della stessa famiglia, la Famiglia Mirra.

In questa importante annualità che ci lasciamo alle spalle, il 2023 appunto, sono stati celebrati perciò i primi 90 anni dall'inaugurazione della sala.

Gli appuntamenti spettacolari che hanno scandito questo solenne anniversario sono stati i seguenti:

il 6 Marzo 2023 la messa in scena dello spettacolo "SE FOSSI GABER" al cospetto del Sindaco di Napoli, Gaetano Manfredi, serata durante la quale allo scrittore di acclarato prestigio Maurizio de Giovanni è stato dato il compito di ripercorrere la carriera dello straordinario uomo ed Artista Giorgio Gaber in occasione dei primi 20 anni dalla sua dipartita. La serata è stata realizzata in collaborazione con la FONDAZIONE GABER e nel parterre, unitamente ad illustri nomi dello spettacolo e del giornalismo italiano, ha seduto il manager di una vita per Gaber, il presidente della Fondazione, Dr Paolo Dal Bon.

Il 22 marzo 2023, una data indimenticabile per il compleanno del Teatro Diana che ha visto l'accoglienza della famiglia Mirra nella sala del PARLAMENTO EUROPEO DI BRUXELLES per la presentazione e l'allestimento della MOSTRA PERMANENTE DENOMINATA "90 ANNI DI UN TEATRO CHIAMATO DIANA" dedicata a Mariolina Mirra De Gaudio. La mostra "90 YEARS OF A THEATRE CALLED DIANA" ha riscosso molto interesse tra gli italiani presenti ma anche tra gli stranieri impegnati nelle istituzioni europee, in una meravigliosa babilonia di lingue che si parlano al Parlamento, ben 24. Questo anche perché è stata realizzata con una visione internazionale, mettendo in evidenza gli artisti che si sono esibiti su questo palcoscenico noti anche all'estero: Vittorio Gassman, Rossano Brazzi, Claudia Cardinale, Alberto Sordi, Eduardo De Filippo, Nino Manfredi, Marcello Mastroianni, Dario Fo, Luca Zingaretti, Tony Servillo, Pierfrancesco Favino, Ferzan Ozpetek, tra gli altri.L'esposizione, composta da dodici pannelli tematici, è la

DIANA
Organizzazione Italiana Spettacoli srl
Via Luca Giordano, 64 - Napoli
C.F/P. IVA 03477120638

fonte: http://burc.regione.campania.it

rivista e tradotta in inglese di quella permanente che è stata inaugurata il 9 giugno 2022 e che è ancora possibile visitare negli spazi della sala. Vi sono esposti foto, locandine e documenti che con un lavoro di due anni sono stati ricercati, schedati e digitalizzati. Un modo per ripercorre la storia del teatro e dello spettacolo italiano in generale ma anche per ricordare gli attori, le messinscene e gli avvenimenti che si sono avvicendati sul palcoscenico.

Infine, le celebrazioni sui primi 90 anni del Teatro Diana si sono concluse, per l'anno 2023, al recente 29 dicembre scorso, giorno della visita ufficiale del MINISTRO DELLA CULTURA GENNARO SANGIULIANO.

****

La solidità della direzione artistica che, come argomentato, si pone quale elemento propedeutico e contestuale al progetto artistico e all'offerta degli spettacoli portati in scena, nel corso della stagione appena salutata, cioè l'anno 2023, ha visto scendere in campo nomi di prestigio, riconosciuti dalla critica per merito e per popolarità dal pubblico, connotando fortemente l'attività di ospitalità e l'impegno della produzione artistica.La qualità professionale del personale, sia esso artistico, tecnico, di gestione e di produzione è sopportata da una adeguata conformità del reparto amministrativo, che con la sua regolarità ed efficienza, riesce a proporsi quale polmone attivo e funzionante al servizio della Direzione stessa.

In ottemperanza alle esigenze di continuità, ed in sintonia con i comparti direttivo, operano le aree funzionali: ufficio stampa, promozione e pubblicità, marketing e consulenza strategica, area tecnica. L'azione sinergica di Direzione e di selezione del personale ha individuato e seguito anche per il 2023 traguardi puntualmente cruciali:

la qualità del personale scritturato, la soddisfazione dello spettatore e il soddisfacimento della Compagnia prodotta.

La qualità del PROGETTO ARTISTICO del CENTRO DI PRODUZIONE TEATRALE DIANA ORIS SRL nel 2024 (e in generale del nuovo triennio) è, come per il 2023, sostenuta dalla gestione in esclusiva della sala del CINETEATRO ACACIA, rilevato dalla Famiglia Mirra nel mese di novembre del 2021 e divenuto, in poco tempo, un secondo avamposto di aggregazione culturale per il quartiere del Vomero e per la città di Napoli a sostegno di un'offerta culturale ancora più innovativa, variegata e di qualità.

In termini di ATTIVITA' di PRODUZIONE le RIPRESE nell'anno 2024 saranno 7 e saranno: LA COMMEDIA "NATALE IN CASA CUPIELLO" dell'immortale EDUARDO DE FILIPPO portato in scena da uno dei suoi allievi più rappresentativi VINCENZO SALEMME, "AMANTI" di IVAN COTRONEO, "PREMIATA PASTICCERIA BELLAVISTA" IN COPRODUZIONE CON LA COMPAGNIA DEL NEST, I DUE TITOLI PER LE SCUOLE "HERCULES, che fatica essere eroi", spettacolo in costume per i più piccini e "MODALITA' AEREO" per gli studenti delle scuole superiori e ancora "OBBLIGO O VERITA'". Poi, ancora, "Mettici la mano"di M.de Giovanni per la regia del compianto A.D'Alatri venuto a mancare a maggio scorso'23, spettacolo di acclarato successo teatrale giunto alla sua terza stagione di tournée nei principali teatri italiani.

DIANA
Organizzazione Italiana Spettacoli srl
Via Luca Giordano, 64 - Napoli
C.F./P. IVA 03471120638

fonte: http://burc.regione.campania.it

Novità del 2024 SARANNO (per ora) 5 ALLESTIMENTI= "PASSIONE" di e con MAURIZIO de GIOVANNI, LA PRODUZIONE PER IL CAMPANIA TEATRO FESTIVAL DAL TITOLO "LA DENUNCIA" testo e regia di IVAN COTRONEO, rappresentato dalle attrici Marta Pizzigallo/Elisabetta Mirra e infine la nuova sceneggiatura nata dalla penna di MAURIZIO de GIOVANNI che sarà messo in scena dalla coppia di Artisti COPPIA MILO/FALIVENE NELLA SECONDA PARTE DELLA STAGIONE '24. OLTRE I DUE NUOVI TITOLI- ANCORA IN FASE I DEFINIZIONE-PER LE SCUOLE,

In termini di PROGRAMMAZIONE, invece, si alterneranno sul palco (mentre scriviamo siamo in fase di allestimento della prossima conferenza stampa da tenersi venerdì 7 giugno 2024):

- Dal 24 GENNAIO la coppia Orsini/Popolizio in "I RAGAZZI IRRESISTIBILI"
- Dal 7 FEBBRAIO Arturo Brachetti con Diana Del Bufalo in "Cabaret- The Musical"
- Dal 28 FEBBRAIO Vanessa Scalera con "La sorella Migoliore"
- Dal 13 MARZO Carlo Buccirosso in "Vedovo allegro"
- Dal 10 APRILE Ferzan Ozpetek con "Magnifica presenza"
- Dal 2 MAGGIO la COMPAGNI NEST in "PREMIATA PASTICCERA BELLAVISTA"

In autunno, con la riapertura del Sipario del TEATRO DIANA ecco alcune delle anticipazioni:

Barbara D'urso in TAXI A DUE PIAZZEdi Ray Cooney
Versione italiana di Gianluca Ramazzotti

con Rosalia Porcaro, Franco Oppini
e con Giampaolo Gambi, Barbara Terrinoni , Antonio Rampino , Nico Di Crescenzo.Regia di Chiara Noschese

Massimo Ranieri in "TUTTI I SOGNI ANCORA IN VOLO" Ideato e scritto da Edoardo Falcone e Massimo Ranieri.

Poi ancora Biagio Izzo con la nuova commedia, Alessandro Siani nel periodo delle feste natalizie e Vincenzo Salemme che torna con "Natale in casa Cupiello". E tanti altri ancora...

Una programmazione a tamburo battente anche per il secondo spazio gestito in esclusiva

- TEATRO ACACIA

- GINO RIVIECCIO in "DA COSA NASCE COSA", da giovedì 18 gennaio 2024
- MASSIMILIANO GALLO in "AMANTI", da giovedì 25 gennaio 2024
- "THE NUTCRACKER – LO SCHIACCIANOCI", 06 febbraio 2024
- lunedì 12 febbraio 2024 – 21:00
  RAY GELATO & THE GIANTS – "THE GODFATHER OF SWING"
  Direzione artistica: SYNTH jazzin'zone
- "H2OMIX", 25 marzo 2024 – 21:00
- "MEDICO DEI PAZZI", da giovedì 29 febbraio 2024
- "ESPERIENZE D.M – IL TOUR", 07 marzo 2024
  con AWED, RICCARDO DOSE, DADDA
- "LE FILIPPICHE", 08 marzo 2024
  di e con FILIPPO CACCAMO
- "DA QUESTA SERA SI RECITA A SOGGETTO", da giovedì 14 marzo 2024
  con e di PAOLO ROSSI.
- "SCOMODE VERITÀ E 3 STORIE VERE", da giovedì 21 marzo 2024

fonte: http://burc.regione.campania.it

Nelle proposte di spettacolo offerte dal CPT Diana Oris man mano che l'opera procede, la drammaturgia acquista più forza; mettendo alla prova i principi o i poteri dei personaggi e dando alla storia un carattere artistico.Il pensiero drammatico in quanto tale nasce dal contrasto di una realtà con le idee dei personaggi e lo sforzo che fanno per superare le vicissitudini della realtà.I personaggi, i tratti delle loro personalità, i dialoghi, le ambientazioni sceniche, tutto esalta il forte senso di riconoscimento ed identificazione con il pubblico, volutamente stimolante, coinvolgente, episodicamente provocatorio.

I testi tendono a espandere l'estensione del pubblico in sala, quasi fosse esso stesso sul palcoscenico, portando a rappresentare personaggi autentici, interpreti di temi sempre moderni (come le crisi o le situazioni familiari, d'identità, lavorative, di amicizia e di adattamento sociale) che però ogni volta sappiano far comprendere quanto sia stretto ed inscindibile il legame col passato e sappiano dimostrare che la storia è incline a ripetersi.

Nomi e firme celebri che hanno prediletto e continuano a prediligere la storica e suggestiva accoglienza del Teatro Diana di Napoli, forti di una direzione valida, vincente che convince, quale testimonianza di continuità e garanzia.

DIANA
Organizzazione Italiana Spettacoli s
Via Luca Giordano, 64 - Nap
C.F./P. IVA 0

fonte: http://burc.regione.campania.it

CURRICULUM VITAE di

LUCIO MIRRA

Napoli, 12/09/1937
Via Luca Giordano, 72
Tel: 0815560107
Mob: 3382568886
Fax: 0815560151
lumirra@libero.it

fonte: http://burc.regione.campania.it

LUCIO MIRRA
svolge da oltre cinquant'anni attività nel settore dello spettacolo. E' stato dapprima organizzatore della Compagnia Teatro Popolare srl che ha prodotto oltre 30 spettacoli con attori come: Luigi De Filippo, Lina Sastri, ecc.
Da oltre 40 anni è anche alla direzione organizzativa della Diana Or.i.s. snc che nella sua ventennale attività ha prodotto oltre 100 spettacoli, producendo così alcuni dei più importanti successi degli ultimi anni. La Diana Or.i.s. ha prodotto infatti spettacoli con: Carlo Giuffrè, Vincenzo Salemme, Silvio Orlando, Isa Danieli, Pupella Maggio con la regia di: Giuseppe Patroni Griffi, Armando Pugliese, Gino Landi ecc.
La Diana Or.i.s. è tra i nuclei di produzione ed esercizio teatrale tra i più importanti d'Italia nel settore Privato.
E' presidente Nazionale dell'ANET (Ass. Nazionale Esercenti Teatrali).

ESPERIENZE PROFESSIONALI NELL'AMBITO DELLO SPETTACOLO

Dal 1964 ad oggi	Gestione Teatro Diana di Napoli
Dal 1968	Gestione Cinema-Teatro Plaza di Napoli
Dal 1975 al 2003	Gestione Cinema Abadir di Napoli
Dal 1976 al 2002	Gestione teatri Costiera Sorrentina (Soc. CINE. SOR Srl – Teatro Delle Rose, Piano di Sorrento; Teatro Tasso, Sorrento; Teatro Aequa, Vico Equense)
Dal 1981 ad oggi	Produzione di compagnie teatrali con due diverse società: "Compagnia Teatro Popolare srl" (compagnia di Luigi De Filippo) "Diana Organizzazione Italiana Spettacoli snc" (compagnia Aldo e Carlo Giuffrè, compagnia Lina Sastri, compagnia Riccardo Pazzaglia, compagnia Gino Rivieccio, compagnia Vincenzo Salemme e tante altre compagnie)
2004-2006	Gestione Teatro Tam
2004- 2013	Gestione Teatro Delle Palme
2015-2023	Gestione Teatro ACACIA. Cinema PLAZA – Cinema Arcobaleno

ALCUNI SPETTACOLI PRODOTTI:

1983	Aldo e Carlo Giuffrè "La fortuna con la F maiuscola" di E. De Filippo e Armando Curcio Regia di Carlo Giuffrè
1984	Luigi De Filippo e Annamaria Ackermann "Non è vero ma ci credo" di P. De Filippo Regia di Luigi De Filippo
1987	Carlo Giuffrè e Francesca Tamantini "Il piacere dell'onestà" di Luigi Pirandello Regia di Armando Pugliese
1988	Carlo Giuffrè

	"Pane altrui" di Ivan Turgenev Regia di Marco Sciaccaluga
1989	Carlo Giuffrè – Rino Marcelli – Angela Pagano "Miseria e nobiltà" di E. Scarpetta Regia di Giovanni Lombardo Radice
1990	Lina Sastri "Medea di Porta Medina" da F. Mastriani Regia di Armando Pugliese
1991	Carlo Giuffrè – Mario Scarpetta "Le voci di dentro" di E. De Filippo Regia di Carlo Giuffrè
1992	Lina Sastri "Margherita Gautier, la signora delle camelie" di G. Patroni Griffi, da A. Dumas Regia di G. P. Griffi
1993	Carlo Giuffrè e Isa Danieli "Napoli milionaria" di E. De Filippo Regia di G. Patroni Griffi
1994	Carlo e Aldo Giuffrè "La fortuna con la F maiuscola" di E. De Filippo e Armando Curcio Regia di Carlo Giuffrè
1995	Pupella Maggio "Oberon" di Ugo Chiti Regia di Patrick Rossi Gastaldi
1995	Lina Sastri "Gilda Mignonette" di Armando Pugliese Regia di A. Pugliese
1996	Carlo Giuffrè "Non ti pago" di E. De Filippo Regia di Carlo Giuffrè
1998	Carlo Giuffrè e Angela Pagano "Natale in casa Cupiello" di E. De Filippo, regia di Carlo Giuffrè
1998	Silvio Orlando, Enzo Cannavale, Marina Confalone "Don Rafele 'o trombone" "Cupido scherza e spazza" di P. De Filippo Regia di Silvio Orlando
2000	Vincenzo Salemme, Carlo Buccirosso, Maurizio Casagrande "Sogni e bisogni" Regia di Vincenzo Salemme
2001	Giulio Adinolfi, Tullio Del Matto, Anna Fiorelli, Antonio Allocca "Festa di Montevergine" di Raffaele Viviani Regia di Giulio Adinolfi
2001	Vincenzo Salemme, Carlo Buccirosso, Maurizio Casagrande "L'amico del cuore" Regia di Vincenzo Salemme
2002	Vincenzo Salemme "Cose da pazzi" Regia di V. Salemme
2004	Carlo Giuffrè "Il Medico dei pazzi" di E. Scarpetta Regia di C. Giuffrè
2004	Vincenzo Salemme "La gente vuole ridere!" Regia di V. Salemme
2004	Vincenzo Salemme "Tutto quanto fa spettacolo" Regia di V. Salemme
2005	Vincenzo Salemme

fonte: http://burc.regione.campania.it

	"La gente vuole ridere... ancora" Regia di V. Salemme
2005	Peppe Celentano e Gabriella Cerino "Ladridisogni" di P. Celentano e Vincenzo De Falco Regia di P. Celentano e Vincenzo De Falco
2006	Vincenzo Salemme "Bello di papà" Regia di V. Salemme
2006	Peppe Celentano e Gabriella Cerino "Ritrovarsi" Regia di P. Celentano
2007	Maurizio Casagrande "Io... speriamo che me la cavo" di Ciro Villano da Marcello D'Orta
2007	Carlo Giuffrè "Il sindaco del Rione Sanità" di E. De Filippo Regia di C. Giuffrè
2007	Peppe Celentano "Uno di noi" di P. Celentano Regia di P. Celentano
2008	"Il sindaco del rione Sanità" di Eduardo De Filippo Regia di Carlo Giuffrè
2008	"Bello di papà" di V. Salemme Regia di Vincenzo Salemme
2009	"Senza Impegno" di M. Casagrande Regia di Maurizio Casangrande
2009	"Canto per amore" Regia di Gino Landi
2010	"I Casi sono due" di E. De Filippo Regia di Carlo Giuffrè
2010	"Per la strada" di Lina Sastri Regia di Lina Sastri
2011	"Il Miracolo di Don Ciccillo" di Carlo Buccirosso Regia di Carlo Buccirosso
2011	"Napoletani a Broadway" di Carlo Buccirosso Regia di Carlo Buccirosso
2012	"Linapolina" di Lina Sastri regia di Lina Sastri
2012	"Questi Fantasmi" di E. De Filippo Regia di Carlo Giuffrè
2013	"Linapolina" di Lina Sastri regia di Lina Sastri
2014	"Sogni & Bisogni, incubi e risvegli" di Vincenzo Salemme Regia di Vincenzo Salemme
2015	"LADRIDISOGNI" –regia di P. Celentano
2016	"UNA FESTA ESAGERATA!" di Vincenzo Salemme Regia di Vincenzo Salemme
2018	"CON TUTTO IL CUORE di Vincenzo Salemme Regia di Vincenzo Salemme
2019	"IL GABBIANO ...A ME MERE!" di MASSIMO RANIERI Regia di GIANCARLO SEPE
2019	"IL SILENZIO GRANDE!" di MAURIZIO DE GIOVANNI Regia di ALESSANDRO GASSMANN
2021	"METTICI LA MANO"di MAURIZIO DE GIOVANNI Regia di ALESSANDRO D'ALATRI
2022	"OBBLIGO O VERITA'"di GIANPIERO MIRRA Regia di PEPPE CELENTANO
2022	"NAPOLETANO? E FAMME NA PIZZA!"di VINCENZO SALEMME Regia di VINCENZO SALEMME
2023	"NATALE IN CASA CUPIELLO!"di EDUARDO DE FILIPPO Regia di VINCENZO SALEMME
2023	"ALLA FINE ARRIVA!!"di e con MAURIZIO De GIOVANNI
2023	"AMANTI!!!"di IVAN COTRONEO Regia di IVAN COTRONEO
2024	"Passione!"di e con MAURIZIO De GIOVANNI
2024	"MODALITA' AEREO" da un'idea di Gianpiero Mirra per la Regia di Giuseppe Celentano

fonte: http://burc.regione.campania.it

RICONOSCIMENTI E PREMI RICEVUTI

1983/84	"Biglietto d'Oro" AGIS per le produzioni
1988/89	"Biglietto d'Oro" AGIS al teatro
1989/90	"Biglietto d'Oro" AGIS al teatro
1989/90	"Biglietto d'Oro" AGIS per le produzioni
1990/91	"Premio Taormina Arte" per le produzioni
1991/92	"Biglietto d'Oro" AGIS per le produzioni
1991/92	"Biglietto d'Oro" AGIS al teatro
1994/95	"Biglietto d'Oro" AGIS per le produzioni
1996/97	"Biglietto d'Oro" AGIS al teatro
2004/05	"Premio Remigio Paone" per le migliori produzioni dell'anno

CARICHE RIVESTITE

ANET – Associazione Nazionale Esercenti Teatrali	Presidente Nazionale
AGIS – Associazione Generale Italiana dello Spettacolo	Vicepresidente della Regione Campania
ANTPI – Associazione Nazionale Teatro Privato Indipendente	Membro Consiglio Direttivo

Napoli, 12 gennaio 2024

Lucio Mirra

Autorizzazione al trattamento dei dati personali trasmessi ai sensi della legge sulla privacy 675/96

fonte: http://burc.regione.campania.it

TRADIZIONE e TURISMO
Centro di Produzione Teatrale
per Teatro Sannazaro

TRADIZIONE E TURISMO CENTRO DI PRODUZIONE TEATRALE

Peculiari non locali

Stagione teatrale 2024

DAL 6 MAGGIO 2024 AL 31 DICEMBRE 2024

Via **Chiaia, 157**
80121 Napoli (NA)

Tel. **081 411723**
081 418824
Fax. **081 403827**
info@teatrosannazaro.it
www.**teatrosannazaro.it**

La Stagione teatrale 2024 della Tradizione e Turismo Centro di produzione teatrale sarà come sempre caratterizzata dalla sua imponente attività produttiva relativa alle compagnie che ne compongono l'organico nonché di gestione e programmazione dello storico **Teatro Sannazaro di Napoli**.
Da sempre fedeli all'idea che ne caratterizza l'essenza le proposte si snoderanno attraverso due percorsi artistici ben definiti: la Tradizione ed il Contemporaneo.
E se della tradizione partenopea intesa nel suo significato più nobile siamo da sempre riconosciuti i depositari, per la tenacia attraverso la quale poniamo grande attenzione ai grandi classici del teatro vernacolare e la riscoperta di autori baluardo del nostro patrimonio artistico letterario, del contemporaneo siamo diventati crocevia di proposte uniche ed interessanti che accogliamo e talvolta produciamo in un continuo processo di ispirazione tra generazioni diverse di attori, registi ed intellettuali che dalla nostra città muovono verso tournée importanti.
Molte le coproduzioni e le collaborazioni con le realtà più interessanti e prolifiche del panorama nazionale, finalizzate ad un dialogo costruttivo che riesce sempre a mettere la cultura partenopea al centro delle ribalte più prestigiose.
L'attività produttiva 2024 proseguirà con un progetto in debutto presso il Festival Racconti per ricominciare dal titolo Amori



fonte: http://burc.regione.campania.it

TRADIZIONE e TURISMO
Centro di Produzione Teatrale
per Teatro Sannazaro

Spettinati di Peppe Miale con Antonio d'Avino, Sergio di Paola Irene Latronico per la regia di Peppe Miale e Massimo de Matteo.
Ed ancora un progetto di respiro nazionale di nostra produzione: **l'Arginata di Guido Targetti e Francesco Tozzi per la regia di Guido Targetti**.
Saremo impegnati nelle repliche di due spettacoli in co produzione con Ag Spettacoli: L'arte della truffa di Augusto e Tony Fornari con **Biagio Izzo** e la sua compagnia per la regia di Augusto Fornari e **La Cantata dei Pastori di e con Peppe Barra** e Lalla Esposito per la regia di Lamberto Lambertini.
Continueranno le repliche de il **Cafe' Chantant Rebelle** di e con Lara Sansone ed un nutrito cast di attori, cantanti, ballerini ed orchestrali per un format unico e particolarissimo, di matrice fortemente identitaria.
Grande spazio sarà dato anche al **teatro per ragazzi** con il proseguimento delle repliche di **Cani e Gatti di Eduardo Scarpetta** e La bottega del caffè di Carlo Goldoni, due progetti di nostra produzione.
Ospiteremo lo spettacolo L'erba del vicino è sempre più verde di e con **Carlo Buccirosso** con la sua compagnia e **Lucia Lavia con lo spettacolo Appuntamento a Londra del premio Nobel Mario Vargas Llosa con Luigi Tabita per la regia di Carlo Sciaccaluga**.
Ospiteremo lo spettacolo Napolitanska ovvero fuga da un matrimonio tratto dai testi di Anne Charlotte Leffler a cura di Anita Pesce con Anna Ammirati.
Saremo impegnati inoltre nel progetto **Master di Teatro a cura di Nadia Carlomagno in sinergia con l'Universita' Suor Orsola Benincasa.**
Il Sannazaro sarà sede di stagioni musicali di musica classica ad opera dell'Associazione Scarlatti e di musica contemporanea per il progetto I Colori della Musica.
Napoli, 10 maggio 2024.

IN FEDE

Lara Sansone

TRADIZIONE e TURISMO Srl
Via Chiaia, 157 - 80121 Napoli Italy
Tel. +39.081.41.88.24 - Fax 081.40.38.27
P.IVA e C.F. 06784591213

Via **Chiaia, 157**
80121 Napoli (NA)

Tel. **081 411723**
081 418824
Fax. **081 403827**
info@teatrosannazaro.it
www.**teatrosannazaro.it**

laSARTORIA

fonte: http://burc.regione.campania.it

Lara Sansone

Attrice di teatro e televisione e regista attenta al sostegno ed alla tutela del repertorio classico del teatro partenopeo, ha fatto parte di storiche formazioni teatrali con registi ed artisti quali: **Armando Pugliese, Giuseppe Patroni Griffi, Roberto de Simone, Gennaro Magliulo, Giuseppe di Martino, Lamberto Lambertini, Claudio di Palma, Riccardo Canessa, Leopoldo Mastelloni, Eros Pagni, Francesco Saponaro, Peppe Barra, Enrico Maria La Manna, Luca de Fusco.** Ha collaborato con **Teatro Stabile di Napoli, Teatro Stabile di Catania, Teatro Biondo di Palermo, Fondazione Campania dei Festival, Ente per il Turismo Napoli, Regione Campania, Comune di Napoli , Opera Wallonie di Liegi, Teatro San Carlo Napoli.** E' stata direttore artistico del **Festival per le Tradizioni che fanno Turismo nel Mondo finanziato UE e Regione Campania**. Ha ricevuto numerosi premi e riconoscimenti per la sua attività svolta nel settore dello spettacolo tra cui la **Grolla d'Argento Saint Vincent per il Teatro 2004, Premio Masaniello-Napoletani Protagonisti, Premio Capri, Premio Guglia, Premio Partenope, Premio Scugnizzi, Premio Eccellenze Campane.** Ha progettato e realizzato le iniziative culturali "Piedigrotta, dentro La Festa, Oltre la Festa, Storie e Rituali di una delle più celebri Feste della Campania" nell'ambito di "Quartieri di vita" del **Napoli Teatro Festival 2017** diretto da **Ruggero Cappuccio** e la mostra sul "Teatro di Tradizione ed i suoi Protagonisti" per la Regione Campania. Nipote d'arte (sua nonna era Luisa Conte prima donna di Eduardo De Filippo e storica fondatrice del Teatro Sannazaro), ha assunto il delicato incarico di direttore del Sannazaro. E’ Parte del cast della fiction Rai Tre Un Posto al sole. E’ stata coprotagonista del progetto per il cortometraggio Rosa nello specchio Con **Isa Danieli**. Per la lirica ha collaborato con il Teatro San Carlo di Napoli per l’opera La Dirindina di Domenico Scarlatti e ha curato la regia delle opere Suor Angelica di Giacomo Puccini Gioacchino Forzano e Mese Mariano di Umberto Giordano e Salvatore di Giacomo per **l’Opera RoyalWallònie di Liegi** con Violeta Urmana,Serena Farnocchia e la direzione d'orchestra di Oksana Liniv. Ha diretto per il progetto Raffaele Viviani gli spettacoli Festa di Montevergine e Festa di Piedigrotta.Ha creato e diretto il format Cafè Chantant.

fonte: http://burc.regione.campania.it

RELAZIONE ARTISTICA

La cooperativa Il Teatro affida il senso della sua espressione creativa innanzi tutto alla sala teatrale Galleria Toledo . Ad essa infatti si lega l' identità stessa della cooperativa, e nella varietà del fare se ne delineano i tratti, tra gli esiti di una modernità avvertita e accolta in unione con gli elementi più vivi della tradizione, quelli che al di là di ogni definizione temporale concedono solidità di stile e valori. Varietà del fare, si diceva, perché la Galleria Toledo è luogo di tante imprese e esperienza di tanti linguaggi, e proprio da quella molteplicità, che s'interpreta come ricchezza, deriva l'immagine di "luogo creativo", connotato da autonomo e inconfondibile stile.

Produzione; ospitalità; laboratori; rapporto con Scuole Secondarie e Università; formazione di nuovi soggetti della scena e di nuovo pubblico; distribuzione; spazi d'accoglienza per nuove generazioni della scena e per complessi d'arte di sedimentata competenza, sempre nella direzione della contemporaneità; cinema; danza; musica, nel dichiarato obiettivo di rendere multidisciplinare l'orientamento e la programmazione della sala, e di ulteriori spazi occasionalmente selezionati per la gestioni di programmi dedicati. E' il caso della rassegna DOPPIO SOGNO, da oltre venti anni presentata nel corso dell'estate presso la prestigiosa Villa Pignatelli di Napoli: fondamentalmente cinema, ma anche musica e teatro. E' evidente l'impegno costante a dotare l'impresa, interpretata nella sua vocazione produttiva programmativa e di formazione, di un' attività artistica precisamente orientata, che rappresenti al meglio quelle manifestazioni che segnano in Italia, e non solo (*si fa riferimento ai produttivi rapporti con teatri europei, dettagliatamente citati nei successivi paragrafi)* l'espressione di maggiore valore della contemporaneità, applicata ai linguaggi dello spettacolo. C'è di fondo un progetto che si fa interprete del tempo presente, e che tuttavia sa cogliere dal grande umanesimo lezione e spunti.

La storia di ciascun soggetto dedicato alla direzione artistica generale, e alla direzione dei singoli comparti afferenti alla specificità dei singoli linguaggi artistici o a funzioni più precisamente creative e formative, è tanto eloquente da rappresentarsi compiutamente nei loro curricula.
LAURA ANGIULLI - direzione artistica

In accompagnamento a:

Alessandra D'Elia attrice, formazione giovani soggetti della scena

Cesare Accetta direttore della fotografia;

Rosario Squillace responsabile palcoscenico, **scenografo**;

Lorenza Pensato video-comunicazione e musica;

Lavinia D'Elia responsabile **area cinema**

Giulia Renzi, giovane soggetto di particolare versatilità, coordinatrice del **cantiere/residenza GALLERIA TOLEDO UNDER 30, da condurre in condivisione con l'Associazione Number Two**

In premessa si sottolinea la costante reiterazione nell'impiego di attori, e di altri soggetti per ulteriori funzioni artistiche connesse alla realizzazione degli spettacoli, tanto da potersi definire compagnia stabile quel nucleo che ricorre costantemente, ormai da anni, nelle varie produzioni dell'impresa Galleria Toledo: Alessandra D'Elia, Stefano Jotti, Antonio Marfella, Luciano Dell'Aglio, Paolo Aguzzi, Federica Aiello, Antonio Speranza, Caterina Spadaro, Giovanni Battaglia, Caterina Pontrandolfo, Andrea Palladino.. I lunghi periodi dedicati alla fase di allestimento degli spettacoli, la frequenza di stages interni alla cooperativa, la pregevole qualità del cartellone, rappresentano altrettanti momenti di confronto e crescita per le figure stabilmente impegnate nel contesto della cooperativa.

fonte: http://burc.regione.campania.it

Altri soggetti di varia specializzazione, per opportunità, talvolta vengono scelti a integrare il gruppo di base.

Incontri di proficua sintonia si definiscono in cadenzata continuità con i musicisti: Daniele Sepe, Piero De Asmundis, Pasquale Bardaro, Girolamo De Simone, Marco Vidino..

ANNO 2024
A seguire l' impegno sottolineato dai dati consuntivi dell'anno 2023, **l'anno 2024 si propone con circa 250 giornate recitative di cui 219 in sede (69 riservate all'ospitalità), e 32 in distribuzione su 7 regioni**

Importante **l'attività produttiva** con **complessivi 9** (oppure 8) **spettacoli. Molto numerose le giornate dedicate ai laboratori.**

in ripresa 4 opere:
AMLETO da William Shakespeare drammaturgia e regia Laura Angiulli
MOLTO RUMORE PER NULLA da William Shakespeare, drammaturgia e regia Laura Angiulli
I CIOCCOLATINI DI OLGA da Philip Roth, testo e regia Laura Angiulli ***nuova drammaturgia***
CASSANDRA di Laura Angiulli e Enzo Moscato, regia Laura Angiulli ***nuova drammaturgia***

nuovi allestimenti 5 *(oppure 4)* ***opere :***
- **IL MERCANTE DI VENEZIA,** da William Shakespeare drammaturgia e regia Laura Angiulli
- **LA TEMPESTA** (titolo provvisorio) testo e regia Laura Angiulli ***nuova drammaturgia*** -
PIANETA STRINDBERG (titolo provvisorio) drammaturgia Lavinia D'Elia regia Laura Angiulli **?**
(se accolto in coproduzione da Campania Teatro Festival)
- **GLOSSARIO NAPOLETANO** testo e regia Laura Angiulli - Agostino Chiummariello - Alessandra D'Elia ***nuova drammaturgia***
- **STANZE/OSCENO PRIVATO** - **residenza** Drammaturgia Giulia C. Renzi regia Silvia Migliozzi e Giulia C. Renzi *(debutto maggio 2025)* ***nuova drammaturgia***

ospitalità:
L'ospitalità risulta assolutamente rappresentativa, con nomi di spicco quali **Societas Raffaello Sanzio, Elena Bucci, Massimo Luconi con Mascia Musi, Marcido Marcidorjs, Teatro Litta, Krypton, Frosini e Timpano, Motus, Funny e Alexander con 2 produzioni, Emanuele Aldrovandi, Danio Manfredini, Biancofango e le formazioni di giovani talenti Teatro delle Donne e Pop Opera.** Tutti riportano a un ambito di sperimentazione tra i più prestigiosi della ricerca storica, o della migliore poetica teatrale di ultima generazione.

Lo sforzo produttivo s'accompagna inevitabilmente all'impegno occupazionale che si stima in oltre 5.000 giornate contributive. Una riflessione a sé richiama la dimensione laboratoriale sempre più intensa, con l'adesione di 6 scuole e 2 atenei dei quali si allegano le convenzioni, quelle al momento regolarmente stipulate. Si tenga in conto che il Teatro Stabile d'Innovazione Galleria Toledo nel 2022, in sodalizio con il Comune di Napoli, ha partecipato al progetto delle periferie presso la VI Municipalità, uno dei più complessi insediamenti sociali del contesto napoletano, promuovendo un'intensa attività teatrale, e non solo. Il successo è stato tanto consistente che gli Istituti Superiori coinvolti nelle classi terze, quarte e quinte auspicano per il prossimo autunno 2024 continuità di collaborazione, in riferimento al sensibile arricchimento portato all'attività didattica al seguito dell' esperienza teatrale di cui sopra. (si allegano le relazioni di alcune scuole).

Importante complemento all' espressione artistica generale di Galleria Toledo è apportato da:

-alcune attività in collaborazione con l'Accademia di Belle Arti di Napoli;

-la rassegna dedicata al teatro delle giovani generazioni, da anni portata avanti col titolo di Stazioni d'Emergenza;
- la programmazione dedicata alla musica e alla danza;
- l'impegno per l'editoria: ***About Hamlet; rivisitazione di un mito*** (contributi di Stefano Manferlotti, Simonetta

fonte: http://burc.regione.campania.it

De Filippis, Aureliana Natale, Roberto D'Avascio, Lucia Esposito, Anna Maria Cimitile, Angela Leonardi, Giulia Renzi - **Edizione UNIORPRESS**)

Il cinema d'autore, infine, s' insedia nell'ampio contesto del cartellone con costanti isole programmative, dalla reiterazione con nuovi titoli della rassegna **"A fuoco! Fare cinema sotto attacco**" fino alla **ventiquattresima edizione di Doppio Sogno,** attesa con annuale cadenza dal pubblico estivo di **Villa Pignatelli.**

Inoltre, è confermata la presenza dello **spettacolo "Cassandra"** a **3 festival**": Festival di **Radicondoli,** col quale è stipulato un importante accordo collaborativo; Festival Utopia del Buongusto **(Pontedera**), Festival Estate a San Salvi **(Firenze).** Auspicabile, ma ancora non definita la coproduzione dello spettacolo **Pianeta Strindberg** col Campania Teatro Festival **(Napoli)**

* Ancora da segnalare la coproduzione con Quartieri dell'Arte, e la costante intensa attività con Chille de la Balanza che fa seguito a antiche, affettuose esperienze collaborative.

GIOVANI GENERAZIONI DELLA SCENA

Accanto alle iniziative dedicate alla formazione del giovane pubblico, e di giovani professionisti della scena con conseguente impegno occupazionale, si sottolinea l'interesse per l'osservatorio proposto dalla **rassegna STAZIONI D'EMERGENZA**, ormai al di là della decima edizione. C'è poi il **cantiere under 30** di cui s'è fatto cenno nel precedente paragrafo, e che rappresenta l'approdo a una nuova avventura di esaltanti attese, non solo per la condivisione di percorso con la giovane associazione **NUMBER TWO** nata qualche anno fa all'ombra di Galleria Toledo, ma per l'emergere di giovani talenti straordinariamente promettenti nelle premesse. Qui di seguito si riporta la sintetica nota che fa da base all'impegno del materiale letterario e della successiva messinscena, che si prevede fissata per maggio 2025. Nell'attesa, il lungo lasso di tempo è lasciato all'autonoma ricerca interlinguistica a carico della giovane compagnia.

" STANZE/OSCENO PRIVATO

Drammaturgia **Giulia C. Renzi** Regia **Silvia Migliozzi e Giulia C. Renzi**

Con **n. 5 attori -** Contributi audiovisivi **Matteo Magnoni -** Musiche originali **Matteo Trapanese -** Tecnici **n. 3**

Stanze/Osceno privato è il racconto di otto anni trascorsi nella quiete tacita di un amore fino al raggiungimento dei *sobborghi dell'odio*. Lampi di vita quotidiana, momenti di meschinità sottratti allo spazio del privato in cui le voci degli interpreti si alternano e si mescolano in un insistente gioco di non detti. Ma se la parola smentisce e tradisce, i gesti smascherano e rivelano. Intanto, sullo sfondo, si costruisce il ritratto di una società sorda e dissonante, figlia di un dibattito ormai sterile ed esasperato. Così sul palcoscenico ne vengono mostrate le conseguenze nella struttura sociale, come a voler ricordare ancora una volta che il personale è politico. "

INNOVAZIONE TECNOLOGICA

L'appoggio alle piattaforme Teams e Meet, la tecnologia in streaming e l'utilizzo di VIMEO per l'esposizione di opere registrate, e filmati - sempre comunicati alla SIAE nei dettagli delle opere proposte - si definiscono fondamentali anche ai fini di concreta testimonianza dell'attività che si va svolgendo. In definitiva, si tratta di un ampio repertorio filmico che resta a disposizione di chi ha interesse a fruirne.

Innovatività dei progetti e assunzione del rischio culturale

Un'arte soprattutto della contaminazione, non più chiusa e protetta in luoghi separati, un'arte che crea luoghi, direzioni, intrecci, che ha capacità di costruire schemi mentali su cui proiettare i desideri e le trasformazioni.. di nuove situazioni cognitive, di nuove estensioni del corpo.." (Francesca Alfano Miglietti, Identità mutanti) (Contaminazione: incrocio artificiale o fusione di generi, ma

fonte: http://burc.regione.campania.it

anche perturbazione dell'equilibrio igienico, alterazione patologica, corruzione, guasto, infezione, inquinamento, contagio, profanazione, ammorbamento..'' (Lea Vergine, L'eterodossia del cuore).

Nell'attività artistica della Cooperativa c'è particolare attenzione per il multilinguismo, non solo nel senso del programmare dai vari generi dello spettacolo, cinema musica danza teatro-ed è ciò che nei fatti concretamente avviene, nell'intento di fornire un ventaglio largo di luoghi del rappresentare, e di allargare l'offerta a pubblici differenziati; ma anche nell'applicare una contaminazione linguistica che è soprattutto sviluppo di esperienza in un percorso di lavoro in qualche modo composito. In più circostanze, infatti, l'occasione della messinscena di alcune opere ha poi sortito l'esigenza, in qualche modo "naturale" di accedere in successione all'esperienza cinematografica. E' il caso di **TATUAGGI,** prima spettacolo, poi pluripremiato film (**Biennale di Venezia 1997**); di **"ANNA la vita inquieta" (premio di qualità 2000, Festival di Roma 2002**), dello spettacolo **IN MEMORIA,** spunto determinante alla realizzazione di **VERSO EST (Biennale di Venezia, 2008)** Alcune opere filmiche sono la risultante concreta dell'appassionata dedizione a questa ricerca. L'allestimento della trilogia shakesperiana ha fornito ancora una volta - non tanto nella sua fase di allestimento, ma successiva, nel recupero di alcune memorie delle suggestioni del percorso poetico - una nuova occasione di approccio all'ambito teatrale spiato, rubato, rielaborato in sintesi audiovisiva. A **Taormina Film Fest 2020**, unico film italiano in concorso, è approdato **IL RE MUORE**, opera filmica ispirata con sconfinamenti e ampiezza d'apporti al RICCARDO II di William Shakespeare. Attualmente è al termine la fase post produttiva di un nuovo film con titolo **IO TI CONOSCO.**

Il lavoro di **Cesare Accetta** -noto direttore della fotografia per opere teatrali e cinematografiche, insignito per l'anno 2023 del **premio UBU**- si concretizza in interessanti opere di linguaggio fotografico: la magnifica mostra **Dietro gli occhi** presso il museo PAN ha rappresentato un punto fermo di felicissimo **incontro tra teatro e fotografia**, con apprezzamenti e emozionata partecipazione del pubblico, soprattutto di coloro che di quelle opere furono materia d'ispirazione. Un' esposizione che ha condiviso il sentimento artistico col valore storico intorno alla narrazione dello speciale humus che tra gli anni '80 e '90, per circa 20 anni, improntò di sé la scena del teatro di ricerca in Italia, con evidenti ricadute sulla storia del teatro nazionale del tempo a seguire. Circa **300 immagini e 15 di grandissimo formato.** Molto vivo il dibattito estetico interno alla cooperativa stessa, opportunamente alimentato da riflessioni teoriche portate anche al pubblico, attraverso un programma d'incontri che col titolo **"ORIENTAMENTI geografie del tempo presente"** dà luogo a un movimento di pensiero attivo e appassionato fra coloro che sono soliti esserne partecipi.

Di diversa innovazione, quella espressa dalle nuove tecnologie e dagli spazi virtuali cui è affidata una quota consistente del progetto di promozione della cooperativa. Il sito **(www.galleriatoledo.it)** in costante aggiornamento a cura del **consorzio interuniversitario CINI,** vuole rappresentare la connotazione artistica di Galleria Toledo in connessione con le più avanzate frontiere della tecnologia digitale, guida incoraggiante per chi voglia seguire le attività del teatro sempre promozionate sui social media. Ma la più complessa strutturazione da parte del Consorzio inter-universitario CINI fornirà in tempi brevissimi una piattaforma di molteplice valenza, aperta alla più ampia confluenza e compartecipazione di "pubblici" di varia formazione e orientamento.

Il richiamo esplicito di questa modulistica al **rischio culturale** trova pieno riscontro nel programma di Galleria Toledo, dalla produzione all'ospitalità, alla ricerca interlinguistica,. . La quasi maniacale attenzione per l'aderenza allo stile programmativo fa di Galleria Toledo uno dei teatri più noti e stimati nell'ambito del sistema artistico contemporaneo dell'Italia teatrale, fuori da compromissioni

fonte: http://burc.regione.campania.it

e rischiose pratiche di scambio, se non praticate per assoluta coerenza in termini di orientamento negli approcci e qualità.

Il pubblico dei giovani, e segnatamente quello degli studenti, rappresenta la risorsa primaria nel bilancio materiale e emozionale della cooperativa; è anche l'obbiettivo al quale s'orientano le maggiori cure e attenzioni in sede di scelte produttive. **Si lavora con Scuole Secondarie e Università in una sintonia di grandissima presa**. **Al centro iniziative intorno al Teatro Elisabettiano: l**a scelta dei testi, le modalità della messinscena sono valutati in rapporto all'esigenza di questa platea, che poi di fatto è la più esigente e facile all'abbandono. Galleria Toledo è meta privilegiata per mattinate importanti, di affettuosa intimità sempre rinnovata nel successo dell'opera in scena. Il progetto Shakespeare ha offerto un'occasione in più per il raggiungimento di una fidelizzazione per così dire rara, preziosa, di straordinario arricchimento reciproco. Si parte dalla scelta dei testi, proposti, discussi, condivisi nell'interesse, in tempi antecedenti rispetto all'allestimento. C'è la fase del confronto critico, infine l'allestimento. Lo spettacolo è sempre accompagnato da un consistente dibattito a seguire, si dica pure una lectio sul tema. **Si lavora insieme, alcune cattedre delle Università Federico II , Università Orientale, Accademia di belle Arti , Università degli Studi di Salerno- su preventivo accordo- inseriscono nel programma di corso le opere che la cooperativa mette in scena**. Tale rapporto, proficuo e virtuoso, è istituzionalizzato con convenzioni che si allegano alla presente istanza . Un modo interessante di fare rete, di proporre un sapere composito, dove la pagina letteraria prende vita e s'illumina di quelle suggestioni e corporeità che consentono approcci di più intensa presa. Galleria Toledo è la sede che consente esecuzioni di alto livello qualitativo, così come si realizzano senza mediazioni limitanti, nella precisione dell'allestimento e nella perfetta esecuzione del progetto-luci. Ci sono poi altri luoghi dell'area provinciale e regionale ormai acquisiti, con costanti rappresentazioni dirette al pubblico scolastico; si fa riferimento a sedi storiche e siti archeologici anche negli anni precedenti scelti a sede per rappresentazioni di successo. **Resta da dire dei laboratori,** e infine - e se ne sottolinea l'impegno – il consistente lavoro dedicato alla Scuola Superiore con laboratori rivolti alla diffusione della cultura teatrale, e più ampiamente a quell'arricchimento culturale che solo può consentire uno spazio di libertà escluso dalla consuetudine curriculare . E' costante la condivisione d'intenti e collaborazioni anche con gli **Atenei campani,** i cui esiti rappresentano comune occasione di gratificazione e arricchimento. Uno spazio particolare è riservato alla relazione con gli allievi dell'**Accademia di Belle Arti di Napoli (presso la cui istituzione Laura Angiulli è docente),** invitati a continue collaborazioni per programmi creativi. Per tutto quanto attiene alla formalizzazione di queste attività si fa riferimento alle convenzioni regolarmente stipulate

- Università Orientale di Napoli

- Università Federico II di Napoli

- Università degli Studi di Salerno

- Accademia di Belle Arti di Napoli

- Istituto Francese Grenoble

- Liceo Fermi, Aversa.

- liceo Sannazaro

fonte: http://burc.regione.campania.it

- liceo Mercalli

- Liceo Villari, Napoli

- Liceo Mazzini, Napoli

- Liceo Vittorio Emanuele.-

- Itis Ferraris (Scampia)

Si aggiunga, con previsione di possibile continuità, il progetto **Teatro delle Periferie**, svolto da Galleria Toledo a favore di alcuni Licei della VI Municipalità di Napoli (Ponticelli-Barra-San Giovanni) con risultati di straordinario apprezzamento presso il corpo docente, le direzioni didattiche, gli studenti stessi.

La cooperativa **IL TEATRO per circa 20 anni ho goduto del riconoscimento di Teatro Stabile d'Innovazione da parte del Ministero per i Beni e le Attività Culturali** con un modello di sala di nuovo intendimento, programmazione trasversale e ampia fantasia, anche nella stessa modalità d'offerta. Questo è ancora oggi lo stile dell'impresa. Rigore nelle scelte produttive e d'ospitalità, con presenze d'artisti talvolta ricorrenti nei cartelloni di stagione, la cui maturazione è proposta agli spettatori in un cammino via via sempre avanti, che meglio si rispecchia nella purezza del teatro-concetto, là dove esso diviene materia conformante del suo stesso compiersi.- La relazione col pubblico, generalmente giovane, è ispirata a un'idea di formazione permanente, secondo itinerari che travalicano la sola offerta di spettacoli di prosa, e che guardano al tempo presente e ai linguaggi che l'attraversano tra cinema musica danza,letteratura.. e percorsi di conoscenza di largo riferimento. E' forse proprio per la salvaguardia di un'identità del fare e del rappresentarsi tanto definita che non si è cercata una fusione con altre strutture e imprese dell'area napoletana, proprio per non incorrere nel rischio di compromessi e sofferte deviazioni di percorsi. Il nucleo artistico e gestionale accompagna con stabilità il percorso della cooperativa. Fin qui nessun cambiamento significativo, né nella direzione artistica(Laura Angiulli) che in quella organizzativa (Rosario Squillace). Parimenti restano soci e complici nell'accompagnamento del percorso le varie figure che da anni rafforzano l'identità dell'impresa col loro apporto (Cesare Accetta, Alessandra D'Elia, Lavinia D'Elia, Lorenza Pensato, Marita D'Elia, Nicola Castaldo, cui si aggiungono Giulia Renzi, Silvia Migliozzi..). Dei vari curricula si è dato conto nel paragrafo a ciò predisposto, e tutti vantano titoli del migliore prestigio. E' invece continuamente mutante la strategia promozionale, sulla scorta dei cambiamenti che i tempi impongono; a tale fine si è strutturata una sezione apposita, che va specializzando la propria competenza e capacità di relazione con i social media, a cura di Lorenza Pensato. La cooperativa, nonostante l'apertura a iniziative che richiedono investimenti coraggiosi, non presenta sofferenze in ambito amministrativo, è solidamente condotta, investe una parte cospicua del proprio impegno a favore dell'occupazione che nel 2023 è rappresentata da oltre 5.000 giornate contributive, a favore di un nucleo gestionale e artistico frequentemente stabile, cui s'aggiungono occasionali soggetti in caso di necessità.

In riferimento all'Agenda 2030 molti dei punti richiamati sono posti alla preminente attenzione dell'impresa Galleria Toledo, sia nella gestione della sala che nel nucleo di coordinamento e organizzazione.

1. per l'**istruzione di qualità** si fa riferimento al **dna** stesso di Galleria Toledo, con dedica del suo impegno quotidiano a favore della diffusione della cultura di maggiore spessore presso giovani

fonte: http://burc.regione.campania.it

soggetti dell'età post adolescenziale (ultime classi dei licei, università, pubblico giovane di autonoma partecipazione…); 2. in quanto alla **parità di genere**, il tema non solo è richiamato nel contesto delle opere proposte in ospitalità e produzione, ma è concretamente attuato nella composizione dello staff operativo dell'impresa teatro che conta l'80 per cento di elementi femminili, tutti con contratti a tempo indeterminato, e personalità assolutamente preminenti in termini di creatività e acquisizione di spazi di autonomia; 3. ancora in riferimento alla composizione dello staff, e in riferimento al **tema delle disuguaglianze**, risulta di qualche interesse la preziosa collaborazione di un soggetto di provenienza srilankese, accolta con la più affettuosa familiarità da tutti i membri operanti nel teatro, e regolata da contratto a tempo indeterminato. La gestione del festival LGBT condotto in collaborazione con Psicologia Clinica-Università Federico II di Napoli, Fondazione Genere Identità e Cultura, Osservatorio Nazionale sull'Identità di Genere – ONIG, rappresenta un concreto contributo al tema della riduzione delle diseguaglianze per quanto attiene alle diverse sensibilità espresse nell'ambito di gestione del corpo e sue manifestazioni di genere. Si sottolinea il valore internazionale del programma; 4. **energia pulita ed accessibile**: nell'ultimo biennio, la chiusura della sala imposta dalla pandemia ha offerto l'occasione per la totale sostituzione dell'impiantistica della sala con riferimento alle più recenti normative, per quanto attiene al condizionamento e al ricambio d'aria, nonché alla sostituzione di parte del parco illuminotecnico con materiali di ultima generazione led. C'è prospettiva nei prossimi mesi di accedere al bando emesso da questa amministrazione per il definitivo ammodernamento di tutto quanto concerne l'impiego delle risorse energetiche con materiali tecnologici della più recente generazione; 5. **pace, giustizia e istituzioni solide**: l'intero programma offre esauriente risposta ai temi indicati.

Si è sempre dato **molto impegno -anche di budget- all'attività editoriale** e di diffusione dell'esperienza GalleriaToledo - perché ci si rende conto che nell'attuale interpretazione del dato comunicativo nulla ha più presa dell'immagine. L'aspetto editoriale è seguito con cura. Moltissimi i materiali a stampa, sempre eleganti, così come s'addice a un teatro di ricerca che a partire dal progetto grafico si rappresenta all'esterno secondo riconoscibili codici. Brochures cartoline manifesti locandine per ciascun evento, un catalogo sempre molto curato, più che altro un bell'oggetto ,tutto a cura della società di comunicazione Solimena, che ha sede a Parigi, alla quale collabora il socio storico della cooperativa Rosario Squillace. E poi **registrazione- video di gran parte degli eventi, produzione-video di argomenti pertinenti ai temi richiamati dalla produzione teatrale**. E' stato edito il **programma della Mostra di Cesare Accetta, con copie numerate di immagini in stampa d'arte;** è stato edito **un volume** particolarmente impegnativo a documentazione **dell'attività della Cooperativa in Argentina**. Sono stati raccolti tutti i materiali del **progetto Orientamento**, così come si è articolato negli anni **(materiali video con contributi dei maggiori esperti internazionali sul tema MEDITERRANEO**; puntuali **riprese di convegni** anche internazionali, che si spera di potere al più presto raccogliere in elaborati coerenti, per opportuna diffusione al servizio di un'ampia utenza. -E' attivo il sito **www.galleriatoledo.it**, con quotidiano aggiornamento da parte di un operatore stabilmente operativo. E' in corso la realizzazione di **una piattaforma molto articolata, in rete** con le università, le associazioni di orientamenti affini, gli istituti di cultura; un forum predisposto a contributi per la gestione di un movimento di pensiero democratico e ampio, aperto a sollecitazioni e contributi. - Sono stati **documentati in video** gli **spettacoli OTELLO, MACBETH, RICCARDO III, RICCARDO II, LA BISBETICA DOMATA, , IL BACIAMANO, MISURA PER MISURA, IL MERCANTE DI VENEZIA, GIULIO CESARE**; infine **MISERIA E NOBILTA'** -Si prevede la puntuale documentazione dell'intero percorso del progetto SHAKESPEARE, anche per le opere di futura messinscena, con la redazione di un elaborato finale di complessa struttura.

fonte: http://burc.regione.campania.it

Già oggi il materiale è sufficientemente ricco per potere pensare a un dossier di sintesi, ma si ha voglia di lavorare ancora;. S'insiste molto sull'uso del video, sia per dare assetto e traccia al grande lavoro che si dedica al teatro, e non solo, sia perché il dato riprodotto si presta a un ulteriore passaggio dell'elaborazione creativa, che è quanto sta fortemente a cuore alla componente artistica della cooperativa. Tutto quanto si conserva si fa storia, né c'è possibilità di avanzamento senza collegamento con la memoria lasciata a base di lancio per ulteriori sviluppi. E' del 2020 la trasposizione in film dell'opera shakespeariana Riccardo II, con titolo IL RE MUORE.

in corso di lavoro la pubblicazione a stampa del saggio:

- ***About Hamlet; rivisitazione di un mito***: raccolta di saggi di nuova creazione intorno alla materia shakespeariana a cura di Roberto D'Avascio e Giulia Renzi

SOGGETTO -> Sostenere la capacità di operare in rete -> Incentivare reti artistiche e operative Sviluppo, creazione e partecipazione a reti nazionali e internazionali (?)

a) RETE LGBT + HISTORY MONTH in collaborazione con Psicologia Clinica (Prof. Onorario Paolo Valerio) e Centro di Ateneo Sinapsi - Università Federico II di Napoli, Fondazione Genere Identità e Cultura, Osservatorio Nazionale sull'Identità di Genere – ONIG

b) Una strategia a lungo termine per la drammaturgia contemporanea

Hanno finora aderito:

1) Teatro Tor Bella Monaca (Roma) |

2) Festival Quartieri dell'Arte (Viterbo) |)

3) Chille de la Balanza Area S. Salvi

c) E' in corso di realizzazione una rete per l'incontro e scambio con teatri internazionali, con partecipe adesione dell'Università Federico II di Napoli - Dipartimento Studi Umanistici (proff. Francesco Cotticelli e Maria Pia Pagani)

d) RETE INTERNAZIONALE DI DONNE DEL TEATRO LA ESCRITURA DE LA/S DIFERENCIA/S

e) RETE PER LA PARITÀ DI GENERE IN AMBITO TEATRALE E PERFORMATIVO (italiana, si allega Protocollo di rete)

LAURA ANGIULLI
30.05.2024
09:25:28 UTC

fonte: http://burc.regione.campania.it

DIREZIONE ARTISTICA

LAURA ANGIULLI

*presidenza, direzione artistica Teatro Stabile d'Innovazione Il Teatro/GALLERIA

TOLEDO

*insegnamento disciplina REGIA presso l'Accademia di Belle Arti di Napoli *DAL 2003 al 2011

membro c.d.a. Teatro Stabile di napoli Mercadante *Prime esperienze col PLAY STUDIO, centro di

ricerche audiovisive

d'ispirazione underground. Dalla fine deglianni '70 drammaturgia e regia di numerose opere teatrali, e dagli anni '90 approccio al linguaggio

cinematografico, con presenze alla Biennale d'Arte Cinematografica di Venezia e in numerosi festival europei.

PROGETTAZIONE E DIREZIONE ARTISTICA

***dal 21 aprile 1991:GALLERIA TOLEDO, una sala teatrale dedicata ai linguaggi dell'arte; il compimento dell'impresa più ambiziosa, aperta alle prospettive di un percorso attivo nella duplice direzione della produzioneartistica e dell'organizzazione del progetto di ospitalità, con offerta al pubblico di significative espressioni dell'arte contemporanea.**

- 1998-2003 **CAIVANO ARTE**. Un progetto al servizio dell'area Nord-Est della provincia di

  Napoli. Teatro, cinema, musica, laboratori.

- 1992/1997 **CHIOSTRO DI MONTEOLIVETO**

  Festival di Cinema Indipendente Musica contemporanea

- 1997 **URBAN** progetto di formazione in collaborazione con Comune di Napoli - 2000/2008 **VILLA**

PIGNATELLI Cinema musica teatro

- 2002/2004 **AFRAGOLA ESTATE** Cinema musica teatro

- 2002/2003 **CANTIERI SOCIALI** progetto di formazione in collaborazione con

Provincia di Napoli

-2005/2006 **OPG** Ospedale psichiatrico Giudiziario di Aversa - teatro/terapia -2005/2008 in **Bosnia**

: TERRE MOBILI laboratorio,teatro, cinema

-2002/2011 Consiglio di Amministrazione Teatro Stabile di Napoli "MERCADANTE"

-2011/2014 Presidenza il Teatro soc. coop. a r.l.

fonte: http://burc.regione.campania.it

*insegnamento disciplina REGIA presso l'Accademia di Belle Arti di Napoli

*DAL 2003 al 2011 membro c.d.a. Teatro Stabile di napoli Mercadante

*Prime esperienze col PLAY STUDIO, centro di ricerche audiovisive d'ispirazione underground. Dalla fine degli anni '70 drammaturgia e regia di numerose opere teatrali, e dagli anni '90 approccio al linguaggio cinematografico, con presenze alla Biennale d'Arte Cinematografica di Venezia e in numerosi festival europei.

LAURA ANGIULLI

PROGETTAZIONE E DIREZIONE ARTISTICA

*dal 21 aprile 1991: GALLERIA TOLEDO, una sala teatrale dedicata ai linguaggi dell'arte; il compimento dell'impresa più ambiziosa, aperta alle prospettive di un percorso attivo nella duplice direzione della produzione artistica e dell'organizzazione del progetto di ospitalità, con offerta al pubblico di significative espressioni dell'arte contemporanea.

- 1998-2003 CAIVANO ARTE. Un progetto al servizio dell'area Nord-Est della provincia di Napoli.Teatro, cinema, musica, laboratori.

- 1992/1997 CHIOSTRO DI MONTEOLIVETO Festival di Cinema Indipendente Musica contemporanea

- 1997 URBAN progetto di formazione in collaborazione con Comune di Napoli

- 2000/2021 VILLA PIGNATELLI Cinema musica teatro

- 2002/2004 AFRAGOLA ESTATE Cinema musica teatro

- 2002/2003 CANTIERI SOCIALI progetto di formazione in collaborazione con Provincia di Napoli

-2005/2006 OPG Ospedale psichiatrico Giudiziario di Aversa - teatro/terapia

-2005/2008 in Bosnia : TERRE MOBILI laboratorio,teatro, cinema

-2002/2011 Consiglio di Amministrazione Teatro Stabile di Napoli "MERCADANTE"

-2011/2014 Presidenza il Teatro soc. coop. a r.l.

OPERE TEATRALI (DRAMMATURGIA e REGIA)

1978 CANTO FERMO

1980 IO SPOSO L'OMBRA

fonte: http://burc.regione.campania.it

1981 FESTA IN PIAZZA

1982 CAPITANI CORAGGIOSI

1984 LA RAGAZZA DEL CIRCO

1984 APOLOGIA DI REATO (con Fabio Donato)

1985-86 ALEXANDRA'S ROOM

1986-87 CIME TEMPESTOSE

1988 ALLONSANFAN

1989 LO TRATTENEMIENTO DE' PECCERILLE

1990-1991 MANUALE DI SOPRAVVIVENZA

1993 LA VITA NUOVA

1993 SOLO PER TE, STELLINA!

1994 '0 MIEDECO D'E PAZZE

1995 L'UOMO, LABESTIAE LA VIRTU'

1996 CORE PAZZO

1996 TATUAGGI

1999 LE BALCON

2000 TEMPORALE

2004 ANTIGONE

2005 IL BACIAMANO

2006 SUPERELIOGABBARET

fonte: http://burc.regione.campania.it

2007 IN MEMORIA

2008 DOVE STA ZAZA'

2009 LE DAME APPOSTICCE CON PULCINELLA CREDUTO DIRETTRICE

2010 LO SPOSALIZIO

2010 NEMA lento adagio cantabile

2011 TRILOGIA DEL MALE

2011 RICCARDO III

2011 OTELLO

2011 MACBETH

2012 PAPARASCIANNO

2013 LA BISBETICA DOMATA

2014 MISERIA E NOBILTA'

2014 IL MERCANTE DI VENEZIA

2015 ECUBA

2016 CASSANDRA

2016 MISURA PER MISURA

2016-2017 PECCATO CHE FOSSE PUTTANA

2017 HAPPY CROWN

fonte: http://burc.regione.campania.it

2018 LE BRACI

2018 LA DODICESIMA NOTTE

2018 EDOARDO II

2019 MEDEA DI PORTAMEDINA

2020 PINOCCHIO

2020 PESCATORI

2020 GIULIO CESARE

2021 ANTONIO E CLEOPATRA

2021 LUCY E L'ALTRA

2021 MY NAME IS ZUCKERMAN

ANTIGONE (2004)

IL BACIAMANO (2005)

SUPERELIOGABBARET (2006)

IN MEMORIA (2007)

DOVE STA ZAZA' (2008)

LE DAME APPOSTICCE CON PULCINELLA CREDUTO DIRETTRICE (2009) **LO SPOSALIZIO** (2010)

NEMA, lento adagio cantabile (2010)

TRILOGIA DEL MALE (2011)

RICCARDO III (2011),

OTELLO (2011) ;

MACBETH (2012);

PAPARASCIANNO (2012);

LA BISBETICA DOMATA (2013)

MISERIA E NOBILTA' (2014)

IL MERCANTE DI VENEZIA (2014)

ECUBA (2015)

CASSANDRA (2015)

P_OSSESSIONE_OTELLO (2015)

OPERE CINEMATOGRAFICHE (SCENEGGIATURA-REGIA)

TATUAGGI from "Haute surveillance" by Jean Genet

full-length film 35mm, 1997,

54ª Mostra Internazionale di Arte Cinematografica di Venezia

award La scrittura e le immagini 1998

award L'altro sguardo 1998

award Italia 2000)

ANNA LA VITA INQUIETA

video short 35 mm, 2000

Roma Film Festival 2000

award Qualità 2000 – Ministero per i Beni e le Attività Culturali Italia Festival Nancy 2006

CANTIERI

(video full-length film, 2001)

ODIN THEATRET

(video medium-length film, 2002)

SUPERELIOGABBARET

(video full-length film, 2004, Massimo Verdastro - Luca Scarlini - by Laura Angiulli

fonte: http://burc.regione.campania.it

IN MEMORIA

(video full-length film, 2005)

ESSERE E NON Mirjana e Graziana

(video short, 2006)

DOVE STA ZAZA'

(video short, 2006, by Laura Angiulli and Mario **Errore. Contatto non definito. VERSO EST**

full-length film, HD 2008

- 65 **Biennale d'Arte Cinematografica Venezia,** september 2008
- **Festivalletteratura Mantova,** september 2008
- **Festival de Cine Europeo Sevilla**, november 2008
- **Amsterdam IDFA**, november 2008
- **Sguardi Altrove** Film Festival, Milano february 2008
- **Berlinale**, Berlin march 2009
- **Mercadante** (presentazione), Napoli march 2009
- **Festival de Films de Femmes**, **Creteil** (Paris) march 2009
- **10 Festival del Cinema Europeo, Lecce** march 2009
- **Assessorato alla Cultura Comune di Pescara**, march 2009
- **Histoires d'It. Vol.2** - Le nouveau documentaire italien, Paris may 2009
- **Napoli Film Festival**, june 2009
- **XI Festival del Cine de Derechos Humanos**, Buenos Aires june 2009
- **La caduta del muro – Università Federico II, Napoli** ottobre 2009
- **La caduta del muro – Università Ca' Foscari, Venezia dicembre 2009**
- **Assessorato alla Cultura Comune di S. Angelo (Pd)** , february 2010
- **Repubblica e Cantone Ticino,** Giornata della Memoria, Lugano marzo 2010 - **Università di Salerno**, maggio 2011,
- **Università Federico II**, Napoli novembre 2011

fonte: http://burc.regione.campania.it

Il Teatro coop – Stabile d'Innovazione Galleria Toledo

"Arroccata, in cima alla ripida salita di via Concezione a Montecalvario, la Galleria Toledo è un po' un santuario. La sua frequentazione, da parte del pubblico napoletano, ha sempre assunto i caratteri dell' atto di fede". Queste parole tratte da un articolo di Antonio Tricomi apparso su Repubblica qualche anno dopo la fondazione (2004), danno un'immagine in qualche modo significativa di quello che fu Galleria Toledo al tempo della fondazione . In quella ubicazione c'era il senso di una volontà di radicamento nella cultura napoletana e anche di un distacco che permetteva di fuggire solo per guardare le cose da una postazione più alta: coniugare forme di spettacolo diverse – teatro, cinema, musica – linguaggi diversi nell'approccio a compagnie, attori, sperimentatori e studiosi di diversa provenienza, per saggiare la vitalità del mondo dell'arte napoletano, e non solo. E' stato infatti spesso un atto di fede quello che ha legato gli spettatori agli operatori di questo teatro che ha interpretato la sperimentazione come ricerca di contenuti e di personaggi che si affacciavano alla ribalta o entravano per la prima volta sulla scena napoletana. Qualcosa di sacro - diceva Tricomi - proprio perché fuori dall'uso comune, dai circuiti abusati, dal consumo e dalla civiltà dello spettacolo. E ancora le parole di Tricomi:"Il rinascimento
napoletano era ancora di là da venire, di riqualificazione del centro storico non parlava nessuno, la casbah dei Quartieri spagnoli metteva paura. E i fondatori, quasi a sottolineare i caratteri della loro sfida, scelsero un sito impervio, nel cuore profondo dei Quartieri, trecento metri lungo i quali arrampicarsi a tarda sera per assistere agli spettacoli. La struttura nasceva dal desiderio di un luogo teatrale stabile, architettonicamente rappresentativo della formazione poetica della cooperativa, audacemente avanguardistica e al tempo stesso memore del miglior repertorio classico. Uno spazio dunque di raccolta e di riassemblaggio in cui far rifluire i fantasmi e i sogni di un gruppo che intendeva aprirsi alla sperimentazione interna ed esterna."
La sala inaugurò il 4 aprile del 1991 con il film di Tomaso Sherman Le cinque rose di Jennifer, ispirato all' omonimo testo teatrale di Annibale Ruccello. Scriveva sempre Antonio Tricomi "A evidenziare il nesso tra i linguaggi e le realtà artistiche che la Galleria Toledo intendeva mettere in gioco: il cinema d' autore, il teatro di ricerca, le nuove drammaturgie fiorite negli ultimi anni all' ombra del Vesuvio.
Chiamato ad un atto di fede, il pubblico della ricerca teatrale, come quello del cinema d' autore e della musica alternativa, rispose all' appello." Un pubblico curioso, attento, pronto al rischio e assetato di novità: giovani, studenti, professori universitari, professionisti. E naturalmente anche gli artisti, teatranti d' avanguardia e non solo, vollero essere parte della sfida. Accanto agli artisti della cooperativa, sul palco della Galleria Toledo sono passati Enzo Moscato (che, nato in zona, da bambino frequentava il cinema Cristallo), Toni Servillo, Gino Curcione, Mario Martone, Antonio Capuano, Licia Maglietta, Renato Carpentieri, Andrea Renzi, Sabina Guzzanti, Anna Bonaiuto,
Remondi & Caporossi, Santagata & Morganti, Ascanio Celestini, Marco Baliani, Danio Manfredini, Teresa Saponangelo, Carla Tatò, Dacia Maraini, Pier Paolo Sepe, Arturo Cirillo, Sonia Bergamasco, Fabrizio Gifuni, Sandro Lombardi... Ma anche Sergio Bruni, Peppe Barra, Pietra Montecorvino, Marcello Colasurdo, il rocker statunitense Jonathan Richman, gli Avion Travel... E i rappresentanti del cinema "estremo", che vi hanno presentato i loro film e vi hanno tenuto incontri e seminari: il francese Jean Marie Straub, l' italiano Silvano Agosti, il cileno Alejandro Jodorowski, l' argentino Fernando Solanas… Perché a definire l' identità della Galleria Toledo, nel corso del tempo, è stata l' idea della multimedialità. Teatro e non solo. Ai Quartieri Spagnoli si vede molto cinema classico e d' autore, si ascolta il rock meno scontato e più tagliente. Si seguono laboratori, si discute con gli artisti. E spesso capita di annusare il fenomeno, la novità o magari la moda culturale un attimo prima che esplodano. Un attraversamento della rassegna stampa può dare il senso della presenza di questo teatro in un città lacerata, abbandonata, a tratti rassegnata. Come non ricordare una frase che dal popolo giunge fino a Edoardo De Filippo, e sembra essere in fondo il retropensiero di questo coraggioso tentativo? E' Enzo Moscato che rilegge Ha da passà ' a nottata, tentando un percorso attraverso Edoardo De Filippo con Partitura e con Rasoi; poi ci prova Toni Servillo, rivisita Zingari di Raffaele Viviani, terzo "grande autore napoletano ed europeo". Scrive in quel

fonte: http://burc.regione.campania.it

tempo Giulo Baffi “Toni Servillo con Pasquale Mari, Daghi Rondanini, Ortensia De Francesco, è rinchiuso da settimane nel teatro dei Quartieri trasformato in tenda, abitazione degli zingari che popolano questo frammento del teatro di Viviani…” Questo un debito, quello della continuità e della tradizione, da cui una vera sperimentazione deve partire per non essere semplice vetrina, per caratterizzarsi invece come ricerca. Da qui poi l’apertura progressiva al teatro più dichiaratamente d’avanguardia, con la consapevolezza che ogni rappresentazione non è solo occasione per guardare o pezzo da collezionare, ma strumento per smuovere interessi, consapevolezza, culture. La Galleria Toledo, infatti, non ha mai trascurato il dialogo con le istituzioni, le scuole, le università, attraverso le quali discutere, proporre esperimenti spesso di difficile fruizione. Ogni tentativo ha smosso qualcosa nella città, nella sensibilità dei giovani, nell’interesse degli adulti, nella competenza degli addetti ai lavori. Sul palcoscenico di Galleria Toledo sono ospitate tra le più importanti compagnie teatrali internazionali: Alejandro Jodorowsky con «Opera panica», l’Odin con Eugenio Barba, Peter Brook con la compagnia del 'Théâtre des Bouffes du Nord'…; e poi la Socìetas Raffaello Sanzio,
i Fanny e Alexander, Antonio Rezza, Remondi e Caporossi, i Motus, Marco Martinelli, Valdoca.. grandi e piccoli gruppi già affermati o destinati a affermarsi, portati sulla scena a sperimentare, quasi sfidanti in quello spazio così innegabilmente napoletano, nei quartieri; una strada tragicamente teatrale in cui poter mettere alla prova l’universalità dell’arte; in questa cornice non si deve dimenticare quanto Galleria Toledo si sia proposta come crocevia dell’arte. Nei suoi manifesti, nelle sue pubblicazioni, persino nei suoi locali ci sono tracce di Patrizio Esposito, Mimmo Paladino, Sergio Longobardi, Riccardo Dalise, Marisa Albanese, Oreste Zevola, Cesare Accetta a testimonianza di un percorso corale che ne ha segnato la storia. E non solo teatro. In anni in cui anche il cinema d’essai come tante cose a Napoli sembravano spegnersi, Galleria Toledo lo ha mantenuto in vita attraverso rassegne estremamente raffinate. Dalle retrospettive di Bunuel,
al ciclo di fantascienza “Cose dell'altro Mondo”, a quelle di Sokurov, alle varie edizioni di “Doppio Sogno”, al bel progetto dedicato a Guy Debord.. una selezione di alto livello, alternativa ai circuiti cinematografici della città sempre più orientati alla filmografia di massa. Una scelta ancora una volta coraggiosa, economicamente impegnativa, che ha lasciato traccia in varie generazioni per la sua unicità nel panorama culturale della città. Come nel cinema, così nella musica Galleria Toledo si è proposta accogliendo gruppi di giovani e meno giovani sul palcoscenico fuori dai circuiti più abusati, ma anche tentando di superare e di sfondare le barriere del conformismo musicale,
con Dissonanzen, Konsequenz, Obsession, sempre luoghi di ricerca pure nella distanza stilistica . Non si può chiudere questa sintetica nota senza menzionare come e quanto Galleria Toledo sia stato spazio di formazione di giovani, oggi operatori in altre strutture e realtà, e come questo impegno prosegua oggi con obbiettivi non meno ambiziosi.

PRODUZIONE

Il progetto SHAKESPEARE inaugurato nel 2012 - e che ha prodotto fin qui la messinscena di 7 opere dal repertorio dell’Autore - si Spinge fino al 2017 in proficua sintonia con i vari Atenei napoletani, e con la scuole secondarie d’ispirazione umanistica.
Parimenti si aprono tempi lunghi per lo sviluppo del programma FESTA DI NOZZE, recentemente portato al pubblico in due prime suggestive prove: “ECUBA – variazione sul mito n.1” e “CASSANDRA – Variazione sul mito n. 2”. Il ciclo è dedicato alla tragedia greca, e alle suggestioni che tale patrimonio ha sollecitato nei secoli e negli autori a seguire, fino alla più densa illustrazione di quel mondo, e del luttuoso scenario conseguente la caduta di Troja.
Si ritiene che qualità di “nuova drammaturgia” sia da delegare non tanto alla contemporaneità della sola scrittura, quanto più organicamente alla qualità d’approccio, all’accoglienza della parte testuale e alla sua stessa trasposizione in racconto scenico, alla conduzione di quel complesso multilinguistico sulla scorta di un’accoglienza emozionale, e di un pensiero critico, autonomi e originali da parte di chi dell’opera sceneggiata si fa autore. Così, per esempio, si dichiarano di
drammaturgia contemporanea le messinscene da Laura Angiulli dedicate alle opere di Shakespeare, alla grande tragedia, ad altri possibili spunti d’ispirazione per la scena che potrebbero ancora venirle dal grande patrimonio umanistico.

fonte: http://burc.regione.campania.it

C'è di fondo un progetto che si fa interprete del tempo presente, e che tuttavia sa cogliere dal grande umanesimo lezione e spunti. Accanto al TEATRO - con le oltre 20 compagnie d'ospitalità - il CINEMA D'AUTORE allarga gli orizzonti alla lezione di grandi maestri (storica rassegna Doppio Sogno), la MUSICA porta le note di un tempo sempre in movimento soprattutto nelle veloci tendenze internazionali della creazione giovane (Obsession), o della musica contemporanea che già s'affida alla classicità (Konsequenz). Anche la danza ha un ruolo di significativa presenza nel programma generale, e viene proposta attraverso il PARTENARIATO 2015-2017 con Movimento Danza, e nella sintonia con la struttura Körper.
Significativa anche l'attenzione per le giovani generazioni della scena con la programmazione e gestione della rassegna Stazioni d'Emergenza.
Significativo l'impegno occupazionale che si è attestato nel 2016 su oltre 5.200 giornate . A partire dal 1997, uno spazio a sé, nel contesto della vivace attività della cooperativa assume la produzione di opere cinematografiche e video. Numerosa e ben accolta la presenza a festival in Italia e altri paesi europei. Due partecipazioni Alla Biennale d'Arte Cinematografica di Venezia con lungometraggi...Amsterdam, Parigi, Siviglia..

TATUAGGI from "Haute surveillance" by Jean Genet
full-length film 35mm, 1997,
54ª Mostra Internazionale di Arte Cinematografica di Venezia
award La scrittura e le immagini 1998
award L'altro sguardo 1998
award Italia 2000)
ANNA LA VITA INQUIETA
video short 35 mm, 2000
Roma Film Festival 2000
award Qualità 2000 – Ministero per i Beni e le Attività Culturali Italia
Festival Nancy 2006
CANTIERI
(video full-length film, 2001)
ODIN THEATRET
(video medium-length film, 2002)
SUPERELIOGABBARET
(video full-length film, 2004, Massimo Verdastro - Luca Scarlini - by Laura Angiulli)
IN MEMORIA
(video full-length film, 2005)
ESSERE E NON Mirjana e Graziana
(video short, 2006)
DOVE STA ZAZA'
(video short, 2006, by Laura Angiulli and Mario Franco, Special Jury Prize IMAIE 2007).
VERSO EST
full-length film, HD 2008
- 65 **Biennale d'Arte Cinematografica Venezia,** september 2008
- **Festivalletteratura Mantova,** september 2008
- **Festival de Cine Europeo Sevilla**, november 2008
- **Amsterdam IDFA**, november 2008
- **Sguardi Altrove** Film Festival, Milano february 2008
- **Berlinale**, Berlin march 2009
- **Mercadante** (presentazione), Napoli march 2009
- **Festival de Films de Femmes**, **Creteil** (Paris) march 2009
- **10 Festival del Cinema Europeo, Lecce** march 2009
- **Assessorato alla Cultura Comune di Pescara**, march 2009
- **Histoires d'It. Vol.2** - Le nouveau documentaire italien, Paris
may 2009
- **Napoli Film Festival**, june 2009
- **XI Festival del Cine de Derechos Humanos**, Buenos Aires
june 2009
- **La caduta del muro – Università Federico II, Napoli** ottobre 2009
- **La caduta del muro – Università Ca' Foscari, Venezia dicembre 2009**

fonte: http://burc.regione.campania.it

- **Assessorato alla Cultura Comune di S. Angelo (Pd)** , february 2010
- **Repubblica e Cantone Ticino,** Giornata della Memoria, Lugano marzo 2010
-**Università di Salerno**, maggio 2011, - **Università Federico II**, Napoli novembre 2011
-**Torre Pellice (TO)**, maggio 2017 **Comunità Valdese**

HAPPY CROWN
2017/2018 FULL LENGHT FILM - HD
- Festival Internazionale del Cinema di Taormina 2020 (Unico film Italiano)

fonte: http://burc.regione.campania.it

CENTRO DI MUSICA ANTICA PIETÁ DE' TURCHINI
SOGGETTI STABILI CONCERTISTICI
RELAZIONE DETTAGLIATA – ANNO 2024

Frequenze Inaudite dà il titolo alla XXVI stagione musicale 2024 della Fondazione Pietà de' Turchini, frutto di stimoli provenienti da consolidate o viceversa neonate alleanze con istituzioni musicali e centri culturali, disseminati su tutto il territorio europeo. Il sodalizio antico tra la storica dello spettacolo Federica Castaldo e il musicologo Paologiovanni Maione che firmano la direzione artistica, ha impaginato un calendario che stimola il pubblico a misurare la propria curiosità verso l'esplorazione di paesaggi e linguaggi musicali originali e di raro e molto spesso inedito ascolto. Ai consolidati dialoghi istituzionali ed artistici maturati in 26 anni, se ne aggiungono di nuovi con ensemble e musicisti di tutte le nazionalità. Tra le realtà che cooperano alla realizzazione di molti dei progetti in stagione si segnalano la Rete dei siti Obvia ExtraMANN, la Fondazione Culturale Ezio De Felice, il Festival Stradella di Viterbo, le Gallerie d'Italia, il Museo Correale di Sorrento, la Soprintendenza Archivistica e Bibliografica della Campania, i Comuni di Sorrento e Faicchio, i Conservatori di Napoli e di Cosenza, i Licei ad indirizzo musicale Margherita di Savoia di Napoli e Francesco Grandi di Sorrento. Fecondo e sempre acceso sarà il dialogo multidisciplinare con il mondo della ricerca musicologica, dell'arte, della letteratura, del teatro, della danza, del digitale. Molte le ospitalità autorevoli in cartellone, alcune al loro debutto sulla scena napoletana tra le quali l'Accademia Ottoboni, l'Ensemble Diaologos, Tasto Solo, La Vaghezza, Mare Nostrum, Coro Estro Armonico, Talenti Vulcanici e tra le personalità artistiche più autorevoli Teresa Iervolino, Silvia Frigato, Stefano Demicheli, Maria Ercolano, Guillermo Pérez, Katarina Livijanic, Marco Crosetto, Andrea De Carlo, Stefano Demicheli, Manuel Granatiero, Lanfranco Menga.
Altro progetto molto coinvolgente è l'allestimento progressivo, di un uno spazio produttivo e creativo alle porte di Napoli, oggetto di un progetto di rigenerazione architettonica, immerso in un contesto ambientale e naturalistico di rara bellezza, come lo è il Comune di Melizzano comune situato nel cuore del Parco Nazionale del Taburno Camposauro nel Sannio. Lo spazio operativo si affiancherà alle sedi storiche di Santa Caterina da Siena e di San Rocco a Chiaia dalla primavera all'autunno.
Da gennaio a luglio e da ottobre a dicembre il calendario si articola in un'ampia varietà ed eterogeneità di proposte, accomunate dall'idea di sfidare la capacità del pubblico di uscire dal proprio habitat sonoro consueto.
Il primo appuntamento di gennaio trova la sua motivazione nella bellissima mostra dedicata a Bonaparte, allestita alle Gallerie d'Italia, sede museale di Intesa Sanpaolo, protagonista assoluta è Teresa Iervolino, mezzosoprano introdotto al barocco dalla Pietà de' Turchini che ha conosciuto una fulminante carriera artistica negli ultimi anni. Il programma è un recital dal titolo evocativo *Nuits d'été tra Italia e Francia* con Maurizio Agostini al pianoforte, per l'occasione anche autore dei brani strumentali in scaletta. All'insegna di uno scambio italo-francese, il concerto alterna pagine di grande virtuosismo dal Tancredi, dall'Italiana in Algeri, dalla Semiramide di Rossini, al Donizzetti di estrazione cameristica della raccolta per voce e pianoforte pubblicata nel 1836, altamente atmosferica ed evocativa, in seducente stile belcantistico. Da *Les nuits d'été* di Berlioz, tratto da un macrotesto di Théophile Gautier che mette in scena una parabola del tema amoroso, è invece il paesaggio veneziano ad essere evocato. Nel brano, le armonie cupe e fluttuanti suggeriscono il movimento delle onde e il lamento del barcaiolo per la perdita dell'amata e per il dolore di navigare in mare aperto senza amore. Nell'ultima sezione in programma il repertorio melodrammatico è di nuovo protagonista. *Amour! Viens aider ma faiblesse* è tratta dal secondo atto di Samson et Dalila di Saint-Saëns. Infine, ultimo brano in programma, *O mio Fernando* è tratto dal terzo atto de *La Favorita* di Donizetti, andata in scena in originale francese per l'Opéra parigina del 1840.

fonte: http://burc.regione.campania.it

Tra gli ensemble e gli artisti con cui il Centro della Pietà de' Turchini inaugura nuove collaborazioni produttive di rilievo internazionale, si segnala NEMA Ensemble diretto da Cosimo Abbate, che sarà protagonista della prima esecuzione nazionale *di ReMozart*, con un programma di nuove composizioni di autori di età compresa tra i 25 e i 35 anni tra i quali Rafie, Perugini, Cotti, Maiello, Turi, Vetrano. Creatività, pluralità, contaminazione in un percorso tra le sfaccettature della poetica di Mozart, restituita ad echi e significati del tutto rinnovati attraverso il prisma della contemporaneità. L'experience ReMozart propone varietà di stili e registri, per un concerto che è un caleidoscopio di colori inusuali: ispirazione immaginifica, in cui Mozart rappresenta creatività allo stato puro, ribelle, senza freni. ReMozart è il concept creato dal NEMA Ensemble per dichiarare la dirompente, spregiudicata attualità di Mozart, in contaminazione con la pluralità delle musiche d'oggi. Il NEMA Ensemble si forma nel 2023, a pochi mesi dalla propria costituzione è selezionato dall'Accademia Chigiana di Siena per il progetto Innovation in Chamber Music tenuto da David Krakauer. Formato da musicisti con esperienze di rilevanza solistica, l'ensemble ha al suo attivo un nutrito gruppo di lavori composti su commissione, alcuni dei quali presentati in prima assoluta per la stagione dell'Accademia Chigiana del 2023.

Febbraio vede una delle ospitalità più raffinate della stagione: L'Accademia Ottoboni, con un concerto che si avvale del patrocinio e collaborazione della Società Bachiana Italiana. *I Bach a Berlino* è il titolo del programma, uno sguardo su alcune pagine di C.P.E. Bach, sul suo rapporto con il padre J.S. e sulla corte di Berlino di Federico II, monarca della Prussia e grande virtuoso del flauto. Il programma oltre a comprendere la famosa Sonata per flauto solo wq132 del 1747 scritta per il Re, prevede la sonata in sol minore BWV1020 con il cembalo obbligato scritta a due mani con il padre nella casa di Lipsia, la sonata wq124 scritta nel 1737 negli anni di studio a Francoforte, la Wq128 e la Sonata di J.S.Bach BWV1034 entrambe scritte per la corte di Berlino nel 1741 ed una fantasia per cembalo solo Wq117 del 1747. Si tratta quindi di un'esplorazione in miniatura dell'universo del "Bach berlinese" attraverso alcune delle sue opere più intime che ci spingono a sperimentare le più diverse emozioni umane, da quelle più cupe a quelle più luminose. Fondata a Roma nel 2004, Accademia Ottoboni raccoglie le esperienze solistiche e orchestrali di alcuni tra i più attivi musicisti della scena internazionale. Le Sonate per flauto di C.P.E. Bach pubblicate in un uscente CD per Arcana, sono stati molto apprezzate ricevendo numerosi premi: quattro Diapason d'Or, un Gramophone Editor's Choice, un CD del mese per Toccata Magazine, un CD della settimana per Rbb-Kultur.

A marzo il pubblico napoletano potrà ascoltare una delle formazioni musicali più originali e stravaganti d'Europa: Dialogos, fondato nel 1997 da Katarina Livljanić, cantante e musicologa croata. Dialogos si dedica all'interpretazione dei repertori sacri dell'Europa medievale con una forte presenza in scena, per un nuovo approccio delle musiche antiche. Questo programma mette alla luce ed in chiave musicale la leggenda del Santo Josafat e del suo maestro Santo Barlaam che avrebbero vissuto nel III o IV secolo in India. La loro storia sembra essere una versione cristianizzata della vita di Buddha. Una storia era molto popolare nel Medioevo che appare in alcune opere come la Leggenda Aurea. La popolarità, il cosmopolitismo e la dimensione universale di questa leggenda, hanno ispirato il concept del concerto, nel quale gli interpreti seguono la storia di Barlaam attraverso le sue numerose peregrinazioni e inanellando brani tratti dalle sue traduzioni medievali in greco, latino, croato antico, russo antico, francese antico, italiano o occitano medievale. Questa interpretazione "poliglotta" vuole proporre un'esperienza nuova, composta, come un mosaico, di elementi antichi. La diversità formale, geografica e temporale delle fonti letterarie e orali di questa leggenda testimonia la sua vasta diffusione. Questi capolavori poetici creano un'atmosfera densa e intensa, e ci coinvolgono in un'esperienza in cui le lingue e le culture musicali medievali s'incontrano in un'incredibile Babele sonora. Così questo ponte tra le lingue diverse rispecchia anche il ponte fra le religioni, che ha ispirato la creazione di questa sorprendente storia. Katarina Livljanić, direttrice artistica dell'Ensemble Dialogos, ha un approccio così originale e attento alla sensibilità

fonte: http://burc.regione.campania.it

dell'ascoltatore contemporaneo da essere spesso invitata dalle università europee e americane, per delle master class di canto medievale, oltre a pubblicare in riviste scientifiche specializzate.
Per la Settimana Santa la Fondazione sarà a Sorrento nella Domenica delle Palme, in uno scrigno di rara bellezza e storia, come la Chiesa dei Servi di Maria della omonima Congregazione originaria del XVII secolo che ha un ruolo secolare universalmente riconosciuto per la preparazione della processione del Venerdì Santo che origina proprio dalla sua sede e si articola per le strade del centro storico della città costiera. Gli Archi del Real Collegio, ensemble da camera del Conservatorio San Pietro a Maiella di Napoli, diretti da Antonio Maione con il Coro Estro Armonico di Silvana Noschese, eseguiranno una delle intonazioni più celebri e geniali della *Missa pro defunctis* di fine secolo XIX: il *Requiem in Re minore op. 48* di Gabriel Fauré nella sua seconda versione. Fauré conservò per un'intera esistenza quel tratto di pudica delicatezza di una scrittura che rifugge da ogni ostentazione per consegnare al pentagramma modelli squisiti di disarmante semplicità e nitore. È questa appunto la cifra stilistica della prima versione del Requiem op. 48, composizione dalla genesi complessa, nata in anni di lutti eppure priva di una destinazione specifica in sole cinque sezioni. Mancano l'esteso *Offertoire*, che sarebbe stato ultimato nel giugno dell'anno successivo e il Libera me, scritto separatamente già da un decennio, forse nel 1877 (ai tempi della nomina del compositore alla direzione del coro della Chiesa parigina della Madeleine), concepito in origine per voce di baritono con accompagnamento d'organo e in seguito trasformato nell'attuale, articolata struttura. Originariamente erano previsti un solo violino, gli archi gravi, i timpani, un'arpa e l'organo. Questa formazione cameristica sarà quella proposta in questa circostanza, in funzione di sonorità contenute, struggenti e crepuscolari, offrendo una sua personale e pacata idea della morte avvolta da una profonda e malinconica dolcezza.
Aprile vede un'altra ospitalità europea al suo debutto napoletano, grazie alla collaborazione con l'Ambasciata di Spagna e l'Istituto Cervantes di Napoli. Il salone del Palazzo quattrocentesco Diomede Carafa, nel cuore del centro storico patrimonio Unesco e sede della Soprintendenza Archivistica e Bibliografica della Campania, è lo scenario ideale cui la Fondazione ha pensato per questo progetto. Tasto Solo fondato e diretto da Guillermo Pérez, è l'ensemble che porterà alla luce, attraverso inedite composizioni musicali, una figura poco nota ai napoletani stessi come quella di Beatrice d'Aragona, discendente della potente famiglia regale spagnola, consacrata regina d'Ungheria nel 1476 in seguito al suo matrimonio con il re Mattia Corvino. Nipote del famoso Alfonso V d'Aragona, un monarca davvero rappresentativo del Rinascimento, noto come "il Magnanimo", Beatrice crebbe nel ricco regno di Napoli, conquistato dagli Aragonesi nel 1442 durante la loro vasta espansione geografica e culturale. Sotto la tutela del compositore Johannes Tinctoris, famoso musicista ed eminente teorico del suo tempo, Beatrice diventerà così una personalità di tutto rispetto grazie alla sua eccellente formazione. "Aragóniai Beatrix", come veniva chiamata nel suo nuovo Paese d'adozione, avrebbe contribuito a fare dell'Ungheria uno dei centri più attivi del primo Rinascimento. Durante il suo regno, lei e il marito promossero la diffusione di diversi stili musicali a partire dalla fine del XV secolo, sull'esempio dei repertori conservati nel "Mellon Chansonnier", forse copiato sotto la supervisione di Tinctoris come dono alla giovane coppia reale. Inoltre, Beatrice e Corvino sarebbero diventati mecenati di numerosi intellettuali e artisti italiani, collezionisti di libri e fondatori della mitica biblioteca "Corvina", nonché promotori della costruzione dei primi palazzi secondo i modelli italiani. Il programma di questo concerto, che presenta composizioni legate – e talvolta dedicate – a Beatrice, mette in musica il viaggio di questa grande dama del Rinascimento, erede di una cultura umanistica e cosmopolitica, dalle molteplici estetiche, lingue e influenze, restituendole un posto in piena luce, in una retrospettiva storica che privilegia da sempre i suoi protagonisti maschili. Tasto Solo unisce creatività, ricerca storica e virtuosismo nell'esplorazione della musica medievale e del primo Rinascimento. Guidato dal direttore e fondatore Guillermo Pérez,

fonte: http://burc.regione.campania.it

l'ensemble affascina il pubblico attraverso un linguaggio musicale unico fatto di ritmo drammatico, messa in scena, improvvisazione e dialogo giocoso tra gli interpreti.
Ai primi di maggio la stagione ospita La Vaghezza, una formazione di recente costituzione, ma che già sta raccogliendo molti consensi per la qualità delle proposte e il rigore interpretativo. La Vaghezza esegue musica del XVII e dell'inizio del XVIII secolo, con un interesse particolare per l'imprevedibilità, la stravaganza, l'originalità e la libertà della musica italiana del XVII secolo. Le loro interpretazioni musicali sono storicamente informate, ma sempre guidate soprattutto dalla loro comune sensibilità come ensemble e dalla ricerca della "Vaghezza", un canone estetico che allude ad una bellezza impossibile da comprendere o afferrare. Il progetto è anche occasione di incontro tra musicisti provenienti da varie città italiane e una compagnia di danza contemporanea partenopea, Interno 5 di Antonello Tudisco, che allestirà delle coreografie ideate per questo programma. Dalla loro fondazione nel 2016, La Vaghezza si è esibita nei più stimati festival di musica antica e serie di concerti europei ed è stato il primo gruppo ad aggiudicarsi tutti e tre i premi del prestigioso Concorso Handel Gottingen (2018). I cinque musicisti hanno un ruolo paritario nella direzione musicale del gruppo e i due violini suonano il primo e il secondo violino in modo intercambiabile. Il programma mescola brani di approccio estremamente diverso: da una parte, quasi legato alla composizione di madrigali, si sviluppa un filone di musica strumentale ispirato alla meditazione e basato su sonorità lente e armonie interessanti. Al fianco, incontriamo la forza ritmica, interpretativa e, quindi, improvvisativa delle danze, di chiara ispirazione popolare. Il ballo, sia quello pensato per la nobiltà, che quello di estrazione volgare, è un elemento fondamentale per la socialità del periodo e non stupisce la quantità di musica scritta a questo scopo. Il terzo elemento, che si affaccia verso la metà del secolo, è la composizione di stranezze musicali, attraverso una scrittura priva di regole che evita le etichette di genere musicale e si definisce "stylus phantasticus".
Napoli e il Belcanto: viaggio musicale sulle corde di un'arpa, vede protagonista il duo Colbran formato dalla soprano Giulia Lepore e Alba Brundo in due storiche sedi, Palazzo Ruffo della Scaletta e il Salone degli Specchi del teatro Garibaldi di Santa Maria Capua Vetere: il programma mira a ricreare l'atmosfera di una serata musicale in un salotto dell'Ottocento proponendo ariette da camera di Mauro Giuliani, Isabella Colbran, Gioachino Rossini, Vincenzo Bellini. Particolare attenzione è dedicata a un repertorio totalmente inesplorato di autori come Zingarelli e Isouard, fatto riemergere per l'occasione da antiche fonti manoscritte e a stampa e proposto per la prima volta in esecuzione moderna.
Con l'Ensemble Alraune di Mario Sollazzo si proporrà "Il Combattimento", una interessante rilettura, arricchita di una drammaturgia e di coreografie originali, del *Combattimento di Tancredi e Clorinda* di Claudio Monteverdi, nel IV centenario dalla sua composizione. Una produzione questa che la Fondazione allestirà a Sorrento, città dove Tasso nacque e che una miope assenza di politiche culturali e turistiche degli ultimi 20 anni, ha snaturato ed impoverito di contenuti culturali. Il Combattimento è un programma di teatro musicale interamente incentrato sullo scontro di civiltà da cui nasce la narrazione della Gerusalemme Liberata. Musiche medievali risalenti alle crociate, villanelle napoletane in cui risuona l'eco dei "Turchi" e degli "schiavoni", musiche arabe, sonate del Seicento compongono la prima parte di Combattimento e introducono alla drammatica storia d'amore di Tancredi e Clorinda narrata nel capolavoro di Monteverdi. La messa in scena sdoppia i due protagonisti: le loro voci e destini sono interpretati dai cantanti e i loro corpi e anime impersonati dai danzatori. Alraune esegue il Combattimento di Tancredi e Clorinda nell'organico originale previsto da Monteverdi composto unicamente da viole da braccio. Combattimento è stato il primo spettacolo teatrale prodotto da Alraune e contiene elementi di grande spettacolarità come l'uso delle percussioni a cornice, le coreografie di Anne Juds, i duelli realizzati con armi vere e momenti di particolare intensità emotiva e simbolica come la toccante scena della scoperta del viso di Clorinda da parte di Tancredi o la recitazione di resoconti originali dell'epoca delle crociate.

Per la settimana della Festa internazionale della Musica a giugno la Fondazione ha ideato un programma dal titolo *Mandol'in Canto,* che unisce due esperienze dalla forte capacità inclusiva: l'Orchestra a Plettro della Penisola sorrentina OPPS di Michele de Martino, che ha il merito di aver messo insieme maestri di 80 anni con ragazzi di 15, uniti dalla passione per uno strumento dalla straordinaria versatilità timbrica e melodica come il mandolino e il coro giovanile Le Voci del '48, che attinge dalla preziosa esperienza formativa del 48esimo circolo didattico di Barra Ponticelli, ad alta incidenza di dispersione scolastica, riunendo più di 30 ragazzi adolescenti. Per entrambe le formazioni scriveranno compositori emergenti, con l'obiettivo di rendere la musica lo spazio inclusivo e trasversale per eccellenza.
Cordis Consort di Carlotta Pupulin arpa spagnola e Juan Josè Francione chitarra e direzione, propone *Zifras Armonicas*, una produzione che toccherà Lecce e Viterbo e che propone un incontro tra il chitarrista Santiago de Murcia (1673 - 1739) e l'arpista Diego Fernandez de Huete (1657 - 1722); la somiglianza dei due stili musicali crea un dialogo fatto di melodie assimilate da altre culture (Italia, Francia...). Santiago de Murcia è l'autore del manoscritto oggi noto come "Codex Saldivar" (1730 ca.) poichè recentemente scoperto dal musicologo Gabriel Saldivar in Messico. In esso si trova l'unione di diverse tradizioni: popolare spagnola zarzuela, italiana, francese, afro oltre ad alcuni pezzi musicali riconducibili a opere teatrali. Diego Fernandez de Huete, arpista della cattedrale di Toledo, presenta invece il suo "Compendio Numeroso de Zifras Armonicas" (1702) dove, oltre alle popolari Marionas, Passacalles, Tarantelas e Jácaras familiari alla maggior parte dei compositori, scrive brani del tutto nuovi (come propone anche Murcia nel suo manoscritto). Musica, trascrizioni e arrangiamenti originali: ecco il programma che Cordis Consort presenta nel tentativo di riprodurre l'incontro tra questi due compositori contemporanei e referenti nei loro strumenti.
Tra le ospitalità più attese si fa menzione di Mare Nostrum di Andrea De Carlo che ai primi di novembre porterà a Napoli un programma intorno alla figura del cantante Marcantonio Orrigoni e del suo incontro con Alessandro Stradella, di cui De Carlo è uno dei massimi studiosi e interpreti. Una collaborazione storica quella con Mare Nostrum e il festival Stradella di Viterbo, nel segno della valorizzazione di giovani talenti che partecipano dei progetti formativi e produttivi dei due ensemble Talenti Vulcanici e Young Project Stradella. Il programma da titolo "Un Angelo del Paradiso" con la celestiale voce di Silvia Frigato, è un viaggio sonoro da Roma a Genova e ritorno, attraverso la vita di un cantante e il suo panorama sonoro tra arie, balletti teatrali, sinfonie. "La compagnia de' musici è esquisita… Il primo soprano è il signor Marcantonio Orrigoni, che sta al servizio del Signore Duca di Modena, il quale canta benissimo ... e quel che si stima più ha recitato, e recita come un angelo del paradiso… In questa lettera di Alessandro Stradella a Polo Michiel incontriamo per la prima volta Marcantonio Orrigoni, soprano castrato al servizio del Duca di Modena e ingaggiato dal teatro Falcone per la stagione del carnevale 1679, una felicissima stagione per la produzione artistica stradelliana. Primo uomo della compagnia e protagonista maschile, Marcantonio Orrigoni godè di una lunga e importante carriera e continuò la sua relazione artistica con Stradella negli anni a venire, se nel 1681 lo troviamo a consegnare brevi manu al Duca di Modena una copia della partitura del Trespolo Tutore, "… sì che il Duca avesse modo di ammirare la virtù sopraemirevole de Compositori delle parole e della musica…Sempre nel 1681 Stradella compose per Modena il suo ultimo oratorio, La Susanna; al servizio del Duca Francesco II in quel momento c'era una compagine artistica stellare: Marcantonio Orrigoni, Il leggendario Siface e il Tintorino, Francesco Donati, sono stati quasi sicuramente i primi Susanna, Testo, Daniele, chiudendo un cerchio tracciato solo sei anni prima, a Roma, con il San Giovanni Battista.Completano il programma degli originalissimi balli strumentali che il giovane Stradella compose per alcune opere rappresentate al Teatro Tor di Nona di Roma, e che suscitarono l'ammirazione della Regina Cristina di Svezia dando inizio alla fama e alla leggenda

fonte: http://burc.regione.campania.it

di Stradella: Scipione l'affricano di Francesco Cavalli, prima opera del Teatro. Il Girello di Alessandro Melani, prima opera buffa della storia, e Il Novello Giasone, un rifacimento dell'opera Il Giasone di Francesco Cavalli, sempre rappresentato al Tor di Nona nel 1671.

I Talenti Vulcanici, diretti da Stefano Demicheli, ensemble nato in seno alla Fondazione nel 2011 e insignito del Premio Abbiati nel 2020, sarà impegnato nelle seguenti produzioni: la prima porta il titolo di *Partenope Eterna* con la bellissima voce del soprano Naomi Rivieccio, che da Napoli approderà ad, Asti, Pinerolo, Genova, Praga. Un programma che segna anche il debutto della nuova etichetta discografica Turchini Records, che accosta cantate del primo Settecento napoletano con un brano inedito su testo di Giuseppe Montesano composto da Fabio Vacchi per l'occasione. Tra Sei e Settecento un cospicuo numero di cantate testimonia una produzione destinata ad allietare riunioni festive dedicate a protettori potenti. Alessandro Scarlatti, ad esempio, ne scrive diverse e il concerto proporrà *Là nel bel sen della regal siren*a, *Là dove a Mergellina*. Sono piccoli quadri sonori dove le immagini di pastori e sirene che affollano le acque marine e fluviali della città "musicale" si rincorrono in un alto numero di pagine. Vere e proprie microdrammaturgie allestite affinché i dilettanti e i professionisti potessero ammaliare, attraverso la loro sapienza gli spettatori. Sempre alla pratica "domestica" ordinaria appartengono anche le pagine strumentali che cadenzano i momenti vocali. Le sonate di Domenico Scarlatti e di Francesco Paolo Supriani ne sono un esempio. A chiudere il concerto un brano composto da Fabio Vacchi su testo inedito di Giuseppe Montesano come omaggio alla versatilità vocale della Rivieccio, ma soprattutto alla eterna rilettura del mito di Partenope che ancora riverbera nella percezione universale della città millenaria. Il secondo progetto che vede i Talenti Vulcanici coinvolti è interamente dedicato alla letteratura strumentale e porta il titolo *Napoletani prima… o poi*, con un dialogo tra Napoli e Venezia attraverso composizioni di Porpora, Gallo e Matteis. La letteratura strumentale, fiorita in seno alla "scuola" più famosa d'Europa, ha una cifra del tutto originale fondata su strategie armoniche fortemente connotative nonché su moduli ritmici e melodici di chiara ascendenza teatrale. "Naturalezza" e "semplicità" sono gli attributi – o meglio i trabocchetti di una "sprezzatura" arditissima. La figura di Domenico Gallo è traghettata nella "storia" maggiore dall'errata attribuzione di sue musiche all'astro pergolesiano. L'equivoco perdurato sino al Novecento gli è valsa una notorietà inaspettata, il recupero stravinskyano sottoposto a una curiosità filologica ha fatto emergere il suo nome e un interesse per la sua misteriosa attività. Tuttora dall'incerta "patria", alcuni lo vogliono nativo della Serenissima, e dalla sconosciuta formazione, sebbene segnalato come figlio di quella trionfante "scuola" partenopea, s'impone all'attenzione degli ascoltatori per scrittura tutta tesa a rassicurare i fruitori attraverso stilemi ricorrenti e contemporaneamente a stupirli per delle scelte stilistiche insolite.

All'interno della stagione sono previste alcune rassegne tematiche che nel tempo hanno saputo generare una comunità partecipe e appassionata in costante crescita, *NapolinCanta* è una di queste e vede ad ogni edizione diversi cori giovanili e di voci bianche, misurarsi con nuove composizioni commissionate ad hoc a personalità della scena musicale contemporanea. L'edizione 2024 vede 3 cori provenienti dalla Puglia, da Roma e da Napoli eseguire brani di Salvatore Della Vecchia, Salvatore Murru, Benardo Maria Sannino, Gaetano Panariello, Paolo Orlandi, Claudio Ferrara. Una occasione di autentica crescita e formazione per i giovanissimi coinvolti che potranno confrontare e far convergere in totale condivisione le rispettive esperienze. La rassegna sarà introdotta da una tavola rotonda alla quale parteciperanno i direttori e i compositori per dialogare su temi e prospettive della attività corale per bambini e adolescenti in Italia.

Musiche sulla Via della Seta è un'altra rassegna che assume un peso importante per l'impegno che la Fondazione vi dedica e l'apertura a nuove frontiere culturali favorite dal dialogo con l'Università

fonte: http://burc.regione.campania.it

L’Orientale e l’ISMEO, Istituto per gli studi sul Mediterraneo. Si comincia con *I suoni della fenice: Concerto di musiche per shō* su musiche di H. Toshio, I. Toshi, tradizionali giapponesi preceduto da una breve introduzione di Fabio Rambelli sullo strumento e sul repertorio basato su manoscritti del tardo 1400. Un lavoro sulle componenti religiose e intellettuali del gagaku e del bugaku, la musica e la danza della corte imperiale giapponese, e più specificamente sulla storia culturale di uno degli strumenti di questo genere, lo shō (un organo a bocca di bambù). Misurando anche l'impatto (spesso minimizzato o ignorato) degli elementi culturali indiani sul Giappone pre-moderno; questioni di identità culturale (soprattutto in Giappone e in Italia, e delle rappresentazioni dell'Italia che circolano in Giappone. In collaborazione con il Conservatorio di San Pietro a Maiella si proporrà la Lezione-concerto sul repertorio *lénggér* su musiche tradizionali indonesiane e la Calung Orchestra, evento dedicato alle arti performative indonesiane con un focus sulla musica e sulla danza Banyumas. Il progetto si inserisce in una più ampia iniziativa volta a promuovere l'arte e la cultura indonesiana e a favorire gli scambi interculturali tra istituzioni indonesiane e italiane, nel quadro del 75° anniversario delle relazioni diplomatiche tra Italia e Indonesia. Sarà anche l'occasione per rinnovare la proficua collaborazione tra il Ministero dell'Istruzione e della Cultura indonesiano e le Ambasciate della Repubblica di Indonesia in Italia e in Vaticano, che ha portato a prestigiosi eventi passati a Venezia, Roma e Napoli. La musica Calung serve tradizionalmente, come accompagnamento per spettacoli *lénggér*, un'antica forma di danza diffusa nelle terre di confine tra Giava occidentale e centrale. Questa danza accattivante e sensuale, un tempo fortemente connessa con la vita culturale e cerimoniale di Banyumas, oggi sta diventando sempre più popolare su scala globale, anche grazie alla sua rappresentazione nel famosissimo romanzo “Ronggeng dukuh paruk” di Ahmad Tohari e nel film straordinario “ricordi del mio corpo” (2018) di Garin Nugroho. Infine, il concerto *Maluf System* del Duo Morra & Mejri, un movimento post-revival della musica *maluf*, uno dei generi urbani più complessi della Tunisia. Il progetto esplora la rinascita del *maluf* nei contesti migratori, i suoi cambiamenti nella natura e le sue nuove trasmissioni e diffusioni. *Maluf System* ricrea un mondo sonoro tunisino che spazia dal tradizionale ensemble alla banda del Bey ottomano di Tunisi, fino alle influenze mediterranee. Che si tratti delle canzoni delle suite (nuba), di una particolare melodia, ritmo o strumento musicale, in arabo classico e dialetto tunisino, questi idiomi dell'identità arabo tunisina consentono ai migranti di connettersi con gli altri, generando un certo tipo di esperienza condivisa.

Un’altra delle rassegne che ha maturato una sua storicità e continuità è quella intitolata “A corde spiegate”*,* nell’ambito della quale sarà proposta *La guitarre Royalle | Francesco Corbetta*, con I Bassifondi di Simone Vallerotonda alla chitarra barocca e direzione. C’era un italiano a corte, famoso per la chitarra: aveva un genio particolare per la musica, ed era l’unico che potesse fare qualsiasi cosa sulla chitarra. Il suo stile era così pieno di grazia e tenerezza, che sarebbe stato capace di creare armonia sulla chitarra più scordata. La verità è che niente era così difficile come suonare come questo straniero. Il piacere del Re Carlo II d’Inghilterra per le sue composizioni aveva portato lo strumento così in voga che ognuno lo suonava, bene o male. E si poteva essere sicuri di trovare una chitarra nella toletta di una donna quanto il rossetto o la cipria. Così è descritto Francesco Corbetta nelle memorie del Cavaliere Grammont. Un istrione, capace di rapire i sensi di chiunque, con le corde della sua chitarra. Un musicista imprenditore di sé stesso, abile nel favorirsi le grazie dei re più potenti d’Europa con la sua arte. Uomo dal multiforme ingegno, che sa cavalcare le mode del momento a suo favore. Passati i rigori del Commonwealth l’aristocrazia voleva tornare a divertirsi. Al re Carlo piaceva il gioco d’azzardo, rientrato facilmente a corte, nei salotti, ma anche nelle piazze, tra il popolo. Corbetta inventò un gioco “L’oca di Catalogna”, una sorta di roulette ante litteram, autorizzato “legalmente” dal decreto regio di Carlo, suo protettore. Insegnante di chitarra a corte, del Re e di Anne, figlia del Duca di York, fu autore di numerosi libri per chitarra barocca, che forse rappresentano l’apice stilistico nella letteratura per lo strumento. Artista dalla natura inquieta,

fonte: http://burc.regione.campania.it

abbandonò l'Inghilterra, forse costretto da problemi col gioco d'azzardo da lui inventato, scoperto forse truccato, per entrare a Versailles alla corte dei Luigi XIV. Prima di arrivare a Parigi, Adam Ebert nelle sue memorie di viaggio descrive un incidente che riguarda proprio Corbetta, oramai anziano: Recentemente il chitarrista Corbetta, famoso in tutto il mondo, che ha insegnato a tutti Potentati d'Europa, è venuto qui dall'Inghilterra. Ma poiché ha avuto la sfortuna di rompersi un'unghia, e con un tipo vecchio come lui queste sogliono ricrescere piuttosto lentamente, è stato impossibile per lui presentarsi al festival col suo gruppo… Corbetta contrariato, si è lamentato dicendo che era arrivato dall'Inghilterra con grande difficoltà e, dato che aveva fatto venire i musicisti del gruppo dall'Italia su sua garanzia, ora doveva pagarli di tasca propria. Ma la sua fama lo precedeva, e appena messo piede nell'Accademie Royalle guidata da G. B. Lully fu nominato personale maestro di chitarra del Re Sole. Il suo fascino magnetico stregò anche la Francia, e l'eco del suo virtuosismo e delle sue armonie preziose percorse ben presto tutto il paese. *Reshaping the tradition | Musiche modali dal Mediterraneo orientale* con l'ensemble Labyrinth (Martha Mavroidi - voce, lavta, Ross Daly - lyra, tarhu, robab, Kelly Thoma – lyra, Peppe Frana - oud, robab, Ciro Montanari – tabla, Zohar Fresco – percussioni), in collaborazione con l'Accademia Chigiana di Siena, è il secondo appuntamento della rassegna "A corde spiegate" e porta a Napoli artisti molto attesi come Ross Daly. Le tradizioni non appartengono al passato, non sono il deposito di ricordi di proprietà di qualcuno, non sono l'appiglio per dimostrare l'autenticità di un'appartenenza a un luogo, a una comunità, a una cultura. Ogni musica possiede la sua tradizione, accumulo di tutti i gesti dei musicisti e degli ascolti di tutti coloro che si sono raccolti davanti alla scena di un concerto o intorno al fuoco di una veglia. Imparare a suonare o ad ascoltare comporta necessariamente l'avvicinarsi a una tradizione musicale, entrarvi in punta di piedi, ma cominciare presto a camminarvi liberamente, riconoscendo nei suoni dell'altro i tratti delle passioni, delle emozioni personali. "Reshaping the Tradition" è un ciclo di seminari di perfezionamento tenuti da grandi maestri che hanno dedicato la loro ricerca alla conoscenza, alla conservazione e all'innovazione del patrimonio musicale del Mediterraneo e del Vicino Oriente: un territorio ideale che si estende dalle coste del Maghreb e della penisola Iberica alle rive dell'Indo. Là si distende una congerie di saperi musicali che condividono la base di un linguaggio musicale comune fondato sui modi: un insieme di melodie da ricordare che disegnano ogni volta in maniera diversa un percorso dell'ascolto che si dipana attraverso suoni di altezza diversa e ritmi che li ordinano nel tempo. In realtà ogni modo racconta in musica la modalità con cui ci relazioniamo al mondo con il nostro sentire. Se nel Medioevo che intrecciava lingue e culture fra oriente e occidente anche le basi della musica erano oggetto della stessa condivisione, l'età moderna dell'Europa Occidentale ha finito per ridurre le possibilità espressive della musica all'astrazione, e confinare le grandi tradizioni delle musiche modali al rango di tradizioni popolari. Nel contatto diretto fra maestro e allievo si è progressivamente inserita la scrittura e la stampa della musica, e il rapporto con la memoria si è sempre più affievolito dall'invenzione delle tecnologie della registrazione. Reshaping the Tradition intende recuperare le forme della cultura musicale ancora vive sulle coste del Mediterraneo, indagare la memoria del suono per riformularla in nuovi racconti. Intorno all'idea di Ross Daly che esista solo e unicamente una musica modale contemporanea, i seminari senesi realizzati in collaborazione con Labyrinth Italia e ISMEO – Associazione Internazionale di Studi sul Mediterraneo e l'Oriente, rappresentano a livello nazionale un punto di riferimento per l'apprendimento di questo sapere musicale, e attraggono studenti provenienti dall'Italia e dall'estero.

Tra le rassegne più amate dal pubblico cittadino vi è "A più voci" che si svolgerà ai primi di marzo nella Chiesa dell'Incoronatella alla Pietà de' Turchini. Ad aprire il ciclo una eccellenza polifonica cittadina come l'Ensemble Vocale di Napoli di Antonio Spagnuolo con il programma *O Somma Luce* su musiche di J. Shank, A. Lotti, P. Allori, A Pärt, G. Ligeti, C. Carrara, J. Tavener. Un elemento di fondo lega fra loro i diversi percorsi creativi dei musicisti dell'Europa orientale operanti nel secondo Novecento e nell'epoca contemporanea: l'idea che il comporre sia essenzialmente un processo

mistico atto a ricongiungersi alle radici originarie dei popoli europei dell'Est, per i quali il senso del sacro è da sempre il più forte elemento di identità culturale. Dalla scrittura lineare ed essenziale di Arvo Pärt, con le sue tecniche compositive occidentali, al contrappunto antico alla serialità dodecafonica fino al minimalismo, che ha ispirato schiere di compositori, la Musica sembra diventare strumento atto a portare alla luce la parte trascendentale e inconoscibile dell'uomo. L'ampia composizione di Carrara, "autore che ha una grande facilità di scrittura" secondo il parere di Giorgio Battistelli, con l'inedito accostamento del flauto solista al coro a cappella, mostra una scrittura attenta all'equilibrio e alla delicatezza del tessuto armonico, ma grande negli intenti creativi, per cui tutto il contesto si manifesta solidissimo e terso, capace di rivelare, al di là della cortina di una musica apparentemente "semplice" il contenuto emozionale dei versi del Grande Poeta. Il flauto e il coro dialogano per tutto l'arco della composizione, lasciando alcuni passi al solo strumento. La musica scorre fluida fino al finale, di sapore sinfonico-romantico. Costituito nel 1983, svolge un'intensa attività concertistica, frutto di una costante ricerca vocale ed esecutiva. Alla letteratura musicale antica si affianca l'esplorazione di pagine significative del repertorio corale, tra l'età barocca e la produzione musicale contemporanea a cappella. *Sante e Sirene* coinvolge la CorAle Femminile Aureliano con Piera Lanciani alla direzione su musiche di Perotin, Stoch, Verdi, Colacicchi, Kocsar, Gièjlo, Caraba, Ramirez. Infine *La polifonia vocale dal XVII al XXI secolo* del Coro Musicanova con Fabrizio Barchi alla direzione su musiche di F. Barchi, G. P. da Palestrina, R. Giovannelli, A. Bruckner.
Tra le collaborazioni più interessanti sotto il profilo del ricambio generazionale e della formazione, va menzionata quella con *Violoncelliade* di Luca Signorini, un progetto ideato a Napoli nel 2016 da Luca Signorini in collaborazione con la Pietà de' Turchini: una performance ininterrotta della durata di circa dodici ore alla quale parteciparono numerosi professionisti e studenti e che vide l'esecuzione di brani di ogni epoca dedicati al violoncello. Il progetto è un work in progress che dallo scorso anno si giova della partecipazione della classe di allievi del Conservatorio di San Pietro a Majella. Ad ogni esibizione il pubblico è entusiasta. In quest'occasione, il repertorio spazierà dalla canzone classica napoletana a brani pop e jazz degli anni '70 fino ad un'escursione su Pino Daniele. Il tutto appositamente scritto, arrangiato e ideato da un fuoriclasse come Luca Signorini.
Altre collaborazioni in cantiere per il 2024 sono con Casa del Contemporaneo per una performance dal titolo *Corpi (S)partiti* al Teatro Ghirelli di Salerno e con la Fondazione Ezio De Felice per la celebrazione della Giornata Internazionale della Memoria, nel magnifico spazio a Palazzo Donn'Anna mettendo in dialogo musica e architettura, con protragonista il Coro Le Voci del 48. Il programma intreccerà i propri temi musicali con alcune letture per voce recitante tratte da Giorgio Bassani, Michele Sarfatti, Paolo d'Ancona, Enzo Levi, Primo Levi. Dopo il brano Silent Prayer, del compositore Mikhail Shukh, una silenziosa preghiera, il cui suono è quello della voce ma senza un testo, per descrivere quello che probabilmente le sole parole non sono in grado di esprimere. Il racconto musicale continuerà con il sapore popolare di Tumbalalaika, celebre brano yiddish proveniente dall'area russa e che richiama quella cultura secolare che mai ha cessato di essere raccontata con forza dal proprio popolo. Seguirà Cavatina di Stanley Myers, in un'inedita versione per chitarra e coro ed ancora Il Gioco della Memoria, brano scritto per coro giovanile dal compositore Piero Caraba, su testo di Alfonso Ottobre. Chiuderà la serie dei brani scelti Mein Shtetle Belz (La mia piccola Bălţi), nostalgico ed appassionato brano del compositore Alexander Olshanetsky, che racconta il desiderio dell'interprete di tornare nel suo luogo natìo e che metaforicamente può ricordare le vessazioni a cui furono sottoposte migliaia di persone costrette a sentirsi straniere nella propria terra.
Proseguiranno poi i tanti percorsi di ricerca e formativi, vocali e strumentali, generativi di un vivaio dinamico di giovani talenti provenienti da tutta Europa di cui la Fondazione si fa promotrice e collettrice. Tra le possibilità di approfondimento e perfezionamento per professionisti, appassionati e uditori si segnalano il Corso di Canto Gregoriano – sotto la guida di Lanfranco Menga e con il patrocinio dell'Associazione Internazionale Studi di Canto Gregoriano, che rappresenta per la

fonte: http://burc.regione.campania.it

Fondazione una scommessa audace, in quanto è la prima volta che a Napoli viene lanciata un'iniziativa didattica relativa a questo repertorio, tanto importante per la Storia della Musica quanto sconosciuto ai più; la Masterclass di Canto barocco a cura di Sara Mingardo, uno dei più importanti contralti della scena internazionale, tradizione ormai consolidata nel tempo.

CALENDARIO

6 gennaio – Gallerie d'Italia Napoli
Nuits d'été tra Italia e Francia
Teresa Iervolino, mezzosoprano
Maurizio Agostini, pianoforte

Musiche di G. Rossini, G. Donizetti, H. Berlioz, C. Saint-Saens

---

27 gennaio – Palazzo Donn'Anna
Il gioco della memoria, tra parole cantate e parole narrate
Luigi Murru, chitarra
Massimiliano Sacchi, clarinetto
Fulvio Gombos, contrabbasso
Marcello Squillante, fisarmonica
Coro Le Voci del 48
Salvatore Murru, direzione
Carolina Rapillo, voce recitante

Musiche di P. Caraba, S. Myers, popolare ebraica

---

28 gennaio – Chiesa di Santa Caterina da Siena
REMozart
NEMA Ensemble
Vincenzo Gaudino, flauto
Francesco Filisdeo, clarinetto
Leonardo Ricci, violino
Davide Maria Viola, violoncello
Andrea Riccio, pianoforte
Cosimo Abbate, direttore

Musiche di R. Rafie, A. Cotti, A. Maiello, D. Turi, A. Part, R. Vetrano

---

17 febbraio – Chiesa di Santa Caterina da Siena
I Bach a Berlino
Accademia Ottoboni
Manuel Granatiero, flauto
Yu Yashima, clavicembalo
Marco Ceccato, violoncello

Musiche di CPE Bach, JS Bach

---

1 marzo – Chiesa di Santa Maria Incoronatella alla Pietà de' Turchini
O Somma Luce
Adrianalfonso Pappalardo, flauto
Ensemble Vocale Napoli
Antonio Spagnolo, direzione

Musiche di A. Lotti, F. Poulenc, P. Allori, B. Bettinelli, J. Travener, C. Carrara

---

2 marzo – Chiesa di Santa Maria Incoronatella alla Pietà de' Turchini
Sante e Sirene
CorAle Femminile Aureliano
Piera Lanciani, direzione
Fabio Montesi, pianista
Walter Smaldone, chitarrista
Cristina Simonetti, attrice

Musiche di Pérotin, G. Verdi, F. Poulenc, L. Colacicchi, P. Caraba

---

2 marzo – Chiesa di Santa Maria Incoronatella alla Pietà de' Turchini
La polifonia vocale dal XVII al XXI secolo
Coro Musicanova
Fabrizio Barchi, direzione

Musiche di G. P. da Palestrina, H. Schutz, W. Byrd, R. Giovannelli, F. Barchi

---

6 marzo – Complesso del Purgatorio ad Arco
Santa Maria delle Anime del Purgatorio ad Arco: una storia secolare di arte, vita e umanità
Coro Exultate
Davide Troìa, direzione

Musiche di D. Sarro

---

9 marzo – FOQUS Fondazione Quartieri Spagnoli
Invisibile agli occhi
Coro di Voci bianche Le Voci del 48
Salvatore Murru, direzione
Massimo Tomei, pianoforte

Musiche di S. Della Vecchia, Z. Kodaly

---

9 marzo – FOQUS Fondazione Quartieri Spagnoli
Il corvo gabbato
Coro Le Quinte Parallele, Scuola primaria San Giovanni Battista di Roma
Carmelina Sorace, direzione

Musiche di P. Caraba, P. Orlandi, S. Murru

---

16 marzo – Chiesa di Santa Caterina da Siena

Barlaam e Josaphat – una lettura cristiana della vita di Buddha
Dialogos
Albrecht Maurer, viola medievale e ribeca
Norbert Rodenkirchen, flauti e arpa
Katarina LivlJanić, voce e direzione

Musiche di N. Pagliaresi, G. de Cambrai, H. de Froidmont

---

22 marzo – Chiesa di Santa Caterina da Siena
24 marzo – Chiesa dei Servi di Maria, Sorrento
Requiem op. 48 di G. Fauré
Maria Ercolano, soprano,
Antimo dell'Omo, baritono
Coro Estro Armonico
Eleonora Laurito, maestro del coro
Piero Massa, viola
Luca Signorini, violoncello
Orchestra del Real Collegio
Marianna Meroni, organo
Antonio Maione, direzione

Musiche di G. Fauré, M. Duruflé, L. Molfino

---

11 aprile – Soprintendenza Archivistica e Bibliografica della Campania
Beatrice, principessa di Napoli nel Rinascimento
Tasto Solo
Anne-Kathryn Olsen, soprano
Timothé Bougon, baritono
Pau Marcos, viella
Natalie Carducci, viella
Bérengère Sardin, arpa rinascimentale
Guillermo Pérez, organetto, clavisimbalum e direzione

Musiche di J. Tinctoris, W. Fyre, Anonimi

---

27 aprile – Chiesa di San Rocco a Chiaia
suono.trasla.linea / bios
Orpheus Ensemble
Alberto Marano, violino I
Antonio Perotti, violino II
Giulia Romano, viola
Alfonso D'Aniello, violoncello
Emmanuel Nolfo, contrabbasso

Musiche di W. A. Mozart

---

2 maggio – Chiesa di Santa Caterina da Siena
Lezione-concerto sul repertorio strumentale nel '600
Gianluca Geremia, tiorba
Marco Crosetto, clavicembalo e organo

Musiche di T. Merula, G. G. Kapsberger

3 maggio – Chiesa di Santa Caterina da Siena
La Caduta
Interno 5 Danza
Maria Rosaria Napolano, Marika Pierri, Martina Persico, danzatrici
Antonello Tudisco, coreografie

Musiche di T. Merula, S. Rossi, G. G. Kapsberger

3 maggio – Chiesa di Santa Caterina da Siena
Mirabilia – L'evoluzione della musica strumentale nel Seicento
La Vaghezza
Maya Kadish, Ignacio Ramal, violini
Anastasia Baraviera, violoncello
Gianluca Geremia, tiorba
Marco Crosetto, clavicembalo e organo

Musiche di T. Merula, T. L. de Victoria, S. Rossi, G. G. Kapsberger, A. Bertali, B. Marini, G. Valentini, A. Falconieri

4 maggio – Teatro Ghirelli, Salerno
Corpi (S)partiti
Martina Ricciardi, corpo e voce
Michele Ciccimarra, cupaphon e percussioni
Antonio Pipolo, visual

Musiche di M. Ciccimarra

11 maggio – Palazzo Ruffo della Scaletta
XII Divertimenti per 2 flauti, 2 clarinetti, 2 corni, fagotto dedicati a sua Maestà Caterina II
Ensemble Neapolis
Giuseppe Settembrino, fagotto
Luca Sartori, Marco Varriale, clarinetti
Giampiero Pannone, Noemi Granato, flauti
Salvatore Acierno, Francesca Bonazzoli, corni
Alessandro Mariani, contrabbasso

Musiche di G. Paisiello

11 maggio – Palazzo Ruffo della Scaletta
12 maggio – Teatro Garibaldi, Santa Maria Capua Vetere
Napoli e Belcanto
Duo Colbran
Giulia lepore, soprano
Alba Brundo, arpa

Musiche di M. Giuliani, G. Paisiello, I. Colbran, N. Zingarelli, G. Donizetti, V. Bellini

17 maggio – Chiesa di Santa Caterina da Siena
Partenope Eterna
Naomi Rivieccio, soprano, Talenti Vulcanici
Marcello Scandelli, violoncello
Rafael Arjona, liuto e chitarra barocca
Federico Bagnasco, contrabbasso
Stefano Demicheli, clavicembalo e direzione

Musiche di F. Mancini, A. Scarlatti, D. Scarlatti, F. P. Supriani, F. Vacchi

---

18 maggio – Chiesa di Santa Caterina da Siena
Il viaggio della musica nel Westmorland
Ana González, flauto
Marco Rozza, violino
Luigi Giorgio, voce narrante

Musiche di G. C. Lidarti, F. Schwindl, A. Ballabene

---

24 maggio – Chiesa di Santa Caterina da Siena
I suoni della fenice: Concerto di musiche per shō
Fabio Rambelli, shō
Marco Sannini, tromba

Musiche di tradizione giapponese

---

26 maggio – Chiostro di San Francesco d'Assisi, Sorrento
Il Combattimento
Ensemble Alraune
Giacomo Schiavo, testo
Anastasia Petrova, voce e anima di Clorinda
Paolo Marchini, voce e anima di Tancredi
Rosita Martinelli, corpo di Clorinda
Patrizio Travaglia, corpo di Tancredi
Anne Juds, coreografia e messa in scena originale
Martina Monaco, coreografia e realizzazione
Mario Sollazzo, concertazione
Franziska Schötensack, Stefano Zanobini, violini
Hildegard Kuen, viola
Augusto Gasbarri, violoncello
Margherita Naldini, contrabbasso
Elisa La Marca, tiorba e chitarra barocca

Musiche di Anonimi, B. Marini, V. Albrici, D. Castello, C. Monteverdi

---

27 maggio – Università L'Orientale di Napoli
Lezione-concerto sul repertorio léngérr
Muriah Budiarti, sindhen (voce femminile)
Hadi Sumarto Sukendar, kendhang
Sarmin, calung, gong sebul

Musiche tradizionali indonesiane

---

27 maggio – Conservatorio di Musica “San Pietro a Majella” di Napoli
Calung-Léngérr Banyumasan – Musiche e danze dai confini di Giava Centrale
Orchestra Calung
Yusmanto, calung
Darno, compositore, calung
Muriah Budiarti: sindhen (voce femminile)
Hadi Sumarto Sukendar: kendhang
Sarmin: calung, gong sebul
Eko Kuntowibowo: dendhem
Rumpoko Setyo Aji: kendhang, kethuk-kenong
Rianto: coreografo, danzatore
Cipto Subroto: gerong, danzatore
Gading Nadaswara Kemilau Banyubiru: coreografa, danzatrice

Musiche tradizionali indonesiane

---

31 maggio – Chiesa di Santa Caterina da Siena
28 giugno – Chiesa di San Rocco a Chiaia
Maluf System
Marzouk Mejri voce, darbuka, bendir, ney
Salvatore Morra, oud tunisino, chitarre

Musiche tradizionali tunisine

---

5 giugno – Chiesa di San Rocco a Chiaia
Ad Te levavi animam meam
Allievi del corso di canto gregoriano
Lanfranco Menga, direttore
Rosaria Esposito, Lucia Piatto, Maria Cristina Zarpellon, Alberto Cinquegrana, Davide Franco, Alejandro Garcia, Massimo Rispoli, Antonio Sembiante, Wiktor Wojcik, cantori

Musiche di H. von Bingen, tradizionali cristiane

---

16 giugno – Chiesa dei Servi di Maria, Sorrento
Violoncelliade!
di Luca Signorini
con i Violoncellisti del Conservatorio “san Pietro a Majella” di Napoli

Musiche di JS Bach, A. Vivaldi, A. F. Servais, P. Daniele

---

23 giugno – Gallerie d’Italia Napoli
27 giugno – Chiesa di San Francesco d’Assisi, Sorrento
29 novembre – FOQUS Fondazione Quartieri Spagnoli

Mandol’in Canto
Coro Le Voci del 48
Salvatore Murru, direzione
OPPS – Orchestra a Plettro della Penisola Sorrentina

Michele de Martino, direzione
Salvatore Della Vecchia, musiche originali ed elaborazioni

Musiche di Z. Kodaly, G. B. Martini, O. Di Lasso, I. Strawinsky, E. Mezzacapo. S. Della Vecchia, G. B. Pergolesi

---

9 luglio – Gallerie d'Italia Napoli
Zìfras Armonicas
Carlotta Pupulin, arpa spagnola
Juan Josè Francione, chitarra barocca

Musiche di S. de Murcia, D. F. de Huete, A. Corelli

---

12 luglio – Castello di Sessa Aurunca
Musica tradizionale da Kabul
Daud Khan Sadozai, robab
Ed Feldman, table

Musiche tradizionali afghani

---

5 settembre – Chiesa di San Rocco a Chiaia
7 settembre – Chiesa dei Servi di Maria, Sorrento
JSB
Ensemble Armoniosa
Francesco Cerrato, violino, Stefano Cerrato, violoncello a 5 corde
Marco Demaria, violoncello
Michele Barchi, clavicembalo,
Daniele Ferretti, organo

Musiche di JS Bach

---

15 settembre – Quartiere Bipiani
Un bel dì vedremo
Flavia Scognamiglio, soprano

Musiche di G. Puccini

---

20 settembre – Chiesa di Santa Caterina da Siena
Napoletani prima… o poi
Talenti Vulcanici
Margherita Pupulin, Heriberto Delgado, violini
Sara Bagnati, viola
Marius Malanetchi, violoncello
Juan Josè Francione, liuto e arciliuto
Marco Lo Cicero, contrabbasso
Stefano Demicheli, clavicembalo e direzione
Musiche di N. Porpora, D. Gallo, A. Schnittke, A. Ragazzi

---

4 ottobre – Chiesa di Santa Caterina da Siena
La Guitarre Royalle

I Bassifondi
Monica Piccinini, soprano
Francesca Boncompagni, soprano
Davide Benetti, basso
Gabriele Miracle, percussioni
Stefano Todarello, chitarra barocca, colascione e chitarra battente
Simone Vallerotonda, chitarra barocca e direzione

Musiche di F. Corbetta, R. de Visée

---

5 ottobre – Chiesa di Santa Caterina da Siena
Reshaping the tradition – Musiche modali dal Mediterraneo orientale
Ensemble Labyrinth
Martha Mavroidi, voce, lavta
Ross Daly lyra, tarhu, robab
Kelly Thoma, lyra
Peppe Frana, oud, robab
Ciro Montanari, tabla
Zohar Fresco, percussioni

Musiche di R. Daly, M. Mavroidi, K. Thoma

---

12 ottobre – Re.Crea., Melizzano
Echi di Natura
Roberto Pugliese, electronics e loop station

Musiche originali

---

9 novembre – Chiesa di Santa Caterina da Siena
Un Angelo del Paradiso
Ensemble Mare Nostrum
Andrea De Carlo, direzione
Silvia Frigato, soprano
Margherita Pupulin Eguez, violino I
Simone Pirri, violino II
Marc de la Linde, viola da gamba
Amleto Matteucci, contrabbasso
Juan Josè Francione, arciliuto
Daniel Zapico, tiorba
Flora Papadopoulos, arpa tripla
Lucia Adelaide Di Nicola, clavicembalo e organo

Musiche di A. Stradella, F. Cavalli

---

24 novembre – Auditorium “Porta del Parco”, Bagnoli
Napolifonia
Coro Giovanile Il Calicanto
Silvana Noschese, direzione

fonte: http://burc.regione.campania.it

Musiche di T. Cottrau, E. De Curtis, P. Labriola, G. Donizetti, L. Denza, A. De Laurentis, P. Daniele

---

26 novembre – Chiesa di Santa Caterina da Siena
Concerto finale degli allievi della masterclass di Canto Barocco
a cura di Sara Mingardo
Pierfrancesco Borrelli, maestro accompagnatore al clavicembalo

Musiche di AA. VV.

---

30 novembre – Chiesa di Santa Caterina da Siena
Concerto finale del Concorso Internazionale di canto barocco "F. Provenzale"
Finalisti del concorso
Marco Crosetto, maestro accompagnatore al clavicembalo

Musiche di AA. VV.

---

15 dicembre – Chiesa di Santa Caterina da Siena
Domenico Cimarosa: sonate
Canio Fidanza, organo

Musiche di D. Cimarosa

Napoli, 31/05/2024

Il legale rappresentante
Mariafederica Castaldo

Centro di Musica Antica
PIETÀ DÈ TURCHINI
IL PRESIDENTE

La Direzione Artistica
Mariafederica Castaldo

Paologiovanni Maione

Prof. Paologiovanni Maione

fonte: http://burc.regione.campania.it

INFORMAZIONI PERSONALI

Nome		CASTALDO MARIAFEDERICA
Indirizzo		SALITA DEL CASALE 13 - Napoli, Italia
Telefono cellulare		**081/5751580** **335492769**
Fax		**081409628**
E-mail		**direzione@turchini.it ; federica.castaldo@alice.it**

Nazionalità		italiana

Data di nascita		10, marzo, 1967

ESPERIENZA LAVORATIVA		
• Date (da – a)		Da Gennaio 2019 ad oggi
• Nome e indirizzo del datore di lavoro		Centro di Musica Antica Pietà de' Turchini, via Santa Caterina da Siena, 38 80132 Napoli (NA) www.turchini.it
• Tipo di azienda o settore		Fondazione di diritto privato senza scopo di lucro
• Principali mansioni e responsabilità		LEGALE RAPPRESENTANTE

• Date (da – a)		Da Gennaio 1997 ad oggi
• Nome e indirizzo del datore di lavoro		Centro di Musica Antica Pietà de' Turchini, via Santa Caterina da Siena, 38 80132 Napoli (NA) www.turchini.it
• Tipo di azienda o settore		Fondazione di diritto privato senza scopo di lucro
• Tipo di impiego		Contratto a tempo indeterminato
• Principali mansioni e responsabilità		Nella sua funzione di membro del consiglio direttivo e di direttore generale e di membro del comitato artistico della Fondazione Pietà de' Turchini, si occupa della progettazione e programmazione delle attività musicali, scientifiche, editoriali e didattiche, dell'ufficio stampa, e delle strategie di comunicazione. Per la Fondazione è delegata a rappresentarne il profilo nell'ambito del REMA (Rete Europea della Musica Antica) e delle EMW

fonte: http://burc.regione.campania.it

		(European Mozart Ways) nonché a curarne le relazioni con le Università italiane ed europee, gli istituti di cultura, i teatri e le istituzioni musicali e scientifiche in Italia e in Europa, con l'obiettivo di promuovere e diffondere i progetti scientifici ed editoriali e le produzioni musicali che la Fondazione elabora e realizza.

• Date (da – a)		Da settembre 2011 ad oggi
• Nome e indirizzo del datore di lavoro		REMA (Rete Europea della Musica Antica) c/o Centre de Musique barocque de Versailles
• Tipo di azienda o settore		Associazione culturale senza scopo di lucro beneficiaria di contributo della Comunità Europea
• Tipo di impiego		Vicepresidente membnro del consiglio direttivo e di amministrazione
• Principali mansioni e responsabilità		Quale vicepresidente e membro dell'Executive Board of directors del REMA dal 2011 coadiuva la gestione amministrativa della Rete che riunisce in Associazione 70 festival di Musica antica sparsi su tutto il territorio europeo, contribuendo a dare impulso e sviluppo ai progetti da questa promossi per la diffusione della musica antica in Europa, ha collaborato al programma degli incontri periodici dei membri per arricchirne i contenuti e alle strategie di sviluppo dei suoi progetti tra i quali la prima e seconda edizione della Giornata Europea della Musica Antica che ha ricevuto il patrocinio della Comunità europea e dell'Unesco

• Date (da – a)		Luglio 2010
• Nome e indirizzo del datore di lavoro		Muse Salentine Lecce
• Tipo di azienda o settore		Associazione culturale senza scopo di lucro
• Tipo di impiego		Coordinamento artistico e responsabile delle relazioni istituzionali
• Principali mansioni e responsabilità		Ha collaborato come coordinatrice, responsabile delle relazioni istituzionali, ufficio stampa e assistente del direttore artistico, Roberto Festa e del presidente Charles Adriaennsen allo svolgimento del Festival L'Antica e la moderna Prattica promosso dall'Associazione Muse Salentine in alcuni comuni e borghi storici del Salento in Puglia

• Date (da – a)		Gennaio 2007- Giugno 2008
• Nome e indirizzo del datore di lavoro		Logos Formazione Via dell'Archeologia, 54 - Parco dei fiori (Fabbricato D) Aversa (Ce).
• Tipo di azienda o settore		Ente di Formazione Professionale legalmente

fonte: http://burc.regione.campania.it

		riconosciuto
• Tipo di impiego		Contratto a progetto
• Principali mansioni e responsabilità		Progettazione preliminare ed esecutiva del Programma di Formazione professionale “Manager dello spettacolo, esperto in strategie di comunicazione” Approvato dalla Regione Campania con fondi comunitari e realizzato in partenariato con il Teatro Stabile di Napoli Mercadante, il Teatro Diana di Napoli e il Centro di Musica Antica Pietà de' Turchini. Coordinamento scientifico e territoriale, tutoraggio attività di stage.

• Date (da – a)		Da gennaio 1997 a dicembre 1998
• Nome e indirizzo del datore di lavoro		Cappella della Pietà de' Turchini
• Tipo di azienda o settore		Associazione musicale
• Tipo di impiego		Contratto di consulenza
• Principali mansioni e responsabilità		1997 Dopo aver superato, nel febbraio 1997, l'esame per il conseguimento del titolo di dottore di ricerca ha collaborato con l'associazione culturale la Cappella della Pietà de' Turchini, per la realizzazione delle incisioni discografiche, la revisione dei libretti d'opera e dei testi poetici della cantate, la redazione dei programmai di sala e organizzazione dei concerti. Ha poi progettato e fondato nel 1997 l'Associazione musicale Centro di Musica Antica Pietà de' Turchini definendone i contenuti programmatici e gli obiettivi culturali.

• Date (da – a)		Settembre 1996 – settembre 1997
• Nome e indirizzo del datore di lavoro		Consorzio Beni Culturali della Campania – CO.BE.CAM Napoli Centro Direzionale
• Tipo di azienda o settore		Beni Culturali
• Tipo di impiego		Contratto di formazione
• Principali mansioni e responsabilità		ha svolto un lavoro di catalogazione dell'archivio teatrale appartenente agli eredi di Raffaele Viviani, e della raccolta teatrale -manoscritti, dipinti, cimeli, stampe, etc.- del Museo Nazionale di San Martino di Napoli

• Date (da – a)		1996-1998
• Nome e indirizzo del datore di lavoro		Liceo psicopedagogico Don Milani Napoli , Liceo Scientifico Mercalli Napoli; Liceo Scientifico Tito Lucrezio Caro Napoli
• Tipo di azienda o settore		Scuola secondaria

fonte: http://burc.regione.campania.it

• Tipo di impiego		Docente a tempo determinato di materie letterarie, latino e storia
• Principali mansioni e responsabilità		Insegnamento di materie letterarie, latino e storia Ha coadiuvato il Prof. Franco Carmelo Greco nella organizzazione e svolgimento dei seminari di Storia del Teatro per l'anno accademico 1994-95. 1995-96 ha collaborato alla stesura dei libri di sala della stagione lirica del Teatro S. Carlo di Napoli. 1990-1991 : coordinatrice del comitato organizzatore dell'esposizione "Pulcinella e le arti dal '500 al '900" (Napoli Museo Pignatelli Cortes) nell'ambito della rassegna "Pulcinella Maschera del mondo" promossa dall'Azienda Autonoma di Cura Soggiorno e Turismo della città di Napoli in collaborazione con la Soprintendenza per i Beni Artistici e Storici di Napoli e con la cattedra di Storia del Teatro dell'Università di Napoli. Nell'ambito della medesima iniziativa ha collaborato come assistente alla organizzazione di spettacoli e rassegne di teatro coordinati da Maurizio Scaparro in collaborazione con il Centro per la Ricerca sui Nuovi Linguaggi dello Spettacolo e con Vittoria Ottolenghi per la rassegna degli spettacoli di danza al Teatro Mercadante di Napoli. 1991 : ha collaborato come assistente di Vittoria Ottolenghi per l'organizzazione della rassegna di danza "Maratona per Mozart", nell'ambito del Festival delle Ville Vesuviane di Napoli. 1992 : ha coordinato la rassegna dei concerti di musica barocca svoltasi a Napoli (Castel Sant'Elmo) contestualmente all'esposizione su Jusepe de Ribera promossa dall'Azienda Autonoma di Cura Soggiorno e Turismo di Napoli e dalla Soprintendenza ai Beni Artistici e Storici in collaborazione con la cattedra di Storia del Teatro Moderno e Contemporaneo dell'Università Federico II di Napoli.
ISTRUZIONE E FORMAZIONE		

fonte: http://burc.regione.campania.it

• Date (da – a)		1994-1997
• Nome e tipo di istituto di istruzione o formazione		Università degli Studi di Salerno Facoltà di Lettere
• Principali materie / abilità professionali oggetto dello studio		Storia del Teatro moderno e contemporaneo
• Qualifica conseguita		Dottorato di ricerca Storia del Teatro VIII ciclo.
• Livello nella classificazione nazionale (se pertinente)		

• Date (da – a)		1993-1994
• Nome e tipo di istituto di istruzione o formazione		Università di Parigi I Panthéon Sorbonne
• Principali materie / abilità professionali oggetto dello studio		ricerca sul contributo di alcuni pittori contemporanei alla realizzazione di scenografie per l'Opéra di Parigi
• Qualifica conseguita		borsa di ricerca post-laurea di specializzazione per la frequenza di un seminario in Arts Plastiques, con la Prof.ssa Annette Malochet, Maitre de Conférences
• Livello nella classificazione nazionale (se pertinente)		

• Date (da – a)		1992
• Nome e tipo di istituto di istruzione o formazione		Università Federico II di Napoli, Facoltà di Lettere e Filosofia
• Principali materie / abilità professionali oggetto dello studio		Studi di filologia italiana e latina, storiografia moderna e storia della letteratura e del teatro moderno e contemporaneo
• Qualifica conseguita		Diploma di Laurea cum laude
• Livello nella classificazione nazionale (se pertinente)		

• Date (da – a)		1980 - 1985
• Nome e tipo di istituto di istruzione o formazione		Napoli Liceo Classico Umberto I
• Principali materie /		Studi classici

fonte: http://burc.regione.campania.it

abilità professionali oggetto dello studio		
• Qualifica conseguita		Diploma di Maturità.
• Livello nella classificazione nazionale (se pertinente)		

CAPACITÀ E COMPETENZE PERSONALI Attitudine alla organizzazione e al problem solving, qualità relazionali e comunicative, creatività ed originalità di vedute, predisposizione a lavorare in team e a condividere progetti e spazi con persone di cultura diversa dalla propria.		
PRIMA LINGUA		*ITALIANO*

ALTRE LINGUE		*FRANCESE*
• Capacità di lettura		*ECCELLENTE*
• Capacità di scrittura		*BUONA*
• Capacità di espressione orale		*ECCELLENTE*

ALTRE LINGUE		*INGLESE*
• Capacità di lettura		*BUONO*
• Capacità di scrittura		*BUONA*
• Capacità di espressione orale		*BUONA*

CAPACITÀ E COMPETENZE RELAZIONALI *Vivere e lavorare con altre persone, in ambiente multiculturale, occupando posti in cui la comunicazione è importante e in situazioni in cui è essenziale lavorare in squadra (ad es. cultura e sport), ecc.*		Ottime capacità organizzative e di programmazione, relazionali e comunicative acquisite attraverso le esperienze professionali elencate. Capacità di lavorare in team per ciò che riguarda l'attività organizzative di eventi e spettacoli. Capacità di collaborare e condividere gli spazi con persone di cultura diversa dalla propria.

CAPACITÀ E COMPETENZE ORGANIZZATIVE *Ad es. coordinamento e amministrazione di persone, progetti, bilanci;*		Eccellenti capacità nella pianificazione strategica acquisite attraverso la partecipazione a comitati scientifici e promotori di convegni internazionali, di stagioni concertistiche di seminari e conferenze.

fonte: http://burc.regione.campania.it

sul posto di lavoro, in attività di volontariato (ad es. cultura e sport), a casa, ecc.		Attività di monitoraggio delle esigenze dello spettacolo in riferimento al proprio ambito professionale.

CAPACITÀ E COMPETENZE TECNICHE *Con computer, attrezzature specifiche, macchinari, ecc.*		Uso abituale di computer, Internet, posta elettronica Social network. Ambiente operativo Microsoft Windows , software applictivi Microsoft office, Excell

ALTRE CAPACITÀ E COMPETENZE *Competenze non precedentemente indicate.*		Si distingue per lo stile formale nella scrittura e nell'oratoria. Coltiva passioni diverse dalla musica al teatro alla danza contemporanea alla cucina, alla lettura.

PATENTE O PATENTI		Patente di guida (categoria B)

fonte: http://burc.regione.campania.it

ULTERIORI INFORMAZIONI		**PUBBLICAZIONI** 1986 *Dall'Europa a Pulcinella : Picasso, Strawinsky, Djagilev-Massine*, in *Quante storie per Pulcinella,* a cura di Franco C. Greco, Napoli, ESI, 1986, pp. 189-202. 1989 *Piccolo dizionario del teatro giacobino in Italia*, in "Teatro in Europa", Rivista trimestrale, n° 5 anno 1989, Milano, Electa, pp. 69-71. 1990 *Il mito la memoria il sogno del '900. Saggio di una bibliografia generale sulla maschera di Pulcinella*, in *Pulcinella maschera del mondo*, a cura di Franco C. Greco, Napoli, Electa 1990, pp. 414-426; pp. 468-474. 1992 Redazione del programma per i concerti di musica barocca tenuti a Napoli a Castel S. Elmo nell'ambito della mostra su Jusepe de Ribera. 1995 *Il realismo e la favola nel Natale dei vicerè***,** programma del concerto della "Cappella della Pietà dei Turchini" nell'ambito della stagione concertistica, "Autunno musicale" per il teatro S. Carlo di Napoli, edizioni del Teatro San Carlo, pp. 35-38,. 1996 *Un allestimento en plein air "Una festosa Parigi all'Arena Flegrea", La Traviata*, Edizioni del Teatro San Carlo, stagione lirica e di balletto 1995-96, Napoli 28 maggio 1996, pp. 36-38. 1996 *Titina De Filippo: dal teatro al cinema*, in *Filumena in arte Titina. Titina De Filippo una vita per il teatro*, catalogo della mostra allestita al Teatro San Carlo di Napoli nel mese di ottobre 1996, Napoli, Elio De Rosa Editore, 1996, schede A16.54; A3.42;A17.42; A18.12; A14.1; A14.37b; A14.15a; A4.15; A4.16; A5.1; A5.2; A15.1; A18.1a; A17.22; A17.25; A3.8; A3.53; A4.1. 1997 *Cortei, trionfi, mascherate e la città diventa scena*, programma del concerto della "Cappella della Pietà dei Turchini", per la stagione concertistica del Teatro San Carlo, settembre 1996-giugno 1997, edizioni del Teatro San Carlo, pp.19-27. 1999 *Francesco Provenzale alle origini dell'opera buffa settecentesca*, programma dell'opera *La colomba ferita* di Francesco Provenzale, Edizioni del Teatro San Carlo,

fonte: http://burc.regione.campania.it

		stagione lirica 1999-2000, Napoli 1999. 2007 *La riscoperta di una perduta identità musicale* In Percorsi della Musica a Napoli nel Novecento, speciale Meridione, Napoli ESI 2006.

DICHIARAZIONE

Dichiaro che le informazioni riportate nel presente Curriculum Vitae sono esatte e veritiere
Autorizzo il trattamento dei dati personali contenuti nel presente Curriculum Vitae ai sensi del D. Lgs. N° 196/2003 e successive modifiche ed integrazioni.

Data
Firma
Giugno 2019
Mariafederica Castaldo

fonte: http://burc.regione.campania.it

Curriculum Vitae Paologiovanni Maione

via S. D'Acquisto 13, 80136 Napoli (Italia)
paolomaione@libero.it

Paologiovanni Maione è docente di Storia della Musica e Storia ed Estetica Musicale presso il Conservatorio di Musica San Pietro a Majella di Napoli, ricercatore dell'Istituto Italiano per gli Studi Filosofici di Napoli, consulente per le attività musicologiche del Centro di Musica Antica "Pietà de' Turchini" di Napoli, membro del comitato scientifico della Fondazione Pergolesi-Spontini di Jesi, dell'Accademia Bizantina e del Da Ponte Research Center di Vienna. Dal 2005-06 è professore a contratto di Musicologia e Storia della Musica presso il corso di laurea in Scienze del Turismo ad indirizzo manageriale della Facoltà di Lettere e Filosofia dell'Università degli Studi di Napoli "Federico II". Dal 1998 al 2003 è stato nel comitato direttivo della «Rivista Italiana di Musicologia» e dal 2004 al 2009 è stato membro del consiglio direttivo della Società Italiana di Musicologia come responsabile del settore "convegni" mentre dal 2010 è nel comitato consultivo dello stesso settore.

Ambiti di ricerca

Storia del melodramma; Fonti d'archivio per la storia della musica; Storia della musica napoletana del Seicento, Settecento e Ottocento; Storia dell'organizzazione ed economia dello spettacolo

Pubblicazioni

A. MONOGRAFIE:

- *Le istituzioni musicali a Napoli durante il Viceregno Austriaco (1707-1734). Materiali inediti sulla Real Cappella ed il Teatro di San Bartolomeo*, Napoli, Luciano Editore, 1993 (con F. Cotticelli)
- *Gioachino Rossini*, collana «Protagonisti nella Storia di Napoli», III, Napoli, Elio De Rosa Editore, 1994 (con F. Seller)
- *I Reali Teatri di Napoli nella prima metà dell'Ottocento. Studi su Domenico Barbaja*, collana di «Ricerche Musicali» dell'Istituto Italiano per gli Studi Filosofici di Napoli, Bellona (CE), Santabarbara, 1995 (con F. Seller)
- *«Onesto divertimento, ed allegria de' popoli». Materiali per una storia dello spettacolo a Napoli nel primo Settecento*, Milano, Ricordi, 1996 (Civiltà musicale napoletana, collana dir. da F. Degrada) (con F. Cotticelli)
- *Giulia de Caro «Famosissima Armonica» e Il Bordello Sostenuto del Signor Don Antonio Muscettola*, Napoli, Luciano Editore, 1997
- *Teatro di San Carlo di Napoli. Cronologia degli spettacoli (1851-1900)*, vol. III, Istituto Italiano per gli Studi Filosofici di Napoli, Cava de' Tirreni, Avagliano Editore, 1999 (con F. Seller)
- *Gli splendori armonici del Tesoro. Appunti sull'attività musicale della Cappella tra Sei e Settecento*, Napoli, Deputazione della Real Cappella del Tesoro di San Gennaro, 2002 (con M. Columbro)
- *Teatro di San Carlo di Napoli. Cronologia degli spettacoli (1737-1799)*, vol. I, Napoli, Altrastampa, 2005 (con F. Seller)
- *La cappella musicale del Tesoro di San Gennaro di Napoli tra Sei e Settecento*, Napoli, Turchini Edizioni, 2008 (con M. Columbro)
- *Francesco Oliva* Lo castiello saccheato *Commeddea. In appendice Francesco Oliva - Pietro Trinchera* L'Emilia *Commedia per musica*, edizione critica,

fonte: http://burc.regione.campania.it

Venezia, lineadacqua edizioni, 2015, http://www.usc.es/goldoni/doc/oliva-locastiello-oliva-trinchera-emilia-maione-bibliotecapregoldoniana10-definitivo.pdf
- *Gennaro Antonio Federico* Li bbirbe *Commedia*, edizione critica, Venezia, lineadacqua edizioni, 2018
- *Carlo Goldoni* L'impresario delle Smirne, (edizione nazionale delle opere di C. Goldoni), Venezia, Marsilio, 2018
- *Pietro Trinchera* L'abbate Collarone *Commesechiamma*, a cura di P. Maione, Venezia, lineadacqua edizioni, 2020, pp. 226, https://www.usc.gal/goldoni/upload/doc/trinchera-labbatecollarone-maione-bp29-definitivo.pdf

B. VOLUMI CURATI:

- *Napoli: itinerari armonici*, Napoli, Electa, 1998 (con R. Di Benedetto e F. Seller)
- *Pietro Metastasio: il testo e il contesto*, Napoli, Altrastampa, 2000 (con M. Columbro)
- *Fonti d'archivio per la storia della musica e dello spettacolo a Napoli tra XVI e XVIII secolo*, Napoli, Editoriale Scientifica, 2001
- *Commedia dell'Arte e spettacolo in musica tra Sei e Settecento*, Napoli, Editoriale Scientifica, 2003 (con A. Lattanzi)
- *Domenico Cimarosa: un 'napoletano' in Europa*, 2 tomi, Lucca, LIM, 2004 (con M. Columbro).
- *Le arti della scena e l'esotismo in età moderna*, Napoli, Turchini Edizioni, 2006 (con F. Cotticelli).
- *Giuseppe Martucci e la caduta delle Alpi*, (a cura di), Lucca, LIM, 2008 (con A. Caroccia e F. Seller).
- *Storia della musica e dello spettacolo a Napoli. Il Settecento*, (a cura di), 2 tomi, Napoli, Turchini Edizioni, 2009 (con F. Cotticelli).
- *Musik und Theater in Neapel im 18. Jahrhundert*, 2 Bde, Kassel, Bärenreiter, 2010 (con F. Cotticelli).
- *Domenico Scarlatti: musica e storia*, Napoli, Turchini Edizioni, 2010 (con D. Fabris).
- *Trianon. Un teatro e la sua città*, Napoli, Trianon Viviani, 2012 (con Francesca Seller).
- *Il metateatro in età moderna tra melodramma e prosa*, Napoli, Turchini Edizioni, 2012 (con Francesco Cotticelli)
- *La scena del re. Il Teatro di Corte del Palazzo Reale di Napoli*, Napoli, Clean Edizioni, 2014 (con P. Di Maggio).
- *Devozione e passione: Alessandro Scarlatti nella Napoli e Roma barocca,* Napoli, Turchini Edizioni, 2014 (con L. Della Libera)
- «Studi pergolesiani. Pergolesi Studies», 9 (2015), con cd-rom allegato (*Spoglio delle polizze bancarie di interesse teatrale e musicale reperite nei giornali di cassa dell'Archivio del Banco di Napoli per gli anni 1726-1737*) (con F. Cotticelli)
- *Musica e spettacolo a Napoli durante il decennio francese (1806-1815)*, Napoli, Turchini Edizioni, 2016
- *Le stagioni di Niccolò Jommelli*, Napoli, Turchini Edizioni, 2018 (con Maria Ida Biggi - Francesco Cotticelli - Iskrena Yordanova)
- *Serenata and Festa Teatrale in 18th Century Europe*, (a cura di), Wien, Hollitzer Wissenschaftverlag, 2018 (con Iskrena Yordanova)

fonte: http://burc.regione.campania.it

- *Storia della musica e dello spettacolo a Napoli. Il Seicento*, 2 tomi, Napoli, Turchini Edizioni, 2019 (con F. Cotticelli)

C. SAGGI IN PERIODICI E IN VOLUMI MISCELLANEI:

- *La musica negli "Annales", in Baronio e l'Arte*, a c. di R. De Maio - A. Borromeo - L. Gulia - G. Lutz - A. Mazzacane, Sora 1985, pp. 443-470
- *1809: "Mozzart" al Teatro San Carlo*, in *Il Teatro del Re: il San Carlo da Napoli all'Europa*, a c. di G. Cantone - F. C. Greco, Napoli, ESI, 1987, pp. 197-212
- *Pulcinella in musica nell'Ottocento napoletano*, in *Quante storie per Pulcinella / Combien d'histoires pour Polichinelle*, a c. di F. C. Greco, Napoli, ESI, 1988, pp. 143-186
- *Indagine sulla produzione musicale di Giulio Briccialdi*, in Aa. Vv., *Giulio Briccialdi: la sua storia*, Salerno, Fabio, 1988, pp. 9-16
- *L'opera buffa con Pulcinella in età borbonica*, in *Pulcinella: una maschera tra gli specchi*, a c. di F. C. Greco, Napoli, ESI, 1990, pp. 391-426
- *La Clemenza di Tito: due apocrifi ottocenteschi per le scene napoletane*, «Mozart-Jahrbuch 1991», Salzburg 1992, pp. 470-484
- *La drammaturgia minore di Andrea Leone Tottola: recupero di una identità teatrale partenopea*, in *Festival Belliniano 1992*, Catania, 1992, pp. 51-63
- *L'ultima stagione napoletana di Domenico Barbaja (1836-1840): organizzazione e spettacolo*, «Rivista Italiana di Musicologia», vol. XXVII, 1992, nn. 1-2, Firenze, Olschki, 1993, pp. 257-325 (con F. Seller)
- *Domenico Barbaja a Napoli (1809-1840): meccanismi di gestione teatrale*, in *Gioachino Rossini 1792-1992 il testo e la scena*, a c. di P. Fabbri, Fondazione Rossini Pesaro, 1994, pp. 403-429 (con F. Seller)
- *Gioco d'azzardo e teatro a Napoli dall'età napoleonica alla Restaurazione borbonica*, in «Musica/Realtà», aprile 1994, pp. 23-40 (con F. Seller)
- *La Clemenza di Gioacchino*, in *Protagonisti nella Storia di Napoli: Gioacchino Murat*, a c. di A. Scirocco, I, Napoli, Elio De Rosa Editore, 1994, pp. 50-59
- *Il canto di Masaniello, Protagonisti nella Storia di Napoli: Masaniello* a c. di A. Musi, II, Napoli, Elio De Rosa Editore, 1994, pp. 52-56 (con F. Seller)
- *Michele Carafa e l'Opéra-comique: Masaniello ou Le pêcheur napolitain*, «Musica/Realtà», luglio 1996, pp. 145-162 (con F. Seller)
- *La fuga in Egitto di Leopoldo I d'Austria*, trascrizione del testo e nota, Napoli, Litografie Artistiche Napoletane, 1996, pp. 19-41
- *Il palcoscenico dei mutamenti: il Teatro del Fondo di Napoli (1809-1840)*, «Recercare», IX, 1997, pp. 97-120 (con F. Seller)
- *Giulia de Caro «seu Ciulla» da commediante a cantarina. Osservazioni sulla condizione degli «Armonici» nella seconda metà del Seicento*, «Rivista Italiana di Musicologia», XXXII, 1997, pp. 61-80
- *Il Tribunale di Commercio di Napoli. Documenti lo studio dell'attività teatrale nel primo Ottocento*, «Fonti musicali italiane», 1/1996, pp. 145-162 (con F. Seller)
- *L'Assalonne punito di Pietro Andrea Ziani*, trascrizione del testo e nota, Napoli, Litografie Artistiche Napoletane, 1997, pp. 21-42.
- *Mutamenti della drammaturgia metastasiana a Napoli nella seconda metà del Settecento: il caso* Artaserse*. Problemi strutturali e formali*, «Musica/Realtà», marzo 1998, pp. 57-89 (con F. Seller)
- *Alessandro Scarlatti Maestro di Cappella a Napoli nel Viceregno Austriaco (1708-1725): testimonianze inedite*, in *Studien zur italienischen*

fonte: http://burc.regione.campania.it

Musikgeschichte, a c. di F. Lippmann, Laaber, Laaber Verlag, 1998, pp. 297-321 («Analecta Musicologica», 30) (con F. Cotticelli)

- *L'attività musicale nella Napoli postunitaria tra società e accademie*, in *Accademie e Società Filarmoniche. Organizzazione, cultura e attività dei filarmonici nell'Italia dell'Ottocento*, a c. di A. Carlini, Trento, Società Filarmonica Trento, 1998, pp. 341-368 (con F. Seller)
- *Prime ricognizioni archivistiche sui costruttori di pianoforti a Napoli nell'Ottocento*, «Liuteria Musica e Cultura», 1998, pp. 21-41 (con F. Seller)
- *The opera buffa in Nineteenth-Century Naples: a dramatic genre between tradition and innovation*, in *Theatre and Theatre Research: Exploring the Limits*, Canterbury, FIRT/IFTR, 1998.
- *Per una storia della vita teatrale napoletana nel primo Settecento: ricerche e documenti d'archivio*, «Studi pergolesiani. Pergolesi Studies 3», a c. di F. Degrada, Firenze, La Nuova Italia, 1999, pp. 31-115 (con F. Cotticelli)
- *Florimo committente musicale per un monumento a Bellini*, in *Francesco Florimo e l'Ottocento musicale*, a c. di R. Cafiero e M. Marino, Reggio Calabria, Jason, 1999, pp. 99-119
- *L'alternativa drammaturgica a Napoli: il Teatro Nuovo*, «Ariel», a. XIV, n. 1, Gennaio/Aprile 1999, pp. 73-84
- *Rapporti tra testo, musica e scena nello spettacolo a Napoli nel Settecento*, in *Musicology and Sister Disciplines: Past, Present and Future, atti del 16th International Congress of International Musicological Society*, Oxford University Press, 2000, pp. 560-562
- *Le intonazioni settecentesche della* Didone abbandonata *a Napoli*, in *Pietro Metastasio: il testo e il contesto*, a c. di M. Columbro - P. Maione, Napoli, Altrastampa, 2000, pp. 141-162
- *Le carte degli antichi banchi e il panorama musicale e teatrale della Napoli di primo Settecento*, «Studi pergolesiani. Pergolesi Studies 4», a c. di F. Degrada, Jesi, Fondazione Pergolesi-Spontini, 2000, pp. 1-129
- *Dall'Archivio storico del Banco di Napoli*, in *Musica e luoghi d'arte*, Napoli, Officine grafiche napoletane, 2000, pp. 11-17
- *Un impero centenario: Didone sul trono di Partenope*, in *Pietro Metastasio - uomo universale (1698-1782). Festgabe der Österreichischen Akademie der Wissenschaften zum 300. Geburtstag von Pietro Matastasio*, a c. di A. Sommer-Mathis - E. T. Hilscher, Verlag, VÖAW, 2000, pp. 185-219
- *Dalla scena parlata a quella cantata. Da* «Ha da passa 'a nuttata» *a* «Mamma mia famme durmì»: *il percorso drammaturgico di* Napoli milionaria!, in *Eduardo 2000*, a c. di T. Fiorino - F. C. Greco, Napoli, ESI, 2000, pp. 217-240
- *Gaetano Donizetti e le istituzioni napoletane*, in *Donizetti, Napoli, l'Europa*, a c. di F. C. Greco e R. Di Benedetto, Napoli, E.S.I., 2000, pp. 241-257 (con F. Seller)
- *Circuiti musicali religiosi nella Napoli settecentesca*, in *Giuseppe Agus. Un compositore cagliaritano a Londra e il suo tempo*, Cagliari, Echi lontani, 2001, pp. 69-90
- *La nascita dell'istituzione teatrale a Napoli: il Teatro di San Bartolomeo (1707-1737)*, in *I percorsi della scena. Cultura e comunicazione del teatro nell'Europa del Settecento*, a c. di F. C. Greco, Napoli, Luciano, 2001, pp. 373-478 (con F. Cotticelli)
- *Vita teatrale a Napoli tra Sette e Ottocento attraverso le fonti giuridiche*, in *Salfi librettista*, a c. di F. P. Russo, Vibo Valentia, Monteleone, 2001, pp. 83-95 (con F. Seller)
- *Funzioni e prestigio del modello metastasiano a Napoli: Saverio Mattei e le proposte di una nuova drammaturgia*, in *Legge Poesia e Mito. Giannone Metastasio e Vico fra “Tradizione” e “Trasgressione” nella Napoli degli anni*

fonte: http://burc.regione.campania.it

Venti del Settecento, a c. di M. Valente, Roma, Aracne, 2001, pp. 281-321 (con F. Cotticelli)

- *Napoli 1794: la crisi di fine secolo nella Didone di Paisiello*, in *Il melodramma di Pietro Metastasio la poesia la musica la messa in scena e l'opera italiana nel Settecento*, a c. di E. Sala Di Felice - R. Caira Lumetti, Roma, Aracne, 2001, pp. 537-568
- *I virtuosi sulle scene giuridiche a Napoli nella seconda metà del Settecento*, in *Fonti d'archivio per la storia della musica e dello spettacolo a Napoli tra XVI e XVIII secolo*, a c. di P. Maione, Napoli, Editoriale Scientifica, 2001, pp. 477-486 (con F. Seller)
- *Piramidi e misteri: sulle celebrazioni per il «Glorioso San Gennaro» tra Sei e Settecento*, in *Intersezioni di forme letterarie e artistiche*, a c. di E. Sala Di Felice - L. Sanna - R. Puggioni, Roma, Bulzoni, 2001, pp. 373-434, fig. 56-69 (con F. Cotticelli)
- *Florimo all'amico Bellini: «un monumento eterno di sospiri, di slanci e di melodie»*, in *Francesco Florimo a Vincenzo Bellini*, a c. di D. Miozzi, Catania, Giuseppe Maimone Editore, 2001, pp. 65-122
- *Adelaide e Comingio: vicissitudini di un'idea teatrale*, in *L'officina del teatro europeo*, a c. di A. Grilli - A. Simon, 2 voll., Pisa, Edizioni Plus, 2001, vol. II (*Il teatro musicale*), pp. 13-31
- *Peripatetic Musicians and Singers: Artistic Itineraries in Europe during the 18th century*, in *FIRT/IFTR XIII World Congress, Theatre and Cultural Memory. The Event between Past and Future*, Amsterdam, The Netherlands, 2002
- *Da Napoli a Vienna: Barbaja e l'esportazione di un nuovo modello impresariale*, «Römische Historische Mitteilungen», 44, 2002, pp. 493-508 (con F. Seller)
- *«Senza luogo né tempo in un mondo di fantasia»:* La vida es sueño *en la entonación de Gian Francesco Malipiero (1941)*, in *Calderón 2000. Homenaje a Kurt Reichenberger en su 80 cumpleaños* - Actas del Congreso Internacional, IV Centenario del nacimiento de Calderón, Universidad de Navarra, septiembre, 2000 - 2 voll., a c. di I. Arellano, Kassel, Edition Reichenberger, 2002, vol. II, pp. 549-567
- *Le metamorfosi della scena tra generi e imprenditoria nella seconda metà del Seicento a Napoli*, in *Commedia dell'Arte e spettacolo in musica tra Sei e Settecento*, a c. di A. Lattanzi – P. Maione, Napoli, Editoriale Scientifica, 2003, pp. 295-327
- *Per una nuova drammaturgia a Napoli: Saverio Mattei e il modello metastasiano*, «Napoli nobilissima», serie V, vol. IV, fasc. 3-4 (2003), pp. 89-104 (con F. Cotticelli)
- *Classicità di Metastasio: la virtù del poeta e il mestiere del teatro. Musici viaggianti e itinerari della scena nell'Europa del Settecento*, in *La tradizione classica nelle arti del XVIII secolo e la fortuna di Metastasio a Vienna*, a c. di M. Valente Roma, Artemide Edizioni, 2003, pp. 281-301
- *Pacini a Napoli al tempo di Barbaja: percorsi di una carriera teatrale*, in *Intorno a Giovanni Pacini*, a c. di Marco Capra Pisa, ETS, 2003, pp. 67-80 (con F. Seller)
- *Un armonioso trionfo: le cantate di Cimarosa per il «puro sangue» del martire Gennaro*, in *Domenico Cimarosa: un 'napoletano' in Europa*, a c. di P. Maione – M. Columbro, Lucca, LIM, 2004, tomo I, Gli studi, pp. 403-467
- G. Di Dato – T. Mautone – M. Melchionne – C. Petrarca – P. Maione (coordinatore), *Notizie dallo Spirito Santo: la vita musicale a Napoli nelle carte bancarie (1776-1785)*, in *Domenico Cimarosa: un 'napoletano' in Europa*, a c. di P. Maione – M. Columbro, Lucca, LIM, 2004, tomo II, *Le fonti*, pp. 665-1197
- *La Cappella Reale di Napoli nella seconda metà del Seicento*, in *Il ritrovamento e il recupero di una partitura:* L'Anacoreta Reale S. Onofrio di Persia *di Angelo Durante (1659-1726)*, CD-ROM, Ministero per i Beni e le Attività Culturali, 2004

fonte: http://burc.regione.campania.it

- *La lezione di Metastasio nel secondo Settecento napoletano: il caso di Didone Abbandonata*, in *Il canto di Metastasio. Atti del Convegno di Studi Venezia (14-16 dicembre 1999)*, a c. di M. G. Miggiani, 2 voll., Bologna, Arnaldo Forni Editore, 2004, vol. I, pp. 485-526
- *Le lettere censurate e il culto del collezionismo: Florimo biografo-alchimista*, in *Vincenzo Bellini nel secondo centenario della nascita*, a c. di G. Seminara - A. Tedesco, 2 voll., Firenze, Olshki, 2004, vol. I, pp. 39-56.
- *Lo "sbarco" dei turchi nella* commedeja pe mmuseca *del primo Settecento*, in *«Sentir e meditar». Omaggio a Elena Sala Di Felice*, a c. di L. Sannia Nowè – F. Cotticelli – R. Puggioni, Roma, Aracne, 2005, 180-195
- *La Cappella Reale di Napoli (1687-1700): una ricerca preliminare attraverso le carte del Banco di San Giacomo*, in «Quaderni dell'Archivio Storico», 2004 (2005), pp. 329-427.
- *«Tanti diversi umori a contentar si suda»: la* commeddeja *dibattuta nel primo Settecento*, in *Leonardo Vinci e il suo tempo*, a c. di G. Pitarresi, Reggio Calabria, Iiriti Editore, 2005, pp. 407-439.
- *Episodi di vita musicale nelle carte dell'archivio dei Caracciolo di Santo Bono*, in *Napoli musicalissima. Studi in onore di Renato Di Benedetto*, a c. di E. Careri - P. P. De Martino, Lucca, LIM, 2005, pp. 29-43.
- *Il mondo musicale seicentesco e le sue istituzioni: la Cappella Reale di Napoli (1650-1700)*, in *Francesco Cavalli. La circolazione dell'opera veneziana nel Seicento*, a c. di D. Fabris, Napoli, Turchini Edizioni, 2006, pp. 313-345.
- *Cristoforo Colombo o sia La scoperta dell'America: nuove acquisizioni sulla cantata donizettiana*, in «Studi Musicali», XXXIV (2005), 2, pp. 421-449 (con F. Seller).
- *Tra storia e spettacolo: le celebrazioni per il "Glorioso San Gennaro" in età moderna*, in *Santi a teatro. Da un'idea di Franco Carmelo Greco*, a c. di T. Fiorino - V. Pacelli, Napoli, Electa, 2006, pp. 179-212 (con F. Cotticelli).
- *«Mena vita onestissima»: le cantarine alla conquista della scena*, in *Dibattito sul teatro: voci opinioni interpretazioni*, a c. di C. Dente, Pisa, ETS, 2006, 135-148.
- *Le carte degli antichi banchi e il panorama musicale e teatrale della Napoli di primo Settecento: 1732-1733*, in «Studi pergolesiani. Pergolesi Studies 5», 2006, pp. 21-54 con cd-rom allegato *Spoglio delle polizze bancarie di interesse teatrale e musicale reperite nei giornali di cassa dell'Archivio del Banco di Napoli per gli anni 1732-1734*(con F. Cotticelli).
- *«Parli poi con suo stupore | de' miei casi il mondo intero»: il mito di Moctezuma sulla scena europea*, in *Le arti della scena e l'esotismo in età moderna*, a c. di F. Cotticelli – P. Maione, Napoli, Turchini Edizioni, 2006, pp. 343-364.
- *Mozart 'lettore' di Metastasio (1765-1770)*, in «Portales», 8 (2006), pp. 85-110.
- *Varianti d'altro autore: Donizetti 'revisore' per le scene napoletane*, in Livio Aragona – Federico Fornoni (a cura di), *Voglio amore, e amor violento. Studi di drammaturgia. Bergamo 8-10 ottobre 1998*, Bergamo, Fondazione Donizetti, 2006, pp. 127-154 (con F. Seller).
- *Organizzazione e repertorio musicale della corte nel decennio francese a Napoli (1806-1815)*, in «Fonti musicali italiane», 11 (2006), pp. 119-173.
- *«La scola de' costumi». La disciplina nei teatri napoletani nel primo Ottocento*, in «Nuova Rivista Musicale Italiana», 3 (2006), pp. 315-342.
- *Cerimoniale musicale al Tesoro di San Gennaro tra Sei e Settecento*, in Gennaro Luongo (a cura di), *San Gennaro nel XVII centenario del martirio (305-2005)*, 2 voll., Napoli, Editoriale Comunicazioni Sociali, 2007, vol. II, pp. 241-268.
- *Esercizi di stile: Mozart alla »corte« di Metastasio (1765-1770)*, «Mozart-Jahrbuch 2006», Kassel 2008, pp. 107-141.

fonte: http://burc.regione.campania.it

- *'Il velo del piacere'. La regolamentazione delle maestranze artistiche nel primo Ottocento a Napoli*, in Donatella Pallotti - Paola Pugliatti (a cura di), *La guerra dei teatri. Le controversie sul teatro in Europa dal secolo XVI alla fine dell'*Ancien Régime, Pisa, Edizioni ETS, 2008, pp. 135-154.
- *The "Catechism" of the commedeja pe' mmuseca in the Early Eighteenth Century in Naples*, in Anthony DelDonna (edited by), *Genre in Eighteenth-Century Music*, Ann Arbor, Steglein Publishing, 2008, pp. 3-35.
- *Musica a Palazzo nel periodo francese a Napoli (1806-1815)*, «Scrinia», III/3 (2006), pp. 83-145.
- *Guglielmi e la celebrazione dei reali napoletani: La felicità dell'Anfriso (1783)*, in Carolyn Gianturco - Patrizia Radicchi (a cura di), *Pietro Alessandro Guglielmi (1728 - 1804). Musicista italiano nel Settecento europeo*, Pisa, ETS, 2008, pp. 235-255.
- *La scena napoletana e l'opera buffa (1707-1750)*, in Francesco Cotticelli – Paologiovanni Maione (a cura di), *Storia della musica e dello spettacolo a Napoli. Il Settecento*, Napoli, Turchini Edizioni, 2009, pp. 139-205.
- *Metastasio: the Dramaturgy of Eighteenth-Century Heroic Opera*, in Anthony DelDonna – Pierpaolo Polzonetti (ed.), *Cambridge Companion to Eighteenth-Century Opera*, Cambridge, Cambridge University Press, 2009, pp. 66-84 (con F. Cotticelli).
- *"Simili edificij […] han reso le città più illustri e magnifiche". Appunti sul teatro musicale a Napoli*, in *Napoli la città cantante. Laboratorio del museo per la musica*, Verona, Electa, 2009, pp. 73-76.
- *Macchine e apparati per le feste*, in *Napoli la città cantante. Laboratorio del museo per la musica*, Verona, Electa, 2009, pp. 82-84.
- *Il sistema della commedeja pe mmuseca e Goldoni*, in «*Problemi di critica goldoniana*», XIV (2007), pp. 105-120.
- *"Chisse so' li sospire": le cantate in napoletano*, in Teresa M. Gialdroni (a cura di), *La cantata da camera intorno agli anni italiani di Händel*, Roma, Accademia Nazionale di Santa Cecilia – Fondazione, 2009, pp. 45-84.
- *Martín y Soler entre los lises de oro*, in Dorothea Link e Leonardo J. Waisman (a cura di), *Los siete mundos de Vicente Martín y Soler*, València, Institut Valencià de la Música – Generalitat Valenciana, 2010, pp. 124-148.
- *Die neapolitanische Bühne und die Opera buffa (1707–1750)*, in Francesco Cotticelli – Paologiovanni Maione (Hg.), *Musik und Theater in Neapel im 18. Jahrhundert*, 2 Bde, Kassel, Bärenreiter, 2010, I, pp. 153-223.
- *Teatro dei Fiorentini 1708: lo Stampiglia arrevotato*, in Gaetano Pitarresi (a cura di), *Intorno a Silvio Stampiglia. Librettisti, compositori e interpreti nell'età premetastasiana*, Reggio Calabria, Laruffa Editore, 2010, pp. 211-263.
- *«Este cierto del puntual servicio de estos sugetos, como conviene»: la Cappella reale di Napoli all'aurora del Settecento*, in Dinko Fabris - Paologiovanni Maione (a cura di), *Domenico Scarlatti: musica e storia*, Napoli, Turchini Edizioni, 2010, pp. 25-40.
- *«La museca è na nzalata mmescata»: la commedia "pasticciata" nel primo Settecento a Napoli*, in Gaetano Pitarresi (a cura di), *Responsabilità d'autore e collaborazione nell'opera dell'Età barocca: il Pasticcio*, Reggio Calabria, Laruffa Editore, 2011, pp. 257-324.
- *Verso un moderno assetto teatrale: la macchina spettacolare napoletana negli anni francesi*, in Gianfranco Miscia (a cura di), *Fedele Fenaroli. Il didatta e il compositore*, Lucca, LIM, 2011, pp. 121-141 (con F. Seller).
- *«Esquisita e scelta musica» nelle confraternite e congregazioni napoletane fra Sei e Settecento*, in Stefania Nanni (a cura di), *La musica dei semplici. L'altra Controriforma*, Roma, Viella, 2012, pp. 155-172.

fonte: http://burc.regione.campania.it

- *«Felice augurio - abbia l'Impresa».* L'impresario delle Smirne *dalle tavole dei commedianti alla scena dei cantanti*, «Rivista di Letteratura Teatrale», 5 (2012), pp. 171-191.
- *L'*Impresario *nell'immaginario goldoniano tra militanza e tavolino*, «Studi goldoniani», IX (2012), 1, pp. 87-104.
- *«Saranno destinati a far conoscere il loro valore»: gli alunni "napoletani" e le scene cittadine*, in L. Sirch - M. G. Sità - M. Vaccarini, *L'insegnamento dei conservatorî, la composizione e la vita musicale nell'Europa dell'Ottocento*, Lucca, LIM, 2012, pp. 329-363 (con Francesca Seller).
- *Giulia de Caro: from whore to impresario. On cantarine and theatre in Naples in the second half of the seventeenth century*, in Online-Tagungsbericht zum Symposium „Das Eigene und das Fremde – Beziehungen zwischen verschiedenen Musikkulturen", Universität Innsbruck, Österreich, hrsg. von Kurt Drexel und Rainer Lepuschitz, 2013 (http://www.uibk.ac.at/musikwissenschaft/forschung/publikationen/daseigene/maione.pdf)
- *Rocco Pagliara osservatore della vita musicale napoletana*, «Napoli nobilissima», serie VI, vol. III, fasc. 3-4 (2012), pp. 119-124 (con Francesca Seller).
- *Da Napoli a Vienna: Barbaja e l'esportazione di un nuovo modello impresariale*, in *Antonio Salieri (1750-1825) e il teatro musicale a Vienna. Convenzioni, innovazioni, contaminazioni stilistiche*, a c. di Rudolph Angermüller - Elena Biggi Parodi, Lucca, LIM, 2012, pp. 405-420 (con Francesca Seller).
- *La musica "viaggiante" nelle carte dei ministri napoletani a Dresda nel Settecento*, «Studi pergolesiani / Pergolesi Studies», 8 (2012), pp. 101-170.
- *Scene musicali a Napoli nel primo Ottocento*, in Passatempi musicali. *Guillaume Cottrau e la canzone napoletana di primo '800*, a c. di Pasquale Scialò - Francesca Seller, Napoli, Guida, 2013, pp. 87-98 (con Francesca Seller).
- *«Dorma sicura l'Aquila Ibera»: allegorie ispaniche nelle cantate gennariane*, in *Fiesta y ceremonia en la corte virreinal de Nápoles (siglos XVI y XVII)*, a c. di Giuseppe Galasso - José Vicente Quirante - José Luis Colomer, Madrid, CEEH Centro de Estudios Europa Hispánica, 2013, pp. 471-490.
- *La cappella del Tesoro di San Gennaro al tempo di Giordani*, in *La figura e l'opera di Giuseppe Giordani (Napoli 1751 - Fermo 1798)*, a c. di Ugo Gironacci - Francesco Paolo Russo, Lucca, LIM, 2013, pp. 309-322.
- *"Il dolce abbaglio per lo splendore": cronache dalle nozze del conte d'Alife*, in Antonio Denunzio - Leonardo Di Mauro - Giovanni Muto - Sebastian Schütze - Andrea Zezza (a cura di), *Dimore signorili a Napoli. Palazzo Zevallos Stigliano e il mecenatismo aristocratico dal XVI al XX secolo*, Napoli, Arte'm, 2013, pp. 283-304.
- *Antonio Orefice*, in *Dizionario Biografico degli Italiani*, volume 79 (2013),http://www.treccani.it/enciclopedia/antonio-orefice_(Dizionario-Biografico)
- *Le lingue della* commedeja: *«na vezzarria; che non s'è bista à nesciuno autro state»*, in Beatrice Alfonzetti - Marina Formica (a cura di), *L'idea di nazione nel Settecento*, Roma, Edizione di Storia e Letteratura, 2013, pp. 179-195.
- *Jommelli tra il Nuovo e il Fiorentini: un debutto in piena regola*, in Gaetano Pitarresi (a cura di), *Niccolò Jommelli: l'esperienza europea di un musicista "filosofo"*, Reggio Calabria, Edizioni del Conservatorio di Musica "F. Cilea", 2014, pp. 3-82 http://cilea.altervista.org/index.php?option=com_content&view=article&id=1369&Itemid=104; http://cilea.altervista.org/images/pubblicazioni/jommelli2014/3%20-%20Maione%20-%20Saggio.pdf
- *Il magazzino delle meraviglie. Inventari e regolamenti per i costumi del Teatro di San Carlo nell'Ottocento*, in Valeria De Lucca (a cura di), *Fashioning Opera and*

Musical Theatre: Stage Costumes in Europe from the Late Renaissance to 1900, Venezia, Fondazione Giorgio Cini, 2014, pp. 389-559 (con F. Seller) http://www.cini.it/wp-content/uploads/2014/04/16_Seller-Maione_389-394_WEB.pdf

- *Sacred Itineraries in Early Eighteenth-Century Naples and Musical Activities of the Gesù Nuovo*, in Anna Harwell Celenza - Anthony DelDonna (edited by),*Music as Cultural Mission: Explorations of Jesuit Practices in Italy and North America*, Philadelphia, Saint Joseph's University Press, 2014, pp. 89-103.
- *Agili svaghi primaverili: il* Catone in Utica *di Duni al teatro di San Carlo (1746)*, in Paolo Russo (a cura di), *I due mondi di Duni. Il teatro musicale di un compositore illuminista fra Italia e Francia*, Lucca, LIM, 2014, pp. 69-85.
- *Os inícios de Jommelli e as Suas Experiências Cómicas: a Máquina do Teatro Burlesco Napolitano*, in Della Gloria, e dell'Amor. *Olhares sobre a Obra de Niccolò Jommelli (1714-1774) em Portugal*, Lisboa, OPART, 2014, pp. 27-30.
- *Il palazzo incantato: i domestici divertimenti al tempo dei francesi (1806-1815)*, in Patrizia Di Maggio - Paologiovanni Maione, *La scena del re. Il Teatro di Corte del Palazzo Reale di Napoli*, Napoli, Clean Edizioni, 2014, pp. 148-159.
- *«Disotterriamo que' polverosi capolavori»: il recupero di Alessandro Scarlatti a Napoli tra Otto e Novecento, in* Luca Della Libera - Paologiovanni Maione (a cura di), *Devozione e passione: Alessandro Scarlatti nella Napoli e Roma barocca,* Napoli, Turchini Edizioni, 2014, pp. 137-157 (con A. Fiore).
- *Tra le carte della diplomazia napoletana: la musica e il teatro "viaggianti" nell'Europa del Settecento*, in *Society and Culture in the Baroque Period*, ENBaCH - European Network for Baroque Cultural Heritage, 2014http://www.enbach.eu/en/essays/revisiting-baroque/maione.aspx
- *Una «carrera» ejemplar: las vidas de Medinaceli entre Roma, Nápoles y Madrid*, in «Revista de Musicología», XXXVII / 2 (2014), pp. 605-613 (recensione al volume di José María Domínguez Rodríguez, *Roma, Nápoles, Madrid. Mecenazgo musical del Duque de Medinaceli, 1687-1710*, Kassel, Edition Reichenberger, 2013).
- *"Commedeja pe Museca": A New Database, a New Approach to the History of a Musical Genre*, «Opera Eighteenth-Century Music», 12 (2015), pp 120-122 (con F. Cotticelli).
- *Artigiani e mercanti: l'industria degli strumenti musicali a Napoli nell'Ottocento*, in Marina Vaccarini - Maria Grazia Sità - Andrea Estero (a cura di), *Musica come pensiero e come azione. Studi in onore di Guido Salvetti*, Lucca, LIM, 2015, pp. 363-401 (con F. Seller).
- *Schuster in Neapel: Ein Debüt im Namen Metastasios*, in Gerhard Poppe - Steffen Voss (Herausgegeben von), *Joseph Schuster in der Musik des ausgehenden 18. Jahrhunderts*, Beeskow, Ortus Musikverlag, 2015, pp. 81-113.
- *«Abilitarsi negli impieghi maggiori»: il viaggio dei comici fra repertori e piazze*, in Anne-Madeleine Goulet - Gesa zur Nieden (eds.), *Europäische Musiker in Venedig, Rom und Neapel (1650-1750)*, «Analecta Musicologica», 52 (2015), pp. 326-346 (con F. Cotticelli).
- *Le carte degli antichi banchi e il panorama musicale e teatrale della Napoli di primo Settecento (1726-1736): la scena della* commedeja pe museca, in Francesco Cotticelli – Paologiovanni Maione (a cura di), «Studi pergolesiani. Pergolesi Studies», 9 (2015), pp. 733-763.
- *Spoglio delle polizze bancarie di interesse teatrale e musicale reperite nei giornali di cassa dell'Archivio del Banco di Napoli per gli anni 1726-1737,* progetto e cura di Francesco Cotticelli e Paologiovanni Maione, in Francesco Cotticelli – Paologiovanni Maione (a cura di), «Studi pergolesiani. Pergolesi Studies», 9 (2015), cd-rom.

fonte: http://burc.regione.campania.it

- *Prefazione,* in Claudio Bacciagaluppi – Angela Fiore (a cura di), «Studi pergolesiani. Pergolesi Studies», 10 (2015), pp. 7-9.
- *Uno spettacolo a misura dei "particolari":* Con chi vengo vengo *a palazzo Girifalco (Napoli 1665)*, «Anuario Calderoniano», 8 (2015), pp. 245-265.
- *Michele Bellucci e il contesto musicale napoletano,* in Antonio Caroccia (a cura di), *Intellettuali di Capitanata. La famiglia Bellucci,* Foggia, Claudio Grenzi Editore, 2015, pp. 125-130 (con F. Seller).
- *Silvestro Palma*, in *Dizionario Biografico degli Italiani*, volume 80 (2015), http://www.treccani.it/enciclopedia/silvestro-palma_(Dizionario-Biografico)/
- *Il corpo "intonato":* Napoli milionaria! *di De Filippo - Rota secondo Arturo Cirillo*, in Francesco Cotticelli (a cura di),*Eduardo: modelli, compagni di strada e successori*, Napoli, Clean Edizioni, 2015, pp. 192-201.
- *Circuiti musicali a Napoli tra Cinque e Seicento*, in Antonio Caroccia - Marta Columbro (a cura di), *Atti della giornata di studio "In... giornata gesualdiana" (Gesualdo, 7 dicembre 2015)*, Avellino, Cimarosa, 2015, pp. 23-32.
- *La casa del Carmine tra celebrazioni religiose e civili*, in *Musica e devozione al Carmine maggiore: cerimoniali liturgici tra Sei e Settecento*, Napoli, I figlioli di santa Maria di Loreto edizioni, 2015, pp. 7-12.
- *"La Real Azienda": la cappella musicale di Napoli tra Sei e Settecento*, in *I Quaderni del Conservatorio Domenico Cimarosa di Avellino I-2015*, a cura di Antonio Caroccia, Tiziana Grande e Marina Marino, Avellino, ilCimarosa, 2015, pp. 57-68
- *The Role of Neapolitan Song in Comedic Dramaturgy of the Late Eighteenth and Early Nineteenth Centuries*, in Pasquale Scialò - Francesca Seller - Anthony R. DelDonna (edited by), *The Neapolitan Canzone in the Early Nineteenth Century as Cultivated in the Passatempi musicali of Guillaume Cottrau*, Lanham, Lexington Books, 2015, pp. 33-49.
- *Le molte vite de Lo castiello sacchejato di Francesco Oliva*, in *Goldoni «avant la lettre»: esperienze teatrali pregoldoniane (1650-1750)*, a cura di Javier Gutiérrez Carou, Venezia, lineadacqua, 2015, pp. 259-269.
- *Nel laboratorio di Cammarano: il "progetto" di* Lucia di Lammermoor, in Pasquale Sabbatino - Giuseppina Scognamiglio (a cura di), *Il teatro fra scrittura e pratica della scena. Per Franco Carmelo Greco*, Napoli, Edizioni Scientifiche Italiane, 2015, pp. 163-184.
- *«Il possesso della scena»: gente di teatro in musica tra Sei e Settecento*, «Drammaturgia», XII, n.s. 2 (2015), pp. 97-108, www.fupress.net/index.php/drammaturgia/article/view/18363/17056
- *Prefazione*, in Antonio Dell'Olio (a cura di), *L'oratorio musicale nel Regno di Napoli al tempo di Gaetano Veneziano (1656ca-1716)*, Napoli, I Figlioli di Santa Maria di Loreto Edizioni, 2016, pp. IX-XI.
- *Saverio Mattei e la confezione del libretto per musica*, in *Saverio Mattei: tradizione e invenzione*, in Milena Montanile - Renato Ricco (a cura di), *Saverio Mattei. Tradizione e invenzione*, Roma, Edizioni di Storia e Letteratura, 2016, pp. 161-170.
- *Propaganda pubblica e repertori privati della corte muratiana*, in Paologiovanni Maione (a cura di), *Musica e spettacolo a Napoli durante il decennio francese (1806-1815)*, Napoli, Turchini Edizioni, 2016, pp. 51-68.
- *La cappella musicale del Palazzo tra Sei e Settecento*, in *Achille in Sciro*, Napoli, Edizioni del Teatro di San Carlo, 2016, pp. 41-50.
- *L'ammirazione dei popoli per l'ostensione della "virtuosa" Maria Carolina (Vienna – Napoli 1768)*, in *Io, la Regina. Maria Carolina d'Asburgo-Lorena tra politica, fede, arte e cultura*, a cura di Giulio Sodano - Giulio Brevetti, Palermo, Mediterranea, 2016, pp. 43-73.

fonte: http://burc.regione.campania.it

- *Gli impieghi delle virtuose tra alcova e palcoscenico: lo sguardo della diplomazia*, «Studi Musicali», n.s. VII/2 (2016), pp. 407-453.
- *Verdi e gli altri teatri di Napoli*, in *Verdi a Napoli, Verdi al San Carlo*, Milano, Skira, 2016, pp. 81-87.
- *Vokalität und schauspielerische Virtuosität: Comici im Neapel der ersten Hälfte des Settecento*, in Saskia M. Woyke - Katrin Losleben - Stephan Mösch - Anno Mungen (Hrsg.), Singstimmen: *Ästhetik, Geschlecht, Vokalprofil*, Würzburg, Königshausen & Neumann, 2017, pp. 225-242.
- *Historia de la música en España e Hispanoamérica,* 4: *La música en el siglo XVIII*, a cura di José Máximo Leza, Madrid, Fondo de Cultura Económica, 2014 (recensione), «Rivista Italiana di Musicologia», 52 (2017), pp. 270-276.
- *Una città in tumulto per l'arrivo di Thalberg*, «Rassegna Musicale Curci», LXX, 2 (2017), pp. 22-29.
- *«Vi è un continuo Carnevale»: i divertimenti della corte russa nello sguardo dei ministri napoletani*, in *Italia-Russia: quattro secoli di Musica*, a cura di Margherita De Michiel - Natal'ja Vlasova, Mosca, Ambasciata d'Italia a Mosca, 2017, pp. 113-125.
- *Le stravaganze del conte o sia lo svelamento dell'ingranaggio comico,* in *Commedia e musica al tramonto dell'ancien régime: Cimarosa, Paisiello e i maestri europei*, a cura di Antonio Caroccia, Avellino, ilCimarosa, 2017, pp. 377-407.
- *Considerazioni sulla prassi esecutiva settecentesca tra reticenze ed esigenze della scena*, in *Filologia, Teatro, Spettacolo. Dai Greci alla contemporaneità*, a cura di Francesco Cotticelli e Roberto Puggioni, Milano, Franco Angeli, 2017, pp. 275-288.
- *«Es la unica diversion que Su Alteza tiene»: melodrammi e notizie musicali tra le corti di Napoli e Lisbona nel Settecento*, in *Le stagioni di Niccolò Jommelli*, a cura di Maria Ida Biggi - Francesco Cotticelli - Paologiovanni Maione - Iskrena Yordanova, Napoli, Turchini Edizioni, 2018, pp. 851-899.
- L'amore in maschera*: il ritorno di Jommelli al Teatro dei Fiorentini*, in *Le stagioni di Niccolò Jommelli*, a cura di Maria Ida Biggi - Francesco Cotticelli - Paologiovanni Maione - Iskrena Yordanova, Napoli, Turchini Edizioni, 2018, pp. 303-373.
- *Un intricato mosaico: musica sacra e devozionale tra Napoli e territori limitrofi*, in *Il "Miserere" di Sessa Aurunca. Canto polifonico di tradizione orale a tre voci pari*, Marina di Minturno, Caramanica, 2018, pp. 125-129
- *La marina risplendente «per le nozze del real delfino colla reale infante di Spagna» (Napoli 1745)*, in *Serenata and Festa Teatrale in 18th Century Europe*, a cura di Iskrena Yordanova - Paologiovanni Maione, Wien, Hollitzer Wissenschaftverlag, 2018, pp. 385-430.
- *La costruzione di una leggenda: Florimo alchimista per Bellini*, in *Napoli 14 voci e uno sguardo in giro per la città*, a cura di Guido D'Agostino – Francesco Divenuto – Antonio Piscitelli – Mario Rovinello, Napoli, Edizioni Scientifiche Italiane, 2018, pp. 99-111.
- *Un esercito musicale in viaggio per l'Europa: i "napoletani" conquistano la Scena*, in *Prodigioso movimento. Paisiello e Cimarosa alla corte di Caterina II*, Roma, Sandro Teti Editore, 2018, pp. 51-57.
- *Musica e teatro a Napoli nell'epoca di Carlo di Borbone*, in *Le vite di Carlo di Borbone. Napoli, Spagna e America*, a cura di Rosanna Cioffi - Luigi Mascilli Migliorini - Aurelio Musi - Anna Maria Rao, Napoli, Arte'm, 2018, pp. 269-279 (con Francesco Cotticelli).
- Lo frate nnammorato *«se rappresentaje ll'anno 1732. […] e lo ssa agnuno; cco cquanto gusto, e ssodesfazeone»*,

fonte: http://burc.regione.campania.it

«Drammaturgia», http://drammaturgia.fupress.net/saggi/saggio.php?id=7327 (28 dicembre 2018).

- *«Sceltissimi musici» per "offici" esemplari: la Cappella Reale di Napoli tra Sei e Settecento*, in *Ars Sacra Amor Populi. Musica sacra e liturgia nelle cappelle musicali: testimonianze e testimoni*, a cura di Luciano Rossi, Roma, UniversItalia Editore, 2017, pp. 465-482.
- *Da Venezia a Napoli: Zeno tradito ai Fiorentini*, *in Apologhi morali. I drammi per musica di Apostolo Zeno*, a cura di Gaetano Pitarresi, Reggio Calabria, Edizioni del Conservatorio di Musica "F. Cilea", 2018, pp. 201-247, https://www.conservatoriocilea.it/images/pubblicazioni/zeno2013/4-Maione.pdf.
- *Al cortese lettore*, prefazione a *Il secolo d'oro della musica a Napoli. Per un canone della Scuola musicale napoletana del '700*, a cura di Lorenzo Fiorito, Napoli, Diana Edizioni, 2019, pp. 7-14.
- *Peripezie all'ombra della* cafettaria *ossia* Li bbirbe *di Federico in azione*, in *Goldoni «avant la lettre»: drammaturgie e pratiche attoriali fra Italia, Spagna e Francia (1650-1750)*, a cura di Javier Gutiérrez Carou - Francesco Cotticelli - Irina Freixeiro Ayo, Venezia, lineadacqua, 2019, pp. 237-248.
- *Associazionismo musicale a Napoli: la Società Filarmonica*, in *Arte e cultura al tempo di Francesco De Sanctis*, a cura di Antonio Caroccia, Avellino, ilCimarosa, 2019, pp. 113-134.
- *La 'fedelissima' Partenope e le mondanità sacre tra Sei e Settecento*, in *Polifonie e cappelle musicali nell'età di Alessandro Scarlatti*, a cura di Gaetano Pitarresi, Reggio Calabria, Edizioni del Conservatorio di Musica "F. Cilea", 2019, pp. 1-26, https://www.conservatoriocilea.it/images/pubblicazioni/polifonie_e_cappelle_musicali_2015/03_Maione.pdf.
- *Da Parigi a Napoli: "Cortez" e le strategie politiche di due capitali (1809-1820)*, «Il Risorgimento», LXVI/1 (2019), pp. 93-108.
- *«Fece spiccare la magnificenza del suo Padrone»: le feste ispaniche per la nascita dell'erede al trono di Napoli (1748)*, in *Diplomacy and the Aristocracy as Patrons of Music and Theatre in the Europe of the Ancien Régime*, a cura di Iskrena Yordanova - Francesco Cotticelli, Wien, Hollitzer Wissenschaftverlag, 2018, pp. 325-360.
- *Pulcinella o della "libera" catechesi scenica*, in *Napoli Napoli. Di lava, porcellana e musica*, a cura di Sylvain Bellenger, Milano, Mondadori Electa, 2019, pp. 178-182.
- *Opera in Napels*, in *Festival Oude Muziek Utrecht. Napoli*, Utrecht, s.e., 2019, pp. 24-27.
- *L'eclissi di una stella: Anna Moffo tra lirica, cinema, televisione*, «Venezia Arti», 28 (2019), pp. 97-108, https://edizionicafoscari.unive.it/media/pdf/article/venezia-arti/2019/1/art-10.14277-VA-2385-2720-2019-01-008.pdf.
- *Esibizione e vulnerabilità dei corpi sulla scena comica del primo Settecento*, in *Il tappeto rovesciato. La presenza del corpo negli epistolari e nel teatro dal XV al XIX secolo*, a cura di Tatiana Korneeva, Venezia, Marsilio, 2019, pp. 95-113.
- *La scena sfuggente*, in *Storia della musica e dello spettacolo a Napoli. Il Seicento*, a cura di Francesco Cotticelli - Paologiovanni Maione, 2 tomi, Napoli, Turchini Edizioni, 2019, I, pp. 1-18.
- *Nuove indagini sulla scena napoletana negli anni dei soggiorni di Gennaro Magri. Contratti, musiche, abbattimenti*, in *Il virtuoso grottesco. Gennaro Magri napoletano*, a cura di Arianna Beatrice Fabbricatore, Roma, Aracne editrice, 2020, pp. 103-114 e 207-212 con appendice documentaria al link https://hddanse.hypotheses.org/author/paologiovannimaione

fonte: http://burc.regione.campania.it

- *La cappella musicale del Palazzo tra Sei e Settecento*, in *Corte e cerimoniale di Carlo di Borbone a Napoli*, a cura di Anna Maria Rao, Napoli, FedOAPress, 2020, pp. 89-97, http://www.fedoabooks.unina.it/index.php/fedoapress/catalog/view/141/167/934-1
- *Le Théâtre Italien de Gherardi*, *ou, Le Recueil général de toutes les Comédies et Sçênes Françoises […], edizione critica dell'airs delle commedie Arlequin Empereur dans la Lune*, *Arlequin Mercure galant*, *Les Chinois*, *La baguette de Vulcain*, in *Archivio musicale Gherardi*, Santiago de Compostela, ArpreGo, 2020 https://www.usc.gal/goldoni/canzoni (23/4/2020)
- *Formazione privata e 'memorie' dell'antico a Napoli tra Sette e Ottocento*, «Atti e Memorie», LXXXVI (2018 ma 2020), pp. 359-372.
- *Spettacoli al Palazzo reale di Portici nel Settecento: il valore di uno spazio*, in *Theatre Spaces for Music in 18th-Century Europe*, a cura di Iskrena Yordanova - Giuseppina Raggi - Maria Ida Biggi, Wien, Hollitzer Verlag, 2020, pp. 219-242 (con F. Cotticelli).
- *Introduzione*, in *Mercadante 1870-2020*, Napoli, Edizioni San Pietro a Majella, 2020, pp. 9-11.
- *Intermezzi al tramonto nella Napoli di Carlo?*, in *Entremets e Intermezzi: lo spettacolo nello spettacolo nel Rinascimento e nel Barocco*, a cura di Gaetano Pitarresi, Reggio Calabria, Edizioni del Conservatorio di Musica "F. Cilea", 2020, pp. 231-254.
- *Travestimenti e trasformazioni nella* commedeja pe museca, in *Coding Gender in Romance Cultures*, a cura di Uta Felten - Tanja Schwan - Giulia Colaizzi - Francisco A. Zurian, Bern, Peter Lang, 2020, pp. 249-267.
- *Petrassi svelato: un'intervista "possibile"*, «Live Performing & Arts», I, 8 (2020), pp. 6-13.
- *Dalla specola dell'abate: i movimenti delle "stelle" sui palcoscenici d'Europa*, in *Incroci europei nell'epistolario di Metastasio, a cura di Luca Beltrami - Matteo Navone - Duccio Tongiorgi, Milano, LED, 2020, pp. 91-110*.
- *Facezie metastasiane per il diletto del mondo*, in *Io, la Regina II. Maria Carolina d'Asburgo-Lorena e il suo tempo,* a cura di Giulio Sodano - Giulio Brevetti, Palermo, Mediterranea, 2020, pp. 165-182, http://www.storiamediterranea.it/wp-content/uploads/2020/11/Mediterranea-37-1.pdf
- *Musica e spettacolo negli scritti di Giuseppe Galasso*, in *La storiografia musicale meridionale nei secoli XVIII-XX*, a cura di Antonio Caroccia, Avellino, ilCimarosa, 2020, pp. 281-291 (con F. Seller).
- *L'eternità di Capodimonte: tessere dal* backstage *di un'opera – cantata, serenata, melodramma, docu-opera – infinita…*, in *La Casa nel Parco. Un giorno tra il Museo e il Real Bosco di Capodimonte*, a cura di Francesco Divenuto - Clorinda Irace - Mario Rovinello, Urbino, A.G.E., 2020, pp. 169-178
- *Il* Messiah*: un prodigio in musica. Guida alla scoperta del capolavoro di Händel*, «Live Performing & Arts», https://www.musicaeculturamagazine.it/2020/12/17/the-messiah-un-prodigio-in-musica-guida-alla-scoperta-del-capolavoro-di-handel/ (dicembre 2020).

D. SAGGI IN PROGRAMMI DI SALA:

- *Le fortune di un “libertino” sulla scena napoletana ottocentesca*, in *Don Giovanni, dal mito popolare a Mozart*, a c. di F. Arriva ed E. Ottieri, Napoli, Teatro di San Carlo, 1995, pp. 13-23
- *Il tuo Bellini che t'ama e Florimo e il monumento a Bellini*, in *La Sonnambula*, a c. di R. Tramontano e L. Valente, Napoli, Teatro di San Carlo, 2001, pp. 51-65
- Le roi s'amuse *ovvero* Rigoletto, in *Rigoletto*, Cagliari, Teatro Lirico di Cagliari, 2002, pp. 31-43
- *«Con tutta la mia anima compongo Oprìènik»: l'opera e l'idea scenica di Èajkovskij*, in *Oprìènik*, Cagliari, Teatro Lirico di Cagliari, 2003, pp. 21-57
- *«Voller Staunen spreche dann | von meinen Schicksal die ganze Welt»: der Montezuma-Mythos auf der europäischen Bühne*, in *Motezuma. La conquista del Messico*, Aschaffenburg, Stadttheater, 2003, pp. [4-12] [anche come *«Fale depois no seu espanto | de meus casos o mundo inteiro»: o mito de Montezuma na cena europeia*, in *Motezuma*, Lisbona, Fondazione Gulbenkian, 2004, pp. 4-15 e *«Parli poi con suo stupore | de' miei casi il mondo intero»: il mito di Moctezuma sulla scena europea*, in *Motezuma di Giovanni Francesco de Majo*, Napoli, Centro di Musica Antica Pietà de' Turchini, 2004, pp. 7-20]
- *Chi ha paura di Astrifiammante?*, in *Il flauto magico (Die Zauberflöte)*, Cagliari, Teatro Lirico di Cagliari, 2003, pp. 11-29
- Il matrimonio segreto*: un modello “classico” per la scena europea*, in *Il matrimonio segreto*, Palermo, Teatro Massimo, 2003, pp. 9-23
- *Nell'officina di Cammarano: un “progetto” per la scena napoletana*, in *Lucia di Lammermoor*, Cagliari, Teatro Lirico di Cagliari, 2004, pp. 35-57
- note di sala per le seguenti istituzioni: RAI di Napoli, Teatro di San Carlo di Napoli, Teatro Rossini di Lugo di Romagna, Teatro Vincenzo Bellini di Catania, Associazione “A. Scarlatti” di Napoli, Teatro Comunale di Piacenza, Sala Ateneu della Filarmonica di Bacau (Romania), Teatro dell'Aquila di Fermo, Miglio d'Oro Musica di Portici, Teatro Lirico di Cagliari, Centro di Musica Antica “Pietà de' Turchini” di Napoli, Stadttheater di Aschaffenburg (Germania), Teatro Massimo di Palermo, Fondazione Gulbenkian di Lisbona, Musicalia di Napoli e altre associazioni ed enti italiani.
- *Devozione d’autore: Cimarosa e Paisiello all’invitto patrono Gennaro*, in *Cantate per San Gennaro*, a c. di L. Valente, Napoli, Teatro di San Carlo, 2005, pp. 17-26.
- *Il Messiah*, in *Georg Friedrich Händel: Messiah*, Cagliari, Teatro Lirico di Cagliari, 2009, pp. 7-17.
- *«A Piedigrotta tutto è permesso»*, Avellino, Conservatorio di Musica “D. Cimarosa”, 2011.
- *Facezie metastasiane per il diletto del mondo*, in *XI Pergolesi Spontini Festival*, Jesi, Fondazione Pergolesi Spontini, 2011, pp. 165-171.
- Lo frate nnammorato *«se rappresentaje ll’anno 1732. [...] e lo ssa agnuno; cco cquanto gusto, e ssodesfazeone»*, in *Stagione Lirica 2011*, Jesi, Fondazione Pergolesi Spontini, 2011, pp. 25-31.
- *“Cantata” e “disfida” per un esercizio teatrale: Jommelli e la scena comica*, in *Niccolò Jommelli: Don Trastullo*, Napoli, Teatro di San Carlo, 2012, pp. 11-35.
- La fuga in maschera *o del teatro s-mascherato*, in *Gaspare Spontini: La fuga in maschera*, Napoli, Teatro di San Carlo, 2013, pp. 11-27.
- *Il teatro s’amuse*, in *Festival dell’opera buffa. Napoli e l’Europa*, Napoli, Edizioni del Teatro di San Carlo, 2017, pp. 13-26.

fonte: http://burc.regione.campania.it

E. VOCI DI ENCICLOPEDIE:

- per *The New Grove Dictionary of Music and Musicians* (nuova ed.): Michele Caballone, Nicola Conti, Michelangelo Faggioli, Michele Falco, Roberto Costantino, Domenico Gizzi, Tommaso de Mauro, Antonio Orefice

F. NOTE A CD:

- *Mario Cesa: Sinfonia degli Inni e dei Canti*, GEMA, 1992
- *Assalonne punito, oratorio cantato nell'Augustissima Cappella della Sacra Cesarea Real Maestà dell'Imperatrice Eleonora*, Milano, Stradivarius, 2000
- *Le salon napolitain de la Révolution à la Restauration*, Parigi, Opus 111, 2000
- *Musica strumentale a Napoli nel primo Settecento*, Milano, Stradivarius, 2002
- *Armoniche conversazioni nella Napoli gentile*, in *Cantate Napoletane del 700*, Villebougis, Eloquentia, 2009
- *Le arie di Porpora*, in *Porpora Arias*, Montréal (Canada), ATMA Classique, 2009
- *«A Piedigrotta tutto è permesso»*, Avellino, Conservatorio di Musica “D. Cimarosa”, 2012.

G. EDIZIONI MUSICALI:

- G. Donizetti, *Cristoforo Colombo o sia La scoperta dell'America* (esecuzione effettuata al Teatro Rossini di Lugo di Romagna il 22 Dicembre 1992 con l'Orchestra Sinfonica dell'Emilia-Romagna “A. Toscanini” ed il Coro Cameristico “Maria Luigia” di Parma diretta da Gianpiero Taverna, solista Stefano Antonucci)

H. EDIZIONI IN RETE:

- *Patrò Calienno de la Costa*, Venezia, per Giovanni Molino, 1709, Napoli, Turchini edizioni, ISSN 2279-8951.http://www.operabuffa.turchini.it/operabuffa/libretti/Calienno-0.jsp
- *Lo castiello sacchejato*, Napoli, a Spese de li Mpressarie, 1732, Napoli, Turchini edizioni, ISSN 2279-8951.http://www.operabuffa.turchini.it/operabuffa/libretti/CastielloSacchejato1732-0.jsp
- *Il nuovo D. Chisciotte*, Napoli, per Domenico Langiano, 1748, Napoli, Turchini edizioni, ISSN 2279-8951.http://www.operabuffa.turchini.it/operabuffa/libretti/Chisciotte-0.jsp

fonte: http://burc.regione.campania.it

- *La Cilla*, Venezia, per Giovanni Prodotti, s.d. [1707], Napoli, Turchini edizioni, ISSN 2279-8951.http://www.operabuffa.turchini.it/operabuffa/libretti/Cilla-0.jsp
- *L'errore amoroso*, Napoli, a spese di Nicola di Biase, 1737, Napoli, Turchini edizioni, ISSN 2279-8951.http://www.operabuffa.turchini.it/operabuffa/libretti/ErroreAmoroso-0.jsp
- *Il fantastico*, Napoli, Nicolò di Biase, 1743, Napoli, Turchini edizioni, ISSN 2279-8951.http://www.operabuffa.turchini.it/operabuffa/libretti/Fantastico-0.jsp
- *Lo finto laccheo*, Napoli, A Spese de li Mpressarie, 1725, Napoli, Turchini edizioni, ISSN 2279-8951.http://www.operabuffa.turchini.it/operabuffa/libretti/FintoLaccheo-0.jsp
- *L'impresario di teatro*, Napoli, s.e., 1730, Napoli, Turchini edizioni, ISSN 2279-8951.http://www.operabuffa.turchini.it/operabuffa/libretti/Impresario-0.jsp
- *Lisa pontegliosa*, Napoli, Francisco Ricciardo, 1719, Napoli, Turchini edizioni, ISSN 2279-8951.http://www.operabuffa.turchini.it/operabuffa/libretti/LisaPontegliosa-0.jsp
- *L'Odoardo*, Napoli, a spese di Nicola di Biase, 1738, Napoli, Turchini edizioni, ISSN 2279-8951.http://www.operabuffa.turchini.it/operabuffa/libretti/Odoardo-0.jsp
- *Lo simmele*, Napole, s.e., 1724, Napoli, Turchini edizioni, ISSN 2279-8951.http://www.operabuffa.turchini.it/operabuffa/libretti/Simmele-0.jsp
- *La taverna de Mostaccio*, Napoli, A spese de Nicola de Bease, 1740, Napoli, Turchini edizioni, ISSN 2279-8951.http://www.operabuffa.turchini.it/operabuffa/libretti/TavernaMostaccio-0.jsp
- *Amor vuol sofferenza*, Napoli, A spese di Nicola di Biase, 1739, Napoli, Turchini edizioni, ISSN 2279-8951.http://www.operabuffa.turchini.it/operabuffa/libretti/AmorVuolSofferenza-0.jsp
- *Capitano Giancocozza*, Napoli, s.e., 1747, Napoli, Turchini edizioni, ISSN 2279-8951.http://www.operabuffa.turchini.it/operabuffa/libretti/Giancocozza-0.jsp
- *Il Nerone detronato o sia Il trionfo di Sergio Galba*, Napoli, s.e., 1743, Napoli, Turchini edizioni, ISSN 2279-8951.http://www.operabuffa.turchini.it/operabuffa/libretti/Nerone-0.jsp
- *Marforio*, Napoli, s.e., 1746, Napoli, Turchini edizioni, ISSN 2279-8951.http://www.operabuffa.turchini.it/operabuffa/libretti/Marforio-0.jsp
- *Fra lo sdegno nasce amore*, Napoli, s.e., 1746, Napoli, Turchini edizioni, ISSN 2279-8951.http://www.operabuffa.turchini.it/operabuffa/libretti/FraLoSdegno-0.jsp
- *Chi dell'altrui si veste presto si spoglia*, Napoli, a spese di Nicola di Biase, 1734, Napoli, Turchini edizioni, ISSN 2279-8951. http://www.operabuffa.turchini.it/operabuffa/libretti/ChiDellAltrui-0.jsp
- *Il Filippo*, Napoli, A spese di Nicola de Biase, 1735, Napoli, Turchini edizioni, ISSN 2279-8951.http://www.operabuffa.turchini.it/operabuffa/libretti/Filippo-0.jsp
- *Lo Spellecchia*, Napoli, pe Mechele Loise Muzio, 1709, Napoli, Turchini edizioni, ISSN 2279-8951.http://www.operabuffa.turchini.it/operabuffa/libretti/Spellecchia-0.jsp
- *Il gemino amore*, Benevento, A spese dell'Appaldatore, 1718, Napoli, Turchini edizioni, ISSN 2279-8951.http://www.operabuffa.turchini.it/operabuffa/libretti/GeminoAmore-0.jsp
- *L'ambizione delusa*, Napoli, A spese di Nicolò de Biaso, 1742, Napoli, Turchini edizioni, ISSN 2279-8951.http://www.operabuffa.turchini.it/operabuffa/libretti/AmbizioneDelusa-0.jsp
- *La simpatia del sangue*, Napoli, A spese di Nicola di Biase, 1737, Napoli, Turchini edizioni, ISSN 2279-8951.http://www.operabuffa.turchini.it/operabuffa/libretti/SimpatiaSangue-0.jsp

- *Li duje figlie a no ventre*, Napoli, Ricciardo, 1725, Napoli, Turchini edizioni, ISSN 2279-8951.http://www.operabuffa.turchini.it/operabuffa/libretti/DujeFiglie-0.jsp
- *La Faustina*, Napoli, Per Langiano e Vivenzio, 1747, Napoli, Turchini edizioni, ISSN 2279-8951.http://www.operabuffa.turchini.it/operabuffa/libretti/Faustina-0.jsp
- *Li zite ngalera (1722)*, Napoli, A spese de li Mpressarie, 1722, Napoli, Turchini edizioni, ISSN 2279-8951 http://www.operabuffa.turchini.it/operabuffa/libretti/ZiteNgalera1722-0.jsp
- *Li zite ngalera (1724)*, Napoli, A spese de li Mpressarie, 1724, Napoli, Turchini edizioni, ISSN 2279-8951 http://www.operabuffa.turchini.it/operabuffa/libretti/ZiteNgalera1724-0.jsp
- *L'amore in maschera*, Napoli, Per Domenico Langiano, 1748, Napoli, Turchini edizioni, ISSN 2279-8951 http://www.operabuffaturchini.it/operabuffa/libretti/AmoreInMaschera1748-0.jsp

fonte: http://burc.regione.campania.it

Ricerca, nuove produzioni, ospitalit€ internazionali e uno straordinario itinerario volto alla valorizzazione della tradizione musicale e teatrale napoletana, sono i contenuti di un programma (quello del 2024) che intende proseguire con tenacia una missione iniziata 22 anni fa, quella di restituire a Napoli • ed al tutto il Paese • capolavori musicali desueti e pregiati esplorando sonorit€ e linguaggi originali, di raro e molto spesso inedito ascolto. Nel perseguire le linee progettuali definite nell,istanza triennale, lo si continuer€ a fare dando spazio non soltanto a virtuosi ed ensemble nostrani, ma anche e soprattutto ad artisti provenienti dal panorama nazionale ed internazionale. Fra questi, solo per citarne alcuni (in ordine sparso): Antonio Florio e la sua Cappella Neapolitana, ensemble fondato nel 1987 col nome di Cappella della Piet€ de, Turchini ritenuto dalla critica tra i massimi interpreti della musica antica; Roberto De Simone, ƒpatriarca„ della cultura musicale e teatrale di Napoli, e quindi di tutto il nostro paese, con la sua ultima opera L,Opera da marciapiede eseguita da Raffaello Converso e da11 virtuosi musicisti; Francesco Nicolosi, concertista pluripremiato e rinomato didatta, considerato da oltre trent,anni il maggiore esponente della scuola pianistica napoletana e tra i maggiori virtuosi della scena mondiale, con IL PIANISTA CON TRE MANI. Storia e leggenda di Sigismund Thalberg, realizzato con Stefano Valanzuolo, testo e voce narrante; Peppe Barra, uno degli ultimi grandi maestri del canto e del teatro del Novecento italiani con il suo ultimo spettacolo Buonasera a tutti; Fabrizio von Arx, considerato uno dei migliori solisti al mondo della nuova generazione violinistica che, l,1 gennaio, con l,Orchestra di Napoli dei Pellegrini, …stato protagonista del concerto di capodanno; Roberta Invernizzi, una delle voci pi† importanti della musica barocca nel mondo, con il concerto Monteverdi sacro e profano; Giovanni Mauriello, fondatore, nel 1967, della Nuova Compagnia di Canto Popolare, con lo spettacolo Passa Ninno da Lo frate ‡nnammuratodi G.B. Pergolesi; Pino De Vittorio, istrionico cantante e attore pugliese, straordinario protagonista di quasi tutte le opere del Mˆ De Simone e tra i pi† virtuosi interpreti della musica popolare del periodo barocco di respiro mediterraneo, con lo spettacolo Sud e Magia, reduce da un grande successo riscosso al Quirinale il 14 gennaio u.s.; Isa Danieli, pilastro del teatro napoletano e di quella drammaturgia che ha fatto la storia partendo da E. De Filippo, passando per la Wertmuller, fino ad arrivare a Santanelli ed Enzo Moscato; la Nuova Compagnia di Canto Popolare che, da pi† 50 anni, diffonde gli autentici valori della tradizione del popolo campano partecipando a tutti i pi† importanti festival d,Europa e d,oltreoceano, alternando l'attivit€ musicale a quella teatrale. Ancora: Antonella Morea, Patrizia Spinosi e Anna Spagnuolo, voci tutte gi€ protagoniste de ‰La Gatta CenerentolaŠ di De Simone presenti nell,opera Miserere. Cantare la Passione; Luca Signorini, gi€ Primo Violoncello del Teatro di San Carlo di Napoli con uno spettacolo interamente dedicato violoncello; Friederike Heumann, virtuosa musicista tedesca che, con il concerto ‰„epoca d,oro della viola da gamba"eseguir€ un ricercatorecitalper sola viola da gamba dedicato ai pi† grandi compositori europei del Settecento per lo strumento;Roberto Gini,tra i pi† noti pionieri della musica antica in Italia, sulla scena da oltre 40 anni, che diriger€ un ensemble di viole da gamba nel concerto Il Consort di viole da gamba;Angelo Trancone, giovane organista e clavicembalista napoletano, tra i pi† interessanti e promettenti talenti dello strumento a livello europeo, che,conLe Sonate per cimbalo di Domenico Scarlatti, render€ un omaggio a Domenico Scarlatti (con l,organo diriger€, inoltre, anche il concertoLe arie tedesche di Georg Friedrich H‹ ndel con G. Perna, soprano, e M. Piantoni, violino); ilCoro ed Ensemble strumentale Mysterium Vocis(coro ed ensemble che, dal 1992, propone partiture desuete appartenenti alla tradizione musicale napoletana sei-settecentesca) che, diretto da Rosario Totaro proporr€un concerto con cui render€ una testimonianza delle principali composizioni di musica sacra di Nicola Sala.Sei, infine, leorchestre presenti in programmazione. Tra queste: 1) laNuova Orchestra Scarlatticon un concerto di notevole finezza e ricco di emozioni e virtuosismi in cui saranno offerte al pubblico le pagine vocali e strumentali di grandi maestri come A. Scarlatti, G. B. Pergolesi, G.F.H‹ ndel e A. Vivaldi; e l,Orchestra Discantus Ensemble(che vanta oltre 30 anni di vita), diretta da Luigi Grima, conl,AGONIA DI GESŒCRISTO SULLA CROCE - Celebrazioni per il 250ˆ anniversario della morte del Maestro NICCOL• JOMMELLI.

Particolare attenzione daremo quest,anno alle giovani orchestre. La musica Cambia Napoli … l,evento che organizzeremo al Teatro san carlo di Napoli. Protagonisti sul palco del pi† antico teatro d,opera del mondo saranno all,incirca duecento. Musicisti di ogni estrazione sociale, pronti e scoppiettanti con i loro violini, basso tuba, violoncelli, clarini, trombe, contrabbassi, fagotti, percussioni, flauti, pianoforti, chitarre, corni francesi, tromboni. Cinque formazioni che includono fanciulle e fanciulli per realizzare al Teatro San Carlo un affascinante vortice sonico che ondeggia dalla musica classica al jazz sperimentale, dall,easy listening alla musica sacra, fino ai divertissement della canzone napoletana e alle colonne sonore cinematografiche.

fonte: http://burc.regione.campania.it

Suonano le orchestre. Suonano i giovani di Napoli. Creano suite, elaborando personali interpretazioni, e risorgono pagine scintillanti della musica colta. Gli ensemble - che di quartiere in quartiere popolano il golfo mediterraneo: Montesanto; Borgo Vergini/Sanità; Scampia/Secondigliano; Quartieri Spagnoli; Forcella - finalmente possono avere l'opportunità di esibirsi live sul palcoscenico del Teatro San Carlo. L'iniziativa,vedrà la partecipazione delle formazioni Sanitansamble e Piccola Orchestra di Forcella,dell'Orchestra Sinfonica dei Quartieri Spagnoli con il Coro della Società Polifonica Pietrasanta, dell'Orchestra Musica Libera Tutti di Scampia e della ScalzaBanda. Una dopo l'altra sul palco, ciascuna nel suo repertorio fino a ritrovarsi in un unico corpo musicale per il finale corale.

Qualità artistica del progetto

La stagione 2024 prevede la realizzazione di più di 60 concerti (più repliche), una rassegna tematica di musica barocca con rare e sorprendenti musiche antiche, comprese prime esecuzioni assolute o prime napoletane, ed un progetto specifico teso alla valorizzazione dello straordinario lavoro di ricerca della tradizione musicale e teatrale napoletana reso dal Maestro Roberto De Simone. La programmazione, originale e variegata, ha come principale finalità la valorizzazione e la divulgazione del patrimonio musicale e teatrale antico (che sarà proposto con creatività, contaminazione ed originali atmosfere) attraverso esecuzioni di virtuosi e complessi italiani e stranieri di assoluta e riconosciuta eccellenza. La programmazione prevede una varietà di registri con spettacoli che faranno da corollario a numerose manifestazioni collaterali come laboratori, masterclass, e convegni sì da mantenere costantemente vivo l'interesse culturale e rendere la qualità del progetto una garanzia di avvicinamento per il nuovo pubblico e di crescita e consolidamento per i molti affezionati. Ad inaugurare la stagione, Fabrizio von Arx, tra i migliori solisti al mondo della nuova stagione violinistica, che, con il suo Madrileno, lo Stradivari del 1720 esemplare del cosiddetto golden period, e l'Orchestra dei Pellegrini, ha eseguito le Quattro Stagioni di Vivaldi. A seguire, a metà gennaio, la Cappella Neapolitana, diretta da Toni Florio, ha proposto un pregevole omaggio a N. Piccinni, uno degli ultimi grandi rappresentanti della scuola musicale napoletana. Francesco Nicolosi, concertista pluripremiato e rinomato didatta, con IL PIANISTA CON TRE MANI. Storia e leggenda di Sigismund Thalberg, offrirà invece all'ascolto un suggestivo spettacolo dedicato a Thalberg, <>. L'ensemble Mysterium Vocis con Il servo de' servi del Conservatorio renderà una testimonianza della musica sacra di Nicola Sala. La Nuova Orchestra Scarlatti con un concerto di notevole finezza (Passioni Barocche) esplorerà le pagine vocali e strumentali di grandi maestri come A. Scarlatti, Pergolesi e Vivaldi. Con Violoncelleide, Luca Signorini, già Primo Violoncello del Teatro di San Carlo di Napoli, con un ensemble di otto giovani strumentisti del conservatorio, eseguirà uno spettacolo dedicato al violoncello muovendosi tra le migliori composizioni per archi dal '700. L'Orchestra da Camera di Napoli, la Santa Chiara Orchestra, l'Orchestra di Napoli dei Pellegrini, l'Ensemble 33 e l'Ensemble Discantus (quest'ultima celebrerà il 250° anniversario della morte di Niccolò Jommelli), arricchiranno l'offerta culturale con concerti in cui spazieranno dalla metà del '500 agli inizi dell'800. Spazio poi alla nona edizione di Sicut Sagittae, rassegna di musica antica diretta da Antonio Florio (tra i più conosciuti al mondo per la musica barocca) con la consulenza musicologica di Dinko Fabris, che, annualmente, porta a Napoli proposte inconsuete e prime esecuzioni moderne di musiche del passato. L'edizione, articolata in 6 concerti più repliche, propone un viaggio attraverso la piena età barocca, tra due estremi rappresentati dai massimi compositori del loro tempo, Monteverdi (1567-1643) e Händel (1685-1759), e vedrà protagoniste, tra le altre, Roberta Invernizzi, una delle voci più importanti della musica barocca nel mondo. Parte della rassegna sarà dedicata, inoltre, ad uno strumento di quel tempo oggi di rara presenza, la viola da gamba con, tra gli altri, il programma Solo in due, interpretato da Giovanna Baviera, capace di cantare e accompagnarsi da sola sulla viola da gamba, e la virtuosa tedesca Friederike Heumann. La rassegna si completa con un intero ensemble di viole da gamba, diretto da Roberto Gini, tra i più noti pionieri della musica antica in Italia, sulla scena da oltre 40 anni. La stagione prevede infine un pregiato itinerario volto alla valorizzazione della tradizione teatrale e musicale napoletana resa e proposta con gli echi e i significati rinnovati del linguaggio di Roberto De Simone e dei suoi più virtuosi interpreti. Il programma, articolato in 8 spettacoli (di musica e teatro), offrirà un percorso di riscoperta di antichi ed inesplorati brani posti in connessione con le vite di chi li interpreta. Una divulgazione della tradizione napoletana eseguita in chiave desimoniana che avverrà attraverso: Buonasera a Tutti, di e con Peppe Barra; Passa Ninno, da Lo frate 'nnammurato di Pergolesi, con, tra gli altri, Giovanni Mauriello;

L'Opera da Marciapiede a cura di Roberto De Simone con Raffaello Converso ed una orchestra di 11 virtuosi; Sud e Magia di/con Pino De Vittorio; Lo cunto de li cunti. Trattenimenti. Omaggio a Giambattista Basile; Miserere. Cantare la PASSIONE, con Isa Danieli, Antonella Morea, Patrizia Spinosi, Anna Spagnuolo e l'Orchestra di Napoli dei Pellegrini; La Cantata dei Pastori; Promenade a Sud con ensemble di virtuosissimi interpreti napoletani.

Innovatività dei progetti

Il cartellone artistico 2024 sarà contraddistinto da percorsi musicali non convenzionali, ma straordinariamente preziosi, che rappresentano un patrimonio inestimabile per il nostro Paese. Esso sarà portatore di un pensiero e di un entusiasmo artistico-culturale in grado di dare impulso positivo e ricchezza artistica alla nostra società e vedrà un dialogo tra giovani musicisti (Angelo Trancone, i virtuosi di Promenade a Sud, l'ensemble del Conservatorio San Pietro a Majella di Napoli che accompagnerà Luca Signorini, la Santa Chiara Orchestra etc.) ed interpreti italiani e stranieri di assoluta e riconosciuta eccellenza (la Cappella Neapolitana, Francesco Nicolosi, Peppe Barra, Isa Danieli, Fabrizio von Arx, Roberta Invernizzi etc.). L'interscambio tra generi (dalla musica barocca italiana, francese, tedesca ed inglese, a quella di ricerca e popolare napoletana di "matrice" "desimoniana"), ad uno con l'ospitalità di artisti internazionali (che avverrà durante la rassegna Sicut Sagittae) sarà veicolo di sviluppo delle capacità d'utilizzo di linguaggi innovativi e sperimentali. Una proposta artistica che sarà allargata a tutto il territorio cittadino con modalità di progettazione che punta soprattutto al coinvolgimento dei giovani. Forti dei rapporti che la Fondazione ha con diversi enti cittadini (dalle scuole, alle università, dalla rete delle diocesi e delle arciconfraternite – con le quali è in cantiere un progetto di rara bellezza – all'Istituto per la Storia del Pensiero Filosofico e Scientifico Moderno del CNR di Napoli) saranno organizzati e promossi incontri con allievi delle scuole di ogni ordine e grado al fine di stimolare un dibattito sulla valenza della musica e della fruizione della stessa attraverso lo spettacolo dal vivo. Al fine di coinvolgere giovani di Scuole di Musica, Licei Musicali della Città Metropolitana, saranno inoltre programmate specifiche matinée degli eventi in programma con prove aperte dedicati agli studenti. Con il Conservatorio di Napoli, attraverso Antonio Maione(direttore dell'Orchestra del Conservatorio San Pietro a Majella, che si esibirà nel corso della stagione nello spettacolo Souvenir de Naples con il mandolinista Michele De Martino), Toni Florio e Josè Maria Lo Monaco (quest'ultima ha aperto la rassegna di musica antica ed oggi è docente di canto rinascimentale e barocco al San Pietro a Majella) sarà svolto un lavoro di coinvolgimento degli allievi. Saranno quindi valorizzate la musica, l'arte, lo spettacolo, intese sostanzialmente come patrimonio intellettuale e immateriale da consolidare ed interiorizzare attraverso l'emozione generata dallo spettacolo dal vivo. Rispetto all'azione innovativa e di assunzione del rischio culturale, fiore all'occhiello dell'azione svolta dalla Fondazione continuerà ad essere il progetto "Risiedo in Armonia" promosso presso la sede della Fondazione (la Domus ARS, dotata di attrezzature tecniche d'avanguardia e personale specializzato) ed attuato nel 2022 con ottimi risultati. Il Progetto, su cui si continuerà ad investire nel 2024, è dedicato all'ospitalità di residenze artistiche volte alla realizzazione di indagini creative nell'ambito delle diverse discipline della musica dal vivo. Esso ha la funzione di coinvolgere i giovani, sotto la guida di Antonio Florio, Carlo Faiello ed Enzo Amato, ed inserirle ed avviarli alla professione con una retribuzione dignitosa, in modo da farli crescere sia musicalmente che dal punto di vista del concertismo. Saranno incoraggiati i progetti multidisciplinari e di contaminazione dei linguaggi. Si darà ampio spazio alla creazione giovanile, e la ricerca artistica si alimenterà dall'incontro tra gli artisti e il territorio, oltre che attraverso indagini, sperimentazioni, incursioni e azioni mirate che producono materiale per la scrittura musicale (nuovi autori). "Risiedo in Armonia" è un progetto attraverso cui si offre una piattaforma ai giovani musicisti per esprimere il loro talento e che apporta innovazione alle industrie creative della musica, in tutte le sue forme ed espressioni. Esso è uno strumento formidabile di creazione di capitale sociale e di sviluppo economico attraverso cui si fa ricerca, valorizzazione e promozione dei nuovi talenti attraverso iniziative di orientamento, tutoraggio e supporto nelle fasi produttive, distributive, promozionali; valorizzazione e promozione della creatività attraverso il sostegno a produzioni musicali originali che si caratterizzano per formati, contenuti e/o linguaggi significativamente innovativi; gruppi musicali della regione

B I O G R A F I A C A R L O F A I E L L O

- Direzioni Artistiche
- Curriculum Professionale

Direzioni Artistiche:

Carlo Faiello uno dei personaggi più significativi ed eclettici nel panorama della musica in Campania degli ultimi decenni; attivo e noto sia come compositore, musicista e cantautore che come studioso e ricercatore.

Attualmente (e dal 2011) è direttore artistico del 'Centro Stabile di Musica e Cultura Domus Ars' situato nel centro storico della città di Napoli, promuovendo soprattutto la musica antica e barocca e quella dei compositori della scuola del '700 napoletano.

Per il Centro di Musica e Cultura Domus Ars ha creato un gruppo di lavoro artistico e scientifico, di operatori, di giovani musicisti e di ricercatori per le loro specificità, tra cui:

Antonio Florio, musicista ricercatore ritenuto dalla critica tra i massimi interpreti europei della musica barocca.

Rosario Diana, scrittore - regista primo ricercatore di filosofia presso l'Istituto per la storia del pensiero filosofico e scientifico moderno del Consiglio nazionale delle ricerche (ISPF-CNR), da tempo si occupa di filosofia interculturale e di problemi connessi alla disseminazione e alla trasposizione dei saperi filosofici attraverso le arti musicali ed audiovisive.

Mariano Bauduin, autore e regista di importanti produzioni nazionali come: "Il silenzio muore senza lutti" con Edoardo Sanguineti, "Cantata per lo sposalizio del Principe di Sansevero", inoltre ha curato la regia per le riprese degli spettacoli: "Don Giovanni" di W. A. Mozart (Teatro ABAO in Bilbao), "Socrate immaginario" di De Simone - Paisiello (Teatro alla Scala di Milano), "Gianni Schicchi" di G. Puccini (Teatro San Carlo di Napoli), "Don Pasquale" di G. Donizetti (Teatro San Carlo di Napoli). Infine, dal 2004 si dedica ad attività di ricerca nel campo dell'etnomusicologia e dell'antropologia su tutto il territorio della Campania.

Carlo Faiello dal 2000 alterna l'attività di compositore a quella di direttore e promotore artistico.Da oltre venti anni cura numerose rassegne di musica classica sostenendo, di volta in volta, anche quelle che hanno uno scopo sociale.

Dal 1984 al 1998, ha curato la direzione musicale della Nuova Compagnia di Canto Popolare, prestigioso Ensemble creato da Roberto De Simone che con lo spettacolo 'La gatta Cenerentola' segna il suo lancio internazionale.

Dal 2000 è direttore artistico de 'La Notte della Tammorra' _ Festival di Musica Colta e Popolare, giunto alla 20° edizione, grande evento che coinvolge ogni anno numerosi musicisti e decine di migliaia di spettatori. Ultimamente nella grande Piazza del plebiscito di Napoli ha accolto 40.000 spettatori.

Nel 2002 è responsabile artistico del ‘Progetto Cantieri’ di Pozzuoli, istituito dalla Provincia di Napoli, dove, nello stesso Cantiere, è promotore e direttore di un progetto di musica per i giovani a rischio del territorio.

Nell’estate 2003 è nominato direttore artistico del ‘Festival di Musica Etnica’ in Alto Adige, dall’amministrazione provinciale di Bolzano.

Dal 2003 al 2005 è direttore artistico della ‘Festa della Biodiversità’; animando giorni di musica, dibattiti, mostre nel segno dell’ecologia, dell’acustica e dell’ambientalismo alternativo.

Inoltre, dal 2006, è stato direttore artistico dei seguenti Festival:

‘Festival della legalità’ organizzato dall’ ‘Associazione Libera’ in memoria di Don Peppe Diana; sacerdote assassinato dalla camorra.

"Suggestioni all’imbrunire" proponendo la musica classica e quella rigorosamente acustica nel Teatro Romano del Parco archeologico del Pausilypon;

"I Giorni della Calende" Incontri di musica, teatro e danza durante il periodo natalizio;

"Festival della musica del Sud Italia" presso Real Museo di Capodimonte;

"Rassegna ARTerie" rassegna di musica in occasione di ‘Estate a Napoli’ presso il Parco del Poggio.

“ "Rassegna Estate al Cortile" rassegna di musica in occasione di ‘Estate a Napoli’ presso il la Real Casa dell’Annunziata –

Nel 2016 e nel 2017 dirige il primo Dipartimento di ricerca etnomusicologica nel Cilento presso la Scuola Musicale R. Goitre di Vallo della Lucania; sede decentrata del Conservatorio Martucci di Salerno.

Nel 2021 ha rappresentato l’Italia come responsabile dell’orchestra multietnica "Med 7Sòis Orkestra" in una tournée che ha coinvolto paesi come Portogallo, Estonia, Marocco, Capoverde, Le Reunion, Spagna; un progetto promosso dalla rete culturale del Festival Mondiale “Sete Sóis Sete Luas” che ha avuto come presidenti onorari i premi Nobel José Saramago e Dario Fo.

Curriculum Professionale:

Compositore, ricercatore, musicista: nato a Napoli.

Diplomato presso il Conservatorio di San Pietro a Maiella (Na). Inizia la sua attività da professionista nell’orchestra giovanile Domenico Scarlatti ed in quella del M° Roberto De Simone partecipando ad opere come: La Gatta Cenerentola, Cantata di Masaniello, Carmina Vivianea, Le disgrazie di Pulcinella.

Dal 1984 al 1998 è un componente della Nuova Compagnia di Canto Popolare, collaborando come musicista in numerosi Festivals Internazionali (Atene, Barcellona, Tokyo, Toronto, Algeri, Caracas, Lione, Amburgo etc..) e come autore/compositore in quattro album:

fonte: http://burc.regione.campania.it

‘Medina’ CGD (1992); ‘Tzigari’ CGD (1995); ‘Incanto Acustico’ CGD (1996); ‘Pesce d’’o mare’ EMI (1998); tra cui due canzoni di sua composizione presentate al Festival di Sanremo: ‘Pe’ Dispietto’ CGD (1993) - Premio della critica - e ‘Sotto il velo del cielo’ EMI(1998).

Compone testi e musiche per i progetti discografici di Roberto Murolo:
‘Ottantavogliadicantare’ CGD (1992); ‘L’Italia è Bbella’ PolyGram (1993) brano

con cui l’artista ottantenne debutta clamorosamente a Sanremo (1994) aggiudicandosi il Premio alla carriera; ‘I grandi duetti’ Tv Sorrisi e Canzoni (2002);

‘Ho sognato di cantare’ Carosello (2002).

Scrive testi e musiche interpretate da Lina Sastri, sia in opere teatrali ‘Melos’(1999), che in progetti discografici; tra cui il CD ‘Festa’ Carosello (2000) - .

Nel 1993 esordisce come cantautore con l’album ‘Cambierà’ pubblicato dalla PolyGram.

Nel 1997 partecipa al ‘Premio Recanati’ con il brano ‘Fronne’ coinvolgendo nel suo progetto i ragazzi del Carcere minorile di Nisida.

Nello stesso anno presenta ’Tammurriata remix’, un mix di musica contemporanea e di suoni arcaici; un progetto presentato e prodotto sia in Italia che in Francia.

Dal 2000 è direttore artistico de: ‘La Notte della Tammorra’ _ evento di musica colta e popolare promosso dalla Regione Campania, Comune e Provincia di Napoli; è considerato, tutt’ora, uno deigrandi eventi della stagione dei Festivals della città partenopea.

Nel 2001 l’etichetta ‘Oriente Musik’ di Berlino presenta al Welt Music Festival(Womex) – Rotterdam - il suo progetto discografico ‘Le Danze di Dioniso’;

distribuito in tutta Europa; in Italia dalla Felmay Record di Torino.

Nell’ Epifania del 2002 partecipa al Concerto per la Pace nella Basilica di S.Chiara, insieme a Noa, J. Feliciano, M. Ovadia, S. B. Hawkins.

Nello stesso anno è responsabile artistico del ‘Progetto Cantieri’ di Pozzuoli, istituito dalla Provincia di Napoli, dove, nello stesso Cantiere, è promotore e direttore di un progetto di musica per i giovani a rischio del territorio.

Dall’estate del 2002 al 2006 il suo spettacolo ‘Le Danze di Dioniso’ è invitato nei maggiori Festivals Europei ed Italiani: ‘Vulcano Festival’ Germania; ‘Sete Sois Sete Luas’ Portogallo, Spagna, Grecia; ‘SchlossGoldrain’ Austria; ‘Sconfinando – Suoni dal Mondo’ Sarzana; ‘International FolkDance’ Torino; ‘Itinerari Folk’ Trento; ‘La Notte della Taranta’ ‘Diso Folk’ Salento; ‘Carpino Folk’ Gargano; ‘Festa della Biodiversità’ Napoli; ‘Ariano Folk’ Irpinia; ‘Monsano Folk’ Iesi; ‘Negro Festival’ Cilento; ‘Invasioni Festival’ Cosenza; ‘Festival du Cinéma Italien’, Francia … ecc …

Nel settembre del 2002 e nel 2003, per l’ anniversario della Basilica di Montevergine, su commissione del Comune di Ospedaletto (Av), compone ilRacconto Musicale ‘La Grande Madre’.

Nell’ autunno 2003 presenta ‘Madonne Sonore’, composizioni per una mostra itinerante audiovisiva basata sulla devozione alle Madonne in Campania.

Dal 2003 al 2005, a salvaguardia della musica acustica e dell'ambiente, è direttore artistico della 'Festa della Biodiversità'.

Nel 2005 Squlibri Editore Roma pubblica il suo Libro + Cd 'Il Suono della Tradizione'. Omaggio agli ultimi maestri cantatori in Campania.

Nello stesso anno partecipa come arrangiatore al Cd di Dario Fo, 'Sciascià'.

Nel 2007 scrive due colonne sonore per Geo&Geo in onda su Rai 3.

Nel 2008 compone musiche per la Compagnia 'Media Aetas Teatro' con la regia di Orlando Forioso.

Nel 2008 si esibisce di nuovo ad Atene, grazie al successo di un suo brano 'Guainella', tradotto ed interpretato dall'artista greca Fotini Darra.

Sempre nel 2008 si esibisce, a Cagliari, nella notte di Capodanno insieme ai Tazenda.

Nel 2009 è produttore artistico, nonché autore/compositore del progetto solista 'Anema d' 'o Munno' di Antonella Morea.

Nel 2009 presenta l'Album 'tra il Sole e la Luna"; prodotto da Il Canto di Virgilio e pubblicato da Rai Trade.

Alcuni brani di quest'ultimo lavoro sono stati scelti dal regista – drammaturgo Enzo Moscato, per la sua messinscena "Pièce noir", prodotta da 'Teatro Festival Italia'.

Nel 2011 scrive 'Tamburi e Madonne' opera in musica che viene presentata inanteprima agli 'Rencontres de Chants Polyphoniques' de Calvi (Francia).

Nel 2012 è presente in diversi Festival e Rassegna con lo spettacolo dal titolo: 'A Tamburo Battente'.

Dal 2013 al 2020 percorre un'intensa attività di 'Teatro in Musica' con la realizzazione di opere come: Carnascialata; Mozart nel regno di Pulcinella; Miserere; Cantata dei Pastori in Forma Concerto; coinvolgendo artisti come Isa Danieli, Giovanni Mauriello, Giovanni Iavarone, Lina Sastri.

Nel 2022 compone testi e musiche del Musical 'Alla corte di Pulcinella' eseguito in anteprima presso il Castello Baronale di Acerra; evento programmato e finanziato dalla Regione Campania tramite Scabec _ Società Campana Beni Culturali.

Attualmente dirige il 'Centro di Cultura Domus Ars' di Napoli che, in pochi anni, è diventato uno dei punti di riferimento più prestigiosi della musica antica e barocca, del 700napoletano e della conservazione delle arti e tradizioni popolari.

MOVIMENTO DANZA
Villa Sant'Elmo - Via Bonito 21/b NAPOLI | tel 081 578 0542
promozione@movimentodanza.org | produzione@movimentodanza.org
www.movimentodanza.org

Regione Campania
L.R. 6/2007
Art. 12 lettera C5

PROGETTO 2024 :

Relazione artistica
-preventivo -

"Dance the gap. Scouting, promotion and more"

annualità 2024

Movimento Danza
Organismo Stabile di Promozione Nazionale
per la promozione,la produzione,la formazione,la diffusione della danza d'autore

fonte: http://burc.regione.campania.it

Crediti – pag 4
Chi siamo - Movimento Danza Organismo di Promozione Nazionale - pag. 4
Attività e Progetti - pag.5
Curriculum Vitae Direttore Artistico – pag. 8
Curriculum Compagnia Movimento Danza-pag 10
Curriculum PerformingArts- pag. 10
Premi e riconoscimenti - pag. 12

Dance the gap
Premessa al progetto- pag.16

1)Qualificazione ed esperienza artistica e professionale della direzione del progetto-pag.17

2)Coinvolgimento nelle attività di progetto di un numero significativo di giovani artisti-18
Strategia Dance the gap
Summer School-21° edizione
Porte aperte- 23° edizione
Demontratrion class

3)Promozione , sviluppo e gestione delle azioni di scouting allargate anche attraverso selezioni e concorsi di livello nazionale ed internazionale-pag.20
Residanza-la casa della nuova coreografia- 12° edizione
DANCE REWRITE, Bando di giornalismo e ricerca per under 35- 4° edizione
CAM.CAM /Dance for camera , 4° edizione
Giornata Mondiale della Danza –22° edizione

4)Promozione e valorizzazione della creatività emergente presso i professionisti italiani e stranieri attraverso azioni diversificate di accompagnamento e sostegno produttivo, sviluppo e gestione delle azioni di scouting allargate anche attraverso selezioni e concorsi- pag. 22
NU.DA. Nuova Danza , 4° edizione
Residanza B-Side

5)Capacità di sviluppare azioni di partenariato nazionali ed internazionali con soggetti istituzionali e/o professionali per la valorizzazione dei giovani artisti- pag. 23

6)Promozione e supporto alla mobilità artistica ed alla circolazione dei giovani artisti coinvolti- pag. 25
Rete Dancecrossing
Laboratori coreografici

fonte: http://burc.regione.campania.it

7) Capacità di inserire l'emergenza artistica nel mercato nazionale ed internazionale- pag. 27
Second Hand- 27° edizione
Performing Lab
Videodanza
Calendario Attività di produzione coreutica

8)Promozione della formazione , laboratori, workshop – pag.31
Corso Intensivo Perfezionamento Professionale: Indirizzo ballerino professionista
Perfezionamento Professionale: Indirizzo avviamento al palcoscenico
Stage e workshop
Open Class

9)Promozione della documentazione, raccolta e ricerca dell'attività di danza-pag.34
Campadidanza Web Site
Movimento Danza Channel Archivio Fotografico Archivio Stampa
Facebook, Google, Twitter, Instagram Biblioteca

STAFF e curriculum- pag. 36
Prof.ssa Gabriella Stazio
Ahmed Ahammed
Francesco Capuano
Dott.ssa Valeria D'Antonio
Filomena Crivella
Dott.ssa Grazia Gala
Sonia Di Gennaro
Daniele Petrella
Maria Cristina Puca
Mariagrazia Sarandrea
Dott.ssa Elisabetta Testa

Consulenti :
Dott.ssa Eleonora Tempesta
Studio Cesare
Studio Ippolito

fonte: http://burc.regione.campania.it

PROGRAMMA QUADRO CULTURA UNIONE EUROPEA
ORGANISMO DI PROMOZIONE NAZIONALE
MINISTERO PER I BENI E LE ATTIVITA' CULTURALI
REGIONE CAMPANIA
ALBO REGIONALE DELLO SPETTACOLO – L.R. 6/2007 art. 10

Chi siamo

MOVIMENTO DANZA
ORGANISMO DI PROMOZIONE NAZIONALE
(Decreto del 08/11/07 Art. 12 lett. C - Legge 589/79 Art 1 com 5)

L'Associazione Culturale Movimento Danza – Ente di Promozione Nazionale è una delle principali realtà artistiche e culturali presenti in Italia. Riconosciuta dal Ministero Italiano per i Beni e le Attività Culturali, dall'Unione Europea, nonchè membro dell'International Dance Council UNESCO e della Regione Campania, Movimento Danza, con oltre 45 anni di attività ininterrotta, dedicati allo sviluppo dell'arte, della cultura e dello spettacolo sul territorio nazionale ed estero.
La storia di Movimento Danza è parte integrante dell'evoluzione della danza in Italia, perché ne segna le tappe fondamentali, provocando reazioni a catena, generando un circolo vizioso sia artistico che manageriale, dando vita a generazioni di coreografi, danzatori, ballerini, gruppi, compagnie, insegnanti di danza, associazioni, scuole di danza, operatori , che lavorano creano, risiedono in Italia come all'estero. Ma non solo. La storia di Movimento danza si collega con l'evoluzione della musica, del teatro, delle arti visive attraverso lo scambio continuo e la collaborazione tra artisti, organismi, strutture. Attraverso il costante rapporto con Enti Pubblici e privati, Istituzioni culturali regionali, nazionali e comunitari e il coinvolgimento del mondo della scuola e dell'Università. Movimento Danza nasce nel 1979 e da allora non ha mai smesso la propria attività diventando negli anni una realtà di danza e di cultura in grado di competere con le più grandi strutture europee. Creata dalla coreografa Gabriella Stazio che ne è Presidente e Direttore Artistico, Movimento Danza è stata ed è una Associazione , una Scuola di danza, una Compagnia di Danza conosciuta e pluripremiata in tutto il mondo, una Compagnia di giovani, ma anche altro, molto altro. Nel 2000 ha ottenuto il riconoscimento del Ministero per i Beni e le Attività Culturali come Ente Stabile di promozione nazionale. E nello stesso anno è entrata a far parte del Programma Cultura 2000 dal titolo Movimento Danza 2000 : un passato diverso, un futuro comune. Ed ancora oggi è l'unico ente della Regione Campania a rientrare in quel Programma che la portò ad avere partner speciali come il Tanztheater di Pina bauch di Wuppertal, il ballet Victor Ullate di Madrid, il Laban Center di Londra, la Compagnia Onnagatarea di Bruxelles, Mediascena Europa di Roma. Da Cultura 2000 in poi Movimento Danza ha cominciato a dedicarsi anche all'organizzazione e alla gestione di convegni , seminari, workshop, dance forum, presentazione di libri, interviste pubbliche, testimonianze, attività che negli anni sono diventate stabili e continuative rendendola punto di riferimento per Napoli, l'Italia e l'Europa. Nel 2000, poi, ha avviato numerose attività di formazione e seminariali sul management dal vivo, allargando ulteriormente la propria mission. Si deve alla Stazio anche un lavoro di monitoraggio delle Associazioni di danza in Campania, che ha portato ad un primo censimento delle associazioni i cui dati sono pubblicati sul sito ufficiale dell'Ente. Un altro anno importante per l'Ente è stato il 2002, quando Movimento Danza ha raggiunto un ulteriore, significativo traguardo diventando membro C.I.D. Consiglio Internazionale della Danza dell'UNESCO.

Questo ha spinto immediatamente la Stazio a "importare" in Italia la Giornata Mondiale della Danza che finalmente ha trovato anche nel nostro paese il suo organismo promotore, ed arrivata alla sua ventesima edizione . Dopo aver portato per anni il nome di Napoli nel mondo, Gabriella Stazio ha deciso di mettere a frutto il patrimonio

fonte: http://burc.regione.campania.it

culturale e artistico accumulato e di investire ulteriormente sul territorio cittadino e regionale. Per questo nel 2005 ha creato il Coordinamento dei Produttori e Promotori di Cultura e Spettacolo della Regione Campania, associazione di categoria di cui è presidente, rispondente all'inter legislativo di quella che è la legge di interventi regionali sullo spettacolo dal vivo L.R. 6/2007. Dal 2018 è Presidente di Federazione Sistema Danza – Associazione di categoria che riunisce tutti gli organismi di promozione operanti in Italia.

45 anni densi di traguardi e riconoscimenti, che fanno di Movimento Danza una delle strutture italiane ed europee più solide e creative.

La nostra Associazione si caratterizza per:

- professionalità, produttività, continuità delle azioni;
- livello dei risultati artistici raggiunti;
- particolare riferimento all'area del Mezzogiorno d'Italia;
- collaborazioni artistiche di livello internazionale;
- promozione del ricambio generazionale;
- promozione e produzione della coreografia d'autore;
- promozione e produzione di grandi eventi d'arte;
- formazione di formatori e formazione professionale ;
- formazione di un pubblico di danza sensibile e competente;
- divulgazione delle tematiche proprie della danza di oggi;
- ricerca e diffusione della danza come cultura e delle tecniche corporee ad esse connesse;
- documentazione;
- qualificazione della Direzione Artistica.

Attività e Progetti

PROMOZIONE

- **"Affabulazione"** vincitori del Bando di concorso del Comune di Napoli con il progetto " The Inclusive Beat- danza e musica senza distanza" edizione 2023

- **"Natale a Napoli" – vincitori del Bando di concorso del Comune di Napoli con il progetto " Il canto delle mani" tradizione ed innovazione della danza e della musica partenopea- rassegna di musica e danza, edizione 2022**

- **"Boarding Pass Plus" – vincitori del Bando del MIC edizione 2022- Movimento Danza organismo capofila e coordinatore. Partners: Ass.Cult. NANOU, Ass.d'artedinamicaAlphaZTL, T**ransitional-fictional theater- **Croazia,** Arts Research Institute della Georgia e **Georgian Regional Theaters Network** con il progetto ***NU.DA. I Nuova Danza – ContemporaryChoreographicExperiences - live!*** Per la promozione delle carriere di artisti italiani *under 35*- **edizione 2022-23-24**

- Partner del progetto di **residenze creative e festival** di E**uropa Creativa 2021**"***Dancing Together, Again!***" partner **NarodowyInstytutMuzyki i Tanca Polonia, ArtsResearch Institute of Georgia , Transitional-Fiction Theater / TRAFIK Croazia** la cui attuazione è iniziata ad ottobre 2022, che per l'Italia ha come focus le diseguaglianze sociali dell'Agenda 2030.

- **Procida Capitale della Cultura 2022 -**programma di residenze creative

- **Movimenti periferici Danza Festival-** Vincitori del Bando di concorso SIAE **" Sillumina** – Copia privata per i giovani, per la cultura -Edizione 2017

- Giornata Mondiale della Danza indetta da UNESCO e promossa da Movimento Danza

fonte: http://burc.regione.campania.it

- Festival,Rassegne,promozione della coreografia d'autore in collaborazione con Enti Pubblici, Teatri ed Istituti di Cultura,tra cui ""Second Hand"
- Azioni di scouting come : Residanza- la casa della nuova coreografia
- DanzaArchitettura – eventi in siti monumentali tra cui:Teatro Grande di Pompei, Terme Romane di Baia, Museo Archeologico Nazionale di Napoli; Piazze, Parchi e Giardini Storici, Accademia di Belle Arti Napoli
- "Movimento Danza – un passato diverso, un futuro comune" – Programma Quadro Cultura 2000 – Unione Europea - Organismo capofila e coordinatore - Partners : Laban Centre – Londra / Inghilterra, Tanztheater di Pina Bausch – Wuppertal/Germania, A.S.B.L. Strombola – Brussels/Belgio, Ballet Victor Ullate S.A. Madrid / Spagna , MediascenaEuropa – Roma/Italia ; " Europa Creativa 2021"
- PARI/MENTI GIOVANI - progetto per la promozione delle pari opportunità tra i giovani attraverso un accesso facilitato all'arte ed alla cultura con l'adozione di una prospettiva di genere.Piano strategico per le Pari Opportunità 2008 - 2010 - Comune di Napoli – Assessorato alle Pari Opportunità – www.parimentigiovani.it
- Promozione dello spettacolo dal vivo e programmi di intervento a sostegno della danza
- Incontri, Dibattiti , Seminari teorico-pratici, Mostre, Convegni, Presentazioni
- Collegamento stabile con gli Istituti di Cultura dei paesi dell'Unione presenti sul territorio nazionale e di operatività
- Collegamento stabile con Strutture, Enti, Associazioni presenti sul territorio dell'Unione, sul territorio nazionale e di operatività.
- Collegamento stabile con le Scuole Statali presenti sul territorio di operatività

PRODUZIONE

- Attività di produzione con spettacoli della Compagnia Movimento Danza e del PerformingArts Group - Compagnia Giovani, su tutto il territorio italiano; con il riconoscimento del Ministero Italiano per i Beni e le Attività Culturali;
- Attività di produzione sul territorio estero con spettacoli della Compagnia Movimento Danza, stage, master class, workshop (oltre 30 paesi di 4 continenti); con il riconoscimento del Ministero Italiano per i Beni e le Attività Culturali e del Ministero Italiano degli Affari Esteri
- Attività di sostegno alla produzione di giovani talenti con azioni di scouting su tutto il territorio nazionale.
- Videodanza
- Mostre fotografiche, di costumi, istallazioni visive
- Produzione di eventi d'arte quali live performance, live set, live bass, instant performing

CORSI E FORMAZIONE PROFESSIONALE

- Corsi regolari per l'avviamento professionale alla danza classica, moderna, contemporanea e modern jazz.
- Corsi di formazione professionale per il perfezionamento della danza classica, contemporanea e jazz; con il riconoscimento del Ministero per i Beni e le Attività Culturali.
- Corsi di formazione di formatori per l'avviamento ed il perfezionamento professionale all'insegnamento della danza classica, moderna, contemporanea e jazz; con il riconoscimento del Ministero per i Beni e le Attività Culturali.

fonte: http://burc.regione.campania.it

- Corsi di formazione professionale con indirizzo avviamento al palcoscenico- PerformingArts e Coreografia

DOCUMENTAZIONE:

- Editore di Campadidanza – dance magazine on line www.campadidanza.it – direttore responsabile dott.ssa Raffaella Tramontano
- Biblioteca
  Oltre 1.200 testi sulla danza in italiano e lingue straniere;
  oltre 500 tesi sulla danza ed il linguaggio del corpo;
  catalogazione di riviste specializzate attraverso la sottoscrizione di abbonamenti a testate italiane e straniere
- Videoteca
  oltre 1.000 video di opere e titoli di coreografi italiani e stranieri
- Archivio fotografico
- Archivio stampa
- Youtube :Movimento Danza Channel
- Web Site : www.movimentodanza.org - www.campadidanza.it
- Social Network
  Facebook
  Instagram
  Twitter

fonte: http://burc.regione.campania.it

Gabriella Stazio - direttore artistico

Coreografa, danzatrice, insegnante, direttore artistico, attivista e manager, Gabriella Stazio è una delle maggiori protagoniste sulla scena italiana della danza contemporanea. Chi conosce Gabriella Stazio non può che ammirare la sua straordinaria energia, il suo entusiasmo contagioso, il suo coraggio nutrito da una sconfinata curiosità, la sua determinazione unita a rigore e dinamismo. Nata a Napoli, si dedica giovanissima allo studio della danza classica per poi lanciarsi ad esplorare le evoluzioni più interessanti del linguaggio coreutico. La sua formazione passa per alcuni fra i maggiori interpreti della danza moderna e contemporanea, tra cui Merce Cunningham, Douglas Dunn, Joseph Fontano, MolissaFenley, Roberta Escamilla Garrison, Steve Paxton, Meg Harper, Robert Kovic, Charles Moulton, Andre Peck, Jim Self e YormaUotinen. All'approfondimento delle tecniche di espressione corporea e delle nuove tendenze psicomotorie, Gabriella Stazio accompagna studi di musica, canto e solfeggio. E' laureata in Scienze Motorie con lode e pubblicazione della tesi di laurea.

Docente di tecnica, teoria e metodologia della danza moderna, contemporanea e modern jazz, è costantemente invitata in Italia e all'estero per stage, master class e workshop coreografici. Nel 1979 fonda il Centro Studi Movimento Danza, uno dei primi in Italia a proporre uno studio sia parallelo sia trasversale di tutte le tecniche di danza nonché uno dei primi nel Meridione ad impegnarsi nella divulgazione della danza moderna e contemporanea.

Pochi anni dopo fonda la Compagnia Movimento Danza, con la quale si impone subito all'attenzione del pubblico e della critica internazionale grazie al suo linguaggio d'avanguardia, estremamente libero e personale, lontano da comode etichette e facili definizioni.

Le sue acclamate coreografie sono rappresentate in ben 30 nazioni attraverso 4 continenti. Non si contano le sue collaborazioni con enti prestigiosi come il Teatro Grande degli scavi di Pompei, il Teatro Greco di Siracusa, il Teatro di San Carlo di Napoli, il Samuel Beckett Theatre di Dublino, il Teatro La Fenice di Venezia, l'Istituto Nazionale del Dramma Antico, la RAI - Radiotelevisione Italiana, il Napoli Teatro Festival Italia e Teatro Stabile di Napoli - Teatro Nazionale.

Innumerevoli sono anche le sue collaborazioni con musicisti del calibro di Roberto De Simone, Pino Daniele, Almamegretta e Famoudou Don Moye dell'Art Ensemble of Chicago.

Invitata ai maggiori festival internazionali, presente con le sue coreografie in diversi spettacoli televisivi trasmessi in mondovisione dalla RAI, Gabriella Stazio ha ricevuto importanti riconoscimenti tra cui il Premio Vignale Danza, il Premio Positano Arte della Danza "Leonide Massine", il Premio Aragonese, il Sunday Tribune Award il Premio degli Incontri Internazionali di Danza Contemporanea di Città del Messico, il Premio Promozione Danza/Il Coreografo Elettronico ed il Premio Napoli Cultural Classic per la Danza.

Sotto la sua guida, Movimento Danza si impegna non solo nella formazione ma anche nella promozione e nella divulgazione, organizzando corsi, stage, seminari, rassegne, festival e conferenze-spettacolo. Per queste attività l'associazione è riconosciuta nel 2000 come Ente di Promozione Nazionale dal Ministero per i Beni e le Attività Culturali.

Nel 2000 Gabriella Stazio è direttore artistico e coordinatore del progetto Movimento Danza 2000: un passato diverso, un futuro comune, promosso nell'ambito del Programma Quadro Cultura 2000 dell'Unione Europea.

Dal 2001al 2004 è responsabile del progetto e direttore artistico di PomiglianoDanza, nella Città di Pomigliano d'Arco, primo esempio nel Sud Italia di Scuola Comunale di Danza. Dal 2001è membro dell'International Dance Council - UNESCO.

Dal 2002 è ideatrice e direttore artistico della Giornata Mondiale della Danza in Italia, iniziativa indetta dall'UNESCO e promossa per la prima volta in Italia da Movimento Danza.

Nel giugno 2008 firma la regia di Z.A.C. Zona (di) Attacco Creativo, produzione per il Napoli Teatro Festival Italia. Nel 2012 Liguori Editore pubblica il libro 30 anni e + in movimento, a cura di Raffaella Tramontano, che ripercorre le tappe

fonte: http://burc.regione.campania.it

fondamentali degli oltre 30 anni di attività di Movimento Danza e Gabriella Stazio come coreografa e direttore artistico. Dal 2015 è direttore artistico e coreografa del progetto Campanian Dance Road, promosso in collaborazione con la Regione Campania – Fondi FERS – PAC3. Nello stesso anno diventa editore di Campadidanza - Dance Magazine, testata giornalistica dedicata al mondo della danza. Nel 2017 firma per la Compagnia Movimento Danza la coreografia Place Is The Space – Live! e nel 2018 La teoria dello sciame intelligente. Sempre nel 2018 è direttore artistico e scientifico del progetto Movimenti Periferici Danza Festival, realizzato con il sostegno del Comune di Napoli - Assessorato alla Cultura, progetto vincitore del bando "SIAE/S'illumina - Danza, Periferie Urbane 2017".

Dal 2018 è Presidente di Sistema MeD – Associazione Musica e Danza – Agis Campania che riunisce 46 associazioni attive sul territorio regionale. Nel 2019 debutta con la nuova coreografia Il luogo del paradosso, coproduzione con il Teatro Stabile di Napoli – Teatro Mercadante. Nel 2019 nell'ambito del Convegno Nazionale e Gala Premio MADSS-Medicina Arte Danza Spettacolo Scienza- Salerno, Gabriella Stazio riceve il Premio MADSS per la divulgazione e diffusione della danza contemporanea. Nel 2021 riceve il Premio Napoli in Danza.Nel marzo 2022 è stato pubblicato il libro: "**Si cambia danza-Il sistema danza italiano al tempo del Covid-19"** firmato insieme a M. Stazio e R. Tramontano, per la casa editrice Meltemi.Nel giugno 2022 viene eletta vice presidente dell'ADEP-Ass.Danza Esercizio e Promozione-AGIS/FEDERVIVO. Nel 2023 è coordinatore del progetto **Dancing Together Again! Cultura Creativa U.E. in Georgia, Croazia ed Italia** per residenze creative di giovani artisti. Nel dicembre 2023 tiene una lezione al DAMS di Bologna nell'ambito del corso di Teorie e pratiche della danza.

CURRICULUM COMPAGNIA MOVIMENTO DANZA

fonte: http://burc.regione.campania.it

La Compagnia Movimento Danza viene fondata nel 1984, dalla coreografa **Gabriella Stazio**, che raccoglie attorno a sè danzatori pronti a seguirne il lavoro di ricerca e sperimentazione alla base della sua elaborazione creativa.Cresciuti artisticamente in un momento di grande fermento teatrale e coreografico, gli elementi della Compagnia maturano una serie di esperienze comuni.Sotto la guida di Gabriella Stazio la Compagnia si è infatti dimostrata capace di evoluzione, duttile, in grado di spaziare fra i generi, giungendo alla maturazione ed alla definizione di uno stile e di una tecnica comuni, in cui la sintesi contempera le individualità dei singoli interpreti.Le frequenti tournée all'estero e i festival internazionali arricchiscono ulteriormente il bagaglio della Compagnia, che in tal modo amplia le proprie relazioni artistiche e stringe alcune importanti collaborazioni con artisti italiani e stranieri (Lussemburgo 1990, Tunisia 1990/1997, Messico 1991, Argentina 1992, Cina 1992, Norvegia 1992, Marocco 1992,Venezuela 1992,Spagna 1993, Malesia 1993, Libano 1994, Irlanda 1994, 1995, 1996, Egitto 1996, Kenya 1996, Etiopia 1996, USA 1997, Finlandia 1998, Brasile 2000, Turchia 2005, Gran Bretagna 2005).Dalle dirette televisive in mondovisione a cura di Vittoria Cappelli e Vittoria Ottolenghi, alle collaborazioni con la coreografa Mathilde Monnier, o quelle con musicisti quali Almamegretta, Pino Daniele, Roberto De Simone, Don Moye, Riccardo Veno, con artisti quali Gloria Pastore e Marco Abbamondi alla creazione di grandi Eventi di danza in siti archeologici, Musei, parchi e giardini storici, ai premi e riconoscimenti ricevuti in Italia ed all'estero, la Compagnia Movimento Danza è certamente oggi una delle più dinamiche realtà del panorama della danza contemporanea in Europa.Nel 2015 la Compagnia è protagonista del Progetto Regionale per la valorizzazione e la promozione dei beni e delle tradizioni culturali della Regione Campania. Il progetto denominato CampanianDanceroad, poterà la Compagnia e anche musicisti, attori, videomakers, fotografi, opinion leader, critici e giornalisti, in giro per i capoluoghi campani . Le ultime coreografie*"Place Is The Space – Live!* " 2017 e la coreografia "La teoria dello sciame intelligente" nel 2018 andata in scena al Teatro Nuovo di Napoli e " Il luogo del paradosso" in coproduzione con Teatro Nazionale di Napoli che ha debuttato a marzo 2019 .Nel settembre 2020 ha debuttato l'assolo "Polvere" per la rassegna RAI FESTIVAL MOVING. Mentre nell'ottobre 2021 c'è stato il debutto dell'assolo " Il Paradosso di Lulù" presso il Teatro Greco di Roma oltre ad una intensa attività di video danza ha caratterizzato sia il 2020 che il 2021.Il 2022 ha visto la partecipazione, tra gli altri, della Compagnia alla Rassegna "Quelli che la danza", "Salerno Danza Festival" Salerno, "Vapore d'Estate" Milano, "Festival Antichi Scenari" Baia NA, "I cento passi" L'Aquila, "Festival Ethnos" Napoli. Nel 2023 la compagnia si è esibita al Teatro dei 99-Avellino, alla "Rassegna L'arte dello spettatore" – Bari, al "Festival I Cento passi" –L'Aquila, Festival "Ethnos" –Ercolano, Centro di Produzione Korper-Napoli, Find Festival –Cagliari, Raid Festival-Solofra, Rassegna Off Call- Caserta. Nel 2024 sono previsti spettacoli nelle città di Milano, Salerno, Aqui (To), L'Aquila.

Curriculum Performing Arts Group-Compagnia Giovani

Il PerformingArts Group è la Compagnia Giovani di Movimento Danza, che si và ad affiancare alla già affermata Compagnia Movimento Danza, ambedue dirette da Gabriella Stazio, un progetto concreto di ricambio generazionale.
Il PerformingArts Group nasce nel 2004 dalla volontà di avviare alla vita di teatro giovani danzatori grazie al corso di formazione professionale di avviamento al palcoscenico tenuto annualmente dall'Organismo Movimento Danza.IlPerformingArts Group, oltre all'intenso studio tecnico quotidiano, si avvale della presenza di coreografi residenti e di coreografi ospiti.

Nel suo repertorio numerose coreografie firmate da Gabriella Stazio, ma non solo; sono attualmente nel repertorio della Compagnia coreografie di Fortunato Angelini, Sonia Di Gennaro, AnabellaLenzu, Sara Nesti, Michele Simonetti.La Compagnia Giovani si caratterizza inoltre sia per la creazione di events e performance coreografiche sia per programmi di impianto più tradizionale.

Il PerformingArts Group vanta già partecipazioni di rilievo tra cui Rai - Radio Televisione Italiana, Maggio dei Monumenti (Napoli ed. 2004, 2005, 2011, 2013), Giornata Mondiale della Danza (Napoli ed. 2004, 2005, 2006, 2008, 2009), "Eventi"

fonte: http://burc.regione.campania.it

al Museo Archeologico Nazionale di Napoli (Ed. 2006).Partecipano a numerose rassegne tra cui "OffBrodway" (Roma 2004), "In-Novaction" (Roma 2005, 2007, 2010, 2011) "Officina Giovani" (Prato 2005, 2006, 2011), "Percorsi Salernitani" (Salerno 2005. 2008), "Incontri con la danza" (Caserta 2005), "Percorsi Itineranti" (Napoli 2005), "Di seconda mano" (Napoli dal 200 al 2019) Di-Vino Jazz Festival (Torre del Greco - Na – 2007,2008), Z.A.C. Zona (di) Attacco Creativo produzioneNapoli Teatro Festival Italia (Napoli 2008,2009), "Città Femminile Plurale " Maschio Angioino (2009), Giovani Talenti (Salerno 2008), 1° classificato al Concorso "Premio città di Napoli per la danza" (Napoli 2009), Colonna Gallery (Napoli 2011), ModArt Gallery (2011), MartedìInArte-Museo ArcheologicoNazionale di Napoli (2011), Accademia Svelata (2011) ZAC-ART (2011), Rassegna"Percorsi Sensoriali" Agorà Morelli-Tunnel Borbonico(giugno 2012), APpartissima, Danza urbana (ottobre 2012), Maggio dei Monumenti al Museo Archeologico Nazionale di Napoli (maggio 2013,2014), Villa di Donato (Maggio 2013), Accademia di Belle Arti (maggio 2013), il Grande Slam, Teatro Stabile di Napoli (marzo 2014),Teatro Politeama (maggio 2014), Inaugurazione SabinaAlbanoStudio (giugno2014), Coreografi per un giorno, Teatro Stabile di Napoli (ottobre 2014), Rassegna "Il teatro cerca casa" (ottobre 2014). Vincitori del FringeE45 -Napoli Teatro Festival Italia-Teatro Nuovo Napoli (giugno 2015).Raid Festival Moving Salerno (novembre 2016) ,Teatro Royal di Bari (febbraio 2017),Galleria Toledo (Maggio e Novembre 2017), Teatro De Filippo (Novembre 2017), Teatro Bolivar (novembre 2017), Festival Dinamica@Pietrarsa (dicembre 2017).Nel 2018 e 2019: Matinéé per l'Istituto G.Fortunato, Liceo Coreutico di Salernoe Istituto Superiore Fonseca; Teatro Civico 14 di Caserta; Giornata Mondiale della Danza; Rassegna Primavera in Floridiana; Teatro Leo de Berardinis a Vallo della Lucania ; Spazio Comunale Piazza Forcella (Novembre e Marzo);Istituto Galizia – Nocera Inferiore; Villa Floridiana; Cittadella Degli Artisti (Molfetta), Palazzo Ducale (Solofra)Teatro Tasso (Sorrento).

Nel 2021 : Teatro dei Barbuti (Salerno) debutto della coreografia "Sulle ali della gravità", Teatrodei Piccoli (Napoli), Teatro Civico (Caserta), Sala Assoli (Napoli) debutto della coreografia "Focus On".Nel 2022, tra gli altri, Teatro dei 99 (Avellino), Zona Teatro Naviganti (Napoli), Rassegna Intersezioni (Parma), Teatro Rivellino (Tuscania), partecipazione ai laboratori e performance del progetto Procida Capitale della Cultura 2020, Teatro Ghirelli (Salerno), Teatrio Civico (Caserta), Sala Assoli (Napoli). Nel 2023 la compagnia si è esibita al Teatro dei 99-Avellino, al Teatro Elicantropo-Napoli, Centro di Produzione Korper-Napoli, Teatro Padre A.Cecere, Bando The Inclusive Beat-Napoli, Istituto Comprensivo G.Falcone-Napoli . Nel 2024 sono previsti spettacoli nelle città di Napoli, Salerno, Bari.

.

PREMI E RICONOSCIMENTI

fonte: http://burc.regione.campania.it

2023

"Affabulazione" vincitori del Bando di concorso del Comune di Napoli con il progetto " The Inclusive Beat-danza e musica senza distanza" edizione 2023

2022

"Natale a Napoli" – vincitori del Bando di concorso del Comune di Napoli con il progetto " Il canto delle mani" tradizione ed innovazione della danza e della musica partenopea- rassegna di musica e danza, edizione 2022

2022

"Boarding Pass Plus" – vincitori del Bando di concorso del MIC edizione 2022- Movimento Danza organismo capofila e coordinatore. Partners: Ass.Cult. NANOU, Ass.d'artedinamicaAlphaZTL, Transitional-fictional theater-**Croazia,** Arts Research Institute della Georgia e **Georgian Regional Theaters Network**
con il progetto ***NU.DA. I Nuova Danza – ContemporaryChoreographicExperiences - live!*** Per la promozione delle carriere di artisti italiani *under 35*- **edizione 2022-23-24**

" Europa Creativa 2021" vincitori del Bando Europeo.Progetto di residenze creativee festival "***Dancing Together, Again!"***con partner NarodowyInstytutMuzyki i Tanca Polonia, ArtsResearch Institute of Georgia , Transitional-fiction theater / TRAFIK Croazia

"New Dance Box - scounting, promotion and more"2022/2024 progetto integrato dedicata agli artisti Under 35 con residenze, sostegni preproduttivi, co finanziati dalla Regione Campania

2021

Premio Napoli in Danza a Gabriella Stazio

2020

Borse di Studio all'allievo Pietro Vittoriaper il Joffrey Ballet Summer School e Royal balletSummer School

2019

Premio MADSS Medicina Arte Danza Spettacolo Scienza- a Gabriella Stazio per la divulgazione e diffusione della danza contemporanea -Salerno
Festival e Competition "Ballet Beyond Borders" –USA. Assegnazione di Borse di Studio agli allievi dei Corsi professionali di Movimento Danza : Floriana Apreda, Luna Fusco, Leonti Molinelli, Martina Nappi, Pietro Vittoria

2018/2021

"Gap!Change!Now! progetto per il ricambio generazionale Under 35 – MIBAC

2017

Movimenti periferici Danza Festival- Vincitori del Bando di concorso SIAE **" Sillumina** – Copia privata per i giovani, per la cultura -Edizione 2017

2015

Progetto triennale 2015-2017 **CUNAE – Nuove generazioni di artisti** - Pratiche e processi per il ricambio generazionale dei giovani talenti della danza.
FringeE45 -Napoli Teatro Festival Italia- PerformingArts Group finalisti con la coreografia "Pinball" -19 e 20 giugno Napoli. Sala Assoli del Teatro Nuovo di Napoli

2014

Concorso Nazionale Poietikè -1° Classificati gruppi a "Movimento Danza" Categoria Modern-Contemporaneo Seniores – Teatro Caivano Arte, 9 marzo 2014

Concorso Nazionale Poietikè -1° Classificato a Lucrezia Nardone Categoria Modern-Contemporaneo Seniores, Teatro Caivano Arte, 9 marzo 2014

fonte: http://burc.regione.campania.it

Concorso Nazionale Poietikè -3° Classificato a Federica Pennino Categoria Modern-Contemporaneo Seniores, Teatro Caivano Arte, 9 marzo 2014

Concorso Nazionale Poietikè -Premio speciale della Critica "Momenti Preziosi" a Dalila Di Stefano Categoria Modern- Contemporaneo Seniores, Teatro Caivano Arte, 9 marzo 2014

2013

Napoli Cultural Classic – premio per la danza a Gabriella Stazio

Concorso "Danza è Vita" - Federica D'Agostino 1° Classificata categoria seniores danza classica– Teatro Bolivar, aprile- Napoli

Concorso "Danza è Vita" - MariaCristinaPuca 2° Classificata categoria juniores danza classica– Teatro Bolivar, aprile- Napoli

Concorso "Danza è Vita" - Laura Molignano 3° Classificata categoria juniores danza classica– Teatro Bolivar, aprile- Napoli

Concorso "Danza è Vita" - 2° Classificati categoria Gruppi juniores danza classica– Teatro Bolivar, aprile- Napoli

Concorso " Incontri di Danza " Città di Sorrento Valeria D'Antonio 1° Classificata categoria Contemporaneo Solisti Seniores, settembre -Sorrento

Concorso " Incontri di Danza " Città di Sorrento " Carlotta Pala 1° Classificata categoria Classico Solisti Juniores, settembre -Sorrento

Concorso " Incontri di Danza " Città di Sorrento "1° Classificato categoria Gruppi Contemporaneo, settembre – Sorrento

Concorso " Incontri di Danza " Città di Sorrento "1° Classificato categoria Gruppi Classico, settembre -Sorrento

Concorso " Incontri di Danza " Città di Sorrento " menzione speciale a Lucrezia Nardone (categoria Gruppi Contemporaneo), settembre -Sorrento

2012

Concorso "Anima e Corpo" - Carlotta Pala 3° Classificata categoria danza classica – Teatro Mediterraneo , Napoli

Concorso "Danza è Vita" – III° edizione, 2° Classificati categoria gruppi sezione classica - Teatro Bolivar, Napoli

Concorso "Premio Napoli " 4° ed., 2° Classificati categoria Juniores Danza Contemporanea – Fondi di Baia (Na)

2011

2° classificato concorso "Danza è vita", categoria gruppi seniores danza classica

2010

1° classificato concorso"Danza è vita"- categoria gruppi seniores danza classica

1° classificato concorso "Danza è vita" – categoria solista seniores danza classica a Sofia Rispoli

2° classificato concorso "DanzaFirenze2010" - categoria solista seniores danza classica a Sofia Rispoli

Premio " SEBS – FIMES" a Movimento Danza- Napoli

2009

Premio – F.E.D.S. – Migliore Coreografia – Gaetano Porto 1° Classificato – Ponticelli (Na)

Premio – Move Your Steps Competition 2009 – Gaetano Porto 1° Classificato - Benevento

Premio – Villaggio della Danza– Serena Riccio 1^ classificata – Napoli

Premio - "Fai sentire chi sei" Disney Channel Original Movie Camp Rock- M. D. Crew , 2° classificato

Premio - "Top Danza Campania " - Salerno

Premio - Hip Hop All Out - 1° Classificato Assolo Coreografico under 13 e 2° Classificato Contest New Style - Benevento

Premio - "Città di Napoli" AICS – Napoli - 2° classificati solista Juniores Sara D'Ambrosio -2° classificati solista Seniores -

fonte: http://burc.regione.campania.it

2° Gruppi Danza Classica 1°classificati gruppo Contemporaneo PerformingArts Group – Napoli;
Borsa di Studio Valeria D'Antonio- Opus Ballet (Fi);
Borsa di Studio Valeria D'Antonio – Associazione Arsmovendi (Roma)
Ammissione - Sara D'Ambrosio e Sofia Rispoli Galà "Tutti in Scena " Teatro Verdi di Salerno – Salerno

2008

Premio – La Danza e il Corpo - Sofia Rispoli 2° classificata Teatro Cilea - Napoli
Premio "Una città per danzare" a Gabriella Stazio
Premio "Danzando s'impara" a Gabriella Stazio
Premio Scugnizzo - 1° Classificato – Napoli
Premio – "Top Danza Campania" **–**Salerno
Ammissione - Flavia Restino e Raffaella Vitale- Accademia Vaganova di S.Pietroburgo
Borse di Studio Valeria Mollo e Marcella Piscitelli –**Laban Contemporary Dance – London**

2007

Riconoscimento Albo Regionale dello Spettacolo L.R. 6/2007 art.10
Ammissione Corso di Formazione per Insegnanti Alessandro Maria Parascandola –**Accademia Nazionale di Danza - Roma**
Borsa di Studio - Manuel Bifulco - presso la Scuola di **Ballo Hamburg School**
Borsa di Studio - Fabio Boccalatte – Rotterdam Dance Academy

2006

Borsa di Studio - Flavia Restino e Sofia Rispoli –**Hamburg School**
Borsa di Studio - Sofia Rispoli – **Elmhurst School - Birmingham** (in association with Birmingham Royal Ballet)

2005

Membro WDA Europe – IDC-ITI UNESCO
Premio Danzare Interpretando - Salerno
Premio **Giovani Talenti** Emergenti - Salerno
Borsa di Studio - Fabio Boccalatte – Summer School, **Royal Ballet of London**

2004

Premio **"Acqui in Palcoscenico"** - Festival Internazionale di Danza – Acqui Terme (Alessandria)
Ammissione – Simona Ferrara – Accademia Nazionale di Danza - Roma
Borsa di Studio - Davide Cocchiara – Rotterdam Dance Accademy

2003

Premio "Firenze DanzaEstate**"** 2 ° classificato – Firenze
Premio "Dream Contamination" – 1° classificato, Napoli
Premio "Talenti in danza" 1° classificato, Salerno
Ammissione Daniela Ricci – Accademia Nazionale di Danza – Roma
Ammissione - Gabriel Beddoes – London Contemporary Dance School
Ammissione – Marta Mavilio – Scuola di Ballo del Teatro San Carlo di Napoli
Borsa di Studio – Filomena Squillace – Rotterdam Dance Academy

2002

Membro C.I.D. - International Dance Council - UNESCO
Premio "Promozione Danza" a Gabriella Stazio
Premio "Firenze DanzaEstate**"** 2 ° classificato – Firenze
Premio "Percorsi Salernitani" 2° classificato – Salerno
Borsa di Studio – Fabrizio Varriale - Carolyn Carlson

2000

Programma quadro Cultura 2000 - Unione Europea - "*Movimento Danza 2000: un passato diverso, un futuro comune***"**
Borsa di studio – Carmine Giberna – Centro della Danza Victor Ullate, Madrid

fonte: http://burc.regione.campania.it

Movimento Danza è individuato come **Organismo Stabile di Promozione Nazionale per la promozione , la produzione, la formazione, la diffusione della danza d'autore – decreto Ministeriale del 08/11/2007 art. 12 lett.C-Legge 589/79 art. 1 com 5**
Premio **Salerno Danza** - Salerno
Borsa di studio Giuseppe Parente presso la Merce Cunningham Dance Studio-New York

1999 Premio "**Pianeta Danza**" - Napoli
Premio "**Etoile**"– sezione danza classica 1° premio – sezione danza contemporanea 1° premio- Napoli
Premio "**Danza Sì**" - Roma
Premio Coreografico UISP, Salerno
Ammissione Alessandro Schiattarella – Scuola **"**RudraBejart" a Losanna-Svizzera
Ammissione Fabrizia Schioppa - Scuola di Ballo del Teatro San Carlo di Napoli
Ammissione – Monica Capuano – Accademia Nazionale di Danza - Roma

1998
Premio - Solisti danza classica "**Città di Rieti**" - Concorso Internazionale di Danza - Rieti
Premio - Solisti danza contemporanea "**Città di Rieti"** - Concorso Internazionale di Danza - Rieti
Premio - Composizione coreografica "**Città di Rieti**" - Concorso Internazionale di Danza - Rieti
Premio "**Acqui in Palcoscenico**" - Festival Internazionale di Danza – Acqui Terme (Alessandria)
Premio "**Danza Sì**" - Roma
Premio "**Danzare le Stelle"** – Maiori (Napoli)
Premio "**Salerno Danza Festival**" - Salerno

1997
Premio "**Danza Sì**" - Roma
Ammissione - Alessandro Schiattarella – Scuola di Ballo del Teatro San Carlo di Napoli

1996
Premio "**Danzare '96**" - Napoli
Premio "**Città di Reggio Emilia**"– Reggio Emilia
Borsa di Studio – Mario Torella, Merce Cunningham Dance Studio, NY

1995
Premio Sunday Tribune Award- a Gabriella Stazio e alla Compagnia Movimento Danza - Dublino

1993
Premio Aragonese- a Gabriella Stazio – Ischia (Napoli)

1992
Premio Positano Arte della Danza "Leonide Massine" - al valore a Gabriella Stazio - Positano (Napoli)

1991
Premio Incontri Internazionali di Danza Contemporanea alla Compagnia Movimento Danza - Città del Messico
Premio Vignale Danza - **XIII Festival Internazionale aGabriella Stazio** – **Vignale Monferrato (Alessandria**)

1990
Premio Città di Caserta "Settembre al Borgo" a Gabriella Stazio - Caserta
Riconoscimento del Ministero per i Beni e Attività Culturali ai Corsi di Perfezionamento insegnanti e ballerini

1989 **Riconoscimento del Ministero per i Beni e le Attività Culturali all'Associazione Movimento Danza**

1986 **Riconoscimento Regione Campania** a Gabriella Stazio per "l'impegno nella ricerca e sperimentazione del teatro e della danza contemporanea "

fonte: http://burc.regione.campania.it

MOVIMENTO DANZA
Villa Sant'Elmo - Via Bonito 21/b NAPOLI | tel 081 578 0542
promozione@movimentodanza.org | produzione@movimentodanza.org
www.movimentodanza.org

Dance the gap. Scounting, promotion and more

Promozione della danza e ricambio generazionale

Progetto Preventivo 2024

Premessa

Il progetto ***Dance the gap. Scounting, promotion and more*** è una progettualità integrata dedicata alla promozione e sostegno agli artisti in cui le residenze, il sostegno alla preproduzione, così come la ricerca e la formazione, i processi di inserimento delle carriere nel mondo del lavoro e la loro internazionalizzazione , si sviluppano grazie al medesimo organismo proponente, MD, che da 45 anni porta avanti la sua visione stabile ed innovativa della danza contemporanea grazie ad un modello di impresa che è diventato punto di riferimento per processi artistici e qualitativi. MD dispone di una propria sede organizzativa ed operativa in cui si sviluppa una parte importante delle progettualità rivolte al ricambio generazionale e che permette un'autonomia di programmazione per l'arco dell'intera annualità. Uno Staff qualificato e quotidianamente operativo, consulenti per la comunicazione, la promozione e l'immagine cosi come per l'amministrazione ed il lavoro, compongono un nucleo di lavoro stabile, affidabile, con la medesima visione progettuale diretta da Gabriella Stazio.

Movimento Danza porta avanti una intensa attività progettuale partecipando a bandi nazionali ed internazionali sia di soggetti pubblici che privati, che la vedono vincitore da oltre 25 anni. Nel 2023 è vincitore del Bando del Comune di Napoli "Affabulazione", nel 2022 del bando Boarding Pass Plus 2022-2024 con il progetto "NU.DA. Live " , come del bando "Altri Natali 2022" del Comune di Napoli, per la riqualificazione delle periferie urbane. E' parte del progetto Procida Capitale della Cultura 2022 con un programma di residenze creative, dell'RTO della NID Platform dal 9 al 12 ottobre 2024 –Vicenza.

E' vincitore del bando Europa Creativa 2021 con il progetto di residenze creative e festival "*Dancing Together, Again!*"partner NIMIT Polonia, ARI Georgia, TRAFIK Croazia, il cui focus per l'Italia sono le diseguaglianze sociali -Agenda 2030.

Nel 2017 vince il bando **SIAE/Sillumina – Danza -** ***Periferie Urbane 2017*** **-** con il festival/laboratorio ***Movimenti Periferici Danza Festival*****,** sulla Danceability, per le diseguaglianze sociali e territoriali – Agenda 2030.

Nel 2015 è vincitore del della Regione Campania -Fondi FERS - PAC3 e dei progetto *CUNAE* 2015/2017 e *Gap Change ! Now! per il ricambio generazionale del* MiC.

Il progetto **PARI/MENTIGIOVANIPiano strategico 2008 - 2010** - **Comune di Napoli** , per le pari opportunità di genere- Agenda 2030.

Nel 2000 MD è vincitore del Programma Quadro Cultura 2000 – Unione Europea con partners quali :Tanztheater di Pina Bausch di Wuppertal, Laban Centre di Londra, Ballet Vicor Ullate di Madrid, Compagnia Onnagatarea di Bruxelles, di cui Movimento Danza è capofila e Gabriella Stazio Direttore Artistico.

Movimento Danza con 45 anni di attività, ha sempre realizzato i suoi obiettivi e raggiunto sempre nuovi traguardi, formando generazioni di coreografi, danzatori, ballerini, insegnanti di danza ed operatori specializzati, creando reti e collegamenti contribuendo in modo significativo allo sviluppo ed all'evoluzione della danza in Italia.

fonte: http://burc.regione.campania.it

1) Qualificazione ed esperienza artistica e professionale della direzione del progetto

La Direzione Artistica e progettualeè curata da Gabriella Stazio. Coreografa, direttore artistico, project manager, attivista, insegnante, editore è laureata con lode in Scienze Motorie, affianca alla sua attività di coreografa quella di ricercatrice. Nata a Napoli, si forma alla scuola di alcuni fra i maggiori interpreti della danza contemporanea e post-modern, tra cui *M. Cunningham,D.Dunn,M.Harper, R.Kovic,M.Fenley, C. Moulton*, *J.Self, J.Fontano ,R. E. Garrison*, *J.Hobart* e *Y.Uotinen*. Inoltre studia con *A.Peck* della Lucinda Childs Dance Company, *Libbie Nye* della J.Limon Dance Company, J*effrey Axelroad* e *Shelley – Sabine Senter* della Trisha Brown Dance Company e con *Steve Paxton*, *L. Booth*, *R. Bunzl* e *D.Silon*.
Nel **1979 fonda *Movimento Danza®***, il primo centro del Sud Italia per la produzione, la promozione e la formazione della danza contemporanea. Alla **attività di coreografa affianca da sempre quella di Direttore Artistico** di Rassegne, Festival, progetti. Nel **1981fonda la Compagnia Movimento Danza, poi sostenuta ininterrottamente fin dal 1987 dal MiC,** con la quale si impone subito all'attenzione del pubblico e della critica internazionale. Il **primo happening è del 1981, come la prima performance di danza urbana**. Le **prime Direzioni Artistiche di Rassegne e Festival iniziano già dal 1984 con *Enterprice* al Teatro Nuovo Napoli, *Pompei Danza Festival*, al Teatro Grande Pompei.Le sue coreografie sono rappresentate in ben 30 nazioni** e non si contano le sue **collaborazioni con enti prestigiosi come il *Teatro Greco-Siracusa*, il *Teatro di San Carlo-Napoli,* il *Samuel Beckett Theatre- Dublino*, il *Teatro La Fenice-Venezia*, l'INDA, la *RAI ,Campania Teatro Festival Italia* e il Teatro Nazionale -Napoli.**
Innumerevoli le collaborazioni con **musicisti del calibro di *Roberto De Simone*, *Pino Daniele*, *Almamegretta*, *Famoudou Don Moye*, *Arundo Donax*.**Invitata ai maggiori festival nazionali e internazionali, presente con le sue coreografie in diversi spettacoli televisivi in mondovisione dalla **RAI**, Gabriella Stazio ha ricevuto **premi e riconoscimenti tra cui *Premio Vignale Danza*, *Premio Positano Arte della Danza "Leonide Massine"*, *Premio Aragonese*, *Sunday Tribune Award*, *Premio Incontri Internazionali di Danza Contemporanea Città del Messico*, *Premio Promozione Danza/Il Coreografo Elettronico*, *Premio Napoli Cultural Classic, Premio MADSS** *2019*, ***Premio Napoli in Danza***alla coreografia 2021**.**
Nel 1987 la Compagnia Movimento Danza è riconosciuta dal MIBAC. Nel **2000** M. D. è riconosciuto come *Ente di Promozione Nazionale dall'attuale MiC.*
Nello stesso anno, Gabriella Stazio è **direttore artistico** del progetto *Movimento Danza 2000: un passato diverso, un futuro comune*, del P**rogramma Quadro Cultura 2000 dell'UE**, con partners quali : **Tanztheater di Pina Bausch di Wuppertal, Laban Centre di Londra, Ballet Vicor Ullate di Madrid.**
Dal 2001 al 2004 è direttore artistico di *PomiglianoDanza*, primo esempio nel Sud Italia di Scuola Comunale di Danza. **Dal 2001 è promotrice e direttore artistico della *Giornata Mondiale della Danza®*,** da lei introdotta per la prima volta in Italia. **Dal 2002 è direttore artistico della rassegna** di danza contemporanea ***Second Hand*** da lei ideata**.**
Dal **2004 è direttore artistico del *Performing Arts Group***.Nel **2008** è direttore artistico e coreografa di *Z.A.C.* per il Napoli Teatro Festival. **Dal 2012 è direttore artistico di *Residanza*** - *La casa della Nuova Coreografia* .**Nel 2012 è pubblicato il libro *30 anni e + in movimento*, a cura di Raffaella Tramontano** Ed.Liguori, che ripercorre le tappe fondamentali dell' attività di Movimento Danza e di Gabriella Stazio.**Dal 2015 è direttore artistico e coreografa del progetto *Campanian Dance Road***, della Regione Campania FONDI FERS-PAC 3.Dal 2015 è **editore della testata giornalistica *Campadidanza®***. Dal 2015 al 2017 è Direttore Artistico di ***CUNAE*** e dal 2018 al 2021 di ***Gap! Change ! Now!*** progettifinanziati dal MIC*.* E' direttore artistico e coordinatore scientifico del progetto "Movimenti Periferici Danza Festival"del Bando

fonte: http://burc.regione.campania.it

"SIAE –SILLUMINA-Periferie Urbane " -2017. Le sue ultime coreografie ***"Il luogo del Paradosso"*** 2019, "**Polvere" 2020,** " **Le danze Pandemiche" nel 2021** per il Campania Teatro Festival. Nel 2022 "**Il Corpo dell'Isola**" per Procida Capitale della Cultura 2022. Nel 2023 è coordinatore del progetto Dancing Together Again! Cultura Creativa U.E. in Georgia, Croazia ed Italia per residenze creative di giovani artisti.Nel dicembre 2023 è invitata al DAMS di Bologna nell'ambito del corso di Teorie e pratiche della danza .
Dal 2018 è **Presidente** di **Sistema MED-Agis Campania e Agis Nazionale** che riunisce 46 associazioni di musica e danza della Regione Campania. Nel 2022 viene eletta vice presidente dell'ADEP-AGIS/FEDERVIVO. Scrive regolarmente su Campadidanza e ha collaborato alla stesura del libro "**Si cambia danza-Il sistema danza italiano al tempo del Covid-19"** ed.Meltemi 2022 e nel 2023 "**Sasha Waltz and Guests: 30 years of creativity in dance"** ed. Smith.

2) Coinvolgimento nelle attività di progetto di un numero significativo di giovani artisti

Sono molti i fattori che concorrono al successo di M.D. nelle azioni progettuali del ricambio generazionale. Infatti è l'unico Organismo di promozione della danza che oltre le specifiche azioni di scouting, bandi, call residenze creative e sostegno preproduttivo mette insieme una Compagnia Giovani che nel 2024 compie 20 anni che negli ultimi anni ha visto creazioni di Fortunato Angelini, Luna Cenere, Guy De Bock, Sonia Di Gennaro, Annabella Lenzu, Sara Nesti, Alessandro Schiattarella,Michele Simonetti, Fabrizio Varriale, e per il 2024 di Sara Lupoli. Un centro di formazione professionale e per professionisti, il primo per la danza contemporanea in tutto il Sud Italia 45 anni fa. Una rete di partners estesa in tutta Italia ed infine è editore del Dance Magazine Campadidanza- oltre che di pubblicazioni specifiche sulla danza. Tutti elementi che fanno di MD un organismo di Promozione unico su tutto il territorio nazionale.
Grazie a queste peculiarità e caratteristiche MD porta avanti ogni anno contatti diretti, mirati e qualificati con un elevato numero di artisti under 35 che nel biennio che precede la programmazione 2024 sono arrivati al numero di 471, quindi di una media oltre 230 l'anno tra applicazioni, processi di internazionalizzazione, residenza e laboratori coreografici. Con questi numeri intendiamo dire che il sistema integrato di bandi, scouting, piattaforme di promozione ed internazionalizzazione delle carriere come NU.DA. Nuova Danza e Residanza- La casa della nuova coreografia, così come i laboratori di composizione coreografica,le residenze creative, il sostegno-pre produttivo, coinvolgono direttamente nelle attività di progetto un numero significativo di artisti under 35.
La nostra capacità di coinvolgimento degli artisti si basa su alcuni punti fondamentali: 1) la storicità di MD come prima realtà nel Sud Italia per la danza contemporanea, nata 45 anni fa ; 2) dei nostri 45 anni di attività siamo un organismo di Promozione riconosciuto dal MiC nel 2000 e quindi abbiamo elaborato metodi e strategie più che efficaci per coinvolgere gli artisti under 35; 3)la capacità di attrarre i giovani artisti per affidabilità progettuale, economica, di innovazione, collegamenti e partnerariati in Italia e all'estero; 4) la direzione artistica della coreografa Gabriella Stazio, della prima generazione di coreografi contemporanei italiani e direttore della prima compagnia di danza contemporanea del sud Italia; 5) la capacità di comprendere, ed innovare i processi artistici delle giovani generazioni; 6) un metodo di lavoro che sviluppa una strategia integrata tra i bandi e le azioni di scouting.
Le strategie per coinvolgere giovani artisti nelle **attività performative e spettacolari si concretizzano nelle rassegne promosse ed organizzate da MD** come *Second Hand- Di Seconda Mano,* arrivato nel 2024 alla sua XXVII Ed. , la Compagnia Giovani MD Performing Arts Group e alla rete di DanceCrossing/Nuovi Modelli di mobilità culturale .

fonte: http://burc.regione.campania.it

Un piano di comunicazione mirato e specifico, completa il quadro delle nostre strategie per il coinvolgimento dei giovani artisti nelle attività di progetto e performative.Infatti lo sviluppo, la diffusione e la gestione delle azioni di progetto ed in particolare l'azione di scouting, sono sostenuti da un piano di comunicazione che prevede comunicati stampa su ogni azione specifica, newsletter e creazione di una mailing list ad hoc, uno spazio web dedicato al progetto ed ai suoi partner. Promozione attraverso social network come FB, Twitter, Istagram. Inoltre produzione e divulgazione di materiale video e fotografico sui giovani artisti coinvolti e su tutte le attività di progetto che vengono **pubblicati sul sito e sul canale YouTube di MD** completano il piano di promozione degli artisti under 35.Raccolta della rassegna stampa e diffusione ai partner ed agli artisti coinvolti.Tutta la comunicazione sarà diffusa a livello nazionale ed europeo.
MD è inoltre un **Centro di formazione Internazionale della danza dal 1979,** il primo del Sud Italia, attraverso il quale **entriamo in contatto diretto, con un numero importante di giovani**. Così come è sede della Compagnia Movimento Danza e della Compagnia Giovani- Performing Arts Group, ambedue dirette da Gabriella Stazio – la prima già riconosciuta dal MiC nel 1987 - che **grazie ad audizioni, prove aperte e spettacoli è capace di coinvolgere costantemente un numero elevato di giovani artisti in Italia** a cui fornisce una informazione diretta sulle attività promosse per il ricambio generazionale degli artisti ed i processi di internazionalizzazione delle carriere, oltre a garantire costanti processi di formazione.

MOVIMENTO DANZA SUMMER SCHOOL- 21° EDIZIONE- LUGLIO , SEDE MOVIMENTO DANZA
Master class,stage,presentazione di video,demonstration class di tecniche e stili di danza, testimonianze, seminari intensivi sulla didattica dell'insegnamento della danza,Movimento Danza Summer School è diventato **l'appuntamento estivo per gli amanti della danza,così come per i professionisti** .
Per il 2024 gli insegnanti ospiti previsti sono :Chiara Alborino, Sonia Di Gennaro, Francesca Gifuni, Fabrizio Varriale. Tante le lezioni di tecnica classica, contemporanea, laboratorio di contemporaneo, floorwork.

PORTE APERTE A MOVIMENTO DANZA- 23° EDIZIONE
Movimento Danza,più volte all'anno **promuove lezioni di danza gratuite** per professionisti, amatori, bambini, adulti , così come Open Day in cui si può assistere a dimostrazioni di danza di tutti gli stili : danza classica, moderna, contemporanea, modern jazz, contact improvisation,hip hop, dance heels, danza aerea sui tessuti, yoga, danza tribale contemporanea e tanto altro ancora.Le Open Day si svolgeranno nella sede di Movimento Danza .Questo intervento è dedicato alla diffusion,al libero accesso della danza, all'inclusione di generi, generazioni e fasce sociali.

DEMONSTRATION CLASS
Movimento Danza propone lezioni dimostrative sulle varie tecniche e stili di danza, sia con brevi dimostrazioni da parte di allievi , esperti e/o giovani professionisti con la partecipazione attiva degli allievi delle Scuole. Si propongono sia temi di ampio respiro, che specifici puntando l'attenzione alla danza come cura del corpo, disciplina che richiede studio, cura di sé, nel rafforzamento dell'autostima, rispetto delle regole e socialità.

3) Promozione, sviluppo e gestione delle azioni di scouting allargate anche attraverso selezioni e concorsi di livello nazionale ed internazionale

fonte: http://burc.regione.campania.it

I bandi, le call e in generale le azioni di scounting di MD godono della fiducia del sistema della danza italiano per la loro affidabilità, costanza, professionalità e trovano un enorme credito nei giovani artisti, tanto che il numero di applicazioni raggiunge ogni anno numeri significativi,nell'ultimo biennio 471 domande.

Le azioni di scouting under 35 si incentrano su bandi collegati tra loro ed ai diversi ambiti della danza**.** ***Residanza – la casa della nuova coreografia*** XII° ed- in coproduzione con il Teatro di Napoli - Teatro Mercadante,è il **bando dedicato alla coreografia d'autore under 35 ed alle residenze coreografiche**. La principale finalità del bando è quella di **ospitare, sostenere e promuovere le creazioni di giovani coreografi,** performer e gruppi, favorendo la realizzazione di progetti coreografici innovativi. Sono ammessi artisti di età compresa tra **i 18 e i 35 anni**.I progetti finalisti saranno presentati al Ridotto del Teatro Nazionale di Napoli a dicembre 2024 , dopo una fase di selezione, e valutati da una giuria formata da operatori del settore, direttori di Festival e teatri, coreografi e danzatori under 35 con il coordinamento di Gabriella Stazio, senza facoltà di voto . Al progetto vincitore sarà assegnato un **premio in denaro** oltre a **beneficiare di un periodo di residenza a MD e del sostegno economico al debutto presso il Teatro Nazionale di Napoli** in **collaborazione con il Teatro Nazionale di Napoli.Il** progetto vincitore e i finalisti saranno collegati a specifiche azioni di visibilità e di promozione come video e foto, rassegna stampa dedicata, interviste su Campadidanza, promozione verso gli operatori nazionali e stranieri, inserimento nel format NU.DA. per il contatto diretto con gli operatori del settore, sostegno alla preproduzione, descritti nei punti successivi.
Tra i vincitori ed i finalisti nelle precedenti edizioni di ***Residanza*****:** Claudia Caldarano, Luna Cenere, Sara Capanna e MIchele Scappa, Nicolas Grimaldi Capitello, Stellario Di Blasi, Sara Lupoli, Lorenzo Morandini, Enrico Paglialunga, Simona Perrella, Niko Piscopo, Giovanna Rovedo, Luana Rossetti, Vidavè:Matteo Vignali e Noemi Dalla Vecchia ,Sorelle di Damiano :Sofia Pazzocco e Simona Tedeschi.

CAM.CAM – Camera for Dance – **quarta ed**.-bando di videodanza per coreografi e videomakers under 35. Il bando nasce con l'obiettivo di colmare la poca attenzione esistente in Italia per questa forma specifica di arte. Ad assegnare il premio in denaro una giuria di qualità composta da esperti di danza e videodanza anche under 35. Inoltre il bando si svilupperà in collaborazione con la Film Commission Campania- Fondazione in House della Regione Campania per la diffusione, comunicazione del bando e dei video dei finalisti e del video vincitore. Il bando è inserito nella rete a sostegno della video danza in Italia per la loro diffusione in rete e dal vivo:
Giardini di ZED -Festival Internazionale Videodanza / Compagnia della Quarta (BO) Cro.me Cronaca e Memorie dello Spettacolo (MI), COORPI (TO), Laboratorio Aperto (MO), Vitruvio Virtual Reality (BO), RAID Festival (SA), Movimentale (NA), Imaginaria Film Festival-Dance for Camera and Experimental Film (Na), Ass. Ventottozerosei, Prodes.
Vincitori delle precedenti edizioni : Michele Ifigenia Colturi, Valeria Maria Lucchetti, Giulia Benat e Luca Torrenzieri, Giorgia Ponticiello.

Inoltre con questa rete di partners si è avviato uno studio di fattibilità nel 2023 per la nascita di un circuito nazionale per la videodanza **"VIDA Prix Italia"** per la realizzazione di un grande concorso nazionale, che nel novembre/dicembre 2024 potrebbe aprirsi con un edizione 0 Zero. Hanno partecipato ai lavori e sono partner sostenitori del ViDa Prix Italia: **Ass.Corpi Narranti Festival ZED**,**Cro.me, HangartFest**, **Coorpi**, **Scenario Pubblico**, **Augenblikt, Cinematica, Moving Bodies Veneto Close UP Festival, Movimentale Dance and Video Festival.**

fonte: http://burc.regione.campania.it

***Dance Rewrite* 4° ed.** - Bando di giornalismo e ricerca sulla danza per under 35, con una specifica sezione OVER 35, sostenuto da **AIRDanza, in partenariato con Giornale della Danza e Theatron 2.0** per la diffusione del bando e la pubblicazione del vincitore. Il Bando promuove un approccio alla danza come cultura, stimolando l'interesse alla ricerca teorica ed alla scrittura giornalistica dedicata alla danza.Unica categoria prevista : "*Recensioni"*. Il vincitore vedrà pubblicato il suo articolo dai partners del progetto e riceverà un premio in denaro che verrà attribuito da una giuria di esperti con la supervisione ed il coordinamento di Gabriella Stazio , senza facoltà di voto. Per la categoria OVER 35 il premio verrà attribuito direttamente da AIRDanza. Una strategia di scouting diretta ed efficace che ha alla base la credibilità e la storia di Movimento Danza e di Gabriella Stazio, con una rete di partnership distribuita in tutta Italia ed all'estero, che consentono a MD di essere tra i leader nel ricambio generazionale.

Nel 2024 la **Giornata Mondiale della Danza** arriverà alla sua ventiduesima edizione.
La manifestazione voluta dall'**Unesco** nel 1982 per celebrare la danza in tutto il mondo pensando a **Jean-Georges Noverre**, grande riformatore della danza del XVIII secolo, fu **portata per la prima volta in Italia proprio nel 2002 da Movimento Danza di Gabriella Stazio**. Movimento Danza, consapevole che la mission di far conoscere e diffondere l'International Dance Day in Italia può dirsi ormai compiuta, lancia una nuova sfida organizzando per la Giornata Mondiale della Danza un **focus sulla dance composition**
Quello della **dance composition** e della sua **pratica** è un tema molto caro a *Movimento Danza,* da sempre impegnata a proporre diversi percorsi di formazione e scouting nell'ambito della **coreografia, un'** occasioni di studio e di ricerca in cui le varie generazioni della danza italiana si sono incontrate a Napoli per un confronto ed una condivisione delle metodologie compositive.
Con la Giornata Mondiale della Danza 2024, questi percorsi diventeranno ancora più approfonditi e specifici. *Gabriella Stazio* inviterà altri coreografi a tenere un laboratorio in cui presentare i propri metodi ed i propri lavori.
I laboratori saranno rivolti a **studenti di danza**, **danzatori professionisti** e **persone** che non danzano ma sono **interessate a lavorare sul proprio corpo e sulla propria creatività i**l cui scouting è avvenuto tramite una call, con selezione di curriculum.
Una strategia di scouting diretta ed efficace che ha alla base la credibilità e la storia di Movimento Danza e di Gabriella Stazio, con una rete di partnership distribuita in tutta Italia ed all'estero, che consentono a MD di essere tra i leader delle azioni specifiche nel ricambio generazionale.
Nei giorni 20 e 21 Aprile si svilupperà un **Intensive Programm di Dance Composition**.
I coreografi ospiti per il 2024 saranno:
Emio Greco */ DOUBLE SKIN/DOUBLE MIND (DOPPIA PELLE/DOPPIA MENTE)*
Giorgio Rossi / Composizione coreografica
Maria Colusi / *The transformative body*
Gabriella Stazio / Decostruire l'ovvio
Tutto , come sempre, rigorosamente gratuito

4)Promozione e valorizzazione della creatività emergente presso i professionisti italiani e stranieri attraverso azioni diversificate di accompagnamento e sostegno produttivo

Valorizzare la creatività emergente per noi significa promuovere ed accompagnare il lavoro dei giovani artisti della danza, offrendo reali occasioni di visibilità, partecipazione a programmi di residenza artistica indetti da

fonte: http://burc.regione.campania.it

Movimento Danza come da altri partner, opportunità nel sviluppare contatti con professionisti Senior, dare impulso alla ricerca italiana, come le azioni che verranno ora descritte.
Per questa specifica azione MD ha ideato un format originale in web streaming , unico in Italia ***NU.DA.-Nuova Danza - scoperte coreografiche,*** che si è accreditato come strumento efficace di sostegno ed accompagnamento alla carriera degli artisti Under 35. Uno spazio di presentazione e promozione della giovane danza autoriale italiana diretto agli operatori, direttori artistici e di festival , professionisti sia italiani che stranieri. Una serie di incontri virtuali - almeno 3 ogni anno – in cui presentare coreografi under 35 vincitori di bandi e concorsi recenti, di premi come di residenze artistiche.I giovani coreografi raccontano in un webinair della durata di oltre un'ora, le proprie opere e visioni artistiche, interagendo e dialogando in un contatto diretto con chi organizza l'offerta culturale italiana e straniera.

Ogni artista ha la possibilità di presentarsi e presentare le proprie opere, accompagnato da un'artista Senior come proprio tutor e testimonial, sia in forma video che attraverso delle presentazioni sul progetto artistico che schede tecniche curate da MD che vengono in precedenza inviate a tutti i partecipanti di **NU.DA. c**osì come a tutta la nostra rete di partners.
Tutti questi materiali inoltre costituiscono l'archivio di NU.DA. che ad oggi contiene i webinair,progetti, le bio e le coreografie di 50 artisti under 35 e in dialogo con 40 operatori italiani e 6 stranieri a cui sono state sottoposte le coreografie degli artisti in archivio. L'archivio aggiornato ogni anno con almeno 9 nuovi giovani coreografi under 35 ed è uno strumento utile a favorire la costruzione di nuove reti e relazioni tra coreografi ed operatori del settore. L'obiettivo è promuovere nuovi autori under 35 alla ricerca di una stabilità produttiva come offrire nuove opportunità di scelta ai direttori di festival, rassegne, teatri e compagnie italiane e straniere. *https://www.movimentodanza.org/nuda/*

Le tre puntante del 2024 saranno registrate il 25 marzo e il 4 aprile ed andranno in rete nei mesi successivi, di cui una puntata in partenariato ed interamente dedicata alla "Vetrina della giovane danza d'autore" del **Network Anticorpi XL** che curerà la scelta dei giovani coreografi da presentare nella Vetrina virtuale di NU.DA. Una puntata dedicata ad **Anghiari Dance Hub** sempre per la promozione delle carriere di coreografi italiani under 35. Una puntata dedicata, come ogni anno, ai finalisti e vincitore di "Residanza- La casa della nuova coreografia" bando di scouting e sostegno di MD.

Un partenariato importante tra gli organismi che meglio rappresentano oggi in Italia le nuove metodologie per il ricambio generazionale e l'internazionalizzazione delle carriere. Con il coordinamento e la Direzione Artistica di Gabriella Stazio. Ulteriori azioni per la valorizzazione della creatività emergente sono **le residenze artistiche, i laboratori coreografici e il sostegno economico preproduttivo** ed organizzativo, come le azioni di accompagnamento anche a distanza e tutoring da parte della coreografa Gabriella Stazio, che completano le nostre azioni di sostegno concreto alla creazione.

Il **sostegno preproduttivo,le residenze artistiche** previste per il 2024 guardando ad artisti provenienti dai bandi e dallo scouting di MD e non solo. Gabriella Stazio offre agli artisti in residenza la possibilità di un confronto compositivo aperto e costruttivo, sulle tematiche della composizione coreografica e come tutor della creazione oltre che un supporto manageriale.
La possibilità di laboratori di ricerca, l'inserimento nella programmazione di spettacoli di MD come in NU.DA. e nella rete Dancecrossing-Nuovi Modelli di Mobilità Culturale.

fonte: http://burc.regione.campania.it

Per il 2024 sono previste **le residenze coreografiche** di : **Sorelle di Dam**iano - Sofia Pazzocco e Simona Tedeschini vincitrici di Residanza Ed.2023 con il progetto "Variazione n.1"e con **Esenco Dance Movement** – Antonella Albanese e Cassandra Bianco con il progetto "Eu-topia" seconde classificate al bando residanza – La casa della nuova coreografia 2023. Con **Iole La Sala** vincitrice del bando "Dancing Together Again !" Cultura Creativa 21/23 per la Georgia e con **Simone Lorenzo Benini** con il progetto coreografico " (e poi entrarono i cinghiali) "–Anghiari Dance Hub 2023 . Il sostegno pre-produttivo per il 2024 è previsto per **Nicola Simone Cisternino**- Ass Twain con il progetto "Roi"; **Lorenzo Morandini** (Ass. NINA) già finalista di Residanza –La casa della nuova coreografia. I **Vidavè Crafts**-Noemi Dalla vecchia e Matteo Vignali, già vincitori del Bando Residanza 2022 ed inseriti nel progetto NU.DA. Live in Croazia, per la progettazione coreografia "Folklore Dynamics" prodotto dalla Biennale di Venezia 2024.

5) Capacità di sviluppare azioni di partenariato nazionali ed internazionali con soggetti istituzionali e/o professionali per la valorizzazione dei giovani artisti

Tutte le nostre attività di progetto godono di partenariati specifici sia nazionali che internazionali, sia con soggetti privati che pubblici che istituzionali,menzionati nei punti precedenti .
Il Teatro di Napoli – Teatro Mercadante è uno storico partner di MD con il quale per il 2024 si porterà avanti ancora una volta il bando *Residanza - la casa della nuova coreografia* per lo scouting e la valorizzazione degli artisti under 35. Il Teatro di Napoli è sede della finale del bando, contribuisce al premio in danaro che viene attribuito al vincitore. E' sede inoltre del debutto nazionale del progetto vincitore , previsto ad marzo 2024, e sostiene il bando in tutte le sue fasi dalla comunicazione al debutto dell'artista vincitore.
Con Casa del Contemporaneo – Napoli/Salerno MD collabora sin dal 1984. La Sala Assoli di Napoli è sede e co-organizzatore della Rassegna "Second Hand", rassegna che ospita coreografi, gruppi e compagnie per la valorizzazione della scena emergente italiana di artisti under 35, che arriverà alla sua 27 ° edizione.
CAM.CAM – Camera for Dance – bando di videodanza under 35 è sostenuto dalla rete Giardini di Zed per la diffusione e promozione della video danza d'autore - *ZED Festival Internazionale Videodanza / Compagnia della Quarta (BO) Cro.me Cronaca e Memorie dello Spettacolo (MI), COORPI (TO), Laboratorio Aperto (MO), Vitruvio Virtual Reality (BO). In collaborazione con la Film Commission Campania-al* punto 4, *RAID Festival (SA) ed inoltre Imaginaria Film Festival-Dance for Camera and Experimental Film (Na) Movimentale Festival (Na), Ass.Ventottozerosei, PRODES.*

Il bando Dance **Rewrite under 35** di scrittura e giornalismo è sostenuto in partenariato con AIRDanza ed il Giornale della Danza per la comunicazione ed il sostegno ai vincitori .

Per la realizzazione di ***NU.DA* Nuova Danza, ogni anno è necessario mettere in rete un elevato numero di artisti ed operatori italiani e stranie**ri come descritto al PUNTO 5 e con puntate specifiche dedicate ad Anghiari Dance Hub e Vetrina del Network Anticorpi XL. Inoltre la rete Dancecrossing-Nuovi Modelli di Mobilità Culturale, creata espressamente da MD per la mobilità degli artisti Under 35 e descritta al punto 5. Collaborazione con il **Teatro dei 99-Festival I Cento passi -** L'Aquila per attività di laboratorio sulla comunicazione non verbale ed incontri teorici sulla comunicazione dell'arte, laboratori di comunità e performance diffuse.
Per il 2024 continua la collaborazione con **Anghiari Dance Hub** per la pubblicazione delle risultanze dei webinair di "Dance & Drama" del 2023 tenuti da Piersandra Di Matteo e Alessandro Pontremoli, che hanno

fonte: http://burc.regione.campania.it

visto un ampia partecipazione di oltre 50 artisti Under 35, performer,ricercatori e studenti universitari. Cosi come per il 2024 questo partenariato svilupperà ancora due webinair sempre dedicati a Dance & Drama e le nuove tecnologie. Il 2024 vedrà la presentazione del libro "Sasha Waltz and Guests : 30 years of creativity in dance" in collaborazione con Sasha Waltz and Guests .

La capacità di fare rete di MD è testimoniata dalla sua capacità di vincere bandi per l'internazionalizzazione delle carriere come Boarding Pass Plus 2022-23-24 con il progetto *NU.DA. Live!* o come il bando Creative Europe Programme-CREA 2021 con il progetto di residenze e festival *Dancing Together, Again! con* Narodowy Instytut Muzyki i Tanca Polonia, Arts Research Institute of Georgia , Transitional-fiction theater / TRAFIK Croazia .
M.D. è socio della rete ADEP e AIDAF Federvivo/Agis. E' tra i fondatori della rete **REACT –** Promozione che raccoglie i soggetti del teatro, della musica e della danza riconosciuti dal MiC- art.41 e dell'RTO per la **NID Platform** al Teatro di Vicenza 9-12 ottobre 2024.
oltre ad essere socio di **Sistema MeD Musica e Danza** AGIS Campania AGIS Nazionale con cui intrattiene una fitta rete di progetti per la valorizzazione degli artisti del Mezzogiorno , il riequilibrio territoriale, il rischio culturale dell'offerta di spettacolo.

6) Promozione e supporto alla mobilità artistica ed alla circolazione dei giovani artisti coinvolti offrendo loro opportunità plurali di studio, ricerca,residenza,confronto con altri artisti e professionisti

Molte delle attività fino ad ora descritte sono pensate per promuovere e supportare la mobilità degli artisti. Infatti le residenze coreografiche, i bandi, i concorsi così come le attività di promozione e presentazione dei giovani talenti, l'accompagnamento ed il sostegno alla partecipazione a bandi nazionali ed esteri, scambi con i partner, rassegne, produzioni coreografiche e sostegno alla produzione.

Con ***New Dance Box*** intendiamo promuovere una **mobilità in positivo**, attuata per contribuire al **cambiamento del contesto lavorativo, agli scambi, all'equilibrio tra esperienze personali e carriera professionale.** Parlare di mobilità degli artisti avendo come punto di vista e punto di partenza il Sud Italia, è come vedere l'altra faccia della medaglia. **In Italia, e maggiormente al Sud, molto spesso la mobilità degli artisti è** una **mobilità *forzata* di giovani talenti** che **seminano in altri paesi creatività, abilità, competenze.** Se **la mobilità è una parte integrante del percorso professionale di un artista**, **non dovrebbe essere una necessità per la sopravvivenza professionale**.

Quindi è necessario promuovere sia una **migrazione di ritorno degli artisti italiani oggi all'esterno, sia in uscita per gli artisti** che decidano di crescere anche grazie a questa modalità, **sia la mobilità in entrata di artisti stranieri.**
La mobilità e la circolazione dei giovani artisti del nostro progetto, sono supportate dalla rete di partners con i quali MD intrattiene un partenariato stabile e continuativo.
L'obiettivo principale è la **partecipazione degli artisti UNDER 35** a **rassegne, performance e spettacoli**, anche in streaming, così come **promuovere residenze ed opportunità di studio e lavoro. Sono attivi partenariati sia al nord che al centro che nel sud Italia e le Isole,** già descritti nei punti precedenti e successivi.

fonte: http://burc.regione.campania.it

La rete specifica, sottoscritta con accordi di partenariato, creata da MD è "***Dancecrossing|Nuovi modelli di mobilità culturale*** " che ha come obiettivo quello di promuovere **modelli più sostenibili per** la promozione dei lavori coreografici degli artisti Under 35, anche con l'apporto e l'esperienza di coreografi Senior. L'obiettivo è la realizzazione di **rassegne, performance e spettacoli come di momenti di incontro e di scambio.** Nel triennio 2022/2024 sono sottoscritti accordi di partenariato con:
per l'Abruzzo:Festival "**I cento passi**"-Centro Studi L'Aquila; **Ass.Emotion-** site specific; per la Campania :**Arabesque "**Festival OFF Call for Contemporary experimental dance"**; Artgarage**; Ass.**La Bazzarra** "Festival Ethnos" ;**Rassegna Incontri-Ass.Campania Danza;Imaginaria Film Festival**, **Rassegna MAP che Danza-Borderline;** per l'Emilia Romagna **: Cantieri Danza APS Ravenna;** per il Lazio: **Ass.Anonima Teatri**; **Twain** ; "Festival Paesaggi del Corpo**" Ass.La Scatola dell'Arte/Atacama, Ass. A.B.Dance Research** con DA.RE Research; per la Lombardia : **NAO Festival**, **AIEP-AriellaVidach**; per il Piemonte :**Ass.Grecale,** " Festival Aqui in Palcoscenico" **BTT-**Piemonte; per la Puglia : Rassegna "L'arte dello spettatore" **Ass.RIESCO,** Rassegna "Esplorare24" **Ass.Cul. AltraDanza** ; per la Sardegna: **ASMED**; FIND- Festival Internazionale Nuova Danza-**Maya** ; per la Toscana : **Anghiari Dance Hub** ; **NINA**.

Disponendo di una sede propria ampia ed attrezzata , MD propone per tutto l'arco dell'anno attività di residenza, di ricerca, di studio, laboratori coreografici sia con artisti/docenti residenti come Sonia Di Gennaro e Gabriella Stazio che artisti ospiti come :**Chiara Alborino, Francesco Annarumma,Damiano Bigi, Adriano Bolognino, Claudia Caldarano, Luna Cenere, Sara Lupoli, Narendra Patil, Alessandro Sciarroni, Cristina Kristal Rizzo, Davide Valrosso, Fabrizio Varriale** , che si sono alternati durante l'ultimo biennio.
Per il 2024 sono previsti laboratori coreografici con : Chiara Alborino -Laboratorio Scenico, Francesco Annarumma-Masterclass Danza Contemporanea, Emio Greco- Tecnica Contemporanea, Luna Cenere- Floor work, Maria Colusi- Sasha Waltz Guests, Narendra Patil -Flying Low, Giorgio Rossi- Laboratorio danza Contemporanea, Yuri Shimaoka-danza classica somatica, Ezio Schiavulli-Danza contemporanea, Antonello Tudisco-Danza contemporanea.

Inoltre con la **Giornata Mondiale della Danza**, arrivata per noi alla sua ventunesima ed. si è sviluppato un Intensive Programm di Dance Composition. MD per primo in Italia dal 2002 ha promosso questa giornata riconosciuta dall'UNESCO con un format che è stato replicato su tutto il territorio nazionale. Oggi il focus della G.M.D. si dirige verso la composizione coreografica diretta alla formazione della coreografia italiana d'autore con laboratori, occasioni di studio e di ricerca in cui le varie generazioni della danza italiana si sono incontrate a Napoli per una condivisione delle metodologie compositive. I coreografi ospiti, insieme ai docenti residenti, previsti per il 2024: **Maria Colusi, Emio Greco, Giorgio Rossi, Gabriella Stazio,** che lavoreranno con un gruppo selezionato di artisti Under 35 il cui scouting avverrà tramite una call.

Un percorso di studio e ricerca stabile e continuativo presente a MD dal 2004 è il **Performing Lab** che arriva ai suoi 20 anni di attività ininterrotta con attività di workshop, masterclass, open class, prove, laboratori e che mira all'ampliamento e al perfezionamento delle conoscenze del danzatore contemporaneo.Avvalendosi della presenza di docenti/coreografi residenti sia ospiti già citati in questo punto come nei precedenti, ha come sbocco naturale quello dell'inserimento nella Compagnia Giovani M.D. che vedrà per il 2024 una creazione originale di Sara Lupoli.

La rassegna di danza contemporanea "***Second Hand - Di Seconda Mano",*** *è* certamente tra le attività che promuovono la mobilità, la circolazione degli artisti ed opportunità di inserimento nel mondo del lavoro, con una programmazione che comprenda artisti under 35 come Senior, in partenariato con Casa del

fonte: http://burc.regione.campania.it

Contemporaneo ed a cui partecipa tutta la rete di partners di Dancecrossing che comprende molti soggetti di regioni italiane.
Inoltre i partners di NU.DA. Nuova Danza, in collaborazione con Network Anticorpi XL ed Anghiari Dance Hub , ed i partners dei bandi Residanza, Cam-Cam , Dance Rewrite .

Il progetto **"Insula Corporea"** di laboratori–residenza che conduce a performance collettive e diffuse, in luoghi non convenzionali interagendo attivamente con la natura, l'architettura, le comunità. I laboratori sono aperti a tutti senza limiti di età in partenariato con **Interno 5 –Napoli e Festival "I cento passi" L'Aquila.**

7)Capacità di inserire l'emergenza artistica nel mercato nazionale ed internazionale e nella più ampia filiera artistico-culturale

Uno dei problemi più complessi per un giovane artista infatti è **l'accesso alle opportunità di lavoro e di ricerca , che per gli artisti residenti nel Sud Italia, può diventare una montagna insormontabile.** MD si pone come **facilitatore**,mettendo in grado i giovani artisti di fare cose, come **mediatore** tra i giovani artisti e la filiera della danza nazionale ed europea e **promotore ed organizzatored i azioni dirette con sbocchi lavorativi all'intero del progetto artistico di MD e dei suoi partner.** Ed è per questo che è noto il progetto Residanza B-Side. Azioni come ***NU.DA. Nuova Danza - scoperte coreografiche,*****come la *NID Platform* , la rete di partenariati come *DanceCrossing Nuovi modelli di mobilità culturale*,la partecipazione ad Progetto Europeo " Creative Europe Programme (CREA)** con il progetto di residenze creative e festival "***Dancing Together, Again!***".

Per portare avanti questi obiettivi MD ha creato attività stabili e durature nel tempo come ***Second Hand – Di seconda mano***rassegna di danza contemporanea che nel 2024 arriverà alla sua XXVII ed, con laDirezione Artistica di Gabriella Stazio. La rassegna **è il naturale sbocco per performance e spettacoli delle creazioni dei giovani artisti che MD® individua** grazie alle sue azioni di scouting**. Mette a confronto artisti e compagnie sia Junior che Senior , ponendo l'accento su creazioni innovative, originali e differenti,innescando confronti e dialoghi tra autori locali, nazionali ed internazionali sulla danza e sui temi culturali della contemporaneità**. Ne fanno parte i partners della rete "DanceCrossing-Nuovi modelli di mobilità culturale" cosi come altri soggetti che possano avvicendarsi di anno in anno.

Il titolo della rassegna, **si rifà a quello che *Merce Cunningham* scelse nel 1970 per una sua creazione in cui mise insieme, assemblandoli, frammenti, spezzoni, frasi di danza già "usati" in precedenti coreografie,**

dando vita a un nuovo prodotto coreografico originale e mai andato in scena. Ed è proprio questo lo spirito della rassegna: mettere insieme tanti "spezzoni" di arte, come suite di autori diversi.
La rassegna si svolgerà a dicembre 2024 alla Sala Assoli ed in collaborazione con Casa del Contemporaneo e vedrà in scena: **Ariella Vidach Aiep , Ass.Campania Danza**, **Compagnia Arabesque, Atacama, Borderline Danza, BTT**, **Performing Arts Group-Compagnia Giovani Movimento Danza , Twain.**

Un'altra attività concreta per l'inserimento dei giovani è rappresentata dalla **Compagnia Giovani Movimento Danza** diretta da Gabriella Stazio, che nel 2024 compie 20 anni. Nata per la creazione, produzione e messa in scena di opere **inedite e di ricerca grazie ad un'attività di studio, laboratori e prove seguiti da un coordinatore Senior Sonia Di Gennaro, sviluppa un piano di lavoro annuale.** La Compagnia Giovani ha come supporto diretto le attività di formazione del Performing Lab che si svolgono durante tutto l'arco dell'anno,

fonte: http://burc.regione.campania.it

oltre agli artisti/docenti residenti, vengono ospitati coreografi Junior e Senior. La creazione di nuove coreografie inedite a firma degli artisti Senior Sonia Di Gennaro e di Gabriella Stazio completano le attività.La Compagnia **partecipa a rassegne di danza, live performance ed eventi,** e dispone di un ampio repertorio a cui ogni anno si aggiungono nuove produzioni tra cui Fortunato Angelini, Luna Cenere, Guy De Bock, Annabella Lenzu, Sara Nesti, Alessandro Schiattarella,Michele Simonetti, Fabrizio Varriale. Per il 2024 è prevista una nuova creazione a firma di Sara Lupoli che terrà inoltre un laboratorio coreografico .
La nuova creazione di **Sara Lupoli** verrà inserita nel programma coreografico di MD per il 2024che valorizza il confronto e lo scambio fra artisti Under 35 e OVER 50 con un programma inclusivo, ricco di unicità ed innovazione che per quest'anno ha come focus Nuovi Formati.

Nel 2024 sono previste performance presso Teatro Civico – Caserta "OFF Call for contemporary experimental dance", Sala Assoli Napoli –Rassegna Second Hand, "Sala A" Movimento Danza (Napoli), Centro Coreografico Korper (Napoli), Teatro Ghirelli di Salerno Rassegna "Incontri" (Salerno) , RAID Festival "Festival in Solofra" Palazzo Ducale (Solofra-Sa), Rassegna Incontri "Eremo dello Spirito Santo" –Ass.Campania Danza (Pellezzano-Sa), Museo Archeologico di Pontecagnano-Ass.Borderline (Pontecagnano-Sa), Teatro Tan-Ass.Interno 5 (Napoli), Rassegna Esplorare –Ass.Kismet (Puglia), Rassegna "Quarta Parete" (Ancona) e altri festival e rassegne in via di definizione.

Siamo consapevoli che uno dei problemi più complessi per un giovane artista è **l'accesso alle opportunità di lavoro e di ricerca ,** ed è questa considerazione che ci porta a mettere in campo ed a sviluppare nel nostro progetto **varie linee di intervento.**

MD si pone come **mediatore** tra i giovani artisti e la filiera della danza nazionale ed europea e come **promotore ed organizzatoredi azioni dirette per l'inserimento nel mondo del lavoro. Per questo sono nate azioni come c**ome***NU.DA. Nuova Danza - scoperte coreografiche,*** già descritta al **PUNTO 5 e la rete di partenariati** al **PUNTO 7, oltre quelle qui descritte.**
Inoltre , il settore della **VideoDanza**, si amplia e si completa ogni anno con nuove produzioni di artisti affermati e giovani così dell'interazione con artisti, pittori, scultori. Ogni anno vengono proposte nuove opere video sia come documentazione dell'attività svolta, sia per le opere coreografiche di nuova creazione.

Calendario previsto dell'ATTIVITA' DI PRODUZIONE COREUTICA 2024

DATA	N. recite	CITTA'	TEATRO /RASSEGNA
16 E 17 MARZO	2	NAPOLI	Centro di Produzione KORPER
26 MARZO	1	NAPOLI	TEATRO MERCADANTE

fonte: http://burc.regione.campania.it

12 APRILE	1	MILANO	FABBRICA DEL VAPORE-DID STUDIO Rassegna A_SILOS
14 APRILE	1	PONTECAGNANO (Sa)	MUSEO ARCHEOLOGICO DI PONTECAGNANO
5 MAGGIO	1	ROMA	TEATRO BIBLIOTECA QUARTICCIOLO
1 GIUGNO	1	ALBANO LAZIALE	FESTIVAL PAESAGGI DEL CORPO
9 GIUGNO	1	PELLEZZANO (SA)	Rassegna Incontri "Eremo dello Spirito Santo
GIUGNO	1	ROMA	RASSEGNA "LA CITTA' IDEALE"
GIUGNO	1	NAPOLI	VILLA PIGNATELLI "PARADE DI STRAVINSKY"
2 LUGLIO	1	Aqui (TO)	Festival "Aqui in Palcoscenico" Chiostro del Duomo di Aqui
LUGLIO	1	VARZI (PV)	Rassegna "WartWeek"
16 LUGLIO	1	POZZUOLI	RIONE TERRA ART GARAGE
25 LUGLIO	1	NAPOLI	TEATRO Area Nord
26 LUGLIO	1	CASAGIOVE	-Luogo da definire-
22 SETTEMBRE	1	PIACENZA	DAS FESTIVAL
28 SETTEMBRE	1	EBOLI (Sa)	MUSEO ARCHEOLOGICO
29 SETTEMBRE	1	TUSCANIA	SUPERCINEMA
11 OTTOBRE	1	LIVORNO	FESTIVAL RACCONTI DI ALTRE DANZE
Ottobre	2	L'Aquila	Festival I Cento Passi
Ottobre	1	Ancona	Rassegna Quarta Parete

fonte: http://burc.regione.campania.it

29 OTTOBRE	1	SALERNO	Rassegna Incontri TEATRO GHIRELLI
Novembre	1	ROMA	Deep Festival
12 novembre	1	Bari	"Rassegna Esplorare " presso Teatro Kismet
28 NOVEMBRE	2	Napoli	Sala Assoli Second Hand
29 NOVEMBRE	2	Napoli	Sala Assoli Second Hand
30 NOVEMBRE	2	Napoli	Sala Assoli Second Hand
1 DICEMBRE	2	Napoli	Sala Assoli Second Hand
7 DICEMBRE	1	TUSCANIA	CENTRO PRODUZIONE DANZA
18 DICEMBRE	1	Napoli	Teatro Mercadante Finale di Residanza

PER UN TOTALE DI 35 SPETTACOLI IN 8 REGIONI

8)Promozione della formazione, laboratori, workshop

Movimento Danza ha una lunga storia di successi alle spalle con riconoscimenti a livello internazionale ed in oltre 45 anni ha conquistato un ruolo di primo piano nel campo della formazione professionale, formando i futuri protagonisti della danza in Italia ed all'estero. **I corsi di formazione** proposti prevedono percorsi di studio che possano esaudire le esigenze lavorative del mondo della danza, un mondo in continuo sviluppo ed espansione.**La formazione professionale, infatti, appare oggi essere l'unico strumento valido per acquisire e sviluppare le competenze necessarie all'inserimento nel mondo del lavoro**.I diversi indirizzi

fonte: http://burc.regione.campania.it

e livelli del programma offrono la possibilità di un serio sviluppo professionale dando la possibilità di conoscere ed esplorare nuove e diverse carriere come **insegnante di danza, ballerino, coreografo, avviamento al palcoscenico.** I programmi di studi permettono di approfondire i vari aspetti della attività lavorativa prescelta, sviluppando non solo le competenze già acquisite, ma esplorando, fino a rendere familiari, nuove aree e nuovi modi di lavorare in base alle capacità, alle esperienze ed agli interessi dell'allievo.Si otterrà quindi la conoscenza e la comprensione degli elementi fondamentali per iniziare una carriera nel mondo della danza, incluso attivi contatti con il mondo professionale, grazie alle possibilità di interagire con un gran numero di artisti ed esperti del settore dello spettacolo.L'obiettivo primario è quello di fornire gli strumenti necessari per il passaggio da una preparazione scolastica alla carriera del professionista, dando una concreta opportunità di sbocco diretto alla professione.

PERFEZIONAMENTO PROFESSIONALE

Oggigiorno la formazione professionale sta assumendo sempre più importanza perchè risponde al bisogno fondamentale di acquisire nuove competenze e di mantenersi aggiornati in qualsiasi campo, compreso quello relativo allo studio della danza e di tutte le discipline legate al mondo dell'arte e dello spettacolo. In quest'ottica Movimento Danza, da sempre attenta alle necessità formative delle figure professionali e forte dell'esperienza maturata in oltre trenta anni di attività nel campo della formazione, della creazione artistica, della promozione e della produzione, ha intenzione di ampliare la propria offerta corsuale attivando e promuovendo presso la propria sede nuovi percorsi professionali rivolti sia ad allievi, al fine di perfezionarne la preparazione acquisita in anni di studio, sia ad aspiranti insegnanti. Consapevole che il saper fare non sempre coincide col saper insegnare, l'obiettivo di Movimento Danza è principalmente quello di dare una formazione altamente qualificata anche e soprattutto a coloro che vogliono lavorare da professionisti nell'ambito di discipline in cui impèra la presenza di figure improvvisate e prive delle competenze necessarie.

Volendo continuare a mantenere alti gli standard qualitativi che hanno da sempre caratterizzato i propri corsi di formazione, Movimento Danza sta organizzando e pianificando i nuovi corsi prestando particolare attenzione sia alla preparazione dei docenti coinvolti sia alle modalità di articolazione delle lezioni in termini di frequenza, qualità e durata. A tal fine, sono in via di definizione rapporti di collaborazione con associazioni nazionali ed internazionali che si occupano da tempo della formazione professionale nelle discipline che saranno oggetto dei nuovi corsi; tali rapporti saranno relativi non solo allo svolgimento delle docenze, ma anche a scambi di stampo culturale e artistico.Per dare ai corsisti la possibilità di perfezionare le nozioni acquisite e di completare con un tirocinio pratico il percorso di studi intrapreso, Movimento Danza darà inoltre l'opportunità di effettuare stage presso varie strutture operanti sia in ambito regionale che nazionale.

PERFEZIONAMENTO PROFESSIONALE-Indirizzo ballerino professionista

Il Corso di formazione professionale indirizzo Ballerino è per quanti intendano perfezionare il proprio bagaglio tecnico ed ampliare le proprie conoscenze.

Il Corso si suddivide in due indirizzi : classico e modern -contemporaneo . Il Corso, al quale si accede post diploma, permette all'allievo di approfondire e perfezionare le conoscenze già acquisite e di poter accedere così agli elementi virtuosistici di ogni tecnica. Infatti, l'obiettivo sarà quello di creare danzatori con caratteristiche professionali necessarie all' inserimento nel mondo del lavoro.

Il programma prevede: lezioni di danza classica accademica, moderna, contemporanea e modern-jazz, pilates, storia della danza, oltre alle materie specifiche per ogni indirizzo. Durante l'intero arco del corso gli

fonte: http://burc.regione.campania.it

allievi parteciperanno a concorsi e spettacoli, attraverso i quali potranno maturare il proprio bagaglio tecnico ed espressivo. Solo al termine del Corso e dopo superamento dell'esame alla presenza della Commissione Esaminatrice formata da docenti, danzatori, coreografi , critici e storici di danza è rilasciato Diploma attestante la frequenza al corso

Obiettivi: Obiettivo dell'attività è di formare gli allievi partecipanti alla professione di ballerini per un precoce inserimento nel mondo del lavoro. Tale corso si articola su tre indirizzi di studio; classico, moderno -contemporaneo e modern jazz.

Struttura:L'attività Professionale e Perfezionamento di Danza ha avuto inizio nel 1990 . Per l'ammissione al Corso è prevista un' audizione presso la sede del Centro Studi Movimento Danza incentrata su una lezione di danza classica , una di danza contemporanea .Per il corrente anno formativo le materie di insegnamento sono: tecnica classica, tecnica contemporanea, tecnica modern-jazz , pilates, repertorio classico e contemporaneo, composizione coreografica, tecnica release e contact improvisation.Durante l' attività i partecipanti, in base alla loro predisposizione e all'indirizzo prescelto, potranno anche essere preparati per la partecipazione, individuale o di gruppo, a concorsi di livello nazionale ed internazionale.

La frequenza è giornaliera, dal lunedì al venerdì, e si articola su una lezione quotidiana della durata di 1.30 ore di tecnica accademica e 1,30 ore di tecnica contemporanea, in 2 ore di studio del repertorio classico o moderno/contemporaneo o di laboratorio coreografico.

Tecnica e Repertorio della Danza Contemporanea-Docenti Prof.ssa Gabriella Stazio e Sig.ra Sonia Di Gennaro

Il lavoro tecnico sulla danza contemporanea è fondato su una costante: far muovere il corpo di un danzatore sollecitandolo interamente, senza limiti nello spazio e nel tempo, rendendolo sempre più forte e flessibile. Infatti solo la perfetta padronanza del movimento può rendere libero il corpo, ma libertà che coincide con la coscienza e la conoscenza e non certo con l'assenza di regola.

Il risultato del lavoro sarà diretto verso un equilibrio che se da un lato cerca di scoprire il corpo in se, dall'altro lato si concentra sulla ricerca di un movimento
completamente chiaro nelle forze, nel disegno e nella dinamica che compongono, senza creare sovrapposizioni di senso o di significato. Il corpo del danzatore sarà quindi sollecitato all'esplorazione dello spazio ad indagare sulle potenzialità di ciascuno dei suoi punti, fino a raggiungere la profondità e la tridimensionalità del movimento; la percezione del danzatore sarà così sollecitata ad offrire il corpo interamente, totalmente, crescendo e sviluppandosi in una dimensione da solista.

A questa apertura di campo nell'ambito spaziale corrisponde una parallela apertura di campo nel modo di concepire il tempo. Sono infatti le modificazioni ritmiche a determinare le qualità dinamiche, la densità e la percezione di ogni movimento, ad introdurre delle variabili impreviste ed imprevedibili.

Lo studio della simultaneità di questi elementi - la percezione dello spazio, le alterazioni del ritmo, la padronanza del movimento - divengono un principio fondamentale, in cui nessuno di questi elementi è subordinato all'altro. L'idea è quella che si possa procedere simultaneamente e/o parallelamente sia verso la costruzione che verso la destrutturazione del sistema movimento/spazio/tempo.

Questo non significa annullare la poetica, le pulsioni, la provocazione , la scoperta, l'esplorazione, il quotidiano, ma tutto ciò deve passare attraverso la fisicità del corpo, per ridare alla danza la possibilità di tornare ad esprimere niente altro che se stessa: il movimento nello spazio e nel tempo.

fonte: http://burc.regione.campania.it

Da gennaio a dicembre 2024

Indirizzo Avviamento al Palcoscenico – Performing Lab

Il Corso di formazione professionale di Performing Lab, è il più innovativo promosso dall'Organismo Movimento Danza. In linea con la formazione professionale portata avanti in Europa, questo corso ha lo scopo di approfondire lo studio della tecnica e sviluppare la crescita professionale aumentando la sicurezza scenica.

Il Corso si basa sull'ampliamento ed il perfezionamento delle conoscenze tecniche dell'allievo unitamente ad un'attività performativa in palcoscenico fatta di prove e spettacoli, la quale permetterà agli allievi di andare oltre lo studio quotidiano stando a stretto contatto con coreografi, professionisti dello spettacolo, imparando a capire cosa significhi andare in scena.Le lezioni previste nel piano di studi comprendono tecnica moderna e contemporanea, contact-improvisation, laboratori coreografici, repertorio e passo a due contemporaneo unitamente allo studio della danza classica accademica, pilates e discipline teoriche inerenti alle arti dello spettacolo.Gli studenti che intendono essere selezionati oltre a superare un' audizione, dovranno già possedere qualche esperienza di spettacolo ed una valida formazione tecnica.

Coloro che verranno scelti per frequentare questo corso avranno la possibilità di lavorare con diversi coreografi professionisti. Un direttore di prova stilerà un programma di coreografie originali e repertorio della Compagnia Movimento Danza che verranno rappresentate presso i Teatri, Centri di Arte e Rassegne di danza a livello nazionale ed internazionale. Durante il percorso formativo verrà data la possibilità agli allievi di partecipare attivamente alla messa in scena di nuove coreografie lavorando al fianco di affermati professionisti.Solo al termine del corso e dopo superamento di tutti gli esami con esito positivo si conseguirà un Postgraduated Diploma si accede alla Compagnia Giovani – Performing Lab.

Da gennaio a dicembre 2024

STAGE E WORKSHOP: La **formazione professionale**, un costante **aggiornamento** sulle tecniche, la scoperta dei **linguaggi coreutici contemporanei**, l'interazione con i **protagonisti della danza** nazionale ed internazionale, la sperimentazione di **diversi approcci didattici**: sono questi alcuni degli obiettivi che guidano le **masterclass**, gli **stage**, i **workshop**, i **seminari** ed i **laboratori** proposti ogni anno da **Movimento Danza. Nel 2024 gli insegnanti ospiti previsti saranno :** Chiara Alborino, Luna Cenere, Sonia Di Gennaro,Silvia Gribaudi, Alessandro Macario ,Narendra Patil, Ezio Schiavulli, Fabrizio Varriale

OPEN CLASS: Introdotte per la prima volta in Italia da Movimento Danza, le Open Class sono **lezioni non inserite in un piano formativo strutturato e senza requisiti di accesso.** Le lezioni rispondono alle esigenze di **danzatori professionisti**, **diplomandi** ,**diplomati, insegnanti** ed **amatori di livello avanzato**.

Le Open Class sono destinate a coloro che vogliono approfondire le proprie conoscenze ed estendere le proprie abilità, a chi intende tenersi aggiornato sulle nuove evoluzioni della danza, a chi vuole confrontarsi con i docenti esperti di Movimento Danza per scoprire altri metodi e stili di insegnamento, ai professionisti che hanno bisogno di tenersi in allenamento.Da gennaio a dicembre 2024, tutti i giorni dal lunedi al venerdi, lezioni di tecnica moderna-contemporanea con Sonia Di Gennaro.

9) Promozione della documentazione , raccolta e ricerca dell'attività di danza

fonte: http://burc.regione.campania.it

Movimento Danza rafforza la sua vocazione di Organismo qualificato nella raccolta di documenti, informazioni, ricerche sulle attività di danza, in accordo con Istituzioni, Enti ed Organismi presenti sul territorio nazionale.

Campadidanza– Testata giornalistica on line dedicata alla danza

Campadidanza è una testata giornalistica online edita da **Movimento Danza**, Organismo di Promozione Nazionale diretto da **Gabriella Stazio** con sede a **Napoli**.
Direttore responsabile è **Raffaella Tramontano** giornalista professionista e cultural manager.
Il nome della testata scelto in assonanza con il nome del territorio in cui il magazine ha sede, la Campania, e per richiamare gli sforzi e le difficoltà che il "vivere di danza" può costare, è nata nel 2015. Alla base del progetto, l'idea di fare rete con artisti e operatori e con tutti coloro che sono interessati al mondo della danza, in tutte le sue espressioni, in Italia e all'estero, e di dare ampio spazio ai giovani, negli articoli e in redazione.
Il team redazionale è stato, sin dall'inizio, volutamente intergenerazionale, mettendo in contatto nomi già affermati con giovani alle prime armi, in un'amalgama incrociata di esperienze. Hanno scritto per *Campadidanza* Paola De Simone, Elisabetta Testa, Letizia Gioia Monda, Manuela Barbato, Maria Venuso, Angela Lonardo, Simona Perrella, Maria Fortuna, Gea Finelli. Il magazine ha collaboratori a Berlino (Nicola Campanelli), Londra (Fortunato Angelini), Barcellona (Filomena Squillace), New York (Simona Ferrara), Bruxelles (Roberta Bignardi), Amsterdam (Davide Cocchiara).
Campadidanza offre informazioni accurate a chi di danza vive: notizie di servizio, legate al mondo del lavoro e della formazione, come audizioni e casting, bandi e call, e approfondimenti alle normative. Offre notizie sugli spettacoli, presentazioni, recensioni, e segnalazioni di eventi, letture e approfondimenti, curiosità sia per studenti, professionisti che per appassionati di danza, ma anche per neofiti o semplicemente curiosi dell'arte coreutica.
Dà grande spazio alle interviste e a numerose rubriche. Tra queste ultime le più lette sono Piè di pagina, dedicata a teorie, tecniche e storia della danza, e Dance composition, in cui l'editore Gabriella Stazio scrive dell'evoluzione della danza contemporanea e della composizione coreografica, divenuta punto di riferimento per moltissimi giovani studenti.
Il magazine si è fatto anche promotore di iniziative di notevole interesse come le edizione di *Dance Rewrite*, bando di giornalismo e ricerca sui temi della danza, rivolto principalmente agli Under 35. Ma anche *NU.DA. Nuova Danza* format originale di evento in web streaming che promuove la giovane coreografia italiana. Coreografi Under 35 vincitori di bandi e concorsi interagiscono e si confrontano con chi organizza l'offerta culturale in Italia: NU.DA. ha dato vita a dialoghi ricchi di spunti e riflessioni sui percorsi professionali e, più in generale, sullo stato attuale e sulle prospettive della nuova danza italiana. Diventando anche un importante Archivio coreografico sempre consultabile sul sito di Movimento Danza dagli operatori culturali.

Ma queste sono soltanto alcune delle iniziative sostenuta da *Campadidanza* che, fin dal suo esordio, ha avuto un punto di forza nelle inchieste che, tutte, hanno avuto l'obiettivo di sensibilizzare, far discutere, provocare dibattiti e riflessioni, ed entrare nel vivo delle questioni che sono alla base del sistema dello spettacolo dal vivo in Italia e che – tutte – hanno dato voce principalmente ai protagonisti del mondo della danza e dello spettacolo dal vivo.
Il magazine ha anche organizzato approfondimenti sulla *Questione meridionale della danza*, sulla disparità tra Nord e Sud e su una Italia che, nei finanziamenti e nella programmazione di spettacoli di danza , è

fonte: http://burc.regione.campania.it

assolutamente tagliata in due. Un impegno che è continuato negli anni e che nel 2021 ha avuto l'attenzione dello Svimez.
Nel 2020 e nel 2021 è poi arrivato *Covid 19/Si cambia danza L'impatto del Covid 19 sul sistema danza in Italia*. Un volume scritto da Gabriella Stazio, Maria Luisa Stazione e da Raffaella Tramontano, oltre 50 interviste realizzate durante il Covid dal Dance Magazine diventate poi uno studio scientifico grazie dell'Università Federico II. Un testo adottato anche in alcune Università italiane.

Sito istituzionale Campadidanza : www.campadidanza.it
direttore responsabile **Raffaella Tramontano**
redazione **campadidanza**
editore **Movimento Danza Gabriella Stazio**
design **Pasquale Ottaiano**
art director **Pep Minichino**
da una idea di Gabriella Stazio

WEB SITE Movimento Danza – Ente di Promozione
Luogo di svolgimento : rete . Un nuovo portale in cui sono documentati e divulgati i principaliprogetti,eventi,attività,festival,rassegne attraverso le quali Movimento Danza è riuscita a portare la danza italiana a livello internazionale.
Sito istituzionale Movimento Danza - www.movimentodanza.org
Sito istituzionale Campadidanza : www.campadidanza.it

MOVIMENTO DANZA CHANNEL
Luogo di svolgimento : rete . Movimento Danza Channel è un canale dedicato interamente alla diffusione della danza di qualità in rete attraverso la produzione,laraccolta,l'archiviazione di video inerenti all'arte tersicorea,dalla didattica all'attività performativa agli eventi-spettacolo,come qualificata attività di valorizzazione,documentazione e divulgazione dello status della danza in Italia.**Link di YouTube :**
https://www.youtube.com/user/movimentodanza
ARCHIVIO FOTOGRAFICO
Archivio fotografico della danza consultabile al pubblico, anche on line, con foto di alcuni tra i più importanti fotografi italiani e stranieri tra cui : Laurence Boland, Paolo Bonciani, Luciano Buonuomo, Todd Carroll, Cristiano Castaldi, Alessandro De Falco, Maurizio De Nisi, Alessandra Finelli, Pasquale Ottaiano, Stefano Piancastelli, Enrico Ricciardi
ARCHIVIO STAMPA
Archivio stampa sulla danza consultabile al pubblico, con articoli da quotidiani e riviste di tutto il mondo. Oltre 500 testate

FACEBOOK , ISTAGRAM E TWITTER - Pagine ufficiali di Movimento Danza
Pagine ufficiali dell'Ente dedicato agli aggiornamenti ed informazioni, dedicate ai giovani e giovanissimi
https://it-it.facebook.com/MovimentoDanzaGabriellaStazio/
https://twitter.com/movimentodanza
https://www.instagram.com/movimento.danza/?hl=it
BIBLIOTECA

fonte: http://burc.regione.campania.it

Una biblioteca sulla danza e lo spettacolo dal vivo è a disposizione di quanti vogliono effettuare consultazioni presso la sede dell'Ente.Ampia per argomenti e costantemente aggiornata è composta da vari settori per un totale di oltre 1250 testi :

- storia della danza e trattatistica
- metodologia della danza
- tecnica della danza
- didattica della danza
- critica della danza
- scenotecnica
- illuminotecnica
- costumistica
- marketing dello spettacolo dal vivo

La biblioteca è inoltre arricchita da un'ampia raccolta di testi, tesine, cataloghi e programmi di sala.
Il servizio di biblioteca è gratuito.

STAFF

Direttore artistico
Gabriella Stazio

Ufficio promozione
Dott.ssa Grazia Gala

fonte: http://burc.regione.campania.it

Ufficio Produzione
Dott.ssa Eleonora Tempesta

Segreteria
Angela Alvino
Eleonora Roncari
Rossana Scepi

Consulenza fiscale e del lavoro
Studio Ippolito
Studio Cesare

Progetto grafico, coordinamento di imagine, fotografie e video
Pasquale Ottaiano

Allestimenti scenici
Ciro Rubinacci

Luci e Fonica
Gelato Equipment

Fotografo
Maurizio De Nisi

Riprese Video e Webinair
Sasi Pro
Antonio Azzurro

CURRICULUM VITAE

GABRIELLA STAZIO – direttore artistico

Coreografa, danzatrice, insegnante, direttore artistico, attivista e manager, Gabriella Stazio è una delle maggiori protagoniste sulla scena italiana della danza contemporanea. Chi conosce Gabriella Stazio non può che ammirare la sua straordinaria energia, il suo entusiasmo contagioso, il suo coraggio nutrito da una sconfinata curiosità, la sua determinazione unita a rigore e dinamismo. Nata a Napoli, si dedica giovanissima allo studio della danza classica per poi lanciarsi ad esplorare le evoluzioni più interessanti del linguaggio coreutico. La sua formazione passa per alcuni fra i maggiori interpreti della danza moderna e contemporanea, tra cui Merce Cunningham, Douglas Dunn, Joseph Fontano, MolissaFenley, Roberta Escamilla Garrison, Steve Paxton, Meg Harper, Robert Kovic, Charles Moulton, Andre Peck, Jim

fonte: http://burc.regione.campania.it

Self e YormaUotinen. All'approfondimento delle tecniche di espressione corporea e delle nuove tendenze psicomotorie, Gabriella Stazio accompagna studi di musica, canto e solfeggio. E' laureata in Scienze Motorie con lode e pubblicazione della tesi di laurea.

Docente di tecnica, teoria e metodologia della danza moderna, contemporanea e modern jazz, è costantemente invitata in Italia e all'estero per stage, master class e workshop coreografici. Nel 1979 fonda il Centro Studi Movimento Danza, uno dei primi in Italia a proporre uno studio sia parallelo sia trasversale di tutte le tecniche di danza nonché uno dei primi nel Meridione ad impegnarsi nella divulgazione della danza moderna e contemporanea.

Pochi anni dopo fonda la Compagnia Movimento Danza, con la quale si impone subito all'attenzione del pubblico e della critica internazionale grazie al suo linguaggio d'avanguardia, estremamente libero e personale, lontano da comode etichette e facili definizioni.

Le sue acclamate coreografie sono rappresentate in ben 30 nazioni attraverso 4 continenti. Non si contano le sue collaborazioni con enti prestigiosi come il Teatro Grande degli scavi di Pompei, il Teatro Greco di Siracusa, il Teatro di San Carlo di Napoli, il Samuel Beckett Theatre di Dublino, il Teatro La Fenice di Venezia, l'Istituto Nazionale del Dramma Antico, la RAI - Radiotelevisione Italiana, il Napoli Teatro Festival Italia e Teatro Stabile di Napoli - Teatro Nazionale.

Innumerevoli sono anche le sue collaborazioni con musicisti del calibro di Roberto De Simone, Pino Daniele, Almamegretta e Famoudou Don Moye dell'Art Ensemble of Chicago.

Invitata ai maggiori festival internazionali, presente con le sue coreografie in diversi spettacoli televisivi trasmessi in mondovisione dalla RAI, Gabriella Stazio ha ricevuto importanti riconoscimenti tra cui il Premio Vignale Danza, il Premio Positano Arte della Danza "Leonide Massine", il Premio Aragonese, il Sunday Tribune Award il Premio degli Incontri Internazionali di Danza Contemporanea di Città del Messico, il Premio Promozione Danza/Il Coreografo Elettronico ed il Premio Napoli Cultural Classic per la Danza.

Sotto la sua guida, Movimento Danza si impegna non solo nella formazione ma anche nella promozione e nella divulgazione, organizzando corsi, stage, seminari, rassegne, festival e conferenze-spettacolo. Per queste attività l'associazione è riconosciuta nel 2000 come Ente di Promozione Nazionale dal Ministero per i Beni e le Attività Culturali.

Nel 2000 Gabriella Stazio è direttore artistico e coordinatore del progetto Movimento Danza 2000: un passato diverso, un futuro comune, promosso nell'ambito del Programma Quadro Cultura 2000 dell'Unione Europea.

Dal 2001al 2004 è responsabile del progetto e direttore artistico di PomiglianoDanza, nella Città di Pomigliano d'Arco, primo esempio nel Sud Italia di Scuola Comunale di Danza. Dal 2001è membro dell'International Dance Council - UNESCO.

Dal 2002 è ideatrice e direttore artistico della Giornata Mondiale della Danza in Italia, iniziativa indetta dall'UNESCO e promossa per la prima volta in Italia da Movimento Danza.

Nel giugno 2008 firma la regia di Z.A.C. Zona (di) Attacco Creativo, produzione per il Napoli Teatro Festival Italia. Nel 2012 Liguori Editore pubblica il libro 30 anni e + in movimento, a cura di Raffaella Tramontano, che ripercorre le tappe fondamentali degli oltre 30 anni di attività di Movimento Danza e Gabriella Stazio come coreografa e direttore artistico.

Dal 2015 è direttore artistico e coreografa del progetto Campanian Dance Road, promosso in collaborazione con la Regione Campania – Fondi FERS – PAC3. Nello stesso anno diventa editore di Campadidanza - Dance Magazine, testata giornalistica dedicata al mondo della danza.

Nel 2017 firma per la Compagnia Movimento Danza la coreografia Place Is The Space – Live! e nel 2018 La teoria dello sciame intelligente. Sempre nel 2018 è direttore artistico e scientifico del progetto Movimenti Periferici Danza Festival, realizzato con il sostegno del Comune di Napoli - Assessorato alla Cultura, progetto vincitore del bando "SIAE/S'illumina - Danza, Periferie Urbane 2017".

Dal 2018 è Presidente di Sistema MeD – Associazione Musica e Danza – Agis Campania che riunisce 46 associazioni attive sul territorio regionale. Nel 2019 debutta con la nuova coreografia Il luogo del paradosso, coproduzione con il Teatro Stabile di Napoli – Teatro Mercadante. Nel 2019 nell'ambito del Convegno Nazionale e Gala Premio MADSS-Medicina Arte Danza Spettacolo Scienza- Salerno, Gabriella Stazio riceve il Premio MADSS per la divulgazione e diffusione della

fonte: http://burc.regione.campania.it

danza contemporanea.Nel 2021 collabora con il regista Giuseppe Sollazzo per la messa in scena dello spettacolo di Beatrice Libonati "Una sera ascoltando un vecchio tango mi sono addormentato e ho sognato Pina Bausch… "realizzato per il Campania Teatro Festival a Napoli. Nel 2021 riceve il Premio Napoli in Danza.Nel marzo 2022 è stato pubblicato il libro: "**Si cambia danza-Il sistema danza italiano al tempo del Covid-19"** firmato insieme a M. Stazio e R. Tramontano, per la casa editrice Meltemi.Nel giugno 2022 viene eletta vice presidente dell'ADEP-Ass.Danza Esercizio e Promozione-AGIS/FEDERVIVO.. Nel 2023 è coordinatore del progetto **Dancing Together Again! Cultura Creativa U.E. in Georgia, Croazia ed Italia** per residenze creative di giovani artisti. Nel dicembre 2023 tiene una lezione al DAMS di Bologna nell'ambito del corso di Teorie e pratiche della danza.

AHMED AHAMMED –docente

Ballerino e coreografo, di origini arabe, Ahmed inizia i suoi studi di danza classica modern e hip hop in Italia frequentando le migliori scuole di danza tra Napoli e Roma.Poi nel 2003 supera un'audizione per partecipare alla trasmissione televisiva MTV shakedown con Waberobson, ballerino e coreografo di Michael Jackson e Britney Spears, dove studia per più di 6 mesi con i migliori coreografi di Los Angeles.Inizia la sua carriera partecipando alla trasmissione televisiva Saranno Famosi di Maria de Filippi.Successivamente si trasferisce a Roma lavorando con grandi coreografi sia teatrali che televisivi.
Dal 2004 entra nel corpo di ballo della trasmissione televisiva AUGURI RAIUNO condotta da Barbara Chiappini.
Successivamente nello stesso anno entra nella compagnia teatrale del Trianon partecipando a numerosi Musical come Quartieri Spagnoli e Napoli 1799 con la regia di Gianfranco Gallo ed Enrico Maria la Manna.
Dal 2005/2006 lavora come ballerino per il coreografo FRANCO MISERIA nel musical MAL'ARIA con la regia di Bruno Garofalo al Politeama.
Tra il 2006 e 2008 lavora nel corpo di ballo del musical MASANIELLO al Teatro Bellini con la regia di Tato Russo, musical portato in giro per 3 anni in tutta Italia.
Nel 2007 prende parte al corpo di ballo della trasmissione televisiva NOTTE MEDITERRANEA in onda su Rai 2 Condotta da Max Tortora e Adriana Volpe con le coreografie di Claudio Ferraro.
Nel 2008 entra in un'altra compagnia teatrale al Sistina dove diventa ballerino per il musical UN PO' PRIMA DELLA PRIMA di Pino Insegno, con la regia del fratello Claudio Insegno e le coreografie di Claudio Ferraro.
Dal 2009 prende la gestione artistica invernale di alcuni dei migliori club campani portando in scena numerosi show per più di dieci anni, oltre ad avere la gestione artistica di alcuni club pugliesi più in voga come il Samsara, Riobo Parco Gondar, dove ha collaborato con Bob Sinclar.
Dal 2018 è docente dei corsi di hip hop di Movimento Danza.

Francesco Capuano- docente, ballerino, coreografo

Inizia la propria formazione nell'accademia di danza"Energy Dance" di Napoli diretta da Enzo Paolo studiando danza classica e modern-jazz nei suoi vari stili: Mattox, Luigi, Lirycal. Successivamente lo affianca come assistente alla coreografia e inizia l'insegnamento .Inoltre, lavora come ballerino professionista nella sua compagnia.A giugno del 2005 partecipa con una sua coreografia al concorso internazionale di danza "Premio Roma" con presidente della giuria Maya Plisetskaya classificandosi tra i primi dieci posti.Tra il 2010 e il 2018 formazione professionale presso la Broadway Dance Center e Steps di New York.
Nel 2006 inizia la collaborazione con il centro di danza internazionale Korper di Napoli, dove insegna modern- jazz ai corsi inferiori, superiori e professionali. Nello stesso tempo si perfeziona nella danza classica con la maestra Alessandra Matarellie partecipando a diverse produzioni con la compagnia "Korper" quali: "2010", "Bisbetica Domata" coreografie di Giuseppe Parente e "Welcome on Board" del coreografo internazionale Francesco Nappa .
Dal 2008 affianca all'insegnamento l'attività di coreografo, crea infatti le coreografie per : "Dance Nations",evento realizzato in occasione dei mondiali di calcio 2010 presso la mostra d'Oltremare di Napoli."Concerto "di Valentina Stella con la regia di Massimo Andrei in scena al teatro Bellini di Napoli.Nel 2009 entra a far parte della compagnia "Evolution

fonte: http://burc.regione.campania.it

Dance Theater" di Roma diretta dal coreografo AntonyHeinl", partecipando a numerose produzioni che riscuotono successo in tutta Italia.Nel 2010 decide di ampliare i propri orizzonti e si trasferisce a Londra, qui studia e si perfeziona con maestri di chiara fama come Linda Dadd, Tory Trotter, Kerry Nicholl, Key Smith e altri.
Ritorna a collaborare nel 2015 con il Maestro Enzo Paolo Turchi per l'avviamento della sua nuova accademia di danza "Energy Dance" di Palermo, come insegnante di danza Modern Jazz e assistente alla coreografia.
Torna a Napoli nel 2016 e viene selezionato nel ruolo di Mimo danzatore per la produzione "Romeo e Giulietta" presso il teatro San Carlo di Napoli con le coreografie di Leonid Lavrovsky, rielaborata da Mikhail Lavrovsky.
Crea per il NAPOLI BALLET GALA nel 2019 "SOGNATORI" .Nello stesso anno entra a far parte della compagnia Etoile Ballet Theater di Piacenza come guest soloist.Nel 2021 lavora come insegnante di modern jazz presso il centro studi Movimento Danza di Napoli.

Filomena Crivella - docente

Ha iniziato la pratica delle discipline circensi all'età di 23 anni. Nel 2018 affianca la sua insegnate come assistente ai corsi e successivamente decide di incrementare la sua crescita personale conseguendo la qualifica di tecnico societario 1°livello salute e fitness con specialità : SF/functional e nel 2020 diventa tecnico regionale 2° livello specialità : SF/acrobatica aerea con la Federazione Ginnastica Italia. Contemporaneamente si iscrive ad un corso di danza moderna ed heels , si approccia alla pratica dello yoga di cui successivamente inizierà una formazione conclusa il 13 novembre 2021 di vinyasa funzionale RYS 200 YOGA ALLIANCE presso Suryael yoga school Napoli . Nell'ultimo anno si avvicina anche al pilates iniziando un nuovo percorso di formazione presso Balance Body . Insegna tessuto e cerchio aereo dal 2018 e continua a perfezionare lo studio dell'acrobatica aerea attraverso workshops. Oggi basa la sua lezione mettendo insieme le varie conoscenze ottenute nel corso degli anni cercando di salvaguardare il benessere del corpo.

D'ANTONIO VALERIA – docente, danzatrice, coreografa

Dopo il diploma in danza contemporanea e modern jazz presso Movimento Danza di Napoli, si trasferisce a Firenze dove, avendo vinto una borsa di studio dal Centro Caoreografico Internazionale "Opus Ballet",segue un corso intensivo di lezioni, workshops e laboratori coreografici tenuti da F.Monteverde, L.Petrillo, C.Lanselle, D.Paci e G.Jauregui (compagnia di Wim Vandekeybus). Dal 2009 continua a perfezionarsi studiando in Italia e all'estero, partecipando a workshops e masterclasse con docenti e coreografi internazionali del calibro di Carolyn Carlson, Hofesch, Schechter,Virgilio Sieni e Michele Pogliani. Dal 2010 fa parte della compagnia "PerformingArts Group", esibendosi con coreografie di Gabriella Stazio, Sonia Di Gennaro e Alessandro Schiattarella presso Teatri e spazi non convenzionali di Napoli e d'Italia. Nel 2013 inizia la sua sperimentazione coreografica, portando in scena alcuni dei propri studi, tra questi "In-comunicazione, come in un'unica azione", finalista del concorso Coreografi in Movimento, e "Archeologica", suo primo solo coreografico.

DI GENNARO SONIA – docente, danzatrice, coreografa

Membro stabile della Compagnia Movimento Danza dal 1987 ed assistente della coreografa Gabriella Stazio, Sonia Di Gennaro partecipa a tutte le creazioni ed a tutte le tournées della Compagnia Movimento Danza tra cui Argentina, Buenos Aires, La Plata, Rosario, Brasile – Rio De Janeiro, Valenca, Cina – Pechino, Egitto – Il Cairo, Etiopia – Addis Abeba, Finlandia – Helsinki, Gran Bretagna – Londra, Irlanda – Dublino, Libano – Beirut, Tripoli, Achiafeh, Jouniah, Lussemburgo – Lussemburgo, Malesia – Kuala Lumpur, Messico – Città del Messico, Cuernavaca, Toluca e tante altre.Studia danza contemporanea con R. E. Garrison, J. Axelroad, J. Fontano, M. Monnier, M. Breuker, L. Latour, L. Buy, A. Borriello, D. Mercier, A. Peck, S. Sentler, B. Agatì, D. Verga, R. Greco, M. Scardi, F. Faust, E. Pezzella, B. Libonati, V. Preston-Dunlop e P. King.Partecipa come coreografa a rassegne e concorsi coreografici di danza in Italia ed all'estero, classificandosi sempre ai primi posti.Danza nella Compagnia GP e nella Compagnia "Caosmos" per spettacoli nella stagione 2008.Crea numerose coreografie di successo per il PerformingArts Group come Punto Linea Punto Cerchio, Isozone 2.1, Il mio pensiero in una stanza, This Order, Round e molte altre. Nel giugno 2015 crea la coreografia Pinball per il PerformingArts Group vincitrice al Napoli Teatro Festival Italia- FringeE45.

fonte: http://burc.regione.campania.it

Nel 2014 consegue la certificazione di Istruttore di Pilates (Matwork).Nel 2016 consegue la Certificazione Internazionale di Bones For Life® di RuthyAlon.Dal 2022 è insegnante certificata Gyrotonic® Level 1.

PETRELLA DANIELE - docente

Daniele Petrella oltre a praticare aikido da 22 anni è dottore di ricerca in archeologia e storia giapponese, competenza che riversa nella pratica per una migliore comprensione di una cultura, quella giapponese, tanto diversa dalla nostra. Dopo aver studiato con alcuni tra i più grandi maestri, oggi attivi a livello internazionale, come**ChristianTissier**, **Philippe Gouttard**, **Pascal Guillemine**, presso lo **Honbu Dojo** (Dojo Principale) a Tokyo ed in Italia con **Luigi Branno** e **Fabio Branno**, oggi basa la sua pratica e la sua interpretazione della disciplina sugli insegnamenti di **EndoSeishiroShihan**. Ogni anno la FITA organizza, oltre ad attività di tipo culturale, un viaggio studio in Giappone, guidato da Petrella in persona e da Fabio Branno, al dojo del maestro Endo affiancando alla pratica escursioni guidate nei luoghi legati alla storia dei samurai.

Puca Maria Cristina- DOCENTE

Ha iniziato lo studio della danza classica all'età di 5 anni presso Movimento Danza di Gabriella Stazio, diplomandosi nel 2016. Nei due anni successivi si è perfezionata ottenendo una borsa di studio per la frequenza del primo anno di corso. Ha conseguito il diploma per l'insegnamento della danza classica nel 2019. Durante gli anni di studio, ha partecipato aglistage annuali di "Pas de deux" con il M° Fabio Gison; ha preso parte alla lezione tenuta dalla ballerina Ambra Vallo e a quella di Paul Chalmer presso Pietrarsa; ha partecipato al Galà della Danza organizzato dal direttore artistico Antonio Salernitano presso il Teatro Mediterraneo; ha partecipato ai concorsi "Danza è vita" di Cettina Vallone con assoli e coreografie di gruppo (dalla II^ alla V^ edizione) presso il Teatro Bolivar, arrivando II^ classificata nella IV edizione con la variazione dell Uccello Blu del balletto della Bella Addormentata di Tchaikovsky.È Laureanda in Giurisprudenza presso l'Università Federico II di Napoli ed è autrice di contributi editoriali di natura giuridica per conto dell'Elsa, in collaborazione con il Rotaract.

Maria Grazia Sarandrea, docente

inizia giovanissima gli studi della danza classica.Negli anni si appassiona alla danza Jazz, moderna e contemporanea e successivamente s'interessa alle danze etniche.Studia vari stili di danza sia in Italia che all'estero con danzatori e coreografi di fama internazionale.Si laurea presso l'Università degli Studi di Roma **La Sapienza** sulla danza Chhau dell'India nord-orientale, conducendo una ricerca sul campo e realizzando materiale documentario.Dal 1989 lavora con varie compagnie tra cui **Zolle di Tempo**, **Taikodo**, **Working Artists** di **Clyde Barret** e **Pancho GarrysonCompany**.Collabora con **Sabina Guzzanti** nella realizzazione dello spettacolo **Sutra del Loto**.Nel 1998 elabora un nuovo stile di danza, il "Tribal Jazz", e lo presenta al **Gala Festival della Danza** presso il **Teatro Olimpico di Roma**.Produce e rappresenta in teatro gli spettacoli **KuissiKogui, Vuelazul, Funi – 2 ma non 2**, **Uzumè che danza**, **Trib Hop!**, **Yoga Tales**.Partecipa come ospite a numerose trasmissioni televisive e lavora dal 2003 al 2005 come coreografa e unica danzatrice nella trasmissione di Rai3 **Dove osano le quaglie**, con **Antonello Dose** e **Marco Presta**.
E' cultrice della materia "Storia del Teatro Orientale" presso il Dipartimento di Orientalistica dell'Università **La Sapienza** di Roma, con cui collabora nell'organizzazione di lezioni e seminari.Dal 2001 è ingaggiata come coreografa dall'**American Circus** di **Flavio Togni**.
Cura alcune Rassegne di danza per il **Teatro Vascello di Roma** e per il **Teatro del Loto di Ferrazzano**, di cui è Direttrice Artistica per la danza.Lavora per l'alta moda.Dal 1999 è iscritta all'**Albo dei giornalisti** e scrive articoli riguardanti l'antropologia della danza per alcune riviste nazionali.Dal 1998 insegna Tribal Jazz presso lo **IALS di Roma** e conduce stage e seminari sia in Italia che all'estero.

fonte: http://burc.regione.campania.it

Con lo IALS collabora anche per organizzare stage, conferenze e spettacoli sulle danze orientali.Nel 2004 è docente presso l'**Istituto Copernico Manieri** per la scuola di teatro **Interactor**, fondata da **Eleonora Brigliadori**.Nel 2006 collabora con il **Circolo di Latina Oriolo Frezzotti** per la scuola dell'Infanzia e la scuola elementare, rappresentando a fine corso gli spettacoli **Sogno Magico** e **Danze di Pace**.Dal 2007 è docente presso la **SPAS (Scuola Propedeutica Arti dello Spettacolo),** diretta da**Stefano Sabelli**, presso il **Teatro del Loto, Ferrazzano**.Maria Grazia Sarandrea, inoltre, approfondisce alcune tecniche del corpo quali Hatha e Ashtanga Yoga, il Tai chi chuan, la tecnica Feldenkraist e Alexander.Studia anche tamburi giapponesi con i gruppi **Taikodo** e **Ondekoza**.

TESTA ELISABETTA – docente

Diplomata in danza classica (metodo Vaganova), all'Accademia di danza di Mara Fusco, si specializza in pedagogia della danza classica e comincia ad insegnare nel 1981.Laureata in lingue e letterature straniere, si trasferisce a Boston (U.S.A.) dove approfondisce ulteriormente la conoscenza del metodo Vaganova con la maestra russa Tatiana Legat presso la Scuola del Boston Ballet, assistendo a tutte le lezioni, le prove e gli spettacoli dell'omonima Compagnia diretta da Bruce Marks e Anna-Maria Holmes.Ha creato le coreografie per lo spettacolo teatrale "Io speriamo che me la cavo" di Maurizio Casagrande. Critico di danza del quotidiano "Roma" e del periodico "Tuttodanza", dal 2002 collabora con il Teatro San Carlo per i testi dei programmi di sala della stagione di opera e balletto. Da marzo 2008 è membro della Commissione Danza della Regione Campania.

CONSULENTI SCIENTIFICI

PROF. LUIGI GUADAGNI

Nome	**LUIGI GUADAGNI**
Indirizzo	**Via Posillipo 69/20 Villa Margherita 80123 Napoli**
Telefono	**0812403329; 3392401775**
Fax	**1782220149**
E-mail	**luigi.guadagni@alice.it**
Nazionalità	**Italiana**
Data di nascita	**23.12.1959; Napoli**
ESPERIENZA LAVORATIVA	
• Date (da – a)	**A.A. 2007/08 al 1982/83**
• Nome e indirizzo del datore di lavoro	**UNIVERSITÀ DEGLI STUDI DI NAPOLI FEDERICO II**
• Tipo di azienda o settore	Università degli studi

fonte: http://burc.regione.campania.it

• **Tipo di impiego**	di diritto pubblico e di diritto privato
• Principali mansioni e responsabilità	**2008 – 2007 – 2006 – 2005Professore a contratto** di Bilancio e controllo finanziario della gestione dei servizi, nel corso di laurea specialisticain Programmazione e gestione delle politiche e dei servizi sociali (A.A. 2005/2006, 2006/07 , 2007/2008 e 2008/2010) presso la facoltà di Lettere e Filosofia dell'Università degli studi di Napoli Federico II **2004- Professore a contratto** di Governo locale nel corso di laurea in urbanistica e scienze della pianificazione territoriale ed ambientale (triennale) (A.A. 2004/2005) presso la Facoltà di Architettura dell'Università degli studi di Napoli Federico II **2003 -Professorea contratto** nel corso di Management sanitario – Master di II livello, modulo La relazione tra le aziende sanitarie ed il cittadino, presso il Dipartimento di scienze mediche preventive dell'Università degli studi di Napoli Federico II (2003/2004) **2002** – **Professorecon funzioni di formatore in affiancamento professionale** per conto del Polo delle scienze umane dell'Università Federico II Presso la Facoltà di Scienze politiche nel corso di formazione per i dirigenti e gli operatori del Comune di Napoli, del Centro europeo per i diritti della cittadinanza, di politiche comunitarie: analisi, *benchmark*, comunicazione e redazione dei programmi comunitari **2001** - **Professore a contratto** di Analisi delle politiche pubbliche (A.A. 2001/2002) presso la Facoltà di Economia dell'Università degli studi di Napoli Federico II **2000** - **Professorecon funzioni di formatore in affiancamento professionale** per il centro interdipartimentale di ricerca LUPT nel programma "Interventi di formazione ed affiancamento consulenziale per l'innovazione amministrativa volti a ridurre lo squilibrio esistente tra le Amministrazioni pubbliche locali nelle diverse aree del paese" di Strumenti di analisi economico territoriale **1998 – 1991** - **Professore utilizzato per incarico di ricerca** dal Ministro della Pubblica Istruzione nel Dipartimento di diritto dell'economia dell'Università degli studi di Napoli Federico II presso le cattedre di Diritto pubblico dell'economia e di Istituzioni di diritto pubblico (A.A. 1991/92, 1992/93, 1993/94, 1995/96, 1996/97, 1997/98) per programmi di ricerca di rilevante interesse per la scuola secondaria superiore per ricerche attinenti alle metodologie pedagogiche. **2008 – 1982** - **Cultore della materia** presso la Facoltà di Economia dell'Università degli studi di Napoli Federico II di Diritto pubblico dell'economia (dall'A.A. 1982/83 fino ad 2004/2005), di Istituzioni di diritto pubblico (dall'A.A. 1982/83 fino al 2004/2005), di Diritto Amministrativo (nell'A.A. 1994/95), di Contabilità di stato (dal 1991/92 al 1999/00), di Economia delle aziende pubbliche (negli A.A. 2001/02 e 2002/03), di Economia delle aziende non profit (nell'A.A.2003/04), presso la Facoltà di Lettere e Filosofia dello stesso ateneo di Politica economica dei servizi sociali (negli A.A. 2005/2006, 2006/07 e 2007/2008). **2001** - Ha fatto parte del **gruppo di ricerca** coordinato dal prof. A. Cecere presso il Dipartimento di diritto dell'economia dell'Università Federico II di Napoli su: Le politiche di privatizzazione quale strumento strategico del governo dell'economia: prospettive e sviluppi **1991** - Ha partecipato alla **gruppo di ricerca**ricerca: Profili giuridici della radio coordinata dal prof. F. Pinto presso il Dipartimento di Diritto dell'economia dell'Università degli studi di Napoli Federico II, anno 1991 **1989** - Ha partecipato al **gruppo di ricerca** coordinato dai proff. Ferraro, Tortorelli, Bocchini, Rispoli su Intervento pubblico per lo sviluppo delle imprese e dell'occupazione dei territori meridionali presso il Dipartimento di diritto dell'economia dell'Università degli studi di Napoli Federico II. **1987** - Ha partecipato al **gruppo di ricerca** coordinato dai proff. Dell'Acqua e Clarizia nel Dipartimento di diritto dell'economia dell'Università degli studi di Napoli Federico II: su Danno ambientale e Danno ambientale ed interessi diffusi.
• **Date (da – a)**	**2008/1988**
• **Nome e indirizzo del datore di lavoro**	**ORDINE DEI DOTTORI COMMERCIALISTI DI NAPOLI PIAZZA DEI MARTIRI 30 NAPOLI**
• Tipo di azienda o settore	Ordine professionale
• **Tipo di impiego**	di diritto privato

fonte: http://burc.regione.campania.it

• **Principali mansioni e responsabilità**	E' vicepresidente della commissione società quotate E' stato della commissione consulenze giudiziarie con incarico di responsabile editoriale delle pubblicazioni scientifiche della commissione consulenze giudiziarie (anni 2005/2007) E' iscritto all'albo ed esercita attivamente la libera professione Ha frequentato i seguenti eventi ai fini dei crediti formativi obbligatori ordine dottori commercialisti: **2008:**Convegno: "La dematerializzazione dei documenti contabili e fiscali - E-invoicing**"** **2007**- Corso. Judo finanziario: concetti e strumenti operativi per l'investimento consapevole Convegno. La tutela della famiglia dal dissesto sociale del sovraindebitamento. Convegno. La CTU nelle esenzioni dalla revocatoria ex art. 67, 3° comma della nuova legge fallimentare Workshop:La gestione informatica in modalità ASP degli adempimenti antiriciclaggio **2006**- La consulenza tecnica preventiva: Art. 696 bis del c.p.c., del quale è stato anche **coordinatore** scientifico Convegno: La tutela del consumatore Convegno: la consulenza tecnica preventiva art. 696 bis del c.p.c. Corso: Evoluzione della pratica professionale italiana. Casi pratici Seminario: ordinamento, deontologia, albo unico ed organizzazione degli studi. Convegno: il curatore nella riforma fallimentare: alcune riflessioni. Convegno: Verifiche, ispezioni tributarie ed accertamenti sui redditi esteri: tra esigenze dell'attività di controllo e tutela del contribuente. Seminario: ordinamento, deontologia, albo unico ed organizzazione degli studi. Seminario: Il Controllo negli Enti non Profit: procedure, responsabilità, verifiche. Metodologie e strumenti operativi. **2005**: **Coordinatore scientifico** del convegno: La c.t.u. contabile ed il bilancio in ambito condominiale Seminario su ordinamento professionale, tariffe e cassa di previdenza. Seminario sulle Consulenze tecniche in materia civile. Incontro studio organizzato dalla Corte di Appello di Napoli sul tema: il custode giudiziario: compiti e rapporti con l'A.G. in collaborazione con l'ordine dei dottori commercialisti di Napoli. **2004**: Seminario su ONLUS ed aziende non profit, Seminario su ordinamento professionale, tariffe e cassa di previdenza. **Relatore** nel corso Consulenze tecniche in materia civile e penale. **2003**: Seminario sulle consulenze tecniche nel processo civile, Seminario sulle opportunità nelle piccole isole, Seminario sulla certificazione di qualità negli studi professionali, Seminario sulle Azioni positive nell'imprenditoria femminile, Seminario su condono e concordati, Seminario sulla legge finanziaria ed i condoni fiscali, Seminario su ordinamento professionale, tariffe e cassa di previdenza. **Relatore** nel corso Consulenze tecniche in materia civile, penale ed amministrativa. **1999** – Inserito negli elenchi dei revisori contabili del Ministero di grazia e giustizia
• **Date (da – a)**	**2008/1985**
• **Nome e indirizzo del datore di lavoro**	**MINISTERO PUBBLICA ISTRUZIONE**
• **Tipo di azienda o settore**	Ente pubblico
• **Tipo di impiego**	Di diritto pubblico
• **Principali mansioni e responsabilità**	**2008 – 1985Docente** di ruolo di Tecniche turistiche ed alberghiere dal 1985/86 al 1992/93; di Economia aziendale dal 1992/93 ad oggi. **1987** - **Docente formatore** nei corsi di formazione per docenti organizzati presso l'IPC Vittorio Veneto di Napoli
• **Date (da – a)**	**2008/2006**
• **Nome e indirizzo del datore di lavoro**	**ISTITUTO ZOOPROFILATTICO SPERIMENTALE DEL MEZZOGIORNO PORTICI**
• **Tipo di azienda o settore**	Ente di diritto pubblico
• **Tipo di impiego**	di diritto privato

fonte: http://burc.regione.campania.it

• **Principali mansioni e responsabilità**	**2007**- **Presidente** della commissione esaminatrice per le figure professionali amministrativi ed amministrativi esperti, geometri ed informatici Legge 296/2006 **2006** - **Membro** commissione esaminatrice per la trasformazione di contratti di collaborazione coordinata e continuativa in contratti a tempo determinato
• **Date (da – a)**	**2007 / 2006**
• **Nome e indirizzo del datore di lavoro**	**COMUNE DI CASTROVILLARI (CS)**
• **Tipo di azienda o settore**	Ente pubblico
• **Tipo di impiego**	di diritto privato
• **Principali mansioni e responsabilità**	Incarico di **consulenza** per l'attivazione delle politiche comunitarie
• **Date (da – a)**	**2008/2000**
• **Nome e indirizzo del datore di lavoro**	**MOVIMENTO DANZA ENTE DI PROMOZIONE NAZIONALE DELLA DANZA VIA BONITO 19/A NAPOLI 80128**
• **Tipo di azienda o settore**	Associazione culturale. Ente di diritto privato con rilevanza pubblica
• **Tipo di impiego**	di diritto privato
• **Principali mansioni e responsabilità**	**2008– 2000 E'consulente progettuale** dell'ente. **Responsabile progettuale** e **coordinatore** del progetto Cultura 2000:Movimento danza: un passato diverso, un futuro comune, finanziato dalle autorità Comunitarie annualità 2000. **Docente** nel Seminario formativo area gestionale anno 2005 per operatori del settore **2007Docente** di finanziamenti pubblici per lo spettacolo **2006 Docente** nel corso di tirocinio per insegnanti di danza di gestione e legislazione e nel corso sulla finanza agevolata per lo spettacolo. **2002** - **Progettista** del corso su incentivi alla prevenzione D.Lgs. 38/2000 lettera b corso su incentivi alla prevenzione D.Lgs. 38/2000 Progetto di informazione / formazione bando INAIL **2001 - 2000 Responsabile progettuale** e **coordinatore** del progetto Cultura 2000: "Movimento danza: un passato diverso, un futuro comune", finanziato dalle autorità Comunitarie.
• **Date (da – a)**	**2008 /2007**
• **Nome e indirizzo del datore di lavoro**	**FONDAZIONE MONDRAGONE**
• **Tipo di azienda o settore**	Fondazione regionale – Istituto di alta cultura
• **Tipo di impiego**	di diritto privato
• **Principali mansioni e responsabilità**	**2007 - E'consulente progettuale** dell'ente con funzioni di analisi dei bisogni, progettazione/coordinamento/valutazione. Ha svolto **attività di consulenza** nell'attuazione del protocollo d'intesa con il Comune di Castrovillari e con la Gianni Versace spa Ha svolto **attività di consulenza** nei rapporti con l'Istituto Italiano di cultura di Zagabria Ha svolto **attività di consulenza** nel patto formativo città di Napoli E' stato **responsabile progettuale** delle domande di finanziamento relative ai percorsi alternativi sperimentali della Regione Campania E' stato **responsabile progettuale** delle domande di finanziamento relative ai percorsi formativi per figure artistiche, tecniche, e professionali del settore dello spettacolo (teatro, musica, danza, cinema) misura 3.2 (corsi di scenografo e corso di Manager dello spettacolo) E' stato **responsabile progettuale** delle domande di finanziamento del bando della Fondazione per il sud
• **Date (da – a)**	**2008**

fonte: http://burc.regione.campania.it

• **Nome e indirizzo del datore di lavoro**	**Università degli studi di Napoli Parthenope**
• **Tipo di azienda o settore**	Ente pubblico
• **Tipo di impiego**	di diritto privato
• **Principali mansioni e responsabilità**	Docente di Economia e gestione delle imprese nel Master di primo livello in 'Management delle funzioni di coordinamento nell'area infermieristica, ostetrica e pediatrica'
• **Date (da – a)**	**2008/2006**
• **Nome e indirizzo del datore di lavoro**	**COORDINAMENTO DEI PRODUTTORI E PROMOTORI DELLE ATTIVITÀ DI CULTURA E SPETTACOLO DELLA REGIONE CAMPANIA**
• **Tipo di azienda o settore**	Associazione senza scopo di lucro
• **Tipo di impiego**	di diritto privato
• **Principali mansioni e responsabilità**	E'consulente progettuale dell'ente
• **Date (da – a)**	**2008/1999**
• **Nome e indirizzo del datore di lavoro**	**ISIS De Nicola, ex ITC**
• **Tipo di azienda o settore**	Ente pubblico
• **Tipo di impiego**	di diritto privato
• **Principali mansioni e responsabilità**	**2007/2008 Docente di economia ed organizzazione aziendale e di** laboratorio di creazione e gestione dell' impresa culturale nel corso IFTS Tecnico superiore per la comunicazione ed il multimedia in partenariato con Agenzia per lo Sviluppo e l'Innovazione Napoli, Consorzio Centro di Eccellenza su Metodi e Sistemi per aziende competitive Salerno, CrossZ Solutions S.p.A Napoli, Dipartimento di informatica Università di Roma La Sapienza, Istituto superiore Mazzini Napoli, Soprintendenza per i beni archeologici delle Provincie di Napoli e Caserta **2007/2008 e 2006/07Direttore del Dipartimento di Economa aziendale presso l'ISIS De Nicola. E' altresì membro della commissione orario d'istituto.** **2007 - Nell'anno scolastico è responsabile per la Progettazione relativa a PON e fondi europei (del. Collegio docenti del 3.9.2007)** **2006** – Ha svolto funzioni di **coordinatore, Ideazione e progettazione, Monitoraggio e valutazione, nonché docente** nel progetto Project work Tutor all'estero (Cork - Irlanda) degli studenti nel PON Scuola **English in and for knowledge societies.** **2005** - Ha svolto funzioni di **coordinatore, Ideazione e progettazione, Monitoraggio e valutazione, nonché docente** nel progetto Project work Docente nel progetto CIPE di tirocinio formativo **2005 – 2004** Ha svolto attività di **docente e tutor** nel progetto Apprendere a Napoli Tutor nel progetto In cammino…per la parità POR Campania 3.6 **2004** - **Docente e redattore delle statistiche** del progetto ex alunni **2004** - Ha svolto funzioni di **coordinatore, Ideazione e progettazione, Monitoraggio e valutazione, nonché docente** nel progetto Project work Docente e redattore delle statistiche del progetto ex alunni **2003** - **Docente e redattore**delle statistiche del progetto ex alunni **1999** - Incarico di **docenza** annuale in qualità di esperto di Organizzazione turistico alberghiera nei corsi post diploma FSE di Tecnico dell'organizzazione turistica.
• **Date (da – a)**	**2007/1997**

fonte: http://burc.regione.campania.it

• **Nome e indirizzo del datore di lavoro**	**FORMEZ Viale Campi Flegrei 34 Arco Felice**
• **Tipo di azienda o settore**	Ente di diritto privato a rilevanza pubblica
• **Tipo di impiego**	Di diritto privato

fonte: http://burc.regione.campania.it

• **Principali mansioni e responsabilità**	Fa parte dell'albo dei consulenti dell'Ente **2006** E' **docente** nel progetto selezione e formazione ed inserimento nelle amministrazioni regionali e locali di esperti di politiche di sviluppo e coesione, comune di Benevento e altri della Provincia, di: La politica di sviluppo e di coesione dell'Unione europea. **Docente** RIPAM Puglia nel corso di alta formazione sul management del governo regionale sul tema: La valutazione ex ante, in itinere ed ex post, il monitoraggio del ciclo di programmazione comunitaria.; di "Le politiche regionali per i servizi alla persona d alla comunità. I settori d'intervento: le politiche per la tutela della salute. **Docente** nel Progetto "Gestione dei procedimenti corso concorsuali riservati al personale interno della Provincia di Napoli" sul tema: Le funzioni della Provincia **2004 – 2003** (aprile / novembre). E' **consulente senior** per la Regione Campania nel progetto Picco (**Potenziamento del partenariato istituzionale attraverso l'implementazione delle conoscenze e competenze dei funzionari e dirigenti dei Comuni)** P.O.N. gestito dal FORMEZ) organizzando in particolare una maggiore leggibilità del manuale di pagamento del FSE e organizzando i seminari specialistici di approfondimento orientato al rafforzamento di conoscenze e capacità operative degli attori impegnati nelle fasi di rendicontazione e certificazione delle spese connesse all'erogazione dei fondi strutturali dell'Unione Europea. **2002**- **Docente** nel progetto RIPAM (Riqualificazione della Pubblica Amministrazione) VIII bando nei corsi CF 6 e CF 8 / CAM Provincia di Napoli su: La contabilità pubblica nel contesto della riforma attuale della P.A.; nel corso AG 8 Provincia di Napoli su: politiche comunitarie, analisi costi – benefici, valutazione d'impatto ambientale. Docente nel corso AG 8/CAM Area Amministrazione Generale su : Le istituzioni della Comunità e dell'Unione Europea; di " Le politiche dell' Unione europea", di " Politiche della comunità e dell'Unione Europea", di " I piani di fattibilità la gestione e la valutazione nei progetti pubblici di investimento (analisi costi e benefici), La valutazione di impatto ambientale **2001- Docente** nel corso concorso AG 6/CAM nel progetto RIPAM VII bando della Provincia di Napoli presso il FORMEZ. In particolare per il corso AG 6 B-C su: I piani di fattibilità. La gestione e la valutazione dei progetti pubblici di investimento, La valutazione di impatto ambientale,; per il corso AG 6 su: le scelte pubbliche : la programmazione tattica ed operativa; le scelte pubbliche: la programmazione strategica; la valutazione di impatto ambientale; per il corso AG 6 B I piani di fattibilità : la gestione dei progetti pubblici d'investimento: analisi costi e benefici. **1999 – 1998** E' **docente** nel progetto RIPAM FORMEZ, Provincia di Napoli, Comune di Potenza , ed altri enti minori, nonché membrodella **commissione coordinatrice dei docenti del corso e della commissione esaminatrice interna** coadiutrice del responsabile del corso per la qualifica 7/8 (SS7 A,H;8 A,D,F,H) addetto ai servizi sociali. In tali corsi è stato docente di :"Gli investimenti pubblici ed accesso ai mutui della Cassa depositi e prestiti", di " L'accesso al fondo sociale europeo", di " Le scelte pubbliche: la programmazione", di " Le fonti di finanziamento: fiscalità locale ed autonomia impositiva", di "Il patrimonio ed il demanio: modalità di gestione e di tutela" di " Gli investimenti pubblici ed accesso ai mutui della Cassa depositi e prestiti", di Le scelte pubbliche : criteri politici e criteri tecnici, I piani di fattibilità", di " Le scelte pubbliche :criteri politici", "Le scelte pubbliche :criteri tecnici", di " Analisi delle politiche pubbliche. La gestione e la valutazione dei progetti pubblici d'investimento (analisi costi - benefici), di "I piani di fattibilità. La gestione e la valutazione dei progetti pubblici d'investimento (analisi costi – benefici), di " I piani di fattibilità". **1998** - **Docente** nel corso RIPAM AG 6, corsi A,B,D,E Comune di Napoli , facendo parte anche della **commissione coordinatrice dei docenti del corso e della commissione esaminatrice interna** coadiutrice del responsabile del corso . In tale corso è stato altresì docente di: "Rassegna giurisprudenziale sulle leggi 142/90 e 241/90"; docente su "I livelli istituzionali e le loro relazioni", "Il comune :evoluzione storica fino alle leggi 59 e 127/1997. Rapporti con regione, Provincia e Comunità montane, "Autoamministrazione, autogoverno, autarchia, decentramento,autonomia politica e potestà normativa, autonomia finanziaria e capacità impositiva, federalismo", su " Le autonomie regionali e locali" , su "La semplificazione dell'azione amministrativa, La nuova legge Bassanini, su "Le scelte pubbliche:criteri politici, criteri tecnici", su I piani di fattibilità. La gestione e la valutazione dei progetti pubblici d'investimento. **1998** E' **consulente progettuale** nel progetto PASS Ufficio Europa comune di Ragusa. **1997** - E' **consulente di progettazione** tecnica economica e finanziaria nel **Programma emergenza** occupazione sud. **Docente** per i corsi RIPAM AG 7 B-H, AG 7, AG8 A su i piani di fattibilità e valutazione dei progetti pubblici d'investimento (analisi costi – benefici)
• **Date (da – a)**	**2006/1987**

fonte: http://burc.regione.campania.it

• **Nome e indirizzo del datore di lavoro**	**AMMINISTRAZIONE PROVINCIALE DI NAPOLI**
• **Tipo di azienda o settore**	Ente di diritto pubblico
• **Tipo di impiego**	di diritto privato
• **Principali mansioni e responsabilità**	**2006/05** - **Membro** del Collegio dei revisori contabili negli istituti scolastici ambito Na 135 **1999** – **Membro** della Commissione di concorso per i DSGA degli istituti di istruzione secondaria superiore **1987** - E' **docente** di discipline giuridiche nei corsi di formazione organizzati dal CPE della Provincia di Napoli
• **Date (da – a)**	2006/1997
Nome e indirizzo del datore di lavoro	**ISVE Mostra d'Oltremare pad. 19 Napoli**
• **Tipo di azienda o settore**	Ente di diritto privato a partecipazione regionale
• **Tipo di impiego**	di diritto privato
• **Date (da – a)**	**2006/1997**
• **Principali mansioni e responsabilità**	**2007 – 2006** E' inserito nella *short list* degli esperti costituita con bando della Regione Campania **2006 – 2005** E' **docente** di economia nel master di primo livello *post-lauream* professionalizzante finanziato dal FSE per la formazione di "operatori di sviluppo nell'area del bacino del mediterraneo", organizzato da ISVE e dal Dipartimento di analisi dei processi economico – sociali, linguistici, produttivi e territoriali della facoltà di economia dell'Università degli studi di Napoli Federico II. **2005** E' **docente** nella quarta annualità del corso SPRINTER organizzato dall'ISVE con il contributo del MURST (ore 6) Nel corso della stessa iniziativa è nominato **tutor** ISVE per gli stage degli allievi presso le aziende votate ai processi di internazionalizzazione **2003** E' **consulente didattico e scientifico** del progetto SPRINTER (sostegno e proiezione internazionale alle imprese meridionali) organizzato dall'ISVE e dal MURST, nonché docente di politiche comunitarie e fondi strutturali nello stesso corso. Ha prodotto nel corso di tale attività un CBT su compact disc relativo alle politiche comunitarie. **2000- 1999** E' **docente e coordinatore scientifico e didattico** presso l'Isve nel corso " Ente regionale ed utilizzo dei fondi comunitari" per dirigenti e funzionari della Regione Campania, dall'1.6.1999 al 31.5.2000 Ha svolto l'attività di **ricerca studio ed elaborazione** testo dal titolo L'Unione Europea e la regione Campania:opportunità e informazione sui programmi nell'anno 2000 finanziato con fondi della Regione Campania. Nel programma quadro Formazione quadri per l'export corso di Formazione ha svolto attività di tutoraggio per la realizzazione di project work anno 2003 **2000** - Attività di **consulenza scientifica** a supporto dei docenti nel programma " Formazione quadri per l'export III annualità" del MURST **1999** - Partecipa al **gruppo di ricerca** finanziata con fondi L.R. Campania 49/85 sulle politiche comunitarie prodotta per conto dell'Isve. **1997** - Docente presso l'ISVE di legislazione doganale (ore 4)
• **Date (da – a)**	**2005/2002**
• **Nome e indirizzo del datore di lavoro**	**ASAM Via Suppezza 19 Castellammare di Stabia**
• **Tipo di azienda o settore**	Azienda speciale
• **Tipo di impiego**	di diritto privato
• **Principali mansioni e responsabilità**	**2005/2002Presidente** del Collegio dei revisori contabili **2004/2003Supervisore e tutor** del tirocinio dei laureati e degli studenti dell'Università degli studi di Napoli Federico II
• **Date (da – a)**	**2005/2001**

fonte: http://burc.regione.campania.it

• **Nome e indirizzo del datore di lavoro**	**FORM. IT VIA SANNIO 19 NAPOLI**
• **Tipo di azienda o settore**	Associazione culturale accreditata per la formazione alla Regione Campania
• **Tipo di impiego**	di diritto privato
• **Principali mansioni e responsabilità**	**2005** - **Docente** nel corso in "Esperto in logistica e dei servizi per le imprese di trasporto" Codice ufficio 773 POR Misura 3.3 DGR n. 3681 del 11/12/2003 di Strategia e pianificazione aziendale, Economia dei trasporti e di Analisi dei costi nonché **commisssario selezioni iniziali.** **2005/04** - **Docente** nel corso PO.EDA Pari opportunità misura 3.8 "Imprenditorialità" di agevolazioni finanziarie ed imprenditorialità. **2005/04**- E' **membro del CTS,progettista**, e **docente** nonché **componente commissione esami iniziali e finali** nel corso IFTS Tecnico superiore per l'organizzazione del turismo integrato POR Campania misura 3.7 D.G.R. n. 1251 del 28/03/2003, gestito in ATS da FORM.IT, Università degli studi di Napoli Facoltà di Economia, ITC de Nicola Napoli. Moduli docenza svolti : Il prodotto turistico, Storia economica del turismo, agevolazioni finanziarie, struttura e statistica del mercato turistico. **2004/03 -** E' **docente,progettista e membro del CTS** nonché **componente commissione esami iniziali e finali** nell'IFTS Manager del turismo culturale POR Campania misura 3.7 Misura 3.7 D.G.R. n. 4750 del 11/10/2002 gestito in ATS da FORM.IT, Università degli studi di Napoli Facoltà di Economia, ITC de Nicola Napoli. Moduli docenza svolti: Il passato come risorsa turistica, Analisi delle politiche pubbliche, Economia aziendale turistica e Agevolazioni finanziarie. **2004**E' **commissario nella selezione** dei partecipanti al corso PO.EDA Animazione territoriale POR Campania misura 3.8 presso la FORM.IT **2003 - Commissario Selezioni Iniziali** Corso Misura 3.8 POR Campania modulo lingua inglese Delib. G.R. n° 4751 del 11.2.2002 decreto dir. N. 3979 del 30.12.2003 cod. Uff 354 **2002** - E' **revisore contabile** delle attività formative annualità 1997 FSE per conto della Regione Campania presso l'ente FORM.IT **2001** - E' **docente** di Tecnica ed economia turistica, nonché nei corsi di formazione professionale organizzati con finanziamenti FSE e POR Campania (ore 110)
• **Date (da – a)**	2004
• **Nome e indirizzo del datore di lavoro**	**ARSAN Centro Direzionale is c3 Napoli**
• **Tipo di azienda o settore**	Ente di diritto pubblico
• **Tipo di impiego**	di diritto privato
• **Principali mansioni e responsabilità**	E' **docente** presso l'ARSAN Agenzia regionale Sanitaria della Regione Campania di controllo di gestione nel corso di formazione manageriale progetto Sangue.
• **Date (da – a)**	**2004/03**
• **Nome e indirizzo del datore di lavoro**	**ISCON Via Sannio 19 Napoli**
• **Tipo di azienda o settore**	Ente di diritto privato
• **Tipo di impiego**	di diritto privato
• **Principali mansioni e responsabilità**	E' **docente** presso l'IS.Con. del Modulo Natura del terzo settore normativa e legislazione per ore 39 POR Campania misura 3.4 corso Impresa sociale POR Campania
• **Date (da – a)**	**2004/1997**
•**Nome e indirizzo del datore di lavoro**	**S.T.A.M.P.A. SCRL VIA STENDHAL 31 NAPOLI**
• **Tipo di azienda o settore**	Ente di diritto privato
• **Tipo di impiego**	Diritto privato

fonte: http://burc.regione.campania.it

• **Principali mansioni e responsabilità**	**2003 – 2002** E' **docente** di politiche comunitarie nel corso di formazione di diritto ed economia delle comunità europee organizzato per l'amministrazione provinciale di Napoli a beneficio di dirigenti e quadri , del modulo Enti locali: progettazione e gestione dei fondi strutturali e programmi comunitari (settembre 2002/ gennaio 2003). **2002** E' **docente** di politiche comunitarie nel corso di formazione esperto in progettazione su incentivi finanziari regionali nazionali e comunitari cod.uff. 4, misura 3.2 POR Regione Campania. **2003 – 2002** E' **consulente senior** nel PON obiettivo 1 " Azioni di sistema ed assistenza tecnica" azione II.1.a per le sedi di Canosa. Denominazione dell'attività : "Affidamento di attività di consulenza a sostegno dei servizi pubblici per l'impiego per l'emersione del lavoro non regolare" **2001** E' **docente** nel corso di formazione per funzionari e dirigenti della Regione Campania (Progetto PASS) organizzato dal Dipartimento L.U.P.T. dell'Università Federico II di Napoli e da S.T.A.M.P.A. scrl **1999** E' **docente** per la LUISS scuola di management, domiciliata presso STAMPA, per il progetto PASS Caserta ufficio provinciale del lavoro
• **Date (da – a)**	**2003/2002**
• **Nome e indirizzo del datore di lavoro**	**CONSORZIO MEDITERRANEO STRUZZI**
• **Tipo di azienda o settore**	Consorzio d'imprese
• **Tipo di impiego**	di diritto privato
• **Principali mansioni e responsabilità**	**Progettista** del corso su incentivi alla prevenzione D.Lgs. 38/2000 lettera b n° progressivo 56000414 corso su incentivi alla prevenzione D.Lgs. 38/2000 Progetto di informazione / formazione bando INAIL **Docente** nel citato corso di legislazione del lavoro e organizzazione aziendale
• **Date (da – a)**	**2003/2002**
• **Nome e indirizzo del datore di lavoro**	**SOLCO servizi per l'occupazione del lavoro e la creazione dell'occupazione**
• **Tipo di azienda o settore**	Ente di diritto privato
• **Tipo di impiego**	di diritto privato
• **Principali mansioni e responsabilità**	Incarico di **consulenza senior** (fase affiancamento consulenziale) nel progetto PON obiettivo 1 " Azioni di sistema ed assistenza tecnica" azione II.1.a per la sede di Nola, Napoli Fuorigrotta, Napoli Scampia, Pompei (Novembre 2002 ottobre 2003)
• **Date (da – a)**	**2003**
• **Nome e indirizzo del datore di lavoro**	**FMD SYSNET SRL**
• **Tipo di azienda o settore**	SRL
• **Tipo di impiego**	di diritto privato
• **Principali mansioni e responsabilità**	E' **consulente progettuale** dell'ente per il progetto POR Campania 6.3
• **Date (da – a)**	**2002/1999**
• **Nome e indirizzo del datore di lavoro**	**COMUNE DI BAIANO (AV)**
• **Tipo di azienda o settore**	Ente pubblico
• **Tipo di impiego**	Incarico pubblico

fonte: http://burc.regione.campania.it

• **Principali mansioni e responsabilità**	**2002/1999** - Membro del nucleo di valutazione e di controllo di gestione
• **Date (da – a)**	**2002**
• **Nome e indirizzo del datore di lavoro**	**UNIVERSITÀ DI NAPOLI FEDERICO II FACOLTÀ' DI SCIENZE POLITICHE, PARCO LETTERARIO DEL VESUVIO NORD ONLUS, CAOSMOS CENTRO PER IL MANAGEMENT CULTURALE E L'ARTE, LICEO CLASSICO SCIENTIFICO TORRICELLI DI SOMMA VESUVIANA.**
• **Tipo di azienda o settore**	ATS
• **Tipo di impiego**	di diritto privato
• **Principali mansioni e responsabilità**	E' docente di politiche culturali, incentivi alle attività di spettacolo e monitoraggio delle azioni pubbliche di settore , nel corso IFTS Manager dei beni culturali
• **Date (da – a)**	2000/1993
• **Nome e indirizzo del datore di lavoro**	**CENTRO STUDI ED INFORMAZIONE SULLE COMUNITÀ' EUROPEE - CENTRE D'ETUDES ET D'INFORMATION SUR LES COMMUNAUTES** EUROPEENNES 135 **RUE STEVIN 1040 BRUXELLES**
• **Tipo di azienda o settore**	A. Internationale S.B.L. Arrètè royal du 25.8.1975
• **Tipo di impiego** • **Principali mansioni e responsabilità**	Libero professionale Attività di docenza e di coordinamento
• **Date (da – a)**	**2000/1999**
• **Nome e indirizzo del datore di lavoro**	**UNIVERSITÀ' DEGLI STUDI DI NAPOLI L'ORIENTALE**
• **Tipo di azienda o settore**	Università degli studi di Napoli L'Orientale
• **Tipo di impiego**	di diritto privato
• **Principali mansioni e responsabilità**	E' **docente** presso l' IUO (Istituto Universitario Orientale di Napoli) nel corso di dirigente di strutture turistiche nell'anno 1999/2000 di Economia e tecnica turistica.
• **Date (da – a)**	**2000**
• **Nome e indirizzo del datore di lavoro**	**COMUNE DI S. ANDREA DI CONZA (AV)**
• **Tipo di azienda o settore**	Ente pubblico
• **Tipo di impiego**	Incarico pubblico
• **Principali mansioni e responsabilità**	**Progettista** dell'iniziativa comunitaria Informare sulla PAC per l'annualità 2000
• **Date (da – a)**	**2000**
• **Nome e indirizzo del datore di lavoro**	**IPSSAR MONTERUSCIELLO M. SERAO**
• **Tipo di azienda o settore**	Ente pubblico
• **Tipo di impiego**	di diritto privato
• **Principali mansioni e responsabilità**	E' **professore** nel corso post diploma di Hospitality Management di Contabilità speciali e controllo di gestione ed è altresì **membro della Commissione di valutazione finale** del corso
• **Date (da – a)**	**2000**

fonte: http://burc.regione.campania.it

• **Nome e indirizzo del datore di lavoro**	**A.N.A.P.I.A. Campania**
• **Tipo di azienda o settore**	Associazione imprenditoriale
• **Tipo di impiego**	di diritto privato
• **Principali mansioni e responsabilità**	E' **docente** nel corso su: Qualità ed internazionalizzazione per le imprese agro alimentari (mediante l'utilizzo di tecniche di lotta continua)
• **Date (da – a)**	**2000**
• **Nome e indirizzo del datore di lavoro**	**ISFIMA POTENZA**
• **Tipo di azienda o settore**	Consorzio
• **Tipo di impiego**	di diritto privato
• **Principali mansioni e responsabilità**	**Docente** nel corso di esperto di Marketing turistico di Marketing turistico
• **Date (da – a)**	**2000**
• **Nome e indirizzo del datore di lavoro**	**ITGT DI CERRETO SANNITA (BN)**
• **Tipo di azienda o settore**	Ente di diritto pubblico
• **Tipo di impiego**	di diritto privato
• **Principali mansioni e responsabilità**	**Docenza annuale** nel progetto di tirocinio aziendale CIPE Front e back office dec. MPI del 17/1171999 n. 16743
• **Date (da – a)**	**2000/1999**
• **Nome e indirizzo del datore di lavoro**	**IDIMER**
• **Tipo di azienda o settore**	Ente pubblico. Ente di formazione della CCIAA di Napoli
• **Tipo di impiego**	di diritto privato
• **Principali mansioni e responsabilità**	**2000** – **Docente** di Controllo di gestione nel corso " Quadro esperto in gestione ed organizzazione delle imprese commerciali e distributive" **1999** - Incarico di **docenza annuale** in qualità di esperto di Costruzione di un budget alberghiero nei corsi FSE di Quadro settore turismo:esperta di gestione ed organizzazione di imprese turistico ricettive; di " Amministrazione e gestione delle imprese di viaggio " nel corso per Quadri direttivi aziende turistiche – Agenzie di viaggio" (due edizioni) piano di aggiornamento e di perfezionamento della g.c. 46/98 det. dir. 341/98 CCIAA Napoli
• **Date (da – a)**	**1999**
• **Nome e indirizzo del datore di lavoro**	**ISA F.PALIZZI NAPOLI**
• **Tipo di azienda o settore**	Ente pubblico
• **Tipo di impiego**	di diritto privato

fonte: http://burc.regione.campania.it

• **Principali mansioni e responsabilità**	Incarico di **docenza annuale** in qualità di esperto di tecnica commerciale nei corsi post diploma FSE di Restauratore del gioiello e del manufatto prezioso.
• **Date (da – a)**	**1999**
• **Nome e indirizzo del datore di lavoro**	**IPSSAR PIAZZA BAGNOLI NAPOLI**
• **Tipo di azienda o settore**	Ente pubblico
• **Tipo di impiego**	di diritto privato
• **Principali mansioni e responsabilità**	**1999 – 2000** Incarico di **docenza annuale** in qualità di esperto di Marketing e di Economia aziendale nei corsi di diploma FSE **1998 – 1999** Incarico di **docenza annuale** in qualità di esperto di Sistema monetario europeo e di Economia aziendale nei corsi di diploma FSE
• **Date (da – a)**	**1997/1996**
• **Nome e indirizzo del datore di lavoro**	**IPC A. MUNTHE ANACAPRI**
• **Tipo di azienda o settore**	Ente pubblico
• **Tipo di impiego**	di diritto privato
• **Principali mansioni e responsabilità**	**1997** - Incarico di **docenza annuale** in qualità di esperto di diritto pubblico nei corsi post diploma FSE di Guida turistica organizzatore professionale di congressi. **1996** – Incarico di **docenza annuale** di Economia turistica e di Diritto pubblico Nell'anno 1996 ha anche svolto 40 ore di tutoring presso il salone europeo dello studente di Bruxelles. Ha fatto altresì parte della commissione esaminatrice finale
• **Date (da – a)**	**1997**
• **Nome e indirizzo del datore di lavoro**	**FORCOPIM**
• **Tipo di azienda o settore**	Ente di diritto privato
• **Tipo di impiego**	di diritto privato
• **Principali mansioni e responsabilità**	**Docente** nei corsi POM Ministero lavoro di gestione alberghiera, e di Manutentore di aree verdi organizzate
• **Date (da – a)**	**1997**
• **Nome e indirizzo del datore di lavoro**	**L'ALTRITALIA AMBIENTE**
• **Tipo di azienda o settore**	Associazione di diritto privato
• **Tipo di impiego**	di diritto privato
• **Principali mansioni e responsabilità**	**Docente** nel corso Emergenza Occupazione Sud GU 148/1996 nel progetto Attività ecocompatibili nelle aree protette di Valutazione d'impatto ambientale, normativa VIA, normativa acque
• **Date (da – a)**	**1997**
• **Nome e indirizzo del datore di lavoro**	**COT CAMPANIA E DEL MOLISE**
• **Tipo di azienda o settore**	Ente di diritto privato

fonte: http://burc.regione.campania.it

• **Tipo di impiego**	di diritto privato
• **Principali mansioni e responsabilità**	**Docente** nei corsi POM Ministero lavoro di esperto delle qualità delle produzioni biologiche
• **Date (da – a)**	**1995**
• **Nome e indirizzo del datore di lavoro**	**ITCG AFRAGOLA (NA)**
• **Tipo di azienda o settore**	Ente pubblico
• **Tipo di impiego**	di diritto privato
• **Principali mansioni e responsabilità**	E' **docente** di diritto dell'ambiente nel corso post diploma FSE di direttore di cantiere ed esperto ambientale tenuto nell'ITCG di Afragola**.**
• **Date (da – a)**	**1995**
• **Nome e indirizzo del datore di lavoro**	**PIANO DELL'INCORONATA S.A.S. - S. ANDREA DI CONZA (AV)**
• **Tipo di azienda o settore**	Società commerciale
• **Tipo di impiego**	di diritto privato
• **Principali mansioni e responsabilità**	**Progettista** della richiesta di finanziamento ex LR 28/1994 Regione Campania relativa alle agevolazioni a favore dell' imprenditorialità giovanile **,** relativa alla costituzione di un' attività volta all' allevamento di struzzi
• **Date (da – a)**	**1991**
• **Nome e indirizzo del datore di lavoro**	**IPALB DI POTENZA**
• **Tipo di azienda o settore**	Ente pubblico
• **Tipo di impiego**	di diritto privato
• **Principali mansioni e responsabilità**	**Docente** nel corso PIM Progetti integrati mediterraneo di esperto di Marketing turistico di Marketing turistico ed organizzazione aziendale partecipa agli stages degli allievi in qualità di **tutor** ed è **membro della commissione finale** d'esame
•ISTRUZIONE E FORMAZIONE	Laurea in Economia e commercio conseguita presso l'Università di Napoli Federico II il 24.2.1983 con voti 110/110 Master per la grande distribuzione con specializzazione nell'area amministrativa e di controllo di gestione, organizzato dai gruppi Hay, La rinascente e Sme. Tesi finale: analisi di bilancio comparata tra i gruppi GS ed Esselunga nel triennio 1983-85, Milano con attestato di qualifica professionale post laurea di assistente alla direzione amministrativa rilasciato dalla Regione Lombardia
LINGUE STRANIERE	**Lingua francese**
• **Capacità di scrittura**	Buono
• **Capacità di espressione orale**	Buono
• **Capacità di lettura**	Buono
	Lingua inglese

fonte: http://burc.regione.campania.it

- **Capacità di lettura** Buono
- **Capacità di scrittura** Buono
- **Capacità di espressione orale** Buono

CAPACITÀ E COMPETENZE ORGANIZZATIVE

Fa parte della short list di consulenti senior per attività di valutazione POR Campania, BURC n.52 del 10.10.2005
Fa parte della short list di consulenti senior per attività di valutazione POR Campania area generale di coordinamento governo del territorio, tutela beni paesistico-
ambientali e culturali settore edilizia pubblica abitativadecreto dirigenziale n. 558 del 20 ottobre 2006

CAPACITÀ E COMPETENZE TECNICHE

OTTIMA CONOSCENZA DEI PACCHETTI INFORMATICI

ALTRE CAPACITÀ E COMPETENZE

PUBBLICAZIONI

1. Disciplina dei prezzi e poteri regionali, Napoli 1985 in A.A. V.V. (a cura di F. Tortorelli), Autonomie locali e politiche di sviluppo (profili giuridici)
2. Disciplina dei prezzi e tutela dei consumatori, in Giurisprudenza di merito , 1985 , pagg. 224 – 233
3. Incentivazione pubblica all'imprenditoria giovanile, Napoli 1986, in A.A.V.V.
4. (a cura di F. Tortorelli), Imprenditoria e strumenti d'intervento pubblico (profili giuridici)
5. L'intervento regionale negli anni '90 Gli aspetti giuridico istituzionali, Napoli 1989
6. Decreti delegati e normativa scolastica, Napoli 190
7. Legislazione turistica e cinematografica, Napoli, 1991, in A.A.V.V. Insegnare il diritto nelle scuole superiori
8. Alcune riflessioni di carattere giuridico ed economico, in A.A. V.V. L'immediato possibile, Napoli, 1994
9. *Par condicio* e sistemi elettorali, in Legalità e giustizia, ESI , Napoli , 2000, pag. 411 – 439
10. Programmi comunitari a supporto dello sviluppo internazionale delle PMI, Progetto Sprinter , Napoli, 2001
11. Alcune riflessioni in materia di conflitto d'interessi, in Legalità e giustizia, ESI, Napoli , 2000, pag. 144 - 160
12. Brevi riflessioni sulla riforma dell'assetto costituzionale degli enti locali, in Legalità e giustizia, ESI , Napoli, 2000
13. Lezioni di bilancio e controllo finanziario della gestione dei servizi, in corso di stampa

PARTECIPAZIONE A LAVORI COLLETTANEI

1. Eurofinanziamenti – Regione Campania, Bari 1997
2. Programmi europei per lo sviluppo internazionale delle imprese , Napoli 2000

COLLABORAZIONI A VOLUMI COLLETTANEI

1. Le imprese municipalizzate, Napoli 1987
2. Diritto pubblico dell'economia, Napoli 1987
3. Test di scienza delle finanze , Napoli 1988
4. Diritto amministrativo, Napoli, 1990
5. Diritto per geometri, Napoli, 1991
6. Diritto scolastico, Napoli, 1992

PATENTE O PATENTI

1999 – Inserimento nel registro dei revisori contabili del Ministero di grazia e giustizia.
1988 - Inserimento nel registro dei CTU del tribunale civile di Napoli
1985 - Abilitazione alla libera professione di dottore commercialista
1985 - Vincitore di concorso a cattedra e di abilitazione all'insegnamento di tecniche turistiche ed alberghiere ed abilitazione ed abilitazione in Discipline e tecniche commerciali ed aziendali

Désirée Eleonora Tempesta

ESPERIENZA PROFESSIONALE NELLA COMUNICAZIONE

01/2014-OGGI **Freelance Communication Consultant, Advertising,Roma**

fonte: http://burc.regione.campania.it

Collaboro su base progettuale con diverse agenzie pubblicitarie nella gestione di conti clienti al fine di sviluppare strategie e piani di comunicazione. Inoltre collaboro nello sviluppo del New Business partecipando a gar. Tra le altre cose, ho gestito progetti per Pfizer, TIM, AMA, Egyptair, MoneyGram, Bellavita e Ministero dei Trasporti lavorando con le agenzie Yes I Am, Tortuga Independent ed Etnocom.Seguo anche direttamente dei clienti nel settore culturale, del design e della moda.

05/2007-12/2013 **Account Supervisor, McCann Erickson, Advertising,Roma**
Il mio ruolo consisteva nello sviluppo di strategie di comunicazione per clienti italiani ed internazionali, coordinando il team creativo e seguendo ogni fase del progetto dal brief alla produzione delle campagne. Il mio cliente principle era MasterCard per il quale ho seguito progetti ATL, BTL, online, PR ed eventi. Ho partecipato allo sviluppodelNewBusinessrispondendoabandidigara(EnelPosteItaliane,Istat).Ho inoltre seguito clienti secondari come Cathay Pacific Airways, Coop Italia ed Althea. Sono anche stata responsabile per il BTL di Opel GM.

03/2006-05/2007 **Account Executive, KeyPartner, Advertising,Roma**
Ho vinto la gara di comunicazione per Johnson & Johnson Medical Advanced Sterilization Products e sono quindi stata assunta per gestire la comunicazione BTL di ASP nella regione EMEA, sviluppando le campagne in inglese, francese e tedesco.

04/2005-03/2006 **Press Office, Reset, Rivista di Cultura e Politica,Roma**
Ho organizzato il Festival di Filosofia al Teatro palladium di Roma, curato le sponsorizzazioni e la comunicazione dell'evento. Ho anche organizzato la conferenza all'università LUISS Guido Carli di Roma "Dialogo tra NavidKermani e Avishai Margalit", oltre ad aver tradotto articoli e scritto recensioni.

09/2004-12/2004 **Stage, ASP Johnson & Johnson Medical,Romea**
Ho lavorato nel settore marketing per il lancio dei nuovi prodotti, coordinando lo sviluppo dei materiali di comunicazione.

ESPERIENZA PROFESSIONALE NELL'ARTS MANAGEMENT

06/2019 **Production Manager, Movimento Danza Dance Company,Napoli**
Per Movimento Danza, lavoro per sostenere le ultime produzioni con l'obiettivo di rappresentareilaborneiprincipalifestivaldidanzaeteatriinItaliaeinEuropa.Ilmio ruolo prevede scouting, networking, contatti, presentazioni e negoziazioni, in continuocoordinamentoconl'UfficioPromozioneeilDirettoreArtistico.

05/2013-12/2017 **Partner e Business Manager, GoldenRuler,Roma**
Insieme a 3 soci, ho fondato l'agenzia curatoriale GoldenRuler specializzata nella produzione di oggetti unici pensati da garni artisti internazionali e prodotti dai migliori artigiani italiani. Abbiamo anche sviluppato collezioni private, concepito e coordinato mostre e prodotti editoriali, e gestito la carriera di giovani artisti. www.goldenruler.eu

06/2016-OGGI **Vice-Presidente, EveryDay ASD,Rome**
InsiemeaAliceDrudieRobertaEscamillaGarrisonhofondatoegestiscoEveryDay ASD,un'associazionechepromol'educazionedelladanza.Offriamoworkshopsper professionisti e non, lezioni per bambini e portiamo la danza nelle scuoleromane.

fonte: http://burc.regione.campania.it

06/2012-OGGI	**ManagerdelladanzatrICe-coreografaRobertaEscamillaGarrison,Roma** Concepisco e gestito i progetti sia educativi che performativi dell'artista. Dal Master 1° livello in improvvisazione coreutica dell'Accademia Nazionale di Danza di Roma, alla scrittura e vincita del bando Estate Romana con il progetto "Shallwe Dance?" rivoltoaibambini;dalleseratadiimprovvisazionedanzaemusicaalShapeShifterlab di New York, al workshop e performance "Airmail Dances" al Maxxi ho seguito e continuo a seguire ogniattività.
09/2006-12/2014	**Comitato Editoriale, rivista Carte d'Arte Internazionale,Messina** Ho curatogliadattamentidall'inglese e franceseall'italiano di articoli sui piùimportantiartistiinternazionali:Booksthattalk,CorneliaLauf,2007;Irannow,Edward Lucie-Smith, 2007; Introducing myself, Edward Lucie-Smith, 2008; From N.E.THING CO. to ANYTHING GOES?, Clive Phillpot, 2008; Maslen and Mehra, Edward Lucie- Smith, 2009; Natural History of Artist Books, Clive Phillpot, 2011; Screw Artist Books, Cornelia Lauf, 2012, 'Knowing your place'? The book work of Jane Hyslop, Ruth Pelzer-Montada2014.
09/2004-03/2006	**Assistente, Curatrice Indipendente Cornelia Lauf,Roma** Hoavutol'opportunitàdiseguireillanciodellibrod'artista"CameraOscura",ed. Revolver,vincitoredelDesignAwardinGermanianel2005. Tra le diverse cose abbiamo creato un'edizione speciale della rivista Carte d'Arte Internazionale sulla Sicilia immaginaria presentandola alla fiera "Art First" di Bologna e alla Orchard Gallery a New York nel 2006. Ho anche seguito le ricerche e la preparazione delle lezioni universitarie.

INSEGNAMENTO

03/2019-06/2019	**Design Management, Istituto Europeo di Design,Roma** 2° anno, in inglese.
03/2019-06/2019	**Metodologia e tecniche della comunicazione, IED,Roma** 2° anno, in italiano.
03/2018-06/2018	**Design Management, IED,Roma** 2° anno, in inglese.
11/2018	**Arts Management, Rome Business School,Roma** Con Cornelia Lauf, all'interno del master in Management Culturale, in inglese.
10/2017-02/2018	**Metodologia e tecniche della comunicazione, IED,Roma** 2° anno, in italiano.
10/2017-02/2018	**Communication Design, IED,Roma** 3° anno, in italiano.
01/2017-06/2017	**Brand Project Management, IED,Roma** 3° anno, in italiano

PUBBLICAZIONI

2016	**"Wall to Wall, carpets by artist", curated by Cornelia Lauf, W.Koenig.** Ricerca sui producer di tappeti d'artista.
2013	**BLOG "Dancework – dance as anartwork"** www.dancework.wordpress.com.
2012	**"Airmaildances"**

fonte: http://burc.regione.campania.it

Una nota nel programma dell'evento tenutosi al Maxxi e pubblicato da Orecchio Acerbo.

2012 **"MichelPellaton"**
Una nota sul lavoro dell'artista nel catalogo della mostra "Piano Creativo Gianicolense 420", pubblicato dalla Temple University Gallery, Roma.

2010 **"Meditazione delle parole (nota sulle opere di ToonVanBorm)",** in Filosofia e Questioni Pubbliche (FQP), 2010, LUISS University Press.
fqp.luiss.it/2010/12/20/meditazione-delle-parole-con-una-nota-di-e-tempesta/

2010 **"BackLine: omaggio alle performance di MerceCunningham",**
in LUXFLUX proto-type arte contemporanea, n° 39, 2010, luxflux.org
luxflux.org/n39/recensioni02.htm

2010 **"DissonanzealChiostrodelBramante:NicoVascellari,NinosduBrasil"** in LUXFLUX proto-type arte contemporanea, n° 39, 2010,
luxflux.orgluxflux.org/n39/partiture.htm

FORMAZIONE

01/2010-01/2011 **Master 2° livello in Curatore di Arte Contemporanea, LaSapienza University, Roma**
Tesi: "Il corpo oggettivo: un'analisi della performance di Merce Cunningham".

09/1998-04/2004 **Laurea Magistrale in Scienze Politiche, LUISS,Roma**
Tesi: "Risorse naturali e conflitti etnici in Chiapas".

09/1991-06/1998 **BaccalauréatLittéraire, LycéeFrançais,Roma**
Indirizzo: Filosofia, Arte e Lingue.

CONFERENZE E SEMINARI

11/2011 **Next Stop for Contemporary Art, Maxxi,Roma**
Un mese di formazione per gli operatori culturali

02/2011 **ThinkingthroughDance:thePhilosophyofDance,RoehamptonUniv.**
3 giorni su Danza e Filosofia.

LINGUE

Italiano Madrelingua
Francese Madrelingua
Inglese Ottimo
Tedesco Ottimo (ZentraleMittelstufenprüfung, Goethe Institut Roma,2001)
Spagnolo Buono
Russo Basico
Vietnamita Basico

fonte: http://burc.regione.campania.it

Raffaella Tramontano

Giornalista professionista

FORMAZIONE
Liceo classico, facoltà di Giurisprudenza
Iscritta all'Albo dei giornalisti professionisti dal 1988

LINGUE STRANIERE
Inglese: scritto, letto, parlato
Francese: scritto
Spagnolo: letto

ESPERIENZE PROFESSIONALI
Dal 1979 al 1980 collabora con il *Radio Corriere Tv*, fornendo da Napoli, settimanalmente, notizie di cultura e spettacolo
Dal 1980 al 1985: lavora al settimanale napoletano *Napoli Oggi*, diretto da Orazio Mazzoni prima nella redazione cronaca, poi in quella di cultura e spettacoli
Dal 1985 al al 1990: lavora a al Giornale di Napoli, dove diventa giornalista professionista, prima nella redazione Spettacoli e Cultura (con qualifica di vice capo servizio) e poi in quella di cronaca (con quella di Capo Servizio)
Nello stesso periodo in cui si occupa di spettacoli e cultura, diventa critica di danza e comincia ad occuparsi delle relazioni esterne di Movimento Danza, Scuola e Compagnia di danza napoletana conosciuta sia in Italia che all'estero. E con loro fa una serie di tournee: Lussemburgo, Praga, Tunisi. Fino al 1990.
Nello stesso periodo in cui si occupa di cronaca, collabora con Alfonso Madeo (inviato speciale del Corriere della Sera) alla stesura di alcuni testi e alla preparazione di alcune trasmissioni televisive dedicate alla mafia e alla camorra.
Dal 1990 al 1993: lavora al Roma nella redazione cronaca (il primo anno) e per due anni come inviato speciale (seguendo anche a Palermo gli omicidi Falcone e Borsellino)
.Dal 1993 al 1996: lavora al Tempo di Roma, redazione napoletana e comincia a collaborare con Sergio Zavoli alla Fondazione Premio Napoli che lui presiede fino al 2002. Contemporaneamente cura per Zavoli il lancio di alcuni libri e organizza il Premio Napoli Stampa Estera (insieme con Saverio Barbati, segretario generale del Premio Napoli).

fonte: http://burc.regione.campania.it

Dal 1996: lavora per l'Agl (Agenzia giornali locali) del Gruppo l'Espresso come corrispondente da Napoli e, contemporaneamente, si dedica in maniera sempre più frequente ad uffici stampa: mostre, spettacoli, convegni.
Dal 1999 al 2001: in particolare si occupa delle relazioni esterne della Sovagri, società che gestisce fondi europei per conto della Regione Campania in materia di zootecnia.
Dal 1999 al 2010 è responsabile dell'Ufficio stampa del Teatro di San Carlo di Napoli.

GALA GRAZIA

Da Aprile 2016
Responsabile ufficio promozione e social media Movimento Danza – Ente di Promozione nazionale danza e spettacolo, via Giuseppe Bonito 21, Napoli
Mi occupo dell'attività di promozione a 360 gradi:
- Pianificazione attività promozionali tradizionali: mailing, comunicati stampa, pubbliche relazioni;
- Attività social media e gestione web marketing;
- Attività di gestione eventi interni ed sterni nell'ambito di rassegne teatrali, festival e manifestazioni culturali;
- Ideazione strategie promozionali non convenzionali.

Aprile 2015 –Novembre 2016 (6 mesi)
Assistente di produzione/PR
Il Sole 24 Ore s.p.a., Radio 24, Via Monte Rosa 91, Milano
Durante il mio lavoro ho svolto attività di assistenza e pubbliche relazioni. In particolar modo mi sono occupata di:
- Ricerca contenuti e ospiti esterni;
- Pianificazione delle attività di lavorazione e redazione;
- Gestione e contatto di ospiti, società, associazioni, enti, esperti di settore;
- Aggiornamento mailing list e gestione database;
- Gestione contenuti web;
- Attività di ricerca file audio, editing e montaggio;
- Postproduzione;

Ho avuto modo di collaborare alla maggior parte del palinsesto riuscendo a coltivare un buon numero di contatti e a collaborare alla pianificazione degli eventi live serali organizzati per alcuni format del palinsesto.
In particolare ho collaborato con programmi di approfondimento cinematografico – "La rosa Purpurea"- approfondimento musicale – "Musica Maestro" –attualità – "Si può fare" e incentrati sulla tutela ambientale e mondo degli animali – "Chiedimi se sono felice".

Gennaio 2015 –Aprile 2015 (4 mesi)
Project Manager
Responsabile progetto TPCC-VALCSIP "Tracciabilità del patrimonio culturale della Campania. Valorizzazione, comunicazione, sistemi e prodotti" promosso dalla regione e dalla comunità europea, volto a valorizzare la cultura e l'arte territoriale della Campania attraverso attività di monitoraggio e diffusione della cultura campana. Mi sono occupata della realizzazione di prodotti audio, dalla fase di ideazione, fino a quella di pianificazione e lavorazione: concept, organizzazione e realizzazione, post-produzione.

Giugno 2014 – Novembre 2014 (6 mesi)
Assistente di produzione/Press Office

fonte: http://burc.regione.campania.it

Gruppo Espresso, Radio Capital, via Cristoforo Colombo 90, Roma
Durante il mio lavoro ho svolto attività di
- Ricerca contenuti e ospiti;
- Pianificazione delle attività di lavorazione;
- Gestione e contatto di ospiti, società, associazioni, enti, esperti di settore;
- Aggiornamento mailing list e gestione database;
- Gestione contenuti l web e piattaforme social;

Ho avuto modo di collaborare alla realizzazione dei programmi, soprattutto quelli della fascia 10:00/12:00 e 15:00/17:30, programmi di intrattenimento e approfondimento musicale. Ho collaborato, oltre che con il reparto produzione programmi, anche con quello comunicazione realizzando comunicati stampa per gli eventi e le iniziative promozionali del network.

Febbraio 2014 – Luglio 2014 (6 mesi)
Event Manager/Assistente di produzione
Napoli Teatro Festival Italia 2014
Durante l'edizione 2014 del Napoli Teatro Festival Italia ho collaborato in veste di assistente ed event manager partecipando alla pianificazione delle attività inerenti al programma dell'evento per quanto concerne l'organizzazione del programma, contatto ospiti italiani ed internazionali nonché della promozione e comunicazione sulle piattaforme web e social.
In particolare sono stata tra i responsabili dell'organizzazione di un palinsesto web radio incentrato sulla rassegna realizzando dirette con musica, rubrica e interviste.

Aprile 2013 –Dicembre 2013 (9 mesi)
Account/ Assistente
Exit Communication, Via F. Caracciolo, 9 Napoli
All'interno dell'agenzia mi sono occupata di:
- Accounting clienti e partners;
- Gestione database e segreteria organizzativa;
- Assistenza agli eventi;

Marzo 2012 – Luglio 2012 (5 mesi)
Event Management/Press Office ISCHIA FILM FESTIVAL, Via Giambattista Vico, n° 201, 80077, Ischia (Na)
Associazione Culturale ART MOVIE & MUSIC organizzatrice dell'ISCHIA FILM FESTIVAL
Festival internazionale dedicato al cinema durante il quale ho svolto attività di:
- Segreteria Organizzativa per la realizzazione di tutti gli eventi, convegni e workshop in programma;
- Collaboratrice con l'ufficio Stampa responsabile;
- Responsabile rassegna stampa e stesura comunicati stampa;
- Promozione delle attività e del programma attraverso la comunicazione con i media locali e nazionali

Gennaio 2011 –Aprile 2014
Laurea magistrale in Comunicazione pubblica e d'impresa con tesi in Teorie e tecniche delle analisi di mercato (Livello 7 EQF) Università Suor Orsola Benincasa.
Comunicazione d'impresa e marketing, abilità nel settore delle pubbliche relazioni, analisi di mercato, organizzazione di eventi, abilità nel settore delle risorse umane, web marketing e pubblicità.

Settembre 2006 – Aprile 2010
Laurea di primo livello in Scienze della Comunicazione con tesi in Semiotica (Livello 6 EQF)
Università Suor Orsola Benincasa, Comunicazione e media, abilità nei vari settori dei mezzi di comunicazione (televisione, editoria, cinema, radio), abilità nello svolgimento di attività di comunicazione e

fonte: http://burc.regione.campania.it

relazioni pubbliche di aziende private, pubblica amministrazione, abilità nella gestione del management delle imprese.

Settembre 2001 –Giugno 2006

Diploma di maturità linguistica (Livello 5 EQF)

Istituto "Carlo Levi", Marano di Napoli, v. Giovanni Falcone Materie umanistiche e lingue straniere (inglese, francese, spagnolo)

PASQUALE OTTAIANO

PROFILO

Visual designer, art director e fotografo, da oltre 20 anni nel campo della comunicazione visiva. Autodidatta, sempre affascinato dal mondo delle arti visive e dalla tecnologia, si forma attraverso la lettura d'innumerevoli manuali, libri e riviste del settore, che mette in pratica sul campo grazie alle sue spiccate doti creative. Possiede nozioni indispensabili dell'intero ciclo produttivo, nel campo della grafica, pre-stampa e stampa (sia tradizione che digitale), campagne pubblicitarie per media e new media e fotografica.

ESPERIENZA

FONDATORE STUDIO CHIARO - NAPOLI 2006-IN CORSO

Con l'esperienza degli anni precedenti decide di operare come libero professionista con il suo studio: CHIARO, con l'intento di offrire idee, proposte e progetti ci comunicazione che abbiano la potenzialità di svilupparsi in tutte le aree del disegno grafico e della comunicazione visuale. Collabora con Enti pubblici e privati, tra i più importanti: Movimento Danza - Napoli, Teatro San Carlo - Napoli, Napoli Teatro Festival, ETI Ente Teatrale Italiano - Anci Campania - Pomigliano Jazz Festival - Comune di Napoli - Provincia di Napoli - Regione Campania.

ISTRUZIONE

VII ITIS NAPOLI — PERITO ELETTRONICO, 1988

COMPETENZE

Corporate communications design, Environmental graphic design, Promotional design, Brand and identity systems design, Web design, Editorial design, Package design Reportage fotografico, Fotografia per campagne pubblicitarie.

COLLABORAZIONI

Teatro di San Carlo, Harvard Business Review, PhotoVogue, Il Manifesto, Repubblica, Il Mattino

PREMIERICONOSCIMENTI

2006 - Pubblicazione su rivista del settore fotografico "Fotografare"
2007 - Vincitore del 1° Premio del Concordo Lumix Award
2007- Mostra Fotografica Pomigliano Jazz Festival
2008- Mostra Fotografica "Black & Color" presso il PAN di Napoli per la Giornata Mondiale della Danza
2008- Pubblicazione di una selezione di foto per il progetto editoriale Spazi per la Danza Contemporanea a cura di Ada d'Adamo per l'ETI Ente Teatrale Italiano.

fonte: http://burc.regione.campania.it

SASI PRODUCTION

Ariniello Ferdinanda

Esperienza

	SASI PRO S.R.L	Napoli (Na)

Dal 2012 ad oggi

Consulente esterno
§ Regia video
§ Editing video
§ Coordinamento tecnico

2010/2012	DIAMANTE TV S.R.L	Napoli (Na)

Consulente esterno
-Editing video
§ Direzione di palinsesto
§ Coordinamento tecnico

2000/2010	SASI PRODUCTION di Silverio Iuliano	Napoli (Na)

Consulente esterno
§ Editing video
§ Coordinamento tecnico e del personale
§ Consulenza regia video

Dal 2005 ad oggi

§ Autore e realizzatore format televisivi
§ Direttore cortometraggi
§ Regia video di spettacoli di danza, prosa, concerti e programmi televisivi tematici

Formazione

2003/2004	C/O Napoli Canale 21	Pozzuoli (Na)

fonte: http://burc.regione.campania.it

§ Corso di assistente alla regia (diretto da Rita Ortese)
§ Corso di regia televisiva (diretto da Rita Ortese)

2000/2003 C/O Galaxy sas Aversa (Ce)

Stage di formazione di editing video su piattaforma Grass Valley

fonte: http://burc.regione.campania.it

MOVIMENTO DANZA
Villa Sant'Elmo - Via Bonito 21/b NAPOLI | tel 081 578 0542
promozione@movimentodanza.org | produzione@movimentodanza.org
www.movimentodanza.org

Gabriella Stazio - direttore artistico

Coreografa, danzatrice, insegnante, direttore artistico, attivista e manager, Gabriella Stazio è una delle maggiori protagoniste sulla scena italiana della danza contemporanea. Chi conosce Gabriella Stazio non può che ammirare la sua straordinaria energia, il suo entusiasmo contagioso, il suo coraggio nutrito da una sconfinata curiosità, la sua determinazione unita a rigore e dinamismo. Nata a Napoli, si dedica giovanissima allo studio della danza classica per poi lanciarsi ad esplorare le evoluzioni più interessanti del linguaggio coreutico. La sua formazione passa per alcuni fra i maggiori interpreti della danza moderna e contemporanea, tra cui Merce Cunningham, Douglas Dunn, Joseph Fontano, MolissaFenley, Roberta Escamilla Garrison, Steve Paxton, Meg Harper, Robert Kovic, Charles Moulton, Andre Peck, Jim Self e YormaUotinen. All'approfondimento delle tecniche di espressione corporea e delle nuove tendenze psicomotorie, Gabriella Stazio accompagna studi di musica, canto e solfeggio. E' laureata in Scienze Motorie con lode e pubblicazione della tesi di laurea.

Docente di tecnica, teoria e metodologia della danza moderna, contemporanea e modern jazz, è costantemente invitata in Italia e all'estero per stage, master class e workshop coreografici. Nel 1979 fonda il Centro Studi Movimento Danza, uno dei primi in Italia a proporre uno studio sia parallelo sia trasversale di tutte le tecniche di danza nonché uno dei primi nel Meridione ad impegnarsi nella divulgazione della danza moderna e contemporanea.

Pochi anni dopo fonda la Compagnia Movimento Danza, con la quale si impone subito all'attenzione del pubblico e della critica internazionale grazie al suo linguaggio d'avanguardia, estremamente libero e personale, lontano da comode etichette e facili definizioni.

Le sue acclamate coreografie sono rappresentate in ben 30 nazioni attraverso 4 continenti. Non si contano le sue collaborazioni con enti prestigiosi come il Teatro Grande degli scavi di Pompei, il Teatro Greco di Siracusa, il Teatro di San Carlo di Napoli, il Samuel Beckett Theatre di Dublino, il Teatro La Fenice di Venezia, l'Istituto Nazionale del Dramma Antico, la RAI - Radiotelevisione Italiana, il Napoli Teatro Festival Italia e Teatro Stabile di Napoli - Teatro Nazionale.

Innumerevoli sono anche le sue collaborazioni con musicisti del calibro di Roberto De Simone, Pino Daniele, Almamegretta e Famoudou Don Moye dell'Art Ensemble of Chicago.

Invitata ai maggiori festival internazionali, presente con le sue coreografie in diversi spettacoli televisivi trasmessi in mondovisione dalla RAI, Gabriella Stazio ha ricevuto importanti riconoscimenti tra cui il Premio Vignale Danza, il Premio Positano Arte della Danza "Leonide Massine", il Premio Aragonese, il Sunday Tribune Award il Premio degli Incontri Internazionali di Danza Contemporanea di Città del Messico, il Premio Promozione Danza/Il Coreografo Elettronico ed il Premio Napoli Cultural Classic per la Danza.

Sotto la sua guida, Movimento Danza si impegna non solo nella formazione ma anche nella promozione e nella divulgazione, organizzando corsi, stage, seminari, rassegne, festival e conferenze-spettacolo. Per queste attività l'associazione è riconosciuta nel 2000 come Ente di Promozione Nazionale dal Ministero per i Beni e le Attività Culturali.

Nel 2000 Gabriella Stazio è direttore artistico e coordinatore del progetto Movimento Danza 2000: un passato diverso, un futuro comune, promosso nell'ambito del Programma Quadro Cultura 2000 dell'Unione Europea.

Dal 2001al 2004 è responsabile del progetto e direttore artistico di PomiglianoDanza, nella Città di Pomigliano d'Arco, primo esempio nel Sud Italia di Scuola Comunale di Danza. Dal 2001è membro dell'International Dance Council - UNESCO.

Dal 2002 è ideatrice e direttore artistico della Giornata Mondiale della Danza in Italia, iniziativa indetta dall'UNESCO e promossa per la prima volta in Italia da Movimento Danza.

fonte: http://burc.regione.campania.it

Nel giugno 2008 firma la regia di Z.A.C. Zona (di) Attacco Creativo, produzione per il Napoli Teatro Festival Italia. Nel 2012 Liguori Editore pubblica il libro 30 anni e + in movimento, a cura di Raffaella Tramontano, che ripercorre le tappe fondamentali degli oltre 30 anni di attività di Movimento Danza e Gabriella Stazio come coreografa e direttore artistico. Dal 2015 è direttore artistico e coreografa del progetto Campanian Dance Road, promosso in collaborazione con la Regione Campania – Fondi FERS – PAC3. Nello stesso anno diventa editore di Campadidanza - Dance Magazine, testata giornalistica dedicata al mondo della danza. Nel 2017 firma per la Compagnia Movimento Danza la coreografia Place Is The Space – Live! e nel 2018 La teoria dello sciame intelligente. Sempre nel 2018 è direttore artistico e scientifico del progetto Movimenti Periferici Danza Festival, realizzato con il sostegno del Comune di Napoli - Assessorato alla Cultura, progetto vincitore del bando "SIAE/S'illumina - Danza, Periferie Urbane 2017".
Dal 2018 è Presidente di Sistema MeD – Associazione Musica e Danza – Agis Campania che riunisce 46 associazioni attive sul territorio regionale. Nel 2019 debutta con la nuova coreografia Il luogo del paradosso, coproduzione con il Teatro Stabile di Napoli – Teatro Mercadante. Nel 2019 nell'ambito del Convegno Nazionale e Gala Premio MADSS-Medicina Arte Danza Spettacolo Scienza- Salerno, Gabriella Stazio riceve il Premio MADSS per la divulgazione e diffusione della danza contemporanea. Nel 2021 riceve il Premio Napoli in Danza.Nel marzo 2022 è stato pubblicato il libro: "**Si cambia danza-Il sistema danza italiano al tempo del Covid-19"** firmato insieme a M. Stazio e R. Tramontano, per la casa editrice Meltemi.Nel giugno 2022 viene eletta vice presidente dell'ADEP-Ass.Danza Esercizio e Promozione-AGIS/FEDERVIVO. Nel 2023 è coordinatore del progetto **Dancing Together Again! Cultura Creativa U.E. in Georgia, Croazia ed Italia** per residenze creative di giovani artisti. Nel dicembre 2023 tiene una lezione al DAMS di Bologna nell'ambito del corso di Teorie e pratiche della danza.

fonte: http://burc.regione.campania.it

Körper

CENTRO NAZIONALE DI PRODUZIONE
DELLA DANZA

RELAZIONE DELL'ATTIVITÀ

Körper giunge nel 2024 al terzo anno di attività come Centro Nazionale di Produzione della Danza, continuando ad affiancare alla produzione, anche l'attività di programmazione nel suo teatro da 99 posti.
Unico Centro sul territorio regionale riconosciuto dal Ministero Italiano della Cultura, aumenta progressivamente la sua attività, e con essa, il numero di compagnie ospitate a Napoli, valorizzando la creatività emergente e rendendo concretamente la nostra città e la nostra regione un crocevia internazionale della circuitazione artistica della danza contemporanea, italiana e straniera.
Dopo il grande successo riscontrato con gli artisti e le compagnie ospiti nei primi 2 anni del triennio, Körper chiude il primo triennio di attività consolidando una buona pratica avviata già negli ultimi anni attraverso il progetto "Körper meets".
<<Come Centro di Produzione Nazionale, sentiamo la responsabilità di sostenere gli artisti del territorio campano nella loro circuitazione in tutta Italia. Sempre più spesso infatti la danza contemporanea trova ospitalità solo per un'unica data nelle stagioni teatrali o in festival affollati di proposte>>. Körper intende continuare a supportare la sostenibilità delle tournée, e al tempo stesso offrire un'occasione unica d'incontro per il pubblico. Le compagnie, ospiti per un intero weekend, hanno l'opportunità di portare in scena più lavori, ottimizzando così le economie, la presenza sul territorio e la permanenza degli artisti in città. Allo stesso modo, il pubblico ha la possibilità di entrare in contatto con la compagnia nella sua totalità, sviluppando così uno sguardo critico e attento alla scena contemporanea. L'ampia proposta multidisciplinare degli spettacoli ospitati ci permette di offrire agli spettatori dello SpazioKörper uno sguardo quasi completo sui nuovi linguaggi della scena contemporanea italiana e straniera ,creando una connessione ideale alla ricerca artistica e sociale dei coreografi rappresentati dal nostro Centro.
A rafforzare il legame con il territorio la proficua collaborazioni con il **Circuito Multidisciplinare Teatro Pubblico Campano** attraverso la rassegna prevista per il terzo anno consecutivo a ottobre 2024 presso il **Teatro Nuovo di Napoli**, che quest'anno vede protagonista la compagnia *MM Contemporary Dance Company* del coreografo Michele Merola con due nuovi spettacoli (KörpermeetsMMContemporary Dance Company). Un'altra collaborazione importante è con il **Centro di Produzione Teatrale Casa Del Contemporaneo** che ospita da cinque anni la rassegna di danza contemporanea *Körperformer* presso il **Teatro Sala Assoli** di Napoli. Il progetto, ospita giovani autori del territorio che da anni approdano sulla scena italiana ed europea e intende essere un focus sugli artisti della Regione Campania, uno spazio aperto e attento alla ricerca artistica; i protagonisti della rassegna - dopo aver trascorso un lungo periodo di formazione all'estero o aver lavorato lontani da "casa"- avranno l'opportunità di ritornare nella loro terra, di esibirsi su un palcoscenico della propria regione, condividendo e restituendo le esperienze acquisite durante gli anni.

fonte: http://burc.regione.campania.it

Körper

CENTRO NAZIONALE DI PRODUZIONE
DELLA DANZA

PROGRAMMAZIONE

Dopo il grande successo di pubblico, artisti e compagnie ospiti degli ultimi due anni, Körper chiude il primo triennio di attività consolidando una buona pratica avviata già negli ultimi anni attraverso il progetto “Körper meets”.

<< Come Centro di Produzione Nazionale, sentiamo la responsabilità di sostenere gli artisti nella loro circuitazione: sempre più spesso infatti la danza contemporanea trova ospitalità solo per un'unica data nelle stagioni teatrali o in festival affollati di proposte.>>

Anche per il 2024, Körper intende continuare a supportare la sostenibilità delle tournée, e al tempo stesso offrire un’occasione unica d’incontro per il pubblico. Le compagnie, ospiti per un intero weekend, hanno l’opportunità di portare in scena più lavori, ottimizzando così le economie, la presenza sul territorio e la permanenza degli artisti in città. Allo stesso modo, il pubblico ha la possibilità di entrare in contatto con la compagnia nella sua totalità, sviluppando così uno sguardo critico e attento alla scena contemporanea. L’attenzione è rivolta soprattutto agli allievi ed allieve delle numerosissime scuole di danza presenti sul nostro territorio che in questo modo hanno l’opportunità di entrare in diretto contatto con gli artisti e di approcciarsi al mondo professionale che li aspetta.

Continua infatti il dialogo con il **Liceo Coreutico Palizzi (NA)**, attraverso matinée ed incontri costruiti ad hoc per gli studenti e studentesse che potranno approfondire tematiche legate ai nuovi linguaggi della scena contemporanea.

Avendo come obiettivo l’interconnessione tra le arti, quest’anno Körper ospiterà nei suoi spazi anche artisti ed artiste con disabilità, ampliando così lo sguardo sulla scena nell’ottica di stimolare una visione critica e di sviluppare nuove strategie di formazione del pubblico.

Sul palcoscenico **Paola Bianchi** che indaga sul rapporto reciproco e l’accettazione dei limiti invalicabili di corpi diversi per abilità e percezione. Ad aprile sarà ospite **Aristide Rontini**, cofondatore di ***AI.Di.Qua Artists***, prima associazione di categoria italiana che promuove i diritti delle persone con disabilità nello spettacolo dal vivo.

Ad arricchire la nostra programmazione del 2024 la performance conclusiva del progetto europeo Dancing Together Again, realizzato dal **National Institute of Music and Dance** con il supporto del programma **Creative Europe**. Una splendida opportunità per danzatori, coreografi, ricercatori e curatori - provenienti da Polonia, Croazia, Georgia e Italia - di conoscersi, condividere e dar vita a una nuova rete creativa. Il 16 e 17 marzo è andata in scena la restituzione finale del progetto a cura dell’**Organismo di Promozione Nazionale della Danza Movimento Danza** con gli artisti vincitori del bando.

Unico teatro che programma solo danza in Campania, SpazioKörper ha l’obiettivo di creare e sostenere una comunità mista di pubblico e artisti che possa rinnovarsi e ritrovarsi durante tutto l’anno nell’attività del Centro, diventando così punto di riferimento per lo sviluppo di politiche culturali e artistiche per la nostra regione.

COREOGRAFI 2024

Antonio Tagliarini, **Chiara Ameglio**, **Cristina Kristal Rizzo**, **Collettivo Vitamina**, **Aristide Rontini**, **PariniSecondo**, **Paola Bianchi**, **Giovanna Velardi**, **Giorgio Rossi/Livio Minafra**, **Sofia Nappi**, **Gennaro Lauro**, **Michele Merola**, **Adriano Bolognino**, **Mauro Bigonzetti**, **Irene Russolillo**, **Fabrizio Favale**, **Roberto Tedesco**, **Stefania Tansini**. A dicembre

fonte: http://burc.regione.campania.it

Körper

CENTRO NAZIONALE DI PRODUZIONE
DELLA DANZA

Körperformer sarà un focus sui giovani coreografi della Regione Campania che vedrà sul palcoscenico: **Nicolas Grimaldi Capitello/Nyko Piscopo/Masa Kolar (compagnia Cornelia), Francesco Colaleo/Maxime Freixas (Cie MF), Maria Anzivino/Ginevra Cerere (compagnia Funa), Gianmaria Borzillo (compagnia CorpoCeleste).**

SPETTACOLI OSPITATI

Un'andatura un po' storta ed esuberante. Emersione n.1 **- Antonio Tagliarini** Video
Punto di partenza del nuovo lavoro in solo di Antonio Tagliarini è l'opera Spectacular Board (1982) dell'artista
americana Jenny Holzer, un'installazione che prevedeva la proiezione di affermazioni provocatorie su un enorme pannello luminoso a Times Square. Tagliarini concentra la sua attenzione su una di queste affermazioni: "PROTECT ME FOR WHAT I WANT". Un'interruzione, un imprevisto, un inciampo che gli ha cambiato la vita. Una semplice frase, una preghiera capace di generare un'infinità di domande.

Flux **- Maura Di Vietri** Video
Flux prende ispirazione da Fluxus movimento e rete internazionale di artisti degli anni 60'.Da questo spirito comincia l'indagine e la ricerca di una fruizione alternativa di un'installazione danzata. Come cambia nella costruzione un'idea artistica sviluppata congiuntamente alle nuove tecnologie? È possibile ricreare la prossimità che si percepisce durante una performance live tradizionalmente intesa? Flux è un'esperienza immersiva che attraverso l'uso del visore VR permette allo spettatore di essere al centro dell'azione, immerso in uno spazio virtuale, all'interno del quale potrà osservare sia l'avatar della performer, riprodotta attraverso la tecnica del motion capture, sia entità create completamente in digitale.

Lingua **- Chiara Ameglio** Video
Lingua nasce nel tentativo di rispondere alle domande: qual è l'incarico primario della performance? Quale la sua missione?Il dialogo tra performer e pubblico, il filo invisibile tra azione performativa e di osservazione è generato da un corpo che esiste nel momento stesso in cui viene guardato. Il corpo esposto si fa territorio da esplorare con lo sguardo, mosso da una danza in cui riconoscere e riconoscersi: il salire e scendere delle costole, la vibrazione sottile del sangue che pulsa sotto la pelle, le sue pieghe, cavità, imperfezioni, ferite, dettagli. É una tensione verso un campo di interesse: intimità, vicinanza, empatia, linguaggio; riflette su questi concetti interrogando il tempo presente, rivendicando il ruolo del corpo e dell'atto performativo: essere ponte, strumento di interazione, di tessitura di legami, di incontro con l'altro.

Please, come! **- Chiara Ameglio** Video
PLEASE, COME! nasce dal desiderio di interrogare alcuni concetti intorno al fenomeno della schiavitù contemporanea come la richiesta di aiuto, l'iperallerta, l'isolamento, la sorveglianza, la resistenza, la dissociazione, il concetto di "morto sociale" e di "corpo scarto". Un dispositivo che tenta di sottoporre al corpo queste condizioni, un componimento di pratiche corporee ed esperienze fisiche anomale, alterate, forzate. PLEASE, COME! è un invito ad entrare e testimoniare l'atto di liberazione di un corpo che nell'abbandono, disarmato e dominato, diventa simbolo di lotta e resistenza.

Erwartung **- Cristina Kristal Rizzo** Video
ERWARTUNG si innesta nello scorrere del tempo sulla figura di un doppio al femminile, evolvendosi ai confini dell'astrazione e della figurazione, il reale e l'immaginario, ciò che appare e ciò che è nascosto, manifestazione di una complessità interiore a doppia immagine e di un languore corporeo dove tutto sfuma. C'è questa parola magica,

Melancholia, che ha un'origine antica: composta da: μέλας nero e χολή bile. In poche parole significa bile nera. Una tristezza costante, lacerante, spesso associata alle donne, che tuttavia, le avanguardie femministe del XIX e XX secolo hanno abbracciato come uno strumento per sfidare le strutture di potere delle norme sociali e per esprimere la loro lotta per l'uguaglianza.

***NeverStopScrollingBaby* - Collettivo VItamina** Video
NeverStopScrollingBaby è un flusso continuo di informazioni, un gioco di accelerazione e impulsi ormonali. Con il suo primo progetto, VITAMINA esplora le dinamiche che governano la nostra realtà iperconnessa e superfluida. Una realtà costantemente alla ricerca del sensazionale, dell'esilarante e del rivoluzionario. Ne risulta un solo di danza come lotta fisica incessante, un tentativo di manipolazione e perturbazione dei nostri desideri ed aspettative.

***Oh my gad!* - Chiara Aru** Video
Legittimare per combattere. OH MY GAD! Nasce per esperienza ed esigenza diretta di voler mostrare e rendere comprensibile all'occhio esterno i meccanismi derivanti da disturbi dell'umore: come funzionano e come influiscono sul corpo e la mente di chi ne soffre. I disturbi mentali sono incomprensibili e spesso invisibili agli occhi altrui, ma per chi ne soffre sono pachidermi, soprattutto per la difficoltà nel riuscire a comunicare agli altri questa problematica. Come chiedere aiuto in mezzo ad una folla, urlando in una lingua sconosciuta ad essa.

***Lampyris Noctiluca* - Aristide Rontini** Video
Aprendo il campo all'ascolto di risonanze profonde tra la quotidianità e il passato, tra il mondo materiale e una dimensione puramente percettiva, Aristide Rontini dialoga con l'eredità di Pier Paolo Pasolini. La prospettiva di questo solo fa luce sul corpo come luogo di trasformazione e visioni immaginifiche. "La sparizione delle lucciole", evocata da Pasolini nel suo articolo del 1975, è un'immagine che sostiene il processo creativo "da dentro". Senza apparire metaforicamente nel corpo che si pone all'attenzione degli spettatori, la lucciola pasoliniana rappresenta innanzitutto una postura poetica.

***Back Eye Black* - Aristide Rontini** Video
Nell'odierna cultura della sovraesposizione mediatica e dell'apparire i nostri corpi sono diventati sempre più immagini da esibire, oggetto di racconti intimistici da consumare senza sosta. Corpi sottoposti allo sguardo curioso e indagatore di osservatori sconosciuti. Corpi che sperimentano la perdita di volume e del pulviscolo vibrazionale che li attraversa. Perdita che si origina nel virtuale e che espande i suoi domini nel reale facendo diventare carne i suoi dispositivi. "Back Eye Black" si pone nel luogo della scena come oggetto utopico per creare paradossi nella visione dello spettatore che sperimenta la vicinanza dei corpi sottratti alla luce diretta del riflettore. Non più corpi ma ombre che perdono gli angusti confini del concreto per dispiegare le ali dell'anima nell'orizzonte aperto dell'infinito.

***Alexis 2.0* - Aristide Rontini** Video
Con il suo primo romanzo pubblicato nel 1929, Alexis o il trattato della lotta vana, la scrittrice francese Marguerite Yourcenar ha
dato vita a una lunga lettera con cui il protagonista, musicista di professione, tenta di dichiarare alla moglie la propria omosessualità. Attraverso il testo della scrittrice francese, Aristide Rontini ha avviato una ricerca coreografica che indaga e dà corpo alle complesse dinamiche fisiche ed emotive che possono entrare in gioco nel processo, a volte sofferto, di coming out. Il dire e il non dire di Alexis riverberano nella fisicità radicata al suolo e allo

stesso tempo aerea di Cristian Cucco, performer interprete di questa proposta che, partendo da un caso letterario, mostra come nell'urgenza di una dichiarazione scritta in prima persona si possano riconoscere, invece, urgenze collettive e condivise che riguardano, in maniera pienamente trasversale, la condizione e lo stato di essere umano.

***Do-Around-The-World* - PariniSecondo** Video
La ripetitività illusoria del flusso rotatorio della corda intorno alle saltatrici diventa una spirale inesorabile che parabola il tempo dal reale al rituale. Il passaggio dalla sfera eserciziale a quella performativa avviene discretamente, velando il percorso iniziatico che li connette ispirato al gioco della campana nella sua versione francese – l'escargot. do-around-the-world è il titolo che comprende il periodo di studio e pratica intorno al salto della corda intrapreso da Parini Secondo lungo tutto il 2023: il lavoro troverà sua compiutezza nel titolo HIT, in debutto a Bolzano Danza a luglio 2024. Ogni tappa, unica e irripetibile, racchiude i progressi tecnici del collettivo nell'attività del salto e descrive gli sviluppi metrici della partitura, originale e nuova.

***Brave* - Paola Bianchi** Video
Frutto di un lungo lavoro di ricerca intorno al tema della compresenza di due corpi diversi per abilità e percezione, di un'indagine approfondita sulla relazione, sul supporto vicendevole, sull'accettazione di limiti invalicabili pur tendendo al loro superamento, BRAVE nasce da un forte desiderio che non mette in azione i soli corpi sulla scena ma una piccola comunità che accoglie e protegge. Non c'è bravura, non c'è coraggio. C'è determinazione e desiderio. Ci sono due corpi che si incontrano: un corpo che torna in scena dopo nove anni di assenza, e un corpo che cerca una nuova modalità di presenza nella scena.

***Autobiografia / Ceci n'est pas une/mon autobiographie* - Giovanna Velardi** Video
Giovanna Velardi, rispondendo alla provocazione di Roberta Nicolai, espone sé e la propria storia artistica in frammenti di costrutti coreografici che nel flusso di una nuova narrazione mancano e falsano i propri significati. Un tunnel nel privato, nel sotterraneo della memoria autoriale.Che cos'è un'autobiografia? Quali sono le traiettorie che consentono di attraversare una produzione artistica ventennale? Tra performance e auto-documentario, l'unico dato reale rimane il corpo dell'artista, ostinatamente in scena, unico generatore di un proprio vocabolario, di ogni immaginario. Deposito organico.

***Agata* - Giorgio Rossi/Livio Minafra** Video
Il coreografo/danzatore Giorgio Rossi insieme al danzatore Gennaro Lauro e il pianista Livio Minafra condividono improvvisazioni come se fossero scrigni. Microracconti composti da gesti e note. Uno spirito che ricorda la libertà di un certo tipo di jazz avant – garde sovente incline agli incontri con la danza. Danza che, da parte sua, mira ad essere libera da ogni tipo di stile e forma. Le improvvisazioni mirano a diventare un organismo unico che suona e si muove come un tutt'uno. Un'esperienza che intende condurre il pubblico in una dimensione immaginifica tra bagliori cristallini e delicati suoni d'acqua, note sfavillanti e danze di cerbiatto, movenze e risonanze libere e sublimi.

***Mondo* - Gennaro Lauro** Video
"Mondo" significa terra, ma anche il gioco della 'campana' ed è l'opposto di immondo. Scelto d'istinto, questo titolo abbraccia il groviglio di aspetti che tocca il mio attuale lavoro. Questa ricerca muove – in un secondo inizio – dall'osservazione di ciò che definirei la supremazia del risultato. La nostra smania di compimento, di un culmine delle nostre biografie, il nostro desiderio di una narrazione accurata che possa valere per sempre, che possa dirci chi siamo una volta per tutte.

***Dodi* - Sofia Nappi** Video
"Dodi", parte dall'esplorazione dello stato di tormento e insoddisfazione che maggiormente plasma l'esistenza umana. Il desiderio costante di quel qualcosa in più nelle nostre vite può spesso produrre un senso di solitudine e quindi paura. Con il loro incontro e il rispecchiarsi l'uno nell'altro, due entità attraversano un viaggio di auto-esplorazione e accettazione, condividendo onestà di espressione, che richiede una profonda trasformazione e annullamento di stereotipi culturali. Dodi offre un senso di profondità della nostra esistenza nel riscoprire la sottile poesia nel rapporto con l'altro, per ritrovare un ascolto profondo del momento presente e nuove possibilità in questa realtà: questo innato senso di tormento appare ora come uno dei doni più preziosi che tutti condividiamo e la consapevolezza di esso ci aiuta ad andare più in profondità, trovare accettazione di noi stessi e infine libertà.

***Short Stories* - Michele Merola (MM Contemporary Dance Company)**
Short Stories coinvolge i corpi danzanti in un disegno continuo, costruito su ripetizioni e differenze, momenti di assoli, duetti e partiture corali, un susseguirsi di brevi storie, quadri generati dal sound della musica live: Natalia Abbascià, che suonerà dal vivo, ha creato una colonna sonora che mette insieme suggestive parti liriche per violino e voce solista. I danzatori faranno perdere il senso del confine che separa pubblico e spazio scenico.

***Skrik* - Adriano Bolognino (MM Contemporary Dance Company)**
Il nuovo lavoro di Adriano Bolognino per la MM Contemporary Dance Company, dal titolo Skrik, si ispira al dipinto L'Urlo di Edvard Munch, opera che ha portato il coreografo a indagare il tema della tragedia, dell'angoscia e della piccolezza dell'uomo nell'immensità dell'universo. Spiega lo stesso coreografo: "Il grido sordo del quadro – di cui ho deciso di conservare il titolo norvegese "Skrik", che fonicamente riporta ad un suono sgradevole, un urto, una scossa – sembra deformare il paesaggio donandoci instabilità e paura, conservando comunque la sua immensa bellezza. Aggrappandomi a questo dualismo che sento vicino, ho voluto creare un momento danzante che possa essere un accumulo senza fiato di tutto il malumore di questi ultimi anni, ma anche arrivare agli occhi del pubblico come una cascata rigeneratrice."

***Ballade* - Mauro Bigonzetti (MM Contemporary Dance Company)** Video
La nuova creazione di Mauro Bigonzetti per la MM Contemporary Dance Company vuole essere un omaggio, un racconto corale, un ritratto a tutto tondo degli anni Ottanta, decennio che ha ormai perso i suoi confini temporali per diventare simbolo di un'epoca. Una narrazione per immagini musicali che recupera le sensazioni di una generazione, le sue euforie cancellate, le insensatezze collettive, "i sogni buttati a mare", ma che nello stesso tempo rilancia anche lo stile di vita di quegli anni, i profumi della vitalità e la densa creatività artistica sperimentale che caratterizzano una società in rapida evoluzione, che si andava trasformando via via al passo con gli impeti della condivisione e l'ansia del cambiamento.

***Dov'è più profondo* - Irene Russolillo** Video
Dov'è più profondo è uno spettacolo fatto di corporeità, suono e immagini, esito di un processo creativo in cui praticanti di forme canore e di oralità tradizionali dei territori ospitanti, sono stati invitati a condividere il proprio patrimonio musicale e culturale. Le loro voci sono state registrate, andando così ad implementare il repertorio di cori e di cantori spontanei ritrovabile in rari archivi e collezioni della Puglia, del Piemonte e della Valle d'Aosta. Vi sono tracce di persone presenti e passate, abitanti di luoghi distanti tra loro, accomunate dal tempo della fatica e del lavoro, della socialità e del rapporto con la natura e la Storia. La creazione coreografica convoca allora a sé la potenza del canto, come luogo di una possibile condivisione sensibile tra esseri umani, per analizzare e

celebrare aspetti semplici e importanti del vivere insieme.

Danze Americane **- Fabrizio Favale** Video
Allontanandosi da assetti puramente spettacolari questo lavoro presenta una serie di sequenze danzate come fossero degli esercizi o un training in cui il danzatore, partendo da alcune tecniche e modalità della danza Moderna e Postmoderna Americana da cui egli stesso proviene, le articola e le proietta verso il futuro in libere e sperimentali possibilità di sviluppo. Fabrizio Favale (attualmente 53 anni) torna a danzare un lavoro coreografico in forma di assolo, lavoro che sceglie di concentrare l'attenzione sulle tecniche (non sulle coreografie) ideate e messe a punto in particolare da Merce Cunningham e José Limón e su alcune modalità della danza di Trisha Brown (che non codificò mai una tecnica specifica).

Winter Forrest **- Fabrizio Favale** Video
Una danza inclassificabile fatta dell'intreccio fra un'elevata complessità tecnica e movimenti sconosciuti, ottenuti immaginando creature non esistenti. La coreografia è costruita in senso non lineare con un'idea di casualità ciclica in cui gli elementi danzati, pur variando, tornano e ritornano.

Simbiosi **- Roberto Tedesco** Video
Le relazioni simbiotiche sono considerate forme di sviluppo negative, inibitrici della crescita individuale. La caratteristica principale di una coppia di simbiotici è la reciproca dipendenza tra i partner e la scarsa definizione dei confini interpersonali, al punto che più che un incontro tra due individui si realizza la costruzione di un unico corpo psichico. Queste coppie non conoscono il litigio, la diversità e la contrapposizione di opinioni e desideri individuali. I due infatti, si comportano come se a prendere decisioni fosse sempre una persona sola. Apparentemente indissolubili, invidiabili, condividono tutto e per questo si sentono persi quando il partner è lontano. Molti ritengono che questo sia il vero amore.

INCUBATORI

Anghiari Dance Hub - Centro di Promozione della Danza Anghiari Sito
Anghiari Dance Hub è una cooperativa nata nel 2015 per volontà di operatori, artisti e direttori artistici che lavorano nella danza, nel teatro contemporaneo e attivi sul territorio nazionale. Una delle missioni di Anghiari Dance Hub è quella di porsi come cerniera, passaggio tra la formazione e la produzione della danza contemporanea, accompagnando i giovani coreografi e i loro interpreti attraverso l'approfondimento degli elementi della creazione.

FOCUS COMPAGNIE

Fattoria Vittadini Sito
Situato all'interno di Fabbrica del Vapore di Milano, Spazio Fattoria è il quartier generale di Fattoria Vittadini e delle realtà con cui collabora. Le vocazioni dello spazio si ramificano tra la produzione di spettacoli, la formazione, l'organizzazione di progetti nazionali e internazionali orientati all'inclusione, la promozione della ricerca nel campo delle arti sceniche e performative. Con passione, apertura, sensibilità per le diversità sociali, rispetto e cura, Spazio Fattoria vuole essere un luogo fatto di persone, ospite e custode di cultura e idee.

FuoriMargine Sito
Centro di Produzione di danza e arti performative è espressione di un ambito artistico articolato, grazie a una struttura flessibile e accogliente di differenti indirizzi e personalità, attente alla danza di ricerca e sperimentazione. Sostiene e produce artist* connotat* da un percorso professionale già forte di collaborazioni e riconoscimenti internazionali che, a partire dall'indagine sul corpo e il movimento, utilizzano molteplici codici linguistici, interagendo con la complessa rete di forme espressive e simboliche dell'arte contemporanea. Nell'ambito di un agire differenziato, crea nuovo spazio per giovani danzatrici e performer che hanno una relazione con il territorio – nascita, residenza o affinità – fornendo la possibilità di corroborare la propria formazione e trarre giovamento professionale da incontri con coreografe, curatori e operatrici, provenienti da differenti e ricche esperienze artistiche.

Nexus Sito
L'Associazione Culturale Nexus viene fondata nel 2008 dalla coreografa, danzatrice e performer Simona Bertozzi.
Nexus nasce come entità di riferimento dell'omonima compagnia di danza contemporanea di ricerca e come punto d'incontro tra la sperimentazione coreografica e il territorio bolognese. Oltre a sostenere le produzioni della suddetta compagnia, da anni Nexus è diventata un centro volto alla condivisione di idee e pratiche coreutiche, elaborando progetti dedicati alla produzione e alla promozione della danza sul territorio e nel mondo contemporaneo.

PinDoc Sito
PinDoc nasce nel 2018 dall'unione delle progettualità di Excursus ed Fc@pin.d'oc, due realtà da tempo conosciute per la produzione di spettacoli di danza contemporanea, sia dei loro direttori artistici, sia di altri autori, talvolta giovani talenti coreografici, che già collaboravano come danzatori con le due compagnie, talvolta artisti independenti affini per sensibilità e visione. Fra i punti forti di PinDoc sottolineamo l'ampia offerta di spettacoli e la pluralità di linguaggi connessi alla creazione contemporanea che permettono di dare vita ad un soggetto di produzione danza più forte, che possa sostenere un percorso a cadenza triennale di tutti i coreografi associati. La presenza di coreografi appartenenti a generazioni diverse permette un passaggio del sapere professionale legato direttamente alle pratiche di produzione, una supervisione e promozione degli emergenti che nasce nel dialogo quotidiano e che è messa in pratica con orgoglio dalla direzione di PinDoc.

SostaPalmizi Sito
Diretta dagli autori Raffaella Giordano e Giorgio Rossi, l'Associazione Sosta Palmizi nasce nel '90, in seguito allo scioglimento del collettivo storico con sede a Torino. Dal 1995 risiede a Cortona dove promuove e sostiene l'attività coreografica dei direttori ed è una realtà di riferimento nell'ambito della creatività coreutica contemporanea. Il suo operato è particolarmente sensibile alla qualità dell'esperienza artistica, alla formazione e all'accompagnamento delle giovani generazioni. Grazie all'identità artistica dei due direttori, alla vasta esperienza maturata e alla loro naturale vocazione di trasmettere il proprio sapere, Sosta Palmizi si manifesta come luogo di possibilità e di incontri, un incubatore di esperienze creative a favore di pratiche condivise e spazi sensibili alla parola del corpo.

Le Supplici Sito
Associazione Culturale KLm Kinkaleri / Le Supplici / Mk è sovvenzionata da MIBACT – Dipartimento dello spettacolo, Regione Emilia-Romagna – Settore Spettacolo / Comune di Bologna. Fabrizio Favale dal 1999 ha creato oltre trenta coreografie ed è invitato da numerosi festival e teatri di altissima rilevanza internazionale. La sua danza è orientata

fonte: http://burc.regione.campania.it

all'astrazione, tipica delle tecniche americane con cui si è formato. I paesaggi coreografici che disegna nelle sue opere sembrano rimandare di volta in volta a mondi lontani e sconosciuti, in cui la danza si presenta come un orizzonte libero da interpretazioni e classificazioni. Con un orientamento verso l'esplorazione e la sperimentazione, Fabrizio Favale tratteggia atmosfere talvolta telluriche, talvolta eteree, con intensità o rarefazioni ottenute quasi esclusivamente con il puro movimento dei danzatori.

PERSONALE ARTISTICO SCRITTURATO

Nell'ultimo triennio il Centro ha sostenuto artiste e artisti, provenienti dalla Campania e non solo, giungendo a importanti risultati nel tempo: Luna Cenere, già artista Aerowaves 2018 e vincitrice del premio Danza&Danza come Miglior Coreografa emergente 2020, ha debuttato a luglio 2023 con la nuova produzione Vanishing Place alla Biennale di Venezia. Giovanfrancesco Giannini, dopo il successo internazionale di Cloud nel 2023, che quest'anno sarà ospitato anche al Fresh Fruit Festival di New York , a maggio 2024 andrà in scena in anteprima al Festival Primavera dei Teatri a Castrovillari con il nuovo spettacolo VANITAS che avrà il debutto a Luglio 2024 al Festival di Sant'Arcangelo di Romagna. Dopo il debutto di Stuporosa a settembre 2023 al Festival Short Theatre di Roma, il coreografo Francesco Marilungo partirà a febbraio 2024 per una tournèè in India con 3 spettacoli con il sostegno dell'Istituto Italiano di Cultura di Mumbai. Inspirato alle figure delle Prefiche, invitate a pagamento ai funerali, descritte da Ernesto de Martino nel libro Morte e pianto rituale nel mondo antico. Stuporosa è in tournèe nel 2024 in tutta Italia con molte repliche.
Adriano Bolognino, premio Danza & Danza come Coreografo Emergente 2022, selezionato con "Come Neve "ad Anticorpi XL, ha girato con questo spettacolo in tutta Europa con più di 50 repliche per la stagione ancora in corso, a febbraio 2024 sarà ospite della **Triennale Milano** per il festival **FOG**. Il suo nuovo spettacolo **SAMIA** ha debuttato in **Svezia presso Rum for Dans** in ottobre 2023 e sarà in tournèe in Italia per tutto il 2024. Attualmente Adriano , chiamato dalla Direttrice Eleonora Abbagnato , è impegnato in una nuova produzione con il **Teatro dell'Opera di Roma** che debutterà alla fine di gennaio 2024.
Gennaro Maione con MDMA fa un omaggio al mondo del grande regista Dario Argento.
Lo spettacolo ha debuttato al Teatro Sala Assoli di Napoli a dicembre 2023 nella rassegna Körperformer dedicata ai coreografi del territorio campano. Quest'anno prenderemo parte al progetto **PROGETTO RIC.CI - Reconstruction Italian Contemporary Choreography Anni '80/'90** a cura di **Marinella Guatterini**.
Lo spettacolo scelto degli anni 80 è **Fragili Film/Solo agli specchi** della coreografa **Marianna Troise** che, debuttato al Campania Teatro Festival a giugno 2023, sarà in tournèe nel 2024 a Ravenna Festival, Torino Danza, Fabbrica Europa, Teatro Pubblico Pugliese, Amat Marche ed altri festival e circuiti.
Roberto Tedesco giovane coreografo che incontra Körper nel 2022 , viene selezionato per la NID Platform nel 2023 a Cagliari con un Open Studio. Con la produzione di Körper debutterà con lo spettacolo Decisione Consapevole in anteprima presso la **Fondazione Nazionale della Danza-Aterballetto**, coproduttore dello spettacolo. **Roberto Tedesco** ha ricevuto a Gennaio 2024 il **premio Danza&Danza come Coreografo Italiano Emergente 2023.**

fonte: http://burc.regione.campania.it

Körper

CENTRO NAZIONALE DI PRODUZIONE
DELLA DANZA

Il nostro progetto cresce gradualmente sostenendo la ricerca dei giovani coreografi del territorio e no, con 5 nuove grandi produzioni nel 2023 e 3 nuove nel 2024.

Luna Cenere È una danzatrice e coreografa nata a Napoli, vincitrice del bando Nuove Coreografie della Biennale di Venezia per il 2023 , debutta all'Arsenale il 21/22 luglio con lo spettacolo Vanishing Place. Danza per la Compagnia Agitart (Spagna) e Compagnia Virgilio Sieni (Italia). Autrice di 'Kokoro', progetto coprodotto dalla Compagnia Körper con il sostegno della Compagnia Virgilio Sieni; Selezionato da 'Aerowaves Twenty18', Vincitore del Premio Per La Migliore Coreografia del 'Solocoreografico 2017', 'Vetrina della giovane danza d'autore - Azione del Network Anticorpi XL; 'Natural Gravitation' prodotto dal Ravello Festival 2018 e Compagnia Körper. Vince nel 2020 il premio "Danza&Danza", come migliore coreografa italiana emergente.

Giovanfrancesco Giannini Nel 2012 viene ammesso alla scuola d'arte drammatica Paolo Grassi di Milano. Collabora con Cie Aiep (Milano), Cie Eco (Parigi), Fabbrica Europa (Firenze),Cie Korper (Napoli), PianoBe, ZAdanceworks. Il suo progetto CLOUD/sharing the new intimacy è tra i vincitori del bando NAOcrea 18/19 di Aiep (Milano). Ha danzato per: Sang Jijia, Dimitris Papaioannou, Mathilde Rosier, Ismael Ivo, Marco Baliani, Alessandro Sciarroni. Nel 2024 debutterà con la nuova produzione VANITAS, al Festival Santarcangelo, coproduttore dello spettacolo.

Adriano Bolognino Selezionato come coreografo emergente per il premio Danza&Danza 2022. È uno dei coreografi di Anghiari Dance Hub 2019, dove crea *Gli Amanti*, creazione selezionata per Aerowaves 21 e per Anticorpi XL 2021. La Biennale di Venezia gli commissiona un nuovo lavoro per il festival 2020 ("Your body is a battleground\solo version"), selezionata nel 2021 per l'Italia dei Visionari. Nello stesso anno viene selezionato per la NID Platform 2021 ed è vincitore del premio sostegno alla scrittura coreografica Cortoindanza. Nel 2022 crea per Il DAF Dance FACULTY, Next Generation Choreographers in collaborazione con Aterballetto e Agora Coaching Project. Crea la short Creation *Come Neve* in collaborazione con Nitja Senter in Norway, l'Ambasciata Italiana in Norvegia, L'Istituto di Cultura Italiano ed Orsolina28.

Francesco Marilungo Frequenta l'Atelier di Teatrodanza presso la Scuola d'Arte Drammatica Paolo Grassi di Milano. Negli anni, lavora come performer per Enzo Cosimi, Mara Cassiani, Antonio Marras, Jonathan Burrows/ Matteo Fargion e Alessandro Sciarroni. Parallelamente all'attività di danzatore intraprende un proprio percorso autoriale. Attento al rigore compositivo di matrice RTC (Real Time Composition), focalizza il suo interesse nella creazione di atmosfere frutto della giustapposizione di immagini strutturate su più livelli di rappresentazione. Il suo lavoro, *Party Girl*, vincitore del Premio Prospettiva Danza 2020 e di Cross Award 2020, viene selezionato per la Nid New Italian Dance Platform 2021. L'ultima produzione *Stuporosa* ha debuttato nel 2023 presso il Festival Short Theatre (Roma) e nel 2024 è prevista una tournée in India presso ITFOK Festival (Keerala) e ATTAKKALARI INDIA BIENNAL (Bangalore).

Gennaro Maione nato a Napoli classe 1989, formazione classica e contemporanea, in Italia collabora come danzatore per la Compagnia di danza Körper, Balletto di Napoli, Mp3projects, AZ dance works. Come docente e coreografo collabora con la Compagnia di danza Körper, Art Garage, Opificio in Movimento, Movimento Danza, Ocram Dance Movement. All'estero danza per la Compagnia Karine Saporta, Compagnia Labo Dsn, Compagnia RBS. Nel 2022 è ideatore di un cortometraggio dal titolo Argento Vivo, un omaggio al regista Dario Argento, progetto menzionato e candidato in vari festival nazionali e internazionali. Il suo ultimo lavoro MDMA ha

fonte: http://burc.regione.campania.it

debuttato a dicembre 2023 presso la Sala Assoli di Napoli.

Roberto Tedesco Lavora con Aterballetto per 10 anni, nei quali danza con coreografi quali: Ohad Naharin, Jiri Kylian, Hofesh Shechter, William Forsythe. Si appassiona presto alla coreografia e riceve dei riconoscimenti per le sue coreografie venendo selezionato per prestigiosi concorsi. Nel 2021 decide di dedicarsi al 100% alla realizzazione delle proprie idee e all'inseguimento dei suoi personali obiettivi. Il suo ultimo lavoro Decisione Consapevole viene selezionato tra gli Open Studios della NID Platform 2023 e debutterà nel 2024 in coproduzione con Aterballetto.

PREMI E RICONOSCIMENTI

Körper è riconosciuto dalla **Regione Campania** dal 2004 e dal **MiC** dal 2014.

Nel 2010 ha vinto con lo spettacolo "Fonemi" il primo premio del concorso coreografico Danz'è del Festival Oriente Occidente di Rovereto;

Lo spettacolo Aesthetica-esercizio n°1 di Gennaro Cimmino è stato premiato al Fresh Fruit Festival di New York nel 2016 come "Outstanding Best Dance Performance";

Lo spettacolo "Kokoro" di Luna Cenere ha ottenuto il "I° Premio Migliore Coreografia - Solo Coreografico 2017" Lavanderia a Vapore Torino;

Nel 2017 Luna Cenere è stata selezionata dalla 'Vetrina della giovane danza d'autore con lo spettacolo "Kokoro";

Nicola Picardi e Francesco Capuano nel 2018 hanno vinto il Festival "Danza Urbana" con "The Glicht Project" , entrambe azioni del Network Anticorpi XL coordinato dall'Associazione Cantieri;

Luna Cenere nel 2018 vince il Premio Positano Leonide Massine per l'Arte della Danza;

Nicola Grimaldi Capitello è stato selezionato con lo spettacolo "Lost in this (un)stable life" per la 'Vetrina della giovane danza d'autore" Anticorpi XL 2019;

Luna Cenere con lo spettacolo "Kokoro" viene selezionata alla NID Platform Reggio Emilia nel 2019;

Francesco Marilungo con "Party Girl" vince il premio "Prospettiva Danza" a Padova 2020
Luna Cenere vince il premio "Danza & Danza" 2020 come migliore coreografa italiana emergente;

Gennaro Cimmino vince il Premio Speciale Positano Leonide Massine per l'arte della danza 2020, con "Vivianesque", premiato come migliore spettacolo originale di danza;

Luna Cenere con lo spettacolo "Zoè" è selezionata alla NID Platform a Salerno 2021/2022;

Francesco Marilungo con lo spettacolo "Party Girl" è selezionato alla NID Platform a Salerno 2021/2022;

Giovanfrancesco Giannini con lo spettacolo "Cloud" è selezionato alla NID Platform

2021/2022, nella sezione Open Studio;

Sara Lupoli con lo spettacolo “RosaRosaeRosae” in coproduzione con Art Garage è selezionata alla NID Platform 2021/2022 nella sezione Open Studio;

Premio a Gennaro Cimmino Napoli in danza 06/01/2021;

Adriano Bolognino vince il premio “Danza&Danza” 2022 come miglior coreografo italiano emergente;

Roberto Tedesco con lo spettacolo “Decisione Consapevole” è selezionato alla NID Platform a Cagliari 2023;

Luna Cenere con lo spettacolo “Shoes On“ è selezionata alla NID Platform a Cagliari 2023;

Roberto Tedesco vince il premio “Danza&Danza” 2023 come miglior coreografo italiano emergente;

Körper riceve il “Premio Intercontinentale Le Nove Muse” per *l’eccellenza della creatività scenico - artistica* il 10/06/2023;

Francesco Marilungo con lo spettacolo “Stuporosa” vince il premio *Rumore Del Lutto 2023*;

Adriano Bolognino con lo spettacolo *Samia*, Francesco Marilungo con lo spettacolo *Stuporosa* e Roberto Tedesco con lo spettacolo *Decisione Consapevole* sono selezionati alla NID Platform 2024 a Vicenza.

PARTECIPAZIONE A FESTIVAL

Körper nel 2024 partecipa ai seguenti festival:
FOG 2024 (Triennale Milano), ITFOK (Kerala) - ATTAKKALARI INDIAN BIENNAL (Bangalore) - NID PLATFORM 2024 VICENZA
FLIC*35 - Vetrina Under 35 SUPERNOVA, DAB 24_DanzABari, ON-ONDE NUOVE, FESTIVAL DANZA IN RETE VICENZA SCHIO 2024, INTERPLAY 2024, FESTIVAL AZIONI IN DANZA, RAVENNA FESTIVAL, PRIMAVERA DEI TEATRI CASTROVILLARI 2024, CROSSFESTIVAL 2024, MAROSI FESTIVAL 2024, DANZATRICI EN PLAIN AIR (Bari), SANTARCANGELO FESTIVAL, KILOWATT FESTIVAL, ARTEFEST 2024, SEGESTA 2024, INTERNO VERDE DANZA, FESTIVAL 100 SCALE, FABBRICA EUROPA FESTIVAL, FESTIVAL IL RUMORE DEL LUTTO, CRISALIDE FESTIVAL 2024, TORINODANZA 2024, VISAVI’ GORIZIA DANCE FESTIVAL 2024, FLIC LANCIANO, LA SFERA DANZA, KORPERFORMER 2024, VOLVO ESPLORAZIONE, LA GRANDE DANZA (Brescia).

fonte: http://burc.regione.campania.it

Körper

CENTRO NAZIONALE DI PRODUZIONE
DELLA DANZA

STRATEGIE DI AUDIENCE DEVELOPMENT/ENGAGMENT

Körper negli anni ha operato e collaborato con la scuola primaria e secondaria, licei e università, portando spettacoli e laboratori per far conoscere e divulgare il linguaggio della danza contemporanea.
Tra queste esperienze elenchiamo la collaborazione con molti corsi di laurea dell'**Accademia di Belle Arti di Napoli**, come "Tecniche Performative" tenuto dall'artista Enzo Palumbo e "Installazioni Multimediali", Scenografia/Costume, Fotografia. Con il **Liceo Coreutico Palizzi** è stato siglato un protocollo d'intesa che comprende attività di orientamento in uscita e visione di spettacoli con gli allievi. Abbiamo collaborazioni con il **Museo di arte contemporanea MADRE**, il **Museo di Capodimonte**, **Università Federico II di Napoli**, **Università Orientale di Napoli**, **Teatro Ateneo** e la cattedra di Estetica dell'**Università di Salerno campus di Fisciano**, della Professoressa Pina De Luca. Dal 2023 Körper realizza numerosi eventi in location della città metropolitana di Napoli, che sono rientrati nella programmazione annuale del **Comune di Napoli**.

INTEGRAZIONE CON STRUTTURE DEL SISTEMA CULTURALE

Körper è membro fondatore di **Sistema Med**, associazione di categoria all'interno dell'**Agis**, di **AIDAP - Associazione Italiana di organismi di produzione AIDAF - associazione Italiana Danza Formazione**, è anche organismo promotore di **C.Re.S.Co** da sempre. Tra queste esperienze elenchiamo la collaborazione con l'**Accademia delle Belle Arti di Napoli**, con i due corsi di laurea:" Tecniche Performative" tenuto dall'artista Enzo Palumbo e il corso di "Installazioni Multimediali" tenuto dall'artista Franco Silvestro. Seguono il **Museo di Capodimonte**, il **Liceo Coreutico Palizzi**, **Istituto scuola media Tito Livio**, **Università Federico II di Napoli** con la cattedra di discipline dello spettacolo del professore **Francesco Cotticelli**, **Università Orientale di Napoli**, **Università di Fisciano Salerno** con la cattedra di Estetica professoressa Pina de Luca. Inoltre elenchiamo i seguenti festival con i quali la compagnia collabora da anni: **Ravello Festival**, **Campania Teatro Festival Italia**, **Teatro Mercadante Teatro Nazionale**, **CDTM circuito Campano della danza**, **PAN palazzo delle arti di Napoli**.

Napoli, 29/05/2024

Legale Rappresentante



fonte: http://burc.regione.campania.it

Körper

CENTRO NAZIONALE DI PRODUZIONE
DELLA DANZA

Gennaro Cimmino Studia con Nirvana Paparo, Marianna Troise, Elsa Piperno, Joseph Fontano Roberta Escamilla Garrison ed altri maestri nazionali ed internazionali. All'inizio degli anni 80 conosce Maurice Bejart che lo indirizza verso la coreografia..Avendo come obiettivo il Teatro Totale delle avanguardie di quegli anni, si avvicina allo studio delle tecniche dell'attore : Stanislavsky, Grotowski. Lavora in Rai come attore in sceneggiati radiofonici con Licia Maglietta, Toni Servillo ed altri. Frequenta il corso di regia tenuto da Pino Simonelli presso l'Accademia delle Belle Arti di Napoli. Dal 2003 si dedica definitivamente alla Danza e allo spettacolo fondando Körper. Negli ultimi 15 anni si dedica al sostegno dei giovani coreografi del territorio, producendo spettacoli di Francesco Nappa, Francesco Colaleo , Luna Cenere, Gennaro Maione, Giovanfrancesco Giannini , Nicolas Grimaldi Capitello, Sara Lupoli ,Adriano Bolognino, ed altri giovani coreografi campani . Negli ultimi anni ritorna alla coreografia con due spettacoli: "Aesthetica-esercizio n°1", che vince un premio a New York e con "Vivianesque". Il 3 e 4 novembre 2018 debutta al Teatro Bellini di Napoli, in prima nazionale lo spettacolo Vivianesque riscuotendo molto successo di critica e di pubblico. Dal 5 al 16 dicembre 2018 cura la rassegna alla Sala Assoli “Korperformer”, rivolta all’uso di tutti i nuovi linguaggi della scena contemporanea. Nell’ambito dell’esposizione “Coreografie per una mostra” di Robert Mapplethorpe alla Fondazione Donnaregina/ Museo Madre, coordina tutte le performance previste da dicembre 2018 a Marzo 2019 con i coreografi: Olivier Dubois, Matteo Levaggi e Luna Cenere e con l’artista Franco Silvestro dà vita a una performance in omaggio al grande fotografo dal titolo “Dennis with flowers” che chiude l’esposizione dedicata a Robert Mapplethorpe. La performance partecipa al Premio Laguna Arte Prize e vince il primo premio nella sezione Performance, partecipando il 2 ottobre 2021 all’esposizione all’ Arsenale di Venezia. Il 20 Novembre 2019 lo spettacolo Vivianesque dopo il Teatro Politeama di Napoli , è andato in scena nel Teatro Ateneo dell’Università di Salerno. Conferma la cura della rassegna sui giovani coreografi “Körperformer" al Teatro Sala Assoli dal 2019 al 2023.Chiude il dittico di Aesthetica con il debutto al Teatro Piccolo Bellini il 3,4,5, dicembre 2021 di “Aesthetica - esercizio n°2” con repliche il 18 e 19 Dicembre 2021 alla Sala Assoli. Continua la ricerca del coreografo Gennaro Cimmino sul significato di “Napoletanità“dedicando il prossimo spettacolo a Giuseppe Patroni Griffi. Inizia a Gennaio 2022, una collaborazione triennale 2022/2024 con il Museo Archeologico di Napoli, dove andranno in scena nuove performance di Danza.

fonte: http://burc.regione.campania.it

borderline | | danza

PROGETTO ARTISTICO 2023

Per-formare il genere è il titolo del progetto triennale proposto da Borderline Danza che correla danza e identità di genere in un'area di indagine artistica complessa come la società dei giorni nostri, frammentata nelle sue complessità, spesso consolidata nelle sue fragili identità. La **terza annualità** ha come titolo Black Mirror: distopie identitarie tra innovazione digitale e complessità contemporanee e trova ispirazione proprio da quest'opera multimediale di Charlie Brooker, con Rory Kinnear e Lindsday Duncan. La pellicola digitale racconta di spaccati di vita futura distopici, dove l'innovazione tecnologica condiziona irrimediabilmente i processi di costruzione identitaria dell'individuo. L'implicita correlazione evolutiva tra progresso e regresso diviene metafora dello 's-confinamento' dell'identità di genere in apparati ideologici, contemporanei e già obsoleti; elementi 'inibitori' per un'idea di genere quale spazio negoziale tra il proprio sé e il quotidiano agito.

Alla luce di quanto suddetto, le **nuove produzioni 2024** attualmente previste saranno:

-**Romeo e Giulietta** (studio n° 2) coreografia del direttore artistico Claudio Malangone, in co-produzione col festival Paesaggi del Corpo. Estensione dello studio n° 1, creato con la collaborazione della dramaturg Gaia Clotilde Chernetich, questa nuova produzione rovescia e ridisegna i significati dell'amore impossibile tra dissapori sociali e tradizioni familiari, rapporti ossessivi e dipendenze affettive, condannandolo, sul piano identitario, ad una dimensione di 'sé tradito'. La realizzazione dello studio n° 2 prevede il coinvolgimento attivo del pubblico all'interno della performance, dispositivo coreografico già oggetto di ricerca di Borderlinedanza nel precedente triennio, implementato e potenziato anche in questa triennalità.

- **Guerrero** di Adriana Cristiano, scrittura coreografica per 10 interpreti e la drammaturgia di Gaia Clotilde Chernetich. Non esiste un'età senza paura. Siamo fragili sempre, da genitori e da figli, quando bisogna ricostruire e quando non si sa nemmeno dove gettare le fondamenta. Ma c'è un momento preciso, quando ci buttiamo nel mondo, in cui siamo esposti e nudi, e il mondo non ci deve ferire. Un progetto che prova ad analizzare attraverso una serie di domande, probabilmente senza risposta, il rapporto e il conflitto che lega il volere e il dover essere.

-**Framing**, nuovo progetto a 4 mani con le coreografie di Claudio Malangone e Virginia Spallarossa. "Le plus grand phénomène de la nature le plus merveilleux c'est le mouvement" (De Maupertuis). Framing è liberamente ispirato a The Exile Waiting dell'autrice di fantascienza statunitense Vonda N. McIntyre. Uno spazio interiore, un microcosmo nel quale appaiono due corpi (1 danzatore di Borderlinedanza e 1 danzatrice di Dejà Donnée).

-**Storia di un ninja coraggioso** di Luigi Aruta (produzione Under 35), esercizio coreografico destinato prevalentemente ad un pubblico di bambini e adolescenti, che si propone di usare la metafora come dispositivo di riflessione drammaturgica, di produzione coreutica e di trasformazione educativa. Questo primo studio, usando la storia di un giovane ninja come pretesto narrativo, prova ad interrogarsi, in modo semplice e

fonte: http://burc.regione.campania.it

spontaneo, sul mondo che ci circonda fatto di guerra, sofferenza, odio e discriminazioni; e quali emozioni e motivazioni, invece, possono muovere il coraggio delle persone ad opporsi a tutto questo, ad amarsi di più per un mondo di pace.

Per quanto riguarda le **produzioni riprese nel 2024**, andranno in scena:

-**Collective Trip: una questione di Gender** di Claudio Malangone;

-**Nullo Movet Aura Capillos**, co-produzione con Déjà Donné, di Virginia Spallarossa;

-**Collective Trip 7.0** di Claudio Malangone e Nicoletta Cabassi;

-**Music in Between** firmato da Gjergj Prevazi;

-**Sacre** di Claudio Malangone;

-**Scherzetto** di Claudio Malangone;

-**Devoto**, di Claudio Malangone, co-produzione Estemporada di Livia Lepri;

-**Body Moods Kidz** di Claudio Malangone (produzione per bambini);

-**Matricola 0541** di Luigi Aruta e Giada Ruoppo (under 35);

-**Sustraiak** di Alessandro Esposito e Maite Rodgers Gastaka (under 35)

-**Invisible Patterns** di Joan Van Der Mast, coreografa olandese;

-**Carosello** di Claudio Malangone;

-**Thread** di Susan Kempster;

-**Piramo e Tisbe** di Claudio Malangone;

-**DependEsports** di Adriana Cristiano. -

Tutte le produzioni che, seppur in modo diversificato, risultano coerenti con la proposta triennale della compagnia in termini di innovazione creativa e realizzativa, nonché di assunzione del rischio culturale mediante l'uso di linguaggi sperimentali, corporei e digitali. Questi hanno nell'indagine dello spazio 'esterno', inteso come audience e siti architettonici e logistici, l'elemento innovativo volto alla costruzione di nuove dimensioni percettive, per l'artista e per lo spettatore-performer, dentro comunità di fruizione artistica 'attenzionate' in virtù dei bisogni e dei disagi espressi. Ogni azione è realizzata con l'obiettivo di concorrere allo sviluppo locale in modo innovativo, sostenibile, e mirato ad esserne un 'propulsore' culturale. In tal senso, è chiarita la diversificata proposta artistica per la promiscuità di formazione di molti dei danzatori, concertisti, musicisti e coreografi. Proprio dentro questa diversità, fatta anche di esperienze di docenza, di studio e di ricerca, nonché di associazionismo di terzo settore, sta la capacità di Borderline Danza di assumersi il rischio culturale ricorrendo all'uso di linguaggi innovativi, sempre stati statutari nella proposta artistica della compagnia, potendo contare su una filiera di artisti costruita nell'interdisciplinarità. In questa terza annualità, saranno riproposte tutte le strategie di creazione e di partecipazione del pubblico con lo scopo di consolidare le cose che hanno funzionato, in una logica applicativa dei feedback raccolti in ciascuno dei luoghi in cui la compagnia ha performato nei precedenti due anni.

fonte: http://burc.regione.campania.it

Borderline Danza conferma per il 2024 i seguenti rapporti:

a) Protocollo di intesa con il Liceo Coreutico Alfano I di Salerno

b) Protocollo di intesa con l'Università L'Orientale di Napoli

c) Protocollo di intesa con l'Aps ARTUR di Napoli

d) Protocollo di intesa con Direzione Regionale Musei Campania

e) Università di Derby (UK) e Università degli Studi di Napoli Parthenope

Uno degli obiettivi della triennalità corrente di Borderline Danza è stato l'empowerment comunicativo digitale che, nella terza annualità si propone di essere un bilancio di quanto realizzato. Il nuovo sito della compagnia (https://www.compagniaborderlinedanza.it/), ancora in allestimento, oltre a proporre con short-description fotografiche, videografiche e narrative tutte le attività previste nel 2024, sarà direttamente coordinato con le pagine Instagram (https://instagram.com/borderline_danza?igshid=YmMyMTA2M2Y=e) e Facebook (https://www.facebook.com/borderline.danza/) in un'unica direzione comunicativa volta a promuovere gli obiettivi raggiunti lungo tutto l'arco del triennio. Si manterrà, dunque, una la strategia di promozione digitale della compagnia orientata sempre verso scelte narrative volte a restituirne l'identità artistica, in un rapporto di fiducia consolidata con i pubblici già fidelizzati e di apertura verso nuovi pubblici. In tal senso, il ruolo dell'ufficio stampa, con cui la compagnia rinnova il suo accordo, svolgerà un abbondante lavoro di promozione delle attività di punta del 2024, su stampa e TV nazionale (Il Mattino, Rai 3, Rai 1), accanto ad un lavoro di promozione su testate giornalistiche nazionali online, generiche (https://www.laprimapagina.it/campania/) e specifiche del settore (https://www.campadidanza.it/). Non mancherà anche una massiccia azione di pubblicità cartacea con manifesti 70x100, progetti grafici A3 e A5 con sinossi e crediti degli spettacoli, collocati nei luoghi di aggregazione delle città in cui la compagnia si esibirà, utilizzando anche incursioni in strada, in punti culturali nevralgici e strategici.

In questo 2024, **la compagnia rinnoverà e rinforzerà il suo ruolo attivo e ben integrato nel sistema culturale regionale e nazionale** come già dimostrato dalle proficue collaborazioni realizzate e visionabili dal consuntivo delle attività dell'2023, coerentemente con quanto dichiarato in sede di domanda triennale. In questa terza annualità, saranno rinnovati i rapporti con circuiti e festivals, tra vecchi e nuovi accordi, mantenendo un contatto importante con gli Enti Locali (Regione Campania, Comune di Salerno, Comune di Vallo della Lucania SA, Comune di Sassano SA, Comune di Solofra AV e Comune di Ascea SA) e con le associazioni e scuole di danza del territorio (Movimento Danza, Arte Danza Project, Progetto Danza, MDM La Ribalta, Spazio Danza, Dansheart, ASD Mattox).

La mobilità artistica sarà sostenuta in virtù della capacità che la compagnia ha di cooperare con tutte le realtà del territorio, favorendo l'ospitalità di spettacoli e attivando spazi

fonte: http://burc.regione.campania.it

residenziali di creazione, specie a sostegno della giovane danza d'autore. Anche nel 2024, infatti, come avvenuto per il 2023, Borderline Danza farà parte del progetto di residenze C.re.a.Re Campania, promosso da Teatri Associati di Napoli, in collaborazione con il Consorzio Operatori dello Spettacolo di Salerno / Teatro delle Arti, con Mutamenti/Teatro Civico 14 di Caserta.

Il fiore all'occhiello di questo 2024 sarà dare consolidamento e implementazione alla collaborazione già stretta e proficua con il Museo Archeologico di Pontecagnano – Gli Etruschi di Frontiera per il progetto **MAP che Danza**, attivato a seguito di un protocollo di intesa che avrà spazi di espressione artistica e culturale fino a compimento del triennio. Da questa terza annualità, ci si aspetta che la collaborazione possa migliorare la partecipazione del pubblico alle iniziative del museo, attraverso modi innovativi, sostenibili e performativi di fruizione artistica, sempre in un'idea di incontro, dialogo e inclusione a partire dal legame con il territorio e il patrimonio culturale che esso detiene.

In ultima battuta, la compagnia Borderlinedanza realizzerà in qualità di capofila un progetto Erasmus + KA210-YOU, dal titolo **YOU DANCE**, acronimo di **YOU**ngsters social inclusion & refugees integration through **DANCE** based interventions, in cordata con Ipazia Production (Romania) e ECEM School Ballet (Turchia).-

Viene inoltre affidato dalla Direzione Regionale Musei Campania l'incarico di realizzare la Rassegna Il Desiderio finanziata dal bando **Valorizzazione delle Attività di Spettacolo dal vivo negli Istituti e Luoghi della Cultura**.



fonte: http://burc.regione.campania.it

borderline | i | danza

	PRODOTTE	luogo	città
23/2/2024	Pink or Blue	Sala Molière	Pozzuoli
24/2/2024	Thread	Centro Sociale	Salerno
25 febbraio	Matricola 0541	Centro Sociale	Salerno
26 febbraio	Matricola 0541	Sala Pasolini	Salerno
22 marzo	my vimana godspeed	M.A.S Music Art&Show – Spazio Housing	milano
13 marzo	Body Moods Kidz	Teatro Camploy	Verona
5 aprile	Devoto	Convento dei Capuccini	Ploaghe
6 aprile	Sustriak	Sala Estemporada	Sassari
7 aprile	Sustriak	Pala Serradimigni	Sassari
20 aprile	Invisible Patterns	Teatro Biancardi	Avella
28 aprile	Collective Trip: una questione di gender	Teatro Annibale Caro	Civitanova Marche
30 maggio	DEVOTO	Centro Sociale	Salerno
23 maggio	Collective trip 7.0	Centro Sociale	Salerno
12 maggio	Romea e Giulietta	Teatro Artemisio	Velletri
12 maggio	Fragile (tit. prov)	Teatro Civico	Caserta

Associazione Culturale Borderline Danza
Sede Legale: Via Marco Polo snc 84098 Pontecagnano (SA)
P.I.: 03404620654 tel + 39 328/33 88 620 - info@borderlinedanza.it

fonte: http://burc.regione.campania.it

25 maggio	Nullos	Teatro Sassello	Sassello
26 maggio	Nullos	Fabbrica del Movimento	Varrazze
28 giugno	Collective Trip 7.0	Atrio Ex-convento dei Domenicani	Ruvo di Puglia
30 giugno	Sacre	Parco Archeologico Pontecagnano	
5 luglio	Romeo e Giulietta (studio	Sala Ovale - Palazzo dei Congressi	Acqui Terme
5 luglio	Scherzetto	Palazzo Beneventano	Lentini
5 luglio	Dependesports	Spazio Logico	Potenza
6 luglio	Romeo e Giulietta (studio	Parco di Palazzo Antonini-Maseri	Udine
7 luglio	Romeo e Giulietta (studio	Forte Gisella	Verona
13 luglio	Carosello	Anfiteatro Flavio	Pozzuoli
14 luglio	Carosello	Parco Borbonico del Fusaro	Bacoli
19 luglio	Sustriak	Arena Palici	Castiglione di Sicilia
20 luglio	Sacre	Arena Palici	Castiglione di Sicilia
22 luglio	Sustriak	Auditorium del parco	L'Aquila
23 luglio	Thread	Quartiere Borbonico	Casagiove
25 luglio	Scherzetto	Teatro Area Nord	Napoli
26 luglio	Scherzetto/ Romeo e	Sala Santa Croce	Tuscania
28 luglio	Giulietta Guerrero	MAP	Pontecagnano
3 agosto	Scherzetto	Chiostro del Museo Etrusco	Tarquinia
4 agosto	Guerrero	C.S. località Pagliarone	Omignano

Associazione Culturale Borderline Danza
Sede Legale: Via Marco Polo snc 84098 Pontecagnano (SA)
P.I.: 03404620654 tel + 39 328/33 88 620 - info@borderlinedanza.it

fonte: http://burc.regione.campania.it

10 agosto	Music in Between	Convento S. Francesco	Gioi
11 agosto	Invisible Patterns	Fontana di Nisio	Campora
25 agosto	Romeo e Giulietta (studio	Palazzo Baronale	Salento
31 agosto	Piramo e Tisbe	Tombe Romane di Avella	Avella
12 settembre	Scherzetto	Cava Vulcano Spento Monte Lisieri	Ittireddu
13 settembre	Scherzetto	Giardino Scotto	Pisa
5 ottobre	Collective Trip; una questione di gender	Teatro Biancardi	Avella
6 ottobre	Nullos	Palazzo Ducale Orsini	Solofra
16 - 17 ottobre	Scherzetto	Teatro Rossini	San Giuliano Terme (PI)
18 -19 ottobre	Romeo e Giulietta (studio	Centro Polivalente Giovani +	Salerno
21 ottobre	Sustriak	Ortes Lab	Parma
2 - 3 novembre	Pink or Blue	Centro Cultural Casa de Vacas	Madrid
9 novembre	Framing	Housing	Milano
10 novembre	Sacre	Teatro M. Scarpetta	Sala Consilina
15 novembre	Romeo e Giulietta (studio n°2)	Teatro delle Arti	Lastra a Signa

fonte: http://burc.regione.campania.it

15 novembre	Thread	Centro Sociale	Salerno
22 novembre	Framing	Spazio Sfera	Bussero
30 novembre	Invisible Patterns	Sala Assoli	Napoli
5 - 6 dicembr	Carosello	Teatro E. De Filippo	Arzano
9 dicembr	Body Moods Kidz	Centro Sociale	Salerno
10 dicembr	Carosello	Teatro Fontana	Milano
12 - 13 dicembr	Guerrero	Teatro Nuovo	Salerno
27 dicembr	Body Moods Kidz	Centro Sociale	Salerno
28 - 29 dicembr	Storia di un Ninja	Centro Sociale	Salerno

fonte: http://burc.regione.campania.it

Associazione Culturale Borderline Danza
Sede Legale: Via Marco Polo snc 84098 Pontecagnano (SA)
P.I.: 03404620654 tel + 39 328/33 88 620 - info@borderlinedanza.it

fonte: http://burc.regione.campania.it

BORDERLINEDANZA

Borderline Danza è un Organismo di Produzione della Danza fondato e diretto dal 1998 dal danzatore e coreografo **Claudio Malangone**, riconosciuto e sostenuto dalla Regione Campania e dal MIBACT/Ministero per i Beni e le Attività Culturali e del Turismo dal 2000.

La compagnia**,** costituita da un nucleo stabile di danzatori, sviluppa un lavoro di ricerca drammaturgica e coreografica attraverso una decodificazione dei linguaggi, cercando di destrutturare il movimento che nasce dalla propria capacità di introspezione e di invenzione e successivamente di analizzarlo, fonderlo o confonderlo tramite i sensi, a materiali provenienti dalla tecnologia, dalle arti visive, dalla musica e dal teatro. Il lavoro di ricerca, attraverso la pratica quotidiana di residenza e il confronto con altri artisti ospiti che di anno in anno vengono identificati, si basa essenzialmente sulla consapevolezza del movimento e sull'integrazione di aspetti psicofisiologici, sociali e pedagogici legati ad esso, all'espressione di sé, del proprio essere sociale, geografico, allo scopo di restituire senso e significato cercato e scoperto attraverso l'esperienza della pratica e della performance.

Altro campo di indagine riguarda la messa in pratica di nuovi modi di composizione, affrontando questioni teoriche sul modo e sulle motivazioni del comporre e mettere in scena: dall'auto osservazione allo svelamento delle tecniche di rappresentazione, all'abbattimento della "quarta parete", con il coinvolgimento del pubblico all'interno della performance.

Borderline quindi come linea di confine che ridisegna continuamente il concetto di esperienza e di rappresentazione nei suoi protagonisti autori/interpreti, nei suoi esiti spettacolari, nei suoi formati, nelle sue sinergie.

I progetti realizzati, dal 1998 ad oggi, risultato di diverse collaborazioni multidisciplinari nazionali e internazionali, sono state rappresentate in importanti festivals in Italia e all'Estero (Portogallo, Spagna, Austria, Polonia, Lussemburgo, Bosnia, Albania, Grecia, Armenia, Giappone, Vietnam, Corea del Sud, Messico, Canada).

Dal 2010 BorderlineDanza è attivo presso la sua sede salernitana, Auditorium del Centro Sociale, un centro di produzione dedicato alla creazione artistica e alla formazione professionale, alla realizzazione di programmi di ospitalità multidisciplinari, di interventi di educazione e promozione del pubblico, di rapporti con altre strutture quali Università, Licei Coreutici e Scuole allo scopo di avvicinamento del pubblico al teatro e alla danza. **Uno spazio multidisciplinare dove si genera un confronto costruttivo e produttivo**

Associazione Culturale Borderline Danza
diretta da Claudio Malangone
Sede Legale: Via Marco Polo snc – 84098 Pontecagnano (SA) Tel. e fax: 089.203185 340.0963929
Residenza: Auditorium Centro Sociale Salerno via G. Vestuti
Organizzazione: Maria Teresa Scarpa 338 3458136
info@compagniaborderlinedanza.it www.compagniaborderlinedanza.it

fonte: http://burc.regione.campania.it

grazie alle numerose collaborazioni realizzate in questi 20 anni di attività.

Claudio Malangone è medico psichiatra dell'ASL di Pontecagnano (SA), **fondatore, presidente e direttore di Borderline Danza**, compagnia nata nel 1998 e riconosciuta e sostenuta dal MIC (unica nel territorio salernitano) e dalla Regione Campania dal 2000. Di formazione classica e contemporanea (Accademia Nazionale di Danza, Borsa di Studio Biennale della Regione Lazio presso il C.I.D. diretto da Francesca Astaldi), studia come danzatore con nomi del calibro Carolyn Carlson, Beatrice Libonati, Matilde Monnier, Birgit Cullberg, Nina Watt, Doris Rudko, Alice Condodina, Simona Bucci, Andè Peck, Roberta Garrison, Adriana Borriello e Susanne Linke, di cui è uno dei 10 danzatori italiani nel progetto "*Assaggi di Potere – Macht das Was ?–Sequenza II*" e "*Seele*" di Versilia Danza, dal 2002 al 2005; in qualità di danzatore è anche presente nel 2019 in una produzione di Movimento Danza dal titolo "*Il luogo del paradosso*" per le coreografie di Gabriella Stazio, e in una produzione di Borderline Danza, dal titolo "*Heisse Luft/Aria Fritta*" per le coreografie di Susanne Linke e Urs Dietrich. Come coreografo, firma la sua prima coreografia nel 1992 e il suo linguaggio muta con la formazione e l'esperienza acquisita negli anni fino ad oggi. Le sue coreografie sono presentate con Borderline Danza in festival come Bascarijske Night Festival, Albanian Dance Festival, 10th and 12th Dance Festival of the Association of Greek Choreographers, High Fest, ImpulsTanz, BJCEM, Fabbrica Europa, Insoliti Festival, Festival di Ravello, Salerno Danza, Quelli che la Danza e HCMCDF Vietnam.

Linguaggio artistico e linea di ricerca

Il suo lavoro di ricerca, frutto dell'incontro con le sue competenze di medico e psichiatra, si basa sull'integrazione di aspetti psicofisiologici, sociali e pedagogici legati al movimento, all'espressione del proprio sé e del proprio essere sociale, allo scopo di restituire senso e significato attraverso l'esperienza della pratica e della performance. Tutto ciò, lo rende un docente richiesto per seminari e corsi di formazione legati alla danza e alla sua valenza terapeutica, in Italia e anche in prestigiosi centri esteri come l'Università di Saigon Open University di Ho Chi Minh City – Vietnam, Nippon Sport Science University di Tokyo, Hanyang University Erica Campus di Seoul – Corea del Sud, Art's of University di Tirana – Albania, dove esporta il proprio linguaggio coreografico, il lavoro di ricerca e i metodi di composizione che esplora con la compagnia, con cui affronta sempre questioni teoriche sul modo e sulle motivazioni del comporre e del mettere in scena.

Altre attività

Grazie alla sua formazione medica e di psicoterapeuta, si occupa anche di formazione degli operatori (ASL SA; Seconda Università di Napoli, Istituto di Psichiatria) all'uso della tecnica di danzaterapia per disabili psichici e fisici, oltre a tenere incontri

fonte: http://burc.regione.campania.it

periodici con utenti affetti da disabilità in centri convenzionati e privati su tutta la penisola. Inoltre, svolge attività di consulente per la danza nel progetto Altri Orizzonti Piattaforma delle Arti Contemporanee della Campania e collabora con il Teatro Pubblico Campano come supporto artistico e di collegamento col territorio salernitano. Nel 2019 vince il bando Resid'AND dell'Accademia Nazionale di Danza per creare nel 2020 una coreografia agli studenti del triennio di danza contemporanea.

Partecipazioni e citazioni

Nel corso della sua carriera ha ricevuto premi e segnalazioni speciali, continuando ad aggiornarsi partecipando a diversificate iniziative di formazione: nel 2016 inizia la sua formazione in "Quality Management" e nel 2017 partecipa ad una serie di incontri tematici, indetti dal Sistema MED Agis Campania, sulla "Gestione della Qualità del Sistema Spettacolo", tenuti da esperti del settore.

Inoltre, è citato in diversi contributi editoriali e scientifici:

-*30 e + in movimento* a cura di Raffaella Tramontano, edito da Liguori Editore

-*Danza?* di Elisabetta Testa, edito da Graus Editore

-*Venti di Motus*, a cura di Andrea Mancini, edito da La Conchiglia di Santiago

-*L'industria dello spettacolo in Campania*, curato e ideato dall'Unione Agis Campania

-*Il Libro della Danza* di Duccio Brinati e Francesco Milo, edito da Gremese Editore

- *La danza come esperienza educativa sul genere. Analisi critica della performance "Collective Trip: una questione di gender.* Aruta L., Ambra F.I, Pontremoli A., Iavarone M.L. (2020). Education Sciences & Society, 2/2020 ISSN 2038-9442, ISSNe 2284-015X

fonte: http://burc.regione.campania.it

TEATRO MUNICIPALE
GIUSEPPE VERDI
SALERNO
TEATRO DI TRADIZIONE



RELAZIONE DELLE ATTIVITA' DA SVOLGERE

ANNO 2024

fonte: http://burc.regione.campania.it

RELAZIONE

Sulle attività da svolgere – annualità 2024

PREMESSA

Anche quest'anno, nonostante le grandi difficoltà, siamo riusciti -compiendo un grande sforzo produttivo ed artistico, grazie al continuo e incessabile sostegno della Regione Campania e dell'Amministrazione del Comune di Salerno- a presentare una bella e ricca stagione.
Accompagnati dalla nostra inesauribile passione siamo pronti per la nuova stagione che, come di consueto, inaugura ad aprile.

Il 26 e 28 **aprile**, si assisterà a ***La Bohème,*** opera lirica in quattro atti su libretto di Giuseppe Giacosa e Luigi Illica. Ispirato al romanzo di Henry Murger Scènes de la vie de Bohème, il libretto ebbe una gestazione abbastanza laboriosa. L'orchestrazione della partitura procedette invece speditamente. La Bohème, rappresentata per la prima volta al Teatro Regio di Torino, diretta dal ventinovenne maestro Arturo Toscanini, ebbe un buon successo di pubblico, mentre la critica ufficiale, dimostratasi all'inizio piuttosto ostile, dovette presto allinearsi ai generali consensi. Per il Massimo salernitano la regia sarà firmata da **Plamen Kartaloff** regista esperto già sovrintendente del Teatro Nazionale dell'Opera di Sofia,il Coro sarà preparato dal nostro Maestro del Coro **Francesco Aliberti** la direzione di **Orchestra e Coro** sarà, il tutto sotto la direzione del sottoscrtitto.In scena un cast stellare: **Giovanni Sala**, tenore che è attualmente una delle voci più ricercate dai principali teatri del mondo; **Mario Cassi** baritono dal timbro morbido e sontuoso; **Mariangela Sicilia** uno dei soprani più richiesti nello star system operistico.

LA BOHÈME

Opera in quattro atti di Giacomo Puccini
Libretto di Giuseppe Giacosa e Luigi Illica
Prima rappresentazione 1 Febbraio 1896, Teatro Regio di Torino

fonte: http://burc.regione.campania.it

Direttore d'orchestra, Daniel Oren

Regia, Plamen Kartaloff

Maestro del Coro, Francesco Aliberti

Scene e Costumi, Alfredo Troisi

Maestro del Coro di Voci bianche, Silvana Noschese

Mimì, Mariangela Sicilia

Musetta, Sabina Azara Puertolas

Rodolfo, Giovanni Sala

Marcello, Mario Cassi

Orchestra Filarmonica Giuseppe Verdi di Salerno

Coro del Teatro dell'Opera di Salerno

Coro di Voci bianche del Teatro "Giuseppe Verdi" di Salerno

Nuovo allestimento del Teatro Giuseppe Verdi di Salerno

Venerdì 26 Aprile ore 21.00 Turno A

Domenica 28 Aprile ore 18.00 Turno B

LO SCHIACCIANOCI

A **dicembre, 7/8,** appuntamento con il balletto natalizio per eccellenza: ***Lo Schiaccianoci*** di Pëtr Il'ič Čajkovskij un balletto che da più di un secolo ha affascinato e continua a affascinare il pubblico di ogni età.

E' considerato tra i maggiori capolavori del balletto dell'Ottocento, testamento artistico di Marius Petipa. Tuttavia dell'originale storia de Lo Schiaccianoci rimane più che altro l'intreccio della vicenda. Petipa infatti decise di adattare la storia per il libretto utilizzando come base anche Il Racconto dello Schiaccianoci di Alexandre Dumas. La versione più poetica della storia di Hoffmann, in quanto stemperava gli elementi più inquietanti del racconto rendendo il tutto una deliziosa favola.

fonte: http://burc.regione.campania.it

Petipa aveva dunque trovato la giusta formula affinché il racconto di Dumas divenisse uno spettacolo di grande incanto. Elaborava un libretto in cui la vicenda rimaneva in secondo piano rispetto all'atmosfera fiabesca del Natale nella quale esaltare i sentimenti d'amore e gioia nostalgica. Per completare il progetto Petipa si rivolse a Petr Ilic Cajkovskij. Tuttavia non sfuggiva a Petipa la raffinatezza timbrica e la suggestione ritmica del grande musicista ed infatti il secondo balletto, La bella addormentata, si rivelò un trionfo e convinse il musicista a tentare una terza avventura con Lo schiaccianoci.

Étoile ospiti: Marta Petkova, Emil Yordanov.

In scena il **Corpo di Ballo del Teatro Nazionale di Sofia.**

LO SCHIACCIANOCI

Balletto su musiche di Pëtr Il'ič Čajkovskij

Prima esecuzione 18 Dicembre 1892, Teatro Mariinskij, San Pietroburgo

Étoile ospiti: Marta Petkova, Emil Yordanov.

Balletto dell'Opera Nazionale di Sofia

PROVE GENERALI

Mercoledì 24 aprile ore 18.00
La Bohème
Martedì 3 dicembre ore 18.00
Lo Schiaccianoci

PROGETTO MUSICASCUOLA – EDUCATIONAL MATINEE
Lo Schiaccianoci
Mercoledì 4 dicembre ore 10.30
Giovedì 5 dicembre ore 10.30

Per *Daniel Oren*
Il Segretario Artistico
M° Antonio Manzullo

fonte: http://burc.regione.campania.it



Nato a Jaffa, Israele, Daniel Oren si avvicina alla musica studiando canto, pianoforte e violoncello sin dall'infanzia. All'età di 13 anni il suo talento musicale viene riconosciuto internazionalmente: viene infatti scelto da Leonard Bernstein per cantare l'assolo di Chichester Psalms, in diretta televisiva israeliana (1968). All'età di 17 anni, Daniel Oren intraprende la carriera di studi di direzione d'orchestra alla Hochschüle di Berlino dove nel 1975 vince il primo premio al concorso Internazionale di direzione "Herbert Von Karajan".
Nel 1978 debutta negli Stati Uniti in occasione del Festival dei due mondi di Spoleto, intraprendendo allo stesso tempo una carriera in Italia, dove sempre nel 1978 viene nominato direttore musicale del Teatro Dell'Opera di Roma. Sempre in Italia, ha inoltre ricoperto il ruolo di direttore musicale presso il Teatro Verdi di Trieste, il teatro Carlo Felice di Genova, il teatro San Carlo di Napoli.

È direttore ospite dei più importanti teatri e fondazioni in Europa, Asia, America. Fra gli altri, si ricordano il Metropolitan Opera di New York, il Covent Garden di Londra, l'opera di Stato di Vienna, i maggiori teatri d'opera di San Francisco, Houston, Buenos Aires, Parigi, Tel Aviv, Tokyo, i Berliner Philarmoniker, la Filarmonica d'Israele, la Munich Radio Philarmonic. Nel 2018 il suo debutto al Teatro Alla Scala con una produzione di Aida, con Krassimira Stoyanova, Fabio Sartori, allestimento di Franco Zeffirelli.

Ha lavorato con alcuni fra i cantanti d'opera più famosi, fra cui Alfredo Kraus, José Carreras, Pavarotti, Domingo, Raina Kabaivanska, Gena Dimitrova, Renato Bruson, Marcelo Alvarez, Leo Nucci, Anna Netrebko, Diana Damrau, e tanti altri ancora. Ha eseguito registrazioni per RCA, Decca, Arthaus Musik, TDK, ed altri fra i più famosi brand. Fra tutte, si ricorda una registrazione live di Tosca presso il Teatro dellOpera di Roma, con protagonisti Luciano Pavarotti e Raina Kabaivanska, ripetuta anche a Vienna e Torino.

COMUNE DI SALERNO
Comune di Salerno
Protocollo N.0026919/2023 del 02/02/2023
E

fonte: http://burc.regione.campania.it

Daniel Oren è mondialmente acclamato dal pubblico specialmente per le sue singolari interpretazioni dei capolavori Verdiani e Pucciniani.


Tra gli ultimi successi discografici, ricordiamo infatti "La Traviata", incisa per l'etichetta Pentatone, alla guida della Dresdner Philharmonic. Il disco, oltre a numerose eccellenti critiche, nel 2022 riceve il premio "Best Album of the Year" da NativeDSD Music. Con la Dresden Philharmonic, sempre per l'etichetta Pentatone, è in programma l'incisione del Requiem di G. Verdi con un cast d'eccezione.

Ha ricoperto il ruolo di direttore musicale presso la Israeli Opera di Tel Aviv, diventando successivamente Senior Conductor.
Dal 2007 è direttore artistico del Teatro Municipale Giuseppe Verdi di Salerno, dove nel 2022 tiene la sua prima masterclass in assoluto, riscuotendo tantissimo successo e scoprendo una forte volontà di tramandare l'arte della direzione d'orchestra alle giovani generazioni.

Nel 2019 viene nominato direttore Musicale dell'Arena di Verona opera festival, dove di recente ha festeggiato la sua 500esima performance, divenendo il direttore d'orchestra con più presenze in assoluto nella storia del prestigioso Festival dal 1913.

Nel 2020 viene nominato Direttore Ospite Principale della Silesian Philharmonic a Katowice (Polonia) dove nel 2022 ha tenuto il concerto di apertura del prestigioso concorso internazionale per direttori d'orchestra G. Fitelberg, di cui è membro onorario della giuria.

Verona, 1 Febbraio 2023

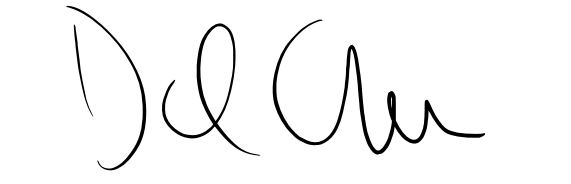

fonte: http://burc.regione.campania.it

TEATRO PUBBLICO CAMPANO

TEATRO COMUNALE -CASERTA

PROGETTO ATTIVITÀ
ANNO 2024

Il Teatro Comunale rappresenta per la città di Caserta un punto di riferimento di straordinaria vitalità artistica e culturale per la sua capacità, ampiamente dimostrata nel corso degli anni, di essere realmente in grado di accogliere, proporre e diffondere non solo i grandi classici della nostra più genuina tradizione ma anche tutte le novità di rilievo che sono proposte dal variegato settore della produzione teatrale campana, nazionale e straniera.

Una realtà quella di Caserta estremamente vivace tale da far radicare in noi l'idea che il Parravano, oltre ad essere un luogo dove fruire di spettacoli, possa essere riconosciuto come luogo di coesione delle varie attività artistiche e di aggregazione sociale, confermando in noi l'idea che esso possiede i requisiti da cui partire per dar vita ad un vero e proprio "distretto culturale".

Si tratta di un teatro sempre aperto, che intende caratterizzarsi come luogo di incontro e di confronto non solo per i giovani ma anche per le famiglie, perseguendo costantemente la finalità di integrare la tradizionale proposta teatrale con interessanti itinerari di formazione, attività di laboratorio, percorsi di ricerca, rassegne musicali e coreutiche.

Tutte le rassegne propongono una serie di spettacoli qualificati, scelti fra quanto di meglio offre annualmente la produzione teatrale nazionale. Le scelte relative alla programmazione dei singoli cartelloni teatrali saranno effettuate, come di consueto, prestando costante attenzione per la Drammaturgia Contemporanea italiana ed europea e tenendo conto, in particolare, dello spessore qualitativo delle proposte culturali, dell'affidabilità dei soggetti produttivi e della professionalità dei registi e degli attori coinvolti. Inoltre il T.P.C. , riconosciuto dal MIC quale circuito multidisciplinare, dedica uno spazio significativo alle altre discipline dello spettacolo dal vivo. Circa i tempi di luogo e di svolgimento si rinvia agli allegati programmi.

Le attività programmate del Teatro Comunale saranno sistematicamente pubblicizzate attraverso le maggiori testate giornalistiche di Caserta, quali "Il Mattino" Edizione Caserta, "Cronache di Caserta", "La Gazzetta di Caserta" e "Caserta Focus". Per gli eventi particolarmente significativi si farà ricorso anche a quotidiani di più ampia diffusione territoriale , quali "La Repubblica" ed "Il Corriere del Mezzogiorno", oltre a varie altre testate di giornali "on line"maggiormente seguiti in rete. Inoltre, saranno stampati e distribuiti locandine, depliant, cataloghi illustrativi e programmi di sala.

Ass. C.T.R.C. Teatro Pubblico Campano
Centro Direzionale is. F/11 80143 Napoli
www.teatropubblicocampano.com - PEC teatropubblicocampano@legalmail.it
amministrazione@teatropubblicocampano.com - info@teatropubblicocampano.com
Tel. 0817345210 C.F. e P.IVA 04257780637

fonte: http://burc.regione.campania.it

Particolare cura sarà dedicata all'affissione dei manifesti pubblicitari dei singoli cartelloni teatrali e di ciascuno degli spettacoli programmati. Infine, per pubblicizzare adeguatamente tutti gli spettacoli proposti in cartellone sarà impostata una campagna pubblicitaria complessiva che prevede, oltre ai normali veicoli di comunicazione, anche il ricorso alle moderne tecnologie audio-visive, allo scopo di trasmettere con maggiore immediatezza ed efficacia l'informazione nei centri commerciali, nei circoli culturali, nelle sedi scolastiche ed in quelle universitarie. Va segnalato inoltre che da alcuni anni il T.P.C. cura l'edizione del trimestrale "Proscenio", un periodico dedicato interamente alle attività tutte riconducibili allo spettacolo dal vivo, strumento questo che, grazie alla sua diffusione, consente un'informazione capillare ed approfondita dei più significativi eventi programmati in regione.

Nel segno di una continuità ampiamente sperimentata nel corso degli anni, per la realizzazione di tutte le attività programmate per l'anno 2024 l'organizzazione del Teatro Comunale di Caserta continuerà ad essere supportata da un servizio di promozione, che mira essenzialmente a stabilire un vero e proprio dialogo con il pubblico di spettatori , tenendo sempre in debita considerazione le diverse caratteristiche del tessuto urbano e sociale del vasto e variegato territorio di riferimento.

Qui di seguito si riporta il programma teatrale per l'anno 2024:

Da Venerdì 19 a Domenica 21 Gennaio
"BIS"
Di Francesco Cicchella/Gennaro Scarpato
Con Francesco Cicchella- Vincenzo De Honestis
Regia Francesco Cicchella
Produzione : Top Agency Music in Coproduzione Domina Servizi
E Gestioni srl

Da Venerdi 02 a Domenica 04 Febbraio
"MAGNIFICA PRESENZA"
Di Ferzan Ozpetek
Con Toni Fornari-Tosca D'Aquino-Federico Cesari
Regia Ferzan Ozpetek
Produzione Nuovo Teatro srl

Da Venerdi 09 a Domenica 11 Febbraio
"MINETTI RITRATTO DI UN ARTISTA DA VECCHIO"
Di Thomas Bernhard
Con Glauco Mauri-Roberto Sturno
Regia Roberto Andò
Produzione Mauri Sturno srl

Ass. C.T.R.C. Teatro Pubblico Campano
Centro Direzionale is. F/11 80143 Napoli
www.teatropubblicocampano.com - PEC teatropubblicocampano@legalmail.it
amministrazione@teatropubblicocampano.com - info@teatropubblicocampano.com
Tel. 0817345210 C.F. e P.IVA 04257780637

fonte: http://burc.regione.campania.it

TEATRO PUBBLICO CAMPANO

Da Venerdi 23 a Domenica 25 Febbraio
"CHI E' IO?""
Di Angelo Longoni
Con Francesco Pannofino
Regia Angelo Longoni
Produzione Nuovo Teatro Srl

Da Venerdi 01 a Domenica 03 Marzo
"PA'"
Di Marco Tullio Giordana
Con Luigi Lo Cascio
Regia Marco Tullio Giordana
Produzione Teatro Nazionale del Veneto

Da Venerdi 15 a Domenica 17 Marzo
"LA SIGNORA DEL MARTEDI'"
Di Massimo Carlotto
Con Giuliana De Sio-Alessandro Haber
Regia Pierpaolo Sepe
Produzione Gli Ipocriti srl

Da Venerdi 5 a Domenica 07 Aprile
"VENTI ANNI DI FIESTA"
Di Alessandro Siani
Con Alessandro Siani – musiche di Geolier
Regia Alessandro Siani
Produzione Best Live srl

Da Venerdi 12 a Domenica 14 Aprile
"LE MEMORIE DI IVAN KARAMAZOV"
Dal romanzo di Fedor Dostoevskij
Drammaturgia U.Orsini-L.Micheletti
Con Umberto Orsini
Regia Luca Micheletti
Produzione Compagnia Umberto Orsini srl

Sabato 20 a Domenica 21 Aprile
"SAL DA VINCI STORIES"
Di Sal Da Vinci e Luca Miniero
Con Sal Da Vinci-Ernesto Lama
Regia Luca Miniero
Produzione Artisti Riuniti srl

Ass. C.T.R.C. Teatro Pubblico Campano
Centro Direzionale is. F/11 80143 Napoli
www.teatropubblicocampano.com - PEC teatropubblicocampano@legalmail.it
amministrazione@teatropubblicocampano.com - info@teatropubblicocampano.com
Tel. 0817345210 C.F. e P.IVA 04257780637

fonte: http://burc.regione.campania.it

TEATRO PUBBLICO CAMPANO

Da Venerdi 08 a Domenica 10 Novembre
"L'ARTE DELLA TRUFFA"
Di Augusto Fornari e Toni Fornari
Con Biagio Izzo
Regia Augusto Fornari
Produzione A.G.Spettacoli srl

Da Venerdì 29 Novembre a Domenica 01 Dicembre
"TAVOLA,TAVOLA,CHIODO,CHIODO"
Di Lino Musella-Tommaso De Filippo
Con Lino Musella
Regia Lino Musella
Produzione Elledieffe srl

Da Venerdì 06 Dicembre a Domenica 08 Dicembre
"L'ANATRA ALL'ARANCIA"
Di W.D.Home e M.G.Sauvajon
Con Emilio Solfrizzi – Carlotta Natoli
Regia Claudio Greg Gregori
Produzione Compagnia Molière

Da Venerdì 13 Dicembre a Domenica 15 Dicembre
"LA CANTATA DEI PASTORI"
Di Peppe Barra-Lamberto Lambertini
Con Peppe Barra
Regia Lamberto Lambertini
Produzione A.G.Spettacolo srl

Teatro Scuola

Martedì 13 Febbraio
"PULCINELLA FRIZZI E LAZZI"
Di Roberta Sandias
Con Peppe Romano-Manuel Di Martino
Regia Maurizio Azzurro
Produzione La Mansarda Soc Coop Arl

Ass. C.T.R.C. Teatro Pubblico Campano
Centro Direzionale is. F/11 80143 Napoli
www.teatropubblicocampano.com - PEC teatropubblicocampano@legalmail.it
amministrazione@teatropubblicocampano.com - info@teatropubblicocampano.com
Tel. 0817345210 C.F. e P.IVA 04257780637

fonte: http://burc.regione.campania.it

TEATRO PUBBLICO CAMPANO

Martedi 27 Febbraio e Mercoledì 28 Febbraio
"THE ADDAMS FAMILY"
Di Roberta Sandias
Regia Maurizio Azzurro
Produzione La Mansarda Soc Coop Arl

Mercoledì 20 Marzo
"CYRANO DE BERGERAC"
Adattamento di Diane Patierno
Con Damien Escudier-Diane Patierno
Regia Maurizio Azzurro
Produzione La Mansarda Soc Coop Arl

Il Direttore Artistico
Dott.Alfredo Balsamo

Il Legale Rappresentante
Dott.FrancescoSomma

ASS. C.T.R.C.
TEATRO PUBBLICO CAMPANO
Centro Direzionale di Napoli - is. F/11
Partita IVA 04257780637

Ass. C.T.R.C. Teatro Pubblico Campano
Centro Direzionale is. F/11 80143 Napoli
www.teatropubblicocampano.com - PEC teatropubblicocampano@legalmail.it
amministrazione@teatropubblicocampano.com - info@teatropubblicocampano.com
Tel. 0817345210 C.F. e P.IVA 04257780637

fonte: http://burc.regione.campania.it

TEATRO PUBBLICO CAMPANO

TEATRO SALA PASOLINI – SALERNO
PROGETTO ATTIVITA'
ANNO 2024

La realtà associativa rappresentata dal Teatro Pubblico Campano opera da oltre quarant'anni, essendo stata costituita nel 1983, nel settore della promozione e della distribuzione dello spettacolo dal vivo riscuotendo significativi riconoscimenti da parte delle Istituzioni con le quali interagisce. Inoltre, a seguito della nuova normativa di settore, esso è stato riconosciuto come uno tra i pochi circuiti multidisciplinari in Italia e pertanto la sua programmazione si è meglio caratterizzata con appositi programmi dedicati sia alla danza che alla musica, senza trascurare i nuovi linguaggi, quelli multimediali, che oggi giorno arricchiscono e rendono più attuale il mondo dello spettacolo dal vivo. Benchè le attività e gli spettacoli relativi a queste ultime facessero già parte dei programmi di distribuzione, dal 2015 proprio per il requisito di organismo multidisciplinare l'attività dell'Associazione in tale settore ha assunto una fisionomia più organica.
Inoltre, per gli scopi in base ai quali il Teatro Pubblico Campano opera trasfondendo nella propria attività quei principi che appartengono a quella che si può definire "visione etica" dei processi legati alla produzione di beni immateriali culturali i quali, sebbene strumenti significativi di crescita civile e coesione sociale, sono stati, in un recente passato, valutati e considerati solo sotto il profilo della loro natura di bene "vendibile" e, per l'intrinseca valenza economica che ad essi si accompagna, catalogati, riduttivamente, quali beni di esclusivo valore commerciale. Ma tale prospettiva è stata superata dall'innovativo concetto economico di "bene di merito" a cui tutte le più moderne teorie economico-sociali si rifanno, determinando una netta inversione di tendenza. Riconoscendosi dunque alla collettività la legittimità delle richieste di beni e servizi legati alla cultura e alle arti ad essa riconducibili, si considera che esse possano essere soddisfatte dal virtuoso binomio dato dall'apparato pubblico e da realtà associative, non lucrative, impegnate nell'erogazione di servizi in grado di soddisfare i bisogni immateriali.
Alla luce di queste considerazioni si svolge e si realizza l'intera attività del Teatro Pubblico Campano che, per la sua natura associativa e per le sue finalità statutarie, rientra a pieno titolo nella categoria degli organismi fornitori di beni e servizi finanziati, erogati e gestiti dal sistema pubblico e dal concreto apporto di un soggetto operante nel terzo settore.
In questa sede interessa fortemente rimarcare le linee guida lungo le quali il Teatro Pubblico Campano ha sempre improntato la propria attività che sinteticamente può così elencarsi:
Garantire un efficace sistema di distribuzione del prodotto culturale in grado di servire l'intera Regione;
Assicurare la qualità professionale degli artisti ospitati;
Coniugare qualità artistica del progetto e valorizzazione, nella programmazione proposta, della creatività emergente;
Consolidare i rapporti con le Università e le scuole per fare avvicinare quanti più giovani al mondo del teatro;
Intensificare gli interventi di educazione e promozione presso il pubblico;

Ass. C.T.R.C. Teatro Pubblico Campano
Centro Direzionale is. F/11 80143 Napoli
www.teatropubblicocampano.com - PEC teatropubblicocampano@legalmail.it
amministrazione@teatropubblicocampano.com - info@teatropubblicocampano.com
Tel. 0817345210 C.F. e P.IVA 04257780637

fonte: http://burc.regione.campania.it

TEATRO PUBBLICO CAMPANO

Diffondere la cultura teatrale per agevolare la coesione sociale e favorire la crescita civile della comunità.

Lo svolgimento dell'attività del Teatro Pubblico Campano viene assicurato dai contributi del MIBAC, dalla Regione Campania, dallo sbigliettamento e dagli apporti, eventuali, degli associati e si estende all'ampio territorio di riferimento.
L' Associazione, dotata di adeguati ed efficienti beni strumentali che le consentono di operare con la massima sicurezza e professionalità, facendo anche leva su una compagine di dipendenti in grado di ricoprire ruoli e adempiere a compiti che sono propri di una struttura versata in questo specifico settore, potrà assicurare, tenendo fede ai propri fini istituzionali, la migliore e più adeguata programmazione del *Teatro Pasolini* di Salerno (ex Teatro Diana), per l'anno 2024 e i futuri.

Qui di seguito si riporta il programma teatrale per l'anno 2024:

PROSA

10-11/02/2024
"EVERY BRILLIANT THING"
Di Duncan Macmillian
Regia: Fabrizio Arcuri
Con Fabrizio Arcuri
Produzione: CSS Teatro Stabile di Innovazione

9-10/03/2024
"PLAY VIVIANI"
Di Raffaele Viviani
Regia: Tonino Taiuti
Con Tonino Taiuti
Produzione: Teatro Stabile della Città di Napoli

09/04/2024
"STORIA DI UNO SCHIACCIANOCI"
Di Simona Di Maio
Con S. Coticelli – A. Di Ruocco
Regia : Sebastiano Coticelli
Produzione: Il Teatro del Baule

30/04/2024
"BARBABLU"
Di Albino Bignamini
Con Albino Bignamini
Regia Albino Bignamini
Produzione : Pandemonium Soc Coop

Ass. C.T.R.C. Teatro Pubblico Campano
Centro Direzionale is. F/11 80143 Napoli
www.teatropubblicocampano.com - PEC teatropubblicocampano@legalmail.it
amministrazione@teatropubblicocampano.com - info@teatropubblicocampano.com
Tel. 0817345210 C.F. e P.IVA 04257780637

fonte: http://burc.regione.campania.it

TEATRO PUBBLICO CAMPANO

19-19-20-20-21-21-22-22/11/2024
"HAMELIN"
Di Tonio De Nitto
Con Fabio Tinella
Regia Tonio De Nitto
Produzione: Factory Transadriatica

26-27-28-29/11/2024
"WRONG PLAY MY LORD"
Di W.Shakespeare
Con Arturo Muselli-Alessia Sica
Regia: Dora De Maio
Produzione: Les Tableaux Ass Culturale

03-04/12/2024
"UN GIORNO COME UN ALTRO"
Di Giacomo Ciarrapico
Regia: Giacomo Ciarrapico
Con Carlo De Rugeri- Luca Amorosino
Produzione: Viola Produzioni

10-10-11-11-12-12-13-13-14-15/12/2024
"CHAPLIN IL COMUNISTA"
Di Claudio Di Palma
Regia Claudio Di Palma
Con Claudio Di Palma
Produzione: Nuovo Teatro Srl

DANZA

26/02/2024
"A SOLO IN THE SPOTLIGHT"
Coreografie Vittorio Pagani
Produzione: Ass.Cult Equilibrio Dinamico

26/02/2024
"MATRICOLA 0541"
Coreografie: Luigi Aruta
Produzione: Ass.Borderline

Ass. C.T.R.C. Teatro Pubblico Campano
Centro Direzionale is. F/11 80143 Napoli
www.teatropubblicocampano.com - PEC teatropubblicocampano@legalmail.it
amministrazione@teatropubblicocampano.com - info@teatropubblicocampano.com
Tel. 0817345210 C.F. e P.IVA 04257780637

fonte: http://burc.regione.campania.it

TEATRO PUBBLICO CAMPANO

20/03/2024
"COME NEVE"
Coreografie: Adriano Bolognino
Produzione : Ass. Cult.Korper

20/03/2024
"COME SOPRAVVIVERE IN CASO DI DANNI PERMANENTI"
Coreografie : Francesca Santamaria
Produzione: Ass.Codeduomo

05/05/2024
"OTOTEMAN WHAT IF"
Coreografie: Sofia Galvan-Stefania Menestrina
Produzione: Ass.Cult.Opus Ballet

MUSICA

27-28/01/2024
"LA CANZONE TEATRALE"
Con Lalla Esposito – Ondanueve Quartet
Produzione: Compagnia Leocadia srl

16/03/2024
"ROBERTA DI LORENZO IN CONCERTO"
Con Roberta Di Lorenzo
Produzione: Barley Arts Srl

23/03/2024
"LAUREN HENDERSON 4ET"
Con Lauren Henderson quartet
Produzione: Ass. Naima

19/04/2024
"LOVESIK IN CONCERTO"
Con Lovesik
Produzione: Barley Arts Srl

Ass. C.T.R.C. Teatro Pubblico Campano
Centro Direzionale is. F/11 80143 Napoli
www.teatropubblicocampano.com - PEC teatropubblicocampano@legalmail.it
amministrazione@teatropubblicocampano.com - info@teatropubblicocampano.com
Tel. 0817345210 C.F. e P.IVA 04257780637

fonte: http://burc.regione.campania.it

TEATRO PUBBLICO CAMPANO

26/04/2024
"THEOLONIUS"
Con Julian Oliver Mazzariello Trio
Produzione : Flying Spark Srls

04/05/2024
"ENRICO CIPOLLINI & THE SKYHORSES IN CONCERTO"
Con E.Cipollini - R.Catani - F.Cremonini - I.Munari
Produzione: Ass.Sofy Music

Il Direttore Artistico
Dott.Alfredo Balsamo

Il Legale Rappresentante
Dott.Francesco Somma

ASS. C.T.R.C.
TEATRO PUBBLICO CAMPANO
Centro Direzionale di Napoli - is. F/11
Partita IVA 04257780637

Ass. C.T.R.C. Teatro Pubblico Campano
Centro Direzionale is. F/11 80143 Napoli
www.teatropubblicocampano.com - PEC teatropubblicocampano@legalmail.it
amministrazione@teatropubblicocampano.com - info@teatropubblicocampano.com
Tel. 0817345210 C.F. e P.IVA 04257780637

fonte: http://burc.regione.campania.it

TEATRO PUBBLICO CAMPANO

Relazione Attività

Anno 2024

Il teatro Pubblico Campano nel pieno rispetto delle proprie norme statutarie il si propone di realizzare per l'anno 2024 le seguenti attività:

Attività di distribuzione:
INVITO AL TEATRO - Rassegne teatrali serali; nell'ambito di tali attività si evidenziano alcuni spettacoli di rilievo nazionale ed internazionale, tra cui vale la pena di segnalare lo spettacolo " ***Tutti I sogni Ancora in Volo"*** – Il " nuovo show live di Massimo Ranieri , ***" Solo" -The Legend of quick- Change -*** scritto e interpretato da Arturo Brachetti, " "***Magnifica Presenza "*** scritto e diretto da Ferza Ozpetek ; " ***I ragazzi irresistibili*** "di Neil Simon interpretato da Umberto Orsini.

Attività di distribuzione finalizzata alla promozione del pubblico:
PRIMI APPLAUSI - Rassegne di Teatro-Scuola per gli studenti della fascia dell'obbligo;
LA RETE DELL'IMMAGINARIO Rassegne di Teatro-Scuola per gli studenti della scuola superiore;

Attività di formazione

LA RELAZIONE A SCUOLA: ***Il Teatro Pubblico Campano nell'ambito dell'accordo con INDIRE, l'Istituto Nazionale di Documentazione, Innovazione e Ricerca Educativa e A.R.T.I., l'Associazione delle Reti Teatrali Italiane propone un percorso di formazione teatrale indirizzato a docenti ed educatori al fine di promuovere nella scuola le arti dello spettacolo.***

INVITO AL TEATRO - Le rassegne teatrali serali saranno realizzate in quasi tutti i Comuni associati e consentiranno ad una fascia sempre più ampia di spettatori l'opportunità di fruire, a costi contenuti, di una serie di spettacoli qualificati, scelti fra quanto di meglio offre annualmente la produzione teatrale nazionale. Le scelte relative alla programmazione saranno effettuate, come di consueto, tenendo conto dello spessore culturale delle proposte produttive, della necessità di valorizzare la Drammaturgia Contemporanea italiana ed europea, dell'affidabilità dei soggetti produttivi, della professionalità dei registi e degli attori coinvolti, dell'utilità di avviare processi di comune progettualità, soprattutto con le realtà produttive operanti nell'ambito territoriale di riferimento. Tale servizio di distribuzione sarà garantito in tutti i Comuni associati che ne facciano richiesta in base alle norme statutarie dell'Associazione. I giovani, gli anziani ed i disabili potranno usufruire di particolari agevolazioni praticate di concerto con i Comuni.

PRIMI APPLAUSI - Il Teatro Pubblico Campano dedica, sin dall'anno della sua costituzione, una parte considerevole delle sue attività al delicato settore della formazione del pubblico giovanile con il progetto Primi Applausi, che si rivolge specificamente ai giovani allievi della scuola dell'obbligo.
Ogni cartellone, in effetti, si configura come una sorta di catalogo ragionato e diversificato per temi e per fasce di età ed ogni spettacolo diventa il momento centrale di un percorso didattico che ha una fase propedeutica di studio e di approfondimento, condotta dai docenti nelle rispettive classi, ed una conclusiva, di analisi e di riflessione, che si sviluppa in teatro con il dibattito previsto al termine della rappresentazione.

LA RETE DELL'IMMAGINARIO - Più che di una semplice rassegna si tratta di un vero e proprio progetto teatrale che mira ad avere come interlocutori privilegiati gli studenti delle scuole medie superiori e tutti quei docenti che pensano all'Educazione al Teatro come ad una straordinaria opportunità formativa. Gli spettacoli proposti in cartellone hanno tutti un'evidente attinenza o con il percorso curriculare di studi o con gli interessi civili degli studenti. Obiettivo precipuo del progetto è quello di stimolare un dibattito che, prendendo gli spunti dal tema proposto sulla scena, abbia per protagonisti gli studenti e per interlocutori i docenti, gli artisti e le personalità della società civile, i quali si alterneranno nel corso delle varie rappresentazioni

Ass. C.T.R.C. Teatro Pubblico Campano
Centro Direzionale is. F/11 80143 Napoli
www.teatropubblicocampano.com - PEC teatropubblicocampano@legalmail.it
amministrazione@teatropubblicocampano.com - info@teatropubblicocampano.com
Tel. 0817345210 C.F. e P.IVA 04257780637

fonte: http://burc.regione.campania.it

Progetto di formazione

LA RELAZIONE A SCUOLA – *TERZA EDIZIONE*
TEMA EDIZIONE 2024 IO SONO TE, metodologia per un teatro di tutti
Corso di formazione per educatori dei servizi per l'infanzia, docenti (dalla scuola dell'infanzia alla secondaria di secondo grado) e artisti
Progetto realizzato in collaborazione con l'Istituto INDIRE(Istituto Nazionale di Documentazione, Innovazione e Ricerca Educativa) e A.R.T.I. (Associazione delle Reti Teatrali Italiane)
Il **teatro** ha un contenuto e un valore sociale elevatissimo, descrive una sfera di significato comune, simula mondi sociali. Proprio per questo è così vicino ai bambini e ai ragazzi.
Un nuovo ruolo va riconosciuto alla **Cultura** e all'**Istruzione** avendo coscienza del loro impatto nella vita delle persone in termini di salute, di benessere e di capacità di innovare.
Le arti e i linguaggi dello spettacolo dal vivo sono una risorsa formativa essenziale in tutti i percorsi educativi e formativi; nello stesso modo la scuola è un ambito necessario allo sviluppo e all'innovazione del teatro e delle arti dello spettacolo dal vivo. Grazie alla relazione con l'infanzia e l'adolescenza, gli artisti sperimentano il contemporaneo e nutrono il proprio sguardo di adulti e la propria creatività. Non solo. La scuola può donare al teatro le strutture e le parole della ricerca, della verifica e della documentazione in una osservazione dialettica, sincronica e diacronica delle pratiche e dei soggetti.
La struttura del progetto prevede una prima fase di formazione nazionale organizzata on line dall'Istituto Indire ed una seconda fase di formazione regionale organizzata in presenza da ogni circuito sul proprio territorio Il Teatro Pubblico Campano da parte sua sosterrà e promuoverà un seminario interattivo dal titolo Eduardo-Congiunzioni curato e diretto dal regista Claudio Di Palma. Il percorso di lavoro si propone nel quarantesimo anniversario della morte di Eduardo De Filippo di fare della memoria, azione e del passato, futuro. Il programma si articolerà nell'arco di 15 ore di lavoro suddivise in 4/5 giornate di incontri. Lo studio riguarderà l'ambito teatrale ma soprattutto quello sociale dal quale l'opera di Eduardo ha tratto motivi di ispirazione.

Attività di informazione
Le attività del Teatro Pubblico Campano, saranno pubblicizzate sulle pagine FACEBOOK e i profili INSTAGRAM del Teatro Pubblico Campano e come di consueto attraverso le maggiori testate giornalistiche di Napoli, quali IL MATTINO, LA REPUBBLICA ed IL CORRIERE DEL MEZZOGIORNO, nonché attraverso gli organi di stampa territoriali, quali IL CORRIERE DI CASERTA, IL MATTINO di Salerno, LA REPUBBLICA di Salerno, LA CITTA', IL CORRIERE DELL'IRPINIA, IL GIORNALE DI CASERTA e LA GAZZETTA DI CASERTA. Inoltre pubblicizziamo
Inoltre saranno stampati e distribuiti, per ogni singola iniziativa, locandine, depliant, cataloghi illustrativi e programmi di sala. Saranno affissi, inoltre, manifesti pubblicitari dei vari cartelloni teatrali e dei singoli spettacoli in tutti i Comuni interessati. Per pubblicizzare adeguatamente gli spettacoli proposti in cartellone nelle città di Napoli, Avellino, Benevento, Caserta e Salerno, sarà impostata una campagna pubblicitaria complessiva che prevede, oltre ai normali veicoli di comunicazione, anche il ricorso alle moderne tecnologie audio-visive allo scopo di trasmettere con maggiore immediatezza ed efficacia l'informazione nei centri commerciali, nei circoli culturali, nelle sedi scolastiche ed universitarie. Il Teatro Pubblico Campano, infine, mediante il sito di una società esterna fornisce servizi telematici di ticketing on line e di informazione attraverso le news letter inviate ad una propria mailing list.

Progetto di promozione
Nel segno di una continuità ampiamente sperimentata nel corso degli anni, per la realizzazione di tutte le attività programmate per il 2024 la struttura del Teatro Pubblico Campano continuerà ad essere supportata da un servizio di promozione, che mira essenzialmente a stabilire un vero e proprio dialogo con un pubblico di spettatori prevalentemente giovanile, tenendo sempre in debita considerazione le diverse caratteristiche del tessuto urbano e sociale del territorio della Campania. Per facilitare l'orientamento del pubblico, pertanto, nel corso dell'anno 2024 saranno avviate specifiche attività di promozione tese a realizzare una rete di rapporti non episodici con il mondo della scuola, con l'Università e con le Associazioni che operano nei vari campi del sociale.
Per rendere sempre più efficace questa fitta attività di promozione, il Teatro Pubblico Campano continuerà ad avvalersi della collaborazione esterna di operatori specializzati, che affiancheranno l'opera del personale dipendente per creare, negli ambiti di competenza, le condizioni di crescita, sviluppo e partecipazione del pubblico.

fonte: http://burc.regione.campania.it

ELENCO TEATRI
DAL 03/01/2024 al 31/12/2024

Piazza		Teatro
ACERRA	NA	ITALIA - ACERRA
AGROPOLI	SA	EDUARDO DE FILIPPO - AGROPOLI
AVELLINO	AV	PARTENIO - AVELLINO
BOSCOREALE	NA	MINERVA - BOSCOREALE
CAPUA	CE	RICCIARDI - CAPUA
CASALNUOVO	NA	MAGIC VISION - CASALNUOVO
EBOLI	SA	ITALIA- EBOLI
ERCOLANO	NA	VILLA CAMPOLIETO-ERCOLANO
MELITO	NA	BARONE -MELITO
NAPOLI	NA	TOTÒ - NAPOLI
NOCERA INFERIORE	SA	DIANA -NOCERA INFERIORE
NOLA	NA	UMBERTO - NOLA
PAGANI	SA	S.ALFONSO MARIA DE LIGUORI -PAGANI
PIANO DI SORRENTO	NA	DELLE ROSE - PIANO DI SORRENTO
POMIGLIANO D'ARCO	NA	GLORIA -POMIGLIANO D'ARCO
POMPEI	NA	DI COSTANZO MATTIELLO-POMPEI
S.ARPINO	CE	LENDI -S.ARPINO
SALA CONSILINA	SA	MARIO SCARPETTA - SALA CONSILINA
SALERNO	SA	DELLE ARTI - SALERNO
SALERNO	SA	NUOVO - SALERNO
SALERNO	SA	VERDI - SALERNO
SANTA MARIA CAPUA VETERE	CE	GARIBALDI -S.MARIA CAPUA VETERE
SANT'ANASTASIA	NA	METROPOLITAN - SANT'ANASTASIA
TEANO	CE	AUDIT. M. TOMMASIELLO- TEANO
TELESE TERME	BN	MODERNISSIMO - TELESE
VALLO DELLA LUCANIA	SA	LA PROVVIDENZA-VALLO DELLA LUCANIA

Il Direttore Artistico

Dr. Alfredo Balsamo

Il legale Rappresentante

Dr. Francesco Somma

ASS. C.T.R.C.
TEATRO PUBBLICO CAMPANO
Centro Direzionale di Napoli - is. F/11
Partita IVA 04257780637

fonte: http://burc.regione.campania.it

Curriculum Vitae Europass

Informazioni personali

Cognome(i/)/Nome(i)	**Balsamo Alfredo**
Indirizzo(i)	Viale degli Oleandri, 8 – 80131 Napoli
Telefono(i)	081 7345210 Mobile 3355455510
Fax	
E-mail	a.balsamo@teatropubblicocampano.com
E-mail	ctrc@libero.it
Cittadinanza	Italiana
Data di nascita	02/01/1943
Sesso	maschile

Titoli di studio ed esperienza professionale

- Diploma di Ragioneria conseguito presso l'Istituto Diaz di Napoli nell'anno 1965
- Abilitazione alla professione presso l'Ordine dei Ragionieri di Napoli conseguita nell'anno 1967
- Esperienza pluriennale come Consigliere dell'Ordine dei Ragionieri
- Esperienza pluriennale come Ragioniere del Tribunale di Napoli
- Esperienza decennale come Direttore Artistico ed Organizzativo nel Settore Spettacolo in ambito pubblico e privato
- Esperienza decennale come Consigliere di Amministrazione nel Settore Spettacolo
- Fondatore di Cooperative Teatrali, Consorzi e Circuiti Regionali nel Settore Spettacolo
- Esperienza pluriennale di coordinazione ed organizzazione di spettacoli teatrali ed eventi culturali

Lavoro o posizione ricoperti

- Dal 1960 inizia il suo rapporto con l'ambiente teatrale, stimolando la creazione di club teatrali quali il Teatro Club e il Teatro Esse e realizzando spettacoli impegnati sia dal punto di vista culturale che politico;
- nel 1961 al 1971 lavora per l'Ente Teatro Cronaca, in qualità di organizzatore ed amministratore;
- nel 1972 insieme ad un gruppo attori, registi, scenografi e musicisti fonda la Cooperativa Teatrale del Mezzogiorno Gli Ipocriti, successivamente denominata Gli Ipocriti, nel ruolo prima di Consigliere di Amministrazione e successivamente di Direttore Artistico ed Amministrativo;
- nel 1976 fonda con Bruno Cirino l'Ass. Teatro Campania ricoprendo il ruolo di Direttore Organizzativo;
- dal 1980 al 1983 è stato consigliere di Amministrazione dell' E.T.I. per due mandati , costituisce il Consorzio Teatro Campania, ricoprendo il ruolo di Direttore;
- dal 1983 insieme alla Provincia di Napoli e ad altri Comuni campani dà vita al Circuito Teatrale Regionale Campano Teatro Pubblico Campano;
- dal 1984 al 1993 svolge le funzioni di Responsabile Organizzativo e Direttore Generale di "Benevento Città Spettacolo" con Direttori Artistici Ugo Gregoretti e Renzo Giacchieri;
- nel 1995 fonda insieme a Maurizio Scaparro, Renzo Tian e Giò Battista la "Compagnia Italiana";
- dal 1995 al 2003 ha diretto e programmato, raggiungendo quota 4800 abbonati, il Teatro Mercadante di Napoli in accordo col Comune di Napoli che, successivamente ha dato vita al Teatro Stabile di Napoli ;
- nel 1998 costituisce in collaborazione con Maurizio Scaparro, l'Associazione "Theatre des Italiens"; ed in collaborazione con L'Ente Teatrale Italiano coordina e gestisce due teatri (Comédie des Champs Elysées e Theatre Du Rond-Point) ed un cinema (Le Latina Cinéma d'art et d'essai) nella città di Parigi per 4 anni;
- nel 1999 organizza e coordina la 6^ Convention del Teatro Italiano" A Sud del Teatro Futuro" svoltasi a Napoli nella sede del Maschio Angioino sul tema "Teatro e Scuola";
- nel 2006 contribuisce alla fondazione dell'ARTEC Associazione Regionale Teatrale della

Campania;

- Nel 2007 è Direttore Organizzativo della trentasettesima edizione “Settembre al Borgo” Festival di Casertavecchia diretta da Maurizio Scaparro;
- dal 1983 ad oggi svolge le funzioni di Direttore Artistico ed Organizzativo del Circuito Teatrale Regionale Campano Teatro Pubblico Campano;

Principali attività e responsabilità Gestione del personale e delle attività del Teatro Pubblico Campano

Tipo di attività o settore Organismo di Distribuzione, Promozione e Formazione del pubblico riconosciuto dal Ministero dei Beni e delle Attività Culturali

Capacità e competenze personali

Capacità amministrative, di gestione del personale, organizzative e relazionali.

Altra lingua **francese**

Autovalutazione	**Comprensione**		**Parlato**		**Scritto**
Livello europeo (*)	Ascolto	Lettura	Interazione orale	Produzione orale	
Lingua	Buono	Buono	Buono	Buono	Buono

(*) Quadro comune europeo di riferimento per le lingue

Capacità e competenze sociali Capacità di relazione e di confronto con organismi politici, strutture amministrative e personalità della società civile su problematiche collegate alle attività teatrali.

Capacità e competenze artistiche Curatore all’interno di Corsi e Master di lezioni inerenti l’Organizzazione e la Gestione di Aziende del Settore Teatrale

Patente Patente di guida di tipo “B” rilasciata dalla Prefettura di Napoli in data

Allegati Ad eventuale richiesta sarà esibita idonea certificazione.

ASS. C.T.R.C.
TEATRO PUBBLICO CAMPANO
Centro Direzionale di Napoli - is. F/11
Partita IVA 04257780637

CITTA' DI
SANTA MARIA
CAPUA VETERE
PROVINCIA DI CASERTA

Via Albana, 91
81055 - Santa Maria Capua Vetere
0823.813111
P.IVA 00186270618

TEATRO GARIBALDI
Corso Garibaldi n. ri 88,90,92
Santa Maria Capua Vetere
Dirigente: Dott. ssa Giacomina Giustino
Tel. 0823/813159

Spett.le Regione Campania
D.G.: Direzione Generale per le Politiche
Culturali e il Turismo
UOD 02 Promozione e Valorizzazione delle
attività artistiche e culturali
Via Nuova Marina,19/C
80133 - Napoli

OGGETTO: L. R. 15.06.2007, n. 6 – anno 2024 – **Relazione sulle attività svolte e in programmazione.**

Il Teatro Garibaldi di Santa Maria Capua Vetere, nell'anno 2024, sta ribadendo con forza il proprio ruolo, sostenendo e incentivando la vitalità culturale del proprio territorio ponendo in essere progetti di promozione culturale, continuando con alacrità la propria attività di spettacolo.
In particolare con la Stagione Teatrale 2023/**2024** e **2024**/2025 ha visto e vedrà in scena, il 18 gennaio 2024, Vanessa Scalera con LA SORRELLA MIGLIORE scritto da Filippo Gili e diretto da Francesco Frangipane; il 2 febbraio 2024, Francesco Cicchella con BIS! scritto da Francesco Cicchella, Gennaro Scappato e Vincenzo De Honestis e diretto da Francesco Cicchella; il 20 e il 21 febbraio 2024, Carlo Buccirosso con IL VEDOVO ALLEGRO scitto e diretto da Carlo Buccirosso con Carlo Buccirosso, Gino Monteleone e Davide Marotta; il 16 e il 17 marzo 2024 O TELLO O... IO! scritto e diretto Francesco Paolantoni con Francesco Paolantoni, Stefano Sarcinelli e Antonio d'Ausilio; il 9 aprile 2024, Vanessa Incontrada e Gabriele Pignotta con SCUSA SONO IN RIUNIONE... TI POSSO RICHIAMARE? scritto e diretto da Gabriele Pignotta. In programmazione dal mese di novembre 2024, in particolare il 14 novembre 2024, Silvio Orlando con CIARLATANI scritto e diretto da Pablo Rémon, con Silvio Orlando, Francesca Botti, Francesco Brandi e Blu Yoshimi; il 27 e il 28 novembre 2024, Paolo Calabresi e Valeria Solarino con PERFETTI SCONOSCIUTI scritto e diretto da Paolo Genovesi, con Paolo Calabresi, Valeria Solarino, Marco Bonini, Alice Bertini, Dino Abbrescia, Massimo De Lorenzo e Anna Ferzetti; il 6 Dicembre 2024, Andrea Pennacchi con ARLECCHINO scritto e diretto da Marco Baliani; il 20 e 21 Dicembre 2024, Biaggio Izzo ARTE DELLA TRUFFA, scritto da Augusto e Toni Fornari, regia di Augusto Fornari, con Biagio Izzo,Carla Ferraro, Roberto Giordano, Ciro Pauciullo, Arduino Speranza e Adele Vitale.
Alla Stagione Teatrale si affianca una rassegna di teatro emergente, con dodici compagnie che si sono esibite e si esibiranno dal 6 aprile al 1 dicembre 2024, per diciannove serate di spettacolo dedicate al recupero e alla riscoperta delle tradizioni artistiche del territorio, continuando così ad ampliare il ruolo sociale e territoriale del Teatro Garibaldi, diffondendo cultura teatrale e offrendo ulteriore spazio ai giovani che hanno intrapreso un percorso di formazione professionale, la possibilità di crescere coltivando la propria passione nell'ambito degli scenari occupazionali.

fonte: http://burc.regione.campania.it

Attualmente in corso presso il Teatro Garibaldi la Rassegna di Teatro Ragazzi “Primi Applausi”, in particolare il 5 marzo 2024 “PAPAGHENO PAPAGHENA I PAPPAGALLI DI MOZART”, Compagnia Pem Habitat Teatrali con la regia di Rita Pelusio, con Nicanor Cancellieri, Irene Geninatti Chiolero e Franca Pampaloni; l' 11 aprile 2024 “FAVOLE DELLA SAGGEZZA” scritto e diretto da Giovanna Facciolo ispirato a Esopo, Fedro e La Fontaine con Adele Amato de Serpis, Annarita Ferraro e Melania Balsamo; il 23 aprile 2024 “GIACOMO” un intervento di arte drammatica in ambito politico dai discorsi politici di Giacomo Matteotti, Compagnia Teatro dei Borgia, scritto e realizzato da Elena Cotugno e Giampiero Alighiero Borgia con i testi di Giacomo Matteotti; il 16 e il 17 ottobre 2024 “IL FANTASMA DI CANTEVILLE” scritto da Angela De Gaetano, ispirato dall' omonimo di Oscar Wilde, regia di Tonio De Nitto, musiche di Paolo Coletta con Claudio Dughera, Claudia Martore e Michele Puleio; il 21 e il 22 novembre 2024 “FUORI MISURA” scritto e diretta da Valeria Cavalli e Claudio Intropido con Andrea Robbiano.
Presso il Teatro Garibaldi, per ampliare l'offerta di spettacolo nell'anno 2024 sono stati e saranno realizzati concerti, in particolare il 21 gennaio 2024 con i Maestri Andrea Massimo Grassi, Gianluca Pirisi e Flavia Salemme con varie opere su musiche di J. Brahms; il 18 febbraio 2024 concerto per pianoforte della M° Saya Ota su musiche di Debussy e Chopin; il 10 marzo 2024, con i Maestri Demian Baraldi e Dylan Baraldi, su musiche di Massoneau, Haendel e Ravel; il 21 aprile 2024 concerto per pianoforte a 4 mani dei Maestri Gianluca Blasio e Lisa Redorici su musiche di Debussy, Chaminade, Fauré e Bonis; il 19 maggio 2024 con i Maestri Gabriele Melone e Sofia Adinolfi su musiche di Rachmaninov e Stravinsky; il 15 settembre 2024 concerto del Conservatorio S. Giacomantonio di Cosenza diretto dal M° Alfredo Vena su musiche di Verdi, Mangani, Mendelssohn, Piazzola, D'Rivera, Puccini, Gershwin, Mercury, Offenbach e Moussorgsky; nel mese di dicembre 2024 concerto della “Banda NATO U.S. Naval Forces Europe” a seguire il 17 e 18 dicembre 2024 Concerto “Mus'Incanto” e Musical “Pulcinella” a cura dell'Associazione G.B. Pergolesi e concerto di Natale della Band Fondiaria D'Angiò.
Spettacoli di balletto classico avranno spazio il 27 e il 28 maggio 2024 variazione sul tema “CARMEN” di Roland Petit a cura della Compagnia Arte in Movimento, il 4 e il 5 giugno 2024 “LA VEDOVA ALLEGRA” di Franz Lehar adattamento e coreografia a cura di Professione Danza; il 7 e l' 8 giugno 2024 “SYLVIA” con musiche di Lèo Delibes, adattamento e coreografia a cura di Centro Studi Danza FDR; il 11 e il 12 giugno 2024 “PAQUITA” musica di Edouard Deldevez adattamento e coreografia a cura di Associazione Body & Soul; il 22 e il 23 giugno 2024 “NAPOLI” musica di Gade, Helsted, Lumbye e Paulli adattamento e coreografia a cura di Associazione Studio Danza; il 27 giugno 2024 “COPPELIA” musica di Léo Delibes adattamento e coreografia a cura di DanzArte Centro Studi Accademici; il 28 e il 29 giugno 2024 “LA BEYADÈRE” di Murrius Petipa con musiche di Ludwig Minkus adattamento e coreografia a cura di La Reggia della Danza; il 3 e il 6 luglio 2024 “GISELLE” di Théophile Gautier con musica di Adam adattamento e coreografia a cura di Centro Studi Danza Fame.
Il Teatro Garibaldi, continua nell'anno in corso ad avvalersi della collaborazione di tutti gli operatori del settore, valorizzando risorse, persone e strutture presenti ed operanti sul territorio, elaborando interventi scaturiti da bisogni e attese dell’intera comunità cittadina e cercando di riconfermarsi quale polo di riferimento artistico e culturale per i Comuni della Provincia e della Regione che nel corso degli anni hanno scelto il Teatro Garibaldi.

Il Direttore Artistico
Dott.ssa Anna Maria Ferriero

Firmato digitalmente da: ANNA MARIA FERRIERO
Ruolo: Avvocato
Data: 30/05/2024 13:33:17

Il Rappresentante Legale
Sindaco
Avv. Antonio Mirra

Firmato digitalmente da: Antonio Mirra
Ruolo: Sindaco
Organizzazione: Comune di Santa Maria Capua Vetere
Data: 31/05/2024 08:44:35

fonte: http://burc.regione.campania.it

ANNA MARIA FERRIERO

Email FERRIERO.ANNAMARIA@VIRGILIO.I
Indirizzo VIA AVEZZANA 148, SANTA MARI
CAPUA VETERI
Numero di telefono 335828245

Percorso Professionale

AVVOCATO PENALISTA
Nome dell'azienda
SANTA MARIA CAPUA VETERE
Luglio 1997 / In corso

AVVOCATO CASSAZIONISTA

DIRETTORE ARTISTICO
ARTZONE
SANTA MARIA CAPUA VETERE
Luglio 2012 / In corso

ASSOCIAZIONE CULTURALE CHE NASCE CON L'IDEA DI PROMUOVERE LA CULTURA IN TUTTE LE SUE ESPRESSIONI SUL TERRITORIO CON ESPERIENZE CONDIVISE CON ENTI PUBBLICI . CAMERA DI COMMERCIO. CONFARTIGIANATO E IMPRESE CASERTA . LE ATTIVITA' DELL'ASSOCIAZIONE HANNO SUBITO, NEL CORSO DEGLI ANNI, PROFONDE CONTAMINAZIONI CON LE PECULIARITA' DEL TERRORITORIO, SVILUPPANDO UNA SPICCATA SENSIBILITA' PER LE RADICI E LE TRADIZIONI LOCALI.

ASSESSORE ALLA CULTURA
COMUNE DI SANTA MARIA CAPUA VETERE
Città
Luglio 2012 / In corso

COLLABORAZIONE ED ORGANIZZAZIONE DI DIVERSE MANIFESTAZIONI ARTISTICHE, LETTERARIE, MUSICALI E CONCERTISTICHE.
PRESENTAZIONE DI LIBRI, MOSTRE DI PITTURA E FOTOGRAFICHE.
PROGRAMMAZIONE DEGLI EVENTI E MANIFESTAZIONI CULTURALI PRESSO IL TEATRO GARIBALDI DAL MOMENTO DELLA NOMINA AD ASSESSORE ALLA CULTURA AD OGGI.

Formazione

LAUREA
UNIVERSITA' FEDERICO II NAPOLI
NAPOLI
1993

Descrizione della formazione

Laurea
Nome dell'istituto
Città
Anno di laurea


Descrizione della formazione

Competenze

INGLESE
Livello avanzato

Lingue parlate

Italiana
Madrelingua

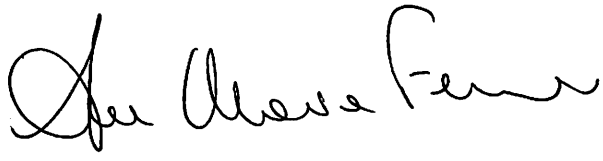

fonte: http://burc.regione.campania.it

Città di Benevento

VII Settore

Servizio Cultura

C.so Garibaldi, Palazzo Paolo V – 82100 Benevento - Tel. 0824772546

E mail: cultura@comune.benevento.it; cultura@pec.comunebn.it

ANALITICA RELAZIONE DELLE ATTIVITA'

TEATRO MUNICIPALE PROGRAMMA

L.R. 15.06.2007, N. 6 – ANNO 2024

ART. 12, COMMA 1, LETTERA C7) – TEATRI MUNICIPALI

Il Comune di Benevento ha voluto, anche per l'anno 2024, mantenere in vita l'importante settore culturale del teatro comunale con la realizzazione della stagione teatrale presso il Teatro Municipale "Vittorio Emmanuele", con una ricca programmazione teatrale destinata ai bambini, giovani e adulti, partecipata e condivisa con i soggetti del territorio: Fondazione Benevento Città Spettacolo; Associazione Culturale Teatro Eidos ETS; per la realizzazione delle seguenti rappresentazioni:

DATA	TITOLO - Compagnia
domenica 14 gennaio 2024 – ore 17,00	GIUFA' E IL MARE Compagnia Centro RAT/Teatro dell'Acquario – Cosenza
domenica 28 gennaio 2024 – ore 17, 00	DON CHISCIOTTE, il teatro non chiude Compagnia La Baracca dei Buffoni – Arzano (NA)
domenica 11 febbraio 2024 – ore 17,00	IL GATTO CON GLI STIVALI Compagnia Fantacadabra – Sulmona (AQ)
domenica 25 febbraio 2024 – ore 17,00	FIABE AL TELEFONO Compagnia Tieffeu – Perugia
domenica 10 marzo 2024 – ore 17,00	QUANDO NONNA FAUSTINA ARRIVO' IN AMERICA Compagnia Teatro Eidos – Benevento
domenica 24 marzo 2024 – ore 17,00	I LUPI SONO CATTIVI SOLO NELLE FAVOLE Compagnia Lagrù – Sant'Elpidio a Mare (FM)
domenica 7 aprile 2024 – ore 17,00	GEDEONE CUOR DI FIFONE Compagnia La Mansarda – Caserta
domenica 8 dicembre 2024 – ore 17,00	LA BELLA E LA BESTIA Compagnia I Guardiani dell'Oca – Guardiagrele (CH)
domenica 15 dicembre 2024 – ore 17,00	BABBO NATALE VA IN PENSIONE Compagnia Teatro Eidos – Benevento
giovedì 25 gennaio 2024 – ore 10,00	LA TRASFERTA Compagnia Teatro Eidos – Benevento
venerdì 26 gennaio 2024 – ore 10,00	LA TRASFERTA Compagnia Teatro Eidos – Benevento
martedì 6 febbraio 2024 – ore 10,00	UNA COMMEDIA DIVINA 1 Compagnia Teatro Eidos – Benevento

fonte: http://burc.regione.campania.it

giovedì 8 febbraio 2024 – ore 10,00	PULCINELLA E IL MISTERO DEL CASTELLO Compagnia Teatro Eidos – Benevento
martedì 20 febbraio 2024 – ore 10,00	IL SEGRETO Compagnia Teatro dei Colori – Avezzano (AQ)
giovedì 22 febbraio 2024 – ore 10,00	QUANDO NONNA FAUSTIN ARRIVO' IN AMERICA Compagnia Teatro Eidos – Benevento
venerdì 23 febbraio 2024 – ore 10,00	QUANDO NONNA FAUSTIN ARRIVO' IN AMERICA Compagnia Teatro Eidos – Benevento
giovedì 7 marzo 2024 – ore 10,00	IL BAMBINO E LA FORMICA Compagnia Fontemaggiore – Perugia
venerdì 8 marzo 2024 – ore 10,00	IL BAMBINO E LA FORMICA Compagnia Fontemaggiore – Perugia
mercoledì 13 marzo 2024 – ore 10,00	DON CHISCIOTTE E SANCIO PANZA Compagnia Teatro Eidos – Benevento
mercoledì 20 marzo 2024 – ore 10,00	L'UOMO DAL FIORE IN BOCCA Compagnia Teatro Eidos – Benevento
giovedì 21 marzo 2024 – ore 10,00	UNA COMMEDIA DIVINA 2 Compagnia Teatro Eidos – Benevento
venerdì 22 marzo 2024 – ore 10,00	UNA COMMEDIA DIVINA 2 Compagnia Teatro Eidos – Benevento
martedì 16 aprile 2024 – ore 10,00	LA CICALA, LA FORMICA E… Compagnia Teatro Eidos –
giovedì 18 aprile 2024 – ore 10,00	I TRE PORCELLINI Compagnia I Guardiani dell'Oca – Guardiagrele (CH)
venerdì 19 aprile 2024 – ore 10,00	I TRE PORCELLINI Compagnia I Guardiani dell'Oca – Guardiagrele (CH)
martedì 23 aprile 2024 – ore 10,00	OCCHIOPINOCCHIO Compagnia Teatro Eidos – Benevento
mercoledì 24 aprile 2024 – ore 10,00	OCCHIOPINOCCHIO Compagnia Teatro Eidos – Benevento
giovedì 16 maggio 2024 – ore 10,00	LA BELLA ADDORMENTATA NEL BOSCO Compagnia Teatro Verde – Roma
venerdì 17 maggio 2024 – ore 10,00	LA BELLA ADDORMENTATA NEL BOSCO Compagnia Teatro Verde – Roma
mercoledì 22 maggio 2024 – ore 10,00	LA VERA STORIA DI CAPPUCCETTO ROSSO Compagnia Teatro Eidos – Benevento
mercoledì 4 dicembre 2024 – ore 10,00	CHI HA RAPITO BABBO NATALE Compagnia Teatro Verde – Roma
giovedì 5 dicembre 2024 – ore 10,00	CHI HA RAPITO BABBO NATALE Compagnia Teatro Verde – Roma
mercoledì 11 dicembre 2024 – ore 10,00	BABBO NATALE VA IN PENSIONE Compagnia Teatro Eidos – Benevento
giovedì 12 dicembre 2024 – ore 10,00	BABBO NATALE VA IN PENSIONE Compagnia Teatro Eidos – Benevento
mercoledì 28 agosto 2024 – ore 20:45	IL MERCANTE DI VENEZIA Fondazione BCS Nello Mascia ed Ettore Bassi
giovedì 29 agosto 2024 – ore 20:45	IL MERCANTE DI VENEZIA Fondazione BCS Nello Mascia ed Ettore Bassi
venerdì 30 agosto 2024 – ore 20:45	IL MERCANTE DI VENEZIA Fondazione BCS Nello Mascia ed Ettore Bassi
giovedì 3 ottobre 2024	I CANI Associazione Culturale Tecla Benevento
venerdì 4 ottobre 2024	I CANI Associazione Culturale Tecla Benevento

fonte: http://burc.regione.campania.it

lunedì 14 ottobre 2024 – ore 10:00	TI RACCONTO BENEVENTO Associazione Culturale Tecla Benevento
martedì 15 ottobre 2024 – ore 10:00	TI RACCONTO BENEVENTO Associazione Culturale Tecla Benevento
mercoledì 16 ottobre 2024 – ore 10:00	TI RACCONTO BENEVENTO Associazione Culturale Tecla Benevento
giovedì 17 ottobre 2024 – ore 10:00	TI RACCONTO BENEVENTO Associazione Culturale Tecla Benevento
venerdì 18 ottobre 2024 – ore 10:00	TI RACCONTO BENEVENTO Associazione Culturale Tecla Benevento
giovedì 7 novembre 2024 – ore 20:00	DIVINO PASOLINI Associazione Culturale Tecla Benevento
venerdì 8 novembre 2024 – ore 20:00	DIVINO PASOLINI Associazione Culturale Tecla Benevento
sabato 14 dicembre 2024 – ore 10:00	GLI ELFI ALLA CORTE DI BABBO NATALE Associazione Culturale Tecla Benevento
domenica 15 dicembre 2024 – ore 10:00	GLI ELFI ALLA CORTE DI BABBO NATALE Associazione Culturale Tecla Benevento

Ad ogni spettacolo è prevista la distribuzione, all'ingresso in teatro, di un questionario di qualità, con eventuali suggerimenti, i cui dati saranno raccolti nel pieno rispetto della normativa sulla privacy.

E' prevista una notevole operazione di marketing attraverso un'accurata e capillare campagna pubblicitaria con manifesti e locandine, su canali social facebook e instagram, oltre che sui rispettivi siti istituzionali.

Alla presente, si allega il piano economico preventivo relativo alla suesposta programmazione teatrale.

Il Dirigente

Dott. Riccardo Feola

RICCARDO FEOLA
COMUNE DI BENEVENTO
Segretario Generale
28.05.2024 13:05:09 UTC


Il Rappresentante Legale

Mario Clemente Mastella

MARIO CLEMENTE MASTELLA
Comune di Benevento
Sindaco
28.05.2024 14:50:44 GMT+01:00

fonte: http://burc.regione.campania.it

INFORMAZIONI PERSONALI

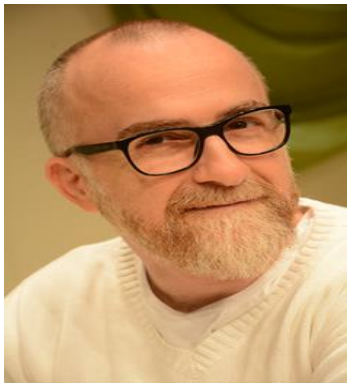

GIORDANO RENATO

151, VIALE A. MELLUSI, 82100 BENEVENTO-171, VIA QUIRINO MAJORANA, 00152, ROMA, ITALIA
+ 39 338 5081712

renato.river@libero.it
renatogiordano1@pec.it
23/03/1968

PRESENTAZIONE

Renato Giordano è un operatore culturale a 360 gradi: regista, drammaturgo, autore televisivo, sceneggiatore, attore e direttore artistico. Inizia a soli 19 anni la sua formazione artistica presso La Bottega Teatrale di Firenze diretta da Vittorio Gassman. Si diploma al conservatorio statale di musica Nicola Sala di Benevento.
Debutta in televisione lavorando al fianco di Gianni Boncompagni, Pippo Baudo, Fabrizio Frizzi e Carlo Conti. I suoi spettacoli come regista teatrale e autore sono stati rappresentati nei più importanti teatri e festival Italiani, di fatto, dirige a teatro attori come Enzo Garinei, Nicola Pistoia, Gianfelice Imparato, Peppa Barra, Isa Danieli, Nello Mascia, Corrado Pani, Paola Quattrini, Carlo delle Piane, Sergio Fiorentini, Erika Blanc, Massimo Giuliani, Gaia De Laurentiis, Maurizio Micheli e tanti altri.
Ideatore e direttore artistico del Festival della regione Campania "Quattro Notti di luna piena".
Dal 2016 è direttore artistico del Festival "Benevento Città Spettacolo", festival culturale organizzato dal Comune di Benevento giunto alla 42 edizione.
Consulente artistico del Premio Strega, premio letterario, universalmente riconosciuto come uno dei premi più importanti d'Italia, nato nel 1947 per volontà di Maria e Goffredo Bellonci.

ESPERIENZA LAVORATIVA

• Anno	2021
• Nome e indirizzo datore di lavoro	La Pirandelliana srl
• Tipo di azienda o settore	Ente di produzione e promozione teatrale
• Tipo di impiego	Regista-Attore
• Principali mansioni e responsabilità	Regista dello spettacolo "Amore mio Aiutami " di Rodolfo Sonego, Regia Renato Giordano, con Maurizio Micheli- Debora Caprioglio – Tournée
• Anno	2019
• Nome e indirizzo datore di lavoro	La Pirandelliana s.r.l
• Tipo di azienda o settore	Ente di produzione e promozione teatrale
• Tipo di impiego	Regista e Autore
• Principali mansioni e responsabilità	Regista dello spettacolo "Amore mio Aiutami " di Rodolfo Sonego, Regia Renato Giordano, con Corrado Tedeschi - Debora Caprioglio. Prima al Teatro Manzoni di Roma
• Anno	2019
• Nome e indirizzo datore di lavoro	Comune di Ceppaloni
• Tipo di azienda o settore	Direzione Artistica di un evento artistico - culturale

fonte: http://burc.regione.campania.it

• Tipo di impiego	Direttore artistico
• Principali mansioni e responsabilità	Direzione Artistica Evento Tartufo al Borgo
• Anno	2018- 2021
• Nome e indirizzo datore di lavoro	Comune di Benevento, Palazzo Mosti, Via Annunziata, Benevento
• Tipo di azienda o settore	Direzione Artistica di un evento artistico - culturale
• Tipo di impiego	Direttore artistico
• Principali mansioni e responsabilità	Direzione Artistica Rassegna Città Spettacolo Teatro – I-II-III-IV EDIZIONE
• Anno	2018
• Nome e indirizzo datore di lavoro	Teatro Artigiano
• Tipo di azienda o settore	Ente di produzione e promozione teatrale
• Tipo di impiego	Regista e attore
• Principali mansioni e responsabilità	Regista dello spettacolo ”divorzio alla Romana” di Stefano Reali. Prima al Teatro Manzoni di Roma
• Anno	Dal 2017 al 2021
• Nome e indirizzo datore di lavoro	Fondazione Maria e Goffredo Bellonci
• Tipo di azienda o settore	Onlus
• Tipo di impiego	Consulente Artistico- Regista
• Principali mansioni e responsabilità	Premio Strega Benevento
• Anno	Dal 2016 al 2021
• Nome e indirizzo datore di lavoro	Comune di Benevento, Palazzo Mosti, Via Annunziata, Benevento
• Tipo di azienda o settore	Direzione Artistica di un evento artistico - culturale
• Tipo di impiego	Direttore artistico
• Principali mansioni e responsabilità	Direzione Artistica InCanto di Natale edizioni I-II-III-IV-V-VI
• Anno	Dal 2016 al 2021
• Nome e indirizzo datore di lavoro	Comune di Benevento, Palazzo Mosti, Via Annunziata, Benevento
• Tipo di azienda o settore	Direzione Artistica di un evento artistico - culturale
• Tipo di impiego	Direttore artistico
• Principali mansioni e responsabilità	Direzione Artistica del Festival Benevento Città Spettacolo edizioni XXXVII- XXXVIII-XXXIX-XL-XLI-XLII
• Anno	2016
• Nome e indirizzo datore di lavoro	Comune di Benevento, Palazzo Mosti, Via Annunziata, Benevento
• Tipo di azienda o settore	Direzione Artistica di un evento artistico - culturale
• Tipo di impiego	Direttore artistico e ideatore dell’evento
• Principali mansioni e responsabilità	Direzione artistica e ideazione della manifestazione Il Crudo e il Cotto I Edizione
• Anno	2015
• Nome e indirizzo datore di lavoro	Edera Production di Renato Giordano, via Quirino Maiorana, 171 - Roma
• Tipo di azienda o settore	Produzione e promozione di eventi e spettacoli
• Tipo di impiego	Sceneggiatore – Autore Musica e Testi brani musicali inediti e Regista
• Principali mansioni e responsabilità	Scrittura, Produzione e Direzione del Musical “DIVA – l’amore va in scena” in Prima Nazionale al Teatro della Luna di Milano con Lorenza Mario e Max Cavallari - Musiche di Vincenzo Incenzo e Renato Giordano – relativa Tournee
• Anno	2015
• Nome e indirizzo datore di lavoro	Edera Production

fonte: http://burc.regione.campania.it

• Tipo di azienda o settore	Ente di produzione e promozione teatrale
• Tipo di impiego	Regista e Autore
• Principali mansioni e responsabilità	Regista e Autore dello spettacolo "L'eterno riposo" di Renato Giordano con Gabriella Silvestri e Roberto D'Alessandro. Prima al Teatro Roma di Roma relativa Tournee
• Anno	2013
• Nome e indirizzo datore di lavoro	Associazione Culturale Prima Serata - Roma
• Tipo di azienda o settore	Ente di produzione e promozione teatrale
• Tipo di impiego	Attore e regista
• Principali mansioni e responsabilità	Attore e regista nello spettacolo "La santa sulla scopa" di Luigi Magni con Gaia De Laurentis per la regia di Renato Giordano. Prima al Teatro Roma relativa Tournee
• Anno	2013
• Nome e indirizzo datore di lavoro	Provincia di Benevento – Piazza Castello, Benevento - EPT via Calandra, Benevento
• Tipo di azienda o settore	Manifestazione artistica di musica classica
• Tipo di impiego	Direttore Artistico - Organizzativo
• Principali mansioni e responsabilità	Direzione artistica e organizzativa del "TEATRO ROMANO FESTIVAL" – Rassegna concertistica sinfonica e lirica dell'Ente Provinciale di Benevento con il Patrocinio della REGIONE CAMPANIA- COMUNE DI BENEVENTO - EPT BENEVENTO
• Anno	2013
• Nome e indirizzo datore di lavoro	Teatro Artigiano – Ass. Cult. Prima Serata
• Tipo di azienda o settore	Ente di produzione e promozione teatrale
• Tipo di impiego	Regista e Produttore
• Principali mansioni e responsabilità	Regista e Produttore dello spettacolo "La serva del Negro" di D. Camerini con Salvatore Marino
• Anno	2012
• Nome e indirizzo datore di lavoro	Società di produzione Associazione Culturale Prima Serata di Renato Giordano
• Tipo di azienda o settore	Ente di produzione e promozione teatrale
• Tipo di impiego	Attore, adattamento teatrale e regista
• Principali mansioni e responsabilità	Attore e regista nello spettacolo "Lo so che tu sai che io so" dal soggetto cinematografico di Rodolfo Sonego, adattamento di Renato Giordano con Massimo Giuliani per la regia di Renato Giordano. Prima al Teatro Manzoni di Roma relativa tournee
• Anno	2012
• Nome e indirizzo datore di lavoro	Trapani Camera di Commercio – UnionCamere
• Tipo di azienda o settore	Gambero Rosso - 6 puntate speciali sulla Sicilia "Siciliamo"
• Tipo di impiego	Autore
• Principali mansioni e responsabilità	Autore
• Anno	2009
• Nome e indirizzo datore di lavoro	Società teatrale La Pirandelliana - Roma
• Tipo di azienda o settore	Ente di produzione e promozione teatrale
• Tipo di impiego	Attore
• Principali mansioni e responsabilità	Attore nello spettacolo "L'Oro di Napoli" con G. Imparato e L. Ranieri per la Regia di Armando Pugliese. prima al Teatro Diana di Napoli – Teatro Argentina di Roma relativa tournee
• Anno	2009 / 2011
• Nome e indirizzo datore di lavoro	RAI Roma

fonte: http://burc.regione.campania.it

• Tipo di azienda o settore	RAI UNO Azienda Radio-Televisiva
• Tipo di impiego	Autore
• Principali mansioni e responsabilità	Scrittura e ideazione Format "TALENT FEST" condotto da Eleonora Daniele regia Franco Bianca
• Anno	1996 / 2008
• Nome e indirizzo datore di lavoro	Associazione Culturale "ISIDE NOVA" – Comune di Ceppaloni – Comune di Benevento
• Tipo di azienda o settore	Associazione culturale per la promozione ed organizzazione di eventi
• Tipo di impiego	Direttore Artistico e ideatore
• Principali mansioni e responsabilità	Direzione artistica ed ideazione del Festival "Quattro Notti e più... di luna piena" e del Premio "A Prescindere" dedicato a Totò, condotto da Pippo Baudo . Coordinatore rapporto con artisti ed Agenzie. Organizzazione e gestione spazi espositivi ed eventi.
• Anno	2008
• Nome e indirizzo datore di lavoro	Società teatrale La Pirandelliana - Roma
• Tipo di azienda o settore	Ente di produzione e promozione teatrale
• Tipo di impiego	Attore
• Principali mansioni e responsabilità	Spettacolo "Chiave per due" con T. D'Aquino e G. Imparato per la Regia di G. Imparato –Prima al Teatro Sala Umberto di Roma e relativa Tournee
• Anno	2008
• Nome e indirizzo datore di lavoro	Teatro Coop. Teatro Artigiano di Roma
• Tipo di azienda o settore	Ente di produzione e promozione teatrale
• Tipo di impiego	Regista
• Principali mansioni e responsabilità	Regista in "Bumbuazi" di Tortora e Pistoia con Sergio Fiornetini, Nicola Pistoia e Mariapia Di Meo. Prima al Teatro Manzoni di Roma relativa Tournee
• Date (da - a)	2008
• Nome e indirizzo datore di lavoro	Società teatrale La Pirandelliana - Roma
• Tipo di azienda o settore	Ente di produzione e promozione teatrale
• Tipo di impiego	Regista
• Principali mansioni e responsabilità	Regista dello spettacolo "Ho perso la faccia" di S. Negri con Carlo delle Piane ed Erica Blanc Prima Teatro San Babila di Milano e relativa Tournee
• Date (da - a)	2008 /2009
• Nome e indirizzo datore di lavoro	Teatro Coop. Artigiano di Roma
• Tipo di azienda o settore	Ente di produzione e promozione teatrale
• Tipo di impiego	Regista
• Principali mansioni e responsabilità	Regista dello spettacolo "Lo scopone scientifico" di R. Sonego con Sidney Rome e Nicola Pistoia. Prima Teatro Manzoni di Roma e relativa Tournee
• Anno	2006 - 2007
• Nome e indirizzo datore di lavoro	BARCELLONA ENTERTAINMENT e RAI CINEMA
• Tipo di azienda o settore	Produzioni cinematografiche
• Tipo di impiego	Sceneggiatore, Regista e Attore
• Principali mansioni e responsabilità	Sceneggiatura e regia cinematografica del Film "SENZA AMORE" con Renato Giordano, Lidia Vitale, Francesco De Vito e Giacomo Furia presentato al GIFFONI FILM FESTIVAL relativa distribuzione – Proiezione Camera dei Deputati come film di interesse socio-culturale

fonte: http://burc.regione.campania.it

• Anno	2007
• Nome e indirizzo datore di lavoro	Società teatrale La Pirandelliana – Roma, in collaborazione con Benevento Città Spettacolo
• Tipo di azienda o settore	Ente di produzione e promozione teatrale
• Tipo di impiego	Regista e attore
• Principali mansioni e responsabilità	Regista e attore di "Niente sesso siamo inglesi" con Paola Quattrini e Gianfelice Imparato
• Anno	2000 / 2006
• Nome e indirizzo datore di lavoro	Leadership di Dino Vitola -Festival di Castrocaro – Castrocaro Terme (FO) – RAI UNO
• Tipo di azienda o settore	Manifestazione canora
• Tipo di impiego	Autore
• Principali mansioni e responsabilità	Autore dell'edizioni del "FESTIVAL DI CASTROCARO – Concorso Voci Nuove" RAI UNO prima serata - annuale
• Anno	2005
• Nome e indirizzo datore di lavoro	RAI – Libero Spettacolo soc. coop. Arl di Renato Giordano
• Tipo di azienda o settore	RAI Azienda Radio-Televisiva
• Tipo di impiego	Regista – Autore - Produttore
• Principali mansioni e responsabilità	Regia e Autore e Produttore Televisivo Programma "RAGGI DI LUNA" in seconda serata RAI UNO Condotto da Amedeo Goria e Eleonora Neri
• Anno	2005
• Nome e indirizzo datore di lavoro	RAI – Libero Spettacolo soc. coop. Arl di Renato Giordano
• Tipo di azienda o settore	RAI Azienda Radio-Televisiva
• Tipo di impiego	Regista Autore Produttore
• Principali mansioni e responsabilità	Regia Televisiva Autore e Produttore Programma "SOTTO L'ALBERO" in seconda serata due puntate RAI DUE Condotto da Marisa Lauria e Stefano Masciarelli
• Anno	2005
• Nome e indirizzo datore di lavoro	"Velia Teatro " Teatro Antico
• Tipo di azienda o settore	Ente di produzione e promozione teatrale
• Tipo di impiego	Regista
• Principali mansioni e responsabilità	Regista nello spettacolo "L'Eunuco" di Terenzio con Corinne Clery ed Enzo Garinei Prima Teatro Romano di Benevento e relativa tournee
• Anno	2000 / 2005
• Nome e indirizzo datore di lavoro	Rai Notte, Direttore Dott. Gabriele la Porta, Roma
• Tipo di azienda o settore	RAI Azienda Radio-Televisiva
• Tipo di impiego	Conduttore - Autore
• Principali mansioni e responsabilità	Programma settimanale "Luna Lettura" RAINOTTE condotto con Anna Mirabile
• Anno	2004
• Nome e indirizzo datore di lavoro	RAI Roma
• Tipo di azienda o settore	RAI Azienda Radio-Televisiva
• Tipo di impiego	Regista e Autore
• Principali mansioni e responsabilità	Regia Televisiva Programma "PREMIO EUROPA" in seconda serata Palinsesto RAI UNO Condotto da Tiberio Timperi

fonte: http://burc.regione.campania.it

• Anno	2004
• Nome e indirizzo datore di lavoro	RADIODUE RAI - Roma
• Tipo di azienda o settore	RAI Azienda Radio-Televisiva
• Tipo di impiego	Conduttore e Autore
• Principali mansioni e responsabilità	Conduttore del Programma "DUE DI NOTTE" con Anna Mirabile
• Anno	2003 / 2004
• Nome e indirizzo datore di lavoro	RAI Roma
• Tipo di azienda o settore	RAI Azienda Radio-Televisiva
• Tipo di impiego	Autore
• Principali mansioni e responsabilità	Autore del Programma "LINEA VERDE" condotto da Paolo Brosio, Paola Saluzzi e Gianfranco Vissani - RAI UNO settimanale
• Anno	2000 / 2003
• Nome e indirizzo datore di lavoro	RAI Roma – RAI Notte
• Tipo di azienda o settore	RAI Azienda Radio-Televisiva
• Tipo di impiego	Conduttore Autore
• Principali mansioni e responsabilità	Conduttore Autore del Programma "DALLA CRONACA" di RAINOTTE per la regia di E. Roman Giornaliero
• Anno	1999/2000
• Nome e indirizzo datore di lavoro	RAI Roma
• Tipo di azienda o settore	RAI Azienda Radio - Televisiva
• Tipo di impiego	Attore
• Principali mansioni e responsabilità	Attore in Miss Italia (mini fiction) per la regia di S. Colabona condotto da Fabrizio Frizzi
• Anno	1999
• Nome e indirizzo datore di lavoro	Luigi Tani produzioni
• Tipo di azienda o settore	Ente di produzione e promozione teatrale
• Tipo di impiego	Regista
• Principali mansioni e responsabilità	Regista nello spettacolo "Le Chandelier" di A. Demusset, con M. Brochard e G. Onorato
• Anno	1999
• Nome e indirizzo datore di lavoro	RAISAT2 Torino
• Tipo di azienda o settore	Rai Azienda Radio- Televisiva
• Tipo di impiego	Conduttore e Autore
• Principali mansioni e responsabilità	Conduttore e Autore del preogramma "Glu Glu" per la regia di C. Cavillotti – Palinsento RAISAT2– giornaliero
• Anno	1999
• Nome e indirizzo datore di lavoro	PROMOARTE - Benevento
• Tipo di azienda o settore	Manifestazione canora
• Tipo di impiego	Direttore Artistico
• Principali mansioni e responsabilità	Direzione artistica della quinta edizione del "BENJO FESTIVAL"
• Anno	1998
• Nome e indirizzo datore di lavoro	Provincia di Benevento – Piazza Castello
• Tipo di azienda o settore	Manifestazione artistica/culturale
• Tipo di impiego	Direttore artistico

fonte: http://burc.regione.campania.it

• Principali mansioni e responsabilità	Direzione artistica del Festival "Sannio Estate"
• Anno	1998
• Nome e indirizzo datore di lavoro	EmmeV Teatro di Roma
• Tipo di azienda o settore	Ente di produzione e promozione teatrale
• Tipo di impiego	Attore
• Principali mansioni e responsabilità	Attore nello spettacolo Candida, con Marina Malfatti per la Regia di Luigi Squarzina
• Anno	1998
• Nome e indirizzo datore di lavoro	Compagnia di Luca De Filippo - Roma
• Tipo di azienda o settore	Ente di produzione e promozione teatrale
• Tipo di impiego	Attore
• Principali mansioni e responsabilità	Attore nello spettacolo "Eduardo, mostra spettacolo" per la Regia di Luca de Filippo
• Anno	1997
• Nome e indirizzo datore di lavoro	GiannAlberto Purpi produzioni - Roma
• Tipo di azienda o settore	Ente di produzione e promozione teatrale
• Tipo di impiego	Regista
• Principali mansioni e responsabilità	Regista nello spettacolo "Donne Assassine" di C. Tani, con A. Russo – Debutto Teatro Spazio Uno di Roma relativa tournee
• Anno	1995
• Nome e indirizzo datore di lavoro	Paola Mattei produzioni - Roma
• Tipo di azienda o settore	Ente di produzione e promozione teatrale
• Tipo di impiego	Regista
• Principali mansioni e responsabilità	Regista nello spettacolo "Le Bacchidi" adattamento e regia con Enzo Garinei e Selen – stagione estiva
• Anno	1994 - 1995
• Nome e indirizzo datore di lavoro	Compagnia di Garinei e Giovannini - Teatro Sistina (Roma)
• Tipo di azienda o settore	Ente di produzione e promozione teatrale
• Tipo di impiego	Attore
• Principali mansioni e responsabilità	Attore nel Musical "Alleluja brava gente" di Garinei e Giovannini con Massimo Ghini e Sabrina Ferilli per la regia di Pietro Garinei – Debutto Teatro Sistina relativa tournee
• Anno	1993 - 1994
• Nome e indirizzo datore di lavoro	RAI Roma
• Tipo di azienda o settore	RAI Azienda Radio - Televisiva
• Tipo di impiego	Conduttore
• Principali mansioni e responsabilità	Conduttore nel Programma "Uno per tutti" con C. Conti e M. Ruta per la regia di A. Lippi – Palinsesto RAI UNO – programma pomeridiano giornaliero
• Anno	1992 / 1993
• Nome e indirizzo datore di lavoro	RAI Roma
• Tipo di azienda o settore	RAI Azienda Radio-Televisiva
• Tipo di impiego	Conduttore
• Principali mansioni e responsabilità	Conduttore del Programma "BIG!" per la regia di A. Lippi – pomeridiano giornaliero RAI UNO (vincitore premio miglior programma per ragazzi al TELEGATTO - X° edizione)
• Anno	1992 / 1993

fonte: http://burc.regione.campania.it

• Nome e indirizzo datore di lavoro	RAI Roma
• Tipo di azienda o settore	RAI Azienda Radio-Televisiva
• Tipo di impiego	Conduttore
• Principali mansioni e responsabilità	Conduttore del Programma "TELETHON Ragazzi" per la regia di A. Lippi – Palinsesto pomeridiano RAI UNO - annuale
• Anno	1992
• Nome e indirizzo datore di lavoro	RAI Roma
• Tipo di azienda o settore	RAI Azienda Radio - Televisiva
• Tipo di impiego	Conduttore
• Principali mansioni e responsabilità	Conduttore del Programma "Lo Zecchino d'oro" con C.Conti e M.Ranieri per la Regia di F. Angiolella – prima serata RAI UNO annuale
• Anno	1991
• Nome e indirizzo datore di lavoro	T.M.C. (TeleMonteCarlo), Videa Roma - Primaporta
• Tipo di azienda o settore	Azienda Radio - Televisiva
• Tipo di impiego	Attore Comico
• Principali mansioni e responsabilità	Attore Comico nel programma "Ho fatto 13!" condotto da Luciano Rispoli, per la regia di Giancarlo Nicotra – prima serata TMC settimanale
• Anno	1991
• Nome e indirizzo datore di lavoro	Mediaset – Italia Uno
• Tipo di azienda o settore	Azienda Televisiva
• Tipo di impiego	Attore Comico
• Principali mansioni e responsabilità	Attore Comico nel programma "Primadonna" (spin-off di "Non è la Rai") con Eva Robins, per la regia di Gianni Boncompagni – Preserale giornaliero ITALIA UNO
• Anno	1990
• Nome e indirizzo datore di lavoro	Compagnia del Teatro Moderno di Claudio Padovani – Teatro Parioli (Roma)
• Tipo di azienda o settore	Società di produzione e promozione teatrale
• Tipo di impiego	Attore
• Principali mansioni e responsabilità	Attore nello spettacolo "FOLLIA DEL TABARIN" di Fiore - Corsoni per la regia di Romolo Siena
• Anno	1988 / 1989
• Nome e indirizzo datore di lavoro	Allegra Brigata – Teatro Parioli (Roma)
• Tipo di azienda o settore	Cooperativa di produzione e promozione teatrale
• Tipo di impiego	Attore
• Principali mansioni e responsabilità	Attore nei Musical "Via col vento" e "I Promessi Sposi" di Massimo Cinque per la regia di Massimo Cinque
• Anno	1988
• Nome e indirizzo datore di lavoro	Benevento Città Spettacolo
• Tipo di azienda o settore	Produzione e promozione teatrale
• Tipo di impiego	Attore
• Principali mansioni e responsabilità	Attore nello spettacolo "San Rocco legge la lista dei miracoli e degli orrori" di Emilio Isgrò con Mario Maranzana per la regia di Ugo Gregoretti

ISTRUZIONE E FORMAZIONE

• Anno	1988
• Nome e tipo di istituto di istruzione o formazione	Bottega Teatrale di Firenze di Vittorio Gassman di Firenze

fonte: http://burc.regione.campania.it

• Principali materie/abilità professionali oggetto dello studio	Competenze attoriali /teatrali
• Qualifica conseguita	Diploma teatrale
• Anno	1985
• Nome e tipo di istituto di istruzione o formazione	Conservatorio Statale di Musica "Nicola Sala"
• Principali materie/abilità professionali oggetto dello studio	Corsi di canto con Ester Orel, Tiziana Rubino e Patrizia Troiani. Solfeggio
• Qualifica conseguita	Licenza di canto e solfeggio
• Anno	1986
• Nome e tipo di istituto di istruzione o formazione	ICT "Salvatore Rampone" Benevento
• Qualifica conseguita	Diploma in Ragioneria e Perito Commerciale e Programmatore Istruzione secondaria di 2°grado

CAPACITÀ E COMPETENZE PERSONALI	
PRIMA LINGUA	Italiano
ALTRE LINGUE	Francese
CAPACITÀ E COMPETENZE RELAZIONALI	Notevoli capacità relazionali con il pubblico sia dal punto di vista della comunicazione che della espressività derivanti dal lungo percorso ed esperienza professionale nel settore.
CAPACITÀ E COMPETENZE ORGANIZZATIVE	Notevoli capacità organizzative relative alla direzione di eventi pubblici con finalità artistico- culturali. Vedi ideazione e realizzazione del format "Quattro notti e più di luna piena" dal 1996 al 2008.
CAPACITÀ E COMPETENZE TECNICHE	Utilizzo dei mezzi informatici
CAPACITÀ E COMPETENZE ARTISTICHE	Notevoli doti espressive ed organizzative inerenti la creazione e realizzazione di eventi teatrali e musicali, nonché doti di scrittura e sceneggiatura teatrale e cinematografica.
ALTRE CAPACITÀ E COMPETENZE	
PATENTE O PATENTI	Dotato di Patente di Guida B

Il Sottoscritto autorizza al trattamento dei dati personali ai sensi del Codice in materia di protezione dei dati personali, di cui al GDPR (Regolamento UE 2016/679) e al d.lgs. n. 101 del 10/08/2018, esclusivamente per le finalità connesse all'espletamento della selezione.

Benevento, li 08 Aprile 2022

Renato Giordano

fonte: http://burc.regione.campania.it

TRIANON VIVIANI

TEATRO DELLA CANZONE NAPOLETANA

RELAZIONE 2024

La stagione appassionante e appassionata, punta importanti obiettivi da raggiungere come "tempio della Canzone napoletana" si riconosciuto a livello internazionale

Questo genere musicale, unico al mondo, rappresenta un elemento distintivo dell'identità napoletana, un linguaggio universale che può superare le barriere linguistiche e culturali. Il successo e la diffusione della Canzone napoletana all'estero, contribuiscono, in modo significativo, alla promozione del turismo e dell'immagine della Campania come destinazione culturale. Attraverso il teatro, si può attrarre un tipo di turismo qualificato, che attraverso la musica, può scoprire contemporaneamente, la bellezza e il fascino della nostra splendida città e delle sue tradizioni

La nostra musica ha influenzato e ispirato numerosi artisti e musicisti internazionali nel corso degli anni. Molti hanno reinterpretato e adattato le melodie e i testi delle canzoni napoletane ai proprî stili musicali, portando così la cultura e la musica della Campania a un pubblico ancora più vasto. Questa influenza e la sua diffusione hanno contribuito a preservare e valorizzare il nostro patrimonio musicale, garantendone la sopravvivenza e la sua evoluzione nel tempo. Ecco perché nella Stagione 2024, avremo grandi musicisti, protagonisti di una rassegna dal titolo Il Mondo fa tappa a Napoli.

Molti di loro uniranno le loro voci e le loro tradizionali melodie a quelle di artisti napoletani: un grande onore per noi il ritorno di Noa, la famosa cantante israeliana, Pietra Montecorvino, Teresa Salgueiro, la famosa voce del complesso del Madredeus. Una giovane e straordinaria jazzista, Letizia Gambi, arriva da New York per unire i suoni del jazz americano alla profonda voce di Raiz, e il grande Salvador Sobral. Accompagneranno questo gruppo di artisti, altri solisti: Mariangela D'Abbraccio, in un gioco di parole abbraccerà l'Anima latina, e Vinicio Capossela, che, nel suo concerto dedicato al Trianon Viviani, interpreterà la saudade, l'apocundria e il duende, sentimenti di nostalgia e di inquietudine tanto celebrati nei Sud del mondo.

La canzone napoletana non è solo un fenomeno del passato, ma continua a essere una forma d'arte viva e in continua evoluzione. Ed è per questo motivo che nel triennio passato, andando contro tutte le regole teatrali, che richiedono in cartellone nomi sempre nuovi, ho tenuto invece a dare voce a uno stesso gruppo di cantanti e cantautori giovani che ogni anno al Trianon Viviani hanno trovato la loro casa.

Questo proseguirà anche in questo prossimo triennio! Accoglieremo e aggiungeremo man mano nuovi talenti che stanno emergendo nel panorama musicale napoletano, che contribuiscono a portare avanti la nostra tradizione, con ritmi nuovi, suoni e storie contemporanee. E siamo felici che alcuni di questi giovani, che abbiamo avuto a battesimo, abbiano preso il volo e oggi siano molto apprezzati anche all'estero: Flo... A questi e a tanti altri quest'anno si aggiungeranno Canio Loguercio, Insieme a loro anche dei giovani talenti della nuova comicità: ospiteremo artisti di Standup.

Raffaele Viviani, nato e vissuto in lotta perenne come tanti artisti, è diventato uno dei maggiori rappresentanti dell'arte scenica del '900. Come diceva Camus «Non è la lotta che ci obbliga a essere artisti. È l'arte che ci obbliga a lottare».

Nello Mascia, che ha dedicato un triennio a Viviani, riprende uno spettacolo di grande bellezza e successo Scalo Marittimo, e mette in scena Borgo Sant'Antonio. Sempre in onore di Viviani saranno messi in scena Io Raffaele Viviani, Sottovoce e La musica dei ciechi.

Ripresa del fortunato spettacolo La Donna e' mobile di Vincenzo Scarpetta per la regia di Francesco Saponaro.

fonte: http://burc.regione.campania.it

A Natale la Cantata dei pastori di e con Peppe Barra e inoltre avremo artisti come Isa Danieli, Gianni Fiorellino, Peppino di Capri, Aurora Leone etc.

Non perdiamo mai di vista che il Trianon Viviani si trova a Forcella e la connessione con il territorio per noi è basilare. Questo teatro è diventato e diventerà sempre di più, uno strumento di trasformazione e di rigenerazione urbana, offrendo opportunità di sviluppo sociale, artistico ed economico alla comunità locale. Il Trianon Viviani, grazie a Davide Iodice, regista e autore, mio prezioso compagno di viaggio, è diventato uno strumento di inclusione sociale e il ciclo Officina, della Scuola Elementare del Teatro, grazie alla produzione del teatro Trianon, ha messo in scena quest'anno quattro diverse creazioni, che hanno vinto importanti premi e ricevuto ragguardevoli menzioni, oltre a essere attualmente in circuitazione. La loro presentazione nella prima edizione del festival Il Teatro delle Persone, per un teatro di prossimità, che ha unito momenti di alta formazione pedagogica a momenti più strettamente spettacolari, è stata accolta da un ottimo riscontro di pubblico.

Il teatro Trianon Viviani, grazie a Davide Iodice, coinvolgerà giovani e adulti, fasce svantaggiate, offrendo loro un ambiente creativo e stimolante per esprimere le proprie capacità e talenti, contribuendo a ridurre l'esclusione sociale, a creare un senso di responsabilità e a fornire alternative positive alle strade rischiose o alle attività criminali.

GENNAIO 2024

1 Cantata dei Pastori per la nascita del Verbo umanato

5, 6, 7, 12, 13 14 "'O cafè 'e notte e ghiuorno(Caffè di notte e giorno)'Nterr' 'a 'Mmaculatella (Scalo marittimo)"

25 Sottovoce

26-27-28 LA MUSICA DEI CIECHI

31 Giorgia Fumo live

FEBBRAIO

2-3-4 'O CURNUTO IMMAGINARIO

16 Dialoghi col Vulcano

17 Desiderio gli anni '50 della Canzone napoletana

18 A fil' 'e voce

23 "Noapolis Il mondo fa tappa a Napoli"

24 La Canzone napoletana d'autore

29 Crossover

MARZO

01 Santo Sud

2-3 Blues velvet as Neapolitan jazz dream

7-8 Oltre l'8 marzo

15 Alluccamm

fonte: http://burc.regione.campania.it

16 Concerto di pucundria e altre assenze

17 Retrò

22 Tu vuo' fa' l'americano

23 FLO IN CONCERTO

24 Via Napoli

28 "C'è sempre qualcosa da bere

APRILE

05 nun v'annammurate

6/7/ Nuttata 'e sentimento

12 Palepoli

19 Una napoletana a New York

20 Trio per Trianon

21 Mister Volare

23 Bocca mia taci

27 il mondo fa tappa a napoli

MAGGIO

03 Anima latina

04 Dove voglio stare live

05 Napoli contemporanea

10 Canti naviganti

11-12 La tazzina blu

15 Bocca mia taci

18 Timbre di Sobral

SETTEMBRE

6/7/8/13/14/15 Rassegna teatrali ragazzi "Esercizi di Fantasia" (i Teatrini, Magazzini di fine

20/21/22/27/28/29 millennio, la Mansarda, Le Nuvole, Brunello Leone)

OTTOBRE

11 Serata d'onore per Peppino Di Capri

16 Concerto di Aurora Leone

Dal 24 al 27 la "Donna Immobile" di Vincenzo Scarpetta Regia Francesco Saponaro

dal 28 al 31 Angela Luce in "senza Ipocrisia" regia Bruno Garofalo

NOVEMBRE

fonte: http://burc.regione.campania.it

Dal 6 al 10 "Vasame" Enzo Gragnaniello e Marisa Laurito

Dal 14 al 17 Isa Danieli e Patrizio Trampetti "falso incidente"

20 concerto di Lorenzo Hengeller

Dal 25 al 30 Nello Mascia in "Borgo Sant'Antonio" di Raffele Viviani

DICEMBRE

Dal 2 all'8 Concerto di Gianni Fiorellino

Dal 13 al 30 Cantata dei Pastori per la nascita del Verbo umanato Peppe Barra e Lamberto Lambertini, Lalla Esposito. Regia Lamberto Lambertini

Direttore artistico

Marisa Laurito

presidente

Giovanni Pinto

FONDAZIONE
TRIANON VIVIANI
Piazza Calenda n. 9 - 80131 NAPOLI
Partita I.V.A. 03600290633

fonte: http://burc.regione.campania.it

CURRICULUM VITAE di MARISA LAURITO
La signora Laurito è nata a Napoli il 19 Aprile 1951
Parla correntemente il francese, discretamente l'inglese e lo spagnolo

TEATRO:

Alcuni dei Premi: Maschera d'Argento come Protagonista "CAFE' CHANTAT"
Biglietto d'Oro per Migliore Incasso "NOVECENTO NAPOLETANO"
Campidoglio Personalità Europea 2016
Premio Doc Italy Ambasciatrice dell'Arte Regione Campania 2016

Così Parlò Bellavista 2018/2019 – 2019/2020 di Luciano De Crescenzo	Regia	Geppy Gleijeses
Due Donne in Fuga 2018/2019 – 2019/2020 di P. Palmade C. Duthuron	Regia	Nicasio Anzelmo
Persone Naturali e Strafottenti 2017/2018 – 2019/2020 di Peppino Patroni Griffi	Regia	Giancarlo Nicoletti
Quattro Donne e una Canaglia 2017/2018 di Pierre Chesnot	Regia	Nicasio Anzelmo
La Vedova Allegra 2017 di Franz Lehar	Regia	Gino Landi
Sud and South Concerto Casino Rama Toronto Canada 2016 di Marisa Laurito	Regia	Marisa Laurito
Sud and South... Amici per la pelle in concerto 2015/2016 di Marisa Laurito	Regia	Marisa Laurito
La Vedova Allegra 2014 di Franz Lehar	Regia	Gino Landi
La Signora delle Mele 2013 di D. Runion R. Manaò	Regia	Bruno Garofalo
Aggiungi un Posto a Tavola 2009/2010 di Garinei e Giovannini e Jaia Fiastri	Regia	Gino Landi
Show! Tutti Insieme Abbondantemente 2009/2010 di Marisa Laurito	Regia	Manuela Metri
Menopause The Musical 2006/2009 di J.Lienders	Regia	Manuela Metri
900 Napoletano Secolo d'Oro 2003 di Bruno Garofalo e Marisa Laurito tournee internazionale	Regia	B. Garofalo
Napoli Brucia d'Amor 1999 di R. Rascel	Regia	Giggi Dell'Aglio

fonte: http://burc.regione.campania.it

900 Napoletano "Cantata d'Ammore" 1997/1998 di Bruno Garofalo e Marisa Laurito tournee internazionale	Regia	B. Garofalo
Pazza d'Amore 1996/1997 di Marisa Laurito	Regia	Vincenzo Salemme
Amori Miei 1995 di Iaia Fiastri	Regia	U. Gregoretti
Barilla Boogie Band 1986/1987 di Renzo Arbore tournee internazionale	Regia	Renzo Arbore
Cafè Chantat 1984 di Tato Russo	Regia	Tato Russo
Nu Turco Napoletano 1982/1983 di E. Scarpetta	Regia	E. Di Filippo
La Perla Reale 1982/1983 di Elvio Porta	Regia	Elvio Porta
Gli Esami non Finiscono Mai 1976 di Eduardo De Filippo	Regia	E. De Filippo
Na Santarella 1975 di E. Scarpetta	Regia	E. De Filippo
Le Bugie con le Gambe Lunghe di Eduardo De Filippo	Regia	E. De Filippo
Non ti Pago di Eduardo De Filippo	Regia	E. De Filippo
Mmesca Frangesca di Peppino De Filippo	Regia	Mario Santella
Metamorfosi di un Suonatore Ambulante di Peppino De Filippo	Regia	P. De Filippo
La Calzaiola Ammirevole di Garcia Lorca	Regia	U. Gregoretti
Masaniello di Elvio Porta tournee internazionale	Regia	A. Pugliese
Eden Teatro di Raffaele Viviani	Regia	R. De Simone

fonte: http://burc.regione.campania.it

CABARET:

Protagonista per 2 stagioni al "San Carluccio" di Napoli col gruppo de "I Carabinieri"	Regia	Angelo Fusco
Prima Donna della stagione teatrale 1984 "Teatro Salone Margherita" Bagalino di Roma	Regia	Ninni Pingitore

DIREZIONE ARTISTICA:

Pastatrend – Fiera di Bologna	Anno	2011
Pastatrend – Fiera di Bologna	Anno	2010

TELEVISIONE:

Alcuni dei Premi: Telegatto per "MARISA LA NUIT"
Telegatto per "DOMENICA IN"
Personalità Europea 2013 – 2010 – 1995

Guarda... Stupisci 2018 di Renzo Arbore	Regia	Luca Nannini
Ballando con le Stelle 2015 Concorrente	Regia	Cesare Gigli
I Fatti Vostri 2013/2014 di Michele Guardì	Regia	Michele Guardì
Vero TV Protagonista della Stagione 2012/2013 di Guido Veneziani Editore		
Pasta Love & Fantasia 2010 Conduttrice di Marisa Laurito	Regia	R. Vicario
Pasta Love & Fantasia 2009 Conduttrice di Marisa Laurito	Regia	R. Vicario
Pasta Love & Fantasia 2008 Conduttrice di Marisa Laurito	Regia	R. Vicario
Meno Siamo Meglio Stiamo 2005 di Renzo Arbore	Regia	R. Di Blasi
Casa Laurito 2001 Conduttrice di Marisa Laurito	Regia	M. Rosati
Napoli Prima e Dopo Conduttrice 1996/2000 di Pino Moris		
Caro Bebè 1995 di Ugo Porcelli	Regia	G. Landi
Pomeriggio In Famiglia 1993/1994 di Michele Guardì	Regia	M. Guardì

fonte: http://burc.regione.campania.it

Donne dell'Altro Mondo Conduttrice 1993 di Marisa Laurito	Regia M. Pagnussat
Paperissima Conduttrice 1992/1993 di Antonio Ricci	Regia A. Ricci
Serata d'Onore 1992 Conduttrice di Marisa Laurito	Regia G. Landi
900 Napoletano 1992 di Bruno Garofalo e Marisa Laurito	Regia B. Garofalo
Fantastico 1990/1991 Protagonista di Pippo Baudo In onda in Italia e all'Estero	Regia G. Landi
Festival di San Remo 1989 Canzone: Il Babbà è una Cosa Seria	Dir. Artistico Adriano Aragozzini
Domenica In 1988/1989 Conduttrice di Gianni Boncompagni e Marisa Laurito	Regia G. Boncompagni
Fantastico 1987/1988 Protagonista di Adriano Celentano	Regia L. Bonori
Marisa La Nuit 1987 Conduttrice di Renzo Arbore, Porcelli e Marisa Laurito In onda in Italia e in America	Regia Renzo Arbore
Buonasera Raffaella 1985/1986 In onda in Italia e all'Estero	Regia G. Landi
Quelli della Notte 1985 di Renzo Arbore	Regia Renzo Arbore
Giochiamo Al Varietà 1980 di Michele Guardì	Regia A. Falqui
Natale in Casa Cupiello 1977 di Eduardo De Filippo	Regia E. De Filippo
Gli Esami non Finiscono Mai 1976 di Eduardo De Filippo	Regia E. De Filippo
De Pretore Vincenzo 1975 di Eduardo De Filippo	Regia E. De Filippo
Na Santarella 1975 di E. Scarpetta	Regia E. De Filippo
Uomo e Galantuomo 1975 di Eduardo De Filippo	Regia E. De Filippo

fonte: http://burc.regione.campania.it

I Nipoti del Sindaco 1975 — Regia E. De Filippo
di Eduardo De Filippo

Mmesca Frangesca — Regia Di Stefano
di Peppino De Filippo

Storia della Canzone Napoletana — Regia P. Del Bosco
di Paquito Del Bosco

FICTION:

Baciati dall'Amore 2011 — Regia C. Norza
con Lello Arena

Dio Vede e Provvede 2 1996 — Regia E. Oldoini
con Angela Finocchiaro

Investigatori d'Italia 1985 — Regia Paolo Poeti
con Renzo Montagnani

Ligabue 1977 — regia Salvatore Nocita
con F. Bucci

La Medea di Porta Medina 1977

CINEMA:

Alcuni dei Premi: Miglior Attrice Festival di Bogotà 1991 per "Tierra Nueva"
Globo d'Oro 1992 per "Tierra Nueva"

Il Segreto di Pulcinella 2016 — Regia Mary Griffo
Docufilm

Tierra Nueva 1991 — Regia Calogero Salvo
Protagonista con Antonio Banderas

Non Tutto Rosa 1987 — Regia A. Todini
Protagonista con Sergio Castellitto

Il Tenente dei Carabinieri 1986 — Regia M. Ponzi
Protagonista con Nino Manfredi, Enrico Montesano e Massimo Boldi

Il Mistero di Bellavista 1985 — Regia Luciano De Crescenzo
con Luciano De Crescenzo

A tu per tu 1984 — Regia S. Corbucci
con Paolo Villaggio

fonte: http://burc.regione.campania.it

Mi Faccia Causa 1984 — Regia Steno
Protagonista con Cristian De Sica

Uccelli d'Italia 1984 — Regia C. Ippolito
con Gli Squallor

Pronto... Lucia 1982 — Regia C. Ippolito
con C. Zappulla

Caffè Express 1980 — Regia Nanni Loi
con Nino Manfredi

La Pagella 1980 — Regia N. Grassia
con M. Trevi

I Guappi non si toccano 1979 — Regia M. Bianchi
con R. Harrison

Ridendo e Scherzando 1978 — Regia M. Aleandri
con Walter Chiari

La Mazzetta 1978 — Regia S. Corbucci
con Nino Manfredi e Ugo Tognazzi

Pari e Dispari 1978 — Regia S. Corbucci
con Bud Spencer e Terence Hill

Perdutamente Tuo Firmato Macaluso Carmelo 1976 — Regia V. Sindoni
Protagonista con Stefano Satta Flores

L'Italia s'è Rotta 1976 — Regia Steno
con Enrico Montesano

Geggè Bellavita 1976 — Regia P. Festa Campanile
con Flavio Bucci

PUBBLICITA':

Alcuni dei Premi: Oscar della Pubblicità per "Voiello"
Key Award per “Voiello”
Key Award per "Slim Fast"

Voiello
Victors
E. Mirò
Curti Riso
Slim Fast
De Longhi
Rio Casamia
eBay Annunci

fonte: http://burc.regione.campania.it

MOSTRE D'ARTE CONTEMPORANEA DI MARISA LAURITO:

Transavantgarbage – Miart Gallery Milano	Anno	2019
Transavantgarbage – San Domenico Maggiore Napoli	Anno	2019
New Wave – Forte dei Marmi	Anno	2018
Transavantgarbage – Torino Galleria Narciso	Anno	2018
Transavantgarbage – Monza Serrone della Villa Reale di Monza	Anno	2017
Arte Salerno 2017	Anno	2017
Triennale di Roma (2017)	Anno	2017
Mia Photo Fair 2017 – Milano The Mall Porta Nuova	Anno	2017
Radici Squadrate – Torino Galleria Narciso (04/11/16 – 21/01/17)	Anno	2016
Corpi Estranei – Roma Loto Design (15/12/15 – 02/03/16)	Anno	2016
Artisti per Il Giubileo – Basilica San Paolo e Galleria La Pigna (08/12)	Anno	2015
Corpi Estranei – Venezia Berengo Collection	Anno	2015
Biennale di Venezia (09/05 – 22/11)	Anno	2015
Milano Colonna dell'Arte Palazzo Lombardia	Anno	2015
Milano Galleria Paola Colombari (14/04 – 30/04)	Anno	2015
Triennale di Roma (21/11 – 03/12)	Anno	2014
Roma Galleria della Pigna (13/09 – 23/09)	Anno	2014
Noto (SR) Palazzo Nicolaci (15/05 – 30/06)	Anno	2014
Roma Galleria Margutta (23/12/13 – 15/01/14)	Anno	2013
Treviso Solstizio d'Estate Showroom Gatti (21/06)	Anno	2013
Milano Galleria Silbernagl (10/04 – 10/05)	Anno	2013
Roma Ikonos (10/12)	Anno	2012
Floridia (SR) Galleria d'Arte Moderna e Contemporanea (14/10 – 30/10)	Anno	2012
Siracusa Galleria dello Steri (15/07/12 – 25/0/12)	Anno	2012

RADIO:

L'Energia è Servita (RAI Radio 2)	Anno	2019
Me Anziano You Tubers (RAI Radio 2 ospite fissa)	Anno	2019
Me Anziano You Tubers (RAI Radio 2 ospite fissa)	Anno	2019
Obiettivo Donna (SPER Gruppo Espresso)	Anno	1987

LIBRI:

2014 Le Ricette di Casa Laurito Avanzi... Tutta!	Editore Mondadori
2008 Le Ricette del Grande Sud	Editore BCDe
1995 Ragù Amore e Fantasia	Editore Mondadori

fonte: http://burc.regione.campania.it

TEATRO AUGUSTEO

D.I. Claudia Caccavale

RELAZIONE ARTISTICA ANNO 2024

Il Teatro Augusteo propone un cartellone ricco di spettacoli, musica, grandi interpreti e artisti di eccellenza, per divertire, emozionare con musical, commedie e concerti, ma anche per far rivivere la tradizione napoletana riportando in scena opere di grandi autori del passato e per permettere alla nuove generazioni di conoscerla.

Visti gli ottimi risultati raggiunti, l'avv. Giuseppe Caccavale e l'arch. Roberta Starace Caccavale, rispettivamente direttore artistico e direttore generale del teatro Augusteo, hanno presentato la nuova stagione 2024: "In linea con la mission del Teatro si è scelto di continuare a puntare anche sulla tradizione con compagnie di livello assoluto.

Unicità dei Musical e commedie musicali, sono le peculiarità del progetto presentato, dei classici del teatro napoletano e della commedia, della prosa ed altre altissime forme di rappresentazione, con un'attenzione anche alla multidisciplinarietà, il tutto, inserito in una cornice di ospitalità rappresentata da un manufatto architettonico "Teatro Augusteo di Napoli" riconosciuto e tutelato dal Ministero con Decreto del Ministro per i beni culturali ed ambientali del 24.11.1992.

PROGRAMMAZIONE ARTISTICA ANNO 2024

dal 01/01/2024 al 14/01/2024 - Mare Fuori Musical
autore e regia – Alessandro Esposito in arte Alessandro Siani
con ANDREA SANNINO
e con Antonio Orefice, Maria Esposito, Mattia Zenzola, Giuseppe Pirozzi, Enrico Tijani, Antonio D'Aquino, Giulia Luzi, Carmen Pommella, Emanuele Palumbo, Leandro Amato, Antonio Rocco, Christian Roberto, Giulia Molino, Bianca Moccia, Angelo Caianiello, Pasquale Brunetti, Yuri Pascale Langer, Sveva Petruzzellis, Anna Capasso, Fabio Alterio, Benedetta Vari

Colonna sonora originale tratta dalla serie "Mare fuori"
Coreografie di Marcello e Mommo Sacchetta
Scenografie di Roberto Crea
Costumi di Eleonora Rella e Lisa Casillo

L'Istituto di detenzione minorile è una bolla in cui ragazzi 'interrotti' hanno la possibilità di capire chi sono e cosa vogliono al di là di cosa sono stati fuori da quelle mura. È una parentesi di sospensione in cui hanno la possibilità di navigare nel loro mare interiore, fare nuove scoperte e conoscere nuovi mondi. Luoghi che sinora non hanno mai esplorato.
Mentre fuori imperversa la guerra dei Ricci contro i Di Salvo, dentro l'IPM i loro eredi, Rosa Ricci e Carmine Di Salvo, si trovano l'una contro l'altro ma, in modo inspiegabile tra loro sin da subito inizia a scorrere una corrente magnetica che presto si trasforma in un sentimento forte e travolgente. I due ragazzi non possono sottrarsi a quello che provano e Beppe ne approfitta. L'educatore vede infatti proprio nel loro amore l'antidoto per l'insensata e tragica guerra tra le loro famiglie.
La scoperta dell'amore è come un'onda che travolge tutti i nostri protagonisti e, pur manifestandosi in diverse forme, conduce tutti alla scoperta di nuove parti di se stessi. Qualcuno di loro si trova perso a causa di questa emozione sconosciuta, qualcun altro invece vive questo sentimento come faro nella notte e si fa guidare dalla sua luce abbagliante. La musica è protagonista principale di questa epopea e ci accompagna in questo tortuoso ma avvincente percorso di crescita. con ANDREA SANNINO.

Dal 19 al 28 gennaio 2024 - SO' PEP…SEMPRE DI PIU'
Spettacolo di Peppe Iodice
Scritto con Marco Critelli e Francesco Burzo
Regia e terapia di Francesco Mastrandrea

Nota del regista
Tutto il mondo sta provando a venire fuori da un periodo estremamente complesso: guerra, pandemia, crisi economica hanno cambiato le regole del gioco! E per gli artisti non ha fatto differenza, così quando nella scorsa stagione abbiamo pensato al nuovo spettacolo insieme a Peppe Iodice, ci siamo detti che forse ci avrebbe fatto bene usare questo nuovo show come un'occasione per liberarci dalle nostre paure, preoccupazioni, perplessità, e dove farlo se non in teatro? Da sempre nostro luogo preferito per esprimere emozioni.
Abbiamo così deciso di condividere con gli spettatori le riflessioni, i pensieri e la personalissima visione comica della

fonte: http://burc.regione.campania.it

realtà che ha reso Peppe un beniamino del pubblico.
La versione aggiornata di questo show è sempre più attuale, sempre più irriverente e sincera, sempre più vicina al ritratto di Peppe Iodice, uomo e artista, sempre di più Pep!
Insieme al pubblico proveremo a dare vita a una terapia di gruppo, alla nostra maniera, e vi sveleremo i nostri segreti, liberamente e senza filtri, tanto alla fine 'resta tra noi'.

dal 2 all'11 febbraio 2024 - 'NA SANTARELLA
di Eduardo Scarpetta
Massimo De Matteo protagonista in "'Na santarella" di Eduardo Scarpetta, con adattamento e regia di Claudio Di Palma. Debutto nazionale venerdì 2 febbraio, in scena fino a domenica 12.
Sul palco anche Giovanni Allocca, Chiara Baffi, Marika De Chiara, Angela De Matteo, Carlo Di Maro, Luciano Giugliano, Valentina Martiniello, Peppe Miale, Sabrina Nastri, Federico Siano.
Scene di Luigi Ferrigno, costumi di Annamaria Morelli, musiche di Paolo Coletta.
Produzione Ente Teatro Cronaca - Sgat - Teatro Augusteo.

Dopo il successo de Il medico dei pazzi, Claudio Di Palma e Massimo De Matteo si misurano ancora una volta con la comicità senza tempo di Eduardo Scarpetta. In 'Na santarella, protagonista è una donna che è "angelo e diavula", timida e timorata di Dio, ma anche intimamente estrosa e ribelle. Le sue pulsioni latenti diventano l'occasione per svelare dissonanze interiori e contraddizioni che animano tutti i personaggi dell'opera, rivelandosi assai più diffuse di quanto si pensi.

dal 16 al 25 febbraio 2024 - QUELLA VISITA INASPETTATA
Commedia in due atti scritta e diretta da Paolo Caiazzo
Con Paolo Caiazzo, in ordine di apparizione, anche Carlo Caracciolo, Daniele Ciniglio, Cinzia Cordella, Francesca Morgante e la partecipazione di Maria Bolignano.
Scenografia di Francesco Felaco, costumi di Federica Calabrese, disegno luci di Luigi Della Monaca, aiuto regia Sofia Ardito, foto e grafica Francesco Fiengo Studios.

La linea di confine che divide un comportamento etico da uno immorale non ha sempre un andamento lineare ed è funzione di opportunità e situazioni. Il protagonista Ferruccio, imprenditore del Sud, è orgoglioso della sua moralità. Una sola pecca si riconosce: la passione per Diabolik, che in fondo era un ladro. Una moglie arrivista, una sorella vittima di un shock post traumatico infantile, un figlio bamboccione e un commercialista fin troppo amico completano il quadro della vicenda. Gli equilibri familiari, anche se precari e monotoni, sembrano reggere, ma una visita inaspettata mette in discussione la loro integrità facendo affiorare vecchi scheletri nell'armadio: l'imprenditore deve rispondere di alcuni fondi sospetti transitati, a sua insaputa, su un conto corrente bancario. Incapace di reggere il peso delle accuse e spinto dalla disperazione di chi non ha più nulla da perdere, Ferruccio andrà oltre le aspettative decidendo di fare una follia e liberare il suo lato oscuro. Questo suo nuovo aspetto spregiudicato, ispirato comicamente a film e serie "crime" che invadono tv e streaming, conquista gli abitanti della casa, inconsapevoli vittime del "Fascino del male"...

dall'1 al 10 marzo 2024 - MY FAIR LADY
con SERENA AUTIERI
Produzione: Enrico Griselli
Regia: A.J. Weissbard
Adattamento: Vincenzo Incenzo
Direzione Musicale: Enzo Campagnoli
Coreografie: Gianni Santucci

La favola romantica più rappresentata e premiata al mondo arriva al teatro Augusteo vestita di fascino e di nuovo, con Serena Autieri protagonista.

Il capolavoro di Lerner & Loewe si presenta in una luce del tutto inedita attraverso la geniale regia e il raffinato design di A.J. Weissbard. L'adattamento italiano di Vincenzo Incenzo restituisce le atmosfere e i suoni originari in una fusione armoniosa ed emozionante. La produzione di Enrico Griselli curata in ogni dettaglio si propone di rubare l'occhio allo spettatore attraverso un cast di prima grandezza, costumi sontuosi e scene spettacolari.

My Fair Lady rappresenta da sempre il musical perfetto. Le sue meravigliose canzoni sono pietre miliari della musica mondiale. Le tematiche affrontate dai personaggi legate al riscatto sociale, al diritto di amare e al superamento delle barriere, sono eternamente attuali e quantomai urgenti.

My Fair Lady ha ispirato musical, film, romanzi, ma rimane irripetibile e irraggiungibile, divertendo, commuovendo e facendo cantare ogni fascia di età.

Ognuno di noi merita di vivere la magia di questo straordinario spettacolo almeno una volta nella vita.

fonte: http://burc.regione.campania.it

dal 15 al 24 marzo e dal 12 al 14 aprile 2024 - Sal Da Vinci Stories

con SAL DA VINCI
Regia di Luca Miniero

Tutto si svolge su un palco, elegante, dal sapore neutro ed essenziale, Sal al computer preparerà vere e proprie storie per i social, queste saranno il filo conduttore dello spettacolo.

Nel comporre le storie avrà l'occasione di parlare della sua vita: da un lato la storia pubblica, che Sal metterà realmete on line una volta composta, dall'altro la storia privata e intima, raccontata con ironia al pubblico in sala. Poi inizierà a suonare e a cantare dal vivo, e la storia sarà davvero pronta per essere 'inviata'.

Lo spettacolo mostrerà un Sal inedito, intimo, in un viaggio profondo tra Napoli, la musica e i colori di un artista che con la sua voce e la sua vita sfugge a tutte le etichette.

dal 16 al 21 aprile 2024 - IL GIAGUARO MI GUARDA STORTO

con TERESA MANNINO
scritto da Teresa Mannino e Giovanna Donini
in collaborazione con Maria Nadotti
regia di Teresa Mannino
scena di Maria Spazzi
disegno luci di Roberta Faiolo
costumi Istituto Melodia
produzione esecutiva e distribuzione Savà Produzioni Creative

Nota di Teresa Mannino

Ritorno sui palchi dei teatri piena di desideri, racconti e interrogativi. Il primo desiderio è quello di ritrovarvi, scambiare sguardi con ogni spettatrice e con ogni spettatore seduto in platea dalla prima all'ultima fila, nessuno escluso, per scoprire chi siamo diventati dopo questa assenza epocale.

Dai racconti d'infanzia alla difficile relazione che abbiamo con l'attesa, dalla perplessità nei confronti degli animali umani alla stima per le formiche, il filo conduttore sarà il desiderio, stupore vitale che accende sogni, infuoca cuori e libera movimento.

Durante il nostro incontro potrete danzare con me, guardare in silenzio, fare domande o dare risposte. Potrete anche chiudere gli occhi, ascoltare le mie parole come fossero una ninna nanna e addormentarvi, l'importante è non smettere di sognare e tenere gli occhi ben aperti una volta fuori dal teatro.

dal 12 maggio 2024 - L'ARTE DELLA TRUFFA

con BIAGIO IZZO
"L'arte della truffa", il nuovo spettacolo di Biagio Izzo, scritto da Toni e Augusto Fornari, che cura anche la regia, sarà in scena da domenica 12 maggio al teatro Augusteo (Napoli, Piazzetta duca d'Aosta 263), debutto nazionale.
Biagio Izzo sarà protagonista in scena con Carla Ferraro, Roberto Giordano, Ciro Pauciullo, Arduino Speranza e Adele Vitale.
Scene di Massimo Comune, Disegno luci di Luigi Raia, Musiche di Gruppo SMP, Costumi di Federica Calabrese, produzione esecutiva di Giacomo Monda.

Sinossi: la vita di Gianmario e della mogiie Stefania viene sconvoita dall'arrivo del fratello di lei, Francesco, che la coppia è costretta a prendere in casa per fargli ottenere gli arresti domiciliari. Gianmario, integerrimo uomo d'affari, è preoccupato che la presenza del cognato, noto truffatore, possa nuocere ai rapporti che lui intrattiene con alti prelati del Vaticano, per i quali lavora. Ma un imprevisto rovescio finanziario porta Gianmario ad aver bisogno delle 'arti' del cognato, accettando in qualche misura le sue 'regole', da sempre criticate, ma ora indispensabili per salvare la sua reputazione di grande uomo d'affari.

Il nuovo spettacolo di Biagio Izzo è una commedia brillante, che tra momenti paradossali, comici ed emozionanti ci farà assistere alla consumazione di una truffa ...a fin di bene, che porterà Gianmario a riconsiderare il rapporto con il cognato.

Settembre 2024 – TITOLO DA DEFINIRE
Regia di Leonardo Ippolito
Compagnia: FANTATEATRO

Ottobre 2024 – TESTIMONE D'ACCUSA
Regia di Geppy Gleijses
Compagnia: GITIESSE ARTISTI RIUNITI

Novembre 2024 – FAME (Saranno Famosi)
Regia di Luciano Cannito
Compagnia: Fabrizio Di Fiore Entertainment

Dicembre 2024 – NUOVO SPETTACOLO DI SAL DA VINCI
Regia di Sal Da Vinci

EVENTI E CONCERTI 2024

Mercoledì 17 gennaio 2024 ore 21.00 - MANNARINO

Corde Tour teatrale

Concerto per soli strumenti a corda, con i brani più celebri di Mannarino riproposti in una veste nuova.

Al teatro Augusteo il cantautore romano, di origini calabresi, spoglia le sue canzoni dagli arrangiamenti originali per riproporle sul palco assieme a tre chitarristi, un contrabbassista e tre voci femminili con tamburi e percussioni.

Lunedì 29 gennaio 2024 ore 21:00 - Ti racconto una storia

Letture semiserie e tragicomiche di EDOARDO LEO

Con la partecipazione musicale di Jonis Bascir

Ti racconto una storia è un reading-spettacolo, con musiche di Jonis Bascir, che raccoglie appunti, suggestioni, letture e pensieri che l'attore e regista romano Edoardo Leo ha raccolto dall'inizio della sua carriera a oggi. Vent'anni di appunti, ritagli, ricordi e risate, trasformati in uno spettacolo coinvolgente che cambia forma e contenuto ogni volta in base allo spazio e all'occasione. È uno spettacolo che fa sorridere e riflettere, che racconta spaccati di vita umana unendo parole e musica. Una riflessione su comicità e poesia per spiegare che, in fondo, non sono così lontane.

In scena racconti e monologhi di scrittori celebri (Benni, Calvino, Marquez, Eco, Benni, Piccolo e altri) e articoli di giornale, aneddoti e testi di giovani autori contemporanei e dello stesso Edoardo Leo.

Martedì 13 e mercoledì 14 febbraio 2024 ore 21:00 - PETER PAN - IL MUSICAL

Tratto dal romanzo di James Matthew Barrie, che ha conquistato generazioni di ragazzi e non, Peter Pan – Il Musical non è un semplice spettacolo teatrale, ma un vero e proprio sogno da condividere con tutta la famiglia: un viaggio verso "l'isola che non c'è", per vivere tante emozioni con i protagonisti dello spettacolo.

Un successo lungo 17 anni, con all'attivo oltre 950 repliche e 1 milione di spettatori. Una colonna sonora d'eccellenza creata da Edoardo Bennato.

Il Musical tornerà al teatro Augusteo con la regia di Maurizio Colombi e con alcune tra le più famose canzoni tratte dal mitico album di Bennato del 1978 "Sono solo canzonette"; e con altri brani come "Il rock di Capitan Uncino", "La fata", "Viva la mamma" e molte altre, fino alla celeberrima "L'isola che non c'è". I brani sono stati nuovamente arrangiati dallo stesso cantautore per lo spettacolo teatrale, oltre all'inserimento dell'inedito "Che paura che fa Capitan Uncino".

Sullo sfondo, la fatina Trilli, gli immancabili duelli con Capitan Uncino e i suoi pirati, il simpatico Spugna, la vivace compagnia dei Bimbi Sperduti, Giglio Tigrato e il sinistro ticchettio dell'astuto Coccodrillo che terrorizza Uncino.

Lunedì 26 febbraio 2024 ore 21.00 - PINK FLOYD LEGEND

THE DARK SIDE OF THE MOON

fonte: http://burc.regione.campania.it

I Pink Floyd Legend, oltre all'esecuzione integrale del capolavoro del 1973, riproporranno tutti i più grandi successi della band inglese, accompagnati dai video originali d'epoca proiettati sul grande schermo circolare e immersi in un nuovo disegno luce e laser.

I Pink Floyd Legend sono la band italiana riconosciuta da critica e pubblico come la migliore interprete dei capolavori dei Pink Floyd. Il loro spettacolo è il frutto di una ricerca maniacale di strumenti originali, partiture e soprattutto dello studio fatto sui live della band negli anni. Lo spettacolo ricalca lo stile Floyd in ogni scelta, dalla disposizione sul palco dei musicisti alla scenografia, fino al disegno luci e agli effetti speciali, tutto cantato e suonato senza nessun tipo di deroga.

Mercoledì 13 marzo 2024 ore 21.00

QUEEN CELEBRATION WITH ORCHESTRA

Non è un semplice concerto, non è un tributo, è un'Esperienza, la celebrazione di una delle più grandi band mondiali mai esistite; il suo frontman, Freddie Mercury, è stato il più iconico e indiscusso artista che la scena musicale potesse avere.

Un'orchestra dal vivo accompagnerà l'intero concerto, arricchendo quello che già di per sé è uno spettacolo completo a 360 gradi.

Martedì 26 e mercoledì 27 marzo 2024 ore 21:00 – SOLO
Con ARTURO BRACHETTI

Protagonista di questo spettacolo è il trasformismo, quell'arte che ha reso Brachetti celebre in tutto il mondo e che qui la fa da padrone con oltre 60 nuovi personaggi, molti ideati appositamente per questo show, che appariranno davanti agli spettatori in un ritmo incalzante e coinvolgente. Ma in SOLO Brachetti propone anche un viaggio nella sua storia artistica, attraverso le altre affascinanti discipline in cui eccelle: grandi classici come le ombre cinesi, il mimo e la chapeaugraphie, e sorprendenti novità come la poetica sand painting e il magnetico raggio laser. Il mix tra scenografia tradizionale e videomapping, permette di enfatizzare i particolari e coinvolgere gli spettatori.

Brachetti in SOLO apre le porte della sua casa, fatta di ricordi e di fantasie; una casa senza luogo e senza tempo, in cui il sopra diventa il sotto e le scale si scendono per salire. Dentro ciascuno di noi esiste una casa come questa, dove ognuna delle stanze racconta un aspetto diverso del nostro essere e gli oggetti della vita quotidiana prendono vita, conducendoci in mondi straordinari dove il solo limite è la fantasia. È una casa segreta, senza presente, passato e futuro, in cui conserviamo i sogni e i desideri... Brachetti schiuderà la porta di ogni camera, per scoprire la storia che è contenuta e che prenderà vita sul palcoscenico.

Giovedì 28 e venerdì 29 marzo 2024 ore 21.00 - Binario 29 ¾
Con VALERIA ANGIONE

Martedì 23 aprile 2024 ore 21.00 - SAMUELE BERSANI & ORCHESTRA

Mercoledì 24 aprile 2024 alle ore 21:00 - Qualcosa non mi quadra...
Con Maurizio Battista

Venerdì 3 maggio 2024 ore 21.00 - PFM CANTA DE ANDRE' - ANNIVERSARY
L'omaggio della PFM a Fabrizio De André, per rinnovare l'abbraccio tra il rock e la poesia.

Sabato 4 maggio 2024 alle ore 15.00 e alle ore 18.00 - NINNA E MATTI
Ninna e Matti al teatro Augusteo con la missione di far divertire ed emozionare con challenge, scherzi, avventure e sfide entusiasmanti, e per sorridere e lasciare un segno positivo.

Domenica 5 maggio 2024 ore 21:00 - Intimo Sexy! Elvis a teatro 2024 BAUSTELLE
I Baustelle, iconica band formata da Francesco Bianconi, Claudio Brasini e Rachele Bastreghi, arriva al teatro Augusteo per la tappa napoletana del tour "Intimo Sexy! Elvis a teatro 2024": spettacolo "elettrico e confidenziale, nightclub e confessionale", per far risuonare lo spirito rock di 'Elvis' nell'atmosfera dei teatri.

fonte: http://burc.regione.campania.it

Martedì 7 maggio 2024 ore 21.00 - "Opera Futura" Live nei Teatri LEVANTE
Al centro del live al teatro Augusteo della cantautrice e scrittrice siciliana, oltre ai brani più famosi, le canzoni di "Opera Futura", l'ultimo album che contiene anche il pezzo sanremese "Vivo".

Mercoledì 9 ottobre 2024 ore 21.00 - ROBERT PLANT & SAVING GRACE FEAT SUZI DIAN

Al teatro Augusteo la tappa del tour italiano di Robert Plant, leggendario frontman dei Led Zeppelin, che lo vedrà protagonista insieme a Suzi Dian, del progetto Saving Grace: sul palco Suzi Dian (voce), Oli Jefferson (percussioni), Tony Kelsey (mandolino, baritono e chitarre acustiche), Robert Plant (voce) e Matt Worley (banjo, chitarre acustiche e baritono, cuatro).

Le esibizioni della band prevedono un repertorio di musica ispirata al paesaggio onirico delle marce gallesi, con brani che abbracciano diversi stili e influenze appartenenti a Plant, in particolare la sua eterna passione per il folk britannico e americano, gli spiritual e il blues tradizionale, tra cui anche grandi classici di Doc Watson, Donovan, Moby Grape e Low, e molti altri.

Venerdì 11 ottobre 2024 ore 21.00 - DIODATO

Un nuovo viaggio musicale introspettivo e intenso per uno dei cantautori più apprezzati del nuovo pop italiano, Diodato torna sul palco con tutta la sua cifra stilistica, energica, elegante ed unica.
Il palco è da sempre per il cantautore un porto sicuro ed è proprio lì che finalmente si libera l'energia di ogni brano, creando una connessione unica con il pubblico in un momento di condivisione.

Lunedì 14 ottobre 2024 ore 21.00 - "INDAGINI LIVE"
Con STEFANO NAZZI

Tappa napoletana al teatro Augusteo per il giornalista e scrittore Stefano Nazzi che porta dal vivo il suo celebre podcast. Se c'è una voce che negli ultimi anni si è imposta all'attenzione di tutti gli appassionati dei podcast true crime, conquistando giorno per giorno sempre più ascoltatori, quella è la voce di Stefano Nazzi, che da sempre si è occupato di cronaca, seguendo i casi più conosciuti e di maggiore risonanza, ma anche vicende meno note.

Martedì 19 novembre 2024 ore 21.00 - "Cinque giorni da 30 anni" MICHELE ZARRILLO

Sono passarti 30 anni da quando Michele Zarrillo, sul palco del Festival di Sanremo, presentò quella che sarebbe diventata una delle sue canzoni più amate di sempre, classificandosi, incredibile, solo quinto. La canzone era "Cinque giorni".
In occasione dei 30 anni del brano, Michele Zarrillo è pronto a tornare live con una serie di concerti a teatro, a Napoli sul palco dell'Augusteo.
Il live sarà un modo per scoprire e riscoprire un artista con una carriera e un repertorio come pochi nella musica italiana d'autore, ricchissimo di successi e di classici intramontabili. Due ore di spettacolo, con alcuni ospiti a sorpresa.

Martedì 3 dicembre 2024 ore 21.00 - MALIKA AYANE

Lunedì 9 dicembre 2024 ore 21 - "Esperienze D.M. - II Stagione"
Con DOSE, AWED e DADDA

Le star del web Dose, Awed e Dadda tornano a teatro con la seconda stagione di uno dei format più seguiti sul web: "Esperienze D.M.", dove si ascoltano e si commentano in presa diretta vocali di storie di vita vissuta abbastanza 'particolari. Parola chiave? Improvvisazione!

fonte: http://burc.regione.campania.it

CACCAVALE GIUSEPPE
VIA TORRIONE S. MARTINO 39, 80129 NAPOLI
081/5564361 335/8373131
081/5564361
gcaccava@tin.it

- *Componente Consiglio Direttivo dell'Associazione Generale Italiana dello Spettacolo (A.G.I.S. – A.N.E.C.) Campania.*
- *Collaboratore alla gestione delle società e delle aziende teatrali del gruppo Caccavale dal 1988 per le seguenti strutture teatrali e cinematografiche:*
- *Teatro Augusteo di Napoli;*
- *Teatro Politeama di Napoli;*
- *Cinema Teatro Acacia di Napoli;*
- *Cinema Teatro Pierrot di Napoli;*
- *Cinema Teatro Auditorium di Caivano (NA);*
- *Cinema Teatro Oriente di Torre del Greco (NA).*
- *Cinema Metropolitan di Napoli.*
- *Direttore artistico del Teatro Augusteo di Napoli dalla stagione 2015-16.*
- *Direttore artistico del Teatro Politeama di Napoli dalla stagione 2015-16.*
- *Direttore artistico del Cinema Teatro Pierrot di Caivano (NA) dalla stagione 2015-16.*
- *Direttore artistico del Teatro Politeama di Napoli dalla stagione 2015-16.*
- *Direttore artistico del Cinema Teatro Auditorium Caivano Arte di Caivano (NA) dalla stagione 2015-16.*
- *Presidente dell'Associazione Culturale "Augusteo Musica" dal 2015.*

fonte: http://burc.regione.campania.it

GIUSEPPE CACCAVALE

Direttore Artistico e Gestore di Imprese di Spettacolo

Cavavliere dell'Ordine al Merito della Repubblica dal 2018

- direzione artistica Cinema Teatro AUGUSTEO (NA) – Teatro POLITEAMA (NA) – Cinema Teatro PIERROT (Ponticelli – NA)
- membro del consiglio direttivo del AGIS – ANEC sezione Regionale Campania;
- direzione artistica eventi vari dislocati su diversi territori;
- Dal 2015 Presidente dell'Associazione "Augusteo Musica", operante nel settore della musica, dello spettacolo dal vivo e della danza, riconosciuta ex L.R. 6/2007 dalla Regione Campania;
- figlio del Cav. Francesco Caccavale, Cavaliere dell'Ordine al merito della Repubblica Italiana per meriti artistici, insignito del premio fedeltà del cinema dall'AGIS – ANEC e Medaglia d'oro dell'AGIS;
- Direttore Artistico delle attività di spettacolo del Comune di Anacapri;
- Componente del Comitato direttivo dell'AGIS ANEC Campania
- Dal 2004 Direttore Artistico e Organizzativo dell'Auditorium Caivano Arte – Centro per le Arti dello Spettacolo, Consulente Artistico e legale dei teatri napoletani Augusteo, Politeama e Acacia, del Cinema Metropolitan di Napoli,del Cinema Teatro Pierrot di Ponticelli, del Cinema Teatro Oriente di Torre del Greco, dell'Auditorium Paradiso di Anacapri.
- Dal 2015 riveste ufficialmente la carica di Direttore Artistico dell'Augusteo, del Politeama, del Cinema Teatro Pierrot di Ponticelli, dell'Auditorium Paradiso di Anacapri, dell'Auditorium Caivano Artee delle altre attività gestite dall'impresa di famiglia.

PROGETTAZIONE E DIREZIONE ARTISTICA

1999 - 2015

Consulente Organizzativo e responsabile Amministrativo per il Teatro Augusteo di Napoli nei rapporti con i settori prosa, cinema e musica degli Enti (Ministero Per I Beni e Le Attvità Culturali, Regione Campania, Provincia e Comune di Napoli).

Dal 2004 ad oggi

Direzione del **Cinema Teatro Auditorium "Caivano Arte"** centro per le arti dello spettacolo, una sala dedicata ai vari linguaggi dello spettacolo, con una programmazione di valore condivisa fra cartellone di prosa, commedia, rassegna cinematografica, concerti, laboratori, progetti d'aggregazione giovanile, tutte iniziative coerenti con una riflessione sui bisogni e le specificità del territorio.

L'ambizioso progetto di matrice Augusteo di Napoli ha visto a Caivano Arte il susseguirsi di prestigiose e culturalmente significative produzioni teatrali.

Dal 1992 ad oggi

Consulente legale – per i teatri napoletani Augusteo, Politeama e Pierrot, Oriente di Torre del Greco (NA), Auditorium Paradiso di Anacapri (NA), per i settori prosa, cinema e musica degli Enti (Ministero Per I Beni e Le Attività Culturali, Regione Campania, Provincia e Comune di Napoli).

2006

Organizzatore di eventi per il Maggio dei Monumenti del Comune di Napoli presso il Castel dell'Ovo.

2012 - 2013

Direttore Artistico del Premio Anacapri concorso internazionale per cortometraggi.

2015

Organizzatore di eventi per il progetto regionale Piano di Azione e Coesione *Oltre i confini del Teatro* – PAC Campania, Misura 1.2.

STAGIONI ARTISTICHE presso la Sala Auditorium Caivano

2004-2005

PEPPE BARRA in "LA CANTATA DEI PASTORI", LUIGI DE FILIPPO in "NON TI PAGO", GINO RIVIECCIO in "SCANZONATISSIMO".

2005-2006

Marina Confalone e Nando Paone in "MADAMA QUATTE SOLDE", Gino Rivieccio in "METTETEVI COMODI", Nino D'Angelo in "CORE PAZZO", Mauro Gioia in "CABARET NINO ROTA", Rosalia Porcaro in "VERONICA", Maria nazionale in "PENSIERI DI DONNA", Giacomo Rizzo in "ERA LA FESTA DI S. GENNARO", Carlo Buccirosso in "I COMPROMESSI SPOSI", Enzo Moscato in "CO'STELL'AZIONE".

2006-2007

PEPPE BARRA in "COME SI RAPINA UNA BANCA", BENEDETTO CASILLO in "BRILLANTI A COLAZIONE", MARISA LAURITO in "MENOPAUSE THE MUSICAL", "MADAME QUATTE SORDE", Giacomo Rizzo in "UNICO EDUARDO", Gino Rivieccio in "SARTO PER SIGNORA", Patrizio Rispo e Dalia Frediani in "MORTE DI CARNEVALE", VITTORIO MARSIGLIA in "ISSO, ESA E O MALAMENT", Carlo Buccirosso in "VOGLIAMOCI TANTO BENE", L DA VINCI in "ANIME SANAPOLETANE", Paolo Caiazzo e Trio Peluso-Ardone-Massa in "TONINO CARDAMONE E IL MISTERO FATTO IN CASA".

fonte: http://burc.regione.campania.it

2007-2008

BIAGIO IZZO in “IL RE DI NEW YORK”, FRANCESCO PAOLANTONI in “MISERIA E NOBILTA’”, PEPPE BARRA in “LA CANTATA DEI PASTORI”, GLORIANA in “PAROLE E MUSICA”, MUSICHE DI NICOLA PIOVANI “CONCHA BONITA”, GIACOMO RIZZO in “CI PENSA MAMMA’”, DIANORA MARANGONI in “LA VEDOVA ALLEGRA’”, VITTORIO MARSIGLIA E GINO RIVIECCIO in “NON COMPLICHIAMOCI LA VITA”, I DITELO VOI in “TRICCABALLACCHE”, PEPPE IODICE in “SEMPREIZIEME*”.*

2008-2009

ALESSANDRO SIANI in “PER TUTTI REVOLUTION”, CARLO BUCCIROSSO in “NAPOLETANI A BROADWAY”, PEPPE BARRA in “LA CANTATA DEI PASTORI”, GLORIANA OSCAR DI MAIO in “ANGELAROSA SCHIAVONE”, GIACOMO RIZZO in “‘MPRIESTEME A MUGLIERETA”, TOSCA D’AQUINO E MIMMO ESPOSITO ERNESTO LAMA “OGNI ANNO PUNTO E A CAPO”, PAOLO CAIAZZO in “LIBERI TUTTI”, BIAGIO IZZO “UNA PILLOLA PER PIACERE”.

2009-2010

GINO RIVIECCIO in "Sali e T’Abbacchi", GIGI SAVOIA E GIOVANNA REI in “Chi è cchiù’ felice ‘e me !”, NINO D’ANGELO in “Lacreme Napulitane”, SEBASTIANO SOMMA E TOSCA D’AQUINO in “Io, Eduardo De Filippo”, FRANCESCO PAOLANTONI E NANDO PAONE in "Uomo e Galantuomo",BIAGIO IZZO in “Un Tè Per Tre”.

2010-2011

CARLO BUCCIROSSO in “Il Miracolo di Don Ciccillo", UMBERTO BELLISSIMO E TULLIO DEL MATTO, in “Tre Pecore Viziose”, PAOLO CAIAZZO in “Tesoro non è come credi”, SAL DA VINCI in “IO+VOI=NOI” (Il mercante di Stelle),BIAGIO IZZO in “Guardami Guardami”. Concerti JOHN DE LEO Quintorigo - ULAN BATOR gruppo francese - DAEMONIA NYMPHE gruppo londinese **-** Riccardo Prencipe’s Corde Oblique e gli Hexperos. Concerto Spettacolo “Toledo Suite” Di ENZO MOSCATO.

2011-2012

SAL DA VINCI con “Napoli Chi Resta E Chi Parte”, FEDERICO SALVATORE e ROSARIA DE CICCO *in “*Novecento Napoletano”, CIRO CERUTI e CIRO VILLANO in “Fino A Prova Contraria”, PAOLOCAIAZZOin “L’occasione Fa L’uomo Padre”, “MADE IN SUD”, FRANCESCO PAOLANTONI, in “Hotel Desdemona”.

Concerti Aldo Campana-Lega Leggera, Cybersadic, AldolàChivalà, Lidryca, Das Auge, Visionair, Starframes, I Borderline,Faust’o Il Sig. Fausto Rossi, Pineda, Alessandro Raina, Lento, Ovo + Morkobo.

2012-2013

GIACOMO RIZZO con “Un Turco Napoletano”, BIAGIO IZZO, “Tutti Con Me”, PAOLO

CAIAZZO in “3 Donne X 2 Separati”, MARIA BOLIGNANO in “Caburlesc”, CARLO BUCCIROSSO in “Finche’ Morte Non Li Separi”, “MADE IN SUD new edition”.

2013-2014

SAL DA VINCIin“Carosone L'americano Di Napoli”, GINO RIVIECCIO in “Ti Presento Mio Fratello”, FEDERICO SALVATORE in “Se Io Fossi San Gennaro”, PAOLO CAIAZZO con “Benvenuti In Casa Esposito”, BIAGIO IZZO in “Come Un Cenerentolo”, CARLO BUCCIROSSO in “La Vita E’ Una Cosa Meravigliosa”, I DITELO VOI in “Gomorroide”.
PEPPE IODICE e SIMONE SCHETTINO con “Comicissima Sera Show”, CIRO CERUTI e CIRO VILLANO con “Clik”.

2014-2015

FEDERICO SALVATORE in “Pascià””, PAOLO CAIAZZO con “Benvenuti In Casa Esposito”, LINO D’ANGIO’ in “Da Grande voglio Fare il Sindaco”, CRESCENZO AUTIERI in “Anniversari di Matrimoni”, SAL DA VINCI in “Stelle a Metà”, TERESA DEL VECCHIO in “Eder Speranza”, NUNZIA SCHIANO in “Sentimenti all’Asta”, NICO MUCCI in “Sigmund & Karl”

STAGIONI ARTISTICHE del Teatro Augusteo

1992-1993

13-22 novembre 1992: Garinei&Giovannini presentano:
"CHI FA PER TRE" di Cooney e Hilton, Garinei&Giovannini, adattamento Enrico Vaime
Con Gianfranco D' Angelo, Fiorella Magrin, Caterina Sylos Labini, Gianni Bonagura, Angiolina Quinterno Quinterno, Gianfabio Bosco e Enzo Garinei. Regia Pietro Garinei.

27 novembre 6 dicembre 1992: Arturo Brachetti in "IL MISTERO DEI BASTARDI ASSASSINI", giallo comico di Robert Thomas con Monica Scattini, Roberto Citran.

11-20 dicembre 1992: La Compagnia della luna presenta: Lello Arena in “IL SIGNOR NOVECENTO” di Vincenzo Cerami. Orchestra Aracoeli diretta da Nicola Piovani.

15-24 gennaio 1993: Giorgio Albertazzi in “IL RITORNO DI CASANOVA” di Tullio Kezich
Con Mariangela D' Abbraccio, Marina Tagliaferri, Claudio Angelini, Beppe Di Mauro, Lorenzo Gioielli, musiche di Andrea Centazzo, scene di Josef Svoboda, costumi di Elena Mannini, regia Armand Delcampe

5-14 febbraio 1993 : Garinei&Giovannini presentano Enrico Montesano in “BEATI VOI!”
commedia musicale di Terzoli e Vaime, musiche di Claudio Mattone, coreografie di Don Lurio, costumi di Lucia Mirisola, scene di Uberto Bertacca, regia di Pietro Garinei

5-14 marzo 1993: Paolo Ferrari e Valeria Valeri in “LA CICOGNA SI DIVERTE” di André Roussin, regia di Ennio Coltorti

19-28 marzo 1993: Turi Ferro in “IL BERRETTO A SONAGLI” di Luigi Pirandello, regia di Turi Ferro

2-11aprile 1993: la Compagnia della Rancia presenta “LA PICCOLA BOTTEGA DEGLI ORRORI”, musical testi H. Ashman musiche Alan Menken, con Gianpiero Ingrassia, Carlo Reali, Alessandro Fontana, Anita Bongiorno, Dabriah Chapman, Renata Fusco, Edy Angelillo, regia di Saverio Marconi.

16-25 aprile 1993: Enrico Maria Salerno in “MORTE DI UN COMMESSO VIAGGIATORE” di Arthur Miller, regia di Franco Zeffirelli

30 aprile-9 maggio 1993: Peppe Barra in "RICORDI D'AMORE", dedicato alla madre Concetta appena scomparsa. Scene di Aldo Cristini - costumi di Annalisa Giacci, musiche di Savio Riccardi, musicisti: violoncello Antonio Di Francia, tammorre Emidio Ausiello, tastiere Savio Riccardi,percussioni Peppe Sannino, chitarra e mandolino Gennaro Venditto, violino Sandro Tumolillo, regia di Lamberto Lambertini.

EVENTI E CONCERTI 1992-1993
GINO PAOLI in “Senza contorno, solo per un'ora”
IVANO FOSSATI in conscrto
CAROSELLO NAPOLETANO Anteprima del film restaurato
SALI E T’ABACCHI con Gino Rivieccio
TROPICANA DE CUBA
ORNELLA VANONI in concerto
FABRIZIO DE ANDRE' in concerto
RENZO ARBORE E L'ORCHESTRA ITALIANA per la prima volta in tour
EDOARDO BENNATO in concerto
RON in concerto
BEPPE GRILLO recital
INTI ILLIMANI in concerto
FESTIVAL DEGLI SCONOSCIUTI con Rita Pavone e Teddy Reno

1993-1994

22 ottobre-2 novembre 1993 : Franco Fontana presenta "OBA OBA ‘93"

26 novembre – 5 dicembre 1993: Maurizio Micheli in "CANTANDO CANTANDO",

Commedia con canzoni scritta da M. Micheli, con Benedicta Boccoli, regia di Gianni Fenzi

10-19 dicembre 1993: Ombretta Colli in “DONNE IN AMORE” di Alloisio-Colli-Gaber
regia di Giorgio Gaber

21 dicembre-9 gennaio 1994: Lino Banfi in“ARCOBALENO”, commedia musicale di Dino Verde, Gustavo Verde e Lino Banfi, con GIAN, scene e costumi di Ambra Danon
coreografie e regia di Gino Landi.

14-23 gennaio 1994: Peppe Barra in "NERONE" di Sergio Lambiase e Lamberto Lambertini, musiche di Savio Ricciardi, costumi di Annalisa Giacci, regia di Lamberto Lambertini.

28 gennaio-6 febbraio 1994: Ente Teatro Cronaca presenta Ida Di Benedetto in “DEDICATO A MARIA”, Spettacolo di Roberto De Simone su testi e musiche di Raffaele Viviani. Maestro concertatore Antonio Porpora Anastasio,regia di Roberto De Simone.

15-27 febbraio 1994: Gigi Proietti in “A ME GLI OCCHI, BIS”, testi e regia di Gigi Proietti.

4-13 marzo 1994: Garinei&Giovannini presentano “SE UN BEL GIORNO ALL’IMPROVVISO” di Jaja Fiastri ed Enrico Vaime, con Marisa Merlini, scene di Uberto Bertacca, musiche di Berto Pisano, costumi di Angelo Pericet, regia di Pietro Garinei.

15-27 marzo 1994: Garinei&Giovannini presentano Johnny Dorelli in “MA PER FORTUNA C’è LA MUSICA”, spettacolo musicale di Jaja Fiastri ed Enrico Vaime, orchestra diretta da Renato Serio,scene di Uberto Bertacca, coreografie di Don Lurio,costumi di Angelo Pericet, regia di Pietro Garinei.

29 aprile-8 maggio 1994: Enrico Montesano in “BEATI VOI!” musical di Terzoli e Vaime con la collaborazione di Montesano, musiche e canzoni di Claudio Mattone, coreografie di Don Lurio, scene di Uberto Bertacca, costumi di Lucia Mirisola, regia di Pietro Garinei.

EVENTI E CONCERTI 1992-1993
NUOVA ORCHESTRA SCARLATTI direzione di Daniele Moles
GIANNA NANNINI in concerto
RICCARDO COCCIANTE in concerto
LUCIO DALLA in concerto
C'ERA UNA VOLTA IL FESTIVAL DI NAPOLI": Presentano Gigliola Cinquetti e Andrea Giordana, Orchestra Anepeta, Direzione e arrangiamento d'orchestra M.° Eduardo Alfieri, emittente Telemontecarlo.

fonte: http://burc.regione.campania.it

1994 -1995

CANI E GATTI

di E. Scarpetta, con Luigi De Filippo, Wanda Pirol, Rino Santoro, Federica Aiello, Tiziana Begamaschi e Susy Del Giudice, Regia di Luigi De Filippo.

CANTI ORFICI

di Dino Campana con Carmelo Bene.

GLI UOMINI SONO TUTTI BAMBINI

di Enrico Vaime, con Gianfranco D'Angelo,Wilma Goich, Flo Sandon's, Laura Di Mauro, Simona Patitucci, musiche di Claudio Mattone, regia di Pietro Garinei.

LA VEDOVA ALLEGRA

di Franz Lehar, con Gabriele Villa

PREFERISCO RIDERE 3

Pino Insegno, Francesca Traghetti, Tiziana Foschi

SERVO DI SCENA

con Turi Ferro, Ida Carrara e Pietro Sarnataro, regia di Guglielmo Ferro

ALLELUJA, BRAVA GENTE

di Garinei & Giovannini scritta con Jaja Fiastri, con con Massimo Ghini, Rodolfo Laganà, Sabrina Ferilli, Chiara Noschese, Enzo Garinei, musiche di Renato Rascel e Domenico Modugno, scene e costumi di Coltellacci, coreografie di Gino Landi, Regia di Pietro Garinei.

PER AMORE E PER DILETTO

Omaggio a Petrolini - testo di Gigi Proietti, con Gigi Proietti, Sandra Collodel, Enrico Brignano, musiche di Ivano Fossati, regia di Gigi Proietti

UN AMERICANO A PARIGI

con Raffaele Paganini,Ruben Celiberti, Rossana Casale, con Sonia Bertin, Marzia Falcon, Angelo Giannelli, musiche eseguite dal sestetto jazz di Riccardo Zegna, coreografie e regia di Luciano Cannito

VITA COL PADRE

di Lindsay e Crouse, con Paola Gassmann, Ugo Pagliai, Isa Gallinelli, Enrico Dusio, Lorenzo Lavia, Elia Pirona, Rosalba Trevisan, Alexandra La Capria, Carlo Allegrini e Claudio Manuzzato, scene Maccarinelli, costumi Sabrina Chiocchio, musiche Antonio Di Pofi.

fonte: http://burc.regione.campania.it

EVENTI E CONCERTI 1994-1995

PAOLO CONTE in concerto

MANGO in concerto

I POOH in concerto

PHILIP GLASS La bella e la Bestia

TOSCA di Giacomo Puccini

SERGIO BRUNI in concerto

C'ERA UNA VOLTA IL FESTIVAL DI NAPOLI

CONCERTO DI CAPODANNO Nuova Orchestra Scarlatti diretta da Daniele Moles

ONDEKOZA

RICCARDO COCCIANTE in concerto

FIORELLA MANNOIA in concerto

ISSO, ESSA E 'O MALAMENTE con Vittorio Marsiglia, Saverio Mattei, Stefania Orlando, Eduardo Cuomo, Barbara Pieruccetti

LI TURCHI VIAGGIANO Di Roberto De Simone

NUOVA COMPAGNIA DI CANTO POPOLARE

1995 – 1996

IL CONTRATTO

di Eduardo De Filippo, con Luca De Filippo,Angela Pagano, Nicola Di Pinto

UOMO E GALANTUOMO

di Eduardo De Filippo, con Luca De Filippo, Angela Pagano, Nicola Di Pinto

PENZIERE MIEJE

di Eduardo De Filippo

AMORI MIEI

di Jaja Fiastri, con Marisa Laurito,regia di Ugo Gregoretti

RAGIONIE', VOI DOVETE RAGIONA'

con Vittorio Marsiglia,Stefania Orlando, regia di Bruno Corrucci

IL PAESE DEI CAMPANELLI

di Carlo Lombardo e Virgilio Ranzato, con Sandro Massimini, Renata Fusco, regia di Sandro Massimini

I CAVALIERI DELLA TAVOLA ROTONDA

(storia di Graal e di corna)

di Rosario Galli e Alessandro Capone

L’ALBERGO DEL LIBERO SCAMBIO

di George Feydeau, con Geppy Gleijeses, Paola Quattrini, e la partecipazione di Carlo Croccolo, scene e costumi di Enrico Job, regia di Mario Missiroli.

NON E’ VERO, MA CI CREDO

di Peppino De Filippo, con Luigi De Filippo,Wanda Pirol, Rino Santoro.

E PENSARE CHE C’ERA IL PENSIERO!

di Giorgio Gaber e Sandro Leporini, con Giorgio Gaber.

BOBBI SA TUTTO

di Jaja Fiastri,Age & Scarpelli, Gigi Magni, con J. Dorelli, L. Goggi.Regia di Pietro Garinei

EVENTI E CONCERTI 1995-1996 FUORI ABBONAMENTO

ACCADEMIA MUSICALE NAPOLETANA: Stagione concertistica 95-96

Concerto di Aldo Ciccolini

Concerto con Lina Sastri Direttore Renato Piemontese Pianoforte Aldo Tramma

Concerto con musiche di Brahms, Fauré, Ravel Violinista Roberta Nitta, pianista Francesco Nicolosi

Serata in onore di Luciano Berio
Concerto con musiche di Chopin Pianista Francesco Libetta

Nuova Orchestra Scarlatti Musiche di Beethoven, Saint Saems, Martucci, De Simone, Liszt Direttore Renato Piemontese Pianoforte Simona Padula

Nuova Orchestra Scarlatti Direttore Aldo Sigillo Violoncello Alexander Michejev con la partecipazione di Tullio De Piscopo

Nuova Orchestra Scarlatti in “Shubertiade"

Nuova Orchestra Scarlatti Musiche di Mozart

Nuova Orchestra Scarlatti I valzer di Strauss

Soiree Debussy con Simona Marchini

Balletto Riccardo Nunez Musiche di Strawinsky e Genesis

Nuova Orchestra Scarlatti - Incontro con Leo Brower

ALICIA ALONSO col Balletto Nacional De Cuba

GIORGIA in concerto

MILVA canta Brecht-Weil con l’Orchestra Sinfonica Siciliana

ROBERTO VECCHIONI in “Il cielo Capovolto"

CONCERTO DI CAPODANNO Nuova Orchestra Scarlatti

COMPAGNIA DELL'OPERA DI PEKINO
LA CANTATA DEI PASTORI con Enzo Cannavale-Peppe Barra
GLORIANA in "omaggio a Rosalia Maggio"
DEE DEE BRIDGEWATER in concerto
GINO PAOLI in "Amori dispari"
AMEDEO MINGHI in "Cantare è d'amore"
RENATO ZERO in concerto
FRED & PEPPINO con Fred Buongusto e Peppino di Capri
MICHELE ZARRILLO in "L'elefante e la farfalla"
CAFE' GAMBRINUS con Mariano Rigillo

1996 – 1997

PENZIERE MIEJE
con Luca de Filippo,Angela Pagano, Mario Castiglia, Lalla Esposito, Lello Giulivo,musiche di Antonio Sinagra,scene Bruno Garofano

CANTANDO SOTTO LA PIOGGIA
con Raffaele Paganini,Chiara Noschese, Regia di Saverio Marconi

UNA TRAGEDIA TUTTA DA RIDERE
con Peppe Barra,Enzo Cannavale,Gianfelice Imparato, Patrizio Trampetti, regia di Lamberto Lambertini

ANIMA E CORPO
con Vittorio Gassman

LA BELLA E LA BESTIA
con Andre' De La Roche, Antonella Elia, Gianni Nazzaro, regia di Luciano Cannito

L'UOMO CHE INVENTO' LA TELEVISIONE
con Pippo Baudo, Lello Arena Scene e costumi Uberto Bertacca, regia di Pietro Garinei regia

QUARANTA MA NON LI DIMOSTRA
di Titina e Peppino De Filippo, con Luigi De Filippo

UN PAIO D'ALI
con Maurizio Micheli,Sabrina Ferilli, Aurora Banfi, Maurizio Mattioli, regia di Pietro Garinei

LA LUNA DEGLI ATTORI
con Anna Proclemer e Giorgio Albertazzi

EVENTI E CONCERTI 1996-1997 FUORI ABBONAMENTO

CAETANO VELOSO in concerto

AL JARREAU in concerto

MICHELE ZARRILLO in concerto

IVANO FOSSATI in concerto

MILLENOVECENTONOVANTADIECI con Corrado Guzzanti

FRANCESCO DE GREGORI in concerto

MICHEL PETRUCCIANI in concerto

FONDAZIONE SANT'ANGELO

OPERA DI STATO DI BUCAREST con Lucero Tena Mitslav Rostopovich in concerto

IVO POGORELICH IN CONCERTO Orchestra diretta da Wolfang Gonnenwein

ALICIA DE LARROCHA Brani di Soler, Granados e De Falla

MIKHAIL RUDY IN CONCERTO Brani di Listz, Brahms e Rachmaninoff

ORCHESTRA FILARMONICA DI NOVOSIBIRSK

SONATE PER VIOLINO E PIANO DI BEETHOVEN con Maxim Vengerov Direzione Arnold Katz - solisti Silvia Marcovici e Stefano Araldi

DANZA FLAMENCO con Antonio Canales

CONCERTO DI CAPODANNO

L'OPERA DEI CENTOSEDICI Di Roberto De Simone con Media Aetas

RAF in concerto

LUCIO DALLA in concerto

PAOLO CONTE in concerto

THE ROCKY HORROR SHOW

JESUS CHRIST SUPERSTAR

CONCERTO con Mohamed Kalil, Umberto Sulpasso, Antonella Cennicola, Giovanni Peloso

MARINA REI in concerto

STOMP

BRUCE SPRINGSTEEN in concerto

PATTY PRAVO in concerto

1997 – 1998

SAN GIOVANNI DECOLLATO

con Giacomo Rizzo

EVITA

di Lloyd Weber e Tim Rice, con Olivia Cinquemani, Egidio La Gioia, Aldo Parisi, Paride Acacia

regia di Massimo Romeo Piparo

FRANKENSTEIN MUSICAL

con Tullio Solenghi, musiche di Daniele Silvestri

fonte: http://burc.regione.campania.it

CUORE MIO
con Lina Sastri, scene e costumi di A. Kokocinski

SEMPRE CON PAPA'
di Gianfelice Imparato, con Peppe Barra, Enzo Cannavale,Caterina Sylos Labini, Patrizio Trampetti, regia di Enrico Maria Lamanna

NOVECENTO NAPOLETANO
con Marisa Laurito,Valentina. Stella, Lello Giulivo, Ciro Capano, Caterina De Santis,regia di B. Garofalo

TRASH
di Vaime-Fantone-Montesano, con Enrico Montesano

C'E' UN UOMO IN MEZZO AL MARE
con Gianfranco Jannuzzo, collaborazione ai testi e regia di Pino Quartullo

LA GATTA CENERENTOLA
di Roberto De Simone, con Rino Marcelli, regia di Roberto De Simone

CAN CAN
con Mino Bellei,Benedica Boccoli, Corrado Tedeschi, Enrico Beruschi, Canzoni di Cole Porter arrangiate da Augusto Martelli, coreografie e regia di Gino Landi

EVENTI E CONCERTI 1997-1998 FUORI ABBONAMENTO
THE GOLDEN GOSPEL SINGER in concerto
ARTO LINDSAY E VINICIUS CANTUARIA
LA SECONDA CHE HAI DETTO con Corrado Guzzanti
CONCERTO DI CAPODANNO Nuova Orchestra Scarlatti
I CORTI con Aldo, Giovanni e Giacomo regia di Arturo Brachetti
FABRIZIO DE ANDRE' in concerto
ANTONIO MARQUEZ
ORNELLA VANONI in concerto
CORE PAZZO con Nino D'Angelo
CLAUDIO BAGLIONI in concerto
RICCARDO COCCIANTE in concerto
GIU' AL NORD con Antonio Albanese
JAMES TAYLOR in concerto
GIORGIA in concerto
MICHELE ZARRILLO in concerto

fonte: http://burc.regione.campania.it

PASSO DOPO PASSO IN CASA BASSOLINDO con Lino D'Angiò, Alan De Luca e Rosalia Porcaro

FIORELLA MANNOIA in concerto

IO SPERIAMO CHE ME LA CAVO Nuova Orchestra Scarlatti

MANGO in concerto

AMII STEWART in concerto

Prima del film "TEATRO DI GUERRA" di Mario Martone

NUOVA COMPAGNIA DI CANTO POPOLARE

99 POSSE in concerto

CAMPANIA JAZZ con Charlie Haden e Kenny Barron

1998 – 1999

UN'IDIOZIA CONQUISTATA A FATICA

di Giorgio Gaber e Sandro Luporini, con Giorgio Gaber

MISERIA E NOBILTA'

Di Eduardo Scarpetta, con Giacomo Rizzo,Carla Schiamone, Virginia Da Brescia

UN MANDARINO PER TEO

di Garinei & Giovannini, con Maurizio Micheli,Enzo Garinei, Aurora Banfi, regia di Gino Landi

LA CANTATA DEI PASTORI

con Peppe Barra, Umberto Bellissimo, musiche di Antonio Sinagra, regia di Bruno Garofano

TILT

di Rivieccio-Verde, con Gino Rivieccio,Tullio Del Matto

TARTUFO O L'IMPOSTORE di Molière, con Luca De Filippo, musiche di Antonio Sinagra, scene di Bruno Garofalo, regia di Armando Pugliese

A CHORUS LINE

con Antonella Elia, regia di Saverio Marconi e Baayork Lee

STANNO SUONANDO LA NOSTRA CANZONE

Di Neil Simon, con Gianluca Guidi, Maria Laura Baccarini, regia di Gigi Proietti

IL VIZIETTO (La cage aux folles)

Di Jean Poiret, con Johnny Dorelli,Paolo Villaggio, regia di Giuseppe Patroni Griffi

PROVE PER UN RECITAL
con Gigi Proietti

L'AMICO DI PAPA'
Di Edoardo Scarpetta, con Luigi De Filippo, Clara Bindi

RUGANTINO
di Garinei & Giovannini, Festa Campanile e Franciosa, con Sabrina Ferilli,Valerio Mastandrea, Maurizio Mattioli, Simona Marchini, Cesare Gelli,collaborazione artistica di Luigi Magni Musiche di Armando Trovaioli, coreografie di Gino Landi, regia di Pietro Garinei

EVENTI E CONCERTI 1998-1999 FUORI ABBONAMENTO
ANGELO BRANDUARDI in concerto
APOCALISSE MORBIDA con Beppe Grillo
SISTER ACT con Theresa Thomason
AMEDEO MINGHI in concerto
LA GATTA CENERENTOLA di Roberto De Simone, con Rino Marcelli, regia di Roberto
GOSPEL TIME MACHINE con i Gospel America
LUCA CARBONI
BUENOS AIRES TANGO Musiche di Carlos Gardel, Astor Piazzola, Atahualpa Yupanqui, scenografie di Diego Menendez e Liliana Rago
THE HARLEM GOSPEL SINGERS in concerto
GINO PAOLI in concerto
PATTY PRAVO in concerto
IL MEGLIO DI PAOLO HENDEL con Paolo Hendel
MARINA REI in concerto
AVION TRAVEL in concerto
FABIO CONCATO in concerto
PEPPINO DI CAPRI

1999 – 2000

UN SUOCERO IN CASA
di Titina e Peppino De Filippo, con Luigi De Filippo,Clara Bindi

EVITA
con Olivia Cinquemani,Luca Biagini, Angiolina Quinterno, Fernando Pannullo, Gian
regia di Massimo Romeo Piparo

SETTE SPOSE PER SETTE FRATELLI

con Raffaele Paganini,Tosca, regia di Saverio Marconi

I RAGAZZI IRRESISTIBILI
di Neil Simon, con Peppe Barra,Enzo Cannavale, Adattamento e regia di Gianfelice Imparato

NAPOLI BRUCIA D'AMOR
con Marisa Laurito,Mauro Gioia, Leopoldo Mastelloni, musiche e canzonidi Renato Rascel
coreografie di Luciano Cannito, regia di Gigi Dall'Aglio, con Pino Quartullo,Sandra Collodel
musiche di Armando Trovajoli, regia di Gigi Proietti
regia di Gigi Proietti

L'OPERA BUFFA DEL GIOVEDI' SANTO
con Rino Marcelli,Sal Da Vinci, Virginio Villani, Patrizia Spinosi, regia di Roberto De Simone

E MENO MALE CHE C'E' MARIA
tratto dal film Mrs. Dubtfire di Jaja Fiastri, con Enrico Montesano,Barbara D'Urso, Enzo Garinei, Prospero Richelmy, musiche di Gianni Ferrio, coreografie di Gino Landi, regia di Pietro Garinei

DUE ORE SOLE TI VORREI
Di Dino Verde ed Enrico Vaime, con Gianfranco Jannuzzo, coreografie di Gino Landi, regia di Pietro Garinei

EVENTI E CONCERTI 1999-2000 FUORI ABBONAMENTO
HOLLYWOOD di Guido Morra, con Massimo Ranieri, Julka Tedeschi, Stefania De Francesco
regia di Giuseppe Patroni Griffi
MANHATTAN TRANSFER in concerto
GIORGIA in concerto
CONCERTO DI CAPODANNO, Nuova Orchestra Scarlatti
IVANO FOSSATI in concerto
ANTONELLO VENDITTI in concerto
JESUS CHRIST SUPERSTAR con Carl Anderson,Amii Stewuart, Olivia Cinquemani,
regia di Massimo Romeo Piparo
LUCIO DALLA in concerto
TIME OUT con Beppe Grillo
EUGENIO BENNATO in concerto
C'ERA UNA VOLTA AD HOLLYWOOD di Carlo Buccirosso

2000 – 2001

SE DEVI DIRE UNA BUGIA DILLA GROSSA

con Gianfranco Jannuzzo,Paola Quattrini, Fabio Testi, Anna Falchi, Cesare Gelli
regia di Pietro Garinei

E MENO MALE CHE C'E' MARIA
tratto dal film Mrs. Dubtfire di Jaja Fiastri, con Enrico Montesano,Barbara D'Urso, Enzo Garinei, Prospero Richelmy, musiche di Gianni Ferrio Coreografie di Gino Landi, regia di Pietro Garinei

HELLO, DOLLY
con Loretta Goggi, Paolo Ferrari, Renata Fusco, Gianni Nazzaro,Regia di saverio Marconi

IL GRANDE CAMPIONE
con Massimo Ranieri, testo di Guido Morra, musica di Maurizio Fabrizio, Regia di Giuseppe Patroni Griffi

MESE MARIANO
di Salvatore di Giacomo, con Lina Sastri, Regia di Filippo Crivelli

ALL'ANGELO AZZURRO
di Giuseppe Manfridi, con Giorgio Albertazzi, Valeria Marini, Regia di Giorgio Albertazzi

PER UN'ITALIA MIGLIORE
di Dino e Gustavo Verde, con Gino Rivieccio, Tullio Del Matto, Davide Ferri, Regia di Gaetano Liguori

DIO LI FA…TERZO MILLENNIO
con Giobbe Covatta

A QUALCUNO PIACE CALDO
con Alessandro Gassman, Gian Marco Tognazzi, Rossana Casale, Carlo Reali
Regia di Saverio Marconi

LACRIME NAPOLETANE
con Geppy Gleijeses, Mirna Doris, Rino Marcelli, Olimpia Di Maio, Marilù Prati, Valentina Stella, Lello Giulivo, arrangiamenti e direzione d'orchestra di Tonino Esposito

GREASE
con Michele Canfora, Simona Samarelli, Alice Mistroni, Costumi di Zaira De Vincentiis
Coreografie di Franco Miseria, Regia di Saverio Marconi

fonte: http://burc.regione.campania.it

SPETTACOLI 2000-2001 FUORI ABBONAMENTO

JESUS CHRIST SUPERSTAR, di Tim Rice e Andrew Lloyd Webber, con Carl Anderson, Olivia Cinquemani, Paride Acacia, Luca Velletri, Elia Lo Tauro, Alex Brunori, coreografie di Roberto Croce, regia di Massimo Romeo Piparo

L'AMORE VUOLE AMORE concerto di Michele Zarrillo
PLAY MODE Concerto di Randy Crawford
GIORGIA in concerto
CARMEN CONSOLI in concerto
CONCERTO DI CAPODANNO GIANNI MORANDI in concerto Presso il Teatro Tenda
FIORELLA MANNOIA in concerto
PANARIELLO…CHI? Con Giorgio Panariello
BUENOS AIRES TANGO con la Compania Argentina Annibal Pannunzio
BEPPE GRILLO ROBA DA FICHI con i Fichi D'India
con i Fichi D'India
ENZO GRAGNANIELLO in concerto con James Senese e Tony Esposito
IL PADRE DELLA SPOSA

IL PADRE DELLA SPOSA con Gianfranco d'Angelo, Simona D'Angelo, costumi di Graziella Pera, regia di Sergio Japino
PEPPE BARRA

2001 - 2002
AL SALONE MARGHERITA: "FRANCESCA DA RIMINI"
Di Petito, con Giacomo Rizzo, Carla Schiamone, Corrado Taranto, Gina Perna

MAI DIRE AMORE
Di Mimmo Esposito e Paolo Coletta, con Biagio Izzo, Mimmo Esposito, Paolo Coletta, Gigio Morra, Mario Porfido, Regia di Bruno Garofano

LA PICCOLA BOTTEGA DEGLI ORRORI
con Rossana Casale, Manuel Frattini, Carlo Reali, Regia di Saverio Marconi

MALGRADO TUTTO, BEATI VOI!
di Terzoli e scene Vaime, con Enrico Montesano, musiche di Claudio Mattone, coreografie di Gino Landi, scene di Uberto Bertacca, costumi di Mirisola e Ciammarughi, Regia di Pietro Garinei

I FIGLI DELLA LUPA

di Luigi Magni, con Valeria Morioni, Michele La Ginestra, Augusto Fornari e con Michele Michele La Ginestra, Augusto Fornari e con Maurizio Mattioli, musiche di Nicola Piovani, coreografie di Gino Landi, regia di Pietro Garinei

LA VERA STORIA DEI … PROMESSI SPOSI
di Carlo Buccirosso, con la Compagnia dei Giovani di Carlo Buccirosso

DANCE!
con Raffaele Paganini, Chiara Noschese, Renata Fusco, regia di Saverio Marconi

EMOZIONI
di Eduardo Tartaglia, con Mirko Petrini, Ambra Angiolini, Sabrina Salerno, Clotilde Sabatino, Musiche di Lucio Battisti, regia di Sergio Japino

LA FEBBRE DEL SABATO SERA
con Sebastian Torchia, Silvia Specchio, musiche dei Bee Gees, coreografie di Jaime Rogers, regia di Massimo Romeo Piparo

DI PIU' NON DICO
di Gino Rivieccio e Gustavo Verde, con Gino Rivieccio, Tullio Del Matto, Aldo De Martino
Regia di Gaetano Liguori

C'ERA UNA VOLTA…SCUGNIZZI
di Claudio Mattone ed Enrico Vaime, coreografie di Gino Landi, costumi di Silvia Polidori, Musiche di Claudio Mattone, regia di Bruno Garofalo

FULL MONTY
con Gianpiero Ingrassia, Rodolfo Laganà, Mirando Martino, regia di Gigi Proietti

CONCERT E EVENTI 2001-2002 FUORI ABBONAMENTO
GINO PAOLI in concerto
PREMIO BENJAMINO in concerto
LA GRANDE TRASFORMAZIONE con Beppe Grillo
SHAOLIN KUNG FU OF CHINA RAF in concerto
GIORGIA in concerto
FRANCO CALIFANO in concerto
OGGI O DIMANE con Massimo Ranieri
E POI… LA TUA BOCCA DA BACIARE con Ornella Vanoni
LUCA CARBONI in concerto
DESPUES DE CARMEN – BODA FLAMENCA con Antonio Marquez

RAZ MA TAZ con Paolo Conte
KATIA PER NAPOLI con Katia Ricciarelli
MICHELE ZARRILLO in concerto
LINA SASTRI in concerto

2002 - 2003

"OGGI O DIMANE"
con Massimo Ranieri, coreografie di Franco Miseria, costumi di Gabriele Mayer, regia di Massimo Ranieri

"LA PALLA AL PIEDE"
di Georges Feydeau, con Luca De Filippo, Gianfelice Imparato, Carolina Rosi, regia di Armando Pugliese

"AMICI MIEI"
con Jerry Calà, Franco Oppini, Nini Salerno
con la partecipazione di Stefano DeSando e con Gaetano Aronica, Veronica Maya
Regia di Claudio Insegno

"SI MINACCIANO REPLICHE"
di Gino Rivieccio e Gustavo Verde, con Gino Rivieccio, musiche di Patrizio Trampetti
regia di Gaetano Liguori

"c'era una volta…SCUGNIZZI"
di Claudio Mattone ed Enrico Vaime, con Sal Da Vinc, Massimiliano Gallo, Piero Pepe,
musiche di Claudio Mattone, coreografie di Gino Landi, costumi di Silvia polidori, regia di Bruno Garofalo

"AGGIUNGI UN POSTO A TAVOLA"
commedia musicale di Garinei e Giovannini, scritta con Jaja Fiastri, con Giulio Scarpati e Martina Stella, Musiche di Armando Travajoli, Coreografie di Gino Landi, scene e costumi di Giulio Coltellacci, regia di Pietro Garinei

"VA TUTTO BENE"
con Beppe Grillo

"E' MOLTO MEGLIO IN DUE"
di Jaja Fiastri ed Enrico Vaime, con Gianfranco Jannuzzo, Paola Quattrini, Lorenza Maio, Canzoni e Musiche di Claudio Mattone, Scene di Uberto Bertacca, regia di Pietro Garinei

“NAPOLI, SECOLO D’ORO”

progetto di Bruno Garofano con Marisa Laurito, arrangiamenti musicali e direzione d’orchestra Maestro Tonino Esposito, costumi di Silvia Frattolillo,scene e regia Bruno Garofalo

FUORI ABBONAMENTO 2002-2003

RENZO ARBORE e i suoi Swing Maniacs

ENRICO BRIGNANO in “Mai dire mouse”

GLI STADIO

DIONNE WARWICK

GIANLUCA GRIGNANI

NATHALIE COLE

SAMUELE BERSANI

FIORELLA MANNOIA

ANGELO BRANDUARDI

IVANO FOSSATI

NOAH

2003 - 2004

“NON E ’VERO MA CI CREDO…”

di Peppino De Filippo, con Luigi De Filippo

‘’LADY DAY”

Billie Holiday la regina dello swing, con Amii Stewart, canzoni di Coli Porter, Duke Ellington,Billie Holiday, con con Massimo Reale nel ruolo di Frank Sinatra Timothy Martin Regia di Massimo Romeo Piparo

“CASA DI FRONTIERA”

di e con Gianfelice Imparato, Mimmo Esposito, Marina Piscopo, Claudia G. Moretti musiche di Patrizio Trampetti, scene di Bruno Garofano ,regia di Gianfelice Imparato

"IL PARADISO PUO’ ATTENDERE”

di Harry Segal, con Gianfranco D’Angelo, Brigitta Boccoli, Mario Scaletta, Mimmo Manca, Rossana Buonafede, Italo Cultrera, e con la partecipazione di Milly Falsino, regia di G. D’Angelo e Anna Lezzi

“NUN E’ ACQUA”

con Massimo Ranieri, regia di Massimo Ranieri

“LE IDI DI MARZO”

fonte: http://burc.regione.campania.it

con Carlo Buccirosso, partecipazione straordinaria di Enzo Cannavale e con la Compagnia di Carlo Buccirosso, musiche di Gigi Finizio, regia di Carlo Buccirosso

"A PRETTY STORY OF A WOMAN"
con Manuela Arcuri, Giulio Base Nini Salerno con Gaetano Aronica, Cristina Aubry ,Paolo Macedonio, con la a partecipazione di Vanni Materassi
regia di Ennio Coltorti

"C'era una volta…SCUGNIZZI"
di Claudio Mattone ed Enrico Vaime, con Sal Da Vinci, Massimiliano Gallo, Gianni Lanni, Stefania De Francesco, Piero Pepe, musiche di Claudio Mattone, coreografie di Gino Landi
costumi di Silvia Polidori

"VACANZE ROMANE"
con Massimo Ghini Serena Autieri, musiche di Cole Porter adattamento di Jaja Fiastri
coreografie di Gino Landi, scene di Uberto Bertacca, scene di Uberto Bertacca,
costumi di Silvia Frattolillo, regia di Pietro Garinei

EVENTI E CONCERT 2003-2004 FUORI ABBONAMENTO
FIORELLO in "Uno, Fiore e centomila"
LUCA CARBONI
IVANO FOSSATI
ALEX BRITTI
FABIO CONCATO-ANNA OXA
EUGENIO BENNATO
GIANNI MORANDI
GLI STADIO
BEPPE GRILLO, in "Facciamo luce"
MICHELE ZARRILLO
SAMUELE BERSANI
PATTY PRAVO

2004 – 2005

Loretta Goggi in MOLTO RUMORE senza rispetto PER NULLA,di William Shakespeare
adattamento di Lina Wertmuller, con Marioletta Bideri, scene e costumi di Enrico Job
luci di Umile Vainieri, regia di Lina Wertmuller

Luca De Filippo – Mariangela D'abbraccio in NAPOLI MILIONARIA di Eduardo De Filippo
con Gigi Savoia, Tullio Del Matto, Isabella Salvato, scene e costumi di Enrico Job
regia di Francesco Rosi

fonte: http://burc.regione.campania.it

Francesco Paolantoni-Giovanni Esposito in JOVINELLI VARIETA', uno spettacolo di Serena Dandini, regia di Armando Pugliese

LaCompagnia della Rancia presenta: Raffaele Paganini in CANTANDO SOTTO LA PIOGGIA con Justine Mattera,con la partecipazione di Giulia Ottonello, con Gianfranco Phino, regia di Saverio Marconi

Garinei&Giovannini presentano:Michele La Ginestra- Fiorella Rubino- Edy Angelillo
con Maurizio Mattioli nel ruolo di Mastro Titta in RUGANTINO,musiche di Armando Trovajoli
coreografie di Gino Landi, scene e costumi di Giulio Coltellacci, regia di Pietro Garinei
Luigi De Filippo in NON TI PAGO di Eduardo De Filippo, regia di Luigi De Filippo

Johnny Dorelli – Antonio Salinas in I RAGAZZI IRRESISTIBILI di Neil Simon
con la partecipazione di Orazio Bobbio, adattamento di Masolino D'Amico
regia di Francesco Macedonio

la Compagnia della Rancia presenta PINOCCHIOcon Manuel Frattini
regia di Saverio Marconi

Massimo Ranieri in ACCUSSI' GRANDE

Gino Rivieccio in SCANZONATISSIMO di Dino Verde, rielaborato da Gustavo Verde
regia di Carlo Nistri

CONCERTI ED SPETTACOLI FUORI ABBONAMENTO
SIMONE SCHETTINO, in Mamma mia che ipocrisia
LA COMPAGNIA DELLA RANCIA presenta GREASE
ALAN PARSONS
SERGIO CAMMARIERE
ORNETTE COLEMAN
GIGI FINIZIO
FIORELLO in Volevo fare il ballerino
KINGS OF CONVENIENCE
FIORELLA MANNOIA
GIANNI MORANDI in A chi si ama veramente
PINO DE MAIO
PEPPINO DI CAPRI
PINO DANIELE
I POOH
EO TEOCOLI in Sono tornato normale

VALENTINA STELLA

2005 – 2006

Max Giusti – Roberta Lanfranchi in “SE IL TEMPO FOSSE UN GAMBERO”
di Jaja Fiastri e Bernardino Zapponi, con Liana Orfei, Rosanna Ruffini e Vincenzo Failla
con Pietro De Silva, musiche di Armando Trovajoli, costumi di Folco, scene di Uberto Bertacca, coreografie di Gino Landi.

“MAL’ARIA”
di Garofalo-Campanelli, con Antonio Buonomo, Nicola Di Pinto, Cristina Donadio, Gianni Lanni e Serena Rossi, musiche di Antonio Sinagra, coreografie di Franco Miseria,costumi di Silvia Polidori,regia di Bruno Garofalo

“METTETEVI COMODI” con Gino Rivieccio, e la Minale Jazz Band, regia di Giancarlo Drillo

“CORE PAZZO”
con Nino D’Angelo

Enrico Brignano in “EVVIVA!”, commedia musicale scritta da Jaja Fiastri ed Enrico Vaime
con la collaborazione di Enrico Brignano, Musiche di Armando Trovajol, coreografie di Gino Landi, scene di Uberto Bertacca, costumi di Silvia Frattolillo,

“LA PRESIDENTESSA”
di Maurice Hennequin e Veber, con Sabrina Ferilli e Paolo Ferrari, regia di Gigi Proietti.

“LA GENTE VUOLE RIDERE...ANCORA!”
di Vincenzo Salemme, con Maurizio Casagrande, Stefano Sarcinelli, Nando Paone, Teresa Del Vecchio, Biancamaria Lelli, Rosa Miranda, Roberta Formilli, Mimmo Aria, Giovanni Ribaud, regia di Vincenzo Salemme.

“SERATA D’ONORE”
con Gigi Proietti

La Compagnia della Rancia presenta “TUTTI INSIEME APPASSIONATAMENTE”
con Alberta Izzo,regia di Saverio Marconi

“LIOLÀ”
di Luigi Pirandello, con Gianfranco Jannuzzo e Manuela Arcur, regia di Gigi Proietti

SOETTACOLI 2005-2006I FUORI ABBONAMENTO

fonte: http://burc.regione.campania.it

Arturo Brachetti in“L’UOMO DAI 1000 VOLTI” con musiche di Simon Carpentier (Le Cirque du Soleil) e Dazmo, costumi di Francois Barbeau, scenografie di Guillome Lord, sound designer Larsen Lupin, lighting designers Alain Lortie (creatore luci per Peter Gabriel e Celine Dion), La voce della mamma, in tutto il mondo, in italiano, è quella di Sandra Mondaini

VINICIO CAPOSSELA
CESARE CREMONINI
TONY LEVIN
GIANNA NANNINI in “GRAZIE”
PFM
WINKS
GIOBBE COVATTA i Melanina e varichina
CORE PAZZO con Nino D’Angelo
C’ERA UNA VOLTA...SCUGNIZZI di Claudio Mattone ed Enrico Vaime,coreografie di Gino Landi

2006 - 2007

ANNA FALCHI in “NOTTING HILL” di Richard Curtis, adattamento e traduzione di Gianni Fenzi, regia MASSIMO NATALE

LORETTA GOGGI ìn “SE STASERA SONO QUI...” ,regia GIANNI BREZZA

JESUS CHRIST SUPERSTAR edizione italiana della Compagnia della Rancia, regia e coreografie FABRIZIO ANGELINI

PETER PAN il musical , con MANUEL FRATTINI, musiche di EDOARDO BENNATO
supervisione artistica di ARTURO BRACHETTI

MASSIMO RANIERI in CANTO PERCHE' NON SO NUOTARE...DA 40 ANNI

LORELLA CUCCARINI in “SWEET CHARITY”di Neil Simon con CESARE BOCCI
e con Carlo Reali Crescenza Guarnirei Adelaide Di Bitonto, con la partecipazione di GIANNI NAZZARO, regia di SAVERIO MARCONI

Claudio & Tullio Mattone presentano: SAL DA VINCI in “ANIME NAPOLETANE”
spettacolo récital ideato e diretto da Claudio Mattone con la partecipazione di PIETRO PIGNATELLI

MARCO COLUMBRO, CHIARA NOSCHESE, ENZO GARINEI in “TOOTSIE, il gioco dell’ambiguità”, commedia musicale, scene di Aldo Buti , costumi di Graziella Pera, regia di

MAURIZIO NICHETTI

ARTURO BRACHETTI in "L'UOMO DAI 1000 VOLTI",ideazione di Arturo Brachetti e Serge Denoncourt, testi di Arthur Kopit costumi di Francois Barbeau scene di Guillaume Lord, voce recitante di Sandra Mondaini

MARIANGELA MELATO in "SOLA ME NE VO"

VANESSA INCONTRADA in "ALTA SOCIETA'",musical di C.e Porter, regia di Massimo Romeo Piparo

CHRISTIAN DE SICA in "PARLAMI DI ME" di Maurizio Costanzo ed Enrico Vaime, regia di Maurizio Costanzo

EVENTI E COCERTI 2006-2007I FUORI ABBONAMENTO
GIOVANNI ALLEVI
SAMUELE BERSANI
STEFANO BOLLANI
SERGIO CAMMARIERE
CARMEN CONSOLI
LUDOVICO EINAUDI
GIGI FINIZIO
BRAD MEHLDAU

2007 – 2008

IL GIORNO DELLA TARTARUGA, Commedia musicale di GARINEI e GIOVANNINI scritta con FRANCIOSA e MAGNI – musiche di RASCEL con ELIA BONIN-ROBERTO COLOMBO-CHIARA COSTANZI-EUGENIO DURA-GIUSEPPE GALIZIA-FABIO MONTI-STEFANIA PACIFICO,ANNAMARIA SCHIATTARELLA
scene Gabriele Moreschi - costumi Zaira De Vincentiis -direzione musicale Giovanni Monti - coreografie Fabrizio Angelini - luci Valerio Tiberi - fonica Giuseppe Barresi, regia SAVERIO MARCONI

MAURIZIO MICHELI e BARBARA d'URSO in IL LETTO OVALE,di Ray Cooney e John Chapman, con Pierluigi Misasi , Lisa Angelillo, Alessandro Marrapodi Adriano Evangelisti, Lusiana Pedroso, Valeria Brambilla e e la partecipazione di SANDRA MILO, Musiche Pino Perris - Scene Gianluca Amodio -Costumi Vera Cozzolino, Regia GINO LANDI

TRE METRI SOPRA IL CIELO

fonte: http://burc.regione.campania.it

KOMIKO PRODUCTION in collaborazione con Augusteo Produzioni Presenta
MISERIA E NOBILTA',Commedia di Eduardo Scarpetta, Regia ARMANDO PUGLIESE
Scene BRUNO GAROFALO - Costumi ZAIRA DE VINCENTIIS - Musiche PAOLO COLETTA

"A ME ME PIACE O 'SHOW" di Marisa Laurito,regia Manuela Metri,direzione musicale Tonino Esposito,costumi Graziella Pera - scene Cappellini&LicheRI - coreografie di Evelin Hanak,dipinti originali di Riccardo Manaò - coreografie di Evelin Hanak

BIAGIO IZZO in IL RE DI NEW YORK di Bruno Tabacchini e Biagio Izzo, con Teresa Del Vecchio Giorgio Carosi Antonio Conte Paolo Bonanni Max Vitale e la Partecipazione di Antonella Elia, il balletto: Loretta Paoletti Elisabetta Persia Bianca Suciu Fanni Careddu, scene Francesco Scandale - disegno luci Marco Macrini - coreografie Germana Bonaparte - costumi Graziella Pera - musiche Paolo Belli,regia Claudio Insegno

LINA SASTRI in CORPO CELESTE, liberamente ispirato al saggio omonimo di A.M. ORTESE, scenografia e luci di A.KOKOCINSKI - drammaturgia e regia di LINA SASTRI
Con Maurizio Pica chitarra - Gennaro Desiderio violino - Salvatore Minale percussioni - Michele De Martino mandolino

La Compagnia della Rancia presenta HIGHT SCHOOL MUSICAL
In scena 22 interpreti: Troy Bolton (Jacopo Sarno) - Gabriella Montez (Denise Faro) - Chad Danforth (Cesar Jose Piombo) - Taylor McKessie (Maria Dolores Diaz) - Sharpay (Valentina Gullace) e Ryan Evans (Raffaele Cutolo).regia di Saverio Marconi con la regia associata di Federico Bellone

NAPOLETANI A BROADWAY con Carlo Buccirosso

GIGI PROIETTI in DI NUOVO BUONASERA con Fabrizio Angelini, Loredana Piedimonte,- Marco Simeoli - Claudio Pallottini - Susanna Proietti BALLERINI: Claudia Antonelli - Tatiana Biagioni - Elia Eleonora Bonin - Valeria Brambilla - Federica Capra - Roberto Colombo ,Fabiana De Nicolo - Marco Di Folco - Vasco Giovanelli - Laura Pucini - Marco Rea,ORCHESTRA : Mario Vicari maestro d' orchestra - Ludovico Angelomè - RaffaeleArzilli - Massimo Buzzi - Umberto Corvasce - Michele Makarovic - Muzio Marcellini - Massimo Pirone - Gianluca Pizzorno - Luca Rocco. Coreografo Fabrizio Angelini Scenografo Alessandro Chiti Costumista Alida Cappellini

EVENTI E CONCERTI 2007-2008 FUORI ABBONAMENTO
GERONIMO STILTON
RENZO ARBORE E L'ORCHESTRA ITALIANA
ALESSANDRO SIANI in PER TUTTI

MASSIMO RANIERI in CANTO PERCHE' NON SO NUOTARE...DA 40 ANNI
TEOCOLI SHOW
PETER PAN
GREASE
TANGO Y MUSICAL
ARTURO BRACHETTI in L'UOMO DAI 1000 VOLTI
BABELESQUE
CHRISTIAN DE SICA in PARLAMI DI ME
STEFANO BOLLANI
LUDOVICO EINAUDI
AVION TRAVEL
CLEMENCIC CONSORT presenta CARMINA BURANA
I NEGRAMARO
GLI STADIO
FRANCESCO DE GREGORI
ENRICO RAVA
MARIO BIONDI
URI CAINE TRIO
GIGI D'ALESSIO
SERGIO CAMMARIERE in CANTAUTORE PICCOLINO

2008 – 2009

"NOVECENTO NAPOLETANO"
Gennaro Cannavacciuolo - Ciro Capano - Franco Castiglia - Rosaria De Cicco - Raffaela Carotenuto - Carmine De Domenico-Stefania Lai - Agnese Maione - Matteo Mauriello - Salvatore Misticone - Adriano Mottola - Susy Sebastiano - gli Scugnizzi - i Posteggiatori - i Fuienti di Madonna dell'Arco Ass. Mergellina - il balletto di Novecento Napoletano-La Banda "Città di Acerra diretta dal M° Modestino De Chiara-l'Orchestra di Novecento Napoletano; arrangiamenti e direzione d'orchestra del Maestro Tonino Esposito-coreografie di Enzo Castaldo - costumi di Maria Grazia Nicotra - regia e scene di Bruno Garofalo

"GRAN VARIETA' BRACHETTI"
dì Arturo Brachetti

Valeria Valeri in "PORTAMI TANTE ROSE.it" di Maurizio Costanzo e Enrico Vaime collaborazione al testo di Chicco Sfondrini,con i ragazzi di AMICI Roberta Bonanno, Federica Capuano, Andrea Dianetti, Samantha Fantauzzi, Antonio Fiore, Susy Fuccillo, Pasqualino Maione, Marina Marchione,e con PIERFRANCESCO POGGI - FANNY CADEO - PAOLO RUFFINI - CLAUDIA CAMPOLONGO,Scene ALESSANDRO CHITI Costumi LAURA COSTANTINI Coreografie GARRISON ROCHELLE Musiche PINO PERRIS

fonte: http://burc.regione.campania.it

Regia MARCO MATTOLINI

IL SISTINA In collaborazione con la TITANUS Da un progetto artistico di ENZO GARINEI presenta:BIANCA GUACCERO in "POVERI MA BELLI",Commedia musicale Testo di MASSIMILIANO BRUNO e EDOARDO FALCONE, Regia Roberto Bani ,Musiche e parole delle canzoni di GIANNI TOGNI ,Coreografie di FRANCO MISERIA,Regia di MASSIMO RANIERI

ROBIN HOOD, con Manuel Frattini, Direzione Musicale Giovanni Maria Lor,i Coreografie Fabrizio Angelini, regia Christian Ginepro in collaborazione con Fabrizio Angelini

"RENZO ARBORE e l'ORCHESTRA ITALIANA"

GIANLUCA GUIDI e LORENZA MARIO in "FACCIAMO L'AMORE", scene FLORENZA MARINO costumi ALESSANDRO BENTIVEGNA coreografia STEFANO BONTEMPI Regia Gianluca Guidi

"OGNI ANNO PUNTO E A CAPO"
di EDUARDO DE FILIPPO, con Giovanni Esposito Mimmo Esposito Ernesto Lama e la partecipazione di Tosca D'Aquino, Musiche originali NINO ROTA Rielaborazioni musicali PAOLO COLETTA, Costumi RAIMONDA GAETANI Scene BRUNO GAROFALO, Disegno luci CESARE ACCETTA, Regia ARMANDO PUGLIESE

"I DUE GEMELLI VENEZIANI"
di Carlo Goldoni,con Massimo Dapporto, regia di Antonio Calenda, costumi di Elena Mannini, scene di Pier Paolo Bisleri, ideazione luci di Sergio Rossi

GINO RIVIECCIO in "QUANNO CE VO' CE VO", di Gino Rivieccio e Gustavo Verde con la MINALE BAND, regia Giancarlo Drillo

I FUORI ABBONAMENTO
ARTECINEMA
BEPPE GRILLO
BIAGIO ANTONACCI
DIFENDERO'
IVANO FOSSATI
LIGABUE
MASSIMO RANIERI
PAOLO CONTE

fonte: http://burc.regione.campania.it

2009 – 2010

FILUMENA MARTURANO
Con Luca de Filippo e Lina Sastri

SALI E T'ABBACCHI
Con Gino Rivieccio

CATS
Compagnia della Rancia

UOMO E GALANTUOMO
Con Francesco Paolantoni e Nando Paone

AGGIUNGI UN POSTO A TAVOLA
Con Gianluca Guidi, Marisa Laurito e Pietro Garinei

CENERENTOLA,
Con Roberta Lanfranchi e Antonio

UN TE PER TRE
Con Biagio Izzo

SPA SOLO PER AMORE
Con Loretta Goggi

IO+VOI=NOI
Con Sal DA Vinci

NON E' COME CREDI
Con Paolo Caiazzo

PINOCCHIO
Con Manuel Frattini, Musiche dei Pooh

EVENTI E SPETTACOLI FUORI ABBONAMENTO
RICK WAKEMAN E MARIO FASCIANO
MICHELE ZARRILLO
GEORGE BENSON
LUDOVICO EINAUDI

PIÙ DI PRIMA INTERNATIONAL, con ALESSANDRO SIANI
MARIO BIONDI
MARCO TRAVAGLIO
STEFANO BOLLANI
PAOLO CONTE
MANGO
SERGIO CAMMARIERE
GIOVANNI ALLEVI
RENZO ARBORE

RIDERE PER RIEDUCARE	serata di beneficenza per il carcere di Pozzuoli
GIORNATA MONDIALE CONTRO L'AIDS	serata di beneficenza
I RASSEGNA TEATRO AMATOR.	Rassegna compagnie amatoriali
MATTINATE SCOLASTICHE	Spettacoli per le scuole
LA SCUOLA IN PALCOSCENICO	Rassegna spettacoli messi in scena dalle scuole

2010-2011

LE BUGIE CON LE GAMBE LUNGHE
Di Eduardo De Filippo, con Luca De Filippo, Carolina Rosi, Anna Fiorelli, regia Luca De Filippo

L'OCCASIONE FA L'UOMO PADRE
Scritto e diretto da Paolo Caiazzo

SUOCERI SULL'ORLO DI UNA CRISI DI NERVI
Di M. Scaletta, con Nini Salerno e Paola Tedesco, regia Giovanni De Feudis

C'ERA UNA VOLTA ….SCUGNIZZI
Di Claudio Mattone e Enrico Vaime, con Sal Da Vinci

ALADIN il Musical
Con Manuel Frattini, Musiche dei Pooh, Regia Fabrizio Angelini

Compagnia della Rancia presenta FLASHDANCE Il Musical
regia Federico Bellone

GUARDAMI GUARDAMI
Di Bruno Tabacchini e Biagio Izzo, con Biagio Izzo, Regia di Claudio Insegno

Compagnia della Rancia presenta HAPPY DAYS Il Musical
di Garry Marshal, ,Regia di Saverio Marconi

NAPOLI, CHI RESTA CHI PARTE
Di Raffaele Viviani, con Sal Da vinci, Regia di Armando Pugliese

EVENTI E SPETTACOLI 2010-2011 FUORI ABBONAMENTO
ARTECINEMA
BEPPE GRILLO IS BACK
RENZO ARBORE E L'ORCHESTRA ITALIANA
GIORGIO PANARIELLO NON ESISTE
DALLA E DE GREGORI IN CONCERTO
SAL DA VINCI in IO +VOI=NOI
POOH in Concerto
PFM in Concerto
NEK in Concerto
ELISA in Concerto
BOLLANI in Concerto

2011-2012

IL GIUDIZIO UNIVERSALE
di Cesare Zavattini, con Mimmo Esposito, Giacomo Rizzo, Francesco Paolantoni, Ernesto Lama, regia Armando Pugliesi

LA PAZIENZA DIFFERENZIATA
Di Gino Rivieccio, Givanni De Giovanni e Gustavo Verde, Regia di Gino Rivieccio

VARIE … TA'
di Massimo e Alessandro Lopez, con Massimo Lopez, La Big Band Jazz Company
Regia Massimo Lopez

DI NUOVO BUONASERA … A TUTTI
Scritto, diretto ed interpretato da Gigi Proietti

IL CANTO DEL CIGNO
Scritto, diretto e interpretato da Enrico Montesano

FORZA VENITE GENTE
Di Castellacci e Paolicelli, con Silvio Spaccesi e Rosaura Marchi, regia e coreografia di Giancarlo Stiscia

RINALDO IN CAMPO

Di Garinei e Giovannini, con Serena Autieri e Fabio Troiano, regia di Massimo Romeo Piparo

IL VIZIETTO

Con Russel Russel, Regia di Massimo Romeo Piparp

SEPARATI IN CASA

Di Paolo Caiazzo, con Paolo Caiazzo, Francesco Procopio, Nunzia Schiano, regia di Paolo Caiazzo

RENZO ARBORE E L'ORCHESTRA ITALIANA

EVENTI E SPETTACOLI 2011-2012 FUORI ABBONAMENTO

ARTECINEMA

MARCO TRAVAGLIO

RAF in concerto

STEFANO BOLLANI in concerto

SUBSONICA in concerto

MANGO in concerto

ENZO GRAGNANIELLO in MALAVITA SOCIAL TOUR

ALESSANDRO SIANI in SONO IN ZONA

RIDERE PER RIEDUCARE, IL CARCERE POSSIBILE

RAPHAEL GUALAZZI in concerto

JAMES TAYLOR in concerto

MARIO BIONDI in concerto

ELIO E LE STORIE TESE

PEPPINO CAPRI in concerto

MARCO MENGONI in concerto

2012-2013

UN TURCO NAPOLETANO

Di E. Scarpetta, con Giacomo Rizzo, regia di Giacomo Rizzo

W ZORRO Il MUSICAL

Di Stefano D'Orazio, misiche di Roby Facchinetti, con Michel Altieri, regia e coreografie di Fabrizio Angelini

LA COMPAGNIA DELLA RANCIA presenta GREASE IL MUSICAL, regia Saverio Marconi

TUTTI CON ME

Di Bruno Tabacchini e Biagio Izzo, con Biagio Izzo, Teresa del Vecchio e i Virtuosi di san Martino, regia Claudio Insegno

E' COSI' CHE GIRO IL MONDO … IN TEATRO
Di Sal Da Vinci, Gino Landi e Salvatore De Pasquale, con Sal Da Vinci, Regia Gino Landi

MY FAIR LADY
Con Vittoria Belvedere e Luca Ward, regia di Massimo Romeo Piparo

FRANKESTEIN JUNIOR
Di Mel Brooks, con Gianpiero Ingrassia, regia Saverio Marconi

CANTO PERCHE' NON SO NUOTARE … DA 500 REPLICHE
Di e con Massimo Ranieri

GIPSY IL Musical
Con Loretta Gocci, Regia Stefano Genovese

UN GIORNO DA SIGNORA
con Marisa Laurito, Giuseppe Zeno e Enzo Garinei, musiche di Nicola Piovani, scene e regia Bruno Garofalo

PETER PAN IL MUSICAL
Di J.M. Barrie, con Manuel Frattini, Pietro Pignatelli, Martha Rossi,musiche Edoardo Bennato, regia maurizio Colombi

EVENTI E SPETTACOLI 2012-2013 FUORI ABBONAMENTO
ARTECINEMA
MARCO TRAVAGLIO
SAMUELE BERSANI in concerto
FIORELLA MANNOIA in concerto
STEFANO BOLLANI e IRENE GRANDI in concerto
POOH in concerto
FRANCO BATTIATO in concerto
GIORGIO PANARIELLO
I NEGRITA in concerto
MUSICA NUDA
MALIKA AYANE

ALBANO in concerto

RAPHAEL GUALAZZI in concerto
MADE IN SUD
FRANCESCO DE GREGORI in concerto
ALESSANDRO MANNARINO in concerto
STEFANIA DE FRANCESCO in concerto
PEPPINO DI CAPRI in concerto
MARCO MANGONI in concerto

2013-2014

ESSEOESSE
Con Biagio Izzo e Francesco Procopio, regia Claudio Isegno

C'E' QUALCOSA IN TE
Con Enrico Montesano

EDUARDO AL KURSAAL
Con Francesco Paolantoni e Mariangela D'Abbraccio

SONO ANCORA IN ZONA
Con Alessandro Siani

TI PRESENTO MIO FRATELLO
Con Gino Rivieccio

BENVENUTI IN CASA ESPOSITO
di Paolo Caiazzo, Pino Imperatore e Alessandro Siani, Con Paolo Caiazzo

COME UN CENERENTOLO
Con Biagio Izzo

ARTURO BRACHETTI

I MENECMI- DUE GEMELLI NAPOLETANI
Con Tato Russo

A.A.A. CERCASI CENERENTOLA
Con Paolo Ruffini e Manuel Frattini

TI PRESENTO MIO FRATELLO
Con Gino Rivieccio

EVENTI E SPETTACOLI 2013-2014 FUORI ABBONAMENTO

MASSIMO RANIERI

ARTECINEMA

I DITELO VOI in GOMORROIDE

FRANCO BATTIATO in concerto

MARIO BIONDI in concerto

POOH IN CONCERTO

LUCA CARBONI in concerto

ALEX BRITTI in concerto

PASIONES TANGO y MUSICAL

ANTONELLO VENDITTI in concerto

GIOVANNI ALLEVI IN CONCERTO

MARIO FASCIANO- RICK WAKEMAN

SAMUELE BERSANI in concerto

NOEMI in concerto

RENZO ARBORE E L'ORCHESTRA ITALIANA

2014-2015

Il SISTINA presenta IL SISTINA STORY, MEZZO SECOLO DI SUCCESSII

con Enrico Montesano e Pippo Baudo, coreografie Bill Goodson, Regia di Massimo Romeo Piparo

STASERA CI DIVERTIAMO

Con Gino Rivieccio,Musiche Maestro Antonello Cascone, Regia Giancarlo Drillo

PASCIA'

Con Federico Salvatore e Peppe Lanzetta, regia Gaetano Liguori

STELLE A META'

Con Sal Da Vinci, regia di Alessandro Siani,

Coreografie Roberto Croce,

7 SPOSE PER 7 FRATELLI

Musical di L. Kasha , D. S. Landay, Con Flavio Montrucchio e Roberta Lanfranchi, Scene Teresa Caruso, Costumi Cecilia Betona, Coreografie Roberto Croce,regia Massimo Romeo Piparo

TUTTI INSIEME APPASSIONATAMENTE

Con Luca Ward e Vittoria Belvedere, Regia Massimo Romeo Piparo

TAXI A DUE PIAZZE

Di Ray Cooney, Versione italiana di Jaja Fiastri e Renato Cortese, con Gianluca Guidi e Gianpiero Ingrassia, Scene di Nicola Cattaneo, Costumi di Lisa Gastoni, Musiche e regia di di Gianluca Guidi

L'AMICO DEL CUORE

Di Vincenzo Salemme, Con Biagio Izzo, Mario Porfito, Francesco Procopio, Yuliya Mayarchuch, Samuele Sbrighi, Luana Pantaleo, Antonella Cioli, Regia Vincenzo Salemme

BENVENUTI IN CASA ESPOSITO

Di Paolo Caiazzo, Pino Imperatore e Alessandro, con Paolo Caiazzo, regia di Paolo Caiazzo

SE AMORE E'

Con Sal Da Vinci

SPETTACOLI 2014-2015 FUORI ABBONAMENTO

ARTECINEMA
FIORELLA MANNOIA in concerto
ORNELLA VANONI in concerto
AFTERHOUSE in concerto
SERGIO CAMMARIERE in concerto
JESUS CHRIST il musical
FRANCESCO RENGA in concerto
STEFANO BOLLANI
PEPPINO DI CAPRI in concerto
SAL DA VINCI in concerto

2015-2016

NON TI PAGO

Di Eduardo De Filippo, con Luca De filippo, Carolina Rosi, Scene Gianmaurizio Fercioni, Costumi Silvia Polidori,Musiche Nicola Piovani, Luci Stefano Stacchini, Regia Luca De Filippo

IL FU MATTIA PASCAL

Di Luigi Pirandello, versione teatrale di Tato Russo, con Tato Russo, Renato De Rienzo, Salvatore Esposito, Marina Lorenzi, Peppe Mastrocinque, Adriana Ortolani, Carmen Pommella, Francesco Ruotolo, CaterinaScalaprice, Massimo Sorrentino, Lorenzo Venturini, Scene Tony Di Ronza, Costumi Giusi Giustino, Musiche Alessio Vlad

VACANZE ROMANE

Con Serena Autieri, Paolo Conticini, regia Luigi Russo

IL PRINCIPE ABUSIVO

Con Alessandro Siani e Christian De Sica, Soggetto di Alessandro Siani, Musiche Umberto Scipioni, Costumi Eleonora Rella, Scene Roberto Crea,Luci Gigi Ascione, Regia Alessandro Siani

LEI e' RICCA, LA SPOSO E L?AMMAZZO

Con Gianfranco Jannuzzo e Debora Caprioglio, Regia di Patrick Rossi Castaldi

RAPUNZEL IL MUSICAL

Con Lorella Cuccarini, Alessandra Ferrari, Giulio Corso, Scene Alessandro Chiti, Costumi Francesca Grossi, Coreografie Rita Pivano, Luci Alessandro Velletri, Ideazione e Regia Maurizio Colombi

NON C'E' DUE SENZA … TE

Commedia musicale di Toni Fornari, con Claudia Campagnola, Marco Morandi, Carlotta Proietti, Matteo Vacca, Musiche Enrico Blatti, Regia di Toni Fornari, Supervisione artistica Gigi Proietti

LA VIA DEL SUCCESSO (The dreamsister's)

Di Tiziana D'Anella e Lena Sarsen. Con Ami Stewart, Lucy Campeti, Francesca Haicha Touré, Sergio Muniz, Wil Weldon Roberson, Jean Michel Danquin, Coreografie Jean Mchel Danquin, Regia Enzo Sanny

STELLE A META'

Con Sal Da Vinci

PER FORTUNA CHE SONO TERRONE

Scritto e diretto da Paolo Caiazzo

SPETTACOLI 2015-2016 FUORI ABBONAMENTO

ARTECINEMA

TULLIO DE PISCOPO in concerto

GIANNA NANNINI in concerto

FRANCESCO TESEI il mentalista in THE GAME

GRILLO VS GRILLO

FIORELLO in L'ORA DEL ROSARIO

ALEX BRITTI IN NOME DELL'AMORE TOUR

PUPO in PORNO CONTRO AMORE TOUR

ENRICO BRIGNANO in EVOLUSHOW

BATTIATO E ALICE in concerto

DANIELE SILVESTRI in concerto
FRANCESCO DE GREGORI in concerto
GRAGNANIELLO in MISTERIOSAMENTE TOUR
EDUARDO DE CRESCENZO in ESSENZE JAZZ
CARMEN CONSOLI in concerto
STEFANO BOLLANI in ARRIVANO GLI ALIENI
MASSIMO RANIERI in SOGNO E SON DESTO … IN VIAGGIO
DANIELE SILVESTRI in concerto
LUDOVICO EINAUDI
MALIKA AYANE
RAF
MARIO BIONDI
STEPHEN PATRICK MORRISSEY

2016-2017

Il SISTINA presenta IL MARCHESE DEL GRILLO con Enrico Montesano, Regia Massimo Romeo Piparo

GRAN CAFE' CHANTAN
da Eduardo Scarpetta, con Tato Russo

BISBETICA
LA BISBETICA DOMATA DI WILLIAM SHAKESPEARE MESSA ALLA PROVA
Con Nancy Brilli, Matte Cremon, Direzione artistica Nancy Brilli

LA COMPAGNIA DELLA RANCIA presenta CABARET IL MUSICAL
Con Gianpiero Ingrassia, Giulia Ottonello, regia di Saverio Marconi

ITALIANO DI NAPOLI
Di Alessandro Siani e Sal Da Vinci, con Sal Da Vinci, Lorena Cacciatore, Lello Radice, davide Marotta, Luci Francesco Adinolfi, Scene Roberto Crea, Costumi Claudia,Regia Alessandro Siani

UN'ORA DI TRANQUILLITA'
Commedia di Florian Zeller, Con Massimo Ghini,Luca Scaparrone, Massimo Ciavarro, Marta Zoffoli, Galatea Ranzi, Claudia Bigagli, Alessandro Giuggoli, Scene Roberto Crea, Costumi Silvia Frattolillo, Luci Marco Palmieri, Direzione artistica Massimo Ghini

TROPPO NAPOLETANO
Con Gigi e Ros, regia di Gianluca Ansanelli

DIANA E LADY D

Di Vincenzo incenzo, con Serena Autieri, scene Gianni Quaranta, Goreografie Bill Goodson, Costumi,Silvia Frattolillo, Direzione Musicale Maurizio Metalli, regia Vincenzo Incenzo

SISTER ACT IL MUSICAL

Testo di Ch Steinkellner e Bill Steinkellner, con Belia Martin, Pino Strabioli, Jacqueline Maria Ferry, e l Suor Cristina,Musiche Ala Menken, Liriche Glenn Slater, Regia di Saverio Marconi

MASSIMO RANIERI in SOGNO E SON DESTO … IN VIAGGIO

SPETTACOLI 2016-2017 FUORI ABBONAMENTO

ARTECINEMA

BENTORNATA PIEDIGROTTA

PEPPINO DI CAPRI in concerto

MARCO TRAVAGLIO in PERCHE NO?

ENZO GRAGNANIELLO in concerto

VINICIO CAPOSSELA in concerto

CARMEN CONSOLI

PAT METHENEY in concerto

MARIO BIONDI in concerto

RAPHAEL GUALAZZI in concerto

BAUSTELLE in L'AMORE E LA VIOLENZA TOUR

FIORELLA MANNOIA in concerto

VALENTINA STELLA in concerto

GIUSEPPE FIORELLO in PENSO CHE UN SOGNO COSI …

MASHA E ORSO

PINO MAURO in NAPOLI CANTA … E' AMORE

2017-2018

LA BANDA DEGLI ONESTI con Gianni Ferreri ed Anna Falchi per la regia di G. Liguori

IL SORPASSO con Giuseppe Zeno per la regia di G. Ferro

ROSSO NAPOLETANO con Serena Autieri per la regia di Vincenzo Incenzo

PARENTI SERPENTI con lello Arena regia di L. Melchionna

SPAMALOT con Elio regia di Claudio Insegno

ITALIANO DI NAPOLI con Sal da Vinci regia di Alessandro Siani

DIRTY DANCING regia di F. Bellone

NO GRAZIE, IL CAFFE' MI RENDE NERVOSO con Paolo Caiazzo per la regia di Lello Arena

SINFONIE IN SAL MAGGIORE con Sal da Vinci per la regia di Ciro Villano e la direzione musicale del Maestro A. Penninno

LA STRANA COPPIA con Claudia Cardinale e Ottavia Fusco per la regia di P. Squitieri

VIKTOR E VIKTORIA con Veronica Pivetti regia di E. Gamba

EVENTI E CONCERTI

I 10 COMANDAMENTI di R. Viviani regia di A. Germoglio

BENTORNATA PIEDIGROTTA di L. Ippolito

I RACCONTI DI MASHA

PERFORMANCE di Virginia Raffaeli

ENRICOMINCIAMO DA ME di Enrico Brignano

CONCERTI

DE ANDRE' CANTA DE ANDRE'

I SOVIET + L'ELETTRICITA'

THE MUSICAL BOX

PRONTI A SALPARE di Eduardo Bennato

IL SECONDO CUORE TOUR di Paola Turci

COMBATTENTE di Fiorella Mannoia

ANREA SANNINO in ABBRACCIAME

BRUNORI SAS in CONCERTO

LEVANTE in CAOS IN TEATRO TOUR 2018

PFM in EMOTIONAL TATOOS

MANNARINO in CONCERTO

RED CANZIAN in TESTIMONE DEL TEMPO TOUR

ORNELLA VANONI in LA MIA STORIA

2018-2019

BELLE RIPIENE con Rossella Brescia, Tosca D'Aquino, Roberta Lanfranchi, Samuela Sardo per la regia di M.R.Piparo

SOGNO E SON DESTO 400 VOLTE con Massimo Ranieri regia di Massimo Ranieri

LA SCIANTOSA - la Prima Influencer con Serena Autieri, di Vincenzo Incenzo, regia Gino Landi

COLPO DI SCENA di e con Carlo Buccirosso

COMICISSIMI FRATELLI con Massimiliano e Gianfranco Gallo, regia di G. Gallo

PETER PAN IL MUSICAL con le musiche di E. Bennato, regia di M. Colombi

MAMMAMIA ! con Luca Ward,paolo Conticini, sergio Muniz, Sabrina Marciano per la regia di M.R.Piparo

NON MI DIRE TE L'HO DETTO di e con Paolo Caiazzo

PRISCILLA LA REGINA DEL DESERTO - IL MUSICAL con Manuel Frattini, regia di M. Castaldo

CAVALLI DI RITORNO 2.0 di e con Gino Rivieccio

EVENTI

SEBASTIANO SOMMA in LUCIO INCONTRA LUCIO

LINA SASTRI in PENSIERI ALL'IMPROVVISO

FLASHDANCE IL MUSICAL

EDITH PIAFF VERSO IL MITO con F. Martini e M. Masiello

CARAVAGGIO di e con Vittorio Sgarbi

CONCERTI

ATOM HEART MOTHER con i Pink Floyd legend

MALIKA AYANE in DOMINO TOUR

MARIO BIONDI in Concerto

ENZO GRAGNANIELLO in Concerto

THE MUSICAL BY QUEEN in WE WILL ROCK YOU

GIOVANNI ALLEVI in Concerto

fonte: http://burc.regione.campania.it

2019-2020

CHE DISASTRO DI COMMEDIA con Stefania Autuori, Luca basile, Vivian Colais, V. Di Benedetto,

A. Marvetti, di H. Levis, di I. Sayer, H. Shields, regia Mark Bell

I CAVALLI DI MONSIGNOR PERRELLI con Peppe Barra regia di Lanfranco Lanfranchini

NOTTI SPLENDENTI di e con Massimo Ranieri

CYRANO di Riccardo Pazzaglia, con Gennaro Cannavacciuolo per la regia di Bruno Garofalo

LA FABBRICA DEI SOGNI con Sal da Vinci, Fatima Trotta, di Sal Da Vinci e Ciro Villano

AGGIUNGI UN POSTO A TAVOLA con Gianluca Guidi, Lorenza Mario, di Pietro Garinei e Sandro Giovannini

LO ZIO DEL MEDICO DEI PAZZI di e con Gianfranco Gallo

EVENTI

SANTO PIACER di e con Giovanni Scifoni, regia di Vincenzo Incenzo

TERESA MANNINO in SENTO LA TERRA GIRARE

TANGO FATAL di e con Guillermo Berzinz

CONCERTI

FIORELLA MANNOIA in Concerto

ALBERTO URSO in Concerto

FRANCESCO RENGA in Concerto

WE WILL ROCK YOU - IL MUSICAL

LE VIBRAZIONI in Concerto

NEK in Concerto

FABRIZIO MORO in Figli di Nessuno Tour

PINK FLOYD LEGEND in THE DARK SIDE OF THE MOON

NICCOLO' FABI in Concerto

Teatro Cilea

Spett.le

Regione Campania

D.G. per le Politiche Culturali,

e il Turismo

U.O.D. Promozione e Valorizzazione delle Attività Artistiche e Culturali

Via Marina, 19/C – ex palazzo Armieri

80133 – NAPOLI

Oggetto: L. R. n. 6/2007 – **Anno 2024**

Domanda ammissione contributo ai sensi dell'articolo 12 - comma 1 – (lettera O)

Teatri della Tradizione Popolare Partenopea

Analitica relazione delle attività da svolgere:

DIRETTORE ARTISTICO: LELLO ARENA

ANNO TEATRALE 2024

Il Teatro Cilea, grazie alla sapiente e attenta direzione artistica di **Lello Arena,** prosegue con dedizione il suo percorso e la linea editoriale adottata come teatro della tradizione popolare partenopea. La direzione artistica intende mantenere vivo il legame con la tradizione popolare partenopea, ma con uno sguardo curioso e proteso verso il patrimonio artistico di tutti i tempi. Il direttore artistico conferma, con la programmazione dell'anno 2024 la volontà di dare continuità alla tradizione teatrale, pianificando una stagione di qualità insieme agli artisti, al pubblico ed ai lavoratori del settore. L'intento è quello di selezionare spettacoli e realizzare proposte teatrali che possano rendere omaggio, con un tocco di innovazione e fiducia nel futuro, alla lezione della drammaturgia e della letteratura di tutti i tempi, grazie anche alla partecipazione di artisti del panorama teatrale, musicale e della danza. La direzione artistica del Cilea propone al pubblico della sala vomerese una programmazione diversificata in più sezioni e con 2 formule di abbonamento, che passano dall'intrattenimento brillante al teatro musicale,

fonte: http://burc.regione.campania.it

delle letture teatralizzate di testi classici alla drammaturgia contemporanea, dalla prosa alla danza, dagli eventi speciali alle nuove proposte musicali.
La prima parte di stagione è occupata dagli spettacoli appartenenti alla stagione in abbonamento 2023/2024, dai progetti speciali, dagli spettacoli matinée e dagli eventi fuori abbonamento. La seconda parte di stagione, da settembre a dicembre, è frutto della nuova programmazione 2024/2025, e propone prosa, musica, comicità, emozioni e nuove proposte.

GENNAIO – LUGLIO 2024

L'anno inizia con **"BIS! Christmas Edition"** di Francesco Cicchella che fino al 14 gennaio propone uno spettacolo in cui la comicità si sposa con la musica, nello stile del giovane performer. Sul palco, oltre all'artista partenopeo, che firma anche la regia, la sua fedele spalla Vincenzo De Honestis, la band diretta dal maestro Paco Ruggiero e due ballerine, che arricchiscono lo spettacolo con le coreografie di Margherita Siesto.
Il cartellone riparte con Paolo Caiazzo in **"Separati, ma non troppo", dal 18 al 21 gennaio 2024.** La vicenda racconta di due scapoli che si ritrovano a vivere insieme, dopo la separazione con le rispettive mogli. Il nuovo stile di scapoloni galvanizza i due rendendoli affiatati e complici nell'affrontare le ex compagne, ma dopo un iniziale periodo d'euforia, i due assumono ritmi più lenti e sobri come qualsiasi coppia di fatto. Nel tentativo di regalarsi una serata trasgressiva accettano un incontro al buio con due donne conosciute su Tinder. Scoprono ben presto di aver però agganciato le proprie ex. La serata prende una piega inaspettatamente piacevole ma le donne mostrano attrazione per l'ex marito dell'altra. I difetti dell'uno appaiono pregi per quella e viceversa scoprendo così affinità incrociate. In totale confusione, rivalità, e ritrovata gelosia, i due uomini non riescono a gestire l'anomala situazione fino a trovarsi di fronte ad un'insana proposta: Lo scambio di… ex coppie!
Dal **25 al 28 gennaio Enzo Decaro** debutta al Cilea con "**Non è vero ma ci credo**" di **Peppino De Filippo** per la regia di **Leo Muscato**. Il regista Muscato, formato all'interno della compagnia di Luigi De Filippo, ha intrapreso la carriera di regista, ottenendo diversi riconoscimenti quali i

fonte: http://burc.regione.campania.it

premi come Miglior regista dall'Associazione Nazionale dei Critici Teatrali, Musicali e dalla Fondazione Verona. Il protagonista dello spettacolo è Enzo Decaro, noto attore, sceneggiatore e docente di scrittura creativa. Non è vero ma ci credo di Peppino De Filippo è una tragedia tutta da ridere, popolata da una serie di caratteri dai nomi improbabili e che sono in qualche modo versioni moderne delle maschere della commedia dell'arte. Protagonista della vicenda è l'avaro, avarissimo imprenditore Gervasio Savastano (qui interpretato da un formidabile Enzo Decaro) che vive nel perenne incubo di essere vittima della iettatura. La sua vita è diventata un vero e proprio inferno perché vede segni funesti ovunque e chi gli sta accanto non sa più come approcciarlo. Le sue fisime e la sua credibilità lo renderanno protagonista di eventi paradossali ed esilaranti che non mancheranno di coinvolgere e divertire il pubblico. Rispettando i canoni della tradizione del teatro napoletano, il regista Leo Muscato ambienta la commedia nella Napoli degli anni Ottanta, cercando di dare a questa storia un sapore più contemporaneo.

A febbraio è la volta di **Maurizio Casagrande** ne "Il viaggio del papà", dal **1 al 3 febbraio** e in abbonamento quadrifoglio dal **21 al 24 febbraio**. E' la storia di un padre e di un figlio che non si conoscono. Provano un profondo fastidio l'uno nei confronti dell'altro, divisi da sempre dalle loro differenze. Il padre avrebbe voluto un figlio che gli somigliasse; pragmatico, efficiente e spregiudicato, sempre alla ricerca del successo personale, esattamente come lui. Invece gli è capitato un figlio sognatore, vacuo e incapace di realizzare qualunque cosa. Il figlio dal canto suo, avrebbe voluto un padre che non incarnasse rigidamente la figura genitoriale, ma che fosse senza pregiudizi nei suoi confronti, che avesse una visione più ampia e moderna del mondo. Due realtà che non si capiscono. Un padre ed un figlio che si danno la possibilità dell'incontro decidendo di fare un viaggio insieme, con la speranza che questa esperienza condivisa possa abbattere il muro che li divide. Durante il loro viaggio accadrà un evento straordinario che li porterà a cambiare la loro visione del mondo. Come novelli Robinson Crusoe si ritroveranno naufraghi su di un'isola sconosciuta, costretti a cooperare e aiutarsi a vicenda per sopravvivere. Scopriranno che quell'isola non è come tutte le altre. È fatta di plastica e tutto quello che troveranno in quel luogo non è quello che sembra. Questo li porterà ad un incontro con un essere sovrannaturale che, attraverso il linguaggio universale della musica, chiederà il loro aiuto per

fonte: http://burc.regione.campania.it

non morire. Maurizio Casagrande sottolinea la sua volontà nel raccontare la suddetta storia che illustra come un uomo convinto di sapere tutto può crollare di fronte ai suoi peggiori incubi. Una situazione che suscita risate, divertimento e anche una piccola riflessione nel pubblico.

Dal 29 febbraio al 10 marzo approda la commedia "**O Tello...o io!**", portata in scena da **Francesco Paolantoni e Stefano Sarcinelli**. Si tratta di uno spettacolo che con una scrittura ispirata alla commedia dell'arte, dal ritmo veloce, e con il meccanismo del "teatro nel teatro" racconta le disavventure di una compagnia amatoriale (tutti sempre rigorosamente in scena) che nel primo atto è intenta a fare le prove di uno spettacolo che debutterà l'indomani sera.

Il testo scelto dal regista, un po' per allontanarsi dal classico repertorio eduardiano delle compagnie amatoriali un po' perché vuole affrontare il tema della gelosia, sentimento che solitamente tende a rovinare i rapporti è: Otello. Il primo atto si sviluppa tra il tentativo di provare lo spettacolo, le deliranti discussioni interpersonali tra i vari attori, le dissertazioni psicologiche sui rapporti e la disperazione per la notizia che l'attore che avrebbe dovuto interpretare proprio il protagonista non verrà più, l'unica soluzione è che il regista stesso dovrà interpretare Otello senza però conoscerne la parte. Nel secondo atto, col palcoscenico diviso in due, da una parte lo spettacolo in corso e dall'altro i camerini, si assisterà simultaneamente e contemporaneamente sia alla impietosa messa in scena di Otello (con un inevitabile finale diverso che mai avrebbe immaginato Shakespeare) che agli strambi eventi degli attori affrontati nei camerini.

La programmazione prosegue con l'esilarante comicità di Biagio Izzo nello spettacolo "**Balcone a tre piazze**", per la regia di Pino L'Abbate, dal **20 al 24 marzo** e poi di nuovo in abbonamento quadrifoglio dal **4 al 7 aprile**. La trama si svolge a Napoli. Antivigilia di Natale. Un'insolita bufera ha interrotto i collegamenti col resto d'Italia. Alfredo ha dovuto rinunciare a un viaggio con la moglie, con cui è separato da sei mesi, un viaggio in cui sperava di riallacciare i rapporti. Mentre è solo in casa sente bussare al balcone: un uomo infreddolito gli chiede di farlo entrare, è Riccardo, l'amante della vicina di casa, scappato sul cornicione perché, a causa della tempesta, il marito è rientrato prima del previsto. La vicina però è Elis, giovane moglie venezuelana di Michele, amico e vicino di casa di Alfredo, che il giorno prima della vigilia di Natale si ritroverà

fonte: http://burc.regione.campania.it

Teatro Cilea

a vivere una favola al contrario, costretto a coprire la tresca di Elis ai danni del suo amico Michele, spacciando Riccardo per suo cugino. Dovrà anche recuperare il rapporto con sua moglie, e fronteggiare Ciro, un rapinatore capitato anch'egli sul suo balcone per scappare dall'appartamento in cui si era introdotto. La bufera inaspettata sconvolge i piani di tutti i personaggi, che si trovano quindi a vivere una vigilia di Natale piena di equivoci.

Il nuovo progetto sostenuto dal Teatro Cilea si intitola "**I tre Terones and Friends**" e vede la condivisione del palcoscenico tra **Lello Arena, Nino Frassica**. Sono due degli attori comici più amati, Nino Frassica e Lello Arena per la prima volta insieme in uno spettacolo. **Dall'11 al 13 aprile**, infatti, i due attori portano in scena lo spettacolo "I tre Terones & Friends", gioco di parole che richiama alla memoria il trittico di tenori formato da Pavarotti, Domingo e Carreras. E proprio a questo proposito, c'è attesa su chi sarà il terzo "terones" citato nel titolo, che sarà svelato agli spettatori soltanto durante lo show. Sul palco, oltre al terzo "terones" – il cui nome, come detto, è ancora avvolto dal mistero – ci saranno due giovani cantanti e una band d'eccezione: Giulia Cavallo, Flora Donzelli, Massimiliano Jovine, Giuseppe Spinelli, Fabrizio Maria Mandara, Antonio Esposito, Enrico Sforza.

La straordinaria voce ed il carisma di **Serena Autieri** ritorna nella sala vomerese il **18 aprile** per 4 repliche de "**La Sciantosa**", che vanta la regia di **Gino Landi**; Serena, grazie al suo talento multiforme, si muove senza contraccolpi tra cinema, tv e teatro ottenendo numerosi riconoscimenti tra cui l'Italian Musical Award come migliore attrice protagonista per Vacanze romane, il Premio Alberto Sordi e il Premio Lunezia.

Tra le proposte della programmazione degli spettacoli fuori abbonamento si annoverano gli eventi di **Valentina Stella, il 14 e 15 febbraio, Franco Ricciardi, il 17,18 febbraio ed il 25 marzo, Gennaro Scarpato, il 13 marzo e Estro Genesis Tribute Band il 26 aprile.**

L'abbonamento quadrifoglio, dopo aver ospitato lo spettacolo "*Il viaggio del papà*" con Maurizio Casagrande, "*O...TELLO O IO...*" con Francesco Paolantoni e "*Balcone a 3 piazze*" con Biagio Izzo, si conclude con lo spettacolo di **Paolo Caiazzo "Terroni si nasce – Edizione 2024"**, dall'**8 al 12 maggio.** Nel titolo è evidente la citazione omaggio al principe della risata ed alla sua battuta

fonte: http://burc.regione.campania.it

Teatro Cilea

cinematografica "Signore si nasce, ed io lo nacqui... modestamente". Con leggerezza e con musicisti in scena Paolo Caiazzo racconta la sua Meridionalità attraverso i testi ed un percorso musicale dedicato ai musicisti terroni, da Pino Daniele a Domenico Modugno passando per tanti altri e, perché no, anche per gli Squallor. Monologhi, poesie, personaggi e canzoni per uno spettacolo di incalzante divertimento e riflessioni, sui nostri pregi ed i nostri difetti. Ma non solo Sud! Anche attualità, politica nazionale ed internazionale per commentare comicamente accadimenti e satira sociale, ma sempre con una filosofia di sana napoletanità. Non può mancare in scena il suo alter ego televisivo Tonino Cardamone al quale è affidata l'epilogo del racconto con la follia dei saggi e la saggezza della sua follia. Più che uno spettacolo è una "Mission" sempre più "Impossible" ai giorni d'oggi: Divertire e divertirsi.

La **stagione per le scuole** porta sul palcoscenico i testi: *Noi restiamo qui e L'ospite inatteso. "Noi restiamo qui",* **dal 5 al 9 febbraio e dall'11 al 14 marzo,** è il musical contro ogni forma di discriminazione e forme di bullismo, ideato per i giovani studenti delle medie e superiori. In linea con il riconoscimento del valore della TRADIZIONE e l'esaltazione della COMMEDIA CLASSICA si colloca lo spettacolo **"L'ospite inatteso",** di Lello Serao, dal **18 al 20 marzo**, che rilegge il classico di Plauto in chiave moderna. Nella prima opera, andata in scena per la prima volta all'incirca nel 206 a.C., umani e divinità concorrono alla resa comica di una vicenda piena di ritmo scenico e per certi aspetti molto moderna. Capolavoro del grande autore romano Plauto, che ha segnato il passaggio dalla commedia classica alla commedia nuova, il testo dimostra al pubblico la sua indiscussa immortalità. Nel libero adattamento di Serao si è voluto aumentare la comicità del linguaggio usando il napoletano come lingua di riferimento per gli umani, senza tradire il senso e il significato dell'opera.

La collaborazione con **MULAGI MISSION - Onlus I Care** e con l'**Associazione MASSIMO BORRELLI** si concretizza, ogni anno, nell'organizzazione di serate di beneficenza. "Il tempo solidale" è previsto per il 21 settembre, "Voglio il Massimo show" per il 3 maggio con ospiti di lustro provenienti dal comparto musicale e teatrale nazionale.

fonte: http://burc.regione.campania.it

Teatro
Cilea

SETTEMBRE – DICEMBRE 2024

A settembre il sipario si apre sulla stagione delle **letture d'autore** dirette da Lello Arena che hanno registrato un discreto successo dal 2022 ad oggi. Di rilevante importanza è il mantenimento delle relazioni di collaborazione con le principali **Università della Campania.** Dal 16 settembre fino a dicembre 2024 il Cilea ospita "Letture d'autore", ossia speciali incontri teatralizzati dedicati al Teatro primo novecento. Gli spettacoli sono ideati e programmati per i giovani universitari, il pubblico delle scuole e per gli appassionati. Le "Letture d'autore" dopo aver rappresentato nel 2022 una selezione dei classici della tragedia greca, della commedia latine e alcuni brani di Shakespeare e nel 2023 una selezione di testi sul Teatro del Rinascimento, passando per la Commedia Dell'Arte fino a giungere ad alcuni testi dei drammaturghi del teatro di Fine Ottocento, tra cui Hugo, Ibsen e Verga, nel 2024 si concentreranno sul Teatro di Primo Novecento, proponendo frammenti tratti dal teatro di Oscar Wilde, Anton Cechov, Bertold Brecht, Viviani, Luigi Pirandello e Ionesco.
Da settembre a dicembre viene portato in scena per i giovani e per le scuole anche il nuovo spettacolo dal titolo "**Matto unico". Per le famiglie** sarà riproposto, a dicembre, lo spettacolo "*Un magico Natale*", spettacolo di prosa e musica nel periodo delle festività natalizie.

La stagione dell'abbonamento 2024/2025 parte alla fine del mese di ottobre.
Dal 31 ottobre "**SO PEP – THE LAST NIGHTS**", con Peppe Iodice che inaugurerà la stagione del nuovo abbonamento.
Dal **21 novembre al 1 dicembre** ritorna sul palco **Massimiliano Gallo** con il suo nuovo spettacolo. Figlio del celebre Nunzio Gallo, Massimiliano debutta a teatro all'età di cinque anni ed è reduce dal grande successo televisivo deBastardi di Pizzofalcone, di Vincenzo Malinconico, avvocato d'insuccesso e di Napoli Milionaria!

fonte: http://burc.regione.campania.it

Teatro Cilea

TEATRO CILEA s.r.l.
Via San Domenico, 11
80127 - Napoli
P.Iva 07618480631

Ferdinando Mormone
28.05.2024 15:42:24
GMT+01:00

Luogo e data NAPOLI 27/05/2024

Il direttore artistico Lello Arena

fonte: http://burc.regione.campania.it



LELLO ARENA – Curriculum vitae

C I N E M A

2018
Finalmente Sposi
Regia Lello Arena

2017
Veleni
Regia Nadia Baldi Melograno

2016
Quando sarò bambino
Regia Edoardo Palma
Il Collezionista di Tempo

2014
Maraviglioso Boccaccio
Regia Paolo e Vittorio Taviani Duca Tancredi

2014
La scuola più bella del mondo
Regia Luca Miniero Preside Arturo Moscariello

2011
Rien Va
Regia Ruggero Cappuccio Custode cimitero

2004
Luisa Sanfelice
Regia Paolo e Vittorio Taviani Pasquale De Simone

2003
Totò Sapore e la magica storia della pizza
Regia Maurizio Forestieri Pulcinella (voce e direzione doppiaggio)

1998
Tu ridi
Regia Paolo e Vittorio Taviani Rocco (segmento "Due sequestri")

1995

fonte: http://burc.regione.campania.it

Facciamo paradiso
Regia Mario Monicelli
Calabrone

1988
Chiari di luna
Regia Lello Arena Davide Ruffo

1987
Il coraggio di parlare
Regia Leandro Castellani
Don Angelo

1984
Bertoldo, Bertoldino e Cacasenno
Regia Mario Monicelli Re Alboino

1984
Cuori nella tormenta
Regia Enrico Oldoini Raffaele Cuoco

1983
Scusate il ritardo
Regia Massimo Troisi
Tonino

1982
No grazie, il caffè mi rende nervoso
Regia Lodovico Gasparini Michele Giuffrida

1981
Ricomincio da tre
Regia Massimo Troisi Raffaele 'Rafè' Sodano, detto Lello

T E A T R O

1977

fonte: http://burc.regione.campania.it

"NON SI RIDE DI SOLO PANE
(componente ed autore del gruppo LA SMORFIA)

con Massimo Troisi e Enzo Decaro
1978

"COSI' E' SE VI PIACE!"
(componente ed autore del gruppo
LA SMORFIA)

con Massimo Troisi e Enzo Decaro
1978/1981

"LA SMORFIA" (componente ed autore del gruppo LA SMORFIA)

con Massimo Troisi e Enzo Decaro
1988

Fonda la " COMPAGNIA DELLA LUNA".

Con Nicola Piovani e Vincenzo Cerami

1989/2003

LE CANTATE DEL FIORE E DEL BUFFO
di Nicola Piovani e Vincenzo Cerami
Regia degli Autori

Caramella • Lello Arena

1991/1992

"LA CASA AL MARE"
di Vincenzo Cerami
Regia di Luca De Filippo
Con Luca De Filippo e Tosca D'Aquino
1992/1996

"IL SIGNOR NOVECENTO"
di Vincenzo Cerami e Nicola Piovani

Regia degli Autori

Signor Novecento • Lello Arena
1993/1994

"TUTTOSA' e CHEBESTIA"

fonte: http://burc.regione.campania.it

di Coline Serreau

Regia Benno Besson

Tuttosà • Luca de Filippo
Chebestia • Lello Arena
1994

"LA VEDOVA ALLEGRA"
di Franz LEHAR

Regia Gino Landi
Njegus • Lello Arena
1995
"BORDERO'"
di Vincenzo Cerami e Nicola Piovani

Regia degli Autori

Raffaello Tarallo • Lello Arena
1997

"L'UOMO CHE INVENTO' LA TELEVISIONE"
di Iaia Fiastri e Enrico Vaime

Regia Pietro Garinei Con Pippo Baudo e Gigliola Cinquetti

Lallo Petrillo • Lello Arena

1999/2000

"TUTTA COLPA DI CUPIDO"
di Lello Arena, Giampiero Rappa e Fausto Paravidino
Regia Lello Arena

Con Giampiero Rappa e Fausto Paravidino

Livio • Lello Arena
1999

"HISTORIA DI DON CHISCIOTTE E DEL SUO FIDO SCUDIERE SANCHO PANZA"
Adattamento e Regia Ugo De Vita

Don Chisciotte • Massimo Bonetti
Sancho Panza • Lello Arena
2000/2001
"IL TARTUFO"

fonte: http://burc.regione.campania.it

di Molière

Regia Benno Besson

Tartufo • Eros Pagni
Orgone • Lello Arena

2000

"UN BEL GIORNO A SANTASTELLA..."
di Lello Arena, Francesco Artibani, Giampiero Rappa
Regia Lello Arena

Prospero / Don Zefirino • Lello Arena

2000

"LA SERVA PADRONA"
di Giovan Battista Pergolesi / Gennaro Antonio Federico

Adattamento e Regia Lello Arena

Vespone • Lello Arena
2000

"STEFANO"

di Armando Discepolo

Regia Lello Arena

Stefano • Lello Arena
2001/2002

"L'AMORE DELLE TRE MELARANCE"
di Carlo Gozzi / Edoardo Sanguineti
Regia di Benno Besson

Principe Tartaglia • Lello Arena
2003

"IL CERCHI0 DI GESSO DEL CAUCASO"
di Bertolt Brecht
Regia di Benno Besson

Simon, Testa di legno, Monaco, Irakli • Lello Arena

fonte: http://burc.regione.campania.it

2003

Fa parte della Compagnia chiamata al FESTIVAL INTERNAZIONALE di BELEM a LISBONA a rappresentare due spettacoli di Benno Besson : L'amore delle tre melarance e Cerchio di gesso del Caucaso

2003

"AULULARIA"
di Tito Maccio Plauto

Regia Aldo Giuffrè

Euclione • Lello Arena
2004/2006

"GEORGE DANDIN"
di Molière

Regia Luca De Fusco

George Dandin • Lello Arena
2004/2006

"I MENECMI"
di Tito Maccio Plauto

Regia e adattamento Lello Arena
I due Menecmi • Lello Arena
2004/2005

"LA TRILOGIA DELLA VILLEGGIATURA"
di Carlo Goldoni
Regia ed adattamento Luca De Fusco

Filippo / Zio Bernardino • Lello Arena
2004

"LA FESTA DELLE DONNE"
di Aristofane
Adattamento e Regia Lello Arena

Euripide • Lello Arena

2005

“ 'O CUNTO D'O SURDATO “
traduzione in lingua napoletana de

fonte: http://burc.regione.campania.it

L'Histoire du Soldat di C. F. Ramuz
Musiche di Dmitrij Dmitrievič Šostakovič

traduzione e regia Lello Arena

Narratore • Lello Arena
Il Soldato • Yari Gugliucci
Il Diavolo • Bianca D'Amato
La Principessa • Barbara Giordano

2008

LASCIO ALLE MIE DONNE
di Diego Fabbri
regia: Nanni Fabbri **Notaio Enrico • Lello Arena**

2008 / 2009

SHAKESPEA RE DI NAPOLI
di Ruggero Cappuccio

Regia di Ruggero Cappuccio

Desiderio • Claudio Di Palma
Zoroastro • Lello Arena

2009

" LA TEMPESTA "
di William Shakespeare
traduzione Masolino D'Amico
drammaturgia Maria Grazia Gregori
Adattamento e Regia Marco Lorenzi
PROSPERO • Lello Arena
MIRANDA • Barbara Mazzi

2009

LE ULTIME SETTE PAROLE DI CARAVAGGIO
di Ruggero Cappuccio

Regia Ruggero Cappuccio

Caravaggio • Claudio Di Palma
Tropea • Lello Arena

fonte: http://burc.regione.campania.it

2010
USCITA DI EMERGENZA
di Manlio Santanelli regia Giancarlo Sammartano

Pacebbene • Lello Arena
Cirillo • Sebastiano Tringali

2010/2011

DON CHISCIOTTE
di Ruggero Cappuccio

liberamente ispirato all'opera di
Miguel de Cervantes
Regia Nadia Baldi

Don Chisciotte • Roberto Herlitzka / Claudio Di Palma
Salvo Panza • Lello Arena

2010/2012
LO SCARFALIETTO
di Eduardo Scarpetta
Adattamento e Regia • Geppy Gleijeses
Felice Sciosciammocca • Lello Arena
Papocchia / Tartaglia • Geppy Gleijeses

2012 / 2013
MISERIA E NOBILTA'
di Eduardo Scarpetta
Adattamento e Regia Geppy Gleijeses
Felice • Geppy Gleijeses
Pasquale • Lello Arena

2012 / 2013
A SANTA LUCIA
di Raffaele Viviani
Adattamento e Regia Geppy Gleijeses
Poeta Ciocca / Il Magnetizzatore • Lello Arena

2012 / 2013
CAPITAN FRACASSA
da Théophile Gautier e dai canovacci di Francesco Andreini
Adattamento e Regia Claudio Di Palma
Monsieur de Sigognac • Lello Arena

fonte: http://burc.regione.campania.it

2013 / 2014
L'AVARO
di Molière
Traduzione Lello Arena
Regia Claudio Di Palma
Arpagone • Lello Arena

2014 / 2015
FINALE DI PARTITA
di Samuel Beckett
regia di Lluis Pasqual

HAMM • Lello Arena
CLOV • Stefano Miglio
NELL • Angela Pagano
NAGG • Gigi De Luca

2015
L'Uomo, la Bestia e la Virtù
di Luigi Pirandello
Adattamento e Regia di Giuseppe Dipasquale

Il Professor Paolino • Geppy Gleijeses
Capitano Perella • Lello Arena

2015 / 2016
SOGNO DI UNA NOTTE DI MEZZA ESTATE
di Ruggero Cappuccio
Regia di Claudio Di Palma
Titania • Isa Danieli
Oberon • Lello Arena

2017 / 2020
PARENTI SERPENTI
di Carmine Amoroso
Regia di Luciano Melchionna
Saverio • Lello Arena
Trieste • Giorgia Trasselli

2018 / 2020
MISERIA E NOBILTA'
di Eduardo Scarpetta
adattamento: Lello Arena Luciano Melchionna
Regia di Luciano Melchionna
Lello Arena Felice Sciosciammocca
Luisella Maria Bolignano
Pasquale Andrea de Goyzueta

fonte: http://burc.regione.campania.it

Concetta Giorgia Trasselli

LELLO ARENA - TELEVISIONE

1977

“NON STOP”
Regia ENZO TRAPANI
(componente e autore del gruppo LA SMORFIA)

1979

“LUNA PARK”
Regia EROS MACCHI
Con PIPPO BAUDO
(componente e autore del gruppo LA SMORFIA)

1979

“EFFETTO SMORFIA”
Regia ADRIANA BORGONOVO
(componente e autore del gruppo
LA SMORFIA)

1981

“GIOCHIAMO AL VARIETE'”
Regia ANTONELLO FALQUI
(componente e autore del gruppo LA SMORFIA)

1982

“BUGIE ovvero COME INVENTASI UNA VITA DA RACCONTARE”
Regia LELLO ARENA
(autore dei testi)

1982

“MORTO TROISI, VIVA TROISI”
Regia MASSIMO TROISI
(coautore dei testi)

1986

“PREMIATISSIMA '86”
Regia DAVIDE RAMPELLO
Con JOHNNY DORELLI

fonte: http://burc.regione.campania.it

1988

“RAFFAELLA CARRA' SHOW”
Regia SERGIO JAPINO
Con RAFFAELLA CARRA'

1988
“CANDID CAMERA SHOW”
Regia TIZIANA MARTINENGO
Con GERRI SCOTTI
(autore e regista di candid camera)

1988

“IL PRINCIPE AZZURRO”
Regia SERGIO JAPINO
Con RAFFAELLA CARRA'
(autore e regista di candid camera)

1989

“ROBA DA MATTI”
Regia LAURA BASILE
Con GERRI SCOTTI
(conduttore, ideatore ed autore del programma)

1992

“USCITA DI EMERGENZA”
Di Manlio SANTANELLI
Regia di ANDREA e ANTONIO FRAZZI
Con LUCA DE FILIPPO (nel ruolo di CIRILLO)

1993
“FESTIVAL INTERNAZIONALE DEL CIRCO”
Regia RANUCCIO SODI
(conduttore ed autore del programma)

1995/1996

“STRISCIA LA NOTIZIA”
Di Antonio RICCI
Con ENZO JACCHETTI

1996

“QUEI DUE SOPRA IL VARANO”
Di Antonio RICCI

fonte: http://burc.regione.campania.it

Regia SILVIA ARZUFFI
Con ENZO JACCHETTI
(nel ruolo di LELLO CARDELLO)

1997

“SCHERZI A PARTE”
Regia SILVIA ARZUFFI
Con MASSIMO LOPEZ

1998/1999

“VIVA NAPOLI”
Regia TIZIANA MARTINENGO
Con MIKE BONGIORNO

2003
“LUISA SANFELICE”
Regia PAOLO e VITTORIO TAVIANI
Con LAETITIA CASTA e CECILIA ROTH
(nel ruolo di PASQUALE DE SIMONE)

2008

SHAKESPEA RE DI NAPOLI
Regia RUGGERO CAPPUCCIO
Con CLAUDIO DI PALMA
(nel ruolo di Zoroastro)

2010

“LA FAMIGLIA GAMBARDELLA”
Regia di CLAUDIO NORZA
(nel doppio ruolo di Gaetano Gambardella e Tano Bambardella)
2015

DON CHISCIOTTE
Regia di NADIA BALDI
(nel ruolo di Salvo Panza)

2017 / 2020
PROPAGANDA LIVE
con DIEGO BIANCHI E MAKKOX
(collegamenti e interventi live on stage)

2020
MADE IN SUD
(con PAOLO CAIAZZO)

fonte: http://burc.regione.campania.it

2018 / 2022
CJE TEMPO CHE FA
IL TAVOLO
con FABIO FAZIO

TEATRO CILEA S.R.L.
VIA SAN DOMENICO, 11 - CAP 80127 NAPOLI (NA) P.IVA 07618480631
TEL. 0817141801/0817141508

fonte: http://burc.regione.campania.it

TEATROTOTÒ

Relazione Analitica delle Attività Anno 2024

Il Teatro Totò ha programmato una nuova stagione Teatrale in abbonamento, consapevole che solo dalla valorizzazione della nostra tradizione si può arrivare ad una contemporaneità di alta qualità. Il Teatro Totò basa anche quest' anno la propria programmazione nel solco della tradizione partenopea, ma con uno sguardo attento all'innovazione.

Ed è proprio da questa scelta che nasce il successo sia di pubblico che di critica (con circa 2.000 abbonati.) Il Teatro Totò inoltre, proprio nella linea della popolarità, offre nonostante il momento di crisi attuale i propri spettacoli ad un prezzo estremamente popolare.

Il Teatro Totò ospita nell'anno 2024 quasi esclusivamente produzioni, artisti, maestranze campane in modo da valorizzare il patrimonio artistico campano, di offrire opportunità lavorative ad operatori della nostra Regione.

Il Teatro Totò pratica da sempre incentivi e promozioni verso il mondo del lavoro, di ogni fascia di età con un occhio particolare agli anziani, inoltre particolare attenzione viene data al mondo della scuola visto il difficile territorio su cui insorge con iniziative specifiche mirate ai cittadini della IV Municipalità.

La Teatro Totò, inoltre, si qualifica anche come produzioni teatrali di grande livello. Per il 2024 sono state rappresentate " Due mariti per un bebè" e " I Bastardi di Aniello Falcone" della Compagnia stabile del Totò con Davide Ferri e Rosario Verde e la produzione " Il mio mondo" e " Mina Tribute" con Francesca Marini.

Inoltre, per tutto l'anno 2024 è proseguita e proseguirà l'intensa attività dell'accademia teatrale che oltre a sfruttare gli spazi già esistenti usufruisce del Teatro Off, locale adibito esclusivamente alla scuola teatrale, un ulteriore presidio di legalità in un territorio difficile e disagiato quale è il quartiere San Lorenzo a Vicaria.

La programmazione del Teatro Totò viene effettuata nei mesi di Gennaio, Febbraio, Marzo, Aprile, Maggio, Ottobre, Novembre e Dicembre.

Gli spettacoli rappresentati e quelli che verranno rappresentati nel 2024 c/o il Teatro Totò sono i seguenti:

- **"DOPPIA KOPPIA "con CIRO CERUTI.**
- **"DUE MARITI PER UN BEBè" COMPAGNIA STABILE DEL TEATRO TOTO' con DAVIDE FERRI e ROSARIO VERDE**
- **"GLI AMICI A QUESTO SERVONO" con ROSARIO MINERVINI, CIRO ESPOSITO e SALVATORE CATANESE**
- **" GIA' L'HO VISTO" con LINO D'ANGIO'**
- **"BENTORNATO VARIETA' " con SALVATORE MISTICONE**
- **" MASTECHEF – AVVIATO RISTORANTE CEDESI" con MARCO LANZUISE E SALVATORE TURCO**
- **"GLI UOMINI PERO' SANNO PARCHEGGIARE" con MARIA BOLIGNANO**
- **" I BASTARDI DI ANIELLO FALCONE" COMPAGNIA STABILE DEL TEATRO TOTO' con DAVIDE FERRI e ROSARIO VERDE**
- **" LO SCONCERTATO " con ROSARIO VERDE**
- **" IL MIO MONDO " con FRANCESCA MARINI**
- **" OPERAZIONE SAN MARZANO" COMPAGNIA STABILE DEL TEATRO TOTO' con DAVIDE FERRI e ROSARIO VERDE**
- **"UOMO SOLO IN FILA" con MAURIZIO MICHELI**

fonte: http://burc.regione.campania.it

TEATROTOTÒ

- **“ MADAMA QUATTRO SOLDI” con OSCAR DI MAIO**
- **“ IL MEGLIO DI … “ con SIMONE SCHETTINO**
- **“ LA TEMPESTA PERFETTA “ con CIRO CERUTI**

“DOPPIA KOPPIA”
Di Ciro Ceruti
Dal 1 gennaio al 7 gennaio 2024

Attraverso il paradosso comico, ho voluto affrontare un argomento serio, tanto da diventare spesso doloroso per molti, il vizio del gioco. L'intento, naturalmente, è quello di divertire, grazie agli indovinati personaggi disegnati al limite del paradosso. Cos’è il gioco? L’illusione che una vincita ti cambi la vita, ma prima che te ne accorgi, ti ritrovi in vortice di: debiti, malinconia, depressioni e bugie, quando ti va bene…sennò come racconta lo spettacolo può accadere anche di peggio.

“DUE MARITI PER UN BEBè”
di R. Verde , M. Lanzuise e G. Liguori
Dal 12 Gennaio al 21 Gennaio 2024

Ancora un’esilarante commedia della compagnia stabile del Teatro Totò, capitanata da Davide Ferri e Rosario Verde, con la loro irresistibile comicità. Poi una compagnia di bravissimi attori fra cui spicca Edoardo Guadagno
La direzione è affidata alla maestria di Gaetano Liguori.
Sinossi:
Antonio è caduto in disgrazia! Aveva una piccola manifattura di scarpe che, per colpa dei cinesi, è fallita! Antonio è sposato con Carla, bella ed elegante donna che è stata sempre abituata a vivere nel benessere. Dopo il fallimento del marito che ha venduto le loro proprietà e beni per far fronte ai debiti, Carla è costretta a seguirlo ed andare a vivere, momentaneamente, a casa di Pasquale fratello maggiore di Antonio. Pasquale abita in un quartiere del centro storico di Napoli. Antonio ha un carattere debole, innamorato perdutamente della moglie, la quale si lamenta continuamente per le condizioni di vita a cui è costretta. Un giorno un uomo, il Commendatore Mario De Pretis entra in casa per chiedere una informazione e viene folgorato alla vista di Antonio, è identico al fratello. Dopo qualche tempo, l’uomo si presenta da Antonio e gli propone un affare: a fronte di una forte somma di danaro, Antonio deve prendere il posto del figlio. Per fare cosa? Bhe… questo lo scopriremo solo venendo a teatro...

“GLI AMICI A QUESTO SERVONO “
di Minervini - Esposito – Catanese
dal 26 Gennaio al 4 Febbraio 2024

Alberto Amato ha deciso di festeggiare il suo quarantesimo compleanno con i suoi amici del cuore, Stefano Carrino e Giorgio Salzano.

fonte: http://burc.regione.campania.it

C'è solo un problema: i tre non si vedono da dieci anni per un gravissimo torto commesso da Alberto nei confronti delle due povere vittime. Ma un cambiamento drastico nella vita di quest'ultimo metterà tutto a tacere, davanti a "certe cose" ogni rancore sembra sparire.
Si ristabiliscono un'armonia ed un equilibrio come se non fosse nulla li avesse divisi, come se quel tempo trascorso senza parlarsi non fosse mai arrivato.
Ma un altro inaspettato cambiamento nella vita di Alberto potrebbe mettere in discussione convinzioni e certezze, valori ed onore: sua moglie Ramona…
Una commedia esilarante che vede la messa in scena di anime opposte tra situazioni esilaranti fino a toccare la follia, dove l'ipocrisia e il cinismo la fanno da padrona.
Regia Rosario Minervini
Musiche originali Ciro Cino - Scene Marco Serra - costumi Alessia Panico - realizzazione scene Antonio Grieco - aiuto regia e direzione tecnica Nico Caprio.

"GIA' L'HO VISTO"
di L. d'Angiò e L. Medusa
Dal 23 Febbraio al 3 Marzo 2024

Lo scrittore Giovanni De Maurizio è alle prese con un nuovo giallo. La scena è un interno casa e la finestra (ledwall) all'occorrenza da panorama diventa video per personaggi. La commedia inizia con lo scrittore (ledwall) alle prese con la scrittura. Marco è un giovane pieno di debiti che vive a Napoli con Carla sua fidanzata. Per anni ha fatto credere ai genitori, ricchi paesani di lavorare ad una importante start-up e di conoscere personaggi famosi.
Il suo unico scopo è farsi mandare soldi per coprire un grosso debito con il proprietario di casa (Don Antonio)nonché strozzino. L'arrivo in città dei genitori getta nel panico Marco. Con l'aiuto di Alighiero portiere dello stabile ed abile imitatore cercherà di convincere i suoi riguardo le sue influenti amicizie.
Questa girandola di situazioni verrà interrotta dall'assassinio del proprietario di casa.
Un assurdo ispettore dovrà trovare il colpevole.
Chi sarà stato? Come ogni giallo che si rispetti il colpevole non è facile da scoprire ed il pubblico seguirà le indagini. Il finale è una girandola di situazioni comiche che vedrà coinvolto il pubblico direttamente.Al termine nessuno potrà dire: Già l'ho visto!
Note: La commedia ha una serie di alti (ah ah) e voluti riferimenti.
1 I genitori ricchi paesani che arrivano a Napoli ricordano "Il Medico dei pazzi"
2 I sei attori che contestano il testo " Sei personaggi in cerca di autore"
3 Una satira delle tantissime produzioni giallistiche sia in chiave letteraria che televisiva.
Una commedia che però ha solo il pretesto di far divertire.

"BENTORNATO VARIETA' "
di Roberta e Salvatore Misticone
Dal 1 Marzo al 10 Marzo 2024

Spettacolo in due tempi esilarante e comico dove la scalcagnata compagnia Des Mistinguettes, verso la fine degli anni '50 si ostina a voler mettere in scena l'ormai tramontato Avanspettacolo e Varietà. Tra

fonte: http://burc.regione.campania.it

lustrini, paillettes, canzoni(Armando Gill, Pisano & Cioffi, etc.),
equivoci e diverbi tra le"primedonne", il capo comico dovrà portare avanti la baracca con continui stratagemmi e qualche sotterfugio. Sperando che la famiglia non litighi!!!!!!!!

“MASTECHEF – AVVIATO RISTORANTE CEDESI “
Di Marco Lanzuise e Salvatore Turco
Dal 15 Marzo al 24 Marzo 2024

Don Pasquale the mast, ovvero il “Masto” è proprietario del ristorante “Sartù”, sito in un luogo turistico sul mare. Il locale non naviga in buone acque e sua moglie lamenta che a causa di questa attività ormai poco redditizia non fa mai vacanze con il marito e vorrebbe che il suo coniuge cedesse il ristorante ad un ricco imprenditore interessato a rilevarlo, un certo sign. Luongo Salvatore, dipendente storico di Don Pasquale, lavora come cameriere nel ristorante e vorrebbe, non senza fare grossi sacrifici economici e lavorativi, rilevare l’attività. Non possedendo però una somma di denaro importante non risulta credibile agli occhi della moglie di Don Pasquale che dissuade il marito dal cedere l’attività al povero inserviente. Inoltre la signora, all’insaputa del marito assume una colf straniera per pulire casa quando lei partirà per le vacanze.
The mast invece, in assenza della sua consorte vorrebbe spassarsela con qualche bella donna. Il cameriere che millanta conoscenze sul web gli procura una dama di compagnia. I sue però, credono che la donna delle pulizie assunta dalla signora sia la escort che stavano asettando. Nel frattempo il titolare riceve una telefonata inaspettata: un amico gli spiffera che un assaggiatore della rivista Gambero Grosso andrà a fargli visita in anonimato per stilare una recensione sul suo ristorante. Potrebbe essere l’occasione per risollevare le sorti del “Sartù” in caso di una recensione positiva. Ma quando si presenta il sign. Luongo, The Mast ed il suo fido dipendente credono che sia l’assaggiatore misterioso... cosa succederà?
Una serie di equivoci e di gags che terranno il pubblico incollato alla poltrona per tutta la durata dello spettacolo.

“GLI UOMINI PERO’ SANNO PAECHEGGIARE”
Di Maria Bolignano
Dal 5 Aprile al 14 Aprile 2024

Due donne di due generazioni diverse si confrontano su un tema scottante: meglio la comicità classica o la moderna stand up comedy?
Ed è proprio per dare risposta a questo dubbio amletico che Maria Bolignano, con l’aiuto di Irene Grasso e la complicità de The AnimeSpers Band, si cimenta in un inedito spettacolo comico, che l’autrice ama definire “poster femminista” (“perché manifesto me pare ‘nu poco esagerato!!!”) in una contraffazione umoristica del genere Stand up , oggi tanto di moda.

fonte: http://burc.regione.campania.it

Riusciranno a diventare delle stand up comedians o dovranno accontentarsi di essere solo comedians? Chissà? Alla fine, quello che importa è il risultato: ridere di gusto , ma soprattutto "con" gusto , della difficile ma meravigliosa vita delle donne.
Lo spettacolo è tratto dall'omonimo racconto presente nel libro PROFUMO COMICO DI DONNA edito da edizioni Mea (www.edizionimea.it)e prevede una parte di improvvisazione con il pubblico nonché la presenza di canzoni comiche arrangiate e suonate da The Animespers Band ossia Manù Squillante (Tastiera), Cristian Rago (batteria) e Claudio Turner (chitarra elettrica)

"I BASTARDI DI ANIELLO FALCONE"
di G.Liguori R. Verde E. Guadagno
Dal 26 Aprile al 5 maggio 2024

Prendi un cinquantenne con la sindrome di Peter Pan, le due sue amanti, una, la moglie di un investigatore, e l'altra, la moglie di un efferato boss. Un attore fallito disposto a tutto per danaro, ecco che viene fuori la storia dei BASTARDI DI ANIELLO FALCONE. Una commedia ricca di colpi di scena e risate che porteranno il pubblico in un viaggio fatto di due atti di puro divertimento.
Quest'anno la compagnia stabile del Teatro Totò raddoppia la sua presenza nel cartellone del Teatro Totò sempre con i beniamini Davide Ferri e Rosario Verde e altri bravi attori tra cui Edoardo Guadagno. La direzione è di Gaetano Liguori che crea in maniera magnifica una commedia tutta da ridere.

"LO SCONCRTATO "
Di Rosario Verde
Dal 10 Maggio al 12 Maggio 2024

Arriva in scena da quest'inverno "Lo Sconcertato" il nuovo recital di Rosario Verde.
Il cabaret si fonde alla musica ed al teatro in un susseguirsi di battute, personaggi e canzoni.
Rosario Verde darà vita ad uno spettacolo spumeggiante ed accattivante spettacolo che terrà lo spettatore incollato alla poltrona fino all'ultima battuta.
Quale migliore strumento per analizzare la nostra società se non la satira? già dai tempi antichissimi, durante le Dionisie, all'autore comico era permesso tutto. Così Verde attraverso questo spettacolo nuovo, dopo anni di assenza dal mondo del cabaret, torna più forte che mai e non fa sconti a nessuno: dalla politica al costume, dalla società al calcio.
Un viaggio sui binari della critica pungente dove la risata sarà la vera locomotiva.
Uno sgabello ed un microfono saranno i suoi unici strumenti, essenziale, crudo, asciutto. Non si affiderà a scenografie o costumi scintillanti ma si affiderà alla parola ed all'intelligenza viva. Sul palco con lui un giovane attore ed un chitarrista, Antonio Esposito, impegnato a suonare dal vivo i brani inediti, creati ad hoc, dello spettacolo .

" IL MIO MONDO "
Di Roberto Criscuolo
Dal 17 Maggio al 19 Maggio 2024

fonte: http://burc.regione.campania.it

TEATROTOTÒ

Francesca Marini grazie alla sua splendida e straordianaria voce, ci farà rivivere “EMOZIONI” ed atmosfere uniche vissute negli anni 60 - 70 - 80.
Grazie all’esecuzione di quasi 30 brani scelti tra i più famosi e rappresentativi delle classifiche delle Hit Parade di quegli anni.

“OPERAZIONE SAN MARZANO”
di G.Liguori E. Guadagno
Dal 25 Ottobre al 3 Novembre 2024

“UOMO SOLO IN FILA “
Di Maurizio Micheli
Dall’ 8 Novembre al 17 Novembre 2024

“MADAMA QUATTRO SOLDI”
Di Gaetano Di Maio
Dal 22 Novembre al 1 Dicembre 2024

“ IL MEGLIO DI …”
Di Simone Schettino
Dal 6 Dicembre al 15 Dicembre 2024

“LA TEMPESTA PERFETTA”
Di Ciro Ceruti
Dal 25 Dicembre al 26 Dicembre 2024

Firma Direttore Artistico

Gaetano Liguori

Firma Legale Rappresentante

Rosa De Sena

fonte: http://burc.regione.campania.it

CURRICULUM VITAE GAETANO LIGUORI

Gaetano Liguori nasce a Napoli il 28 agosto 1955.
E' un attore, produttore teatrale e regista italiano.

FORMAZIONE ARTISTICA.

- **Dal 1970** Esordisce da attore lavorando con registi di grande levatura come Steno, Neri Parenti, Sergio Corbucci, Ugo Gregoretti, Anton Giulio Majano, Citto Maselli, Francesco Rosi e Marco Risi.
- **Dal 1985** , dopo essersi formato sotto la direzione del maestro Gennaro Vitiello , diventa anche regista, firmando oltre 100 regie teatrali e dirigendo attori quali Carlo Croccolo, Isa Danieli, Enzo Cannavale, Vittorio Marsiglia, Gino Rivieccio, Peppe Lanzetta, Toni Sperandeo, Rino Marcelli , Anna Falchi e tanti altri .
- **Dal 1988 al 1995** Direttore Artistico del Teatro Bruttini di Napoli,
- **1990** viene nominato anche Direttore Artistico di "RIDERE" Festival del teatro comico e del cabaret , che si svolge ininterrottamente da 28 anni nel cortile del Maschio Angioino di Napoli .
- **Nel 2007** collabora con il Tribunale dei minori della Campania e del Molise, formando al mestiere dell'attore giovani reclutati nei quartieri maggiormente a rischio di dispersione scolastica; tale impegno lo porta a ricevere un encomio dal Ministero di Grazia e Giustizia per il risultato ottenuto.
-

- **Dal 1996 ad Oggi** Direttore Artistico del teatro Totò , ne dirige anche l'Accademia delle arti teatrali , accreditata come il più frequentato centro di formazione del Sud Italia .

Firma inoltre con Castellano e Pipolo la versione teatrale del celeberrimo "Signori si nasce", film degli anni '60 interpretato da Totò.
Inoltre nel marzo 2013 in qualità di direttore artistico del teatro Totò di Napoli , riceve la medaglia d'oro dal Presidente della Repubblica , per le meritorie attività artistiche e culturali svolte .
Dal 2014 al 2016 è Direttore Artistico delle due prestigiose edizioni di " Incantesimi " scenari d'arte tra musica teatro e suggestioni , tenutesi nella meravigliosa cornice di Scala in costiera Amalfitana . Ad oggi è autore di oltre 30 testi teatrali tutti rappresentati e produttore di oltre di 50 spettacoli.

fonte: http://burc.regione.campania.it

Riconoscimenti:
Tra i premi ottenuti:

- Nel 2011 il premio alla carriera “Labore Civitatis”.
- Nel 2012 il premio alla carriera “Megaris”.
- Nel 2013 ha ricevuto la Medaglia d’oro dal Presidente della Repubblica per le meritorie e finalità perseguite in campo artistico e culturale.

Teatro AR. TE. TE. CA. Bracco

ASSOCIAZIONE DI RILIEVO REGIONALE AI SENSI DELLA L.R. 49/85

Spett.le Regione Campania
D.G.: Direzione Generale per le Politiche Culturali e il Turismo
UOD 02 Promozione e Valorizzazione delle attività artistiche e culturali
Via Nuova Marina,19/C
80133 - Napoli

Oggetto: l.r. 15.06.2007, n. 6 - Anno 2024
Domanda ammissione contributo ai sensi dell'articolo 12 lettera C)
Teatri della Tradizione Popolare Partenopea
Relazione attività svolta

Sono 26 gli anni di attività della nostra gestione del Teatro Bracco e continueremo sempre con grande entusiasmo nella divulgazione della tradizione popolare partenopea ma nello stesso tempo senza mai perdere di vista i nuovi talenti, sia attoriali che nuovi autori napoletani e nello stesso tempo ospitando grandi interpreti del Teatro nazionale quali ad esempio, Claudio Insegno, Gianluca Guidi, Giampiero Ingrassia. Eva Grimaldi, Maurizio Martufello, Pier Francesco Pingitore, Paola Tiziana Cruciani, Enzo Casertano e così via.

Di seguito elenchiamo gli spettacoli effettuati in questo anno a tutt'oggi e descriveremo gli altri spettacoli fino a dicembre 2024:

- in gennaio abbiamo continuato, per altre 12 recite, il fortunato spettacolo musicale **"…E che Dio ci aiuti 2" ovvero "'Luci rosse al convento"** scritto e interpretato da **Caterina De Santis**, **Corrado Taranto**, **Lello Pirone** e tutta la **compagnia stabile del Teatro Bracco**, la regia è stata affidata a **Claudio Insegno** con le **musiche di Francesco Boccia** e con gli arrangiamenti del **Maestro e direttore d'orchestra Enzo Campagnoli**. Nello stesso mese abbiamo presentato **" La Strana coppia"** il famoso testo americano di **Neil Simon** magnificamente interpretato da **Gianluca Guidi e Giampiero Ingrassia**.
- A febbraio abbiamo presentato, anche per le mattinate scolastiche, **"Signora in rosso"** una novità teatrale tratto dal famoso film *La Signora in Rosso di Gene Wilder,* scritto, diretto e interpretato da **Claudio Insegno e Caterina De Santis** con **Eva Grimaldi, Raffaella Fico, Valerio Largo, Enzo Varone**, riscuotendo sempre un notevole successo.
- Nello stesso mese di febbraio, abbiamo ospitato una bella novità di teatrale scritta e interpretato da **Domenico Pinelli e Ciro Pauciullo "La cena"** una divertentissima commedia tratta dal famoso film francese, *La cena dei Cretini* che se pur utilizzasse moderni dialoghi nella riuscita trasposizione teatrale ha conservato tutto il fascino della tradizione teatrale napoletana.
- In marzo, in occasione della settimana della donna, abbiamo presentato, un concerto, che racchiudeva le più belle canzoni dedicate alle donne **"Io non ci sto !"**
- A seguire abbiamo ospitato una giovane Associazione napoletana che, con straordinaria bravura, hanno interpretato **"Morte 'e Carnevale"** la famosissima commedia di Raffaele Viviani ed è stato grande l'affetto e il successo ricevuto dal pubblico del teatro.
- Sempre in marzo abbiamo avuto il piacere di ospitare **Maurizio Martufello in "Il Burino gentiluomo" di Pier Francesco Pingitore.**

fonte: http://burc.regione.campania.it

- In aprile abbiamo presentato una commedia modernissima ma legatissima, nella forma, alla tradizione classica napoletana, non a caso scritta da un napoletano doc quale **Fabio Brescia**, esso stesso interprete insieme a **Caterina De Santis** e con la regia di **Claudio Insegno**.
- A maggio abbiamo ospitato un'altra giovane Associazione napoletana che ha presentato una rielaborazione tratta da un testo di Eduardo Scarpetta **"Una notte d'amore"** (Amore sposalizio e gelosia)
- A chiusura della Stagione Teatrale abbiamo avuto il piacere di ospitare **Paola Tiziana Cruciani e Enzo Casertano** in **"Chi l'ha vista? "**
- In ottobre riprenderemo la nuova stagione teatrale iniziando con un attore di vera tradizione napoletana quale, **Oscar Di Maio** che unitamente a **Massimo e Luciano Salvetti** e con orchestra dal vivo, daranno vita ad un revival del classico varietà partenopeo **" 'S'o paccheri e sorrisi "**
- In novembre, dato il grande successo ricevuto in marzo scorso, riavremo di nuovo **Maurizio Martufello** questa volta con una commedia, interpretata insieme a **Marco Simeoli** dal titolo **"I Due Cialtroni"** sempre scritta e diretta da **Pier Francesco Pingitore**.
- In dicembre presenteremo un altro autore classico della commedia napoletana, **Gaetano Di Maio,** con il suo celebre testo **" 'Mpriestema 'a muglierета"** sarà interpretata da **Caterina De Santis e Enzo Casertano** insieme alla compagnia stabile del teatro Bracco con la regia di **Claudio Insegno**.

In chiusura possiamo dire che con un anno ricco di tradizione e modernità porteremo sempre avanti il nostro progetto prioritario per la grande tradizione popolare partenopea.
Napoli, 16 maggio 2024



Via Tarsia, 40– 80135 Napoli – Tel. 081 5645323 –348 1012824; fax 081 5646512
P.IVA 05721220639 – C.F. 80550570636 - ON LINE: www.teatrobracco.it – e-mail: info@teatrobracco.it

fonte: http://burc.regione.campania.it

CURRICULUM VITAE

- **DATI ANAGRAFICI:**

CATERINA DE SANTIS
NATA A NAPOLI IL 7/6/57
IVI RESIDENTE ALLA VIA S. TERESA A CHIAIA N° 48
TEL. 330 811576

- **PROFESSIONE:**

ATTRICE, PRESENTATRICE, CONDUTTRICE, CANTANTE.

- **Conoscenza della lingua FRANCESE.**

- **ESPERIENZE TELEVISIVE:**

SCENEGGIATI: ATTRICE
" TARANTO STORY " - RAI DUE –
" PETITO STORY " - RAI DUE –

ROTOCALCHI DI CRONACA, CULTURA E SPETTACOLO:
CONDUTTRICE
"IL POMERIGGIO" – RAI DUE-
"COKTAIL" –RAI TRE-

SPETTACOLI:
ATTRICE – CANTANTE
"SOTTO LE STELLE" - RAI UNO –

FILM TV:
"AMARA SCIENZA" con Remo Girone, regia Nicola De Rinaldo, - RAI TRE –

VARIE E CONTINUATIVE CONDUZIONI PRESSO TV LOCALI;

- **ESPERIENZE RADIOFONICHE:**

RADIOGRAMMI:
"ANDREA", "MATILDE", ETC., CONTINUATIVE – RADIO UNO - RADIO DUE -

fonte: http://burc.regione.campania.it

Segue curriculum vitae

- **ESPERIENZE CINEMATOGRAFICHE:**

"BLUES METROPOLITANO" regia di S. Piscicelli;
"FESTA FARINA E…" regia di Nno Russo;
"ANNARE" regia di Ninì Grassia;
"TI LASCIO PERCHE' TI AMO TROPPO" con e di Alessandro Siani
VARIE ESPERIENZE DI DOPPIAGGIO, con Giorgio Lopez, sede Roma

- **ESPERIENZE TEATRALI:**

COMPAGNIA DIANA O.RI.S. con Giacomo Rizzo e Carlo Croccolo (Stagione 1980 – 1981)

COMPAGNIA STABILE TEATRO NAPOLETANO (SANNAZARO) (dal 1982 al 1995 continuativi) al fianco di Luisa Conte, Nino Taranto, Enzo Cannavale, Pietro De Vico, Ugo D'Alessio, Giacomo Rizzo.

Dal 1999 Direttrice Artistica del Teatro Bracco di Napoli.
Produttrice e prima attrice presso lo stesso teatro di numerose produzioni teatrali (lavori di Viviani – Scarpetta – Molière – Amado – etc.).

Presso lo stesso teatro direttrice della "Scuola di Recitazione" ed insegnante di recitazione , dizione e fonetica, dal 2000 al 2008

In fede
Caterina De Santis

Ai sensi della legge 675/96, autorizzo il trattamento dei miei dati personali.

fonte: http://burc.regione.campania.it

Decreto Dirigenziale n. 65 del 09/10/2024

Dipartimento 60 - Uffici speciali

Direzione Generale 9 - Uff. del federalismo e dei sistemi territoriali e della sicurezza integrata

Oggetto dell'Atto:

AVVISO PUBBLICO - PROGETTI DI ADOZIONE SOCIALE PER LE VITTIME DI USURA ED ESTORSIONE E SOGGETTI SOVRAINDEBITATI A RISCHIO USURA - A VALERE SUL P.R. CAMPANIA FSE+ 2021-2027 - OBIETTIVO SPECIFICO ESO 4.11 - AZIONE 3.K.8 , APPROVATO N. 49 DEL 10.07.2024. APPROVAZIONE GRADUATORIA

IL DIRIGENTE

PREMESSO che

a. il Regolamento (UE) 2021/1060 del 24 giugno 2021, adottato dal Parlamento e dal Consiglio dell'Unione Europea che reca le disposizioni comuni applicabili al Fondo europeo di sviluppo regionale, al Fondo sociale europeo Plus, al Fondo di coesione, al Fondo per una transizione giusta, al Fondo europeo per gli affari marittimi, la pesca e l'acquacoltura, e le regole finanziarie applicabili a tali fondi e al Fondo Asilo, migrazione e integrazione, al Fondo Sicurezza interna e allo Strumento di sostegno finanziario per la gestione delle frontiere e la politica dei visti;
b. il Regolamento (UE) n. 1057 del 24 giugno 2021 del Parlamento europeo e del Consiglio che istituisce il Fondo Sociale Europeo Plus (FSE+) e abroga il regolamento (UE) n. 1296/2013;
c. la Decisione n. C (2022)6831 di esecuzione della commissione europea del 20/09/2022 che approva il programma PR Campania FSE + 2021-2027 per il sostegno a titolo del Fondo Sociale europeo Plus nell'ambito dell'obiettivo "Investimenti a favore dell'occupazione e della crescita" per la regione Campania in Italia;
d. la Delibera della Giunta Regionale n. 489 del 12/11/20 con la quale è stato adottato il "Documento Regionale di Indirizzo Strategico" periodo di programmazione 2021/2027;
e. la Delibera della Giunta Regionale n. 198 del 28/04/22 con la quale è stata approvata la proposta del nuovo Programma Regionale Campania FSE+ 2021-2027;
f. la Delibera della Giunta Regionale n. 494 del 27/09/22 (BURC n. 82 del 03/10/22) con la quale la Regione Campania ha preso atto della Decisione della Commissione Europea C (2022)6831 cha approva il Programma Regionale PR Campania FSE+ 2021-2027;
g. la Deliberazione n. 629 del 29/11/2022 con la quale è stato istituito il Comitato di Sorveglianza del PR Campania FSE+ 2021-2027;
h. la Deliberazione n. 709 del 20/12/2022 recante "PR Campania FSE+ 2021-2027. Strategia di comunicazione. Indirizzi";
i. il Decreto Dirigenziale n.15 del 13/02/2023 con il quale l'Autorità di Gestione ha preso atto della "Metodologia e criteri di selezione delle operazioni" del PR Campania FSE+ 2021/2027 approvati nella seduta del Comitato di Sorveglianza del 24/01/2023;
j. la Deliberazione di Giunta n. 374 del 29/06/2023 con la quale è stato approvato il sistema di gestione e controllo (SI.GE.CO.) del PR CAMPANIA FSE+ 2021/2027;
k. il Decreto del presidente di Giunta n. 85 del 07/08/2023 con il quale sono stati individuati i responsabili di obiettivo specifico del PR Campania FSE+ 2021/2027;
l. il DD n. 229 – DG 1 del 27/07/2023 con il quale l'Autorità di Gestione ha elaborato il Manuale di gestione, le Linee guida per i beneficiari e il Manuale dei controlli di primo livello del PR Campania FSE+ 2021-2027;
m. la Legge regionale 9 dicembre 2004, n. 11 "Misure di solidarietà in favore delle vittime della criminalità", che prevede la promozione e il sostegno per la realizzazione di progetti di sicurezza urbana integrata che hanno come finalità l'aiuto alle vittime di reati e la prevenzione di attività criminali, con particolare riferimento alla criminalità organizzata ed ai fenomeni di usura ed estorsione, e che istituisce, all'art.8 bis, comma 2, il Commissario Regionale per il Coordinamento delle iniziative antiracket e antiusura, che sovraintende il Coordinamento regionale delle iniziative antiracket e antiusura;
n. il Decreto del Ministero dell'Interno 24 ottobre 2007, n. 220 "Regolamento recante norme integrative ai regolamenti per l'iscrizione delle associazioni e organizzazioni previste dall'art. 13, comma 2, della Legge 23 febbraio 1999, n. 44 e dall'art. 15, comma 4, della Legge 7 marzo 1996, n. 108, in apposito elenco presso le prefetture"; il Decreto del Ministero dell'Interno 30 novembre 2015, n. 223 Regolamento recante modifiche al decreto 24 ottobre 2007, n. 220, in materia di iscrizione agli elenchi provinciali delle associazioni e delle organizzazioni antiracket e antiusura;
o. la Legge 27 gennaio 2012, n. 3 "Disposizioni in materia di usura ed estorsione, nonché di composizione delle crisi da sovraindebitamento" che ha apportato modificazioni alla legge 7 marzo 1996 n.108, recante "Disposizioni in materia di usura", nonché alla legge 23

febbraio 1999 n. 44, recante “Disposizioni concernenti il Fondo di solidarietà per le vittime delle richieste estorsive e dell’usura”;

p. il Decreto del Presidente della Giunta Regionale n. 59 del 21 aprile 2022, con il quale è stato conferito l’incarico di Commissario regionale per il coordinamento delle iniziative antiracket e antiusura;
q. il Decreto del Presidente della Giunta Regionale n. 146 del 24 novembre 2022, modificato con Decreto n. 5 del 24/01/2024, con il quale è stato ricostituito il Coordinamento regionale delle iniziative antiracket e antiusura;
r. in attuazione della Delibera di Giunta Regionale n.114 del 07/03/2024 ed in conformità ai criteri di selezione approvati dal DD n. 229 – DG 1 del 27/07/2023 con il quale l’Autorità di Gestione ha elaborato il Manuale di gestione, le Linee guida per i beneficiari e il Manuale dei controlli di primo livello del PR Campania FSE+ 2021-2027 è stato predisposto l’Avviso pubblico “Progetti di adozione sociale per le vittime di usura ed estorsione e soggetti sovraindebitati a rischio usura" a valere sul P.R. Campania Fse+ 2021-2027 - Obiettivo Specifico Eso 4.11 – Azione 3.K.8;
s. in ottemperanza al il Regolamento (UE) 2021/1060 del 24 giugno 2021 è stato pubblicato l’Avviso di preinformazione in data 05.06.2024;
t. il Coordinamento delle iniziative antiracket e antiusura, di cui al Decreto del Presidente della Giunta Regionale n. 146 del 24 novembre 2022, modificato con Decreto n. 5 del 24/01/2024, nella seduta aperta del 05.06.2024, ha preso visione della bozza dell’Avviso: “Progetti di adozione sociale per le vittime di usura ed estorsione e soggetti sovraindebitati a rischio usura" a valere sul P.R. Campania Fse+ 2021-2027 - Obiettivo Specifico Eso 4.11 – Azione 3.K.8:
u. con decreto dirigenziale n. 49 del 10.07.2024 è stato approvato l’Avviso pubblico “Progetti di adozione sociale per le vittime di usura ed estorsione e soggetti sovraindebitati a rischio usura" a valere sul P.R. Campania Fse+ 2021-2027 - Obiettivo Specifico Eso 4.11 – Azione 3.K.8 per complessivi €. 2.500.000,00 come programmato con DGR n. 114 del 7/03/2024;

Premesso altresì che

a) alla scadenza del termine per la presentazione delle proposte progettuali, stabilita alle ore 23,59 del 9/09/2024, sono pervenute n. 10 istanze di partecipazione;
b) con decreto dirigenziale n. 56 del 12/09/2024 è stata istituita, ai sensi dell’art. 9 dell’avviso citato, la commissione di valutazione delle proposte progettuali pervenute composta da un Presidente e da n. 3 componenti, di cui n. 1 avente le sole funzioni di segretario
c) l’art. 9, dell’Avviso stabilisce che *la Commissione di valutazione, terminati i lavori, trasmette le risultanze dell'analisi valutativa al Responsabile del Procedimento*.

CONSIDERATO che

a) con nota acquisita al protocollo dell’Ufficio per il Federalismo e dei Sistemi Territoriali e della Sicurezza Integrata al n. PG/2024/0470100 del 07/10/2024 il Presidente della Commissione di valutazione, ha comunicato la chiusura dei lavori ed ha trasmesso al medesimo Ufficio nonché alla RUP gli esiti della valutazione.

RITENUTO pertanto

a) di prendere atto delle risultanze contenute negli atti trasmessi dalla commissione istituita con d.d. n. 56 del 12/09/2024;
b) di dover approvare, ai sensi dell’art. 10 dell’Avviso, la graduatoria dei progetti ammessi a finanziamento con l’indicazione del punteggio attribuito riportata nell’allegato A che forma parte integrante del presente atto;

VISTI

a) il Regolamento (UE) 2021/1060 del 24 giugno 2021;
b) il Regolamento (UE) n. 1057 del 24 giugno 2021;

c) la Decisione n. C (2022)6831 di esecuzione della commissione europea del 20/09/2022;
d) la Delibera della Giunta Regionale n. 489 del 12/11/20;
e) la Delibera della Giunta Regionale n. 198 del 28/04/22;
f) la Delibera della Giunta Regionale n. 494 del 27/09/22;
g) la Deliberazione n. 629 del 29/11/2022;
h) la Deliberazione n. 709 del 20/12/2022;
i) il Decreto Dirigenziale n.15 del 13/02/2023;
j) la Deliberazione di Giunta n. 374 del 29/06/2023;
k) il Decreto del presidente di Giunta n. 85 del 07/08/2023;
l) il DD n. 229 – DG 1 del 27/07/2023;
m) la Legge regionale 9 dicembre 2004, n. 11;
n) il Decreto del Ministero dell'Interno 24 ottobre 2007, n. 220;
o) il Decreto del Ministero dell'Interno 30 novembre 2015, n. 223;
p) la Legge 27 gennaio 2012, n. 3;
q) il Decreto del Presidente della Giunta Regionale n. 59 del 21 aprile 2022;
r) il Decreto del Presidente della Giunta Regionale n. 146 del 24 novembre 2022;
s) la Delibera di Giunta Regionale n.114 del 07/03/2024;
t) il Decreto del Presidente della Giunta Regionale n. 5 del 24/01/2024;
u) il Decreto dirigenziale n. 49 del 10.07.2024.

Alla stregua dell'istruttoria compiuta dal responsabile del procedimento nonché dalla dichiarazione di regolarità resa dal Direttore Reggente dell'Ufficio per il Federalismo e dei Sistemi Territoriali e della Sicurezza Integrata

DECRETA

Per tutto quanto esposto in narrativa che qui si intende integralmente riportato

1) di prendere atto delle risultanze contenute negli atti trasmessi dalla commissione istituita con d.d. n. 56 del 12/09/2024;
2) di approvare, ai sensi dell'art. 10 dell'Avviso, la graduatoria dei progetti ammessi a finanziamento con l'indicazione del punteggio attribuito riportata nell'allegato A che forma parte integrante del presente atto (Allegato A);
3) di rinviare a successivo provvedimento l'ammissione a finanziamento dei progetti di cui all'elenco allegato A nonché l'approvazione dello schema di convenzione;
4) di procedere alla pubblicazione del presente provvedimento e dei suoi allegati sui siti istituzionali della Regione Campania Burc Digitale e sul Catalogo dei servizi digitali;
5) di dare atto che, ai sensi dell'art. 8, comma 3, della legge 241/90, la pubblicazione del presente provvedimento sul BURC e sul sito regionale ha valore, a tutti gli effetti, di notifica agli interessati;
6) di trasmettere il presente atto all'Assessore alla Sicurezza, Politiche integrate di sicurezza e legalità, al Capo di Gabinetto, al Responsabile della Programmazione Unitaria, all'Autorità di Gestione del P.R. Campania Fse+ 2021-2027 e al BURC per la pubblicazione ed altresì all'ufficio responsabile per la pubblicazione sul sito istituzionale, sul sito del FSE+ 2021-2027 e sul Catalogo dei servizi digitali.

Mario Monsurrò

ALLEGATO A

POSIZIONE IN GRADUATORIA	NOME E C.F. ASSOCIAZIONE/FONDAZIONE N. PG.	TITOLO PROGETTO	IMPORTO FINANZIATO	PUNTEGGIO
1	FONDAZIONE EXODUS 94 (C.F. 90028160639) **PG/ 2024/0421997 del 10.09.2024**	LIFE COACHING	€ 200.000,00	**90**
2	ASSOCIAZIONE FINETICA ETS (ENTE DEL TERZO SETTORE) (C.F. 94183600637) **PG/ 2024/0422112 del 10.09.2024**	ASVUESSRU (ADOZIONE SOCIALE VITTIME USURA ESTORSIONE SOGGETTI SOVRAINDEBITATI RISCHIO USURA)	€ 199.800,00	**84**
3	NASHAK REINTEGRAZIONE SOLIDALE - FONDAZIONE ANTIUSURA (C.F. 03570800650) **PG/ 2024/0422080 del 10.09.2024**	LIBERI DAL DEBITO - PROMUOVERE DIRITTI, DIGNITÀ, DEMOCRAZIA, ...	€ 199.855,00	**83**
4	FAI ANTIRACKET COORDINAMENTO CAMPANIA (C.F. 04954901213) **PG/ 2024/0422150 del 10.09.2024**	INSIEME CONTRO RACKET E USURA	€ 198.850,00	**77**
5	ASSOCIAZIONE ANTIRACKET E ANTIUSURA PIANURA PER LA LEGALITÀ IN MEMORIA DI GIGI E PAOLO A.P.S. (C.F. 07931630631) **PG/ 2024/0421957 del 10.09.2024**	PER LIBERARSI IN SICUREZZA DA RACKET E USURA IN CAMPANIA	€ 200.000,00	**76**
6	SOS IMPRESA RETE PER LA LEGALITA' COORDINAMENTO DELLA CAMPANIA A.P.S. (C.F. 95154260632) **PG/ 2024/0422027 del 10.09.2024**	TUTORAGGIO E ADOZIONE SOCIALE ANTIRACKET E ANTIUSURA	€ 200.000,00	**74**
7	FONDAZIONE PAULUS (C.F. 06797621213) **PG/ 2024/0421975 del 10.09.2024**	PER SUPERARE IL SOVRAINDEBITAMENTO ED IL RISCHIO USURA	€ 200.000,00	**73**
8	S.O.S. ANTIRACKET ANTIUSURA SALERNO APS (C.F. 95128700655) **PG/ 2024/0422006 del 10.09.2024**	TUTORAGGIO E MONITORAGGIO DEI SOVRA INDEBITATI E DEI SOGGETTI VITTIME DI REATI CONTRO IL PATRIMONIO	€ 200.000,00	**72**
9	SOS IMPRESA AVELLINO APS (C.F. 92076470647) **PG/ 2024/042225 del 10.09.2024**	ADOZIONE DELLE VITTIME DI RACKET, USURA E SOVRA-INDEBITAMENTO. LA PREVENZIONE, PARTENDO DAI GIOVANI	€ 195.820,00	**71**
10	A.L.I.L.A.C.C.O. S.O.S. IMPRESA CAMPANIA (C.F. 94165920631) **PG/ 2024/0422054 del 10.09.2024**	IO NON PAGO IL PIZZO	€ 180.000,00	**64**

REGIONE CAMPANIA C.F.: 8001199063
Estratto del DECRETO DIRIGENZIALE n. 867 del 10.10.2024
Comune di: Quarto (NA)

OGGETTO: *Realizzazione del metanodotto "Derivazione per Quarto e allacciamento comune di Pozzuoli DN 600 (24") DP 12 BAR, ottimizzazione alla variante in comune di Quarto (NA) autorizzata con DD. nn. 16/2019 e 46/2019".*
Decreto di asservimento con determinazione urgente dell'indennità provvisoria ex art. 22 del D.P.R. n. 327/01, ai sensi dell'art. 52-sexies D.P.R. 327/01 ed occupazione temporanea ai sensi dell'art. 52-octies D.P.R. n. 327/01 e ss.mm.ii. delle aree ricadenti nel Comune di Quarto (NA).

Si rende noto che con Decreto Ufficio Speciale Grandi Opere n. 867 del 10/10/2024, sono stati disposti in favore della Società "Snam Rete Gas S.p.A.", con sede legale a San Donato Milanese (MI), in Piazza Santa Barbara n. 7, P.IVA IT10238291008, quale soggetto beneficiario, l'asservimento e la occupazione temporanea delle aree censite nel Nuovo Catasto Terreni del Comune di Quarto (NA), da asservire ed occupare temporaneamente per la realizzazione del *metanodotto "Derivazione per Quarto e allacciamento comune di Pozzuoli DN 600 (24") DP 12 BAR, ottimizzazione alla variante in comune di Quarto (NA) autorizzata con DD. nn. 16/2019 e 46/2019".,* riferita ai beni immobili di seguito elencati:

Comune di Quarto (NA) foglio 7 particella 1086
Comune di Quarto (NA) foglio 7 particella 33
Comune di Quarto (NA) foglio 7 particella 1252 (ex 1180)
Comune di Quarto (NA) foglio 7 particella 1253 (ex 1180)
Comune di Quarto (NA) foglio 7 particella 1247 (ex 1211)
Comune di Quarto (NA) foglio 7 particella 1248 (ex 1211)
Comune di Quarto (NA) foglio 7 particella 1249 (ex 1211)
Comune di Quarto (NA) foglio 7 particella 1254 (ex 1178)
Comune di Quarto (NA) foglio 7 particella 1255 (ex 1178)
Comune di Quarto (NA) foglio 7 particella 1244 (ex 1179)
Comune di Quarto (NA) foglio 7 particella 1245 (ex 1179)
Comune di Quarto (NA) foglio 7 particella 1251 (ex 1211)
Comune di Quarto (NA) foglio 7 particella 1243 (ex 1177)
Comune di Quarto (NA) foglio 7 particella 1242 (ex 1177)
Comune di Quarto (NA) foglio 7 particella 1188
Comune di Quarto (NA) foglio 7 particella 1187
Comune di Quarto (NA) foglio 7 particella 621
Comune di Quarto (NA) foglio 7 particella 1272 (ex 9)
Comune di Quarto (NA) foglio 7 particella 1271 (ex 9)
Comune di Quarto (NA) foglio 7 particella 836
Comune di Quarto (NA) foglio 7 particella 1073
Comune di Quarto (NA) foglio 7 particella 1074
Comune di Quarto (NA) foglio 7 particella 433 sub 2 – 3 – 4
Comune di Quarto (NA) foglio 7 particella 971 sub 1
Comune di Quarto (NA) foglio 7 particella 1066
Comune di Quarto (NA) foglio 7 particella 390 sub 1
Comune di Quarto (NA) foglio 7 particella 390 sub 5
Comune di Quarto (NA) foglio 7 particella 390 sub 2

Comune di Quarto (NA) foglio 7 particella 801
Comune di Quarto (NA) foglio 7 particella 802 sub 3
Comune di Quarto (NA) foglio 7 particella 802 sub 5
Comune di Quarto (NA) foglio 7 particella 1034
Comune di Quarto (NA) foglio 7 particella 47 sub 1
Comune di Quarto (NA) foglio 7 particella 47 sub 2
Comune di Quarto (NA) foglio 7 particella 45
Comune di Quarto (NA) foglio 7 particella 241
Comune di Quarto (NA) foglio 7 particella 552
Comune di Quarto (NA) foglio 7 particella 356
Comune di Quarto (NA) foglio 7 particella 468
Comune di Quarto (NA) foglio 7 particella 867
Comune di Quarto (NA) foglio 7 particella 1152
Comune di Quarto (NA) foglio 7 particella 1225
Comune di Quarto (NA) foglio 7 particella 1222
Comune di Quarto (NA) foglio 7 particella 806 sub 1
Comune di Quarto (NA) foglio 7 particella 983 sub 1
Comune di Quarto (NA) foglio 7 particella 264 sub 3 – 4
Comune di Quarto (NA) foglio 7 particella 264 sub 5 – 6
Comune di Quarto (NA) foglio 7 particella 1131

IL DIRIGENTE
Avv. Pasquale Chiodi

Pasquale Chiodi
Regione Campania
Dirigente
11.10.2024 11:09:02
GMT+02:00

fonte: http://burc.regione.campania.it

UNIONE COMUNI VALLE DEL FASANELLA
(Provincia di Salerno)
S T A T U T O

INDICE

Titolo I – ELEMENTI COSTITUTIVI
Art. 1 Principi fondamentali
Art. 2 Finalità dell'Unione
Art. 3 Competenze
Art. 4 Principi e criteri generali dell'azione amministrativa
Art. 5 Sede dell'Unione, stemma e Gonfalone
Art. 6 Durata dell'Unione
Art. 7 Adesione
Art. 8 Recesso
Art. 9 Recesso da un servizio
Art. 10 Scioglimento
Art. 11 Conferimento di funzioni
Art. 12 Procedimento per il trasferimento delle competenze all'Unione

Titolo II – FORME DI COLLABORAZIONE E PARTECIPAZIONE
Art. 13 Principi di collaborazione
Art. 14 Convenzioni
Art. 15 Accordi di programma
Art. 16 Principi della partecipazione
Art. 17 Principi in materia di servizi pubblici

Titolo III – ORGANI DELL'UNIONE
Art. 18 Organi dell'Unione
Art. 19 Composizione, elezione e durata del Consiglio
Art. 20 Competenza del Consiglio
Art. 21 Presidente del Consiglio
Art. 22 Diritti e doveri dei componenti del Consiglio
Art. 23 Decadenza e dimissioni dei componenti del Consiglio
Art. 24 Convocazione del Consiglio
Art. 25 Validità delle sedute e delle deliberazioni del Consiglio
Art. 26 Funzionamento del Consiglio
Art. 27 Gruppi consiliari
Art. 28 Nomina del Presidente
Art. 29 Composizione e nomina della Giunta e durata della stessa
Art. 30 Competenze del Presidente
Art. 31 Competenze della Giunta
Art. 32 Funzionamento della Giunta
Art. 33 Sfiducia, dimissioni, cessazione dalla carica del Presidente
Art. 34 Norma di rinvio

Titolo IV - ORGANIZZAZIONE AMMINISTRATIVA
Art. 35 Principi generali
Art. 36 Gestione del personale
Art. 37 Stato giuridico e trattamento economico del personale
Art. 38 Segretario
Art. 39 Direttore dell'Unione

Titolo V - FINANZA E CONTABILITA'
Art.40 Finanze dell'Unione

fonte: http://burc.regione.campania.it

Art. 41 Risorse finanziarie
Art. 42 Rapporti finanziari con i Comuni costituenti l'Unione
Art. 43 Bilancio e programmazione finanziaria
Art. 44 Ordinamento contabile e servizio finanziario
Art. 45 Revisione economico finanziaria
Art. 46 Controllo di gestione
Art. 47 Affidamento del servizio di tesoreria

Titolo VI – NORME FINALI E TRANSITORIE
Art. 48 Regolamenti
Art. 49 Modificazioni del presente statuto
Art. 50 Approvazione ed entrata in vigore dello Statuto
Art. 51 Norma transitoria
Art. 52 Norma di rinvio

fonte: http://burc.regione.campania.it

Titolo I - ELEMENTI COSTITUTIVI

Art. 1 - Principi Fondamentali

1. L'Unione dei Comuni Valle del Fasanella è costituita dai seguenti Comuni: Aquara, Bellosguardo, Corleto Monforte, Sant'Angelo a Fasanella, Ottati e Castelcivita (tutti appartenenti alla Provincia di Salerno)."
2. L'ambito territoriale dell'Unione coincide con quello dei Comuni che la costituiscono.
3. L'Unione ha personalità giuridica di diritto pubblico, autonomia finanziaria che la esercita nel rispetto della normativa vigente e fa parte del sistema italiano delle autonomie locali secondo i principi contenuti nella costituzione, dal diritto Europeo e dalle norme Statali e Regionali.

Art. 2 - Finalità dell'Unione

1. L'Unione ha lo scopo di perseguire l'autogoverno, la promozione e lo sviluppo delle Comunità che la costituiscono, nonché la graduale e progressiva integrazione fra i Comuni, al fine di conseguire economie gestionali e maggior efficacia ed efficienza nella organizzazione dei servizi comunali.
2. L'Unione è costituita allo scopo di esercitare in modo congiunto una pluralità di funzioni e servizi di competenza dei Comuni aderenti secondo quanto previsto da leggi Statali o Regionali.
3. Finalità dell'unione è altresì quella di esercitare servizi e attività che per loro natura possono essere svolte con maggior efficacia ed efficienza rispetto al singolo ente anche mediante una adeguata specializzazione del personale.

Art. 3 - Competenze

1. L'unione esercita, previo conferimento dei Comuni mediante convenzioni, le seguenti funzioni e servizi allo scopo di favorire l'omogeneizzazione nella fornitura di servizi ed attività per la cittadinanza:
1. Organizzazione generale dell'amministrazione, gestione finanziaria contabile e controllo. Tale funzione, a titolo non esaustivo comprende:
- la segreteria;
- la gestione del personale (reclutamento, concorsi, trattamento giuridico, trattamento economico, relazioni sindacali, sviluppo delle risorse umane);
- il controllo di gestione;
- la gestione economico-finanziaria;
- la gestione delle entrate tributarie e dei servizi fiscali (predisposizione dei regolamenti e rispettivi aggiornamenti, supporto alla determinazione delle tariffe, delle imposte, delle aliquote dei singoli tributi, predisposizione della modulistica per il pagamento, contenzioso tributario, gestione dei tributi e delle imposte comunali, eventuale affidamento o organizzazione del servizio di riscossione);
- la gestione beni demaniali e patrimoniali dell'ente;
- l'ufficio tecnico, compreso affidamento della progettazione dei lavori pubblici ed espropri;
2. Organizzazione dei servizi pubblici di interesse generale di ambito comunale, ivi compresi servizi di trasporto pubblico comunale. Tale funzione a titolo non esaustivo comprende:
- la viabilità, ivi compresa la costruzione, classificazione e gestione delle strade comunali, regolazione della circolazione stradale e uso delle aree di competenza comunale, servizi cimiteriali;
- trasporti pubblici comunali limitatamente a quanto previsto dalla legge Regionale in tale campo.
3. Catasto, ad eccezione delle funzioni mantenute allo stato da parte della normativa vigente;
4. La pianificazione urbanistica ed edilizia di ambito comunale, nonché la partecipazione alla pianificazione territoriale di livello sovracomunale;
5. L'attività in ambito comunale di pianificazione di protezione civile e di coordinamento dei primi soccorsi;
6. Organizzazione e di gestione dei servizi di raccolta, avvio e smaltimento e recupero dei rifiuti urbani e la riscossione dei relativi tributi;
7. Progettazione e gestione del sistema dei servizi sociali ed erogazione delle relative prestazioni ai cittadini secondo quanto previsto dall'art.118 quarto comma della Costituzione;
8. Edilizia scolastica, per la parte non attribuita alle competenze delle province, organizzazione e gestione dei servizi scolastici ivi compreso l'Asilo Nido;
9. Funzioni riguardanti la polizia municipale e polizia amministrativa locale;

fonte: http://burc.regione.campania.it

10. Tenuta dei Registri di Stato Civile e di popolazione e compiti in materia di servizi anagrafici nonché in materia di servizi elettorali, nell'esercizio delle funzioni di competenza statale;
11. Servizi in materia di statistica.

2. L'unione esercita altresì la seguente funzione resa obbligatoria dalla legge dello Stato: Funzione di centrale unica di committenza. Detta funzione, prevista dall'art.33, comma 3 bis, del D.Lgs. 163/2006 comprende l'acquisizione, a mezzo procedura di gara, di lavori, servizi e forniture.

L'Unione esercita altresì le seguenti ulteriori funzioni e servizi:

- Sportello Unico per le attività produttive – SUAP;
- Servizi informatici e telematici – Sviluppo dei sistemi informativi;
- Nucleo di valutazione;
- Funzioni comunali in materia paesaggistica;
- Servizio prevenzione e sicurezza sui luoghi di lavoro.

2. Le modifiche apportate dalla disciplina statale o eventualmente regionale ai procedimenti, servizi e attività inerenti singole funzioni si applicano indipendentemente dalla descrizione effettuata nel presente statuto.
3. All'Unione possono essere attribuite altre funzioni e/o servizi con deliberazione, modificativa del presente Statuto, adottata dal Consiglio dell'Unione a maggioranza dei 2/3 dei propri consiglieri assegnati.
4. Per ciascuna funzione trasferita, preventivamente al concreto avvio dell'esercizio da parte dell'Unione, è approvata dai consigli comunali dei Comuni partecipanti e dal Consiglio dell'Unione, specifica convenzione come previsto all'art. 12 che disciplina i rapporti reciproci, organizzativi ed economici. Fa capo all'Unione la potestà regolamentare concernente l'organizzazione e lo svolgimento delle funzioni o dei servizi che ad essa fanno capo.
5. L'Unione può esercitare le funzioni e i servizi di cui ai commi precedenti anche per Comuni non partecipanti all'Unione, previa stipula di convenzione ai sensi dell'art.30 D.Lgs. 267/2000, sottoscritta dal Presidente dell'Unione, autorizzato con deliberazione del Consiglio.

Art. 4 - Principi e criteri generali dell'azione amministrativa

1. L'azione amministrativa dell'Unione tende al costante miglioramento dei servizi offerti e all'allargamento della loro fruibilità, alla rapidità e semplificazione degli interventi di sua competenza e al contenimento dei costi mediante un equo utilizzo delle risorse.
2. In particolare l'Unione assume il metodo e gli strumenti della programmazione, raccordando la propria azione amministrativa con quella degli altri Enti pubblici operanti sul territorio; sviluppa costanti rapporti di collaborazione, complementarietà e sussidiarietà con i comuni limitrofi, Provincia e Regione secondo le diverse sfere di competenza;

- organizza l'apparato burocratico secondo criteri di responsabilità e di separazione funzionale tra indirizzo politico e gestione;
- assume e gestisce i servizi pubblici locali secondo criteri di economicità, efficacia ed efficienza; promuove la semplificazione dell'attività amministrativa.

Art. 5 - Sede dell'Unione, Stemma e Gonfalone

1. La sede dell'Unione è situata in Aquara (Salerno) alla Via Garibaldi n.5 presso la quale si svolgono di norma le adunanze degli organi collegiali.
2. Gli uffici possono essere ubicati ed operare anche in luoghi diversi purché nel territorio di uno dei Comuni ricompresi nell'Unione.
3. Gli organi di governo dell'Unione possono riunirsi anche presso gli altri Comuni dell'Unione.
4. Ogni comune aderente individua un apposito spazio nel proprio sito internet istituzionale destinato ad albo pretorio online per la pubblicazione degli atti e degli avvisi dell'Unione in ottemperanza alla normativa vigente.
5. L'Unione negli atti e nel sigillo si identifica con il nome di "Unione dei Comuni "Valle del Fasanella". Lo Stemma, il Gonfalone, i colori dell'Unione e il loro utilizzo sarà successivamente specificato con apposito regolamento. La riproduzione ed uso dello stemma e del gonfalone saranno consentiti, per soli fini istituzionali, previa autorizzazione del Presidente.

fonte: http://burc.regione.campania.it

Art. 6 - Durata dell'Unione
L'Unione è costituita a tempo indeterminato. La decisione in ordine all'eventuale possibile fusione tra i comuni che la costituiscono è rimessa in ogni caso alla loro volontaria iniziativa se consentita dalle disposizioni legislative vigenti.

Art. 7 - Adesione
1. L'Unione è aperta alla adesione di altri Comuni, territorialmente contigui, o la cui contiguità risulti dalla adesione all'Unione di più Comuni. L'adesione ha effetto immediatamente dalla deliberazione di accettazione da parte del Consiglio Unionale.
2. E' data facoltà al Consiglio dell'Unione di esigere dall'Ente istante una quota una tantum di partecipazione da definirsi con l'atto di ammissione in riferimento al patrimonio esistente costituito in precedenza con i contributi degli Enti partecipanti.

Art. 8 - Recesso
1. Ogni Comune partecipante all'Unione può recedervi unilateralmente, non prima che siano trascorsi tre anni dall'adesione, con provvedimento consiliare adottato entro e non oltre il mese di giugno, con il voto favorevole dei 2/3 dei consiglieri assegnati. L'Unione prende atto del recesso, ad avvenuta comunicazione scritta della esecutività della deliberazione consigliare di approvazione dello stesso, con propria deliberazione del Consiglio ed il recesso è efficace dal 1° gennaio dell'anno solare successivo.
2. Nei confronti dell'Ente che recede, il recesso non produce effetto per le prestazioni già eseguite o in corso di esecuzione.
3. In caso di recesso il personale trasferito all'Unione dal Comune recedente viene riassegnato a Comune medesimo.
4. Il Comune che delibera di recedere dall'Unione rinunzia a qualsiasi diritto sul patrimonio e demanio dell'Unione costituito con entrate proprie dell'Unione o con il contributo statale e regionale percepito dall'Unione, e ad ogni contributo, sovvenzione o rimborso spese ordinarie o straordinarie percepite dall'Unione.
5. Il recesso non deve recare nocumento all'Unione: a tal fine tutti gli oneri pluriennali in corso continuano ad essere sostenuti con la partecipazione del Comune recedente fino all'estinzione degli stessi o fino a che tali oneri non vengano assunti da nuovi Comuni subentranti.
6. Le modifiche allo Statuto dell'Unione conseguenti il recesso di un Comune devono essere deliberate con le modalità di cui all'art. 32, comma 4, del D.Lgs. 267/2000.

Art. 9 - Recesso da un servizio
1. Ciascun Comune può esercitare il diritto di recesso limitatamente a singole funzioni non obbligatoriamente da gestire in forma associata e/o servizi trasferiti, assumendo apposita deliberazione consiliare entro il 30 giugno, adottata con le procedure e le maggioranze richieste per le modifiche statutarie. Il recesso, subordinato alla presa d'atto da parte del Consiglio Generale dell'Unione, ha effetto a partire dal primo gennaio dell'esercizio finanziario successivo.
2. Con la stessa deliberazione di presa d'atto il Consiglio stabilirà il recupero secondo i criteri di cui al comma 7 dell'art. 8, relativamente alle funzioni e/o servizi per il quale viene richiesto il recesso.
3. Il personale comunale funzionalmente assegnato, ovvero appositamente trasferito all'Unione per tali funzioni e/o servizi, torna a svolgere la propria attività lavorativa presso il Comune nella cui pianta organica risulta inserito.
4. Se il recesso di un Comune da uno o più funzioni e/o servizi trasferiti, dovesse comportare la perdita dei requisiti previsti dal Regolamento regionale con la conseguente perdita dei contributi di cui l'Unione beneficia, a carico del Comune recedente è accollata una quota pari al 50% del relativo contributo regionale risultante dall'ultimo rendiconto approvato.

Art. 10 - Scioglimento
1. Lo scioglimento dell'Unione è disposto con identica deliberazione consiliare adottata con la maggioranza richiesta per le modifiche statutarie da ciascun Consiglio dei comuni partecipanti, con le procedure e la maggioranza richieste per le modifiche statutarie. In tale contesto, i Comuni provvedono

fonte: http://burc.regione.campania.it

alla definizione dei rapporti facenti capo all'Ente soppresso in conformità alle disposizioni del presente Statuto.

2. Nella deliberazione di scioglimento deve essere indicato, di comune accordo tra i Comuni, il nominativo della persona incaricata alle funzioni di Commissario liquidatore delle attività dell'Unione, da scegliersi tra i dottori commercialisti ed esperti contabili con iscrizione all'Albo nazionale dei Revisori contabili, dando atto che al medesimo spettano tutte le competenze in precedenza attribuite agli organi dell'Unione.

3. Al termine dell'attività dell'Unione, il Commissario liquidatore trasmette ai Comuni aderenti la deliberazione di riparto delle attività e delle passività dell'Unione tra i comuni stessi per la relativa presa d'atto dei rispettivi consigli comunali.

4. I beni ricevuti in affitto, in comodato o in forza di qualunque altro titolo che ne consenta la disponibilità sono restituiti ai Comuni proprietari.

5. Il personale comunale trasferito o funzionalmente assegnato all'Unione - come specificato nel successivo titolo IV - torna a svolgere la propria attività lavorativa presso il comune di provenienza.

6. Il personale assunto direttamente dall'Unione in caso di scioglimento verrà trasferito nelle dotazioniorganiche di uno o più comuni previa eventuali modifiche delle medesime con mediante convenzione ai sensi dell'art. 30 del Decreto Legislativo 267/2000;

7. Le controversie in materia di recesso eventualmente insorte a causa del presente articolo saranno decise da una commissione composta dal Presidente dell'Unione, dal Sindaco del comune interessato e da un esperto di diritto amministrativo nominato di comune accordo entro 30 giorni dall'inizio della controversia. In caso di mancato accordo lo stesso viene nominato dal Presidente del Tribunale di Salerno.

Art. 11 - Conferimento delle funzioni

1. Il conferimento di funzioni all'Unione tramite la modalità di gestione in forma associata ovvero mediante conferimento del servizio deve avvenire in modo totalitario così da evitare residui gestionali in capo a Comuni. A tal fine il trasferimento implica il subentro dell'Unione in tutte le funzioni amministrative connesse, già esercitate dai comuni singolarmente e, pertanto, l'Unione diviene ente gestore di tutte le funzioni amministrative occorrenti. Ad essa competono conseguentemente le annesse tasse, tariffe e contributi sui servizi dalla stessa gestiti, ivi compresa la loro determinazione, accertamento e prelievo.

Art. 12 - Procedimento per il conferimento delle competenze all'Unione.

2. Il conferimento delle singole funzioni indicate all'art. 3 si effettua con l'approvazione da parte dei singoli Consigli Comunali aderenti all'Unione di apposita convenzione.

Nella convenzione dovranno essere chiaramente indicati:

- la data del trasferimento;
- gli eventuali profili successori;
- contenuto delle funzioni o del servizio conferito soprattutto per quanto riguarda gli aspetti economici e finanziari;
- i rapporti finanziari tra gli enti;
- gli eventuali trasferimenti di risorse umane, finanziarie e strumentali; la periodicità ed i contenuti delle informazioni da fornire ai comuni;

3. Il conferimento del servizio deve essere recepito ed accettato con delibera del Consiglio dell'Unione, una volta acquisite le delibere consiliari dei Comuni aderenti.

4. Il conferimento di ulteriori competenze all'Unione, non rientranti nelle materie di cui all'art. 3 del presente statuto, come pure la revoca delle stesse, è deliberato dai Consigli Comunali, con le procedure e le maggioranze richieste per le modifiche statutarie; con lo stesso atto i Comuni provvedono a regolare gli eventuali profili successori.

Titolo II - Forme di collaborazione e partecipazione

Art. 13 - Principi di collaborazione

fonte: http://burc.regione.campania.it

1. L'Unione ricerca con i comuni ogni forma di collaborazione organizzativa idonea a rendere la reciproca azione più efficace, efficiente ed economica.
2. L'Unione adotta iniziative dirette ad assimilare ed unificare i diversi metodi e strumenti di esecuzione dell'attività amministrativa tra i comuni partecipanti.
3. Per garantire l'informazione in merito all'attività dell'Unione, a ciascun comune viene trasmessa copia degli avvisi di convocazione del Consiglio dell'Unione, nonché dell'elenco delle deliberazioni e dei relativi testi adottati, che devono essere esposti all'albo pretorio informatico di ciascun ente.

Art. 14 - Convenzioni
1. L'Unione può stipulare con la provincia, con i comuni limitrofi non facente parte dell'Unione e con altri enti pubblici o altre unioni apposite convenzioni per svolgere e gestire in modo coordinato funzioni e servizi purché attinenti a quelli conferiti.
2. Lo schema di convenzione deve essere approvato con deliberazione consiliare assunta a maggioranza assoluta dei componenti, nella quale devono essere indicati:
a - le ragioni tecniche, economiche e di opportunità sociale del ricorso alla convenzione;
b - i fini e la durata della convenzione;
c - le modalità di finanziamento;
d - le modalità di funzionamento, gli obblighi e le garanzie reciproci, le forme di consultazione degli enti convenzionati.
3. Per l'espletamento dei fini propri, l'Unione può avvalersi, previa deliberazione del Consiglio e a seguito di accordi con gli enti interessati, degli uffici periferici della regione e di altri enti pubblici, degli uffici dei comuni componenti, nonché dell'operato di commissioni tecniche eventualmente istituite.

Art. 15 - Accordi di programma
1. Per l'esecuzione di interventi, opere, programmi che coinvolgano una pluralità di enti o di livelli di governo, l'Unione può promuovere accordi di programma, al fine di assicurare il coordinamento delle azioni, nel rispetto delle disposizioni contenute nell'art.34 del D.Lgs. 267/2000 e nell'art. 11 della legge 7 agosto 1990, n. 241.
2. L'accordo è approvato con atto formale, sottoscritto dai legali rappresentanti delle amministrazioni coinvolte, nel quale devono essere indicati:
a - tempi previsti;
b - modalità di finanziamento;
c - adempimenti previsti, obblighi degli enti sottoscrittori, garanzie riconosciute.

Art. 16 - Principi della partecipazione
1. L'Unione garantisce e promuove la partecipazione dei cittadini all'attività dell'Ente, al fine di assicurarne il buon andamento, l'imparzialità e la trasparenza.
2. Per gli stessi fini, l'Unione privilegia le libere forme associative e le organizzazioni del volontariato, incentivandone l'accesso alle strutture ed ai servizi dell'Ente.
3. Ai cittadini, inoltre, sono consentite forme dirette e semplificate di tutela degli interessi che favoriscano il loro intervento nella formazione degli atti.
4. L'Amministrazione può attivare forme di consultazione, per acquisire il parere di soggetti economici su specifici problemi.

Art. 17 - Principi in materia di servizi pubblici locali
1. L'Unione gestisce i servizi pubblici locali di cui abbia la titolarità nelle forme previste dalla legge.
2. L'Unione non può cessare l'esercizio di un servizio pubblico locale di cui abbia ricevuto la titolarità dai comuni, senza il loro preventivo consenso.

Titolo III – Organizzazione di Governo dell'Unione

Art. 18 - Organi di governo
1. Sono organi di governo dell'Unione il Consiglio, la Giunta e il Presidente.

fonte: http://burc.regione.campania.it

2. Ai componenti il Consiglio e la Giunta, nonché al Presidente dell'Unione si applicano le norme previste per i casi di ineleggibilità e di incompatibilità rispettivamente dei consiglieri comunali, degli Assessori e dei Sindaci.
3. Alcun compenso o gettoni di presenza spettano ai componenti il Consiglio e ai membri della Giunta ed al Presidente. Per lo svolgimento del mandato, è riconosciuto ai componenti del Consiglio della Giunta e al Presidente il rimborso di spese documentate ed i rimborsi chilometrici a fronte di missioni autorizzate.

Art. 19 - Composizione, elezione e durata del Consiglio.
1. Il Consiglio dell'Unione è espressione dei comuni partecipanti. Pertanto il Consiglio è l'organo di indirizzo e di controllo politico-amministrativo dell'Ente.
2. Il Consiglio, costituito mediante elezione di secondo grado, è composto dai Sindaci dei Comuni partecipanti all'Unione quali membri di diritto, dai consiglieri comunali, dei comuni facenti parte dell'Unione eletti dai rispettivi consigli comunali.
3. Ogni Comune aderente ha diritto alla designazione di tre membri tra i quali il Sindaco quale membro di diritto ed un consigliere eletto dalla maggioranza ed un consigliere eletto dalla minoranza.
4. Ciascun Consiglio Comunale provvede a eleggere i propri rappresentanti in seno al Consiglio dell'Unione, scegliendoli fra i componenti del consiglio stesso o della giunta, garantendo la rappresentanza della minoranza se presente. La comunicazione dell'avvenuta elezione deve essere trasmessa all'Unione entro dieci giorni dalla loro efficacia. E' Consigliere comunale di maggioranza colui che nelle elezioni Comunali è stato eletto nella lista collegata al Sindaco. In caso di assenza della minoranza Consigliare, derivante dall'originaria composizione del Consiglio Comunale o a seguito di successive cessazioni, i rappresentanti elettivi sono tutti di maggioranza.
5. La nomina deve essere effettuata entro quarantacinque giorni dalla data di insediamento di ogni consiglio comunale e entro trenta giorni dalla data di ammissione all'Unione del nuovo Ente. Il Consiglio accerta la presenza di eventuali incompatibilità dei propri membri.
6. Il Consiglio dell'Unione viene integrato dai nuovi rappresentanti ogniqualvolta si proceda all'elezione del sindaco ed al rinnovo del consiglio comunale in uno dei comuni facenti parte.
7. I componenti il Consiglio restano in carica sino alla scadenza del loro mandato, e comunque sino all'assunzione della carica da parte dei nuovi rappresentanti del Comune. In applicazione dell'art. 1 c/78 della legge 7 aprile 2014 n. 56 non si considera cessato dalla carica il Sindaco rieletto.
8. Nel caso di dimissioni, decadenza, rimozione e sospensione di un componente eletto nel Consiglio dell'Unione, il Consiglio Comunale interessato provvede alla relativa sostituzione nella seduta successiva alla comunicazione della vacanza. In caso di scioglimento di un Consiglio Comunale e conseguente gestione commissariale, i rappresentanti del Comune restano in carica fino al subentro dei designati dal Consiglio ricostituito (Art. 141, comma 5, D.Lgs n.267/2000).
9. Il Consiglio dell'Unione adotta un proprio regolamento operativo a maggioranza assoluta dei suoi componenti.

Art. 20 - Competenze del Consiglio.
1. Al Consiglio spetta determinare l'indirizzo politico/amministrativo dell'Unione e controllarne l'attuazione, adottando tutti gli atti previsti dalla legge.
2. Il Consiglio discute ed approva in apposito documento gli indirizzi generali di governo presentati annualmente dal Presidente.
3. Il documento programmatico presentato dal Presidente ed approvato dal Consiglio costituisce atto di riferimento sul quale il Consiglio esercita le proprie funzioni di indirizzo e controllo sull'azione politico/amministrativa dell'Unione.
4. La funzione di programmazione propria del Consiglio si esprime in particolare al fine della presentazione dei bilanci pluriennali ed annuale.
5. Competono al Consiglio gli atti attribuiti dalla legge al Consiglio Comunale in quanto compatibili al presente statuto ed in particolare adotta i seguenti atti fondamentali:
1. la nomina del Presidente;
2. le modifiche allo statuto adottate a maggioranza prevista per le modifiche statutarie;

fonte: http://burc.regione.campania.it

3. i regolamenti, salva l'ipotesi di cui all'art. 30, comma 5 del presente statuto, ed i criteri generali in materia di ordinamento degli uffici e dei servizi;
4. i programmi, le relazioni previsionali e programmatiche, i piani finanziari, i programmi triennali e l'elenco annuale dei lavori pubblici, i bilanci annuali e pluriennali e le relative variazioni, il rendiconto, i pareri da rendere nelle dette materie;
5. le convenzioni con altri enti locali;
6. la costituzione di istituzioni e di aziende speciali, la concessione di pubblici servizi, la partecipazione dell'Unione a società di capitale, l'affidamento di attività e servizi mediante convenzione;
7. l'istituzione e l'ordinamento delle entrate dell'Unione, la disciplina generale delle tariffe per la fruizione dei beni e dei servizi, con esclusione della determinazione delle relative aliquote;
8. la contrazione dei mutui non previsti in atti fondamentali del Consiglio dell'Unione e l'emissione dei prestiti obbligazionari;
9. le spese che impegnino i bilanci per gli esercizi successivi, escluse quelle relative alle locazioni di immobili ed alla somministrazione e fornitura di beni e servizi a carattere continuativo;
10. la determinazione di eventuali contributi annui che i comuni componenti devono corrispondere;
11. gli acquisti e le alienazioni e permute immobiliari;
12. gli atti di pianificazione e programmazione urbanistica in conformità alla vigente normativa statale e regionale ed i pareri da rendere in materia;
13. Le deliberazioni in ordine agli argomenti di cui al presente articolo non possono essere adottate in via d'urgenza dagli altri organi dell'Unione, salvo quelle attinenti alle variazioni di bilancio, che possono essere assunte dalla giunta dell'Unione e che devono essere sottoposte a ratifica del Consiglio entro 60 giorni e, comunque, entro il termine dell'esercizio, a pena di decadenza.
14. Il Consiglio esercita le proprie funzioni di indirizzo e controllo sull'azione politico-amministrativa dell'ente.
15. Il Consiglio disciplina con propri regolamenti lo svolgimento delle funzioni ad esso affidate.
16. Il Consiglio non può delegare le proprie funzioni ad altri organi dell'Unione.

Art. 21- Presidente del Consiglio

1. Nella prima adunanza il Consiglio, subito dopo aver preso atto della formazione della Giunta, elegge nel proprio seno il Presidente del Consiglio, con votazione palese a maggioranza qualificata dei 2/3 dei consiglieri assegnati. Qualora tale maggioranza non venga raggiunta, la votazione è ripetuta, con le medesime modalità, nella successiva seduta da tenersi entro 10 gg. Nel caso di esito negativo si procede subito al ballottaggio fra i due candidati più votati nel secondo scrutinio e risulta eletto Presidente del Consiglio colui che raccoglie il maggior numero di voti o il più giovane di età nel caso di parità.
2. Il Presidente rappresenta l'intero Consiglio verso l'esterno e ne dirige i lavori secondo il Regolamento, tutela le prerogative dei Consiglieri e garantisce l'esercizio effettivo delle loro funzioni. In particolare:
a. convoca e presiede il Consiglio nei modi e nelle forme stabilite dal Regolamento;
b. notifica agli Enti interessati le nomine dei rappresentanti del Consiglio ad esso espressamente riservate dalla legge, Statuti, Regolamenti convenzioni e patti in genere;
c. convoca le eventuali sedute del Consiglio aperte alla partecipazione dei membri dei Consigli comunali dei comuni aderenti, fermo restando che questi ultimi non concorrono a determinare il numero legale per la validità della seduta.
3. In caso di assenza o impedimento il Presidente del Consiglio è sostituito dal Vice Presidente eletto nella prima adunanza con le stesse modalità del Presidente del Consiglio.

Art. 22 - Diritti e doveri dei componenti del Consiglio

1. I componenti del Consiglio rappresentano l'intera comunità dell'Unione ed esercitano le loro funzioni senza vincolo di mandato.
2. I componenti del Consiglio, ai quali si applica lo stato giuridico dei consiglieri comunali, esercitano le funzioni e godono delle prerogative stabilite dalla legge, secondo le procedure e le modalità stabilite dal regolamento dello stesso.

fonte: http://burc.regione.campania.it

Art. 23 - Decadenza e dimissioni dei componenti del Consiglio

1. Decade il componente del Consiglio che, senza giustificato motivo non intervenga ai lavori della stessa per 3 sedute consecutive. La decadenza è pronunciata dal Consiglio, d'ufficio o su istanza di qualunque membro. A tale riguardo, il Presidente, a seguito dell'avvenuto accertamento dell'assenza maturata da parte del membro interessato, provvede a comunicare l'avvio del procedimento amministrativo. Il componente il Consiglio ha facoltà di far valere le cause giustificative delle assenze, nonché a fornire al Presidente eventuali documenti probatori, entro il termine indicato nella comunicazione scritta, che in ogni caso non può essere inferiore a 20 giorni, decorrenti dalla data di ricevimento. Scaduto tale termine, il Consiglio esamina e infine delibera, tenuto adeguatamente conto delle cause giustificative presentate da parte del membro interessato.
2. Le dimissioni dalla carica di componente, indirizzate per iscritto al Consiglio dell'Unione, devono essere presentate personalmente oppure se trasmesse per posta la firma deve essere autenticata e assunte immediatamente al protocollo dell'Ente nell'ordine temporale di presentazione. Esse sono irrevocabili, non necessitano di presa d'atto e sono immediatamente efficaci.
3. La decadenza e le dimissioni da Consigliere comunale o di Assessore dei Comuni aderenti, nelle ipotesi disciplinate dalla legge e dal regolamento del Consiglio Comunale di appartenenza, determinano la decadenza dalla carica di componente dell'Unione appena divenute efficaci.
4. Nelle ipotesi previste dai commi precedenti, il Consiglio Comunale cui il consigliere decaduto o dimesso appartiene, provvede entro il termine previsto dal presente Statuto ad eleggere al proprio interno un nuovo componente del Consiglio dell'Unione, mantenendo l'originario rapporto numerico tra maggioranza e minoranza in seno ai propri membri presso il Consiglio dell'Unione.

Art. 24 - Convocazione del Consiglio

1. Il Consiglio dell'Unione è convocato:
   a) su iniziativa del presidente;
   b) su richiesta scritta di almeno un quinto dei componenti assegnati al Consiglio dell'Unione;
   c) su deliberazione della giunta.

Nei casi previsti dai punti b) e c) il Consiglio deve essere riunito entro un termine non superiore a 20 giorni, inserendo all'ordine del giorno le questioni richieste, purché rientrino tra le competenze del Consiglio e siano corredate da idonea proposta di deliberazione, munita dei pareri ex art. 49 TUEL, se previsti.
2. La convocazione del Consiglio avviene mediante avviso scritto del presidente, contenente l'ordine del giorno della seduta; nell'avviso devono essere indicate anche il luogo, il giorno e l'ora della riunione.
3. Per le sedute ordinarie, l'avviso deve essere trasmesso a ciascun componente almeno cinque giorni prima della data di convocazione; per le sedute straordinarie, l'avviso deve essere trasmesso a ciascun componente almeno tre giorni prima della data di convocazione.
4. Nei casi d'urgenza, è sufficiente che l'avviso, con il relativo elenco degli argomenti da trattare, sia trasmesso 24 ore prima della data della convocazione.
5. La trasmissione dell'avviso deve avvenire utilizzando ogni strumento utile, anche telematico, di cui sia data prova della ricezione.
6. I Consiglieri non residenti nell'Unione, al fine di rendere agevole e tempestivo il recapito delle comunicazioni e delle notifiche loro dirette, sono tenuti a eleggere domicilio presso la sede dell'Unione o presso uno dei Comuni aderenti.
7. L'elenco degli oggetti da trattare è pubblicato all'Albo Pretorio informatico dell'Unione e dei Comuni aderenti entro gli stessi termini di cui al precedente comma 3.
8. La convocazione della prima seduta del Consiglio è disposta dal Sindaco (o suo sostituto) del Comune, sede dell'Unione, entro 15 giorni dalla cessazione del presidente in carica, ovvero dalle comunicazioni di nomina dei rappresentanti da parte di almeno due terzi dei Comuni. Tali comunicazioni devono essere trasmesse all'Unione entro dieci giorni dalla loro efficacia.
9. Ai fini del presente articolo, per prima seduta si intende quella convocata alla costituzione dell'Unione, nonché tutte quelle convocate per la necessaria elezione di un nuovo presidente.
10. Alla prima seduta convocata dopo la costituzione dell'Unione assiste con funzione verbalizzante il Segretario del Comune sede dell'Unione.

fonte: http://burc.regione.campania.it

Art. 25 - Validità delle sedute e delle deliberazioni del Consigli

1. Il Consiglio è validamente riunito quando sia presente in seduta di prima convocazione almeno la metà dei componenti compreso il Presidente. Nella seduta di seconda convocazione è sufficiente per la validità dell'adunanza, la presenza di almeno un terzo dei componenti compreso il Presidente.
2. Le deliberazioni del Consiglio sono, di norma, assunte a maggioranza dei votanti, salvo i casi espressamente previsti dalla legge e dallo statuto per i quali è richiesta una maggioranza qualificata. In caso di parità di voti prevale quello del Presidente.

Art. 26 - Funzionamento del Consiglio

1. Il Consiglio dell'Unione è presieduto dal presidente del Consiglio o, in sua assenza, dal Vice-presidente.
2. Le sedute del Consiglio dell'Unione sono pubbliche; non sono ammesse sedute segrete, salvo in caso di disposizioni di legge che prescrivano diversamente in relazione a particolari materie.
3. Le votazioni avvengono, di norma, per alzata di mano, salvo quanto diversamente previsto dalla normativa vigente. Vengono adottate a scrutinio segreto soltanto le deliberazioni concernenti persone.
4. Eventuali argomenti non iscritti all'ordine del giorno non possono essere discussi nella stessa seduta, né possono essere sottoposti a votazione deliberazioni concernenti detti argomenti.
5. Il Consiglio si riunisce in seduta ordinaria almeno due volte l'anno per l'approvazione del bilancio di previsione e per l'approvazione del rendiconto.
6. I componenti del Consiglio sono tenuti ad astenersi dal prendere parte alla discussione ed alla votazione di delibere riguardanti un interesse proprio, di parenti o affini entro il quarto grado; di detta astensione è dato atto nel verbale della seduta.
7. In caso di incompatibilità del presidente e del vicepresidente presiede la seduta il componente del Consiglio più anziano presente in aula.
8. Il Consiglio può deliberare l'istituzione di commissioni proprie, secondo norme contenute in apposito regolamento approvato dal medesimo.

Art. 27 - Gruppi consiliari.

1. I componenti del Consiglio possono costituirsi in gruppi dandone comunicazione al segretario dell'Unione.
2. Ogni gruppo è composto da almeno tre componenti.
3. I consiglieri che dichiarano di non appartenere ad alcun gruppo costituiscono un gruppo misto. Esso può essere composto da un singolo consigliere.
4. Entro dieci giorni dalla prima seduta, ciascun gruppo nomina il capogruppo; nelle more della nomina e qualora non si eserciti la facoltà di costituirsi in gruppo, è considerato capogruppo, per ciascuna lista, il rappresentante consigliare più anziano d'età.
5. Il Presidente, sentiti i Sindaci dei Comuni aderenti può costituire appositi gruppi di lavoro composti da componenti del Consiglio al fine di esaminare singoli argomenti o progetti da sottoporre alla Giunta o al Consiglio.

Art. 28 - Elezione del Presidente.

1. Il presidente dell'Unione viene designato tra i Sindaci dei Comuni aderenti e viene eletto dal Consiglio a maggioranza dei due terzi, mediante scrutinio segreto. Qualora tale maggioranza non venga raggiunta il Consiglio procede immediatamente ad ulteriori votazioni e risulta eletto il candidato che ottiene la maggioranza assoluta dei componenti assegnati.
2. Il Presidente dura in carica tre anni e sino alla convocazione del Consiglio successivo a tale scadenza, nel quale si provvederà alla elezione del nuovo Presidente.
3. Il Presidente cessa dalla carica per morte, dimissioni, decadenza, perdita della qualità di Sindaco o Assessore.
4. Il Presidente può essere riconfermato, a seguito di regolare rielezione nel proprio incarico, dal Consiglio per non più di due ulteriori mandati oltre il primo di pari durata.

Art. 29 - Composizione e nomina della Giunta e durata della stessa.

fonte: http://burc.regione.campania.it

1. La giunta è composta dal Presidente dell'Unione e dai Sindaci dei Comuni dell'Unione.
2. Il Presidente nomina tra i componenti della Giunta il Vice-Presidente.
3. Il Vice-Presidente sostituisce a tutti gli effetti di legge il Presidente in caso di assenza o di impedimento temporaneo, nonché nel caso di sospensione dall'esercizio della funzione, disposta ai sensi di legge.
4. In caso di assenza o di impedimento temporaneo anche del Vice-Presidente, le funzioni di Presidente sono esercitate dall'Assessore più anziano di età.
5. La durata in carica della Giunta corrisponde alla durata in carica del Presidente.
6. Il Presidente e gli Assessori durano comunque in carica sino al momento nel quale siano divenuti esecutivi a tutti gli effetti di legge gli atti con i quali sono eletti dal Consiglio i successori.
7. Non possono far parte della giunta il coniuge, gli ascendenti, i discendenti, i parenti ed affini sino al terzo grado del Presidente e degli assessori.

Art. 30 - Competenze del Presidente

1. Il Presidente è il legale rappresentante dell'Unione, anche in giudizio, svolge le funzioni attribuite dalla legge al Sindaco, in quanto compatibili con il presente statuto. In particolare, il Presidente sovrintende all'espletamento delle funzioni attribuite all'Unione ed assicura l'unità di indirizzo politico amministrativo dell'Ente, promuovendo e coordinando l'attività degli Assessori.
2. Il presidente è competente, nell'ambito della disciplina regionale e limitatamente ai servizi di competenza dell'Unione, a coordinare gli orari dei servizi pubblici e quelli di apertura al pubblico degli uffici dell'Unione con le esigenze complessive e generali degli utenti, nel rispetto degli indirizzi espressi dal Consiglio dell'Unione.
3. Il Presidente promuove, assume iniziative ed approva con atto formale gli accordi di programma con tutti i soggetti previsti dalla normativa vigente.
4. Il Presidente può concedere delega agli assessori per la trattazione di determinate materie.
5. Il Presidente nomina il Segretario dell'Unione scegliendolo tra i Segretari di uno dei Comuni aderenti e assume le determinazioni conseguenti connesse al rapporto di servizio e nomina i Responsabili di Servizio. Può altresì nominare un Responsabile di Servizio Coordinatore che coadiuva il Segretario.
6. Il Presidente promuove e resiste alle liti ed ha il potere di conciliare e transigere previa autorizzazione della Giunta.

Art. 31 - Competenza della Giunta

1. La Giunta collabora con il Presidente nel governo dell'Unione ed opera attraverso deliberazioni collegiali.
2. La Giunta collabora con il Presidente nell'attuazione degli indirizzi generali del Consiglio e svolge attività propositiva e di impulso nei confronti del Consiglio.
3. La Giunta compie tutti gli atti rientranti, ai sensi dell'art.107, commi 1 e 2, del D.Lgs. n. 267/2000, nelle funzioni degli organi di governo, che non siano riservati dalla legge al Consiglio e che non ricadano nelle competenze previste dalle leggi o dallo Statuto, del Presidente dell'Unione.
4. Compete alla Giunta l'adozione del regolamento sull'Ordinamento degli uffici e dei servizi nel rispetto dei criteri generali stabiliti dal Consiglio.
5. La Giunta, inoltre, ha compiti di controllo sullo stato di attuazione dei progetti e sulle capacità di spesa dei vari capitoli di bilancio nel corso dell'esercizio finanziario.
6. La Giunta adotta, in caso di urgenza, le deliberazioni riguardanti le variazioni al Bilancio che, a pena di decadenza, vanno sottoposte alla ratifica del Consiglio nei 60 giorni successivi all'adozione, ai sensi dell'art. n. 42, comma 4, del D.Lgs. n. 267/2000.

Art. 32 - Funzionamento della Giunta

1. La giunta si riunisce su formale convocazione del Presidente, avvalendosi se del caso di strumenti informatici.
2. La seduta è valida con la presenza di almeno la metà dei componenti.
3. Le deliberazioni sono assunte a maggioranza dei votanti ed i relativi verbali sono sottoscritti dal Presidente e dal Segretario. In caso di parità di voti, prevale quello del Presidente.

fonte: http://burc.regione.campania.it

4. Le sedute della giunta non sono pubbliche.

Art. 33 - Sfiducia, dimissioni, cessazione dalla carica del Presidente

1. Il Presidente cessa dalla carica in caso di approvazione da parte del Consiglio di una mozione di sfiducia, votata per appello nominale dalla maggioranza assoluta dei componenti la medesima. La mozione di sfiducia, motivata e sottoscritta da almeno 2/5 dei componenti assegnati, viene messa discussione non prima di dieci giorni e non oltre trenta giorni dalla sua presentazione.
2. Le dimissioni del Presidente, indirizzate per iscritto al Consiglio dell'Unione, assunte immediatamente al protocollo dell'Ente, sono da intendersi irrevocabili, non necessitano di alcuna presa d'atto e sono efficaci con effetto immediato.
3. Ogni causa di cessazione dalla carica di sindaco nel comune di appartenenza determina, appena divenuta efficace, la cessazione di diritto dalla carica rivestita presso l'Unione. Fatta eccezione per i casi di cui all'art. 19, comma 8.
4. Ogni causa di cessazione dalla carica di Presidente dell'Unione determina la cessazione della Giunta dell'Unione.
5. Nei casi previsti dai commi precedenti, il Consiglio rinnova gli organi di governo dell'Unione nella prima seduta successiva, da effettuarsi entro e non oltre 10 giorni dalla data di effettiva cessazione dalla carica.
6. Alla scadenza del loro mandato, gli organi di governo dell'Unione rimangono in carica per l'ordinaria amministrazione fino al loro rinnovo.

Art. 34 – Norma di rinvio

Ove compatibili, si applicano agli organi dell'Unione e ai loro componenti le norme di funzionamento, di attribuzione delle competenze, di stato giuridico ed economico e di incompatibilità stabilite dal Testo Unico in vigore per gli enti locali.

Titolo IV - Organizzazione amministrativa

Art. 35 - Principi generali

1. L'organizzazione degli uffici deve assicurare l'efficace ed economico perseguimento degli obiettivi programmatici stabiliti dagli organi di governo.
2. L'Unione può disporre di uffici propri o avvalersi degli uffici dei comuni partecipanti nel rispetto di quanto stabilito dall'art. 5 del presente Statuto.

Art. 36 - Gestione del personale

1. L'Unione provvede alla formazione ed alla valorizzazione del proprio apparato burocratico, diffondendo la conoscenza delle migliori tecniche, gestionali; cura la progressiva informatizzazione della propria attività.
2. L'Unione disciplina, con apposito regolamento approvato dalla Giunta nel rispetto dei principi generali stabiliti dal Consiglio e con riferimento alla normativa degli Enti Locali, l'ordinamento generale degli uffici e dei servizi, in base criteri di autonomia, funzionalità ed economicità di gestione e secondo principi di professionalità e responsabilità al fine di assicurare la rispondenza al pubblico interesse dell'azione amministrativa nonché la realizzazione degli obiettivi programmati.
3. Il personale dipendente è inquadrato nei ruoli organici ed inserito nella struttura dell'Unione.
4. La Giunta dell'Unione può proporre ai competenti organi comunali di avvalersi per specifici compiti, dei loro uffici e mezzi ovvero del loro personale, mediante provvedimenti di distacco e/o comando, da regolamentare con appositi atti deliberativi, oppure, se del caso, assunti mediante rotazione, a tempo pieno o parziale. L'Unione ed i comuni, a secondo delle specifiche necessità di norma correlate al carico delle attribuzioni rimesse alla competenza dell'Unione, possono altresì avvalersi dei vigenti istituti della mobilità volontaria e d'ufficio.
5. L'Unione si avvale anche di personale comandato o trasferito dai Comuni appartenenti all'Unione medesima. In caso di scioglimento dell'Unione, il personale trasferito ritorna nei ruoli organici dei comuni di provenienza.

fonte: http://burc.regione.campania.it

5 bis. In relazione a quanto disposto dall'art. 110 del Testo Unico delle Leggi sull'Ordinamento degli Enti Locali, l'Unione può stipulare contratti di lavoro subordinato a tempo determinato per la copertura dei posti di responsabili dei servizi o degli uffici, di qualifiche dirigenziali o di alta specializzazione. Fermi restando i requisiti richiesti per la qualifica da ricoprire, gli incarichi a contratto di cui al presente comma sono conferiti previa selezione pubblica volta ad accertare, in capo ai soggetti interessati, il possesso di comprovata esperienza pluriennale e specifica professionalità nelle materie oggetto dell'incarico secondo quanto disposto dal regolamento degli uffici e dei servizi.
6. Qualora si addivenga alla fusione, il personale dei singoli comuni ed il personale dell'Unione confluiscono congiuntamente e stabilmente nella nuova dotazione organica dell'Ente risultante dalla fusione stessa.

Art. 37 - Stato giuridico e trattamento economico del personale
1. Al personale dell'Unione si applica la normativa vigente per il personale degli enti locali.
2. L'Unione informa i rappresentanti dei lavoratori democraticamente individuati circa gli atti ed i provvedimenti che riguardano il personale, l'organizzazione del lavoro ed il funzionamento degli uffici, rimanendo esclusa ogni forma di ingerenza su scelte di merito che esulano dai campi della contrattazione decentrata.

Art. 38- Segretario
1. Il Segretario Unionale è nominato dal Presidente, da cui dipende funzionalmente, ed è scelto tra i Segretari Comunali dei Comuni dell'Unione.
2. Il segretario svolge compiti di collaborazione nei confronti degli organi dell'Ente in ordine alla conformità dell'azione amministrativa alle leggi, allo statuto ed ai regolamenti. Il Segretario sovrintende allo svolgimento delle funzioni dei Responsabili dei servizi coordinandone l'attività.
Il Segretario inoltre:
- partecipa con funzioni consultive, referenti e di assistenza alle riunioni del Consiglio e della Giunta e ne cura la verbalizzazione;
- esprime il parere di cui all' art. 49 del D.Lgs. 267/2000 in relazione alle sue competenze nel caso di mancanza, per un determinato servizio, del Responsabile di servizio competente;
- esercita ogni altra funzione attribuitagli dallo statuto o dai regolamenti o conferitagli dal Presidente. I contratti dell'Unione possono essere rogati dal segretario che è competente anche ad autenticare scritture private ed atti bilaterali nell'interesse dell'Ente. Al Segretario compete altresì, la predisposizione del Pianto dettagliato degli obiettivi previsto dall'art. 197 del Decreto Legislativo 267/2000.
3. Al Segretario dell'Unione non è previsto alcun compenso, stante il divieto di cui all'art. 32, comma 5 ter, introdotto dall'articolo 1, comma 105, lettera c), legge n. 56 del 2014 (cd. "Legge Delrio"), a mente del quale "[…] il Presidente dell'unione di Comuni si avvale del segretario di un Comune facente parte dell'Unione, senza che ciò comporti l'erogazione di ulteriori indennità e, comunque, senza nuovi o maggiori oneri per la finanza pubblica […].".
Il Segretario inoltre:
a) esprime il parere di cui all' art. 49 del D.Lgs. 267/2000 in relazione alle sue competenze nel caso di mancanza, per un determinato servizio, del Responsabile di servizio competente;
b) esercita ogni altra funzione attribuitagli dallo statuto o dai regolamenti o conferitagli dal Presidente. I contratti dell'Unione possono essere rogati dal segretario che è competente anche ad autenticare scritture private ed atti bilaterali nell'interesse dell'Ente. Al Segretario compete altresì, la predisposizione del Pianto dettagliato degli obiettivi previsto dall'art. 197 del Decreto Legislativo 267/2000.

Art. 39 – Direttore dell'Unione
1. La nomina del Direttore è disposta con provvedimento del Presidente, di norma tra i Segretari Comunali dei Comuni dell'Unione.
2. Il Direttore dell'Unione può essere individuato anche tra segretari comunali in quiescenza che hanno già ricoperto la carica di Direttore di Unioni di Comuni.
3. In ogni caso non è previsto alcun compenso, né l'eventuale nomina a Direttore dell'Unione in capo ad un segretario comunale dei Comuni dell'Unione comporta l'erogazione di eventuali indennità. E' previsto il solo rimborso delle spese di viaggio secondo le tabelle nazionali dei costi chilometrici di

fonte: http://burc.regione.campania.it

esercizio di autovetture e motocicli elaborate dall'ACI ex art. 3, comma 1, del decreto legislativo 2 settembre 1997, n. 314 ed annualmente comunicate in Gazzetta Ufficiale - Serie Generale.

4. Il Direttore è responsabile delle attività svolte dall'Unione, ed in particolare:

- definisce e cura gli interventi necessari per migliorare l'efficienza e l'efficacia dei servizi anche mediante individuazione di forme alternative di gestione;
- coordina i sistemi di pianificazione e controllo di gestione;
- elabora secondo le direttive impartite dal Presidente, le proposte di bilancio;
- coordina e gestisce il personale;
- individua le procedure e le operazioni necessarie e gli uffici competenti, assegnando i relativi compiti ai responsabili dei servizi competenti per materia. Il Direttore convoca apposite riunioni organizzative e può costituire gruppi di lavoro o diramare istruzioni e circolari;
- Il Direttore può al bisogno sostituirsi nell'adozione degli atti o dei pareri demandati ai responsabili dei servizi;
- Il Direttore prende parte, con funzione consultiva, alle riunioni di Giunta e di Consiglio.

Titolo V - Finanze e contabilità

Art. 40 - Finanze dell'Unione

1. La disciplina dell'ordinamento finanziario è riservata alla legge.
2. L'Unione ha autonomia finanziaria, nell'ambito delle leggi sulla finanza pubblica locale, fondata sulla certezza delle risorse proprie e trasferite.
3. All'Unione competono gli introiti derivanti dalle tasse, dalle tariffe e dai contributi sui servizi ad essa affidati.

Art. 41 - Risorse finanziarie

1. La finanza dell'Unione è costituita da:
   - trasferimenti operati dai comuni componenti;
   - contributi erogati dallo Stato;
   - contributi ordinari e straordinari erogati dalla Regione Campania;
   - contributi erogati da altri enti pubblici;
   - tasse e diritti per servizi pubblici;
   - avanzo di amministrazione, nelle forme disciplinate dall'articolo 187 del Decreto Legislativo 267/2000;
   - mutui passivi;
   - altre forme di ricorso al mercato finanziario consentite dalla legge.
   - altre entrate.

Nell'ambito delle facoltà concesse dalla legge, l'Unione può istituire, con deliberazione del Consiglio relativamente ai servizi gestiti, contributi, tasse e tariffe, adeguando queste ultime, per quanto possibile e con opportune differenziazioni, al costo dei relativi servizi. I relativi introiti confluiscono nel Bilancio della Unione e contribuiscono a determinare il risultato della gestione.

Art. 42 - Rapporti finanziari con i comuni costituenti l'Unione

1. La quota parte del trasferimento da versare all'Unione per i costi generali individuati periodicamente dalla Giunta dell'Unione è definita per ciascun comune attraverso i seguenti criteri:
   - 80% in rapporto al numero degli abitanti al 31 dicembre dell'anno precedente.
   - 20% in rapporto alla superficie territoriale.

In riferimento ai singoli servizi resi ai Comuni aderenti possono essere determinate specifiche percentuali nell'ambito delle relative convenzioni.

2. I trasferimenti relativi ai costi generali da parte dei Comuni aderenti devono essere effettuati in quattro rate annuali nei mesi di gennaio, aprile, luglio, ottobre. In sede di rendiconto viene fatto l'eventuale conguaglio. In caso di ritardo di oltre un mese vengono applicati gli interessi legali.
3. In ogni caso i Comuni sono tenuti a garantire all'Unione le risorse necessarie per la gestione corrente e per gli investimenti nella misura fissata dalle Convenzioni regolanti i rapporti derivanti dal trasferimento delle funzioni/e o servizi elencati all'art. 3 del presente Statuto.

fonte: http://burc.regione.campania.it

Art. 43 - Bilancio e programmazione finanziaria

1. L'Unione delibera, entro i termini di legge previsti per i comuni, con i quali si coordina se necessario ed opportuno al fine di assicurarne la reciproca omogeneità funzionale, e previo adeguato accordo programmatico, il bilancio di previsione per l'anno successivo.
2. Il bilancio è corredato di una relazione previsionale e programmatica e da un bilancio di previsione triennale. Tali documenti contabili sono redatti secondo le norme di contabilità proprie degli enti locali.
3. Il bilancio di previsione, dopo la sua esecutività, è trasmesso ai Comuni aderenti.

Art. 44 Ordinamento contabile e servizio finanziario

1. L'ordinamento contabile dell'Unione e, in particolare, la gestione delle entrate e delle spese previste nel bilancio, sono disciplinati dalla legge e dal regolamento di contabilità approvato dal Consiglio dell'Unione.
2. Il Regolamento di contabilità disciplina, nel rispetto della legge, la gestione finanziaria, economica e patrimoniale dell'unione, la Revisione economico – finanziaria, il controllo di gestione ed il servizio economato.
3. L'Esercizio finanziario coincide di norma con l'anno solare.

Art. 45 - Revisione economica e finanziaria

1. Il Consiglio dell'Unione nomina attraverso il sistema del sorteggio, previsto dall'art. 16, comma 25 del Decreto Legge 13.08.2011 n. 138 convertito nella legge 148/2011 l'organo di revisione economico-finanziaria che, nell'espletamento delle sue funzioni, ha diritto di accesso generalizzato agli atti e documenti amministrativi dell'Unione e, se del caso, di ogni comune aderente.
2. Si applicano le norme di incompatibilità e ineleggibilità previste dall'art. 236 del Testo Unico, oltre a quelle previste dallo statuto, nonché le limitazioni numeriche di cui all'art. 238 del Testo Unico.
3. L'organo di revisione dura in carica tre anni e può essere rinnovato solo una volta.
4. L'organo di revisione può assistere alle sedute della Giunta se invitato. Su invito del Presidente può prendere la parola per comunicazioni durante le sedute del Consiglio.
5. Il regolamento di contabilità dell'Unione disciplina l'organizzazione ed il funzionamento del servizio di revisione.
6. La legge ed il Regolamento di cui al Comma precedente disciplina le cause di incompatibilità del Revisore dei Conti al solo fine di assicurarne l'indipendenza e imparzialità nell'attività del medesimo.

Art. 46 - Controllo di gestione

1. Il Regolamento di Contabilità prevede metodologie di analisi che consentano la valutazione dei costi economici dei servizi e l'uso ottimale del patrimonio e delle risorse personali.
2. Il Consiglio, almeno una volta l'anno, e comunque entro il 30 settembre di ogni anno, provvede ad effettuare la ricognizione sullo stato di attuazione dei programmi; in tale sede adotta i provvedimenti necessari per il ripiano degli eventuali debiti fuori bilancio riconoscibili ai sensi dell'art. 194 del D.Lgs. 267/00, e, qualora i dati facciano prevedere un disavanzo di amministrazione della gestione di competenza ovvero della gestione dei residui, assume le misure occorrenti a ripristinare il pareggio, ai sensi dell'art. 193 del D.Lgs. 267/00.

Art. 47 - Affidamento del servizio di tesoreria

1. L'Unione ha un proprio tesoriere.
2. Il servizio di tesoreria dell'ente è svolto da soggetto abilitato in conformità al titolo V del D.Lgs. 267/2000.

Titolo VI - Norme finali e transitorie

Art. 48 - Regolamenti

fonte: http://burc.regione.campania.it

1. L'Unione ai sensi dell'art. 32 comma 4 del Decreto Legislativo 267/2000 possiede, limitatamente all'oggetto delle funzioni ad essa conferite, le medesime capacità normative previste per i Comuni.
2. La Giunta presenta al Consiglio dell'Unione, entro un anno dall'entrata in vigore del presente Statuto, l'adeguamento dei regolamenti esistenti (Contabilità, Uffici e servizi, Funzionamento consiglio, ecc). Fino ad allora si fa riferimento ai regolamenti in vigore presso l'Unione.

Art. 49 - Modificazioni del presente Statuto
1. In fase di prima applicazione dell'art. 1 comma 105 lett. B) della legge 7 aprile 2014 n. 56 la modifica al presente statuto è approvata dai Consigli Comunali dei comuni partecipanti.
2. Le successive modifiche sono approvate dal Consiglio dell'Unione con le maggioranze e modalità previste dall'art. 6 comma 4 del Decreto Legislativo 18/08/2000 n. 267. La proposta di modifica è adottata dalla Giunta dell'Unione e trasmessa ai comuni per il preventivo parere.
3. I Comuni si pronunciano sulla proposta entro il termine di 60 giorni trascorsi i quali si intende espresso Favorevolmente.

Art. 50 - Approvazione ed entrata in vigore dello Statuto
1. Lo statuto è approvato unitamente all'atto costitutivo con le modalità previste dall'art. 6 – 4° comma del D.Lgs. 267/2000 ed è pubblicato nel Bollettino Ufficiale della Regione Campania, nonché all'albo pretorio informatico dei comuni partecipanti all'unione per 30 giorni consecutivi, ed inviato successivamente al Ministero dell'Interno per essere inserito nella raccolta Ufficiale degli Statuti delle Unioni di Comuni.
2. Il presente statuto entra in vigore una volta decorsi 30 giorni dalla sua pubblicazione all'albo informatico dell'Unione, viene trasmesso alla Regione Campania per la sua pubblicazione sul BURC.

Art. 51 - Norma transitoria
I Consigli Comunali dei nuovi Comuni aderenti all'Unione nominano i componenti elettivi di cui all'art 19 comma 2, entro 45 giorni dalla richiesta formulata dal Presidente.

Art. 52 - Norma di rinvio
1. Per tutto quanto non previsto dal presente Statuto si applicano le disposizioni contenute nel Decreto Legislativo 18.08.2000, n. 267 nonché alle altre norme Statali o Regionali riguardanti le Unioni di Comuni.

fonte: http://burc.regione.campania.it

Autorità di Bacino Distrettuale dell'Appennino Meridionale

Decreto n. 699 del 24 Settembre 2024

Oggetto: *Adozione proposta di modifica di perimetrazione e/o classificazione delle aree di attenzione/rischio di frana del Piano Stralcio per l'Assetto Idrogeologico – Rischio di frana [PsAI-rf] dell'ex Autorità di Bacino Nazionale dei fiumi Liri-Garigliano e Volturno, relativamente al* **Comune di Colle *Sannita (BN) – loc. Manzali.***

Visto il decreto legislativo 3 aprile 2006, n. 152 e ss.mm.ii., recante "*Norme in materia ambientale*" ed in particolare la Parte terza – sezione I, recante "*Norme in materia di difesa del suolo e lotta alla desertificazione*";
Vista la direttiva 2007/60/CE del Parlamento europeo e del Consiglio del 23 ottobre 2007, relativa alla valutazione e alla gestione dei rischi di alluvioni, nonché il decreto legislativo 23 febbraio 2010, n. 49, recante "*Attuazione della direttiva 2007/60/CE relativa alla valutazione e alla gestione dei rischi di alluvioni*";
Vista la Legge 28 dicembre 2015, n. 221 recante "*Disposizioni in materia ambientale per promuovere misure di green economy e per il contenimento dell'uso eccessivo di risorse naturali*" che all'art. 51 detta "*Norme in materia di Autorità di bacino*" sostituendo integralmente gli articoli 63 e 64 del D.lgs n. 152/2006;
Visto in particolare l'art. 63 D.lgs 152/2006 s.m.i., come sostituito dall'art. 51 comma 2 della Legge 28 dicembre 2015, n 221 che al comma 1 istituisce in ciascun Distretto idrografico in cui è ripartito il territorio nazionale ai sensi dell'art. 64 del medesimo Decreto, l'Autorità di Bacino Distrettuale di seguito denominata "Autorità di Bacino", ente pubblico non economico che opera in conformità agli obbiettivi della parte terza del D.Lgs. 152/06 e s.m.i. e uniforma la propria attività a criteri di efficienza, efficacia, economicità e pubblicità;
Visto l'art. 64 del D.Lgs. 152/06 e s.m.i. ed in particolare il comma 1, lettera e), ai sensi del quale il nuovo Distretto idrografico dell'Appennino Meridionale comprende i bacini nazionali, interregionali e regionali: Liri-Garigliano, Volturno, Sele, Sinni e Noce, Bradano, Saccione, Fortore e Biferno, Ofanto, Lao, Trigno, bacini della Campania, bacini della Puglia, bacini della Basilicata, bacini della Calabria, bacini del Molise;
Visto il Decreto del Ministro dell'Ambiente e della Tutela del Territorio e del Mare n. 294 del 25 ottobre 2016, recante "*Disciplina dell'attribuzione e del trasferimento alle Autorità di bacino distrettuali del personale e delle risorse strumentali, ivi comprese le sedi, e finanziare delle Autorità di bacino, di cui alla legge 18 maggio 1989, n. 183*", pubblicato sulla G.U. n. 27 del 02/02/2017 - che ha disposto la soppressione delle Autorità di bacino ex legge 183/89 a decorrere dal 17 febbraio 2017;
Visto il decreto del Presidente del Consiglio dei Ministri 4 Aprile 2018 recante *"Individuazione e trasferimento delle unità di personale, delle risorse strumentali e finanziarie delle Autorità di bacino, di cui alla legge n. 183/1989, all'Autorità di bacino distrettuale dell'Appennino Meridionale e determinazione della dotazione organica dell'Autorità di bacino distrettuale dell'Appennino Meridionale, ai sensi dell'art. 63, comma 4, del decreto legislativo 3 aprile 2006, n. 152 e del decreto n. 294 del 25 ottobre 2016"* pubblicato sulla Gazzetta Ufficiale n. 135 del 13 giugno 2018;
Visto l'art 68 comma 4-bis del D.Lgs. 152/2006, così come introdotto dall'art. 54 del D.L. 16.07.2020 n. 76 *"Misure urgenti per la semplificazione e l'innovazione digitale",* convertito in Legge 11 settembre 2020 n. 120, che recita: *"Nelle more dell'adozione dei piani e dei relativi stralci, di cui agli articoli 65 e 67, comma 1, ovvero dei loro aggiornamenti, le modifiche della perimetrazione e/o classificazione delle aree a pericolosità e rischio dei piani stralcio relativi all'assetto idrogeologico emanati dalle soppresse Autorità di bacino di cui alla legge 18 maggio 1989, n. 183, derivanti dalla realizzazione di interventi collaudati per la mitigazione del rischio, dal verificarsi di nuovi eventi di dissesto idrogeologico o da approfondimenti puntuali del quadro conoscitivo, sono approvate con proprio atto dal Segretario Generale dell'Autorità di bacino distrettuale, d'intesa con la Regione territorialmente competente e previo parere della Conferenza Operativa*";

fonte: http://burc.regione.campania.it

Visto l'art 68 comma 4-ter del D.Lgs. 152/2006, così come introdotto dall'art. 54 del D.L. 16.07.2020 n. 76 *"Misure urgenti per la semplificazione e l'innovazione digitale"*, convertito in Legge 11 settembre 2020 n. 120, che recita: *" Gli aggiornamenti di piano di cui al comma 4-bis sono effettuati nel rispetto delle procedure di partecipazione previste dalle norme tecniche di attuazione dei piani di bacino vigenti nel territorio distrettuale e, comunque, garantendo adeguate forme di consultazione e osservazione sulle proposte di modifica*";
Visto il vigente *Piano Stralcio per l'Assetto Idrogeologico - Rischio di frana [P.S.A.I.-RF]* dell'ex Autorità di Bacino Nazionale dei Fiumi Liri-Garigliano e Volturno, approvato con DPCM del 12/12/2006 (G.U. del 28/05/2007, n. 122);
Visto il DPCM del 7 aprile 2011, di approvazione del Piano stralcio per l'assetto idrogeologico - Rischio di frana relativamente alle aree sottoposte a misure di salvaguardia di cui al DPCM del 12 dicembre 2006, pubblicato nella Gazzetta Ufficiale n. 266 del 15 novembre 2011;
Visto l'art. 29 delle Norme di attuazione del Piano stralcio per l'Assetto idrogeologico-Rischio da Frana;
Visto il D.M. n. 161 del 29/05/2019 e s.m.i. che ha nominato i componenti della Conferenza Operativa dell'Autorità di bacino Distrettuale dell'Appennino Meridionale, come previsto dall' art.63, comma 9 del D.Lgs. 152/2006;
Visto il D.P.C.M. del 25 agosto 2022, registrato alla Corte dei Conti in data 22 settembre 2022, al n. 2353, di conferma, a decorrere dal 14.07.2022, quale Segretario Generale dell'Autorità di Bacino Distrettuale dell'Appennino Meridionale della dott.ssa Vera Corbelli;
Vista la Legge 11 settembre n. 120 (pubblicata su G.U. n. 228 del 14.09.2020 S.O. n. 33) di conversione del decreto - legge 16 luglio 2020 n. 76 "Misure urgenti per la semplificazione e l'innovazione digitale", che riporta all'articolo 54 alcune integrazioni all'articolo 68 del D.Lgs. n. 152 del 3 aprile 2006 per la semplificazione delle procedure in materia di interventi contro il dissesto idrogeologico relativamente a modifiche della perimetrazione e/o classificazione delle aree a pericolosità e rischio dei piani stralcio relativi all'assetto idrogeologico emanati dalle soppresse Autorità di bacino di cui alla legge 18 maggio 1989 e di adozione di correlate misure di salvaguardia (commi aggiunti 4 bis e 4 ter);
Considerato che l'istituzione del comma 4 bis, operato dalla citata legge 120/2020, contempla procedure semplificate per l'approvazione, tra l'altro, di approfondimenti puntuali del quadro conoscitivo;
Considerato che il comma 4-ter del D.Lgs. 152/06 stabilisce che "Gli aggiornamenti di piano di cui al comma 4-bis sono effettuati nel rispetto delle procedure di partecipazione previste dalle norme tecniche di attuazione dei piani di bacino vigenti nel territorio distrettuale e, comunque, garantendo adeguate forme di consultazione e osservazione sulle proposte di modifica. Nelle more dell'espletamento delle procedure di aggiornamento, il Segretario generale dell'Autorità di bacino distrettuale può adottare, sulla base del parere della Conferenza Operativa, misure di salvaguardia che sono immediatamente vincolanti e restano in vigore sino all'approvazione dell'aggiornamento del piano di cui al comma 4-bis"
Vista la nota prot. 17614 del 17/09/2020 con la quale il Segretario Generale, in attuazione delle disposizioni di cui ai succitati commi 4 bis e 4 ter dell'articolo 68 del D.Lgs. n.152 del 2006, ha prospettato al MATTM un iter procedurale attuativo delle disposizioni contenute nelle norme di semplificazione;
Vista la nota prot. n. 11329 del 04/02/2021 acquista al protocollo con n. 3036 del 04/02/2021, con la quale il Direttore Generale della Direzione Generale del Ministero dell'Ambiente e della Tutela del Territorio e del Mare (oggi MASE) ha fornito indirizzi operativi per la procedura di applicazione dei commi 4-bis e 4-ter dell'art.68 del D.Lgs. n.152 del 2006 per tutti i casi in cui si verifichino le fattispecie indicate nel medesimo art. 68;

Considerato che il Comune di Colle Sannita (BN) con nota PEC prot. 1269 del 24.02.2024 (prot. DAM n.5918 del 26.02.2024), su istanza del proprietario Sig. Del Grosso Mario, ha trasmesso uno specifico studio geologico finalizzato ad una revisione delle perimetrazioni del PsAI-rf di un ambito di territorio a SO dell'abitato, lungo il pendio collinare di loc. Manzali, nell'area a monte della via Napoli (S.S.n. 625) nel Comune di Colle Sannita, e che sulla base degli elementi a scala di dettaglio acquisiti, la Segreteria Tecnica Operativa ha ritenuto di riesaminare i livelli di rischio per l'area suddetta;

fonte: http://burc.regione.campania.it

Vista la proposta di modifica alla perimetrazione/classificazione delle aree di attenzione/rischio di frana elaborata dalla Segreteria Tecnica Operativa dell'Autorità di Bacino Distrettuale dell'Appennino Meridionale sulla base degli esiti dell'attività istruttoria condotta;
Considerato che la Conferenza Operativa nella seduta del 17/04/2024, con Delibera n. 3.1, ha espresso parere favorevole, ai sensi dell'art. 7 dello Statuto dell'Autorità di Bacino Distrettuale dell'Appennino Meridionale approvato con D.I. n. 52 del 26.02.2018, alla proposta di modifica della perimetrazione e/o classificazione delle aree a rischio/attenzione del vigente Piano Stralcio per l'Assetto Idrogeologico – Rischio da frana [P.S.A.I.-RF] dell'ex Autorità di Bacino Nazionale dei fiumi Liri-Garigliano e Volturno, relativamente al Comune di Colle Sannita (BN) – loc. Manzali, così come riportata nei seguenti elaborati allegati alla stessa delibera:

- *Stralcio della "Carta degli scenari di rischio" del PSAI-Rf approvato con D.P.C.M. del 12/12/2006 relativo al settore di territorio oggetto di modifica;*
- *Stralcio della "Carta degli scenari di rischio" contenente la modifica alla perimetrazione delle aree a rischio/attenzione per il settore di territorio oggetto di modifica;*

Ritenuto che la suddetta proposta di modifica alla perimetrazione e/o classificazione delle aree di attenzione/rischio di frana del PSAI-RF in parola per il Comune di Colle Sannita (BN) – loc. Manzali,, rientrano nella fattispecie prevista dal comma 4 bis dell'articolo 68 del D.Lgs. n. 152 del 2006, come integrato dalla L. n. 120 del 11.09.2020;
Ritenuto altresì di poter adottare, ai sensi dell'art. 68 comma 4 – bis del D.Lgs 152/2006, la proposta di modifica della perimetrazione e/o classificazione delle aree a rischio/attenzione del Piano Stralcio per l'Assetto Idrogeologico – Rischio da frana [P.S.A.I.-RF] dell'ex Autorità di Bacino Nazionale dei fiumi Liri-Garigliano e Volturno, relativamente al comune di Colle Sannita (BN) – loc. Manzali.

DECRETA

Le premesse costituiscono parte integrante del presente atto.

1. Di adottare, ai sensi dell'art. 68 comma 4 – bis del D.Lgs 152/2006 e s.m.i., la modifica della perimetrazione e/o classificazione delle aree a rischio/attenzione del Piano Stralcio per l'Assetto Idrogeologico – Rischio di frana [P.S.A.I.-RF] dell'ex Autorità di Bacino Nazionale dei fiumi Liri-Garigliano e Volturno, relativamente al **comune di Colle Sannita (BN) – loc. Manzali***,* così come riportata nei seguenti elaborati allegati al presente decreto:
   - *Stralcio della "Carta degli scenari di rischio" del PSAI-Rf approvato con D.P.C.M. del 12/12/2006 relativo al settore di territorio oggetto di modifica;*
   - *Stralcio della "Carta degli scenari di rischio" contenente la modifica alla perimetrazione delle aree a rischio/attenzione per il settore di territorio oggetto di modifica.*
2. Di dare avvio al percorso di partecipazione previsto dall' art. 68, comma 4-ter del D.Lgs. 152/06 e s.m.i. garantendo adeguata consultazione per la presentazione di eventuali osservazioni sulla proposta di modifica in oggetto da parte dei soggetti interessati. Le eventuali osservazioni devono essere trasmesse, all'Autorità di Bacino Distrettuale dell'Appennino Meridionale, all'indirizzo dedicato pai@pec.distrettoappenninomeridionale.it, a mezzo posta elettronica certificata, entro il trentesimo giorno successivo alla data di pubblicazione del presente atto sul Bollettino Ufficiale della Regione Campania.
3. Le eventuali osservazioni di cui al precedente punto 2, relativamente a modifiche delle cartografie del PAI, dovranno individuare, altresì, qualitativamente e quantitativamente i relativi livelli di pericolosità e di rischio sul territorio attraverso un adeguato dettaglio conoscitivo geologico, geotecnico ed uso del suolo, restituiti in formato vettoriale georeferenziato nel sistema WGS84-UTM 33N (shape files).
4. Il presente decreto è pubblicato sul Bollettino Ufficiale della Regione Campania; lo stesso, unitamente agli allegati, è inoltre pubblicato sul sito istituzionale dell'Autorità di Bacino Distrettuale dell'Appennino Meridionale (www.distrettoappenninomeridionale.it), nella *home page,* sezione Pianificazione, Gestione e Programmazione/PAI-Piano Assetto Idrogeologico/Piano Stralcio Assetto Idrogeologico -

fonte: http://burc.regione.campania.it

Rischio da frana/Modifiche e Varianti/Modifiche al PAI/Approvazione modifiche al PAI (decreti di approvazione commi 4 bis e 4 ter, art. 68, D.Lgs. 152/2006), e nella sezione Amministrazione Trasparente/Atti dal 03/06/2024/Provvedimenti/Provvedimenti dirigenti amministrativi, depositato e consultabile presso l'Autorità di Bacino Distrettuale dell'Appennino Meridionale – Sede Caserta.

5. Il presente decreto è altresì trasmesso, alla Regione Campania, all'Amministrazione Provinciale di Benevento ed all' Amministrazione comunale di Colle Sannita (BN) per la pubblicazione all'albo pretorio per 30 giorni a decorrere dalla data di pubblicazione sul Bollettino Ufficiale della Regione Campania.

Il Segretario Generale
Dott.ssa Geol.Vera Corbelli

VERA CORBELLI
Autorita' di Bacino Distrettuale dell'Appennino Meridionale
24.09.2024 13:49:34
GMT+02:00


fonte: http://burc.regione.campania.it

Autorità di Bacino Distrettuale dell'Appennino Meridionale

Proposta di Modifica al vigente Piano Stralcio per l'Assetto idrogeologico rischio da frana

CARTA DEGLI SCENARI DI RISCHIO - PsAI-rf VIGENTE

Comune di Colle Sannita (BN) - Località Manzali - via Napoli (S.S. n.625)

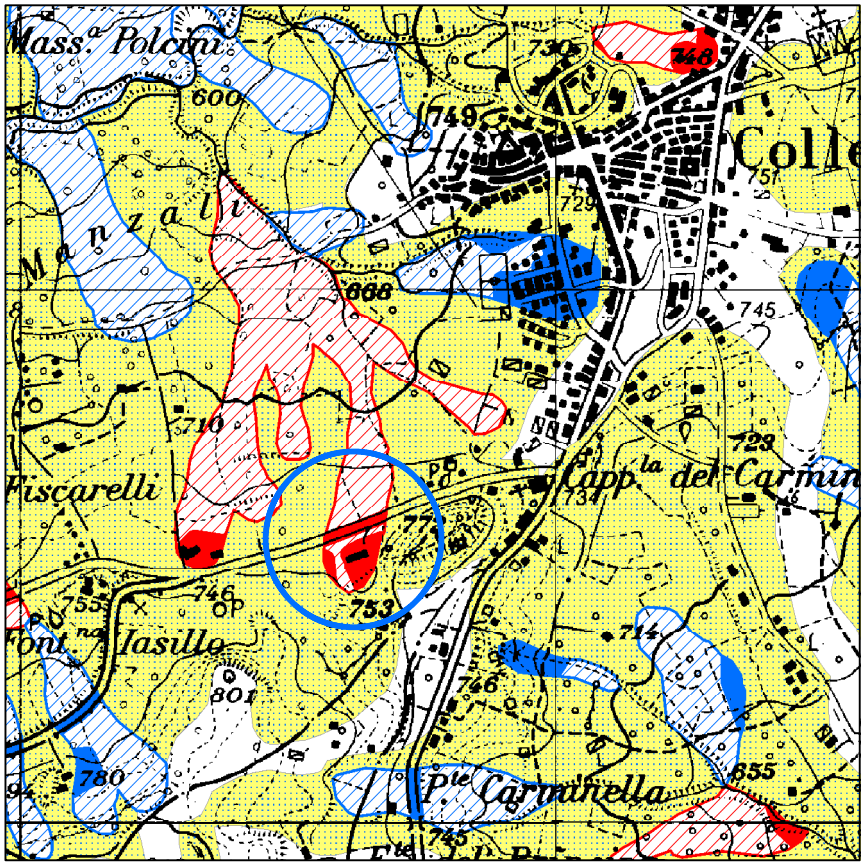

Legenda

AREA A RISCHIO MOLTO ELEVATO - R 4
Nelle quale per il livello di rischio presente, sono possibili la perdita di vite umane e lesioni gravi alle persone, danni gravi agli edifici, alle infrastrutture e al patrimonio ambientale, la distruzione di attività socio-economiche.
*(* Aree a rischio molto elevato ricadenti in zone a Parco)*

AREA A RISCHIO ELEVATO - R 3
Nella quale per il livello di rischio presente, sono possibili problemi per l'incolumità delle persone, danni funzionali agli edifici e alle infrastrutture con conseguente inagibilità degli stessi, la interruzione di funzionalità delle attività socio-economiche e danni rilevanti al patrimonio ambientale.

AREA A RISCHIO MEDIO - R 2
Nella quale per il livello di rischio presente sono possibili danni minori agli edifici, alle infrastrutture e al patrimonio ambientale che non pregiudicano l'incolumità delle persone, l'agibilità degli edifici e la funzionalità delle attività economiche.

AREA A RISCHIO MODERATO - R 1
Nella quale per il livello di rischio presente i danni sociali, economici e al patrimonio ambientale sono marginali.

AREA DI ALTA ATTENZIONE - A 4
Area non urbanizzata, potenzialmente interessata da fenomeni di innesco, transito ed invasione di frana a massima intensità attesa alta.

AREA DI MEDIO - ALTA ATTENZIONE - A 3
Area non urbanizzata, ricadente all'interno di una frana attiva a massima intensità attesa media o di una frana quiescente della medesima intensità in un'area classificata ad alto grado di sismicità.

AREA DI MEDIA ATTENZIONE - A 2
Area non urbanizzata, ricadente all'interno di una frana quiescente, a massima intensità attesa media.

AREA DI MODERATA ATTENZIONE - A 1
Area non urbanizzata, ricadente all'interno di una frana a massima intensità attesa bassa.

AREA A RISCHIO POTENZIALMENTE ALTO - R Pa
Area nella quale il livello di rischio, potenzialmente alto, può essere definito solo a seguito di indagini e studi a scala di maggior dettaglio.

AREA DI ATTENZIONE POTENZIALMENTE ALTA - A Pa
Area non urbanizzata, nella quale il livello di attenzione, potenzialmente alto, può essere definito solo a seguito di indagini e studi a scala di maggiore dettaglio.

AREA A RISCHIO POTENZIALMENTE BASSO R Pb
Area nella quale l' esclusione di un qualsiasi livello di rischio, potenzialmente basso, è subordinata allo svolgimento di indagini e studi a scala di maggior dettaglio.

AREA DI ATTENZIONE POTENZIALMENTE BASSA A Pb
Area nella quale l' esclusione di un qualsiasi livello di attenzione, potenzialmente basso, è subordinata allo svolgimento di indagini e studi a scala di maggior dettaglio.

Area di possibile ampliamento dei fenomeni franosi cartografati all'interno, ovvero di fenomeni di primo distacco, per la quale si rimanda al D.M. LL.PP. 11/3/88 - **C 1**
N.B.: Nelle aree a contorno della frane, quando non è indicato l'ambito morfologico significativo di riferimento, l'area di possibile ampliamento deve essere estesa fino allo spartiacque principale e/o secondario, già riportati nella carta geomorfologica.

Area di versante nella quale non è stato riconosciuto un livello di rischio o di attenzione significativo (applicazione D.M. LL.PP 11/3/88) - **C 2**

Area di possibile ampliamento della zona di invasione di fenomeni franosi a massima intensità attesa alta - **C 3**

Area potenzialmente interessata dal transito e dall'accumulo di miscele acqua-sedimento - **Am**

Aree inondabili da fenomeni di sovralluvionamento individuati sulla base di modelli idraulici semplificati o studi preliminari, il cui livello di rischio o di attenzione deve essere definito a seguito di indagini e studi a scala di maggior dettaglio - al


fonte: http://burc.regione.campania.it

Autorità di Bacino Distrettuale dell'Appennino Meridionale

Proposta di Modifica al vigente Piano Stralcio per l'Assetto idrogeologico rischio da frana

CARTA DEGLI SCENARI DI RISCHIO - PsAI-rf CON PROPOSTA DI MODIFICA

Comune di Colle Sannita (BN) - Località Manzali - via Napoli (S.S. n.625)

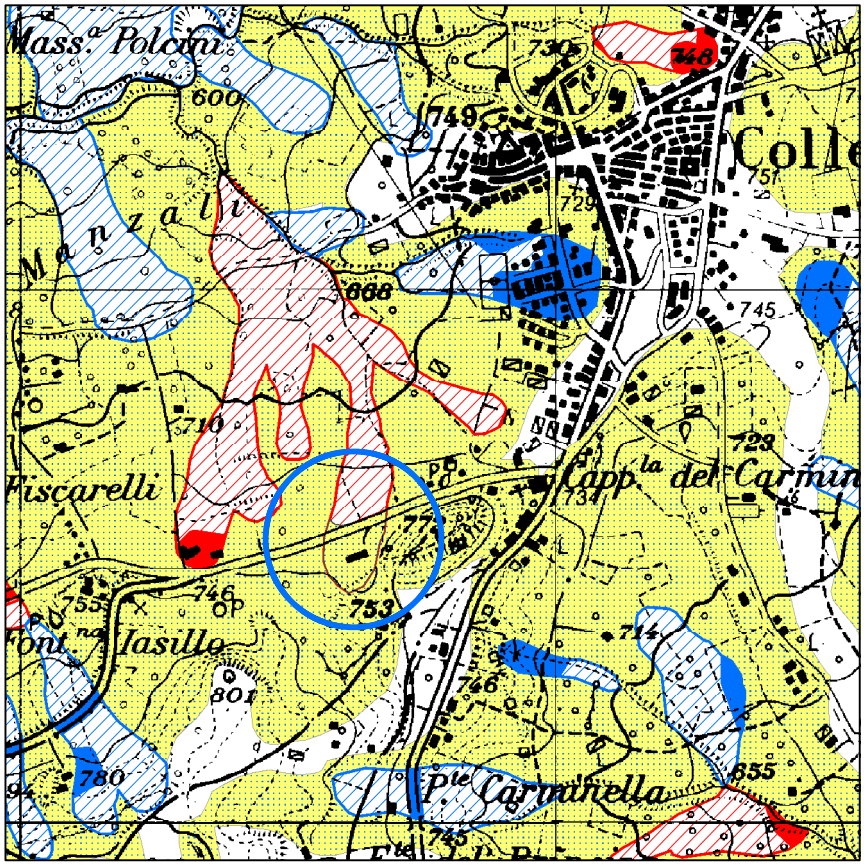

Legenda

AREA A RISCHIO MOLTO ELEVATO - R 4
Nelle quale per il livello di rischio presente, sono possibili la perdita di vite umane e lesioni gravi alle persone, danni gravi agli edifici, alle infrastrutture e al patrimonio ambientale, la distruzione di attività socio-economiche.
*(* Aree a rischio molto elevato ricadenti in zone a Parco)*

AREA A RISCHIO ELEVATO - R 3
Nella quale per il livello di rischio presente, sono possibili problemi per l'incolumità delle persone, danni funzionali agli edifici e alle infrastrutture con conseguente inagibilità degli stessi, la interruzione di funzionalità delle attività socio-economiche e danni rilevanti al patrimonio ambientale.

AREA A RISCHIO MEDIO - R 2
Nella quale per il livello di rischio presente sono possibili danni minori agli edifici, alle infrastrutture e al patrimonio ambientale che non pregiudicano l'incolumità delle persone, l'agibilità degli edifici e la funzionalità delle attività economiche.

AREA A RISCHIO MODERATO - R 1
Nella quale per il livello di rischio presente i danni sociali, economici e al patrimonio ambientale sono marginali.

AREA DI ALTA ATTENZIONE - A 4
Area non urbanizzata, potenzialmente interessata da fenomeni di innesco, transito ed invasione di frana a massima intensità attesa alta.

AREA DI MEDIO - ALTA ATTENZIONE - A 3
Area non urbanizzata, ricadente all'interno di una frana attiva a massima intensità attesa media o di una frana quiescente della medesima intensità in un'area classificata ad alto grado di sismicità.

AREA DI MEDIA ATTENZIONE - A 2
Area non urbanizzata, ricadente all'interno di una frana quiescente, a massima intensità attesa media.

AREA DI MODERATA ATTENZIONE - A 1
Area non urbanizzata, ricadente all'interno di una frana a massima intensità attesa bassa.

AREA A RISCHIO POTENZIALMENTE ALTO - R Pa
Area nella quale il livello di rischio, potenzialmente alto, può essere definito solo a seguito di indagini e studi a scala di maggior dettaglio.

AREA DI ATTENZIONE POTENZIALMENTE ALTA - A Pa
Area non urbanizzata, nella quale il livello di attenzione, potenzialmente alto, può essere definito solo a seguito di indagini e studi a scala di maggiore dettaglio.

AREA A RISCHIO POTENZIALMENTE BASSO R Pb
Area nella quale l' esclusione di un qualsiasi livello di rischio, potenzialmente basso, è subordinata allo svolgimento di indagini e studi a scala di maggior dettaglio.

AREA DI ATTENZIONE POTENZIALMENTE BASSA A Pb
Area nella quale l' esclusione di un qualsiasi livello di attenzione, potenzialmente basso, è subordinata allo svolgimento di indagini e studi a scala di maggior dettaglio.

Area di possibile ampliamento dei fenomeni franosi cartografati all'interno, ovvero di fenomeni di primo distacco, per la quale si rimanda al D.M. LL.PP. 11/3/88 - **C 1**
N.B.: Nelle aree a contorno della frane, quando non è indicato l'ambito morfologico significativo di riferimento, l'area di possibile ampliamento deve essere estesa fino allo spartiacque principale e/o secondario, già riportati nella carta geomorfologica.

Area di versante nella quale non è stato riconosciuto un livello di rischio o di attenzione significativo (applicazione D.M. LL.PP 11/3/88) - **C 2**

Area di possibile ampliamento della zona di invasione di fenomeni franosi a massima intensità attesa alta - **C 3**

Area potenzialmente interessata dal transito e dall'accumulo di miscele acqua-sedimento - **Am**

Aree inondabili da fenomeni di sovralluvionamento individuati sulla base di modelli idraulici semplificati o studi preliminari, il cui livello di rischio o di attenzione deve essere definito a seguito di indagini e studi a scala di maggior dettaglio - al

fonte: http://burc.regione.campania.it

Autorità di Bacino Distrettuale dell'Appennino Meridionale

Decreto n. 700 del 24 Settembre 2024

Oggetto: *Adozione proposta di modifica di perimetrazione e/o classificazione delle aree di attenzione/rischio di frana del Piano Stralcio per l'Assetto Idrogeologico – Rischio di frana [PsAI-rf] dell'ex Autorità di Bacino Nazionale dei fiumi Liri-Garigliano e Volturno, relativamente al* **Comune di *Serino (AV) – loc. Villanova.***

Visto il decreto legislativo 3 aprile 2006, n. 152 e ss.mm.ii., recante "*Norme in materia ambientale*" ed in particolare la Parte terza – sezione I, recante "*Norme in materia di difesa del suolo e lotta alla desertificazione*";
Vista la direttiva 2007/60/CE del Parlamento europeo e del Consiglio del 23 ottobre 2007, relativa alla valutazione e alla gestione dei rischi di alluvioni, nonché il decreto legislativo 23 febbraio 2010, n. 49, recante "*Attuazione della direttiva 2007/60/CE relativa alla valutazione e alla gestione dei rischi di alluvioni*";
Vista la Legge 28 dicembre 2015, n. 221 recante "*Disposizioni in materia ambientale per promuovere misure di green economy e per il contenimento dell'uso eccessivo di risorse naturali*" che all'art. 51 detta "*Norme in materia di Autorità di bacino*" sostituendo integralmente gli articoli 63 e 64 del D.lgs n. 152/2006;
Visto in particolare l'art. 63 D.lgs 152/2006 s.m.i., come sostituito dall'art. 51 comma 2 della Legge 28 dicembre 2015, n 221 che al comma 1 istituisce in ciascun Distretto idrografico in cui è ripartito il territorio nazionale ai sensi dell'art. 64 del medesimo Decreto, l'Autorità di Bacino Distrettuale di seguito denominata "Autorità di Bacino", ente pubblico non economico che opera in conformità agli obbiettivi della parte terza del D.Lgs. 152/06 e s.m.i. e uniforma la propria attività a criteri di efficienza, efficacia, economicità e pubblicità;
Visto l'art. 64 del D.Lgs. 152/06 e s.m.i. ed in particolare il comma 1, lettera e), ai sensi del quale il nuovo Distretto idrografico dell'Appennino Meridionale comprende i bacini nazionali, interregionali e regionali: Liri-Garigliano, Volturno, Sele, Sinni e Noce, Bradano, Saccione, Fortore e Biferno, Ofanto, Lao, Trigno, bacini della Campania, bacini della Puglia, bacini della Basilicata, bacini della Calabria, bacini del Molise;
Visto il Decreto del Ministro dell'Ambiente e della Tutela del Territorio e del Mare n. 294 del 25 ottobre 2016, recante "*Disciplina dell'attribuzione e del trasferimento alle Autorità di bacino distrettuali del personale e delle risorse strumentali, ivi comprese le sedi, e finanziare delle Autorità di bacino, di cui alla legge 18 maggio 1989, n. 183*", pubblicato sulla G.U. n. 27 del 02/02/2017 - che ha disposto la soppressione delle Autorità di bacino ex legge 183/89 a decorrere dal 17 febbraio 2017;
Visto il decreto del Presidente del Consiglio dei Ministri 4 Aprile 2018 recante *"Individuazione e trasferimento delle unità di personale, delle risorse strumentali e finanziarie delle Autorità di bacino, di cui alla legge n. 183/1989, all'Autorità di bacino distrettuale dell'Appennino Meridionale e determinazione della dotazione organica dell'Autorità di bacino distrettuale dell'Appennino Meridionale, ai sensi dell'art. 63, comma 4, del decreto legislativo 3 aprile 2006, n. 152 e del decreto n. 294 del 25 ottobre 2016"* pubblicato sulla Gazzetta Ufficiale n. 135 del 13 giugno 2018;
Visto l'art 68 comma 4-bis del D.Lgs. 152/2006, così come introdotto dall'art. 54 del D.L. 16.07.2020 n. 76 *"Misure urgenti per la semplificazione e l'innovazione digitale",* convertito in Legge 11 settembre 2020 n. 120, che recita: *"Nelle more dell'adozione dei piani e dei relativi stralci, di cui agli articoli 65 e 67, comma 1, ovvero dei loro aggiornamenti, le modifiche della perimetrazione e/o classificazione delle aree a pericolosità e rischio dei piani stralcio relativi all'assetto idrogeologico emanati dalle soppresse Autorità di bacino di cui alla legge 18 maggio 1989, n. 183, derivanti dalla realizzazione di interventi collaudati per la mitigazione del rischio, dal verificarsi di nuovi eventi di dissesto idrogeologico o da approfondimenti puntuali del quadro conoscitivo, sono approvate con proprio atto dal Segretario Generale dell'Autorità di bacino distrettuale, d'intesa con la Regione territorialmente competente e previo parere della Conferenza Operativa*";

fonte: http://burc.regione.campania.it

Visto l'art 68 comma 4-ter del D.Lgs. 152/2006, così come introdotto dall'art. 54 del D.L. 16.07.2020 n. 76 *"Misure urgenti per la semplificazione e l'innovazione digitale"*, convertito in Legge 11 settembre 2020 n. 120, che recita: *" Gli aggiornamenti di piano di cui al comma 4-bis sono effettuati nel rispetto delle procedure di partecipazione previste dalle norme tecniche di attuazione dei piani di bacino vigenti nel territorio distrettuale e, comunque, garantendo adeguate forme di consultazione e osservazione sulle proposte di modifica*";
Visto il vigente *Piano Stralcio per l'Assetto Idrogeologico - Rischio di frana [P.S.A.I.-RF]* dell'ex Autorità di Bacino Nazionale dei Fiumi Liri-Garigliano e Volturno, approvato con DPCM del 12/12/2006 (G.U. del 28/05/2007, n. 122);
Visto il DPCM del 7 aprile 2011, di approvazione del Piano stralcio per l'assetto idrogeologico - Rischio di frana relativamente alle aree sottoposte a misure di salvaguardia di cui al DPCM del 12 dicembre 2006, pubblicato nella Gazzetta Ufficiale n. 266 del 15 novembre 2011;
Visto l'art. 29 delle Norme di attuazione del Piano stralcio per l'Assetto idrogeologico-Rischio da Frana;
Visto il D.M. n. 161 del 29/05/2019 e s.m.i. che ha nominato i componenti della Conferenza Operativa dell'Autorità di bacino Distrettuale dell'Appennino Meridionale, come previsto dall' art.63, comma 9 del D.Lgs. 152/2006;
Visto il D.P.C.M. del 25 agosto 2022, registrato alla Corte dei Conti in data 22 settembre 2022, al n. 2353, di conferma, a decorrere dal 14.07.2022, quale Segretario Generale dell'Autorità di Bacino Distrettuale dell'Appennino Meridionale della dott.ssa Vera Corbelli;
Vista la Legge 11 settembre n. 120 (pubblicata su G.U. n. 228 del 14.09.2020 S.O. n. 33) di conversione del decreto - legge 16 luglio 2020 n. 76 "Misure urgenti per la semplificazione e l'innovazione digitale", che riporta all'articolo 54 alcune integrazioni all'articolo 68 del D.Lgs. n. 152 del 3 aprile 2006 per la semplificazione delle procedure in materia di interventi contro il dissesto idrogeologico relativamente a modifiche della perimetrazione e/o classificazione delle aree a pericolosità e rischio dei piani stralcio relativi all'assetto idrogeologico emanati dalle soppresse Autorità di bacino di cui alla legge 18 maggio 1989 e di adozione di correlate misure di salvaguardia (commi aggiunti 4 bis e 4 ter);
Considerato che l'istituzione del comma 4 bis, operato dalla citata legge 120/2020, contempla procedure semplificate per l'approvazione, tra l'altro, di approfondimenti puntuali del quadro conoscitivo;
Considerato che il comma 4-ter del D.Lgs. 152/06 stabilisce che "Gli aggiornamenti di piano di cui al comma 4-bis sono effettuati nel rispetto delle procedure di partecipazione previste dalle norme tecniche di attuazione dei piani di bacino vigenti nel territorio distrettuale e, comunque, garantendo adeguate forme di consultazione e osservazione sulle proposte di modifica. Nelle more dell'espletamento delle procedure di aggiornamento, il Segretario generale dell'Autorità di bacino distrettuale può adottare, sulla base del parere della Conferenza Operativa, misure di salvaguardia che sono immediatamente vincolanti e restano in vigore sino all'approvazione dell'aggiornamento del piano di cui al comma 4-bis"
Vista la nota prot. 17614 del 17/09/2020 con la quale il Segretario Generale, in attuazione delle disposizioni di cui ai succitati commi 4 bis e 4 ter dell'articolo 68 del D.Lgs. n.152 del 2006, ha prospettato al MATTM un iter procedurale attuativo delle disposizioni contenute nelle norme di semplificazione;
Vista la nota prot. n. 11329 del 04/02/2021 acquista al protocollo con n. 3036 del 04/02/2021, con la quale il Direttore Generale della Direzione Generale del Ministero dell'Ambiente e della Tutela del Territorio e del Mare (oggi MASE) ha fornito indirizzi operativi per la procedura di applicazione dei commi 4-bis e 4-ter dell'art.68 del D.Lgs. n.152 del 2006 per tutti i casi in cui si verifichino le fattispecie indicate nel medesimo art. 68;
Considerato che il Comune di Serino (AV), con nota con nota PEC prot. n.4495 del 07.05.2024 acquisito al prot. DAM n.14338 del 08.05.2024, ha trasmesso uno specifico studio geologico relativo ad un settore di territorio in agro del Comune di Serino, a S dell'abitato, in Loc. Villanova, nell'area a valle della via Terminio – Civita, laddove si localizza un fabbricato (n.c.f. F. 34, p.lla 152). di proprietà del Sig. Masucci, finalizzato alla revisione della perimetrazione dell'*Area a rischio molto elevato-R4* gravante sull'area, e che sulla base degli elementi a scala di dettaglio acquisiti la Segreteria Tecnica Operativa ha ritenuto, di riesaminare i livelli di rischio per l'area suddetta:

Vista la proposta di modifica alla perimetrazione/classificazione delle aree di attenzione/rischio di frana elaborata dalla Segreteria Tecnica Operativa dell'Autorità di Bacino Distrettuale dell'Appennino Meridionale sulla base degli esiti dell'attività istruttoria condotta;
Considerato che la Conferenza Operativa nella seduta del 17/04/2024, con Delibera n. 3.1, ha espresso parere favorevole, ai sensi dell'art. 7 dello Statuto dell'Autorità di Bacino Distrettuale dell'Appennino Meridionale approvato con D.I. n. 52 del 26.02.2018, alla proposta di modifica della perimetrazione e/o classificazione delle aree a rischio/attenzione del vigente Piano Stralcio per l'Assetto Idrogeologico – Rischio da frana [P.S.A.I.-RF] dell'ex Autorità di Bacino Nazionale dei fiumi Liri-Garigliano e Volturno, relativamente al comune di Serino (AV) – loc. Villanova, così come riportata nei seguenti elaborati allegati alla stessa delibera:

- *Stralcio della "Carta degli scenari di rischio" del PSAI-Rf approvato con D.P.C.M. del 12/12/2006 relativo al settore di territorio oggetto di modifica;*
- *Stralcio della "Carta degli scenari di rischio" contenente la modifica alla perimetrazione delle aree a rischio/attenzione per il settore di territorio oggetto di modifica;*

Ritenuto che la suddetta proposta di modifica alla perimetrazione e/o classificazione delle aree di attenzione/rischio di frana del PSAI-RF in parola per il Comune di Serino (AV) – loc. Villanova, rientrano nella fattispecie prevista dal comma 4 bis dell'articolo 68 del D.Lgs. n. 152 del 2006, come integrato dalla L. n. 120 del 11.09.2020;
Ritenuto altresì di poter adottare, ai sensi dell'art. 68 comma 4 – bis del D.Lgs 152/2006, la proposta di modifica della perimetrazione e/o classificazione delle aree a rischio/attenzione del Piano Stralcio per l'Assetto Idrogeologico – Rischio da frana [P.S.A.I.-RF] dell'ex Autorità di Bacino Nazionale dei fiumi Liri-Garigliano e Volturno, relativamente al comune di Serino (AV) – loc. Villanova.

DECRETA

Le premesse costituiscono parte integrante del presente atto.

1. Di adottare, ai sensi dell'art. 68 comma 4 – bis del D.Lgs 152/2006 e s.m.i., la modifica della perimetrazione e/o classificazione delle aree a rischio/attenzione del Piano Stralcio per l'Assetto Idrogeologico – Rischio di frana [P.S.A.I.-RF] dell'ex Autorità di Bacino Nazionale dei fiumi Liri-Garigliano e Volturno, relativamente al **comune di *Serino (AV) – loc. Villanova***, così come riportata nei seguenti elaborati allegati al presente decreto:
   - *Stralcio della "Carta degli scenari di rischio" del PSAI-Rf approvato con D.P.C.M. del 12/12/2006 relativo al settore di territorio oggetto di modifica;*
   - *Stralcio della "Carta degli scenari di rischio" contenente la modifica alla perimetrazione delle aree a rischio/attenzione per il settore di territorio oggetto di modifica.*
2. Di dare avvio al percorso di partecipazione previsto dall' art. 68, comma 4-ter del D.Lgs. 152/06 e s.m.i. garantendo adeguata consultazione per la presentazione di eventuali osservazioni sulla proposta di modifica in oggetto da parte dei soggetti interessati. Le eventuali osservazioni devono essere trasmesse, all'Autorità di Bacino Distrettuale dell'Appennino Meridionale, all'indirizzo dedicato pai@pec.distrettoappenninomeridionale.it, a mezzo posta elettronica certificata, entro il trentesimo giorno successivo alla data di pubblicazione del presente atto sul Bollettino Ufficiale della Regione Campania.
3. Le eventuali osservazioni di cui al precedente punto 2, relativamente a modifiche delle cartografie del PAI, dovranno individuare, altresì, qualitativamente e quantitativamente i relativi livelli di pericolosità e di rischio sul territorio attraverso un adeguato dettaglio conoscitivo geologico, geotecnico ed uso del suolo, restituiti in formato vettoriale georeferenziato nel sistema WGS84-UTM 33N (shape files).
4. Il presente decreto è pubblicato sul Bollettino Ufficiale della Regione Campania; lo stesso, unitamente agli allegati, è inoltre pubblicato sul sito istituzionale dell'Autorità di Bacino Distrettuale dell'Appennino Meridionale (www.distrettoappenninomeridionale.it), nella home page, sezione Pianificazione, Gestione e Programmazione/PAI-Piano Assetto Idrogeologico/Piano Stralcio Assetto Idrogeologico - Rischio da frana/Modifiche e Varianti/Modifiche al PAI/Approvazione modifiche al PAI (decreti di

fonte: http://burc.regione.campania.it

approvazione commi 4 bis e 4 ter, art. 68, D.Lgs. 152/2006), e nella sezione Amministrazione Trasparente/Atti dal 03/06/2024/Provvedimenti/Provvedimenti dirigenti amministrativi, depositato e consultabile presso l'Autorità di Bacino Distrettuale dell'Appennino Meridionale – Sede Caserta.

5. Il presente decreto è altresì trasmesso, alla Regione Campania, all'Amministrazione Provinciale di Avellino ed all' Amministrazione comunale di Serino (AV) per la pubblicazione all'albo pretorio per 30 giorni a decorrere dalla data di pubblicazione sul Bollettino Ufficiale della Regione Campania.

Il Segretario Generale
Dott.ssa Geol.Vera Corbelli

VERA CORBELLI
Autorita' di Bacino Distrettuale dell'Appennino Meridionale
24.09.2024 13:50:07
GMT+02:00


fonte: http://burc.regione.campania.it

Autorità di Bacino Distrettuale dell'Appennino Meridionale

Proposta di Modifica al vigente Piano Stralcio per l'Assetto idrogeologico rischio da frana

CARTA DEGLI SCENARI DI RISCHIO - PsAI-rf VIGENTE

Comune di Serino (AV) - Località Villanova - via Terminio-Civita

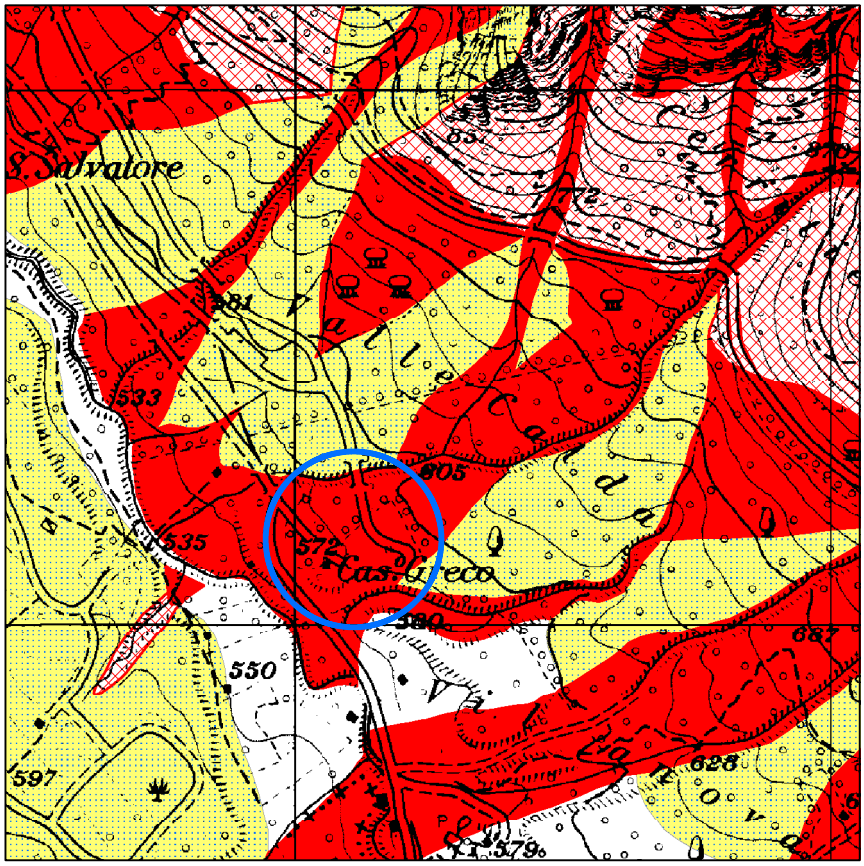

Legenda

AREA A RISCHIO MOLTO ELEVATO - R 4
Nelle quale per il livello di rischio presente, sono possibili la perdita di vite umane e lesioni gravi alle persone, danni gravi agli edifici, alle infrastrutture e al patrimonio ambientale, la distruzione di attività socio-economiche.
*(* Aree a rischio molto elevato ricadenti in zone a Parco)*

AREA A RISCHIO ELEVATO - R 3
Nella quale per il livello di rischio presente, sono possibili problemi per l'incolumità delle persone, danni funzionali agli edifici e alle infrastrutture con conseguente inagibilità degli stessi, la interruzione di funzionalità delle attività socio-economiche e danni rilevanti al patrimonio ambientale.

AREA A RISCHIO MEDIO - R 2
Nella quale per il livello di rischio presente sono possibili danni minori agli edifici, alle infrastrutture e al patrimonio ambientale che non pregiudicano l'incolumità delle persone, l'agibilità degli edifici e la funzionalità delle attività economiche.

AREA A RISCHIO MODERATO - R 1
Nella quale per il livello di rischio presente i danni sociali, economici e al patrimonio ambientale sono marginali.

AREA DI ALTA ATTENZIONE - A 4
Area non urbanizzata, potenzialmente interessata da fenomeni di innesco, transito ed invasione di frana a massima intensità attesa alta.

AREA DI MEDIO - ALTA ATTENZIONE - A 3
Area non urbanizzata, ricadente all'interno di una frana attiva a massima intensità attesa media o di una frana quiescente della medesima intensità in un'area classificata ad alto grado di sismicità.

AREA DI MEDIA ATTENZIONE - A 2
Area non urbanizzata, ricadente all'interno di una frana quiescente, a massima intensità attesa media.

AREA DI MODERATA ATTENZIONE - A 1
Area non urbanizzata, ricadente all'interno di una frana a massima intensità attesa bassa.

AREA A RISCHIO POTENZIALMENTE ALTO - R Pa
Area nella quale il livello di rischio, potenzialmente alto, può essere definito solo a seguito di indagini e studi a scala di maggior dettaglio.

AREA DI ATTENZIONE POTENZIALMENTE ALTA - A Pa
Area non urbanizzata, nella quale il livello di attenzione, potenzialmente alto, può essere definito solo a seguito di indagini e studi a scala di maggiore dettaglio.

AREA A RISCHIO POTENZIALMENTE BASSO R Pb
Area nella quale l' esclusione di un qualsiasi livello di rischio, potenzialmente basso, è subordinata allo svolgimento di indagini e studi a scala di maggior dettaglio.

AREA DI ATTENZIONE POTENZIALMENTE BASSA A Pb
Area nella quale l' esclusione di un qualsiasi livello di attenzione, potenzialmente basso, è subordinata allo svolgimento di indagini e studi a scala di maggior dettaglio.

Area di possibile ampliamento dei fenomeni franosi cartografati all'interno, ovvero di fenomeni di primo distacco, per la quale si rimanda al D.M. LL.PP. 11/3/88 - **C**

N.B.: Nelle aree a contorno delle frane, quando non è indicato l'ambito morfologico significativo di riferimento, l'area di possibile ampliamento deve essere estesa fino allo spartiacque principale e/o secondario, già riportati nella carta geomorfologica.

Area di versante nella quale non è stato riconosciuto un livello di rischio o di attenzione significativo (applicazione D.M. LL.PP 11/3/88) - **C 2**

Area di possibile ampliamento della zona di invasione di fenomeni franosi a massima intensità attesa alta - **C 3**

Area potenzialmente interessata dal transito e dall'accumulo di miscele acqua-sedimento - **Am**

Aree inondabili da fenomeni di sovralluvionamento individuati sulla base di modelli idraulici semplificati o studi preliminari, il cui livello di rischio o di attenzione deve essere definito a seguito di indagini e studi a scala di maggior dettaglio - al


fonte: http://burc.regione.campania.it

Autorità di Bacino Distrettuale dell'Appennino Meridionale

Proposta di Modifica al vigente Piano Stralcio per l'Assetto idrogeologico rischio da frana

CARTA DEGLI SCENARI DI RISCHIO - PsAI-rf CON PROPOSTA DI MODIFICA

Comune di Serino (AV) - Località Villanova - via Terminio-Civita

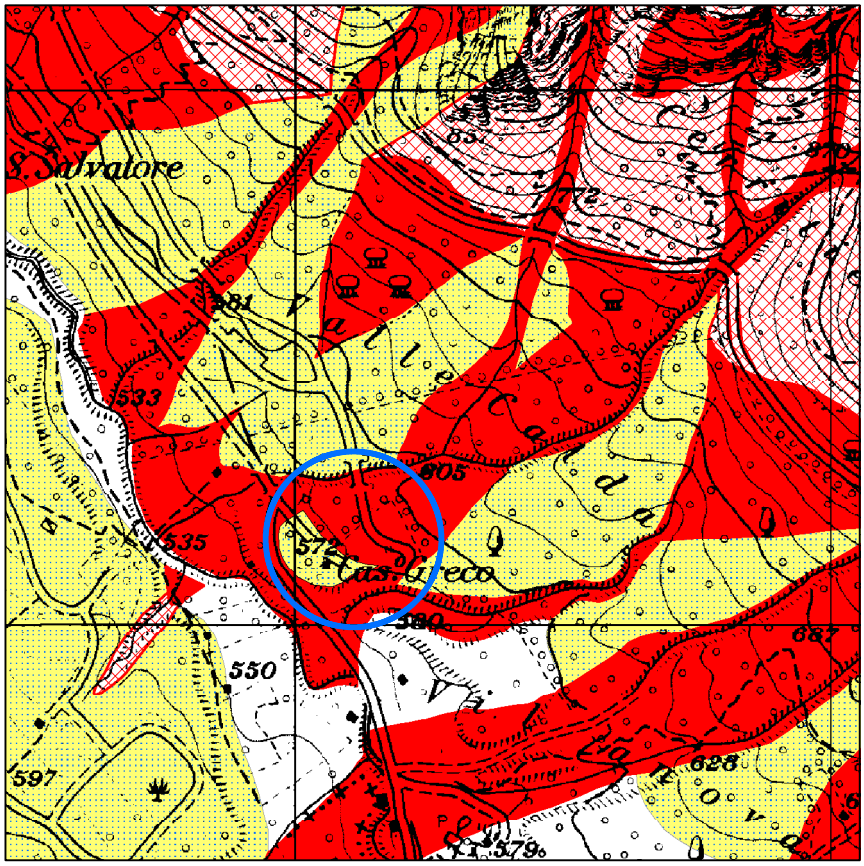

Legenda

AREA A RISCHIO MOLTO ELEVATO - R 4
Nelle quale per il livello di rischio presente, sono possibili la perdita di vite umane e lesioni gravi alle persone, danni gravi agli edifici, alle infrastrutture e al patrimonio ambientale, la distruzione di attività socio-economiche.
*(* Aree a rischio molto elevato ricadenti in zone a Parco)*

AREA A RISCHIO ELEVATO - R 3
Nella quale per il livello di rischio presente, sono possibili problemi per l'incolumità delle persone, danni funzionali agli edifici e alle infrastrutture con conseguente inagibilità degli stessi, la interruzione di funzionalità delle attività socio-economiche e danni rilevanti al patrimonio ambientale.

AREA A RISCHIO MEDIO - R 2
Nella quale per il livello di rischio presente sono possibili danni minori agli edifici, alle infrastrutture e al patrimonio ambientale che non pregiudicano l'incolumità delle persone, l'agibilità degli edifici e la funzionalità delle attività economiche.

AREA A RISCHIO MODERATO - R 1
Nella quale per il livello di rischio presente i danni sociali, economici e al patrimonio ambientale sono marginali.

AREA DI ALTA ATTENZIONE - A 4
Area non urbanizzata, potenzialmente interessata da fenomeni di innesco, transito ed invasione di frana a massima intensità attesa alta.

AREA DI MEDIO - ALTA ATTENZIONE - A 3
Area non urbanizzata, ricadente all'interno di una frana attiva a massima intensità attesa media o di una frana quiescente della medesima intensità in un'area classificata ad alto grado di sismicità.

AREA DI MEDIA ATTENZIONE - A 2
Area non urbanizzata, ricadente all'interno di una frana quiescente, a massima intensità attesa media.

AREA DI MODERATA ATTENZIONE - A 1
Area non urbanizzata, ricadente all'interno di una frana a massima intensità attesa bassa.

AREA A RISCHIO POTENZIALMENTE ALTO - R Pa
Area nella quale il livello di rischio, potenzialmente alto, può essere definito solo a seguito di indagini e studi a scala di maggior dettaglio.

AREA DI ATTENZIONE POTENZIALMENTE ALTA - A Pa
Area non urbanizzata, nella quale il livello di attenzione, potenzialmente alto, può essere definito solo a seguito di indagini e studi a scala di maggiore dettaglio.

AREA A RISCHIO POTENZIALMENTE BASSO R Pb
Area nella quale l' esclusione di un qualsiasi livello di rischio, potenzialmente basso, è subordinata allo svolgimento di indagini e studi a scala di maggior dettaglio.

AREA DI ATTENZIONE POTENZIALMENTE BASSA A Pb
Area nella quale l' esclusione di un qualsiasi livello di attenzione, potenzialmente basso, è subordinata allo svolgimento di indagini e studi a scala di maggior dettaglio.

Area di possibile ampliamento dei fenomeni franosi cartografati all'interno, ovvero di fenomeni di primo distacco, per la quale si rimanda al D.M. LL.PP. 11/3/88 - **C 3**

N.B.: Nelle aree a contorno delle frane, quando non è indicato l'ambito morfologico significativo di riferimento, l'area di possibile ampliamento deve essere estesa fino allo spartiacque principale e/o secondario, già riportati nella carta geomorfologica.

Area di versante nella quale non è stato riconosciuto un livello di rischio o di attenzione significativo (applicazione D.M. LL.PP 11/3/88) - **C 2**

Area di possibile ampliamento della zona di invasione di fenomeni franosi a massima intensità attesa alta - **C 3**

Area potenzialmente interessata dal transito e dall'accumulo di miscele acqua-sedimento - **Am**

Aree inondabili da fenomeni di sovralluvionamento individuati sulla base di modelli idraulici semplificati o studi preliminari, il cui livello di rischio o di attenzione deve essere definito a seguito di indagini e studi a scala di maggior dettaglio - al

fonte: http://burc.regione.campania.it

Autorità di Bacino Distrettuale dell'Appennino Meridionale

Decreto n. 701 del 24 Settembre 2024

Oggetto: *Adozione proposta di modifica della perimetrazione e/o classificazione delle aree a pericolosità e rischio di frana del Piano Stralcio per l'Assetto Idrogeologico dell'ex Autorità di Bacino Campania Centrale relativamente al* ***comune di Napoli – via Petrarca, 26***

Visto il decreto legislativo 3 aprile 2006, n. 152 e ss.mm.ii., recante "Norme in materia ambientale" ed in particolare la Parte terza – sezione I, recante "Norme in materia di difesa del suolo e lotta alla desertificazione";
Vista la direttiva 2007/60/CE del Parlamento europeo e del Consiglio del 23 ottobre 2007, relativa alla valutazione e alla gestione dei rischi di alluvioni, nonché il decreto legislativo 23 febbraio 2010, n. 49, recante "*Attuazione della direttiva 2007/60/CE relativa alla valutazione e alla gestione dei rischi di alluvioni*";
Vista la Legge 28 dicembre 2015, n. 221 recante "*Disposizioni in materia ambientale per promuovere misure di green economy e per il contenimento dell'uso eccessivo di risorse naturali*" che all'art. 51 detta "*Norme in materia di Autorità di bacino*" sostituendo integralmente gli articoli 63 e 64 del D.lgs n. 152/2006;
Visto in particolare l'art. 63 D.lgs 152/2006 s.m.i., come sostituito dall'art. 51 comma 2 della Legge 28 dicembre 2015, n 221 che al comma 1 istituisce in ciascun Distretto idrografico in cui è ripartito il territorio nazionale ai sensi dell'art. 64 del medesimo Decreto, l'Autorità di Bacino Distrettuale di seguito denominata "Autorità di Bacino", ente pubblico non economico che opera in conformità agli obbiettivi della parte terza del D.Lgs. 152/06 e s.m.i. e uniforma la propria attività a criteri di efficienza, efficacia, economicità e pubblicità;
Visto l'art. 64 del D.Lgs. 152/06 e s.m.i. ed in particolare il comma 1, lettera e), ai sensi del quale il nuovo Distretto idrografico dell'Appennino Meridionale comprende i bacini nazionali, interregionali e regionali: Liri-Garigliano, Volturno, Sele, Sinni e Noce, Bradano, Saccione, Fortore e Biferno, Ofanto, Lao, Trigno, bacini della Campania, bacini della Puglia, bacini della Basilicata, bacini della Calabria, bacini del Molise;
Visto il Decreto del Ministro dell'Ambiente e della Tutela del Territorio e del Mare n. 294 del 25 ottobre 2016, recante "*Disciplina dell'attribuzione e del trasferimento alle Autorità di bacino distrettuali del personale e delle risorse strumentali, ivi comprese le sedi, e finanziare delle Autorità di bacino, di cui alla legge 18 maggio 1989, n. 183*", pubblicato sulla G.U. n. 27 del 02/02/2017 - che ha disposto la soppressione delle Autorità di bacino ex legge 183/89 a decorrere dal 17 febbraio 2017;
Visto il decreto del Presidente del Consiglio dei Ministri 4 Aprile 2018 recante *"Individuazione e trasferimento delle unità di personale, delle risorse strumentali e finanziarie delle Autorità di bacino, di cui alla legge n. 183/1989, all'Autorità di bacino distrettuale dell'Appennino Meridionale e determinazione della dotazione organica dell'Autorità di bacino distrettuale dell'Appennino Meridionale, ai sensi dell'art. 63, comma 4, del decreto legislativo 3 aprile 2006, n. 152 e del decreto n. 294 del 25 ottobre 2016"* pubblicato sulla Gazzetta Ufficiale n. 135 del 13 giugno 2018;
Visto l'art 68 comma 4-bis del D.Lgs. 152/2006, così come introdotto dall'art. 54 del D.L. 16.07.2020 n. 76 *"Misure urgenti per la semplificazione e l'innovazione digitale",* convertito in Legge 11 settembre 2020 n. 120, che recita: *"Nelle more dell'adozione dei piani e dei relativi stralci, di cui agli articoli 65 e 67, comma 1, ovvero dei loro aggiornamenti, le modifiche della perimetrazione e/o classificazione delle aree a pericolosità e rischio dei piani stralcio relativi all'assetto idrogeologico emanati dalle soppresse Autorità di bacino di cui alla legge 18 maggio 1989, n. 183, derivanti dalla realizzazione di interventi collaudati per la mitigazione del rischio, dal verificarsi di nuovi eventi di dissesto idrogeologico o da approfondimenti puntuali del quadro conoscitivo, sono approvate con proprio atto dal Segretario Generale dell'Autorità di bacino distrettuale, d'intesa con la Regione territorialmente competente e previo parere della Conferenza Operativa*";
Visto l'art 68 comma 4-ter del D.Lgs. 152/2006, così come introdotto dall'art. 54 del D.L. 16.07.2020 n. 76 *"Misure urgenti per la semplificazione e l'innovazione digitale"*, convertito in Legge 11 settembre 2020 n. 120, che recita: *" Gli aggiornamenti di piano di cui al comma 4-bis sono effettuati nel rispetto delle procedure di partecipazione previste dalle norme tecniche di attuazione dei piani di bacino vigenti nel*

fonte: http://burc.regione.campania.it

territorio distrettuale e, comunque, garantendo adeguate forme di consultazione e osservazione sulle proposte di modifica";
Visto il Piano stralcio di Assetto Idrogeologico (PSAI) dell'ex Autorità di Bacino della Campania Centrale, approvato dal Consiglio Regionale nella seduta del 19.02.2016 - Attestato n.437/2;
Visto l'art. 40 delle Norme di Attuazione del sopra richiamato Piano Stralcio per l'Assetto Idrogeologico;
Visto il D.M. n. 161 del 29/05/2019 e s.m.i. che ha nominato i componenti della Conferenza Operativa dell'Autorità di bacino Distrettuale dell'Appennino Meridionale, come previsto dall' art.63, comma 9 del D.Lgs. 152/2006;
Visto il D.P.C.M. del 25 agosto 2022, registrato alla Corte dei Conti in data 22 settembre 2022, al n. 2353, di conferma, a decorrere dal 14.07.2022, quale Segretario Generale dell'Autorità di Bacino Distrettuale dell'Appennino Meridionale della dott.ssa Vera Corbelli;
Vista la Legge 11 settembre n. 120 (pubblicata su G.U. n. 228 del 14.09.2020 S.O. n. 33) di conversione del decreto -egge 16 luglio 2020 n. 76 "Misure urgenti per la semplificazione e l'innovazione digitale", che riporta all'articolo 54 alcune integrazioni all'articolo 68 del D.Lgs. n. 152 del 3 aprile 2006 per la semplificazione delle procedure in materia di interventi contro il dissesto idrogeologico relativamente a modifiche della perimetrazione e/o classificazione delle aree a pericolosità e rischio dei piani stralcio relativi all'assetto idrogeologico emanati dalle soppresse Autorità di bacino di cui alla legge 18 maggio 1989 e di adozione di correlate misure di salvaguardia (commi aggiunti 4 bis e 4 ter);
Considerato che l'istituzione del comma 4 bis, operato dalla citata legge 120/2020, contempla procedure semplificate per l'approvazione, tra l'altro, di approfondimenti puntuali del quadro conoscitivo;
Considerato che il comma 4-ter del D.Lgs. 152/06 stabilisce che "Gli aggiornamenti di piano di cui al comma 4-bis sono effettuati nel rispetto delle procedure di partecipazione previste dalle norme tecniche di attuazione dei piani di bacino vigenti nel territorio distrettuale e, comunque, garantendo adeguate forme di consultazione e osservazione sulle proposte di modifica. Nelle more dell'espletamento delle procedure di aggiornamento, il Segretario generale dell'Autorità di bacino distrettuale può adottare, sulla base del parere della Conferenza Operativa, misure di salvaguardia che sono immediatamente vincolanti e restano in vigore sino all'approvazione dell'aggiornamento del piano di cui al comma 4-bis";
Vista la nota prot. 17614 del 17/09/2020 con la quale il Segretario Generale, in attuazione delle disposizioni di cui ai succitati commi 4 bis e 4 ter dell'articolo 68 del D.Lgs. n.152 del 2006, ha prospettato al MATTM (oggi MASE) un iter procedurale attuativo delle disposizioni contenute nelle norme di semplificazione;
Vista la nota prot. n. 76476 del 30/09/2020, acquista al protocollo con n.18629 del 01/10/2020, con la quale il MATTM (oggi MASE) ha riscontrato la proposta del Segretario Generale raccomandando "…omissis… di procedere nel rispetto della normativa successivamente intervenuta ...omissis;
Vista la nota prot. n. 11329 del 04/02/2021 acquista al protocollo con n. 3036 del 04/02/2021, con la quale il Direttore Generale della Direzione Generale del Ministero dell'Ambiente e della Tutela del Territorio e del Mare (oggi MASE) ha fornito indirizzi operativi per la procedura di applicazione dei commi 4-bis e 4-ter dell'art.68 del D.Lgs. n.152 del 2006 per tutti i casi in cui si verifichino le fattispecie indicate nel medesimo art. 68;
Considerato che il comune di Napoli, Servizio Difesa Idrogeologica del Territorio, con nota *PEC PG/2023/319734* del *14.04.23*, acquisita al *prot. AdB n 11237 in pari data*, ha trasmesso un istanza di modifica per un fabbricato posto al civico 26 di via Petrarca, con allegata documentazione geologico-tecnica, di proprietà del *sig. Antonio Marino,* in parte perimetrato come area a pericolosità e *rischio elevato –P3/R3*"nel PSAi-RF. Successivamente la suddetta documentazione è stata integrata con nota PEC prot.n. PG/2023/108041 del 07.02.23, acquisita al prot.n. 3798 dell'08.02.23 e con nota prot.n. PG/2024/390809 del 29.04.2024, acquisita in pari data al prot. AdB n. 13338, e che sulla base degli elementi a scala di dettaglio acquisiti, la Segreteria Tecnica Operativa ha ritenuto, di riesaminare i livelli di pericolosità/rischio per l'area suddetta;

fonte: http://burc.regione.campania.it

Considerato che la Conferenza Operativa nella seduta del 17.07.2024 con Delibera n. 3.2, ha espresso parere favorevole, ai sensi dell'art. 7 dello Statuto dell'Autorità di Bacino Distrettuale dell'Appennino Meridionale approvato con D.I. n. 52 del 26.02.2018, alla proposta di modifica della perimetrazione e/o classificazione delle aree a pericolosità e rischio di frana del Piano Stralcio per l'Assetto Idrogeologico dell'ex Autorità di Bacino Campania Centrale relativamente al settore di territorio del comune di Napoli sito in Petrarca 26, così come riportata nei seguenti elaborati allegati alla stessa delibera:

- *Stralcio della "Carta della pericolosità da frana" e della "Carta del rischio da frana" del PSAI vigente dell'ex Autorità di Bacino Regionale Campania Centrale relativo al settore di territorio oggetto di modifica;*
- *Stralcio della "Carta della pericolosità da frana" e della "Carta del rischio da frana" contenente la modifica alla perimetrazione del settore di territorio interessato;*

Ritenuto che la suddetta proposta di modifica alla perimetrazione e/o classificazione delle aree a pericolosità/rischio di frana del PSAI in parola, per il comune di Napoli via Petrarca 26 , rientra nella fattispecie prevista dal comma 4 bis dell'articolo 68 del D.Lgs. n. 152 del 2006, come integrato dalla L. n. 120 del 11.09.2020;
Ritenuto altresì di poter adottare, ai sensi dell'art. 68 comma 4 – bis del D.Lgs 152/2006, la proposta di modifica della perimetrazione e/o classificazione delle aree a pericolosità e rischio di frana del Piano Stralcio per l'Assetto Idrogeologico dell'ex Autorità di Bacino Campania Centrale relativamente al comune di Napoli Via Petrarca 26;

Tutto quanto visto e considerato,

DECRETA

Le premesse costituiscono parte integrante del presente atto.

1. Di adottare, ai sensi dell'art. 68 comma 4 – bis del D.Lgs 152/2006 e s.m.i., la proposta di modifica della perimetrazione e/o classificazione delle aree a pericolosità e rischio di frana del Piano Stralcio per l'Assetto Idrogeologico dell'ex Autorità di Bacino Campania Centrale relativamente al settore di territorio del comune di **Napoli -*Via Petrarca 26,*** così come riportata nei seguenti elaborati allegati al presente decreto:
   - *Stralcio della "Carta della pericolosità da frana" e della "Carta del rischio da frana" del PSAI vigente dell'ex Autorità di Bacino Regionale Campania Centrale relativo al settore di territorio oggetto di modifica;*
   - *Stralcio della "Carta della pericolosità da frana" e della "Carta del rischio da frana" contenente la modifica alla perimetrazione del settore di territorio interessato.*
2. Di dare avvio al percorso di partecipazione previsto dall' art. 68, comma 4-ter del D.Lgs. 152/06 e s.m.i. garantendo adeguata consultazione per la presentazione di eventuali osservazioni sulla proposta di modifica in oggetto da parte dei soggetti interessati. Le eventuali osservazioni devono essere trasmesse, all'Autorità di Bacino Distrettuale dell'Appennino Meridionale, all'indirizzo dedicato pai@pec.distrettoappenninomeridionale.it, a mezzo posta elettronica certificata, entro il trentesimo giorno successivo alla data di pubblicazione del presente atto sul Bollettino Ufficiale della Regione Campania.
3. Le eventuali osservazioni di cui al precedente punto 2, relativamente a modifiche delle cartografie del PSAI, dovranno individuare, altresì, qualitativamente e quantitativamente i relativi livelli di pericolosità e di rischio sul territorio attraverso un adeguato dettaglio conoscitivo geologico, geotecnico ed uso del suolo, restituiti in formato vettoriale georeferenziato nel sistema WGS84-UTM 33N (shape files).
4. Il presente decreto è pubblicato sul Bollettino Ufficiale della Regione Campania; lo stesso, unitamente agli allegati, è inoltre pubblicato sul sito istituzionale dell'Autorità di Bacino Distrettuale dell'Appennino Meridionale (www.distrettoappenninomeridionale.it), nella *home page,* sezione Pianificazione,

fonte: http://burc.regione.campania.it

Gestione e Programmazione/PAI-Piano Assetto Idrogeologico/Piano Stralcio Assetto Idrogeologico - Rischio da frana/Modifiche e Varianti/Modifiche al PAI/Approvazione modifiche al PAI (decreti di approvazione commi 4 bis e 4 ter, art. 68, D.Lgs. 152/2006), e nella sezione Amministrazione Trasparente/Atti dal 03/06/2024/Provvedimenti/Provvedimenti dirigenti amministrativi, depositato e consultabile presso l'Autorità di Bacino Distrettuale dell'Appennino Meridionale – Sede Caserta.

5. Il presente decreto è altresì trasmesso, alla Regione Campania, alla Città Metropolitana di Napoli e all'Amministrazione comunale di Napoli, per la pubblicazione all'albo pretorio per 30 giorni a decorrere dalla data di pubblicazione sul Bollettino Ufficiale della Regione Campania.

Il Segretario Generale
Dott.ssa Geol.Vera Corbelli

VERA CORBELLI
Autorita' di Bacino Distrettuale dell'Appennino Meridionale
24.09.2024 13:50:32
GMT+02:00

fonte: http://burc.regione.campania.it

Autorità di Bacino Distrettuale dell'Appennino Meridionale


www.distrettoappenninomeridionale.it - protocollo@pec.distrettoappenninomeridionale.it

---


COMUNE DI NAPOLI - LOC. VIA PETRARCA, 26

PIANO STRALCIO PER L'ASSETTO IDROGEOLOGICO

STRALCIO CARTA DELLA PERICOLOSITA' DA FRANA VIGENTE

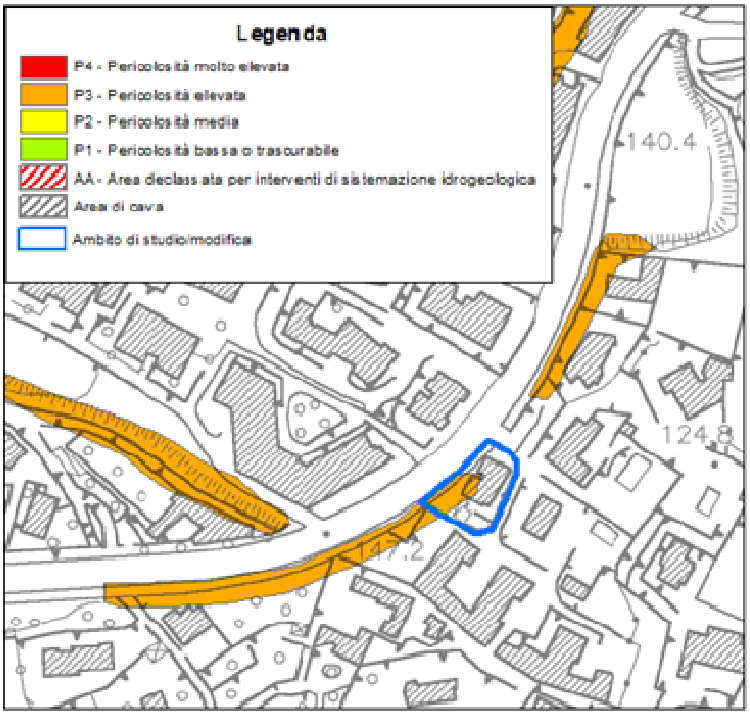

STRALCIO CARTA DEL RISCHIO DA FRANA VIGENTE

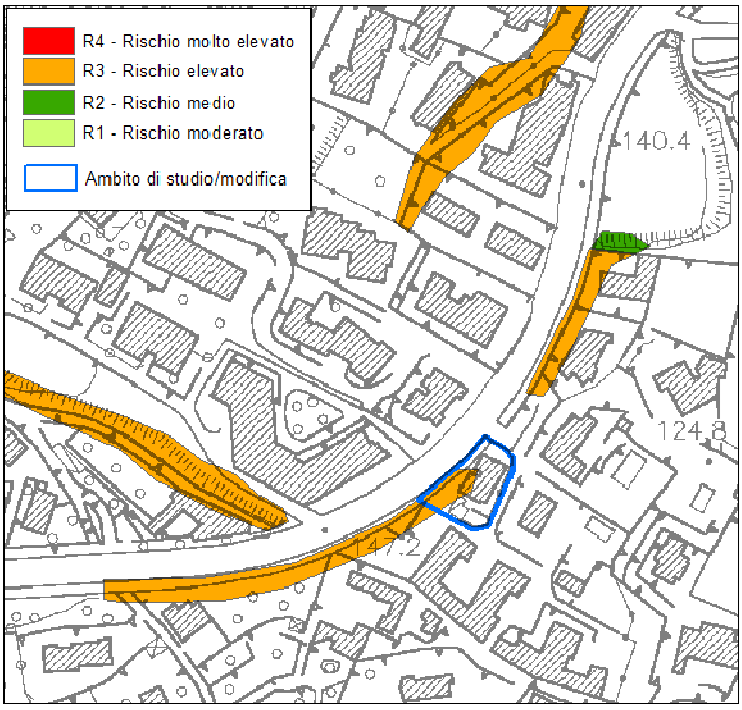

Autorità di Bacino Distrettuale dell'Appennino Meridionale


www.distrettoappenninomeridionale.it - protocollo@pec.distrettoappenninomeridionale.it

---


COMUNE DI NAPOLI - LOC. VIA PETRARCA, 26

PIANO STRALCIO PER L'ASSETTO IDROGEOLOGICO

STRALCIO PROPOSTA DI MODIFICA ALLA CARTA DELLA PERICOLOSITA' DA FRANA

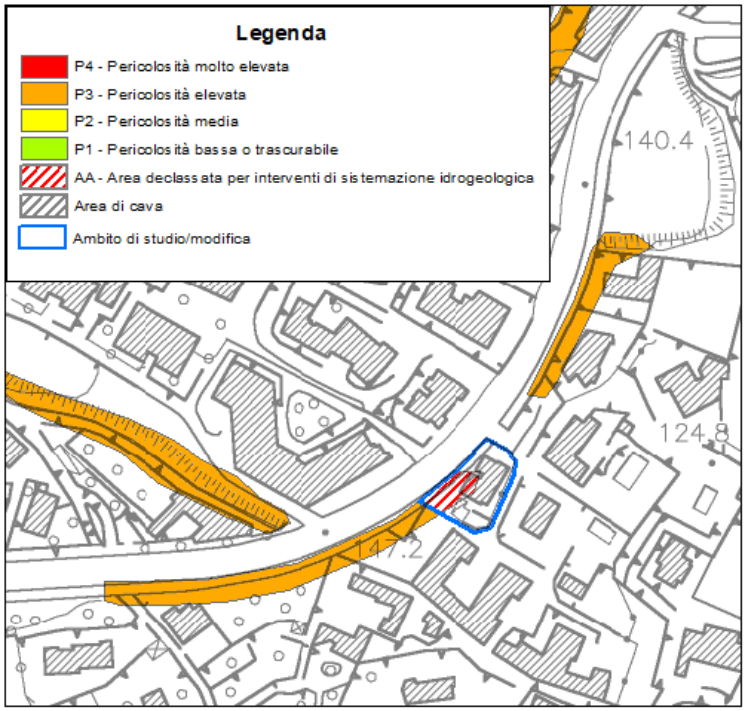

STRALCIO PROPOSTA DI MODIFICA ALLA CARTA DEL RISCHIO DA FRANA

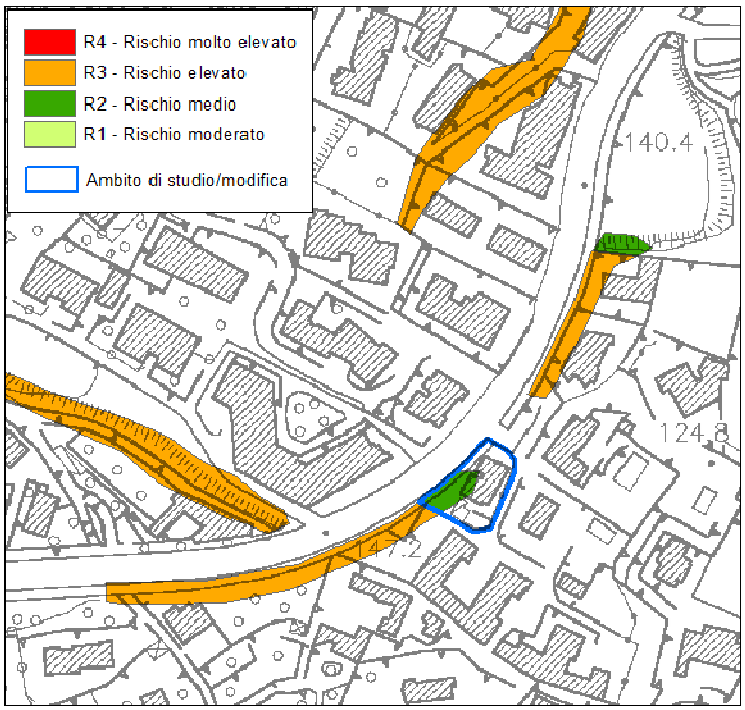

Autorità di Bacino Distrettuale dell'Appennino Meridionale

Decreto n. 702 del 24 Settembre 2024

Oggetto: *Adozione proposta di modifica della perimetrazione e/o classificazione delle aree a pericolosità e rischio di frana del Piano Stralcio per l'Assetto Idrogeologico dell'ex Autorità di Bacino Campania Centrale relativamente al* ***comune di Napoli – gradini Pallonetto Santa Lucia, 1.***

Visto il decreto legislativo 3 aprile 2006, n. 152 e ss.mm.ii., recante "Norme in materia ambientale" ed in particolare la Parte terza – sezione I, recante "Norme in materia di difesa del suolo e lotta alla desertificazione";
Vista la direttiva 2007/60/CE del Parlamento europeo e del Consiglio del 23 ottobre 2007, relativa alla valutazione e alla gestione dei rischi di alluvioni, nonché il decreto legislativo 23 febbraio 2010, n. 49, recante "*Attuazione della direttiva 2007/60/CE relativa alla valutazione e alla gestione dei rischi di alluvioni*";
Vista la Legge 28 dicembre 2015, n. 221 recante "*Disposizioni in materia ambientale per promuovere misure di green economy e per il contenimento dell'uso eccessivo di risorse naturali*" che all'art. 51 detta "*Norme in materia di Autorità di bacino*" sostituendo integralmente gli articoli 63 e 64 del D.lgs n. 152/2006;
Visto in particolare l'art. 63 D.lgs 152/2006 s.m.i., come sostituito dall'art. 51 comma 2 della Legge 28 dicembre 2015, n 221 che al comma 1 istituisce in ciascun Distretto idrografico in cui è ripartito il territorio nazionale ai sensi dell'art. 64 del medesimo Decreto, l'Autorità di Bacino Distrettuale di seguito denominata "Autorità di Bacino", ente pubblico non economico che opera in conformità agli obbiettivi della parte terza del D.Lgs. 152/06 e s.m.i. e uniforma la propria attività a criteri di efficienza, efficacia, economicità e pubblicità;
Visto l'art. 64 del D.Lgs. 152/06 e s.m.i. ed in particolare il comma 1, lettera e), ai sensi del quale il nuovo Distretto idrografico dell'Appennino Meridionale comprende i bacini nazionali, interregionali e regionali: Liri-Garigliano, Volturno, Sele, Sinni e Noce, Bradano, Saccione, Fortore e Biferno, Ofanto, Lao, Trigno, bacini della Campania, bacini della Puglia, bacini della Basilicata, bacini della Calabria, bacini del Molise;
Visto il Decreto del Ministro dell'Ambiente e della Tutela del Territorio e del Mare n. 294 del 25 ottobre 2016, recante "*Disciplina dell'attribuzione e del trasferimento alle Autorità di bacino distrettuali del personale e delle risorse strumentali, ivi comprese le sedi, e finanziare delle Autorità di bacino, di cui alla legge 18 maggio 1989, n. 183*", pubblicato sulla G.U. n. 27 del 02/02/2017 - che ha disposto la soppressione delle Autorità di bacino ex legge 183/89 a decorrere dal 17 febbraio 2017;
Visto il decreto del Presidente del Consiglio dei Ministri 4 Aprile 2018 recante *"Individuazione e trasferimento delle unità di personale, delle risorse strumentali e finanziarie delle Autorità di bacino, di cui alla legge n. 183/1989, all'Autorità di bacino distrettuale dell'Appennino Meridionale e determinazione della dotazione organica dell'Autorità di bacino distrettuale dell'Appennino Meridionale, ai sensi dell'art. 63, comma 4, del decreto legislativo 3 aprile 2006, n. 152 e del decreto n. 294 del 25 ottobre 2016"* pubblicato sulla Gazzetta Ufficiale n. 135 del 13 giugno 2018;
Visto l'art 68 comma 4-bis del D.Lgs. 152/2006, così come introdotto dall'art. 54 del D.L. 16.07.2020 n. 76 *"Misure urgenti per la semplificazione e l'innovazione digitale",* convertito in Legge 11 settembre 2020 n. 120, che recita: *"Nelle more dell'adozione dei piani e dei relativi stralci, di cui agli articoli 65 e 67, comma 1, ovvero dei loro aggiornamenti, le modifiche della perimetrazione e/o classificazione delle aree a pericolosità e rischio dei piani stralcio relativi all'assetto idrogeologico emanati dalle soppresse Autorità di bacino di cui alla legge 18 maggio 1989, n. 183, derivanti dalla realizzazione di interventi collaudati per la mitigazione del rischio, dal verificarsi di nuovi eventi di dissesto idrogeologico o da approfondimenti puntuali del quadro conoscitivo, sono approvate con proprio atto dal Segretario Generale dell'Autorità di bacino distrettuale, d'intesa con la Regione territorialmente competente e previo parere della Conferenza Operativa*";
Visto l'art 68 comma 4-ter del D.Lgs. 152/2006, così come introdotto dall'art. 54 del D.L. 16.07.2020 n. 76 *"Misure urgenti per la semplificazione e l'innovazione digitale"*, convertito in Legge 11 settembre 2020 n. 120, che recita: *" Gli aggiornamenti di piano di cui al comma 4-bis sono effettuati nel rispetto delle procedure di partecipazione previste dalle norme tecniche di attuazione dei piani di bacino vigenti nel*

fonte: http://burc.regione.campania.it

territorio distrettuale e, comunque, garantendo adeguate forme di consultazione e osservazione sulle proposte di modifica";
Visto il Piano stralcio di Assetto Idrogeologico (PSAI) dell'ex Autorità di Bacino della Campania Centrale, approvato dal Consiglio Regionale nella seduta del 19.02.2016 - Attestato n.437/2;
Visto l'art. 40 delle Norme di Attuazione del sopra richiamato Piano Stralcio per l'Assetto Idrogeologico;
Visto il D.M. n. 161 del 29/05/2019 e s.m.i. che ha nominato i componenti della Conferenza Operativa dell'Autorità di bacino Distrettuale dell'Appennino Meridionale, come previsto dall' art.63, comma 9 del D.Lgs. 152/2006;
Visto il D.P.C.M. del 25 agosto 2022, registrato alla Corte dei Conti in data 22 settembre 2022, al n. 2353, di conferma, a decorrere dal 14.07.2022, quale Segretario Generale dell'Autorità di Bacino Distrettuale dell'Appennino Meridionale della dott.ssa Vera Corbelli;
Vista la Legge 11 settembre n. 120 (pubblicata su G.U. n. 228 del 14.09.2020 S.O. n. 33) di conversione del decreto -egge 16 luglio 2020 n. 76 "Misure urgenti per la semplificazione e l'innovazione digitale", che riporta all'articolo 54 alcune integrazioni all'articolo 68 del D.Lgs. n. 152 del 3 aprile 2006 per la semplificazione delle procedure in materia di interventi contro il dissesto idrogeologico relativamente a modifiche della perimetrazione e/o classificazione delle aree a pericolosità e rischio dei piani stralcio relativi all'assetto idrogeologico emanati dalle soppresse Autorità di bacino di cui alla legge 18 maggio 1989 e di adozione di correlate misure di salvaguardia (commi aggiunti 4 bis e 4 ter);
Considerato che l'istituzione del comma 4 bis, operato dalla citata legge 120/2020, contempla procedure semplificate per l'approvazione, tra l'altro, di approfondimenti puntuali del quadro conoscitivo;
Considerato che il comma 4-ter del D.Lgs. 152/06 stabilisce che "Gli aggiornamenti di piano di cui al comma 4-bis sono effettuati nel rispetto delle procedure di partecipazione previste dalle norme tecniche di attuazione dei piani di bacino vigenti nel territorio distrettuale e, comunque, garantendo adeguate forme di consultazione e osservazione sulle proposte di modifica. Nelle more dell'espletamento delle procedure di aggiornamento, il Segretario generale dell'Autorità di bacino distrettuale può adottare, sulla base del parere della Conferenza Operativa, misure di salvaguardia che sono immediatamente vincolanti e restano in vigore sino all'approvazione dell'aggiornamento del piano di cui al comma 4-bis";
Vista la nota prot. 17614 del 17/09/2020 con la quale il Segretario Generale, in attuazione delle disposizioni di cui ai succitati commi 4 bis e 4 ter dell'articolo 68 del D.Lgs. n.152 del 2006, ha prospettato al MATTM (oggi MASE) un iter procedurale attuativo delle disposizioni contenute nelle norme di semplificazione;
Vista la nota prot. n. 76476 del 30/09/2020, acquista al protocollo con n.18629 del 01/10/2020, con la quale il MATTM (oggi MASE) ha riscontrato la proposta del Segretario Generale raccomandando "…omissis… di procedere nel rispetto della normativa successivamente intervenuta ...omissis;
Vista la nota prot. n. 11329 del 04/02/2021 acquista al protocollo con n. 3036 del 04/02/2021, con la quale il Direttore Generale della Direzione Generale del Ministero dell'Ambiente e della Tutela del Territorio e del Mare (oggi MASE) ha fornito indirizzi operativi per la procedura di applicazione dei commi 4-bis e 4-ter dell'art.68 del D.Lgs. n.152 del 2006 per tutti i casi in cui si verifichino le fattispecie indicate nel medesimo art. 68;
Considerato che il comune di Napoli, Servizio Difesa Idrogeologica del Territorio, con nota prot.n. PG/2024/474374 del 23.05.2024, acquisita al prot. AdB n. 16392 del 24.05.2024, ha trasmesso una documentazione tecnica inerente all'istanza di modifica al PsAI-rf finalizzata al rilascio di un condono edilizio (prat. n.15540/95) per lavori eseguiti in un appartamento sito in Napoli ai Gradini Pallonetto Santa Lucia, n.1 di proprietà dei Sig.ri Bottone Emanuele e Barbone Martina, e che sulla base degli elementi a scala di dettaglio acquisiti, la Segreteria Tecnica Operativa ha ritenuto, di riesaminare i livelli di pericolosità/rischio per l'area suddetta;

Considerato che la Conferenza Operativa nella seduta del 17.07.2024 con Delibera n. 3.2, ha espresso parere favorevole, ai sensi dell'art. 7 dello Statuto dell'Autorità di Bacino Distrettuale dell'Appennino Meridionale approvato con D.I. n. 52 del 26.02.2018, alla proposta di modifica della perimetrazione e/o

fonte: http://burc.regione.campania.it

classificazione delle aree a pericolosità e rischio di frana del Piano Stralcio per l'Assetto Idrogeologico dell'ex Autorità di Bacino Campania Centrale relativamente al settore di territorio del comune di Napoli sito in *gradini Pallonetto Santa Lucia, 1,*così come riportata nei seguenti elaborati allegati alla stessa delibera:

- *Stralcio della "Carta della pericolosità da frana" e della "Carta del rischio da frana" del PSAI vigente dell'ex Autorità di Bacino Regionale Campania Centrale relativo al settore di territorio oggetto di modifica;*
- *Stralcio della "Carta della pericolosità da frana" e della "Carta del rischio da frana" contenente la modifica alla perimetrazione del settore di territorio interessato;*

Ritenuto che la suddetta proposta di modifica alla perimetrazione e/o classificazione delle aree a pericolosità/rischio di frana del PSAI in parola, per il comune di Napoli gradini Pallonetto Santa Lucia, 1,rientra nella fattispecie prevista dal comma 4 bis dell'articolo 68 del D.Lgs. n. 152 del 2006, come integrato dalla L. n. 120 del 11.09.2020;

Ritenuto altresì di poter adottare, ai sensi dell'art. 68 comma 4 – bis del D.Lgs 152/2006, la proposta di modifica della perimetrazione e/o classificazione delle aree a pericolosità e rischio di frana del Piano Stralcio per l'Assetto Idrogeologico dell'ex Autorità di Bacino Campania Centrale relativamente al comune di Napoli *gradini Pallonetto Santa Lucia, 1,*

Tutto quanto visto e considerato,

DECRETA

Le premesse costituiscono parte integrante del presente atto.

1. Di adottare, ai sensi dell'art. 68 comma 4 – bis del D.Lgs 152/2006 e s.m.i., la proposta di modifica della perimetrazione e/o classificazione delle aree a pericolosità e rischio di frana del Piano Stralcio per l'Assetto Idrogeologico dell'ex Autorità di Bacino Campania Centrale relativamente al settore di territorio del comune di **Napoli -*gradini Pallonetto Santa Lucia, 1,*** così come riportata nei seguenti elaborati allegati al presente decreto:
   - *Stralcio della "Carta della pericolosità da frana" e della "Carta del rischio da frana" del PSAI vigente dell'ex Autorità di Bacino Regionale Campania Centrale relativo al settore di territorio oggetto di modifica;*
   - *Stralcio della "Carta della pericolosità da frana" e della "Carta del rischio da frana" contenente la modifica alla perimetrazione del settore di territorio interessato.*
2. Di dare avvio al percorso di partecipazione previsto dall' art. 68, comma 4-ter del D.Lgs. 152/06 e s.m.i. garantendo adeguata consultazione per la presentazione di eventuali osservazioni sulla proposta di modifica in oggetto da parte dei soggetti interessati. Le eventuali osservazioni devono essere trasmesse, all'Autorità di Bacino Distrettuale dell'Appennino Meridionale, all'indirizzo dedicato pai@pec.distrettoappenninomeridionale.it, a mezzo posta elettronica certificata, entro il trentesimo giorno successivo alla data di pubblicazione del presente atto sul Bollettino Ufficiale della Regione Campania.
3. Le eventuali osservazioni di cui al precedente punto 2, relativamente a modifiche delle cartografie del PSAI, dovranno individuare, altresì, qualitativamente e quantitativamente i relativi livelli di pericolosità e di rischio sul territorio attraverso un adeguato dettaglio conoscitivo geologico, geotecnico ed uso del suolo, restituiti in formato vettoriale georeferenziato nel sistema WGS84-UTM 33N (shape files).
4. Il presente decreto è pubblicato sul Bollettino Ufficiale della Regione Campania; lo stesso, unitamente agli allegati, è inoltre pubblicato sul sito istituzionale dell'Autorità di Bacino Distrettuale dell'Appennino Meridionale (www.distrettoappenninomeridionale.it), nella *home page,* sezione Pianificazione, Gestione e Programmazione/PAI-Piano Assetto Idrogeologico/Piano Stralcio Assetto Idrogeologico - Rischio da frana/Modifiche e Varianti/Modifiche al PAI/Approvazione modifiche al PAI (decreti di approvazione commi 4 bis e 4 ter, art. 68, D.Lgs. 152/2006), e nella sezione Amministrazione

fonte: http://burc.regione.campania.it

Trasparente/Atti dal 03/06/2024/Provvedimenti/Provvedimenti dirigenti amministrativi, depositato e consultabile presso l'Autorità di Bacino Distrettuale dell'Appennino Meridionale – Sede Caserta.

5. Il presente decreto è altresì trasmesso, alla Regione Campania, alla Città Metropolitana di Napoli e all'Amministrazione comunale di Napoli, per la pubblicazione all'albo pretorio per 30 giorni a decorrere dalla data di pubblicazione sul Bollettino Ufficiale della Regione Campania.

Il Segretario Generale
Dott.ssa Geol.Vera Corbelli


VERA CORBELLI
Autorita' di Bacino
Distrettuale dell'Appennino
Meridionale
24.09.2024 13:51:05
GMT+02:00

fonte: http://burc.regione.campania.it


PROPOSTA DI MODIFICA AL PSAI RISCHIO DA FRANA

COMUNE DI NAPOLI – LOC. GRADINI PALLONETTO SANTA LUCIA, 1

STRALCIO DEL PSAI – CARTA DELLA PERICOLOSITA' DA FRANA VIGENTE

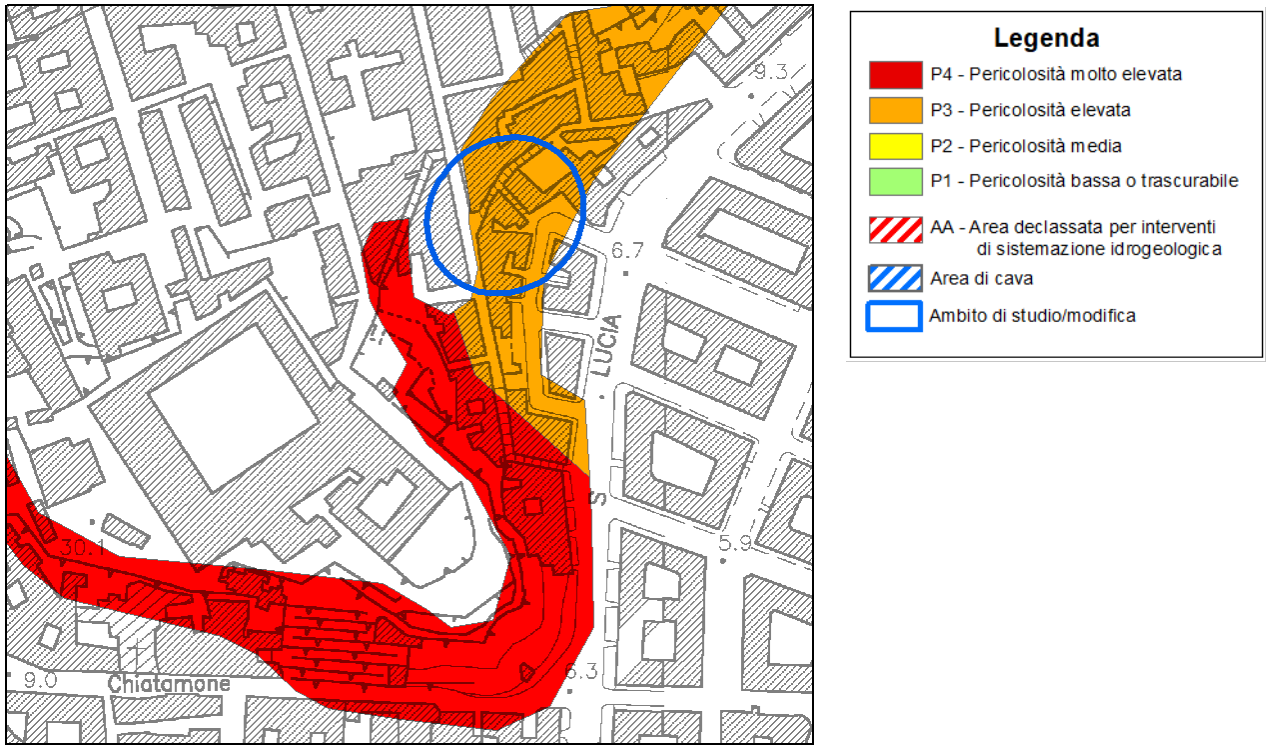

STRALCIO DEL PSAI – CARTA DEL RISCHIO DA FRANA VIGENTE

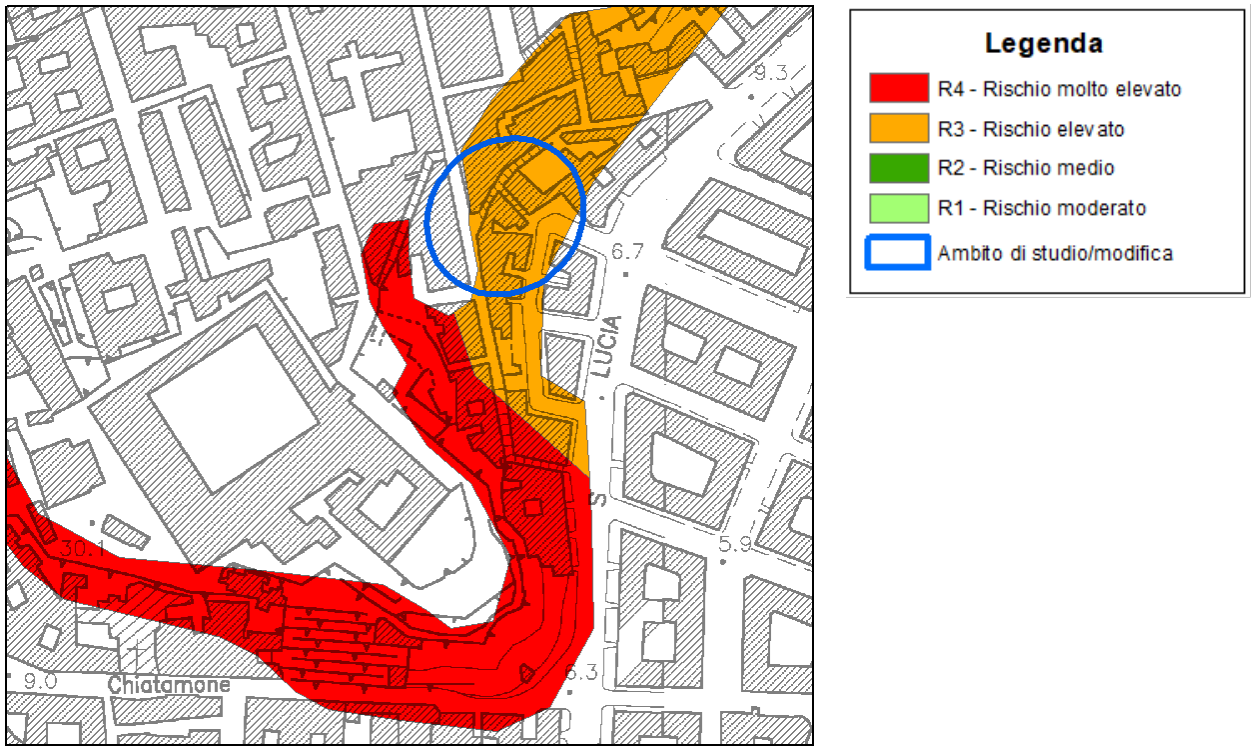


Autorità di Bacino Distrettuale dell'Appennino Meridionale
www.distrettoappenninomeridionale.it - protocollo@pec.distrettoappenninomeridionale.it


PROPOSTA DI MODIFICA AL PSAI RISCHIO DA FRANA

COMUNE DI NAPOLI – LOC. GRADINI PALLONETTO SANTA LUCIA, 1

STRALCIO DEL PSAI – CARTA DELLA PERICOLOSITA' DA FRANA CON PROPOSTA DI MODIFICA

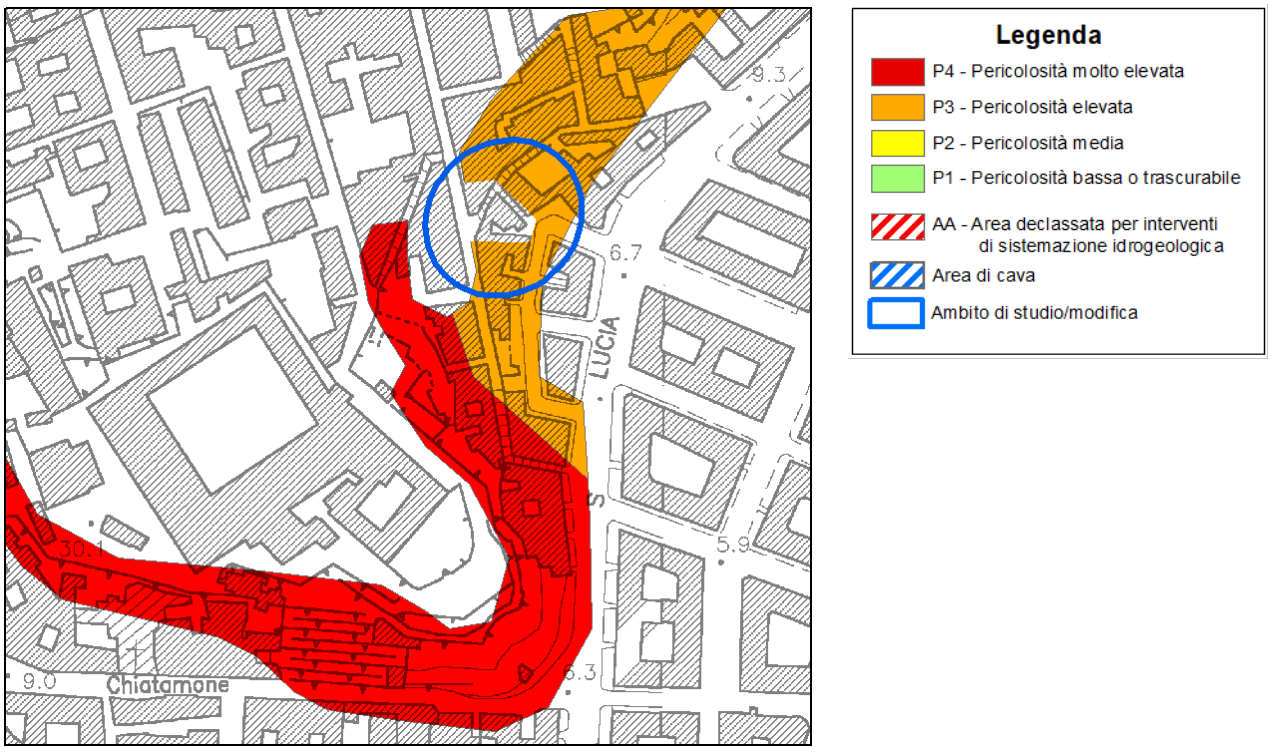

STRALCIO DEL PSAI – CARTA DEL RISCHIO DA FRANA CON PROPOSTA DI MODIFICA

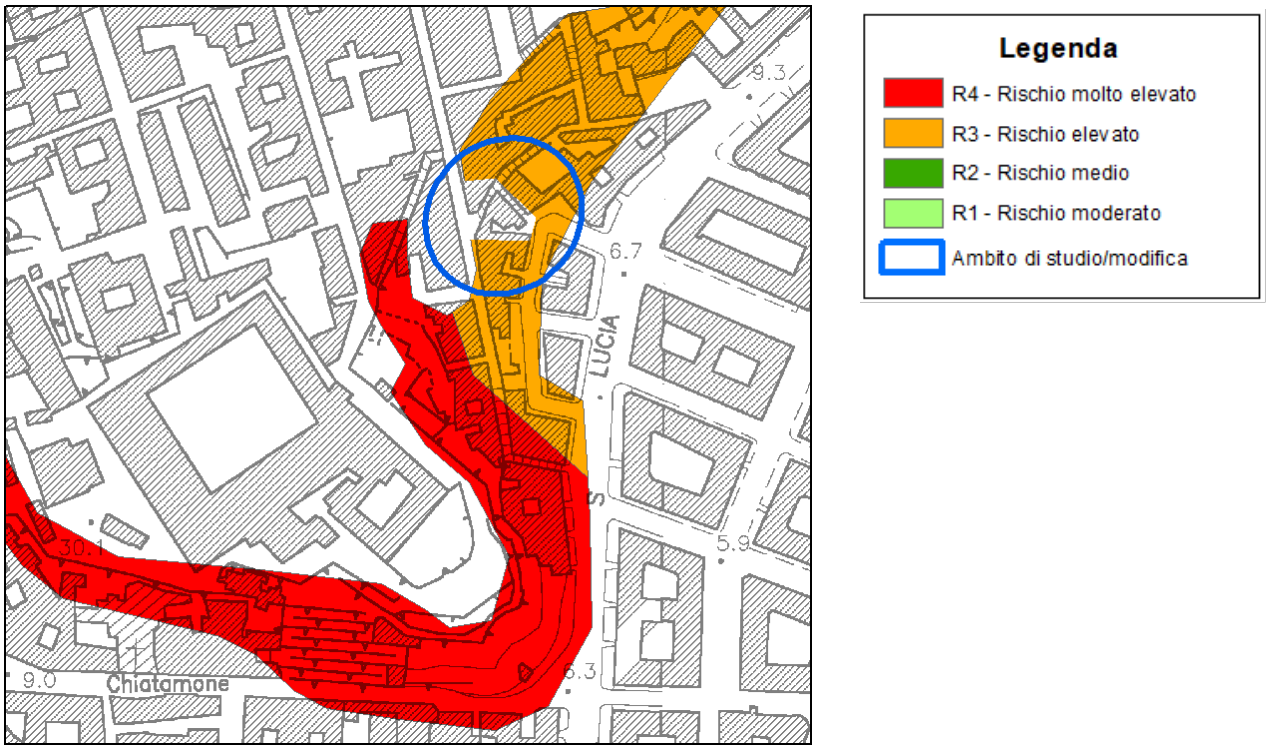

Autorità di Bacino Distrettuale dell'Appennino Meridionale

Decreto n. 703 del 24 Settembre 2024

Oggetto: *Adozione proposta di modifica della perimetrazione e/o classificazione delle aree a pericolosità e rischio di frana del Piano Stralcio per l'Assetto Idrogeologico dell'ex Autorità di Bacino Campania Centrale relativamente al* ***comune di Montoro (AV) – Loc. Piazza Pandola***

Visto il decreto legislativo 3 aprile 2006, n. 152 e ss.mm.ii., recante "Norme in materia ambientale" ed in particolare la Parte terza – sezione I, recante "Norme in materia di difesa del suolo e lotta alla desertificazione";
Vista la direttiva 2007/60/CE del Parlamento europeo e del Consiglio del 23 ottobre 2007, relativa alla valutazione e alla gestione dei rischi di alluvioni, nonché il decreto legislativo 23 febbraio 2010, n. 49, recante "*Attuazione della direttiva 2007/60/CE relativa alla valutazione e alla gestione dei rischi di alluvioni*";
Vista la Legge 28 dicembre 2015, n. 221 recante "*Disposizioni in materia ambientale per promuovere misure di green economy e per il contenimento dell'uso eccessivo di risorse naturali*" che all'art. 51 detta "*Norme in materia di Autorità di bacino*" sostituendo integralmente gli articoli 63 e 64 del D.lgs n. 152/2006;
Visto in particolare l'art. 63 D.lgs 152/2006 s.m.i., come sostituito dall'art. 51 comma 2 della Legge 28 dicembre 2015, n 221 che al comma 1 istituisce in ciascun Distretto idrografico in cui è ripartito il territorio nazionale ai sensi dell'art. 64 del medesimo Decreto, l'Autorità di Bacino Distrettuale di seguito denominata "Autorità di Bacino", ente pubblico non economico che opera in conformità agli obbiettivi della parte terza del D.Lgs. 152/06 e s.m.i. e uniforma la propria attività a criteri di efficienza, efficacia, economicità e pubblicità;
Visto l'art. 64 del D.Lgs. 152/06 e s.m.i. ed in particolare il comma 1, lettera e), ai sensi del quale il nuovo Distretto idrografico dell'Appennino Meridionale comprende i bacini nazionali, interregionali e regionali: Liri-Garigliano, Volturno, Sele, Sinni e Noce, Bradano, Saccione, Fortore e Biferno, Ofanto, Lao, Trigno, bacini della Campania, bacini della Puglia, bacini della Basilicata, bacini della Calabria, bacini del Molise;
Visto il Decreto del Ministro dell'Ambiente e della Tutela del Territorio e del Mare n. 294 del 25 ottobre 2016, recante "*Disciplina dell'attribuzione e del trasferimento alle Autorità di bacino distrettuali del personale e delle risorse strumentali, ivi comprese le sedi, e finanziare delle Autorità di bacino, di cui alla legge 18 maggio 1989, n. 183*", pubblicato sulla G.U. n. 27 del 02/02/2017 - che ha disposto la soppressione delle Autorità di bacino ex legge 183/89 a decorrere dal 17 febbraio 2017;
Visto il decreto del Presidente del Consiglio dei Ministri 4 Aprile 2018 recante *"Individuazione e trasferimento delle unità di personale, delle risorse strumentali e finanziarie delle Autorità di bacino, di cui alla legge n. 183/1989, all'Autorità di bacino distrettuale dell'Appennino Meridionale e determinazione della dotazione organica dell'Autorità di bacino distrettuale dell'Appennino Meridionale, ai sensi dell'art. 63, comma 4, del decreto legislativo 3 aprile 2006, n. 152 e del decreto n. 294 del 25 ottobre 2016"* pubblicato sulla Gazzetta Ufficiale n. 135 del 13 giugno 2018;
Visto l'art 68 comma 4-bis del D.Lgs. 152/2006, così come introdotto dall'art. 54 del D.L. 16.07.2020 n. 76 *"Misure urgenti per la semplificazione e l'innovazione digitale",* convertito in Legge 11 settembre 2020 n. 120, che recita: *"Nelle more dell'adozione dei piani e dei relativi stralci, di cui agli articoli 65 e 67, comma 1, ovvero dei loro aggiornamenti, le modifiche della perimetrazione e/o classificazione delle aree a pericolosità e rischio dei piani stralcio relativi all'assetto idrogeologico emanati dalle soppresse Autorità di bacino di cui alla legge 18 maggio 1989, n. 183, derivanti dalla realizzazione di interventi collaudati per la mitigazione del rischio, dal verificarsi di nuovi eventi di dissesto idrogeologico o da approfondimenti puntuali del quadro conoscitivo, sono approvate con proprio atto dal Segretario Generale dell'Autorità di bacino distrettuale, d'intesa con la Regione territorialmente competente e previo parere della Conferenza Operativa*";
Visto l'art 68 comma 4-ter del D.Lgs. 152/2006, così come introdotto dall'art. 54 del D.L. 16.07.2020 n. 76 *"Misure urgenti per la semplificazione e l'innovazione digitale"*, convertito in Legge 11 settembre 2020 n. 120, che recita: *" Gli aggiornamenti di piano di cui al comma 4-bis sono effettuati nel rispetto delle procedure di partecipazione previste dalle norme tecniche di attuazione dei piani di bacino vigenti nel*

fonte: http://burc.regione.campania.it

territorio distrettuale e, comunque, garantendo adeguate forme di consultazione e osservazione sulle proposte di modifica";
Visto il Piano stralcio di Assetto Idrogeologico (PSAI) dell'ex Autorità di Bacino della Campania Centrale, approvato dal Consiglio Regionale nella seduta del 19.02.2016 - Attestato n.437/2;
Visto l'art. 40 delle Norme di Attuazione del sopra richiamato Piano Stralcio per l'Assetto Idrogeologico;
Visto il D.M. n. 161 del 29/05/2019 e s.m.i. che ha nominato i componenti della Conferenza Operativa dell'Autorità di bacino Distrettuale dell'Appennino Meridionale, come previsto dall' art.63, comma 9 del D.Lgs. 152/2006;
Visto il D.P.C.M. del 25 agosto 2022, registrato alla Corte dei Conti in data 22 settembre 2022, al n. 2353, di conferma, a decorrere dal 14.07.2022, quale Segretario Generale dell'Autorità di Bacino Distrettuale dell'Appennino Meridionale della dott.ssa Vera Corbelli;
Vista la Legge 11 settembre n. 120 (pubblicata su G.U. n. 228 del 14.09.2020 S.O. n. 33) di conversione del decreto -egge 16 luglio 2020 n. 76 "Misure urgenti per la semplificazione e l'innovazione digitale", che riporta all'articolo 54 alcune integrazioni all'articolo 68 del D.Lgs. n. 152 del 3 aprile 2006 per la semplificazione delle procedure in materia di interventi contro il dissesto idrogeologico relativamente a modifiche della perimetrazione e/o classificazione delle aree a pericolosità e rischio dei piani stralcio relativi all'assetto idrogeologico emanati dalle soppresse Autorità di bacino di cui alla legge 18 maggio 1989 e di adozione di correlate misure di salvaguardia (commi aggiunti 4 bis e 4 ter);
Considerato che l'istituzione del comma 4 bis, operato dalla citata legge 120/2020, contempla procedure semplificate per l'approvazione, tra l'altro, di approfondimenti puntuali del quadro conoscitivo;
Considerato che il comma 4-ter del D.Lgs. 152/06 stabilisce che "Gli aggiornamenti di piano di cui al comma 4-bis sono effettuati nel rispetto delle procedure di partecipazione previste dalle norme tecniche di attuazione dei piani di bacino vigenti nel territorio distrettuale e, comunque, garantendo adeguate forme di consultazione e osservazione sulle proposte di modifica. Nelle more dell'espletamento delle procedure di aggiornamento, il Segretario generale dell'Autorità di bacino distrettuale può adottare, sulla base del parere della Conferenza Operativa, misure di salvaguardia che sono immediatamente vincolanti e restano in vigore sino all'approvazione dell'aggiornamento del piano di cui al comma 4-bis";
Vista la nota prot. 17614 del 17/09/2020 con la quale il Segretario Generale, in attuazione delle disposizioni di cui ai succitati commi 4 bis e 4 ter dell'articolo 68 del D.Lgs. n.152 del 2006, ha prospettato al MATTM (oggi MASE) un iter procedurale attuativo delle disposizioni contenute nelle norme di semplificazione;
Vista la nota prot. n. 76476 del 30/09/2020, acquista al protocollo con n.18629 del 01/10/2020, con la quale il MATTM (oggi MASE) ha riscontrato la proposta del Segretario Generale raccomandando "…omissis… di procedere nel rispetto della normativa successivamente intervenuta ...omissis;
Vista la nota prot. n. 11329 del 04/02/2021 acquista al protocollo con n. 3036 del 04/02/2021, con la quale il Direttore Generale della Direzione Generale del Ministero dell'Ambiente e della Tutela del Territorio e del Mare (oggi MASE) ha fornito indirizzi operativi per la procedura di applicazione dei commi 4-bis e 4-ter dell'art.68 del D.Lgs. n.152 del 2006 per tutti i casi in cui si verifichino le fattispecie indicate nel medesimo art. 68;
Considerato il Comune di Montoro (AV)) con nota PEC prot.n.11448 del 02.05.2023, acquisita al prot. AdB n. 12819 in pari data, ha trasmesso lo "Studio geologico inerente la proposta di modifica di un areale sito in località Piazza di Pandola, di interesse del privato "ENG & CO Srl", successivamente integrato da una documentazione tecnica revisionata trasmessa con nota prot.n. 10517 del 09.04.2024, acquisita in pari data al prot.AdB n.11068 e che e che sulla base degli elementi a scala di dettaglio acquisiti, la Segreteria Tecnica Operativa ha ritenuto, di riesaminare i livelli di pericolosità/rischio per l'area suddetta;

Considerato che la Conferenza Operativa nella seduta del 17.07.2024 con Delibera n. 3.2, ha espresso parere favorevole, ai sensi dell'art. 7 dello Statuto dell'Autorità di Bacino Distrettuale dell'Appennino Meridionale approvato con D.I. n. 52 del 26.02.2018, alla proposta di modifica della perimetrazione e/o classificazione delle aree a pericolosità e rischio di frana del Piano Stralcio per l'Assetto Idrogeologico

fonte: http://burc.regione.campania.it

dell'ex Autorità di Bacino Campania Centrale relativamente al settore di territorio del comune di *Montoro (AV) – loc. Piazza Pandola*, così come riportata nei seguenti elaborati allegati alla stessa delibera:

- *Stralcio della "Carta della pericolosità da frana" e della "Carta del rischio da frana" del PSAI vigente dell'ex Autorità di Bacino Regionale Campania Centrale relativo al settore di territorio oggetto di modifica;*
- *Stralcio della "Carta della pericolosità da frana" e della "Carta del rischio da frana" contenente la modifica alla perimetrazione del settore di territorio interessato;*

Ritenuto che la suddetta proposta di modifica alla perimetrazione e/o classificazione delle aree a pericolosità/rischio di frana del PSAI in parola, per il comune di Montoro (AV) – loc. Piazza Pandola, rientra nella fattispecie prevista dal comma 4 bis dell'articolo 68 del D.Lgs. n. 152 del 2006, come integrato dalla L. n. 120 del 11.09.2020;

Ritenuto altresì di poter adottare, ai sensi dell'art. 68 comma 4 – bis del D.Lgs 152/2006, la proposta di modifica della perimetrazione e/o classificazione delle aree a pericolosità e rischio di frana del Piano Stralcio per l'Assetto Idrogeologico dell'ex Autorità di Bacino Campania Centrale relativamente al comune di *Montoro (AV) – loc. Piazza Pandola*;

Tutto quanto visto e considerato,

DECRETA

Le premesse costituiscono parte integrante del presente atto.

1. Di adottare, ai sensi dell'art. 68 comma 4 – bis del D.Lgs 152/2006 e s.m.i., la proposta di modifica della perimetrazione e/o classificazione delle aree a pericolosità e rischio di frana del Piano Stralcio per l'Assetto Idrogeologico dell'ex Autorità di Bacino Campania Centrale relativamente al settore di territorio del comune di ***Montoro (AV) – Loc. Piazza Pandola,*** così come riportata nei seguenti elaborati allegati al presente decreto:
   - *Stralcio della "Carta della pericolosità da frana" e della "Carta del rischio da frana" del PSAI vigente dell'ex Autorità di Bacino Regionale Campania Centrale relativo al settore di territorio oggetto di modifica;*
   - *Stralcio della "Carta della pericolosità da frana" e della "Carta del rischio da frana" contenente la modifica alla perimetrazione del settore di territorio interessato.*
2. Di dare avvio al percorso di partecipazione previsto dall' art. 68, comma 4-ter del D.Lgs. 152/06 e s.m.i. garantendo adeguata consultazione per la presentazione di eventuali osservazioni sulla proposta di modifica in oggetto da parte dei soggetti interessati. Le eventuali osservazioni devono essere trasmesse, all'Autorità di Bacino Distrettuale dell'Appennino Meridionale, all'indirizzo dedicato pai@pec.distrettoappenninomeridionale.it, a mezzo posta elettronica certificata, entro il trentesimo giorno successivo alla data di pubblicazione del presente atto sul Bollettino Ufficiale della Regione Campania.
3. Le eventuali osservazioni di cui al precedente punto 2, relativamente a modifiche delle cartografie del PSAI, dovranno individuare, altresì, qualitativamente e quantitativamente i relativi livelli di pericolosità e di rischio sul territorio attraverso un adeguato dettaglio conoscitivo geologico, geotecnico ed uso del suolo, restituiti in formato vettoriale georeferenziato nel sistema WGS84-UTM 33N (shape files).
4. Il presente decreto è pubblicato sul Bollettino Ufficiale della Regione Campania; lo stesso, unitamente agli allegati, è inoltre pubblicato sul sito istituzionale dell'Autorità di Bacino Distrettuale dell'Appennino Meridionale (www.distrettoappenninomeridionale.it), nella *home page,* sezione Pianificazione, Gestione e Programmazione/PAI-Piano Assetto Idrogeologico/Piano Stralcio Assetto Idrogeologico - Rischio da frana/Modifiche e Varianti/Modifiche al PAI/Approvazione modifiche al PAI (decreti di approvazione commi 4 bis e 4 ter, art. 68, D.Lgs. 152/2006), e nella sezione Amministrazione Trasparente/Atti dal 03/06/2024/Provvedimenti/Provvedimenti dirigenti amministrativi, depositato e consultabile presso l'Autorità di Bacino Distrettuale dell'Appennino Meridionale – Sede Caserta.

fonte: http://burc.regione.campania.it

5. Il presente decreto è altresì trasmesso, alla Regione Campania, all'amministrazione provinciale di Avellino e all'Amministrazione comunale di Montoro, per la pubblicazione all'albo pretorio per 30 giorni a decorrere dalla data di pubblicazione sul Bollettino Ufficiale della Regione Campania.

Il Segretario Generale
Dott.ssa Geol.Vera Corbelli

VERA CORBELLI
Autorita' di Bacino Distrettuale dell'Appennino Meridionale
24.09.2024 13:51:44
GMT+02:00

fonte: http://burc.regione.campania.it


Autorità di Bacino Distrettuale dell'Appennino Meridionale

www.distrettoappenninomeridionale.it - protocollo@pec.distrettoappenninomeridionale.it


PROPOSTA DI MODIFICA AL PSAI RISCHIO DA FRANA

COMUNE DI MONTORO (AV) – LOC. PIAZZA DI PANDOLA

STRALCIO DEL PSAI - CARTA DELLA PERICOLOSITA' DA FRANA VIGENTE

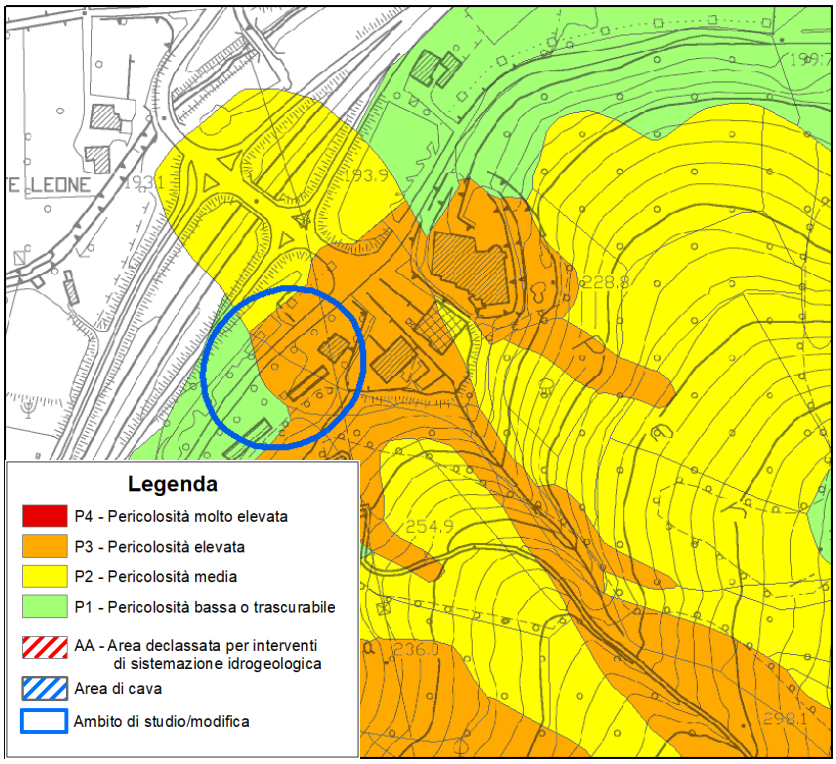

STRALCIO DEL PSAI - CARTA DEL RISCHIO DA FRANA VIGENTE

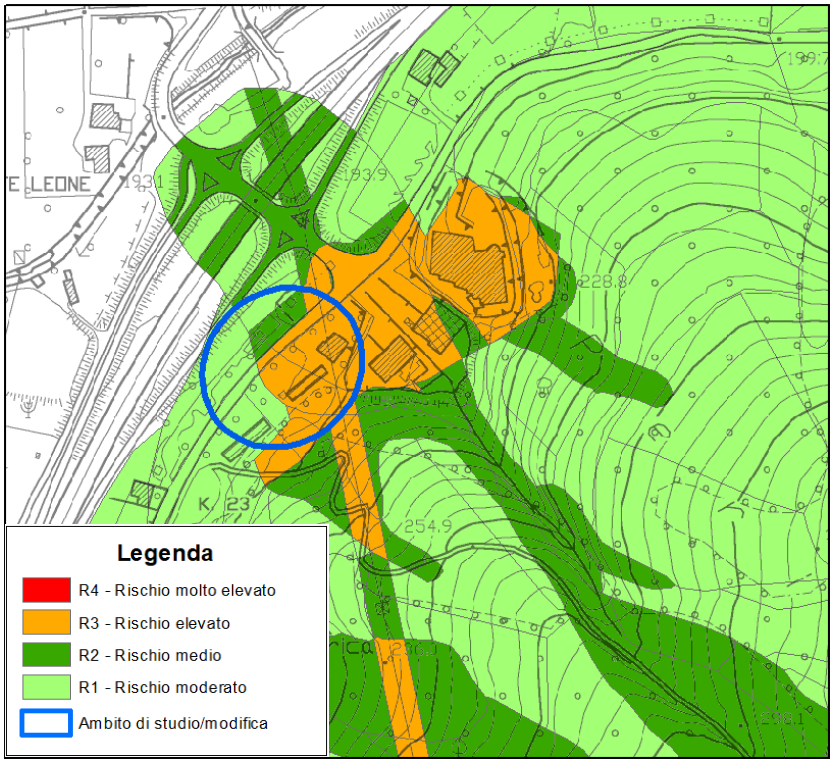


Autorità di Bacino Distrettuale dell'Appennino Meridionale

www.distrettoappenninomeridionale.it - protocollo@pec.distrettoappenninomeridionale.it


PROPOSTA DI MODIFICA AL PSAI RISCHIO DA FRANA

COMUNE DI MONTORO (AV) – LOC. PIAZZA DI PANDOLA

STRALCIO DEL PSAI - CARTA DELLA PERICOLOSITA' DA FRANA CON PROPOSTA DI MODIFICA

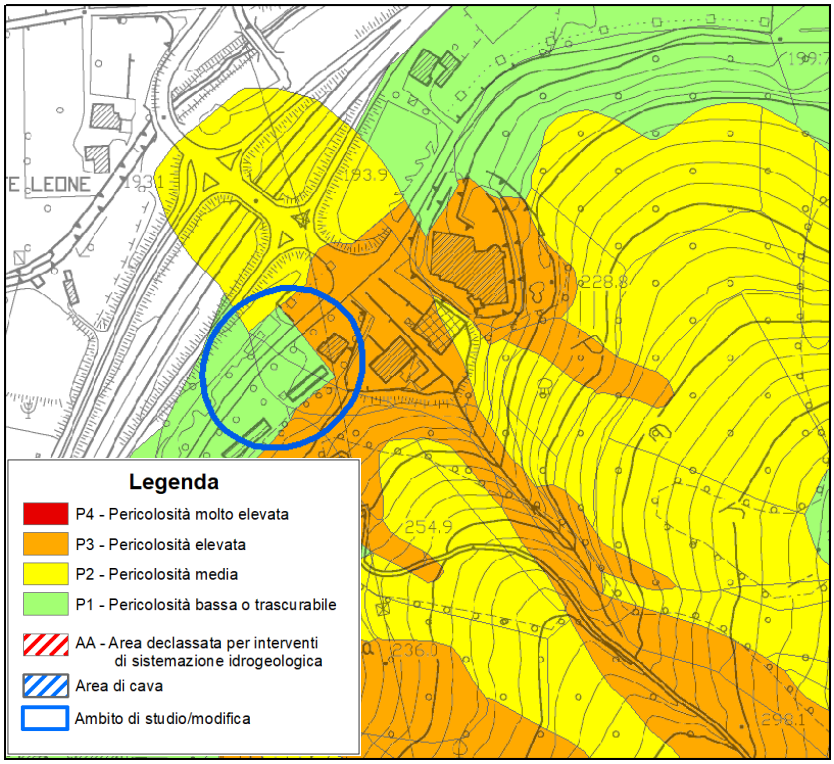

STRALCIO DEL PSAI - CARTA DEL RISCHIO DA FRANA CON PROPOSTA DI MODIFICA

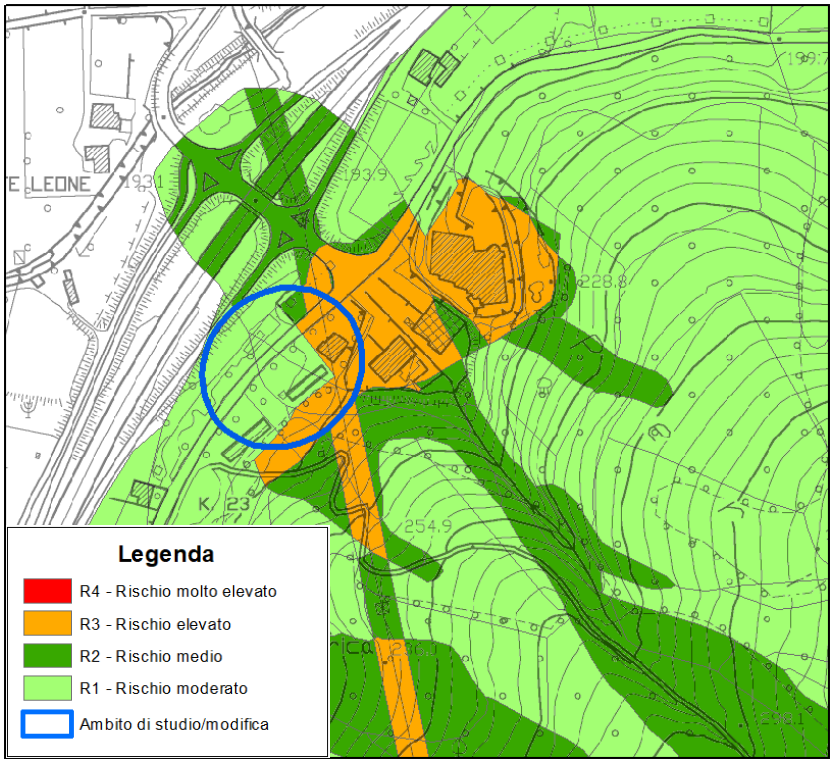

Autorità di Bacino Distrettuale dell'Appennino Meridionale

Decreto n. 704 del 24 Settembre 2024

Oggetto: *Adozione proposta di modifica della perimetrazione e/o classificazione delle aree a pericolosità e rischio di frana del Piano Stralcio per l'Assetto Idrogeologico dell'ex Autorità di Bacino Campania Centrale relativamente al* ***comune di Roccapiemonte (SA) – via della Libertà, 98***

Visto il decreto legislativo 3 aprile 2006, n. 152 e ss.mm.ii., recante "Norme in materia ambientale" ed in particolare la Parte terza – sezione I, recante "Norme in materia di difesa del suolo e lotta alla desertificazione";
Vista la direttiva 2007/60/CE del Parlamento europeo e del Consiglio del 23 ottobre 2007, relativa alla valutazione e alla gestione dei rischi di alluvioni, nonché il decreto legislativo 23 febbraio 2010, n. 49, recante "*Attuazione della direttiva 2007/60/CE relativa alla valutazione e alla gestione dei rischi di alluvioni*";
Vista la Legge 28 dicembre 2015, n. 221 recante "*Disposizioni in materia ambientale per promuovere misure di green economy e per il contenimento dell'uso eccessivo di risorse naturali*" che all'art. 51 detta "*Norme in materia di Autorità di bacino*" sostituendo integralmente gli articoli 63 e 64 del D.lgs n. 152/2006;
Visto in particolare l'art. 63 D.lgs 152/2006 s.m.i., come sostituito dall'art. 51 comma 2 della Legge 28 dicembre 2015, n 221 che al comma 1 istituisce in ciascun Distretto idrografico in cui è ripartito il territorio nazionale ai sensi dell'art. 64 del medesimo Decreto, l'Autorità di Bacino Distrettuale di seguito denominata "Autorità di Bacino", ente pubblico non economico che opera in conformità agli obbiettivi della parte terza del D.Lgs. 152/06 e s.m.i. e uniforma la propria attività a criteri di efficienza, efficacia, economicità e pubblicità;
Visto l'art. 64 del D.Lgs. 152/06 e s.m.i. ed in particolare il comma 1, lettera e), ai sensi del quale il nuovo Distretto idrografico dell'Appennino Meridionale comprende i bacini nazionali, interregionali e regionali: Liri-Garigliano, Volturno, Sele, Sinni e Noce, Bradano, Saccione, Fortore e Biferno, Ofanto, Lao, Trigno, bacini della Campania, bacini della Puglia, bacini della Basilicata, bacini della Calabria, bacini del Molise;
Visto il Decreto del Ministro dell'Ambiente e della Tutela del Territorio e del Mare n. 294 del 25 ottobre 2016, recante "*Disciplina dell'attribuzione e del trasferimento alle Autorità di bacino distrettuali del personale e delle risorse strumentali, ivi comprese le sedi, e finanziare delle Autorità di bacino, di cui alla legge 18 maggio 1989, n. 183*", pubblicato sulla G.U. n. 27 del 02/02/2017 - che ha disposto la soppressione delle Autorità di bacino ex legge 183/89 a decorrere dal 17 febbraio 2017;
Visto il decreto del Presidente del Consiglio dei Ministri 4 Aprile 2018 recante *"Individuazione e trasferimento delle unità di personale, delle risorse strumentali e finanziarie delle Autorità di bacino, di cui alla legge n. 183/1989, all'Autorità di bacino distrettuale dell'Appennino Meridionale e determinazione della dotazione organica dell'Autorità di bacino distrettuale dell'Appennino Meridionale, ai sensi dell'art. 63, comma 4, del decreto legislativo 3 aprile 2006, n. 152 e del decreto n. 294 del 25 ottobre 2016"* pubblicato sulla Gazzetta Ufficiale n. 135 del 13 giugno 2018;
Visto l'art 68 comma 4-bis del D.Lgs. 152/2006, così come introdotto dall'art. 54 del D.L. 16.07.2020 n. 76 *"Misure urgenti per la semplificazione e l'innovazione digitale",* convertito in Legge 11 settembre 2020 n. 120, che recita: *"Nelle more dell'adozione dei piani e dei relativi stralci, di cui agli articoli 65 e 67, comma 1, ovvero dei loro aggiornamenti, le modifiche della perimetrazione e/o classificazione delle aree a pericolosità e rischio dei piani stralcio relativi all'assetto idrogeologico emanati dalle soppresse Autorità di bacino di cui alla legge 18 maggio 1989, n. 183, derivanti dalla realizzazione di interventi collaudati per la mitigazione del rischio, dal verificarsi di nuovi eventi di dissesto idrogeologico o da approfondimenti puntuali del quadro conoscitivo, sono approvate con proprio atto dal Segretario Generale dell'Autorità di bacino distrettuale, d'intesa con la Regione territorialmente competente e previo parere della Conferenza Operativa*";
Visto l'art 68 comma 4-ter del D.Lgs. 152/2006, così come introdotto dall'art. 54 del D.L. 16.07.2020 n. 76 *"Misure urgenti per la semplificazione e l'innovazione digitale"*, convertito in Legge 11 settembre 2020 n. 120, che recita: *" Gli aggiornamenti di piano di cui al comma 4-bis sono effettuati nel rispetto delle procedure di partecipazione previste dalle norme tecniche di attuazione dei piani di bacino vigenti nel*

fonte: http://burc.regione.campania.it

territorio distrettuale e, comunque, garantendo adeguate forme di consultazione e osservazione sulle proposte di modifica";
Visto il Piano stralcio di Assetto Idrogeologico (PSAI) dell'ex Autorità di Bacino della Campania Centrale, approvato dal Consiglio Regionale nella seduta del 19.02.2016 - Attestato n.437/2;
Visto l'art. 40 delle Norme di Attuazione del sopra richiamato Piano Stralcio per l'Assetto Idrogeologico;
Visto il D.M. n. 161 del 29/05/2019 e s.m.i. che ha nominato i componenti della Conferenza Operativa dell'Autorità di bacino Distrettuale dell'Appennino Meridionale, come previsto dall' art.63, comma 9 del D.Lgs. 152/2006;
Visto il D.P.C.M. del 25 agosto 2022, registrato alla Corte dei Conti in data 22 settembre 2022, al n. 2353, di conferma, a decorrere dal 14.07.2022, quale Segretario Generale dell'Autorità di Bacino Distrettuale dell'Appennino Meridionale della dott.ssa Vera Corbelli;
Vista la Legge 11 settembre n. 120 (pubblicata su G.U. n. 228 del 14.09.2020 S.O. n. 33) di conversione del decreto -egge 16 luglio 2020 n. 76 "Misure urgenti per la semplificazione e l'innovazione digitale", che riporta all'articolo 54 alcune integrazioni all'articolo 68 del D.Lgs. n. 152 del 3 aprile 2006 per la semplificazione delle procedure in materia di interventi contro il dissesto idrogeologico relativamente a modifiche della perimetrazione e/o classificazione delle aree a pericolosità e rischio dei piani stralcio relativi all'assetto idrogeologico emanati dalle soppresse Autorità di bacino di cui alla legge 18 maggio 1989 e di adozione di correlate misure di salvaguardia (commi aggiunti 4 bis e 4 ter);
Considerato che l'istituzione del comma 4 bis, operato dalla citata legge 120/2020, contempla procedure semplificate per l'approvazione, tra l'altro, di approfondimenti puntuali del quadro conoscitivo;
Considerato che il comma 4-ter del D.Lgs. 152/06 stabilisce che "Gli aggiornamenti di piano di cui al comma 4-bis sono effettuati nel rispetto delle procedure di partecipazione previste dalle norme tecniche di attuazione dei piani di bacino vigenti nel territorio distrettuale e, comunque, garantendo adeguate forme di consultazione e osservazione sulle proposte di modifica. Nelle more dell'espletamento delle procedure di aggiornamento, il Segretario generale dell'Autorità di bacino distrettuale può adottare, sulla base del parere della Conferenza Operativa, misure di salvaguardia che sono immediatamente vincolanti e restano in vigore sino all'approvazione dell'aggiornamento del piano di cui al comma 4-bis";
Vista la nota prot. 17614 del 17/09/2020 con la quale il Segretario Generale, in attuazione delle disposizioni di cui ai succitati commi 4 bis e 4 ter dell'articolo 68 del D.Lgs. n.152 del 2006, ha prospettato al MATTM (oggi MASE) un iter procedurale attuativo delle disposizioni contenute nelle norme di semplificazione;
Vista la nota prot. n. 76476 del 30/09/2020, acquista al protocollo con n.18629 del 01/10/2020, con la quale il MATTM (oggi MASE) ha riscontrato la proposta del Segretario Generale raccomandando "…omissis… di procedere nel rispetto della normativa successivamente intervenuta ...omissis;
Vista la nota prot. n. 11329 del 04/02/2021 acquista al protocollo con n. 3036 del 04/02/2021, con la quale il Direttore Generale della Direzione Generale del Ministero dell'Ambiente e della Tutela del Territorio e del Mare (oggi MASE) ha fornito indirizzi operativi per la procedura di applicazione dei commi 4-bis e 4-ter dell'art.68 del D.Lgs. n.152 del 2006 per tutti i casi in cui si verifichino le fattispecie indicate nel medesimo art. 68;
Considerato che il Comune di Roccapiemonte (SA)- Area Tecnica con nota PEC prot.n. 1461 del 21.01.2022, acquisita al prot.AdB n. 1550 in pari data, ha trasmesso l'istanza di modifica al vigente PsAI-rf del Sig. Correale Nicola relativamente ad un fabbricato localizzato alla via della Libertà n.98, con allegata la documentazione tecnica successivamente integrata giusta nota *prot.n. 5206* del *12.03.2024*, acquisita al *prot. AdB n. 15724* del *20.05.2024,* e che sulla base degli elementi a scala di dettaglio acquisiti, la Segreteria Tecnica Operativa ha ritenuto, di riesaminare i livelli di pericolosità/rischio per l'area suddetta

Considerato che la Conferenza Operativa nella seduta del 17.07.2024 con Delibera n. 3.2, ha espresso parere favorevole, ai sensi dell'art. 7 dello Statuto dell'Autorità di Bacino Distrettuale dell'Appennino Meridionale approvato con D.I. n. 52 del 26.02.2018, alla proposta di modifica della perimetrazione e/o classificazione delle aree a pericolosità e rischio di frana del Piano Stralcio per l'Assetto Idrogeologico dell'ex Autorità di Bacino Campania Centrale relativamente al settore di territorio del comune di

fonte: http://burc.regione.campania.it

Roccapiemonte (SA) – via della Libertà, 98, così come riportata nei seguenti elaborati allegati alla stessa delibera:

- *Stralcio della "Carta della pericolosità da frana" e della "Carta del rischio da frana" del PSAI vigente dell'ex Autorità di Bacino Regionale Campania Centrale relativo al settore di territorio oggetto di modifica;*
- *Stralcio della "Carta della pericolosità da frana" e della "Carta del rischio da frana" contenente la modifica alla perimetrazione del settore di territorio interessato;*

Ritenuto che la suddetta proposta di modifica alla perimetrazione e/o classificazione delle aree a pericolosità/rischio di frana del PSAI in parola, per il comune di Roccapiemonte (SA) – via della Libertà, 98, rientra nella fattispecie prevista dal comma 4 bis dell'articolo 68 del D.Lgs. n. 152 del 2006, come integrato dalla L. n. 120 del 11.09.2020
;

Ritenuto altresì di poter adottare, ai sensi dell'art. 68 comma 4 – bis del D.Lgs 152/2006, la proposta di modifica della perimetrazione e/o classificazione delle aree a pericolosità e rischio di frana del Piano Stralcio per l'Assetto Idrogeologico dell'ex Autorità di Bacino Campania Centrale relativamente al comune di *Roccapiemonte (SA) – via della Libertà, 98*;

Tutto quanto visto e considerato,

DECRETA

Le premesse costituiscono parte integrante del presente atto.

1. Di adottare, ai sensi dell'art. 68 comma 4 – bis del D.Lgs 152/2006 e s.m.i., la proposta di modifica della perimetrazione e/o classificazione delle aree a pericolosità e rischio di frana del Piano Stralcio per l'Assetto Idrogeologico dell'ex Autorità di Bacino Campania Centrale relativamente al settore di territorio del comune di ***Roccapiemonte (SA) – via della Libertà, 98,*** così come riportata nei seguenti elaborati allegati al presente decreto:
   - *Stralcio della "Carta della pericolosità da frana" e della "Carta del rischio da frana" del PSAI vigente dell'ex Autorità di Bacino Regionale Campania Centrale relativo al settore di territorio oggetto di modifica;*
   - *Stralcio della "Carta della pericolosità da frana" e della "Carta del rischio da frana" contenente la modifica alla perimetrazione del settore di territorio interessato.*
2. Di dare avvio al percorso di partecipazione previsto dall' art. 68, comma 4-ter del D.Lgs. 152/06 e s.m.i. garantendo adeguata consultazione per la presentazione di eventuali osservazioni sulla proposta di modifica in oggetto da parte dei soggetti interessati. Le eventuali osservazioni devono essere trasmesse, all'Autorità di Bacino Distrettuale dell'Appennino Meridionale, all'indirizzo dedicato pai@pec.distrettoappenninomeridionale.it, a mezzo posta elettronica certificata, entro il trentesimo giorno successivo alla data di pubblicazione del presente atto sul Bollettino Ufficiale della Regione Campania.
3. Le eventuali osservazioni di cui al precedente punto 2, relativamente a modifiche delle cartografie del PSAI, dovranno individuare, altresì, qualitativamente e quantitativamente i relativi livelli di pericolosità e di rischio sul territorio attraverso un adeguato dettaglio conoscitivo geologico, geotecnico ed uso del suolo, restituiti in formato vettoriale georeferenziato nel sistema WGS84-UTM 33N (shape files).
4. Il presente decreto è pubblicato sul Bollettino Ufficiale della Regione Campania; lo stesso, unitamente agli allegati, è inoltre pubblicato sul sito istituzionale dell'Autorità di Bacino Distrettuale dell'Appennino Meridionale (www.distrettoappenninomeridionale.it), nella *home page,* sezione Pianificazione, Gestione e Programmazione/PAI-Piano Assetto Idrogeologico/Piano Stralcio Assetto Idrogeologico - Rischio da frana/Modifiche e Varianti/Modifiche al PAI/Approvazione modifiche al PAI (decreti di approvazione commi 4 bis e 4 ter, art. 68, D.Lgs. 152/2006), e nella sezione Amministrazione

fonte: http://burc.regione.campania.it

Trasparente/Atti dal 03/06/2024/Provvedimenti/Provvedimenti dirigenti amministrativi, depositato e consultabile presso l'Autorità di Bacino Distrettuale dell'Appennino Meridionale – Sede Caserta.

5. Il presente decreto è altresì trasmesso, alla Regione Campania, all'amministrazione provinciale di Salerno e all'Amministrazione comunale di Roccapiemonte, per la pubblicazione all'albo pretorio per 30 giorni a decorrere dalla data di pubblicazione sul Bollettino Ufficiale della Regione Campania.

Il Segretario Generale
Dott.ssa Geol.Vera Corbelli

VERA CORBELLI
Autorita' di Bacino
Distrettuale dell'Appennino
Meridionale
24.09.2024 13:52:09
GMT+02:00


fonte: http://burc.regione.campania.it

Autorità di Bacino Distrettuale dell'Appennino Meridionale


www.distrettoappenninomeridionale.it - protocollo@pec.distrettoappenninomeridionale.it

PROPOSTA DI MODIFICA AL PSAI RISCHIO DA FRANA
COMUNE DI ROCCAPIEMONTE (SA) – LOC. VIA LIBERTA', 98

STRALCIO DEL PSAI - CARTA DELLA PERICOLOSITA' DA FRANA VIGENTE

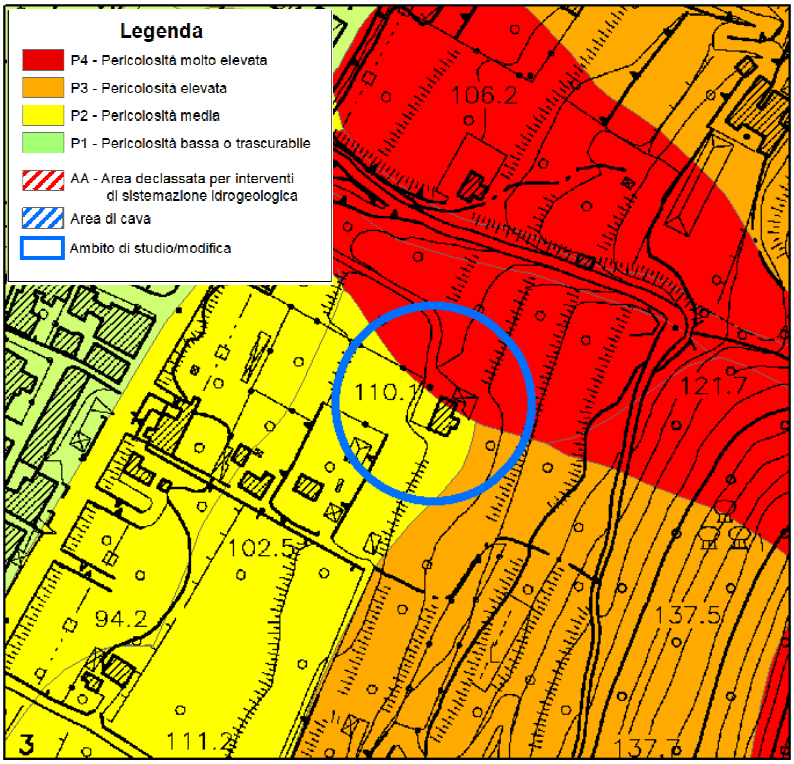

STRALCIO DEL PSAI - CARTA DEL RISCHIO DA FRANA VIGENTE

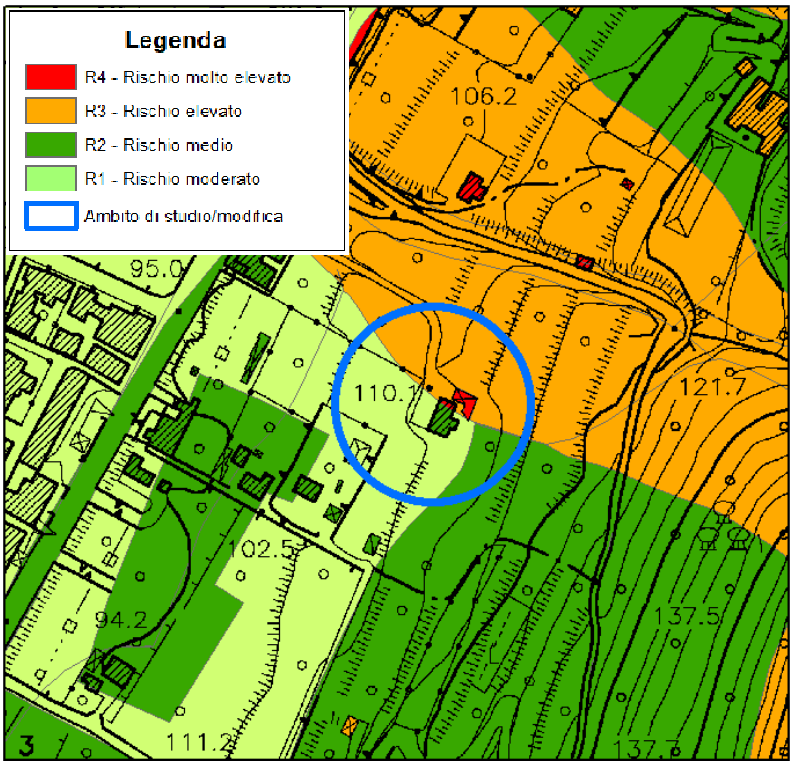


Autorità di Bacino Distrettuale dell'Appennino Meridionale

www.distrettoappenninomeridionale.it - protocollo@pec.distrettoappenninomeridionale.it


PROPOSTA DI MODIFICA AL PSAI RISCHIO DA FRANA

COMUNE DI ROCCAPIEMONTE (SA) – LOC. VIA LIBERTA', 98

STRALCIO DEL PSAI - CARTA DELLA PERICOLOSITA' DA FRANA CON PROPOSTA DI MODIFICA

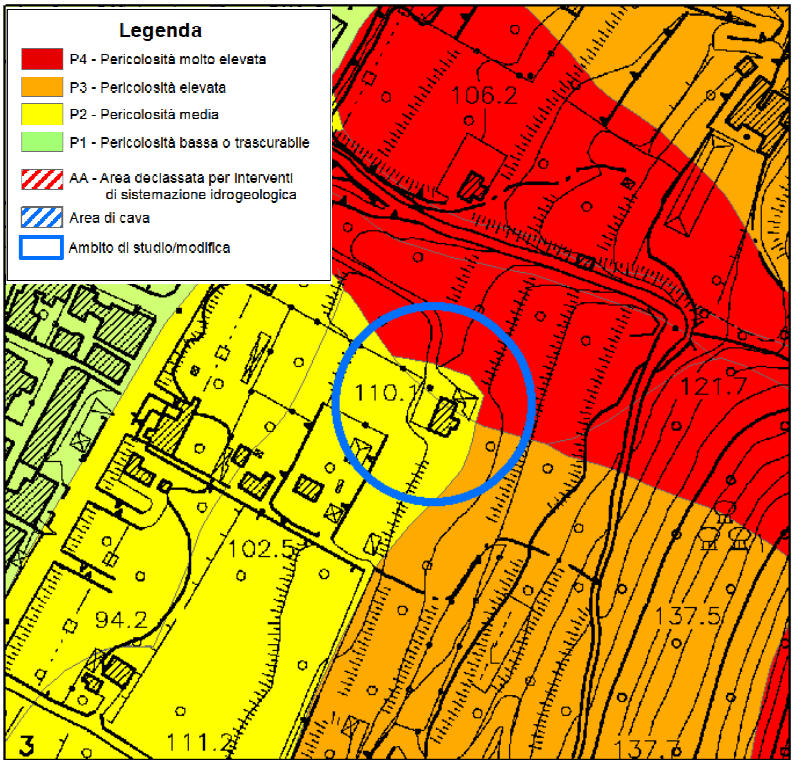

STRALCIO DEL PSAI - CARTA DEL RISCHIO DA FRANA CON PROPOSTA DI MODIFICA

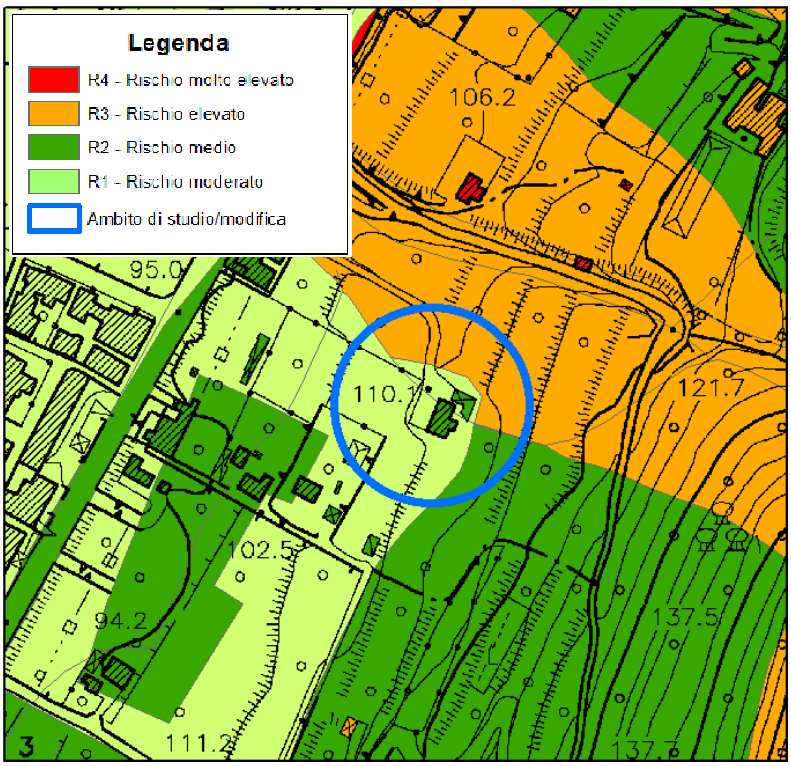

Autorità di Bacino Distrettuale dell'Appennino Meridionale

Decreto n. 709 del 24 Settembre 2024

Oggetto: *Approvazione modifica definitiva della perimetrazione e/o classificazione delle aree di attenzione/rischio di frana del Piano Stralcio per l'Assetto Idrogeologico – Rischio di frana [PsAI-rf] dell'ex Autorità di Bacino Nazionale dei fiumi Liri-Garigliano e Volturno, relativamente al al* ***Comune di Ariano Irpino (AV) - Via Camporeale.***

Visto il decreto legislativo 3 aprile 2006, n. 152 e ss.mm.ii., recante "*Norme in materia ambientale*" ed in particolare la Parte terza – sezione I, recante "*Norme in materia di difesa del suolo e lotta alla desertificazione*";
Vista la direttiva 2007/60/CE del Parlamento europeo e del Consiglio del 23 ottobre 2007, relativa alla valutazione e alla gestione dei rischi di alluvioni, nonché il decreto legislativo 23 febbraio 2010, n. 49, recante "*Attuazione della direttiva 2007/60/CE relativa alla valutazione e alla gestione dei rischi di alluvioni*";
Vista la Legge 28 dicembre 2015, n. 221 recante "*Disposizioni in materia ambientale per promuovere misure di green economy e per il contenimento dell'uso eccessivo di risorse naturali*" che all'art. 51 detta "*Norme in materia di Autorità di bacino*" sostituendo integralmente gli articoli 63 e 64 del D.lgs n. 152/2006;
Visto in particolare l'art. 63 D.lgs 152/2006 s.m.i., come sostituito dall'art. 51 comma 2 della Legge 28 dicembre 2015, n 221 che al comma 1 istituisce in ciascun Distretto idrografico in cui è ripartito il territorio nazionale ai sensi dell'art. 64 del medesimo Decreto, l'Autorità di Bacino Distrettuale di seguito denominata "Autorità di Bacino", ente pubblico non economico che opera in conformità agli obbiettivi della parte terza del D.Lgs. 152/06 e s.m.i. e uniforma la propria attività a criteri di efficienza, efficacia, economicità e pubblicità;
Visto l'art. 64 del D.Lgs. 152/06 e s.m.i. ed in particolare il comma 1, lettera e), ai sensi del quale il nuovo Distretto idrografico dell'Appennino Meridionale comprende i bacini nazionali, interregionali e regionali: Liri-Garigliano, Volturno, Sele, Sinni e Noce, Bradano, Saccione, Fortore e Biferno, Ofanto, Lao, Trigno, bacini della Campania, bacini della Puglia, bacini della Basilicata, bacini della Calabria, bacini del Molise;
Visto il Decreto del Ministro dell'Ambiente e della Tutela del Territorio e del Mare n. 294 del 25 ottobre 2016, recante "*Disciplina dell'attribuzione e del trasferimento alle Autorità di bacino distrettuali del personale e delle risorse strumentali, ivi comprese le sedi, e finanziare delle Autorità di bacino, di cui alla legge 18 maggio 1989, n. 183*", pubblicato sulla G.U. n. 27 del 02/02/2017 - che ha disposto la soppressione delle Autorità di bacino ex legge 183/89 a decorrere dal 17 febbraio 2017;
Visto il decreto del Presidente del Consiglio dei Ministri 4 Aprile 2018 recante *"Individuazione e trasferimento delle unità di personale, delle risorse strumentali e finanziarie delle Autorità di bacino, di cui alla legge n. 183/1989, all'Autorità di bacino distrettuale dell'Appennino Meridionale e determinazione della dotazione organica dell'Autorità di bacino distrettuale dell'Appennino Meridionale, ai sensi dell'art. 63, comma 4, del decreto legislativo 3 aprile 2006, n. 152 e del decreto n. 294 del 25 ottobre 2016"* pubblicato sulla Gazzetta Ufficiale n. 135 del 13 giugno 2018;
Visto l'art 68 comma 4-bis del D.Lgs. 152/2006, così come introdotto dall'art. 54 del D.L. 16.07.2020 n. 76 *"Misure urgenti per la semplificazione e l'innovazione digitale",* convertito in Legge 11 settembre 2020 n. 120, che recita: *"Nelle more dell'adozione dei piani e dei relativi stralci, di cui agli articoli 65 e 67, comma 1, ovvero dei loro aggiornamenti, le modifiche della perimetrazione e/o classificazione delle aree a pericolosità e rischio dei piani stralcio relativi all'assetto idrogeologico emanati dalle soppresse Autorità di bacino di cui alla legge 18 maggio 1989, n. 183, derivanti dalla realizzazione di interventi collaudati per la mitigazione del rischio, dal verificarsi di nuovi eventi di dissesto idrogeologico o da approfondimenti puntuali del quadro conoscitivo, sono approvate con proprio atto dal Segretario Generale dell'Autorità di bacino distrettuale, d'intesa con la Regione territorialmente competente e previo parere della Conferenza Operativa*";

fonte: http://burc.regione.campania.it

Visto l'art 68 comma 4-ter del D.Lgs. 152/2006, così come introdotto dall'art. 54 del D.L. 16.07.2020 n. 76 *"Misure urgenti per la semplificazione e l'innovazione digitale"*, convertito in Legge 11 settembre 2020 n. 120, che recita: *" Gli aggiornamenti di piano di cui al comma 4-bis sono effettuati nel rispetto delle procedure di partecipazione previste dalle norme tecniche di attuazione dei piani di bacino vigenti nel territorio distrettuale e, comunque, garantendo adeguate forme di consultazione e osservazione sulle proposte di modifica*";
Visto il vigente Piano Stralcio per l'Assetto Idrogeologico - Rischio di frana [PSAI-RF] dell'ex Autorità di Bacino Nazionale dei Fiumi Liri-Garigliano e Volturno, approvato con DPCM del 12/12/2006 (G.U. del 28/05/2007, n. 122);
Visto il DPCM del 7 aprile 2011, di approvazione del Piano stralcio per l'assetto idrogeologico - Rischio di frana relativamente alle aree sottoposte a misure di salvaguardia di cui al DPCM del 12 dicembre 2006, pubblicato nella Gazzetta Ufficiale n. 266 del 15 novembre 2011;
VISTO il D.M.n.161 del 29/05/2019 e s.m.i. con il quale sono stati nominati i componenti della Conferenza Operativa dell'Autorità di bacino Distrettuale dell'Appennino Meridionale, come previsto dall' art.63, comma 9 del D.Lgs. 152/2006;
Visto il D.P.C.M. del 25 agosto 2022, registrato alla Corte dei Conti in data 22 settembre 2022, al n. 2353, di conferma, a decorrere dal 14.07.2022, quale Segretario Generale dell'Autorità di Bacino Distrettuale dell'Appennino Meridionale della dott.ssa Vera Corbelli;
Vista la Legge 11 settembre n. 120 (pubblicata su G.U. n. 228 del 14.09.2020 S.O. n. 33) di conversione del decreto legge 16 luglio 2020 n. 76 "Misure urgenti per la semplificazione e l'innovazione digitale", che riporta all'articolo 54 alcune integrazioni all'articolo 68 del D.Lgs. n. 152 del 3 aprile 2006 per la semplificazione delle procedure in materia di interventi contro il dissesto idrogeologico relativamente a modifiche della perimetrazione e/o classificazione delle aree a pericolosità e rischio dei piani stralcio relativi all'assetto idrogeologico emanati dalle soppresse Autorità di bacino di cui alla legge 18 maggio 1989 e di adozione di correlate misure di salvaguardia (commi aggiunti 4 bis e 4 ter);
Considerato che l'istituzione del comma 4 bis, operato dalla citata legge 120/2020, contempla procedure semplificate per l'approvazione, tra l'altro, di approfondimenti puntuali del quadro conoscitivo;
Considerato che il comma 4-ter del D.Lgs. 152/06 stabilisce che "Gli aggiornamenti di piano di cui al comma 4-bis sono effettuati nel rispetto delle procedure di partecipazione previste dalle norme tecniche di attuazione dei piani di bacino vigenti nel territorio distrettuale e, comunque, garantendo adeguate forme di consultazione e osservazione sulle proposte di modifica. Nelle more dell'espletamento delle procedure di aggiornamento, il Segretario generale dell'Autorità di bacino distrettuale può adottare, sulla base del parere della Conferenza Operativa, misure di salvaguardia che sono immediatamente vincolanti e restano in vigore sino all'approvazione dell'aggiornamento del piano di cui al comma 4-bis";
Vista la nota prot. 17614 del 17/09/2020 con la quale il Segretario Generale, in attuazione delle disposizioni di cui ai succitati commi 4 bis e 4 ter dell'articolo 68 del D.Lgs. n.152 del 2006, ha prospettato al Ministero dell'Ambiente e della Tutela del Territorio (oggi MASE) un iter procedurale attuativo delle disposizioni contenute nelle norme di semplificazione;
Vista la nota prot. n. 76476 del 30/09/2020, acquista al protocollo con n.18629 del 01/10/2020, con la quale il MATTM (oggi MASE) ha riscontrato la proposta del Segretario Generale raccomandando "…omissis… di procedere nel rispetto della normativa successivamente intervenuta ...omissis;
Vista la nota prot. n. 11329 del 04/02/2021 acquista al protocollo con n. 3036 del 04/02/2021, con la quale il Direttore Generale della Direzione Generale del Ministero dell'Ambiente e della Tutela del Territorio e del Mare (oggi MASE) ha fornito indirizzi operativi per la procedura di applicazione dei commi 4-bis e 4-ter dell'art.68 del D.Lgs. n.152 del 2006 per tutti i casi in cui si verifichino le fattispecie indicate nel medesimo art. 68;
Considerato che le procedure indicate dal MATTM (oggi MASE) con la richiamata nota prot. n. 11329 del 04/02/2021, prevedono, prima dell'approvazione delle proposte di riperimetrazione, l'espressione del parere da parte della Conferenza Operativa sulla modifica definitiva della perimetrazione e/o classificazione delle aree, così come eventualmente integrata con le eventuali modifiche apportate, e

fonte: http://burc.regione.campania.it

l'acquisizione di intesa con la Regione territorialmente interessata della proposta stessa, rimettendo ai Segretari Generali delle Autorità la possibilità di valutare, con le Regioni territorialmente competenti, l'acquisizione di tali intese già in sede di Conferenza Operativa;
Vista la nota acquisita agli atti con prot. 21356 del 22.07.2021, con cui la Regione Campania ha accolto la proposta del Segretario Generale avanzata con nota prot. n. 15410 del 25.05.2021, relativa all'acquisizione dell'intesa con la stessa Regione in sede di Conferenza Operativa in relazione alle modifiche della perimetrazione e/o classificazione delle aree a pericolosità e rischio dei Piani stralcio di Assetto Idrogeologico;
Visto l'art. 29 delle Norme di attuazione del Piano stralcio per l'Assetto idrogeologico-Rischio da Frana;
Considerato che il Comune di Ariano Irpino, con nota prot. n. 8552/2023 (Prot. AdB DAM n. 10830/2023), su istanza della SOCIETA' AGRICOLA ACCADIA VERDE SRL., ha trasmesso uno specifico studio geologico relativo ad un settore di territorio in agro del comune di Ariano Irpino, a nord del centro abitato, in via Camporeale (loc. Piano del Nuzzo), in destra idrografica del V.ne Canale Morto, a monte della S.S. 90bis, finalizzato alla revisione della perimetrazione dell' area di "medio-alta attenzione-A3" gravante sull'area e che sulla base degli elementi a scala di dettaglio acquisiti la Segreteria Tecnica Operativa ha ritenuto, di riesaminare i livelli di rischio per l'area suddetta;
Considerato che la Conferenza Operativa nella seduta del 20/03/2024, con Delibera n. 4.1, ha espresso parere favorevole, ai sensi dell'art. 7 dello Statuto dell'Autorità di Bacino Distrettuale dell'Appennino Meridionale approvato con D.I. n. 52 del 26.02.2018, alla proposta di modifica della perimetrazione e/o classificazione delle aree a rischio/attenzione del vigente Piano Stralcio per l'Assetto Idrogeologico – Rischio da frana [P.S.A.I.-RF] dell'ex Autorità di Bacino Nazionale dei fiumi Liri-Garigliano e Volturno, *relativamente* al comune di Ariano Irpino (AV) - Via Camporeale;
Visto il Decreto n.367 del 30 aprile 2024 con il quale il Segretario Generale dell'Autorità di Bacino Distrettuale dell'Appennino Meridionale, tenuto conto delle determinazioni delle Conferenza Operativa del 20 marzo 2024, ha adottato la proposta di modifica alla perimetrazione del PsAI-rf dell'ex Autorità di Bacino dei fiumi Liri, Garigliano e Volturno relativamente al comune di Ariano Irpino (AV) - Via Camporeale, disponendo l'avvio del percorso di partecipazione di cui all'art. 68, c. 4ter, del D.Lgs. 152/06 e garantendo adeguata consultazione per la presentazione di eventuali osservazioni sulla proposta di modifica in argomento da parte dei soggetti interessati;
Considerato che il predetto Decreto relativo all'adozione della proposta di modifica della perimetrazione e/o classificazione delle aree a rischio/attenzione di frana del PSAI-rf dell'ex Autorità di Bacino Nazionale dei fiumi Liri-Garigliano e Volturno è stato pubblicato sul Bollettino Ufficiale della Regione Campania n°40 del 27 maggio 2024;
Tenuto conto che a conclusione del periodo di consultazione (durata 30 giorni) dalla data di pubblicazione del suddetto decreto sul Bollettino Ufficiale Regionale non sono pervenute osservazioni;
Vista la delibera n. 1.1 con la quale la Conferenza Operativa, nella seduta del 17/07/2024, ha espresso parere favorevole, ai sensi dell'art. 7 dello Statuto dell'Autorità di Bacino Distrettuale dell'Appennino Meridionale approvato con D.I. n. 52 del 26.02.2018, tra gli altri, sulla modifica definitiva della perimetrazione e/o classificazione delle aree a rischio/attenzione del vigente Piano Stralcio per l'Assetto Idrogeologico – Rischio da frana dell'ex Autorità di Bacino Nazionale dei fiumi Liri-Garigliano e Volturno, relativamente al comune di Ariano Irpino (AV) - Via Camporeale;
Ritenuto di dover procedere, sulla base di quanto sopra esposto, all'assunzione del presente atto;
Tutto quanto visto e considerato,

DECRETA

Le premesse costituiscono parte integrante del presente atto.

1. Di approvare, ai sensi dell'art. 68 comma 4 – bis del D.Lgs 152/2006 e s.m.i., la modifica definitiva alla perimetrazione e/o classificazione delle aree di attenzione/rischio di frana del Piano Stralcio per l'Assetto Idrogeologico – Rischio di frana dell'ex Autorità di Bacino Nazionale dei fiumi Liri-Garigliano e Volturno, relativamente al comune di ***Ariano Irpino (AV)*** **- Via Camporeale**, così come riportata nei seguenti elaborati allegati al presente decreto:

fonte: http://burc.regione.campania.it

- *Stralcio della "Carta degli scenari di rischio" del PSAI-rischio frana, dell'ex Autorità di Bacino Nazionale dei fiumi Liri-Garigliano e Volturno, contenente la modifica alla perimetrazione per il settore di territorio interessato.*

2. Il presente decreto è pubblicato sul Bollettino Ufficiale della Regione Campania; lo stesso, unitamente agli allegati, è inoltre pubblicato sul sito istituzionale dell'Autorità di Bacino Distrettuale dell'Appennino Meridionale (www.distrettoappenninomeridionale.it), nella home page sezione Pianificazione, Gestione e Programmazione/PAI-Piano Assetto Idrogeologico/*Piano Stralcio Assetto Idrogeologico - Rischio da frana/Modifiche e Varianti*/*Modifiche al PAI/Approvazione modifiche al PAI* (decreti di approvazione commi 4 bis e 4 ter, art. 68, D.Lgs. 152/2006), e nella sezione Amministrazione Trasparente/Atti dal 03/06/2024/Provvedimenti/Provvedimenti dirigenti amministrativi, depositato e consultabile presso l'Autorità di Bacino Distrettuale dell'Appennino Meridionale – Sede Caserta.
3. Il presente decreto entra in vigore il giorno successivo a quello della sua pubblicazione nel Bollettino Ufficiale della Regione Campania.
4. Dell'approvazione di cui al presente Decreto verrà data comunicazione alla Regione Campania, all'Amministrazione Provinciale di Avellino, all'Amministrazione comunale di Ariano Irpino (AV) ed alla Conferenza Istituzionale Permanente (CIP) nella prima seduta utile.

Il Segretario Generale
Dott.ssa Geol. Vera Corbelli

VERA CORBELLI
Autorita' di Bacino
Distrettuale dell'Appennino
Meridionale
24.09.2024 13:54:57
GMT+02:00

fonte: http://burc.regione.campania.it

Autorità di Bacino Distrettuale dell'Appennino Meridionale

PIANO STRALCIO PER L'ASSETTO IDROGEOLOGICO — RISCHIO DI FRANA (PsAI-rf)


Modifica ai sensi dell'art. 29 N.A.M.S

(ex Autorità di Bacino Nazionale dei Fiumi Liri-Garigliano e Volturno)

COMUNE DI ARIANO IRPINO (AV) – VIA CAMPOREALE (Rich. Società Agricola Accadia Verde S.r.l.)

prot. comune 8552/2023 - prot. DAM 10830/2023

PROPOSTA DI MODIFICA - STRALCIO CARTA DEGLI SCENARI DI RISCHIO

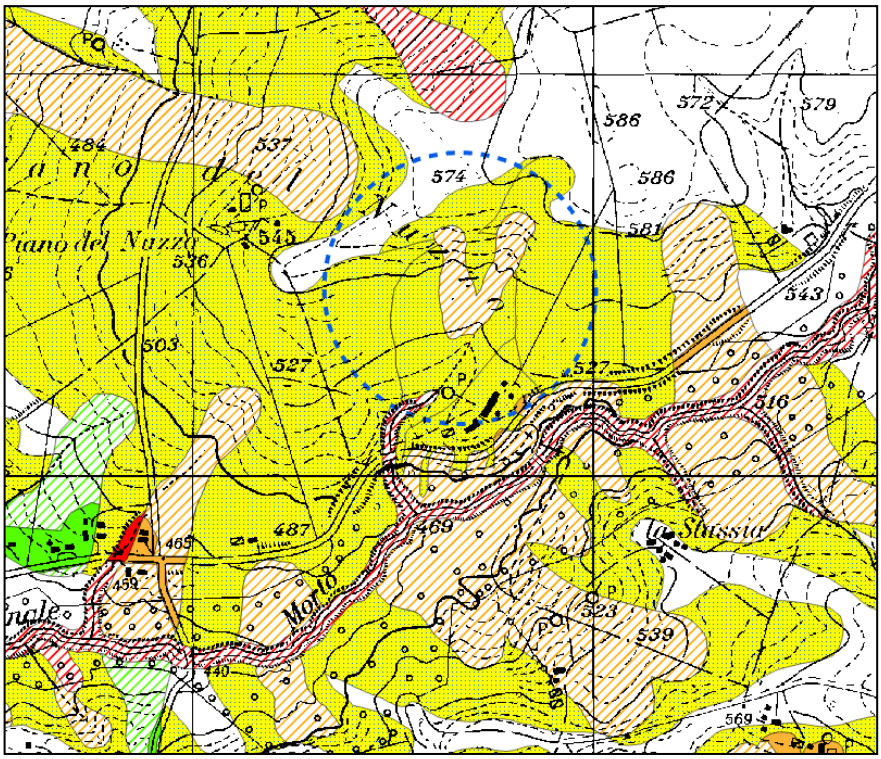

AREA A RISCHIO MOLTO ELEVATO - R_4
Nella quale per il livello di rischio presente, sono possibili la perdita di vite umane e lesioni gravi alle persone, danni gravi agli edifici, alle infrastrutture e al patrimonio ambientale, la distruzione di attività socio-economiche.
*(* Aree a rischio molto elevato ricadenti in zone a Parco)*

AREA A RISCHIO ELEVATO - R_3
Nella quale per il livello di rischio presente, sono possibili problemi per l'incolumità delle persone, danni funzionali agli edifici e alle infrastrutture con conseguente inagibilità degli stessi, la interruzione di funzionalità delle attività socio-economiche e danni rilevanti al patrimonio ambientale.

AREA A RISCHIO MEDIO - R_2
Nella quale per il livello di rischio presente sono possibili danni minori agli edifici, alle infrastrutture e al patrimonio ambientale che non pregiudicano l'incolumità delle persone, l'agibilità degli edifici e la funzionalità delle attività economiche.

AREA A RISCHIO MODERATO - R_1
Nella quale per il livello di rischio presente i danni sociali, economici e al patrimonio ambientale sono marginali.

AREA DI ALTA ATTENZIONE - A_4
Area non urbanizzata, potenzialmente interessata da fenomeni di innesco, transito ed invasione di frana a massima intensità attesa alta.

AREA DI MEDIO - ALTA ATTENZIONE - A_3
Area non urbanizzata, ricadente all'interno di una frana attiva a massima intensità attesa media o di una frana quiescente della medesima intensità in un'area classificata ad alto grado di sismicità.

AREA DI MEDIA ATTENZIONE - A_2
Area non urbanizzata, ricadente all'interno di una frana quiescente, a massima intensità attesa media.

AREA DI MODERATA ATTENZIONE - A_1
Area non urbanizzata, ricadente all'interno di una frana a massima intensità attesa bassa.

AREA A RISCHIO POTENZIALMENTE ALTO - R_{Pa}
Area nella quale il livello di rischio, potenzialmente alto, può essere definito solo a seguito di indagini e studi a scala di maggior dettaglio.

AREA DI ATTENZIONE POTENZIALMENTE ALTA - A_{Pa}
Area non urbanizzata, nella quale il livello di attenzione, potenzialmente alto, può essere definito solo a seguito di indagini e studi a scala di maggiore dettaglio.

AREA A RISCHIO POTENZIALMENTE BASSO R_{Pb}
Area nella quale l' esclusione di un qualsiasi livello di rischio, potenzialmente basso, è subordinata allo svolgimento di indagini e studi a scala di maggior dettaglio.

AREA DI ATTENZIONE POTENZIALMENTE BASSA A_{Pb}
Area nella quale l' esclusione di un qualsiasi livello di attenzione, potenzialmente basso, è subordinata allo svolgimento di indagini e studi a scala di maggior dettaglio.

Area di possibile ampliamento dei fenomeni franosi cartografati all'interno, ovvero di fenomeni di primo distacco, per la quale si rimanda al D.M. LL.PP. 11/3/88 - C_1

Area di versante nella quale non è stato riconosciuto un livello di rischio o di attenzione significativo (applicazione D.M. LL.PP 11/3/88) - C_2

LOCALITA' OGGETTO DI MODIFICA

Autorità di Bacino Distrettuale dell'Appennino Meridionale

Decreto n. 712 del 24 Settembre 2024

Oggetto: *Approvazione modifica definitiva della perimetrazione e/o classificazione delle aree di attenzione/rischio di frana del Piano Stralcio per l'Assetto Idrogeologico – Rischio di frana [PsAI-rf] dell'ex Autorità di Bacino Nazionale dei fiumi Liri-Garigliano e Volturno, relativamente al* ***Comune di Pietramelara (CE) area sud centro abitato.***

Visto il decreto legislativo 3 aprile 2006, n. 152 e ss.mm.ii., recante "*Norme in materia ambientale*" ed in particolare la Parte terza – sezione I, recante "*Norme in materia di difesa del suolo e lotta alla desertificazione*";
Vista la direttiva 2007/60/CE del Parlamento europeo e del Consiglio del 23 ottobre 2007, relativa alla valutazione e alla gestione dei rischi di alluvioni, nonché il decreto legislativo 23 febbraio 2010, n. 49, recante "*Attuazione della direttiva 2007/60/CE relativa alla valutazione e alla gestione dei rischi di alluvioni*";
Vista la Legge 28 dicembre 2015, n. 221 recante "*Disposizioni in materia ambientale per promuovere misure di green economy e per il contenimento dell'uso eccessivo di risorse naturali*" che all'art. 51 detta "*Norme in materia di Autorità di bacino*" sostituendo integralmente gli articoli 63 e 64 del D.lgs n. 152/2006;
Visto in particolare l'art. 63 D.lgs 152/2006 s.m.i., come sostituito dall'art. 51 comma 2 della Legge 28 dicembre 2015, n 221 che al comma 1 istituisce in ciascun Distretto idrografico in cui è ripartito il territorio nazionale ai sensi dell'art. 64 del medesimo Decreto, l'Autorità di Bacino Distrettuale di seguito denominata "Autorità di Bacino", ente pubblico non economico che opera in conformità agli obbiettivi della parte terza del D.Lgs. 152/06 e s.m.i. e uniforma la propria attività a criteri di efficienza, efficacia, economicità e pubblicità;
Visto l'art. 64 del D.Lgs. 152/06 e s.m.i. ed in particolare il comma 1, lettera e), ai sensi del quale il nuovo Distretto idrografico dell'Appennino Meridionale comprende i bacini nazionali, interregionali e regionali: Liri-Garigliano, Volturno, Sele, Sinni e Noce, Bradano, Saccione, Fortore e Biferno, Ofanto, Lao, Trigno, bacini della Campania, bacini della Puglia, bacini della Basilicata, bacini della Calabria, bacini del Molise;
Visto il Decreto del Ministro dell'Ambiente e della Tutela del Territorio e del Mare n. 294 del 25 ottobre 2016, recante "*Disciplina dell'attribuzione e del trasferimento alle Autorità di bacino distrettuali del personale e delle risorse strumentali, ivi comprese le sedi, e finanziare delle Autorità di bacino, di cui alla legge 18 maggio 1989, n. 183*", pubblicato sulla G.U. n. 27 del 02/02/2017 - che ha disposto la soppressione delle Autorità di bacino ex legge 183/89 a decorrere dal 17 febbraio 2017;
Visto il decreto del Presidente del Consiglio dei Ministri 4 Aprile 2018 recante *"Individuazione e trasferimento delle unità di personale, delle risorse strumentali e finanziarie delle Autorità di bacino, di cui alla legge n. 183/1989, all'Autorità di bacino distrettuale dell'Appennino Meridionale e determinazione della dotazione organica dell'Autorità di bacino distrettuale dell'Appennino Meridionale, ai sensi dell'art. 63, comma 4, del decreto legislativo 3 aprile 2006, n. 152 e del decreto n. 294 del 25 ottobre 2016"* pubblicato sulla Gazzetta Ufficiale n. 135 del 13 giugno 2018;
Visto l'art 68 comma 4-bis del D.Lgs. 152/2006, così come introdotto dall'art. 54 del D.L. 16.07.2020 n. 76 *"Misure urgenti per la semplificazione e l'innovazione digitale",* convertito in Legge 11 settembre 2020 n. 120, che recita: *"Nelle more dell'adozione dei piani e dei relativi stralci, di cui agli articoli 65 e 67, comma 1, ovvero dei loro aggiornamenti, le modifiche della perimetrazione e/o classificazione delle aree a pericolosità e rischio dei piani stralcio relativi all'assetto idrogeologico emanati dalle soppresse Autorità di bacino di cui alla legge 18 maggio 1989, n. 183, derivanti dalla realizzazione di interventi collaudati per la mitigazione del rischio, dal verificarsi di nuovi eventi di dissesto idrogeologico o da approfondimenti puntuali del quadro conoscitivo, sono approvate con proprio atto dal Segretario Generale dell'Autorità di bacino distrettuale, d'intesa con la Regione territorialmente competente e previo parere della Conferenza Operativa*";

fonte: http://burc.regione.campania.it

Visto l'art 68 comma 4-ter del D.Lgs. 152/2006, così come introdotto dall'art. 54 del D.L. 16.07.2020 n. 76 *"Misure urgenti per la semplificazione e l'innovazione digitale"*, convertito in Legge 11 settembre 2020 n. 120, che recita: *" Gli aggiornamenti di piano di cui al comma 4-bis sono effettuati nel rispetto delle procedure di partecipazione previste dalle norme tecniche di attuazione dei piani di bacino vigenti nel territorio distrettuale e, comunque, garantendo adeguate forme di consultazione e osservazione sulle proposte di modifica*";
Visto il vigente Piano Stralcio per l'Assetto Idrogeologico - Rischio di frana [PSAI-RF] dell'ex Autorità di Bacino Nazionale dei Fiumi Liri-Garigliano e Volturno, approvato con DPCM del 12/12/2006 (G.U. del 28/05/2007, n. 122);
Visto il DPCM del 7 aprile 2011, di approvazione del Piano stralcio per l'assetto idrogeologico - Rischio di frana relativamente alle aree sottoposte a misure di salvaguardia di cui al DPCM del 12 dicembre 2006, pubblicato nella Gazzetta Ufficiale n. 266 del 15 novembre 2011;
Visto l'art. 29 delle Norme di attuazione del Piano stralcio per l'Assetto idrogeologico-Rischio da Frana;
VISTO il D.M.n.161 del 29/05/2019 e s.m.i. con il quale sono stati nominati i componenti della Conferenza Operativa dell'Autorità di bacino Distrettuale dell'Appennino Meridionale, come previsto dall' art.63, comma 9 del D.Lgs. 152/2006;
Visto il D.P.C.M. del 25 agosto 2022, registrato alla Corte dei Conti in data 22 settembre 2022, al n. 2353, di conferma, a decorrere dal 14.07.2022, quale Segretario Generale dell'Autorità di Bacino Distrettuale dell'Appennino Meridionale della dott.ssa Vera Corbelli;
Vista la Legge 11 settembre n. 120 (pubblicata su G.U. n. 228 del 14.09.2020 S.O. n. 33) di conversione del decreto legge 16 luglio 2020 n. 76 "Misure urgenti per la semplificazione e l'innovazione digitale", che riporta all'articolo 54 alcune integrazioni all'articolo 68 del D.Lgs. n. 152 del 3 aprile 2006 per la semplificazione delle procedure in materia di interventi contro il dissesto idrogeologico relativamente a modifiche della perimetrazione e/o classificazione delle aree a pericolosità e rischio dei piani stralcio relativi all'assetto idrogeologico emanati dalle soppresse Autorità di bacino di cui alla legge 18 maggio 1989 e di adozione di correlate misure di salvaguardia (commi aggiunti 4 bis e 4 ter);
Considerato che l'istituzione del comma 4 bis, operato dalla citata legge 120/2020, contempla procedure semplificate per l'approvazione, tra l'altro, di approfondimenti puntuali del quadro conoscitivo;
Considerato che il comma 4-ter del D.Lgs. 152/06 stabilisce che "Gli aggiornamenti di piano di cui al comma 4-bis sono effettuati nel rispetto delle procedure di partecipazione previste dalle norme tecniche di attuazione dei piani di bacino vigenti nel territorio distrettuale e, comunque, garantendo adeguate forme di consultazione e osservazione sulle proposte di modifica. Nelle more dell'espletamento delle procedure di aggiornamento, il Segretario generale dell'Autorità di bacino distrettuale può adottare, sulla base del parere della Conferenza Operativa, misure di salvaguardia che sono immediatamente vincolanti e restano in vigore sino all'approvazione dell'aggiornamento del piano di cui al comma 4-bis";
Vista la nota prot. 17614 del 17/09/2020 con la quale il Segretario Generale, in attuazione delle disposizioni di cui ai succitati commi 4 bis e 4 ter dell'articolo 68 del D.Lgs. n.152 del 2006, ha prospettato al Ministero dell'Ambiente e della Tutela del Territorio (oggi MASE) un iter procedurale attuativo delle disposizioni contenute nelle norme di semplificazione;
Vista la nota prot. n. 76476 del 30/09/2020, acquista al protocollo con n.18629 del 01/10/2020, con la quale il MATTM (oggi MASE) ha riscontrato la proposta del Segretario Generale raccomandando "…omissis… di procedere nel rispetto della normativa successivamente intervenuta ...omissis;
Vista la nota prot. n. 11329 del 04/02/2021 acquista al protocollo con n. 3036 del 04/02/2021, con la quale il Direttore Generale della Direzione Generale del Ministero dell'Ambiente e della Tutela del Territorio e del Mare (oggi MASE) ha fornito indirizzi operativi per la procedura di applicazione dei commi 4-bis e 4-ter dell'art.68 del D.Lgs. n.152 del 2006 per tutti i casi in cui si verifichino le fattispecie indicate nel medesimo art. 68;
Considerato che le procedure indicate dal MATTM (oggi MASE) con la richiamata nota prot. n. 11329 del 04/02/2021, prevedono, prima dell'approvazione delle proposte di riperimetrazione, l'espressione del parere da parte della Conferenza Operativa sulla modifica definitiva della perimetrazione e/o

fonte: http://burc.regione.campania.it

classificazione delle aree, così come eventualmente integrata con le eventuali modifiche apportate, e l'acquisizione di intesa con la Regione territorialmente interessata della proposta stessa, rimettendo ai Segretari Generali delle Autorità la possibilità di valutare, con le Regioni territorialmente competenti, l'acquisizione di tali intese già in sede di Conferenza Operativa;

Vista la nota acquisita agli atti con prot. 21356 del 22.07.2021, con cui la Regione Campania ha accolto la proposta del Segretario Generale avanzata con nota prot. n. 15410 del 25.05.2021, relativa all'acquisizione dell'intesa con la stessa Regione in sede di Conferenza Operativa in relazione alle modifiche della perimetrazione e/o classificazione delle aree a pericolosità e rischio dei Piani stralcio di Assetto Idrogeologico;

Considerato che il Comune di Pietramelara con nota prot. n. 8150 del 20/10/2023 (Prot. DAM n. 29741 del 23/10/2023), ha trasmesso uno specifico studio geologico finalizzato alla revisione della perimetrazione delle aree a Rischio potenzialmente alto – Rpa" e "area di attenzione potenzialmente alta – Apa" nella Carta degli Scenari di Rischio da frana, di una porzione del territorio, comprendente la parte meridionale dei Quartieri Svizzeri a sud-est, loc. Mancini a sud-ovest, la parte settentrionale dei Quartieri Svizzeri a nord-est, l'Area Mercato a nord e loc. Pescara a nord-ovest e che sulla base degli elementi a scala di dettaglio acquisiti, la Segreteria Tecnica Operativa ha ritenuto, di riesaminare i livelli di rischio per l'area suddetta**;**'

Considerato che la Conferenza Operativa nella seduta del 20/03/2024, con Delibera n. 4.1, ha espresso parere favorevole, ai sensi dell'art. 7 dello Statuto dell'Autorità di Bacino Distrettuale dell'Appennino Meridionale approvato con D.I. n. 52 del 26.02.2018, alla proposta di modifica della perimetrazione e/o classificazione delle aree a rischio/attenzione del vigente Piano Stralcio per l'Assetto Idrogeologico – Rischio da frana [P.S.A.I.-RF] dell'ex Autorità di Bacino Nazionale dei fiumi Liri-Garigliano e Volturno, relativamente al comune di Pietramelara (CE) loc.sud centro abitato**:**

Visto il Decreto n.370 del 30 aprile 2024 con il quale il Segretario Generale dell'Autorità di Bacino Distrettuale dell'Appennino Meridionale, tenuto conto delle determinazioni delle Conferenza Operativa del 20 marzo 2024, ha adottato la proposta di modifica alla perimetrazione del PsAI-rf dell'ex Autorità di Bacino dei fiumi Liri, Garigliano e Volturno relativamente al comune di Pietramelara (CE) loc.sud centro abitato, disponendo l'avvio del percorso di partecipazione di cui all'art. 68, c. 4ter, del D.Lgs. 152/06 e garantendo adeguata consultazione per la presentazione di eventuali osservazioni sulla proposta di modifica in argomento da parte dei soggetti interessati;

Considerato che il predetto Decreto relativo all'adozione della proposta di modifica della perimetrazione e/o classificazione delle aree a rischio/attenzione di frana del PSAI-rf dell'ex Autorità di Bacino Nazionale dei fiumi Liri-Garigliano e Volturno è stato pubblicato sul Bollettino Ufficiale della Regione Campania n°40 del 27 maggio 2024;

Tenuto conto che a conclusione del periodo di consultazione (durata 30 giorni) dalla data di pubblicazione del suddetto decreto sul Bollettino Ufficiale Regionale non sono pervenute osservazioni;

Vista la delibera n. 1.1 con la quale la Conferenza Operativa, nella seduta del 17/07/2024, ha espresso parere favorevole, ai sensi dell'art. 7 dello Statuto dell'Autorità di Bacino Distrettuale dell'Appennino Meridionale approvato con D.I. n. 52 del 26.02.2018, tra gli altri, sulla modifica definitiva della perimetrazione e/o classificazione delle aree a rischio/attenzione del vigente Piano Stralcio per l'Assetto Idrogeologico – Rischio da frana dell'ex Autorità di Bacino Nazionale dei fiumi Liri-Garigliano e Volturno, relativamente al comune di Pietramelara (CE) loc.sud centro abitato;

Ritenuto di dover procedere, sulla base di quanto sopra esposto, all'assunzione del presente atto;

Tutto quanto visto e considerato,

DECRETA

Le premesse costituiscono parte integrante del presente atto.

1. Di approvare, ai sensi dell'art. 68 comma 4 – bis del D.Lgs 152/2006 e s.m.i., la modifica definitiva alla perimetrazione e/o classificazione delle aree di attenzione/rischio di frana del Piano Stralcio per l'Assetto Idrogeologico – Rischio di frana dell'ex Autorità di Bacino Nazionale dei fiumi Liri-Garigliano

fonte: http://burc.regione.campania.it

e Volturno, relativamente al comune di Pietramelara (CE) loc.sud centro abitato, così come riportata nei seguenti elaborati allegati al presente decreto:

- *Stralcio della "Carta degli scenari di rischio" del PSAI-rischio frana, dell'ex Autorità di Bacino Nazionale dei fiumi Liri-Garigliano e Volturno, contenente la modifica alla perimetrazione per il settore di territorio interessato.*

2. Il presente decreto è pubblicato sul Bollettino Ufficiale della Regione Campania; lo stesso, unitamente agli allegati, è inoltre pubblicato sul sito istituzionale dell'Autorità di Bacino Distrettuale dell'Appennino Meridionale (www.distrettoappenninomeridionale.it), nella *home page,* sezione Pianificazione, Gestione e Programmazione/PAI-Piano Assetto Idrogeologico/Piano Stralcio Assetto Idrogeologico - Rischio da frana/Modifiche e Varianti/Modifiche al PAI/Approvazione modifiche al PAI (decreti di approvazione commi 4 bis e 4 ter, art. 68, D.Lgs. 152/2006), e nella sezione Amministrazione Trasparente/Atti dal 03/06/2024/Provvedimenti/Provvedimenti dirigenti amministrativi, depositato e consultabile presso l'Autorità di Bacino Distrettuale dell'Appennino Meridionale – Sede Caserta.
3. Il presente decreto entra in vigore il giorno successivo a quello della sua pubblicazione nel Bollettino Ufficiale della Regione Campania.
4. Dell'approvazione di cui al presente Decreto verrà data comunicazione alla Regione Campania, all'Amministrazione Provinciale di Caserta, all'Amministrazione comunale di Pietramelara (CE) ed alla Conferenza Istituzionale Permanente (CIP) nella prima seduta utile.

Il Segretario Generale
Dott.ssa Geol. Vera Corbelli

VERA CORBELLI
Autorita' di Bacino
Distrettuale dell'Appennino
Meridionale
24.09.2024 13:59:38
GMT+02:00

fonte: http://burc.regione.campania.it

Autorità di Bacino Distrettuale dell'Appennino Meridionale

Piano Stralcio per l'Assetto Idrogeologico - PSAI

Rischio di frana

L. n° 183 del 18 maggio 1989
L. n° 253 del 7 agosto 1990
L. n° 493 del 4 dicembre 1993

L. n° 226 del 13 luglio 1999
L. n° 365 dell'11 dicembre 2000


Proposta di Modifica della Perimetrazione e/o Classificazione delle Aree a Rischio Comune di Pietramelara

Stralcio "Carta Scenari di Rischio" modificata a seguito degli approfondimenti (art.68 comma4bis e 4 ter del D-lgs 152/06)

Regione Campania

Provincia di Caserta

Scala 1: 25.000

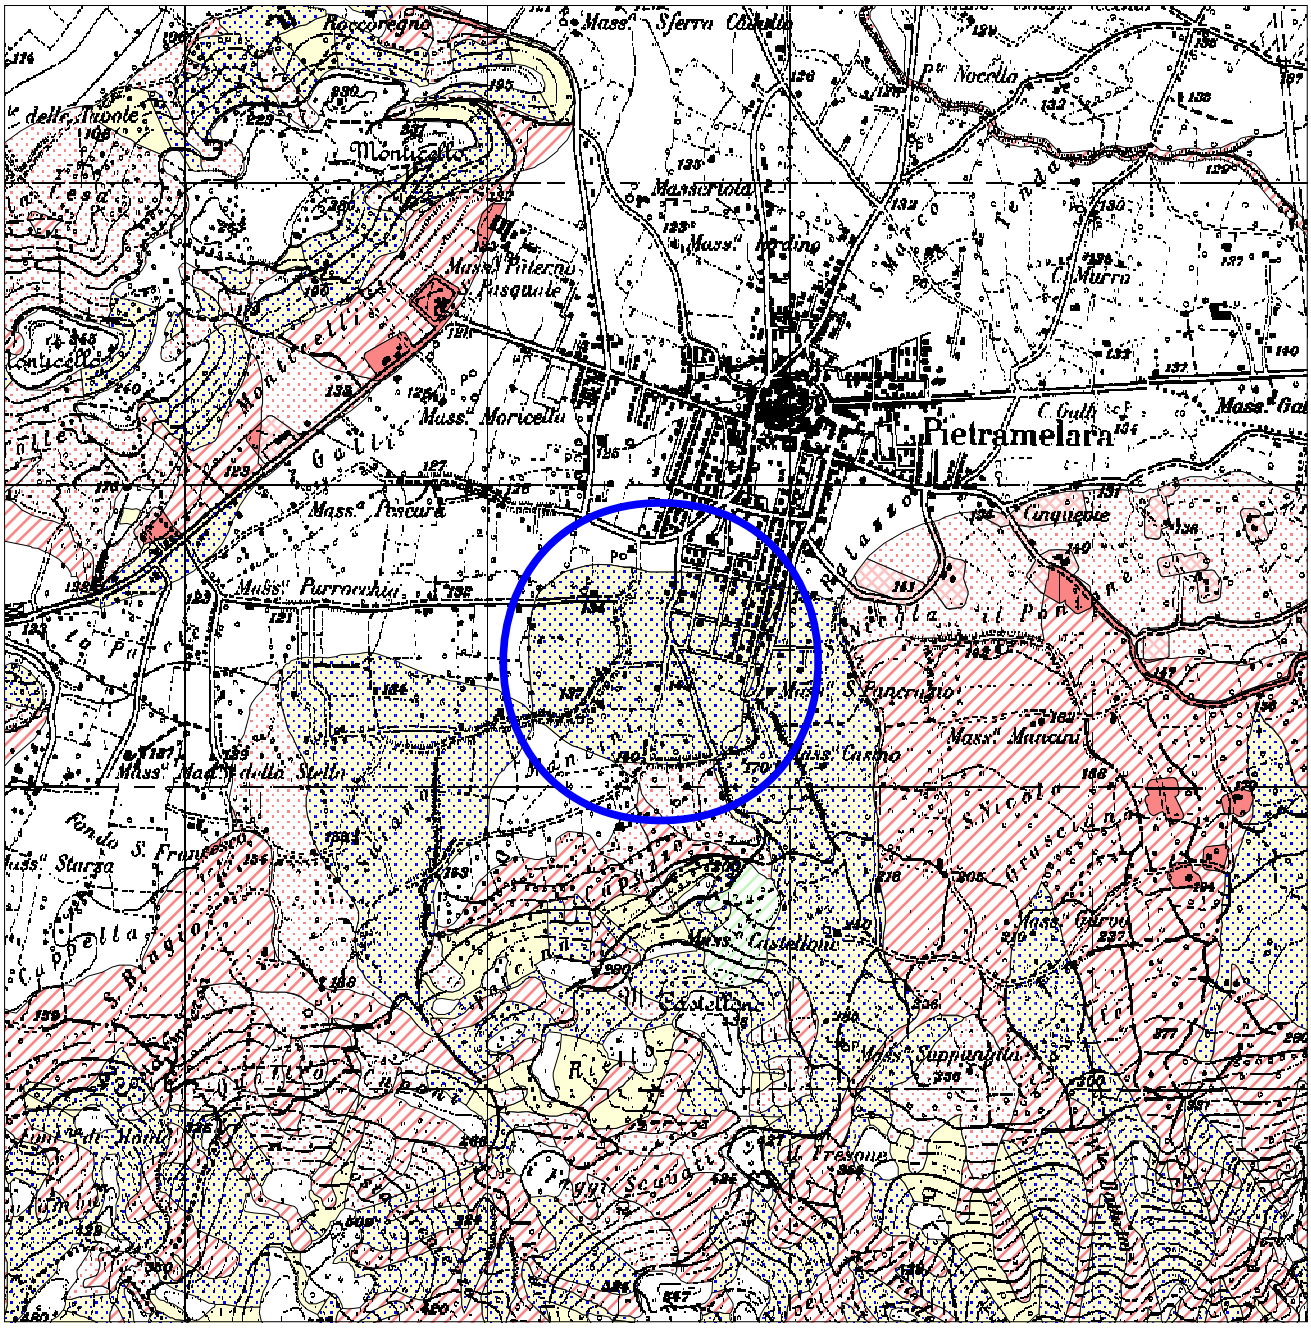

fonte: http://burc.regione.campania.it

Autorità di Bacino Distrettuale dell'Appennino Meridionale

Decreto n. 713 del 24 Settembre 2024

Oggetto: *Approvazione modifica definitiva della perimetrazione e/o classificazione delle aree di attenzione/rischio di frana del Piano Stralcio per l'Assetto Idrogeologico – Rischio di frana [PsAI-rf] dell'ex Autorità di Bacino Nazionale dei fiumi Liri-Garigliano e Volturno, relativamente al* ***Comune di Pietrelcina (BN) Via Nazionale SS212.***

Visto il decreto legislativo 3 aprile 2006, n. 152 e ss.mm.ii., recante "*Norme in materia ambientale*" ed in particolare la Parte terza – sezione I, recante "*Norme in materia di difesa del suolo e lotta alla desertificazione*";
Vista la direttiva 2007/60/CE del Parlamento europeo e del Consiglio del 23 ottobre 2007, relativa alla valutazione e alla gestione dei rischi di alluvioni, nonché il decreto legislativo 23 febbraio 2010, n. 49, recante "*Attuazione della direttiva 2007/60/CE relativa alla valutazione e alla gestione dei rischi di alluvioni*";
Vista la Legge 28 dicembre 2015, n. 221 recante "*Disposizioni in materia ambientale per promuovere misure di green economy e per il contenimento dell'uso eccessivo di risorse naturali*" che all'art. 51 detta "*Norme in materia di Autorità di bacino*" sostituendo integralmente gli articoli 63 e 64 del D.lgs n. 152/2006;
Visto in particolare l'art. 63 D.lgs 152/2006 s.m.i., come sostituito dall'art. 51 comma 2 della Legge 28 dicembre 2015, n 221 che al comma 1 istituisce in ciascun Distretto idrografico in cui è ripartito il territorio nazionale ai sensi dell'art. 64 del medesimo Decreto, l'Autorità di Bacino Distrettuale di seguito denominata "Autorità di Bacino", ente pubblico non economico che opera in conformità agli obbiettivi della parte terza del D.Lgs. 152/06 e s.m.i. e uniforma la propria attività a criteri di efficienza, efficacia, economicità e pubblicità;
Visto l'art. 64 del D.Lgs. 152/06 e s.m.i. ed in particolare il comma 1, lettera e), ai sensi del quale il nuovo Distretto idrografico dell'Appennino Meridionale comprende i bacini nazionali, interregionali e regionali: Liri-Garigliano, Volturno, Sele, Sinni e Noce, Bradano, Saccione, Fortore e Biferno, Ofanto, Lao, Trigno, bacini della Campania, bacini della Puglia, bacini della Basilicata, bacini della Calabria, bacini del Molise;
Visto il Decreto del Ministro dell'Ambiente e della Tutela del Territorio e del Mare n. 294 del 25 ottobre 2016, recante "*Disciplina dell'attribuzione e del trasferimento alle Autorità di bacino distrettuali del personale e delle risorse strumentali, ivi comprese le sedi, e finanziare delle Autorità di bacino, di cui alla legge 18 maggio 1989, n. 183*", pubblicato sulla G.U. n. 27 del 02/02/2017 - che ha disposto la soppressione delle Autorità di bacino ex legge 183/89 a decorrere dal 17 febbraio 2017;
Visto il decreto del Presidente del Consiglio dei Ministri 4 Aprile 2018 recante *"Individuazione e trasferimento delle unità di personale, delle risorse strumentali e finanziarie delle Autorità di bacino, di cui alla legge n. 183/1989, all'Autorità di bacino distrettuale dell'Appennino Meridionale e determinazione della dotazione organica dell'Autorità di bacino distrettuale dell'Appennino Meridionale, ai sensi dell'art. 63, comma 4, del decreto legislativo 3 aprile 2006, n. 152 e del decreto n. 294 del 25 ottobre 2016"* pubblicato sulla Gazzetta Ufficiale n. 135 del 13 giugno 2018;
Visto l'art 68 comma 4-bis del D.Lgs. 152/2006, così come introdotto dall'art. 54 del D.L. 16.07.2020 n. 76 *"Misure urgenti per la semplificazione e l'innovazione digitale",* convertito in Legge 11 settembre 2020 n. 120, che recita: *"Nelle more dell'adozione dei piani e dei relativi stralci, di cui agli articoli 65 e 67, comma 1, ovvero dei loro aggiornamenti, le modifiche della perimetrazione e/o classificazione delle aree a pericolosità e rischio dei piani stralcio relativi all'assetto idrogeologico emanati dalle soppresse Autorità di bacino di cui alla legge 18 maggio 1989, n. 183, derivanti dalla realizzazione di interventi collaudati per la mitigazione del rischio, dal verificarsi di nuovi eventi di dissesto idrogeologico o da approfondimenti puntuali del quadro conoscitivo, sono approvate con proprio atto dal Segretario Generale dell'Autorità di bacino distrettuale, d'intesa con la Regione territorialmente competente e previo parere della Conferenza Operativa*";

fonte: http://burc.regione.campania.it

Visto l'art 68 comma 4-ter del D.Lgs. 152/2006, così come introdotto dall'art. 54 del D.L. 16.07.2020 n. 76 *"Misure urgenti per la semplificazione e l'innovazione digitale"*, convertito in Legge 11 settembre 2020 n. 120, che recita: *" Gli aggiornamenti di piano di cui al comma 4-bis sono effettuati nel rispetto delle procedure di partecipazione previste dalle norme tecniche di attuazione dei piani di bacino vigenti nel territorio distrettuale e, comunque, garantendo adeguate forme di consultazione e osservazione sulle proposte di modifica*";
Visto il vigente Piano Stralcio per l'Assetto Idrogeologico - Rischio di frana [PSAI-RF] dell'ex Autorità di Bacino Nazionale dei Fiumi Liri-Garigliano e Volturno, approvato con DPCM del 12/12/2006 (G.U. del 28/05/2007, n. 122);
Visto il DPCM del 7 aprile 2011, di approvazione del Piano stralcio per l'assetto idrogeologico - Rischio di frana relativamente alle aree sottoposte a misure di salvaguardia di cui al DPCM del 12 dicembre 2006, pubblicato nella Gazzetta Ufficiale n. 266 del 15 novembre 2011;
Visto l'art. 29 delle Norme di attuazione del Piano stralcio per l'Assetto idrogeologico-Rischio da Frana;
VISTO il D.M.n.161 del 29/05/2019 e s.m.i. con il quale sono stati nominati i componenti della Conferenza Operativa dell'Autorità di bacino Distrettuale dell'Appennino Meridionale, come previsto dall' art.63, comma 9 del D.Lgs. 152/2006;
Visto il D.P.C.M. del 25 agosto 2022, registrato alla Corte dei Conti in data 22 settembre 2022, al n. 2353, di conferma, a decorrere dal 14.07.2022, quale Segretario Generale dell'Autorità di Bacino Distrettuale dell'Appennino Meridionale della dott.ssa Vera Corbelli;
Vista la Legge 11 settembre n. 120 (pubblicata su G.U. n. 228 del 14.09.2020 S.O. n. 33) di conversione del decreto legge 16 luglio 2020 n. 76 "Misure urgenti per la semplificazione e l'innovazione digitale", che riporta all'articolo 54 alcune integrazioni all'articolo 68 del D.Lgs. n. 152 del 3 aprile 2006 per la semplificazione delle procedure in materia di interventi contro il dissesto idrogeologico relativamente a modifiche della perimetrazione e/o classificazione delle aree a pericolosità e rischio dei piani stralcio relativi all'assetto idrogeologico emanati dalle soppresse Autorità di bacino di cui alla legge 18 maggio 1989 e di adozione di correlate misure di salvaguardia (commi aggiunti 4 bis e 4 ter);
Considerato che l'istituzione del comma 4 bis, operato dalla citata legge 120/2020, contempla procedure semplificate per l'approvazione, tra l'altro, di approfondimenti puntuali del quadro conoscitivo;
Considerato che il comma 4-ter del D.Lgs. 152/06 stabilisce che "Gli aggiornamenti di piano di cui al comma 4-bis sono effettuati nel rispetto delle procedure di partecipazione previste dalle norme tecniche di attuazione dei piani di bacino vigenti nel territorio distrettuale e, comunque, garantendo adeguate forme di consultazione e osservazione sulle proposte di modifica. Nelle more dell'espletamento delle procedure di aggiornamento, il Segretario generale dell'Autorità di bacino distrettuale può adottare, sulla base del parere della Conferenza Operativa, misure di salvaguardia che sono immediatamente vincolanti e restano in vigore sino all'approvazione dell'aggiornamento del piano di cui al comma 4-bis";
Vista la nota prot. 17614 del 17/09/2020 con la quale il Segretario Generale, in attuazione delle disposizioni di cui ai succitati commi 4 bis e 4 ter dell'articolo 68 del D.Lgs. n.152 del 2006, ha prospettato al Ministero dell'Ambiente e della Tutela del Territorio (oggi MASE) un iter procedurale attuativo delle disposizioni contenute nelle norme di semplificazione;
Vista la nota prot. n. 76476 del 30/09/2020, acquista al protocollo con n.18629 del 01/10/2020, con la quale il MATTM (oggi MASE) ha riscontrato la proposta del Segretario Generale raccomandando "…omissis… di procedere nel rispetto della normativa successivamente intervenuta ...omissis;
Vista la nota prot. n. 11329 del 04/02/2021 acquista al protocollo con n. 3036 del 04/02/2021, con la quale il Direttore Generale della Direzione Generale del Ministero dell'Ambiente e della Tutela del Territorio e del Mare (oggi MASE) ha fornito indirizzi operativi per la procedura di applicazione dei commi 4-bis e 4-ter dell'art.68 del D.Lgs. n.152 del 2006 per tutti i casi in cui si verifichino le fattispecie indicate nel medesimo art. 68;
Considerato che le procedure indicate dal MATTM (oggi MASE) con la richiamata nota prot. n. 11329 del 04/02/2021, prevedono, prima dell'approvazione delle proposte di riperimetrazione, l'espressione del parere da parte della Conferenza Operativa sulla modifica definitiva della perimetrazione e/o

fonte: http://burc.regione.campania.it

classificazione delle aree, così come eventualmente integrata con le eventuali modifiche apportate, e l'acquisizione di intesa con la Regione territorialmente interessata della proposta stessa, rimettendo ai Segretari Generali delle Autorità la possibilità di valutare, con le Regioni territorialmente competenti, l'acquisizione di tali intese già in sede di Conferenza Operativa;

Vista la nota acquisita agli atti con prot. 21356 del 22.07.2021, con cui la Regione Campania ha accolto la proposta del Segretario Generale avanzata con nota prot. n. 15410 del 25.05.2021, relativa all'acquisizione dell'intesa con la stessa Regione in sede di Conferenza Operativa in relazione alle modifiche della perimetrazione e/o classificazione delle aree a pericolosità e rischio dei Piani stralcio di Assetto Idrogeologico;

Considerato che il Comune di Pietrelcina (BN) con nota prot. n. 10027 del 07/10/2023 (Prot. DAM n. 26780 del 07/10/2022) e succ. integrazione spontanea del tecnico redattore dello studio del 12/06/2023 (prot. DAM n.17299 del 12.06.2023) ha trasmesso uno specifico studio geologico. finalizzato alla revisione della perimetrazione dell' Area di medio-alta attenzione A3, nella Carta degli Scenari di Rischio, di una porzione del territorio del Comune di Pietrelcina posta ad Ovest del centro abitato - Via Nazionale SS212e che sulla base degli elementi a scala di dettaglio acquisiti, la Segreteria Tecnica Operativa ha ritenuto, di riesaminare i livelli di rischio per l'area suddetta**;**

Considerato che la Conferenza Operativa nella seduta del 20/03/2024, con Delibera n. 4.1, ha espresso parere favorevole, ai sensi dell'art. 7 dello Statuto dell'Autorità di Bacino Distrettuale dell'Appennino Meridionale approvato con D.I. n. 52 del 26.02.2018, alla proposta di modifica della perimetrazione e/o classificazione delle aree a rischio/attenzione del vigente Piano Stralcio per l'Assetto Idrogeologico – Rischio da frana [P.S.A.I.-RF] dell'ex Autorità di Bacino Nazionale dei fiumi Liri-Garigliano e Volturno, relativamente al Comune di Pietrelcina (BN) Via Nazionale SS212**:**

Visto il Decreto n.371 del 30 aprile 2024 con il quale il Segretario Generale dell'Autorità di Bacino Distrettuale dell'Appennino Meridionale, tenuto conto delle determinazioni delle Conferenza Operativa del 20 marzo 2024, ha adottato la proposta di modifica alla perimetrazione del PsAI-rf dell'ex Autorità di Bacino dei fiumi Liri, Garigliano e Volturno relativamente al comune di Pietrelcina (BN) Via Nazionale SS212, disponendo l'avvio del percorso di partecipazione di cui all'art. 68, c. 4ter, del D.Lgs. 152/06 e garantendo adeguata consultazione per la presentazione di eventuali osservazioni sulla proposta di modifica in argomento da parte dei soggetti interessati;

Considerato che il predetto Decreto relativo all'adozione della proposta di modifica della perimetrazione e/o classificazione delle aree a rischio/attenzione di frana del PSAI-rf dell'ex Autorità di Bacino Nazionale dei fiumi Liri-Garigliano e Volturno è stato pubblicato sul Bollettino Ufficiale della Regione Campania n°40 del 27 maggio 2024;

Tenuto conto che a conclusione del periodo di consultazione (durata 30 giorni) dalla data di pubblicazione del suddetto decreto sul Bollettino Ufficiale Regionale non sono pervenute osservazioni;

Vista la delibera n. 1.1 con la quale la Conferenza Operativa, nella seduta del 17/07/2024, ha espresso parere favorevole, ai sensi dell'art. 7 dello Statuto dell'Autorità di Bacino Distrettuale dell'Appennino Meridionale approvato con D.I. n. 52 del 26.02.2018, tra gli altri, sulla modifica definitiva della perimetrazione e/o classificazione delle aree a rischio/attenzione del vigente Piano Stralcio per l'Assetto Idrogeologico – Rischio da frana dell'ex Autorità di Bacino Nazionale dei fiumi Liri-Garigliano e Volturno, relativamente al comune di Pietrelcina (BN) Via Nazionale SS212;

Ritenuto di dover procedere, sulla base di quanto sopra esposto, all'assunzione del presente atto;

Tutto quanto visto e considerato,

DECRETA

Le premesse costituiscono parte integrante del presente atto.

1. Di approvare, ai sensi dell'art. 68 comma 4 – bis del D.Lgs 152/2006 e s.m.i., la modifica definitiva alla perimetrazione e/o classificazione delle aree di attenzione/rischio di frana del Piano Stralcio per l'Assetto Idrogeologico – Rischio di frana dell'ex Autorità di Bacino Nazionale dei fiumi Liri-Garigliano e Volturno, relativamente al comune di Pietrelcina (BN) Via Nazionale SS212, così come riportata nei seguenti elaborati allegati al presente decreto:

fonte: http://burc.regione.campania.it

- *Stralcio della "Carta degli scenari di rischio" del PSAI-rischio frana, dell'ex Autorità di Bacino Nazionale dei fiumi Liri-Garigliano e Volturno, contenente la modifica alla perimetrazione per il settore di territorio interessato.*

2. Il presente decreto è pubblicato sul Bollettino Ufficiale della Regione Campania; lo stesso, unitamente agli allegati, è inoltre pubblicato sul sito istituzionale dell'Autorità di Bacino Distrettuale dell'Appennino Meridionale (www.distrettoappenninomeridionale.it), nella *home page,* sezione Pianificazione, Gestione e Programmazione/PAI-Piano Assetto Idrogeologico/Piano Stralcio Assetto Idrogeologico - Rischio da frana/Modifiche e Varianti/Modifiche al PAI/Approvazione modifiche al PAI (decreti di approvazione commi 4 bis e 4 ter, art. 68, D.Lgs. 152/2006), e nella sezione Amministrazione Trasparente/Atti dal 03/06/2024/Provvedimenti/Provvedimenti dirigenti amministrativi, depositato e consultabile presso l'Autorità di Bacino Distrettuale dell'Appennino Meridionale – Sede Caserta.
3. Il presente decreto entra in vigore il giorno successivo a quello della sua pubblicazione nel Bollettino Ufficiale della Regione Campania.
4. Dell'approvazione di cui al presente Decreto verrà data comunicazione alla Regione Campania, all'Amministrazione Provinciale di Benevento all'Amministrazione comunale di Pietrelcina (BN) ed alla Conferenza Istituzionale Permanente (CIP) nella prima seduta utile.

Il Segretario Generale
Dott.ssa Geol. Vera Corbelli

VERA CORBELLI
Autorita' di Bacino Distrettuale dell'Appennino Meridionale
24.09.2024 14:00:01
GMT+02:00

fonte: http://burc.regione.campania.it

Autorità di Bacino Distrettuale dell'Appennino Meridionale

Piano Stralcio per l'Assetto Idrogeologico - PSAI

L. n° 183 del 18 maggio 1989
L. n° 253 del 7 agosto 1990
L. n° 493 del 4 dicembre 1993

Rischio di frana

L. n° 226 del 13 luglio 1999
L. n° 365 dell'11 dicembre 2000


Proposta di Modifica della Perimetrazione e/o Classificazione delle Aree a Rischio
Comune di Pietrelcina

Stralcio "Carta Scenari di Rischio" modificata a seguito degli approfondimenti
(art.68 comma4bis e 4 ter del D-lgs 152/06)

Regione Campania

Provincia di Benevento

Scala 1: 10.000

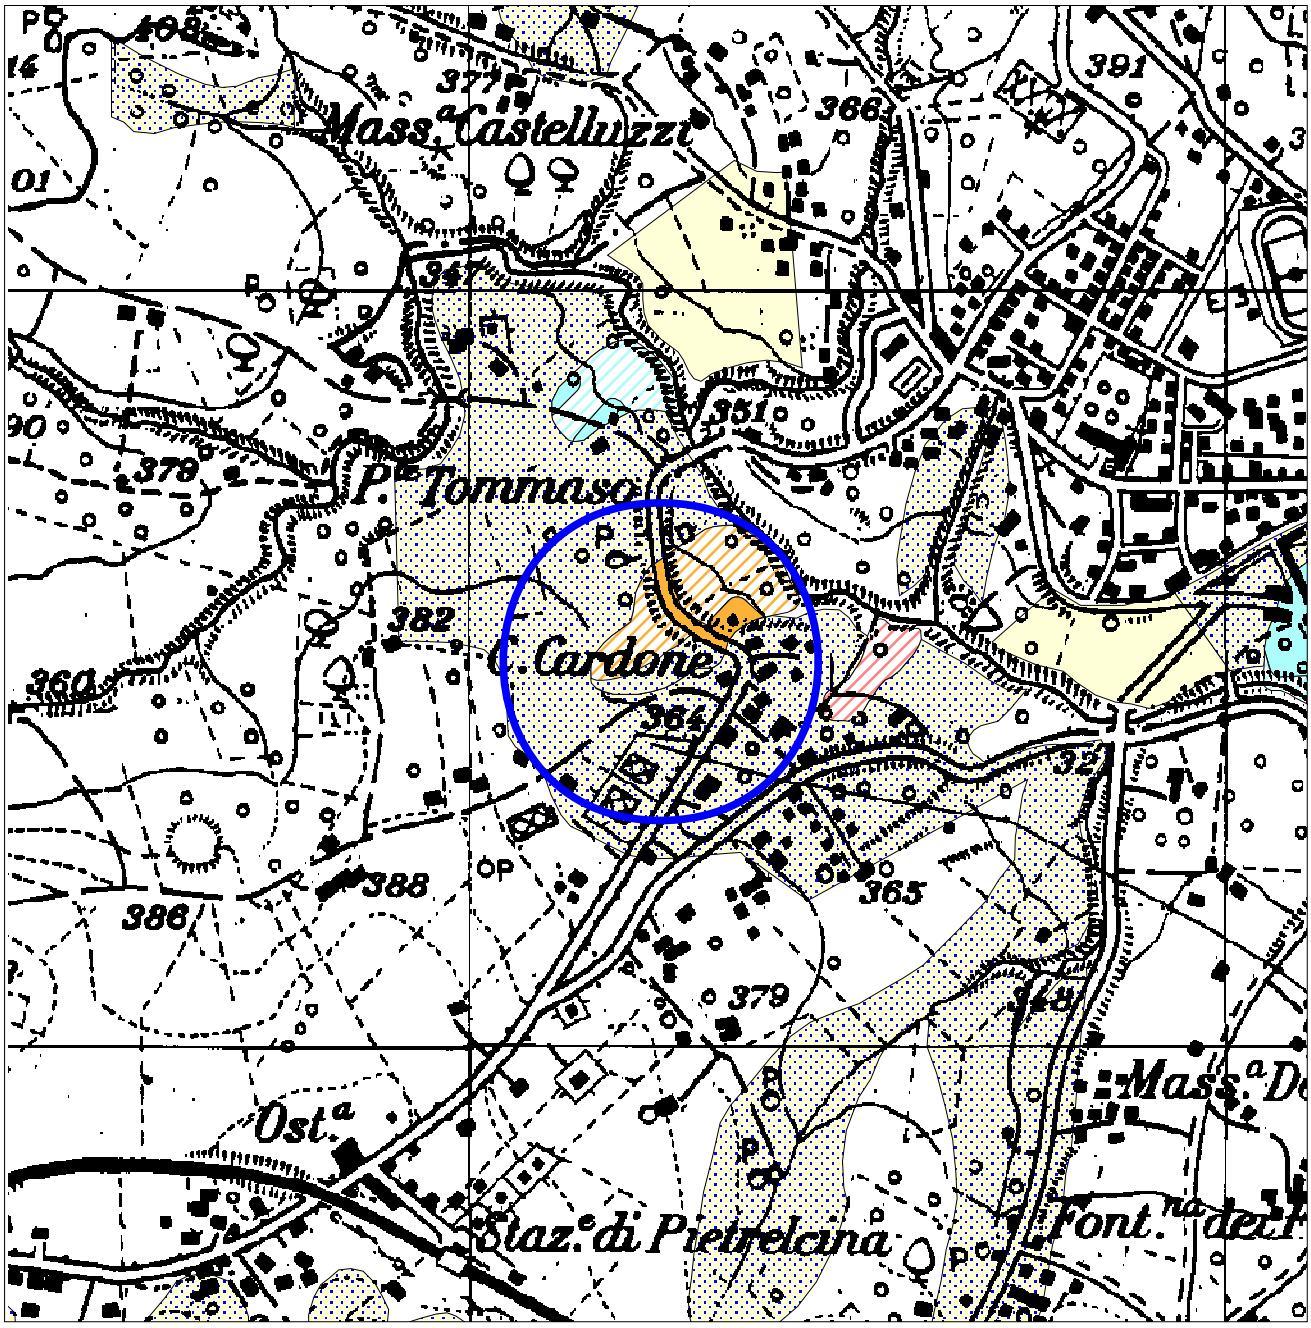

fonte: http://burc.regione.campania.it

Autorità di Bacino Distrettuale dell'Appennino Meridionale

Decreto n. 715 del 24 Settembre 2024

Oggetto: *Approvazione modifica definitiva della perimetrazione e/o classificazione delle aree di attenzione/rischio di frana del Piano Stralcio per l'Assetto Idrogeologico – Rischio di frana [PsAI-rf] dell'ex Autorità di Bacino Nazionale dei fiumi Liri-Garigliano e Volturno, relativamente al al* ***Comune di Vallata (AV) – loc. Terzo di Mezzo.***

Visto il decreto legislativo 3 aprile 2006, n. 152 e ss.mm.ii., recante "*Norme in materia ambientale*" ed in particolare la Parte terza – sezione I, recante "*Norme in materia di difesa del suolo e lotta alla desertificazione*";
Vista la direttiva 2007/60/CE del Parlamento europeo e del Consiglio del 23 ottobre 2007, relativa alla valutazione e alla gestione dei rischi di alluvioni, nonché il decreto legislativo 23 febbraio 2010, n. 49, recante "*Attuazione della direttiva 2007/60/CE relativa alla valutazione e alla gestione dei rischi di alluvioni*";
Vista la Legge 28 dicembre 2015, n. 221 recante "*Disposizioni in materia ambientale per promuovere misure di green economy e per il contenimento dell'uso eccessivo di risorse naturali*" che all'art. 51 detta "*Norme in materia di Autorità di bacino*" sostituendo integralmente gli articoli 63 e 64 del D.lgs n. 152/2006;
Visto in particolare l'art. 63 D.lgs 152/2006 s.m.i., come sostituito dall'art. 51 comma 2 della Legge 28 dicembre 2015, n 221 che al comma 1 istituisce in ciascun Distretto idrografico in cui è ripartito il territorio nazionale ai sensi dell'art. 64 del medesimo Decreto, l'Autorità di Bacino Distrettuale di seguito denominata "Autorità di Bacino", ente pubblico non economico che opera in conformità agli obbiettivi della parte terza del D.Lgs. 152/06 e s.m.i. e uniforma la propria attività a criteri di efficienza, efficacia, economicità e pubblicità;
Visto l'art. 64 del D.Lgs. 152/06 e s.m.i. ed in particolare il comma 1, lettera e), ai sensi del quale il nuovo Distretto idrografico dell'Appennino Meridionale comprende i bacini nazionali, interregionali e regionali: Liri-Garigliano, Volturno, Sele, Sinni e Noce, Bradano, Saccione, Fortore e Biferno, Ofanto, Lao, Trigno, bacini della Campania, bacini della Puglia, bacini della Basilicata, bacini della Calabria, bacini del Molise;
Visto il Decreto del Ministro dell'Ambiente e della Tutela del Territorio e del Mare n. 294 del 25 ottobre 2016, recante "*Disciplina dell'attribuzione e del trasferimento alle Autorità di bacino distrettuali del personale e delle risorse strumentali, ivi comprese le sedi, e finanziare delle Autorità di bacino, di cui alla legge 18 maggio 1989, n. 183*", pubblicato sulla G.U. n. 27 del 02/02/2017 - che ha disposto la soppressione delle Autorità di bacino ex legge 183/89 a decorrere dal 17 febbraio 2017;
Visto il decreto del Presidente del Consiglio dei Ministri 4 Aprile 2018 recante *"Individuazione e trasferimento delle unità di personale, delle risorse strumentali e finanziarie delle Autorità di bacino, di cui alla legge n. 183/1989, all'Autorità di bacino distrettuale dell'Appennino Meridionale e determinazione della dotazione organica dell'Autorità di bacino distrettuale dell'Appennino Meridionale, ai sensi dell'art. 63, comma 4, del decreto legislativo 3 aprile 2006, n. 152 e del decreto n. 294 del 25 ottobre 2016"* pubblicato sulla Gazzetta Ufficiale n. 135 del 13 giugno 2018;
Visto l'art 68 comma 4-bis del D.Lgs. 152/2006, così come introdotto dall'art. 54 del D.L. 16.07.2020 n. 76 *"Misure urgenti per la semplificazione e l'innovazione digitale",* convertito in Legge 11 settembre 2020 n. 120, che recita: *"Nelle more dell'adozione dei piani e dei relativi stralci, di cui agli articoli 65 e 67, comma 1, ovvero dei loro aggiornamenti, le modifiche della perimetrazione e/o classificazione delle aree a pericolosità e rischio dei piani stralcio relativi all'assetto idrogeologico emanati dalle soppresse Autorità di bacino di cui alla legge 18 maggio 1989, n. 183, derivanti dalla realizzazione di interventi collaudati per la mitigazione del rischio, dal verificarsi di nuovi eventi di dissesto idrogeologico o da approfondimenti puntuali del quadro conoscitivo, sono approvate con proprio atto dal Segretario Generale dell'Autorità di bacino distrettuale, d'intesa con la Regione territorialmente competente e previo parere della Conferenza Operativa*";

fonte: http://burc.regione.campania.it

Visto l'art 68 comma 4-ter del D.Lgs. 152/2006, così come introdotto dall'art. 54 del D.L. 16.07.2020 n. 76 *"Misure urgenti per la semplificazione e l'innovazione digitale"*, convertito in Legge 11 settembre 2020 n. 120, che recita: *" Gli aggiornamenti di piano di cui al comma 4-bis sono effettuati nel rispetto delle procedure di partecipazione previste dalle norme tecniche di attuazione dei piani di bacino vigenti nel territorio distrettuale e, comunque, garantendo adeguate forme di consultazione e osservazione sulle proposte di modifica*";
Visto il vigente Piano Stralcio per l'Assetto Idrogeologico - Rischio di frana [PSAI-RF] dell'ex Autorità di Bacino Nazionale dei Fiumi Liri-Garigliano e Volturno, approvato con DPCM del 12/12/2006 (G.U. del 28/05/2007, n. 122);
Visto il DPCM del 7 aprile 2011, di approvazione del Piano stralcio per l'assetto idrogeologico - Rischio di frana relativamente alle aree sottoposte a misure di salvaguardia di cui al DPCM del 12 dicembre 2006, pubblicato nella Gazzetta Ufficiale n. 266 del 15 novembre 2011;
VISTO il D.M.n.161 del 29/05/2019 e s.m.i. con il quale sono stati nominati i componenti della Conferenza Operativa dell'Autorità di bacino Distrettuale dell'Appennino Meridionale, come previsto dall' art.63, comma 9 del D.Lgs. 152/2006;
Visto il D.P.C.M. del 25 agosto 2022, registrato alla Corte dei Conti in data 22 settembre 2022, al n. 2353, di conferma, a decorrere dal 14.07.2022, quale Segretario Generale dell'Autorità di Bacino Distrettuale dell'Appennino Meridionale della dott.ssa Vera Corbelli;
Vista la Legge 11 settembre n. 120 (pubblicata su G.U. n. 228 del 14.09.2020 S.O. n. 33) di conversione del decreto legge 16 luglio 2020 n. 76 "Misure urgenti per la semplificazione e l'innovazione digitale", che riporta all'articolo 54 alcune integrazioni all'articolo 68 del D.Lgs. n. 152 del 3 aprile 2006 per la semplificazione delle procedure in materia di interventi contro il dissesto idrogeologico relativamente a modifiche della perimetrazione e/o classificazione delle aree a pericolosità e rischio dei piani stralcio relativi all'assetto idrogeologico emanati dalle soppresse Autorità di bacino di cui alla legge 18 maggio 1989 e di adozione di correlate misure di salvaguardia (commi aggiunti 4 bis e 4 ter);
Considerato che l'istituzione del comma 4 bis, operato dalla citata legge 120/2020, contempla procedure semplificate per l'approvazione, tra l'altro, di approfondimenti puntuali del quadro conoscitivo;
Considerato che il comma 4-ter del D.Lgs. 152/06 stabilisce che "Gli aggiornamenti di piano di cui al comma 4-bis sono effettuati nel rispetto delle procedure di partecipazione previste dalle norme tecniche di attuazione dei piani di bacino vigenti nel territorio distrettuale e, comunque, garantendo adeguate forme di consultazione e osservazione sulle proposte di modifica. Nelle more dell'espletamento delle procedure di aggiornamento, il Segretario generale dell'Autorità di bacino distrettuale può adottare, sulla base del parere della Conferenza Operativa, misure di salvaguardia che sono immediatamente vincolanti e restano in vigore sino all'approvazione dell'aggiornamento del piano di cui al comma 4-bis";
Vista la nota prot. 17614 del 17/09/2020 con la quale il Segretario Generale, in attuazione delle disposizioni di cui ai succitati commi 4 bis e 4 ter dell'articolo 68 del D.Lgs. n.152 del 2006, ha prospettato al Ministero dell'Ambiente e della Tutela del Territorio (oggi MASE) un iter procedurale attuativo delle disposizioni contenute nelle norme di semplificazione;
Vista la nota prot. n. 76476 del 30/09/2020, acquista al protocollo con n.18629 del 01/10/2020, con la quale il MATTM (oggi MASE) ha riscontrato la proposta del Segretario Generale raccomandando "…omissis… di procedere nel rispetto della normativa successivamente intervenuta ...omissis;
Vista la nota prot. n. 11329 del 04/02/2021 acquista al protocollo con n. 3036 del 04/02/2021, con la quale il Direttore Generale della Direzione Generale del Ministero dell'Ambiente e della Tutela del Territorio e del Mare (oggi MASE) ha fornito indirizzi operativi per la procedura di applicazione dei commi 4-bis e 4-ter dell'art.68 del D.Lgs. n.152 del 2006 per tutti i casi in cui si verifichino le fattispecie indicate nel medesimo art. 68;
Considerato che le procedure indicate dal MATTM (oggi MASE) con la richiamata nota prot. n. 11329 del 04/02/2021, prevedono, prima dell'approvazione delle proposte di riperimetrazione, l'espressione del parere da parte della Conferenza Operativa sulla modifica definitiva della perimetrazione e/o classificazione delle aree, così come eventualmente integrata con le eventuali modifiche apportate, e

fonte: http://burc.regione.campania.it

l'acquisizione di intesa con la Regione territorialmente interessata della proposta stessa, rimettendo ai Segretari Generali delle Autorità la possibilità di valutare, con le Regioni territorialmente competenti, l'acquisizione di tali intese già in sede di Conferenza Operativa;
Vista la nota acquisita agli atti con prot. 21356 del 22.07.2021, con cui la Regione Campania ha accolto la proposta del Segretario Generale avanzata con nota prot. n. 15410 del 25.05.2021, relativa all'acquisizione dell'intesa con la stessa Regione in sede di Conferenza Operativa in relazione alle modifiche della perimetrazione e/o classificazione delle aree a pericolosità e rischio dei Piani stralcio di Assetto Idrogeologico;
Visto l'art. 29 delle Norme di attuazione del Piano stralcio per l'Assetto idrogeologico-Rischio da Frana;
Considerato che il Comune di Vallata con nota prot. n. 4627/2023 (Prot. DAM n. 27594/2023), su istanza di privato cittadino Sig. FORGIONE Francesco ha trasmesso specifico studio geologico finalizzato alla revisione della perimetrazione dell' area a rischio molto elevato-R4" e "area di alta attenzione-A4 nella Carta degli Scenari di Rischio di una porzione di territorio del comune di Vallata in loc. Terzo di Mezzo e che sulla base degli elementi a scala di dettaglio acquisiti, la Segreteria Tecnica Operativa, ha ritenuto di riesaminare i livelli di rischio per l'area suddetta e ampliare l'area di "alta attenzione – A4" / "a rischio molto elevato – R4" per l'ambito di impluvio (V.ne di Torre), estendendola anche alla sponda destra e fino alla sua confluenza con l'impluvio più a valle;
Considerato che la Conferenza Operativa nella seduta del 20/03/2024, con Delibera n. 4.1, ha espresso parere favorevole, ai sensi dell'art. 7 dello Statuto dell'Autorità di Bacino Distrettuale dell'Appennino Meridionale approvato con D.I. n. 52 del 26.02.2018, alla proposta di modifica della perimetrazione e/o classificazione delle aree a rischio/attenzione del vigente Piano Stralcio per l'Assetto Idrogeologico – Rischio da frana [P.S.A.I.-RF] dell'ex Autorità di Bacino Nazionale dei fiumi Liri-Garigliano e Volturno, relativamente al comune di Vallata (AV) – loc. Terzo di Mezzo**;**
Visto il Decreto n.373 del 30 aprile 2024 con il quale il Segretario Generale dell'Autorità di Bacino Distrettuale dell'Appennino Meridionale, tenuto conto delle determinazioni delle Conferenza Operativa del 20 marzo 2024, ha adottato la proposta di modifica alla perimetrazione del PsAI-rf dell'ex Autorità di Bacino dei fiumi Liri, Garigliano e Volturno relativamente al comune di Vallata (AV) – loc. Terzo di Mezzo, disponendo l'avvio del percorso di partecipazione di cui all'art. 68, c. 4ter, del D.Lgs. 152/06 e garantendo adeguata consultazione per la presentazione di eventuali osservazioni sulla proposta di modifica in argomento da parte dei soggetti interessati;
Considerato che il predetto Decreto relativo all'adozione della proposta di modifica della perimetrazione e/o classificazione delle aree a rischio/attenzione di frana del PSAI-rf dell'ex Autorità di Bacino Nazionale dei fiumi Liri-Garigliano e Volturno è stato pubblicato sul Bollettino Ufficiale della Regione Campania n°40 del 27 maggio 2024;
Tenuto conto che a conclusione del periodo di consultazione (durata 30 giorni) dalla data di pubblicazione del suddetto decreto sul Bollettino Ufficiale Regionale non sono pervenute osservazioni;
Vista la delibera n. 1.1 con la quale la Conferenza Operativa, nella seduta del 17/07/2024, ha espresso parere favorevole, ai sensi dell'art. 7 dello Statuto dell'Autorità di Bacino Distrettuale dell'Appennino Meridionale approvato con D.I. n. 52 del 26.02.2018, tra gli altri, sulla modifica definitiva della perimetrazione e/o classificazione delle aree a rischio/attenzione del vigente Piano Stralcio per l'Assetto Idrogeologico – Rischio da frana dell'ex Autorità di Bacino Nazionale dei fiumi Liri-Garigliano e Volturno, relativamente al comune di Vallata (AV) – loc. Terzo di Mezzo;
Ritenuto di dover procedere, sulla base di quanto sopra esposto, all'assunzione del presente atto;
Tutto quanto visto e considerato,

DECRETA

Le premesse costituiscono parte integrante del presente atto.

1. Di approvare, ai sensi dell'art. 68 comma 4 – bis del D.Lgs 152/2006 e s.m.i., la modifica definitiva alla perimetrazione e/o classificazione delle aree di attenzione/rischio di frana del Piano Stralcio per l'Assetto Idrogeologico – Rischio di frana dell'ex Autorità di Bacino Nazionale dei fiumi Liri-Garigliano

fonte: http://burc.regione.campania.it

e Volturno, relativamente al comune di **Vallata (AV) – loc. Terzo** di Mezzo, così come riportata nei seguenti elaborati allegati al presente decreto:

- *Stralcio della "Carta degli scenari di rischio" del PSAI-rischio frana, dell'ex Autorità di Bacino Nazionale dei fiumi Liri-Garigliano e Volturno, contenente la modifica alla perimetrazione per il settore di territorio interessato.*

2. Il presente decreto è pubblicato sul Bollettino Ufficiale della Regione Campania; lo stesso, unitamente agli allegati, è inoltre pubblicato sul sito istituzionale dell'Autorità di Bacino Distrettuale dell'Appennino Meridionale (www.distrettoappenninomeridionale.it), nella home page Sezione *PAI - Modifiche e Varianti*, sottosezioni *Modifiche al PAI/Approvazione modifiche al PAI* (decreti di approvazione commi 4 bis e 4 ter, art. 68, D.Lgs. 152/2006), e nella sezione Amministrazione Trasparente, sottosezioni: Provvedimenti/Provvedimenti Segretario Generale, depositato e consultabile presso l'Autorità di Bacino Distrettuale dell'Appennino Meridionale – Sede Caserta.
3. Il presente decreto entra in vigore il giorno successivo a quello della sua pubblicazione nel Bollettino Ufficiale della Regione Campania.
4. Dell'approvazione di cui al presente Decreto verrà data comunicazione alla Regione Campania, all'Amministrazione Provinciale di Avellino, all'Amministrazione comunale di Vallata (AV) ed alla Conferenza Istituzionale Permanente (CIP) nella prima seduta utile.

Il Segretario Generale
Dott.ssa Geol. Vera Corbelli

VERA CORBELLI
Autorita' di Bacino
Distrettuale dell'Appennino
Meridionale
24.09.2024 14:06:37
GMT+02:00

fonte: http://burc.regione.campania.it

Autorità di Bacino Distrettuale dell'Appennino Meridionale

PIANO STRALCIO PER L'ASSETTO IDROGEOLOGICO — RISCHIO DI FRANA (PsAI-rf)


Modifica ai sensi dell'art. 29 N.A.M.S

(ex Autorità di Bacino Nazionale dei Fiumi Liri-Garigliano e Volturno)

COMUNE DI VALLATA (AV) – LOC. TERZO DI MEZZO

prot. comune 4627/2023 - prot. DAM 27594-27595/2023

PROPOSTA DI MODIFICA - STRALCIO CARTA DEGLI SCENARI DI RISCHIO

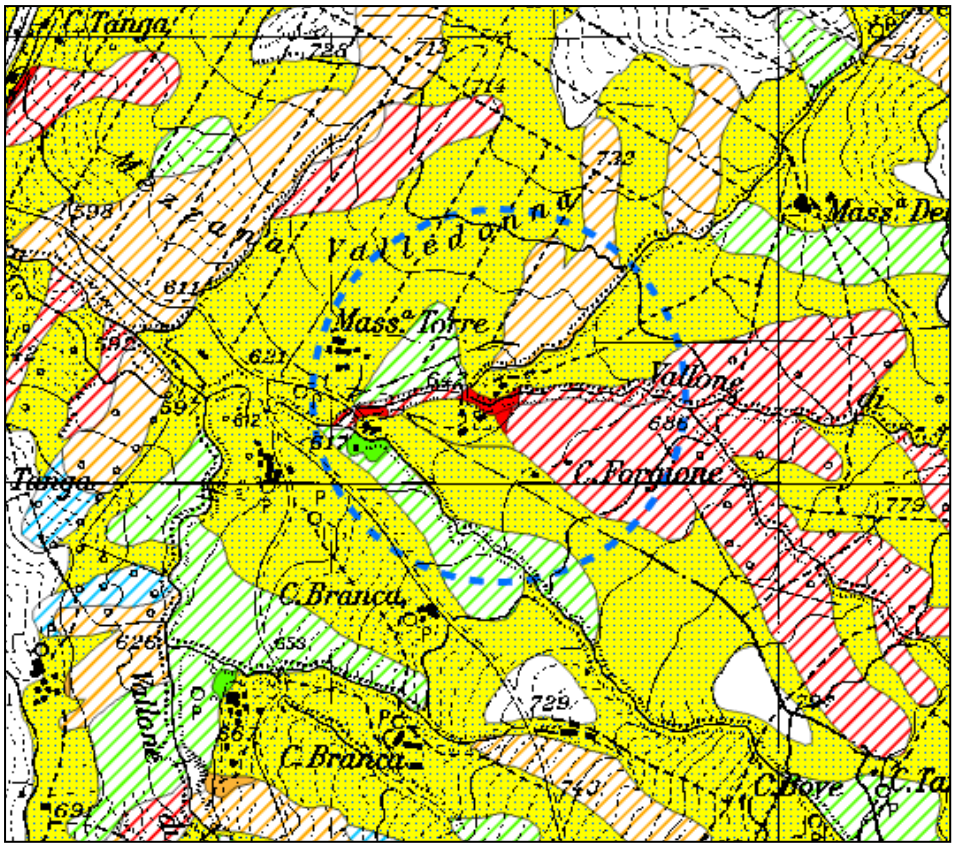

AREA A RISCHIO MOLTO ELEVATO - R_4
Nella quale per il livello di rischio presente, sono possibili la perdita di vite umane e lesioni gravi alle persone, danni gravi agli edifici, alle infrastrutture e al patrimonio ambientale, la distruzione di attività socio-economiche.
*(* Aree a rischio molto elevato ricadenti in zone a Parco)*

AREA A RISCHIO ELEVATO - R_3
Nella quale per il livello di rischio presente, sono possibili problemi per l'incolumità delle persone, danni funzionali agli edifici e alle infrastrutture con conseguente inagibilità degli stessi, la interruzione di funzionalità delle attività socio-economiche e danni rilevanti al patrimonio ambientale.

AREA A RISCHIO MEDIO - R_2
Nella quale per il livello di rischio presente sono possibili danni minori agli edifici, alle infrastrutture e al patrimonio ambientale che non pregiudicano l'incolumità delle persone, l'agibilità degli edifici e la funzionalità delle attività economiche.

AREA A RISCHIO MODERATO - R_1
Nella quale per il livello di rischio presente i danni sociali, economici e al patrimonio ambientale sono marginali.

AREA DI ALTA ATTENZIONE - A_4
Area non urbanizzata, potenzialmente interessata da fenomeni di innesco, transito ed invasione di frana a massima intensità attesa alta.

AREA DI MEDIO - ALTA ATTENZIONE - A_3
Area non urbanizzata, ricadente all'interno di una frana attiva a massima intensità attesa media o di una frana quiescente della medesima intensità in un'area classificata ad alto grado di sismicità.

AREA DI MEDIA ATTENZIONE - A_2
Area non urbanizzata, ricadente all'interno di una frana quiescente, a massima intensità attesa media.

AREA DI MODERATA ATTENZIONE - A_1
Area non urbanizzata, ricadente all'interno di una frana a massima intensità attesa bassa.

AREA A RISCHIO POTENZIALMENTE ALTO - R_{Pa}
Area nella quale il livello di rischio, potenzialmente alto, può essere definito solo a seguito di indagini e studi a scala di maggior dettaglio.

AREA DI ATTENZIONE POTENZIALMENTE ALTA - A_{Pa}
Area non urbanizzata, nella quale il livello di attenzione, potenzialmente alto, può essere definito solo a seguito di indagini e studi a scala di maggiore dettaglio.

AREA A RISCHIO POTENZIALMENTE BASSO R_{Pb}
Area nella quale l' esclusione di un qualsiasi livello di rischio, potenzialmente basso, è subordinata allo svolgimento di indagini e studi a scala di maggior dettaglio.

AREA DI ATTENZIONE POTENZIALMENTE BASSA A_{Pb}
Area nella quale l' esclusione di un qualsiasi livello di attenzione, potenzialmente basso, è subordinata allo svolgimento di indagini e studi a scala di maggior dettaglio.

Area di possibile ampliamento dei fenomeni franosi cartografati all'interno, ovvero di fenomeni di primo distacco, per la quale si rimanda al D.M. LL.PP. 11/3/88 - C_1

Area di versante nella quale non è stato riconosciuto un livello di rischio o di attenzione significativo (applicazione D.M. LL.PP 11/3/88) - C_2

LOCALITA' OGGETTO DI MODIFICA

Autorità di Bacino Distrettuale dell'Appennino Meridionale

Decreto n. 716 del 24 Settembre 2024

Oggetto: *Approvazione modifica definitiva della perimetrazione e/o classificazione delle aree a pericolosità e rischio di frana del Piano Stralcio per l'Assetto Idrogeologico dell'ex Autorità di Bacino Campania Centrale per un settore di territorio sito nel* ***Comune di Napoli via Kagoshima, 15 /Ist. Nazareth***

Visto il decreto legislativo 3 aprile 2006, n. 152 e ss.mm.ii., recante "*Norme in materia ambientale*" ed in particolare la Parte terza – sezione I, recante "*Norme in materia di difesa del suolo e lotta alla desertificazione*";
Vista la direttiva 2007/60/CE del Parlamento europeo e del Consiglio del 23 ottobre 2007, relativa alla valutazione e alla gestione dei rischi di alluvioni, nonché il decreto legislativo 23 febbraio 2010, n. 49, recante "*Attuazione della direttiva 2007/60/CE relativa alla valutazione e alla gestione dei rischi di alluvioni*";
Vista la Legge 28 dicembre 2015, n. 221 recante "*Disposizioni in materia ambientale per promuovere misure di green economy e per il contenimento dell'uso eccessivo di risorse naturali*" che all'art. 51 detta "*Norme in materia di Autorità di bacino*" sostituendo integralmente gli articoli 63 e 64 del D.lgs n. 152/2006;
Visto in particolare l'art. 63 D.lgs 152/2006 s.m.i., come sostituito dall'art. 51 comma 2 della Legge 28 dicembre 2015, n 221 che al comma 1 istituisce in ciascun Distretto idrografico in cui è ripartito il territorio nazionale ai sensi dell'art. 64 del medesimo Decreto, l'Autorità di Bacino Distrettuale di seguito denominata "Autorità di Bacino", ente pubblico non economico che opera in conformità agli obbiettivi della parte terza del D.Lgs. 152/06 e s.m.i. e uniforma la propria attività a criteri di efficienza, efficacia, economicità e pubblicità;
Visto l'art. 64 del D.Lgs. 152/06 e s.m.i. ed in particolare il comma 1, lettera e), ai sensi del quale il nuovo Distretto idrografico dell'Appennino Meridionale comprende i bacini nazionali, interregionali e regionali: Liri-Garigliano, Volturno, Sele, Sinni e Noce, Bradano, Saccione, Fortore e Biferno, Ofanto, Lao, Trigno, bacini della Campania, bacini della Puglia, bacini della Basilicata, bacini della Calabria, bacini del Molise;
Visto il Decreto del Ministro dell'Ambiente e della Tutela del Territorio e del Mare n. 294 del 25 ottobre 2016, recante "*Disciplina dell'attribuzione e del trasferimento alle Autorità di bacino distrettuali del personale e delle risorse strumentali, ivi comprese le sedi, e finanziare delle Autorità di bacino, di cui alla legge 18 maggio 1989, n. 183*", pubblicato sulla G.U. n. 27 del 02/02/2017 - che ha disposto la soppressione delle Autorità di bacino ex legge 183/89 a decorrere dal 17 febbraio 2017;
Visto il decreto del Presidente del Consiglio dei Ministri 4 Aprile 2018 recante *"Individuazione e trasferimento delle unità di personale, delle risorse strumentali e finanziarie delle Autorità di bacino, di cui alla legge n. 183/1989, all'Autorità di bacino distrettuale dell'Appennino Meridionale e determinazione della dotazione organica dell'Autorità di bacino distrettuale dell'Appennino Meridionale, ai sensi dell'art. 63, comma 4, del decreto legislativo 3 aprile 2006, n. 152 e del decreto n. 294 del 25 ottobre 2016"* pubblicato sulla Gazzetta Ufficiale n. 135 del 13 giugno 2018;
Visto l'art 68 comma 4-bis del D.Lgs. 152/2006, così come introdotto dall'art. 54 del D.L. 16.07.2020 n. 76 *"Misure urgenti per la semplificazione e l'innovazione digitale",* convertito in Legge 11 settembre 2020 n. 120, che recita: *"Nelle more dell'adozione dei piani e dei relativi stralci, di cui agli articoli 65 e 67, comma 1, ovvero dei loro aggiornamenti, le modifiche della perimetrazione e/o classificazione delle aree a pericolosità e rischio dei piani stralcio relativi all'assetto idrogeologico emanati dalle soppresse Autorità di bacino di cui alla legge 18 maggio 1989, n. 183, derivanti dalla realizzazione di interventi collaudati per la mitigazione del rischio, dal verificarsi di nuovi eventi di dissesto idrogeologico o da approfondimenti puntuali del quadro conoscitivo, sono approvate con proprio atto dal Segretario Generale dell'Autorità di bacino distrettuale, d'intesa con la Regione territorialmente competente e previo parere della Conferenza Operativa*";

fonte: http://burc.regione.campania.it

Visto l'art 68 comma 4-ter del D.Lgs. 152/2006, così come introdotto dall'art. 54 del D.L. 16.07.2020 n. 76 *"Misure urgenti per la semplificazione e l'innovazione digitale"*, convertito in Legge 11 settembre 2020 n. 120, che recita: *" Gli aggiornamenti di piano di cui al comma 4-bis sono effettuati nel rispetto delle procedure di partecipazione previste dalle norme tecniche di attuazione dei piani di bacino vigenti nel territorio distrettuale e, comunque, garantendo adeguate forme di consultazione e osservazione sulle proposte di modifica*";
Visto il Piano stralcio di Assetto Idrogeologico (PSAI) dell'ex Autorità di Bacino della Campania Centrale, approvato dal Consiglio Regionale nella seduta del 19.02.2016 - Attestato n.437/2 (BURC n.15 del 07.03.2016);
Visto l'art. 40 delle Norme di attuazione del sopra richiamato Piano Stralcio per l'Assetto Idrogeologico;
Visto il D.M.n.161 del 29/05/2019 e s.m.i. con il quale sono stati nominati i componenti della Conferenza Operativa dell'Autorità di bacino Distrettuale dell'Appennino Meridionale, come previsto dall' art.63, comma 9 del D.Lgs. 152/2006;
Visto il D.P.C.M. del 25 agosto 2022, registrato alla Corte dei Conti in data 22 settembre 2022, al n. 2353, di conferma, a decorrere dal 14.07.2022, quale Segretario Generale dell'Autorità di Bacino Distrettuale dell'Appennino Meridionale della dott.ssa Vera Corbelli;
Vista la Legge 11 settembre n. 120 (pubblicata su G.U. n. 228 del 14.09.2020 S.O. n. 33) di conversione del decreto legge 16 luglio 2020 n. 76 "Misure urgenti per la semplificazione e l'innovazione digitale", che riporta all'articolo 54 alcune integrazioni all'articolo 68 del D.Lgs. n. 152 del 3 aprile 2006 per la semplificazione delle procedure in materia di interventi contro il dissesto idrogeologico relativamente a modifiche della perimetrazione e/o classificazione delle aree a pericolosità e rischio dei piani stralcio relativi all'assetto idrogeologico emanati dalle soppresse Autorità di bacino di cui alla legge 18 maggio 1989 e di adozione di correlate misure di salvaguardia (commi aggiunti 4 bis e 4 ter);
Considerato che l'istituzione del comma 4 bis, operato dalla citata legge 120/2020, contempla procedure semplificate per l'approvazione, tra l'altro, di approfondimenti puntuali del quadro conoscitivo;
Considerato che il comma 4-ter del D.Lgs. 152/06 stabilisce che "Gli aggiornamenti di piano di cui al comma 4-bis sono effettuati nel rispetto delle procedure di partecipazione previste dalle norme tecniche di attuazione dei piani di bacino vigenti nel territorio distrettuale e, comunque, garantendo adeguate forme di consultazione e osservazione sulle proposte di modifica. Nelle more dell'espletamento delle procedure di aggiornamento, il Segretario generale dell'Autorità di bacino distrettuale può adottare, sulla base del parere della Conferenza Operativa, misure di salvaguardia che sono immediatamente vincolanti e restano in vigore sino all'approvazione dell'aggiornamento del piano di cui al comma 4-bis";
Vista la nota prot. 17614 del 17/09/2020 con la quale il Segretario Generale, in attuazione delle disposizioni di cui ai succitati commi 4 bis e 4 ter dell'articolo 68 del D.Lgs. n.152 del 2006, ha prospettato al Ministero dell'Ambiente e della Tutela del Territorio (oggi MASE) un iter procedurale attuativo delle disposizioni contenute nelle norme di semplificazione;
Vista la nota prot. n. 76476 del 30/09/2020, acquista al protocollo con n.18629 del 01/10/2020, con la quale il MATTM (oggi MASE) ha riscontrato la proposta del Segretario Generale raccomandando "…omissis… di procedere nel rispetto della normativa successivamente intervenuta ...omissis;
Vista la nota prot. n. 11329 del 04/02/2021 acquista al protocollo con n. 3036 del 04/02/2021, con la quale il Direttore Generale della Direzione Generale del Ministero dell'Ambiente e della Tutela del Territorio e del Mare (oggi MASE) ha fornito indirizzi operativi per la procedura di applicazione dei commi 4-bis e 4-ter dell'art.68 del D.Lgs. n.152 del 2006 per tutti i casi in cui si verifichino le fattispecie indicate nel medesimo art. 68;
Considerato che le procedure indicate dal MATTM (oggi MASE) con la richiamata nota prot. n. 11329 del 04/02/2021, prevedono, prima dell'approvazione delle proposte di riperimetrazione, l'espressione del parere da parte della Conferenza Operativa sulla modifica definitiva della perimetrazione e/o classificazione delle aree, così come eventualmente integrata con le eventuali modifiche apportate, e l'acquisizione di intesa con la Regione territorialmente interessata della proposta stessa, rimettendo ai Segretari Generali delle Autorità la possibilità di valutare, con le Regioni territorialmente competenti, l'acquisizione di tali intese già in sede di Conferenza Operativa;

Vista la nota acquisita agli atti con prot. 21356 del 22.07.2021, con cui la Regione Campania ha accolto la proposta del Segretario Generale avanzata con nota prot. n. 15410 del 25.05.2021, relativa all'acquisizione dell'intesa con la stessa Regione in sede di Conferenza Operativa in relazione alle modifiche della perimetrazione e/o classificazione delle aree a pericolosità e rischio dei Piani stralcio di Assetto Idrogeologico;
Considerato che il comune di Napoli, Servizio Difesa Idrogeologica del Territorio, con nota PEC PG/2023/319734 del 14.04.23, acquisita al prot.n 11237 in pari data, ha trasmesso istanza di modifica con allegata documentazione geologica tecnica per un areale in cui si localizza il fabbricato dell'Istituto Dame di Nazareth, al civico 15 di via Kagoshima oggetto di richiesta di condono edilizio L.n.47/85 ((prat. n° 456/6/87 - Barcode 148819). Successivamente integrato da ulteriore documentazione dal tecnico redattore con PEC del 08.02.24, acquisita in pari data al prot .AdB n 4051, e che sulla base degli elementi a scala di dettaglio acquisiti, la Segreteria Tecnica Operativa ha ritenuto, di riesaminare i livelli di pericolosità/rischio per l'area suddetta;
Considerato che la Conferenza Operativa nella seduta del 20.03.2024 con Delibera n. 4.2, ha espresso parere favorevole, ai sensi dell'art. 7 dello Statuto dell'Autorità di Bacino Distrettuale dell'Appennino Meridionale approvato con D.I. n. 52 del 26.02.2018, alla proposta di modifica della perimetrazione e/o classificazione delle aree a pericolosità e rischio di frana del Piano Stralcio per l'Assetto Idrogeologico dell'ex Autorità di Bacino Campania Centrale relativamente al settore di territorio del comune di Napoli sito in via Kagoshima, 15 /Ist. Nazareth;
Visto il Decreto n.376 del 30 aprile 2024 con il quale il Segretario Generale dell'Autorità di Bacino Distrettuale dell'Appennino Meridionale, tenuto conto delle determinazioni delle Conferenza Operativa del 12 ottobre 2023, ha adottato la proposta di modifica alla perimetrazione del PsAI-RF dell'ex Autorità di Bacino Campania Centrale relativamente al settore di territorio del comune di Napoli sito in via Kagoshima, 15 /Ist. Nazareth, disponendo l'avvio del percorso di partecipazione di cui all'art. 68, c. 4ter, del D.Lgs. 152/06 e garantendo adeguata consultazione per la presentazione di eventuali osservazioni sulla proposta di modifica in argomento da parte dei soggetti interessati;
Considerato che il predetto Decreto relativo all'adozione della proposta di modifica della perimetrazione e/o classificazione delle aree a pericolosità/rischio di frana del PSAI dell'ex Autorità di Bacino Campania Centrale è stato pubblicato sul Bollettino Ufficiale della Regione Campania n° n° 40 del 27 maggio 2024;
Tenuto conto che a conclusione del periodo di consultazione (durata 30 giorni) dalla data di pubblicazione del suddetto decreto sul Bollettino Ufficiale Regionale non sono pervenute osservazioni;
Vista la delibera n. 1.2 con la quale la Conferenza Operativa, nella seduta del 17/07/2024, ha espresso parere favorevole, ai sensi dell'art. 7 dello Statuto dell'Autorità di Bacino Distrettuale dell'Appennino Meridionale approvato con D.I. n. 52 del 26.02.2018, tra gli altri, sulla modifica definitiva della perimetrazione/classificazione delle aree a pericolosità/rischio di frana del PSAI dell'ex Autorità di Bacino Campania Centrale relativamente al comune di *Napoli* per un settore di territorio sito in via Kagoshima, 15 /Ist. Nazareth;
Ritenuto di dover procedere, sulla base di quanto sopra esposto, all'assunzione del presente atto;
Tutto quanto visto e considerato,

DECRETA

Le premesse costituiscono parte integrante del presente atto.

1. Di approvare, ai sensi dell'art. 68 comma 4 – bis del D.Lgs 152/2006 e s.m.i., la modifica definitiva alla perimetrazione e/o classificazione delle aree a pericolosità e rischio di frana del Piano Stralcio per l'Assetto Idrogeologico dell'ex Autorità di Bacino Campania Centrale per un settore di territorio sito nel **Comune di Napoli in via Kagoshima, 15 /Ist. Nazareth,** così come riportata nei seguenti elaborati allegati al presente decreto:
   - *Stralcio della "Carta della pericolosità da frana" e della "Carta del rischio da frana" del PSAI dell'ex Autorità di Bacino Regionale Campania Centrale, contenente la modifica alla perimetrazione del settore di territorio interessato.*
2. Il presente decreto è pubblicato sul Bollettino Ufficiale della Regione Campania; lo stesso, unitamente agli allegati, è inoltre pubblicato sul sito istituzionale dell'Autorità di Bacino Distrettuale dell'Appennino

Meridionale (www.distrettoappenninomeridionale.it), nella *home page,* sezione Pianificazione, Gestione e Programmazione/PAI-Piano Assetto Idrogeologico/Piano Stralcio Assetto Idrogeologico - Rischio da frana/Modifiche e Varianti/Modifiche al PAI/Approvazione modifiche al PAI (decreti di approvazione commi 4 bis e 4 ter, art. 68, D.Lgs. 152/2006), e nella sezione Amministrazione Trasparente/Atti dal 03/06/2024/Provvedimenti/Provvedimenti dirigenti amministrativi, depositato e consultabile presso l'Autorità di Bacino Distrettuale dell'Appennino Meridionale – Sede Caserta.

3. Il presente decreto entra in vigore il giorno successivo a quello della sua pubblicazione nel Bollettino Ufficiale della Regione Campania.
4. Dell'approvazione di cui al presente Decreto verrà data comunicazione alla Regione Campania, alla Città Metropolitana di Napoli, all'Amministrazione comunale di Napoli ed alla Conferenza Istituzionale Permanente (CIP) nella prima seduta utile.

Il Segretario Generale
Dott.ssa Geol. Vera Corbelli

VERA CORBELLI
Autorita' di Bacino
Distrettuale dell'Appennino
Meridionale
24.09.2024 14:01:52
GMT+02:00

fonte: http://burc.regione.campania.it


Autorità di Bacino Distrettuale dell'Appennino Meridionale

www.distrettoappenninomeridionale.it - protocollo@pec.distrettoappenninomeridionale.it


PROPOSTA DI MODIFICA AL PSAI RISCHIO DA FRANA

COMUNE DI NAPOLI – LOC. VIA KAGOSHIMA, 15 - IST. NAZARETH

STRALCIO DEL PSAI - CARTA DELLA PERICOLOSITA' DA FRANA CON PROPOSTA DI MODIFICA

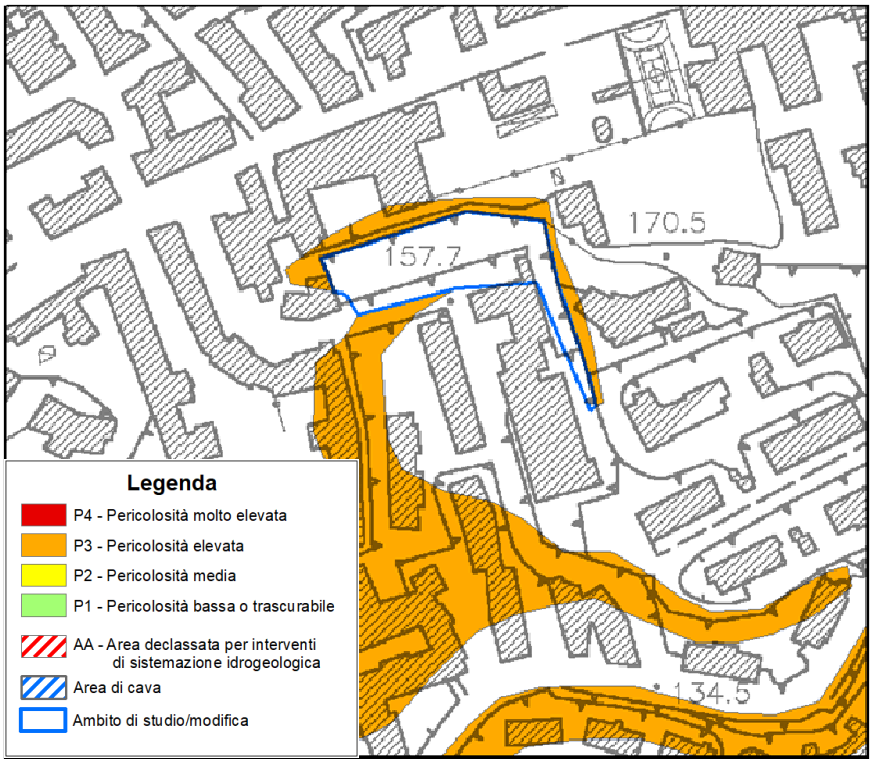

STRALCIO DEL PSAI - CARTA DEL RISCHIO DA FRANA CON PROPOSTA DI MODIFICA

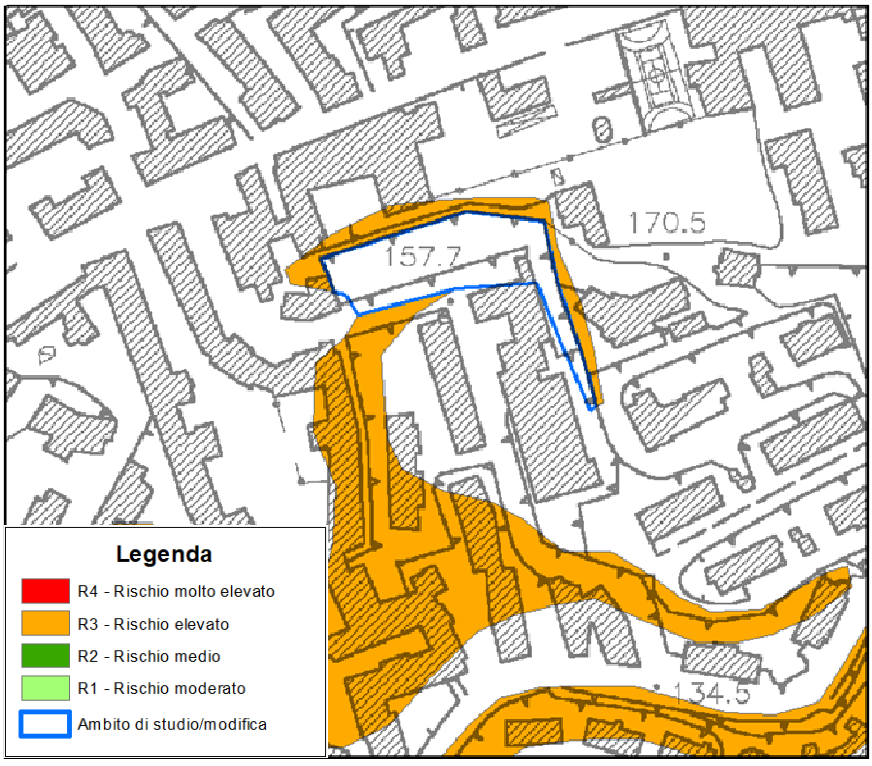

Autorità di Bacino Distrettuale dell'Appennino Meridionale

Decreto n. 717 del 24 Settembre 2024

Oggetto: *Approvazione modifica definitiva della perimetrazione e/o classificazione delle aree a pericolosità e rischio di frana del Piano Stralcio per l'Assetto Idrogeologico dell'ex Autorità di Bacino Campania Centrale per un settore di territorio sito nel* ***Comune di Napoli – via Orazio, 27 /Villa Oro***

Visto il decreto legislativo 3 aprile 2006, n. 152 e ss.mm.ii., recante "*Norme in materia ambientale*" ed in particolare la Parte terza – sezione I, recante "*Norme in materia di difesa del suolo e lotta alla desertificazione*";
Vista la direttiva 2007/60/CE del Parlamento europeo e del Consiglio del 23 ottobre 2007, relativa alla valutazione e alla gestione dei rischi di alluvioni, nonché il decreto legislativo 23 febbraio 2010, n. 49, recante "*Attuazione della direttiva 2007/60/CE relativa alla valutazione e alla gestione dei rischi di alluvioni*";
Vista la Legge 28 dicembre 2015, n. 221 recante "*Disposizioni in materia ambientale per promuovere misure di green economy e per il contenimento dell'uso eccessivo di risorse naturali*" che all'art. 51 detta "*Norme in materia di Autorità di bacino*" sostituendo integralmente gli articoli 63 e 64 del D.lgs n. 152/2006;
Visto in particolare l'art. 63 D.lgs 152/2006 s.m.i., come sostituito dall'art. 51 comma 2 della Legge 28 dicembre 2015, n 221 che al comma 1 istituisce in ciascun Distretto idrografico in cui è ripartito il territorio nazionale ai sensi dell'art. 64 del medesimo Decreto, l'Autorità di Bacino Distrettuale di seguito denominata "Autorità di Bacino", ente pubblico non economico che opera in conformità agli obbiettivi della parte terza del D.Lgs. 152/06 e s.m.i. e uniforma la propria attività a criteri di efficienza, efficacia, economicità e pubblicità;
Visto l'art. 64 del D.Lgs. 152/06 e s.m.i. ed in particolare il comma 1, lettera e), ai sensi del quale il nuovo Distretto idrografico dell'Appennino Meridionale comprende i bacini nazionali, interregionali e regionali: Liri-Garigliano, Volturno, Sele, Sinni e Noce, Bradano, Saccione, Fortore e Biferno, Ofanto, Lao, Trigno, bacini della Campania, bacini della Puglia, bacini della Basilicata, bacini della Calabria, bacini del Molise;
Visto il Decreto del Ministro dell'Ambiente e della Tutela del Territorio e del Mare n. 294 del 25 ottobre 2016, recante "*Disciplina dell'attribuzione e del trasferimento alle Autorità di bacino distrettuali del personale e delle risorse strumentali, ivi comprese le sedi, e finanziare delle Autorità di bacino, di cui alla legge 18 maggio 1989, n. 183*", pubblicato sulla G.U. n. 27 del 02/02/2017 - che ha disposto la soppressione delle Autorità di bacino ex legge 183/89 a decorrere dal 17 febbraio 2017;
Visto il decreto del Presidente del Consiglio dei Ministri 4 Aprile 2018 recante *"Individuazione e trasferimento delle unità di personale, delle risorse strumentali e finanziarie delle Autorità di bacino, di cui alla legge n. 183/1989, all'Autorità di bacino distrettuale dell'Appennino Meridionale e determinazione della dotazione organica dell'Autorità di bacino distrettuale dell'Appennino Meridionale, ai sensi dell'art. 63, comma 4, del decreto legislativo 3 aprile 2006, n. 152 e del decreto n. 294 del 25 ottobre 2016"* pubblicato sulla Gazzetta Ufficiale n. 135 del 13 giugno 2018;
Visto l'art 68 comma 4-bis del D.Lgs. 152/2006, così come introdotto dall'art. 54 del D.L. 16.07.2020 n. 76 *"Misure urgenti per la semplificazione e l'innovazione digitale",* convertito in Legge 11 settembre 2020 n. 120, che recita: *"Nelle more dell'adozione dei piani e dei relativi stralci, di cui agli articoli 65 e 67, comma 1, ovvero dei loro aggiornamenti, le modifiche della perimetrazione e/o classificazione delle aree a pericolosità e rischio dei piani stralcio relativi all'assetto idrogeologico emanati dalle soppresse Autorità di bacino di cui alla legge 18 maggio 1989, n. 183, derivanti dalla realizzazione di interventi collaudati per la mitigazione del rischio, dal verificarsi di nuovi eventi di dissesto idrogeologico o da approfondimenti puntuali del quadro conoscitivo, sono approvate con proprio atto dal Segretario Generale dell'Autorità di bacino distrettuale, d'intesa con la Regione territorialmente competente e previo parere della Conferenza Operativa*";

fonte: http://burc.regione.campania.it

Visto l'art 68 comma 4-ter del D.Lgs. 152/2006, così come introdotto dall'art. 54 del D.L. 16.07.2020 n. 76 *"Misure urgenti per la semplificazione e l'innovazione digitale"*, convertito in Legge 11 settembre 2020 n. 120, che recita: *" Gli aggiornamenti di piano di cui al comma 4-bis sono effettuati nel rispetto delle procedure di partecipazione previste dalle norme tecniche di attuazione dei piani di bacino vigenti nel territorio distrettuale e, comunque, garantendo adeguate forme di consultazione e osservazione sulle proposte di modifica*";
Visto il Piano stralcio di Assetto Idrogeologico (PSAI) dell'ex Autorità di Bacino della Campania Centrale, approvato dal Consiglio Regionale nella seduta del 19.02.2016 - Attestato n.437/2 (BURC n.15 del 07.03.2016);
Visto l'art. 40 delle Norme di attuazione del sopra richiamato Piano Stralcio per l'Assetto Idrogeologico;
Visto il D.M.n.161 del 29/05/2019 e s.m.i. con il quale sono stati nominati i componenti della Conferenza Operativa dell'Autorità di bacino Distrettuale dell'Appennino Meridionale, come previsto dall' art.63, comma 9 del D.Lgs. 152/2006;
Visto il D.P.C.M. del 25 agosto 2022, registrato alla Corte dei Conti in data 22 settembre 2022, al n. 2353, di conferma, a decorrere dal 14.07.2022, quale Segretario Generale dell'Autorità di Bacino Distrettuale dell'Appennino Meridionale della dott.ssa Vera Corbelli;
Vista la Legge 11 settembre n. 120 (pubblicata su G.U. n. 228 del 14.09.2020 S.O. n. 33) di conversione del decreto legge 16 luglio 2020 n. 76 "Misure urgenti per la semplificazione e l'innovazione digitale", che riporta all'articolo 54 alcune integrazioni all'articolo 68 del D.Lgs. n. 152 del 3 aprile 2006 per la semplificazione delle procedure in materia di interventi contro il dissesto idrogeologico relativamente a modifiche della perimetrazione e/o classificazione delle aree a pericolosità e rischio dei piani stralcio relativi all'assetto idrogeologico emanati dalle soppresse Autorità di bacino di cui alla legge 18 maggio 1989 e di adozione di correlate misure di salvaguardia (commi aggiunti 4 bis e 4 ter);
Considerato che l'istituzione del comma 4 bis, operato dalla citata legge 120/2020, contempla procedure semplificate per l'approvazione, tra l'altro, di approfondimenti puntuali del quadro conoscitivo;
Considerato che il comma 4-ter del D.Lgs. 152/06 stabilisce che "Gli aggiornamenti di piano di cui al comma 4-bis sono effettuati nel rispetto delle procedure di partecipazione previste dalle norme tecniche di attuazione dei piani di bacino vigenti nel territorio distrettuale e, comunque, garantendo adeguate forme di consultazione e osservazione sulle proposte di modifica. Nelle more dell'espletamento delle procedure di aggiornamento, il Segretario generale dell'Autorità di bacino distrettuale può adottare, sulla base del parere della Conferenza Operativa, misure di salvaguardia che sono immediatamente vincolanti e restano in vigore sino all'approvazione dell'aggiornamento del piano di cui al comma 4-bis";
Vista la nota prot. 17614 del 17/09/2020 con la quale il Segretario Generale, in attuazione delle disposizioni di cui ai succitati commi 4 bis e 4 ter dell'articolo 68 del D.Lgs. n.152 del 2006, ha prospettato al Ministero dell'Ambiente e della Tutela del Territorio (oggi MASE) un iter procedurale attuativo delle disposizioni contenute nelle norme di semplificazione;
Vista la nota prot. n. 76476 del 30/09/2020, acquista al protocollo con n.18629 del 01/10/2020, con la quale il MATTM (oggi MASE) ha riscontrato la proposta del Segretario Generale raccomandando "…omissis… di procedere nel rispetto della normativa successivamente intervenuta ...omissis;
Vista la nota prot. n. 11329 del 04/02/2021 acquista al protocollo con n. 3036 del 04/02/2021, con la quale il Direttore Generale della Direzione Generale del Ministero dell'Ambiente e della Tutela del Territorio e del Mare (oggi MASE) ha fornito indirizzi operativi per la procedura di applicazione dei commi 4-bis e 4-ter dell'art.68 del D.Lgs. n.152 del 2006 per tutti i casi in cui si verifichino le fattispecie indicate nel medesimo art. 68;
Considerato che le procedure indicate dal MATTM (oggi MASE) con la richiamata nota prot. n. 11329 del 04/02/2021, prevedono, prima dell'approvazione delle proposte di riperimetrazione, l'espressione del parere da parte della Conferenza Operativa sulla modifica definitiva della perimetrazione e/o classificazione delle aree, così come eventualmente integrata con le eventuali modifiche apportate, e l'acquisizione di intesa con la Regione territorialmente interessata della proposta stessa, rimettendo ai Segretari Generali delle Autorità la possibilità di valutare, con le Regioni territorialmente competenti, l'acquisizione di tali intese già in sede di Conferenza Operativa;

Vista la nota acquisita agli atti con prot. 21356 del 22.07.2021, con cui la Regione Campania ha accolto la proposta del Segretario Generale avanzata con nota prot. n. 15410 del 25.05.2021, relativa all'acquisizione dell'intesa con la stessa Regione in sede di Conferenza Operativa in relazione alle modifiche della perimetrazione e/o classificazione delle aree a pericolosità e rischio dei Piani stralcio di Assetto Idrogeologico;
Considerato che il comune di Napoli, Servizio Difesa Idrogeologica del Territorio, con nota PEC prot.n. PG/2023/544574 del 03.07.2023, acquisita al prot.n. 19407 in pari data, ha trasmesso istanza di modifica per un'area a pericolosità ed a rischio frana sita in Napoli, Napoli - via Orazio, 27 / Villa Oro. Successivamente è pervenuta la documentazione tecnica in formato cartaceo e digitale (CD-ROM), acquisita al prot.n. 20410 del 12.07.23, e che sulla base degli elementi a scala di dettaglio acquisiti, la Segreteria Tecnica Operativa ha ritenuto, di riesaminare i livelli di pericolosità/rischio per l'area suddetta;
Vista la proposta di modifica della perimetrazione e/o classificazione delle aree di pericolosità /rischio di frana elaborata dalla Segreteria Tecnica Operativa dell'Autorità di Bacino Distrettuale dell'Appennino Meridionale sulla base degli esiti dell'attività istruttoria condotta;
Considerato che la Conferenza Operativa nella seduta del 20.03.2024 con Delibera n. 4.2, ha espresso parere favorevole, ai sensi dell'art. 7 dello Statuto dell'Autorità di Bacino Distrettuale dell'Appennino Meridionale approvato con D.I. n. 52 del 26.02.2018, alla proposta di modifica della perimetrazione e/o classificazione delle aree a pericolosità e rischio di frana del Piano Stralcio per l'Assetto Idrogeologico dell'ex Autorità di Bacino Campania Centrale relativamente al settore di territorio del comune di Napoli sito in via Orazio, 27 / Villa Oro*;*
Visto il Decreto n.377 del 30 aprile 2024 con il quale il Segretario Generale dell'Autorità di Bacino Distrettuale dell'Appennino Meridionale, tenuto conto delle determinazioni delle Conferenza Operativa del 12 ottobre 2023, ha adottato la proposta di modifica alla perimetrazione del PsAI-RF dell'ex Autorità di Bacino Campania Centrale relativamente al settore di territorio del comune di Napoli sito in sito in via Orazio, 27 / Villa Oro*,* disponendo l'avvio del percorso di partecipazione di cui all'art. 68, c. 4ter, del D.Lgs. 152/06 e garantendo adeguata consultazione per la presentazione di eventuali osservazioni sulla proposta di modifica in argomento da parte dei soggetti interessati;
Considerato che il predetto Decreto relativo all'adozione della proposta di modifica della perimetrazione e/o classificazione delle aree a pericolosità/rischio di frana del PSAI dell'ex Autorità di Bacino Campania Centrale è stato pubblicato sul Bollettino Ufficiale della Regione Campania n° n° 40 del 27 maggio 2024;
Tenuto conto che a conclusione del periodo di consultazione (durata 30 giorni) dalla data di pubblicazione del suddetto decreto sul Bollettino Ufficiale Regionale non sono pervenute osservazioni;
Vista la delibera n. 1.2 con la quale la Conferenza Operativa, nella seduta del 17/07/2024, ha espresso parere favorevole, ai sensi dell'art. 7 dello Statuto dell'Autorità di Bacino Distrettuale dell'Appennino Meridionale approvato con D.I. n. 52 del 26.02.2018, tra gli altri, sulla modifica definitiva della perimetrazione/classificazione delle aree a pericolosità/rischio di frana del PSAI dell'ex Autorità di Bacino Campania Centrale relativamente al comune di *Napoli* per un settore di territorio sito in via Orazio, 27 / Villa Oro;
, **Ritenuto** di dover procedere, sulla base di quanto sopra esposto, all'assunzione del presente atto;
Tutto quanto visto e considerato,

DECRETA

Le premesse costituiscono parte integrante del presente atto.

1. Di approvare, ai sensi dell'art. 68 comma 4 – bis del D.Lgs 152/2006 e s.m.i., la modifica definitiva alla perimetrazione e/o classificazione delle aree a pericolosità e rischio di frana del Piano Stralcio per l'Assetto Idrogeologico dell'ex Autorità di Bacino Campania Centrale per un settore di territorio sito nel **Comune di Napoli in via Orazio, 27 / Villa Oro,** così come riportata nei seguenti elaborati allegati al presente decreto:
   - *Stralcio della "Carta della pericolosità da frana" e della "Carta del rischio da frana" del PSAI dell'ex Autorità di Bacino Regionale Campania Centrale, contenente la modifica alla perimetrazione del settore di territorio interessato.*

fonte: http://burc.regione.campania.it

2. Il presente decreto è pubblicato sul Bollettino Ufficiale della Regione Campania; lo stesso, unitamente agli allegati, è inoltre pubblicato sul sito istituzionale dell'Autorità di Bacino Distrettuale dell'Appennino Meridionale (www.distrettoappenninomeridionale.it), nella *home page,* sezione Pianificazione, Gestione e Programmazione/PAI-Piano Assetto Idrogeologico/Piano Stralcio Assetto Idrogeologico - Rischio da frana/Modifiche e Varianti/Modifiche al PAI/Approvazione modifiche al PAI (decreti di approvazione commi 4 bis e 4 ter, art. 68, D.Lgs. 152/2006), e nella sezione Amministrazione Trasparente/Atti dal 03/06/2024/Provvedimenti/Provvedimenti dirigenti amministrativi, depositato e consultabile presso l'Autorità di Bacino Distrettuale dell'Appennino Meridionale – Sede Caserta.
3. Il presente decreto entra in vigore il giorno successivo a quello della sua pubblicazione nel Bollettino Ufficiale della Regione Campania.
4. Dell'approvazione di cui al presente Decreto verrà data comunicazione alla Regione Campania, alla Città Metropolitana di Napoli, all'Amministrazione comunale di Napoli ed alla Conferenza Istituzionale Permanente (CIP) nella prima seduta utile.

Il Segretario Generale
Dott.ssa Geol. Vera Corbelli

VERA CORBELLI
Autorita' di Bacino Distrettuale dell'Appennino Meridionale
24.09.2024 14:07:03 GMT+02:00

fonte: http://burc.regione.campania.it


Autorità di Bacino Distrettuale dell'Appennino Meridionale

www.distrettoappenninomeridionale.it - protocollo@pec.distrettoappenninomeridionale.it


PROPOSTA DI MODIFICA AL PSAI RISCHIO DA FRANA

COMUNE DI NAPOLI – LOC. VIA ORAZIO, 27 -VILLA ORO

STRALCIO DEL PSAI - CARTA DELLA PERICOLOSITA' DA FRANA CON PROPOSTA DI MODIFICA

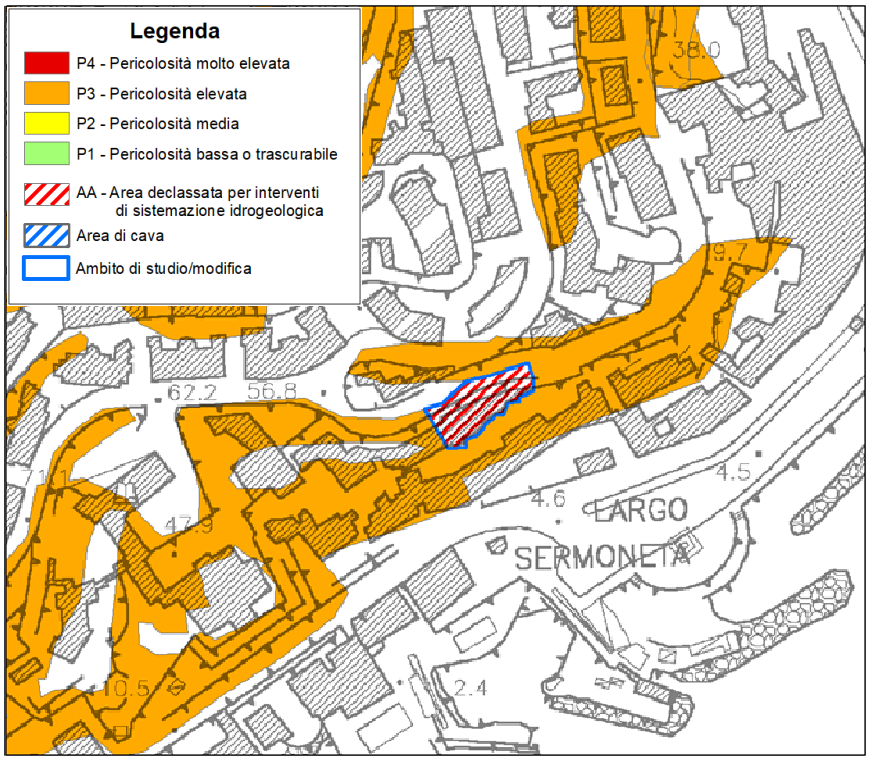

STRALCIO DEL PSAI - CARTA DEL RISCHIO DA FRANA CON PROPOSTA DI MODIFICA

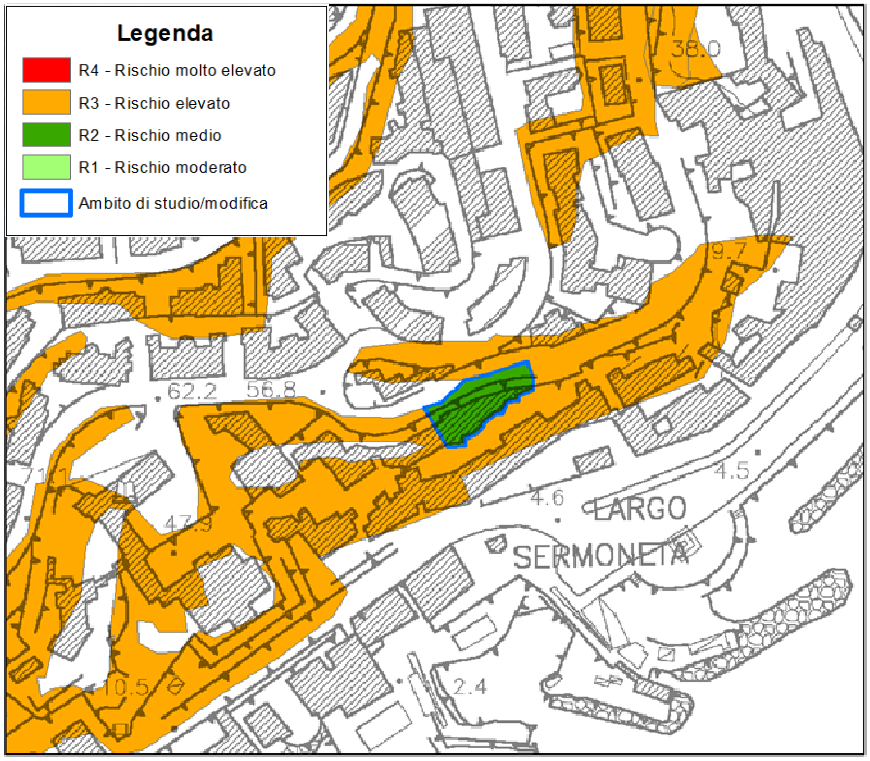

Autorità di Bacino Distrettuale dell'Appennino Meridionale

Decreto n. 718 del 29 Settembre 2024

Oggetto: *Approvazione modifica definitiva della perimetrazione e/o classificazione delle aree a pericolosità e rischio di frana del Piano Stralcio per l'Assetto Idrogeologico dell'ex Autorità di Bacino Campania Centrale relativamente al* ***comune di Bacoli (NA) – loc. Via Pennata****.*

Visto il decreto legislativo 3 aprile 2006, n. 152 e ss.mm.ii., recante "*Norme in materia ambientale*" ed in particolare la Parte terza – sezione I, recante "*Norme in materia di difesa del suolo e lotta alla desertificazione*";
Vista la direttiva 2007/60/CE del Parlamento europeo e del Consiglio del 23 ottobre 2007, relativa alla valutazione e alla gestione dei rischi di alluvioni, nonché il decreto legislativo 23 febbraio 2010, n. 49, recante "*Attuazione della direttiva 2007/60/CE relativa alla valutazione e alla gestione dei rischi di alluvioni*";
Vista la Legge 28 dicembre 2015, n. 221 recante "*Disposizioni in materia ambientale per promuovere misure di green economy e per il contenimento dell'uso eccessivo di risorse naturali*" che all'art. 51 detta "*Norme in materia di Autorità di bacino*" sostituendo integralmente gli articoli 63 e 64 del D.lgs n. 152/2006;
Visto in particolare l'art. 63 D.lgs 152/2006 s.m.i., come sostituito dall'art. 51 comma 2 della Legge 28 dicembre 2015, n 221 che al comma 1 istituisce in ciascun Distretto idrografico in cui è ripartito il territorio nazionale ai sensi dell'art. 64 del medesimo Decreto, l'Autorità di Bacino Distrettuale di seguito denominata "Autorità di Bacino", ente pubblico non economico che opera in conformità agli obbiettivi della parte terza del D.Lgs. 152/06 e s.m.i. e uniforma la propria attività a criteri di efficienza, efficacia, economicità e pubblicità;
Visto l'art. 64 del D.Lgs. 152/06 e s.m.i. ed in particolare il comma 1, lettera e), ai sensi del quale il nuovo Distretto idrografico dell'Appennino Meridionale comprende i bacini nazionali, interregionali e regionali: Liri-Garigliano, Volturno, Sele, Sinni e Noce, Bradano, Saccione, Fortore e Biferno, Ofanto, Lao, Trigno, bacini della Campania, bacini della Puglia, bacini della Basilicata, bacini della Calabria, bacini del Molise;
Visto il Decreto del Ministro dell'Ambiente e della Tutela del Territorio e del Mare n. 294 del 25 ottobre 2016, recante "*Disciplina dell'attribuzione e del trasferimento alle Autorità di bacino distrettuali del personale e delle risorse strumentali, ivi comprese le sedi, e finanziare delle Autorità di bacino, di cui alla legge 18 maggio 1989, n. 183*", pubblicato sulla G.U. n. 27 del 02/02/2017 - che ha disposto la soppressione delle Autorità di bacino ex legge 183/89 a decorrere dal 17 febbraio 2017;
Visto il decreto del Presidente del Consiglio dei Ministri 4 Aprile 2018 recante *"Individuazione e trasferimento delle unità di personale, delle risorse strumentali e finanziarie delle Autorità di bacino, di cui alla legge n. 183/1989, all'Autorità di bacino distrettuale dell'Appennino Meridionale e determinazione della dotazione organica dell'Autorità di bacino distrettuale dell'Appennino Meridionale, ai sensi dell'art. 63, comma 4, del decreto legislativo 3 aprile 2006, n. 152 e del decreto n. 294 del 25 ottobre 2016"* pubblicato sulla Gazzetta Ufficiale n. 135 del 13 giugno 2018;
Visto l'art 68 comma 4-bis del D.Lgs. 152/2006, così come introdotto dall'art. 54 del D.L. 16.07.2020 n. 76 *"Misure urgenti per la semplificazione e l'innovazione digitale",* convertito in Legge 11 settembre 2020 n. 120, che recita: *"Nelle more dell'adozione dei piani e dei relativi stralci, di cui agli articoli 65 e 67, comma 1, ovvero dei loro aggiornamenti, le modifiche della perimetrazione e/o classificazione delle aree a pericolosità e rischio dei piani stralcio relativi all'assetto idrogeologico emanati dalle soppresse Autorità di bacino di cui alla legge 18 maggio 1989, n. 183, derivanti dalla realizzazione di interventi collaudati per la mitigazione del rischio, dal verificarsi di nuovi eventi di dissesto idrogeologico o da approfondimenti puntuali del quadro conoscitivo, sono approvate con proprio atto dal Segretario Generale dell'Autorità di bacino distrettuale, d'intesa con la Regione territorialmente competente e previo parere della Conferenza Operativa*";
Visto l'art 68 comma 4-ter del D.Lgs. 152/2006, così come introdotto dall'art. 54 del D.L. 16.07.2020 n. 76 *"Misure urgenti per la semplificazione e l'innovazione digitale"*, convertito in Legge 11 settembre 2020 n.

fonte: http://burc.regione.campania.it

120, che recita: *" Gli aggiornamenti di piano di cui al comma 4-bis sono effettuati nel rispetto delle procedure di partecipazione previste dalle norme tecniche di attuazione dei piani di bacino vigenti nel territorio distrettuale e, comunque, garantendo adeguate forme di consultazione e osservazione sulle proposte di modifica*";
Visto il Piano stralcio di Assetto Idrogeologico (PSAI) dell'ex Autorità di Bacino della Campania Centrale, approvato dal Consiglio Regionale nella seduta del 19.02.2016 - Attestato n.437/2 (BURC n.15 del 07.03.2016);
Visto l'art. 40 delle Norme di attuazione del sopra richiamato Piano Stralcio per l'Assetto Idrogeologico;
Visto il D.M.n.161 del 29/05/2019 e s.m.i. con il quale sono stati nominati i componenti della Conferenza Operativa dell'Autorità di bacino Distrettuale dell'Appennino Meridionale, come previsto dall' art.63, comma 9 del D.Lgs. 152/2006;
Visto il D.P.C.M. del 25 agosto 2022, registrato alla Corte dei Conti in data 22 settembre 2022, al n. 2353, di conferma, a decorrere dal 14.07.2022, quale Segretario Generale dell'Autorità di Bacino Distrettuale dell'Appennino Meridionale della dott.ssa Vera Corbelli;
Vista la Legge 11 settembre n. 120 (pubblicata su G.U. n. 228 del 14.09.2020 S.O. n. 33) di conversione del decreto legge 16 luglio 2020 n. 76 "Misure urgenti per la semplificazione e l'innovazione digitale", che riporta all'articolo 54 alcune integrazioni all'articolo 68 del D.Lgs. n. 152 del 3 aprile 2006 per la semplificazione delle procedure in materia di interventi contro il dissesto idrogeologico relativamente a modifiche della perimetrazione e/o classificazione delle aree a pericolosità e rischio dei piani stralcio relativi all'assetto idrogeologico emanati dalle soppresse Autorità di bacino di cui alla legge 18 maggio 1989 e di adozione di correlate misure di salvaguardia (commi aggiunti 4 bis e 4 ter);
Considerato che l'istituzione del comma 4 bis, operato dalla citata legge 120/2020, contempla procedure semplificate per l'approvazione, tra l'altro, di approfondimenti puntuali del quadro conoscitivo;
Considerato che il comma 4-ter del D.Lgs. 152/06 stabilisce che "Gli aggiornamenti di piano di cui al comma 4-bis sono effettuati nel rispetto delle procedure di partecipazione previste dalle norme tecniche di attuazione dei piani di bacino vigenti nel territorio distrettuale e, comunque, garantendo adeguate forme di consultazione e osservazione sulle proposte di modifica. Nelle more dell'espletamento delle procedure di aggiornamento, il Segretario generale dell'Autorità di bacino distrettuale può adottare, sulla base del parere della Conferenza Operativa, misure di salvaguardia che sono immediatamente vincolanti e restano in vigore sino all'approvazione dell'aggiornamento del piano di cui al comma 4-bis";
Vista la nota prot. 17614 del 17/09/2020 con la quale il Segretario Generale, in attuazione delle disposizioni di cui ai succitati commi 4 bis e 4 ter dell'articolo 68 del D.Lgs. n.152 del 2006, ha prospettato al Ministero dell'Ambiente e della Tutela del Territorio (oggi MASE) un iter procedurale attuativo delle disposizioni contenute nelle norme di semplificazione;
Vista la nota prot. n. 76476 del 30/09/2020, acquista al protocollo con n.18629 del 01/10/2020, con la quale il MATTM (oggi MASE) ha riscontrato la proposta del Segretario Generale raccomandando "…omissis… di procedere nel rispetto della normativa successivamente intervenuta ...omissis;
Vista la nota prot. n. 11329 del 04/02/2021 acquista al protocollo con n. 3036 del 04/02/2021, con la quale il Direttore Generale della Direzione Generale del Ministero dell'Ambiente e della Tutela del Territorio e del Mare (oggi MASE) ha fornito indirizzi operativi per la procedura di applicazione dei commi 4-bis e 4-ter dell'art.68 del D.Lgs. n.152 del 2006 per tutti i casi in cui si verifichino le fattispecie indicate nel medesimo art. 68;
Considerato che le procedure indicate dal MATTM (oggi MASE) con la richiamata nota prot. n. 11329 del 04/02/2021, prevedono, prima dell'approvazione delle proposte di riperimetrazione, l'espressione del parere da parte della Conferenza Operativa sulla modifica definitiva della perimetrazione e/o classificazione delle aree, così come eventualmente integrata con le eventuali modifiche apportate, e l'acquisizione di intesa con la Regione territorialmente interessata della proposta stessa, rimettendo ai Segretari Generali delle Autorità la possibilità di valutare, con le Regioni territorialmente competenti, l'acquisizione di tali intese già in sede di Conferenza Operativa;
Vista la nota acquisita agli atti con prot. 21356 del 22.07.2021, con cui la Regione Campania ha accolto la proposta del Segretario Generale avanzata con nota prot. n. 15410 del 25.05.2021, relativa all'acquisizione dell'intesa con la stessa Regione in sede di Conferenza Operativa in relazione alle

fonte: http://burc.regione.campania.it

modifiche della perimetrazione e/o classificazione delle aree a pericolosità e rischio dei Piani stralcio di Assetto Idrogeologico;
Considerato che il Comune di Bacoli (NA) con nota PEC prot. n. 11427 del 03.06.2023, acquisita al prot.n. 16223 in pari data, ha trasmesso la documentazione inerente alla proposta di riperimetrazione per un areale di proprietà della Ge.Co.Tur localizzato alla via Pennata e individuata al F.lio 34, part.lle 143, 144, 100, 145, 225, 230, 227, e che sulla base degli elementi a scala di dettaglio acquisiti, la Segreteria Tecnica Operativa ha ritenuto, di riesaminare i livelli di pericolosità/rischio per l'area suddetta**;**
Considerato che la Conferenza Operativa nella seduta del 20.03.2024 con Delibera n. 4.2, ha espresso parere favorevole, ai sensi dell'art. 7 dello Statuto dell'Autorità di Bacino Distrettuale dell'Appennino Meridionale approvato con D.I. n. 52 del 26.02.2018, alla proposta di modifica della perimetrazione e/o classificazione delle aree a pericolosità e rischio di frana del Piano Stralcio per l'Assetto Idrogeologico dell'ex Autorità di Bacino Campania Centrale relativamente al settore di territorio del comune di Bacoli (NA) – loc. Via Pennata;;
Visto il Decreto n.374 del 30 aprile 2024 con il quale il Segretario Generale dell'Autorità di Bacino Distrettuale dell'Appennino Meridionale, tenuto conto delle determinazioni delle Conferenza Operativa del 20 marzo 2024, ha adottato la proposta di modifica alla perimetrazione del PsAI-RF dell'ex Autorità di Bacino Campania Centrale relativamente al settore di territorio del comune di Bacoli (NA) – loc. Via Pennata***,*** disponendo l'avvio del percorso di partecipazione di cui all'art. 68, c. 4ter, del D.Lgs. 152/06 e garantendo adeguata consultazione per la presentazione di eventuali osservazioni sulla proposta di modifica in argomento da parte dei soggetti interessati;
Considerato che il predetto Decreto relativo all'adozione della proposta di modifica della perimetrazione e/o classificazione delle aree a pericolosità/rischio di frana del PSAI dell'ex Autorità di Bacino Campania Centrale è stato pubblicato sul Bollettino Ufficiale della Regione Campania n°40 del 27 maggio 2024;
Tenuto conto che a conclusione del periodo di consultazione (durata 30 giorni) dalla data di pubblicazione del suddetto decreto sul Bollettino Ufficiale Regionale non sono pervenute osservazioni;
Vista la delibera n. 1.2 con la quale la Conferenza Operativa, nella seduta del 17/07/2024, ha espresso parere favorevole, ai sensi dell'art. 7 dello Statuto dell'Autorità di Bacino Distrettuale dell'Appennino Meridionale approvato con D.I. n. 52 del 26.02.2018, tra gli altri, sulla modifica definitiva della perimetrazione/classificazione delle aree a pericolosità/rischio di frana del PSAI dell'ex Autorità di Bacino Campania Centrale relativamente *al comune di* Bacoli (NA) – loc. Via Pennata;
Ritenuto di dover procedere, sulla base di quanto sopra esposto, all'assunzione del presente atto;
Tutto quanto visto e considerato,

DECRETA

Le premesse costituiscono parte integrante del presente atto.

1. Di approvare, ai sensi dell'art. 68 comma 4 – bis del D.Lgs 152/2006 e s.m.i., la modifica definitiva alla perimetrazione e/o classificazione delle aree a pericolosità e rischio di frana del Piano Stralcio per l'Assetto Idrogeologico dell'ex Autorità di Bacino Campania Centrale *relativamente al* ***comune di*** **Bacoli (NA) – loc. Via Pennata***,* così come riportata nei seguenti elaborati allegati al presente decreto:
   - *Stralcio della "Carta della pericolosità da frana" e della "Carta del rischio da frana" del PSAI dell'ex Autorità di Bacino Regionale Campania Centrale, contenente la modifica alla perimetrazione del settore di territorio interessato.*
2. Il presente decreto è pubblicato sul Bollettino Ufficiale della Regione Campania; lo stesso, unitamente agli allegati, è inoltre pubblicato sul sito istituzionale dell'Autorità di Bacino Distrettuale dell'Appennino Meridionale (www.distrettoappenninomeridionale.it), nella *home page,* sezione Pianificazione, Gestione e Programmazione/PAI-Piano Assetto Idrogeologico/Piano Stralcio Assetto Idrogeologico - Rischio da frana/Modifiche e Varianti/Modifiche al PAI/Approvazione modifiche al PAI (decreti di approvazione commi 4 bis e 4 ter, art. 68, D.Lgs. 152/2006), e nella sezione Amministrazione Trasparente/Atti dal 03/06/2024/Provvedimenti/Provvedimenti dirigenti amministrativi, depositato e consultabile presso l'Autorità di Bacino Distrettuale dell'Appennino Meridionale – Sede Caserta.

3. Il presente decreto entra in vigore il giorno successivo a quello della sua pubblicazione nel Bollettino Ufficiale della Regione Campania.
4. Dell'approvazione di cui al presente Decreto verrà data comunicazione alla Regione Campania, alla Città Metropolitana di Napoli e all'Amministrazione comunale di Bacoli (NA), ed alla Conferenza Istituzionale Permanente (CIP) nella prima seduta utile.

Il Segretario Generale
Dott.ssa Geol. Vera Corbelli

VERA CORBELLI
Autorita' di Bacino
Distrettuale
dell'Appennino
Meridionale
24.09.2024 14:02:27
GMT+02:00


Autorità di Bacino Distrettuale dell'Appennino Meridionale

www.distrettoappenninomeridionale.it - protocollo@pec.distrettoappenninomeridionale.it


PROPOSTA DI MODIFICA AL PSAI RISCHIO DA FRANA

COMUNE DI BACOLI – LOC. VIA PENNATA (F. 34 part.lle 143, 144, 100, 145, 225, 230, 227)

STRALCIO DEL PSAI - CARTA DELLA PERICOLOSITA' DA FRANA CON PROPOSTA DI MODIFICA

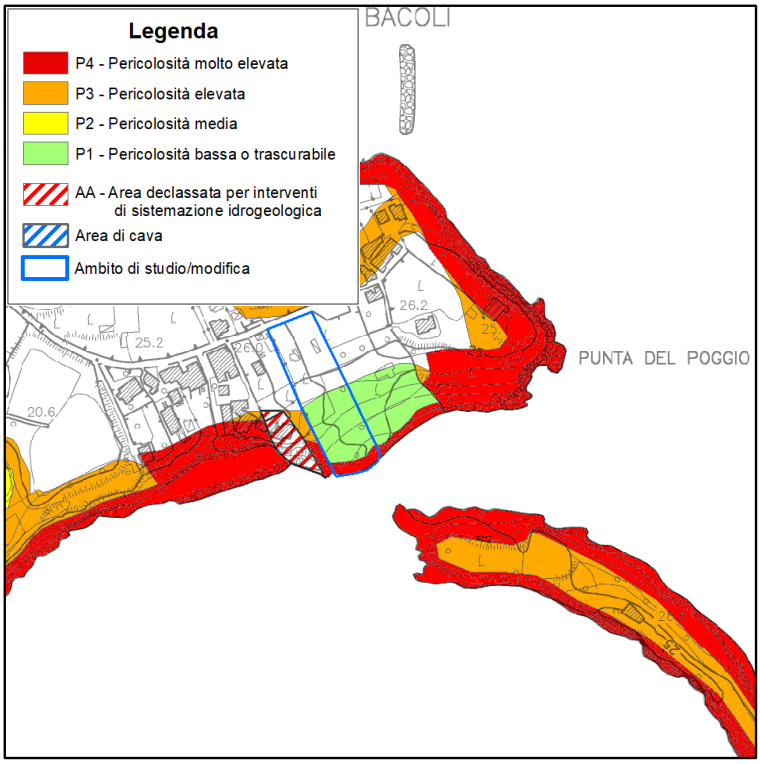

STRALCIO DEL PSAI - CARTA DEL RISCHIO DA FRANA CON PROPOSTA DI MODIFICA

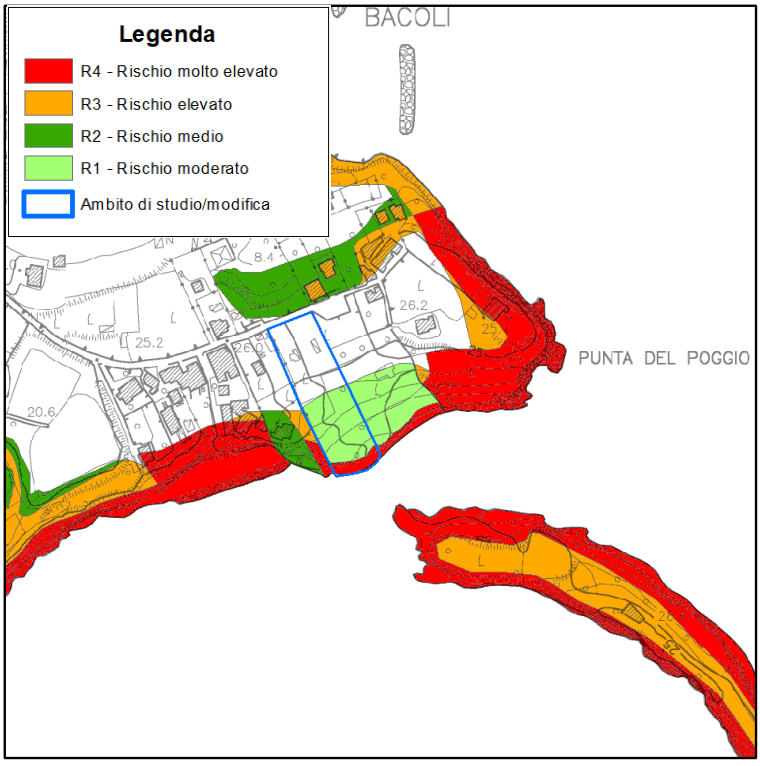

fonte: http://burc.regione.campania.it

Autorità di Bacino Distrettuale dell'Appennino Meridionale

Decreto n. 719 del 24 Settembre 2024

Oggetto: *Approvazione modifica definitiva della perimetrazione e/o classificazione delle aree a pericolosità e rischio di frana del Piano Stralcio per l'Assetto Idrogeologico dell'ex Autorità di Bacino Campania Centrale relativamente al* ***comune di Monte di Procida (NA) – via strada vicinale della Rotonda, 12.***

Visto il decreto legislativo 3 aprile 2006, n. 152 e ss.mm.ii., recante "*Norme in materia ambientale*" ed in particolare la Parte terza – sezione I, recante "*Norme in materia di difesa del suolo e lotta alla desertificazione*";
Vista la direttiva 2007/60/CE del Parlamento europeo e del Consiglio del 23 ottobre 2007, relativa alla valutazione e alla gestione dei rischi di alluvioni, nonché il decreto legislativo 23 febbraio 2010, n. 49, recante "*Attuazione della direttiva 2007/60/CE relativa alla valutazione e alla gestione dei rischi di alluvioni*";
Vista la Legge 28 dicembre 2015, n. 221 recante "*Disposizioni in materia ambientale per promuovere misure di green economy e per il contenimento dell'uso eccessivo di risorse naturali*" che all'art. 51 detta "*Norme in materia di Autorità di bacino*" sostituendo integralmente gli articoli 63 e 64 del D.lgs n. 152/2006;
Visto in particolare l'art. 63 D.lgs 152/2006 s.m.i., come sostituito dall'art. 51 comma 2 della Legge 28 dicembre 2015, n 221 che al comma 1 istituisce in ciascun Distretto idrografico in cui è ripartito il territorio nazionale ai sensi dell'art. 64 del medesimo Decreto, l'Autorità di Bacino Distrettuale di seguito denominata "Autorità di Bacino", ente pubblico non economico che opera in conformità agli obbiettivi della parte terza del D.Lgs. 152/06 e s.m.i. e uniforma la propria attività a criteri di efficienza, efficacia, economicità e pubblicità;
Visto l'art. 64 del D.Lgs. 152/06 e s.m.i. ed in particolare il comma 1, lettera e), ai sensi del quale il nuovo Distretto idrografico dell'Appennino Meridionale comprende i bacini nazionali, interregionali e regionali: Liri-Garigliano, Volturno, Sele, Sinni e Noce, Bradano, Saccione, Fortore e Biferno, Ofanto, Lao, Trigno, bacini della Campania, bacini della Puglia, bacini della Basilicata, bacini della Calabria, bacini del Molise;
Visto il Decreto del Ministro dell'Ambiente e della Tutela del Territorio e del Mare n. 294 del 25 ottobre 2016, recante "*Disciplina dell'attribuzione e del trasferimento alle Autorità di bacino distrettuali del personale e delle risorse strumentali, ivi comprese le sedi, e finanziare delle Autorità di bacino, di cui alla legge 18 maggio 1989, n. 183*", pubblicato sulla G.U. n. 27 del 02/02/2017 - che ha disposto la soppressione delle Autorità di bacino ex legge 183/89 a decorrere dal 17 febbraio 2017;
Visto il decreto del Presidente del Consiglio dei Ministri 4 Aprile 2018 recante *"Individuazione e trasferimento delle unità di personale, delle risorse strumentali e finanziarie delle Autorità di bacino, di cui alla legge n. 183/1989, all'Autorità di bacino distrettuale dell'Appennino Meridionale e determinazione della dotazione organica dell'Autorità di bacino distrettuale dell'Appennino Meridionale, ai sensi dell'art. 63, comma 4, del decreto legislativo 3 aprile 2006, n. 152 e del decreto n. 294 del 25 ottobre 2016"* pubblicato sulla Gazzetta Ufficiale n. 135 del 13 giugno 2018;
Visto l'art 68 comma 4-bis del D.Lgs. 152/2006, così come introdotto dall'art. 54 del D.L. 16.07.2020 n. 76 *"Misure urgenti per la semplificazione e l'innovazione digitale",* convertito in Legge 11 settembre 2020 n. 120, che recita: *"Nelle more dell'adozione dei piani e dei relativi stralci, di cui agli articoli 65 e 67, comma 1, ovvero dei loro aggiornamenti, le modifiche della perimetrazione e/o classificazione delle aree a pericolosità e rischio dei piani stralcio relativi all'assetto idrogeologico emanati dalle soppresse Autorità di bacino di cui alla legge 18 maggio 1989, n. 183, derivanti dalla realizzazione di interventi collaudati per la mitigazione del rischio, dal verificarsi di nuovi eventi di dissesto idrogeologico o da approfondimenti puntuali del quadro conoscitivo, sono approvate con proprio atto dal Segretario Generale dell'Autorità di bacino distrettuale, d'intesa con la Regione territorialmente competente e previo parere della Conferenza Operativa*";

fonte: http://burc.regione.campania.it

Visto l'art 68 comma 4-ter del D.Lgs. 152/2006, così come introdotto dall'art. 54 del D.L. 16.07.2020 n. 76 *"Misure urgenti per la semplificazione e l'innovazione digitale"*, convertito in Legge 11 settembre 2020 n. 120, che recita: *" Gli aggiornamenti di piano di cui al comma 4-bis sono effettuati nel rispetto delle procedure di partecipazione previste dalle norme tecniche di attuazione dei piani di bacino vigenti nel territorio distrettuale e, comunque, garantendo adeguate forme di consultazione e osservazione sulle proposte di modifica*";
Visto il Piano stralcio di Assetto Idrogeologico (PSAI) dell'ex Autorità di Bacino della Campania Centrale, approvato dal Consiglio Regionale nella seduta del 19.02.2016 - Attestato n.437/2 (BURC n.15 del 07.03.2016);
Visto l'art. 40 delle Norme di attuazione del sopra richiamato Piano Stralcio per l'Assetto Idrogeologico;
Visto il D.M.n.161 del 29/05/2019 e s.m.i. con il quale sono stati nominati i componenti della Conferenza Operativa dell'Autorità di bacino Distrettuale dell'Appennino Meridionale, come previsto dall' art.63, comma 9 del D.Lgs. 152/2006;
Visto il D.P.C.M. del 25 agosto 2022, registrato alla Corte dei Conti in data 22 settembre 2022, al n. 2353, di conferma, a decorrere dal 14.07.2022, quale Segretario Generale dell'Autorità di Bacino Distrettuale dell'Appennino Meridionale della dott.ssa Vera Corbelli;
Vista la Legge 11 settembre n. 120 (pubblicata su G.U. n. 228 del 14.09.2020 S.O. n. 33) di conversione del decreto legge 16 luglio 2020 n. 76 "Misure urgenti per la semplificazione e l'innovazione digitale", che riporta all'articolo 54 alcune integrazioni all'articolo 68 del D.Lgs. n. 152 del 3 aprile 2006 per la semplificazione delle procedure in materia di interventi contro il dissesto idrogeologico relativamente a modifiche della perimetrazione e/o classificazione delle aree a pericolosità e rischio dei piani stralcio relativi all'assetto idrogeologico emanati dalle soppresse Autorità di bacino di cui alla legge 18 maggio 1989 e di adozione di correlate misure di salvaguardia (commi aggiunti 4 bis e 4 ter);
Considerato che l'istituzione del comma 4 bis, operato dalla citata legge 120/2020, contempla procedure semplificate per l'approvazione, tra l'altro, di approfondimenti puntuali del quadro conoscitivo;
Considerato che il comma 4-ter del D.Lgs. 152/06 stabilisce che "Gli aggiornamenti di piano di cui al comma 4-bis sono effettuati nel rispetto delle procedure di partecipazione previste dalle norme tecniche di attuazione dei piani di bacino vigenti nel territorio distrettuale e, comunque, garantendo adeguate forme di consultazione e osservazione sulle proposte di modifica. Nelle more dell'espletamento delle procedure di aggiornamento, il Segretario generale dell'Autorità di bacino distrettuale può adottare, sulla base del parere della Conferenza Operativa, misure di salvaguardia che sono immediatamente vincolanti e restano in vigore sino all'approvazione dell'aggiornamento del piano di cui al comma 4-bis";
Vista la nota prot. 17614 del 17/09/2020 con la quale il Segretario Generale, in attuazione delle disposizioni di cui ai succitati commi 4 bis e 4 ter dell'articolo 68 del D.Lgs. n.152 del 2006, ha prospettato al Ministero dell'Ambiente e della Tutela del Territorio (oggi MASE) un iter procedurale attuativo delle disposizioni contenute nelle norme di semplificazione;
Vista la nota prot. n. 76476 del 30/09/2020, acquista al protocollo con n.18629 del 01/10/2020, con la quale il MATTM (oggi MASE) ha riscontrato la proposta del Segretario Generale raccomandando "…omissis… di procedere nel rispetto della normativa successivamente intervenuta ...omissis;
Vista la nota prot. n. 11329 del 04/02/2021 acquista al protocollo con n. 3036 del 04/02/2021, con la quale il Direttore Generale della Direzione Generale del Ministero dell'Ambiente e della Tutela del Territorio e del Mare (oggi MASE) ha fornito indirizzi operativi per la procedura di applicazione dei commi 4-bis e 4-ter dell'art.68 del D.Lgs. n.152 del 2006 per tutti i casi in cui si verifichino le fattispecie indicate nel medesimo art. 68;
Considerato che le procedure indicate dal MATTM (oggi MASE) con la richiamata nota prot. n. 11329 del 04/02/2021, prevedono, prima dell'approvazione delle proposte di riperimetrazione, l'espressione del parere da parte della Conferenza Operativa sulla modifica definitiva della perimetrazione e/o classificazione delle aree, così come eventualmente integrata con le eventuali modifiche apportate, e l'acquisizione di intesa con la Regione territorialmente interessata della proposta stessa, rimettendo ai Segretari Generali delle Autorità la possibilità di valutare, con le Regioni territorialmente competenti, l'acquisizione di tali intese già in sede di Conferenza Operativa;

Vista la nota acquisita agli atti con prot. 21356 del 22.07.2021, con cui la Regione Campania ha accolto la proposta del Segretario Generale avanzata con nota prot. n. 15410 del 25.05.2021, relativa all'acquisizione dell'intesa con la stessa Regione in sede di Conferenza Operativa in relazione alle modifiche della perimetrazione e/o classificazione delle aree a pericolosità e rischio dei Piani stralcio di Assetto Idrogeologico;
Considerato che il comune di Monte di Procida (NA) - con nota prot. n. 19651 del 21.11.2023, acquisita al prot.n. 33471 del 24.11.2023, ha trasmesso la documentazione tecnica di dettaglio ai fini dell'avvio del procedimento di modifica al Piano Stralcio per un areale in cui si localizza un'immobile di proprietà della Sig.ra Lamberti Rosanna, localizzata alla Strada Vicinale della Rotonda n.12, in catasto al foglio 6 p.lla 19 sub1 – p.lla 699 sub 1 – p.lla 700 sub 1 – p.lla 701 sub 1 e p.lla 702 sub 1 e nel NCT foglio 6 p.lla 698,e che sulla base degli elementi a scala di dettaglio acquisiti, la Segreteria Tecnica Operativa ha ritenuto, di riesaminare i livelli di pericolosità/rischio per l'area suddetta;
Considerato che la Conferenza Operativa nella seduta del 20.03.2024 con Delibera n. 4.2, ha espresso parere favorevole, ai sensi dell'art. 7 dello Statuto dell'Autorità di Bacino Distrettuale dell'Appennino Meridionale approvato con D.I. n. 52 del 26.02.2018, alla proposta di modifica della perimetrazione e/o classificazione delle aree a pericolosità e rischio di frana del Piano Stralcio per l'Assetto Idrogeologico dell'ex Autorità di Bacino Campania Centrale relativamente al settore di territorio del comune di Monte di Procida (NA) – via strada vicinale della Rotonda, 12;
Visto il Decreto n.375 del 30 aprile 2024 con il quale il Segretario Generale dell'Autorità di Bacino Distrettuale dell'Appennino Meridionale, tenuto conto delle determinazioni delle Conferenza Operativa del 20 marzo9 2024, ha adottato la proposta di modifica alla perimetrazione del PsAI-RF dell'ex Autorità di Bacino Campania Centrale relativamente al settore di territorio del comune di Monte di Procida (NA) – via strada vicinale della Rotonda, 12,, disponendo l'avvio del percorso di partecipazione di cui all'art. 68, c. 4ter, del D.Lgs. 152/06 e garantendo adeguata consultazione per la presentazione di eventuali osservazioni sulla proposta di modifica in argomento da parte dei soggetti interessati;
Considerato che il predetto Decreto relativo all'adozione della proposta di modifica della perimetrazione e/o classificazione delle aree a pericolosità/rischio di frana del PSAI dell'ex Autorità di Bacino Campania Centrale è stato pubblicato sul Bollettino Ufficiale della Regione Campania n°40 del 27 maggio 2024;
Tenuto conto che a conclusione del periodo di consultazione (durata 30 giorni) dalla data di pubblicazione del suddetto decreto sul Bollettino Ufficiale Regionale non sono pervenute osservazioni;
Vista la delibera n. 1.2 con la quale la Conferenza Operativa, nella seduta del 17/07/2024, ha espresso parere favorevole, ai sensi dell'art. 7 dello Statuto dell'Autorità di Bacino Distrettuale dell'Appennino Meridionale approvato con D.I. n. 52 del 26.02.2018, tra gli altri, sulla modifica definitiva della perimetrazione/classificazione delle aree a pericolosità/rischio di frana del PSAI dell'ex Autorità di Bacino Campania Centrale relativamente al comune di Monte di Procida per un settore di territorio sito in via strada vicinale della Rotonda, 12;;
Ritenuto di dover procedere, sulla base di quanto sopra esposto, all'assunzione del presente atto;
Tutto quanto visto e considerato,

DECRETA

Le premesse costituiscono parte integrante del presente atto.

1. Di approvare, ai sensi dell'art. 68 comma 4 – bis del D.Lgs 152/2006 e s.m.i., la modifica definitiva alla perimetrazione e/o classificazione delle aree a pericolosità e rischio di frana del Piano Stralcio per l'Assetto Idrogeologico dell'ex Autorità di Bacino Campania Centrale per un settore di territorio sito nel Comune di Napoli in *via Bonito, 27/D relativamente al* ***comune di Monte di Procida (NA) – via strada vicinale della Rotonda, 12****, così come riportata nei seguenti elaborati allegati al presente decreto:*
   - *Stralcio della "Carta della pericolosità da frana" e della "Carta del rischio da frana" del PSAI dell'ex Autorità di Bacino Regionale Campania Centrale, contenente la modifica alla perimetrazione del settore di territorio interessato.*
2. Il presente decreto è pubblicato sul Bollettino Ufficiale della Regione Campania; lo stesso, unitamente agli allegati, è inoltre pubblicato sul sito istituzionale dell'Autorità di Bacino Distrettuale dell'Appennino Meridionale (www.distrettoappenninomeridionale.it), nella *home page,* sezione Pianificazione,

Gestione e Programmazione/PAI-Piano Assetto Idrogeologico/Piano Stralcio Assetto Idrogeologico - Rischio da frana/Modifiche e Varianti/Modifiche al PAI/Approvazione modifiche al PAI (decreti di approvazione commi 4 bis e 4 ter, art. 68, D.Lgs. 152/2006), e nella sezione Amministrazione Trasparente/Atti dal 03/06/2024/Provvedimenti/Provvedimenti dirigenti amministrativi, depositato e consultabile presso l'Autorità di Bacino Distrettuale dell'Appennino Meridionale – Sede Caserta.

3. Il presente decreto entra in vigore il giorno successivo a quello della sua pubblicazione nel Bollettino Ufficiale della Regione Campania.
4. Dell'approvazione di cui al presente Decreto verrà data comunicazione alla Regione Campania, alla Città Metropolitana di Napoli, all'Amministrazione comunale di Monte di Procida (NA) ed alla Conferenza Istituzionale Permanente (CIP) nella prima seduta utile.

Il Segretario Generale
Dott.ssa Geol. Vera Corbelli


VERA CORBELLI
Autorita' di Bacino Distrettuale dell'Appennino Meridionale
24.09.2024 14:02:48
GMT+02:00

fonte: http://burc.regione.campania.it


PROPOSTA DI MODIFICA AL PSAI RISCHIO DA FRANA

COMUNE DI MONTE DI PROCIDA (NA) – LOC. STRADA VICINALE DELLA ROTONDA N.12

STRALCIO DEL PSAI - CARTA DELLA PERICOLOSITA' DA FRANA CON PROPOSTA DI MODIFICA

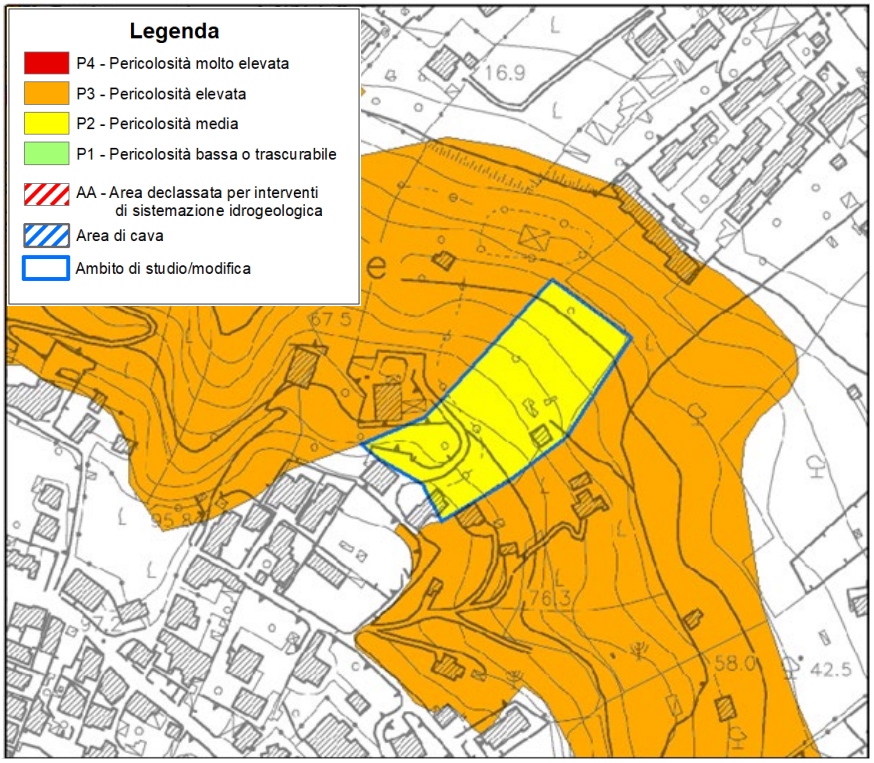

STRALCIO DEL PSAI - CARTA DEL RISCHIO DA FRANA CON PROPOSTA DI MODIFICA

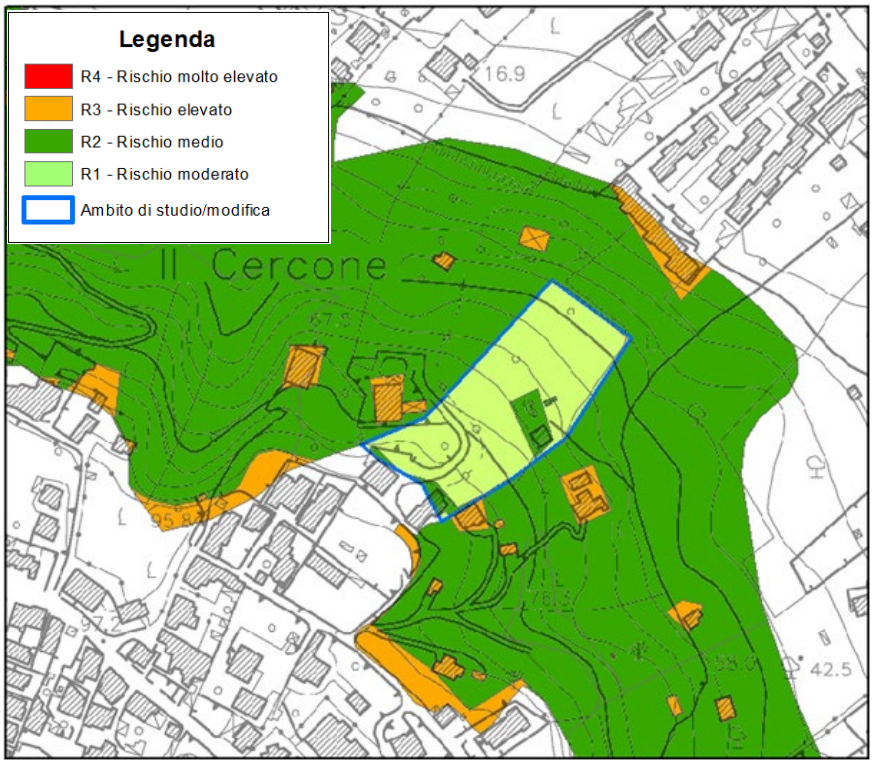

fonte: http://burc.regione.campania.it

Autorità di Bacino Distrettuale dell'Appennino Meridionale

Decreto n. 720 del 24 Settembre 2024

Oggetto: *Approvazione modifica definitiva della perimetrazione e/o classificazione delle aree a pericolosità e rischio di frana del Piano Stralcio per l'Assetto Idrogeologico dell'ex Autorità di Bacino Campania Centrale per un settore di territorio sito nel* ***comune di Nocera Superiore (SA) – loc. Bosco Mammone***

Visto il decreto legislativo 3 aprile 2006, n. 152 e ss.mm.ii., recante "*Norme in materia ambientale*" ed in particolare la Parte terza – sezione I, recante "*Norme in materia di difesa del suolo e lotta alla desertificazione*";
Vista la direttiva 2007/60/CE del Parlamento europeo e del Consiglio del 23 ottobre 2007, relativa alla valutazione e alla gestione dei rischi di alluvioni, nonché il decreto legislativo 23 febbraio 2010, n. 49, recante "*Attuazione della direttiva 2007/60/CE relativa alla valutazione e alla gestione dei rischi di alluvioni*";
Vista la Legge 28 dicembre 2015, n. 221 recante "*Disposizioni in materia ambientale per promuovere misure di green economy e per il contenimento dell'uso eccessivo di risorse naturali*" che all'art. 51 detta "*Norme in materia di Autorità di bacino*" sostituendo integralmente gli articoli 63 e 64 del D.lgs n. 152/2006;
Visto in particolare l'art. 63 D.lgs 152/2006 s.m.i., come sostituito dall'art. 51 comma 2 della Legge 28 dicembre 2015, n 221 che al comma 1 istituisce in ciascun Distretto idrografico in cui è ripartito il territorio nazionale ai sensi dell'art. 64 del medesimo Decreto, l'Autorità di Bacino Distrettuale di seguito denominata "Autorità di Bacino", ente pubblico non economico che opera in conformità agli obbiettivi della parte terza del D.Lgs. 152/06 e s.m.i. e uniforma la propria attività a criteri di efficienza, efficacia, economicità e pubblicità;
Visto l'art. 64 del D.Lgs. 152/06 e s.m.i. ed in particolare il comma 1, lettera e), ai sensi del quale il nuovo Distretto idrografico dell'Appennino Meridionale comprende i bacini nazionali, interregionali e regionali: Liri-Garigliano, Volturno, Sele, Sinni e Noce, Bradano, Saccione, Fortore e Biferno, Ofanto, Lao, Trigno, bacini della Campania, bacini della Puglia, bacini della Basilicata, bacini della Calabria, bacini del Molise;
Visto il Decreto del Ministro dell'Ambiente e della Tutela del Territorio e del Mare n. 294 del 25 ottobre 2016, recante "*Disciplina dell'attribuzione e del trasferimento alle Autorità di bacino distrettuali del personale e delle risorse strumentali, ivi comprese le sedi, e finanziare delle Autorità di bacino, di cui alla legge 18 maggio 1989, n. 183*", pubblicato sulla G.U. n. 27 del 02/02/2017 - che ha disposto la soppressione delle Autorità di bacino ex legge 183/89 a decorrere dal 17 febbraio 2017;
Visto il decreto del Presidente del Consiglio dei Ministri 4 Aprile 2018 recante *"Individuazione e trasferimento delle unità di personale, delle risorse strumentali e finanziarie delle Autorità di bacino, di cui alla legge n. 183/1989, all'Autorità di bacino distrettuale dell'Appennino Meridionale e determinazione della dotazione organica dell'Autorità di bacino distrettuale dell'Appennino Meridionale, ai sensi dell'art. 63, comma 4, del decreto legislativo 3 aprile 2006, n. 152 e del decreto n. 294 del 25 ottobre 2016"* pubblicato sulla Gazzetta Ufficiale n. 135 del 13 giugno 2018;
Visto l'art 68 comma 4-bis del D.Lgs. 152/2006, così come introdotto dall'art. 54 del D.L. 16.07.2020 n. 76 *"Misure urgenti per la semplificazione e l'innovazione digitale",* convertito in Legge 11 settembre 2020 n. 120, che recita: *"Nelle more dell'adozione dei piani e dei relativi stralci, di cui agli articoli 65 e 67, comma 1, ovvero dei loro aggiornamenti, le modifiche della perimetrazione e/o classificazione delle aree a pericolosità e rischio dei piani stralcio relativi all'assetto idrogeologico emanati dalle soppresse Autorità di bacino di cui alla legge 18 maggio 1989, n. 183, derivanti dalla realizzazione di interventi collaudati per la mitigazione del rischio, dal verificarsi di nuovi eventi di dissesto idrogeologico o da approfondimenti puntuali del quadro conoscitivo, sono approvate con proprio atto dal Segretario Generale dell'Autorità di bacino distrettuale, d'intesa con la Regione territorialmente competente e previo parere della Conferenza Operativa*";

fonte: http://burc.regione.campania.it

Visto l'art 68 comma 4-ter del D.Lgs. 152/2006, così come introdotto dall'art. 54 del D.L. 16.07.2020 n. 76 *"Misure urgenti per la semplificazione e l'innovazione digitale"*, convertito in Legge 11 settembre 2020 n. 120, che recita: *" Gli aggiornamenti di piano di cui al comma 4-bis sono effettuati nel rispetto delle procedure di partecipazione previste dalle norme tecniche di attuazione dei piani di bacino vigenti nel territorio distrettuale e, comunque, garantendo adeguate forme di consultazione e osservazione sulle proposte di modifica*";
Visto il Piano stralcio di Assetto Idrogeologico (PSAI) dell'ex Autorità di Bacino della Campania Centrale, approvato dal Consiglio Regionale nella seduta del 19.02.2016 - Attestato n.437/2 (BURC n.15 del 07.03.2016);
Visto l'art. 40 delle Norme di attuazione del sopra richiamato Piano Stralcio per l'Assetto Idrogeologico;
Visto il D.M.n.161 del 29/05/2019 e s.m.i. con il quale sono stati nominati i componenti della Conferenza Operativa dell'Autorità di bacino Distrettuale dell'Appennino Meridionale, come previsto dall' art.63, comma 9 del D.Lgs. 152/2006;
Visto il D.P.C.M. del 25 agosto 2022, registrato alla Corte dei Conti in data 22 settembre 2022, al n. 2353, di conferma, a decorrere dal 14.07.2022, quale Segretario Generale dell'Autorità di Bacino Distrettuale dell'Appennino Meridionale della dott.ssa Vera Corbelli;
Vista la Legge 11 settembre n. 120 (pubblicata su G.U. n. 228 del 14.09.2020 S.O. n. 33) di conversione del decreto legge 16 luglio 2020 n. 76 "Misure urgenti per la semplificazione e l'innovazione digitale", che riporta all'articolo 54 alcune integrazioni all'articolo 68 del D.Lgs. n. 152 del 3 aprile 2006 per la semplificazione delle procedure in materia di interventi contro il dissesto idrogeologico relativamente a modifiche della perimetrazione e/o classificazione delle aree a pericolosità e rischio dei piani stralcio relativi all'assetto idrogeologico emanati dalle soppresse Autorità di bacino di cui alla legge 18 maggio 1989 e di adozione di correlate misure di salvaguardia (commi aggiunti 4 bis e 4 ter);
Considerato che l'istituzione del comma 4 bis, operato dalla citata legge 120/2020, contempla procedure semplificate per l'approvazione, tra l'altro, di approfondimenti puntuali del quadro conoscitivo;
Considerato che il comma 4-ter del D.Lgs. 152/06 stabilisce che "Gli aggiornamenti di piano di cui al comma 4-bis sono effettuati nel rispetto delle procedure di partecipazione previste dalle norme tecniche di attuazione dei piani di bacino vigenti nel territorio distrettuale e, comunque, garantendo adeguate forme di consultazione e osservazione sulle proposte di modifica. Nelle more dell'espletamento delle procedure di aggiornamento, il Segretario generale dell'Autorità di bacino distrettuale può adottare, sulla base del parere della Conferenza Operativa, misure di salvaguardia che sono immediatamente vincolanti e restano in vigore sino all'approvazione dell'aggiornamento del piano di cui al comma 4-bis";
Vista la nota prot. 17614 del 17/09/2020 con la quale il Segretario Generale, in attuazione delle disposizioni di cui ai succitati commi 4 bis e 4 ter dell'articolo 68 del D.Lgs. n.152 del 2006, ha prospettato al Ministero dell'Ambiente e della Tutela del Territorio (oggi MASE) un iter procedurale attuativo delle disposizioni contenute nelle norme di semplificazione;
Vista la nota prot. n. 76476 del 30/09/2020, acquista al protocollo con n.18629 del 01/10/2020, con la quale il MATTM (oggi MASE) ha riscontrato la proposta del Segretario Generale raccomandando "…omissis… di procedere nel rispetto della normativa successivamente intervenuta ...omissis;
Vista la nota prot. n. 11329 del 04/02/2021 acquista al protocollo con n. 3036 del 04/02/2021, con la quale il Direttore Generale della Direzione Generale del Ministero dell'Ambiente e della Tutela del Territorio e del Mare (oggi MASE) ha fornito indirizzi operativi per la procedura di applicazione dei commi 4-bis e 4-ter dell'art.68 del D.Lgs. n.152 del 2006 per tutti i casi in cui si verifichino le fattispecie indicate nel medesimo art. 68;
Considerato che le procedure indicate dal MATTM (oggi MASE) con la richiamata nota prot. n. 11329 del 04/02/2021, prevedono, prima dell'approvazione delle proposte di riperimetrazione, l'espressione del parere da parte della Conferenza Operativa sulla modifica definitiva della perimetrazione e/o classificazione delle aree, così come eventualmente integrata con le eventuali modifiche apportate, e l'acquisizione di intesa con la Regione territorialmente interessata della proposta stessa, rimettendo ai Segretari Generali delle Autorità la possibilità di valutare, con le Regioni territorialmente competenti, l'acquisizione di tali intese già in sede di Conferenza Operativa;

Vista la nota acquisita agli atti con prot. 21356 del 22.07.2021, con cui la Regione Campania ha accolto la proposta del Segretario Generale avanzata con nota prot. n. 15410 del 25.05.2021, relativa all'acquisizione dell'intesa con la stessa Regione in sede di Conferenza Operativa in relazione alle modifiche della perimetrazione e/o classificazione delle aree a pericolosità e rischio dei Piani stralcio di Assetto Idrogeologico;
Considerato che in conseguenza di dissesto incipiente verificatosi nei giorni antecedenti il 21 e il 22.01.2023 con movimenti della coltre piroclastica (con estese fratture beanti) lungo un tratto di strada montana in cui è alloggiata una condotta idrica (del DN400) che attraversa ambiti di pendio/impluvio posti a monte dell'Autostrada A3 (NA-SA) e di una stazione di servizio nelle aree di pendio/bacino montano di località Bosco Mammone nel Comune di Nocera Superiore e delle successive attività del Tavolo Tecnico avviato dallo stesso Comune con gli Enti territoriali per il monitoraggio del dissesto e per la gestione del rischio da frana, a fini di Protezione Civile, delle suddette aree tenutesi in data 25.01.23, tra cui un sopralluogo congiunto effettuato nella stessa data nel sito del dissesto e nelle aree a monte dell'autostrada e della stazione di servizio, i cui esiti sono stati trasmessi con nota comunale prot.n. 2646 del 26.01.23, acquisita in pari data al prot.n. 3466 e che sulla base degli elementi a scala di dettaglio acquisiti, la Segreteria Tecnica Operativa ha ritenuto, di riesaminare i livelli di pericolosità/rischio per le succitate interessate dal dissesto**.**
Considerato che la Conferenza Operativa nella seduta del 20.03.2024 con Delibera n. 4.2, ha espresso parere favorevole, ai sensi dell'art. 7 dello Statuto dell'Autorità di Bacino Distrettuale dell'Appennino Meridionale approvato con D.I. n. 52 del 26.02.2018, alla proposta di modifica della perimetrazione e/o classificazione delle aree a pericolosità e rischio di frana del Piano Stralcio per l'Assetto Idrogeologico dell'ex Autorità di Bacino Campania Centrale relativamente al settore di territorio del comune di Nocera Superiore (SA) – loc. Bosco Mammone*;*
Visto il Decreto n.378 del 30 aprile 2024 con il quale il Segretario Generale dell'Autorità di Bacino Distrettuale dell'Appennino Meridionale, tenuto conto delle determinazioni delle Conferenza Operativa del 12 ottobre 2023, ha adottato la proposta di modifica alla perimetrazione del PsAI-RF dell'ex Autorità di Bacino Campania Centrale relativamente al settore di territorio del comune di Nocera Superiore (SA) – loc. Bosco Mammone*,* disponendo l'avvio del percorso di partecipazione di cui all'art. 68, c. 4ter, del D.Lgs. 152/06 e garantendo adeguata consultazione per la presentazione di eventuali osservazioni sulla proposta di modifica in argomento da parte dei soggetti interessati;
Considerato che il predetto Decreto relativo all'adozione della proposta di modifica della perimetrazione e/o classificazione delle aree a pericolosità/rischio di frana del PSAI dell'ex Autorità di Bacino Campania Centrale è stato pubblicato sul Bollettino Ufficiale della Regione Campania n° n° 40 del 27 maggio 2024;
Tenuto conto che a conclusione del periodo di consultazione (durata 30 giorni) dalla data di pubblicazione del suddetto decreto sul Bollettino Ufficiale Regionale non sono pervenute osservazioni;
Vista la delibera n. 1.2 con la quale la Conferenza Operativa, nella seduta del 17/07/2024, ha espresso parere favorevole, ai sensi dell'art. 7 dello Statuto dell'Autorità di Bacino Distrettuale dell'Appennino Meridionale approvato con D.I. n. 52 del 26.02.2018, tra gli altri, sulla modifica definitiva della perimetrazione/classificazione delle aree a pericolosità/rischio di frana del PSAI dell'ex Autorità di Bacino Campania Centrale relativamente al comune di Nocera Superiore (SA) – loc. Bosco Mammone;
Ritenuto di dover procedere, sulla base di quanto sopra esposto, all'assunzione del presente atto;
Tutto quanto visto e considerato,

DECRETA

Le premesse costituiscono parte integrante del presente atto.

1. Di approvare, ai sensi dell'art. 68 comma 4 – bis del D.Lgs 152/2006 e s.m.i., la modifica definitiva alla perimetrazione e/o classificazione delle aree a pericolosità e rischio di frana del Piano Stralcio per l'Assetto Idrogeologico dell'ex Autorità di Bacino Campania Centrale per un settore di territorio sito nel **Comune di Nocera Superiore (SA) – loc. Bosco Mammone,** così come riportata nei seguenti elaborati allegati al presente decreto:

fonte: http://burc.regione.campania.it

- *Stralcio della "Carta della pericolosità da frana" e della "Carta del rischio da frana" del PSAI dell'ex Autorità di Bacino Regionale Campania Centrale, contenente la modifica alla perimetrazione del settore di territorio interessato.*

2. Il presente decreto è pubblicato sul Bollettino Ufficiale della Regione Campania; lo stesso, unitamente agli allegati, è inoltre pubblicato sul sito istituzionale dell'Autorità di Bacino Distrettuale dell'Appennino Meridionale (www.distrettoappenninomeridionale.it), nella *home page,* sezione Pianificazione, Gestione e Programmazione/PAI-Piano Assetto Idrogeologico/Piano Stralcio Assetto Idrogeologico - Rischio da frana/Modifiche e Varianti/Modifiche al PAI/Approvazione modifiche al PAI (decreti di approvazione commi 4 bis e 4 ter, art. 68, D.Lgs. 152/2006), e nella sezione Amministrazione Trasparente/Atti dal 03/06/2024/Provvedimenti/Provvedimenti dirigenti amministrativi, depositato e consultabile presso l'Autorità di Bacino Distrettuale dell'Appennino Meridionale – Sede Caserta.
3. Il presente decreto entra in vigore il giorno successivo a quello della sua pubblicazione nel Bollettino Ufficiale della Regione Campania.
4. Dell'approvazione di cui al presente Decreto verrà data comunicazione alla Regione Campania, alla provincia di Salerno e all'Amministrazione comunale di Nocera Superiore (SA), ed alla Conferenza Istituzionale Permanente (CIP) nella prima seduta utile.

Il Segretario Generale
Dott.ssa Geol. Vera Corbelli

VERA CORBELLI
Autorita' di Bacino
Distrettuale dell'Appennino
Meridionale
24.09.2024 14:07:28
GMT+02:00


Autorità di Bacino Distrettuale dell'Appennino Meridionale

www.distrettoappenninomeridionale.it - protocollo@pec.distrettoappenninomeridionale.it


PROPOSTA DI MODIFICA AL PSAI RISCHIO DA FRANA

COMUNE DI NOCERA SUPERIORE (SA) – LOC. BOSCO MAMMONE

STRALCIO DEL PSAI - CARTA DELLA PERICOLOSITA' DA FRANA CON PROPOSTA DI MODIFICA

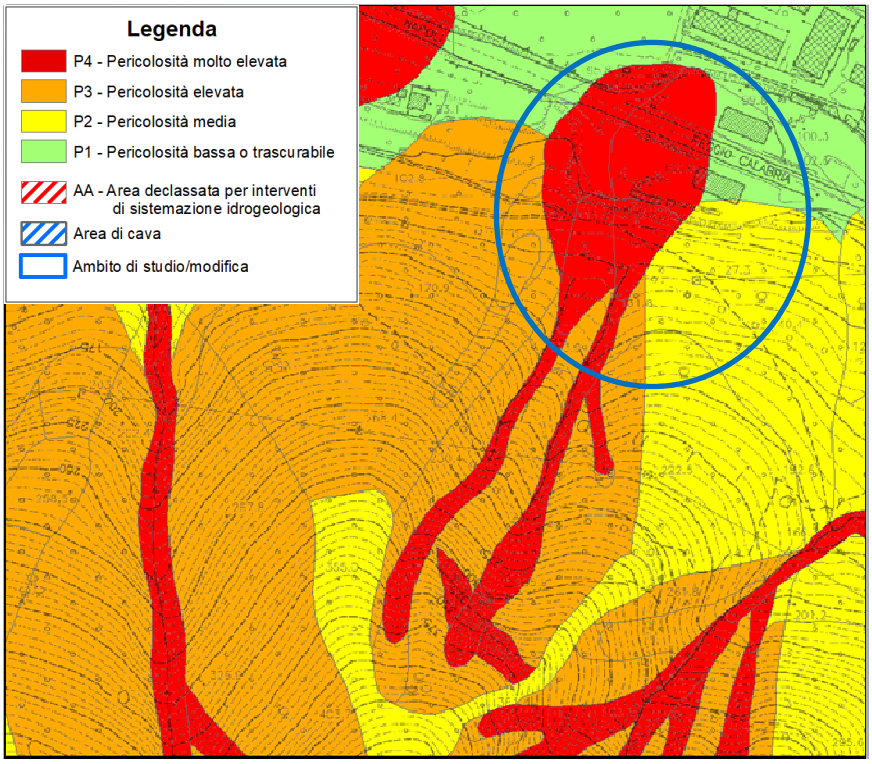

STRALCIO DEL PSAI - CARTA DEL RISCHIO DA FRANA CON PROPOSTA DI MODIFICA

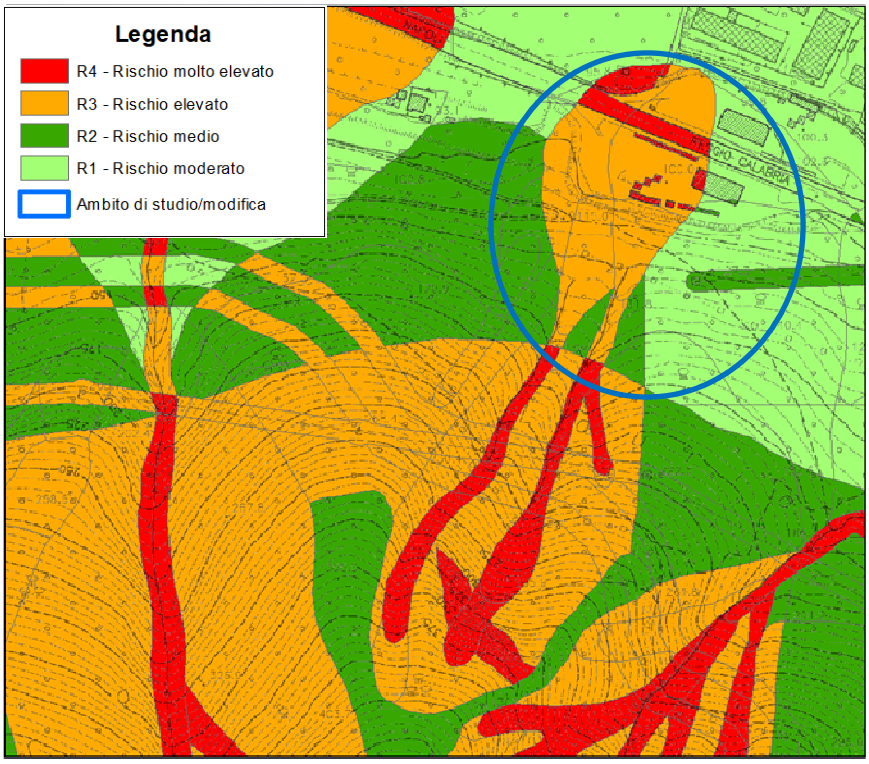

Autorità di Bacino Distrettuale dell'Appennino Meridionale

Decreto n. 721 del 24 Settembre 2024

Oggetto: *Approvazione modifica definitiva della perimetrazione e/o classificazione delle aree a pericolosità e rischio di frana del Piano Stralcio per l'Assetto Idrogeologico dell'ex Autorità di Bacino Campania Centrale per un settore di territorio sito nel* ***comune di Vico Equense (NA) - via del Monte/Massaquano***

Visto il decreto legislativo 3 aprile 2006, n. 152 e ss.mm.ii., recante "*Norme in materia ambientale*" ed in particolare la Parte terza – sezione I, recante "*Norme in materia di difesa del suolo e lotta alla desertificazione*";
Vista la direttiva 2007/60/CE del Parlamento europeo e del Consiglio del 23 ottobre 2007, relativa alla valutazione e alla gestione dei rischi di alluvioni, nonché il decreto legislativo 23 febbraio 2010, n. 49, recante "*Attuazione della direttiva 2007/60/CE relativa alla valutazione e alla gestione dei rischi di alluvioni*";
Vista la Legge 28 dicembre 2015, n. 221 recante "*Disposizioni in materia ambientale per promuovere misure di green economy e per il contenimento dell'uso eccessivo di risorse naturali*" che all'art. 51 detta "*Norme in materia di Autorità di bacino*" sostituendo integralmente gli articoli 63 e 64 del D.lgs n. 152/2006;
Visto in particolare l'art. 63 D.lgs 152/2006 s.m.i., come sostituito dall'art. 51 comma 2 della Legge 28 dicembre 2015, n 221 che al comma 1 istituisce in ciascun Distretto idrografico in cui è ripartito il territorio nazionale ai sensi dell'art. 64 del medesimo Decreto, l'Autorità di Bacino Distrettuale di seguito denominata "Autorità di Bacino", ente pubblico non economico che opera in conformità agli obbiettivi della parte terza del D.Lgs. 152/06 e s.m.i. e uniforma la propria attività a criteri di efficienza, efficacia, economicità e pubblicità;
Visto l'art. 64 del D.Lgs. 152/06 e s.m.i. ed in particolare il comma 1, lettera e), ai sensi del quale il nuovo Distretto idrografico dell'Appennino Meridionale comprende i bacini nazionali, interregionali e regionali: Liri-Garigliano, Volturno, Sele, Sinni e Noce, Bradano, Saccione, Fortore e Biferno, Ofanto, Lao, Trigno, bacini della Campania, bacini della Puglia, bacini della Basilicata, bacini della Calabria, bacini del Molise;
Visto il Decreto del Ministro dell'Ambiente e della Tutela del Territorio e del Mare n. 294 del 25 ottobre 2016, recante "*Disciplina dell'attribuzione e del trasferimento alle Autorità di bacino distrettuali del personale e delle risorse strumentali, ivi comprese le sedi, e finanziare delle Autorità di bacino, di cui alla legge 18 maggio 1989, n. 183*", pubblicato sulla G.U. n. 27 del 02/02/2017 - che ha disposto la soppressione delle Autorità di bacino ex legge 183/89 a decorrere dal 17 febbraio 2017;
Visto il decreto del Presidente del Consiglio dei Ministri 4 Aprile 2018 recante *"Individuazione e trasferimento delle unità di personale, delle risorse strumentali e finanziarie delle Autorità di bacino, di cui alla legge n. 183/1989, all'Autorità di bacino distrettuale dell'Appennino Meridionale e determinazione della dotazione organica dell'Autorità di bacino distrettuale dell'Appennino Meridionale, ai sensi dell'art. 63, comma 4, del decreto legislativo 3 aprile 2006, n. 152 e del decreto n. 294 del 25 ottobre 2016"* pubblicato sulla Gazzetta Ufficiale n. 135 del 13 giugno 2018;
Visto l'art 68 comma 4-bis del D.Lgs. 152/2006, così come introdotto dall'art. 54 del D.L. 16.07.2020 n. 76 *"Misure urgenti per la semplificazione e l'innovazione digitale",* convertito in Legge 11 settembre 2020 n. 120, che recita: *"Nelle more dell'adozione dei piani e dei relativi stralci, di cui agli articoli 65 e 67, comma 1, ovvero dei loro aggiornamenti, le modifiche della perimetrazione e/o classificazione delle aree a pericolosità e rischio dei piani stralcio relativi all'assetto idrogeologico emanati dalle soppresse Autorità di bacino di cui alla legge 18 maggio 1989, n. 183, derivanti dalla realizzazione di interventi collaudati per la mitigazione del rischio, dal verificarsi di nuovi eventi di dissesto idrogeologico o da approfondimenti puntuali del quadro conoscitivo, sono approvate con proprio atto dal Segretario Generale dell'Autorità di bacino distrettuale, d'intesa con la Regione territorialmente competente e previo parere della Conferenza Operativa*";

fonte: http://burc.regione.campania.it

Visto l'art 68 comma 4-ter del D.Lgs. 152/2006, così come introdotto dall'art. 54 del D.L. 16.07.2020 n. 76 *"Misure urgenti per la semplificazione e l'innovazione digitale"*, convertito in Legge 11 settembre 2020 n. 120, che recita: *" Gli aggiornamenti di piano di cui al comma 4-bis sono effettuati nel rispetto delle procedure di partecipazione previste dalle norme tecniche di attuazione dei piani di bacino vigenti nel territorio distrettuale e, comunque, garantendo adeguate forme di consultazione e osservazione sulle proposte di modifica*";
Visto il Piano stralcio di Assetto Idrogeologico (PSAI) dell'ex Autorità di Bacino della Campania Centrale, approvato dal Consiglio Regionale nella seduta del 19.02.2016 - Attestato n.437/2 (BURC n.15 del 07.03.2016);
Visto l'art. 40 delle Norme di attuazione del sopra richiamato Piano Stralcio per l'Assetto Idrogeologico;
Visto il D.M.n.161 del 29/05/2019 e s.m.i. con il quale sono stati nominati i componenti della Conferenza Operativa dell'Autorità di bacino Distrettuale dell'Appennino Meridionale, come previsto dall' art.63, comma 9 del D.Lgs. 152/2006;
Visto il D.P.C.M. del 25 agosto 2022, registrato alla Corte dei Conti in data 22 settembre 2022, al n. 2353, di conferma, a decorrere dal 14.07.2022, quale Segretario Generale dell'Autorità di Bacino Distrettuale dell'Appennino Meridionale della dott.ssa Vera Corbelli;
Vista la Legge 11 settembre n. 120 (pubblicata su G.U. n. 228 del 14.09.2020 S.O. n. 33) di conversione del decreto legge 16 luglio 2020 n. 76 "Misure urgenti per la semplificazione e l'innovazione digitale", che riporta all'articolo 54 alcune integrazioni all'articolo 68 del D.Lgs. n. 152 del 3 aprile 2006 per la semplificazione delle procedure in materia di interventi contro il dissesto idrogeologico relativamente a modifiche della perimetrazione e/o classificazione delle aree a pericolosità e rischio dei piani stralcio relativi all'assetto idrogeologico emanati dalle soppresse Autorità di bacino di cui alla legge 18 maggio 1989 e di adozione di correlate misure di salvaguardia (commi aggiunti 4 bis e 4 ter);
Considerato che l'istituzione del comma 4 bis, operato dalla citata legge 120/2020, contempla procedure semplificate per l'approvazione, tra l'altro, di approfondimenti puntuali del quadro conoscitivo;
Considerato che il comma 4-ter del D.Lgs. 152/06 stabilisce che "Gli aggiornamenti di piano di cui al comma 4-bis sono effettuati nel rispetto delle procedure di partecipazione previste dalle norme tecniche di attuazione dei piani di bacino vigenti nel territorio distrettuale e, comunque, garantendo adeguate forme di consultazione e osservazione sulle proposte di modifica. Nelle more dell'espletamento delle procedure di aggiornamento, il Segretario generale dell'Autorità di bacino distrettuale può adottare, sulla base del parere della Conferenza Operativa, misure di salvaguardia che sono immediatamente vincolanti e restano in vigore sino all'approvazione dell'aggiornamento del piano di cui al comma 4-bis";
Vista la nota prot. 17614 del 17/09/2020 con la quale il Segretario Generale, in attuazione delle disposizioni di cui ai succitati commi 4 bis e 4 ter dell'articolo 68 del D.Lgs. n.152 del 2006, ha prospettato al Ministero dell'Ambiente e della Tutela del Territorio (oggi MASE) un iter procedurale attuativo delle disposizioni contenute nelle norme di semplificazione;
Vista la nota prot. n. 76476 del 30/09/2020, acquista al protocollo con n.18629 del 01/10/2020, con la quale il MATTM (oggi MASE) ha riscontrato la proposta del Segretario Generale raccomandando "…omissis… di procedere nel rispetto della normativa successivamente intervenuta ...omissis;
Vista la nota prot. n. 11329 del 04/02/2021 acquista al protocollo con n. 3036 del 04/02/2021, con la quale il Direttore Generale della Direzione Generale del Ministero dell'Ambiente e della Tutela del Territorio e del Mare (oggi MASE) ha fornito indirizzi operativi per la procedura di applicazione dei commi 4-bis e 4-ter dell'art.68 del D.Lgs. n.152 del 2006 per tutti i casi in cui si verifichino le fattispecie indicate nel medesimo art. 68;
Considerato che le procedure indicate dal MATTM (oggi MASE) con la richiamata nota prot. n. 11329 del 04/02/2021, prevedono, prima dell'approvazione delle proposte di riperimetrazione, l'espressione del parere da parte della Conferenza Operativa sulla modifica definitiva della perimetrazione e/o classificazione delle aree, così come eventualmente integrata con le eventuali modifiche apportate, e l'acquisizione di intesa con la Regione territorialmente interessata della proposta stessa, rimettendo ai Segretari Generali delle Autorità la possibilità di valutare, con le Regioni territorialmente competenti, l'acquisizione di tali intese già in sede di Conferenza Operativa;

Vista la nota acquisita agli atti con prot. 21356 del 22.07.2021, con cui la Regione Campania ha accolto la proposta del Segretario Generale avanzata con nota prot. n. 15410 del 25.05.2021, relativa all'acquisizione dell'intesa con la stessa Regione in sede di Conferenza Operativa in relazione alle modifiche della perimetrazione e/o classificazione delle aree a pericolosità e rischio dei Piani stralcio di Assetto Idrogeologico;
Considerato che il Comune di Vico Equense - Servizio Urbanistica con nota PEC prot. n. 34998 del 19/07/2022, acquisita ai prot.n. 19828 e 19829 in pari data, ha trasmesso all'AdB DAM l'istanza di modifica al PsAI-rf riguardante gli areali/immobili di proprietà richiedenti sigg.ri De Simone Ciro, Giacomo, Maria, Pasqua e sig.ra Sorrentino Anna, ubicati in agro dello stesso Comune, alla via del Monte, in località Massaquano, identificati in NCT al foglio di mappa 3, particelle 365-391-516-517-518-519-520-521-522 e al foglio di mappa 8, particelle 1564-1565-1566-1567-1568-1570-1571-1572-1573-1574-1577-1578-2095 e che sulla base degli elementi a scala di dettaglio acquisiti, la Segreteria Tecnica Operativa ha ritenuto, di riesaminare i livelli di pericolosità/rischio per l'area suddetta;
Considerato che la Conferenza Operativa nella seduta del 20.03.2024 con Delibera n. 4.2, ha espresso parere favorevole, ai sensi dell'art. 7 dello Statuto dell'Autorità di Bacino Distrettuale dell'Appennino Meridionale approvato con D.I. n. 52 del 26.02.2018, alla proposta di modifica della perimetrazione e/o classificazione delle aree a pericolosità e rischio di frana del Piano Stralcio per l'Assetto Idrogeologico dell'ex Autorità di Bacino Campania Centrale relativamente al settore di territorio del comune di Vico Equense (NA) - via del Monte/Massaquano,*;*
Visto il Decreto n.379 del 30 aprile 2024 con il quale il Segretario Generale dell'Autorità di Bacino Distrettuale dell'Appennino Meridionale, tenuto conto delle determinazioni delle Conferenza Operativa del 12 ottobre 2023, ha adottato la proposta di modifica alla perimetrazione del PsAI-RF dell'ex Autorità di Bacino Campania Centrale relativamente al settore di territorio del comune di Vico Equense (NA) - via del Monte/Massaquano*,* disponendo l'avvio del percorso di partecipazione di cui all'art. 68, c. 4ter, del D.Lgs. 152/06 e garantendo adeguata consultazione per la presentazione di eventuali osservazioni sulla proposta di modifica in argomento da parte dei soggetti interessati;
Considerato che il predetto Decreto relativo all'adozione della proposta di modifica della perimetrazione e/o classificazione delle aree a pericolosità/rischio di frana del PSAI dell'ex Autorità di Bacino Campania Centrale è stato pubblicato sul Bollettino Ufficiale della Regione Campania n° n° 40 del 27 maggio 2024;
Tenuto conto che a conclusione del periodo di consultazione (durata 30 giorni) dalla data di pubblicazione del suddetto decreto sul Bollettino Ufficiale Regionale non sono pervenute osservazioni;
Vista la delibera n. 1.2 con la quale la Conferenza Operativa, nella seduta del 17/07/2024, ha espresso parere favorevole, ai sensi dell'art. 7 dello Statuto dell'Autorità di Bacino Distrettuale dell'Appennino Meridionale approvato con D.I. n. 52 del 26.02.2018, tra gli altri, sulla modifica definitiva della perimetrazione/classificazione delle aree a pericolosità/rischio di frana del PSAI dell'ex Autorità di Bacino Campania Centrale relativamente al comune di Comune di Vico Equense (NA) - via del Monte/Massaquano;
Ritenuto di dover procedere, sulla base di quanto sopra esposto, all'assunzione del presente atto;
Tutto quanto visto e considerato,

DECRETA

Le premesse costituiscono parte integrante del presente atto.

1. Di approvare, ai sensi dell'art. 68 comma 4 – bis del D.Lgs 152/2006 e s.m.i., la modifica definitiva alla perimetrazione e/o classificazione delle aree a pericolosità e rischio di frana del Piano Stralcio per l'Assetto Idrogeologico dell'ex Autorità di Bacino Campania Centrale per un settore di territorio sito nel **Comune di Vico Equense (NA) - via del Monte/Massaquano,** così come riportata nei seguenti elaborati allegati al presente decreto:
   - *Stralcio della "Carta della pericolosità da frana" e della "Carta del rischio da frana" del PSAI dell'ex Autorità di Bacino Regionale Campania Centrale, contenente la modifica alla perimetrazione del settore di territorio interessato.*
2. Il presente decreto è pubblicato sul Bollettino Ufficiale della Regione Campania; lo stesso, unitamente agli allegati, è inoltre pubblicato sul sito istituzionale dell'Autorità di Bacino Distrettuale dell'Appennino

fonte: http://burc.regione.campania.it

Meridionale (www.distrettoappenninomeridionale.it), nella *home page,* sezione Pianificazione, Gestione e Programmazione/PAI-Piano Assetto Idrogeologico/Piano Stralcio Assetto Idrogeologico - Rischio da frana/Modifiche e Varianti/Modifiche al PAI/Approvazione modifiche al PAI (decreti di approvazione commi 4 bis e 4 ter, art. 68, D.Lgs. 152/2006), e nella sezione Amministrazione Trasparente/Atti dal 03/06/2024/Provvedimenti/Provvedimenti dirigenti amministrativi, depositato e consultabile presso l'Autorità di Bacino Distrettuale dell'Appennino Meridionale – Sede Caserta.

3. Il presente decreto entra in vigore il giorno successivo a quello della sua pubblicazione nel Bollettino Ufficiale della Regione Campania.
4. Dell'approvazione di cui al presente Decreto verrà data comunicazione alla Regione Campania, alla alla Città Metropolitana di Napoli e all'Amministrazione comunale di Vico Equense (NA), ed alla Conferenza Istituzionale Permanente (CIP) nella prima seduta utile.


Il Segretario Generale
Dott.ssa Geol. Vera Corbelli

VERA CORBELLI
Autorita' di Bacino
Distrettuale dell'Appennino
Meridionale
24.09.2024 14:03:19
GMT+02:00


PROPOSTA DI MODIFICA AL PSAI RISCHIO DA FRANA

COMUNE DI VICO EQUENSE – LOC. MASSAQUANO-VIA DEL MONTE

STRALCIO DEL PSAI - CARTA DELLA PERICOLOSITA' DA FRANA CON PROPOSTA DI MODIFICA

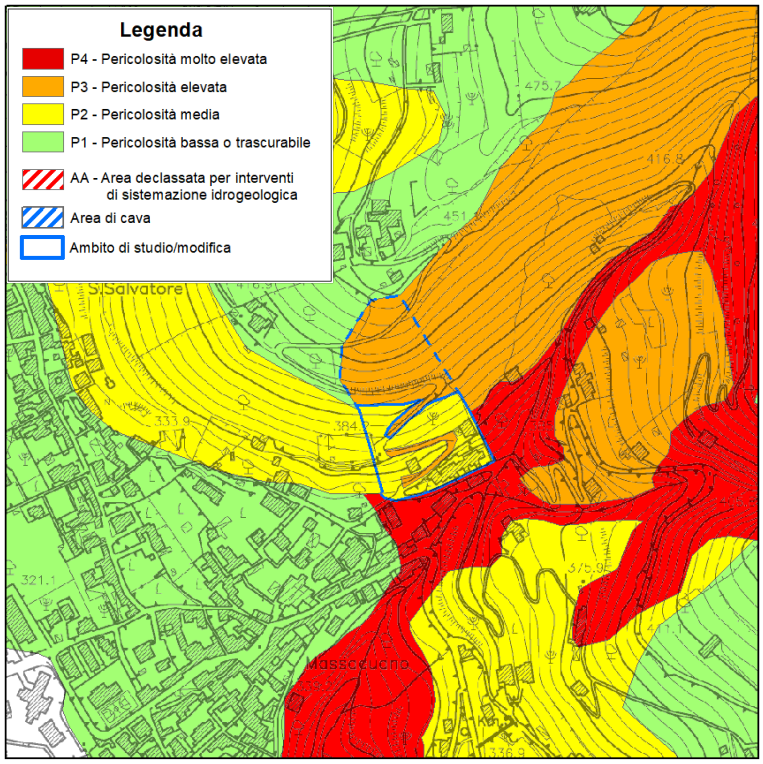

STRALCIO DEL PSAI - CARTA DEL RISCHIO DA FRANA CON PROPOSTA DI MODIFICA

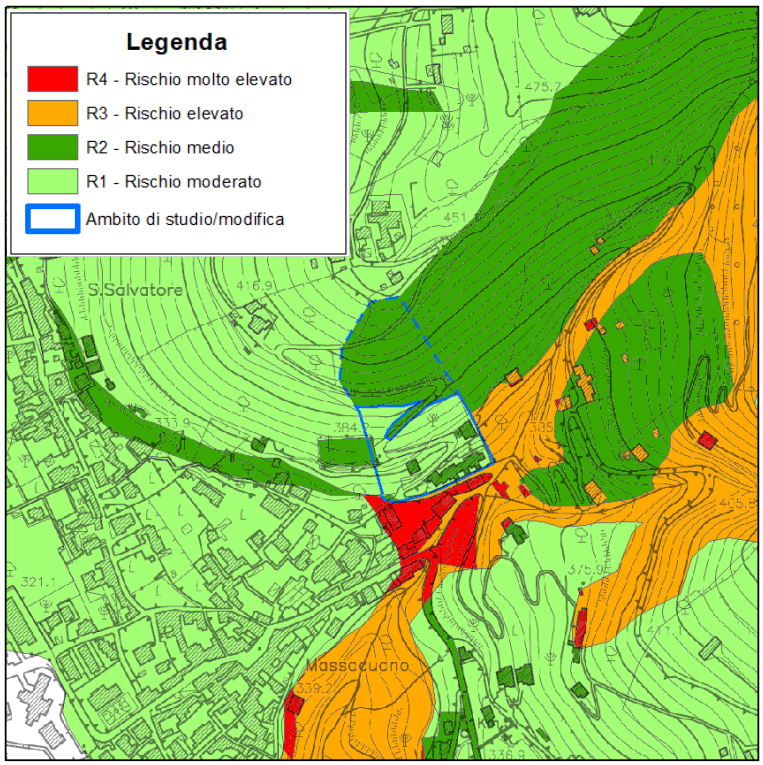

fonte: http://burc.regione.campania.it

Autorità di Bacino Distrettuale dell'Appennino Meridionale

Decreto n. 722 del 24 Settembre 2024

Oggetto: *Approvazione modifica definitiva di perimetrazione e/o classificazione della pericolosità e rischio di frana del Piano Stralcio per l'Assetto Idrogeologico-PSAI per i bacini regionali in dx Sele dell'ex Autorità di Bacino Regionale Campania sud ed interregionale per il bacino idrografico del fiume Sele relativamente al* ***comune di Cava de' Tirreni (SA) – loc. Alessia***

Visto il decreto legislativo 3 aprile 2006, n. 152 e ss.mm.ii., recante *"Norme in materia ambientale"* ed in particolare la Parte terza – sezione I, recante *"Norme in materia di difesa del suolo e lotta alla desertificazione"*;
Vista la direttiva 2007/60/CE del Parlamento europeo e del Consiglio del 23 ottobre 2007, relativa alla valutazione e alla gestione dei rischi di alluvioni, nonché il decreto legislativo 23 febbraio 2010, n. 49, recante "*Attuazione della direttiva 2007/60/CE relativa alla valutazione e alla gestione dei rischi di alluvioni*";
Vista la Legge 28 dicembre 2015, n. 221 recante "*Disposizioni in materia ambientale per promuovere misure di green economy e per il contenimento dell'uso eccessivo di risorse naturali*" che all'art. 51 detta "*Norme in materia di Autorità di bacino*" sostituendo integralmente gli articoli 63 e 64 del D.lgs n. 152/2006;
Visto in particolare l'art. 63 D.lgs 152/2006 s.m.i., come sostituito dall'art. 51 comma 2 della Legge 28 dicembre 2015, n 221 che al comma 1 istituisce in ciascun Distretto idrografico in cui è ripartito il territorio nazionale ai sensi dell'art. 64 del medesimo Decreto, l'Autorità di Bacino Distrettuale di seguito denominata "Autorità di Bacino", ente pubblico non economico che opera in conformità agli obbiettivi della parte terza del D.Lgs. 152/06 e s.m.i. e uniforma la propria attività a criteri di efficienza, efficacia, economicità e pubblicità;
Visto l'art. 64 del D.Lgs. 152/06 e s.m.i. ed in particolare il comma 1, lettera e), ai sensi del quale il nuovo Distretto idrografico dell'Appennino Meridionale comprende i bacini nazionali, interregionali e regionali: Liri-Garigliano, Volturno, Sele, Sinni e Noce, Bradano, Saccione, Fortore e Biferno, Ofanto, Lao, Trigno, bacini della Campania, bacini della Puglia, bacini della Basilicata, bacini della Calabria, bacini del Molise;
Visto il Decreto del Ministro dell'Ambiente e della Tutela del Territorio e del Mare n. 294 del 25 ottobre 2016, recante "*Disciplina dell'attribuzione e del trasferimento alle Autorità di bacino distrettuali del personale e delle risorse strumentali, ivi comprese le sedi, e finanziare delle Autorità di bacino, di cui alla legge 18 maggio 1989, n. 183*", pubblicato sulla G.U. n. 27 del 02/02/2017 - che ha disposto la soppressione delle Autorità di bacino ex legge 183/89 a decorrere dal 17 febbraio 2017;
Visto il decreto del Presidente del Consiglio dei Ministri 4 Aprile 2018 recante *"Individuazione e trasferimento delle unità di personale, delle risorse strumentali e finanziarie delle Autorità di bacino, di cui alla legge n. 183/1989, all'Autorità di bacino distrettuale dell'Appennino Meridionale e determinazione della dotazione organica dell'Autorità di bacino distrettuale dell'Appennino Meridionale, ai sensi dell'art. 63, comma 4, del decreto legislativo 3 aprile 2006, n. 152 e del decreto n. 294 del 25 ottobre 2016"* pubblicato sulla Gazzetta Ufficiale n. 135 del 13 giugno 2018;
Visto l'art 68 comma 4-bis del D.Lgs. 152/2006, così come introdotto dall'art. 54 del D.L. 16.07.2020 n. 76 *"Misure urgenti per la semplificazione e l'innovazione digitale",* convertito in Legge 11 settembre 2020 n. 120, che recita: *"Nelle more dell'adozione dei piani e dei relativi stralci, di cui agli articoli 65 e 67, comma 1, ovvero dei loro aggiornamenti, le modifiche della perimetrazione e/o classificazione delle aree a pericolosità e rischio dei piani stralcio relativi all'assetto idrogeologico emanati dalle soppresse Autorità di bacino di cui alla legge 18 maggio 1989, n. 183, derivanti dalla realizzazione di interventi collaudati per la mitigazione del rischio, dal verificarsi di nuovi eventi di dissesto idrogeologico o da approfondimenti puntuali del quadro conoscitivo, sono approvate con proprio atto dal Segretario Generale dell'Autorità di bacino distrettuale, d'intesa con la Regione territorialmente competente e previo parere della Conferenza Operativa*";
Visto l'art 68 comma 4-ter del D.Lgs. 152/2006, così come introdotto dall'art. 54 del D.L. 16.07.2020 n. 76 *"Misure urgenti per la semplificazione e l'innovazione digitale"*, convertito in Legge 11 settembre 2020 n.

fonte: http://burc.regione.campania.it

120, che recita: *" Gli aggiornamenti di piano di cui al comma 4-bis sono effettuati nel rispetto delle procedure di partecipazione previste dalle norme tecniche di attuazione dei piani di bacino vigenti nel territorio distrettuale e, comunque, garantendo adeguate forme di consultazione e osservazione sulle proposte di modifica*";
Visto il Piano stralcio di assetto idrogeologico (PSAI) per i bacini regionali in destra Sele dell'ex Autorità di Bacino Regionale Campania sud ed interregionale per il bacino idrografico del fiume Sele approvato dal Consiglio Regionale nella seduta del 24.11.2011 - Attestato n. 203/5;
Visto l'art. 55 - comma 1 del "Testo Unico Coordinato delle Norme di Attuazione dei vigenti PSAI relativi ai Bacini Idrografici Regionali in Destra e in Sinistra Sele ed Interregionale del Fiume Sele" G.U.R.I. n° 190 del 16 agosto 2016;
Visto il D.M.n.161 del 29/05/2019 e s.m.i. che ha nominato i componenti della Conferenza Operativa dell'Autorità di bacino Distrettuale dell'Appennino Meridionale, come previsto dall' art.63, comma 9 del D.Lgs. 152/2006;
Visto il D.P.C.M. del 25 agosto 2022, registrato alla Corte dei Conti in data 22 settembre 2022, al n. 2353, di conferma, a decorrere dal 14.07.2022, quale Segretario Generale dell'Autorità di Bacino Distrettuale dell'Appennino Meridionale della dott.ssa Vera Corbelli;
Vista la Legge 11 settembre n. 120 (pubblicata su G.U. n. 228 del 14.09.2020 S.O. n. 33) di conversione del decreto legge 16 luglio 2020 n. 76 "Misure urgenti per la semplificazione e l'innovazione digitale", che riporta all'articolo 54 alcune integrazioni all'articolo 68 del D.Lgs. n. 152 del 3 aprile 2006 per la semplificazione delle procedure in materia di interventi contro il dissesto idrogeologico relativamente a modifiche della perimetrazione e/o classificazione delle aree a pericolosità e rischio dei piani stralcio relativi all'assetto idrogeologico emanati dalle soppresse Autorità di bacino di cui alla legge 18 maggio 1989 e di adozione di correlate misure di salvaguardia (commi aggiunti 4 bis e 4 ter);
Considerato che l'istituzione del comma 4 bis, operato dalla citata legge 120/2020, contempla procedure semplificate per l'approvazione, tra l'altro, di approfondimenti puntuali del quadro conoscitivo;
Considerato che il comma 4-ter del D.Lgs. 152/06 stabilisce che "Gli aggiornamenti di piano di cui al comma 4-bis sono effettuati nel rispetto delle procedure di partecipazione previste dalle norme tecniche di attuazione dei piani di bacino vigenti nel territorio distrettuale e, comunque, garantendo adeguate forme di consultazione e osservazione sulle proposte di modifica. Nelle more dell'espletamento delle procedure di aggiornamento, il Segretario generale dell'Autorità di bacino distrettuale può adottare, sulla base del parere della Conferenza Operativa, misure di salvaguardia che sono immediatamente vincolanti e restano in vigore sino all'approvazione dell'aggiornamento del piano di cui al comma 4-bis";
Vista la nota prot. 17614 del 17/09/2020 con la quale il Segretario Generale, in attuazione delle disposizioni di cui ai succitati commi 4 bis e 4 ter dell'articolo 68 del D.Lgs. n.152 del 2006, ha prospettato al Ministero dell'Ambiente e della Tutela del Territorio (oggi MASE) un iter procedurale attuativo delle disposizioni contenute nelle norme di semplificazione;
Vista la nota prot. n. 76476 del 30/09/2020, acquista al protocollo con n.18629 del 01/10/2020, con la quale il MATTM (oggi MASE) ha riscontrato la proposta del Segretario Generale raccomandando "…omissis… di procedere nel rispetto della normativa successivamente intervenuta ...omissis;
Vista la nota prot. n. 11329 del 04/02/2021 acquista al protocollo con n. 3036 del 04/02/2021, con la quale il Direttore Generale della Direzione Generale del Ministero dell'Ambiente e della Tutela del Territorio e del Mare (oggi MASE) ha fornito indirizzi operativi per la procedura di applicazione dei commi 4-bis e 4-ter dell'art.68 del D.Lgs. n.152 del 2006 per tutti i casi in cui si verifichino le fattispecie indicate nel medesimo art. 68;
Considerato che le procedure indicate dal MATTM (oggi MASE) con la richiamata nota prot. n. 11329 del 04/02/2021, prevedono, prima dell'approvazione delle proposte di riperimetrazione, l'espressione del parere da parte della Conferenza Operativa sulla modifica definitiva della perimetrazione e/o classificazione delle aree, così come eventualmente integrata con le eventuali modifiche apportate, e l'acquisizione di intesa con la Regione territorialmente interessata della proposta stessa, rimettendo ai Segretari Generali delle Autorità la possibilità di valutare, con le Regioni territorialmente competenti, l'acquisizione di tali intese già in sede di Conferenza Operativa;

fonte: http://burc.regione.campania.it

Vista la nota acquisita agli atti con prot. 21356 del 22.07.2021, con cui la Regione Campania ha accolto la proposta del Segretario Generale avanzata con nota prot. n. 15410 del 25.05.2021, relativa all'acquisizione dell'intesa con la stessa Regione in sede di Conferenza Operativa in relazione alle modifiche della perimetrazione e/o classificazione delle aree a pericolosità e rischio dei Piani stralcio di Assetto Idrogeologico;
Considerato che il comune di Cava de' Tirreni con nota prot.n. 62602 del 17.10.22 (Prot. DAM n. 27894/2022), ha trasmesso uno specifico studio geologico su istanza di privati cittadini (Sigg. Di Giuseppe A. ed Amendola G.), finalizzato alla modifica della perimetrazione di aree a pericolosità/rischio di frana del vigente Piano stralcio di Assetto Idrogeologico (PsAI) per una porzione di territorio nella Frazione Alessia, in via P. Ciccullo/via G. De Rosa, e che sulla base degli elementi a scala di dettaglio acquisiti, la Segreteria Tecnica Operativa ha ritenuto, di riesaminare i livelli di pericolosità per l'area suddetta;
Considerato che la Conferenza Operativa nella seduta del 20/03/2024 con Delibera n. 4.3, ha espresso parere favorevole, ai sensi dell'art. 7 dello Statuto dell'Autorità di Bacino Distrettuale dell'Appennino Meridionale approvato con D.I. n. 52 del 26.02.2018, alla proposta di modifica della perimetrazione e/o classificazione delle aree a pericolosità e rischio del Piano Stralcio per l'Assetto Idrogeologico - rischio frana per i bacini regionali in dx Sele, dell'ex Autorità di Bacino Regionale Campania sud ed interregionale per il bacino idrografico del fiume Sele, relativamente al comune di Cava de' Tirreni per un settore di territorio sito nella Frazione Alessia;
Visto il Decreto n.380 del 30 aprile 2024 con il quale il Segretario Generale dell'Autorità di Bacino Distrettuale dell'Appennino Meridionale, tenuto conto delle determinazioni della Conferenza Operativa del 20/03/2024, ha adottato la proposta di modifica alla perimetrazione del PsAI relativamente al comune diCava de' Tirreni (SA) – loc. Alessia, disponendo l'avvio del percorso di partecipazione di cui all'art. 68, c. 4ter, del D.Lgs. 152/06 e garantendo adeguata consultazione per la presentazione di eventuali osservazioni sulla proposta di modifica in argomento da parte dei soggetti interessati;
Considerato che il predetto Decreto relativo all'adozione della proposta di modifica della perimetrazione e/o classificazione delle aree a pericolosità/rischio di frana del PSAI dell'ex Autorità di Bacino Campania Centrale è stato pubblicato sul Bollettino Ufficiale della Regione Campania n°40 del 27 maggio 2024;
Tenuto conto che a conclusione del periodo di consultazione (durata 30 giorni) dalla data di pubblicazione del suddetto decreto sul Bollettino Ufficiale Regionale non sono pervenute osservazioni;
Vista la delibera n. 1.3 con la quale la Conferenza Operativa, nella seduta del 17/07/2024, ha espresso parere favorevole, ai sensi dell'art. 7 dello Statuto dell'Autorità di Bacino Distrettuale dell'Appennino, alla modifica della perimetrazione e/o classificazione delle aree a pericolosità e rischio di frana del Piano Stralcio per l'Assetto Idrogeologico *per i bacini* regionali in dx Sele dell'ex Autorità di Bacino Regionale Campania sud ed interregionale per il bacino idrografico del fiume Sele relativamente al comune di Cava de' Tirreni (SA) – loc. Alessia.
Ritenuto di dover procedere, sulla base di quanto sopra esposto, all'assunzione del presente atto;
Tutto quanto visto e considerato,

DECRETA

Le premesse costituiscono parte integrante del presente atto.

1. Di approvare, ai sensi dell'art. 68 comma 4 – bis del D.Lgs 152/2006 e s.m.i., la modifica definitiva della perimetrazione e/o classificazione delle aree a pericolosità e rischio di frana del Piano Stralcio per l'Assetto Idrogeologico *per i bacini regionali in dx Sele dell'ex Autorità di Bacino Regionale Campania sud ed interregionale per il bacino idrografico del fiume Sele relativamente al* ***comune di Cava de' Tirreni (SA) – loc. Alessia***, così come riportata nei seguenti elaborati allegati al presente decreto:
   - *Stralcio della "Carta della pericolosità da frana" e della "Carta del rischio da frana" del PSAI dei bacini regionali in dx Sele dell'ex Autorità di Bacino Regionale Campania sud ed interregionale per il bacino idrografico del fiume Sele, contenente la modifica alla perimetrazione del settore di territorio oggetto interessato.*
2. Il presente decreto è pubblicato sul Bollettino Ufficiale della Regione Campania; lo stesso, unitamente agli allegati, è inoltre pubblicato sul sito istituzionale dell'Autorità di Bacino Distrettuale dell'Appennino Meridionale (www.distrettoappenninomeridionale.it), nella home page, sezione Pianificazione,

fonte: http://burc.regione.campania.it

Gestione e Programmazione/PAI-Piano Assetto Idrogeologico/Piano Stralcio Assetto Idrogeologico - Rischio da frana/Modifiche e Varianti/Modifiche al PAI/Approvazione modifiche al PAI (decreti di approvazione commi 4 bis e 4 ter, art. 68, D.Lgs. 152/2006), e nella sezione Amministrazione Trasparente/Atti dal 03/06/2024/Provvedimenti/Provvedimenti dirigenti amministrativi, depositato e consultabile presso l'Autorità di Bacino Distrettuale dell'Appennino Meridionale – Sede Caserta.

3. Il presente decreto entra in vigore il giorno successivo a quello della sua pubblicazione nel Bollettino Ufficiale della Regione Campania.
4. Dell' approvazione di cui al presente Decreto verrà data comunicazione, alla Regione Campania, alla Provincia di Salerno, all'amministrazione comunale di Cava de' Tirreni (SA), ed alla Conferenza Istituzionale Permanente (CIP) nella prima seduta utile.

Il Segretario Generale
Dott.ssa Geol.Vera Corbelli

VERA CORBELLI
Autorita' di Bacino
Distrettuale dell'Appennino
Meridionale
24.09.2024 14:03:42
GMT+02:00


fonte: http://burc.regione.campania.it

Autorità di Bacino Distrettuale dell'Appennino Meridionale

www.distrettoappenninomeridionale.it - protocollo@pec.distrettoappenninomeridionale.it

PROPOSTA DI MODIFICA AL PSAI RISCHIO DA FRANA
COMUNE DI CAVA DE' TIRRENI (SA) – LOC. ALESSIA - VIA CICCULLO-VIA DE ROSA

STRALCIO DEL PSAI – CARTA DELLA PERICOLOSITA' DA FRANA CON PROPOSTA DI MODIFICA

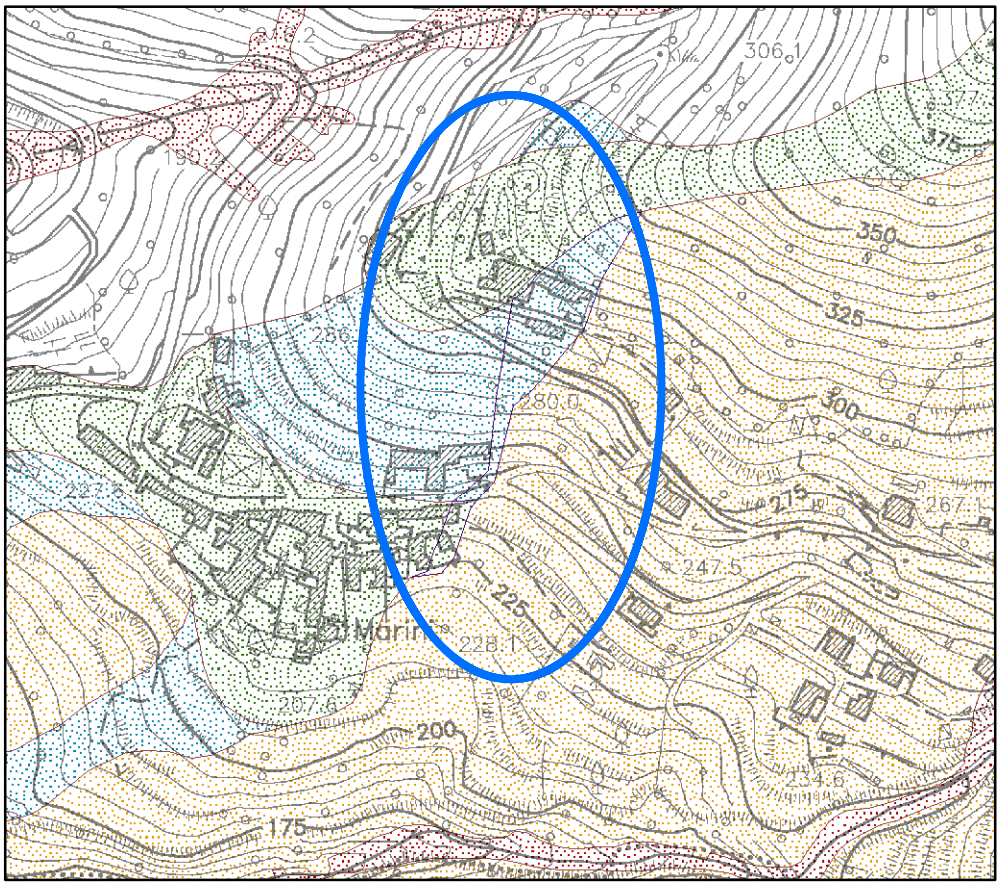

Legenda


AREE A PERICOLOSITA' DA FRANA

P1	*P1 - PERICOLOSITA' MODERATA*
P2	*P2 - PERICOLOSITA' MEDIA*
P3	*P3 - PERICOLOSITA' ELEVATA*
P4	*P4 - PERICOLOSITA' MOLTO ELEVATA*
Cava/Sbancamento	
Area oggetto di modifica	

Autorità di Bacino Distrettuale dell'Appennino Meridionale
www.distrettoappenninomeridionale.it - protocollo@pec.distrettoappenninomeridionale.it

PROPOSTA DI MODIFICA AL PSAI RISCHIO DA FRANA
COMUNE DI CAVA DE' TIRRENI (SA) – LOC. ALESSIA - VIA CICCULLO-VIA DE ROSA

STRALCIO DEL PSAI – CARTA DEL RISCHIO DA FRANA CON PROPOSTA DI MODIFICA

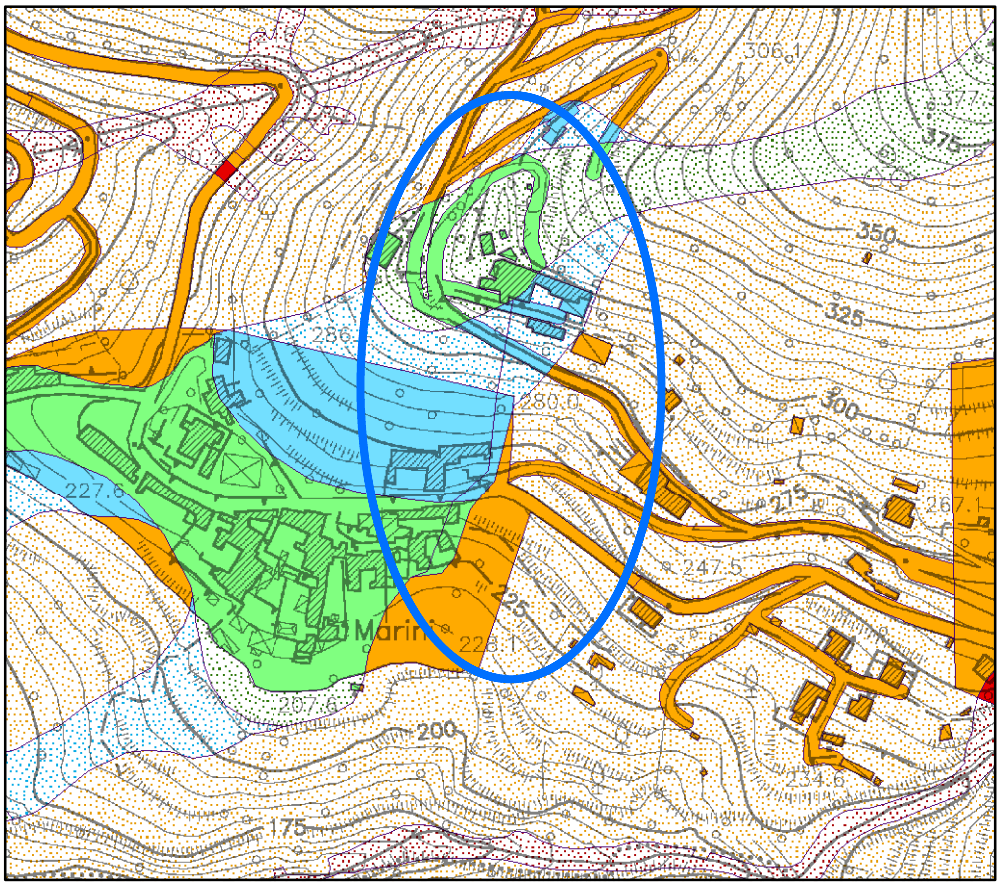

Legenda

AREE A RISCHIO DA FRANA

R1 — *R1 - RISCHIO MODERATO: Aree nelle quali i danni sociali, economici e al patrimonio ambientale sono marginali*

R2 — *R2 - RISCHIO MEDIO: Aree nelle quali sono possibili danni minori agli edifici, alle infrastrutture e al patrimonio ambientale che non pregiudicano l'incolumita' delle persone, l'agibilita' degli edifici e la funzionalita' delle attivita' economiche*

R3 — *R3 - RISCHIO ELEVATO: Aree nelle quali sono possibili problemi per l'incolumita' delle persone, danni funzionali agli edifici e alle infrastrutture con conseguente inagibilita' degli stessi, la interruzione di funzionalita' delle attivita' socioeconomiche e danni rilevanti al patrimonio ambientale*

R4 — *R4 - RISCHIO MOLTO ELEVATO: Aree nelle quali sono possibili la perdita di vite umane e lesioni gravi alle persone, danni gravi agli edifici, alle infrastrutture e al patrimonio ambientale, la distruzione di attivita' socioeconomiche*

AREE A PERICOLOSITA' DA FRANA

P1 — *P1 - PERICOLOSITA' MODERATA*

P2 — *P2 - PERICOLOSITA' MEDIA*

P3 — *P3 - PERICOLOSITA' ELEVATA*

P4 — *P4 - PERICOLOSITA' MOLTO ELEVATA*

Cava/Sbancamento

Area oggetto di modifica

Autorità di Bacino Distrettuale dell'Appennino Meridionale

Decreto n. 723 del 24 Settembre 2024

Oggetto: *Approvazione modifica definitiva di perimetrazione e/o classificazione della pericolosità e rischio di frana del Piano Stralcio per l'Assetto Idrogeologico-PSAI per i bacini regionali in dx Sele dell'ex Autorità di Bacino Regionale Campania sud ed interregionale per il bacino idrografico del fiume Sele relativamente al* ***comune di Montecorvino Rovella (SA) – loc. San Lazzaro***

Visto il decreto legislativo 3 aprile 2006, n. 152 e ss.mm.ii., recante *"Norme in materia ambientale"* ed in particolare la Parte terza – sezione I, recante *"Norme in materia di difesa del suolo e lotta alla desertificazione"*;
Vista la direttiva 2007/60/CE del Parlamento europeo e del Consiglio del 23 ottobre 2007, relativa alla valutazione e alla gestione dei rischi di alluvioni, nonché il decreto legislativo 23 febbraio 2010, n. 49, recante "*Attuazione della direttiva 2007/60/CE relativa alla valutazione e alla gestione dei rischi di alluvioni*";
Vista la Legge 28 dicembre 2015, n. 221 recante "*Disposizioni in materia ambientale per promuovere misure di green economy e per il contenimento dell'uso eccessivo di risorse naturali*" che all'art. 51 detta "*Norme in materia di Autorità di bacino*" sostituendo integralmente gli articoli 63 e 64 del D.lgs n. 152/2006;
Visto in particolare l'art. 63 D.lgs 152/2006 s.m.i., come sostituito dall'art. 51 comma 2 della Legge 28 dicembre 2015, n 221 che al comma 1 istituisce in ciascun Distretto idrografico in cui è ripartito il territorio nazionale ai sensi dell'art. 64 del medesimo Decreto, l'Autorità di Bacino Distrettuale di seguito denominata "Autorità di Bacino", ente pubblico non economico che opera in conformità agli obbiettivi della parte terza del D.Lgs. 152/06 e s.m.i. e uniforma la propria attività a criteri di efficienza, efficacia, economicità e pubblicità;
Visto l'art. 64 del D.Lgs. 152/06 e s.m.i. ed in particolare il comma 1, lettera e), ai sensi del quale il nuovo Distretto idrografico dell'Appennino Meridionale comprende i bacini nazionali, interregionali e regionali: Liri-Garigliano, Volturno, Sele, Sinni e Noce, Bradano, Saccione, Fortore e Biferno, Ofanto, Lao, Trigno, bacini della Campania, bacini della Puglia, bacini della Basilicata, bacini della Calabria, bacini del Molise;
Visto il Decreto del Ministro dell'Ambiente e della Tutela del Territorio e del Mare n. 294 del 25 ottobre 2016, recante "*Disciplina dell'attribuzione e del trasferimento alle Autorità di bacino distrettuali del personale e delle risorse strumentali, ivi comprese le sedi, e finanziare delle Autorità di bacino, di cui alla legge 18 maggio 1989, n. 183*", pubblicato sulla G.U. n. 27 del 02/02/2017 - che ha disposto la soppressione delle Autorità di bacino ex legge 183/89 a decorrere dal 17 febbraio 2017;
Visto il decreto del Presidente del Consiglio dei Ministri 4 Aprile 2018 recante *"Individuazione e trasferimento delle unità di personale, delle risorse strumentali e finanziarie delle Autorità di bacino, di cui alla legge n. 183/1989, all'Autorità di bacino distrettuale dell'Appennino Meridionale e determinazione della dotazione organica dell'Autorità di bacino distrettuale dell'Appennino Meridionale, ai sensi dell'art. 63, comma 4, del decreto legislativo 3 aprile 2006, n. 152 e del decreto n. 294 del 25 ottobre 2016"* pubblicato sulla Gazzetta Ufficiale n. 135 del 13 giugno 2018;
Visto l'art 68 comma 4-bis del D.Lgs. 152/2006, così come introdotto dall'art. 54 del D.L. 16.07.2020 n. 76 *"Misure urgenti per la semplificazione e l'innovazione digitale",* convertito in Legge 11 settembre 2020 n. 120, che recita: *"Nelle more dell'adozione dei piani e dei relativi stralci, di cui agli articoli 65 e 67, comma 1, ovvero dei loro aggiornamenti, le modifiche della perimetrazione e/o classificazione delle aree a pericolosità e rischio dei piani stralcio relativi all'assetto idrogeologico emanati dalle soppresse Autorità di bacino di cui alla legge 18 maggio 1989, n. 183, derivanti dalla realizzazione di interventi collaudati per la mitigazione del rischio, dal verificarsi di nuovi eventi di dissesto idrogeologico o da approfondimenti puntuali del quadro conoscitivo, sono approvate con proprio atto dal Segretario Generale dell'Autorità di bacino distrettuale, d'intesa con la Regione territorialmente competente e previo parere della Conferenza Operativa*";
Visto l'art 68 comma 4-ter del D.Lgs. 152/2006, così come introdotto dall'art. 54 del D.L. 16.07.2020 n. 76 *"Misure urgenti per la semplificazione e l'innovazione digitale"*, convertito in Legge 11 settembre 2020 n.

fonte: http://burc.regione.campania.it

120, che recita: *" Gli aggiornamenti di piano di cui al comma 4-bis sono effettuati nel rispetto delle procedure di partecipazione previste dalle norme tecniche di attuazione dei piani di bacino vigenti nel territorio distrettuale e, comunque, garantendo adeguate forme di consultazione e osservazione sulle proposte di modifica*";
Visto il Piano stralcio di assetto idrogeologico (PSAI) per i bacini regionali in destra Sele dell'ex Autorità di Bacino Regionale Campania sud ed interregionale per il bacino idrografico del fiume Sele approvato dal Consiglio Regionale nella seduta del 24.11.2011 - Attestato n. 203/5;
Visto l'art. 55 - comma 1 del "Testo Unico Coordinato delle Norme di Attuazione dei vigenti PSAI relativi ai Bacini Idrografici Regionali in Destra e in Sinistra Sele ed Interregionale del Fiume Sele" G.U.R.I. n° 190 del 16 agosto 2016;
Visto il D.M.n.161 del 29/05/2019 e s.m.i. che ha nominato i componenti della Conferenza Operativa dell'Autorità di bacino Distrettuale dell'Appennino Meridionale, come previsto dall' art.63, comma 9 del D.Lgs. 152/2006;
Visto il D.P.C.M. del 25 agosto 2022, registrato alla Corte dei Conti in data 22 settembre 2022, al n. 2353, di conferma, a decorrere dal 14.07.2022, quale Segretario Generale dell'Autorità di Bacino Distrettuale dell'Appennino Meridionale della dott.ssa Vera Corbelli;
Vista la Legge 11 settembre n. 120 (pubblicata su G.U. n. 228 del 14.09.2020 S.O. n. 33) di conversione del decreto legge 16 luglio 2020 n. 76 "Misure urgenti per la semplificazione e l'innovazione digitale", che riporta all'articolo 54 alcune integrazioni all'articolo 68 del D.Lgs. n. 152 del 3 aprile 2006 per la semplificazione delle procedure in materia di interventi contro il dissesto idrogeologico relativamente a modifiche della perimetrazione e/o classificazione delle aree a pericolosità e rischio dei piani stralcio relativi all'assetto idrogeologico emanati dalle soppresse Autorità di bacino di cui alla legge 18 maggio 1989 e di adozione di correlate misure di salvaguardia (commi aggiunti 4 bis e 4 ter);
Considerato che l'istituzione del comma 4 bis, operato dalla citata legge 120/2020, contempla procedure semplificate per l'approvazione, tra l'altro, di approfondimenti puntuali del quadro conoscitivo;
Considerato che il comma 4-ter del D.Lgs. 152/06 stabilisce che "Gli aggiornamenti di piano di cui al comma 4-bis sono effettuati nel rispetto delle procedure di partecipazione previste dalle norme tecniche di attuazione dei piani di bacino vigenti nel territorio distrettuale e, comunque, garantendo adeguate forme di consultazione e osservazione sulle proposte di modifica. Nelle more dell'espletamento delle procedure di aggiornamento, il Segretario generale dell'Autorità di bacino distrettuale può adottare, sulla base del parere della Conferenza Operativa, misure di salvaguardia che sono immediatamente vincolanti e restano in vigore sino all'approvazione dell'aggiornamento del piano di cui al comma 4-bis";
Vista la nota prot. 17614 del 17/09/2020 con la quale il Segretario Generale, in attuazione delle disposizioni di cui ai succitati commi 4 bis e 4 ter dell'articolo 68 del D.Lgs. n.152 del 2006, ha prospettato al Ministero dell'Ambiente e della Tutela del Territorio (oggi MASE) un iter procedurale attuativo delle disposizioni contenute nelle norme di semplificazione;
Vista la nota prot. n. 76476 del 30/09/2020, acquista al protocollo con n.18629 del 01/10/2020, con la quale il MATTM (oggi MASE) ha riscontrato la proposta del Segretario Generale raccomandando "…omissis… di procedere nel rispetto della normativa successivamente intervenuta ...omissis;
Vista la nota prot. n. 11329 del 04/02/2021 acquista al protocollo con n. 3036 del 04/02/2021, con la quale il Direttore Generale della Direzione Generale del Ministero dell'Ambiente e della Tutela del Territorio e del Mare (oggi MASE) ha fornito indirizzi operativi per la procedura di applicazione dei commi 4-bis e 4-ter dell'art.68 del D.Lgs. n.152 del 2006 per tutti i casi in cui si verifichino le fattispecie indicate nel medesimo art. 68;
Considerato che le procedure indicate dal MATTM (oggi MASE) con la richiamata nota prot. n. 11329 del 04/02/2021, prevedono, prima dell'approvazione delle proposte di riperimetrazione, l'espressione del parere da parte della Conferenza Operativa sulla modifica definitiva della perimetrazione e/o classificazione delle aree, così come eventualmente integrata con le eventuali modifiche apportate, e l'acquisizione di intesa con la Regione territorialmente interessata della proposta stessa, rimettendo ai Segretari Generali delle Autorità la possibilità di valutare, con le Regioni territorialmente competenti, l'acquisizione di tali intese già in sede di Conferenza Operativa;

fonte: http://burc.regione.campania.it

Vista la nota acquisita agli atti con prot. 21356 del 22.07.2021, con cui la Regione Campania ha accolto la proposta del Segretario Generale avanzata con nota prot. n. 15410 del 25.05.2021, relativa all'acquisizione dell'intesa con la stessa Regione in sede di Conferenza Operativa in relazione alle modifiche della perimetrazione e/o classificazione delle aree a pericolosità e rischio dei Piani stralcio di Assetto Idrogeologico;
Considerato che il comune di Montecorvino Rovella, con prot. n. 648/2024, acquisita al prot. AdB 629/2024, a conclusione degli interventi di mitigazione per i quali l'Autorità di Bacino ha espresso parere favorevole con nota prot. 31994/2022, ha inoltrato l'istanza di modifica dei livelli di pericolosità/rischio di frana dell'area in loc. San Lazzaro, a monte della S.S. 164, ove si localizza la proprietà del sig. Marco Cesareo, proponente della richiesta di modifica, riportata al catasto terreni al foglio di mappa 14 particelle 1186, 2082 e 2083, e che sulla base degli elementi a scala di dettaglio acquisiti, la Segreteria Tecnica Operativa ha ritenuto, di riesaminare i livelli di pericolosità/rischio per l'area suddetta subordinandola alla periodica e corretta manutenzione delle opere realizzate da parte del proponente l'istanza di modifica, a propria cura e responsabilità. Gli esiti della suddetta attività dovranno essere trasmessi all'amministrazione comunale quale ente preposto al controllo della corretta funzionalità ed efficienza delle opere;
Considerato che la Conferenza Operativa nella seduta del 20/03/2024 con Delibera n. 4.3, ha espresso parere favorevole, ai sensi dell'art. 7 dello Statuto dell'Autorità di Bacino Distrettuale dell'Appennino Meridionale approvato con D.I. n. 52 del 26.02.2018, alla proposta di modifica della perimetrazione e/o classificazione delle aree a pericolosità e rischio del Piano Stralcio per l'Assetto Idrogeologico - rischio frana per i bacini regionali in dx Sele, dell'ex Autorità di Bacino Regionale Campania sud ed interregionale per il bacino idrografico del fiume Sele, relativamente al comune di Montecorvino Rovella (SA) – loc. San Lazzaro;
Visto il Decreto n.381 del 30 aprile 2024 con il quale il Segretario Generale dell'Autorità di Bacino Distrettuale dell'Appennino Meridionale, tenuto conto delle determinazioni della Conferenza Operativa del 20/03/2024, ha adottato la proposta di modifica alla perimetrazione del PsAI relativamente al comune Montecorvino Rovella (SA) – loc. San Lazzaro,, disponendo l'avvio del percorso di partecipazione di cui all'art. 68, c. 4ter, del D.Lgs. 152/06 e garantendo adeguata consultazione per la presentazione di eventuali osservazioni sulla proposta di modifica in argomento da parte dei soggetti interessati;
Considerato che il predetto Decreto relativo all'adozione della proposta di modifica della perimetrazione e/o classificazione delle aree a pericolosità/rischio di frana del PSAI dell'ex Autorità di Bacino Campania Centrale è stato pubblicato sul Bollettino Ufficiale della Regione Campania n°40 del 27 maggio 2024;
Tenuto conto che a conclusione del periodo di consultazione (durata 30 giorni) dalla data di pubblicazione del suddetto decreto sul Bollettino Ufficiale Regionale non sono pervenute osservazioni;
Vista la delibera n. 1.3 con la quale la Conferenza Operativa, nella seduta del 17/07/2024, ha espresso parere favorevole, ai sensi dell'art. 7 dello Statuto dell'Autorità di Bacino Distrettuale dell'Appennino, alla modifica della perimetrazione e/o classificazione delle aree a pericolosità e rischio di frana del Piano Stralcio per l'Assetto Idrogeologico *per i bacini* regionali in dx Sele dell'ex Autorità di Bacino Regionale Campania sud ed interregionale per il bacino idrografico del fiume Sele relativamente al comune di Montecorvino Rovella (SA) – loc. San Lazzaro,.
Ritenuto di dover procedere, sulla base di quanto sopra esposto, all'assunzione del presente atto;
Tutto quanto visto e considerato,

DECRETA

Le premesse costituiscono parte integrante del presente atto.

1. Di approvare, ai sensi dell'art. 68 comma 4 – bis del D.Lgs 152/2006 e s.m.i., la modifica definitiva della perimetrazione e/o classificazione delle aree a pericolosità e rischio di frana del Piano Stralcio per l'Assetto Idrogeologico *per i bacini regionali in dx Sele dell'ex Autorità di Bacino Regionale Campania sud ed interregionale per il bacino idrografico del fiume Sele relativamente al* ***comune di Montecorvino Rovella (SA) – loc. San Lazzaro***,, così come riportata nei seguenti elaborati allegati al presente decreto:
   - *Stralcio della "Carta della pericolosità da frana" e della "Carta del rischio da frana" del PSAI dei bacini regionali in dx Sele dell'ex Autorità di Bacino Regionale Campania sud ed interregionale*

fonte: http://burc.regione.campania.it

per il bacino idrografico del fiume Sele, contenente la modifica alla perimetrazione del settore di territorio oggetto interessato.

2. Nelle aree oggetto di modifica della perimetrazione e/o della classificazione della pericolosità e/o del rischio di cui all'art. 1, derivanti dalla realizzazione di opere di mitigazione del rischio nella Carta della Pericolosità da frana), i richiedenti l'istanza sono tenuti a porre in essere, a propria cura e responsabilità, le attività di monitoraggio e manutenzione delle opere ed a trasmettere gli esiti di dette attività all'amministrazione comunale quale ente preposto al controllo sulla loro corretta funzionalità ed efficienza.
3. Il presente decreto è pubblicato sul Bollettino Ufficiale della Regione Campania; lo stesso, unitamente agli allegati, è inoltre pubblicato sul sito istituzionale dell'Autorità di Bacino Distrettuale dell'Appennino Meridionale (www.distrettoappenninomeridionale.it), nella home page, sezione Pianificazione, Gestione e Programmazione/PAI-Piano Assetto Idrogeologico/Piano Stralcio Assetto Idrogeologico - Rischio da frana/Modifiche e Varianti/Modifiche al PAI/Approvazione modifiche al PAI (decreti di approvazione commi 4 bis e 4 ter, art. 68, D.Lgs. 152/2006), e nella sezione Amministrazione Trasparente/Atti dal 03/06/2024/Provvedimenti/Provvedimenti dirigenti amministrativi, depositato e consultabile presso l'Autorità di Bacino Distrettuale dell'Appennino Meridionale – Sede Caserta.
4. Il presente decreto entra in vigore il giorno successivo a quello della sua pubblicazione nel Bollettino Ufficiale della Regione Campania.
5. Dell' approvazione di cui al presente Decreto verrà data comunicazione, alla Regione Campania, alla Provincia di Salerno, all'amministrazione comunale di Montecorvino Rovella (SA), ed alla Conferenza Istituzionale Permanente (CIP) nella prima seduta utile.

Il Segretario Generale
Dott.ssa Geol.Vera Corbelli

VERA CORBELLI
Autorita' di Bacino
Distrettuale dell'Appennino
Meridionale
24.09.2024 14:04:04
GMT+02:00

fonte: http://burc.regione.campania.it

PIANO STRALCIO PER L'ASSETTO IDROGEOLOGICO (PsAI) — RISCHIO FRANA

Modifica ai sensi dell'art. 55 delle Norme di Attuazione


– PsAI Campania Sud (ex DESTRA SELE) –

COMUNE DI MONTECORVINO ROVELLA (SA) - LOC. SAN LAZZARO-

PROT. DAM. 629/2024 (PROT. COMUNE N. 648/2024)

— PROPOSTA DI MODIFICA/AGGIORNAMENTO PsAI —

STRALCIO CARTA DELLA PERICOLOSTA' DA FRANA (modificata)

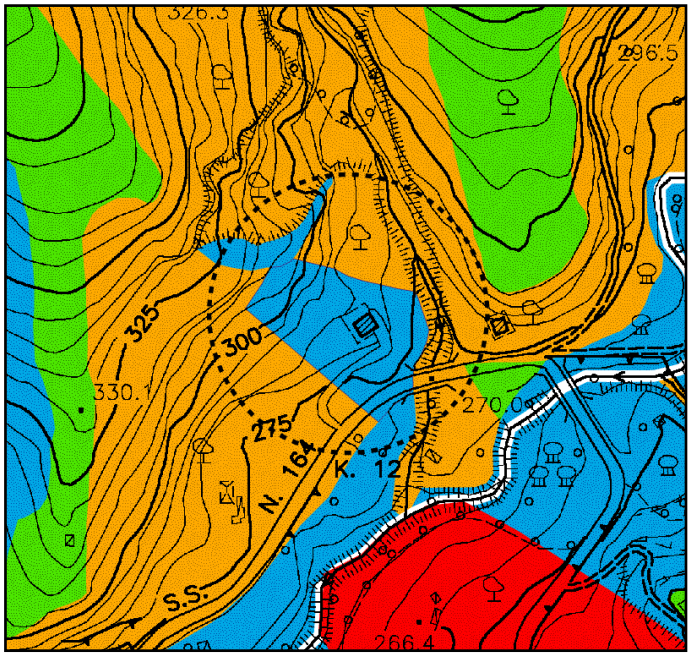

NP – *Ambiti territoriali nei quali sono assenti fattori predisponenti alla genesi ed evoluzione di fenomeni franosi;*

P1 – *P1 – PERICOLOSITÀ MODERATA - Ambiti territoriali nei quali non si riscontra franosità avvenuta e che localmente possono essere interessati da fenomeni di bassa intensità e magnitudo;*

P2 – *P2 – PERICOLOSITÀ MEDIA - Ambiti territoriali nei quali la franosità avvenuta o attesa è caratterizzata da intensità media o bassa associate a magnitudo media;*


P3 – *P3 – PERICOLOSITÀ ELEVATA - Ambiti territoriali nei quali la franosità avvenuta o attesa è caratterizzata da intensità alta o media associate a magnitudo elevata;*

P4 – *P4 – PERICOLOSITÀ MOLTO ELEVATA - Ambiti territoriali nei quali la franosità avvenuta o attesa è caratterizzata da intensità alta associata a magnitudo molto elevata;*

Cava – *AREA DI CAVA – Aree nelle quali la pericolosità da frana è legata alle attività di scavo in corso o pregresse*

LOCALITA' OGGETTO DI MODIFICA

STRALCIO CARTA DEL RISCHIO DA FRANA (modificata)

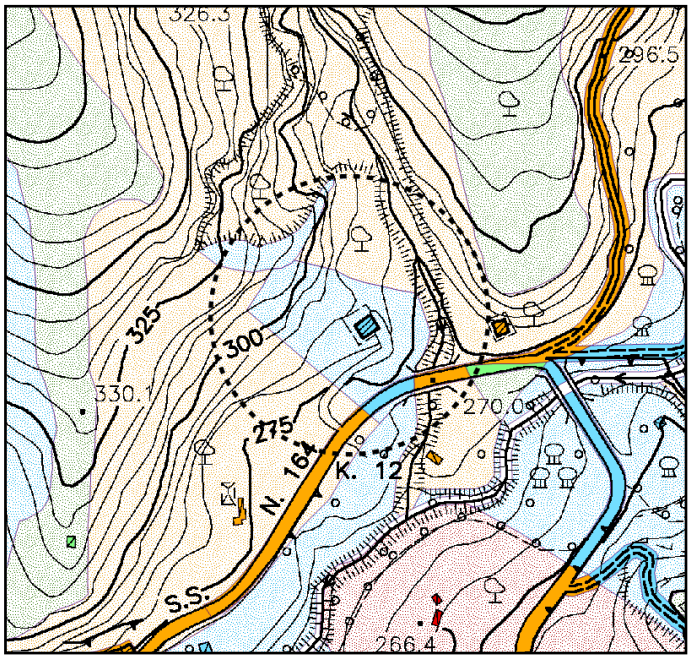

AREE A RISCHIO DA FRANA

R1 - *RISCHIO MODERATO: Aree nelle quali i danni sociali, economici e al patrimonio ambientale sono marginali*

R2 - *RISCHIO MEDIO: Aree nelle quali sono possibili danni minori agli edifici, alle infrastrutture e al patrimonio ambientale che non pregiudicano l'incolumita' delle persone, l'agibilita' degli edifici e la funzionalita' delle attivita' economiche*

R3 - *RISCHIO ELEVATO: Aree nelle quali sono possibili problemi per l'incolumita' delle persone, danni funzionali agli edifici e alle infrastrutture con conseguente inagibilita' degli stessi, la interruzione di funzionalita' delle attivita' socioeconomiche e danni rilevanti al patrimonio ambientale*

R4 - *RISCHIO MOLTO ELEVATO: Aree nelle quali sono possibili la perdita di vite umane e lesioni gravi alle persone, danni gravi agli edifici, alle infrastrutture e al patrimonio ambientale, la distruzione di attivita' socioeconomiche*

AREE A PERICOLOSITA' DA FRANA

P1 - *P1 - PERICOLOSITA' MODERATA*

P2 - *P2 - PERICOLOSITA' MEDIA*

P3 - *P3 - PERICOLOSITA' ELEVATA*

P4 - *P4 - PERICOLOSITA' MOLTO ELEVATA*

Cava_Sbancamento

LOCALITA' OGGETTO DI MODIFICA

Autorità di Bacino Distrettuale dell'Appennino Meridionale

Decreto n. 724 del 24 Settembre 2024

Oggetto: *Approvazione modifica definitiva di perimetrazione e/o classificazione della pericolosità e rischio di frana del Piano Stralcio per l'Assetto Idrogeologico-PSAI per i bacini regionali sinistra Sele dell'ex Autorità di Bacino Regionale Campania sud ed interregionale del fiume Sele, relativamente al* ***comune di Orria (SA) – loc. Capoluogo***

Visto il decreto legislativo 3 aprile 2006, n. 152 e ss.mm.ii., recante *"Norme in materia ambientale"* ed in particolare la Parte terza – sezione I, recante *"Norme in materia di difesa del suolo e lotta alla desertificazione"*;
Vista la direttiva 2007/60/CE del Parlamento europeo e del Consiglio del 23 ottobre 2007, relativa alla valutazione e alla gestione dei rischi di alluvioni, nonché il decreto legislativo 23 febbraio 2010, n. 49, recante "*Attuazione della direttiva 2007/60/CE relativa alla valutazione e alla gestione dei rischi di alluvioni*";
Vista la Legge 28 dicembre 2015, n. 221 recante "*Disposizioni in materia ambientale per promuovere misure di green economy e per il contenimento dell'uso eccessivo di risorse naturali*" che all'art. 51 detta "*Norme in materia di Autorità di bacino*" sostituendo integralmente gli articoli 63 e 64 del D.lgs n. 152/2006;
Visto in particolare l'art. 63 D.lgs 152/2006 s.m.i., come sostituito dall'art. 51 comma 2 della Legge 28 dicembre 2015, n 221 che al comma 1 istituisce in ciascun Distretto idrografico in cui è ripartito il territorio nazionale ai sensi dell'art. 64 del medesimo Decreto, l'Autorità di Bacino Distrettuale di seguito denominata "Autorità di Bacino", ente pubblico non economico che opera in conformità agli obbiettivi della parte terza del D.Lgs. 152/06 e s.m.i. e uniforma la propria attività a criteri di efficienza, efficacia, economicità e pubblicità;
Visto l'art. 64 del D.Lgs. 152/06 e s.m.i. ed in particolare il comma 1, lettera e), ai sensi del quale il nuovo Distretto idrografico dell'Appennino Meridionale comprende i bacini nazionali, interregionali e regionali: Liri-Garigliano, Volturno, Sele, Sinni e Noce, Bradano, Saccione, Fortore e Biferno, Ofanto, Lao, Trigno, bacini della Campania, bacini della Puglia, bacini della Basilicata, bacini della Calabria, bacini del Molise;
Visto il Decreto del Ministro dell'Ambiente e della Tutela del Territorio e del Mare n. 294 del 25 ottobre 2016, recante "*Disciplina dell'attribuzione e del trasferimento alle Autorità di bacino distrettuali del personale e delle risorse strumentali, ivi comprese le sedi, e finanziare delle Autorità di bacino, di cui alla legge 18 maggio 1989, n. 183*", pubblicato sulla G.U. n. 27 del 02/02/2017 - che ha disposto la soppressione delle Autorità di bacino ex legge 183/89 a decorrere dal 17 febbraio 2017;
Visto il decreto del Presidente del Consiglio dei Ministri 4 Aprile 2018 recante *"Individuazione e trasferimento delle unità di personale, delle risorse strumentali e finanziarie delle Autorità di bacino, di cui alla legge n. 183/1989, all'Autorità di bacino distrettuale dell'Appennino Meridionale e determinazione della dotazione organica dell'Autorità di bacino distrettuale dell'Appennino Meridionale, ai sensi dell'art. 63, comma 4, del decreto legislativo 3 aprile 2006, n. 152 e del decreto n. 294 del 25 ottobre 2016"* pubblicato sulla Gazzetta Ufficiale n. 135 del 13 giugno 2018;
Visto l'art 68 comma 4-bis del D.Lgs. 152/2006, così come introdotto dall'art. 54 del D.L. 16.07.2020 n. 76 *"Misure urgenti per la semplificazione e l'innovazione digitale",* convertito in Legge 11 settembre 2020 n. 120, che recita: *"Nelle more dell'adozione dei piani e dei relativi stralci, di cui agli articoli 65 e 67, comma 1, ovvero dei loro aggiornamenti, le modifiche della perimetrazione e/o classificazione delle aree a pericolosità e rischio dei piani stralcio relativi all'assetto idrogeologico emanati dalle soppresse Autorità di bacino di cui alla legge 18 maggio 1989, n. 183, derivanti dalla realizzazione di interventi collaudati per la mitigazione del rischio, dal verificarsi di nuovi eventi di dissesto idrogeologico o da approfondimenti puntuali del quadro conoscitivo, sono approvate con proprio atto dal Segretario Generale dell'Autorità di bacino distrettuale, d'intesa con la Regione territorialmente competente e previo parere della Conferenza Operativa*";
Visto l'art 68 comma 4-ter del D.Lgs. 152/2006, così come introdotto dall'art. 54 del D.L. 16.07.2020 n. 76 *"Misure urgenti per la semplificazione e l'innovazione digitale"*, convertito in Legge 11 settembre 2020 n.

fonte: http://burc.regione.campania.it

120, che recita: *" Gli aggiornamenti di piano di cui al comma 4-bis sono effettuati nel rispetto delle procedure di partecipazione previste dalle norme tecniche di attuazione dei piani di bacino vigenti nel territorio distrettuale e, comunque, garantendo adeguate forme di consultazione e osservazione sulle proposte di modifica*";
Visto il Piano stralcio di assetto idrogeologico (PSAI) per i bacini regionali in sinistra Sele dell'ex Autorità di Bacino Regionale Campania sud ed interregionale per il bacino idrografico del fiume Sele approvato con delibera di Giunta Regionale della Campania n.486 del 21/09/2012 (Attestato Consiglio Regionale n. 366/1 del 17/09/2014);
Visto l'art. 55 - comma 1 del "Testo Unico Coordinato delle Norme di Attuazione dei vigenti PSAI relativi ai Bacini Idrografici Regionali in Destra e in Sinistra Sele ed Interregionale del Fiume Sele" G.U.R.I. n° 190 del 16 agosto 2016;
Visto il D.M.n.161 del 29/05/2019 e s.m.i. che ha nominato i componenti della Conferenza Operativa dell'Autorità di bacino Distrettuale dell'Appennino Meridionale, come previsto dall' art.63, comma 9 del D.Lgs. 152/2006;
Visto il D.P.C.M. del 25 agosto 2022, registrato alla Corte dei Conti in data 22 settembre 2022, al n. 2353, di conferma, a decorrere dal 14.07.2022, quale Segretario Generale dell'Autorità di Bacino Distrettuale dell'Appennino Meridionale della dott.ssa Vera Corbelli;
Vista la Legge 11 settembre n. 120 (pubblicata su G.U. n. 228 del 14.09.2020 S.O. n. 33) di conversione del decreto legge 16 luglio 2020 n. 76 "Misure urgenti per la semplificazione e l'innovazione digitale", che riporta all'articolo 54 alcune integrazioni all'articolo 68 del D.Lgs. n. 152 del 3 aprile 2006 per la semplificazione delle procedure in materia di interventi contro il dissesto idrogeologico relativamente a modifiche della perimetrazione e/o classificazione delle aree a pericolosità e rischio dei piani stralcio relativi all'assetto idrogeologico emanati dalle soppresse Autorità di bacino di cui alla legge 18 maggio 1989 e di adozione di correlate misure di salvaguardia (commi aggiunti 4 bis e 4 ter);
Considerato che l'istituzione del comma 4 bis, operato dalla citata legge 120/2020, contempla procedure semplificate per l'approvazione, tra l'altro, di approfondimenti puntuali del quadro conoscitivo;
Considerato che il comma 4-ter del D.Lgs. 152/06 stabilisce che "Gli aggiornamenti di piano di cui al comma 4-bis sono effettuati nel rispetto delle procedure di partecipazione previste dalle norme tecniche di attuazione dei piani di bacino vigenti nel territorio distrettuale e, comunque, garantendo adeguate forme di consultazione e osservazione sulle proposte di modifica. Nelle more dell'espletamento delle procedure di aggiornamento, il Segretario generale dell'Autorità di bacino distrettuale può adottare, sulla base del parere della Conferenza Operativa, misure di salvaguardia che sono immediatamente vincolanti e restano in vigore sino all'approvazione dell'aggiornamento del piano di cui al comma 4-bis";
Vista la nota prot. 17614 del 17/09/2020 con la quale il Segretario Generale, in attuazione delle disposizioni di cui ai succitati commi 4 bis e 4 ter dell'articolo 68 del D.Lgs. n.152 del 2006, ha prospettato al Ministero dell'Ambiente e della Tutela del Territorio (oggi MASE) un iter procedurale attuativo delle disposizioni contenute nelle norme di semplificazione;
Vista la nota prot. n. 76476 del 30/09/2020, acquista al protocollo con n.18629 del 01/10/2020, con la quale il MATTM (oggi MASE) ha riscontrato la proposta del Segretario Generale raccomandando "…omissis… di procedere nel rispetto della normativa successivamente intervenuta ...omissis;
Vista la nota prot. n. 11329 del 04/02/2021 acquista al protocollo con n. 3036 del 04/02/2021, con la quale il Direttore Generale della Direzione Generale del Ministero dell'Ambiente e della Tutela del Territorio e del Mare (oggi MASE) ha fornito indirizzi operativi per la procedura di applicazione dei commi 4-bis e 4-ter dell'art.68 del D.Lgs. n.152 del 2006 per tutti i casi in cui si verifichino le fattispecie indicate nel medesimo art. 68;
Considerato che le procedure indicate dal MATTM (oggi MASE) con la richiamata nota prot. n. 11329 del 04/02/2021, prevedono, prima dell'approvazione delle proposte di riperimetrazione, l'espressione del parere da parte della Conferenza Operativa sulla modifica definitiva della perimetrazione e/o classificazione delle aree, così come eventualmente integrata con le eventuali modifiche apportate, e l'acquisizione di intesa con la Regione territorialmente interessata della proposta stessa, rimettendo ai Segretari Generali delle Autorità la possibilità di valutare, con le Regioni territorialmente competenti, l'acquisizione di tali intese già in sede di Conferenza Operativa;

Vista la nota acquisita agli atti con prot. 21356 del 22.07.2021, con cui la Regione Campania ha accolto la proposta del Segretario Generale avanzata con nota prot. n. 15410 del 25.05.2021, relativa all'acquisizione dell'intesa con la stessa Regione in sede di Conferenza Operativa in relazione alle modifiche della perimetrazione e/o classificazione delle aree a pericolosità e rischio dei Piani stralcio di Assetto Idrogeologico;
Considerato che a seguito dell'approfondimento del quadro conoscitivo scaturito dalla documentazione tecnica caricata sul sistema ReNDiS-web riferita al Progetto di Fattibilità Tecnico-Economica per gli "Interventi di mitigazione rischio frane nel centro abitato di Orria capoluogo" (codice 15IR02/MT), sul quale l'Autorità di Bacino Distrettuale ha espresso il dovuto parere di competenza sull'ammissibilità al finanziamento ai sensi del DPCM 27/09/2021. e che sulla base degli elementi a scala di dettaglio acquisiti, la Segreteria Tecnica Operativa ha ritenuto, di riesaminare i livelli di pericolosità per l'area suddetta;
Considerato che la Conferenza Operativa nella seduta del 20.03.2024 con Delibera n. 4.3, ha espresso parere favorevole, ai sensi dell'art. 7 dello Statuto dell'Autorità di Bacino Distrettuale dell'Appennino Meridionale approvato con D.I. n. 52 del 26.02.2018, alla proposta di modifica della perimetrazione e/o classificazione delle aree a pericolosità e rischio di frana del Piano Stralcio per l'Assetto Idrogeologico - per i bacini regionali in sx Sele dell'ex Autorità di Bacino Regionale Campania sud ed interregionale del fiume Sele, relativamente al comune di Orria (SA) – loc. Capoluogo;
Visto il Decreto n.382 del 30 aprile 2024 con il quale il Segretario Generale dell'Autorità di Bacino Distrettuale dell'Appennino Meridionale, tenuto conto delle determinazioni della Conferenza Operativa del 20/03/2024, ha adottato la proposta di modifica alla perimetrazione del PsAI relativamente al comune *Orria (SA) – loc. Capoluogo,* disponendo l'avvio del percorso di partecipazione di cui all'art. 68, c. 4ter, del D.Lgs. 152/06 e garantendo adeguata consultazione per la presentazione di eventuali osservazioni sulla proposta di modifica in argomento da parte dei soggetti interessati;
Considerato che il predetto Decreto relativo all'adozione della proposta di modifica della perimetrazione e/o classificazione delle aree a pericolosità/rischio di frana del PSAI dell'ex Autorità di Bacino Campania Centrale è stato pubblicato sul Bollettino Ufficiale della Regione Campania n°40 del 27 maggio 2024;
Tenuto conto che a conclusione del periodo di consultazione (durata 30 giorni) dalla data di pubblicazione del suddetto decreto sul Bollettino Ufficiale Regionale non sono pervenute osservazioni;
Vista la delibera n. 1.3 con la quale la Conferenza Operativa, nella seduta del 17/07/2024, ha espresso parere favorevole, ai sensi dell'art. 7 dello Statuto dell'Autorità di Bacino Distrettuale dell'Appennino, alla modifica della perimetrazione e/o classificazione delle aree a pericolosità e rischio di frana del Piano Stralcio per l'Assetto Idrogeologico *per i bacini* regionali *sinistra Sele dell'ex Autorità di Bacino Regionale Campania sud ed interregionale del fiume Sele, relativamente al comune di Orria (SA) – loc. Capoluogo.*
Ritenuto di dover procedere, sulla base di quanto sopra esposto, all'assunzione del presente atto;
Tutto quanto visto e considerato,

DECRETA

Le premesse costituiscono parte integrante del presente atto.

1. Di approvare, ai sensi dell'art. 68 comma 4 – bis del D.Lgs 152/2006 e s.m.i., la modifica definitiva della perimetrazione e/o classificazione delle aree a pericolosità e rischio di frana del Piano Stralcio per l'Assetto Idrogeologico *per i bacini regionali in sinistra Sele dell'ex Autorità di Bacino Regionale Campania sud ed interregionale del fiume Sele, relativamente al* ***comune di Orria (SA) – loc. Capoluogo,*** così come riportata nei seguenti elaborati allegati al presente decreto:
   - *Stralcio della "Carta della pericolosità da frana" e della "Carta del rischio da frana" del PSAI dei bacini regionali in dx Sele dell'ex Autorità di Bacino Regionale Campania sud ed interregionale per il bacino idrografico del fiume Sele, contenente la modifica alla perimetrazione del settore di territorio oggetto interessato.*

2. Nelle aree oggetto di modifica della perimetrazione e/o della classificazione della pericolosità e/o del rischio di cui all'art. 1, derivanti dalla realizzazione di opere di mitigazione del rischio nella Carta della Pericolosità da frana), i richiedenti l'istanza sono tenuti a porre in essere, a propria cura e responsabilità, le attività di monitoraggio e manutenzione delle opere ed a trasmettere gli esiti di dette

fonte: http://burc.regione.campania.it

attività all'amministrazione comunale quale ente preposto al controllo sulla loro corretta funzionalità ed efficienza.

3. Il presente decreto è pubblicato sul Bollettino Ufficiale della Regione Campania; lo stesso, unitamente agli allegati, è inoltre pubblicato sul sito istituzionale dell'Autorità di Bacino Distrettuale dell'Appennino Meridionale (www.distrettoappenninomeridionale.it), nella home page, sezione Pianificazione, Gestione e Programmazione/PAI-Piano Assetto Idrogeologico/Piano Stralcio Assetto Idrogeologico - Rischio da frana/Modifiche e Varianti/Modifiche al PAI/Approvazione modifiche al PAI (decreti di approvazione commi 4 bis e 4 ter, art. 68, D.Lgs. 152/2006), e nella sezione Amministrazione Trasparente/Atti dal 03/06/2024/Provvedimenti/Provvedimenti dirigenti amministrativi, depositato e consultabile presso l'Autorità di Bacino Distrettuale dell'Appennino Meridionale – Sede Caserta.
4. Il presente decreto entra in vigore il giorno successivo a quello della sua pubblicazione nel Bollettino Ufficiale della Regione Campania.
5. Dell' approvazione di cui al presente Decreto verrà data comunicazione, alla Regione Campania, alla Provincia di Salerno, all'amministrazione comunale di Orria (SA), ed alla Conferenza Istituzionale Permanente (CIP) nella prima seduta utile.

Il Segretario Generale
Dott.ssa Geol.Vera Corbelli

VERA CORBELLI
Autorita' di Bacino Distrettuale dell'Appennino Meridionale
24.09.2024 14:04:27
GMT+02:00

fonte: http://burc.regione.campania.it

PIANO STRALCIO PER L'ASSETTO IDROGEOLOGICO (PsAI) — RISCHIO FRANA


Modifica ai sensi dell'art. 55 delle Norme di Attuazione


– PsAI Campania Sud (ex SINISTRA SELE) –

COMUNE DI ORRIA (SA) - *LOC. CENTRO ABITATO*

— PROPOSTA DI MODIFICA/AGGIORNAMENTO PsAI —


STRALCIO CARTA DELLA PERICOLOSTA' DA FRANA (modificata)

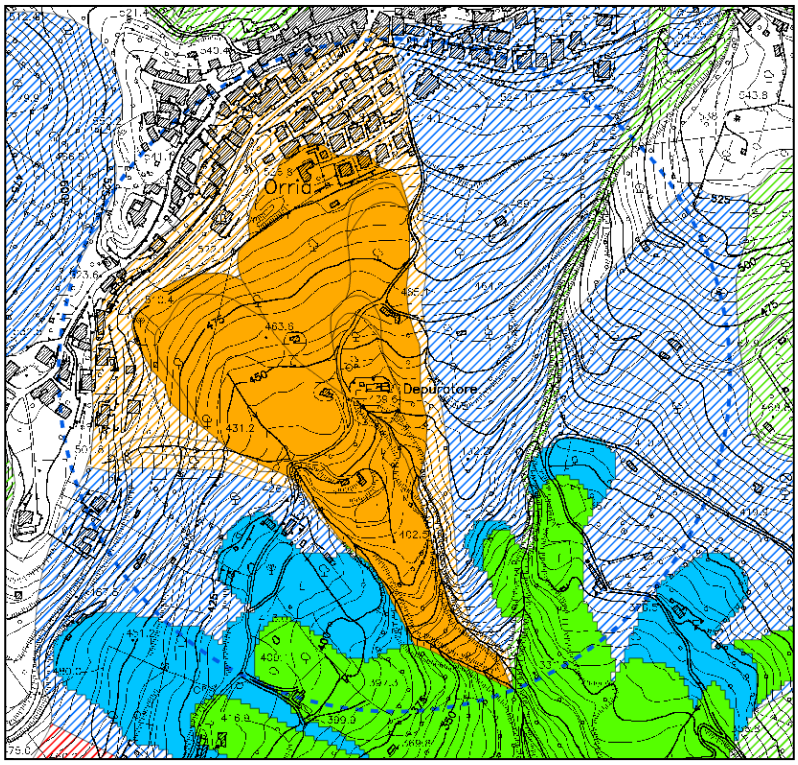

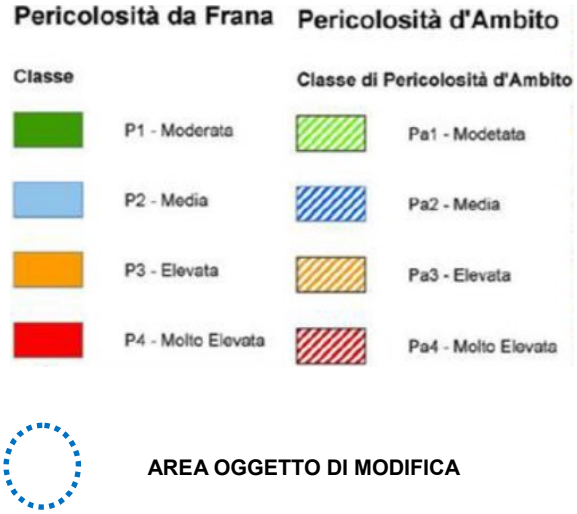

AREA OGGETTO DI MODIFICA

STRALCIO CARTA DEL RISCHIO DA FRANA (modificata)

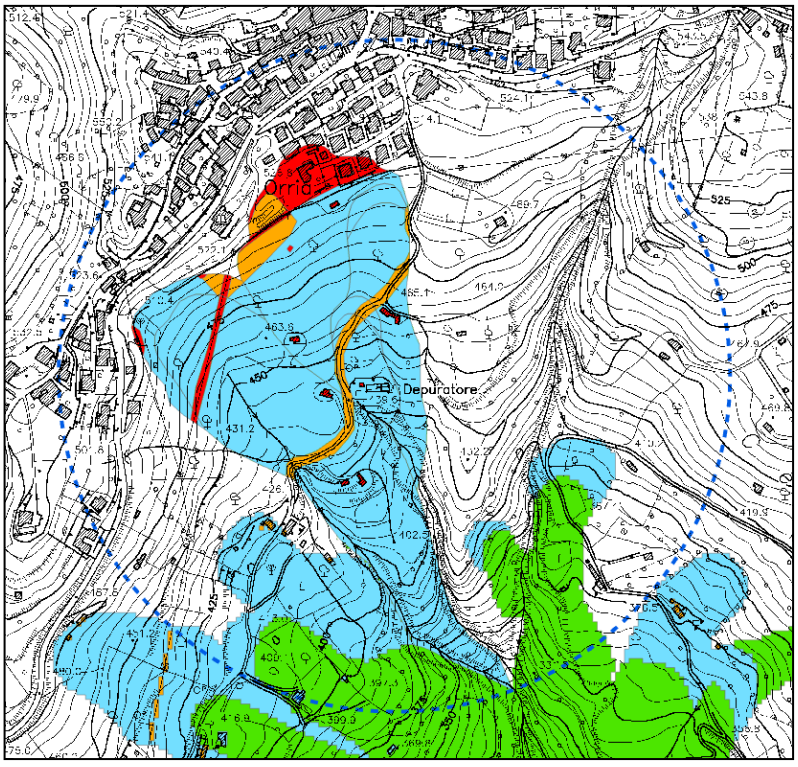



AREA OGGETTO DI MODIFICA

fonte: http://burc.regione.campania.it

Autorità di Bacino Distrettuale dell'Appennino Meridionale

Decreto n. 725 del 24 Settembre 2024

Oggetto: *Approvazione modifica definitiva di perimetrazione e/o classificazione della pericolosità e rischio di frana del Piano Stralcio per l'Assetto Idrogeologico-PSAI per i bacini regionali in dx Sele dell'ex Autorità di Bacino Regionale Campania sud ed interregionale per il bacino idrografico del fiume Sele relativamente al* ***comune di Roccagloriosa (SA) – loc. Castello***

Visto il decreto legislativo 3 aprile 2006, n. 152 e ss.mm.ii., recante *"Norme in materia ambientale"* ed in particolare la Parte terza – sezione I, recante *"Norme in materia di difesa del suolo e lotta alla desertificazione"*;
Vista la direttiva 2007/60/CE del Parlamento europeo e del Consiglio del 23 ottobre 2007, relativa alla valutazione e alla gestione dei rischi di alluvioni, nonché il decreto legislativo 23 febbraio 2010, n. 49, recante "*Attuazione della direttiva 2007/60/CE relativa alla valutazione e alla gestione dei rischi di alluvioni*";
Vista la Legge 28 dicembre 2015, n. 221 recante "*Disposizioni in materia ambientale per promuovere misure di green economy e per il contenimento dell'uso eccessivo di risorse naturali*" che all'art. 51 detta "*Norme in materia di Autorità di bacino*" sostituendo integralmente gli articoli 63 e 64 del D.lgs n. 152/2006;
Visto in particolare l'art. 63 D.lgs 152/2006 s.m.i., come sostituito dall'art. 51 comma 2 della Legge 28 dicembre 2015, n 221 che al comma 1 istituisce in ciascun Distretto idrografico in cui è ripartito il territorio nazionale ai sensi dell'art. 64 del medesimo Decreto, l'Autorità di Bacino Distrettuale di seguito denominata "Autorità di Bacino", ente pubblico non economico che opera in conformità agli obbiettivi della parte terza del D.Lgs. 152/06 e s.m.i. e uniforma la propria attività a criteri di efficienza, efficacia, economicità e pubblicità;
Visto l'art. 64 del D.Lgs. 152/06 e s.m.i. ed in particolare il comma 1, lettera e), ai sensi del quale il nuovo Distretto idrografico dell'Appennino Meridionale comprende i bacini nazionali, interregionali e regionali: Liri-Garigliano, Volturno, Sele, Sinni e Noce, Bradano, Saccione, Fortore e Biferno, Ofanto, Lao, Trigno, bacini della Campania, bacini della Puglia, bacini della Basilicata, bacini della Calabria, bacini del Molise;
Visto il Decreto del Ministro dell'Ambiente e della Tutela del Territorio e del Mare n. 294 del 25 ottobre 2016, recante "*Disciplina dell'attribuzione e del trasferimento alle Autorità di bacino distrettuali del personale e delle risorse strumentali, ivi comprese le sedi, e finanziare delle Autorità di bacino, di cui alla legge 18 maggio 1989, n. 183*", pubblicato sulla G.U. n. 27 del 02/02/2017 - che ha disposto la soppressione delle Autorità di bacino ex legge 183/89 a decorrere dal 17 febbraio 2017;
Visto il decreto del Presidente del Consiglio dei Ministri 4 Aprile 2018 recante *"Individuazione e trasferimento delle unità di personale, delle risorse strumentali e finanziarie delle Autorità di bacino, di cui alla legge n. 183/1989, all'Autorità di bacino distrettuale dell'Appennino Meridionale e determinazione della dotazione organica dell'Autorità di bacino distrettuale dell'Appennino Meridionale, ai sensi dell'art. 63, comma 4, del decreto legislativo 3 aprile 2006, n. 152 e del decreto n. 294 del 25 ottobre 2016"* pubblicato sulla Gazzetta Ufficiale n. 135 del 13 giugno 2018;
Visto l'art 68 comma 4-bis del D.Lgs. 152/2006, così come introdotto dall'art. 54 del D.L. 16.07.2020 n. 76 *"Misure urgenti per la semplificazione e l'innovazione digitale",* convertito in Legge 11 settembre 2020 n. 120, che recita: *"Nelle more dell'adozione dei piani e dei relativi stralci, di cui agli articoli 65 e 67, comma 1, ovvero dei loro aggiornamenti, le modifiche della perimetrazione e/o classificazione delle aree a pericolosità e rischio dei piani stralcio relativi all'assetto idrogeologico emanati dalle soppresse Autorità di bacino di cui alla legge 18 maggio 1989, n. 183, derivanti dalla realizzazione di interventi collaudati per la mitigazione del rischio, dal verificarsi di nuovi eventi di dissesto idrogeologico o da approfondimenti puntuali del quadro conoscitivo, sono approvate con proprio atto dal Segretario Generale dell'Autorità di bacino distrettuale, d'intesa con la Regione territorialmente competente e previo parere della Conferenza Operativa*";
Visto l'art 68 comma 4-ter del D.Lgs. 152/2006, così come introdotto dall'art. 54 del D.L. 16.07.2020 n. 76 *"Misure urgenti per la semplificazione e l'innovazione digitale"*, convertito in Legge 11 settembre 2020 n.

fonte: http://burc.regione.campania.it

120, che recita: *" Gli aggiornamenti di piano di cui al comma 4-bis sono effettuati nel rispetto delle procedure di partecipazione previste dalle norme tecniche di attuazione dei piani di bacino vigenti nel territorio distrettuale e, comunque, garantendo adeguate forme di consultazione e osservazione sulle proposte di modifica*";
Visto il Piano stralcio di assetto idrogeologico (PSAI) per i bacini regionali in sinistra Sele dell'ex Autorità di Bacino Regionale Campania sud ed interregionale per il bacino idrografico del fiume Sele approvato con delibera di Giunta Regionale della Campania n.486 del 21/09/2012 (Attestato Consiglio Regionale n. 366/1 del 17/09/2014);
Visto l'art. 55 - comma 1 del "Testo Unico Coordinato delle Norme di Attuazione dei vigenti PSAI relativi ai Bacini Idrografici Regionali in Destra e in Sinistra Sele ed Interregionale del Fiume Sele" G.U.R.I. n° 190 del 16 agosto 2016;
Visto il D.M.n.161 del 29/05/2019 e s.m.i. che ha nominato i componenti della Conferenza Operativa dell'Autorità di bacino Distrettuale dell'Appennino Meridionale, come previsto dall' art.63, comma 9 del D.Lgs. 152/2006;
Visto il D.P.C.M. del 25 agosto 2022, registrato alla Corte dei Conti in data 22 settembre 2022, al n. 2353, di conferma, a decorrere dal 14.07.2022, quale Segretario Generale dell'Autorità di Bacino Distrettuale dell'Appennino Meridionale della dott.ssa Vera Corbelli;
Vista la Legge 11 settembre n. 120 (pubblicata su G.U. n. 228 del 14.09.2020 S.O. n. 33) di conversione del decreto legge 16 luglio 2020 n. 76 "Misure urgenti per la semplificazione e l'innovazione digitale", che riporta all'articolo 54 alcune integrazioni all'articolo 68 del D.Lgs. n. 152 del 3 aprile 2006 per la semplificazione delle procedure in materia di interventi contro il dissesto idrogeologico relativamente a modifiche della perimetrazione e/o classificazione delle aree a pericolosità e rischio dei piani stralcio relativi all'assetto idrogeologico emanati dalle soppresse Autorità di bacino di cui alla legge 18 maggio 1989 e di adozione di correlate misure di salvaguardia (commi aggiunti 4 bis e 4 ter);
Considerato che l'istituzione del comma 4 bis, operato dalla citata legge 120/2020, contempla procedure semplificate per l'approvazione, tra l'altro, di approfondimenti puntuali del quadro conoscitivo;
Considerato che il comma 4-ter del D.Lgs. 152/06 stabilisce che "Gli aggiornamenti di piano di cui al comma 4-bis sono effettuati nel rispetto delle procedure di partecipazione previste dalle norme tecniche di attuazione dei piani di bacino vigenti nel territorio distrettuale e, comunque, garantendo adeguate forme di consultazione e osservazione sulle proposte di modifica. Nelle more dell'espletamento delle procedure di aggiornamento, il Segretario generale dell'Autorità di bacino distrettuale può adottare, sulla base del parere della Conferenza Operativa, misure di salvaguardia che sono immediatamente vincolanti e restano in vigore sino all'approvazione dell'aggiornamento del piano di cui al comma 4-bis";
Vista la nota prot. 17614 del 17/09/2020 con la quale il Segretario Generale, in attuazione delle disposizioni di cui ai succitati commi 4 bis e 4 ter dell'articolo 68 del D.Lgs. n.152 del 2006, ha prospettato al Ministero dell'Ambiente e della Tutela del Territorio (oggi MASE) un iter procedurale attuativo delle disposizioni contenute nelle norme di semplificazione;
Vista la nota prot. n. 76476 del 30/09/2020, acquista al protocollo con n.18629 del 01/10/2020, con la quale il MATTM (oggi MASE) ha riscontrato la proposta del Segretario Generale raccomandando "…omissis… di procedere nel rispetto della normativa successivamente intervenuta ...omissis;
Vista la nota prot. n. 11329 del 04/02/2021 acquista al protocollo con n. 3036 del 04/02/2021, con la quale il Direttore Generale della Direzione Generale del Ministero dell'Ambiente e della Tutela del Territorio e del Mare (oggi MASE) ha fornito indirizzi operativi per la procedura di applicazione dei commi 4-bis e 4-ter dell'art.68 del D.Lgs. n.152 del 2006 per tutti i casi in cui si verifichino le fattispecie indicate nel medesimo art. 68;
Considerato che le procedure indicate dal MATTM (oggi MASE) con la richiamata nota prot. n. 11329 del 04/02/2021, prevedono, prima dell'approvazione delle proposte di riperimetrazione, l'espressione del parere da parte della Conferenza Operativa sulla modifica definitiva della perimetrazione e/o classificazione delle aree, così come eventualmente integrata con le eventuali modifiche apportate, e l'acquisizione di intesa con la Regione territorialmente interessata della proposta stessa, rimettendo ai Segretari Generali delle Autorità la possibilità di valutare, con le Regioni territorialmente competenti, l'acquisizione di tali intese già in sede di Conferenza Operativa;

fonte: http://burc.regione.campania.it

Vista la nota acquisita agli atti con prot. 21356 del 22.07.2021, con cui la Regione Campania ha accolto la proposta del Segretario Generale avanzata con nota prot. n. 15410 del 25.05.2021, relativa all'acquisizione dell'intesa con la stessa Regione in sede di Conferenza Operativa in relazione alle modifiche della perimetrazione e/o classificazione delle aree a pericolosità e rischio dei Piani stralcio di Assetto Idrogeologico;
Considerato che a seguito dell'approfondimento del quadro conoscitivo scaturito dalla documentazione tecnica caricata sul sistema ReNDiS-web riferita al Progetto esecutivo per l'intervento di "Messa in sicurezza del costone roccioso in località Castello - Via Rupe e Via del Demanio " (codice 15IR070/MT) sul quale l'Autorità di Bacino Distrettuale ha espresso il dovuto parere di competenza sull'ammissibilità al finanziamento ai sensi del DPCM 27/09/2021, e che sulla base degli elementi a scala di dettaglio acquisiti, la Segreteria Tecnica Operativa ha ritenuto, di riesaminare i livelli di pericolosità per l'area suddetta;
Considerato che la Conferenza Operativa nella seduta del 20.03.2024 con Delibera n. 4.3, ha espresso parere favorevole, ai sensi dell'art. 7 dello Statuto dell'Autorità di Bacino Distrettuale dell'Appennino Meridionale approvato con D.I. n. 52 del 26.02.2018, alla proposta di modifica della perimetrazione e/o classificazione delle aree a pericolosità e rischio di frana del Piano Stralcio per l'Assetto Idrogeologico - per i bacini regionali in sx Sele dell'ex Autorità di Bacino Regionale Campania sud ed interregionale del fiume Sele, relativamente al comune di Roccagloriosa (SA) – loc. Castello;
Visto il Decreto n.382 del 30 aprile 2024 con il quale il Segretario Generale dell'Autorità di Bacino Distrettuale dell'Appennino Meridionale, tenuto conto delle determinazioni della Conferenza Operativa del 20/03/2024, ha adottato la proposta di modifica alla perimetrazione del PsAI relativamente al comune di Orria (SA) – loc. Capoluogo, disponendo l'avvio del percorso di partecipazione di cui all'art. 68, c. 4ter, del D.Lgs. 152/06 e garantendo adeguata consultazione per la presentazione di eventuali osservazioni sulla proposta di modifica in argomento da parte dei soggetti interessati;
Considerato che il predetto Decreto relativo all'adozione della proposta di modifica della perimetrazione e/o classificazione delle aree a pericolosità/rischio di frana del PSAI dell'ex Autorità di Bacino Campania Centrale è stato pubblicato sul Bollettino Ufficiale della Regione Campania n°40 del 27 maggio 2024;
Tenuto conto che a conclusione del periodo di consultazione (durata 30 giorni) dalla data di pubblicazione del suddetto decreto sul Bollettino Ufficiale Regionale non sono pervenute osservazioni;
Vista la delibera n. 1.3 con la quale la Conferenza Operativa, nella seduta del 17/07/2024, ha espresso parere favorevole, ai sensi dell'art. 7 dello Statuto dell'Autorità di Bacino Distrettuale dell'Appennino, alla modifica della perimetrazione e/o classificazione delle aree a pericolosità e rischio di frana del Piano Stralcio per l'Assetto Idrogeologico *per i bacini* regionali in dx Sele dell'ex Autorità di Bacino Regionale Campania sud ed interregionale per il bacino idrografico del fiume Sele relativamente al comune di Roccagloriosa (SA) – loc. Castello**.**.
Ritenuto di dover procedere, sulla base di quanto sopra esposto, all'assunzione del presente atto;
Tutto quanto visto e considerato,

DECRETA

Le premesse costituiscono parte integrante del presente atto.

1. Di approvare, ai sensi dell'art. 68 comma 4 – bis del D.Lgs 152/2006 e s.m.i., la modifica definitiva della perimetrazione e/o classificazione delle aree a pericolosità e rischio di frana del Piano Stralcio per l'Assetto Idrogeologico *per i bacini regionali in sx Sele, dell'ex Autorità di Bacino Regionale Campania sud ed interregionale del fiume Sele, relativamente al* ***comune di Roccagloriosa (SA) – loc. Castello,*** così come riportata nei seguenti elaborati allegati al presente decreto:
   - *Stralcio della "Carta della pericolosità da frana" e della "Carta del rischio da frana" del PSAI dei bacini regionali in dx Sele dell'ex Autorità di Bacino Regionale Campania sud ed interregionale per il bacino idrografico del fiume Sele, contenente la modifica alla perimetrazione del settore di territorio oggetto interessato.*

2. Il presente decreto è pubblicato sul Bollettino Ufficiale della Regione Campania; lo stesso, unitamente agli allegati, è inoltre pubblicato sul sito istituzionale dell'Autorità di Bacino Distrettuale dell'Appennino Meridionale (www.distrettoappenninomeridionale.it), nella home page, sezione Pianificazione, Gestione e Programmazione/PAI-Piano Assetto Idrogeologico/Piano Stralcio Assetto Idrogeologico -

fonte: http://burc.regione.campania.it

Rischio da frana/Modifiche e Varianti/Modifiche al PAI/Approvazione modifiche al PAI (decreti di approvazione commi 4 bis e 4 ter, art. 68, D.Lgs. 152/2006), e nella sezione Amministrazione Trasparente/Atti dal 03/06/2024/Provvedimenti/Provvedimenti dirigenti amministrativi, depositato e consultabile presso l'Autorità di Bacino Distrettuale dell'Appennino Meridionale – Sede Caserta.

3. Il presente decreto entra in vigore il giorno successivo a quello della sua pubblicazione nel Bollettino Ufficiale della Regione Campania.
4. Dell' approvazione di cui al presente Decreto verrà data comunicazione, alla Regione Campania, alla Provincia di Salerno, all'amministrazione comunale di Roccagloriosa (SA), ed alla Conferenza Istituzionale Permanente (CIP) nella prima seduta utile.

Il Segretario Generale
Dott.ssa Geol. Vera Corbelli

VERA CORBELLI
Autorita' di Bacino Distrettuale dell'Appennino Meridionale
24.09.2024 14:08:28
GMT+02:00

PIANO STRALCIO PER L'ASSETTO IDROGEOLOGICO (PsAI) — RISCHIO FRANA

Modifica ai sensi dell'art. 55 delle Norme di Attuazione


– PsAI Campania Sud (ex SINISTRA SELE) –

COMUNE DI ROCCAGLORIOSA (SA) - *LOC. CASTELLO*

— PROPOSTA DI MODIFICA/AGGIORNAMENTO PsAI —


STRALCIO CARTA DELLA PERICOLOSTA' DA FRANA (modificata)



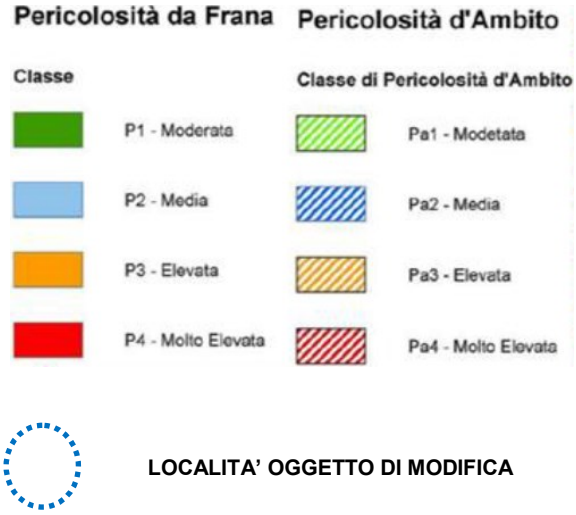

LOCALITA' OGGETTO DI MODIFICA

STRALCIO CARTA DEL RISCHIO DA FRANA (modificata)

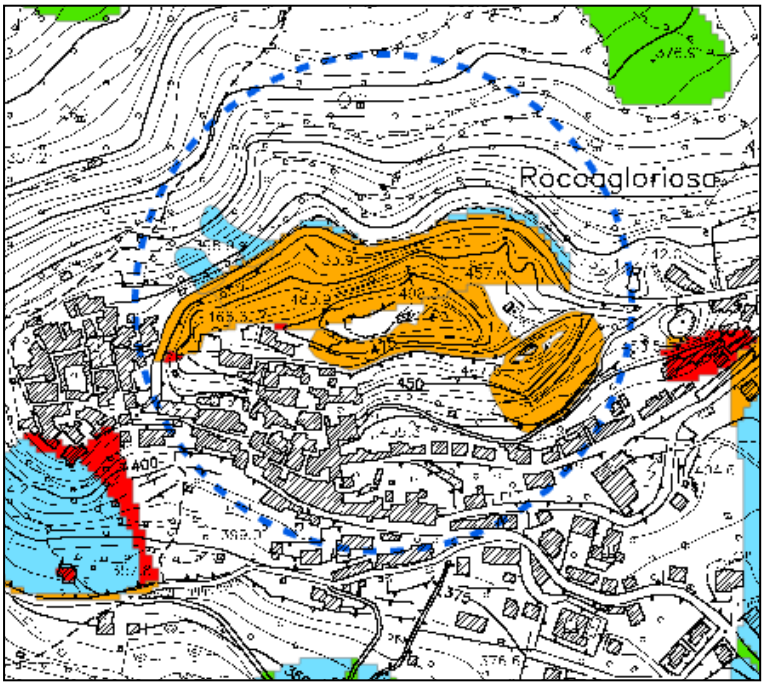



LOCALITA' OGGETTO DI MODIFICA

Autorità di Bacino Distrettuale dell'Appennino Meridionale

Decreto n. 726 del 24 Settembre 2024

Oggetto: *Approvazione modifica definitiva di perimetrazione e/o classificazione della pericolosità e rischio di frana del Piano Stralcio per l'Assetto Idrogeologico-PSAI per i bacini regionali in dx Sele dell'ex Autorità di Bacino Regionale Campania sud ed interregionale per il bacino idrografico del fiume Sele relativamente al* ***comune di San Cipriano Picentino (SA)- Loc. Pigne***

Visto il decreto legislativo 3 aprile 2006, n. 152 e ss.mm.ii., recante *"Norme in materia ambientale"* ed in particolare la Parte terza – sezione I, recante *"Norme in materia di difesa del suolo e lotta alla desertificazione"*;
Vista la direttiva 2007/60/CE del Parlamento europeo e del Consiglio del 23 ottobre 2007, relativa alla valutazione e alla gestione dei rischi di alluvioni, nonché il decreto legislativo 23 febbraio 2010, n. 49, recante "*Attuazione della direttiva 2007/60/CE relativa alla valutazione e alla gestione dei rischi di alluvioni*";
Vista la Legge 28 dicembre 2015, n. 221 recante "*Disposizioni in materia ambientale per promuovere misure di green economy e per il contenimento dell'uso eccessivo di risorse naturali*" che all'art. 51 detta "*Norme in materia di Autorità di bacino*" sostituendo integralmente gli articoli 63 e 64 del D.lgs n. 152/2006;
Visto in particolare l'art. 63 D.lgs 152/2006 s.m.i., come sostituito dall'art. 51 comma 2 della Legge 28 dicembre 2015, n 221 che al comma 1 istituisce in ciascun Distretto idrografico in cui è ripartito il territorio nazionale ai sensi dell'art. 64 del medesimo Decreto, l'Autorità di Bacino Distrettuale di seguito denominata "Autorità di Bacino", ente pubblico non economico che opera in conformità agli obbiettivi della parte terza del D.Lgs. 152/06 e s.m.i. e uniforma la propria attività a criteri di efficienza, efficacia, economicità e pubblicità;
Visto l'art. 64 del D.Lgs. 152/06 e s.m.i. ed in particolare il comma 1, lettera e), ai sensi del quale il nuovo Distretto idrografico dell'Appennino Meridionale comprende i bacini nazionali, interregionali e regionali: Liri-Garigliano, Volturno, Sele, Sinni e Noce, Bradano, Saccione, Fortore e Biferno, Ofanto, Lao, Trigno, bacini della Campania, bacini della Puglia, bacini della Basilicata, bacini della Calabria, bacini del Molise;
Visto il Decreto del Ministro dell'Ambiente e della Tutela del Territorio e del Mare n. 294 del 25 ottobre 2016, recante "*Disciplina dell'attribuzione e del trasferimento alle Autorità di bacino distrettuali del personale e delle risorse strumentali, ivi comprese le sedi, e finanziare delle Autorità di bacino, di cui alla legge 18 maggio 1989, n. 183*", pubblicato sulla G.U. n. 27 del 02/02/2017 - che ha disposto la soppressione delle Autorità di bacino ex legge 183/89 a decorrere dal 17 febbraio 2017;
Visto il decreto del Presidente del Consiglio dei Ministri 4 Aprile 2018 recante *"Individuazione e trasferimento delle unità di personale, delle risorse strumentali e finanziarie delle Autorità di bacino, di cui alla legge n. 183/1989, all'Autorità di bacino distrettuale dell'Appennino Meridionale e determinazione della dotazione organica dell'Autorità di bacino distrettuale dell'Appennino Meridionale, ai sensi dell'art. 63, comma 4, del decreto legislativo 3 aprile 2006, n. 152 e del decreto n. 294 del 25 ottobre 2016"* pubblicato sulla Gazzetta Ufficiale n. 135 del 13 giugno 2018;
Visto l'art 68 comma 4-bis del D.Lgs. 152/2006, così come introdotto dall'art. 54 del D.L. 16.07.2020 n. 76 *"Misure urgenti per la semplificazione e l'innovazione digitale",* convertito in Legge 11 settembre 2020 n. 120, che recita: *"Nelle more dell'adozione dei piani e dei relativi stralci, di cui agli articoli 65 e 67, comma 1, ovvero dei loro aggiornamenti, le modifiche della perimetrazione e/o classificazione delle aree a pericolosità e rischio dei piani stralcio relativi all'assetto idrogeologico emanati dalle soppresse Autorità di bacino di cui alla legge 18 maggio 1989, n. 183, derivanti dalla realizzazione di interventi collaudati per la mitigazione del rischio, dal verificarsi di nuovi eventi di dissesto idrogeologico o da approfondimenti puntuali del quadro conoscitivo, sono approvate con proprio atto dal Segretario Generale dell'Autorità di bacino distrettuale, d'intesa con la Regione territorialmente competente e previo parere della Conferenza Operativa*";
Visto l'art 68 comma 4-ter del D.Lgs. 152/2006, così come introdotto dall'art. 54 del D.L. 16.07.2020 n. 76 *"Misure urgenti per la semplificazione e l'innovazione digitale"*, convertito in Legge 11 settembre 2020 n.

fonte: http://burc.regione.campania.it

120, che recita: *" Gli aggiornamenti di piano di cui al comma 4-bis sono effettuati nel rispetto delle procedure di partecipazione previste dalle norme tecniche di attuazione dei piani di bacino vigenti nel territorio distrettuale e, comunque, garantendo adeguate forme di consultazione e osservazione sulle proposte di modifica*";
Visto il Piano stralcio di assetto idrogeologico (PSAI) per i bacini regionali in destra Sele dell'ex Autorità di Bacino Regionale Campania sud ed interregionale per il bacino idrografico del fiume Sele approvato dal Consiglio Regionale nella seduta del 24.11.2011 - Attestato n. 203/5;
Visto l'art. 55 - comma 1 del "Testo Unico Coordinato delle Norme di Attuazione dei vigenti PSAI relativi ai Bacini Idrografici Regionali in Destra e in Sinistra Sele ed Interregionale del Fiume Sele" G.U.R.I. n° 190 del 16 agosto 2016;
Visto il D.M.n.161 del 29/05/2019 e s.m.i. che ha nominato i componenti della Conferenza Operativa dell'Autorità di bacino Distrettuale dell'Appennino Meridionale, come previsto dall' art.63, comma 9 del D.Lgs. 152/2006;
Visto il D.P.C.M. del 25 agosto 2022, registrato alla Corte dei Conti in data 22 settembre 2022, al n. 2353, di conferma, a decorrere dal 14.07.2022, quale Segretario Generale dell'Autorità di Bacino Distrettuale dell'Appennino Meridionale della dott.ssa Vera Corbelli;
Vista la Legge 11 settembre n. 120 (pubblicata su G.U. n. 228 del 14.09.2020 S.O. n. 33) di conversione del decreto legge 16 luglio 2020 n. 76 "Misure urgenti per la semplificazione e l'innovazione digitale", che riporta all'articolo 54 alcune integrazioni all'articolo 68 del D.Lgs. n. 152 del 3 aprile 2006 per la semplificazione delle procedure in materia di interventi contro il dissesto idrogeologico relativamente a modifiche della perimetrazione e/o classificazione delle aree a pericolosità e rischio dei piani stralcio relativi all'assetto idrogeologico emanati dalle soppresse Autorità di bacino di cui alla legge 18 maggio 1989 e di adozione di correlate misure di salvaguardia (commi aggiunti 4 bis e 4 ter);
Considerato che l'istituzione del comma 4 bis, operato dalla citata legge 120/2020, contempla procedure semplificate per l'approvazione, tra l'altro, di approfondimenti puntuali del quadro conoscitivo;
Considerato che il comma 4-ter del D.Lgs. 152/06 stabilisce che "Gli aggiornamenti di piano di cui al comma 4-bis sono effettuati nel rispetto delle procedure di partecipazione previste dalle norme tecniche di attuazione dei piani di bacino vigenti nel territorio distrettuale e, comunque, garantendo adeguate forme di consultazione e osservazione sulle proposte di modifica. Nelle more dell'espletamento delle procedure di aggiornamento, il Segretario generale dell'Autorità di bacino distrettuale può adottare, sulla base del parere della Conferenza Operativa, misure di salvaguardia che sono immediatamente vincolanti e restano in vigore sino all'approvazione dell'aggiornamento del piano di cui al comma 4-bis";
Vista la nota prot. 17614 del 17/09/2020 con la quale il Segretario Generale, in attuazione delle disposizioni di cui ai succitati commi 4 bis e 4 ter dell'articolo 68 del D.Lgs. n.152 del 2006, ha prospettato al Ministero dell'Ambiente e della Tutela del Territorio (oggi MASE) un iter procedurale attuativo delle disposizioni contenute nelle norme di semplificazione;
Vista la nota prot. n. 76476 del 30/09/2020, acquista al protocollo con n.18629 del 01/10/2020, con la quale il MATTM (oggi MASE) ha riscontrato la proposta del Segretario Generale raccomandando "…omissis… di procedere nel rispetto della normativa successivamente intervenuta ...omissis;
Vista la nota prot. n. 11329 del 04/02/2021 acquista al protocollo con n. 3036 del 04/02/2021, con la quale il Direttore Generale della Direzione Generale del Ministero dell'Ambiente e della Tutela del Territorio e del Mare (oggi MASE) ha fornito indirizzi operativi per la procedura di applicazione dei commi 4-bis e 4-ter dell'art.68 del D.Lgs. n.152 del 2006 per tutti i casi in cui si verifichino le fattispecie indicate nel medesimo art. 68;
Considerato che le procedure indicate dal MATTM (oggi MASE) con la richiamata nota prot. n. 11329 del 04/02/2021, prevedono, prima dell'approvazione delle proposte di riperimetrazione, l'espressione del parere da parte della Conferenza Operativa sulla modifica definitiva della perimetrazione e/o classificazione delle aree, così come eventualmente integrata con le eventuali modifiche apportate, e l'acquisizione di intesa con la Regione territorialmente interessata della proposta stessa, rimettendo ai Segretari Generali delle Autorità la possibilità di valutare, con le Regioni territorialmente competenti, l'acquisizione di tali intese già in sede di Conferenza Operativa;

fonte: http://burc.regione.campania.it

Vista la nota acquisita agli atti con prot. 21356 del 22.07.2021, con cui la Regione Campania ha accolto la proposta del Segretario Generale avanzata con nota prot. n. 15410 del 25.05.2021, relativa all'acquisizione dell'intesa con la stessa Regione in sede di Conferenza Operativa in relazione alle modifiche della perimetrazione e/o classificazione delle aree a pericolosità e rischio dei Piani stralcio di Assetto Idrogeologico;
Considerato che il comune di San Cipriano Picentino con nota prot. n. 14694/2020 (Prot. DAM n. 14935/31.07.2020), ha trasmesso uno specifico studio geologico successivamente integrato con nota prot. 15817/2023 (Prot. DAM. n. 35062/2023) finalizzato alla modifica della perimetrazione di aree a pericolosità/rischio di frana del vigente Piano stralcio di Assetto Idrogeologico (PsAI per un settore di territorio in loc. Pigne, nel settore medio-sommitale di un pendio collinare in sx idrografica del V.ne Tavolone, ove si localizza la proprietà del sig. Giuseppe Procida, proponente della richiesta di modifica, riportata al catasto terreni al foglio di mappa 3 particelle nn. 341, 351, 385 e 387, e che sulla base degli elementi a scala di dettaglio acquisiti, la Segreteria Tecnica Operativa ha ritenuto, di riesaminare i livelli di pericolosità per l'area suddetta;
Considerato che la Conferenza Operativa nella seduta del 20/03/2024 con Delibera n. 4.3, ha espresso parere favorevole, ai sensi dell'art. 7 dello Statuto dell'Autorità di Bacino Distrettuale dell'Appennino Meridionale approvato con D.I. n. 52 del 26.02.2018, alla proposta di modifica della perimetrazione e/o classificazione delle aree a pericolosità e rischio del Piano Stralcio per l'Assetto Idrogeologico - rischio frana per i bacini regionali in dx Sele, dell'ex Autorità di Bacino Regionale Campania sud ed interregionale per il bacino idrografico del fiume Sele, relativamente al comune di San Cipriano Picentino (SA)- Loc. Pigne;
Visto il Decreto n.384 del 30 aprile 2024 con il quale il Segretario Generale dell'Autorità di Bacino Distrettuale dell'Appennino Meridionale, tenuto conto delle determinazioni della Conferenza Operativa del 20/03/2024, ha adottato la proposta di modifica alla perimetrazione del PsAI relativamente al comune di San Cipriano Picentino (SA)- Loc. Pigne, disponendo l'avvio del percorso di partecipazione di cui all'art. 68, c. 4ter, del D.Lgs. 152/06 e garantendo adeguata consultazione per la presentazione di eventuali osservazioni sulla proposta di modifica in argomento da parte dei soggetti interessati;
Considerato che il predetto Decreto relativo all'adozione della proposta di modifica della perimetrazione e/o classificazione delle aree a pericolosità/rischio di frana del PSAI dell'ex Autorità di Bacino Campania Centrale è stato pubblicato sul Bollettino Ufficiale della Regione Campania n°40 del 27 maggio 2024;
Tenuto conto che a conclusione del periodo di consultazione (durata 30 giorni) dalla data di pubblicazione del suddetto decreto sul Bollettino Ufficiale Regionale non sono pervenute osservazioni;
Vista la delibera n. 1.3 con la quale la Conferenza Operativa, nella seduta del 17/07/2024, ha espresso parere favorevole, ai sensi dell'art. 7 dello Statuto dell'Autorità di Bacino Distrettuale dell'Appennino, alla modifica della perimetrazione e/o classificazione delle aree a pericolosità e rischio di frana del Piano Stralcio per l'Assetto Idrogeologico *per i bacini* regionali in dx Sele dell'ex Autorità di Bacino Regionale Campania sud ed interregionale per il bacino idrografico del fiume Sele relativamente al comune di San Cipriano Picentino (SA)- Loc. Pigne.
Ritenuto di dover procedere, sulla base di quanto sopra esposto, all'assunzione del presente atto;
Tutto quanto visto e considerato,

DECRETA

Le premesse costituiscono parte integrante del presente atto.

1. Di approvare, ai sensi dell'art. 68 comma 4 – bis del D.Lgs 152/2006 e s.m.i., la modifica definitiva della perimetrazione e/o classificazione delle aree a pericolosità e rischio di frana del Piano Stralcio per l'Assetto Idrogeologico *per i bacini regionali in dx Sele dell'ex Autorità di Bacino Regionale Campania sud ed interregionale per il bacino idrografico del fiume Sele relativamente al* ***comune di San Cipriano Picentino (SA)- Loc. Pigne***, così come riportata nei seguenti elaborati allegati al presente decreto:
   - *Stralcio della "Carta della pericolosità da frana" e della "Carta del rischio da frana" del PSAI dei bacini regionali in dx Sele dell'ex Autorità di Bacino Regionale Campania sud ed interregionale per il bacino idrografico del fiume Sele, contenente la modifica alla perimetrazione del settore di territorio oggetto interessato.*

fonte: http://burc.regione.campania.it

Autorità di Bacino Distrettuale dell'Appennino Meridionale

1. Il presente decreto è pubblicato sul Bollettino Ufficiale della Regione Campania; lo stesso, unitamente agli allegati, è inoltre pubblicato sul sito istituzionale dell'Autorità di Bacino Distrettuale dell'Appennino Meridionale (www.distrettoappenninomeridionale.it), nella *home page,* sezione Pianificazione, Gestione e Programmazione/PAI-Piano Assetto Idrogeologico/Piano Stralcio Assetto Idrogeologico - Rischio da frana/Modifiche e Varianti/Modifiche al PAI/Approvazione modifiche al PAI (decreti di approvazione commi 4 bis e 4 ter, art. 68, D.Lgs. 152/2006), e nella sezione Amministrazione Trasparente/Atti dal 03/06/2024/Provvedimenti/Provvedimenti dirigenti amministrativi, depositato e consultabile presso l'Autorità di Bacino Distrettuale dell'Appennino Meridionale – Sede Caserta.
2. Il presente decreto entra in vigore il giorno successivo a quello della sua pubblicazione nel Bollettino Ufficiale della Regione Campania.
3. Dell' approvazione di cui al presente Decreto verrà data comunicazione, alla Regione Campania, alla Provincia di Salerno, all'amministrazione comunale di San Cipriano Picentino (SA), ed alla Conferenza Istituzionale Permanente (CIP) nella prima seduta utile.

Il Segretario Generale
Dott.ssa Geol.Vera Corbelli

VERA CORBELLI
Autorita' di Bacino Distrettuale dell'Appennino Meridionale
24.09.2024 15:33:06
GMT+02:00

fonte: http://burc.regione.campania.it

PIANO STRALCIO PER L'ASSETTO IDROGEOLOGICO (PsAI) — RISCHIO FRANA

Modifica ai sensi dell'art. 55 delle Norme di Attuazione

– PsAI Campania Sud (ex DESTRA SELE) –


COMUNE DI SAN CIPRIANO PICENTINO (SA) - LOC. PIGNE -

PROT. DAM. 1797/2021 (PROT. COMUNE N. 14694/2020)

PROT. DAM. 35062/2023 (PROT. COMUNE N. 15817/2023)

— PROPOSTA DI MODIFICA/AGGIORNAMENTO PsAI —

STRALCIO CARTA DELLA PERICOLOSTA' DA FRANA (modificata)

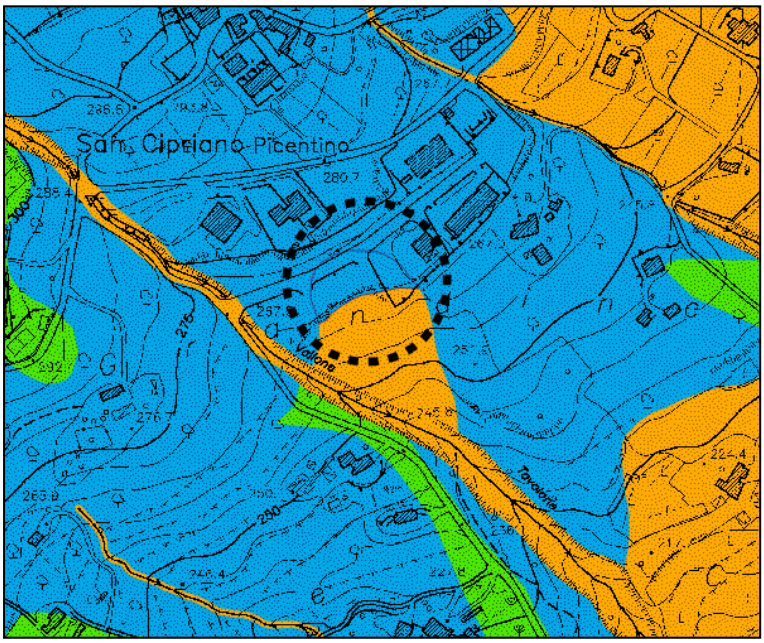

NP – *Ambiti territoriali nei quali sono assenti fattori predisponenti alla genesi ed evoluzione di fenomeni franosi;*

P1 – *P1 – PERICOLOSITÀ MODERATA - Ambiti territoriali nei quali non si riscontra franosità avvenuta e che localmente possono essere interessati da fenomeni di bassa intensità e magnitudo;*

P2 – *P2 – PERICOLOSITÀ MEDIA - Ambiti territoriali nei quali la franosità avvenuta o attesa è caratterizzata da intensità media o bassa associate a magnitudo media;*


P3 – *P3 – PERICOLOSITÀ ELEVATA - Ambiti territoriali nei quali la franosità avvenuta o attesa è caratterizzata da intensità alta o media associate a magnitudo elevata;*

P4 – *P4 – PERICOLOSITÀ MOLTO ELEVATA - Ambiti territoriali nei quali la franosità avvenuta o attesa è caratterizzata da intensità alta associata a magnitudo molto elevata;*

Cava – *AREA DI CAVA – Aree nelle quali la pericolosità da frana è legata alle attività di scavo in corso o pregresse*

LOCALITA' OGGETTO DI MODIFICA

STRALCIO CARTA DEL RISCHIO DA FRANA (modificata)

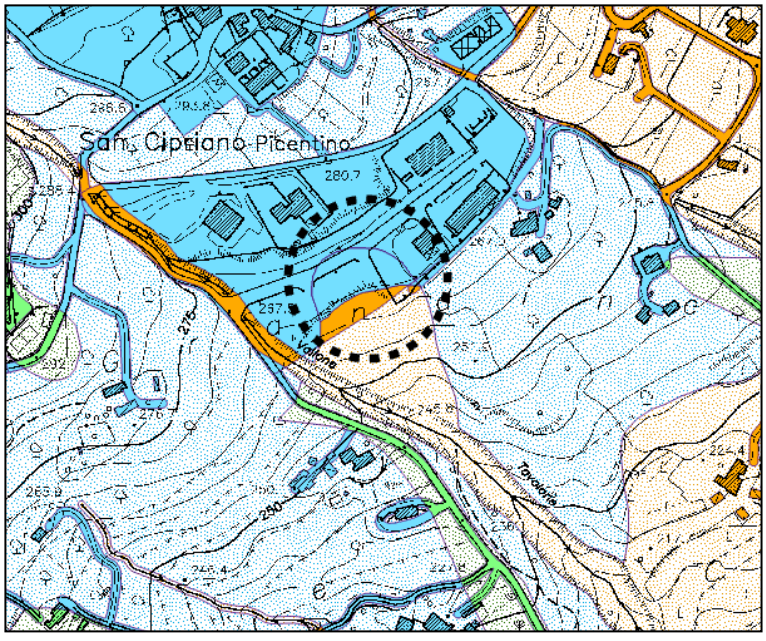

AREE A RISCHIO DA FRANA

R1 – *R1 - RISCHIO MODERATO: Aree nelle quali i danni sociali, economici e al patrimonio ambientale sono marginali*

R2 – *R2 - RISCHIO MEDIO: Aree nelle quali sono possibili danni minori agli edifici, alle infrastrutture e al patrimonio ambientale che non pregiudicano l'incolumita' delle persone, l'agibilita' degli edifici e la funzionalita' delle attivita' economiche*

R3 – *R3 - RISCHIO ELEVATO: Aree nelle quali sono possibili problemi per l'incolumita' delle persone, danni funzionali agli edifici e alle infrastrutture con conseguente inagibilita' degli stessi, la interruzione di funzionalita' delle attivita' socioeconomiche e danni rilevanti al patrimonio ambientale*

R4 – *R4 - RISCHIO MOLTO ELEVATO: Aree nelle quali sono possibili la perdita di vite umane e lesioni gravi alle persone, danni gravi agli edifici, alle infrastrutture e al patrimonio ambientale, la distruzione di attivita' socioeconomiche*

AREE A PERICOLOSITA' DA FRANA

P1 – *P1 - PERICOLOSITA' MODERATA*

P2 – *P2 - PERICOLOSITA' MEDIA*

P3 – *P3 - PERICOLOSITA' ELEVATA*

P4 – *P4 - PERICOLOSITA' MOLTO ELEVATA*

Cava_Sbancamento

LOCALITA' OGGETTO DI MODIFICA

Autorità di Bacino Distrettuale dell'Appennino Meridionale

Decreto n. 727 del 24 Settembre 2024

Oggetto: *Approvazione modifica definitiva di perimetrazione e/o classificazione della pericolosità e rischio di frana del Piano Stralcio per l'Assetto Idrogeologico-PSAI per i bacini regionali in dx Sele dell'ex Autorità di Bacino Regionale Campania sud ed interregionale per il bacino idrografico del fiume Sele relativamente al* ***comune di Vietri sul Mare (SA) – Fraz. Dragonea - loc. Chianella***

Visto il decreto legislativo 3 aprile 2006, n. 152 e ss.mm.ii., recante *"Norme in materia ambientale"* ed in particolare la Parte terza – sezione I, recante *"Norme in materia di difesa del suolo e lotta alla desertificazione"*;
Vista la direttiva 2007/60/CE del Parlamento europeo e del Consiglio del 23 ottobre 2007, relativa alla valutazione e alla gestione dei rischi di alluvioni, nonché il decreto legislativo 23 febbraio 2010, n. 49, recante "*Attuazione della direttiva 2007/60/CE relativa alla valutazione e alla gestione dei rischi di alluvioni*";
Vista la Legge 28 dicembre 2015, n. 221 recante "*Disposizioni in materia ambientale per promuovere misure di green economy e per il contenimento dell'uso eccessivo di risorse naturali*" che all'art. 51 detta "*Norme in materia di Autorità di bacino*" sostituendo integralmente gli articoli 63 e 64 del D.lgs n. 152/2006;
Visto in particolare l'art. 63 D.lgs 152/2006 s.m.i., come sostituito dall'art. 51 comma 2 della Legge 28 dicembre 2015, n 221 che al comma 1 istituisce in ciascun Distretto idrografico in cui è ripartito il territorio nazionale ai sensi dell'art. 64 del medesimo Decreto, l'Autorità di Bacino Distrettuale di seguito denominata "Autorità di Bacino", ente pubblico non economico che opera in conformità agli obbiettivi della parte terza del D.Lgs. 152/06 e s.m.i. e uniforma la propria attività a criteri di efficienza, efficacia, economicità e pubblicità;
Visto l'art. 64 del D.Lgs. 152/06 e s.m.i. ed in particolare il comma 1, lettera e), ai sensi del quale il nuovo Distretto idrografico dell'Appennino Meridionale comprende i bacini nazionali, interregionali e regionali: Liri-Garigliano, Volturno, Sele, Sinni e Noce, Bradano, Saccione, Fortore e Biferno, Ofanto, Lao, Trigno, bacini della Campania, bacini della Puglia, bacini della Basilicata, bacini della Calabria, bacini del Molise;
Visto il Decreto del Ministro dell'Ambiente e della Tutela del Territorio e del Mare n. 294 del 25 ottobre 2016, recante "*Disciplina dell'attribuzione e del trasferimento alle Autorità di bacino distrettuali del personale e delle risorse strumentali, ivi comprese le sedi, e finanziare delle Autorità di bacino, di cui alla legge 18 maggio 1989, n. 183*", pubblicato sulla G.U. n. 27 del 02/02/2017 - che ha disposto la soppressione delle Autorità di bacino ex legge 183/89 a decorrere dal 17 febbraio 2017;
Visto il decreto del Presidente del Consiglio dei Ministri 4 Aprile 2018 recante *"Individuazione e trasferimento delle unità di personale, delle risorse strumentali e finanziarie delle Autorità di bacino, di cui alla legge n. 183/1989, all'Autorità di bacino distrettuale dell'Appennino Meridionale e determinazione della dotazione organica dell'Autorità di bacino distrettuale dell'Appennino Meridionale, ai sensi dell'art. 63, comma 4, del decreto legislativo 3 aprile 2006, n. 152 e del decreto n. 294 del 25 ottobre 2016"* pubblicato sulla Gazzetta Ufficiale n. 135 del 13 giugno 2018;
Visto l'art 68 comma 4-bis del D.Lgs. 152/2006, così come introdotto dall'art. 54 del D.L. 16.07.2020 n. 76 *"Misure urgenti per la semplificazione e l'innovazione digitale",* convertito in Legge 11 settembre 2020 n. 120, che recita: *"Nelle more dell'adozione dei piani e dei relativi stralci, di cui agli articoli 65 e 67, comma 1, ovvero dei loro aggiornamenti, le modifiche della perimetrazione e/o classificazione delle aree a pericolosità e rischio dei piani stralcio relativi all'assetto idrogeologico emanati dalle soppresse Autorità di bacino di cui alla legge 18 maggio 1989, n. 183, derivanti dalla realizzazione di interventi collaudati per la mitigazione del rischio, dal verificarsi di nuovi eventi di dissesto idrogeologico o da approfondimenti puntuali del quadro conoscitivo, sono approvate con proprio atto dal Segretario Generale dell'Autorità di bacino distrettuale, d'intesa con la Regione territorialmente competente e previo parere della Conferenza Operativa*";
Visto l'art 68 comma 4-ter del D.Lgs. 152/2006, così come introdotto dall'art. 54 del D.L. 16.07.2020 n. 76 *"Misure urgenti per la semplificazione e l'innovazione digitale"*, convertito in Legge 11 settembre 2020 n.

fonte: http://burc.regione.campania.it

120, che recita: *" Gli aggiornamenti di piano di cui al comma 4-bis sono effettuati nel rispetto delle procedure di partecipazione previste dalle norme tecniche di attuazione dei piani di bacino vigenti nel territorio distrettuale e, comunque, garantendo adeguate forme di consultazione e osservazione sulle proposte di modifica*";
Visto il Piano stralcio di assetto idrogeologico (PSAI) per i bacini regionali in destra Sele dell'ex Autorità di Bacino Regionale Campania sud ed interregionale per il bacino idrografico del fiume Sele approvato dal Consiglio Regionale nella seduta del 24.11.2011 - Attestato n. 203/5;
Visto l'art. 55 - comma 1 del "Testo Unico Coordinato delle Norme di Attuazione dei vigenti PSAI relativi ai Bacini Idrografici Regionali in Destra e in Sinistra Sele ed Interregionale del Fiume Sele" G.U.R.I. n° 190 del 16 agosto 2016;
Visto il D.M.n.161 del 29/05/2019 e s.m.i. che ha nominato i componenti della Conferenza Operativa dell'Autorità di bacino Distrettuale dell'Appennino Meridionale, come previsto dall' art.63, comma 9 del D.Lgs. 152/2006;
Visto il D.P.C.M. del 25 agosto 2022, registrato alla Corte dei Conti in data 22 settembre 2022, al n. 2353, di conferma, a decorrere dal 14.07.2022, quale Segretario Generale dell'Autorità di Bacino Distrettuale dell'Appennino Meridionale della dott.ssa Vera Corbelli;
Vista la Legge 11 settembre n. 120 (pubblicata su G.U. n. 228 del 14.09.2020 S.O. n. 33) di conversione del decreto legge 16 luglio 2020 n. 76 "Misure urgenti per la semplificazione e l'innovazione digitale", che riporta all'articolo 54 alcune integrazioni all'articolo 68 del D.Lgs. n. 152 del 3 aprile 2006 per la semplificazione delle procedure in materia di interventi contro il dissesto idrogeologico relativamente a modifiche della perimetrazione e/o classificazione delle aree a pericolosità e rischio dei piani stralcio relativi all'assetto idrogeologico emanati dalle soppresse Autorità di bacino di cui alla legge 18 maggio 1989 e di adozione di correlate misure di salvaguardia (commi aggiunti 4 bis e 4 ter);
Considerato che l'istituzione del comma 4 bis, operato dalla citata legge 120/2020, contempla procedure semplificate per l'approvazione, tra l'altro, di approfondimenti puntuali del quadro conoscitivo;
Considerato che il comma 4-ter del D.Lgs. 152/06 stabilisce che "Gli aggiornamenti di piano di cui al comma 4-bis sono effettuati nel rispetto delle procedure di partecipazione previste dalle norme tecniche di attuazione dei piani di bacino vigenti nel territorio distrettuale e, comunque, garantendo adeguate forme di consultazione e osservazione sulle proposte di modifica. Nelle more dell'espletamento delle procedure di aggiornamento, il Segretario generale dell'Autorità di bacino distrettuale può adottare, sulla base del parere della Conferenza Operativa, misure di salvaguardia che sono immediatamente vincolanti e restano in vigore sino all'approvazione dell'aggiornamento del piano di cui al comma 4-bis";
Vista la nota prot. 17614 del 17/09/2020 con la quale il Segretario Generale, in attuazione delle disposizioni di cui ai succitati commi 4 bis e 4 ter dell'articolo 68 del D.Lgs. n.152 del 2006, ha prospettato al Ministero dell'Ambiente e della Tutela del Territorio (oggi MASE) un iter procedurale attuativo delle disposizioni contenute nelle norme di semplificazione;
Vista la nota prot. n. 76476 del 30/09/2020, acquista al protocollo con n.18629 del 01/10/2020, con la quale il MATTM (oggi MASE) ha riscontrato la proposta del Segretario Generale raccomandando "…omissis… di procedere nel rispetto della normativa successivamente intervenuta ...omissis;
Vista la nota prot. n. 11329 del 04/02/2021 acquista al protocollo con n. 3036 del 04/02/2021, con la quale il Direttore Generale della Direzione Generale del Ministero dell'Ambiente e della Tutela del Territorio e del Mare (oggi MASE) ha fornito indirizzi operativi per la procedura di applicazione dei commi 4-bis e 4-ter dell'art.68 del D.Lgs. n.152 del 2006 per tutti i casi in cui si verifichino le fattispecie indicate nel medesimo art. 68;
Considerato che le procedure indicate dal MATTM (oggi MASE) con la richiamata nota prot. n. 11329 del 04/02/2021, prevedono, prima dell'approvazione delle proposte di riperimetrazione, l'espressione del parere da parte della Conferenza Operativa sulla modifica definitiva della perimetrazione e/o classificazione delle aree, così come eventualmente integrata con le eventuali modifiche apportate, e l'acquisizione di intesa con la Regione territorialmente interessata della proposta stessa, rimettendo ai Segretari Generali delle Autorità la possibilità di valutare, con le Regioni territorialmente competenti, l'acquisizione di tali intese già in sede di Conferenza Operativa;

fonte: http://burc.regione.campania.it

Vista la nota acquisita agli atti con prot. 21356 del 22.07.2021, con cui la Regione Campania ha accolto la proposta del Segretario Generale avanzata con nota prot. n. 15410 del 25.05.2021, relativa all'acquisizione dell'intesa con la stessa Regione in sede di Conferenza Operativa in relazione alle modifiche della perimetrazione e/o classificazione delle aree a pericolosità e rischio dei Piani stralcio di Assetto Idrogeologico;
Considerato che il comune di Vietri Sul Mare con nota prot. n. 17648/2022 acquisita al Prot. DAM n. 593/2023, ha trasmesso uno specifico studio geologico-tecnico finalizzato alla modifica della perimetrazione di aree a pericolosità/rischio di frana del vigente Piano stralcio di Assetto Idrogeologico (PsAI) su istanza di privati cittadini (Del Sorbo Anna; Del Sorbo Domenico; Del Sorbo Gabriele; D'Aura Luigi) proprietari degli immobili indentificati in catasto al foglio 4 particelle nn. 544 (fabbricato), 1124 (fabbricato), 567, 641, 662, 663, 1305, 1306, 1307, 1310, 1313 e 1316, ricadenti in loc. Chianella della fraz. Dragonea, nel settore sommitale del versante nord-orientale del rilievo di Poggio Pianello (490.90 m s.l.m.) e che sulla base degli elementi a scala di dettaglio acquisiti, la Segreteria Tecnica Operativa ha ritenuto, di riesaminare i livelli di pericolosità per l'area suddetta**;**
Considerato che la Conferenza Operativa nella seduta del 20/03/2024 con Delibera n. 4.3, ha espresso parere favorevole, ai sensi dell'art. 7 dello Statuto dell'Autorità di Bacino Distrettuale dell'Appennino Meridionale approvato con D.I. n. 52 del 26.02.2018, alla proposta di modifica della perimetrazione e/o classificazione delle aree a pericolosità e rischio del Piano Stralcio per l'Assetto Idrogeologico - rischio frana per i bacini regionali in dx Sele, dell'ex Autorità di Bacino Regionale Campania sud ed interregionale per il bacino idrografico del fiume Sele, relativamente al comune di Vietri sul Mare (SA) – Fraz. Dragonea - loc. Chianella**;**
Visto il Decreto n.385 del 30 aprile 2024 con il quale il Segretario Generale dell'Autorità di Bacino Distrettuale dell'Appennino Meridionale, tenuto conto delle determinazioni della Conferenza Operativa del 20/03/2024, ha adottato la proposta di modifica alla perimetrazione del PsAI relativamente al comune di Vietri sul Mare (SA) – Fraz. Dragonea - loc. Chianella, , disponendo l'avvio del percorso di partecipazione di cui all'art. 68, c. 4ter, del D.Lgs. 152/06 e garantendo adeguata consultazione per la presentazione di eventuali osservazioni sulla proposta di modifica in argomento da parte dei soggetti interessati;
Considerato che il predetto Decreto relativo all'adozione della proposta di modifica della perimetrazione e/o classificazione delle aree a pericolosità/rischio di frana del PSAI dell'ex Autorità di Bacino Campania Centrale è stato pubblicato sul Bollettino Ufficiale della Regione Campania n°40 del 27 maggio 2024;
Tenuto conto che a conclusione del periodo di consultazione (durata 30 giorni) dalla data di pubblicazione del suddetto decreto sul Bollettino Ufficiale Regionale non sono pervenute osservazioni;
Vista la delibera n. 1.3 con la quale la Conferenza Operativa, nella seduta del 17/07/2024, ha espresso parere favorevole, ai sensi dell'art. 7 dello Statuto dell'Autorità di Bacino Distrettuale dell'Appennino, alla modifica della perimetrazione e/o classificazione delle aree a pericolosità e rischio di frana del Piano Stralcio per l'Assetto Idrogeologico *per i bacini* regionali in dx Sele dell'ex Autorità di Bacino Regionale Campania sud ed interregionale per il bacino idrografico del fiume Sele relativamente al comune di San Vietri sul Mare (SA) – Fraz. Dragonea - loc. Chianella.
Ritenuto di dover procedere, sulla base di quanto sopra esposto, all'assunzione del presente atto;
Tutto quanto visto e considerato,

DECRETA

Le premesse costituiscono parte integrante del presente atto.

1. Di approvare, ai sensi dell'art. 68 comma 4 – bis del D.Lgs 152/2006 e s.m.i., la modifica definitiva della perimetrazione e/o classificazione delle aree a pericolosità e rischio di frana del Piano Stralcio per l'Assetto Idrogeologico *per i bacini regionali in dx Sele dell'ex Autorità di Bacino Regionale Campania sud ed interregionale per il bacino idrografico del fiume Sele relativamente al* ***comune di Vietri sul Mare (SA) – Fraz. Dragonea - loc. Chianella,*** così come riportata nei seguenti elaborati allegati al presente decreto:
   - *Stralcio della "Carta della pericolosità da frana" e della "Carta del rischio da frana" del PSAI dei bacini regionali in dx Sele dell'ex Autorità di Bacino Regionale Campania sud ed interregionale per il bacino idrografico del fiume Sele, contenente la modifica alla perimetrazione del settore di territorio oggetto interessato.*

fonte: http://burc.regione.campania.it

2. Il presente decreto è pubblicato sul Bollettino Ufficiale della Regione Campania; lo stesso, unitamente agli allegati, è inoltre pubblicato sul sito istituzionale dell'Autorità di Bacino Distrettuale dell'Appennino Meridionale (www.distrettoappenninomeridionale.it), nella *home page,* sezione Pianificazione, Gestione e Programmazione/PAI-Piano Assetto Idrogeologico/Piano Stralcio Assetto Idrogeologico - Rischio da frana/Modifiche e Varianti/Modifiche al PAI/Approvazione modifiche al PAI (decreti di approvazione commi 4 bis e 4 ter, art. 68, D.Lgs. 152/2006), e nella sezione Amministrazione Trasparente/Atti dal 03/06/2024/Provvedimenti/Provvedimenti dirigenti amministrativi, depositato e consultabile presso l'Autorità di Bacino Distrettuale dell'Appennino Meridionale – Sede Caserta.
3. Il presente decreto entra in vigore il giorno successivo a quello della sua pubblicazione nel Bollettino Ufficiale della Regione Campania.
4. Dell' approvazione di cui al presente Decreto verrà data comunicazione, alla Regione Campania, alla Provincia di Salerno, all'amministrazione comunale di Vietri sul Mare (SA), ed alla Conferenza Istituzionale Permanente (CIP) nella prima seduta utile.

Il Segretario Generale
Dott.ssa Geol.Vera Corbelli

VERA CORBELLI
Autorita' di Bacino Distrettuale dell'Appennino Meridionale
24.09.2024 15:38:04 GMT+02:00

fonte: http://burc.regione.campania.it

PIANO STRALCIO PER L'ASSETTO IDROGEOLOGICO (PsAI) — RISCHIO FRANA

Modifica ai sensi dell'art. 55 delle Norme di Attuazione


– PsAI Campania Sud (ex DESTRA SELE) –

COMUNE DI VIETRI SUL MARE (SA) - FRAZ. DRAGONEA, LOC. CHIANELLA -

PROT. DAM. 593/2023 (PROT. COMUNE N. 17648/2022)

— PROPOSTA DI MODIFICA/AGGIORNAMENTO PsAI —

STRALCIO CARTA DELLA PERICOLOSTA' DA FRANA (modificata)

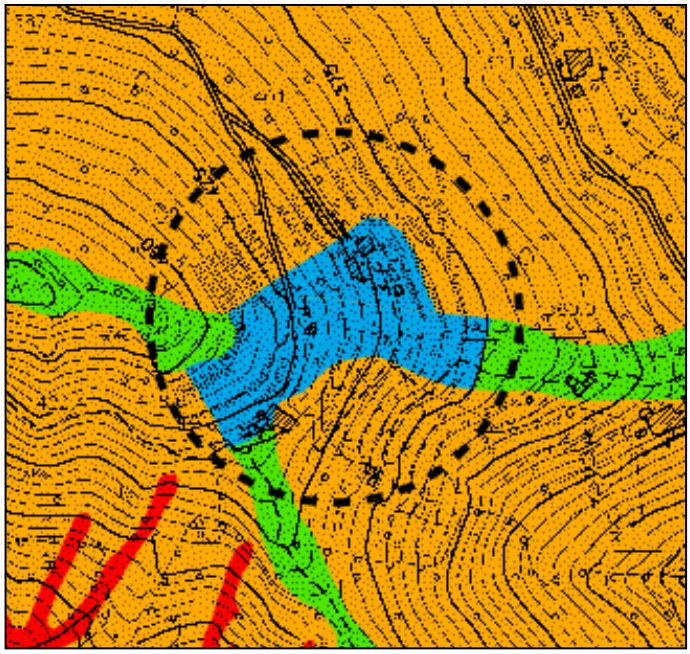

NP – *Ambiti territoriali nei quali sono assenti fattori predisponenti alla genesi ed evoluzione di fenomeni franosi;*

P1 – *PERICOLOSITÁ MODERATA - Ambiti territoriali nei quali non si riscontra franosità avvenuta e che localmente possono essere interessati da fenomeni di bassa intensità e magnitudo;*

P2 – *PERICOLOSITÁ MEDIA - Ambiti territoriali nei quali la franosità avvenuta o attesa è caratterizzata da intensità media o bassa associate a magnitudo media;*


P3 – *PERICOLOSITÁ ELEVATA - Ambiti territoriali nei quali la franosità avvenuta o attesa è caratterizzata da intensità alta o media associate a magnitudo elevata;*

P4 – *PERICOLOSITÁ MOLTO ELEVATA - Ambiti territoriali nei quali la franosità avvenuta o attesa è caratterizzata da intensità alta associata a magnitudo molto elevata;*

Cava – *AREA DI CAVA – Aree nelle quali la pericolosità da frana è legata alle attività di scavo in corso o pregresse*

LOCALITA' OGGETTO DI MODIFICA

STRALCIO CARTA DEL RISCHIO DA FRANA (modificata)

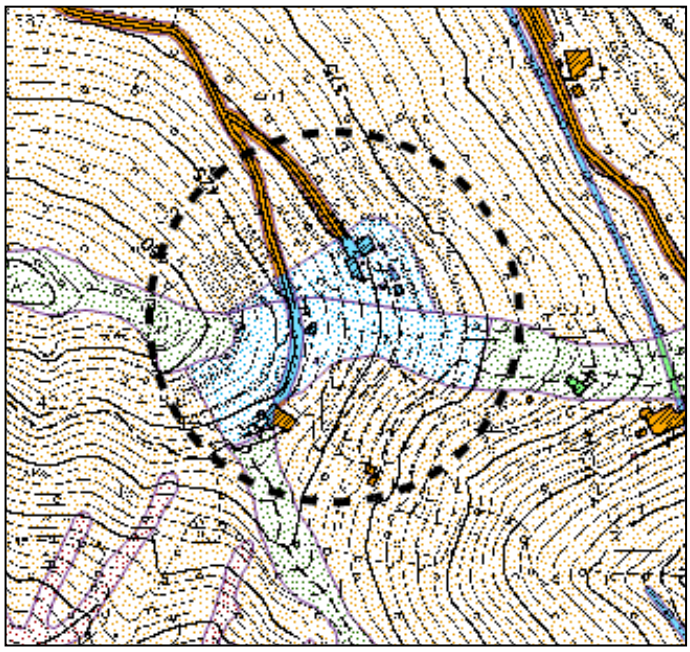

AREE A RISCHIO DA FRANA

R1 – *R1 - RISCHIO MODERATO: Aree nelle quali i danni sociali, economici e al patrimonio ambientale sono marginali*

R2 – *R2 - RISCHIO MEDIO: Aree nelle quali sono possibili danni minori agli edifici, alle infrastrutture e al patrimonio ambientale che non pregiudicano l'incolumita' delle persone, l'agibilita' degli edifici e la funzionalita' delle attivita' economiche*

R3 – *R3 - RISCHIO ELEVATO: Aree nelle quali sono possibili problemi per l'incolumita' delle persone, danni funzionali agli edifici e alle infrastrutture con conseguente inagibilita' degli stessi, la interruzione di funzionalita' delle attivita' socioeconomiche e danni rilevanti al patrimonio ambientale*

R4 – *R4 - RISCHIO MOLTO ELEVATO: Aree nelle quali sono possibili la perdita di vite umane e lesioni gravi alle persone, danni gravi agli edifici, alle infrastrutture e al patrimonio ambientale, la distruzione di attivita' socioeconomiche*

AREE A PERICOLOSITA' DA FRANA

P1 – *P1 - PERICOLOSITA' MODERATA*

P2 – *P2 - PERICOLOSITA' MEDIA*

P3 – *P3 - PERICOLOSITA' ELEVATA*

P4 – *P4 - PERICOLOSITA' MOLTO ELEVATA*

Cava_Sbancamento

LOCALITA' OGGETTO DI MODIFICA

CITTA' DI CASERTA (C.F. 80002210617 – P.I. 00100110616) REP. 21355 DEL 25/09/2024

DECRETO DI ESPROPRIO RELATIVO AI BENI IMMOBILI OCCORSI ALLA REALIZZAZIONE DELL'OPERA PUBBLICA DENOMINATA "VARIANTE DI PIAZZA DELLA SETA, SAN LEUCIO", CUP: D21B07000360002. Ditta: (omissis).

IL DIRIGENTE

PREMESSO CHE:

-Con nota del 13/04/2018 prot. 40833, ai sensi dell'articolo 11 del D.P.R. 327/2001, si comunicava l'avvio del procedimento di reiterazione del vincolo preordinato all'esproprio relativa ai beni immobili interessati dalla realizzazione dell'opera pubblica in oggetto;

-Con Delibera di G.C. 850 del 08/06/2018 si approvava il progetto relativo all'Intervento infrastrutturale "Variante di Piazza Della Seta", finanziato con fondi Regionali di cui al D.D. 213 del 23.12.2013, nel quale, alla voce "acquisizione aree" del Quadro economico, è inserita la somma di €. 600.000,00 per espropri;

-Con Delibera di C.C. n. 40 del 19/06/2018 veniva data efficacia alla reiterazione del vincolo preordinato all'esproprio e dichiarata la pubblica utilità dell'opera da realizzare, ai sensi dell'art.34 del D.L.vo n.267/2000 ed ai sensi degli articoli 9, 10 e 13 del D.P.R. n.327/2001;

-Con note prot. n. 120867, n. 120870 e n. 120872 del 27/11/2018, ai sensi degli articoli 17 e 20 del D.P.R. 327/2001, si comunicava: - l'efficacia della reiterazione del vincolo preordinato all'esproprio; -la dichiarazione di pubblica utilità delle opere; - l'avvio del procedimento di determinazione dell'indennità di esproprio;

-Con Determina n. 1162 del 16.07.2019, l'Amministrazione Comunale aggiudicava l'affidamento dei lavori e nel medesimo atto approvava il quadro economico, rimodulato secondo le risultanze di gara, nel quale restava invariata la somma per espropri alla voce "acquisizione aree", con importo di €. 600.000,00;

Visto il Verbale del 20/02/2019, protocollato al n.21384 del 21/02/2019, nel quale il collegio dei tecnici, incaricati col criterio dell'art.21 co.2 del DPR 327/2001, stabiliva il valore dell'area in esame quantificando un'indennità di esproprio al metro quadrato di €. 22,00;

Visto la Determinazione del Dirigente Responsabile del Procedimento n. 174 del 07/02/2020, con la quale si prendeva atto dell'urgenza per dare l'avvio ai lavori, si ravvisava la necessità di emanare, senza particolari indagini e formalità, il decreto per la determinazione in via provvisoria dell'indennità di esproprio e si disponeva l'occupazione anticipata dei beni immobili occorrenti;

Visto il Decreto di occupazione d'urgenza prot. 25668 del 26/02/2020 con il quale si procedeva, in data 21/04/2020, alla immissione in possesso dei beni immobili interessati dalla predetta opera pubblica;

Visto la Determina dirigenziale del 12/04/2022 n.606 con la quale veniva approvata la quantificazione dell'indennità totale, a titolo provvisorio, per le ditte comproprietarie che non avevano accettato il componimento bonario per la cessione delle aree;

Visto l'Ordinanza del 30/06/2022, prot.74275, con la quale si disponeva il deposito delle somme per le indennità: di esproprio, di occupazione e per manufatti, in favore dei comproprietari;

Dato atto dell'avvenuta costituzione, in data 29/07/2022 al n. di posizione 1377899, del Deposito amministrativo per esproprio in favore degli aventi diritto: (omissis), presso il Ministero dell'Economia e delle Finanze, Ragioneria Territoriale dello Stato – Servizio Depositi Definitivi di Napoli;

Visto l'Avviso del 05/06/2023 prot. 67327 e il successivo Decreto del 22/09/2023 prot. 110518, col quale, ai sensi dell'art.13 co.5 del DPR 08/06/2001 n.327, sono stati prorogati i termini di validità della dichiarazione di pubblica utilità dell'opera e, conseguentemente, il termine entro il quale dovrà essere emesso il Decreto di Esproprio;

Considerato che può essere emesso il Decreto definitivo di Esproprio per i beni immobili interessati, come previsto dall'art. 8 del D.P.R. 08/06/2001 n. 327;

Visto l'art. 107 del D.Lgs. 18/08/2000 n. 267;

Visto il D.P.R. 06/06/2001 n. 380;

Visto il D.P.R. 08/06/2001 n. 327;

Visto il D.Lgs. 30/06/2003 n.196;

Visto la Legge Regionale del 22/12/2004 n. 16;

Visto il D.Lgs. 31/03/2023 n. 34;

DECRETA

Art.1) l'esproprio, in favore del Comune di Caserta (C.F. 80002210617), dei beni immobili di seguito indicati ed occorsi ai lavori di realizzazione dell'opera infrastrutturale stradale denominata "VARIANTE DI PIAZZA DELLA SETA, SAN LEUCIO";

- ditta catastale: (omissis); relativa al bene immobile censito al Catasto Terreni di Caserta foglio 5,

particella 124, di superficie 1.710 mq, indennità di esproprio depositata a titolo provvisorio €. 52.688,34;
Art.2) La consistenza descritta viene trasferita nello stato di fatto e di diritto in cui si trova, con ogni accessione, accessorio, pertinenza, dipendenza, servitù legalmente costituita, attiva e passiva;
Art.3) L'indennità complessiva per i suddetti beni immobili è pari ad €. 52.688,34;
Art.4) Ai sensi e per gli effetti dell'art. 30 del D.P.R. 6 giugno 2001 n. 380, si allega alla presente, per farne parte integrante e sostanziale, il Certificato di Destinazione Urbanistica rilasciato dal Comune di Caserta il 18/09/2024 prot. n. 91930, nel quale si individuano, anche graficamente, le aree interessate dal presente procedimento espropriativo;
Art.5) Questa Autorità provvederà senza indugio, a propria cura e spesa, ai sensi dell'art. 23 comma 4 del D.P.R. n. 327/2001, a tutte le formalità necessarie per la registrazione, trascrizione e voltura catastale del presente atto;
Art.6) Il presente Decreto sarà pubblicato per estratto nel Bollettino Ufficiale della Regione Campania, ai sensi dell'art. 23 comma 5 del D.P.R. n.327/2001, all'Albo Comunale e notificato alle ditte interessate.
f.to **Il Dirigente**
(Ing. Francesco BIONDI)

CITTA' DI CASERTA (C.F. 80002210617 – P.I. 00100110616) REP. 21356 DEL 25/09/2024

DECRETO DI ESPROPRIO RELATIVO AI BENI IMMOBILI OCCORSI ALLA REALIZZAZIONE DELL'OPERA PUBBLICA DENOMINATA "VARIANTE DI PIAZZA DELLA SETA, SAN LEUCIO", CUP: D21B07000360002. Ditta: (omissis).

IL DIRIGENTE

PREMESSO CHE:

-Con nota del 13/04/2018 prot. 40842, ai sensi dell'articolo 11 del D.P.R. 327/2001, si comunicava l'avvio del procedimento di reiterazione del vincolo preordinato all'esproprio relativa ai beni immobili interessati dalla realizzazione dell'opera pubblica in oggetto;

-Con Delibera di G.C. 850 del 08/06/2018 si approvava il progetto relativo all'Intervento infrastrutturale "Variante di Piazza Della Seta", finanziato con fondi Regionali di cui al D.D. 213 del 23.12.2013, nel quale, alla voce "acquisizione aree" del Quadro economico, è inserita la somma di €. 600.000,00 per espropri;

-Con Delibera di C.C. n. 40 del 19/06/2018 veniva data efficacia alla reiterazione del vincolo preordinato all'esproprio e dichiarata la pubblica utilità dell'opera da realizzare, ai sensi dell'art.34 del D.L.vo n.267/2000 ed ai sensi degli articoli 9, 10 e 13 del D.P.R. n.327/2001;

-Con nota prot. 120873 del 27/11/2018, ai sensi degli articoli 17 e 20 del D.P.R. 327/2001, si comunicava: - l'efficacia della reiterazione del vincolo preordinato all'esproprio; - la dichiarazione di pubblica utilità delle opere; - l'avvio del procedimento di determinazione dell'indennità di esproprio;

-Con Determina n. 1162 del 16.07.2019, l'Amministrazione Comunale aggiudicava l'affidamento dei lavori e nel medesimo atto approvava il quadro economico, rimodulato secondo le risultanze di gara, nel quale restava invariata la somma per espropri alla voce "acquisizione aree", con importo di €. 600.000,00;

Visto la Determinazione del Dirigente Responsabile del Procedimento n. 174 del 07/02/2020, con la quale si prendeva atto dell'urgenza per dare l'avvio ai lavori, si ravvisava la necessità di emanare, senza particolari indagini e formalità, il decreto per la determinazione in via provvisoria dell'indennità di esproprio e si disponeva l'occupazione anticipata dei beni immobili occorrenti;

Visto il Decreto di occupazione d'urgenza prot. 25668 del 26/02/2020 con il quale si procedeva, in data 21/04/2020, alla immissione in possesso dei beni immobili interessati dalla predetta opera pubblica;

Visto la Determina dirigenziale del 12/04/2022 n.620 con la quale veniva approvata la quantificazione dell'indennità totale, a titolo provvisorio, per le ditte proprietaria che non avevano accettato il componimento bonario per la cessione dell'immobile;

Visto l'Ordinanza del 05/07/2022, prot.75960, con la quale si disponeva il deposito delle somme per le indennità: di esproprio, di occupazione e per manufatti, in favore della ditta catastale proprietaria;

Dato atto dell'avvenuta costituzione, in data 29/07/2022 al n. di posizione 1378143 del Deposito amministrativo per esproprio in favore dell'avente diritto, Ricciardi Palma, presso il Ministero dell'Economia e delle Finanze, Ragioneria Territoriale dello Stato – Servizio Depositi Definitivi di Napoli;

Visto il frazionamento catastale approvato, prot. n.CE0121298 del 06/10/2023, relativo alle particelle interessate dalla procedura di esproprio e di seguito indicate, con il quale si definisce la superficie effettivamente utilizzata e trasformata per l'esecuzione dell'opera pubblica;

Visto l'Avviso del 05/06/2023 prot. 67327 e il successivo Decreto del 22/09/2023 prot. 110518, col quale, ai sensi dell'art.13 co.5 del DPR 08/06/2001 n.327, sono stati prorogati i termini di validità della dichiarazione di pubblica utilità dell'opera e, conseguentemente, il termine entro il quale dovrà essere emesso il Decreto di Esproprio;

Considerato che può essere emesso il Decreto definitivo di Esproprio per i beni immobili interessati, come previsto dall'art. 8 del D.P.R. 08/06/2001 n. 327;

Visto l'art. 107 del D.Lgs. 18/08/2000 n. 267;

Visto il D.P.R. 06/06/2001 n. 380;

Visto il D.P.R. 08/06/2001 n. 327;

Visto il D.Lgs. 30/06/2003 n.196;

Visto la Legge Regionale del 22/12/2004 n. 16;

Visto il D.Lgs. 31/03/2023 n. 34;

DECRETA

Art.1) l'esproprio, in favore del Comune di Caserta (C.F. 80002210617), dei beni immobili di seguito indicati ed occorsi ai lavori di realizzazione dell'opera infrastrutturale stradale denominata "VARIANTE DI PIAZZA DELLA SETA, SAN LEUCIO";

- ditta catastale: (omissis); relativa al bene immobile censito al Catasto Terreni di Caserta foglio 5, particelle: n. 39 di superficie mq. 650, n. 5166 (ex 5074) di superficie mq. 10 e n. 5163 (ex 5075) di

superficie mq. 800, per una superficie complessiva di 1.460 mq, indennità di esproprio depositata a titolo provvisorio €. 37.863,13;
Art.2) La consistenza descritta viene trasferita nello stato di fatto e di diritto in cui si trova, con ogni accessione, accessorio, pertinenza, dipendenza, servitù legalmente costituita, attiva e passiva;
Art.3) L'indennità complessiva per i suddetti beni immobili è pari ad €. 37.863,13;
Art.4) Ai sensi e per gli effetti dell'art. 30 del D.P.R. 6 giugno 2001 n. 380, si allega alla presente, per farne parte integrante e sostanziale, il Certificato di Destinazione Urbanistica rilasciato dal Comune di Caserta il 18/09/2024 prot. n. 91933, nel quale si individuano, anche graficamente, le aree interessate dal presente procedimento espropriativo;
Art.5) Questa Autorità provvederà senza indugio, a propria cura e spesa, ai sensi dell'art. 23 comma 4 del D.P.R. n. 327/2001, a tutte le formalità necessarie per la registrazione, trascrizione e voltura catastale del presente atto;
Art.6) Il presente Decreto sarà pubblicato per estratto nel Bollettino Ufficiale della Regione Campania, ai sensi dell'art. 23 comma 5 del D.P.R. n.327/2001, all'Albo Comunale e notificato alle ditte interessate.
f.to **Il Dirigente**
(Ing. Francesco BIONDI)

CITTA' DI CASERTA (C.F. 80002210617 – P.I. 00100110616) REP. 21357 DEL 25/09/2024

DECRETO DI ESPROPRIO RELATIVO AI BENI IMMOBILI OCCORSI ALLA REALIZZAZIONE DELL'OPERA PUBBLICA DENOMINATA "VARIANTE DI PIAZZA DELLA SETA, SAN LEUCIO", CUP: D21B07000360002. Ditta: (omissis).

IL DIRIGENTE

PREMESSO CHE:

-Con nota del 13/04/2018 prot. 40844, ai sensi dell'articolo 11 del D.P.R. 327/2001, si comunicava l'avvio del procedimento di reiterazione del vincolo preordinato all'esproprio relativa ai beni immobili interessati dalla realizzazione dell'opera pubblica in oggetto;

-Con Delibera di G.C. 850 del 08/06/2018 si approvava il progetto relativo all'Intervento infrastrutturale "Variante di Piazza Della Seta", finanziato con fondi Regionali di cui al D.D. 213 del 23.12.2013, nel quale, alla voce "acquisizione aree" del Quadro economico, è inserita la somma di €. 600.000,00 per espropri;

-Con Delibera di C.C. n. 40 del 19/06/2018 veniva data efficacia alla reiterazione del vincolo preordinato all'esproprio e dichiarata la pubblica utilità dell'opera da realizzare, ai sensi dell'art.34 del D.L.vo n.267/2000 ed ai sensi degli articoli 9, 10 e 13 del D.P.R. n.327/2001;

-Con note prott. n. 120877 e n. 120878 del 27/11/2018, ai sensi degli articoli 17 e 20 del D.P.R. 327/2001, si comunicava: - l'efficacia della reiterazione del vincolo preordinato all'esproprio; - la dichiarazione di pubblica utilità delle opere; - l'avvio del procedimento di determinazione dell'indennità di esproprio;

-Con Determina n. 1162 del 16.07.2019, l'Amministrazione Comunale aggiudicava l'affidamento dei lavori e nel medesimo atto approvava il quadro economico, rimodulato secondo le risultanze di gara, nel quale restava invariata la somma per espropri alla voce "acquisizione aree", con importo di €. 600.000,00;

Visto la Determinazione del Dirigente Responsabile del Procedimento n. 174 del 07/02/2020, con la quale si prendeva atto dell'urgenza per dare l'avvio ai lavori, si ravvisava la necessità di emanare, senza particolari indagini e formalità, il decreto per la determinazione in via provvisoria dell'indennità di esproprio e si disponeva l'occupazione anticipata dei beni immobili occorrenti;

Visto il Decreto di occupazione d'urgenza prot. 25668 del 26/02/2020 con il quale si procedeva, in data 26/03/2020, per un primo sopralluogo e il 28/05/2020 per la definitiva alla immissione in possesso dei beni immobili interessati dalla predetta opera pubblica;

Visto il verbale di cessione amichevole del 17/06/2020, sottoscritto da (omissis), comproprietaria per ½, che ha accettato l'indennità offerta per la cessione della propria quota di proprietà;

Visto le Determine dirigenziali del 12/04/2022 nn. 602 e 619 con le quali venivano approvate: a) la quantificazione dell'indennità totale a titolo definitivo, per la ditta che ha acconsentito alla cessione volontaria; b) la quantificazione dell'indennità totale a titolo provvisorio, per la ditta comproprietaria che non aveva accettato il componimento bonario;

Visto le Ordinanze del 30/06/2022, prot.74285, e prot.75958 del 05/07/2022, con le quali si disponeva il deposito: a) del saldo delle indennità spettanti per la cessione amichevole; b) delle somme per le indennità di esproprio, di occupazione e per manufatti, in favore dell'altra ditta comproprietaria che non ha accettato la cessione dell'area;

Dato atto dell'avvenuta costituzione in data 29/07/2022: al n. di posizione 1378145 in favore della (omissis) per un importo di €. 16.454,81 e al n. di posizione 1377871 in favore della comproprietaria (omissis) per un importo di €. 2.780,00, del Deposito amministrativo per esproprio in favore degli aventi diritto, presso il Ministero dell'Economia e delle Finanze, Ragioneria Territoriale dello Stato – Servizio Depositi Definitivi di Napoli;

Visto il frazionamento catastale approvato, prot. n.CE0121298 del 06/10/2023, relativo alle particelle interessate dalla procedura di esproprio e di seguito indicate, con il quale si definisce la superficie effettivamente utilizzata e trasformata per l'esecuzione dell'opera pubblica;

Visto l'Avviso del 05/06/2023 prot. 67327 e il successivo Decreto del 22/09/2023 prot. 110518, col quale, ai sensi dell'art.13 co.5 del DPR 08/06/2001 n.327, sono stati prorogati i termini di validità della dichiarazione di pubblica utilità dell'opera e, conseguentemente, il termine entro il quale dovrà essere emesso il Decreto di Esproprio;

Considerato che può essere emesso il Decreto definitivo di Esproprio per i beni immobili interessati, come previsto dall'art. 8 del D.P.R. 08/06/2001 n. 327;

Visto l'art. 107 del D.Lgs. 18/08/2000 n. 267;

Visto il D.P.R. 06/06/2001 n. 380;

Visto il D.P.R. 08/06/2001 n. 327;

Visto il D.Lgs. 30/06/2003 n.196;

Visto la Legge Regionale del 22/12/2004 n. 16;
Visto il D.Lgs. 31/03/2023 n. 34;
DECRETA
Art.1) l'esproprio, in favore del Comune di Caserta (C.F. 80002210617), dei beni immobili di seguito indicati ed occorsi ai lavori di realizzazione dell'opera infrastrutturale stradale denominata "VARIANTE DI PIAZZA DELLA SETA, SAN LEUCIO";
- ditta catastale: (omissis); relativa al bene immobile censito al Catasto Terreni di Caserta foglio 5, particelle: n. 128 di superficie mq. 690, n. 5158 (ex 5035) di superficie mq. 550 e n. 5161 (ex 5036) di superficie mq. 24, per una superficie complessiva di 1.264 mq, indennità di esproprio €. 30.358,81, acconto corrisposto per accettazione bonaria €. 11.123,20;
Art.2) La consistenza descritta viene trasferita nello stato di fatto e di diritto in cui si trova, con ogni accessione, accessorio, pertinenza, dipendenza, servitù legalmente costituita, attiva e passiva;
Art.3) L'indennità complessiva per i suddetti beni immobili è pari ad €. 30.358,81;
Art.4) Ai sensi e per gli effetti dell'art. 30 del D.P.R. 6 giugno 2001 n. 380, si allega alla presente, per farne parte integrante e sostanziale, il Certificato di Destinazione Urbanistica rilasciato dal Comune di Caserta il 18/09/2024 prot. n. 91927, nel quale si individuano, anche graficamente, le aree interessate dal presente procedimento espropriativo;
Art.5) Questa Autorità provvederà senza indugio, a propria cura e spesa, ai sensi dell'art. 23 comma 4 del D.P.R. n. 327/2001, a tutte le formalità necessarie per la registrazione, trascrizione e voltura catastale del presente atto;
Art.6) Il presente Decreto sarà pubblicato per estratto nel Bollettino Ufficiale della Regione Campania, ai sensi dell'art. 23 comma 5 del D.P.R. n.327/2001, all'Albo Comunale e notificato alle ditte interessate.
f.to **Il Dirigente**
(Ing. Francesco BIONDI)

CITTA' DI CASERTA (C.F. 80002210617 – P.I. 00100110616) REP. 21358 DEL 25/09/2024

DECRETO DI ESPROPRIO RELATIVO AI BENI IMMOBILI OCCORSI ALLA REALIZZAZIONE DELL'OPERA PUBBLICA DENOMINATA "VARIANTE DI PIAZZA DELLA SETA, SAN LEUCIO", CUP: D21B07000360002. Ditta: (omissis).

IL DIRIGENTE

PREMESSO CHE:

-Con nota del 13/04/2018 prot. 40850, ai sensi dell'articolo 11 del D.P.R. 327/2001, si comunicava l'avvio del procedimento di reiterazione del vincolo preordinato all'esproprio relativa ai beni immobili interessati dalla realizzazione dell'opera pubblica in oggetto;

-Con Delibera di G.C. 850 del 08/06/2018 si approvava il progetto relativo all'Intervento infrastrutturale "Variante di Piazza Della Seta", finanziato con fondi Regionali di cui al D.D. 213 del 23.12.2013, nel quale, alla voce "acquisizione aree" del Quadro economico, è inserita la somma di €. 600.000,00 per espropri;

-Con Delibera di C.C. n. 40 del 19/06/2018 veniva data efficacia alla reiterazione del vincolo preordinato all'esproprio e dichiarata la pubblica utilità dell'opera da realizzare, ai sensi dell'art.34 del D.L.vo n.267/2000 ed ai sensi degli articoli 9, 10 e 13 del D.P.R. n.327/2001;

-Con nota prot. 120881 del 27/11/2018, ai sensi degli articoli 17 e 20 del D.P.R. 327/2001, si comunicava: - l'efficacia della reiterazione del vincolo preordinato all'esproprio; - la dichiarazione di pubblica utilità delle opere; - l'avvio del procedimento di determinazione dell'indennità di esproprio;

-Con Determina n. 1162 del 16.07.2019, l'Amministrazione Comunale aggiudicava l'affidamento dei lavori e nel medesimo atto approvava il quadro economico, rimodulato secondo le risultanze di gara, nel quale restava invariata la somma per espropri alla voce "acquisizione aree", con importo di €.600.000,00;

Visto la Determinazione del Dirigente Responsabile del Procedimento n. 174 del 07/02/2020, con la quale si prendeva atto dell'urgenza per dare l'avvio ai lavori, si ravvisava la necessità di emanare, senza particolari indagini e formalità, il decreto per la determinazione in via provvisoria dell'indennità di esproprio e si disponeva l'occupazione anticipata dei beni immobili occorrenti;

Visto il Decreto di occupazione d'urgenza prot. 25668 del 26/02/2020 con il quale si procedeva, in data 21/04/2020, alla immissione in possesso dei beni immobili interessati dalla predetta opera pubblica;

Visto la Determina dirigenziale del 16/05/2022 n.855 con la quale veniva approvata la quantificazione dell'indennità totale a titolo provvisorio, per le ditte proprietarie che non avevano accettato il componimento bonario per la cessione dell'immobile;

Visto l'Ordinanza del 30/06/2022, prot.74289 con la quale si disponeva il deposito delle somme per le indennità di esproprio, di occupazione e per manufatti, in favore della ditta catastale proprietaria;

Dato atto dell'avvenuta costituzione, in data 29/07/2022 al n. di posizione 1377868, del Deposito amministrativo per esproprio in favore dell'avente diritto, (omissis), presso il Ministero dell'Economia e delle Finanze, Ragioneria Territoriale dello Stato – Servizio Depositi Definitivi di Napoli;

Visto il frazionamento catastale approvato, prot. n.CE0121298 del 06/10/2023, relativo alle particelle interessate dalla procedura di esproprio e di seguito indicate, con il quale si definisce la superficie effettivamente utilizzata e trasformata per l'esecuzione dell'opera pubblica;

Visto l'Avviso del 05/06/2023 prot. 67327 e il successivo Decreto del 22/09/2023 prot. 110518, ai sensi dell'art.13 co.5 del DPR 08/06/2001 n.327, col quale sono stati prorogati i termini di validità della dichiarazione di pubblica utilità dell'opera e, conseguentemente, il termine entro il quale dovrà essere emesso il Decreto di Esproprio;

Preso atto del Verbale di cessione amichevole sottoscritto il 07/05/2024, protocollato al n. 46945 il 08/05/2024, tra l'Amministrazione Comunale di Caserta e (omissis), unica proprietaria dell'immobile, che ha accettato la cessione dell'area interessata dalla realizzazione dell'infrastruttura stradale;

Considerato che può essere emesso il Decreto definitivo di Esproprio per i beni immobili interessati, come previsto dall'art. 8 del D.P.R. 08/06/2001 n. 327;

Visto l'art. 107 del D.Lgs. 18/08/2000 n. 267;

Visto il D.P.R. 06/06/2001 n. 380;

Visto il D.P.R. 08/06/2001 n. 327;

Visto il D.Lgs. 30/06/2003 n.196;

Visto la Legge Regionale del 22/12/2004 n. 16;

Visto il D.Lgs. 31/03/2023 n. 34;

DECRETA

Art.1) l'esproprio, in favore del Comune di Caserta (C.F. 80002210617), dei beni immobili di seguito indicati ed occorsi alla realizzazione dei lavori di realizzazione dell'opera infrastrutturale denominata "VARIANTE

DI PIAZZA DELLA SETA, SAN LEUCIO":
- ditta catastale: (omissis); relativa al bene immobile censito al Catasto Terreni di Caserta foglio 5, particelle: n. 5167 (ex 5016 sub. 9) di superficie mq. 940 e n. 5168 (ex 5016 sub. 13) di superficie mq. 1.310, per una superficie complessiva di 2.250 mq, indennità di esproprio definita €. 117.613,83, somme depositate in acconto presso il MEF Servizio depositi definitivi €. 33.669,55, saldo da corrispondere €.83.944,28;

Art.2) La consistenza descritta viene trasferita nello stato di fatto e di diritto in cui si trova, con ogni accessione, accessorio, pertinenza, dipendenza, servitù legalmente costituita, attiva e passiva;

Art.3) L'indennità complessiva per i suddetti beni immobili è pari ad €. 117.613,83;

Art.4) Ai sensi e per gli effetti dell'art. 30 del D.P.R. 6 giugno 2001 n. 380, si allega alla presente, per farne parte integrante e sostanziale, il Certificato di Destinazione Urbanistica rilasciato dal Comune di Caserta il 18/09/2024 prot. n. 91935, nel quale si individuano, anche graficamente, le aree interessate dal presente procedimento espropriativo;

Art.5) Questa Autorità provvederà senza indugio, a propria cura e spesa, ai sensi dell'art. 23 comma 4 del D.P.R. n. 327/2001, a tutte le formalità necessarie per la registrazione, trascrizione e voltura catastale del presente atto;

Art.6) Il presente Decreto sarà pubblicato per estratto nel Bollettino Ufficiale della Regione Campania, ai sensi dell'art. 23 comma 5 del D.P.R. n.327/2001, all'Albo Comunale e notificato alle ditte interessate.

f.to **Il Dirigente**
(Ing. Francesco BIONDI)

CITTA' DI CASERTA (C.F. 80002210617 – P.I. 00100110616) REP. 21359 DEL 25/09/2024

DECRETO DI ESPROPRIO RELATIVO AI BENI IMMOBILI OCCORSI ALLA REALIZZAZIONE DELL'OPERA PUBBLICA DENOMINATA "VARIANTE DI PIAZZA DELLA SETA, SAN LEUCIO", CUP: D21B07000360002. Ditta: (omissis).

IL DIRIGENTE

PREMESSO CHE:

-Con nota del 13/04/2018 prot. 40854, ai sensi dell'articolo 11 del D.P.R. 327/2001, si comunicava l'avvio del procedimento di reiterazione del vincolo preordinato all'esproprio relativa ai beni immobili interessati dalla realizzazione dell'opera pubblica in oggetto;

-Con Delibera di G.C. 850 del 08/06/2018 si approvava il progetto relativo all'Intervento infrastrutturale "Variante di Piazza Della Seta", finanziato con fondi Regionali di cui al D.D. 213 del 23.12.2013, nel quale, alla voce "acquisizione aree" del Quadro economico, è inserita la somma di €. 600.000,00 per espropri;

-Con Delibera di C.C. n. 40 del 19/06/2018 veniva data efficacia alla reiterazione del vincolo preordinato all'esproprio e dichiarata la pubblica utilità dell'opera da realizzare, ai sensi dell'art.34 del D.L.vo n.267/2000 ed ai sensi degli articoli 9, 10 e 13 del D.P.R. n.327/2001;

-Con nota prot. 120883 del 27/11/2018, ai sensi degli articoli 17 e 20 del D.P.R. 327/2001, si comunicava: - l'efficacia della reiterazione del vincolo preordinato all'esproprio; - la dichiarazione di pubblica utilità delle opere; - l'avvio del procedimento di determinazione dell'indennità di esproprio;

-Con Determina n. 1162 del 16.07.2019, l'Amministrazione Comunale aggiudicava l'affidamento dei lavori e nel medesimo atto approvava il quadro economico, rimodulato secondo le risultanze di gara, nel quale restava invariata la somma per espropri alla voce "acquisizione aree", con importo di €. 600.000,00;

Visto la Determinazione del Dirigente Responsabile del Procedimento n. 174 del 07/02/2020, con la quale si prendeva atto dell'urgenza per dare l'avvio ai lavori, si ravvisava la necessità di emanare, senza particolari indagini e formalità, il decreto per la determinazione in via provvisoria dell'indennità di esproprio e si disponeva l'occupazione anticipata dei beni immobili occorrenti;

Visto il Decreto di occupazione d'urgenza prot. 25668 del 26/02/2020 con il quale si procedeva, in data 21/04/2020, alla immissione in possesso dei beni immobili interessati dalla predetta opera pubblica;

Visto la Determina dirigenziale del 12/04/2022 n.601 con la quale veniva approvata la quantificazione dell'indennità totale, a titolo provvisorio, per le ditte proprietarie che non aveva accettato il componimento bonario per la cessione dell'immobile;

Visto l'Ordinanza del 30/06/2022, prot.74296, con la quale si disponeva il deposito delle somme per le indennità di esproprio e occupazione, in favore della ditta catastale proprietaria;

Dato atto dell'avvenuta costituzione, in data 29/07/2022 al n. di posizione 1377869 del deposito amministrativo per esproprio in favore dell'avente diritto, (omissis), presso il Ministero dell'Economia e delle Finanze, Ragioneria Territoriale dello Stato – Servizio Depositi Definitivi di Napoli;

Visto il frazionamento catastale approvato, prot. n.CE0121298 del 06/10/2023, relativo alle particelle interessate dalla procedura di esproprio e di seguito indicate, con il quale si definisce la superficie effettivamente utilizzata e trasformata per l'esecuzione dell'opera pubblica;

Visto l'Avviso del 05/06/2023 prot. 67327 e il successivo Decreto del 22/09/2023 prot. 110518, ai sensi dell'art.13 co.5 del DPR 08/06/2001 n.327, col quale sono stati prorogati i termini di validità della dichiarazione di pubblica utilità dell'opera e, conseguentemente, il termine entro il quale dovrà essere emesso il Decreto di Esproprio;

Considerato che può essere emesso il Decreto definitivo di Esproprio per i beni immobili interessati, come previsto dall'art. 8 del D.P.R. 08/06/2001 n. 327;

Visto l'art. 107 del D.Lgs. 18/08/2000 n. 267;

Visto il D.P.R. 06/06/2001 n. 380;

Visto il D.P.R. 08/06/2001 n. 327;

Visto il D.Lgs. 30/06/2003 n.196;

Visto la Legge Regionale del 22/12/2004 n. 16;

Visto il D.Lgs. 31/03/2023 n. 34;

DECRETA

Art.1) l'esproprio, in favore del Comune di Caserta (C.F. 80002210617), dei beni immobili di seguito indicati ed occorsi alla realizzazione dei lavori di realizzazione dell'opera infrastrutturale denominata "VARIANTE DI PIAZZA DELLA SETA, SAN LEUCIO":

- ditta catastale: (omissis); relativa al bene immobile censito al Catasto Terreni di Caserta foglio 5, particelle: n. 5170 (ex 62) di superficie mq. 1.680 e n. 5176 (ex 66) di superficie mq. 1.235, per una

superficie complessiva di 2.915 mq, indennità di esproprio depositata a titolo provvisorio €. 74.908,06;
Art.2) La consistenza descritta viene trasferita nello stato di fatto e di diritto in cui si trova, con ogni accessione, accessorio, pertinenza, dipendenza, servitù legalmente costituita, attiva e passiva;
Art.3) L'indennità complessiva per i suddetti beni immobili è pari ad €. 74.908,06;
Art.4) Ai sensi e per gli effetti dell'art. 30 del D.P.R. 6 giugno 2001 n. 380, si allega alla presente, per farne parte integrante e sostanziale, il Certificato di Destinazione Urbanistica rilasciato dal Comune di Caserta il 18/09/2024 prot. n. 91923, nel quale si individuano, anche graficamente, le aree interessate dal presente procedimento espropriativo;
Art.5) Questa Autorità provvederà senza indugio, a propria cura e spesa, ai sensi dell'art. 23 comma 4 del D.P.R. n. 327/2001, a tutte le formalità necessarie per la registrazione, trascrizione e voltura catastale del presente atto;
Art.6) Il presente Decreto sarà pubblicato per estratto nel Bollettino Ufficiale della Regione Campania, ai sensi dell'art. 23 comma 5 del D.P.R. n.327/2001, all'Albo Comunale e notificato alle ditte interessate.
f.to **Il Dirigente**
(Ing. Francesco BIONDI)

CITTA' DI CASERTA (C.F. 80002210617 – P.I. 00100110616) REP. 21360 DEL 25/09/2024

DECRETO DI ESPROPRIO RELATIVO AI BENI IMMOBILI OCCORSI ALLA REALIZZAZIONE DELL'OPERA PUBBLICA DENOMINATA "VARIANTE DI PIAZZA DELLA SETA, SAN LEUCIO", CUP: D21B07000360002. Ditta: (omissis).

IL DIRIGENTE

PREMESSO CHE:

-Con nota del 13/04/2018 prot. 40856, ai sensi dell'articolo 11 del D.P.R. 327/2001, si comunicava l'avvio del procedimento di reiterazione del vincolo preordinato all'esproprio relativa ai beni immobili interessati dalla realizzazione dell'opera pubblica in oggetto;

-Con Delibera di G.C. 850 del 08/06/2018 si approvava il progetto relativo all'Intervento infrastrutturale "Variante di Piazza Della Seta", finanziato con fondi Regionali di cui al D.D. 213 del 23.12.2013, nel quale, alla voce "acquisizione aree" del Quadro economico, è inserita la somma di €. 600.000,00 per espropri;

-Con Delibera di C.C. n. 40 del 19/06/2018 veniva data efficacia alla reiterazione del vincolo preordinato all'esproprio e dichiarata la pubblica utilità dell'opera da realizzare, ai sensi dell'art.34 del D.L.vo n.267/2000 ed ai sensi degli articoli 9, 10 e 13 del D.P.R. n.327/2001;

-Con nota prot. 120886 del 27/11/2018, ai sensi degli articoli 17 e 20 del D.P.R. 327/2001, si comunicava: - l'efficacia della reiterazione del vincolo preordinato all'esproprio; - la dichiarazione di pubblica utilità delle opere; - l'avvio del procedimento di determinazione dell'indennità di esproprio;

-Con Determina n. 1162 del 16.07.2019, l'Amministrazione Comunale aggiudicava l'affidamento dei lavori e nel medesimo atto approvava il quadro economico, rimodulato secondo le risultanze di gara, nel quale restava invariata la somma per espropri alla voce "acquisizione aree", con importo di €. 600.000,00;

Visto la Determinazione del Dirigente Responsabile del Procedimento n. 174 del 07/02/2020, con la quale si prendeva atto dell'urgenza per dare l'avvio ai lavori, si ravvisava la necessità di emanare, senza particolari indagini e formalità, il decreto per la determinazione in via provvisoria dell'indennità di esproprio e si disponeva l'occupazione anticipata dei beni immobili occorrenti;

Visto il Decreto di occupazione d'urgenza prot. 25668 del 26/02/2020 con il quale si procedeva, in data 26/03/2020, alla immissione in possesso dei beni immobili interessati dalla predetta opera pubblica;

Visto la Determina dirigenziale del 12/04/2022 n.605 con la quale veniva approvata la quantificazione dell'indennità totale, a titolo provvisorio, per le ditte proprietarie che non aveva accettato il componimento bonario per la cessione dell'immobile;

Visto l'Ordinanza del 30/06/2022, prot.74297, con la quale si disponeva il deposito delle somme per le indennità di esproprio e occupazione, in favore della ditta catastale proprietaria;

Dato atto dell'avvenuta costituzione, in data 29/07/2022 al n. di posizione 1377673 del deposito amministrativo per esproprio in favore dell'avente diritto, (omissis), presso il Ministero dell'Economia e delle Finanze, Ragioneria Territoriale dello Stato – Servizio Depositi Definitivi di Napoli;

Visto il frazionamento catastale approvato, prot. n.CE0121298 del 06/10/2023, relativo alle particelle interessate dalla procedura di esproprio e di seguito indicate, con il quale si definisce la superficie effettivamente utilizzata e trasformata per l'esecuzione dell'opera pubblica;

Visto l'Avviso del 05/06/2023 prot. 67327 e il successivo Decreto del 22/09/2023 prot. 110518, ai sensi dell'art.13 co.5 del DPR 08/06/2001 n.327, col quale sono stati prorogati i termini di validità della dichiarazione di pubblica utilità dell'opera e, conseguentemente, il termine entro il quale dovrà essere emesso il Decreto di Esproprio;

Considerato che può essere emesso il Decreto definitivo di Esproprio per i beni immobili interessati, come previsto dall'art. 8 del D.P.R. 08/06/2001 n. 327;

Visto l'art. 107 del D.Lgs. 18/08/2000 n. 267;

Visto il D.P.R. 06/06/2001 n. 380;

Visto il D.P.R. 08/06/2001 n. 327;

Visto il D.Lgs. 30/06/2003 n.196;

Visto la Legge Regionale del 22/12/2004 n. 16;

Visto il D.Lgs. 31/03/2023 n. 34;

DECRETA

Art.1) l'esproprio, in favore del Comune di Caserta (C.F. 80002210617), dei beni immobili di seguito indicati ed occorsi alla realizzazione dei lavori di realizzazione dell'opera infrastrutturale denominata "VARIANTE DI PIAZZA DELLA SETA, SAN LEUCIO":

- ditta catastale: (omissis); relativa al bene immobile censito al Catasto Terreni di Caserta foglio 5, particella n. 5174 (ex 65) di superficie mq. 1.220, indennità di esproprio depositata a titolo provvisorio

€.31.350,89;
Art.2) La consistenza descritta viene trasferita nello stato di fatto e di diritto in cui si trova, con ogni accessione, accessorio, pertinenza, dipendenza, servitù legalmente costituita, attiva e passiva;
Art.3) L'indennità complessiva per i suddetti beni immobili è pari ad €. 31.350,89;
Art.4) Ai sensi e per gli effetti dell'art. 30 del D.P.R. 6 giugno 2001 n. 380, si allega alla presente, per farne parte integrante e sostanziale, il Certificato di Destinazione Urbanistica rilasciato dal Comune di Caserta il 18/09/2024 prot. n. 91925, nel quale si individuano, anche graficamente, le aree interessate dal presente procedimento espropriativo;
Art.5) Questa Autorità provvederà senza indugio, a propria cura e spesa, ai sensi dell'art. 23 comma 4 del D.P.R. n. 327/2001, a tutte le formalità necessarie per la registrazione, trascrizione e voltura catastale del presente atto;
Art.6) Il presente Decreto sarà pubblicato per estratto nel Bollettino Ufficiale della Regione Campania, ai sensi dell'art. 23 comma 5 del D.P.R. n.327/2001, all'Albo Comunale e notificato alle ditte interessate.
f.to **Il Dirigente**
(Ing. Francesco BIONDI)

CITTA' DI CASERTA (C.F. 80002210617 – P.I. 00100110616) REP. 21361 DEL 25/09/2024

DECRETO DI ESPROPRIO RELATIVO AI BENI IMMOBILI OCCORSI ALLA REALIZZAZIONE DELL'OPERA PUBBLICA DENOMINATA "VARIANTE DI PIAZZA DELLA SETA, SAN LEUCIO", CUP: D21B07000360002. Ditta: (omissis).

IL DIRIGENTE

PREMESSO CHE:

-Con nota del 13/04/2018 prot. 40856, ai sensi dell'articolo 11 del D.P.R. 327/2001, si comunicava l'avvio del procedimento di reiterazione del vincolo preordinato all'esproprio relativa ai beni immobili iscritti al Catasto Terreni di Caserta al Foglio n. 5 particelle 65 e 69 interessati dalla realizzazione dell'opera pubblica in oggetto;

-Con Delibera di G.C. 850 del 08/06/2018 si approvava il progetto relativo all'Intervento infrastrutturale "Variante di Piazza Della Seta", finanziato con fondi Regionali di cui al D.D. 213 del 23.12.2013, nel quale, alla voce "acquisizione aree" del Quadro economico, è inserita la somma di €. 600.000,00 per espropri;

-Con Delibera di C.C. n. 40 del 19/06/2018 veniva data efficacia alla reiterazione del vincolo preordinato all'esproprio e dichiarata la pubblica utilità dell'opera da realizzare, ai sensi dell'art. 34 del D.L.vo n.267/2000 ed ai sensi degli articoli 9, 10 e 13 del D.P.R. n.327/2001;

-Con nota prot. 120886 del 27/11/2018, ai sensi degli articoli 17 e 20 del D.P.R. 327/2001, si comunicava: - l'efficacia della reiterazione del vincolo preordinato all'esproprio; - la dichiarazione di pubblica utilità delle opere; - l'avvio del procedimento di determinazione dell'indennità di esproprio;

-Con Determina n. 1162 del 16.07.2019, l'Amministrazione Comunale aggiudicava l'affidamento dei lavori e nel medesimo atto approvava il quadro economico, rimodulato secondo le risultanze di gara, nel quale restava invariata la somma per espropri alla voce "acquisizione aree", con importo di €. 600.000,00;

Visto la Determinazione del Dirigente Responsabile del Procedimento n. 174 del 07/02/2020, con la quale si prendeva atto dell'urgenza per dare l'avvio ai lavori, si ravvisava la necessità di emanare, senza particolari indagini e formalità, il decreto per la determinazione in via provvisoria dell'indennità di esproprio e si disponeva l'occupazione anticipata dei beni immobili occorrenti;

Visto il Decreto di occupazione d'urgenza prot. 25668 del 26/02/2020 con il quale si procedeva, in data 26/03/2020, alla immissione in possesso dei beni immobili interessati dalla predetta opera pubblica;

Visto la nota del 10/08/2020 n. prot. 78893 con la quale la nuova ditta proprietaria subentrante, trasmetteva a questo Ente espropriante, il Decreto del Tribunale di S.Maria C.V. Sez. Espropriazioni immobiliari n. 464/2020 del 18/06/2020, relativo alla procedura esecutiva immobiliare n. di R.G.E. 163/2018 per il trasferimento dell'immobile iscritto al Catasto terreni di Caserta, F.5 part.69, dalla ditta (omissis), alla ditta (omissis);

Visto la nota del 01/10/2020 n. prot. 94019 con la quale il RUP comunicava alla nuova ditta catastale proprietaria subentrante, (omissis), tutti gli atti adottati in merito al procedimento espropriativo relativo al bene immobile;

Visto la Determina dirigenziale del 12/04/2022 n.604 con la quale veniva approvata la quantificazione dell'indennità totale, a titolo provvisorio, per le ditte proprietarie che non aveva accettato il componimento bonario per la cessione dell'immobile;

Visto l'Ordinanza del 30/06/2022, prot.74299, con la quale si disponeva il deposito delle somme per le indennità di esproprio e occupazione, in favore della ditta catastale proprietaria;

Dato atto dell'avvenuta costituzione, in data 29/07/2022 al n. di posizione 1377870 del deposito amministrativo per esproprio in favore dell'avente diritto, (omissis), presso il Ministero dell'Economia e delle Finanze, Ragioneria Territoriale dello Stato – Servizio Depositi Definitivi di Napoli;

Visto la nota prot.43454 del 26/04/2024 con la quale veniva richiesto intervento sostitutivo ex art.2 comma 9 bis della Legge 241/90;

Visto la relazione di stima, prot.64141 del 25/06/2024, redatta del tecnico incaricato con atto di nomina n. prot. 54983 del 29/05/2024, che stabilisce per l'immobile da espropriare iscritto al C.T di Caserta al Foglio 5 part.lla 5178 (ex 69) della superficie complessiva di mq. 4.240, una indennità complessiva spettante di €.80.736,02;

Visto il frazionamento catastale approvato, prot. n.CE0121298 del 06/10/2023, relativo alle particelle interessate dalla procedura di esproprio e di seguito indicate, con il quale si definisce la superficie effettivamente utilizzata e trasformata per l'esecuzione dell'opera pubblica;

Visto l'Avviso del 05/06/2023 prot. 67327 e il successivo Decreto del 22/09/2023 prot. 110518, ai sensi dell'art.13 co.5 del DPR 08/06/2001 n.327, col quale sono stati prorogati i termini di validità della dichiarazione di pubblica utilità dell'opera e, conseguentemente, il termine entro il quale dovrà essere

emesso il Decreto di Esproprio;
Considerato che può essere emesso il Decreto definitivo di Esproprio per i beni immobili interessati, come previsto dall'art. 8 del D.P.R. 08/06/2001 n. 327;
Visto l'art. 107 del D.Lgs. 18/08/2000 n. 267;
Visto il D.P.R. 06/06/2001 n. 380;
Visto il D.P.R. 08/06/2001 n. 327;
Visto il D.Lgs. 30/06/2003 n.196;
Visto la Legge Regionale del 22/12/2004 n. 16;
Visto il D.Lgs. 31/03/2023 n. 34;
DECRETA
Art.1) l'esproprio, in favore del Comune di Caserta (C.F. 80002210617), dei beni immobili di seguito indicati ed occorsi alla realizzazione dei lavori di realizzazione dell'opera infrastrutturale denominata "VARIANTE DI PIAZZA DELLA SETA, SAN LEUCIO":
- ditta catastale: (omissis); relativa al bene immobile censito al Catasto Terreni di Caserta foglio 5, particella n. 5178 (ex 69) di superficie mq. 4.240, indennità spettante €. 80.736,02, indennità depositata a titolo provvisorio €. 108.957,18;
Art.2) La consistenza descritta viene trasferita nello stato di fatto e di diritto in cui si trova, con ogni accessione, accessorio, pertinenza, dipendenza, servitù legalmente costituita, attiva e passiva;
Art.3) L'indennità complessiva per i suddetti beni immobili è pari ad €. 80.736,02;
Art.4) Ai sensi e per gli effetti dell'art. 30 del D.P.R. 6 giugno 2001 n. 380, si allega alla presente, per farne parte integrante e sostanziale, il Certificato di Destinazione Urbanistica rilasciato dal Comune di Caserta il 01/07/2024 prot. n. 66084, nel quale si individuano, anche graficamente, le aree interessate dal presente procedimento espropriativo;
Art.5) Questa Autorità provvederà senza indugio, a propria cura e spesa, ai sensi dell'art. 23 comma 4 del D.P.R. n. 327/2001, a tutte le formalità necessarie per la registrazione, trascrizione e voltura catastale del presente atto;
Art.6) Il presente Decreto sarà pubblicato per estratto nel Bollettino Ufficiale della Regione Campania, ai sensi dell'art. 23 comma 5 del D.P.R. n.327/2001, all'Albo Comunale e notificato alle ditte interessate.
f.to **Il Dirigente**
(Ing. Francesco BIONDI)

CITTA' DI CASERTA (C.F. 80002210617 – P.I. 00100110616) REP. 21362 DEL 25/09/2024

DECRETO DI ESPROPRIO RELATIVO AI BENI IMMOBILI OCCORSI ALLA REALIZZAZIONE DELL'OPERA PUBBLICA DENOMINATA "VARIANTE DI PIAZZA DELLA SETA, SAN LEUCIO", CUP: D21B07000360002. Ditta: (omissis).

IL DIRIGENTE

PREMESSO CHE:

-Con nota del 13/04/2018 prot. 40859, ai sensi dell'articolo 11 del D.P.R. 327/2001, si comunicava l'avvio del procedimento di reiterazione del vincolo preordinato all'esproprio relativa ai beni immobili interessati dalla realizzazione dell'opera pubblica in oggetto;

-Con Delibera di G.C. 850 del 08/06/2018 si approvava il progetto relativo all'Intervento infrastrutturale "Variante di Piazza Della Seta", finanziato con fondi Regionali di cui al D.D. 213 del 23.12.2013, nel quale, alla voce "acquisizione aree" del Quadro economico, è inserita la somma di €. 600.000,00 per espropri;

-Con Delibera di C.C. n. 40 del 19/06/2018 veniva data efficacia alla reiterazione del vincolo preordinato all'esproprio e dichiarata la pubblica utilità dell'opera da realizzare, ai sensi dell'art.34 del D.L.vo n.267/2000 ed ai sensi degli articoli 9, 10 e 13 del D.P.R. n.327/2001;

-Con nota prot. 120889 del 27/11/2018, ai sensi degli articoli 17 e 20 del D.P.R. 327/2001, si comunicava: - l'efficacia della reiterazione del vincolo preordinato all'esproprio; - la dichiarazione di pubblica utilità delle opere; - l'avvio del procedimento di determinazione dell'indennità di esproprio;

-Con Determina n. 1162 del 16.07.2019, l'Amministrazione Comunale aggiudicava l'affidamento dei lavori e nel medesimo atto approvava il quadro economico, rimodulato secondo le risultanze di gara, nel quale restava invariata la somma per espropri alla voce "acquisizione aree", con importo di €. 600.000,00;

Visto la Determinazione del Dirigente Responsabile del Procedimento n. 174 del 07/02/2020, con la quale si prendeva atto dell'urgenza per dare l'avvio ai lavori, si ravvisava la necessità di emanare, senza particolari indagini e formalità, il decreto per la determinazione in via provvisoria dell'indennità di esproprio e si disponeva l'occupazione anticipata dei beni immobili occorrenti;

Visto il Decreto di occupazione d'urgenza prot. 25668 del 26/02/2020 con il quale si procedeva, in data 21/04/2020, alla immissione in possesso dei beni immobili interessati dalla predetta opera pubblica;

Visto la Determina dirigenziale del 16/05/2022 n.856 con la quale veniva approvata la quantificazione dell'indennità totale, a titolo provvisorio, per le ditte proprietarie che non avevano accettato il componimento bonario per la cessione dell'immobile;

Visto l'Ordinanza del 05/07/2022, prot.75953, con la quale si disponeva il deposito delle somme per le indennità di esproprio e occupazione, in favore della ditta catastale proprietaria;

Dato atto dell'avvenuta costituzione, in data 29/07/2022 al n. di posizione 1378156 del deposito amministrativo per esproprio in favore dell'avente diritto, (omissis), presso il Ministero dell'Economia e delle Finanze, Ragioneria Territoriale dello Stato – Servizio Depositi Definitivi di Napoli;

Visto il frazionamento catastale approvato, prot. n.CE0121298 del 06/10/2023, relativo alle particelle interessate dalla procedura di esproprio e di seguito indicate, con il quale si definisce la superficie effettivamente utilizzata e trasformata per l'esecuzione dell'opera pubblica;

Visto l'Avviso del 05/06/2023 prot. 67327 e il successivo Decreto del 22/09/2023 prot. 110518, ai sensi dell'art.13 co.5 del DPR 08/06/2001 n.327, col quale sono stati prorogati i termini di validità della dichiarazione di pubblica utilità dell'opera e, conseguentemente, il termine entro il quale dovrà essere emesso il Decreto di Esproprio;

Considerato che può essere emesso il Decreto definitivo di Esproprio per i beni immobili interessati, come previsto dall'art. 8 del D.P.R. 08/06/2001 n. 327;

Visto l'art. 107 del D.Lgs. 18/08/2000 n. 267;

Visto il D.P.R. 06/06/2001 n. 380;

Visto il D.P.R. 08/06/2001 n. 327;

Visto il D.Lgs. 30/06/2003 n.196;

Visto la Legge Regionale del 22/12/2004 n. 16;

Visto il D.Lgs. 31/03/2023 n. 34;

DECRETA

Art.1) l'esproprio, in favore del Comune di Caserta (C.F. 80002210617), dei beni immobili di seguito indicati ed occorsi alla realizzazione dei lavori di realizzazione dell'opera infrastrutturale denominata "VARIANTE DI PIAZZA DELLA SETA, SAN LEUCIO":

- ditta catastale: (omissis); relativa al bene immobile censito al Catasto Terreni di Caserta foglio 5, particelle n. 5180 (ex 5069) di superficie mq. 55 e n. 5182 (ex 5070) di superficie mq. 300, per una

superficie complessiva di 355 mq, indennità di esproprio depositata a titolo provvisorio €. 9.122,59;
Art.2) La consistenza descritta viene trasferita nello stato di fatto e di diritto in cui si trova, con ogni accessione, accessorio, pertinenza, dipendenza, servitù legalmente costituita, attiva e passiva;
Art.3) L'indennità complessiva per i suddetti beni immobili è pari ad €. 9.122,59;
Art.4) Ai sensi e per gli effetti dell'art. 30 del D.P.R. 6 giugno 2001 n. 380, si allega alla presente, per farne parte integrante e sostanziale, il Certificato di Destinazione Urbanistica rilasciato dal Comune di Caserta il 18/09/2024 prot. n. 91922, nel quale si individuano, anche graficamente, le aree interessate dal presente procedimento espropriativo;
Art.5) Questa Autorità provvederà senza indugio, a propria cura e spesa, ai sensi dell'art. 23 comma 4 del D.P.R. n. 327/2001, a tutte le formalità necessarie per la registrazione, trascrizione e voltura catastale del presente atto;
Art.6) Il presente Decreto sarà pubblicato per estratto nel Bollettino Ufficiale della Regione Campania, ai sensi dell'art. 23 comma 5 del D.P.R. n.327/2001, all'Albo Comunale e notificato alle ditte interessate.
f.to **Il Dirigente**
(Ing. Francesco BIONDI)

COMUNE DI MORCONE - SETTORE TECNICO-VIGILANZA – C.F. 80004600625

Rep . N. 1303 del 19/09/2024

DECRETO DI ESPROPRIO DEFINITIVO

ex art. 23 del Testo Unico delle disposizioni legislative e regolamentari in materia di espropriazione per la pubblica utilità approvato con D.P.R. 8 giugno 2001 n. 327

a favore del Comune di Morcone per l'espropriazione di beni immobili occorrenti per dar luogo alla realizzazione dell'opera "**Lavori di Mitigazione del rischio idrogeologico del territorio comunale in località Cuffiano ed aree limitrofe**"

Il RESPONSABILE DEL SETTORE

Premesso:

- Che l'area oggetto di esproprio dove realizzare l'opera relativa ai Lavori di "Mitigazione del rischio idrogeologico del territorio comunale in località Cuffiano ed aree limitrofe", risulta essere regolarmente sottoposta al relativo vincolo preordinato all'esproprio in forza dei seguenti atti:
  - avviso notificato alle parti con il quale si comunicava l'avvio del procedimento e il deposito degli atti presso l'UTC, ai sensi dell'art. 16 c. 4 del DPR n.327/2001, per l'acquisizione delle aree interessate dai Lavori di mitigazione del rischio idrogeologico del territorio comunale in località Cuffiano ed aree limitrofe:
    - Prot.n. 10170 del 05/08/2021 – Ruzzo Rosaria;
    - Prot.n. 10173 del 05/08/2021 – Galasso Massimo;
- Che con Deliberazione di Consiglio Comunale n. 43 del 07/10/2021 è stata disposta la "Riapprovazione del progetto di Fattibilità Tecnica ed economica relativa ai Lavori di "Mitigazione del rischio idrogeologico del territorio comunale in località Cuffiano ed aree limitrofe, apposizione del vincolo preordinato all'esproprio sulle aree e dichiarazione di pubblica utilità, urgenza ed indifferibilità dell'opera da realizzare".
- Che con Deliberazione n.55 del 04/11/2021 è stata disposta l'efficacia della Deliberazione di Consiglio Comunale n. 43 del 07/10/2021 relativa alla "Riapprovazione del progetto di Fattibilità Tecnica ed economica relativa ai Lavori di "Mitigazione del rischio idrogeologico del territorio comunale in località Cuffiano ed aree limitrofe, apposizione del vincolo preordinato all'esproprio sulle aree e dichiarazione di pubblica utilità, urgenza ed indifferibilità dell'opera da realizzare".
- In data 19/07/2022 si procedeva all'immissione in possesso delle aree espropriate del sig. Massimo Galasso;
- In data 18/08/2022 si procedeva all'immissione in possesso delle aree espropriate del sig. Ruzzo Rosaria;

Visto il tipo di frazionamento approvato dall'Agenzia del Territorio di Benevento prot.n. 2023/64485 del 25/10/2023, acquisito al prot. 15071 del 30/10/2023 dal quale si evince che:

- ✓ la p.lla: 240 del Fg. 38 di proprietà della Ditta Galasso Massimo nato a Benevento il 28/02/1980 C.F. GLSMSM80B28A783Q è stata frazionata per staccare la porzione di terreno da espropriare che ha dato vita alla p.lla 255 della superficie di mq. 800;

Visto il tipo di frazionamento approvato dall'Agenzia del Territorio di Benevento prot.n. 2023/64486 del 25/10/2023 dal quale si evince che:

- ✓ la p.lla: 47 del Fg. 86 di proprietà (diritto del Concedente Amministrazione Comunale di Morcone) della Ditta Ruzzo Rosaria nata a Morcone (BN) il 26/06/1939 C.F. RZZRSR39H66F717O è stata frazionata per staccare la porzione di terreno da espropriare che ha dato vita alla p.lla 584 della superficie di mq. 120;

Visto l'elenco definitivo delle ditte da espropriare di seguito riportato:

- Ditta Galasso Massimo nato a Benevento il 28/02/1980 C.F. GLSMSM80B28A783Q – superficie espropriata 800 mq – importo complessivo indennità - € 3.670,32;
- Ditta Ruzzo Rosaria nata a Morcone (BN) il 26/06/1939 C.F. RZZRSR39H66F717O – superficie espropriata 120 mq – importo complessivo indennità - € 550,56;

Considerato che oltre l'indennità di esproprio ai soggetti sopra menzionati è stata liquidata un'indennità di sola occupazione che non viene ricompresa nel presente Decreto;

fonte: http://burc.regione.campania.it

Considerato che per le ditte, sono state liquidate le somme dovute in tranche (acconto 80% e saldo 20%) con rispettive determinazioni R.G. n°848 del 24/08/2022 e R.G. 1220 n° 28/11/2023 per un totale come di seguito dettagliato:

- € 3.670,32 – in favore del sig. Massimo Galasso;
- € 550,56 – in favore della sig.ra Ruzzo Rosaria;

Riconosciuta la regolarità degli atti innanzi indicati, in ottemperanza del Testo Unico delle disposizioni legislative e regolamentari in materia di espropriazione per la pubblica utilità approvato con D.P.R. 8 giugno 2001 n. 327 e con particolare riferimento al Titolo II – Capo IV – Sezione II del citato testo unico,

D E C R E T A

Art. 1 – È pronunciata a favore del Comune di Morcone, per la causale di cui in narrativa, l'espropriazione degli immobili di seguito descritti, autorizzandone l'occupazione permanente con trasferimento del diritto di proprietà in capo alla predetta Autorità espropriante:

DITTA	SUPERFICIE ESPROPRIATA	ESTREMI PARTICELLA	INDENNITA' DI ESPROPRIO COMPLESSIVA
Galasso Massimo nato a Benevento il 28/02/1980 C.F. GLSMSM80B28A783Q	800 mq	Fg. 38 p.lla 255	€ 3.670,32
Ruzzo Rosaria nata a Morcone (BN) il 26/06/1939 C.F. RZZRSR39H66F717O	120 mq	Fg. 86 p.lla 584	€ 550,56

La consistenza descritta viene trasferita nello stato di fatto e di diritto in cui si trova, con ogni accessione, accessorio, pertinenza, dipendenza, servitù legalmente costituita, attiva e passiva.

Art. 2 – Il Comune di Morcone, beneficiario dell'espropriazione è già possessore dei beni di che trattasi per l'effetto dell'immissione in possesso, come da verbali di cui alla premessa .

Art. 3 – Questa Autorità provvederà senza indugio, a sua cura e spese ex art. 23 comma 4 del DPR 327/2001, a tutte le formalità necessarie per la registrazione del decreto di esproprio presso l'Ufficio delle entrate e successiva trascrizione presso l'Ufficio dei registri immobiliari, oltre alla voltura nel Catasto e nei libri censuari.

Art. 4 – Il presente decreto sarà pubblicato per estratto nel Bollettino Ufficiale della Regione Campania, ex art. 23 comma 5 del DPR 327/2001. Il terzo interessato potrà proporre, nei modi di legge, opposizione contro l'indennità di esproprio entro 30 giorni successivi alla pubblicazione dell'estratto. Decorso tale termine in assenza di impugnazioni, anche per il terzo, l'indennità di esproprio resta fissa e invariabile nella misura della somma corrisposta.

Art. 5 – Il valore del presente atto, ai fini fiscali è di 4.220,88 euro (quattromiladuecentoventi/88).

Morcone, lì 19 settembre 2024

IL RESPONSABILE DEL SETTORE
(Ing. Vito Di Mella)

Rep . N. 1304 del 19/09/2024

DECRETO DI ESPROPRIO DEFINITIVO

ex art. 23 del Testo Unico delle disposizioni legislative e regolamentari in materia di espropriazione per la pubblica utilità approvato con D.P.R. 8 giugno 2001 n. 327

a favore del Comune di Morcone per l'espropriazione di beni immobili occorrenti per dar luogo alla realizzazione dell'opera "lavori di realizzazione di un parcheggio nei pressi del centro abitato, lungo Via degli Italici."

Il RESPONSABILE DEL SETTORE

PREMESSO:

- che con le deliberazioni della Giunta comunale n. 20 del 27 febbraio 2007 e n. 86 del 7 agosto 2007 è stato approvato il progetto esecutivo dei lavori di realizzazione di un parcheggio nei pressi del centro abitato, lungo Via degli Italici;
- che tale progetto è stato riapprovato con la deliberazione della Giunta comunale n. 60 del 14 aprile 2009;
- che con tale ultima delibera è stato anche approvato il relativo piano particellare grafico e descrittivo di esproprio;
- che con determinazione del Responsabile del Settore Tecnico e Attività Produttive n. 78 del 28 aprile 2009 è stata disposta l'occupazione di urgenza di un suolo risultante catastalmente di proprietà della sig.ra VITALE Clorinda, nata a Morcone il 28 luglio 1924, riportato in Catasto al foglio di mappa n. 54, particella n. 48, per una superficie di mq. 940;
- che l'occupazione è avvenuta in data 7 maggio 2009;
- che la sig.ra VITALE Clorinda ha promosso giudizio per ottenere la restituzione del fondo e il risarcimento dei danni;
- che, nel mentre, a seguito del frazionamento del 26 agosto 2016, la particella interessata è stata suddivisa nelle particelle n. 837 e n. 838, aventi, rispettivamente, una superficie di mq. 1.106 e di mq. 34;
- che, nelle more della definizione del giudizio, il Comune ha inteso procedere all'acquisizione dell'area occupata, corrispondente all'intera particella n. 837 del foglio di mappa n. 54, a norma dell'ex art. 42-bis del D.P.R. n. 327/2001;
- che in tal senso è stato adottato dal Responsabile del Settore Tecnico e Attività Produttive il provvedimento di acquisizione prot. n. 3793 del 23 marzo 2017;
- che, in effetti, l'art. 6 del T.U. sulle espropriazioni attribuisce espressamente al Dirigente dell'Ufficio competente per le espropriazioni la competenza ad adottare tutti i provvedimenti in materia espropriativa e, tra questi, deve intendersi compreso anche il provvedimento ex art.42-bis che si configura come una sorta di procedimento espropriativo semplificato, che assorbe in sé sia la dichiarazione di pubblica utilità sia il decreto di esproprio, e quindi sintetizza uno actu lo svolgimento dell'intero procedimento, in presenza dei presupposti indicati dalla norma;
- che, diversamente da tale fattispecie, l'art. 42 del T.U.E.L. si applica ai casi in cui il Comune intenda procedere all'acquisto, in forma volontaria e contrattuale, di un bene immobile e non anche alle acquisizioni coattive di immobili nell'ambito della realizzazione di opere pubbliche, nel qual caso la competenza spetta all'Organo a cui è attribuita la competenza per la realizzazione dell'opera;
- che, in particolare, l'art. 42 del T.U.E.L. attribuisce al Consiglio la competenza in materia di acquisti e alienazioni immobiliari nel solo caso in cui non siano previsti espressamente in atti fondamentali del Consiglio o che non ne costituiscano mera esecuzione;
- che nel caso di specie l'opera realizzata rientra nel Piano delle Opere Pubbliche già approvato dal Consiglio comunale, il quale ha anche provveduto ad approvarne il progetto preliminare;

fonte: http://burc.regione.campania.it

RITENUTO:

- per superare ogni questione interpretativa in ordine alla competenza, oggettivamente controversa in giurisprudenza, con Deliberazione di Deliberazione di Consiglio n.28 del 20/06/2017 del 20/06/2017 è stato acquisito al patrimonio indisponibile del Comune, ai sensi dell'ex art. 42-bis del D.P.R. n. 327/2001, la particella di terreno n. 837 del foglio di mappa n. 54, avente una estensione di mq. 1.106, di cui risultava proprietaria la sig.ra VITALE Clorinda, nata a Morcone il 28 luglio 1924, già occupata da questa Amministrazione comunale per la realizzazione di un parcheggio nei pressi del centro abitato, lungo Via degli Italici, e che l'indennità spettante è stata quantificata complessivi € 4.977,00, suddivisa nel modo seguente:
    - € 3.318,00 quale valore venale del suolo, corrispondente ad un prezzo unitario di €/mq. 3,00;
    - € 1.327,20 quale indennità di occupazione calcolata in ragione del 5% annuo sul valore del bene, moltiplicata per gli otto anni di occupazione;
    - € 331,80 quale ulteriore indennizzo che va riconosciuto al proprietario nella misura del 10% del valore venale del bene stesso;
- che con determina n. 48 del 27 marzo 2017, a firma del Responsabile del Settore Tecnico e Attività Produttive, è stata impegnata e liquidata in favore della sig.ra VITALE Clorinda l'indennità spettante, come sopra determinata;

CONSIDERARTO:

- che a seguito ricorso ex art. 702 bis c.p.c. depositato il 27/08/2017, dalla sig.ra Vitale Clorinda, in data 03/10/2023 è stata emessa ordinanza della corte di appello di Napoli con la quale è stato determinato un indennizzo da corrispondere da parte del Comune di Morcone di € 12.527,66 oltre interessi legali;
- che con determinazione del Settore Tecnico – Vigilanza R.G. 1378 del 13/12/2023 è stato liquidato l'importo a saldo dell'indennità (incluso interessi legali) in favore degli eredi Vitale;
- che durante il processo è deceduta la sig.ra Vitale Clorinda, lasciando quale unico erede il figlio Donato Mascia a sua volta deceduto lasciando i tre eredi Elvira Sciarra, Florinda Mascia e Donatella Mascia;

Visto l'elenco definitivo delle ditte per le quali effettuare l'esproprio, considerando l'acquisizione sanante della particella distinta in catasto al fg. 54 p.lla 837, rappresentate dagli eredi della sig.ra Vitale Clorinda, come di seguito riportate:

- **Elvira Sciarra** nata a Torre de' Passeri il 19/12/1954 c.f. SCRLVR54T59L263Q
- **Florinda Mascia** nata a Tocco della Casauria il 11/09/1981 MSCFRN81P51L186Z;
- **Donatella Mascia** nata a Pescina il 06/05/1987 MSCDTL87E46G492W;

Riconosciuta la regolarità degli atti innanzi indicati, in ottemperanza del Testo Unico delle disposizioni legislative e regolamentari in materia di espropriazione per la pubblica utilità approvato con D.P.R. 8 giugno 2001 n. 327 e con particolare riferimento al Titolo II – Capo IV – Sezione II del citato testo unico;

D E C R E T A

Art. 1 – È pronunciata a favore del Comune di Morcone, per la causale di cui in narrativa, l'espropriazione (acquisizione sanante ex art. 42-bis del D.lgs. 327/01) degli immobili di seguito descritti, autorizzandone l'occupazione permanente con trasferimento del diritto di proprietà in capo alla predetta Autorità espropriante:

DITTA	SUPERFICIE ESPROPRIATA	ESTREMI PARTICELLA	INDENNITA' DI ESPROPRIO COMPLESSIVA
-Elvira Sciarra nata a Torre de' Passeri il 19/12/1954 c.f. SCRLVR54T59L263Q **-Florinda Mascia** nata a Tocco da Casauria il 11/09/1981 MSCFRN81P51L186Z; **-Donatella Mascia** nata a Pescina il 06/05/1987 MSCDTL87E46G492W;	1106 mq	Fg. 54 p.lla 837	€ 12.527,66

fonte: http://burc.regione.campania.it

La consistenza descritta viene trasferita nello stato di fatto e di diritto in cui si trova, con ogni accessione, accessorio, pertinenza, dipendenza, servitù legalmente costituita, attiva e passiva.

Art. 2 – Il Comune di Morcone, beneficiario dell'espropriazione è già possessore dei beni di che trattasi per l'effetto della Deliberazione di Consiglio n.28 del 20/06/2017 con la quale il bene è stato acquisito al patrimonio indisponibile del Comune, e che pertanto la presente è da intendersi acquisizione sanante dell'area in oggetto (rif. Art. 42-bis del D.lgs 327/01).

Art. 3 – Questa Autorità provvederà senza indugio, a sua cura e spese ex art. 23 comma 4 del DPR 327/2001, a tutte le formalità necessarie per la registrazione del decreto di esproprio presso l'Ufficio delle entrate e successiva trascrizione presso l'Ufficio dei registri immobiliari, oltre alla voltura nel Catasto e nei libri censuari.

Art. 4 – Il presente decreto sarà pubblicato per estratto nel Bollettino Ufficiale della Regione Campania, ex art. 23 comma 5 del DPR 327/2001. Il terzo interessato potrà proporre, nei modi di legge, opposizione contro l'indennità di esproprio entro 30 giorni successivi alla pubblicazione dell'estratto. Decorso tale termine in assenza di impugnazioni, anche per il terzo l'indennità di esproprio resta fissa e invariabile nella misura della somma depositata.

Art. 5 – Il valore del presente atto, ai fini fiscali è di 12.527.66 euro (dodicimilacinquecentoventisette/66).

Morcone, lì 19 Settembre 2024

IL RESPONSABILE DEL SETTORE
(Ing. Vito Di Mella)

COMUNE DI BUONABITACOLO (SA) - C.F. 83002300651. Avviso di deposito atti urbanistici - Piano delle alienazioni e valorizzazioni immobiliari 2025/2027 - adozione variante urbanistica ai sensi dell'art. 58 del D.L. n. 112/2008 conv. con mod. dalla Legge n. 133/2008 ss.mm.ii.

IL RESPONSABILE DELL'AREA TECNICA

in ottemperanza alla L.R. 16/2004 ss.mm.ii. e al relativo Regolamento di attuazione n. 5/2011, all'art. 58 del D.L. n. 112/2008 convertito con modificazioni con Legge n. 133/2008, alla Legge n. 47/1985 e alla Legge n. 241/1990 e s.m.i.

RENDE NOTO

che con deliberazione della Giunta Comunale n. 56 del 19/09/2024, dichiarata immediatamente eseguibile, è stato adottato il piano delle alienazioni e valorizzazioni immobiliari del Comune di Buonabitacolo per il triennio 2025/2027, comportante contestuale adozione di variante urbanistica puntuale ex art. 58 c. 2 del D.L. n. 112/2008.

Gli elaborati relativi all'approvazione dell'elenco ex art. 58 c. 1 del D.L. n. 112/2008 e s.m.i. costituiscono proposta di variante urbanistica e saranno depositati presso gli uffici dell'Area Tecnica del Comune di Buonabitacolo (SA), a libera visione del pubblico, per 45 (quarantacinque) giorni consecutivi, decorrenti dalla data di pubblicazione del presente avviso sul B.U.R.C. Tutta la documentazione sarà, altresì, liberamente consultabile e scaricabile mediante accesso al sito web istituzionale del Comune di Buonabitacolo all'indirizzo www.comune.buonabitacolo.sa.it.

A norma del Regolamento regionale n. 5/2011, durante il periodo di deposito è consentito a soggetti pubblici e privati, anche costituiti in associazioni e comitati, proporre osservazioni contenenti modifiche e integrazioni alla proposta, anche fornendo nuovi e ulteriori elementi conoscitivi e valutativi.

Le osservazioni, in duplice copia in carta semplice dovranno pervenire, a pena di esclusione, al protocollo generale dell'Ente, a mezzo raccomandata A.R. in busta chiusa recante ben visibile la dicitura "Osservazioni adozione piano delle alienazioni e valorizzazioni immobiliari 2025/2027 - avvenuta adozione di variante urbanistica puntuale", o a mezzo consegna a mano o a mezzo posta elettronica certificata all'indirizzo comune.buonabitacolo@pec.it, entro e non oltre il quarantacinquesimo giorno dalla data di pubblicazione del presente avviso sul B.U.R.C.

Il Responsabile dell'Area Tecnica
Ing. Luca Castelluccio

COMUNE DI OLIVETO CITRA (Provincia di Salerno) – C.F. 00578180655 – Avviso n. 12756 del 02/10/2024 - Deposito progetto di variante al Piano Regolatore Generale. Art. 8 d.P.R. 160/2010 – Costruzione immobile ad uso commerciale – Area PIP – Ditta Gerardo Lullo s.n.c. di Gianluca e Caio Lullo

IL RESPONSABILE DELLO SPORTELLO UNICO PER LE ATTIVITA' PRODUTTIVE

Vista la legge 17/08/1942, n. 1150;
Vista la legge regionale n. 16/2004 e s.m.i.;
Visto il d.P.R. 160/2010;
Visto il Regolamento regionale n. 5/2011;
Visto la legge regionale n. 5/2024;

DA' NOTIZIA

- che la conferenza dei servizi, con verbale in data 26/09/2024, ha approvato l'istanza presentata in data 30/04/2024 dalla ditta Gerardo Lullo s.n.c. di Gianluca e Caio Lullo da Oliveto Citra (SA), diretta all'ottenimento del provvedimento di autorizzazione per la realizzazione di un immobile ad uso commerciale in area PIP nel Comune di Oliveto Citra, ai sensi dell'articolo 8 del D.P.R. 7 settembre 2010, n. 160;
- del deposito, presso lo sportello unico, sito alla Via V. Emanuele n. 46, del progetto e dei relativi pareri, nonché della variante al Piano Regolatore Generale, adottata con verbale della conferenza dei servizi in data 26/09/2024, ai sensi e per gli effetti dell'articolo 8 del D.P.R. 7 settembre 2010, n. 160.

Detti atti rimarranno depositati presso lo Sportello Unico a libera visione del pubblico per trenta giorni consecutivi, compreso festivi, decorrenti dalla data di pubblicazione del presente avviso sul B.U.R.C., con il seguente orario:

- dal lunedì al venerdì dalle ore 9.00 alle ore 12.00;
- il sabato e nei giorni festivi dalle ore 10.00 alle ore 12.00.

Durante il periodo di deposito e nei trenta (trenta) giorni successivi chiunque vorrà porre osservazioni al progetto di variante dovrà presentarle in duplice copia, di cui una su competente carta bollata, nelle ore indicate, al protocollo del Comune che ne rilascerà ricevuta.

Dalla Residenza Municipale, 02/10/2024.

Il Responsabile SUAP
Ulderico Iannece

Prot 0020769 del 01/10/2024

COMUNE DI ROCCADASPIDE
(Provincia di Salerno) C.F.: 82001710654

Avviso di deposito, ai sensi del comma 2 e comma13 dell'art. 24 della Legge Regione Campania n. 16/2004, relativo agli atti della Variante Semplificata al PUC adottata con Delibera di Consiglio Comunale n. . 29 del 26/09/2024

IL RESPONSABILE DEL SERVIZIO

per ogni effetto di legge, rende noto che il Consiglio Comunale, con Delibera n. 29 del 26/09/2024 dichiarata immediatamente eseguibile ai sensi dell'art. 134 del D. Lgs. 267/2000, ha approvato il Progetto di Fattibilità Tecnico-Economica per i lavori di "ABBATTIMENTO EDIFICIO SCOLASTICO UBICATO IN LOCALITA' FONTE DEL COMUNE DI ROCCADASPIDE E DELOCALIZZAZIONE CON REALIZZAZIONE POLO SCOLASTICO DA ADIBIRE A D ASILO NIDO, SCUOLA INFANZIA E SCUOLA PRIMARIA.", ed ha adottato la variante al vigente PUC ai sensi degli artt. 10 e 19 del D.P.R. n. 327/2001 e ss.mm.ii.

Tutti gli elaborati tecnici ed amministrativi, in uno alla citata Delibera di C.C. n. 29 del 26/09/2024, sono depositati presso l'ufficio tecnico del Comune di Roccadaspide, sito in Via G. Giuliani, ove rimarranno a libera visione del pubblico per la durata di 30 giorni, decorrenti dalla data di pubblicazione sul BURC, dalle ore 09:00 alle 12:00.

Si avvisa inoltre che nei 30 giorni di deposito, chiunque può presentare osservazioni o opposizioni alla variante urbanistica adottata, formulate per iscritto, in duplice copia, di cui una in carta da bollo, presso l'Ufficio Tecnico del Comune di Roccadaspide, recante la seguente dicitura: "Osservazioni alla variante semplificata al Puc per la realizzazione dei lavori di "ABBATTIMENTO EDIFICIO SCOLASTICO UBICATO IN LOCALITA' FONTE DEL COMUNE DI ROCCADASPIDE E DELOCALIZZAZIONE CON REALIZZAZIONE POLO SCOLASTICO DA ADIBIRE A D ASILO NIDO, SCUOLA INFANZIA E SCUOLA PRIMARIA", ai sensi degli artt. 10 e 19 del D.P.R. 327/2001 e ss.mm.ii., adottata con Delibera di C.C. n. 29 del 26/09/2024".

Dalla Sede Comunale, 01/10/2024

Il Responsabile dell'Area
Ing. Tommaso Maria Giuliani



COMUNE DI ROCCADASPIDE
(Provincia di Salerno) C.F.: 82001710654

AVVISO DI DEPOSITO DEL
PRELIMINARE DI PIANO DI VARIANTE NORMATIVA AL PIANO URBANISTICO COMUNALE
(Art. 4 Regolamento regionale n. 5 del 4.8.2011 di attuazione della LR n. 16/2004)
E DEL RAPPORTO PRELIMINARE DI NON ASSOGGETTABILITÀ
ALLA VALUTAZIONE AMBIENTALE STRATEGICA
(art. 12 c. 6 D.Lgs 152/2006).

L'arch. Franco GRAZIUSO, Responsabile del Procedimento di redazione della Variante al Piano Urbanistico Comunale (PUC) e Autorità Procedente in materia ambientale, e l'ing. Tommaso Maria GIULIANI quale Autorità Competente in materia ambientale,

RENDONO NOTO

- **CHE**, ai sensi della L.R. n. 16/2004 artt. 11, 16, 21 e dell'art. 4 del Regolamento Regionale n. 5/2011, E dell'art. 12, comma 6 del D.Lgs 152/2006, con Delibera n. 205 del 07.08.2024, la Giunta Comunale del Comune di Roccadaspide ha preso atto del Preliminare di Piano di variante normativa al Piano Urbanistico Comunale vigente e del Rapporto Preliminare di non assoggettabilità alla Valutazione Ambientale Strategica il tutto composto da 22 elaborati;
- **CHE** ai fini della consultazione, prevista, per gli aspetti urbanistici, dall'articolo 7 del Regolamento di Attuazione n. 5/2011 e, per gli aspetti della tutela ambientale, degli articoli 12 comma 6 e 14 e del DLgs 152/2006 e ss.mm.ii. il Preliminare di Piano di variante normativa al Piano Urbanistico Comunale del Comune di Roccadaspide con il rapporto Preliminare (Documento di scoping) di non assoggettabilità alla VAS (art. 12, comma 6, del D.Lgs 152/2006) , è consultabile e scaricabile sulla Home Page del sito web del Comune di Roccadaspide, quale Autorità Procedente (http://www.comune.roccadaspide.sa.it), o accedendo direttamente al seguente link: https://www.comune.roccadaspide.sa.it/news/491?locale=it
- **CHE** i suddetti elaborati, unitamente alla delibera di presa d'atto del Preliminare di Piano di variante normativa al Piano Urbanistico Comunale vigente e del Rapporto Preliminare di non assoggettabilità alla Valutazione Ambientale Strategica (art. 12, comma 6, del D.Lgs 152/2006) , ai fini degli adempimenti previsti dall'art. 3 e dall'art. 7 del Regolamento di Attuazione n. 5/2011 e della consultazione prevista dagli articoli 12 comma 6 e 14 del D. Lgs. 152/2006 s.m.i., articoli 13, comma 5, e 14, comma 3, rimarranno depositati e consultabili presso la Casa Comunale, e specificatamente presso l'UFFICIO SETTORE III, AREA URBANISTICA, a libera visione del pubblico interessato e dei soggetti competenti in materia ambientale, per 60 (sessanta) giorni consecutivi, decorrenti dalla data di pubblicazione del presente avviso sul B.U.R.C., con il seguente orario: dal lunedì al venerdì dalle ore 09:30 alle ore 13:00.

A norma dell'art. 7, comma 3, del Regolamento n. 5/2011 e del comma 3 dell'articolo 12, comma 6 e 14 del D. Lgs .152/2006, durante il periodo di deposito è consentito a soggetti pubblici e privati, anche costituiti in associazioni e comitati, proporre osservazioni i alla proposta di Piano di variante normativa al Piano Urbanistico Comunale vigente anche fornendo nuovi e ulteriori elementi conoscitivi e valutativi. Il tutto separatamente o congiuntamente per gli aspetti urbanistici/edilizi del PUC.

Tutte le osservazioni saranno valutate dagli organi competenti e dal tecnico incaricato.

Le osservazioni, in triplice copia di cui una in bollo, formulate preferibilmente sull'apposito modello scaricabile dal sito web del Comune, dovranno pervenire, a pena di esclusione, al protocollo generale dell'Ente, in busta chiusa recante ben visibile la dicitura "OSSERVAZIONI ALLA PROPOSTA DI VARIANTE DEL PUC", entro e non oltre le ore 12,00 del sessantesimo giorno dalla data di pubblicazione sul BURC.

Autorità procedente
arch. Franco GRAZIUSO

Autorità competente
ing. Tommaso M. GIULIANI

COMUNE di ROMAGNANO AL MONTE (SA) - CF: 82002010658 - Avviso Adozione del Piano Urbanistico Comunale, Rapporto Ambientale e sintesi non tecnica – Delibera di G.C. n. 47 del 28/08/2024.

IL RESPONSABILE DEL PROCEDIMENTO

RENDE NOTO

Che con Delibera di Giunta Comunale n. 47 del 24/08/2024 è stato adottato il Piano Urbanistico Comunale, comprensivo del Rapporto Ambientale, della sintesi non tecnica e degli altri studi specialistici e settoriali, redatto ai sensi della L.R. Campania n. 16/2004 e smi e relativo Regolamento di Attuazione n. 5/2011.

Il Piano Urbanistico Comunale, comprensivo degli elaborati previsti dalla normativa vigente statale e regionale, del Rapporto Ambientale e della sintesi non tecnica, dello studio agronomico, dello studio geologico e della zonizzazione acustica, è depositato presso l'Ufficio Protocollo del Comune, in libera visione al pubblico, per 60 (sessanta) giorni naturali, successivi e consecutivi, decorrenti dalla pubblicazione del presente avviso sul BURC ed è consultabile presso l'Ufficio Protocollo dal lunedì al venerdì dalle ore 10:00 alle ore 12:00.

Il medesimo P.U.C., comprensivo dì tutti gli allegati su citati, è consultabile altresì sul sito web istituzionale all'indirizzo: www.comune.romagnanoalmonte.sa.it. *(home page – Piano urbanistico Comunale)* oppure all'indirizzo: https://drive.google.com/drive/folders/1xa9-mXnb-nCF0rWZrXY9LfIR76ILJrm0

Durante il periodo di deposito chiunque può presentare osservazioni in merito al PUC, in duplice copia, di cui una in bollo, preferibilmente secondo il modello "osservazioni a PUC" rinvenibile sul sito istituzionale dell'ente. Le osservazioni di cui sopra potranno essere presentate, entro il termine di 60 giorni dalla presente pubblicazione:

- A mano all'ufficio protocollo dei Comune di Romagnano al Monte, Sede Municipale, Piazza Municipio, 1, CAP 84020. Farà fede il timbro di ricezione dell'ufficio protocollo.
- Tramite raccomandata A/R indirizzata all'ufficio protocollo del Comune di Romagnano al Monte, Sede Municipale, Piazza Municipio, 1, CAP 84020. Farà fede il timbro di ricezione dell'ufficio protocollo.
- Tramite PEC all'indirizzo: pec: comunediromagnano@asmepec.it.Farà fede la data di consegna al gestore della PEC.

In attuazione dei principi di economicità e di semplificazione, con il presente avviso si dà atto dell'avvio della fase delle "osservazioni allo strumento urbanistico" di cui alla L.R. 16/04 e Regolamento 5/2011 e delle attività di "consultazione" con riferimento al connesso procedimento integrato di VAS dì cui all'art, 14 del D.Lgs 152/2006, al fine di coordinare le attività in modo da evitare duplicazioni ed assicurare il rispetto dei termini dei sessanta giorni.

Il Responsabile del Procedimento
Arch. Vincenzo Capasso

VALLE DI MADDALONI (CE)

ITALFERR S.p.A. Gruppo Ferrovie dello Stato Italiane

Estratto Autorizzazione n. 174 del 13/09/2024 al pagamento delle indennità depositate ex Art. 28 D.P.R. 327/2001 e s.m.i.

Itinerario Napoli – Bari. "1° lotto funzionale Cancello-Dugenta/Frasso Telesino e Variante alla linea storica Roma-Napoli, via Cassino, nel Comune di Maddaloni (CE)".

Il Dirigente dell'Ufficio Territoriale per le Espropriazioni di Rete Ferroviaria Italiana S.p.A., con proprio Provvedimento **Prot. n. 174 del 13/09/2024** ha autorizzato il pagamento dell'indennità di espropriazione depositata presso Ministero dell'Economia e Finanze - Ragioneria Territoriale dello Stato - sede di Napoli - al n. **Nazionale 1309011, n. Provinciale 330587, codice di riferimento NA01309011Z**, a favore della ditta proprietaria di immobili siti nel Comune di Valle di Maddaloni (BN), ditta sig. **RUGGIERO GIOVANNINA** n.a. AIROLA (BN) il 05/02/1951, Codice Fiscale RGGGNN51B45A110X PROPRIETA' per 500/1000; **PERNA STEFANO** n.a. MELITO DI NAPOLI (NA) il 16/02/1975, Codice Fiscale PRNSFN75B16F111Y PROPRIETA' per 500/1000;

Proprietà: **Valle di Maddaloni (CE), Foglio 8, mappali nn. 5576 (ex 313),5577 (ex 313), 5578 (ex 313), 5598 (ex 349) e 5599 (ex 349),** Importo da pagare **euro 9.525,28.**

Il presente avviso è pubblicato in ossequio alla **Circolare MEF n. 16438 del 28/02/2021**. Chiunque abbia interesse potrà far pervenire la propria opposizione, entro 30 giorni a decorrere dalla data di pubblicazione del presente avviso, mediante raccomandata A.R. indirizzata ad Italferr S.p.A. – S.O. Permessualistica, Espropri e Subappalti - Responsabile del Procedimento, via Vito Giuseppe Galati n. 71 – 00155 Roma, o in alternativa all'indirizzo di posta elettronica certificata espropri.italferr@legalmail.it.

IL RESPONSABILE DEL PROCEDIMENTO

Ing. Rosaria Ferro [firmato digitalmente]

Il presente documento è sottoscritto con firma digitale ai sensi dell'art. 21 del D.Lgs. 82/2005. La riproduzione dello stesso su supporto analogico è effettuata da Italferr S.p.A. - Società facente parte del Gruppo Ferrovie dello Stato Italiane S.p.A. – e costituisce copia integra e fedele dell'originale informatico, disponibile a richiesta presso la Struttura Operativa emittente.

fonte: http://burc.regione.campania.it

RFI RETE FERROVIARIA ITALIANA
GRUPPO FERROVIE DELLO STATO ITALIANE

Firmato da Fabio Rapuano
Data: il 25/09/2024 alle 16:10:45
CEST

Ordine n 189 **del 25/09/2024**

RETE FERROVIARIA ITALIANA S.p.A.
Sede legale: Piazza della Croce Rossa 1, Roma – 00161

DIREZIONE OPERATIVA INFRASTRUTTURE TERRITORIALE DI NAPOLI
(Ufficio Territoriale per le Espropriazioni)

ORDINE DI DEPOSITO DELLE INDENNITA' DI ESPROPRIAZIONE
(Art. 26 - D.P.R. 327/2001 e s.m.i.)

Il Dirigente dell'Ufficio Territoriale per le Espropriazioni

- **VISTO** il D.M. 138 – T del 31 Ottobre 2000, con il quale il Ministro dei Trasporti e della Navigazione ha rilasciato a Ferrovie dello Stato - Società Trasporti e Servizi per azioni, oggi Rete Ferroviaria Italiana – R.F.I. S.p.A., a far data dal 1° luglio 2001, la concessione ai fini della gestione dell'infrastruttura ferroviaria nazionale;
- **VISTO** l'art. 6 del sopra citato D.M. 138 – T, sostituito dall'art. 1 del Decreto del Ministro delle Infrastrutture e dei Trasporti 60 –T del 28 novembre 2002, ed in particolare il comma 3, con il quale il concessionario R.F.I. S.p.A. è stato delegato, in conformità a quanto previsto dall'art. 6 comma 9 del D.P.R. 327/2001 e s.m.i. ad emanare tutti gli atti del procedimento espropriativo nonché ad espletare tutte le attività al riguardo previste dal D.P.R. 327/2001;
- **VISTA** la Disposizione Organizzativa di Rete Ferroviaria Italiana n. 191/AD del 12 luglio 2021, con la quale è stata, tra l'altro, ridefinito il modello organizzativo delle Direzioni Operative Infrastrutture Territoriali, incaricate di espletare le attività e le funzioni proprie dell'Ufficio Territoriale per le Espropriazioni, ai sensi e per gli effetti dell'art. 6, comma 2 del D.P.R. 327/2001;
- **VISTA** la nota n. RFI-AD/A0011/P/2003/0001193 in data 11 agosto 2003 con cui R.F.I. S.p.A. ha incaricato la Italferr S.p.A. dell'espletamento delle attività di cui all'art. 6, comma 6, del D.P.R. 327/2001;
- **VISTA** la Disposizione Organizzativa n. 127 del 15 giugno 2023, con cui l'Amministratore Delegato di Italferr S.p.A. ha confermato l'Ing. Rosaria Ferro nella titolarità della S.O. Permessualistica, Espropri e Subappalti con contestuale attribuzione delle funzioni di Responsabile del Procedimento previste all'art. 6, comma 6, del D.P.R. 327/2001;
- **VISTO** il contratto del 28/2/2019 con cui R.F.I. S.p.A. ha affidato alla Italferr S.p.A. l'espletamento di un complesso di servizi ed adempimenti tecnico-ingegneristici, amministrativi, procedurali e gestionali occorrenti per la realizzazione degli interventi infrastrutturali e/o tecnologici della rete ferroviaria di cui è titolare R.F.I. S.p.A.;
- **VISTO** che con Delibera RFI n. 229 del 13/04/2023, anche ai fini della dichiarazione di pubblica utilità ha approvato il progetto definitivo della "HUB DI INTERSCAMBIO FERROVIARIO DI POMPEI FRA LA LINEA RFI NAPOLI – SALERNO (STORICA) E LA LINEA CIRCUMVESUVIANA NAPOLI – SORRENTO, COMPRESI GLI INTERVENTI DI MIGLIORAMENTO DELL'ACCESSIBILITÀ".

- **VISTO** che con il protocollo **n. DIC.PES.0113809.23.U del 11/07/2023** sono state inviate le comunicazioni ex art. 17 del D.P.R. 327/2001 sono state regolarmente eseguite nei confronti di tutti i proprietari interessati, invitando altresì i proprietari a fornire ogni elemento utile alla determinazione delle indennità di occupazione;
- **VISTO** il **Decreto di Occupazione d'Urgenza n. 8 del 11/01/2024**, emanato ai sensi dell'art. 22 bis del DPR 327/01, è stata disposta l'occupazione d'urgenza degli immobili, necessari alla realizzazione dei lavori sopra indicati, censiti al catasto del **Comune di Pompei (NA)**, meglio riportati nella tabella in calce al presente Provvedimento;
- **VISTO** che in esecuzione di detto Decreto, previa sua notifica alle Ditte, sono stati redatti i Verbali di Consistenza ed immissione in possesso;
- **VISTO** che con il sopra citato Decreto, **con prot: DIC.PES.0007641.24.E del 12/01/2024** sono state altresì notificate le indennità provvisorie di espropriazione, determinate ai sensi del citato art. 22 bis, senza particolari indagini e formalità, e che nei successivi 30 giorni le stesse indennità non sono state accettate dalle Ditte;

fonte: http://burc.regione.campania.it

- **VISTO** che a seguito delle citate redazioni dei verbali di consistenza e di immissione nel possesso, nonché dei nuovi elementi acquisiti, si è provveduto alla rideterminazione delle indennità provvisorie di espropriazione, comprensive degli eventuali soprassuoli rilevati, di tutti i danni diretti ed indiretti alle proprietà e delle indennità di occupazione d'urgenza maturate;

- **VISTO** che con note prot**: DIC.PES.0178181.24.E del 19/07/2024**, sono state rinotificate le indennità di espropriazione provvisorie rideterminate, in esito ai nuovi elementi acquisiti così come specificato la punto precedente, e che nei successivi 30 giorni le stesse indennità rideterminate non sono state accettate dalle Ditte;

- **VISTO** che in esito a quanto sopra le Ditte proprietarie non hanno fornito idoneo riscontro nei termini previsti e pertanto dette indennità rideterminate dovranno essere depositate;

- **VISTA** l'istanza prot. n. **DIC.PES.0231277.24.E del 23/09/2024** presentata dalla Italferr S.p.A., con la quale è stata richiesta l'autorizzazione al deposito delle indennità come riportati nella tabella in calce al presente Provvedimento;

- **VISTO** l'art. 26 del D.P.R. 327/2001 e s.m.i.;

O R D I N A

il Deposito presso il Ministero dell'Economia e delle Finanze - Ragioneria Territoriale dello Stato di Napoli – previa apertura di "Deposito Amministrativo", delle indennità di espropriazione degli immobili appresso individuati, a favore delle Ditte e per gli importi come di seguito riportati:

Comune di POMPEI (NA):

NP	Ditta Proprietaria	CATASTO FABBRICATI					Indennità provvisoria da depositare
		Fgl.	Mappali	Qualità	Superficie Mq	Titolo di Esproprio	
3	**MARINO ALFONSO** ; FU GAETANO - PROPRIETA' per 6/8 **GUALTIERI MARIA** ; DI ERNESTO - COMPROPRIETARIO PER per 2/8 **GUALTIERI LUIGI** ; DI ERNESTO - COMPROPRIETARIO PER per 2/8	12	31	STRADE PUBB	400	ESPROPRIO PER DEVIAZIONI STRADE E CORSI D'ACQUA	**€ 17.575,45** Di cui: € 16.541,60 Indennità di espropriazione € 1.033,85 Indennità di occupazione d'urgenza
		12	708	STRADE PUBB	118	ESPROPRIO PER DEVIAZIONI STRADE E CORSI D'ACQUA	
		12	713	STRADE PUBB	381	ESPROPRIO PER DEVIAZIONI STRADE E CORSI D'ACQUA	
9	**ANGELOTTO SALVATORE** n.a. POMPEI (NA) il 24/02/1943 c.f. NGLSVT43B24G813D - PROPRIETA' per 1/1	12	406	AREA	12	ESPROPRIO PER SEDE FERROVIARIA E SUE DIPENDENZE	**€ 127,50** Di cui: € 120,00 Indennità di espropriazione € 7,50 Indennità di occupazione d'urgenza
9.1	**ANGELLOTTO SALVATORE** n.a. POMPEI (NA) il 24/02/1943 c.f. NGLSVT43B24G813D - PROPRIETA' per 1/1	12	2824	AREA	2	ESPROPRIO PER DEVIAZIONI STRADE E CORSI D'ACQUA	**€ 1.637,31** Di cui: € 380,00 Indennità di espropriazione € 96,31 Indennità di occupazione d'urgenza € 1.161,00 Indennità per soprassuoli
12	**CESARANO PASQUALE** n.a. POMPEI (NA) il 01/11/1945 c.f. CSRPQL45S01G813S - PROPRIETA' per 1000/1000 Sub. 1	12	1297	ENTE URBANO	110	ESPROPRIO PER DEVIAZIONI STRADE E CORSI D'ACQUA	**€ 5.731,13** Di cui: € 2.420,00 Indennità di espropriazione € 337,13 Indennità di occupazione d'urgenza € 2.974,00 Indennità per soprassuoli
13	**PIEDEPALUMBO ORLANDO** n.a. POMPEI (NA) il 09/11/1967 c.f. PDPRND67S09G813H -	12	1330	AGRUMETO	676	ESPROPRIO PER SEDE FERROVIARIA E SUE	**€ 8.670,00** Di cui: € 8.160,00 Indennità di espropriazione

fonte: http://burc.regione.campania.it

	PROPRIETA' per 1/1					DIPENDENZE	€ 510,00 Indennità di occupazione d'urgenza
		12	1333	AGRUMETO	140	ESPROPRIO PER SEDE FERROVIARIA E SUE DIPENDENZE	
15	**CESARANO RAFFAELE** n.a. POMPEI (NA) il 31/07/1933 c.f. CSRRFL33L31G813S - PROPRIETA' per 1/1	12	2513	INCOLTO	132	ESPROPRIO PER DEVIAZIONI STRADE E CORSI D'ACQUA	**€ 8.340,63** Di cui: € 1.320,00 Indennità di espropriazione € 490,63 Indennità di occupazione d'urgenza € 6.530,00 Indennità per soprassuoli
17	**PETRUCCI LUISA** n.a. ANGRI (SA) il 07/02/1944 c.f. PTRLSU44B47A294A - PROPRIETA' per 334/1000 **CESARANO CAROLINA** n.a. POMPEI (NA) il 18/04/1965 c.f. CSRCLN65D58G813E - PROPRIETA' per 222/1000 **CESARANO ANTONIO** n.a. POMPEI (NA) il 12/04/1963 c.f. CSRNTN63D12G813F - PROPRIETA' per 222/1000 **CESARANO ANELLA** n.a. POMPEI (NA) il 23/06/1974 c.f. CSRNLL74H63G813N - PROPRIETA' per 222/1000	12	1301	INCOLTO	60	ESPROPRIO PER DEVIAZIONI STRADE E CORSI D'ACQUA	**€ 6.895,63** Di cui: € 3.790,00 Indennità di espropriazione € 405,63 Indennità di occupazione d'urgenza € 2.700,00 Indennità per soprassuoli
		12	1302	INCOLTO	319	ESPROPRIO PER DEVIAZIONI STRADE E CORSI D'ACQUA	
21	**POMPEI GREEN S.N.C. SOCIETA' AGRICOLA DI PIEDEPALUMBO ORLANDO E CATELLO** c.f. 08248591219 - PROPRIETA' per 1/1	12	1335	AGRUMETO	35	ESPROPRIO PER SEDE FERROVIARIA E SUE DIPENDENZE	**€ 21.257,44** Di cui: € 9.847,00 Indennità di espropriazione € 1.250,44 Indennità di occupazione d'urgenza € 10.160,00 Indennità per soprassuoli
		12	1338	AGRUMETO	116	ESPROPRIO PER SEDE FERROVIARIA E SUE DIPENDENZE	
		12	2941	AGRUMETO	307	ESPROPRIO PER SEDE FERROVIARIA E SUE DIPENDENZE	
31	**ANGELLOTTO SALVATORE** n.a. POMPEI (NA) il 24/02/1943 c.f. NGLSVT43B24G813D - PROPRIETA' per 1/1 Sub. 1	12	1250	ENTE URBANO	2	ESPROPRIO PER SEDE FERROVIARIA E SUE DIPENDENZE	**€ 403,75** Di cui: € 380,00 Indennità di espropriazione € 23,75 Indennità di occupazione d'urgenza
32	**ANGELLOTTO SALVATORE** n.a. POMPEI (NA) il 24/02/1943 c.f. NGLSVT43B24G813D - PROPRIETA' per 1/2 Sub. 1 **MATRONE FILOMENA** n.a. POMPEI (NA) il 14/10/1949 c.f. MTRFMN49R54G813Y - PROPRIETA' per 1/2 Sub. 1	12	2425	ENTE URBANO	47	ESPROPRIO PER SEDE FERROVIARIA E SUE DIPENDENZE	**€ 4.761,06** Di cui: € 1.081,00 Indennità di espropriazione € 280,06 Indennità di occupazione d'urgenza € 3.400,00 Indennità per soprassuoli
33	**DEL GAUDIO LEOPOLDO** n.a.	12	2888	SEMIN IRRIG	481	ESPROPRIO PER DEVIAZIONI	**€ 28.554,69** Di cui:

	CASTELLAMMARE DI STABIA (NA) il 05/01/1959 c.f. DLGLLD59A05C129I - PROPRIETA' per 500/1000 **DEL GAUDIO EMILIA** n.a. POMPEI (NA) il 27/07/1953 c.f. DLGMLE53L67G813Z - PROPRIETA' per 500/1000					STRADE E CORSI D'ACQUA	€ 11.063,00 Indennità di espropriazione € 1.679,69 Indennità di occupazione d'urgenza € 15.812,00 Indennità per soprassuoli
34	**CANNAVACCIUOLO UMBERTO** n.a. POMPEI (NA) il 20/10/1972 c.f. CNNMRT72R20G813K - PROPRIETA' per 1/3 **CANNAVACCIUOLO SPERANZA** n.a. POMPEI (NA) il 12/12/1964 c.f. CNNSRN64T52G813X - PROPRIETA' per 1/3 **CANNAVACCIUOLO ROSALBA** n.a. POMPEI (NA) il 11/11/1967 c.f. CNNRLB67S51G813C - PROPRIETA' per 1/3	12	2884	SEMIN IRRIG	11	ESPROPRIO PER DEVIAZIONI STRADE E CORSI D'ACQUA	**€ 202,40** Di cui: € 202,40 Indennità di espropriazione
35	**CANNAVACCIUOLO SPERANZA** n.a. POMPEI (NA) il 12/12/1964 c.f. CNNSRN64T52G813X - PROPRIETA' per 1/1	12	2882	AGRUMETO	84	ESPROPRIO PER DEVIAZIONI STRADE E CORSI D'ACQUA	**€ 2.654,13** Di cui: € 1.722,00 Indennità di espropriazione € 156,13 Indennità di occupazione d'urgenza € 776,00 Indennità per soprassuoli
36	**FONTANA GIUSEPPINA** n.a. SCAFATI (SA) il 04/08/1947 c.f. FNTGPP47M44I483N - PROPRIETA' per 1/3 **ESPOSITO MICHELE** n.a. POMPEI (NA) il 29/03/1969 c.f. SPSMHL69C29G813I - PROPRIETA' per 1/3 **ELEFANTE ROSA** n.a. CASTELLAMMARE DI STABIA (NA) il 18/08/1965 c.f. LFNRSO65M58C129D - PROPRIETA' per 1/3	12	2838	SEMIN IRRIG	18	ESPROPRIO PER DEVIAZIONI STRADE E CORSI D'ACQUA	**€ 1.894,44** Di cui: € 943,00 Indennità di espropriazione € 111,44 Indennità di occupazione d'urgenza € 840,00 Indennità per soprassuoli
		12	2839	SEMIN IRRIG	23	ESPROPRIO PER DEVIAZIONI STRADE E CORSI D'ACQUA	
37	**MARINO ALFONSO** n.a. NAPOLI (NA) il 24/03/1882 - PROPRIETA' per 1000/1000	12	1463	CANALE BON	16	ESPROPRIO PER DEVIAZIONI STRADE E CORSI D'ACQUA	**€ 170,00** Di cui: € 160,00 Indennità di espropriazione € 10,00 Indennità di occupazione d'urgenza
38	**LANGELLOTTI PASQUALE** n.a. POMPEI (NA) il 02/01/1953 c.f. LNGPQL53A02G813P - PROPRIETA' per 1/1	12	2035	ULIVETO	401	ESPROPRIO PER DEVIAZIONI STRADE E CORSI D'ACQUA	**€ 18.939,40** Di cui: € 12.672,00 Indennità di espropriazione € 1.114,08 Indennità di occupazione d'urgenza € 1.787,50 Indennità per soprassuoli € 3.365,82 Indennità per svalutazione
		12	2049	ULIVETO	303	ESPROPRIO PER DEVIAZIONI STRADE E CORSI D'ACQUA	
39	**LANGELLOTTI PASQUALE** n.a. POMPEI (NA) il 02/01/1953 c.f. LNGPQL53A02G813P -	12	2048	STRADA PRIV	77	ESPROPRIO PER DEVIAZIONI STRADE E CORSI D'ACQUA	**€ 818,13** Di cui: € 770,00 Indennità di espropriazione

fonte: http://burc.regione.campania.it

	PROPRIETA' per 1/2 **LANGELLOTTI LUIGI** n.a. POMPEI (NA) il 06/12/1955 c.f. LNGLGU55T06G813C - PROPRIETA' per 1/2						€ 48,13 Indennità di occupazione d'urgenza
40	**ESPOSITO FRANCESCO** n.a. CASTELLAMMARE DI STABIA (NA) il 16/01/1977 c.f. SPSFNC77A16C129C - PROPRIETA' per 1/1	12	2322	ORTO IR FI	411	ESPROPRIO PER DEVIAZIONI STRADE E CORSI D'ACQUA	**€ 22.477,64** Di cui: € 9.453,00 Indennità di espropriazione € 1.322,21 Indennità di occupazione d'urgenza € 8.220,00 Indennità per soprassuoli € 3.482,43 Indennità per svalutazione
41	**F.C.M. SRL** c.f. 02515090658 - PROPRIETA' per 1/1 Sub. 4	12	1459	ENTE URBANO	322	ESPROPRIO PER DEVIAZIONI STRADE E CORSI D'ACQUA	**€ 117.989,57** Di cui: € 108.409,00 Indennità di espropriazione € 6.940,57 Indennità di occupazione d'urgenza € 2.640,00 Indennità per soprassuoli
		12	1459	ENTE URBANO	150	FABBRICATI DA DEMOLIRE	
42	**LANGELLOTTI VITTORIO** n.a. CASTELLAMMARE DI STABIA (NA) il 22/12/1958 c.f. LNGVTR58T22C129V - PROPRIETA' per 1/12 **LANGELLOTTI TERESA** n.a. POMPEI (NA) il 02/06/1931 c.f. LNGTRS31H42G813O - PROPRIETA' per 8/12 **LANGELLOTTI RIFUGIA** n.a. CASTELLAMMARE DI STABIA (NA) il 29/01/1956 c.f. LNGRFG56A69C129K - PROPRIETA' per 1/12 **LANGELLOTTI GENNARO** n.a. CASTELLAMMARE DI STABIA (NA) il 15/08/1967 c.f. LNGGNR67M15C129Y - PROPRIETA' per 1/12 **LANGELLOTTI CARMELA** n.a. CASTELLAMMARE DI STABIA (NA) il 03/09/1962 c.f. LNGCML62P43C129P - PROPRIETA' per 1/12	12	2890	CANALE BON	58	ESPROPRIO PER DEVIAZIONI STRADE E CORSI D'ACQUA	**€ 1.158,13** Di cui: € 580,00 Indennità di espropriazione € 68,13 Indennità di occupazione d'urgenza € 510,00 Indennità per soprassuoli
43	**SANTUARIO DELLA BEATA MARIA VERGINE DI VALLE DI POMPEI** c.f. 00293960639 - PROPRIETA' per 1/1 Sub. 6	12	2345	ENTE URBANO	2.769	ESPROPRIO PER DEVIAZIONI STRADE E CORSI D'ACQUA	**€ 40.865,45** Di cui: € 27.690,00 Indennità di espropriazione € 2.403,85 Indennità di occupazione d'urgenza € 10.771,60 Indennità per svalutazione
44	**SANTUERIO PONTIFICIO DI POMPEI - PROPRIETA'** per 1000/1000	12	2989	SEMIN IRRIG	2.367	ESPROPRIO PER DEVIAZIONI STRADE E CORSI D'ACQUA	**€ 32.553,41** Di cui: € 23.670,00 Indennità di espropriazione € 1.914,91 Indennità di

fonte: http://burc.regione.campania.it

							occupazione d'urgenza € 6.968,50 Indennità per svalutazione
45	**CIGIM S.R.L.** c.f. 06048840638 - PROPRIETA' per 1/1 Sub. 3	12	638	ENTE URBANO	1.828	ESPROPRIO PER DEVIAZIONI STRADE E CORSI D'ACQUA	**€ 122.515,53** Di cui: € 108.766,00 Indennità di espropriazione € 5.679,53 Indennità di occupazione d'urgenza € 8.070,00 Indennità per soprassuoli
47	**MANZI MARIA CIVITA** n.a. SCAFATI (SA) il 01/04/1932 c.f. MNZMCV32D41I483O - PROPRIETA' per 334/1000 **D'ERMO OLGA** n.a. TORRE DEL GRECO (NA) il 06/04/1963 c.f. DRMLGO63D46L259M - PROPRIETA' per 133/1000 **D'ERMO MAURIZIO** n.a. NAPOLI (NA) il 27/09/1957 c.f. DRMMRZ57P27F839V - PROPRIETA' per 133/1000 **D'ERMO MASSIMO** n.a. PORTICI (NA) il 25/05/1959 c.f. DRMMSM59E25G902A - PROPRIETA' per 133/1000 **D'ERMO LUCA** n.a. CASTELLAMMARE DI STABIA (NA) il 18/04/1972 c.f. DRMLCU72D18C129T - PROPRIETA' per 133/1000 **D'ERMO FAUSTO** n.a. CASTELLAMMARE DI STABIA (NA) il 30/08/1970 c.f. DRMFST70M30C129M - PROPRIETA' per 133/1000	12	912	ENTE URBANO	31	ESPROPRIO PER DEVIAZIONI STRADE E CORSI D'ACQUA	**€ 9.601,29** Di cui: € 5.890,00 Indennità di espropriazione € 445,09 Indennità di occupazione d'urgenza € 1.978,00 Indennità per soprassuoli € 1.288,20 Indennità per svalutazione

DIS P O N E

inoltre, che agli eventuali terzi titolari di diritti sia data comunicazione del presente provvedimento e che un estratto venga pubblicato sulla Gazzetta Ufficiale della Repubblica o sul Bollettino Ufficiale della Regione nel cui territorio si trovano i beni da espropriare ai sensi dell'art. 26, comma 7 del DPR 327/2001.

Decorsi 30 giorni da tale formalità, senza che siano prodotte opposizioni presso questa Autorità Espropriante, e per essa Italferr S.p.A. – S.O. Permessualistica, Espropri e Subappalti – via V.G. Galati, 71 Roma 00155 oppure al seguente indirizzo Pec espropri.italferr@legalmail.it, la presente ordinanza diventerà esecutiva.

Il Dirigente dell'Ufficio Territoriale per le Espropriazioni
Ing. Fabio Rapuano
[Il presente documento è sottoscritto con firma digitale ai sensi dell'art. 21 del D.lgs 82/2005]

fonte: http://burc.regione.campania.it

Roma il 07/10/2024

Pubblicazione ai sensi dell'art. 6, comma 7 bis, del d. Lgs. N. 28/2011, dei dati relativi alla procedura abilitativa semplificata (PAS) per la realizzazione di un impianto da fonte rinnovabile e relative opere di connessione denominato GA-23.DT6.045 RELIQUATO ANGIOINA EST ubicato in Comune di Striano (NA), al F. 2 Part. 409, 410, 441, 442, 838, 439, 520, 434, 465,428, 531, 746, 971, 968, 966, 847, 1294, 840, 1295, 1296, 959, 953, 955, 956, 977, 961, 963, 1132, per una potenza richiesta per la connessione pari a 1500 KW.

La società AUTOSTRADE PER L' ITALIA S.P.A. (P.IVA 07516911000), (di seguito, la "Società" e/o "Autostrade per l'Italia"), con sede legale in Roma, alla via Bergamini n. 50, (pec: autostradeperlitaliadgfirenze@pec.autostrade.it), in persona dell'Ing. Elpidio Marotta, nella qualità di PROCURATORE, avendo titolo sulle aree quale Concessionario, in forza della Convenzione Unica, approvata per Legge 6 giugno 2008 n. 101 e successivi atti aggiuntivi

***

RENDE NOTO

AI SENSI ART. 6, COMMA 7 BIS), DEL D. LGS. N. 28/2011 CHE

in data 12 marzo 2024, Autostrade per l'Italia ha presentato al Comune di Striano (NA), tramite lo Sportello Unico Digitale, l'Istanza di avvio della Procedura Abilitativa Semplificata (di seguito, la "PAS") ex art. 6 del D. Lgs. n. 28/2011 e ss.mm.ii.,) ai fini della realizzazione ed esercizio di un nuovo Impianto di produzione di energia elettrica alimentato da fonte solare, di potenza richiesta per la connessione pari a 1500 kW, sito nel Comune di Striano (NA) e relative opere di connessione alla rete elettrica di proprietà di e-distribuzione. La stessa è stata acquisita al protocollo comunale 2024/3751 del 12 marzo 2024.
Su richiesta dello stesso Ente la pratica è stata integrata, tramite lo Sportello Unico Digitale, con documentazione acquisita al protocollo 2024/8133 del 10 giugno 2024. L'impianto e le opere connesse sono ubicati sui terreni censiti al F. 2 Part. 409, 410, 441, 442, 838, 439, 520, 434, 465,428, 531, 746, 971, 968, 966, 847, 1294, 840, 1295, 1296, 959, 953, 955, 956, 977, 961, 963, 1132 del Comune di Striano (NA).

***

RENDE, INOLTRE, NOTO CHE

1. L'intervento consiste nell'istallazione di moduli fotovoltaici su strutture portanti in acciaio che verranno ancorate al terreno;

2. la dichiarazione asseverata è stata sottoscritta dal professionista abilitato DANIELE DOMENICO CIANCIOLO iscritto all'ordine degli ingegneri della Provincia di Catania al n. A5943;
3. i documenti allegati alla PAS consistono in:
   - 3.1. Lettera di trasmissione;
   - 3.2. Modulo per l'avvio della procedura abilitativa semplificata;
   - 3.3. Relazione asseverata;
   - 3.4. Certificato di destinazione urbanistica;
   - 3.5. Documento di identità del progettista;
   - 3.6. Documento di identità del tecnico abilitato;
   - 3.7. Raccolta fotografica stato di fatto;
   - 3.8. Visure catastali;
   - 3.9. Parere servizio valutazioni speciali Regione Campania;
   - 3.10. Documentazione e-distribuzione (preventivo di connessione, accettazione, validazione del progetto definitivo);
   - 3.11. Procura del firmatario;
   - 3.12. Dichiarazione sostitutiva assolvimento imposta di bollo;
   - 3.13. Elaborati di progetto: Elenco elaborati di progetto;
   - 3.14. Elaborati di progetto: Inquadramento urbanistico;
   - 3.15. Elaborati di progetto: Relazione tecnica generale;
   - 3.16. Elaborati di progetto: Visure catastali;
   - 3.17. Elaborati di progetto: Carta dei vincoli;
   - 3.18. Elaborati di progetto: Piano particellare tabellare;
   - 3.19. Elaborati di progetto: Planimetria prospetti e sezioni stato di fatto;
   - 3.20. Elaborati di progetto: Raccolta fotografica dello stato attuale;
   - 3.21. Elaborati di progetto: Particolari costruttivi;
   - 3.22. Elaborati di progetto: Carpenteria e particolari costruttivi strutture x12;
   - 3.23. Elaborati di progetto: Carpenteria e particolari costruttivi strutture x24;
   - 3.24. Elaborati di progetto: Layout del generatore fotovoltaico;
   - 3.25. Elaborati di progetto: Layout delle recinzioni, accessi e viabilità interna;
   - 3.26. Elaborati di progetto: Layout sistema antintrusione e videosorveglianza;
   - 3.27. Elaborati di progetto: Planimetria cavidotti AC-BT;
   - 3.28. Elaborati di progetto: Schema elettrico unifilare;
   - 3.29. Elaborati di progetto: Relazione geologica e sismica;
   - 3.30. Elaborati di progetto: Relazione idraulica e idrogeologica;
   - 3.31. Elaborati di progetto: Relazione geotecnica;
   - 3.32. Elaborati di progetto: Relazione di calcolo strutturale;

3.33. Elaborati di progetto: Relazione sui materiali;
3.34. Elaborati di progetto: Tabulati di calcolo;
3.35. Elaborati di progetto: Elenco elaborati progetto opere di rete;
3.36. Elaborati di progetto: Relazione tecnica opere di connessione;
3.37. Elaborati di progetto: Inquadramento cartografico opere di connessione;
3.38. Elaborati di progetto: Planimetria regionale dei vincoli;
3.39. Elaborati di progetto: Cabina di consegna DG2061;
3.40. Elaborati di progetto: Rete di terra cabina di consegna;
3.41. Elaborati di progetto: Inquadramento cabina di consegna;
3.42. Elaborati di progetto: Scavo a sezione obbligata;
3.43. Elaborati di progetto: Schema elettrico opere di connessione;
3.44. Elaborati di progetto: Piano particellare tabellare;
3.45. Elaborati di progetto: Relazione CEM;
3.46. Elaborati di progetto: Relazione tecnica interferenze;
3.47. Elaborati di progetto: Standard tecnici e-distribuzione;
3.48. Elaborati di progetto: Piano di manutenzione.

4. I documenti allegata all'integrazione documentale consistono in:
   4.1. Ricevuta di pagamento degli oneri istruttori;
   4.2. Scheda anagrafica proponente;
   4.3. Relazione tecnica asseverata;
   4.4. Aggiornamento del layout del generatore fotovoltaico;
   4.5. Nota di accompagno integrazioni e chiarimento su nuovo accesso carraio.

5. il titolo si è perfezionato, ai sensi dell'art. 6, comma 4, D. Lgs. N. 28/2011, per decorso del termine di trenta giorni dalla data di integrazione dell'istanza all'Autorità di tutta la documentazione citata dalla suddetta norma.

***

Tutta la documentazione inerente al procedimento PAS è a disposizione presso la scrivente Società e presso il Comune di Striano (NA).

Il Procuratore
Ing. Elpidio Marotta
(documento informatico firmato digitalmente ai sensi dell'art. 24 D. Lgs. n. 82/2005 e ss.mm.ii.)

Informativa

I dati forniti con il presente modulo adempiono ad un obbligo di legge e sono forniti volontariamente dall'utente.

È esclusiva responsabilità del Proponente nel caso di pubblicazione di dati inesatti e/o non veritieri ai sensi e per gli effetti dell'art. 76 D.P.R. n. 445/2000.

Roma il 08/10/2024

Pubblicazione ai sensi dell'art. 6, comma 7 bis, del d. Lgs. N. 28/2011, dei dati relativi alla procedura abilitativa semplificata (PAS) per la realizzazione e messa in esercizio di un parco fotovoltaico denominato GA-23.DT6.027 SV AVELLINO EST e relative opere di connessione, ubicato in Comune di Manocalzati (AV), al foglio 3 particelle 630, 87, 90, 92, 299, 98 e al foglio 5 particelle 2618, 2620, per una potenza complessiva richiesta per la connessione pari a 200 kW.

La società AUTOSTRADE PER L' ITALIA S.P.A. (P.IVA 07516911000), (di seguito, la "Società" e/o "Autostrade per l'Italia"), con sede legale in Roma, alla via Bergamini n. 50, (pec: autostradeperlitaliadgfirenze@pec.autostrade.it), in persona dell'Ing. Elpidio Marotta, nella qualità di PROCURATORE, avendo titolo sulle aree quale Concessionario, in forza della Convenzione Unica, approvata per Legge 6 giugno 2008 n. 101 e successivi atti aggiuntivi

***

RENDE NOTO

AI SENSI ART. 6, COMMA 7 BIS), DEL D. LGS. N. 28/2011 CHE

in data 16 maggio 2024, Autostrade per l'Italia ha presentato a mezzo PEC e segnatamente, con n. tre messaggi di posta elettronica certificata:

1) Identificativo messaggio del 02/02/2024 alle ore 17:45:13: 82C9F264-8863-1056-2F8F-5C690DE24C05@telecompost.it;
2) Identificativo messaggio del 02/02/2024 alle ore 17:56:39: D9B31797-2CEB-3E29-E867-73F1C76F6823@telecompost.it;
3) Identificativo messaggio del 02/02/2024 alle ore 18:11:16: 76774AA9-BAB7-6E2F-83A2-1CFA5AE475CD@telecompost.it.

l'Istanza di avvio della Procedura Abilitativa Semplificata (di seguito, la "PAS") ex art. 6 del D. Lgs. n. 28/2011 e ss.mm.ii., al Comune di Manocalzati (AV), ai fini della realizzazione ed esercizio di un nuovo parco fotovoltaico e relative opere di connessione alla rete di distribuzione, di potenza richiesta per la connessione pari a 200 kW, da realizzarsi in agro del Comune di Manocalzati (AV), al terreno censito al foglio 3 particelle 630, 87, 90, 92, 299, 98 e al foglio 5 particelle 2618, 2620.
I messaggi sono stati acquisiti al protocollo comunale con:

1) Prot. 879 del 05-02-2024;
2) Prot. 880 del 05-02-2024;
3) Prot. 881 del 05-02-2024;

La pratica è stata successivamente integrata con n. uno messaggio di posta elettronica certificata:

1) Identificativo messaggio del 19/08/2024 alle ore 10:50:52: DA2F589B-63C6-FDB6-7ADC-2BE48BC86B4A@telecompost.it;

Il messaggio è stato acquisito al protocollo comunale con 6035 del 19/08/2024.

***

RENDE, INOLTRE, NOTO

1. L'intervento consiste nell'istallazione di moduli fotovoltaici su strutture portanti in acciaio che verranno ancorate al terreno;
2. la dichiarazione asseverata è stata sottoscritta dal professionista abilitato DANIELE DOMENICO CIANCIOLO iscritto all'ordine degli ingegneri della Provincia di Catania al n. A5943;
3. i documenti allegati alla PAS consistono in:
   - 3.1. Modulo per l'avvio della procedura abilitativa semplificata;
   - 3.2. Relazione asseverata;
   - 3.3. Richiesta di sospensione della procedura;
   - 3.4. Raccolta fotografica;
   - 3.5. Richiesta di nulla osta vincolo idrogeologico;
   - 3.6. Documento di identità del progettista;
   - 3.7. Documento di identità del tecnico abilitato;
   - 3.8. Documentazione e-distribuzione (preventivo di connessione, accettazione, validazione del progetto definitivo);
   - 3.9. Elaborati di progetto: Elenco elaborati di progetto;
   - 3.10. Elaborati di progetto: Inquadramento urbanistico pagina 1;
   - 3.11. Elaborati di progetto: Inquadramento urbanistico pagina 2;
   - 3.12. Elaborati di progetto: Inquadramento urbanistico pagina 3;
   - 3.13. Elaborati di progetto: Inquadramento urbanistico pagina 4;
   - 3.14. Elaborati di progetto: Inquadramento urbanistico pagina 5;
   - 3.15. Elaborati di progetto: Relazione tecnica generale;
   - 3.16. Elaborati di progetto: Visure catastali;
   - 3.17. Elaborati di progetto: Planimetria prospetti e sezioni stato di fatto;
   - 3.18. Elaborati di progetto: Raccolta fotografica dello stato attuale;
   - 3.19. Elaborati di progetto: Planimetrie prospetti e sezioni stato di fatto;
   - 3.20. Elaborati di progetto: Particolari costruttivi;
   - 3.21. Elaborati di progetto: Carpenteria e particolari costruttivi strutture x12;
   - 3.22. Elaborati di progetto: Carpenteria e particolari costruttivi strutture x24;
   - 3.23. Elaborati di progetto: Layout del generatore fotovoltaico;

3.24. Elaborati di progetto: Layout delle recinzioni, accessi e viabilità interna;
3.25. Elaborati di progetto: Planimetria cavidotti AC-BT;
3.26. Elaborati di progetto: Relazione geologica e sismica;
3.27. Elaborati di progetto: Relazione idraulica e idrogeologica;
3.28. Elaborati di progetto: Relazione geotecnica;
3.29. Elaborati di progetto: Relazione di calcolo strutturale;
3.30. Elaborati di progetto: Relazione sui materiali;
3.31. Elaborati di progetto: Tabulati di calcolo;
3.32. Elaborati di progetto: Preventivo di connessione;
3.33. Elaborati di progetto: Inquadramento su ortofoto opere di connessione;
3.34. Elaborati di progetto: Inquadramento su CTR opere di connessione;
3.35. Elaborati di progetto: Inquadramento su IGM opere di connessione;
3.36. Elaborati di progetto: Inquadramento su catastale opere di connessione;
3.37. Elaborati di progetto: Inquadramento su PUC opere di connessione;
3.38. Elaborati di progetto: Vano contatore;
3.39. Elaborati di progetto: Schema elettrico unifilare;
3.40. Elaborati di progetto: Piano particellare tabellare;
3.41. Elaborati di progetto: Piano di Manutenzione;
3.42. Elaborati nulla osta vincolo idrogeologico: Elenco elaborati;
3.43. Elaborati nulla osta vincolo idrogeologico: Inquadramento;
3.44. Elaborati nulla osta vincolo idrogeologico: Inquadramento vincolo idrogeologico;
3.45. Elaborati nulla osta vincolo idrogeologico: Rilievo plano altimetrico stato di fatto;
3.46. Elaborati nulla osta vincolo idrogeologico: Rilievo plano altimetrico stato di progetto;
3.47. Elaborati nulla osta vincolo idrogeologico: Planimetria layout e opere di connessione;
3.48. Elaborati nulla osta vincolo idrogeologico: Planimetria e sezioni cavidotto AC BT;
3.49. Elaborati nulla osta vincolo idrogeologico: Dettaglio strada;
3.50. Elaborati nulla osta vincolo idrogeologico: Particolare cancello;
3.51. Elaborati nulla osta vincolo idrogeologico: Particolare illuminazione e videosorveglianza;
3.52. Elaborati nulla osta vincolo idrogeologico: Struttura e pannelli;
3.53. Elaborati nulla osta vincolo idrogeologico: Cabina utente;
3.54. Elaborati nulla osta vincolo idrogeologico: Rete di terra;
3.55. Elaborati nulla osta vincolo idrogeologico: Relazione geologica e geotecnica;
3.56. Elaborati nulla osta vincolo idrogeologico: Relazione tecnica;
3.57. Elaborati nulla osta vincolo idrogeologico: Documentazione fotografica.

4. Le integrazioni documentali consistono in:
   4.1. Nulla osta vincolo idrogeologico rilasciato dalla Provincia di Avellino e richiesta di riavvio della procedura.

5. il titolo si è perfezionato, ai sensi dell'art. 6, comma 4, D. Lgs. N. 28/2011, per decorso del termine di trenta giorni dalla data di integrazione dell'istanza all'Autorità di tutta la documentazione citata dalla suddetta norma.

***

Tutta la documentazione inerente al procedimento PAS è a disposizione presso la scrivente Società e presso il Comune di Manocalzati (AV).

Il Procuratore
Ing. Elpidio Marotta
(documento informatico firmato digitalmente ai sensi dell'art. 24 D. Lgs. n. 82/2005 e ss.mm.ii.)

Informativa

I dati forniti con il presente modulo adempiono ad un obbligo di legge e sono forniti volontariamente dall'utente.

È esclusiva responsabilità del Proponente nel caso di pubblicazione di dati inesatti e/o non veritieri ai sensi e per gli effetti dell'art. 76 D.P.R. n. 445/2000.

Roma il 07/10/2024

Pubblicazione ai sensi dell'art. 6, comma 7 bis, del d. Lgs. N. 28/2011, dei dati relativi alla procedura abilitativa semplificata (PAS) per la realizzazione di un impianto da fonte rinnovabile e relative opere di connessione denominato GA-23.DT6.044 SV AVELLINO OVEST sito in Comune di Mercogliano (AV), al foglio 14 particella 1215 e al foglio 10 particella 310 per una potenza richiesta per la connessione pari a 550 kW.

La società AUTOSTRADE PER L' ITALIA S.P.A. (P.IVA 07516911000), (di seguito, la "Società" e/o "Autostrade per l'Italia"), con sede legale in Roma, alla via Bergamini n. 50, (pec: autostradeperlitaliadgfirenze@pec.autostrade.it), in persona dell'Ing. Elpidio Marotta, nella qualità di PROCURATORE, avendo titolo sulle aree quale Concessionario, in forza della Convenzione Unica, approvata per Legge 6 giugno 2008 n. 101 e successivi atti aggiuntivi

***

RENDE NOTO

AI SENSI ART. 6, COMMA 7 BIS), DEL D. LGS. N. 28/2011 CHE

in data 15 aprile 2024, Autostrade per l'Italia ha presentato a mezzo PEC e, segnatamente, con n. due messaggi di posta elettronica certificata:

1. Identificativo messaggio del 15/04/2024 alle ore 07:49:29: E5D7B321-5F40-7A31-E160-BC1F5BE59177@telecompost.it;
2. Identificativo messaggio del 15/04/2024 alle ore 07:48:19: F5ACD016-BB92-DA00-C1E9-E3AE901A5062@telecompost.it;
3. Identificativo messaggio del 15/04/2024 alle ore 07:50:58: 81258EEF-08CB-B41F-2A18-C69A153FDE14@telecompost.it;
4. Identificato messaggio del 15/04/2024 alle ore 07:52:17: B774CE57-4A09-14FB-5A6D-FA78FF3587BD@telecompost.it;

l'Istanza di avvio della Procedura Abilitativa Semplificata (di seguito, la "PAS") ex art. 6 del D. Lgs. n. 28/2011 e ss.mm.ii., al Comune di Mercogliano (AV), ai fini della realizzazione ed esercizio di un nuovo Impianto fotovoltaico e relative opere di connessione alla rete di distribuzione, di potenza richiesta per la connessione pari a 550 kW, da realizzarsi in agro del Comune di Mercogliano (AV), al terreno censito al foglio 14 particella 1215 e al foglio 10 particella 310.

L'istanza è stata successivamente integrata in data 03 giugno 2024 con n. uno messaggio di posta elettronica certificata:

1. Identificato messaggio del 03/06/2024 alle ore 08:50: ADE17247-BDFB-3F59-98C8-090E336CD69A@telecompost.it;

L'integrazione è stata acquisita al protocollo Comunale con N° 10975 del 03-06-2024.

***

RENDE, INOLTRE, NOTO

1. L'intervento consiste nell'istallazione di moduli fotovoltaici su strutture portanti in acciaio che verranno ancorate al terreno;
2. la dichiarazione asseverata è stata sottoscritta dal professionista abilitato DANIELE DOMENICO CIANCIOLO iscritto all'ordine degli ingegneri della Provincia di Catania al n. A5943;
3. i documenti allegati alla PAS consistono in:
   - 3.1. Modulo per l'avvio della procedura abilitativa semplificata;
   - 3.2. Relazione asseverata;
   - 3.3. Richiesta di sospensione del procedimento;
   - 3.4. Ricevuta di pagamento dei diritti di segreteria;
   - 3.5. Richiesta di nulla osta vincolo idrogeologico;
   - 3.6. Documento di identità del progettista;
   - 3.7. Documento di identità del tecnico abilitato;
   - 3.8. Documentazione e-distribuzione (preventivo di connessione, accettazione, validazione del progetto definitivo);
   - 3.9. Parere favorevole del Servizio Speciale Valutazioni Ambientali Regione Campania;
   - 3.10. Elaborati di progetto: Elenco elaborati di progetto;
   - 3.11. Elaborati di progetto: Inquadramento urbanistico;
   - 3.12. Elaborati di progetto: Relazione tecnica generale;
   - 3.13. Elaborati di progetto: Visure catastali;
   - 3.14. Elaborati di progetto: Carta dei vincoli;
   - 3.15. Elaborati di progetto: Piano particellare tabellare;
   - 3.16. Elaborati di progetto: Planimetria prospetti e sezioni stato di fatto;
   - 3.17. Elaborati di progetto: Raccolta fotografica dello stato attuale;
   - 3.18. Elaborati di progetto: Particolari costruttivi;
   - 3.19. Elaborati di progetto: Carpenteria e particolari costruttivi strutture x8;
   - 3.20. Elaborati di progetto: Carpenteria e particolari costruttivi strutture x16;
   - 3.21. Elaborati di progetto: Carpenteria e particolari costruttivi strutture x18;
   - 3.22. Elaborati di progetto: Layout del generatore fotovoltaico;

3.23. Elaborati di progetto: Layout delle recinzioni, accessi e viabilità interna;
3.24. Elaborati di progetto: Layout sistema antintrusione e videosorveglianza;
3.25. Elaborati di progetto: Planimetria cavidotti AC-BT;
3.26. Elaborati di progetto: Schema elettrico unifilare;
3.27. Elaborati di progetto: Relazione geologica e sismica;
3.28. Elaborati di progetto: Relazione idraulica e idrogeologica;
3.29. Elaborati di progetto: Relazione geotecnica;
3.30. Elaborati di progetto: Relazione di calcolo strutturale;
3.31. Elaborati di progetto: Relazione sui materiali;
3.32. Elaborati di progetto: Tabulati di calcolo;
3.33. Elaborati di progetto: Elenco elaborati progetto opere di rete;
3.34. Elaborati di progetto: Relazione tecnica opere di connessione;
3.35. Elaborati di progetto: Inquadramento cartografico opere di connessione;
3.36. Elaborati di progetto: Planimetria regionale dei vincoli;
3.37. Elaborati di progetto: Cabina di consegna DG2061;
3.38. Elaborati di progetto: Rete di terra cabina di consegna;
3.39. Elaborati di progetto: Inquadramento cabina di consegna;
3.40. Elaborati di progetto: Scavo a sezione obbligata;
3.41. Elaborati di progetto: Schema elettrico opere di connessione;
3.42. Elaborati di progetto: Piano particellare tabellare;
3.43. Elaborati di progetto: Asservimento area accesso cabina di consegna;
3.44. Elaborati di progetto: Relazione CEM;
3.45. Elaborati di progetto: Relazione tecnica interferenze;
3.46. Elaborati di progetto: Standard tecnici e-distribuzione;
3.47. Elaborati di progetto: Piano di manutenzione;
3.48. Elaborati per nulla osta vincolo idrogeologico: Inquadramento;
3.49. Elaborati per nulla osta vincolo idrogeologico: Inquadramento;
3.50. Elaborati per nulla osta vincolo idrogeologico: Rilievo stato di fatto;
3.51. Elaborati per nulla osta vincolo idrogeologico: Rilievo stato di progetto;
3.52. Elaborati per nulla osta vincolo idrogeologico: Layout;
3.53. Elaborati per nulla osta vincolo idrogeologico: Sezioni cavidotti;
3.54. Elaborati per nulla osta vincolo idrogeologico: Dettaglio strada;
3.55. Elaborati per nulla osta vincolo idrogeologico: Particolare cancello;
3.56. Elaborati per nulla osta vincolo idrogeologico: Particolare illuminazione;
3.57. Elaborati per nulla osta vincolo idrogeologico: Dettaglio strutture;
3.58. Elaborati per nulla osta vincolo idrogeologico: Dettaglio cabina utente;

3.59. Elaborati per nulla osta vincolo idrogeologico: Dettaglio cabina trasformazione;
3.60. Elaborati per nulla osta vincolo idrogeologico: Relazione geologica;
3.61. Elaborati per nulla osta vincolo idrogeologico: Relazione tecnica;
3.62. Elaborati per nulla osta vincolo idrogeologico: Documentazione fotografica;
3.63. Autodichiarazione sui vincoli presenti nell'area;

4. Le integrazioni documentali consistono in:
   4.1. Nulla osta vincolo idrogeologico rilasciato dalla Comunità Montana Partenio – Vallo di Lauro.

5. il titolo si è perfezionato, ai sensi dell'art. 6, comma 4, D. Lgs. N. 28/2011, per decorso del termine di trenta giorni dalla data di presentazione dell'istanza all'Autorità di tutta la documentazione citata dalla suddetta norma.

***

Tutta la documentazione inerente al procedimento PAS è a disposizione presso la scrivente Società e presso il Comune di Mercogliano (AV).

Il Procuratore
Ing. Elpidio Marotta
(documento informatico firmato digitalmente ai sensi dell'art. 24 D. Lgs. n. 82/2005 e ss.mm.ii.)

Informativa

I dati forniti con il presente modulo adempiono ad un obbligo di legge e sono forniti volontariamente dall'utente.

È esclusiva responsabilità del Proponente nel caso di pubblicazione di dati inesatti e/o non veritieri ai sensi e per gli effetti dell'art. 76 D.P.R. n. 445/2000.

Roma il 08/10/2024

Pubblicazione ai sensi dell'art. 6, comma 7 bis, del d. Lgs. N. 28/2011, dei dati relativi alla procedura abilitativa semplificata (PAS) per l'installazione di un impianto fotovoltaico ubicato su una nuova pensilina da realizzare e relative opere di connessione – Impianto Fotovoltaico GA-23.DT6.035 SV GROTTAMINARDA Comune di Grottaminarda (AV), al foglio 21, particella 1719 e 38, per una potenza richiesta per la connessione pari a 40 kW.

La società AUTOSTRADE PER L' ITALIA S.P.A. (P.IVA 07516911000), (di seguito, la "Società" e/o "Autostrade per l'Italia"), con sede legale in Roma, alla via Bergamini n. 50, (pec: autostradeperlitaliadgfirenze@pec.autostrade.it), in persona dell'Ing. Elpidio Marotta, nella qualità di PROCURATORE, avendo titolo sulle aree quale Concessionario, in forza della Convenzione Unica, approvata per Legge 6 giugno 2008 n. 101 e successivi atti aggiuntivi

***

RENDE NOTO

AI SENSI ART. 6, COMMA 7 BIS), DEL D. LGS. N. 28/2011 CHE

in data 05 aprile 2024, Autostrade per l'Italia ha presentato tramite il proprio tecnico incaricato, le cui generalità sono riportate nel presente avviso, la dichiarazione di avvio della Procedura Abilitativa Semplificata (di seguito, la "PAS") ex art. 6 del D. Lgs. n. 28/2011 e ss.mm.ii., al Comune di Grottaminarda (AV), ai fini della realizzazione ed esercizio di un nuovo Impianto fotovoltaico collocato su una nuova pensilina auto e relative opere di connessione alla rete di distribuzione, con potenza richiesta per la connessione pari a 40 kW, da realizzarsi in agro del Comune di Grottaminarda (AV), al terreno censito al foglio 21, particella 1719 e 38.
L'istanza è stata acquisita al Protocollo Comunale con n. 4002 del 05 aprile 2024.

***

RENDE, INOLTRE, NOTO

1. L'intervento consiste nell'istallazione di moduli fotovoltaici su una pensilina da realizzare all'interno del parcheggio del Posto Manutenzione "Grottaminarda" sulla Autostrada A16, e relative opere di connessione;
2. la dichiarazione asseverata è stata sottoscritta dal professionista abilitato DANIELE DOMENICO CIANCIOLO, cf. CNCDLD83B18C351L, iscritto all'ordine degli ingegneri della Provincia di Catania al n. A5943;
3. i documenti allegati alla PAS consistono in:

3.1. Modulo per l'avvio della procedura abilitativa semplificata;
3.2. Relazione asseverata;
3.3. Ricevuta di pagamento dei diritti di segreteria;
3.4. Preventivo di connessione;
3.5. Stima dei rifiuti di cantiere;
3.6. Modulo degli ulteriori immobili interessati;
3.7. Procura;
3.8. Dichiarazione imposta di bollo;
3.9. Modello soggetti coinvolti;
3.10. Elaborati di progetto: Elenco elaborati;
3.11. Elaborati di progetto: Inquadramento urbanistico;
3.12. Elaborati di progetto: Relazione tecnica generale;
3.13. Elaborati di progetto: Visure catastali;
3.14. Elaborati di progetto: Carta dei vincoli;
3.15. Elaborati di progetto: Piano particellare tabellare;
3.16. Elaborati di progetto: Planimetria prospetti e sezioni stato di fatto;
3.17. Elaborati di progetto: Raccolta fotografica dello stato attuale;
3.18. Elaborati di progetto: Particolari costruttivi;
3.19. Elaborati di progetto: Carpenteria strutturale pensiline;
3.20. Elaborati di progetto: Carpenteria fondazioni;
3.21. Elaborati di progetto: Layout del generatore fotovoltaico;
3.22. Elaborati di progetto: Planimetria cavidotti AC-BT;
3.23. Elaborati di progetto: Schema elettrico unifilare;
3.24. Elaborati di progetto: Relazione geologica e sismica;
3.25. Elaborati di progetto: Relazione idraulica e idrogeologica;
3.26. Elaborati di progetto: Relazione geotecnica;
3.27. Elaborati di progetto: Relazione di calcolo strutturale;
3.28. Elaborati di progetto: Relazione sui materiali;
3.29. Elaborati di progetto: Tabulati di calcolo;
3.30. Elaborati di progetto: Piano di manutenzione;

4. il titolo si è perfezionato, ai sensi dell'art. 6, comma 4, D. Lgs. N. 28/2011, per decorso del termine di trenta giorni dalla data di presentazione dell'istanza all'Autorità di tutta la documentazione citata dalla suddetta norma.

***

Tutta la documentazione inerente al procedimento PAS è a disposizione presso la scrivente Società e presso il Comune di Grottaminarda (AV).

Il Procuratore
Ing. Elpidio Marotta
(documento informatico firmato digitalmente ai sensi dell'art. 24 D. Lgs. n. 82/2005 e ss.mm.ii.)

Informativa

I dati forniti con il presente modulo adempiono ad un obbligo di legge e sono forniti volontariamente dall'utente.

È esclusiva responsabilità del Proponente nel caso di pubblicazione di dati inesatti e/o non veritieri ai sensi e per gli effetti dell'art. 76 D.P.R. n. 445/2000.

Roma il 07/10/2024

Pubblicazione ai sensi dell'art. 6, comma 7 bis, del d. Lgs. N. 28/2011, dei dati relativi alla procedura abilitativa semplificata (PAS) per la realizzazione di un impianto da fonte rinnovabile e relative opere di connessione – impianto fotovoltaico "GA-23.DT6.038 Napoli Nord - Campetti da tennis" sito nel Comune di Marcianise (CE) Località Barriera Autostradale Napoli Nord, al foglio 7, particelle 5352, 831, 987, 486 per una potenza richiesta per la connessione pari a 700 KW.

La società AUTOSTRADE PER L' ITALIA S.P.A. (P.IVA 07516911000), (di seguito, la "Società" e/o "Autostrade per l'Italia"), con sede legale in Roma, alla via Bergamini n. 50, (pec: autostradeperlitaliadgfirenze@pec.autostrade.it), in persona dell'Ing. Elpidio Marotta, nella qualità di PROCURATORE, avendo titolo quale Concessionario, in forza della Convenzione Unica, approvata per Legge 6 giugno 2008 n. 101 e successivi atti aggiuntivi

***

RENDE NOTO

AI SENSI ART. 6, COMMA 7 BIS), DEL D. LGS. N. 28/2011 CHE

in data 02 maggio 2024, Autostrade per l'Italia ha presentato a mezzo PEC e, segnatamente, con n. due messaggi di posta elettronica certificata:

1. Identificativo messaggio del 02/05/2024 alle ore 16:18:32: C243B764-F412-A4A4-B541-C1D8BA7A9E8E@telecompost.it;
2. Identificativo messaggio del 02/05/2024 alle ore 16:15:20: 285A1358-441D-59DD-5146-2B4C9D50595D@telecompost.it;

l'Istanza di avvio della Procedura Abilitativa Semplificata (di seguito, la "PAS") ex art. 6 del D. Lgs. n. 28/2011 e ss.mm.ii., al Comune di Marcianise (CE), ai fini della realizzazione ed esercizio di un nuovo Impianto di produzione di energia elettrica alimentato da fonte solare, di potenza richiesta per la connessione pari a 700 kW, sito nel Comune di Marcianise (CE), località Barriera Autostradale NAPOLI NORD, al terreno censito al Fg. 7, Particelle 5352, 831, 987, 486 del Comune di Marcianise e relative opere di connessione alla rete elettrica di proprietà di e-distribuzione.

L'istanza è stata acquisita al protocollo comunale con nn. 24396 e 24376 del 03 maggio 2024

***

RENDE, INOLTRE, NOTO

1. L'intervento consiste nell'istallazione di moduli fotovoltaici su strutture portanti in acciaio che verranno ancorate al terreno;
2. la dichiarazione asseverata è stata sottoscritta dal professionista abilitato DANIELE DOMENICO CIANCIOLO iscritto all'ordine degli ingegneri della Provincia di Catania al n. A5943;
3. i documenti allegati alla PAS consistono in:
   - 3.1. Modulo per l'avvio della procedura abilitativa semplificata;
   - 3.2. Relazione asseverata;
   - 3.3. Autodichiarazione sui vincoli presenti;
   - 3.4. Documento di identità del progettista;
   - 3.5. Documento di identità del tecnico abilitato;
   - 3.6. Documentazione e-distribuzione (preventivo di connessione, accettazione, validazione del progetto definitivo);
   - 3.7. Elaborati di progetto: Elenco elaborati di progetto;
   - 3.8. Elaborati di progetto: Inquadramento urbanistico pagina 1;
   - 3.9. Elaborati di progetto: Inquadramento urbanistico pagina 2;
   - 3.10. Elaborati di progetto: Inquadramento urbanistico pagina 3;
   - 3.11. Elaborati di progetto: Inquadramento urbanistico pagina 4;
   - 3.12. Elaborati di progetto: Inquadramento urbanistico pagina 5;
   - 3.13. Elaborati di progetto: Relazione tecnica generale;
   - 3.14. Elaborati di progetto: Visure e planimetria catastale;
   - 3.15. Elaborati di progetto: Carta dei vincoli;
   - 3.16. Elaborati di progetto: Piano particellare tabellare;
   - 3.17. Elaborati di progetto: Planimetria prospetti e sezioni stato di fatto;
   - 3.18. Elaborati di progetto: Raccolta fotografica dello stato attuale;
   - 3.19. Elaborati di progetto: Particolari costruttivi;
   - 3.20. Elaborati di progetto: Carpenteria e particolari costruttivi strutture x12;
   - 3.21. Elaborati di progetto: Carpenteria e particolari costruttivi strutture x24;
   - 3.22. Elaborati di progetto: Layout del generatore fotovoltaico;
   - 3.23. Elaborati di progetto: Layout delle recinzioni, accessi e viabilità interna;
   - 3.24. Elaborati di progetto: Layout sistema antintrusione e videosorveglianza;
   - 3.25. Elaborati di progetto: Planimetria cavidotti AC-BT;
   - 3.26. Elaborati di progetto: Schema elettrico unifilare;
   - 3.27. Elaborati di progetto: Relazione geologica e sismica;
   - 3.28. Elaborati di progetto: Relazione idraulica e idrogeologica;
   - 3.29. Elaborati di progetto: Relazione geotecnica;
   - 3.30. Elaborati di progetto: Relazione di calcolo strutturale;

3.31. Elaborati di progetto: Relazione sui materiali;
3.32. Elaborati di progetto: Tabulati di calcolo;
3.33. Elaborati di progetto: Relazione tecnica opere di connessione;
3.34. Elaborati di progetto: Inquadramento cartografico opere di connessione;
3.35. Elaborati di progetto: Planimetria regionale dei vincoli;
3.36. Elaborati di progetto: Cabina di consegna DG2061;
3.37. Elaborati di progetto: Rete di terra cabina di consegna;
3.38. Elaborati di progetto: Inquadramento cabina di consegna;
3.39. Elaborati di progetto: Scavo a sezione obbligata;
3.40. Elaborati di progetto: Schema elettrico opere di connessione;
3.41. Elaborati di progetto: Piano particellare tabellare;
3.42. Elaborati di progetto: Asservimento area accesso cabina di consegna;
3.43. Elaborati di progetto: Relazione CEM;
3.44. Elaborati di progetto: Relazione tecnica interferenze;
3.45. Elaborati di progetto: Standard tecnici e-distribuzione;
3.46. Elaborati di progetto: Piano di manutenzione.

4. il titolo si è perfezionato, ai sensi dell'art. 6, comma 4, D. Lgs. N. 28/2011, per decorso del termine di trenta giorni dalla data di presentazione dell'istanza all'Autorità di tutta la documentazione citata dalla suddetta norma.

***

Tutta la restante documentazione inerente al procedimento PAS è a disposizione presso la scrivente Società e presso il Comune di Marcianise (CE).

Il Procuratore
Ing. Elpidio Marotta
(documento informatico firmato digitalmente ai sensi dell'art. 24 D. Lgs. n. 82/2005 e ss.mm.ii.)

Informativa

I dati forniti con il presente modulo adempiono ad un obbligo di legge e sono forniti volontariamente dall'utente.

È esclusiva responsabilità del Proponente nel caso di pubblicazione di dati inesatti e/o non veritieri ai sensi e per gli effetti dell'art. 76 D.P.R. n. 445/2000.

Roma il 07/10/2024

Pubblicazione ai sensi dell'art. 6, comma 7 bis, del d. Lgs. N. 28/2011, dei dati relativi alla procedura abilitativa semplificata (PAS) per la realizzazione di un impianto da fonte rinnovabile e relative opere di connessione – Impianto Fotovoltaico GA-23.DT6.025 SV POMIGLIANO Comune di Pomigliano d'Arco (NA), al foglio 8, particella 170 per una potenza richiesta per la connessione pari a 260 kW.

La società AUTOSTRADE PER L' ITALIA S.P.A. (P.IVA 07516911000), (di seguito, la "Società" e/o "Autostrade per l'Italia"), con sede legale in Roma, alla via Bergamini n. 50, (pec: autostradeperlitaliadgfirenze@pec.autostrade.it), in persona dell'Ing. Elpidio Marotta, nella qualità di PROCURATORE, avendo titolo sulle aree quale Concessionario, in forza della Convenzione Unica, approvata per Legge 6 giugno 2008 n. 101 e successivi atti aggiuntivi

***

RENDE NOTO

AI SENSI ART. 6, COMMA 7 BIS), DEL D. LGS. N. 28/2011 CHE

in data 16 maggio 2024, Autostrade per l'Italia ha presentato a mezzo PEC e, segnatamente, con n. due messaggi di posta elettronica certificata:

1. Identificativo messaggio del 16/05/2024 alle ore 12:06:20 : 7DF50C99-96CE-0A7D-D952-C054AC11595A@telecompost.it;
2. Identificativo messaggio del 16/05/2024 alle ore 12:08:36 A05720BF-BFDC-8000-62B2-8E208CFED46A@telecompost.it;

l'Istanza di avvio della Procedura Abilitativa Semplificata (di seguito, la "PAS") ex art. 6 del D. Lgs. n. 28/2011 e ss.mm.ii., al Comune di Pomigliano d'Arco (NA), ai fini della realizzazione ed esercizio di un nuovo Impianto fotovoltaico e relative opere di connessione alla rete di distribuzione, di potenza richiesta per la connessione pari a 260 kW, da realizzarsi in agro del Comune di Pomigliano d'Arco (NA), al terreno censito al foglio 8, particella 170.

L'istanza è stata acquisita al Protocollo Comunale con nn. 16114 e 16112 del 16 maggio 2024.

***

RENDE, INOLTRE, NOTO

1. L'intervento consiste nell'istallazione di moduli fotovoltaici su strutture portanti in acciaio che verranno ancorate al terreno;

2. la dichiarazione asseverata è stata sottoscritta dal professionista abilitato DANIELE DOMENICO CIANCIOLO iscritto all'ordine degli ingegneri della Provincia di Catania al n. A5943;
3. i documenti allegati alla PAS consistono in:
   - 3.1. Modulo per l'avvio della procedura abilitativa semplificata;
   - 3.2. Relazione asseverata;
   - 3.3. Ricevuta di pagamento dei diritti di segreteria;
   - 3.4. Certificato di destinazione urbanistica;
   - 3.5. Documento di identità del progettista;
   - 3.6. Documento di identità del tecnico abilitato;
   - 3.7. Documentazione e-distribuzione (preventivo di connessione, accettazione, validazione del progetto definitivo);
   - 3.8. Parere favorevole del Servizio Speciale Valutazioni Ambientali Regione Campania;
   - 3.9. Elaborati di progetto: Elenco elaborati di progetto;
   - 3.10. Elaborati di progetto: Inquadramento urbanistico pagina 1;
   - 3.11. Elaborati di progetto: Inquadramento urbanistico pagina 2;
   - 3.12. Elaborati di progetto: Inquadramento urbanistico pagina 3;
   - 3.13. Elaborati di progetto: Inquadramento urbanistico pagina 4;
   - 3.14. Elaborati di progetto: Inquadramento urbanistico pagina 5;
   - 3.15. Elaborati di progetto: Relazione tecnica generale;
   - 3.16. Elaborati di progetto: Visure catastali;
   - 3.17. Elaborati di progetto: Carta dei vincoli;
   - 3.18. Elaborati di progetto: Piano particellare tabellare;
   - 3.19. Elaborati di progetto: Planimetria prospetti e sezioni stato di fatto;
   - 3.20. Elaborati di progetto: Raccolta fotografica dello stato attuale;
   - 3.21. Elaborati di progetto: Particolari costruttivi;
   - 3.22. Elaborati di progetto: Carpenteria e particolari costruttivi strutture x12;
   - 3.23. Elaborati di progetto: Carpenteria e particolari costruttivi strutture x24;
   - 3.24. Elaborati di progetto: Layout del generatore fotovoltaico;
   - 3.25. Elaborati di progetto: Layout delle recinzioni, accessi e viabilità interna;
   - 3.26. Elaborati di progetto: Layout sistema antintrusione e videosorveglianza;
   - 3.27. Elaborati di progetto: Planimetria cavidotti AC-BT;
   - 3.28. Elaborati di progetto: Schema elettrico unifilare;
   - 3.29. Elaborati di progetto: Relazione geologica e sismica;
   - 3.30. Elaborati di progetto: Relazione idraulica e idrogeologica;
   - 3.31. Elaborati di progetto: Relazione geotecnica;
   - 3.32. Elaborati di progetto: Relazione di calcolo strutturale;

3.33. Elaborati di progetto: Relazione sui materiali;
3.34. Elaborati di progetto: Tabulati di calcolo;
3.35. Elaborati di progetto: Elenco elaborati progetto opere di rete;
3.36. Elaborati di progetto: Relazione tecnica opere di connessione;
3.37. Elaborati di progetto: Inquadramento cartografico opere di connessione;
3.38. Elaborati di progetto: Planimetria regionale dei vincoli;
3.39. Elaborati di progetto: Cabina di consegna DG2061;
3.40. Elaborati di progetto: Rete di terra cabina di consegna;
3.41. Elaborati di progetto: Inquadramento cabina di consegna;
3.42. Elaborati di progetto: Scavo a sezione obbligata;
3.43. Elaborati di progetto: Schema elettrico opere di connessione;
3.44. Elaborati di progetto: Piano particellare tabellare;
3.45. Elaborati di progetto: Asservimento area accesso cabina di consegna;
3.46. Elaborati di progetto: Relazione CEM;
3.47. Elaborati di progetto: Relazione tecnica interferenze;
3.48. Elaborati di progetto: Standard tecnici e-distribuzione;
3.49. Elaborati di progetto: Piano di manutenzione.
3.50. Autodichiarazione sui vincoli presenti nell'area;

4. il titolo si è perfezionato, ai sensi dell'art. 6, comma 4, D. Lgs. N. 28/2011, per decorso del termine di trenta giorni dalla data di presentazione dell'istanza all'Autorità di tutta la documentazione citata dalla suddetta norma.

***

Tutta la documentazione inerente al procedimento PAS è a disposizione presso la scrivente Società e presso il Comune di Pomigliano d'Arco (NA).

Il Procuratore
Ing. Elpidio Marotta
(documento informatico firmato digitalmente ai sensi dell'art. 24 D. Lgs. n. 82/2005 e ss.mm.ii.)

Informativa

I dati forniti con il presente modulo adempiono ad un obbligo di legge e sono forniti volontariamente dall'utente.

È esclusiva responsabilità del Proponente nel caso di pubblicazione di dati inesatti e/o non veritieri ai sensi e per gli effetti dell'art. 76 D.P.R. n. 445/2000.

OGGETTO: Pubblicazione ai sensi dell'art. 6, c. 7 bis, del D.Lgs. 28/2011 dell'AVVISO inerente la Procedura Abilitativa Semplificata (PAS) riguardante la realizzazione di un impianto di produzione di energia elettrica da fonte rinnovabile solare fotovoltaica di potenza nominale 3450 kW (potenza del campo fotovoltaico 3751,875 kWp) in Comune di Carinola (CE) - Proponente: ESSEBIESSE POWER SRL con sede in 00199 ROMA (RM), Viale Libia n. 174, C.F. e P.IVA 07638091004, numero REA RM-1046242.

Si rende noto che con protocollo n. 11854 del 30.09.2023 e successiva integrazione protocollo n. 11470 del 09.09.2024 è stata acquisita dal Comune di Carinola (CE) l'Istanza di Procedura Abilitativa Semplificata (PAS) della ESSEBIESSE POWER SRL per la realizzazione di un impianto di produzione di energia elettrica proveniente da fonte rinnovabile solare fotovoltaica, avente potenza nominale pari a 3450 kW (potenza DC 3751,875 kWp), da costruire in agro del Comune di Carinola (CE), su terreni censiti al N.C.T. al foglio 46, particelle 14, 5007, e relative opere di connessione alla rete elettrica di proprietà di E-Distribuzione SpA, per la quale alla data del 9 ottobre 2024 il Comune non ha notificato alla sottoscritta Società alcun ordine motivato di non effettuare il previsto intervento come previsto dal comma 4 dell'art. 6 del D.Lgs. 28/2011.
La suddetta Procedura Abilitativa Semplificata unitamente a tutta la documentazione afferente al procedimento è deposita presso il SUAP del Comune di Carinola (CE), Piazza Osvaldo Mazza, 1, c.a.p. 81030 – Tel. 0823734511 – PEC: protocollo@pec.comune.carinola.ce.it - Sito Internet Ente: www.comune.carinola.ce.it.
Firmato: PER ESSEBIESSE POWER S.R.L. ing. SPASIANO Gennaro, Progettista e Mandatario.

Gennaro
Spasiano
09.10.2024
04:58:13
GMT+02:00

Avviso per estratto

AMMINISTRAZIONE: Comune di Benevento- I Settore Affari Istituzionali- Servizio Attività Produttive – C.F. 00074270620 Tel. 0824772829- Dirigente dott. Alessandro Verdicchio
OGGETTO: Bando pubblico per le assegnazioni di concessioni di posteggio per l'esercizio del commercio sulle aree pubbliche nei mercati di: Santa Colomba- Piazza Risorgimento- Via Bonazzi per la durata di anni 10.

SI RENDE NOTO

che, con determina dirigenziale Reg. Gen. n. 1341 del 01/10204, è stata indetta la procedura di selezione pubblica per l'assegnazione dei posteggi disponibili delle aree mercatali di Santa Colomba, Piazza Risorgimento e Via Bonazzi, come da elenco e planimetrie allegate, da assegnare in concessione per la durata di anni 10. Unitamente alla determina è stato approvato lo schema di bando, con l'indicazione dei requisiti richiesti per la partecipazione, nonché il modello di domanda da compilare, usando esclusivamente la piattaforma SUD, attraverso il seguente link: https://sud.comune.benevento.it/WEB_SUD_BENEVENTO/
Le domande dovranno pervenire entro il termine perentorio del 21° giorno dalla pubblicazione sul BURC del presente estratto.

Il Dirigente del Settore
dott. Alessandro Verdicchio

Alessandro Verdicchio
Comune di Benevento
Dirigente - Vice Segretario Comunale
02.10.2024 09:15:46 GMT+02:00

COMUNE DI CAPRI (NA)
00547330639
AVVISO DI SELEZIONE

ESTRATTO AVVISO PUBBLICO DI SELEZIONE PER IL CONFERIMENTO DI INCARICO DI RESPONSABILE DEL SETTORE LAVORI PUBBLICI CON RAPPORTO DI LAVORO A TEMPO PIENO E DETERMINATO EX ART. 110, c 1, D.LGS. N. 267/2000.

E' indetta una selezione pubblica, per curricula e colloqui per il conferimento dell'incarico di Responsabile del IV Settore Lavori Pubblici della Città di Capri, mediante costituzione di rapporto di lavoro a tempo pieno e determinato, ai sensi dell'art. 110, comma 1, del D.lgs n. 267/2000, con le modalità e alle condizioni di cui ai successivi punti.

TIPOLOGIA E DURATA DELL'INCARICO: Il rapporto di lavoro con l'Ente sarà stipulato mediante un contratto individuale di lavoro a tempo pieno e determinato, per la durata di 1 anno. Il trattamento economico da corrispondere è pari a quello previsto per la posizione di accesso dell'Area dei Funzionari del vigente C.C.N.L. Funzioni locali, oltre ad un assegno ad personam, al trattamento economico accessorio spettante al personale incaricato di posizioni organizzative, costituito da una indennità di posizione e da una indennità di risultato, come di seguito riportato (compenso annuo):

stipendio tabellare	Euro 25.146,71
Indennità di posizione	Euro 13.000,00
Assegno ad personam	Euro 14.600,00
Indennità di comparto	Euro 622,80
TOTALE	**Euro 53.369,51**
Oltre Indennità di risultato (valore massimo)	Euro 3.250,00

REQUISITI RICHIESTI: Oltre ai requisiti generali per la partecipazione sono richiesti i seguenti requisiti specifici: Laurea vecchio ordinamento, specialistica o magistrale in ingegneria, architettura o laurea equipollente. Abilitazione all'esercizio della professione di Ingegnere o Architetto. Possesso di Comprovata e particolare qualificazione ed esperienza professionale, almeno quinquennale, nelle materie oggetto di incarico, rinvenibile dal curriculum vitae**.**

TERMINI E MODALITÀ DI PRESENTAZIONE DOMANDA: Le domande dovranno pervenire a mezzo Posta Elettronica Certificata (PEC) all'indirizzo **protocollo.cittadicapri@legalmail.it**, a pena di esclusione, entro e non oltre il **29 Ottobre 2024**, secondo le modalità specificamente indicate nell'avviso integrale pubblicato sul sito istituzionale dell'ente Sezione Amministrazione Trasparente – Bandi di concorso

MODALITA' DI SELEZIONE: L'esame dei curricula e i colloqui saranno effettuati da un'apposita Commissione. La data, l'ora e le modalità di svolgimento dei colloqui saranno rese note a mezzo di apposito avviso pubblicato sul sito istituzionale dell'ente, non meno di 5 giorni prima della data prevista.
Al termine dei colloqui sarà individuata una rosa di candidati da sottoporre al Sindaco, il quale sceglierà il nominativo da incaricare.
Il procedimento è finalizzato unicamente all'individuazione della parte contraente legittimata alla stipulazione del contratto individuale di lavoro subordinato a tempo determinato e non dà, pertanto, luogo alla formazione di alcuna graduatoria di merito.

Il testo integrale dell'avviso è disponibile sul sito del Comune www.cittadicapri.it nella sezione Amministrazione trasparente-bandi di concorso. Tutte le comunicazioni ai partecipanti avverranno mediante pubblicazione sul sito istituzionale dell'ente con valore di notifica a tutti gli effetti di legge
Il responsabile del procedimento è il Segretario Generale: Dott.ssa Viviana di Gennaro. 081- 8386201-protocollo.cittadicapri@legalmail.it

Il Segretario Generale Dott.ssa Viviana di Gennaro

Allegato "A"

Area V^
SUAP E AMBIENTE

CITTÀ DI SOLOFRA

Sportello Unico Attività Produttive (S.U.A.P)

Prot. 12374 n. del 01 ottobre 2024

Bando pubblico per l'assegnazione di n. 29 posteggi per lo svolgimento del commercio su aree pubbliche -di cui n. 12 nel mercato settimanale del MERCOLEDÌ di cui n. 6 settore alimentare e n. 6 settore non alimentare e n. 17 nel mercato settimanale del SABATO di cui n. 12 non settore alimentare e n. 5 settore alimentare .

IL RESPONSABILE DELL'AREA -V- SUAP e AMBIENTE

(nominato con Decreto Sindacale n. 05 del 02 gennaio 2024)

VISTI

- Legge regionale 21 aprile 2020, n. 7. "Testo Unico sul commercio ai sensi dell'articolo 3, comma 1 della legge regionale 14 ottobre 2015, n. 11";
- Il D.Lgs. 26 marzo 2010, n. 59, come modificato dal D.Lgs. 6 agosto 2012, n. 147.
- Il Decreto Legislativo 6 agosto 2012, n. 147
- L'Intesa sui criteri per l'assegnazione di posteggi sulle aree pubbliche sancita in sede di Conferenza Unificata Stato-Regioni del 5 luglio 2012, pubblicata sulla G.U. n. 79 del 4 aprile 2013, in attuazione dell'articolo 70, comma 5, del Decreto Legislativo 26 marzo 2010 e s.m.i.
- Il Documento Unitario delle Regioni e Province Autonome approvato in sede di Conferenza delle Regioni e delle Province Autonome in data 24 gennaio 2013.
- Vista la comunicazione prot. 9916 del 30/07/2024.

VISTO ALTRESÌ

- La Deliberazione della Giunta Comunale n. 49 del 24/03/2023 avente per oggetto : *Atto di indirizzo per l'avvio della procedura per l'espletamento del bando pubblico per l'assegnazione dei posti vacanti nelle fiere settimanali a posto fisso che si svolgono in Solofra nei giorni del mercoledì e del sabato*;
- Il Decreto Dirigenziale n. 81 del 09/09/2024 – Dipartimento 50- Giunta Regionale Della Campania - Direzione Generale 2 - Direzione Generale per lo sviluppo economico e le attività produttive , pubblicato sul Bollettino Ufficiale della Regione Campania n. 63 del 09/09/2024;

PRESO ATTO

Che, in riferimento al mercato in oggetto, il suddetto Decreto Dirigenziale riporta la disponibilità dei posteggi di seguito elencati.

RENDE NOTO

Che è indetta una pubblica selezione al fine di assegnare in concessione:

a) numero n. 6 posteggi nel mercato settimanale del giorno MERCOLEDÌ sito in località Sorbo Piazza Mercato**,** ciascuno per la seguente superficie di occupazione espressa in mq. e contraddistinti con il codice identificativo seguente riservati ad operatori del **SETTORE ALIMENTARE**:

N. POST.	MQ.	SETTORE MERCEOLOGICO	UBICAZIONE
1	20,16	ALIMENTARE	Località Sorbo Piazza Mercato
2	20,16	ALIMENTARE	Località Sorbo Piazza Mercato
3	20,16	ALIMENTARE	Località Sorbo Piazza Mercato
4	20,16	ALIMENTARE	Località Sorbo Piazza Mercato
5	20,16	ALIMENTARE	Località Sorbo Piazza Mercato
6	20,16	ALIMENTARE	Località Sorbo Piazza Mercato

fonte: http://burc.regione.campania.it

b) **numero n. 6 posteggi nel mercato settimanale del giorno MERCOLEDÌ** sito in località Sorbo Piazza Mercato**,** ciascuno per la seguente superficie di occupazione espressa in mq. e contraddistinti con il codice identificativo seguente riservati ad operatori del **SETTORE NON ALIMENTARE**:

N. POST.	MQ.	SETTORE MERCEOLOGICO	UBICAZIONE
7	20,16	NON ALIMENTARE	Località Sorbo Piazza Mercato
8	20,16	NON ALIMENTARE	Località Sorbo Piazza Mercato
9	20,16	NON ALIMENTARE	Località Sorbo Piazza Mercato
10	20,16	NON ALIMENTARE	Località Sorbo Piazza Mercato
11	20,16	NON ALIMENTARE	Località Sorbo Piazza Mercato
12	20,16	NON ALIMENTARE	Località Sorbo Piazza Mercato

c) **numero n. 12 posteggi nel mercato settimanale del giorno SABATO** sito in località Sorbo Piazza Mercato**,** ciascuno per la seguente superficie di occupazione espressa in mq. e contraddistinti con il codice identificativo seguente riservati ad operatori del **SETTORE ALIMENTARE**:

N. POST.	MQ.	SETTORE MERCEOLOGICO	UBICAZIONE
6	32,00	NON ALIMENTARE	Località Sorbo Piazza Mercato
14	42,00	NON ALIMENTARE	Località Sorbo Piazza Mercato
15	43,80	NON ALIMENTARE	Località Sorbo Piazza Mercato
17	48,00	NON ALIMENTARE	Località Sorbo Piazza Mercato
23	42,00	NON ALIMENTARE	Località Sorbo Piazza Mercato
25	42,00	NON ALIMENTARE	Località Sorbo Piazza Mercato
27	45,00	NON ALIMENTARE	Località Sorbo Piazza Mercato
30	42,00	NON ALIMENTARE	Località Sorbo Piazza Mercato
31	42,00	NON ALIMENTARE	Località Sorbo Piazza Mercato
35	42,00	NON ALIMENTARE	Località Sorbo Piazza Mercato
44	42,00	NON ALIMENTARE	Località Sorbo Piazza Mercato
45	42,00	NON ALIMENTARE	Località Sorbo Piazza Mercato

d) **numero n. 5 posteggi nel mercato settimanale del giorno SABATO** sito in località Sorbo Piazza Mercato**,** ciascuno per la seguente superficie di occupazione espressa in mq. e contraddistinti con il codice identificativo seguente riservati ad operatori del **SETTORE ALIMENTARE**:

N. POST.	MQ.	SETTORE MERCEOLOGICO	UBICAZIONE
36	39,00	ALIMENTARE	Località Sorbo Piazza Mercato
40	42,00	ALIMENTARE	Località Sorbo Piazza Mercato
42	45,00	ALIMENTARE	Località Sorbo Piazza Mercato
46	48,00	ALIMENTARE	Località Sorbo Piazza Mercato
47	48,00	ALIMENTARE	Località Sorbo Piazza Mercato

DURATA DELLA CONCESSIONE

La concessione avrà durata di **anni 10** dalla data del rilascio.

ASSEGNAZIONE DELLE CONCESSIONI DI POSTEGGIO

Le concessioni sono assegnate in relazione ad ogni singolo posteggio, come sopra descritto, mediante la formazione di una graduatoria solo in caso di pluralità di domande concorrenti.

fonte: http://burc.regione.campania.it

REQUISITI DI PARTECIPAZIONE AL BANDO

Possono partecipare al presente bando i soggetti di diritto, anche se organizzati in cooperative, in possesso dei requisiti previsti all'articolo 7 della legge regionale n. 7 del 21 aprile 2020 "Testo Unico sul Commercio", ai sensi del quale:

*"**1.** All'esercizio in qualsiasi forma delle attività commerciali disciplinate dal presente testo unico si applicano le disposizioni in materia di requisiti di onorabilità di cui all'articolo 71, commi 1, 2, 3, 4 e 5, del decreto legislativo 59/2010.*

***2.** L'esercizio dell'attività di vendita al dettaglio di prodotti appartenenti al settore merceologico alimentare e l'esercizio di somministrazione di alimenti e bevande sono subordinati al possesso di almeno uno dei requisiti professionali di cui all'articolo 71, commi 6 e 6-bis del decreto legislativo 59/2010".*

I produttori agricoli di cui al D.Lgs. n. 228/2001 ed i soggetti portatori di handicap ai sensi della legge 104/1992, possono partecipare al presente bando per quanto riguarda i posteggi ad essi rispettivamente riservati.

In caso di società, il possesso dei requisiti di cui al citato art. 7 è richiesto con riferimento al legale rappresentante o altra persona preposta all'attività commerciale.

CRITERI DI ASSEGNAZIONE DELLE CONCESSIONI E FORMAZIONE DELLA GRADUATORIA

In caso di pluralità di domande concorrenti, il comune rilascia l'autorizzazione e la contestuale concessione sulla base della graduatoria redatta tenendo conto:

1. Punteggio relativo all'anzianità acquisita nel posteggio al quale si riferisce la selezione per la frequenza abituale del mercato a seguito di partecipazione alle spunte giornaliere concretizzata in una effettiva occupazione, di posteggio:
   a) *fino a n. 10 presenze: punti 5;*
   b) *da n. 10 presenze a n. 20 presenze: punti 10;*
   c) *oltre n. 20 presenze: punti 20.*

2. A parità di punteggio, varrà l'anzianità dell'esercizio dell'impresa, comprovata dalla durata dell'iscrizione, quale impresa attiva, nel registro delle imprese per il commercio su aree pubbliche; l'anzianità è riferita a quella del soggetto titolare al momento della partecipazione al bando cumulata a quella dell'eventuale dante causa.

PRESENTAZIONE DELLA DOMANDA

La domanda, redatta in bollo, utilizzando il modello allegato al presente bando e disponibile sul sito del Comune di Solofra (AV), completa delle dichiarazioni in esso riportate e degli allegati ivi previsti, deve essere inviata al Comune di Solofra (AV) Piazza San Michele n. 5, tramite posta elettronica certificata (PEC *protocollo.solofra@amepec.it*), **entro il ..... (21° giorno decorrente dalla data di pubblicazione sul BURC del presente bando)**.

Qualora il 21° giorno coincida con una domenica o con un giorno festivo, la scadenza è posticipata al primo giorno feriale successivo. Ai fini della presentazione della domanda fa fede la data di spedizione postale della raccomandata o la data della ricevuta di avvenuta consegna della PEC. Sono irricevibili, e come tali non ammesse alla procedura concorsuale, le domande trasmesse fuori dai termini sopra indicati, le domande in cui gli elementi identificativi del richiedente risultino mancanti, illeggibili o non identificabili e le domande prive della firma del richiedente.

L'interessato dovrà, inoltre, indicare il domicilio presso il quale deve, ad ogni effetto, essere trasmessa ogni comunicazione relativa al presente bando. In caso di mancata indicazione, vale ad ogni effetto l'indicazione del luogo di residenza, se persona fisica, o della sede legale, se persona giuridica.

Ogni variazione in merito dovrà essere tempestivamente notificata al Comune di Solofra.
L'operatore che, a seguito di partecipazione a più bandi di concorso, risulti assegnatario di un numero di posteggi eccedente il limite di cui all'articolo 54, comma 4, entro dieci giorni dalla pubblicazione della graduatoria sul BURC comunica al comune il posteggio prescelto. L'opzione può riguardare i posteggi già in concessione o i nuovi. In caso di mancata o tardiva comunicazione, la scelta è effettuata d'ufficio dal comune, che provvede all'assegnazione dei posteggi non assegnati secondo l'ordine della graduatoria (art. 55 comma 9 della L.R. 7/2020).
Nel caso di cittadino extracomunitario, alla domanda deve essere allegato il permesso di soggiorno in corso di validità.
Nel caso di prestatore proveniente da uno stato appartenente all'Unione europea che partecipa alle procedure di selezione, il possesso dei requisiti di priorità di cui al presente articolo è comprovato mediante la documentazione acquisita in base alla disciplina vigente nello Stato membro e avente la medesima finalità. (art. 55 comma 7 della L.R. 2020).

FORMAZIONE DELLA GRADUATORIA

La graduatoria degli aventi diritto e delle loro eventuali riserve sarà redatta entro 30 giorni dalla scadenza del bando.
In caso di pluralità di domande concorrenti, il comune rilascia l'autorizzazione e la contestuale concessione sulla base della graduatoria redatta tenendo conto dell'anzianità di esercizio dell'impresa comprovata dalla durata dell'iscrizione, quale impresa attiva, nel Registro delle imprese. L'anzianità è riferita a quella del soggetto titolare dell'impresa al momento della partecipazione alla selezione, sommata a quella dell'eventuale dante causa; a parità di anzianità si tiene conto del maggior numero di presenze maturate nel mercato, nella fiera o fuori mercato. Il comune può determinare ulteriori criteri di assegnazione, volti a valorizzare l'imprenditoria giovanile e femminile.
Ai fini del rilascio di autorizzazioni e concessioni relative a posteggi dislocati nei centri storici o in aree aventi valore storico, archeologico, artistico e ambientale o presso edifici aventi tale valore oltre ai criteri di cui al comma 5 dell'art. 55 della L.R. 7/2020, da considerare comunque prioritari, si tiene conto anche dell'assunzione dell'impegno, da parte del soggetto candidato, a rendere compatibile il servizio commerciale con la funzione e la tutela territoriale e, pertanto, a rispettare le eventuali condizioni particolari, comprese quelle correlate alla tipologia dei prodotti offerti in vendita e alle caratteristiche della struttura utilizzata, stabilite dall'autorità competente ai fini della salvaguardia delle predette aree.

PUBBLICAZIONE DELLA GRADUATORIA

I comuni sedi di posteggio espletano i bandi e provvedono alla pubblicazione nel Bollettino Ufficiale della Regione Campania della relativa graduatoria, che contiene l'elenco dei nominativi degli aventi diritto e delle eventuali riserve degli idonei (art. 55 comma 8 della L.R. 7/2020).
Avverso il provvedimento di approvazione della graduatoria è possibile esperire ricorso al Tribunale Amministrativo Regionale ai sensi della legge n. 1034/1971.
I posteggi saranno assegnati seguendo l'ordine di collocazione in graduatoria degli aventi diritto.
La scelta dei posteggi avrà luogo nel giorno e nell'ora che verranno successivamente indicati dall'Ufficio SUAP. Allo scopo, l'interessato, munito di un documento di identità in corso di validità, dovrà presentarsi personalmente o a mezzo di persona delegata. In tale ultimo caso, il delegato dovrà essere munito di un valido documento di identità e di apposita delega scritta. In caso di assenza alla procedura di assegnazione dei posteggi nel giorno e nell'ora indicati, il posteggio verrà assegnato d'ufficio al termine delle operazioni di scelta.
La procedura di assegnazione dei posteggi si concluderà entro 90 giorni dal termine utile per l'inizio della presentazione delle domande.
Contestualmente alla concessione del posteggio sarà rilasciata l'autorizzazione all'esercizio del commercio su aree pubbliche di tipo "A", di cui all'art. 54 comma 1 della L.R. 7/2020, che abilita, ai sensi del successivo comma 5, anche all'esercizio in forma itinerante nel territorio regionale (con esclusione dei giorni e nelle ore in cui l'operatore è concessionario di posteggio), e nei posteggi occasionalmente liberi, nonché alla partecipazione alle fiere che si svolgono sul territorio nazionale.

Ai sensi dell'art. 56 comma 1 della L.R. 7/2020, il comune riserva posteggi ai soggetti portatori di handicap ai sensi della legge 5 febbraio 1992, n. 104 (Legge-quadro per l'assistenza, l'integrazione sociale e i diritti delle persone handicappate) nella percentuale del 5% del totale dei posteggi del mercato.
Ai sensi dell'art. 56 comma 1 della L.R. 7/2020, il comune riserva posteggi agli imprenditori agricoli e ai coltivatori diretti nella percentuale non inferiore al 10% del totale dei posteggi nel mercato.

INFORMAZIONI GENERALI

Per eventuali informazioni relative al presente bando e per prendere visione dell'area dei posteggi e/o del mercato è possibile rivolgersi presso l'Area V^ SUAP e AMBIENTE del Comune di Solofra, al Responsabile del procedimento Ing. Vizza Giuseppe nei giorni LUNEDI- MERCOLEDI-VENERDI dalle ore 10:00 alle ore 12:00, tel. 0825/582407 / 582417 . Il presente bando viene pubblicato sul BURC, all'Albo Pretorio del Comune di Solofra e sul sito web *www.comunedisolofra.it* corredato dal facsimile della domanda di partecipazione.
Per quanto non previsto dal presente bando, si fa riferimento alle disposizioni attualmente vigenti in materia di commercio su aree pubbliche e del Regolamento comunale per il commercio su aree pubbliche delibera della Giunta Municipale n. 219 del 07/04/2000 e Delibera del Consiglio Comunale n. 26 del 07/06/2000 e n. 15 del 31.03.2011, adottato ai sensi dell' art. 70 del T.U. 2020 e facente parte dello Strumento d'intervento per l'apparato distributivo.

INFORMAZIONI GENERALI

Per eventuali informazioni relative al presente bando e per prendere visione dell'area dei posteggi e/o del mercato è possibile rivolgersi presso l'Area V^ SUAP e AMBIENTE del Comune di Solofra, al Responsabile del procedimento Ing. Vizza Giuseppe nei giorni LUNEDI- MERCOLEDI-VENERDI dalle ore 10:00 alle ore 12:00, tel. 0825/582407 / 582417 . Il presente bando viene pubblicato sul BURC, all'Albo Pretorio del Comune di Solofra e sul sito web *www.comunedisolofra.it* corredato dal facsimile della domanda di partecipazione.
Per quanto non previsto dal presente bando, si fa riferimento alle disposizioni attualmente vigenti in materia di commercio su aree pubbliche e del Regolamento comunale per il commercio su aree pubbliche delibera della Giunta Municipale n. 219 del 07/04/2000 e Delibera del Consiglio Comunale n. 26 del 07/06/2000 e n. 15 del 31.03.2011, adottato ai sensi dell' art. 70 del T.U. 2020 e facente parte dello Strumento d'intervento per l'apparato distributivo.

TRATTAMENTO DEI DATI PERSONALI

Ai sensi del Regolamento (UE) 679/2016 *"General Data Protection Regulation (G.D.P.R.)"* ~~Ai sensi d e ll ' ar t. 1 3~~ e del Codice in materia di protezione dei dati personali (D.Lgs. n. 196/2003 e s.m.i.), i dati personali forniti dai richiedenti saranno raccolti presso il Comune di Solofra (AV), ai fini della gestione della presente procedura concorsuale.
Il conferimento dei dati ha natura obbligatoria ai fini della valutazione dei requisiti per la formazione delle graduatorie, per il rilascio delle concessioni di posteggio.
Il trattamento dei dati personali avverrà, anche attraverso l'uso di strumenti informatici, nel rispetto delle disposizioni di cui all'articolo 5 del G.D.P.R.
Presso il titolare del trattamento dei dati, gli interessati potranno esercitare i loro diritti di cui agli articoli 15-22 del G.D.P.R..

Il Responsabile dell'Area -V- SUAP e AMBIENTE
geom. Antonio de Majo
(documento sottoscritto con firma digitale ai sensi di legge)

DE MAJO
ANTONIO
01.10.2024
09:04:53
GMT+02:00

DOMANDA DI PARTECIPAZIONE ALLA PROCEDURA DI SELEZIONE PER L'ASSEGNAZIONE DI CONCESSIONE DI POSTEGGIO NEL MERCATO

da inviare tramite PEC all'indirizzo: protocollo.solofra@asmepec.it

Allo Sportello Unico delle Attività Produttive del Solofra (AV)

Il sottoscritto _____nato a _____(____) il_____

nazionalità _____ residente in _____ (____) alla via _____n. _____

Codice Fiscale _____ PEC _____ Telefono _____

nella sua qualità di:

a) titolare della omonima ditta individuale CF/P.IVA _____ Numero di iscrizione al Registro delle Imprese n. _____del _____presso la C.C.I.A.A. di _____;

b) legale rappresentante della società _____ P.IVA _____ Numero di iscrizione al Registro delle Imprese n. _____del_____presso la C.C.I.A.A. di _____;

CHIEDE

Di essere ammesso a partecipare alla selezione pubblica per l'assegnazione delle concessioni di posteggio indetta da codesto Comune

Per il **posteggio** n_____ mq _____ **nel mercato** di Solofra a cadenza **settimanale** che si svolge il giorno **Mercoledì** con ubicazione in località Sorbo Piazza Mercato settore merceologico _____;

Per il **posteggio** n._____ mq_____ **nel mercato** di Solofra a cadenza **settimanale** che si svolge il giorno **Sabato** con ubicazione in località Sorbo Piazza Mercato_____settore merceologico _____ ;

a tal fine e sotto la propria personale responsabilità

DICHIARA,
ai sensi del D.P.R 445/2000 e ss.mm.ii
a pena di inammissibilità della domanda:

- di essere in possesso dei requisiti morali prescritti dalla vigente legislazione statale e regionale e che nei propri confronti non sussistono cause di decadenza o sospensione previste dal d.lgs. 159/2011, articolo 67;
- solo in caso di società: che le persone sotto elencate sono in possesso dei requisiti morali prescritti dalla vigente normativa statale e regionale e che nei propri confronti non sussistono cause di decadenza o sospensione previste dal d.lgs. 159/2011, articolo 67:

legale rappresentante: _____
socio: _____
altro: _____

• di autorizzare il consenso per il trattamento dei dati personali ai fini dell'espletamento della procedura di selezione a norma del d.lgs. 196/2003.

fonte: http://burc.regione.campania.it

AI FINI DELLE PRIORITA' DEL PRESENTE BANDO DICHIARA INOLTRE:

- di essere titolare di autorizzazione amministrativa n._____del __ _____rilasciata dal Comune di_____;
- di essere titolare della concessione n._____ del _____rilasciata dal Comune di _____;
- di aver presentato in data_____regolare e completa SCIA di subingresso per atto tra vivi *ovvero* mortis causa (dante causa_____ già titolare di autorizzazione n._____);
- di essere titolare di altro titolo (*specificare estremi*) prot. n._____del _____
- di essere iscritto al Registro delle Imprese e di avere acquisito professionalità nell'esercizio del commercio sulle aree pubbliche, anche in modo discontinuo, secondo le modalità seguenti:
  - impresa richiedente, data di inizio attività di esercizio del commercio sulle aree pubbliche quale impresa attiva, dal_____, con iscrizione Registro delle Imprese n. _____della CCIAA di _____eventuali periodi di sospensione attività:
    dal_____al_____con il n._____; dal_____al_____con il n._____;
  - dante causa (precedente titolare), denominazione _____, data di inizio attività di esercizio del commercio sulle aree pubbliche quale impresa attiva, dal_____, con iscrizione Registro delle Imprese n. _____della CCIAA di _____ eventuali periodi di sospensione attività:
    dal_____al_____con il n._____; dal_____al_____con il n._____;

DICHIARA INFINE

- di avere preso visione del bando pubblico e di accettarlo in ogni sua parte;
- di essere consapevole, ai sensi degli articoli 75 e 76 del D.P.R. 445/2000, che nel caso in cui la domanda contenga false o mendaci dichiarazioni, fatte salve le sanzioni previste dal vigente
- Codice Penale, essa verrà annullata d'ufficio e in toto ai sensi delle vigenti disposizioni di legge;
- di rispettare le disposizione igienico sanitarie previste per l'avvio e l'esercizio dell'attività di commercio su area pubblica.
- di allegare alla presente copia della documentazione richiesta dal bando.

Data _____ Firma _____

Documento firmato digitalmente ai sensi delle vigenti disposizioni di legge oppure pdf con firma autografa, inviati per PEC.

ALLEGA, a pena di inammissibilità della domanda:

- copia documento di identità;
- copia permesso di soggiorno per i cittadini non residenti nella UE in corso di validità (se il permesso scade entro 30 giorni, copia della ricevuta della richiesta di rinnovo).

DE MAJO
ANTONIO
01.10.2024
09:27:56
GMT+02:00

fonte: http://burc.regione.campania.it

AZIENDA SANITARIA LOCALE NAPOLI 1 CENTRO
Via Comunale del Principe 13/a
– 80145 Napoli –
CF Partita IVA 0632813211

Avviso Pubblico, per titoli e colloquio, per il conferimento di incarico quinquennale di Direzione della Struttura Complessa Cure Domiciliari, Terapia del dolore e Cure Palliative.

In esecuzione della deliberazione n° 1671 del 17/09/2024 ai sensi e per gli effetti delle norme dettate dal D.P.R. 484/97 in materia di requisiti e criteri di accesso al secondo livello dirigenziale per il personale del ruolo sanitario del S.S.N. nonché dal D.Lgs. 502/92 in materia di disciplina della dirigenza medica ed in ottemperanza alle innovazioni in materia concorsuale introdotte dal D.L. n. 158/2012 convertito con modificazioni dalla L. n. 189/2012, è indetto Avviso Pubblico, per titoli e colloquio, per il conferimento dell'incarico quinquennale di Direzione della Struttura Complessa di seguito indicata, nel rispetto delle garanzie di parità e pari opportunità tra uomini e donne statuite dall'art. 7 co.1 del D.Lgs. 30/3/2001 n.165 in materia di norme generali sull'ordinamento del lavoro alle dipendenze delle amministrazioni pubbliche:

n. 1 posto di Direttore dell'U.O.C. Cure Domiciliari, Terapia del dolore e Cure Palliative.
Ruolo: Sanitario Medico
Profilo professionale: Dirigente Medico
Categorie (art. 4, DPR 484/97):

- Categoria professionale dei medici:
  - Area della medicina diagnostica e dei servizi.

Disciplina: Anestesia e Rianimazione.

Profilo soggettivo:
Il Direttore UOC deve possedere competenze professionali e manageriali, conoscenze scientifiche e attitudini ritenute necessarie per assolvere in modo idoneo alle funzioni. In particolare, il profilo del Direttore della U.O.C. Cure Domiciliari, Terapia del dolore e Cure Palliative deve rispondere alle seguenti caratteristiche:

- capacità di organizzazione delle attività dei collaboratori su progetti-obiettivo sia individuali che di équipe, capacità di motivare al lavoro in équipe, capacità di motivare all'attività clinica interdisciplinare, capacità di organizzare e dirigere le attività di aggiornamento continuo, capacità di delegare;

fonte: http://burc.regione.campania.it

- capacità di sviluppare, all'interno dell'equipe, un clima collaborativo e di fiducia orientato al riconoscimento e alla segnalazione delle criticità, rischi, eventi, al fine di favorire un costante miglioramento della performance;
- esperienza di gestione di modelli di cura e organizzativi nell'ambito delle cure palliative residenziali, territoriali e ambulatoriali e della terapia del dolore;
- esperienza nella gestione dei modelli di Cure Domiciliari di I, II e III livello;
- conoscenza della legislazione nazionale, L.38/2010, e regionale, Decreto Commissariale n. 41/2011, Decreto commissariale n. 128/2012, Decreto Commissariale n. 1/2013, Decreto Commissariale n. 15/2014, di riferimento che integra i modelli organizzativi, di gestione e di cura nell'ambito delle cure palliative residenziali, territoriali ed ambulatoriali, delle Cure Domiciliari e della terapia del dolore;
- competenze bioetiche per fornire all'assistito, alla sua rete affettiva e agli operatori strumenti utili nella gestione delle scelte del fine vita;
- competenze nella gestione dei cateteri vascolari a media-lunga permanenza;
- competenze nella gestione della ventilazione meccanica invasiva e non invasiva;
- competenze nella gestione di PEG;
- competenze nella gestione della Nutrizione artificiale;
- esperienza nella costruzione, implementazione ed aggiornamento dei PDTA che coinvolgono l'ambito delle cure palliative e delle cronicità;
- capacità di gestione degli obiettivi di budget, attraverso la conoscenza degli indicatori e la capacità di negoziazione, di monitorare e rendicontare il budget di Struttura con la Direzione Strategica, con il coinvolgimento dei propri collaboratori.

Il Direttore della Struttura deve promuovere:

- la comunicazione e la collaborazione con gli altri nodi erogativi e del volontariato della Rete Locale di Cure Palliative;
- l'integrazione funzionale con le articolazioni locali della Rete di Terapia del dolore, con le Reti di patologia di riferimento territoriale, anche per favorire lo sviluppo del Progetto Ospedale-Territorio senza dolore di cui all'art. 6 della Legge 38/2010;
- iniziative territoriali di sensibilizzazione sulla cultura e l'offerta delle cure palliative anche in occasione di eventi regionali nell'ambito delle cure palliative e della lotta alla sofferenza;

Il Direttore della Struttura deve garantire:

- l'accoglienza, la valutazione del bisogno e l'avvio di un percorso di cure palliative assicurando la necessaria continuità delle cure, la tempestività della risposta e la flessibilità nell'individuazione del setting assistenziale appropriato;
- la continuità delle cure palliative attraverso l'integrazione fra l'assistenza in ospedale, in Hospice e domiciliare di cure palliative;

fonte: http://burc.regione.campania.it

- la dignità della persona e la qualità della vita, con particolare attenzione per gli elementi soggettivi e le condizioni di fragilità sociale, familiare ed economica che si associano ai problemi clinici e assistenziali, nel principio dell'umanizzazione delle cure;

Il Direttore della Struttura deve, inoltre:

- conoscere i concetti di mission e di vision dell'organizzazione, promuovere lo sviluppo e la realizzazione degli obiettivi dell'azienda, l'atto aziendale e la sua articolazione, oltre ai modelli dipartimentali e il loro funzionamento;
- essere capace di lavorare per obiettivi secondo le attribuzioni della Direzione Generale;
- sapere gestire la propria attività in modo coerente con le risorse finanziarie strutturali, strumentali e umane disponibili;
- avere documentata competenza nel settore della didattica e della formazione in Cure Palliative, con docenze e partecipazioni – in qualità di relatore – a congressi nazionali, e con particolare riguardo a coordinamento di Società Scientifiche;
- possedere comprovata esperienza, con ruoli di responsabilità, nella gestione diretta di persone e mezzi, con esiti positivi nell'uso delle risorse umane e dei materiali a disposizione;
- saper programmare, inserire, coordinare e valutare il personale della struttura, relativamente alle competenze professionali e ai comportamenti organizzativi;
- promuovere un clima organizzativo propositivo e che favorisca l'espressione delle capacità individuali e professionali, oltre all'autonomia e alla responsabilizzazione dell'intera équipe;
- avere buone capacità e/o attitudini relazionali finalizzate a garantire la positiva soluzione dei conflitti nonché la proficua collaborazione tra le diverse professionalità presenti nella Unità Operativa;
- monitorare gli eventi avversi, adottare le politiche aziendali del rischio clinico e della sicurezza dei pazienti e adottare modalità e procedure in grado di minimizzare il rischio clinico per gli utenti e gli operatori;
- essere competente nella realizzazione di percorsi diagnostico terapeutici specifici extraospedalieri;
- avere capacità di predisporre, attuare e monitorare nuovi progetti in linea con le indicazioni aziendali e dipartimentali, definendo le conseguenti azioni migliorative o correttive;
- promuovere l'accoglienza e la valutazione del bisogno e l'avvio di un percorso di cure palliative assicurando la necessaria continuità delle cure, la tempestività della risposta e la flessibilità nell'individuazione del setting assistenziale appropriato e la continuità attraverso l'integrazione fra ospedale/territorio;
- impostare il Piano assistenziale individuale (PAI) più appropriato per ciascun paziente, secondo criteri di equità. Valutando il rapporto costo-efficacia degli interventi e setting assistenziale più appropriato per ciascun paziente, attraverso procedure di valutazione multidimensionale;
- predilezione per uno stile di leadership orientato alla valorizzazione e allo sviluppo professionale dei collaboratori.

fonte: http://burc.regione.campania.it

Profilo oggettivo

La U.O.C. Cure Domiciliari, Terapia del dolore e Cure Palliative nel contesto dell'Atto Aziendale è inserita all'interno del Dipartimento transmurale di Onco-ematologia della ASL Napoli 1 Centro ed afferisce come Struttura Operativa, alla Direzione Sanitaria Aziendale. La Rete delle Cure Palliative nasce alla luce dei provvedimenti nazionali e regionali in materia (L. 38/10, Decreto Commissariale n. 41/2011, Decreto commissariale n. 128/2012, Decreto Commissariale n. 1/2013, Decreto Commissariale n. 15/2014). In tal senso, dunque, è stato istituito un coordinamento unico di tutti gli attori attraverso una più definita strutturazione dei nodi della rete e della relazione tra di essi. La sede della UOC è presso l'ex P.O. San Gennaro dei Poveri di Napoli dove sono allocati 1 Hospice con 12 posti letto ed 1 SUAP con 10 posti letto. Afferente alla U.O. è il Servizio di Nutrizione Artificiale Domiciliare.

La U.O.C. Cure Domiciliari, Terapia del dolore e Cure Palliative offre agli assistiti un complesso integrato di prestazioni mediche specialistiche, infermieristiche, di supporto socio-sanitario (OSS), riabilitative, psicologiche, sociali, di sostegno spirituale e di assistenza al lutto, finalizzato a dare una risposta adeguata ai bisogni delle persone affette da una patologia ad andamento cronico, evolutivo, per la quale non esistono terapie o, se esse esistono, sono inadeguate o inefficaci ai fini della stabilizzazione della malattia o di un prolungamento significativo della vita. La U.O.C. Cure Domiciliari, Terapia del dolore e Cure Palliative è quindi una struttura complessa dedicata all'erogazione ed al coordinamento delle attività di cura, lungo i differenti nodi delle Reti Specialistiche (ambulatoriale, ospedaliero, domiciliare ed hospice) e della rete delle Cure Domiciliari Integrate. Infatti, a seconda della complessità assistenziale, delle condizioni cliniche, sociali e familiari, questo complesso di prestazioni può essere erogato a livello residenziale, ovvero in Hospice o SUAP anche in regime diurno (Day Hospice), o al domicilio. In ogni caso esse sono erogate da un'équipe multidisciplinare e multiprofessionale che assicura cure e assistenza 24 ore su 24, 7 giorni su 7. Per gli assistiti autosufficienti che necessitano di una valutazione multidimensionale specialistica per il controllo ottimale della sintomatologia e per il supporto alla famiglia, è attivo l'ambulatorio di Cure Palliative. Il bacino di riferimento è il territorio aziendale che ricomprende l'intera città di Napoli ed è suddiviso in 11 Distretti, caratterizzato dalla presenza di quattro Presidi Ospedalieri.

Requisiti generali per l'ammissione:

a) Cittadinanza italiana, salve le equiparazioni stabilite dalle leggi vigenti, o cittadinanza di uno dei Paesi dell'Unione europea.

b) Idoneità fisica all'impiego. Il requisito dell'idoneità fisica sarà accertato a cura dell'Azienda prima della immissione in servizio.

fonte: http://burc.regione.campania.it

c) Età: Il candidato, all'atto della scadenza del Bando, dovrà dichiarare analiticamente gli anni di servizio effettivamente prestati alla stregua delle disposizioni in materia di limite massimo di età per il collocamento a riposo che secondo quanto previsto dal comma 1 dell'articolo 15-nonies del decreto legislativo 30 dicembre 1992, n. 502 *"Il limite massimo di età per il collocamento a riposo dei dirigenti medici e del ruolo sanitario del Servizio sanitario nazionale, ivi compresi i responsabili di struttura complessa, è stabilito al compimento del sessantacinquesimo anno di età, ovvero, su istanza dell'interessato, al maturare del quarantesimo anno di servizio effettivo. In ogni caso il limite massimo di permanenza non può superare il settantesimo anno di età"*.

Requisiti specifici per l'ammissione:

a) Diploma di Laurea in Medicina e Chirurgia.

b) Iscrizione all'Ordine professionale corrispondente. L'iscrizione all'Ordine professionale di uno dei Paesi dell'Unione europea consente la partecipazione alla Selezione, fermo restando l'obbligo dell'iscrizione all'Ordine in Italia prima dell'assunzione in servizio.

c) Anzianità di servizio di sette anni, di cui cinque nella disciplina o in disciplina equipollente, e specializzazione nella disciplina a concorso (**Anestesia e Rianimazione**), ovvero in una disciplina equipollente, ovvero anzianità di servizio di dieci anni nella disciplina a concorso, *ex* art. 5, comma 1, *lett. b*) del DPR 484/97. I Servizi e le Specializzazioni equipollenti sono individuati dal D.M. della Sanità 30/01/1998 e successive modifiche ed integrazioni (Tabelle A e B). L'anzianità di servizio utile per l'accesso deve essere maturata secondo quanto disposto dall'art. 10 del DPR 484/1997.

d) Per la determinazione e la valutazione dell'anzianità di servizio utile per l'accesso si farà riferimento a quanto previsto negli art. 10, 11, 12 e 13 del DPR 484/97. L'eventuale servizio prestato in regime convenzionale a rapporto orario presso le strutture a diretta gestione delle Aziende Sanitarie e del Ministero della Sanità in base ad accordi nazionali, sarà valutato ai sensi del D.M. 23/03/2000 n. 184.

e) Curriculum formativo e professionale (formato Europeo – Europass), **datato e firmato**, redatto ai sensi dell'art. 8 del D.P.R. 484/1997 in cui sia documentata analiticamente ed in ordine cronologico ogni specifica attività professionale ed un'adeguata esperienza nella disciplina a concorso**. Il curriculum formativo e professionale allegato alla domanda verrà considerato quale documento meramente esplicativo delle dichiarazioni già rese nella piattaforma informatica e non saranno, pertanto, oggetto di valutazione da parte della commissione esperienze dirigenziali e/o titoli formativi e professionali indicati nel curriculum stesso e non inseriti nella suddetta piattaforma, secondo le modalità ivi indicate.**

fonte: http://burc.regione.campania.it

f) L'attestato di formazione manageriale di cui all'art. 5, co. 1, lett. d) del DPR 484/97, come modificato dall'articolo 16-quinquies D. Lgs. 502/92, ovvero il diploma di master universitario di II livello in materia di organizzazione e gestione sanitaria di cui **all'art. 21, co. 2 della Legge 5 agosto 2022, n. 118**, qualora non già posseduto, deve essere conseguito dai dirigenti con incarico di direzione di struttura complessa entro un anno dall'inizio dell'incarico; il mancato superamento del primo corso, attivato dalla regione successivamente al conferimento dell'incarico, determina la decadenza dall'incarico stesso (*ex* art. 15, co. 8 D. Lgs. 502/92).

Tutti i suddetti requisiti devono essere posseduti al momento della presentazione della domanda di partecipazione e la mancanza, anche di uno solo dei suddetti requisiti, comporta l'**esclusione** dalla Selezione Pubblica.

Non possono partecipare alla Selezione coloro che siano stati esclusi dall'elettorato attivo e coloro che siano stati destituiti o dispensati dall'impiego presso Pubbliche Amministrazioni**.**

Documentazione da allegare alla domanda:

Alla domanda di partecipazione i candidati devono allegare i seguenti documenti:

1) attestazione relativa alla tipologia qualitativa e quantitativa delle prestazioni effettuate dal candidato; a tale proposito si precisa che in merito alla specifica attività professionale, l'art. 6 del D.P.R. 484/97, relativamente alle altre discipline non comprese nell'area chirurgica e delle specialità chirurgiche, stabilisce quanto segue:
   - ***Comma 1: L'aspirante all'incarico di Direttore di Struttura Complessa (ex secondo livello dirigenziale) in una delle discipline di cui all'articolo 4 deve aver svolto una specifica attività professionale nella disciplina stessa dimostrando di possedere:***
   - ***lett. b): "per le altre discipline, una casistica di specifiche esperienze e attività professionali come stabilito, per ogni disciplina e categoria professionale, con decreto del Ministro della sanità, sentito il Consiglio superiore di sanità";***
   - ***Comma 2: "le casistiche devono essere riferite al decennio precedente alla data di pubblicazione nella Gazzetta Ufficiale della Repubblica italiana dell'avviso per l'attribuzione dell'incarico e devono essere certificate dal direttore sanitario*** (aziendale) ***sulla base della attestazione del dirigente di secondo livello responsabile del competente dipartimento o unità operativa della unità sanitaria locale*** (ossia: Direttore Dipartimento, Direttore Medico di Presidio o di UOC) ***o dell'azienda ospedaliera****".*

   Pertanto, pena la non valutabilità da parte della commissione esaminatrice, tale dichiarazione non può essere autocertificata dal candidato e deve rigorosamente contenere, su ogni foglio, la firma e il timbro del Direttore Sanitario Aziendale e del Direttore di Dipartimento, oppure del Direttore di Struttura Complessa, oppure del Direttore Medico di Presidio;

fonte: http://burc.regione.campania.it

2) nel caso in cui vengano prodotti lavori scientifici, il candidato dovrà evidenziare sulle pubblicazioni il proprio nome. Le pubblicazioni devono essere edite a stampa, e deve essere chiaramente evidenziata la parte che riguarda l'apporto del candidato, muniti della specifica dichiarazione che attesti la conformità all'originale, resa ai sensi della normativa vigente in materia (art. 19 e 47- DPR 28/12/2000, n° 445). N.B.: per un'accurata e corretta valutazione da parte della commissione, le pubblicazioni vanno prodotte integralmente in formato .pdf e riferite esclusivamente all'ultimo decennio alla data di scadenza del bando.
3) copia fotostatica, anche non autenticata, di un documento di identità;
4) tutte le eventuali certificazioni relative ai titoli che i candidati ritengano opportuno presentare agli effetti della valutazione di merito e della formazione dell'elenco degli idonei.

Non è ammesso alcun riferimento a documentazione esibita per la partecipazione a precedenti procedure selettive o, comunque, già esistente agli atti di questa Amministrazione.

Ai fini della valutazione di merito per la formulazione della graduatoria verranno considerati esclusivamente i titoli formalmente documentati o autocertificati.

I titoli di studio conseguiti all'estero devono essere riconosciuti in Italia mediante apposito provvedimento ministeriale. In tal caso è necessario allegare in originale il Decreto o certificare, mediante dichiarazione sostitutiva la data e gli estremi del Decreto stesso.

I documenti e i titoli redatti in lingua straniera, escluse le pubblicazioni, devono essere corredati da una traduzione in lingua italiana, certificata conforme al testo straniero dalle competenti autorità diplomatiche o consolari, ovvero da un traduttore ufficiale. In mancanza, l'Azienda non procederà alla relativa valutazione.

É riservata a questa Amministrazione la facoltà di richiedere quelle integrazioni, rettifiche e regolarizzazioni di documenti che saranno legittimamente attuabili e necessarie (Soccorso Istruttorio).

L'accesso agli atti della presente selezione è differito fino alla conclusione della medesima procedura.

L'Amministrazione procederà ad effettuare idonei controlli sulla veridicità delle dichiarazioni sostitutive rese, con conseguente decadenza dai benefici conseguiti, in caso di non veridicità del contenuto delle stesse, ed applicazione delle sanzioni penali previste per le ipotesi di falsità in atti e dichiarazioni mendaci.

MODALITA' E TERMINI PER LA PRESENTAZIONE

La domanda di partecipazione all'Avviso va presentata, **a pena di esclusione**, unicamente tramite procedura telematica, accedendo al seguente indirizzo web: https://aslnapoli1centro.selezionieconcorsi.it.

fonte: http://burc.regione.campania.it

È esclusa ogni altra forma di presentazione o trasmissione. Pertanto eventuali domande pervenute con altre modalità non verranno prese in considerazione.

La validità ed ammissibilità delle domande pervenute è subordinata all'utilizzo di una casella di posta elettronica certificata (P.E.C.), esclusivamente personale, **pena l'esclusione** dalla partecipazione all'Avviso.

La domanda può essere sottoscritta nei seguenti modi:

- sottoscrizione con firma digitale del candidato, corredata da certificato;
- sottoscrizione della domanda con firma autografa del candidato e successiva scansione della stessa.

La validità di ricezione della corrispondenza è attestata dalla ricevuta di avvenuta consegna.

L'Amministrazione non assume responsabilità in caso di impossibilità di apertura dei file.

Per la partecipazione al presente Avviso di selezione è richiesto il pagamento di un contributo per le spese generali di **Euro 30,00** in nessun caso rimborsabile.

Il pagamento deve essere effettuato mediante pagoPA accedendo al sito web Aziendale https://www.aslnapoli1centro.it => pagoPA => in Altre tipologie di pagamento => Tipologie di pagamento => selezionare Altri concorsi, recuperi e rimborsi v/privati (Recuperi per concorsi) => indicando nella sezione Codice o Tipologia Concorso: "*Tassa di partecipazione all'Avviso ……..*".

La ricevuta di pagamento dovrà essere allegata all'istanza di partecipazione nella fase di candidatura tramite procedura telematica.

Nella domanda di partecipazione all'Avviso, redatta mediante procedura telematica, gli interessati devono dichiarare, sotto la propria responsabilità e consapevoli delle sanzioni penali previste dall'art. 76 del D.P.R. 445/2000 e ss.mm.ii., quanto segue:

I servizi con l'esatta denominazione dell'Ente presso cui il servizio è stato prestato, i profili professionali rivestiti, le discipline nelle quali i servizi sono stati prestati, il tipo di rapporto di lavoro (tempo pieno, tempo definito, part-time), le date di inizio e fine dei relativi periodi di attività, nonché le eventuali interruzioni (aspettativa senza assegni, sospensione cautelare, etc.) e quanto altro necessario per valutare il servizio stesso.

In caso di servizio prestato nell'ambito del S.S.N. deve essere precisato se ricorrono o meno le condizioni di cui all'ultimo comma dell'art. 46 del D.P.R. 761/79, in presenza delle quali il punteggio deve essere ridotto.

In carenza o comunque in presenza di dichiarazioni non in regola, o che non permettano di avere informazioni precise sul titolo o sui servizi, non verrà tenuto conto delle dichiarazioni rese.

Si precisa, inoltre, che l'eventuale autocertificazione di conformità all'originale deve essere apposta su ogni documento presentato.

fonte: http://burc.regione.campania.it

Si ribadisce che, ai sensi dell'art. 71 del D.P.R. 445/2000, l'Amministrazione procederà ad effettuare idonei controlli sulla veridicità delle dichiarazioni sostitutive eventualmente rese. Qualora dal controllo emerga la non veridicità del contenuto delle dichiarazioni, il dichiarante decadrà dal rapporto di impiego conseguito sulla base della documentazione suddetta.

TERMINI DI SCADENZA

La procedura telematica per la presentazione della domanda sarà attiva a partire dal giorno successivo alla pubblicazione dell'estratto del presente bando sulla Gazzetta Ufficiale della Repubblica Italiana, previa pubblicazione integrale sul Bollettino Ufficiale della Regione Campania e verrà automaticamente disattivata alle ore 23:59 del giorno di scadenza (30 gg. dalla pubblicazione in G.U.). Qualora detto giorno sia festivo, il termine viene prorogato al primo giorno successivo non festivo.

Il termine fissato per la presentazione della domanda è perentorio. Dopo tale termine non sarà più possibile eseguire la compilazione on line della domanda di partecipazione, né apportare aggiunte o modifiche alla stessa. L'Azienda non assume responsabilità per eventuali disguidi tecnici o imputabili a terzi, forza maggiore o caso fortuito; si consiglia pertanto di inoltrare la domanda con congruo anticipo.

Le domande devono essere complete della documentazione richiesta.

Sorteggio dei Componenti della Commissione di valutazione.

Le operazioni di sorteggio, preordinate alla costituzione della Commissione esaminatrice, avranno luogo in seduta pubblica presso la U.O.C. Affari Generali in Via Comunale del Principe n.13/a – 80145 Napoli, in data 02/10/2024 a partire dalle ore 10:30.

Eventuale avviso di differimento verrà pubblicato sul sito web aziendale qualora il sorteggio non possa aver luogo nella predetta data per cause di forza maggiore, ovvero legittimo impedimento dei componenti della commissione di sorteggio.

Ulteriore avviso di ripetizione del sorteggio verrà eventualmente pubblicato sul sito web aziendale a seguito di legittimo impedimento, ovvero di rinuncia a far parte della Commissione esaminatrice del Componente titolare o supplente precedentemente sorteggiato.

La Commissione di Valutazione, ai sensi dell'art. 15, co. 7 bis, del D. Lgs. n. 502/92, sarà composta dal Direttore Sanitario dell'Azienda che indice l'Avviso, quale componente di diritto, e da tre Direttori di Struttura Complessa nella disciplina oggetto del bando individuati tramite sorteggio dall'elenco nazionale nominativo dei Direttori di Struttura Complessa appartenenti al Servizio Sanitario Nazionale pubblicato dal Ministero della Salute sul proprio sito istituzionale.

Commissione di valutazione ed accertamento idoneità.

fonte: http://burc.regione.campania.it

L’accertamento del possesso dei requisiti è effettuato dalla Commissione di valutazione nominata. La precitata Commissione, costituita secondo le modalità innanzi descritte, sulla base dell’analisi comparativa dei curricula, dei titoli professionali posseduti, avuto riguardo alle necessarie competenze organizzative e gestionali, dei volumi dell’attività svolta, dell’aderenza al profilo ricercato e degli esiti di un colloquio, procederà ad attribuire a ciascun candidato un punteggio complessivo secondo criteri fissati preventivamente e redigerà la corrispondente graduatoria. Ai candidati non risultati in possesso dei requisiti previsti dal Bando verrà comunque notificata la non ammissione alla Selezione.

La sede, la data e l’ora del colloquio sarà comunicata ai candidati, risultati in possesso dei requisiti richiesti dal presente Avviso, tramite Pec all’indirizzo opportunamente indicato nell’istanza.

I candidati che non si presenteranno a sostenere il colloquio nel giorno, nell’ora e nella sede stabiliti, saranno dichiarati rinunciatari all’avviso, qualunque sia la causa dell’assenza, anche se non dipendente dalla volontà dei singoli aspiranti. I candidati dovranno presentarsi al colloquio muniti di documento di identità personale, in corso di validità.

Prima di procedere al colloquio ed alla valutazione dei titoli, la Commissione stabilirà preventivamente i criteri di valutazione, tenuto conto delle specificità proprie del posto da ricoprire.

La Commissione, salvo diversa disposizione della Regione Campania che dovesse intervenire prima dell’avvio della procedura selettiva, relativamente al punteggio da attribuire, ricorrerà al Decreto Dirigenziale - Direzione Generale Tutela della Salute Regione Campania - n. 49 del 15/03/2017 (BURC n. 22 del 12/03/2018) – “*Linee Guida per il conferimento degli incarichi di direttore di struttura complessa relativi alla dirigenza medica, medico veterinaria e sanitaria non medica, delle aziende sanitarie e degli enti del SSR in applicazione art. 15 comma 7 bis del D.Lgs. 502 del 1992*”, come integrato e/o modificato con quanto previsto dalla successiva Delibera della Giunta Regionale Campania n° 114 del 23/03/2021 avente ad oggetto le “*Presa Atto Linee Generali di Indirizzo per lo svolgimento della Contrattazione Integrativa Aziendale Art. 6 CCNL 19 dicembre 2019 Area Dirigenza Sanità*”, e per l’effetto, per la valutazione dei curricula e del colloquio, disporrà di complessivi 100 punti così ripartiti:

MACROAREA CURRICULUM punti 40:

titoli di carriera: punti 20;

titoli accademici e di studio: punti 6;

pubblicazioni e titoli scientifici: punti 4;

curriculum formativo e professionale: punti 10;

MACROAREA COLLOQUIO: punti 60.

fonte: http://burc.regione.campania.it

I contenuti del curriculum professionale valutabili per l'accertamento dell'idoneità, individuati esclusivamente dalle dichiarazioni rese nella piattaforma informatica secondo le modalità ivi indicate, concernono le attività professionali, di studio, direzionali – organizzative, con riferimento:

- alla tipologia delle istituzioni in cui sono allocate le strutture presso le quali il candidato ha svolto la sua attività e alla tipologia delle prestazioni erogate dalle strutture medesime;
- alla posizione funzionale del candidato nelle strutture ed alle sue competenze con indicazione di eventuali specifici ambiti di autonomia professionale con funzioni di direzione;
- alla tipologia qualitativa e quantitativa delle prestazioni effettuate dal candidato;
- ai soggiorni di studio o di addestramento professionale per attività attinenti alla disciplina in rilevanti strutture italiane o estere di durata non inferiore a tre mesi con esclusione dei tirocini obbligatori;
- all'attività didattica presso corsi di studio per il conseguimento di Diploma universitario, di Laurea o di Specializzazione ovvero presso scuole per la formazione di personale sanitario con indicazione delle ore annue di insegnamento;
- alla partecipazione a corsi, congressi, convegni e seminari, anche effettuati all'estero, nonché alle eventuali idoneità nazionali previste dal pregresso ordinamento.

Nella valutazione del curriculum è presa in considerazione, altresì, la produzione scientifica dell'ultimo decennio, strettamente pertinente alla disciplina, pubblicata su riviste italiane o straniere caratterizzate da criteri di filtro nell'accettazione dei lavori nonché il suo impatto sulla comunità scientifica.

Il colloquio è diretto alla valutazione delle capacità professionali del candidato nella specifica disciplina con riferimento anche alle esperienze professionali documentate nonché all'accertamento delle capacità gestionali, organizzative e di direzione con riferimento all'incarico da svolgere.

La nomina decorre, agli effetti giuridici ed economici, dalla data di effettiva immissione in servizio.

L'incarico ha durata quinquennale, nel rispetto della vigente normativa disciplinante i limiti massimi di età e di servizio per il collocamento a riposo dei responsabili di struttura complessa, implica il rapporto di lavoro esclusivo, dà titolo a specifico trattamento economico ed è rinnovabile per lo stesso periodo o per periodo più breve, previa verifica positiva da parte del competente Collegio Tecnico.

Ai sensi dell'art. 15, co. 7-*ter* D.Lgs. 502/92 ss.mm.ii. "*L'incarico di direttore di struttura complessa è soggetto a conferma al termine di un periodo di prova di sei mesi, prorogabile di altri sei, a decorrere dalla data di nomina a detto incarico, sulla base della valutazione di cui al comma 5".*

Il Dirigente, al quale viene affidato l'incarico di Direzione di Struttura Complessa, è responsabile dell'efficace ed efficiente gestione delle risorse attribuite. I risultati della gestione sono sottoposti a verifica annuale tramite l'Organismo Aziendale competente. Il rinnovo è disposto, con

fonte: http://burc.regione.campania.it

provvedimento motivato, dal Direttore Generale previa verifica al termine dell'incarico delle attività professionali svolte e dei risultati raggiunti.
La verifica viene effettuata da un Collegio Tecnico nominato dal Direttore Generale. L'incarico può essere revocato nei casi disciplinati dall'art. 15 ter, co. 3 del D.Lgs. n. 502/92.

Conferimento incarico

Il Direttore Generale procede alla nomina del candidato che ha conseguito il miglior punteggio. A parità di punteggio prevale il candidato più giovane di età.
L'azienda, nei due anni successivi alla data del conferimento dell'incarico, nel caso di dimissioni o decadenza del dirigente a cui è stato conferito l'incarico, procede alla sostituzione conferendo l'incarico mediante scorrimento della graduatoria dei candidati.
L'incarico di direttore di struttura complessa sarà attivato a seguito di stipula di apposito contratto individuale di lavoro, con vincolo di esclusività, ai sensi del vigente CCNL area Dirigenza medica, e facoltà di rinnovo, previa verifica positiva da parte del Collegio Tecnico ai sensi delle vigenti disposizioni normative.
Il dirigente di struttura complessa che non superi positivamente la verifica alla scadenza dell'incarico non è confermato. Lo stesso è mantenuto in servizio con altro incarico tra quelli ricompresi nell'art. 18, comma 1, punto I, lett. b) e c) e punto II, lett. a), b) e c) (Tipologie d'incarico) CCNL 2016-2018 Area Sanità, congelando contestualmente un posto vacante di dirigente.
Il trattamento economico è quello previsto dal vigente CCNL per l'area della Dirigenza Medica e Veterinaria.
La nomina decorre, agli effetti giuridici ed economici, dalla data di effettiva assunzione in servizio.
L'immissione in servizio del vincitore potrebbe essere temporaneamente sospesa o ritardata in relazione ad eventuali norme che stabilissero il blocco o il rinvio delle assunzioni.
Il Direttore Generale si riserva, a suo insindacabile giudizio, la facoltà di prorogare, modificare, sospendere o revocare il presente Bando.

Per ulteriori informazioni i candidati potranno rivolgersi all'UOS Procedure di Reclutamento, Piano del Fabbisogno e Dotazione Organica presso l'UOC Servizio Gestione Risorse Umane dell'Azienda, in via Comunale del Principe, 13/A - 80145 Napoli – tel. 081/2544803 – 4620 nei giorni feriali dal lunedì al venerdì dalle ore 9,00 alle ore 13,00.

f.to Il Direttore Generale

Dott. Ing. Ciro Verdoliva

CIRO
VERDOLIVA
30.09.2024
12:20:19
GMT+02:00

fonte: http://burc.regione.campania.it

AZIENDA SANITARIA LOCALE NAPOLI 1 CENTRO
Via Comunale del Principe 13/a
– 80145 Napoli –
CF Partita IVA 0632813211

Avviso Pubblico, per titoli e colloquio, per il conferimento di incarico quinquennale di Direzione della Struttura Complessa "Ematologia" del P.O. Santa Maria di Loreto.

In esecuzione della deliberazione n° 1659 del 17/09/2024 ai sensi e per gli effetti delle norme dettate dal D.P.R. 484/97 in materia di requisiti e criteri di accesso al secondo livello dirigenziale per il personale del ruolo sanitario del S.S.N. nonché dal D.Lgs. 502/92 in materia di disciplina della dirigenza medica ed in ottemperanza alle innovazioni in materia concorsuale introdotte dal D.L. n. 158/2012 convertito con modificazioni dalla L. n. 189/2012, è indetto Avviso Pubblico, per titoli e colloquio, per il conferimento dell'incarico quinquennale di Direzione della Struttura Complessa di seguito indicata, nel rispetto delle garanzie di parità e pari opportunità tra uomini e donne statuite dall'art. 7 co.1 del D.Lgs. 30/3/2001 n.165 in materia di norme generali sull'ordinamento del lavoro alle dipendenze delle amministrazioni pubbliche:

n. 1 posto di Direttore dell'U.O.C. Ematologia del P.O. Santa Maria di Loreto.
Ruolo: Sanitario Medico
Profilo professionale: Dirigente Medico
Categorie (art. 4, DPR 484/97):

- Categoria professionale dei medici:
  - Area medica e delle specialità mediche.

Disciplina: Ematologia.

Profilo soggettivo:
La direzione della UOC di Ematologia del P.O. Santa Maria di Loreto Nuovo richiede competenze professionali, gestionali ed organizzative, con solido riscontro nel curriculum professionale.
Sono altresì attese competenze relazionali e di visione, capaci di mantenere l'armonia interna all'equipe, di stimolare adeguate motivazioni e consolidare percorsi formativi adeguati ai bisogni della popolazione ed alle indicazioni aziendali.
Il candidato deve aver maturato conoscenza, competenza ed esperienza professionale, documentate e validate da una ampia casistica descritta, nei diversi ambiti della disciplina che connotano le attività dell'Unità Operativa:

fonte: http://burc.regione.campania.it

- esperienza e competenza specifica nella valutazione diagnostica e clinica delle patologie ematologiche che afferiscono alla struttura, in acuto ed in elezione, in regime di ricovero ordinario, diurno, ed ambulatoriale:
    - leucemie acute, mieloidi e linfoidi, mielodisplasie;
    - anemie e patologie del globulo rosso;
    - patologie linfoproliferative e mieloproliferative croniche;
    - mieloma multiplo e gammopatie monoclonali;
    - patologie della coagulazione (emofilia a e b, trombofilia, piastrinopenie);
- esperienza nella gestione delle emergenze ematologiche;
- competenza ed elevata professionalità nella gestione delle attività di consulenza per i reparti, nelle interazioni collaborative con pronto soccorso/medicina d'urgenza, reparti specialistici dell'ospedale, team multidisciplinari;
- attitudine allo sviluppo di modelli organizzativi che ottimizzino la diagnosi e la cura nei vari regimi assistenziali nelle sedi del presidio ospedaliero aziendale;
- coordinamento, organizzazione e svolgimento delle attività assistenziali al fine di conseguire un livello di efficienza, efficacia e gradimento dell'utenza conforme agli standard stabiliti e adozione delle misure necessarie per rimuovere i disservizi che incidono sulla qualità dell'assistenza, oltre che vigilanza e adozione di ogni atto necessario a garantire la continuità dell'assistenza sanitaria;
- competenza nello sviluppo di processi di miglioramento continuo della qualità assistenziale, con particolare riferimento alle attività di gestione del rischio clinico, in collaborazione con la direzione medica di presidio e nello sviluppo della qualità professionale;
- competenza nella predisposizione di protocolli basati su linee guida professionali e organizzative che orientino le prestazioni erogate all'interno dell'azienda all'uso costante degli strumenti previsti per la farmaceutica e i dispositivi medici, secondo la metodica di budget;
- capacità di sviluppare un clima interno favorente la crescita delle conoscenze e delle competenze dei collaboratori;
- capacita di instaurare rapporti dinamici e costruttivi, orientati verso le innovazioni organizzative;
- comprovata ed attinente attività di produzione e/o pubblicazione scientifica nell'ambito della disciplina;
- esperienza nella conduzione e/o partecipazione di studi di ricerca e trials clinici in ambito monocentrico e multicentrico;
- capacità organizzative e di gestione del personale assegnato e valutazione delle relative competenze professionali, organizzative e relazionali in coerenza con gli obiettivi di performance assegnati;

fonte: http://burc.regione.campania.it

- conoscenza delle tecnologie sanitarie principalmente utilizzate nell'ambito della disciplina, con particolare riferimento ai benefici apportati dall'introduzione di nuove tecnologie e alle priorità nel rispetto del budget assegnato;
- capacità e attitudine alla promozione della corretta compilazione e gestione della documentazione clinica per una efficace e chiara registrazione e trasmissione delle informazioni relative alla gestione clinico assistenziale dei pazienti ivi compresa l'accurata e corretta compilazione e codifica delle schede di dimissione ospedaliera;
- competenze di governo clinico e comprovata esperienza a promuovere l'appropriatezza delle scelte diagnostiche e terapeutiche con particolare attenzione per l'appropriatezza nelle scelte terapeutiche, di diagnostica strumentale, nella scelta del setting assistenziale;
- capacità di attuare tecniche e strumenti per la gestione del rischio clinico, attraverso il monitoraggio degli eventi avversi, e degli errori, dei contenziosi medico-legali e l'analisi degli stessi e la promozione dell'audit per la revisione continua finalizzata al miglioramento dei modelli operativi;
- comprovata attitudine alla collaborazione ed all'integrazione multidisciplinare con le specialità presenti nell'azienda e capacità di progettazione organizzazione e adozione di percorsi diagnostico-terapeutici-assistenziali ispirati alle migliori pratiche, attraverso l'integrazione multidisciplinare e pluriprofessionale in ambito aziendale, interaziendale e delle reti cliniche;
- capacità ed attitudini relazionali al fine di favorire la positiva soluzione dei conflitti attraverso l'adozione di uno stile di leadership orientato alla valorizzazione ed allo sviluppo professionale dei collaboratori e l'utilizzo di strumenti di informazione e coinvolgimento del paziente nei percorsi di cura e follow-up;
- attitudine e disponibilità all'innovazione in ambito informatica con esperienza nell'applicazione dei principali utilizzi del mezzo informatica in ambito assistenziale;
- diretto coinvolgimento nelle dinamiche relative all'inserimento, alla valorizzazione ed allo sviluppo delle risorse umane tramite la promozione di momenti formativi con costante attenzione agli aspetti legati alla motivazione dei collaboratori e ad una efficace integrazione delle diverse professionalità;
- documentata esperienza e competenza nella gestione dei percorsi di consulenza e ricovero ospedaliero, nella gestione delle liste di attesa e nel rispetto dei tempi definiti per i ricoveri programmati in regime ordinario e diurno e per l'attività ambulatoriale;
- documenta esperienza nella vigilanza igienico-sanitaria della UOC;
- documentata attività scientifica e di ricerca negli ambiti di competenza, con una produzione scientifica di rilievo nazionale e internazionale;
- documentata attività formativa/didattica (partecipazione a convegni-congressi in veste di relatore/moderatore/organizzatore ed attività didattica in ambito ospedaliero o universitario);
- capacità di predisporre, all'interno dell'unità operativa, percorsi assistenziali basati su linee guida;

fonte: http://burc.regione.campania.it

- capacita di soluzione dei conflitti al fine di crepirt,1 e mantenere nell'ambito lavorativo un rapporto fiduciario ed un clima organizzativo volto al benessere degli operatori;
- capacita di gestione delle risorse umane, materiali, tecnologiche e finanziarie nell'ambito di un budget assegnato e dei relativi obiettivi assegnati;
- attitudine alla formazione dei propri collaboratori mirata allo sviluppo professionale dell'equipe nei diversi settori di attività della struttura;
- attitudine ad inserire, coordinare e valutare il personale della struttura relativamente alle competenze professionali ed ai comportamenti organizzativi;
- capacita di controllo dell'efficacia delle attività della U.O. tramite periodici incontri formativi e informativi, favorendo condivisione del lavoro in équipe e integrazione con le altre strutture aziendali;
- capacità di adattare prontamente la struttura ai cambiamenti del contesto organizzativo aziendale, all'evoluzione normativa e tecnologica;
- capacita di favorire l'informazione dell'utente;
- capacità di favorire l'introduzione di nuovi modelli organizzativi, l'adozione di procedure innovative e la corretta applicazione delle procedure operative diagnostiche;
- capacità di collaborazione multidisciplinare (adozione di linee guida e loro traduzione in percorsi diagnostico-terapeutico-assistenziali) sia all'interno della propria unità operativa, sia in ambito aziendale;
- attitudine alla verifica costante e strutturata della qualità tecnico-professionale delle prestazioni erogate, accompagnata dall'adozione di modelli di miglioramento sistematico della qualità, anche con riferimento al monitoraggio degli indicatori;
- attenzione all'appropriatezza dei consumi di farmaci e dispositivi;
- capacita di gestione dell'informazione e della tecnologia (capacita di utilizzare le informazioni, ricorrere ai sistemi informativi e alle tecnologie necessarie per migliorare la pratica clinica e l'attività);
- attenzione agli aspetti legati alla gestione del rischio, sicurezza dei pazienti, mappatura dei rischi, prevenzione del rischio per gli operatori;
- capacità di gestione per processi nell'ambito del sistema di accreditamento e qualità
- competenze relative al sistema di valutazione della performance;
- capacità di promuovere la condivisione di risultati positivi e la discussione di eventi critici;
- capacita di garantire e promuovere comportamenti professionali nel rispetto delle normative generali e specifiche sulla sicurezza e sulla privacy;
- capacità di promuovere l'osservanza del codice di comportamento dei pubblici dipendenti;
- conoscenza dell'atto aziendale e la sua articolazione;

fonte: http://burc.regione.campania.it

- capacità di garantire il rispetto della normativa in ambito anticorruzione e promuovere la conoscenza delle disposizioni aziendali in materia, garantire la massima trasparenza nella gestione e l'equità ed accessibilità dei servizi erogati.

Profilo oggettivo

La U.O.C. di Ematologia è attualmente allocata nel P.O. Santa Maria di Loreto Nuovo ed ha come mission sanitaria l'assistenza ed il trattamento di pazienti affetti da tutte le patologie ematologiche e garantisce l'intensità di cura e complessità assistenziale che persegue una appropriatezza di ricovero e la collocazione del paziente nel setting assistenziale più adeguato ai suoi bisogni.

Nell'ambito dell'attuale contesto di riorganizzazione deve essere perseguita la logica di massima integrazione con le varie articolazioni aziendali, di impulso ad un forte sistema di relazione fra i professionisti e di messa in atto di azioni diversificate che investono la clinica, l'appropriatezza, la gestione del rischio, la sperimentazione clinica.

La struttura è dotata di 8 posti letto di degenza ordinaria e 10 posti letto di Day Hospital.

Le attività svolte sono le seguenti:

•degenza ordinaria;

•degenza in day hospital;

•attività ambulatoriale;

•attività di consulenza per tutte le Unità Operative del P.O. e per tutte le U.O. dell'ASL Napoli 1 Centro;

L'attività dell'U.O.C. di Ematologia è caratterizzata da un elevato livello di integrazione funzionale con molteplici attività aziendali ed è organicamente inserita in processi e percorsi interdisciplinari e multiprofessionali di livello aziendale.

L'attività dell'UOC di Ematologia in regime di degenza ordinaria e diurna, inerente ai ricoveri della Struttura per gli anni 2023 (2° semestre) / 2024 (1° semestre), è riportata nella tabella seguente:

	2023 (2° semestre)	2024 (1° semestre)
ricoveri in regime ordinario	108	81
ricoveri in DH	347	1044
giornate di degenza di reg.ord.	1456	1571
accessi in DH	4776	4163
visite ambulatoriali	3509	3750

Requisiti generali per l’ammissione:

a) Cittadinanza italiana, salve le equiparazioni stabilite dalle leggi vigenti, o cittadinanza di uno dei Paesi dell’Unione europea.

fonte: http://burc.regione.campania.it

b) Idoneità fisica all'impiego. Il requisito dell'idoneità fisica sarà accertato a cura dell'Azienda prima della immissione in servizio.

c) Età: Il candidato, all'atto della scadenza del Bando, dovrà dichiarare analiticamente gli anni di servizio effettivamente prestati alla stregua delle disposizioni in materia di limite massimo di età per il collocamento a riposo che secondo quanto previsto dal comma 1 dell'articolo 15-nonies del decreto legislativo 30 dicembre 1992, n. 502 *"Il limite massimo di età per il collocamento a riposo dei dirigenti medici e del ruolo sanitario del Servizio sanitario nazionale, ivi compresi i responsabili di struttura complessa, è stabilito al compimento del sessantacinquesimo anno di età, ovvero, su istanza dell'interessato, al maturare del quarantesimo anno di servizio effettivo. In ogni caso il limite massimo di permanenza non può superare il settantesimo anno di età"*.

Requisiti specifici per l'ammissione:

a) Diploma di Laurea in Medicina e Chirurgia.

b) Iscrizione all'Ordine professionale corrispondente. L'iscrizione all'Ordine professionale di uno dei Paesi dell'Unione europea consente la partecipazione alla Selezione, fermo restando l'obbligo dell'iscrizione all'Ordine in Italia prima dell'assunzione in servizio.

c) Anzianità di servizio di sette anni, di cui cinque nella disciplina o in disciplina equipollente, e specializzazione nella disciplina a concorso (**Ematologia**), ovvero in una disciplina equipollente, ovvero anzianità di servizio di dieci anni nella disciplina a concorso, *ex* art. 5, comma 1, *lett. b*) del DPR 484/97. I Servizi e le Specializzazioni equipollenti sono individuati dal D.M. della Sanità 30/01/1998 e successive modifiche ed integrazioni (Tabelle A e B). L'anzianità di servizio utile per l'accesso deve essere maturata secondo quanto disposto dall'art. 10 del DPR 484/1997.

d) Per la determinazione e la valutazione dell'anzianità di servizio utile per l'accesso si farà riferimento a quanto previsto negli art. 10, 11, 12 e 13 del DPR 484/97. L'eventuale servizio prestato in regime convenzionale a rapporto orario presso le strutture a diretta gestione delle Aziende Sanitarie e del Ministero della Sanità in base ad accordi nazionali, sarà valutato ai sensi del D.M. 23/03/2000 n. 184.

e) Curriculum formativo e professionale (formato Europeo – Europass), **datato e firmato**, redatto ai sensi dell'art. 8 del D.P.R. 484/1997 in cui sia documentata analiticamente ed in ordine cronologico ogni specifica attività professionale ed un'adeguata esperienza nella disciplina a concorso**. Il curriculum formativo e professionale allegato alla domanda verrà considerato quale documento meramente esplicativo delle dichiarazioni già rese nella piattaforma informatica e non saranno, pertanto, oggetto di valutazione da parte della commissione esperienze dirigenziali e/o titoli formativi e professionali indicati nel curriculum stesso e non inseriti nella suddetta piattaforma, secondo le modalità ivi indicate.**

fonte: http://burc.regione.campania.it

f) L'attestato di formazione manageriale di cui all'art. 5, co. 1, lett. d) del DPR 484/97, come modificato dall'articolo 16-quinquies D. Lgs. 502/92, ovvero il diploma di master universitario di II livello in materia di organizzazione e gestione sanitaria di cui **all'art. 21, co. 2 della Legge 5 agosto 2022, n. 118**, qualora non già posseduto, deve essere conseguito dai dirigenti con incarico di direzione di struttura complessa entro un anno dall'inizio dell'incarico; il mancato superamento del primo corso, attivato dalla regione successivamente al conferimento dell'incarico, determina la decadenza dall'incarico stesso (*ex* art. 15, co. 8 D. Lgs. 502/92).

Tutti i suddetti requisiti devono essere posseduti al momento della presentazione della domanda di partecipazione e la mancanza, anche di uno solo dei suddetti requisiti, comporta l'**esclusione** dalla Selezione Pubblica.

Non possono partecipare alla Selezione coloro che siano stati esclusi dall'elettorato attivo e coloro che siano stati destituiti o dispensati dall'impiego presso Pubbliche Amministrazioni**.**

Documentazione da allegare alla domanda:

Alla domanda di partecipazione i candidati devono allegare i seguenti documenti:

1) attestazione relativa alla tipologia qualitativa e quantitativa delle prestazioni effettuate dal candidato; a tale proposito si precisa che in merito alla specifica attività professionale, l'art. 6 del D.P.R. 484/97, relativamente alle altre discipline non comprese nell'area chirurgica e delle specialità chirurgiche, stabilisce quanto segue:
   - ***Comma 1: L'aspirante all'incarico di Direttore di Struttura Complessa (ex secondo livello dirigenziale) in una delle discipline di cui all'articolo 4 deve aver svolto una specifica attività professionale nella disciplina stessa dimostrando di possedere:***
   - ***lett. b): "per le altre discipline, una casistica di specifiche esperienze e attività professionali come stabilito, per ogni disciplina e categoria professionale, con decreto del Ministro della sanità, sentito il Consiglio superiore di sanità";***
   - ***Comma 2: "le casistiche devono essere riferite al decennio precedente alla data di pubblicazione nella Gazzetta Ufficiale della Repubblica italiana dell'avviso per l'attribuzione dell'incarico e devono essere certificate dal direttore sanitario*** (aziendale) ***sulla base della attestazione del dirigente di secondo livello responsabile del competente dipartimento o unità operativa della unità sanitaria locale*** (ossia: Direttore Dipartimento, Direttore Medico di Presidio o di UOC) ***o dell'azienda ospedaliera****".*

   Pertanto, pena la non valutabilità da parte della commissione esaminatrice, tale dichiarazione non può essere autocertificata dal candidato e deve rigorosamente contenere, su ogni foglio, la firma e il timbro del Direttore Sanitario Aziendale e del Direttore di Dipartimento, oppure del Direttore di Struttura Complessa, oppure del Direttore Medico di Presidio;

fonte: http://burc.regione.campania.it

2) nel caso in cui vengano prodotti lavori scientifici, il candidato dovrà evidenziare sulle pubblicazioni il proprio nome. Le pubblicazioni devono essere edite a stampa, e deve essere chiaramente evidenziata la parte che riguarda l'apporto del candidato, muniti della specifica dichiarazione che attesti la conformità all'originale, resa ai sensi della normativa vigente in materia (art. 19 e 47- DPR 28/12/2000, n° 445). N.B.: per un'accurata e corretta valutazione da parte della commissione, le pubblicazioni vanno prodotte integralmente in formato .pdf e riferite esclusivamente all'ultimo decennio alla data di scadenza del bando.
3) copia fotostatica, anche non autenticata, di un documento di identità;
4) tutte le eventuali certificazioni relative ai titoli che i candidati ritengano opportuno presentare agli effetti della valutazione di merito e della formazione dell'elenco degli idonei.

Non è ammesso alcun riferimento a documentazione esibita per la partecipazione a precedenti procedure selettive o, comunque, già esistente agli atti di questa Amministrazione.

Ai fini della valutazione di merito per la formulazione della graduatoria verranno considerati esclusivamente i titoli formalmente documentati o autocertificati.

I titoli di studio conseguiti all'estero devono essere riconosciuti in Italia mediante apposito provvedimento ministeriale. In tal caso è necessario allegare in originale il Decreto o certificare, mediante dichiarazione sostitutiva la data e gli estremi del Decreto stesso.

I documenti e i titoli redatti in lingua straniera, escluse le pubblicazioni, devono essere corredati da una traduzione in lingua italiana, certificata conforme al testo straniero dalle competenti autorità diplomatiche o consolari, ovvero da un traduttore ufficiale. In mancanza, l'Azienda non procederà alla relativa valutazione.

É riservata a questa Amministrazione la facoltà di richiedere quelle integrazioni, rettifiche e regolarizzazioni di documenti che saranno legittimamente attuabili e necessarie (Soccorso Istruttorio).

L'accesso agli atti della presente selezione è differito fino alla conclusione della medesima procedura.

L'Amministrazione procederà ad effettuare idonei controlli sulla veridicità delle dichiarazioni sostitutive rese, con conseguente decadenza dai benefici conseguiti, in caso di non veridicità del contenuto delle stesse, ed applicazione delle sanzioni penali previste per le ipotesi di falsità in atti e dichiarazioni mendaci.

MODALITA' E TERMINI PER LA PRESENTAZIONE

La domanda di partecipazione all'Avviso va presentata, **a pena di esclusione**, unicamente tramite procedura telematica, accedendo al seguente indirizzo web: https://aslnapoli1centro.selezionieconcorsi.it.

fonte: http://burc.regione.campania.it

È esclusa ogni altra forma di presentazione o trasmissione. Pertanto eventuali domande pervenute con altre modalità non verranno prese in considerazione.

La validità ed ammissibilità delle domande pervenute è subordinata all'utilizzo di una casella di posta elettronica certificata (P.E.C.), esclusivamente personale, **pena l'esclusione** dalla partecipazione all'Avviso.

La domanda può essere sottoscritta nei seguenti modi:

- sottoscrizione con firma digitale del candidato, corredata da certificato;
- sottoscrizione della domanda con firma autografa del candidato e successiva scansione della stessa.

La validità di ricezione della corrispondenza è attestata dalla ricevuta di avvenuta consegna.

L'Amministrazione non assume responsabilità in caso di impossibilità di apertura dei file.

Per la partecipazione al presente Avviso di selezione è richiesto il pagamento di un contributo per le spese generali di **Euro 30,00** in nessun caso rimborsabile.

Il pagamento deve essere effettuato mediante pagoPA accedendo al sito web Aziendale https://www.aslnapoli1centro.it => pagoPA => in Altre tipologie di pagamento => Tipologie di pagamento => selezionare Altri concorsi, recuperi e rimborsi v/privati (Recuperi per concorsi) => indicando nella sezione Codice o Tipologia Concorso: "*Tassa di partecipazione all'Avviso ……..*".

La ricevuta di pagamento dovrà essere allegata all'istanza di partecipazione nella fase di candidatura tramite procedura telematica.

Nella domanda di partecipazione all'Avviso, redatta mediante procedura telematica, gli interessati devono dichiarare, sotto la propria responsabilità e consapevoli delle sanzioni penali previste dall'art. 76 del D.P.R. 445/2000 e ss.mm.ii., quanto segue:

I servizi con l'esatta denominazione dell'Ente presso cui il servizio è stato prestato, i profili professionali rivestiti, le discipline nelle quali i servizi sono stati prestati, il tipo di rapporto di lavoro (tempo pieno, tempo definito, part-time), le date di inizio e fine dei relativi periodi di attività, nonché le eventuali interruzioni (aspettativa senza assegni, sospensione cautelare, etc.) e quanto altro necessario per valutare il servizio stesso.

In caso di servizio prestato nell'ambito del S.S.N. deve essere precisato se ricorrono o meno le condizioni di cui all'ultimo comma dell'art. 46 del D.P.R. 761/79, in presenza delle quali il punteggio deve essere ridotto.

In carenza o comunque in presenza di dichiarazioni non in regola, o che non permettano di avere informazioni precise sul titolo o sui servizi, non verrà tenuto conto delle dichiarazioni rese.

Si precisa, inoltre, che l'eventuale autocertificazione di conformità all'originale deve essere apposta su ogni documento presentato.

fonte: http://burc.regione.campania.it

Si ribadisce che, ai sensi dell'art. 71 del D.P.R. 445/2000, l'Amministrazione procederà ad effettuare idonei controlli sulla veridicità delle dichiarazioni sostitutive eventualmente rese. Qualora dal controllo emerga la non veridicità del contenuto delle dichiarazioni, il dichiarante decadrà dal rapporto di impiego conseguito sulla base della documentazione suddetta.

TERMINI DI SCADENZA

La procedura telematica per la presentazione della domanda sarà attiva a partire dal giorno successivo alla pubblicazione dell'estratto del presente bando sulla Gazzetta Ufficiale della Repubblica Italiana, previa pubblicazione integrale sul Bollettino Ufficiale della Regione Campania e verrà automaticamente disattivata alle ore 23:59 del giorno di scadenza (30 gg. dalla pubblicazione in G.U.). Qualora detto giorno sia festivo, il termine viene prorogato al primo giorno successivo non festivo.

Il termine fissato per la presentazione della domanda è perentorio. Dopo tale termine non sarà più possibile eseguire la compilazione on line della domanda di partecipazione, né apportare aggiunte o modifiche alla stessa. L'Azienda non assume responsabilità per eventuali disguidi tecnici o imputabili a terzi, forza maggiore o caso fortuito; si consiglia pertanto di inoltrare la domanda con congruo anticipo.

Le domande devono essere complete della documentazione richiesta.

Sorteggio dei Componenti della Commissione di valutazione.

Le operazioni di sorteggio, preordinate alla costituzione della Commissione esaminatrice, avranno luogo in seduta pubblica presso la U.O.C. Affari Generali in Via Comunale del Principe n.13/a – 80145 Napoli, in data 02/10/2024 a partire dalle ore 10:30.

Eventuale avviso di differimento verrà pubblicato sul sito web aziendale qualora il sorteggio non possa aver luogo nella predetta data per cause di forza maggiore, ovvero legittimo impedimento dei componenti della commissione di sorteggio.

Ulteriore avviso di ripetizione del sorteggio verrà eventualmente pubblicato sul sito web aziendale a seguito di legittimo impedimento, ovvero di rinuncia a far parte della Commissione esaminatrice del Componente titolare o supplente precedentemente sorteggiato.

La Commissione di Valutazione, ai sensi dell'art. 15, co. 7 bis, del D. Lgs. n. 502/92, sarà composta dal Direttore Sanitario dell'Azienda che indice l'Avviso, quale componente di diritto, e da tre Direttori di Struttura Complessa nella disciplina oggetto del bando individuati tramite sorteggio dall'elenco nazionale nominativo dei Direttori di Struttura Complessa appartenenti al Servizio Sanitario Nazionale pubblicato dal Ministero della Salute sul proprio sito istituzionale.

Commissione di valutazione ed accertamento idoneità.

fonte: http://burc.regione.campania.it

L’accertamento del possesso dei requisiti è effettuato dalla Commissione di valutazione nominata. La precitata Commissione, costituita secondo le modalità innanzi descritte, sulla base dell’analisi comparativa dei curricula, dei titoli professionali posseduti, avuto riguardo alle necessarie competenze organizzative e gestionali, dei volumi dell’attività svolta, dell’aderenza al profilo ricercato e degli esiti di un colloquio, procederà ad attribuire a ciascun candidato un punteggio complessivo secondo criteri fissati preventivamente e redigerà la corrispondente graduatoria. Ai candidati non risultati in possesso dei requisiti previsti dal Bando verrà comunque notificata la non ammissione alla Selezione.

La sede, la data e l’ora del colloquio sarà comunicata ai candidati, risultati in possesso dei requisiti richiesti dal presente Avviso, tramite Pec all’indirizzo opportunamente indicato nell’istanza.

I candidati che non si presenteranno a sostenere il colloquio nel giorno, nell’ora e nella sede stabiliti, saranno dichiarati rinunciatari all’avviso, qualunque sia la causa dell’assenza, anche se non dipendente dalla volontà dei singoli aspiranti. I candidati dovranno presentarsi al colloquio muniti di documento di identità personale, in corso di validità.

Prima di procedere al colloquio ed alla valutazione dei titoli, la Commissione stabilirà preventivamente i criteri di valutazione, tenuto conto delle specificità proprie del posto da ricoprire.

La Commissione, salvo diversa disposizione della Regione Campania che dovesse intervenire prima dell’avvio della procedura selettiva, relativamente al punteggio da attribuire, ricorrerà al Decreto Dirigenziale - Direzione Generale Tutela della Salute Regione Campania - n. 49 del 15/03/2017 (BURC n. 22 del 12/03/2018) – “*Linee Guida per il conferimento degli incarichi di direttore di struttura complessa relativi alla dirigenza medica, medico veterinaria e sanitaria non medica, delle aziende sanitarie e degli enti del SSR in applicazione art. 15 comma 7 bis del D.Lgs. 502 del 1992*”, come integrato e/o modificato con quanto previsto dalla successiva Delibera della Giunta Regionale Campania n° 114 del 23/03/2021 avente ad oggetto le “*Presa Atto Linee Generali di Indirizzo per lo svolgimento della Contrattazione Integrativa Aziendale Art. 6 CCNL 19 dicembre 2019 Area Dirigenza Sanità*”, e per l’effetto, per la valutazione dei curricula e del colloquio, disporrà di complessivi 100 punti così ripartiti:

<u>MACROAREA CURRICULUM</u> punti 40:

titoli di carriera: punti 20;

titoli accademici e di studio: punti 6;

pubblicazioni e titoli scientifici: punti 4;

curriculum formativo e professionale: punti 10;

<u>MACROAREA COLLOQUIO</u>: punti 60.

fonte: http://burc.regione.campania.it

I contenuti del curriculum professionale valutabili per l'accertamento dell'idoneità, individuati esclusivamente dalle dichiarazioni rese nella piattaforma informatica secondo le modalità ivi indicate, concernono le attività professionali, di studio, direzionali – organizzative, con riferimento:

- alla tipologia delle istituzioni in cui sono allocate le strutture presso le quali il candidato ha svolto la sua attività e alla tipologia delle prestazioni erogate dalle strutture medesime;
- alla posizione funzionale del candidato nelle strutture ed alle sue competenze con indicazione di eventuali specifici ambiti di autonomia professionale con funzioni di direzione;
- alla tipologia qualitativa e quantitativa delle prestazioni effettuate dal candidato;
- ai soggiorni di studio o di addestramento professionale per attività attinenti alla disciplina in rilevanti strutture italiane o estere di durata non inferiore a tre mesi con esclusione dei tirocini obbligatori;
- all'attività didattica presso corsi di studio per il conseguimento di Diploma universitario, di Laurea o di Specializzazione ovvero presso scuole per la formazione di personale sanitario con indicazione delle ore annue di insegnamento;
- alla partecipazione a corsi, congressi, convegni e seminari, anche effettuati all'estero, nonché alle eventuali idoneità nazionali previste dal pregresso ordinamento.

Nella valutazione del curriculum è presa in considerazione, altresì, la produzione scientifica dell'ultimo decennio, strettamente pertinente alla disciplina, pubblicata su riviste italiane o straniere caratterizzate da criteri di filtro nell'accettazione dei lavori nonché il suo impatto sulla comunità scientifica.

Il colloquio è diretto alla valutazione delle capacità professionali del candidato nella specifica disciplina con riferimento anche alle esperienze professionali documentate nonché all'accertamento delle capacità gestionali, organizzative e di direzione con riferimento all'incarico da svolgere.

La nomina decorre, agli effetti giuridici ed economici, dalla data di effettiva immissione in servizio.

L'incarico ha durata quinquennale, nel rispetto della vigente normativa disciplinante i limiti massimi di età e di servizio per il collocamento a riposo dei responsabili di struttura complessa, implica il rapporto di lavoro esclusivo, dà titolo a specifico trattamento economico ed è rinnovabile per lo stesso periodo o per periodo più breve, previa verifica positiva da parte del competente Collegio Tecnico.

Ai sensi dell'art. 15, co. 7-*ter* D.Lgs. 502/92 ss.mm.ii. "*L'incarico di direttore di struttura complessa è soggetto a conferma al termine di un periodo di prova di sei mesi, prorogabile di altri sei, a decorrere dalla data di nomina a detto incarico, sulla base della valutazione di cui al comma 5".*

Il Dirigente, al quale viene affidato l'incarico di Direzione di Struttura Complessa, è responsabile dell'efficace ed efficiente gestione delle risorse attribuite. I risultati della gestione sono sottoposti a verifica annuale tramite l'Organismo Aziendale competente. Il rinnovo è disposto, con

fonte: http://burc.regione.campania.it

provvedimento motivato, dal Direttore Generale previa verifica al termine dell'incarico delle attività professionali svolte e dei risultati raggiunti.
La verifica viene effettuata da un Collegio Tecnico nominato dal Direttore Generale. L'incarico può essere revocato nei casi disciplinati dall'art. 15 ter, co. 3 del D.Lgs. n. 502/92.

Conferimento incarico

Il Direttore Generale procede alla nomina del candidato che ha conseguito il miglior punteggio. A parità di punteggio prevale il candidato più giovane di età.
L'azienda, nei due anni successivi alla data del conferimento dell'incarico, nel caso di dimissioni o decadenza del dirigente a cui è stato conferito l'incarico, procede alla sostituzione conferendo l'incarico mediante scorrimento della graduatoria dei candidati.
L'incarico di direttore di struttura complessa sarà attivato a seguito di stipula di apposito contratto individuale di lavoro, con vincolo di esclusività, ai sensi del vigente CCNL area Dirigenza medica, e facoltà di rinnovo, previa verifica positiva da parte del Collegio Tecnico ai sensi delle vigenti disposizioni normative.
Il dirigente di struttura complessa che non superi positivamente la verifica alla scadenza dell'incarico non è confermato. Lo stesso è mantenuto in servizio con altro incarico tra quelli ricompresi nell'art. 18, comma 1, punto I, lett. b) e c) e punto II, lett. a), b) e c) (Tipologie d'incarico) CCNL 2016-2018 Area Sanità, congelando contestualmente un posto vacante di dirigente.
Il trattamento economico è quello previsto dal vigente CCNL per l'area della Dirigenza Medica e Veterinaria.
La nomina decorre, agli effetti giuridici ed economici, dalla data di effettiva assunzione in servizio.
L'immissione in servizio del vincitore potrebbe essere temporaneamente sospesa o ritardata in relazione ad eventuali norme che stabilissero il blocco o il rinvio delle assunzioni.
Il Direttore Generale si riserva, a suo insindacabile giudizio, la facoltà di prorogare, modificare, sospendere o revocare il presente Bando.

Per ulteriori informazioni i candidati potranno rivolgersi all'UOS Procedure di Reclutamento, Piano del Fabbisogno e Dotazione Organica presso l'UOC Servizio Gestione Risorse Umane dell'Azienda, in via Comunale del Principe, 13/A - 80145 Napoli – tel. 081/2544803 – 4620 nei giorni feriali dal lunedì al venerdì dalle ore 9,00 alle ore 13,00.

f.to Il Direttore Generale

Dott. Ing. Ciro Verdoliva

CIRO
VERDOLIVA
30.09.2024
12:20:19
GMT+02:00

fonte: http://burc.regione.campania.it

AZIENDA SANITARIA LOCALE NAPOLI 1 CENTRO
Via Comunale del Principe 13/a
– 80145 Napoli –
CF Partita IVA 0632813211

Avviso Pubblico, per titoli e colloquio, per il conferimento di incarico quinquennale di Direzione della Struttura Complessa "Servizio di Immunoematologia e Medicina Trasfusionale" del P.O. San Paolo.

In esecuzione della deliberazione n° 1663 del 17/09/2024 ai sensi e per gli effetti delle norme dettate dal D.P.R. 484/97 in materia di requisiti e criteri di accesso al secondo livello dirigenziale per il personale del ruolo sanitario del S.S.N. nonché dal D.Lgs. 502/92 in materia di disciplina della dirigenza medica ed in ottemperanza alle innovazioni in materia concorsuale introdotte dal D.L. n. 158/2012 convertito con modificazioni dalla L. n. 189/2012, è indetto Avviso Pubblico, per titoli e colloquio, per il conferimento dell'incarico quinquennale di Direzione della Struttura Complessa di seguito indicata, nel rispetto delle garanzie di parità e pari opportunità tra uomini e donne statuite dall'art. 7 co.1 del D.Lgs. 30/3/2001 n.165 in materia di norme generali sull'ordinamento del lavoro alle dipendenze delle amministrazioni pubbliche:

n. 1 posto di Direttore dell'U.O.C. "Servizio di Immunoematologia e Medicina Trasfusionale" del P.O. San Paolo.
Ruolo: Sanitario Medico
Profilo professionale: Dirigente Medico
Categorie (art. 4, DPR 484/97):

- Categoria professionale dei medici:
  - Area della medicina diagnostica e dei servizi.

Disciplina: Medicina Trasfusionale.

Profilo soggettivo:
La direzione della UOC di Servizio di Immunoematologia e Medicina Trasfusionale del P.O. San Paolo richiede capacità professionali, gestionali ed organizzative, con solido riscontro nel curriculum professionale. Sono altresì attese competenze relazionali e di visione, capacità di mantenere l'armonia dell'equipe, di stimolare adeguate motivazioni e consolidare percorsi formativi adeguati ai bisogni del personale, della popolazione in conformità alle indicazioni aziendali.

fonte: http://burc.regione.campania.it

Il candidato deve aver maturato competenza ed esperienza professionale, documentate e validate da un'ampia casistica nei diversi ambiti della disciplina che connotano le attività delle Unità Operative di Medicina Trasfusionale.

Il candidato deve possedere elevate competenze relativamente:

- all'intero percorso della donazione di sangue secondo quanto disposto dalla vigente normativa in materia;
- alla diagnostica di laboratorio immunoematologico di primo e secondo livello;
- alle tecniche di lavorazione, produzione e validazione degli emocomponenti;
- alla gestione del supporto trasfusionale sia per pazienti ambulatoriali sia per pazienti ricoverati in accordo con le linee guida nazionali e internazionali;
- alla capacità di inclusione e di collaborazione con le associazioni di volontariato volte a promuovere ed incentivare la cultura della donazione;
- all'emovigilanza, sia per quanto riguarda le infezioni trasmissibili sia per le reazioni trasfusionali;
- alla capacità di gestione per processi nell'ambito del sistema di accreditamento;
- alla documentata esperienza nella elaborazione e gestione di un Sistema di Qualità;
- alla conoscenza degli applicativi informatici in ambito trasfusionale ed aziendale;
- alla gestione dei rapporti con le Aziende convenzionate per la plasmaderivazione.

Deve possedere inoltre:

- documentata attività formativa didattica a livello universitario riguardo l'insegnamento della materia specifica di Immunoematologia e Medicina Trasfusionale;
- una formazione specifica erogata da parte di Enti Nazionali ed una documentata esperienza nella verifica del Sistema di Qualità nei Centri Trasfusionali Ospedalieri e nelle Unità di Raccolta Associative;
- un'esperienza diretta riguardo le attività del Comitato Buon Uso Sangue (CoBUS);
- la capacità di implementare il lavoro in team multidisciplinari con ematologi, chirurghi e rianimatori per la realizzazione di percorsi diagnostici e terapeutici per pazienti di particolare complessità (esempi: coordinamento delle attività di assistenza domiciliare trasfusionale ai pazienti);
- competenze relazionali per lo sviluppo di interazioni intra e interdipartimentali;
- la capacità di organizzazione e valutazione nella gestione di risorse umane, materiali, tecnologiche e finanziarie nell'ambito di budget prefissato ed in relazione agli obiettivi assegnati;
- la capacità di analisi, di pianificazione e controllo delle performance sia organizzative che individuali;
- la capacità di programmazione, organizzazione e controllo delle attività erogate nel rispetto degli indirizzi aziendali, regionali e nazionali e nell'ambito degli indirizzi operativi e gestionali del Dipartimento di appartenenza ai fini del raggiungimento degli obiettivi di attività e di contenimento

fonte: http://burc.regione.campania.it

dei costi, nel rispetto del budget assegnato e capacità di adattare la Struttura rispetto al contesto organizzativo aziendale;
- la capacità nell'implementazione delle metodiche nel rispetto delle Linee Guida e dei principi di Evidence Based Medicine;
- la capacità di implementare, in accordo con quanto previsto dalla legge, un programma per il PBM;
- le competenze di gestione del Rischio clinico ed in particolare in ambito trasfusionale;
- le conoscenze relative alla prevenzione del rischio per gli operatori;
- la capacità di gestione delle risorse umane assegnate alla Struttura Complessa, sia in termini di efficiente utilizzo delle stesse relativamente agli obiettivi di attività assegnati, sia in ordine ai percorsi di aggiornamento, crescita e sviluppo professionale, anche mediante la predisposizione di un piano di sviluppo formativo coerente con le attitudini individuali e con le linee di indirizzo e gli obiettivi aziendali;
- la capacità di promuovere comportamenti professionali nel rispetto delle normative generali e specifiche sulla sicurezza e sulla privacy;
- capacità di promuovere l'osservanza del codice di comportamento dei Pubblici Dipendenti;
- la conoscenza dell'atto aziendale e la sua articolazione;
- la capacità di garantire il rispetto della normativa in ambito anticorruzione e garantire la massima trasparenza nella gestione e l'equità e l'accessibilità dei servizi erogati.

Profilo oggettivo

Il Presidio Ospedaliero San Paolo concorre a formare la rete ospedaliera come DEA di I Livello e garantisce attività sia di elezione sia di emergenza-urgenza con la presenza di guardia medica attiva H24 nelle discipline previste per i DEA di I livello. Situato nel territorio del Distretto Sanitario di Base n. 25 risponde alle esigenze sanitarie del vasto e popoloso territorio della zona ovest della città di Napoli, caratterizzato dall'elevato numero di accessi annui di Pronto Soccorso, dalla presenza di Medicina di Emergenza-Urgenza, Terapia Intensiva, Chirurgia Generale, Ostetricia e Ginecologia, Ortopedia, Pediatria e Neonatologia, Medicina Generale, Cardiologia, Radiologia, Laboratorio, Centro Trasfusionale ed altre Specialità che hanno incrementato l'offerta di Salute all'utenza. L'attività della struttura si esplica attraverso l'erogazione di prestazioni di ricovero ordinario, in elezione e in urgenza, oltre che in prestazioni di day hospital e ambulatoriali; l'attività assistenziale erogata è, pertanto, orientata alla diagnosi e cura di pazienti urgenti e programmati, acuti o cronici riacutizzati, con malattie multiorgano, spesso anziani, fragili, ad intensità clinico assistenziale medio-elevata.

Tra le UOC del Presidio è presente quella di Servizio di Immunoematologia e Medicina Trasfusionale, di cruciale importanza proprio per l'attività di supporto trasfusionale sia in emergenza-urgenza sia in elezione, sia in ambito internistico sia in ambito chirurgico.

fonte: http://burc.regione.campania.it

La UOC di Servizio di Immunoematologia e Medicina Trasfusionale afferisce al Dipartimento Integrato di Medicina di Laboratorio e fornisce prestazioni di diagnostica immunoematologica e di screening virologico di base, oltre al supporto trasfusionale, per il Pronto Soccorso/OBI e per tutte le unità operative all'interno del Presidio nonché per i Presidi Ospedalieri Pellegrini e Capilupi e per numerose strutture sanitarie private accreditate convenzionate con la ASL Napoli 1 Centro.
La UOC di Servizio di Immunoematologia e Medicina Trasfusionale, con guardia medica attiva H24, svolge molteplici attività, tra cui le principali sono:

- la selezione dei donatori, le donazioni di sangue, la lavorazione, la produzione, la qualificazione e la conservazione degli emocomponenti con le quali si partecipa all'autosufficienza aziendale, regionale e nazionale;
- l'ambulatorio per i candidati donatori, per i donatori non idonei alla donazione, per il follow-up dei donatori sospesi temporaneamente e per i donatori sottoposti ad emovigilanza;
- il rapporto con le Associazioni di Volontariato per le attività di informazione/educazione al dono, per la programmazione delle eventuali attività di raccolta, per la refertazione ai donatori e per la rendicontazione delle attività e la fatturazione passiva;
- il rapporto con le industrie farmaceutiche convenzionate per il conferimento del plasma ai fini della produzione di farmaci emo/plasmaderivati
- la diagnostica di laboratorio immunoematologico sia per i pazienti ricoverati sia per gli esterni, tra cui la diagnostica per la profilassi della Malattia Emolitica del Neonato (MEN);
- la diagnostica di laboratorio virologico di screening sia per i pazienti ricoverati sia per gli esterni, tra cui l'esecuzione dell'HIV in anonimato e lo screening al parto per l'eventuale profilassi anti-HBV del neonato;
- la consulenza trasfusionale e gli esami di compatibilità per lo screening dei pazienti candidati alla trasfusione, l'assegnazione, il confezionamento e l'erogazione di emocomponenti;
- l'emovigilanza per le malattie trasmissibili con la trasfusione e per le reazioni trasfusionali;
- l'elaborazione di avvisi di fatturazione alle strutture private convenzionate per la fornitura di prestazioni di medicina trasfusionale;
- il mantenimento di un Sistema di Gestione della Qualità in ottemperanza alla normativa nazionale ed europea, con attività di audit, anche ai fini dell'accreditamento regionale.

I dati di attività della UOC Servizio di Immunoematologia e Medicina Trasfusionale nel 2023 sono stati di: 4.406 donazioni di sangue intero; 923 unità di emazie acquisite in compensazione regionale; 889 unità di emazie ricevute in compensazione aziendale; 9.122 richieste di sangue con 6.614 unità di emazie concentrate erogate; 71.722 prestazioni di laboratorio per interni e 72.748 per esterni.

Requisiti generali per l'ammissione:

fonte: http://burc.regione.campania.it

a) Cittadinanza italiana, salve le equiparazioni stabilite dalle leggi vigenti, o cittadinanza di uno dei Paesi dell'Unione europea.

b) Idoneità fisica all'impiego. Il requisito dell'idoneità fisica sarà accertato a cura dell'Azienda prima della immissione in servizio.

c) Età: Il candidato, all'atto della scadenza del Bando, dovrà dichiarare analiticamente gli anni di servizio effettivamente prestati alla stregua delle disposizioni in materia di limite massimo di età per il collocamento a riposo che secondo quanto previsto dal comma 1 dell'articolo 15-nonies del decreto legislativo 30 dicembre 1992, n. 502 *"Il limite massimo di età per il collocamento a riposo dei dirigenti medici e del ruolo sanitario del Servizio sanitario nazionale, ivi compresi i responsabili di struttura complessa, è stabilito al compimento del sessantacinquesimo anno di età, ovvero, su istanza dell'interessato, al maturare del quarantesimo anno di servizio effettivo. In ogni caso il limite massimo di permanenza non può superare il settantesimo anno di età"*.

Requisiti specifici per l'ammissione:

a) Diploma di Laurea in Medicina e Chirurgia.

b) Iscrizione all'Ordine professionale corrispondente. L'iscrizione all'Ordine professionale di uno dei Paesi dell'Unione europea consente la partecipazione alla Selezione, fermo restando l'obbligo dell'iscrizione all'Ordine in Italia prima dell'assunzione in servizio.

c) Anzianità di servizio di sette anni, di cui cinque nella disciplina o in disciplina equipollente, e specializzazione nella disciplina a concorso (**Medicina Trasfusionale**), ovvero in una disciplina equipollente, ovvero anzianità di servizio di dieci anni nella disciplina a concorso, *ex* art. 5, comma 1, *lett. b*) del DPR 484/97. I Servizi e le Specializzazioni equipollenti sono individuati dal D.M. della Sanità 30/01/1998 e successive modifiche ed integrazioni (Tabelle A e B). L'anzianità di servizio utile per l'accesso deve essere maturata secondo quanto disposto dall'art. 10 del DPR 484/1997.

d) Per la determinazione e la valutazione dell'anzianità di servizio utile per l'accesso si farà riferimento a quanto previsto negli art. 10, 11, 12 e 13 del DPR 484/97. L'eventuale servizio prestato in regime convenzionale a rapporto orario presso le strutture a diretta gestione delle Aziende Sanitarie e del Ministero della Sanità in base ad accordi nazionali, sarà valutato ai sensi del D.M. 23/03/2000 n. 184.

e) Curriculum formativo e professionale (formato Europeo – Europass), **datato e firmato**, redatto ai sensi dell'art. 8 del D.P.R. 484/1997 in cui sia documentata analiticamente ed in ordine cronologico ogni specifica attività professionale ed un'adeguata esperienza nella disciplina a concorso**. Il curriculum formativo e professionale allegato alla domanda verrà considerato quale documento meramente esplicativo delle dichiarazioni già rese nella piattaforma**

fonte: http://burc.regione.campania.it

informatica e non saranno, pertanto, oggetto di valutazione da parte della commissione esperienze dirigenziali e/o titoli formativi e professionali indicati nel curriculum stesso e non inseriti nella suddetta piattaforma, secondo le modalità ivi indicate.

f) L'attestato di formazione manageriale di cui all'art. 5, co. 1, lett. d) del DPR 484/97, come modificato dall'articolo 16-quinquies D. Lgs. 502/92, ovvero il diploma di master universitario di II livello in materia di organizzazione e gestione sanitaria di cui **all'art. 21, co. 2 della Legge 5 agosto 2022, n. 118**, qualora non già posseduto, deve essere conseguito dai dirigenti con incarico di direzione di struttura complessa entro un anno dall'inizio dell'incarico; il mancato superamento del primo corso, attivato dalla regione successivamente al conferimento dell'incarico, determina la decadenza dall'incarico stesso (*ex* art. 15, co. 8 D. Lgs. 502/92).

Tutti i suddetti requisiti devono essere posseduti al momento della presentazione della domanda di partecipazione e la mancanza, anche di uno solo dei suddetti requisiti, comporta l'**esclusione** dalla Selezione Pubblica.

Non possono partecipare alla Selezione coloro che siano stati esclusi dall'elettorato attivo e coloro che siano stati destituiti o dispensati dall'impiego presso Pubbliche Amministrazioni**.**

Documentazione da allegare alla domanda:

Alla domanda di partecipazione i candidati devono allegare i seguenti documenti:

1) attestazione relativa alla tipologia qualitativa e quantitativa delle prestazioni effettuate dal candidato; a tale proposito si precisa che in merito alla specifica attività professionale, l'art. 6 del D.P.R. 484/97, relativamente alle altre discipline non comprese nell'area chirurgica e delle specialità chirurgiche, stabilisce quanto segue:
   - ***Comma 1: L'aspirante all'incarico di Direttore di Struttura Complessa (ex secondo livello dirigenziale) in una delle discipline di cui all'articolo 4 deve aver svolto una specifica attività professionale nella disciplina stessa dimostrando di possedere:***
   - ***lett. b): "per le altre discipline, una casistica di specifiche esperienze e attività professionali come stabilito, per ogni disciplina e categoria professionale, con decreto del Ministro della sanità, sentito il Consiglio superiore di sanità";***
   - ***Comma 2: "le casistiche devono essere riferite al decennio precedente alla data di pubblicazione nella Gazzetta Ufficiale della Repubblica italiana dell'avviso per l'attribuzione dell'incarico e devono essere certificate dal direttore sanitario sulla base della attestazione del dirigente di secondo livello responsabile del competente dipartimento o unità operativa della unità sanitaria locale*** (Direttore Dipartimento, Direttore Medico di Presidio o di UOC) ***o dell'azienda ospedaliera****".*

   Pertanto, pena la non valutabilità da parte della commissione esaminatrice, tale dichiarazione non può essere autocertificata dal candidato e deve rigorosamente contenere, su ogni foglio, la

fonte: http://burc.regione.campania.it

firma e il timbro del Direttore Sanitario Aziendale e del Direttore di Dipartimento, oppure del Direttore di Struttura Complessa, oppure del Direttore Medico di Presidio;

2) nel caso in cui vengano prodotti lavori scientifici, il candidato dovrà evidenziare sulle pubblicazioni il proprio nome. Le pubblicazioni devono essere edite a stampa, e deve essere chiaramente evidenziata la parte che riguarda l'apporto del candidato, muniti della specifica dichiarazione che attesti la conformità all'originale, resa ai sensi della normativa vigente in materia (art. 19 e 47- DPR 28/12/2000, n° 445). N.B.: per un'accurata e corretta valutazione da parte della commissione, le pubblicazioni vanno prodotte integralmente in formato .pdf e riferite esclusivamente all'ultimo decennio alla data di scadenza del bando.
3) copia fotostatica, anche non autenticata, di un documento di identità;
4) tutte le eventuali certificazioni relative ai titoli che i candidati ritengano opportuno presentare agli effetti della valutazione di merito e della formazione dell'elenco degli idonei.

Non è ammesso alcun riferimento a documentazione esibita per la partecipazione a precedenti procedure selettive o, comunque, già esistente agli atti di questa Amministrazione.

Ai fini della valutazione di merito per la formulazione della graduatoria verranno considerati esclusivamente i titoli formalmente documentati o autocertificati.

I titoli di studio conseguiti all'estero devono essere riconosciuti in Italia mediante apposito provvedimento ministeriale. In tal caso è necessario allegare in originale il Decreto o certificare, mediante dichiarazione sostitutiva la data e gli estremi del Decreto stesso.

I documenti e i titoli redatti in lingua straniera, escluse le pubblicazioni, devono essere corredati da una traduzione in lingua italiana, certificata conforme al testo straniero dalle competenti autorità diplomatiche o consolari, ovvero da un traduttore ufficiale. In mancanza, l'Azienda non procederà alla relativa valutazione.

É riservata a questa Amministrazione la facoltà di richiedere quelle integrazioni, rettifiche e regolarizzazioni di documenti che saranno legittimamente attuabili e necessarie (Soccorso Istruttorio).

L'accesso agli atti della presente selezione è differito fino alla conclusione della medesima procedura.

L'Amministrazione procederà ad effettuare idonei controlli sulla veridicità delle dichiarazioni sostitutive rese, con conseguente decadenza dai benefici conseguiti, in caso di non veridicità del contenuto delle stesse, ed applicazione delle sanzioni penali previste per le ipotesi di falsità in atti e dichiarazioni mendaci.

MODALITA' E TERMINI PER LA PRESENTAZIONE

fonte: http://burc.regione.campania.it

La domanda di partecipazione all'Avviso va presentata, **a pena di esclusione**, unicamente tramite procedura telematica, accedendo al seguente indirizzo web: https://aslnapoli1centro.selezionieconcorsi.it.

È esclusa ogni altra forma di presentazione o trasmissione. Pertanto eventuali domande pervenute con altre modalità non verranno prese in considerazione.

La validità ed ammissibilità delle domande pervenute è subordinata all'utilizzo di una casella di posta elettronica certificata (P.E.C.), esclusivamente personale, **pena l'esclusione** dalla partecipazione all'Avviso.

La domanda può essere sottoscritta nei seguenti modi:

- sottoscrizione con firma digitale del candidato, corredata da certificato;
- sottoscrizione della domanda con firma autografa del candidato e successiva scansione della stessa.

La validità di ricezione della corrispondenza è attestata dalla ricevuta di avvenuta consegna.

L'Amministrazione non assume responsabilità in caso di impossibilità di apertura dei file.

Per la partecipazione al presente Avviso di selezione è richiesto il pagamento di un contributo per le spese generali di **Euro 30,00** in nessun caso rimborsabile.

Il pagamento deve essere effettuato mediante pagoPA accedendo al sito web Aziendale https://www.aslnapoli1centro.it => pagoPA => in Altre tipologie di pagamento => Tipologie di pagamento => selezionare Altri concorsi, recuperi e rimborsi v/privati (Recuperi per concorsi) => indicando nella sezione Codice o Tipologia Concorso: "*Tassa di partecipazione all'Avviso ……..*".

La ricevuta di pagamento dovrà essere allegata all'istanza di partecipazione nella fase di candidatura tramite procedura telematica.

Nella domanda di partecipazione all'Avviso, redatta mediante procedura telematica, gli interessati devono dichiarare, sotto la propria responsabilità e consapevoli delle sanzioni penali previste dall'art. 76 del D.P.R. 445/2000 e ss.mm.ii., quanto segue:

I servizi con l'esatta denominazione dell'Ente presso cui il servizio è stato prestato, i profili professionali rivestiti, le discipline nelle quali i servizi sono stati prestati, il tipo di rapporto di lavoro (tempo pieno, tempo definito, part-time), le date di inizio e fine dei relativi periodi di attività, nonché le eventuali interruzioni (aspettativa senza assegni, sospensione cautelare, etc.) e quanto altro necessario per valutare il servizio stesso.

In caso di servizio prestato nell'ambito del S.S.N. deve essere precisato se ricorrono o meno le condizioni di cui all'ultimo comma dell'art. 46 del D.P.R. 761/79, in presenza delle quali il punteggio deve essere ridotto.

In carenza o comunque in presenza di dichiarazioni non in regola, o che non permettano di avere informazioni precise sul titolo o sui servizi, non verrà tenuto conto delle dichiarazioni rese.

fonte: http://burc.regione.campania.it

Si precisa, inoltre, che l'eventuale autocertificazione di conformità all'originale deve essere apposta su ogni documento presentato.
Si ribadisce che, ai sensi dell'art. 71 del D.P.R. 445/2000, l'Amministrazione procederà ad effettuare idonei controlli sulla veridicità delle dichiarazioni sostitutive eventualmente rese. Qualora dal controllo emerga la non veridicità del contenuto delle dichiarazioni, il dichiarante decadrà dal rapporto di impiego conseguito sulla base della documentazione suddetta.

TERMINI DI SCADENZA

La procedura telematica per la presentazione della domanda sarà attiva a partire dal giorno successivo alla pubblicazione dell'estratto del presente bando sulla Gazzetta Ufficiale della Repubblica Italiana, previa pubblicazione integrale sul Bollettino Ufficiale della Regione Campania e verrà automaticamente disattivata alle ore 23:59 del giorno di scadenza (30 gg. dalla pubblicazione in G.U.). Qualora detto giorno sia festivo, il termine viene prorogato al primo giorno successivo non festivo.
Il termine fissato per la presentazione della domanda è perentorio. Dopo tale termine non sarà più possibile eseguire la compilazione on line della domanda di partecipazione, né apportare aggiunte o modifiche alla stessa. L'Azienda non assume responsabilità per eventuali disguidi tecnici o imputabili a terzi, forza maggiore o caso fortuito; si consiglia pertanto di inoltrare la domanda con congruo anticipo.
Le domande devono essere complete della documentazione richiesta.

Sorteggio dei Componenti della Commissione di valutazione.

Le operazioni di sorteggio, preordinate alla costituzione della Commissione esaminatrice, avranno luogo in seduta pubblica presso la U.O.C. Affari Generali in Via Comunale del Principe n.13/a – 80145 Napoli, in data 02/10/2024 a partire dalle ore 10:30.
Eventuale avviso di differimento verrà pubblicato sul sito web aziendale qualora il sorteggio non possa aver luogo nella predetta data per cause di forza maggiore, ovvero legittimo impedimento dei componenti della commissione di sorteggio.
Ulteriore avviso di ripetizione del sorteggio verrà eventualmente pubblicato sul sito web aziendale a seguito di legittimo impedimento, ovvero di rinuncia a far parte della Commissione esaminatrice del Componente titolare o supplente precedentemente sorteggiato.
La Commissione di Valutazione, ai sensi dell'art. 15, co. 7 bis, del D. Lgs. n. 502/92, sarà composta dal Direttore Sanitario dell'Azienda che indice l'Avviso, quale componente di diritto, e da tre Direttori di Struttura Complessa nella disciplina oggetto del bando individuati tramite sorteggio dall'elenco nazionale nominativo dei Direttori di Struttura Complessa appartenenti al Servizio Sanitario Nazionale pubblicato dal Ministero della Salute sul proprio sito istituzionale.

fonte: http://burc.regione.campania.it

Commissione di valutazione ed accertamento idoneità.

L'accertamento del possesso dei requisiti è effettuato dalla Commissione di valutazione nominata. La precitata Commissione, costituita secondo le modalità innanzi descritte, sulla base dell'analisi comparativa dei curricula, dei titoli professionali posseduti, avuto riguardo alle necessarie competenze organizzative e gestionali, dei volumi dell'attività svolta, dell'aderenza al profilo ricercato e degli esiti di un colloquio, procederà ad attribuire a ciascun candidato un punteggio complessivo secondo criteri fissati preventivamente e redigerà la corrispondente graduatoria. Ai candidati non risultati in possesso dei requisiti previsti dal Bando verrà comunque notificata la non ammissione alla Selezione.

La sede, la data e l'ora del colloquio sarà comunicata ai candidati, risultati in possesso dei requisiti richiesti dal presente Avviso, tramite Pec all'indirizzo opportunamente indicato nell'istanza.

I candidati che non si presenteranno a sostenere il colloquio nel giorno, nell'ora e nella sede stabiliti, saranno dichiarati rinunciatari all'avviso, qualunque sia la causa dell'assenza, anche se non dipendente dalla volontà dei singoli aspiranti. I candidati dovranno presentarsi al colloquio muniti di documento di identità personale, in corso di validità.

Prima di procedere al colloquio ed alla valutazione dei titoli, la Commissione stabilirà preventivamente i criteri di valutazione, tenuto conto delle specificità proprie del posto da ricoprire.

La Commissione, salvo diversa disposizione della Regione Campania che dovesse intervenire prima dell'avvio della procedura selettiva, relativamente al punteggio da attribuire, ricorrerà al Decreto Dirigenziale - Direzione Generale Tutela della Salute Regione Campania - n. 49 del 15/03/2017 (BURC n. 22 del 12/03/2018) – "*Linee Guida per il conferimento degli incarichi di direttore di struttura complessa relativi alla dirigenza medica, medico veterinaria e sanitaria non medica, delle aziende sanitarie e degli enti del SSR in applicazione art. 15 comma 7 bis del D.Lgs. 502 del 1992*", come integrato e/o modificato con quanto previsto dalla successiva Delibera della Giunta Regionale Campania n° 114 del 23/03/2021 avente ad oggetto le "*Presa Atto Linee Generali di Indirizzo per lo svolgimento della Contrattazione Integrativa Aziendale Art. 6 CCNL 19 dicembre 2019 Area Dirigenza Sanità*", e per l'effetto, per la valutazione dei curricula e del colloquio, disporrà di complessivi 100 punti così ripartiti:

MACROAREA CURRICULUM punti 40:

titoli di carriera: punti 20;

titoli accademici e di studio: punti 6;

pubblicazioni e titoli scientifici: punti 4;

curriculum formativo e professionale: punti 10;

MACROAREA COLLOQUIO: punti 60.

fonte: http://burc.regione.campania.it

I contenuti del curriculum professionale valutabili per l'accertamento dell'idoneità, individuati esclusivamente dalle dichiarazioni rese nella piattaforma informatica secondo le modalità ivi indicate, concernono le attività professionali, di studio, direzionali – organizzative, con riferimento:

- alla tipologia delle istituzioni in cui sono allocate le strutture presso le quali il candidato ha svolto la sua attività e alla tipologia delle prestazioni erogate dalle strutture medesime;
- alla posizione funzionale del candidato nelle strutture ed alle sue competenze con indicazione di eventuali specifici ambiti di autonomia professionale con funzioni di direzione;
- alla tipologia qualitativa e quantitativa delle prestazioni effettuate dal candidato;
- ai soggiorni di studio o di addestramento professionale per attività attinenti alla disciplina in rilevanti strutture italiane o estere di durata non inferiore a tre mesi con esclusione dei tirocini obbligatori;
- all'attività didattica presso corsi di studio per il conseguimento di Diploma universitario, di Laurea o di Specializzazione ovvero presso scuole per la formazione di personale sanitario con indicazione delle ore annue di insegnamento;
- alla partecipazione a corsi, congressi, convegni e seminari, anche effettuati all'estero, nonché alle eventuali idoneità nazionali previste dal pregresso ordinamento.

Nella valutazione del curriculum è presa in considerazione, altresì, la produzione scientifica dell'ultimo decennio, strettamente pertinente alla disciplina, pubblicata su riviste italiane o straniere caratterizzate da criteri di filtro nell'accettazione dei lavori nonché il suo impatto sulla comunità scientifica.

Il colloquio è diretto alla valutazione delle capacità professionali del candidato nella specifica disciplina con riferimento anche alle esperienze professionali documentate nonché all'accertamento delle capacità gestionali, organizzative e di direzione con riferimento all'incarico da svolgere.

La nomina decorre, agli effetti giuridici ed economici, dalla data di effettiva immissione in servizio.

L'incarico ha durata quinquennale, nel rispetto della vigente normativa disciplinante i limiti massimi di età e di servizio per il collocamento a riposo dei responsabili di struttura complessa, implica il rapporto di lavoro esclusivo, dà titolo a specifico trattamento economico ed è rinnovabile per lo stesso periodo o per periodo più breve, previa verifica positiva da parte del competente Collegio Tecnico.

Ai sensi dell'art. 15, comma 7-*ter* D.Lgs. 502/92 ss.mm.ii. "*L'incarico di direttore di struttura complessa è soggetto a conferma al termine di un periodo di prova di sei mesi, prorogabile di altri sei, a decorrere dalla data di nomina a detto incarico, sulla base della valutazione di cui al comma 5".*

Il Dirigente, al quale viene affidato l'incarico di Direzione di Struttura Complessa, è responsabile dell'efficace ed efficiente gestione delle risorse attribuite. I risultati della gestione sono sottoposti a verifica annuale tramite l'Organismo Aziendale competente. Il rinnovo è disposto, con

fonte: http://burc.regione.campania.it

provvedimento motivato, dal Direttore Generale previa verifica al termine dell'incarico delle attività professionali svolte e dei risultati raggiunti.
La verifica viene effettuata da un Collegio Tecnico nominato dal Direttore Generale. L'incarico può essere revocato nei casi disciplinati dall'art. 15 ter, co. 3 del D.Lgs. n. 502/92.

Conferimento incarico

Il Direttore Generale procede alla nomina del candidato che ha conseguito il miglior punteggio. A parità di punteggio prevale il candidato più giovane di età.
L'azienda, nei due anni successivi alla data del conferimento dell'incarico, nel caso di dimissioni o decadenza del dirigente a cui è stato conferito l'incarico, procede alla sostituzione conferendo l'incarico mediante scorrimento della graduatoria dei candidati.
L'incarico di direttore di struttura complessa sarà attivato a seguito di stipula di apposito contratto individuale di lavoro, con vincolo di esclusività, ai sensi del vigente CCNL area Dirigenza medica, e facoltà di rinnovo, previa verifica positiva da parte del Collegio Tecnico ai sensi delle vigenti disposizioni normative.
Il dirigente di struttura complessa che non superi positivamente la verifica alla scadenza dell'incarico non è confermato. Lo stesso è mantenuto in servizio con altro incarico tra quelli ricompresi nell'art. 18, comma 1, punto I, lett. b) e c) e punto II, lett. a), b) e c) (Tipologie d'incarico) CCNL 2016-2018 Area Sanità, congelando contestualmente un posto vacante di dirigente.
Il trattamento economico è quello previsto dal vigente CCNL per l'area della Dirigenza Medica e Veterinaria.
La nomina decorre, agli effetti giuridici ed economici, dalla data di effettiva assunzione in servizio.
L'immissione in servizio del vincitore potrebbe essere temporaneamente sospesa o ritardata in relazione ad eventuali norme che stabilissero il blocco o il rinvio delle assunzioni.
Il Direttore Generale si riserva, a suo insindacabile giudizio, la facoltà di prorogare, modificare, sospendere o revocare il presente Bando.

Per ulteriori informazioni i candidati potranno rivolgersi all'UOS Procedure di Reclutamento, Piano del Fabbisogno e Dotazione Organica presso l'UOC Servizio Gestione Risorse Umane dell'Azienda, in via Comunale del Principe, 13/A - 80145 Napoli – tel. 081/2544803 – 4620 nei giorni feriali dal lunedì al venerdì dalle ore 9,00 alle ore 13,00.

f.to Il Direttore Generale

Dott. Ing. Ciro Verdoliva

CIRO
VERDOLIVA
30.09.2024
12:20:19
GMT+02:00

fonte: http://burc.regione.campania.it

Azienda Ospedaliera "San Pio" di Benevento– C.F. 01009760628 - Avviso di Selezione Pubblica, per titoli e colloquio, per il conferimento di n. 1 incarico Quinquennale di Direttore di Struttura Complessa di Medicina Interna

In esecuzione della Deliberazione n 909 del 27/09/2024, esecutiva ai sensi di legge, con l'osservanza di quanto previsto dal D.P.R. n. 484/97 e dal D. Lgs. n. 502/92, così come modificato ed integrato dal D. Lgs. n. 229/99 e dalla Legge n. 189 del 08/11/2012, nonché dal Decreto Dirigenziale n. 49 del 15/03/2017 della Direzione Generale per la Tutela della Salute ed il Coordinamento del SSR, della Regione Campania e della legge n. 118 del 05/08/2022, è indetto Avviso di Selezione Pubblica per il conferimento di n. 1 incarico Quinquennale di Direttore di Struttura Complessa di **Medicina Interna.**
Sono garantite parità e pari opportunità tra uomini e donne come statuito dall'art. 7 co. 1 del D.lgs 165/2001, in materia di norme generali sull'ordinamento del lavoro alle dipendenze delle pubbliche amministrazioni.

UOC MEDICINA INTERNA PO RUMMO – FABBISOGNO – PROFILO OGGETTIVO CARATTERISTICA DELLA STRUTTURA

L'Unità Operativa di Medicina Interna PO Rummo è una struttura complessa afferente al Dipartimento delle Scienze Mediche e della Lungodegenza; è sita al quarto piano del padiglione Santa Teresa della Croce del P.O. "G. Rummo" di Benevento.

Informazioni sull'Unità Operativa

La mission della UOC di Medicina Interna è garantire al paziente cure ottimali utilizzando tecnologie, strutture diagnostiche e terapeutiche di avanguardia e mantenendo costantemente aggiornate le competenze professionali degli operatori finalizzate al trattamento delle patologie internistiche acute e croniche. L'unità Operativa ha competenza specialistica ad ampio raggio d'intervento. L'attività riguarda tutte le branche specialistiche della Medicina interna, con speciale riguardo ai pazienti con comorbidità e diagnosi complesse.
I pazienti che si rivolgono all' Unità Operativa vivono in molti casi la difficile condizione della cronicità, a causa di patologie invalidanti.
Le principali patologie trattate sono: cardiocircolatorie, respiratorie, ematologiche, nefrologiche di prima diagnosi e riacutizzate. Patologie endocrinologiche e metaboliche, tra cui diabete mellito e complicanze, dislipidemie.
Inoltre, particolare attenzione viene riservata al trattamento delle patologie geriatriche nella gestione dell'anziano fragile.
Nella UOC di Medicina Interna è incardinata la UOS di Geriatria e Lungodegenza

Attività di reparto
L'Unità Operativa Complessa di Medicina Interna prevede una articolazione di degenza ordinaria con stanze a due letti a cui si accede con ricovero urgente proveniente dal pronto soccorso e ricovero in regime ordinario con prenotazione dopo valutazione ambulatoriale.

Principali patologie trattate

Nel 2023, presso la UOC Medicina Interna PO RUMMO sono stati trattati i seguenti DRG

Primi 5 DRG per dimessi in Ricoveri ordinari

DRG	TIPO DRG	DESCRIZIONE
576	M	Setticemia senza ventilazione meccanica = 96 ore, età > 17 anni
087	M	Edema polmonare e insufficienza respiratoria
316	M	Insufficienza renale
016	M	Malattie cerebrovascolari aspecifiche con CC
127	M	Insufficienza cardiaca e shock

Prestazioni
89010.031 VISITA DI CONTROLLO ENDOCRINOLOGICA
89700.039 VISITA ENDOCRINOLOGICA
89010.029 VISITA DI CONTROLLO DIABETOLOGICA
89700.037 VISITA DIABETOLOGICA
89700.052 VISITA MEDICINA INT
99250.001 INIEZ O INFUSIONE DI SOSTANZE CHEMIOTERAPICHE PER TUMORE, NON CLASSIFICATE ALTROVE

fonte: http://burc.regione.campania.it

Posti letto

Riepilogo posti letto - Medicina interna PO RUMMO			
Codice	**Disciplina**	**Posti letto DCA 41/2019**	**Posti letto Attivi**
DO	Medicina Interna	26	18
DH			2
Totale		**26**	**20**

Per la figura del Direttore di U.O.C. Medicina si richiede un elevato livello di esperienza e competenza professionale nell'ambito della disciplina specifica, di governo clinico, di gestione manageriale e budgeting, nonché competenze relazionali, come meglio di seguito definite nel dettaglio.

A. **Competenze ed esperienze professionali:**

− consolidata esperienza nella gestione diagnostica e clinica dei pazienti complessi e pluripatologici;
− competenze di governo clinico e comprovata esperienza a promuovere l'appropriatezza delle scelte diagnostiche e terapeutiche con particolare attenzione per l'appropriatezza terapeutica, le prestazioni intermedie di laboratorio analisi e di radiologia e la prevenzione delle infezioni nosocomiali;
− esperienza nelle interazioni collaborative con il Pronto Soccorso/Medicina d'Urgenza, Chirurgia e reparti specialistici dell'ospedale;
− esperienza e competenza nelle tecniche di diagnostica per immagini in particolare l'ecografia bed-side;
− capacità di trattamento delle patologie mediche acute e/o croniche riacutizzate che si presentino con le caratteristiche tipiche del livello di media intensità di cura;
− capacità di organizzare il lavoro di equipe per garantire l'erogazione delle prestazioni sia in regime di ricovero che ambulatoriali, fornendo la migliore assistenza possibile in termini di appropriatezza, efficacia, efficienza e sostenibilità;
− capacità di istituire e organizzare Day Service diagnostici e terapeutici al fine di migliorare la qualità e l'appropriatezza di cura dei pazienti affetti da patologie caratterizzate da particolare complessità, facilitando i percorsi di diagnosi e cura e riducendo il ricovero;
− capacità di promuovere la formazione dell'equipe garantendo lo sviluppo delle competenze dei collaboratori per portarli ad adeguata autonomia clinica ed interventistica nonché esperienza personale nell'area della formazione (tutoraggio medici in formazione specialistica, insegnamenti, corsi di simulazione);
− collaborare al buon funzionamento dell'organizzazione dipartimentale anche attraverso una gestione dei casi clinici nell'ambito della rete dipartimentale stessa, con particolare attenzione all'uso ottimale dei posti letto;
− gestione di una attività ambulatoriale, di vario livello di complessità;
− possesso di buone capacità organizzative nella gestione dell'attività assistenziale in area medica con particolare riguardo alla capacità di programmazione dell'attività, di valutazione dei carichi di lavoro e della crescita professionale del personale;
− capacità di sviluppare e promuovere strette collaborazioni per la gestione di percorsi multidisciplinari e multi professionali con le altre UU.OO. e sviluppare collaborazioni intra e extra-ospedaliere;
− esperienza di collaborazione in ambito intra e interdipartimentale, in team multidisciplinari e multi professionali, nella realizzazione e gestione di percorsi clinico-assistenziali
− capacità di gestire le risorse umane, strumentali, tecnologiche afferenti all'UOC nell'ottica dell'erogazione appropriata delle prestazioni assistenziali;
− competente relative alla conoscenza dei dati epidemiologici e gestionali disponibili e delle principali novità scientifiche di settore, al fine di identificare e promuovere attivamente cambiamenti professionali, organizzativi e relazionali sostenibili e utili alla attività del Dipartimento di afferenza e dell'Azienda nel suo complesso;
− capacità di promuovere un clima collaborativo e favorente l'integrazione delle diverse figure professionali, di motivare e valorizzare i collaboratori, favorendo lo sviluppo delle capacità professionali individuali;
− capacità di promuovere i principi del diritto all'informazione dell'utente;
− capacità di esercitare il governo clinico con particolare richiamo ai principi di appropriatezza, efficacia ed efficienza delle prestazioni erogate, della sicurezza degli operatori e dell'utenza, della soddisfazione;
− esperienza e capacità di applicare e contestualizzare linee guida, procedure, protocolli ispirati ai principi della Evidence Based Medicine;
− esperienza nell'applicazione dei principali strumenti per la gestione del rischio clinico e infettivologico in ambito medico, per il monitoraggio degli eventi avversi e per la valutazione degli esiti e con applicazione di modalità di lavoro e procedure in grado di minimizzare il rischio clinico per utenti e operatori;
− esperienza dell'applicazione di strumenti informatici a supporto della sicurezza e della continuità nella gestione del paziente ed esperienza di utilizzo di banche dati per il monitoraggio dei risultati;
− attitudine all'introduzione ed implementazione di modelli organizzativi e professionali innovativi, incluso l'utilizzo di nuove tecniche assistenziali, per il miglioramento continuo della qualità delle cure, dell'assistenza e della appropriatezza erogativa;

fonte: http://burc.regione.campania.it

B. **Capacità ed esperienze gestionali e di budgeting:**

− esperienza gestionale e organizzativa acquisita in ruoli di responsabilità;
− orientamento al risultato;
− attestazione di una continua attività di formazione ed aggiornamento, anche a carattere manageriale;
− capacità di lavorare per obiettivi secondo gli indirizzi aziendali e conoscenza del sistema di budget, con monitoraggio degli indicatori di risultato, organizzando, coerentemente con la programmazione strategica, i servizi e le risorse;
− gestione della sicurezza sul lavoro e della privacy: promuovere l'identificazione e la mappatura dei rischi prevedibili e gestibili collegati all'attività professionale e alla sicurezza dei pazienti.
− assicurare e promuovere comportamenti professionali nel rispetto delle normative generali e specifiche sulla sicurezza e sulla privacy;
− garantire il rispetto della normativa in ambito anticorruzione e promuovere la conoscenza delle disposizioni aziendali in materia, garantire la massima trasparenza nella gestione e l'equità ed accessibilità dei servizi erogati.

C. **Competenze relazionali:**

− Capacità di creare e promuovere un clima collaborativo sia all'interno della Struttura di afferenza, sia all'esterno di essa (Direzione ospedaliera, Direzione di dipartimento, Direzione strategica, altri servizi e UU.OO.) e con gli utenti;
− Capacità di favorire il lavoro di gruppo; l'aggiornamento formativo professionale del personale, sulla base sia dei bisogni percepiti dai collaboratori sia delle esigenze di servizio; la soluzione dei conflitti al fine di creare e mantenere percorso di qualità ed accreditamento nell'ambito lavorativo un rapporto fiduciario ed un clima organizzativo volto al benessere degli operatori; forte orientamento alle reali esigenze dell'utenza adeguando le proprie azioni al soddisfacimento della stessa, tutelando il diritto alla riservatezza; promuovere l'osservanza del codice di comportamento dei pubblici dipendenti, della normativa in ambito di anticorruzione e dei regolamenti aziendali.

REQUISITI GENERALI E SPECIFICI DI AMMISSIONE

a) cittadinanza italiana o cittadinanza di uno dei Paesi dell'Unione europea, fatte salve le equiparazioni stabilite dalle leggi vigenti;
b)incondizionata idoneità fisica all'impiego;
c) Laurea in Medicina e Chirurgia.
d) Iscrizione all'albo dell'Ordine dei Medici; l'iscrizione al corrispondente albo professionale di uno dei Paesi dell'Unione Europea consente la partecipazione all'avviso, fermo restando l'obbligo dell'iscrizione all'albo in Italia prima dell'assunzione in servizio.
e) Anzianità di servizio di sette anni, di cui cinque nella disciplina o disciplina equipollente unitamente al possesso di specializzazione nella disciplina o in una disciplina equipollente ovvero anzianità di servizio di dieci anni nella disciplina a concorso. L'anzianità' di servizio di ruolo e non di ruolo deve essere stata maturata presso amministrazioni pubbliche, IRCCS o cliniche universitarie o altri enti di cui al citato DPR n. 484/97 e del D.M. Sanità n. 184/2000.
f) Curriculum, in formato europeo, attestante la specifica attività professionale e l'adeguata esperienza, nonché l'attività di studio e direzionali - organizzative.
g) Attestato di formazione manageriale di cui all'art. 5 comma 1 lett. D del DPR n. 484/97.
Fino all'espletamento del primo corso manageriale, l'incarico può essere attribuito senza l'attestato, fermo restando l'obbligo di acquisirlo nel primo corso utile. Il mancato superamento del primo corso di formazione, attivato successivamente al conferimento dell'incarico, determina la decadenza dall'incarico stesso.
I suddetti requisiti di ammissione devono essere posseduti alla data di scadenza del termine per la presentazione delle domande stabilito nel presente bando.
Il difetto anche di uno solo dei requisiti prescritti comporta la non ammissione alla procedura dell'avviso stesso.
Non possono accedere all'incarico coloro che siano esclusi dall'elettorato attivo e coloro che siano stati destituiti o dispensati dall'impiego presso pubbliche amministrazioni.
Per quanto attiene il servizio prestato all'estero si fa riferimento all'art. 13 del suddetto DPR n. 484/97.

MODALITÀ E TERMINI PER LA PRESENTAZIONE DELLE DOMANDE

Le domande di partecipazione all'avviso, redatte in carta semplice secondo il fac-simile allegato, debitamente firmate in originale, dovranno – a pena di esclusione – essere indirizzate al Direttore Generale dell'Azienda e pervenire entro il 30° (trentesimo) giorno successivo a quello della data di pubblicazione dell'estratto del presente bando sulla Gazzetta Ufficiale della Repubblica Italiana; qualora detto giorno sia festivo il termine è prorogato al primo giorno successivo non festivo.
Il bando sarà pubblicato sul sito istituzionale dell'Azienda Ospedaliera San Pio : http://aosanpio.it/.
Il termine fissato per la presentazione della domanda e dei documenti è perentorio; l'eventuale riserva di invio successivo di documenti è privo di effetto.
Le predette domande potranno pervenire con le seguenti modalità:
• direttamente all'Ufficio Protocollo dell'Azienda -Via dell'Angelo n. 1 82100 Benevento dal lunedì al venerdì dalle ore 10,00 alle ore 13,30;
• a mezzo servizio postale al seguente indirizzo: al Direttore Generale A.O. "San Pio"- Via dell'Angelo, 1 - 82100 Benevento, con Raccomandata con avviso di ricevimento, entro il termine indicato, in plico chiuso sul quale devono

fonte: http://burc.regione.campania.it

essere indicati cognome, nome, domicilio del candidato e l'avviso al quale si intende partecipare; a tal fine fa fede il timbro e la data dell'ufficio postale accettante;

- a mezzo casella di posta elettronica certificata all'indirizzo PEC dell'Azienda: protocollo@pec.ao-rummo.it avendo cura di allegare tutta la documentazione in formato pdf (in una cartella compressa formato zip) nominandola con "cognome.nome.zip" debitamente sottoscritta con le seguenti modalità: firma estesa e leggibile apposta in originale sui documenti da scansionare oppure firma digitale. Si precisa che la validità di tale invio, così come stabilito dalla normativa vigente, è subordinata all'utilizzo da parte del candidato di una propria casella di posta elettronica certificata; non sarà ritenuto valido l'invio da casella di posta elettronica semplice/ordinaria anche se indirizzata all'indirizzo PEC aziendale sopraindicato o ad altra diversa PEC aziendale. Il candidato dovrà comunque allegare copia di un documento valido di identità. Nell'oggetto della PEC dovranno essere indicati cognome e nome del candidato e l'avviso al quale si chiede di partecipare.

Eventuali cambiamenti del domicilio, recapito o indirizzo di casella di posta elettronica certificata dovranno essere debitamente comunicati con nota datata e sottoscritta; in mancanza non potranno essere mossi addebiti di sorta a carico dell'Azienda. L'Amministrazione, infatti, non assume responsabilità per la dispersione di comunicazioni dipendenti da inesatta indicazione del recapito da parte del concorrente oppure da mancata o tardiva comunicazione del cambiamento dell'indirizzo indicato nella domanda, né per eventuali disguidi postali, o, comunque, imputabili a fatto di terzi, a caso fortuito o forza maggiore.

DOMANDA DI PARTECIPAZIONE

Nella domanda di partecipazione il candidato dovrà dichiarare, sotto propria responsabilità, consapevole delle sanzioni penali previste dall'art. 76 del DPR n. 445/2000 per le ipotesi di falsità in atti o dichiarazioni mendaci:

a) cognome, nome e codice fiscale;
b) data, luogo di nascita e residenza;
c) possesso della cittadinanza italiana ed equivalente;
d) iscrizione nelle liste elettorali del Comune di residenza ovvero motivi della non iscrizione o della cancellazione dalle liste medesime;
e) eventuali condanne penali riportate e i procedimenti penali pendenti; in caso negativo dovrà esserne espressamente dichiarata l'assenza;
f) di non essere stato destituito o dispensato dall'impiego presso una pubblica amministrazione;
g) titoli di studio posseduti con indicazione della data, della sede e denominazione dell'istituto presso cui gli stessi sono stati conseguiti;
h) posizione nei riguardi degli obblighi militari;
i) i servizi prestati presso pubbliche amministrazioni ed eventuali cause di risoluzione di precedenti rapporti di pubblico impiego ovvero di non aver prestato servizio presso pubbliche amministrazioni;
j) domicilio;
k) il diritto all'applicazione dell'art. 20 della legge n. 104/92 in materia di handicap;
l) l'indirizzo PEC personale al quale effettuare le comunicazioni relative al presente Avviso;
m) il consenso al trattamento dei dati personali (D.Lgs. n. 196/2003 e del GDPR Regolamento UE 2016/679);
n) la firma in calce alla domanda non autenticata.

La domanda deve essere compilata conformemente allo schema esemplificativo allegato al presente bando e sottoscritta in originale. La mancata sottoscrizione della domanda o la omessa indicazione anche di una sola delle sopraindicate dichiarazioni determina l'esclusione dall'avviso.

DOCUMENTAZIONE DA ALLEGARE ALLA DOMANDA

Sui documenti che necessitano di sottoscrizione, la firma deve essere posta in originale ed in modo esteso e leggibile a pena di esclusione.

Ai sensi dell'art. 15 della Legge n. 183/2011, le certificazioni rilasciate dalle Pubbliche Amministrazioni in ordine a stati, qualità personali e fatti ed attività sono sempre sostituite dalle dichiarazioni di cui agli artt. 46 e 47 del D.P.R. 445/2000. Non potranno, pertanto, essere richieste o accettate certificazioni rilasciate da Pubbliche Amministrazioni e da gestori di pubblici servizi che, ove presentate, devono ritenersi nulle.

Le autocertificazione di cui al DPR n. 445/2000, ossia le dichiarazioni sostitutive di certificazione (art. 46) e le dichiarazioni sostitutive di atto di notorietà (art. 47) devono contenere la clausola specifica che il candidato è consapevole che, in caso di falsità o dichiarazioni mendaci, incorre nelle sanzioni penali di cui all'art. 76 del DPR n. 445/2000, oltre a decadere, ai sensi del precedente art. 75, dai benefici conseguiti per effetto del provvedimento emanato in base alle dichiarazioni non veritiere.

L'Azienda si riserva la facoltà di verificare la veridicità delle dichiarazioni sostitutive rese dal candidato con le modalità e nei termini previsti dalle vigenti disposizioni.

La sottoscrizione delle dichiarazioni sostitutive presentate contestualmente alla domanda o richiamate dalla stessa deve essere accompagnata da fotocopia non autenticata del documento di riconoscimento.

Nelle autocertificazioni di servizio devono essere indicate le posizioni funzionali e le qualifiche rivestite, le discipline nelle quali i servizi sono stati prestati, il tipo di rapporto di lavoro (tempo pieno/tempo parziale con percentuale), nonché le date iniziali e finali dei relativi periodi di attività e deve essere attestato se ricorrono o meno le condizioni di

fonte: http://burc.regione.campania.it

cui all'ultimo comma dell'art. 46 del DPR n. 761/79. Non saranno presi in considerazione dichiarazioni generiche che non consentono una idonea conoscenza degli elementi necessari per l'ammissione.
Nell'autocertificazione relativa al servizio militare deve essere indicato l'esatto periodo di svolgimento, della qualifica rivestita e della struttura presso la quale è stato prestato.
Nell'autocertificazione attestante il servizio prestato presso Istituti di Cura privati deve espressamente essere contenuta l'indicazione della convenzione o accreditamento con il S.S.N.; in assenza di tale indicazione il servizio non sarà considerato nei titoli di carriera ma nel curriculum formativo e professionale.
Le pubblicazioni devono essere edite a stampa o prodotte in originale o fotocopia accompagnate da dichiarazione sostitutiva di atto di notorietà ai sensi del DPR n. 445/00.
Qualora il candidato abbia conseguito titoli di studio e/o svolto servizi professionali all'estero, deve espressamente indicare gli estremi del provvedimento di equipollenza/equiparazione ai titoli italiani, adottato dall'Autorità italiana competente o, in alternativa, allegarne copia cartacea;
Le autocertificazioni e le dichiarazioni sostitutive di atto di notorietà vanno formalizzate esclusivamente secondo i fac-simile allegati debitamente compilati in modo da consentire la verifica di quanto dichiarato, allegando copia di documento in corso di validità.
Alla domanda di partecipazione i candidati devono allegare:
1. Tutti i documenti, certificazioni e titoli scientifici e di carriera che il candidato ritenga opportuno presentare nel proprio interesse agli effetti della valutazione;
2. Curriculum formativo e professionale, formato europeo, redatto in carta semplice, datato e firmato, che dovrà riguardare le attività' professionali, di studio, direzionali - organizzative, con riferimento:
a. alla tipologia delle istituzioni in cui sono allocate le strutture presso le quali il candidato ha svolto la sua attività e alla tipologia delle prestazioni erogate dalle strutture medesime;
b. alla posizione funzionale del candidato nelle strutture ed alle sue competenze con indicazione di eventuali specifici ambiti di autonomia professionale con funzioni di direzione, ruoli di responsabilità rivestiti, lo scenario organizzativo in cui ha operato il dirigente ed i particolari risultati ottenuti nelle esperienze professionali precedenti;
c. tipologia quali-quantitativa delle prestazioni effettuate dal candidato; nello specifico dovrà essere allegata una casistica di specifiche esperienze e attività professionali svolte;Tale casistica deve essere riferita al decennio precedente alla data di pubblicazione del presente avviso sulla Gazzetta Ufficiale e deve essere certificata dal direttore Sanitario sulla base delle attestazioni del Direttore del Dipartimento o Unità Operativa di appartenenza;
d. ai soggiorni di studio e di addestramento professionale per attività attinenti alla disciplina in rilevanti strutture italiane o estere di durata non inferiore a tre mesi con esclusione dei tirocini obbligatori;
e. all'attività didattica presso corsi di studio per il conseguimento del diploma universitario, di laurea o di specializzazione ovvero presso scuole per la formazione di personale sanitario con indicazione delle ore annue di insegnamento;
f. alla partecipazione a corsi, congressi, convegni e seminari, anche effettuati all'estero, in qualità di docente o relatore;
g. alla produzione scientifica strettamente pertinente alla disciplina, pubblicata su riviste italiane o straniere, caratterizzata da criteri di filtro nell'accettazione dei lavori, nonché il suo impatto sulla comunità scientifica.
h. alla continuità e alla rilevanza dell'attività pubblicistica e di ricerca svolta nel corso dei precedenti incarichi;
I contenuti del curriculum, esclusi quelli di cui al punto c) devono essere autocertificati dai candidati ai sensi del DPR n. 445/2000.
3. Elenco in triplice copia, in carta semplice, datato e firmato dei documenti presentati;
4. Fotocopia, fronte e retro, di un documento di identità in corso di validità.
Non è ammesso alcun riferimento a documentazione esibita per la partecipazione a precedenti concorsi o, comunque, esistente agli atti di questa Amministrazione.

Ammissione dei candidati
La verifica della sussistenza dei requisiti di ammissione dei candidati è effettuata dall'U.O.C. Risorse Umane e disposta con atto formale dell'Azienda, nel rigoroso rispetto della normativa vigente

COMMISSIONE ESAMINATRICE
Scaduti i termini previsti dall'avviso pubblico per la presentazione delle domande, l'Azienda provvede al sorteggio, alla costituzione ed alla nomina della Commissione di valutazione. Ai sensi dell'art. **20 della L. n.118 del 5 Agosto 2022 "***La selezione e' effettuata da una commissione composta dal direttore sanitario dell'azienda interessata e da tre direttori di struttura complessa nella medesima disciplina dell'incarico da conferire, dei quali almeno due responsabili di strutture complesse in regioni diverse da quella ove ha sede l'azienda interessata alla copertura del posto. I direttori di struttura complessa sono individuati tramite sorteggio da un elenco nazionale nominativo costituito dall'insieme degli elenchi regionali dei direttori di struttura complessa appartenenti ai ruoli regionali del Servizio sanitario nazionale. Qualora fosse sorteggiato più di un direttore di struttura complessa della medesima regione ove ha sede l'azienda interessata alla copertura del posto, e' nominato componente della commissione il primo sorteggiato e si prosegue nel sorteggio fino a individuare almeno due componenti della commissione direttori di struttura complessa in regioni diverse da quella ove ha sede la predetta azienda. Se all'esito del sorteggio di cui al secondo o al terzo periodo la metà dei direttori di struttura complessa non e' di genere diverso, si prosegue nel sorteggio fino ad assicurare ove possibile l'effettiva parità di genere nella composizione della commissione, fermo*

fonte: http://burc.regione.campania.it

restando il criterio territoriale di cui al terzo periodo. Assume le funzioni di presidente della commissione il componente con maggiore anzianità di servizio tra i tre direttori sorteggiati. In caso di parità nelle deliberazioni della commissione prevale il voto del presidente".

Per ogni componente titolare dovrà essere sorteggiato un componente supplente, fatta eccezione per il Direttore Sanitario.
Il sorteggio dei componenti supplenti seguirà le stesse modalità previste per il sorteggio dei componenti titolari.
Le operazioni di sorteggio dei componenti sono pubbliche e avranno inizio presso l'Azienda Ospedaliera "San Pio" - IV° piano palazzina amministrativa – Area Risorse Umane -Via dell'Angelo, 1 – 82100 Benevento, alle ore 12.00 del secondo martedì successivo non festivo alla scadenza del termine utile per la presentazione delle domande di partecipazione.
Qualora, per causa di forza maggiore le operazioni di sorteggio non potranno essere effettuate alla data stabilita o dovranno essere ripetute, il sorteggio verrà effettuato nella stessa sede, alla stessa ora il trentesimo giorno successivo(se festivo il primo giorno utile non festivo) alla data sopra indicata.

CRITERI E MODALITA' DI VALUTAZIONE DEI CANDIDATI
Ai sensi del novellato art. 15 – comma 7-bis punto b) del D.Lgs. 502/92, la Commissione effettua la valutazione tramite l'analisi comparativa dei curricula, dei titoli professionali posseduti, avuto riguardo alle necessarie competenze organizzative e gestionali, dei volumi dell'attività svolta, dell'aderenza al profilo ricercato e degli esiti del colloquio.
La Commissione dispone complessivamente di 100 punti ripartiti in due Macro Aree:

- 40 punti per il curriculum; minimo 20 punti;
- 60 punti per il colloquio;minimo 30 punti;

Il punteggio (40 punti) per la valutazione del Curriculum verrà ripartito ed attribuito come segue:

Esperienze Professionali massimo punti 25
In tale ambito, in rapporto alle esigenze Aziendali,verranno prese in considerazione:
a)-la tipologia delle istituzioni in cui sono allocate le strutture presso le quali il candidato ha svolto la sua attività e alla tipologia delle prestazioni erogate dalle strutture medesime;
b)-la posizione funzionale del candidato nelle strutture ed alle sue competenze con indicazione di specifici ambiti di autonomia professionale con funzioni di direzione;
c)-la tipologia quali-quantitativa delle prestazioni effettuate dal candidato (dovrà essere allegata una casistica di specifiche esperienze e attività professionali svolte riferite al decennio precedente alla data di pubblicazione dell'avviso per estratto nella Gazzetta Ufficiale certificata dal Direttore Sanitario sulla base delle attestazioni del Direttore del competente dipartimento o unità operativa di appartenenza);

Attività di formazione, studio, ricerca e produzione scientifica: massimo punti 15
In tale ambito, in rapporto alle esigenze Aziendale,verranno presi in considerazione:
d)-i soggiorni di studio e di addestramento professionale per attività attinenti la disciplina in rilevanti strutture italiane o estere di durata non inferiore a tre mesi con esclusione dei tirocini obbligatori;
e)-l'attività didattica presso corsi di studio per il conseguimento del diploma universitario, di laurea o di specializzazione ovvero presso scuole per la formazione del personale sanitario;
f) -la partecipazione a corsi, congressi, convegni e seminari, anche effettuati all'estero, in qualità di docente o relatore;
g)-la produzione scientifica strettamente pertinente alla disciplina, pubblicata su riviste italiane o straniere, caratterizzate da criteri di filtro nell'accettazione dei lavori, nonché il suo impatto sulla comunità scientifica.
h)-la continuità e la rilevanza dell'attività pubblicistica e di ricerca svolta nel corso dei precedenti incarichi.
La Commissione di valutazione, ai sensi del Decreto Dirigenziale n. 49 del 15/03/2017 della Direzione Generale per la Tutela della Salute ed il Coordinamento del SSR della Regione Campania, sulla base della valutazione di ciascun curriculum, correlata al grado di attinenza alle esigenze Aziendali, formula un giudizio complessivo adeguatamente motivato, ed attribuisce un punteggio a ciascun curriculum.

Il colloquio sarà diretto alla valutazione delle capacità professionali del candidato nella specifica disciplina, con riferimento anche alle esperienze professionali documentate nonché all'accertamento delle capacità gestionali, organizzative e di direzione del medesimo con riguardo alle caratteristiche dell'incarico da conferire, rispondenti al profilo professionale del dirigente da incaricare determinato dall'Azienda.
La Commissione dovrà tenere conto della chiarezza espositiva, della correttezza delle risposte, dell'uso di linguaggio scientifico appropriato, della capacità di collegamento con altre patologie o discipline o specialità per la miglior risoluzione dei quesiti anche dal punto di vista dell'efficacia e dell'economicità degli interventi.
Il colloquio è altresì diretto a testare la visione e l'originalità delle proposte sull'organizzazione della struttura complessa, nonché l'attitudine all'innovazione ai fini del miglioramento dell'organizzazione e della soddisfazione degli stakeholders della struttura stessa.

fonte: http://burc.regione.campania.it

Le date del colloquio, il luogo l'orario e le modalità di svolgimento saranno consultabili nel sito web Aziendale https://aosanpio.it nella sezione "Bandi di Concorso" almeno 15 giorni prima della prova. Tale pubblicazione ha valore di notifica a tutti gli effetti. I candidati non riceveranno alcuna ulteriore comunicazione.

L'elenco dei candidati ammessi alla colloquio, sarà altresì pubblicata entro gli stessi termini sul sito Aziendale http://aosanpio.it/ nella sezione Bandi di concorso.

Al colloquio i candidati dovranno presentarsi muniti di documento di identità personale in corso di validità.

La mancata presentazione al colloquio, indipendentemente dalla causa, comporta la rinuncia alla selezione.

Al fine della formulazione della graduatoria degli idonei, la soglia minima di punteggio deve essere pari al 50% del punteggio massimo attribuibile a ciascun ambito di valutazione

TRASPARENZA

Il profilo professionale del dirigente da incaricare, i curricula dei candidati, il verbale della Commissione sono pubblicati, prima della nomina, sul sito internet dell'Azienda http://aosanpio.it/

Sono, altresì, pubblicate, sul medesimo sito la nomina delle Commissioni Esaminatrici.

CONFERIMENTO INCARICO

La Commissione, tenuto conto del profilo professionale del dirigente da incaricare, presenterà al Direttore Generale, al termine della procedura selettiva, una graduatoria di candidati idonei, formata sulla base dei migliori punteggi attribuiti, a seguito dell'esito di un'analisi comparativa riguardante:

-i curricula;
-i titoli professionali posseduti, avuto anche riguardo alle necessarie competenze organizzative e gestionali;
-i volumi dell'attività svolta;
-l'aderenza al profilo ricercato;
-gli esiti di un colloquio.

Il candidato da nominare sarà individuato, con atto formale, dal Direttore Generale nell'ambito della graduatoria proposta dalla Commissione; l'individuazione deve riguardare, il candidato risultato prima in graduatoria, in caso di parità di punteggio è disposto che debba essere nominato il candidato più giovane di età.

Qualora in via preventiva l'azienda decidesse per il caso di dimissioni o decadenza del dirigente cui è stato conferito l'incarico di procedere alla sostituzione nei due anni successivi al suo conferimento, tale sostituzione dovrà avvenire mediante scorrimento della graduatoria. L'incarico di direttore di struttura complessa sarà attivato a seguito di stipula di apposito contratto individuale di lavoro di durata quinquennale, con vincolo di esclusività per tutta la durata dell'incarico, e facoltà di rinnovo per lo stesso periodo o per periodo più breve, previa verifica positiva da parte del Collegio Tecnico, ai sensi delle vigenti disposizioni normative.

L'efficacia del provvedimento di conferimento dell'incarico è condizionata all'acquisizione della dichiarazione di insussistenza delle cause ostative che l'interessato è tenuto a rendere ai sensi dell'art. 20 del D. Lgs. 39/2013.

L'incarico è soggetto a conferma a termine di un periodo di prova di sei mesi, prorogabili di altri sei a decorrere dalla data di nomina.

E' fatto obbligo al candidato vincitore dell'avviso di acquisire l'attestato di formazione manageriale, di cui all'art. 5, punto d) del DPR n. 484/97, nel primo corso utile.

Il trattamento economico e' quello previsto dal vigente CCNL per l'area della Dirigenza Medica.

La nomina decorre, agli effetti giuridici ed economici, dalla data di effettiva assunzione in servizio.

I candidati, trascorsi 60 giorni dalla data di conferimento dell'incarico da parte del Direttore Generale, in assenza di contenziosi, potranno ritirare la documentazione a suo tempo presentata per la partecipazione all'avviso.

TUTELA DEI DATI PERSONALI

Tutti i dati personali di cui l'Amministrazione sia venuta in possesso in occasione dell'espletamento dell'Avviso verranno trattati nel rispetto del D.Lgs.196/2003 e del GDPR (Regolamento UE 2016/679); la presentazione della domanda da parte del candidato implica il consenso al trattamento dei propri dati personali, compresi i dati sensibili, a cura del personale assegnato all'ufficio preposto alla conservazione delle domande ed all'utilizzo delle stesse per lo svolgimento delle procedure concorsuali.

NORME FINALI

Per quanto non espressamente previsto dal presente avviso si fa riferimento alla normativa vigente.

La presente procedura si concluderà, con l'atto formale di attribuzione dell'incarico adottato dal Direttore Generale, entro 6 mesi dalla scadenza del termine per la presentazione delle domande. Tale termine finale potrà essere derogato qualora ragioni oggettive ne comportino l'esigenza. In tal caso ne sarà data comunicazione agli interessati.

L'Amministrazione si riserva la facoltà di prorogare, sospendere, annullare e/o revocare, modificare in tutto o in parte, a suo insindacabile giudizio, il presente bando qualora ne rilevasse la opportunità o la necessità, per ragioni di pubblico interesse, senza che i concorrenti possano avanzare pretese o diritti. on la partecipazione all'avviso è implicita da parte dei concorrenti l'accettazione, senza riserve, di tutte le prescrizioni e precisazioni del presente avviso.

Per ulteriori informazioni gli interessati potranno rivolgersi all'Area Risorse Umane dell'A.O. "San Pio" – tel. 0824/57556 dalle ore 11,00 alle ore 13,00.

Il DIRETTORE GENERALE
Dott.ssa Maria Morg

roberto
alfano
02.10.2024
15:46:20
GMT+01:00

fonte: http://burc.regione.campania.it

AL DIRETTORE GENERALE
A.O.R.N "San Pio"
Via dell'Angelo, 1
82100-Benevento

Il/La sottoscritto/a …… chiede di partecipare all'Avviso di Selezione Pubblica per il conferimento dell'incarico quinquennale di nr. 1 Direttore di Struttura Complessa di ……..indetto con delibera n. ……. del ……. e pubblicato sulla G.U. 4^ serie speciale n. ……. del ……..

A tale fine, ai sensi dell'art. 46 del DPR n. 445/2000 e consapevole delle sanzioni penali previste dall'art. 76 per il caso di dichiarazioni mendaci e falsità in atti, dichiara:

a) di essere nato a ……..il ……e di risiedere in ……. alla via…….. tel.....cell.....e-mail.....;

b) di essere in possesso della cittadinanza italiana (o requisito sostitutivo);

c) di essere iscritto nelle liste elettorali del Comune di ……..... (ovvero i motivi della non iscrizione o cancellazione dalle liste);

d) di non aver riportato condanne penali né di aver procedimenti penali in corso (ovvero di avere riportato le seguenti condanne penali per ……);

e) di essere in possesso dei seguenti titoli di studio:

- laurea in …..... conseguita il …..... presso …..... .....
- specializzazione in …..... conseguito il …..... presso …..... (conseguita ai sensi del D.Lgs. n. 257/91…… o del D.Lgs. n. 368/99 ……. durata del corso n° anni …....)

. di essere iscritto all'Ordine dei Medici della Provincia di …… dal …….....con n°. ……;

. di essere abilitato all'esercizio della professione;

f) di aver prestato i seguenti servizi alle dipendenze di Pubbliche Amministrazioni :

- P.A.....periodo.....profilo.....disciplina ..... tempo pieno … tempo definito …. tempo parziale... (n° ore.....…) ;
- P.A.....periodo.....profilo.....disciplina ..... tempo pieno …..tempo definito . …..tempo parziale . (n° ore.....…) ;

g) o di non aver prestato servizio presso Pubbliche Amministrazioni;

h) di aver fruito dei seguenti periodi di aspettativa senza assegni:

- dal.....al..... per i seguenti motivi.....;
- dal.....al..... per i seguenti motivi.....;

i) di non essere stato destituito o dispensato dall'impiego presso PP.AA.;

j) di avere nei riguardi degli obblighi militari la seguente posizione …….....….....;

k) di appartenere a categorie con diritto a preferenze ai sensi della normativa statale …..... ;

l) di impegnarsi, in caso di conferimento dell'incarico, ad acquisire nel primo corso utile, l'attestato di formazione manageriale;

m) di dare il consenso al trattamento dei dati personali (D.Lgs. n.196/03 e del GDPR Regolamento UE 2016/679 ivi compresa la pubblicazione del curriculum ai sensi della normativa vigente.

Il sottoscritto chiede che ogni comunicazione relativa al presente avviso venga inviata al seguente indirizzo **PEC Personale**…….....…….....domicilio……
…….....

Allega fotocopia di documento di identità.

Luogo e data …… Firma ……

fonte: http://burc.regione.campania.it

DICHIARAZIONE SOSTITUTIVA DI CERTIFICAZIONE
(art. . 46 DPR n. 445/2000)
Il/La sottoscritto/a …… nato a …….. il …… residente in …… alla via ……..consapevole delle sanzioni penali previste dall'art. 76 del DPR n. 445/2000 per il caso di dichiarazioni mendaci e falsità in atti, dichiara di aver prestato /di prestare i seguenti servizi:
• denominazione Ente …..... (indicare se Ente Pubblico o istituto accreditato o istituto privato non accreditato)
profilo ..... disciplina .....….....
. dipendente a tempo indeterminato/determinato dal …..... al .....
. tempo pieno - tempo definito - tempo parziale (n° ore settimanali .....….....) ;
. con contratto libero professionale (n° ore settimanali.....) dal …..... al …..…....
• denominazione Ente …..……...(indicare se Ente Pubblico o istituto accreditato o istituto privato non accreditato)
profilo ..... disciplina .....….....
. dipendente a tempo indeterminato/determinato dal …..... al .....
. tempo pieno - tempo definito - tempo parziale (n° ore settimanali .....….....) ;
. con contratto libero professionale (n° ore settimanali.....) dal …..... al …..…....
• denominazione Ente …..……(indicare se Ente Pubblico o istituto accreditato o istituto privato non accreditato)
profilo..... disciplina .....….....
. dipendente a tempo indeterminato/determinato dal …..... al .....
. tempo pieno - tempo definito - tempo parziale (n° ore settimanali .....….....) ;
. con contratto libero professionale (n° ore settimanali.....) dal …..... al …..…....
Dichiara, inoltre che per i suddetti servizi non ricorrono le condizioni di cui all'art. 46 DPR n. 761/1979.
Allega fotocopia di documento di identità.
Luogo e data …… Firma ……

DICHIARAZIONE SOSTITUTIVA DI CERTIFICAZIONE
(art. . 46 DPR n. 445/2000)
Il/La sottoscritto/a ……..... nato a …….. il …….
residente in ……...……. alla via ……consapevole delle sanzioni penali previste dall'art. 76 del DPR n. 445/2000 per il caso di dichiarazioni mendaci e falsità in atti,
dichiara:
• di essere in possesso dei seguenti titoli di studio:
• laurea in …..... conseguita il …..... presso …..... con punteggio ….....
• laurea in …..... conseguita il …..... presso …..... con punteggio ….....
• di essere in possesso dei seguenti titoli di specializzazione o altro:
-titolo ….....conseguito il …..... presso …..…....
-titolo ….....conseguito il …..... presso …..…....
-titolo ….....….....conseguito il …..... presso …..…....
-titolo ….....conseguito il …..... presso …..…....
-titolo ….....conseguito il …..... presso …..…....
-titolo ….....conseguito il …..... presso …..…....
• di essere iscritto all'Ordine dei Medici della Provincia di …….....
dal ……..... con n°. …….
Allega fotocopia di documento di identità.
Luogo e data …… Firma ……

fonte: http://burc.regione.campania.it

DICHIARAZIONE SOSTITUTIVA DI ATTO DI NOTORIETA'
(art. . 47 DPR n. 445/2000)

Il/La sottoscritto/a ……..... nato a …….... il ……..... residente in ……...……. alla via ……..... consapevole delle sanzioni penali previste dall'art. 76 del DPR n. 445/2000 per il caso di dichiarazioni mendaci e falsità in atti, dichiara:
che la copia dei documenti sottoelencati ed allegati sono conformi agli originali:
….....
.....
.....
.....
….....
.....
.....
Allega fotocopia di documento di identità.

Luogo e data …… Firma ……

fonte: http://burc.regione.campania.it

Azienda Ospedaliera "San Pio" Di Benevento– C.F. 01009760628 - Indizione Concorso pubblico, per titoli ed esami, per la copertura di n. 3 posti profilo funzionale di Collaboratore Amministrativo Professionale area dei professionisti della salute e dei funzionari.

In esecuzione della deliberazione n. 921 del 02/10/2024 è indetto pubblico concorso, per titoli ed esami, per la copertura, a tempo indeterminato di n.3 posti profilo funzionale di Collaboratore Amministrativo Professionale area dei professionisti della salute e dei funzionari.
Lo stato giuridico ed economico inerente ai posti messi a concorso è regolato e stabilito dalle norme contrattuali vigenti.
Per tutto quanto non espressamente previsto dal presente bando si fa riferimento alla vigente normativa in materia di procedure concorsuale nel SSN ed al DPR n.487/94 e al DPR 27/03/2001 n.220 nonché al vigente CCNL del personale del comparto sanità 02/11/2022. In applicazione dell'art. 7, punto 1, D.Lgs. 30.03.2001, n. 165, è garantita parità e pari opportunità tra uomini e donne per l'accesso al lavoro ed il trattamento sul lavoro. La partecipazione ai concorsi indetti da Pubbliche Amministrazioni non è soggetta a limiti di età (Legge n. 127 del 15.5.1997). Non possono accedere all'impiego coloro che siano esclusi dall'elettorato attivo o che siano stati destituiti, dispensati dall'impiego presso Pubbliche Amministrazioni, ovvero licenziati.
Riserva di posti con riferimento alla categoria riservataria di cui all'art.1014, c. 1 e 3, e all'art.678, c. 9, del D.Lgs. n.66/2010, vengono riservati il 30% dei posti a favore dei volontari delle Forze Armate.
Coloro che intendano avvalersi delle suddette riserve dovranno farne espressa dichiarazione nella domanda di partecipazione al concorso, pena l'esclusione dal relativo beneficio.
Le unità riservate eventualmente non coperte per assenza di candidati idonei appartenenti alla suddette categorie saranno colmate con l'assunzione di candidati idonei in ordine di graduatoria.

Requisiti di Ammissione
Per la presentazione delle domande e l'ammissione al concorso è richiesto il possesso dei seguenti requisiti, che devono essere posseduti alla data di scadenza del termine stabilito nel bando di concorso:
Requisiti Generali
a) cittadinanza italiana o cittadinanza di uno dei Paesi dell'Unione europea, fatte salve le equiparazioni stabilite dalle leggi vigenti;
b)idoneità fisica all'impiego, che sarà accertata a cura dell'Azienda prima dell'immissione in servizio;
c) godimenti dei diritti civili e politici;
d) non aver subito condanne penali e non avere procedimenti penali pendenti che impediscano la costituzione di rapporti di pubblico impiego, ai sensi delle vigenti disposizioni;
e) non essere stato destituito o dispensato dall'impiego presso una Pubblica Amministrazione per aver conseguito l'impiego stesso mediante la produzione di documenti falsi o viziati da invalidità non sanabile;
f) essere in regola con il pagamento dei diritti di segreteria quale contributo per la copertura delle spese della procedura concorsuale; a tal fine il candidato deve allegare alla domanda copia della ricevuta che attesti l'avvenuto versamento, tramite bonifico ordinario, della somma di € 10,00 (dieci/00) non rimborsabile sul conto **intestato al Tesoriere dell'A.O. San Pio,**

fonte: http://burc.regione.campania.it

presso la Banca Popolare Pugliese – Via Luigi Luzzatti, 8 – 73046 Matino (LE) Coordinate IBAN: IT72A0526279748T20990001221 SWIFT CODE: BPPUIT33, con indicazione nella causale del concorso per il quale si presenta la domanda. Si precisa che il predetto contributo non potrà essere rimborsato per nessun motivo.

Requisiti Specifici

Possono partecipare al concorso coloro che sono in possesso dei seguenti requisiti specifici:

Diploma di Laurea Magistrale conseguita ai sensi del DM 270/2004 o Laurea Specialistica (DM 509/99) ovvero Diploma di Laurea vecchio ordinamento, equiparate ai sensi del D.M.9/7/2009:

LMG/01 Giurisprudenza; 22/S Giurisprudenza; 102/S Teoria e tecniche della normazione e dell'informazione giuridica;

LM56 Scienze dell'economia; 64/S Scienze dell'economia;

LM/77 Scienze economico-aziendali; 84/S Scienze economico-aziendali;

LM-62 Scienze della politica; 70/S Scienze della politica;

LM-63 Scienze delle pubbliche amministrazioni; 71/S Scienze delle pubbliche amministrazioni;

Ovvero

Laurea di Primo Livello (triennale) appartenente alle seguenti classi:

Classe di laurea 02 ex DM 509/1999 o L-14 ex DM 270/2004 (Scienze dei Servizi Giuridici);

Classe di laurea 15 ex DM 509/1999 o L-36 ex DM 270/2004 (Scienze Politiche e delle Relazioni
Internazionali);

Classe di laurea 17 ex DM 509/1999 o L-18 ex DM 270/2004 (Scienza dell'Economia e della
Gestione Aziendale);

Classe di laurea 19 ex DM 509/1999 o L-16 ex DM 270/2004 (Scienza dell'Amministrazione e
dell'Organizzazione);

Classe di laurea 28 ex DM 509/1999 o L-33 ex DM 270/2004 (Scienze Economiche);

Classe di laurea 31 ex DM 509/1999 o L-14 ex DM 270/2004 (Scienze Giuridiche);

Conoscenza informatica di base e conoscenza della lingua inglese.

Per i titoli conseguiti all'estero è necessario il possesso del provvedimento di equivalenza di cui all'art.38 del D.Lgs. n.165/2001.

Tutti i suddetti requisiti devono essere posseduti alla data di scadenza del termine stabilito per la presentazione della domanda di partecipazione.

Domanda di ammissione e termine di presentazione:

La domanda di partecipazione al concorso dovrà essere, pena esclusione, **PRODOTTA ESCLUSIVAMENTE TRAMITE PROCEDURA TELEMATICA, mediante piattaforma che verrà messa a disposizione sul sito aziendale, dovrà riportare le seguenti dichiarazioni rilasciate ai sensi del DPR 445/2000.**

fonte: http://burc.regione.campania.it

1) cognome e nome, data e luogo di nascita, residenza, nonché l'indirizzo di posta elettronica certificata **(pec),** presso cui deve, ad ogni effetto, essere inviata ogni necessaria informazione, **atteso che tutte le comunicazioni attinenti la presente procedura avverranno esclusivamente tramite posta elettronica certificata;**
2) il possesso della cittadinanza italiana o equivalente;
3) il Comune di iscrizione nelle liste elettorali, ovvero i motivi della non iscrizione o della cancellazione dalle liste medesime;
4) le eventuali condanne penali riportate (anche se sia stata concessa amnistia, indulto, condono o perdono giudiziale) ed i procedimenti penali eventualmente pendenti a loro carico ovvero di non aver riportato condanne penali;
5) la loro posizione nei riguardi degli obblighi militari;
6) il possesso dei requisiti specifici previsti per l'ammissione, indicando i titoli di studio posseduti con l'indicazione dell'istituto presso il quale gli stessi sono stati conseguiti e la data del conseguimento. Se il titolo di studio è stato conseguito all'estero dovrà risultare l'equipollenza (decreto di equiparazione);
7) le condizioni che danno diritto a precedenza o preferenza in caso di parità di punteggio (art. 5 D.P.R. n. 487/94);
8) i servizi prestati come impiegati presso pubbliche Amministrazioni o le cause di risoluzione di precedenti rapporti di pubblico impiego;
9) di non essere stato destituito o dispensato dall'impiego presso pubblica amministrazione per persistente insufficiente rendimento e di non essere stato dichiarato decaduto da altro impiego statale per averlo conseguito mediante produzione di documenti falsi o viziati da invalidità non sanabile;
10) di essere (o non essere) portatore di handicap e di richiedere, per lo svolgimento delle prove d'esame, in relazione alla propria condizione, i seguenti ausili e la concessione dei seguenti tempi aggiuntivi;
11) il consenso al trattamento dei dati personali. I dati saranno raccolti presso l'A.O. "San Pio", nonché presso la ditta fornitrice della piattaforma informatica.
12) di accettare senza riserve tutte le clausole e le condizioni contenute nel bando .
Per essere ammessi alla partecipazione del concorso i candidati dovranno necessariamente effettuare un bonifico ordinario di 10,00 Euro (Dieci Euro) non rimborsabile intestato al Tesoriere dell'A.O. San Pio, presso la:
Banca Popolare Pugliese – Via Luigi Luzzatti, 8 – 73046 Matino (LE)
Coordinate IBAN: IT72A0526279748T20990001221
SWIFT CODE: BPPUIT33
Nella Causale dovranno specificare "COGNOME NOME contributo Collaboratore Amministrativo Professionale area dei professionisti della salute e dei funzionari.
La ricevuta dell'avvenuto versamento dovrà essere scannerizzata ed allegata alla domanda di partecipazione secondo le modalità di seguito specificate.
PER PARTECIPARE AL CONCORSO E' NECESSARIO EFFETTUARE OBBLIGATORIAMENTE L'ISCRIZIONE ONLINE SUL SITO https://aosanpio.iscrizioneconcorsi.it
L'UTILIZZO DI MODALITÀ' DIVERSE DI ISCRIZIONE COMPORTERÀ L'ESCLUSIONE DEL CANDIDATO DAL CONCORSO.
PRESENTAZIONE DELLE DOMANDE
La domanda di partecipazione al concorso dovrà essere, pena esclusione, **PRODOTTA ESCLUSIVAMENTE TRAMITE PROCEDURA TELEMATICA, presente nel sito** https://aosanpio.iscrizioneconcorsi.it**, come sopra indicato**.
La procedura informatica per la presentazione delle domande sarà attiva a partire dal primo giorno successivo non festivo a quello di pubblicazione in Gazzetta Ufficiale, per estratto, del presente bando, e verrà automaticamente **disattivata alle ore 24.00 del giorno di scadenza. Il termine ultimo per la presentazione delle**

fonte: http://burc.regione.campania.it

domande scade il 30° giorno successivo a quello della data di pubblicazione sulla Gazzetta Ufficiale (nel caso sia festivo, il primo giorno feriale successivo). Pertanto, dopo tale termine, non sarà più possibile effettuare la compilazione online della domanda di partecipazione e **non sarà ammessa la produzione di altri titoli o documenti** a corredo della domanda. Inoltre non sarà più possibile effettuare **rettifiche o aggiunte.**

Il termine di cui sopra è perentorio. Saranno esclusi dal concorso i candidati le cui domande non siano state inviate secondo le modalità di seguito indicate.

La compilazione della domanda potrà essere effettuata 24 ore su 24 (salvo momentanee interruzioni per manutenzione del sito) da computer collegato alla rete internet e dotato di un browser di navigazione aggiornato tra quelli di maggiore diffusione (Chrome, Explorer, Firefox, Safari) che supporti ed abbia abilitati JavaScript e Cookie. La compatibilità con i dispositivi mobili (smartphone, tablet) non è garantita. **Si consiglia di effettuare la registrazione e la compilazione per tempo.**

FASE 1: REGISTRAZIONE NEL SITO AZIENDALE

Collegarsi al sito internet: **https://aosanpio.iscrizioneconcorsi.it/, Cliccare su "pagina di registrazione"** ed inserire i dati richiesti.

Fare attenzione al corretto inserimento della e-mail (non PEC, non indirizzi generici o condivisi, ma mail personale) perché a seguito di questa operazione il programma invierà una e-mail al candidato con le credenziali provvisorie (Username e Password) di accesso al sistema di iscrizione ai concorsi on-line (attenzione **l'invio non è immediato quindi registrarsi per tempo**).

Collegarsi, una volta ricevuta la mail, al link indicato nella stessa per modificare la Password provvisoria con una password segreta e definitiva a vostra scelta che dovrà essere conservata per gli accessi successivi al primo, **attendere** poi qualche secondo per essere automaticamente reindirizzati.

FASE 2: ISCRIZIONE ON LINE AL CONCORSO PUBBLICO

Dopo aver inserito Username e Password definitiva selezionare la voce di menù "Concorsi", per accedere alla schermata dei concorsi disponibili.

Cliccare l'icona "***Iscriviti***" **corrispondente al concorso/avviso al quale intende partecipare.**

Il candidato accede alla schermata di **inserimento della domanda,** dove deve dichiarare il POSSESSO DEI REQUISITI GENERALI E SPECIFICI richiesti per l'ammissione al concorso.

Si inizia dalla scheda "***Anagrafica***", che deve essere compilata in tutte le sue parti e dove va allegata la scansione del documento di identità in corso di validità, cliccando il bottone "*aggiungi documento*" (dimensione massima 1 mb).

Per iniziare la compilazione cliccare il tasto "***Compila***" ed al termine dell'inserimento, confermare cliccando il tasto in basso "***Salva***".

Proseguire con la compilazione delle ulteriori pagine di cui si compone in format, il cui elenco è disposto sul lato sinistro dello schermo, e che via via che vengono compilate, risultano spuntate in verde, con riportato al lato il numero delle dichiarazioni rese. Le stesse possono essere compilate in più momenti, in quanto è possibile accedere a quanto caricato ed aggiungere/correggere/cancellare i dati fino a quando non si conclude la compilazione **(cliccando su Conferma Invio)**.

Si sottolinea che tutte le informazioni (requisiti specifici di ammissione, titoli di carriera ed esperienze professionali e formative) di cui sopra, dovranno essere indicate in modo preciso ed esaustivo in quanto si tratta di dati sui quali verrà effettuata la verifica del possesso dei requisiti per la partecipazione al Concorso, degli eventuali titoli di preferenza o di riserva dei posti, nonché la valutazione dei titoli. Si tratta di una dichiarazione resa sotto la propria personale responsabilità ed ai sensi del D.P.R. 28.12.2000, n. 445.

fonte: http://burc.regione.campania.it

I rapporti di lavoro/attività professionali in corso possono essere autocertificati limitatamente alla data in cui viene compilata la domanda (quindi, in caso di servizi ancora in corso, nel campo corrispondente alla data di fine rapporto il candidato deve inserire la data di compilazione della domanda).
ATTENZIONE: per alcune tipologie di titoli è possibile ed è necessario, al fine dell'accettazione della domanda e della eventuale valutazione, effettuare la scannerizzazione dei documenti e fare l'**upload** direttamente nel format on line. I documenti che devono essere necessariamente allegati a pena di esclusione sono:
documento di identità valido;
documenti comprovanti i requisiti che consentono ai cittadini non italiani e non comunitari di partecipare al presente concorso (permesso di soggiorno CE per soggiornanti di lungo periodo o la titolarità dello status di rifugiato, ovvero dello status di protezione sussidiaria)
il Decreto ministeriale di riconoscimento del titolo di studio valido per l'ammissione, se conseguito all'estero;
la ricevuta di pagamento del contributo delle spese concorsuali
copia completa (di tutte le sue pagine e non solo l'ultima e priva della scritta FACSIMILE) e **FIRMATA** della domanda prodotta tramite questo portale.
I documenti che devono essere allegati pena la mancata valutazione/decadenza dei benefici sono:
il decreto ministeriale di equiparazione dei titoli di servizio svolti all'estero (da inserire nella pagina "Servizio presso ASL/PA come dipendente");
la certificazione medica attestate lo stato di disabilità comprovante la necessita di ausili e/o tempi aggiuntivi, ai sensi dell'art. 20 della Legge 5.02.1992, n. 104;
le pubblicazioni effettuate.
Nei casi suddetti effettuare la scannerizzazione dei documenti e l'upload (come indicato nella spiegazione di "*Anagrafica*" ed allegarli seguendo le indicazioni e cliccando il bottone "aggiungi allegato", ponendo attenzione alla dimensione massima richiesta nel format. I file pdf relativi alle pubblicazioni possono essere eventualmente compressi, utilizzando le modalità più in uso (win.zip o win.rar).
Consigliamo la lettura degli ultimi capitoli del manuale di istruzioni (disponibile nelle sezioni di sinistra delle pagine web del sito) per eventuali indicazioni riguardo la modalità di unione di più file in uno unico di più pagine, la conversione in formato pdf e la riduzione in dimensioni.
Terminata la compilazione di tutte le sezioni, cliccare su **"Conferma ed invio"**. Dopo avere reso le dichiarazioni finali e confermato sarà possibile stampare la domanda definitiva (priva della scritta facsimile) tramite la funzione **"STAMPA DOMANDA**".
ATTENZIONE: a seguito della conferma, la domanda risulterà bloccata e sarà inibita qualsiasi altra modifica e integrazione, prestare quindi attenzione. Il candidato deve obbligatoriamente procedere allo scarico della domanda**, alla sua firma** e successivo **upload** cliccando il bottone "Allega la domanda firmata".
Solo al termine di quest'ultima operazione comparirà il bottone "Invia l'iscrizione" che va cliccato per inviare definitivamente la domanda. Il candidato riceverà una mail di conferma iscrizione con allegata la copia della domanda.
Il mancato inoltro informatico della domanda firmata, determina l'automatica esclusione del candidato dal concorso di cui trattasi.
Ai sensi dell'art. 71 del D.P.R. 28.12.2000, n. 445 e s.m.i., l'Amministrazione procederà ad idonei controlli, anche a campione, sulla veridicità delle dichiarazioni rese nel format. Qualora emerga la non veridicità del contenuto delle dichiarazioni, il dichiarante, ferme restando le responsabilità penali previste dall'art. 76 del DPR n. 445/2000, decade dai benefici eventualmente conseguiti in seguito al provvedimento emanato, sulla base della dichiarazione non veritiera.

fonte: http://burc.regione.campania.it

Il giorno di convocazione per la prima prova, il candidato dovrà **portare** con sé **e consegnare:**
il documento di riconoscimento valido;
Non verranno presi in considerazione eventuali documentazioni/integrazioni inviate con modalità diversa da quelle previste dal seguente bando (anche se inviate tramite raccomandata o tramite PEC).
Il mancato rispetto, da parte dei candidati, dei termini e delle modalità sopra indicate per la presentazione delle domande comporterà la non ammissibilità al concorso.
3: ASSISTENZA
Le richieste di assistenza possono essere avanzate **ESCLUSIVAMENTE** tramite l'apposita funzione disponibile alla voce di menù **"RICHIEDI ASSISTENZA"** sempre presente nella sezione a sinistra della pagina web. Le richieste di assistenza verranno evase durante l'orario di lavoro e compatibilmente con gli altri impegni del servizio. Non saranno in alcun caso accettate richiesta di assistenza telefonica.
Si garantisce una **risposta entro 5 giorni** lavorativi dalla richiesta e **non potranno essere soddisfatte nei 3 giorni antecedenti la data di scadenza del concorso.**
Si suggerisce di **leggere attentamente iI MANUALE ISTRUZIONI** per l'uso della procedura, di cui sopra, e disponibile nel pannello di sinistra delle varie pagine di cui si compone il sito web e nella home page.
4: PROCEDURA DI EVENTUALE INTEGRAZIONE DI ULTERIORI TITOLI E DOCUMENTI ALLA DOMANDA DI PARTECIPAZIONE AL CONCORSO:
Dopo l'invio on-line della domanda **è possibile riaprire la domanda inviata** per la produzione di ulteriori titoli o documenti ad integrazione della stessa, fino a 3 giorni prima della data di scadenza del presente bando, t**ramite la funzione Annulla domanda**,
NOTA BENE: si fa presente che la riapertura della domanda per la produzione di ulteriori titoli e documenti **comporta l'annullamento della domanda precedentemente redatta on-line**, con conseguente perdita di validità della ricevuta di avvenuta compilazione.
Quindi tale procedura prevede la ripresentazione integrale della domanda di iscrizione on-line da parte del candidato utilizzando la stessa modalità prevista al paragrafo ISCRIZIONE ON LINE AL CONCORSO PUBBLICO.
L'Azienda Ospedaliera "San Pio" - Via dell'Angelo, 1 - 82100 – Benevento non si assume alcuna responsabilità in merito alla documentazione allegata sul format on line della domanda, nel caso in cui il testo dei documenti non risultasse conforme a quanto richiesto e/o poco leggibile.

AMMISSIONE AL CONCORSO
L'amministrazione provvederà con apposito atto deliberativo all'ammissione dei candidati al concorso, previa verifica dei requisiti di ammissione indicati dal presente bando.
L'esclusione dal concorso sarà disposta con provvedimento motivato da notificarsi entro trenta giorni dalla data di esecutività della delibera.

COMMISSIONE ESAMINATRICE
La Commissione Esaminatrice è nominata con deliberazione del Direttore Generale, in ottemperanza a quanto previsto dall'art.44 del DPR n.220/2001 e secondo le modalità dell'art. 6 del medesimo D.P.R..

fonte: http://burc.regione.campania.it

CONVOCAZIONE DEI CANDIDATI

I candidati ammessi alla procedura concorsuale saranno avvisati del luogo e della data delle prove di esame, nei termini fissati dall'art.7 del DPR n.220/2001, esclusivamente mediante PUBBLICAZIONE SUL SITO INTERNET AZIENDALE http://aosanpio.it/ SEZ. BANDI DI CONCORSI. E' fatto obbligo di presentarsi muniti di idoneo documento di riconoscimento. In relazione al numero dei candidati la Commissione può stabilire che la prova orale potrà avvenire nello stesso giorno della prova pratica.

La mancata presentazione alle prove d'esame nei giorni fissati sarà considerata a tutti gli effetti quale rinuncia al concorso. L'azienda si riserva la facoltà di avvalersi di una Società esterna anche per quanto attiene le prove selettive.

Sul sito Aziendale nella sezione Bandi di Concorso verrà altresì pubblicato l'elenco dei candidati ammessi.

Valutazione dei Titoli e Prove di esame:

Prove d'esame:

prova scritta: svolgimento di un tema o soluzione di quesiti a risposta sintetica o questionario a risposta multipla sui seguenti argomenti:

1) diritto amministrativo;
2) legislazione sanitaria nazionale e regionale;
3) normativa nazionale e regionale in materia di contratti pubblici;
4) normativa in materia di anticorruzione e trasparenza;
5) elementi di contabilità generale;

prova pratica: consistente nella predisposizione di atti connessi al profilo professionale a concorso

La Commissione esaminatrice si riserva la facoltà, in relazione al numero dei candidati, di stabilire che la prova pratica sia espletata tramite quesiti a risposta sintetica e/o multipla.

prova orale: colloquio sulle materie oggetto della prova scritta e pratica. La prova comprenderà, oltre ad elementi di informatica, anche la verifica della conoscenza, almeno a livello iniziale, della lingua inglese. L'ammissione alla prova pratica è subordinata al superamento della prova scritta e l'ammissione alla prova orale è subordinata al superamento della prova pratica.

Punteggio per i titoli e prove d'esame (art. 8 del D.P.R. 27/3/2001, n. 220)

La Commissione dispone, complessivamente, di 100 punti così ripartiti:

30 punti per i titoli;
70 punti per le prove d'esame;

I punti per le prove d'esame sono così ripartiti:

30 punti per la prova scritta;
20 punti per la prova pratica;
20 punti per la prova orale.

I punti per la valutazione dei titoli sono così ripartiti:

a) titoli di carriera massimo punti 15
b) titoli accademici e di studio massimo punti 3
c) pubblicazioni e titoli scientifici massimo punti 2
d) curriculum formativo e professionale massimo punti 10

Il superamento della prova scritta è subordinato al raggiungimento di una valutazione di sufficienza espressa in termini numerici di almeno punti 21/30. Il superamento della prova pratica e della prova orale è subordinato al raggiungimento di una valutazione di sufficienza, espressa in termini numerici, di almeno 14/20.

Il mancato raggiungimento della valutazione di sufficienza in una prova comporta l'esclusione dalla prova successiva e, quindi, dalla graduatoria di merito finale.

fonte: http://burc.regione.campania.it

PROVA PRESELETTIVA

Ai sensi dell'art. 3, comma 4, del citato D.P.R. n. 220/2001, in caso di un numero elevato di domande di partecipazione, al fine di non rendere eccessivamente lunghi e gravosi i tempi di espletamento del concorso di che trattasi, la prova scritta sarà preceduta da una preselezione. Detta procedura consisterà nella risoluzione, in un tempo determinato, di una serie di quiz a risposta multipla sugli argomenti della prova scritta, pratica e orale.

Saranno ammessi alla prova scritta, previo accertamento del possesso dei requisiti di ammissibilità, i primi 150 classificati oltre gli ex aequo con l'ultimo classificato.

La preselezione non è prova d'esame.

Della prova preselettiva viene redatto apposito verbale che verrà inserito quale parte integrante agli atti del concorso. La votazione della preselettiva non concorre alla formazione del punteggio finale di merito.

Alla preselezione i candidati dovranno presentarsi tassativamente muniti di documento d'identità, valido a norma di legge, nonché copia della domanda presentata nel giorno, ora e sede che saranno indicati sul sito web aziendale nella sezione bandi di concorso.

Tale pubblicazione avrà valore di notifica a tutti gli effetti e, pertanto, i candidati che non avranno ricevuto alcuna comunicazione di esclusione dal concorso sono tenuti a presentarsi senza alcun preavviso nella sede, giorno e ora indicati sul sito web aziendale nella sezione bandi di concorso.

La persona riconosciuta formalmente (dagli enti deputati) portatrice di handicap affetta da invalidità uguale o superiore all'80% non è tenuta a sostenere la prova preselettiva, ai sensi e per gli effetti di quanto previsto dall'art. 20 – comma 2 bis, della Legge 5 febbraio 1992, n . 104 e s.m.i. ed è direttamente ammessa alla prova scritta, in aggiunta ai candidati che hanno superato la prova preselettiva.

L'eventuale preselezione potrà anche essere effettuata mediante affidamento del servizio a Società specializzata, mediante procedure automatizzate che prevedono l'utilizzo di supporti informatici per la correzione della stessa.

La mancata partecipazione alla preselezione per qualsiasi motivo, comporterà l'esclusione dal concorso.

Nella preselezione non si applicano le riserve e le preferenze previste dalla vigente normativa.

GRADUATORIA

Il Rappresentante Legale dell'Azienda, riconosciuta la validità degli atti, con proprio provvedimento, immediatamente eseguibile, approverà la graduatoria finale di merito, unitamente a quella dei vincitori.

La graduatoria è formata secondo l'ordine della votazione complessiva riportata da ciascun candidato, con l'osservanza, a parità di punti, delle preferenze previste dalla normativa vigente in materia.

Sono dichiarati vincitori, nei limiti dei posti complessivamente messi a concorso, i candidati utilmente collocati nella graduatoria finale di merito.

La graduatoria degli idonei, recante, tra gli altri, i nominativi dei vincitori del concorso è approvata con provvedimento del Direttore Generale dell'Azienda Ospedaliera San Pio di Benevento ed è immediatamente efficace. Le graduatorie saranno pubblicate sul sito internet aziendale http://aosanpio.it nella sezione bandi di concorso e tale pubblicazione varrà quale notifica a tutti gli effetti.

ADEMPIMENTI E NOMINA DEI VINCITORI

L'Azienda, prima di procedere all'immissione in servizio mediante sottoscrizione di contratto individuale, invita il concorrente dichiarato vincitore a presentare la documentazione comprovante il possesso di requisiti generali e specifici, nonché eventuali che danno diritto ad usufruire di preferenza a parità di merito.

fonte: http://burc.regione.campania.it

Qualora, a seguito dei controlli delle dichiarazioni sostitutive effettuate dall'Amministrazione ai sensi dell'art. 71 del D.P.R. n. 445/2000, dovesse emergere la non veridicità del contenuto di quanto dichiarato, il candidato decadrà dai benefici conseguenti al provvedimento emanato sulla base della dichiarazione non veritiere, fatte salve le relative conseguenze penali.
La nomina del vincitore e l'assunzione in servizio potrà essere temporaneamente sospesa o comunque rimandata in relazione alla presenza di norme che stabiliscono il blocco delle assunzioni ancorché con la previsione dell'eccezionale possibilità di deroga.
L'immissione in servizio è, altresì, condizionata alla sussistenza dei presupposti economici ed organizzativi, salva la compatibilità con la normativa relativa alle assunzioni, tenuto altresì conto che l'azienda, prima di procedere all'assunzione, dovrà verificare il rispetto del limite di spesa del personale stabilito dalla legge 191/2009 (-1,4 della spesa del personale 2004).
Il nominato dovrà assumere servizio entro 30 giorni dalla data di ricevimento della lettera di nomina, sotto pena di decadenza, salvo giustificati motivi. La mancata accettazione comporta la decadenza anche dalla graduatoria di merito.
Il rapporto di lavoro è costituito mediante sottoscrizione di contratto individuale, ai sensi del vigente CCNL del Comparto Sanità.
Il nominato è sottoposto ad un periodo di prova previsto dal vigente CCNL del Comparto Sanità;
Con la sottoscrizione del contratto e l'immissione in servizio è implicita l'accettazione, senza riserva, di tutte le norme che disciplinano e disciplineranno lo stato giuridico ed il trattamento economico del personale delle Aziende Ospedaliere.

DISPOSIZIONI VARIE

Per tutto quanto non espressamente previsto dal presente bando si fa riferimento alla vigente normativa in materia ed, in particolare, al D.P.R. n. 220 del 27/03/2021 nonché, per quanto applicabile, al D.P.R. n. 487 del 09.05.1994. L'Azienda garantisce le pari opportunità tra uomini e donne ai sensi della legge 125/91 e dell'art. 35 e dell'art. 57 del D.Lgs. 165/2001.
Tutti i dati personali di cui l'Amministrazione sia venuta in possesso in occasione dell'espletamento dei procedimenti concorsuali verranno trattati nel rispetto del D.Lgs.196/2003 e del **GDPR (Regolamento UE 2016/679)**; la presentazione della domanda da parte del candidato implica il consenso al trattamento dei propri dati personali, compresi i dati sensibili, a cura del personale assegnato all'ufficio preposto alla conservazione delle domande ed all'utilizzo delle stesse per lo svolgimento delle procedure concorsuali. Con la partecipazione al concorso il candidato accetta tutte le condizioni previste dal bando. L'Amministrazione si riserva la facoltà, per legittimi motivi, di modificare, sospendere, riaprire e/o prorogare i termini del presente bando, nonché modificare, revocare o annullare il bando stesso a suo insindacabile giudizio ed in qualsiasi momento, senza che gli aspiranti possano sollevare eccezioni, diritti o pretese e senza obbligo di comunicazione, ai singoli concorrenti, del relativo provvedimento.
Per quanto non esplicitamente previsto nel presente bando si fa riferimento alla normativa vigente.
Per eventuali informazioni gli interessati potranno rivolgersi all'Area Risorse Umane – Ufficio Concorsi "A.O.R.N "San Pio" –Via dell'Angelo,1 – 82100 - Benevento dal lunedì al venerdì dalle ore 11,30 alle ore 13,00 al numero 082457556.

Il DIRETTORE GENERALE
Dott.ssa Maria Morgante

roberto
alfano
02.10.2024
15:46:20
GMT+01:00

fonte: http://burc.regione.campania.it

Avviso di sorteggio componenti commissione Concorso pubblico, per titoli ed esami, per la copertura, a tempo indeterminato, di n. 3 posti di Dirigente Medico – Disciplina Medicina Interna.

Si rende noto che le operazioni di sorteggio per la nomina dei componenti della Commissione Esaminatrice del Concorso pubblico, per titoli ed esami, per la copertura, a tempo indeterminato, di n. 3 posti di Dirigente Medico – Disciplina Medicina Interna di cui al bando pubblicato nel Bollettino Ufficiale della Regione Campania n. 51 del 15.07.2024 e, per estratto, nella G.U.R.I. n. 68 del 23.08.2024, composta in applicazione dell'art. 6, co. 3 del D.P.R. 10/12/1997 n. 483, avranno luogo in seduta pubblica presso la Sala Riunioni sita al III piano, Edificio A, dell'Azienda, via Tescione, 81100 Caserta, a partire dalle ore 11,00 del trentesimo giorno successivo, non festivo, alla data di pubblicazione del presente avviso nel B.U.R.C.
Nel caso in cui il sorteggio, per cause di forza maggiore, non possa aver luogo nel giorno sopra indicato, il sorteggio medesimo sarà effettuato, senza ulteriore avviso, nella stessa sede ed alla stessa ora di ogni lunedì successivo, non festivo, fino al completamento delle operazioni relative.
Il presente avviso è consultabile, altresì, sul sito web dell'Azienda www.ospedale.caserta.it nella Sezione "Avvisi e Concorsi".

Il Direttore Generale
Gaetano Gubitosa

AZIENDA OSPEDALIERO-UNIVERSITARIA
S. GIOVANNI DI DIO E RUGGI D'ARAGONA – SALERNO – C.F. 95044290654

Avviso di selezione pubblica, per titoli e colloquio, per l'assegnazione di n°1 borsa di ricerca, della durata di 12 mesi, eventualmente prorogabile, finanziata dall'Unione Europea – Next Generation EU -, da conferire a un candidato con Laurea Magistrale in Biologia (LM-06) o in Biotecnologie (appartenente alla classe LM-9 Biotecnologie mediche, veterinarie, farmaceutiche e titoli equiparati) per la realizzazione del progetto PNRR dal titolo "Implementation of Diagnostic tools combining mutation and Expression analysis of biomarkers for precision medicine application in Acute Myeloid Leukemia (IDEALLY)"- Missione M6/componente C2 – 2.1 "Valorizzazione e potenziamento della ricerca biomedica del S.S.N." Finanziato dall'Unione europea NextGenerationEU **, Codice progetto PNRR-POC-2023-12377396 CUP SECONDARIO I53C24000560001-CUP MASTER G13C24000100001.**
Pubblica selezione, per titoli e colloquio, per l'assegnazione di n° 1 borsa di ricerca da conferire a:

- **(01) Candidato con Laurea Magistrale in Biologia (LM-06) o in Biotecnologie (appartenente alla classe LM-9 Biotecnologie mediche, veterinarie, farmaceutiche e titoli equiparati);**

La borsa di ricerca avrà la durata di 12 mesi, eventualmente prorogabile, con un importo complessivo pari a € 20.000 (ventimila/00) lordi annui, comprensivo di oneri riflessi e con l'impegno orario di 20 ore settimanali.

Art.1
(oggetto del bando)

E' indetta una procedura di selettiva, per titoli e colloquio, per l'assegnazione di n° 1 borsa di ricerca per lo svolgimento di attività progettuali, della durata di 12 mesi (eventualmente prorogabile), per l'esecuzione del progetto dal titolo: "*Implementation of Diagnostic tools combining mutation and Expression analysis of biomarkers for precision medicine application in Acute Myeloid Leukemia (IDEALLY)"*, da svolgersi presso l''A.O.U. "San Giovanni di Dio e Ruggi D'Aragona" – Salerno.

Art.2
(destinatari del bando)

L'avviso di selezione pubblica è destinato a cittadini italiani o equiparati, nonché stranieri in possesso dei requisiti previsti dal presente bando.

Art. 3
(requisiti di ammissione e ulteriori requisiti premiali)

Possono accedere alla selezione i candidati in possesso dei seguenti requisiti:

1. Laurea Magistrale in Biologia (LM-06) o in Biotecnologie (appartenente alla classe LM-9 Biotecnologie mediche, veterinarie, farmaceutiche e titoli equiparati);
2. Per i cittadini stranieri il titolo di studio richiesto deve essere riconosciuto equivalente in Italia dalla Autorità competente, ai sensi dell'articolo 38, co. 3, del d. Lgs 30 marzo 2001 n. 165;
3. Esperienza nelle tecniche di biologia cellulare, quali isolamento e conservazione di cellule mononucleate del sangue;
4. Esperienza nell'ambito delle colture cellulari di campioni di cellule primarie del paziente;
5. Esperienza nell'ambito della biologia molecolare per l'analisi dell'espressione genica tramite PCR e RT-PCR;
6. Esperienza nell'ambito del sequenziamento genico tramite NGS;
7. Non essere titolare di altri progetti di ricerca qualunque sia il ruolo rivestito: P.I. (Principal Investigator), COPI, ricercatore collaboratore principale, ricercatore collaboratore aggiuntivo.

La omessa indicazione anche solo di un requisito per l'ammissione comporta l'esclusione dall'Avviso.

I requisiti di cui sopra devono essere posseduti alla data di scadenza del termine stabilito nel presente avviso per la presentazione delle domande di ammissione.

In base a quanto disposto dall' Avviso Pubblico del 24 aprile 2023 , art. 10 n. 8 lett. b) del Ministero della Salute è stabilito che "almeno il 40% del personale assunto appositamente per il progetto o comunque destinatario di borse di studio o di ricerca a tempo determinato gravanti sul progetto deve essere reclutato presso le Unità operative delle aree del Mezzogiorno. A tal fine, i bandi di reclutamento di nuovo personale prevedono opportune clausole dirette all'inserimento, come requisiti necessari e come ulteriori requisiti premiali dell'offerta, di criteri orientati a promuovere l'occupazione giovanile nelle aree del mezzogiorno, ai sensi di quanto disposto dall'art. 47 "Pari

fonte: http://burc.regione.campania.it

opportunità, generazionali e di genere, nei contratti pubblici PNRR e PNC" del D.L. 31 maggio 2021, n. 77 convertito in legge 29 luglio 2021, n. 108".

Art.4

(modalità di partecipazione e presentazione della domanda di partecipazione)

La domanda di partecipazione al concorso dovrà essere, pena esclusione, **PRODOTTA ESCLUSIVAMENTE TRAMITE PROCEDURA TELEMATICA**, collegandosi al sito **https://sangiovannieruggi.iscrizioneconcorsi.it.**

L'utilizzo di modalità diverse comporterà l'esclusione del candidato dalla procedura concorsuale.

La procedura informatica per la presentazione delle domande sarà attiva a partire dal 1° giorno successivo dalla data di pubblicazione del presente avviso sul BURC e verrà automaticamente disattivata alle ore 24.00 del quindicesimo giorno successivo alla data di pubblicazione dello stesso sul BURC.

Qualora detto giorno sia festivo, il termine è prorogato al primo giorno successivo non festivo.

Pertanto, dopo tale termine, non sarà più possibile effettuare la compilazione online della domanda di partecipazione e **non sarà ammessa la produzione di altri titoli o documenti a corredo della domanda**. Inoltre non sarà più possibile effettuare **rettifiche o aggiunte**.

Il termine di cui sopra è perentorio. Saranno esclusi dal concorso i candidati le cui domande non siano state inviate nei tempi e secondo le modalità previste dal bando.

I candidati beneficiari della Legge 5 febbraio 1992, n. 104, debbono specificare nella domanda di ammissione, qualora lo ritengano indispensabile, l'ausilio eventualmente necessario per l'espletamento della procedura in relazione al proprio handicap, nonché l'eventuale necessità di tempi aggiuntivi.

L' Azienda garantisce parità e pari opportunità tra uomini e donne per l'accesso al lavoro e donne e per il trattamento sul lavoro, ai sensi dell'art. 7 D.Lgs n. 165/2011 e s.m.i.

Art. 5

(modalità di formulazione della domanda)

Nella domanda di partecipazione al presente concorso, redatta esclusivamente in forma telematica mediante piattaforma che verrà messa a disposizione sul sito **https://sangiovannieruggi.iscrizioneconcorsi.it**, gli aspiranti devono dichiarare, ai sensi e per gli effetti degli artt. 46 e 47 del D.P.R.445/00 e s.m.i., sotto la propria responsabilità consapevoli secondo quanto prescritto dall'art.76 DPR n.445/00 della responsabilità penale cui possono andare incontro in caso di dichiarazioni mendaci, falsità negli atti ed uso di atti falsi, nonché di quanto stabilito dall'art.75 del predetto decreto, in caso di dichiarazioni non veritiere:

1) cognome, nome, data, luogo di nascita e codice fiscale;
2) residenza;
3) indirizzo di **PEC personale** che sarà utilizzato dall'Amministrazione per l'inoltro delle notifiche e comunicazioni personali ad ogni effetto di legge, anche ai fini della decorrenza dei termini legali. I candidati partecipanti alla presente selezione sono comunque obbligati a comunicare sempre a mezzo PEC ogni variazione del proprio indirizzo PEC intervenuta successivamente alla presentazione della domanda, anche dopo l'approvazione della graduatoria finale per tutto il periodo di validità della stessa. L'Amministrazione, pertanto, non risponde per eventuali disguidi, ritardi o situazioni di decadenza che dovessero verificarsi per omessa comunicazione;
4) il possesso della cittadinanza italiana o di altro Paese dell'Unione Europea;
5) il godimento dei diritti civili e politici e di essere iscritto nelle liste elettorali del Comune di residenza, diversamente specificare la motivazione;
6) il possesso dei requisiti di ammissione;
7) i servizi prestati presso le pubbliche amministrazioni e la causa di risoluzione di precedenti rapporti di pubblico impiego;
8) il non essere mai stato destituito o dispensato da impieghi presso la PP.AA.;
9) di non aver avuto condanne penali per reati contro la P.A. o la fede pubblica o per reati ostativi alla costituzione ed alla permanenza del rapporto di pubblico impiego;
10) i titoli che danno diritto alla riserva del posto o che danno luogo a precedenza o preferenza a parità di punteggio;
11) l'ausilio eventualmente necessario per l'espletamento della procedura in relazione al proprio handicap, nonché l'eventuale necessità di tempi aggiuntivi;
12) il consenso al trattamento dei propri dati personali, compresi i dati sensibili, nel rispetto di quanto disposto dal Regolamento (UE) 2016/679, per lo svolgimento della procedura selettiva.

La omessa dichiarazione nella domanda dei requisiti richiesti per l'ammissione, determina l'esclusione dalla presente procedura.

Per essere ammessi alla partecipazione del concorso, i candidati dovranno necessariamente effettuare un **BONIFICO DI € 5.00 (CINQUE/00)** intestato all' AOU SAN GIOVANNI DI DIO E RUGGI D'ARAGONA - SALERNO -

fonte: http://burc.regione.campania.it

IBAN: IT 36 M 01030 15200 000063667994.

NELLA CAUSALE DOVRANNO SPECIFICARE: "COGNOME NOME Contributo spese per BORSA RICERCA PNRR LM Biologia o Biotecnologie – Prof. C. Selleri".

La ricevuta dell'avvenuto versamento dovrà essere scannerizzata **ed allegata** alla domanda di partecipazione all'avviso pubblico. Il mancato versamento comporterà l'esclusione dalla procedura.

Art. 6

(procedura di registrazione e compilazione on-line della domanda per la partecipazione al concorso)

La compilazione della domanda potrà essere effettuata 24 ore su 24 (salvo momentanee interruzioni per manutenzione del sito) da computer collegato alla rete internet e dotato di un browser di navigazione aggiornato tra quelli di maggiore diffusione (Chrome, Explorer, Firefox, Safari) .
La compatibilità con i dispositivi mobili (smartphone, tablet) non è garantita.
Si consiglia di effettuare la registrazione e la compilazione con sufficiente anticipo.

FASE 1 : REGISTRAZIONE NEL SITO AZIENDALE

- Collegarsi al sito https://sangiovannieruggi.iscrizioneconcorsi.it;
- **Cliccare su "pagina di registrazione"** ed inserire i dati richiesti.

  Fare attenzione al corretto inserimento della e-mail (**non PEC**, non indirizzi generici o condivisi, ma mail personale) perché a seguito di questa operazione il programma invierà una e-mail al candidato con le credenziali provvisorie (Username e Password) di accesso al sistema di iscrizione ai concorsi on-line (attenzione **l'invio non è immediato quindi registrarsi in tempo utile**);
- **Collegarsi**, una volta ricevuta la mail, al link indicato nella stessa per modificare la Password provvisoria con una password segreta e definitiva a vostra scelta che dovrà essere conservata per gli accessi successivi al primo, **attendere** poi qualche secondo per essere automaticamente reindirizzati;

FASE 2 : ISCRIZIONE ON LINE ALLA PROCEDURA

- Sostituita la password provvisoria selezionare la voce di menù "**Concorsi**", per accedere alla schermata dei concorsi disponibili.
- **Cliccare l'icona "*Iscriviti*" corrispondente al concorso/avviso al quale intende partecipare.**
- Si accede alla schermata di **inserimento della domanda,** dove si deve dichiarare il **possesso dei requisiti generali e specifici** richiesti per l'ammissione al concorso.
- Si inizia dalla scheda "***Anagrafica***", che deve essere compilata in tutte le sue parti e dove va allegata la scansione del documento di identità, cliccando su "*aggiungi documento*" (dimensione massima 1 mb).
- Per iniziare cliccare il tasto "***Compila***" ed al termine dell'inserimento, confermare cliccando il tasto in basso "***Salva***";
- Proseguire con la compilazione delle ulteriori pagine di cui si compone in format, il cui elenco è disposto sul lato sinistro dello schermo, e che via via che vengono compilate, risultano spuntate in verde, con riportato al lato il numero delle dichiarazioni rese.

  Le stesse possono essere compilate in più momenti, in quanto è possibile accedere a quanto caricato ed aggiungere/correggere/cancellare i dati, fino a quando non si conclude la compilazione cliccando su "***Conferma ed invio***".
  Si sottolinea che tutte le informazioni (requisiti specifici di ammissione, titoli di carriera ed esperienze professionali e formative) di cui sopra, dovranno essere indicate in modo preciso ed esaustivo in quanto si tratta di dati sui quali verrà effettuata la verifica del possesso dei requisiti per la partecipazione al concorso/avviso, degli eventuali titoli di preferenza o di riserva dei posti, nonché la valutazione dei titoli. Si tratta di una dichiarazione resa sotto la propria personale responsabilità ed ai sensi del D.P.R. 28.12.2000, n. 445.
  I rapporti di lavoro/attività professionali in corso possono essere autocertificati limitatamente alla data in cui viene compilata la domanda (quindi, in caso di servizi ancora in corso, nel campo corrispondente alla data di fine rapporto il candidato deve inserire la data di compilazione della domanda).

fonte: http://burc.regione.campania.it

- **ATTENZIONE** per alcune tipologie di documenti e titoli è possibile ed è necessario, al fine dell'accettazione della domanda e della eventuale valutazione, allegarli seguendo le indicazioni e cliccando su "**aggiungi allegato**".

  I documenti che devono essere necessariamente allegati a pena di esclusione sono:

  a. documento di identità valido;
  b. documenti comprovanti i requisiti di cui al punto 1, che consentono ai cittadini non italiani e non comunitari di partecipare al presente concorso (permesso di soggiorno CE per soggiornanti di lungo periodo o la titolarità dello status di rifugiato, ovvero dello status di protezione sussidiaria);
  c. il Decreto ministeriale di riconoscimento del titolo di studio valido per l'ammissione, se conseguito all'estero;
  d. la ricevuta di pagamento del contributo delle spese concorsuali pari ad € 5.00 non rimborsabili,
  e. copia FIRMATA e completa della domanda prodotta dal portale e priva della scritta FACSIMILE

  I documenti che devono essere allegati pena la mancata valutazione/decadenza dei benefici sono:

  a. il Decreto ministeriale di equiparazione dei titoli di servizio svolti all'estero (da inserire nella pagina "Servizio presso ASL/PA come dipendente");
  b. la certificazione medica attestate lo stato di disabilità comprovante la necessita di ausili e/o tempi aggiuntivi, ai sensi dell'art. 20 della Legge 5.02.1992, n. 104;
  c. la certificazione medica comprovante la disabilità > 80% ai fini dell'esonero alla preselezione;
  d. **per la sezione Pubblicazioni** dichiarare ed allegare documentazione nel numero massimo **di 5 (cinque), successivi al conseguimento del titolo di accesso alla procedura,** pubblicazioni, abstract ecc…. allegati superiori i cinque richiesti dal bando non saranno valutati;
  e. E' obbligatorio inserire il numero di ore di ogni evento dichiarato, compreso le docenze effettuate. Qualora non siano indicate le ore è necessario convertire il numero di giorni in ore, considerando che ogni giorno equivale ad 8 ore. (es. se un corso è durato 5 giorni, occorre moltiplicare 5(giorni) x8 (ore) = 40ore. Indi si deve inserire come numero di ore 40.

Terminata la compilazione di tutte le sezioni, cliccare su "**Conferma ed invio**". Dopo avere reso le dichiarazioni finali e confermato sarà possibile stampare la domanda definitiva tramite la funzione "**STAMPA DOMANDA**".

ATTENZIONE: a seguito della conferma, la domanda risulterà bloccata e sarà inibita qualsiasi altra modifica e integrazione, prestare quindi attenzione. *Il candidato deve obbligatoriamente procedere allo scarico della domanda**, alla sua firma** e successivo **upload** cliccando il bottone "**Allega la domanda firmata**" in formato **PDF***

- Solo al termine di quest'ultima operazione comparirà il tasto "**Invia l'iscrizione**" che va cliccato per inviare definitivamente la domanda. Il candidato riceverà una mail di conferma iscrizione con allegata la copia della domanda.

Il mancato inoltro informatico della *domanda firmata in formato PDF*, determina l'automatica esclusione del candidato dalla procedura di cui trattasi.

Ai sensi dell'art. 71 del D.P.R. 28.12.2000, n. 445 e s.m.i., l'Amministrazione procederà ad idonei controlli, anche a campione sulla veridicità delle dichiarazioni rese nel format. Qualora emerga la non veridicità del contenuto delle dichiarazioni, il dichiarante decade dai benefici eventualmente conseguiti in seguito al provvedimento emanato, sulla base della dichiarazione non veritiera.

Il giorno di convocazione per la prima prova, il candidato dovrà portare con sé e consegnare a pena di esclusione:

1. la stampa della e-mail di "conferma di avvenuta iscrizione";
2. il documento di riconoscimento valido, (quello indicato nella domanda)

Non verranno presi in considerazione eventuali documentazioni/integrazioni inviate con modalità diversa da quelle previste dal seguente bando (anche se inviate tramite raccomandata o tramite PEC).

Il mancato rispetto, da parte dei candidati, dei termini e delle modalità sopra indicate per la presentazione delle domande comporterà la non ammissibilità al concorso.

FASE 3 : ASSISTENZA ON LINE

Le richieste di assistenza possono essere avanzate tramite l'apposita funzione disponibile alla voce di menù "**RICHIEDI ASSISTENZA**" sempre presente nella sezione a sinistra della pagina web. Le richieste di assistenza verranno evase durante l'orario di lavoro e compatibilmente con gli altri impegni del servizio.

Non potranno essere soddisfatte richieste nei 5 giorni antecedenti la data di scadenza del concorso.

fonte: http://burc.regione.campania.it

Si suggerisce di leggere attentamente il **MANUALE ISTRUZIONI** per l'uso della procedura, di cui sopra, e disponibili nella sezione a sinistra della pagina web.
NOTA BENE: dopo l'invio on-line della domanda, per una eventuale integrazione o modifica, occorre necessariamente annullare la domanda, e la stessa, una volta integrata o modificata, dovrà essere inviata seguendo le modalità sopra descritte.
In tal modo si otterrà una nuova ricevuta di avvenuta compilazione, in quanto l'annullamento della precedente domanda, comporta la perdita di validità della ricevuta di avvenuta compilazione della domanda annullata.
ATTENZIONE: Qualsiasi correzione e/o integrazione apposta manualmente sulla domanda stampata, firmata ed inviata non verrà presa in considerazione dall'Amministrazione, così come non verranno presi in considerazione eventuali documentazioni/integrazioni inviate con modalità diversa da quelle previste dal seguente bando (anche se inviate tramite raccomandata o tramite PEC)

Art. 7
(ammissione esclusione candidati)

L'elenco dei candidati ammessi ed esclusi verrà pubblicato sul sito internet dell'Azienda – **Portale Amministrazione Trasparente: https://sangiovannieruggi.portaleamministrazionetrasparente.it sezione "Bandi di concorso" e costituisce notifica a tutti gli effetti di legge.**
In ragione del numero di domande pervenute, l'A.O.U. si riserva ogni facoltà di procedere ad una prova di preselezione, utilizzando procedure, anche informatizzate, che garantiscano obiettività e trasparenza.
Se si dovesse procedere ad una preselezione, la data, l'ora ed il luogo di convocazione dei candidati verrà pubblicato sul sito internet dell'Azienda Ospedaliera: **https://sangiovannieruggi.portaleamministrazionetrasparente.it** –, sezione **"Bandi di concorso"**.
La mancata partecipazione alla preselezione, per qualsiasi motivo comporterà automaticamente l'esclusione dalla presente procedura.
Il diario del colloquio sarà comunicato ai candidati esclusivamente mediante pubblicazione sul sito internet dell'A.O.U. https://sangiovannieruggi.portaleamministrazionetrasparente.it - sezione "Bandi di concorso", non meno di 15 giorni prima della data fissata che costituisce notifica a tutti gli effetti di legge (art.32 Legge 69/2009).
Costituiscono motivi di esclusione:

- la presentazione della domanda fuori termine utile;
- il mancato invio della domanda e della documentazione espressamente richiesta nel presente bando, nelle forme e con le modalità previste;
- il mancato possesso di uno dei requisiti generali e specifici per l'ammissione;
- la mancata partecipazione del candidato alla selezione per qualsiasi motivo comporterà automaticamente l'esclusione dalla presente procedura;
- coloro i quali abbiano già usufruito dei contratti di cui all'art. 24 della Legge n. 240/2010 e degli assegni di ricerca di cui all'art. 22 della Legge n. 240/2010, intercorsi anche con altri atenei italiani, statali, non statali o telematici, nonché con gli enti di cui al comma 1 dell'art. 22 della Legge n. 240/2010, con il medesimo soggetto, per un periodo che, sommato alla durata prevista dal contratto da attivare, superi complessivamente i dodici anni, anche non continuativi. Ai fini della durata dei predetti rapporti non rilevano i periodi trascorsi in aspettativa per maternità o per motivi di salute secondo la normativa vigente;
- coloro che siano stati destituiti o dispensati dall'impiego presso una Pubblica Amministrazione o siano decaduti da altro impiego statale ai sensi del D.P.R. 3/1957;
- coloro che siano esclusi dal godimento dei diritti civili e politici;

Art. 8
(valutazione titoli e colloquio)

La borsa sarà attribuita mediante una selezione per titoli e colloquio da effettuarsi da parte di apposita Commissione, nominata dal Direttore Generale.

Per la procedura di selezione la Commissione disporrà complessivamente di 100 punti così ripartiti:

Titoli	fino a punti 40
Colloquio	fino a punti 60

Il punteggio massimo da attribuire ai titoli dichiarati nelle quattro sezioni del curriculum viene così ripartito:

fonte: http://burc.regione.campania.it

- Titoli Di Carriera max 13 punti;
- Curriculum formativo e professionale max 12 punti;
- Titoli accademici, di studio max 10 punti;
- Pubblicazioni e titoli scientifici max 5 punti;

La valutazione dei titoli sarà effettuata prima del colloquio.

Art.9
(supervisione e controllo)

Successivamente al conferimento della borsa, il Responsabile Scientifico del Progetto risponderà direttamente del rispetto dei limiti di svolgimento dell'attività oggetto della borsa.

Art.10
(natura giuridica)

Il contratto deve contenere le seguenti indicazioni:
- la data di inizio e termine finale del rapporto di lavoro;
- il trattamento economico complessivo;
- il Settore scientifico disciplinare di riferimento;
- l'impegno orario (tempo pieno o definito);
- l'indicazione della attività di ricerca, di didattica, di didattica integrativa e di servizio agli studenti;
- l'obbligo di presentazione della relazione tecnico-scientifica periodica sull'attività di ricerca per la liquidazione delle rate mensili.

Art.11
(incompatibilità)

La borsa di Studio e di Ricerca non è cumulabile con
- assegni per attività di ricerca;
- borse di studio o di ricerca a qualsiasi titolo conferite;
- Frequenza di corsi di dottorato di ricerca universitario con assegni;

La borsa è altresì incompatibile con attività professionale o di consulenza retribuita svolta in modo continuativo, nel caso in cui abbia una rapporto di lavoro subordinato o parasubordinato, fatta salva la possibilità che il borsista venga collocato in aspettativa senza assegni.
Il titolare della borsa può essere autorizzato dalla commissione giudicatrice del bando di selezione, su proposta motivata del Responsabile Scientifico, a svolgere una limitata attività a condizione che questa non pregiudichi l'espletamento dell'attività di ricerca correlata alla borsa. La Borsa di Studio e di Ricerca può essere compatibile con lo svolgimento di attività di dottorato di ricerca senza assegno. Non possono essere conferite Borse di Ricerca a soggetti che siano collocati in quiescenza, ai sensi dell'art. 5, comma 9, D.L. 6 luglio 2012, n. 95 convertito con modificazioni dalla L. 7 agosto 2012, n. 135 così come modificato dal D.L. n. 90 del 24.06.2014 convertito con modificazioni dalla L. 11.08.2014, n. 114.
La Borsa di Studio e di Ricerca non può essere assegnata nei casi in cui l'assegnatario svolga, a qualsiasi titolo, attività che comportino un conflitto di interessi con l'A.O.U. "San Giovanni di Dio e Ruggi d' Aragona".
Non possono partecipare a procedure di assegnazione della borsa coloro che abbiano un grado di parentela o di affinità, fino al quarto grado, con il responsabile scientifico della borsa di ricerca.
I vincitori danno attestazione dell'assenza di situazioni di incompatibilità o cumulo di con apposita dichiarazione sostitutiva di atto di notorietà e si impegnano a comunicare all'amministrazione con la massima tempestività qualsiasi variazione intervenuta rispetto alla situazione iniziale.
L'A.O.U. "San Giovanni di Dio e Ruggi d'Aragona" si riserva la facoltà di verificare l'autenticità delle attestazioni prodotte e di effettuare idonei controlli, anche a campione, circa la veridicità degli stati, dei fatti e delle qualità personali autocertificati dai vincitori delle selezioni.
I titolari di borsa che forniscano false dichiarazioni oppure omettano le comunicazioni decadono dal godimento della stessa, fatte salve le ulteriori sanzioni stabilite dalla normativa vigente.

Art.12
(cessazione del rapporto)

La cessazione del rapporto è determinata dalla scadenza del contratto o dal recesso di una delle parti, che opera dal momento della ricezione della relativa comunicazione.
Durante i primi due mesi di attività ciascuna delle parti può recedere in qualsiasi momento dal contratto senza l'obbligo di preavviso né indennità sostituiva del preavviso. Il recesso dell'Amministrazione deve essere motivato.

fonte: http://burc.regione.campania.it

Trascorso il termine suddetto il ricercatore, in caso di recesso dal contratto, è tenuto a dare un preavviso di quindici giorni. In caso di mancato preavviso l'Amministrazione ha il diritto di trattenere un importo corrispondente alla retribuzione spettante al dipendente per il periodo lavorato.
Il recesso dal contratto potrà comunque avvenire qualora si verifichi una causa che, ai sensi dell'art. 2119 C.C., non consenta la prosecuzione, anche provvisoria, del rapporto. Costituisce giusta causa del recesso dal contratto la mancata presentazione della relazione, nonché la grave violazione degli obblighi contrattuali.

Art.13
(natura previdenziale ed assicurativa)

Il conferimento della borsa di ricercatore non dà luogo alla costituzione di alcun rapporto di lavoro subordinato né, salvo che la legge non disponga diversamente, al riconoscimento di trattamenti previdenziali o assistenziali e si configura fiscalmente ai sensi dell'art. 50, comma I lett. c), del D.P.R. n. 917/1986, Testo unico delle imposte sui redditi, come reddito assimilato a quello di lavoro dipendente con conseguente applicazione sull'importo lordo delle ritenute secondo le modalità previste dalla normativa vigente.
Per quanto riguarda la responsabilità civile derivante da danni a persone e cose eventualmente provocati nello svolgimento del programma previsto dall'incarico, il professionista ha l'obbligo di stipulare una apposita polizza assicurativa per responsabilità civile e per infortunio a copertura di tali rischi, con oneri a proprio carico.

Art. 14
(trattamento dei dati personali)

Ai sensi del Regolamento (UE) 2016/679 l'Amministrazione provvede al trattamento dei dati personali al solo fine degli adempimenti necessari all'espletamento della procedura in oggetto sulla base della domanda di partecipazione presentata dall'interessato che, in qualsiasi momento, può chiederne l'aggiornamento e la cancellazione.
In caso di assegnazione dell'incarico, gli stessi dati saranno trattati dall'amministrazione per tutti gli aspetti contabili e amministrativi relativi al progetto medesimo.

Art.15
(pubblicità del bando)

La pubblicità del bando è assolta mediante la pubblicazione sul sito web aziendale
https://sangiovannieruggi.portaleamministrazionetrasparente.it sezione "Bandi di concorso".

Art. 16
(norme finali)

Il contratto di ricerca in oggetto sarà a tempo determinato, con impegno orario non inferiore alle 20 ore settimanali, il borsista ha l'obbligo di partecipare al progetto ed alle iniziative adottate per la realizzazione dello stesso.
L'importo spettante è pari ad € 20.000,00 (ventimila/00) annui lordi, comprensivo di oneri riflessi. L'ultima rata sarà erogata a chiusura del progetto, previa presentazione di apposita dichiarazione da parte del Responsabile Scientifico del progetto, attestante il regolare svolgimento dell'attività prevista.
L'Amministrazione si riserva la facoltà, per legittimi motivi, di prorogare, sospendere o revocare, in tutto od in parte, o modificare il presente bando. La presentazione della domanda di partecipazione costituisce, a tutti gli effetti, piena accettazione di tutte le condizioni previste dal presente bando.

IL DIRETTORE GENERALE
Dr. Vincenzo D'amato


VINCENZO D'AMATO
Dott.
26.09.2024 18:07:37
GMT+02:00

fonte: http://burc.regione.campania.it

PROVINCIA RELIGIOSA DI S. PIETRO ORDINE OSPEDALIERO DI SAN GIOVANNI DI DIO – FATEBENEFRATELLI - OSPEDALE SACRO CUORE DI GESU' DI BENEVENTO - Sede Legale: Via Cassia n. 600 – 00189 Roma

AVVISO: pubblicazione, ai sensi dell'art. 18, comma 6, del D.P.R. 483/97, della graduatoria finale di merito del concorso pubblico per titoli ed esami, per n° 3 posti di dirigente medico, disciplina di Ortopedia e Traumatologia, Livello dirigenziale - Ruolo Sanitario – Medici – Tempo indeterminato presso l'Ospedale Sacro Cuore di Gesù di Benevento, approvata con Delibera del Direttore Generale n. 228 del 23.09.2024.

Graduatoria medici specialisti

1) CACCIAPUOTI STEFANO – nato il 24.03.1982 – Punteggio: 87,13

Graduatoria medici in formazione specialistica

1) PETILLO ANTONIO – nato il 17.04.1990 – Punteggio: 74,00

Il Direttore Generale

Fra Pietro Dr. Cicinelli o.h.

Firmato digitalmente da:
Michele Cicinelli
Data: 30/09/2024 14:32:28

CITTA' METROPOLITANA DI NAPOLI – Area Ambiente - Direzione Amministrativa Ambiente P. IVA 01263370635

Estratto Determinazione n. 7780 del 20/09/2024. Concessione all'emungimento di acque sotterranee da un pozzo, per uso irriguo, nel Comune di Brusciano.

Ai sensi del R.D. n. 1775/1933, la Città Metropolitana di Napoli ha rilasciato, con Determinazione n. 7780 del 20/09/2024, la concessione, quarantennale, per la derivazione di 12.355 m³ annui d'acqua, ad uso irriguo, con una portata di prelievo pari a 4,00 l./sec., da un pozzo sito nel Comune di Brusciano, al foglio 5, part. 2113.

Per l'eventuale visione di copia integrale del provvedimento e della documentazione inerente alla concessione è possibile rivolgersi alla Città Metropolitana di Napoli - Area Ambiente - Direzione Amministrativa Ambiente, Via Don Bosco 4/F, 80141 Napoli.

Il Dirigente
Ing. Maria Teresa Celano
(firma digitale ex art. 24 D.Lgs. 82/2005)

CITTA' METROPOLITANA DI NAPOLI – Area Ambiente - Direzione Amministrativa Ambiente P. IVA 01263370635

Estratto Determinazione n. 7781 del 20/09/2024. Concessione all'emungimento di acque sotterranee da un pozzo, per uso igienico ed assimilati, nel Comune di Nola. Concessionario: Nolatrans S.r.l.

La ditta Nolatrans S.r.l. – con sede in Viale Plinio 111, 80047 San Giuseppe Vesuviano (NA) - ai sensi del R.D. n. 1775/1933, ha ottenuto con Determinazione n. 7781 del 20/09/2024 la concessione, per la durata di anni dodici, per la derivazione di 50 m³ annui d'acqua, ad uso igienico ed assimilati, con una portata di prelievo pari a 3,00 l./sec., da un pozzo sito nel Comune di Nola, al foglio n. 32 particella n. 1287.
Per l'eventuale visione di copia integrale del provvedimento e della documentazione inerente alla concessione è possibile rivolgersi alla Città Metropolitana di Napoli - Area Ambiente - Direzione Amministrativa Ambiente, Via Don Bosco 4/F, 80141 Napoli.

Il Dirigente
Ing. Maria Teresa Celano
(firma digitale ex art. 24 D.Lgs. 82/2005)

CITTÀ METROPOLITANA DI NAPOLI
AREA AMBIENTE

DIREZIONE TECNICA AMBIENTE

CITTÀ METROPOLITANA
DI NAPOLI

Estratto istanza di autorizzazione alla ricerca di acque sotterranee, presentata dal Sig. ABAGNALE Andrea Giovanni per la realizzazione di un pozzo nel Comune di SANTA MARIA LA CARITA'.

Il Sig. **Andrea Giovanni ABAGNALE**, in qualità di proprietario, con nota acquisita al R.U. della Città Metropolitana in data **10/09/2024** con n. **127265**, ha presentato istanza per ottenere autorizzazione, ai sensi del R.D. n. 1775/1933, alla trivellazione di un pozzo sul fondo individuato in catasto con la particella **213** del foglio **6** nel Comune di **Santa Maria la Carità**.

Copia della documentazione prodotta è consultabile presso gli uffici della Città Metropolitana ubicati in via Don Bosco 4/f, Napoli, Area Ecologia.

Il termine per la presentazione di osservazioni e/o opposizioni è fissato in 30 giorni dalla data di pubblicazione.

Il Dirigente
Ing. Maria Teresa Celano

La presente comunicazione è firmata digitalmente e trasmessa tramite PEC.

CITTÀ METROPOLITANA DI NAPOLI

CITTÀ METROPOLITANA DI NAPOLI
AREA AMBIENTE

DIREZIONE TECNICA AMBIENTE

Estratto istanza di autorizzazione alla ricerca di acque sotterranee, presentata dalla Sig.ra DI SARNO Francesca per la realizzazione di un pozzo nel Comune di POGGIOMARINO.

La Sig.ra **Francesca DI SARNO**, in qualità di comproprietaria, con nota acquisita al R.U. della Città Metropolitana in data **09/09/2024** con n. **126305**, ha presentato istanza per ottenere autorizzazione, ai sensi del R.D. n. 1775/1933, alla trivellazione di un pozzo sul fondo individuato in catasto con la particella **911** del foglio **4** nel Comune di **Poggiomarino**.

Copia della documentazione prodotta è consultabile presso gli uffici della Città Metropolitana ubicati in via Don Bosco 4/f, Napoli, Area Ecologia.

Il termine per la presentazione di osservazioni e/o opposizioni è fissato in 30 giorni dalla data di pubblicazione.

Il Dirigente
Ing. Maria Teresa Celano

La presente comunicazione è firmata digitalmente e trasmessa tramite PEC.

CITTÀ METROPOLITANA
DI NAPOLI

CITTÀ METROPOLITANA DI NAPOLI
AREA AMBIENTE

DIREZIONE TECNICA AMBIENTE

Estratto istanza di autorizzazione alla ricerca di acque sotterranee, presentata dal sig. Lo Sapio Guseppe per la realizzazione di un pozzo nel Comune di Somma Vesuviana (Napoli).

Il sig. Giuseppe Lo Sapio, in qualità di proprietario con nota acquisita al R.U. della Città Metropolitana di Napoli in data 12/07/2024 con n. 104372, ha presentato istanza per ottenere l'autorizzazione ai sensi del R.D. n. 1775/1933, alla trivellazione di un pozzo sul fondo individuato in catasto al Foglio 19, Particella 971 del Comune di Somma Vesuviana (Napoli).

Copia della documentazione prodotta è consultabile presso gli uffici della CITTA' METROPOLITANA DI NAPOLI ubicati in via Don Bosco 4/f, Napoli, DIREZIONE TECNICA AMBIENTE.

Il termine per la presentazione di osservazioni e/o opposizioni è fissato in 30 giorni dalla data di pubblicazione.

Il Dirigente
Ing. Maria Teresa Celano

La presente comunicazione è firmata digitalmente e trasmessa tramite PEC.

CITTÀ METROPOLITANA
DI NAPOLI

CITTÀ METROPOLITANA DI NAPOLI
AREA AMBIENTE

DIREZIONE TECNICA AMBIENTE

Estratto istanza di autorizzazione alla ricerca di acque sotterranee, presentata dal sig. Piccolo Umberto, in qualità di amministratore unico della "Piccolo Group srl" per la realizzazione di un pozzo nel Comune di Ottaviano (Napoli).

Il sig. Piccolo Umberto, in qualità di amministratore unico della società "Piccolo Group srl", con nota acquisita al R.U. della Città Metropolitana di Napoli in data 23/05/2024 con n. 79377, ha presentato istanza per ottenere l'autorizzazione ai sensi del R.D. n. 1775/1933, alla trivellazione di un pozzo sul fondo individuato in catasto al Foglio 1 Particella 2235 del Comune di Ottaviano (Napoli).

Copia della documentazione prodotta è consultabile presso gli uffici della CITTA' METROPOLITANA DI NAPOLI ubicati in via Don Bosco 4/f, Napoli, DIREZIONE TECNICA AMBIENTE.

Il termine per la presentazione di osservazioni e/o opposizioni è fissato in 30 giorni dalla data di pubblicazione.

Il Dirigente
Ing. Maria Teresa Celano

La presente comunicazione è firmata digitalmente e trasmessa tramite PEC.

BOLLETTINO UFFICIALE
della REGIONE CAMPANIA

PROVINCIA DI BENEVENTO

n. 70 del 14 Ottobre 2024

PARTE III Avvisi e Bandi di Gara

SETTORE 3 – RISORSE IDRICHE E AMBIENTE

Servizio 2 - Gestione Integrata Risorse Idriche - Ecologia

OGGETTO: **ESTRATTO** – Istanza di autorizzazione alla ricerca di acque sotterranee mediante scavo pozzo ad uso **POTABILE**, nel Comune di **PONTE** (BN), alla Via Francigena, (**F**oglio **8**, **P**.lla **180**) - Art. 6 del Regolamento Regionale n. 12 del 12/11/2012 e s.m.i. -

DITTA: COMUNE DI PONTE.

Il Sig. **ANTONIO CAPORASO,** in qualità di Sindaco pro-tempore del **COMUNE DI PONTE**, con nota acquisita al Prot. dell'Ente in data **26/09/2024** n. **23707,** ha inoltrato istanza per l'ottenimento dell'autorizzazione alla ricerca di acque sotterranee mediante scavo pozzo, per uso **POTABILE** da realizzarsi nel Comune di **PONTE** (BN), alla Via Francigena, (**F**oglio **8**, **P**.lla **180**)**,** ai sensi dell'art. **6** del R.R. n. 12 del 12/11/2012 e del R.D. n. 1775/1933 e s.m.i..

Copia della documentazione prodotta è consultabile presso gli Uffici della **Provincia di Benevento**, ubicati in Largo G. Carducci n. 1 – 82100 Benevento (BN), **Ufficio Gestione Integrata Risorse Idriche.**

Il termine per la presentazione di osservazioni e/o opposizioni è fissato in **30** giorni dalla data di pubblicazione.

La pubblicazione dell'estratto è in esenzione del bollo ai sensi dell'art. 16, delle Tabella Allegato "B", del DPR n. 642/72.

Con l'occasione, distintamente salutiamo

L'ISTRUTTORE TECNICO
f.to Geom. Valerio VISCUSI

IL RESPONSABILE del SERVIZIO/E.Q.
f.to Ing. Stefania RISPOLI

IL DIRIGENTE
f.to Arch. Giuseppe D'ANGELO