Delibera della Giunta Regionale n. 123 del 19/03/2024

Dipartimento 50 - GIUNTA REGIONALE DELLA CAMPANIA

Direzione Generale 4 - DG per la tutela della salute e il coordin. del sist. sanitario regionale

U.O.D. 93 - Funzioni supporto verifica performance SSR Rapporti Amm.ne Stat.Serv.Ispett

Oggetto dell'Atto:

PIANO ANNUALE 2024 - ATTIVITA' ISPETTIVA SANITARIA E SOCIOSANITARIA - DETERMINAZIONI.

Alla stregua dell'istruttoria compiuta dalla Direzione Generale e delle risultanze e degli atti tutti richiamati nelle premesse che seguono, costituenti istruttoria a tutti gli effetti di legge, nonché dell'espressa dichiarazione di regolarità della stessa resa dal Direttore a mezzo di sottoscrizione della presente

PREMESSO che:

a) la Legge regionale 23 dicembre 2015, n. 20 recante "Misure per introdurre la cultura della responsabilità nell'organizzazione sanitaria nonché migliorare i servizi ai cittadini – Modifiche alla legge regionale 3 novembre 1994 n. 32 (Decreto lgs. 30 dicembre 1992 n. 502 e successive modifiche ed integrazioni, riordino del servizio sanitario regionale)" e ss.mm. e ii. disciplina, tra l'altro, le attività ispettive nei settori sanitari e socio-sanitari;
b) l'art. 2, comma 1 della L.R. n. 20/2015 dispone che la Giunta Regionale, su proposta dell'Assessore competente in materia di sanità, adotta entro il 30 marzo di ciascun anno il Piano annuale dell'attività ispettiva sanitaria e socio-sanitaria, in cui vengono individuate le aree prioritarie di intervento e le modalità di svolgimento dell'attività medesima, esercitata dalla competente unità nei confronti dei soggetti controllati;
c) con D.G.R.C. 473 del 13.09.2022, modificata ed integrata con D.G.R.C. 583 dell'8.11.2022, è stato approvato lo schema di Protocollo d'Intesa relativo ai rapporti di collaborazione tra la Regione Campania e il Comando Regionale Campania della Guardia di Finanza in materia sanitaria, Fondi U.E. e P.N.R.R. in procinto di essere rinnovato;

PRESO ATTO che dall'istruttoria svolta dai competenti Uffici regionali risulta che:

a) sulla base degli esiti dell'attività ispettiva svolta nell'anno 2023 i competenti Uffici regionali hanno elaborato il "Piano annuale 2024 dell'attività ispettiva sanitaria e socio-sanitaria";
b) secondo quanto previsto nell'indicato Piano, nel corso del 2024 il Servizio Ispettivo Sanitario e Sociosanitario provvederà ad effettuare accertamenti sui 17 Enti pubblici costituenti il Sistema Sanitario Regionale e su 8 strutture private accreditate, secondo criteri preventivamente fissati ai sensi del comma 6 dell'art. 1 della L.R. n. 20/2015 ed ispezioni straordinarie;
c) all'espletamento di ciascuna ispezione provvederà, a seconda delle necessità, disgiuntamente o congiuntamente, un gruppo composto da figure professionali interdisciplinari (amministrativi economico-contabili-legali, medici, farmacisti, veterinari, psicologi e tecnici a cui potrebbe essere aggregato un componente della guardia di finanza) coerenti con l'oggetto della specifica attività ispettiva;
d) al fine del finanziamento delle attività previste dal Piano ispettivo le risorse risultano appostate sul capitolo del bilancio regionale a valere sul capitolo di spesa U07000 denominato "spesa sanitaria regionale di parte corrente (art.28 l.r. 3.11.1994, n.32, art. 1 comma 2 Decreto Legislativo n.56 del 18.2.2000)" nei limiti delle rispettive disponibilità di bilancio, di competenza della Direzione Generale per la Tutela della Salute e il Coordinamento del Sistema Sanitario Regionale;

RITENUTO, pertanto:

a) di dover approvare il "Piano annuale 2024 dell'attività ispettiva sanitaria e socio-sanitaria", allegato al presente atto deliberativo, quale parte integrante e sostanziale;
b) di dover disporre che alla copertura delle spese occorrenti allo svolgimento delle attività in parola si provvederà con le risorse appostate sul capitolo di bilancio regionale U07000 a valere sul capitolo di spesa denominato "spesa sanitaria regionale di parte corrente (art.28 l.r. 3.11.1994, n.32, art. 1 comma 2 Decreto Legislativo n.56 del 18.2.2000)" nei limiti delle rispettive disponibilità di bilancio, di competenza della Direzione Generale per la Tutela della Salute e il Coordinamento del Sistema Sanitario Regionale;
c) di dover demandare alla Direzione Generale per la Tutela della Salute e il Coordinamento del Sistema Sanitario Regionale gli adempimenti consequenziali;

VISTI

a) la L. R. n. 20 del 23/12/2015;
b) il D.L. n. 24 del 24 marzo 2022;

Propone e la Giunta, in conformità, a voto unanime

DELIBERA

per le motivazioni espresse in narrativa e che qui si intendono integralmente riportate

1. di approvare il “Piano annuale 2024 dell’Attività ispettiva sanitaria e socio-sanitaria”, allegato al presente atto deliberativo quale parte integrante e sostanziale;
2. di disporre che alla copertura delle spese occorrenti allo svolgimento delle attività in parola si provvederà con le risorse appostate sul capitolo di bilancio regionale a valere sul capitolo di spesa U07000 denominato “spesa sanitaria regionale di parte corrente (art.28 l.r. 3.11.1994, n.32, art. 1 comma 2 Decreto Legislativo n.56 del 18.2.2000)” nei limiti delle rispettive disponibilità di bilancio, di competenza della Direzione Generale per la Tutela della Salute e il Coordinamento del Sistema Sanitario Regionale;
3. di demandare alla Direzione Generale per la Tutela della Salute e il Coordinamento del Sistema Sanitario Regionale gli adempimenti consequenziali;
4. di inviare il presente atto al Gabinetto del Presidente della Giunta Regionale, alla Direzione Generale per la Tutela della Salute ed il Coordinamento del Sistema Sanitario Regionale, al BURC per la pubblicazione.

PIANO ANNUALE 2024
ATTIVITÀ ISPETTIVA SANITARIA E SOCIOSANITARIA

A) PREMESSA

Gli articoli 1 e 2 della legge regionale n. 20/2015 disciplinano le attività del Servizio Ispettivo Sanitario e Socio Sanitario.
In ossequio agli obblighi di legge (art. 2 commi 1 e 9 L.R. n. 20/2015), è necessario adottare il piano annuale dell'attività ispettiva sanitaria e sociosanitaria; tale piano disciplina le attività per l'anno 2024.
La programmazione è distinta in attività ordinaria e straordinaria.

B) RISORSE UMANE ED AZIONI ISPETTIVE

L'attività ispettiva viene svolta con le risorse incardinate nello Staff 50.04.93.
In conformità all'art. 1 della L.R. n. 20/2015 il Servizio può avvalersi della collaborazione di esperti di settore e specifici professionisti in servizio anche presso altri uffici regionali o presso altri enti pubblici dipendenti o collegati all'amministrazione regionale, nonché presso le aziende sanitarie, anche in via temporanea. A tal fine, tra l'altro, il Dirigente Responsabile del Servizio può richiedere l'avvalimento di personale delle descritte strutture in possesso delle competenze richieste. Le citate strutture mettono a disposizione il personale di volta in volta richiesto, senza nuovi o maggiori oneri a carico della Giunta Regionale.

C) AZIONI ISPETTIVE

Le attività ispettive – verifiche e sopralluoghi - dovranno essere effettuate secondo la puntuale disciplina contenuta negli artt. 1 e 2 della L. R. n. 20/2015.
L'espletamento dell'attività ispettiva si svolgerà attraverso visite "on site" o mediante l'invio di liste di riscontro, appositamente elaborate, sulle aree stabilite dal presente piano. In quest'ultimo caso, tali check-list saranno inoltrate agli enti del Servizio Sanitario Regionale e alle strutture private accreditate con il SSR al fine di acquisire la documentazione necessaria per la verifica.
Le eventuali criticità emerse costituiranno oggetto di apposita istruttoria, per ciascun Ente del S.S.R. e, in uno alle risultanze interlocutorie, saranno parte integrante di ogni singola relazione finale. Sarà valutata del Responsabile del Servizio Ispettivo Sanitario e Sociosanitario la necessità di approfondire particolari criticità emerse durante l'attività ispettiva.
Nell'espletamento dei compiti ed allo scopo di assicurare l'esercizio delle funzioni proprie, lo Staff 50.04.93 può accedere direttamente ai dati esistenti su tutte le piattaforme del sistema informativo sociosanitario regionale.

D) GUARDIA DI FINANZA

Alla Guardia di Finanza sono demandati compiti di prevenzione, ricerca e repressione delle violazioni in materia di risorse e mezzi finanziari pubblici impiegati a fronte di uscite del bilancio pubblico nonché di programmi pubblici di spesa.
Sicché questa può fornire un importante contributo attraverso una efficace azione sia sul piano preventivo che repressivo a salvaguardia dell'attività finanziaria della Regione, comprensiva anche delle fasi di gestione ed erogazione delle risorse pubbliche.
Pertanto, è necessaria una cooperazione tra la Regione Campania, per il tramite dello Staff 50.04.93 *de quo* e la Guardia di Finanza, per il monitoraggio, vigilanza e analisi sulle risorse pubbliche utilizzate in Sanità.
Tutto ciò dovrà essere realizzato in attuazione del vigente protocollo di intesa, e dei successivi rinnovi, relativo ai rapporti di collaborazione tra Regione Campania ed il Comando della Guardia di Finanza in materia di controllo della spesa sanitaria.

fonte: http://burc.regione.campania.it

E) ATTIVITA' ORDINARIA

Nel corso del 2024 il Servizio Ispettivo Sanitario e Sociosanitario provvederà ad effettuare accertamenti sui 17 Enti pubblici costituenti il Sistema Sanitario Regionale e su 8 strutture private accreditate, scelte secondo criteri preventivamente fissati ai sensi del comma 6 dell'art. 1 L.R. n. 20/2015.

Il Dirigente Responsabile della Struttura di Staff 50.04.93 attiva l'accertamento in attuazione della citata Legge n. 20/2015 e s.m.i..

All'espletamento di ciascuna ispezione provvederà, a seconda delle necessità, disgiuntamente o congiuntamente, un gruppo composto da figure professionali interdisciplinari (amministrativi, legali, medici, farmacisti, veterinari, psicologi, tecnici e simili) coerentemente all'oggetto della specifica attività ispettiva.

Il gruppo non opera come collegio perfetto.

Sono oggetto delle attività ispettive le seguenti tematiche:

E.1) CORRETTEZZA AMMINISTRATIVA

L'azione della correttezza amministrativa del Servizio Ispettivo sarà volta alla verifica delle due aree della Sanità, pubblica e privata, con riguardo alle loro specificità.

Per quanto concerne le 17 strutture pubbliche (ASL, AOU, AO, AORN, IRCCS) si procederà per le seguenti aree di intervento:

1) Verifica e monitoraggio procedure di reclutamento del personale anno 2023;
2) Verifica e monitoraggio adesioni a procedure di gara centralizzate anno 2023 (SORESA e CONSIP);
3) Verifica e monitoraggio delle procedure di recupero delle prestazioni classificate come codici bianchi;
4) Verifica e monitoraggio incarichi legali affidati nell'anno 2023 – Acquisizione Regolamenti in ordine alla gestione del contenzioso;
5) Analisi e monitoraggio della gestione del rischio assicurativo – Individuazione dei principali rischi di responsabilità civile in ambito sanitario cui la struttura è esposta – Indicazione delle azioni intraprese dalla struttura per contrastare/ mitigare gli effetti di tali rischi;
6) Verifica e monitoraggio dei seguenti adempimenti previsti dalla Legge n. 24/2017 Gelli – Bianco:

- Ai sensi dell'art. 2, comma 5: *Pubblicazione, nel proprio sito internet, da parte delle strutture sanitarie pubbliche, della Relazione annuale consuntiva sugli eventi avversi verificatisi all'interno della Azienda, sulle cause che hanno prodotto l'evento avverso e sulle conseguenti iniziative messe in atto;*
- Ai sensi dell'art. 4, comma 3: *Pubblicazione nel proprio sito internet, da parte delle strutture sanitarie pubbliche, dell'importo dei risarcimenti erogati (liquidato annuo) relativi all'ultimo quinquennio e dei dati di struttura in materia di responsabilità professionale;*
- Ai sensi dell'art. 10, comma 4: *Pubblicazione, nel proprio sito internet, da parte delle strutture sanitarie pubbliche, la denominazione dell'impresa che presta la copertura assicurativa della responsabilità civile verso i terzi e verso i prestatori d'opera di cui al comma 1, indicando per esteso i contratti, le clausole assicurative ovvero le altre analoghe misure che determinano la copertura assicurativa;*

7) Verifica in ordine alla adozione, pubblicazione ed applicazione del Piano Annuale di Risk Management (P.A.R.M.) anno 2023, da parte delle Aziende Sanitarie Pubbliche, al fine di documentarne il reale impegno nella Gestione del Rischio Clinico;
8) Verifica in ordine agli adempimenti ed obiettivi stabiliti dal Decreto Dirigenziale della Giunta Regionale della Campania n. 99 del 16.12.2022. – *Approvazione Linee di indirizzo per l'elaborazione del PARM;*
9) Verifica istituzione del Comitato valutazione sinistri (CVS) quale organismo deputato alla

fonte: http://burc.regione.campania.it

valutazione sul piano medico legale, nonché clinico giuridico della pertinenza e della fondatezza delle richieste risarcitorie indirizzate alla Struttura.

Per quanto concerne le 8 strutture sanitarie accreditate, si procederà per le seguenti aree di intervento:
1. Verifica e monitoraggio del personale a rapporto di dipendenza in servizio presso la Struttura accreditata, nonché del personale in servizio con altra tipologia di rapporto di lavoro;
2. Verifica e monitoraggio del rispetto obblighi normativi di formazione continua per tutti i professionisti sanitari inseriti nell'organico della Struttura sanitaria accreditata;
3. Verifica e monitoraggio delle attività formative programmate per il personale della Struttura sanitaria accreditata;
4. Verifica e monitoraggio adempimenti in applicazione dell'art.2 (comma 5), dell'art. 4 (comma 3), dell'art. 10 (comma 4) della Legge n. 24/2017 Gelli – Bianco;
5. Verifica adozione, pubblicazione ed applicazione del Piano Annuale di Risk Management (PARM) anno 2023 da parte delle strutture sanitarie accreditate al fine di documentarne il reale impegno nella Gestione del Rischio Clinico;
6. Verifica adempimenti ed obiettivi stabiliti dal Decreto Dirigenziale della Giunta Regionale della Campania n. 99 del 16.12.2022. – *Approvazione Linee di indirizzo per l'elaborazione del PARM.*

E.2) CORRETTEZZA SANITARIA E SOCIOSANITARIA

Le attività sanitarie e sociosanitarie oggetto di verifica saranno rivolte ai tre macro-livelli di assistenza (prevenzione collettiva e sanità pubblica, assistenza distrettuale, assistenza ospedaliera) previsti dal nuovo sistema di garanzia di cui al Decreto Ministeriale 12 marzo 2019.
Le attività di verifica saranno svolte attraverso l'utilizzo di specifici indicatori clinici ed organizzativi individuati nel già menzionato Decreto. Tali strumenti, consentiranno di effettuare, nel tempo, un monitoraggio qualitativo e quantitativo, dell'assistenza effettivamente erogata nelle strutture sanitarie pubbliche e nelle strutture private accreditate della Regione.
In corso di verifica al fine verificare l'implementazione e il grado di attuazione delle attività, saranno utilizzati accanto agli indicatori NSG anche indicatori di processo estraibili dalle banche dati aziendali.
In considerazione dell'ampiezza delle aree di intervento saranno monitorate e approfondite le seguenti tematiche:

1. PREVENZIONE COLLETTIVA E SANITA' PUBBLICA
- Programmi vaccinali;
- Screening oncologici.

2. ASSISTENZA DISTRETTUALE
- Reti territoriali patologie acute, croniche e psichiatriche;
- Cure Domiciliari – Cure Palliative;
- Appropriatezza prescrittiva.

3. ASSISTENZA OSPEDALIERA
- Indicatori NSG;
- Appropriatezza Setting di Cure (ricoveri ordinari, day hospital, day surgery e PACC).

La verifica sarà integrata con tematiche afferenti ad attività trasversali quali:
- Risk Management;
- ICA;
- Gestione Sangue;
- Gestione Liste di Attesa;
- Gestione ALPI.

Saranno espletate, tra l'altro, attività di verifica su otto strutture private accreditate in ordine agli aspetti evidenziati nel comma 6 art.1 L.R. 20/2015.

E.3) CORRETTEZZA SU ATTIVITA' SIAN E SANITA' PUBBLICA VETERINARIA

Premesso che il Sian e la Sanità Pubblica Veterinaria operano nella quadro della prevenzione sanitaria a tutela della salute umana, l'azione ispettiva si espleterà per l'anno 2024 sulla verifica delle attività inerenti agli obiettivi Regionali che ricomprendono quanto previsto dai livelli essenziali di assistenza (LEA) del D.P.C.M. 12 gennaio 2017 per le Strutture Sanitarie Regionali Pubbliche che saranno differenziate tra quelle svolte presso le Asl e le Strutture Sanitarie Regionali Pubbliche (AO, AOU, IRC, IRCCS e IZSM) e le strutture private accreditate in relazione alle diverse caratteristiche istituzionali (strutturali e funzionali)

Prevenzione collettiva e sanità pubblica

Il livello della prevenzione collettiva e della Sanità Pubblica include le attività e le prestazioni volte a tutelare la salute e la sicurezza della Comunità da rischi infettivi, ambientali, legati alle condizioni di lavoro, correlati agli stili di vita.

Il livello si articola in 7 aree di intervento che includono programmi/attività volte a perseguire specifici obiettivi di salute.

Per ogni programma vengono indicate le componenti principali e tali indicazioni, pur non avendo carattere specificatamente vincolante, rappresentano fattori di garanzia per il raggiungimento degli obiettivi delle Direzioni Strategiche.

SIAN

A – epidemiologia

Azione A5 – predisposizione di sistemi di risposta ad emergenze di origine infettiva

B - tutela della salute e degli ambienti aperti e confinanti

Azione B8 – tutela delle condizioni igieniche e di sicurezza delle strutture destinate alle attività sanitarie e socio sanitarie
Azione B9 – tutelala igienico sanitaria degli stabilimenti termali
Azione B10 – tutela della popolazione a rischio amianto
Azione C3 – prevenzione dei rischi per la sicurezza dei luoghi di lavoro
Azione E5 – controllo sul ciclo di vita dei prodotti fitosanitari e coadiuvanti dei fitosanitari
Azione E9 – sorveglianza sui sottoprodotti di origine animale non destinati al consumo umano
Azione E12 – ispettorato micologico
Azione E13 – sorveglianza acque potabili
Azione E14 – infezioni, intossicazioni e tossinfezioni alimentari

D- Salute animale igiene urbana veterinaria (area funzionale A)

Azione D1 – sorveglianza sui concentramenti e sugli spostamenti degli animali
Azione D2 – riproduzione animale
Azione D3 – sistema informativo per il controllo delle aziende zootecniche su anagrafe nazionale
Azione D5 – profilassi al fine della eradicazione delle malattie infettive e diffusive degli animali
Azione D6 – sorveglianza epidemiologica delle malattie infettive e diffusive degli animali
Azione D7 – predisposizione di sistemi di risposta ad emergenze epidemiche delle popolazioni animali
Azione D9 – lotta al randagismo
Azione D10 – igiene urbana veterinaria e controllo delle popolazioni sinantropi, controllo degli episodi di morsicatura degli animali e o aggressioni
Azione D12 – prevenzioni e controllo delle zoonosi, controllo delle popolazioni selvatiche a tutela della salute umana e dell'equilibrio fra uomo ed ambiente
Azione D14 – soccorso degli animali a seguito di incidenti stradali.

E- sicurezza alimentare

Tutela della salute dei consumatori (area funzionale B)

fonte: http://burc.regione.campania.it

Azione E1 – registrazione/riconoscimento degli stabilimenti del settore alimentare ai sensi della normativa vigente
Azione E2 – Sorveglianza sulle attività di macellazione degli animali domestici e della selvaggina e delle relative lavorazioni delle carni
Azione E3 – Sorveglianza sugli stabilimenti registrati / riconosciuti
Azione E10 – gestione dei sistemi di allerta di alimenti destinati al consumo umano
Azione E11 – controllo sui materiali destinati al contatto con gli alimenti
Azione E14 – infezioni, intossicazioni e tossinfezioni alimentari

D - igiene degli allevamenti e delle produzioni zootecniche (IAPZ) (Area funzionale C)
Azione D4 – controllo sul benessere degli animali da reddito
Azione D8 – sorveglianza sull'impego del farmaco veterinario e prevenzione della farmacoresistenza
Azione D11 – sorveglianza sull'alimentazione animale e sulla produzione di mangime – Piano Nazionale Alimentazione Animale (PNAA)
Azione D13 – vigilanza e controllo sull'impiego di animali nella sperimentazione
Azione E4 – sorveglianza sulla presenza di residui di sostanze non autorizzate, farmaci, contaminanti e OGM negli alimenti in conformità con il piano nazionale integrato dei residui
Azione E8 – sorveglianza sanitaria delle zone di produzione e/o allevamento di molluschi bivalvi
Azione E10 – gestione di stadi di allerta di alimenti destinati agli animali e gestione

E.4) CORRETTEZZA FARMACEUTICA
Nell'ambito della correttezza farmaceutica, per quanto concerne le 17 strutture pubbliche (ASL, AOU, AO, IRCCS) l'attività ispettiva verrà esercitata sulle aree di intervento di seguito specificate:
1.Antibiotici: dati di consumo di quelli maggiormente utilizzati, attività CIO, procedure deliberate/documentate per il contenimento dell'antibiotico-resistenza;
2.Gestione del materiale protesico: dati di monitoraggio;
3.Dispositivo vigilanza: stato dell'arte ;
4.Verifiche ispettive ordinarie e straordinarie effettuate dalle AA.SS.LL. presso le farmacie convenzionate.

Per quanto concerne le 8 strutture private accreditate, si procederà per le seguenti aree di intervento:
1. Logistica del farmaco;
2. Acquisto dei farmaci congruo alla tipologia di attività;
3. Deposito e corretto stoccaggio dei farmaci;
4. Gestione dei farmaci stupefacenti e psicotropi Legge 309/90 e s.m.i.;
5. Rispetto dei requisiti previsti dal D.P.R. 14 gennaio 1997: - Carrello per la gestione dell'emergenza; - Carrello per la gestione della terapia.

E.5) CORRETTEZZA TECNICA
Nell'ambito della correttezza tecnica sia per quanto concerne le 17 strutture pubbliche (AA.OO.UU, AA.OO, II.RR.CC.SS. e AA.SS.LL.) che per le 8 strutture private accreditate l'attività ispettiva verrà esercitata sulle aree di intervento di seguito specificate, laddove applicabili:

1. Ricognizione eventi avversi connessi all'uso di Tecnologie Biomediche (incidente o mancato incidente) – Istruttorie di dettaglio con relativi provvedimenti ed azioni conseguenziali;
2. Informatizzazione dei processi sanitari con particolare riferimento ai flussi di diagnostica per immagini, alla cartella clinica elettronica ed alle azioni per l'implementazione della formazione del personale addetto al F.S.E.;
3. Piano di Rinnovo delle Tecnologie Biomediche – Programmazione e conseguimento dei rispettivi obiettivi (art.21 D.Lgs. n° 50/2016 s.m.i. ed ai sensi della normativa regionale vigente Decreto Commissariale n°58/2011) - artt.20-21 Regolamento Regionale n°01/2007;
4. Piano di Manutenzione delle Tecnologie Biomediche - Programmazione e conseguimento dei

fonte: http://burc.regione.campania.it

rispettivi obiettivi - artt.22-25 Regolamento Regionale n°01/2007;

5. Tecnologie adottate al fine di poter fronteggiare attacchi mirati a comprometterne la sicurezza informatica Aziendale specificando le due caratteristiche principali come di seguito indicato
   - *Safety* (sicurezza) : Hardware atti ad eliminare attacchi informatici la produzione di danni irreparabili all'interno del sistema.
   - *Reliability* (affidabilità): adempimenti al fine di poter prevenire eventi come attacchi da Virus,Trojan, ransomware, Cracking (si intende l'accesso ad un sistema informatico non autorizzato utilizzando diverse tecniche informatiche quali phishing ecc.) che possono determinare danni ai sistemi informatici Aziendali.

F) ATTIVITA' STRAORDINARIA

Oltre all'attività ordinaria, il Servizio ispettivo provvederà a svolgere attività straordinaria su sollecitazione del Presidente della Giunta Regionale o dell'Ufficio di Gabinetto del Presidente, dell'Assessore alla Sanità, del Responsabile del Servizio Ispettivo, del Direttore Generale per la Tutela della Salute e Coordinamento del Sistema sanitario Regionale, come stabilito dalla L. R. n. 20/2015.

All'esecuzione dell'attività ispettiva provvede il Servizio Ispettivo Sanitario e Sociosanitario attraverso le risorse disponibili da individuarsi secondo le modalità stabilite dal Responsabile del Servizio Ispettivo.

Il Servizio Ispettivo avrà accesso, tra l'altro, ai verbali dei collegi sindacali delle Aziende e, dove necessario, potrà chiedere eventuali chiarimenti, provvedendo a verifiche ed approfondimenti. Nell'ipotesi di concorrenti richieste di attività straordinarie, la priorità è individuata dal Dirigente Responsabile del Servizio Ispettivo Sanitario e Sociosanitario.

fonte: http://burc.regione.campania.it

Delibera della Giunta Regionale n. 145 del 19/03/2024

Dipartimento 50 - GIUNTA REGIONALE DELLA CAMPANIA

Direzione Generale 5 - Direzione Generale per le politiche sociali e socio-sanitarie

Oggetto dell'Atto:

APPROVAZIONE SCHEMA DI PROTOCOLLO DI INTESA TRA LA REGIONE CAMPANIA, RAI RADIOTELEVISIONE ITALIANA S.P.A., COMUNE DI NAPOLI, CITTA' METROPOLITANA DI NAPOLI, UNIVERSITA' DEGLI STUDI DI NAPOLI FEDERICO II, UNIVERSITA' DEGLI STUDI DELLA CAMPANIA LUIGI VANVITELLI, UNIVERSITA' DEGLI STUDI DI NAPOLI PARTHENOPE, UNIVERSITA' DEGLI STUDI DI NAPOLI L'ORIENTALE, UNIVERSITA' DEGLI STUDI SUOR ORSOLA BENINCASA, UNIVERSITA' DEGLI STUDI DI SALERNO PER CAMPAGNA NO WOMEN NO PANEL.

fonte: http://burc.regione.campania.it

Alla stregua dell'istruttoria compiuta dalla Direzione Generale e delle risultanze e degli atti tutti richiamati nelle premesse che seguono, costituenti istruttoria a tutti gli effetti di legge, nonché dell'espressa dichiarazione di regolarità della stessa resa dal Direttore a mezzo di sottoscrizione della presente

PREMESSO che

a) ai sensi dell'art. 2 della Dichiarazione Universale dei diritti umani "*Ad ogni individuo spettano tutti i diritti e tutte le libertà enunciate nella presente Dichiarazione, senza distinzione alcuna, per ragioni di razza, di colore, di sesso, di lingua, di religione, di opinione politica o di altro genere, di origine nazionale o sociale, di ricchezza, di nascita o di altra condizione. ..* (omissis)..";

b) l'art. 3 della Costituzione sancisce il principio di eguaglianza formale e sostanziale di tutti i cittadini davanti alla legge;

c) lo Statuto della Regione Campania, approvato con legge regionale 28 maggio 2009, n. 6, all'art. 5 (*Valore della differenza di genere*) prevede che: "*1. La Regione riconosce e valorizza la differenza di genere nel rispetto della libertà e della dignità umana. 2. La Regione rimuove ogni ostacolo che impedisce la piena parità delle donne e degli uomini nella vita sociale, culturale, economica, politica, e in materia di lavoro, di formazione e di attività di cura; assicura le azioni di promozione della parità anche nelle fasi di pianificazione, attuazione, monitoraggio e valutazione delle azioni stesse. 3. La Regione, ai fini di cui al comma 2, adotta programmi, azioni ed ogni altra iniziativa tesi ad assicurare il pieno rispetto dei principi di parità, di pari opportunità e di non discriminazione ed il riequilibrio della rappresentanza tra donne ed uomini nelle cariche elettive nonché a promuovere condizioni di parità per l'accesso alle consultazioni elettorali e la presenza equilibrata dei due generi in tutti gli uffici e le cariche pubbliche. Al fine di conseguire il riequilibrio della rappresentanza dei sessi, la legge elettorale regionale promuove condizioni di parità per l'accesso di uomini e donne alla carica di consigliere regionale mediante azioni positive".*

d) la Regione Campania, già con Legge Regionale 23 ottobre 2007, n. 11, ("*Legge per la dignità e la cittadinanza sociale. Attuazione della legge 8 novembre 2000, n. 328*"), aveva inteso garantire, all'art. 2, "*… interventi e servizi sociali orientati ai bisogni dei singoli e volti ad assicurare pari opportunità, anche di genere, ed inclusione sociale*";

e) la Regione Campania, confermando l'impegno a promuovere la parità di genere nel contesto di riferimento, con Legge regionale 26 ottobre 2021, n. 17, (*"Disposizioni per la promozione della parità retributiva tra i sessi, il sostegno dell'occupazione e dell'imprenditoria femminile di qualità, nonché per la valorizzazione delle competenze delle donne")* ha riconosciuto la parità di genere quale presupposto per un sistema equo di cittadinanza e convivenza e per lo sviluppo socio-economico del territorio, anche nell'ottica del superamento delle differenze retributive;

f) con Regolamento Regionale 8 giugno 2022, n. 8 "*Regolamento in attuazione della legge regionale 26 ottobre 2021, n. 17*", la Regione Campania, nell'intento di promuove la parità di genere quale presupposto per un sistema più equo di cittadinanza e convivenza e per lo sviluppo socio-economico del territorio, nell'ottica della diffusione di condizioni di pari opportunità e dello sviluppo della personalità, attraverso l'incentivazione dell'affermazione di un nuovo ruolo delle donne nella società e la diffusione di una cultura antidiscriminatoria ed inclusiva, ha disciplinato: a) le modalità e i criteri per l'iscrizione, la tenuta, la pubblicazione e l'aggiornamento del Registro delle imprese virtuose in materia retributiva di genere di cui all'articolo 3 della legge regionale; b) i criteri e le modalità per la concessione dei contributi previsti dalla legge regionale; c) le iniziative per la celebrazione della giornata regionale contro

fonte: http://burc.regione.campania.it

le discriminazioni di genere sul lavoro di cui all'articolo 4 della legge regionale; d) le modalità e i criteri per il riconoscimento delle agevolazioni e delle premialità di cui all'articolo 6 della legge regionale; e) i criteri e le modalità per l'accesso al fondo di cui all'articolo 11 della legge regionale;

RILEVATO CHE

a) il Piano d'azione dell'Unione Europea sulla parità di genere per il periodo 2021-2025 prevede iniziative volte ad accrescere l'impegno dell'UE per la parità di genere e la realizzazione dell'obiettivo di sviluppo sostenibile n.5 nell'ambito dell'Agenda 2030, relativo al raggiungimento dell'uguaglianza di genere e dell'empowerment di tutte le donne e le ragazze;
b) nel 2018 la ex Commissaria europea per l'innovazione, la ricerca, la cultura, l'istruzione e la gioventù, Mariya Gabriel, ha ideato la campagna "*No Women No Panel - Senza donne non se ne parla*" con l'obiettivo di favorire l'equilibrio di genere in panel ed eventi pubblici, garantendo l'adeguata rappresentanza delle donne in convegni, appuntamenti istituzionali e *talk*;
c) in Italia, tale campagna è stata introdotta e promossa, tramite Rai Radio 1, dalla RAI, società concessionaria del servizio pubblico radiofonico, televisivo e multimediale ai sensi degli artt.59 e 63 del D. Lgs. n.208/2021 (TUSMA) e del D.P.C.M. del 28 aprile 2017, la quale – nell'ambito della propria mission istituzionale, ai sensi del vigente Contratto Nazionale di servizio Rai-MISE 2018-2022 (CNS) – persegue, tra gli altri, l'obiettivo di "superare gli stereotipi di genere, al fine di promuovere la parità e di rispettare l'immagine e la dignità della donna anche secondo il principio di non discriminazione" (cfr. CNS, art. 2, co. 3, lett. g);
d) in ragione dell'alto valore sociale e culturale della campagna sopra descritta, la RAI ha promosso la stesura del *Memorandum of Understanding* "*No Women No Panel — Senza Donne Non Se Ne Parla*" (di seguito anche solo "MoU"), con l'obiettivo di condividere con altre istituzioni i principi ispiratori del progetto ed ampliarne il raggio d'azione;
e) in data 18 gennaio 2022 è stato siglato il *Memorandum of Understanding* "*No Women No Panel-Senza Donne Non Se Ne Parla*" tra Rai ("Soggetto Promotore"), Presidenza del Consiglio dei Ministri (Dipartimento Pari Opportunitâ), Consiglio Nazionale dell'Economia e del Lavoro, Conferenza delle Regioni e delle Province Autonome, Unione delle Province Italiane, Associazione Nazionale Comuni Italiani, Conferenza dei Rettori delle Università Italiane, Consiglio Nazionale delle Ricerche, Accademia Nazionale dei Lincei, Rappresentanza in Italia della Commissione Europea e Unione per il Mediterraneo;
f) nel 2022 è stato approvato dalle parti sottoscrittrici del MoU l'apposito Regolamento, che prevede, tra l'altro:
   (i) la possibilità di concertare applicazioni locali del MoU mediante sottoscrizione di protocolli attuativi da parte di soggetti aderenti e/o associati e/o controllati dai soggetti firmatari del MoU (art. 4, lett. a);
   (ii) l'impegno delle parti dei protocolli attuativi di effettuare il monitoraggio in conformità alle linee guida allegate al Regolamento (di seguito "Linee Guida");

RILEVATO, ALTRESÌ, CHE la Rai, in ragione dell'alto valore sociale e culturale della campagna sopra descritta, ha proposto alla Regione Campania, al Comune di Napoli, alla Città Metropolitana di Napoli, all' Università degli Studi di Napoli Federico II, all' Università degli Studi della Campania Luigi Vanvitelli, all' Università degli Studi di Napoli Parthenope, all' Università degli Studi di Napoli L'Orientale, all'Università degli Studi Suor Orsola Benincasa, all' Università degli Studi di Salerno, la sottoscrizione del Protocollo allegato alla presente delibera, al fine di promuovere la parità di genere e garantire la parità di accesso e intervento negli spazi informativi e di comunicazione;

PRESO ATTO CHE dall'istruttoria dei competenti uffici regionali, in quanto coerente con le finalità delle disposizioni richiamate in narrativa, sussiste l'interesse della Regione Campania alla sottoscrizione

del Protocollo allegato alla presente delibera;

CONSIDERATO CHE

a) la Regione Campania, in attuazione dello Statuto e della normativa citata in premessa, promuove la cultura della parità tra il genere maschile e il genere femminile, nonché la partecipazione plurale e paritaria di donne e uomini al dibattito pubblico, garantendo parità di accesso e intervento negli spazi informativi e di comunicazione;
b) la Regione Campania, nel perseguire le proprie finalità statutarie, si fa promotrice, assieme alle Parti sottoscrittrici del presente accordo, di un cambiamento socio-culturale che miri alla rimozione dei pregiudizi e degli stereotipi di genere che ancora persistono;

RITENUTO

a) di dover approvare lo schema di protocollo di intesa, allegato al presente provvedimento per formarne parte integrante e sostanziale, tra la Regione Campania, la Rai Radiotelevisione Italiana S.P.A., il Comune di Napoli, la Città Metropolitana di Napoli, l'Università degli Studi di Napoli Federico II, l'Università degli Studi della Campania Luigi Vanvitelli, l'Università degli Studi di Napoli Parthenope, l'Università degli Studi di Napoli L'Orientale, l'Università degli Studi Suor Orsola Benincasa e l'Università degli Studi di Salerno;

b) di dover demandare alla Direzione Generale per le Politiche Sociali e Socio-Sanitarie gli adempimenti connessi e consequenziali;

c) di dover subordinare l'efficacia del presente provvedimento all'acquisizione del parere dell'Avvocatura regionale;

d) di trasmettere il presente atto al Gabinetto del Presidente e agli uffici competenti per la pubblicazione nella sezione trasparenza del sito istituzionale e sul BURC;

VISTI

l'art. 3 della Costituzione;
la Legge regionale 28 maggio 2009, n.6, "Statuto della Regione Campania";
la Legge regionale 23 ottobre 2007, n. 11;
la Legge regionale 26 ottobre 2021, n. 17;
il Regolamento Regionale 8 giugno 2022, n. 8.

ACQUISITO il parere del Capo di Gabinetto del Presidente, con prot. n. 6825 del 19.03.24;

PROPONE e la Giunta regionale, in conformità e a voto unanime,

DELIBERA

per i motivi espressi in narrativa, che qui si intendono integralmente riportati e confermati:

a. di approvare lo schema di Protocollo di intesa, allegato al presente provvedimento per formarne parte integrante e sostanziale, tra la Regione Campania, la Rai Radiotelevisione Italiana S.P.A., il Comune di Napoli, la Città Metropolitana di Napoli, l'Università degli Studi di Napoli Federico II, l'Università degli Studi della Campania Luigi Vanvitelli, l'Università degli Studi di Napoli Parthenope, l'Università degli Studi di Napoli L'Orientale, l'Università degli Studi Suor Orsola Benincasa e l'Università degli Studi di Salerno;

b. di demandare alla Direzione Generale per le Politiche Sociali e Socio-Sanitarie gli adempimenti connessi e conseguenziali;

fonte: http://burc.regione.campania.it

c. di subordinare l'efficacia del presente provvedimento all'acquisizione del parere dell'Avvocatura regionale;

d. di trasmettere il presente atto al Gabinetto del Presidente e agli uffici competenti per la pubblicazione nella sezione trasparenza del sito istituzionale e sul BURC.

PROTOCOLLO DI INTESA

TRA

Rai Radiotelevisione Italiana S.P.A.,
Regione Campania,
Comune di Napoli
Città Metropolitana di Napoli
Università degli Studi di Napoli Federico II
Università degli Studi della Campania Luigi Vanvitelli
Università degli Studi di Napoli Parthenope
Università degli Studi di Napoli L'Orientale
Università degli Studi Suor Orsola Benincasa
Università degli Studi di Salerno

per l'attuazione della campagna
"NO WOMEN NO PANEL - SENZA DONNE NON SE NE PARLA"

fonte: http://burc.regione.campania.it

PROTOCOLLO DI INTESA

TRA

RAI Radiotelevisione Italiana S.p.A., in persona della Presidente del Consiglio di Amministrazione Marinella Soldi, con sede in Roma, Viale Mazzini n.14 (di seguito anche solo "RAI")

E

Regione Campania, in persona del Presidente e legale rappresentante, Vincenzo De Luca, con sede a Napoli, in via S. Lucia n.81 (di seguito anche "Regione")

E

Comune di Napoli, in persona del Sindaco e legale rappresentante Gaetano Manfredi, con sede a Napoli, in Piazza Municipio, Palazzo S. Giacomo (di seguito anche solo "Comune")

E

Città metropolitana di Napoli, in persona del Sindaco metropolitano e legale rappresentante Gaetano Manfredi, con sede a Napoli, in Piazza Matteotti n. 1 (di seguito anche solo "Città metropolitana")

E

Università degli Studi di Napoli Federico II, in persona dal Rettore, Matteo Lorito, con sede a Napoli, in Corso Umberto I, n. 40 (di seguito anche solo "UniNA")

E

Università degli Studi della Campania Luigi Vanvitelli, in persona dal Rettore, Gianfranco Nicoletti, con sede a Caserta, in viale Abramo Lincoln, n. 5 (di seguito anche solo "UniCampania")

E

Università degli Studi di Napoli Parthenope, in persona dal Rettore, Antonio Garofalo, con sede a Napoli, in via Amm. F. Acton, n. 38 (di seguito anche solo "UNIParthenope")

E

Università di Napoli L'Orientale, in persona dal Rettore, Roberto Tottoli, con sede a Napoli, in via Chiatamone, n. 61/62 (di seguito anche solo "UniOrientale")

Università degli Studi Suor Orsola Benincasa, in persona dal Rettore, Lucio D'Alessandro, con sede a Napoli, in via C/so Vittorio Emanuele, n.334 (di seguito anche solo "UniSOB")

E

Università degli Studi di Salerno, in persona dal Rettore, Vincenzo Loia, con sede a Fisciano (SA), in via Giovanni Paolo II, n.132 (di seguito anche solo "UniSalerno")

(di seguito anche congiuntamente indicati come "Parti")

fonte: http://burc.regione.campania.it

Premesso che

- La Costituzione, all'art. 3, sancisce il principio di eguaglianza formale e sostanziale di tutti i cittadini di fronte alla legge;
- "l'uguaglianza tra donne e uomini appartiene alla sfera dei diritti umani" ed è "condizione necessaria per la giustizia sociale e requisito fondamentale per lo sviluppo e la pace" (Convenzione per l'eliminazione di tutte le forme di discriminazione contro le donne CEDAW, Onu 1979, Dichiarazione di Pechino dell'Onu e Piattaforma d'Azione del 1995);
- il fenomeno della discriminazione contro il genere femminile e della violenza contro le donne caratterizza in negativo le moderne società, a causa della stratificazione e interiorizzazione di tradizioni e abitudini che contribuiscono alla diffusione dello stereotipo della superiorità del genere maschile su quello femminile;
- tutti, donne e uomini, possono trarre beneficio da una società più equa (in accordo con gli obiettivi della Agenda ONU 2030 per lo Sviluppo sostenibile, con particolare riferimento a: Goal 5 (Parità di genere) e Goal 10 (Ridurre le diseguaglianze);
- le Parti sottoscrittrici del presente Protocollo d'Intesa ritengono, pertanto, necessario farsi promotrici di un cambiamento socioculturale che miri alla rimozione dei pregiudizi e degli stereotipi di genere che ancora persistono;

Premesso, altresì, che:

- la campagna "*No Women No Panel - Senza donne non se ne parla*" — ideata nel 2018 dall'allora Commissaria europea per l'innovazione, la ricerca, la cultura, l'istruzione e la gioventù, Mariya Gabriel – si prefigge l'obiettivo di favorire l'equilibrio di genere in panel ed eventi pubblici, garantendo l'adeguata rappresentanza delle donne in convegni, appuntamenti istituzionali e talk;
- in Italia, la suddetta campagna è stata introdotta e promossa da RAI, società concessionaria del servizio pubblico radiofonico, televisivo e multimediale ai sensi degli artt.59 e 63 del D.Lgs. n.208/2021 (TUSMA) e del D.P.C.M. del 28 aprile 2017, la quale — nell'ambito della propria mission istituzionale, ai sensi del vigente Contratto Nazionale di servizio Rai-MISE 2018-2022 (CNS) — persegue, tra gli altri, l'obiettivo di "superare gli stereotipi di genere, al fine di promuovere la parità e di rispettare l'immagine e la dignità della donna anche secondo il principio di non discriminazione" (cfr. CNS, art. 2, co. 3, lett. g);
- in particolare, la suddetta campagna è stata promossa tramite Rai Radio1;
- in questo modo i media si sono resi protagonisti di un radicale cambiamento di prospettiva, destinato a diffondere e rafforzare la cultura della parità di genere mediante la valorizzazione del talento e delle competenze delle donne che — al pari dei loro colleghi uomini — sono impegnate a fornire il proprio contributo allo sviluppo civile, economico e culturale del Paese;

dato atto che:

- in ragione dell'alto valore sociale e culturale della campagna sopra descritta, la RAI ha promosso la stesura del Memorandum of Understanding "*No Women No Panel — Senza Donne Non Se Ne Parla*" (di seguito anche solo "MoU"), con l'obiettivo di condividere con altre istituzioni i principi ispiratori del progetto ed ampliarne il raggio d'azione;
- il 18 gennaio 2022 il suddetto MoU è stato sottoscritto da: Presidenza del Consiglio dei Ministri, Dipartimento Pari Opportunità; Consiglio Nazionale dell'Economia e del Lavoro; Conferenza delle Regioni e delle Province Autonome; Unione delle Provincie Italiane; Associazione Nazionale dei Comuni Italiani; Conferenza dei Rettori delle Università Italiane; Consiglio Nazionale delle Ricerche; Accademia Nazionale dei Lincei; Rappresentanza in Italia della Commissione Europea; Unione per il Mediterraneo;
- Il MoU è pubblicato sul sito della Rai per la sostenibilità ESG;

fonte: http://burc.regione.campania.it

- al fine di declinare l'attuazione del MoU, le parti firmatarie del Mou sopra menzionate hanno approvato un apposito Regolamento — trasmesso a: Regione Campania, Comune di Napoli, Città Metropolitana di Napoli, UniNA, UniCampania, UniParthenope, UniOrientale, UniSOB, UniSalerno, che, quindi, conoscono e condividono integralmente il relativo contenuto - il quale prevede, tra l'altro:
    - (i) la possibilità di concertare applicazioni locali del MoU mediante sottoscrizione di protocolli attuativi da parte di soggetti aderenti e/o associati e/o controllati dai soggetti firmatari del MoU (art. 4, lett. a);
    - (ii) l'impegno delle parti dei protocolli attuativi di effettuare il monitoraggio in conformità alle linee guida allegate al Regolamento (di seguito "Linee Guida").

rilevato che:

- la Regione Campania, Comune di Napoli, Città Metropolitana di Napoli, UniNA, UniCampania, UniParthenope, UniOrientale, UniSOB, UniSalerno hanno a cuore i valori ispiratori del progetto, che ha condotto alla redazione e sottoscrizione del citato MoU;
- tali valori permettono, da tempo, l'azione delle suddette istituzioni in tutti gli ambiti di loro competenza;
- il principio, il valore e la cultura della parità tra i sessi, nonché la partecipazione plurale e paritaria di donne e uomini al dibattito pubblico rappresentano un presupposto delle politiche poste in essere dalla a Regione Campania, Comune di Napoli, Città Metropolitana di Napoli, UniNA, UniCampania, UniParthenope, UniOrientale, UniSOB, UniSalerno nella prospettiva di eliminaregli stereotipi e i pregiudizi che — purtroppo — ancora persistono;

premesso, altresì, che

- Lo Statuto della **Regione Campania**, approvato con legge regionale 28 maggio 2009 , n. 6, all'art. 5 (Valore della differenza di genere) prevede che : "*1. La Regione riconosce e valorizza la differenza di genere nel rispetto della libertà e della dignità umana. 2. La Regione rimuove ogni ostacolo che impedisce la piena parità delle donne e degli uomini nella vita sociale, culturale, economica, politica, e in materia di lavoro, di formazione e di attività di cura; assicura le azioni di promozione della parità anche nelle fasi di pianificazione, attuazione, monitoraggio e valutazione delle azioni stesse. 3. La Regione, ai fini di cui al comma 2, adotta programmi, azioni ed ogni altra iniziativa tesi ad assicurare il pieno rispetto dei principi di parità, di pari opportunità e di non discriminazione ed il riequilibrio della rappresentanza tra donne ed uomini nelle cariche elettive nonché a promuovere condizioni di parità per l'accesso alle consultazioni elettorali e la presenza equilibrata dei due generi in tutti gli uffici e le cariche pubbliche. Al fine di conseguire il riequilibrio della rappresentanza dei sessi, la legge elettorale regionale promuove condizioni di parità per l'accesso di uomini e donne alla carica di consigliere regionale mediante azioni positive".*
- La Regione Campania, già con Legge Regionale 23 ottobre 2007, n. 11, ("Legge per la dignità e la cittadinanza sociale. Attuazione della legge 8 novembre 2000, n. 328"), aveva inteso garantire, all'art. 2, "… *interventi e servizi sociali orientati ai bisogni dei singoli e volti ad assicurare pari opportunità, anche di genere, ed inclusione sociale*" e prevedere, all'art. 3, che "…*il sistema integrato di interventi e servizi sociali ha carattere di universalità. In particolare, esso garantisce … l'eguaglianza di opportunità a condizioni sociali e stati di bisogno differenti, con riguardo alle differenze ed anche alle pari opportunità di genere, e la libertà di opzione tra le prestazioni erogabili*";La Regione Campania inoltre, confermando l'impegno a promuovere la parità di genere nel contesto di riferimento, con Legge regionale 26 ottobre 2021, n. 17, (***"Disposizioni per la promozione della parità retributiva tra i sessi,***

fonte: http://burc.regione.campania.it

il sostegno dell'occupazione e dell'imprenditoria femminile di qualità, nonché per la valorizzazione delle competenze delle donne") ha riconosciuto la parità di genere quale presupposto per un sistema equo di cittadinanza e convivenza e per lo sviluppo socio-economico del territorio, anche nell'ottica del superamento delle differenze retributive;

- Con Regolamento Regionale 8 giugno 2022, n. 8 "*Regolamento in attuazione della legge regionale 26 ottobre 2021, n. 17*", la Regione Campania, nell'intento di promuove la parità di genere quale presupposto per un sistema più equo di cittadinanza e convivenza e per lo sviluppo socio-economico del territorio, nell'ottica della diffusione di condizioni di pari opportunità e dello sviluppo della personalità, attraverso l'incentivazione dell'affermazione di un nuovo ruolo delle donne nella società e la diffusione di una cultura antidiscriminatoria ed inclusiva, ha disciplinato: a) le modalità e i criteri per l'iscrizione, la tenuta, la pubblicazione e l'aggiornamento del Registro delle imprese virtuose in materia retributiva di genere di cui all'articolo 3 della legge regionale; b) i criteri e le modalità per la concessione dei contributi previsti dalla legge regionale; c) le iniziative per la celebrazione della giornata regionale contro le discriminazioni di genere sul lavoro di cui all'articolo 4 della legge regionale; d) le modalità e i criteri per il riconoscimento delle agevolazioni e delle premialità di cui all'articolo 6 della legge regionale; e) i criteri e le modalità per l'accesso al fondo di cui all'articolo 11 della legge regionale;
- Con Deliberazione di Giunta Regionale della Campania 20 dicembre 2023, n.781 recante "*programmazione triennale interventi Campania welfare*", la Regione Campania ha programmato, tra le altre, risorse per la realizzazione di interventi finalizzati a "*raggiungere l'uguaglianza di genere e l'empowerment (maggiore forza, autostima e consapevolezza) di tutte le donne e le ragazze*", anche per il tramite di associazioni di promozione sociale ed enti del terzo settore;

- Lo Statuto del **Comune di Napoli**, approvato con deliberazione XXXXXX in data XXXXXXX all'art. XXXXXXX reca "XXXX";
- XXXXXXXXXXXX
- Il Comune di Napoli inoltre YYYYYYYYY

- Lo Statuto della **Città metropolitana di Napoli**, approvato con deliberazione XXXXXX in data XXXXXXX all'art. XXXXXXX reca "XXXX";
- XXXXXXXXXXXX
- La Città metropolitana di Napoli inoltre YYYYYYYYY

- Lo Statuto **dell'Università degli Studi di Napoli Federico II** stabilisce che (art. 2, comma 4) *"L'Università si impegna ad assicurare parità e pari opportunità di genere, rafforzando la tutela dei lavoratori e delle lavoratrici e garantendo l'assenza di qualunque forma di violenza morale o psicologica, di discriminazione diretta e indiretta relativa al genere, all'età, all'orientamento sessuale, all'origine etnica, alla disabilità, alla religione e alla lingua. A garanzia dell'effettività delle tutele riconosciute è istituito il "Comitato Unico di Garanzia per le pari opportunità, la valorizzazione del benessere di chi lavora e contro le discriminazioni";*
- il Piano Strategico 2019/2021 **dell'Università degli Studi di Napoli Federico II**, con l'intento di *rafforzare l'attenzione e l'impegno sull'eguaglianza di genere in ogni ambito di intervento,* ha previsto l'adozione del Bilancio di Genere '*quale strumento di impulso, ancorché di monitoraggio, attraverso il quale condividere e qualificare gli obiettivi individuati, programmare azioni positive finalizzate alla crescita intelligente, sostenibile e inclusiva della comunità fridericiana',* a cura di un gruppo di lavoro appositamente costituito;
- in attuazione di tale obiettivo strategico, **l'Università degli Studi di Napoli Federico II** ha elaborato il secondo Bilancio di genere, pubblicato in formato Open Access con il titolo "*Il Bilancio di Genere nell'Ateneo federiciano: dal rapporto di genere all'istituzionalizzazione del*

fonte: http://burc.regione.campania.it

processo" e quindi approvato dal Senato accademico e dal Consiglio di Amministrazione nell'adunanza di marzo 2021 e presentato a tutta la Comunità universitaria;

- nel nuovo Piano Strategico di Ateneo, **l'Università degli Studi di Napoli Federico II** elaborato per il sessennio 2021-26 e approvato dal Consiglio di Amministrazione nella seduta del 15/07/2021, la finalità di riduzione delle diseguaglianze è perseguita con specifiche azioni volte a ridurre il divario di genere (con particolare attenzione alle classi di laurea STEM) ed iniziative di supporto e sostegno a prodotti di Ricerca di Genere;
- in coerenza con la *vision* di Ateneo, è stato adottato il primo Piano di uguaglianza di genere di Ateneo 2022-2024 (*Gender Equality Plan,* di seguito *GEP*) **dell'Università degli Studi di Napoli Federico II** , approvato dal Senato accademico e dal Consiglio di Amministrazione nell'adunanza di gennaio 2022, con il quale sono state programmate azioni e misure finalizzate al raggiungimento di obiettivi di parità di genere, di benessere organizzativo e di worklife balance;
- il GEP **dell'Università degli Studi di Napoli Federico II** è stato incorporato nel Piano per le Azioni Positive (P.A.P.), approvato dal Comitato Unico di garanzia di Ateneo nell'adunanza del marzo 2022 e dal Consiglio di Amministrazione di Ateneo nell'adunanza del 4 aprile 2022;
- parte delle azioni e misure predisposte nel *GEP* **dell'Università degli Studi di Napoli Federico II** è stata quindi trasfusa in obiettivi di performance istituzionale, organizzativa e trasversale del personale dirigenziale e tecnico-amministrativo, riportati nei Piani Integrati di Attività ed Organizzazione (P.I.A.O.) di Ateneo per i trienni 2022/2025, 2023/2025 e 2024/2026, in modo da stabilire un legame 'forte' tra la *performance* del personale di Ateneo ed il conseguimento degli obiettivi declinati nel GEP;
- i risultati conseguiti **dall'Università degli Studi di Napoli Federico II** sono rendicontati nella Relazione del Direttore Generale sulla Performance per l'anno 2022 (approvata dal Consiglio di Amministrazione nell'adunanza del 28 giugno 2023 e validata dal Nucleo di Valutazione con verbale n. 9 del 29 giugno 2023), nonché nella Relazione sulla Performance per l'anno 2023 e nel terzo Bilancio di genere di Ateneo, in corso di predisposizione.

fonte: http://burc.regione.campania.it

- L'**Università degli Studi della Campania Luigi Vanvitelli** ha approvato il "Piano per l'uguaglianza di genere (Gender Equality Plan - GEP)"
- Lo Statuto dell'Università degli Studi della Campania Luigi Vanvitelli stabilisce che XXXXXX;
- Il Piano Strategico YYYYY dell'Università degli Studi della Campania Luigi Vanvitelli approvato con deliberazione del Consiglio di Amministrazione n. YYYYY nella seduta del YYYYYY,stabilisce altresì YYYYYYYYYYYYY;
- L'Università degli Studi Università degli Studi della Campania Luigi Vanvitelli inoltre YYYYYYYY

- Lo Statuto dell'Università degli Studi di Napoli Parthenope, approvato con DR n. 283 del 12.04.2023, stabilisce al titolo II articolo 23 l'istituzione ed il funzionamento del Comitato Unico di Garanzia
- Il Piano Strategico 2022/2028 approvato con deliberazione del Consiglio di Amministrazione nella seduta del 21 giugno 2023 con parere favorevole del Senato accademico del 31 maggio 2023, stabilisce altresì al punto 3.3 l'istituzione di varie azioni di inclusione;
- Il "Piano per l'uguaglianza di genere (Gender Equality Plan - GEP) è stato approvato in Senato Accademico il 03.10.2022 ed in Consiglio di Amministrazione 04.10.2022
  L'Università degli Studi di Napoli Parthenope inoltre ha approvato il Comitato Unico di Garanzia CUG per il triennio 2023-2027 approvato con D.R. 467/2023 ed il relativo Bilancio di Genere BdG inteso quale strumento fondamentale del gender mainstreaming.
- .

- **Lo Statuto dell'Università di Napoli L'Orientale** stabilisce che "*l'Orientale informa la propria attività alla realizzazione delle pari opportunità, anche promuovendo azioni positive atte a rimuovere ogni discriminazioni"* (art. 2 comma 5) ed ancora "*l'Orientale opera per il conseguimento delle proprie finalità con la partecipazione di professori, ricercatori. studenti e personale tecnico e amministrativo, nel rispetto dei diritti fondamentali della persona*" (art. 2 comma 11), inoltre l'art. 30 definisce l'istituzione, quale Organo consultivo e di garanzia, il Comitato Unico di Garanzia per le pari opportunità, la valorizzazione del benessere di chi lavora e contro ogni discriminazione (CUG) avvenuta poi con Decreto Rettorale n. 162 del 17/02/2012.
- Il Piano Strategico 2021-2023, approvato con deliberazione del Consiglio di Amministrazione n. 100/2021 nella seduta del 30.06/2021, sviluppato a sua volta nel Piano Integrato di Attività e Organizzazione (PIAO) 2023-2025 a cui si affianca il Piano Triennale di Azioni Positive 2021-2023.
- Il Piano per l'uguaglianza di genere (Gender Equality Plan - GEP) 2022-2024, approvato dal Consiglio di Amministrazione del 24.02.2022, illustra un articolato set di azioni per ribadire e ulteriormente rafforzare la piena uguaglianza di genere in ogni aspetto della vita accademica, nonché definisce i ruoli di responsabilità e le risorse assegnate per la loro realizzazione e indicando strumenti per il monitoraggio dei relativi risultati.
- L'Università degli studi di Napoli L'Orientale, inoltre, sin dal 2009 ha adottato il Codice etico, il quale individua, tra i suoi principi, il rifiuto di "*ogni forma di pregiudizio sociale, ogni molestia o fastidio" in ragione, tra le altre, di genere, incoraggia le "iniziative volte a proteggere e valorizzare le categorie svantaggiate, la diversità individuale e culturale" (art. 1) e non tollera "abusi o molestie di natura sessuale, o qualsiasi comportamento assimilabile, inteso come condotta discriminatoria lesiva del personale senso di dignità umana (art. 2)...*

- Lo Statuto dell'**Università degli Studi Suor Orsola Benincasa** emanato con Regio Decreto 8 dicembre 1927 e modificato, vista la delibera del Senato Accademico e del Consiglio di Amministrazione del 27 ottobre 2020, con Decreto Rettorale del 18 novembre 2020 conferma la "missione originaria di elevare la condizione femminile nel Mezzogiorno, facendo della donna il fulcro educativo e il volano progressivo della società civile attraverso una formazione

fonte: http://burc.regione.campania.it

umanistica, scientifica e tecnica di alto profilo”

- Le *Linee e obiettivi strategici 2019-2025* approvati con deliberazione del Senato Accademico e del Consiglio di Amministrazione nella seduta del 29 gennaio 2019,stabiliscono che questa università “aspira ad essere una comunità attenta agli individui che la compongono” e che ha tra i suoi obiettivi quello di “investire sulle persone” in modo inclusivo;
- Il "Piano per l’uguaglianza di genere” (Gender Equality Plan - GEP) è stato approvato dal Senato Accademico e dal Consiglio di Amministrazione in data 20 dicembre 2021;
- L’**Università degli Studi Suor Orsola Benincasa** inoltre promuove, nelle attività didattiche e di ricerca, l’attenzione alle tematiche dell’inclusione e delle pari opportunità, ma è altresì attivamente impegnata a recepire, nella sua prassi gestionale, una continua attenzione al rispetto delle differenze come risulta dalle *Linee guida per il corretto uso di un linguaggio inclusivo* emanate con D.R. del 10 gennaio 2024.

- L'**Università degli Studi di Salerno** ha approvato il "Piano per l’uguaglianza di genere (Gender Equality Plan - GEP)"
- Lo Statuto dell’**Università degli Studi di Salerno** stabilisce che XXXXXX;
- Il Piano Strategico YYYYY dell'**Università degli Studi di Salerno** approvato con deliberazione del Consiglio di Amministrazione n. YYYYY nella seduta del YYYYYY, stabilisce altresì YYYYYYYYYYYYYY;
- L'**Università degli Studi di Salerno** inoltre YYYYYYYY.

SI CONVIENE E SI STIPULA QUANTO SEGUE:

Art.1 - Premesse

Le premesse costituiscono parte integrante e sostanziale del presente Protocollo d’intesa

Art. 2 - Oggetto e finalità

Con il presente Protocollo di Intesa, le Parti intendono avviare un percorso collaborativo finalizzato all’attuazione della campagna “*No Women No Panel - Senza donne non se ne parla*” e al conseguimento dei seguenti obiettivi specifici:

- promuovere negli eventi di comunicazione, la partecipazione equilibrata e plurale di donne e uomini, garantendo l’allestimento di panel in cui entrambi i sessi siano rappresentati in misura quanto più possibile paritaria;
- diffondere modelli e messaggi comunicativi che:
    - promuovano il principio di uguale rappresentanza tra i sessi, garantendo parità di accesso e intervento negli spazi informativi o di comunicazione;
    - siano rispettosi della dignità personale, culturale e professionale della donna, e della sua specificità, competenza e identità;
    - valorizzino una rappresentazione reale e non stereotipata della molteplicità di ruoli assunti dalle donne nella società;
    - utilizzino, nell’elaborazione di testi e nella scelta di immagini, un linguaggio non sessista e non stereotipato, ovvero inclusivo.

Art. 3 - Impegni delle Parti

Le Parti si impegnano a collaborare proficuamente, implementando - secondo le proprie specifiche competenze e responsabilità - le attività di seguito rappresentate.

La Regione Campania si impegna a:

a) adottare e attuare policy coerenti con il contenuto e gli obiettivi del MoU, anche attraverso lo svolgimento di attività di sensibilizzazione, informazione e formazione sui principi di parità, non discriminazione, pari opportunità e valorizzazione delle differenze;

b) promuovere l'equilibrio tra uomini e donne negli eventi di comunicazione, nei casi in cui la relativa

fonte: http://burc.regione.campania.it

partecipazione non sia riconducibile esclusivamente al ruolo istituzionale ricoperto;
c) favorire l'adesione ai principi e ai contenuti del Protocollo dei Comuni/Unioni del territorio regionale e diffondere buone pratiche concernenti la parità di genere, anche promuovendo ulteriori accordi, nei termini e nelle finalità previste dal presente protocollo e dal MoU;
d) rendere noti alle altre parti ulteriori accordi eventualmente sottoscritti ai sensi del punto precedente;
e) raccogliere i dati relativi alla partecipazione di uomini e donne agli eventi organizzati direttamente dalla Regione Campania e trasmetterli, nei tempi concordati, a Rai sulla piattaforma RAI-CNR di NWNP, affinché procedano alle attività di monitoraggio e/o analisi del monitoraggio nel rispetto delle Linee guida allegate al MoU e allo strumento di monitoraggio fornito da RAI;

Il Comune di Napoli si impegna a:
a) adottare e attuare policy coerenti con il contenuto e gli obiettivi del MoU, anche attraverso lo svolgimento di attività di sensibilizzazione, informazione e formazione sui principi di parità, non discriminazione, pari opportunità e valorizzazione delle differenze;
b) promuovere l'equilibrio tra uomini e donne negli eventi di comunicazione, nei casi in cui la relativa partecipazione non sia riconducibile esclusivamente al ruolo istituzionale ricoperto;
c) raccogliere i dati relativi alla partecipazione di uomini e donne agli eventi organizzati direttamente e/o patrocinati e trasmetterli, nei tempi concordati, a Rai sulla piattaforma RAI-CNR di NWNP affinché procedano alle attività di monitoraggio e/o analisi del monitoraggio nel rispetto delle Linee guida allegate al MoU e allo strumento di monitoraggio fornito da RAI;

La Città metropolitana di Napoli si impegna a:
a) adottare e attuare policy coerenti con il contenuto e gli obiettivi del MoU, anche attraverso lo svolgimento di attività di sensibilizzazione, informazione e formazione sui principi di parità, non discriminazione, pari opportunità e valorizzazione delle differenze;
b) promuovere l'equilibrio tra uomini e donne negli eventi di comunicazione, nei casi in cui la relativa partecipazione non sia riconducibile esclusivamente al ruolo istituzionale ricoperto;
c) favorire l'adesione ai principi e ai contenuti del Protocollo ai Comuni/Unioni del territorio metropolitano e diffondere buone pratiche concernenti la parità di genere, anche sottoscrivendo ulteriori accordi con i Comuni dell'area metropolitana nei modi, nei termini e nelle finalità previste dal presente protocollo e dal MoU;
d) rendere noti alle altre parti ulteriori accordi eventualmente sottoscritti ai sensi del punto precedente;
e) raccogliere i dati relativi alla partecipazione di uomini e donne agli eventi organizzati direttamente e/o patrocinati e trasmetterli, nei tempi concordati, a Rai sulla piattaforma RAI-CNR di NWNP, affinché procedano alle attività di monitoraggio e/o analisi del monitoraggio nelrispetto delle Linee guida allegate al MoU e allo strumento di monitoraggio fornito da RAI;

L'Università degli Studi di Napoli Federico II si impegna a:
a) adottare e attuare policy coerenti con il contenuto e gli obiettivi del MoU, anche attraverso lo svolgimento di attività di sensibilizzazione, informazione e formazione sui principi di parità, non discriminazione, pari opportunità e valorizzazione delle differenze;
b) promuovere l'equilibrio tra uomini e donne negli eventi di comunicazione, nei casi in cui la relativa partecipazione non sia riconducibile esclusivamente al ruolo istituzionale ricoperto;
c) valorizzare il presente Protocollo anche nel contesto del Gender Equality Plan, che ha tra i suoi obiettivi "assicurare che vi sia parità di genere e pari opportunità nell'ambiente lavorativo, di studio e di ricerca, combattendo qualsiasi tipo di pratica discriminatoria, sia diretta che indiretta, inragione del genere";
d) diffondere le buone pratiche concernenti la parità di genere, anche sottoscrivendo ulteriori accordi con altre istituzioni universitarie nei modi, nei termini e per le finalità previste dal presente Protocollo e dal MoU;
e) raccogliere i dati relativi alla partecipazione di uomini e donne agli eventi organizzati direttamente e/o patrocinati e trasmetterli, nei tempi concordati, a Rai sulla piattaforma RAI-CNR di NWNP affinché procedano alle attività di monitoraggio e/o analisi del monitoraggio nel rispetto delle Linee guida

fonte: http://burc.regione.campania.it

allegate al MoU e allo strumento di monitoraggio fornito da RAI;

L' Università degli Studi della Campania Luigi Vanvitelli si impegna a:

a) adottare e attuare policy coerenti con il contenuto e gli obiettivi del MoU, anche attraverso lo svolgimento di attività di sensibilizzazione, informazione e formazione sui principi di parità, non discriminazione, pari opportunità e valorizzazione delle differenze;
b) promuovere l'equilibrio tra uomini e donne negli eventi di comunicazione, nei casi in cui la relativa partecipazione non sia riconducibile esclusivamente al ruolo istituzionale ricoperto;
c) valorizzare il presente Protocollo anche nel contesto del Gender Equality Plan, che ha tra i suoi obiettivi "assicurare che vi sia parità di genere e pari opportunità nell'ambiente lavorativo, di studio e di ricerca, combattendo qualsiasi tipo di pratica discriminatoria, sia diretta che indiretta, inragione del genere";
d) diffondere le buone pratiche concernenti la parità di genere, anche sottoscrivendo ulteriori accordi con altre istituzioni universitarie nei modi, nei termini e per le finalità previste dal presente Protocollo e dal MoU;
e) raccogliere i dati relativi alla partecipazione di uomini e donne agli eventi organizzati direttamente e/o patrocinati e trasmetterli, nei tempi concordati, a Rai sulla piattaforma RAI-CNR di NWNP affinché procedano alle attività di monitoraggio e/o analisi del monitoraggio nel rispetto delle Linee guida allegate al MoU e allo strumento di monitoraggio fornito da RAI;

L' Università degli Studi di Napoli Parthenope si impegna a:

a) adottare e attuare policy coerenti con il contenuto e gli obiettivi del MoU, anche attraverso lo svolgimento di attività di sensibilizzazione, informazione e formazione sui principi di parità, non discriminazione, pari opportunità e valorizzazione delle differenze;
b) promuovere l'equilibrio tra uomini e donne negli eventi di comunicazione, nei casi in cui la relativa partecipazione non sia riconducibile esclusivamente al ruolo istituzionale ricoperto;
c) valorizzare il presente Protocollo anche nel contesto del Gender Equality Plan, che ha tra i suoi obiettivi "assicurare che vi sia parità di genere e pari opportunità nell'ambiente lavorativo, di studio e di ricerca, combattendo qualsiasi tipo di pratica discriminatoria, sia diretta che indiretta, inragione del genere";
d) diffondere le buone pratiche concernenti la parità di genere, anche sottoscrivendo ulteriori accordi con altre istituzioni universitarie nei modi, nei termini e per le finalità previste dal presente Protocollo e dal MoU;
e) raccogliere i dati relativi alla partecipazione di uomini e donne agli eventi organizzati direttamente e/o patrocinati e trasmetterli, nei tempi concordati, a Rai sulla piattaforma RAI-CNR di NWNP affinché procedano alle attività di monitoraggio e/o analisi del monitoraggio nel rispetto delle Linee guida allegate al MoU e allo strumento di monitoraggio fornito da RAI;

L' Università degli Studi di Napoli L'Orientale si impegna a:

a) adottare e attuare policy coerenti con il contenuto e gli obiettivi del MoU, anche attraverso lo svolgimento di attività di sensibilizzazione, informazione e formazione sui principi di parità, non discriminazione, pari opportunità e valorizzazione delle differenze;
b) promuovere l'equilibrio tra uomini e donne negli eventi di comunicazione, nei casi in cui la relativa partecipazione non sia riconducibile esclusivamente al ruolo istituzionale ricoperto;
c) valorizzare il presente Protocollo anche nel contesto del Gender Equality Plan, che ha tra i suoi obiettivi "assicurare che vi sia parità di genere e pari opportunità nell'ambiente lavorativo, di studio e di ricerca, combattendo qualsiasi tipo di pratica discriminatoria, sia diretta che indiretta, inragione del genere";
d) diffondere le buone pratiche concernenti la parità di genere ,anche sottoscrivendo ulteriori accordi con altre istituzioni universitarie nei modi, nei termini e per le finalità previste dal presente Protocollo e dal MoU;
e) raccogliere i dati relativi alla partecipazione di uomini e donne agli eventi organizzati direttamente e/o patrocinati e trasmetterli, nei tempi concordati, a Rai sulla piattaforma RAI-CNR di NWNP affinché procedano alle attività di monitoraggio e/o analisi del monitoraggio nel rispetto delle Linee guida allegate al MoU e allo strumento di monitoraggio fornito da RAI;

fonte: http://burc.regione.campania.it

L' Università degli Studi Suor Orsola Benincasa, si impegna a:

a) adottare e attuare policy coerenti con il contenuto e gli obiettivi del MoU, anche attraverso lo svolgimento di attività di sensibilizzazione, informazione e formazione sui principi di parità, non discriminazione, pari opportunità e valorizzazione delle differenze;

b) promuovere l'equilibrio tra uomini e donne negli eventi di comunicazione, nei casi in cui la relativa partecipazione non sia riconducibile esclusivamente al ruolo istituzionale ricoperto;

c) valorizzare il presente Protocollo anche nel contesto del Gender Equality Plan, che ha tra i suoi obiettivi "assicurare che vi sia parità di genere e pari opportunità nell'ambiente lavorativo, di studio e di ricerca, combattendo qualsiasi tipo di pratica discriminatoria, sia diretta che indiretta, in ragione del genere";

d) diffondere le buone pratiche concernenti la parità di genere, anche sottoscrivendo ulteriori accordi con altre istituzioni universitarie nei modi, nei termini e per le finalità previste dal presente Protocollo e dal MoU

e) raccogliere, trasmettere a Rai raccogliere i dati relativi alla partecipazione di uomini e donne agli eventi organizzati direttamente e/o patrocinati e trasmetterli, nei tempi concordati, a Rai sulla piattaforma RAI-CNR di NWNP affinché procedano alle attività di monitoraggio e/o analisi del monitoraggio nel rispetto delle Linee guida allegate al MoU e allo strumento di monitoraggio fornito da RAI;

L'Università degli Studi di Salerno, si impegna a:

a) adottare e attuare policy coerenti con il contenuto e gli obiettivi del MoU, anche attraverso lo svolgimento di attività di sensibilizzazione, informazione e formazione sui principi di parità, non discriminazione, pari opportunità e valorizzazione delle differenze;

b) promuovere l'equilibrio tra uomini e donne negli eventi di comunicazione, nei casi in cui la relativa partecipazione non sia riconducibile esclusivamente al ruolo istituzionale ricoperto;

c) valorizzare il presente Protocollo anche nel contesto del Gender Equality Plan, che ha tra i suoi obiettivi "assicurare che vi sia parità di genere e pari opportunità nell'ambiente lavorativo, di studio e di ricerca, combattendo qualsiasi tipo di pratica discriminatoria, sia diretta che indiretta, inragione del genere";

d) diffondere le buone pratiche concernenti la parità di genere, anche sottoscrivendo ulteriori accordi con altre istituzioni universitarie nei modi, nei termini e per le finalità previste dal presente Protocollo e dal MoU

e) raccogliere, trasmettere a Rai raccogliere i dati relativi alla partecipazione di uomini e donne agli eventi organizzati direttamente e/o patrocinati e trasmetterli, nei tempi concordati, a Rai sulla piattaforma RAI-CNR di NWNP affinché procedano alle attività di monitoraggio e/o analisi del monitoraggio nel rispetto delle Linee guida allegate al MoU e allo strumento di monitoraggio fornito da RAI;

RAI Radiotelevisione Italiana S.p.A. si impegna a:

a) utilizzare i dati relativi al monitoraggio ricevuti da Regione Campania, Comune di Napoli, Città Metropolitana di Napoli,UniNA, UniCampania, UniParthenope, UniOrientale, UniSOB, UniSalerno, esclusivamente per le finalità indicate nel MoU, nei modi e nei termini indicati nelle Linee Guida e nel regolamento di cui all'art. 4 del MoU;

b) mettere a disposizione, d'intesa con il CNR, lo strumento di rilevazione senza oneri per le parti firmatarie, secondo le Linee Guida e le modalità di raccolta dati sviluppate in cooperazione con il CNR e nei termini previsti;

c) rendere noti a la Regione Campania, Comune di Napoli, Città Metropolitana di Napoli, UniNA, UniCampania, UniParthenope, UniOrientale, UniSOB, UniSalerno gli esiti del monitoraggio complessivamente svolto, con cadenza almeno annuale;

d) mettere a disposizione il proprio know-how in materia di comunicazione sociale pubblica, al fine di concorrere complessivamente - in sinergia con la Regione Campania, Comune di Napoli, Città Metropolitana di Napoli,UniNA, UniCampania, UniParthenope, UniOrientale, UniSOB, UniSalerno - al proseguimento della massima efficacia delle attività svolte nell'ambito del presente Protocollo;

e) collaborare alle eventuali attività di coordinamento e alla comunicazione di azioni e risultati inerenti al presente Protocollo, compatibilmente con le proprie esigenze editoriali, produttive,

fonte: http://burc.regione.campania.it

economico-finanziarie e/o di palinsesto.

***

Resta inteso che la licenza d'uso del logo "No Women No Panel" è soggetta al preventivo espresso benestare della Rappresentanza in Italia della Commissione Europea e di Rai, come previsto nel Regolamento, e che i dati di cui al monitoraggio previsto al presente articolo restano di proprietà esclusiva rispettivamente della la Regione Campania, Comune di Napoli, Città Metropolitana di Napoli, UniNA, UniCampania, UniParthenope, UniOrientale, UniSOB, UniSalerno che potranno utilizzarli ciascuno secondo le proprie finalità istituzionali.
Gli esiti del monitoraggio saranno trasmessi a Rai per le finalità espresse nel MoU e, nell'ambito delle predette finalità, potranno essere comunicati a terzi, divulgati o costituire oggetto di pubblicazione, previa solo comunicazione, per i dati di competenza, alla Regione Campania, Comune di Napoli, Città Metropolitana di Napoli, UniNA, UniCampania, UniParthenope, UniOrientale, UniSOB, UniSalerno. Negli eventuali usi si farà riferimento al presente Protocollo di Intesa.

Art.4 – Referenti

Per la gestione e realizzazione della collaborazione fra le Parti:

- **RAI** indica quale soggetto (Cd "Referente") incaricato di coordinare operativamente le attività di competenza previste dal presente Protocollo e di verificare la corretta esecuzione dello stesso, la dott.ssa Arianna Voto, nella sua veste di coordinatrice del progetto "No Women no Panel - Senza donne non se ne parla";
- **la Regione Campania** indica quale soggetto (Cd "Referente") incaricato di coordinare operativamente le attività di competenza previste dal presente accordo e di verificare la corretta esecuzione del Protocollo la Dottoressa Maria Somma, nella sua veste di Direttore Generale per le Politiche sociali e socio-sanitarie;
- **la Città metropolitana di Napoli indica** quale soggetto (Cd "Referente") incaricato di coordinare operativamente le attività di competenza previste dal presente accordo e di verificare la corretta esecuzione del Protocollo il/la XXXXX nella sua veste di XXXXXXX
- **il Comune di Napoli** indica quale soggetto (Cd "Referente") incaricato di coordinare operativamente le attività di competenza previste dal presente accordo e di verificare la corretta esecuzione del Protocollo il/la XXXXX nella sua veste di XXXXXXX.
- **Università degli Studi di Napoli Federico II** indica quale soggetto (Cd "Referente") incaricato di coordinare operativamente le attività di competenza previste dal presente accordo e di verificare la corretta esecuzione del Protocollo il/la **XXXXX** nella sua veste di XXXXXXX
- **l'Università degli Studi della Campania Luigi Vanvitelli** indica quale soggetto (Cd "Referente") incaricato di coordinare operativamente le attività di competenza previste dal presente accordo e di verificare la corretta esecuzione del Protocollo il/la XXXXX nella sua veste di XXXXXXX
- **l'Università degli Studi di Napoli Parthenope** indica quale soggetto (Cd "Referente") incaricato di coordinare operativamente le attività di competenza previste dal presente accordo e di verificare la corretta esecuzione del Protocollo la dott.ssa Rosa Ada Volpe nella sua veste di capo ufficio stampa e comunicazione USEC
- **l'Università di Napoli L'Orientale** indica quale soggetto (Cd "Referente") incaricato di coordinare operativamente le attività di competenza previste dal presente accordo e di verificare la corretta esecuzione del Protocollo la prof.ssa Emma Annamaria Imparato nella veste di Delegata di Ateneo alle Pari Opportunità.
- **l'Università degli Studi Suor Orsola Benincasa l' Università degli Studi Suor Orsola Benincasa** indica quale soggetto (Cd "Referente") incaricato di coordinare operativamente le attività di competenza previste dal presente accordo e di verificare la corretta esecuzione del Protocollo la professoressa Vittoria Fiorelli nella sua veste di Delegata del Rettore al Gender Equality Plan;

fonte: http://burc.regione.campania.it

- **l'Università degli Studi di Salerno** indica quale soggetto (Cd "Referente") incaricato di coordinare operativamente le attività di competenza previste dal presente accordo e di verificare la corretta esecuzione del Protocollo il/la XXXXX nella sua veste di XXXXXXX

Art.5 – Durata, modifiche, rinnovo e recesso

1.Il Protocollo d'Intesa ha validità di tre anni dalla data di sottoscrizione ed è prorogabile per ulteriori tre anni previa espressa volontà reciproca delle Parti di procedere in tal senso.
2. L'Accordo non può essere modificato se non previo accordo scritto tra le Parti.
3. Ciascuna Parte ha la facoltà di recedere unilateralmente dal presente Accordo dandone comunicazione scritta, da inviarsi alle restanti Parti, con un preavviso minimo di 60 giorni, conformemente al Regolamento di cui all'art. 4 del Memorandum of Understanding.

Art. 6 - Rinvio e controversie

Ogni controversia derivante dall'esecuzione del presente Protocollo sarà definita bonariamente dalle Parti. Qualora, nonostante i tentativi profusi, non sia possibile addivenire ad un accordo, il Tribunale territorialmente competente sarà individuato secondo le norme ordinarie. Per quanto non espressamente previsto nel presente Protocollo, si fa rinvio alle disposizioni legislative e regolamentari, nazionali e comunitarie vigenti in materia e applicabili a ciascuna Parte.

Art.7- Pubblicità

Il presente Protocollo di Intesa viene pubblicato sul sito web della Regione Campania (https://www.regione.campania.it/), sul sito web della Città metropolitana di Napoli (https://www.cittametropolitana.napoli.it), sul sito web del Comune di Napoli (https://www.comune.napoli.it), sul sito web dell' Università degli Studi di Napoli Federico II (https://www.unina.it) , sul sito web dell' Università degli Studi della Campania Luigi Vanvitelli (https://www.unicampania.it), sul sito web dell' Università degli Studi di Napoli Parthenope (https:// https://www.uniparthenope.it), sul sito web dell' Università di Napoli L'Orientale (https://www.unior.it), sul sito web dell' Università degli Studi Suor Orsola Benincasa (https://www.unisob.na.it), sul sito web dell' Università degli Studi di Salerno (https://www.unisa.it/), e sul sito web della RAI (https://raiperlasostenibilita.rai.it).

Art.8 - Oneri

Per la realizzazione delle attività previste nel presente Protocollo ciascuna parte si avvale delle proprie risorse professionali e strumentali, nei limiti delle risorse finanziarie disponibili. Il presente Protocollo non prevede dunque corrispettivi o altri oneri reciproci di natura economica tra le parti.

Art.9 - Rispetto dei principi etici e prevenzione della corruzione

Le Parti si impegnano a rispettare i principi etici generali di onestà e osservanza della legge, pluralismo, professionalità, imparzialità, correttezza, riservatezza, trasparenza, diligenza, lealtà e buona fede, nonché il contenuto dei Codici etici, del Modello di Organizzazione Gestione e Controllo, del Piano Integrato di Attività e Organizzazione da ciascuna parte adottati in adempimento della normativa di riferimento in materia.

Art.10 - Privacy

Tutti i dati saranno utilizzati delle Parti per soli fini istituzionali, assicurando la protezione e la riservatezza delle informazioni secondo la normativa vigente. Le Parti si danno reciprocamente atto che i c.d. dati di contatto - ossia i dati personali (nome, cognome, recapito telefonico aziendali, indirizzo e-mail aziendali) dei soggetti che sono intervenuti ai fini della trattativa, del perfezionamento e dell'esecuzione del presente Protocollo - sono trattati solo ed esclusivamente per le predette finalità, con impegno delle Parti a conformarsi pienamente alle disposizioni previste dal Regolamento europeo 679/2016 e dal D.Lgs. n. 101/2018 di adeguamento della normativa nazionale alle disposizioni europee.

fonte: http://burc.regione.campania.it

Ciascuna delle Parti, quale Titolare autonomo del trattamento, risponderà, quindi, direttamente peri suddetti dati di contratto che dovessero acquisire e/o trattare in via esclusiva, impegnandosi a manlevare e tenere indenne l'altra Parte da ogni danno, onere, costo, spesa, contestazione e/o pretesa promossa - per la tutela dei suddetti dati - da parte dei soggetti interessati e/o dalle competenti autorità, in caso di violazione delle dichiarazioni qui prestate e/o nell'ipotesi di violazione delle disposizioni in materia di protezione dei dati personali.
Ciascun titolare autonomo risponderà, per quanto di propria competenza, per gli ulteriori dati personali, oltre quelli di contratto, che dovessero essere trattati.

Art. 11- Forma dell'atto e imposte

Il presente Protocollo, redatto in n.9 (nove) copie, una per ciascuna Parte, ognuna delle quali firmata da tutte le Parti e custodita da ciascuna delle parti, è soggetto a registrazione in caso d'uso, ai sensi dell'art. 4, tariffaparte II, del DPR 131/1986. Le spese di registrazione sono a carico della Parte richiedente.

Letto, confermato e sottoscritto Napoli, 27 marzo 2024

Per la Regione Campania – Vincenzo De Luca

Per la Città metropolitana di Napoli – Gaetano Manfredi (o delegato/a)

Per il Comune di Napoli – Gaetano Manfredi (o delegato/a)

Per l'Università degli Studi di Napoli Federico II - Matteo Lorito

Per Università degli Studi della Campania Luigi Vanvitelli- Gianfranco Nicoletti

Per Università degli Studi di Napoli Parthenope - Antonio Garofalo

Per Università di Napoli L'Orientale- Roberto Tottoli

Per l'Università degli Studi Suor Orsola Benincasa- Lucio D'Alessandro

Per RAI Radiotelevisione Italiana S.p.A. - Marinella Soldi

fonte: http://burc.regione.campania.it

Delibera della Giunta Regionale n. 137 del 19/03/2024

Dipartimento 50 - GIUNTA REGIONALE DELLA CAMPANIA

Direzione Generale 9 - DIREZIONE GENERALE PER IL GOVERNO DEL TERRITORIO

Oggetto dell'Atto:

APPROVAZIONE SCHEMA DI PROTOCOLLO D'INTESA PER LA DEFINIZIONE DEGLI ASPETTI PAESAGGISTICI DEL PIANO DI RICOSTRUZIONE DEI COMUNI DI CASAMICCIOLA TERME, FORIO D'ISCHIA E LACCO AMENO INTERESSATI DALL'EVENTO SISMICO DEL 21 AGOSTO 2017 E DALL'ALLUVIONE DEL 26.11.2022.

fonte: http://burc.regione.campania.it

Alla stregua dell'istruttoria compiuta dalla Direzione Generale e delle risultanze e degli atti tutti richiamati nelle premesse che seguono, costituenti istruttoria a tutti gli effetti di legge, nonché dell'espressa dichiarazione di regolarità della stessa resa dal Direttore a mezzo di sottoscrizione della presente

PREMESSO che

a) l'articolo 24-*bis* del decreto-legge del 28 settembre 2018, n. 109, convertito con modificazioni dalla L. del 16 novembre 2018, n. 130, dispone al comma 1 che "*La riparazione e la ricostruzione degli immobili danneggiati dal sisma del 21 agosto 2017 nonché la riqualificazione ambientale e urbanistica dei territori interessati sono regolate da un piano di ricostruzione redatto dalla Regione Campania";* al comma 3 che *"... Il piano di ricostruzione per i beni paesaggistici di cui all'articolo 136 del codice dei beni culturali e del paesaggio, di cui al decreto legislativo 22 gennaio 2004, n. 42, se conforme alle previsioni e alle prescrizioni degli articoli 135 e 143 del medesimo codice e approvato previo accordo con il Ministero per i beni e le attività culturali e per il turismo ai sensi dell'articolo 143, comma 2, dello stesso codice, ha anche valore di piano paesaggistico per i territori interessati; in tale caso gli interventi conformi al piano di ricostruzione sono comunque sottoposti al parere obbligatorio e vincolante del Ministero per i beni e le attività culturali e per il turismo";*

b) in data 26 novembre 2022 i medesimi territori sono stati interessati anche da un evento alluvionale;

c) con Delibera n. 560 del 12 novembre 2019 la Giunta regionale ha approvato il Preliminare di Piano Paesaggistico Regionale (PPR) in attuazione dell'Intesa Istituzionale sottoscritta in data 14 luglio 2016 tra la Regione Campania e il Ministero dei Beni e delle Attività Culturali e del Turismo;

d) con Delibera n. 620 del 22 novembre 2022 la Giunta regionale ha approvato il "Catalogo e l'Atlante delle dichiarazioni di notevole interesse pubblico";

PRESO ATTO, dall'istruttoria dei competenti uffici regionali, che

a) con Decreto Dirigenziale n. 7 del 17/11/2021 la Regione Campania ha approvato il Preliminare di Piano di Ricostruzione "dell'Isola d'Ischia per i comuni di Casamicciola Terme, Forio e Lacco Ameno";

b) gli uffici regionali competenti, di intesa con la Soprintendenza, condividendo l'urgenza di un raccordo sul piano giuridico e tecnico tra il piano di ricostruzione e il piano paesaggistico, hanno elaborato uno schema di "Protocollo d'intesa per la definizione degli aspetti paesaggistici del Piano di Ricostruzione dei Comuni di Casamicciola Terme, Forio d'Ischia e Lacco Ameno interessati dall'evento sismico del 21 agosto 2017 e dall'alluvione del 26 novembre 2022", finalizzato ad assicurare il raccordo, sul piano giuridico e tecnico tra il redigendo PPR e il PdRi dell'Isola d'Ischia, assicurando il rispetto della normativa in materia e la semplificazione delle attività procedimentali, nel perseguimento degli obiettivi di buon andamento dell'azione amministrativa;

c) con Decreto n. 27 del 6/03/2024 la Soprintendenza Archeologia, Belle Arti e Paesaggio per l'Area Metropolitana di Napoli ha approvato il menzionato schema di "Protocollo d'intesa per la definizione degli aspetti paesaggistici del Piano di Ricostruzione dei Comuni di Casamicciola Terme, Forio d'Ischia e Lacco Ameno interessati dall'evento sismico del 21 agosto 2017 e dall'alluvione del 26 novembre 2022";

fonte: http://burc.regione.campania.it

RITENUTO

a) di dover approvare lo schema di Protocollo d'intesa tra la Regione Campania e la Soprintendenza Archeologia Belle Arti e Paesaggio per l'Area Metropolitana di Napoli del MIC per la definizione degli aspetti paesaggistici del Piano di Ricostruzione dei Comuni di Casamicciola Terme (NA), Forio d'Ischia (NA) e Lacco Ameno (NA) interessati dall'evento sismico del 21 agosto 2017 e dall'alluvione del 26 novembre 2022, allegato al presente provvedimento per formarne parte integrante e sostanziale;

b) di dover demandare alla Direzione Generale per il Governo del Territorio gli adempimenti connessi e consequenziali;

VISTI

- la Convenzione Europea del Paesaggio, sottoscritta il 20 ottobre 2000 e ratificata dallo Stato italiano con legge n. 14 del 9 gennaio 2006;
- il decreto legislativo 22 gennaio 2004, n. 42, recante il "Codice dei beni culturali e del paesaggio, ai sensi dell'art. 10 della legge 6 luglio 2002, n. 137" (di seguito denominato "Codice");
- la legge regionale Campania n. 13 del 13 ottobre 2008 avente ad oggetto "Piano territoriale regionale" (PTR);
- il decreto legislativo 28 settembre 2018, n. 109, successivamente convertito con modificazioni dalla legge 16 novembre 2018, n. 130;
- i decreti ministeriali 23 maggio 1958, 12 gennaio 1958 e 21 aprile 1958 che sottopongono, ai sensi della L. 1497/1939, rispettivamente i Comuni di Casamicciola Terme, Forio d'Ischia e Lacco Ameno alle disposizioni di tutela di cui alla parte Terza del D. Lgs 42/2004;
- il decreto ministeriale del 28 marzo 1985, pubblicato sulla G.U. 26 aprile 1985, che sottopone alle disposizioni di tutela della L. 431/1985 gli stessi Comuni di Casamicciola Terme, Forio d'Ischia e Lacco Ameno;
- il Piano Territoriale Paesistico dell'isola d'Ischia, approvato con decreto ministeriale 8 febbraio 1999 e pubblicato sulla G.U. n. 94 del 23 aprile 1999, che sottopone l'intero territorio dell'Isola d'Ischia a specifiche disposizioni di tutela;

ACQUISITI

a) il parere dell'Avvocatura regionale, prot. n. PS 55-50-09-2024 prot. n. 144111 del 19/03/2024;

b) il parere del Capo di Gabinetto del Presidente, prot. n.2024-0006814/UDCP/GAB/GAB del 19/03/2024;

PROPONE e la Giunta, in conformità, a voto unanime

DELIBERA

per i motivi espressi in narrativa, che qui si intendono integralmente riportati e confermati:

1. di approvare lo schema di Protocollo d'intesa tra la Regione Campania e la Soprintendenza Archeologia Belle Arti e Paesaggio per l'Area Metropolitana di Napoli del MIC per la definizione degli aspetti paesaggistici del Piano di Ricostruzione dei Comuni di Casamicciola Terme (NA), Forio d'Ischia (NA) e Lacco Ameno (NA) interessati dall'evento sismico del 21 agosto 2017 e

fonte: http://burc.regione.campania.it

dall’alluvione del 26 novembre 2022, allegato al presente provvedimento per formarne parte integrante e sostanziale;

2. di demandare alla Direzione Generale per il Governo del Territorio gli adempimenti connessi e conseguenziali;

3. di trasmettere il presente atto al Gabinetto del Presidente, alla Direzione Generale per il Governo del Territorio e agli uffici competenti per la pubblicazione nella sezione trasparenza del sito istituzionale e sul BURC.

fonte: http://burc.regione.campania.it

PROTOCOLLO D'INTESA

TRA

La Regione Campania (di seguito solo Regione), con sede in Napoli, alla via Santa Lucia n. 81 rappresentata dal Presidente On. Vincenzo De Luca;

E

La Soprintendenza Archeologia Belle Arti e Paesaggio per l'Area Metropolitana di Napoli del MIC (di seguito solo Soprintendenza), rappresentata dal Soprintendente Arch. Mariano Nuzzo.

PER LA DEFINIZIONE DEGLI ASPETTI PAESAGGISTICI DEL PIANO DI RICOSTRUZIONE DEI COMUNI DI CASAMICCIOLA TERME, FORIO D'ISCHIA E LACCO AMENO INTERESSATI DALL'EVENTO SISMICO DEL 21 AGOSTO 2017 E DALL'ALLUVIONE DEL 26 NOVEMBRE 2022.

VISTI

a) la Convenzione Europea del Paesaggio, sottoscritta il 20 ottobre 2000 e ratificata dallo Stato Italiano con legge n. 14 del 9 gennaio 2006;
b) il decreto legislativo 22 gennaio 2004, n. 42, recante il "Codice dei beni culturali e del paesaggio, ai sensi dell'art. 10 della legge 6 luglio 2002, n. 137" (di seguito denominato "Codice");
c) la legge regionale Campania n. 13 del 13 ottobre 2008 avente ad oggetto "Piano territoriale regionale" (PTR);
d) il decreto legislativo 28 settembre 2018, n. 109, successivamente convertito con modificazioni dalla legge 16 novembre 2018, n. 130;
e) i decreti ministeriali 23 maggio 1958, 12 gennaio 1958 e 21 aprile 1958 che sottopongono, ai sensi della L. 1497/1939, rispettivamente i Comuni di Casamicciola Terme, Forio d'Ischia e Lacco Ameno alle disposizioni di tutela di cui alla parte Terza del D.Lgs 42/2004;
f) il decreto ministeriale del 28 marzo 1985, pubblicato sulla G.U. 26 aprile 1985, che sottopone alle disposizioni di tutela della L. 431/1985 gli stessi Comuni di Casamicciola Terme, Forio d'Ischia e Lacco Ameno;
g) il Piano Territoriale Paesistico dell'isola d'Ischia, approvato con decreto ministeriale 8 febbraio 1999 e pubblicato sulla G.U. n. 94 del 23 aprile 1999, che sottopone l'intero territorio dell'Isola d'Ischia a specifiche disposizioni di tutela.

PREMESSO CHE

- i territori di Casamicciola Terme, Forio d'Ischia e Lacco Ameno sono stati interessati dall'evento sismico del 21 agosto 2017 e dall'evento alluvionale del 26 novembre 2022;
- la riparazione e la ricostruzione degli immobili danneggiati dal suddetto sisma, nonché la riqualificazione ambientale e urbanistica dei territori interessati, così come stabilito all'articolo 24 bis del D.L. 28 settembre 2018, n. 109, successivamente convertito con modificazioni dalla L. 16 novembre 2018, n. 130, sono regolate da un Piano di Ricostruzione (di seguito PdRi) redatto dalla Regione Campania;
- il Piano di Ricostruzione (PdRi) assolve contemporaneamente alle finalità dei piani attuativi di cui all'art. 11 del D.L. 189/2016 e dei piani di delocalizzazione e trasformazione urbana di cui all'art.17 comma 3 del D.L. 28.09.2018 n. 109, consentendo la realizzazione degli interventi pubblici e privati nell'ambito di un disegno urbanistico ordinato, sicuro e coerente con gli indirizzi di pianificazione regionale, di area vasta e comunale;

fonte: http://burc.regione.campania.it

- la Regione Campania ha approvato con Decreto Dirigenziale n. 7 del 17/11/2021 il Preliminare di PdRi;
- ai sensi dell'articolo 24 *bis* co.3 del D.L. n. 109/2018 *" il piano di ricostruzione per i beni paesaggistici di cui all'articolo 136 del codice dei beni culturali e del paesaggio, di cui al decreto legislativo 22 gennaio 2004, n. 42 , se conforme alle previsioni e alle prescrizioni degli articoli 135 e 143 del medesimo codice e approvato previo accordo con il Ministero per i beni e le attività culturali e per il turismo …* [attuale Ministero della Cultura] *… ai sensi dell'articolo 143, comma 2, dello stesso codice, ha anche valore di piano paesaggistico per i territori interessati; in tale caso gli interventi conformi al piano di ricostruzione sono comunque sottoposti al parere obbligatorio e vincolante del Ministero per i beni e le attività culturali e per il turismo";*
- i territori dei tre comuni interessati, in quanto bellezze di insieme, sono beni paesaggistici, sottoposti alle disposizioni di cui alla Parte Terza del Codice dei Beni culturali;
- i beni paesaggistici di cui all'articolo 136 d.lgs. n. 42/2004 comprendono: "*… a) le cose immobili che hanno cospicui caratteri di bellezza naturale, singolarità geologica o memoria storica, ivi compresi gli alberi monumentali; b) le ville, i giardini e i parchi, non tutelati dalle disposizioni della Parte seconda del presente codice, che si distinguono per la loro non comune bellezza; c) i complessi di cose immobili che compongono un caratteristico aspetto avente valore estetico e tradizionale, inclusi i centri ed i nuclei storici; d) le bellezze panoramiche e così pure quei punti di vista o di belvedere, accessibili al pubblico, dai quali si goda lo spettacolo di quelle bellezze*..." ;
- ai sensi degli articoli 138, 139 e 140 del d.lgs. n.42/2004 gli immobili indicati alle lettere a) e b) e le aree indicate alle lettere c) e d) sono dichiarate di notevole interesse pubblico con specifici provvedimenti.

RILEVATO CHE

a) le dichiarazioni di notevole interesse pubblico ai sensi delle lettere c) e d) sono state individuate e approvate con delibera di Giunta regionale n. 620 del 22 novembre 2022; viceversa, le dichiarazioni di notevole interesse pubblico ai sensi delle lettere a) e b) del citato articolo 136, saranno fornite dalla Soprintendenza, ai sensi dell'art.135 del d.lgs. 42/2004, nell'ambito dell'Intesa Istituzionale per la redazione congiunta del Piano paesaggistico regionale (di seguito PPR), sottoscritta in data 14 luglio 2016 dalla Regione Campania e dall'allora Ministero dei Beni e delle Attività Culturali e del Turismo.
b) in attuazione dell'Intesa Istituzionale, sottoscritta il 14 luglio 2016 tra il Ministero e la Regione, l'elaborazione del piano paesaggistico, limitatamente ai beni paesaggistici di cui all'articolo 143, comma 1, lettere b), c) e d) così come stabilito dal d.lgs. n.42/2004, avviene congiuntamente e nelle forme previste dal medesimo articolo 143;
c) l'intesa ha dato vita ad un complesso lavoro estrinsecatosi in ricognizione dello stato dei luoghi e dei beni paesaggistici, definizione dei criteri metodologici alla base delle strategie generali e specifiche, analisi dei fattori costitutivi della "struttura del paesaggio" e della "lettura interpretativa dei paesaggi", in relazione agli aspetti fisico-naturalistico-ambientali e a quelli antropici, storico-culturali e insediativi. Si è proceduto, inoltre, alla rappresentazione delle "componenti paesaggistiche", alla delimitazione preliminare degli "ambiti di tutela" e degli "ambiti di paesaggio" con i correlati obiettivi di qualità paesaggistica, nonché, alla definizione delle misure di tutela nella struttura normativa del piano;

fonte: http://burc.regione.campania.it

d) al termine di tale lavoro preliminare e in accordo con il Ministero, la Giunta Regionale, con Delibera n. 560 del 12 novembre 2019, ha approvato il Preliminare di PPR;
e) Successivamente si è provveduto ad arricchire e completare il quadro conoscitivo ed interpretativo dei paesaggi campani, per definire, tra l'altro, specifiche prescrizioni d'uso per i beni tutelati e direttive per la pianificazione urbanistica e di settore al fine del perseguimento degli obiettivi di qualità paesaggistica;
f) Ulteriore attività di elaborazione congiunta del PPR tra la Regione, il Ministero e le Soprintendenze è consistita nella redazione del "Catalogo delle dichiarazioni di notevole interesse pubblico" e nel relativo Atlante, entrambi approvati con Delibera di Giunta regionale n. 620 del 22 novembre 2022. Detti elaborati contengono la perimetrazione, la descrizione e i riferimenti normativi di 269 aree ed immobili sottoposti a tutela paesaggistica per l'intera Regione. Tali complessi di immobili definiti "bellezze panoramiche" sono quelli di cui alle lettere c) e d) del comma 1, dell'art. 136), del Codice dei Beni Culturali che compongono un caratteristico aspetto avente valore estetico, tradizionale e paesaggistico;
g) nel redigendo PPR sono stati prodotti, per il territorio dell'Isola d'Ischia, sia il catalogo relativo all'Ambito di tutela con le rispettive componenti di tutela paesaggistiche, sia quello relativo all'Ambito di paesaggio con gli specifici obiettivi di qualità paesaggistica. Entrambi gli ambiti, di tutela e di paesaggio, devono essere implementati rispettivamente con le prescrizioni (c.d. vestizione dei vincoli) e le direttive per la pianificazione territoriale e urbanistica, sulla base delle componenti paesaggistiche e degli obiettivi di qualità paesaggistica.

RITENUTO CHE

per proseguire l'attività di pianificazione congiunta, onde pervenire alla redazione del progetto definitivo del PdRi, è necessario attuare l'Intesa Istituzionale sottoscritta in data 14 luglio 2016 dalla Regione Campania e dal Ministero dei beni e delle attività culturali e del turismo attraverso il seguente protocollo aggiuntivo tra la Regione e la Soprintendenza Archeologia Belle Arti e Paesaggio per l'Area Metropolitana di Napoli.

Tutto ciò premesso e considerato, le Parti convengono e stipulano quanto segue:

Articolo 1 (Premessa)

1. Le premesse costituiscono parte integrante e sostanziale del presente accordo.

Articolo 2 (Oggetto e obiettivi)

1. Obiettivo del presente protocollo d'intesa è assicurare il raccordo sul piano giuridico e tecnico tra il redigendo PPR e il PdRi dell'isola d'Ischia, nel rispetto della normativa in materia, relativamente ai territori colpiti dal sisma del 2017 e dall'alluvione del 2022, attraverso un percorso condiviso tra la Regione e la Soprintendenza al fine di definire prescrizioni, direttive e linee guida che garantiscano la tutela, la salvaguardia e la valorizzazione dei territori oggetto del PdRi.
2. Il PdRi è volto a disciplinare le attività di ricostruzione dei comuni colpiti dal sisma e dall'alluvione, nonché, alla riqualificazione urbanistica e ambientale dei territori interessati, ed ha l'obiettivo di definire un punto di sintesi tra le azioni volte ad assicurare il miglioramento della sicurezza dei cittadini e la riqualificazione del paesaggio e dell'ambiente, operando in un contesto estremamente fragile e complesso.

fonte: http://burc.regione.campania.it

3. È interesse comune delle Parti collaborare alla redazione della proposta definitiva del PdRi, al fine di perseguire gli obiettivi condivisi ed integrati di ricostruzione degli immobili danneggiati dal sisma e, in esecuzione del presente Protocollo, attuare l'obiettivo della riqualificazione urbanistica, ambientale e la valorizzazione del territorio e del paesaggio.

Articolo 3 (Ambito di applicazione)

1. Gli obiettivi di cui all'articolo 2 rispondono all'attività già in corso tra la Regione e il Ministero della Cultura per la redazione del PPR, come da Intesa Istituzionale stipulata in data 14 luglio 2016.
2. Nell'ambito della redazione del PdRi, tenuto conto della possibile valenza dello stesso, quale Piano Paesaggistico ai sensi del comma 3 dell'art. 24-bis D.L. n. 109/2018 e ss.mm.ii., la Regione Campania, congiuntamente con la Soprintendenza, inquadra l'attività di definizione dei contenuti paesaggistici del PdRi all'interno delle attività già in corso con il Ministero della Cultura per la redazione del PPR. Il presente protocollo è da intendersi quale "aggiuntivo" rispetto all'Intesa Istituzionale stipulata in data 14 luglio 2016.

Articolo 4 (Metodologia)

1. Le parti si impegnano reciprocamente ad assumere la conformità del redigendo piano di ricostruzione alle disposizioni di cui agli artt. 135 e 143 del d.lgs. n.42/2004.
2. Le parti convengono che ai fini di cui al comma 1, per la parte di territorio interessato dal PdRi, si terrà conto anche dei vincoli previsti dal preliminare di PPR approvato dalla Giunta Regionale con Delibera n. 560 del 12 novembre 2019.

Articolo 5 (Aspetti procedurali)

1. Ai sensi e per gli effetti dell'articolo 3 della legge regionale n. 13 del 13/10/2008, co.6 e 7, il Piano Paesaggistico può essere approvato per stralci funzionali e si articola in prescrizioni d'uso per i beni tutelati, direttive per la pianificazione comunale e linee guida per gli interventi.
2. Si recepiscono gli Ambiti di Tutela e di Paesaggio dell'Isola D'Ischia, contenuti nel Preliminare di PPR approvato dalla Giunta Regionale con Delibera n.560 del 12 novembre 2019, ai fini dell'individuazione degli obiettivi di qualità paesaggistica e della definizione della struttura normativa del Piano.
3. Nei casi di sopravvenienza di dichiarazioni di notevole interesse pubblico e di Integrazione del contenuto delle dichiarazioni di notevole interesse pubblico si applica la disciplina di cui agli artt. 140, 141 e 141bis del d.lgs. n. 42/2004.

Articolo 6 (Aspetti organizzativi)

1. La Regione e la Soprintendenza, in continuità con le attività avviate con l'Intesa Istituzionale sottoscritta il 14/07/2016, s'impegnano a collaborare all'attività di redazione della proposta definitiva del PdRi, per quanto di rispettiva competenza e nelle forme collaborative di cui al presente atto, sulla base del PPR e dei seguenti documenti:
   - lettura strutturale del territorio ischitano;
   - lettura interpretativa dei paesaggi ischitani;
   - catalogo e atlante dei beni tutelati e delle componenti di tutela paesaggistica per l'ambito dell'Isola d'Ischia;
   - catalogo e atlante dell'Ambito di paesaggio per il territorio dell'Isola d'Ischia in uno agli obiettivi di qualità paesaggistica e alle direttive per la pianificazione.

fonte: http://burc.regione.campania.it

2. La Regione e la Soprintendenza si impegnano a garantire la massima celerità nello scambio reciproco dei dati e dei documenti necessari alla redazione del Piano di Ricostruzione.
3. Per le finalità di cui al presente protocollo è istituito un apposito gruppo di lavoro composto da componenti della Soprintendenza e da componenti della Regione.
4. La Regione redige, in accordo con la Soprintendenza, attraverso le proprie strutture e avvalendosi di eventuali supporti scientifici esterni, la documentazione di piano riguardante una o più azioni intermedie, come indicato nel cronoprogramma di cui al successivo articolo 7.

Articolo 7 (Approvazione del PdRi)

Il procedimento di approvazione del PdRi, come stralcio funzionale del PPR per il territorio dell'Isola D'Ischia, si conforma alla procedura indicata all'art.5, nonché, come Piano per la ricostruzione e la riqualificazione ambientale e urbanistica dei territori interessati, a quanto stabilito nell'art.2 dell'Ordinanza n. 17 del 31 maggio 2022 del Commissario Straordinario per la Ricostruzione.

Articolo 8 (Attività e fasi di realizzazione)

1. Le attività e le fasi di realizzazione, necessarie per l'elaborazione del PPR per il territorio dell'isola d'Ischia, seguiranno il seguente programma:
   - presa d'atto da parte del Comitato tecnico di cui all'Intesa del 2016 delle categorie di beni previste all'articolo 142 del Codice dei beni culturali e del paesaggio (d.lgs. 42 del 2004);
   - presa d'atto delle componenti di tutela paesaggistica relative all'Ambito di tutela dell'Isola d'Ischia;
   - elaborazione e presa d'atto delle specifiche prescrizioni di tutela;
   - presa d'atto dell'Ambito di paesaggio dell'Isola d'Ischia in uno agli obiettivi di qualità paesaggistica e alle corrispondenti direttive per la pianificazione di area vasta e urbanistica;
   - avvio della fase di consultazione sull'ambito di paesaggio e dei corrispondenti obiettivi di qualità paesaggistici e confronto sugli ambiti di tutela contestualmente a quella del PdRi;
   - approvazione ambito di tutela e ambito di paesaggio per l'isola d'Ischia.
2. Il contenuto del programma sarà suscettibile di eventuali variazioni concordate tra le parti, sulla base di mutate esigenze intervenute nel corso della redazione del Piano.

Articolo 9 (Efficacia del PdRi in materia paesaggistica)

Per gli interventi previsti dal PdRi, sottoposti a vincoli di tutela ai sensi del Codice dei beni culturali e del paesaggio (d.lgs. 42 del 2004), richiamando quanto disposto dall'Ordinanza n. 17 del 31 maggio 2022 del Commissario Straordinario per la Ricostruzione, si applicano le disposizioni dell'articolo 12 del decreto legge n. 189 del 2016, come novellato dal decreto legge n.76 del 2020, convertito con modificazioni dalla legge 12 settembre 2020, n. 120. Pertanto, il PdRi avrà valore di variante al PTP vigente, nel rispetto di quanto previsto dall'art. 143 co. 2 del già citato Codice dei Beni Culturali e del Paesaggio.

fonte: http://burc.regione.campania.it

Articolo 10 (Durata)

Il presente Protocollo a decorrere dalla sua sottoscrizione durerà per l'intero percorso di approvazione del PdRi e comunque, salvo ulteriori proroghe, non oltre il 31 dicembre 2024.

Napoli, lì

per la Regione Campania

Il Presidente On. Vincenzo De Luca

per la Soprintendenza Archeologia, Belle Arti e Paesaggio per l'Area metropolitana di Napoli

Il Soprintendente Mariano Nuzzo

fonte: http://burc.regione.campania.it

Delibera della Giunta Regionale n. 139 del 19/03/2024

Dipartimento 50 - GIUNTA REGIONALE DELLA CAMPANIA

Direzione Generale 11 - DG PER L'ISTRUZIONE LA FORMAZIONE, IL LAVORO E LE POLITICHE GIOVANILI

U.O.D. 9 - Edilizia Scolastica

Oggetto dell'Atto:

PIANO TRIENNALE DI EDILIZIA SCOLASTICA 2018-20. CONTRATTO DI PRESTITO POSIZIONE MUTUO N. 4560598. AUTORIZZAZIONE ALLA PROROGA DEL PERIODO DI UTILIZZO AL 27 OTTOBRE 2025.

Alla stregua dell'istruttoria compiuta dalla Direzione Generale e delle risultanze e degli atti tutti richiamati nelle premesse che seguono, costituenti istruttoria a tutti gli effetti di legge, nonché dell'espressa dichiarazione di regolarità della stessa resa dal Direttore a mezzo di sottoscrizione della presente

PREMESSO che:

a. il Decreto Legge 12 settembre 2013, n.104, convertito con modificazioni dalla legge 8 novembre 2013, n.128, reca misure urgenti in materia di istruzione, università e ricerca;
b. in particolare l'articolo 10 del citato Decreto Legge prevede che le Regioni interessate, al fine di favorire interventi straordinari di ristrutturazione, miglioramento, messa in sicurezza, adeguamento sismico, efficientamento energetico di immobili di proprietà pubblica adibiti all'istruzione scolastica e all'alta formazione artistica, musicale e coreutica, di proprietà degli enti locali, nonché la costruzione di nuovi edifici scolastici pubblici e la realizzazione di palestre scolastiche nelle scuole o di interventi volti al miglioramento delle palestre scolastiche esistenti, possano essere autorizzate dal Ministero dell'Economia e delle Finanze, d'intesa con il Ministero dell'Istruzione, dell'Università e della Ricerca e con il Ministero delle Infrastrutture e dei Trasporti, a stipulare appositi mutui trentennali con oneri di ammortamento a totale carico dello Stato, con la Banca Europea per gli Investimenti, con la Banca di Sviluppo del Consiglio d'Europa, con la società Cassa Depositi e Prestiti S.p.A. e con i soggetti autorizzati all'esercizio dell'attività bancaria ai sensi del Decreto Legislativo 1 settembre 1993, n. 385;
c. è stato pubblicato il 04.04.2018 sulla Gazzetta Ufficiale della Repubblica italiana il decreto congiunto del Ministero Economia e Finanza (MEF), Ministero Istruzione Università e Ricerca (MIUR) e Ministro Infrastrutture e Trasporti (MIT) del 3 gennaio 2018 ad oggetto "Programmazione nazionale in materia di edilizia scolastica per il triennio 2018-2020" che, tra l'altro,
   - definisce le modalità di attuazione della norma per l'attivazione dei mutui e i criteri per la definizione dei piani regionali e per l'individuazione degli interventi da ammettere a finanziamento;
   - individua i criteri per il riparto delle risorse su base regionale;
   - fornisce indirizzi per la definizione dei piani regionali di edilizi scolastica;
   - individua il cronoprogramma delle azioni e delle procedure e autorizza le regioni a stipulare mutui, con oneri;
d. in data 1 febbraio 2019, con decreto interministeriale n. 87 (il "Decreto Interministeriale") (i) è stato autorizzato l'utilizzo - da parte delle Regioni - dei contributi pluriennali previsti dal decreto-legge 12 settembre 2013, n. 104, convertito con modificazioni, dalla legge 8 novembre 2013, n. 128, come modificato dall'articolo 1, comma 176, della legge 13 luglio 2015, n. 107, per le finalità, nella misura e per gli importi a ciascuna Regione assegnati, e (ii) disposto, al comma 2 del relativo articolo 1, che eventuali variazioni al piano delle erogazioni, derivanti da esigenze adeguatamente documentate dei soggetti beneficiari dei contributi, devono essere preventivamente comunicate al Ministero dell'Istruzione, dell'Università e della Ricerca (il "MIUR"), ora Ministero dell'Istruzione e del Merito (il "MIM"), che provvede a richiedere l'autorizzazione in tal senso al Ministero dell'Economia e delle Finanze (il "MEF") – Dipartimento del Tesoro e Dipartimento della Ragioneria Generale dello Stato;
e. in data 17 dicembre 2019, in esecuzione di quanto previsto all'articolo 6 del Contratto Provvista BEI e in forza dell'articolo 10 del decreto-legge 12 settembre 2013, n. 104 convertito con modificazioni dalla legge 8 novembre 2013, n. 128 nonché del Decreto Interministeriale, l'Istituto Finanziatore, mediante la stipula di un Contratto Dipendente a rogito Ufficiale Rogante, Repertorio n. 14588, registrato all'Agenzia delle Entrate – Ufficio Territoriale di Napoli in data 17 dicembre 2019, al n. 22538 Serie 1T, ha concesso al Prenditore un finanziamento per l'importo massimo complessivo pari ad Euro 156.392.430,47 (centocinquantaseimilionitrecentonovantaduemilaquattrocentotrenta/47) destinato al finanziamento dei Progetti;
f. il Contratto di Finanziamento, notificato al MIUR e al MEF in data 19 dicembre 2019, all'articolo 1.02C individua il relativo Periodo di Utilizzo nel periodo intercorrente tra la data in cui può essere effettuata la prima Erogazione (come ivi definita) e il 25 ottobre 2023 ovvero, se precedente, la relativa Data Ultima di Erogazione;

PREMESSO altresì che:

a. la Giunta regionale, con deliberazione n. 259 del 02 maggio 2018 ha disposto l'avvio della Programmazione regionale in materia di edilizia scolastica per il triennio 2018-2020 in coerenza con quanto stabilito dal decreto congiunto MEF, MIUR e MIT del 03 gennaio 2018, demandando alla Direzione Generale Istruzione, Formazione, Lavoro e Politiche Giovanili – UOD Edilizia Scolastica, le connesse attività e conseguenziali adempimenti;
b. con decreto dirigenziale n.620 del 04/06/2018, è stato approvato l'Avviso pubblico, per l'avvio della "Programmazione regionale in materia di edilizia scolastica per il triennio 2018-2020" in ottemperanza a quanto deliberato dall'Organo esecutivo della regione;
c. con decreto dirigenziale n.997 del 31/07/2018, è stato approvato il "Piano Triennale dell'Edilizia Scolastica (P.T.E.S) della Regione Campania 2018/2020: Città Metropolitana e Amministrazioni provinciali";
d. con decreto dirigenziale n.1015 del 01/08/2018, è stato approvato il "Piano Triennale dell'Edilizia Scolastica (P.T.E.S) della Regione Campania 2018/2020: Amministrazioni comunali", poi rettificato con i decreti dirigenziali n.22 e n.24 del 08/11/2018;
e. con i decreti del Ministero dell'Istruzione, dell'Università e della Ricerca n.615/2018 e n. 849/2018, è stata approvata la programmazione nazionale in materia di edilizia scolastica 2018-2020 ed è stata ripartita la rata di mutuo tra le Regioni secondo i criteri definiti in sede di Accordo in Conferenza Unificata del 6 settembre 2018;
f. con successivi decreti degli uffici regionali competenti sono stati approvati gli avvisi pubblici per l'aggiornamento 2019 e 2020 del "Piano Triennale dell'Edilizia Scolastica (P.T.E.S) della Regione Campania 2018/2020 "Città Metropolitana e Amministrazioni provinciali" e Amministrazioni comunali;

PRESO ATTO dall'istruttoria degli uffici che

a. con note prot. n. 5029 del 4 settembre 2023, prot. n. 5375 del 22 settembre 2023 e prot. n. 5435 del 28 settembre 2023, inviate al MEF – Dipartimento del Tesoro e Dipartimento della Ragioneria Generale dello Stato**,** il MIM ha tra l'altro: (i) richiesto l'autorizzazione a una variazione dei piani delle erogazioni dei finanziamenti concessi ai sensi dei Contratti Dipendenti, avente ad oggetto, tra l'altro, la proroga della scadenza dei relativi periodi di utilizzo al 2025; (ii) trasmesso una nuova scheda di utilizzo dei contributi pluriennali per ciascuna Regione**;**
b. in data 10 ottobre 2023 con nota prot. n. 241031, il MEF - Dipartimento della Ragioneria Generale dello Stato ha autorizzato la variazione dei piani delle erogazioni;
c. in data 28 settembre 2023 con nota prot. n. 5435, il MIM ha, tra l'altro, richiesto al MEF - Dipartimento del Tesoro l'approvazione dello schema di atto aggiuntivo – modificativo, sulla base del quale è stato redatto il presente atto, ai fini delle proroghe dei Contratti Dipendenti in essere che rispetteranno il limite massimo di tasso indicato per gli stessi Contratti Dipendenti nella nota MEF prot. DT 97503 del 4 novembre 2019, ai sensi dell'articolo 45, comma 32, della Legge 23 dicembre 1998, n. 448;
d. in data 12 ottobre 2023, con nota prot. n. 89620, il MEF - Dipartimento del Tesoro ha rilasciato il nulla osta allo schema di atto aggiuntivo - modificativo trasmesso dal MIM";
e. con comunicazione in data 17 luglio 2023, in conformità a quanto previsto dal citato articolo 4.01C del Contratto Provvista BEI, l'Istituto Finanziatore ha richiesto a BEI il consenso alla proroga della data di scadenza del relativo Periodo di Utilizzo dal 25 ottobre 2024 al 27 ottobre 2025;
f. con nota prot. n. 722 del 14 febbraio 2024 il MIM ha comunicato di non ravvisare motivi ostativi al differimento della data dell'erogazione dal 25 marzo 2024 al 24 aprile 2024 e, conseguentemente, al differimento del termine della richiesta da parte delle Regioni, dal 1° marzo 2024 al 2 aprile 2024;
g. in data 8 marzo 2024, con nota prot. n. 2034842, l'Istituto finanziatore Cassa depositi e prestiti S.p.A. (CDP) ha comunicato alla Regione Campania il proprio preliminare consenso alla proroga del periodo di utilizzo all'anno 2025, ai sensi dell'articolo 4.01C del contratto di prestito posizione 4560598 di euro 156.392.430,47, che sarà confermato ad avvenuta acquisizione, da parte della Banca Europea per gli Investimenti, dell'autorizzazione alla proroga della provvista finanziaria messa a disposizione per il finanziamento degli interventi di edilizia scolastica oggetto;
h. con la medesima nota, Cassa Depositi e Prestiti ha informato la Regione Campania che, previa stipula dell'atto aggiuntivo, la data della prima erogazione dell'anno in corso è posticipata dal 25 marzo 2024 al 24 aprile 2024 ed il termine per l'invio, da parte della Regione, della relativa domanda di erogazione è fissato al 2 aprile 2024;
i. con nota PG 2024.140094 del 18 marzo 2024 la Direzione Generale Risorse Finanziarie ha espresso il parere di competenza sulla presente proposta di deliberazione;
j. il contratto di finanziamento repertorio N. 14588 - Posizione mutuo n. 4560598 di € 156.392.430,47

stipulato in data 17 dicembre 2019, con oneri di ammortamento a totale carico dello Stato, è destinato alla copertura del finanziamento di interventi del PTES 18-20 della regione Campania;

k. in virtù del combinato disposto dell'articolo 10, comma 1, del Decreto 104/2013 e dell'articolo 1, comma 75, della legge 30 dicembre 2004 n. 311, e successive modifiche ed integrazioni (la "Legge 311/2004"), gli oneri di ammortamento dei mutui sottoscritti dalle Regioni ai sensi del Decreto 104/2013 sono per disposizione di legge a totale carico del bilancio dello Stato;
l. la sottoscrizione dell'atto aggiuntivo al contratto di mutuo è esente dall'imposta di registro e dall'imposta di bollo e da ogni altra imposta indiretta nonché da ogni altro tributo o diritto ai sensi dell'articolo 5, comma 24, del decreto legge 30 settembre 2003, n. 269, convertito con modificazioni dalla legge 24 novembre 2003, n. 326, in quanto relativo ad un'operazione rientrante nell'ambito della gestione separata della CDP S.p.A. ai sensi dell'articolo 5, comma 7, lettera a) e comma 8 del citato articolo del decreto legge 30 settembre 2003, n. 269, convertito con modificazioni dalla legge 24 novembre 2003, n. 326;

RITENUTO

a. di dover prendere atto dello schema di atto aggiuntivo-modificativo (Allegato A) trasmesso dalla Cassa Depositi e Prestiti - da utilizzare per la proroga al 27 ottobre 2025 del periodo di utilizzo al contratto di finanziamento per interventi di edilizia scolastica repertorio n. 14588 - Posizione n. 4560598 - importo euro 156.392.430,47 stipulato in data 17 dicembre 2019, che costituisce parte integrante e sostanziale del presente atto;
b. di dover autorizzare, in attuazione della normativa regionale vigente, il Direttore Generale per l'Istruzione, la Formazione, il Lavoro e le Politiche Giovanili, o suo delegato, alla sottoscrizione con la Cassa Depositi e Prestiti SpA dell'atto aggiuntivo-modificativo (Allegato A) trasmesso dalla Cassa Depositi e Prestiti - relativo al contratto di finanziamento per interventi di edilizia scolastica repertorio n. 14588 - Posizione n. 4560598 - importo euro 156.392.430,47 stipulato in data 17 dicembre 2019;
c. di dover autorizzare il Direttore Generale per l'Istruzione, la Formazione, il Lavoro e le Politiche Giovanili, o suo delegato, a porre in essere tutti gli adempimenti o prescrizioni tecnico-procedurali di dettaglio necessari alla sottoscrizione del contratto di prestito in argomento, unitamente a tutte le modifiche non sostanziali che si rendono necessarie in sede di stipula;
d. di dover specificare che il contratto di prestito posizione n. 4560598 - importo euro 156.392.430,47 stipulato in data 17 dicembre 2019 è con oneri di ammortamento a totale carico dello Stato e l'atto aggiuntivo-modificativo (Allegato A) che si approva con la presente proposta è esente dall'imposta di registro e dall'imposta di bollo e da ogni altra imposta indiretta nonché da ogni altro tributo o diritto;
e. di dover prendere atto che l'erogazione del prestito avverrà in più soluzioni nel periodo di utilizzo 2024-2025 per gli importi massimi autorizzati, a seguito di apposita richiesta irrevocabile di erogazione inviata dalla Regione Campania alla Cassa Depositi e Prestiti SpA, sulla base degli stati di avanzamento dei lavori relativi ai progetti dichiarati dagli Enti Locali beneficiari e dall'avanzamento delle spese sostenute dai medesimi Enti Locali;

VISTI gli atti richiamati in premessa;

Propone e la Giunta, in conformità, a voti unanimi

DELIBERA

Per le motivazioni espresse in narrativa che qui si intendono integralmente riportati e trascritti:

1. di prendere atto dello schema di atto aggiuntivo-modificativo (Allegato A) trasmesso dalla Cassa Depositi e Prestiti - da utilizzare per la proroga al 27 ottobre 2025 al contratto di finanziamento per interventi di edilizia scolastica repertorio n. 14588 - Posizione n. 4560598 - importo euro 156.392.430,47 stipulato in data 17 dicembre 2019, che costituisce parte integrante e sostanziale del presente atto;
2. di autorizzare, in attuazione della normativa regionale vigente, il Direttore Generale per l'Istruzione, la Formazione, il Lavoro e le Politiche Giovanili, o suo delegato, alla sottoscrizione con la Cassa Depositi e Prestiti SpA dell'atto aggiuntivo-modificativo (Allegato A) trasmesso dalla Cassa Depositi e Prestiti - relativo al contratto di finanziamento per interventi di edilizia scolastica

repertorio n. 14588 - Posizione n. 4560598 - importo euro 156.392.430,47 stipulato in data 17 dicembre 2019;

3. di autorizzare il Direttore Generale per l'Istruzione, la Formazione, il Lavoro e le Politiche Giovanili, o suo delegato, a porre in essere tutti gli adempimenti o prescrizioni tecnico-procedurali di dettaglio necessari alla sottoscrizione del contratto di prestito in argomento, unitamente a tutte le modifiche non sostanziali che si rendono necessarie in sede di stipula;
4. di specificare che il contratto di prestito posizione n. 4560598 - importo euro 156.392.430,47 stipulato in data 17 dicembre 2019 è con oneri di ammortamento a totale carico dello Stato e l'atto aggiuntivo-modificativo (Allegato A) che si approva con la presente proposta è esente dall'imposta di registro e dall'imposta di bollo e da ogni altra imposta indiretta nonché da ogni altro tributo o diritto;
5. di prendere atto che l'erogazione del prestito avverrà in più soluzioni nel periodo di utilizzo 2024-2025 per gli importi massimi autorizzati, a seguito di apposita richiesta irrevocabile di erogazione inviata dalla Regione Campania alla Cassa Depositi e Prestiti SpA, sulla base degli stati di avanzamento dei lavori relativi ai progetti dichiarati dagli Enti Locali beneficiari e dall'avanzamento delle spese sostenute dai medesimi Enti Locali;
6. di inviare il presente atto al Gabinetto del Presidente, all'Assessore alla Scuola, alla Direzione Generale Istruzione, Formazione, Lavoro e Politiche Giovanili, anche per la notifica al Ministero dell'Istruzione e del Merito e alla Cassa Depositi e Prestiti SpA e agli uffici preposti per la pubblicazione sul BURC.

Rep. n. Racc. n.

ATTO AGGIUNTIVO-MODIFICATIVO

DEL CONTRATTO DI FINANZIAMENTO

A ROGITO UFFICIALE ROGANTE Dott. Xxxx Xxxxx

DEL 17 dicembre 2019 REP. N. 14588

(Posizione n. 4560598)

TRA
"Cassa depositi e prestiti società per azioni"
E
"Regione Campania"
*****

REPUBBLICA ITALIANA

*****

L'anno duemilaventiquattro, il giorno _____ del mese di _____

In _____,

Innanzi a me_____, nato a _____ il _____ Dirigente di_____ della Regione _____ in forza della delibera della Giunta Regionale n. _____del _____nella mia qualità di Ufficiale Rogante della Regione _____ ai sensi della Legge Regionale _____ e della delibera della Giunta Regionale n. _____ del _____,

SONO PRESENTI I SIGNORI:

– in rappresentanza della "**Cassa depositi e prestiti società per azioni**", con sede legale in Roma, Via Goito n. 4, capitale sociale di Euro 4.051.143.264,00 (quattromiliardi cinquantunomilioni centoquarantatremila duecentosessantaquattro virgola zero zero) interamente versato, iscrizione nel Registro delle Imprese di Roma al Numero R.E.A. RM/1053767, codice fiscale n. 80199230584, partita I.V.A. 07756511007, PEC:

fonte: http://burc.regione.campania.it

cdpspa@pec.cdp.it, autorizzata all'esercizio del credito ai sensi del decreto legge 30 settembre 2003, n. 269 convertito, con modificazioni, dalla legge 24 novembre 2003, n. 326 (più brevemente denominata "**Istituto Finanziatore**") il/la _____, nato/a a _____ il _____, codice fiscale _____, domiciliato/a per ragioni di ufficio in Roma, Via Goito n. 4, il/la quale dichiara di intervenire al presente atto nella sua qualità di procuratore speciale, in virtù della procura rilasciata con atto a rogito del Notaio Paolo Castellini, notaio in Roma, in data 29 gennaio 2024, Repertorio n. 88129, Rogito n. 25847, registrato all'Agenzia delle Entrate, Ufficio Territoriale di Roma 1, il 31 gennaio 2024 al n. 2489 serie 1T, regolarmente depositata presso il Registro delle Imprese di Roma e della quale io Ufficiale Rogante ho preso visione e al fine di dare esecuzione alla Determinazione dell'Amministratore Delegato del 22 dicembre 2023, prot. AD/I/0630/23;

– in rappresentanza della Regione Campania, codice fiscale 80011990639 con sede in Napoli Via S. Lucia n. 81, PEC _____ (anche denominata "**Prenditore**") il/la _____, nato/a a _____ il _____, codice fiscale _____, nella sua qualità di _____della Regione _____, per la qualifica ed agli effetti del presente atto domiciliato in _____, Via _____, munito dei necessari poteri per la sottoscrizione del presente atto giusta delibera della Giunta regionale n. _____ del _____, che in copia si allega al presente atto sotto la lettera "**A**" e al fine di dare esecuzione alla delibera della Giunta regionale n. _____ del _____ .

Detti comparenti della cui identità personale, qualifica e poteri io Ufficiale Rogante sono certo, entrambi di seguito congiuntamente denominati anche "**Parti**", stipulano il presente atto

PREMESSO CHE

a) in data 29 luglio 2019 l'Istituto Finanziatore ha sottoscritto con la Banca europea per gli investimenti (la "**BEI**" o la "**Banca**") un contratto di prestito (come di volta in volta modificato, il "**Contratto Provvista BEI**"), ai sensi del quale BEI ha messo a disposizione dell'Istituto Finanziatore una provvista di euro 1.255.000.000,00 (unmiliardoduecentocinquantacinquemilioni virgola zero zero) (il "**Credito**"). Tale Credito è destinato alla concessione da parte dell'Istituto Finanziatore, mediante la stipula di contratti di finanziamento con oneri di ammortamento a totale carico dello Stato (i "**Contratti Dipendenti**"), di mutui in favore delle Regioni finalizzati a finanziare i Progetti (come definiti nel Contratto Provvista BEI);

fonte: http://burc.regione.campania.it

b) il Contratto Provvista BEI, all'articolo 1.02E, individua il relativo Periodo di Utilizzo nel periodo intercorrente tra la data in cui può essere effettuata la prima Erogazione (come ivi definita) e il 25 ottobre 2024 (incluso) ovvero, se precedente, la relativa Data Ultima di Erogazione;

c) il Contratto Provvista BEI all'articolo 4.01C prevede che *"l'eventuale proroga del Periodo di Utilizzo, qualora fosse decisa una proroga del corrispondente periodo di utilizzo di uno o più dei Contratti Dipendenti ai sensi delle disposizioni ivi contenute, potrà essere disposta unicamente dietro consenso della Banca a sua insindacabile discrezione"*, e che la stessa Banca comunicherà all'Istituto Finanziatore le nuove condizioni finanziarie applicabili alla porzione del Credito non ancora erogata;

d) in data 1 febbraio 2019, con decreto interministeriale n. 87 (il "**Decreto Interministeriale**") (i) è stato autorizzato l'utilizzo - da parte delle Regioni - dei contributi pluriennali previsti dal decreto-legge 12 settembre 2013, n. 104, convertito con modificazioni, dalla legge 8 novembre 2013, n. 128, come modificato dall'articolo 1, comma 176, della legge 13 luglio 2015, n. 107, per le finalità, nella misura e per gli importi a ciascuna Regione assegnati, e (ii) disposto, al comma 2 del relativo articolo 1, che eventuali variazioni al piano delle erogazioni, derivanti da esigenze adeguatamente documentate dei soggetti beneficiari dei contributi, devono essere preventivamente comunicate al Ministero dell'Istruzione, dell'Università e della Ricerca (il "**MIUR**"), ora Ministero dell'Istruzione e del Merito (il "**MIM**"), che provvede a richiedere l'autorizzazione in tal senso al Ministero dell'Economia e delle Finanze (il "**MEF**") – Dipartimento del Tesoro e Dipartimento della Ragioneria Generale dello Stato;

e) in data 17 dicembre 2019, in esecuzione di quanto previsto all'articolo 6 del Contratto Provvista BEI e in forza dell'articolo 10 del decreto-legge 12 settembre 2013, n. 104 convertito con modificazioni dalla legge 8 novembre 2013, n. 128 nonché del Decreto Interministeriale, l'Istituto Finanziatore, mediante la stipula di un Contratto Dipendente a rogito Ufficiale Rogante Dott. Xxxx Xxxx, domiciliato per l'incarico in Napoli presso la sede della Regione Campania in Via S. Lucia 81, Repertorio n. 14588, registrato all'Agenzia delle Entrate – Ufficio Territoriale di Napoli in data 17 dicembre 2019, al n. 22538 Serie 1T (il "**Contratto di Finanziamento**"), ha concesso al Prenditore un finanziamento per l'importo massimo complessivo pari ad Euro 156.392.430,47 (centocinquantaseimilionitrecentonovantaduemilaquattrocentotrenta/47) (il "**Finanziamento**") destinato al finanziamento dei Progetti (come definiti nel Contratto di Finanziamento);

f) il Contratto di Finanziamento, notificato al MIUR e al MEF in data 19 dicembre 2019, all'articolo 1.02C individua il relativo Periodo di Utilizzo nel periodo intercorrente tra la data in cui può essere effettuata la

fonte: http://burc.regione.campania.it

prima Erogazione (come ivi definita) e il 25 ottobre 2023 ovvero, se precedente, la relativa Data Ultima di Erogazione;

g) in esecuzione di quanto previsto dal Contratto di Finanziamento, l'Istituto Finanziatore ha erogato, su richiesta del Prenditore, i seguenti importi:

- in data valuta 25/03/2021 Euro 858.199,50 (ottocentoottantacinquemilacentonovantanove/50);
- in data valuta 26/07/2021 Euro 8.121.859,29 (ottomilionicentoventunomilaottocentocinquantanove/29);
- in data valuta 25/10/2021 Euro 8.354.697,30 (ottomilionitrecentocinquantaquattromilaseicentonovantasette/30);
- in data valuta 25/03/2022 Euro 1.725.411,87 (unmilionesettecentoventicinquemilaquattrocentoundici/87);
- in data valuta 25/07/2022 Euro 1.589.221,84 (unmilionecinquecentoottantanovemiladuecentoventuno/84);
- in data valuta 25/10/2022 Euro 1.142.634,54 (unmilionecentoquarantaduemilaseicentotrentaquattro/54);
- in data valuta 27/03/2023 Euro 5.933.962,54 (cinquemilioninovencentotrentatremilanovencentosessantadue/54);
- in data valuta 25/07/2023 Euro 5.463.145,25 (cinquemilioniquattrocentosessantatremilacentoquarantacinque/25);
- in data valuta 25/10/2023 Euro 5.520.426,23 (cinquemilionicinquecentoventimilaquattrocentoventisei/23);

per un ammontare complessivo di euro 38.709.558,36 (trentottomilionisettecentonovemilacinquecentocinquantotto/36);

h) con note prot. n. 5029 del 4 settembre 2023, prot. n. 5375 del 22 settembre 2023 e prot. n. 5435 del 28 settembre 2023, inviate al MEF – Dipartimento del Tesoro e Dipartimento della Ragioneria Generale dello Stato, che si allegano al presente atto sotto la lettera "**B**", il MIM ha tra l'altro: (i) richiesto l'autorizzazione a una variazione dei piani delle erogazioni dei finanziamenti concessi ai sensi dei Contratti Dipendenti, avente ad oggetto, tra l'altro, la proroga della scadenza dei relativi periodi di utilizzo al 2025; (ii) trasmesso una nuova scheda di utilizzo dei contributi pluriennali per ciascuna Regione (che si allega – per il Prenditore – al presente atto sotto la lettera "**C**");

i) in data 10 ottobre 2023 con nota prot. n. 241031, che si allega al presente atto sotto la lettera "**D**", il MEF - Dipartimento della Ragioneria Generale dello Stato ha autorizzato la variazione dei piani delle erogazioni;

j) in data 28 settembre 2023 con nota prot. n. 5435, allegata al presente atto sotto la lettera "**B**", il MIM ha, tra l'altro, richiesto al MEF - Dipartimento del Tesoro l'approvazione dello schema di atto aggiuntivo – modificativo, sulla base del quale è stato redatto il presente atto, ai fini delle proroghe dei Contratti Dipendenti in essere che rispetteranno il limite massimo di tasso indicato per gli stessi Contratti Dipendenti

fonte: http://burc.regione.campania.it

nella nota MEF prot. DT 97503 del 4 novembre 2019, ai sensi dell'articolo 45, comma 32, della Legge 23 dicembre 1998, n. 448;

k) in data 12 ottobre 2023, con nota prot. n. 89620, che si allega al presente atto sotto la lettera "**E**", il MEF - Dipartimento del Tesoro ha rilasciato il nulla osta allo schema di atto aggiuntivo - modificativo trasmesso dal MIM con la nota di cui alla premessa "j";

l) con comunicazione in data 17 luglio 2023, in conformità a quanto previsto dal citato articolo 4.01C del Contratto Provvista BEI, l'Istituto Finanziatore ha richiesto a BEI il consenso alla proroga della data di scadenza del relativo Periodo di Utilizzo dal 25 ottobre 2024 al 27 ottobre 2025;

m) con nota prot. n. 722 del 14 febbraio 2024, che si allega al presente atto sotto la lettera "**F**" il MIM ha comunicato di non ravvisare motivi ostativi al differimento della data dell'erogazione dal 25 marzo 2024 al 24 aprile 2024 e, conseguentemente, al differimento del termine della richiesta da parte delle Regioni, dal 1° marzo 2024 al 2 aprile 2024;

n) con comunicazione del ____, ai sensi del citato articolo 4.01C del Contratto Provvista BEI, BEI ha comunicato all'Istituto Finanziatore: (i) il proprio consenso alla proroga del Periodo di Utilizzo richiesta ai sensi della nota di cui alla premessa l) che precede; e (ii) le nuove condizioni finanziarie applicabili alla porzione di Credito da erogare successivamente alla data del 25 ottobre 2024;

o) in data _____con nota prot. n. _____, l'Istituto Finanziatore ha comunicato al MIM e al MEF (i) con riferimento al Contratto Provvista BEI, l'intervenuto consenso di BEI, ai sensi del relativo articolo 4.01C, alla richiesta di proroga del relativo Periodo di Utilizzo; (ii) con riferimento al Contratto di Finanziamento, il proprio consenso alla richiesta di proroga del relativo Periodo di Utilizzo e (iii) lo *spread* da applicare ai Contratti Dipendenti in essere per il rimborso delle erogazioni che saranno effettuate in favore delle Regioni interessate successivamente al 25 ottobre 2023 ai sensi delle nuove condizioni finanziarie stabilite e comunicate da BEI nella nota di cui alla premessa n) che precede, nel rispetto del limite massimo di tasso indicato per gli stessi Contratti Dipendenti nella nota MEF prot. DT 97503 del 4 novembre 2019 ai sensi dell'articolo 45, comma 32, della Legge 23 dicembre 1998, n. 448;

p) in data _____con nota prot. n. _____, l'Istituto Finanziatore ha comunicato altresì a ciascuna Regione il proprio consenso alla proroga del Periodo di Utilizzo del Finanziamento ai sensi dell'articolo 4.01C del Contratto di Finanziamento.

fonte: http://burc.regione.campania.it

TUTTO CIO' PREMESSO

le Parti come sopra costituite, mentre confermano e ratificano a tutti gli effetti la precedente narrativa, che si dichiara parte integrante e sostanziale del presente Atto, in proposito convengono e stipulano quanto segue:

ARTICOLO 1

1.1. Le premesse di cui sopra, come pure gli allegati, debbono ritenersi come parte integrante e sostanziale del presente atto.

1.2. I termini in lettera maiuscola, non definiti nel presente atto, hanno lo stesso significato ad essi attribuito, a seconda dei casi, nel Contratto di Finanziamento e/o nel Contratto Provvista BEI.

ARTICOLO 2

2.1. Le Parti si danno reciprocamente atto che con riferimento alla definizione di Periodo di Utilizzo, la data di cui alla lettera (a) dell'articolo 1.02C del Contratto di Finanziamento, come di volta in volta modificato, è prorogata dal 25 ottobre 2023 al 27 ottobre 2025.

2.2 I termini di cui all'articolo 4.01B del Contratto di Finanziamento, entro il quale le Parti si impegnano a stipulare l'atto pubblico di ricognizione finale del debito che dovrà essere notificato, a tutti gli effetti di legge, al MIM e al MEF, sono estesi da 30 (trenta) a 60 (sessanta) giorni.

2.3 Fermo restando quant'altro previsto dall'articolo 3.01 del Contratto di Finanziamento:

A. (i) per ciascuna erogazione effettuata nel corso dell'anno 2024 lo Spread per la determinazione del Tasso d'Interesse applicato a ciascuna Erogazione sarà pari a +0,466 (zero virgola quattrocentosessantasei) punti percentuali annui, nel rispetto del limite massimo di tasso indicato nella nota MEF prot. DT 97503 del 4 novembre 2019, ai sensi dell'articolo 45, comma 32, della Legge 23 dicembre 1998, n. 448; e (ii) il TFE per la determinazione del Tasso d'Interesse applicato a ciascuna Erogazione sarà calcolato sulla base delle curve dei tassi Euribor e Interest rate swap rilevati rispettivamente sulle pagine EURIBOR 01 e ICESWAP2 (11.00 AM Frankfurt) del circuito Reuters;
B. (i) per ciascuna erogazione effettuata nel corso dell'anno 2025 lo Spread per la determinazione del

fonte: http://burc.regione.campania.it

Tasso d'Interesse applicato a ciascuna Erogazione sarà pari a _____ (_____) punti percentuali annui, nel rispetto del limite massimo di tasso indicato nella nota MEF prot. DT 97503 del 4 novembre 2019, ai sensi dell'articolo 45, comma 32, della Legge 23 dicembre 1998, n. 448; e (ii) il TFE per la determinazione del Tasso d'Interesse applicato a ciascuna Erogazione sarà calcolato sulla base delle curve dei tassi Euribor e Interest rate swap rilevati rispettivamente sulle pagine EURIBOR 01 e ICESWAP2 (11.00 AM Frankfurt) del circuito Reuters.

2.4 In deroga alla tempistica prevista per le erogazioni ai sensi dell'Articolo 1.02A del Contratto di Finanziamento, le Parti concordano che le Richieste di Erogazione dovranno pervenire all'Istituto Finanziatore secondo la tempistica e le date valuta di erogazione di seguito riportate:

- entro il 2 aprile 2024, con data di erogazione il 24 aprile 2024;

- entro il 1° luglio 2024, con data di erogazione il 25 luglio 2024;

- entro il 1° ottobre 2024, con data di erogazione il 25 ottobre 2024;

- entro il 3 marzo 2025, con data di erogazione il 25 marzo 2025;

- entro il 1° luglio 2025, con data di erogazione il 25 luglio 2025;

- entro il 1° ottobre 2025, con data di erogazione il 27 ottobre 2025;

ARTICOLO 3

3.1. Tutte le clausole contenute nel Contratto di Finanziamento, non interessate dalle modifiche di cui al presente Atto, restano invariate, valide e vincolanti tra le Parti.

ARTICOLO 4

4.1. Il presente Atto sarà notificato, a tutti gli effetti di legge, entro 30 (trenta) giorni dalla sua stipula, nella forma indicata all'articolo 11.02 del Contratto di Finanziamento, a cura dell'Ufficiale Rogante per conto dell'Istituto Finanziatore al MIM e al MEF - Dipartimento del Tesoro (Direzione VI, Ufficio II), ai seguenti

fonte: http://burc.regione.campania.it

indirizzi:

- Ministero dell'istruzione e del merito – Dipartimento per la programmazione e la gestione delle risorse umane, finanziarie e strumentali – Direzione generale per interventi in materia di edilizia scolastica, per la gestione dei fondi strutturali per l'istruzione e per l'innovazione digitale - Viale Trastevere, 76/a - 00153; PEC: dgefid@postacert.istruzione.it
- Ministero dell'economia e delle finanze - Dipartimento del Tesoro - Direzione VI, Ufficio II, Via XX Settembre n. 97 - 00187 Roma. PEC: dipartimento.tesoro@pec.mef.gov.it

ARTICOLO 5

5.1. Tutte le spese e i costi connessi, inerenti e/o conseguenti alla stipula e/o all'esecuzione del presente Atto, ivi incluse le spese e i costi relativi alla predisposizione e al rilascio delle relative copie autentiche e quelle di notifica, sono a carico esclusivo del Prenditore.

5.2. Il presente atto è esente dall'imposta di registro e dall'imposta di bollo e da ogni altra imposta indiretta nonché da ogni altro tributo o diritto ai sensi dell'articolo 5, comma 24, del decreto legge 30 settembre 2003, n. 269, convertito con modificazioni dalla legge 24 novembre 2003, n. 326, in quanto relativo ad un'operazione rientrante nell'ambito della gestione separata della CDP S.p.A. ai sensi dell'articolo 5, comma 7, lettera a) e comma 8 del citato articolo del decreto legge 30 settembre 2003, n. 269, convertito con modificazioni dalla legge 24 novembre 2003, n. 326.

Allegato A: delibera della Giunta regionale n. _____ del _____;

Allegato B: note prot. n. 5029 del 4 settembre 2023, prot. n. 5375 del 22 settembre 2023 e prot. n. 5435, del 28 settembre 2023, con cui il MIM ha chiesto al MEF – Dipartimento del Tesoro e Dipartimento della Ragioneria Generale dello Stato – l'autorizzazione alla variazione dei piani delle erogazioni;

Allegato C: nuova scheda di utilizzo dei contributi pluriennali della Regione Campania;

Allegato D: nota prot. 241031 del 10 ottobre 2023 autorizzazione del MEF - Dipartimento della Ragioneria Generale dello Stato - alla variazione dei piani delle erogazioni;

fonte: http://burc.regione.campania.it

Allegato E: nota prot. n. 89620, del 12 ottobre 2023, con cui il MEF - Dipartimento del Tesoro - ha rilasciato il nulla osta allo schema di atto aggiuntivo - modificativo;

Allegato F: nota prot. n. 772, del 14 febbraio 2024, con cui il MIM ha rilasciato il nulla osta alla proroga della prima data dell'erogazione.

Firmato a ---------- il ---------- 2024

Firma ISTITUTO FINANZIATORE

Firma PRENDITORE

fonte: http://burc.regione.campania.it

Delibera della Giunta Regionale n. 140 del 19/03/2024

Dipartimento 50 - GIUNTA REGIONALE DELLA CAMPANIA

Direzione Generale 13 - Direzione generale per le risorse finanziarie

U.O.D. 94 - STAFF - Funzioni supp. Tecnico-operativo Rendicontazione Indebidamento

Oggetto dell'Atto:

RIACCERTAMENTO ORDINARIO PARZIALE DEI RESIDUI PROVENIENTI DALLA COMPETENZA 2023. RENDICONTO GENERALE DELLA GESTIONE 2023. ARTICOLO 3, COMMA 4, DEL D.LGS 23 GIUGNO 2011, N. 118. PUNTO 9.1 DEL PRINCIPIO CONTABILE APPLICATO CONCERNENTE LA CONTABILITA' FINANZIARIA.

fonte: http://burc.regione.campania.it

Alla stregua dell'istruttoria compiuta dalla Direzione Generale e delle risultanze e degli atti tutti richiamati nelle premesse che seguono, costituenti istruttoria a tutti gli effetti di legge, nonché dell'espressa dichiarazione di regolarità della stessa resa dal Direttore a mezzo di sottoscrizione della presente

PREMESSO che:

a. l'art. 3, comma 4, del Decreto Legislativo 23 giugno 2011, n. 118, come modificato e/o integrato dal decreto Legislativo 10 agosto 2014, n. 126, prevede il riaccertamento ordinario dei residui al quale le Regioni provvedono annualmente verificando, ai fini del Rendiconto, le ragioni del loro mantenimento;
b. il principio contabile applicato concernente la contabilità finanziaria, allegato 4/2 al Dlgs n. 118/2011, come modificato e/o integrato dal Dlgs n. 126/2014, al punto 9.1, stabilisce che "*Al fine di consentire una corretta reimputazione all'esercizio in corso di obbligazioni da incassare o pagare necessariamente prima del riaccertamento ordinario, ovvero la tempestiva registrazione di impegni di spesa correlati ad entrate vincolate accertate nell'esercizio precedente da reimputare in considerazione dell'esigibilità riguardanti contributi a rendicontazione e operazioni di indebitamento già autorizzate e perfezionate, contabilizzate secondo l'andamento della correlata spesa, è possibile, con provvedimento del responsabile del servizio finanziario, previa acquisizione del parere dell'organo di revisione, effettuare un riaccertamento parziale di tali residui. La successiva delibera della giunta di riaccertamento dei residui prende atto e recepisce gli effetti degli eventuali riaccertamenti parziali*";
c. il Regolamento regionale 7 giugno 2018, n. 5 "*Regolamento di Contabilità regionale in attuazione dell'art. 10 della legge regionale 5 dicembre 2017, n. 37*", all'art. 12, comma 2, lett. c), stabilisce che sono di competenza della Giunta Regionale le Variazioni del documento tecnico di accompagnamento e del bilancio gestionale riguardanti il fondo pluriennale vincolato previste dall'articolo 3, comma 4, del d.lgs. n. 118/2011;
d. il medesimo Regolamento regionale 7 giugno 2018, n. 5, all'art. 48, comma 6, stabilisce che al riaccertamento parziale dei residui di cui al citato punto 9.1 dell'Allegato 4/2 al Dlgs n. 118/2011 si provvede con Deliberazione della giunta Regionale predisposta dalla struttura amministrativa regionale competente in materia di bilancio e risorse finanziarie, previa acquisizione del parere del Collegio dei Revisori dei Conti;

PRESO ATTO:

a. che, con i decreti dirigenziali di cui all'**Allegato 1**, sono state disposte cancellazioni di residui passivi provenienti dalla competenza 2023 per la successiva reimputazione agli esercizi 2024, 2025 e 2026 tramite il Fondo Pluriennale vincolato;
b. dell'istruttoria effettuata dalla Direzione Generale per le Risorse Finanziarie ad esito dei puntuali controlli effettuati sul rispetto delle norme e dei principi contabili di cui al D.lgs n. 118/2011;

ACQUISITO il parere favorevole del Collegio dei Revisori dei Conti, allegato al Verbale n. 196 del 11.03.2024, allegato alla presente deliberazione, di cui forma parte integrante e sostanziale;

RITENUTO pertanto necessario, al fine di recepire correttamente nell'ambito del bilancio gestionale degli anni 2024/2026 i principi contabili, e nel rispetto dell'art. 12, comma 2, lett. c), e dell'art. 48, comma 6, del Regolamento regionale 7 giugno 2018, n. 5 "*Regolamento di Contabilità regionale in attuazione dell'art. 10 della legge regionale 5 dicembre 2017, n. 37*", di dover:

a. prendere atto della necessità di procedere alla corretta reimputazione all'esercizio in corso di obbligazioni da pagare prima della chiusura della fase di riaccertamento ordinario onde evitare aggravi di spesa in relazione a procedure di natura esecutiva da parte dei beneficiari;
b. prendere atto, altresì, dell'attività di ricognizione ordinaria dei residui passivi provenienti dall'esercizio 2023, effettuata con i decreti dirigenziali di cui all'**Allegato 1**, finalizzate alla costituzione del Fondo Pluriennale Vincolato, inserendo le risultanze del lavoro svolto nell'ambito delle scritture di chiusura del conto del bilancio per l'esercizio finanziario 2023 e del parere favorevole espresso dal Collegio dei Revisori dei Conti con il Verbale n. 196 del 11.03.2024;
c. approvare, conseguentemente, il **riaccertamento ordinario parziale dei residui passivi provenienti dalla competenza 2023** di cui ai decreti indicati nel citato Allegato 1, per effetto del quale:
    c.1 al 31 dicembre 2023 sono stralciati dai residui passivi complessivamente **Euro 421.130.031,04,** da reimputare agli esercizi 2024, 2025 e 2026, così come dettagliatamente indicato nell'**Allegato 2** alla presente deliberazione, di cui forma parte integrante e sostanziale;
    c.2 la reimputazione cui al punto c.1 è relativa per **Euro 250.584.581,06** a residui passivi di parte corrente e per **Euro 170.545.449,98** a residui passivi di parte capitale;

fonte: http://burc.regione.campania.it

d. istituire, ai fini della reimputazione nel Bilancio gestionale 2024/2026, i nuovi capitoli di spesa di cui alla **Tabella A** allegata alla presente deliberazione, di cui forma parte integrante e sostanziale, da attribuire alla responsabilità gestionale alle strutture ivi indicate;
e. attribuire al capitolo U00464 la correlazione al capitolo di entrata E00724 come parimenti riportato nella **Tabella A** allegata;
f. apportare al bilancio gestionale del triennio 2024/2026, così come vigente alla data di adozione del presente provvedimento, le variazioni di competenza e di cassa dettagliatamente indicate nella **Tabella B** allegata alla presente deliberazione, di cui forma parte integrante e sostanziale;
g. disporre, come previsto dal punto 9.1 del Principio Contabile applicato concernente la Contabilità Finanziaria di cui all'allegato 4/2 al Decreto Legislativo 23 giugno 2011, n. 118, come modificato e integrato dal Decreto Legislativo, 10 agosto 2014, n. 126, l'impegno delle spese di cui al presente atto negli esercizi in cui sono esigibili, come analiticamente indicato nell'Allegato 2 alla presente Deliberazione, conformemente a come disposto negli atti degli originari impegni

VISTI

a. il D. Lgs. 118/2011 e le successive modifiche ed integrazioni;
b. il Regolamento regionale 7 giugno 2018, n. 5 "*Regolamento di Contabilità regionale in attuazione dell'art. 10 della legge regionale 5 dicembre 2017, n. 37*";
c. il Verbale del Collegio dei Revisori n. 196 del 11.03.2024

Propone e la Giunta, in conformità all'unanimità dei voti espressi

DELIBERA

Per i motivi espressi in narrativa, che qui si intendono integralmente riportati e trascritti:

1. di prendere atto della necessità di procedere alla corretta reimputazione all'esercizio in corso di obbligazioni da pagare prima della chiusura della fase di riaccertamento ordinario onde evitare aggravi di spesa in relazione a procedure di natura esecutiva da parte dei beneficiari;
2. di prendere atto, altresì, dell'attività di ricognizione ordinaria dei residui passivi provenienti dall'esercizio 2023, effettuata con i decreti dirigenziali di cui all'**Allegato 1**, finalizzate alla costituzione del Fondo Pluriennale Vincolato, inserendo le risultanze del lavoro svolto nell'ambito delle scritture di chiusura del conto del bilancio per l'esercizio finanziario 2023 e del parere favorevole espresso dal Collegio dei Revisori dei Conti con il Verbale n. 196 del 11.03.2024;
3. di approvare, conseguentemente, il **riaccertamento ordinario parziale dei residui passivi provenienti dalla competenza 2023** di cui ai decreti indicati nel citato Allegato 1, per effetto del quale:
   3.1 31 dicembre 2023 sono stralciati dai residui passivi complessivamente **Euro 421.130.031,04,** da reimputare agli esercizi 2024, 2025 e 2026, così come dettagliatamente indicato nell'**Allegato 2** alla presente deliberazione, di cui forma parte integrante e sostanziale;
   3.2 la reimputazione cui al punto 3.1 è relativa per **Euro 250.584.581,06** a residui passivi di parte corrente e per **Euro 170.545.449,98** a residui passivi di parte capitale;
4. di istituire, ai fini della reimputazione nel Bilancio gestionale 2024/2026, i nuovi capitoli di spesa di cui alla **Tabella A** allegata alla presente deliberazione, di cui forma parte integrante e sostanziale, da attribuire alla responsabilità gestionale alle strutture ivi indicate;
5. di attribuire al capitolo U00464 la correlazione al capitolo di entrata E00724 come parimenti riportato nella **Tabella A** allegata;
6. di apportare al bilancio gestionale del triennio 2024/2026, così come vigente alla data di adozione del presente provvedimento, le variazioni di competenza e di cassa dettagliatamente indicate nella **Tabella B** alla presente deliberazione, di cui forma parte integrante e sostanziale;
7. di disporre, come previsto dal punto 9.1 del Principio Contabile applicato concernente la Contabilità Finanziaria di cui all'allegato 4/2 al Decreto Legislativo 23 giugno 2011, n. 118, come modificato e integrato dal Decreto Legislativo, 10 agosto 2014, n. 126, l'impegno delle spese di cui al presente atto negli esercizi in cui sono esigibili, come analiticamente indicato nell'Allegato 2 alla presente Deliberazione, conformemente a come disposto negli atti degli originari impegni;
8. di inviare il presente provvedimento ad intervenuta esecutività:
   8.1 a tutte le Strutture Dirigenziali indicate nell'Allegato 1;
   8.2 alla direzione Generale per le Risorse Finanziarie;
   8.3 al Collegio dei Revisori dei Conti;
   8.4 al Tesoriere regionale;
   8.5 al Consiglio Regionale;

fonte: http://burc.regione.campania.it

8.6 all'Ufficio competente per la pubblicazione nella “Trasparenza - bilanci” del sito istituzionale della Regione Campania;
8.7 all’Ufficio competente per la pubblicazione sul BURC.

Elenco decreti di riaccertamento

Struttura Dirigenziale		Decreto
40_03	Segreteria di Giunta	2024/0000002/40_03_00/E
50_01	Direzione Generale Autorità di gestione Fondo Sociale Europeo e Fondo per lo sviluppo e la coesione	2024/0000031/50_01_00/E
50_02	Direzione Generale per lo Sviluppo economico e le Attività produttive	2024/0000041/50_02_00/E
50_03	Direzione Generale Autorità di Gestione Fondo Europeo di Sviluppo Regionale	2024/0000021/50_03_00/E
50_05	Direzione Generale per le Politiche sociali e socio-sanitarie	2024/0000069/50_05_00/E 2024/0000155/50_05_00/E
50_06	Direzione Generale per la Difesa del Suolo e l'Ecosistema	2024/0000063/50_06_00/E
50_07	Direzione Generale per le Politiche agricole, alimentari e forestali	2024/0000094/50_07_00/E
50_08	Direzione Generale per la Mobilità	2024/0000004/50_08_00/E
50_09	Direzione Generale per il Governo del Territorio	2024/0000039/50_09_00/E 2024/0000053/50_09_00/E
50_10	Direzione Generale per l'Università, la Ricerca e l'Innovazione	2024/0000013/50_10_00/E
50_11	Direzione Generale per l'istruzione, la formazione, il lavoro e le politiche giovanili	2024/0000096/50_11_00/E
50_12	Direzione Generale per le politiche culturali e il turismo	2024/0000046/50_12_00/E
50_14	Direzione Generale per le risorse umane	2024/0000009/50_14_00/E 2024/0000013/50_14_00/E
50_14_81	UFFICIO DEL DATORE DI LAVORO	2024/0000005/50_14_81/E
50_15	Direzione Generale per le Risorse Strumentali	2024/0000044/50_15_00/E
50_17	Direzione Generale per il Ciclo integrato delle acque e dei rifiuti, Valutazioni e autorizzazioni ambientali	2024/0000018/50_17_00/E
50_18	Direzione Generale per i Lavori pubblici e la Protezione Civile	2024/0000052/50_18_00/E
60_06	Grandi opere	2024/0000104/60_06_00/E 2024/0000160/60_06_00/E
60_09	Ufficio per il federalismo e dei sistemi territoriali e della sicurezza integrata	2024/0000012/60_09_00/E
60_11	Ufficio Speciale per la crescita e la transizione digitale	2024/0000009/60_11_00/E
60_12	Ufficio Speciale Valutazioni ambientali	2024/0000037/60_12_00/E
70_05	Struttura di missione per lo smaltimento dei RSB	2024/0000002/70_05_00/E

fonte: http://burc.regione.campania.it

N.	Capitolo						Impegno							Reimputazione					
	n.	Descrizione	IV livello PdC	Tit.	Miss	Progr	Anno	Numero	Pos.	DIP	DG	UOD	Oggetto impegno	Decreto	2024	2025	2026	Cap Reimp	V livello PdC Reimputazione
1	U00025	SPESE PER L'ATTUAZIONE DEGLI ISTITUTI DI CUI AGLI ARTICOLI 11 E 12 DELLA LEGGE REGIONALE 5 GIUGNO 1996, N. 13 - QUOTA PARTE (ART.52, COMMA 26, L.R. 27 GENNAIO 2012, N.1)	U.1.03.02.01.000	1	01	0101	2023	3230000044	1	40	03	01	IMPEGNO A VALERE SUI CAPITOLI DI SPESA N. U00025 E N. U00019 DELBILANCIO GESTIONALE 2023 PER IL PAGAMENTO DEI VITALIZI AGLI EXCONSIGLIERI REGIONALI E DELLA RELATIVA QUOTA IRAP.	2024/0000002/40_03_00/E	90.187,86			U00025	U.1.03.02.01.001
2	U00265	PROMOZIONE DELLE AZIONI POLITICHE DEL GOVERNO REGIONALE (D.G.R.C. N. 78 DEL 01/03/2016)	U.1.03.02.02.000	1	01	0101	2023	3210005365	1	40	03	03	PRESA D'ATTO ED AGGIUDICAZIONE DELLA PROCEDURA RELATIVA AI SERVIZI DISTAMPA NONCHÈ PIANIFICAZIONE ED INTERMEDIAZIONE NELL'ACQUISTO DI SPAZIPUBBLICITARI - SPOTZONE S.R.L. - CIG 8854846215.	2024/0000002/40_03_00/E	4.260,00			U00265	U.1.03.02.02.999
3	U00265	PROMOZIONE DELLE AZIONI POLITICHE DEL GOVERNO REGIONALE (D.G.R.C. N. 78 DEL 01/03/2016)	U.1.03.02.02.000	1	01	0101	2023	3210005365	2	40	03	03	PRESA D'ATTO ED AGGIUDICAZIONE DELLA PROCEDURA RELATIVA AI SERVIZI DISTAMPA NONCHÈ PIANIFICAZIONE ED INTERMEDIAZIONE NELL'ACQUISTO DI SPAZIPUBBLICITARI - SPOTZONE S.R.L. - CIG 8854846215.	2024/0000002/40_03_00/E	129.930,00			U00265	U.1.03.02.02.999
4	U00265	PROMOZIONE DELLE AZIONI POLITICHE DEL GOVERNO REGIONALE (D.G.R.C. N. 78 DEL 01/03/2016)	U.1.03.02.02.000	1	01	0101	2023	3230000792	1	40	03	03	AFFIDAMENTO DEI SERVIZI DI PROGETTAZIONE, ORGANIZZAZIONE ED ALLESTIMENTODEGLI EVENTI DI COMUNICAZIONE ISTITUZIONALE RELATIVI. IMPEGNI DI EURO90.951,00 CAP. 265 EF 2023 E EURO 43.239,00 CAP. 265 EF 2024.	2024/0000002/40_03_00/E	90.951,00			U00265	U.1.03.02.02.999
5	U00265	PROMOZIONE DELLE AZIONI POLITICHE DEL GOVERNO REGIONALE (D.G.R.C. N. 78 DEL 01/03/2016)	U.1.03.02.02.000	1	01	0101	2023	3230002102	1	40	03	03	* PRESA D'ATTO ED AGGIUDICAZIONE DELLA PROCEDURA RELATIVA AI SERVIZI DI STAMPA NONCHÈ PIANIFICAZIONE ED INTERMEDIAZIONE NELL'ACQUISTO DI SPAZI PUBBLICITARI - SPOTZONE S.R.L. - CIG 8854846215.	2024/0000002/40_03_00/E	129.930,00			U00265	U.1.03.02.02.999
6	U00265	PROMOZIONE DELLE AZIONI POLITICHE DEL GOVERNO REGIONALE (D.G.R.C. N. 78 DEL 01/03/2016)	U.1.03.02.02.000	1	01	0101	2023	3230002116	1	40	03	03	** PRESA D'ATTO DELL'AFFIDAMENTO DEI - SERVIZI DI PROGETTAZIONE=,ORGANIZZAZIONE ED ALLESTIMENTO DEGLI EVENTI DI COMUNICAZIONE ISTITUZIONALE - ALLA SOCIETA' AB COMUNICAZIONI S.R.L. E RELATIVI IMPEGNI DI SPESA RELATIVI ALL'ANNO 2022 - RDO N. 3244439 - C.I.G. 945194361C	2024/0000002/40_03_00/E	26.980,95			U00265	U.1.03.02.02.005
7	U00265	PROMOZIONE DELLE AZIONI POLITICHE DEL GOVERNO REGIONALE (D.G.R.C. N. 78 DEL 01/03/2016)	U.1.03.02.02.000	1	01	0101	2023	3230003510	1	40	03	03	** IMPEGNO PER INCENTIVI FUNZIONI TECNICHE, EX ART. 113 DEL D.LGS50/2016 PER SERVIZI DI STAMPA NONCHE'PIANIFICAZIONE ED INTERMEDIAZIONE NELL'ACQUISTO DI SPAZI PUBBLICITARI.RDO N. 2461027 - PROCEDURA NEGOZIATA N. 2986/M/2019CIG: 8118035E65	2024/0000002/40_03_00/E	1.408,00			U00265	U.1.03.02.02.999
8	U00265	PROMOZIONE DELLE AZIONI POLITICHE DEL GOVERNO REGIONALE (D.G.R.C. N. 78 DEL 01/03/2016)	U.1.03.02.02.000	1	01	0101	2023	3230003514	1	40	03	03	* ** PRESA D'ATTO DELL'AFFIDAMENTO DEI - SERVIZI DI PROGETTAZIONE, ORGANIZZAIZONE ED ALLESTIMENTO DEGLI EVENTI DI COMUNICAZIONEISTI='TUZIONALE - ALLA SOCIETA' AB COMUNICAZIONI S.R.L. E RELATIVI IMPEGNI DISPESA RDO N. 2592795 - CIG 8232828895***	2024/0000002/40_03_00/E	2.215,18			U00265	U.1.03.02.02.999
9	U00491	ONERI PER IL FUNZIONAMENTO DEGLI UFFICI DI DIRETTA COLLABORAZIONE DEL PRESIDENTE DELLA GIUNTA REGIONALE (RIMBORSO AGLI ENTI DI PROVENIENZA DEGLI EMOLUMENTI E RELATIVI ONERI RIFLESSI)	U.1.09.01.01.000	1	01	0101	2023	3230003515	1	40	03	01	** NOTA PROT. N. 0016875/UDCP/GAB/CG DEL 18/10/2022. RIMBORSO EMOLUMENTI ACCESSORI DIPENDENTI COMANDATI COMUNE DI SALERNO. IMPEGNO. ADEMPIMENTI.	2024/0000002/40_03_00/E	144.500,00			U00491	U.1.09.01.01.001
10	U00491	ONERI PER IL FUNZIONAMENTO DEGLI UFFICI DI DIRETTA COLLABORAZIONE DEL PRESIDENTE DELLA GIUNTA REGIONALE (RIMBORSO AGLI ENTI DI PROVENIENZA DEGLI EMOLUMENTI E RELATIVI ONERI RIFLESSI)	U.1.09.01.01.000	1	01	0101	2023	3230008833	1	40	03	01	NOTA PROT. N. 0025342/UDCP/GAB/CG DEL 04/12/2023. RIMBORSO EMOLUMENTIACCESSORI DIPENDENTI COMANDATI COMUNE DI SALERNO. IMPEGNO.ADEMPIMENTI.	2024/0000002/40_03_00/E	88.213,00			U00491	U.1.09.01.01.001
11	U00487	IMPOSTA REGIONALE SULLE ATTIVITA' PRODUTTIVE (IRAP) A CARICO DELL'ENTE PER IL FUNZIONAMENTO DEGLI UFFICI DI DIRETTA COLLABORAZIONE DEL PRESIDENTE DELLA GIUNTA REGIONALE (IRAP PER PAGAMENTO INDENNITA' DIRIGENTI E PERSONALE REGIONALE)	U.1.02.01.01.000	1	01	0101	2023	3230000057	1	40	03	01	NOTA N. 0001043/UDCP/GAB/GAB DEL 18/01/2023 EMESSA DAL CAPO GABINETTODEL PRESIDENTE. INDENNITA' ART. 12, CO. 4, D.P.G.R.C. 04/02/2013, N. 37E SS.MM.II. ADEMPIMENTI.	2024/0000002/40_03_00/E	22.621,26			U00487	U.1.02.01.01.001
12	U00489	CONTRIBUTI SOCIALI A CARICO DELL'ENTE PER IL FUNZIONAMENTO DEGLI UFFICI DI DIRETTA COLLABORAZIONE DEL PRESIDENTE DELLA GIUNTA REGIONALE (ONERI RIFLESSI PER PAGAMENTO INDENNITA' DIRIGENTI E PERSONALE REGIONALE)	U.1.01.02.01.000	1	01	0101	2023	3230000056	1	40	03	01	NOTA N. 0001043/UDCP/GAB/GAB DEL 18/01/2023 EMESSA DAL CAPO GABINETTODEL PRESIDENTE. INDENNITA' ART. 12, CO. 4, D.P.G.R.C. 04/02/2013, N. 37E SS.MM.II. ADEMPIMENTI.	2024/0000002/40_03_00/E	66.575,93			U00489	U.1.01.02.01.001
13	U00513	ONERI PER IL FUNZIONAMENTO DEGLI UFFICI DI DIRETTA COLLABORAZIONE DEL PRESIDENTE DELLA GIUNTA REGIONALE (PAGAMENTO INDENNITA' DIRIGENTI E PERSONALE REGIONALE).	U.1.01.01.01.000	1	01	0101	2023	3230000055	1	40	03	01	NOTA N. 0001043/UDCP/GAB/GAB DEL 18/01/2023 EMESSA DAL CAPO GABINETTODEL PRESIDENTE. INDENNITA' ART. 12, CO. 4, D.P.G.R.C. 04/02/2013, N. 37E SS.MM.II. ADEMPIMENTI.	2024/0000002/40_03_00/E	266.132,50			U00513	U.1.01.01.01.004
14	U00512	COMUNICAZIONE ISTITUZIONALE DELL'ENTE REGIONE.	U.1.10.99.99.000	1	01	0101	2023	3210005624	1	40	03	03	IMPEGNO PER PAGAMENTO CONTRIBUTI IN FAVORE DELL'ANAC E PER LE FUNZIONITECNICHE RELATIVE AI SERVIZI DI INFORMAZIONE GIORNALISTICAAMEZZO DIAGENZIE DI STAMPA, DI RASSEGNA STAMPA TELEMATICA QUOTIDIANA E DINOLEGGIO DI UNA PIATTAFORMA PER LA CONSULTAZIONE DEI NOTIZIARI DELLEAGENZIE DI STAMPA	2024/0000002/40_03_00/E	21.346,45			U00512	U.1.10.99.99.999
15	U00512	COMUNICAZIONE ISTITUZIONALE DELL'ENTE REGIONE.	U.1.10.99.99.000	1	01	0101	2023	3230002110	1	40	03	03	** IMPEGNO IN FAVORE DELL'AGENZIA NOVA S.R.L.- LOTTO N. 8 - NOTIZIARIO TEMATICO "TURISMO E CULTURA" - CIG 8621190F09 - PER LA FORNITURA DEI SERVIZI DI INFORMAZIONE GIORNALISTICA A MEZZO DI AGENZIE DI STAMPA, DI RASSEGNA STAMPA TELEMATICA QUOTIDIANA E DI NOLE GGIO DIUNA PIATTAFORMA PER LA CONSULTAZIONE DEI NOTIZIARI DELLE AGENZIE DI STAMPA	2024/0000002/40_03_00/E	6.239,97			U00512	U.1.10.99.99.999
16	U00512	COMUNICAZIONE ISTITUZIONALE DELL'ENTE REGIONE.	U.1.10.99.99.000	1	01	0101	2023	3230002111	1	40	03	03	** IMPEGNO IN FAVORE DELLA LAPRESSE S.P.A. - SOC.UNIPERSONALE - LOTTO N.9 - NOTIZIARIO TEMATICO "AGRICOLTURA" - CIG 86211974D3- PER LAFORNITURA DEI SERVIZI DI INFORMAZIONE GIORNALISTICA A MEZZO DI AGENZIEDI STAMPA, DI RASSEGNA STAMPA TELEMATICA QUOTIDIAN A E DI NOLEGGIO DIUNA PIATTAFORMA PER LA CONSULTAZIONE DEI NOTIZIARI DELLE AGENZIE DISTAMPA	2024/0000002/40_03_00/E	8.541,95			U00512	U.1.10.99.99.999

fonte: http://burc.regione.campania.it

N.	Capitolo						Impegno							Reimputazione					
	n.	Descrizione	IV livello PdC	Tit.	Miss	Progr	Anno	Numero	Pos.	DIP	DG	UOD	Oggetto impegno	Decreto	2024	2025	2026	Cap Reimp	V livello PdC Reimputazione
17	U00512	COMUNICAZIONE ISTITUZIONALE DELL'ENTE REGIONE.	U.1.10.99.99.000	1	01	0101	2023	3230002112	1	40	03	03	** IMPEGNO IN FAVORE DELLA PRESSLINE S.R.L./ VOLO.COM S.R.L. - LOTTO N.10 - RASSEGNA STAMPA E NOLEGGIO CONCENTRATORE DI NOTIZIEDI AGENZIE -CIG 8621207D11 PER LA FORNITURA DEI SERVIZI DI INFORMAZIONEGIORNALISTICA A MEZZO DI AGENZIE DI STAMPA, DI RASSEGNA STAMPATELEMATICA QUOTIDIANA E DI NOLEGGIO DI UNA PIATTAFORMA PER LACONSULTAZIONE DEI NOTIZIARI DELLE AGENZIE DI STAMPA	2024/0000002/40_03_00/E	19.386,69			U00512	U.1.10.99.99.999
18	U00522	CONVENZIONI CON L'AGENZIA STAMPA (ANSA). SERVIZI DI ALTRE AGENZIE DI STAMPA SERVIZIO DI TELEVIDEO.	U.1.10.99.99.000	1	01	0101	2023	3230002103	1	40	03	03	** IMPEGNO PER LA FORNITURA DEI SERVIZI DI INFORMAZIONE GIORNALISTICA A MEZZO DI AGENZIE DI STAMPA, DI RASSEGNA STAMPA TELEMATICA QUOTIDIANA E DI NOLEGGIO DI UNA PIATTAFORMA PER LA CONSULTAZIONE DEI NOTIZIARI DELLE AGENZIE DI STAMPA IN FAVORE DELL'ATI ADNKR ONOS AGENZIA GIORNALISTICA DI INFORMAZIONE S.P.A./AGENZIA GIORNALISTICA ITALIA S.P.A. - LOTTO 1 - NOTIZIARIO NAZIONALE E REGIONALE - CIG 86187945CE	2024/0000002/40_03_00/E	44.787,60			U00522	U.1.10.99.99.999
19	U00522	CONVENZIONI CON L'AGENZIA STAMPA (ANSA). SERVIZI DI ALTRE AGENZIE DI STAMPA SERVIZIO DI TELEVIDEO.	U.1.10.99.99.000	1	01	0101	2023	3230002104	1	40	03	03	** IMPEGNO IN FAVORE DELL'AGENZIA ANSA - AGENZIA NAZIONALE STAMPAASSOCIATA SOC. COOP - LOTTO 2 NOTIZIARIO TEMATICO "SANITA' E POLITICHESOCIALI" - CIG 8621128BE0 - PER LA FORNITURA DEI SERVIZI DIINFORMAZIONE GIORNALISTICA A MEZZO DI AGENZIE DI STAMPA, DIRA SSEGNASTAMPA TELEMATICA QUOTIDIANA E DI NOLEGGIO DI UNA PIATTAFORMA PER LA CONSULTAZIONE DEI NOTIZIARI DELLE AGENZIE DI STAMPA	2024/0000002/40_03_00/E	7.665,84			U00522	U.1.10.99.99.999
20	U00522	CONVENZIONI CON L'AGENZIA STAMPA (ANSA). SERVIZI DI ALTRE AGENZIE DI STAMPA SERVIZIO DI TELEVIDEO.	U.1.10.99.99.000	1	01	0101	2023	3230002105	1	40	03	03	** IMPEGNO IN FAVORE DELL'ATI ADN KRONOS AGENZIA GIORNALISTICA DI INFORMAZIONE S.P.A./AGENZIA GIORNALISTICA ITALIA S.P.A. - LOTTO 3 - NOTIZIARIO TEMATICO "TRASPORTO E MOBILITA'" - CIG 8621144915 - PER LA FORNITURA DEI SERVIZI DI INFORMAZIONE GIORNALISTICAA M EZZO DI AGENZIE DI STAMPA, DI RASSEGNA STAMPA TELEMATICA QUOTIDIANA E DI NOLEGGIO DIUNA PIATTAFORMA PER LA CONSULTAZIONE DEI NOTIZIARI DELLE AGENZIE DISTAMPA	2024/0000002/40_03_00/E	6.570,72			U00522	U.1.10.99.99.999
21	U00522	CONVENZIONI CON L'AGENZIA STAMPA (ANSA). SERVIZI DI ALTRE AGENZIE DI STAMPA SERVIZIO DI TELEVIDEO.	U.1.10.99.99.000	1	01	0101	2023	3230002106	1	40	03	03	** IMPEGNO IN FAVORE DELL'AGENZIA ANSA - AGENZIA NAZIONALE STAMPAASSOCIATA SOC. COOP - LOTTO 4 - NOTIZIARIO TEMATICO "AMBIENTEE TERRITORIO" - CIG 8621153085 - PER LA FORNITURA DEI SERVIZI DI INFORMAZIONE GIORNALISTICA A MEZZO DI AGENZIE DI STAMPA, DI RASSEGNA STAMPA TELEMATICA QUOTIDIANA E DI NOLEGGIO DI UNA PIATTAFORMA PERLA CONSULTAZIONE DEI NOTIZIARI DELLE AGENZIE DI STAMPA	2024/0000002/40_03_00/E	7.665,84			U00522	U.1.10.99.99.999
22	U00522	CONVENZIONI CON L'AGENZIA STAMPA (ANSA). SERVIZI DI ALTRE AGENZIE DI STAMPA SERVIZIO DI TELEVIDEO.	U.1.10.99.99.000	1	01	0101	2023	3230002107	1	40	03	03	** IMPEGNO IN FAVORE DELL'AGENZIA DISTAMPA ITALPRESS S.R.L. - LOTTO N. 5- NOTIZIARIO TEMATICO "ECONOMIA E ATTIVITA' PRODUTTIVE"- CIG862116171D- PER LA FORNITURA DEI SERVIZI DI INFORMAZIONE GIORNALISTICA A MEZZO DI AGENZIE DI STAMPA, DI RASSEGNA STAMPA TEL EMATICA QUOTIDIANA E DI NOLEGGIO DI UNA PIATTAFORMA PER LA CONSULTAZIONE DEI NOTIZIARI DELLE AGENZIE DI STAMPA	2024/0000002/40_03_00/E	6.023,20			U00522	U.1.10.99.99.999
23	U00522	CONVENZIONI CON L'AGENZIA STAMPA (ANSA). SERVIZI DI ALTRE AGENZIE DI STAMPA SERVIZIO DI TELEVIDEO.	U.1.10.99.99.000	1	01	0101	2023	3230002108	1	40	03	03	** IMPEGNO IN FAVORE DELL'AGENZIA DISTAMPA ITALPRESS S.R.L. - LOTTO N. 6- NOTIZIARIO TEMATICO "FONDI EUROPEI E STRUTTURALI" - CIG 8621172033-PER LA FORNITURA DEI SERVIZI DI INFORMAZIONE GIORNALISTICA A MEZZO DI AGENZIE DI STAMPA, DI RASSEGNA STAMPA TELEMA TICA QUOTIDIANA E DI NOLEGGIO DI UNA PIATTAFORMA PER LA CONSULTAZIONE DEI NOTIZIARI DELLE AGENZIE DI STAMPA	2024/0000002/40_03_00/E	6.570,72			U00522	U.1.10.99.99.999
24	U00522	CONVENZIONI CON L'AGENZIA STAMPA (ANSA). SERVIZI DI ALTRE AGENZIE DI STAMPA SERVIZIO DI TELEVIDEO.	U.1.10.99.99.000	1	01	0101	2023	3230002109	1	40	03	03	** IMPEGNO IN FAVORE DELL'AGENZIA NOVA S.R.L. - LOTTO N. 7 - NOTIZIARIO TEMATICO "UNIVERSITA', SCUOLA, RICERCA E FORMAZIONE" CIG8621183944 - PER LA FORNITURA DEI SERVIZI DI INFORMAZIONE GIORNALISTICA A MEZZO DI AGENZIE DI STAMPA, DI RASSEGNA STAMPA TELEMATIC A QUOTIDIANA E DI NOLEGGIO DI UNA PIATTAFORMA PER LA CONSULTAZIONE DEI NOTIZIARI DELLE AGENZIE DI STAMPA	2024/0000002/40_03_00/E	6.239,97			U00522	U.1.10.99.99.999
25	U02544	FONDO PER LE ATTIVITÀ E INIZIATIVE ISTITUZIONALI. L.R. N 28 DEL 08/08/2018 ART 1 COMMA 29 - ISTITUZIONI SOCIALI PRIVATE	U.1.04.04.01.000	1	01	0101	2023	3230003517	5	40	03	01	* GR 721_2022 CAPITOLO DI SPESA U02544, FONDO PER LE ATTIVITÀ EINIZIATIVE ISTITUZIONALI L.R. 28/2018 ART. 1 CO. 29 _ ISTITUZIONI SOCIALI PRIVATE, IMPEGNO. ADEMPIMENTI.	2024/0000002/40_03_00/E	3.600,00			U02544	U.1.04.04.01.001
26	U02544	FONDO PER LE ATTIVITÀ E INIZIATIVE ISTITUZIONALI. L.R. N 28 DEL 08/08/2018 ART 1 COMMA 29 - ISTITUZIONI SOCIALI PRIVATE	U.1.04.04.01.000	1	01	0101	2023	3230003517	15	40	03	01	* GR 721_2022 CAPITOLO DI SPESA U02544, FONDO PER LE ATTIVITÀ EINIZIATIVE ISTITUZIONALI L.R. 28/2018 ART. 1 CO. 29 _ ISTITUZIONI SOCIALI PRIVATE, IMPEGNO. ADEMPIMENTI.	2024/0000002/40_03_00/E	29.305,67			U02544	U.1.04.04.01.001
27	U02544	FONDO PER LE ATTIVITÀ E INIZIATIVE ISTITUZIONALI. L.R. N 28 DEL 08/08/2018 ART 1 COMMA 29 - ISTITUZIONI SOCIALI PRIVATE	U.1.04.04.01.000	1	01	0101	2023	3230003517	18	40	03	01	* GR 721_2022 CAPITOLO DI SPESA U02544, FONDO PER LE ATTIVITÀ EINIZIATIVE ISTITUZIONALI L.R. 28/2018 ART. 1 CO. 29 _ ISTITUZIONI SOCIALI PRIVATE, IMPEGNO. ADEMPIMENTI.	2024/0000002/40_03_00/E	17.600,00			U02544	U.1.04.04.01.001

fonte: http://burc.regione.campania.it

N.	Capitolo						Impegno							Reimputazione					
	n.	Descrizione	IV livello PdC	Tit.	Miss	Progr	Anno	Numero	Pos.	DIP	DG	UOD	Oggetto impegno	Decreto	2024	2025	2026	Cap Reimp	V livello PdC Reimputazione
28	U02544	FONDO PER LE ATTIVITÀ E INIZIATIVE ISTITUZIONALI. L.R. N 28 DEL 08/08/2018 ART 1 COMMA 29 - ISTITUZIONI SOCIALI PRIVATE	U.1.04.04.01.000	1	01	0101	2023	3230003517	22	40	03	01	* GR 721_2022 CAPITOLO DI SPESA U02544, FONDO PER LE ATTIVITÀ EINIZIATIVE ISTITUZIONALI L.R. 28/2018 ART. 1 CO. 29 _ ISTITUZIONI SOCIALI PRIVATE, IMPEGNO. ADEMPIMENTI.	2024/0000002/40_03_00/E	11.550,00			U02544	U.1.04.04.01.001
29	U02544	FONDO PER LE ATTIVITÀ E INIZIATIVE ISTITUZIONALI. L.R. N 28 DEL 08/08/2018 ART 1 COMMA 29 - ISTITUZIONI SOCIALI PRIVATE	U.1.04.04.01.000	1	01	0101	2023	3230003517	26	40	03	01	* GR 721_2022 CAPITOLO DI SPESA U02544, FONDO PER LE ATTIVITÀ EINIZIATIVE ISTITUZIONALI L.R. 28/2018 ART. 1 CO. 29 _ ISTITUZIONI SOCIALI PRIVATE, IMPEGNO. ADEMPIMENTI.	2024/0000002/40_03_00/E	9.000,00			U02544	U.1.04.04.01.001
30	U02544	FONDO PER LE ATTIVITÀ E INIZIATIVE ISTITUZIONALI. L.R. N 28 DEL 08/08/2018 ART 1 COMMA 29 - ISTITUZIONI SOCIALI PRIVATE	U.1.04.04.01.000	1	01	0101	2023	3230003517	27	40	03	01	* GR 721_2022 CAPITOLO DI SPESA U02544, FONDO PER LE ATTIVITÀ EINIZIATIVE ISTITUZIONALI L.R. 28/2018 ART. 1 CO. 29 _ ISTITUZIONI SOCIALI PRIVATE, IMPEGNO. ADEMPIMENTI.	2024/0000002/40_03_00/E	6.000,00			U02544	U.1.04.04.01.001
31	U02544	FONDO PER LE ATTIVITÀ E INIZIATIVE ISTITUZIONALI. L.R. N 28 DEL 08/08/2018 ART 1 COMMA 29 - ISTITUZIONI SOCIALI PRIVATE	U.1.04.04.01.000	1	01	0101	2023	3230003517	33	40	03	01	* GR 721_2022 CAPITOLO DI SPESA U02544, FONDO PER LE ATTIVITÀ EINIZIATIVE ISTITUZIONALI L.R. 28/2018 ART. 1 CO. 29 _ ISTITUZIONI SOCIALI PRIVATE, IMPEGNO. ADEMPIMENTI.	2024/0000002/40_03_00/E	12.000,00			U02544	U.1.04.04.01.001
32	U02544	FONDO PER LE ATTIVITÀ E INIZIATIVE ISTITUZIONALI. L.R. N 28 DEL 08/08/2018 ART 1 COMMA 29 - ISTITUZIONI SOCIALI PRIVATE	U.1.04.04.01.000	1	01	0101	2023	3230003517	38	40	03	01	* GR 721_2022 CAPITOLO DI SPESA U02544, FONDO PER LE ATTIVITÀ EINIZIATIVE ISTITUZIONALI L.R. 28/2018 ART. 1 CO. 29 _ ISTITUZIONI SOCIALI PRIVATE, IMPEGNO. ADEMPIMENTI.	2024/0000002/40_03_00/E	30.000,00			U02544	U.1.04.04.01.001
33	U02583	FONDO PER LE ATTIVITÀ E INIZIATIVE ISTITUZIONALI. L.R. N 28 DEL 08/08/2018 ART 1 COMMA 29	U.1.04.01.02.000	1	01	0101	2023	3230003518	3	40	03	01	* DGR 721 DEL 20/12/2022 CAPITOLO DI SPESA U02583, FONDO PER LEATTIVITA' E INIZIATIVE ISTITUZIONALI_ L.R. N.28/2018 ART.1 CO.29, IMPEGNO. ADEMPIMENTI.	2024/0000002/40_03_00/E	37.500,00			U02583	U.1.04.01.02.003
34	U02583	FONDO PER LE ATTIVITÀ E INIZIATIVE ISTITUZIONALI. L.R. N 28 DEL 08/08/2018 ART 1 COMMA 29	U.1.04.01.02.000	1	01	0101	2023	3230003518	4	40	03	01	* DGR 721 DEL 20/12/2022 CAPITOLO DI SPESA U02583, FONDO PER LEATTIVITA' E INIZIATIVE ISTITUZIONALI_ L.R. N.28/2018 ART.1 CO.29, IMPEGNO. ADEMPIMENTI.	2024/0000002/40_03_00/E	6.000,00			U02583	U.1.04.01.02.003
35	U02583	FONDO PER LE ATTIVITÀ E INIZIATIVE ISTITUZIONALI. L.R. N 28 DEL 08/08/2018 ART 1 COMMA 29	U.1.04.01.02.000	1	01	0101	2023	3230003518	5	40	03	01	* DGR 721 DEL 20/12/2022 CAPITOLO DI SPESA U02583, FONDO PER LEATTIVITA' E INIZIATIVE ISTITUZIONALI_ L.R. N.28/2018 ART.1 CO.29, IMPEGNO. ADEMPIMENTI.	2024/0000002/40_03_00/E	4.500,00			U02583	U.1.04.01.02.003
36	U02583	FONDO PER LE ATTIVITÀ E INIZIATIVE ISTITUZIONALI. L.R. N 28 DEL 08/08/2018 ART 1 COMMA 29	U.1.04.01.02.000	1	01	0101	2023	3230003518	7	40	03	01	* DGR 721 DEL 20/12/2022 CAPITOLO DI SPESA U02583, FONDO PER LEATTIVITA' E INIZIATIVE ISTITUZIONALI_ L.R. N.28/2018 ART.1 CO.29, IMPEGNO. ADEMPIMENTI.	2024/0000002/40_03_00/E	14.400,00			U02583	U.1.04.01.02.003
37	U02583	FONDO PER LE ATTIVITÀ E INIZIATIVE ISTITUZIONALI. L.R. N 28 DEL 08/08/2018 ART 1 COMMA 29	U.1.04.01.02.000	1	01	0101	2023	3230003518	8	40	03	01	* DGR 721 DEL 20/12/2022 CAPITOLO DI SPESA U02583, FONDO PER LEATTIVITA' E INIZIATIVE ISTITUZIONALI_ L.R. N.28/2018 ART.1 CO.29, IMPEGNO. ADEMPIMENTI.	2024/0000002/40_03_00/E	5.673,00			U02583	U.1.04.01.02.003
38	U02583	FONDO PER LE ATTIVITÀ E INIZIATIVE ISTITUZIONALI. L.R. N 28 DEL 08/08/2018 ART 1 COMMA 29	U.1.04.01.02.000	1	01	0101	2023	3230003518	10	40	03	01	* DGR 721 DEL 20/12/2022 CAPITOLO DI SPESA U02583, FONDO PER LEATTIVITA' E INIZIATIVE ISTITUZIONALI_ L.R. N.28/2018 ART.1 CO.29, IMPEGNO. ADEMPIMENTI.	2024/0000002/40_03_00/E	7.500,00			U02583	U.1.04.01.02.003
39	U02583	FONDO PER LE ATTIVITÀ E INIZIATIVE ISTITUZIONALI. L.R. N 28 DEL 08/08/2018 ART 1 COMMA 29	U.1.04.01.02.000	1	01	0101	2023	3230003518	11	40	03	01	* DGR 721 DEL 20/12/2022 CAPITOLO DI SPESA U02583, FONDO PER LEATTIVITA' E INIZIATIVE ISTITUZIONALI_ L.R. N.28/2018 ART.1 CO.29, IMPEGNO. ADEMPIMENTI.	2024/0000002/40_03_00/E	15.000,00			U02583	U.1.04.01.02.003
40	U02583	FONDO PER LE ATTIVITÀ E INIZIATIVE ISTITUZIONALI. L.R. N 28 DEL 08/08/2018 ART 1 COMMA 29	U.1.04.01.02.000	1	01	0101	2023	3230003518	13	40	03	01	* DGR 721 DEL 20/12/2022 CAPITOLO DI SPESA U02583, FONDO PER LEATTIVITA' E INIZIATIVE ISTITUZIONALI_ L.R. N.28/2018 ART.1 CO.29, IMPEGNO. ADEMPIMENTI.	2024/0000002/40_03_00/E	5.100,00			U02583	U.1.04.01.02.003
41	U02583	FONDO PER LE ATTIVITÀ E INIZIATIVE ISTITUZIONALI. L.R. N 28 DEL 08/08/2018 ART 1 COMMA 29	U.1.04.01.02.000	1	01	0101	2023	3230003518	15	40	03	01	* DGR 721 DEL 20/12/2022 CAPITOLO DI SPESA U02583, FONDO PER LEATTIVITA' E INIZIATIVE ISTITUZIONALI_ L.R. N.28/2018 ART.1 CO.29, IMPEGNO. ADEMPIMENTI.	2024/0000002/40_03_00/E	24.000,00			U02583	U.1.04.01.02.003
42	U02583	FONDO PER LE ATTIVITÀ E INIZIATIVE ISTITUZIONALI. L.R. N 28 DEL 08/08/2018 ART 1 COMMA 29	U.1.04.01.02.000	1	01	0101	2023	3230003518	19	40	03	01	* DGR 721 DEL 20/12/2022 CAPITOLO DI SPESA U02583, FONDO PER LEATTIVITA' E INIZIATIVE ISTITUZIONALI_ L.R. N.28/2018 ART.1 CO.29, IMPEGNO. ADEMPIMENTI.	2024/0000002/40_03_00/E	16.500,00			U02583	U.1.04.01.02.003
43	U02583	FONDO PER LE ATTIVITÀ E INIZIATIVE ISTITUZIONALI. L.R. N 28 DEL 08/08/2018 ART 1 COMMA 29	U.1.04.01.02.000	1	01	0101	2023	3230003518	22	40	03	01	* DGR 721 DEL 20/12/2022 CAPITOLO DI SPESA U02583, FONDO PER LEATTIVITA' E INIZIATIVE ISTITUZIONALI_ L.R. N.28/2018 ART.1 CO.29, IMPEGNO. ADEMPIMENTI.	2024/0000002/40_03_00/E	8.400,00			U02583	U.1.04.01.02.003
44	U03688	INDENNITA' A CARATTERE DIFFERITO CONSIGLIERI EX LR 7/2019	U.1.03.02.01.000	1	01	0101	2023	3230005354	1	40	03	01	ADOZIONE IMPEGNO PER L'ISTITUTO DELL'INDENNITA' A CARATTERE DIFFERITO(I.A C.D.) EX_CONSIGLIERI REGIONALI, L.R. N.07/2019 A VALERE SULCAPITOLO U03688 DEL BILANCIO GESTIONALE ANNO 2023. MENSILITA' LUGLIO2023.	2024/0000002/40_03_00/E	28.657,89			U03688	U.1.03.02.01.001
45	U01087	FONDI TRASFERITI DALLA PRESIDENZA DEL CONSIGLIO DEI MINISTRI - DIPARTIMENTO DELLA PROTEZIONE CIVILE - ALLA REGIONE CAMPANIA, DICUI AL D.P.CM. N. 2720 DEL 7/APRILE/2010 PER LA PROSECUZIONE DEGLI INTERVENTI DI RICOSTRUZIONE NELLE ZONE DELLA CAMPANIA ITERESSATE DAGLI EVENTI SISMICI DEL 1980-1981-1982	U.2.03.01.02.000	2	08	0801	2023	3230002117	1	50	01	03	* * PROSECUZIONE DEGLI INTERVENTI DI RICOSTRUZIONE NEI TERRITORI COLPITI DAL TERREMOTO DEL '80 E '81. DELIBERA DI GIUNTA REGIONALE N.232 DEL 27.05.2019. IMPEGN0, IN QUOTA PARTE, A FAVORE DEI COMUNI INDICATINELLA DELIBERA CIPE N. 45 DEL 23.03.2012, A TITOLO DI TERZAANTICIPAZIONE (CON ALLEGATO)	2024/0000031/50_01_00/E	127.507,69			U01087	U.2.03.01.02.003
46	U01087	FONDI TRASFERITI DALLA PRESIDENZA DEL CONSIGLIO DEI MINISTRI - DIPARTIMENTO DELLA PROTEZIONE CIVILE - ALLA REGIONE CAMPANIA, DICUI AL D.P.CM. N. 2720 DEL 7/APRILE/2010 PER LA PROSECUZIONE DEGLI INTERVENTI DI RICOSTRUZIONE NELLE ZONE DELLA CAMPANIA ITERESSATE DAGLI EVENTI SISMICI DEL 1980-1981-1982	U.2.03.01.02.000	2	08	0801	2023	3230002117	3	50	01	03	* * PROSECUZIONE DEGLI INTERVENTI DI RICOSTRUZIONE NEI TERRITORI COLPITI DAL TERREMOTO DEL '80 E '81. DELIBERA DI GIUNTA REGIONALE N.232 DEL 27.05.2019. IMPEGN0, IN QUOTA PARTE, A FAVORE DEI COMUNI INDICATINELLA DELIBERA CIPE N. 45 DEL 23.03.2012, A TITOLO DI TERZAANTICIPAZIONE (CON ALLEGATO)	2024/0000031/50_01_00/E	95.630,77			U01087	U.2.03.01.02.003
47	U01087	FONDI TRASFERITI DALLA PRESIDENZA DEL CONSIGLIO DEI MINISTRI - DIPARTIMENTO DELLA PROTEZIONE CIVILE - ALLA REGIONE CAMPANIA, DICUI AL D.P.CM. N. 2720 DEL 7/APRILE/2010 PER LA PROSECUZIONE DEGLI INTERVENTI DI RICOSTRUZIONE NELLE ZONE DELLA CAMPANIA ITERESSATE DAGLI EVENTI SISMICI DEL 1980-1981-1982	U.2.03.01.02.000	2	08	0801	2023	3230002117	4	50	01	03	* * PROSECUZIONE DEGLI INTERVENTI DI RICOSTRUZIONE NEI TERRITORI COLPITI DAL TERREMOTO DEL '80 E '81. DELIBERA DI GIUNTA REGIONALE N.232 DEL 27.05.2019. IMPEGN0, IN QUOTA PARTE, A FAVORE DEI COMUNI INDICATINELLA DELIBERA CIPE N. 45 DEL 23.03.2012, A TITOLO DI TERZAANTICIPAZIONE (CON ALLEGATO)	2024/0000031/50_01_00/E	63.753,85			U01087	U.2.03.01.02.003
48	U01087	FONDI TRASFERITI DALLA PRESIDENZA DEL CONSIGLIO DEI MINISTRI - DIPARTIMENTO DELLA PROTEZIONE CIVILE - ALLA REGIONE CAMPANIA, DICUI AL D.P.CM. N. 2720 DEL 7/APRILE/2010 PER LA PROSECUZIONE DEGLI INTERVENTI DI RICOSTRUZIONE NELLE ZONE DELLA CAMPANIA ITERESSATE DAGLI EVENTI SISMICI DEL 1980-1981-1982	U.2.03.01.02.000	2	08	0801	2023	3230002117	5	50	01	03	* * PROSECUZIONE DEGLI INTERVENTI DI RICOSTRUZIONE NEI TERRITORI COLPITI DAL TERREMOTO DEL '80 E '81. DELIBERA DI GIUNTA REGIONALE N.232 DEL 27.05.2019. IMPEGN0, IN QUOTA PARTE, A FAVORE DEI COMUNI INDICATINELLA DELIBERA CIPE N. 45 DEL 23.03.2012, A TITOLO DI TERZAANTICIPAZIONE (CON ALLEGATO)	2024/0000031/50_01_00/E	31.876,92			U01087	U.2.03.01.02.003

fonte: http://burc.regione.campania.it

N.	Capitolo						Impegno							Reimputazione					
	n.	Descrizione	IV livello PdC	Tit.	Miss	Progr	Anno	Numero	Pos.	DIP	DG	UOD	Oggetto impegno	Decreto	2024	2025	2026	Cap Reimp	V livello PdC Reimputazione
49	U01087	FONDI TRASFERITI DALLA PRESIDENZA DEL CONSIGLIO DEI MINISTRI - DIPARTIMENTO DELLA PROTEZIONE CIVILE - ALLA REGIONE CAMPANIA, DICUI AL D.P.C.M. N. 2720 DEL 7/APRILE/2010 PER LA PROSECUZIONE DEGLI INTERVENTI DI RICOSTRUZIONE NELLE ZONE DELLA CAMPANIA ITERESSATE DAGLI EVENTI SISMICI DEL 1980-1981-1982	U.2.03.01.02.000	2	08	0801	2023	3230002117	6	50	01	03	* * PROSECUZIONE DEGLI INTERVENTI DI RICOSTRUZIONE NEI TERRITORI COLPITI DAL TERREMOTO DEL '80 E '81. DELIBERA DI GIUNTA REGIONALE N.232 DEL 27.05.2019. IMPEGN0, IN QUOTA PARTE, A FAVORE DEI COMUNI INDICATINELLA DELIBERA CIPE N. 45 DEL 23.03.2012, A TITOLO DI TERZAANTICIPAZIONE (CON ALLEGATO)	2024/0000031/50_01_00/E	127.507,69			U01087	U.2.03.01.02.003
50	U01087	FONDI TRASFERITI DALLA PRESIDENZA DEL CONSIGLIO DEI MINISTRI - DIPARTIMENTO DELLA PROTEZIONE CIVILE - ALLA REGIONE CAMPANIA, DICUI AL D.P.C.M. N. 2720 DEL 7/APRILE/2010 PER LA PROSECUZIONE DEGLI INTERVENTI DI RICOSTRUZIONE NELLE ZONE DELLA CAMPANIA ITERESSATE DAGLI EVENTI SISMICI DEL 1980-1981-1982	U.2.03.01.02.000	2	08	0801	2023	3230002117	7	50	01	03	* * PROSECUZIONE DEGLI INTERVENTI DI RICOSTRUZIONE NEI TERRITORI COLPITI DAL TERREMOTO DEL '80 E '81. DELIBERA DI GIUNTA REGIONALE N.232 DEL 27.05.2019. IMPEGN0, IN QUOTA PARTE, A FAVORE DEI COMUNI INDICATINELLA DELIBERA CIPE N. 45 DEL 23.03.2012, A TITOLO DI TERZAANTICIPAZIONE (CON ALLEGATO)	2024/0000031/50_01_00/E	31.876,92			U01087	U.2.03.01.02.003
51	U01087	FONDI TRASFERITI DALLA PRESIDENZA DEL CONSIGLIO DEI MINISTRI - DIPARTIMENTO DELLA PROTEZIONE CIVILE - ALLA REGIONE CAMPANIA, DICUI AL D.P.C.M. N. 2720 DEL 7/APRILE/2010 PER LA PROSECUZIONE DEGLI INTERVENTI DI RICOSTRUZIONE NELLE ZONE DELLA CAMPANIA ITERESSATE DAGLI EVENTI SISMICI DEL 1980-1981-1982	U.2.03.01.02.000	2	08	0801	2023	3230002117	8	50	01	03	* * PROSECUZIONE DEGLI INTERVENTI DI RICOSTRUZIONE NEI TERRITORI COLPITI DAL TERREMOTO DEL '80 E '81. DELIBERA DI GIUNTA REGIONALE N.232 DEL 27.05.2019. IMPEGN0, IN QUOTA PARTE, A FAVORE DEI COMUNI INDICATINELLA DELIBERA CIPE N. 45 DEL 23.03.2012, A TITOLO DI TERZAANTICIPAZIONE (CON ALLEGATO)	2024/0000031/50_01_00/E	95.630,77			U01087	U.2.03.01.02.003
52	U01087	FONDI TRASFERITI DALLA PRESIDENZA DEL CONSIGLIO DEI MINISTRI - DIPARTIMENTO DELLA PROTEZIONE CIVILE - ALLA REGIONE CAMPANIA, DICUI AL D.P.C.M. N. 2720 DEL 7/APRILE/2010 PER LA PROSECUZIONE DEGLI INTERVENTI DI RICOSTRUZIONE NELLE ZONE DELLA CAMPANIA ITERESSATE DAGLI EVENTI SISMICI DEL 1980-1981-1982	U.2.03.01.02.000	2	08	0801	2023	3230002117	9	50	01	03	* * PROSECUZIONE DEGLI INTERVENTI DI RICOSTRUZIONE NEI TERRITORI COLPITI DAL TERREMOTO DEL '80 E '81. DELIBERA DI GIUNTA REGIONALE N.232 DEL 27.05.2019. IMPEGN0, IN QUOTA PARTE, A FAVORE DEI COMUNI INDICATINELLA DELIBERA CIPE N. 45 DEL 23.03.2012, A TITOLO DI TERZAANTICIPAZIONE (CON ALLEGATO)	2024/0000031/50_01_00/E	223.138,46			U01087	U.2.03.01.02.003
53	U01087	FONDI TRASFERITI DALLA PRESIDENZA DEL CONSIGLIO DEI MINISTRI - DIPARTIMENTO DELLA PROTEZIONE CIVILE - ALLA REGIONE CAMPANIA, DICUI AL D.P.C.M. N. 2720 DEL 7/APRILE/2010 PER LA PROSECUZIONE DEGLI INTERVENTI DI RICOSTRUZIONE NELLE ZONE DELLA CAMPANIA ITERESSATE DAGLI EVENTI SISMICI DEL 1980-1981-1982	U.2.03.01.02.000	2	08	0801	2023	3230002117	11	50	01	03	* * PROSECUZIONE DEGLI INTERVENTI DI RICOSTRUZIONE NEI TERRITORI COLPITI DAL TERREMOTO DEL '80 E '81. DELIBERA DI GIUNTA REGIONALE N.232 DEL 27.05.2019. IMPEGN0, IN QUOTA PARTE, A FAVORE DEI COMUNI INDICATINELLA DELIBERA CIPE N. 45 DEL 23.03.2012, A TITOLO DI TERZAANTICIPAZIONE (CON ALLEGATO)	2024/0000031/50_01_00/E	255.015,38			U01087	U.2.03.01.02.003
54	U01087	FONDI TRASFERITI DALLA PRESIDENZA DEL CONSIGLIO DEI MINISTRI - DIPARTIMENTO DELLA PROTEZIONE CIVILE - ALLA REGIONE CAMPANIA, DICUI AL D.P.C.M. N. 2720 DEL 7/APRILE/2010 PER LA PROSECUZIONE DEGLI INTERVENTI DI RICOSTRUZIONE NELLE ZONE DELLA CAMPANIA ITERESSATE DAGLI EVENTI SISMICI DEL 1980-1981-1982	U.2.03.01.02.000	2	08	0801	2023	3230002117	12	50	01	03	* * PROSECUZIONE DEGLI INTERVENTI DI RICOSTRUZIONE NEI TERRITORI COLPITI DAL TERREMOTO DEL '80 E '81. DELIBERA DI GIUNTA REGIONALE N.232 DEL 27.05.2019. IMPEGN0, IN QUOTA PARTE, A FAVORE DEI COMUNI INDICATINELLA DELIBERA CIPE N. 45 DEL 23.03.2012, A TITOLO DI TERZAANTICIPAZIONE (CON ALLEGATO)	2024/0000031/50_01_00/E	255.015,38			U01087	U.2.03.01.02.003
55	U01087	FONDI TRASFERITI DALLA PRESIDENZA DEL CONSIGLIO DEI MINISTRI - DIPARTIMENTO DELLA PROTEZIONE CIVILE - ALLA REGIONE CAMPANIA, DICUI AL D.P.C.M. N. 2720 DEL 7/APRILE/2010 PER LA PROSECUZIONE DEGLI INTERVENTI DI RICOSTRUZIONE NELLE ZONE DELLA CAMPANIA ITERESSATE DAGLI EVENTI SISMICI DEL 1980-1981-1982	U.2.03.01.02.000	2	08	0801	2023	3230002117	13	50	01	03	* * PROSECUZIONE DEGLI INTERVENTI DI RICOSTRUZIONE NEI TERRITORI COLPITI DAL TERREMOTO DEL '80 E '81. DELIBERA DI GIUNTA REGIONALE N.232 DEL 27.05.2019. IMPEGN0, IN QUOTA PARTE, A FAVORE DEI COMUNI INDICATINELLA DELIBERA CIPE N. 45 DEL 23.03.2012, A TITOLO DI TERZAANTICIPAZIONE (CON ALLEGATO)	2024/0000031/50_01_00/E	63.753,85			U01087	U.2.03.01.02.003
56	U01087	FONDI TRASFERITI DALLA PRESIDENZA DEL CONSIGLIO DEI MINISTRI - DIPARTIMENTO DELLA PROTEZIONE CIVILE - ALLA REGIONE CAMPANIA, DICUI AL D.P.C.M. N. 2720 DEL 7/APRILE/2010 PER LA PROSECUZIONE DEGLI INTERVENTI DI RICOSTRUZIONE NELLE ZONE DELLA CAMPANIA ITERESSATE DAGLI EVENTI SISMICI DEL 1980-1981-1982	U.2.03.01.02.000	2	08	0801	2023	3230002117	14	50	01	03	* * PROSECUZIONE DEGLI INTERVENTI DI RICOSTRUZIONE NEI TERRITORI COLPITI DAL TERREMOTO DEL '80 E '81. DELIBERA DI GIUNTA REGIONALE N.232 DEL 27.05.2019. IMPEGN0, IN QUOTA PARTE, A FAVORE DEI COMUNI INDICATINELLA DELIBERA CIPE N. 45 DEL 23.03.2012, A TITOLO DI TERZAANTICIPAZIONE (CON ALLEGATO)	2024/0000031/50_01_00/E	31.876,92			U01087	U.2.03.01.02.003
57	U01087	FONDI TRASFERITI DALLA PRESIDENZA DEL CONSIGLIO DEI MINISTRI - DIPARTIMENTO DELLA PROTEZIONE CIVILE - ALLA REGIONE CAMPANIA, DICUI AL D.P.C.M. N. 2720 DEL 7/APRILE/2010 PER LA PROSECUZIONE DEGLI INTERVENTI DI RICOSTRUZIONE NELLE ZONE DELLA CAMPANIA ITERESSATE DAGLI EVENTI SISMICI DEL 1980-1981-1982	U.2.03.01.02.000	2	08	0801	2023	3230002117	15	50	01	03	* * PROSECUZIONE DEGLI INTERVENTI DI RICOSTRUZIONE NEI TERRITORI COLPITI DAL TERREMOTO DEL '80 E '81. DELIBERA DI GIUNTA REGIONALE N.232 DEL 27.05.2019. IMPEGN0, IN QUOTA PARTE, A FAVORE DEI COMUNI INDICATINELLA DELIBERA CIPE N. 45 DEL 23.03.2012, A TITOLO DI TERZAANTICIPAZIONE (CON ALLEGATO)	2024/0000031/50_01_00/E	127.507,69			U01087	U.2.03.01.02.003
58	U01087	FONDI TRASFERITI DALLA PRESIDENZA DEL CONSIGLIO DEI MINISTRI - DIPARTIMENTO DELLA PROTEZIONE CIVILE - ALLA REGIONE CAMPANIA, DICUI AL D.P.C.M. N. 2720 DEL 7/APRILE/2010 PER LA PROSECUZIONE DEGLI INTERVENTI DI RICOSTRUZIONE NELLE ZONE DELLA CAMPANIA ITERESSATE DAGLI EVENTI SISMICI DEL 1980-1981-1982	U.2.03.01.02.000	2	08	0801	2023	3230002117	16	50	01	03	* * PROSECUZIONE DEGLI INTERVENTI DI RICOSTRUZIONE NEI TERRITORI COLPITI DAL TERREMOTO DEL '80 E '81. DELIBERA DI GIUNTA REGIONALE N.232 DEL 27.05.2019. IMPEGN0, IN QUOTA PARTE, A FAVORE DEI COMUNI INDICATINELLA DELIBERA CIPE N. 45 DEL 23.03.2012, A TITOLO DI TERZAANTICIPAZIONE (CON ALLEGATO)	2024/0000031/50_01_00/E	127.507,69			U01087	U.2.03.01.02.003
59	U01087	FONDI TRASFERITI DALLA PRESIDENZA DEL CONSIGLIO DEI MINISTRI - DIPARTIMENTO DELLA PROTEZIONE CIVILE - ALLA REGIONE CAMPANIA, DICUI AL D.P.C.M. N. 2720 DEL 7/APRILE/2010 PER LA PROSECUZIONE DEGLI INTERVENTI DI RICOSTRUZIONE NELLE ZONE DELLA CAMPANIA ITERESSATE DAGLI EVENTI SISMICI DEL 1980-1981-1982	U.2.03.01.02.000	2	08	0801	2023	3230002117	17	50	01	03	* * PROSECUZIONE DEGLI INTERVENTI DI RICOSTRUZIONE NEI TERRITORI COLPITI DAL TERREMOTO DEL '80 E '81. DELIBERA DI GIUNTA REGIONALE N.232 DEL 27.05.2019. IMPEGN0, IN QUOTA PARTE, A FAVORE DEI COMUNI INDICATINELLA DELIBERA CIPE N. 45 DEL 23.03.2012, A TITOLO DI TERZAANTICIPAZIONE (CON ALLEGATO)	2024/0000031/50_01_00/E	95.630,77			U01087	U.2.03.01.02.003
60	U01087	FONDI TRASFERITI DALLA PRESIDENZA DEL CONSIGLIO DEI MINISTRI - DIPARTIMENTO DELLA PROTEZIONE CIVILE - ALLA REGIONE CAMPANIA, DICUI AL D.P.C.M. N. 2720 DEL 7/APRILE/2010 PER LA PROSECUZIONE DEGLI INTERVENTI DI RICOSTRUZIONE NELLE ZONE DELLA CAMPANIA ITERESSATE DAGLI EVENTI SISMICI DEL 1980-1981-1982	U.2.03.01.02.000	2	08	0801	2023	3230002117	19	50	01	03	* * PROSECUZIONE DEGLI INTERVENTI DI RICOSTRUZIONE NEI TERRITORI COLPITI DAL TERREMOTO DEL '80 E '81. DELIBERA DI GIUNTA REGIONALE N.232 DEL 27.05.2019. IMPEGN0, IN QUOTA PARTE, A FAVORE DEI COMUNI INDICATINELLA DELIBERA CIPE N. 45 DEL 23.03.2012, A TITOLO DI TERZAANTICIPAZIONE (CON ALLEGATO)	2024/0000031/50_01_00/E	31.876,92			U01087	U.2.03.01.02.003

fonte: http://burc.regione.campania.it

N.	Capitolo						Impegno							Reimputazione					
	n.	Descrizione	IV livello PdC	Tit.	Miss	Progr	Anno	Numero	Pos.	DIP	DG	UOD	Oggetto impegno	Decreto	2024	2025	2026	Cap Reimp	V livello PdC Reimputazione
61	U01087	FONDI TRASFERITI DALLA PRESIDENZA DEL CONSIGLIO DEI MINISTRI - DIPARTIMENTO DELLA PROTEZIONE CIVILE - ALLA REGIONE CAMPANIA, DICUI AL D.P.C.M. N. 2720 DEL 7/APRILE/2010 PER LA PROSECUZIONE DEGLI INTERVENTI DI RICOSTRUZIONE NELLE ZONE DELLA CAMPANIA ITERESSATE DAGLI EVENTI SISMICI DEL 1980-1981-1982	U.2.03.01.02.000	2	08	0801	2023	3230002117	20	50	01	03	* * PROSECUZIONE DEGLI INTERVENTI DI RICOSTRUZIONE NEI TERRITORI COLPITI DAL TERREMOTO DEL '80 E '81. DELIBERA DI GIUNTA REGIONALE N.232 DEL 27.05.2019. IMPEGN0, IN QUOTA PARTE, A FAVORE DEI COMUNI INDICATINELLA DELIBERA CIPE N. 45 DEL 23.03.2012, A TITOLO DI TERZAANTICIPAZIONE (CON ALLEGATO)	2024/0000031/50_01_00/E	31.876,92			U01087	U.2.03.01.02.003
62	U01087	FONDI TRASFERITI DALLA PRESIDENZA DEL CONSIGLIO DEI MINISTRI - DIPARTIMENTO DELLA PROTEZIONE CIVILE - ALLA REGIONE CAMPANIA, DICUI AL D.P.C.M. N. 2720 DEL 7/APRILE/2010 PER LA PROSECUZIONE DEGLI INTERVENTI DI RICOSTRUZIONE NELLE ZONE DELLA CAMPANIA ITERESSATE DAGLI EVENTI SISMICI DEL 1980-1981-1982	U.2.03.01.02.000	2	08	0801	2023	3230002117	21	50	01	03	* * PROSECUZIONE DEGLI INTERVENTI DI RICOSTRUZIONE NEI TERRITORI COLPITI DAL TERREMOTO DEL '80 E '81. DELIBERA DI GIUNTA REGIONALE N.232 DEL 27.05.2019. IMPEGN0, IN QUOTA PARTE, A FAVORE DEI COMUNI INDICATINELLA DELIBERA CIPE N. 45 DEL 23.03.2012, A TITOLO DI TERZAANTICIPAZIONE (CON ALLEGATO)	2024/0000031/50_01_00/E	31.876,92			U01087	U.2.03.01.02.003
63	U01087	FONDI TRASFERITI DALLA PRESIDENZA DEL CONSIGLIO DEI MINISTRI - DIPARTIMENTO DELLA PROTEZIONE CIVILE - ALLA REGIONE CAMPANIA, DICUI AL D.P.C.M. N. 2720 DEL 7/APRILE/2010 PER LA PROSECUZIONE DEGLI INTERVENTI DI RICOSTRUZIONE NELLE ZONE DELLA CAMPANIA ITERESSATE DAGLI EVENTI SISMICI DEL 1980-1981-1982	U.2.03.01.02.000	2	08	0801	2023	3230002117	22	50	01	03	* * PROSECUZIONE DEGLI INTERVENTI DI RICOSTRUZIONE NEI TERRITORI COLPITI DAL TERREMOTO DEL '80 E '81. DELIBERA DI GIUNTA REGIONALE N.232 DEL 27.05.2019. IMPEGN0, IN QUOTA PARTE, A FAVORE DEI COMUNI INDICATINELLA DELIBERA CIPE N. 45 DEL 23.03.2012, A TITOLO DI TERZAANTICIPAZIONE (CON ALLEGATO)	2024/0000031/50_01_00/E	31.876,92			U01087	U.2.03.01.02.003
64	U01087	FONDI TRASFERITI DALLA PRESIDENZA DEL CONSIGLIO DEI MINISTRI - DIPARTIMENTO DELLA PROTEZIONE CIVILE - ALLA REGIONE CAMPANIA, DICUI AL D.P.C.M. N. 2720 DEL 7/APRILE/2010 PER LA PROSECUZIONE DEGLI INTERVENTI DI RICOSTRUZIONE NELLE ZONE DELLA CAMPANIA ITERESSATE DAGLI EVENTI SISMICI DEL 1980-1981-1982	U.2.03.01.02.000	2	08	0801	2023	3230002117	23	50	01	03	* * PROSECUZIONE DEGLI INTERVENTI DI RICOSTRUZIONE NEI TERRITORI COLPITI DAL TERREMOTO DEL '80 E '81. DELIBERA DI GIUNTA REGIONALE N.232 DEL 27.05.2019. IMPEGN0, IN QUOTA PARTE, A FAVORE DEI COMUNI INDICATINELLA DELIBERA CIPE N. 45 DEL 23.03.2012, A TITOLO DI TERZAANTICIPAZIONE (CON ALLEGATO)	2024/0000031/50_01_00/E	31.876,92			U01087	U.2.03.01.02.003
65	U01087	FONDI TRASFERITI DALLA PRESIDENZA DEL CONSIGLIO DEI MINISTRI - DIPARTIMENTO DELLA PROTEZIONE CIVILE - ALLA REGIONE CAMPANIA, DICUI AL D.P.C.M. N. 2720 DEL 7/APRILE/2010 PER LA PROSECUZIONE DEGLI INTERVENTI DI RICOSTRUZIONE NELLE ZONE DELLA CAMPANIA ITERESSATE DAGLI EVENTI SISMICI DEL 1980-1981-1982	U.2.03.01.02.000	2	08	0801	2023	3230002117	24	50	01	03	* * PROSECUZIONE DEGLI INTERVENTI DI RICOSTRUZIONE NEI TERRITORI COLPITI DAL TERREMOTO DEL '80 E '81. DELIBERA DI GIUNTA REGIONALE N.232 DEL 27.05.2019. IMPEGN0, IN QUOTA PARTE, A FAVORE DEI COMUNI INDICATINELLA DELIBERA CIPE N. 45 DEL 23.03.2012, A TITOLO DI TERZAANTICIPAZIONE (CON ALLEGATO)	2024/0000031/50_01_00/E	31.876,92			U01087	U.2.03.01.02.003
66	U01087	FONDI TRASFERITI DALLA PRESIDENZA DEL CONSIGLIO DEI MINISTRI - DIPARTIMENTO DELLA PROTEZIONE CIVILE - ALLA REGIONE CAMPANIA, DICUI AL D.P.C.M. N. 2720 DEL 7/APRILE/2010 PER LA PROSECUZIONE DEGLI INTERVENTI DI RICOSTRUZIONE NELLE ZONE DELLA CAMPANIA ITERESSATE DAGLI EVENTI SISMICI DEL 1980-1981-1982	U.2.03.01.02.000	2	08	0801	2023	3230002117	25	50	01	03	* * PROSECUZIONE DEGLI INTERVENTI DI RICOSTRUZIONE NEI TERRITORI COLPITI DAL TERREMOTO DEL '80 E '81. DELIBERA DI GIUNTA REGIONALE N.232 DEL 27.05.2019. IMPEGN0, IN QUOTA PARTE, A FAVORE DEI COMUNI INDICATINELLA DELIBERA CIPE N. 45 DEL 23.03.2012, A TITOLO DI TERZAANTICIPAZIONE (CON ALLEGATO)	2024/0000031/50_01_00/E	63.753,85			U01087	U.2.03.01.02.003
67	U01087	FONDI TRASFERITI DALLA PRESIDENZA DEL CONSIGLIO DEI MINISTRI - DIPARTIMENTO DELLA PROTEZIONE CIVILE - ALLA REGIONE CAMPANIA, DICUI AL D.P.C.M. N. 2720 DEL 7/APRILE/2010 PER LA PROSECUZIONE DEGLI INTERVENTI DI RICOSTRUZIONE NELLE ZONE DELLA CAMPANIA ITERESSATE DAGLI EVENTI SISMICI DEL 1980-1981-1982	U.2.03.01.02.000	2	08	0801	2023	3230002117	26	50	01	03	* * PROSECUZIONE DEGLI INTERVENTI DI RICOSTRUZIONE NEI TERRITORI COLPITI DAL TERREMOTO DEL '80 E '81. DELIBERA DI GIUNTA REGIONALE N.232 DEL 27.05.2019. IMPEGN0, IN QUOTA PARTE, A FAVORE DEI COMUNI INDICATINELLA DELIBERA CIPE N. 45 DEL 23.03.2012, A TITOLO DI TERZAANTICIPAZIONE (CON ALLEGATO)	2024/0000031/50_01_00/E	95.630,77			U01087	U.2.03.01.02.003
68	U01087	FONDI TRASFERITI DALLA PRESIDENZA DEL CONSIGLIO DEI MINISTRI - DIPARTIMENTO DELLA PROTEZIONE CIVILE - ALLA REGIONE CAMPANIA, DICUI AL D.P.C.M. N. 2720 DEL 7/APRILE/2010 PER LA PROSECUZIONE DEGLI INTERVENTI DI RICOSTRUZIONE NELLE ZONE DELLA CAMPANIA ITERESSATE DAGLI EVENTI SISMICI DEL 1980-1981-1982	U.2.03.01.02.000	2	08	0801	2023	3230002117	27	50	01	03	* * PROSECUZIONE DEGLI INTERVENTI DI RICOSTRUZIONE NEI TERRITORI COLPITI DAL TERREMOTO DEL '80 E '81. DELIBERA DI GIUNTA REGIONALE N.232 DEL 27.05.2019. IMPEGN0, IN QUOTA PARTE, A FAVORE DEI COMUNI INDICATINELLA DELIBERA CIPE N. 45 DEL 23.03.2012, A TITOLO DI TERZAANTICIPAZIONE (CON ALLEGATO)	2024/0000031/50_01_00/E	31.876,92			U01087	U.2.03.01.02.003
69	U01087	FONDI TRASFERITI DALLA PRESIDENZA DEL CONSIGLIO DEI MINISTRI - DIPARTIMENTO DELLA PROTEZIONE CIVILE - ALLA REGIONE CAMPANIA, DICUI AL D.P.C.M. N. 2720 DEL 7/APRILE/2010 PER LA PROSECUZIONE DEGLI INTERVENTI DI RICOSTRUZIONE NELLE ZONE DELLA CAMPANIA ITERESSATE DAGLI EVENTI SISMICI DEL 1980-1981-1982	U.2.03.01.02.000	2	08	0801	2023	3230002117	28	50	01	03	* * PROSECUZIONE DEGLI INTERVENTI DI RICOSTRUZIONE NEI TERRITORI COLPITI DAL TERREMOTO DEL '80 E '81. DELIBERA DI GIUNTA REGIONALE N.232 DEL 27.05.2019. IMPEGN0, IN QUOTA PARTE, A FAVORE DEI COMUNI INDICATINELLA DELIBERA CIPE N. 45 DEL 23.03.2012, A TITOLO DI TERZAANTICIPAZIONE (CON ALLEGATO)	2024/0000031/50_01_00/E	95.630,77			U01087	U.2.03.01.02.003
70	U01087	FONDI TRASFERITI DALLA PRESIDENZA DEL CONSIGLIO DEI MINISTRI - DIPARTIMENTO DELLA PROTEZIONE CIVILE - ALLA REGIONE CAMPANIA, DICUI AL D.P.C.M. N. 2720 DEL 7/APRILE/2010 PER LA PROSECUZIONE DEGLI INTERVENTI DI RICOSTRUZIONE NELLE ZONE DELLA CAMPANIA ITERESSATE DAGLI EVENTI SISMICI DEL 1980-1981-1982	U.2.03.01.02.000	2	08	0801	2023	3230002117	29	50	01	03	* * PROSECUZIONE DEGLI INTERVENTI DI RICOSTRUZIONE NEI TERRITORI COLPITI DAL TERREMOTO DEL '80 E '81. DELIBERA DI GIUNTA REGIONALE N.232 DEL 27.05.2019. IMPEGN0, IN QUOTA PARTE, A FAVORE DEI COMUNI INDICATINELLA DELIBERA CIPE N. 45 DEL 23.03.2012, A TITOLO DI TERZAANTICIPAZIONE (CON ALLEGATO)	2024/0000031/50_01_00/E	63.753,85			U01087	U.2.03.01.02.003
71	U01087	FONDI TRASFERITI DALLA PRESIDENZA DEL CONSIGLIO DEI MINISTRI - DIPARTIMENTO DELLA PROTEZIONE CIVILE - ALLA REGIONE CAMPANIA, DICUI AL D.P.C.M. N. 2720 DEL 7/APRILE/2010 PER LA PROSECUZIONE DEGLI INTERVENTI DI RICOSTRUZIONE NELLE ZONE DELLA CAMPANIA ITERESSATE DAGLI EVENTI SISMICI DEL 1980-1981-1982	U.2.03.01.02.000	2	08	0801	2023	3230002117	30	50	01	03	* * PROSECUZIONE DEGLI INTERVENTI DI RICOSTRUZIONE NEI TERRITORI COLPITI DAL TERREMOTO DEL '80 E '81. DELIBERA DI GIUNTA REGIONALE N.232 DEL 27.05.2019. IMPEGN0, IN QUOTA PARTE, A FAVORE DEI COMUNI INDICATINELLA DELIBERA CIPE N. 45 DEL 23.03.2012, A TITOLO DI TERZAANTICIPAZIONE (CON ALLEGATO)	2024/0000031/50_01_00/E	63.753,85			U01087	U.2.03.01.02.003
72	U01087	FONDI TRASFERITI DALLA PRESIDENZA DEL CONSIGLIO DEI MINISTRI - DIPARTIMENTO DELLA PROTEZIONE CIVILE - ALLA REGIONE CAMPANIA, DICUI AL D.P.C.M. N. 2720 DEL 7/APRILE/2010 PER LA PROSECUZIONE DEGLI INTERVENTI DI RICOSTRUZIONE NELLE ZONE DELLA CAMPANIA ITERESSATE DAGLI EVENTI SISMICI DEL 1980-1981-1982	U.2.03.01.02.000	2	08	0801	2023	3230002117	31	50	01	03	* * PROSECUZIONE DEGLI INTERVENTI DI RICOSTRUZIONE NEI TERRITORI COLPITI DAL TERREMOTO DEL '80 E '81. DELIBERA DI GIUNTA REGIONALE N.232 DEL 27.05.2019. IMPEGN0, IN QUOTA PARTE, A FAVORE DEI COMUNI INDICATINELLA DELIBERA CIPE N. 45 DEL 23.03.2012, A TITOLO DI TERZAANTICIPAZIONE (CON ALLEGATO)	2024/0000031/50_01_00/E	31.876,92			U01087	U.2.03.01.02.003

fonte: http://burc.regione.campania.it

N.	Capitolo						Impegno							Reimputazione					
	n.	Descrizione	IV livello PdC	Tit.	Miss	Progr	Anno	Numero	Pos.	DIP	DG	UOD	Oggetto impegno	Decreto	2024	2025	2026	Cap Reimp	V livello PdC Reimputazione
73	U01087	FONDI TRASFERITI DALLA PRESIDENZA DEL CONSIGLIO DEI MINISTRI - DIPARTIMENTO DELLA PROTEZIONE CIVILE - ALLA REGIONE CAMPANIA, DICUI AL D.P.C.M. N. 2720 DEL 7/APRILE/2010 PER LA PROSECUZIONE DEGLI INTERVENTI DI RICOSTRUZIONE NELLE ZONE DELLA CAMPANIA ITERESSATE DAGLI EVENTI SISMICI DEL 1980-1981-1982	U.2.03.01.02.000	2	08	0801	2023	3230002117	32	50	01	03	* * PROSECUZIONE DEGLI INTERVENTI DI RICOSTRUZIONE NEI TERRITORI COLPITI DAL TERREMOTO DEL '80 E '81. DELIBERA DI GIUNTA REGIONALE N.232 DEL 27.05.2019. IMPEGN0, IN QUOTA PARTE, A FAVORE DEI COMUNI INDICATINELLA DELIBERA CIPE N. 45 DEL 23.03.2012, A TITOLO DI TERZAANTICIPAZIONE (CON ALLEGATO)	2024/0000031/50_01_00/E	95.630,77			U01087	U.2.03.01.02.003
74	U01087	FONDI TRASFERITI DALLA PRESIDENZA DEL CONSIGLIO DEI MINISTRI - DIPARTIMENTO DELLA PROTEZIONE CIVILE - ALLA REGIONE CAMPANIA, DICUI AL D.P.C.M. N. 2720 DEL 7/APRILE/2010 PER LA PROSECUZIONE DEGLI INTERVENTI DI RICOSTRUZIONE NELLE ZONE DELLA CAMPANIA ITERESSATE DAGLI EVENTI SISMICI DEL 1980-1981-1982	U.2.03.01.02.000	2	08	0801	2023	3230002117	33	50	01	03	* * PROSECUZIONE DEGLI INTERVENTI DI RICOSTRUZIONE NEI TERRITORI COLPITI DAL TERREMOTO DEL '80 E '81. DELIBERA DI GIUNTA REGIONALE N.232 DEL 27.05.2019. IMPEGN0, IN QUOTA PARTE, A FAVORE DEI COMUNI INDICATINELLA DELIBERA CIPE N. 45 DEL 23.03.2012, A TITOLO DI TERZAANTICIPAZIONE (CON ALLEGATO)	2024/0000031/50_01_00/E	63.753,85			U01087	U.2.03.01.02.003
75	U01087	FONDI TRASFERITI DALLA PRESIDENZA DEL CONSIGLIO DEI MINISTRI - DIPARTIMENTO DELLA PROTEZIONE CIVILE - ALLA REGIONE CAMPANIA, DICUI AL D.P.C.M. N. 2720 DEL 7/APRILE/2010 PER LA PROSECUZIONE DEGLI INTERVENTI DI RICOSTRUZIONE NELLE ZONE DELLA CAMPANIA ITERESSATE DAGLI EVENTI SISMICI DEL 1980-1981-1982	U.2.03.01.02.000	2	08	0801	2023	3230002117	34	50	01	03	* * PROSECUZIONE DEGLI INTERVENTI DI RICOSTRUZIONE NEI TERRITORI COLPITI DAL TERREMOTO DEL '80 E '81. DELIBERA DI GIUNTA REGIONALE N.232 DEL 27.05.2019. IMPEGN0, IN QUOTA PARTE, A FAVORE DEI COMUNI INDICATINELLA DELIBERA CIPE N. 45 DEL 23.03.2012, A TITOLO DI TERZAANTICIPAZIONE (CON ALLEGATO)	2024/0000031/50_01_00/E	31.876,92			U01087	U.2.03.01.02.003
76	U01087	FONDI TRASFERITI DALLA PRESIDENZA DEL CONSIGLIO DEI MINISTRI - DIPARTIMENTO DELLA PROTEZIONE CIVILE - ALLA REGIONE CAMPANIA, DICUI AL D.P.C.M. N. 2720 DEL 7/APRILE/2010 PER LA PROSECUZIONE DEGLI INTERVENTI DI RICOSTRUZIONE NELLE ZONE DELLA CAMPANIA ITERESSATE DAGLI EVENTI SISMICI DEL 1980-1981-1982	U.2.03.01.02.000	2	08	0801	2023	3230002117	35	50	01	03	* * PROSECUZIONE DEGLI INTERVENTI DI RICOSTRUZIONE NEI TERRITORI COLPITI DAL TERREMOTO DEL '80 E '81. DELIBERA DI GIUNTA REGIONALE N.232 DEL 27.05.2019. IMPEGN0, IN QUOTA PARTE, A FAVORE DEI COMUNI INDICATINELLA DELIBERA CIPE N. 45 DEL 23.03.2012, A TITOLO DI TERZAANTICIPAZIONE (CON ALLEGATO)	2024/0000031/50_01_00/E	31.876,92			U01087	U.2.03.01.02.003
77	U01087	FONDI TRASFERITI DALLA PRESIDENZA DEL CONSIGLIO DEI MINISTRI - DIPARTIMENTO DELLA PROTEZIONE CIVILE - ALLA REGIONE CAMPANIA, DICUI AL D.P.C.M. N. 2720 DEL 7/APRILE/2010 PER LA PROSECUZIONE DEGLI INTERVENTI DI RICOSTRUZIONE NELLE ZONE DELLA CAMPANIA ITERESSATE DAGLI EVENTI SISMICI DEL 1980-1981-1982	U.2.03.01.02.000	2	08	0801	2023	3230002117	36	50	01	03	* * PROSECUZIONE DEGLI INTERVENTI DI RICOSTRUZIONE NEI TERRITORI COLPITI DAL TERREMOTO DEL '80 E '81. DELIBERA DI GIUNTA REGIONALE N.232 DEL 27.05.2019. IMPEGN0, IN QUOTA PARTE, A FAVORE DEI COMUNI INDICATINELLA DELIBERA CIPE N. 45 DEL 23.03.2012, A TITOLO DI TERZAANTICIPAZIONE (CON ALLEGATO)	2024/0000031/50_01_00/E	95.630,77			U01087	U.2.03.01.02.003
78	U01087	FONDI TRASFERITI DALLA PRESIDENZA DEL CONSIGLIO DEI MINISTRI - DIPARTIMENTO DELLA PROTEZIONE CIVILE - ALLA REGIONE CAMPANIA, DICUI AL D.P.C.M. N. 2720 DEL 7/APRILE/2010 PER LA PROSECUZIONE DEGLI INTERVENTI DI RICOSTRUZIONE NELLE ZONE DELLA CAMPANIA ITERESSATE DAGLI EVENTI SISMICI DEL 1980-1981-1982	U.2.03.01.02.000	2	08	0801	2023	3230002117	37	50	01	03	* * PROSECUZIONE DEGLI INTERVENTI DI RICOSTRUZIONE NEI TERRITORI COLPITI DAL TERREMOTO DEL '80 E '81. DELIBERA DI GIUNTA REGIONALE N.232 DEL 27.05.2019. IMPEGN0, IN QUOTA PARTE, A FAVORE DEI COMUNI INDICATINELLA DELIBERA CIPE N. 45 DEL 23.03.2012, A TITOLO DI TERZAANTICIPAZIONE (CON ALLEGATO)	2024/0000031/50_01_00/E	31.876,92			U01087	U.2.03.01.02.003
79	U01087	FONDI TRASFERITI DALLA PRESIDENZA DEL CONSIGLIO DEI MINISTRI - DIPARTIMENTO DELLA PROTEZIONE CIVILE - ALLA REGIONE CAMPANIA, DICUI AL D.P.C.M. N. 2720 DEL 7/APRILE/2010 PER LA PROSECUZIONE DEGLI INTERVENTI DI RICOSTRUZIONE NELLE ZONE DELLA CAMPANIA ITERESSATE DAGLI EVENTI SISMICI DEL 1980-1981-1982	U.2.03.01.02.000	2	08	0801	2023	3230002117	38	50	01	03	* * PROSECUZIONE DEGLI INTERVENTI DI RICOSTRUZIONE NEI TERRITORI COLPITI DAL TERREMOTO DEL '80 E '81. DELIBERA DI GIUNTA REGIONALE N.232 DEL 27.05.2019. IMPEGN0, IN QUOTA PARTE, A FAVORE DEI COMUNI INDICATINELLA DELIBERA CIPE N. 45 DEL 23.03.2012, A TITOLO DI TERZAANTICIPAZIONE (CON ALLEGATO)	2024/0000031/50_01_00/E	63.753,85			U01087	U.2.03.01.02.003
80	U01087	FONDI TRASFERITI DALLA PRESIDENZA DEL CONSIGLIO DEI MINISTRI - DIPARTIMENTO DELLA PROTEZIONE CIVILE - ALLA REGIONE CAMPANIA, DICUI AL D.P.C.M. N. 2720 DEL 7/APRILE/2010 PER LA PROSECUZIONE DEGLI INTERVENTI DI RICOSTRUZIONE NELLE ZONE DELLA CAMPANIA ITERESSATE DAGLI EVENTI SISMICI DEL 1980-1981-1982	U.2.03.01.02.000	2	08	0801	2023	3230002117	39	50	01	03	* * PROSECUZIONE DEGLI INTERVENTI DI RICOSTRUZIONE NEI TERRITORI COLPITI DAL TERREMOTO DEL '80 E '81. DELIBERA DI GIUNTA REGIONALE N.232 DEL 27.05.2019. IMPEGN0, IN QUOTA PARTE, A FAVORE DEI COMUNI INDICATINELLA DELIBERA CIPE N. 45 DEL 23.03.2012, A TITOLO DI TERZAANTICIPAZIONE (CON ALLEGATO)	2024/0000031/50_01_00/E	63.753,85			U01087	U.2.03.01.02.003
81	U01087	FONDI TRASFERITI DALLA PRESIDENZA DEL CONSIGLIO DEI MINISTRI - DIPARTIMENTO DELLA PROTEZIONE CIVILE - ALLA REGIONE CAMPANIA, DICUI AL D.P.C.M. N. 2720 DEL 7/APRILE/2010 PER LA PROSECUZIONE DEGLI INTERVENTI DI RICOSTRUZIONE NELLE ZONE DELLA CAMPANIA ITERESSATE DAGLI EVENTI SISMICI DEL 1980-1981-1982	U.2.03.01.02.000	2	08	0801	2023	3230002117	40	50	01	03	* * PROSECUZIONE DEGLI INTERVENTI DI RICOSTRUZIONE NEI TERRITORI COLPITI DAL TERREMOTO DEL '80 E '81. DELIBERA DI GIUNTA REGIONALE N.232 DEL 27.05.2019. IMPEGN0, IN QUOTA PARTE, A FAVORE DEI COMUNI INDICATINELLA DELIBERA CIPE N. 45 DEL 23.03.2012, A TITOLO DI TERZAANTICIPAZIONE (CON ALLEGATO)	2024/0000031/50_01_00/E	31.876,92			U01087	U.2.03.01.02.003
82	U01087	FONDI TRASFERITI DALLA PRESIDENZA DEL CONSIGLIO DEI MINISTRI - DIPARTIMENTO DELLA PROTEZIONE CIVILE - ALLA REGIONE CAMPANIA, DICUI AL D.P.C.M. N. 2720 DEL 7/APRILE/2010 PER LA PROSECUZIONE DEGLI INTERVENTI DI RICOSTRUZIONE NELLE ZONE DELLA CAMPANIA ITERESSATE DAGLI EVENTI SISMICI DEL 1980-1981-1982	U.2.03.01.02.000	2	08	0801	2023	3230002117	42	50	01	03	* * PROSECUZIONE DEGLI INTERVENTI DI RICOSTRUZIONE NEI TERRITORI COLPITI DAL TERREMOTO DEL '80 E '81. DELIBERA DI GIUNTA REGIONALE N.232 DEL 27.05.2019. IMPEGN0, IN QUOTA PARTE, A FAVORE DEI COMUNI INDICATINELLA DELIBERA CIPE N. 45 DEL 23.03.2012, A TITOLO DI TERZAANTICIPAZIONE (CON ALLEGATO)	2024/0000031/50_01_00/E	31.876,92			U01087	U.2.03.01.02.003
83	U01087	FONDI TRASFERITI DALLA PRESIDENZA DEL CONSIGLIO DEI MINISTRI - DIPARTIMENTO DELLA PROTEZIONE CIVILE - ALLA REGIONE CAMPANIA, DICUI AL D.P.C.M. N. 2720 DEL 7/APRILE/2010 PER LA PROSECUZIONE DEGLI INTERVENTI DI RICOSTRUZIONE NELLE ZONE DELLA CAMPANIA ITERESSATE DAGLI EVENTI SISMICI DEL 1980-1981-1982	U.2.03.01.02.000	2	08	0801	2023	3230002117	43	50	01	03	* * PROSECUZIONE DEGLI INTERVENTI DI RICOSTRUZIONE NEI TERRITORI COLPITI DAL TERREMOTO DEL '80 E '81. DELIBERA DI GIUNTA REGIONALE N.232 DEL 27.05.2019. IMPEGN0, IN QUOTA PARTE, A FAVORE DEI COMUNI INDICATINELLA DELIBERA CIPE N. 45 DEL 23.03.2012, A TITOLO DI TERZAANTICIPAZIONE (CON ALLEGATO)	2024/0000031/50_01_00/E	63.753,85			U01087	U.2.03.01.02.003
84	U01087	FONDI TRASFERITI DALLA PRESIDENZA DEL CONSIGLIO DEI MINISTRI - DIPARTIMENTO DELLA PROTEZIONE CIVILE - ALLA REGIONE CAMPANIA, DICUI AL D.P.C.M. N. 2720 DEL 7/APRILE/2010 PER LA PROSECUZIONE DEGLI INTERVENTI DI RICOSTRUZIONE NELLE ZONE DELLA CAMPANIA ITERESSATE DAGLI EVENTI SISMICI DEL 1980-1981-1982	U.2.03.01.02.000	2	08	0801	2023	3230002117	44	50	01	03	* * PROSECUZIONE DEGLI INTERVENTI DI RICOSTRUZIONE NEI TERRITORI COLPITI DAL TERREMOTO DEL '80 E '81. DELIBERA DI GIUNTA REGIONALE N.232 DEL 27.05.2019. IMPEGN0, IN QUOTA PARTE, A FAVORE DEI COMUNI INDICATINELLA DELIBERA CIPE N. 45 DEL 23.03.2012, A TITOLO DI TERZAANTICIPAZIONE (CON ALLEGATO)	2024/0000031/50_01_00/E	31.876,92			U01087	U.2.03.01.02.003

fonte: http://burc.regione.campania.it

N.	Capitolo						Impegno							Reimputazione					
	n.	Descrizione	IV livello PdC	Tit.	Miss	Progr	Anno	Numero	Pos.	DIP	DG	UOD	Oggetto impegno	Decreto	2024	2025	2026	Cap Reimp	V livello PdC Reimputazione
85	U01087	FONDI TRASFERITI DALLA PRESIDENZA DEL CONSIGLIO DEI MINISTRI - DIPARTIMENTO DELLA PROTEZIONE CIVILE - ALLA REGIONE CAMPANIA, DICUI AL D.P.C.M. N. 2720 DEL 7/APRILE/2010 PER LA PROSECUZIONE DEGLI INTERVENTI DI RICOSTRUZIONE NELLE ZONE DELLA CAMPANIA ITERESSATE DAGLI EVENTI SISMICI DEL 1980-1981-1982	U.2.03.01.02.000	2	08	0801	2023	3230002117	45	50	01	03	* * PROSECUZIONE DEGLI INTERVENTI DI RICOSTRUZIONE NEI TERRITORI COLPITI DAL TERREMOTO DEL '80 E '81. DELIBERA DI GIUNTA REGIONALE N.232 DEL 27.05.2019. IMPEGN0, IN QUOTA PARTE, A FAVORE DEI COMUNI INDICATINELLA DELIBERA CIPE N. 45 DEL 23.03.2012, A TITOLO DI TERZAANTICIPAZIONE (CON ALLEGATO)	2024/0000031/50_01_00/E	31.876,92			U01087	U.2.03.01.02.003
86	U01087	FONDI TRASFERITI DALLA PRESIDENZA DEL CONSIGLIO DEI MINISTRI - DIPARTIMENTO DELLA PROTEZIONE CIVILE - ALLA REGIONE CAMPANIA, DICUI AL D.P.C.M. N. 2720 DEL 7/APRILE/2010 PER LA PROSECUZIONE DEGLI INTERVENTI DI RICOSTRUZIONE NELLE ZONE DELLA CAMPANIA ITERESSATE DAGLI EVENTI SISMICI DEL 1980-1981-1982	U.2.03.01.02.000	2	08	0801	2023	3230002117	46	50	01	03	* * PROSECUZIONE DEGLI INTERVENTI DI RICOSTRUZIONE NEI TERRITORI COLPITI DAL TERREMOTO DEL '80 E '81. DELIBERA DI GIUNTA REGIONALE N.232 DEL 27.05.2019. IMPEGN0, IN QUOTA PARTE, A FAVORE DEI COMUNI INDICATINELLA DELIBERA CIPE N. 45 DEL 23.03.2012, A TITOLO DI TERZAANTICIPAZIONE (CON ALLEGATO)	2024/0000031/50_01_00/E	31.876,92			U01087	U.2.03.01.02.003
87	U01087	FONDI TRASFERITI DALLA PRESIDENZA DEL CONSIGLIO DEI MINISTRI - DIPARTIMENTO DELLA PROTEZIONE CIVILE - ALLA REGIONE CAMPANIA, DICUI AL D.P.C.M. N. 2720 DEL 7/APRILE/2010 PER LA PROSECUZIONE DEGLI INTERVENTI DI RICOSTRUZIONE NELLE ZONE DELLA CAMPANIA ITERESSATE DAGLI EVENTI SISMICI DEL 1980-1981-1982	U.2.03.01.02.000	2	08	0801	2023	3230002117	48	50	01	03	* * PROSECUZIONE DEGLI INTERVENTI DI RICOSTRUZIONE NEI TERRITORI COLPITI DAL TERREMOTO DEL '80 E '81. DELIBERA DI GIUNTA REGIONALE N.232 DEL 27.05.2019. IMPEGN0, IN QUOTA PARTE, A FAVORE DEI COMUNI INDICATINELLA DELIBERA CIPE N. 45 DEL 23.03.2012, A TITOLO DI TERZAANTICIPAZIONE (CON ALLEGATO)	2024/0000031/50_01_00/E	31.876,92			U01087	U.2.03.01.02.003
88	U01087	FONDI TRASFERITI DALLA PRESIDENZA DEL CONSIGLIO DEI MINISTRI - DIPARTIMENTO DELLA PROTEZIONE CIVILE - ALLA REGIONE CAMPANIA, DICUI AL D.P.C.M. N. 2720 DEL 7/APRILE/2010 PER LA PROSECUZIONE DEGLI INTERVENTI DI RICOSTRUZIONE NELLE ZONE DELLA CAMPANIA ITERESSATE DAGLI EVENTI SISMICI DEL 1980-1981-1982	U.2.03.01.02.000	2	08	0801	2023	3230002117	49	50	01	03	* * PROSECUZIONE DEGLI INTERVENTI DI RICOSTRUZIONE NEI TERRITORI COLPITI DAL TERREMOTO DEL '80 E '81. DELIBERA DI GIUNTA REGIONALE N.232 DEL 27.05.2019. IMPEGN0, IN QUOTA PARTE, A FAVORE DEI COMUNI INDICATINELLA DELIBERA CIPE N. 45 DEL 23.03.2012, A TITOLO DI TERZAANTICIPAZIONE (CON ALLEGATO)	2024/0000031/50_01_00/E	31.876,92			U01087	U.2.03.01.02.003
89	U01087	FONDI TRASFERITI DALLA PRESIDENZA DEL CONSIGLIO DEI MINISTRI - DIPARTIMENTO DELLA PROTEZIONE CIVILE - ALLA REGIONE CAMPANIA, DICUI AL D.P.C.M. N. 2720 DEL 7/APRILE/2010 PER LA PROSECUZIONE DEGLI INTERVENTI DI RICOSTRUZIONE NELLE ZONE DELLA CAMPANIA ITERESSATE DAGLI EVENTI SISMICI DEL 1980-1981-1982	U.2.03.01.02.000	2	08	0801	2023	3230002117	50	50	01	03	* * PROSECUZIONE DEGLI INTERVENTI DI RICOSTRUZIONE NEI TERRITORI COLPITI DAL TERREMOTO DEL '80 E '81. DELIBERA DI GIUNTA REGIONALE N.232 DEL 27.05.2019. IMPEGN0, IN QUOTA PARTE, A FAVORE DEI COMUNI INDICATINELLA DELIBERA CIPE N. 45 DEL 23.03.2012, A TITOLO DI TERZAANTICIPAZIONE (CON ALLEGATO)	2024/0000031/50_01_00/E	31.876,92			U01087	U.2.03.01.02.003
90	U01087	FONDI TRASFERITI DALLA PRESIDENZA DEL CONSIGLIO DEI MINISTRI - DIPARTIMENTO DELLA PROTEZIONE CIVILE - ALLA REGIONE CAMPANIA, DICUI AL D.P.C.M. N. 2720 DEL 7/APRILE/2010 PER LA PROSECUZIONE DEGLI INTERVENTI DI RICOSTRUZIONE NELLE ZONE DELLA CAMPANIA ITERESSATE DAGLI EVENTI SISMICI DEL 1980-1981-1982	U.2.03.01.02.000	2	08	0801	2023	3230002117	51	50	01	03	* * PROSECUZIONE DEGLI INTERVENTI DI RICOSTRUZIONE NEI TERRITORI COLPITI DAL TERREMOTO DEL '80 E '81. DELIBERA DI GIUNTA REGIONALE N.232 DEL 27.05.2019. IMPEGN0, IN QUOTA PARTE, A FAVORE DEI COMUNI INDICATINELLA DELIBERA CIPE N. 45 DEL 23.03.2012, A TITOLO DI TERZAANTICIPAZIONE (CON ALLEGATO)	2024/0000031/50_01_00/E	63.753,85			U01087	U.2.03.01.02.003
91	U01087	FONDI TRASFERITI DALLA PRESIDENZA DEL CONSIGLIO DEI MINISTRI - DIPARTIMENTO DELLA PROTEZIONE CIVILE - ALLA REGIONE CAMPANIA, DICUI AL D.P.C.M. N. 2720 DEL 7/APRILE/2010 PER LA PROSECUZIONE DEGLI INTERVENTI DI RICOSTRUZIONE NELLE ZONE DELLA CAMPANIA ITERESSATE DAGLI EVENTI SISMICI DEL 1980-1981-1982	U.2.03.01.02.000	2	08	0801	2023	3230002117	52	50	01	03	* * PROSECUZIONE DEGLI INTERVENTI DI RICOSTRUZIONE NEI TERRITORI COLPITI DAL TERREMOTO DEL '80 E '81. DELIBERA DI GIUNTA REGIONALE N.232 DEL 27.05.2019. IMPEGN0, IN QUOTA PARTE, A FAVORE DEI COMUNI INDICATINELLA DELIBERA CIPE N. 45 DEL 23.03.2012, A TITOLO DI TERZAANTICIPAZIONE (CON ALLEGATO)	2024/0000031/50_01_00/E	95.630,77			U01087	U.2.03.01.02.003
92	U01087	FONDI TRASFERITI DALLA PRESIDENZA DEL CONSIGLIO DEI MINISTRI - DIPARTIMENTO DELLA PROTEZIONE CIVILE - ALLA REGIONE CAMPANIA, DICUI AL D.P.C.M. N. 2720 DEL 7/APRILE/2010 PER LA PROSECUZIONE DEGLI INTERVENTI DI RICOSTRUZIONE NELLE ZONE DELLA CAMPANIA ITERESSATE DAGLI EVENTI SISMICI DEL 1980-1981-1982	U.2.03.01.02.000	2	08	0801	2023	3230002117	53	50	01	03	* * PROSECUZIONE DEGLI INTERVENTI DI RICOSTRUZIONE NEI TERRITORI COLPITI DAL TERREMOTO DEL '80 E '81. DELIBERA DI GIUNTA REGIONALE N.232 DEL 27.05.2019. IMPEGN0, IN QUOTA PARTE, A FAVORE DEI COMUNI INDICATINELLA DELIBERA CIPE N. 45 DEL 23.03.2012, A TITOLO DI TERZAANTICIPAZIONE (CON ALLEGATO)	2024/0000031/50_01_00/E	127.507,69			U01087	U.2.03.01.02.003
93	U01087	FONDI TRASFERITI DALLA PRESIDENZA DEL CONSIGLIO DEI MINISTRI - DIPARTIMENTO DELLA PROTEZIONE CIVILE - ALLA REGIONE CAMPANIA, DICUI AL D.P.C.M. N. 2720 DEL 7/APRILE/2010 PER LA PROSECUZIONE DEGLI INTERVENTI DI RICOSTRUZIONE NELLE ZONE DELLA CAMPANIA ITERESSATE DAGLI EVENTI SISMICI DEL 1980-1981-1982	U.2.03.01.02.000	2	08	0801	2023	3230002117	54	50	01	03	* * PROSECUZIONE DEGLI INTERVENTI DI RICOSTRUZIONE NEI TERRITORI COLPITI DAL TERREMOTO DEL '80 E '81. DELIBERA DI GIUNTA REGIONALE N.232 DEL 27.05.2019. IMPEGN0, IN QUOTA PARTE, A FAVORE DEI COMUNI INDICATINELLA DELIBERA CIPE N. 45 DEL 23.03.2012, A TITOLO DI TERZAANTICIPAZIONE (CON ALLEGATO)	2024/0000031/50_01_00/E	95.630,77			U01087	U.2.03.01.02.003
94	U01087	FONDI TRASFERITI DALLA PRESIDENZA DEL CONSIGLIO DEI MINISTRI - DIPARTIMENTO DELLA PROTEZIONE CIVILE - ALLA REGIONE CAMPANIA, DICUI AL D.P.C.M. N. 2720 DEL 7/APRILE/2010 PER LA PROSECUZIONE DEGLI INTERVENTI DI RICOSTRUZIONE NELLE ZONE DELLA CAMPANIA ITERESSATE DAGLI EVENTI SISMICI DEL 1980-1981-1982	U.2.03.01.02.000	2	08	0801	2023	3230002117	55	50	01	03	* * PROSECUZIONE DEGLI INTERVENTI DI RICOSTRUZIONE NEI TERRITORI COLPITI DAL TERREMOTO DEL '80 E '81. DELIBERA DI GIUNTA REGIONALE N.232 DEL 27.05.2019. IMPEGN0, IN QUOTA PARTE, A FAVORE DEI COMUNI INDICATINELLA DELIBERA CIPE N. 45 DEL 23.03.2012, A TITOLO DI TERZAANTICIPAZIONE (CON ALLEGATO)	2024/0000031/50_01_00/E	31.876,92			U01087	U.2.03.01.02.003
95	U01087	FONDI TRASFERITI DALLA PRESIDENZA DEL CONSIGLIO DEI MINISTRI - DIPARTIMENTO DELLA PROTEZIONE CIVILE - ALLA REGIONE CAMPANIA, DICUI AL D.P.C.M. N. 2720 DEL 7/APRILE/2010 PER LA PROSECUZIONE DEGLI INTERVENTI DI RICOSTRUZIONE NELLE ZONE DELLA CAMPANIA ITERESSATE DAGLI EVENTI SISMICI DEL 1980-1981-1982	U.2.03.01.02.000	2	08	0801	2023	3230002117	56	50	01	03	* * PROSECUZIONE DEGLI INTERVENTI DI RICOSTRUZIONE NEI TERRITORI COLPITI DAL TERREMOTO DEL '80 E '81. DELIBERA DI GIUNTA REGIONALE N.232 DEL 27.05.2019. IMPEGN0, IN QUOTA PARTE, A FAVORE DEI COMUNI INDICATINELLA DELIBERA CIPE N. 45 DEL 23.03.2012, A TITOLO DI TERZAANTICIPAZIONE (CON ALLEGATO)	2024/0000031/50_01_00/E	95.630,77			U01087	U.2.03.01.02.003
96	U01087	FONDI TRASFERITI DALLA PRESIDENZA DEL CONSIGLIO DEI MINISTRI - DIPARTIMENTO DELLA PROTEZIONE CIVILE - ALLA REGIONE CAMPANIA, DICUI AL D.P.C.M. N. 2720 DEL 7/APRILE/2010 PER LA PROSECUZIONE DEGLI INTERVENTI DI RICOSTRUZIONE NELLE ZONE DELLA CAMPANIA ITERESSATE DAGLI EVENTI SISMICI DEL 1980-1981-1982	U.2.03.01.02.000	2	08	0801	2023	3230002117	57	50	01	03	* * PROSECUZIONE DEGLI INTERVENTI DI RICOSTRUZIONE NEI TERRITORI COLPITI DAL TERREMOTO DEL '80 E '81. DELIBERA DI GIUNTA REGIONALE N.232 DEL 27.05.2019. IMPEGN0, IN QUOTA PARTE, A FAVORE DEI COMUNI INDICATINELLA DELIBERA CIPE N. 45 DEL 23.03.2012, A TITOLO DI TERZAANTICIPAZIONE (CON ALLEGATO)	2024/0000031/50_01_00/E	31.876,92			U01087	U.2.03.01.02.003

fonte: http://burc.regione.campania.it

N.	Capitolo						Impegno							Reimputazione					
	n.	Descrizione	IV livello PdC	Tit.	Miss	Progr	Anno	Numero	Pos.	DIP	DG	UOD	Oggetto impegno	Decreto	2024	2025	2026	Cap Reimp	V livello PdC Reimputazione
97	U01087	FONDI TRASFERITI DALLA PRESIDENZA DEL CONSIGLIO DEI MINISTRI - DIPARTIMENTO DELLA PROTEZIONE CIVILE - ALLA REGIONE CAMPANIA, DICUI AL D.P.C.M. N. 2720 DEL 7/APRILE/2010 PER LA PROSECUZIONE DEGLI INTERVENTI DI RICOSTRUZIONE NELLE ZONE DELLA CAMPANIA ITERESSATE DAGLI EVENTI SISMICI DEL 1980-1981-1982	U.2.03.01.02.000	2	08	0801	2023	3230002117	58	50	01	03	* * PROSECUZIONE DEGLI INTERVENTI DI RICOSTRUZIONE NEI TERRITORI COLPITI DAL TERREMOTO DEL '80 E '81. DELIBERA DI GIUNTA REGIONALE N.232 DEL 27.05.2019. IMPEGN0, IN QUOTA PARTE, A FAVORE DEI COMUNI INDICATINELLA DELIBERA CIPE N. 45 DEL 23.03.2012, A TITOLO DI TERZAANTICIPAZIONE (CON ALLEGATO)	2024/0000031/50_01_00/E	31.876,92			U01087	U.2.03.01.02.003
98	U01087	FONDI TRASFERITI DALLA PRESIDENZA DEL CONSIGLIO DEI MINISTRI - DIPARTIMENTO DELLA PROTEZIONE CIVILE - ALLA REGIONE CAMPANIA, DICUI AL D.P.C.M. N. 2720 DEL 7/APRILE/2010 PER LA PROSECUZIONE DEGLI INTERVENTI DI RICOSTRUZIONE NELLE ZONE DELLA CAMPANIA ITERESSATE DAGLI EVENTI SISMICI DEL 1980-1981-1982	U.2.03.01.02.000	2	08	0801	2023	3230002117	59	50	01	03	* * PROSECUZIONE DEGLI INTERVENTI DI RICOSTRUZIONE NEI TERRITORI COLPITI DAL TERREMOTO DEL '80 E '81. DELIBERA DI GIUNTA REGIONALE N.232 DEL 27.05.2019. IMPEGN0, IN QUOTA PARTE, A FAVORE DEI COMUNI INDICATINELLA DELIBERA CIPE N. 45 DEL 23.03.2012, A TITOLO DI TERZAANTICIPAZIONE (CON ALLEGATO)	2024/0000031/50_01_00/E	31.876,92			U01087	U.2.03.01.02.003
99	U01087	FONDI TRASFERITI DALLA PRESIDENZA DEL CONSIGLIO DEI MINISTRI - DIPARTIMENTO DELLA PROTEZIONE CIVILE - ALLA REGIONE CAMPANIA, DICUI AL D.P.C.M. N. 2720 DEL 7/APRILE/2010 PER LA PROSECUZIONE DEGLI INTERVENTI DI RICOSTRUZIONE NELLE ZONE DELLA CAMPANIA ITERESSATE DAGLI EVENTI SISMICI DEL 1980-1981-1982	U.2.03.01.02.000	2	08	0801	2023	3230002117	60	50	01	03	* * PROSECUZIONE DEGLI INTERVENTI DI RICOSTRUZIONE NEI TERRITORI COLPITI DAL TERREMOTO DEL '80 E '81. DELIBERA DI GIUNTA REGIONALE N.232 DEL 27.05.2019. IMPEGN0, IN QUOTA PARTE, A FAVORE DEI COMUNI INDICATINELLA DELIBERA CIPE N. 45 DEL 23.03.2012, A TITOLO DI TERZAANTICIPAZIONE (CON ALLEGATO)	2024/0000031/50_01_00/E	31.876,92			U01087	U.2.03.01.02.003
100	U01087	FONDI TRASFERITI DALLA PRESIDENZA DEL CONSIGLIO DEI MINISTRI - DIPARTIMENTO DELLA PROTEZIONE CIVILE - ALLA REGIONE CAMPANIA, DICUI AL D.P.C.M. N. 2720 DEL 7/APRILE/2010 PER LA PROSECUZIONE DEGLI INTERVENTI DI RICOSTRUZIONE NELLE ZONE DELLA CAMPANIA ITERESSATE DAGLI EVENTI SISMICI DEL 1980-1981-1982	U.2.03.01.02.000	2	08	0801	2023	3230002117	61	50	01	03	* * PROSECUZIONE DEGLI INTERVENTI DI RICOSTRUZIONE NEI TERRITORI COLPITI DAL TERREMOTO DEL '80 E '81. DELIBERA DI GIUNTA REGIONALE N.232 DEL 27.05.2019. IMPEGN0, IN QUOTA PARTE, A FAVORE DEI COMUNI INDICATINELLA DELIBERA CIPE N. 45 DEL 23.03.2012, A TITOLO DI TERZAANTICIPAZIONE (CON ALLEGATO)	2024/0000031/50_01_00/E	31.876,92			U01087	U.2.03.01.02.003
101	U01087	FONDI TRASFERITI DALLA PRESIDENZA DEL CONSIGLIO DEI MINISTRI - DIPARTIMENTO DELLA PROTEZIONE CIVILE - ALLA REGIONE CAMPANIA, DICUI AL D.P.C.M. N. 2720 DEL 7/APRILE/2010 PER LA PROSECUZIONE DEGLI INTERVENTI DI RICOSTRUZIONE NELLE ZONE DELLA CAMPANIA ITERESSATE DAGLI EVENTI SISMICI DEL 1980-1981-1982	U.2.03.01.02.000	2	08	0801	2023	3230002120	1	50	01	03	* * RICOSTRUZIONE NEI TERRITORI COLPITI DAL TERREMOTO DEL 1980 E 1981	2024/0000031/50_01_00/E	285.714,29			U01087	U.2.03.01.02.003
102	U01087	FONDI TRASFERITI DALLA PRESIDENZA DEL CONSIGLIO DEI MINISTRI - DIPARTIMENTO DELLA PROTEZIONE CIVILE - ALLA REGIONE CAMPANIA, DICUI AL D.P.C.M. N. 2720 DEL 7/APRILE/2010 PER LA PROSECUZIONE DEGLI INTERVENTI DI RICOSTRUZIONE NELLE ZONE DELLA CAMPANIA ITERESSATE DAGLI EVENTI SISMICI DEL 1980-1981-1982	U.2.03.01.02.000	2	08	0801	2023	3230002120	2	50	01	03	* * RICOSTRUZIONE NEI TERRITORI COLPITI DAL TERREMOTO DEL 1980 E 1981	2024/0000031/50_01_00/E	214.285,71			U01087	U.2.03.01.02.003
103	U01087	FONDI TRASFERITI DALLA PRESIDENZA DEL CONSIGLIO DEI MINISTRI - DIPARTIMENTO DELLA PROTEZIONE CIVILE - ALLA REGIONE CAMPANIA, DICUI AL D.P.C.M. N. 2720 DEL 7/APRILE/2010 PER LA PROSECUZIONE DEGLI INTERVENTI DI RICOSTRUZIONE NELLE ZONE DELLA CAMPANIA ITERESSATE DAGLI EVENTI SISMICI DEL 1980-1981-1982	U.2.03.01.02.000	2	08	0801	2023	3230002120	3	50	01	03	* * RICOSTRUZIONE NEI TERRITORI COLPITI DAL TERREMOTO DEL 1980 E 1981	2024/0000031/50_01_00/E	71.428,57			U01087	U.2.03.01.02.003
104	U02428	INTESA ISTITUZIONALE DI PROGRAMMA. ACCORDO DI PROGRAMMA QUADRO 'SVILUPPO LOCALE' II ATTO INTEGRATIVO - INTERVENTI PER LO SVILUPPO NELL'AGRO NOCERINO-SARNESE - (LEGGE 208/98 - DELIBERA CIPE N. 17/2003).	U.2.03.01.02.000	2	14	1405	2023	3230005036	1	50	01	02	FSC 2000-2006 - INTESA ISTITUZIONALE DI PROGRAMMA. ACCORDO DI PROGRAMMAQUADRO ATTO INTEGRATIVO SVILUPPO LOCALE - AGRO NOCERINO SARNESE.INTERVENTO: OPERE DI SALVAGUARDIA - RECUPERO FUNZIONALE VILLA LANZARA(COD. NS 24). SOGGETTO ATTUATORE: COMUNE DI SARN	2024/0000031/50_01_00/E	3.042,05			U02428	U.2.03.01.02.003
105	U02470	"INTESA ISTITUZIONALE DI PROGRAMMA DEL 16/2/2000. ACCORDO DI PROGRAMMA QUADRO N. 3 PER IL COMPLETAMENTO DELLE INFRASTRUTTURE DEISISTEMI URBANI (LEGGE 23/12/98 N. 449 - TAB. C; LEGGE 23/12/99 N. 488 TAB. D; CIPE 15/2/2000 N. 14; CIPE 6/8/99 N. 142)."	U.2.03.01.02.000	2	08	0803	2023	3230002127	1	50	01	02	* ** INTESA ISTITUZIONALE DI PROGRAMMA. A.P.Q. COMPLETAMENTO DI OPERE INFRASTRUTTURALI. PROGETTO: COMPLETAMENTO RETE FOGNARIA DELLALOCALITA' SAN VITO - COD. NA2/208. COMUNE DI ERCOLANO. IMPEGNOCONTABILE	2024/0000031/50_01_00/E	2.075.055,56			U02470	U.2.03.01.02.003
106	U02472	"INTESA ISTITUZIONALE DI PROGRAMMA DEL 16/2/2000. ACCORDO DI PROGRAMMA QUADRO N. 3/B PER LE OPERE INFRASTRUTTURALI DEI SISTEMI URBANI (LEGGE 30/6/98 N. 208; LEGGE 23/12/98 N. 449 - TAB. C; LEGGE 23/12/99 N. 488 TAB. D; CIPE 15/2/2000 N. 14; CIPE 6/8/99 N."142).	U.2.03.01.02.000	2	08	0803	2023	3230002121	1	50	01	02	* ** INTESA ISTITUZIONALE DI PROGRAMMA. A.P.Q. INFRASTRUTTURE PER I SISTEMI URBANI. PROGETTO: REALIZZAZIONE DEL COLLEGAMENTO DEL CENTRO URBANO E DELLE FRAZIONI ALTE ALLA TANGENZIALE LUNGO IRNO - INTERVENTOB (PARCO URBANO EX SALID E COLLEGAMENTO LUNGO IRNO - T ANGENZIALE). CODICE SA/1BB. IMPEGNO.	2024/0000031/50_01_00/E	303.019,81			U02472	U.2.03.01.02.003
107	U02472	"INTESA ISTITUZIONALE DI PROGRAMMA DEL 16/2/2000. ACCORDO DI PROGRAMMA QUADRO N. 3/B PER LE OPERE INFRASTRUTTURALI DEI SISTEMI URBANI (LEGGE 30/6/98 N. 208; LEGGE 23/12/98 N. 449 - TAB. C; LEGGE 23/12/99 N. 488 TAB. D; CIPE 15/2/2000 N. 14; CIPE 6/8/99 N."142).	U.2.03.01.02.000	2	08	0803	2023	3230002122	1	50	01	02	* ** INTESA ISTITUZIONALE DI PROGRAMMA. A.P.Q. INFRASTRUTTURE PER I SISTEMI URBANI. PROGETTO: REALIZZAZIONE DEL COLLEGAMENTO DEL CENTRO URBANO E DELLE FRAZIONI ALTE ALLA TANGENZIALE LUNGOIRNO - INTERVENTO A - STRALCIO 2 - COLLEGAMENTO VIABILITA' COMUNALE PARCO DEI PINI. COMUNE DI SALERNO. CODICE SA/1BA-B. IMPEGNO.	2024/0000031/50_01_00/E	237.680,19			U02472	U.2.03.01.02.003
108	U02484	INTESA ISTITUZIONALE DI PROGRAMMA. APQ 'INFRASTRUTTURE PER I SISTEMI URBANI - TERZO PROTOCOLLO AGGIUNTIVO' (LEGGE 208/98 - DEL.CIPE N. 20/2004	U.2.03.01.02.000	2	08	0803	2023	3230002123	1	50	01	02	* ** INTESA ISTITUZIONALE DI PROGRAMMA. APQ INFRASTRUTTURE PER I SISTEMI URBANI - III ATTO INTEGRATIVO. PROGETTO: RECUPERO CENTRO STORICO E PATRIMONIO EDILIZIO ESISTENTE. RESTAURO EX CONVENTO DEI CELESTINI. COD SU3-SA.17 COMUNE DI NOVI VELIA (SA). IMPEGNO CONT ABILE	2024/0000031/50_01_00/E	41.754,12			U02484	U.2.03.01.02.003
109	U02488	ACCORDO DI PROGRAMMA QUADRO PER I SISTEMI URBANI. ATTO INTEGRATIVO PER IL RAFFORZAMENTO DELL'ARMATURA URBANA REGIONALE, PER LA RIQUALIFICAZIONE DELLE PERIFERIE ED IL RILANCIO DEI CENTRI URBANI E RURALI MINORI (C.I.P.E. N.35 DEL 27.05.2005)	U.2.03.01.02.000	2	08	0803	2023	3230002118	1	50	01	02	* * CREAZIONE PARCO URBANO OSPEDALE CARDARELLI	2024/0000031/50_01_00/E	491.613,21			U02488	U.2.03.01.02.012

fonte: http://burc.regione.campania.it

N.	Capitolo						Impegno							Reimputazione					
	n.	Descrizione	IV livello PdC	Tit.	Miss	Progr	Anno	Numero	Pos.	DIP	DG	UOD	Oggetto impegno	Decreto	2024	2025	2026	Cap Reimp	V livello PdC Reimputazione
110	U02488	ACCORDO DI PROGRAMMA QUADRO PER I SISTEMI URBANI. ATTO INTEGRATIVO PER IL RAFFORZAMENTO DELL'ARMATURA URBANA REGIONALE, PER LA RIQUALIFICAZIONE DELLE PERIFERIE ED IL RILANCIO DEI CENTRI URBANI E RURALI MINORI (C.I.P.E. N.35 DEL 27.05.2005)	U.2.03.01.02.000	2	08	0803	2023	3230002119	1	50	01	02	* * RESTAURO E RISAN CONSERVATIVO TEATRO MUGNONE	2024/0000031/50_01_00/E	183.354,49			U02488	U.2.03.01.02.003
111	U02512	INTESA ISTITUZIONALE DI PROGRAMMA. APQ 'INFRASTRUTTURE PER I SISTEMI URBANI' VI ATTO INTEGRATIVO ' PREMIALITA' PER LA RACCOLTA DIFFERENZIATA' -(DELIBERA CIPE N. 3/2006)	U.2.03.01.02.000	2	08	0803	2023	3230002124	1	50	01	02	* ** INTESA ISTITUZIONALE DI PROGRAMMA APQ - INFRASTRUTTURE PER ISISTEMI URBANI - PREMIALITA' PER LA RACCOLTA DIFFERENZIATA. PROGETTO: VIABILITA' ATTRAVERSAMENTO AREA PIP. COD. GR-NA02.* COMUNE DISCISCIANO. IMPEGNO CONTABILE.	2024/0000031/50_01_00/E	216.375,01			U02512	U.2.03.01.02.003
112	U02512	INTESA ISTITUZIONALE DI PROGRAMMA. APQ 'INFRASTRUTTURE PER I SISTEMI URBANI' VI ATTO INTEGRATIVO ' PREMIALITA' PER LA RACCOLTA DIFFERENZIATA' -(DELIBERA CIPE N. 3/2006)	U.2.03.01.02.000	2	08	0803	2023	3230002126	1	50	01	02	* ** INTESA ISTITUZIONALE DI PROGRAMMA APQ. INFRASTRUTTURE PER I SISTEMI URBANI - PREMIALITA' PER LA RACCOLTA DIFFERENZIATA - VI ATTO INTEGRATIVO - PROGETTO: SISTEMA DI COLLEGAMENTO RAPIDO TRA PIAZZA UMBERTO I ED IL PIAZZALE DEL CASTELLO (MUSEO NAZIONALE DEI S ANNITI)II LOTTO - COD. GR-BN01* COMUNE DI MONTESARCHIO - IMPEGNO CONTABILE	2024/0000031/50_01_00/E	1.862.570,17			U02512	U.2.03.01.02.003
113	U02552	INTESA ISTITUZIONALE DI PROGRAMMA DEL 16/2/2000 - ACCORDO DI PROGRAMMA QUADRO - PROTOCOLLO AGGIUNTIVO DEL 23/4/2001: INFRASTRUTTURE PER I SISTEMI URBANI DA REALIZZARE CON RISORSE DELLE LEGGI N. 64/86 E N. 641/96.	U.2.03.01.02.000	2	08	0803	2023	3230002125	1	50	01	02	* LOTTO A-SISTEMAZ. AREA STAZIONE FS POLO INTERNODALE	2024/0000031/50_01_00/E	515.216,89			U02552	U.2.03.01.02.003
114	U04591	PROSECUZIONE DEGLI INTERVENTI DI RICOSTRUZIONE NELLE ZONE DELLA CAMPANIA INTERESSATA AGLI EVENTI SISMICI DEL 1980,1981 E 1982 (D.M. 13333/1 DEL 30/12/2008 E D.I. N. 334 E 335 DEL 23/09/2011. INCARICHI PROFESSIONALI.	U.2.05.99.99.000	2	08	0801	2023	3230008566	3	50	01	03	GRUPPO DI LAVORO PER LA VERIFICA ED IL COMPLETAMENTO DEGLI INTERVENTI DIRICOSTRUZIONE DELLE ZONE DELLA CAMPANIA COLPITE DAGLI EVENTI SISMICI DEL1980, COSTITUITO DAL M.I.T. CON DD/DG POLITICHE ABITATIVE N. 15/RIS DEL03.04.2008 E N. 39/RIS DEL 15.10.2008	2024/0000031/50_01_00/E	650,00			U04591	U.2.05.99.99.999
115	U04591	PROSECUZIONE DEGLI INTERVENTI DI RICOSTRUZIONE NELLE ZONE DELLA CAMPANIA INTERESSATA AGLI EVENTI SISMICI DEL 1980,1981 E 1982 (D.M. 13333/1 DEL 30/12/2008 E D.I. N. 334 E 335 DEL 23/09/2011. INCARICHI PROFESSIONALI.	U.2.05.99.99.000	2	08	0801	2023	3230008566	4	50	01	03	GRUPPO DI LAVORO PER LA VERIFICA ED IL COMPLETAMENTO DEGLI INTERVENTI DIRICOSTRUZIONE DELLE ZONE DELLA CAMPANIA COLPITE DAGLI EVENTI SISMICI DEL1980, COSTITUITO DAL M.I.T. CON DD/DG POLITICHE ABITATIVE N. 15/RIS DEL03.04.2008 E N. 39/RIS DEL 15.10.2008	2024/0000031/50_01_00/E	753,50			U04591	U.2.05.99.99.999
116	U04591	PROSECUZIONE DEGLI INTERVENTI DI RICOSTRUZIONE NELLE ZONE DELLA CAMPANIA INTERESSATA AGLI EVENTI SISMICI DEL 1980,1981 E 1982 (D.M. 13333/1 DEL 30/12/2008 E D.I. N. 334 E 335 DEL 23/09/2011. INCARICHI PROFESSIONALI.	U.2.05.99.99.000	2	08	0801	2023	3230008566	5	50	01	03	GRUPPO DI LAVORO PER LA VERIFICA ED IL COMPLETAMENTO DEGLI INTERVENTI DIRICOSTRUZIONE DELLE ZONE DELLA CAMPANIA COLPITE DAGLI EVENTI SISMICI DEL1980, COSTITUITO DAL M.I.T. CON DD/DG POLITICHE ABITATIVE N. 15/RIS DEL03.04.2008 E N. 39/RIS DEL 15.10.2008	2024/0000031/50_01_00/E	550,00			U04591	U.2.05.99.99.999
117	U04591	PROSECUZIONE DEGLI INTERVENTI DI RICOSTRUZIONE NELLE ZONE DELLA CAMPANIA INTERESSATA AGLI EVENTI SISMICI DEL 1980,1981 E 1982 (D.M. 13333/1 DEL 30/12/2008 E D.I. N. 334 E 335 DEL 23/09/2011. INCARICHI PROFESSIONALI.	U.2.05.99.99.000	2	08	0801	2023	3230008566	6	50	01	03	GRUPPO DI LAVORO PER LA VERIFICA ED IL COMPLETAMENTO DEGLI INTERVENTI DIRICOSTRUZIONE DELLE ZONE DELLA CAMPANIA COLPITE DAGLI EVENTI SISMICI DEL1980, COSTITUITO DAL M.I.T. CON DD/DG POLITICHE ABITATIVE N. 15/RIS DEL03.04.2008 E N. 39/RIS DEL 15.10.2008	2024/0000031/50_01_00/E	650,00			U04591	U.2.05.99.99.999
118	U04591	PROSECUZIONE DEGLI INTERVENTI DI RICOSTRUZIONE NELLE ZONE DELLA CAMPANIA INTERESSATA AGLI EVENTI SISMICI DEL 1980,1981 E 1982 (D.M. 13333/1 DEL 30/12/2008 E D.I. N. 334 E 335 DEL 23/09/2011. INCARICHI PROFESSIONALI.	U.2.05.99.99.000	2	08	0801	2023	3230008566	7	50	01	03	GRUPPO DI LAVORO PER LA VERIFICA ED IL COMPLETAMENTO DEGLI INTERVENTI DIRICOSTRUZIONE DELLE ZONE DELLA CAMPANIA COLPITE DAGLI EVENTI SISMICI DEL1980, COSTITUITO DAL M.I.T. CON DD/DG POLITICHE ABITATIVE N. 15/RIS DEL03.04.2008 E N. 39/RIS DEL 15.10.2008	2024/0000031/50_01_00/E	500,00			U04591	U.2.05.99.99.999
119	U04591	PROSECUZIONE DEGLI INTERVENTI DI RICOSTRUZIONE NELLE ZONE DELLA CAMPANIA INTERESSATA AGLI EVENTI SISMICI DEL 1980,1981 E 1982 (D.M. 13333/1 DEL 30/12/2008 E D.I. N. 334 E 335 DEL 23/09/2011. INCARICHI PROFESSIONALI.	U.2.05.99.99.000	2	08	0801	2023	3230008566	10	50	01	03	GRUPPO DI LAVORO PER LA VERIFICA ED IL COMPLETAMENTO DEGLI INTERVENTI DIRICOSTRUZIONE DELLE ZONE DELLA CAMPANIA COLPITE DAGLI EVENTI SISMICI DEL1980, COSTITUITO DAL M.I.T. CON DD/DG POLITICHE ABITATIVE N. 15/RIS DEL03.04.2008 E N. 39/RIS DEL 15.10.2008	2024/0000031/50_01_00/E	325,00			U04591	U.2.05.99.99.999
120	U04591	PROSECUZIONE DEGLI INTERVENTI DI RICOSTRUZIONE NELLE ZONE DELLA CAMPANIA INTERESSATA AGLI EVENTI SISMICI DEL 1980,1981 E 1982 (D.M. 13333/1 DEL 30/12/2008 E D.I. N. 334 E 335 DEL 23/09/2011. INCARICHI PROFESSIONALI.	U.2.05.99.99.000	2	08	0801	2023	3230008566	11	50	01	03	GRUPPO DI LAVORO PER LA VERIFICA ED IL COMPLETAMENTO DEGLI INTERVENTI DIRICOSTRUZIONE DELLE ZONE DELLA CAMPANIA COLPITE DAGLI EVENTI SISMICI DEL1980, COSTITUITO DAL M.I.T. CON DD/DG POLITICHE ABITATIVE N. 15/RIS DEL03.04.2008 E N. 39/RIS DEL 15.10.2008	2024/0000031/50_01_00/E	275,00			U04591	U.2.05.99.99.999
121	U04591	PROSECUZIONE DEGLI INTERVENTI DI RICOSTRUZIONE NELLE ZONE DELLA CAMPANIA INTERESSATA AGLI EVENTI SISMICI DEL 1980,1981 E 1982 (D.M. 13333/1 DEL 30/12/2008 E D.I. N. 334 E 335 DEL 23/09/2011. INCARICHI PROFESSIONALI.	U.2.05.99.99.000	2	08	0801	2023	3230008566	12	50	01	03	GRUPPO DI LAVORO PER LA VERIFICA ED IL COMPLETAMENTO DEGLI INTERVENTI DIRICOSTRUZIONE DELLE ZONE DELLA CAMPANIA COLPITE DAGLI EVENTI SISMICI DEL1980, COSTITUITO DAL M.I.T. CON DD/DG POLITICHE ABITATIVE N. 15/RIS DEL03.04.2008 E N. 39/RIS DEL 15.10.2008	2024/0000031/50_01_00/E	1.065,67			U04591	U.2.05.99.99.999
122	U04591	PROSECUZIONE DEGLI INTERVENTI DI RICOSTRUZIONE NELLE ZONE DELLA CAMPANIA INTERESSATA AGLI EVENTI SISMICI DEL 1980,1981 E 1982 (D.M. 13333/1 DEL 30/12/2008 E D.I. N. 334 E 335 DEL 23/09/2011. INCARICHI PROFESSIONALI.	U.2.05.99.99.000	2	08	0801	2023	3230008566	13	50	01	03	GRUPPO DI LAVORO PER LA VERIFICA ED IL COMPLETAMENTO DEGLI INTERVENTI DIRICOSTRUZIONE DELLE ZONE DELLA CAMPANIA COLPITE DAGLI EVENTI SISMICI DEL1980, COSTITUITO DAL M.I.T. CON DD/DG POLITICHE ABITATIVE N. 15/RIS DEL03.04.2008 E N. 39/RIS DEL 15.10.2008	2024/0000031/50_01_00/E	550,00			U04591	U.2.05.99.99.999
123	U00634	CONTRIBUTI SUI MUTUI CONTRATTI DA ENTI LOCALI PER LA REALIZZAZIONE DI OPERE PUBBLICHE.	U.2.03.01.02.000	2	18	1801	2023	3230000857	2	50	02	06	ADEMPIMENTI IN FAVORE DEI COMUNI PER LA REALIZZAZIONE DEI PIANI PER GLIINSEDIAMENTI PRODUTTIVI - IMPEGNO DI SPESA ES. FINANZIARI2023, 2024,2025 CAPITOLO U00634.	2024/0000041/50_02_00/E	127.659,58			U00634	U.2.03.01.02.003
124	U00634	CONTRIBUTI SUI MUTUI CONTRATTI DA ENTI LOCALI PER LA REALIZZAZIONE DI OPERE PUBBLICHE.	U.2.03.01.02.000	2	18	1801	2023	3230000857	3	50	02	06	ADEMPIMENTI IN FAVORE DEI COMUNI PER LA REALIZZAZIONE DEI PIANI PER GLIINSEDIAMENTI PRODUTTIVI - IMPEGNO DI SPESA ES. FINANZIARI2023, 2024,2025 CAPITOLO U00634.	2024/0000041/50_02_00/E	32.817,70			U00634	U.2.03.01.02.003

fonte: http://burc.regione.campania.it

N.	Capitolo			Tit.	Miss	Progr	Impegno							Reimputazione					
	n.	Descrizione	IV livello PdC				Anno	Numero	Pos.	DIP	DG	UOD	Oggetto impegno	Decreto	2024	2025	2026	Cap Reimp	V livello PdC Reimputazione
125	U00634	CONTRIBUTI SUI MUTUI CONTRATTI DA ENTI LOCALI PER LA REALIZZAZIONE DI OPERE PUBBLICHE.	U.2.03.01.02.000	2	18	1801	2023	3230000857	4	50	02	06	ADEMPIMENTI IN FAVORE DEI COMUNI PER LA REALIZZAZIONE DEI PIANI PER GLIINSEDIAMENTI PRODUTTIVI - IMPEGNO DI SPESA ES. FINANZIARI2023, 2024,2025 CAPITOLO U00634.	2024/0000041/50_02_00/E	31.048,10			U00634	U.2.03.01.02.003
126	U00634	CONTRIBUTI SUI MUTUI CONTRATTI DA ENTI LOCALI PER LA REALIZZAZIONE DI OPERE PUBBLICHE.	U.2.03.01.02.000	2	18	1801	2023	3230000857	5	50	02	06	ADEMPIMENTI IN FAVORE DEI COMUNI PER LA REALIZZAZIONE DEI PIANI PER GLIINSEDIAMENTI PRODUTTIVI - IMPEGNO DI SPESA ES. FINANZIARI2023, 2024,2025 CAPITOLO U00634.	2024/0000041/50_02_00/E	52.320,34			U00634	U.2.03.01.02.003
127	U00634	CONTRIBUTI SUI MUTUI CONTRATTI DA ENTI LOCALI PER LA REALIZZAZIONE DI OPERE PUBBLICHE.	U.2.03.01.02.000	2	18	1801	2023	3230000857	6	50	02	06	ADEMPIMENTI IN FAVORE DEI COMUNI PER LA REALIZZAZIONE DEI PIANI PER GLIINSEDIAMENTI PRODUTTIVI - IMPEGNO DI SPESA ES. FINANZIARI2023, 2024,2025 CAPITOLO U00634.	2024/0000041/50_02_00/E	86.726,50			U00634	U.2.03.01.02.003
128	U00634	CONTRIBUTI SUI MUTUI CONTRATTI DA ENTI LOCALI PER LA REALIZZAZIONE DI OPERE PUBBLICHE.	U.2.03.01.02.000	2	18	1801	2023	3230000857	7	50	02	06	ADEMPIMENTI IN FAVORE DEI COMUNI PER LA REALIZZAZIONE DEI PIANI PER GLIINSEDIAMENTI PRODUTTIVI - IMPEGNO DI SPESA ES. FINANZIARI2023, 2024,2025 CAPITOLO U00634.	2024/0000041/50_02_00/E	42.472,98			U00634	U.2.03.01.02.003
129	U00634	CONTRIBUTI SUI MUTUI CONTRATTI DA ENTI LOCALI PER LA REALIZZAZIONE DI OPERE PUBBLICHE.	U.2.03.01.02.000	2	18	1801	2023	3230000857	10	50	02	06	ADEMPIMENTI IN FAVORE DEI COMUNI PER LA REALIZZAZIONE DEI PIANI PER GLIINSEDIAMENTI PRODUTTIVI - IMPEGNO DI SPESA ES. FINANZIARI2023, 2024,2025 CAPITOLO U00634.	2024/0000041/50_02_00/E	11.677,76			U00634	U.2.03.01.02.003
130	U00634	CONTRIBUTI SUI MUTUI CONTRATTI DA ENTI LOCALI PER LA REALIZZAZIONE DI OPERE PUBBLICHE.	U.2.03.01.02.000	2	18	1801	2023	3230000857	11	50	02	06	ADEMPIMENTI IN FAVORE DEI COMUNI PER LA REALIZZAZIONE DEI PIANI PER GLIINSEDIAMENTI PRODUTTIVI - IMPEGNO DI SPESA ES. FINANZIARI2023, 2024,2025 CAPITOLO U00634.	2024/0000041/50_02_00/E	65.668,89			U00634	U.2.03.01.02.003
131	U00634	CONTRIBUTI SUI MUTUI CONTRATTI DA ENTI LOCALI PER LA REALIZZAZIONE DI OPERE PUBBLICHE.	U.2.03.01.02.000	2	18	1801	2023	3230000857	12	50	02	06	ADEMPIMENTI IN FAVORE DEI COMUNI PER LA REALIZZAZIONE DEI PIANI PER GLIINSEDIAMENTI PRODUTTIVI - IMPEGNO DI SPESA ES. FINANZIARI2023, 2024,2025 CAPITOLO U00634.	2024/0000041/50_02_00/E	12.801,29			U00634	U.2.03.01.02.003
132	U00634	CONTRIBUTI SUI MUTUI CONTRATTI DA ENTI LOCALI PER LA REALIZZAZIONE DI OPERE PUBBLICHE.	U.2.03.01.02.000	2	18	1801	2023	3230000857	13	50	02	06	ADEMPIMENTI IN FAVORE DEI COMUNI PER LA REALIZZAZIONE DEI PIANI PER GLIINSEDIAMENTI PRODUTTIVI - IMPEGNO DI SPESA ES. FINANZIARI2023, 2024,2025 CAPITOLO U00634.	2024/0000041/50_02_00/E	32.302,08			U00634	U.2.03.01.02.003
133	U00634	CONTRIBUTI SUI MUTUI CONTRATTI DA ENTI LOCALI PER LA REALIZZAZIONE DI OPERE PUBBLICHE.	U.2.03.01.02.000	2	18	1801	2023	3230000857	14	50	02	06	ADEMPIMENTI IN FAVORE DEI COMUNI PER LA REALIZZAZIONE DEI PIANI PER GLIINSEDIAMENTI PRODUTTIVI - IMPEGNO DI SPESA ES. FINANZIARI2023, 2024,2025 CAPITOLO U00634.	2024/0000041/50_02_00/E	72.999,06			U00634	U.2.03.01.02.003
134	U00634	CONTRIBUTI SUI MUTUI CONTRATTI DA ENTI LOCALI PER LA REALIZZAZIONE DI OPERE PUBBLICHE.	U.2.03.01.02.000	2	18	1801	2023	3230000857	16	50	02	06	ADEMPIMENTI IN FAVORE DEI COMUNI PER LA REALIZZAZIONE DEI PIANI PER GLIINSEDIAMENTI PRODUTTIVI - IMPEGNO DI SPESA ES. FINANZIARI2023, 2024,2025 CAPITOLO U00634.	2024/0000041/50_02_00/E	54.132,64			U00634	U.2.03.01.02.003
135	U00634	CONTRIBUTI SUI MUTUI CONTRATTI DA ENTI LOCALI PER LA REALIZZAZIONE DI OPERE PUBBLICHE.	U.2.03.01.02.000	2	18	1801	2023	3230000857	17	50	02	06	ADEMPIMENTI IN FAVORE DEI COMUNI PER LA REALIZZAZIONE DEI PIANI PER GLIINSEDIAMENTI PRODUTTIVI - IMPEGNO DI SPESA ES. FINANZIARI2023, 2024,2025 CAPITOLO U00634.	2024/0000041/50_02_00/E	145.324,28			U00634	U.2.03.01.02.003
136	U00634	CONTRIBUTI SUI MUTUI CONTRATTI DA ENTI LOCALI PER LA REALIZZAZIONE DI OPERE PUBBLICHE.	U.2.03.01.02.000	2	18	1801	2023	3230000857	18	50	02	06	ADEMPIMENTI IN FAVORE DEI COMUNI PER LA REALIZZAZIONE DEI PIANI PER GLIINSEDIAMENTI PRODUTTIVI - IMPEGNO DI SPESA ES. FINANZIARI2023, 2024,2025 CAPITOLO U00634.	2024/0000041/50_02_00/E	38.613,38			U00634	U.2.03.01.02.003
137	U00634	CONTRIBUTI SUI MUTUI CONTRATTI DA ENTI LOCALI PER LA REALIZZAZIONE DI OPERE PUBBLICHE.	U.2.03.01.02.000	2	18	1801	2023	3230000857	19	50	02	06	ADEMPIMENTI IN FAVORE DEI COMUNI PER LA REALIZZAZIONE DEI PIANI PER GLIINSEDIAMENTI PRODUTTIVI - IMPEGNO DI SPESA ES. FINANZIARI2023, 2024,2025 CAPITOLO U00634.	2024/0000041/50_02_00/E	15.326,16			U00634	U.2.03.01.02.003
138	U00634	CONTRIBUTI SUI MUTUI CONTRATTI DA ENTI LOCALI PER LA REALIZZAZIONE DI OPERE PUBBLICHE.	U.2.03.01.02.000	2	18	1801	2023	3230000857	20	50	02	06	ADEMPIMENTI IN FAVORE DEI COMUNI PER LA REALIZZAZIONE DEI PIANI PER GLIINSEDIAMENTI PRODUTTIVI - IMPEGNO DI SPESA ES. FINANZIARI2023, 2024,2025 CAPITOLO U00634.	2024/0000041/50_02_00/E	117.171,38			U00634	U.2.03.01.02.003
139	U00634	CONTRIBUTI SUI MUTUI CONTRATTI DA ENTI LOCALI PER LA REALIZZAZIONE DI OPERE PUBBLICHE.	U.2.03.01.02.000	2	18	1801	2023	3230003347	6	50	02	06	* ADEMPIMENTI IN FAVORE DEI COMUNI PER LA REALIZZAZIONE DEI PIANI PERGLI INSEDIAMENTI PRODUTTIVI. IMPEGNO DI SPESA ESERCIZIO FINANZIARIO2022 CAPITOLO U00634.	2024/0000041/50_02_00/E	86.726,50			U00634	U.2.03.01.02.003
140	U00634	CONTRIBUTI SUI MUTUI CONTRATTI DA ENTI LOCALI PER LA REALIZZAZIONE DI OPERE PUBBLICHE.	U.2.03.01.02.000	2	18	1801	2023	3230003347	12	50	02	06	* ADEMPIMENTI IN FAVORE DEI COMUNI PER LA REALIZZAZIONE DEI PIANI PERGLI INSEDIAMENTI PRODUTTIVI. IMPEGNO DI SPESA ESERCIZIO FINANZIARIO2022 CAPITOLO U00634.	2024/0000041/50_02_00/E	109.498,59			U00634	U.2.03.01.02.003
141	U00634	CONTRIBUTI SUI MUTUI CONTRATTI DA ENTI LOCALI PER LA REALIZZAZIONE DI OPERE PUBBLICHE.	U.2.03.01.02.000	2	18	1801	2023	3230003347	14	50	02	06	* ADEMPIMENTI IN FAVORE DEI COMUNI PER LA REALIZZAZIONE DEI PIANI PERGLI INSEDIAMENTI PRODUTTIVI. IMPEGNO DI SPESA ESERCIZIO FINANZIARIO2022 CAPITOLO U00634.	2024/0000041/50_02_00/E	54.132,64			U00634	U.2.03.01.02.003
142	U00634	CONTRIBUTI SUI MUTUI CONTRATTI DA ENTI LOCALI PER LA REALIZZAZIONE DI OPERE PUBBLICHE.	U.2.03.01.02.000	2	18	1801	2023	3230003347	16	50	02	06	* ADEMPIMENTI IN FAVORE DEI COMUNI PER LA REALIZZAZIONE DEI PIANI PERGLI INSEDIAMENTI PRODUTTIVI. IMPEGNO DI SPESA ESERCIZIO FINANZIARIO2022 CAPITOLO U00634.	2024/0000041/50_02_00/E	15.326,16			U00634	U.2.03.01.02.003
143	U03986	INIZIATIVE A SOSTEGNO DEL TESSUTO PRODUTTIVO TERRITORIALE	U.2.05.99.99.000	2	14	1401	2023	3230005602	1	50	02			2024/0000041/50_02_00/E	52.281,75			U03986	U.2.05.99.99.999
144	U03996	AZIONI DI SUPPORTO ALLO SVILUPPO DEL SISTEMA IMPRENDITORIALE CAMPANO	U.1.03.02.99.000	1	14	1401	2023	3230002093	1	50	02		* ** AFFIDAMENTO SERVIZIO DI ASSISTENZA TECNICA SPECIALISTICA AI PROCEDIMENTI RELATIVI AL SETTORE PRODUTTIVO NON FINANZIATI A VALERE SULPOR FESR 2014 2020- CUP B61G20000210002	2024/0000041/50_02_00/E	4.500,00			U03996	U.1.03.02.99.999
145	U03996	AZIONI DI SUPPORTO ALLO SVILUPPO DEL SISTEMA IMPRENDITORIALE CAMPANO	U.1.03.02.99.000	1	14	1401	2023	3230006875	1	50	02		ERVIZIO DI ASSISTENZA TECNICA SPECIALISTICA AI PROCEDIMENTI RELATIVI ALSETTORE PRODUTTIVO NON FINANZIATI A VALERE SUL POR FESR 2014 2020.CONVENZIONE REP.CV 2020.0000214, CUP B61G20000210002. IMPEGNO DI SPESA	2024/0000041/50_02_00/E	100.000,00			U03996	U.1.03.02.99.999
146	U03999	ATTUAZIONE T.U. COMMERCIO - SERVIZI PER IL SOSTEGNO ALLA TRANSIZIONE DIGITALE	U.1.03.02.99.000	1	14	1402	2023	3230005537	2	50	02		PROGETTO "DIGITAL TRANSFORMATION PER IL COMMERCIO SU AREE PUBBLICHE	2024/0000041/50_02_00/E	98.335,98			U03999	U.1.03.02.99.999

fonte: http://burc.regione.campania.it

N.	Capitolo						Impegno							Reimputazione					
	n.	Descrizione	IV livello PdC	Tit.	Miss	Progr	Anno	Numero	Pos.	DIP	DG	UOD	Oggetto impegno	Decreto	2024	2025	2026	Cap Reimp	V livello PdC Reimputazione
147	U04029	ASSISTENZA TECNICA E SUPPORTO PER LE ATTIVITA' DI GESTIONE DEGLI INCENTIVI DI PERTINENZA DELLA DIREZIONE GENERALE PER LO SVILUPPO ECONOMICO E LE ATTIVITA" PRODUTTIVE.	U.1.03.02.99.000	1	14	1401	2023	3220005243	1	50	02		SERVIZI ASS. TECNICA PROCEDIMENTI SETT. PRODUTTIVO	2024/0000041/50_02_00/E	100.000,00			U04029	U.1.03.02.99.999
148	U04029	ASSISTENZA TECNICA E SUPPORTO PER LE ATTIVITA' DI GESTIONE DEGLI INCENTIVI DI PERTINENZA DELLA DIREZIONE GENERALE PER LO SVILUPPO ECONOMICO E LE ATTIVITA" PRODUTTIVE.	U.1.03.02.99.000	1	14	1401	2023	3230005366	1	50	02		ATTUAZIONE DGR 426/2019 - COMPLETAMENTO PROCEDURE AGEVOLATIVE A FAVOREDELLE IMPRESE DELL'ARTIGIANATO, DEL COMMERCIO E DEL COMMERCIO AMBULANTE.CUP B29C19000000002. DETERMINAZIONI INTEGRATIVE DELLE DISPOSIZIONI DICUI AL DECRETO DIRIGENZIALE N. 387 DEL 15 MAGGIO 2023.	2024/0000041/50_02_00/E	36.618,40			U04029	U.1.03.02.99.999
149	U04073	SPESE PER LA RISCOSSIONE COATTIVA. UOD 50.02.02.	U.1.03.02.99.000	1	14	1401	2023	3230002096	1	50	02	02	** MUNICIPIA SPA - PROCEDURA DI RISCOSSIONE COATTIVA. ADEMPIMENTICONTABILI - IMPEGNO CAPITOLO U04073 E.F. 2022	2024/0000041/50_02_00/E	250,00			U04073	U.1.03.02.99.999
150	U04073	SPESE PER LA RISCOSSIONE COATTIVA. UOD 50.02.02.	U.1.03.02.99.000	1	14	1401	2023	3230002097	1	50	02	02	** ANNULLAMENTO DEL DECRETO DIRIGENZIALE N. 1052 DEL 17/11/2022. RIPROPOSIZIONE DELLA IMPEGNO IN FAVORE DI MUNICIPIA SPA IN RELAZIONE ALLA PROCEDURA DI RISCOSSIONE COATTIVA. ADEMPIMENTI CONTABILI - IMPEGNO SU CAPITOLO U04073 E.F. 2022	2024/0000041/50_02_00/E	1.250,00			U04073	U.1.03.02.99.999
151	U04073	SPESE PER LA RISCOSSIONE COATTIVA. UOD 50.02.02.	U.1.03.02.99.000	1	14	1401	2023	3230002226	1	50	02	02	MUNICIPIA SPA - PROCEDURA DI RISCOSSIONE COATTIVA. ADEMPIMENTICONTABILI- IMPEGNO CAPITOLO U04073 E.F. 2023	2024/0000041/50_02_00/E	5.500,00			U04073	U.1.03.02.99.999
152	U04077	SPESE PER LA RISCOSSIONE COATTIVA. UOD 50.02.05.	U.1.03.02.99.000	1	14	1401	2023	3230002091	1	50	02	05	** IMPEGNO A FAVORE DI RTI MUNICIPIA ABACO SPA.	2024/0000041/50_02_00/E	200,00			U04077	U.1.03.02.99.999
153	U04117	SPESE PER LA REDAZIONE DEL PIANO REGIONALE DI SETTORE DELLE ACQUE MINERALI NATURALI E TERMALI, DI SORGENTE E DELLE PICCOLE UTILIZZAZIONI LOCALI - SPESE PER IL FINANZIAMENTO DI PROGRAMMI DI RICERCA TECNICO-SCIENTIFICI FINALIZZATI ALLA CONOSCENZA E TUTELA DELLA RISORSA IDROTERMOMINERALE (ART. 38, COMMI 1, 2, 4 DELLA L.R. 8/2008 E SS.MM.II.)	U.1.03.02.99.000	1	09	0906	2023	3230006876	1	50	02	02	ERVIZIO DI ASSISTENZA TECNICA SPECIALISTICA AI PROCEDIMENTI RELATIVI ALSETTORE PRODUTTIVO NON FINANZIATI A VALERE SUL POR FESR 2014 2020.CONVENZIONE REP.CV 2020.0000214, CUP B61G20000210002. IMPEGNO DI SPESA	2024/0000041/50_02_00/E	100.000,00			U04117	U.1.03.02.99.999
154	U04119	"CONTRIBUTO PER LA REALIZZAZIONE DEL PROGETTO ""DISTRETTO DEL MARE CAMPANO"" (L.R. N.5 DEL 29.06.2021, ART. 10)"	U.1.04.04.01.000	1	14	1403	2023	3230009201	1	50	02		PROMOZIONE DELLA CRESCITA SOSTENIBILE NEI SETTORI MARINO E MARITTIMO:CREAZIONE DEL "DISTRETTO DEL MARE IN CAMPANIA" IN ATTUAZIONE DELL'ART.10 DELLA L.R. 29 GIUGNO 2021, N.5 IMPEGNO DI SPESA IN FAVORE DELLAFONDAZIONE IDIS - CITTA' DELLA SCIENZA	2024/0000041/50_02_00/E	300.000,00			U04119	U.1.04.04.01.001
155	U04133	SPESE PER LA RISCOSSIONE COATTIVA. UOD 50.02.06.	U.1.03.02.99.000	1	14	1401	2023	3230002098	1	50	02	06	** MUNICIPIA SPA - PROCEDURA DI RISCOSSIONE COATTIVA - IMPEGNO DI SPESA CAPITOLO U04133 ESERCIZIO FINANZIARIO 2022.	2024/0000041/50_02_00/E	2.500,00			U04133	U.1.03.02.99.999
156	U04140	SPESA NOTIFICA ATTI AMMINISTRATIVI - UOD 05	U.1.03.02.16.000	1	01	0111	2023	3230002090	1	50	02	05	** IMPEGNO SPESE DI NOTIFICA ATTI DELLA UOD 500205	2024/0000041/50_02_00/E	209,28			U04140	U.1.03.02.16.999
157	U04205	COMUNITÀ ENERGETICHE RINNOVABILI E SOLIDALI. COMUNI	U.2.03.01.02.000	2	14	1401	2023	3230005340	11	50	02		CONTRIBUTI PROMOZ. COMUNITA' ENERGETICHE E SOLIDALI	2024/0000041/50_02_00/E	4.000,00			U04205	U.2.03.01.02.003
158	U04205	COMUNITÀ ENERGETICHE RINNOVABILI E SOLIDALI. COMUNI	U.2.03.01.02.000	2	14	1401	2023	3230005340	12	50	02		CONTRIBUTI PROMOZ. COMUNITA' ENERGETICHE E SOLIDALI	2024/0000041/50_02_00/E	4.000,00			U04205	U.2.03.01.02.003
159	U04205	COMUNITÀ ENERGETICHE RINNOVABILI E SOLIDALI. COMUNI	U.2.03.01.02.000	2	14	1401	2023	3230005340	14	50	02		CONTRIBUTI PROMOZ. COMUNITA' ENERGETICHE E SOLIDALI	2024/0000041/50_02_00/E	4.000,00			U04205	U.2.03.01.02.003
160	U04205	COMUNITÀ ENERGETICHE RINNOVABILI E SOLIDALI. COMUNI	U.2.03.01.02.000	2	14	1401	2023	3230006165	1	50	02		AVVISO PER LA CONCESSIONE DI CONTRIBUTI A FAVORE DEI COMUNI CAMPANI CONPOPOLAZIONE INFERIORE AI 5.000 ABITANTI PER LA PROMOZIONEDELLACOSTITUZIONE DI COMUNITA	2024/0000041/50_02_00/E	4.000,00			U04205	U.2.03.01.02.003
161	U04205	COMUNITÀ ENERGETICHE RINNOVABILI E SOLIDALI. COMUNI	U.2.03.01.02.000	2	14	1401	2023	3230008819	1	50	02		AVVISO PER LA CONCESSIONE DI CONTRIBUTI A FAVORE DEI COMUNI CAMPANI CONPOPOLAZIONE INFERIORE AI 5.000##ABITANTI PER LA PROMOZIONE DELLACOSTITUZIONE DI COMUNITA ENERGETICHE RINNOVABILI E SOLIDALLIMPEGNO	2024/0000041/50_02_00/E	4.000,00			U04205	U.2.03.01.02.003
162	U04205	COMUNITÀ ENERGETICHE RINNOVABILI E SOLIDALI. COMUNI	U.2.03.01.02.000	2	14	1401	2023	3230008819	2	50	02		AVVISO PER LA CONCESSIONE DI CONTRIBUTI A FAVORE DEI COMUNI CAMPANI CONPOPOLAZIONE INFERIORE AI 5.000##ABITANTI PER LA PROMOZIONE DELLACOSTITUZIONE DI COMUNITA ENERGETICHE RINNOVABILI E SOLIDALLIMPEGNO	2024/0000041/50_02_00/E	4.000,00			U04205	U.2.03.01.02.003
163	U04205	COMUNITÀ ENERGETICHE RINNOVABILI E SOLIDALI. COMUNI	U.2.03.01.02.000	2	14	1401	2023	3230008819	3	50	02		AVVISO PER LA CONCESSIONE DI CONTRIBUTI A FAVORE DEI COMUNI CAMPANI CONPOPOLAZIONE INFERIORE AI 5.000##ABITANTI PER LA PROMOZIONE DELLACOSTITUZIONE DI COMUNITA ENERGETICHE RINNOVABILI E SOLIDALLIMPEGNO	2024/0000041/50_02_00/E	4.000,00			U04205	U.2.03.01.02.003
164	U04205	COMUNITÀ ENERGETICHE RINNOVABILI E SOLIDALI. COMUNI	U.2.03.01.02.000	2	14	1401	2023	3230008819	4	50	02		AVVISO PER LA CONCESSIONE DI CONTRIBUTI A FAVORE DEI COMUNI CAMPANI CONPOPOLAZIONE INFERIORE AI 5.000##ABITANTI PER LA PROMOZIONE DELLACOSTITUZIONE DI COMUNITA ENERGETICHE RINNOVABILI E SOLIDALLIMPEGNO	2024/0000041/50_02_00/E	4.000,00			U04205	U.2.03.01.02.003
165	U04205	COMUNITÀ ENERGETICHE RINNOVABILI E SOLIDALI. COMUNI	U.2.03.01.02.000	2	14	1401	2023	3230008819	5	50	02		AVVISO PER LA CONCESSIONE DI CONTRIBUTI A FAVORE DEI COMUNI CAMPANI CONPOPOLAZIONE INFERIORE AI 5.000##ABITANTI PER LA PROMOZIONE DELLACOSTITUZIONE DI COMUNITA ENERGETICHE RINNOVABILI E SOLIDALLIMPEGNO	2024/0000041/50_02_00/E	4.000,00			U04205	U.2.03.01.02.003
166	U04205	COMUNITÀ ENERGETICHE RINNOVABILI E SOLIDALI. COMUNI	U.2.03.01.02.000	2	14	1401	2023	3230008819	6	50	02		AVVISO PER LA CONCESSIONE DI CONTRIBUTI A FAVORE DEI COMUNI CAMPANI CONPOPOLAZIONE INFERIORE AI 5.000##ABITANTI PER LA PROMOZIONE DELLACOSTITUZIONE DI COMUNITA ENERGETICHE RINNOVABILI E SOLIDALLIMPEGNO	2024/0000041/50_02_00/E	4.000,00			U04205	U.2.03.01.02.003
167	U04205	COMUNITÀ ENERGETICHE RINNOVABILI E SOLIDALI. COMUNI	U.2.03.01.02.000	2	14	1401	2023	3230008819	7	50	02		AVVISO PER LA CONCESSIONE DI CONTRIBUTI A FAVORE DEI COMUNI CAMPANI CONPOPOLAZIONE INFERIORE AI 5.000##ABITANTI PER LA PROMOZIONE DELLACOSTITUZIONE DI COMUNITA ENERGETICHE RINNOVABILI E SOLIDALLIMPEGNO	2024/0000041/50_02_00/E	4.000,00			U04205	U.2.03.01.02.003

fonte: http://burc.regione.campania.it

N.	Capitolo						Impegno							Reimputazione					
	n.	Descrizione	IV livello PdC	Tit.	Miss	Progr	Anno	Numero	Pos.	DIP	DG	UOD	Oggetto impegno	Decreto	2024	2025	2026	Cap Reimp	V livello PdC Reimputazione
168	U04205	COMUNITÀ ENERGETICHE RINNOVABILI E SOLIDALI. COMUNI	U.2.03.01.02.000	2	14	1401	2023	3230008819	8	50	02		AVVISO PER LA CONCESSIONE DI CONTRIBUTI A FAVORE DEI COMUNI CAMPANI CONPOPOLAZIONE INFERIORE AI 5.000##ABITANTI PER LA PROMOZIONE DELLACOSTITUZIONE DI COMUNITA ENERGETICHE RINNOVABILI E SOLIDALI.IMPEGNO	2024/0000041/50_02_00/E	4.000,00			U04205	U.2.03.01.02.003
169	U04205	COMUNITÀ ENERGETICHE RINNOVABILI E SOLIDALI. COMUNI	U.2.03.01.02.000	2	14	1401	2023	3230008819	10	50	02		AVVISO PER LA CONCESSIONE DI CONTRIBUTI A FAVORE DEI COMUNI CAMPANI CONPOPOLAZIONE INFERIORE AI 5.000##ABITANTI PER LA PROMOZIONE DELLACOSTITUZIONE DI COMUNITA ENERGETICHE RINNOVABILI E SOLIDALI.IMPEGNO	2024/0000041/50_02_00/E	4.000,00			U04205	U.2.03.01.02.003
170	U04205	COMUNITÀ ENERGETICHE RINNOVABILI E SOLIDALI. COMUNI	U.2.03.01.02.000	2	14	1401	2023	3230008819	11	50	02		AVVISO PER LA CONCESSIONE DI CONTRIBUTI A FAVORE DEI COMUNI CAMPANI CONPOPOLAZIONE INFERIORE AI 5.000##ABITANTI PER LA PROMOZIONE DELLACOSTITUZIONE DI COMUNITA ENERGETICHE RINNOVABILI E SOLIDALI.IMPEGNO	2024/0000041/50_02_00/E	4.000,00			U04205	U.2.03.01.02.003
171	U04205	COMUNITÀ ENERGETICHE RINNOVABILI E SOLIDALI. COMUNI	U.2.03.01.02.000	2	14	1401	2023	3230008819	12	50	02		AVVISO PER LA CONCESSIONE DI CONTRIBUTI A FAVORE DEI COMUNI CAMPANI CONPOPOLAZIONE INFERIORE AI 5.000##ABITANTI PER LA PROMOZIONE DELLACOSTITUZIONE DI COMUNITA ENERGETICHE RINNOVABILI E SOLIDALI.IMPEGNO	2024/0000041/50_02_00/E	4.000,00			U04205	U.2.03.01.02.003
172	U04205	COMUNITÀ ENERGETICHE RINNOVABILI E SOLIDALI. COMUNI	U.2.03.01.02.000	2	14	1401	2023	3230008819	13	50	02		AVVISO PER LA CONCESSIONE DI CONTRIBUTI A FAVORE DEI COMUNI CAMPANI CONPOPOLAZIONE INFERIORE AI 5.000##ABITANTI PER LA PROMOZIONE DELLACOSTITUZIONE DI COMUNITA ENERGETICHE RINNOVABILI E SOLIDALI.IMPEGNO	2024/0000041/50_02_00/E	4.000,00			U04205	U.2.03.01.02.003
173	U04205	COMUNITÀ ENERGETICHE RINNOVABILI E SOLIDALI. COMUNI	U.2.03.01.02.000	2	14	1401	2023	3230008819	14	50	02		AVVISO PER LA CONCESSIONE DI CONTRIBUTI A FAVORE DEI COMUNI CAMPANI CONPOPOLAZIONE INFERIORE AI 5.000##ABITANTI PER LA PROMOZIONE DELLACOSTITUZIONE DI COMUNITA ENERGETICHE RINNOVABILI E SOLIDALI.IMPEGNO	2024/0000041/50_02_00/E	4.000,00			U04205	U.2.03.01.02.003
174	U04205	COMUNITÀ ENERGETICHE RINNOVABILI E SOLIDALI. COMUNI	U.2.03.01.02.000	2	14	1401	2023	3230008819	15	50	02		AVVISO PER LA CONCESSIONE DI CONTRIBUTI A FAVORE DEI COMUNI CAMPANI CONPOPOLAZIONE INFERIORE AI 5.000##ABITANTI PER LA PROMOZIONE DELLACOSTITUZIONE DI COMUNITA ENERGETICHE RINNOVABILI E SOLIDALI.IMPEGNO	2024/0000041/50_02_00/E	4.000,00			U04205	U.2.03.01.02.003
175	U04205	COMUNITÀ ENERGETICHE RINNOVABILI E SOLIDALI. COMUNI	U.2.03.01.02.000	2	14	1401	2023	3230008819	16	50	02		AVVISO PER LA CONCESSIONE DI CONTRIBUTI A FAVORE DEI COMUNI CAMPANI CONPOPOLAZIONE INFERIORE AI 5.000##ABITANTI PER LA PROMOZIONE DELLACOSTITUZIONE DI COMUNITA ENERGETICHE RINNOVABILI E SOLIDALI.IMPEGNO	2024/0000041/50_02_00/E	4.000,00			U04205	U.2.03.01.02.003
176	U04205	COMUNITÀ ENERGETICHE RINNOVABILI E SOLIDALI. COMUNI	U.2.03.01.02.000	2	14	1401	2023	3230008819	17	50	02		AVVISO PER LA CONCESSIONE DI CONTRIBUTI A FAVORE DEI COMUNI CAMPANI CONPOPOLAZIONE INFERIORE AI 5.000##ABITANTI PER LA PROMOZIONE DELLACOSTITUZIONE DI COMUNITA ENERGETICHE RINNOVABILI E SOLIDALI.IMPEGNO	2024/0000041/50_02_00/E	4.000,00			U04205	U.2.03.01.02.003
177	U04205	COMUNITÀ ENERGETICHE RINNOVABILI E SOLIDALI. COMUNI	U.2.03.01.02.000	2	14	1401	2023	3230008819	18	50	02		AVVISO PER LA CONCESSIONE DI CONTRIBUTI A FAVORE DEI COMUNI CAMPANI CONPOPOLAZIONE INFERIORE AI 5.000##ABITANTI PER LA PROMOZIONE DELLACOSTITUZIONE DI COMUNITA ENERGETICHE RINNOVABILI E SOLIDALI.IMPEGNO	2024/0000041/50_02_00/E	4.000,00			U04205	U.2.03.01.02.003
178	U04205	COMUNITÀ ENERGETICHE RINNOVABILI E SOLIDALI. COMUNI	U.2.03.01.02.000	2	14	1401	2023	3230008819	19	50	02		AVVISO PER LA CONCESSIONE DI CONTRIBUTI A FAVORE DEI COMUNI CAMPANI CONPOPOLAZIONE INFERIORE AI 5.000##ABITANTI PER LA PROMOZIONE DELLACOSTITUZIONE DI COMUNITA ENERGETICHE RINNOVABILI E SOLIDALI.IMPEGNO	2024/0000041/50_02_00/E	4.000,00			U04205	U.2.03.01.02.003
179	U04207	FONDO CRESCITA SOSTENIBILE PER PROGETTI DI RICERCA VOLTI ALL'INNOVAZIONE DI PROCESSO E DI PRODOTTO-COFINANZIAMENTO	U.2.03.01.01.000	2	14	1401	2023	3220003457	1	50	02		** FSC 2014 - 2020 FONDO CRESCITA SOSTENIBILE. DGR N. 599 DEL 27-11-2019 ACCORDO PER L'INNOVAZIONE TRA MISE, REGIONE CAMPANIA, REGIONELAZIO, ELE SOCIETA' TOPNETWORK SPA E E.M.M. SRL IMPEGNO DI SPESA.	2024/0000041/50_02_00/E	60.138,00			U04207	U.2.03.01.01.001
180	U04207	FONDO CRESCITA SOSTENIBILE PER PROGETTI DI RICERCA VOLTI ALL'INNOVAZIONE DI PROCESSO E DI PRODOTTO-COFINANZIAMENTO	U.2.03.01.01.000	2	14	1401	2023	3220003459	1	50	02		** FONDO CRESCITA SOSTENIBILE. RIENTRI "FONDO REGIONALE PER LO SVILUPPO DELLE PICCOLE E MEDIE IMPRESE CAMPANE" DGRC N. 184 DEL 15/04/2020. ACCORDI PER L'INNOVAZIONE TRA MISE, REGIONE CAMPANIA, REGIONI ITALIANEE LE SOCIETA' PROPONENTI AI SENSI DEL DM 24/05/20 17 E DM 05/03/2018. IMPEGNO DI SPESA.	2024/0000041/50_02_00/E	1.663.217,47			U04207	U.2.03.01.01.001
181	U04217	DDGGRR NN. 338/2019 -508/2019 - ADDENDUM CONTRATTI DI SVILUPPO	U.2.03.01.01.000	2	14	1401	2023	3220000998	1	50	02		ACCORDO DI PROGRAMMA QUADRO CON IL MISE E SUCCESSIVO ADDENDUM	2024/0000041/50_02_00/E	20.163.625,61			U04217	U.2.03.01.01.001
182	U04233	FONDO CRESCITA SOSTENIBILE PER PROGETTI DI RICERCA VOLTI ALL'INNOVAZIONE DI PROCESSO E DI PRODOTTO-COFINANZIAMENTO A VALERE SUIRIENTRI JEREMIE	U.2.03.01.01.000	2	14	1401	2023	3220003461	1	50	02		** FONDO CRESCITA SOSTENIBILE. RIENTRI FONDI JEREMIE. D.G.R.C. N. 184DEL 15/04/2020.ACCORDI PER L'INNOVAZIONE TRA IL MISE, LA REGIONECAMPANIA, LE REGIONI E LE SOCIETA' PROPONENTI AI SENSI DEL DM 24 MAGGIO 2017 E DEL DM 5 MARZO 2018. IMPEGNO DI SPESA.	2024/0000041/50_02_00/E	464.670,46			U04233	U.2.03.01.01.001
183	U04518	Manifattur@ Campania: Industria 4.0 L.R. 22/2016 E SS.MM.II. -Servizi	U.1.03.02.99.000	1	14	1401	2023	3230008380	1	50	02	91	"MANIFATTUR@CAMPANIA: INDUSTRIA 4.0". SERVIZI PER L'INNOVAZIONE EISTITUZIONE DI UN PORTALE/PIATTAFORMA TECNOLOGICA DEDICATO" (INATTUAZIONE DELLA LEGGE REGIONALE 22/2016). IMPEGNO DI SPESA IN FAVORE DISVILUPPO CAMPANIA SPA. CUP B29J23001260002	2024/0000041/50_02_00/E	150.000,00			U04518	U.1.03.02.99.013
184	U04566	DGR 544/2021. ATTIVITÀ DI ACCOMPAGNAMENTO ALLA COSTITUZIONE DEI DISTRETTI DEL COMMERCIO. SPESA CORRENTE	U.1.03.02.99.000	1	14	1402	2023	3220003467	1	50	02		** ATTUAZIONE DGR 544/2021 - REALIZZAZIONE DELL'INTERVENTO "PIANO PROGETTUALE DEGLI INTERVENTI NELL'AMBITO DEI DISTRETTI DEL COMMERCIO" CUP B29J21031330002 - ADEMPIMENTI CONTABILI.	2024/0000041/50_02_00/E	200.000,00			U04566	U.1.03.02.99.999
185	U04583	SERVIZI PER LA PROMOZIONE E LA VALORIZZAZIONE DEL MADE IN CAMPANIA	U.1.03.02.02.000	1	14	1401	2023	3230006094	2	50	02		ORGANIZZAZIONE E PARTECIPAZIONE A MANIFESTAZIONI E CONVEGNI	2024/0000041/50_02_00/E	15.929,62			U04583	U.1.03.02.02.999
186	U04583	SERVIZI PER LA PROMOZIONE E LA VALORIZZAZIONE DEL MADE IN CAMPANIA	U.1.03.02.02.000	1	14	1401	2023	3230006637	1	50	02		PARTECIPAZIONE A FUTURA EXPO 2023	2024/0000041/50_02_00/E	26.308,05			U04583	U.1.03.02.02.005

fonte: http://burc.regione.campania.it

N.	Capitolo						Impegno							Reimputazione					
	n.	Descrizione	IV livello PdC	Tit.	Miss	Progr	Anno	Numero	Pos.	DIP	DG	UOD	Oggetto impegno	Decreto	2024	2025	2026	Cap Reimp	V livello PdC Reimputazione
187	U04584	DGR 544/2021. MISURE DI SOSTEGNO DELLE IMPRESE ESERCENTI IL TRASPORTO TURISTICO E MISURE PER LE PMI RIFERITE AI COSTITUENDI DISTRETTI DEL COMMERCIO. COSTI DI GESTIONE. SPESA CORRENTE	U.1.03.02.99.000	1	14	1401	2023	3230006354	2	50	02		SOSTEGNO AL TRASPORTO TURISTICO E MISURE PER LE PMI COSTITUENDIDISTRETTI DEL COMMERCIO	2024/0000041/50_02_00/E	76.627,73			U04584	U.1.03.02.99.999
188	U04587	AZIONI PER LA PROMOZIONE DEL SISTEMA PRODUTTIVO CAMPANO	U.1.04.01.02.000	1	14	1401	2023	3230005732	1	50	02		INTERNAZIONALIZZAZIONE SISTEMA PRODUTTIVO DGR 328 DEL 07/06/2023	2024/0000041/50_02_00/E	100.000,00			U04587	U.1.04.01.02.007
189	U04589	DGR 544/2021. ATTIVITÀ DI ACCOMPAGNAMENTO ALLA COSTITUZIONE DEI DISTRETTI DEL COMMERCIO.	U.2.05.99.99.000	2	14	1402	2023	3230006485	1	50	02		DGR 544/2021 - "PIANO PROGETTUALE DEGLI INTERVENTI NELL'AMBITO DEIDISTRETTI DEL COMMERCIO" LINEA DI INTERVENTO "ATTIVITA' DIACCOMPAGNAMENTO ALLA COSTITUZIONE DEI DISTRETTI DEL COMMERCIO" - IMPEGNOSUL CAP. U04589	2024/0000041/50_02_00/E	150.000,02			U04589	U.2.05.99.99.999
190	U02242	RESTITUZIONE DI SOMME VERSATE DA FIDEUSSORI DI BENEFICIARI DI CONTRIBUTI P.OP FESR 1994/99	U.1.09.99.05.000	1	01	0112	2023	3230002037	1	50	03		* SOMME DA RESTITUIRE A UE E STATO IN CHIUSURA DEI CASI OLAF	2024/0000021/50_03_00/E	2.924.186,20			U02257	U.1.09.99.01.001
191	U02242	RESTITUZIONE DI SOMME VERSATE DA FIDEUSSORI DI BENEFICIARI DI CONTRIBUTI P.OP FESR 1994/99	U.1.09.99.05.000	1	01	0112	2023	3230006979	1	50	03		POP 1994-1999 - IMPEGNO A FAVORE DEL MINISTERO DELL'ECONOMIA E DELLEFINANZE (I.G.R.U.E.) PER LE SOMME DA RESTITUIRE A UE E STATOIN CHIUSURADEI CASI OLAF.	2024/0000021/50_03_00/E	56.329,45			U02257	U.1.09.99.01.001
192	U02242	RESTITUZIONE DI SOMME VERSATE DA FIDEUSSORI DI BENEFICIARI DI CONTRIBUTI P.OP FESR 1994/99	U.1.09.99.05.000	1	01	0112	2023	3230006980	1	50	03		POP 1994-1999 - IMPEGNO A FAVORE DEL MINISTERO DELL'ECONOMIA E DELLEFINANZE (I.G.R.U.E.) PER LE SOMME DA RESTITUIRE A UE E STATOIN CHIUSURADEI CASI OLAF.	2024/0000021/50_03_00/E	523.720,56			U02257	U.1.09.99.01.001
193	U02242	RESTITUZIONE DI SOMME VERSATE DA FIDEUSSORI DI BENEFICIARI DI CONTRIBUTI P.OP FESR 1994/99	U.1.09.99.05.000	1	01	0112	2023	3230006981	1	50	03		POP 1994-1999 - IMPEGNO A FAVORE DEL MINISTERO DELL'ECONOMIA E DELLEFINANZE (I.G.R.U.E.) PER LE SOMME DA RESTITUIRE A UE E STATOIN CHIUSURADEI CASI OLAF.	2024/0000021/50_03_00/E	21.239,96			U02257	U.1.09.99.01.001
194	U02242	RESTITUZIONE DI SOMME VERSATE DA FIDEUSSORI DI BENEFICIARI DI CONTRIBUTI P.OP FESR 1994/99	U.1.09.99.05.000	1	01	0112	2023	3230006982	1	50	03		POP 1994-1999 - IMPEGNO A FAVORE DEL MINISTERO DELL'ECONOMIA E DELLEFINANZE (I.G.R.U.E.) PER LE SOMME DA RESTITUIRE A UE E STATOIN CHIUSURADEI CASI OLAF.	2024/0000021/50_03_00/E	724.449,70			U02257	U.1.09.99.01.001
195	U00642	CONTRIBUTI SUI MUTUI CONTRATTI DA ENTI LOCALI PER LA REALIZZAZIONE DI OPERE PUBBLICHE.	U.2.03.01.02.000	2	18	1801	2023	3230003325	1	50	05	05	* L.R N.42/79 IMPEGNO DI EURO 550.568,51. BILANCIO 2022 CAPITOLO 642 RIMBORSO RATE MUTUI COMUNI PROVINCIA DI NAPOLI	2024/0000155/50_05_00/E	1.387,93			U00642	U.2.03.01.02.003
196	U00642	CONTRIBUTI SUI MUTUI CONTRATTI DA ENTI LOCALI PER LA REALIZZAZIONE DI OPERE PUBBLICHE.	U.2.03.01.02.000	2	18	1801	2023	3230003325	2	50	05	05	* L.R N.42/79 IMPEGNO DI EURO 550.568,51. BILANCIO 2022 CAPITOLO 642 RIMBORSO RATE MUTUI COMUNI PROVINCIA DI NAPOLI	2024/0000155/50_05_00/E	7.046,24			U00642	U.2.03.01.02.003
197	U00642	CONTRIBUTI SUI MUTUI CONTRATTI DA ENTI LOCALI PER LA REALIZZAZIONE DI OPERE PUBBLICHE.	U.2.03.01.02.000	2	18	1801	2023	3230003325	3	50	05	05	* L.R N.42/79 IMPEGNO DI EURO 550.568,51. BILANCIO 2022 CAPITOLO 642 RIMBORSO RATE MUTUI COMUNI PROVINCIA DI NAPOLI	2024/0000155/50_05_00/E	3.424,26			U00642	U.2.03.01.02.003
198	U00642	CONTRIBUTI SUI MUTUI CONTRATTI DA ENTI LOCALI PER LA REALIZZAZIONE DI OPERE PUBBLICHE.	U.2.03.01.02.000	2	18	1801	2023	3230003325	4	50	05	05	* L.R N.42/79 IMPEGNO DI EURO 550.568,51. BILANCIO 2022 CAPITOLO 642 RIMBORSO RATE MUTUI COMUNI PROVINCIA DI NAPOLI	2024/0000155/50_05_00/E	102.152,60			U00642	U.2.03.01.02.003
199	U00642	CONTRIBUTI SUI MUTUI CONTRATTI DA ENTI LOCALI PER LA REALIZZAZIONE DI OPERE PUBBLICHE.	U.2.03.01.02.000	2	18	1801	2023	3230003325	5	50	05	05	* L.R N.42/79 IMPEGNO DI EURO 550.568,51. BILANCIO 2022 CAPITOLO 642 RIMBORSO RATE MUTUI COMUNI PROVINCIA DI NAPOLI	2024/0000155/50_05_00/E	143.000,00			U00642	U.2.03.01.02.003
200	U00642	CONTRIBUTI SUI MUTUI CONTRATTI DA ENTI LOCALI PER LA REALIZZAZIONE DI OPERE PUBBLICHE.	U.2.03.01.02.000	2	18	1801	2023	3230003325	6	50	05	05	* L.R N.42/79 IMPEGNO DI EURO 550.568,51. BILANCIO 2022 CAPITOLO 642 RIMBORSO RATE MUTUI COMUNI PROVINCIA DI NAPOLI	2024/0000155/50_05_00/E	10.294,18			U00642	U.2.03.01.02.003
201	U00642	CONTRIBUTI SUI MUTUI CONTRATTI DA ENTI LOCALI PER LA REALIZZAZIONE DI OPERE PUBBLICHE.	U.2.03.01.02.000	2	18	1801	2023	3230003326	3	50	05	05	* L.R N.42/79 IMPEGNO DI EURO 726.824,87. BILANCIO 2022 CAPITOLO 642 RIMBORSO RATE MUTUI DELLA PROVINCIA DI CASERTA	2024/0000155/50_05_00/E	526,71			U00642	U.2.03.01.02.003
202	U00642	CONTRIBUTI SUI MUTUI CONTRATTI DA ENTI LOCALI PER LA REALIZZAZIONE DI OPERE PUBBLICHE.	U.2.03.01.02.000	2	18	1801	2023	3230003326	4	50	05	05	* L.R N.42/79 IMPEGNO DI EURO 726.824,87. BILANCIO 2022 CAPITOLO 642 RIMBORSO RATE MUTUI DELLA PROVINCIA DI CASERTA	2024/0000155/50_05_00/E	13.960,00			U00642	U.2.03.01.02.003
203	U00642	CONTRIBUTI SUI MUTUI CONTRATTI DA ENTI LOCALI PER LA REALIZZAZIONE DI OPERE PUBBLICHE.	U.2.03.01.02.000	2	18	1801	2023	3230003326	5	50	05	05	* L.R N.42/79 IMPEGNO DI EURO 726.824,87. BILANCIO 2022 CAPITOLO 642 RIMBORSO RATE MUTUI DELLA PROVINCIA DI CASERTA	2024/0000155/50_05_00/E	24.500,00			U00642	U.2.03.01.02.003
204	U00642	CONTRIBUTI SUI MUTUI CONTRATTI DA ENTI LOCALI PER LA REALIZZAZIONE DI OPERE PUBBLICHE.	U.2.03.01.02.000	2	18	1801	2023	3230003326	6	50	05	05	* L.R N.42/79 IMPEGNO DI EURO 726.824,87. BILANCIO 2022 CAPITOLO 642 RIMBORSO RATE MUTUI DELLA PROVINCIA DI CASERTA	2024/0000155/50_05_00/E	42.000,00			U00642	U.2.03.01.02.003
205	U00642	CONTRIBUTI SUI MUTUI CONTRATTI DA ENTI LOCALI PER LA REALIZZAZIONE DI OPERE PUBBLICHE.	U.2.03.01.02.000	2	18	1801	2023	3230003326	7	50	05	05	* L.R N.42/79 IMPEGNO DI EURO 726.824,87. BILANCIO 2022 CAPITOLO 642 RIMBORSO RATE MUTUI DELLA PROVINCIA DI CASERTA	2024/0000155/50_05_00/E	139.500,00			U00642	U.2.03.01.02.003
206	U00642	CONTRIBUTI SUI MUTUI CONTRATTI DA ENTI LOCALI PER LA REALIZZAZIONE DI OPERE PUBBLICHE.	U.2.03.01.02.000	2	18	1801	2023	3230003326	8	50	05	05	* L.R N.42/79 IMPEGNO DI EURO 726.824,87. BILANCIO 2022 CAPITOLO 642 RIMBORSO RATE MUTUI DELLA PROVINCIA DI CASERTA	2024/0000155/50_05_00/E	24.000,00			U00642	U.2.03.01.02.003
207	U00642	CONTRIBUTI SUI MUTUI CONTRATTI DA ENTI LOCALI PER LA REALIZZAZIONE DI OPERE PUBBLICHE.	U.2.03.01.02.000	2	18	1801	2023	3230003327	1	50	05	05	* L.R 42/79-CAP 642 IMPEGNO DI EURO 993.209,69 -BILANCIO 2022 CONTRIBUTI SUI MUTUI CONTRATTI DA ENTI LOCALI PER LA REALIZZAZIONEDI OPERE PUBBLICHE. PROVINCIA DI SALERNO	2024/0000155/50_05_00/E	69.197,35			U00642	U.2.03.01.02.003
208	U00642	CONTRIBUTI SUI MUTUI CONTRATTI DA ENTI LOCALI PER LA REALIZZAZIONE DI OPERE PUBBLICHE.	U.2.03.01.02.000	2	18	1801	2023	3230003329	1	50	05	05	* L.R. N.42 79 LETT C IMPEGNO DI EURO 743.458,06 - BILANCIO 2022 - CAP. 642. RIMBORSO RATE MUTUI AI COMUNI DELLA PROVINCIA DI AVELLINO.	2024/0000155/50_05_00/E	6.000,00			U00642	U.2.03.01.02.003
209	U00642	CONTRIBUTI SUI MUTUI CONTRATTI DA ENTI LOCALI PER LA REALIZZAZIONE DI OPERE PUBBLICHE.	U.2.03.01.02.000	2	18	1801	2023	3230003342	1	50	05	05	* IMPEGNO DI EURO 417.111,26 PER CONTRIBUTI COSTANTI ANNUALI VENTENNALI AGLI ENTI LOCALI PER LA CONTRAZIONE DI MUTUI PER LAVORIDIIMPIANTISTICA SPORTIVA PUBBLICA. RIMBORSO RATE MUTUI DELLA PROVINCIA DICASERTA.	2024/0000155/50_05_00/E	7.500,00			U00642	U.2.03.01.02.003
210	U00642	CONTRIBUTI SUI MUTUI CONTRATTI DA ENTI LOCALI PER LA REALIZZAZIONE DI OPERE PUBBLICHE.	U.2.03.01.02.000	2	18	1801	2023	3230003342	2	50	05	05	* IMPEGNO DI EURO 417.111,26 PER CONTRIBUTI COSTANTI ANNUALI VENTENNALI AGLI ENTI LOCALI PER LA CONTRAZIONE DI MUTUI PER LAVORIDIIMPIANTISTICA SPORTIVA PUBBLICA. RIMBORSO RATE MUTUI DELLA PROVINCIA DICASERTA.	2024/0000155/50_05_00/E	21.949,18			U00642	U.2.03.01.02.003
211	U00642	CONTRIBUTI SUI MUTUI CONTRATTI DA ENTI LOCALI PER LA REALIZZAZIONE DI OPERE PUBBLICHE.	U.2.03.01.02.000	2	18	1801	2023	3230003342	3	50	05	05	* IMPEGNO DI EURO 417.111,26 PER CONTRIBUTI COSTANTI ANNUALI VENTENNALI AGLI ENTI LOCALI PER LA CONTRAZIONE DI MUTUI PER LAVORIDIIMPIANTISTICA SPORTIVA PUBBLICA. RIMBORSO RATE MUTUI DELLA PROVINCIA DICASERTA.	2024/0000155/50_05_00/E	7.427,09			U00642	U.2.03.01.02.003

fonte: http://burc.regione.campania.it

N.	Capitolo						Impegno							Reimputazione					
	n.	Descrizione	IV livello PdC	Tit.	Miss	Progr	Anno	Numero	Pos.	DIP	DG	UOD	Oggetto impegno	Decreto	2024	2025	2026	Cap Reimp	V livello PdC Reimputazione
212	U00642	CONTRIBUTI SUI MUTUI CONTRATTI DA ENTI LOCALI PER LA REALIZZAZIONE DI OPERE PUBBLICHE.	U.2.03.01.02.000	2	18	1801	2023	3230003342	4	50	05	05	* IMPEGNO DI EURO 417.111,26 PER CONTRIBUTI COSTANTI ANNUALI VENTENNALI AGLI ENTI LOCALI PER LA CONTRAZIONE DI MUTUI PER LAVORIDIIMPIANTISTICA SPORTIVA PUBBLICA. RIMBORSO RATE MUTUI DELLA PROVINCIA DICASERTA.	2024/0000155/50_05_00/E	3.547,79			U00642	U.2.03.01.02.003
213	U00642	CONTRIBUTI SUI MUTUI CONTRATTI DA ENTI LOCALI PER LA REALIZZAZIONE DI OPERE PUBBLICHE.	U.2.03.01.02.000	2	18	1801	2023	3230003342	6	50	05	05	* IMPEGNO DI EURO 417.111,26 PER CONTRIBUTI COSTANTI ANNUALI VENTENNALI AGLI ENTI LOCALI PER LA CONTRAZIONE DI MUTUI PER LAVORIDIIMPIANTISTICA SPORTIVA PUBBLICA. RIMBORSO RATE MUTUI DELLA PROVINCIA DICASERTA.	2024/0000155/50_05_00/E	33.000,00			U00642	U.2.03.01.02.003
214	U00642	CONTRIBUTI SUI MUTUI CONTRATTI DA ENTI LOCALI PER LA REALIZZAZIONE DI OPERE PUBBLICHE.	U.2.03.01.02.000	2	18	1801	2023	3230003342	7	50	05	05	* IMPEGNO DI EURO 417.111,26 PER CONTRIBUTI COSTANTI ANNUALI VENTENNALI AGLI ENTI LOCALI PER LA CONTRAZIONE DI MUTUI PER LAVORIDIIMPIANTISTICA SPORTIVA PUBBLICA. RIMBORSO RATE MUTUI DELLA PROVINCIA DICASERTA.	2024/0000155/50_05_00/E	24.000,00			U00642	U.2.03.01.02.003
215	U00642	CONTRIBUTI SUI MUTUI CONTRATTI DA ENTI LOCALI PER LA REALIZZAZIONE DI OPERE PUBBLICHE.	U.2.03.01.02.000	2	18	1801	2023	3230004992	1	50	05	05	SPORT L.R 3/2007 ART.64 E L.R 42/79 LETTERA C) CAPITOLO 642 IMPEGNO INFAVORE DEL CONSORZIO CENTRO MERIDIONALE BACINO SA 3 C.F.00317680650 DIEURO 23.500,00 CONTRIBUTI COSTANTI ANNUALI VENTENNALI PER LA CONTRAZIONEDI MUTUI PER LAVORI DI IMPIANTISTICA S PORTIVA PUBBLICA	2024/0000155/50_05_00/E	23.500,00			U00642	U.2.03.01.02.018
216	U00642	CONTRIBUTI SUI MUTUI CONTRATTI DA ENTI LOCALI PER LA REALIZZAZIONE DI OPERE PUBBLICHE.	U.2.03.01.02.000	2	18	1801	2023	3230005000	1	50	05	05	SPORT - L.R. 3/2007 ART. 64 E L.R. 42/79 LETT. C) - CAP. 642 - IMPEGNO AFAVORE DEI COMUNI DELLA PROVINCIA DI NAPOLI PER CONTRIBUTI COSTANTIVENTENNALI PER LA CONTRAZIONE DI MUTUI PER LAVORI DI IMPIANTISTICASPORTIVA PUBBLICA.	2024/0000155/50_05_00/E	23.222,01			U00642	U.2.03.01.02.003
217	U00642	CONTRIBUTI SUI MUTUI CONTRATTI DA ENTI LOCALI PER LA REALIZZAZIONE DI OPERE PUBBLICHE.	U.2.03.01.02.000	2	18	1801	2023	3230005000	2	50	05	05	SPORT - L.R. 3/2007 ART. 64 E L.R. 42/79 LETT. C) - CAP. 642 - IMPEGNO AFAVORE DEI COMUNI DELLA PROVINCIA DI NAPOLI PER CONTRIBUTI COSTANTIVENTENNALI PER LA CONTRAZIONE DI MUTUI PER LAVORI DI IMPIANTISTICASPORTIVA PUBBLICA.	2024/0000155/50_05_00/E	12.336,21			U00642	U.2.03.01.02.003
218	U00642	CONTRIBUTI SUI MUTUI CONTRATTI DA ENTI LOCALI PER LA REALIZZAZIONE DI OPERE PUBBLICHE.	U.2.03.01.02.000	2	18	1801	2023	3230005000	3	50	05	05	SPORT - L.R. 3/2007 ART. 64 E L.R. 42/79 LETT. C) - CAP. 642 - IMPEGNO AFAVORE DEI COMUNI DELLA PROVINCIA DI NAPOLI PER CONTRIBUTI COSTANTIVENTENNALI PER LA CONTRAZIONE DI MUTUI PER LAVORI DI IMPIANTISTICASPORTIVA PUBBLICA.	2024/0000155/50_05_00/E	16.306,80			U00642	U.2.03.01.02.003
219	U00642	CONTRIBUTI SUI MUTUI CONTRATTI DA ENTI LOCALI PER LA REALIZZAZIONE DI OPERE PUBBLICHE.	U.2.03.01.02.000	2	18	1801	2023	3230005000	4	50	05	05	SPORT - L.R. 3/2007 ART. 64 E L.R. 42/79 LETT. C) - CAP. 642 - IMPEGNO AFAVORE DEI COMUNI DELLA PROVINCIA DI NAPOLI PER CONTRIBUTI COSTANTIVENTENNALI PER LA CONTRAZIONE DI MUTUI PER LAVORI DI IMPIANTISTICASPORTIVA PUBBLICA.	2024/0000155/50_05_00/E	34.565,34			U00642	U.2.03.01.02.003
220	U00642	CONTRIBUTI SUI MUTUI CONTRATTI DA ENTI LOCALI PER LA REALIZZAZIONE DI OPERE PUBBLICHE.	U.2.03.01.02.000	2	18	1801	2023	3230005000	5	50	05	05	SPORT - L.R. 3/2007 ART. 64 E L.R. 42/79 LETT. C) - CAP. 642 - IMPEGNO AFAVORE DEI COMUNI DELLA PROVINCIA DI NAPOLI PER CONTRIBUTI COSTANTIVENTENNALI PER LA CONTRAZIONE DI MUTUI PER LAVORI DI IMPIANTISTICASPORTIVA PUBBLICA.	2024/0000155/50_05_00/E	9.763,02			U00642	U.2.03.01.02.003
221	U00642	CONTRIBUTI SUI MUTUI CONTRATTI DA ENTI LOCALI PER LA REALIZZAZIONE DI OPERE PUBBLICHE.	U.2.03.01.02.000	2	18	1801	2023	3230005000	6	50	05	05	SPORT - L.R. 3/2007 ART. 64 E L.R. 42/79 LETT. C) - CAP. 642 - IMPEGNO AFAVORE DEI COMUNI DELLA PROVINCIA DI NAPOLI PER CONTRIBUTI COSTANTIVENTENNALI PER LA CONTRAZIONE DI MUTUI PER LAVORI DI IMPIANTISTICASPORTIVA PUBBLICA.	2024/0000155/50_05_00/E	19.500,00			U00642	U.2.03.01.02.003
222	U00642	CONTRIBUTI SUI MUTUI CONTRATTI DA ENTI LOCALI PER LA REALIZZAZIONE DI OPERE PUBBLICHE.	U.2.03.01.02.000	2	18	1801	2023	3230005000	7	50	05	05	SPORT - L.R. 3/2007 ART. 64 E L.R. 42/79 LETT. C) - CAP. 642 - IMPEGNO AFAVORE DEI COMUNI DELLA PROVINCIA DI NAPOLI PER CONTRIBUTI COSTANTIVENTENNALI PER LA CONTRAZIONE DI MUTUI PER LAVORI DI IMPIANTISTICASPORTIVA PUBBLICA.	2024/0000155/50_05_00/E	31.974,30			U00642	U.2.03.01.02.003
223	U00642	CONTRIBUTI SUI MUTUI CONTRATTI DA ENTI LOCALI PER LA REALIZZAZIONE DI OPERE PUBBLICHE.	U.2.03.01.02.000	2	18	1801	2023	3230005000	8	50	05	05	SPORT - L.R. 3/2007 ART. 64 E L.R. 42/79 LETT. C) - CAP. 642 - IMPEGNO AFAVORE DEI COMUNI DELLA PROVINCIA DI NAPOLI PER CONTRIBUTI COSTANTIVENTENNALI PER LA CONTRAZIONE DI MUTUI PER LAVORI DI IMPIANTISTICASPORTIVA PUBBLICA.	2024/0000155/50_05_00/E	22.226,91			U00642	U.2.03.01.02.003
224	U00642	CONTRIBUTI SUI MUTUI CONTRATTI DA ENTI LOCALI PER LA REALIZZAZIONE DI OPERE PUBBLICHE.	U.2.03.01.02.000	2	18	1801	2023	3230005000	9	50	05	05	SPORT - L.R. 3/2007 ART. 64 E L.R. 42/79 LETT. C) - CAP. 642 - IMPEGNO AFAVORE DEI COMUNI DELLA PROVINCIA DI NAPOLI PER CONTRIBUTI COSTANTIVENTENNALI PER LA CONTRAZIONE DI MUTUI PER LAVORI DI IMPIANTISTICASPORTIVA PUBBLICA.	2024/0000155/50_05_00/E	1.586,90			U00642	U.2.03.01.02.003
225	U00642	CONTRIBUTI SUI MUTUI CONTRATTI DA ENTI LOCALI PER LA REALIZZAZIONE DI OPERE PUBBLICHE.	U.2.03.01.02.000	2	18	1801	2023	3230005000	10	50	05	05	SPORT - L.R. 3/2007 ART. 64 E L.R. 42/79 LETT. C) - CAP. 642 - IMPEGNO AFAVORE DEI COMUNI DELLA PROVINCIA DI NAPOLI PER CONTRIBUTI COSTANTIVENTENNALI PER LA CONTRAZIONE DI MUTUI PER LAVORI DI IMPIANTISTICASPORTIVA PUBBLICA.	2024/0000155/50_05_00/E	26.248,56			U00642	U.2.03.01.02.003
226	U00642	CONTRIBUTI SUI MUTUI CONTRATTI DA ENTI LOCALI PER LA REALIZZAZIONE DI OPERE PUBBLICHE.	U.2.03.01.02.000	2	18	1801	2023	3230005000	11	50	05	05	SPORT - L.R. 3/2007 ART. 64 E L.R. 42/79 LETT. C) - CAP. 642 - IMPEGNO AFAVORE DEI COMUNI DELLA PROVINCIA DI NAPOLI PER CONTRIBUTI COSTANTIVENTENNALI PER LA CONTRAZIONE DI MUTUI PER LAVORI DI IMPIANTISTICASPORTIVA PUBBLICA.	2024/0000155/50_05_00/E	8.500,00			U00642	U.2.03.01.02.003
227	U00642	CONTRIBUTI SUI MUTUI CONTRATTI DA ENTI LOCALI PER LA REALIZZAZIONE DI OPERE PUBBLICHE.	U.2.03.01.02.000	2	18	1801	2023	3230005000	12	50	05	05	SPORT - L.R. 3/2007 ART. 64 E L.R. 42/79 LETT. C) - CAP. 642 - IMPEGNO AFAVORE DEI COMUNI DELLA PROVINCIA DI NAPOLI PER CONTRIBUTI COSTANTIVENTENNALI PER LA CONTRAZIONE DI MUTUI PER LAVORI DI IMPIANTISTICASPORTIVA PUBBLICA.	2024/0000155/50_05_00/E	38.750,84			U00642	U.2.03.01.02.003
228	U00642	CONTRIBUTI SUI MUTUI CONTRATTI DA ENTI LOCALI PER LA REALIZZAZIONE DI OPERE PUBBLICHE.	U.2.03.01.02.000	2	18	1801	2023	3230005000	13	50	05	05	SPORT - L.R. 3/2007 ART. 64 E L.R. 42/79 LETT. C) - CAP. 642 - IMPEGNO AFAVORE DEI COMUNI DELLA PROVINCIA DI NAPOLI PER CONTRIBUTI COSTANTIVENTENNALI PER LA CONTRAZIONE DI MUTUI PER LAVORI DI IMPIANTISTICASPORTIVA PUBBLICA.	2024/0000155/50_05_00/E	5.910,49			U00642	U.2.03.01.02.003

fonte: http://burc.regione.campania.it

N.	Capitolo						Impegno							Reimputazione					
	n.	Descrizione	IV livello PdC	Tit.	Miss	Progr	Anno	Numero	Pos.	DIP	DG	UOD	Oggetto impegno	Decreto	2024	2025	2026	Cap Reimp	V livello PdC Reimputazione
229	U00642	CONTRIBUTI SUI MUTUI CONTRATTI DA ENTI LOCALI PER LA REALIZZAZIONE DI OPERE PUBBLICHE.	U.2.03.01.02.000	2	18	1801	2023	3230005000	14	50	05	05	SPORT - L.R. 3/2007 ART. 64 E L.R. 42/79 LETT. C) - CAP. 642 - IMPEGNO AFAVORE DEI COMUNI DELLA PROVINCIA DI NAPOLI PER CONTRIBUTI COSTANTIVENTENNALI PER LA CONTRAZIONE DI MUTUI PER LAVORI DI IMPIANTISTICASPORTIVA PUBBLICA.	2024/0000155/50_05_00/E	9.385,73			U00642	U.2.03.01.02.003
230	U00642	CONTRIBUTI SUI MUTUI CONTRATTI DA ENTI LOCALI PER LA REALIZZAZIONE DI OPERE PUBBLICHE.	U.2.03.01.02.000	2	18	1801	2023	3230005000	16	50	05	05	SPORT - L.R. 3/2007 ART. 64 E L.R. 42/79 LETT. C) - CAP. 642 - IMPEGNO AFAVORE DEI COMUNI DELLA PROVINCIA DI NAPOLI PER CONTRIBUTI COSTANTIVENTENNALI PER LA CONTRAZIONE DI MUTUI PER LAVORI DI IMPIANTISTICASPORTIVA PUBBLICA.	2024/0000155/50_05_00/E	6.789,52			U00642	U.2.03.01.02.003
231	U00642	CONTRIBUTI SUI MUTUI CONTRATTI DA ENTI LOCALI PER LA REALIZZAZIONE DI OPERE PUBBLICHE.	U.2.03.01.02.000	2	18	1801	2023	3230005003	3	50	05	05	SPORT L.R 3/2007 ART.64 E L.R 42/79 LETTERA C) CAPITOLO 642 IMPEGNO DIEURO 815.300,00 A FAVORE DEI COMUNI DELLA PROVINCIA DI SALERNO PERCONTRIBUTI COSTANTI ANNUALI VENTENNALI PER LA CONTRAZIONE DI MUTUI PERLAVORI DI IMPIANTISTICA SPORTIVA PUBBLICA	2024/0000155/50_05_00/E	15.302,71			U00642	U.2.03.01.02.003
232	U00642	CONTRIBUTI SUI MUTUI CONTRATTI DA ENTI LOCALI PER LA REALIZZAZIONE DI OPERE PUBBLICHE.	U.2.03.01.02.000	2	18	1801	2023	3230005003	4	50	05	05	SPORT L.R 3/2007 ART.64 E L.R 42/79 LETTERA C) CAPITOLO 642 IMPEGNO DIEURO 815.300,00 A FAVORE DEI COMUNI DELLA PROVINCIA DI SALERNO PERCONTRIBUTI COSTANTI ANNUALI VENTENNALI PER LA CONTRAZIONE DI MUTUI PERLAVORI DI IMPIANTISTICA SPORTIVA PUBBLICA	2024/0000155/50_05_00/E	9.477,26			U00642	U.2.03.01.02.003
233	U00642	CONTRIBUTI SUI MUTUI CONTRATTI DA ENTI LOCALI PER LA REALIZZAZIONE DI OPERE PUBBLICHE.	U.2.03.01.02.000	2	18	1801	2023	3230005003	5	50	05	05	SPORT L.R 3/2007 ART.64 E L.R 42/79 LETTERA C) CAPITOLO 642 IMPEGNO DIEURO 815.300,00 A FAVORE DEI COMUNI DELLA PROVINCIA DI SALERNO PERCONTRIBUTI COSTANTI ANNUALI VENTENNALI PER LA CONTRAZIONE DI MUTUI PERLAVORI DI IMPIANTISTICA SPORTIVA PUBBLICA	2024/0000155/50_05_00/E	1.257,46			U00642	U.2.03.01.02.003
234	U00642	CONTRIBUTI SUI MUTUI CONTRATTI DA ENTI LOCALI PER LA REALIZZAZIONE DI OPERE PUBBLICHE.	U.2.03.01.02.000	2	18	1801	2023	3230005003	6	50	05	05	SPORT L.R 3/2007 ART.64 E L.R 42/79 LETTERA C) CAPITOLO 642 IMPEGNO DIEURO 815.300,00 A FAVORE DEI COMUNI DELLA PROVINCIA DI SALERNO PERCONTRIBUTI COSTANTI ANNUALI VENTENNALI PER LA CONTRAZIONE DI MUTUI PERLAVORI DI IMPIANTISTICA SPORTIVA PUBBLICA	2024/0000155/50_05_00/E	8.985,51			U00642	U.2.03.01.02.003
235	U00642	CONTRIBUTI SUI MUTUI CONTRATTI DA ENTI LOCALI PER LA REALIZZAZIONE DI OPERE PUBBLICHE.	U.2.03.01.02.000	2	18	1801	2023	3230005003	7	50	05	05	SPORT L.R 3/2007 ART.64 E L.R 42/79 LETTERA C) CAPITOLO 642 IMPEGNO DIEURO 815.300,00 A FAVORE DEI COMUNI DELLA PROVINCIA DI SALERNO PERCONTRIBUTI COSTANTI ANNUALI VENTENNALI PER LA CONTRAZIONE DI MUTUI PERLAVORI DI IMPIANTISTICA SPORTIVA PUBBLICA	2024/0000155/50_05_00/E	35.906,49			U00642	U.2.03.01.02.003
236	U00642	CONTRIBUTI SUI MUTUI CONTRATTI DA ENTI LOCALI PER LA REALIZZAZIONE DI OPERE PUBBLICHE.	U.2.03.01.02.000	2	18	1801	2023	3230005003	9	50	05	05	SPORT L.R 3/2007 ART.64 E L.R 42/79 LETTERA C) CAPITOLO 642 IMPEGNO DIEURO 815.300,00 A FAVORE DEI COMUNI DELLA PROVINCIA DI SALERNO PERCONTRIBUTI COSTANTI ANNUALI VENTENNALI PER LA CONTRAZIONE DI MUTUI PERLAVORI DI IMPIANTISTICA SPORTIVA PUBBLICA	2024/0000155/50_05_00/E	12.394,11			U00642	U.2.03.01.02.003
237	U00642	CONTRIBUTI SUI MUTUI CONTRATTI DA ENTI LOCALI PER LA REALIZZAZIONE DI OPERE PUBBLICHE.	U.2.03.01.02.000	2	18	1801	2023	3230005003	10	50	05	05	SPORT L.R 3/2007 ART.64 E L.R 42/79 LETTERA C) CAPITOLO 642 IMPEGNO DIEURO 815.300,00 A FAVORE DEI COMUNI DELLA PROVINCIA DI SALERNO PERCONTRIBUTI COSTANTI ANNUALI VENTENNALI PER LA CONTRAZIONE DI MUTUI PERLAVORI DI IMPIANTISTICA SPORTIVA PUBBLICA	2024/0000155/50_05_00/E	1.871,20			U00642	U.2.03.01.02.003
238	U00642	CONTRIBUTI SUI MUTUI CONTRATTI DA ENTI LOCALI PER LA REALIZZAZIONE DI OPERE PUBBLICHE.	U.2.03.01.02.000	2	18	1801	2023	3230005003	11	50	05	05	SPORT L.R 3/2007 ART.64 E L.R 42/79 LETTERA C) CAPITOLO 642 IMPEGNO DIEURO 815.300,00 A FAVORE DEI COMUNI DELLA PROVINCIA DI SALERNO PERCONTRIBUTI COSTANTI ANNUALI VENTENNALI PER LA CONTRAZIONE DI MUTUI PERLAVORI DI IMPIANTISTICA SPORTIVA PUBBLICA	2024/0000155/50_05_00/E	55.184,93			U00642	U.2.03.01.02.003
239	U00642	CONTRIBUTI SUI MUTUI CONTRATTI DA ENTI LOCALI PER LA REALIZZAZIONE DI OPERE PUBBLICHE.	U.2.03.01.02.000	2	18	1801	2023	3230005003	12	50	05	05	SPORT L.R 3/2007 ART.64 E L.R 42/79 LETTERA C) CAPITOLO 642 IMPEGNO DIEURO 815.300,00 A FAVORE DEI COMUNI DELLA PROVINCIA DI SALERNO PERCONTRIBUTI COSTANTI ANNUALI VENTENNALI PER LA CONTRAZIONE DI MUTUI PERLAVORI DI IMPIANTISTICA SPORTIVA PUBBLICA	2024/0000155/50_05_00/E	48.637,91			U00642	U.2.03.01.02.003
240	U00642	CONTRIBUTI SUI MUTUI CONTRATTI DA ENTI LOCALI PER LA REALIZZAZIONE DI OPERE PUBBLICHE.	U.2.03.01.02.000	2	18	1801	2023	3230005003	13	50	05	05	SPORT L.R 3/2007 ART.64 E L.R 42/79 LETTERA C) CAPITOLO 642 IMPEGNO DIEURO 815.300,00 A FAVORE DEI COMUNI DELLA PROVINCIA DI SALERNO PERCONTRIBUTI COSTANTI ANNUALI VENTENNALI PER LA CONTRAZIONE DI MUTUI PERLAVORI DI IMPIANTISTICA SPORTIVA PUBBLICA	2024/0000155/50_05_00/E	463,97			U00642	U.2.03.01.02.003
241	U00642	CONTRIBUTI SUI MUTUI CONTRATTI DA ENTI LOCALI PER LA REALIZZAZIONE DI OPERE PUBBLICHE.	U.2.03.01.02.000	2	18	1801	2023	3230005003	14	50	05	05	SPORT L.R 3/2007 ART.64 E L.R 42/79 LETTERA C) CAPITOLO 642 IMPEGNO DIEURO 815.300,00 A FAVORE DEI COMUNI DELLA PROVINCIA DI SALERNO PERCONTRIBUTI COSTANTI ANNUALI VENTENNALI PER LA CONTRAZIONE DI MUTUI PERLAVORI DI IMPIANTISTICA SPORTIVA PUBBLICA	2024/0000155/50_05_00/E	16.687,72			U00642	U.2.03.01.02.003
242	U00642	CONTRIBUTI SUI MUTUI CONTRATTI DA ENTI LOCALI PER LA REALIZZAZIONE DI OPERE PUBBLICHE.	U.2.03.01.02.000	2	18	1801	2023	3230005003	15	50	05	05	SPORT L.R 3/2007 ART.64 E L.R 42/79 LETTERA C) CAPITOLO 642 IMPEGNO DIEURO 815.300,00 A FAVORE DEI COMUNI DELLA PROVINCIA DI SALERNO PERCONTRIBUTI COSTANTI ANNUALI VENTENNALI PER LA CONTRAZIONE DI MUTUI PERLAVORI DI IMPIANTISTICA SPORTIVA PUBBLICA	2024/0000155/50_05_00/E	88.800,00			U00642	U.2.03.01.02.003
243	U00642	CONTRIBUTI SUI MUTUI CONTRATTI DA ENTI LOCALI PER LA REALIZZAZIONE DI OPERE PUBBLICHE.	U.2.03.01.02.000	2	18	1801	2023	3230005003	16	50	05	05	SPORT L.R 3/2007 ART.64 E L.R 42/79 LETTERA C) CAPITOLO 642 IMPEGNO DIEURO 815.300,00 A FAVORE DEI COMUNI DELLA PROVINCIA DI SALERNO PERCONTRIBUTI COSTANTI ANNUALI VENTENNALI PER LA CONTRAZIONE DI MUTUI PERLAVORI DI IMPIANTISTICA SPORTIVA PUBBLICA	2024/0000155/50_05_00/E	7.500,00			U00642	U.2.03.01.02.003
244	U00642	CONTRIBUTI SUI MUTUI CONTRATTI DA ENTI LOCALI PER LA REALIZZAZIONE DI OPERE PUBBLICHE.	U.2.03.01.02.000	2	18	1801	2023	3230005003	17	50	05	05	SPORT L.R 3/2007 ART.64 E L.R 42/79 LETTERA C) CAPITOLO 642 IMPEGNO DIEURO 815.300,00 A FAVORE DEI COMUNI DELLA PROVINCIA DI SALERNO PERCONTRIBUTI COSTANTI ANNUALI VENTENNALI PER LA CONTRAZIONE DI MUTUI PERLAVORI DI IMPIANTISTICA SPORTIVA PUBBLICA	2024/0000155/50_05_00/E	20.538,75			U00642	U.2.03.01.02.003
245	U00642	CONTRIBUTI SUI MUTUI CONTRATTI DA ENTI LOCALI PER LA REALIZZAZIONE DI OPERE PUBBLICHE.	U.2.03.01.02.000	2	18	1801	2023	3230005003	19	50	05	05	SPORT L.R 3/2007 ART.64 E L.R 42/79 LETTERA C) CAPITOLO 642 IMPEGNO DIEURO 815.300,00 A FAVORE DEI COMUNI DELLA PROVINCIA DI SALERNO PERCONTRIBUTI COSTANTI ANNUALI VENTENNALI PER LA CONTRAZIONE DI MUTUI PERLAVORI DI IMPIANTISTICA SPORTIVA PUBBLICA	2024/0000155/50_05_00/E	1.730,71			U00642	U.2.03.01.02.003

fonte: http://burc.regione.campania.it

N.	Capitolo						Impegno							Reimputazione					
	n.	Descrizione	IV livello PdC	Tit.	Miss	Progr	Anno	Numero	Pos.	DIP	DG	UOD	Oggetto impegno	Decreto	2024	2025	2026	Cap Reimp	V livello PdC Reimputazione
246	U00642	CONTRIBUTI SUI MUTUI CONTRATTI DA ENTI LOCALI PER LA REALIZZAZIONE DI OPERE PUBBLICHE.	U.2.03.01.02.000	2	18	1801	2023	3230005003	20	50	05	05	SPORT LR 3/2007 ART.64 E LR 42/79 LETTERA C) CAPITOLO 642 IMPEGNO DIEURO 815.300,00 A FAVORE DEI COMUNI DELLA PROVINCIA DI SALERNO PERCONTRIBUTI COSTANTI ANNUALI VENTENNALI PER LA CONTRAZIONE DI MUTUI PERLAVORI DI IMPIANTISTICA SPORTIVA PUBBLICA	2024/0000155/50_05_00/E	8.497,68			U00642	U.2.03.01.02.003
247	U00642	CONTRIBUTI SUI MUTUI CONTRATTI DA ENTI LOCALI PER LA REALIZZAZIONE DI OPERE PUBBLICHE.	U.2.03.01.02.000	2	18	1801	2023	3230005003	21	50	05	05	SPORT LR 3/2007 ART.64 E LR 42/79 LETTERA C) CAPITOLO 642 IMPEGNO DIEURO 815.300,00 A FAVORE DEI COMUNI DELLA PROVINCIA DI SALERNO PERCONTRIBUTI COSTANTI ANNUALI VENTENNALI PER LA CONTRAZIONE DI MUTUI PERLAVORI DI IMPIANTISTICA SPORTIVA PUBBLICA	2024/0000155/50_05_00/E	10.043,17			U00642	U.2.03.01.02.003
248	U00642	CONTRIBUTI SUI MUTUI CONTRATTI DA ENTI LOCALI PER LA REALIZZAZIONE DI OPERE PUBBLICHE.	U.2.03.01.02.000	2	18	1801	2023	3230005003	22	50	05	05	SPORT LR 3/2007 ART.64 E LR 42/79 LETTERA C) CAPITOLO 642 IMPEGNO DIEURO 815.300,00 A FAVORE DEI COMUNI DELLA PROVINCIA DI SALERNO PERCONTRIBUTI COSTANTI ANNUALI VENTENNALI PER LA CONTRAZIONE DI MUTUI PERLAVORI DI IMPIANTISTICA SPORTIVA PUBBLICA	2024/0000155/50_05_00/E	28.000,00			U00642	U.2.03.01.02.003
249	U00642	CONTRIBUTI SUI MUTUI CONTRATTI DA ENTI LOCALI PER LA REALIZZAZIONE DI OPERE PUBBLICHE.	U.2.03.01.02.000	2	18	1801	2023	3230005003	23	50	05	05	SPORT LR 3/2007 ART.64 E LR 42/79 LETTERA C) CAPITOLO 642 IMPEGNO DIEURO 815.300,00 A FAVORE DEI COMUNI DELLA PROVINCIA DI SALERNO PERCONTRIBUTI COSTANTI ANNUALI VENTENNALI PER LA CONTRAZIONE DI MUTUI PERLAVORI DI IMPIANTISTICA SPORTIVA PUBBLICA	2024/0000155/50_05_00/E	24.583,95			U00642	U.2.03.01.02.003
250	U00642	CONTRIBUTI SUI MUTUI CONTRATTI DA ENTI LOCALI PER LA REALIZZAZIONE DI OPERE PUBBLICHE.	U.2.03.01.02.000	2	18	1801	2023	3230005003	24	50	05	05	SPORT LR 3/2007 ART.64 E LR 42/79 LETTERA C) CAPITOLO 642 IMPEGNO DIEURO 815.300,00 A FAVORE DEI COMUNI DELLA PROVINCIA DI SALERNO PERCONTRIBUTI COSTANTI ANNUALI VENTENNALI PER LA CONTRAZIONE DI MUTUI PERLAVORI DI IMPIANTISTICA SPORTIVA PUBBLICA	2024/0000155/50_05_00/E	6.055,11			U00642	U.2.03.01.02.003
251	U00642	CONTRIBUTI SUI MUTUI CONTRATTI DA ENTI LOCALI PER LA REALIZZAZIONE DI OPERE PUBBLICHE.	U.2.03.01.02.000	2	18	1801	2023	3230005003	25	50	05	05	SPORT LR 3/2007 ART.64 E LR 42/79 LETTERA C) CAPITOLO 642 IMPEGNO DIEURO 815.300,00 A FAVORE DEI COMUNI DELLA PROVINCIA DI SALERNO PERCONTRIBUTI COSTANTI ANNUALI VENTENNALI PER LA CONTRAZIONE DI MUTUI PERLAVORI DI IMPIANTISTICA SPORTIVA PUBBLICA	2024/0000155/50_05_00/E	9.747,52			U00642	U.2.03.01.02.003
252	U00642	CONTRIBUTI SUI MUTUI CONTRATTI DA ENTI LOCALI PER LA REALIZZAZIONE DI OPERE PUBBLICHE.	U.2.03.01.02.000	2	18	1801	2023	3230005003	26	50	05	05	SPORT LR 3/2007 ART.64 E LR 42/79 LETTERA C) CAPITOLO 642 IMPEGNO DIEURO 815.300,00 A FAVORE DEI COMUNI DELLA PROVINCIA DI SALERNO PERCONTRIBUTI COSTANTI ANNUALI VENTENNALI PER LA CONTRAZIONE DI MUTUI PERLAVORI DI IMPIANTISTICA SPORTIVA PUBBLICA	2024/0000155/50_05_00/E	13.396,84			U00642	U.2.03.01.02.003
253	U00642	CONTRIBUTI SUI MUTUI CONTRATTI DA ENTI LOCALI PER LA REALIZZAZIONE DI OPERE PUBBLICHE.	U.2.03.01.02.000	2	18	1801	2023	3230005003	27	50	05	05	SPORT LR 3/2007 ART.64 E LR 42/79 LETTERA C) CAPITOLO 642 IMPEGNO DIEURO 815.300,00 A FAVORE DEI COMUNI DELLA PROVINCIA DI SALERNO PERCONTRIBUTI COSTANTI ANNUALI VENTENNALI PER LA CONTRAZIONE DI MUTUI PERLAVORI DI IMPIANTISTICA SPORTIVA PUBBLICA	2024/0000155/50_05_00/E	10.780,00			U00642	U.2.03.01.02.003
254	U00642	CONTRIBUTI SUI MUTUI CONTRATTI DA ENTI LOCALI PER LA REALIZZAZIONE DI OPERE PUBBLICHE.	U.2.03.01.02.000	2	18	1801	2023	3230005003	28	50	05	05	SPORT LR 3/2007 ART.64 E LR 42/79 LETTERA C) CAPITOLO 642 IMPEGNO DIEURO 815.300,00 A FAVORE DEI COMUNI DELLA PROVINCIA DI SALERNO PERCONTRIBUTI COSTANTI ANNUALI VENTENNALI PER LA CONTRAZIONE DI MUTUI PERLAVORI DI IMPIANTISTICA SPORTIVA PUBBLICA	2024/0000155/50_05_00/E	15.127,00			U00642	U.2.03.01.02.003
255	U00642	CONTRIBUTI SUI MUTUI CONTRATTI DA ENTI LOCALI PER LA REALIZZAZIONE DI OPERE PUBBLICHE.	U.2.03.01.02.000	2	18	1801	2023	3230005003	29	50	05	05	SPORT LR 3/2007 ART.64 E LR 42/79 LETTERA C) CAPITOLO 642 IMPEGNO DIEURO 815.300,00 A FAVORE DEI COMUNI DELLA PROVINCIA DI SALERNO PERCONTRIBUTI COSTANTI ANNUALI VENTENNALI PER LA CONTRAZIONE DI MUTUI PERLAVORI DI IMPIANTISTICA SPORTIVA PUBBLICA	2024/0000155/50_05_00/E	19.440,62			U00642	U.2.03.01.02.003
256	U00642	CONTRIBUTI SUI MUTUI CONTRATTI DA ENTI LOCALI PER LA REALIZZAZIONE DI OPERE PUBBLICHE.	U.2.03.01.02.000	2	18	1801	2023	3230005003	30	50	05	05	SPORT LR 3/2007 ART.64 E LR 42/79 LETTERA C) CAPITOLO 642 IMPEGNO DIEURO 815.300,00 A FAVORE DEI COMUNI DELLA PROVINCIA DI SALERNO PERCONTRIBUTI COSTANTI ANNUALI VENTENNALI PER LA CONTRAZIONE DI MUTUI PERLAVORI DI IMPIANTISTICA SPORTIVA PUBBLICA	2024/0000155/50_05_00/E	17.000,00			U00642	U.2.03.01.02.003
257	U00642	CONTRIBUTI SUI MUTUI CONTRATTI DA ENTI LOCALI PER LA REALIZZAZIONE DI OPERE PUBBLICHE.	U.2.03.01.02.000	2	18	1801	2023	3230005003	31	50	05	05	SPORT LR 3/2007 ART.64 E LR 42/79 LETTERA C) CAPITOLO 642 IMPEGNO DIEURO 815.300,00 A FAVORE DEI COMUNI DELLA PROVINCIA DI SALERNO PERCONTRIBUTI COSTANTI ANNUALI VENTENNALI PER LA CONTRAZIONE DI MUTUI PERLAVORI DI IMPIANTISTICA SPORTIVA PUBBLICA	2024/0000155/50_05_00/E	13.232,99			U00642	U.2.03.01.02.003
258	U00642	CONTRIBUTI SUI MUTUI CONTRATTI DA ENTI LOCALI PER LA REALIZZAZIONE DI OPERE PUBBLICHE.	U.2.03.01.02.000	2	18	1801	2023	3230005003	32	50	05	05	SPORT LR 3/2007 ART.64 E LR 42/79 LETTERA C) CAPITOLO 642 IMPEGNO DIEURO 815.300,00 A FAVORE DEI COMUNI DELLA PROVINCIA DI SALERNO PERCONTRIBUTI COSTANTI ANNUALI VENTENNALI PER LA CONTRAZIONE DI MUTUI PERLAVORI DI IMPIANTISTICA SPORTIVA PUBBLICA	2024/0000155/50_05_00/E	6.912,73			U00642	U.2.03.01.02.003
259	U00642	CONTRIBUTI SUI MUTUI CONTRATTI DA ENTI LOCALI PER LA REALIZZAZIONE DI OPERE PUBBLICHE.	U.2.03.01.02.000	2	18	1801	2023	3230005003	33	50	05	05	SPORT LR 3/2007 ART.64 E LR 42/79 LETTERA C) CAPITOLO 642 IMPEGNO DIEURO 815.300,00 A FAVORE DEI COMUNI DELLA PROVINCIA DI SALERNO PERCONTRIBUTI COSTANTI ANNUALI VENTENNALI PER LA CONTRAZIONE DI MUTUI PERLAVORI DI IMPIANTISTICA SPORTIVA PUBBLICA	2024/0000155/50_05_00/E	20.805,64			U00642	U.2.03.01.02.003
260	U00642	CONTRIBUTI SUI MUTUI CONTRATTI DA ENTI LOCALI PER LA REALIZZAZIONE DI OPERE PUBBLICHE.	U.2.03.01.02.000	2	18	1801	2023	3230005003	34	50	05	05	SPORT LR 3/2007 ART.64 E LR 42/79 LETTERA C) CAPITOLO 642 IMPEGNO DIEURO 815.300,00 A FAVORE DEI COMUNI DELLA PROVINCIA DI SALERNO PERCONTRIBUTI COSTANTI ANNUALI VENTENNALI PER LA CONTRAZIONE DI MUTUI PERLAVORI DI IMPIANTISTICA SPORTIVA PUBBLICA	2024/0000155/50_05_00/E	11.500,00			U00642	U.2.03.01.02.003
261	U00642	CONTRIBUTI SUI MUTUI CONTRATTI DA ENTI LOCALI PER LA REALIZZAZIONE DI OPERE PUBBLICHE.	U.2.03.01.02.000	2	18	1801	2023	3230005003	35	50	05	05	SPORT LR 3/2007 ART.64 E LR 42/79 LETTERA C) CAPITOLO 642 IMPEGNO DIEURO 815.300,00 A FAVORE DEI COMUNI DELLA PROVINCIA DI SALERNO PERCONTRIBUTI COSTANTI ANNUALI VENTENNALI PER LA CONTRAZIONE DI MUTUI PERLAVORI DI IMPIANTISTICA SPORTIVA PUBBLICA	2024/0000155/50_05_00/E	1.421,00			U00642	U.2.03.01.02.003
262	U00642	CONTRIBUTI SUI MUTUI CONTRATTI DA ENTI LOCALI PER LA REALIZZAZIONE DI OPERE PUBBLICHE.	U.2.03.01.02.000	2	18	1801	2023	3230005003	36	50	05	05	SPORT LR 3/2007 ART.64 E LR 42/79 LETTERA C) CAPITOLO 642 IMPEGNO DIEURO 815.300,00 A FAVORE DEI COMUNI DELLA PROVINCIA DI SALERNO PERCONTRIBUTI COSTANTI ANNUALI VENTENNALI PER LA CONTRAZIONE DI MUTUI PERLAVORI DI IMPIANTISTICA SPORTIVA PUBBLICA	2024/0000155/50_05_00/E	6.875,09			U00642	U.2.03.01.02.003

fonte: http://burc.regione.campania.it

N.	Capitolo						Impegno							Reimputazione					
	n.	Descrizione	IV livello PdC	Tit.	Miss	Progr	Anno	Numero	Pos.	DIP	DG	UOD	Oggetto impegno	Decreto	2024	2025	2026	Cap Reimp	V livello PdC Reimputazione
263	U00642	CONTRIBUTI SUI MUTUI CONTRATTI DA ENTI LOCALI PER LA REALIZZAZIONE DI OPERE PUBBLICHE.	U.2.03.01.02.000	2	18	1801	2023	3230005003	39	50	05	05	SPORT L.R 3/2007 ART.64 E L.R 42/79 LETTERA C) CAPITOLO 642 IMPEGNO DIEURO 815.300,00 A FAVORE DEI COMUNI DELLA PROVINCIA DI SALERNO PERCONTRIBUTI COSTANTI ANNUALI VENTENNALI PER LA CONTRAZIONE DI MUTUI PERLAVORI DI IMPIANTISTICA SPORTIVA PUBBLICA	2024/0000155/50_05_00/E	2.518,47			U00642	U.2.03.01.02.003
264	U00642	CONTRIBUTI SUI MUTUI CONTRATTI DA ENTI LOCALI PER LA REALIZZAZIONE DI OPERE PUBBLICHE.	U.2.03.01.02.000	2	18	1801	2023	3230005003	41	50	05	05	SPORT L.R 3/2007 ART.64 E L.R 42/79 LETTERA C) CAPITOLO 642 IMPEGNO DIEURO 815.300,00 A FAVORE DEI COMUNI DELLA PROVINCIA DI SALERNO PERCONTRIBUTI COSTANTI ANNUALI VENTENNALI PER LA CONTRAZIONE DI MUTUI PERLAVORI DI IMPIANTISTICA SPORTIVA PUBBLICA	2024/0000155/50_05_00/E	30.000,00			U00642	U.2.03.01.02.003
265	U00642	CONTRIBUTI SUI MUTUI CONTRATTI DA ENTI LOCALI PER LA REALIZZAZIONE DI OPERE PUBBLICHE.	U.2.03.01.02.000	2	18	1801	2023	3230005302	1	50	05	05	SPORT L.R. N.42 79 L.R.3 2007 ART.64 LETT C. IMPEGNO A FAVORE DEI COMUNIDELLA PROVINCIA DI AVELLINO PER CONTRIBUTI COSTANTI ANNUALI VENTENNALIPER LA CONTRAZIONE DI MUTUI PER LAVORI DI IMPIANTISTICA SPORTIVAPUBBLICA.##IMPORTO EURO 725.771,51 CAP 642. ##	2024/0000155/50_05_00/E	20.169,34			U00642	U.2.03.01.02.003
266	U00642	CONTRIBUTI SUI MUTUI CONTRATTI DA ENTI LOCALI PER LA REALIZZAZIONE DI OPERE PUBBLICHE.	U.2.03.01.02.000	2	18	1801	2023	3230005302	2	50	05	05	SPORT L.R. N.42 79 L.R.3 2007 ART.64 LETT C. IMPEGNO A FAVORE DEI COMUNIDELLA PROVINCIA DI AVELLINO PER CONTRIBUTI COSTANTI ANNUALI VENTENNALIPER LA CONTRAZIONE DI MUTUI PER LAVORI DI IMPIANTISTICA SPORTIVAPUBBLICA.##IMPORTO EURO 725.771,51 CAP 642. ##	2024/0000155/50_05_00/E	10.500,00			U00642	U.2.03.01.02.003
267	U00642	CONTRIBUTI SUI MUTUI CONTRATTI DA ENTI LOCALI PER LA REALIZZAZIONE DI OPERE PUBBLICHE.	U.2.03.01.02.000	2	18	1801	2023	3230005302	3	50	05	05	SPORT L.R. N.42 79 L.R.3 2007 ART.64 LETT C. IMPEGNO A FAVORE DEI COMUNIDELLA PROVINCIA DI AVELLINO PER CONTRIBUTI COSTANTI ANNUALI VENTENNALIPER LA CONTRAZIONE DI MUTUI PER LAVORI DI IMPIANTISTICA SPORTIVAPUBBLICA.##IMPORTO EURO 725.771,51 CAP 642. ##	2024/0000155/50_05_00/E	5.044,42			U00642	U.2.03.01.02.003
268	U00642	CONTRIBUTI SUI MUTUI CONTRATTI DA ENTI LOCALI PER LA REALIZZAZIONE DI OPERE PUBBLICHE.	U.2.03.01.02.000	2	18	1801	2023	3230005302	4	50	05	05	SPORT L.R. N.42 79 L.R.3 2007 ART.64 LETT C. IMPEGNO A FAVORE DEI COMUNIDELLA PROVINCIA DI AVELLINO PER CONTRIBUTI COSTANTI ANNUALI VENTENNALIPER LA CONTRAZIONE DI MUTUI PER LAVORI DI IMPIANTISTICA SPORTIVAPUBBLICA.##IMPORTO EURO 725.771,51 CAP 642. ##	2024/0000155/50_05_00/E	26.148,76			U00642	U.2.03.01.02.003
269	U00642	CONTRIBUTI SUI MUTUI CONTRATTI DA ENTI LOCALI PER LA REALIZZAZIONE DI OPERE PUBBLICHE.	U.2.03.01.02.000	2	18	1801	2023	3230005302	5	50	05	05	SPORT L.R. N.42 79 L.R.3 2007 ART.64 LETT C. IMPEGNO A FAVORE DEI COMUNIDELLA PROVINCIA DI AVELLINO PER CONTRIBUTI COSTANTI ANNUALI VENTENNALIPER LA CONTRAZIONE DI MUTUI PER LAVORI DI IMPIANTISTICA SPORTIVAPUBBLICA.##IMPORTO EURO 725.771,51 CAP 642. ##	2024/0000155/50_05_00/E	21.072,31			U00642	U.2.03.01.02.003
270	U00642	CONTRIBUTI SUI MUTUI CONTRATTI DA ENTI LOCALI PER LA REALIZZAZIONE DI OPERE PUBBLICHE.	U.2.03.01.02.000	2	18	1801	2023	3230005302	6	50	05	05	SPORT L.R. N.42 79 L.R.3 2007 ART.64 LETT C. IMPEGNO A FAVORE DEI COMUNIDELLA PROVINCIA DI AVELLINO PER CONTRIBUTI COSTANTI ANNUALI VENTENNALIPER LA CONTRAZIONE DI MUTUI PER LAVORI DI IMPIANTISTICA SPORTIVAPUBBLICA.##IMPORTO EURO 725.771,51 CAP 642. ##	2024/0000155/50_05_00/E	42.662,06			U00642	U.2.03.01.02.003
271	U00642	CONTRIBUTI SUI MUTUI CONTRATTI DA ENTI LOCALI PER LA REALIZZAZIONE DI OPERE PUBBLICHE.	U.2.03.01.02.000	2	18	1801	2023	3230005302	7	50	05	05	SPORT L.R. N.42 79 L.R.3 2007 ART.64 LETT C. IMPEGNO A FAVORE DEI COMUNIDELLA PROVINCIA DI AVELLINO PER CONTRIBUTI COSTANTI ANNUALI VENTENNALIPER LA CONTRAZIONE DI MUTUI PER LAVORI DI IMPIANTISTICA SPORTIVAPUBBLICA.##IMPORTO EURO 725.771,51 CAP 642. ##	2024/0000155/50_05_00/E	18.498,82			U00642	U.2.03.01.02.003
272	U00642	CONTRIBUTI SUI MUTUI CONTRATTI DA ENTI LOCALI PER LA REALIZZAZIONE DI OPERE PUBBLICHE.	U.2.03.01.02.000	2	18	1801	2023	3230005302	8	50	05	05	SPORT L.R. N.42 79 L.R.3 2007 ART.64 LETT C. IMPEGNO A FAVORE DEI COMUNIDELLA PROVINCIA DI AVELLINO PER CONTRIBUTI COSTANTI ANNUALI VENTENNALIPER LA CONTRAZIONE DI MUTUI PER LAVORI DI IMPIANTISTICA SPORTIVAPUBBLICA.##IMPORTO EURO 725.771,51 CAP 642. ##	2024/0000155/50_05_00/E	7.500,00			U00642	U.2.03.01.02.003
273	U00642	CONTRIBUTI SUI MUTUI CONTRATTI DA ENTI LOCALI PER LA REALIZZAZIONE DI OPERE PUBBLICHE.	U.2.03.01.02.000	2	18	1801	2023	3230005302	9	50	05	05	SPORT L.R. N.42 79 L.R.3 2007 ART.64 LETT C. IMPEGNO A FAVORE DEI COMUNIDELLA PROVINCIA DI AVELLINO PER CONTRIBUTI COSTANTI ANNUALI VENTENNALIPER LA CONTRAZIONE DI MUTUI PER LAVORI DI IMPIANTISTICA SPORTIVAPUBBLICA.##IMPORTO EURO 725.771,51 CAP 642. ##	2024/0000155/50_05_00/E	3.945,10			U00642	U.2.03.01.02.003
274	U00642	CONTRIBUTI SUI MUTUI CONTRATTI DA ENTI LOCALI PER LA REALIZZAZIONE DI OPERE PUBBLICHE.	U.2.03.01.02.000	2	18	1801	2023	3230005302	10	50	05	05	SPORT L.R. N.42 79 L.R.3 2007 ART.64 LETT C. IMPEGNO A FAVORE DEI COMUNIDELLA PROVINCIA DI AVELLINO PER CONTRIBUTI COSTANTI ANNUALI VENTENNALIPER LA CONTRAZIONE DI MUTUI PER LAVORI DI IMPIANTISTICA SPORTIVAPUBBLICA.##IMPORTO EURO 725.771,51 CAP 642. ##	2024/0000155/50_05_00/E	6.370,29			U00642	U.2.03.01.02.003
275	U00642	CONTRIBUTI SUI MUTUI CONTRATTI DA ENTI LOCALI PER LA REALIZZAZIONE DI OPERE PUBBLICHE.	U.2.03.01.02.000	2	18	1801	2023	3230005302	11	50	05	05	SPORT L.R. N.42 79 L.R.3 2007 ART.64 LETT C. IMPEGNO A FAVORE DEI COMUNIDELLA PROVINCIA DI AVELLINO PER CONTRIBUTI COSTANTI ANNUALI VENTENNALIPER LA CONTRAZIONE DI MUTUI PER LAVORI DI IMPIANTISTICA SPORTIVAPUBBLICA.##IMPORTO EURO 725.771,51 CAP 642. ##	2024/0000155/50_05_00/E	8.844,48			U00642	U.2.03.01.02.003
276	U00642	CONTRIBUTI SUI MUTUI CONTRATTI DA ENTI LOCALI PER LA REALIZZAZIONE DI OPERE PUBBLICHE.	U.2.03.01.02.000	2	18	1801	2023	3230005302	12	50	05	05	SPORT L.R. N.42 79 L.R.3 2007 ART.64 LETT C. IMPEGNO A FAVORE DEI COMUNIDELLA PROVINCIA DI AVELLINO PER CONTRIBUTI COSTANTI ANNUALI VENTENNALIPER LA CONTRAZIONE DI MUTUI PER LAVORI DI IMPIANTISTICA SPORTIVAPUBBLICA.##IMPORTO EURO 725.771,51 CAP 642. ##	2024/0000155/50_05_00/E	6.192,08			U00642	U.2.03.01.02.003
277	U00642	CONTRIBUTI SUI MUTUI CONTRATTI DA ENTI LOCALI PER LA REALIZZAZIONE DI OPERE PUBBLICHE.	U.2.03.01.02.000	2	18	1801	2023	3230005302	14	50	05	05	SPORT L.R. N.42 79 L.R.3 2007 ART.64 LETT C. IMPEGNO A FAVORE DEI COMUNIDELLA PROVINCIA DI AVELLINO PER CONTRIBUTI COSTANTI ANNUALI VENTENNALIPER LA CONTRAZIONE DI MUTUI PER LAVORI DI IMPIANTISTICA SPORTIVAPUBBLICA.##IMPORTO EURO 725.771,51 CAP 642. ##	2024/0000155/50_05_00/E	9.596,98			U00642	U.2.03.01.02.003

fonte: http://burc.regione.campania.it

N.	Capitolo						Impegno							Reimputazione					
	n.	Descrizione	IV livello PdC	Tit.	Miss	Progr	Anno	Numero	Pos.	DIP	DG	UOD	Oggetto impegno	Decreto	2024	2025	2026	Cap Reimp	V livello PdC Reimputazione
278	U00642	CONTRIBUTI SUI MUTUI CONTRATTI DA ENTI LOCALI PER LA REALIZZAZIONE DI OPERE PUBBLICHE.	U.2.03.01.02.000	2	18	1801	2023	3230005302	15	50	05	05	SPORT L.R. N.42 79 L.R.3 2007 ART.64 LETT C. IMPEGNO A FAVORE DEI COMUNIDELLA PROVINCIA DI AVELLINO PER CONTRIBUTI COSTANTI ANNUALI VENTENNALIPER LA CONTRAZIONE DI MUTUI PER LAVORI DI IMPIANTISTICA SPORTIVAPUBBLICA.##IMPORTO EURO 725.771,51 CAP 642. ##	2024/0000155/50_05_00/E	4.916,59			U00642	U.2.03.01.02.003
279	U00642	CONTRIBUTI SUI MUTUI CONTRATTI DA ENTI LOCALI PER LA REALIZZAZIONE DI OPERE PUBBLICHE.	U.2.03.01.02.000	2	18	1801	2023	3230005302	16	50	05	05	SPORT L.R. N.42 79 L.R.3 2007 ART.64 LETT C. IMPEGNO A FAVORE DEI COMUNIDELLA PROVINCIA DI AVELLINO PER CONTRIBUTI COSTANTI ANNUALI VENTENNALIPER LA CONTRAZIONE DI MUTUI PER LAVORI DI IMPIANTISTICA SPORTIVAPUBBLICA.##IMPORTO EURO 725.771,51 CAP 642. ##	2024/0000155/50_05_00/E	15.443,29			U00642	U.2.03.01.02.003
280	U00642	CONTRIBUTI SUI MUTUI CONTRATTI DA ENTI LOCALI PER LA REALIZZAZIONE DI OPERE PUBBLICHE.	U.2.03.01.02.000	2	18	1801	2023	3230005302	17	50	05	05	SPORT L.R. N.42 79 L.R.3 2007 ART.64 LETT C. IMPEGNO A FAVORE DEI COMUNIDELLA PROVINCIA DI AVELLINO PER CONTRIBUTI COSTANTI ANNUALI VENTENNALIPER LA CONTRAZIONE DI MUTUI PER LAVORI DI IMPIANTISTICA SPORTIVAPUBBLICA.##IMPORTO EURO 725.771,51 CAP 642. ##	2024/0000155/50_05_00/E	2.025,16			U00642	U.2.03.01.02.003
281	U00642	CONTRIBUTI SUI MUTUI CONTRATTI DA ENTI LOCALI PER LA REALIZZAZIONE DI OPERE PUBBLICHE.	U.2.03.01.02.000	2	18	1801	2023	3230005302	18	50	05	05	SPORT L.R. N.42 79 L.R.3 2007 ART.64 LETT C. IMPEGNO A FAVORE DEI COMUNIDELLA PROVINCIA DI AVELLINO PER CONTRIBUTI COSTANTI ANNUALI VENTENNALIPER LA CONTRAZIONE DI MUTUI PER LAVORI DI IMPIANTISTICA SPORTIVAPUBBLICA.##IMPORTO EURO 725.771,51 CAP 642. ##	2024/0000155/50_05_00/E	3.442,52			U00642	U.2.03.01.02.003
282	U00642	CONTRIBUTI SUI MUTUI CONTRATTI DA ENTI LOCALI PER LA REALIZZAZIONE DI OPERE PUBBLICHE.	U.2.03.01.02.000	2	18	1801	2023	3230005302	19	50	05	05	SPORT L.R. N.42 79 L.R.3 2007 ART.64 LETT C. IMPEGNO A FAVORE DEI COMUNIDELLA PROVINCIA DI AVELLINO PER CONTRIBUTI COSTANTI ANNUALI VENTENNALIPER LA CONTRAZIONE DI MUTUI PER LAVORI DI IMPIANTISTICA SPORTIVAPUBBLICA.##IMPORTO EURO 725.771,51 CAP 642. ##	2024/0000155/50_05_00/E	22.000,00			U00642	U.2.03.01.02.003
283	U00642	CONTRIBUTI SUI MUTUI CONTRATTI DA ENTI LOCALI PER LA REALIZZAZIONE DI OPERE PUBBLICHE.	U.2.03.01.02.000	2	18	1801	2023	3230005302	21	50	05	05	SPORT L.R. N.42 79 L.R.3 2007 ART.64 LETT C. IMPEGNO A FAVORE DEI COMUNIDELLA PROVINCIA DI AVELLINO PER CONTRIBUTI COSTANTI ANNUALI VENTENNALIPER LA CONTRAZIONE DI MUTUI PER LAVORI DI IMPIANTISTICA SPORTIVAPUBBLICA.##IMPORTO EURO 725.771,51 CAP 642. ##	2024/0000155/50_05_00/E	8.662,40			U00642	U.2.03.01.02.003
284	U00642	CONTRIBUTI SUI MUTUI CONTRATTI DA ENTI LOCALI PER LA REALIZZAZIONE DI OPERE PUBBLICHE.	U.2.03.01.02.000	2	18	1801	2023	3230005302	22	50	05	05	SPORT L.R. N.42 79 L.R.3 2007 ART.64 LETT C. IMPEGNO A FAVORE DEI COMUNIDELLA PROVINCIA DI AVELLINO PER CONTRIBUTI COSTANTI ANNUALI VENTENNALIPER LA CONTRAZIONE DI MUTUI PER LAVORI DI IMPIANTISTICA SPORTIVAPUBBLICA.##IMPORTO EURO 725.771,51 CAP 642. ##	2024/0000155/50_05_00/E	1.234,49			U00642	U.2.03.01.02.003
285	U00642	CONTRIBUTI SUI MUTUI CONTRATTI DA ENTI LOCALI PER LA REALIZZAZIONE DI OPERE PUBBLICHE.	U.2.03.01.02.000	2	18	1801	2023	3230005302	23	50	05	05	SPORT L.R. N.42 79 L.R.3 2007 ART.64 LETT C. IMPEGNO A FAVORE DEI COMUNIDELLA PROVINCIA DI AVELLINO PER CONTRIBUTI COSTANTI ANNUALI VENTENNALIPER LA CONTRAZIONE DI MUTUI PER LAVORI DI IMPIANTISTICA SPORTIVAPUBBLICA.##IMPORTO EURO 725.771,51 CAP 642. ##	2024/0000155/50_05_00/E	6.500,00			U00642	U.2.03.01.02.003
286	U00642	CONTRIBUTI SUI MUTUI CONTRATTI DA ENTI LOCALI PER LA REALIZZAZIONE DI OPERE PUBBLICHE.	U.2.03.01.02.000	2	18	1801	2023	3230005302	24	50	05	05	SPORT L.R. N.42 79 L.R.3 2007 ART.64 LETT C. IMPEGNO A FAVORE DEI COMUNIDELLA PROVINCIA DI AVELLINO PER CONTRIBUTI COSTANTI ANNUALI VENTENNALIPER LA CONTRAZIONE DI MUTUI PER LAVORI DI IMPIANTISTICA SPORTIVAPUBBLICA.##IMPORTO EURO 725.771,51 CAP 642. ##	2024/0000155/50_05_00/E	12.337,75			U00642	U.2.03.01.02.003
287	U00642	CONTRIBUTI SUI MUTUI CONTRATTI DA ENTI LOCALI PER LA REALIZZAZIONE DI OPERE PUBBLICHE.	U.2.03.01.02.000	2	18	1801	2023	3230005302	25	50	05	05	SPORT L.R. N.42 79 L.R.3 2007 ART.64 LETT C. IMPEGNO A FAVORE DEI COMUNIDELLA PROVINCIA DI AVELLINO PER CONTRIBUTI COSTANTI ANNUALI VENTENNALIPER LA CONTRAZIONE DI MUTUI PER LAVORI DI IMPIANTISTICA SPORTIVAPUBBLICA.##IMPORTO EURO 725.771,51 CAP 642. ##	2024/0000155/50_05_00/E	5.500,00			U00642	U.2.03.01.02.003
288	U00642	CONTRIBUTI SUI MUTUI CONTRATTI DA ENTI LOCALI PER LA REALIZZAZIONE DI OPERE PUBBLICHE.	U.2.03.01.02.000	2	18	1801	2023	3230005302	27	50	05	05	SPORT L.R. N.42 79 L.R.3 2007 ART.64 LETT C. IMPEGNO A FAVORE DEI COMUNIDELLA PROVINCIA DI AVELLINO PER CONTRIBUTI COSTANTI ANNUALI VENTENNALIPER LA CONTRAZIONE DI MUTUI PER LAVORI DI IMPIANTISTICA SPORTIVAPUBBLICA.##IMPORTO EURO 725.771,51 CAP 642. ##	2024/0000155/50_05_00/E	8.679,84			U00642	U.2.03.01.02.003
289	U00642	CONTRIBUTI SUI MUTUI CONTRATTI DA ENTI LOCALI PER LA REALIZZAZIONE DI OPERE PUBBLICHE.	U.2.03.01.02.000	2	18	1801	2023	3230005302	28	50	05	05	SPORT L.R. N.42 79 L.R.3 2007 ART.64 LETT C. IMPEGNO A FAVORE DEI COMUNIDELLA PROVINCIA DI AVELLINO PER CONTRIBUTI COSTANTI ANNUALI VENTENNALIPER LA CONTRAZIONE DI MUTUI PER LAVORI DI IMPIANTISTICA SPORTIVAPUBBLICA.##IMPORTO EURO 725.771,51 CAP 642. ##	2024/0000155/50_05_00/E	14.378,80			U00642	U.2.03.01.02.003
290	U00642	CONTRIBUTI SUI MUTUI CONTRATTI DA ENTI LOCALI PER LA REALIZZAZIONE DI OPERE PUBBLICHE.	U.2.03.01.02.000	2	18	1801	2023	3230005302	29	50	05	05	SPORT L.R. N.42 79 L.R.3 2007 ART.64 LETT C. IMPEGNO A FAVORE DEI COMUNIDELLA PROVINCIA DI AVELLINO PER CONTRIBUTI COSTANTI ANNUALI VENTENNALIPER LA CONTRAZIONE DI MUTUI PER LAVORI DI IMPIANTISTICA SPORTIVAPUBBLICA.##IMPORTO EURO 725.771,51 CAP 642. ##	2024/0000155/50_05_00/E	7.500,00			U00642	U.2.03.01.02.003
291	U00642	CONTRIBUTI SUI MUTUI CONTRATTI DA ENTI LOCALI PER LA REALIZZAZIONE DI OPERE PUBBLICHE.	U.2.03.01.02.000	2	18	1801	2023	3230005302	30	50	05	05	SPORT L.R. N.42 79 L.R.3 2007 ART.64 LETT C. IMPEGNO A FAVORE DEI COMUNIDELLA PROVINCIA DI AVELLINO PER CONTRIBUTI COSTANTI ANNUALI VENTENNALIPER LA CONTRAZIONE DI MUTUI PER LAVORI DI IMPIANTISTICA SPORTIVAPUBBLICA.##IMPORTO EURO 725.771,51 CAP 642. ##	2024/0000155/50_05_00/E	8.927,49			U00642	U.2.03.01.02.003

fonte: http://burc.regione.campania.it

N.	Capitolo						Impegno							Reimputazione					
	n.	Descrizione	IV livello PdC	Tit.	Miss	Progr	Anno	Numero	Pos.	DIP	DG	UOD	Oggetto impegno	Decreto	2024	2025	2026	Cap Reimp	V livello PdC Reimputazione
292	U00642	CONTRIBUTI SUI MUTUI CONTRATTI DA ENTI LOCALI PER LA REALIZZAZIONE DI OPERE PUBBLICHE.	U.2.03.01.02.000	2	18	1801	2023	3230005302	31	50	05	05	SPORT L.R. N.42 79 L.R.3 2007 ART.64 LETT C. IMPEGNO A FAVORE DEI COMUNIDELLA PROVINCIA DI AVELLINO PER CONTRIBUTI COSTANTI ANNUALI VENTENNALIPER LA CONTRAZIONE DI MUTUI PER LAVORI DI IMPIANTISTICA SPORTIVAPUBBLICA.##IMPORTO EURO 725.771,51 CAP 642. ##	2024/0000155/50_05_00/E	4.055,02			U00642	U.2.03.01.02.003
293	U00642	CONTRIBUTI SUI MUTUI CONTRATTI DA ENTI LOCALI PER LA REALIZZAZIONE DI OPERE PUBBLICHE.	U.2.03.01.02.000	2	18	1801	2023	3230005302	32	50	05	05	SPORT L.R. N.42 79 L.R.3 2007 ART.64 LETT C. IMPEGNO A FAVORE DEI COMUNIDELLA PROVINCIA DI AVELLINO PER CONTRIBUTI COSTANTI ANNUALI VENTENNALIPER LA CONTRAZIONE DI MUTUI PER LAVORI DI IMPIANTISTICA SPORTIVAPUBBLICA.##IMPORTO EURO 725.771,51 CAP 642. ##	2024/0000155/50_05_00/E	8.750,00			U00642	U.2.03.01.02.003
294	U00642	CONTRIBUTI SUI MUTUI CONTRATTI DA ENTI LOCALI PER LA REALIZZAZIONE DI OPERE PUBBLICHE.	U.2.03.01.02.000	2	18	1801	2023	3230005302	33	50	05	05	SPORT L.R. N.42 79 L.R.3 2007 ART.64 LETT C. IMPEGNO A FAVORE DEI COMUNIDELLA PROVINCIA DI AVELLINO PER CONTRIBUTI COSTANTI ANNUALI VENTENNALIPER LA CONTRAZIONE DI MUTUI PER LAVORI DI IMPIANTISTICA SPORTIVAPUBBLICA.##IMPORTO EURO 725.771,51 CAP 642. ##	2024/0000155/50_05_00/E	17.500,00			U00642	U.2.03.01.02.003
295	U00642	CONTRIBUTI SUI MUTUI CONTRATTI DA ENTI LOCALI PER LA REALIZZAZIONE DI OPERE PUBBLICHE.	U.2.03.01.02.000	2	18	1801	2023	3230005302	34	50	05	05	SPORT L.R. N.42 79 L.R.3 2007 ART.64 LETT C. IMPEGNO A FAVORE DEI COMUNIDELLA PROVINCIA DI AVELLINO PER CONTRIBUTI COSTANTI ANNUALI VENTENNALIPER LA CONTRAZIONE DI MUTUI PER LAVORI DI IMPIANTISTICA SPORTIVAPUBBLICA.##IMPORTO EURO 725.771,51 CAP 642. ##	2024/0000155/50_05_00/E	14.978,13			U00642	U.2.03.01.02.003
296	U00642	CONTRIBUTI SUI MUTUI CONTRATTI DA ENTI LOCALI PER LA REALIZZAZIONE DI OPERE PUBBLICHE.	U.2.03.01.02.000	2	18	1801	2023	3230005302	35	50	05	05	SPORT L.R. N.42 79 L.R.3 2007 ART.64 LETT C. IMPEGNO A FAVORE DEI COMUNIDELLA PROVINCIA DI AVELLINO PER CONTRIBUTI COSTANTI ANNUALI VENTENNALIPER LA CONTRAZIONE DI MUTUI PER LAVORI DI IMPIANTISTICA SPORTIVAPUBBLICA.##IMPORTO EURO 725.771,51 CAP 642. ##	2024/0000155/50_05_00/E	12.342,50			U00642	U.2.03.01.02.003
297	U00642	CONTRIBUTI SUI MUTUI CONTRATTI DA ENTI LOCALI PER LA REALIZZAZIONE DI OPERE PUBBLICHE.	U.2.03.01.02.000	2	18	1801	2023	3230005302	39	50	05	05	SPORT L.R. N.42 79 L.R.3 2007 ART.64 LETT C. IMPEGNO A FAVORE DEI COMUNIDELLA PROVINCIA DI AVELLINO PER CONTRIBUTI COSTANTI ANNUALI VENTENNALIPER LA CONTRAZIONE DI MUTUI PER LAVORI DI IMPIANTISTICA SPORTIVAPUBBLICA.##IMPORTO EURO 725.771,51 CAP 642. ##	2024/0000155/50_05_00/E	14.805,84			U00642	U.2.03.01.02.003
298	U00642	CONTRIBUTI SUI MUTUI CONTRATTI DA ENTI LOCALI PER LA REALIZZAZIONE DI OPERE PUBBLICHE.	U.2.03.01.02.000	2	18	1801	2023	3230005302	40	50	05	05	SPORT L.R. N.42 79 L.R.3 2007 ART.64 LETT C. IMPEGNO A FAVORE DEI COMUNIDELLA PROVINCIA DI AVELLINO PER CONTRIBUTI COSTANTI ANNUALI VENTENNALIPER LA CONTRAZIONE DI MUTUI PER LAVORI DI IMPIANTISTICA SPORTIVAPUBBLICA.##IMPORTO EURO 725.771,51 CAP 642. ##	2024/0000155/50_05_00/E	6.145,96			U00642	U.2.03.01.02.003
299	U00642	CONTRIBUTI SUI MUTUI CONTRATTI DA ENTI LOCALI PER LA REALIZZAZIONE DI OPERE PUBBLICHE.	U.2.03.01.02.000	2	18	1801	2023	3230005302	41	50	05	05	SPORT L.R. N.42 79 L.R.3 2007 ART.64 LETT C. IMPEGNO A FAVORE DEI COMUNIDELLA PROVINCIA DI AVELLINO PER CONTRIBUTI COSTANTI ANNUALI VENTENNALIPER LA CONTRAZIONE DI MUTUI PER LAVORI DI IMPIANTISTICA SPORTIVAPUBBLICA.##IMPORTO EURO 725.771,51 CAP 642. ##	2024/0000155/50_05_00/E	23.003,53			U00642	U.2.03.01.02.003
300	U00642	CONTRIBUTI SUI MUTUI CONTRATTI DA ENTI LOCALI PER LA REALIZZAZIONE DI OPERE PUBBLICHE.	U.2.03.01.02.000	2	18	1801	2023	3230005302	42	50	05	05	SPORT L.R. N.42 79 L.R.3 2007 ART.64 LETT C. IMPEGNO A FAVORE DEI COMUNIDELLA PROVINCIA DI AVELLINO PER CONTRIBUTI COSTANTI ANNUALI VENTENNALIPER LA CONTRAZIONE DI MUTUI PER LAVORI DI IMPIANTISTICA SPORTIVAPUBBLICA.##IMPORTO EURO 725.771,51 CAP 642. ##	2024/0000155/50_05_00/E	20.014,57			U00642	U.2.03.01.02.003
301	U00642	CONTRIBUTI SUI MUTUI CONTRATTI DA ENTI LOCALI PER LA REALIZZAZIONE DI OPERE PUBBLICHE.	U.2.03.01.02.000	2	18	1801	2023	3230005302	43	50	05	05	SPORT L.R. N.42 79 L.R.3 2007 ART.64 LETT C. IMPEGNO A FAVORE DEI COMUNIDELLA PROVINCIA DI AVELLINO PER CONTRIBUTI COSTANTI ANNUALI VENTENNALIPER LA CONTRAZIONE DI MUTUI PER LAVORI DI IMPIANTISTICA SPORTIVAPUBBLICA.##IMPORTO EURO 725.771,51 CAP 642. ##	2024/0000155/50_05_00/E	7.500,00			U00642	U.2.03.01.02.003
302	U00642	CONTRIBUTI SUI MUTUI CONTRATTI DA ENTI LOCALI PER LA REALIZZAZIONE DI OPERE PUBBLICHE.	U.2.03.01.02.000	2	18	1801	2023	3230005302	44	50	05	05	SPORT L.R. N.42 79 L.R.3 2007 ART.64 LETT C. IMPEGNO A FAVORE DEI COMUNIDELLA PROVINCIA DI AVELLINO PER CONTRIBUTI COSTANTI ANNUALI VENTENNALIPER LA CONTRAZIONE DI MUTUI PER LAVORI DI IMPIANTISTICA SPORTIVAPUBBLICA.##IMPORTO EURO 725.771,51 CAP 642. ##	2024/0000155/50_05_00/E	25.000,00			U00642	U.2.03.01.02.003
303	U00642	CONTRIBUTI SUI MUTUI CONTRATTI DA ENTI LOCALI PER LA REALIZZAZIONE DI OPERE PUBBLICHE.	U.2.03.01.02.000	2	18	1801	2023	3230005302	45	50	05	05	SPORT L.R. N.42 79 L.R.3 2007 ART.64 LETT C. IMPEGNO A FAVORE DEI COMUNIDELLA PROVINCIA DI AVELLINO PER CONTRIBUTI COSTANTI ANNUALI VENTENNALIPER LA CONTRAZIONE DI MUTUI PER LAVORI DI IMPIANTISTICA SPORTIVAPUBBLICA.##IMPORTO EURO 725.771,51 CAP 642. ##	2024/0000155/50_05_00/E	9.952,70			U00642	U.2.03.01.02.003
304	U00642	CONTRIBUTI SUI MUTUI CONTRATTI DA ENTI LOCALI PER LA REALIZZAZIONE DI OPERE PUBBLICHE.	U.2.03.01.02.000	2	18	1801	2023	3230005302	47	50	05	05	SPORT L.R. N.42 79 L.R.3 2007 ART.64 LETT C. IMPEGNO A FAVORE DEI COMUNIDELLA PROVINCIA DI AVELLINO PER CONTRIBUTI COSTANTI ANNUALI VENTENNALIPER LA CONTRAZIONE DI MUTUI PER LAVORI DI IMPIANTISTICA SPORTIVAPUBBLICA.##IMPORTO EURO 725.771,51 CAP 642. ##	2024/0000155/50_05_00/E	25.781,08			U00642	U.2.03.01.02.003
305	U00642	CONTRIBUTI SUI MUTUI CONTRATTI DA ENTI LOCALI PER LA REALIZZAZIONE DI OPERE PUBBLICHE.	U.2.03.01.02.000	2	18	1801	2023	3230005302	48	50	05	05	SPORT L.R. N.42 79 L.R.3 2007 ART.64 LETT C. IMPEGNO A FAVORE DEI COMUNIDELLA PROVINCIA DI AVELLINO PER CONTRIBUTI COSTANTI ANNUALI VENTENNALIPER LA CONTRAZIONE DI MUTUI PER LAVORI DI IMPIANTISTICA SPORTIVAPUBBLICA.##IMPORTO EURO 725.771,51 CAP 642. ##	2024/0000155/50_05_00/E	18.541,76			U00642	U.2.03.01.02.003

fonte: http://burc.regione.campania.it

N.	Capitolo						Impegno							Reimputazione					
	n.	Descrizione	IV livello PdC	Tit.	Miss	Progr	Anno	Numero	Pos.	DIP	DG	UOD	Oggetto impegno	Decreto	2024	2025	2026	Cap Reimp	V livello PdC Reimputazione
306	U00642	CONTRIBUTI SUI MUTUI CONTRATTI DA ENTI LOCALI PER LA REALIZZAZIONE DI OPERE PUBBLICHE.	U.2.03.01.02.000	2	18	1801	2023	3230005302	49	50	05	05	SPORT L.R. N.42 79 L.R.3 2007 ART.64 LETT C. IMPEGNO A FAVORE DEI COMUNIDELLA PROVINCIA DI AVELLINO PER CONTRIBUTI COSTANTI ANNUALI VENTENNALIPER LA CONTRAZIONE DI MUTUI PER LAVORI DI IMPIANTISTICA SPORTIVAPUBBLICA.##IMPORTO EURO 725.771,51 CAP 642. ##	2024/0000155/50_05_00/E	20.027,47			U00642	U.2.03.01.02.003
307	U00642	CONTRIBUTI SUI MUTUI CONTRATTI DA ENTI LOCALI PER LA REALIZZAZIONE DI OPERE PUBBLICHE.	U.2.03.01.02.000	2	18	1801	2023	3230005302	50	50	05	05	SPORT L.R. N.42 79 L.R.3 2007 ART.64 LETT C. IMPEGNO A FAVORE DEI COMUNIDELLA PROVINCIA DI AVELLINO PER CONTRIBUTI COSTANTI ANNUALI VENTENNALIPER LA CONTRAZIONE DI MUTUI PER LAVORI DI IMPIANTISTICA SPORTIVAPUBBLICA.##IMPORTO EURO 725.771,51 CAP 642. ##	2024/0000155/50_05_00/E	20.442,12			U00642	U.2.03.01.02.003
308	U00642	CONTRIBUTI SUI MUTUI CONTRATTI DA ENTI LOCALI PER LA REALIZZAZIONE DI OPERE PUBBLICHE.	U.2.03.01.02.000	2	18	1801	2023	3230005302	52	50	05	05	SPORT L.R. N.42 79 L.R.3 2007 ART.64 LETT C. IMPEGNO A FAVORE DEI COMUNIDELLA PROVINCIA DI AVELLINO PER CONTRIBUTI COSTANTI ANNUALI VENTENNALIPER LA CONTRAZIONE DI MUTUI PER LAVORI DI IMPIANTISTICA SPORTIVAPUBBLICA.##IMPORTO EURO 725.771,51 CAP 642. ##	2024/0000155/50_05_00/E	13.924,40			U00642	U.2.03.01.02.003
309	U00642	CONTRIBUTI SUI MUTUI CONTRATTI DA ENTI LOCALI PER LA REALIZZAZIONE DI OPERE PUBBLICHE.	U.2.03.01.02.000	2	18	1801	2023	3230006880	1	50	05	05	SPORT - L.R. N. 42/79 COME RICHIAMATO DALL'ART.28 L.R. N. 18/2013 - L.R.N. 3/2007, ART. 64 COSÌ MODIFICATO DALLA L.R. N. 1/2008,ART. 27, COMMI1 E 2 - CAPITOLO 642 - IMPEGNO A FAVORE DEI COMUNI DELLA PROVINCIA DICASERTA (CE) PER L'ANNUALITÀ 2023 - IMPORTOCOMPLESSIVO DI EURO 281.619,03	2024/0000155/50_05_00/E	17.211,47			U00642	U.2.03.01.02.003
310	U00642	CONTRIBUTI SUI MUTUI CONTRATTI DA ENTI LOCALI PER LA REALIZZAZIONE DI OPERE PUBBLICHE.	U.2.03.01.02.000	2	18	1801	2023	3230006880	3	50	05	05	SPORT - L.R. N. 42/79 COME RICHIAMATO DALL'ART.28 L.R. N. 18/2013 - L.R.N. 3/2007, ART. 64 COSÌ MODIFICATO DALLA L.R. N. 1/2008,ART. 27, COMMI1 E 2 - CAPITOLO 642 - IMPEGNO A FAVORE DEI COMUNI DELLA PROVINCIA DICASERTA (CE) PER L'ANNUALITÀ 2023 - IMPORTOCOMPLESSIVO DI EURO 281.619,03	2024/0000155/50_05_00/E	7.500,00			U00642	U.2.03.01.02.003
311	U00642	CONTRIBUTI SUI MUTUI CONTRATTI DA ENTI LOCALI PER LA REALIZZAZIONE DI OPERE PUBBLICHE.	U.2.03.01.02.000	2	18	1801	2023	3230006880	4	50	05	05	SPORT - L.R. N. 42/79 COME RICHIAMATO DALL'ART.28 L.R. N. 18/2013 - L.R.N. 3/2007, ART. 64 COSÌ MODIFICATO DALLA L.R. N. 1/2008,ART. 27, COMMI1 E 2 - CAPITOLO 642 - IMPEGNO A FAVORE DEI COMUNI DELLA PROVINCIA DICASERTA (CE) PER L'ANNUALITÀ 2023 - IMPORTOCOMPLESSIVO DI EURO 281.619,03	2024/0000155/50_05_00/E	21.949,20			U00642	U.2.03.01.02.003
312	U00642	CONTRIBUTI SUI MUTUI CONTRATTI DA ENTI LOCALI PER LA REALIZZAZIONE DI OPERE PUBBLICHE.	U.2.03.01.02.000	2	18	1801	2023	3230006880	5	50	05	05	SPORT - L.R. N. 42/79 COME RICHIAMATO DALL'ART.28 L.R. N. 18/2013 - L.R.N. 3/2007, ART. 64 COSÌ MODIFICATO DALLA L.R. N. 1/2008,ART. 27, COMMI1 E 2 - CAPITOLO 642 - IMPEGNO A FAVORE DEI COMUNI DELLA PROVINCIA DICASERTA (CE) PER L'ANNUALITÀ 2023 - IMPORTOCOMPLESSIVO DI EURO 281.619,03	2024/0000155/50_05_00/E	7.427,09			U00642	U.2.03.01.02.003
313	U00642	CONTRIBUTI SUI MUTUI CONTRATTI DA ENTI LOCALI PER LA REALIZZAZIONE DI OPERE PUBBLICHE.	U.2.03.01.02.000	2	18	1801	2023	3230006880	7	50	05	05	SPORT - L.R. N. 42/79 COME RICHIAMATO DALL'ART.28 L.R. N. 18/2013 - L.R.N. 3/2007, ART. 64 COSÌ MODIFICATO DALLA L.R. N. 1/2008,ART. 27, COMMI1 E 2 - CAPITOLO 642 - IMPEGNO A FAVORE DEI COMUNI DELLA PROVINCIA DICASERTA (CE) PER L'ANNUALITÀ 2023 - IMPORTOCOMPLESSIVO DI EURO 281.619,03	2024/0000155/50_05_00/E	18.417,34			U00642	U.2.03.01.02.003
314	U00642	CONTRIBUTI SUI MUTUI CONTRATTI DA ENTI LOCALI PER LA REALIZZAZIONE DI OPERE PUBBLICHE.	U.2.03.01.02.000	2	18	1801	2023	3230006880	8	50	05	05	SPORT - L.R. N. 42/79 COME RICHIAMATO DALL'ART.28 L.R. N. 18/2013 - L.R.N. 3/2007, ART. 64 COSÌ MODIFICATO DALLA L.R. N. 1/2008,ART. 27, COMMI1 E 2 - CAPITOLO 642 - IMPEGNO A FAVORE DEI COMUNI DELLA PROVINCIA DICASERTA (CE) PER L'ANNUALITÀ 2023 - IMPORTOCOMPLESSIVO DI EURO 281.619,03	2024/0000155/50_05_00/E	15.086,44			U00642	U.2.03.01.02.003
315	U00642	CONTRIBUTI SUI MUTUI CONTRATTI DA ENTI LOCALI PER LA REALIZZAZIONE DI OPERE PUBBLICHE.	U.2.03.01.02.000	2	18	1801	2023	3230006880	9	50	05	05	SPORT - L.R. N. 42/79 COME RICHIAMATO DALL'ART.28 L.R. N. 18/2013 - L.R.N. 3/2007, ART. 64 COSÌ MODIFICATO DALLA L.R. N. 1/2008,ART. 27, COMMI1 E 2 - CAPITOLO 642 - IMPEGNO A FAVORE DEI COMUNI DELLA PROVINCIA DICASERTA (CE) PER L'ANNUALITÀ 2023 - IMPORTOCOMPLESSIVO DI EURO 281.619,03	2024/0000155/50_05_00/E	66.645,49			U00642	U.2.03.01.02.003
316	U00642	CONTRIBUTI SUI MUTUI CONTRATTI DA ENTI LOCALI PER LA REALIZZAZIONE DI OPERE PUBBLICHE.	U.2.03.01.02.000	2	18	1801	2023	3230006880	10	50	05	05	SPORT - L.R. N. 42/79 COME RICHIAMATO DALL'ART.28 L.R. N. 18/2013 - L.R.N. 3/2007, ART. 64 COSÌ MODIFICATO DALLA L.R. N. 1/2008,ART. 27, COMMI1 E 2 - CAPITOLO 642 - IMPEGNO A FAVORE DEI COMUNI DELLA PROVINCIA DICASERTA (CE) PER L'ANNUALITÀ 2023 - IMPORTOCOMPLESSIVO DI EURO 281.619,03	2024/0000155/50_05_00/E	10.000,00			U00642	U.2.03.01.02.003
317	U00642	CONTRIBUTI SUI MUTUI CONTRATTI DA ENTI LOCALI PER LA REALIZZAZIONE DI OPERE PUBBLICHE.	U.2.03.01.02.000	2	18	1801	2023	3230006880	11	50	05	05	SPORT - L.R. N. 42/79 COME RICHIAMATO DALL'ART.28 L.R. N. 18/2013 - L.R.N. 3/2007, ART. 64 COSÌ MODIFICATO DALLA L.R. N. 1/2008,ART. 27, COMMI1 E 2 - CAPITOLO 642 - IMPEGNO A FAVORE DEI COMUNI DELLA PROVINCIA DICASERTA (CE) PER L'ANNUALITÀ 2023 - IMPORTOCOMPLESSIVO DI EURO 281.619,03	2024/0000155/50_05_00/E	17.500,00			U00642	U.2.03.01.02.003
318	U00642	CONTRIBUTI SUI MUTUI CONTRATTI DA ENTI LOCALI PER LA REALIZZAZIONE DI OPERE PUBBLICHE.	U.2.03.01.02.000	2	18	1801	2023	3230006880	12	50	05	05	SPORT - L.R. N. 42/79 COME RICHIAMATO DALL'ART.28 L.R. N. 18/2013 - L.R.N. 3/2007, ART. 64 COSÌ MODIFICATO DALLA L.R. N. 1/2008,ART. 27, COMMI1 E 2 - CAPITOLO 642 - IMPEGNO A FAVORE DEI COMUNI DELLA PROVINCIA DICASERTA (CE) PER L'ANNUALITÀ 2023 - IMPORTOCOMPLESSIVO DI EURO 281.619,03	2024/0000155/50_05_00/E	7.027,42			U00642	U.2.03.01.02.003
319	U00642	CONTRIBUTI SUI MUTUI CONTRATTI DA ENTI LOCALI PER LA REALIZZAZIONE DI OPERE PUBBLICHE.	U.2.03.01.02.000	2	18	1801	2023	3230006880	13	50	05	05	SPORT - L.R. N. 42/79 COME RICHIAMATO DALL'ART.28 L.R. N. 18/2013 - L.R.N. 3/2007, ART. 64 COSÌ MODIFICATO DALLA L.R. N. 1/2008,ART. 27, COMMI1 E 2 - CAPITOLO 642 - IMPEGNO A FAVORE DEI COMUNI DELLA PROVINCIA DICASERTA (CE) PER L'ANNUALITÀ 2023 - IMPORTOCOMPLESSIVO DI EURO 281.619,03	2024/0000155/50_05_00/E	34.545,99			U00642	U.2.03.01.02.003

fonte: http://burc.regione.campania.it

N.	Capitolo						Impegno							Reimputazione					
	n.	Descrizione	IV livello PdC	Tit.	Miss	Progr	Anno	Numero	Pos.	DIP	DG	UOD	Oggetto impegno	Decreto	2024	2025	2026	Cap Reimp	V livello PdC Reimputazione
320	U00642	CONTRIBUTI SUI MUTUI CONTRATTI DA ENTI LOCALI PER LA REALIZZAZIONE DI OPERE PUBBLICHE.	U.2.03.01.02.000	2	18	1801	2023	3230006880	14	50	05	05	SPORT - L.R. N. 42/79 COME RICHIAMATO DALL'ART.28 L.R. N. 18/2013 - L.R.N. 3/2007, ART. 64 COSÌ MODIFICATO DALLA L.R. N. 1/2008,ART. 27, COMMI1 E 2 - CAPITOLO 642 - IMPEGNO A FAVORE DEI COMUNI DELLA PROVINCIA DICASERTA (CE) PER L'ANNUALITÀ 2023 - IMPORTOCOMPLESSIVO DI EURO 281.619,03	2024/0000155/50_05_00/E	3.793,70			U00642	U.2.03.01.02.003
321	U00642	CONTRIBUTI SUI MUTUI CONTRATTI DA ENTI LOCALI PER LA REALIZZAZIONE DI OPERE PUBBLICHE.	U.2.03.01.02.000	2	18	1801	2023	3230006880	15	50	05	05	SPORT - L.R. N. 42/79 COME RICHIAMATO DALL'ART.28 L.R. N. 18/2013 - L.R.N. 3/2007, ART. 64 COSÌ MODIFICATO DALLA L.R. N. 1/2008,ART. 27, COMMI1 E 2 - CAPITOLO 642 - IMPEGNO A FAVORE DEI COMUNI DELLA PROVINCIA DICASERTA (CE) PER L'ANNUALITÀ 2023 - IMPORTOCOMPLESSIVO DI EURO 281.619,03	2024/0000155/50_05_00/E	9.076,18			U00642	U.2.03.01.02.003
322	U00642	CONTRIBUTI SUI MUTUI CONTRATTI DA ENTI LOCALI PER LA REALIZZAZIONE DI OPERE PUBBLICHE.	U.2.03.01.02.000	2	18	1801	2023	3230006880	16	50	05	05	SPORT - L.R. N. 42/79 COME RICHIAMATO DALL'ART.28 L.R. N. 18/2013 - L.R.N. 3/2007, ART. 64 COSÌ MODIFICATO DALLA L.R. N. 1/2008,ART. 27, COMMI1 E 2 - CAPITOLO 642 - IMPEGNO A FAVORE DEI COMUNI DELLA PROVINCIA DICASERTA (CE) PER L'ANNUALITÀ 2023 - IMPORTOCOMPLESSIVO DI EURO 281.619,03	2024/0000155/50_05_00/E	12.104,16			U00642	U.2.03.01.02.003
323	U00642	CONTRIBUTI SUI MUTUI CONTRATTI DA ENTI LOCALI PER LA REALIZZAZIONE DI OPERE PUBBLICHE.	U.2.03.01.02.000	2	18	1801	2023	3230006880	19	50	05	05	SPORT - L.R. N. 42/79 COME RICHIAMATO DALL'ART.28 L.R. N. 18/2013 - L.R.N. 3/2007, ART. 64 COSÌ MODIFICATO DALLA L.R. N. 1/2008,ART. 27, COMMI1 E 2 - CAPITOLO 642 - IMPEGNO A FAVORE DEI COMUNI DELLA PROVINCIA DICASERTA (CE) PER L'ANNUALITÀ 2023 - IMPORTOCOMPLESSIVO DI EURO 281.619,03	2024/0000155/50_05_00/E	3.531,20			U00642	U.2.03.01.02.003
324	U00642	CONTRIBUTI SUI MUTUI CONTRATTI DA ENTI LOCALI PER LA REALIZZAZIONE DI OPERE PUBBLICHE.	U.2.03.01.02.000	2	18	1801	2023	3230007269	1	50	05	05	SPORT - L.R. N. 42/79 - L.R. N. 18/2013, ART. 28 - L.R. N. 3/2007, ART.64 COSI' MODIFICATO DALLA L.R. N. 1/2008, ART. 27, COMMI1 E 2 - CAPITOLO 642 - IMPEGNO A FAVORE COMUNITA' MONTANA TITERNO E ALTO TAMMARO(BN) - C.F. 92046550627- PER L'ANNUALITA' 2023 -DI EURO 10.830,00	2024/0000155/50_05_00/E	10.830,00			U00642	U.2.03.01.02.006
325	U00642	CONTRIBUTI SUI MUTUI CONTRATTI DA ENTI LOCALI PER LA REALIZZAZIONE DI OPERE PUBBLICHE.	U.2.03.01.02.000	2	18	1801	2023	3230007270	1	50	05	05	SPORT - L.R. N. 42/79 - L.R. N. 18/2013, ART. 28 - L.R. N. 3/2007, ART.64 COSÌ MODIFICATO DALLA L.R. N. 1/2008, ART. 27, COMMI 1E 2 - CAPITOLO642 - IMPEGNO A FAVORE DEI COMUNI DELLA PROVINCIA DI BENEVENTO (BN) PERL'ANNUALITÀ 2023	2024/0000155/50_05_00/E	15.833,32			U00642	U.2.03.01.02.003
326	U00642	CONTRIBUTI SUI MUTUI CONTRATTI DA ENTI LOCALI PER LA REALIZZAZIONE DI OPERE PUBBLICHE.	U.2.03.01.02.000	2	18	1801	2023	3230007270	3	50	05	05	SPORT - L.R. N. 42/79 - L.R. N. 18/2013, ART. 28 - L.R. N. 3/2007, ART.64 COSÌ MODIFICATO DALLA L.R. N. 1/2008, ART. 27, COMMI 1E 2 - CAPITOLO642 - IMPEGNO A FAVORE DEI COMUNI DELLA PROVINCIA DI BENEVENTO (BN) PERL'ANNUALITÀ 2023	2024/0000155/50_05_00/E	8.123,76			U00642	U.2.03.01.02.003
327	U00642	CONTRIBUTI SUI MUTUI CONTRATTI DA ENTI LOCALI PER LA REALIZZAZIONE DI OPERE PUBBLICHE.	U.2.03.01.02.000	2	18	1801	2023	3230007270	5	50	05	05	SPORT - L.R. N. 42/79 - L.R. N. 18/2013, ART. 28 - L.R. N. 3/2007, ART.64 COSÌ MODIFICATO DALLA L.R. N. 1/2008, ART. 27, COMMI 1E 2 - CAPITOLO642 - IMPEGNO A FAVORE DEI COMUNI DELLA PROVINCIA DI BENEVENTO (BN) PERL'ANNUALITÀ 2023	2024/0000155/50_05_00/E	3.414,51			U00642	U.2.03.01.02.003
328	U00642	CONTRIBUTI SUI MUTUI CONTRATTI DA ENTI LOCALI PER LA REALIZZAZIONE DI OPERE PUBBLICHE.	U.2.03.01.02.000	2	18	1801	2023	3230007270	9	50	05	05	SPORT - L.R. N. 42/79 - L.R. N. 18/2013, ART. 28 - L.R. N. 3/2007, ART.64 COSÌ MODIFICATO DALLA L.R. N. 1/2008, ART. 27, COMMI 1E 2 - CAPITOLO642 - IMPEGNO A FAVORE DEI COMUNI DELLA PROVINCIA DI BENEVENTO (BN) PERL'ANNUALITÀ 2023	2024/0000155/50_05_00/E	9.750,00			U00642	U.2.03.01.02.003
329	U00642	CONTRIBUTI SUI MUTUI CONTRATTI DA ENTI LOCALI PER LA REALIZZAZIONE DI OPERE PUBBLICHE.	U.2.03.01.02.000	2	18	1801	2023	3230007270	12	50	05	05	SPORT - L.R. N. 42/79 - L.R. N. 18/2013, ART. 28 - L.R. N. 3/2007, ART.64 COSÌ MODIFICATO DALLA L.R. N. 1/2008, ART. 27, COMMI 1E 2 - CAPITOLO642 - IMPEGNO A FAVORE DEI COMUNI DELLA PROVINCIA DI BENEVENTO (BN) PERL'ANNUALITÀ 2023	2024/0000155/50_05_00/E	17.406,15			U00642	U.2.03.01.02.003
330	U00642	CONTRIBUTI SUI MUTUI CONTRATTI DA ENTI LOCALI PER LA REALIZZAZIONE DI OPERE PUBBLICHE.	U.2.03.01.02.000	2	18	1801	2023	3230007270	13	50	05	05	SPORT - L.R. N. 42/79 - L.R. N. 18/2013, ART. 28 - L.R. N. 3/2007, ART.64 COSÌ MODIFICATO DALLA L.R. N. 1/2008, ART. 27, COMMI 1E 2 - CAPITOLO642 - IMPEGNO A FAVORE DEI COMUNI DELLA PROVINCIA DI BENEVENTO (BN) PERL'ANNUALITÀ 2023	2024/0000155/50_05_00/E	5.958,00			U00642	U.2.03.01.02.003
331	U00642	CONTRIBUTI SUI MUTUI CONTRATTI DA ENTI LOCALI PER LA REALIZZAZIONE DI OPERE PUBBLICHE.	U.2.03.01.02.000	2	18	1801	2023	3230007270	14	50	05	05	SPORT - L.R. N. 42/79 - L.R. N. 18/2013, ART. 28 - L.R. N. 3/2007, ART.64 COSÌ MODIFICATO DALLA L.R. N. 1/2008, ART. 27, COMMI 1E 2 - CAPITOLO642 - IMPEGNO A FAVORE DEI COMUNI DELLA PROVINCIA DI BENEVENTO (BN) PERL'ANNUALITÀ 2023	2024/0000155/50_05_00/E	10.500,00			U00642	U.2.03.01.02.003
332	U00642	CONTRIBUTI SUI MUTUI CONTRATTI DA ENTI LOCALI PER LA REALIZZAZIONE DI OPERE PUBBLICHE.	U.2.03.01.02.000	2	18	1801	2023	3230007270	15	50	05	05	SPORT - L.R. N. 42/79 - L.R. N. 18/2013, ART. 28 - L.R. N. 3/2007, ART.64 COSÌ MODIFICATO DALLA L.R. N. 1/2008, ART. 27, COMMI 1E 2 - CAPITOLO642 - IMPEGNO A FAVORE DEI COMUNI DELLA PROVINCIA DI BENEVENTO (BN) PERL'ANNUALITÀ 2023	2024/0000155/50_05_00/E	14.025,90			U00642	U.2.03.01.02.003
333	U00642	CONTRIBUTI SUI MUTUI CONTRATTI DA ENTI LOCALI PER LA REALIZZAZIONE DI OPERE PUBBLICHE.	U.2.03.01.02.000	2	18	1801	2023	3230007270	16	50	05	05	SPORT - L.R. N. 42/79 - L.R. N. 18/2013, ART. 28 - L.R. N. 3/2007, ART.64 COSÌ MODIFICATO DALLA L.R. N. 1/2008, ART. 27, COMMI 1E 2 - CAPITOLO642 - IMPEGNO A FAVORE DEI COMUNI DELLA PROVINCIA DI BENEVENTO (BN) PERL'ANNUALITÀ 2023	2024/0000155/50_05_00/E	94.404,06			U00642	U.2.03.01.02.003
334	U00642	CONTRIBUTI SUI MUTUI CONTRATTI DA ENTI LOCALI PER LA REALIZZAZIONE DI OPERE PUBBLICHE.	U.2.03.01.02.000	2	18	1801	2023	3230007270	17	50	05	05	SPORT - L.R. N. 42/79 - L.R. N. 18/2013, ART. 28 - L.R. N. 3/2007, ART.64 COSÌ MODIFICATO DALLA L.R. N. 1/2008, ART. 27, COMMI 1E 2 - CAPITOLO642 - IMPEGNO A FAVORE DEI COMUNI DELLA PROVINCIA DI BENEVENTO (BN) PERL'ANNUALITÀ 2023	2024/0000155/50_05_00/E	5.763,69			U00642	U.2.03.01.02.003
335	U00642	CONTRIBUTI SUI MUTUI CONTRATTI DA ENTI LOCALI PER LA REALIZZAZIONE DI OPERE PUBBLICHE.	U.2.03.01.02.000	2	18	1801	2023	3230007270	18	50	05	05	SPORT - L.R. N. 42/79 - L.R. N. 18/2013, ART. 28 - L.R. N. 3/2007, ART.64 COSÌ MODIFICATO DALLA L.R. N. 1/2008, ART. 27, COMMI 1E 2 - CAPITOLO642 - IMPEGNO A FAVORE DEI COMUNI DELLA PROVINCIA DI BENEVENTO (BN) PERL'ANNUALITÀ 2023	2024/0000155/50_05_00/E	19.540,70			U00642	U.2.03.01.02.003

fonte: http://burc.regione.campania.it

N.	Capitolo						Impegno							Reimputazione					
	n.	Descrizione	IV livello PdC	Tit.	Miss	Progr	Anno	Numero	Pos.	DIP	DG	UOD	Oggetto impegno	Decreto	2024	2025	2026	Cap Reimp	V livello PdC Reimputazione
336	U00642	CONTRIBUTI SUI MUTUI CONTRATTI DA ENTI LOCALI PER LA REALIZZAZIONE DI OPERE PUBBLICHE.	U.2.03.01.02.000	2	18	1801	2023	3230007270	19	50	05	05	SPORT - L.R. N. 42/79 - L.R. N. 18/2013, ART. 28 - L.R. N. 3/2007, ART.64 COSÌ MODIFICATO DALLA L.R. N. 1/2008, ART. 27, COMMI 1E 2 - CAPITOLO642 - IMPEGNO A FAVORE DEI COMUNI DELLA PROVINCIA DI BENEVENTO (BN) PERL'ANNUALITÀ 2023	2024/0000155/50_05_00/E	6.610,90			U00642	U.2.03.01.02.003
337	U00642	CONTRIBUTI SUI MUTUI CONTRATTI DA ENTI LOCALI PER LA REALIZZAZIONE DI OPERE PUBBLICHE.	U.2.03.01.02.000	2	18	1801	2023	3230007270	20	50	05	05	SPORT - L.R. N. 42/79 - L.R. N. 18/2013, ART. 28 - L.R. N. 3/2007, ART.64 COSÌ MODIFICATO DALLA L.R. N. 1/2008, ART. 27, COMMI 1E 2 - CAPITOLO642 - IMPEGNO A FAVORE DEI COMUNI DELLA PROVINCIA DI BENEVENTO (BN) PERL'ANNUALITÀ 2023	2024/0000155/50_05_00/E	3.750,00			U00642	U.2.03.01.02.003
338	U00642	CONTRIBUTI SUI MUTUI CONTRATTI DA ENTI LOCALI PER LA REALIZZAZIONE DI OPERE PUBBLICHE.	U.2.03.01.02.000	2	18	1801	2023	3230007270	21	50	05	05	SPORT - L.R. N. 42/79 - L.R. N. 18/2013, ART. 28 - L.R. N. 3/2007, ART.64 COSÌ MODIFICATO DALLA L.R. N. 1/2008, ART. 27, COMMI 1E 2 - CAPITOLO642 - IMPEGNO A FAVORE DEI COMUNI DELLA PROVINCIA DI BENEVENTO (BN) PERL'ANNUALITÀ 2023	2024/0000155/50_05_00/E	19.026,08			U00642	U.2.03.01.02.003
339	U00642	CONTRIBUTI SUI MUTUI CONTRATTI DA ENTI LOCALI PER LA REALIZZAZIONE DI OPERE PUBBLICHE.	U.2.03.01.02.000	2	18	1801	2023	3230007270	22	50	05	05	SPORT - L.R. N. 42/79 - L.R. N. 18/2013, ART. 28 - L.R. N. 3/2007, ART.64 COSÌ MODIFICATO DALLA L.R. N. 1/2008, ART. 27, COMMI 1E 2 - CAPITOLO642 - IMPEGNO A FAVORE DEI COMUNI DELLA PROVINCIA DI BENEVENTO (BN) PERL'ANNUALITÀ 2023	2024/0000155/50_05_00/E	43.006,88			U00642	U.2.03.01.02.003
340	U00642	CONTRIBUTI SUI MUTUI CONTRATTI DA ENTI LOCALI PER LA REALIZZAZIONE DI OPERE PUBBLICHE.	U.2.03.01.02.000	2	18	1801	2023	3230007270	24	50	05	05	SPORT - L.R. N. 42/79 - L.R. N. 18/2013, ART. 28 - L.R. N. 3/2007, ART.64 COSÌ MODIFICATO DALLA L.R. N. 1/2008, ART. 27, COMMI 1E 2 - CAPITOLO642 - IMPEGNO A FAVORE DEI COMUNI DELLA PROVINCIA DI BENEVENTO (BN) PERL'ANNUALITÀ 2023	2024/0000155/50_05_00/E	7.210,04			U00642	U.2.03.01.02.003
341	U00642	CONTRIBUTI SUI MUTUI CONTRATTI DA ENTI LOCALI PER LA REALIZZAZIONE DI OPERE PUBBLICHE.	U.2.03.01.02.000	2	18	1801	2023	3230007270	25	50	05	05	SPORT - L.R. N. 42/79 - L.R. N. 18/2013, ART. 28 - L.R. N. 3/2007, ART.64 COSÌ MODIFICATO DALLA L.R. N. 1/2008, ART. 27, COMMI 1E 2 - CAPITOLO642 - IMPEGNO A FAVORE DEI COMUNI DELLA PROVINCIA DI BENEVENTO (BN) PERL'ANNUALITÀ 2023	2024/0000155/50_05_00/E	14.368,62			U00642	U.2.03.01.02.003
342	U00642	CONTRIBUTI SUI MUTUI CONTRATTI DA ENTI LOCALI PER LA REALIZZAZIONE DI OPERE PUBBLICHE.	U.2.03.01.02.000	2	18	1801	2023	3230008127	1	50	05	05	SPORT - L.R. N. 42/79 COME RICHIAMATO DALL'ART.28 L.R. N. 18/2013 - L.R.N. 3/2007, ART. 64 COSI' MODIFICATO DALLA L.R. N. 1/2008, ART.27,COMMI 1E 2 - CAPITOLO 642 - IMPEGNO A FAVORE DEL CONSORZIO CENTRO MERIDIONALEBACINO SA 3 CODICE FISCALE 00317680650 - IMPORTO DI EURO 56.523,40	2024/0000155/50_05_00/E	56.523,40			U00642	U.2.03.01.02.018
343	U00642	CONTRIBUTI SUI MUTUI CONTRATTI DA ENTI LOCALI PER LA REALIZZAZIONE DI OPERE PUBBLICHE.	U.2.03.01.02.000	2	18	1801	2023	3230008129	1	50	05	05	SPORT - L.R. N. 42/79 COME RICHIAMATO DALL'ART.28 L.R. N. 18/2013 - L.R.N. 3/2007,ART. 64 COSI' MODIFICATO DALLA L.R. N. 1/2008,ART. 27, COMMI1 E 2 - CAPITOLO 642 - IMPEGNO A FAVORE DELLA COMUNITA' MONTANA ALENTOMONTE STELLA (SA) C.F 90002090653 PER L' ANNUALITA' 2023 - IMPORTOCOMPLESSIVO DI EURO 4.861,64	2024/0000155/50_05_00/E	4.861,64			U00642	U.2.03.01.02.006
344	U00642	CONTRIBUTI SUI MUTUI CONTRATTI DA ENTI LOCALI PER LA REALIZZAZIONE DI OPERE PUBBLICHE.	U.2.03.01.02.000	2	18	1801	2023	3230008350	2	50	05	05	D.D.N. 770 DEL 28/11/23 -SPORT - L.R. N. 42/79 COME RICHIAMATODALL'ART.28 L.R. N. 18/2013 - L.R. N. 3/2007, ART. 64 COSÌ MODIFICATODALLA L.R. N. 1/2008, ART. 27, COMMI 1 E 2 - CAPITOLO 642 - IMPEGNO AFAVORE DEI COMUNI DELLA PROVINCIA DI SALERNO (SA)	2024/0000155/50_05_00/E	104.000,00			U00642	U.2.03.01.02.003
345	U00642	CONTRIBUTI SUI MUTUI CONTRATTI DA ENTI LOCALI PER LA REALIZZAZIONE DI OPERE PUBBLICHE.	U.2.03.01.02.000	2	18	1801	2023	3230008350	4	50	05	05	D.D.N. 770 DEL 28/11/23 -SPORT - L.R. N. 42/79 COME RICHIAMATODALL'ART.28 L.R. N. 18/2013 - L.R. N. 3/2007, ART. 64 COSÌ MODIFICATODALLA L.R. N. 1/2008, ART. 27, COMMI 1 E 2 - CAPITOLO 642 - IMPEGNO AFAVORE DEI COMUNI DELLA PROVINCIA DI SALERNO (SA)	2024/0000155/50_05_00/E	7.038,80			U00642	U.2.03.01.02.003
346	U00642	CONTRIBUTI SUI MUTUI CONTRATTI DA ENTI LOCALI PER LA REALIZZAZIONE DI OPERE PUBBLICHE.	U.2.03.01.02.000	2	18	1801	2023	3230008350	5	50	05	05	D.D.N. 770 DEL 28/11/23 -SPORT - L.R. N. 42/79 COME RICHIAMATODALL'ART.28 L.R. N. 18/2013 - L.R. N. 3/2007, ART. 64 COSÌ MODIFICATODALLA L.R. N. 1/2008, ART. 27, COMMI 1 E 2 - CAPITOLO 642 - IMPEGNO AFAVORE DEI COMUNI DELLA PROVINCIA DI SALERNO (SA)	2024/0000155/50_05_00/E	30.605,42			U00642	U.2.03.01.02.003
347	U00642	CONTRIBUTI SUI MUTUI CONTRATTI DA ENTI LOCALI PER LA REALIZZAZIONE DI OPERE PUBBLICHE.	U.2.03.01.02.000	2	18	1801	2023	3230008350	6	50	05	05	D.D.N. 770 DEL 28/11/23 -SPORT - L.R. N. 42/79 COME RICHIAMATODALL'ART.28 L.R. N. 18/2013 - L.R. N. 3/2007, ART. 64 COSÌ MODIFICATODALLA L.R. N. 1/2008, ART. 27, COMMI 1 E 2 - CAPITOLO 642 - IMPEGNO AFAVORE DEI COMUNI DELLA PROVINCIA DI SALERNO (SA)	2024/0000155/50_05_00/E	9.477,26			U00642	U.2.03.01.02.003
348	U00642	CONTRIBUTI SUI MUTUI CONTRATTI DA ENTI LOCALI PER LA REALIZZAZIONE DI OPERE PUBBLICHE.	U.2.03.01.02.000	2	18	1801	2023	3230008350	8	50	05	05	D.D.N. 770 DEL 28/11/23 -SPORT - L.R. N. 42/79 COME RICHIAMATODALL'ART.28 L.R. N. 18/2013 - L.R. N. 3/2007, ART. 64 COSÌ MODIFICATODALLA L.R. N. 1/2008, ART. 27, COMMI 1 E 2 - CAPITOLO 642 - IMPEGNO AFAVORE DEI COMUNI DELLA PROVINCIA DI SALERNO (SA)	2024/0000155/50_05_00/E	4.807,24			U00642	U.2.03.01.02.003
349	U00642	CONTRIBUTI SUI MUTUI CONTRATTI DA ENTI LOCALI PER LA REALIZZAZIONE DI OPERE PUBBLICHE.	U.2.03.01.02.000	2	18	1801	2023	3230008350	9	50	05	05	D.D.N. 770 DEL 28/11/23 -SPORT - L.R. N. 42/79 COME RICHIAMATODALL'ART.28 L.R. N. 18/2013 - L.R. N. 3/2007, ART. 64 COSÌ MODIFICATODALLA L.R. N. 1/2008, ART. 27, COMMI 1 E 2 - CAPITOLO 642 - IMPEGNO AFAVORE DEI COMUNI DELLA PROVINCIA DI SALERNO (SA)	2024/0000155/50_05_00/E	40.145,42			U00642	U.2.03.01.02.003
350	U00642	CONTRIBUTI SUI MUTUI CONTRATTI DA ENTI LOCALI PER LA REALIZZAZIONE DI OPERE PUBBLICHE.	U.2.03.01.02.000	2	18	1801	2023	3230008350	11	50	05	05	D.D.N. 770 DEL 28/11/23 -SPORT - L.R. N. 42/79 COME RICHIAMATODALL'ART.28 L.R. N. 18/2013 - L.R. N. 3/2007, ART. 64 COSÌ MODIFICATODALLA L.R. N. 1/2008, ART. 27, COMMI 1 E 2 - CAPITOLO 642 - IMPEGNO AFAVORE DEI COMUNI DELLA PROVINCIA DI SALERNO (SA)	2024/0000155/50_05_00/E	8.385,90			U00642	U.2.03.01.02.003
351	U00642	CONTRIBUTI SUI MUTUI CONTRATTI DA ENTI LOCALI PER LA REALIZZAZIONE DI OPERE PUBBLICHE.	U.2.03.01.02.000	2	18	1801	2023	3230008350	12	50	05	05	D.D.N. 770 DEL 28/11/23 -SPORT - L.R. N. 42/79 COME RICHIAMATODALL'ART.28 L.R. N. 18/2013 - L.R. N. 3/2007, ART. 64 COSÌ MODIFICATODALLA L.R. N. 1/2008, ART. 27, COMMI 1 E 2 - CAPITOLO 642 - IMPEGNO AFAVORE DEI COMUNI DELLA PROVINCIA DI SALERNO (SA)	2024/0000155/50_05_00/E	10.967,80			U00642	U.2.03.01.02.003
352	U00642	CONTRIBUTI SUI MUTUI CONTRATTI DA ENTI LOCALI PER LA REALIZZAZIONE DI OPERE PUBBLICHE.	U.2.03.01.02.000	2	18	1801	2023	3230008350	13	50	05	05	D.D.N. 770 DEL 28/11/23 -SPORT - L.R. N. 42/79 COME RICHIAMATODALL'ART.28 L.R. N. 18/2013 - L.R. N. 3/2007, ART. 64 COSÌ MODIFICATODALLA L.R. N. 1/2008, ART. 27, COMMI 1 E 2 - CAPITOLO 642 - IMPEGNO AFAVORE DEI COMUNI DELLA PROVINCIA DI SALERNO (SA)	2024/0000155/50_05_00/E	18.920,75			U00642	U.2.03.01.02.003

fonte: http://burc.regione.campania.it

N.	Capitolo						Impegno							Reimputazione					
	n.	Descrizione	IV livello PdC	Tit.	Miss	Progr	Anno	Numero	Pos.	DIP	DG	UOD	Oggetto impegno	Decreto	2024	2025	2026	Cap Reimp	V livello PdC Reimputazione
353	U00642	CONTRIBUTI SUI MUTUI CONTRATTI DA ENTI LOCALI PER LA REALIZZAZIONE DI OPERE PUBBLICHE.	U.2.03.01.02.000	2	18	1801	2023	3230008350	14	50	05	05	D.D.N. 770 DEL 28/11/23 -SPORT - L.R. N. 42/79 COME RICHIAMATODALL'ART.28 L.R. N. 18/2013 - L.R. N. 3/2007, ART. 64 COSÌ MODIFICATODALLA L.R. N. 1/2008, ART. 27, COMMI 1 E 2 - CAPITOLO 642 - IMPEGNO AFAVORE DEI COMUNI DELLA PROVINCIA DI SALERNO (SA)	2024/0000155/50_05_00/E	65.623,80			U00642	U.2.03.01.02.003
354	U00642	CONTRIBUTI SUI MUTUI CONTRATTI DA ENTI LOCALI PER LA REALIZZAZIONE DI OPERE PUBBLICHE.	U.2.03.01.02.000	2	18	1801	2023	3230008350	15	50	05	05	D.D.N. 770 DEL 28/11/23 -SPORT - L.R. N. 42/79 COME RICHIAMATODALL'ART.28 L.R. N. 18/2013 - L.R. N. 3/2007, ART. 64 COSÌ MODIFICATODALLA L.R. N. 1/2008, ART. 27, COMMI 1 E 2 - CAPITOLO 642 - IMPEGNO AFAVORE DEI COMUNI DELLA PROVINCIA DI SALERNO (SA)	2024/0000155/50_05_00/E	16.261,27			U00642	U.2.03.01.02.003
355	U00642	CONTRIBUTI SUI MUTUI CONTRATTI DA ENTI LOCALI PER LA REALIZZAZIONE DI OPERE PUBBLICHE.	U.2.03.01.02.000	2	18	1801	2023	3230008350	16	50	05	05	D.D.N. 770 DEL 28/11/23 -SPORT - L.R. N. 42/79 COME RICHIAMATODALL'ART.28 L.R. N. 18/2013 - L.R. N. 3/2007, ART. 64 COSÌ MODIFICATODALLA L.R. N. 1/2008, ART. 27, COMMI 1 E 2 - CAPITOLO 642 - IMPEGNO AFAVORE DEI COMUNI DELLA PROVINCIA DI SALERNO (SA)	2024/0000155/50_05_00/E	16.687,72			U00642	U.2.03.01.02.003
356	U00642	CONTRIBUTI SUI MUTUI CONTRATTI DA ENTI LOCALI PER LA REALIZZAZIONE DI OPERE PUBBLICHE.	U.2.03.01.02.000	2	18	1801	2023	3230008350	17	50	05	05	D.D.N. 770 DEL 28/11/23 -SPORT - L.R. N. 42/79 COME RICHIAMATODALL'ART.28 L.R. N. 18/2013 - L.R. N. 3/2007, ART. 64 COSÌ MODIFICATODALLA L.R. N. 1/2008, ART. 27, COMMI 1 E 2 - CAPITOLO 642 - IMPEGNO AFAVORE DEI COMUNI DELLA PROVINCIA DI SALERNO (SA)	2024/0000155/50_05_00/E	14.000,00			U00642	U.2.03.01.02.003
357	U00642	CONTRIBUTI SUI MUTUI CONTRATTI DA ENTI LOCALI PER LA REALIZZAZIONE DI OPERE PUBBLICHE.	U.2.03.01.02.000	2	18	1801	2023	3230008350	18	50	05	05	D.D.N. 770 DEL 28/11/23 -SPORT - L.R. N. 42/79 COME RICHIAMATODALL'ART.28 L.R. N. 18/2013 - L.R. N. 3/2007, ART. 64 COSÌ MODIFICATODALLA L.R. N. 1/2008, ART. 27, COMMI 1 E 2 - CAPITOLO 642 - IMPEGNO AFAVORE DEI COMUNI DELLA PROVINCIA DI SALERNO (SA)	2024/0000155/50_05_00/E	7.500,00			U00642	U.2.03.01.02.003
358	U00642	CONTRIBUTI SUI MUTUI CONTRATTI DA ENTI LOCALI PER LA REALIZZAZIONE DI OPERE PUBBLICHE.	U.2.03.01.02.000	2	18	1801	2023	3230008350	19	50	05	05	D.D.N. 770 DEL 28/11/23 -SPORT - L.R. N. 42/79 COME RICHIAMATODALL'ART.28 L.R. N. 18/2013 - L.R. N. 3/2007, ART. 64 COSÌ MODIFICATODALLA L.R. N. 1/2008, ART. 27, COMMI 1 E 2 - CAPITOLO 642 - IMPEGNO AFAVORE DEI COMUNI DELLA PROVINCIA DI SALERNO (SA)	2024/0000155/50_05_00/E	1.710,08			U00642	U.2.03.01.02.003
359	U00642	CONTRIBUTI SUI MUTUI CONTRATTI DA ENTI LOCALI PER LA REALIZZAZIONE DI OPERE PUBBLICHE.	U.2.03.01.02.000	2	18	1801	2023	3230008350	20	50	05	05	D.D.N. 770 DEL 28/11/23 -SPORT - L.R. N. 42/79 COME RICHIAMATODALL'ART.28 L.R. N. 18/2013 - L.R. N. 3/2007, ART. 64 COSÌ MODIFICATODALLA L.R. N. 1/2008, ART. 27, COMMI 1 E 2 - CAPITOLO 642 - IMPEGNO AFAVORE DEI COMUNI DELLA PROVINCIA DI SALERNO (SA)	2024/0000155/50_05_00/E	22.504,09			U00642	U.2.03.01.02.003
360	U00642	CONTRIBUTI SUI MUTUI CONTRATTI DA ENTI LOCALI PER LA REALIZZAZIONE DI OPERE PUBBLICHE.	U.2.03.01.02.000	2	18	1801	2023	3230008350	21	50	05	05	D.D.N. 770 DEL 28/11/23 -SPORT - L.R. N. 42/79 COME RICHIAMATODALL'ART.28 L.R. N. 18/2013 - L.R. N. 3/2007, ART. 64 COSÌ MODIFICATODALLA L.R. N. 1/2008, ART. 27, COMMI 1 E 2 - CAPITOLO 642 - IMPEGNO AFAVORE DEI COMUNI DELLA PROVINCIA DI SALERNO (SA)	2024/0000155/50_05_00/E	3.085,91			U00642	U.2.03.01.02.003
361	U00642	CONTRIBUTI SUI MUTUI CONTRATTI DA ENTI LOCALI PER LA REALIZZAZIONE DI OPERE PUBBLICHE.	U.2.03.01.02.000	2	18	1801	2023	3230008350	22	50	05	05	D.D.N. 770 DEL 28/11/23 -SPORT - L.R. N. 42/79 COME RICHIAMATODALL'ART.28 L.R. N. 18/2013 - L.R. N. 3/2007, ART. 64 COSÌ MODIFICATODALLA L.R. N. 1/2008, ART. 27, COMMI 1 E 2 - CAPITOLO 642 - IMPEGNO AFAVORE DEI COMUNI DELLA PROVINCIA DI SALERNO (SA)	2024/0000155/50_05_00/E	3.705,92			U00642	U.2.03.01.02.003
362	U00642	CONTRIBUTI SUI MUTUI CONTRATTI DA ENTI LOCALI PER LA REALIZZAZIONE DI OPERE PUBBLICHE.	U.2.03.01.02.000	2	18	1801	2023	3230008350	23	50	05	05	D.D.N. 770 DEL 28/11/23 -SPORT - L.R. N. 42/79 COME RICHIAMATODALL'ART.28 L.R. N. 18/2013 - L.R. N. 3/2007, ART. 64 COSÌ MODIFICATODALLA L.R. N. 1/2008, ART. 27, COMMI 1 E 2 - CAPITOLO 642 - IMPEGNO AFAVORE DEI COMUNI DELLA PROVINCIA DI SALERNO (SA)	2024/0000155/50_05_00/E	8.497,68			U00642	U.2.03.01.02.003
363	U00642	CONTRIBUTI SUI MUTUI CONTRATTI DA ENTI LOCALI PER LA REALIZZAZIONE DI OPERE PUBBLICHE.	U.2.03.01.02.000	2	18	1801	2023	3230008350	24	50	05	05	D.D.N. 770 DEL 28/11/23 -SPORT - L.R. N. 42/79 COME RICHIAMATODALL'ART.28 L.R. N. 18/2013 - L.R. N. 3/2007, ART. 64 COSÌ MODIFICATODALLA L.R. N. 1/2008, ART. 27, COMMI 1 E 2 - CAPITOLO 642 - IMPEGNO AFAVORE DEI COMUNI DELLA PROVINCIA DI SALERNO (SA)	2024/0000155/50_05_00/E	15.984,85			U00642	U.2.03.01.02.003
364	U00642	CONTRIBUTI SUI MUTUI CONTRATTI DA ENTI LOCALI PER LA REALIZZAZIONE DI OPERE PUBBLICHE.	U.2.03.01.02.000	2	18	1801	2023	3230008350	25	50	05	05	D.D.N. 770 DEL 28/11/23 -SPORT - L.R. N. 42/79 COME RICHIAMATODALL'ART.28 L.R. N. 18/2013 - L.R. N. 3/2007, ART. 64 COSÌ MODIFICATODALLA L.R. N. 1/2008, ART. 27, COMMI 1 E 2 - CAPITOLO 642 - IMPEGNO AFAVORE DEI COMUNI DELLA PROVINCIA DI SALERNO (SA)	2024/0000155/50_05_00/E	27.000,00			U00642	U.2.03.01.02.003
365	U00642	CONTRIBUTI SUI MUTUI CONTRATTI DA ENTI LOCALI PER LA REALIZZAZIONE DI OPERE PUBBLICHE.	U.2.03.01.02.000	2	18	1801	2023	3230008350	26	50	05	05	D.D.N. 770 DEL 28/11/23 -SPORT - L.R. N. 42/79 COME RICHIAMATODALL'ART.28 L.R. N. 18/2013 - L.R. N. 3/2007, ART. 64 COSÌ MODIFICATODALLA L.R. N. 1/2008, ART. 27, COMMI 1 E 2 - CAPITOLO 642 - IMPEGNO AFAVORE DEI COMUNI DELLA PROVINCIA DI SALERNO (SA)	2024/0000155/50_05_00/E	26.309,70			U00642	U.2.03.01.02.003
366	U00642	CONTRIBUTI SUI MUTUI CONTRATTI DA ENTI LOCALI PER LA REALIZZAZIONE DI OPERE PUBBLICHE.	U.2.03.01.02.000	2	18	1801	2023	3230008350	27	50	05	05	D.D.N. 770 DEL 28/11/23 -SPORT - L.R. N. 42/79 COME RICHIAMATODALL'ART.28 L.R. N. 18/2013 - L.R. N. 3/2007, ART. 64 COSÌ MODIFICATODALLA L.R. N. 1/2008, ART. 27, COMMI 1 E 2 - CAPITOLO 642 - IMPEGNO AFAVORE DEI COMUNI DELLA PROVINCIA DI SALERNO (SA)	2024/0000155/50_05_00/E	12.716,91			U00642	U.2.03.01.02.003
367	U00642	CONTRIBUTI SUI MUTUI CONTRATTI DA ENTI LOCALI PER LA REALIZZAZIONE DI OPERE PUBBLICHE.	U.2.03.01.02.000	2	18	1801	2023	3230008350	28	50	05	05	D.D.N. 770 DEL 28/11/23 -SPORT - L.R. N. 42/79 COME RICHIAMATODALL'ART.28 L.R. N. 18/2013 - L.R. N. 3/2007, ART. 64 COSÌ MODIFICATODALLA L.R. N. 1/2008, ART. 27, COMMI 1 E 2 - CAPITOLO 642 - IMPEGNO AFAVORE DEI COMUNI DELLA PROVINCIA DI SALERNO (SA)	2024/0000155/50_05_00/E	8.202,94			U00642	U.2.03.01.02.003
368	U00642	CONTRIBUTI SUI MUTUI CONTRATTI DA ENTI LOCALI PER LA REALIZZAZIONE DI OPERE PUBBLICHE.	U.2.03.01.02.000	2	18	1801	2023	3230008350	29	50	05	05	D.D.N. 770 DEL 28/11/23 -SPORT - L.R. N. 42/79 COME RICHIAMATODALL'ART.28 L.R. N. 18/2013 - L.R. N. 3/2007, ART. 64 COSÌ MODIFICATODALLA L.R. N. 1/2008, ART. 27, COMMI 1 E 2 - CAPITOLO 642 - IMPEGNO AFAVORE DEI COMUNI DELLA PROVINCIA DI SALERNO (SA)	2024/0000155/50_05_00/E	12.698,42			U00642	U.2.03.01.02.003
369	U00642	CONTRIBUTI SUI MUTUI CONTRATTI DA ENTI LOCALI PER LA REALIZZAZIONE DI OPERE PUBBLICHE.	U.2.03.01.02.000	2	18	1801	2023	3230008350	30	50	05	05	D.D.N. 770 DEL 28/11/23 -SPORT - L.R. N. 42/79 COME RICHIAMATODALL'ART.28 L.R. N. 18/2013 - L.R. N. 3/2007, ART. 64 COSÌ MODIFICATODALLA L.R. N. 1/2008, ART. 27, COMMI 1 E 2 - CAPITOLO 642 - IMPEGNO AFAVORE DEI COMUNI DELLA PROVINCIA DI SALERNO (SA)	2024/0000155/50_05_00/E	8.164,24			U00642	U.2.03.01.02.003

fonte: http://burc.regione.campania.it

N.	Capitolo						Impegno							Reimputazione					
	n.	Descrizione	IV livello PdC	Tit.	Miss	Progr	Anno	Numero	Pos.	DIP	DG	UOD	Oggetto impegno	Decreto	2024	2025	2026	Cap Reimp	V livello PdC Reimputazione
370	U00642	CONTRIBUTI SUI MUTUI CONTRATTI DA ENTI LOCALI PER LA REALIZZAZIONE DI OPERE PUBBLICHE.	U.2.03.01.02.000	2	18	1801	2023	3230008350	32	50	05	05	D.D.N. 770 DEL 28/11/23 -SPORT - L.R. N. 42/79 COME RICHIAMATODALL'ART.28 L.R. N. 18/2013 - L.R. N. 3/2007, ART. 64 COSÌ MODIFICATODALLA L.R. N. 1/2008, ART. 27, COMMI 1 E 2 - CAPITOLO 642 - IMPEGNO AFAVORE DEI COMUNI DELLA PROVINCIA DI SALERNO (SA)	2024/0000155/50_05_00/E	10.000,00			U00642	U.2.03.01.02.003
371	U00642	CONTRIBUTI SUI MUTUI CONTRATTI DA ENTI LOCALI PER LA REALIZZAZIONE DI OPERE PUBBLICHE.	U.2.03.01.02.000	2	18	1801	2023	3230008350	33	50	05	05	D.D.N. 770 DEL 28/11/23 -SPORT - L.R. N. 42/79 COME RICHIAMATODALL'ART.28 L.R. N. 18/2013 - L.R. N. 3/2007, ART. 64 COSÌ MODIFICATODALLA L.R. N. 1/2008, ART. 27, COMMI 1 E 2 - CAPITOLO 642 - IMPEGNO AFAVORE DEI COMUNI DELLA PROVINCIA DI SALERNO (SA)	2024/0000155/50_05_00/E	14.166,85			U00642	U.2.03.01.02.003
372	U00642	CONTRIBUTI SUI MUTUI CONTRATTI DA ENTI LOCALI PER LA REALIZZAZIONE DI OPERE PUBBLICHE.	U.2.03.01.02.000	2	18	1801	2023	3230008350	34	50	05	05	D.D.N. 770 DEL 28/11/23 -SPORT - L.R. N. 42/79 COME RICHIAMATODALL'ART.28 L.R. N. 18/2013 - L.R. N. 3/2007, ART. 64 COSÌ MODIFICATODALLA L.R. N. 1/2008, ART. 27, COMMI 1 E 2 - CAPITOLO 642 - IMPEGNO AFAVORE DEI COMUNI DELLA PROVINCIA DI SALERNO (SA)	2024/0000155/50_05_00/E	38.881,24			U00642	U.2.03.01.02.003
373	U00642	CONTRIBUTI SUI MUTUI CONTRATTI DA ENTI LOCALI PER LA REALIZZAZIONE DI OPERE PUBBLICHE.	U.2.03.01.02.000	2	18	1801	2023	3230008350	35	50	05	05	D.D.N. 770 DEL 28/11/23 -SPORT - L.R. N. 42/79 COME RICHIAMATODALL'ART.28 L.R. N. 18/2013 - L.R. N. 3/2007, ART. 64 COSÌ MODIFICATODALLA L.R. N. 1/2008, ART. 27, COMMI 1 E 2 - CAPITOLO 642 - IMPEGNO AFAVORE DEI COMUNI DELLA PROVINCIA DI SALERNO (SA)	2024/0000155/50_05_00/E	16.500,00			U00642	U.2.03.01.02.003
374	U00642	CONTRIBUTI SUI MUTUI CONTRATTI DA ENTI LOCALI PER LA REALIZZAZIONE DI OPERE PUBBLICHE.	U.2.03.01.02.000	2	18	1801	2023	3230008350	36	50	05	05	D.D.N. 770 DEL 28/11/23 -SPORT - L.R. N. 42/79 COME RICHIAMATODALL'ART.28 L.R. N. 18/2013 - L.R. N. 3/2007, ART. 64 COSÌ MODIFICATODALLA L.R. N. 1/2008, ART. 27, COMMI 1 E 2 - CAPITOLO 642 - IMPEGNO AFAVORE DEI COMUNI DELLA PROVINCIA DI SALERNO (SA)	2024/0000155/50_05_00/E	12.470,16			U00642	U.2.03.01.02.003
375	U00642	CONTRIBUTI SUI MUTUI CONTRATTI DA ENTI LOCALI PER LA REALIZZAZIONE DI OPERE PUBBLICHE.	U.2.03.01.02.000	2	18	1801	2023	3230008350	37	50	05	05	D.D.N. 770 DEL 28/11/23 -SPORT - L.R. N. 42/79 COME RICHIAMATODALL'ART.28 L.R. N. 18/2013 - L.R. N. 3/2007, ART. 64 COSÌ MODIFICATODALLA L.R. N. 1/2008, ART. 27, COMMI 1 E 2 - CAPITOLO 642 - IMPEGNO AFAVORE DEI COMUNI DELLA PROVINCIA DI SALERNO (SA)	2024/0000155/50_05_00/E	14.020,27			U00642	U.2.03.01.02.003
376	U00642	CONTRIBUTI SUI MUTUI CONTRATTI DA ENTI LOCALI PER LA REALIZZAZIONE DI OPERE PUBBLICHE.	U.2.03.01.02.000	2	18	1801	2023	3230008350	38	50	05	05	D.D.N. 770 DEL 28/11/23 -SPORT - L.R. N. 42/79 COME RICHIAMATODALL'ART.28 L.R. N. 18/2013 - L.R. N. 3/2007, ART. 64 COSÌ MODIFICATODALLA L.R. N. 1/2008, ART. 27, COMMI 1 E 2 - CAPITOLO 642 - IMPEGNO AFAVORE DEI COMUNI DELLA PROVINCIA DI SALERNO (SA)	2024/0000155/50_05_00/E	25.863,00			U00642	U.2.03.01.02.003
377	U00642	CONTRIBUTI SUI MUTUI CONTRATTI DA ENTI LOCALI PER LA REALIZZAZIONE DI OPERE PUBBLICHE.	U.2.03.01.02.000	2	18	1801	2023	3230008350	39	50	05	05	D.D.N. 770 DEL 28/11/23 -SPORT - L.R. N. 42/79 COME RICHIAMATODALL'ART.28 L.R. N. 18/2013 - L.R. N. 3/2007, ART. 64 COSÌ MODIFICATODALLA L.R. N. 1/2008, ART. 27, COMMI 1 E 2 - CAPITOLO 642 - IMPEGNO AFAVORE DEI COMUNI DELLA PROVINCIA DI SALERNO (SA)	2024/0000155/50_05_00/E	10.000,00			U00642	U.2.03.01.02.003
378	U00642	CONTRIBUTI SUI MUTUI CONTRATTI DA ENTI LOCALI PER LA REALIZZAZIONE DI OPERE PUBBLICHE.	U.2.03.01.02.000	2	18	1801	2023	3230008350	40	50	05	05	D.D.N. 770 DEL 28/11/23 -SPORT - L.R. N. 42/79 COME RICHIAMATODALL'ART.28 L.R. N. 18/2013 - L.R. N. 3/2007, ART. 64 COSÌ MODIFICATODALLA L.R. N. 1/2008, ART. 27, COMMI 1 E 2 - CAPITOLO 642 - IMPEGNO AFAVORE DEI COMUNI DELLA PROVINCIA DI SALERNO (SA)	2024/0000155/50_05_00/E	60.022,84			U00642	U.2.03.01.02.003
379	U00642	CONTRIBUTI SUI MUTUI CONTRATTI DA ENTI LOCALI PER LA REALIZZAZIONE DI OPERE PUBBLICHE.	U.2.03.01.02.000	2	18	1801	2023	3230008350	41	50	05	05	D.D.N. 770 DEL 28/11/23 -SPORT - L.R. N. 42/79 COME RICHIAMATODALL'ART.28 L.R. N. 18/2013 - L.R. N. 3/2007, ART. 64 COSÌ MODIFICATODALLA L.R. N. 1/2008, ART. 27, COMMI 1 E 2 - CAPITOLO 642 - IMPEGNO AFAVORE DEI COMUNI DELLA PROVINCIA DI SALERNO (SA)	2024/0000155/50_05_00/E	12.642,18			U00642	U.2.03.01.02.003
380	U00642	CONTRIBUTI SUI MUTUI CONTRATTI DA ENTI LOCALI PER LA REALIZZAZIONE DI OPERE PUBBLICHE.	U.2.03.01.02.000	2	18	1801	2023	3230008350	43	50	05	05	D.D.N. 770 DEL 28/11/23 -SPORT - L.R. N. 42/79 COME RICHIAMATODALL'ART.28 L.R. N. 18/2013 - L.R. N. 3/2007, ART. 64 COSÌ MODIFICATODALLA L.R. N. 1/2008, ART. 27, COMMI 1 E 2 - CAPITOLO 642 - IMPEGNO AFAVORE DEI COMUNI DELLA PROVINCIA DI SALERNO (SA)	2024/0000155/50_05_00/E	30.000,00			U00642	U.2.03.01.02.003
381	U00642	CONTRIBUTI SUI MUTUI CONTRATTI DA ENTI LOCALI PER LA REALIZZAZIONE DI OPERE PUBBLICHE.	U.2.03.01.02.000	2	18	1801	2023	3230008350	44	50	05	05	D.D.N. 770 DEL 28/11/23 -SPORT - L.R. N. 42/79 COME RICHIAMATODALL'ART.28 L.R. N. 18/2013 - L.R. N. 3/2007, ART. 64 COSÌ MODIFICATODALLA L.R. N. 1/2008, ART. 27, COMMI 1 E 2 - CAPITOLO 642 - IMPEGNO AFAVORE DEI COMUNI DELLA PROVINCIA DI SALERNO (SA)	2024/0000155/50_05_00/E	5.980,27			U00642	U.2.03.01.02.003
382	U00642	CONTRIBUTI SUI MUTUI CONTRATTI DA ENTI LOCALI PER LA REALIZZAZIONE DI OPERE PUBBLICHE.	U.2.03.01.02.000	2	18	1801	2023	3230008350	45	50	05	05	D.D.N. 770 DEL 28/11/23 -SPORT - L.R. N. 42/79 COME RICHIAMATODALL'ART.28 L.R. N. 18/2013 - L.R. N. 3/2007, ART. 64 COSÌ MODIFICATODALLA L.R. N. 1/2008, ART. 27, COMMI 1 E 2 - CAPITOLO 642 - IMPEGNO AFAVORE DEI COMUNI DELLA PROVINCIA DI SALERNO (SA)	2024/0000155/50_05_00/E	12.575,03			U00642	U.2.03.01.02.003
383	U00642	CONTRIBUTI SUI MUTUI CONTRATTI DA ENTI LOCALI PER LA REALIZZAZIONE DI OPERE PUBBLICHE.	U.2.03.01.02.000	2	18	1801	2023	3230008350	47	50	05	05	D.D.N. 770 DEL 28/11/23 -SPORT - L.R. N. 42/79 COME RICHIAMATODALL'ART.28 L.R. N. 18/2013 - L.R. N. 3/2007, ART. 64 COSÌ MODIFICATODALLA L.R. N. 1/2008, ART. 27, COMMI 1 E 2 - CAPITOLO 642 - IMPEGNO AFAVORE DEI COMUNI DELLA PROVINCIA DI SALERNO (SA)	2024/0000155/50_05_00/E	6.800,68			U00642	U.2.03.01.02.003
384	U00642	CONTRIBUTI SUI MUTUI CONTRATTI DA ENTI LOCALI PER LA REALIZZAZIONE DI OPERE PUBBLICHE.	U.2.03.01.02.000	2	18	1801	2023	3230008350	48	50	05	05	D.D.N. 770 DEL 28/11/23 -SPORT - L.R. N. 42/79 COME RICHIAMATODALL'ART.28 L.R. N. 18/2013 - L.R. N. 3/2007, ART. 64 COSÌ MODIFICATODALLA L.R. N. 1/2008, ART. 27, COMMI 1 E 2 - CAPITOLO 642 - IMPEGNO AFAVORE DEI COMUNI DELLA PROVINCIA DI SALERNO (SA)	2024/0000155/50_05_00/E	2.147,82			U00642	U.2.03.01.02.003
385	U00642	CONTRIBUTI SUI MUTUI CONTRATTI DA ENTI LOCALI PER LA REALIZZAZIONE DI OPERE PUBBLICHE.	U.2.03.01.02.000	2	18	1801	2023	3230008350	49	50	05	05	D.D.N. 770 DEL 28/11/23 -SPORT - L.R. N. 42/79 COME RICHIAMATODALL'ART.28 L.R. N. 18/2013 - L.R. N. 3/2007, ART. 64 COSÌ MODIFICATODALLA L.R. N. 1/2008, ART. 27, COMMI 1 E 2 - CAPITOLO 642 - IMPEGNO AFAVORE DEI COMUNI DELLA PROVINCIA DI SALERNO (SA)	2024/0000155/50_05_00/E	5.779,82			U00642	U.2.03.01.02.003
386	U00642	CONTRIBUTI SUI MUTUI CONTRATTI DA ENTI LOCALI PER LA REALIZZAZIONE DI OPERE PUBBLICHE.	U.2.03.01.02.000	2	18	1801	2023	3230008350	51	50	05	05	D.D.N. 770 DEL 28/11/23 -SPORT - L.R. N. 42/79 COME RICHIAMATODALL'ART.28 L.R. N. 18/2013 - L.R. N. 3/2007, ART. 64 COSÌ MODIFICATODALLA L.R. N. 1/2008, ART. 27, COMMI 1 E 2 - CAPITOLO 642 - IMPEGNO AFAVORE DEI COMUNI DELLA PROVINCIA DI SALERNO (SA)	2024/0000155/50_05_00/E	30.000,00			U00642	U.2.03.01.02.003

fonte: http://burc.regione.campania.it

N.	Capitolo						Impegno							Reimputazione					
	n.	Descrizione	IV livello PdC	Tit.	Miss	Progr	Anno	Numero	Pos.	DIP	DG	UOD	Oggetto impegno	Decreto	2024	2025	2026	Cap Reimp	V livello PdC Reimputazione
387	U05055	PROGETTO TURISMO BALNEABILE – DGR N.78 DEL 22/02/2022 COFIN. REGIONALE	U.2.03.01.02.000	2	12	1207	2023	3230003322	1	50	05	92	* AVVISO PUBBLICO PER IL FINANZIAMENTO DI PROGETTI PER IL TURISMO ACCESSIBILE E INCLUSIVO PER LE PERSONE CON DISABILITÀ - RIPARTO E IM=PEGNO AGLI AMBITI TERRITORIALI.	2024/0000155/50_05_00/E	18.496,61			U05055	U.2.03.01.02.018
388	U05055	PROGETTO TURISMO BALNEABILE – DGR N.78 DEL 22/02/2022 COFIN. REGIONALE	U.2.03.01.02.000	2	12	1207	2023	3230003323	1	50	05	92	* AVVISO PUBBLICO PER IL FINANZIAMENTO DI PROGETTI PER IL TURISMO ACCESSIBILE E INCLUSIVO PER LE PERSONE CON DISABILITÀ - RIPARTO E IM=PEGNO AGLI AMBITI TERRITORIALI.	2024/0000155/50_05_00/E	23.121,76			U05055	U.2.03.01.02.003
389	U05055	PROGETTO TURISMO BALNEABILE – DGR N.78 DEL 22/02/2022 COFIN. REGIONALE	U.2.03.01.02.000	2	12	1207	2023	3230003323	3	50	05	92	* AVVISO PUBBLICO PER IL FINANZIAMENTO DI PROGETTI PER IL TURISMO ACCESSIBILE E INCLUSIVO PER LE PERSONE CON DISABILITÀ - RIPARTO E IM=PEGNO AGLI AMBITI TERRITORIALI.	2024/0000155/50_05_00/E	20.231,04			U05055	U.2.03.01.02.003
390	U05055	PROGETTO TURISMO BALNEABILE – DGR N.78 DEL 22/02/2022 COFIN. REGIONALE	U.2.03.01.02.000	2	12	1207	2023	3230003323	5	50	05	92	* AVVISO PUBBLICO PER IL FINANZIAMENTO DI PROGETTI PER IL TURISMO ACCESSIBILE E INCLUSIVO PER LE PERSONE CON DISABILITÀ - RIPARTO E IM=PEGNO AGLI AMBITI TERRITORIALI.	2024/0000155/50_05_00/E	23.121,76			U05055	U.2.03.01.02.003
391	U05055	PROGETTO TURISMO BALNEABILE – DGR N.78 DEL 22/02/2022 COFIN. REGIONALE	U.2.03.01.02.000	2	12	1207	2023	3230003323	6	50	05	92	* AVVISO PUBBLICO PER IL FINANZIAMENTO DI PROGETTI PER IL TURISMO ACCESSIBILE E INCLUSIVO PER LE PERSONE CON DISABILITÀ - RIPARTO E IM=PEGNO AGLI AMBITI TERRITORIALI.	2024/0000155/50_05_00/E	21.387,33			U05055	U.2.03.01.02.003
392	U05055	PROGETTO TURISMO BALNEABILE – DGR N.78 DEL 22/02/2022 COFIN. REGIONALE	U.2.03.01.02.000	2	12	1207	2023	3230003323	8	50	05	92	* AVVISO PUBBLICO PER IL FINANZIAMENTO DI PROGETTI PER IL TURISMO ACCESSIBILE E INCLUSIVO PER LE PERSONE CON DISABILITÀ - RIPARTO E IM=PEGNO AGLI AMBITI TERRITORIALI.	2024/0000155/50_05_00/E	14.449,95			U05055	U.2.03.01.02.003
393	U05055	PROGETTO TURISMO BALNEABILE – DGR N.78 DEL 22/02/2022 COFIN. REGIONALE	U.2.03.01.02.000	2	12	1207	2023	3230003323	9	50	05	92	* AVVISO PUBBLICO PER IL FINANZIAMENTO DI PROGETTI PER IL TURISMO ACCESSIBILE E INCLUSIVO PER LE PERSONE CON DISABILITÀ - RIPARTO E IM=PEGNO AGLI AMBITI TERRITORIALI.	2024/0000155/50_05_00/E	20.809,18			U05055	U.2.03.01.02.003
394	U05055	PROGETTO TURISMO BALNEABILE – DGR N.78 DEL 22/02/2022 COFIN. REGIONALE	U.2.03.01.02.000	2	12	1207	2023	3230003323	11	50	05	92	* AVVISO PUBBLICO PER IL FINANZIAMENTO DI PROGETTI PER IL TURISMO ACCESSIBILE E INCLUSIVO PER LE PERSONE CON DISABILITÀ - RIPARTO E IM=PEGNO AGLI AMBITI TERRITORIALI.	2024/0000155/50_05_00/E	23.121,76			U05055	U.2.03.01.02.003
395	U05055	PROGETTO TURISMO BALNEABILE – DGR N.78 DEL 22/02/2022 COFIN. REGIONALE	U.2.03.01.02.000	2	12	1207	2023	3230003323	12	50	05	92	* AVVISO PUBBLICO PER IL FINANZIAMENTO DI PROGETTI PER IL TURISMO ACCESSIBILE E INCLUSIVO PER LE PERSONE CON DISABILITÀ - RIPARTO E IM=PEGNO AGLI AMBITI TERRITORIALI.	2024/0000155/50_05_00/E	23.121,76			U05055	U.2.03.01.02.003
396	U05055	PROGETTO TURISMO BALNEABILE – DGR N.78 DEL 22/02/2022 COFIN. REGIONALE	U.2.03.01.02.000	2	12	1207	2023	3230003323	13	50	05	92	* AVVISO PUBBLICO PER IL FINANZIAMENTO DI PROGETTI PER IL TURISMO ACCESSIBILE E INCLUSIVO PER LE PERSONE CON DISABILITÀ - RIPARTO E IM=PEGNO AGLI AMBITI TERRITORIALI.	2024/0000155/50_05_00/E	23.121,76			U05055	U.2.03.01.02.003
397	U05055	PROGETTO TURISMO BALNEABILE – DGR N.78 DEL 22/02/2022 COFIN. REGIONALE	U.2.03.01.02.000	2	12	1207	2023	3230003323	14	50	05	92	* AVVISO PUBBLICO PER IL FINANZIAMENTO DI PROGETTI PER IL TURISMO ACCESSIBILE E INCLUSIVO PER LE PERSONE CON DISABILITÀ - RIPARTO E IM=PEGNO AGLI AMBITI TERRITORIALI.	2024/0000155/50_05_00/E	23.121,76			U05055	U.2.03.01.02.003
398	U05055	PROGETTO TURISMO BALNEABILE – DGR N.78 DEL 22/02/2022 COFIN. REGIONALE	U.2.03.01.02.000	2	12	1207	2023	3230003323	15	50	05	92	* AVVISO PUBBLICO PER IL FINANZIAMENTO DI PROGETTI PER IL TURISMO ACCESSIBILE E INCLUSIVO PER LE PERSONE CON DISABILITÀ - RIPARTO E IM=PEGNO AGLI AMBITI TERRITORIALI.	2024/0000155/50_05_00/E	12.715,17			U05055	U.2.03.01.02.003
399	U05055	PROGETTO TURISMO BALNEABILE – DGR N.78 DEL 22/02/2022 COFIN. REGIONALE	U.2.03.01.02.000	2	12	1207	2023	3230003323	16	50	05	92	* AVVISO PUBBLICO PER IL FINANZIAMENTO DI PROGETTI PER IL TURISMO ACCESSIBILE E INCLUSIVO PER LE PERSONE CON DISABILITÀ - RIPARTO E IM=PEGNO AGLI AMBITI TERRITORIALI.	2024/0000155/50_05_00/E	23.121,76			U05055	U.2.03.01.02.003
400	U05055	PROGETTO TURISMO BALNEABILE – DGR N.78 DEL 22/02/2022 COFIN. REGIONALE	U.2.03.01.02.000	2	12	1207	2023	3230003323	17	50	05	92	* AVVISO PUBBLICO PER IL FINANZIAMENTO DI PROGETTI PER IL TURISMO ACCESSIBILE E INCLUSIVO PER LE PERSONE CON DISABILITÀ - RIPARTO E IM=PEGNO AGLI AMBITI TERRITORIALI.	2024/0000155/50_05_00/E	23.121,76			U05055	U.2.03.01.02.003
401	U05055	PROGETTO TURISMO BALNEABILE – DGR N.78 DEL 22/02/2022 COFIN. REGIONALE	U.2.03.01.02.000	2	12	1207	2023	3230003323	18	50	05	92	* AVVISO PUBBLICO PER IL FINANZIAMENTO DI PROGETTI PER IL TURISMO ACCESSIBILE E INCLUSIVO PER LE PERSONE CON DISABILITÀ - RIPARTO E IM=PEGNO AGLI AMBITI TERRITORIALI.	2024/0000155/50_05_00/E	23.121,76			U05055	U.2.03.01.02.003
402	U05057	PROGETTO TURISMO BALNEABILE – DGR N.78 DEL 22/02/2022 CONTRIBUTI A AMBITI	U.2.03.01.02.000	2	12	1207	2023	3230003340	1	50	05	92	* AVVISO PUBBLICO PER IL FINANZIAMENTO DI PROGETTI PER IL TURISMO ACCESSIBILE E INCLUSIVO PER LE PERSONE CON DISABILITÀ - RIPARTO E IM=PEGNO AGLI AMBITI TERRITORIALI.	2024/0000155/50_05_00/E	55.743,39			U05057	U.2.03.01.02.018
403	U05057	PROGETTO TURISMO BALNEABILE – DGR N.78 DEL 22/02/2022 CONTRIBUTI A AMBITI	U.2.03.01.02.000	2	12	1207	2023	3230003341	1	50	05	92	* AVVISO PUBBLICO PER IL FINANZIAMENTO DI PROGETTI PER IL TURISMO ACCESSIBILE E INCLUSIVO PER LE PERSONE CON DISABILITÀ - RIPARTO E IM=PEGNO AGLI AMBITI TERRITORIALI.	2024/0000155/50_05_00/E	69.678,24			U05057	U.2.03.01.02.003
404	U05057	PROGETTO TURISMO BALNEABILE – DGR N.78 DEL 22/02/2022 CONTRIBUTI A AMBITI	U.2.03.01.02.000	2	12	1207	2023	3230003341	3	50	05	92	* AVVISO PUBBLICO PER IL FINANZIAMENTO DI PROGETTI PER IL TURISMO ACCESSIBILE E INCLUSIVO PER LE PERSONE CON DISABILITÀ - RIPARTO E IM=PEGNO AGLI AMBITI TERRITORIALI.	2024/0000155/50_05_00/E	60.968,96			U05057	U.2.03.01.02.003
405	U05057	PROGETTO TURISMO BALNEABILE – DGR N.78 DEL 22/02/2022 CONTRIBUTI A AMBITI	U.2.03.01.02.000	2	12	1207	2023	3230003341	5	50	05	92	* AVVISO PUBBLICO PER IL FINANZIAMENTO DI PROGETTI PER IL TURISMO ACCESSIBILE E INCLUSIVO PER LE PERSONE CON DISABILITÀ - RIPARTO E IM=PEGNO AGLI AMBITI TERRITORIALI.	2024/0000155/50_05_00/E	69.678,24			U05057	U.2.03.01.02.003
406	U05057	PROGETTO TURISMO BALNEABILE – DGR N.78 DEL 22/02/2022 CONTRIBUTI A AMBITI	U.2.03.01.02.000	2	12	1207	2023	3230003341	6	50	05	92	* AVVISO PUBBLICO PER IL FINANZIAMENTO DI PROGETTI PER IL TURISMO ACCESSIBILE E INCLUSIVO PER LE PERSONE CON DISABILITÀ - RIPARTO E IM=PEGNO AGLI AMBITI TERRITORIALI.	2024/0000155/50_05_00/E	64.452,67			U05057	U.2.03.01.02.003
407	U05057	PROGETTO TURISMO BALNEABILE – DGR N.78 DEL 22/02/2022 CONTRIBUTI A AMBITI	U.2.03.01.02.000	2	12	1207	2023	3230003341	9	50	05	92	* AVVISO PUBBLICO PER IL FINANZIAMENTO DI PROGETTI PER IL TURISMO ACCESSIBILE E INCLUSIVO PER LE PERSONE CON DISABILITÀ - RIPARTO E IM=PEGNO AGLI AMBITI TERRITORIALI.	2024/0000155/50_05_00/E	69.678,24			U05057	U.2.03.01.02.003
408	U05057	PROGETTO TURISMO BALNEABILE – DGR N.78 DEL 22/02/2022 CONTRIBUTI A AMBITI	U.2.03.01.02.000	2	12	1207	2023	3230003341	10	50	05	92	* AVVISO PUBBLICO PER IL FINANZIAMENTO DI PROGETTI PER IL TURISMO ACCESSIBILE E INCLUSIVO PER LE PERSONE CON DISABILITÀ - RIPARTO E IM=PEGNO AGLI AMBITI TERRITORIALI.	2024/0000155/50_05_00/E	69.678,24			U05057	U.2.03.01.02.003

fonte: http://burc.regione.campania.it

N.	Capitolo						Impegno							Reimputazione					
	n.	Descrizione	IV livello PdC	Tit.	Miss	Progr	Anno	Numero	Pos.	DIP	DG	UOD	Oggetto impegno	Decreto	2024	2025	2026	Cap Reimp	V livello PdC Reimputazione
409	U05057	PROGETTO TURISMO BALNEABILE – DGR N.78 DEL 22/02/2022 CONTRIBUTI A AMBITI	U.2.03.01.02.000	2	12	1207	2023	3230003341	11	50	05	92	* AVVISO PUBBLICO PER IL FINANZIAMENTO DI PROGETTI PER IL TURISMO ACCESSIBILE E INCLUSIVO PER LE PERSONE CON DISABILITÀ - RIPARTO E IM=PEGNO AGLI AMBITI TERRITORIALI.	2024/0000155/50_05_00/E	69.678,24			U05057	U.2.03.01.02.003
410	U05057	PROGETTO TURISMO BALNEABILE – DGR N.78 DEL 22/02/2022 CONTRIBUTI A AMBITI	U.2.03.01.02.000	2	12	1207	2023	3230003341	12	50	05	92	* AVVISO PUBBLICO PER IL FINANZIAMENTO DI PROGETTI PER IL TURISMO ACCESSIBILE E INCLUSIVO PER LE PERSONE CON DISABILITÀ - RIPARTO E IM=PEGNO AGLI AMBITI TERRITORIALI.	2024/0000155/50_05_00/E	69.678,24			U05057	U.2.03.01.02.003
411	U05057	PROGETTO TURISMO BALNEABILE – DGR N.78 DEL 22/02/2022 CONTRIBUTI A AMBITI	U.2.03.01.02.000	2	12	1207	2023	3230003341	13	50	05	92	* AVVISO PUBBLICO PER IL FINANZIAMENTO DI PROGETTI PER IL TURISMO ACCESSIBILE E INCLUSIVO PER LE PERSONE CON DISABILITÀ - RIPARTO E IM=PEGNO AGLI AMBITI TERRITORIALI.	2024/0000155/50_05_00/E	38.324,83			U05057	U.2.03.01.02.003
412	U05057	PROGETTO TURISMO BALNEABILE – DGR N.78 DEL 22/02/2022 CONTRIBUTI A AMBITI	U.2.03.01.02.000	2	12	1207	2023	3230003341	14	50	05	92	* AVVISO PUBBLICO PER IL FINANZIAMENTO DI PROGETTI PER IL TURISMO ACCESSIBILE E INCLUSIVO PER LE PERSONE CON DISABILITÀ - RIPARTO E IM=PEGNO AGLI AMBITI TERRITORIALI.	2024/0000155/50_05_00/E	69.678,24			U05057	U.2.03.01.02.003
413	U05057	PROGETTO TURISMO BALNEABILE – DGR N.78 DEL 22/02/2022 CONTRIBUTI A AMBITI	U.2.03.01.02.000	2	12	1207	2023	3230003341	15	50	05	92	* AVVISO PUBBLICO PER IL FINANZIAMENTO DI PROGETTI PER IL TURISMO ACCESSIBILE E INCLUSIVO PER LE PERSONE CON DISABILITÀ - RIPARTO E IM=PEGNO AGLI AMBITI TERRITORIALI.	2024/0000155/50_05_00/E	69.678,24			U05057	U.2.03.01.02.003
414	U05057	PROGETTO TURISMO BALNEABILE – DGR N.78 DEL 22/02/2022 CONTRIBUTI A AMBITI	U.2.03.01.02.000	2	12	1207	2023	3230003341	16	50	05	92	* AVVISO PUBBLICO PER IL FINANZIAMENTO DI PROGETTI PER IL TURISMO ACCESSIBILE E INCLUSIVO PER LE PERSONE CON DISABILITÀ - RIPARTO E IM=PEGNO AGLI AMBITI TERRITORIALI.	2024/0000155/50_05_00/E	69.678,24			U05057	U.2.03.01.02.003
415	U05976	ASILI NIDO	U.1.04.01.02.000	1	12	1201	2023	3230003346	1	50	05	02	* ** AVVISO PUBBLICO PER LA PRESENTAZIONE DI MANIFESTAZIONI DI INTERESSE PER LA GESTIONE DI UN ASILO NIDO AZIENDALE CON ULTERIORE POSSIBILITA' DI ACCOGLIENZA TEMPORANEA DI BAMBINI FINO AI 12 ANNI PRESSO UNA STRUTTURA OSPEDALIERA CAMPANA (FONDO ASILI NIDO AZIENDALI DI CUI ALLA L.R. N. 60 DEL 29/12/2018) - ASSEGNAZIONE DELLE SOMME, CONFERMA PRENOTAZIONE IMP_EGNO E APPROVAZIONE SCHEMA CONVENZIONE	2024/0000155/50_05_00/E	150.000,00			U05976	U.1.04.01.02.012
416	U05986	FONDO PER TATUAGGI CON FINALITÀ MEDICA (LR N. 5 DEL 29.06.2021, ART. 47)	U.1.04.01.02.000	1	12	1202	2023	3230001604	1	50	05	91	IMPEGNO SUL CAPITOLO U05986 A FAVORE DELL'ISTITUTO NAZIONALE DEI TUMORIIRCCS PASCALE DI NAPOLI - FONDO PER TATUAGGI CON FINALITA' MEDICA	2024/0000069/50_05_00/E	100.000,00			U05986	U.1.04.01.02.033
417	U05986	FONDO PER TATUAGGI CON FINALITÀ MEDICA (LR N. 5 DEL 29.06.2021, ART. 47)	U.1.04.01.02.000	1	12	1202	2023	3230002047	1	50	05	91	** IMPEGNO SUL CAPITOLO U05986 A FAVORE DELL'ISTITUTO NAZIONALE DEITUMORI IRCCS PASCALE DINAPOLI - FONDO PER TATUAGGI CON FINALITA'MEDICA	2024/0000069/50_05_00/E	100.000,00			U05986	U.1.04.01.02.033
418	U05989	EROGAZIONE FONDI STRAORDINARI RISTORI A ENTI DEL TERZO SETTORE	U.1.04.04.01.000	1	12	1208	2023	3230009344	6	50	05	01	DECRETO DIRIGENZIALE N. 867 DEL 29 NOVEMBRE 2023 - RIPROPOSIZIONEDELL'IMPEGNO DELLA SPESA	2024/0000155/50_05_00/E	80.922,28			U05989	U.1.04.04.01.001
419	U05989	EROGAZIONE FONDI STRAORDINARI RISTORI A ENTI DEL TERZO SETTORE	U.1.04.04.01.000	1	12	1208	2023	3230009344	13	50	05	01	DECRETO DIRIGENZIALE N. 867 DEL 29 NOVEMBRE 2023 - RIPROPOSIZIONEDELL'IMPEGNO DELLA SPESA	2024/0000155/50_05_00/E	80.922,28			U05989	U.1.04.04.01.001
420	U05989	EROGAZIONE FONDI STRAORDINARI RISTORI A ENTI DEL TERZO SETTORE	U.1.04.04.01.000	1	12	1208	2023	3230009344	15	50	05	01	DECRETO DIRIGENZIALE N. 867 DEL 29 NOVEMBRE 2023 - RIPROPOSIZIONEDELL'IMPEGNO DELLA SPESA	2024/0000155/50_05_00/E	80.922,28			U05989	U.1.04.04.01.001
421	U05989	EROGAZIONE FONDI STRAORDINARI RISTORI A ENTI DEL TERZO SETTORE	U.1.04.04.01.000	1	12	1208	2023	3230009344	18	50	05	01	DECRETO DIRIGENZIALE N. 867 DEL 29 NOVEMBRE 2023 - RIPROPOSIZIONEDELL'IMPEGNO DELLA SPESA	2024/0000155/50_05_00/E	80.922,28			U05989	U.1.04.04.01.001
422	U05991	SOSTEGNO AI GENITORI DI PAZIENTI MINORENNI RICOVERATI	U.1.04.01.02.000	1	12	1201	2023	3230008659	1	50	05		MISURE DI SOSTEGNO A GENITORI DI MINORI RICOVERATI IN STRUTTURESANITARIE PUBBLICHE. DGR 252 DEL 04.05.2023. IMPEGNO	2024/0000155/50_05_00/E	7.335,99			U05991	U.1.04.01.02.012
423	U05991	SOSTEGNO AI GENITORI DI PAZIENTI MINORENNI RICOVERATI	U.1.04.01.02.000	1	12	1201	2023	3230008659	2	50	05		MISURE DI SOSTEGNO A GENITORI DI MINORI RICOVERATI IN STRUTTURESANITARIE PUBBLICHE. DGR 252 DEL 04.05.2023. IMPEGNO	2024/0000155/50_05_00/E	46.069,98			U05991	U.1.04.01.02.012
424	U05991	SOSTEGNO AI GENITORI DI PAZIENTI MINORENNI RICOVERATI	U.1.04.01.02.000	1	12	1201	2023	3230008660	1	50	05		MISURE DI SOSTEGNO A GENITORI DI MINORI RICOVERATI IN STRUTTURESANITARIE PUBBLICHE. DGR 252 DEL 04.05.2023. IMPEGNO	2024/0000155/50_05_00/E	77.333,51			U05991	U.1.04.01.02.012
425	U05991	SOSTEGNO AI GENITORI DI PAZIENTI MINORENNI RICOVERATI	U.1.04.01.02.000	1	12	1201	2023	3230008660	2	50	05		MISURE DI SOSTEGNO A GENITORI DI MINORI RICOVERATI IN STRUTTURESANITARIE PUBBLICHE. DGR 252 DEL 04.05.2023. IMPEGNO	2024/0000155/50_05_00/E	18.258,45			U05991	U.1.04.01.02.012
426	U05991	SOSTEGNO AI GENITORI DI PAZIENTI MINORENNI RICOVERATI	U.1.04.01.02.000	1	12	1201	2023	3230008660	3	50	05		MISURE DI SOSTEGNO A GENITORI DI MINORI RICOVERATI IN STRUTTURESANITARIE PUBBLICHE. DGR 252 DEL 04.05.2023. IMPEGNO	2024/0000155/50_05_00/E	62.355,88			U05991	U.1.04.01.02.012
427	U05991	SOSTEGNO AI GENITORI DI PAZIENTI MINORENNI RICOVERATI	U.1.04.01.02.000	1	12	1201	2023	3230008660	4	50	05		MISURE DI SOSTEGNO A GENITORI DI MINORI RICOVERATI IN STRUTTURESANITARIE PUBBLICHE. DGR 252 DEL 04.05.2023. IMPEGNO	2024/0000155/50_05_00/E	73.359,86			U05991	U.1.04.01.02.012
428	U05991	SOSTEGNO AI GENITORI DI PAZIENTI MINORENNI RICOVERATI	U.1.04.01.02.000	1	12	1201	2023	3230008660	5	50	05		MISURE DI SOSTEGNO A GENITORI DI MINORI RICOVERATI IN STRUTTURESANITARIE PUBBLICHE. DGR 252 DEL 04.05.2023. IMPEGNO	2024/0000155/50_05_00/E	65.286,33			U05991	U.1.04.01.02.012
429	U05993	ISTITUZIONE DEL SERVIZIO DI SOCIOLOGIA DEL TERRITORIO - L.R. 18 LUGLIO 2023, N. 16	U.1.04.03.01.000	1	12	1207	2023	3230009357	1	50	05		L.R. N. 16/2023 "ISTITUZIONE DEL SERVIZIO DI SOCIOLOGIA DEL TERRITORIO".IMPEGNO DI SPESA	2024/0000155/50_05_00/E	300.000,00			U05993	U.1.04.03.01.001
430	U05995	FONDO REGIONALE PER IL SERVIZIO DI PSICOLOGIA SCOLASTICA - L.R. 18 LUGLIO 2023, N.17	U.1.04.01.02.000	1	04	0406	2023	3230009052	1	50	05		L.R. N. 17/2023 "ISTITUZIONE DEL SERVIZIO DI PSICOLOGIA SCOLASTICA".IMPEGNO DI SPESA	2024/0000155/50_05_00/E	300.000,00			U05995	U.1.04.01.02.999
431	U05996	RISORSE FINALIZZATE PER LE ATTIVITÀ DEL REGISTRO UNICO NAZIONALE DEL TERZO SETTORE- ARTICOLO 53, COMMA 3 D.LGS 117/17. ALTRI SERVIZI	U.1.03.02.99.000	1	12	1208	2023	3230008221	1	50	05	01	CORSO DI FORMAZIONE "IL TERZO SETTORE: STRUMENTI DI LAVORO" - CIG:ZBB3CE58A1 - IMPEGNO DELLA SPESA - CAPITOLO U05996	2024/0000155/50_05_00/E	4.250,00			U05996	U.1.03.02.99.999
432	U06111	CONTRIBUTO ALLA PARROCCHIA DEI SANTI EFEBO, FORTUNATO E MASSIMO UBICATA IN NAPOLI IN PIAZZA SANT'EFRAMO VECCHIO A SOSTEGNO DELLE ATTIVITÀ DI SUPPORTO MORALE E MATERIALE A FAVORE DI SOGGETTI A RISCHIO DI ESCLUSIONE SOCIALE (ART 48, COMMA 24, LR 18/2022)	U.1.04.04.01.000	1	12	1204	2023	3230005576	1	50	05	92	LEGGE REGIONALE 29 DICEMBRE 2022, N. 18 ART. 48, COMMA 24 - CONTRIBUTOIN FAVORE DELLA PARROCCHIA DEI SANTI EFEBO FORTUNATO E MASSIMO IN NAPOLI- IMPEGNO	2024/0000155/50_05_00/E	56.000,00			U06111	U.1.04.04.01.001
433	U07185	PROGETTI SPERIMENTALI IN MATERIA DI VITA INDIPENDENTE ED INCLUSIONE NELLA SOCIETÀ DELLE PERSONE CON DISABILITÀ. TRASFERIMENTI CORRENTI AD AMMINISTRAZIONI LOCALI	U.1.04.01.02.000	1	12	1207	2023	3230007402	1	50	05	91	IMPEGNO IN FAVORE DELL'AMBITO A03 - PROGETTO VITA INDIPENDENTE 2018	2024/0000155/50_05_00/E	11.875,42			U07185	U.1.04.01.02.018

fonte: http://burc.regione.campania.it

N.	Capitolo						Impegno							Reimputazione					
	n.	Descrizione	IV livello PdC	Tit.	Miss	Progr	Anno	Numero	Pos.	DIP	DG	UOD	Oggetto impegno	Decreto	2024	2025	2026	Cap Reimp	V livello PdC Reimputazione
434	U07185	PROGETTI SPERIMENTALI IN MATERIA DI VITA INDIPENDENTE ED INCLUSIONE NELLA SOCIETÀ DELLE PERSONE CON DISABILITÀ. TRASFERIMENTI CORRENTI AD AMMINISTRAZIONI LOCALI	U.1.04.01.02.000	1	12	1207	2023	3230007403	1	50	05	91	IMPEGNO IN FAVORE DELL'AMBITO A03 - PROGETTO VITA INDIPENDENTE 2018	2024/0000155/50_05_00/E	4.124,58			U07185	U.1.04.01.02.018
435	U07185	PROGETTI SPERIMENTALI IN MATERIA DI VITA INDIPENDENTE ED INCLUSIONE NELLA SOCIETÀ DELLE PERSONE CON DISABILITÀ. TRASFERIMENTI CORRENTI AD AMMINISTRAZIONI LOCALI	U.1.04.01.02.000	1	12	1207	2023	3230007409	1	50	05	91	U07185 - PROGETTO VITA INDIPENDENTE 2018 - ANNULLAMENTO DEL DD. 152 DEL18/10/2023 E IMPEGNO IN FAVORE DELL'AMBITO S06	2024/0000155/50_05_00/E	580,00			U07185	U.1.04.01.02.018
436	U07763	FONDO DI SOLIDARIETÀ PER LE VITTIME DI VIOLENZA DI GENERE, ART.ARTICOLO 11, COMMA 1, LR 38/2020. 11, CO 1, LR 38/2020. ISTITUZIONI SOCIALI PRIVATE	U.1.04.04.01.000	1	12	1207	2023	3230002043	1	50	05		* * DGR N. 151 DEL 14/04/2021. AVVISO PUBBLICO PROGETTI A SOSTEGNOVITTIME DI VIOLENZA IDENTITÀ DI GENERE. AMMISSIONE A FINANZIAMENTO EIMPEGNO DI SPESA	2024/0000155/50_05_00/E	15.000,00			U07763	U.1.04.04.01.001
437	U07764	CONTRIBUTO STRAORDINARIO AL COMUNE DI VITULANO (BN) PER LA REALIZZAZIONE DI INTERVENTI FINALIZZATI ALLA REALIZZAZIONE DI UNA STRUTTURA SOCIO-SANITARIA NEL TERRITORIO COMUNALE (ART. 1 COMMA 31, L.R. 27/2019)	U.2.03.01.02.000	2	12	1207	2023	3230002039	1	50	05	91	* * CAP. 7764 IMPEGNO A FAVORE DEL COMUNE DI VITULANO – CONTRIBUTO STRAORDINARIO DI CUI ALL'ART. 1 COMMA 31 DELLA LEGGE REGIONALE 30 DICEMBRE 2019, N. 27 "DISPOSIZIONI PER LA FORMAZIONE DEL BILANCIO DI PREVISIONE FINANZIARIO PER IL TRIENNIO 2020-2022 DELLA RE GIONE CAMPANIA- LEGGE DI STABILITA' REGIONALE PER IL 2020"	2024/0000155/50_05_00/E	150.000,00			U07764	U.2.03.01.02.003
438	U07781	ACQUISTO SERVIZI - PRESTAZIONI PROFESSIONALI E SPECIALISTICHE STAFF 50-05-91 POLITICHE SOCIALI – ENS	U.1.03.02.11.000	1	12	1202	2023	3230002042	1	50	05	91	* ** RETTIFICA ED INTEGRAZIONE DEL D.D. N. 218 DEL 01/12/2021. REVOCAD.D. 235 DEL 07/12/2021	2024/0000155/50_05_00/E	40.000,00			U07781	U.1.03.02.11.001
439	U07783	ACQUISTO SERVIZI - PRESTAZIONI PROFESSIONALI E SPECIALISTICHE STAFF 50-05-91 POLITICHE SOCIALI	U.1.03.02.11.000	1	12	1207	2023	3230002041	1	50	05	91	* ** RETTIFICA ED INTEGRAZIONE DEL D.D. N. 218 DEL 01/12/2021. REVOCAD.D. 235 DEL 07/12/2021	2024/0000155/50_05_00/E	5.200,00			U07783	U.1.03.02.11.002
440	U07783	ACQUISTO SERVIZI - PRESTAZIONI PROFESSIONALI E SPECIALISTICHE STAFF 50-05-91 POLITICHE SOCIALI	U.1.03.02.11.000	1	12	1207	2023	3230007750	1	50	05	91	DISABILITA' SENSORIALI: DOTE SCUOLA 2023-2024 (TESTI A FAVORE DI PERSONECON DISABILITA' VISIVA). IMPEGNO DI SPESA	2024/0000155/50_05_00/E	249.600,00			U07783	U.1.03.02.11.001
441	U07783	ACQUISTO SERVIZI - PRESTAZIONI PROFESSIONALI E SPECIALISTICHE STAFF 50-05-91 POLITICHE SOCIALI	U.1.03.02.11.000	1	12	1207	2023	3230007750	2	50	05	91	DISABILITA' SENSORIALI: DOTE SCUOLA 2023-2024 (TESTI A FAVORE DI PERSONECON DISABILITA' VISIVA). IMPEGNO DI SPESA	2024/0000155/50_05_00/E	192.844,39			U07783	U.1.03.02.11.001
442	U07785	ACQUISTO SERVIZI - INFORMATICA E TELECOMUNICAZIONI STAFF 50-05-91 POLITICHE SOCIALI	U.1.03.02.19.000	1	12	1207	2023	3230004802	1	50	05	91	ASSISTENZA TECNICA SISTEMA INFORMATIVO SOCIALE (SIS)" CUPB21C22000480001 - IMPEGNO SUL CAPITOLO DI SPESA U07785 (ACCERTAMENTO N.4230001438).	2024/0000155/50_05_00/E	226.070,12			U07785	U.1.03.02.19.010
443	U07787	RESTITUZIONI AD AMMINISTRAZIONI CENTRALI	U.1.04.01.01.000	1	12	1207	2023	3230008282	1	50	05	91	CAP. U07787 - PROTOCOLLO DI INTESA PER LA REALIZZAZIONE DEL SISTEMAINFORMATIVO S.IN.BA. (SISTEMA INFORMATIVO NAZIONALE SULLA CURA E LAPROTEZIONE DEI BAMBINI E DELLE LORO FAMIGLIE) - DGR N. 1886 DEL22/12/2009 - IMPEGNO RISORSE PER RESTITUZIONE AL MINIST ERODELLAVORO EDELLE POLITICHE SOCIALI	2024/0000155/50_05_00/E	211.020,00			U00464	U.1.09.99.01.001
444	U07788	FONDAZIONE BANCO DI NAPOLI, AZIENDA PUBBLICA DI SERVIZI PER L'ASSISTENZA ALL'INFANZIA, REGOLAMENTO REGIONALE N. 2 DEL 22/02/2013	U.1.04.01.02.000	1	12	1207	2023	3230002056	1	50	05	02	* ** ASSEGNAZIONE E IMPEGNO DEL FONDO REGIONALE DESTINATO ALLAFONDAZIONE CAMPANIA WELFARE ASP* (GIA' FONDAZIONE BANCO DI NAPOLI -AZIENDA PUBBLICA DI SERVIZI PER L'ASSISTENZA ALL'INFANZIA) -* BILANCIO GESTIONALE 2021-2023 - ANNO 2021 - CAPITOLO DI SPESA778	2024/0000155/50_05_00/E	210.000,00			U07788	U.1.04.01.02.999
445	U07789	TRASFERIMENTI A DONNE VITTIME DI VIOLENZA E LORO FIGLI. FONDI MINISTERIALI	U.1.04.02.02.000	1	12	1207	2023	3230001309	2	50	05		IMPEGNO LINEA A AVVISO PUBBLICO MULTINTERVENTO MISURE DI ASSISTENZA ESOSTEGNO ALLE DONNE VITTIME DI VIOLENZA ED AI LORO FIGLI NONCHE AGLIORFANI DI VITTIME DI FEMMINICIDIO DPCM 16 NOVEMBRE 2021.	2024/0000155/50_05_00/E	3.000,00			U07789	U.1.04.02.02.999
446	U07789	TRASFERIMENTI A DONNE VITTIME DI VIOLENZA E LORO FIGLI. FONDI MINISTERIALI	U.1.04.02.02.000	1	12	1207	2023	3230001309	4	50	05		IMPEGNO LINEA A AVVISO PUBBLICO MULTINTERVENTO MISURE DI ASSISTENZA ESOSTEGNO ALLE DONNE VITTIME DI VIOLENZA ED AI LORO FIGLI NONCHE AGLIORFANI DI VITTIME DI FEMMINICIDIO DPCM 16 NOVEMBRE 2021.	2024/0000155/50_05_00/E	5.800,16			U07789	U.1.04.02.02.999
447	U07789	TRASFERIMENTI A DONNE VITTIME DI VIOLENZA E LORO FIGLI. FONDI MINISTERIALI	U.1.04.02.02.000	1	12	1207	2023	3230001309	13	50	05		IMPEGNO LINEA A AVVISO PUBBLICO MULTINTERVENTO MISURE DI ASSISTENZA ESOSTEGNO ALLE DONNE VITTIME DI VIOLENZA ED AI LORO FIGLI NONCHE AGLIORFANI DI VITTIME DI FEMMINICIDIO DPCM 16 NOVEMBRE 2021.	2024/0000155/50_05_00/E	3.000,00			U07789	U.1.04.02.02.999
448	U07789	TRASFERIMENTI A DONNE VITTIME DI VIOLENZA E LORO FIGLI. FONDI MINISTERIALI	U.1.04.02.02.000	1	12	1207	2023	3230001309	16	50	05		IMPEGNO LINEA A AVVISO PUBBLICO MULTINTERVENTO MISURE DI ASSISTENZA ESOSTEGNO ALLE DONNE VITTIME DI VIOLENZA ED AI LORO FIGLI NONCHE AGLIORFANI DI VITTIME DI FEMMINICIDIO DPCM 16 NOVEMBRE 2021.	2024/0000155/50_05_00/E	6.000,00			U07789	U.1.04.02.02.999
449	U07789	TRASFERIMENTI A DONNE VITTIME DI VIOLENZA E LORO FIGLI. FONDI MINISTERIALI	U.1.04.02.02.000	1	12	1207	2023	3230001309	20	50	05		IMPEGNO LINEA A AVVISO PUBBLICO MULTINTERVENTO MISURE DI ASSISTENZA ESOSTEGNO ALLE DONNE VITTIME DI VIOLENZA ED AI LORO FIGLI NONCHE AGLIORFANI DI VITTIME DI FEMMINICIDIO DPCM 16 NOVEMBRE 2021.	2024/0000155/50_05_00/E	1.515,86			U07789	U.1.04.02.02.999
450	U07789	TRASFERIMENTI A DONNE VITTIME DI VIOLENZA E LORO FIGLI. FONDI MINISTERIALI	U.1.04.02.02.000	1	12	1207	2023	3230001309	25	50	05		IMPEGNO LINEA A AVVISO PUBBLICO MULTINTERVENTO MISURE DI ASSISTENZA ESOSTEGNO ALLE DONNE VITTIME DI VIOLENZA ED AI LORO FIGLI NONCHE AGLIORFANI DI VITTIME DI FEMMINICIDIO DPCM 16 NOVEMBRE 2021.	2024/0000155/50_05_00/E	6.000,00			U07789	U.1.04.02.02.999
451	U07789	TRASFERIMENTI A DONNE VITTIME DI VIOLENZA E LORO FIGLI. FONDI MINISTERIALI	U.1.04.02.02.000	1	12	1207	2023	3230001309	26	50	05		IMPEGNO LINEA A AVVISO PUBBLICO MULTINTERVENTO MISURE DI ASSISTENZA ESOSTEGNO ALLE DONNE VITTIME DI VIOLENZA ED AI LORO FIGLI NONCHE AGLIORFANI DI VITTIME DI FEMMINICIDIO DPCM 16 NOVEMBRE 2021.	2024/0000155/50_05_00/E	3.993,84			U07789	U.1.04.02.02.999
452	U07789	TRASFERIMENTI A DONNE VITTIME DI VIOLENZA E LORO FIGLI. FONDI MINISTERIALI	U.1.04.02.02.000	1	12	1207	2023	3230001309	29	50	05		IMPEGNO LINEA A AVVISO PUBBLICO MULTINTERVENTO MISURE DI ASSISTENZA ESOSTEGNO ALLE DONNE VITTIME DI VIOLENZA ED AI LORO FIGLI NONCHE AGLIORFANI DI VITTIME DI FEMMINICIDIO DPCM 16 NOVEMBRE 2021.	2024/0000155/50_05_00/E	2.546,50			U07789	U.1.04.02.02.999

fonte: http://burc.regione.campania.it

N.	Capitolo						Impegno							Reimputazione					
	n.	Descrizione	IV livello PdC	Tit.	Miss	Progr	Anno	Numero	Pos.	DIP	DG	UOD	Oggetto impegno	Decreto	2024	2025	2026	Cap Reimp	V livello PdC Reimputazione
453	U07789	TRASFERIMENTI A DONNE VITTIME DI VIOLENZA E LORO FIGLI. FONDI MINISTERIALI	U.1.04.02.02.000	1	12	1207	2023	3230001309	34	50	05		IMPEGNO LINEA A AVVISO PUBBLICO MULTINTERVENTO MISURE DI ASSISTENZA ESOSTEGNO ALLE DONNE VITTIME DI VIOLENZA ED AI LORO FIGLI NONCHE AGLIORFANI DI VITTIME DI FEMMINICIDIO DPCM 16 NOVEMBRE 2021.	2024/0000155/50_05_00/E	5.500,00			U07789	U.1.04.02.02.999
454	U07789	TRASFERIMENTI A DONNE VITTIME DI VIOLENZA E LORO FIGLI. FONDI MINISTERIALI	U.1.04.02.02.000	1	12	1207	2023	3230001309	38	50	05		IMPEGNO LINEA A AVVISO PUBBLICO MULTINTERVENTO MISURE DI ASSISTENZA ESOSTEGNO ALLE DONNE VITTIME DI VIOLENZA ED AI LORO FIGLI NONCHE AGLIORFANI DI VITTIME DI FEMMINICIDIO DPCM 16 NOVEMBRE 2021.	2024/0000155/50_05_00/E	6.000,00			U07789	U.1.04.02.02.999
455	U07789	TRASFERIMENTI A DONNE VITTIME DI VIOLENZA E LORO FIGLI. FONDI MINISTERIALI	U.1.04.02.02.000	1	12	1207	2023	3230001309	40	50	05		IMPEGNO LINEA A AVVISO PUBBLICO MULTINTERVENTO MISURE DI ASSISTENZA ESOSTEGNO ALLE DONNE VITTIME DI VIOLENZA ED AI LORO FIGLI NONCHE AGLIORFANI DI VITTIME DI FEMMINICIDIO DPCM 16 NOVEMBRE 2021.	2024/0000155/50_05_00/E	4.000,00			U07789	U.1.04.02.02.999
456	U07789	TRASFERIMENTI A DONNE VITTIME DI VIOLENZA E LORO FIGLI. FONDI MINISTERIALI	U.1.04.02.02.000	1	12	1207	2023	3230001309	45	50	05		IMPEGNO LINEA A AVVISO PUBBLICO MULTINTERVENTO MISURE DI ASSISTENZA ESOSTEGNO ALLE DONNE VITTIME DI VIOLENZA ED AI LORO FIGLI NONCHE AGLIORFANI DI VITTIME DI FEMMINICIDIO DPCM 16 NOVEMBRE 2021.	2024/0000155/50_05_00/E	5.999,00			U07789	U.1.04.02.02.999
457	U07789	TRASFERIMENTI A DONNE VITTIME DI VIOLENZA E LORO FIGLI. FONDI MINISTERIALI	U.1.04.02.02.000	1	12	1207	2023	3230001309	50	50	05		IMPEGNO LINEA A AVVISO PUBBLICO MULTINTERVENTO MISURE DI ASSISTENZA ESOSTEGNO ALLE DONNE VITTIME DI VIOLENZA ED AI LORO FIGLI NONCHE AGLIORFANI DI VITTIME DI FEMMINICIDIO DPCM 16 NOVEMBRE 2021.	2024/0000155/50_05_00/E	3.400,00			U07789	U.1.04.02.02.999
458	U07789	TRASFERIMENTI A DONNE VITTIME DI VIOLENZA E LORO FIGLI. FONDI MINISTERIALI	U.1.04.02.02.000	1	12	1207	2023	3230001309	53	50	05		IMPEGNO LINEA A AVVISO PUBBLICO MULTINTERVENTO MISURE DI ASSISTENZA ESOSTEGNO ALLE DONNE VITTIME DI VIOLENZA ED AI LORO FIGLI NONCHE AGLIORFANI DI VITTIME DI FEMMINICIDIO DPCM 16 NOVEMBRE 2021.	2024/0000155/50_05_00/E	5.999,00			U07789	U.1.04.02.02.999
459	U07789	TRASFERIMENTI A DONNE VITTIME DI VIOLENZA E LORO FIGLI. FONDI MINISTERIALI	U.1.04.02.02.000	1	12	1207	2023	3230001309	56	50	05		IMPEGNO LINEA A AVVISO PUBBLICO MULTINTERVENTO MISURE DI ASSISTENZA ESOSTEGNO ALLE DONNE VITTIME DI VIOLENZA ED AI LORO FIGLI NONCHE AGLIORFANI DI VITTIME DI FEMMINICIDIO DPCM 16 NOVEMBRE 2021.	2024/0000155/50_05_00/E	6.000,00			U07789	U.1.04.02.02.999
460	U07789	TRASFERIMENTI A DONNE VITTIME DI VIOLENZA E LORO FIGLI. FONDI MINISTERIALI	U.1.04.02.02.000	1	12	1207	2023	3230001309	57	50	05		IMPEGNO LINEA A AVVISO PUBBLICO MULTINTERVENTO MISURE DI ASSISTENZA ESOSTEGNO ALLE DONNE VITTIME DI VIOLENZA ED AI LORO FIGLI NONCHE AGLIORFANI DI VITTIME DI FEMMINICIDIO DPCM 16 NOVEMBRE 2021.	2024/0000155/50_05_00/E	1.444,50			U07789	U.1.04.02.02.999
461	U07789	TRASFERIMENTI A DONNE VITTIME DI VIOLENZA E LORO FIGLI. FONDI MINISTERIALI	U.1.04.02.02.000	1	12	1207	2023	3230001309	58	50	05		IMPEGNO LINEA A AVVISO PUBBLICO MULTINTERVENTO MISURE DI ASSISTENZA ESOSTEGNO ALLE DONNE VITTIME DI VIOLENZA ED AI LORO FIGLI NONCHE AGLIORFANI DI VITTIME DI FEMMINICIDIO DPCM 16 NOVEMBRE 2021.	2024/0000155/50_05_00/E	5.750,00			U07789	U.1.04.02.02.999
462	U07789	TRASFERIMENTI A DONNE VITTIME DI VIOLENZA E LORO FIGLI. FONDI MINISTERIALI	U.1.04.02.02.000	1	12	1207	2023	3230001309	59	50	05		IMPEGNO LINEA A AVVISO PUBBLICO MULTINTERVENTO MISURE DI ASSISTENZA ESOSTEGNO ALLE DONNE VITTIME DI VIOLENZA ED AI LORO FIGLI NONCHE AGLIORFANI DI VITTIME DI FEMMINICIDIO DPCM 16 NOVEMBRE 2021.	2024/0000155/50_05_00/E	6.000,00			U07789	U.1.04.02.02.999
463	U07789	TRASFERIMENTI A DONNE VITTIME DI VIOLENZA E LORO FIGLI. FONDI MINISTERIALI	U.1.04.02.02.000	1	12	1207	2023	3230001309	60	50	05		IMPEGNO LINEA A AVVISO PUBBLICO MULTINTERVENTO MISURE DI ASSISTENZA ESOSTEGNO ALLE DONNE VITTIME DI VIOLENZA ED AI LORO FIGLI NONCHE AGLIORFANI DI VITTIME DI FEMMINICIDIO DPCM 16 NOVEMBRE 2021.	2024/0000155/50_05_00/E	6.000,00			U07789	U.1.04.02.02.999
464	U07789	TRASFERIMENTI A DONNE VITTIME DI VIOLENZA E LORO FIGLI. FONDI MINISTERIALI	U.1.04.02.02.000	1	12	1207	2023	3230001309	61	50	05		IMPEGNO LINEA A AVVISO PUBBLICO MULTINTERVENTO MISURE DI ASSISTENZA ESOSTEGNO ALLE DONNE VITTIME DI VIOLENZA ED AI LORO FIGLI NONCHE AGLIORFANI DI VITTIME DI FEMMINICIDIO DPCM 16 NOVEMBRE 2021.	2024/0000155/50_05_00/E	4.000,00			U07789	U.1.04.02.02.999
465	U07789	TRASFERIMENTI A DONNE VITTIME DI VIOLENZA E LORO FIGLI. FONDI MINISTERIALI	U.1.04.02.02.000	1	12	1207	2023	3230001309	66	50	05		IMPEGNO LINEA A AVVISO PUBBLICO MULTINTERVENTO MISURE DI ASSISTENZA ESOSTEGNO ALLE DONNE VITTIME DI VIOLENZA ED AI LORO FIGLI NONCHE AGLIORFANI DI VITTIME DI FEMMINICIDIO DPCM 16 NOVEMBRE 2021.	2024/0000155/50_05_00/E	5.292,15			U07789	U.1.04.02.02.999
466	U07789	TRASFERIMENTI A DONNE VITTIME DI VIOLENZA E LORO FIGLI. FONDI MINISTERIALI	U.1.04.02.02.000	1	12	1207	2023	3230001309	67	50	05		IMPEGNO LINEA A AVVISO PUBBLICO MULTINTERVENTO MISURE DI ASSISTENZA ESOSTEGNO ALLE DONNE VITTIME DI VIOLENZA ED AI LORO FIGLI NONCHE AGLIORFANI DI VITTIME DI FEMMINICIDIO DPCM 16 NOVEMBRE 2021.	2024/0000155/50_05_00/E	4.000,00			U07789	U.1.04.02.02.999
467	U07789	TRASFERIMENTI A DONNE VITTIME DI VIOLENZA E LORO FIGLI. FONDI MINISTERIALI	U.1.04.02.02.000	1	12	1207	2023	3230001309	70	50	05		IMPEGNO LINEA A AVVISO PUBBLICO MULTINTERVENTO MISURE DI ASSISTENZA ESOSTEGNO ALLE DONNE VITTIME DI VIOLENZA ED AI LORO FIGLI NONCHE AGLIORFANI DI VITTIME DI FEMMINICIDIO DPCM 16 NOVEMBRE 2021.	2024/0000155/50_05_00/E	5.999,00			U07789	U.1.04.02.02.999
468	U07789	TRASFERIMENTI A DONNE VITTIME DI VIOLENZA E LORO FIGLI. FONDI MINISTERIALI	U.1.04.02.02.000	1	12	1207	2023	3230001309	73	50	05		IMPEGNO LINEA A AVVISO PUBBLICO MULTINTERVENTO MISURE DI ASSISTENZA ESOSTEGNO ALLE DONNE VITTIME DI VIOLENZA ED AI LORO FIGLI NONCHE AGLIORFANI DI VITTIME DI FEMMINICIDIO DPCM 16 NOVEMBRE 2021.	2024/0000155/50_05_00/E	4.800,00			U07789	U.1.04.02.02.999
469	U07789	TRASFERIMENTI A DONNE VITTIME DI VIOLENZA E LORO FIGLI. FONDI MINISTERIALI	U.1.04.02.02.000	1	12	1207	2023	3230001309	77	50	05		IMPEGNO LINEA A AVVISO PUBBLICO MULTINTERVENTO MISURE DI ASSISTENZA ESOSTEGNO ALLE DONNE VITTIME DI VIOLENZA ED AI LORO FIGLI NONCHE AGLIORFANI DI VITTIME DI FEMMINICIDIO DPCM 16 NOVEMBRE 2021.	2024/0000155/50_05_00/E	1.750,00			U07789	U.1.04.02.02.999

fonte: http://burc.regione.campania.it

N.	Capitolo						Impegno							Reimputazione					
	n.	Descrizione	IV livello PdC	Tit.	Miss	Progr	Anno	Numero	Pos.	DIP	DG	UOD	Oggetto impegno	Decreto	2024	2025	2026	Cap Reimp	V livello PdC Reimputazione
470	U07789	TRASFERIMENTI A DONNE VITTIME DI VIOLENZA E LORO FIGLI. FONDI MINISTERIALI	U.1.04.02.02.000	1	12	1207	2023	3230001309	79	50	05		IMPEGNO LINEA A AVVISO PUBBLICO MULTINTERVENTO MISURE DI ASSISTENZA ESOSTEGNO ALLE DONNE VITTIME DI VIOLENZA ED AI LORO FIGLI NONCHE AGLIORFANI DI VITTIME DI FEMMINICIDIO DPCM 16 NOVEMBRE 2021.	2024/0000155/50_05_00/E	5.500,00			U07789	U.1.04.02.02.999
471	U07789	TRASFERIMENTI A DONNE VITTIME DI VIOLENZA E LORO FIGLI. FONDI MINISTERIALI	U.1.04.02.02.000	1	12	1207	2023	3230001309	102	50	05		IMPEGNO LINEA A AVVISO PUBBLICO MULTINTERVENTO MISURE DI ASSISTENZA ESOSTEGNO ALLE DONNE VITTIME DI VIOLENZA ED AI LORO FIGLI NONCHE AGLIORFANI DI VITTIME DI FEMMINICIDIO DPCM 16 NOVEMBRE 2021.	2024/0000155/50_05_00/E	6.000,00			U07789	U.1.04.02.02.999
472	U07789	TRASFERIMENTI A DONNE VITTIME DI VIOLENZA E LORO FIGLI. FONDI MINISTERIALI	U.1.04.02.02.000	1	12	1207	2023	3230001309	103	50	05		IMPEGNO LINEA A AVVISO PUBBLICO MULTINTERVENTO MISURE DI ASSISTENZA ESOSTEGNO ALLE DONNE VITTIME DI VIOLENZA ED AI LORO FIGLI NONCHE AGLIORFANI DI VITTIME DI FEMMINICIDIO DPCM 16 NOVEMBRE 2021.	2024/0000155/50_05_00/E	829,90			U07789	U.1.04.02.02.999
473	U07789	TRASFERIMENTI A DONNE VITTIME DI VIOLENZA E LORO FIGLI. FONDI MINISTERIALI	U.1.04.02.02.000	1	12	1207	2023	3230001309	104	50	05		IMPEGNO LINEA A AVVISO PUBBLICO MULTINTERVENTO MISURE DI ASSISTENZA ESOSTEGNO ALLE DONNE VITTIME DI VIOLENZA ED AI LORO FIGLI NONCHE AGLIORFANI DI VITTIME DI FEMMINICIDIO DPCM 16 NOVEMBRE 2021.	2024/0000155/50_05_00/E	3.000,00			U07789	U.1.04.02.02.999
474	U07789	TRASFERIMENTI A DONNE VITTIME DI VIOLENZA E LORO FIGLI. FONDI MINISTERIALI	U.1.04.02.02.000	1	12	1207	2023	3230001309	110	50	05		IMPEGNO LINEA A AVVISO PUBBLICO MULTINTERVENTO MISURE DI ASSISTENZA ESOSTEGNO ALLE DONNE VITTIME DI VIOLENZA ED AI LORO FIGLI NONCHE AGLIORFANI DI VITTIME DI FEMMINICIDIO DPCM 16 NOVEMBRE 2021.	2024/0000155/50_05_00/E	6.000,00			U07789	U.1.04.02.02.999
475	U07789	TRASFERIMENTI A DONNE VITTIME DI VIOLENZA E LORO FIGLI. FONDI MINISTERIALI	U.1.04.02.02.000	1	12	1207	2023	3230001309	114	50	05		IMPEGNO LINEA A AVVISO PUBBLICO MULTINTERVENTO MISURE DI ASSISTENZA ESOSTEGNO ALLE DONNE VITTIME DI VIOLENZA ED AI LORO FIGLI NONCHE AGLIORFANI DI VITTIME DI FEMMINICIDIO DPCM 16 NOVEMBRE 2021.	2024/0000155/50_05_00/E	2.000,00			U07789	U.1.04.02.02.999
476	U07789	TRASFERIMENTI A DONNE VITTIME DI VIOLENZA E LORO FIGLI. FONDI MINISTERIALI	U.1.04.02.02.000	1	12	1207	2023	3230001309	117	50	05		IMPEGNO LINEA A AVVISO PUBBLICO MULTINTERVENTO MISURE DI ASSISTENZA ESOSTEGNO ALLE DONNE VITTIME DI VIOLENZA ED AI LORO FIGLI NONCHE AGLIORFANI DI VITTIME DI FEMMINICIDIO DPCM 16 NOVEMBRE 2021.	2024/0000155/50_05_00/E	28,16			U07789	U.1.04.02.02.999
477	U07789	TRASFERIMENTI A DONNE VITTIME DI VIOLENZA E LORO FIGLI. FONDI MINISTERIALI	U.1.04.02.02.000	1	12	1207	2023	3230001309	119	50	05		IMPEGNO LINEA A AVVISO PUBBLICO MULTINTERVENTO MISURE DI ASSISTENZA ESOSTEGNO ALLE DONNE VITTIME DI VIOLENZA ED AI LORO FIGLI NONCHE AGLIORFANI DI VITTIME DI FEMMINICIDIO DPCM 16 NOVEMBRE 2021.	2024/0000155/50_05_00/E	6.000,00			U07789	U.1.04.02.02.999
478	U07789	TRASFERIMENTI A DONNE VITTIME DI VIOLENZA E LORO FIGLI. FONDI MINISTERIALI	U.1.04.02.02.000	1	12	1207	2023	3230001309	120	50	05		IMPEGNO LINEA A AVVISO PUBBLICO MULTINTERVENTO MISURE DI ASSISTENZA ESOSTEGNO ALLE DONNE VITTIME DI VIOLENZA ED AI LORO FIGLI NONCHE AGLIORFANI DI VITTIME DI FEMMINICIDIO DPCM 16 NOVEMBRE 2021.	2024/0000155/50_05_00/E	5.900,00			U07789	U.1.04.02.02.999
479	U07789	TRASFERIMENTI A DONNE VITTIME DI VIOLENZA E LORO FIGLI. FONDI MINISTERIALI	U.1.04.02.02.000	1	12	1207	2023	3230001309	122	50	05		IMPEGNO LINEA A AVVISO PUBBLICO MULTINTERVENTO MISURE DI ASSISTENZA ESOSTEGNO ALLE DONNE VITTIME DI VIOLENZA ED AI LORO FIGLI NONCHE AGLIORFANI DI VITTIME DI FEMMINICIDIO DPCM 16 NOVEMBRE 2021.	2024/0000155/50_05_00/E	6.000,00			U07789	U.1.04.02.02.999
480	U07789	TRASFERIMENTI A DONNE VITTIME DI VIOLENZA E LORO FIGLI. FONDI MINISTERIALI	U.1.04.02.02.000	1	12	1207	2023	3230001309	123	50	05		IMPEGNO LINEA A AVVISO PUBBLICO MULTINTERVENTO MISURE DI ASSISTENZA ESOSTEGNO ALLE DONNE VITTIME DI VIOLENZA ED AI LORO FIGLI NONCHE AGLIORFANI DI VITTIME DI FEMMINICIDIO DPCM 16 NOVEMBRE 2021.	2024/0000155/50_05_00/E	5.139,54			U07789	U.1.04.02.02.999
481	U07789	TRASFERIMENTI A DONNE VITTIME DI VIOLENZA E LORO FIGLI. FONDI MINISTERIALI	U.1.04.02.02.000	1	12	1207	2023	3230001309	133	50	05		IMPEGNO LINEA A AVVISO PUBBLICO MULTINTERVENTO MISURE DI ASSISTENZA ESOSTEGNO ALLE DONNE VITTIME DI VIOLENZA ED AI LORO FIGLI NONCHE AGLIORFANI DI VITTIME DI FEMMINICIDIO DPCM 16 NOVEMBRE 2021.	2024/0000155/50_05_00/E	5.000,00			U07789	U.1.04.02.02.999
482	U07789	TRASFERIMENTI A DONNE VITTIME DI VIOLENZA E LORO FIGLI. FONDI MINISTERIALI	U.1.04.02.02.000	1	12	1207	2023	3230001309	140	50	05		IMPEGNO LINEA A AVVISO PUBBLICO MULTINTERVENTO MISURE DI ASSISTENZA ESOSTEGNO ALLE DONNE VITTIME DI VIOLENZA ED AI LORO FIGLI NONCHE AGLIORFANI DI VITTIME DI FEMMINICIDIO DPCM 16 NOVEMBRE 2021.	2024/0000155/50_05_00/E	6.000,00			U07789	U.1.04.02.02.999
483	U07789	TRASFERIMENTI A DONNE VITTIME DI VIOLENZA E LORO FIGLI. FONDI MINISTERIALI	U.1.04.02.02.000	1	12	1207	2023	3230001309	141	50	05		IMPEGNO LINEA A AVVISO PUBBLICO MULTINTERVENTO MISURE DI ASSISTENZA ESOSTEGNO ALLE DONNE VITTIME DI VIOLENZA ED AI LORO FIGLI NONCHE AGLIORFANI DI VITTIME DI FEMMINICIDIO DPCM 16 NOVEMBRE 2021.	2024/0000155/50_05_00/E	6.000,00			U07789	U.1.04.02.02.999
484	U07789	TRASFERIMENTI A DONNE VITTIME DI VIOLENZA E LORO FIGLI. FONDI MINISTERIALI	U.1.04.02.02.000	1	12	1207	2023	3230001309	142	50	05		IMPEGNO LINEA A AVVISO PUBBLICO MULTINTERVENTO MISURE DI ASSISTENZA ESOSTEGNO ALLE DONNE VITTIME DI VIOLENZA ED AI LORO FIGLI NONCHE AGLIORFANI DI VITTIME DI FEMMINICIDIO DPCM 16 NOVEMBRE 2021.	2024/0000155/50_05_00/E	570,00			U07789	U.1.04.02.02.999
485	U07789	TRASFERIMENTI A DONNE VITTIME DI VIOLENZA E LORO FIGLI. FONDI MINISTERIALI	U.1.04.02.02.000	1	12	1207	2023	3230001309	144	50	05		IMPEGNO LINEA A AVVISO PUBBLICO MULTINTERVENTO MISURE DI ASSISTENZA ESOSTEGNO ALLE DONNE VITTIME DI VIOLENZA ED AI LORO FIGLI NONCHE AGLIORFANI DI VITTIME DI FEMMINICIDIO DPCM 16 NOVEMBRE 2021.	2024/0000155/50_05_00/E	6.000,00			U07789	U.1.04.02.02.999
486	U07789	TRASFERIMENTI A DONNE VITTIME DI VIOLENZA E LORO FIGLI. FONDI MINISTERIALI	U.1.04.02.02.000	1	12	1207	2023	3230001309	145	50	05		IMPEGNO LINEA A AVVISO PUBBLICO MULTINTERVENTO MISURE DI ASSISTENZA ESOSTEGNO ALLE DONNE VITTIME DI VIOLENZA ED AI LORO FIGLI NONCHE AGLIORFANI DI VITTIME DI FEMMINICIDIO DPCM 16 NOVEMBRE 2021.	2024/0000155/50_05_00/E	4.043,60			U07789	U.1.04.02.02.999

fonte: http://burc.regione.campania.it

N.	Capitolo						Impegno							Reimputazione					
	n.	Descrizione	IV livello PdC	Tit.	Miss	Progr	Anno	Numero	Pos.	DIP	DG	UOD	Oggetto impegno	Decreto	2024	2025	2026	Cap Reimp	V livello PdC Reimputazione
487	U07789	TRASFERIMENTI A DONNE VITTIME DI VIOLENZA E LORO FIGLI. FONDI MINISTERIALI	U.1.04.02.02.000	1	12	1207	2023	3230001309	146	50	05		IMPEGNO LINEA A AVVISO PUBBLICO MULTINTERVENTO MISURE DI ASSISTENZA ESOSTEGNO ALLE DONNE VITTIME DI VIOLENZA ED AI LORO FIGLI NONCHE AGLIORFANI DI VITTIME DI FEMMINICIDIO DPCM 16 NOVEMBRE 2021.	2024/0000155/50_05_00/E	2.963,39			U07789	U.1.04.02.02.999
488	U07789	TRASFERIMENTI A DONNE VITTIME DI VIOLENZA E LORO FIGLI. FONDI MINISTERIALI	U.1.04.02.02.000	1	12	1207	2023	3230001309	150	50	05		IMPEGNO LINEA A AVVISO PUBBLICO MULTINTERVENTO MISURE DI ASSISTENZA ESOSTEGNO ALLE DONNE VITTIME DI VIOLENZA ED AI LORO FIGLI NONCHE AGLIORFANI DI VITTIME DI FEMMINICIDIO DPCM 16 NOVEMBRE 2021.	2024/0000155/50_05_00/E	799,99			U07789	U.1.04.02.02.999
489	U07789	TRASFERIMENTI A DONNE VITTIME DI VIOLENZA E LORO FIGLI. FONDI MINISTERIALI	U.1.04.02.02.000	1	12	1207	2023	3230001309	151	50	05		IMPEGNO LINEA A AVVISO PUBBLICO MULTINTERVENTO MISURE DI ASSISTENZA ESOSTEGNO ALLE DONNE VITTIME DI VIOLENZA ED AI LORO FIGLI NONCHE AGLIORFANI DI VITTIME DI FEMMINICIDIO DPCM 16 NOVEMBRE 2021.	2024/0000155/50_05_00/E	4.000,00			U07789	U.1.04.02.02.999
490	U07789	TRASFERIMENTI A DONNE VITTIME DI VIOLENZA E LORO FIGLI. FONDI MINISTERIALI	U.1.04.02.02.000	1	12	1207	2023	3230001309	152	50	05		IMPEGNO LINEA A AVVISO PUBBLICO MULTINTERVENTO MISURE DI ASSISTENZA ESOSTEGNO ALLE DONNE VITTIME DI VIOLENZA ED AI LORO FIGLI NONCHE AGLIORFANI DI VITTIME DI FEMMINICIDIO DPCM 16 NOVEMBRE 2021.	2024/0000155/50_05_00/E	6.000,00			U07789	U.1.04.02.02.999
491	U07789	TRASFERIMENTI A DONNE VITTIME DI VIOLENZA E LORO FIGLI. FONDI MINISTERIALI	U.1.04.02.02.000	1	12	1207	2023	3230001309	153	50	05		IMPEGNO LINEA A AVVISO PUBBLICO MULTINTERVENTO MISURE DI ASSISTENZA ESOSTEGNO ALLE DONNE VITTIME DI VIOLENZA ED AI LORO FIGLI NONCHE AGLIORFANI DI VITTIME DI FEMMINICIDIO DPCM 16 NOVEMBRE 2021.	2024/0000155/50_05_00/E	5.000,00			U07789	U.1.04.02.02.999
492	U07789	TRASFERIMENTI A DONNE VITTIME DI VIOLENZA E LORO FIGLI. FONDI MINISTERIALI	U.1.04.02.02.000	1	12	1207	2023	3230001309	155	50	05		IMPEGNO LINEA A AVVISO PUBBLICO MULTINTERVENTO MISURE DI ASSISTENZA ESOSTEGNO ALLE DONNE VITTIME DI VIOLENZA ED AI LORO FIGLI NONCHE AGLIORFANI DI VITTIME DI FEMMINICIDIO DPCM 16 NOVEMBRE 2021.	2024/0000155/50_05_00/E	130,00			U07789	U.1.04.02.02.999
493	U07789	TRASFERIMENTI A DONNE VITTIME DI VIOLENZA E LORO FIGLI. FONDI MINISTERIALI	U.1.04.02.02.000	1	12	1207	2023	3230001309	156	50	05		IMPEGNO LINEA A AVVISO PUBBLICO MULTINTERVENTO MISURE DI ASSISTENZA ESOSTEGNO ALLE DONNE VITTIME DI VIOLENZA ED AI LORO FIGLI NONCHE AGLIORFANI DI VITTIME DI FEMMINICIDIO DPCM 16 NOVEMBRE 2021.	2024/0000155/50_05_00/E	3.000,00			U07789	U.1.04.02.02.999
494	U07789	TRASFERIMENTI A DONNE VITTIME DI VIOLENZA E LORO FIGLI. FONDI MINISTERIALI	U.1.04.02.02.000	1	12	1207	2023	3230001309	157	50	05		IMPEGNO LINEA A AVVISO PUBBLICO MULTINTERVENTO MISURE DI ASSISTENZA ESOSTEGNO ALLE DONNE VITTIME DI VIOLENZA ED AI LORO FIGLI NONCHE AGLIORFANI DI VITTIME DI FEMMINICIDIO DPCM 16 NOVEMBRE 2021.	2024/0000155/50_05_00/E	4.705,90			U07789	U.1.04.02.02.999
495	U07789	TRASFERIMENTI A DONNE VITTIME DI VIOLENZA E LORO FIGLI. FONDI MINISTERIALI	U.1.04.02.02.000	1	12	1207	2023	3230001309	160	50	05		IMPEGNO LINEA A AVVISO PUBBLICO MULTINTERVENTO MISURE DI ASSISTENZA ESOSTEGNO ALLE DONNE VITTIME DI VIOLENZA ED AI LORO FIGLI NONCHE AGLIORFANI DI VITTIME DI FEMMINICIDIO DPCM 16 NOVEMBRE 2021.	2024/0000155/50_05_00/E	6.000,00			U07789	U.1.04.02.02.999
496	U07789	TRASFERIMENTI A DONNE VITTIME DI VIOLENZA E LORO FIGLI. FONDI MINISTERIALI	U.1.04.02.02.000	1	12	1207	2023	3230001309	162	50	05		IMPEGNO LINEA A AVVISO PUBBLICO MULTINTERVENTO MISURE DI ASSISTENZA ESOSTEGNO ALLE DONNE VITTIME DI VIOLENZA ED AI LORO FIGLI NONCHE AGLIORFANI DI VITTIME DI FEMMINICIDIO DPCM 16 NOVEMBRE 2021.	2024/0000155/50_05_00/E	1.000,50			U07789	U.1.04.02.02.999
497	U07789	TRASFERIMENTI A DONNE VITTIME DI VIOLENZA E LORO FIGLI. FONDI MINISTERIALI	U.1.04.02.02.000	1	12	1207	2023	3230001309	163	50	05		IMPEGNO LINEA A AVVISO PUBBLICO MULTINTERVENTO MISURE DI ASSISTENZA ESOSTEGNO ALLE DONNE VITTIME DI VIOLENZA ED AI LORO FIGLI NONCHE AGLIORFANI DI VITTIME DI FEMMINICIDIO DPCM 16 NOVEMBRE 2021.	2024/0000155/50_05_00/E	5.999,00			U07789	U.1.04.02.02.999
498	U07789	TRASFERIMENTI A DONNE VITTIME DI VIOLENZA E LORO FIGLI. FONDI MINISTERIALI	U.1.04.02.02.000	1	12	1207	2023	3230001309	167	50	05		IMPEGNO LINEA A AVVISO PUBBLICO MULTINTERVENTO MISURE DI ASSISTENZA ESOSTEGNO ALLE DONNE VITTIME DI VIOLENZA ED AI LORO FIGLI NONCHE AGLIORFANI DI VITTIME DI FEMMINICIDIO DPCM 16 NOVEMBRE 2021.	2024/0000155/50_05_00/E	6.000,00			U07789	U.1.04.02.02.999
499	U07789	TRASFERIMENTI A DONNE VITTIME DI VIOLENZA E LORO FIGLI. FONDI MINISTERIALI	U.1.04.02.02.000	1	12	1207	2023	3230001309	169	50	05		IMPEGNO LINEA A AVVISO PUBBLICO MULTINTERVENTO MISURE DI ASSISTENZA ESOSTEGNO ALLE DONNE VITTIME DI VIOLENZA ED AI LORO FIGLI NONCHE AGLIORFANI DI VITTIME DI FEMMINICIDIO DPCM 16 NOVEMBRE 2021.	2024/0000155/50_05_00/E	2.000,00			U07789	U.1.04.02.02.999
500	U07789	TRASFERIMENTI A DONNE VITTIME DI VIOLENZA E LORO FIGLI. FONDI MINISTERIALI	U.1.04.02.02.000	1	12	1207	2023	3230001309	173	50	05		IMPEGNO LINEA A AVVISO PUBBLICO MULTINTERVENTO MISURE DI ASSISTENZA ESOSTEGNO ALLE DONNE VITTIME DI VIOLENZA ED AI LORO FIGLI NONCHE AGLIORFANI DI VITTIME DI FEMMINICIDIO DPCM 16 NOVEMBRE 2021.	2024/0000155/50_05_00/E	6.000,00			U07789	U.1.04.02.02.999
501	U07789	TRASFERIMENTI A DONNE VITTIME DI VIOLENZA E LORO FIGLI. FONDI MINISTERIALI	U.1.04.02.02.000	1	12	1207	2023	3230001309	174	50	05		IMPEGNO LINEA A AVVISO PUBBLICO MULTINTERVENTO MISURE DI ASSISTENZA ESOSTEGNO ALLE DONNE VITTIME DI VIOLENZA ED AI LORO FIGLI NONCHE AGLIORFANI DI VITTIME DI FEMMINICIDIO DPCM 16 NOVEMBRE 2021.	2024/0000155/50_05_00/E	6.000,00			U07789	U.1.04.02.02.999
502	U07789	TRASFERIMENTI A DONNE VITTIME DI VIOLENZA E LORO FIGLI. FONDI MINISTERIALI	U.1.04.02.02.000	1	12	1207	2023	3230001309	176	50	05		IMPEGNO LINEA A AVVISO PUBBLICO MULTINTERVENTO MISURE DI ASSISTENZA ESOSTEGNO ALLE DONNE VITTIME DI VIOLENZA ED AI LORO FIGLI NONCHE AGLIORFANI DI VITTIME DI FEMMINICIDIO DPCM 16 NOVEMBRE 2021.	2024/0000155/50_05_00/E	758,04			U07789	U.1.04.02.02.999
503	U07789	TRASFERIMENTI A DONNE VITTIME DI VIOLENZA E LORO FIGLI. FONDI MINISTERIALI	U.1.04.02.02.000	1	12	1207	2023	3230001309	178	50	05		IMPEGNO LINEA A AVVISO PUBBLICO MULTINTERVENTO MISURE DI ASSISTENZA ESOSTEGNO ALLE DONNE VITTIME DI VIOLENZA ED AI LORO FIGLI NONCHE AGLIORFANI DI VITTIME DI FEMMINICIDIO DPCM 16 NOVEMBRE 2021.	2024/0000155/50_05_00/E	6.000,00			U07789	U.1.04.02.02.999

fonte: http://burc.regione.campania.it

N.	Capitolo						Impegno							Reimputazione					
	n.	Descrizione	IV livello PdC	Tit.	Miss	Progr	Anno	Numero	Pos.	DIP	DG	UOD	Oggetto impegno	Decreto	2024	2025	2026	Cap Reimp	V livello PdC Reimputazione
504	U07789	TRASFERIMENTI A DONNE VITTIME DI VIOLENZA E LORO FIGLI. FONDI MINISTERIALI	U.1.04.02.02.000	1	12	1207	2023	3230001309	179	50	05		IMPEGNO LINEA A AVVISO PUBBLICO MULTINTERVENTO MISURE DI ASSISTENZA ESOSTEGNO ALLE DONNE VITTIME DI VIOLENZA ED AI LORO FIGLI NONCHE AGLIORFANI DI VITTIME DI FEMMINICIDIO DPCM 16 NOVEMBRE 2021.	2024/0000155/50_05_00/E	6.000,00			U07789	U.1.04.02.02.999
505	U07789	TRASFERIMENTI A DONNE VITTIME DI VIOLENZA E LORO FIGLI. FONDI MINISTERIALI	U.1.04.02.02.000	1	12	1207	2023	3230001309	181	50	05		IMPEGNO LINEA A AVVISO PUBBLICO MULTINTERVENTO MISURE DI ASSISTENZA ESOSTEGNO ALLE DONNE VITTIME DI VIOLENZA ED AI LORO FIGLI NONCHE AGLIORFANI DI VITTIME DI FEMMINICIDIO DPCM 16 NOVEMBRE 2021.	2024/0000155/50_05_00/E	6.000,00			U07789	U.1.04.02.02.999
506	U07789	TRASFERIMENTI A DONNE VITTIME DI VIOLENZA E LORO FIGLI. FONDI MINISTERIALI	U.1.04.02.02.000	1	12	1207	2023	3230001309	187	50	05		IMPEGNO LINEA A AVVISO PUBBLICO MULTINTERVENTO MISURE DI ASSISTENZA ESOSTEGNO ALLE DONNE VITTIME DI VIOLENZA ED AI LORO FIGLI NONCHE AGLIORFANI DI VITTIME DI FEMMINICIDIO DPCM 16 NOVEMBRE 2021.	2024/0000155/50_05_00/E	3.000,00			U07789	U.1.04.02.02.999
507	U07789	TRASFERIMENTI A DONNE VITTIME DI VIOLENZA E LORO FIGLI. FONDI MINISTERIALI	U.1.04.02.02.000	1	12	1207	2023	3230001309	188	50	05		IMPEGNO LINEA A AVVISO PUBBLICO MULTINTERVENTO MISURE DI ASSISTENZA ESOSTEGNO ALLE DONNE VITTIME DI VIOLENZA ED AI LORO FIGLI NONCHE AGLIORFANI DI VITTIME DI FEMMINICIDIO DPCM 16 NOVEMBRE 2021.	2024/0000155/50_05_00/E	6.000,00			U07789	U.1.04.02.02.999
508	U07789	TRASFERIMENTI A DONNE VITTIME DI VIOLENZA E LORO FIGLI. FONDI MINISTERIALI	U.1.04.02.02.000	1	12	1207	2023	3230001309	190	50	05		IMPEGNO LINEA A AVVISO PUBBLICO MULTINTERVENTO MISURE DI ASSISTENZA ESOSTEGNO ALLE DONNE VITTIME DI VIOLENZA ED AI LORO FIGLI NONCHE AGLIORFANI DI VITTIME DI FEMMINICIDIO DPCM 16 NOVEMBRE 2021.	2024/0000155/50_05_00/E	6.000,00			U07789	U.1.04.02.02.999
509	U07789	TRASFERIMENTI A DONNE VITTIME DI VIOLENZA E LORO FIGLI. FONDI MINISTERIALI	U.1.04.02.02.000	1	12	1207	2023	3230001309	191	50	05		IMPEGNO LINEA A AVVISO PUBBLICO MULTINTERVENTO MISURE DI ASSISTENZA ESOSTEGNO ALLE DONNE VITTIME DI VIOLENZA ED AI LORO FIGLI NONCHE AGLIORFANI DI VITTIME DI FEMMINICIDIO DPCM 16 NOVEMBRE 2021.	2024/0000155/50_05_00/E	5.900,00			U07789	U.1.04.02.02.999
510	U07789	TRASFERIMENTI A DONNE VITTIME DI VIOLENZA E LORO FIGLI. FONDI MINISTERIALI	U.1.04.02.02.000	1	12	1207	2023	3230001309	194	50	05		IMPEGNO LINEA A AVVISO PUBBLICO MULTINTERVENTO MISURE DI ASSISTENZA ESOSTEGNO ALLE DONNE VITTIME DI VIOLENZA ED AI LORO FIGLI NONCHE AGLIORFANI DI VITTIME DI FEMMINICIDIO DPCM 16 NOVEMBRE 2021.	2024/0000155/50_05_00/E	2.995,00			U07789	U.1.04.02.02.999
511	U07789	TRASFERIMENTI A DONNE VITTIME DI VIOLENZA E LORO FIGLI. FONDI MINISTERIALI	U.1.04.02.02.000	1	12	1207	2023	3230001309	196	50	05		IMPEGNO LINEA A AVVISO PUBBLICO MULTINTERVENTO MISURE DI ASSISTENZA ESOSTEGNO ALLE DONNE VITTIME DI VIOLENZA ED AI LORO FIGLI NONCHE AGLIORFANI DI VITTIME DI FEMMINICIDIO DPCM 16 NOVEMBRE 2021.	2024/0000155/50_05_00/E	6.000,00			U07789	U.1.04.02.02.999
512	U07789	TRASFERIMENTI A DONNE VITTIME DI VIOLENZA E LORO FIGLI. FONDI MINISTERIALI	U.1.04.02.02.000	1	12	1207	2023	3230001309	201	50	05		IMPEGNO LINEA A AVVISO PUBBLICO MULTINTERVENTO MISURE DI ASSISTENZA ESOSTEGNO ALLE DONNE VITTIME DI VIOLENZA ED AI LORO FIGLI NONCHE AGLIORFANI DI VITTIME DI FEMMINICIDIO DPCM 16 NOVEMBRE 2021.	2024/0000155/50_05_00/E	2.712,97			U07789	U.1.04.02.02.999
513	U07789	TRASFERIMENTI A DONNE VITTIME DI VIOLENZA E LORO FIGLI. FONDI MINISTERIALI	U.1.04.02.02.000	1	12	1207	2023	3230001309	202	50	05		IMPEGNO LINEA A AVVISO PUBBLICO MULTINTERVENTO MISURE DI ASSISTENZA ESOSTEGNO ALLE DONNE VITTIME DI VIOLENZA ED AI LORO FIGLI NONCHE AGLIORFANI DI VITTIME DI FEMMINICIDIO DPCM 16 NOVEMBRE 2021.	2024/0000155/50_05_00/E	353,20			U07789	U.1.04.02.02.999
514	U07789	TRASFERIMENTI A DONNE VITTIME DI VIOLENZA E LORO FIGLI. FONDI MINISTERIALI	U.1.04.02.02.000	1	12	1207	2023	3230001309	207	50	05		IMPEGNO LINEA A AVVISO PUBBLICO MULTINTERVENTO MISURE DI ASSISTENZA ESOSTEGNO ALLE DONNE VITTIME DI VIOLENZA ED AI LORO FIGLI NONCHE AGLIORFANI DI VITTIME DI FEMMINICIDIO DPCM 16 NOVEMBRE 2021.	2024/0000155/50_05_00/E	5.950,00			U07789	U.1.04.02.02.999
515	U07789	TRASFERIMENTI A DONNE VITTIME DI VIOLENZA E LORO FIGLI. FONDI MINISTERIALI	U.1.04.02.02.000	1	12	1207	2023	3230001309	210	50	05		IMPEGNO LINEA A AVVISO PUBBLICO MULTINTERVENTO MISURE DI ASSISTENZA ESOSTEGNO ALLE DONNE VITTIME DI VIOLENZA ED AI LORO FIGLI NONCHE AGLIORFANI DI VITTIME DI FEMMINICIDIO DPCM 16 NOVEMBRE 2021.	2024/0000155/50_05_00/E	5.800,00			U07789	U.1.04.02.02.999
516	U07789	TRASFERIMENTI A DONNE VITTIME DI VIOLENZA E LORO FIGLI. FONDI MINISTERIALI	U.1.04.02.02.000	1	12	1207	2023	3230001309	211	50	05		IMPEGNO LINEA A AVVISO PUBBLICO MULTINTERVENTO MISURE DI ASSISTENZA ESOSTEGNO ALLE DONNE VITTIME DI VIOLENZA ED AI LORO FIGLI NONCHE AGLIORFANI DI VITTIME DI FEMMINICIDIO DPCM 16 NOVEMBRE 2021.	2024/0000155/50_05_00/E	4.800,00			U07789	U.1.04.02.02.999
517	U07789	TRASFERIMENTI A DONNE VITTIME DI VIOLENZA E LORO FIGLI. FONDI MINISTERIALI	U.1.04.02.02.000	1	12	1207	2023	3230001309	212	50	05		IMPEGNO LINEA A AVVISO PUBBLICO MULTINTERVENTO MISURE DI ASSISTENZA ESOSTEGNO ALLE DONNE VITTIME DI VIOLENZA ED AI LORO FIGLI NONCHE AGLIORFANI DI VITTIME DI FEMMINICIDIO DPCM 16 NOVEMBRE 2021.	2024/0000155/50_05_00/E	5.000,00			U07789	U.1.04.02.02.999
518	U07789	TRASFERIMENTI A DONNE VITTIME DI VIOLENZA E LORO FIGLI. FONDI MINISTERIALI	U.1.04.02.02.000	1	12	1207	2023	3230001309	213	50	05		IMPEGNO LINEA A AVVISO PUBBLICO MULTINTERVENTO MISURE DI ASSISTENZA ESOSTEGNO ALLE DONNE VITTIME DI VIOLENZA ED AI LORO FIGLI NONCHE AGLIORFANI DI VITTIME DI FEMMINICIDIO DPCM 16 NOVEMBRE 2021.	2024/0000155/50_05_00/E	54,99			U07789	U.1.04.02.02.999
519	U07789	TRASFERIMENTI A DONNE VITTIME DI VIOLENZA E LORO FIGLI. FONDI MINISTERIALI	U.1.04.02.02.000	1	12	1207	2023	3230001309	217	50	05		IMPEGNO LINEA A AVVISO PUBBLICO MULTINTERVENTO MISURE DI ASSISTENZA ESOSTEGNO ALLE DONNE VITTIME DI VIOLENZA ED AI LORO FIGLI NONCHE AGLIORFANI DI VITTIME DI FEMMINICIDIO DPCM 16 NOVEMBRE 2021.	2024/0000155/50_05_00/E	5.500,00			U07789	U.1.04.02.02.999
520	U07789	TRASFERIMENTI A DONNE VITTIME DI VIOLENZA E LORO FIGLI. FONDI MINISTERIALI	U.1.04.02.02.000	1	12	1207	2023	3230001309	218	50	05		IMPEGNO LINEA A AVVISO PUBBLICO MULTINTERVENTO MISURE DI ASSISTENZA ESOSTEGNO ALLE DONNE VITTIME DI VIOLENZA ED AI LORO FIGLI NONCHE AGLIORFANI DI VITTIME DI FEMMINICIDIO DPCM 16 NOVEMBRE 2021.	2024/0000155/50_05_00/E	2.500,00			U07789	U.1.04.02.02.999

fonte: http://burc.regione.campania.it

N.	Capitolo						Impegno							Reimputazione					
	n.	Descrizione	IV livello PdC	Tit.	Miss	Progr	Anno	Numero	Pos.	DIP	DG	UOD	Oggetto impegno	Decreto	2024	2025	2026	Cap Reimp	V livello PdC Reimputazione
521	U07789	TRASFERIMENTI A DONNE VITTIME DI VIOLENZA E LORO FIGLI. FONDI MINISTERIALI	U.1.04.02.02.000	1	12	1207	2023	3230001309	221	50	05		IMPEGNO LINEA A AVVISO PUBBLICO MULTINTERVENTO MISURE DI ASSISTENZA ESOSTEGNO ALLE DONNE VITTIME DI VIOLENZA ED AI LORO FIGLI NONCHE AGLIORFANI DI VITTIME DI FEMMINICIDIO DPCM 16 NOVEMBRE 2021.	2024/0000155/50_05_00/E	3.461,01			U07789	U.1.04.02.02.999
522	U07789	TRASFERIMENTI A DONNE VITTIME DI VIOLENZA E LORO FIGLI. FONDI MINISTERIALI	U.1.04.02.02.000	1	12	1207	2023	3230001309	223	50	05		IMPEGNO LINEA A AVVISO PUBBLICO MULTINTERVENTO MISURE DI ASSISTENZA ESOSTEGNO ALLE DONNE VITTIME DI VIOLENZA ED AI LORO FIGLI NONCHE AGLIORFANI DI VITTIME DI FEMMINICIDIO DPCM 16 NOVEMBRE 2021.	2024/0000155/50_05_00/E	624,61			U07789	U.1.04.02.02.999
523	U07789	TRASFERIMENTI A DONNE VITTIME DI VIOLENZA E LORO FIGLI. FONDI MINISTERIALI	U.1.04.02.02.000	1	12	1207	2023	3230001309	224	50	05		IMPEGNO LINEA A AVVISO PUBBLICO MULTINTERVENTO MISURE DI ASSISTENZA ESOSTEGNO ALLE DONNE VITTIME DI VIOLENZA ED AI LORO FIGLI NONCHE AGLIORFANI DI VITTIME DI FEMMINICIDIO DPCM 16 NOVEMBRE 2021.	2024/0000155/50_05_00/E	5.000,00			U07789	U.1.04.02.02.999
524	U07789	TRASFERIMENTI A DONNE VITTIME DI VIOLENZA E LORO FIGLI. FONDI MINISTERIALI	U.1.04.02.02.000	1	12	1207	2023	3230001309	233	50	05		IMPEGNO LINEA A AVVISO PUBBLICO MULTINTERVENTO MISURE DI ASSISTENZA ESOSTEGNO ALLE DONNE VITTIME DI VIOLENZA ED AI LORO FIGLI NONCHE AGLIORFANI DI VITTIME DI FEMMINICIDIO DPCM 16 NOVEMBRE 2021.	2024/0000155/50_05_00/E	6.000,00			U07789	U.1.04.02.02.999
525	U07789	TRASFERIMENTI A DONNE VITTIME DI VIOLENZA E LORO FIGLI. FONDI MINISTERIALI	U.1.04.02.02.000	1	12	1207	2023	3230001309	237	50	05		IMPEGNO LINEA A AVVISO PUBBLICO MULTINTERVENTO MISURE DI ASSISTENZA ESOSTEGNO ALLE DONNE VITTIME DI VIOLENZA ED AI LORO FIGLI NONCHE AGLIORFANI DI VITTIME DI FEMMINICIDIO DPCM 16 NOVEMBRE 2021.	2024/0000155/50_05_00/E	6.000,00			U07789	U.1.04.02.02.999
526	U07789	TRASFERIMENTI A DONNE VITTIME DI VIOLENZA E LORO FIGLI. FONDI MINISTERIALI	U.1.04.02.02.000	1	12	1207	2023	3230001309	240	50	05		IMPEGNO LINEA A AVVISO PUBBLICO MULTINTERVENTO MISURE DI ASSISTENZA ESOSTEGNO ALLE DONNE VITTIME DI VIOLENZA ED AI LORO FIGLI NONCHE AGLIORFANI DI VITTIME DI FEMMINICIDIO DPCM 16 NOVEMBRE 2021.	2024/0000155/50_05_00/E	6.000,00			U07789	U.1.04.02.02.999
527	U07789	TRASFERIMENTI A DONNE VITTIME DI VIOLENZA E LORO FIGLI. FONDI MINISTERIALI	U.1.04.02.02.000	1	12	1207	2023	3230001309	244	50	05		IMPEGNO LINEA A AVVISO PUBBLICO MULTINTERVENTO MISURE DI ASSISTENZA ESOSTEGNO ALLE DONNE VITTIME DI VIOLENZA ED AI LORO FIGLI NONCHE AGLIORFANI DI VITTIME DI FEMMINICIDIO DPCM 16 NOVEMBRE 2021.	2024/0000155/50_05_00/E	6.000,00			U07789	U.1.04.02.02.999
528	U07789	TRASFERIMENTI A DONNE VITTIME DI VIOLENZA E LORO FIGLI. FONDI MINISTERIALI	U.1.04.02.02.000	1	12	1207	2023	3230001309	245	50	05		IMPEGNO LINEA A AVVISO PUBBLICO MULTINTERVENTO MISURE DI ASSISTENZA ESOSTEGNO ALLE DONNE VITTIME DI VIOLENZA ED AI LORO FIGLI NONCHE AGLIORFANI DI VITTIME DI FEMMINICIDIO DPCM 16 NOVEMBRE 2021.	2024/0000155/50_05_00/E	5.700,00			U07789	U.1.04.02.02.999
529	U07789	TRASFERIMENTI A DONNE VITTIME DI VIOLENZA E LORO FIGLI. FONDI MINISTERIALI	U.1.04.02.02.000	1	12	1207	2023	3230001309	246	50	05		IMPEGNO LINEA A AVVISO PUBBLICO MULTINTERVENTO MISURE DI ASSISTENZA ESOSTEGNO ALLE DONNE VITTIME DI VIOLENZA ED AI LORO FIGLI NONCHE AGLIORFANI DI VITTIME DI FEMMINICIDIO DPCM 16 NOVEMBRE 2021.	2024/0000155/50_05_00/E	6.000,00			U07789	U.1.04.02.02.999
530	U07789	TRASFERIMENTI A DONNE VITTIME DI VIOLENZA E LORO FIGLI. FONDI MINISTERIALI	U.1.04.02.02.000	1	12	1207	2023	3230001309	248	50	05		IMPEGNO LINEA A AVVISO PUBBLICO MULTINTERVENTO MISURE DI ASSISTENZA ESOSTEGNO ALLE DONNE VITTIME DI VIOLENZA ED AI LORO FIGLI NONCHE AGLIORFANI DI VITTIME DI FEMMINICIDIO DPCM 16 NOVEMBRE 2021.	2024/0000155/50_05_00/E	2.380,50			U07789	U.1.04.02.02.999
531	U07789	TRASFERIMENTI A DONNE VITTIME DI VIOLENZA E LORO FIGLI. FONDI MINISTERIALI	U.1.04.02.02.000	1	12	1207	2023	3230001309	250	50	05		IMPEGNO LINEA A AVVISO PUBBLICO MULTINTERVENTO MISURE DI ASSISTENZA ESOSTEGNO ALLE DONNE VITTIME DI VIOLENZA ED AI LORO FIGLI NONCHE AGLIORFANI DI VITTIME DI FEMMINICIDIO DPCM 16 NOVEMBRE 2021.	2024/0000155/50_05_00/E	5.900,00			U07789	U.1.04.02.02.999
532	U07789	TRASFERIMENTI A DONNE VITTIME DI VIOLENZA E LORO FIGLI. FONDI MINISTERIALI	U.1.04.02.02.000	1	12	1207	2023	3230001309	251	50	05		IMPEGNO LINEA A AVVISO PUBBLICO MULTINTERVENTO MISURE DI ASSISTENZA ESOSTEGNO ALLE DONNE VITTIME DI VIOLENZA ED AI LORO FIGLI NONCHE AGLIORFANI DI VITTIME DI FEMMINICIDIO DPCM 16 NOVEMBRE 2021.	2024/0000155/50_05_00/E	5.000,00			U07789	U.1.04.02.02.999
533	U07789	TRASFERIMENTI A DONNE VITTIME DI VIOLENZA E LORO FIGLI. FONDI MINISTERIALI	U.1.04.02.02.000	1	12	1207	2023	3230001309	253	50	05		IMPEGNO LINEA A AVVISO PUBBLICO MULTINTERVENTO MISURE DI ASSISTENZA ESOSTEGNO ALLE DONNE VITTIME DI VIOLENZA ED AI LORO FIGLI NONCHE AGLIORFANI DI VITTIME DI FEMMINICIDIO DPCM 16 NOVEMBRE 2021.	2024/0000155/50_05_00/E	1.266,17			U07789	U.1.04.02.02.999
534	U07789	TRASFERIMENTI A DONNE VITTIME DI VIOLENZA E LORO FIGLI. FONDI MINISTERIALI	U.1.04.02.02.000	1	12	1207	2023	3230001309	254	50	05		IMPEGNO LINEA A AVVISO PUBBLICO MULTINTERVENTO MISURE DI ASSISTENZA ESOSTEGNO ALLE DONNE VITTIME DI VIOLENZA ED AI LORO FIGLI NONCHE AGLIORFANI DI VITTIME DI FEMMINICIDIO DPCM 16 NOVEMBRE 2021.	2024/0000155/50_05_00/E	4.787,60			U07789	U.1.04.02.02.999
535	U07789	TRASFERIMENTI A DONNE VITTIME DI VIOLENZA E LORO FIGLI. FONDI MINISTERIALI	U.1.04.02.02.000	1	12	1207	2023	3230001309	255	50	05		IMPEGNO LINEA A AVVISO PUBBLICO MULTINTERVENTO MISURE DI ASSISTENZA ESOSTEGNO ALLE DONNE VITTIME DI VIOLENZA ED AI LORO FIGLI NONCHE AGLIORFANI DI VITTIME DI FEMMINICIDIO DPCM 16 NOVEMBRE 2021.	2024/0000155/50_05_00/E	6.000,00			U07789	U.1.04.02.02.999
536	U07789	TRASFERIMENTI A DONNE VITTIME DI VIOLENZA E LORO FIGLI. FONDI MINISTERIALI	U.1.04.02.02.000	1	12	1207	2023	3230001309	256	50	05		IMPEGNO LINEA A AVVISO PUBBLICO MULTINTERVENTO MISURE DI ASSISTENZA ESOSTEGNO ALLE DONNE VITTIME DI VIOLENZA ED AI LORO FIGLI NONCHE AGLIORFANI DI VITTIME DI FEMMINICIDIO DPCM 16 NOVEMBRE 2021.	2024/0000155/50_05_00/E	6.000,00			U07789	U.1.04.02.02.999
537	U07789	TRASFERIMENTI A DONNE VITTIME DI VIOLENZA E LORO FIGLI. FONDI MINISTERIALI	U.1.04.02.02.000	1	12	1207	2023	3230001309	257	50	05		IMPEGNO LINEA A AVVISO PUBBLICO MULTINTERVENTO MISURE DI ASSISTENZA ESOSTEGNO ALLE DONNE VITTIME DI VIOLENZA ED AI LORO FIGLI NONCHE AGLIORFANI DI VITTIME DI FEMMINICIDIO DPCM 16 NOVEMBRE 2021.	2024/0000155/50_05_00/E	859,70			U07789	U.1.04.02.02.999

fonte: http://burc.regione.campania.it

N.	Capitolo						Impegno							Reimputazione					
	n.	Descrizione	IV livello PdC	Tit.	Miss	Progr	Anno	Numero	Pos.	DIP	DG	UOD	Oggetto impegno	Decreto	2024	2025	2026	Cap Reimp	V livello PdC Reimputazione
538	U07789	TRASFERIMENTI A DONNE VITTIME DI VIOLENZA E LORO FIGLI. FONDI MINISTERIALI	U.1.04.02.02.000	1	12	1207	2023	3230001309	258	50	05		IMPEGNO LINEA A AVVISO PUBBLICO MULTINTERVENTO MISURE DI ASSISTENZA ESOSTEGNO ALLE DONNE VITTIME DI VIOLENZA ED AI LORO FIGLI NONCHE AGLIORFANI DI VITTIME DI FEMMINICIDIO DPCM 16 NOVEMBRE 2021.	2024/0000155/50_05_00/E	2.750,00			U07789	U.1.04.02.02.999
539	U07789	TRASFERIMENTI A DONNE VITTIME DI VIOLENZA E LORO FIGLI. FONDI MINISTERIALI	U.1.04.02.02.000	1	12	1207	2023	3230001309	259	50	05		IMPEGNO LINEA A AVVISO PUBBLICO MULTINTERVENTO MISURE DI ASSISTENZA ESOSTEGNO ALLE DONNE VITTIME DI VIOLENZA ED AI LORO FIGLI NONCHE AGLIORFANI DI VITTIME DI FEMMINICIDIO DPCM 16 NOVEMBRE 2021.	2024/0000155/50_05_00/E	6.000,00			U07789	U.1.04.02.02.999
540	U07789	TRASFERIMENTI A DONNE VITTIME DI VIOLENZA E LORO FIGLI. FONDI MINISTERIALI	U.1.04.02.02.000	1	12	1207	2023	3230001309	261	50	05		IMPEGNO LINEA A AVVISO PUBBLICO MULTINTERVENTO MISURE DI ASSISTENZA ESOSTEGNO ALLE DONNE VITTIME DI VIOLENZA ED AI LORO FIGLI NONCHE AGLIORFANI DI VITTIME DI FEMMINICIDIO DPCM 16 NOVEMBRE 2021.	2024/0000155/50_05_00/E	5.900,00			U07789	U.1.04.02.02.999
541	U07789	TRASFERIMENTI A DONNE VITTIME DI VIOLENZA E LORO FIGLI. FONDI MINISTERIALI	U.1.04.02.02.000	1	12	1207	2023	3230001309	262	50	05		IMPEGNO LINEA A AVVISO PUBBLICO MULTINTERVENTO MISURE DI ASSISTENZA ESOSTEGNO ALLE DONNE VITTIME DI VIOLENZA ED AI LORO FIGLI NONCHE AGLIORFANI DI VITTIME DI FEMMINICIDIO DPCM 16 NOVEMBRE 2021.	2024/0000155/50_05_00/E	6.000,00			U07789	U.1.04.02.02.999
542	U07789	TRASFERIMENTI A DONNE VITTIME DI VIOLENZA E LORO FIGLI. FONDI MINISTERIALI	U.1.04.02.02.000	1	12	1207	2023	3230001309	264	50	05		IMPEGNO LINEA A AVVISO PUBBLICO MULTINTERVENTO MISURE DI ASSISTENZA ESOSTEGNO ALLE DONNE VITTIME DI VIOLENZA ED AI LORO FIGLI NONCHE AGLIORFANI DI VITTIME DI FEMMINICIDIO DPCM 16 NOVEMBRE 2021.	2024/0000155/50_05_00/E	458,95			U07789	U.1.04.02.02.999
543	U07789	TRASFERIMENTI A DONNE VITTIME DI VIOLENZA E LORO FIGLI. FONDI MINISTERIALI	U.1.04.02.02.000	1	12	1207	2023	3230001309	274	50	05		IMPEGNO LINEA A AVVISO PUBBLICO MULTINTERVENTO MISURE DI ASSISTENZA ESOSTEGNO ALLE DONNE VITTIME DI VIOLENZA ED AI LORO FIGLI NONCHE AGLIORFANI DI VITTIME DI FEMMINICIDIO DPCM 16 NOVEMBRE 2021.	2024/0000155/50_05_00/E	3.000,00			U07789	U.1.04.02.02.999
544	U07789	TRASFERIMENTI A DONNE VITTIME DI VIOLENZA E LORO FIGLI. FONDI MINISTERIALI	U.1.04.02.02.000	1	12	1207	2023	3230001309	275	50	05		IMPEGNO LINEA A AVVISO PUBBLICO MULTINTERVENTO MISURE DI ASSISTENZA ESOSTEGNO ALLE DONNE VITTIME DI VIOLENZA ED AI LORO FIGLI NONCHE AGLIORFANI DI VITTIME DI FEMMINICIDIO DPCM 16 NOVEMBRE 2021.	2024/0000155/50_05_00/E	5.000,00			U07789	U.1.04.02.02.999
545	U07789	TRASFERIMENTI A DONNE VITTIME DI VIOLENZA E LORO FIGLI. FONDI MINISTERIALI	U.1.04.02.02.000	1	12	1207	2023	3230001309	283	50	05		IMPEGNO LINEA A AVVISO PUBBLICO MULTINTERVENTO MISURE DI ASSISTENZA ESOSTEGNO ALLE DONNE VITTIME DI VIOLENZA ED AI LORO FIGLI NONCHE AGLIORFANI DI VITTIME DI FEMMINICIDIO DPCM 16 NOVEMBRE 2021.	2024/0000155/50_05_00/E	2.690,50			U07789	U.1.04.02.02.999
546	U07789	TRASFERIMENTI A DONNE VITTIME DI VIOLENZA E LORO FIGLI. FONDI MINISTERIALI	U.1.04.02.02.000	1	12	1207	2023	3230001309	285	50	05		IMPEGNO LINEA A AVVISO PUBBLICO MULTINTERVENTO MISURE DI ASSISTENZA ESOSTEGNO ALLE DONNE VITTIME DI VIOLENZA ED AI LORO FIGLI NONCHE AGLIORFANI DI VITTIME DI FEMMINICIDIO DPCM 16 NOVEMBRE 2021.	2024/0000155/50_05_00/E	3.878,50			U07789	U.1.04.02.02.999
547	U07789	TRASFERIMENTI A DONNE VITTIME DI VIOLENZA E LORO FIGLI. FONDI MINISTERIALI	U.1.04.02.02.000	1	12	1207	2023	3230001309	286	50	05		IMPEGNO LINEA A AVVISO PUBBLICO MULTINTERVENTO MISURE DI ASSISTENZA ESOSTEGNO ALLE DONNE VITTIME DI VIOLENZA ED AI LORO FIGLI NONCHE AGLIORFANI DI VITTIME DI FEMMINICIDIO DPCM 16 NOVEMBRE 2021.	2024/0000155/50_05_00/E	5.000,00			U07789	U.1.04.02.02.999
548	U07789	TRASFERIMENTI A DONNE VITTIME DI VIOLENZA E LORO FIGLI. FONDI MINISTERIALI	U.1.04.02.02.000	1	12	1207	2023	3230001309	287	50	05		IMPEGNO LINEA A AVVISO PUBBLICO MULTINTERVENTO MISURE DI ASSISTENZA ESOSTEGNO ALLE DONNE VITTIME DI VIOLENZA ED AI LORO FIGLI NONCHE AGLIORFANI DI VITTIME DI FEMMINICIDIO DPCM 16 NOVEMBRE 2021.	2024/0000155/50_05_00/E	13,89			U07789	U.1.04.02.02.999
549	U07789	TRASFERIMENTI A DONNE VITTIME DI VIOLENZA E LORO FIGLI. FONDI MINISTERIALI	U.1.04.02.02.000	1	12	1207	2023	3230001309	288	50	05		IMPEGNO LINEA A AVVISO PUBBLICO MULTINTERVENTO MISURE DI ASSISTENZA ESOSTEGNO ALLE DONNE VITTIME DI VIOLENZA ED AI LORO FIGLI NONCHE AGLIORFANI DI VITTIME DI FEMMINICIDIO DPCM 16 NOVEMBRE 2021.	2024/0000155/50_05_00/E	5.900,00			U07789	U.1.04.02.02.999
550	U07789	TRASFERIMENTI A DONNE VITTIME DI VIOLENZA E LORO FIGLI. FONDI MINISTERIALI	U.1.04.02.02.000	1	12	1207	2023	3230001309	290	50	05		IMPEGNO LINEA A AVVISO PUBBLICO MULTINTERVENTO MISURE DI ASSISTENZA ESOSTEGNO ALLE DONNE VITTIME DI VIOLENZA ED AI LORO FIGLI NONCHE AGLIORFANI DI VITTIME DI FEMMINICIDIO DPCM 16 NOVEMBRE 2021.	2024/0000155/50_05_00/E	6.000,00			U07789	U.1.04.02.02.999
551	U07789	TRASFERIMENTI A DONNE VITTIME DI VIOLENZA E LORO FIGLI. FONDI MINISTERIALI	U.1.04.02.02.000	1	12	1207	2023	3230001309	293	50	05		IMPEGNO LINEA A AVVISO PUBBLICO MULTINTERVENTO MISURE DI ASSISTENZA ESOSTEGNO ALLE DONNE VITTIME DI VIOLENZA ED AI LORO FIGLI NONCHE AGLIORFANI DI VITTIME DI FEMMINICIDIO DPCM 16 NOVEMBRE 2021.	2024/0000155/50_05_00/E	5.999,00			U07789	U.1.04.02.02.999
552	U07789	TRASFERIMENTI A DONNE VITTIME DI VIOLENZA E LORO FIGLI. FONDI MINISTERIALI	U.1.04.02.02.000	1	12	1207	2023	3230001309	299	50	05		IMPEGNO LINEA A AVVISO PUBBLICO MULTINTERVENTO MISURE DI ASSISTENZA ESOSTEGNO ALLE DONNE VITTIME DI VIOLENZA ED AI LORO FIGLI NONCHE AGLIORFANI DI VITTIME DI FEMMINICIDIO DPCM 16 NOVEMBRE 2021.	2024/0000155/50_05_00/E	3.000,00			U07789	U.1.04.02.02.999
553	U07789	TRASFERIMENTI A DONNE VITTIME DI VIOLENZA E LORO FIGLI. FONDI MINISTERIALI	U.1.04.02.02.000	1	12	1207	2023	3230001309	300	50	05		IMPEGNO LINEA A AVVISO PUBBLICO MULTINTERVENTO MISURE DI ASSISTENZA ESOSTEGNO ALLE DONNE VITTIME DI VIOLENZA ED AI LORO FIGLI NONCHE AGLIORFANI DI VITTIME DI FEMMINICIDIO DPCM 16 NOVEMBRE 2021.	2024/0000155/50_05_00/E	6.000,00			U07789	U.1.04.02.02.999
554	U07789	TRASFERIMENTI A DONNE VITTIME DI VIOLENZA E LORO FIGLI. FONDI MINISTERIALI	U.1.04.02.02.000	1	12	1207	2023	3230001309	303	50	05		IMPEGNO LINEA A AVVISO PUBBLICO MULTINTERVENTO MISURE DI ASSISTENZA ESOSTEGNO ALLE DONNE VITTIME DI VIOLENZA ED AI LORO FIGLI NONCHE AGLIORFANI DI VITTIME DI FEMMINICIDIO DPCM 16 NOVEMBRE 2021.	2024/0000155/50_05_00/E	6.000,00			U07789	U.1.04.02.02.999

fonte: http://burc.regione.campania.it

N.	Capitolo						Impegno							Reimputazione					
	n.	Descrizione	IV livello PdC	Tit.	Miss	Progr	Anno	Numero	Pos.	DIP	DG	UOD	Oggetto impegno	Decreto	2024	2025	2026	Cap Reimp	V livello PdC Reimputazione
555	U07789	TRASFERIMENTI A DONNE VITTIME DI VIOLENZA E LORO FIGLI. FONDI MINISTERIALI	U.1.04.02.02.000	1	12	1207	2023	3230001309	304	50	05		IMPEGNO LINEA A AVVISO PUBBLICO MULTINTERVENTO MISURE DI ASSISTENZA ESOSTEGNO ALLE DONNE VITTIME DI VIOLENZA ED AI LORO FIGLI NONCHE AGLIORFANI DI VITTIME DI FEMMINICIDIO DPCM 16 NOVEMBRE 2021.	2024/0000155/50_05_00/E	6.000,00			U07789	U.1.04.02.02.999
556	U07789	TRASFERIMENTI A DONNE VITTIME DI VIOLENZA E LORO FIGLI. FONDI MINISTERIALI	U.1.04.02.02.000	1	12	1207	2023	3230001309	307	50	05		IMPEGNO LINEA A AVVISO PUBBLICO MULTINTERVENTO MISURE DI ASSISTENZA ESOSTEGNO ALLE DONNE VITTIME DI VIOLENZA ED AI LORO FIGLI NONCHE AGLIORFANI DI VITTIME DI FEMMINICIDIO DPCM 16 NOVEMBRE 2021.	2024/0000155/50_05_00/E	6.000,00			U07789	U.1.04.02.02.999
557	U07789	TRASFERIMENTI A DONNE VITTIME DI VIOLENZA E LORO FIGLI. FONDI MINISTERIALI	U.1.04.02.02.000	1	12	1207	2023	3230001309	310	50	05		IMPEGNO LINEA A AVVISO PUBBLICO MULTINTERVENTO MISURE DI ASSISTENZA ESOSTEGNO ALLE DONNE VITTIME DI VIOLENZA ED AI LORO FIGLI NONCHE AGLIORFANI DI VITTIME DI FEMMINICIDIO DPCM 16 NOVEMBRE 2021.	2024/0000155/50_05_00/E	6.000,00			U07789	U.1.04.02.02.999
558	U07789	TRASFERIMENTI A DONNE VITTIME DI VIOLENZA E LORO FIGLI. FONDI MINISTERIALI	U.1.04.02.02.000	1	12	1207	2023	3230001309	313	50	05		IMPEGNO LINEA A AVVISO PUBBLICO MULTINTERVENTO MISURE DI ASSISTENZA ESOSTEGNO ALLE DONNE VITTIME DI VIOLENZA ED AI LORO FIGLI NONCHE AGLIORFANI DI VITTIME DI FEMMINICIDIO DPCM 16 NOVEMBRE 2021.	2024/0000155/50_05_00/E	600,00			U07789	U.1.04.02.02.999
559	U07789	TRASFERIMENTI A DONNE VITTIME DI VIOLENZA E LORO FIGLI. FONDI MINISTERIALI	U.1.04.02.02.000	1	12	1207	2023	3230001309	314	50	05		IMPEGNO LINEA A AVVISO PUBBLICO MULTINTERVENTO MISURE DI ASSISTENZA ESOSTEGNO ALLE DONNE VITTIME DI VIOLENZA ED AI LORO FIGLI NONCHE AGLIORFANI DI VITTIME DI FEMMINICIDIO DPCM 16 NOVEMBRE 2021.	2024/0000155/50_05_00/E	2.500,00			U07789	U.1.04.02.02.999
560	U07789	TRASFERIMENTI A DONNE VITTIME DI VIOLENZA E LORO FIGLI. FONDI MINISTERIALI	U.1.04.02.02.000	1	12	1207	2023	3230001309	315	50	05		IMPEGNO LINEA A AVVISO PUBBLICO MULTINTERVENTO MISURE DI ASSISTENZA ESOSTEGNO ALLE DONNE VITTIME DI VIOLENZA ED AI LORO FIGLI NONCHE AGLIORFANI DI VITTIME DI FEMMINICIDIO DPCM 16 NOVEMBRE 2021.	2024/0000155/50_05_00/E	6.000,00			U07789	U.1.04.02.02.999
561	U07789	TRASFERIMENTI A DONNE VITTIME DI VIOLENZA E LORO FIGLI. FONDI MINISTERIALI	U.1.04.02.02.000	1	12	1207	2023	3230001309	321	50	05		IMPEGNO LINEA A AVVISO PUBBLICO MULTINTERVENTO MISURE DI ASSISTENZA ESOSTEGNO ALLE DONNE VITTIME DI VIOLENZA ED AI LORO FIGLI NONCHE AGLIORFANI DI VITTIME DI FEMMINICIDIO DPCM 16 NOVEMBRE 2021.	2024/0000155/50_05_00/E	1.450,00			U07789	U.1.04.02.02.999
562	U07789	TRASFERIMENTI A DONNE VITTIME DI VIOLENZA E LORO FIGLI. FONDI MINISTERIALI	U.1.04.02.02.000	1	12	1207	2023	3230001309	325	50	05		IMPEGNO LINEA A AVVISO PUBBLICO MULTINTERVENTO MISURE DI ASSISTENZA ESOSTEGNO ALLE DONNE VITTIME DI VIOLENZA ED AI LORO FIGLI NONCHE AGLIORFANI DI VITTIME DI FEMMINICIDIO DPCM 16 NOVEMBRE 2021.	2024/0000155/50_05_00/E	6.000,00			U07789	U.1.04.02.02.999
563	U07789	TRASFERIMENTI A DONNE VITTIME DI VIOLENZA E LORO FIGLI. FONDI MINISTERIALI	U.1.04.02.02.000	1	12	1207	2023	3230001309	326	50	05		IMPEGNO LINEA A AVVISO PUBBLICO MULTINTERVENTO MISURE DI ASSISTENZA ESOSTEGNO ALLE DONNE VITTIME DI VIOLENZA ED AI LORO FIGLI NONCHE AGLIORFANI DI VITTIME DI FEMMINICIDIO DPCM 16 NOVEMBRE 2021.	2024/0000155/50_05_00/E	2.034,77			U07789	U.1.04.02.02.999
564	U07789	TRASFERIMENTI A DONNE VITTIME DI VIOLENZA E LORO FIGLI. FONDI MINISTERIALI	U.1.04.02.02.000	1	12	1207	2023	3230001309	329	50	05		IMPEGNO LINEA A AVVISO PUBBLICO MULTINTERVENTO MISURE DI ASSISTENZA ESOSTEGNO ALLE DONNE VITTIME DI VIOLENZA ED AI LORO FIGLI NONCHE AGLIORFANI DI VITTIME DI FEMMINICIDIO DPCM 16 NOVEMBRE 2021.	2024/0000155/50_05_00/E	6.000,00			U07789	U.1.04.02.02.999
565	U07789	TRASFERIMENTI A DONNE VITTIME DI VIOLENZA E LORO FIGLI. FONDI MINISTERIALI	U.1.04.02.02.000	1	12	1207	2023	3230001309	331	50	05		IMPEGNO LINEA A AVVISO PUBBLICO MULTINTERVENTO MISURE DI ASSISTENZA ESOSTEGNO ALLE DONNE VITTIME DI VIOLENZA ED AI LORO FIGLI NONCHE AGLIORFANI DI VITTIME DI FEMMINICIDIO DPCM 16 NOVEMBRE 2021.	2024/0000155/50_05_00/E	5.968,18			U07789	U.1.04.02.02.999
566	U07789	TRASFERIMENTI A DONNE VITTIME DI VIOLENZA E LORO FIGLI. FONDI MINISTERIALI	U.1.04.02.02.000	1	12	1207	2023	3230001309	332	50	05		IMPEGNO LINEA A AVVISO PUBBLICO MULTINTERVENTO MISURE DI ASSISTENZA ESOSTEGNO ALLE DONNE VITTIME DI VIOLENZA ED AI LORO FIGLI NONCHE AGLIORFANI DI VITTIME DI FEMMINICIDIO DPCM 16 NOVEMBRE 2021.	2024/0000155/50_05_00/E	2.000,00			U07789	U.1.04.02.02.999
567	U07789	TRASFERIMENTI A DONNE VITTIME DI VIOLENZA E LORO FIGLI. FONDI MINISTERIALI	U.1.04.02.02.000	1	12	1207	2023	3230001309	334	50	05		IMPEGNO LINEA A AVVISO PUBBLICO MULTINTERVENTO MISURE DI ASSISTENZA ESOSTEGNO ALLE DONNE VITTIME DI VIOLENZA ED AI LORO FIGLI NONCHE AGLIORFANI DI VITTIME DI FEMMINICIDIO DPCM 16 NOVEMBRE 2021.	2024/0000155/50_05_00/E	5.900,00			U07789	U.1.04.02.02.999
568	U07789	TRASFERIMENTI A DONNE VITTIME DI VIOLENZA E LORO FIGLI. FONDI MINISTERIALI	U.1.04.02.02.000	1	12	1207	2023	3230001309	335	50	05		IMPEGNO LINEA A AVVISO PUBBLICO MULTINTERVENTO MISURE DI ASSISTENZA ESOSTEGNO ALLE DONNE VITTIME DI VIOLENZA ED AI LORO FIGLI NONCHE AGLIORFANI DI VITTIME DI FEMMINICIDIO DPCM 16 NOVEMBRE 2021.	2024/0000155/50_05_00/E	5.114,79			U07789	U.1.04.02.02.999
569	U07789	TRASFERIMENTI A DONNE VITTIME DI VIOLENZA E LORO FIGLI. FONDI MINISTERIALI	U.1.04.02.02.000	1	12	1207	2023	3230001309	338	50	05		IMPEGNO LINEA A AVVISO PUBBLICO MULTINTERVENTO MISURE DI ASSISTENZA ESOSTEGNO ALLE DONNE VITTIME DI VIOLENZA ED AI LORO FIGLI NONCHE AGLIORFANI DI VITTIME DI FEMMINICIDIO DPCM 16 NOVEMBRE 2021.	2024/0000155/50_05_00/E	6.000,00			U07789	U.1.04.02.02.999
570	U07789	TRASFERIMENTI A DONNE VITTIME DI VIOLENZA E LORO FIGLI. FONDI MINISTERIALI	U.1.04.02.02.000	1	12	1207	2023	3230001309	339	50	05		IMPEGNO LINEA A AVVISO PUBBLICO MULTINTERVENTO MISURE DI ASSISTENZA ESOSTEGNO ALLE DONNE VITTIME DI VIOLENZA ED AI LORO FIGLI NONCHE AGLIORFANI DI VITTIME DI FEMMINICIDIO DPCM 16 NOVEMBRE 2021.	2024/0000155/50_05_00/E	5.900,00			U07789	U.1.04.02.02.999
571	U07789	TRASFERIMENTI A DONNE VITTIME DI VIOLENZA E LORO FIGLI. FONDI MINISTERIALI	U.1.04.02.02.000	1	12	1207	2023	3230001309	342	50	05		IMPEGNO LINEA A AVVISO PUBBLICO MULTINTERVENTO MISURE DI ASSISTENZA ESOSTEGNO ALLE DONNE VITTIME DI VIOLENZA ED AI LORO FIGLI NONCHE AGLIORFANI DI VITTIME DI FEMMINICIDIO DPCM 16 NOVEMBRE 2021.	2024/0000155/50_05_00/E	1.510,60			U07789	U.1.04.02.02.999

fonte: http://burc.regione.campania.it

N.	Capitolo						Impegno							Reimputazione					
	n.	Descrizione	IV livello PdC	Tit.	Miss	Progr	Anno	Numero	Pos.	DIP	DG	UOD	Oggetto impegno	Decreto	2024	2025	2026	Cap Reimp	V livello PdC Reimputazione
572	U07789	TRASFERIMENTI A DONNE VITTIME DI VIOLENZA E LORO FIGLI. FONDI MINISTERIALI	U.1.04.02.02.000	1	12	1207	2023	3230001309	343	50	05		IMPEGNO LINEA A AVVISO PUBBLICO MULTINTERVENTO MISURE DI ASSISTENZA ESOSTEGNO ALLE DONNE VITTIME DI VIOLENZA ED AI LORO FIGLI NONCHE AGLIORFANI DI VITTIME DI FEMMINICIDIO DPCM 16 NOVEMBRE 2021.	2024/0000155/50_05_00/E	2.806,06			U07789	U.1.04.02.02.999
573	U07789	TRASFERIMENTI A DONNE VITTIME DI VIOLENZA E LORO FIGLI. FONDI MINISTERIALI	U.1.04.02.02.000	1	12	1207	2023	3230001309	345	50	05		IMPEGNO LINEA A AVVISO PUBBLICO MULTINTERVENTO MISURE DI ASSISTENZA ESOSTEGNO ALLE DONNE VITTIME DI VIOLENZA ED AI LORO FIGLI NONCHE AGLIORFANI DI VITTIME DI FEMMINICIDIO DPCM 16 NOVEMBRE 2021.	2024/0000155/50_05_00/E	6.000,00			U07789	U.1.04.02.02.999
574	U07789	TRASFERIMENTI A DONNE VITTIME DI VIOLENZA E LORO FIGLI. FONDI MINISTERIALI	U.1.04.02.02.000	1	12	1207	2023	3230001309	347	50	05		IMPEGNO LINEA A AVVISO PUBBLICO MULTINTERVENTO MISURE DI ASSISTENZA ESOSTEGNO ALLE DONNE VITTIME DI VIOLENZA ED AI LORO FIGLI NONCHE AGLIORFANI DI VITTIME DI FEMMINICIDIO DPCM 16 NOVEMBRE 2021.	2024/0000155/50_05_00/E	59,16			U07789	U.1.04.02.02.999
575	U07789	TRASFERIMENTI A DONNE VITTIME DI VIOLENZA E LORO FIGLI. FONDI MINISTERIALI	U.1.04.02.02.000	1	12	1207	2023	3230001309	351	50	05		IMPEGNO LINEA A AVVISO PUBBLICO MULTINTERVENTO MISURE DI ASSISTENZA ESOSTEGNO ALLE DONNE VITTIME DI VIOLENZA ED AI LORO FIGLI NONCHE AGLIORFANI DI VITTIME DI FEMMINICIDIO DPCM 16 NOVEMBRE 2021.	2024/0000155/50_05_00/E	2.950,00			U07789	U.1.04.02.02.999
576	U07789	TRASFERIMENTI A DONNE VITTIME DI VIOLENZA E LORO FIGLI. FONDI MINISTERIALI	U.1.04.02.02.000	1	12	1207	2023	3230001309	353	50	05		IMPEGNO LINEA A AVVISO PUBBLICO MULTINTERVENTO MISURE DI ASSISTENZA ESOSTEGNO ALLE DONNE VITTIME DI VIOLENZA ED AI LORO FIGLI NONCHE AGLIORFANI DI VITTIME DI FEMMINICIDIO DPCM 16 NOVEMBRE 2021.	2024/0000155/50_05_00/E	6.000,00			U07789	U.1.04.02.02.999
577	U07789	TRASFERIMENTI A DONNE VITTIME DI VIOLENZA E LORO FIGLI. FONDI MINISTERIALI	U.1.04.02.02.000	1	12	1207	2023	3230001309	357	50	05		IMPEGNO LINEA A AVVISO PUBBLICO MULTINTERVENTO MISURE DI ASSISTENZA ESOSTEGNO ALLE DONNE VITTIME DI VIOLENZA ED AI LORO FIGLI NONCHE AGLIORFANI DI VITTIME DI FEMMINICIDIO DPCM 16 NOVEMBRE 2021.	2024/0000155/50_05_00/E	6.000,00			U07789	U.1.04.02.02.999
578	U07789	TRASFERIMENTI A DONNE VITTIME DI VIOLENZA E LORO FIGLI. FONDI MINISTERIALI	U.1.04.02.02.000	1	12	1207	2023	3230001309	358	50	05		IMPEGNO LINEA A AVVISO PUBBLICO MULTINTERVENTO MISURE DI ASSISTENZA ESOSTEGNO ALLE DONNE VITTIME DI VIOLENZA ED AI LORO FIGLI NONCHE AGLIORFANI DI VITTIME DI FEMMINICIDIO DPCM 16 NOVEMBRE 2021.	2024/0000155/50_05_00/E	6.000,00			U07789	U.1.04.02.02.999
579	U07789	TRASFERIMENTI A DONNE VITTIME DI VIOLENZA E LORO FIGLI. FONDI MINISTERIALI	U.1.04.02.02.000	1	12	1207	2023	3230001309	361	50	05		IMPEGNO LINEA A AVVISO PUBBLICO MULTINTERVENTO MISURE DI ASSISTENZA ESOSTEGNO ALLE DONNE VITTIME DI VIOLENZA ED AI LORO FIGLI NONCHE AGLIORFANI DI VITTIME DI FEMMINICIDIO DPCM 16 NOVEMBRE 2021.	2024/0000155/50_05_00/E	1.155,12			U07789	U.1.04.02.02.999
580	U07789	TRASFERIMENTI A DONNE VITTIME DI VIOLENZA E LORO FIGLI. FONDI MINISTERIALI	U.1.04.02.02.000	1	12	1207	2023	3230001309	364	50	05		IMPEGNO LINEA A AVVISO PUBBLICO MULTINTERVENTO MISURE DI ASSISTENZA ESOSTEGNO ALLE DONNE VITTIME DI VIOLENZA ED AI LORO FIGLI NONCHE AGLIORFANI DI VITTIME DI FEMMINICIDIO DPCM 16 NOVEMBRE 2021.	2024/0000155/50_05_00/E	1.200,00			U07789	U.1.04.02.02.999
581	U07789	TRASFERIMENTI A DONNE VITTIME DI VIOLENZA E LORO FIGLI. FONDI MINISTERIALI	U.1.04.02.02.000	1	12	1207	2023	3230001309	366	50	05		IMPEGNO LINEA A AVVISO PUBBLICO MULTINTERVENTO MISURE DI ASSISTENZA ESOSTEGNO ALLE DONNE VITTIME DI VIOLENZA ED AI LORO FIGLI NONCHE AGLIORFANI DI VITTIME DI FEMMINICIDIO DPCM 16 NOVEMBRE 2021.	2024/0000155/50_05_00/E	5.900,00			U07789	U.1.04.02.02.999
582	U07789	TRASFERIMENTI A DONNE VITTIME DI VIOLENZA E LORO FIGLI. FONDI MINISTERIALI	U.1.04.02.02.000	1	12	1207	2023	3230001309	367	50	05		IMPEGNO LINEA A AVVISO PUBBLICO MULTINTERVENTO MISURE DI ASSISTENZA ESOSTEGNO ALLE DONNE VITTIME DI VIOLENZA ED AI LORO FIGLI NONCHE AGLIORFANI DI VITTIME DI FEMMINICIDIO DPCM 16 NOVEMBRE 2021.	2024/0000155/50_05_00/E	3.000,00			U07789	U.1.04.02.02.999
583	U07789	TRASFERIMENTI A DONNE VITTIME DI VIOLENZA E LORO FIGLI. FONDI MINISTERIALI	U.1.04.02.02.000	1	12	1207	2023	3230001309	371	50	05		IMPEGNO LINEA A AVVISO PUBBLICO MULTINTERVENTO MISURE DI ASSISTENZA ESOSTEGNO ALLE DONNE VITTIME DI VIOLENZA ED AI LORO FIGLI NONCHE AGLIORFANI DI VITTIME DI FEMMINICIDIO DPCM 16 NOVEMBRE 2021.	2024/0000155/50_05_00/E	3.115,00			U07789	U.1.04.02.02.999
584	U07789	TRASFERIMENTI A DONNE VITTIME DI VIOLENZA E LORO FIGLI. FONDI MINISTERIALI	U.1.04.02.02.000	1	12	1207	2023	3230001309	372	50	05		IMPEGNO LINEA A AVVISO PUBBLICO MULTINTERVENTO MISURE DI ASSISTENZA ESOSTEGNO ALLE DONNE VITTIME DI VIOLENZA ED AI LORO FIGLI NONCHE AGLIORFANI DI VITTIME DI FEMMINICIDIO DPCM 16 NOVEMBRE 2021.	2024/0000155/50_05_00/E	5.800,00			U07789	U.1.04.02.02.999
585	U07789	TRASFERIMENTI A DONNE VITTIME DI VIOLENZA E LORO FIGLI. FONDI MINISTERIALI	U.1.04.02.02.000	1	12	1207	2023	3230001309	376	50	05		IMPEGNO LINEA A AVVISO PUBBLICO MULTINTERVENTO MISURE DI ASSISTENZA ESOSTEGNO ALLE DONNE VITTIME DI VIOLENZA ED AI LORO FIGLI NONCHE AGLIORFANI DI VITTIME DI FEMMINICIDIO DPCM 16 NOVEMBRE 2021.	2024/0000155/50_05_00/E	5.500,00			U07789	U.1.04.02.02.999
586	U07789	TRASFERIMENTI A DONNE VITTIME DI VIOLENZA E LORO FIGLI. FONDI MINISTERIALI	U.1.04.02.02.000	1	12	1207	2023	3230001309	377	50	05		IMPEGNO LINEA A AVVISO PUBBLICO MULTINTERVENTO MISURE DI ASSISTENZA ESOSTEGNO ALLE DONNE VITTIME DI VIOLENZA ED AI LORO FIGLI NONCHE AGLIORFANI DI VITTIME DI FEMMINICIDIO DPCM 16 NOVEMBRE 2021.	2024/0000155/50_05_00/E	2.500,00			U07789	U.1.04.02.02.999
587	U07789	TRASFERIMENTI A DONNE VITTIME DI VIOLENZA E LORO FIGLI. FONDI MINISTERIALI	U.1.04.02.02.000	1	12	1207	2023	3230001309	380	50	05		IMPEGNO LINEA A AVVISO PUBBLICO MULTINTERVENTO MISURE DI ASSISTENZA ESOSTEGNO ALLE DONNE VITTIME DI VIOLENZA ED AI LORO FIGLI NONCHE AGLIORFANI DI VITTIME DI FEMMINICIDIO DPCM 16 NOVEMBRE 2021.	2024/0000155/50_05_00/E	5.900,00			U07789	U.1.04.02.02.999
588	U07789	TRASFERIMENTI A DONNE VITTIME DI VIOLENZA E LORO FIGLI. FONDI MINISTERIALI	U.1.04.02.02.000	1	12	1207	2023	3230001309	385	50	05		IMPEGNO LINEA A AVVISO PUBBLICO MULTINTERVENTO MISURE DI ASSISTENZA ESOSTEGNO ALLE DONNE VITTIME DI VIOLENZA ED AI LORO FIGLI NONCHE AGLIORFANI DI VITTIME DI FEMMINICIDIO DPCM 16 NOVEMBRE 2021.	2024/0000155/50_05_00/E	2.000,00			U07789	U.1.04.02.02.999

fonte: http://burc.regione.campania.it

N.	Capitolo						Impegno							Reimputazione					
	n.	Descrizione	IV livello PdC	Tit.	Miss	Progr	Anno	Numero	Pos.	DIP	DG	UOD	Oggetto impegno	Decreto	2024	2025	2026	Cap Reimp	V livello PdC Reimputazione
589	U07789	TRASFERIMENTI A DONNE VITTIME DI VIOLENZA E LORO FIGLI. FONDI MINISTERIALI	U.1.04.02.02.000	1	12	1207	2023	3230001309	386	50	05		IMPEGNO LINEA A AVVISO PUBBLICO MULTINTERVENTO MISURE DI ASSISTENZA ESOSTEGNO ALLE DONNE VITTIME DI VIOLENZA ED AI LORO FIGLI NONCHE AGLIORFANI DI VITTIME DI FEMMINICIDIO DPCM 16 NOVEMBRE 2021.	2024/0000155/50_05_00/E	5.999,00			U07789	U.1.04.02.02.999
590	U07789	TRASFERIMENTI A DONNE VITTIME DI VIOLENZA E LORO FIGLI. FONDI MINISTERIALI	U.1.04.02.02.000	1	12	1207	2023	3230001309	387	50	05		IMPEGNO LINEA A AVVISO PUBBLICO MULTINTERVENTO MISURE DI ASSISTENZA ESOSTEGNO ALLE DONNE VITTIME DI VIOLENZA ED AI LORO FIGLI NONCHE AGLIORFANI DI VITTIME DI FEMMINICIDIO DPCM 16 NOVEMBRE 2021.	2024/0000155/50_05_00/E	884,72			U07789	U.1.04.02.02.999
591	U07789	TRASFERIMENTI A DONNE VITTIME DI VIOLENZA E LORO FIGLI. FONDI MINISTERIALI	U.1.04.02.02.000	1	12	1207	2023	3230001309	391	50	05		IMPEGNO LINEA A AVVISO PUBBLICO MULTINTERVENTO MISURE DI ASSISTENZA ESOSTEGNO ALLE DONNE VITTIME DI VIOLENZA ED AI LORO FIGLI NONCHE AGLIORFANI DI VITTIME DI FEMMINICIDIO DPCM 16 NOVEMBRE 2021.	2024/0000155/50_05_00/E	6.000,00			U07789	U.1.04.02.02.999
592	U07789	TRASFERIMENTI A DONNE VITTIME DI VIOLENZA E LORO FIGLI. FONDI MINISTERIALI	U.1.04.02.02.000	1	12	1207	2023	3230001738	1	50	05		SCORRIMENTO GRADUATORIA LINEA B AVVISO PUBBLICO MULTINTERVENTO MISURE DIASSISTENZA E SOSTEGNO ALLE DONNE VITTIME DI VIOLENZA EDAI LORO FIGLINONCHE AGLI ORFANI DI VITTIME DI FEMMINICIDIO DPCM 16/11/2021.	2024/0000155/50_05_00/E	7.500,00			U07789	U.1.04.02.02.999
593	U07789	TRASFERIMENTI A DONNE VITTIME DI VIOLENZA E LORO FIGLI. FONDI MINISTERIALI	U.1.04.02.02.000	1	12	1207	2023	3230001738	3	50	05		SCORRIMENTO GRADUATORIA LINEA B AVVISO PUBBLICO MULTINTERVENTO MISURE DIASSISTENZA E SOSTEGNO ALLE DONNE VITTIME DI VIOLENZA EDAI LORO FIGLINONCHE AGLI ORFANI DI VITTIME DI FEMMINICIDIO DPCM 16/11/2021.	2024/0000155/50_05_00/E	1.245,00			U07789	U.1.04.02.02.999
594	U07789	TRASFERIMENTI A DONNE VITTIME DI VIOLENZA E LORO FIGLI. FONDI MINISTERIALI	U.1.04.02.02.000	1	12	1207	2023	3230001738	4	50	05		SCORRIMENTO GRADUATORIA LINEA B AVVISO PUBBLICO MULTINTERVENTO MISURE DIASSISTENZA E SOSTEGNO ALLE DONNE VITTIME DI VIOLENZA EDAI LORO FIGLINONCHE AGLI ORFANI DI VITTIME DI FEMMINICIDIO DPCM 16/11/2021.	2024/0000155/50_05_00/E	6.376,00			U07789	U.1.04.02.02.999
595	U07789	TRASFERIMENTI A DONNE VITTIME DI VIOLENZA E LORO FIGLI. FONDI MINISTERIALI	U.1.04.02.02.000	1	12	1207	2023	3230001738	7	50	05		SCORRIMENTO GRADUATORIA LINEA B AVVISO PUBBLICO MULTINTERVENTO MISURE DIASSISTENZA E SOSTEGNO ALLE DONNE VITTIME DI VIOLENZA EDAI LORO FIGLINONCHE AGLI ORFANI DI VITTIME DI FEMMINICIDIO DPCM 16/11/2021.	2024/0000155/50_05_00/E	1.200,00			U07789	U.1.04.02.02.999
596	U07789	TRASFERIMENTI A DONNE VITTIME DI VIOLENZA E LORO FIGLI. FONDI MINISTERIALI	U.1.04.02.02.000	1	12	1207	2023	3230001738	10	50	05		SCORRIMENTO GRADUATORIA LINEA B AVVISO PUBBLICO MULTINTERVENTO MISURE DIASSISTENZA E SOSTEGNO ALLE DONNE VITTIME DI VIOLENZA EDAI LORO FIGLINONCHE AGLI ORFANI DI VITTIME DI FEMMINICIDIO DPCM 16/11/2021.	2024/0000155/50_05_00/E	7.500,00			U07789	U.1.04.02.02.999
597	U07789	TRASFERIMENTI A DONNE VITTIME DI VIOLENZA E LORO FIGLI. FONDI MINISTERIALI	U.1.04.02.02.000	1	12	1207	2023	3230001738	11	50	05		SCORRIMENTO GRADUATORIA LINEA B AVVISO PUBBLICO MULTINTERVENTO MISURE DIASSISTENZA E SOSTEGNO ALLE DONNE VITTIME DI VIOLENZA EDAI LORO FIGLINONCHE AGLI ORFANI DI VITTIME DI FEMMINICIDIO DPCM 16/11/2021.	2024/0000155/50_05_00/E	1.500,00			U07789	U.1.04.02.02.999
598	U07789	TRASFERIMENTI A DONNE VITTIME DI VIOLENZA E LORO FIGLI. FONDI MINISTERIALI	U.1.04.02.02.000	1	12	1207	2023	3230001738	13	50	05		SCORRIMENTO GRADUATORIA LINEA B AVVISO PUBBLICO MULTINTERVENTO MISURE DIASSISTENZA E SOSTEGNO ALLE DONNE VITTIME DI VIOLENZA EDAI LORO FIGLINONCHE AGLI ORFANI DI VITTIME DI FEMMINICIDIO DPCM 16/11/2021.	2024/0000155/50_05_00/E	3.750,00			U07789	U.1.04.02.02.999
599	U07789	TRASFERIMENTI A DONNE VITTIME DI VIOLENZA E LORO FIGLI. FONDI MINISTERIALI	U.1.04.02.02.000	1	12	1207	2023	3230001738	14	50	05		SCORRIMENTO GRADUATORIA LINEA B AVVISO PUBBLICO MULTINTERVENTO MISURE DIASSISTENZA E SOSTEGNO ALLE DONNE VITTIME DI VIOLENZA EDAI LORO FIGLINONCHE AGLI ORFANI DI VITTIME DI FEMMINICIDIO DPCM 16/11/2021.	2024/0000155/50_05_00/E	2.500,00			U07789	U.1.04.02.02.999
600	U07789	TRASFERIMENTI A DONNE VITTIME DI VIOLENZA E LORO FIGLI. FONDI MINISTERIALI	U.1.04.02.02.000	1	12	1207	2023	3230001738	15	50	05		SCORRIMENTO GRADUATORIA LINEA B AVVISO PUBBLICO MULTINTERVENTO MISURE DIASSISTENZA E SOSTEGNO ALLE DONNE VITTIME DI VIOLENZA EDAI LORO FIGLINONCHE AGLI ORFANI DI VITTIME DI FEMMINICIDIO DPCM 16/11/2021.	2024/0000155/50_05_00/E	2.499,00			U07789	U.1.04.02.02.999
601	U07789	TRASFERIMENTI A DONNE VITTIME DI VIOLENZA E LORO FIGLI. FONDI MINISTERIALI	U.1.04.02.02.000	1	12	1207	2023	3230001738	18	50	05		SCORRIMENTO GRADUATORIA LINEA B AVVISO PUBBLICO MULTINTERVENTO MISURE DIASSISTENZA E SOSTEGNO ALLE DONNE VITTIME DI VIOLENZA EDAI LORO FIGLINONCHE AGLI ORFANI DI VITTIME DI FEMMINICIDIO DPCM 16/11/2021.	2024/0000155/50_05_00/E	2.938,20			U07789	U.1.04.02.02.999
602	U07789	TRASFERIMENTI A DONNE VITTIME DI VIOLENZA E LORO FIGLI. FONDI MINISTERIALI	U.1.04.02.02.000	1	12	1207	2023	3230001738	19	50	05		SCORRIMENTO GRADUATORIA LINEA B AVVISO PUBBLICO MULTINTERVENTO MISURE DIASSISTENZA E SOSTEGNO ALLE DONNE VITTIME DI VIOLENZA EDAI LORO FIGLINONCHE AGLI ORFANI DI VITTIME DI FEMMINICIDIO DPCM 16/11/2021.	2024/0000155/50_05_00/E	1.219,80			U07789	U.1.04.02.02.999
603	U07789	TRASFERIMENTI A DONNE VITTIME DI VIOLENZA E LORO FIGLI. FONDI MINISTERIALI	U.1.04.02.02.000	1	12	1207	2023	3230001738	21	50	05		SCORRIMENTO GRADUATORIA LINEA B AVVISO PUBBLICO MULTINTERVENTO MISURE DIASSISTENZA E SOSTEGNO ALLE DONNE VITTIME DI VIOLENZA EDAI LORO FIGLINONCHE AGLI ORFANI DI VITTIME DI FEMMINICIDIO DPCM 16/11/2021.	2024/0000155/50_05_00/E	3.700,00			U07789	U.1.04.02.02.999
604	U07789	TRASFERIMENTI A DONNE VITTIME DI VIOLENZA E LORO FIGLI. FONDI MINISTERIALI	U.1.04.02.02.000	1	12	1207	2023	3230001738	22	50	05		SCORRIMENTO GRADUATORIA LINEA B AVVISO PUBBLICO MULTINTERVENTO MISURE DIASSISTENZA E SOSTEGNO ALLE DONNE VITTIME DI VIOLENZA EDAI LORO FIGLINONCHE AGLI ORFANI DI VITTIME DI FEMMINICIDIO DPCM 16/11/2021.	2024/0000155/50_05_00/E	4.600,00			U07789	U.1.04.02.02.999
605	U07789	TRASFERIMENTI A DONNE VITTIME DI VIOLENZA E LORO FIGLI. FONDI MINISTERIALI	U.1.04.02.02.000	1	12	1207	2023	3230001738	23	50	05		SCORRIMENTO GRADUATORIA LINEA B AVVISO PUBBLICO MULTINTERVENTO MISURE DIASSISTENZA E SOSTEGNO ALLE DONNE VITTIME DI VIOLENZA EDAI LORO FIGLINONCHE AGLI ORFANI DI VITTIME DI FEMMINICIDIO DPCM 16/11/2021.	2024/0000155/50_05_00/E	565,55			U07789	U.1.04.02.02.999

fonte: http://burc.regione.campania.it

N.	Capitolo						Impegno							Reimputazione					
	n.	Descrizione	IV livello PdC	Tit.	Miss	Progr	Anno	Numero	Pos.	DIP	DG	UOD	Oggetto impegno	Decreto	2024	2025	2026	Cap Reimp	V livello PdC Reimputazione
606	U07789	TRASFERIMENTI A DONNE VITTIME DI VIOLENZA E LORO FIGLI. FONDI MINISTERIALI	U.1.04.02.02.000	1	12	1207	2023	3230001738	29	50	05		SCORRIMENTO GRADUATORIA LINEA B AVVISO PUBBLICO MULTINTERVENTO MISURE DIASSISTENZA E SOSTEGNO ALLE DONNE VITTIME DI VIOLENZA EDAI LORO FIGLINONCHE AGLI ORFANI DI VITTIME DI FEMMINICIDIO DPCM 16/11/2021.	2024/0000155/50_05_00/E	7.497,00			U07789	U.1.04.02.02.999
607	U07789	TRASFERIMENTI A DONNE VITTIME DI VIOLENZA E LORO FIGLI. FONDI MINISTERIALI	U.1.04.02.02.000	1	12	1207	2023	3230001738	31	50	05		SCORRIMENTO GRADUATORIA LINEA B AVVISO PUBBLICO MULTINTERVENTO MISURE DIASSISTENZA E SOSTEGNO ALLE DONNE VITTIME DI VIOLENZA EDAI LORO FIGLINONCHE AGLI ORFANI DI VITTIME DI FEMMINICIDIO DPCM 16/11/2021.	2024/0000155/50_05_00/E	5.420,53			U07789	U.1.04.02.02.999
608	U07789	TRASFERIMENTI A DONNE VITTIME DI VIOLENZA E LORO FIGLI. FONDI MINISTERIALI	U.1.04.02.02.000	1	12	1207	2023	3230001738	32	50	05		SCORRIMENTO GRADUATORIA LINEA B AVVISO PUBBLICO MULTINTERVENTO MISURE DIASSISTENZA E SOSTEGNO ALLE DONNE VITTIME DI VIOLENZA EDAI LORO FIGLINONCHE AGLI ORFANI DI VITTIME DI FEMMINICIDIO DPCM 16/11/2021.	2024/0000155/50_05_00/E	5.000,00			U07789	U.1.04.02.02.999
609	U07789	TRASFERIMENTI A DONNE VITTIME DI VIOLENZA E LORO FIGLI. FONDI MINISTERIALI	U.1.04.02.02.000	1	12	1207	2023	3230001738	33	50	05		SCORRIMENTO GRADUATORIA LINEA B AVVISO PUBBLICO MULTINTERVENTO MISURE DIASSISTENZA E SOSTEGNO ALLE DONNE VITTIME DI VIOLENZA EDAI LORO FIGLINONCHE AGLI ORFANI DI VITTIME DI FEMMINICIDIO DPCM 16/11/2021.	2024/0000155/50_05_00/E	71,86			U07789	U.1.04.02.02.999
610	U07789	TRASFERIMENTI A DONNE VITTIME DI VIOLENZA E LORO FIGLI. FONDI MINISTERIALI	U.1.04.02.02.000	1	12	1207	2023	3230001738	34	50	05		SCORRIMENTO GRADUATORIA LINEA B AVVISO PUBBLICO MULTINTERVENTO MISURE DIASSISTENZA E SOSTEGNO ALLE DONNE VITTIME DI VIOLENZA EDAI LORO FIGLINONCHE AGLI ORFANI DI VITTIME DI FEMMINICIDIO DPCM 16/11/2021.	2024/0000155/50_05_00/E	491,23			U07789	U.1.04.02.02.999
611	U07789	TRASFERIMENTI A DONNE VITTIME DI VIOLENZA E LORO FIGLI. FONDI MINISTERIALI	U.1.04.02.02.000	1	12	1207	2023	3230001738	37	50	05		SCORRIMENTO GRADUATORIA LINEA B AVVISO PUBBLICO MULTINTERVENTO MISURE DIASSISTENZA E SOSTEGNO ALLE DONNE VITTIME DI VIOLENZA EDAI LORO FIGLINONCHE AGLI ORFANI DI VITTIME DI FEMMINICIDIO DPCM 16/11/2021.	2024/0000155/50_05_00/E	1.120,00			U07789	U.1.04.02.02.999
612	U07789	TRASFERIMENTI A DONNE VITTIME DI VIOLENZA E LORO FIGLI. FONDI MINISTERIALI	U.1.04.02.02.000	1	12	1207	2023	3230001738	39	50	05		SCORRIMENTO GRADUATORIA LINEA B AVVISO PUBBLICO MULTINTERVENTO MISURE DIASSISTENZA E SOSTEGNO ALLE DONNE VITTIME DI VIOLENZA EDAI LORO FIGLINONCHE AGLI ORFANI DI VITTIME DI FEMMINICIDIO DPCM 16/11/2021.	2024/0000155/50_05_00/E	2.500,00			U07789	U.1.04.02.02.999
613	U07789	TRASFERIMENTI A DONNE VITTIME DI VIOLENZA E LORO FIGLI. FONDI MINISTERIALI	U.1.04.02.02.000	1	12	1207	2023	3230001738	40	50	05		SCORRIMENTO GRADUATORIA LINEA B AVVISO PUBBLICO MULTINTERVENTO MISURE DIASSISTENZA E SOSTEGNO ALLE DONNE VITTIME DI VIOLENZA EDAI LORO FIGLINONCHE AGLI ORFANI DI VITTIME DI FEMMINICIDIO DPCM 16/11/2021.	2024/0000155/50_05_00/E	3.000,00			U07789	U.1.04.02.02.999
614	U07789	TRASFERIMENTI A DONNE VITTIME DI VIOLENZA E LORO FIGLI. FONDI MINISTERIALI	U.1.04.02.02.000	1	12	1207	2023	3230001738	41	50	05		SCORRIMENTO GRADUATORIA LINEA B AVVISO PUBBLICO MULTINTERVENTO MISURE DIASSISTENZA E SOSTEGNO ALLE DONNE VITTIME DI VIOLENZA EDAI LORO FIGLINONCHE AGLI ORFANI DI VITTIME DI FEMMINICIDIO DPCM 16/11/2021.	2024/0000155/50_05_00/E	10.000,00			U07789	U.1.04.02.02.999
615	U07789	TRASFERIMENTI A DONNE VITTIME DI VIOLENZA E LORO FIGLI. FONDI MINISTERIALI	U.1.04.02.02.000	1	12	1207	2023	3230001738	43	50	05		SCORRIMENTO GRADUATORIA LINEA B AVVISO PUBBLICO MULTINTERVENTO MISURE DIASSISTENZA E SOSTEGNO ALLE DONNE VITTIME DI VIOLENZA EDAI LORO FIGLINONCHE AGLI ORFANI DI VITTIME DI FEMMINICIDIO DPCM 16/11/2021.	2024/0000155/50_05_00/E	5.000,00			U07789	U.1.04.02.02.999
616	U07789	TRASFERIMENTI A DONNE VITTIME DI VIOLENZA E LORO FIGLI. FONDI MINISTERIALI	U.1.04.02.02.000	1	12	1207	2023	3230001738	44	50	05		SCORRIMENTO GRADUATORIA LINEA B AVVISO PUBBLICO MULTINTERVENTO MISURE DIASSISTENZA E SOSTEGNO ALLE DONNE VITTIME DI VIOLENZA EDAI LORO FIGLINONCHE AGLI ORFANI DI VITTIME DI FEMMINICIDIO DPCM 16/11/2021.	2024/0000155/50_05_00/E	2.500,00			U07789	U.1.04.02.02.999
617	U07789	TRASFERIMENTI A DONNE VITTIME DI VIOLENZA E LORO FIGLI. FONDI MINISTERIALI	U.1.04.02.02.000	1	12	1207	2023	3230001738	45	50	05		SCORRIMENTO GRADUATORIA LINEA B AVVISO PUBBLICO MULTINTERVENTO MISURE DIASSISTENZA E SOSTEGNO ALLE DONNE VITTIME DI VIOLENZA EDAI LORO FIGLINONCHE AGLI ORFANI DI VITTIME DI FEMMINICIDIO DPCM 16/11/2021.	2024/0000155/50_05_00/E	2.000,00			U07789	U.1.04.02.02.999
618	U07789	TRASFERIMENTI A DONNE VITTIME DI VIOLENZA E LORO FIGLI. FONDI MINISTERIALI	U.1.04.02.02.000	1	12	1207	2023	3230001738	46	50	05		SCORRIMENTO GRADUATORIA LINEA B AVVISO PUBBLICO MULTINTERVENTO MISURE DIASSISTENZA E SOSTEGNO ALLE DONNE VITTIME DI VIOLENZA EDAI LORO FIGLINONCHE AGLI ORFANI DI VITTIME DI FEMMINICIDIO DPCM 16/11/2021.	2024/0000155/50_05_00/E	4.500,00			U07789	U.1.04.02.02.999
619	U07789	TRASFERIMENTI A DONNE VITTIME DI VIOLENZA E LORO FIGLI. FONDI MINISTERIALI	U.1.04.02.02.000	1	12	1207	2023	3230001738	47	50	05		SCORRIMENTO GRADUATORIA LINEA B AVVISO PUBBLICO MULTINTERVENTO MISURE DIASSISTENZA E SOSTEGNO ALLE DONNE VITTIME DI VIOLENZA EDAI LORO FIGLINONCHE AGLI ORFANI DI VITTIME DI FEMMINICIDIO DPCM 16/11/2021.	2024/0000155/50_05_00/E	2.500,00			U07789	U.1.04.02.02.999
620	U07789	TRASFERIMENTI A DONNE VITTIME DI VIOLENZA E LORO FIGLI. FONDI MINISTERIALI	U.1.04.02.02.000	1	12	1207	2023	3230001738	48	50	05		SCORRIMENTO GRADUATORIA LINEA B AVVISO PUBBLICO MULTINTERVENTO MISURE DIASSISTENZA E SOSTEGNO ALLE DONNE VITTIME DI VIOLENZA EDAI LORO FIGLINONCHE AGLI ORFANI DI VITTIME DI FEMMINICIDIO DPCM 16/11/2021.	2024/0000155/50_05_00/E	1.898,00			U07789	U.1.04.02.02.999
621	U07789	TRASFERIMENTI A DONNE VITTIME DI VIOLENZA E LORO FIGLI. FONDI MINISTERIALI	U.1.04.02.02.000	1	12	1207	2023	3230001738	49	50	05		SCORRIMENTO GRADUATORIA LINEA B AVVISO PUBBLICO MULTINTERVENTO MISURE DIASSISTENZA E SOSTEGNO ALLE DONNE VITTIME DI VIOLENZA EDAI LORO FIGLINONCHE AGLI ORFANI DI VITTIME DI FEMMINICIDIO DPCM 16/11/2021.	2024/0000155/50_05_00/E	2.500,00			U07789	U.1.04.02.02.999
622	U07789	TRASFERIMENTI A DONNE VITTIME DI VIOLENZA E LORO FIGLI. FONDI MINISTERIALI	U.1.04.02.02.000	1	12	1207	2023	3230001738	52	50	05		SCORRIMENTO GRADUATORIA LINEA B AVVISO PUBBLICO MULTINTERVENTO MISURE DIASSISTENZA E SOSTEGNO ALLE DONNE VITTIME DI VIOLENZA EDAI LORO FIGLINONCHE AGLI ORFANI DI VITTIME DI FEMMINICIDIO DPCM 16/11/2021.	2024/0000155/50_05_00/E	4.964,90			U07789	U.1.04.02.02.999

fonte: http://burc.regione.campania.it

N.	Capitolo						Impegno							Reimputazione					
	n.	Descrizione	IV livello PdC	Tit.	Miss	Progr	Anno	Numero	Pos.	DIP	DG	UOD	Oggetto impegno	Decreto	2024	2025	2026	Cap Reimp	V livello PdC Reimputazione
623	U07789	TRASFERIMENTI A DONNE VITTIME DI VIOLENZA E LORO FIGLI. FONDI MINISTERIALI	U.1.04.02.02.000	1	12	1207	2023	3230001738	53	50	05		SCORRIMENTO GRADUATORIA LINEA B AVVISO PUBBLICO MULTINTERVENTO MISURE DIASSISTENZA E SOSTEGNO ALLE DONNE VITTIME DI VIOLENZA EDAI LORO FIGLINONCHE AGLI ORFANI DI VITTIME DI FEMMINICIDIO DPCM 16/11/2021.	2024/0000155/50_05_00/E	1.500,00			U07789	U.1.04.02.02.999
624	U07789	TRASFERIMENTI A DONNE VITTIME DI VIOLENZA E LORO FIGLI. FONDI MINISTERIALI	U.1.04.02.02.000	1	12	1207	2023	3230001738	54	50	05		SCORRIMENTO GRADUATORIA LINEA B AVVISO PUBBLICO MULTINTERVENTO MISURE DIASSISTENZA E SOSTEGNO ALLE DONNE VITTIME DI VIOLENZA EDAI LORO FIGLINONCHE AGLI ORFANI DI VITTIME DI FEMMINICIDIO DPCM 16/11/2021.	2024/0000155/50_05_00/E	2.400,00			U07789	U.1.04.02.02.999
625	U07789	TRASFERIMENTI A DONNE VITTIME DI VIOLENZA E LORO FIGLI. FONDI MINISTERIALI	U.1.04.02.02.000	1	12	1207	2023	3230001738	56	50	05		SCORRIMENTO GRADUATORIA LINEA B AVVISO PUBBLICO MULTINTERVENTO MISURE DIASSISTENZA E SOSTEGNO ALLE DONNE VITTIME DI VIOLENZA EDAI LORO FIGLINONCHE AGLI ORFANI DI VITTIME DI FEMMINICIDIO DPCM 16/11/2021.	2024/0000155/50_05_00/E	5.500,00			U07789	U.1.04.02.02.999
626	U07789	TRASFERIMENTI A DONNE VITTIME DI VIOLENZA E LORO FIGLI. FONDI MINISTERIALI	U.1.04.02.02.000	1	12	1207	2023	3230001738	57	50	05		SCORRIMENTO GRADUATORIA LINEA B AVVISO PUBBLICO MULTINTERVENTO MISURE DIASSISTENZA E SOSTEGNO ALLE DONNE VITTIME DI VIOLENZA EDAI LORO FIGLINONCHE AGLI ORFANI DI VITTIME DI FEMMINICIDIO DPCM 16/11/2021.	2024/0000155/50_05_00/E	2.500,00			U07789	U.1.04.02.02.999
627	U07789	TRASFERIMENTI A DONNE VITTIME DI VIOLENZA E LORO FIGLI. FONDI MINISTERIALI	U.1.04.02.02.000	1	12	1207	2023	3230001738	61	50	05		SCORRIMENTO GRADUATORIA LINEA B AVVISO PUBBLICO MULTINTERVENTO MISURE DIASSISTENZA E SOSTEGNO ALLE DONNE VITTIME DI VIOLENZA EDAI LORO FIGLINONCHE AGLI ORFANI DI VITTIME DI FEMMINICIDIO DPCM 16/11/2021.	2024/0000155/50_05_00/E	1.090,00			U07789	U.1.04.02.02.999
628	U07789	TRASFERIMENTI A DONNE VITTIME DI VIOLENZA E LORO FIGLI. FONDI MINISTERIALI	U.1.04.02.02.000	1	12	1207	2023	3230001738	63	50	05		SCORRIMENTO GRADUATORIA LINEA B AVVISO PUBBLICO MULTINTERVENTO MISURE DIASSISTENZA E SOSTEGNO ALLE DONNE VITTIME DI VIOLENZA EDAI LORO FIGLINONCHE AGLI ORFANI DI VITTIME DI FEMMINICIDIO DPCM 16/11/2021.	2024/0000155/50_05_00/E	1.000,00			U07789	U.1.04.02.02.999
629	U07789	TRASFERIMENTI A DONNE VITTIME DI VIOLENZA E LORO FIGLI. FONDI MINISTERIALI	U.1.04.02.02.000	1	12	1207	2023	3230001738	64	50	05		SCORRIMENTO GRADUATORIA LINEA B AVVISO PUBBLICO MULTINTERVENTO MISURE DIASSISTENZA E SOSTEGNO ALLE DONNE VITTIME DI VIOLENZA EDAI LORO FIGLINONCHE AGLI ORFANI DI VITTIME DI FEMMINICIDIO DPCM 16/11/2021.	2024/0000155/50_05_00/E	2.500,00			U07789	U.1.04.02.02.999
630	U07789	TRASFERIMENTI A DONNE VITTIME DI VIOLENZA E LORO FIGLI. FONDI MINISTERIALI	U.1.04.02.02.000	1	12	1207	2023	3230001738	66	50	05		SCORRIMENTO GRADUATORIA LINEA B AVVISO PUBBLICO MULTINTERVENTO MISURE DIASSISTENZA E SOSTEGNO ALLE DONNE VITTIME DI VIOLENZA EDAI LORO FIGLINONCHE AGLI ORFANI DI VITTIME DI FEMMINICIDIO DPCM 16/11/2021.	2024/0000155/50_05_00/E	2.445,48			U07789	U.1.04.02.02.999
631	U07789	TRASFERIMENTI A DONNE VITTIME DI VIOLENZA E LORO FIGLI. FONDI MINISTERIALI	U.1.04.02.02.000	1	12	1207	2023	3230001738	68	50	05		SCORRIMENTO GRADUATORIA LINEA B AVVISO PUBBLICO MULTINTERVENTO MISURE DIASSISTENZA E SOSTEGNO ALLE DONNE VITTIME DI VIOLENZA EDAI LORO FIGLINONCHE AGLI ORFANI DI VITTIME DI FEMMINICIDIO DPCM 16/11/2021.	2024/0000155/50_05_00/E	5.000,00			U07789	U.1.04.02.02.999
632	U07789	TRASFERIMENTI A DONNE VITTIME DI VIOLENZA E LORO FIGLI. FONDI MINISTERIALI	U.1.04.02.02.000	1	12	1207	2023	3230001738	70	50	05		SCORRIMENTO GRADUATORIA LINEA B AVVISO PUBBLICO MULTINTERVENTO MISURE DIASSISTENZA E SOSTEGNO ALLE DONNE VITTIME DI VIOLENZA EDAI LORO FIGLINONCHE AGLI ORFANI DI VITTIME DI FEMMINICIDIO DPCM 16/11/2021.	2024/0000155/50_05_00/E	2.500,00			U07789	U.1.04.02.02.999
633	U07789	TRASFERIMENTI A DONNE VITTIME DI VIOLENZA E LORO FIGLI. FONDI MINISTERIALI	U.1.04.02.02.000	1	12	1207	2023	3230001738	71	50	05		SCORRIMENTO GRADUATORIA LINEA B AVVISO PUBBLICO MULTINTERVENTO MISURE DIASSISTENZA E SOSTEGNO ALLE DONNE VITTIME DI VIOLENZA EDAI LORO FIGLINONCHE AGLI ORFANI DI VITTIME DI FEMMINICIDIO DPCM 16/11/2021.	2024/0000155/50_05_00/E	2.458,99			U07789	U.1.04.02.02.999
634	U07789	TRASFERIMENTI A DONNE VITTIME DI VIOLENZA E LORO FIGLI. FONDI MINISTERIALI	U.1.04.02.02.000	1	12	1207	2023	3230001738	72	50	05		SCORRIMENTO GRADUATORIA LINEA B AVVISO PUBBLICO MULTINTERVENTO MISURE DIASSISTENZA E SOSTEGNO ALLE DONNE VITTIME DI VIOLENZA EDAI LORO FIGLINONCHE AGLI ORFANI DI VITTIME DI FEMMINICIDIO DPCM 16/11/2021.	2024/0000155/50_05_00/E	1.500,00			U07789	U.1.04.02.02.999
635	U07789	TRASFERIMENTI A DONNE VITTIME DI VIOLENZA E LORO FIGLI. FONDI MINISTERIALI	U.1.04.02.02.000	1	12	1207	2023	3230001738	73	50	05		SCORRIMENTO GRADUATORIA LINEA B AVVISO PUBBLICO MULTINTERVENTO MISURE DIASSISTENZA E SOSTEGNO ALLE DONNE VITTIME DI VIOLENZA EDAI LORO FIGLINONCHE AGLI ORFANI DI VITTIME DI FEMMINICIDIO DPCM 16/11/2021.	2024/0000155/50_05_00/E	2.500,00			U07789	U.1.04.02.02.999
636	U07789	TRASFERIMENTI A DONNE VITTIME DI VIOLENZA E LORO FIGLI. FONDI MINISTERIALI	U.1.04.02.02.000	1	12	1207	2023	3230001738	74	50	05		SCORRIMENTO GRADUATORIA LINEA B AVVISO PUBBLICO MULTINTERVENTO MISURE DIASSISTENZA E SOSTEGNO ALLE DONNE VITTIME DI VIOLENZA EDAI LORO FIGLINONCHE AGLI ORFANI DI VITTIME DI FEMMINICIDIO DPCM 16/11/2021.	2024/0000155/50_05_00/E	7.500,00			U07789	U.1.04.02.02.999
637	U07789	TRASFERIMENTI A DONNE VITTIME DI VIOLENZA E LORO FIGLI. FONDI MINISTERIALI	U.1.04.02.02.000	1	12	1207	2023	3230001738	75	50	05		SCORRIMENTO GRADUATORIA LINEA B AVVISO PUBBLICO MULTINTERVENTO MISURE DIASSISTENZA E SOSTEGNO ALLE DONNE VITTIME DI VIOLENZA EDAI LORO FIGLINONCHE AGLI ORFANI DI VITTIME DI FEMMINICIDIO DPCM 16/11/2021.	2024/0000155/50_05_00/E	1.500,00			U07789	U.1.04.02.02.999
638	U07789	TRASFERIMENTI A DONNE VITTIME DI VIOLENZA E LORO FIGLI. FONDI MINISTERIALI	U.1.04.02.02.000	1	12	1207	2023	3230001738	76	50	05		SCORRIMENTO GRADUATORIA LINEA B AVVISO PUBBLICO MULTINTERVENTO MISURE DIASSISTENZA E SOSTEGNO ALLE DONNE VITTIME DI VIOLENZA EDAI LORO FIGLINONCHE AGLI ORFANI DI VITTIME DI FEMMINICIDIO DPCM 16/11/2021.	2024/0000155/50_05_00/E	2.500,00			U07789	U.1.04.02.02.999
639	U07789	TRASFERIMENTI A DONNE VITTIME DI VIOLENZA E LORO FIGLI. FONDI MINISTERIALI	U.1.04.02.02.000	1	12	1207	2023	3230001738	79	50	05		SCORRIMENTO GRADUATORIA LINEA B AVVISO PUBBLICO MULTINTERVENTO MISURE DIASSISTENZA E SOSTEGNO ALLE DONNE VITTIME DI VIOLENZA EDAI LORO FIGLINONCHE AGLI ORFANI DI VITTIME DI FEMMINICIDIO DPCM 16/11/2021.	2024/0000155/50_05_00/E	2.500,00			U07789	U.1.04.02.02.999

fonte: http://burc.regione.campania.it

N.	Capitolo						Impegno							Reimputazione					
	n.	Descrizione	IV livello PdC	Tit.	Miss	Progr	Anno	Numero	Pos.	DIP	DG	UOD	Oggetto impegno	Decreto	2024	2025	2026	Cap Reimp	V livello PdC Reimputazione
640	U07789	TRASFERIMENTI A DONNE VITTIME DI VIOLENZA E LORO FIGLI. FONDI MINISTERIALI	U.1.04.02.02.000	1	12	1207	2023	3230001738	81	50	05		SCORRIMENTO GRADUATORIA LINEA B AVVISO PUBBLICO MULTINTERVENTO MISURE DIASSISTENZA E SOSTEGNO ALLE DONNE VITTIME DI VIOLENZA EDAI LORO FIGLINONCHE AGLI ORFANI DI VITTIME DI FEMMINICIDIO DPCM 16/11/2021.	2024/0000155/50_05_00/E	4.000,00			U07789	U.1.04.02.02.999
641	U07789	TRASFERIMENTI A DONNE VITTIME DI VIOLENZA E LORO FIGLI. FONDI MINISTERIALI	U.1.04.02.02.000	1	12	1207	2023	3230001738	82	50	05		SCORRIMENTO GRADUATORIA LINEA B AVVISO PUBBLICO MULTINTERVENTO MISURE DIASSISTENZA E SOSTEGNO ALLE DONNE VITTIME DI VIOLENZA EDAI LORO FIGLINONCHE AGLI ORFANI DI VITTIME DI FEMMINICIDIO DPCM 16/11/2021.	2024/0000155/50_05_00/E	2.500,00			U07789	U.1.04.02.02.999
642	U07789	TRASFERIMENTI A DONNE VITTIME DI VIOLENZA E LORO FIGLI. FONDI MINISTERIALI	U.1.04.02.02.000	1	12	1207	2023	3230001738	84	50	05		SCORRIMENTO GRADUATORIA LINEA B AVVISO PUBBLICO MULTINTERVENTO MISURE DIASSISTENZA E SOSTEGNO ALLE DONNE VITTIME DI VIOLENZA EDAI LORO FIGLINONCHE AGLI ORFANI DI VITTIME DI FEMMINICIDIO DPCM 16/11/2021.	2024/0000155/50_05_00/E	1.250,00			U07789	U.1.04.02.02.999
643	U07789	TRASFERIMENTI A DONNE VITTIME DI VIOLENZA E LORO FIGLI. FONDI MINISTERIALI	U.1.04.02.02.000	1	12	1207	2023	3230001738	85	50	05		SCORRIMENTO GRADUATORIA LINEA B AVVISO PUBBLICO MULTINTERVENTO MISURE DIASSISTENZA E SOSTEGNO ALLE DONNE VITTIME DI VIOLENZA EDAI LORO FIGLINONCHE AGLI ORFANI DI VITTIME DI FEMMINICIDIO DPCM 16/11/2021.	2024/0000155/50_05_00/E	2.400,00			U07789	U.1.04.02.02.999
644	U07789	TRASFERIMENTI A DONNE VITTIME DI VIOLENZA E LORO FIGLI. FONDI MINISTERIALI	U.1.04.02.02.000	1	12	1207	2023	3230001738	86	50	05		SCORRIMENTO GRADUATORIA LINEA B AVVISO PUBBLICO MULTINTERVENTO MISURE DIASSISTENZA E SOSTEGNO ALLE DONNE VITTIME DI VIOLENZA EDAI LORO FIGLINONCHE AGLI ORFANI DI VITTIME DI FEMMINICIDIO DPCM 16/11/2021.	2024/0000155/50_05_00/E	2.500,00			U07789	U.1.04.02.02.999
645	U07789	TRASFERIMENTI A DONNE VITTIME DI VIOLENZA E LORO FIGLI. FONDI MINISTERIALI	U.1.04.02.02.000	1	12	1207	2023	3230001738	89	50	05		SCORRIMENTO GRADUATORIA LINEA B AVVISO PUBBLICO MULTINTERVENTO MISURE DIASSISTENZA E SOSTEGNO ALLE DONNE VITTIME DI VIOLENZA EDAI LORO FIGLINONCHE AGLI ORFANI DI VITTIME DI FEMMINICIDIO DPCM 16/11/2021.	2024/0000155/50_05_00/E	1.000,00			U07789	U.1.04.02.02.999
646	U07789	TRASFERIMENTI A DONNE VITTIME DI VIOLENZA E LORO FIGLI. FONDI MINISTERIALI	U.1.04.02.02.000	1	12	1207	2023	3230001738	90	50	05		SCORRIMENTO GRADUATORIA LINEA B AVVISO PUBBLICO MULTINTERVENTO MISURE DIASSISTENZA E SOSTEGNO ALLE DONNE VITTIME DI VIOLENZA EDAI LORO FIGLINONCHE AGLI ORFANI DI VITTIME DI FEMMINICIDIO DPCM 16/11/2021.	2024/0000155/50_05_00/E	4.998,00			U07789	U.1.04.02.02.999
647	U07789	TRASFERIMENTI A DONNE VITTIME DI VIOLENZA E LORO FIGLI. FONDI MINISTERIALI	U.1.04.02.02.000	1	12	1207	2023	3230001738	91	50	05		SCORRIMENTO GRADUATORIA LINEA B AVVISO PUBBLICO MULTINTERVENTO MISURE DIASSISTENZA E SOSTEGNO ALLE DONNE VITTIME DI VIOLENZA EDAI LORO FIGLINONCHE AGLI ORFANI DI VITTIME DI FEMMINICIDIO DPCM 16/11/2021.	2024/0000155/50_05_00/E	925,26			U07789	U.1.04.02.02.999
648	U07789	TRASFERIMENTI A DONNE VITTIME DI VIOLENZA E LORO FIGLI. FONDI MINISTERIALI	U.1.04.02.02.000	1	12	1207	2023	3230001738	92	50	05		SCORRIMENTO GRADUATORIA LINEA B AVVISO PUBBLICO MULTINTERVENTO MISURE DIASSISTENZA E SOSTEGNO ALLE DONNE VITTIME DI VIOLENZA EDAI LORO FIGLINONCHE AGLI ORFANI DI VITTIME DI FEMMINICIDIO DPCM 16/11/2021.	2024/0000155/50_05_00/E	1.840,10			U07789	U.1.04.02.02.999
649	U07789	TRASFERIMENTI A DONNE VITTIME DI VIOLENZA E LORO FIGLI. FONDI MINISTERIALI	U.1.04.02.02.000	1	12	1207	2023	3230001738	94	50	05		SCORRIMENTO GRADUATORIA LINEA B AVVISO PUBBLICO MULTINTERVENTO MISURE DIASSISTENZA E SOSTEGNO ALLE DONNE VITTIME DI VIOLENZA EDAI LORO FIGLINONCHE AGLI ORFANI DI VITTIME DI FEMMINICIDIO DPCM 16/11/2021.	2024/0000155/50_05_00/E	2.500,00			U07789	U.1.04.02.02.999
650	U07789	TRASFERIMENTI A DONNE VITTIME DI VIOLENZA E LORO FIGLI. FONDI MINISTERIALI	U.1.04.02.02.000	1	12	1207	2023	3230001738	95	50	05		SCORRIMENTO GRADUATORIA LINEA B AVVISO PUBBLICO MULTINTERVENTO MISURE DIASSISTENZA E SOSTEGNO ALLE DONNE VITTIME DI VIOLENZA EDAI LORO FIGLINONCHE AGLI ORFANI DI VITTIME DI FEMMINICIDIO DPCM 16/11/2021.	2024/0000155/50_05_00/E	7.500,00			U07789	U.1.04.02.02.999
651	U07789	TRASFERIMENTI A DONNE VITTIME DI VIOLENZA E LORO FIGLI. FONDI MINISTERIALI	U.1.04.02.02.000	1	12	1207	2023	3230001738	96	50	05		SCORRIMENTO GRADUATORIA LINEA B AVVISO PUBBLICO MULTINTERVENTO MISURE DIASSISTENZA E SOSTEGNO ALLE DONNE VITTIME DI VIOLENZA EDAI LORO FIGLINONCHE AGLI ORFANI DI VITTIME DI FEMMINICIDIO DPCM 16/11/2021.	2024/0000155/50_05_00/E	1.800,00			U07789	U.1.04.02.02.999
652	U07789	TRASFERIMENTI A DONNE VITTIME DI VIOLENZA E LORO FIGLI. FONDI MINISTERIALI	U.1.04.02.02.000	1	12	1207	2023	3230001738	98	50	05		SCORRIMENTO GRADUATORIA LINEA B AVVISO PUBBLICO MULTINTERVENTO MISURE DIASSISTENZA E SOSTEGNO ALLE DONNE VITTIME DI VIOLENZA EDAI LORO FIGLINONCHE AGLI ORFANI DI VITTIME DI FEMMINICIDIO DPCM 16/11/2021.	2024/0000155/50_05_00/E	2.500,00			U07789	U.1.04.02.02.999
653	U07789	TRASFERIMENTI A DONNE VITTIME DI VIOLENZA E LORO FIGLI. FONDI MINISTERIALI	U.1.04.02.02.000	1	12	1207	2023	3230001738	99	50	05		SCORRIMENTO GRADUATORIA LINEA B AVVISO PUBBLICO MULTINTERVENTO MISURE DIASSISTENZA E SOSTEGNO ALLE DONNE VITTIME DI VIOLENZA EDAI LORO FIGLINONCHE AGLI ORFANI DI VITTIME DI FEMMINICIDIO DPCM 16/11/2021.	2024/0000155/50_05_00/E	2.500,00			U07789	U.1.04.02.02.999
654	U07789	TRASFERIMENTI A DONNE VITTIME DI VIOLENZA E LORO FIGLI. FONDI MINISTERIALI	U.1.04.02.02.000	1	12	1207	2023	3230001738	101	50	05		SCORRIMENTO GRADUATORIA LINEA B AVVISO PUBBLICO MULTINTERVENTO MISURE DIASSISTENZA E SOSTEGNO ALLE DONNE VITTIME DI VIOLENZA EDAI LORO FIGLINONCHE AGLI ORFANI DI VITTIME DI FEMMINICIDIO DPCM 16/11/2021.	2024/0000155/50_05_00/E	2.450,00			U07789	U.1.04.02.02.999
655	U07789	TRASFERIMENTI A DONNE VITTIME DI VIOLENZA E LORO FIGLI. FONDI MINISTERIALI	U.1.04.02.02.000	1	12	1207	2023	3230004681	1	50	05		FINANZIAMENTO PROGETTO "CAMBIA-MENTI: PERCORSI VOLTI ALL'ASSUNZIONE DIRESPONSABILITÀ E DI COSTRUZIONE DI MODELLI ALTERNATIVI A QUELLIVIOLENTI". IMPEGNO.	2024/0000155/50_05_00/E	20.965,00			U07789	U.1.04.02.02.999
656	U07793	ASSISTENZA RESIDENZIALE DI ELEVATA QUALITÀ DEI BAMBINI IN STATO DI ABBANDONO_A RUOTA LIBERA_ DGR 316/2021	U.1.04.04.01.000	1	12	1202	2023	3230002057	1	50	05	91	* ** CAP. 7793 - ASSISTENZA RESIDENZIALE DI ELEVATA QUALITA' DEI BAMBINI IN STATO DI ABBANDONO - DGRC N. 316 DEL 14/07/2021 - IMPEGNO DISPESA	2024/0000155/50_05_00/E	400.000,00			U07793	U.1.04.04.01.001
657	U07796	FONDO SOCIALE REGIONALE. LEGGE 11/2007	U.1.04.01.02.000	1	12	1207	2023	3230002054	6	50	05	91	* RIPARTO ED IMPEGNO A FAVORE DEGLI AMBITI TERRITORIALI DEL FONDOSOCIALE REGIONALE 2022 EX L.R. 11/07 CAPITOLO 7796. PIANI DI ZONA IANNUALITÀ DEL V PSR 2022-2024.	2024/0000155/50_05_00/E	196.447,74			U07796	U.1.04.01.02.018

fonte: http://burc.regione.campania.it

N.	Capitolo						Impegno							Reimputazione					
	n.	Descrizione	IV livello PdC	Tit.	Miss	Progr	Anno	Numero	Pos.	DIP	DG	UOD	Oggetto impegno	Decreto	2024	2025	2026	Cap Reimp	V livello PdC Reimputazione
658	U07796	FONDO SOCIALE REGIONALE. LEGGE 11/2007	U.1.04.01.02.000	1	12	1207	2023	3230002054	8	50	05	91	* RIPARTO ED IMPEGNO A FAVORE DEGLI AMBITI TERRITORIALI DEL FONDOSOCIALE REGIONALE 2022 EX L.R. 11/07 CAPITOLO 7796. PIANI DI ZONA IANNUALITÀ DEL V PSR 2022-2024.	2024/0000155/50_05_00/E	68.676,45			U07796	U.1.04.01.02.018
659	U07796	FONDO SOCIALE REGIONALE. LEGGE 11/2007	U.1.04.01.02.000	1	12	1207	2023	3230002054	10	50	05	91	* RIPARTO ED IMPEGNO A FAVORE DEGLI AMBITI TERRITORIALI DEL FONDOSOCIALE REGIONALE 2022 EX L.R. 11/07 CAPITOLO 7796. PIANI DI ZONA IANNUALITÀ DEL V PSR 2022-2024.	2024/0000155/50_05_00/E	169.177,53			U07796	U.1.04.01.02.018
660	U07796	FONDO SOCIALE REGIONALE. LEGGE 11/2007	U.1.04.01.02.000	1	12	1207	2023	3230002054	14	50	05	91	* RIPARTO ED IMPEGNO A FAVORE DEGLI AMBITI TERRITORIALI DEL FONDOSOCIALE REGIONALE 2022 EX L.R. 11/07 CAPITOLO 7796. PIANI DI ZONA IANNUALITÀ DEL V PSR 2022-2024.	2024/0000155/50_05_00/E	213.935,67			U07796	U.1.04.01.02.018
661	U07796	FONDO SOCIALE REGIONALE. LEGGE 11/2007	U.1.04.01.02.000	1	12	1207	2023	3230002055	2	50	05	91	* RIPARTO ED IMPEGNO A FAVORE DEGLI AMBITI TERRITORIALI DEL FONDOSOCIALE REGIONALE 2022 EX L.R. 11/07 CAPITOLO 7796. PIANI DI ZONA IANNUALITÀ DEL V PSR 2022-2024.	2024/0000155/50_05_00/E	23.120,66			U07796	U.1.04.01.02.003
662	U07796	FONDO SOCIALE REGIONALE. LEGGE 11/2007	U.1.04.01.02.000	1	12	1207	2023	3230002055	5	50	05	91	* RIPARTO ED IMPEGNO A FAVORE DEGLI AMBITI TERRITORIALI DEL FONDOSOCIALE REGIONALE 2022 EX L.R. 11/07 CAPITOLO 7796. PIANI DI ZONA IANNUALITÀ DEL V PSR 2022-2024.	2024/0000155/50_05_00/E	102.882,49			U07796	U.1.04.01.02.003
663	U07796	FONDO SOCIALE REGIONALE. LEGGE 11/2007	U.1.04.01.02.000	1	12	1207	2023	3230002055	6	50	05	91	* RIPARTO ED IMPEGNO A FAVORE DEGLI AMBITI TERRITORIALI DEL FONDOSOCIALE REGIONALE 2022 EX L.R. 11/07 CAPITOLO 7796. PIANI DI ZONA IANNUALITÀ DEL V PSR 2022-2024.	2024/0000155/50_05_00/E	98.076,63			U07796	U.1.04.01.02.003
664	U07796	FONDO SOCIALE REGIONALE. LEGGE 11/2007	U.1.04.01.02.000	1	12	1207	2023	3230002055	8	50	05	91	* RIPARTO ED IMPEGNO A FAVORE DEGLI AMBITI TERRITORIALI DEL FONDOSOCIALE REGIONALE 2022 EX L.R. 11/07 CAPITOLO 7796. PIANI DI ZONA IANNUALITÀ DEL V PSR 2022-2024.	2024/0000155/50_05_00/E	207.155,20			U07796	U.1.04.01.02.003
665	U07796	FONDO SOCIALE REGIONALE. LEGGE 11/2007	U.1.04.01.02.000	1	12	1207	2023	3230002055	10	50	05	91	* RIPARTO ED IMPEGNO A FAVORE DEGLI AMBITI TERRITORIALI DEL FONDOSOCIALE REGIONALE 2022 EX L.R. 11/07 CAPITOLO 7796. PIANI DI ZONA IANNUALITÀ DEL V PSR 2022-2024.	2024/0000155/50_05_00/E	160.580,26			U07796	U.1.04.01.02.003
666	U07796	FONDO SOCIALE REGIONALE. LEGGE 11/2007	U.1.04.01.02.000	1	12	1207	2023	3230002055	11	50	05	91	* RIPARTO ED IMPEGNO A FAVORE DEGLI AMBITI TERRITORIALI DEL FONDOSOCIALE REGIONALE 2022 EX L.R. 11/07 CAPITOLO 7796. PIANI DI ZONA IANNUALITÀ DEL V PSR 2022-2024.	2024/0000155/50_05_00/E	222.877,85			U07796	U.1.04.01.02.003
667	U07796	FONDO SOCIALE REGIONALE. LEGGE 11/2007	U.1.04.01.02.000	1	12	1207	2023	3230002055	12	50	05	91	* RIPARTO ED IMPEGNO A FAVORE DEGLI AMBITI TERRITORIALI DEL FONDOSOCIALE REGIONALE 2022 EX L.R. 11/07 CAPITOLO 7796. PIANI DI ZONA IANNUALITÀ DEL V PSR 2022-2024.	2024/0000155/50_05_00/E	1.474.037,73			U07796	U.1.04.01.02.003
668	U07796	FONDO SOCIALE REGIONALE. LEGGE 11/2007	U.1.04.01.02.000	1	12	1207	2023	3230002055	14	50	05	91	* RIPARTO ED IMPEGNO A FAVORE DEGLI AMBITI TERRITORIALI DEL FONDOSOCIALE REGIONALE 2022 EX L.R. 11/07 CAPITOLO 7796. PIANI DI ZONA IANNUALITÀ DEL V PSR 2022-2024.	2024/0000155/50_05_00/E	108.736,82			U07796	U.1.04.01.02.003
669	U07796	FONDO SOCIALE REGIONALE. LEGGE 11/2007	U.1.04.01.02.000	1	12	1207	2023	3230002055	16	50	05	91	* RIPARTO ED IMPEGNO A FAVORE DEGLI AMBITI TERRITORIALI DEL FONDOSOCIALE REGIONALE 2022 EX L.R. 11/07 CAPITOLO 7796. PIANI DI ZONA IANNUALITÀ DEL V PSR 2022-2024.	2024/0000155/50_05_00/E	187.972,14			U07796	U.1.04.01.02.003
670	U07796	FONDO SOCIALE REGIONALE. LEGGE 11/2007	U.1.04.01.02.000	1	12	1207	2023	3230002055	18	50	05	91	* RIPARTO ED IMPEGNO A FAVORE DEGLI AMBITI TERRITORIALI DEL FONDOSOCIALE REGIONALE 2022 EX L.R. 11/07 CAPITOLO 7796. PIANI DI ZONA IANNUALITÀ DEL V PSR 2022-2024.	2024/0000155/50_05_00/E	218.519,79			U07796	U.1.04.01.02.003
671	U07796	FONDO SOCIALE REGIONALE. LEGGE 11/2007	U.1.04.01.02.000	1	12	1207	2023	3230002055	19	50	05	91	* RIPARTO ED IMPEGNO A FAVORE DEGLI AMBITI TERRITORIALI DEL FONDOSOCIALE REGIONALE 2022 EX L.R. 11/07 CAPITOLO 7796. PIANI DI ZONA IANNUALITÀ DEL V PSR 2022-2024.	2024/0000155/50_05_00/E	172.487,45			U07796	U.1.04.01.02.003
672	U07796	FONDO SOCIALE REGIONALE. LEGGE 11/2007	U.1.04.01.02.000	1	12	1207	2023	3230002055	20	50	05	91	* RIPARTO ED IMPEGNO A FAVORE DEGLI AMBITI TERRITORIALI DEL FONDOSOCIALE REGIONALE 2022 EX L.R. 11/07 CAPITOLO 7796. PIANI DI ZONA IANNUALITÀ DEL V PSR 2022-2024.	2024/0000155/50_05_00/E	178.890,88			U07796	U.1.04.01.02.003
673	U07796	FONDO SOCIALE REGIONALE. LEGGE 11/2007	U.1.04.01.02.000	1	12	1207	2023	3230002055	21	50	05	91	* RIPARTO ED IMPEGNO A FAVORE DEGLI AMBITI TERRITORIALI DEL FONDOSOCIALE REGIONALE 2022 EX L.R. 11/07 CAPITOLO 7796. PIANI DI ZONA IANNUALITÀ DEL V PSR 2022-2024.	2024/0000155/50_05_00/E	168.226,13			U07796	U.1.04.01.02.003
674	U07796	FONDO SOCIALE REGIONALE. LEGGE 11/2007	U.1.04.01.02.000	1	12	1207	2023	3230002055	23	50	05	91	* RIPARTO ED IMPEGNO A FAVORE DEGLI AMBITI TERRITORIALI DEL FONDOSOCIALE REGIONALE 2022 EX L.R. 11/07 CAPITOLO 7796. PIANI DI ZONA IANNUALITÀ DEL V PSR 2022-2024.	2024/0000155/50_05_00/E	132.558,37			U07796	U.1.04.01.02.003
675	U07796	FONDO SOCIALE REGIONALE. LEGGE 11/2007	U.1.04.01.02.000	1	12	1207	2023	3230002055	24	50	05	91	* RIPARTO ED IMPEGNO A FAVORE DEGLI AMBITI TERRITORIALI DEL FONDOSOCIALE REGIONALE 2022 EX L.R. 11/07 CAPITOLO 7796. PIANI DI ZONA IANNUALITÀ DEL V PSR 2022-2024.	2024/0000155/50_05_00/E	127.935,20			U07796	U.1.04.01.02.003
676	U07796	FONDO SOCIALE REGIONALE. LEGGE 11/2007	U.1.04.01.02.000	1	12	1207	2023	3230002055	25	50	05	91	* RIPARTO ED IMPEGNO A FAVORE DEGLI AMBITI TERRITORIALI DEL FONDOSOCIALE REGIONALE 2022 EX L.R. 11/07 CAPITOLO 7796. PIANI DI ZONA IANNUALITÀ DEL V PSR 2022-2024.	2024/0000155/50_05_00/E	127.388,16			U07796	U.1.04.01.02.003
677	U07796	FONDO SOCIALE REGIONALE. LEGGE 11/2007	U.1.04.01.02.000	1	12	1207	2023	3230002055	27	50	05	91	* RIPARTO ED IMPEGNO A FAVORE DEGLI AMBITI TERRITORIALI DEL FONDOSOCIALE REGIONALE 2022 EX L.R. 11/07 CAPITOLO 7796. PIANI DI ZONA IANNUALITÀ DEL V PSR 2022-2024.	2024/0000155/50_05_00/E	157.435,48			U07796	U.1.04.01.02.003
678	U07796	FONDO SOCIALE REGIONALE. LEGGE 11/2007	U.1.04.01.02.000	1	12	1207	2023	3230002055	29	50	05	91	* RIPARTO ED IMPEGNO A FAVORE DEGLI AMBITI TERRITORIALI DEL FONDOSOCIALE REGIONALE 2022 EX L.R. 11/07 CAPITOLO 7796. PIANI DI ZONA IANNUALITÀ DEL V PSR 2022-2024.	2024/0000155/50_05_00/E	188.828,82			U07796	U.1.04.01.02.003
679	U07796	FONDO SOCIALE REGIONALE. LEGGE 11/2007	U.1.04.01.02.000	1	12	1207	2023	3230002055	30	50	05	91	* RIPARTO ED IMPEGNO A FAVORE DEGLI AMBITI TERRITORIALI DEL FONDOSOCIALE REGIONALE 2022 EX L.R. 11/07 CAPITOLO 7796. PIANI DI ZONA IANNUALITÀ DEL V PSR 2022-2024.	2024/0000155/50_05_00/E	225.302,39			U07796	U.1.04.01.02.003

fonte: http://burc.regione.campania.it

N.	Capitolo						Impegno							Reimputazione					
	n.	Descrizione	IV livello PdC	Tit.	Miss	Progr	Anno	Numero	Pos.	DIP	DG	UOD	Oggetto impegno	Decreto	2024	2025	2026	Cap Reimp	V livello PdC Reimputazione
680	U07796	FONDO SOCIALE REGIONALE. LEGGE 11/2007	U.1.04.01.02.000	1	12	1207	2023	3230002055	31	50	05	91	* RIPARTO ED IMPEGNO A FAVORE DEGLI AMBITI TERRITORIALI DEL FONDOSOCIALE REGIONALE 2022 EX L.R. 11/07 CAPITOLO 7796. PIANI DI ZONA IANNUALITÀ DEL V PSR 2022-2024.	2024/0000155/50_05_00/E	140.958,42			U07796	U.1.04.01.02.003
681	U07796	FONDO SOCIALE REGIONALE. LEGGE 11/2007	U.1.04.01.02.000	1	12	1207	2023	3230002055	32	50	05	91	* RIPARTO ED IMPEGNO A FAVORE DEGLI AMBITI TERRITORIALI DEL FONDOSOCIALE REGIONALE 2022 EX L.R. 11/07 CAPITOLO 7796. PIANI DI ZONA IANNUALITÀ DEL V PSR 2022-2024.	2024/0000155/50_05_00/E	134.091,42			U07796	U.1.04.01.02.003
682	U07796	FONDO SOCIALE REGIONALE. LEGGE 11/2007	U.1.04.01.02.000	1	12	1207	2023	3230002055	33	50	05	91	* RIPARTO ED IMPEGNO A FAVORE DEGLI AMBITI TERRITORIALI DEL FONDOSOCIALE REGIONALE 2022 EX L.R. 11/07 CAPITOLO 7796. PIANI DI ZONA IANNUALITÀ DEL V PSR 2022-2024.	2024/0000155/50_05_00/E	147.833,32			U07796	U.1.04.01.02.003
683	U07796	FONDO SOCIALE REGIONALE. LEGGE 11/2007	U.1.04.01.02.000	1	12	1207	2023	3230002055	35	50	05	91	* RIPARTO ED IMPEGNO A FAVORE DEGLI AMBITI TERRITORIALI DEL FONDOSOCIALE REGIONALE 2022 EX L.R. 11/07 CAPITOLO 7796. PIANI DI ZONA IANNUALITÀ DEL V PSR 2022-2024.	2024/0000155/50_05_00/E	111.029,15			U07796	U.1.04.01.02.003
684	U07796	FONDO SOCIALE REGIONALE. LEGGE 11/2007	U.1.04.01.02.000	1	12	1207	2023	3230002055	36	50	05	91	* RIPARTO ED IMPEGNO A FAVORE DEGLI AMBITI TERRITORIALI DEL FONDOSOCIALE REGIONALE 2022 EX L.R. 11/07 CAPITOLO 7796. PIANI DI ZONA IANNUALITÀ DEL V PSR 2022-2024.	2024/0000155/50_05_00/E	197.062,74			U07796	U.1.04.01.02.003
685	U07796	FONDO SOCIALE REGIONALE. LEGGE 11/2007	U.1.04.01.02.000	1	12	1207	2023	3230002055	37	50	05	91	* RIPARTO ED IMPEGNO A FAVORE DEGLI AMBITI TERRITORIALI DEL FONDOSOCIALE REGIONALE 2022 EX L.R. 11/07 CAPITOLO 7796. PIANI DI ZONA IANNUALITÀ DEL V PSR 2022-2024.	2024/0000155/50_05_00/E	178.720,34			U07796	U.1.04.01.02.003
686	U07796	FONDO SOCIALE REGIONALE. LEGGE 11/2007	U.1.04.01.02.000	1	12	1207	2023	3230002055	40	50	05	91	* RIPARTO ED IMPEGNO A FAVORE DEGLI AMBITI TERRITORIALI DEL FONDOSOCIALE REGIONALE 2022 EX L.R. 11/07 CAPITOLO 7796. PIANI DI ZONA IANNUALITÀ DEL V PSR 2022-2024.	2024/0000155/50_05_00/E	157.401,30			U07796	U.1.04.01.02.003
687	U07796	FONDO SOCIALE REGIONALE. LEGGE 11/2007	U.1.04.01.02.000	1	12	1207	2023	3230002055	41	50	05	91	* RIPARTO ED IMPEGNO A FAVORE DEGLI AMBITI TERRITORIALI DEL FONDOSOCIALE REGIONALE 2022 EX L.R. 11/07 CAPITOLO 7796. PIANI DI ZONA IANNUALITÀ DEL V PSR 2022-2024.	2024/0000155/50_05_00/E	189.544,08			U07796	U.1.04.01.02.003
688	U07796	FONDO SOCIALE REGIONALE. LEGGE 11/2007	U.1.04.01.02.000	1	12	1207	2023	3230002055	42	50	05	91	* RIPARTO ED IMPEGNO A FAVORE DEGLI AMBITI TERRITORIALI DEL FONDOSOCIALE REGIONALE 2022 EX L.R. 11/07 CAPITOLO 7796. PIANI DI ZONA IANNUALITÀ DEL V PSR 2022-2024.	2024/0000155/50_05_00/E	135.506,46			U07796	U.1.04.01.02.003
689	U07796	FONDO SOCIALE REGIONALE. LEGGE 11/2007	U.1.04.01.02.000	1	12	1207	2023	3230002055	43	50	05	91	* RIPARTO ED IMPEGNO A FAVORE DEGLI AMBITI TERRITORIALI DEL FONDOSOCIALE REGIONALE 2022 EX L.R. 11/07 CAPITOLO 7796. PIANI DI ZONA IANNUALITÀ DEL V PSR 2022-2024.	2024/0000155/50_05_00/E	244.502,18			U07796	U.1.04.01.02.003
690	U07796	FONDO SOCIALE REGIONALE. LEGGE 11/2007	U.1.04.01.02.000	1	12	1207	2023	3230002055	44	50	05	91	* RIPARTO ED IMPEGNO A FAVORE DEGLI AMBITI TERRITORIALI DEL FONDOSOCIALE REGIONALE 2022 EX L.R. 11/07 CAPITOLO 7796. PIANI DI ZONA IANNUALITÀ DEL V PSR 2022-2024.	2024/0000155/50_05_00/E	150.346,10			U07796	U.1.04.01.02.003
691	U07796	FONDO SOCIALE REGIONALE. LEGGE 11/2007	U.1.04.01.02.000	1	12	1207	2023	3230004688	6	50	05	91	FONDO SOCIALE REGIONALE 2023 EX L.R. 11/07 CAPITOLO 7796. PIANI DI ZONAII ANNUALITÀ V PSR 2022-2024.	2024/0000155/50_05_00/E	208.325,74			U07796	U.1.04.01.02.018
692	U07796	FONDO SOCIALE REGIONALE. LEGGE 11/2007	U.1.04.01.02.000	1	12	1207	2023	3230004688	8	50	05	91	FONDO SOCIALE REGIONALE 2023 EX L.R. 11/07 CAPITOLO 7796. PIANI DI ZONAII ANNUALITÀ V PSR 2022-2024.	2024/0000155/50_05_00/E	75.867,08			U07796	U.1.04.01.02.018
693	U07796	FONDO SOCIALE REGIONALE. LEGGE 11/2007	U.1.04.01.02.000	1	12	1207	2023	3230004688	10	50	05	91	FONDO SOCIALE REGIONALE 2023 EX L.R. 11/07 CAPITOLO 7796. PIANI DI ZONAII ANNUALITÀ V PSR 2022-2024.	2024/0000155/50_05_00/E	189.348,04			U07796	U.1.04.01.02.018
694	U07796	FONDO SOCIALE REGIONALE. LEGGE 11/2007	U.1.04.01.02.000	1	12	1207	2023	3230004688	14	50	05	91	FONDO SOCIALE REGIONALE 2023 EX L.R. 11/07 CAPITOLO 7796. PIANI DI ZONAII ANNUALITÀ V PSR 2022-2024.	2024/0000155/50_05_00/E	260.140,05			U07796	U.1.04.01.02.018
695	U07796	FONDO SOCIALE REGIONALE. LEGGE 11/2007	U.1.04.01.02.000	1	12	1207	2023	3230004689	2	50	05	91	FONDO SOCIALE REGIONALE 2023 EX L.R. 11/07 CAPITOLO 7796. PIANI DI ZONAII ANNUALITÀ V PSR 2022-2024.	2024/0000155/50_05_00/E	24.925,46			U07796	U.1.04.01.02.003
696	U07796	FONDO SOCIALE REGIONALE. LEGGE 11/2007	U.1.04.01.02.000	1	12	1207	2023	3230004689	5	50	05	91	FONDO SOCIALE REGIONALE 2023 EX L.R. 11/07 CAPITOLO 7796. PIANI DI ZONAII ANNUALITÀ V PSR 2022-2024.	2024/0000155/50_05_00/E	118.388,97			U07796	U.1.04.01.02.003
697	U07796	FONDO SOCIALE REGIONALE. LEGGE 11/2007	U.1.04.01.02.000	1	12	1207	2023	3230004689	6	50	05	91	FONDO SOCIALE REGIONALE 2023 EX L.R. 11/07 CAPITOLO 7796. PIANI DI ZONAII ANNUALITÀ V PSR 2022-2024.	2024/0000155/50_05_00/E	113.570,33			U07796	U.1.04.01.02.003
698	U07796	FONDO SOCIALE REGIONALE. LEGGE 11/2007	U.1.04.01.02.000	1	12	1207	2023	3230004689	8	50	05	91	FONDO SOCIALE REGIONALE 2023 EX L.R. 11/07 CAPITOLO 7796. PIANI DI ZONAII ANNUALITÀ V PSR 2022-2024.	2024/0000155/50_05_00/E	250.472,69			U07796	U.1.04.01.02.003
699	U07796	FONDO SOCIALE REGIONALE. LEGGE 11/2007	U.1.04.01.02.000	1	12	1207	2023	3230004689	10	50	05	91	FONDO SOCIALE REGIONALE 2023 EX L.R. 11/07 CAPITOLO 7796. PIANI DI ZONAII ANNUALITÀ V PSR 2022-2024.	2024/0000155/50_05_00/E	191.413,15			U07796	U.1.04.01.02.003
700	U07796	FONDO SOCIALE REGIONALE. LEGGE 11/2007	U.1.04.01.02.000	1	12	1207	2023	3230004689	11	50	05	91	FONDO SOCIALE REGIONALE 2023 EX L.R. 11/07 CAPITOLO 7796. PIANI DI ZONAII ANNUALITÀ V PSR 2022-2024.	2024/0000155/50_05_00/E	271.588,35			U07796	U.1.04.01.02.003
701	U07796	FONDO SOCIALE REGIONALE. LEGGE 11/2007	U.1.04.01.02.000	1	12	1207	2023	3230004689	12	50	05	91	FONDO SOCIALE REGIONALE 2023 EX L.R. 11/07 CAPITOLO 7796. PIANI DI ZONAII ANNUALITÀ V PSR 2022-2024.	2024/0000155/50_05_00/E	1.786.351,68			U07796	U.1.04.01.02.003
702	U07796	FONDO SOCIALE REGIONALE. LEGGE 11/2007	U.1.04.01.02.000	1	12	1207	2023	3230004689	13	50	05	91	FONDO SOCIALE REGIONALE 2023 EX L.R. 11/07 CAPITOLO 7796. PIANI DI ZONAII ANNUALITÀ V PSR 2022-2024.	2024/0000155/50_05_00/E	209.436,89			U07796	U.1.04.01.02.003
703	U07796	FONDO SOCIALE REGIONALE. LEGGE 11/2007	U.1.04.01.02.000	1	12	1207	2023	3230004689	14	50	05	91	FONDO SOCIALE REGIONALE 2023 EX L.R. 11/07 CAPITOLO 7796. PIANI DI ZONAII ANNUALITÀ V PSR 2022-2024.	2024/0000155/50_05_00/E	125.187,58			U07796	U.1.04.01.02.003
704	U07796	FONDO SOCIALE REGIONALE. LEGGE 11/2007	U.1.04.01.02.000	1	12	1207	2023	3230004689	16	50	05	91	FONDO SOCIALE REGIONALE 2023 EX L.R. 11/07 CAPITOLO 7796. PIANI DI ZONAII ANNUALITÀ V PSR 2022-2024.	2024/0000155/50_05_00/E	218.713,58			U07796	U.1.04.01.02.003
705	U07796	FONDO SOCIALE REGIONALE. LEGGE 11/2007	U.1.04.01.02.000	1	12	1207	2023	3230004689	17	50	05	91	FONDO SOCIALE REGIONALE 2023 EX L.R. 11/07 CAPITOLO 7796. PIANI DI ZONAII ANNUALITÀ V PSR 2022-2024.	2024/0000155/50_05_00/E	94.932,68			U07796	U.1.04.01.02.003
706	U07796	FONDO SOCIALE REGIONALE. LEGGE 11/2007	U.1.04.01.02.000	1	12	1207	2023	3230004689	18	50	05	91	FONDO SOCIALE REGIONALE 2023 EX L.R. 11/07 CAPITOLO 7796. PIANI DI ZONAII ANNUALITÀ V PSR 2022-2024.	2024/0000155/50_05_00/E	250.157,38			U07796	U.1.04.01.02.003
707	U07796	FONDO SOCIALE REGIONALE. LEGGE 11/2007	U.1.04.01.02.000	1	12	1207	2023	3230004689	19	50	05	91	FONDO SOCIALE REGIONALE 2023 EX L.R. 11/07 CAPITOLO 7796. PIANI DI ZONAII ANNUALITÀ V PSR 2022-2024.	2024/0000155/50_05_00/E	209.292,72			U07796	U.1.04.01.02.003
708	U07796	FONDO SOCIALE REGIONALE. LEGGE 11/2007	U.1.04.01.02.000	1	12	1207	2023	3230004689	20	50	05	91	FONDO SOCIALE REGIONALE 2023 EX L.R. 11/07 CAPITOLO 7796. PIANI DI ZONAII ANNUALITÀ V PSR 2022-2024.	2024/0000155/50_05_00/E	200.971,89			U07796	U.1.04.01.02.003
709	U07796	FONDO SOCIALE REGIONALE. LEGGE 11/2007	U.1.04.01.02.000	1	12	1207	2023	3230004689	21	50	05	91	FONDO SOCIALE REGIONALE 2023 EX L.R. 11/07 CAPITOLO 7796. PIANI DI ZONAII ANNUALITÀ V PSR 2022-2024.	2024/0000155/50_05_00/E	193.619,01			U07796	U.1.04.01.02.003
710	U07796	FONDO SOCIALE REGIONALE. LEGGE 11/2007	U.1.04.01.02.000	1	12	1207	2023	3230004689	22	50	05	91	FONDO SOCIALE REGIONALE 2023 EX L.R. 11/07 CAPITOLO 7796. PIANI DI ZONAII ANNUALITÀ V PSR 2022-2024.	2024/0000155/50_05_00/E	164.735,22			U07796	U.1.04.01.02.003
711	U07796	FONDO SOCIALE REGIONALE. LEGGE 11/2007	U.1.04.01.02.000	1	12	1207	2023	3230004689	23	50	05	91	FONDO SOCIALE REGIONALE 2023 EX L.R. 11/07 CAPITOLO 7796. PIANI DI ZONAII ANNUALITÀ V PSR 2022-2024.	2024/0000155/50_05_00/E	154.130,65			U07796	U.1.04.01.02.003
712	U07796	FONDO SOCIALE REGIONALE. LEGGE 11/2007	U.1.04.01.02.000	1	12	1207	2023	3230004689	24	50	05	91	FONDO SOCIALE REGIONALE 2023 EX L.R. 11/07 CAPITOLO 7796. PIANI DI ZONAII ANNUALITÀ V PSR 2022-2024.	2024/0000155/50_05_00/E	142.683,44			U07796	U.1.04.01.02.003

fonte: http://burc.regione.campania.it

N.	Capitolo						Impegno							Reimputazione					
	n.	Descrizione	IV livello PdC	Tit.	Miss	Progr	Anno	Numero	Pos.	DIP	DG	UOD	Oggetto impegno	Decreto	2024	2025	2026	Cap Reimp	V livello PdC Reimputazione
713	U07796	FONDO SOCIALE REGIONALE. LEGGE 11/2007	U.1.04.01.02.000	1	12	1207	2023	3230004689	25	50	05	91	FONDO SOCIALE REGIONALE 2023 EX L.R. 11/07 CAPITOLO 7796. PIANI DI ZONAII ANNUALITÀ V PSR 2022-2024.	2024/0000155/50_05_00/E	137.928,24			U07796	U.1.04.01.02.003
714	U07796	FONDO SOCIALE REGIONALE. LEGGE 11/2007	U.1.04.01.02.000	1	12	1207	2023	3230004689	26	50	05	91	FONDO SOCIALE REGIONALE 2023 EX L.R. 11/07 CAPITOLO 7796. PIANI DI ZONAII ANNUALITÀ V PSR 2022-2024.	2024/0000155/50_05_00/E	124.061,87			U07796	U.1.04.01.02.003
715	U07796	FONDO SOCIALE REGIONALE. LEGGE 11/2007	U.1.04.01.02.000	1	12	1207	2023	3230004689	27	50	05	91	FONDO SOCIALE REGIONALE 2023 EX L.R. 11/07 CAPITOLO 7796. PIANI DI ZONAII ANNUALITÀ V PSR 2022-2024.	2024/0000155/50_05_00/E	163.387,91			U07796	U.1.04.01.02.003
716	U07796	FONDO SOCIALE REGIONALE. LEGGE 11/2007	U.1.04.01.02.000	1	12	1207	2023	3230004689	29	50	05	91	FONDO SOCIALE REGIONALE 2023 EX L.R. 11/07 CAPITOLO 7796. PIANI DI ZONAII ANNUALITÀ V PSR 2022-2024.	2024/0000155/50_05_00/E	217.412,84			U07796	U.1.04.01.02.003
717	U07796	FONDO SOCIALE REGIONALE. LEGGE 11/2007	U.1.04.01.02.000	1	12	1207	2023	3230004689	30	50	05	91	FONDO SOCIALE REGIONALE 2023 EX L.R. 11/07 CAPITOLO 7796. PIANI DI ZONAII ANNUALITÀ V PSR 2022-2024.	2024/0000155/50_05_00/E	271.733,26			U07796	U.1.04.01.02.003
718	U07796	FONDO SOCIALE REGIONALE. LEGGE 11/2007	U.1.04.01.02.000	1	12	1207	2023	3230004689	31	50	05	91	FONDO SOCIALE REGIONALE 2023 EX L.R. 11/07 CAPITOLO 7796. PIANI DI ZONAII ANNUALITÀ V PSR 2022-2024.	2024/0000155/50_05_00/E	162.335,45			U07796	U.1.04.01.02.003
719	U07796	FONDO SOCIALE REGIONALE. LEGGE 11/2007	U.1.04.01.02.000	1	12	1207	2023	3230004689	32	50	05	91	FONDO SOCIALE REGIONALE 2023 EX L.R. 11/07 CAPITOLO 7796. PIANI DI ZONAII ANNUALITÀ V PSR 2022-2024.	2024/0000155/50_05_00/E	154.923,55			U07796	U.1.04.01.02.003
720	U07796	FONDO SOCIALE REGIONALE. LEGGE 11/2007	U.1.04.01.02.000	1	12	1207	2023	3230004689	33	50	05	91	FONDO SOCIALE REGIONALE 2023 EX L.R. 11/07 CAPITOLO 7796. PIANI DI ZONAII ANNUALITÀ V PSR 2022-2024.	2024/0000155/50_05_00/E	176.512,74			U07796	U.1.04.01.02.003
721	U07796	FONDO SOCIALE REGIONALE. LEGGE 11/2007	U.1.04.01.02.000	1	12	1207	2023	3230004689	35	50	05	91	FONDO SOCIALE REGIONALE 2023 EX L.R. 11/07 CAPITOLO 7796. PIANI DI ZONAII ANNUALITÀ V PSR 2022-2024.	2024/0000155/50_05_00/E	124.768,90			U07796	U.1.04.01.02.003
722	U07796	FONDO SOCIALE REGIONALE. LEGGE 11/2007	U.1.04.01.02.000	1	12	1207	2023	3230004689	36	50	05	91	FONDO SOCIALE REGIONALE 2023 EX L.R. 11/07 CAPITOLO 7796. PIANI DI ZONAII ANNUALITÀ V PSR 2022-2024.	2024/0000155/50_05_00/E	214.268,27			U07796	U.1.04.01.02.003
723	U07796	FONDO SOCIALE REGIONALE. LEGGE 11/2007	U.1.04.01.02.000	1	12	1207	2023	3230004689	37	50	05	91	FONDO SOCIALE REGIONALE 2023 EX L.R. 11/07 CAPITOLO 7796. PIANI DI ZONAII ANNUALITÀ V PSR 2022-2024.	2024/0000155/50_05_00/E	189.230,66			U07796	U.1.04.01.02.003
724	U07796	FONDO SOCIALE REGIONALE. LEGGE 11/2007	U.1.04.01.02.000	1	12	1207	2023	3230004689	40	50	05	91	FONDO SOCIALE REGIONALE 2023 EX L.R. 11/07 CAPITOLO 7796. PIANI DI ZONAII ANNUALITÀ V PSR 2022-2024.	2024/0000155/50_05_00/E	173.329,02			U07796	U.1.04.01.02.003
725	U07796	FONDO SOCIALE REGIONALE. LEGGE 11/2007	U.1.04.01.02.000	1	12	1207	2023	3230004689	41	50	05	91	FONDO SOCIALE REGIONALE 2023 EX L.R. 11/07 CAPITOLO 7796. PIANI DI ZONAII ANNUALITÀ V PSR 2022-2024.	2024/0000155/50_05_00/E	206.734,49			U07796	U.1.04.01.02.003
726	U07796	FONDO SOCIALE REGIONALE. LEGGE 11/2007	U.1.04.01.02.000	1	12	1207	2023	3230004689	42	50	05	91	FONDO SOCIALE REGIONALE 2023 EX L.R. 11/07 CAPITOLO 7796. PIANI DI ZONAII ANNUALITÀ V PSR 2022-2024.	2024/0000155/50_05_00/E	144.137,09			U07796	U.1.04.01.02.003
727	U07796	FONDO SOCIALE REGIONALE. LEGGE 11/2007	U.1.04.01.02.000	1	12	1207	2023	3230004689	43	50	05	91	FONDO SOCIALE REGIONALE 2023 EX L.R. 11/07 CAPITOLO 7796. PIANI DI ZONAII ANNUALITÀ V PSR 2022-2024.	2024/0000155/50_05_00/E	264.261,78			U07796	U.1.04.01.02.003
728	U07796	FONDO SOCIALE REGIONALE. LEGGE 11/2007	U.1.04.01.02.000	1	12	1207	2023	3230004689	44	50	05	91	FONDO SOCIALE REGIONALE 2023 EX L.R. 11/07 CAPITOLO 7796. PIANI DI ZONAII ANNUALITÀ V PSR 2022-2024.	2024/0000155/50_05_00/E	169.405,67			U07796	U.1.04.01.02.003
729	U07801	CONTRIBUTO A FONDAZIONE VILLAGGIO DEI RAGAZZI DI MADDALONI. ALL'UNIONE ITALIANA CIECHI. ASSOCIAZIONI REGIONALI PER LA TUTELA DEICITTADINI MUTILATI, INVALIDI, HANDICAPPATI (L.R. 28/4/75, N. 24, L.R. 2/8/82, N. 34 E L.R. 28/2/87 N. 12, L.R. 23/12/1986, N.41E L.R. 6/4/1995, N. 15).	U.1.04.04.01.000	1	12	1202	2023	3230002044	1	50	05	91	** AVVISO PER MANIFESTAZIONE DI INTERESSE "INTERVENTI IN ATTUAZIONEDELLA DELIBERA DI GIUNTA REGIONALE N. 386 DEL 14 SETTEMBRE 2021.ANNUALITA' 2021 E 2022" - IMPEGNO 2022	2024/0000155/50_05_00/E	6.000,00			U07801	U.1.04.04.01.001
730	U07801	CONTRIBUTO A FONDAZIONE VILLAGGIO DEI RAGAZZI DI MADDALONI. ALL'UNIONE ITALIANA CIECHI. ASSOCIAZIONI REGIONALI PER LA TUTELA DEICITTADINI MUTILATI, INVALIDI, HANDICAPPATI (L.R. 28/4/75, N. 24, L.R. 2/8/82, N. 34 E L.R. 28/2/87 N. 12, L.R. 23/12/1986, N.41E L.R. 6/4/1995, N. 15).	U.1.04.04.01.000	1	12	1202	2023	3230009053	1	50	05	91	AVVISO PER MANIFESTAZIONE DI INTERESSE "INTERVENTI IN ATTUAZIONE DELLADELIBERA DI GIUNTA REGIONALE N. 438 DEL 19 LUGLIO 2023. ANNUALITA' 2023E 2024". AMMISSIONE, GRADUATORIA, CONFERMA PRENOTAZIONE IMPEGNO.	2024/0000155/50_05_00/E	10.000,00			U07801	U.1.04.04.01.001
731	U07801	CONTRIBUTO A FONDAZIONE VILLAGGIO DEI RAGAZZI DI MADDALONI. ALL'UNIONE ITALIANA CIECHI. ASSOCIAZIONI REGIONALI PER LA TUTELA DEICITTADINI MUTILATI, INVALIDI, HANDICAPPATI (L.R. 28/4/75, N. 24, L.R. 2/8/82, N. 34 E L.R. 28/2/87 N. 12, L.R. 23/12/1986, N.41E L.R. 6/4/1995, N. 15).	U.1.04.04.01.000	1	12	1202	2023	3230009053	2	50	05	91	AVVISO PER MANIFESTAZIONE DI INTERESSE "INTERVENTI IN ATTUAZIONE DELLADELIBERA DI GIUNTA REGIONALE N. 438 DEL 19 LUGLIO 2023. ANNUALITA' 2023E 2024". AMMISSIONE, GRADUATORIA, CONFERMA PRENOTAZIONE IMPEGNO.	2024/0000155/50_05_00/E	20.000,00			U07801	U.1.04.04.01.001
732	U07801	CONTRIBUTO A FONDAZIONE VILLAGGIO DEI RAGAZZI DI MADDALONI. ALL'UNIONE ITALIANA CIECHI. ASSOCIAZIONI REGIONALI PER LA TUTELA DEICITTADINI MUTILATI, INVALIDI, HANDICAPPATI (L.R. 28/4/75, N. 24, L.R. 2/8/82, N. 34 E L.R. 28/2/87 N. 12, L.R. 23/12/1986, N.41E L.R. 6/4/1995, N. 15).	U.1.04.04.01.000	1	12	1202	2023	3230009122	1	50	05	91	AVVISO PER MANIFESTAZIONE DI INTERESSE "INTERVENTI IN ATTUAZIONE DELLADELIBERA DI GIUNTA REGIONALE N. 438 DEL 19 LUGLIO 2023. ANNUALITA' 2023E 2024". CONFERMA PRENOTAZIONE IMPEGNO	2024/0000155/50_05_00/E	20.000,00			U07801	U.1.04.04.01.001
733	U07801	CONTRIBUTO A FONDAZIONE VILLAGGIO DEI RAGAZZI DI MADDALONI. ALL'UNIONE ITALIANA CIECHI. ASSOCIAZIONI REGIONALI PER LA TUTELA DEICITTADINI MUTILATI, INVALIDI, HANDICAPPATI (L.R. 28/4/75, N. 24, L.R. 2/8/82, N. 34 E L.R. 28/2/87 N. 12, L.R. 23/12/1986, N.41E L.R. 6/4/1995, N. 15).	U.1.04.04.01.000	1	12	1202	2023	3230009122	2	50	05	91	AVVISO PER MANIFESTAZIONE DI INTERESSE "INTERVENTI IN ATTUAZIONE DELLADELIBERA DI GIUNTA REGIONALE N. 438 DEL 19 LUGLIO 2023. ANNUALITA' 2023E 2024". CONFERMA PRENOTAZIONE IMPEGNO	2024/0000155/50_05_00/E	10.000,00			U07801	U.1.04.04.01.001
734	U07803	FINANZIAMENTO DEI CENTRI ANTIVIOLENZA/CASE DI ACCOGLIENZA. TRASFERIMENTI CORRENTI AD AMM.NI LOCALI	U.1.04.01.02.000	1	12	1207	2023	3230002048	1	50	05		* CAP. U07803. DGR N.429/20222 "PROGRAMMAZIONE INTERVENTI IN MATERIA DI PREVENZIONE E CONTRASTO ALLA VIOLENZA. ATTUAZIONE DPCM 16/11/2021 E LR N.34/2017". RIPARTO E IMPEGNO DELLE RISORSE DESTINATE AL FUNZIONAMENTO DELLE CASE RIFUGIO ESISTENTI IN FAVORE DEGLI AMBITI TERRITORIALI.	2024/0000155/50_05_00/E	14.821,97			U07803	U.1.04.01.02.018
735	U07803	FINANZIAMENTO DEI CENTRI ANTIVIOLENZA/CASE DI ACCOGLIENZA. TRASFERIMENTI CORRENTI AD AMM.NI LOCALI	U.1.04.01.02.000	1	12	1207	2023	3230002048	2	50	05		* CAP. U07803. DGR N.429/20222 "PROGRAMMAZIONE INTERVENTI IN MATERIA DI PREVENZIONE E CONTRASTO ALLA VIOLENZA. ATTUAZIONE DPCM 16/11/2021 E LR N.34/2017". RIPARTO E IMPEGNO DELLE RISORSE DESTINATE AL FUNZIONAMENTO DELLE CASE RIFUGIO ESISTENTI IN FAVORE DEGLI AMBITI TERRITORIALI.	2024/0000155/50_05_00/E	10.519,12			U07803	U.1.04.01.02.018
736	U07803	FINANZIAMENTO DEI CENTRI ANTIVIOLENZA/CASE DI ACCOGLIENZA. TRASFERIMENTI CORRENTI AD AMM.NI LOCALI	U.1.04.01.02.000	1	12	1207	2023	3230002048	3	50	05		* CAP. U07803. DGR N.429/20222 "PROGRAMMAZIONE INTERVENTI IN MATERIA DI PREVENZIONE E CONTRASTO ALLA VIOLENZA. ATTUAZIONE DPCM 16/11/2021 E LR N.34/2017". RIPARTO E IMPEGNO DELLE RISORSE DESTINATE AL FUNZIONAMENTO DELLE CASE RIFUGIO ESISTENTI IN FAVORE DEGLI AMBITI TERRITORIALI.	2024/0000155/50_05_00/E	9.176,09			U07803	U.1.04.01.02.018
737	U07803	FINANZIAMENTO DEI CENTRI ANTIVIOLENZA/CASE DI ACCOGLIENZA. TRASFERIMENTI CORRENTI AD AMM.NI LOCALI	U.1.04.01.02.000	1	12	1207	2023	3230002053	1	50	05		* CAP. U07803. DGR N.429/2022 "PROGRAMMAZIONE INTERVENTI IN MATERIA DI PREVENZIONE E CONTRASTO ALLA VIOLENZA. ATTUAZIONE DPCM 16/11/2021 E LR N.34/2017". RIPARTO E IMPEGNO DELLE RISORSE DESTINATE AL FUNZIONAMENTO DEI CENTRI ANTIVIOLENZA ESISTENTI IN FAVOREDEGLI AMBITI TERRITORIALI.####	2024/0000155/50_05_00/E	7.939,74			U07803	U.1.04.01.02.018

N.	Capitolo						Impegno							Reimputazione					
	n.	Descrizione	IV livello PdC	Tit.	Miss	Progr	Anno	Numero	Pos.	DIP	DG	UOD	Oggetto impegno	Decreto	2024	2025	2026	Cap Reimp	V livello PdC Reimputazione
738	U07803	FINANZIAMENTO DEI CENTRI ANTIVIOLENZA/CASE DI ACCOGLIENZA. TRASFERIMENTI CORRENTI AD AMM.NI LOCALI	U.1.04.01.02.000	1	12	1207	2023	3230002053	2	50	05		* CAP. U07803. DGR N.429/2022 "PROGRAMMAZIONE INTERVENTI IN MATERIA DI PREVENZIONE E CONTRASTO ALLA VIOLENZA. ATTUAZIONE DPCM 16/11/2021 E LR N.34/2017". RIPARTO E IMPEGNO DELLE RISORSE DESTINATE AL FUNZIONAMENTO DEI CENTRI ANTIVIOLENZA ESISTENTI IN FAVOREDEGLI AMBITI TERRITORIALI.####	2024/0000155/50_05_00/E	10.015,73			U07803	U.1.04.01.02.018
739	U07803	FINANZIAMENTO DEI CENTRI ANTIVIOLENZA/CASE DI ACCOGLIENZA. TRASFERIMENTI CORRENTI AD AMM.NI LOCALI	U.1.04.01.02.000	1	12	1207	2023	3230002053	3	50	05		* CAP. U07803. DGR N.429/2022 "PROGRAMMAZIONE INTERVENTI IN MATERIA DI PREVENZIONE E CONTRASTO ALLA VIOLENZA. ATTUAZIONE DPCM 16/11/2021 E LR N.34/2017". RIPARTO E IMPEGNO DELLE RISORSE DESTINATE AL FUNZIONAMENTO DEI CENTRI ANTIVIOLENZA ESISTENTI IN FAVOREDEGLI AMBITI TERRITORIALI.####	2024/0000155/50_05_00/E	9.103,57			U07803	U.1.04.01.02.018
740	U07803	FINANZIAMENTO DEI CENTRI ANTIVIOLENZA/CASE DI ACCOGLIENZA. TRASFERIMENTI CORRENTI AD AMM.NI LOCALI	U.1.04.01.02.000	1	12	1207	2023	3230002053	4	50	05		* CAP. U07803. DGR N.429/2022 "PROGRAMMAZIONE INTERVENTI IN MATERIA DI PREVENZIONE E CONTRASTO ALLA VIOLENZA. ATTUAZIONE DPCM 16/11/2021 E LR N.34/2017". RIPARTO E IMPEGNO DELLE RISORSE DESTINATE AL FUNZIONAMENTO DEI CENTRI ANTIVIOLENZA ESISTENTI IN FAVOREDEGLI AMBITI TERRITORIALI.####	2024/0000155/50_05_00/E	9.529,54			U07803	U.1.04.01.02.018
741	U07803	FINANZIAMENTO DEI CENTRI ANTIVIOLENZA/CASE DI ACCOGLIENZA. TRASFERIMENTI CORRENTI AD AMM.NI LOCALI	U.1.04.01.02.000	1	12	1207	2023	3230002053	5	50	05		* CAP. U07803. DGR N.429/2022 "PROGRAMMAZIONE INTERVENTI IN MATERIA DI PREVENZIONE E CONTRASTO ALLA VIOLENZA. ATTUAZIONE DPCM 16/11/2021 E LR N.34/2017". RIPARTO E IMPEGNO DELLE RISORSE DESTINATE AL FUNZIONAMENTO DEI CENTRI ANTIVIOLENZA ESISTENTI IN FAVOREDEGLI AMBITI TERRITORIALI.####	2024/0000155/50_05_00/E	8.684,79			U07803	U.1.04.01.02.018
742	U07803	FINANZIAMENTO DEI CENTRI ANTIVIOLENZA/CASE DI ACCOGLIENZA. TRASFERIMENTI CORRENTI AD AMM.NI LOCALI	U.1.04.01.02.000	1	12	1207	2023	3230002053	6	50	05		* CAP. U07803. DGR N.429/2022 "PROGRAMMAZIONE INTERVENTI IN MATERIA DI PREVENZIONE E CONTRASTO ALLA VIOLENZA. ATTUAZIONE DPCM 16/11/2021 E LR N.34/2017". RIPARTO E IMPEGNO DELLE RISORSE DESTINATE AL FUNZIONAMENTO DEI CENTRI ANTIVIOLENZA ESISTENTI IN FAVOREDEGLI AMBITI TERRITORIALI.####	2024/0000155/50_05_00/E	8.233,70			U07803	U.1.04.01.02.018
743	U07803	FINANZIAMENTO DEI CENTRI ANTIVIOLENZA/CASE DI ACCOGLIENZA. TRASFERIMENTI CORRENTI AD AMM.NI LOCALI	U.1.04.01.02.000	1	12	1207	2023	3230002053	7	50	05		* CAP. U07803. DGR N.429/2022 "PROGRAMMAZIONE INTERVENTI IN MATERIA DI PREVENZIONE E CONTRASTO ALLA VIOLENZA. ATTUAZIONE DPCM 16/11/2021 E LR N.34/2017". RIPARTO E IMPEGNO DELLE RISORSE DESTINATE AL FUNZIONAMENTO DEI CENTRI ANTIVIOLENZA ESISTENTI IN FAVOREDEGLI AMBITI TERRITORIALI.####	2024/0000155/50_05_00/E	9.084,22			U07803	U.1.04.01.02.018
744	U07803	FINANZIAMENTO DEI CENTRI ANTIVIOLENZA/CASE DI ACCOGLIENZA. TRASFERIMENTI CORRENTI AD AMM.NI LOCALI	U.1.04.01.02.000	1	12	1207	2023	3230002053	8	50	05		* CAP. U07803. DGR N.429/2022 "PROGRAMMAZIONE INTERVENTI IN MATERIA DI PREVENZIONE E CONTRASTO ALLA VIOLENZA. ATTUAZIONE DPCM 16/11/2021 E LR N.34/2017". RIPARTO E IMPEGNO DELLE RISORSE DESTINATE AL FUNZIONAMENTO DEI CENTRI ANTIVIOLENZA ESISTENTI IN FAVOREDEGLI AMBITI TERRITORIALI.####	2024/0000155/50_05_00/E	6.994,03			U07803	U.1.04.01.02.018
745	U07803	FINANZIAMENTO DEI CENTRI ANTIVIOLENZA/CASE DI ACCOGLIENZA. TRASFERIMENTI CORRENTI AD AMM.NI LOCALI	U.1.04.01.02.000	1	12	1207	2023	3230002053	9	50	05		* CAP. U07803. DGR N.429/2022 "PROGRAMMAZIONE INTERVENTI IN MATERIA DI PREVENZIONE E CONTRASTO ALLA VIOLENZA. ATTUAZIONE DPCM 16/11/2021 E LR N.34/2017". RIPARTO E IMPEGNO DELLE RISORSE DESTINATE AL FUNZIONAMENTO DEI CENTRI ANTIVIOLENZA ESISTENTI IN FAVOREDEGLI AMBITI TERRITORIALI.####	2024/0000155/50_05_00/E	7.869,84			U07803	U.1.04.01.02.018
746	U07803	FINANZIAMENTO DEI CENTRI ANTIVIOLENZA/CASE DI ACCOGLIENZA. TRASFERIMENTI CORRENTI AD AMM.NI LOCALI	U.1.04.01.02.000	1	12	1207	2023	3230002053	10	50	05		* CAP. U07803. DGR N.429/2022 "PROGRAMMAZIONE INTERVENTI IN MATERIA DI PREVENZIONE E CONTRASTO ALLA VIOLENZA. ATTUAZIONE DPCM 16/11/2021 E LR N.34/2017". RIPARTO E IMPEGNO DELLE RISORSE DESTINATE AL FUNZIONAMENTO DEI CENTRI ANTIVIOLENZA ESISTENTI IN FAVOREDEGLI AMBITI TERRITORIALI.####	2024/0000155/50_05_00/E	20.221,50			U07803	U.1.04.01.02.018
747	U07803	FINANZIAMENTO DEI CENTRI ANTIVIOLENZA/CASE DI ACCOGLIENZA. TRASFERIMENTI CORRENTI AD AMM.NI LOCALI	U.1.04.01.02.000	1	12	1207	2023	3230002053	11	50	05		* CAP. U07803. DGR N.429/2022 "PROGRAMMAZIONE INTERVENTI IN MATERIA DI PREVENZIONE E CONTRASTO ALLA VIOLENZA. ATTUAZIONE DPCM 16/11/2021 E LR N.34/2017". RIPARTO E IMPEGNO DELLE RISORSE DESTINATE AL FUNZIONAMENTO DEI CENTRI ANTIVIOLENZA ESISTENTI IN FAVOREDEGLI AMBITI TERRITORIALI.####	2024/0000155/50_05_00/E	6.202,66			U07803	U.1.04.01.02.018
748	U07803	FINANZIAMENTO DEI CENTRI ANTIVIOLENZA/CASE DI ACCOGLIENZA. TRASFERIMENTI CORRENTI AD AMM.NI LOCALI	U.1.04.01.02.000	1	12	1207	2023	3230002053	12	50	05		* CAP. U07803. DGR N.429/2022 "PROGRAMMAZIONE INTERVENTI IN MATERIA DI PREVENZIONE E CONTRASTO ALLA VIOLENZA. ATTUAZIONE DPCM 16/11/2021 E LR N.34/2017". RIPARTO E IMPEGNO DELLE RISORSE DESTINATE AL FUNZIONAMENTO DEI CENTRI ANTIVIOLENZA ESISTENTI IN FAVOREDEGLI AMBITI TERRITORIALI.####	2024/0000155/50_05_00/E	8.973,76			U07803	U.1.04.01.02.018
749	U07803	FINANZIAMENTO DEI CENTRI ANTIVIOLENZA/CASE DI ACCOGLIENZA. TRASFERIMENTI CORRENTI AD AMM.NI LOCALI	U.1.04.01.02.000	1	12	1207	2023	3230002053	13	50	05		* CAP. U07803. DGR N.429/2022 "PROGRAMMAZIONE INTERVENTI IN MATERIA DI PREVENZIONE E CONTRASTO ALLA VIOLENZA. ATTUAZIONE DPCM 16/11/2021 E LR N.34/2017". RIPARTO E IMPEGNO DELLE RISORSE DESTINATE AL FUNZIONAMENTO DEI CENTRI ANTIVIOLENZA ESISTENTI IN FAVOREDEGLI AMBITI TERRITORIALI.####	2024/0000155/50_05_00/E	17.232,61			U07803	U.1.04.01.02.018

fonte: http://burc.regione.campania.it

N.	Capitolo						Impegno							Reimputazione					
	n.	Descrizione	IV livello PdC	Tit.	Miss	Progr	Anno	Numero	Pos.	DIP	DG	UOD	Oggetto impegno	Decreto	2024	2025	2026	Cap Reimp	V livello PdC Reimputazione
750	U07803	FINANZIAMENTO DEI CENTRI ANTIVIOLENZA/CASE DI ACCOGLIENZA. TRASFERIMENTI CORRENTI AD AMM.NI LOCALI	U.1.04.01.02.000	1	12	1207	2023	3230002058	1	50	05		* CAP. U07803. DGR N.429/20222 "PROGRAMMAZIONE INTERVENTI IN MATERIA DI PREVENZIONE E CONTRASTO ALLA VIOLENZA. ATTUAZIONE DPCM 16/11/2021 E LR N.34/2017". RIPARTO E IMPEGNO DELLE RISORSE DESTINATE AL FUNZIONAMENTO DELLE CASE RIFUGIO ESISTENTI IN FAVORE DEGLI AMBITI TERRITORIALI.	2024/0000155/50_05_00/E	12.537,88			U07803	U.1.04.01.02.003
751	U07803	FINANZIAMENTO DEI CENTRI ANTIVIOLENZA/CASE DI ACCOGLIENZA. TRASFERIMENTI CORRENTI AD AMM.NI LOCALI	U.1.04.01.02.000	1	12	1207	2023	3230002058	2	50	05		* CAP. U07803. DGR N.429/20222 "PROGRAMMAZIONE INTERVENTI IN MATERIA DI PREVENZIONE E CONTRASTO ALLA VIOLENZA. ATTUAZIONE DPCM 16/11/2021 E LR N.34/2017". RIPARTO E IMPEGNO DELLE RISORSE DESTINATE AL FUNZIONAMENTO DELLE CASE RIFUGIO ESISTENTI IN FAVORE DEGLI AMBITI TERRITORIALI.	2024/0000155/50_05_00/E	32.102,67			U07803	U.1.04.01.02.003
752	U07803	FINANZIAMENTO DEI CENTRI ANTIVIOLENZA/CASE DI ACCOGLIENZA. TRASFERIMENTI CORRENTI AD AMM.NI LOCALI	U.1.04.01.02.000	1	12	1207	2023	3230002058	3	50	05		* CAP. U07803. DGR N.429/20222 "PROGRAMMAZIONE INTERVENTI IN MATERIA DI PREVENZIONE E CONTRASTO ALLA VIOLENZA. ATTUAZIONE DPCM 16/11/2021 E LR N.34/2017". RIPARTO E IMPEGNO DELLE RISORSE DESTINATE AL FUNZIONAMENTO DELLE CASE RIFUGIO ESISTENTI IN FAVORE DEGLI AMBITI TERRITORIALI.	2024/0000155/50_05_00/E	11.845,19			U07803	U.1.04.01.02.003
753	U07803	FINANZIAMENTO DEI CENTRI ANTIVIOLENZA/CASE DI ACCOGLIENZA. TRASFERIMENTI CORRENTI AD AMM.NI LOCALI	U.1.04.01.02.000	1	12	1207	2023	3230002058	4	50	05		* CAP. U07803. DGR N.429/20222 "PROGRAMMAZIONE INTERVENTI IN MATERIA DI PREVENZIONE E CONTRASTO ALLA VIOLENZA. ATTUAZIONE DPCM 16/11/2021 E LR N.34/2017". RIPARTO E IMPEGNO DELLE RISORSE DESTINATE AL FUNZIONAMENTO DELLE CASE RIFUGIO ESISTENTI IN FAVORE DEGLI AMBITI TERRITORIALI.	2024/0000155/50_05_00/E	11.730,80			U07803	U.1.04.01.02.003
754	U07803	FINANZIAMENTO DEI CENTRI ANTIVIOLENZA/CASE DI ACCOGLIENZA. TRASFERIMENTI CORRENTI AD AMM.NI LOCALI	U.1.04.01.02.000	1	12	1207	2023	3230002058	5	50	05		* CAP. U07803. DGR N.429/20222 "PROGRAMMAZIONE INTERVENTI IN MATERIA DI PREVENZIONE E CONTRASTO ALLA VIOLENZA. ATTUAZIONE DPCM 16/11/2021 E LR N.34/2017". RIPARTO E IMPEGNO DELLE RISORSE DESTINATE AL FUNZIONAMENTO DELLE CASE RIFUGIO ESISTENTI IN FAVORE DEGLI AMBITI TERRITORIALI.	2024/0000155/50_05_00/E	13.131,54			U07803	U.1.04.01.02.003
755	U07803	FINANZIAMENTO DEI CENTRI ANTIVIOLENZA/CASE DI ACCOGLIENZA. TRASFERIMENTI CORRENTI AD AMM.NI LOCALI	U.1.04.01.02.000	1	12	1207	2023	3230002058	6	50	05		* CAP. U07803. DGR N.429/20222 "PROGRAMMAZIONE INTERVENTI IN MATERIA DI PREVENZIONE E CONTRASTO ALLA VIOLENZA. ATTUAZIONE DPCM 16/11/2021 E LR N.34/2017". RIPARTO E IMPEGNO DELLE RISORSE DESTINATE AL FUNZIONAMENTO DELLE CASE RIFUGIO ESISTENTI IN FAVORE DEGLI AMBITI TERRITORIALI.	2024/0000155/50_05_00/E	11.966,99			U07803	U.1.04.01.02.003
756	U07803	FINANZIAMENTO DEI CENTRI ANTIVIOLENZA/CASE DI ACCOGLIENZA. TRASFERIMENTI CORRENTI AD AMM.NI LOCALI	U.1.04.01.02.000	1	12	1207	2023	3230002058	7	50	05		* CAP. U07803. DGR N.429/20222 "PROGRAMMAZIONE INTERVENTI IN MATERIA DI PREVENZIONE E CONTRASTO ALLA VIOLENZA. ATTUAZIONE DPCM 16/11/2021 E LR N.34/2017". RIPARTO E IMPEGNO DELLE RISORSE DESTINATE AL FUNZIONAMENTO DELLE CASE RIFUGIO ESISTENTI IN FAVORE DEGLI AMBITI TERRITORIALI.	2024/0000155/50_05_00/E	42.820,11			U07803	U.1.04.01.02.003
757	U07803	FINANZIAMENTO DEI CENTRI ANTIVIOLENZA/CASE DI ACCOGLIENZA. TRASFERIMENTI CORRENTI AD AMM.NI LOCALI	U.1.04.01.02.000	1	12	1207	2023	3230002058	8	50	05		* CAP. U07803. DGR N.429/20222 "PROGRAMMAZIONE INTERVENTI IN MATERIA DI PREVENZIONE E CONTRASTO ALLA VIOLENZA. ATTUAZIONE DPCM 16/11/2021 E LR N.34/2017". RIPARTO E IMPEGNO DELLE RISORSE DESTINATE AL FUNZIONAMENTO DELLE CASE RIFUGIO ESISTENTI IN FAVORE DEGLI AMBITI TERRITORIALI.	2024/0000155/50_05_00/E	26.461,70			U07803	U.1.04.01.02.003
758	U07803	FINANZIAMENTO DEI CENTRI ANTIVIOLENZA/CASE DI ACCOGLIENZA. TRASFERIMENTI CORRENTI AD AMM.NI LOCALI	U.1.04.01.02.000	1	12	1207	2023	3230002058	10	50	05		* CAP. U07803. DGR N.429/20222 "PROGRAMMAZIONE INTERVENTI IN MATERIA DI PREVENZIONE E CONTRASTO ALLA VIOLENZA. ATTUAZIONE DPCM 16/11/2021 E LR N.34/2017". RIPARTO E IMPEGNO DELLE RISORSE DESTINATE AL FUNZIONAMENTO DELLE CASE RIFUGIO ESISTENTI IN FAVORE DEGLI AMBITI TERRITORIALI.	2024/0000155/50_05_00/E	19.256,98			U07803	U.1.04.01.02.003
759	U07803	FINANZIAMENTO DEI CENTRI ANTIVIOLENZA/CASE DI ACCOGLIENZA. TRASFERIMENTI CORRENTI AD AMM.NI LOCALI	U.1.04.01.02.000	1	12	1207	2023	3230002058	11	50	05		* CAP. U07803. DGR N.429/20222 "PROGRAMMAZIONE INTERVENTI IN MATERIA DI PREVENZIONE E CONTRASTO ALLA VIOLENZA. ATTUAZIONE DPCM 16/11/2021 E LR N.34/2017". RIPARTO E IMPEGNO DELLE RISORSE DESTINATE AL FUNZIONAMENTO DELLE CASE RIFUGIO ESISTENTI IN FAVORE DEGLI AMBITI TERRITORIALI.	2024/0000155/50_05_00/E	66.581,60			U07803	U.1.04.01.02.003
760	U07803	FINANZIAMENTO DEI CENTRI ANTIVIOLENZA/CASE DI ACCOGLIENZA. TRASFERIMENTI CORRENTI AD AMM.NI LOCALI	U.1.04.01.02.000	1	12	1207	2023	3230002058	12	50	05		* CAP. U07803. DGR N.429/20222 "PROGRAMMAZIONE INTERVENTI IN MATERIA DI PREVENZIONE E CONTRASTO ALLA VIOLENZA. ATTUAZIONE DPCM 16/11/2021 E LR N.34/2017". RIPARTO E IMPEGNO DELLE RISORSE DESTINATE AL FUNZIONAMENTO DELLE CASE RIFUGIO ESISTENTI IN FAVORE DEGLI AMBITI TERRITORIALI.	2024/0000155/50_05_00/E	14.819,59			U07803	U.1.04.01.02.003
761	U07803	FINANZIAMENTO DEI CENTRI ANTIVIOLENZA/CASE DI ACCOGLIENZA. TRASFERIMENTI CORRENTI AD AMM.NI LOCALI	U.1.04.01.02.000	1	12	1207	2023	3230002059	1	50	05		* CAP. U07803. DGR N.429/2022 "PROGRAMMAZIONE INTERVENTI IN MATERIA DI PREVENZIONE E CONTRASTO ALLA VIOLENZA. ATTUAZIONE DPCM 16/11/2021 E LR N.34/2017". RIPARTO E IMPEGNO DELLE RISORSE DESTINATE AL FUNZIONAMENTO DEI CENTRI ANTIVIOLENZA ESISTENTI IN FAVOREDEGLI AMBITI TERRITORIALI.####	2024/0000155/50_05_00/E	8.183,62			U07803	U.1.04.01.02.003
762	U07803	FINANZIAMENTO DEI CENTRI ANTIVIOLENZA/CASE DI ACCOGLIENZA. TRASFERIMENTI CORRENTI AD AMM.NI LOCALI	U.1.04.01.02.000	1	12	1207	2023	3230002059	2	50	05		* CAP. U07803. DGR N.429/2022 "PROGRAMMAZIONE INTERVENTI IN MATERIA DI PREVENZIONE E CONTRASTO ALLA VIOLENZA. ATTUAZIONE DPCM 16/11/2021 E LR N.34/2017". RIPARTO E IMPEGNO DELLE RISORSE DESTINATE AL FUNZIONAMENTO DEI CENTRI ANTIVIOLENZA ESISTENTI IN FAVOREDEGLI AMBITI TERRITORIALI.####	2024/0000155/50_05_00/E	7.713,66			U07803	U.1.04.01.02.003
763	U07803	FINANZIAMENTO DEI CENTRI ANTIVIOLENZA/CASE DI ACCOGLIENZA. TRASFERIMENTI CORRENTI AD AMM.NI LOCALI	U.1.04.01.02.000	1	12	1207	2023	3230002059	3	50	05		* CAP. U07803. DGR N.429/2022 "PROGRAMMAZIONE INTERVENTI IN MATERIA DI PREVENZIONE E CONTRASTO ALLA VIOLENZA. ATTUAZIONE DPCM 16/11/2021 E LR N.34/2017". RIPARTO E IMPEGNO DELLE RISORSE DESTINATE AL FUNZIONAMENTO DEI CENTRI ANTIVIOLENZA ESISTENTI IN FAVOREDEGLI AMBITI TERRITORIALI.####	2024/0000155/50_05_00/E	8.362,27			U07803	U.1.04.01.02.003

fonte: http://burc.regione.campania.it

N.	Capitolo						Impegno							Reimputazione					
	n.	Descrizione	IV livello PdC	Tit.	Miss	Progr	Anno	Numero	Pos.	DIP	DG	UOD	Oggetto impegno	Decreto	2024	2025	2026	Cap Reimp	V livello PdC Reimputazione
764	U07803	FINANZIAMENTO DEI CENTRI ANTIVIOLENZA/CASE DI ACCOGLIENZA. TRASFERIMENTI CORRENTI AD AMM.NI LOCALI	U.1.04.01.02.000	1	12	1207	2023	3230002059	4	50	05		* CAP. U07803. DGR N.429/2022 "PROGRAMMAZIONE INTERVENTI IN MATERIA DI PREVENZIONE E CONTRASTO ALLA VIOLENZA. ATTUAZIONE DPCM 16/11/2021 E LR N.34/2017". RIPARTO E IMPEGNO DELLE RISORSE DESTINATE AL FUNZIONAMENTO DEI CENTRI ANTIVIOLENZA ESISTENTI IN FAVOREDEGLI AMBITI TERRITORIALI.####	2024/0000155/50_05_00/E	7.661,54			U07803	U.1.04.01.02.003
765	U07803	FINANZIAMENTO DEI CENTRI ANTIVIOLENZA/CASE DI ACCOGLIENZA. TRASFERIMENTI CORRENTI AD AMM.NI LOCALI	U.1.04.01.02.000	1	12	1207	2023	3230002059	5	50	05		* CAP. U07803. DGR N.429/2022 "PROGRAMMAZIONE INTERVENTI IN MATERIA DI PREVENZIONE E CONTRASTO ALLA VIOLENZA. ATTUAZIONE DPCM 16/11/2021 E LR N.34/2017". RIPARTO E IMPEGNO DELLE RISORSE DESTINATE AL FUNZIONAMENTO DEI CENTRI ANTIVIOLENZA ESISTENTI IN FAVOREDEGLI AMBITI TERRITORIALI.####	2024/0000155/50_05_00/E	11.592,88			U07803	U.1.04.01.02.003
766	U07803	FINANZIAMENTO DEI CENTRI ANTIVIOLENZA/CASE DI ACCOGLIENZA. TRASFERIMENTI CORRENTI AD AMM.NI LOCALI	U.1.04.01.02.000	1	12	1207	2023	3230002059	6	50	05		* CAP. U07803. DGR N.429/2022 "PROGRAMMAZIONE INTERVENTI IN MATERIA DI PREVENZIONE E CONTRASTO ALLA VIOLENZA. ATTUAZIONE DPCM 16/11/2021 E LR N.34/2017". RIPARTO E IMPEGNO DELLE RISORSE DESTINATE AL FUNZIONAMENTO DEI CENTRI ANTIVIOLENZA ESISTENTI IN FAVOREDEGLI AMBITI TERRITORIALI.####	2024/0000155/50_05_00/E	8.777,47			U07803	U.1.04.01.02.003
767	U07803	FINANZIAMENTO DEI CENTRI ANTIVIOLENZA/CASE DI ACCOGLIENZA. TRASFERIMENTI CORRENTI AD AMM.NI LOCALI	U.1.04.01.02.000	1	12	1207	2023	3230002059	7	50	05		* CAP. U07803. DGR N.429/2022 "PROGRAMMAZIONE INTERVENTI IN MATERIA DI PREVENZIONE E CONTRASTO ALLA VIOLENZA. ATTUAZIONE DPCM 16/11/2021 E LR N.34/2017". RIPARTO E IMPEGNO DELLE RISORSE DESTINATE AL FUNZIONAMENTO DEI CENTRI ANTIVIOLENZA ESISTENTI IN FAVOREDEGLI AMBITI TERRITORIALI.####	2024/0000155/50_05_00/E	74.184,07			U07803	U.1.04.01.02.003
768	U07803	FINANZIAMENTO DEI CENTRI ANTIVIOLENZA/CASE DI ACCOGLIENZA. TRASFERIMENTI CORRENTI AD AMM.NI LOCALI	U.1.04.01.02.000	1	12	1207	2023	3230002059	8	50	05		* CAP. U07803. DGR N.429/2022 "PROGRAMMAZIONE INTERVENTI IN MATERIA DI PREVENZIONE E CONTRASTO ALLA VIOLENZA. ATTUAZIONE DPCM 16/11/2021 E LR N.34/2017". RIPARTO E IMPEGNO DELLE RISORSE DESTINATE AL FUNZIONAMENTO DEI CENTRI ANTIVIOLENZA ESISTENTI IN FAVOREDEGLI AMBITI TERRITORIALI.####	2024/0000155/50_05_00/E	10.647,02			U07803	U.1.04.01.02.003
769	U07803	FINANZIAMENTO DEI CENTRI ANTIVIOLENZA/CASE DI ACCOGLIENZA. TRASFERIMENTI CORRENTI AD AMM.NI LOCALI	U.1.04.01.02.000	1	12	1207	2023	3230002059	9	50	05		* CAP. U07803. DGR N.429/2022 "PROGRAMMAZIONE INTERVENTI IN MATERIA DI PREVENZIONE E CONTRASTO ALLA VIOLENZA. ATTUAZIONE DPCM 16/11/2021 E LR N.34/2017". RIPARTO E IMPEGNO DELLE RISORSE DESTINATE AL FUNZIONAMENTO DEI CENTRI ANTIVIOLENZA ESISTENTI IN FAVOREDEGLI AMBITI TERRITORIALI.####	2024/0000155/50_05_00/E	8.532,66			U07803	U.1.04.01.02.003
770	U07803	FINANZIAMENTO DEI CENTRI ANTIVIOLENZA/CASE DI ACCOGLIENZA. TRASFERIMENTI CORRENTI AD AMM.NI LOCALI	U.1.04.01.02.000	1	12	1207	2023	3230002059	10	50	05		* CAP. U07803. DGR N.429/2022 "PROGRAMMAZIONE INTERVENTI IN MATERIA DI PREVENZIONE E CONTRASTO ALLA VIOLENZA. ATTUAZIONE DPCM 16/11/2021 E LR N.34/2017". RIPARTO E IMPEGNO DELLE RISORSE DESTINATE AL FUNZIONAMENTO DEI CENTRI ANTIVIOLENZA ESISTENTI IN FAVOREDEGLI AMBITI TERRITORIALI.####	2024/0000155/50_05_00/E	7.775,44			U07803	U.1.04.01.02.003
771	U07803	FINANZIAMENTO DEI CENTRI ANTIVIOLENZA/CASE DI ACCOGLIENZA. TRASFERIMENTI CORRENTI AD AMM.NI LOCALI	U.1.04.01.02.000	1	12	1207	2023	3230002059	12	50	05		* CAP. U07803. DGR N.429/2022 "PROGRAMMAZIONE INTERVENTI IN MATERIA DI PREVENZIONE E CONTRASTO ALLA VIOLENZA. ATTUAZIONE DPCM 16/11/2021 E LR N.34/2017". RIPARTO E IMPEGNO DELLE RISORSE DESTINATE AL FUNZIONAMENTO DEI CENTRI ANTIVIOLENZA ESISTENTI IN FAVOREDEGLI AMBITI TERRITORIALI.####	2024/0000155/50_05_00/E	7.708,04			U07803	U.1.04.01.02.003
772	U07803	FINANZIAMENTO DEI CENTRI ANTIVIOLENZA/CASE DI ACCOGLIENZA. TRASFERIMENTI CORRENTI AD AMM.NI LOCALI	U.1.04.01.02.000	1	12	1207	2023	3230002059	13	50	05		* CAP. U07803. DGR N.429/2022 "PROGRAMMAZIONE INTERVENTI IN MATERIA DI PREVENZIONE E CONTRASTO ALLA VIOLENZA. ATTUAZIONE DPCM 16/11/2021 E LR N.34/2017". RIPARTO E IMPEGNO DELLE RISORSE DESTINATE AL FUNZIONAMENTO DEI CENTRI ANTIVIOLENZA ESISTENTI IN FAVOREDEGLI AMBITI TERRITORIALI.####	2024/0000155/50_05_00/E	10.594,13			U07803	U.1.04.01.02.003
773	U07803	FINANZIAMENTO DEI CENTRI ANTIVIOLENZA/CASE DI ACCOGLIENZA. TRASFERIMENTI CORRENTI AD AMM.NI LOCALI	U.1.04.01.02.000	1	12	1207	2023	3230002059	14	50	05		* CAP. U07803. DGR N.429/2022 "PROGRAMMAZIONE INTERVENTI IN MATERIA DI PREVENZIONE E CONTRASTO ALLA VIOLENZA. ATTUAZIONE DPCM 16/11/2021 E LR N.34/2017". RIPARTO E IMPEGNO DELLE RISORSE DESTINATE AL FUNZIONAMENTO DEI CENTRI ANTIVIOLENZA ESISTENTI IN FAVOREDEGLI AMBITI TERRITORIALI.####	2024/0000155/50_05_00/E	10.548,88			U07803	U.1.04.01.02.003
774	U07803	FINANZIAMENTO DEI CENTRI ANTIVIOLENZA/CASE DI ACCOGLIENZA. TRASFERIMENTI CORRENTI AD AMM.NI LOCALI	U.1.04.01.02.000	1	12	1207	2023	3230002059	15	50	05		* CAP. U07803. DGR N.429/2022 "PROGRAMMAZIONE INTERVENTI IN MATERIA DI PREVENZIONE E CONTRASTO ALLA VIOLENZA. ATTUAZIONE DPCM 16/11/2021 E LR N.34/2017". RIPARTO E IMPEGNO DELLE RISORSE DESTINATE AL FUNZIONAMENTO DEI CENTRI ANTIVIOLENZA ESISTENTI IN FAVOREDEGLI AMBITI TERRITORIALI.####	2024/0000155/50_05_00/E	9.362,74			U07803	U.1.04.01.02.003
775	U07803	FINANZIAMENTO DEI CENTRI ANTIVIOLENZA/CASE DI ACCOGLIENZA. TRASFERIMENTI CORRENTI AD AMM.NI LOCALI	U.1.04.01.02.000	1	12	1207	2023	3230002059	16	50	05		* CAP. U07803. DGR N.429/2022 "PROGRAMMAZIONE INTERVENTI IN MATERIA DI PREVENZIONE E CONTRASTO ALLA VIOLENZA. ATTUAZIONE DPCM 16/11/2021 E LR N.34/2017". RIPARTO E IMPEGNO DELLE RISORSE DESTINATE AL FUNZIONAMENTO DEI CENTRI ANTIVIOLENZA ESISTENTI IN FAVOREDEGLI AMBITI TERRITORIALI.####	2024/0000155/50_05_00/E	8.533,44			U07803	U.1.04.01.02.003

fonte: http://burc.regione.campania.it

N.	Capitolo						Impegno							Reimputazione					
	n.	Descrizione	IV livello PdC	Tit.	Miss	Progr	Anno	Numero	Pos.	DIP	DG	UOD	Oggetto impegno	Decreto	2024	2025	2026	Cap Reimp	V livello PdC Reimputazione
776	U07803	FINANZIAMENTO DEI CENTRI ANTIVIOLENZA/CASE DI ACCOGLIENZA. TRASFERIMENTI CORRENTI AD AMM.NI LOCALI	U.1.04.01.02.000	1	12	1207	2023	3230002059	18	50	05		* CAP. U07803. DGR N.429/2022 "PROGRAMMAZIONE INTERVENTI IN MATERIA DI PREVENZIONE E CONTRASTO ALLA VIOLENZA. ATTUAZIONE DPCM 16/11/2021 E LR N.34/2017". RIPARTO E IMPEGNO DELLE RISORSE DESTINATE AL FUNZIONAMENTO DEI CENTRI ANTIVIOLENZA ESISTENTI IN FAVOREDEGLI AMBITI TERRITORIALI.####	2024/0000155/50_05_00/E	7.847,22			U07803	U.1.04.01.02.003
777	U07803	FINANZIAMENTO DEI CENTRI ANTIVIOLENZA/CASE DI ACCOGLIENZA. TRASFERIMENTI CORRENTI AD AMM.NI LOCALI	U.1.04.01.02.000	1	12	1207	2023	3230002059	19	50	05		* CAP. U07803. DGR N.429/2022 "PROGRAMMAZIONE INTERVENTI IN MATERIA DI PREVENZIONE E CONTRASTO ALLA VIOLENZA. ATTUAZIONE DPCM 16/11/2021 E LR N.34/2017". RIPARTO E IMPEGNO DELLE RISORSE DESTINATE AL FUNZIONAMENTO DEI CENTRI ANTIVIOLENZA ESISTENTI IN FAVOREDEGLI AMBITI TERRITORIALI.####	2024/0000155/50_05_00/E	10.888,40			U07803	U.1.04.01.02.003
778	U07803	FINANZIAMENTO DEI CENTRI ANTIVIOLENZA/CASE DI ACCOGLIENZA. TRASFERIMENTI CORRENTI AD AMM.NI LOCALI	U.1.04.01.02.000	1	12	1207	2023	3230002059	20	50	05		* CAP. U07803. DGR N.429/2022 "PROGRAMMAZIONE INTERVENTI IN MATERIA DI PREVENZIONE E CONTRASTO ALLA VIOLENZA. ATTUAZIONE DPCM 16/11/2021 E LR N.34/2017". RIPARTO E IMPEGNO DELLE RISORSE DESTINATE AL FUNZIONAMENTO DEI CENTRI ANTIVIOLENZA ESISTENTI IN FAVOREDEGLI AMBITI TERRITORIALI.####	2024/0000155/50_05_00/E	17.183,92			U07803	U.1.04.01.02.003
779	U07803	FINANZIAMENTO DEI CENTRI ANTIVIOLENZA/CASE DI ACCOGLIENZA. TRASFERIMENTI CORRENTI AD AMM.NI LOCALI	U.1.04.01.02.000	1	12	1207	2023	3230002059	21	50	05		* CAP. U07803. DGR N.429/2022 "PROGRAMMAZIONE INTERVENTI IN MATERIA DI PREVENZIONE E CONTRASTO ALLA VIOLENZA. ATTUAZIONE DPCM 16/11/2021 E LR N.34/2017". RIPARTO E IMPEGNO DELLE RISORSE DESTINATE AL FUNZIONAMENTO DEI CENTRI ANTIVIOLENZA ESISTENTI IN FAVOREDEGLI AMBITI TERRITORIALI.####	2024/0000155/50_05_00/E	9.332,47			U07803	U.1.04.01.02.003
780	U07803	FINANZIAMENTO DEI CENTRI ANTIVIOLENZA/CASE DI ACCOGLIENZA. TRASFERIMENTI CORRENTI AD AMM.NI LOCALI	U.1.04.01.02.000	1	12	1207	2023	3230002059	23	50	05		* CAP. U07803. DGR N.429/2022 "PROGRAMMAZIONE INTERVENTI IN MATERIA DI PREVENZIONE E CONTRASTO ALLA VIOLENZA. ATTUAZIONE DPCM 16/11/2021 E LR N.34/2017". RIPARTO E IMPEGNO DELLE RISORSE DESTINATE AL FUNZIONAMENTO DEI CENTRI ANTIVIOLENZA ESISTENTI IN FAVOREDEGLI AMBITI TERRITORIALI.####	2024/0000155/50_05_00/E	8.777,94			U07803	U.1.04.01.02.003
781	U07803	FINANZIAMENTO DEI CENTRI ANTIVIOLENZA/CASE DI ACCOGLIENZA. TRASFERIMENTI CORRENTI AD AMM.NI LOCALI	U.1.04.01.02.000	1	12	1207	2023	3230002059	24	50	05		* CAP. U07803. DGR N.429/2022 "PROGRAMMAZIONE INTERVENTI IN MATERIA DI PREVENZIONE E CONTRASTO ALLA VIOLENZA. ATTUAZIONE DPCM 16/11/2021 E LR N.34/2017". RIPARTO E IMPEGNO DELLE RISORSE DESTINATE AL FUNZIONAMENTO DEI CENTRI ANTIVIOLENZA ESISTENTI IN FAVOREDEGLI AMBITI TERRITORIALI.####	2024/0000155/50_05_00/E	7.729,10			U07803	U.1.04.01.02.003
782	U07803	FINANZIAMENTO DEI CENTRI ANTIVIOLENZA/CASE DI ACCOGLIENZA. TRASFERIMENTI CORRENTI AD AMM.NI LOCALI	U.1.04.01.02.000	1	12	1207	2023	3230002059	25	50	05		* CAP. U07803. DGR N.429/2022 "PROGRAMMAZIONE INTERVENTI IN MATERIA DI PREVENZIONE E CONTRASTO ALLA VIOLENZA. ATTUAZIONE DPCM 16/11/2021 E LR N.34/2017". RIPARTO E IMPEGNO DELLE RISORSE DESTINATE AL FUNZIONAMENTO DEI CENTRI ANTIVIOLENZA ESISTENTI IN FAVOREDEGLI AMBITI TERRITORIALI.####	2024/0000155/50_05_00/E	29.673,64			U07803	U.1.04.01.02.003
783	U07803	FINANZIAMENTO DEI CENTRI ANTIVIOLENZA/CASE DI ACCOGLIENZA. TRASFERIMENTI CORRENTI AD AMM.NI LOCALI	U.1.04.01.02.000	1	12	1207	2023	3230002059	26	50	05		* CAP. U07803. DGR N.429/2022 "PROGRAMMAZIONE INTERVENTI IN MATERIA DI PREVENZIONE E CONTRASTO ALLA VIOLENZA. ATTUAZIONE DPCM 16/11/2021 E LR N.34/2017". RIPARTO E IMPEGNO DELLE RISORSE DESTINATE AL FUNZIONAMENTO DEI CENTRI ANTIVIOLENZA ESISTENTI IN FAVOREDEGLI AMBITI TERRITORIALI.####	2024/0000155/50_05_00/E	14.737,52			U07803	U.1.04.01.02.003
784	U07803	FINANZIAMENTO DEI CENTRI ANTIVIOLENZA/CASE DI ACCOGLIENZA. TRASFERIMENTI CORRENTI AD AMM.NI LOCALI	U.1.04.01.02.000	1	12	1207	2023	3230002059	27	50	05		* CAP. U07803. DGR N.429/2022 "PROGRAMMAZIONE INTERVENTI IN MATERIA DI PREVENZIONE E CONTRASTO ALLA VIOLENZA. ATTUAZIONE DPCM 16/11/2021 E LR N.34/2017". RIPARTO E IMPEGNO DELLE RISORSE DESTINATE AL FUNZIONAMENTO DEI CENTRI ANTIVIOLENZA ESISTENTI IN FAVOREDEGLI AMBITI TERRITORIALI.####	2024/0000155/50_05_00/E	7.215,92			U07803	U.1.04.01.02.003
785	U07803	FINANZIAMENTO DEI CENTRI ANTIVIOLENZA/CASE DI ACCOGLIENZA. TRASFERIMENTI CORRENTI AD AMM.NI LOCALI	U.1.04.01.02.000	1	12	1207	2023	3230002059	28	50	05		* CAP. U07803. DGR N.429/2022 "PROGRAMMAZIONE INTERVENTI IN MATERIA DI PREVENZIONE E CONTRASTO ALLA VIOLENZA. ATTUAZIONE DPCM 16/11/2021 E LR N.34/2017". RIPARTO E IMPEGNO DELLE RISORSE DESTINATE AL FUNZIONAMENTO DEI CENTRI ANTIVIOLENZA ESISTENTI IN FAVOREDEGLI AMBITI TERRITORIALI.####	2024/0000155/50_05_00/E	9.952,22			U07803	U.1.04.01.02.003
786	U07803	FINANZIAMENTO DEI CENTRI ANTIVIOLENZA/CASE DI ACCOGLIENZA. TRASFERIMENTI CORRENTI AD AMM.NI LOCALI	U.1.04.01.02.000	1	12	1207	2023	3230002059	29	50	05		* CAP. U07803. DGR N.429/2022 "PROGRAMMAZIONE INTERVENTI IN MATERIA DI PREVENZIONE E CONTRASTO ALLA VIOLENZA. ATTUAZIONE DPCM 16/11/2021 E LR N.34/2017". RIPARTO E IMPEGNO DELLE RISORSE DESTINATE AL FUNZIONAMENTO DEI CENTRI ANTIVIOLENZA ESISTENTI IN FAVOREDEGLI AMBITI TERRITORIALI.####	2024/0000155/50_05_00/E	9.686,97			U07803	U.1.04.01.02.003
787	U07803	FINANZIAMENTO DEI CENTRI ANTIVIOLENZA/CASE DI ACCOGLIENZA. TRASFERIMENTI CORRENTI AD AMM.NI LOCALI	U.1.04.01.02.000	1	12	1207	2023	3230002059	30	50	05		* CAP. U07803. DGR N.429/2022 "PROGRAMMAZIONE INTERVENTI IN MATERIA DI PREVENZIONE E CONTRASTO ALLA VIOLENZA. ATTUAZIONE DPCM 16/11/2021 E LR N.34/2017". RIPARTO E IMPEGNO DELLE RISORSE DESTINATE AL FUNZIONAMENTO DEI CENTRI ANTIVIOLENZA ESISTENTI IN FAVOREDEGLI AMBITI TERRITORIALI.####	2024/0000155/50_05_00/E	9.168,80			U07803	U.1.04.01.02.003

fonte: http://burc.regione.campania.it

N.	Capitolo						Impegno							Reimputazione					
	n.	Descrizione	IV livello PdC	Tit.	Miss	Progr	Anno	Numero	Pos.	DIP	DG	UOD	Oggetto impegno	Decreto	2024	2025	2026	Cap Reimp	V livello PdC Reimputazione
788	U07837	CONTRIBUTO A FAVORE DELLE ISTITUZIONI SOCIALI PRIVATE CHE SI OCCUPANO DELLE PERSONE CON DISABILITÀ VISIVA E PLURISENSORIALE	U.1.04.04.01.000	1	12	1207	2023	3230002049	1	50	05	91	** DGR 581 DEL 08.11.2022 - AVVISI PER MANIFESTAZIONI DI INTERESSE "INTERVENTI DI INCLUSIONE SOCIALE DELLE PERSONE CON DISABILITA' SENSORIALE" DI CUI AI DD N.194 DEL 14.11.2022 E N.195 DEL 14.11.2022. APPROVAZIONE ELENCHI ESITI PROGETTI AMMISSIBILI E NON AMMI SSIBILI CON RELATIVE VALUTAZIONI E CONFERMA IMPEGNO DELLE RISORSE.	2024/0000155/50_05_00/E	80.000,00			U07837	U.1.04.04.01.001
789	U07837	CONTRIBUTO A FAVORE DELLE ISTITUZIONI SOCIALI PRIVATE CHE SI OCCUPANO DELLE PERSONE CON DISABILITÀ VISIVA E PLURISENSORIALE	U.1.04.04.01.000	1	12	1207	2023	3230002049	2	50	05	91	** DGR 581 DEL 08.11.2022 - AVVISI PER MANIFESTAZIONI DI INTERESSE "INTERVENTI DI INCLUSIONE SOCIALE DELLE PERSONE CON DISABILITA' SENSORIALE" DI CUI AI DD N.194 DEL 14.11.2022 E N.195 DEL 14.11.2022. APPROVAZIONE ELENCHI ESITI PROGETTI AMMISSIBILI E NON AMMI SSIBILI CON RELATIVE VALUTAZIONI E CONFERMA IMPEGNO DELLE RISORSE.	2024/0000155/50_05_00/E	80.000,00			U07837	U.1.04.04.01.001
790	U07858	INTERVENTI IN MATERIA DI POLITICHE PER LA FAMIGLIA E DELLA LEGGE 27 DICEMBRE 2006, N. 296, ART. 1, COMMI 1250, 1251, 1252, 1254,1255, 1256, 1259, E 1260 TRASFERIMENTI CORRENTI A AMMINISTRAZIONI LOCALI	U.1.04.01.02.000	1	12	1205	2023	3230002045	1	50	05	02	* FONDO PER LE POLITICHE DELLA FAMIGLIA 2020 - INTESA 41/CU DEL 07MAGGIO 2020 - INTERVENTI VOLTI ALLA PROMOZIONE DI PERCORSI SPERIMENTALIPER LA PROMOZIONE DI "AFFIDAMENTI ED ADOZIONI DIFFICILI" - IMPEGNODELLE RISORSE DESTINATE AGLI AMBITI TERRITORIALI	2024/0000155/50_05_00/E	15.000,00			U07858	U.1.04.01.02.003
791	U07858	INTERVENTI IN MATERIA DI POLITICHE PER LA FAMIGLIA E DELLA LEGGE 27 DICEMBRE 2006, N. 296, ART. 1, COMMI 1250, 1251, 1252, 1254,1255, 1256, 1259, E 1260 TRASFERIMENTI CORRENTI A AMMINISTRAZIONI LOCALI	U.1.04.01.02.000	1	12	1205	2023	3230002045	2	50	05	02	* FONDO PER LE POLITICHE DELLA FAMIGLIA 2020 - INTESA 41/CU DEL 07MAGGIO 2020 - INTERVENTI VOLTI ALLA PROMOZIONE DI PERCORSI SPERIMENTALIPER LA PROMOZIONE DI "AFFIDAMENTI ED ADOZIONI DIFFICILI" - IMPEGNODELLE RISORSE DESTINATE AGLI AMBITI TERRITORIALI	2024/0000155/50_05_00/E	15.000,00			U07858	U.1.04.01.02.003
792	U07858	INTERVENTI IN MATERIA DI POLITICHE PER LA FAMIGLIA E DELLA LEGGE 27 DICEMBRE 2006, N. 296, ART. 1, COMMI 1250, 1251, 1252, 1254,1255, 1256, 1259, E 1260 TRASFERIMENTI CORRENTI A AMMINISTRAZIONI LOCALI	U.1.04.01.02.000	1	12	1205	2023	3230002045	3	50	05	02	* FONDO PER LE POLITICHE DELLA FAMIGLIA 2020 - INTESA 41/CU DEL 07MAGGIO 2020 - INTERVENTI VOLTI ALLA PROMOZIONE DI PERCORSI SPERIMENTALIPER LA PROMOZIONE DI "AFFIDAMENTI ED ADOZIONI DIFFICILI" - IMPEGNODELLE RISORSE DESTINATE AGLI AMBITI TERRITORIALI	2024/0000155/50_05_00/E	15.000,00			U07858	U.1.04.01.02.003
793	U07858	INTERVENTI IN MATERIA DI POLITICHE PER LA FAMIGLIA E DELLA LEGGE 27 DICEMBRE 2006, N. 296, ART. 1, COMMI 1250, 1251, 1252, 1254,1255, 1256, 1259, E 1260 TRASFERIMENTI CORRENTI A AMMINISTRAZIONI LOCALI	U.1.04.01.02.000	1	12	1205	2023	3230002045	4	50	05	02	* FONDO PER LE POLITICHE DELLA FAMIGLIA 2020 - INTESA 41/CU DEL 07MAGGIO 2020 - INTERVENTI VOLTI ALLA PROMOZIONE DI PERCORSI SPERIMENTALIPER LA PROMOZIONE DI "AFFIDAMENTI ED ADOZIONI DIFFICILI" - IMPEGNODELLE RISORSE DESTINATE AGLI AMBITI TERRITORIALI	2024/0000155/50_05_00/E	15.000,00			U07858	U.1.04.01.02.003
794	U07858	INTERVENTI IN MATERIA DI POLITICHE PER LA FAMIGLIA E DELLA LEGGE 27 DICEMBRE 2006, N. 296, ART. 1, COMMI 1250, 1251, 1252, 1254,1255, 1256, 1259, E 1260 TRASFERIMENTI CORRENTI A AMMINISTRAZIONI LOCALI	U.1.04.01.02.000	1	12	1205	2023	3230002046	1	50	05	02	* FONDO PER LE POLITICHE DELLA FAMIGLIA 2020 - INTESA 41/CU DEL 07MAGGIO 2020 - INTERVENTI VOLTI ALLA PROMOZIONE DI PERCORSI SPERIMENTALIPER LA PROMOZIONE DI "AFFIDAMENTI ED ADOZIONI DIFFICILI" - IMPEGNODELLE RISORSE DESTINATE AGLI AMBITI TERRITORIALI	2024/0000155/50_05_00/E	15.000,00			U07858	U.1.04.01.02.018
795	U07858	INTERVENTI IN MATERIA DI POLITICHE PER LA FAMIGLIA E DELLA LEGGE 27 DICEMBRE 2006, N. 296, ART. 1, COMMI 1250, 1251, 1252, 1254,1255, 1256, 1259, E 1260 TRASFERIMENTI CORRENTI A AMMINISTRAZIONI LOCALI	U.1.04.01.02.000	1	12	1205	2023	3230002046	2	50	05	02	* FONDO PER LE POLITICHE DELLA FAMIGLIA 2020 - INTESA 41/CU DEL 07MAGGIO 2020 - INTERVENTI VOLTI ALLA PROMOZIONE DI PERCORSI SPERIMENTALIPER LA PROMOZIONE DI "AFFIDAMENTI ED ADOZIONI DIFFICILI" - IMPEGNODELLE RISORSE DESTINATE AGLI AMBITI TERRITORIALI	2024/0000155/50_05_00/E	15.000,00			U07858	U.1.04.01.02.018
796	U07858	INTERVENTI IN MATERIA DI POLITICHE PER LA FAMIGLIA E DELLA LEGGE 27 DICEMBRE 2006, N. 296, ART. 1, COMMI 1250, 1251, 1252, 1254,1255, 1256, 1259, E 1260 TRASFERIMENTI CORRENTI A AMMINISTRAZIONI LOCALI	U.1.04.01.02.000	1	12	1205	2023	3230002046	3	50	05	02	* FONDO PER LE POLITICHE DELLA FAMIGLIA 2020 - INTESA 41/CU DEL 07MAGGIO 2020 - INTERVENTI VOLTI ALLA PROMOZIONE DI PERCORSI SPERIMENTALIPER LA PROMOZIONE DI "AFFIDAMENTI ED ADOZIONI DIFFICILI" - IMPEGNODELLE RISORSE DESTINATE AGLI AMBITI TERRITORIALI	2024/0000155/50_05_00/E	15.000,00			U07858	U.1.04.01.02.018
797	U07858	INTERVENTI IN MATERIA DI POLITICHE PER LA FAMIGLIA E DELLA LEGGE 27 DICEMBRE 2006, N. 296, ART. 1, COMMI 1250, 1251, 1252, 1254,1255, 1256, 1259, E 1260 TRASFERIMENTI CORRENTI A AMMINISTRAZIONI LOCALI	U.1.04.01.02.000	1	12	1205	2023	3230008725	1	50	05	02	CAP 7858 - FONDO PER LE POLITICHE DELLA FAMIGLIA 2022 - DECRETOMINISTERIALE 19/07/2022. INTERVENTI VOLTI AL POTENZIAMENTO DEI CENTRIFAMIGLIA - IMPEGNO DELLE RISORSE DESTINATE AGLI AMBITI TERRITORIALI	2024/0000155/50_05_00/E	31.293,17			U07858	U.1.04.01.02.018
798	U07858	INTERVENTI IN MATERIA DI POLITICHE PER LA FAMIGLIA E DELLA LEGGE 27 DICEMBRE 2006, N. 296, ART. 1, COMMI 1250, 1251, 1252, 1254,1255, 1256, 1259, E 1260 TRASFERIMENTI CORRENTI A AMMINISTRAZIONI LOCALI	U.1.04.01.02.000	1	12	1205	2023	3230008725	2	50	05	02	CAP 7858 - FONDO PER LE POLITICHE DELLA FAMIGLIA 2022 - DECRETOMINISTERIALE 19/07/2022. INTERVENTI VOLTI AL POTENZIAMENTO DEI CENTRIFAMIGLIA - IMPEGNO DELLE RISORSE DESTINATE AGLI AMBITI TERRITORIALI	2024/0000155/50_05_00/E	48.539,62			U07858	U.1.04.01.02.018
799	U07858	INTERVENTI IN MATERIA DI POLITICHE PER LA FAMIGLIA E DELLA LEGGE 27 DICEMBRE 2006, N. 296, ART. 1, COMMI 1250, 1251, 1252, 1254,1255, 1256, 1259, E 1260 TRASFERIMENTI CORRENTI A AMMINISTRAZIONI LOCALI	U.1.04.01.02.000	1	12	1205	2023	3230008725	3	50	05	02	CAP 7858 - FONDO PER LE POLITICHE DELLA FAMIGLIA 2022 - DECRETOMINISTERIALE 19/07/2022. INTERVENTI VOLTI AL POTENZIAMENTO DEI CENTRIFAMIGLIA - IMPEGNO DELLE RISORSE DESTINATE AGLI AMBITI TERRITORIALI	2024/0000155/50_05_00/E	39.403,93			U07858	U.1.04.01.02.018
800	U07858	INTERVENTI IN MATERIA DI POLITICHE PER LA FAMIGLIA E DELLA LEGGE 27 DICEMBRE 2006, N. 296, ART. 1, COMMI 1250, 1251, 1252, 1254,1255, 1256, 1259, E 1260 TRASFERIMENTI CORRENTI A AMMINISTRAZIONI LOCALI	U.1.04.01.02.000	1	12	1205	2023	3230008725	4	50	05	02	CAP 7858 - FONDO PER LE POLITICHE DELLA FAMIGLIA 2022 - DECRETOMINISTERIALE 19/07/2022. INTERVENTI VOLTI AL POTENZIAMENTO DEI CENTRIFAMIGLIA - IMPEGNO DELLE RISORSE DESTINATE AGLI AMBITI TERRITORIALI	2024/0000155/50_05_00/E	55.597,03			U07858	U.1.04.01.02.018
801	U07858	INTERVENTI IN MATERIA DI POLITICHE PER LA FAMIGLIA E DELLA LEGGE 27 DICEMBRE 2006, N. 296, ART. 1, COMMI 1250, 1251, 1252, 1254,1255, 1256, 1259, E 1260 TRASFERIMENTI CORRENTI A AMMINISTRAZIONI LOCALI	U.1.04.01.02.000	1	12	1205	2023	3230008725	5	50	05	02	CAP 7858 - FONDO PER LE POLITICHE DELLA FAMIGLIA 2022 - DECRETOMINISTERIALE 19/07/2022. INTERVENTI VOLTI AL POTENZIAMENTO DEI CENTRIFAMIGLIA - IMPEGNO DELLE RISORSE DESTINATE AGLI AMBITI TERRITORIALI	2024/0000155/50_05_00/E	41.502,89			U07858	U.1.04.01.02.018
802	U07858	INTERVENTI IN MATERIA DI POLITICHE PER LA FAMIGLIA E DELLA LEGGE 27 DICEMBRE 2006, N. 296, ART. 1, COMMI 1250, 1251, 1252, 1254,1255, 1256, 1259, E 1260 TRASFERIMENTI CORRENTI A AMMINISTRAZIONI LOCALI	U.1.04.01.02.000	1	12	1205	2023	3230008725	6	50	05	02	CAP 7858 - FONDO PER LE POLITICHE DELLA FAMIGLIA 2022 - DECRETOMINISTERIALE 19/07/2022. INTERVENTI VOLTI AL POTENZIAMENTO DEI CENTRIFAMIGLIA - IMPEGNO DELLE RISORSE DESTINATE AGLI AMBITI TERRITORIALI	2024/0000155/50_05_00/E	36.045,38			U07858	U.1.04.01.02.018

fonte: http://burc.regione.campania.it

N.	Capitolo						Impegno							Reimputazione					
	n.	Descrizione	IV livello PdC	Tit.	Miss	Progr	Anno	Numero	Pos.	DIP	DG	UOD	Oggetto impegno	Decreto	2024	2025	2026	Cap Reimp	V livello PdC Reimputazione
803	U07858	INTERVENTI IN MATERIA DI POLITICHE PER LA FAMIGLIA E DELLA LEGGE 27 DICEMBRE 2006, N. 296, ART. 1, COMMI 1250, 1251, 1252, 1254,1255, 1256, 1259, E 1260 TRASFERIMENTI CORRENTI A AMMINISTRAZIONI LOCALI	U.1.04.01.02.000	1	12	1205	2023	3230008725	7	50	05	02	CAP 7858 - FONDO PER LE POLITICHE DELLA FAMIGLIA 2022 - DECRETOMINISTERIALE 19/07/2022. INTERVENTI VOLTI AL POTENZIAMENTO DEI CENTRIFAMIGLIA - IMPEGNO DELLE RISORSE DESTINATE AGLI AMBITI TERRITORIALI	2024/0000155/50_05_00/E	34.810,18			U07858	U.1.04.01.02.018
804	U07858	INTERVENTI IN MATERIA DI POLITICHE PER LA FAMIGLIA E DELLA LEGGE 27 DICEMBRE 2006, N. 296, ART. 1, COMMI 1250, 1251, 1252, 1254,1255, 1256, 1259, E 1260 TRASFERIMENTI CORRENTI A AMMINISTRAZIONI LOCALI	U.1.04.01.02.000	1	12	1205	2023	3230008725	8	50	05	02	CAP 7858 - FONDO PER LE POLITICHE DELLA FAMIGLIA 2022 - DECRETOMINISTERIALE 19/07/2022. INTERVENTI VOLTI AL POTENZIAMENTO DEI CENTRIFAMIGLIA - IMPEGNO DELLE RISORSE DESTINATE AGLI AMBITI TERRITORIALI	2024/0000155/50_05_00/E	26.986,87			U07858	U.1.04.01.02.018
805	U07858	INTERVENTI IN MATERIA DI POLITICHE PER LA FAMIGLIA E DELLA LEGGE 27 DICEMBRE 2006, N. 296, ART. 1, COMMI 1250, 1251, 1252, 1254,1255, 1256, 1259, E 1260 TRASFERIMENTI CORRENTI A AMMINISTRAZIONI LOCALI	U.1.04.01.02.000	1	12	1205	2023	3230008725	9	50	05	02	CAP 7858 - FONDO PER LE POLITICHE DELLA FAMIGLIA 2022 - DECRETOMINISTERIALE 19/07/2022. INTERVENTI VOLTI AL POTENZIAMENTO DEI CENTRIFAMIGLIA - IMPEGNO DELLE RISORSE DESTINATE AGLI AMBITI TERRITORIALI	2024/0000155/50_05_00/E	32.327,06			U07858	U.1.04.01.02.018
806	U07858	INTERVENTI IN MATERIA DI POLITICHE PER LA FAMIGLIA E DELLA LEGGE 27 DICEMBRE 2006, N. 296, ART. 1, COMMI 1250, 1251, 1252, 1254,1255, 1256, 1259, E 1260 TRASFERIMENTI CORRENTI A AMMINISTRAZIONI LOCALI	U.1.04.01.02.000	1	12	1205	2023	3230008725	10	50	05	02	CAP 7858 - FONDO PER LE POLITICHE DELLA FAMIGLIA 2022 - DECRETOMINISTERIALE 19/07/2022. INTERVENTI VOLTI AL POTENZIAMENTO DEI CENTRIFAMIGLIA - IMPEGNO DELLE RISORSE DESTINATE AGLI AMBITI TERRITORIALI	2024/0000155/50_05_00/E	49.008,11			U07858	U.1.04.01.02.018
807	U07858	INTERVENTI IN MATERIA DI POLITICHE PER LA FAMIGLIA E DELLA LEGGE 27 DICEMBRE 2006, N. 296, ART. 1, COMMI 1250, 1251, 1252, 1254,1255, 1256, 1259, E 1260 TRASFERIMENTI CORRENTI A AMMINISTRAZIONI LOCALI	U.1.04.01.02.000	1	12	1205	2023	3230008725	11	50	05	02	CAP 7858 - FONDO PER LE POLITICHE DELLA FAMIGLIA 2022 - DECRETOMINISTERIALE 19/07/2022. INTERVENTI VOLTI AL POTENZIAMENTO DEI CENTRIFAMIGLIA - IMPEGNO DELLE RISORSE DESTINATE AGLI AMBITI TERRITORIALI	2024/0000155/50_05_00/E	33.971,36			U07858	U.1.04.01.02.018
808	U07858	INTERVENTI IN MATERIA DI POLITICHE PER LA FAMIGLIA E DELLA LEGGE 27 DICEMBRE 2006, N. 296, ART. 1, COMMI 1250, 1251, 1252, 1254,1255, 1256, 1259, E 1260 TRASFERIMENTI CORRENTI A AMMINISTRAZIONI LOCALI	U.1.04.01.02.000	1	12	1205	2023	3230008725	12	50	05	02	CAP 7858 - FONDO PER LE POLITICHE DELLA FAMIGLIA 2022 - DECRETOMINISTERIALE 19/07/2022. INTERVENTI VOLTI AL POTENZIAMENTO DEI CENTRIFAMIGLIA - IMPEGNO DELLE RISORSE DESTINATE AGLI AMBITI TERRITORIALI	2024/0000155/50_05_00/E	17.060,98			U07858	U.1.04.01.02.018
809	U07858	INTERVENTI IN MATERIA DI POLITICHE PER LA FAMIGLIA E DELLA LEGGE 27 DICEMBRE 2006, N. 296, ART. 1, COMMI 1250, 1251, 1252, 1254,1255, 1256, 1259, E 1260 TRASFERIMENTI CORRENTI A AMMINISTRAZIONI LOCALI	U.1.04.01.02.000	1	12	1205	2023	3230008725	13	50	05	02	CAP 7858 - FONDO PER LE POLITICHE DELLA FAMIGLIA 2022 - DECRETOMINISTERIALE 19/07/2022. INTERVENTI VOLTI AL POTENZIAMENTO DEI CENTRIFAMIGLIA - IMPEGNO DELLE RISORSE DESTINATE AGLI AMBITI TERRITORIALI	2024/0000155/50_05_00/E	51.052,15			U07858	U.1.04.01.02.018
810	U07858	INTERVENTI IN MATERIA DI POLITICHE PER LA FAMIGLIA E DELLA LEGGE 27 DICEMBRE 2006, N. 296, ART. 1, COMMI 1250, 1251, 1252, 1254,1255, 1256, 1259, E 1260 TRASFERIMENTI CORRENTI A AMMINISTRAZIONI LOCALI	U.1.04.01.02.000	1	12	1205	2023	3230008725	14	50	05	02	CAP 7858 - FONDO PER LE POLITICHE DELLA FAMIGLIA 2022 - DECRETOMINISTERIALE 19/07/2022. INTERVENTI VOLTI AL POTENZIAMENTO DEI CENTRIFAMIGLIA - IMPEGNO DELLE RISORSE DESTINATE AGLI AMBITI TERRITORIALI	2024/0000155/50_05_00/E	91.717,69			U07858	U.1.04.01.02.018
811	U07858	INTERVENTI IN MATERIA DI POLITICHE PER LA FAMIGLIA E DELLA LEGGE 27 DICEMBRE 2006, N. 296, ART. 1, COMMI 1250, 1251, 1252, 1254,1255, 1256, 1259, E 1260 TRASFERIMENTI CORRENTI A AMMINISTRAZIONI LOCALI	U.1.04.01.02.000	1	12	1205	2023	3230008725	15	50	05	02	CAP 7858 - FONDO PER LE POLITICHE DELLA FAMIGLIA 2022 - DECRETOMINISTERIALE 19/07/2022. INTERVENTI VOLTI AL POTENZIAMENTO DEI CENTRIFAMIGLIA - IMPEGNO DELLE RISORSE DESTINATE AGLI AMBITI TERRITORIALI	2024/0000155/50_05_00/E	54.831,90			U07858	U.1.04.01.02.018
812	U07858	INTERVENTI IN MATERIA DI POLITICHE PER LA FAMIGLIA E DELLA LEGGE 27 DICEMBRE 2006, N. 296, ART. 1, COMMI 1250, 1251, 1252, 1254,1255, 1256, 1259, E 1260 TRASFERIMENTI CORRENTI A AMMINISTRAZIONI LOCALI	U.1.04.01.02.000	1	12	1205	2023	3230008726	1	50	05	02	CAP 7858 - FONDO PER LE POLITICHE DELLA FAMIGLIA 2022 - DECRETOMINISTERIALE 19/07/2022. INTERVENTI VOLTI AL POTENZIAMENTO DEI CENTRIFAMIGLIA - IMPEGNO DELLE RISORSE DESTINATE AGLI AMBITI TERRITORIALI	2024/0000155/50_05_00/E	52.673,78			U07858	U.1.04.01.02.003
813	U07858	INTERVENTI IN MATERIA DI POLITICHE PER LA FAMIGLIA E DELLA LEGGE 27 DICEMBRE 2006, N. 296, ART. 1, COMMI 1250, 1251, 1252, 1254,1255, 1256, 1259, E 1260 TRASFERIMENTI CORRENTI A AMMINISTRAZIONI LOCALI	U.1.04.01.02.000	1	12	1205	2023	3230008726	2	50	05	02	CAP 7858 - FONDO PER LE POLITICHE DELLA FAMIGLIA 2022 - DECRETOMINISTERIALE 19/07/2022. INTERVENTI VOLTI AL POTENZIAMENTO DEI CENTRIFAMIGLIA - IMPEGNO DELLE RISORSE DESTINATE AGLI AMBITI TERRITORIALI	2024/0000155/50_05_00/E	6.933,37			U07858	U.1.04.01.02.003
814	U07858	INTERVENTI IN MATERIA DI POLITICHE PER LA FAMIGLIA E DELLA LEGGE 27 DICEMBRE 2006, N. 296, ART. 1, COMMI 1250, 1251, 1252, 1254,1255, 1256, 1259, E 1260 TRASFERIMENTI CORRENTI A AMMINISTRAZIONI LOCALI	U.1.04.01.02.000	1	12	1205	2023	3230008726	3	50	05	02	CAP 7858 - FONDO PER LE POLITICHE DELLA FAMIGLIA 2022 - DECRETOMINISTERIALE 19/07/2022. INTERVENTI VOLTI AL POTENZIAMENTO DEI CENTRIFAMIGLIA - IMPEGNO DELLE RISORSE DESTINATE AGLI AMBITI TERRITORIALI	2024/0000155/50_05_00/E	47.873,54			U07858	U.1.04.01.02.003
815	U07858	INTERVENTI IN MATERIA DI POLITICHE PER LA FAMIGLIA E DELLA LEGGE 27 DICEMBRE 2006, N. 296, ART. 1, COMMI 1250, 1251, 1252, 1254,1255, 1256, 1259, E 1260 TRASFERIMENTI CORRENTI A AMMINISTRAZIONI LOCALI	U.1.04.01.02.000	1	12	1205	2023	3230008726	4	50	05	02	CAP 7858 - FONDO PER LE POLITICHE DELLA FAMIGLIA 2022 - DECRETOMINISTERIALE 19/07/2022. INTERVENTI VOLTI AL POTENZIAMENTO DEI CENTRIFAMIGLIA - IMPEGNO DELLE RISORSE DESTINATE AGLI AMBITI TERRITORIALI	2024/0000155/50_05_00/E	80.073,48			U07858	U.1.04.01.02.003
816	U07858	INTERVENTI IN MATERIA DI POLITICHE PER LA FAMIGLIA E DELLA LEGGE 27 DICEMBRE 2006, N. 296, ART. 1, COMMI 1250, 1251, 1252, 1254,1255, 1256, 1259, E 1260 TRASFERIMENTI CORRENTI A AMMINISTRAZIONI LOCALI	U.1.04.01.02.000	1	12	1205	2023	3230008726	5	50	05	02	CAP 7858 - FONDO PER LE POLITICHE DELLA FAMIGLIA 2022 - DECRETOMINISTERIALE 19/07/2022. INTERVENTI VOLTI AL POTENZIAMENTO DEI CENTRIFAMIGLIA - IMPEGNO DELLE RISORSE DESTINATE AGLI AMBITI TERRITORIALI	2024/0000155/50_05_00/E	45.015,35			U07858	U.1.04.01.02.003
817	U07858	INTERVENTI IN MATERIA DI POLITICHE PER LA FAMIGLIA E DELLA LEGGE 27 DICEMBRE 2006, N. 296, ART. 1, COMMI 1250, 1251, 1252, 1254,1255, 1256, 1259, E 1260 TRASFERIMENTI CORRENTI A AMMINISTRAZIONI LOCALI	U.1.04.01.02.000	1	12	1205	2023	3230008726	6	50	05	02	CAP 7858 - FONDO PER LE POLITICHE DELLA FAMIGLIA 2022 - DECRETOMINISTERIALE 19/07/2022. INTERVENTI VOLTI AL POTENZIAMENTO DEI CENTRIFAMIGLIA - IMPEGNO DELLE RISORSE DESTINATE AGLI AMBITI TERRITORIALI	2024/0000155/50_05_00/E	50.617,49			U07858	U.1.04.01.02.003
818	U07858	INTERVENTI IN MATERIA DI POLITICHE PER LA FAMIGLIA E DELLA LEGGE 27 DICEMBRE 2006, N. 296, ART. 1, COMMI 1250, 1251, 1252, 1254,1255, 1256, 1259, E 1260 TRASFERIMENTI CORRENTI A AMMINISTRAZIONI LOCALI	U.1.04.01.02.000	1	12	1205	2023	3230008726	7	50	05	02	CAP 7858 - FONDO PER LE POLITICHE DELLA FAMIGLIA 2022 - DECRETOMINISTERIALE 19/07/2022. INTERVENTI VOLTI AL POTENZIAMENTO DEI CENTRIFAMIGLIA - IMPEGNO DELLE RISORSE DESTINATE AGLI AMBITI TERRITORIALI	2024/0000155/50_05_00/E	82.678,40			U07858	U.1.04.01.02.003
819	U07858	INTERVENTI IN MATERIA DI POLITICHE PER LA FAMIGLIA E DELLA LEGGE 27 DICEMBRE 2006, N. 296, ART. 1, COMMI 1250, 1251, 1252, 1254,1255, 1256, 1259, E 1260 TRASFERIMENTI CORRENTI A AMMINISTRAZIONI LOCALI	U.1.04.01.02.000	1	12	1205	2023	3230008726	8	50	05	02	CAP 7858 - FONDO PER LE POLITICHE DELLA FAMIGLIA 2022 - DECRETOMINISTERIALE 19/07/2022. INTERVENTI VOLTI AL POTENZIAMENTO DEI CENTRIFAMIGLIA - IMPEGNO DELLE RISORSE DESTINATE AGLI AMBITI TERRITORIALI	2024/0000155/50_05_00/E	37.396,92			U07858	U.1.04.01.02.003

fonte: http://burc.regione.campania.it

N.	Capitolo						Impegno							Reimputazione					
	n.	Descrizione	IV livello PdC	Tit.	Miss	Progr	Anno	Numero	Pos.	DIP	DG	UOD	Oggetto impegno	Decreto	2024	2025	2026	Cap Reimp	V livello PdC Reimputazione
820	U07858	INTERVENTI IN MATERIA DI POLITICHE PER LA FAMIGLIA E DELLA LEGGE 27 DICEMBRE 2006, N. 296, ART. 1, COMMI 1250, 1251, 1252, 1254,1255, 1256, 1259, E 1260 TRASFERIMENTI CORRENTI A AMMINISTRAZIONI LOCALI	U.1.04.01.02.000	1	12	1205	2023	3230008726	9	50	05	02	CAP 7858 - FONDO PER LE POLITICHE DELLA FAMIGLIA 2022 - DECRETOMINISTERIALE 19/07/2022. INTERVENTI VOLTI AL POTENZIAMENTO DEI CENTRIFAMIGLIA - IMPEGNO DELLE RISORSE DESTINATE AGLI AMBITI TERRITORIALI	2024/0000155/50_05_00/E	398.213,12			U07858	U.1.04.01.02.003
821	U07858	INTERVENTI IN MATERIA DI POLITICHE PER LA FAMIGLIA E DELLA LEGGE 27 DICEMBRE 2006, N. 296, ART. 1, COMMI 1250, 1251, 1252, 1254,1255, 1256, 1259, E 1260 TRASFERIMENTI CORRENTI A AMMINISTRAZIONI LOCALI	U.1.04.01.02.000	1	12	1205	2023	3230008726	10	50	05	02	CAP 7858 - FONDO PER LE POLITICHE DELLA FAMIGLIA 2022 - DECRETOMINISTERIALE 19/07/2022. INTERVENTI VOLTI AL POTENZIAMENTO DEI CENTRIFAMIGLIA - IMPEGNO DELLE RISORSE DESTINATE AGLI AMBITI TERRITORIALI	2024/0000155/50_05_00/E	60.549,27			U07858	U.1.04.01.02.003
822	U07858	INTERVENTI IN MATERIA DI POLITICHE PER LA FAMIGLIA E DELLA LEGGE 27 DICEMBRE 2006, N. 296, ART. 1, COMMI 1250, 1251, 1252, 1254,1255, 1256, 1259, E 1260 TRASFERIMENTI CORRENTI A AMMINISTRAZIONI LOCALI	U.1.04.01.02.000	1	12	1205	2023	3230008726	11	50	05	02	CAP 7858 - FONDO PER LE POLITICHE DELLA FAMIGLIA 2022 - DECRETOMINISTERIALE 19/07/2022. INTERVENTI VOLTI AL POTENZIAMENTO DEI CENTRIFAMIGLIA - IMPEGNO DELLE RISORSE DESTINATE AGLI AMBITI TERRITORIALI	2024/0000155/50_05_00/E	46.395,18			U07858	U.1.04.01.02.003
823	U07858	INTERVENTI IN MATERIA DI POLITICHE PER LA FAMIGLIA E DELLA LEGGE 27 DICEMBRE 2006, N. 296, ART. 1, COMMI 1250, 1251, 1252, 1254,1255, 1256, 1259, E 1260 TRASFERIMENTI CORRENTI A AMMINISTRAZIONI LOCALI	U.1.04.01.02.000	1	12	1205	2023	3230008726	12	50	05	02	CAP 7858 - FONDO PER LE POLITICHE DELLA FAMIGLIA 2022 - DECRETOMINISTERIALE 19/07/2022. INTERVENTI VOLTI AL POTENZIAMENTO DEI CENTRIFAMIGLIA - IMPEGNO DELLE RISORSE DESTINATE AGLI AMBITI TERRITORIALI	2024/0000155/50_05_00/E	40.531,69			U07858	U.1.04.01.02.003
824	U07858	INTERVENTI IN MATERIA DI POLITICHE PER LA FAMIGLIA E DELLA LEGGE 27 DICEMBRE 2006, N. 296, ART. 1, COMMI 1250, 1251, 1252, 1254,1255, 1256, 1259, E 1260 TRASFERIMENTI CORRENTI A AMMINISTRAZIONI LOCALI	U.1.04.01.02.000	1	12	1205	2023	3230008726	13	50	05	02	CAP 7858 - FONDO PER LE POLITICHE DELLA FAMIGLIA 2022 - DECRETOMINISTERIALE 19/07/2022. INTERVENTI VOLTI AL POTENZIAMENTO DEI CENTRIFAMIGLIA - IMPEGNO DELLE RISORSE DESTINATE AGLI AMBITI TERRITORIALI	2024/0000155/50_05_00/E	64.793,86			U07858	U.1.04.01.02.003
825	U07858	INTERVENTI IN MATERIA DI POLITICHE PER LA FAMIGLIA E DELLA LEGGE 27 DICEMBRE 2006, N. 296, ART. 1, COMMI 1250, 1251, 1252, 1254,1255, 1256, 1259, E 1260 TRASFERIMENTI CORRENTI A AMMINISTRAZIONI LOCALI	U.1.04.01.02.000	1	12	1205	2023	3230008726	14	50	05	02	CAP 7858 - FONDO PER LE POLITICHE DELLA FAMIGLIA 2022 - DECRETOMINISTERIALE 19/07/2022. INTERVENTI VOLTI AL POTENZIAMENTO DEI CENTRIFAMIGLIA - IMPEGNO DELLE RISORSE DESTINATE AGLI AMBITI TERRITORIALI	2024/0000155/50_05_00/E	36.283,62			U07858	U.1.04.01.02.003
826	U07858	INTERVENTI IN MATERIA DI POLITICHE PER LA FAMIGLIA E DELLA LEGGE 27 DICEMBRE 2006, N. 296, ART. 1, COMMI 1250, 1251, 1252, 1254,1255, 1256, 1259, E 1260 TRASFERIMENTI CORRENTI A AMMINISTRAZIONI LOCALI	U.1.04.01.02.000	1	12	1205	2023	3230008726	15	50	05	02	CAP 7858 - FONDO PER LE POLITICHE DELLA FAMIGLIA 2022 - DECRETOMINISTERIALE 19/07/2022. INTERVENTI VOLTI AL POTENZIAMENTO DEI CENTRIFAMIGLIA - IMPEGNO DELLE RISORSE DESTINATE AGLI AMBITI TERRITORIALI	2024/0000155/50_05_00/E	75.622,92			U07858	U.1.04.01.02.003
827	U07858	INTERVENTI IN MATERIA DI POLITICHE PER LA FAMIGLIA E DELLA LEGGE 27 DICEMBRE 2006, N. 296, ART. 1, COMMI 1250, 1251, 1252, 1254,1255, 1256, 1259, E 1260 TRASFERIMENTI CORRENTI A AMMINISTRAZIONI LOCALI	U.1.04.01.02.000	1	12	1205	2023	3230008726	16	50	05	02	CAP 7858 - FONDO PER LE POLITICHE DELLA FAMIGLIA 2022 - DECRETOMINISTERIALE 19/07/2022. INTERVENTI VOLTI AL POTENZIAMENTO DEI CENTRIFAMIGLIA - IMPEGNO DELLE RISORSE DESTINATE AGLI AMBITI TERRITORIALI	2024/0000155/50_05_00/E	57.051,95			U07858	U.1.04.01.02.003
828	U07858	INTERVENTI IN MATERIA DI POLITICHE PER LA FAMIGLIA E DELLA LEGGE 27 DICEMBRE 2006, N. 296, ART. 1, COMMI 1250, 1251, 1252, 1254,1255, 1256, 1259, E 1260 TRASFERIMENTI CORRENTI A AMMINISTRAZIONI LOCALI	U.1.04.01.02.000	1	12	1205	2023	3230008726	17	50	05	02	CAP 7858 - FONDO PER LE POLITICHE DELLA FAMIGLIA 2022 - DECRETOMINISTERIALE 19/07/2022. INTERVENTI VOLTI AL POTENZIAMENTO DEI CENTRIFAMIGLIA - IMPEGNO DELLE RISORSE DESTINATE AGLI AMBITI TERRITORIALI	2024/0000155/50_05_00/E	62.458,21			U07858	U.1.04.01.02.003
829	U07858	INTERVENTI IN MATERIA DI POLITICHE PER LA FAMIGLIA E DELLA LEGGE 27 DICEMBRE 2006, N. 296, ART. 1, COMMI 1250, 1251, 1252, 1254,1255, 1256, 1259, E 1260 TRASFERIMENTI CORRENTI A AMMINISTRAZIONI LOCALI	U.1.04.01.02.000	1	12	1205	2023	3230008726	18	50	05	02	CAP 7858 - FONDO PER LE POLITICHE DELLA FAMIGLIA 2022 - DECRETOMINISTERIALE 19/07/2022. INTERVENTI VOLTI AL POTENZIAMENTO DEI CENTRIFAMIGLIA - IMPEGNO DELLE RISORSE DESTINATE AGLI AMBITI TERRITORIALI	2024/0000155/50_05_00/E	63.829,72			U07858	U.1.04.01.02.003
830	U07858	INTERVENTI IN MATERIA DI POLITICHE PER LA FAMIGLIA E DELLA LEGGE 27 DICEMBRE 2006, N. 296, ART. 1, COMMI 1250, 1251, 1252, 1254,1255, 1256, 1259, E 1260 TRASFERIMENTI CORRENTI A AMMINISTRAZIONI LOCALI	U.1.04.01.02.000	1	12	1205	2023	3230008726	19	50	05	02	CAP 7858 - FONDO PER LE POLITICHE DELLA FAMIGLIA 2022 - DECRETOMINISTERIALE 19/07/2022. INTERVENTI VOLTI AL POTENZIAMENTO DEI CENTRIFAMIGLIA - IMPEGNO DELLE RISORSE DESTINATE AGLI AMBITI TERRITORIALI	2024/0000155/50_05_00/E	40.356,54			U07858	U.1.04.01.02.003
831	U07858	INTERVENTI IN MATERIA DI POLITICHE PER LA FAMIGLIA E DELLA LEGGE 27 DICEMBRE 2006, N. 296, ART. 1, COMMI 1250, 1251, 1252, 1254,1255, 1256, 1259, E 1260 TRASFERIMENTI CORRENTI A AMMINISTRAZIONI LOCALI	U.1.04.01.02.000	1	12	1205	2023	3230008726	20	50	05	02	CAP 7858 - FONDO PER LE POLITICHE DELLA FAMIGLIA 2022 - DECRETOMINISTERIALE 19/07/2022. INTERVENTI VOLTI AL POTENZIAMENTO DEI CENTRIFAMIGLIA - IMPEGNO DELLE RISORSE DESTINATE AGLI AMBITI TERRITORIALI	2024/0000155/50_05_00/E	32.321,47			U07858	U.1.04.01.02.003
832	U07858	INTERVENTI IN MATERIA DI POLITICHE PER LA FAMIGLIA E DELLA LEGGE 27 DICEMBRE 2006, N. 296, ART. 1, COMMI 1250, 1251, 1252, 1254,1255, 1256, 1259, E 1260 TRASFERIMENTI CORRENTI A AMMINISTRAZIONI LOCALI	U.1.04.01.02.000	1	12	1205	2023	3230008726	21	50	05	02	CAP 7858 - FONDO PER LE POLITICHE DELLA FAMIGLIA 2022 - DECRETOMINISTERIALE 19/07/2022. INTERVENTI VOLTI AL POTENZIAMENTO DEI CENTRIFAMIGLIA - IMPEGNO DELLE RISORSE DESTINATE AGLI AMBITI TERRITORIALI	2024/0000155/50_05_00/E	36.200,17			U07858	U.1.04.01.02.003
833	U07858	INTERVENTI IN MATERIA DI POLITICHE PER LA FAMIGLIA E DELLA LEGGE 27 DICEMBRE 2006, N. 296, ART. 1, COMMI 1250, 1251, 1252, 1254,1255, 1256, 1259, E 1260 TRASFERIMENTI CORRENTI A AMMINISTRAZIONI LOCALI	U.1.04.01.02.000	1	12	1205	2023	3230008726	22	50	05	02	CAP 7858 - FONDO PER LE POLITICHE DELLA FAMIGLIA 2022 - DECRETOMINISTERIALE 19/07/2022. INTERVENTI VOLTI AL POTENZIAMENTO DEI CENTRIFAMIGLIA - IMPEGNO DELLE RISORSE DESTINATE AGLI AMBITI TERRITORIALI	2024/0000155/50_05_00/E	92.101,17			U07858	U.1.04.01.02.003
834	U07858	INTERVENTI IN MATERIA DI POLITICHE PER LA FAMIGLIA E DELLA LEGGE 27 DICEMBRE 2006, N. 296, ART. 1, COMMI 1250, 1251, 1252, 1254,1255, 1256, 1259, E 1260 TRASFERIMENTI CORRENTI A AMMINISTRAZIONI LOCALI	U.1.04.01.02.000	1	12	1205	2023	3230008726	23	50	05	02	CAP 7858 - FONDO PER LE POLITICHE DELLA FAMIGLIA 2022 - DECRETOMINISTERIALE 19/07/2022. INTERVENTI VOLTI AL POTENZIAMENTO DEI CENTRIFAMIGLIA - IMPEGNO DELLE RISORSE DESTINATE AGLI AMBITI TERRITORIALI	2024/0000155/50_05_00/E	55.165,74			U07858	U.1.04.01.02.003
835	U07858	INTERVENTI IN MATERIA DI POLITICHE PER LA FAMIGLIA E DELLA LEGGE 27 DICEMBRE 2006, N. 296, ART. 1, COMMI 1250, 1251, 1252, 1254,1255, 1256, 1259, E 1260 TRASFERIMENTI CORRENTI A AMMINISTRAZIONI LOCALI	U.1.04.01.02.000	1	12	1205	2023	3230008726	24	50	05	02	CAP 7858 - FONDO PER LE POLITICHE DELLA FAMIGLIA 2022 - DECRETOMINISTERIALE 19/07/2022. INTERVENTI VOLTI AL POTENZIAMENTO DEI CENTRIFAMIGLIA - IMPEGNO DELLE RISORSE DESTINATE AGLI AMBITI TERRITORIALI	2024/0000155/50_05_00/E	52.695,83			U07858	U.1.04.01.02.003
836	U07858	INTERVENTI IN MATERIA DI POLITICHE PER LA FAMIGLIA E DELLA LEGGE 27 DICEMBRE 2006, N. 296, ART. 1, COMMI 1250, 1251, 1252, 1254,1255, 1256, 1259, E 1260 TRASFERIMENTI CORRENTI A AMMINISTRAZIONI LOCALI	U.1.04.01.02.000	1	12	1205	2023	3230008726	25	50	05	02	CAP 7858 - FONDO PER LE POLITICHE DELLA FAMIGLIA 2022 - DECRETOMINISTERIALE 19/07/2022. INTERVENTI VOLTI AL POTENZIAMENTO DEI CENTRIFAMIGLIA - IMPEGNO DELLE RISORSE DESTINATE AGLI AMBITI TERRITORIALI	2024/0000155/50_05_00/E	65.756,18			U07858	U.1.04.01.02.003

fonte: http://burc.regione.campania.it

N.	Capitolo						Impegno							Reimputazione					
	n.	Descrizione	IV livello PdC	Tit.	Miss	Progr	Anno	Numero	Pos.	DIP	DG	UOD	Oggetto impegno	Decreto	2024	2025	2026	Cap Reimp	V livello PdC Reimputazione
837	U07858	INTERVENTI IN MATERIA DI POLITICHE PER LA FAMIGLIA E DELLA LEGGE 27 DICEMBRE 2006, N. 296, ART. 1, COMMI 1250, 1251, 1252, 1254,1255, 1256, 1259, E 1260 TRASFERIMENTI CORRENTI A AMMINISTRAZIONI LOCALI	U.1.04.01.02.000	1	12	1205	2023	3230008726	26	50	05	02	CAP 7858 - FONDO PER LE POLITICHE DELLA FAMIGLIA 2022 - DECRETOMINISTERIALE 19/07/2022. INTERVENTI VOLTI AL POTENZIAMENTO DEI CENTRIFAMIGLIA - IMPEGNO DELLE RISORSE DESTINATE AGLI AMBITI TERRITORIALI	2024/0000155/50_05_00/E	32.432,10			U07858	U.1.04.01.02.003
838	U07858	INTERVENTI IN MATERIA DI POLITICHE PER LA FAMIGLIA E DELLA LEGGE 27 DICEMBRE 2006, N. 296, ART. 1, COMMI 1250, 1251, 1252, 1254,1255, 1256, 1259, E 1260 TRASFERIMENTI CORRENTI A AMMINISTRAZIONI LOCALI	U.1.04.01.02.000	1	12	1205	2023	3230008726	27	50	05	02	CAP 7858 - FONDO PER LE POLITICHE DELLA FAMIGLIA 2022 - DECRETOMINISTERIALE 19/07/2022. INTERVENTI VOLTI AL POTENZIAMENTO DEI CENTRIFAMIGLIA - IMPEGNO DELLE RISORSE DESTINATE AGLI AMBITI TERRITORIALI	2024/0000155/50_05_00/E	66.043,82			U07858	U.1.04.01.02.003
839	U07858	INTERVENTI IN MATERIA DI POLITICHE PER LA FAMIGLIA E DELLA LEGGE 27 DICEMBRE 2006, N. 296, ART. 1, COMMI 1250, 1251, 1252, 1254,1255, 1256, 1259, E 1260 TRASFERIMENTI CORRENTI A AMMINISTRAZIONI LOCALI	U.1.04.01.02.000	1	12	1205	2023	3230008726	28	50	05	02	CAP 7858 - FONDO PER LE POLITICHE DELLA FAMIGLIA 2022 - DECRETOMINISTERIALE 19/07/2022. INTERVENTI VOLTI AL POTENZIAMENTO DEI CENTRIFAMIGLIA - IMPEGNO DELLE RISORSE DESTINATE AGLI AMBITI TERRITORIALI	2024/0000155/50_05_00/E	43.423,21			U07858	U.1.04.01.02.003
840	U07858	INTERVENTI IN MATERIA DI POLITICHE PER LA FAMIGLIA E DELLA LEGGE 27 DICEMBRE 2006, N. 296, ART. 1, COMMI 1250, 1251, 1252, 1254,1255, 1256, 1259, E 1260 TRASFERIMENTI CORRENTI A AMMINISTRAZIONI LOCALI	U.1.04.01.02.000	1	12	1205	2023	3230008726	29	50	05	02	CAP 7858 - FONDO PER LE POLITICHE DELLA FAMIGLIA 2022 - DECRETOMINISTERIALE 19/07/2022. INTERVENTI VOLTI AL POTENZIAMENTO DEI CENTRIFAMIGLIA - IMPEGNO DELLE RISORSE DESTINATE AGLI AMBITI TERRITORIALI	2024/0000155/50_05_00/E	28.167,68			U07858	U.1.04.01.02.003
841	U07858	INTERVENTI IN MATERIA DI POLITICHE PER LA FAMIGLIA E DELLA LEGGE 27 DICEMBRE 2006, N. 296, ART. 1, COMMI 1250, 1251, 1252, 1254,1255, 1256, 1259, E 1260 TRASFERIMENTI CORRENTI A AMMINISTRAZIONI LOCALI	U.1.04.01.02.000	1	12	1205	2023	3230008726	30	50	05	02	CAP 7858 - FONDO PER LE POLITICHE DELLA FAMIGLIA 2022 - DECRETOMINISTERIALE 19/07/2022. INTERVENTI VOLTI AL POTENZIAMENTO DEI CENTRIFAMIGLIA - IMPEGNO DELLE RISORSE DESTINATE AGLI AMBITI TERRITORIALI	2024/0000155/50_05_00/E	49.902,83			U07858	U.1.04.01.02.003
842	U07858	INTERVENTI IN MATERIA DI POLITICHE PER LA FAMIGLIA E DELLA LEGGE 27 DICEMBRE 2006, N. 296, ART. 1, COMMI 1250, 1251, 1252, 1254,1255, 1256, 1259, E 1260 TRASFERIMENTI CORRENTI A AMMINISTRAZIONI LOCALI	U.1.04.01.02.000	1	12	1205	2023	3230008726	31	50	05	02	CAP 7858 - FONDO PER LE POLITICHE DELLA FAMIGLIA 2022 - DECRETOMINISTERIALE 19/07/2022. INTERVENTI VOLTI AL POTENZIAMENTO DEI CENTRIFAMIGLIA - IMPEGNO DELLE RISORSE DESTINATE AGLI AMBITI TERRITORIALI	2024/0000155/50_05_00/E	50.053,37			U07858	U.1.04.01.02.003
843	U07858	INTERVENTI IN MATERIA DI POLITICHE PER LA FAMIGLIA E DELLA LEGGE 27 DICEMBRE 2006, N. 296, ART. 1, COMMI 1250, 1251, 1252, 1254,1255, 1256, 1259, E 1260 TRASFERIMENTI CORRENTI A AMMINISTRAZIONI LOCALI	U.1.04.01.02.000	1	12	1205	2023	3230008726	32	50	05	02	CAP 7858 - FONDO PER LE POLITICHE DELLA FAMIGLIA 2022 - DECRETOMINISTERIALE 19/07/2022. INTERVENTI VOLTI AL POTENZIAMENTO DEI CENTRIFAMIGLIA - IMPEGNO DELLE RISORSE DESTINATE AGLI AMBITI TERRITORIALI	2024/0000155/50_05_00/E	46.239,70			U07858	U.1.04.01.02.003
844	U07870	FONDO SOCIALE REGIONALE AI SENSI DELL'ART.50, COMMA 5, DELLA L.R. 23.10.2007, N.11 SS.MM.II.- FONDO NAZIONALE PER LE POLITICHE SOCIALI PER LA REALIZZAZIONE DEL SISTEMA INTEGRATO DI INTERVENTI E SERVIZI SOCIALI E PER LE ATTIVITA' DI MONITORAGGIO, DI ANALISI DEI BISOGNI, DI VERIFICA E CONTROLLO DEI PIANI SOCIALI DI ZONA TRASFERIMENTI CORRENTI A AMMINISTRAZIONI LOCALI	U.1.04.01.02.000	1	12	1207	2023	3230004531	1	50	05	91	PROGETTO VITA INDIPENDENTE 2020 - ASSEGNAZIONE E PRIMO IMPEGNO DI SPESAA FAVORE DEGLI AMBITI/CONSORZI - CAP. 7870.	2024/0000155/50_05_00/E	20.000,00			U07870	U.1.04.01.02.018
845	U07870	FONDO SOCIALE REGIONALE AI SENSI DELL'ART.50, COMMA 5, DELLA L.R. 23.10.2007, N.11 SS.MM.II.- FONDO NAZIONALE PER LE POLITICHE SOCIALI PER LA REALIZZAZIONE DEL SISTEMA INTEGRATO DI INTERVENTI E SERVIZI SOCIALI E PER LE ATTIVITA' DI MONITORAGGIO, DI ANALISI DEI BISOGNI, DI VERIFICA E CONTROLLO DEI PIANI SOCIALI DI ZONA TRASFERIMENTI CORRENTI A AMMINISTRAZIONI LOCALI	U.1.04.01.02.000	1	12	1207	2023	3230004531	2	50	05	91	PROGETTO VITA INDIPENDENTE 2020 - ASSEGNAZIONE E PRIMO IMPEGNO DI SPESAA FAVORE DEGLI AMBITI/CONSORZI - CAP. 7870.	2024/0000155/50_05_00/E	20.000,00			U07870	U.1.04.01.02.018
846	U07870	FONDO SOCIALE REGIONALE AI SENSI DELL'ART.50, COMMA 5, DELLA L.R. 23.10.2007, N.11 SS.MM.II.- FONDO NAZIONALE PER LE POLITICHE SOCIALI PER LA REALIZZAZIONE DEL SISTEMA INTEGRATO DI INTERVENTI E SERVIZI SOCIALI E PER LE ATTIVITA' DI MONITORAGGIO, DI ANALISI DEI BISOGNI, DI VERIFICA E CONTROLLO DEI PIANI SOCIALI DI ZONA TRASFERIMENTI CORRENTI A AMMINISTRAZIONI LOCALI	U.1.04.01.02.000	1	12	1207	2023	3230004531	3	50	05	91	PROGETTO VITA INDIPENDENTE 2020 - ASSEGNAZIONE E PRIMO IMPEGNO DI SPESAA FAVORE DEGLI AMBITI/CONSORZI - CAP. 7870.	2024/0000155/50_05_00/E	20.000,00			U07870	U.1.04.01.02.018
847	U07870	FONDO SOCIALE REGIONALE AI SENSI DELL'ART.50, COMMA 5, DELLA L.R. 23.10.2007, N.11 SS.MM.II.- FONDO NAZIONALE PER LE POLITICHE SOCIALI PER LA REALIZZAZIONE DEL SISTEMA INTEGRATO DI INTERVENTI E SERVIZI SOCIALI E PER LE ATTIVITA' DI MONITORAGGIO, DI ANALISI DEI BISOGNI, DI VERIFICA E CONTROLLO DEI PIANI SOCIALI DI ZONA TRASFERIMENTI CORRENTI A AMMINISTRAZIONI LOCALI	U.1.04.01.02.000	1	12	1207	2023	3230004531	4	50	05	91	PROGETTO VITA INDIPENDENTE 2020 - ASSEGNAZIONE E PRIMO IMPEGNO DI SPESAA FAVORE DEGLI AMBITI/CONSORZI - CAP. 7870.	2024/0000155/50_05_00/E	20.000,00			U07870	U.1.04.01.02.018
848	U07870	FONDO SOCIALE REGIONALE AI SENSI DELL'ART.50, COMMA 5, DELLA L.R. 23.10.2007, N.11 SS.MM.II.- FONDO NAZIONALE PER LE POLITICHE SOCIALI PER LA REALIZZAZIONE DEL SISTEMA INTEGRATO DI INTERVENTI E SERVIZI SOCIALI E PER LE ATTIVITA' DI MONITORAGGIO, DI ANALISI DEI BISOGNI, DI VERIFICA E CONTROLLO DEI PIANI SOCIALI DI ZONA TRASFERIMENTI CORRENTI A AMMINISTRAZIONI LOCALI	U.1.04.01.02.000	1	12	1207	2023	3230004531	5	50	05	91	PROGETTO VITA INDIPENDENTE 2020 - ASSEGNAZIONE E PRIMO IMPEGNO DI SPESAA FAVORE DEGLI AMBITI/CONSORZI - CAP. 7870.	2024/0000155/50_05_00/E	20.000,00			U07870	U.1.04.01.02.018
849	U07870	FONDO SOCIALE REGIONALE AI SENSI DELL'ART.50, COMMA 5, DELLA L.R. 23.10.2007, N.11 SS.MM.II.- FONDO NAZIONALE PER LE POLITICHE SOCIALI PER LA REALIZZAZIONE DEL SISTEMA INTEGRATO DI INTERVENTI E SERVIZI SOCIALI E PER LE ATTIVITA' DI MONITORAGGIO, DI ANALISI DEI BISOGNI, DI VERIFICA E CONTROLLO DEI PIANI SOCIALI DI ZONA TRASFERIMENTI CORRENTI A AMMINISTRAZIONI LOCALI	U.1.04.01.02.000	1	12	1207	2023	3230004531	6	50	05	91	PROGETTO VITA INDIPENDENTE 2020 - ASSEGNAZIONE E PRIMO IMPEGNO DI SPESAA FAVORE DEGLI AMBITI/CONSORZI - CAP. 7870.	2024/0000155/50_05_00/E	20.000,00			U07870	U.1.04.01.02.018

fonte: http://burc.regione.campania.it

N.	Capitolo						Impegno							Reimputazione					
	n.	Descrizione	IV livello PdC	Tit.	Miss	Progr	Anno	Numero	Pos.	DIP	DG	UOD	Oggetto impegno	Decreto	2024	2025	2026	Cap Reimp	V livello PdC Reimputazione
850	U07870	FONDO SOCIALE REGIONALE AI SENSI DELL'ART.50, COMMA 5, DELLA L.R. 23.10.2007, N.11 SS.MM.II.- FONDO NAZIONALE PER LE POLITICHE SOCIALI PER LA REALIZZAZIONE DEL SISTEMA INTEGRATO DI INTERVENTI E SERVIZI SOCIALI E PER LE ATTIVITA' DI MONITORAGGIO, DI ANALISI DEI BISOGNI, DI VERIFICA E CONTROLLO DEI PIANI SOCIALI DI ZONA TRASFERIMENTI CORRENTI A AMMINISTRAZIONI LOCALI	U.1.04.01.02.000	1	12	1207	2023	3230004531	7	50	05	91	PROGETTO VITA INDIPENDENTE 2020 - ASSEGNAZIONE E PRIMO IMPEGNO DI SPESAA FAVORE DEGLI AMBITI/CONSORZI - CAP. 7870.	2024/0000155/50_05_00/E	20.000,00			U07870	U.1.04.01.02.018
851	U07870	FONDO SOCIALE REGIONALE AI SENSI DELL'ART.50, COMMA 5, DELLA L.R. 23.10.2007, N.11 SS.MM.II.- FONDO NAZIONALE PER LE POLITICHE SOCIALI PER LA REALIZZAZIONE DEL SISTEMA INTEGRATO DI INTERVENTI E SERVIZI SOCIALI E PER LE ATTIVITA' DI MONITORAGGIO, DI ANALISI DEI BISOGNI, DI VERIFICA E CONTROLLO DEI PIANI SOCIALI DI ZONA TRASFERIMENTI CORRENTI A AMMINISTRAZIONI LOCALI	U.1.04.01.02.000	1	12	1207	2023	3230004532	1	50	05	91	PROGETTO VITA INDIPENDENTE 2020 - ASSEGNAZIONE E PRIMO IMPEGNO DI SPESAA FAVORE DEGLI AMBITI/CONSORZI - CAP. 7870.	2024/0000155/50_05_00/E	20.000,00			U07870	U.1.04.01.02.003
852	U07870	FONDO SOCIALE REGIONALE AI SENSI DELL'ART.50, COMMA 5, DELLA L.R. 23.10.2007, N.11 SS.MM.II.- FONDO NAZIONALE PER LE POLITICHE SOCIALI PER LA REALIZZAZIONE DEL SISTEMA INTEGRATO DI INTERVENTI E SERVIZI SOCIALI E PER LE ATTIVITA' DI MONITORAGGIO, DI ANALISI DEI BISOGNI, DI VERIFICA E CONTROLLO DEI PIANI SOCIALI DI ZONA TRASFERIMENTI CORRENTI A AMMINISTRAZIONI LOCALI	U.1.04.01.02.000	1	12	1207	2023	3230004532	2	50	05	91	PROGETTO VITA INDIPENDENTE 2020 - ASSEGNAZIONE E PRIMO IMPEGNO DI SPESAA FAVORE DEGLI AMBITI/CONSORZI - CAP. 7870.	2024/0000155/50_05_00/E	20.000,00			U07870	U.1.04.01.02.003
853	U07870	FONDO SOCIALE REGIONALE AI SENSI DELL'ART.50, COMMA 5, DELLA L.R. 23.10.2007, N.11 SS.MM.II.- FONDO NAZIONALE PER LE POLITICHE SOCIALI PER LA REALIZZAZIONE DEL SISTEMA INTEGRATO DI INTERVENTI E SERVIZI SOCIALI E PER LE ATTIVITA' DI MONITORAGGIO, DI ANALISI DEI BISOGNI, DI VERIFICA E CONTROLLO DEI PIANI SOCIALI DI ZONA TRASFERIMENTI CORRENTI A AMMINISTRAZIONI LOCALI	U.1.04.01.02.000	1	12	1207	2023	3230004532	3	50	05	91	PROGETTO VITA INDIPENDENTE 2020 - ASSEGNAZIONE E PRIMO IMPEGNO DI SPESAA FAVORE DEGLI AMBITI/CONSORZI - CAP. 7870.	2024/0000155/50_05_00/E	20.000,00			U07870	U.1.04.01.02.003
854	U07870	FONDO SOCIALE REGIONALE AI SENSI DELL'ART.50, COMMA 5, DELLA L.R. 23.10.2007, N.11 SS.MM.II.- FONDO NAZIONALE PER LE POLITICHE SOCIALI PER LA REALIZZAZIONE DEL SISTEMA INTEGRATO DI INTERVENTI E SERVIZI SOCIALI E PER LE ATTIVITA' DI MONITORAGGIO, DI ANALISI DEI BISOGNI, DI VERIFICA E CONTROLLO DEI PIANI SOCIALI DI ZONA TRASFERIMENTI CORRENTI A AMMINISTRAZIONI LOCALI	U.1.04.01.02.000	1	12	1207	2023	3230004532	4	50	05	91	PROGETTO VITA INDIPENDENTE 2020 - ASSEGNAZIONE E PRIMO IMPEGNO DI SPESAA FAVORE DEGLI AMBITI/CONSORZI - CAP. 7870.	2024/0000155/50_05_00/E	20.000,00			U07870	U.1.04.01.02.003
855	U07870	FONDO SOCIALE REGIONALE AI SENSI DELL'ART.50, COMMA 5, DELLA L.R. 23.10.2007, N.11 SS.MM.II.- FONDO NAZIONALE PER LE POLITICHE SOCIALI PER LA REALIZZAZIONE DEL SISTEMA INTEGRATO DI INTERVENTI E SERVIZI SOCIALI E PER LE ATTIVITA' DI MONITORAGGIO, DI ANALISI DEI BISOGNI, DI VERIFICA E CONTROLLO DEI PIANI SOCIALI DI ZONA TRASFERIMENTI CORRENTI A AMMINISTRAZIONI LOCALI	U.1.04.01.02.000	1	12	1207	2023	3230004532	5	50	05	91	PROGETTO VITA INDIPENDENTE 2020 - ASSEGNAZIONE E PRIMO IMPEGNO DI SPESAA FAVORE DEGLI AMBITI/CONSORZI - CAP. 7870.	2024/0000155/50_05_00/E	20.000,00			U07870	U.1.04.01.02.003
856	U07870	FONDO SOCIALE REGIONALE AI SENSI DELL'ART.50, COMMA 5, DELLA L.R. 23.10.2007, N.11 SS.MM.II.- FONDO NAZIONALE PER LE POLITICHE SOCIALI PER LA REALIZZAZIONE DEL SISTEMA INTEGRATO DI INTERVENTI E SERVIZI SOCIALI E PER LE ATTIVITA' DI MONITORAGGIO, DI ANALISI DEI BISOGNI, DI VERIFICA E CONTROLLO DEI PIANI SOCIALI DI ZONA TRASFERIMENTI CORRENTI A AMMINISTRAZIONI LOCALI	U.1.04.01.02.000	1	12	1207	2023	3230004532	6	50	05	91	PROGETTO VITA INDIPENDENTE 2020 - ASSEGNAZIONE E PRIMO IMPEGNO DI SPESAA FAVORE DEGLI AMBITI/CONSORZI - CAP. 7870.	2024/0000155/50_05_00/E	20.000,00			U07870	U.1.04.01.02.003
857	U07870	FONDO SOCIALE REGIONALE AI SENSI DELL'ART.50, COMMA 5, DELLA L.R. 23.10.2007, N.11 SS.MM.II.- FONDO NAZIONALE PER LE POLITICHE SOCIALI PER LA REALIZZAZIONE DEL SISTEMA INTEGRATO DI INTERVENTI E SERVIZI SOCIALI E PER LE ATTIVITA' DI MONITORAGGIO, DI ANALISI DEI BISOGNI, DI VERIFICA E CONTROLLO DEI PIANI SOCIALI DI ZONA TRASFERIMENTI CORRENTI A AMMINISTRAZIONI LOCALI	U.1.04.01.02.000	1	12	1207	2023	3230004532	7	50	05	91	PROGETTO VITA INDIPENDENTE 2020 - ASSEGNAZIONE E PRIMO IMPEGNO DI SPESAA FAVORE DEGLI AMBITI/CONSORZI - CAP. 7870.	2024/0000155/50_05_00/E	20.000,00			U07870	U.1.04.01.02.003
858	U07870	FONDO SOCIALE REGIONALE AI SENSI DELL'ART.50, COMMA 5, DELLA L.R. 23.10.2007, N.11 SS.MM.II.- FONDO NAZIONALE PER LE POLITICHE SOCIALI PER LA REALIZZAZIONE DEL SISTEMA INTEGRATO DI INTERVENTI E SERVIZI SOCIALI E PER LE ATTIVITA' DI MONITORAGGIO, DI ANALISI DEI BISOGNI, DI VERIFICA E CONTROLLO DEI PIANI SOCIALI DI ZONA TRASFERIMENTI CORRENTI A AMMINISTRAZIONI LOCALI	U.1.04.01.02.000	1	12	1207	2023	3230004532	8	50	05	91	PROGETTO VITA INDIPENDENTE 2020 - ASSEGNAZIONE E PRIMO IMPEGNO DI SPESAA FAVORE DEGLI AMBITI/CONSORZI - CAP. 7870.	2024/0000155/50_05_00/E	20.000,00			U07870	U.1.04.01.02.003
859	U07870	FONDO SOCIALE REGIONALE AI SENSI DELL'ART.50, COMMA 5, DELLA L.R. 23.10.2007, N.11 SS.MM.II.- FONDO NAZIONALE PER LE POLITICHE SOCIALI PER LA REALIZZAZIONE DEL SISTEMA INTEGRATO DI INTERVENTI E SERVIZI SOCIALI E PER LE ATTIVITA' DI MONITORAGGIO, DI ANALISI DEI BISOGNI, DI VERIFICA E CONTROLLO DEI PIANI SOCIALI DI ZONA TRASFERIMENTI CORRENTI A AMMINISTRAZIONI LOCALI	U.1.04.01.02.000	1	12	1207	2023	3230004532	9	50	05	91	PROGETTO VITA INDIPENDENTE 2020 - ASSEGNAZIONE E PRIMO IMPEGNO DI SPESAA FAVORE DEGLI AMBITI/CONSORZI - CAP. 7870.	2024/0000155/50_05_00/E	20.000,00			U07870	U.1.04.01.02.003
860	U07870	FONDO SOCIALE REGIONALE AI SENSI DELL'ART.50, COMMA 5, DELLA L.R. 23.10.2007, N.11 SS.MM.II.- FONDO NAZIONALE PER LE POLITICHE SOCIALI PER LA REALIZZAZIONE DEL SISTEMA INTEGRATO DI INTERVENTI E SERVIZI SOCIALI E PER LE ATTIVITA' DI MONITORAGGIO, DI ANALISI DEI BISOGNI, DI VERIFICA E CONTROLLO DEI PIANI SOCIALI DI ZONA TRASFERIMENTI CORRENTI A AMMINISTRAZIONI LOCALI	U.1.04.01.02.000	1	12	1207	2023	3230004532	10	50	05	91	PROGETTO VITA INDIPENDENTE 2020 - ASSEGNAZIONE E PRIMO IMPEGNO DI SPESAA FAVORE DEGLI AMBITI/CONSORZI - CAP. 7870.	2024/0000155/50_05_00/E	20.000,00			U07870	U.1.04.01.02.003

fonte: http://burc.regione.campania.it

N.	Capitolo						Impegno							Reimputazione					
	n.	Descrizione	IV livello PdC	Tit.	Miss	Progr	Anno	Numero	Pos.	DIP	DG	UOD	Oggetto impegno	Decreto	2024	2025	2026	Cap Reimp	V livello PdC Reimputazione
861	U07870	FONDO SOCIALE REGIONALE AI SENSI DELL'ART.50, COMMA 5, DELLA L.R. 23.10.2007, N.11 SS.MM.II.- FONDO NAZIONALE PER LE POLITICHE SOCIALI PER LA REALIZZAZIONE DEL SISTEMA INTEGRATO DI INTERVENTI E SERVIZI SOCIALI E PER LE ATTIVITA' DI MONITORAGGIO, DI ANALISI DEI BISOGNI, DI VERIFICA E CONTROLLO DEI PIANI SOCIALI DI ZONA TRASFERIMENTI CORRENTI A AMMINISTRAZIONI LOCALI	U.1.04.01.02.000	1	12	1207	2023	3230004532	11	50	05	91	PROGETTO VITA INDIPENDENTE 2020 - ASSEGNAZIONE E PRIMO IMPEGNO DI SPESAA FAVORE DEGLI AMBITI/CONSORZI - CAP. 7870.	2024/0000155/50_05_00/E	20.000,00			U07870	U.1.04.01.02.003
862	U07870	FONDO SOCIALE REGIONALE AI SENSI DELL'ART.50, COMMA 5, DELLA L.R. 23.10.2007, N.11 SS.MM.II.- FONDO NAZIONALE PER LE POLITICHE SOCIALI PER LA REALIZZAZIONE DEL SISTEMA INTEGRATO DI INTERVENTI E SERVIZI SOCIALI E PER LE ATTIVITA' DI MONITORAGGIO, DI ANALISI DEI BISOGNI, DI VERIFICA E CONTROLLO DEI PIANI SOCIALI DI ZONA TRASFERIMENTI CORRENTI A AMMINISTRAZIONI LOCALI	U.1.04.01.02.000	1	12	1207	2023	3230004532	12	50	05	91	PROGETTO VITA INDIPENDENTE 2020 - ASSEGNAZIONE E PRIMO IMPEGNO DI SPESAA FAVORE DEGLI AMBITI/CONSORZI - CAP. 7870.	2024/0000155/50_05_00/E	20.000,00			U07870	U.1.04.01.02.003
863	U07870	FONDO SOCIALE REGIONALE AI SENSI DELL'ART.50, COMMA 5, DELLA L.R. 23.10.2007, N.11 SS.MM.II.- FONDO NAZIONALE PER LE POLITICHE SOCIALI PER LA REALIZZAZIONE DEL SISTEMA INTEGRATO DI INTERVENTI E SERVIZI SOCIALI E PER LE ATTIVITA' DI MONITORAGGIO, DI ANALISI DEI BISOGNI, DI VERIFICA E CONTROLLO DEI PIANI SOCIALI DI ZONA TRASFERIMENTI CORRENTI A AMMINISTRAZIONI LOCALI	U.1.04.01.02.000	1	12	1207	2023	3230004532	14	50	05	91	PROGETTO VITA INDIPENDENTE 2020 - ASSEGNAZIONE E PRIMO IMPEGNO DI SPESAA FAVORE DEGLI AMBITI/CONSORZI - CAP. 7870.	2024/0000155/50_05_00/E	20.000,00			U07870	U.1.04.01.02.003
864	U07870	FONDO SOCIALE REGIONALE AI SENSI DELL'ART.50, COMMA 5, DELLA L.R. 23.10.2007, N.11 SS.MM.II.- FONDO NAZIONALE PER LE POLITICHE SOCIALI PER LA REALIZZAZIONE DEL SISTEMA INTEGRATO DI INTERVENTI E SERVIZI SOCIALI E PER LE ATTIVITA' DI MONITORAGGIO, DI ANALISI DEI BISOGNI, DI VERIFICA E CONTROLLO DEI PIANI SOCIALI DI ZONA TRASFERIMENTI CORRENTI A AMMINISTRAZIONI LOCALI	U.1.04.01.02.000	1	12	1207	2023	3230004532	15	50	05	91	PROGETTO VITA INDIPENDENTE 2020 - ASSEGNAZIONE E PRIMO IMPEGNO DI SPESAA FAVORE DEGLI AMBITI/CONSORZI - CAP. 7870.	2024/0000155/50_05_00/E	20.000,00			U07870	U.1.04.01.02.003
865	U07870	FONDO SOCIALE REGIONALE AI SENSI DELL'ART.50, COMMA 5, DELLA L.R. 23.10.2007, N.11 SS.MM.II.- FONDO NAZIONALE PER LE POLITICHE SOCIALI PER LA REALIZZAZIONE DEL SISTEMA INTEGRATO DI INTERVENTI E SERVIZI SOCIALI E PER LE ATTIVITA' DI MONITORAGGIO, DI ANALISI DEI BISOGNI, DI VERIFICA E CONTROLLO DEI PIANI SOCIALI DI ZONA TRASFERIMENTI CORRENTI A AMMINISTRAZIONI LOCALI	U.1.04.01.02.000	1	12	1207	2023	3230004990	9	50	05	91	FNA 2021 INTEGRATIVO IMPEGNO.	2024/0000155/50_05_00/E	62.153,19			U07870	U.1.04.01.02.018
866	U07870	FONDO SOCIALE REGIONALE AI SENSI DELL'ART.50, COMMA 5, DELLA L.R. 23.10.2007, N.11 SS.MM.II.- FONDO NAZIONALE PER LE POLITICHE SOCIALI PER LA REALIZZAZIONE DEL SISTEMA INTEGRATO DI INTERVENTI E SERVIZI SOCIALI E PER LE ATTIVITA' DI MONITORAGGIO, DI ANALISI DEI BISOGNI, DI VERIFICA E CONTROLLO DEI PIANI SOCIALI DI ZONA TRASFERIMENTI CORRENTI A AMMINISTRAZIONI LOCALI	U.1.04.01.02.000	1	12	1207	2023	3230004990	12	50	05	91	FNA 2021 INTEGRATIVO IMPEGNO.	2024/0000155/50_05_00/E	18.536,92			U07870	U.1.04.01.02.018
867	U07870	FONDO SOCIALE REGIONALE AI SENSI DELL'ART.50, COMMA 5, DELLA L.R. 23.10.2007, N.11 SS.MM.II.- FONDO NAZIONALE PER LE POLITICHE SOCIALI PER LA REALIZZAZIONE DEL SISTEMA INTEGRATO DI INTERVENTI E SERVIZI SOCIALI E PER LE ATTIVITA' DI MONITORAGGIO, DI ANALISI DEI BISOGNI, DI VERIFICA E CONTROLLO DEI PIANI SOCIALI DI ZONA TRASFERIMENTI CORRENTI A AMMINISTRAZIONI LOCALI	U.1.04.01.02.000	1	12	1207	2023	3230004991	2	50	05	91	FNA 2021 INTEGRATIVO IMPEGNO.	2024/0000155/50_05_00/E	1.090,41			U07870	U.1.04.01.02.003
868	U07870	FONDO SOCIALE REGIONALE AI SENSI DELL'ART.50, COMMA 5, DELLA L.R. 23.10.2007, N.11 SS.MM.II.- FONDO NAZIONALE PER LE POLITICHE SOCIALI PER LA REALIZZAZIONE DEL SISTEMA INTEGRATO DI INTERVENTI E SERVIZI SOCIALI E PER LE ATTIVITA' DI MONITORAGGIO, DI ANALISI DEI BISOGNI, DI VERIFICA E CONTROLLO DEI PIANI SOCIALI DI ZONA TRASFERIMENTI CORRENTI A AMMINISTRAZIONI LOCALI	U.1.04.01.02.000	1	12	1207	2023	3230004991	6	50	05	91	FNA 2021 INTEGRATIVO IMPEGNO.	2024/0000155/50_05_00/E	45.797,09			U07870	U.1.04.01.02.003
869	U07870	FONDO SOCIALE REGIONALE AI SENSI DELL'ART.50, COMMA 5, DELLA L.R. 23.10.2007, N.11 SS.MM.II.- FONDO NAZIONALE PER LE POLITICHE SOCIALI PER LA REALIZZAZIONE DEL SISTEMA INTEGRATO DI INTERVENTI E SERVIZI SOCIALI E PER LE ATTIVITA' DI MONITORAGGIO, DI ANALISI DEI BISOGNI, DI VERIFICA E CONTROLLO DEI PIANI SOCIALI DI ZONA TRASFERIMENTI CORRENTI A AMMINISTRAZIONI LOCALI	U.1.04.01.02.000	1	12	1207	2023	3230004991	33	50	05	91	FNA 2021 INTEGRATIVO IMPEGNO.	2024/0000155/50_05_00/E	23.988,95			U07870	U.1.04.01.02.003
870	U07870	FONDO SOCIALE REGIONALE AI SENSI DELL'ART.50, COMMA 5, DELLA L.R. 23.10.2007, N.11 SS.MM.II.- FONDO NAZIONALE PER LE POLITICHE SOCIALI PER LA REALIZZAZIONE DEL SISTEMA INTEGRATO DI INTERVENTI E SERVIZI SOCIALI E PER LE ATTIVITA' DI MONITORAGGIO, DI ANALISI DEI BISOGNI, DI VERIFICA E CONTROLLO DEI PIANI SOCIALI DI ZONA TRASFERIMENTI CORRENTI A AMMINISTRAZIONI LOCALI	U.1.04.01.02.000	1	12	1207	2023	3230005986	1	50	05	91	PROGETTO VITA INDIPENDENTE 2020	2024/0000155/50_05_00/E	20.000,00			U07870	U.1.04.01.02.003
871	U07870	FONDO SOCIALE REGIONALE AI SENSI DELL'ART.50, COMMA 5, DELLA L.R. 23.10.2007, N.11 SS.MM.II.- FONDO NAZIONALE PER LE POLITICHE SOCIALI PER LA REALIZZAZIONE DEL SISTEMA INTEGRATO DI INTERVENTI E SERVIZI SOCIALI E PER LE ATTIVITA' DI MONITORAGGIO, DI ANALISI DEI BISOGNI, DI VERIFICA E CONTROLLO DEI PIANI SOCIALI DI ZONA TRASFERIMENTI CORRENTI A AMMINISTRAZIONI LOCALI	U.1.04.01.02.000	1	12	1207	2023	3230005986	2	50	05	91	PROGETTO VITA INDIPENDENTE 2020	2024/0000155/50_05_00/E	20.000,00			U07870	U.1.04.01.02.003

fonte: http://burc.regione.campania.it

N.	Capitolo						Impegno							Reimputazione					
	n.	Descrizione	IV livello PdC	Tit.	Miss	Progr	Anno	Numero	Pos.	DIP	DG	UOD	Oggetto impegno	Decreto	2024	2025	2026	Cap Reimp	V livello PdC Reimputazione
872	U07870	FONDO SOCIALE REGIONALE AI SENSI DELL'ART.50, COMMA 5, DELLA L.R. 23.10.2007, N.11 SS.MM.II.- FONDO NAZIONALE PER LE POLITICHE SOCIALI PER LA REALIZZAZIONE DEL SISTEMA INTEGRATO DI INTERVENTI E SERVIZI SOCIALI E PER LE ATTIVITA' DI MONITORAGGIO, DI ANALISI DEI BISOGNI, DI VERIFICA E CONTROLLO DEI PIANI SOCIALI DI ZONA TRASFERIMENTI CORRENTI A AMMINISTRAZIONI LOCALI	U.1.04.01.02.000	1	12	1207	2023	3230005986	3	50	05	91	PROGETTO VITA INDIPENDENTE 2020	2024/0000155/50_05_00/E	20.000,00			U07870	U.1.04.01.02.003
873	U07870	FONDO SOCIALE REGIONALE AI SENSI DELL'ART.50, COMMA 5, DELLA L.R. 23.10.2007, N.11 SS.MM.II.- FONDO NAZIONALE PER LE POLITICHE SOCIALI PER LA REALIZZAZIONE DEL SISTEMA INTEGRATO DI INTERVENTI E SERVIZI SOCIALI E PER LE ATTIVITA' DI MONITORAGGIO, DI ANALISI DEI BISOGNI, DI VERIFICA E CONTROLLO DEI PIANI SOCIALI DI ZONA TRASFERIMENTI CORRENTI A AMMINISTRAZIONI LOCALI	U.1.04.01.02.000	1	12	1207	2023	3230005987	1	50	05	91	PROGETTO VITA INDIPENDENTE 2020	2024/0000155/50_05_00/E	20.000,00			U07870	U.1.04.01.02.018
874	U07870	FONDO SOCIALE REGIONALE AI SENSI DELL'ART.50, COMMA 5, DELLA L.R. 23.10.2007, N.11 SS.MM.II.- FONDO NAZIONALE PER LE POLITICHE SOCIALI PER LA REALIZZAZIONE DEL SISTEMA INTEGRATO DI INTERVENTI E SERVIZI SOCIALI E PER LE ATTIVITA' DI MONITORAGGIO, DI ANALISI DEI BISOGNI, DI VERIFICA E CONTROLLO DEI PIANI SOCIALI DI ZONA TRASFERIMENTI CORRENTI A AMMINISTRAZIONI LOCALI	U.1.04.01.02.000	1	12	1207	2023	3230006718	1	50	05	91	CAP. 7870. IMPEGNO DI SPESA PROGETTO VITA INDIPENDENTE 2020 IN FAVOREDEGLI AMBITI S4_2, S03 (EX S10), S09	2024/0000155/50_05_00/E	20.000,00			U07870	U.1.04.01.02.003
875	U07870	FONDO SOCIALE REGIONALE AI SENSI DELL'ART.50, COMMA 5, DELLA L.R. 23.10.2007, N.11 SS.MM.II.- FONDO NAZIONALE PER LE POLITICHE SOCIALI PER LA REALIZZAZIONE DEL SISTEMA INTEGRATO DI INTERVENTI E SERVIZI SOCIALI E PER LE ATTIVITA' DI MONITORAGGIO, DI ANALISI DEI BISOGNI, DI VERIFICA E CONTROLLO DEI PIANI SOCIALI DI ZONA TRASFERIMENTI CORRENTI A AMMINISTRAZIONI LOCALI	U.1.04.01.02.000	1	12	1207	2023	3230006718	2	50	05	91	CAP. 7870. IMPEGNO DI SPESA PROGETTO VITA INDIPENDENTE 2020 IN FAVOREDEGLI AMBITI S4_2, S03 (EX S10), S09	2024/0000155/50_05_00/E	20.000,00			U07870	U.1.04.01.02.003
876	U07870	FONDO SOCIALE REGIONALE AI SENSI DELL'ART.50, COMMA 5, DELLA L.R. 23.10.2007, N.11 SS.MM.II.- FONDO NAZIONALE PER LE POLITICHE SOCIALI PER LA REALIZZAZIONE DEL SISTEMA INTEGRATO DI INTERVENTI E SERVIZI SOCIALI E PER LE ATTIVITA' DI MONITORAGGIO, DI ANALISI DEI BISOGNI, DI VERIFICA E CONTROLLO DEI PIANI SOCIALI DI ZONA TRASFERIMENTI CORRENTI A AMMINISTRAZIONI LOCALI	U.1.04.01.02.000	1	12	1207	2023	3230006961	1	50	05	91	FNA 2021 IMPEGNO EX DD. N.44/2023_ALLEGATO A	2024/0000155/50_05_00/E	63.721,48			U07870	U.1.04.01.02.018
877	U07870	FONDO SOCIALE REGIONALE AI SENSI DELL'ART.50, COMMA 5, DELLA L.R. 23.10.2007, N.11 SS.MM.II.- FONDO NAZIONALE PER LE POLITICHE SOCIALI PER LA REALIZZAZIONE DEL SISTEMA INTEGRATO DI INTERVENTI E SERVIZI SOCIALI E PER LE ATTIVITA' DI MONITORAGGIO, DI ANALISI DEI BISOGNI, DI VERIFICA E CONTROLLO DEI PIANI SOCIALI DI ZONA TRASFERIMENTI CORRENTI A AMMINISTRAZIONI LOCALI	U.1.04.01.02.000	1	12	1207	2023	3230007405	1	50	05	91	FNA 2021 IMPEGNO EX DD. N. 44/2023 ALLEGATO A	2024/0000155/50_05_00/E	324.400,28			U07870	U.1.04.01.02.003
878	U07870	FONDO SOCIALE REGIONALE AI SENSI DELL'ART.50, COMMA 5, DELLA L.R. 23.10.2007, N.11 SS.MM.II.- FONDO NAZIONALE PER LE POLITICHE SOCIALI PER LA REALIZZAZIONE DEL SISTEMA INTEGRATO DI INTERVENTI E SERVIZI SOCIALI E PER LE ATTIVITA' DI MONITORAGGIO, DI ANALISI DEI BISOGNI, DI VERIFICA E CONTROLLO DEI PIANI SOCIALI DI ZONA TRASFERIMENTI CORRENTI A AMMINISTRAZIONI LOCALI	U.1.04.01.02.000	1	12	1207	2023	3230007405	2	50	05	91	FNA 2021 IMPEGNO EX DD. N. 44/2023 ALLEGATO A	2024/0000155/50_05_00/E	457.636,11			U07870	U.1.04.01.02.003
879	U07870	FONDO SOCIALE REGIONALE AI SENSI DELL'ART.50, COMMA 5, DELLA L.R. 23.10.2007, N.11 SS.MM.II.- FONDO NAZIONALE PER LE POLITICHE SOCIALI PER LA REALIZZAZIONE DEL SISTEMA INTEGRATO DI INTERVENTI E SERVIZI SOCIALI E PER LE ATTIVITA' DI MONITORAGGIO, DI ANALISI DEI BISOGNI, DI VERIFICA E CONTROLLO DEI PIANI SOCIALI DI ZONA TRASFERIMENTI CORRENTI A AMMINISTRAZIONI LOCALI	U.1.04.01.02.000	1	12	1207	2023	3230007406	1	50	05	91	FNA 21 INTEGRATIVO IMPEGNO EX DD N.44/2023 ALLEGATO D	2024/0000155/50_05_00/E	11.994,48			U07870	U.1.04.01.02.018
880	U07870	FONDO SOCIALE REGIONALE AI SENSI DELL'ART.50, COMMA 5, DELLA L.R. 23.10.2007, N.11 SS.MM.II.- FONDO NAZIONALE PER LE POLITICHE SOCIALI PER LA REALIZZAZIONE DEL SISTEMA INTEGRATO DI INTERVENTI E SERVIZI SOCIALI E PER LE ATTIVITA' DI MONITORAGGIO, DI ANALISI DEI BISOGNI, DI VERIFICA E CONTROLLO DEI PIANI SOCIALI DI ZONA TRASFERIMENTI CORRENTI A AMMINISTRAZIONI LOCALI	U.1.04.01.02.000	1	12	1207	2023	3230007407	1	50	05	91	FNA 21 INTEGRATIVO IMPEGNO EX DD N.44/2023 ALLEGATO D	2024/0000155/50_05_00/E	86.142,15			U07870	U.1.04.01.02.003
881	U07870	FONDO SOCIALE REGIONALE AI SENSI DELL'ART.50, COMMA 5, DELLA L.R. 23.10.2007, N.11 SS.MM.II.- FONDO NAZIONALE PER LE POLITICHE SOCIALI PER LA REALIZZAZIONE DEL SISTEMA INTEGRATO DI INTERVENTI E SERVIZI SOCIALI E PER LE ATTIVITA' DI MONITORAGGIO, DI ANALISI DEI BISOGNI, DI VERIFICA E CONTROLLO DEI PIANI SOCIALI DI ZONA TRASFERIMENTI CORRENTI A AMMINISTRAZIONI LOCALI	U.1.04.01.02.000	1	12	1207	2023	3230007407	2	50	05	91	FNA 21 INTEGRATIVO IMPEGNO EX DD N.44/2023 ALLEGATO D	2024/0000155/50_05_00/E	61.062,79			U07870	U.1.04.01.02.003
882	U07870	FONDO SOCIALE REGIONALE AI SENSI DELL'ART.50, COMMA 5, DELLA L.R. 23.10.2007, N.11 SS.MM.II.- FONDO NAZIONALE PER LE POLITICHE SOCIALI PER LA REALIZZAZIONE DEL SISTEMA INTEGRATO DI INTERVENTI E SERVIZI SOCIALI E PER LE ATTIVITA' DI MONITORAGGIO, DI ANALISI DEI BISOGNI, DI VERIFICA E CONTROLLO DEI PIANI SOCIALI DI ZONA TRASFERIMENTI CORRENTI A AMMINISTRAZIONI LOCALI	U.1.04.01.02.000	1	12	1207	2023	3230008985	1	50	05	91	IMPEGNO DI SPESA A FAVORE DEGLI AMBITI/CONSORZI - CAP. 7870 PROGETTOVITA##INDIPENDENTE 2021	2024/0000155/50_05_00/E	80.000,00			U07870	U.1.04.01.02.003

fonte: http://burc.regione.campania.it

N.	Capitolo						Impegno							Reimputazione					
	n.	Descrizione	IV livello PdC	Tit.	Miss	Progr	Anno	Numero	Pos.	DIP	DG	UOD	Oggetto impegno	Decreto	2024	2025	2026	Cap Reimp	V livello PdC Reimputazione
883	U07870	FONDO SOCIALE REGIONALE AI SENSI DELL'ART.50, COMMA 5, DELLA L.R. 23.10.2007, N.11 SS.MM.II.- FONDO NAZIONALE PER LE POLITICHE SOCIALI PER LA REALIZZAZIONE DEL SISTEMA INTEGRATO DI INTERVENTI E SERVIZI SOCIALI E PER LE ATTIVITA' DI MONITORAGGIO, DI ANALISI DEI BISOGNI, DI VERIFICA E CONTROLLO DEI PIANI SOCIALI DI ZONA TRASFERIMENTI CORRENTI A AMMINISTRAZIONI LOCALI	U.1.04.01.02.000	1	12	1207	2023	3230008985	2	50	05	91	IMPEGNO DI SPESA A FAVORE DEGLI AMBITI/CONSORZI - CAP. 7870 PROGETTOVITA##INDIPENDENTE 2021	2024/0000155/50_05_00/E	80.000,00			U07870	U.1.04.01.02.003
884	U07870	FONDO SOCIALE REGIONALE AI SENSI DELL'ART.50, COMMA 5, DELLA L.R. 23.10.2007, N.11 SS.MM.II.- FONDO NAZIONALE PER LE POLITICHE SOCIALI PER LA REALIZZAZIONE DEL SISTEMA INTEGRATO DI INTERVENTI E SERVIZI SOCIALI E PER LE ATTIVITA' DI MONITORAGGIO, DI ANALISI DEI BISOGNI, DI VERIFICA E CONTROLLO DEI PIANI SOCIALI DI ZONA TRASFERIMENTI CORRENTI A AMMINISTRAZIONI LOCALI	U.1.04.01.02.000	1	12	1207	2023	3230008985	3	50	05	91	IMPEGNO DI SPESA A FAVORE DEGLI AMBITI/CONSORZI - CAP. 7870 PROGETTOVITA##INDIPENDENTE 2021	2024/0000155/50_05_00/E	80.000,00			U07870	U.1.04.01.02.003
885	U07870	FONDO SOCIALE REGIONALE AI SENSI DELL'ART.50, COMMA 5, DELLA L.R. 23.10.2007, N.11 SS.MM.II.- FONDO NAZIONALE PER LE POLITICHE SOCIALI PER LA REALIZZAZIONE DEL SISTEMA INTEGRATO DI INTERVENTI E SERVIZI SOCIALI E PER LE ATTIVITA' DI MONITORAGGIO, DI ANALISI DEI BISOGNI, DI VERIFICA E CONTROLLO DEI PIANI SOCIALI DI ZONA TRASFERIMENTI CORRENTI A AMMINISTRAZIONI LOCALI	U.1.04.01.02.000	1	12	1207	2023	3230008985	4	50	05	91	IMPEGNO DI SPESA A FAVORE DEGLI AMBITI/CONSORZI - CAP. 7870 PROGETTOVITA##INDIPENDENTE 2021	2024/0000155/50_05_00/E	80.000,00			U07870	U.1.04.01.02.003
886	U07870	FONDO SOCIALE REGIONALE AI SENSI DELL'ART.50, COMMA 5, DELLA L.R. 23.10.2007, N.11 SS.MM.II.- FONDO NAZIONALE PER LE POLITICHE SOCIALI PER LA REALIZZAZIONE DEL SISTEMA INTEGRATO DI INTERVENTI E SERVIZI SOCIALI E PER LE ATTIVITA' DI MONITORAGGIO, DI ANALISI DEI BISOGNI, DI VERIFICA E CONTROLLO DEI PIANI SOCIALI DI ZONA TRASFERIMENTI CORRENTI A AMMINISTRAZIONI LOCALI	U.1.04.01.02.000	1	12	1207	2023	3230008985	5	50	05	91	IMPEGNO DI SPESA A FAVORE DEGLI AMBITI/CONSORZI - CAP. 7870 PROGETTOVITA##INDIPENDENTE 2021	2024/0000155/50_05_00/E	80.000,00			U07870	U.1.04.01.02.003
887	U07870	FONDO SOCIALE REGIONALE AI SENSI DELL'ART.50, COMMA 5, DELLA L.R. 23.10.2007, N.11 SS.MM.II.- FONDO NAZIONALE PER LE POLITICHE SOCIALI PER LA REALIZZAZIONE DEL SISTEMA INTEGRATO DI INTERVENTI E SERVIZI SOCIALI E PER LE ATTIVITA' DI MONITORAGGIO, DI ANALISI DEI BISOGNI, DI VERIFICA E CONTROLLO DEI PIANI SOCIALI DI ZONA TRASFERIMENTI CORRENTI A AMMINISTRAZIONI LOCALI	U.1.04.01.02.000	1	12	1207	2023	3230008985	6	50	05	91	IMPEGNO DI SPESA A FAVORE DEGLI AMBITI/CONSORZI - CAP. 7870 PROGETTOVITA##INDIPENDENTE 2021	2024/0000155/50_05_00/E	80.000,00			U07870	U.1.04.01.02.003
888	U07870	FONDO SOCIALE REGIONALE AI SENSI DELL'ART.50, COMMA 5, DELLA L.R. 23.10.2007, N.11 SS.MM.II.- FONDO NAZIONALE PER LE POLITICHE SOCIALI PER LA REALIZZAZIONE DEL SISTEMA INTEGRATO DI INTERVENTI E SERVIZI SOCIALI E PER LE ATTIVITA' DI MONITORAGGIO, DI ANALISI DEI BISOGNI, DI VERIFICA E CONTROLLO DEI PIANI SOCIALI DI ZONA TRASFERIMENTI CORRENTI A AMMINISTRAZIONI LOCALI	U.1.04.01.02.000	1	12	1207	2023	3230008985	7	50	05	91	IMPEGNO DI SPESA A FAVORE DEGLI AMBITI/CONSORZI - CAP. 7870 PROGETTOVITA##INDIPENDENTE 2021	2024/0000155/50_05_00/E	80.000,00			U07870	U.1.04.01.02.003
889	U07870	FONDO SOCIALE REGIONALE AI SENSI DELL'ART.50, COMMA 5, DELLA L.R. 23.10.2007, N.11 SS.MM.II.- FONDO NAZIONALE PER LE POLITICHE SOCIALI PER LA REALIZZAZIONE DEL SISTEMA INTEGRATO DI INTERVENTI E SERVIZI SOCIALI E PER LE ATTIVITA' DI MONITORAGGIO, DI ANALISI DEI BISOGNI, DI VERIFICA E CONTROLLO DEI PIANI SOCIALI DI ZONA TRASFERIMENTI CORRENTI A AMMINISTRAZIONI LOCALI	U.1.04.01.02.000	1	12	1207	2023	3230008985	8	50	05	91	IMPEGNO DI SPESA A FAVORE DEGLI AMBITI/CONSORZI - CAP. 7870 PROGETTOVITA##INDIPENDENTE 2021	2024/0000155/50_05_00/E	80.000,00			U07870	U.1.04.01.02.003
890	U07870	FONDO SOCIALE REGIONALE AI SENSI DELL'ART.50, COMMA 5, DELLA L.R. 23.10.2007, N.11 SS.MM.II.- FONDO NAZIONALE PER LE POLITICHE SOCIALI PER LA REALIZZAZIONE DEL SISTEMA INTEGRATO DI INTERVENTI E SERVIZI SOCIALI E PER LE ATTIVITA' DI MONITORAGGIO, DI ANALISI DEI BISOGNI, DI VERIFICA E CONTROLLO DEI PIANI SOCIALI DI ZONA TRASFERIMENTI CORRENTI A AMMINISTRAZIONI LOCALI	U.1.04.01.02.000	1	12	1207	2023	3230008985	9	50	05	91	IMPEGNO DI SPESA A FAVORE DEGLI AMBITI/CONSORZI - CAP. 7870 PROGETTOVITA##INDIPENDENTE 2021	2024/0000155/50_05_00/E	80.000,00			U07870	U.1.04.01.02.003
891	U07870	FONDO SOCIALE REGIONALE AI SENSI DELL'ART.50, COMMA 5, DELLA L.R. 23.10.2007, N.11 SS.MM.II.- FONDO NAZIONALE PER LE POLITICHE SOCIALI PER LA REALIZZAZIONE DEL SISTEMA INTEGRATO DI INTERVENTI E SERVIZI SOCIALI E PER LE ATTIVITA' DI MONITORAGGIO, DI ANALISI DEI BISOGNI, DI VERIFICA E CONTROLLO DEI PIANI SOCIALI DI ZONA TRASFERIMENTI CORRENTI A AMMINISTRAZIONI LOCALI	U.1.04.01.02.000	1	12	1207	2023	3230008985	10	50	05	91	IMPEGNO DI SPESA A FAVORE DEGLI AMBITI/CONSORZI - CAP. 7870 PROGETTOVITA##INDIPENDENTE 2021	2024/0000155/50_05_00/E	80.000,00			U07870	U.1.04.01.02.003
892	U07870	FONDO SOCIALE REGIONALE AI SENSI DELL'ART.50, COMMA 5, DELLA L.R. 23.10.2007, N.11 SS.MM.II.- FONDO NAZIONALE PER LE POLITICHE SOCIALI PER LA REALIZZAZIONE DEL SISTEMA INTEGRATO DI INTERVENTI E SERVIZI SOCIALI E PER LE ATTIVITA' DI MONITORAGGIO, DI ANALISI DEI BISOGNI, DI VERIFICA E CONTROLLO DEI PIANI SOCIALI DI ZONA TRASFERIMENTI CORRENTI A AMMINISTRAZIONI LOCALI	U.1.04.01.02.000	1	12	1207	2023	3230008985	11	50	05	91	IMPEGNO DI SPESA A FAVORE DEGLI AMBITI/CONSORZI - CAP. 7870 PROGETTOVITA##INDIPENDENTE 2021	2024/0000155/50_05_00/E	80.000,00			U07870	U.1.04.01.02.003
893	U07870	FONDO SOCIALE REGIONALE AI SENSI DELL'ART.50, COMMA 5, DELLA L.R. 23.10.2007, N.11 SS.MM.II.- FONDO NAZIONALE PER LE POLITICHE SOCIALI PER LA REALIZZAZIONE DEL SISTEMA INTEGRATO DI INTERVENTI E SERVIZI SOCIALI E PER LE ATTIVITA' DI MONITORAGGIO, DI ANALISI DEI BISOGNI, DI VERIFICA E CONTROLLO DEI PIANI SOCIALI DI ZONA TRASFERIMENTI CORRENTI A AMMINISTRAZIONI LOCALI	U.1.04.01.02.000	1	12	1207	2023	3230008985	12	50	05	91	IMPEGNO DI SPESA A FAVORE DEGLI AMBITI/CONSORZI - CAP. 7870 PROGETTOVITA##INDIPENDENTE 2021	2024/0000155/50_05_00/E	80.000,00			U07870	U.1.04.01.02.003

fonte: http://burc.regione.campania.it

N.	Capitolo						Impegno							Reimputazione					
	n.	Descrizione	IV livello PdC	Tit.	Miss	Progr	Anno	Numero	Pos.	DIP	DG	UOD	Oggetto impegno	Decreto	2024	2025	2026	Cap Reimp	V livello PdC Reimputazione
894	U07870	FONDO SOCIALE REGIONALE AI SENSI DELL'ART.50, COMMA 5, DELLA L.R. 23.10.2007, N.11 SS.MM.II.- FONDO NAZIONALE PER LE POLITICHE SOCIALI PER LA REALIZZAZIONE DEL SISTEMA INTEGRATO DI INTERVENTI E SERVIZI SOCIALI E PER LE ATTIVITA' DI MONITORAGGIO, DI ANALISI DEI BISOGNI, DI VERIFICA E CONTROLLO DEI PIANI SOCIALI DI ZONA TRASFERIMENTI CORRENTI A AMMINISTRAZIONI LOCALI	U.1.04.01.02.000	1	12	1207	2023	3230008985	13	50	05	91	IMPEGNO DI SPESA A FAVORE DEGLI AMBITI/CONSORZI - CAP. 7870 PROGETTOVITA##INDIPENDENTE 2021	2024/0000155/50_05_00/E	80.000,00			U07870	U.1.04.01.02.003
895	U07870	FONDO SOCIALE REGIONALE AI SENSI DELL'ART.50, COMMA 5, DELLA L.R. 23.10.2007, N.11 SS.MM.II.- FONDO NAZIONALE PER LE POLITICHE SOCIALI PER LA REALIZZAZIONE DEL SISTEMA INTEGRATO DI INTERVENTI E SERVIZI SOCIALI E PER LE ATTIVITA' DI MONITORAGGIO, DI ANALISI DEI BISOGNI, DI VERIFICA E CONTROLLO DEI PIANI SOCIALI DI ZONA TRASFERIMENTI CORRENTI A AMMINISTRAZIONI LOCALI	U.1.04.01.02.000	1	12	1207	2023	3230008985	14	50	05	91	IMPEGNO DI SPESA A FAVORE DEGLI AMBITI/CONSORZI - CAP. 7870 PROGETTOVITA##INDIPENDENTE 2021	2024/0000155/50_05_00/E	80.000,00			U07870	U.1.04.01.02.003
896	U07870	FONDO SOCIALE REGIONALE AI SENSI DELL'ART.50, COMMA 5, DELLA L.R. 23.10.2007, N.11 SS.MM.II.- FONDO NAZIONALE PER LE POLITICHE SOCIALI PER LA REALIZZAZIONE DEL SISTEMA INTEGRATO DI INTERVENTI E SERVIZI SOCIALI E PER LE ATTIVITA' DI MONITORAGGIO, DI ANALISI DEI BISOGNI, DI VERIFICA E CONTROLLO DEI PIANI SOCIALI DI ZONA TRASFERIMENTI CORRENTI A AMMINISTRAZIONI LOCALI	U.1.04.01.02.000	1	12	1207	2023	3230008986	1	50	05	91	IMPEGNO DI SPESA A FAVORE DEGLI AMBITI/CONSORZI - CAP. 7870 PROGETTOVITA##INDIPENDENTE 2021	2024/0000155/50_05_00/E	80.000,00			U07870	U.1.04.01.02.018
897	U07870	FONDO SOCIALE REGIONALE AI SENSI DELL'ART.50, COMMA 5, DELLA L.R. 23.10.2007, N.11 SS.MM.II.- FONDO NAZIONALE PER LE POLITICHE SOCIALI PER LA REALIZZAZIONE DEL SISTEMA INTEGRATO DI INTERVENTI E SERVIZI SOCIALI E PER LE ATTIVITA' DI MONITORAGGIO, DI ANALISI DEI BISOGNI, DI VERIFICA E CONTROLLO DEI PIANI SOCIALI DI ZONA TRASFERIMENTI CORRENTI A AMMINISTRAZIONI LOCALI	U.1.04.01.02.000	1	12	1207	2023	3230008986	2	50	05	91	IMPEGNO DI SPESA A FAVORE DEGLI AMBITI/CONSORZI - CAP. 7870 PROGETTOVITA##INDIPENDENTE 2021	2024/0000155/50_05_00/E	80.000,00			U07870	U.1.04.01.02.018
898	U07870	FONDO SOCIALE REGIONALE AI SENSI DELL'ART.50, COMMA 5, DELLA L.R. 23.10.2007, N.11 SS.MM.II.- FONDO NAZIONALE PER LE POLITICHE SOCIALI PER LA REALIZZAZIONE DEL SISTEMA INTEGRATO DI INTERVENTI E SERVIZI SOCIALI E PER LE ATTIVITA' DI MONITORAGGIO, DI ANALISI DEI BISOGNI, DI VERIFICA E CONTROLLO DEI PIANI SOCIALI DI ZONA TRASFERIMENTI CORRENTI A AMMINISTRAZIONI LOCALI	U.1.04.01.02.000	1	12	1207	2023	3230008986	3	50	05	91	IMPEGNO DI SPESA A FAVORE DEGLI AMBITI/CONSORZI - CAP. 7870 PROGETTOVITA##INDIPENDENTE 2021	2024/0000155/50_05_00/E	80.000,00			U07870	U.1.04.01.02.018
899	U07870	FONDO SOCIALE REGIONALE AI SENSI DELL'ART.50, COMMA 5, DELLA L.R. 23.10.2007, N.11 SS.MM.II.- FONDO NAZIONALE PER LE POLITICHE SOCIALI PER LA REALIZZAZIONE DEL SISTEMA INTEGRATO DI INTERVENTI E SERVIZI SOCIALI E PER LE ATTIVITA' DI MONITORAGGIO, DI ANALISI DEI BISOGNI, DI VERIFICA E CONTROLLO DEI PIANI SOCIALI DI ZONA TRASFERIMENTI CORRENTI A AMMINISTRAZIONI LOCALI	U.1.04.01.02.000	1	12	1207	2023	3230008986	4	50	05	91	IMPEGNO DI SPESA A FAVORE DEGLI AMBITI/CONSORZI - CAP. 7870 PROGETTOVITA##INDIPENDENTE 2021	2024/0000155/50_05_00/E	80.000,00			U07870	U.1.04.01.02.018
900	U07870	FONDO SOCIALE REGIONALE AI SENSI DELL'ART.50, COMMA 5, DELLA L.R. 23.10.2007, N.11 SS.MM.II.- FONDO NAZIONALE PER LE POLITICHE SOCIALI PER LA REALIZZAZIONE DEL SISTEMA INTEGRATO DI INTERVENTI E SERVIZI SOCIALI E PER LE ATTIVITA' DI MONITORAGGIO, DI ANALISI DEI BISOGNI, DI VERIFICA E CONTROLLO DEI PIANI SOCIALI DI ZONA TRASFERIMENTI CORRENTI A AMMINISTRAZIONI LOCALI	U.1.04.01.02.000	1	12	1207	2023	3230008986	5	50	05	91	IMPEGNO DI SPESA A FAVORE DEGLI AMBITI/CONSORZI - CAP. 7870 PROGETTOVITA##INDIPENDENTE 2021	2024/0000155/50_05_00/E	80.000,00			U07870	U.1.04.01.02.018
901	U07904	FUNZIONI DI SUPPORTO ORGANIZZATIVO DEL SERVIZIO DI ISTRUZIONE ALUNNI CON HANDICAP (D.LGS 112/98), AI SENSI DELL'ART. 1, COMMA 947 DELLA L. 28/12/2015 N. 208 SS.MM.II... TRASFERIMENTI CORRENTI AD AMMINISTRAZIONI LOCALI	U.1.04.01.02.000	1	04	0406	2023	3230005374	1	50	05	91	CAP. 7870. IMPEGNO FONDI PER L'INCLUSIONE SCOLASTICA PER ALUNNI CONDISABILITA' SENSORIALI DI SCUOLE SECONDARIE DI SECONDO GRADODELLAREGIONE CAMPANIA FONDO 2022	2024/0000155/50_05_00/E	38.526,19			U07904	U.1.04.01.02.003
902	U07904	FUNZIONI DI SUPPORTO ORGANIZZATIVO DEL SERVIZIO DI ISTRUZIONE ALUNNI CON HANDICAP (D.LGS 112/98), AI SENSI DELL'ART. 1, COMMA 947 DELLA L. 28/12/2015 N. 208 SS.MM.II... TRASFERIMENTI CORRENTI AD AMMINISTRAZIONI LOCALI	U.1.04.01.02.000	1	04	0406	2023	3230005374	2	50	05	91	CAP. 7870. IMPEGNO FONDI PER L'INCLUSIONE SCOLASTICA PER ALUNNI CONDISABILITA' SENSORIALI DI SCUOLE SECONDARIE DI SECONDO GRADODELLAREGIONE CAMPANIA FONDO 2022	2024/0000155/50_05_00/E	5.206,24			U07904	U.1.04.01.02.003
903	U07904	FUNZIONI DI SUPPORTO ORGANIZZATIVO DEL SERVIZIO DI ISTRUZIONE ALUNNI CON HANDICAP (D.LGS 112/98), AI SENSI DELL'ART. 1, COMMA 947 DELLA L. 28/12/2015 N. 208 SS.MM.II... TRASFERIMENTI CORRENTI AD AMMINISTRAZIONI LOCALI	U.1.04.01.02.000	1	04	0406	2023	3230005374	3	50	05	91	CAP. 7870. IMPEGNO FONDI PER L'INCLUSIONE SCOLASTICA PER ALUNNI CONDISABILITA' SENSORIALI DI SCUOLE SECONDARIE DI SECONDO GRADODELLAREGIONE CAMPANIA FONDO 2022	2024/0000155/50_05_00/E	18.742,47			U07904	U.1.04.01.02.003
904	U07904	FUNZIONI DI SUPPORTO ORGANIZZATIVO DEL SERVIZIO DI ISTRUZIONE ALUNNI CON HANDICAP (D.LGS 112/98), AI SENSI DELL'ART. 1, COMMA 947 DELLA L. 28/12/2015 N. 208 SS.MM.II... TRASFERIMENTI CORRENTI AD AMMINISTRAZIONI LOCALI	U.1.04.01.02.000	1	04	0406	2023	3230005374	4	50	05	91	CAP. 7870. IMPEGNO FONDI PER L'INCLUSIONE SCOLASTICA PER ALUNNI CONDISABILITA' SENSORIALI DI SCUOLE SECONDARIE DI SECONDO GRADODELLAREGIONE CAMPANIA FONDO 2022	2024/0000155/50_05_00/E	142.651,01			U07904	U.1.04.01.02.003
905	U07904	FUNZIONI DI SUPPORTO ORGANIZZATIVO DEL SERVIZIO DI ISTRUZIONE ALUNNI CON HANDICAP (D.LGS 112/98), AI SENSI DELL'ART. 1, COMMA 947 DELLA L. 28/12/2015 N. 208 SS.MM.II... TRASFERIMENTI CORRENTI AD AMMINISTRAZIONI LOCALI	U.1.04.01.02.000	1	04	0406	2023	3230005374	5	50	05	91	CAP. 7870. IMPEGNO FONDI PER L'INCLUSIONE SCOLASTICA PER ALUNNI CONDISABILITA' SENSORIALI DI SCUOLE SECONDARIE DI SECONDO GRADODELLAREGIONE CAMPANIA FONDO 2022	2024/0000155/50_05_00/E	73.928,63			U07904	U.1.04.01.02.003
906	U07904	FUNZIONI DI SUPPORTO ORGANIZZATIVO DEL SERVIZIO DI ISTRUZIONE ALUNNI CON HANDICAP (D.LGS 112/98), AI SENSI DELL'ART. 1, COMMA 947 DELLA L. 28/12/2015 N. 208 SS.MM.II... TRASFERIMENTI CORRENTI AD AMMINISTRAZIONI LOCALI	U.1.04.01.02.000	1	04	0406	2023	3230005374	8	50	05	91	CAP. 7870. IMPEGNO FONDI PER L'INCLUSIONE SCOLASTICA PER ALUNNI CONDISABILITA' SENSORIALI DI SCUOLE SECONDARIE DI SECONDO GRADODELLAREGIONE CAMPANIA FONDO 2022	2024/0000155/50_05_00/E	138.486,02			U07904	U.1.04.01.02.003

fonte: http://burc.regione.campania.it

N.	Capitolo						Impegno							Reimputazione					
	n.	Descrizione	IV livello PdC	Tit.	Miss	Progr	Anno	Numero	Pos.	DIP	DG	UOD	Oggetto impegno	Decreto	2024	2025	2026	Cap Reimp	V livello PdC Reimputazione
907	U07904	FUNZIONI DI SUPPORTO ORGANIZZATIVO DEL SERVIZIO DI ISTRUZIONE ALUNNI CON HANDICAP (D.LGS 112/98), AI SENSI DELL'ART. 1, COMMA 947 DELLA L. 28/12/2015 N. 208 SS.MM.II... TRASFERIMENTI CORRENTI AD AMMINISTRAZIONI LOCALI	U.1.04.01.02.000	1	04	0406	2023	3230005374	9	50	05	91	CAP. 7870. IMPEGNO FONDI PER L'INCLUSIONE SCOLASTICA PER ALUNNI CONDISABILITA' SENSORIALI DI SCUOLE SECONDARIE DI SECONDO GRADODELLAREGIONE CAMPANIA FONDO 2022	2024/0000155/50_05_00/E	73.928,63			U07904	U.1.04.01.02.003
908	U07904	FUNZIONI DI SUPPORTO ORGANIZZATIVO DEL SERVIZIO DI ISTRUZIONE ALUNNI CON HANDICAP (D.LGS 112/98), AI SENSI DELL'ART. 1, COMMA 947 DELLA L. 28/12/2015 N. 208 SS.MM.II... TRASFERIMENTI CORRENTI AD AMMINISTRAZIONI LOCALI	U.1.04.01.02.000	1	04	0406	2023	3230005374	10	50	05	91	CAP. 7870. IMPEGNO FONDI PER L'INCLUSIONE SCOLASTICA PER ALUNNI CONDISABILITA' SENSORIALI DI SCUOLE SECONDARIE DI SECONDO GRADODELLAREGIONE CAMPANIA FONDO 2022	2024/0000155/50_05_00/E	64.557,39			U07904	U.1.04.01.02.003
909	U07904	FUNZIONI DI SUPPORTO ORGANIZZATIVO DEL SERVIZIO DI ISTRUZIONE ALUNNI CON HANDICAP (D.LGS 112/98), AI SENSI DELL'ART. 1, COMMA 947 DELLA L. 28/12/2015 N. 208 SS.MM.II... TRASFERIMENTI CORRENTI AD AMMINISTRAZIONI LOCALI	U.1.04.01.02.000	1	04	0406	2023	3230005374	11	50	05	91	CAP. 7870. IMPEGNO FONDI PER L'INCLUSIONE SCOLASTICA PER ALUNNI CONDISABILITA' SENSORIALI DI SCUOLE SECONDARIE DI SECONDO GRADODELLAREGIONE CAMPANIA FONDO 2022	2024/0000155/50_05_00/E	40.608,68			U07904	U.1.04.01.02.003
910	U07904	FUNZIONI DI SUPPORTO ORGANIZZATIVO DEL SERVIZIO DI ISTRUZIONE ALUNNI CON HANDICAP (D.LGS 112/98), AI SENSI DELL'ART. 1, COMMA 947 DELLA L. 28/12/2015 N. 208 SS.MM.II... TRASFERIMENTI CORRENTI AD AMMINISTRAZIONI LOCALI	U.1.04.01.02.000	1	04	0406	2023	3230005374	13	50	05	91	CAP. 7870. IMPEGNO FONDI PER L'INCLUSIONE SCOLASTICA PER ALUNNI CONDISABILITA' SENSORIALI DI SCUOLE SECONDARIE DI SECONDO GRADODELLAREGIONE CAMPANIA FONDO 2022	2024/0000155/50_05_00/E	98.397,96			U07904	U.1.04.01.02.003
911	U07904	FUNZIONI DI SUPPORTO ORGANIZZATIVO DEL SERVIZIO DI ISTRUZIONE ALUNNI CON HANDICAP (D.LGS 112/98), AI SENSI DELL'ART. 1, COMMA 947 DELLA L. 28/12/2015 N. 208 SS.MM.II... TRASFERIMENTI CORRENTI AD AMMINISTRAZIONI LOCALI	U.1.04.01.02.000	1	04	0406	2023	3230005374	14	50	05	91	CAP. 7870. IMPEGNO FONDI PER L'INCLUSIONE SCOLASTICA PER ALUNNI CONDISABILITA' SENSORIALI DI SCUOLE SECONDARIE DI SECONDO GRADODELLAREGIONE CAMPANIA FONDO 2022	2024/0000155/50_05_00/E	70.804,88			U07904	U.1.04.01.02.003
912	U07904	FUNZIONI DI SUPPORTO ORGANIZZATIVO DEL SERVIZIO DI ISTRUZIONE ALUNNI CON HANDICAP (D.LGS 112/98), AI SENSI DELL'ART. 1, COMMA 947 DELLA L. 28/12/2015 N. 208 SS.MM.II... TRASFERIMENTI CORRENTI AD AMMINISTRAZIONI LOCALI	U.1.04.01.02.000	1	04	0406	2023	3230005374	16	50	05	91	CAP. 7870. IMPEGNO FONDI PER L'INCLUSIONE SCOLASTICA PER ALUNNI CONDISABILITA' SENSORIALI DI SCUOLE SECONDARIE DI SECONDO GRADODELLAREGIONE CAMPANIA FONDO 2022	2024/0000155/50_05_00/E	220.744,63			U07904	U.1.04.01.02.003
913	U07904	FUNZIONI DI SUPPORTO ORGANIZZATIVO DEL SERVIZIO DI ISTRUZIONE ALUNNI CON HANDICAP (D.LGS 112/98), AI SENSI DELL'ART. 1, COMMA 947 DELLA L. 28/12/2015 N. 208 SS.MM.II... TRASFERIMENTI CORRENTI AD AMMINISTRAZIONI LOCALI	U.1.04.01.02.000	1	04	0406	2023	3230005374	17	50	05	91	CAP. 7870. IMPEGNO FONDI PER L'INCLUSIONE SCOLASTICA PER ALUNNI CONDISABILITA' SENSORIALI DI SCUOLE SECONDARIE DI SECONDO GRADODELLAREGIONE CAMPANIA FONDO 2022	2024/0000155/50_05_00/E	56.227,41			U07904	U.1.04.01.02.003
914	U07904	FUNZIONI DI SUPPORTO ORGANIZZATIVO DEL SERVIZIO DI ISTRUZIONE ALUNNI CON HANDICAP (D.LGS 112/98), AI SENSI DELL'ART. 1, COMMA 947 DELLA L. 28/12/2015 N. 208 SS.MM.II... TRASFERIMENTI CORRENTI AD AMMINISTRAZIONI LOCALI	U.1.04.01.02.000	1	04	0406	2023	3230005374	18	50	05	91	CAP. 7870. IMPEGNO FONDI PER L'INCLUSIONE SCOLASTICA PER ALUNNI CONDISABILITA' SENSORIALI DI SCUOLE SECONDARIE DI SECONDO GRADODELLAREGIONE CAMPANIA FONDO 2022	2024/0000155/50_05_00/E	98.397,96			U07904	U.1.04.01.02.003
915	U07904	FUNZIONI DI SUPPORTO ORGANIZZATIVO DEL SERVIZIO DI ISTRUZIONE ALUNNI CON HANDICAP (D.LGS 112/98), AI SENSI DELL'ART. 1, COMMA 947 DELLA L. 28/12/2015 N. 208 SS.MM.II... TRASFERIMENTI CORRENTI AD AMMINISTRAZIONI LOCALI	U.1.04.01.02.000	1	04	0406	2023	3230005374	19	50	05	91	CAP. 7870. IMPEGNO FONDI PER L'INCLUSIONE SCOLASTICA PER ALUNNI CONDISABILITA' SENSORIALI DI SCUOLE SECONDARIE DI SECONDO GRADODELLAREGIONE CAMPANIA FONDO 2022	2024/0000155/50_05_00/E	137.965,39			U07904	U.1.04.01.02.003
916	U07904	FUNZIONI DI SUPPORTO ORGANIZZATIVO DEL SERVIZIO DI ISTRUZIONE ALUNNI CON HANDICAP (D.LGS 112/98), AI SENSI DELL'ART. 1, COMMA 947 DELLA L. 28/12/2015 N. 208 SS.MM.II... TRASFERIMENTI CORRENTI AD AMMINISTRAZIONI LOCALI	U.1.04.01.02.000	1	04	0406	2023	3230005374	20	50	05	91	CAP. 7870. IMPEGNO FONDI PER L'INCLUSIONE SCOLASTICA PER ALUNNI CONDISABILITA' SENSORIALI DI SCUOLE SECONDARIE DI SECONDO GRADODELLAREGIONE CAMPANIA FONDO 2022	2024/0000155/50_05_00/E	18.742,47			U07904	U.1.04.01.02.003
917	U07904	FUNZIONI DI SUPPORTO ORGANIZZATIVO DEL SERVIZIO DI ISTRUZIONE ALUNNI CON HANDICAP (D.LGS 112/98), AI SENSI DELL'ART. 1, COMMA 947 DELLA L. 28/12/2015 N. 208 SS.MM.II... TRASFERIMENTI CORRENTI AD AMMINISTRAZIONI LOCALI	U.1.04.01.02.000	1	04	0406	2023	3230005374	21	50	05	91	CAP. 7870. IMPEGNO FONDI PER L'INCLUSIONE SCOLASTICA PER ALUNNI CONDISABILITA' SENSORIALI DI SCUOLE SECONDARIE DI SECONDO GRADODELLAREGIONE CAMPANIA FONDO 2022	2024/0000155/50_05_00/E	61.433,64			U07904	U.1.04.01.02.003
918	U07904	FUNZIONI DI SUPPORTO ORGANIZZATIVO DEL SERVIZIO DI ISTRUZIONE ALUNNI CON HANDICAP (D.LGS 112/98), AI SENSI DELL'ART. 1, COMMA 947 DELLA L. 28/12/2015 N. 208 SS.MM.II... TRASFERIMENTI CORRENTI AD AMMINISTRAZIONI LOCALI	U.1.04.01.02.000	1	04	0406	2023	3230005374	22	50	05	91	CAP. 7870. IMPEGNO FONDI PER L'INCLUSIONE SCOLASTICA PER ALUNNI CONDISABILITA' SENSORIALI DI SCUOLE SECONDARIE DI SECONDO GRADODELLAREGIONE CAMPANIA FONDO 2022	2024/0000155/50_05_00/E	52.062,41			U07904	U.1.04.01.02.003
919	U07904	FUNZIONI DI SUPPORTO ORGANIZZATIVO DEL SERVIZIO DI ISTRUZIONE ALUNNI CON HANDICAP (D.LGS 112/98), AI SENSI DELL'ART. 1, COMMA 947 DELLA L. 28/12/2015 N. 208 SS.MM.II... TRASFERIMENTI CORRENTI AD AMMINISTRAZIONI LOCALI	U.1.04.01.02.000	1	04	0406	2023	3230005374	27	50	05	91	CAP. 7870. IMPEGNO FONDI PER L'INCLUSIONE SCOLASTICA PER ALUNNI CONDISABILITA' SENSORIALI DI SCUOLE SECONDARIE DI SECONDO GRADODELLAREGIONE CAMPANIA FONDO 2022	2024/0000155/50_05_00/E	17.180,60			U07904	U.1.04.01.02.003
920	U07904	FUNZIONI DI SUPPORTO ORGANIZZATIVO DEL SERVIZIO DI ISTRUZIONE ALUNNI CON HANDICAP (D.LGS 112/98), AI SENSI DELL'ART. 1, COMMA 947 DELLA L. 28/12/2015 N. 208 SS.MM.II... TRASFERIMENTI CORRENTI AD AMMINISTRAZIONI LOCALI	U.1.04.01.02.000	1	04	0406	2023	3230005374	29	50	05	91	CAP. 7870. IMPEGNO FONDI PER L'INCLUSIONE SCOLASTICA PER ALUNNI CONDISABILITA' SENSORIALI DI SCUOLE SECONDARIE DI SECONDO GRADODELLAREGIONE CAMPANIA FONDO 2022	2024/0000155/50_05_00/E	116.619,81			U07904	U.1.04.01.02.003
921	U07904	FUNZIONI DI SUPPORTO ORGANIZZATIVO DEL SERVIZIO DI ISTRUZIONE ALUNNI CON HANDICAP (D.LGS 112/98), AI SENSI DELL'ART. 1, COMMA 947 DELLA L. 28/12/2015 N. 208 SS.MM.II... TRASFERIMENTI CORRENTI AD AMMINISTRAZIONI LOCALI	U.1.04.01.02.000	1	04	0406	2023	3230005374	30	50	05	91	CAP. 7870. IMPEGNO FONDI PER L'INCLUSIONE SCOLASTICA PER ALUNNI CONDISABILITA' SENSORIALI DI SCUOLE SECONDARIE DI SECONDO GRADODELLAREGIONE CAMPANIA FONDO 2022	2024/0000155/50_05_00/E	19.263,10			U07904	U.1.04.01.02.003
922	U07904	FUNZIONI DI SUPPORTO ORGANIZZATIVO DEL SERVIZIO DI ISTRUZIONE ALUNNI CON HANDICAP (D.LGS 112/98), AI SENSI DELL'ART. 1, COMMA 947 DELLA L. 28/12/2015 N. 208 SS.MM.II... TRASFERIMENTI CORRENTI AD AMMINISTRAZIONI LOCALI	U.1.04.01.02.000	1	04	0406	2023	3230005374	31	50	05	91	CAP. 7870. IMPEGNO FONDI PER L'INCLUSIONE SCOLASTICA PER ALUNNI CONDISABILITA' SENSORIALI DI SCUOLE SECONDARIE DI SECONDO GRADODELLAREGIONE CAMPANIA FONDO 2022	2024/0000155/50_05_00/E	41.129,31			U07904	U.1.04.01.02.003
923	U07904	FUNZIONI DI SUPPORTO ORGANIZZATIVO DEL SERVIZIO DI ISTRUZIONE ALUNNI CON HANDICAP (D.LGS 112/98), AI SENSI DELL'ART. 1, COMMA 947 DELLA L. 28/12/2015 N. 208 SS.MM.II... TRASFERIMENTI CORRENTI AD AMMINISTRAZIONI LOCALI	U.1.04.01.02.000	1	04	0406	2023	3230005374	32	50	05	91	CAP. 7870. IMPEGNO FONDI PER L'INCLUSIONE SCOLASTICA PER ALUNNI CONDISABILITA' SENSORIALI DI SCUOLE SECONDARIE DI SECONDO GRADODELLAREGIONE CAMPANIA FONDO 2022	2024/0000155/50_05_00/E	62.995,52			U07904	U.1.04.01.02.003

fonte: http://burc.regione.campania.it

N.	Capitolo						Impegno							Reimputazione					
	n.	Descrizione	IV livello PdC	Tit.	Miss	Progr	Anno	Numero	Pos.	DIP	DG	UOD	Oggetto impegno	Decreto	2024	2025	2026	Cap Reimp	V livello PdC Reimputazione
924	U07904	FUNZIONI DI SUPPORTO ORGANIZZATIVO DEL SERVIZIO DI ISTRUZIONE ALUNNI CON HANDICAP (D.LGS 112/98), AI SENSI DELL'ART. 1, COMMA 947 DELLA L. 28/12/2015 N. 208 SS.MM.II... TRASFERIMENTI CORRENTI AD AMMINISTRAZIONI LOCALI	U.1.04.01.02.000	1	04	0406	2023	3230005374	33	50	05	91	CAP. 7870. IMPEGNO FONDI PER L'INCLUSIONE SCOLASTICA PER ALUNNI CONDISABILITA' SENSORIALI DI SCUOLE SECONDARIE DI SECONDO GRADODELLAREGIONE CAMPANIA FONDO 2022	2024/0000155/50_05_00/E	75.490,50			U07904	U.1.04.01.02.003
925	U07904	FUNZIONI DI SUPPORTO ORGANIZZATIVO DEL SERVIZIO DI ISTRUZIONE ALUNNI CON HANDICAP (D.LGS 112/98), AI SENSI DELL'ART. 1, COMMA 947 DELLA L. 28/12/2015 N. 208 SS.MM.II... TRASFERIMENTI CORRENTI AD AMMINISTRAZIONI LOCALI	U.1.04.01.02.000	1	04	0406	2023	3230005374	34	50	05	91	CAP. 7870. IMPEGNO FONDI PER L'INCLUSIONE SCOLASTICA PER ALUNNI CONDISABILITA' SENSORIALI DI SCUOLE SECONDARIE DI SECONDO GRADODELLAREGIONE CAMPANIA FONDO 2022	2024/0000155/50_05_00/E	37.484,94			U07904	U.1.04.01.02.003
926	U07904	FUNZIONI DI SUPPORTO ORGANIZZATIVO DEL SERVIZIO DI ISTRUZIONE ALUNNI CON HANDICAP (D.LGS 112/98), AI SENSI DELL'ART. 1, COMMA 947 DELLA L. 28/12/2015 N. 208 SS.MM.II... TRASFERIMENTI CORRENTI AD AMMINISTRAZIONI LOCALI	U.1.04.01.02.000	1	04	0406	2023	3230005374	35	50	05	91	CAP. 7870. IMPEGNO FONDI PER L'INCLUSIONE SCOLASTICA PER ALUNNI CONDISABILITA' SENSORIALI DI SCUOLE SECONDARIE DI SECONDO GRADODELLAREGIONE CAMPANIA FONDO 2022	2024/0000155/50_05_00/E	32.799,32			U07904	U.1.04.01.02.003
927	U07904	FUNZIONI DI SUPPORTO ORGANIZZATIVO DEL SERVIZIO DI ISTRUZIONE ALUNNI CON HANDICAP (D.LGS 112/98), AI SENSI DELL'ART. 1, COMMA 947 DELLA L. 28/12/2015 N. 208 SS.MM.II... TRASFERIMENTI CORRENTI AD AMMINISTRAZIONI LOCALI	U.1.04.01.02.000	1	04	0406	2023	3230005374	36	50	05	91	CAP. 7870. IMPEGNO FONDI PER L'INCLUSIONE SCOLASTICA PER ALUNNI CONDISABILITA' SENSORIALI DI SCUOLE SECONDARIE DI SECONDO GRADODELLAREGIONE CAMPANIA FONDO 2022	2024/0000155/50_05_00/E	67.160,51			U07904	U.1.04.01.02.003
928	U07904	FUNZIONI DI SUPPORTO ORGANIZZATIVO DEL SERVIZIO DI ISTRUZIONE ALUNNI CON HANDICAP (D.LGS 112/98), AI SENSI DELL'ART. 1, COMMA 947 DELLA L. 28/12/2015 N. 208 SS.MM.II... TRASFERIMENTI CORRENTI AD AMMINISTRAZIONI LOCALI	U.1.04.01.02.000	1	04	0406	2023	3230005374	37	50	05	91	CAP. 7870. IMPEGNO FONDI PER L'INCLUSIONE SCOLASTICA PER ALUNNI CONDISABILITA' SENSORIALI DI SCUOLE SECONDARIE DI SECONDO GRADODELLAREGIONE CAMPANIA FONDO 2022	2024/0000155/50_05_00/E	47.376,79			U07904	U.1.04.01.02.003
929	U07904	FUNZIONI DI SUPPORTO ORGANIZZATIVO DEL SERVIZIO DI ISTRUZIONE ALUNNI CON HANDICAP (D.LGS 112/98), AI SENSI DELL'ART. 1, COMMA 947 DELLA L. 28/12/2015 N. 208 SS.MM.II... TRASFERIMENTI CORRENTI AD AMMINISTRAZIONI LOCALI	U.1.04.01.02.000	1	04	0406	2023	3230005374	38	50	05	91	CAP. 7870. IMPEGNO FONDI PER L'INCLUSIONE SCOLASTICA PER ALUNNI CONDISABILITA' SENSORIALI DI SCUOLE SECONDARIE DI SECONDO GRADODELLAREGIONE CAMPANIA FONDO 2022	2024/0000155/50_05_00/E	58.309,90			U07904	U.1.04.01.02.003
930	U07904	FUNZIONI DI SUPPORTO ORGANIZZATIVO DEL SERVIZIO DI ISTRUZIONE ALUNNI CON HANDICAP (D.LGS 112/98), AI SENSI DELL'ART. 1, COMMA 947 DELLA L. 28/12/2015 N. 208 SS.MM.II... TRASFERIMENTI CORRENTI AD AMMINISTRAZIONI LOCALI	U.1.04.01.02.000	1	04	0406	2023	3230005374	40	50	05	91	CAP. 7870. IMPEGNO FONDI PER L'INCLUSIONE SCOLASTICA PER ALUNNI CONDISABILITA' SENSORIALI DI SCUOLE SECONDARIE DI SECONDO GRADODELLAREGIONE CAMPANIA FONDO 2022	2024/0000155/50_05_00/E	51.021,16			U07904	U.1.04.01.02.003
931	U07904	FUNZIONI DI SUPPORTO ORGANIZZATIVO DEL SERVIZIO DI ISTRUZIONE ALUNNI CON HANDICAP (D.LGS 112/98), AI SENSI DELL'ART. 1, COMMA 947 DELLA L. 28/12/2015 N. 208 SS.MM.II... TRASFERIMENTI CORRENTI AD AMMINISTRAZIONI LOCALI	U.1.04.01.02.000	1	04	0406	2023	3230005374	41	50	05	91	CAP. 7870. IMPEGNO FONDI PER L'INCLUSIONE SCOLASTICA PER ALUNNI CONDISABILITA' SENSORIALI DI SCUOLE SECONDARIE DI SECONDO GRADODELLAREGIONE CAMPANIA FONDO 2022	2024/0000155/50_05_00/E	27.072,45			U07904	U.1.04.01.02.003
932	U07904	FUNZIONI DI SUPPORTO ORGANIZZATIVO DEL SERVIZIO DI ISTRUZIONE ALUNNI CON HANDICAP (D.LGS 112/98), AI SENSI DELL'ART. 1, COMMA 947 DELLA L. 28/12/2015 N. 208 SS.MM.II... TRASFERIMENTI CORRENTI AD AMMINISTRAZIONI LOCALI	U.1.04.01.02.000	1	04	0406	2023	3230005374	42	50	05	91	CAP. 7870. IMPEGNO FONDI PER L'INCLUSIONE SCOLASTICA PER ALUNNI CONDISABILITA' SENSORIALI DI SCUOLE SECONDARIE DI SECONDO GRADODELLAREGIONE CAMPANIA FONDO 2022	2024/0000155/50_05_00/E	14.577,47			U07904	U.1.04.01.02.003
933	U07904	FUNZIONI DI SUPPORTO ORGANIZZATIVO DEL SERVIZIO DI ISTRUZIONE ALUNNI CON HANDICAP (D.LGS 112/98), AI SENSI DELL'ART. 1, COMMA 947 DELLA L. 28/12/2015 N. 208 SS.MM.II... TRASFERIMENTI CORRENTI AD AMMINISTRAZIONI LOCALI	U.1.04.01.02.000	1	04	0406	2023	3230005374	43	50	05	91	CAP. 7870. IMPEGNO FONDI PER L'INCLUSIONE SCOLASTICA PER ALUNNI CONDISABILITA' SENSORIALI DI SCUOLE SECONDARIE DI SECONDO GRADODELLAREGIONE CAMPANIA FONDO 2022	2024/0000155/50_05_00/E	44.773,67			U07904	U.1.04.01.02.003
934	U07904	FUNZIONI DI SUPPORTO ORGANIZZATIVO DEL SERVIZIO DI ISTRUZIONE ALUNNI CON HANDICAP (D.LGS 112/98), AI SENSI DELL'ART. 1, COMMA 947 DELLA L. 28/12/2015 N. 208 SS.MM.II... TRASFERIMENTI CORRENTI AD AMMINISTRAZIONI LOCALI	U.1.04.01.02.000	1	04	0406	2023	3230005374	44	50	05	91	CAP. 7870. IMPEGNO FONDI PER L'INCLUSIONE SCOLASTICA PER ALUNNI CONDISABILITA' SENSORIALI DI SCUOLE SECONDARIE DI SECONDO GRADODELLAREGIONE CAMPANIA FONDO 2022	2024/0000155/50_05_00/E	71.325,50			U07904	U.1.04.01.02.003
935	U07907	FONDO PER L'INCLUSIONE DELLE PERSONE CON DISABILITÀ - CONTRIBUTI AD AMBITI	U.1.04.01.02.000	1	12	1207	2023	3230003338	1	50	05	91	* AVVISO PER MANIFESTAZIONE DI INTERESSE "FONDO PER L'INCLUSIONE DELLE PERSONE CON DISABILITÀ" - DGR N. 127 DEL 15 MARZO 2022.AMMISSIONE E IMPEGNO.	2024/0000155/50_05_00/E	30.000,00			U07907	U.1.04.01.02.018
936	U07907	FONDO PER L'INCLUSIONE DELLE PERSONE CON DISABILITÀ - CONTRIBUTI AD AMBITI	U.1.04.01.02.000	1	12	1207	2023	3230003338	2	50	05	91	* AVVISO PER MANIFESTAZIONE DI INTERESSE "FONDO PER L'INCLUSIONE DELLE PERSONE CON DISABILITÀ" - DGR N. 127 DEL 15 MARZO 2022.AMMISSIONE E IMPEGNO.	2024/0000155/50_05_00/E	30.000,00			U07907	U.1.04.01.02.018
937	U07907	FONDO PER L'INCLUSIONE DELLE PERSONE CON DISABILITÀ - CONTRIBUTI AD AMBITI	U.1.04.01.02.000	1	12	1207	2023	3230003338	3	50	05	91	* AVVISO PER MANIFESTAZIONE DI INTERESSE "FONDO PER L'INCLUSIONE DELLE PERSONE CON DISABILITÀ" - DGR N. 127 DEL 15 MARZO 2022.AMMISSIONE E IMPEGNO.	2024/0000155/50_05_00/E	30.000,00			U07907	U.1.04.01.02.018
938	U07907	FONDO PER L'INCLUSIONE DELLE PERSONE CON DISABILITÀ - CONTRIBUTI AD AMBITI	U.1.04.01.02.000	1	12	1207	2023	3230003338	4	50	05	91	* AVVISO PER MANIFESTAZIONE DI INTERESSE "FONDO PER L'INCLUSIONE DELLE PERSONE CON DISABILITÀ" - DGR N. 127 DEL 15 MARZO 2022.AMMISSIONE E IMPEGNO.	2024/0000155/50_05_00/E	30.000,00			U07907	U.1.04.01.02.018
939	U07907	FONDO PER L'INCLUSIONE DELLE PERSONE CON DISABILITÀ - CONTRIBUTI AD AMBITI	U.1.04.01.02.000	1	12	1207	2023	3230003338	5	50	05	91	* AVVISO PER MANIFESTAZIONE DI INTERESSE "FONDO PER L'INCLUSIONE DELLE PERSONE CON DISABILITÀ" - DGR N. 127 DEL 15 MARZO 2022.AMMISSIONE E IMPEGNO.	2024/0000155/50_05_00/E	30.000,00			U07907	U.1.04.01.02.018
940	U07907	FONDO PER L'INCLUSIONE DELLE PERSONE CON DISABILITÀ - CONTRIBUTI AD AMBITI	U.1.04.01.02.000	1	12	1207	2023	3230003338	6	50	05	91	* AVVISO PER MANIFESTAZIONE DI INTERESSE "FONDO PER L'INCLUSIONE DELLE PERSONE CON DISABILITÀ" - DGR N. 127 DEL 15 MARZO 2022.AMMISSIONE E IMPEGNO.	2024/0000155/50_05_00/E	30.000,00			U07907	U.1.04.01.02.018
941	U07907	FONDO PER L'INCLUSIONE DELLE PERSONE CON DISABILITÀ - CONTRIBUTI AD AMBITI	U.1.04.01.02.000	1	12	1207	2023	3230003338	7	50	05	91	* AVVISO PER MANIFESTAZIONE DI INTERESSE "FONDO PER L'INCLUSIONE DELLE PERSONE CON DISABILITÀ" - DGR N. 127 DEL 15 MARZO 2022.AMMISSIONE E IMPEGNO.	2024/0000155/50_05_00/E	30.000,00			U07907	U.1.04.01.02.018
942	U07907	FONDO PER L'INCLUSIONE DELLE PERSONE CON DISABILITÀ - CONTRIBUTI AD AMBITI	U.1.04.01.02.000	1	12	1207	2023	3230003338	8	50	05	91	* AVVISO PER MANIFESTAZIONE DI INTERESSE "FONDO PER L'INCLUSIONE DELLE PERSONE CON DISABILITÀ" - DGR N. 127 DEL 15 MARZO 2022.AMMISSIONE E IMPEGNO.	2024/0000155/50_05_00/E	24.000,00			U07907	U.1.04.01.02.018
943	U07907	FONDO PER L'INCLUSIONE DELLE PERSONE CON DISABILITÀ - CONTRIBUTI AD AMBITI	U.1.04.01.02.000	1	12	1207	2023	3230003338	9	50	05	91	* AVVISO PER MANIFESTAZIONE DI INTERESSE "FONDO PER L'INCLUSIONE DELLE PERSONE CON DISABILITÀ" - DGR N. 127 DEL 15 MARZO 2022.AMMISSIONE E IMPEGNO.	2024/0000155/50_05_00/E	30.000,00			U07907	U.1.04.01.02.018
944	U07907	FONDO PER L'INCLUSIONE DELLE PERSONE CON DISABILITÀ - CONTRIBUTI AD AMBITI	U.1.04.01.02.000	1	12	1207	2023	3230003338	10	50	05	91	* AVVISO PER MANIFESTAZIONE DI INTERESSE "FONDO PER L'INCLUSIONE DELLE PERSONE CON DISABILITÀ" - DGR N. 127 DEL 15 MARZO 2022.AMMISSIONE E IMPEGNO.	2024/0000155/50_05_00/E	21.600,00			U07907	U.1.04.01.02.018
945	U07907	FONDO PER L'INCLUSIONE DELLE PERSONE CON DISABILITÀ - CONTRIBUTI AD AMBITI	U.1.04.01.02.000	1	12	1207	2023	3230003338	11	50	05	91	* AVVISO PER MANIFESTAZIONE DI INTERESSE "FONDO PER L'INCLUSIONE DELLE PERSONE CON DISABILITÀ" - DGR N. 127 DEL 15 MARZO 2022.AMMISSIONE E IMPEGNO.	2024/0000155/50_05_00/E	24.000,00			U07907	U.1.04.01.02.018

fonte: http://burc.regione.campania.it

N.	Capitolo						Impegno							Reimputazione					
	n.	Descrizione	IV livello PdC	Tit.	Miss	Progr	Anno	Numero	Pos.	DIP	DG	UOD	Oggetto impegno	Decreto	2024	2025	2026	Cap Reimp	V livello PdC Reimputazione
946	U07907	FONDO PER L'INCLUSIONE DELLE PERSONE CON DISABILITÀ - CONTRIBUTI AD AMBITI	U.1.04.01.02.000	1	12	1207	2023	3230003338	12	50	05	91	* AVVISO PER MANIFESTAZIONE DI INTERESSE "FONDO PER L'INCLUSIONE DELLE PERSONE CON DISABILITÀ" - DGR N. 127 DEL 15 MARZO 2022.AMMISSIONE E IMPEGNO.	2024/0000155/50_05_00/E	30.000,00			U07907	U.1.04.01.02.018
947	U07907	FONDO PER L'INCLUSIONE DELLE PERSONE CON DISABILITÀ - CONTRIBUTI AD AMBITI	U.1.04.01.02.000	1	12	1207	2023	3230003338	13	50	05	91	* AVVISO PER MANIFESTAZIONE DI INTERESSE "FONDO PER L'INCLUSIONE DELLE PERSONE CON DISABILITÀ" - DGR N. 127 DEL 15 MARZO 2022.AMMISSIONE E IMPEGNO.	2024/0000155/50_05_00/E	36.000,00			U07907	U.1.04.01.02.018
948	U07907	FONDO PER L'INCLUSIONE DELLE PERSONE CON DISABILITÀ - CONTRIBUTI AD AMBITI	U.1.04.01.02.000	1	12	1207	2023	3230003338	14	50	05	91	* AVVISO PER MANIFESTAZIONE DI INTERESSE "FONDO PER L'INCLUSIONE DELLE PERSONE CON DISABILITÀ" - DGR N. 127 DEL 15 MARZO 2022.AMMISSIONE E IMPEGNO.	2024/0000155/50_05_00/E	30.000,00			U07907	U.1.04.01.02.018
949	U07907	FONDO PER L'INCLUSIONE DELLE PERSONE CON DISABILITÀ - CONTRIBUTI AD AMBITI	U.1.04.01.02.000	1	12	1207	2023	3230003339	1	50	05	91	* AVVISO PER MANIFESTAZIONE DI INTERESSE "FONDO PER L'INCLUSIONE DELLE PERSONE CON DISABILITÀ" - DGR N. 127 DEL 15 MARZO 2022.AMMISSIONE E IMPEGNO.	2024/0000155/50_05_00/E	30.000,00			U07907	U.1.04.01.02.003
950	U07907	FONDO PER L'INCLUSIONE DELLE PERSONE CON DISABILITÀ - CONTRIBUTI AD AMBITI	U.1.04.01.02.000	1	12	1207	2023	3230003339	2	50	05	91	* AVVISO PER MANIFESTAZIONE DI INTERESSE "FONDO PER L'INCLUSIONE DELLE PERSONE CON DISABILITÀ" - DGR N. 127 DEL 15 MARZO 2022.AMMISSIONE E IMPEGNO.	2024/0000155/50_05_00/E	23.985,91			U07907	U.1.04.01.02.003
951	U07907	FONDO PER L'INCLUSIONE DELLE PERSONE CON DISABILITÀ - CONTRIBUTI AD AMBITI	U.1.04.01.02.000	1	12	1207	2023	3230003339	3	50	05	91	* AVVISO PER MANIFESTAZIONE DI INTERESSE "FONDO PER L'INCLUSIONE DELLE PERSONE CON DISABILITÀ" - DGR N. 127 DEL 15 MARZO 2022.AMMISSIONE E IMPEGNO.	2024/0000155/50_05_00/E	24.000,00			U07907	U.1.04.01.02.003
952	U07907	FONDO PER L'INCLUSIONE DELLE PERSONE CON DISABILITÀ - CONTRIBUTI AD AMBITI	U.1.04.01.02.000	1	12	1207	2023	3230003339	4	50	05	91	* AVVISO PER MANIFESTAZIONE DI INTERESSE "FONDO PER L'INCLUSIONE DELLE PERSONE CON DISABILITÀ" - DGR N. 127 DEL 15 MARZO 2022.AMMISSIONE E IMPEGNO.	2024/0000155/50_05_00/E	36.000,00			U07907	U.1.04.01.02.003
953	U07907	FONDO PER L'INCLUSIONE DELLE PERSONE CON DISABILITÀ - CONTRIBUTI AD AMBITI	U.1.04.01.02.000	1	12	1207	2023	3230003339	5	50	05	91	* AVVISO PER MANIFESTAZIONE DI INTERESSE "FONDO PER L'INCLUSIONE DELLE PERSONE CON DISABILITÀ" - DGR N. 127 DEL 15 MARZO 2022.AMMISSIONE E IMPEGNO.	2024/0000155/50_05_00/E	30.000,00			U07907	U.1.04.01.02.003
954	U07907	FONDO PER L'INCLUSIONE DELLE PERSONE CON DISABILITÀ - CONTRIBUTI AD AMBITI	U.1.04.01.02.000	1	12	1207	2023	3230003339	6	50	05	91	* AVVISO PER MANIFESTAZIONE DI INTERESSE "FONDO PER L'INCLUSIONE DELLE PERSONE CON DISABILITÀ" - DGR N. 127 DEL 15 MARZO 2022.AMMISSIONE E IMPEGNO.	2024/0000155/50_05_00/E	30.000,00			U07907	U.1.04.01.02.003
955	U07907	FONDO PER L'INCLUSIONE DELLE PERSONE CON DISABILITÀ - CONTRIBUTI AD AMBITI	U.1.04.01.02.000	1	12	1207	2023	3230003339	7	50	05	91	* AVVISO PER MANIFESTAZIONE DI INTERESSE "FONDO PER L'INCLUSIONE DELLE PERSONE CON DISABILITÀ" - DGR N. 127 DEL 15 MARZO 2022.AMMISSIONE E IMPEGNO.	2024/0000155/50_05_00/E	35.997,96			U07907	U.1.04.01.02.003
956	U07907	FONDO PER L'INCLUSIONE DELLE PERSONE CON DISABILITÀ - CONTRIBUTI AD AMBITI	U.1.04.01.02.000	1	12	1207	2023	3230003339	8	50	05	91	* AVVISO PER MANIFESTAZIONE DI INTERESSE "FONDO PER L'INCLUSIONE DELLE PERSONE CON DISABILITÀ" - DGR N. 127 DEL 15 MARZO 2022.AMMISSIONE E IMPEGNO.	2024/0000155/50_05_00/E	30.000,00			U07907	U.1.04.01.02.003
957	U07907	FONDO PER L'INCLUSIONE DELLE PERSONE CON DISABILITÀ - CONTRIBUTI AD AMBITI	U.1.04.01.02.000	1	12	1207	2023	3230003339	9	50	05	91	* AVVISO PER MANIFESTAZIONE DI INTERESSE "FONDO PER L'INCLUSIONE DELLE PERSONE CON DISABILITÀ" - DGR N. 127 DEL 15 MARZO 2022.AMMISSIONE E IMPEGNO.	2024/0000155/50_05_00/E	36.000,00			U07907	U.1.04.01.02.003
958	U07907	FONDO PER L'INCLUSIONE DELLE PERSONE CON DISABILITÀ - CONTRIBUTI AD AMBITI	U.1.04.01.02.000	1	12	1207	2023	3230003339	10	50	05	91	* AVVISO PER MANIFESTAZIONE DI INTERESSE "FONDO PER L'INCLUSIONE DELLE PERSONE CON DISABILITÀ" - DGR N. 127 DEL 15 MARZO 2022.AMMISSIONE E IMPEGNO.	2024/0000155/50_05_00/E	30.000,00			U07907	U.1.04.01.02.003
959	U07907	FONDO PER L'INCLUSIONE DELLE PERSONE CON DISABILITÀ - CONTRIBUTI AD AMBITI	U.1.04.01.02.000	1	12	1207	2023	3230003339	11	50	05	91	* AVVISO PER MANIFESTAZIONE DI INTERESSE "FONDO PER L'INCLUSIONE DELLE PERSONE CON DISABILITÀ" - DGR N. 127 DEL 15 MARZO 2022.AMMISSIONE E IMPEGNO.	2024/0000155/50_05_00/E	30.000,00			U07907	U.1.04.01.02.003
960	U07907	FONDO PER L'INCLUSIONE DELLE PERSONE CON DISABILITÀ - CONTRIBUTI AD AMBITI	U.1.04.01.02.000	1	12	1207	2023	3230003339	12	50	05	91	* AVVISO PER MANIFESTAZIONE DI INTERESSE "FONDO PER L'INCLUSIONE DELLE PERSONE CON DISABILITÀ" - DGR N. 127 DEL 15 MARZO 2022.AMMISSIONE E IMPEGNO.	2024/0000155/50_05_00/E	36.000,00			U07907	U.1.04.01.02.003
961	U07907	FONDO PER L'INCLUSIONE DELLE PERSONE CON DISABILITÀ - CONTRIBUTI AD AMBITI	U.1.04.01.02.000	1	12	1207	2023	3230003339	13	50	05	91	* AVVISO PER MANIFESTAZIONE DI INTERESSE "FONDO PER L'INCLUSIONE DELLE PERSONE CON DISABILITÀ" - DGR N. 127 DEL 15 MARZO 2022.AMMISSIONE E IMPEGNO.	2024/0000155/50_05_00/E	30.000,00			U07907	U.1.04.01.02.003
962	U07907	FONDO PER L'INCLUSIONE DELLE PERSONE CON DISABILITÀ - CONTRIBUTI AD AMBITI	U.1.04.01.02.000	1	12	1207	2023	3230003339	14	50	05	91	* AVVISO PER MANIFESTAZIONE DI INTERESSE "FONDO PER L'INCLUSIONE DELLE PERSONE CON DISABILITÀ" - DGR N. 127 DEL 15 MARZO 2022.AMMISSIONE E IMPEGNO.	2024/0000155/50_05_00/E	100.000,00			U07907	U.1.04.01.02.003
963	U07907	FONDO PER L'INCLUSIONE DELLE PERSONE CON DISABILITÀ - CONTRIBUTI AD AMBITI	U.1.04.01.02.000	1	12	1207	2023	3230003339	15	50	05	91	* AVVISO PER MANIFESTAZIONE DI INTERESSE "FONDO PER L'INCLUSIONE DELLE PERSONE CON DISABILITÀ" - DGR N. 127 DEL 15 MARZO 2022.AMMISSIONE E IMPEGNO.	2024/0000155/50_05_00/E	36.000,00			U07907	U.1.04.01.02.003
964	U07907	FONDO PER L'INCLUSIONE DELLE PERSONE CON DISABILITÀ - CONTRIBUTI AD AMBITI	U.1.04.01.02.000	1	12	1207	2023	3230003339	16	50	05	91	* AVVISO PER MANIFESTAZIONE DI INTERESSE "FONDO PER L'INCLUSIONE DELLE PERSONE CON DISABILITÀ" - DGR N. 127 DEL 15 MARZO 2022.AMMISSIONE E IMPEGNO.	2024/0000155/50_05_00/E	36.000,00			U07907	U.1.04.01.02.003
965	U07907	FONDO PER L'INCLUSIONE DELLE PERSONE CON DISABILITÀ - CONTRIBUTI AD AMBITI	U.1.04.01.02.000	1	12	1207	2023	3230003339	17	50	05	91	* AVVISO PER MANIFESTAZIONE DI INTERESSE "FONDO PER L'INCLUSIONE DELLE PERSONE CON DISABILITÀ" - DGR N. 127 DEL 15 MARZO 2022.AMMISSIONE E IMPEGNO.	2024/0000155/50_05_00/E	36.000,00			U07907	U.1.04.01.02.003
966	U07907	FONDO PER L'INCLUSIONE DELLE PERSONE CON DISABILITÀ - CONTRIBUTI AD AMBITI	U.1.04.01.02.000	1	12	1207	2023	3230003339	18	50	05	91	* AVVISO PER MANIFESTAZIONE DI INTERESSE "FONDO PER L'INCLUSIONE DELLE PERSONE CON DISABILITÀ" - DGR N. 127 DEL 15 MARZO 2022.AMMISSIONE E IMPEGNO.	2024/0000155/50_05_00/E	30.000,00			U07907	U.1.04.01.02.003
967	U07907	FONDO PER L'INCLUSIONE DELLE PERSONE CON DISABILITÀ - CONTRIBUTI AD AMBITI	U.1.04.01.02.000	1	12	1207	2023	3230003339	19	50	05	91	* AVVISO PER MANIFESTAZIONE DI INTERESSE "FONDO PER L'INCLUSIONE DELLE PERSONE CON DISABILITÀ" - DGR N. 127 DEL 15 MARZO 2022.AMMISSIONE E IMPEGNO.	2024/0000155/50_05_00/E	30.000,00			U07907	U.1.04.01.02.003
968	U07907	FONDO PER L'INCLUSIONE DELLE PERSONE CON DISABILITÀ - CONTRIBUTI AD AMBITI	U.1.04.01.02.000	1	12	1207	2023	3230003339	20	50	05	91	* AVVISO PER MANIFESTAZIONE DI INTERESSE "FONDO PER L'INCLUSIONE DELLE PERSONE CON DISABILITÀ" - DGR N. 127 DEL 15 MARZO 2022.AMMISSIONE E IMPEGNO.	2024/0000155/50_05_00/E	30.000,00			U07907	U.1.04.01.02.003
969	U07907	FONDO PER L'INCLUSIONE DELLE PERSONE CON DISABILITÀ - CONTRIBUTI AD AMBITI	U.1.04.01.02.000	1	12	1207	2023	3230003339	21	50	05	91	* AVVISO PER MANIFESTAZIONE DI INTERESSE "FONDO PER L'INCLUSIONE DELLE PERSONE CON DISABILITÀ" - DGR N. 127 DEL 15 MARZO 2022.AMMISSIONE E IMPEGNO.	2024/0000155/50_05_00/E	30.000,00			U07907	U.1.04.01.02.003
970	U07907	FONDO PER L'INCLUSIONE DELLE PERSONE CON DISABILITÀ - CONTRIBUTI AD AMBITI	U.1.04.01.02.000	1	12	1207	2023	3230003339	22	50	05	91	* AVVISO PER MANIFESTAZIONE DI INTERESSE "FONDO PER L'INCLUSIONE DELLE PERSONE CON DISABILITÀ" - DGR N. 127 DEL 15 MARZO 2022.AMMISSIONE E IMPEGNO.	2024/0000155/50_05_00/E	24.000,00			U07907	U.1.04.01.02.003
971	U07907	FONDO PER L'INCLUSIONE DELLE PERSONE CON DISABILITÀ - CONTRIBUTI AD AMBITI	U.1.04.01.02.000	1	12	1207	2023	3230003339	23	50	05	91	* AVVISO PER MANIFESTAZIONE DI INTERESSE "FONDO PER L'INCLUSIONE DELLE PERSONE CON DISABILITÀ" - DGR N. 127 DEL 15 MARZO 2022.AMMISSIONE E IMPEGNO.	2024/0000155/50_05_00/E	35.974,20			U07907	U.1.04.01.02.003
972	U07907	FONDO PER L'INCLUSIONE DELLE PERSONE CON DISABILITÀ - CONTRIBUTI AD AMBITI	U.1.04.01.02.000	1	12	1207	2023	3230003339	24	50	05	91	* AVVISO PER MANIFESTAZIONE DI INTERESSE "FONDO PER L'INCLUSIONE DELLE PERSONE CON DISABILITÀ" - DGR N. 127 DEL 15 MARZO 2022.AMMISSIONE E IMPEGNO.	2024/0000155/50_05_00/E	35.040,34			U07907	U.1.04.01.02.003
973	U07907	FONDO PER L'INCLUSIONE DELLE PERSONE CON DISABILITÀ - CONTRIBUTI AD AMBITI	U.1.04.01.02.000	1	12	1207	2023	3230003339	25	50	05	91	* AVVISO PER MANIFESTAZIONE DI INTERESSE "FONDO PER L'INCLUSIONE DELLE PERSONE CON DISABILITÀ" - DGR N. 127 DEL 15 MARZO 2022.AMMISSIONE E IMPEGNO.	2024/0000155/50_05_00/E	30.000,00			U07907	U.1.04.01.02.003
974	U07907	FONDO PER L'INCLUSIONE DELLE PERSONE CON DISABILITÀ - CONTRIBUTI AD AMBITI	U.1.04.01.02.000	1	12	1207	2023	3230003339	26	50	05	91	* AVVISO PER MANIFESTAZIONE DI INTERESSE "FONDO PER L'INCLUSIONE DELLE PERSONE CON DISABILITÀ" - DGR N. 127 DEL 15 MARZO 2022.AMMISSIONE E IMPEGNO.	2024/0000155/50_05_00/E	30.000,00			U07907	U.1.04.01.02.003

fonte: http://burc.regione.campania.it

N.	Capitolo						Impegno							Reimputazione					
	n.	Descrizione	IV livello PdC	Tit.	Miss	Progr	Anno	Numero	Pos.	DIP	DG	UOD	Oggetto impegno	Decreto	2024	2025	2026	Cap Reimp	V livello PdC Reimputazione
975	U07907	FONDO PER L'INCLUSIONE DELLE PERSONE CON DISABILITÀ - CONTRIBUTI AD AMBITI	U.1.04.01.02.000	1	12	1207	2023	3230003339	27	50	05	91	* AVVISO PER MANIFESTAZIONE DI INTERESSE "FONDO PER L'INCLUSIONE DELLE PERSONE CON DISABILITÀ" - DGR N. 127 DEL 15 MARZO 2022.AMMISSIONE E IMPEGNO.	2024/0000155/50_05_00/E	30.000,00			U07907	U.1.04.01.02.003
976	U07907	FONDO PER L'INCLUSIONE DELLE PERSONE CON DISABILITÀ - CONTRIBUTI AD AMBITI	U.1.04.01.02.000	1	12	1207	2023	3230003339	28	50	05	91	* AVVISO PER MANIFESTAZIONE DI INTERESSE "FONDO PER L'INCLUSIONE DELLE PERSONE CON DISABILITÀ" - DGR N. 127 DEL 15 MARZO 2022.AMMISSIONE E IMPEGNO.	2024/0000155/50_05_00/E	30.000,00			U07907	U.1.04.01.02.003
977	U07907	FONDO PER L'INCLUSIONE DELLE PERSONE CON DISABILITÀ - CONTRIBUTI AD AMBITI	U.1.04.01.02.000	1	12	1207	2023	3230003339	29	50	05	91	* AVVISO PER MANIFESTAZIONE DI INTERESSE "FONDO PER L'INCLUSIONE DELLE PERSONE CON DISABILITÀ" - DGR N. 127 DEL 15 MARZO 2022.AMMISSIONE E IMPEGNO.	2024/0000155/50_05_00/E	30.000,00			U07907	U.1.04.01.02.003
978	U07907	FONDO PER L'INCLUSIONE DELLE PERSONE CON DISABILITÀ - CONTRIBUTI AD AMBITI	U.1.04.01.02.000	1	12	1207	2023	3230003339	30	50	05	91	* AVVISO PER MANIFESTAZIONE DI INTERESSE "FONDO PER L'INCLUSIONE DELLE PERSONE CON DISABILITÀ" - DGR N. 127 DEL 15 MARZO 2022.AMMISSIONE E IMPEGNO.	2024/0000155/50_05_00/E	30.000,00			U07907	U.1.04.01.02.003
979	U07907	FONDO PER L'INCLUSIONE DELLE PERSONE CON DISABILITÀ - CONTRIBUTI AD AMBITI	U.1.04.01.02.000	1	12	1207	2023	3230003339	31	50	05	91	* AVVISO PER MANIFESTAZIONE DI INTERESSE "FONDO PER L'INCLUSIONE DELLE PERSONE CON DISABILITÀ" - DGR N. 127 DEL 15 MARZO 2022.AMMISSIONE E IMPEGNO.	2024/0000155/50_05_00/E	36.000,00			U07907	U.1.04.01.02.003
980	U07907	FONDO PER L'INCLUSIONE DELLE PERSONE CON DISABILITÀ - CONTRIBUTI AD AMBITI	U.1.04.01.02.000	1	12	1207	2023	3230003339	32	50	05	91	* AVVISO PER MANIFESTAZIONE DI INTERESSE "FONDO PER L'INCLUSIONE DELLE PERSONE CON DISABILITÀ" - DGR N. 127 DEL 15 MARZO 2022.AMMISSIONE E IMPEGNO.	2024/0000155/50_05_00/E	30.000,00			U07907	U.1.04.01.02.003
981	U07907	FONDO PER L'INCLUSIONE DELLE PERSONE CON DISABILITÀ - CONTRIBUTI AD AMBITI	U.1.04.01.02.000	1	12	1207	2023	3230003339	33	50	05	91	* AVVISO PER MANIFESTAZIONE DI INTERESSE "FONDO PER L'INCLUSIONE DELLE PERSONE CON DISABILITÀ" - DGR N. 127 DEL 15 MARZO 2022.AMMISSIONE E IMPEGNO.	2024/0000155/50_05_00/E	24.000,00			U07907	U.1.04.01.02.003
982	U07907	FONDO PER L'INCLUSIONE DELLE PERSONE CON DISABILITÀ - CONTRIBUTI AD AMBITI	U.1.04.01.02.000	1	12	1207	2023	3230003339	34	50	05	91	* AVVISO PER MANIFESTAZIONE DI INTERESSE "FONDO PER L'INCLUSIONE DELLE PERSONE CON DISABILITÀ" - DGR N. 127 DEL 15 MARZO 2022.AMMISSIONE E IMPEGNO.	2024/0000155/50_05_00/E	30.000,00			U07907	U.1.04.01.02.003
983	U07907	FONDO PER L'INCLUSIONE DELLE PERSONE CON DISABILITÀ - CONTRIBUTI AD AMBITI	U.1.04.01.02.000	1	12	1207	2023	3230003339	35	50	05	91	* AVVISO PER MANIFESTAZIONE DI INTERESSE "FONDO PER L'INCLUSIONE DELLE PERSONE CON DISABILITÀ" - DGR N. 127 DEL 15 MARZO 2022.AMMISSIONE E IMPEGNO.	2024/0000155/50_05_00/E	30.000,00			U07907	U.1.04.01.02.003
984	U07907	FONDO PER L'INCLUSIONE DELLE PERSONE CON DISABILITÀ - CONTRIBUTI AD AMBITI	U.1.04.01.02.000	1	12	1207	2023	3230003339	36	50	05	91	* AVVISO PER MANIFESTAZIONE DI INTERESSE "FONDO PER L'INCLUSIONE DELLE PERSONE CON DISABILITÀ" - DGR N. 127 DEL 15 MARZO 2022.AMMISSIONE E IMPEGNO.	2024/0000155/50_05_00/E	30.000,00			U07907	U.1.04.01.02.003
985	U07907	FONDO PER L'INCLUSIONE DELLE PERSONE CON DISABILITÀ - CONTRIBUTI AD AMBITI	U.1.04.01.02.000	1	12	1207	2023	3230003344	1	50	05	91	* AVVISO PER MANIFESTAZIONE DI INTERESSE "FONDO PER L'INCLUSIONE DELLE PERSONE CON DISABILITÀ" IN ATTUAZIONE DELLA DELIBERA DI GIUNTAREGIONALE N. 127 DEL 15 MARZO 2022. AMMISSIONE E IMPEGNO A SEGUITO DELD.D. N. 354 DEL 17 OTTOBRE 2022.	2024/0000155/50_05_00/E	66.000,00			U07907	U.1.04.01.02.003
986	U07907	FONDO PER L'INCLUSIONE DELLE PERSONE CON DISABILITÀ - CONTRIBUTI AD AMBITI	U.1.04.01.02.000	1	12	1207	2023	3230003344	2	50	05	91	* AVVISO PER MANIFESTAZIONE DI INTERESSE "FONDO PER L'INCLUSIONE DELLE PERSONE CON DISABILITÀ" IN ATTUAZIONE DELLA DELIBERA DI GIUNTAREGIONALE N. 127 DEL 15 MARZO 2022. AMMISSIONE E IMPEGNO A SEGUITO DELD.D. N. 354 DEL 17 OTTOBRE 2022.	2024/0000155/50_05_00/E	29.940,00			U07907	U.1.04.01.02.003
987	U07907	FONDO PER L'INCLUSIONE DELLE PERSONE CON DISABILITÀ - CONTRIBUTI AD AMBITI	U.1.04.01.02.000	1	12	1207	2023	3230003344	3	50	05	91	* AVVISO PER MANIFESTAZIONE DI INTERESSE "FONDO PER L'INCLUSIONE DELLE PERSONE CON DISABILITÀ" IN ATTUAZIONE DELLA DELIBERA DI GIUNTAREGIONALE N. 127 DEL 15 MARZO 2022. AMMISSIONE E IMPEGNO A SEGUITO DELD.D. N. 354 DEL 17 OTTOBRE 2022.	2024/0000155/50_05_00/E	30.000,00			U07907	U.1.04.01.02.003
988	U07916	RISORSE FINALIZZATE AL SOSTEGNO DI ATTIVITÀ DI CUI ALL'ART. 5 DEL CODICE DEL TERZO SETTORE_ARTT. 72 E 73 DEL D.LGS 117/2017. ISTITUZIONI SOCIALI PRIVATE	U.1.04.04.01.000	1	12	1208	2023	3230002050	1	50	05	01	* DECRETO DIRIGENZIALE N. 860 DEL 17/09/2021 - AVVISO PUBBLICO PER IL SOSTEGNO DI INTERVENTI NONCHÉ DI NUOVE INIZIATIVE E PROGETTI REALIZZATI DA ENTI DEL TERZO SETTORE - DECRETO DIRIGENZIALE N. 646 DEL 17/06/2022- LINEA B - IMPEGNO DELLA SPESA,	2024/0000155/50_05_00/E	31.800,00			U07916	U.1.04.04.01.001
989	U07916	RISORSE FINALIZZATE AL SOSTEGNO DI ATTIVITÀ DI CUI ALL'ART. 5 DEL CODICE DEL TERZO SETTORE_ARTT. 72 E 73 DEL D.LGS 117/2017. ISTITUZIONI SOCIALI PRIVATE	U.1.04.04.01.000	1	12	1208	2023	3230002050	2	50	05	01	* DECRETO DIRIGENZIALE N. 860 DEL 17/09/2021 - AVVISO PUBBLICO PER IL SOSTEGNO DI INTERVENTI NONCHÉ DI NUOVE INIZIATIVE E PROGETTI REALIZZATI DA ENTI DEL TERZO SETTORE - DECRETO DIRIGENZIALE N. 646 DEL 17/06/2022- LINEA B - IMPEGNO DELLA SPESA,	2024/0000155/50_05_00/E	84.278,40			U07916	U.1.04.04.01.001
990	U07916	RISORSE FINALIZZATE AL SOSTEGNO DI ATTIVITÀ DI CUI ALL'ART. 5 DEL CODICE DEL TERZO SETTORE_ARTT. 72 E 73 DEL D.LGS 117/2017. ISTITUZIONI SOCIALI PRIVATE	U.1.04.04.01.000	1	12	1208	2023	3230002050	3	50	05	01	* DECRETO DIRIGENZIALE N. 860 DEL 17/09/2021 - AVVISO PUBBLICO PER IL SOSTEGNO DI INTERVENTI NONCHÉ DI NUOVE INIZIATIVE E PROGETTI REALIZZATI DA ENTI DEL TERZO SETTORE - DECRETO DIRIGENZIALE N. 646 DEL 17/06/2022- LINEA B - IMPEGNO DELLA SPESA,	2024/0000155/50_05_00/E	27.600,00			U07916	U.1.04.04.01.001
991	U07916	RISORSE FINALIZZATE AL SOSTEGNO DI ATTIVITÀ DI CUI ALL'ART. 5 DEL CODICE DEL TERZO SETTORE_ARTT. 72 E 73 DEL D.LGS 117/2017. ISTITUZIONI SOCIALI PRIVATE	U.1.04.04.01.000	1	12	1208	2023	3230002050	4	50	05	01	* DECRETO DIRIGENZIALE N. 860 DEL 17/09/2021 - AVVISO PUBBLICO PER IL SOSTEGNO DI INTERVENTI NONCHÉ DI NUOVE INIZIATIVE E PROGETTI REALIZZATI DA ENTI DEL TERZO SETTORE - DECRETO DIRIGENZIALE N. 646 DEL 17/06/2022- LINEA B - IMPEGNO DELLA SPESA,	2024/0000155/50_05_00/E	14.000,00			U07916	U.1.04.04.01.001
992	U07916	RISORSE FINALIZZATE AL SOSTEGNO DI ATTIVITÀ DI CUI ALL'ART. 5 DEL CODICE DEL TERZO SETTORE_ARTT. 72 E 73 DEL D.LGS 117/2017. ISTITUZIONI SOCIALI PRIVATE	U.1.04.04.01.000	1	12	1208	2023	3230002050	5	50	05	01	* DECRETO DIRIGENZIALE N. 860 DEL 17/09/2021 - AVVISO PUBBLICO PER IL SOSTEGNO DI INTERVENTI NONCHÉ DI NUOVE INIZIATIVE E PROGETTI REALIZZATI DA ENTI DEL TERZO SETTORE - DECRETO DIRIGENZIALE N. 646 DEL 17/06/2022- LINEA B - IMPEGNO DELLA SPESA,	2024/0000155/50_05_00/E	31.577,49			U07916	U.1.04.04.01.001
993	U07916	RISORSE FINALIZZATE AL SOSTEGNO DI ATTIVITÀ DI CUI ALL'ART. 5 DEL CODICE DEL TERZO SETTORE_ARTT. 72 E 73 DEL D.LGS 117/2017. ISTITUZIONI SOCIALI PRIVATE	U.1.04.04.01.000	1	12	1208	2023	3230002050	9	50	05	01	* DECRETO DIRIGENZIALE N. 860 DEL 17/09/2021 - AVVISO PUBBLICO PER IL SOSTEGNO DI INTERVENTI NONCHÉ DI NUOVE INIZIATIVE E PROGETTI REALIZZATI DA ENTI DEL TERZO SETTORE - DECRETO DIRIGENZIALE N. 646 DEL 17/06/2022- LINEA B - IMPEGNO DELLA SPESA,	2024/0000155/50_05_00/E	159.932,50			U07916	U.1.04.04.01.001
994	U07916	RISORSE FINALIZZATE AL SOSTEGNO DI ATTIVITÀ DI CUI ALL'ART. 5 DEL CODICE DEL TERZO SETTORE_ARTT. 72 E 73 DEL D.LGS 117/2017. ISTITUZIONI SOCIALI PRIVATE	U.1.04.04.01.000	1	12	1208	2023	3230002050	10	50	05	01	* DECRETO DIRIGENZIALE N. 860 DEL 17/09/2021 - AVVISO PUBBLICO PER IL SOSTEGNO DI INTERVENTI NONCHÉ DI NUOVE INIZIATIVE E PROGETTI REALIZZATI DA ENTI DEL TERZO SETTORE - DECRETO DIRIGENZIALE N. 646 DEL 17/06/2022- LINEA B - IMPEGNO DELLA SPESA,	2024/0000155/50_05_00/E	27.600,00			U07916	U.1.04.04.01.001
995	U07916	RISORSE FINALIZZATE AL SOSTEGNO DI ATTIVITÀ DI CUI ALL'ART. 5 DEL CODICE DEL TERZO SETTORE_ARTT. 72 E 73 DEL D.LGS 117/2017. ISTITUZIONI SOCIALI PRIVATE	U.1.04.04.01.000	1	12	1208	2023	3230002050	11	50	05	01	* DECRETO DIRIGENZIALE N. 860 DEL 17/09/2021 - AVVISO PUBBLICO PER IL SOSTEGNO DI INTERVENTI NONCHÉ DI NUOVE INIZIATIVE E PROGETTI REALIZZATI DA ENTI DEL TERZO SETTORE - DECRETO DIRIGENZIALE N. 646 DEL 17/06/2022- LINEA B - IMPEGNO DELLA SPESA,	2024/0000155/50_05_00/E	16.077,00			U07916	U.1.04.04.01.001

fonte: http://burc.regione.campania.it

N.	Capitolo						Impegno							Reimputazione					
	n.	Descrizione	IV livello PdC	Tit.	Miss	Progr	Anno	Numero	Pos.	DIP	DG	UOD	Oggetto impegno	Decreto	2024	2025	2026	Cap Reimp	V livello PdC Reimputazione
996	U07916	RISORSE FINALIZZATE AL SOSTEGNO DI ATTIVITÀ DI CUI ALL'ART. 5 DEL CODICE DEL TERZO SETTORE_ARTT. 72 E 73 DEL D.LGS 117/2017. ISTITUZIONI SOCIALI PRIVATE	U.1.04.04.01.000	1	12	1208	2023	3230002050	13	50	05	01	* DECRETO DIRIGENZIALE N. 860 DEL 17/09/2021 - AVVISO PUBBLICO PER IL SOSTEGNO DI INTERVENTI NONCHÉ DI NUOVE INIZIATIVE E PROGETTI REALIZZATI DA ENTI DEL TERZO SETTORE - DECRETO DIRIGENZIALE N. 646 DEL 17/06/2022- LINEA B - IMPEGNO DELLA SPESA,	2024/0000155/50_05_00/E	31.800,00			U07916	U.1.04.04.01.001
997	U07916	RISORSE FINALIZZATE AL SOSTEGNO DI ATTIVITÀ DI CUI ALL'ART. 5 DEL CODICE DEL TERZO SETTORE_ARTT. 72 E 73 DEL D.LGS 117/2017. ISTITUZIONI SOCIALI PRIVATE	U.1.04.04.01.000	1	12	1208	2023	3230002050	15	50	05	01	* DECRETO DIRIGENZIALE N. 860 DEL 17/09/2021 - AVVISO PUBBLICO PER IL SOSTEGNO DI INTERVENTI NONCHÉ DI NUOVE INIZIATIVE E PROGETTI REALIZZATI DA ENTI DEL TERZO SETTORE - DECRETO DIRIGENZIALE N. 646 DEL 17/06/2022- LINEA B - IMPEGNO DELLA SPESA,	2024/0000155/50_05_00/E	71.424,00			U07916	U.1.04.04.01.001
998	U07916	RISORSE FINALIZZATE AL SOSTEGNO DI ATTIVITÀ DI CUI ALL'ART. 5 DEL CODICE DEL TERZO SETTORE_ARTT. 72 E 73 DEL D.LGS 117/2017. ISTITUZIONI SOCIALI PRIVATE	U.1.04.04.01.000	1	12	1208	2023	3230002050	16	50	05	01	* DECRETO DIRIGENZIALE N. 860 DEL 17/09/2021 - AVVISO PUBBLICO PER IL SOSTEGNO DI INTERVENTI NONCHÉ DI NUOVE INIZIATIVE E PROGETTI REALIZZATI DA ENTI DEL TERZO SETTORE - DECRETO DIRIGENZIALE N. 646 DEL 17/06/2022- LINEA B - IMPEGNO DELLA SPESA,	2024/0000155/50_05_00/E	32.000,00			U07916	U.1.04.04.01.001
999	U07916	RISORSE FINALIZZATE AL SOSTEGNO DI ATTIVITÀ DI CUI ALL'ART. 5 DEL CODICE DEL TERZO SETTORE_ARTT. 72 E 73 DEL D.LGS 117/2017. ISTITUZIONI SOCIALI PRIVATE	U.1.04.04.01.000	1	12	1208	2023	3230002050	17	50	05	01	* DECRETO DIRIGENZIALE N. 860 DEL 17/09/2021 - AVVISO PUBBLICO PER IL SOSTEGNO DI INTERVENTI NONCHÉ DI NUOVE INIZIATIVE E PROGETTI REALIZZATI DA ENTI DEL TERZO SETTORE - DECRETO DIRIGENZIALE N. 646 DEL 17/06/2022- LINEA B - IMPEGNO DELLA SPESA,	2024/0000155/50_05_00/E	159.500,00			U07916	U.1.04.04.01.001
1000	U07916	RISORSE FINALIZZATE AL SOSTEGNO DI ATTIVITÀ DI CUI ALL'ART. 5 DEL CODICE DEL TERZO SETTORE_ARTT. 72 E 73 DEL D.LGS 117/2017. ISTITUZIONI SOCIALI PRIVATE	U.1.04.04.01.000	1	12	1208	2023	3230002050	18	50	05	01	* DECRETO DIRIGENZIALE N. 860 DEL 17/09/2021 - AVVISO PUBBLICO PER IL SOSTEGNO DI INTERVENTI NONCHÉ DI NUOVE INIZIATIVE E PROGETTI REALIZZATI DA ENTI DEL TERZO SETTORE - DECRETO DIRIGENZIALE N. 646 DEL 17/06/2022- LINEA B - IMPEGNO DELLA SPESA,	2024/0000155/50_05_00/E	96.000,00			U07916	U.1.04.04.01.001
1001	U07916	RISORSE FINALIZZATE AL SOSTEGNO DI ATTIVITÀ DI CUI ALL'ART. 5 DEL CODICE DEL TERZO SETTORE_ARTT. 72 E 73 DEL D.LGS 117/2017. ISTITUZIONI SOCIALI PRIVATE	U.1.04.04.01.000	1	12	1208	2023	3230002050	19	50	05	01	* DECRETO DIRIGENZIALE N. 860 DEL 17/09/2021 - AVVISO PUBBLICO PER IL SOSTEGNO DI INTERVENTI NONCHÉ DI NUOVE INIZIATIVE E PROGETTI REALIZZATI DA ENTI DEL TERZO SETTORE - DECRETO DIRIGENZIALE N. 646 DEL 17/06/2022- LINEA B - IMPEGNO DELLA SPESA,	2024/0000155/50_05_00/E	18.600,32			U07916	U.1.04.04.01.001
1002	U07916	RISORSE FINALIZZATE AL SOSTEGNO DI ATTIVITÀ DI CUI ALL'ART. 5 DEL CODICE DEL TERZO SETTORE_ARTT. 72 E 73 DEL D.LGS 117/2017. ISTITUZIONI SOCIALI PRIVATE	U.1.04.04.01.000	1	12	1208	2023	3230002050	21	50	05	01	* DECRETO DIRIGENZIALE N. 860 DEL 17/09/2021 - AVVISO PUBBLICO PER IL SOSTEGNO DI INTERVENTI NONCHÉ DI NUOVE INIZIATIVE E PROGETTI REALIZZATI DA ENTI DEL TERZO SETTORE - DECRETO DIRIGENZIALE N. 646 DEL 17/06/2022- LINEA B - IMPEGNO DELLA SPESA,	2024/0000155/50_05_00/E	60.108,00			U07916	U.1.04.04.01.001
1003	U07916	RISORSE FINALIZZATE AL SOSTEGNO DI ATTIVITÀ DI CUI ALL'ART. 5 DEL CODICE DEL TERZO SETTORE_ARTT. 72 E 73 DEL D.LGS 117/2017. ISTITUZIONI SOCIALI PRIVATE	U.1.04.04.01.000	1	12	1208	2023	3230002050	22	50	05	01	* DECRETO DIRIGENZIALE N. 860 DEL 17/09/2021 - AVVISO PUBBLICO PER IL SOSTEGNO DI INTERVENTI NONCHÉ DI NUOVE INIZIATIVE E PROGETTI REALIZZATI DA ENTI DEL TERZO SETTORE - DECRETO DIRIGENZIALE N. 646 DEL 17/06/2022- LINEA B - IMPEGNO DELLA SPESA,	2024/0000155/50_05_00/E	14.999,10			U07916	U.1.04.04.01.001
1004	U07916	RISORSE FINALIZZATE AL SOSTEGNO DI ATTIVITÀ DI CUI ALL'ART. 5 DEL CODICE DEL TERZO SETTORE_ARTT. 72 E 73 DEL D.LGS 117/2017. ISTITUZIONI SOCIALI PRIVATE	U.1.04.04.01.000	1	12	1208	2023	3230002050	23	50	05	01	* DECRETO DIRIGENZIALE N. 860 DEL 17/09/2021 - AVVISO PUBBLICO PER IL SOSTEGNO DI INTERVENTI NONCHÉ DI NUOVE INIZIATIVE E PROGETTI REALIZZATI DA ENTI DEL TERZO SETTORE - DECRETO DIRIGENZIALE N. 646 DEL 17/06/2022- LINEA B - IMPEGNO DELLA SPESA,	2024/0000155/50_05_00/E	32.000,00			U07916	U.1.04.04.01.001
1005	U07916	RISORSE FINALIZZATE AL SOSTEGNO DI ATTIVITÀ DI CUI ALL'ART. 5 DEL CODICE DEL TERZO SETTORE_ARTT. 72 E 73 DEL D.LGS 117/2017. ISTITUZIONI SOCIALI PRIVATE	U.1.04.04.01.000	1	12	1208	2023	3230002050	24	50	05	01	* DECRETO DIRIGENZIALE N. 860 DEL 17/09/2021 - AVVISO PUBBLICO PER IL SOSTEGNO DI INTERVENTI NONCHÉ DI NUOVE INIZIATIVE E PROGETTI REALIZZATI DA ENTI DEL TERZO SETTORE - DECRETO DIRIGENZIALE N. 646 DEL 17/06/2022- LINEA B - IMPEGNO DELLA SPESA,	2024/0000155/50_05_00/E	27.248,79			U07916	U.1.04.04.01.001
1006	U07916	RISORSE FINALIZZATE AL SOSTEGNO DI ATTIVITÀ DI CUI ALL'ART. 5 DEL CODICE DEL TERZO SETTORE_ARTT. 72 E 73 DEL D.LGS 117/2017. ISTITUZIONI SOCIALI PRIVATE	U.1.04.04.01.000	1	12	1208	2023	3230002050	25	50	05	01	* DECRETO DIRIGENZIALE N. 860 DEL 17/09/2021 - AVVISO PUBBLICO PER IL SOSTEGNO DI INTERVENTI NONCHÉ DI NUOVE INIZIATIVE E PROGETTI REALIZZATI DA ENTI DEL TERZO SETTORE - DECRETO DIRIGENZIALE N. 646 DEL 17/06/2022- LINEA B - IMPEGNO DELLA SPESA,	2024/0000155/50_05_00/E	22.121,60			U07916	U.1.04.04.01.001
1007	U07916	RISORSE FINALIZZATE AL SOSTEGNO DI ATTIVITÀ DI CUI ALL'ART. 5 DEL CODICE DEL TERZO SETTORE_ARTT. 72 E 73 DEL D.LGS 117/2017. ISTITUZIONI SOCIALI PRIVATE	U.1.04.04.01.000	1	12	1208	2023	3230002050	26	50	05	01	* DECRETO DIRIGENZIALE N. 860 DEL 17/09/2021 - AVVISO PUBBLICO PER IL SOSTEGNO DI INTERVENTI NONCHÉ DI NUOVE INIZIATIVE E PROGETTI REALIZZATI DA ENTI DEL TERZO SETTORE - DECRETO DIRIGENZIALE N. 646 DEL 17/06/2022- LINEA B - IMPEGNO DELLA SPESA,	2024/0000155/50_05_00/E	21.560,00			U07916	U.1.04.04.01.001
1008	U07916	RISORSE FINALIZZATE AL SOSTEGNO DI ATTIVITÀ DI CUI ALL'ART. 5 DEL CODICE DEL TERZO SETTORE_ARTT. 72 E 73 DEL D.LGS 117/2017. ISTITUZIONI SOCIALI PRIVATE	U.1.04.04.01.000	1	12	1208	2023	3230002050	27	50	05	01	* DECRETO DIRIGENZIALE N. 860 DEL 17/09/2021 - AVVISO PUBBLICO PER IL SOSTEGNO DI INTERVENTI NONCHÉ DI NUOVE INIZIATIVE E PROGETTI REALIZZATI DA ENTI DEL TERZO SETTORE - DECRETO DIRIGENZIALE N. 646 DEL 17/06/2022- LINEA B - IMPEGNO DELLA SPESA,	2024/0000155/50_05_00/E	94.853,66			U07916	U.1.04.04.01.001
1009	U07916	RISORSE FINALIZZATE AL SOSTEGNO DI ATTIVITÀ DI CUI ALL'ART. 5 DEL CODICE DEL TERZO SETTORE_ARTT. 72 E 73 DEL D.LGS 117/2017. ISTITUZIONI SOCIALI PRIVATE	U.1.04.04.01.000	1	12	1208	2023	3230002050	29	50	05	01	* DECRETO DIRIGENZIALE N. 860 DEL 17/09/2021 - AVVISO PUBBLICO PER IL SOSTEGNO DI INTERVENTI NONCHÉ DI NUOVE INIZIATIVE E PROGETTI REALIZZATI DA ENTI DEL TERZO SETTORE - DECRETO DIRIGENZIALE N. 646 DEL 17/06/2022- LINEA B - IMPEGNO DELLA SPESA,	2024/0000155/50_05_00/E	31.520,00			U07916	U.1.04.04.01.001
1010	U07916	RISORSE FINALIZZATE AL SOSTEGNO DI ATTIVITÀ DI CUI ALL'ART. 5 DEL CODICE DEL TERZO SETTORE_ARTT. 72 E 73 DEL D.LGS 117/2017. ISTITUZIONI SOCIALI PRIVATE	U.1.04.04.01.000	1	12	1208	2023	3230002050	30	50	05	01	* DECRETO DIRIGENZIALE N. 860 DEL 17/09/2021 - AVVISO PUBBLICO PER IL SOSTEGNO DI INTERVENTI NONCHÉ DI NUOVE INIZIATIVE E PROGETTI REALIZZATI DA ENTI DEL TERZO SETTORE - DECRETO DIRIGENZIALE N. 646 DEL 17/06/2022- LINEA B - IMPEGNO DELLA SPESA,	2024/0000155/50_05_00/E	28.000,00			U07916	U.1.04.04.01.001
1011	U07916	RISORSE FINALIZZATE AL SOSTEGNO DI ATTIVITÀ DI CUI ALL'ART. 5 DEL CODICE DEL TERZO SETTORE_ARTT. 72 E 73 DEL D.LGS 117/2017. ISTITUZIONI SOCIALI PRIVATE	U.1.04.04.01.000	1	12	1208	2023	3230002050	32	50	05	01	* DECRETO DIRIGENZIALE N. 860 DEL 17/09/2021 - AVVISO PUBBLICO PER IL SOSTEGNO DI INTERVENTI NONCHÉ DI NUOVE INIZIATIVE E PROGETTI REALIZZATI DA ENTI DEL TERZO SETTORE - DECRETO DIRIGENZIALE N. 646 DEL 17/06/2022- LINEA B - IMPEGNO DELLA SPESA,	2024/0000155/50_05_00/E	31.600,00			U07916	U.1.04.04.01.001
1012	U07916	RISORSE FINALIZZATE AL SOSTEGNO DI ATTIVITÀ DI CUI ALL'ART. 5 DEL CODICE DEL TERZO SETTORE_ARTT. 72 E 73 DEL D.LGS 117/2017. ISTITUZIONI SOCIALI PRIVATE	U.1.04.04.01.000	1	12	1208	2023	3230002050	33	50	05	01	* DECRETO DIRIGENZIALE N. 860 DEL 17/09/2021 - AVVISO PUBBLICO PER IL SOSTEGNO DI INTERVENTI NONCHÉ DI NUOVE INIZIATIVE E PROGETTI REALIZZATI DA ENTI DEL TERZO SETTORE - DECRETO DIRIGENZIALE N. 646 DEL 17/06/2022- LINEA B - IMPEGNO DELLA SPESA,	2024/0000155/50_05_00/E	22.800,00			U07916	U.1.04.04.01.001

fonte: http://burc.regione.campania.it

N.	Capitolo						Impegno							Reimputazione					
	n.	Descrizione	IV livello PdC	Tit.	Miss	Progr	Anno	Numero	Pos.	DIP	DG	UOD	Oggetto impegno	Decreto	2024	2025	2026	Cap Reimp	V livello PdC Reimputazione
1013	U07916	RISORSE FINALIZZATE AL SOSTEGNO DI ATTIVITÀ DI CUI ALL'ART. 5 DEL CODICE DEL TERZO SETTORE_ARTT. 72 E 73 DEL D.LGS 117/2017. ISTITUZIONI SOCIALI PRIVATE	U.1.04.04.01.000	1	12	1208	2023	3230002051	1	50	05	01	* DECRETO DIRIGENZIALE N. 860 DEL 17/09/2021 - AVVISO PUBBLICO PER IL SOSTEGNO DI INTERVENTI NONCHÉ DI NUOVE INIZIATIVE E PROGETTI REALIZZATI DA ENTI DEL TERZO SETTORE - DECRETO DIRIGENZIALE N. 646 DEL 17/06/2022- LINEA B - IMPEGNO DELLA SPESA,	2024/0000155/50_05_00/E	95.796,00			U07916	U.1.04.04.01.001
1014	U07916	RISORSE FINALIZZATE AL SOSTEGNO DI ATTIVITÀ DI CUI ALL'ART. 5 DEL CODICE DEL TERZO SETTORE_ARTT. 72 E 73 DEL D.LGS 117/2017. ISTITUZIONI SOCIALI PRIVATE	U.1.04.04.01.000	1	12	1208	2023	3230002051	2	50	05	01	* DECRETO DIRIGENZIALE N. 860 DEL 17/09/2021 - AVVISO PUBBLICO PER IL SOSTEGNO DI INTERVENTI NONCHÉ DI NUOVE INIZIATIVE E PROGETTI REALIZZATI DA ENTI DEL TERZO SETTORE - DECRETO DIRIGENZIALE N. 646 DEL 17/06/2022- LINEA B - IMPEGNO DELLA SPESA,	2024/0000155/50_05_00/E	8.400,00			U07916	U.1.04.04.01.001
1015	U07916	RISORSE FINALIZZATE AL SOSTEGNO DI ATTIVITÀ DI CUI ALL'ART. 5 DEL CODICE DEL TERZO SETTORE_ARTT. 72 E 73 DEL D.LGS 117/2017. ISTITUZIONI SOCIALI PRIVATE	U.1.04.04.01.000	1	12	1208	2023	3230002051	3	50	05	01	* DECRETO DIRIGENZIALE N. 860 DEL 17/09/2021 - AVVISO PUBBLICO PER IL SOSTEGNO DI INTERVENTI NONCHÉ DI NUOVE INIZIATIVE E PROGETTI REALIZZATI DA ENTI DEL TERZO SETTORE - DECRETO DIRIGENZIALE N. 646 DEL 17/06/2022- LINEA B - IMPEGNO DELLA SPESA,	2024/0000155/50_05_00/E	27.796,00			U07916	U.1.04.04.01.001
1016	U07916	RISORSE FINALIZZATE AL SOSTEGNO DI ATTIVITÀ DI CUI ALL'ART. 5 DEL CODICE DEL TERZO SETTORE_ARTT. 72 E 73 DEL D.LGS 117/2017. ISTITUZIONI SOCIALI PRIVATE	U.1.04.04.01.000	1	12	1208	2023	3230002051	4	50	05	01	* DECRETO DIRIGENZIALE N. 860 DEL 17/09/2021 - AVVISO PUBBLICO PER IL SOSTEGNO DI INTERVENTI NONCHÉ DI NUOVE INIZIATIVE E PROGETTI REALIZZATI DA ENTI DEL TERZO SETTORE - DECRETO DIRIGENZIALE N. 646 DEL 17/06/2022- LINEA B - IMPEGNO DELLA SPESA,	2024/0000155/50_05_00/E	14.382,00			U07916	U.1.04.04.01.001
1017	U07916	RISORSE FINALIZZATE AL SOSTEGNO DI ATTIVITÀ DI CUI ALL'ART. 5 DEL CODICE DEL TERZO SETTORE_ARTT. 72 E 73 DEL D.LGS 117/2017. ISTITUZIONI SOCIALI PRIVATE	U.1.04.04.01.000	1	12	1208	2023	3230002051	5	50	05	01	* DECRETO DIRIGENZIALE N. 860 DEL 17/09/2021 - AVVISO PUBBLICO PER IL SOSTEGNO DI INTERVENTI NONCHÉ DI NUOVE INIZIATIVE E PROGETTI REALIZZATI DA ENTI DEL TERZO SETTORE - DECRETO DIRIGENZIALE N. 646 DEL 17/06/2022- LINEA B - IMPEGNO DELLA SPESA,	2024/0000155/50_05_00/E	94.836,00			U07916	U.1.04.04.01.001
1018	U07916	RISORSE FINALIZZATE AL SOSTEGNO DI ATTIVITÀ DI CUI ALL'ART. 5 DEL CODICE DEL TERZO SETTORE_ARTT. 72 E 73 DEL D.LGS 117/2017. ISTITUZIONI SOCIALI PRIVATE	U.1.04.04.01.000	1	12	1208	2023	3230002051	6	50	05	01	* DECRETO DIRIGENZIALE N. 860 DEL 17/09/2021 - AVVISO PUBBLICO PER IL SOSTEGNO DI INTERVENTI NONCHÉ DI NUOVE INIZIATIVE E PROGETTI REALIZZATI DA ENTI DEL TERZO SETTORE - DECRETO DIRIGENZIALE N. 646 DEL 17/06/2022- LINEA B - IMPEGNO DELLA SPESA,	2024/0000155/50_05_00/E	32.000,00			U07916	U.1.04.04.01.001
1019	U07916	RISORSE FINALIZZATE AL SOSTEGNO DI ATTIVITÀ DI CUI ALL'ART. 5 DEL CODICE DEL TERZO SETTORE_ARTT. 72 E 73 DEL D.LGS 117/2017. ISTITUZIONI SOCIALI PRIVATE	U.1.04.04.01.000	1	12	1208	2023	3230002051	7	50	05	01	* DECRETO DIRIGENZIALE N. 860 DEL 17/09/2021 - AVVISO PUBBLICO PER IL SOSTEGNO DI INTERVENTI NONCHÉ DI NUOVE INIZIATIVE E PROGETTI REALIZZATI DA ENTI DEL TERZO SETTORE - DECRETO DIRIGENZIALE N. 646 DEL 17/06/2022- LINEA B - IMPEGNO DELLA SPESA,	2024/0000155/50_05_00/E	31.500,00			U07916	U.1.04.04.01.001
1020	U07916	RISORSE FINALIZZATE AL SOSTEGNO DI ATTIVITÀ DI CUI ALL'ART. 5 DEL CODICE DEL TERZO SETTORE_ARTT. 72 E 73 DEL D.LGS 117/2017. ISTITUZIONI SOCIALI PRIVATE	U.1.04.04.01.000	1	12	1208	2023	3230002051	9	50	05	01	* DECRETO DIRIGENZIALE N. 860 DEL 17/09/2021 - AVVISO PUBBLICO PER IL SOSTEGNO DI INTERVENTI NONCHÉ DI NUOVE INIZIATIVE E PROGETTI REALIZZATI DA ENTI DEL TERZO SETTORE - DECRETO DIRIGENZIALE N. 646 DEL 17/06/2022- LINEA B - IMPEGNO DELLA SPESA,	2024/0000155/50_05_00/E	14.745,60			U07916	U.1.04.04.01.001
1021	U07916	RISORSE FINALIZZATE AL SOSTEGNO DI ATTIVITÀ DI CUI ALL'ART. 5 DEL CODICE DEL TERZO SETTORE_ARTT. 72 E 73 DEL D.LGS 117/2017. ISTITUZIONI SOCIALI PRIVATE	U.1.04.04.01.000	1	12	1208	2023	3230002051	11	50	05	01	* DECRETO DIRIGENZIALE N. 860 DEL 17/09/2021 - AVVISO PUBBLICO PER IL SOSTEGNO DI INTERVENTI NONCHÉ DI NUOVE INIZIATIVE E PROGETTI REALIZZATI DA ENTI DEL TERZO SETTORE - DECRETO DIRIGENZIALE N. 646 DEL 17/06/2022- LINEA B - IMPEGNO DELLA SPESA,	2024/0000155/50_05_00/E	32.000,00			U07916	U.1.04.04.01.001
1022	U07916	RISORSE FINALIZZATE AL SOSTEGNO DI ATTIVITÀ DI CUI ALL'ART. 5 DEL CODICE DEL TERZO SETTORE_ARTT. 72 E 73 DEL D.LGS 117/2017. ISTITUZIONI SOCIALI PRIVATE	U.1.04.04.01.000	1	12	1208	2023	3230002051	12	50	05	01	* DECRETO DIRIGENZIALE N. 860 DEL 17/09/2021 - AVVISO PUBBLICO PER IL SOSTEGNO DI INTERVENTI NONCHÉ DI NUOVE INIZIATIVE E PROGETTI REALIZZATI DA ENTI DEL TERZO SETTORE - DECRETO DIRIGENZIALE N. 646 DEL 17/06/2022- LINEA B - IMPEGNO DELLA SPESA,	2024/0000155/50_05_00/E	30.434,16			U07916	U.1.04.04.01.001
1023	U07916	RISORSE FINALIZZATE AL SOSTEGNO DI ATTIVITÀ DI CUI ALL'ART. 5 DEL CODICE DEL TERZO SETTORE_ARTT. 72 E 73 DEL D.LGS 117/2017. ISTITUZIONI SOCIALI PRIVATE	U.1.04.04.01.000	1	12	1208	2023	3230002051	13	50	05	01	* DECRETO DIRIGENZIALE N. 860 DEL 17/09/2021 - AVVISO PUBBLICO PER IL SOSTEGNO DI INTERVENTI NONCHÉ DI NUOVE INIZIATIVE E PROGETTI REALIZZATI DA ENTI DEL TERZO SETTORE - DECRETO DIRIGENZIALE N. 646 DEL 17/06/2022- LINEA B - IMPEGNO DELLA SPESA,	2024/0000155/50_05_00/E	28.440,00			U07916	U.1.04.04.01.001
1024	U07916	RISORSE FINALIZZATE AL SOSTEGNO DI ATTIVITÀ DI CUI ALL'ART. 5 DEL CODICE DEL TERZO SETTORE_ARTT. 72 E 73 DEL D.LGS 117/2017. ISTITUZIONI SOCIALI PRIVATE	U.1.04.04.01.000	1	12	1208	2023	3230002051	14	50	05	01	* DECRETO DIRIGENZIALE N. 860 DEL 17/09/2021 - AVVISO PUBBLICO PER IL SOSTEGNO DI INTERVENTI NONCHÉ DI NUOVE INIZIATIVE E PROGETTI REALIZZATI DA ENTI DEL TERZO SETTORE - DECRETO DIRIGENZIALE N. 646 DEL 17/06/2022- LINEA B - IMPEGNO DELLA SPESA,	2024/0000155/50_05_00/E	158.000,00			U07916	U.1.04.04.01.001
1025	U07916	RISORSE FINALIZZATE AL SOSTEGNO DI ATTIVITÀ DI CUI ALL'ART. 5 DEL CODICE DEL TERZO SETTORE_ARTT. 72 E 73 DEL D.LGS 117/2017. ISTITUZIONI SOCIALI PRIVATE	U.1.04.04.01.000	1	12	1208	2023	3230002051	16	50	05	01	* DECRETO DIRIGENZIALE N. 860 DEL 17/09/2021 - AVVISO PUBBLICO PER IL SOSTEGNO DI INTERVENTI NONCHÉ DI NUOVE INIZIATIVE E PROGETTI REALIZZATI DA ENTI DEL TERZO SETTORE - DECRETO DIRIGENZIALE N. 646 DEL 17/06/2022- LINEA B - IMPEGNO DELLA SPESA,	2024/0000155/50_05_00/E	16.800,00			U07916	U.1.04.04.01.001
1026	U07920	INTERVENTI SPERIMENTALI ED INNOVATIVI CHE MIRINO A POTENZIARE E AD INTEGRARE I SERVIZI FINALIZZATI ALL'ASSISTENZA E ALL'AUTONOMIA DI SOGGETTI IN ETÀ SCOLARE CON DISABILITÀ FISICHE O SENSORIALI	U.1.04.01.02.000	1	12	1207	2023	3230003343	1	50	05	92	** IMPEGNO - CONFERMA PRENOTAZIONE CAPITOLO U07920 DGR N. 656 DEL 17/12/2019 E D.D. 240 DEL 30/06/2022.	2024/0000155/50_05_00/E	175.966,00			U07920	U.1.04.01.02.003
1027	U07920	INTERVENTI SPERIMENTALI ED INNOVATIVI CHE MIRINO A POTENZIARE E AD INTEGRARE I SERVIZI FINALIZZATI ALL'ASSISTENZA E ALL'AUTONOMIA DI SOGGETTI IN ETÀ SCOLARE CON DISABILITÀ FISICHE O SENSORIALI	U.1.04.01.02.000	1	12	1207	2023	3230003345	1	50	05	92	** IMPEGNO - PROGETTO "OLTRE L'ASCOLTO" - AMBITO S05	2024/0000155/50_05_00/E	175.000,00			U07920	U.1.04.01.02.003
1028	U07920	INTERVENTI SPERIMENTALI ED INNOVATIVI CHE MIRINO A POTENZIARE E AD INTEGRARE I SERVIZI FINALIZZATI ALL'ASSISTENZA E ALL'AUTONOMIA DI SOGGETTI IN ETÀ SCOLARE CON DISABILITÀ FISICHE O SENSORIALI	U.1.04.01.02.000	1	12	1207	2023	3230008525	1	50	05	92	PROGETTO OLTRE L' ASCOLTO	2024/0000155/50_05_00/E	501.380,00			U07920	U.1.04.01.02.003
1029	U07923	TRASFERIMENTI A DONNE VITTIME DI VIOLENZA E LORO FIGLI. FONDI REGIONALI	U.1.04.02.02.000	1	12	1202	2023	3230008948	1	50	05		APPROVAZIONE ELENCHI LINEA A E LINEA B. IMPEGNO LINEA B. AVVISO PUBBLICOMULTINTERVENTO - MISURE DI ASSISTENZA E SOSTEGNO ALLE DONNE VITTIME DIVIOLENZA ED AI LORO FIGLI NONCHE' AGLI ORFANI DI VITTIME DIFEMMINICIDIO. DPCM 22.09.2022. LR 34/2017 ANNUALITA' 2023	2024/0000155/50_05_00/E	1.500,00			U07923	U.1.04.02.02.999

fonte: http://burc.regione.campania.it

N.	Capitolo						Impegno							Reimputazione					
	n.	Descrizione	IV livello PdC	Tit.	Miss	Progr	Anno	Numero	Pos.	DIP	DG	UOD	Oggetto impegno	Decreto	2024	2025	2026	Cap Reimp	V livello PdC Reimputazione
1030	U07923	TRASFERIMENTI A DONNE VITTIME DI VIOLENZA E LORO FIGLI. FONDI REGIONALI	U.1.04.02.02.000	1	12	1202	2023	3230008948	2	50	05		APPROVAZIONE ELENCHI LINEA A E LINEA B. IMPEGNO LINEA B. AVVISO PUBBLICOMULTINTERVENTO - MISURE DI ASSISTENZA E SOSTEGNO ALLE DONNE VITTIME DIVIOLENZA ED AI LORO FIGLI NONCHE' AGLI ORFANI DI VITTIME DIFEMMINICIDIO. DPCM 22.09.2022. LR 34/2017 ANNUALITA' 2023	2024/0000155/50_05_00/E	2.998,00			U07923	U.1.04.02.02.999
1031	U07923	TRASFERIMENTI A DONNE VITTIME DI VIOLENZA E LORO FIGLI. FONDI REGIONALI	U.1.04.02.02.000	1	12	1202	2023	3230008948	3	50	05		APPROVAZIONE ELENCHI LINEA A E LINEA B. IMPEGNO LINEA B. AVVISO PUBBLICOMULTINTERVENTO - MISURE DI ASSISTENZA E SOSTEGNO ALLE DONNE VITTIME DIVIOLENZA ED AI LORO FIGLI NONCHE' AGLI ORFANI DI VITTIME DIFEMMINICIDIO. DPCM 22.09.2022. LR 34/2017 ANNUALITA' 2023	2024/0000155/50_05_00/E	3.000,00			U07923	U.1.04.02.02.999
1032	U07923	TRASFERIMENTI A DONNE VITTIME DI VIOLENZA E LORO FIGLI. FONDI REGIONALI	U.1.04.02.02.000	1	12	1202	2023	3230008948	4	50	05		APPROVAZIONE ELENCHI LINEA A E LINEA B. IMPEGNO LINEA B. AVVISO PUBBLICOMULTINTERVENTO - MISURE DI ASSISTENZA E SOSTEGNO ALLE DONNE VITTIME DIVIOLENZA ED AI LORO FIGLI NONCHE' AGLI ORFANI DI VITTIME DIFEMMINICIDIO. DPCM 22.09.2022. LR 34/2017 ANNUALITA' 2023	2024/0000155/50_05_00/E	3.000,00			U07923	U.1.04.02.02.999
1033	U07923	TRASFERIMENTI A DONNE VITTIME DI VIOLENZA E LORO FIGLI. FONDI REGIONALI	U.1.04.02.02.000	1	12	1202	2023	3230008948	5	50	05		APPROVAZIONE ELENCHI LINEA A E LINEA B. IMPEGNO LINEA B. AVVISO PUBBLICOMULTINTERVENTO - MISURE DI ASSISTENZA E SOSTEGNO ALLE DONNE VITTIME DIVIOLENZA ED AI LORO FIGLI NONCHE' AGLI ORFANI DI VITTIME DIFEMMINICIDIO. DPCM 22.09.2022. LR 34/2017 ANNUALITA' 2023	2024/0000155/50_05_00/E	3.000,00			U07923	U.1.04.02.02.999
1034	U07923	TRASFERIMENTI A DONNE VITTIME DI VIOLENZA E LORO FIGLI. FONDI REGIONALI	U.1.04.02.02.000	1	12	1202	2023	3230008948	6	50	05		APPROVAZIONE ELENCHI LINEA A E LINEA B. IMPEGNO LINEA B. AVVISO PUBBLICOMULTINTERVENTO - MISURE DI ASSISTENZA E SOSTEGNO ALLE DONNE VITTIME DIVIOLENZA ED AI LORO FIGLI NONCHE' AGLI ORFANI DI VITTIME DIFEMMINICIDIO. DPCM 22.09.2022. LR 34/2017 ANNUALITA' 2023	2024/0000155/50_05_00/E	1.500,00			U07923	U.1.04.02.02.999
1035	U07923	TRASFERIMENTI A DONNE VITTIME DI VIOLENZA E LORO FIGLI. FONDI REGIONALI	U.1.04.02.02.000	1	12	1202	2023	3230008948	7	50	05		APPROVAZIONE ELENCHI LINEA A E LINEA B. IMPEGNO LINEA B. AVVISO PUBBLICOMULTINTERVENTO - MISURE DI ASSISTENZA E SOSTEGNO ALLE DONNE VITTIME DIVIOLENZA ED AI LORO FIGLI NONCHE' AGLI ORFANI DI VITTIME DIFEMMINICIDIO. DPCM 22.09.2022. LR 34/2017 ANNUALITA' 2023	2024/0000155/50_05_00/E	2.000,00			U07923	U.1.04.02.02.999
1036	U07923	TRASFERIMENTI A DONNE VITTIME DI VIOLENZA E LORO FIGLI. FONDI REGIONALI	U.1.04.02.02.000	1	12	1202	2023	3230008948	8	50	05		APPROVAZIONE ELENCHI LINEA A E LINEA B. IMPEGNO LINEA B. AVVISO PUBBLICOMULTINTERVENTO - MISURE DI ASSISTENZA E SOSTEGNO ALLE DONNE VITTIME DIVIOLENZA ED AI LORO FIGLI NONCHE' AGLI ORFANI DI VITTIME DIFEMMINICIDIO. DPCM 22.09.2022. LR 34/2017 ANNUALITA' 2023	2024/0000155/50_05_00/E	3.000,00			U07923	U.1.04.02.02.999
1037	U07923	TRASFERIMENTI A DONNE VITTIME DI VIOLENZA E LORO FIGLI. FONDI REGIONALI	U.1.04.02.02.000	1	12	1202	2023	3230008948	9	50	05		APPROVAZIONE ELENCHI LINEA A E LINEA B. IMPEGNO LINEA B. AVVISO PUBBLICOMULTINTERVENTO - MISURE DI ASSISTENZA E SOSTEGNO ALLE DONNE VITTIME DIVIOLENZA ED AI LORO FIGLI NONCHE' AGLI ORFANI DI VITTIME DIFEMMINICIDIO. DPCM 22.09.2022. LR 34/2017 ANNUALITA' 2023	2024/0000155/50_05_00/E	1.500,00			U07923	U.1.04.02.02.999
1038	U07923	TRASFERIMENTI A DONNE VITTIME DI VIOLENZA E LORO FIGLI. FONDI REGIONALI	U.1.04.02.02.000	1	12	1202	2023	3230008948	10	50	05		APPROVAZIONE ELENCHI LINEA A E LINEA B. IMPEGNO LINEA B. AVVISO PUBBLICOMULTINTERVENTO - MISURE DI ASSISTENZA E SOSTEGNO ALLE DONNE VITTIME DIVIOLENZA ED AI LORO FIGLI NONCHE' AGLI ORFANI DI VITTIME DIFEMMINICIDIO. DPCM 22.09.2022. LR 34/2017 ANNUALITA' 2023	2024/0000155/50_05_00/E	7.500,00			U07923	U.1.04.02.02.999
1039	U07923	TRASFERIMENTI A DONNE VITTIME DI VIOLENZA E LORO FIGLI. FONDI REGIONALI	U.1.04.02.02.000	1	12	1202	2023	3230008948	11	50	05		APPROVAZIONE ELENCHI LINEA A E LINEA B. IMPEGNO LINEA B. AVVISO PUBBLICOMULTINTERVENTO - MISURE DI ASSISTENZA E SOSTEGNO ALLE DONNE VITTIME DIVIOLENZA ED AI LORO FIGLI NONCHE' AGLI ORFANI DI VITTIME DIFEMMINICIDIO. DPCM 22.09.2022. LR 34/2017 ANNUALITA' 2023	2024/0000155/50_05_00/E	3.000,00			U07923	U.1.04.02.02.999
1040	U07923	TRASFERIMENTI A DONNE VITTIME DI VIOLENZA E LORO FIGLI. FONDI REGIONALI	U.1.04.02.02.000	1	12	1202	2023	3230008948	12	50	05		APPROVAZIONE ELENCHI LINEA A E LINEA B. IMPEGNO LINEA B. AVVISO PUBBLICOMULTINTERVENTO - MISURE DI ASSISTENZA E SOSTEGNO ALLE DONNE VITTIME DIVIOLENZA ED AI LORO FIGLI NONCHE' AGLI ORFANI DI VITTIME DIFEMMINICIDIO. DPCM 22.09.2022. LR 34/2017 ANNUALITA' 2023	2024/0000155/50_05_00/E	6.000,00			U07923	U.1.04.02.02.999
1041	U07923	TRASFERIMENTI A DONNE VITTIME DI VIOLENZA E LORO FIGLI. FONDI REGIONALI	U.1.04.02.02.000	1	12	1202	2023	3230008948	13	50	05		APPROVAZIONE ELENCHI LINEA A E LINEA B. IMPEGNO LINEA B. AVVISO PUBBLICOMULTINTERVENTO - MISURE DI ASSISTENZA E SOSTEGNO ALLE DONNE VITTIME DIVIOLENZA ED AI LORO FIGLI NONCHE' AGLI ORFANI DI VITTIME DIFEMMINICIDIO. DPCM 22.09.2022. LR 34/2017 ANNUALITA' 2023	2024/0000155/50_05_00/E	1.500,00			U07923	U.1.04.02.02.999
1042	U07923	TRASFERIMENTI A DONNE VITTIME DI VIOLENZA E LORO FIGLI. FONDI REGIONALI	U.1.04.02.02.000	1	12	1202	2023	3230008948	14	50	05		APPROVAZIONE ELENCHI LINEA A E LINEA B. IMPEGNO LINEA B. AVVISO PUBBLICOMULTINTERVENTO - MISURE DI ASSISTENZA E SOSTEGNO ALLE DONNE VITTIME DIVIOLENZA ED AI LORO FIGLI NONCHE' AGLI ORFANI DI VITTIME DIFEMMINICIDIO. DPCM 22.09.2022. LR 34/2017 ANNUALITA' 2023	2024/0000155/50_05_00/E	3.000,00			U07923	U.1.04.02.02.999
1043	U07923	TRASFERIMENTI A DONNE VITTIME DI VIOLENZA E LORO FIGLI. FONDI REGIONALI	U.1.04.02.02.000	1	12	1202	2023	3230008948	15	50	05		APPROVAZIONE ELENCHI LINEA A E LINEA B. IMPEGNO LINEA B. AVVISO PUBBLICOMULTINTERVENTO - MISURE DI ASSISTENZA E SOSTEGNO ALLE DONNE VITTIME DIVIOLENZA ED AI LORO FIGLI NONCHE' AGLI ORFANI DI VITTIME DIFEMMINICIDIO. DPCM 22.09.2022. LR 34/2017 ANNUALITA' 2023	2024/0000155/50_05_00/E	1.500,00			U07923	U.1.04.02.02.999

fonte: http://burc.regione.campania.it

N.	Capitolo						Impegno							Reimputazione					
	n.	Descrizione	IV livello PdC	Tit.	Miss	Progr	Anno	Numero	Pos.	DIP	DG	UOD	Oggetto impegno	Decreto	2024	2025	2026	Cap Reimp	V livello PdC Reimputazione
1044	U07923	TRASFERIMENTI A DONNE VITTIME DI VIOLENZA E LORO FIGLI. FONDI REGIONALI	U.1.04.02.02.000	1	12	1202	2023	3230008948	16	50	05		APPROVAZIONE ELENCHI LINEA A E LINEA B. IMPEGNO LINEA B. AVVISO PUBBLICOMULTINTERVENTO - MISURE DI ASSISTENZA E SOSTEGNO ALLE DONNE VITTIME DIVIOLENZA ED AI LORO FIGLI NONCHE' AGLI ORFANI DI VITTIME DIFEMMINICIDIO. DPCM 22.09.2022. LR 34/2017 ANNUALITA' 2023	2024/0000155/50_05_00/E	2.200,00			U07923	U.1.04.02.02.999
1045	U07923	TRASFERIMENTI A DONNE VITTIME DI VIOLENZA E LORO FIGLI. FONDI REGIONALI	U.1.04.02.02.000	1	12	1202	2023	3230008948	17	50	05		APPROVAZIONE ELENCHI LINEA A E LINEA B. IMPEGNO LINEA B. AVVISO PUBBLICOMULTINTERVENTO - MISURE DI ASSISTENZA E SOSTEGNO ALLE DONNE VITTIME DIVIOLENZA ED AI LORO FIGLI NONCHE' AGLI ORFANI DI VITTIME DIFEMMINICIDIO. DPCM 22.09.2022. LR 34/2017 ANNUALITA' 2023	2024/0000155/50_05_00/E	3.000,00			U07923	U.1.04.02.02.999
1046	U07923	TRASFERIMENTI A DONNE VITTIME DI VIOLENZA E LORO FIGLI. FONDI REGIONALI	U.1.04.02.02.000	1	12	1202	2023	3230008948	18	50	05		APPROVAZIONE ELENCHI LINEA A E LINEA B. IMPEGNO LINEA B. AVVISO PUBBLICOMULTINTERVENTO - MISURE DI ASSISTENZA E SOSTEGNO ALLE DONNE VITTIME DIVIOLENZA ED AI LORO FIGLI NONCHE' AGLI ORFANI DI VITTIME DIFEMMINICIDIO. DPCM 22.09.2022. LR 34/2017 ANNUALITA' 2023	2024/0000155/50_05_00/E	3.000,00			U07923	U.1.04.02.02.999
1047	U07923	TRASFERIMENTI A DONNE VITTIME DI VIOLENZA E LORO FIGLI. FONDI REGIONALI	U.1.04.02.02.000	1	12	1202	2023	3230008948	19	50	05		APPROVAZIONE ELENCHI LINEA A E LINEA B. IMPEGNO LINEA B. AVVISO PUBBLICOMULTINTERVENTO - MISURE DI ASSISTENZA E SOSTEGNO ALLE DONNE VITTIME DIVIOLENZA ED AI LORO FIGLI NONCHE' AGLI ORFANI DI VITTIME DIFEMMINICIDIO. DPCM 22.09.2022. LR 34/2017 ANNUALITA' 2023	2024/0000155/50_05_00/E	4.500,00			U07923	U.1.04.02.02.999
1048	U07923	TRASFERIMENTI A DONNE VITTIME DI VIOLENZA E LORO FIGLI. FONDI REGIONALI	U.1.04.02.02.000	1	12	1202	2023	3230008948	20	50	05		APPROVAZIONE ELENCHI LINEA A E LINEA B. IMPEGNO LINEA B. AVVISO PUBBLICOMULTINTERVENTO - MISURE DI ASSISTENZA E SOSTEGNO ALLE DONNE VITTIME DIVIOLENZA ED AI LORO FIGLI NONCHE' AGLI ORFANI DI VITTIME DIFEMMINICIDIO. DPCM 22.09.2022. LR 34/2017 ANNUALITA' 2023	2024/0000155/50_05_00/E	4.500,00			U07923	U.1.04.02.02.999
1049	U07923	TRASFERIMENTI A DONNE VITTIME DI VIOLENZA E LORO FIGLI. FONDI REGIONALI	U.1.04.02.02.000	1	12	1202	2023	3230008948	21	50	05		APPROVAZIONE ELENCHI LINEA A E LINEA B. IMPEGNO LINEA B. AVVISO PUBBLICOMULTINTERVENTO - MISURE DI ASSISTENZA E SOSTEGNO ALLE DONNE VITTIME DIVIOLENZA ED AI LORO FIGLI NONCHE' AGLI ORFANI DI VITTIME DIFEMMINICIDIO. DPCM 22.09.2022. LR 34/2017 ANNUALITA' 2023	2024/0000155/50_05_00/E	3.000,00			U07923	U.1.04.02.02.999
1050	U07923	TRASFERIMENTI A DONNE VITTIME DI VIOLENZA E LORO FIGLI. FONDI REGIONALI	U.1.04.02.02.000	1	12	1202	2023	3230008948	22	50	05		APPROVAZIONE ELENCHI LINEA A E LINEA B. IMPEGNO LINEA B. AVVISO PUBBLICOMULTINTERVENTO - MISURE DI ASSISTENZA E SOSTEGNO ALLE DONNE VITTIME DIVIOLENZA ED AI LORO FIGLI NONCHE' AGLI ORFANI DI VITTIME DIFEMMINICIDIO. DPCM 22.09.2022. LR 34/2017 ANNUALITA' 2023	2024/0000155/50_05_00/E	3.000,00			U07923	U.1.04.02.02.999
1051	U07923	TRASFERIMENTI A DONNE VITTIME DI VIOLENZA E LORO FIGLI. FONDI REGIONALI	U.1.04.02.02.000	1	12	1202	2023	3230008948	23	50	05		APPROVAZIONE ELENCHI LINEA A E LINEA B. IMPEGNO LINEA B. AVVISO PUBBLICOMULTINTERVENTO - MISURE DI ASSISTENZA E SOSTEGNO ALLE DONNE VITTIME DIVIOLENZA ED AI LORO FIGLI NONCHE' AGLI ORFANI DI VITTIME DIFEMMINICIDIO. DPCM 22.09.2022. LR 34/2017 ANNUALITA' 2023	2024/0000155/50_05_00/E	3.000,00			U07923	U.1.04.02.02.999
1052	U07923	TRASFERIMENTI A DONNE VITTIME DI VIOLENZA E LORO FIGLI. FONDI REGIONALI	U.1.04.02.02.000	1	12	1202	2023	3230008948	24	50	05		APPROVAZIONE ELENCHI LINEA A E LINEA B. IMPEGNO LINEA B. AVVISO PUBBLICOMULTINTERVENTO - MISURE DI ASSISTENZA E SOSTEGNO ALLE DONNE VITTIME DIVIOLENZA ED AI LORO FIGLI NONCHE' AGLI ORFANI DI VITTIME DIFEMMINICIDIO. DPCM 22.09.2022. LR 34/2017 ANNUALITA' 2023	2024/0000155/50_05_00/E	4.500,00			U07923	U.1.04.02.02.999
1053	U07923	TRASFERIMENTI A DONNE VITTIME DI VIOLENZA E LORO FIGLI. FONDI REGIONALI	U.1.04.02.02.000	1	12	1202	2023	3230008948	25	50	05		APPROVAZIONE ELENCHI LINEA A E LINEA B. IMPEGNO LINEA B. AVVISO PUBBLICOMULTINTERVENTO - MISURE DI ASSISTENZA E SOSTEGNO ALLE DONNE VITTIME DIVIOLENZA ED AI LORO FIGLI NONCHE' AGLI ORFANI DI VITTIME DIFEMMINICIDIO. DPCM 22.09.2022. LR 34/2017 ANNUALITA' 2023	2024/0000155/50_05_00/E	4.500,00			U07923	U.1.04.02.02.999
1054	U07923	TRASFERIMENTI A DONNE VITTIME DI VIOLENZA E LORO FIGLI. FONDI REGIONALI	U.1.04.02.02.000	1	12	1202	2023	3230008948	26	50	05		APPROVAZIONE ELENCHI LINEA A E LINEA B. IMPEGNO LINEA B. AVVISO PUBBLICOMULTINTERVENTO - MISURE DI ASSISTENZA E SOSTEGNO ALLE DONNE VITTIME DIVIOLENZA ED AI LORO FIGLI NONCHE' AGLI ORFANI DI VITTIME DIFEMMINICIDIO. DPCM 22.09.2022. LR 34/2017 ANNUALITA' 2023	2024/0000155/50_05_00/E	3.000,00			U07923	U.1.04.02.02.999
1055	U07923	TRASFERIMENTI A DONNE VITTIME DI VIOLENZA E LORO FIGLI. FONDI REGIONALI	U.1.04.02.02.000	1	12	1202	2023	3230008948	27	50	05		APPROVAZIONE ELENCHI LINEA A E LINEA B. IMPEGNO LINEA B. AVVISO PUBBLICOMULTINTERVENTO - MISURE DI ASSISTENZA E SOSTEGNO ALLE DONNE VITTIME DIVIOLENZA ED AI LORO FIGLI NONCHE' AGLI ORFANI DI VITTIME DIFEMMINICIDIO. DPCM 22.09.2022. LR 34/2017 ANNUALITA' 2023	2024/0000155/50_05_00/E	1.500,00			U07923	U.1.04.02.02.999
1056	U07923	TRASFERIMENTI A DONNE VITTIME DI VIOLENZA E LORO FIGLI. FONDI REGIONALI	U.1.04.02.02.000	1	12	1202	2023	3230008948	28	50	05		APPROVAZIONE ELENCHI LINEA A E LINEA B. IMPEGNO LINEA B. AVVISO PUBBLICOMULTINTERVENTO - MISURE DI ASSISTENZA E SOSTEGNO ALLE DONNE VITTIME DIVIOLENZA ED AI LORO FIGLI NONCHE' AGLI ORFANI DI VITTIME DIFEMMINICIDIO. DPCM 22.09.2022. LR 34/2017 ANNUALITA' 2023	2024/0000155/50_05_00/E	3.000,00			U07923	U.1.04.02.02.999
1057	U07923	TRASFERIMENTI A DONNE VITTIME DI VIOLENZA E LORO FIGLI. FONDI REGIONALI	U.1.04.02.02.000	1	12	1202	2023	3230008948	29	50	05		APPROVAZIONE ELENCHI LINEA A E LINEA B. IMPEGNO LINEA B. AVVISO PUBBLICOMULTINTERVENTO - MISURE DI ASSISTENZA E SOSTEGNO ALLE DONNE VITTIME DIVIOLENZA ED AI LORO FIGLI NONCHE' AGLI ORFANI DI VITTIME DIFEMMINICIDIO. DPCM 22.09.2022. LR 34/2017 ANNUALITA' 2023	2024/0000155/50_05_00/E	3.000,00			U07923	U.1.04.02.02.999

fonte: http://burc.regione.campania.it

N.	Capitolo						Impegno							Reimputazione					
	n.	Descrizione	IV livello PdC	Tit.	Miss	Progr	Anno	Numero	Pos.	DIP	DG	UOD	Oggetto impegno	Decreto	2024	2025	2026	Cap Reimp	V livello PdC Reimputazione
1058	U07923	TRASFERIMENTI A DONNE VITTIME DI VIOLENZA E LORO FIGLI. FONDI REGIONALI	U.1.04.02.02.000	1	12	1202	2023	3230008948	30	50	05		APPROVAZIONE ELENCHI LINEA A E LINEA B. IMPEGNO LINEA B. AVVISO PUBBLICOMULTINTERVENTO - MISURE DI ASSISTENZA E SOSTEGNO ALLE DONNE VITTIME DIVIOLENZA ED AI LORO FIGLI NONCHE' AGLI ORFANI DI VITTIME DIFEMMINICIDIO. DPCM 22.09.2022. LR 34/2017 ANNUALITA' 2023	2024/0000155/50_05_00/E	6.000,00			U07923	U.1.04.02.02.999
1059	U07923	TRASFERIMENTI A DONNE VITTIME DI VIOLENZA E LORO FIGLI. FONDI REGIONALI	U.1.04.02.02.000	1	12	1202	2023	3230008948	31	50	05		APPROVAZIONE ELENCHI LINEA A E LINEA B. IMPEGNO LINEA B. AVVISO PUBBLICOMULTINTERVENTO - MISURE DI ASSISTENZA E SOSTEGNO ALLE DONNE VITTIME DIVIOLENZA ED AI LORO FIGLI NONCHE' AGLI ORFANI DI VITTIME DIFEMMINICIDIO. DPCM 22.09.2022. LR 34/2017 ANNUALITA' 2023	2024/0000155/50_05_00/E	3.000,00			U07923	U.1.04.02.02.999
1060	U07923	TRASFERIMENTI A DONNE VITTIME DI VIOLENZA E LORO FIGLI. FONDI REGIONALI	U.1.04.02.02.000	1	12	1202	2023	3230008948	32	50	05		APPROVAZIONE ELENCHI LINEA A E LINEA B. IMPEGNO LINEA B. AVVISO PUBBLICOMULTINTERVENTO - MISURE DI ASSISTENZA E SOSTEGNO ALLE DONNE VITTIME DIVIOLENZA ED AI LORO FIGLI NONCHE' AGLI ORFANI DI VITTIME DIFEMMINICIDIO. DPCM 22.09.2022. LR 34/2017 ANNUALITA' 2023	2024/0000155/50_05_00/E	3.000,00			U07923	U.1.04.02.02.999
1061	U07923	TRASFERIMENTI A DONNE VITTIME DI VIOLENZA E LORO FIGLI. FONDI REGIONALI	U.1.04.02.02.000	1	12	1202	2023	3230008948	33	50	05		APPROVAZIONE ELENCHI LINEA A E LINEA B. IMPEGNO LINEA B. AVVISO PUBBLICOMULTINTERVENTO - MISURE DI ASSISTENZA E SOSTEGNO ALLE DONNE VITTIME DIVIOLENZA ED AI LORO FIGLI NONCHE' AGLI ORFANI DI VITTIME DIFEMMINICIDIO. DPCM 22.09.2022. LR 34/2017 ANNUALITA' 2023	2024/0000155/50_05_00/E	4.500,00			U07923	U.1.04.02.02.999
1062	U07923	TRASFERIMENTI A DONNE VITTIME DI VIOLENZA E LORO FIGLI. FONDI REGIONALI	U.1.04.02.02.000	1	12	1202	2023	3230008948	34	50	05		APPROVAZIONE ELENCHI LINEA A E LINEA B. IMPEGNO LINEA B. AVVISO PUBBLICOMULTINTERVENTO - MISURE DI ASSISTENZA E SOSTEGNO ALLE DONNE VITTIME DIVIOLENZA ED AI LORO FIGLI NONCHE' AGLI ORFANI DI VITTIME DIFEMMINICIDIO. DPCM 22.09.2022. LR 34/2017 ANNUALITA' 2023	2024/0000155/50_05_00/E	1.500,00			U07923	U.1.04.02.02.999
1063	U07923	TRASFERIMENTI A DONNE VITTIME DI VIOLENZA E LORO FIGLI. FONDI REGIONALI	U.1.04.02.02.000	1	12	1202	2023	3230008948	35	50	05		APPROVAZIONE ELENCHI LINEA A E LINEA B. IMPEGNO LINEA B. AVVISO PUBBLICOMULTINTERVENTO - MISURE DI ASSISTENZA E SOSTEGNO ALLE DONNE VITTIME DIVIOLENZA ED AI LORO FIGLI NONCHE' AGLI ORFANI DI VITTIME DIFEMMINICIDIO. DPCM 22.09.2022. LR 34/2017 ANNUALITA' 2023	2024/0000155/50_05_00/E	3.000,00			U07923	U.1.04.02.02.999
1064	U07923	TRASFERIMENTI A DONNE VITTIME DI VIOLENZA E LORO FIGLI. FONDI REGIONALI	U.1.04.02.02.000	1	12	1202	2023	3230008948	36	50	05		APPROVAZIONE ELENCHI LINEA A E LINEA B. IMPEGNO LINEA B. AVVISO PUBBLICOMULTINTERVENTO - MISURE DI ASSISTENZA E SOSTEGNO ALLE DONNE VITTIME DIVIOLENZA ED AI LORO FIGLI NONCHE' AGLI ORFANI DI VITTIME DIFEMMINICIDIO. DPCM 22.09.2022. LR 34/2017 ANNUALITA' 2023	2024/0000155/50_05_00/E	1.500,00			U07923	U.1.04.02.02.999
1065	U07923	TRASFERIMENTI A DONNE VITTIME DI VIOLENZA E LORO FIGLI. FONDI REGIONALI	U.1.04.02.02.000	1	12	1202	2023	3230008948	37	50	05		APPROVAZIONE ELENCHI LINEA A E LINEA B. IMPEGNO LINEA B. AVVISO PUBBLICOMULTINTERVENTO - MISURE DI ASSISTENZA E SOSTEGNO ALLE DONNE VITTIME DIVIOLENZA ED AI LORO FIGLI NONCHE' AGLI ORFANI DI VITTIME DIFEMMINICIDIO. DPCM 22.09.2022. LR 34/2017 ANNUALITA' 2023	2024/0000155/50_05_00/E	1.500,00			U07923	U.1.04.02.02.999
1066	U07923	TRASFERIMENTI A DONNE VITTIME DI VIOLENZA E LORO FIGLI. FONDI REGIONALI	U.1.04.02.02.000	1	12	1202	2023	3230008948	38	50	05		APPROVAZIONE ELENCHI LINEA A E LINEA B. IMPEGNO LINEA B. AVVISO PUBBLICOMULTINTERVENTO - MISURE DI ASSISTENZA E SOSTEGNO ALLE DONNE VITTIME DIVIOLENZA ED AI LORO FIGLI NONCHE' AGLI ORFANI DI VITTIME DIFEMMINICIDIO. DPCM 22.09.2022. LR 34/2017 ANNUALITA' 2023	2024/0000155/50_05_00/E	1.500,00			U07923	U.1.04.02.02.999
1067	U07923	TRASFERIMENTI A DONNE VITTIME DI VIOLENZA E LORO FIGLI. FONDI REGIONALI	U.1.04.02.02.000	1	12	1202	2023	3230008948	39	50	05		APPROVAZIONE ELENCHI LINEA A E LINEA B. IMPEGNO LINEA B. AVVISO PUBBLICOMULTINTERVENTO - MISURE DI ASSISTENZA E SOSTEGNO ALLE DONNE VITTIME DIVIOLENZA ED AI LORO FIGLI NONCHE' AGLI ORFANI DI VITTIME DIFEMMINICIDIO. DPCM 22.09.2022. LR 34/2017 ANNUALITA' 2023	2024/0000155/50_05_00/E	4.500,00			U07923	U.1.04.02.02.999
1068	U07923	TRASFERIMENTI A DONNE VITTIME DI VIOLENZA E LORO FIGLI. FONDI REGIONALI	U.1.04.02.02.000	1	12	1202	2023	3230008948	40	50	05		APPROVAZIONE ELENCHI LINEA A E LINEA B. IMPEGNO LINEA B. AVVISO PUBBLICOMULTINTERVENTO - MISURE DI ASSISTENZA E SOSTEGNO ALLE DONNE VITTIME DIVIOLENZA ED AI LORO FIGLI NONCHE' AGLI ORFANI DI VITTIME DIFEMMINICIDIO. DPCM 22.09.2022. LR 34/2017 ANNUALITA' 2023	2024/0000155/50_05_00/E	1.500,00			U07923	U.1.04.02.02.999
1069	U07923	TRASFERIMENTI A DONNE VITTIME DI VIOLENZA E LORO FIGLI. FONDI REGIONALI	U.1.04.02.02.000	1	12	1202	2023	3230008948	41	50	05		APPROVAZIONE ELENCHI LINEA A E LINEA B. IMPEGNO LINEA B. AVVISO PUBBLICOMULTINTERVENTO - MISURE DI ASSISTENZA E SOSTEGNO ALLE DONNE VITTIME DIVIOLENZA ED AI LORO FIGLI NONCHE' AGLI ORFANI DI VITTIME DIFEMMINICIDIO. DPCM 22.09.2022. LR 34/2017 ANNUALITA' 2023	2024/0000155/50_05_00/E	1.500,00			U07923	U.1.04.02.02.999
1070	U07923	TRASFERIMENTI A DONNE VITTIME DI VIOLENZA E LORO FIGLI. FONDI REGIONALI	U.1.04.02.02.000	1	12	1202	2023	3230008948	42	50	05		APPROVAZIONE ELENCHI LINEA A E LINEA B. IMPEGNO LINEA B. AVVISO PUBBLICOMULTINTERVENTO - MISURE DI ASSISTENZA E SOSTEGNO ALLE DONNE VITTIME DIVIOLENZA ED AI LORO FIGLI NONCHE' AGLI ORFANI DI VITTIME DIFEMMINICIDIO. DPCM 22.09.2022. LR 34/2017 ANNUALITA' 2023	2024/0000155/50_05_00/E	1.500,00			U07923	U.1.04.02.02.999
1071	U07923	TRASFERIMENTI A DONNE VITTIME DI VIOLENZA E LORO FIGLI. FONDI REGIONALI	U.1.04.02.02.000	1	12	1202	2023	3230008948	43	50	05		APPROVAZIONE ELENCHI LINEA A E LINEA B. IMPEGNO LINEA B. AVVISO PUBBLICOMULTINTERVENTO - MISURE DI ASSISTENZA E SOSTEGNO ALLE DONNE VITTIME DIVIOLENZA ED AI LORO FIGLI NONCHE' AGLI ORFANI DI VITTIME DIFEMMINICIDIO. DPCM 22.09.2022. LR 34/2017 ANNUALITA' 2023	2024/0000155/50_05_00/E	3.000,00			U07923	U.1.04.02.02.999

fonte: http://burc.regione.campania.it

N.	Capitolo						Impegno							Reimputazione					
	n.	Descrizione	IV livello PdC	Tit.	Miss	Progr	Anno	Numero	Pos.	DIP	DG	UOD	Oggetto impegno	Decreto	2024	2025	2026	Cap Reimp	V livello PdC Reimputazione
1072	U07923	TRASFERIMENTI A DONNE VITTIME DI VIOLENZA E LORO FIGLI. FONDI REGIONALI	U.1.04.02.02.000	1	12	1202	2023	3230008948	44	50	05		APPROVAZIONE ELENCHI LINEA A E LINEA B. IMPEGNO LINEA B. AVVISO PUBBLICOMULTINTERVENTO - MISURE DI ASSISTENZA E SOSTEGNO ALLE DONNE VITTIME DIVIOLENZA ED AI LORO FIGLI NONCHE' AGLI ORFANI DI VITTIME DIFEMMINICIDIO. DPCM 22.09.2022. LR 34/2017 ANNUALITA' 2023	2024/0000155/50_05_00/E	4.500,00			U07923	U.1.04.02.02.999
1073	U07923	TRASFERIMENTI A DONNE VITTIME DI VIOLENZA E LORO FIGLI. FONDI REGIONALI	U.1.04.02.02.000	1	12	1202	2023	3230008948	45	50	05		APPROVAZIONE ELENCHI LINEA A E LINEA B. IMPEGNO LINEA B. AVVISO PUBBLICOMULTINTERVENTO - MISURE DI ASSISTENZA E SOSTEGNO ALLE DONNE VITTIME DIVIOLENZA ED AI LORO FIGLI NONCHE' AGLI ORFANI DI VITTIME DIFEMMINICIDIO. DPCM 22.09.2022. LR 34/2017 ANNUALITA' 2023	2024/0000155/50_05_00/E	4.500,00			U07923	U.1.04.02.02.999
1074	U07923	TRASFERIMENTI A DONNE VITTIME DI VIOLENZA E LORO FIGLI. FONDI REGIONALI	U.1.04.02.02.000	1	12	1202	2023	3230008948	46	50	05		APPROVAZIONE ELENCHI LINEA A E LINEA B. IMPEGNO LINEA B. AVVISO PUBBLICOMULTINTERVENTO - MISURE DI ASSISTENZA E SOSTEGNO ALLE DONNE VITTIME DIVIOLENZA ED AI LORO FIGLI NONCHE' AGLI ORFANI DI VITTIME DIFEMMINICIDIO. DPCM 22.09.2022. LR 34/2017 ANNUALITA' 2023	2024/0000155/50_05_00/E	3.000,00			U07923	U.1.04.02.02.999
1075	U07923	TRASFERIMENTI A DONNE VITTIME DI VIOLENZA E LORO FIGLI. FONDI REGIONALI	U.1.04.02.02.000	1	12	1202	2023	3230008948	47	50	05		APPROVAZIONE ELENCHI LINEA A E LINEA B. IMPEGNO LINEA B. AVVISO PUBBLICOMULTINTERVENTO - MISURE DI ASSISTENZA E SOSTEGNO ALLE DONNE VITTIME DIVIOLENZA ED AI LORO FIGLI NONCHE' AGLI ORFANI DI VITTIME DIFEMMINICIDIO. DPCM 22.09.2022. LR 34/2017 ANNUALITA' 2023	2024/0000155/50_05_00/E	4.500,00			U07923	U.1.04.02.02.999
1076	U07923	TRASFERIMENTI A DONNE VITTIME DI VIOLENZA E LORO FIGLI. FONDI REGIONALI	U.1.04.02.02.000	1	12	1202	2023	3230008948	48	50	05		APPROVAZIONE ELENCHI LINEA A E LINEA B. IMPEGNO LINEA B. AVVISO PUBBLICOMULTINTERVENTO - MISURE DI ASSISTENZA E SOSTEGNO ALLE DONNE VITTIME DIVIOLENZA ED AI LORO FIGLI NONCHE' AGLI ORFANI DI VITTIME DIFEMMINICIDIO. DPCM 22.09.2022. LR 34/2017 ANNUALITA' 2023	2024/0000155/50_05_00/E	4.000,00			U07923	U.1.04.02.02.999
1077	U07923	TRASFERIMENTI A DONNE VITTIME DI VIOLENZA E LORO FIGLI. FONDI REGIONALI	U.1.04.02.02.000	1	12	1202	2023	3230008948	49	50	05		APPROVAZIONE ELENCHI LINEA A E LINEA B. IMPEGNO LINEA B. AVVISO PUBBLICOMULTINTERVENTO - MISURE DI ASSISTENZA E SOSTEGNO ALLE DONNE VITTIME DIVIOLENZA ED AI LORO FIGLI NONCHE' AGLI ORFANI DI VITTIME DIFEMMINICIDIO. DPCM 22.09.2022. LR 34/2017 ANNUALITA' 2023	2024/0000155/50_05_00/E	3.000,00			U07923	U.1.04.02.02.999
1078	U07923	TRASFERIMENTI A DONNE VITTIME DI VIOLENZA E LORO FIGLI. FONDI REGIONALI	U.1.04.02.02.000	1	12	1202	2023	3230008948	50	50	05		APPROVAZIONE ELENCHI LINEA A E LINEA B. IMPEGNO LINEA B. AVVISO PUBBLICOMULTINTERVENTO - MISURE DI ASSISTENZA E SOSTEGNO ALLE DONNE VITTIME DIVIOLENZA ED AI LORO FIGLI NONCHE' AGLI ORFANI DI VITTIME DIFEMMINICIDIO. DPCM 22.09.2022. LR 34/2017 ANNUALITA' 2023	2024/0000155/50_05_00/E	6.000,00			U07923	U.1.04.02.02.999
1079	U07923	TRASFERIMENTI A DONNE VITTIME DI VIOLENZA E LORO FIGLI. FONDI REGIONALI	U.1.04.02.02.000	1	12	1202	2023	3230008948	51	50	05		APPROVAZIONE ELENCHI LINEA A E LINEA B. IMPEGNO LINEA B. AVVISO PUBBLICOMULTINTERVENTO - MISURE DI ASSISTENZA E SOSTEGNO ALLE DONNE VITTIME DIVIOLENZA ED AI LORO FIGLI NONCHE' AGLI ORFANI DI VITTIME DIFEMMINICIDIO. DPCM 22.09.2022. LR 34/2017 ANNUALITA' 2023	2024/0000155/50_05_00/E	1.500,00			U07923	U.1.04.02.02.999
1080	U07923	TRASFERIMENTI A DONNE VITTIME DI VIOLENZA E LORO FIGLI. FONDI REGIONALI	U.1.04.02.02.000	1	12	1202	2023	3230008948	52	50	05		APPROVAZIONE ELENCHI LINEA A E LINEA B. IMPEGNO LINEA B. AVVISO PUBBLICOMULTINTERVENTO - MISURE DI ASSISTENZA E SOSTEGNO ALLE DONNE VITTIME DIVIOLENZA ED AI LORO FIGLI NONCHE' AGLI ORFANI DI VITTIME DIFEMMINICIDIO. DPCM 22.09.2022. LR 34/2017 ANNUALITA' 2023	2024/0000155/50_05_00/E	1.500,00			U07923	U.1.04.02.02.999
1081	U07923	TRASFERIMENTI A DONNE VITTIME DI VIOLENZA E LORO FIGLI. FONDI REGIONALI	U.1.04.02.02.000	1	12	1202	2023	3230008948	53	50	05		APPROVAZIONE ELENCHI LINEA A E LINEA B. IMPEGNO LINEA B. AVVISO PUBBLICOMULTINTERVENTO - MISURE DI ASSISTENZA E SOSTEGNO ALLE DONNE VITTIME DIVIOLENZA ED AI LORO FIGLI NONCHE' AGLI ORFANI DI VITTIME DIFEMMINICIDIO. DPCM 22.09.2022. LR 34/2017 ANNUALITA' 2023	2024/0000155/50_05_00/E	1.500,00			U07923	U.1.04.02.02.999
1082	U07923	TRASFERIMENTI A DONNE VITTIME DI VIOLENZA E LORO FIGLI. FONDI REGIONALI	U.1.04.02.02.000	1	12	1202	2023	3230008948	54	50	05		APPROVAZIONE ELENCHI LINEA A E LINEA B. IMPEGNO LINEA B. AVVISO PUBBLICOMULTINTERVENTO - MISURE DI ASSISTENZA E SOSTEGNO ALLE DONNE VITTIME DIVIOLENZA ED AI LORO FIGLI NONCHE' AGLI ORFANI DI VITTIME DIFEMMINICIDIO. DPCM 22.09.2022. LR 34/2017 ANNUALITA' 2023	2024/0000155/50_05_00/E	3.000,00			U07923	U.1.04.02.02.999
1083	U07923	TRASFERIMENTI A DONNE VITTIME DI VIOLENZA E LORO FIGLI. FONDI REGIONALI	U.1.04.02.02.000	1	12	1202	2023	3230008948	55	50	05		APPROVAZIONE ELENCHI LINEA A E LINEA B. IMPEGNO LINEA B. AVVISO PUBBLICOMULTINTERVENTO - MISURE DI ASSISTENZA E SOSTEGNO ALLE DONNE VITTIME DIVIOLENZA ED AI LORO FIGLI NONCHE' AGLI ORFANI DI VITTIME DIFEMMINICIDIO. DPCM 22.09.2022. LR 34/2017 ANNUALITA' 2023	2024/0000155/50_05_00/E	1.500,00			U07923	U.1.04.02.02.999
1084	U07923	TRASFERIMENTI A DONNE VITTIME DI VIOLENZA E LORO FIGLI. FONDI REGIONALI	U.1.04.02.02.000	1	12	1202	2023	3230008948	56	50	05		APPROVAZIONE ELENCHI LINEA A E LINEA B. IMPEGNO LINEA B. AVVISO PUBBLICOMULTINTERVENTO - MISURE DI ASSISTENZA E SOSTEGNO ALLE DONNE VITTIME DIVIOLENZA ED AI LORO FIGLI NONCHE' AGLI ORFANI DI VITTIME DIFEMMINICIDIO. DPCM 22.09.2022. LR 34/2017 ANNUALITA' 2023	2024/0000155/50_05_00/E	3.000,00			U07923	U.1.04.02.02.999
1085	U07923	TRASFERIMENTI A DONNE VITTIME DI VIOLENZA E LORO FIGLI. FONDI REGIONALI	U.1.04.02.02.000	1	12	1202	2023	3230008948	57	50	05		APPROVAZIONE ELENCHI LINEA A E LINEA B. IMPEGNO LINEA B. AVVISO PUBBLICOMULTINTERVENTO - MISURE DI ASSISTENZA E SOSTEGNO ALLE DONNE VITTIME DIVIOLENZA ED AI LORO FIGLI NONCHE' AGLI ORFANI DI VITTIME DIFEMMINICIDIO. DPCM 22.09.2022. LR 34/2017 ANNUALITA' 2023	2024/0000155/50_05_00/E	1.500,00			U07923	U.1.04.02.02.999

fonte: http://burc.regione.campania.it

N.	Capitolo						Impegno							Reimputazione					
	n.	Descrizione	IV livello PdC	Tit.	Miss	Progr	Anno	Numero	Pos.	DIP	DG	UOD	Oggetto impegno	Decreto	2024	2025	2026	Cap Reimp	V livello PdC Reimputazione
1086	U07923	TRASFERIMENTI A DONNE VITTIME DI VIOLENZA E LORO FIGLI. FONDI REGIONALI	U.1.04.02.02.000	1	12	1202	2023	3230008948	58	50	05		APPROVAZIONE ELENCHI LINEA A E LINEA B. IMPEGNO LINEA B. AVVISO PUBBLICOMULTINTERVENTO - MISURE DI ASSISTENZA E SOSTEGNO ALLE DONNE VITTIME DIVIOLENZA ED AI LORO FIGLI NONCHE' AGLI ORFANI DI VITTIME DIFEMMINICIDIO. DPCM 22.09.2022. LR 34/2017 ANNUALITA' 2023	2024/0000155/50_05_00/E	1.500,00			U07923	U.1.04.02.02.999
1087	U07923	TRASFERIMENTI A DONNE VITTIME DI VIOLENZA E LORO FIGLI. FONDI REGIONALI	U.1.04.02.02.000	1	12	1202	2023	3230008948	59	50	05		APPROVAZIONE ELENCHI LINEA A E LINEA B. IMPEGNO LINEA B. AVVISO PUBBLICOMULTINTERVENTO - MISURE DI ASSISTENZA E SOSTEGNO ALLE DONNE VITTIME DIVIOLENZA ED AI LORO FIGLI NONCHE' AGLI ORFANI DI VITTIME DIFEMMINICIDIO. DPCM 22.09.2022. LR 34/2017 ANNUALITA' 2023	2024/0000155/50_05_00/E	3.000,00			U07923	U.1.04.02.02.999
1088	U07923	TRASFERIMENTI A DONNE VITTIME DI VIOLENZA E LORO FIGLI. FONDI REGIONALI	U.1.04.02.02.000	1	12	1202	2023	3230008948	60	50	05		APPROVAZIONE ELENCHI LINEA A E LINEA B. IMPEGNO LINEA B. AVVISO PUBBLICOMULTINTERVENTO - MISURE DI ASSISTENZA E SOSTEGNO ALLE DONNE VITTIME DIVIOLENZA ED AI LORO FIGLI NONCHE' AGLI ORFANI DI VITTIME DIFEMMINICIDIO. DPCM 22.09.2022. LR 34/2017 ANNUALITA' 2023	2024/0000155/50_05_00/E	3.000,00			U07923	U.1.04.02.02.999
1089	U07923	TRASFERIMENTI A DONNE VITTIME DI VIOLENZA E LORO FIGLI. FONDI REGIONALI	U.1.04.02.02.000	1	12	1202	2023	3230008948	61	50	05		APPROVAZIONE ELENCHI LINEA A E LINEA B. IMPEGNO LINEA B. AVVISO PUBBLICOMULTINTERVENTO - MISURE DI ASSISTENZA E SOSTEGNO ALLE DONNE VITTIME DIVIOLENZA ED AI LORO FIGLI NONCHE' AGLI ORFANI DI VITTIME DIFEMMINICIDIO. DPCM 22.09.2022. LR 34/2017 ANNUALITA' 2023	2024/0000155/50_05_00/E	4.500,00			U07923	U.1.04.02.02.999
1090	U07923	TRASFERIMENTI A DONNE VITTIME DI VIOLENZA E LORO FIGLI. FONDI REGIONALI	U.1.04.02.02.000	1	12	1202	2023	3230008948	62	50	05		APPROVAZIONE ELENCHI LINEA A E LINEA B. IMPEGNO LINEA B. AVVISO PUBBLICOMULTINTERVENTO - MISURE DI ASSISTENZA E SOSTEGNO ALLE DONNE VITTIME DIVIOLENZA ED AI LORO FIGLI NONCHE' AGLI ORFANI DI VITTIME DIFEMMINICIDIO. DPCM 22.09.2022. LR 34/2017 ANNUALITA' 2023	2024/0000155/50_05_00/E	1.500,00			U07923	U.1.04.02.02.999
1091	U07923	TRASFERIMENTI A DONNE VITTIME DI VIOLENZA E LORO FIGLI. FONDI REGIONALI	U.1.04.02.02.000	1	12	1202	2023	3230008948	63	50	05		APPROVAZIONE ELENCHI LINEA A E LINEA B. IMPEGNO LINEA B. AVVISO PUBBLICOMULTINTERVENTO - MISURE DI ASSISTENZA E SOSTEGNO ALLE DONNE VITTIME DIVIOLENZA ED AI LORO FIGLI NONCHE' AGLI ORFANI DI VITTIME DIFEMMINICIDIO. DPCM 22.09.2022. LR 34/2017 ANNUALITA' 2023	2024/0000155/50_05_00/E	1.500,00			U07923	U.1.04.02.02.999
1092	U07923	TRASFERIMENTI A DONNE VITTIME DI VIOLENZA E LORO FIGLI. FONDI REGIONALI	U.1.04.02.02.000	1	12	1202	2023	3230008948	64	50	05		APPROVAZIONE ELENCHI LINEA A E LINEA B. IMPEGNO LINEA B. AVVISO PUBBLICOMULTINTERVENTO - MISURE DI ASSISTENZA E SOSTEGNO ALLE DONNE VITTIME DIVIOLENZA ED AI LORO FIGLI NONCHE' AGLI ORFANI DI VITTIME DIFEMMINICIDIO. DPCM 22.09.2022. LR 34/2017 ANNUALITA' 2023	2024/0000155/50_05_00/E	4.500,00			U07923	U.1.04.02.02.999
1093	U07923	TRASFERIMENTI A DONNE VITTIME DI VIOLENZA E LORO FIGLI. FONDI REGIONALI	U.1.04.02.02.000	1	12	1202	2023	3230008948	65	50	05		APPROVAZIONE ELENCHI LINEA A E LINEA B. IMPEGNO LINEA B. AVVISO PUBBLICOMULTINTERVENTO - MISURE DI ASSISTENZA E SOSTEGNO ALLE DONNE VITTIME DIVIOLENZA ED AI LORO FIGLI NONCHE' AGLI ORFANI DI VITTIME DIFEMMINICIDIO. DPCM 22.09.2022. LR 34/2017 ANNUALITA' 2023	2024/0000155/50_05_00/E	1.500,00			U07923	U.1.04.02.02.999
1094	U07923	TRASFERIMENTI A DONNE VITTIME DI VIOLENZA E LORO FIGLI. FONDI REGIONALI	U.1.04.02.02.000	1	12	1202	2023	3230008948	66	50	05		APPROVAZIONE ELENCHI LINEA A E LINEA B. IMPEGNO LINEA B. AVVISO PUBBLICOMULTINTERVENTO - MISURE DI ASSISTENZA E SOSTEGNO ALLE DONNE VITTIME DIVIOLENZA ED AI LORO FIGLI NONCHE' AGLI ORFANI DI VITTIME DIFEMMINICIDIO. DPCM 22.09.2022. LR 34/2017 ANNUALITA' 2023	2024/0000155/50_05_00/E	1.500,00			U07923	U.1.04.02.02.999
1095	U07923	TRASFERIMENTI A DONNE VITTIME DI VIOLENZA E LORO FIGLI. FONDI REGIONALI	U.1.04.02.02.000	1	12	1202	2023	3230008948	67	50	05		APPROVAZIONE ELENCHI LINEA A E LINEA B. IMPEGNO LINEA B. AVVISO PUBBLICOMULTINTERVENTO - MISURE DI ASSISTENZA E SOSTEGNO ALLE DONNE VITTIME DIVIOLENZA ED AI LORO FIGLI NONCHE' AGLI ORFANI DI VITTIME DIFEMMINICIDIO. DPCM 22.09.2022. LR 34/2017 ANNUALITA' 2023	2024/0000155/50_05_00/E	6.000,00			U07923	U.1.04.02.02.999
1096	U07923	TRASFERIMENTI A DONNE VITTIME DI VIOLENZA E LORO FIGLI. FONDI REGIONALI	U.1.04.02.02.000	1	12	1202	2023	3230008948	68	50	05		APPROVAZIONE ELENCHI LINEA A E LINEA B. IMPEGNO LINEA B. AVVISO PUBBLICOMULTINTERVENTO - MISURE DI ASSISTENZA E SOSTEGNO ALLE DONNE VITTIME DIVIOLENZA ED AI LORO FIGLI NONCHE' AGLI ORFANI DI VITTIME DIFEMMINICIDIO. DPCM 22.09.2022. LR 34/2017 ANNUALITA' 2023	2024/0000155/50_05_00/E	3.000,00			U07923	U.1.04.02.02.999
1097	U07923	TRASFERIMENTI A DONNE VITTIME DI VIOLENZA E LORO FIGLI. FONDI REGIONALI	U.1.04.02.02.000	1	12	1202	2023	3230008948	69	50	05		APPROVAZIONE ELENCHI LINEA A E LINEA B. IMPEGNO LINEA B. AVVISO PUBBLICOMULTINTERVENTO - MISURE DI ASSISTENZA E SOSTEGNO ALLE DONNE VITTIME DIVIOLENZA ED AI LORO FIGLI NONCHE' AGLI ORFANI DI VITTIME DIFEMMINICIDIO. DPCM 22.09.2022. LR 34/2017 ANNUALITA' 2023	2024/0000155/50_05_00/E	1.500,00			U07923	U.1.04.02.02.999
1098	U07923	TRASFERIMENTI A DONNE VITTIME DI VIOLENZA E LORO FIGLI. FONDI REGIONALI	U.1.04.02.02.000	1	12	1202	2023	3230008948	70	50	05		APPROVAZIONE ELENCHI LINEA A E LINEA B. IMPEGNO LINEA B. AVVISO PUBBLICOMULTINTERVENTO - MISURE DI ASSISTENZA E SOSTEGNO ALLE DONNE VITTIME DIVIOLENZA ED AI LORO FIGLI NONCHE' AGLI ORFANI DI VITTIME DIFEMMINICIDIO. DPCM 22.09.2022. LR 34/2017 ANNUALITA' 2023	2024/0000155/50_05_00/E	3.000,00			U07923	U.1.04.02.02.999
1099	U07923	TRASFERIMENTI A DONNE VITTIME DI VIOLENZA E LORO FIGLI. FONDI REGIONALI	U.1.04.02.02.000	1	12	1202	2023	3230008948	71	50	05		APPROVAZIONE ELENCHI LINEA A E LINEA B. IMPEGNO LINEA B. AVVISO PUBBLICOMULTINTERVENTO - MISURE DI ASSISTENZA E SOSTEGNO ALLE DONNE VITTIME DIVIOLENZA ED AI LORO FIGLI NONCHE' AGLI ORFANI DI VITTIME DIFEMMINICIDIO. DPCM 22.09.2022. LR 34/2017 ANNUALITA' 2023	2024/0000155/50_05_00/E	1.500,00			U07923	U.1.04.02.02.999

fonte: http://burc.regione.campania.it

N.	Capitolo						Impegno							Reimputazione					
	n.	Descrizione	IV livello PdC	Tit.	Miss	Progr	Anno	Numero	Pos.	DIP	DG	UOD	Oggetto impegno	Decreto	2024	2025	2026	Cap Reimp	V livello PdC Reimputazione
1100	U07923	TRASFERIMENTI A DONNE VITTIME DI VIOLENZA E LORO FIGLI. FONDI REGIONALI	U.1.04.02.02.000	1	12	1202	2023	3230008948	72	50	05		APPROVAZIONE ELENCHI LINEA A E LINEA B. IMPEGNO LINEA B. AVVISO PUBBLICOMULTINTERVENTO - MISURE DI ASSISTENZA E SOSTEGNO ALLE DONNE VITTIME DIVIOLENZA ED AI LORO FIGLI NONCHE' AGLI ORFANI DI VITTIME DIFEMMINICIDIO. DPCM 22.09.2022. LR 34/2017 ANNUALITA' 2023	2024/0000155/50_05_00/E	4.500,00			U07923	U.1.04.02.02.999
1101	U07923	TRASFERIMENTI A DONNE VITTIME DI VIOLENZA E LORO FIGLI. FONDI REGIONALI	U.1.04.02.02.000	1	12	1202	2023	3230008948	73	50	05		APPROVAZIONE ELENCHI LINEA A E LINEA B. IMPEGNO LINEA B. AVVISO PUBBLICOMULTINTERVENTO - MISURE DI ASSISTENZA E SOSTEGNO ALLE DONNE VITTIME DIVIOLENZA ED AI LORO FIGLI NONCHE' AGLI ORFANI DI VITTIME DIFEMMINICIDIO. DPCM 22.09.2022. LR 34/2017 ANNUALITA' 2023	2024/0000155/50_05_00/E	1.500,00			U07923	U.1.04.02.02.999
1102	U07923	TRASFERIMENTI A DONNE VITTIME DI VIOLENZA E LORO FIGLI. FONDI REGIONALI	U.1.04.02.02.000	1	12	1202	2023	3230008948	74	50	05		APPROVAZIONE ELENCHI LINEA A E LINEA B. IMPEGNO LINEA B. AVVISO PUBBLICOMULTINTERVENTO - MISURE DI ASSISTENZA E SOSTEGNO ALLE DONNE VITTIME DIVIOLENZA ED AI LORO FIGLI NONCHE' AGLI ORFANI DI VITTIME DIFEMMINICIDIO. DPCM 22.09.2022. LR 34/2017 ANNUALITA' 2023	2024/0000155/50_05_00/E	1.500,00			U07923	U.1.04.02.02.999
1103	U07923	TRASFERIMENTI A DONNE VITTIME DI VIOLENZA E LORO FIGLI. FONDI REGIONALI	U.1.04.02.02.000	1	12	1202	2023	3230008948	75	50	05		APPROVAZIONE ELENCHI LINEA A E LINEA B. IMPEGNO LINEA B. AVVISO PUBBLICOMULTINTERVENTO - MISURE DI ASSISTENZA E SOSTEGNO ALLE DONNE VITTIME DIVIOLENZA ED AI LORO FIGLI NONCHE' AGLI ORFANI DI VITTIME DIFEMMINICIDIO. DPCM 22.09.2022. LR 34/2017 ANNUALITA' 2023	2024/0000155/50_05_00/E	1.500,00			U07923	U.1.04.02.02.999
1104	U07923	TRASFERIMENTI A DONNE VITTIME DI VIOLENZA E LORO FIGLI. FONDI REGIONALI	U.1.04.02.02.000	1	12	1202	2023	3230008948	76	50	05		APPROVAZIONE ELENCHI LINEA A E LINEA B. IMPEGNO LINEA B. AVVISO PUBBLICOMULTINTERVENTO - MISURE DI ASSISTENZA E SOSTEGNO ALLE DONNE VITTIME DIVIOLENZA ED AI LORO FIGLI NONCHE' AGLI ORFANI DI VITTIME DIFEMMINICIDIO. DPCM 22.09.2022. LR 34/2017 ANNUALITA' 2023	2024/0000155/50_05_00/E	1.500,00			U07923	U.1.04.02.02.999
1105	U07923	TRASFERIMENTI A DONNE VITTIME DI VIOLENZA E LORO FIGLI. FONDI REGIONALI	U.1.04.02.02.000	1	12	1202	2023	3230008948	77	50	05		APPROVAZIONE ELENCHI LINEA A E LINEA B. IMPEGNO LINEA B. AVVISO PUBBLICOMULTINTERVENTO - MISURE DI ASSISTENZA E SOSTEGNO ALLE DONNE VITTIME DIVIOLENZA ED AI LORO FIGLI NONCHE' AGLI ORFANI DI VITTIME DIFEMMINICIDIO. DPCM 22.09.2022. LR 34/2017 ANNUALITA' 2023	2024/0000155/50_05_00/E	1.500,00			U07923	U.1.04.02.02.999
1106	U07923	TRASFERIMENTI A DONNE VITTIME DI VIOLENZA E LORO FIGLI. FONDI REGIONALI	U.1.04.02.02.000	1	12	1202	2023	3230008948	78	50	05		APPROVAZIONE ELENCHI LINEA A E LINEA B. IMPEGNO LINEA B. AVVISO PUBBLICOMULTINTERVENTO - MISURE DI ASSISTENZA E SOSTEGNO ALLE DONNE VITTIME DIVIOLENZA ED AI LORO FIGLI NONCHE' AGLI ORFANI DI VITTIME DIFEMMINICIDIO. DPCM 22.09.2022. LR 34/2017 ANNUALITA' 2023	2024/0000155/50_05_00/E	3.000,00			U07923	U.1.04.02.02.999
1107	U07923	TRASFERIMENTI A DONNE VITTIME DI VIOLENZA E LORO FIGLI. FONDI REGIONALI	U.1.04.02.02.000	1	12	1202	2023	3230008948	79	50	05		APPROVAZIONE ELENCHI LINEA A E LINEA B. IMPEGNO LINEA B. AVVISO PUBBLICOMULTINTERVENTO - MISURE DI ASSISTENZA E SOSTEGNO ALLE DONNE VITTIME DIVIOLENZA ED AI LORO FIGLI NONCHE' AGLI ORFANI DI VITTIME DIFEMMINICIDIO. DPCM 22.09.2022. LR 34/2017 ANNUALITA' 2023	2024/0000155/50_05_00/E	1.500,00			U07923	U.1.04.02.02.999
1108	U07923	TRASFERIMENTI A DONNE VITTIME DI VIOLENZA E LORO FIGLI. FONDI REGIONALI	U.1.04.02.02.000	1	12	1202	2023	3230008948	80	50	05		APPROVAZIONE ELENCHI LINEA A E LINEA B. IMPEGNO LINEA B. AVVISO PUBBLICOMULTINTERVENTO - MISURE DI ASSISTENZA E SOSTEGNO ALLE DONNE VITTIME DIVIOLENZA ED AI LORO FIGLI NONCHE' AGLI ORFANI DI VITTIME DIFEMMINICIDIO. DPCM 22.09.2022. LR 34/2017 ANNUALITA' 2023	2024/0000155/50_05_00/E	3.000,00			U07923	U.1.04.02.02.999
1109	U07923	TRASFERIMENTI A DONNE VITTIME DI VIOLENZA E LORO FIGLI. FONDI REGIONALI	U.1.04.02.02.000	1	12	1202	2023	3230008948	81	50	05		APPROVAZIONE ELENCHI LINEA A E LINEA B. IMPEGNO LINEA B. AVVISO PUBBLICOMULTINTERVENTO - MISURE DI ASSISTENZA E SOSTEGNO ALLE DONNE VITTIME DIVIOLENZA ED AI LORO FIGLI NONCHE' AGLI ORFANI DI VITTIME DIFEMMINICIDIO. DPCM 22.09.2022. LR 34/2017 ANNUALITA' 2023	2024/0000155/50_05_00/E	3.000,00			U07923	U.1.04.02.02.999
1110	U07923	TRASFERIMENTI A DONNE VITTIME DI VIOLENZA E LORO FIGLI. FONDI REGIONALI	U.1.04.02.02.000	1	12	1202	2023	3230008948	82	50	05		APPROVAZIONE ELENCHI LINEA A E LINEA B. IMPEGNO LINEA B. AVVISO PUBBLICOMULTINTERVENTO - MISURE DI ASSISTENZA E SOSTEGNO ALLE DONNE VITTIME DIVIOLENZA ED AI LORO FIGLI NONCHE' AGLI ORFANI DI VITTIME DIFEMMINICIDIO. DPCM 22.09.2022. LR 34/2017 ANNUALITA' 2023	2024/0000155/50_05_00/E	3.000,00			U07923	U.1.04.02.02.999
1111	U07923	TRASFERIMENTI A DONNE VITTIME DI VIOLENZA E LORO FIGLI. FONDI REGIONALI	U.1.04.02.02.000	1	12	1202	2023	3230008948	83	50	05		APPROVAZIONE ELENCHI LINEA A E LINEA B. IMPEGNO LINEA B. AVVISO PUBBLICOMULTINTERVENTO - MISURE DI ASSISTENZA E SOSTEGNO ALLE DONNE VITTIME DIVIOLENZA ED AI LORO FIGLI NONCHE' AGLI ORFANI DI VITTIME DIFEMMINICIDIO. DPCM 22.09.2022. LR 34/2017 ANNUALITA' 2023	2024/0000155/50_05_00/E	3.000,00			U07923	U.1.04.02.02.999
1112	U07923	TRASFERIMENTI A DONNE VITTIME DI VIOLENZA E LORO FIGLI. FONDI REGIONALI	U.1.04.02.02.000	1	12	1202	2023	3230008948	84	50	05		APPROVAZIONE ELENCHI LINEA A E LINEA B. IMPEGNO LINEA B. AVVISO PUBBLICOMULTINTERVENTO - MISURE DI ASSISTENZA E SOSTEGNO ALLE DONNE VITTIME DIVIOLENZA ED AI LORO FIGLI NONCHE' AGLI ORFANI DI VITTIME DIFEMMINICIDIO. DPCM 22.09.2022. LR 34/2017 ANNUALITA' 2023	2024/0000155/50_05_00/E	1.500,00			U07923	U.1.04.02.02.999
1113	U07923	TRASFERIMENTI A DONNE VITTIME DI VIOLENZA E LORO FIGLI. FONDI REGIONALI	U.1.04.02.02.000	1	12	1202	2023	3230008948	85	50	05		APPROVAZIONE ELENCHI LINEA A E LINEA B. IMPEGNO LINEA B. AVVISO PUBBLICOMULTINTERVENTO - MISURE DI ASSISTENZA E SOSTEGNO ALLE DONNE VITTIME DIVIOLENZA ED AI LORO FIGLI NONCHE' AGLI ORFANI DI VITTIME DIFEMMINICIDIO. DPCM 22.09.2022. LR 34/2017 ANNUALITA' 2023	2024/0000155/50_05_00/E	1.500,00			U07923	U.1.04.02.02.999

fonte: http://burc.regione.campania.it

N.	Capitolo						Impegno							Reimputazione					
	n.	Descrizione	IV livello PdC	Tit.	Miss	Progr	Anno	Numero	Pos.	DIP	DG	UOD	Oggetto impegno	Decreto	2024	2025	2026	Cap Reimp	V livello PdC Reimputazione
1114	U07923	TRASFERIMENTI A DONNE VITTIME DI VIOLENZA E LORO FIGLI. FONDI REGIONALI	U.1.04.02.02.000	1	12	1202	2023	3230008948	86	50	05		APPROVAZIONE ELENCHI LINEA A E LINEA B. IMPEGNO LINEA B. AVVISO PUBBLICOMULTINTERVENTO - MISURE DI ASSISTENZA E SOSTEGNO ALLE DONNE VITTIME DIVIOLENZA ED AI LORO FIGLI NONCHE' AGLI ORFANI DI VITTIME DIFEMMINICIDIO. DPCM 22.09.2022. LR 34/2017 ANNUALITA' 2023	2024/0000155/50_05_00/E	1.500,00			U07923	U.1.04.02.02.999
1115	U07923	TRASFERIMENTI A DONNE VITTIME DI VIOLENZA E LORO FIGLI. FONDI REGIONALI	U.1.04.02.02.000	1	12	1202	2023	3230008948	87	50	05		APPROVAZIONE ELENCHI LINEA A E LINEA B. IMPEGNO LINEA B. AVVISO PUBBLICOMULTINTERVENTO - MISURE DI ASSISTENZA E SOSTEGNO ALLE DONNE VITTIME DIVIOLENZA ED AI LORO FIGLI NONCHE' AGLI ORFANI DI VITTIME DIFEMMINICIDIO. DPCM 22.09.2022. LR 34/2017 ANNUALITA' 2023	2024/0000155/50_05_00/E	1.500,00			U07923	U.1.04.02.02.999
1116	U07923	TRASFERIMENTI A DONNE VITTIME DI VIOLENZA E LORO FIGLI. FONDI REGIONALI	U.1.04.02.02.000	1	12	1202	2023	3230008948	88	50	05		APPROVAZIONE ELENCHI LINEA A E LINEA B. IMPEGNO LINEA B. AVVISO PUBBLICOMULTINTERVENTO - MISURE DI ASSISTENZA E SOSTEGNO ALLE DONNE VITTIME DIVIOLENZA ED AI LORO FIGLI NONCHE' AGLI ORFANI DI VITTIME DIFEMMINICIDIO. DPCM 22.09.2022. LR 34/2017 ANNUALITA' 2023	2024/0000155/50_05_00/E	4.500,00			U07923	U.1.04.02.02.999
1117	U07923	TRASFERIMENTI A DONNE VITTIME DI VIOLENZA E LORO FIGLI. FONDI REGIONALI	U.1.04.02.02.000	1	12	1202	2023	3230008948	89	50	05		APPROVAZIONE ELENCHI LINEA A E LINEA B. IMPEGNO LINEA B. AVVISO PUBBLICOMULTINTERVENTO - MISURE DI ASSISTENZA E SOSTEGNO ALLE DONNE VITTIME DIVIOLENZA ED AI LORO FIGLI NONCHE' AGLI ORFANI DI VITTIME DIFEMMINICIDIO. DPCM 22.09.2022. LR 34/2017 ANNUALITA' 2023	2024/0000155/50_05_00/E	3.000,00			U07923	U.1.04.02.02.999
1118	U07923	TRASFERIMENTI A DONNE VITTIME DI VIOLENZA E LORO FIGLI. FONDI REGIONALI	U.1.04.02.02.000	1	12	1202	2023	3230008948	90	50	05		APPROVAZIONE ELENCHI LINEA A E LINEA B. IMPEGNO LINEA B. AVVISO PUBBLICOMULTINTERVENTO - MISURE DI ASSISTENZA E SOSTEGNO ALLE DONNE VITTIME DIVIOLENZA ED AI LORO FIGLI NONCHE' AGLI ORFANI DI VITTIME DIFEMMINICIDIO. DPCM 22.09.2022. LR 34/2017 ANNUALITA' 2023	2024/0000155/50_05_00/E	3.000,00			U07923	U.1.04.02.02.999
1119	U07923	TRASFERIMENTI A DONNE VITTIME DI VIOLENZA E LORO FIGLI. FONDI REGIONALI	U.1.04.02.02.000	1	12	1202	2023	3230008948	91	50	05		APPROVAZIONE ELENCHI LINEA A E LINEA B. IMPEGNO LINEA B. AVVISO PUBBLICOMULTINTERVENTO - MISURE DI ASSISTENZA E SOSTEGNO ALLE DONNE VITTIME DIVIOLENZA ED AI LORO FIGLI NONCHE' AGLI ORFANI DI VITTIME DIFEMMINICIDIO. DPCM 22.09.2022. LR 34/2017 ANNUALITA' 2023	2024/0000155/50_05_00/E	2.000,00			U07923	U.1.04.02.02.999
1120	U07923	TRASFERIMENTI A DONNE VITTIME DI VIOLENZA E LORO FIGLI. FONDI REGIONALI	U.1.04.02.02.000	1	12	1202	2023	3230008948	92	50	05		APPROVAZIONE ELENCHI LINEA A E LINEA B. IMPEGNO LINEA B. AVVISO PUBBLICOMULTINTERVENTO - MISURE DI ASSISTENZA E SOSTEGNO ALLE DONNE VITTIME DIVIOLENZA ED AI LORO FIGLI NONCHE' AGLI ORFANI DI VITTIME DIFEMMINICIDIO. DPCM 22.09.2022. LR 34/2017 ANNUALITA' 2023	2024/0000155/50_05_00/E	1.500,00			U07923	U.1.04.02.02.999
1121	U07923	TRASFERIMENTI A DONNE VITTIME DI VIOLENZA E LORO FIGLI. FONDI REGIONALI	U.1.04.02.02.000	1	12	1202	2023	3230008948	93	50	05		APPROVAZIONE ELENCHI LINEA A E LINEA B. IMPEGNO LINEA B. AVVISO PUBBLICOMULTINTERVENTO - MISURE DI ASSISTENZA E SOSTEGNO ALLE DONNE VITTIME DIVIOLENZA ED AI LORO FIGLI NONCHE' AGLI ORFANI DI VITTIME DIFEMMINICIDIO. DPCM 22.09.2022. LR 34/2017 ANNUALITA' 2023	2024/0000155/50_05_00/E	3.000,00			U07923	U.1.04.02.02.999
1122	U07923	TRASFERIMENTI A DONNE VITTIME DI VIOLENZA E LORO FIGLI. FONDI REGIONALI	U.1.04.02.02.000	1	12	1202	2023	3230008948	94	50	05		APPROVAZIONE ELENCHI LINEA A E LINEA B. IMPEGNO LINEA B. AVVISO PUBBLICOMULTINTERVENTO - MISURE DI ASSISTENZA E SOSTEGNO ALLE DONNE VITTIME DIVIOLENZA ED AI LORO FIGLI NONCHE' AGLI ORFANI DI VITTIME DIFEMMINICIDIO. DPCM 22.09.2022. LR 34/2017 ANNUALITA' 2023	2024/0000155/50_05_00/E	2.800,00			U07923	U.1.04.02.02.999
1123	U07923	TRASFERIMENTI A DONNE VITTIME DI VIOLENZA E LORO FIGLI. FONDI REGIONALI	U.1.04.02.02.000	1	12	1202	2023	3230008948	95	50	05		APPROVAZIONE ELENCHI LINEA A E LINEA B. IMPEGNO LINEA B. AVVISO PUBBLICOMULTINTERVENTO - MISURE DI ASSISTENZA E SOSTEGNO ALLE DONNE VITTIME DIVIOLENZA ED AI LORO FIGLI NONCHE' AGLI ORFANI DI VITTIME DIFEMMINICIDIO. DPCM 22.09.2022. LR 34/2017 ANNUALITA' 2023	2024/0000155/50_05_00/E	1.500,00			U07923	U.1.04.02.02.999
1124	U07923	TRASFERIMENTI A DONNE VITTIME DI VIOLENZA E LORO FIGLI. FONDI REGIONALI	U.1.04.02.02.000	1	12	1202	2023	3230008948	96	50	05		APPROVAZIONE ELENCHI LINEA A E LINEA B. IMPEGNO LINEA B. AVVISO PUBBLICOMULTINTERVENTO - MISURE DI ASSISTENZA E SOSTEGNO ALLE DONNE VITTIME DIVIOLENZA ED AI LORO FIGLI NONCHE' AGLI ORFANI DI VITTIME DIFEMMINICIDIO. DPCM 22.09.2022. LR 34/2017 ANNUALITA' 2023	2024/0000155/50_05_00/E	1.500,00			U07923	U.1.04.02.02.999
1125	U07923	TRASFERIMENTI A DONNE VITTIME DI VIOLENZA E LORO FIGLI. FONDI REGIONALI	U.1.04.02.02.000	1	12	1202	2023	3230008948	97	50	05		APPROVAZIONE ELENCHI LINEA A E LINEA B. IMPEGNO LINEA B. AVVISO PUBBLICOMULTINTERVENTO - MISURE DI ASSISTENZA E SOSTEGNO ALLE DONNE VITTIME DIVIOLENZA ED AI LORO FIGLI NONCHE' AGLI ORFANI DI VITTIME DIFEMMINICIDIO. DPCM 22.09.2022. LR 34/2017 ANNUALITA' 2023	2024/0000155/50_05_00/E	3.000,00			U07923	U.1.04.02.02.999
1126	U07923	TRASFERIMENTI A DONNE VITTIME DI VIOLENZA E LORO FIGLI. FONDI REGIONALI	U.1.04.02.02.000	1	12	1202	2023	3230008948	98	50	05		APPROVAZIONE ELENCHI LINEA A E LINEA B. IMPEGNO LINEA B. AVVISO PUBBLICOMULTINTERVENTO - MISURE DI ASSISTENZA E SOSTEGNO ALLE DONNE VITTIME DIVIOLENZA ED AI LORO FIGLI NONCHE' AGLI ORFANI DI VITTIME DIFEMMINICIDIO. DPCM 22.09.2022. LR 34/2017 ANNUALITA' 2023	2024/0000155/50_05_00/E	1.500,00			U07923	U.1.04.02.02.999
1127	U07923	TRASFERIMENTI A DONNE VITTIME DI VIOLENZA E LORO FIGLI. FONDI REGIONALI	U.1.04.02.02.000	1	12	1202	2023	3230008948	99	50	05		APPROVAZIONE ELENCHI LINEA A E LINEA B. IMPEGNO LINEA B. AVVISO PUBBLICOMULTINTERVENTO - MISURE DI ASSISTENZA E SOSTEGNO ALLE DONNE VITTIME DIVIOLENZA ED AI LORO FIGLI NONCHE' AGLI ORFANI DI VITTIME DIFEMMINICIDIO. DPCM 22.09.2022. LR 34/2017 ANNUALITA' 2023	2024/0000155/50_05_00/E	1.500,00			U07923	U.1.04.02.02.999

fonte: http://burc.regione.campania.it

N.	Capitolo						Impegno							Reimputazione					
	n.	Descrizione	IV livello PdC	Tit.	Miss	Progr	Anno	Numero	Pos.	DIP	DG	UOD	Oggetto impegno	Decreto	2024	2025	2026	Cap Reimp	V livello PdC Reimputazione
1128	U07923	TRASFERIMENTI A DONNE VITTIME DI VIOLENZA E LORO FIGLI. FONDI REGIONALI	U.1.04.02.02.000	1	12	1202	2023	3230008948	100	50	05		APPROVAZIONE ELENCHI LINEA A E LINEA B. IMPEGNO LINEA B. AVVISO PUBBLICOMULTINTERVENTO - MISURE DI ASSISTENZA E SOSTEGNO ALLE DONNE VITTIME DIVIOLENZA ED AI LORO FIGLI NONCHE' AGLI ORFANI DI VITTIME DIFEMMINICIDIO. DPCM 22.09.2022. LR 34/2017 ANNUALITA' 2023	2024/0000155/50_05_00/E	6.000,00			U07923	U.1.04.02.02.999
1129	U07923	TRASFERIMENTI A DONNE VITTIME DI VIOLENZA E LORO FIGLI. FONDI REGIONALI	U.1.04.02.02.000	1	12	1202	2023	3230008948	101	50	05		APPROVAZIONE ELENCHI LINEA A E LINEA B. IMPEGNO LINEA B. AVVISO PUBBLICOMULTINTERVENTO - MISURE DI ASSISTENZA E SOSTEGNO ALLE DONNE VITTIME DIVIOLENZA ED AI LORO FIGLI NONCHE' AGLI ORFANI DI VITTIME DIFEMMINICIDIO. DPCM 22.09.2022. LR 34/2017 ANNUALITA' 2023	2024/0000155/50_05_00/E	1.500,00			U07923	U.1.04.02.02.999
1130	U07923	TRASFERIMENTI A DONNE VITTIME DI VIOLENZA E LORO FIGLI. FONDI REGIONALI	U.1.04.02.02.000	1	12	1202	2023	3230008948	102	50	05		APPROVAZIONE ELENCHI LINEA A E LINEA B. IMPEGNO LINEA B. AVVISO PUBBLICOMULTINTERVENTO - MISURE DI ASSISTENZA E SOSTEGNO ALLE DONNE VITTIME DIVIOLENZA ED AI LORO FIGLI NONCHE' AGLI ORFANI DI VITTIME DIFEMMINICIDIO. DPCM 22.09.2022. LR 34/2017 ANNUALITA' 2023	2024/0000155/50_05_00/E	1.500,00			U07923	U.1.04.02.02.999
1131	U07923	TRASFERIMENTI A DONNE VITTIME DI VIOLENZA E LORO FIGLI. FONDI REGIONALI	U.1.04.02.02.000	1	12	1202	2023	3230008948	103	50	05		APPROVAZIONE ELENCHI LINEA A E LINEA B. IMPEGNO LINEA B. AVVISO PUBBLICOMULTINTERVENTO - MISURE DI ASSISTENZA E SOSTEGNO ALLE DONNE VITTIME DIVIOLENZA ED AI LORO FIGLI NONCHE' AGLI ORFANI DI VITTIME DIFEMMINICIDIO. DPCM 22.09.2022. LR 34/2017 ANNUALITA' 2023	2024/0000155/50_05_00/E	4.500,00			U07923	U.1.04.02.02.999
1132	U07923	TRASFERIMENTI A DONNE VITTIME DI VIOLENZA E LORO FIGLI. FONDI REGIONALI	U.1.04.02.02.000	1	12	1202	2023	3230008948	104	50	05		APPROVAZIONE ELENCHI LINEA A E LINEA B. IMPEGNO LINEA B. AVVISO PUBBLICOMULTINTERVENTO - MISURE DI ASSISTENZA E SOSTEGNO ALLE DONNE VITTIME DIVIOLENZA ED AI LORO FIGLI NONCHE' AGLI ORFANI DI VITTIME DIFEMMINICIDIO. DPCM 22.09.2022. LR 34/2017 ANNUALITA' 2023	2024/0000155/50_05_00/E	1.500,00			U07923	U.1.04.02.02.999
1133	U07923	TRASFERIMENTI A DONNE VITTIME DI VIOLENZA E LORO FIGLI. FONDI REGIONALI	U.1.04.02.02.000	1	12	1202	2023	3230008948	105	50	05		APPROVAZIONE ELENCHI LINEA A E LINEA B. IMPEGNO LINEA B. AVVISO PUBBLICOMULTINTERVENTO - MISURE DI ASSISTENZA E SOSTEGNO ALLE DONNE VITTIME DIVIOLENZA ED AI LORO FIGLI NONCHE' AGLI ORFANI DI VITTIME DIFEMMINICIDIO. DPCM 22.09.2022. LR 34/2017 ANNUALITA' 2023	2024/0000155/50_05_00/E	3.000,00			U07923	U.1.04.02.02.999
1134	U07923	TRASFERIMENTI A DONNE VITTIME DI VIOLENZA E LORO FIGLI. FONDI REGIONALI	U.1.04.02.02.000	1	12	1202	2023	3230008948	106	50	05		APPROVAZIONE ELENCHI LINEA A E LINEA B. IMPEGNO LINEA B. AVVISO PUBBLICOMULTINTERVENTO - MISURE DI ASSISTENZA E SOSTEGNO ALLE DONNE VITTIME DIVIOLENZA ED AI LORO FIGLI NONCHE' AGLI ORFANI DI VITTIME DIFEMMINICIDIO. DPCM 22.09.2022. LR 34/2017 ANNUALITA' 2023	2024/0000155/50_05_00/E	2.503,00			U07923	U.1.04.02.02.999
1135	U07923	TRASFERIMENTI A DONNE VITTIME DI VIOLENZA E LORO FIGLI. FONDI REGIONALI	U.1.04.02.02.000	1	12	1202	2023	3230008948	107	50	05		APPROVAZIONE ELENCHI LINEA A E LINEA B. IMPEGNO LINEA B. AVVISO PUBBLICOMULTINTERVENTO - MISURE DI ASSISTENZA E SOSTEGNO ALLE DONNE VITTIME DIVIOLENZA ED AI LORO FIGLI NONCHE' AGLI ORFANI DI VITTIME DIFEMMINICIDIO. DPCM 22.09.2022. LR 34/2017 ANNUALITA' 2023	2024/0000155/50_05_00/E	3.000,00			U07923	U.1.04.02.02.999
1136	U07923	TRASFERIMENTI A DONNE VITTIME DI VIOLENZA E LORO FIGLI. FONDI REGIONALI	U.1.04.02.02.000	1	12	1202	2023	3230008948	108	50	05		APPROVAZIONE ELENCHI LINEA A E LINEA B. IMPEGNO LINEA B. AVVISO PUBBLICOMULTINTERVENTO - MISURE DI ASSISTENZA E SOSTEGNO ALLE DONNE VITTIME DIVIOLENZA ED AI LORO FIGLI NONCHE' AGLI ORFANI DI VITTIME DIFEMMINICIDIO. DPCM 22.09.2022. LR 34/2017 ANNUALITA' 2023	2024/0000155/50_05_00/E	1.500,00			U07923	U.1.04.02.02.999
1137	U07923	TRASFERIMENTI A DONNE VITTIME DI VIOLENZA E LORO FIGLI. FONDI REGIONALI	U.1.04.02.02.000	1	12	1202	2023	3230008948	109	50	05		APPROVAZIONE ELENCHI LINEA A E LINEA B. IMPEGNO LINEA B. AVVISO PUBBLICOMULTINTERVENTO - MISURE DI ASSISTENZA E SOSTEGNO ALLE DONNE VITTIME DIVIOLENZA ED AI LORO FIGLI NONCHE' AGLI ORFANI DI VITTIME DIFEMMINICIDIO. DPCM 22.09.2022. LR 34/2017 ANNUALITA' 2023	2024/0000155/50_05_00/E	3.000,00			U07923	U.1.04.02.02.999
1138	U07923	TRASFERIMENTI A DONNE VITTIME DI VIOLENZA E LORO FIGLI. FONDI REGIONALI	U.1.04.02.02.000	1	12	1202	2023	3230008948	110	50	05		APPROVAZIONE ELENCHI LINEA A E LINEA B. IMPEGNO LINEA B. AVVISO PUBBLICOMULTINTERVENTO - MISURE DI ASSISTENZA E SOSTEGNO ALLE DONNE VITTIME DIVIOLENZA ED AI LORO FIGLI NONCHE' AGLI ORFANI DI VITTIME DIFEMMINICIDIO. DPCM 22.09.2022. LR 34/2017 ANNUALITA' 2023	2024/0000155/50_05_00/E	3.000,00			U07923	U.1.04.02.02.999
1139	U07923	TRASFERIMENTI A DONNE VITTIME DI VIOLENZA E LORO FIGLI. FONDI REGIONALI	U.1.04.02.02.000	1	12	1202	2023	3230008948	111	50	05		APPROVAZIONE ELENCHI LINEA A E LINEA B. IMPEGNO LINEA B. AVVISO PUBBLICOMULTINTERVENTO - MISURE DI ASSISTENZA E SOSTEGNO ALLE DONNE VITTIME DIVIOLENZA ED AI LORO FIGLI NONCHE' AGLI ORFANI DI VITTIME DIFEMMINICIDIO. DPCM 22.09.2022. LR 34/2017 ANNUALITA' 2023	2024/0000155/50_05_00/E	1.500,00			U07923	U.1.04.02.02.999
1140	U07923	TRASFERIMENTI A DONNE VITTIME DI VIOLENZA E LORO FIGLI. FONDI REGIONALI	U.1.04.02.02.000	1	12	1202	2023	3230008948	112	50	05		APPROVAZIONE ELENCHI LINEA A E LINEA B. IMPEGNO LINEA B. AVVISO PUBBLICOMULTINTERVENTO - MISURE DI ASSISTENZA E SOSTEGNO ALLE DONNE VITTIME DIVIOLENZA ED AI LORO FIGLI NONCHE' AGLI ORFANI DI VITTIME DIFEMMINICIDIO. DPCM 22.09.2022. LR 34/2017 ANNUALITA' 2023	2024/0000155/50_05_00/E	3.000,00			U07923	U.1.04.02.02.999
1141	U07923	TRASFERIMENTI A DONNE VITTIME DI VIOLENZA E LORO FIGLI. FONDI REGIONALI	U.1.04.02.02.000	1	12	1202	2023	3230008948	113	50	05		APPROVAZIONE ELENCHI LINEA A E LINEA B. IMPEGNO LINEA B. AVVISO PUBBLICOMULTINTERVENTO - MISURE DI ASSISTENZA E SOSTEGNO ALLE DONNE VITTIME DIVIOLENZA ED AI LORO FIGLI NONCHE' AGLI ORFANI DI VITTIME DIFEMMINICIDIO. DPCM 22.09.2022. LR 34/2017 ANNUALITA' 2023	2024/0000155/50_05_00/E	3.000,00			U07923	U.1.04.02.02.999

fonte: http://burc.regione.campania.it

N.	Capitolo						Impegno							Reimputazione					
	n.	Descrizione	IV livello PdC	Tit.	Miss	Progr	Anno	Numero	Pos.	DIP	DG	UOD	Oggetto impegno	Decreto	2024	2025	2026	Cap Reimp	V livello PdC Reimputazione
1142	U07923	TRASFERIMENTI A DONNE VITTIME DI VIOLENZA E LORO FIGLI. FONDI REGIONALI	U.1.04.02.02.000	1	12	1202	2023	3230008948	114	50	05		APPROVAZIONE ELENCHI LINEA A E LINEA B. IMPEGNO LINEA B. AVVISO PUBBLICOMULTINTERVENTO - MISURE DI ASSISTENZA E SOSTEGNO ALLE DONNE VITTIME DIVIOLENZA ED AI LORO FIGLI NONCHE' AGLI ORFANI DI VITTIME DIFEMMINICIDIO. DPCM 22.09.2022. LR 34/2017 ANNUALITA' 2023	2024/0000155/50_05_00/E	3.000,00			U07923	U.1.04.02.02.999
1143	U07923	TRASFERIMENTI A DONNE VITTIME DI VIOLENZA E LORO FIGLI. FONDI REGIONALI	U.1.04.02.02.000	1	12	1202	2023	3230008948	115	50	05		APPROVAZIONE ELENCHI LINEA A E LINEA B. IMPEGNO LINEA B. AVVISO PUBBLICOMULTINTERVENTO - MISURE DI ASSISTENZA E SOSTEGNO ALLE DONNE VITTIME DIVIOLENZA ED AI LORO FIGLI NONCHE' AGLI ORFANI DI VITTIME DIFEMMINICIDIO. DPCM 22.09.2022. LR 34/2017 ANNUALITA' 2023	2024/0000155/50_05_00/E	3.000,00			U07923	U.1.04.02.02.999
1144	U07923	TRASFERIMENTI A DONNE VITTIME DI VIOLENZA E LORO FIGLI. FONDI REGIONALI	U.1.04.02.02.000	1	12	1202	2023	3230008948	116	50	05		APPROVAZIONE ELENCHI LINEA A E LINEA B. IMPEGNO LINEA B. AVVISO PUBBLICOMULTINTERVENTO - MISURE DI ASSISTENZA E SOSTEGNO ALLE DONNE VITTIME DIVIOLENZA ED AI LORO FIGLI NONCHE' AGLI ORFANI DI VITTIME DIFEMMINICIDIO. DPCM 22.09.2022. LR 34/2017 ANNUALITA' 2023	2024/0000155/50_05_00/E	1.500,00			U07923	U.1.04.02.02.999
1145	U07923	TRASFERIMENTI A DONNE VITTIME DI VIOLENZA E LORO FIGLI. FONDI REGIONALI	U.1.04.02.02.000	1	12	1202	2023	3230008948	117	50	05		APPROVAZIONE ELENCHI LINEA A E LINEA B. IMPEGNO LINEA B. AVVISO PUBBLICOMULTINTERVENTO - MISURE DI ASSISTENZA E SOSTEGNO ALLE DONNE VITTIME DIVIOLENZA ED AI LORO FIGLI NONCHE' AGLI ORFANI DI VITTIME DIFEMMINICIDIO. DPCM 22.09.2022. LR 34/2017 ANNUALITA' 2023	2024/0000155/50_05_00/E	1.500,00			U07923	U.1.04.02.02.999
1146	U07923	TRASFERIMENTI A DONNE VITTIME DI VIOLENZA E LORO FIGLI. FONDI REGIONALI	U.1.04.02.02.000	1	12	1202	2023	3230008948	118	50	05		APPROVAZIONE ELENCHI LINEA A E LINEA B. IMPEGNO LINEA B. AVVISO PUBBLICOMULTINTERVENTO - MISURE DI ASSISTENZA E SOSTEGNO ALLE DONNE VITTIME DIVIOLENZA ED AI LORO FIGLI NONCHE' AGLI ORFANI DI VITTIME DIFEMMINICIDIO. DPCM 22.09.2022. LR 34/2017 ANNUALITA' 2023	2024/0000155/50_05_00/E	4.500,00			U07923	U.1.04.02.02.999
1147	U07923	TRASFERIMENTI A DONNE VITTIME DI VIOLENZA E LORO FIGLI. FONDI REGIONALI	U.1.04.02.02.000	1	12	1202	2023	3230008948	119	50	05		APPROVAZIONE ELENCHI LINEA A E LINEA B. IMPEGNO LINEA B. AVVISO PUBBLICOMULTINTERVENTO - MISURE DI ASSISTENZA E SOSTEGNO ALLE DONNE VITTIME DIVIOLENZA ED AI LORO FIGLI NONCHE' AGLI ORFANI DI VITTIME DIFEMMINICIDIO. DPCM 22.09.2022. LR 34/2017 ANNUALITA' 2023	2024/0000155/50_05_00/E	6.000,00			U07923	U.1.04.02.02.999
1148	U07923	TRASFERIMENTI A DONNE VITTIME DI VIOLENZA E LORO FIGLI. FONDI REGIONALI	U.1.04.02.02.000	1	12	1202	2023	3230008948	120	50	05		APPROVAZIONE ELENCHI LINEA A E LINEA B. IMPEGNO LINEA B. AVVISO PUBBLICOMULTINTERVENTO - MISURE DI ASSISTENZA E SOSTEGNO ALLE DONNE VITTIME DIVIOLENZA ED AI LORO FIGLI NONCHE' AGLI ORFANI DI VITTIME DIFEMMINICIDIO. DPCM 22.09.2022. LR 34/2017 ANNUALITA' 2023	2024/0000155/50_05_00/E	1.500,00			U07923	U.1.04.02.02.999
1149	U07923	TRASFERIMENTI A DONNE VITTIME DI VIOLENZA E LORO FIGLI. FONDI REGIONALI	U.1.04.02.02.000	1	12	1202	2023	3230008948	121	50	05		APPROVAZIONE ELENCHI LINEA A E LINEA B. IMPEGNO LINEA B. AVVISO PUBBLICOMULTINTERVENTO - MISURE DI ASSISTENZA E SOSTEGNO ALLE DONNE VITTIME DIVIOLENZA ED AI LORO FIGLI NONCHE' AGLI ORFANI DI VITTIME DIFEMMINICIDIO. DPCM 22.09.2022. LR 34/2017 ANNUALITA' 2023	2024/0000155/50_05_00/E	1.500,00			U07923	U.1.04.02.02.999
1150	U07923	TRASFERIMENTI A DONNE VITTIME DI VIOLENZA E LORO FIGLI. FONDI REGIONALI	U.1.04.02.02.000	1	12	1202	2023	3230008948	122	50	05		APPROVAZIONE ELENCHI LINEA A E LINEA B. IMPEGNO LINEA B. AVVISO PUBBLICOMULTINTERVENTO - MISURE DI ASSISTENZA E SOSTEGNO ALLE DONNE VITTIME DIVIOLENZA ED AI LORO FIGLI NONCHE' AGLI ORFANI DI VITTIME DIFEMMINICIDIO. DPCM 22.09.2022. LR 34/2017 ANNUALITA' 2023	2024/0000155/50_05_00/E	3.000,00			U07923	U.1.04.02.02.999
1151	U07923	TRASFERIMENTI A DONNE VITTIME DI VIOLENZA E LORO FIGLI. FONDI REGIONALI	U.1.04.02.02.000	1	12	1202	2023	3230008948	123	50	05		APPROVAZIONE ELENCHI LINEA A E LINEA B. IMPEGNO LINEA B. AVVISO PUBBLICOMULTINTERVENTO - MISURE DI ASSISTENZA E SOSTEGNO ALLE DONNE VITTIME DIVIOLENZA ED AI LORO FIGLI NONCHE' AGLI ORFANI DI VITTIME DIFEMMINICIDIO. DPCM 22.09.2022. LR 34/2017 ANNUALITA' 2023	2024/0000155/50_05_00/E	4.500,00			U07923	U.1.04.02.02.999
1152	U07923	TRASFERIMENTI A DONNE VITTIME DI VIOLENZA E LORO FIGLI. FONDI REGIONALI	U.1.04.02.02.000	1	12	1202	2023	3230008948	124	50	05		APPROVAZIONE ELENCHI LINEA A E LINEA B. IMPEGNO LINEA B. AVVISO PUBBLICOMULTINTERVENTO - MISURE DI ASSISTENZA E SOSTEGNO ALLE DONNE VITTIME DIVIOLENZA ED AI LORO FIGLI NONCHE' AGLI ORFANI DI VITTIME DIFEMMINICIDIO. DPCM 22.09.2022. LR 34/2017 ANNUALITA' 2023	2024/0000155/50_05_00/E	1.500,00			U07923	U.1.04.02.02.999
1153	U07923	TRASFERIMENTI A DONNE VITTIME DI VIOLENZA E LORO FIGLI. FONDI REGIONALI	U.1.04.02.02.000	1	12	1202	2023	3230008948	125	50	05		APPROVAZIONE ELENCHI LINEA A E LINEA B. IMPEGNO LINEA B. AVVISO PUBBLICOMULTINTERVENTO - MISURE DI ASSISTENZA E SOSTEGNO ALLE DONNE VITTIME DIVIOLENZA ED AI LORO FIGLI NONCHE' AGLI ORFANI DI VITTIME DIFEMMINICIDIO. DPCM 22.09.2022. LR 34/2017 ANNUALITA' 2023	2024/0000155/50_05_00/E	3.000,00			U07923	U.1.04.02.02.999
1154	U07923	TRASFERIMENTI A DONNE VITTIME DI VIOLENZA E LORO FIGLI. FONDI REGIONALI	U.1.04.02.02.000	1	12	1202	2023	3230008948	126	50	05		APPROVAZIONE ELENCHI LINEA A E LINEA B. IMPEGNO LINEA B. AVVISO PUBBLICOMULTINTERVENTO - MISURE DI ASSISTENZA E SOSTEGNO ALLE DONNE VITTIME DIVIOLENZA ED AI LORO FIGLI NONCHE' AGLI ORFANI DI VITTIME DIFEMMINICIDIO. DPCM 22.09.2022. LR 34/2017 ANNUALITA' 2023	2024/0000155/50_05_00/E	1.500,00			U07923	U.1.04.02.02.999
1155	U07923	TRASFERIMENTI A DONNE VITTIME DI VIOLENZA E LORO FIGLI. FONDI REGIONALI	U.1.04.02.02.000	1	12	1202	2023	3230008948	127	50	05		APPROVAZIONE ELENCHI LINEA A E LINEA B. IMPEGNO LINEA B. AVVISO PUBBLICOMULTINTERVENTO - MISURE DI ASSISTENZA E SOSTEGNO ALLE DONNE VITTIME DIVIOLENZA ED AI LORO FIGLI NONCHE' AGLI ORFANI DI VITTIME DIFEMMINICIDIO. DPCM 22.09.2022. LR 34/2017 ANNUALITA' 2023	2024/0000155/50_05_00/E	1.500,00			U07923	U.1.04.02.02.999

fonte: http://burc.regione.campania.it

N.	Capitolo						Impegno							Reimputazione					
	n.	Descrizione	IV livello PdC	Tit.	Miss	Progr	Anno	Numero	Pos.	DIP	DG	UOD	Oggetto impegno	Decreto	2024	2025	2026	Cap Reimp	V livello PdC Reimputazione
1156	U07923	TRASFERIMENTI A DONNE VITTIME DI VIOLENZA E LORO FIGLI. FONDI REGIONALI	U.1.04.02.02.000	1	12	1202	2023	3230008948	128	50	05		APPROVAZIONE ELENCHI LINEA A E LINEA B. IMPEGNO LINEA B. AVVISO PUBBLICOMULTINTERVENTO - MISURE DI ASSISTENZA E SOSTEGNO ALLE DONNE VITTIME DIVIOLENZA ED AI LORO FIGLI NONCHE' AGLI ORFANI DI VITTIME DIFEMMINICIDIO. DPCM 22.09.2022. LR 34/2017 ANNUALITA' 2023	2024/0000155/50_05_00/E	3.000,00			U07923	U.1.04.02.02.999
1157	U07923	TRASFERIMENTI A DONNE VITTIME DI VIOLENZA E LORO FIGLI. FONDI REGIONALI	U.1.04.02.02.000	1	12	1202	2023	3230008948	129	50	05		APPROVAZIONE ELENCHI LINEA A E LINEA B. IMPEGNO LINEA B. AVVISO PUBBLICOMULTINTERVENTO - MISURE DI ASSISTENZA E SOSTEGNO ALLE DONNE VITTIME DIVIOLENZA ED AI LORO FIGLI NONCHE' AGLI ORFANI DI VITTIME DIFEMMINICIDIO. DPCM 22.09.2022. LR 34/2017 ANNUALITA' 2023	2024/0000155/50_05_00/E	3.000,00			U07923	U.1.04.02.02.999
1158	U07923	TRASFERIMENTI A DONNE VITTIME DI VIOLENZA E LORO FIGLI. FONDI REGIONALI	U.1.04.02.02.000	1	12	1202	2023	3230008948	130	50	05		APPROVAZIONE ELENCHI LINEA A E LINEA B. IMPEGNO LINEA B. AVVISO PUBBLICOMULTINTERVENTO - MISURE DI ASSISTENZA E SOSTEGNO ALLE DONNE VITTIME DIVIOLENZA ED AI LORO FIGLI NONCHE' AGLI ORFANI DI VITTIME DIFEMMINICIDIO. DPCM 22.09.2022. LR 34/2017 ANNUALITA' 2023	2024/0000155/50_05_00/E	1.500,00			U07923	U.1.04.02.02.999
1159	U07923	TRASFERIMENTI A DONNE VITTIME DI VIOLENZA E LORO FIGLI. FONDI REGIONALI	U.1.04.02.02.000	1	12	1202	2023	3230008948	131	50	05		APPROVAZIONE ELENCHI LINEA A E LINEA B. IMPEGNO LINEA B. AVVISO PUBBLICOMULTINTERVENTO - MISURE DI ASSISTENZA E SOSTEGNO ALLE DONNE VITTIME DIVIOLENZA ED AI LORO FIGLI NONCHE' AGLI ORFANI DI VITTIME DIFEMMINICIDIO. DPCM 22.09.2022. LR 34/2017 ANNUALITA' 2023	2024/0000155/50_05_00/E	3.000,00			U07923	U.1.04.02.02.999
1160	U07923	TRASFERIMENTI A DONNE VITTIME DI VIOLENZA E LORO FIGLI. FONDI REGIONALI	U.1.04.02.02.000	1	12	1202	2023	3230008948	132	50	05		APPROVAZIONE ELENCHI LINEA A E LINEA B. IMPEGNO LINEA B. AVVISO PUBBLICOMULTINTERVENTO - MISURE DI ASSISTENZA E SOSTEGNO ALLE DONNE VITTIME DIVIOLENZA ED AI LORO FIGLI NONCHE' AGLI ORFANI DI VITTIME DIFEMMINICIDIO. DPCM 22.09.2022. LR 34/2017 ANNUALITA' 2023	2024/0000155/50_05_00/E	3.000,00			U07923	U.1.04.02.02.999
1161	U07923	TRASFERIMENTI A DONNE VITTIME DI VIOLENZA E LORO FIGLI. FONDI REGIONALI	U.1.04.02.02.000	1	12	1202	2023	3230008948	133	50	05		APPROVAZIONE ELENCHI LINEA A E LINEA B. IMPEGNO LINEA B. AVVISO PUBBLICOMULTINTERVENTO - MISURE DI ASSISTENZA E SOSTEGNO ALLE DONNE VITTIME DIVIOLENZA ED AI LORO FIGLI NONCHE' AGLI ORFANI DI VITTIME DIFEMMINICIDIO. DPCM 22.09.2022. LR 34/2017 ANNUALITA' 2023	2024/0000155/50_05_00/E	3.000,00			U07923	U.1.04.02.02.999
1162	U07923	TRASFERIMENTI A DONNE VITTIME DI VIOLENZA E LORO FIGLI. FONDI REGIONALI	U.1.04.02.02.000	1	12	1202	2023	3230008948	134	50	05		APPROVAZIONE ELENCHI LINEA A E LINEA B. IMPEGNO LINEA B. AVVISO PUBBLICOMULTINTERVENTO - MISURE DI ASSISTENZA E SOSTEGNO ALLE DONNE VITTIME DIVIOLENZA ED AI LORO FIGLI NONCHE' AGLI ORFANI DI VITTIME DIFEMMINICIDIO. DPCM 22.09.2022. LR 34/2017 ANNUALITA' 2023	2024/0000155/50_05_00/E	3.000,00			U07923	U.1.04.02.02.999
1163	U07923	TRASFERIMENTI A DONNE VITTIME DI VIOLENZA E LORO FIGLI. FONDI REGIONALI	U.1.04.02.02.000	1	12	1202	2023	3230008948	135	50	05		APPROVAZIONE ELENCHI LINEA A E LINEA B. IMPEGNO LINEA B. AVVISO PUBBLICOMULTINTERVENTO - MISURE DI ASSISTENZA E SOSTEGNO ALLE DONNE VITTIME DIVIOLENZA ED AI LORO FIGLI NONCHE' AGLI ORFANI DI VITTIME DIFEMMINICIDIO. DPCM 22.09.2022. LR 34/2017 ANNUALITA' 2023	2024/0000155/50_05_00/E	1.500,00			U07923	U.1.04.02.02.999
1164	U07923	TRASFERIMENTI A DONNE VITTIME DI VIOLENZA E LORO FIGLI. FONDI REGIONALI	U.1.04.02.02.000	1	12	1202	2023	3230008948	136	50	05		APPROVAZIONE ELENCHI LINEA A E LINEA B. IMPEGNO LINEA B. AVVISO PUBBLICOMULTINTERVENTO - MISURE DI ASSISTENZA E SOSTEGNO ALLE DONNE VITTIME DIVIOLENZA ED AI LORO FIGLI NONCHE' AGLI ORFANI DI VITTIME DIFEMMINICIDIO. DPCM 22.09.2022. LR 34/2017 ANNUALITA' 2023	2024/0000155/50_05_00/E	3.000,00			U07923	U.1.04.02.02.999
1165	U07923	TRASFERIMENTI A DONNE VITTIME DI VIOLENZA E LORO FIGLI. FONDI REGIONALI	U.1.04.02.02.000	1	12	1202	2023	3230008948	137	50	05		APPROVAZIONE ELENCHI LINEA A E LINEA B. IMPEGNO LINEA B. AVVISO PUBBLICOMULTINTERVENTO - MISURE DI ASSISTENZA E SOSTEGNO ALLE DONNE VITTIME DIVIOLENZA ED AI LORO FIGLI NONCHE' AGLI ORFANI DI VITTIME DIFEMMINICIDIO. DPCM 22.09.2022. LR 34/2017 ANNUALITA' 2023	2024/0000155/50_05_00/E	1.500,00			U07923	U.1.04.02.02.999
1166	U07923	TRASFERIMENTI A DONNE VITTIME DI VIOLENZA E LORO FIGLI. FONDI REGIONALI	U.1.04.02.02.000	1	12	1202	2023	3230008948	138	50	05		APPROVAZIONE ELENCHI LINEA A E LINEA B. IMPEGNO LINEA B. AVVISO PUBBLICOMULTINTERVENTO - MISURE DI ASSISTENZA E SOSTEGNO ALLE DONNE VITTIME DIVIOLENZA ED AI LORO FIGLI NONCHE' AGLI ORFANI DI VITTIME DIFEMMINICIDIO. DPCM 22.09.2022. LR 34/2017 ANNUALITA' 2023	2024/0000155/50_05_00/E	3.000,00			U07923	U.1.04.02.02.999
1167	U07923	TRASFERIMENTI A DONNE VITTIME DI VIOLENZA E LORO FIGLI. FONDI REGIONALI	U.1.04.02.02.000	1	12	1202	2023	3230008948	139	50	05		APPROVAZIONE ELENCHI LINEA A E LINEA B. IMPEGNO LINEA B. AVVISO PUBBLICOMULTINTERVENTO - MISURE DI ASSISTENZA E SOSTEGNO ALLE DONNE VITTIME DIVIOLENZA ED AI LORO FIGLI NONCHE' AGLI ORFANI DI VITTIME DIFEMMINICIDIO. DPCM 22.09.2022. LR 34/2017 ANNUALITA' 2023	2024/0000155/50_05_00/E	1.499,00			U07923	U.1.04.02.02.999
1168	U07923	TRASFERIMENTI A DONNE VITTIME DI VIOLENZA E LORO FIGLI. FONDI REGIONALI	U.1.04.02.02.000	1	12	1202	2023	3230008948	140	50	05		APPROVAZIONE ELENCHI LINEA A E LINEA B. IMPEGNO LINEA B. AVVISO PUBBLICOMULTINTERVENTO - MISURE DI ASSISTENZA E SOSTEGNO ALLE DONNE VITTIME DIVIOLENZA ED AI LORO FIGLI NONCHE' AGLI ORFANI DI VITTIME DIFEMMINICIDIO. DPCM 22.09.2022. LR 34/2017 ANNUALITA' 2023	2024/0000155/50_05_00/E	3.000,00			U07923	U.1.04.02.02.999
1169	U07923	TRASFERIMENTI A DONNE VITTIME DI VIOLENZA E LORO FIGLI. FONDI REGIONALI	U.1.04.02.02.000	1	12	1202	2023	3230008948	141	50	05		APPROVAZIONE ELENCHI LINEA A E LINEA B. IMPEGNO LINEA B. AVVISO PUBBLICOMULTINTERVENTO - MISURE DI ASSISTENZA E SOSTEGNO ALLE DONNE VITTIME DIVIOLENZA ED AI LORO FIGLI NONCHE' AGLI ORFANI DI VITTIME DIFEMMINICIDIO. DPCM 22.09.2022. LR 34/2017 ANNUALITA' 2023	2024/0000155/50_05_00/E	1.500,00			U07923	U.1.04.02.02.999

fonte: http://burc.regione.campania.it

N.	Capitolo						Impegno							Reimputazione					
	n.	Descrizione	IV livello PdC	Tit.	Miss	Progr	Anno	Numero	Pos.	DIP	DG	UOD	Oggetto impegno	Decreto	2024	2025	2026	Cap Reimp	V livello PdC Reimputazione
1170	U07923	TRASFERIMENTI A DONNE VITTIME DI VIOLENZA E LORO FIGLI. FONDI REGIONALI	U.1.04.02.02.000	1	12	1202	2023	3230008948	142	50	05		APPROVAZIONE ELENCHI LINEA A E LINEA B. IMPEGNO LINEA B. AVVISO PUBBLICOMULTINTERVENTO - MISURE DI ASSISTENZA E SOSTEGNO ALLE DONNE VITTIME DIVIOLENZA ED AI LORO FIGLI NONCHE' AGLI ORFANI DI VITTIME DIFEMMINICIDIO. DPCM 22.09.2022. LR 34/2017 ANNUALITA' 2023	2024/0000155/50_05_00/E	4.500,00			U07923	U.1.04.02.02.999
1171	U07923	TRASFERIMENTI A DONNE VITTIME DI VIOLENZA E LORO FIGLI. FONDI REGIONALI	U.1.04.02.02.000	1	12	1202	2023	3230008948	143	50	05		APPROVAZIONE ELENCHI LINEA A E LINEA B. IMPEGNO LINEA B. AVVISO PUBBLICOMULTINTERVENTO - MISURE DI ASSISTENZA E SOSTEGNO ALLE DONNE VITTIME DIVIOLENZA ED AI LORO FIGLI NONCHE' AGLI ORFANI DI VITTIME DIFEMMINICIDIO. DPCM 22.09.2022. LR 34/2017 ANNUALITA' 2023	2024/0000155/50_05_00/E	1.500,00			U07923	U.1.04.02.02.999
1172	U07923	TRASFERIMENTI A DONNE VITTIME DI VIOLENZA E LORO FIGLI. FONDI REGIONALI	U.1.04.02.02.000	1	12	1202	2023	3230008948	144	50	05		APPROVAZIONE ELENCHI LINEA A E LINEA B. IMPEGNO LINEA B. AVVISO PUBBLICOMULTINTERVENTO - MISURE DI ASSISTENZA E SOSTEGNO ALLE DONNE VITTIME DIVIOLENZA ED AI LORO FIGLI NONCHE' AGLI ORFANI DI VITTIME DIFEMMINICIDIO. DPCM 22.09.2022. LR 34/2017 ANNUALITA' 2023	2024/0000155/50_05_00/E	1.500,00			U07923	U.1.04.02.02.999
1173	U07923	TRASFERIMENTI A DONNE VITTIME DI VIOLENZA E LORO FIGLI. FONDI REGIONALI	U.1.04.02.02.000	1	12	1202	2023	3230008948	145	50	05		APPROVAZIONE ELENCHI LINEA A E LINEA B. IMPEGNO LINEA B. AVVISO PUBBLICOMULTINTERVENTO - MISURE DI ASSISTENZA E SOSTEGNO ALLE DONNE VITTIME DIVIOLENZA ED AI LORO FIGLI NONCHE' AGLI ORFANI DI VITTIME DIFEMMINICIDIO. DPCM 22.09.2022. LR 34/2017 ANNUALITA' 2023	2024/0000155/50_05_00/E	1.500,00			U07923	U.1.04.02.02.999
1174	U07923	TRASFERIMENTI A DONNE VITTIME DI VIOLENZA E LORO FIGLI. FONDI REGIONALI	U.1.04.02.02.000	1	12	1202	2023	3230008948	146	50	05		APPROVAZIONE ELENCHI LINEA A E LINEA B. IMPEGNO LINEA B. AVVISO PUBBLICOMULTINTERVENTO - MISURE DI ASSISTENZA E SOSTEGNO ALLE DONNE VITTIME DIVIOLENZA ED AI LORO FIGLI NONCHE' AGLI ORFANI DI VITTIME DIFEMMINICIDIO. DPCM 22.09.2022. LR 34/2017 ANNUALITA' 2023	2024/0000155/50_05_00/E	1.500,00			U07923	U.1.04.02.02.999
1175	U07923	TRASFERIMENTI A DONNE VITTIME DI VIOLENZA E LORO FIGLI. FONDI REGIONALI	U.1.04.02.02.000	1	12	1202	2023	3230008948	147	50	05		APPROVAZIONE ELENCHI LINEA A E LINEA B. IMPEGNO LINEA B. AVVISO PUBBLICOMULTINTERVENTO - MISURE DI ASSISTENZA E SOSTEGNO ALLE DONNE VITTIME DIVIOLENZA ED AI LORO FIGLI NONCHE' AGLI ORFANI DI VITTIME DIFEMMINICIDIO. DPCM 22.09.2022. LR 34/2017 ANNUALITA' 2023	2024/0000155/50_05_00/E	3.000,00			U07923	U.1.04.02.02.999
1176	U07923	TRASFERIMENTI A DONNE VITTIME DI VIOLENZA E LORO FIGLI. FONDI REGIONALI	U.1.04.02.02.000	1	12	1202	2023	3230008948	148	50	05		APPROVAZIONE ELENCHI LINEA A E LINEA B. IMPEGNO LINEA B. AVVISO PUBBLICOMULTINTERVENTO - MISURE DI ASSISTENZA E SOSTEGNO ALLE DONNE VITTIME DIVIOLENZA ED AI LORO FIGLI NONCHE' AGLI ORFANI DI VITTIME DIFEMMINICIDIO. DPCM 22.09.2022. LR 34/2017 ANNUALITA' 2023	2024/0000155/50_05_00/E	1.500,00			U07923	U.1.04.02.02.999
1177	U07923	TRASFERIMENTI A DONNE VITTIME DI VIOLENZA E LORO FIGLI. FONDI REGIONALI	U.1.04.02.02.000	1	12	1202	2023	3230008948	149	50	05		APPROVAZIONE ELENCHI LINEA A E LINEA B. IMPEGNO LINEA B. AVVISO PUBBLICOMULTINTERVENTO - MISURE DI ASSISTENZA E SOSTEGNO ALLE DONNE VITTIME DIVIOLENZA ED AI LORO FIGLI NONCHE' AGLI ORFANI DI VITTIME DIFEMMINICIDIO. DPCM 22.09.2022. LR 34/2017 ANNUALITA' 2023	2024/0000155/50_05_00/E	1.500,00			U07923	U.1.04.02.02.999
1178	U07923	TRASFERIMENTI A DONNE VITTIME DI VIOLENZA E LORO FIGLI. FONDI REGIONALI	U.1.04.02.02.000	1	12	1202	2023	3230008948	150	50	05		APPROVAZIONE ELENCHI LINEA A E LINEA B. IMPEGNO LINEA B. AVVISO PUBBLICOMULTINTERVENTO - MISURE DI ASSISTENZA E SOSTEGNO ALLE DONNE VITTIME DIVIOLENZA ED AI LORO FIGLI NONCHE' AGLI ORFANI DI VITTIME DIFEMMINICIDIO. DPCM 22.09.2022. LR 34/2017 ANNUALITA' 2023	2024/0000155/50_05_00/E	3.000,00			U07923	U.1.04.02.02.999
1179	U07923	TRASFERIMENTI A DONNE VITTIME DI VIOLENZA E LORO FIGLI. FONDI REGIONALI	U.1.04.02.02.000	1	12	1202	2023	3230008948	151	50	05		APPROVAZIONE ELENCHI LINEA A E LINEA B. IMPEGNO LINEA B. AVVISO PUBBLICOMULTINTERVENTO - MISURE DI ASSISTENZA E SOSTEGNO ALLE DONNE VITTIME DIVIOLENZA ED AI LORO FIGLI NONCHE' AGLI ORFANI DI VITTIME DIFEMMINICIDIO. DPCM 22.09.2022. LR 34/2017 ANNUALITA' 2023	2024/0000155/50_05_00/E	4.500,00			U07923	U.1.04.02.02.999
1180	U07923	TRASFERIMENTI A DONNE VITTIME DI VIOLENZA E LORO FIGLI. FONDI REGIONALI	U.1.04.02.02.000	1	12	1202	2023	3230008948	152	50	05		APPROVAZIONE ELENCHI LINEA A E LINEA B. IMPEGNO LINEA B. AVVISO PUBBLICOMULTINTERVENTO - MISURE DI ASSISTENZA E SOSTEGNO ALLE DONNE VITTIME DIVIOLENZA ED AI LORO FIGLI NONCHE' AGLI ORFANI DI VITTIME DIFEMMINICIDIO. DPCM 22.09.2022. LR 34/2017 ANNUALITA' 2023	2024/0000155/50_05_00/E	3.000,00			U07923	U.1.04.02.02.999
1181	U07923	TRASFERIMENTI A DONNE VITTIME DI VIOLENZA E LORO FIGLI. FONDI REGIONALI	U.1.04.02.02.000	1	12	1202	2023	3230008948	153	50	05		APPROVAZIONE ELENCHI LINEA A E LINEA B. IMPEGNO LINEA B. AVVISO PUBBLICOMULTINTERVENTO - MISURE DI ASSISTENZA E SOSTEGNO ALLE DONNE VITTIME DIVIOLENZA ED AI LORO FIGLI NONCHE' AGLI ORFANI DI VITTIME DIFEMMINICIDIO. DPCM 22.09.2022. LR 34/2017 ANNUALITA' 2023	2024/0000155/50_05_00/E	3.000,00			U07923	U.1.04.02.02.999
1182	U07923	TRASFERIMENTI A DONNE VITTIME DI VIOLENZA E LORO FIGLI. FONDI REGIONALI	U.1.04.02.02.000	1	12	1202	2023	3230008948	154	50	05		APPROVAZIONE ELENCHI LINEA A E LINEA B. IMPEGNO LINEA B. AVVISO PUBBLICOMULTINTERVENTO - MISURE DI ASSISTENZA E SOSTEGNO ALLE DONNE VITTIME DIVIOLENZA ED AI LORO FIGLI NONCHE' AGLI ORFANI DI VITTIME DIFEMMINICIDIO. DPCM 22.09.2022. LR 34/2017 ANNUALITA' 2023	2024/0000155/50_05_00/E	3.000,00			U07923	U.1.04.02.02.999
1183	U07923	TRASFERIMENTI A DONNE VITTIME DI VIOLENZA E LORO FIGLI. FONDI REGIONALI	U.1.04.02.02.000	1	12	1202	2023	3230008948	155	50	05		APPROVAZIONE ELENCHI LINEA A E LINEA B. IMPEGNO LINEA B. AVVISO PUBBLICOMULTINTERVENTO - MISURE DI ASSISTENZA E SOSTEGNO ALLE DONNE VITTIME DIVIOLENZA ED AI LORO FIGLI NONCHE' AGLI ORFANI DI VITTIME DIFEMMINICIDIO. DPCM 22.09.2022. LR 34/2017 ANNUALITA' 2023	2024/0000155/50_05_00/E	3.000,00			U07923	U.1.04.02.02.999

fonte: http://burc.regione.campania.it

N.	Capitolo						Impegno							Reimputazione					
	n.	Descrizione	IV livello PdC	Tit.	Miss	Progr	Anno	Numero	Pos.	DIP	DG	UOD	Oggetto impegno	Decreto	2024	2025	2026	Cap Reimp	V livello PdC Reimputazione
1184	U07923	TRASFERIMENTI A DONNE VITTIME DI VIOLENZA E LORO FIGLI. FONDI REGIONALI	U.1.04.02.02.000	1	12	1202	2023	3230008948	156	50	05		APPROVAZIONE ELENCHI LINEA A E LINEA B. IMPEGNO LINEA B. AVVISO PUBBLICOMULTINTERVENTO - MISURE DI ASSISTENZA E SOSTEGNO ALLE DONNE VITTIME DIVIOLENZA ED AI LORO FIGLI NONCHE' AGLI ORFANI DI VITTIME DIFEMMINICIDIO. DPCM 22.09.2022. LR 34/2017 ANNUALITA' 2023	2024/0000155/50_05_00/E	1.500,00			U07923	U.1.04.02.02.999
1185	U07923	TRASFERIMENTI A DONNE VITTIME DI VIOLENZA E LORO FIGLI. FONDI REGIONALI	U.1.04.02.02.000	1	12	1202	2023	3230008948	157	50	05		APPROVAZIONE ELENCHI LINEA A E LINEA B. IMPEGNO LINEA B. AVVISO PUBBLICOMULTINTERVENTO - MISURE DI ASSISTENZA E SOSTEGNO ALLE DONNE VITTIME DIVIOLENZA ED AI LORO FIGLI NONCHE' AGLI ORFANI DI VITTIME DIFEMMINICIDIO. DPCM 22.09.2022. LR 34/2017 ANNUALITA' 2023	2024/0000155/50_05_00/E	3.000,00			U07923	U.1.04.02.02.999
1186	U07923	TRASFERIMENTI A DONNE VITTIME DI VIOLENZA E LORO FIGLI. FONDI REGIONALI	U.1.04.02.02.000	1	12	1202	2023	3230008948	158	50	05		APPROVAZIONE ELENCHI LINEA A E LINEA B. IMPEGNO LINEA B. AVVISO PUBBLICOMULTINTERVENTO - MISURE DI ASSISTENZA E SOSTEGNO ALLE DONNE VITTIME DIVIOLENZA ED AI LORO FIGLI NONCHE' AGLI ORFANI DI VITTIME DIFEMMINICIDIO. DPCM 22.09.2022. LR 34/2017 ANNUALITA' 2023	2024/0000155/50_05_00/E	1.500,00			U07923	U.1.04.02.02.999
1187	U07923	TRASFERIMENTI A DONNE VITTIME DI VIOLENZA E LORO FIGLI. FONDI REGIONALI	U.1.04.02.02.000	1	12	1202	2023	3230008948	159	50	05		APPROVAZIONE ELENCHI LINEA A E LINEA B. IMPEGNO LINEA B. AVVISO PUBBLICOMULTINTERVENTO - MISURE DI ASSISTENZA E SOSTEGNO ALLE DONNE VITTIME DIVIOLENZA ED AI LORO FIGLI NONCHE' AGLI ORFANI DI VITTIME DIFEMMINICIDIO. DPCM 22.09.2022. LR 34/2017 ANNUALITA' 2023	2024/0000155/50_05_00/E	1.500,00			U07923	U.1.04.02.02.999
1188	U07923	TRASFERIMENTI A DONNE VITTIME DI VIOLENZA E LORO FIGLI. FONDI REGIONALI	U.1.04.02.02.000	1	12	1202	2023	3230008948	160	50	05		APPROVAZIONE ELENCHI LINEA A E LINEA B. IMPEGNO LINEA B. AVVISO PUBBLICOMULTINTERVENTO - MISURE DI ASSISTENZA E SOSTEGNO ALLE DONNE VITTIME DIVIOLENZA ED AI LORO FIGLI NONCHE' AGLI ORFANI DI VITTIME DIFEMMINICIDIO. DPCM 22.09.2022. LR 34/2017 ANNUALITA' 2023	2024/0000155/50_05_00/E	6.000,00			U07923	U.1.04.02.02.999
1189	U07923	TRASFERIMENTI A DONNE VITTIME DI VIOLENZA E LORO FIGLI. FONDI REGIONALI	U.1.04.02.02.000	1	12	1202	2023	3230008948	161	50	05		APPROVAZIONE ELENCHI LINEA A E LINEA B. IMPEGNO LINEA B. AVVISO PUBBLICOMULTINTERVENTO - MISURE DI ASSISTENZA E SOSTEGNO ALLE DONNE VITTIME DIVIOLENZA ED AI LORO FIGLI NONCHE' AGLI ORFANI DI VITTIME DIFEMMINICIDIO. DPCM 22.09.2022. LR 34/2017 ANNUALITA' 2023	2024/0000155/50_05_00/E	1.500,00			U07923	U.1.04.02.02.999
1190	U07923	TRASFERIMENTI A DONNE VITTIME DI VIOLENZA E LORO FIGLI. FONDI REGIONALI	U.1.04.02.02.000	1	12	1202	2023	3230008948	162	50	05		APPROVAZIONE ELENCHI LINEA A E LINEA B. IMPEGNO LINEA B. AVVISO PUBBLICOMULTINTERVENTO - MISURE DI ASSISTENZA E SOSTEGNO ALLE DONNE VITTIME DIVIOLENZA ED AI LORO FIGLI NONCHE' AGLI ORFANI DI VITTIME DIFEMMINICIDIO. DPCM 22.09.2022. LR 34/2017 ANNUALITA' 2023	2024/0000155/50_05_00/E	3.000,00			U07923	U.1.04.02.02.999
1191	U07923	TRASFERIMENTI A DONNE VITTIME DI VIOLENZA E LORO FIGLI. FONDI REGIONALI	U.1.04.02.02.000	1	12	1202	2023	3230008948	163	50	05		APPROVAZIONE ELENCHI LINEA A E LINEA B. IMPEGNO LINEA B. AVVISO PUBBLICOMULTINTERVENTO - MISURE DI ASSISTENZA E SOSTEGNO ALLE DONNE VITTIME DIVIOLENZA ED AI LORO FIGLI NONCHE' AGLI ORFANI DI VITTIME DIFEMMINICIDIO. DPCM 22.09.2022. LR 34/2017 ANNUALITA' 2023	2024/0000155/50_05_00/E	3.000,00			U07923	U.1.04.02.02.999
1192	U07923	TRASFERIMENTI A DONNE VITTIME DI VIOLENZA E LORO FIGLI. FONDI REGIONALI	U.1.04.02.02.000	1	12	1202	2023	3230008948	164	50	05		APPROVAZIONE ELENCHI LINEA A E LINEA B. IMPEGNO LINEA B. AVVISO PUBBLICOMULTINTERVENTO - MISURE DI ASSISTENZA E SOSTEGNO ALLE DONNE VITTIME DIVIOLENZA ED AI LORO FIGLI NONCHE' AGLI ORFANI DI VITTIME DIFEMMINICIDIO. DPCM 22.09.2022. LR 34/2017 ANNUALITA' 2023	2024/0000155/50_05_00/E	1.500,00			U07923	U.1.04.02.02.999
1193	U07923	TRASFERIMENTI A DONNE VITTIME DI VIOLENZA E LORO FIGLI. FONDI REGIONALI	U.1.04.02.02.000	1	12	1202	2023	3230008948	165	50	05		APPROVAZIONE ELENCHI LINEA A E LINEA B. IMPEGNO LINEA B. AVVISO PUBBLICOMULTINTERVENTO - MISURE DI ASSISTENZA E SOSTEGNO ALLE DONNE VITTIME DIVIOLENZA ED AI LORO FIGLI NONCHE' AGLI ORFANI DI VITTIME DIFEMMINICIDIO. DPCM 22.09.2022. LR 34/2017 ANNUALITA' 2023	2024/0000155/50_05_00/E	3.000,00			U07923	U.1.04.02.02.999
1194	U07923	TRASFERIMENTI A DONNE VITTIME DI VIOLENZA E LORO FIGLI. FONDI REGIONALI	U.1.04.02.02.000	1	12	1202	2023	3230008948	166	50	05		APPROVAZIONE ELENCHI LINEA A E LINEA B. IMPEGNO LINEA B. AVVISO PUBBLICOMULTINTERVENTO - MISURE DI ASSISTENZA E SOSTEGNO ALLE DONNE VITTIME DIVIOLENZA ED AI LORO FIGLI NONCHE' AGLI ORFANI DI VITTIME DIFEMMINICIDIO. DPCM 22.09.2022. LR 34/2017 ANNUALITA' 2023	2024/0000155/50_05_00/E	1.000,00			U07923	U.1.04.02.02.999
1195	U07923	TRASFERIMENTI A DONNE VITTIME DI VIOLENZA E LORO FIGLI. FONDI REGIONALI	U.1.04.02.02.000	1	12	1202	2023	3230008948	167	50	05		APPROVAZIONE ELENCHI LINEA A E LINEA B. IMPEGNO LINEA B. AVVISO PUBBLICOMULTINTERVENTO - MISURE DI ASSISTENZA E SOSTEGNO ALLE DONNE VITTIME DIVIOLENZA ED AI LORO FIGLI NONCHE' AGLI ORFANI DI VITTIME DIFEMMINICIDIO. DPCM 22.09.2022. LR 34/2017 ANNUALITA' 2023	2024/0000155/50_05_00/E	1.500,00			U07923	U.1.04.02.02.999
1196	U07923	TRASFERIMENTI A DONNE VITTIME DI VIOLENZA E LORO FIGLI. FONDI REGIONALI	U.1.04.02.02.000	1	12	1202	2023	3230008948	168	50	05		APPROVAZIONE ELENCHI LINEA A E LINEA B. IMPEGNO LINEA B. AVVISO PUBBLICOMULTINTERVENTO - MISURE DI ASSISTENZA E SOSTEGNO ALLE DONNE VITTIME DIVIOLENZA ED AI LORO FIGLI NONCHE' AGLI ORFANI DI VITTIME DIFEMMINICIDIO. DPCM 22.09.2022. LR 34/2017 ANNUALITA' 2023	2024/0000155/50_05_00/E	4.500,00			U07923	U.1.04.02.02.999
1197	U07926	PREVENZIONE DEL MALTRATTAMENTO SUI MINORI - L.R. 5/2023	U.1.04.01.02.000	1	12	1201	2023	3230008988	1	50	05		PREVENZIONE DEL MALTRATTAMENTO SUI MINORI. LR N. 5/2023. IMPEGNO	2024/0000155/50_05_00/E	500.000,00			U07927	U.1.04.03.02.001
1198	U00630	CONTRIBUTI SUI MUTUI CONTRATTI DA ENTI LOCALI PER LA REALIZZAZIONE DI OPERE PUBBLICHE.	U.2.03.01.02.000	2	18	1801	2023	3220005227	2	50	06	08	IMPEGNO DI SPESA DI EURO 3.119.083,26 SUL CAPITOLO U00630 - ESERCIZIOFINANZIARIO 2023 - PER CONTRIBUTI REGIONALI PLURIENNALI INCONTO RATAPER AMMORTAMENTO MUTUI PER LA REALIZZAZIONE DI OPERE PUBBLICHE DI CUI ALCAPO V DELLA L.R. 27/02/2007, N.3, ART.64	2024/0000063/50_06_00/E	14.985,72			U00630	U.2.03.01.02.003

fonte: http://burc.regione.campania.it

N.	Capitolo						Impegno							Reimputazione					
	n.	Descrizione	IV livello PdC	Tit.	Miss	Progr	Anno	Numero	Pos.	DIP	DG	UOD	Oggetto impegno	Decreto	2024	2025	2026	Cap Reimp	V livello PdC Reimputazione
1199	U00630	CONTRIBUTI SUI MUTUI CONTRATTI DA ENTI LOCALI PER LA REALIZZAZIONE DI OPERE PUBBLICHE.	U.2.03.01.02.000	2	18	1801	2023	3220005227	3	50	06	08	IMPEGNO DI SPESA DI EURO 3.119.083,26 SUL CAPITOLO U00630 - ESERCIZIOFINANZIARIO 2023 - PER CONTRIBUTI REGIONALI PLURIENNALI INCONTO RATAPER AMMORTAMENTO MUTUI PER LA REALIZZAZIONE DI OPERE PUBBLICHE DI CUI ALCAPO V DELLA L.R. 27/02/2007, N.3, ART.64	2024/0000063/50_06_00/E	15.640,64			U00630	U.2.03.01.02.003
1200	U00630	CONTRIBUTI SUI MUTUI CONTRATTI DA ENTI LOCALI PER LA REALIZZAZIONE DI OPERE PUBBLICHE.	U.2.03.01.02.000	2	18	1801	2023	3220005227	7	50	06	08	IMPEGNO DI SPESA DI EURO 3.119.083,26 SUL CAPITOLO U00630 - ESERCIZIOFINANZIARIO 2023 - PER CONTRIBUTI REGIONALI PLURIENNALI INCONTO RATAPER AMMORTAMENTO MUTUI PER LA REALIZZAZIONE DI OPERE PUBBLICHE DI CUI ALCAPO V DELLA L.R. 27/02/2007, N.3, ART.64	2024/0000063/50_06_00/E	12.731,51			U00630	U.2.03.01.02.003
1201	U00630	CONTRIBUTI SUI MUTUI CONTRATTI DA ENTI LOCALI PER LA REALIZZAZIONE DI OPERE PUBBLICHE.	U.2.03.01.02.000	2	18	1801	2023	3220005227	9	50	06	08	IMPEGNO DI SPESA DI EURO 3.119.083,26 SUL CAPITOLO U00630 - ESERCIZIOFINANZIARIO 2023 - PER CONTRIBUTI REGIONALI PLURIENNALI INCONTO RATAPER AMMORTAMENTO MUTUI PER LA REALIZZAZIONE DI OPERE PUBBLICHE DI CUI ALCAPO V DELLA L.R. 27/02/2007, N.3, ART.64	2024/0000063/50_06_00/E	7.102,17			U00630	U.2.03.01.02.003
1202	U00630	CONTRIBUTI SUI MUTUI CONTRATTI DA ENTI LOCALI PER LA REALIZZAZIONE DI OPERE PUBBLICHE.	U.2.03.01.02.000	2	18	1801	2023	3220005227	14	50	06	08	IMPEGNO DI SPESA DI EURO 3.119.083,26 SUL CAPITOLO U00630 - ESERCIZIOFINANZIARIO 2023 - PER CONTRIBUTI REGIONALI PLURIENNALI INCONTO RATAPER AMMORTAMENTO MUTUI PER LA REALIZZAZIONE DI OPERE PUBBLICHE DI CUI ALCAPO V DELLA L.R. 27/02/2007, N.3, ART.64	2024/0000063/50_06_00/E	7.270,02			U00630	U.2.03.01.02.003
1203	U00630	CONTRIBUTI SUI MUTUI CONTRATTI DA ENTI LOCALI PER LA REALIZZAZIONE DI OPERE PUBBLICHE.	U.2.03.01.02.000	2	18	1801	2023	3220005227	15	50	06	08	IMPEGNO DI SPESA DI EURO 3.119.083,26 SUL CAPITOLO U00630 - ESERCIZIOFINANZIARIO 2023 - PER CONTRIBUTI REGIONALI PLURIENNALI INCONTO RATAPER AMMORTAMENTO MUTUI PER LA REALIZZAZIONE DI OPERE PUBBLICHE DI CUI ALCAPO V DELLA L.R. 27/02/2007, N.3, ART.64	2024/0000063/50_06_00/E	9.994,64			U00630	U.2.03.01.02.003
1204	U00630	CONTRIBUTI SUI MUTUI CONTRATTI DA ENTI LOCALI PER LA REALIZZAZIONE DI OPERE PUBBLICHE.	U.2.03.01.02.000	2	18	1801	2023	3220005227	20	50	06	08	IMPEGNO DI SPESA DI EURO 3.119.083,26 SUL CAPITOLO U00630 - ESERCIZIOFINANZIARIO 2023 - PER CONTRIBUTI REGIONALI PLURIENNALI INCONTO RATAPER AMMORTAMENTO MUTUI PER LA REALIZZAZIONE DI OPERE PUBBLICHE DI CUI ALCAPO V DELLA L.R. 27/02/2007, N.3, ART.64	2024/0000063/50_06_00/E	10.431,59			U00630	U.2.03.01.02.003
1205	U00630	CONTRIBUTI SUI MUTUI CONTRATTI DA ENTI LOCALI PER LA REALIZZAZIONE DI OPERE PUBBLICHE.	U.2.03.01.02.000	2	18	1801	2023	3220005227	21	50	06	08	IMPEGNO DI SPESA DI EURO 3.119.083,26 SUL CAPITOLO U00630 - ESERCIZIOFINANZIARIO 2023 - PER CONTRIBUTI REGIONALI PLURIENNALI INCONTO RATAPER AMMORTAMENTO MUTUI PER LA REALIZZAZIONE DI OPERE PUBBLICHE DI CUI ALCAPO V DELLA L.R. 27/02/2007, N.3, ART.64	2024/0000063/50_06_00/E	34.106,03			U00630	U.2.03.01.02.003
1206	U00630	CONTRIBUTI SUI MUTUI CONTRATTI DA ENTI LOCALI PER LA REALIZZAZIONE DI OPERE PUBBLICHE.	U.2.03.01.02.000	2	18	1801	2023	3220005227	22	50	06	08	IMPEGNO DI SPESA DI EURO 3.119.083,26 SUL CAPITOLO U00630 - ESERCIZIOFINANZIARIO 2023 - PER CONTRIBUTI REGIONALI PLURIENNALI INCONTO RATAPER AMMORTAMENTO MUTUI PER LA REALIZZAZIONE DI OPERE PUBBLICHE DI CUI ALCAPO V DELLA L.R. 27/02/2007, N.3, ART.64	2024/0000063/50_06_00/E	14.677,87			U00630	U.2.03.01.02.003
1207	U00630	CONTRIBUTI SUI MUTUI CONTRATTI DA ENTI LOCALI PER LA REALIZZAZIONE DI OPERE PUBBLICHE.	U.2.03.01.02.000	2	18	1801	2023	3220005227	23	50	06	08	IMPEGNO DI SPESA DI EURO 3.119.083,26 SUL CAPITOLO U00630 - ESERCIZIOFINANZIARIO 2023 - PER CONTRIBUTI REGIONALI PLURIENNALI INCONTO RATAPER AMMORTAMENTO MUTUI PER LA REALIZZAZIONE DI OPERE PUBBLICHE DI CUI ALCAPO V DELLA L.R. 27/02/2007, N.3, ART.64	2024/0000063/50_06_00/E	20.197,84			U00630	U.2.03.01.02.003
1208	U00630	CONTRIBUTI SUI MUTUI CONTRATTI DA ENTI LOCALI PER LA REALIZZAZIONE DI OPERE PUBBLICHE.	U.2.03.01.02.000	2	18	1801	2023	3220005227	24	50	06	08	IMPEGNO DI SPESA DI EURO 3.119.083,26 SUL CAPITOLO U00630 - ESERCIZIOFINANZIARIO 2023 - PER CONTRIBUTI REGIONALI PLURIENNALI INCONTO RATAPER AMMORTAMENTO MUTUI PER LA REALIZZAZIONE DI OPERE PUBBLICHE DI CUI ALCAPO V DELLA L.R. 27/02/2007, N.3, ART.64	2024/0000063/50_06_00/E	44.656,80			U00630	U.2.03.01.02.003
1209	U00630	CONTRIBUTI SUI MUTUI CONTRATTI DA ENTI LOCALI PER LA REALIZZAZIONE DI OPERE PUBBLICHE.	U.2.03.01.02.000	2	18	1801	2023	3220005227	28	50	06	08	IMPEGNO DI SPESA DI EURO 3.119.083,26 SUL CAPITOLO U00630 - ESERCIZIOFINANZIARIO 2023 - PER CONTRIBUTI REGIONALI PLURIENNALI INCONTO RATAPER AMMORTAMENTO MUTUI PER LA REALIZZAZIONE DI OPERE PUBBLICHE DI CUI ALCAPO V DELLA L.R. 27/02/2007, N.3, ART.64	2024/0000063/50_06_00/E	7.988,78			U00630	U.2.03.01.02.003
1210	U00630	CONTRIBUTI SUI MUTUI CONTRATTI DA ENTI LOCALI PER LA REALIZZAZIONE DI OPERE PUBBLICHE.	U.2.03.01.02.000	2	18	1801	2023	3220005227	29	50	06	08	IMPEGNO DI SPESA DI EURO 3.119.083,26 SUL CAPITOLO U00630 - ESERCIZIOFINANZIARIO 2023 - PER CONTRIBUTI REGIONALI PLURIENNALI INCONTO RATAPER AMMORTAMENTO MUTUI PER LA REALIZZAZIONE DI OPERE PUBBLICHE DI CUI ALCAPO V DELLA L.R. 27/02/2007, N.3, ART.64	2024/0000063/50_06_00/E	55.254,42			U00630	U.2.03.01.02.003
1211	U00630	CONTRIBUTI SUI MUTUI CONTRATTI DA ENTI LOCALI PER LA REALIZZAZIONE DI OPERE PUBBLICHE.	U.2.03.01.02.000	2	18	1801	2023	3220005227	30	50	06	08	IMPEGNO DI SPESA DI EURO 3.119.083,26 SUL CAPITOLO U00630 - ESERCIZIOFINANZIARIO 2023 - PER CONTRIBUTI REGIONALI PLURIENNALI INCONTO RATAPER AMMORTAMENTO MUTUI PER LA REALIZZAZIONE DI OPERE PUBBLICHE DI CUI ALCAPO V DELLA L.R. 27/02/2007, N.3, ART.64	2024/0000063/50_06_00/E	34.430,80			U00630	U.2.03.01.02.003
1212	U00630	CONTRIBUTI SUI MUTUI CONTRATTI DA ENTI LOCALI PER LA REALIZZAZIONE DI OPERE PUBBLICHE.	U.2.03.01.02.000	2	18	1801	2023	3220005227	31	50	06	08	IMPEGNO DI SPESA DI EURO 3.119.083,26 SUL CAPITOLO U00630 - ESERCIZIOFINANZIARIO 2023 - PER CONTRIBUTI REGIONALI PLURIENNALI INCONTO RATAPER AMMORTAMENTO MUTUI PER LA REALIZZAZIONE DI OPERE PUBBLICHE DI CUI ALCAPO V DELLA L.R. 27/02/2007, N.3, ART.64	2024/0000063/50_06_00/E	8.335,53			U00630	U.2.03.01.02.003

fonte: http://burc.regione.campania.it

N.	Capitolo						Impegno							Reimputazione					
	n.	Descrizione	IV livello PdC	Tit.	Miss	Progr	Anno	Numero	Pos.	DIP	DG	UOD	Oggetto impegno	Decreto	2024	2025	2026	Cap Reimp	V livello PdC Reimputazione
1213	U00630	CONTRIBUTI SUI MUTUI CONTRATTI DA ENTI LOCALI PER LA REALIZZAZIONE DI OPERE PUBBLICHE.	U.2.03.01.02.000	2	18	1801	2023	3220005227	32	50	06	08	IMPEGNO DI SPESA DI EURO 3.119.083,26 SUL CAPITOLO U00630 - ESERCIZIOFINANZIARIO 2023 - PER CONTRIBUTI REGIONALI PLURIENNALI INCONTO RATAPER AMMORTAMENTO MUTUI PER LA REALIZZAZIONE DI OPERE PUBBLICHE DI CUI ALCAPO V DELLA L.R. 27/02/2007, N.3, ART.64	2024/0000063/50_06_00/E	15.640,64			U00630	U.2.03.01.02.003
1214	U00630	CONTRIBUTI SUI MUTUI CONTRATTI DA ENTI LOCALI PER LA REALIZZAZIONE DI OPERE PUBBLICHE.	U.2.03.01.02.000	2	18	1801	2023	3220005227	33	50	06	08	IMPEGNO DI SPESA DI EURO 3.119.083,26 SUL CAPITOLO U00630 - ESERCIZIOFINANZIARIO 2023 - PER CONTRIBUTI REGIONALI PLURIENNALI INCONTO RATAPER AMMORTAMENTO MUTUI PER LA REALIZZAZIONE DI OPERE PUBBLICHE DI CUI ALCAPO V DELLA L.R. 27/02/2007, N.3, ART.64	2024/0000063/50_06_00/E	19.021,74			U00630	U.2.03.01.02.003
1215	U00630	CONTRIBUTI SUI MUTUI CONTRATTI DA ENTI LOCALI PER LA REALIZZAZIONE DI OPERE PUBBLICHE.	U.2.03.01.02.000	2	18	1801	2023	3220005227	34	50	06	08	IMPEGNO DI SPESA DI EURO 3.119.083,26 SUL CAPITOLO U00630 - ESERCIZIOFINANZIARIO 2023 - PER CONTRIBUTI REGIONALI PLURIENNALI INCONTO RATAPER AMMORTAMENTO MUTUI PER LA REALIZZAZIONE DI OPERE PUBBLICHE DI CUI ALCAPO V DELLA L.R. 27/02/2007, N.3, ART.64	2024/0000063/50_06_00/E	10.442,78			U00630	U.2.03.01.02.003
1216	U00630	CONTRIBUTI SUI MUTUI CONTRATTI DA ENTI LOCALI PER LA REALIZZAZIONE DI OPERE PUBBLICHE.	U.2.03.01.02.000	2	18	1801	2023	3220005227	36	50	06	08	IMPEGNO DI SPESA DI EURO 3.119.083,26 SUL CAPITOLO U00630 - ESERCIZIOFINANZIARIO 2023 - PER CONTRIBUTI REGIONALI PLURIENNALI INCONTO RATAPER AMMORTAMENTO MUTUI PER LA REALIZZAZIONE DI OPERE PUBBLICHE DI CUI ALCAPO V DELLA L.R. 27/02/2007, N.3, ART.64	2024/0000063/50_06_00/E	1.534,38			U00630	U.2.03.01.02.003
1217	U00630	CONTRIBUTI SUI MUTUI CONTRATTI DA ENTI LOCALI PER LA REALIZZAZIONE DI OPERE PUBBLICHE.	U.2.03.01.02.000	2	18	1801	2023	3220005227	37	50	06	08	IMPEGNO DI SPESA DI EURO 3.119.083,26 SUL CAPITOLO U00630 - ESERCIZIOFINANZIARIO 2023 - PER CONTRIBUTI REGIONALI PLURIENNALI INCONTO RATAPER AMMORTAMENTO MUTUI PER LA REALIZZAZIONE DI OPERE PUBBLICHE DI CUI ALCAPO V DELLA L.R. 27/02/2007, N.3, ART.64	2024/0000063/50_06_00/E	10.447,76			U00630	U.2.03.01.02.003
1218	U00630	CONTRIBUTI SUI MUTUI CONTRATTI DA ENTI LOCALI PER LA REALIZZAZIONE DI OPERE PUBBLICHE.	U.2.03.01.02.000	2	18	1801	2023	3220005227	39	50	06	08	IMPEGNO DI SPESA DI EURO 3.119.083,26 SUL CAPITOLO U00630 - ESERCIZIOFINANZIARIO 2023 - PER CONTRIBUTI REGIONALI PLURIENNALI INCONTO RATAPER AMMORTAMENTO MUTUI PER LA REALIZZAZIONE DI OPERE PUBBLICHE DI CUI ALCAPO V DELLA L.R. 27/02/2007, N.3, ART.64	2024/0000063/50_06_00/E	17.407,23			U00630	U.2.03.01.02.003
1219	U00630	CONTRIBUTI SUI MUTUI CONTRATTI DA ENTI LOCALI PER LA REALIZZAZIONE DI OPERE PUBBLICHE.	U.2.03.01.02.000	2	18	1801	2023	3220005227	42	50	06	08	IMPEGNO DI SPESA DI EURO 3.119.083,26 SUL CAPITOLO U00630 - ESERCIZIOFINANZIARIO 2023 - PER CONTRIBUTI REGIONALI PLURIENNALI INCONTO RATAPER AMMORTAMENTO MUTUI PER LA REALIZZAZIONE DI OPERE PUBBLICHE DI CUI ALCAPO V DELLA L.R. 27/02/2007, N.3, ART.64	2024/0000063/50_06_00/E	10.096,74			U00630	U.2.03.01.02.003
1220	U00630	CONTRIBUTI SUI MUTUI CONTRATTI DA ENTI LOCALI PER LA REALIZZAZIONE DI OPERE PUBBLICHE.	U.2.03.01.02.000	2	18	1801	2023	3220005227	43	50	06	08	IMPEGNO DI SPESA DI EURO 3.119.083,26 SUL CAPITOLO U00630 - ESERCIZIOFINANZIARIO 2023 - PER CONTRIBUTI REGIONALI PLURIENNALI INCONTO RATAPER AMMORTAMENTO MUTUI PER LA REALIZZAZIONE DI OPERE PUBBLICHE DI CUI ALCAPO V DELLA L.R. 27/02/2007, N.3, ART.64	2024/0000063/50_06_00/E	15.433,20			U00630	U.2.03.01.02.003
1221	U00630	CONTRIBUTI SUI MUTUI CONTRATTI DA ENTI LOCALI PER LA REALIZZAZIONE DI OPERE PUBBLICHE.	U.2.03.01.02.000	2	18	1801	2023	3220005227	44	50	06	08	IMPEGNO DI SPESA DI EURO 3.119.083,26 SUL CAPITOLO U00630 - ESERCIZIOFINANZIARIO 2023 - PER CONTRIBUTI REGIONALI PLURIENNALI INCONTO RATAPER AMMORTAMENTO MUTUI PER LA REALIZZAZIONE DI OPERE PUBBLICHE DI CUI ALCAPO V DELLA L.R. 27/02/2007, N.3, ART.64	2024/0000063/50_06_00/E	9.807,90			U00630	U.2.03.01.02.003
1222	U00630	CONTRIBUTI SUI MUTUI CONTRATTI DA ENTI LOCALI PER LA REALIZZAZIONE DI OPERE PUBBLICHE.	U.2.03.01.02.000	2	18	1801	2023	3220005227	45	50	06	08	IMPEGNO DI SPESA DI EURO 3.119.083,26 SUL CAPITOLO U00630 - ESERCIZIOFINANZIARIO 2023 - PER CONTRIBUTI REGIONALI PLURIENNALI INCONTO RATAPER AMMORTAMENTO MUTUI PER LA REALIZZAZIONE DI OPERE PUBBLICHE DI CUI ALCAPO V DELLA L.R. 27/02/2007, N.3, ART.64	2024/0000063/50_06_00/E	7.421,60			U00630	U.2.03.01.02.003
1223	U00630	CONTRIBUTI SUI MUTUI CONTRATTI DA ENTI LOCALI PER LA REALIZZAZIONE DI OPERE PUBBLICHE.	U.2.03.01.02.000	2	18	1801	2023	3220005227	46	50	06	08	IMPEGNO DI SPESA DI EURO 3.119.083,26 SUL CAPITOLO U00630 - ESERCIZIOFINANZIARIO 2023 - PER CONTRIBUTI REGIONALI PLURIENNALI INCONTO RATAPER AMMORTAMENTO MUTUI PER LA REALIZZAZIONE DI OPERE PUBBLICHE DI CUI ALCAPO V DELLA L.R. 27/02/2007, N.3, ART.64	2024/0000063/50_06_00/E	9.185,40			U00630	U.2.03.01.02.003
1224	U00630	CONTRIBUTI SUI MUTUI CONTRATTI DA ENTI LOCALI PER LA REALIZZAZIONE DI OPERE PUBBLICHE.	U.2.03.01.02.000	2	18	1801	2023	3220005227	52	50	06	08	IMPEGNO DI SPESA DI EURO 3.119.083,26 SUL CAPITOLO U00630 - ESERCIZIOFINANZIARIO 2023 - PER CONTRIBUTI REGIONALI PLURIENNALI INCONTO RATAPER AMMORTAMENTO MUTUI PER LA REALIZZAZIONE DI OPERE PUBBLICHE DI CUI ALCAPO V DELLA L.R. 27/02/2007, N.3, ART.64	2024/0000063/50_06_00/E	10.447,76			U00630	U.2.03.01.02.003
1225	U00630	CONTRIBUTI SUI MUTUI CONTRATTI DA ENTI LOCALI PER LA REALIZZAZIONE DI OPERE PUBBLICHE.	U.2.03.01.02.000	2	18	1801	2023	3220005227	53	50	06	08	IMPEGNO DI SPESA DI EURO 3.119.083,26 SUL CAPITOLO U00630 - ESERCIZIOFINANZIARIO 2023 - PER CONTRIBUTI REGIONALI PLURIENNALI INCONTO RATAPER AMMORTAMENTO MUTUI PER LA REALIZZAZIONE DI OPERE PUBBLICHE DI CUI ALCAPO V DELLA L.R. 27/02/2007, N.3, ART.64	2024/0000063/50_06_00/E	4.929,74			U00630	U.2.03.01.02.003
1226	U00630	CONTRIBUTI SUI MUTUI CONTRATTI DA ENTI LOCALI PER LA REALIZZAZIONE DI OPERE PUBBLICHE.	U.2.03.01.02.000	2	18	1801	2023	3220005227	54	50	06	08	IMPEGNO DI SPESA DI EURO 3.119.083,26 SUL CAPITOLO U00630 - ESERCIZIOFINANZIARIO 2023 - PER CONTRIBUTI REGIONALI PLURIENNALI INCONTO RATAPER AMMORTAMENTO MUTUI PER LA REALIZZAZIONE DI OPERE PUBBLICHE DI CUI ALCAPO V DELLA L.R. 27/02/2007, N.3, ART.64	2024/0000063/50_06_00/E	16.709,28			U00630	U.2.03.01.02.003

fonte: http://burc.regione.campania.it

N.	Capitolo						Impegno							Reimputazione					
	n.	Descrizione	IV livello PdC	Tit.	Miss	Progr	Anno	Numero	Pos.	DIP	DG	UOD	Oggetto impegno	Decreto	2024	2025	2026	Cap Reimp	V livello PdC Reimputazione
1227	U00630	CONTRIBUTI SUI MUTUI CONTRATTI DA ENTI LOCALI PER LA REALIZZAZIONE DI OPERE PUBBLICHE.	U.2.03.01.02.000	2	18	1801	2023	3220005227	57	50	06	08	IMPEGNO DI SPESA DI EURO 3.119.083,26 SUL CAPITOLO U00630 - ESERCIZIOFINANZIARIO 2023 - PER CONTRIBUTI REGIONALI PLURIENNALI INCONTO RATAPER AMMORTAMENTO MUTUI PER LA REALIZZAZIONE DI OPERE PUBBLICHE DI CUI ALCAPO V DELLA L.R. 27/02/2007, N.3, ART.64	2024/0000063/50_06_00/E	9.552,23			U00630	U.2.03.01.02.003
1228	U00630	CONTRIBUTI SUI MUTUI CONTRATTI DA ENTI LOCALI PER LA REALIZZAZIONE DI OPERE PUBBLICHE.	U.2.03.01.02.000	2	18	1801	2023	3220005227	58	50	06	08	IMPEGNO DI SPESA DI EURO 3.119.083,26 SUL CAPITOLO U00630 - ESERCIZIOFINANZIARIO 2023 - PER CONTRIBUTI REGIONALI PLURIENNALI INCONTO RATAPER AMMORTAMENTO MUTUI PER LA REALIZZAZIONE DI OPERE PUBBLICHE DI CUI ALCAPO V DELLA L.R. 27/02/2007, N.3, ART.64	2024/0000063/50_06_00/E	46.412,53			U00630	U.2.03.01.02.003
1229	U00630	CONTRIBUTI SUI MUTUI CONTRATTI DA ENTI LOCALI PER LA REALIZZAZIONE DI OPERE PUBBLICHE.	U.2.03.01.02.000	2	18	1801	2023	3220005227	59	50	06	08	IMPEGNO DI SPESA DI EURO 3.119.083,26 SUL CAPITOLO U00630 - ESERCIZIOFINANZIARIO 2023 - PER CONTRIBUTI REGIONALI PLURIENNALI INCONTO RATAPER AMMORTAMENTO MUTUI PER LA REALIZZAZIONE DI OPERE PUBBLICHE DI CUI ALCAPO V DELLA L.R. 27/02/2007, N.3, ART.64	2024/0000063/50_06_00/E	9.664,46			U00630	U.2.03.01.02.003
1230	U00630	CONTRIBUTI SUI MUTUI CONTRATTI DA ENTI LOCALI PER LA REALIZZAZIONE DI OPERE PUBBLICHE.	U.2.03.01.02.000	2	18	1801	2023	3220005227	60	50	06	08	IMPEGNO DI SPESA DI EURO 3.119.083,26 SUL CAPITOLO U00630 - ESERCIZIOFINANZIARIO 2023 - PER CONTRIBUTI REGIONALI PLURIENNALI INCONTO RATAPER AMMORTAMENTO MUTUI PER LA REALIZZAZIONE DI OPERE PUBBLICHE DI CUI ALCAPO V DELLA L.R. 27/02/2007, N.3, ART.64	2024/0000063/50_06_00/E	10.447,76			U00630	U.2.03.01.02.003
1231	U00630	CONTRIBUTI SUI MUTUI CONTRATTI DA ENTI LOCALI PER LA REALIZZAZIONE DI OPERE PUBBLICHE.	U.2.03.01.02.000	2	18	1801	2023	3220005227	61	50	06	08	IMPEGNO DI SPESA DI EURO 3.119.083,26 SUL CAPITOLO U00630 - ESERCIZIOFINANZIARIO 2023 - PER CONTRIBUTI REGIONALI PLURIENNALI INCONTO RATAPER AMMORTAMENTO MUTUI PER LA REALIZZAZIONE DI OPERE PUBBLICHE DI CUI ALCAPO V DELLA L.R. 27/02/2007, N.3, ART.64	2024/0000063/50_06_00/E	10.168,21			U00630	U.2.03.01.02.003
1232	U00630	CONTRIBUTI SUI MUTUI CONTRATTI DA ENTI LOCALI PER LA REALIZZAZIONE DI OPERE PUBBLICHE.	U.2.03.01.02.000	2	18	1801	2023	3220005227	63	50	06	08	IMPEGNO DI SPESA DI EURO 3.119.083,26 SUL CAPITOLO U00630 - ESERCIZIOFINANZIARIO 2023 - PER CONTRIBUTI REGIONALI PLURIENNALI INCONTO RATAPER AMMORTAMENTO MUTUI PER LA REALIZZAZIONE DI OPERE PUBBLICHE DI CUI ALCAPO V DELLA L.R. 27/02/2007, N.3, ART.64	2024/0000063/50_06_00/E	10.447,76			U00630	U.2.03.01.02.003
1233	U00630	CONTRIBUTI SUI MUTUI CONTRATTI DA ENTI LOCALI PER LA REALIZZAZIONE DI OPERE PUBBLICHE.	U.2.03.01.02.000	2	18	1801	2023	3220005227	66	50	06	08	IMPEGNO DI SPESA DI EURO 3.119.083,26 SUL CAPITOLO U00630 - ESERCIZIOFINANZIARIO 2023 - PER CONTRIBUTI REGIONALI PLURIENNALI INCONTO RATAPER AMMORTAMENTO MUTUI PER LA REALIZZAZIONE DI OPERE PUBBLICHE DI CUI ALCAPO V DELLA L.R. 27/02/2007, N.3, ART.64	2024/0000063/50_06_00/E	10.447,76			U00630	U.2.03.01.02.003
1234	U00630	CONTRIBUTI SUI MUTUI CONTRATTI DA ENTI LOCALI PER LA REALIZZAZIONE DI OPERE PUBBLICHE.	U.2.03.01.02.000	2	18	1801	2023	3220005227	68	50	06	08	IMPEGNO DI SPESA DI EURO 3.119.083,26 SUL CAPITOLO U00630 - ESERCIZIOFINANZIARIO 2023 - PER CONTRIBUTI REGIONALI PLURIENNALI INCONTO RATAPER AMMORTAMENTO MUTUI PER LA REALIZZAZIONE DI OPERE PUBBLICHE DI CUI ALCAPO V DELLA L.R. 27/02/2007, N.3, ART.64	2024/0000063/50_06_00/E	9.670,83			U00630	U.2.03.01.02.003
1235	U00630	CONTRIBUTI SUI MUTUI CONTRATTI DA ENTI LOCALI PER LA REALIZZAZIONE DI OPERE PUBBLICHE.	U.2.03.01.02.000	2	18	1801	2023	3220005227	69	50	06	08	IMPEGNO DI SPESA DI EURO 3.119.083,26 SUL CAPITOLO U00630 - ESERCIZIOFINANZIARIO 2023 - PER CONTRIBUTI REGIONALI PLURIENNALI INCONTO RATAPER AMMORTAMENTO MUTUI PER LA REALIZZAZIONE DI OPERE PUBBLICHE DI CUI ALCAPO V DELLA L.R. 27/02/2007, N.3, ART.64	2024/0000063/50_06_00/E	9.627,19			U00630	U.2.03.01.02.003
1236	U00630	CONTRIBUTI SUI MUTUI CONTRATTI DA ENTI LOCALI PER LA REALIZZAZIONE DI OPERE PUBBLICHE.	U.2.03.01.02.000	2	18	1801	2023	3220005227	71	50	06	08	IMPEGNO DI SPESA DI EURO 3.119.083,26 SUL CAPITOLO U00630 - ESERCIZIOFINANZIARIO 2023 - PER CONTRIBUTI REGIONALI PLURIENNALI INCONTO RATAPER AMMORTAMENTO MUTUI PER LA REALIZZAZIONE DI OPERE PUBBLICHE DI CUI ALCAPO V DELLA L.R. 27/02/2007, N.3, ART.64	2024/0000063/50_06_00/E	5.192,88			U00630	U.2.03.01.02.003
1237	U00630	CONTRIBUTI SUI MUTUI CONTRATTI DA ENTI LOCALI PER LA REALIZZAZIONE DI OPERE PUBBLICHE.	U.2.03.01.02.000	2	18	1801	2023	3220005227	73	50	06	08	IMPEGNO DI SPESA DI EURO 3.119.083,26 SUL CAPITOLO U00630 - ESERCIZIOFINANZIARIO 2023 - PER CONTRIBUTI REGIONALI PLURIENNALI INCONTO RATAPER AMMORTAMENTO MUTUI PER LA REALIZZAZIONE DI OPERE PUBBLICHE DI CUI ALCAPO V DELLA L.R. 27/02/2007, N.3, ART.64	2024/0000063/50_06_00/E	15.261,33			U00630	U.2.03.01.02.003
1238	U00630	CONTRIBUTI SUI MUTUI CONTRATTI DA ENTI LOCALI PER LA REALIZZAZIONE DI OPERE PUBBLICHE.	U.2.03.01.02.000	2	18	1801	2023	3220005227	75	50	06	08	IMPEGNO DI SPESA DI EURO 3.119.083,26 SUL CAPITOLO U00630 - ESERCIZIOFINANZIARIO 2023 - PER CONTRIBUTI REGIONALI PLURIENNALI INCONTO RATAPER AMMORTAMENTO MUTUI PER LA REALIZZAZIONE DI OPERE PUBBLICHE DI CUI ALCAPO V DELLA L.R. 27/02/2007, N.3, ART.64	2024/0000063/50_06_00/E	10.191,12			U00630	U.2.03.01.02.003
1239	U00630	CONTRIBUTI SUI MUTUI CONTRATTI DA ENTI LOCALI PER LA REALIZZAZIONE DI OPERE PUBBLICHE.	U.2.03.01.02.000	2	18	1801	2023	3220005227	76	50	06	08	IMPEGNO DI SPESA DI EURO 3.119.083,26 SUL CAPITOLO U00630 - ESERCIZIOFINANZIARIO 2023 - PER CONTRIBUTI REGIONALI PLURIENNALI INCONTO RATAPER AMMORTAMENTO MUTUI PER LA REALIZZAZIONE DI OPERE PUBBLICHE DI CUI ALCAPO V DELLA L.R. 27/02/2007, N.3, ART.64	2024/0000063/50_06_00/E	3.693,46			U00630	U.2.03.01.02.003
1240	U00630	CONTRIBUTI SUI MUTUI CONTRATTI DA ENTI LOCALI PER LA REALIZZAZIONE DI OPERE PUBBLICHE.	U.2.03.01.02.000	2	18	1801	2023	3220005227	77	50	06	08	IMPEGNO DI SPESA DI EURO 3.119.083,26 SUL CAPITOLO U00630 - ESERCIZIOFINANZIARIO 2023 - PER CONTRIBUTI REGIONALI PLURIENNALI INCONTO RATAPER AMMORTAMENTO MUTUI PER LA REALIZZAZIONE DI OPERE PUBBLICHE DI CUI ALCAPO V DELLA L.R. 27/02/2007, N.3, ART.64	2024/0000063/50_06_00/E	9.805,40			U00630	U.2.03.01.02.003

fonte: http://burc.regione.campania.it

N.	Capitolo						Impegno							Reimputazione					
	n.	Descrizione	IV livello PdC	Tit.	Miss	Progr	Anno	Numero	Pos.	DIP	DG	UOD	Oggetto impegno	Decreto	2024	2025	2026	Cap Reimp	V livello PdC Reimputazione
1241	U00630	CONTRIBUTI SUI MUTUI CONTRATTI DA ENTI LOCALI PER LA REALIZZAZIONE DI OPERE PUBBLICHE.	U.2.03.01.02.000	2	18	1801	2023	3220005227	80	50	06	08	IMPEGNO DI SPESA DI EURO 3.119.083,26 SUL CAPITOLO U00630 - ESERCIZIOFINANZIARIO 2023 - PER CONTRIBUTI REGIONALI PLURIENNALI INCONTO RATAPER AMMORTAMENTO MUTUI PER LA REALIZZAZIONE DI OPERE PUBBLICHE DI CUI ALCAPO V DELLA L.R. 27/02/2007, N.3, ART.64	2024/0000063/50_06_00/E	10.414,71			U00630	U.2.03.01.02.003
1242	U00630	CONTRIBUTI SUI MUTUI CONTRATTI DA ENTI LOCALI PER LA REALIZZAZIONE DI OPERE PUBBLICHE.	U.2.03.01.02.000	2	18	1801	2023	3220005227	81	50	06	08	IMPEGNO DI SPESA DI EURO 3.119.083,26 SUL CAPITOLO U00630 - ESERCIZIOFINANZIARIO 2023 - PER CONTRIBUTI REGIONALI PLURIENNALI INCONTO RATAPER AMMORTAMENTO MUTUI PER LA REALIZZAZIONE DI OPERE PUBBLICHE DI CUI ALCAPO V DELLA L.R. 27/02/2007, N.3, ART.64	2024/0000063/50_06_00/E	13.802,00			U00630	U.2.03.01.02.003
1243	U00630	CONTRIBUTI SUI MUTUI CONTRATTI DA ENTI LOCALI PER LA REALIZZAZIONE DI OPERE PUBBLICHE.	U.2.03.01.02.000	2	18	1801	2023	3220005227	82	50	06	08	IMPEGNO DI SPESA DI EURO 3.119.083,26 SUL CAPITOLO U00630 - ESERCIZIOFINANZIARIO 2023 - PER CONTRIBUTI REGIONALI PLURIENNALI INCONTO RATAPER AMMORTAMENTO MUTUI PER LA REALIZZAZIONE DI OPERE PUBBLICHE DI CUI ALCAPO V DELLA L.R. 27/02/2007, N.3, ART.64	2024/0000063/50_06_00/E	22.393,34			U00630	U.2.03.01.02.003
1244	U00630	CONTRIBUTI SUI MUTUI CONTRATTI DA ENTI LOCALI PER LA REALIZZAZIONE DI OPERE PUBBLICHE.	U.2.03.01.02.000	2	18	1801	2023	3220005227	83	50	06	08	IMPEGNO DI SPESA DI EURO 3.119.083,26 SUL CAPITOLO U00630 - ESERCIZIOFINANZIARIO 2023 - PER CONTRIBUTI REGIONALI PLURIENNALI INCONTO RATAPER AMMORTAMENTO MUTUI PER LA REALIZZAZIONE DI OPERE PUBBLICHE DI CUI ALCAPO V DELLA L.R. 27/02/2007, N.3, ART.64	2024/0000063/50_06_00/E	10.447,76			U00630	U.2.03.01.02.003
1245	U00630	CONTRIBUTI SUI MUTUI CONTRATTI DA ENTI LOCALI PER LA REALIZZAZIONE DI OPERE PUBBLICHE.	U.2.03.01.02.000	2	18	1801	2023	3220005227	86	50	06	08	IMPEGNO DI SPESA DI EURO 3.119.083,26 SUL CAPITOLO U00630 - ESERCIZIOFINANZIARIO 2023 - PER CONTRIBUTI REGIONALI PLURIENNALI INCONTO RATAPER AMMORTAMENTO MUTUI PER LA REALIZZAZIONE DI OPERE PUBBLICHE DI CUI ALCAPO V DELLA L.R. 27/02/2007, N.3, ART.64	2024/0000063/50_06_00/E	6.778,42			U00630	U.2.03.01.02.003
1246	U00630	CONTRIBUTI SUI MUTUI CONTRATTI DA ENTI LOCALI PER LA REALIZZAZIONE DI OPERE PUBBLICHE.	U.2.03.01.02.000	2	18	1801	2023	3220005227	89	50	06	08	IMPEGNO DI SPESA DI EURO 3.119.083,26 SUL CAPITOLO U00630 - ESERCIZIOFINANZIARIO 2023 - PER CONTRIBUTI REGIONALI PLURIENNALI INCONTO RATAPER AMMORTAMENTO MUTUI PER LA REALIZZAZIONE DI OPERE PUBBLICHE DI CUI ALCAPO V DELLA L.R. 27/02/2007, N.3, ART.64	2024/0000063/50_06_00/E	10.447,76			U00630	U.2.03.01.02.003
1247	U00630	CONTRIBUTI SUI MUTUI CONTRATTI DA ENTI LOCALI PER LA REALIZZAZIONE DI OPERE PUBBLICHE.	U.2.03.01.02.000	2	18	1801	2023	3220005227	90	50	06	08	IMPEGNO DI SPESA DI EURO 3.119.083,26 SUL CAPITOLO U00630 - ESERCIZIOFINANZIARIO 2023 - PER CONTRIBUTI REGIONALI PLURIENNALI INCONTO RATAPER AMMORTAMENTO MUTUI PER LA REALIZZAZIONE DI OPERE PUBBLICHE DI CUI ALCAPO V DELLA L.R. 27/02/2007, N.3, ART.64	2024/0000063/50_06_00/E	10.122,88			U00630	U.2.03.01.02.003
1248	U00630	CONTRIBUTI SUI MUTUI CONTRATTI DA ENTI LOCALI PER LA REALIZZAZIONE DI OPERE PUBBLICHE.	U.2.03.01.02.000	2	18	1801	2023	3220005227	92	50	06	08	IMPEGNO DI SPESA DI EURO 3.119.083,26 SUL CAPITOLO U00630 - ESERCIZIOFINANZIARIO 2023 - PER CONTRIBUTI REGIONALI PLURIENNALI INCONTO RATAPER AMMORTAMENTO MUTUI PER LA REALIZZAZIONE DI OPERE PUBBLICHE DI CUI ALCAPO V DELLA L.R. 27/02/2007, N.3, ART.64	2024/0000063/50_06_00/E	10.430,64			U00630	U.2.03.01.02.003
1249	U00630	CONTRIBUTI SUI MUTUI CONTRATTI DA ENTI LOCALI PER LA REALIZZAZIONE DI OPERE PUBBLICHE.	U.2.03.01.02.000	2	18	1801	2023	3220005227	94	50	06	08	IMPEGNO DI SPESA DI EURO 3.119.083,26 SUL CAPITOLO U00630 - ESERCIZIOFINANZIARIO 2023 - PER CONTRIBUTI REGIONALI PLURIENNALI INCONTO RATAPER AMMORTAMENTO MUTUI PER LA REALIZZAZIONE DI OPERE PUBBLICHE DI CUI ALCAPO V DELLA L.R. 27/02/2007, N.3, ART.64	2024/0000063/50_06_00/E	14.677,81			U00630	U.2.03.01.02.003
1250	U00630	CONTRIBUTI SUI MUTUI CONTRATTI DA ENTI LOCALI PER LA REALIZZAZIONE DI OPERE PUBBLICHE.	U.2.03.01.02.000	2	18	1801	2023	3220005227	95	50	06	08	IMPEGNO DI SPESA DI EURO 3.119.083,26 SUL CAPITOLO U00630 - ESERCIZIOFINANZIARIO 2023 - PER CONTRIBUTI REGIONALI PLURIENNALI INCONTO RATAPER AMMORTAMENTO MUTUI PER LA REALIZZAZIONE DI OPERE PUBBLICHE DI CUI ALCAPO V DELLA L.R. 27/02/2007, N.3, ART.64	2024/0000063/50_06_00/E	10.447,76			U00630	U.2.03.01.02.003
1251	U00630	CONTRIBUTI SUI MUTUI CONTRATTI DA ENTI LOCALI PER LA REALIZZAZIONE DI OPERE PUBBLICHE.	U.2.03.01.02.000	2	18	1801	2023	3220005227	96	50	06	08	IMPEGNO DI SPESA DI EURO 3.119.083,26 SUL CAPITOLO U00630 - ESERCIZIOFINANZIARIO 2023 - PER CONTRIBUTI REGIONALI PLURIENNALI INCONTO RATAPER AMMORTAMENTO MUTUI PER LA REALIZZAZIONE DI OPERE PUBBLICHE DI CUI ALCAPO V DELLA L.R. 27/02/2007, N.3, ART.64	2024/0000063/50_06_00/E	10.447,76			U00630	U.2.03.01.02.003
1252	U00630	CONTRIBUTI SUI MUTUI CONTRATTI DA ENTI LOCALI PER LA REALIZZAZIONE DI OPERE PUBBLICHE.	U.2.03.01.02.000	2	18	1801	2023	3220005227	101	50	06	08	IMPEGNO DI SPESA DI EURO 3.119.083,26 SUL CAPITOLO U00630 - ESERCIZIOFINANZIARIO 2023 - PER CONTRIBUTI REGIONALI PLURIENNALI INCONTO RATAPER AMMORTAMENTO MUTUI PER LA REALIZZAZIONE DI OPERE PUBBLICHE DI CUI ALCAPO V DELLA L.R. 27/02/2007, N.3, ART.64	2024/0000063/50_06_00/E	14.804,40			U00630	U.2.03.01.02.003
1253	U00630	CONTRIBUTI SUI MUTUI CONTRATTI DA ENTI LOCALI PER LA REALIZZAZIONE DI OPERE PUBBLICHE.	U.2.03.01.02.000	2	18	1801	2023	3220005227	102	50	06	08	IMPEGNO DI SPESA DI EURO 3.119.083,26 SUL CAPITOLO U00630 - ESERCIZIOFINANZIARIO 2023 - PER CONTRIBUTI REGIONALI PLURIENNALI INCONTO RATAPER AMMORTAMENTO MUTUI PER LA REALIZZAZIONE DI OPERE PUBBLICHE DI CUI ALCAPO V DELLA L.R. 27/02/2007, N.3, ART.64	2024/0000063/50_06_00/E	10.447,76			U00630	U.2.03.01.02.003
1254	U00630	CONTRIBUTI SUI MUTUI CONTRATTI DA ENTI LOCALI PER LA REALIZZAZIONE DI OPERE PUBBLICHE.	U.2.03.01.02.000	2	18	1801	2023	3220005227	103	50	06	08	IMPEGNO DI SPESA DI EURO 3.119.083,26 SUL CAPITOLO U00630 - ESERCIZIOFINANZIARIO 2023 - PER CONTRIBUTI REGIONALI PLURIENNALI INCONTO RATAPER AMMORTAMENTO MUTUI PER LA REALIZZAZIONE DI OPERE PUBBLICHE DI CUI ALCAPO V DELLA L.R. 27/02/2007, N.3, ART.64	2024/0000063/50_06_00/E	9.805,32			U00630	U.2.03.01.02.003

fonte: http://burc.regione.campania.it

N.	Capitolo						Impegno							Reimputazione					
	n.	Descrizione	IV livello PdC	Tit.	Miss	Progr	Anno	Numero	Pos.	DIP	DG	UOD	Oggetto impegno	Decreto	2024	2025	2026	Cap Reimp	V livello PdC Reimputazione
1255	U00630	CONTRIBUTI SUI MUTUI CONTRATTI DA ENTI LOCALI PER LA REALIZZAZIONE DI OPERE PUBBLICHE.	U.2.03.01.02.000	2	18	1801	2023	3220005227	104	50	06	08	IMPEGNO DI SPESA DI EURO 3.119.083,26 SUL CAPITOLO U00630 - ESERCIZIOFINANZIARIO 2023 - PER CONTRIBUTI REGIONALI PLURIENNALI INCONTO RATAPER AMMORTAMENTO MUTUI PER LA REALIZZAZIONE DI OPERE PUBBLICHE DI CUI ALCAPO V DELLA L.R. 27/02/2007, N.3, ART.64	2024/0000063/50_06_00/E	9.500,00			U00630	U.2.03.01.02.003
1256	U00630	CONTRIBUTI SUI MUTUI CONTRATTI DA ENTI LOCALI PER LA REALIZZAZIONE DI OPERE PUBBLICHE.	U.2.03.01.02.000	2	18	1801	2023	3220005227	105	50	06	08	IMPEGNO DI SPESA DI EURO 3.119.083,26 SUL CAPITOLO U00630 - ESERCIZIOFINANZIARIO 2023 - PER CONTRIBUTI REGIONALI PLURIENNALI INCONTO RATAPER AMMORTAMENTO MUTUI PER LA REALIZZAZIONE DI OPERE PUBBLICHE DI CUI ALCAPO V DELLA L.R. 27/02/2007, N.3, ART.64	2024/0000063/50_06_00/E	15.278,80			U00630	U.2.03.01.02.003
1257	U00630	CONTRIBUTI SUI MUTUI CONTRATTI DA ENTI LOCALI PER LA REALIZZAZIONE DI OPERE PUBBLICHE.	U.2.03.01.02.000	2	18	1801	2023	3220005227	106	50	06	08	IMPEGNO DI SPESA DI EURO 3.119.083,26 SUL CAPITOLO U00630 - ESERCIZIOFINANZIARIO 2023 - PER CONTRIBUTI REGIONALI PLURIENNALI INCONTO RATAPER AMMORTAMENTO MUTUI PER LA REALIZZAZIONE DI OPERE PUBBLICHE DI CUI ALCAPO V DELLA L.R. 27/02/2007, N.3, ART.64	2024/0000063/50_06_00/E	34.065,42			U00630	U.2.03.01.02.003
1258	U00630	CONTRIBUTI SUI MUTUI CONTRATTI DA ENTI LOCALI PER LA REALIZZAZIONE DI OPERE PUBBLICHE.	U.2.03.01.02.000	2	18	1801	2023	3220005227	107	50	06	08	IMPEGNO DI SPESA DI EURO 3.119.083,26 SUL CAPITOLO U00630 - ESERCIZIOFINANZIARIO 2023 - PER CONTRIBUTI REGIONALI PLURIENNALI INCONTO RATAPER AMMORTAMENTO MUTUI PER LA REALIZZAZIONE DI OPERE PUBBLICHE DI CUI ALCAPO V DELLA L.R. 27/02/2007, N.3, ART.64	2024/0000063/50_06_00/E	14.891,46			U00630	U.2.03.01.02.003
1259	U00630	CONTRIBUTI SUI MUTUI CONTRATTI DA ENTI LOCALI PER LA REALIZZAZIONE DI OPERE PUBBLICHE.	U.2.03.01.02.000	2	18	1801	2023	3220005227	108	50	06	08	IMPEGNO DI SPESA DI EURO 3.119.083,26 SUL CAPITOLO U00630 - ESERCIZIOFINANZIARIO 2023 - PER CONTRIBUTI REGIONALI PLURIENNALI INCONTO RATAPER AMMORTAMENTO MUTUI PER LA REALIZZAZIONE DI OPERE PUBBLICHE DI CUI ALCAPO V DELLA L.R. 27/02/2007, N.3, ART.64	2024/0000063/50_06_00/E	18.098,26			U00630	U.2.03.01.02.003
1260	U00630	CONTRIBUTI SUI MUTUI CONTRATTI DA ENTI LOCALI PER LA REALIZZAZIONE DI OPERE PUBBLICHE.	U.2.03.01.02.000	2	18	1801	2023	3220005227	110	50	06	08	IMPEGNO DI SPESA DI EURO 3.119.083,26 SUL CAPITOLO U00630 - ESERCIZIOFINANZIARIO 2023 - PER CONTRIBUTI REGIONALI PLURIENNALI INCONTO RATAPER AMMORTAMENTO MUTUI PER LA REALIZZAZIONE DI OPERE PUBBLICHE DI CUI ALCAPO V DELLA L.R. 27/02/2007, N.3, ART.64	2024/0000063/50_06_00/E	38.014,24			U00630	U.2.03.01.02.003
1261	U00630	CONTRIBUTI SUI MUTUI CONTRATTI DA ENTI LOCALI PER LA REALIZZAZIONE DI OPERE PUBBLICHE.	U.2.03.01.02.000	2	18	1801	2023	3220005227	111	50	06	08	IMPEGNO DI SPESA DI EURO 3.119.083,26 SUL CAPITOLO U00630 - ESERCIZIOFINANZIARIO 2023 - PER CONTRIBUTI REGIONALI PLURIENNALI INCONTO RATAPER AMMORTAMENTO MUTUI PER LA REALIZZAZIONE DI OPERE PUBBLICHE DI CUI ALCAPO V DELLA L.R. 27/02/2007, N.3, ART.64	2024/0000063/50_06_00/E	34.607,34			U00630	U.2.03.01.02.003
1262	U00630	CONTRIBUTI SUI MUTUI CONTRATTI DA ENTI LOCALI PER LA REALIZZAZIONE DI OPERE PUBBLICHE.	U.2.03.01.02.000	2	18	1801	2023	3220005227	112	50	06	08	IMPEGNO DI SPESA DI EURO 3.119.083,26 SUL CAPITOLO U00630 - ESERCIZIOFINANZIARIO 2023 - PER CONTRIBUTI REGIONALI PLURIENNALI INCONTO RATAPER AMMORTAMENTO MUTUI PER LA REALIZZAZIONE DI OPERE PUBBLICHE DI CUI ALCAPO V DELLA L.R. 27/02/2007, N.3, ART.64	2024/0000063/50_06_00/E	45.274,98			U00630	U.2.03.01.02.003
1263	U00630	CONTRIBUTI SUI MUTUI CONTRATTI DA ENTI LOCALI PER LA REALIZZAZIONE DI OPERE PUBBLICHE.	U.2.03.01.02.000	2	18	1801	2023	3220005227	113	50	06	08	IMPEGNO DI SPESA DI EURO 3.119.083,26 SUL CAPITOLO U00630 - ESERCIZIOFINANZIARIO 2023 - PER CONTRIBUTI REGIONALI PLURIENNALI INCONTO RATAPER AMMORTAMENTO MUTUI PER LA REALIZZAZIONE DI OPERE PUBBLICHE DI CUI ALCAPO V DELLA L.R. 27/02/2007, N.3, ART.64	2024/0000063/50_06_00/E	29.564,48			U00630	U.2.03.01.02.003
1264	U00630	CONTRIBUTI SUI MUTUI CONTRATTI DA ENTI LOCALI PER LA REALIZZAZIONE DI OPERE PUBBLICHE.	U.2.03.01.02.000	2	18	1801	2023	3220005227	114	50	06	08	IMPEGNO DI SPESA DI EURO 3.119.083,26 SUL CAPITOLO U00630 - ESERCIZIOFINANZIARIO 2023 - PER CONTRIBUTI REGIONALI PLURIENNALI INCONTO RATAPER AMMORTAMENTO MUTUI PER LA REALIZZAZIONE DI OPERE PUBBLICHE DI CUI ALCAPO V DELLA L.R. 27/02/2007, N.3, ART.64	2024/0000063/50_06_00/E	56.439,20			U00630	U.2.03.01.02.003
1265	U00630	CONTRIBUTI SUI MUTUI CONTRATTI DA ENTI LOCALI PER LA REALIZZAZIONE DI OPERE PUBBLICHE.	U.2.03.01.02.000	2	18	1801	2023	3220005227	116	50	06	08	IMPEGNO DI SPESA DI EURO 3.119.083,26 SUL CAPITOLO U00630 - ESERCIZIOFINANZIARIO 2023 - PER CONTRIBUTI REGIONALI PLURIENNALI INCONTO RATAPER AMMORTAMENTO MUTUI PER LA REALIZZAZIONE DI OPERE PUBBLICHE DI CUI ALCAPO V DELLA L.R. 27/02/2007, N.3, ART.64	2024/0000063/50_06_00/E	4.300,61			U00630	U.2.03.01.02.003
1266	U00630	CONTRIBUTI SUI MUTUI CONTRATTI DA ENTI LOCALI PER LA REALIZZAZIONE DI OPERE PUBBLICHE.	U.2.03.01.02.000	2	18	1801	2023	3220005227	118	50	06	08	IMPEGNO DI SPESA DI EURO 3.119.083,26 SUL CAPITOLO U00630 - ESERCIZIOFINANZIARIO 2023 - PER CONTRIBUTI REGIONALI PLURIENNALI INCONTO RATAPER AMMORTAMENTO MUTUI PER LA REALIZZAZIONE DI OPERE PUBBLICHE DI CUI ALCAPO V DELLA L.R. 27/02/2007, N.3, ART.64	2024/0000063/50_06_00/E	5.656,09			U00630	U.2.03.01.02.003
1267	U00630	CONTRIBUTI SUI MUTUI CONTRATTI DA ENTI LOCALI PER LA REALIZZAZIONE DI OPERE PUBBLICHE.	U.2.03.01.02.000	2	18	1801	2023	3220005227	121	50	06	08	IMPEGNO DI SPESA DI EURO 3.119.083,26 SUL CAPITOLO U00630 - ESERCIZIOFINANZIARIO 2023 - PER CONTRIBUTI REGIONALI PLURIENNALI INCONTO RATAPER AMMORTAMENTO MUTUI PER LA REALIZZAZIONE DI OPERE PUBBLICHE DI CUI ALCAPO V DELLA L.R. 27/02/2007, N.3, ART.64	2024/0000063/50_06_00/E	9.148,84			U00630	U.2.03.01.02.003
1268	U00630	CONTRIBUTI SUI MUTUI CONTRATTI DA ENTI LOCALI PER LA REALIZZAZIONE DI OPERE PUBBLICHE.	U.2.03.01.02.000	2	18	1801	2023	3220005227	122	50	06	08	IMPEGNO DI SPESA DI EURO 3.119.083,26 SUL CAPITOLO U00630 - ESERCIZIOFINANZIARIO 2023 - PER CONTRIBUTI REGIONALI PLURIENNALI INCONTO RATAPER AMMORTAMENTO MUTUI PER LA REALIZZAZIONE DI OPERE PUBBLICHE DI CUI ALCAPO V DELLA L.R. 27/02/2007, N.3, ART.64	2024/0000063/50_06_00/E	6.358,79			U00630	U.2.03.01.02.003

fonte: http://burc.regione.campania.it

N.	Capitolo						Impegno							Reimputazione					
	n.	Descrizione	IV livello PdC	Tit.	Miss	Progr	Anno	Numero	Pos.	DIP	DG	UOD	Oggetto impegno	Decreto	2024	2025	2026	Cap Reimp	V livello PdC Reimputazione
1269	U00630	CONTRIBUTI SUI MUTUI CONTRATTI DA ENTI LOCALI PER LA REALIZZAZIONE DI OPERE PUBBLICHE.	U.2.03.01.02.000	2	18	1801	2023	3220005227	123	50	06	08	IMPEGNO DI SPESA DI EURO 3.119.083,26 SUL CAPITOLO U00630 - ESERCIZIOFINANZIARIO 2023 - PER CONTRIBUTI REGIONALI PLURIENNALI INCONTO RATAPER AMMORTAMENTO MUTUI PER LA REALIZZAZIONE DI OPERE PUBBLICHE DI CUI ALCAPO V DELLA L.R. 27/02/2007, N.3, ART.64	2024/0000063/50_06_00/E	5.147,30			U00630	U.2.03.01.02.003
1270	U00630	CONTRIBUTI SUI MUTUI CONTRATTI DA ENTI LOCALI PER LA REALIZZAZIONE DI OPERE PUBBLICHE.	U.2.03.01.02.000	2	18	1801	2023	3220005227	124	50	06	08	IMPEGNO DI SPESA DI EURO 3.119.083,26 SUL CAPITOLO U00630 - ESERCIZIOFINANZIARIO 2023 - PER CONTRIBUTI REGIONALI PLURIENNALI INCONTO RATAPER AMMORTAMENTO MUTUI PER LA REALIZZAZIONE DI OPERE PUBBLICHE DI CUI ALCAPO V DELLA L.R. 27/02/2007, N.3, ART.64	2024/0000063/50_06_00/E	20.573,80			U00630	U.2.03.01.02.003
1271	U00630	CONTRIBUTI SUI MUTUI CONTRATTI DA ENTI LOCALI PER LA REALIZZAZIONE DI OPERE PUBBLICHE.	U.2.03.01.02.000	2	18	1801	2023	3220005227	125	50	06	08	IMPEGNO DI SPESA DI EURO 3.119.083,26 SUL CAPITOLO U00630 - ESERCIZIOFINANZIARIO 2023 - PER CONTRIBUTI REGIONALI PLURIENNALI INCONTO RATAPER AMMORTAMENTO MUTUI PER LA REALIZZAZIONE DI OPERE PUBBLICHE DI CUI ALCAPO V DELLA L.R. 27/02/2007, N.3, ART.64	2024/0000063/50_06_00/E	30.299,00			U00630	U.2.03.01.02.003
1272	U00630	CONTRIBUTI SUI MUTUI CONTRATTI DA ENTI LOCALI PER LA REALIZZAZIONE DI OPERE PUBBLICHE.	U.2.03.01.02.000	2	18	1801	2023	3220005227	127	50	06	08	IMPEGNO DI SPESA DI EURO 3.119.083,26 SUL CAPITOLO U00630 - ESERCIZIOFINANZIARIO 2023 - PER CONTRIBUTI REGIONALI PLURIENNALI INCONTO RATAPER AMMORTAMENTO MUTUI PER LA REALIZZAZIONE DI OPERE PUBBLICHE DI CUI ALCAPO V DELLA L.R. 27/02/2007, N.3, ART.64	2024/0000063/50_06_00/E	10.447,76			U00630	U.2.03.01.02.003
1273	U00630	CONTRIBUTI SUI MUTUI CONTRATTI DA ENTI LOCALI PER LA REALIZZAZIONE DI OPERE PUBBLICHE.	U.2.03.01.02.000	2	18	1801	2023	3220005227	128	50	06	08	IMPEGNO DI SPESA DI EURO 3.119.083,26 SUL CAPITOLO U00630 - ESERCIZIOFINANZIARIO 2023 - PER CONTRIBUTI REGIONALI PLURIENNALI INCONTO RATAPER AMMORTAMENTO MUTUI PER LA REALIZZAZIONE DI OPERE PUBBLICHE DI CUI ALCAPO V DELLA L.R. 27/02/2007, N.3, ART.64	2024/0000063/50_06_00/E	6.537,20			U00630	U.2.03.01.02.003
1274	U00630	CONTRIBUTI SUI MUTUI CONTRATTI DA ENTI LOCALI PER LA REALIZZAZIONE DI OPERE PUBBLICHE.	U.2.03.01.02.000	2	18	1801	2023	3220005227	129	50	06	08	IMPEGNO DI SPESA DI EURO 3.119.083,26 SUL CAPITOLO U00630 - ESERCIZIOFINANZIARIO 2023 - PER CONTRIBUTI REGIONALI PLURIENNALI INCONTO RATAPER AMMORTAMENTO MUTUI PER LA REALIZZAZIONE DI OPERE PUBBLICHE DI CUI ALCAPO V DELLA L.R. 27/02/2007, N.3, ART.64	2024/0000063/50_06_00/E	5.078,06			U00630	U.2.03.01.02.003
1275	U00630	CONTRIBUTI SUI MUTUI CONTRATTI DA ENTI LOCALI PER LA REALIZZAZIONE DI OPERE PUBBLICHE.	U.2.03.01.02.000	2	18	1801	2023	3220005227	130	50	06	08	IMPEGNO DI SPESA DI EURO 3.119.083,26 SUL CAPITOLO U00630 - ESERCIZIOFINANZIARIO 2023 - PER CONTRIBUTI REGIONALI PLURIENNALI INCONTO RATAPER AMMORTAMENTO MUTUI PER LA REALIZZAZIONE DI OPERE PUBBLICHE DI CUI ALCAPO V DELLA L.R. 27/02/2007, N.3, ART.64	2024/0000063/50_06_00/E	10.447,76			U00630	U.2.03.01.02.003
1276	U00630	CONTRIBUTI SUI MUTUI CONTRATTI DA ENTI LOCALI PER LA REALIZZAZIONE DI OPERE PUBBLICHE.	U.2.03.01.02.000	2	18	1801	2023	3220005227	132	50	06	08	IMPEGNO DI SPESA DI EURO 3.119.083,26 SUL CAPITOLO U00630 - ESERCIZIOFINANZIARIO 2023 - PER CONTRIBUTI REGIONALI PLURIENNALI INCONTO RATAPER AMMORTAMENTO MUTUI PER LA REALIZZAZIONE DI OPERE PUBBLICHE DI CUI ALCAPO V DELLA L.R. 27/02/2007, N.3, ART.64	2024/0000063/50_06_00/E	36.588,68			U00630	U.2.03.01.02.003
1277	U00630	CONTRIBUTI SUI MUTUI CONTRATTI DA ENTI LOCALI PER LA REALIZZAZIONE DI OPERE PUBBLICHE.	U.2.03.01.02.000	2	18	1801	2023	3220005227	135	50	06	08	IMPEGNO DI SPESA DI EURO 3.119.083,26 SUL CAPITOLO U00630 - ESERCIZIOFINANZIARIO 2023 - PER CONTRIBUTI REGIONALI PLURIENNALI INCONTO RATAPER AMMORTAMENTO MUTUI PER LA REALIZZAZIONE DI OPERE PUBBLICHE DI CUI ALCAPO V DELLA L.R. 27/02/2007, N.3, ART.64	2024/0000063/50_06_00/E	10.224,28			U00630	U.2.03.01.02.003
1278	U00630	CONTRIBUTI SUI MUTUI CONTRATTI DA ENTI LOCALI PER LA REALIZZAZIONE DI OPERE PUBBLICHE.	U.2.03.01.02.000	2	18	1801	2023	3220005227	136	50	06	08	IMPEGNO DI SPESA DI EURO 3.119.083,26 SUL CAPITOLO U00630 - ESERCIZIOFINANZIARIO 2023 - PER CONTRIBUTI REGIONALI PLURIENNALI INCONTO RATAPER AMMORTAMENTO MUTUI PER LA REALIZZAZIONE DI OPERE PUBBLICHE DI CUI ALCAPO V DELLA L.R. 27/02/2007, N.3, ART.64	2024/0000063/50_06_00/E	12.955,17			U00630	U.2.03.01.02.003
1279	U00630	CONTRIBUTI SUI MUTUI CONTRATTI DA ENTI LOCALI PER LA REALIZZAZIONE DI OPERE PUBBLICHE.	U.2.03.01.02.000	2	18	1801	2023	3220005227	137	50	06	08	IMPEGNO DI SPESA DI EURO 3.119.083,26 SUL CAPITOLO U00630 - ESERCIZIOFINANZIARIO 2023 - PER CONTRIBUTI REGIONALI PLURIENNALI INCONTO RATAPER AMMORTAMENTO MUTUI PER LA REALIZZAZIONE DI OPERE PUBBLICHE DI CUI ALCAPO V DELLA L.R. 27/02/2007, N.3, ART.64	2024/0000063/50_06_00/E	14.951,55			U00630	U.2.03.01.02.003
1280	U00630	CONTRIBUTI SUI MUTUI CONTRATTI DA ENTI LOCALI PER LA REALIZZAZIONE DI OPERE PUBBLICHE.	U.2.03.01.02.000	2	18	1801	2023	3220005227	142	50	06	08	IMPEGNO DI SPESA DI EURO 3.119.083,26 SUL CAPITOLO U00630 - ESERCIZIOFINANZIARIO 2023 - PER CONTRIBUTI REGIONALI PLURIENNALI INCONTO RATAPER AMMORTAMENTO MUTUI PER LA REALIZZAZIONE DI OPERE PUBBLICHE DI CUI ALCAPO V DELLA L.R. 27/02/2007, N.3, ART.64	2024/0000063/50_06_00/E	6.630,34			U00630	U.2.03.01.02.003
1281	U00630	CONTRIBUTI SUI MUTUI CONTRATTI DA ENTI LOCALI PER LA REALIZZAZIONE DI OPERE PUBBLICHE.	U.2.03.01.02.000	2	18	1801	2023	3220005227	143	50	06	08	IMPEGNO DI SPESA DI EURO 3.119.083,26 SUL CAPITOLO U00630 - ESERCIZIOFINANZIARIO 2023 - PER CONTRIBUTI REGIONALI PLURIENNALI INCONTO RATAPER AMMORTAMENTO MUTUI PER LA REALIZZAZIONE DI OPERE PUBBLICHE DI CUI ALCAPO V DELLA L.R. 27/02/2007, N.3, ART.64	2024/0000063/50_06_00/E	5.223,88			U00630	U.2.03.01.02.003
1282	U00630	CONTRIBUTI SUI MUTUI CONTRATTI DA ENTI LOCALI PER LA REALIZZAZIONE DI OPERE PUBBLICHE.	U.2.03.01.02.000	2	18	1801	2023	3220005227	146	50	06	08	IMPEGNO DI SPESA DI EURO 3.119.083,26 SUL CAPITOLO U00630 - ESERCIZIOFINANZIARIO 2023 - PER CONTRIBUTI REGIONALI PLURIENNALI INCONTO RATAPER AMMORTAMENTO MUTUI PER LA REALIZZAZIONE DI OPERE PUBBLICHE DI CUI ALCAPO V DELLA L.R. 27/02/2007, N.3, ART.64	2024/0000063/50_06_00/E	13.888,56			U00630	U.2.03.01.02.003

fonte: http://burc.regione.campania.it

N.	Capitolo						Impegno							Reimputazione					
	n.	Descrizione	IV livello PdC	Tit.	Miss	Progr	Anno	Numero	Pos.	DIP	DG	UOD	Oggetto impegno	Decreto	2024	2025	2026	Cap Reimp	V livello PdC Reimputazione
1283	U00630	CONTRIBUTI SUI MUTUI CONTRATTI DA ENTI LOCALI PER LA REALIZZAZIONE DI OPERE PUBBLICHE.	U.2.03.01.02.000	2	18	1801	2023	3220005227	150	50	06	08	IMPEGNO DI SPESA DI EURO 3.119.083,26 SUL CAPITOLO U00630 - ESERCIZIOFINANZIARIO 2023 - PER CONTRIBUTI REGIONALI PLURIENNALI INCONTO RATAPER AMMORTAMENTO MUTUI PER LA REALIZZAZIONE DI OPERE PUBBLICHE DI CUI ALCAPO V DELLA L.R. 27/02/2007, N.3, ART.64	2024/0000063/50_06_00/E	5.192,84			U00630	U.2.03.01.02.003
1284	U00630	CONTRIBUTI SUI MUTUI CONTRATTI DA ENTI LOCALI PER LA REALIZZAZIONE DI OPERE PUBBLICHE.	U.2.03.01.02.000	2	18	1801	2023	3220005227	154	50	06	08	IMPEGNO DI SPESA DI EURO 3.119.083,26 SUL CAPITOLO U00630 - ESERCIZIOFINANZIARIO 2023 - PER CONTRIBUTI REGIONALI PLURIENNALI INCONTO RATAPER AMMORTAMENTO MUTUI PER LA REALIZZAZIONE DI OPERE PUBBLICHE DI CUI ALCAPO V DELLA L.R. 27/02/2007, N.3, ART.64	2024/0000063/50_06_00/E	4.844,29			U00630	U.2.03.01.02.003
1285	U00630	CONTRIBUTI SUI MUTUI CONTRATTI DA ENTI LOCALI PER LA REALIZZAZIONE DI OPERE PUBBLICHE.	U.2.03.01.02.000	2	18	1801	2023	3220005227	156	50	06	08	IMPEGNO DI SPESA DI EURO 3.119.083,26 SUL CAPITOLO U00630 - ESERCIZIOFINANZIARIO 2023 - PER CONTRIBUTI REGIONALI PLURIENNALI INCONTO RATAPER AMMORTAMENTO MUTUI PER LA REALIZZAZIONE DI OPERE PUBBLICHE DI CUI ALCAPO V DELLA L.R. 27/02/2007, N.3, ART.64	2024/0000063/50_06_00/E	22.741,17			U00630	U.2.03.01.02.003
1286	U00630	CONTRIBUTI SUI MUTUI CONTRATTI DA ENTI LOCALI PER LA REALIZZAZIONE DI OPERE PUBBLICHE.	U.2.03.01.02.000	2	18	1801	2023	3220005227	157	50	06	08	IMPEGNO DI SPESA DI EURO 3.119.083,26 SUL CAPITOLO U00630 - ESERCIZIOFINANZIARIO 2023 - PER CONTRIBUTI REGIONALI PLURIENNALI INCONTO RATAPER AMMORTAMENTO MUTUI PER LA REALIZZAZIONE DI OPERE PUBBLICHE DI CUI ALCAPO V DELLA L.R. 27/02/2007, N.3, ART.64	2024/0000063/50_06_00/E	4.993,53			U00630	U.2.03.01.02.003
1287	U00630	CONTRIBUTI SUI MUTUI CONTRATTI DA ENTI LOCALI PER LA REALIZZAZIONE DI OPERE PUBBLICHE.	U.2.03.01.02.000	2	18	1801	2023	3220005227	158	50	06	08	IMPEGNO DI SPESA DI EURO 3.119.083,26 SUL CAPITOLO U00630 - ESERCIZIOFINANZIARIO 2023 - PER CONTRIBUTI REGIONALI PLURIENNALI INCONTO RATAPER AMMORTAMENTO MUTUI PER LA REALIZZAZIONE DI OPERE PUBBLICHE DI CUI ALCAPO V DELLA L.R. 27/02/2007, N.3, ART.64	2024/0000063/50_06_00/E	10.178,99			U00630	U.2.03.01.02.003
1288	U00630	CONTRIBUTI SUI MUTUI CONTRATTI DA ENTI LOCALI PER LA REALIZZAZIONE DI OPERE PUBBLICHE.	U.2.03.01.02.000	2	18	1801	2023	3220005227	159	50	06	08	IMPEGNO DI SPESA DI EURO 3.119.083,26 SUL CAPITOLO U00630 - ESERCIZIOFINANZIARIO 2023 - PER CONTRIBUTI REGIONALI PLURIENNALI INCONTO RATAPER AMMORTAMENTO MUTUI PER LA REALIZZAZIONE DI OPERE PUBBLICHE DI CUI ALCAPO V DELLA L.R. 27/02/2007, N.3, ART.64	2024/0000063/50_06_00/E	10.447,76			U00630	U.2.03.01.02.003
1289	U00630	CONTRIBUTI SUI MUTUI CONTRATTI DA ENTI LOCALI PER LA REALIZZAZIONE DI OPERE PUBBLICHE.	U.2.03.01.02.000	2	18	1801	2023	3220005227	160	50	06	08	IMPEGNO DI SPESA DI EURO 3.119.083,26 SUL CAPITOLO U00630 - ESERCIZIOFINANZIARIO 2023 - PER CONTRIBUTI REGIONALI PLURIENNALI INCONTO RATAPER AMMORTAMENTO MUTUI PER LA REALIZZAZIONE DI OPERE PUBBLICHE DI CUI ALCAPO V DELLA L.R. 27/02/2007, N.3, ART.64	2024/0000063/50_06_00/E	15.640,64			U00630	U.2.03.01.02.003
1290	U00630	CONTRIBUTI SUI MUTUI CONTRATTI DA ENTI LOCALI PER LA REALIZZAZIONE DI OPERE PUBBLICHE.	U.2.03.01.02.000	2	18	1801	2023	3220005227	166	50	06	08	IMPEGNO DI SPESA DI EURO 3.119.083,26 SUL CAPITOLO U00630 - ESERCIZIOFINANZIARIO 2023 - PER CONTRIBUTI REGIONALI PLURIENNALI INCONTO RATAPER AMMORTAMENTO MUTUI PER LA REALIZZAZIONE DI OPERE PUBBLICHE DI CUI ALCAPO V DELLA L.R. 27/02/2007, N.3, ART.64	2024/0000063/50_06_00/E	35.746,60			U00630	U.2.03.01.02.003
1291	U00630	CONTRIBUTI SUI MUTUI CONTRATTI DA ENTI LOCALI PER LA REALIZZAZIONE DI OPERE PUBBLICHE.	U.2.03.01.02.000	2	18	1801	2023	3220005227	167	50	06	08	IMPEGNO DI SPESA DI EURO 3.119.083,26 SUL CAPITOLO U00630 - ESERCIZIOFINANZIARIO 2023 - PER CONTRIBUTI REGIONALI PLURIENNALI INCONTO RATAPER AMMORTAMENTO MUTUI PER LA REALIZZAZIONE DI OPERE PUBBLICHE DI CUI ALCAPO V DELLA L.R. 27/02/2007, N.3, ART.64	2024/0000063/50_06_00/E	54.471,30			U00630	U.2.03.01.02.003
1292	U00630	CONTRIBUTI SUI MUTUI CONTRATTI DA ENTI LOCALI PER LA REALIZZAZIONE DI OPERE PUBBLICHE.	U.2.03.01.02.000	2	18	1801	2023	3220005227	168	50	06	08	IMPEGNO DI SPESA DI EURO 3.119.083,26 SUL CAPITOLO U00630 - ESERCIZIOFINANZIARIO 2023 - PER CONTRIBUTI REGIONALI PLURIENNALI INCONTO RATAPER AMMORTAMENTO MUTUI PER LA REALIZZAZIONE DI OPERE PUBBLICHE DI CUI ALCAPO V DELLA L.R. 27/02/2007, N.3, ART.64	2024/0000063/50_06_00/E	10.447,76			U00630	U.2.03.01.02.003
1293	U00630	CONTRIBUTI SUI MUTUI CONTRATTI DA ENTI LOCALI PER LA REALIZZAZIONE DI OPERE PUBBLICHE.	U.2.03.01.02.000	2	18	1801	2023	3220005227	169	50	06	08	IMPEGNO DI SPESA DI EURO 3.119.083,26 SUL CAPITOLO U00630 - ESERCIZIOFINANZIARIO 2023 - PER CONTRIBUTI REGIONALI PLURIENNALI INCONTO RATAPER AMMORTAMENTO MUTUI PER LA REALIZZAZIONE DI OPERE PUBBLICHE DI CUI ALCAPO V DELLA L.R. 27/02/2007, N.3, ART.64	2024/0000063/50_06_00/E	6.986,77			U00630	U.2.03.01.02.003
1294	U00630	CONTRIBUTI SUI MUTUI CONTRATTI DA ENTI LOCALI PER LA REALIZZAZIONE DI OPERE PUBBLICHE.	U.2.03.01.02.000	2	18	1801	2023	3220005227	170	50	06	08	IMPEGNO DI SPESA DI EURO 3.119.083,26 SUL CAPITOLO U00630 - ESERCIZIOFINANZIARIO 2023 - PER CONTRIBUTI REGIONALI PLURIENNALI INCONTO RATAPER AMMORTAMENTO MUTUI PER LA REALIZZAZIONE DI OPERE PUBBLICHE DI CUI ALCAPO V DELLA L.R. 27/02/2007, N.3, ART.64	2024/0000063/50_06_00/E	4.661,84			U00630	U.2.03.01.02.003
1295	U00630	CONTRIBUTI SUI MUTUI CONTRATTI DA ENTI LOCALI PER LA REALIZZAZIONE DI OPERE PUBBLICHE.	U.2.03.01.02.000	2	18	1801	2023	3220005227	171	50	06	08	IMPEGNO DI SPESA DI EURO 3.119.083,26 SUL CAPITOLO U00630 - ESERCIZIOFINANZIARIO 2023 - PER CONTRIBUTI REGIONALI PLURIENNALI INCONTO RATAPER AMMORTAMENTO MUTUI PER LA REALIZZAZIONE DI OPERE PUBBLICHE DI CUI ALCAPO V DELLA L.R. 27/02/2007, N.3, ART.64	2024/0000063/50_06_00/E	12.032,92			U00630	U.2.03.01.02.003
1296	U00630	CONTRIBUTI SUI MUTUI CONTRATTI DA ENTI LOCALI PER LA REALIZZAZIONE DI OPERE PUBBLICHE.	U.2.03.01.02.000	2	18	1801	2023	3220005227	173	50	06	08	IMPEGNO DI SPESA DI EURO 3.119.083,26 SUL CAPITOLO U00630 - ESERCIZIOFINANZIARIO 2023 - PER CONTRIBUTI REGIONALI PLURIENNALI INCONTO RATAPER AMMORTAMENTO MUTUI PER LA REALIZZAZIONE DI OPERE PUBBLICHE DI CUI ALCAPO V DELLA L.R. 27/02/2007, N.3, ART.64	2024/0000063/50_06_00/E	10.447,76			U00630	U.2.03.01.02.003

fonte: http://burc.regione.campania.it

N.	Capitolo						Impegno							Reimputazione					
	n.	Descrizione	IV livello PdC	Tit.	Miss	Progr	Anno	Numero	Pos.	DIP	DG	UOD	Oggetto impegno	Decreto	2024	2025	2026	Cap Reimp	V livello PdC Reimputazione
1297	U00630	CONTRIBUTI SUI MUTUI CONTRATTI DA ENTI LOCALI PER LA REALIZZAZIONE DI OPERE PUBBLICHE.	U.2.03.01.02.000	2	18	1801	2023	3220005227	174	50	06	08	IMPEGNO DI SPESA DI EURO 3.119.083,26 SUL CAPITOLO U00630 - ESERCIZIOFINANZIARIO 2023 - PER CONTRIBUTI REGIONALI PLURIENNALI INCONTO RATAPER AMMORTAMENTO MUTUI PER LA REALIZZAZIONE DI OPERE PUBBLICHE DI CUI ALCAPO V DELLA L.R. 27/02/2007, N.3, ART.64	2024/0000063/50_06_00/E	4.892,10			U00630	U.2.03.01.02.003
1298	U00630	CONTRIBUTI SUI MUTUI CONTRATTI DA ENTI LOCALI PER LA REALIZZAZIONE DI OPERE PUBBLICHE.	U.2.03.01.02.000	2	18	1801	2023	3220005227	175	50	06	08	IMPEGNO DI SPESA DI EURO 3.119.083,26 SUL CAPITOLO U00630 - ESERCIZIOFINANZIARIO 2023 - PER CONTRIBUTI REGIONALI PLURIENNALI INCONTO RATAPER AMMORTAMENTO MUTUI PER LA REALIZZAZIONE DI OPERE PUBBLICHE DI CUI ALCAPO V DELLA L.R. 27/02/2007, N.3, ART.64	2024/0000063/50_06_00/E	8.962,82			U00630	U.2.03.01.02.003
1299	U00630	CONTRIBUTI SUI MUTUI CONTRATTI DA ENTI LOCALI PER LA REALIZZAZIONE DI OPERE PUBBLICHE.	U.2.03.01.02.000	2	18	1801	2023	3220005227	177	50	06	08	IMPEGNO DI SPESA DI EURO 3.119.083,26 SUL CAPITOLO U00630 - ESERCIZIOFINANZIARIO 2023 - PER CONTRIBUTI REGIONALI PLURIENNALI INCONTO RATAPER AMMORTAMENTO MUTUI PER LA REALIZZAZIONE DI OPERE PUBBLICHE DI CUI ALCAPO V DELLA L.R. 27/02/2007, N.3, ART.64	2024/0000063/50_06_00/E	5.192,88			U00630	U.2.03.01.02.003
1300	U00630	CONTRIBUTI SUI MUTUI CONTRATTI DA ENTI LOCALI PER LA REALIZZAZIONE DI OPERE PUBBLICHE.	U.2.03.01.02.000	2	18	1801	2023	3220005227	178	50	06	08	IMPEGNO DI SPESA DI EURO 3.119.083,26 SUL CAPITOLO U00630 - ESERCIZIOFINANZIARIO 2023 - PER CONTRIBUTI REGIONALI PLURIENNALI INCONTO RATAPER AMMORTAMENTO MUTUI PER LA REALIZZAZIONE DI OPERE PUBBLICHE DI CUI ALCAPO V DELLA L.R. 27/02/2007, N.3, ART.64	2024/0000063/50_06_00/E	15.640,64			U00630	U.2.03.01.02.003
1301	U00630	CONTRIBUTI SUI MUTUI CONTRATTI DA ENTI LOCALI PER LA REALIZZAZIONE DI OPERE PUBBLICHE.	U.2.03.01.02.000	2	18	1801	2023	3220005227	180	50	06	08	IMPEGNO DI SPESA DI EURO 3.119.083,26 SUL CAPITOLO U00630 - ESERCIZIOFINANZIARIO 2023 - PER CONTRIBUTI REGIONALI PLURIENNALI INCONTO RATAPER AMMORTAMENTO MUTUI PER LA REALIZZAZIONE DI OPERE PUBBLICHE DI CUI ALCAPO V DELLA L.R. 27/02/2007, N.3, ART.64	2024/0000063/50_06_00/E	38.043,48			U00630	U.2.03.01.02.003
1302	U00630	CONTRIBUTI SUI MUTUI CONTRATTI DA ENTI LOCALI PER LA REALIZZAZIONE DI OPERE PUBBLICHE.	U.2.03.01.02.000	2	18	1801	2023	3220005227	181	50	06	08	IMPEGNO DI SPESA DI EURO 3.119.083,26 SUL CAPITOLO U00630 - ESERCIZIOFINANZIARIO 2023 - PER CONTRIBUTI REGIONALI PLURIENNALI INCONTO RATAPER AMMORTAMENTO MUTUI PER LA REALIZZAZIONE DI OPERE PUBBLICHE DI CUI ALCAPO V DELLA L.R. 27/02/2007, N.3, ART.64	2024/0000063/50_06_00/E	22.455,09			U00630	U.2.03.01.02.003
1303	U00630	CONTRIBUTI SUI MUTUI CONTRATTI DA ENTI LOCALI PER LA REALIZZAZIONE DI OPERE PUBBLICHE.	U.2.03.01.02.000	2	18	1801	2023	3220005227	182	50	06	08	IMPEGNO DI SPESA DI EURO 3.119.083,26 SUL CAPITOLO U00630 - ESERCIZIOFINANZIARIO 2023 - PER CONTRIBUTI REGIONALI PLURIENNALI INCONTO RATAPER AMMORTAMENTO MUTUI PER LA REALIZZAZIONE DI OPERE PUBBLICHE DI CUI ALCAPO V DELLA L.R. 27/02/2007, N.3, ART.64	2024/0000063/50_06_00/E	17.717,78			U00630	U.2.03.01.02.003
1304	U00630	CONTRIBUTI SUI MUTUI CONTRATTI DA ENTI LOCALI PER LA REALIZZAZIONE DI OPERE PUBBLICHE.	U.2.03.01.02.000	2	18	1801	2023	3220005227	183	50	06	08	IMPEGNO DI SPESA DI EURO 3.119.083,26 SUL CAPITOLO U00630 - ESERCIZIOFINANZIARIO 2023 - PER CONTRIBUTI REGIONALI PLURIENNALI INCONTO RATAPER AMMORTAMENTO MUTUI PER LA REALIZZAZIONE DI OPERE PUBBLICHE DI CUI ALCAPO V DELLA L.R. 27/02/2007, N.3, ART.64	2024/0000063/50_06_00/E	10.333,60			U00630	U.2.03.01.02.003
1305	U00630	CONTRIBUTI SUI MUTUI CONTRATTI DA ENTI LOCALI PER LA REALIZZAZIONE DI OPERE PUBBLICHE.	U.2.03.01.02.000	2	18	1801	2023	3220005227	185	50	06	08	IMPEGNO DI SPESA DI EURO 3.119.083,26 SUL CAPITOLO U00630 - ESERCIZIOFINANZIARIO 2023 - PER CONTRIBUTI REGIONALI PLURIENNALI INCONTO RATAPER AMMORTAMENTO MUTUI PER LA REALIZZAZIONE DI OPERE PUBBLICHE DI CUI ALCAPO V DELLA L.R. 27/02/2007, N.3, ART.64	2024/0000063/50_06_00/E	10.447,76			U00630	U.2.03.01.02.003
1306	U00630	CONTRIBUTI SUI MUTUI CONTRATTI DA ENTI LOCALI PER LA REALIZZAZIONE DI OPERE PUBBLICHE.	U.2.03.01.02.000	2	18	1801	2023	3220005227	187	50	06	08	IMPEGNO DI SPESA DI EURO 3.119.083,26 SUL CAPITOLO U00630 - ESERCIZIOFINANZIARIO 2023 - PER CONTRIBUTI REGIONALI PLURIENNALI INCONTO RATAPER AMMORTAMENTO MUTUI PER LA REALIZZAZIONE DI OPERE PUBBLICHE DI CUI ALCAPO V DELLA L.R. 27/02/2007, N.3, ART.64	2024/0000063/50_06_00/E	9.519,28			U00630	U.2.03.01.02.003
1307	U00630	CONTRIBUTI SUI MUTUI CONTRATTI DA ENTI LOCALI PER LA REALIZZAZIONE DI OPERE PUBBLICHE.	U.2.03.01.02.000	2	18	1801	2023	3220005227	188	50	06	08	IMPEGNO DI SPESA DI EURO 3.119.083,26 SUL CAPITOLO U00630 - ESERCIZIOFINANZIARIO 2023 - PER CONTRIBUTI REGIONALI PLURIENNALI INCONTO RATAPER AMMORTAMENTO MUTUI PER LA REALIZZAZIONE DI OPERE PUBBLICHE DI CUI ALCAPO V DELLA L.R. 27/02/2007, N.3, ART.64	2024/0000063/50_06_00/E	15.361,70			U00630	U.2.03.01.02.003
1308	U00630	CONTRIBUTI SUI MUTUI CONTRATTI DA ENTI LOCALI PER LA REALIZZAZIONE DI OPERE PUBBLICHE.	U.2.03.01.02.000	2	18	1801	2023	3220005227	189	50	06	08	IMPEGNO DI SPESA DI EURO 3.119.083,26 SUL CAPITOLO U00630 - ESERCIZIOFINANZIARIO 2023 - PER CONTRIBUTI REGIONALI PLURIENNALI INCONTO RATAPER AMMORTAMENTO MUTUI PER LA REALIZZAZIONE DI OPERE PUBBLICHE DI CUI ALCAPO V DELLA L.R. 27/02/2007, N.3, ART.64	2024/0000063/50_06_00/E	10.160,52			U00630	U.2.03.01.02.003
1309	U00630	CONTRIBUTI SUI MUTUI CONTRATTI DA ENTI LOCALI PER LA REALIZZAZIONE DI OPERE PUBBLICHE.	U.2.03.01.02.000	2	18	1801	2023	3220005227	190	50	06	08	IMPEGNO DI SPESA DI EURO 3.119.083,26 SUL CAPITOLO U00630 - ESERCIZIOFINANZIARIO 2023 - PER CONTRIBUTI REGIONALI PLURIENNALI INCONTO RATAPER AMMORTAMENTO MUTUI PER LA REALIZZAZIONE DI OPERE PUBBLICHE DI CUI ALCAPO V DELLA L.R. 27/02/2007, N.3, ART.64	2024/0000063/50_06_00/E	62.458,65			U00630	U.2.03.01.02.003
1310	U00630	CONTRIBUTI SUI MUTUI CONTRATTI DA ENTI LOCALI PER LA REALIZZAZIONE DI OPERE PUBBLICHE.	U.2.03.01.02.000	2	18	1801	2023	3220005227	191	50	06	08	IMPEGNO DI SPESA DI EURO 3.119.083,26 SUL CAPITOLO U00630 - ESERCIZIOFINANZIARIO 2023 - PER CONTRIBUTI REGIONALI PLURIENNALI INCONTO RATAPER AMMORTAMENTO MUTUI PER LA REALIZZAZIONE DI OPERE PUBBLICHE DI CUI ALCAPO V DELLA L.R. 27/02/2007, N.3, ART.64	2024/0000063/50_06_00/E	9.803,64			U00630	U.2.03.01.02.003

fonte: http://burc.regione.campania.it

N.	Capitolo						Impegno							Reimputazione					
	n.	Descrizione	IV livello PdC	Tit.	Miss	Progr	Anno	Numero	Pos.	DIP	DG	UOD	Oggetto impegno	Decreto	2024	2025	2026	Cap Reimp	V livello PdC Reimputazione
1311	U00630	CONTRIBUTI SUI MUTUI CONTRATTI DA ENTI LOCALI PER LA REALIZZAZIONE DI OPERE PUBBLICHE.	U.2.03.01.02.000	2	18	1801	2023	3220005227	192	50	06	08	IMPEGNO DI SPESA DI EURO 3.119.083,26 SUL CAPITOLO U00630 - ESERCIZIOFINANZIARIO 2023 - PER CONTRIBUTI REGIONALI PLURIENNALI INCONTO RATAPER AMMORTAMENTO MUTUI PER LA REALIZZAZIONE DI OPERE PUBBLICHE DI CUI ALCAPO V DELLA L.R. 27/02/2007, N.3, ART.64	2024/0000063/50_06_00/E	7.223,27			U00630	U.2.03.01.02.003
1312	U00630	CONTRIBUTI SUI MUTUI CONTRATTI DA ENTI LOCALI PER LA REALIZZAZIONE DI OPERE PUBBLICHE.	U.2.03.01.02.000	2	18	1801	2023	3220005227	193	50	06	08	IMPEGNO DI SPESA DI EURO 3.119.083,26 SUL CAPITOLO U00630 - ESERCIZIOFINANZIARIO 2023 - PER CONTRIBUTI REGIONALI PLURIENNALI INCONTO RATAPER AMMORTAMENTO MUTUI PER LA REALIZZAZIONE DI OPERE PUBBLICHE DI CUI ALCAPO V DELLA L.R. 27/02/2007, N.3, ART.64	2024/0000063/50_06_00/E	15.201,79			U00630	U.2.03.01.02.003
1313	U00630	CONTRIBUTI SUI MUTUI CONTRATTI DA ENTI LOCALI PER LA REALIZZAZIONE DI OPERE PUBBLICHE.	U.2.03.01.02.000	2	18	1801	2023	3220005227	194	50	06	08	IMPEGNO DI SPESA DI EURO 3.119.083,26 SUL CAPITOLO U00630 - ESERCIZIOFINANZIARIO 2023 - PER CONTRIBUTI REGIONALI PLURIENNALI INCONTO RATAPER AMMORTAMENTO MUTUI PER LA REALIZZAZIONE DI OPERE PUBBLICHE DI CUI ALCAPO V DELLA L.R. 27/02/2007, N.3, ART.64	2024/0000063/50_06_00/E	5.067,87			U00630	U.2.03.01.02.003
1314	U00630	CONTRIBUTI SUI MUTUI CONTRATTI DA ENTI LOCALI PER LA REALIZZAZIONE DI OPERE PUBBLICHE.	U.2.03.01.02.000	2	18	1801	2023	3220005227	195	50	06	08	IMPEGNO DI SPESA DI EURO 3.119.083,26 SUL CAPITOLO U00630 - ESERCIZIOFINANZIARIO 2023 - PER CONTRIBUTI REGIONALI PLURIENNALI INCONTO RATAPER AMMORTAMENTO MUTUI PER LA REALIZZAZIONE DI OPERE PUBBLICHE DI CUI ALCAPO V DELLA L.R. 27/02/2007, N.3, ART.64	2024/0000063/50_06_00/E	5.192,88			U00630	U.2.03.01.02.003
1315	U00630	CONTRIBUTI SUI MUTUI CONTRATTI DA ENTI LOCALI PER LA REALIZZAZIONE DI OPERE PUBBLICHE.	U.2.03.01.02.000	2	18	1801	2023	3220005227	196	50	06	08	IMPEGNO DI SPESA DI EURO 3.119.083,26 SUL CAPITOLO U00630 - ESERCIZIOFINANZIARIO 2023 - PER CONTRIBUTI REGIONALI PLURIENNALI INCONTO RATAPER AMMORTAMENTO MUTUI PER LA REALIZZAZIONE DI OPERE PUBBLICHE DI CUI ALCAPO V DELLA L.R. 27/02/2007, N.3, ART.64	2024/0000063/50_06_00/E	10.427,07			U00630	U.2.03.01.02.003
1316	U00630	CONTRIBUTI SUI MUTUI CONTRATTI DA ENTI LOCALI PER LA REALIZZAZIONE DI OPERE PUBBLICHE.	U.2.03.01.02.000	2	18	1801	2023	3220005227	197	50	06	08	IMPEGNO DI SPESA DI EURO 3.119.083,26 SUL CAPITOLO U00630 - ESERCIZIOFINANZIARIO 2023 - PER CONTRIBUTI REGIONALI PLURIENNALI INCONTO RATAPER AMMORTAMENTO MUTUI PER LA REALIZZAZIONE DI OPERE PUBBLICHE DI CUI ALCAPO V DELLA L.R. 27/02/2007, N.3, ART.64	2024/0000063/50_06_00/E	5.223,88			U00630	U.2.03.01.02.003
1317	U00630	CONTRIBUTI SUI MUTUI CONTRATTI DA ENTI LOCALI PER LA REALIZZAZIONE DI OPERE PUBBLICHE.	U.2.03.01.02.000	2	18	1801	2023	3220005227	198	50	06	08	IMPEGNO DI SPESA DI EURO 3.119.083,26 SUL CAPITOLO U00630 - ESERCIZIOFINANZIARIO 2023 - PER CONTRIBUTI REGIONALI PLURIENNALI INCONTO RATAPER AMMORTAMENTO MUTUI PER LA REALIZZAZIONE DI OPERE PUBBLICHE DI CUI ALCAPO V DELLA L.R. 27/02/2007, N.3, ART.64	2024/0000063/50_06_00/E	9.929,71			U00630	U.2.03.01.02.003
1318	U00630	CONTRIBUTI SUI MUTUI CONTRATTI DA ENTI LOCALI PER LA REALIZZAZIONE DI OPERE PUBBLICHE.	U.2.03.01.02.000	2	18	1801	2023	3220005227	200	50	06	08	IMPEGNO DI SPESA DI EURO 3.119.083,26 SUL CAPITOLO U00630 - ESERCIZIOFINANZIARIO 2023 - PER CONTRIBUTI REGIONALI PLURIENNALI INCONTO RATAPER AMMORTAMENTO MUTUI PER LA REALIZZAZIONE DI OPERE PUBBLICHE DI CUI ALCAPO V DELLA L.R. 27/02/2007, N.3, ART.64	2024/0000063/50_06_00/E	10.447,76			U00630	U.2.03.01.02.003
1319	U00630	CONTRIBUTI SUI MUTUI CONTRATTI DA ENTI LOCALI PER LA REALIZZAZIONE DI OPERE PUBBLICHE.	U.2.03.01.02.000	2	18	1801	2023	3220005227	202	50	06	08	IMPEGNO DI SPESA DI EURO 3.119.083,26 SUL CAPITOLO U00630 - ESERCIZIOFINANZIARIO 2023 - PER CONTRIBUTI REGIONALI PLURIENNALI INCONTO RATAPER AMMORTAMENTO MUTUI PER LA REALIZZAZIONE DI OPERE PUBBLICHE DI CUI ALCAPO V DELLA L.R. 27/02/2007, N.3, ART.64	2024/0000063/50_06_00/E	1.559,05			U00630	U.2.03.01.02.003
1320	U00630	CONTRIBUTI SUI MUTUI CONTRATTI DA ENTI LOCALI PER LA REALIZZAZIONE DI OPERE PUBBLICHE.	U.2.03.01.02.000	2	18	1801	2023	3220005227	203	50	06	08	IMPEGNO DI SPESA DI EURO 3.119.083,26 SUL CAPITOLO U00630 - ESERCIZIOFINANZIARIO 2023 - PER CONTRIBUTI REGIONALI PLURIENNALI INCONTO RATAPER AMMORTAMENTO MUTUI PER LA REALIZZAZIONE DI OPERE PUBBLICHE DI CUI ALCAPO V DELLA L.R. 27/02/2007, N.3, ART.64	2024/0000063/50_06_00/E	9.378,80			U00630	U.2.03.01.02.003
1321	U00630	CONTRIBUTI SUI MUTUI CONTRATTI DA ENTI LOCALI PER LA REALIZZAZIONE DI OPERE PUBBLICHE.	U.2.03.01.02.000	2	18	1801	2023	3220005227	204	50	06	08	IMPEGNO DI SPESA DI EURO 3.119.083,26 SUL CAPITOLO U00630 - ESERCIZIOFINANZIARIO 2023 - PER CONTRIBUTI REGIONALI PLURIENNALI INCONTO RATAPER AMMORTAMENTO MUTUI PER LA REALIZZAZIONE DI OPERE PUBBLICHE DI CUI ALCAPO V DELLA L.R. 27/02/2007, N.3, ART.64	2024/0000063/50_06_00/E	66.799,14			U00630	U.2.03.01.02.003
1322	U00630	CONTRIBUTI SUI MUTUI CONTRATTI DA ENTI LOCALI PER LA REALIZZAZIONE DI OPERE PUBBLICHE.	U.2.03.01.02.000	2	18	1801	2023	3220005228	6	50	06	08	IMPEGNO DI SPESA DI EURO 561.590,78 SUL CAPITOLO U00630 - ESERCIZIOFINANZIARIO 2023 - PER CONTRIBUTI REGIONALI PLURIENNALI IN CONTO RATAPER AMMORTAMENTO MUTUI PER LA REALIZZAZIONE DI OPERE PUBBLICHE DI CUI ALCAPO V DELLA L.R. 27/02/2007 N. 3, ART.64 CO	2024/0000063/50_06_00/E	15.640,64			U00630	U.2.03.01.02.003
1323	U00630	CONTRIBUTI SUI MUTUI CONTRATTI DA ENTI LOCALI PER LA REALIZZAZIONE DI OPERE PUBBLICHE.	U.2.03.01.02.000	2	18	1801	2023	3220005228	7	50	06	08	IMPEGNO DI SPESA DI EURO 561.590,78 SUL CAPITOLO U00630 - ESERCIZIOFINANZIARIO 2023 - PER CONTRIBUTI REGIONALI PLURIENNALI IN CONTO RATAPER AMMORTAMENTO MUTUI PER LA REALIZZAZIONE DI OPERE PUBBLICHE DI CUI ALCAPO V DELLA L.R. 27/02/2007 N. 3, ART.64 CO	2024/0000063/50_06_00/E	10.447,76			U00630	U.2.03.01.02.003
1324	U00630	CONTRIBUTI SUI MUTUI CONTRATTI DA ENTI LOCALI PER LA REALIZZAZIONE DI OPERE PUBBLICHE.	U.2.03.01.02.000	2	18	1801	2023	3220005228	9	50	06	08	IMPEGNO DI SPESA DI EURO 561.590,78 SUL CAPITOLO U00630 - ESERCIZIOFINANZIARIO 2023 - PER CONTRIBUTI REGIONALI PLURIENNALI IN CONTO RATAPER AMMORTAMENTO MUTUI PER LA REALIZZAZIONE DI OPERE PUBBLICHE DI CUI ALCAPO V DELLA L.R. 27/02/2007 N. 3, ART.64 CO	2024/0000063/50_06_00/E	36.202,32			U00630	U.2.03.01.02.003

fonte: http://burc.regione.campania.it

N.	Capitolo						Impegno							Reimputazione					
	n.	Descrizione	IV livello PdC	Tit.	Miss	Progr	Anno	Numero	Pos.	DIP	DG	UOD	Oggetto impegno	Decreto	2024	2025	2026	Cap Reimp	V livello PdC Reimputazione
1325	U00630	CONTRIBUTI SUI MUTUI CONTRATTI DA ENTI LOCALI PER LA REALIZZAZIONE DI OPERE PUBBLICHE.	U.2.03.01.02.000	2	18	1801	2023	3220005228	10	50	06	08	IMPEGNO DI SPESA DI EURO 561.590,78 SUL CAPITOLO U00630 - ESERCIZIOFINANZIARIO 2023 - PER CONTRIBUTI REGIONALI PLURIENNALI IN CONTO RATAPER AMMORTAMENTO MUTUI PER LA REALIZZAZIONE DI OPERE PUBBLICHE DI CUI ALCAPO V DELLA L.R. 27/02/2007 N. 3, ART.64 CO	2024/0000063/50_06_00/E	55.058,80			U00630	U.2.03.01.02.003
1326	U00630	CONTRIBUTI SUI MUTUI CONTRATTI DA ENTI LOCALI PER LA REALIZZAZIONE DI OPERE PUBBLICHE.	U.2.03.01.02.000	2	18	1801	2023	3220005228	11	50	06	08	IMPEGNO DI SPESA DI EURO 561.590,78 SUL CAPITOLO U00630 - ESERCIZIOFINANZIARIO 2023 - PER CONTRIBUTI REGIONALI PLURIENNALI IN CONTO RATAPER AMMORTAMENTO MUTUI PER LA REALIZZAZIONE DI OPERE PUBBLICHE DI CUI ALCAPO V DELLA L.R. 27/02/2007 N. 3, ART.64 CO	2024/0000063/50_06_00/E	37.829,59			U00630	U.2.03.01.02.003
1327	U00630	CONTRIBUTI SUI MUTUI CONTRATTI DA ENTI LOCALI PER LA REALIZZAZIONE DI OPERE PUBBLICHE.	U.2.03.01.02.000	2	18	1801	2023	3220005228	13	50	06	08	IMPEGNO DI SPESA DI EURO 561.590,78 SUL CAPITOLO U00630 - ESERCIZIOFINANZIARIO 2023 - PER CONTRIBUTI REGIONALI PLURIENNALI IN CONTO RATAPER AMMORTAMENTO MUTUI PER LA REALIZZAZIONE DI OPERE PUBBLICHE DI CUI ALCAPO V DELLA L.R. 27/02/2007 N. 3, ART.64 CO	2024/0000063/50_06_00/E	6.997,01			U00630	U.2.03.01.02.003
1328	U00630	CONTRIBUTI SUI MUTUI CONTRATTI DA ENTI LOCALI PER LA REALIZZAZIONE DI OPERE PUBBLICHE.	U.2.03.01.02.000	2	18	1801	2023	3220005228	14	50	06	08	IMPEGNO DI SPESA DI EURO 561.590,78 SUL CAPITOLO U00630 - ESERCIZIOFINANZIARIO 2023 - PER CONTRIBUTI REGIONALI PLURIENNALI IN CONTO RATAPER AMMORTAMENTO MUTUI PER LA REALIZZAZIONE DI OPERE PUBBLICHE DI CUI ALCAPO V DELLA L.R. 27/02/2007 N. 3, ART.64 CO	2024/0000063/50_06_00/E	55.318,44			U00630	U.2.03.01.02.003
1329	U00630	CONTRIBUTI SUI MUTUI CONTRATTI DA ENTI LOCALI PER LA REALIZZAZIONE DI OPERE PUBBLICHE.	U.2.03.01.02.000	2	18	1801	2023	3220005228	16	50	06	08	IMPEGNO DI SPESA DI EURO 561.590,78 SUL CAPITOLO U00630 - ESERCIZIOFINANZIARIO 2023 - PER CONTRIBUTI REGIONALI PLURIENNALI IN CONTO RATAPER AMMORTAMENTO MUTUI PER LA REALIZZAZIONE DI OPERE PUBBLICHE DI CUI ALCAPO V DELLA L.R. 27/02/2007 N. 3, ART.64 CO	2024/0000063/50_06_00/E	43.283,08			U00630	U.2.03.01.02.003
1330	U00630	CONTRIBUTI SUI MUTUI CONTRATTI DA ENTI LOCALI PER LA REALIZZAZIONE DI OPERE PUBBLICHE.	U.2.03.01.02.000	2	18	1801	2023	3220005228	19	50	06	08	IMPEGNO DI SPESA DI EURO 561.590,78 SUL CAPITOLO U00630 - ESERCIZIOFINANZIARIO 2023 - PER CONTRIBUTI REGIONALI PLURIENNALI IN CONTO RATAPER AMMORTAMENTO MUTUI PER LA REALIZZAZIONE DI OPERE PUBBLICHE DI CUI ALCAPO V DELLA L.R. 27/02/2007 N. 3, ART.64 CO	2024/0000063/50_06_00/E	68.478,26			U00630	U.2.03.01.02.003
1331	U00630	CONTRIBUTI SUI MUTUI CONTRATTI DA ENTI LOCALI PER LA REALIZZAZIONE DI OPERE PUBBLICHE.	U.2.03.01.02.000	2	18	1801	2023	3230002129	1	50	06	08	* IMPEGNO DI SPESA DI EURO 3.344.715,16 SUL CAPITOLO U00630 - ESERCIZIO FINANZIARIO 2022 - PER CONTRIBUTI REGIONALI PLURIENNALIIN CONTO RATA PER AMMORTAMENTO MUTUI PER LA REALIZZAZIONE DI OPERE PUBBLICHE DI CUIAL CAPO V DELLA L.R. 27/02/2007, N.3,IMPEGNODI SPESA DI EURO 3.344.715,16 SUL CAPITOLO U00630 - ESERCIZIO FINANZIARIO 2022 - PER CONTRIBUTI REGIONALI PLURIENNALI IN CONTO RATA PER AMMORTAMENTO MUTUIPER LA REALIZZAZIONE DI OPERE PUBBLICHE DI CUI AL CAPO V DELLA L.R.27/02/2007, N.3, ART. 6 4 COMMA 1, LETTERA A) PER I COMUNI, INDICATINELL'ELENCO ALLEGATO, CHE NON FIGURANO DEBITORI, VERSO LA REGIONECAMPANIA, PER CANONI IDRICI E/O PER CANONI FOGNARI E DI DEPURAZIONE -ANNUALITA' 2021.	2024/0000063/50_06_00/E	14.985,72			U00630	U.2.03.01.02.003
1332	U00630	CONTRIBUTI SUI MUTUI CONTRATTI DA ENTI LOCALI PER LA REALIZZAZIONE DI OPERE PUBBLICHE.	U.2.03.01.02.000	2	18	1801	2023	3230002129	3	50	06	08	* IMPEGNO DI SPESA DI EURO 3.344.715,16 SUL CAPITOLO U00630 - ESERCIZIO FINANZIARIO 2022 - PER CONTRIBUTI REGIONALI PLURIENNALIIN CONTO RATA PER AMMORTAMENTO MUTUI PER LA REALIZZAZIONE DI OPERE PUBBLICHE DI CUIAL CAPO V DELLA L.R. 27/02/2007, N.3,IMPEGNODI SPESA DI EURO 3.344.715,16 SUL CAPITOLO U00630 - ESERCIZIO FINANZIARIO 2022 - PER CONTRIBUTI REGIONALI PLURIENNALI IN CONTO RATA PER AMMORTAMENTO MUTUIPER LA REALIZZAZIONE DI OPERE PUBBLICHE DI CUI AL CAPO V DELLA L.R.27/02/2007, N.3, ART. 6 4 COMMA 1, LETTERA A) PER I COMUNI, INDICATINELL'ELENCO ALLEGATO, CHE NON FIGURANO DEBITORI, VERSO LA REGIONECAMPANIA, PER CANONI IDRICI E/O PER CANONI FOGNARI E DI DEPURAZIONE -ANNUALITA' 2021.	2024/0000063/50_06_00/E	12.731,51			U00630	U.2.03.01.02.003
1333	U00630	CONTRIBUTI SUI MUTUI CONTRATTI DA ENTI LOCALI PER LA REALIZZAZIONE DI OPERE PUBBLICHE.	U.2.03.01.02.000	2	18	1801	2023	3230002129	4	50	06	08	* IMPEGNO DI SPESA DI EURO 3.344.715,16 SUL CAPITOLO U00630 - ESERCIZIO FINANZIARIO 2022 - PER CONTRIBUTI REGIONALI PLURIENNALIIN CONTO RATA PER AMMORTAMENTO MUTUI PER LA REALIZZAZIONE DI OPERE PUBBLICHE DI CUIAL CAPO V DELLA L.R. 27/02/2007, N.3,IMPEGNODI SPESA DI EURO 3.344.715,16 SUL CAPITOLO U00630 - ESERCIZIO FINANZIARIO 2022 - PER CONTRIBUTI REGIONALI PLURIENNALI IN CONTO RATA PER AMMORTAMENTO MUTUIPER LA REALIZZAZIONE DI OPERE PUBBLICHE DI CUI AL CAPO V DELLA L.R.27/02/2007, N.3, ART. 6 4 COMMA 1, LETTERA A) PER I COMUNI, INDICATINELL'ELENCO ALLEGATO, CHE NON FIGURANO DEBITORI, VERSO LA REGIONECAMPANIA, PER CANONI IDRICI E/O PER CANONI FOGNARI E DI DEPURAZIONE -ANNUALITA' 2021.	2024/0000063/50_06_00/E	7.102,17			U00630	U.2.03.01.02.003

fonte: http://burc.regione.campania.it

N.	Capitolo						Impegno							Reimputazione					
	n.	Descrizione	IV livello PdC	Tit.	Miss	Progr	Anno	Numero	Pos.	DIP	DG	UOD	Oggetto impegno	Decreto	2024	2025	2026	Cap Reimp	V livello PdC Reimputazione
1334	U00630	CONTRIBUTI SUI MUTUI CONTRATTI DA ENTI LOCALI PER LA REALIZZAZIONE DI OPERE PUBBLICHE.	U.2.03.01.02.000	2	18	1801	2023	3230002129	6	50	06	08	* IMPEGNO DI SPESA DI EURO 3.344.715,16 SUL CAPITOLO U00630 - ESERCIZIO FINANZIARIO 2022 - PER CONTRIBUTI REGIONALI PLURIENNALIIN CONTO RATA PER AMMORTAMENTO MUTUI PER LA REALIZZAZIONE DI OPERE PUBBLICHE DI CUIAL CAPO V DELLA L.R. 27/02/2007, N.3,IMPEGNODI SPESA DI EURO 3.344.715,16 SUL CAPITOLO U00630 - ESERCIZIO FINANZIARIO 2022 - PER CONTRIBUTI REGIONALI PLURIENNALI IN CONTO RATA PER AMMORTAMENTO MUTUIPER LA REALIZZAZIONE DI OPERE PUBBLICHE DI CUI AL CAPO V DELLA L.R.27/02/2007, N.3, ART. 6 4 COMMA 1, LETTERA A) PER I COMUNI, INDICATINELL'ELENCO ALLEGATO, CHE NON FIGURANO DEBITORI, VERSO LA REGIONECAMPANIA, PER CANONI IDRICI E/O PER CANONI FOGNARI E DI DEPURAZIONE -ANNUALITA' 2021.	2024/0000063/50_06_00/E	9.994,64			U00630	U.2.03.01.02.003
1335	U00630	CONTRIBUTI SUI MUTUI CONTRATTI DA ENTI LOCALI PER LA REALIZZAZIONE DI OPERE PUBBLICHE.	U.2.03.01.02.000	2	18	1801	2023	3230002129	7	50	06	08	* IMPEGNO DI SPESA DI EURO 3.344.715,16 SUL CAPITOLO U00630 - ESERCIZIO FINANZIARIO 2022 - PER CONTRIBUTI REGIONALI PLURIENNALIIN CONTO RATA PER AMMORTAMENTO MUTUI PER LA REALIZZAZIONE DI OPERE PUBBLICHE DI CUIAL CAPO V DELLA L.R. 27/02/2007, N.3,IMPEGNODI SPESA DI EURO 3.344.715,16 SUL CAPITOLO U00630 - ESERCIZIO FINANZIARIO 2022 - PER CONTRIBUTI REGIONALI PLURIENNALI IN CONTO RATA PER AMMORTAMENTO MUTUIPER LA REALIZZAZIONE DI OPERE PUBBLICHE DI CUI AL CAPO V DELLA L.R.27/02/2007, N.3, ART. 6 4 COMMA 1, LETTERA A) PER I COMUNI, INDICATINELL'ELENCO ALLEGATO, CHE NON FIGURANO DEBITORI, VERSO LA REGIONECAMPANIA, PER CANONI IDRICI E/O PER CANONI FOGNARI E DI DEPURAZIONE -ANNUALITA' 2021.	2024/0000063/50_06_00/E	14.677,87			U00630	U.2.03.01.02.003
1336	U00630	CONTRIBUTI SUI MUTUI CONTRATTI DA ENTI LOCALI PER LA REALIZZAZIONE DI OPERE PUBBLICHE.	U.2.03.01.02.000	2	18	1801	2023	3230002129	8	50	06	08	* IMPEGNO DI SPESA DI EURO 3.344.715,16 SUL CAPITOLO U00630 - ESERCIZIO FINANZIARIO 2022 - PER CONTRIBUTI REGIONALI PLURIENNALIIN CONTO RATA PER AMMORTAMENTO MUTUI PER LA REALIZZAZIONE DI OPERE PUBBLICHE DI CUIAL CAPO V DELLA L.R. 27/02/2007, N.3,IMPEGNODI SPESA DI EURO 3.344.715,16 SUL CAPITOLO U00630 - ESERCIZIO FINANZIARIO 2022 - PER CONTRIBUTI REGIONALI PLURIENNALI IN CONTO RATA PER AMMORTAMENTO MUTUIPER LA REALIZZAZIONE DI OPERE PUBBLICHE DI CUI AL CAPO V DELLA L.R.27/02/2007, N.3, ART. 6 4 COMMA 1, LETTERA A) PER I COMUNI, INDICATINELL'ELENCO ALLEGATO, CHE NON FIGURANO DEBITORI, VERSO LA REGIONECAMPANIA, PER CANONI IDRICI E/O PER CANONI FOGNARI E DI DEPURAZIONE -ANNUALITA' 2021.	2024/0000063/50_06_00/E	20.197,84			U00630	U.2.03.01.02.003
1337	U00630	CONTRIBUTI SUI MUTUI CONTRATTI DA ENTI LOCALI PER LA REALIZZAZIONE DI OPERE PUBBLICHE.	U.2.03.01.02.000	2	18	1801	2023	3230002129	10	50	06	08	* IMPEGNO DI SPESA DI EURO 3.344.715,16 SUL CAPITOLO U00630 - ESERCIZIO FINANZIARIO 2022 - PER CONTRIBUTI REGIONALI PLURIENNALIIN CONTO RATA PER AMMORTAMENTO MUTUI PER LA REALIZZAZIONE DI OPERE PUBBLICHE DI CUIAL CAPO V DELLA L.R. 27/02/2007, N.3,IMPEGNODI SPESA DI EURO 3.344.715,16 SUL CAPITOLO U00630 - ESERCIZIO FINANZIARIO 2022 - PER CONTRIBUTI REGIONALI PLURIENNALI IN CONTO RATA PER AMMORTAMENTO MUTUIPER LA REALIZZAZIONE DI OPERE PUBBLICHE DI CUI AL CAPO V DELLA L.R.27/02/2007, N.3, ART. 6 4 COMMA 1, LETTERA A) PER I COMUNI, INDICATINELL'ELENCO ALLEGATO, CHE NON FIGURANO DEBITORI, VERSO LA REGIONECAMPANIA, PER CANONI IDRICI E/O PER CANONI FOGNARI E DI DEPURAZIONE -ANNUALITA' 2021.	2024/0000063/50_06_00/E	44.656,80			U00630	U.2.03.01.02.003
1338	U00630	CONTRIBUTI SUI MUTUI CONTRATTI DA ENTI LOCALI PER LA REALIZZAZIONE DI OPERE PUBBLICHE.	U.2.03.01.02.000	2	18	1801	2023	3230002129	12	50	06	08	* IMPEGNO DI SPESA DI EURO 3.344.715,16 SUL CAPITOLO U00630 - ESERCIZIO FINANZIARIO 2022 - PER CONTRIBUTI REGIONALI PLURIENNALIIN CONTO RATA PER AMMORTAMENTO MUTUI PER LA REALIZZAZIONE DI OPERE PUBBLICHE DI CUIAL CAPO V DELLA L.R. 27/02/2007, N.3,IMPEGNODI SPESA DI EURO 3.344.715,16 SUL CAPITOLO U00630 - ESERCIZIO FINANZIARIO 2022 - PER CONTRIBUTI REGIONALI PLURIENNALI IN CONTO RATA PER AMMORTAMENTO MUTUIPER LA REALIZZAZIONE DI OPERE PUBBLICHE DI CUI AL CAPO V DELLA L.R.27/02/2007, N.3, ART. 6 4 COMMA 1, LETTERA A) PER I COMUNI, INDICATINELL'ELENCO ALLEGATO, CHE NON FIGURANO DEBITORI, VERSO LA REGIONECAMPANIA, PER CANONI IDRICI E/O PER CANONI FOGNARI E DI DEPURAZIONE -ANNUALITA' 2021.	2024/0000063/50_06_00/E	7.988,78			U00630	U.2.03.01.02.003

fonte: http://burc.regione.campania.it

N.	Capitolo						Impegno							Reimputazione					
	n.	Descrizione	IV livello PdC	Tit.	Miss	Progr	Anno	Numero	Pos.	DIP	DG	UOD	Oggetto impegno	Decreto	2024	2025	2026	Cap Reimp	V livello PdC Reimputazione
1339	U00630	CONTRIBUTI SUI MUTUI CONTRATTI DA ENTI LOCALI PER LA REALIZZAZIONE DI OPERE PUBBLICHE.	U.2.03.01.02.000	2	18	1801	2023	3230002129	13	50	06	08	* IMPEGNO DI SPESA DI EURO 3.344.715,16 SUL CAPITOLO U00630 - ESERCIZIO FINANZIARIO 2022 - PER CONTRIBUTI REGIONALI PLURIENNALIIN CONTO RATA PER AMMORTAMENTO MUTUI PER LA REALIZZAZIONE DI OPERE PUBBLICHE DI CUIAL CAPO V DELLA L.R. 27/02/2007, N.3,IMPEGNODI SPESA DI EURO 3.344.715,16 SUL CAPITOLO U00630 - ESERCIZIO FINANZIARIO 2022 - PER CONTRIBUTI REGIONALI PLURIENNALI IN CONTO RATA PER AMMORTAMENTO MUTUIPER LA REALIZZAZIONE DI OPERE PUBBLICHE DI CUI AL CAPO V DELLA L.R.27/02/2007, N.3, ART. 6 4 COMMA 1, LETTERA A) PER I COMUNI, INDICATINELL'ELENCO ALLEGATO, CHE NON FIGURANO DEBITORI, VERSO LA REGIONECAMPANIA, PER CANONI IDRICI E/O PER CANONI FOGNARI E DI DEPURAZIONE -ANNUALITA' 2021.	2024/0000063/50_06_00/E	34.430,80			U00630	U.2.03.01.02.003
1340	U00630	CONTRIBUTI SUI MUTUI CONTRATTI DA ENTI LOCALI PER LA REALIZZAZIONE DI OPERE PUBBLICHE.	U.2.03.01.02.000	2	18	1801	2023	3230002129	14	50	06	08	* IMPEGNO DI SPESA DI EURO 3.344.715,16 SUL CAPITOLO U00630 - ESERCIZIO FINANZIARIO 2022 - PER CONTRIBUTI REGIONALI PLURIENNALIIN CONTO RATA PER AMMORTAMENTO MUTUI PER LA REALIZZAZIONE DI OPERE PUBBLICHE DI CUIAL CAPO V DELLA L.R. 27/02/2007, N.3,IMPEGNODI SPESA DI EURO 3.344.715,16 SUL CAPITOLO U00630 - ESERCIZIO FINANZIARIO 2022 - PER CONTRIBUTI REGIONALI PLURIENNALI IN CONTO RATA PER AMMORTAMENTO MUTUIPER LA REALIZZAZIONE DI OPERE PUBBLICHE DI CUI AL CAPO V DELLA L.R.27/02/2007, N.3, ART. 6 4 COMMA 1, LETTERA A) PER I COMUNI, INDICATINELL'ELENCO ALLEGATO, CHE NON FIGURANO DEBITORI, VERSO LA REGIONECAMPANIA, PER CANONI IDRICI E/O PER CANONI FOGNARI E DI DEPURAZIONE -ANNUALITA' 2021.	2024/0000063/50_06_00/E	15.640,64			U00630	U.2.03.01.02.003
1341	U00630	CONTRIBUTI SUI MUTUI CONTRATTI DA ENTI LOCALI PER LA REALIZZAZIONE DI OPERE PUBBLICHE.	U.2.03.01.02.000	2	18	1801	2023	3230002129	15	50	06	08	* IMPEGNO DI SPESA DI EURO 3.344.715,16 SUL CAPITOLO U00630 - ESERCIZIO FINANZIARIO 2022 - PER CONTRIBUTI REGIONALI PLURIENNALIIN CONTO RATA PER AMMORTAMENTO MUTUI PER LA REALIZZAZIONE DI OPERE PUBBLICHE DI CUIAL CAPO V DELLA L.R. 27/02/2007, N.3,IMPEGNODI SPESA DI EURO 3.344.715,16 SUL CAPITOLO U00630 - ESERCIZIO FINANZIARIO 2022 - PER CONTRIBUTI REGIONALI PLURIENNALI IN CONTO RATA PER AMMORTAMENTO MUTUIPER LA REALIZZAZIONE DI OPERE PUBBLICHE DI CUI AL CAPO V DELLA L.R.27/02/2007, N.3, ART. 6 4 COMMA 1, LETTERA A) PER I COMUNI, INDICATINELL'ELENCO ALLEGATO, CHE NON FIGURANO DEBITORI, VERSO LA REGIONECAMPANIA, PER CANONI IDRICI E/O PER CANONI FOGNARI E DI DEPURAZIONE -ANNUALITA' 2021.	2024/0000063/50_06_00/E	19.021,74			U00630	U.2.03.01.02.003
1342	U00630	CONTRIBUTI SUI MUTUI CONTRATTI DA ENTI LOCALI PER LA REALIZZAZIONE DI OPERE PUBBLICHE.	U.2.03.01.02.000	2	18	1801	2023	3230002129	16	50	06	08	* IMPEGNO DI SPESA DI EURO 3.344.715,16 SUL CAPITOLO U00630 - ESERCIZIO FINANZIARIO 2022 - PER CONTRIBUTI REGIONALI PLURIENNALIIN CONTO RATA PER AMMORTAMENTO MUTUI PER LA REALIZZAZIONE DI OPERE PUBBLICHE DI CUIAL CAPO V DELLA L.R. 27/02/2007, N.3,IMPEGNODI SPESA DI EURO 3.344.715,16 SUL CAPITOLO U00630 - ESERCIZIO FINANZIARIO 2022 - PER CONTRIBUTI REGIONALI PLURIENNALI IN CONTO RATA PER AMMORTAMENTO MUTUIPER LA REALIZZAZIONE DI OPERE PUBBLICHE DI CUI AL CAPO V DELLA L.R.27/02/2007, N.3, ART. 6 4 COMMA 1, LETTERA A) PER I COMUNI, INDICATINELL'ELENCO ALLEGATO, CHE NON FIGURANO DEBITORI, VERSO LA REGIONECAMPANIA, PER CANONI IDRICI E/O PER CANONI FOGNARI E DI DEPURAZIONE -ANNUALITA' 2021.	2024/0000063/50_06_00/E	1.534,38			U00630	U.2.03.01.02.003
1343	U00630	CONTRIBUTI SUI MUTUI CONTRATTI DA ENTI LOCALI PER LA REALIZZAZIONE DI OPERE PUBBLICHE.	U.2.03.01.02.000	2	18	1801	2023	3230002129	17	50	06	08	* IMPEGNO DI SPESA DI EURO 3.344.715,16 SUL CAPITOLO U00630 - ESERCIZIO FINANZIARIO 2022 - PER CONTRIBUTI REGIONALI PLURIENNALIIN CONTO RATA PER AMMORTAMENTO MUTUI PER LA REALIZZAZIONE DI OPERE PUBBLICHE DI CUIAL CAPO V DELLA L.R. 27/02/2007, N.3,IMPEGNODI SPESA DI EURO 3.344.715,16 SUL CAPITOLO U00630 - ESERCIZIO FINANZIARIO 2022 - PER CONTRIBUTI REGIONALI PLURIENNALI IN CONTO RATA PER AMMORTAMENTO MUTUIPER LA REALIZZAZIONE DI OPERE PUBBLICHE DI CUI AL CAPO V DELLA L.R.27/02/2007, N.3, ART. 6 4 COMMA 1, LETTERA A) PER I COMUNI, INDICATINELL'ELENCO ALLEGATO, CHE NON FIGURANO DEBITORI, VERSO LA REGIONECAMPANIA, PER CANONI IDRICI E/O PER CANONI FOGNARI E DI DEPURAZIONE -ANNUALITA' 2021.	2024/0000063/50_06_00/E	10.447,76			U00630	U.2.03.01.02.003

fonte: http://burc.regione.campania.it

N.	Capitolo						Impegno							Reimputazione					
	n.	Descrizione	IV livello PdC	Tit.	Miss	Progr	Anno	Numero	Pos.	DIP	DG	UOD	Oggetto impegno	Decreto	2024	2025	2026	Cap Reimp	V livello PdC Reimputazione
1344	U00630	CONTRIBUTI SUI MUTUI CONTRATTI DA ENTI LOCALI PER LA REALIZZAZIONE DI OPERE PUBBLICHE.	U.2.03.01.02.000	2	18	1801	2023	3230002129	18	50	06	08	* IMPEGNO DI SPESA DI EURO 3.344.715,16 SUL CAPITOLO U00630 - ESERCIZIO FINANZIARIO 2022 - PER CONTRIBUTI REGIONALI PLURIENNALIIN CONTO RATA PER AMMORTAMENTO MUTUI PER LA REALIZZAZIONE DI OPERE PUBBLICHE DI CUIAL CAPO V DELLA L.R. 27/02/2007, N.3,IMPEGNODI SPESA DI EURO 3.344.715,16 SUL CAPITOLO U00630 - ESERCIZIO FINANZIARIO 2022 - PER CONTRIBUTI REGIONALI PLURIENNALI IN CONTO RATA PER AMMORTAMENTO MUTUIPER LA REALIZZAZIONE DI OPERE PUBBLICHE DI CUI AL CAPO V DELLA L.R.27/02/2007, N.3, ART. 6 4 COMMA 1, LETTERA A) PER I COMUNI, INDICATINELL'ELENCO ALLEGATO, CHE NON FIGURANO DEBITORI, VERSO LA REGIONECAMPANIA, PER CANONI IDRICI E/O PER CANONI FOGNARI E DI DEPURAZIONE -ANNUALITA' 2021.	2024/0000063/50_06_00/E	15.433,20			U00630	U.2.03.01.02.003
1345	U00630	CONTRIBUTI SUI MUTUI CONTRATTI DA ENTI LOCALI PER LA REALIZZAZIONE DI OPERE PUBBLICHE.	U.2.03.01.02.000	2	18	1801	2023	3230002129	19	50	06	08	* IMPEGNO DI SPESA DI EURO 3.344.715,16 SUL CAPITOLO U00630 - ESERCIZIO FINANZIARIO 2022 - PER CONTRIBUTI REGIONALI PLURIENNALIIN CONTO RATA PER AMMORTAMENTO MUTUI PER LA REALIZZAZIONE DI OPERE PUBBLICHE DI CUIAL CAPO V DELLA L.R. 27/02/2007, N.3,IMPEGNODI SPESA DI EURO 3.344.715,16 SUL CAPITOLO U00630 - ESERCIZIO FINANZIARIO 2022 - PER CONTRIBUTI REGIONALI PLURIENNALI IN CONTO RATA PER AMMORTAMENTO MUTUIPER LA REALIZZAZIONE DI OPERE PUBBLICHE DI CUI AL CAPO V DELLA L.R.27/02/2007, N.3, ART. 6 4 COMMA 1, LETTERA A) PER I COMUNI, INDICATINELL'ELENCO ALLEGATO, CHE NON FIGURANO DEBITORI, VERSO LA REGIONECAMPANIA, PER CANONI IDRICI E/O PER CANONI FOGNARI E DI DEPURAZIONE -ANNUALITA' 2021.	2024/0000063/50_06_00/E	9.807,90			U00630	U.2.03.01.02.003
1346	U00630	CONTRIBUTI SUI MUTUI CONTRATTI DA ENTI LOCALI PER LA REALIZZAZIONE DI OPERE PUBBLICHE.	U.2.03.01.02.000	2	18	1801	2023	3230002129	20	50	06	08	* IMPEGNO DI SPESA DI EURO 3.344.715,16 SUL CAPITOLO U00630 - ESERCIZIO FINANZIARIO 2022 - PER CONTRIBUTI REGIONALI PLURIENNALIIN CONTO RATA PER AMMORTAMENTO MUTUI PER LA REALIZZAZIONE DI OPERE PUBBLICHE DI CUIAL CAPO V DELLA L.R. 27/02/2007, N.3,IMPEGNODI SPESA DI EURO 3.344.715,16 SUL CAPITOLO U00630 - ESERCIZIO FINANZIARIO 2022 - PER CONTRIBUTI REGIONALI PLURIENNALI IN CONTO RATA PER AMMORTAMENTO MUTUIPER LA REALIZZAZIONE DI OPERE PUBBLICHE DI CUI AL CAPO V DELLA L.R.27/02/2007, N.3, ART. 6 4 COMMA 1, LETTERA A) PER I COMUNI, INDICATINELL'ELENCO ALLEGATO, CHE NON FIGURANO DEBITORI, VERSO LA REGIONECAMPANIA, PER CANONI IDRICI E/O PER CANONI FOGNARI E DI DEPURAZIONE -ANNUALITA' 2021.	2024/0000063/50_06_00/E	7.421,60			U00630	U.2.03.01.02.003
1347	U00630	CONTRIBUTI SUI MUTUI CONTRATTI DA ENTI LOCALI PER LA REALIZZAZIONE DI OPERE PUBBLICHE.	U.2.03.01.02.000	2	18	1801	2023	3230002129	21	50	06	08	* IMPEGNO DI SPESA DI EURO 3.344.715,16 SUL CAPITOLO U00630 - ESERCIZIO FINANZIARIO 2022 - PER CONTRIBUTI REGIONALI PLURIENNALIIN CONTO RATA PER AMMORTAMENTO MUTUI PER LA REALIZZAZIONE DI OPERE PUBBLICHE DI CUIAL CAPO V DELLA L.R. 27/02/2007, N.3,IMPEGNODI SPESA DI EURO 3.344.715,16 SUL CAPITOLO U00630 - ESERCIZIO FINANZIARIO 2022 - PER CONTRIBUTI REGIONALI PLURIENNALI IN CONTO RATA PER AMMORTAMENTO MUTUIPER LA REALIZZAZIONE DI OPERE PUBBLICHE DI CUI AL CAPO V DELLA L.R.27/02/2007, N.3, ART. 6 4 COMMA 1, LETTERA A) PER I COMUNI, INDICATINELL'ELENCO ALLEGATO, CHE NON FIGURANO DEBITORI, VERSO LA REGIONECAMPANIA, PER CANONI IDRICI E/O PER CANONI FOGNARI E DI DEPURAZIONE -ANNUALITA' 2021.	2024/0000063/50_06_00/E	9.185,40			U00630	U.2.03.01.02.003
1348	U00630	CONTRIBUTI SUI MUTUI CONTRATTI DA ENTI LOCALI PER LA REALIZZAZIONE DI OPERE PUBBLICHE.	U.2.03.01.02.000	2	18	1801	2023	3230002129	23	50	06	08	* IMPEGNO DI SPESA DI EURO 3.344.715,16 SUL CAPITOLO U00630 - ESERCIZIO FINANZIARIO 2022 - PER CONTRIBUTI REGIONALI PLURIENNALIIN CONTO RATA PER AMMORTAMENTO MUTUI PER LA REALIZZAZIONE DI OPERE PUBBLICHE DI CUIAL CAPO V DELLA L.R. 27/02/2007, N.3,IMPEGNODI SPESA DI EURO 3.344.715,16 SUL CAPITOLO U00630 - ESERCIZIO FINANZIARIO 2022 - PER CONTRIBUTI REGIONALI PLURIENNALI IN CONTO RATA PER AMMORTAMENTO MUTUIPER LA REALIZZAZIONE DI OPERE PUBBLICHE DI CUI AL CAPO V DELLA L.R.27/02/2007, N.3, ART. 6 4 COMMA 1, LETTERA A) PER I COMUNI, INDICATINELL'ELENCO ALLEGATO, CHE NON FIGURANO DEBITORI, VERSO LA REGIONECAMPANIA, PER CANONI IDRICI E/O PER CANONI FOGNARI E DI DEPURAZIONE -ANNUALITA' 2021.	2024/0000063/50_06_00/E	10.447,76			U00630	U.2.03.01.02.003

fonte: http://burc.regione.campania.it

N.	Capitolo						Impegno							Reimputazione					
	n.	Descrizione	IV livello PdC	Tit.	Miss	Progr	Anno	Numero	Pos.	DIP	DG	UOD	Oggetto impegno	Decreto	2024	2025	2026	Cap Reimp	V livello PdC Reimputazione
1349	U00630	CONTRIBUTI SUI MUTUI CONTRATTI DA ENTI LOCALI PER LA REALIZZAZIONE DI OPERE PUBBLICHE.	U.2.03.01.02.000	2	18	1801	2023	3230002129	24	50	06	08	* IMPEGNO DI SPESA DI EURO 3.344.715,16 SUL CAPITOLO U00630 - ESERCIZIO FINANZIARIO 2022 - PER CONTRIBUTI REGIONALI PLURIENNALIIN CONTO RATA PER AMMORTAMENTO MUTUI PER LA REALIZZAZIONE DI OPERE PUBBLICHE DI CUIAL CAPO V DELLA L.R. 27/02/2007, N.3,IMPEGNODI SPESA DI EURO 3.344.715,16 SUL CAPITOLO U00630 - ESERCIZIO FINANZIARIO 2022 - PER CONTRIBUTI REGIONALI PLURIENNALI IN CONTO RATA PER AMMORTAMENTO MUTUIPER LA REALIZZAZIONE DI OPERE PUBBLICHE DI CUI AL CAPO V DELLA L.R.27/02/2007, N.3, ART. 6 4 COMMA 1, LETTERA A) PER I COMUNI, INDICATINELL'ELENCO ALLEGATO, CHE NON FIGURANO DEBITORI, VERSO LA REGIONECAMPANIA, PER CANONI IDRICI E/O PER CANONI FOGNARI E DI DEPURAZIONE -ANNUALITA' 2021.	2024/0000063/50_06_00/E	4.929,74			U00630	U.2.03.01.02.003
1350	U00630	CONTRIBUTI SUI MUTUI CONTRATTI DA ENTI LOCALI PER LA REALIZZAZIONE DI OPERE PUBBLICHE.	U.2.03.01.02.000	2	18	1801	2023	3230002129	26	50	06	08	* IMPEGNO DI SPESA DI EURO 3.344.715,16 SUL CAPITOLO U00630 - ESERCIZIO FINANZIARIO 2022 - PER CONTRIBUTI REGIONALI PLURIENNALIIN CONTO RATA PER AMMORTAMENTO MUTUI PER LA REALIZZAZIONE DI OPERE PUBBLICHE DI CUIAL CAPO V DELLA L.R. 27/02/2007, N.3,IMPEGNODI SPESA DI EURO 3.344.715,16 SUL CAPITOLO U00630 - ESERCIZIO FINANZIARIO 2022 - PER CONTRIBUTI REGIONALI PLURIENNALI IN CONTO RATA PER AMMORTAMENTO MUTUIPER LA REALIZZAZIONE DI OPERE PUBBLICHE DI CUI AL CAPO V DELLA L.R.27/02/2007, N.3, ART. 6 4 COMMA 1, LETTERA A) PER I COMUNI, INDICATINELL'ELENCO ALLEGATO, CHE NON FIGURANO DEBITORI, VERSO LA REGIONECAMPANIA, PER CANONI IDRICI E/O PER CANONI FOGNARI E DI DEPURAZIONE -ANNUALITA' 2021.	2024/0000063/50_06_00/E	9.552,23			U00630	U.2.03.01.02.003
1351	U00630	CONTRIBUTI SUI MUTUI CONTRATTI DA ENTI LOCALI PER LA REALIZZAZIONE DI OPERE PUBBLICHE.	U.2.03.01.02.000	2	18	1801	2023	3230002129	27	50	06	08	* IMPEGNO DI SPESA DI EURO 3.344.715,16 SUL CAPITOLO U00630 - ESERCIZIO FINANZIARIO 2022 - PER CONTRIBUTI REGIONALI PLURIENNALIIN CONTO RATA PER AMMORTAMENTO MUTUI PER LA REALIZZAZIONE DI OPERE PUBBLICHE DI CUIAL CAPO V DELLA L.R. 27/02/2007, N.3,IMPEGNODI SPESA DI EURO 3.344.715,16 SUL CAPITOLO U00630 - ESERCIZIO FINANZIARIO 2022 - PER CONTRIBUTI REGIONALI PLURIENNALI IN CONTO RATA PER AMMORTAMENTO MUTUIPER LA REALIZZAZIONE DI OPERE PUBBLICHE DI CUI AL CAPO V DELLA L.R.27/02/2007, N.3, ART. 6 4 COMMA 1, LETTERA A) PER I COMUNI, INDICATINELL'ELENCO ALLEGATO, CHE NON FIGURANO DEBITORI, VERSO LA REGIONECAMPANIA, PER CANONI IDRICI E/O PER CANONI FOGNARI E DI DEPURAZIONE -ANNUALITA' 2021.	2024/0000063/50_06_00/E	46.412,53			U00630	U.2.03.01.02.003
1352	U00630	CONTRIBUTI SUI MUTUI CONTRATTI DA ENTI LOCALI PER LA REALIZZAZIONE DI OPERE PUBBLICHE.	U.2.03.01.02.000	2	18	1801	2023	3230002129	28	50	06	08	* IMPEGNO DI SPESA DI EURO 3.344.715,16 SUL CAPITOLO U00630 - ESERCIZIO FINANZIARIO 2022 - PER CONTRIBUTI REGIONALI PLURIENNALIIN CONTO RATA PER AMMORTAMENTO MUTUI PER LA REALIZZAZIONE DI OPERE PUBBLICHE DI CUIAL CAPO V DELLA L.R. 27/02/2007, N.3,IMPEGNODI SPESA DI EURO 3.344.715,16 SUL CAPITOLO U00630 - ESERCIZIO FINANZIARIO 2022 - PER CONTRIBUTI REGIONALI PLURIENNALI IN CONTO RATA PER AMMORTAMENTO MUTUIPER LA REALIZZAZIONE DI OPERE PUBBLICHE DI CUI AL CAPO V DELLA L.R.27/02/2007, N.3, ART. 6 4 COMMA 1, LETTERA A) PER I COMUNI, INDICATINELL'ELENCO ALLEGATO, CHE NON FIGURANO DEBITORI, VERSO LA REGIONECAMPANIA, PER CANONI IDRICI E/O PER CANONI FOGNARI E DI DEPURAZIONE -ANNUALITA' 2021.	2024/0000063/50_06_00/E	10.447,76			U00630	U.2.03.01.02.003
1353	U00630	CONTRIBUTI SUI MUTUI CONTRATTI DA ENTI LOCALI PER LA REALIZZAZIONE DI OPERE PUBBLICHE.	U.2.03.01.02.000	2	18	1801	2023	3230002129	30	50	06	08	* IMPEGNO DI SPESA DI EURO 3.344.715,16 SUL CAPITOLO U00630 - ESERCIZIO FINANZIARIO 2022 - PER CONTRIBUTI REGIONALI PLURIENNALIIN CONTO RATA PER AMMORTAMENTO MUTUI PER LA REALIZZAZIONE DI OPERE PUBBLICHE DI CUIAL CAPO V DELLA L.R. 27/02/2007, N.3,IMPEGNODI SPESA DI EURO 3.344.715,16 SUL CAPITOLO U00630 - ESERCIZIO FINANZIARIO 2022 - PER CONTRIBUTI REGIONALI PLURIENNALI IN CONTO RATA PER AMMORTAMENTO MUTUIPER LA REALIZZAZIONE DI OPERE PUBBLICHE DI CUI AL CAPO V DELLA L.R.27/02/2007, N.3, ART. 6 4 COMMA 1, LETTERA A) PER I COMUNI, INDICATINELL'ELENCO ALLEGATO, CHE NON FIGURANO DEBITORI, VERSO LA REGIONECAMPANIA, PER CANONI IDRICI E/O PER CANONI FOGNARI E DI DEPURAZIONE -ANNUALITA' 2021.	2024/0000063/50_06_00/E	9.670,83			U00630	U.2.03.01.02.003

fonte: http://burc.regione.campania.it

N.	Capitolo						Impegno							Reimputazione					
	n.	Descrizione	IV livello PdC	Tit.	Miss	Progr	Anno	Numero	Pos.	DIP	DG	UOD	Oggetto impegno	Decreto	2024	2025	2026	Cap Reimp	V livello PdC Reimputazione
1354	U00630	CONTRIBUTI SUI MUTUI CONTRATTI DA ENTI LOCALI PER LA REALIZZAZIONE DI OPERE PUBBLICHE.	U.2.03.01.02.000	2	18	1801	2023	3230002129	31	50	06	08	* IMPEGNO DI SPESA DI EURO 3.344.715,16 SUL CAPITOLO U00630 - ESERCIZIO FINANZIARIO 2022 - PER CONTRIBUTI REGIONALI PLURIENNALIIN CONTO RATA PER AMMORTAMENTO MUTUI PER LA REALIZZAZIONE DI OPERE PUBBLICHE DI CUIAL CAPO V DELLA L.R. 27/02/2007, N.3,IMPEGNODI SPESA DI EURO 3.344.715,16 SUL CAPITOLO U00630 - ESERCIZIO FINANZIARIO 2022 - PER CONTRIBUTI REGIONALI PLURIENNALI IN CONTO RATA PER AMMORTAMENTO MUTUIPER LA REALIZZAZIONE DI OPERE PUBBLICHE DI CUI AL CAPO V DELLA L.R.27/02/2007, N.3, ART. 6 4 COMMA 1, LETTERA A) PER I COMUNI, INDICATINELL'ELENCO ALLEGATO, CHE NON FIGURANO DEBITORI, VERSO LA REGIONECAMPANIA, PER CANONI IDRICI E/O PER CANONI FOGNARI E DI DEPURAZIONE -ANNUALITA' 2021.	2024/0000063/50_06_00/E	9.627,19			U00630	U.2.03.01.02.003
1355	U00630	CONTRIBUTI SUI MUTUI CONTRATTI DA ENTI LOCALI PER LA REALIZZAZIONE DI OPERE PUBBLICHE.	U.2.03.01.02.000	2	18	1801	2023	3230002129	32	50	06	08	* IMPEGNO DI SPESA DI EURO 3.344.715,16 SUL CAPITOLO U00630 - ESERCIZIO FINANZIARIO 2022 - PER CONTRIBUTI REGIONALI PLURIENNALIIN CONTO RATA PER AMMORTAMENTO MUTUI PER LA REALIZZAZIONE DI OPERE PUBBLICHE DI CUIAL CAPO V DELLA L.R. 27/02/2007, N.3,IMPEGNODI SPESA DI EURO 3.344.715,16 SUL CAPITOLO U00630 - ESERCIZIO FINANZIARIO 2022 - PER CONTRIBUTI REGIONALI PLURIENNALI IN CONTO RATA PER AMMORTAMENTO MUTUIPER LA REALIZZAZIONE DI OPERE PUBBLICHE DI CUI AL CAPO V DELLA L.R.27/02/2007, N.3, ART. 6 4 COMMA 1, LETTERA A) PER I COMUNI, INDICATINELL'ELENCO ALLEGATO, CHE NON FIGURANO DEBITORI, VERSO LA REGIONECAMPANIA, PER CANONI IDRICI E/O PER CANONI FOGNARI E DI DEPURAZIONE -ANNUALITA' 2021.	2024/0000063/50_06_00/E	5.192,88			U00630	U.2.03.01.02.003
1356	U00630	CONTRIBUTI SUI MUTUI CONTRATTI DA ENTI LOCALI PER LA REALIZZAZIONE DI OPERE PUBBLICHE.	U.2.03.01.02.000	2	18	1801	2023	3230002129	33	50	06	08	* IMPEGNO DI SPESA DI EURO 3.344.715,16 SUL CAPITOLO U00630 - ESERCIZIO FINANZIARIO 2022 - PER CONTRIBUTI REGIONALI PLURIENNALIIN CONTO RATA PER AMMORTAMENTO MUTUI PER LA REALIZZAZIONE DI OPERE PUBBLICHE DI CUIAL CAPO V DELLA L.R. 27/02/2007, N.3,IMPEGNODI SPESA DI EURO 3.344.715,16 SUL CAPITOLO U00630 - ESERCIZIO FINANZIARIO 2022 - PER CONTRIBUTI REGIONALI PLURIENNALI IN CONTO RATA PER AMMORTAMENTO MUTUIPER LA REALIZZAZIONE DI OPERE PUBBLICHE DI CUI AL CAPO V DELLA L.R.27/02/2007, N.3, ART. 6 4 COMMA 1, LETTERA A) PER I COMUNI, INDICATINELL'ELENCO ALLEGATO, CHE NON FIGURANO DEBITORI, VERSO LA REGIONECAMPANIA, PER CANONI IDRICI E/O PER CANONI FOGNARI E DI DEPURAZIONE -ANNUALITA' 2021.	2024/0000063/50_06_00/E	15.261,33			U00630	U.2.03.01.02.003
1357	U00630	CONTRIBUTI SUI MUTUI CONTRATTI DA ENTI LOCALI PER LA REALIZZAZIONE DI OPERE PUBBLICHE.	U.2.03.01.02.000	2	18	1801	2023	3230002129	34	50	06	08	* IMPEGNO DI SPESA DI EURO 3.344.715,16 SUL CAPITOLO U00630 - ESERCIZIO FINANZIARIO 2022 - PER CONTRIBUTI REGIONALI PLURIENNALIIN CONTO RATA PER AMMORTAMENTO MUTUI PER LA REALIZZAZIONE DI OPERE PUBBLICHE DI CUIAL CAPO V DELLA L.R. 27/02/2007, N.3,IMPEGNODI SPESA DI EURO 3.344.715,16 SUL CAPITOLO U00630 - ESERCIZIO FINANZIARIO 2022 - PER CONTRIBUTI REGIONALI PLURIENNALI IN CONTO RATA PER AMMORTAMENTO MUTUIPER LA REALIZZAZIONE DI OPERE PUBBLICHE DI CUI AL CAPO V DELLA L.R.27/02/2007, N.3, ART. 6 4 COMMA 1, LETTERA A) PER I COMUNI, INDICATINELL'ELENCO ALLEGATO, CHE NON FIGURANO DEBITORI, VERSO LA REGIONECAMPANIA, PER CANONI IDRICI E/O PER CANONI FOGNARI E DI DEPURAZIONE -ANNUALITA' 2021.	2024/0000063/50_06_00/E	10.191,12			U00630	U.2.03.01.02.003
1358	U00630	CONTRIBUTI SUI MUTUI CONTRATTI DA ENTI LOCALI PER LA REALIZZAZIONE DI OPERE PUBBLICHE.	U.2.03.01.02.000	2	18	1801	2023	3230002129	35	50	06	08	* IMPEGNO DI SPESA DI EURO 3.344.715,16 SUL CAPITOLO U00630 - ESERCIZIO FINANZIARIO 2022 - PER CONTRIBUTI REGIONALI PLURIENNALIIN CONTO RATA PER AMMORTAMENTO MUTUI PER LA REALIZZAZIONE DI OPERE PUBBLICHE DI CUIAL CAPO V DELLA L.R. 27/02/2007, N.3,IMPEGNODI SPESA DI EURO 3.344.715,16 SUL CAPITOLO U00630 - ESERCIZIO FINANZIARIO 2022 - PER CONTRIBUTI REGIONALI PLURIENNALI IN CONTO RATA PER AMMORTAMENTO MUTUIPER LA REALIZZAZIONE DI OPERE PUBBLICHE DI CUI AL CAPO V DELLA L.R.27/02/2007, N.3, ART. 6 4 COMMA 1, LETTERA A) PER I COMUNI, INDICATINELL'ELENCO ALLEGATO, CHE NON FIGURANO DEBITORI, VERSO LA REGIONECAMPANIA, PER CANONI IDRICI E/O PER CANONI FOGNARI E DI DEPURAZIONE -ANNUALITA' 2021.	2024/0000063/50_06_00/E	3.693,46			U00630	U.2.03.01.02.003

fonte: http://burc.regione.campania.it

N.	Capitolo						Impegno							Reimputazione					
	n.	Descrizione	IV livello PdC	Tit.	Miss	Progr	Anno	Numero	Pos.	DIP	DG	UOD	Oggetto impegno	Decreto	2024	2025	2026	Cap Reimp	V livello PdC Reimputazione
1359	U00630	CONTRIBUTI SUI MUTUI CONTRATTI DA ENTI LOCALI PER LA REALIZZAZIONE DI OPERE PUBBLICHE.	U.2.03.01.02.000	2	18	1801	2023	3230002129	37	50	06	08	* IMPEGNO DI SPESA DI EURO 3.344.715,16 SUL CAPITOLO U00630 - ESERCIZIO FINANZIARIO 2022 - PER CONTRIBUTI REGIONALI PLURIENNALIIN CONTO RATA PER AMMORTAMENTO MUTUI PER LA REALIZZAZIONE DI OPERE PUBBLICHE DI CUIAL CAPO V DELLA L.R. 27/02/2007, N.3,IMPEGNODI SPESA DI EURO 3.344.715,16 SUL CAPITOLO U00630 - ESERCIZIO FINANZIARIO 2022 - PER CONTRIBUTI REGIONALI PLURIENNALI IN CONTO RATA PER AMMORTAMENTO MUTUIPER LA REALIZZAZIONE DI OPERE PUBBLICHE DI CUI AL CAPO V DELLA L.R.27/02/2007, N.3, ART. 6 4 COMMA 1, LETTERA A) PER I COMUNI, INDICATINELL'ELENCO ALLEGATO, CHE NON FIGURANO DEBITORI, VERSO LA REGIONECAMPANIA, PER CANONI IDRICI E/O PER CANONI FOGNARI E DI DEPURAZIONE -ANNUALITA' 2021.	2024/0000063/50_06_00/E	10.447,76			U00630	U.2.03.01.02.003
1360	U00630	CONTRIBUTI SUI MUTUI CONTRATTI DA ENTI LOCALI PER LA REALIZZAZIONE DI OPERE PUBBLICHE.	U.2.03.01.02.000	2	18	1801	2023	3230002129	38	50	06	08	* IMPEGNO DI SPESA DI EURO 3.344.715,16 SUL CAPITOLO U00630 - ESERCIZIO FINANZIARIO 2022 - PER CONTRIBUTI REGIONALI PLURIENNALIIN CONTO RATA PER AMMORTAMENTO MUTUI PER LA REALIZZAZIONE DI OPERE PUBBLICHE DI CUIAL CAPO V DELLA L.R. 27/02/2007, N.3,IMPEGNODI SPESA DI EURO 3.344.715,16 SUL CAPITOLO U00630 - ESERCIZIO FINANZIARIO 2022 - PER CONTRIBUTI REGIONALI PLURIENNALI IN CONTO RATA PER AMMORTAMENTO MUTUIPER LA REALIZZAZIONE DI OPERE PUBBLICHE DI CUI AL CAPO V DELLA L.R.27/02/2007, N.3, ART. 6 4 COMMA 1, LETTERA A) PER I COMUNI, INDICATINELL'ELENCO ALLEGATO, CHE NON FIGURANO DEBITORI, VERSO LA REGIONECAMPANIA, PER CANONI IDRICI E/O PER CANONI FOGNARI E DI DEPURAZIONE -ANNUALITA' 2021.	2024/0000063/50_06_00/E	6.778,42			U00630	U.2.03.01.02.003
1361	U00630	CONTRIBUTI SUI MUTUI CONTRATTI DA ENTI LOCALI PER LA REALIZZAZIONE DI OPERE PUBBLICHE.	U.2.03.01.02.000	2	18	1801	2023	3230002129	39	50	06	08	* IMPEGNO DI SPESA DI EURO 3.344.715,16 SUL CAPITOLO U00630 - ESERCIZIO FINANZIARIO 2022 - PER CONTRIBUTI REGIONALI PLURIENNALIIN CONTO RATA PER AMMORTAMENTO MUTUI PER LA REALIZZAZIONE DI OPERE PUBBLICHE DI CUIAL CAPO V DELLA L.R. 27/02/2007, N.3,IMPEGNODI SPESA DI EURO 3.344.715,16 SUL CAPITOLO U00630 - ESERCIZIO FINANZIARIO 2022 - PER CONTRIBUTI REGIONALI PLURIENNALI IN CONTO RATA PER AMMORTAMENTO MUTUIPER LA REALIZZAZIONE DI OPERE PUBBLICHE DI CUI AL CAPO V DELLA L.R.27/02/2007, N.3, ART. 6 4 COMMA 1, LETTERA A) PER I COMUNI, INDICATINELL'ELENCO ALLEGATO, CHE NON FIGURANO DEBITORI, VERSO LA REGIONECAMPANIA, PER CANONI IDRICI E/O PER CANONI FOGNARI E DI DEPURAZIONE -ANNUALITA' 2021.	2024/0000063/50_06_00/E	15.640,64			U00630	U.2.03.01.02.003
1362	U00630	CONTRIBUTI SUI MUTUI CONTRATTI DA ENTI LOCALI PER LA REALIZZAZIONE DI OPERE PUBBLICHE.	U.2.03.01.02.000	2	18	1801	2023	3230002129	40	50	06	08	* IMPEGNO DI SPESA DI EURO 3.344.715,16 SUL CAPITOLO U00630 - ESERCIZIO FINANZIARIO 2022 - PER CONTRIBUTI REGIONALI PLURIENNALIIN CONTO RATA PER AMMORTAMENTO MUTUI PER LA REALIZZAZIONE DI OPERE PUBBLICHE DI CUIAL CAPO V DELLA L.R. 27/02/2007, N.3,IMPEGNODI SPESA DI EURO 3.344.715,16 SUL CAPITOLO U00630 - ESERCIZIO FINANZIARIO 2022 - PER CONTRIBUTI REGIONALI PLURIENNALI IN CONTO RATA PER AMMORTAMENTO MUTUIPER LA REALIZZAZIONE DI OPERE PUBBLICHE DI CUI AL CAPO V DELLA L.R.27/02/2007, N.3, ART. 6 4 COMMA 1, LETTERA A) PER I COMUNI, INDICATINELL'ELENCO ALLEGATO, CHE NON FIGURANO DEBITORI, VERSO LA REGIONECAMPANIA, PER CANONI IDRICI E/O PER CANONI FOGNARI E DI DEPURAZIONE -ANNUALITA' 2021.	2024/0000063/50_06_00/E	10.122,88			U00630	U.2.03.01.02.003
1363	U00630	CONTRIBUTI SUI MUTUI CONTRATTI DA ENTI LOCALI PER LA REALIZZAZIONE DI OPERE PUBBLICHE.	U.2.03.01.02.000	2	18	1801	2023	3230002129	41	50	06	08	* IMPEGNO DI SPESA DI EURO 3.344.715,16 SUL CAPITOLO U00630 - ESERCIZIO FINANZIARIO 2022 - PER CONTRIBUTI REGIONALI PLURIENNALIIN CONTO RATA PER AMMORTAMENTO MUTUI PER LA REALIZZAZIONE DI OPERE PUBBLICHE DI CUIAL CAPO V DELLA L.R. 27/02/2007, N.3,IMPEGNODI SPESA DI EURO 3.344.715,16 SUL CAPITOLO U00630 - ESERCIZIO FINANZIARIO 2022 - PER CONTRIBUTI REGIONALI PLURIENNALI IN CONTO RATA PER AMMORTAMENTO MUTUIPER LA REALIZZAZIONE DI OPERE PUBBLICHE DI CUI AL CAPO V DELLA L.R.27/02/2007, N.3, ART. 6 4 COMMA 1, LETTERA A) PER I COMUNI, INDICATINELL'ELENCO ALLEGATO, CHE NON FIGURANO DEBITORI, VERSO LA REGIONECAMPANIA, PER CANONI IDRICI E/O PER CANONI FOGNARI E DI DEPURAZIONE -ANNUALITA' 2021.	2024/0000063/50_06_00/E	14.677,81			U00630	U.2.03.01.02.003

fonte: http://burc.regione.campania.it

N.	Capitolo						Impegno							Reimputazione					
	n.	Descrizione	IV livello PdC	Tit.	Miss	Progr	Anno	Numero	Pos.	DIP	DG	UOD	Oggetto impegno	Decreto	2024	2025	2026	Cap Reimp	V livello PdC Reimputazione
1364	U00630	CONTRIBUTI SUI MUTUI CONTRATTI DA ENTI LOCALI PER LA REALIZZAZIONE DI OPERE PUBBLICHE.	U.2.03.01.02.000	2	18	1801	2023	3230002129	42	50	06	08	* IMPEGNO DI SPESA DI EURO 3.344.715,16 SUL CAPITOLO U00630 - ESERCIZIO FINANZIARIO 2022 - PER CONTRIBUTI REGIONALI PLURIENNALIIN CONTO RATA PER AMMORTAMENTO MUTUI PER LA REALIZZAZIONE DI OPERE PUBBLICHE DI CUIAL CAPO V DELLA L.R. 27/02/2007, N.3,IMPEGNODI SPESA DI EURO 3.344.715,16 SUL CAPITOLO U00630 - ESERCIZIO FINANZIARIO 2022 - PER CONTRIBUTI REGIONALI PLURIENNALI IN CONTO RATA PER AMMORTAMENTO MUTUIPER LA REALIZZAZIONE DI OPERE PUBBLICHE DI CUI AL CAPO V DELLA L.R.27/02/2007, N.3, ART. 6 4 COMMA 1, LETTERA A) PER I COMUNI, INDICATINELL'ELENCO ALLEGATO, CHE NON FIGURANO DEBITORI, VERSO LA REGIONECAMPANIA, PER CANONI IDRICI E/O PER CANONI FOGNARI E DI DEPURAZIONE -ANNUALITA' 2021.	2024/0000063/50_06_00/E	10.447,76			U00630	U.2.03.01.02.003
1365	U00630	CONTRIBUTI SUI MUTUI CONTRATTI DA ENTI LOCALI PER LA REALIZZAZIONE DI OPERE PUBBLICHE.	U.2.03.01.02.000	2	18	1801	2023	3230002129	43	50	06	08	* IMPEGNO DI SPESA DI EURO 3.344.715,16 SUL CAPITOLO U00630 - ESERCIZIO FINANZIARIO 2022 - PER CONTRIBUTI REGIONALI PLURIENNALIIN CONTO RATA PER AMMORTAMENTO MUTUI PER LA REALIZZAZIONE DI OPERE PUBBLICHE DI CUIAL CAPO V DELLA L.R. 27/02/2007, N.3,IMPEGNODI SPESA DI EURO 3.344.715,16 SUL CAPITOLO U00630 - ESERCIZIO FINANZIARIO 2022 - PER CONTRIBUTI REGIONALI PLURIENNALI IN CONTO RATA PER AMMORTAMENTO MUTUIPER LA REALIZZAZIONE DI OPERE PUBBLICHE DI CUI AL CAPO V DELLA L.R.27/02/2007, N.3, ART. 6 4 COMMA 1, LETTERA A) PER I COMUNI, INDICATINELL'ELENCO ALLEGATO, CHE NON FIGURANO DEBITORI, VERSO LA REGIONECAMPANIA, PER CANONI IDRICI E/O PER CANONI FOGNARI E DI DEPURAZIONE -ANNUALITA' 2021.	2024/0000063/50_06_00/E	10.447,76			U00630	U.2.03.01.02.003
1366	U00630	CONTRIBUTI SUI MUTUI CONTRATTI DA ENTI LOCALI PER LA REALIZZAZIONE DI OPERE PUBBLICHE.	U.2.03.01.02.000	2	18	1801	2023	3230002129	44	50	06	08	* IMPEGNO DI SPESA DI EURO 3.344.715,16 SUL CAPITOLO U00630 - ESERCIZIO FINANZIARIO 2022 - PER CONTRIBUTI REGIONALI PLURIENNALIIN CONTO RATA PER AMMORTAMENTO MUTUI PER LA REALIZZAZIONE DI OPERE PUBBLICHE DI CUIAL CAPO V DELLA L.R. 27/02/2007, N.3,IMPEGNODI SPESA DI EURO 3.344.715,16 SUL CAPITOLO U00630 - ESERCIZIO FINANZIARIO 2022 - PER CONTRIBUTI REGIONALI PLURIENNALI IN CONTO RATA PER AMMORTAMENTO MUTUIPER LA REALIZZAZIONE DI OPERE PUBBLICHE DI CUI AL CAPO V DELLA L.R.27/02/2007, N.3, ART. 6 4 COMMA 1, LETTERA A) PER I COMUNI, INDICATINELL'ELENCO ALLEGATO, CHE NON FIGURANO DEBITORI, VERSO LA REGIONECAMPANIA, PER CANONI IDRICI E/O PER CANONI FOGNARI E DI DEPURAZIONE -ANNUALITA' 2021.	2024/0000063/50_06_00/E	14.804,40			U00630	U.2.03.01.02.003
1367	U00630	CONTRIBUTI SUI MUTUI CONTRATTI DA ENTI LOCALI PER LA REALIZZAZIONE DI OPERE PUBBLICHE.	U.2.03.01.02.000	2	18	1801	2023	3230002129	45	50	06	08	* IMPEGNO DI SPESA DI EURO 3.344.715,16 SUL CAPITOLO U00630 - ESERCIZIO FINANZIARIO 2022 - PER CONTRIBUTI REGIONALI PLURIENNALIIN CONTO RATA PER AMMORTAMENTO MUTUI PER LA REALIZZAZIONE DI OPERE PUBBLICHE DI CUIAL CAPO V DELLA L.R. 27/02/2007, N.3,IMPEGNODI SPESA DI EURO 3.344.715,16 SUL CAPITOLO U00630 - ESERCIZIO FINANZIARIO 2022 - PER CONTRIBUTI REGIONALI PLURIENNALI IN CONTO RATA PER AMMORTAMENTO MUTUIPER LA REALIZZAZIONE DI OPERE PUBBLICHE DI CUI AL CAPO V DELLA L.R.27/02/2007, N.3, ART. 6 4 COMMA 1, LETTERA A) PER I COMUNI, INDICATINELL'ELENCO ALLEGATO, CHE NON FIGURANO DEBITORI, VERSO LA REGIONECAMPANIA, PER CANONI IDRICI E/O PER CANONI FOGNARI E DI DEPURAZIONE -ANNUALITA' 2021.	2024/0000063/50_06_00/E	10.447,76			U00630	U.2.03.01.02.003
1368	U00630	CONTRIBUTI SUI MUTUI CONTRATTI DA ENTI LOCALI PER LA REALIZZAZIONE DI OPERE PUBBLICHE.	U.2.03.01.02.000	2	18	1801	2023	3230002129	46	50	06	08	* IMPEGNO DI SPESA DI EURO 3.344.715,16 SUL CAPITOLO U00630 - ESERCIZIO FINANZIARIO 2022 - PER CONTRIBUTI REGIONALI PLURIENNALIIN CONTO RATA PER AMMORTAMENTO MUTUI PER LA REALIZZAZIONE DI OPERE PUBBLICHE DI CUIAL CAPO V DELLA L.R. 27/02/2007, N.3,IMPEGNODI SPESA DI EURO 3.344.715,16 SUL CAPITOLO U00630 - ESERCIZIO FINANZIARIO 2022 - PER CONTRIBUTI REGIONALI PLURIENNALI IN CONTO RATA PER AMMORTAMENTO MUTUIPER LA REALIZZAZIONE DI OPERE PUBBLICHE DI CUI AL CAPO V DELLA L.R.27/02/2007, N.3, ART. 6 4 COMMA 1, LETTERA A) PER I COMUNI, INDICATINELL'ELENCO ALLEGATO, CHE NON FIGURANO DEBITORI, VERSO LA REGIONECAMPANIA, PER CANONI IDRICI E/O PER CANONI FOGNARI E DI DEPURAZIONE -ANNUALITA' 2021.	2024/0000063/50_06_00/E	9.805,32			U00630	U.2.03.01.02.003

fonte: http://burc.regione.campania.it

N.	Capitolo						Impegno							Reimputazione					
	n.	Descrizione	IV livello PdC	Tit.	Miss	Progr	Anno	Numero	Pos.	DIP	DG	UOD	Oggetto impegno	Decreto	2024	2025	2026	Cap Reimp	V livello PdC Reimputazione
1369	U00630	CONTRIBUTI SUI MUTUI CONTRATTI DA ENTI LOCALI PER LA REALIZZAZIONE DI OPERE PUBBLICHE.	U.2.03.01.02.000	2	18	1801	2023	3230002129	47	50	06	08	* IMPEGNO DI SPESA DI EURO 3.344.715,16 SUL CAPITOLO U00630 - ESERCIZIO FINANZIARIO 2022 - PER CONTRIBUTI REGIONALI PLURIENNALIIN CONTO RATA PER AMMORTAMENTO MUTUI PER LA REALIZZAZIONE DI OPERE PUBBLICHE DI CUIAL CAPO V DELLA L.R. 27/02/2007, N.3,IMPEGNODI SPESA DI EURO 3.344.715,16 SUL CAPITOLO U00630 - ESERCIZIO FINANZIARIO 2022 - PER CONTRIBUTI REGIONALI PLURIENNALI IN CONTO RATA PER AMMORTAMENTO MUTUIPER LA REALIZZAZIONE DI OPERE PUBBLICHE DI CUI AL CAPO V DELLA L.R.27/02/2007, N.3, ART. 6 4 COMMA 1, LETTERA A) PER I COMUNI, INDICATINELL'ELENCO ALLEGATO, CHE NON FIGURANO DEBITORI, VERSO LA REGIONECAMPANIA, PER CANONI IDRICI E/O PER CANONI FOGNARI E DI DEPURAZIONE -ANNUALITA' 2021.	2024/0000063/50_06_00/E	15.278,80			U00630	U.2.03.01.02.003
1370	U00630	CONTRIBUTI SUI MUTUI CONTRATTI DA ENTI LOCALI PER LA REALIZZAZIONE DI OPERE PUBBLICHE.	U.2.03.01.02.000	2	18	1801	2023	3230002129	48	50	06	08	* IMPEGNO DI SPESA DI EURO 3.344.715,16 SUL CAPITOLO U00630 - ESERCIZIO FINANZIARIO 2022 - PER CONTRIBUTI REGIONALI PLURIENNALIIN CONTO RATA PER AMMORTAMENTO MUTUI PER LA REALIZZAZIONE DI OPERE PUBBLICHE DI CUIAL CAPO V DELLA L.R. 27/02/2007, N.3,IMPEGNODI SPESA DI EURO 3.344.715,16 SUL CAPITOLO U00630 - ESERCIZIO FINANZIARIO 2022 - PER CONTRIBUTI REGIONALI PLURIENNALI IN CONTO RATA PER AMMORTAMENTO MUTUIPER LA REALIZZAZIONE DI OPERE PUBBLICHE DI CUI AL CAPO V DELLA L.R.27/02/2007, N.3, ART. 6 4 COMMA 1, LETTERA A) PER I COMUNI, INDICATINELL'ELENCO ALLEGATO, CHE NON FIGURANO DEBITORI, VERSO LA REGIONECAMPANIA, PER CANONI IDRICI E/O PER CANONI FOGNARI E DI DEPURAZIONE -ANNUALITA' 2021.	2024/0000063/50_06_00/E	18.098,26			U00630	U.2.03.01.02.003
1371	U00630	CONTRIBUTI SUI MUTUI CONTRATTI DA ENTI LOCALI PER LA REALIZZAZIONE DI OPERE PUBBLICHE.	U.2.03.01.02.000	2	18	1801	2023	3230002129	49	50	06	08	* IMPEGNO DI SPESA DI EURO 3.344.715,16 SUL CAPITOLO U00630 - ESERCIZIO FINANZIARIO 2022 - PER CONTRIBUTI REGIONALI PLURIENNALIIN CONTO RATA PER AMMORTAMENTO MUTUI PER LA REALIZZAZIONE DI OPERE PUBBLICHE DI CUIAL CAPO V DELLA L.R. 27/02/2007, N.3,IMPEGNODI SPESA DI EURO 3.344.715,16 SUL CAPITOLO U00630 - ESERCIZIO FINANZIARIO 2022 - PER CONTRIBUTI REGIONALI PLURIENNALI IN CONTO RATA PER AMMORTAMENTO MUTUIPER LA REALIZZAZIONE DI OPERE PUBBLICHE DI CUI AL CAPO V DELLA L.R.27/02/2007, N.3, ART. 6 4 COMMA 1, LETTERA A) PER I COMUNI, INDICATINELL'ELENCO ALLEGATO, CHE NON FIGURANO DEBITORI, VERSO LA REGIONECAMPANIA, PER CANONI IDRICI E/O PER CANONI FOGNARI E DI DEPURAZIONE -ANNUALITA' 2021.	2024/0000063/50_06_00/E	34.607,34			U00630	U.2.03.01.02.003
1372	U00630	CONTRIBUTI SUI MUTUI CONTRATTI DA ENTI LOCALI PER LA REALIZZAZIONE DI OPERE PUBBLICHE.	U.2.03.01.02.000	2	18	1801	2023	3230002129	50	50	06	08	* IMPEGNO DI SPESA DI EURO 3.344.715,16 SUL CAPITOLO U00630 - ESERCIZIO FINANZIARIO 2022 - PER CONTRIBUTI REGIONALI PLURIENNALIIN CONTO RATA PER AMMORTAMENTO MUTUI PER LA REALIZZAZIONE DI OPERE PUBBLICHE DI CUIAL CAPO V DELLA L.R. 27/02/2007, N.3,IMPEGNODI SPESA DI EURO 3.344.715,16 SUL CAPITOLO U00630 - ESERCIZIO FINANZIARIO 2022 - PER CONTRIBUTI REGIONALI PLURIENNALI IN CONTO RATA PER AMMORTAMENTO MUTUIPER LA REALIZZAZIONE DI OPERE PUBBLICHE DI CUI AL CAPO V DELLA L.R.27/02/2007, N.3, ART. 6 4 COMMA 1, LETTERA A) PER I COMUNI, INDICATINELL'ELENCO ALLEGATO, CHE NON FIGURANO DEBITORI, VERSO LA REGIONECAMPANIA, PER CANONI IDRICI E/O PER CANONI FOGNARI E DI DEPURAZIONE -ANNUALITA' 2021.	2024/0000063/50_06_00/E	45.274,98			U00630	U.2.03.01.02.003
1373	U00630	CONTRIBUTI SUI MUTUI CONTRATTI DA ENTI LOCALI PER LA REALIZZAZIONE DI OPERE PUBBLICHE.	U.2.03.01.02.000	2	18	1801	2023	3230002129	51	50	06	08	* IMPEGNO DI SPESA DI EURO 3.344.715,16 SUL CAPITOLO U00630 - ESERCIZIO FINANZIARIO 2022 - PER CONTRIBUTI REGIONALI PLURIENNALIIN CONTO RATA PER AMMORTAMENTO MUTUI PER LA REALIZZAZIONE DI OPERE PUBBLICHE DI CUIAL CAPO V DELLA L.R. 27/02/2007, N.3,IMPEGNODI SPESA DI EURO 3.344.715,16 SUL CAPITOLO U00630 - ESERCIZIO FINANZIARIO 2022 - PER CONTRIBUTI REGIONALI PLURIENNALI IN CONTO RATA PER AMMORTAMENTO MUTUIPER LA REALIZZAZIONE DI OPERE PUBBLICHE DI CUI AL CAPO V DELLA L.R.27/02/2007, N.3, ART. 6 4 COMMA 1, LETTERA A) PER I COMUNI, INDICATINELL'ELENCO ALLEGATO, CHE NON FIGURANO DEBITORI, VERSO LA REGIONECAMPANIA, PER CANONI IDRICI E/O PER CANONI FOGNARI E DI DEPURAZIONE -ANNUALITA' 2021.	2024/0000063/50_06_00/E	29.564,48			U00630	U.2.03.01.02.003

fonte: http://burc.regione.campania.it

N.	Capitolo						Impegno							Reimputazione					
	n.	Descrizione	IV livello PdC	Tit.	Miss	Progr	Anno	Numero	Pos.	DIP	DG	UOD	Oggetto impegno	Decreto	2024	2025	2026	Cap Reimp	V livello PdC Reimputazione
1374	U00630	CONTRIBUTI SUI MUTUI CONTRATTI DA ENTI LOCALI PER LA REALIZZAZIONE DI OPERE PUBBLICHE.	U.2.03.01.02.000	2	18	1801	2023	3230002129	52	50	06	08	* IMPEGNO DI SPESA DI EURO 3.344.715,16 SUL CAPITOLO U00630 - ESERCIZIO FINANZIARIO 2022 - PER CONTRIBUTI REGIONALI PLURIENNALIIN CONTO RATA PER AMMORTAMENTO MUTUI PER LA REALIZZAZIONE DI OPERE PUBBLICHE DI CUIAL CAPO V DELLA L.R. 27/02/2007, N.3,IMPEGNODI SPESA DI EURO 3.344.715,16 SUL CAPITOLO U00630 - ESERCIZIO FINANZIARIO 2022 - PER CONTRIBUTI REGIONALI PLURIENNALI IN CONTO RATA PER AMMORTAMENTO MUTUIPER LA REALIZZAZIONE DI OPERE PUBBLICHE DI CUI AL CAPO V DELLA L.R.27/02/2007, N.3, ART. 6 4 COMMA 1, LETTERA A) PER I COMUNI, INDICATINELL'ELENCO ALLEGATO, CHE NON FIGURANO DEBITORI, VERSO LA REGIONECAMPANIA, PER CANONI IDRICI E/O PER CANONI FOGNARI E DI DEPURAZIONE -ANNUALITA' 2021.	2024/0000063/50_06_00/E	56.439,20			U00630	U.2.03.01.02.003
1375	U00630	CONTRIBUTI SUI MUTUI CONTRATTI DA ENTI LOCALI PER LA REALIZZAZIONE DI OPERE PUBBLICHE.	U.2.03.01.02.000	2	18	1801	2023	3230002129	53	50	06	08	* IMPEGNO DI SPESA DI EURO 3.344.715,16 SUL CAPITOLO U00630 - ESERCIZIO FINANZIARIO 2022 - PER CONTRIBUTI REGIONALI PLURIENNALIIN CONTO RATA PER AMMORTAMENTO MUTUI PER LA REALIZZAZIONE DI OPERE PUBBLICHE DI CUIAL CAPO V DELLA L.R. 27/02/2007, N.3,IMPEGNODI SPESA DI EURO 3.344.715,16 SUL CAPITOLO U00630 - ESERCIZIO FINANZIARIO 2022 - PER CONTRIBUTI REGIONALI PLURIENNALI IN CONTO RATA PER AMMORTAMENTO MUTUIPER LA REALIZZAZIONE DI OPERE PUBBLICHE DI CUI AL CAPO V DELLA L.R.27/02/2007, N.3, ART. 6 4 COMMA 1, LETTERA A) PER I COMUNI, INDICATINELL'ELENCO ALLEGATO, CHE NON FIGURANO DEBITORI, VERSO LA REGIONECAMPANIA, PER CANONI IDRICI E/O PER CANONI FOGNARI E DI DEPURAZIONE -ANNUALITA' 2021.	2024/0000063/50_06_00/E	4.300,61			U00630	U.2.03.01.02.003
1376	U00630	CONTRIBUTI SUI MUTUI CONTRATTI DA ENTI LOCALI PER LA REALIZZAZIONE DI OPERE PUBBLICHE.	U.2.03.01.02.000	2	18	1801	2023	3230002129	54	50	06	08	* IMPEGNO DI SPESA DI EURO 3.344.715,16 SUL CAPITOLO U00630 - ESERCIZIO FINANZIARIO 2022 - PER CONTRIBUTI REGIONALI PLURIENNALIIN CONTO RATA PER AMMORTAMENTO MUTUI PER LA REALIZZAZIONE DI OPERE PUBBLICHE DI CUIAL CAPO V DELLA L.R. 27/02/2007, N.3,IMPEGNODI SPESA DI EURO 3.344.715,16 SUL CAPITOLO U00630 - ESERCIZIO FINANZIARIO 2022 - PER CONTRIBUTI REGIONALI PLURIENNALI IN CONTO RATA PER AMMORTAMENTO MUTUIPER LA REALIZZAZIONE DI OPERE PUBBLICHE DI CUI AL CAPO V DELLA L.R.27/02/2007, N.3, ART. 6 4 COMMA 1, LETTERA A) PER I COMUNI, INDICATINELL'ELENCO ALLEGATO, CHE NON FIGURANO DEBITORI, VERSO LA REGIONECAMPANIA, PER CANONI IDRICI E/O PER CANONI FOGNARI E DI DEPURAZIONE -ANNUALITA' 2021.	2024/0000063/50_06_00/E	5.656,09			U00630	U.2.03.01.02.003
1377	U00630	CONTRIBUTI SUI MUTUI CONTRATTI DA ENTI LOCALI PER LA REALIZZAZIONE DI OPERE PUBBLICHE.	U.2.03.01.02.000	2	18	1801	2023	3230002129	55	50	06	08	* IMPEGNO DI SPESA DI EURO 3.344.715,16 SUL CAPITOLO U00630 - ESERCIZIO FINANZIARIO 2022 - PER CONTRIBUTI REGIONALI PLURIENNALIIN CONTO RATA PER AMMORTAMENTO MUTUI PER LA REALIZZAZIONE DI OPERE PUBBLICHE DI CUIAL CAPO V DELLA L.R. 27/02/2007, N.3,IMPEGNODI SPESA DI EURO 3.344.715,16 SUL CAPITOLO U00630 - ESERCIZIO FINANZIARIO 2022 - PER CONTRIBUTI REGIONALI PLURIENNALI IN CONTO RATA PER AMMORTAMENTO MUTUIPER LA REALIZZAZIONE DI OPERE PUBBLICHE DI CUI AL CAPO V DELLA L.R.27/02/2007, N.3, ART. 6 4 COMMA 1, LETTERA A) PER I COMUNI, INDICATINELL'ELENCO ALLEGATO, CHE NON FIGURANO DEBITORI, VERSO LA REGIONECAMPANIA, PER CANONI IDRICI E/O PER CANONI FOGNARI E DI DEPURAZIONE -ANNUALITA' 2021.	2024/0000063/50_06_00/E	6.997,01			U00630	U.2.03.01.02.003
1378	U00630	CONTRIBUTI SUI MUTUI CONTRATTI DA ENTI LOCALI PER LA REALIZZAZIONE DI OPERE PUBBLICHE.	U.2.03.01.02.000	2	18	1801	2023	3230002129	56	50	06	08	* IMPEGNO DI SPESA DI EURO 3.344.715,16 SUL CAPITOLO U00630 - ESERCIZIO FINANZIARIO 2022 - PER CONTRIBUTI REGIONALI PLURIENNALIIN CONTO RATA PER AMMORTAMENTO MUTUI PER LA REALIZZAZIONE DI OPERE PUBBLICHE DI CUIAL CAPO V DELLA L.R. 27/02/2007, N.3,IMPEGNODI SPESA DI EURO 3.344.715,16 SUL CAPITOLO U00630 - ESERCIZIO FINANZIARIO 2022 - PER CONTRIBUTI REGIONALI PLURIENNALI IN CONTO RATA PER AMMORTAMENTO MUTUIPER LA REALIZZAZIONE DI OPERE PUBBLICHE DI CUI AL CAPO V DELLA L.R.27/02/2007, N.3, ART. 6 4 COMMA 1, LETTERA A) PER I COMUNI, INDICATINELL'ELENCO ALLEGATO, CHE NON FIGURANO DEBITORI, VERSO LA REGIONECAMPANIA, PER CANONI IDRICI E/O PER CANONI FOGNARI E DI DEPURAZIONE -ANNUALITA' 2021.	2024/0000063/50_06_00/E	55.318,44			U00630	U.2.03.01.02.003

fonte: http://burc.regione.campania.it

N.	Capitolo						Impegno							Reimputazione					
	n.	Descrizione	IV livello PdC	Tit.	Miss	Progr	Anno	Numero	Pos.	DIP	DG	UOD	Oggetto impegno	Decreto	2024	2025	2026	Cap Reimp	V livello PdC Reimputazione
1379	U00630	CONTRIBUTI SUI MUTUI CONTRATTI DA ENTI LOCALI PER LA REALIZZAZIONE DI OPERE PUBBLICHE.	U.2.03.01.02.000	2	18	1801	2023	3230002129	59	50	06	08	* IMPEGNO DI SPESA DI EURO 3.344.715,16 SUL CAPITOLO U00630 - ESERCIZIO FINANZIARIO 2022 - PER CONTRIBUTI REGIONALI PLURIENNALIIN CONTO RATA PER AMMORTAMENTO MUTUI PER LA REALIZZAZIONE DI OPERE PUBBLICHE DI CUIAL CAPO V DELLA L.R. 27/02/2007, N.3,IMPEGNODI SPESA DI EURO 3.344.715,16 SUL CAPITOLO U00630 - ESERCIZIO FINANZIARIO 2022 - PER CONTRIBUTI REGIONALI PLURIENNALI IN CONTO RATA PER AMMORTAMENTO MUTUIPER LA REALIZZAZIONE DI OPERE PUBBLICHE DI CUI AL CAPO V DELLA L.R.27/02/2007, N.3, ART. 6 4 COMMA 1, LETTERA A) PER I COMUNI, INDICATINELL'ELENCO ALLEGATO, CHE NON FIGURANO DEBITORI, VERSO LA REGIONECAMPANIA, PER CANONI IDRICI E/O PER CANONI FOGNARI E DI DEPURAZIONE -ANNUALITA' 2021.	2024/0000063/50_06_00/E	9.148,84			U00630	U.2.03.01.02.003
1380	U00630	CONTRIBUTI SUI MUTUI CONTRATTI DA ENTI LOCALI PER LA REALIZZAZIONE DI OPERE PUBBLICHE.	U.2.03.01.02.000	2	18	1801	2023	3230002129	60	50	06	08	* IMPEGNO DI SPESA DI EURO 3.344.715,16 SUL CAPITOLO U00630 - ESERCIZIO FINANZIARIO 2022 - PER CONTRIBUTI REGIONALI PLURIENNALIIN CONTO RATA PER AMMORTAMENTO MUTUI PER LA REALIZZAZIONE DI OPERE PUBBLICHE DI CUIAL CAPO V DELLA L.R. 27/02/2007, N.3,IMPEGNODI SPESA DI EURO 3.344.715,16 SUL CAPITOLO U00630 - ESERCIZIO FINANZIARIO 2022 - PER CONTRIBUTI REGIONALI PLURIENNALI IN CONTO RATA PER AMMORTAMENTO MUTUIPER LA REALIZZAZIONE DI OPERE PUBBLICHE DI CUI AL CAPO V DELLA L.R.27/02/2007, N.3, ART. 6 4 COMMA 1, LETTERA A) PER I COMUNI, INDICATINELL'ELENCO ALLEGATO, CHE NON FIGURANO DEBITORI, VERSO LA REGIONECAMPANIA, PER CANONI IDRICI E/O PER CANONI FOGNARI E DI DEPURAZIONE -ANNUALITA' 2021.	2024/0000063/50_06_00/E	6.358,79			U00630	U.2.03.01.02.003
1381	U00630	CONTRIBUTI SUI MUTUI CONTRATTI DA ENTI LOCALI PER LA REALIZZAZIONE DI OPERE PUBBLICHE.	U.2.03.01.02.000	2	18	1801	2023	3230002129	61	50	06	08	* IMPEGNO DI SPESA DI EURO 3.344.715,16 SUL CAPITOLO U00630 - ESERCIZIO FINANZIARIO 2022 - PER CONTRIBUTI REGIONALI PLURIENNALIIN CONTO RATA PER AMMORTAMENTO MUTUI PER LA REALIZZAZIONE DI OPERE PUBBLICHE DI CUIAL CAPO V DELLA L.R. 27/02/2007, N.3,IMPEGNODI SPESA DI EURO 3.344.715,16 SUL CAPITOLO U00630 - ESERCIZIO FINANZIARIO 2022 - PER CONTRIBUTI REGIONALI PLURIENNALI IN CONTO RATA PER AMMORTAMENTO MUTUIPER LA REALIZZAZIONE DI OPERE PUBBLICHE DI CUI AL CAPO V DELLA L.R.27/02/2007, N.3, ART. 6 4 COMMA 1, LETTERA A) PER I COMUNI, INDICATINELL'ELENCO ALLEGATO, CHE NON FIGURANO DEBITORI, VERSO LA REGIONECAMPANIA, PER CANONI IDRICI E/O PER CANONI FOGNARI E DI DEPURAZIONE -ANNUALITA' 2021.	2024/0000063/50_06_00/E	30.299,00			U00630	U.2.03.01.02.003
1382	U00630	CONTRIBUTI SUI MUTUI CONTRATTI DA ENTI LOCALI PER LA REALIZZAZIONE DI OPERE PUBBLICHE.	U.2.03.01.02.000	2	18	1801	2023	3230002129	62	50	06	08	* IMPEGNO DI SPESA DI EURO 3.344.715,16 SUL CAPITOLO U00630 - ESERCIZIO FINANZIARIO 2022 - PER CONTRIBUTI REGIONALI PLURIENNALIIN CONTO RATA PER AMMORTAMENTO MUTUI PER LA REALIZZAZIONE DI OPERE PUBBLICHE DI CUIAL CAPO V DELLA L.R. 27/02/2007, N.3,IMPEGNODI SPESA DI EURO 3.344.715,16 SUL CAPITOLO U00630 - ESERCIZIO FINANZIARIO 2022 - PER CONTRIBUTI REGIONALI PLURIENNALI IN CONTO RATA PER AMMORTAMENTO MUTUIPER LA REALIZZAZIONE DI OPERE PUBBLICHE DI CUI AL CAPO V DELLA L.R.27/02/2007, N.3, ART. 6 4 COMMA 1, LETTERA A) PER I COMUNI, INDICATINELL'ELENCO ALLEGATO, CHE NON FIGURANO DEBITORI, VERSO LA REGIONECAMPANIA, PER CANONI IDRICI E/O PER CANONI FOGNARI E DI DEPURAZIONE -ANNUALITA' 2021.	2024/0000063/50_06_00/E	10.447,76			U00630	U.2.03.01.02.003
1383	U00630	CONTRIBUTI SUI MUTUI CONTRATTI DA ENTI LOCALI PER LA REALIZZAZIONE DI OPERE PUBBLICHE.	U.2.03.01.02.000	2	18	1801	2023	3230002129	63	50	06	08	* IMPEGNO DI SPESA DI EURO 3.344.715,16 SUL CAPITOLO U00630 - ESERCIZIO FINANZIARIO 2022 - PER CONTRIBUTI REGIONALI PLURIENNALIIN CONTO RATA PER AMMORTAMENTO MUTUI PER LA REALIZZAZIONE DI OPERE PUBBLICHE DI CUIAL CAPO V DELLA L.R. 27/02/2007, N.3,IMPEGNODI SPESA DI EURO 3.344.715,16 SUL CAPITOLO U00630 - ESERCIZIO FINANZIARIO 2022 - PER CONTRIBUTI REGIONALI PLURIENNALI IN CONTO RATA PER AMMORTAMENTO MUTUIPER LA REALIZZAZIONE DI OPERE PUBBLICHE DI CUI AL CAPO V DELLA L.R.27/02/2007, N.3, ART. 6 4 COMMA 1, LETTERA A) PER I COMUNI, INDICATINELL'ELENCO ALLEGATO, CHE NON FIGURANO DEBITORI, VERSO LA REGIONECAMPANIA, PER CANONI IDRICI E/O PER CANONI FOGNARI E DI DEPURAZIONE -ANNUALITA' 2021.	2024/0000063/50_06_00/E	6.537,20			U00630	U.2.03.01.02.003

fonte: http://burc.regione.campania.it

N.	Capitolo						Impegno							Reimputazione					
	n.	Descrizione	IV livello PdC	Tit.	Miss	Progr	Anno	Numero	Pos.	DIP	DG	UOD	Oggetto impegno	Decreto	2024	2025	2026	Cap Reimp	V livello PdC Reimputazione
1384	U00630	CONTRIBUTI SUI MUTUI CONTRATTI DA ENTI LOCALI PER LA REALIZZAZIONE DI OPERE PUBBLICHE.	U.2.03.01.02.000	2	18	1801	2023	3230002129	65	50	06	08	* IMPEGNO DI SPESA DI EURO 3.344.715,16 SUL CAPITOLO U00630 - ESERCIZIO FINANZIARIO 2022 - PER CONTRIBUTI REGIONALI PLURIENNALIIN CONTO RATA PER AMMORTAMENTO MUTUI PER LA REALIZZAZIONE DI OPERE PUBBLICHE DI CUIAL CAPO V DELLA L.R. 27/02/2007, N.3,IMPEGNODI SPESA DI EURO 3.344.715,16 SUL CAPITOLO U00630 - ESERCIZIO FINANZIARIO 2022 - PER CONTRIBUTI REGIONALI PLURIENNALI IN CONTO RATA PER AMMORTAMENTO MUTUIPER LA REALIZZAZIONE DI OPERE PUBBLICHE DI CUI AL CAPO V DELLA L.R.27/02/2007, N.3, ART. 6 4 COMMA 1, LETTERA A) PER I COMUNI, INDICATINELL'ELENCO ALLEGATO, CHE NON FIGURANO DEBITORI, VERSO LA REGIONECAMPANIA, PER CANONI IDRICI E/O PER CANONI FOGNARI E DI DEPURAZIONE -ANNUALITA' 2021.	2024/0000063/50_06_00/E	5.078,06			U00630	U.2.03.01.02.003
1385	U00630	CONTRIBUTI SUI MUTUI CONTRATTI DA ENTI LOCALI PER LA REALIZZAZIONE DI OPERE PUBBLICHE.	U.2.03.01.02.000	2	18	1801	2023	3230002129	66	50	06	08	* IMPEGNO DI SPESA DI EURO 3.344.715,16 SUL CAPITOLO U00630 - ESERCIZIO FINANZIARIO 2022 - PER CONTRIBUTI REGIONALI PLURIENNALIIN CONTO RATA PER AMMORTAMENTO MUTUI PER LA REALIZZAZIONE DI OPERE PUBBLICHE DI CUIAL CAPO V DELLA L.R. 27/02/2007, N.3,IMPEGNODI SPESA DI EURO 3.344.715,16 SUL CAPITOLO U00630 - ESERCIZIO FINANZIARIO 2022 - PER CONTRIBUTI REGIONALI PLURIENNALI IN CONTO RATA PER AMMORTAMENTO MUTUIPER LA REALIZZAZIONE DI OPERE PUBBLICHE DI CUI AL CAPO V DELLA L.R.27/02/2007, N.3, ART. 6 4 COMMA 1, LETTERA A) PER I COMUNI, INDICATINELL'ELENCO ALLEGATO, CHE NON FIGURANO DEBITORI, VERSO LA REGIONECAMPANIA, PER CANONI IDRICI E/O PER CANONI FOGNARI E DI DEPURAZIONE -ANNUALITA' 2021.	2024/0000063/50_06_00/E	10.447,76			U00630	U.2.03.01.02.003
1386	U00630	CONTRIBUTI SUI MUTUI CONTRATTI DA ENTI LOCALI PER LA REALIZZAZIONE DI OPERE PUBBLICHE.	U.2.03.01.02.000	2	18	1801	2023	3230002129	68	50	06	08	* IMPEGNO DI SPESA DI EURO 3.344.715,16 SUL CAPITOLO U00630 - ESERCIZIO FINANZIARIO 2022 - PER CONTRIBUTI REGIONALI PLURIENNALIIN CONTO RATA PER AMMORTAMENTO MUTUI PER LA REALIZZAZIONE DI OPERE PUBBLICHE DI CUIAL CAPO V DELLA L.R. 27/02/2007, N.3,IMPEGNODI SPESA DI EURO 3.344.715,16 SUL CAPITOLO U00630 - ESERCIZIO FINANZIARIO 2022 - PER CONTRIBUTI REGIONALI PLURIENNALI IN CONTO RATA PER AMMORTAMENTO MUTUIPER LA REALIZZAZIONE DI OPERE PUBBLICHE DI CUI AL CAPO V DELLA L.R.27/02/2007, N.3, ART. 6 4 COMMA 1, LETTERA A) PER I COMUNI, INDICATINELL'ELENCO ALLEGATO, CHE NON FIGURANO DEBITORI, VERSO LA REGIONECAMPANIA, PER CANONI IDRICI E/O PER CANONI FOGNARI E DI DEPURAZIONE -ANNUALITA' 2021.	2024/0000063/50_06_00/E	10.224,28			U00630	U.2.03.01.02.003
1387	U00630	CONTRIBUTI SUI MUTUI CONTRATTI DA ENTI LOCALI PER LA REALIZZAZIONE DI OPERE PUBBLICHE.	U.2.03.01.02.000	2	18	1801	2023	3230002129	69	50	06	08	* IMPEGNO DI SPESA DI EURO 3.344.715,16 SUL CAPITOLO U00630 - ESERCIZIO FINANZIARIO 2022 - PER CONTRIBUTI REGIONALI PLURIENNALIIN CONTO RATA PER AMMORTAMENTO MUTUI PER LA REALIZZAZIONE DI OPERE PUBBLICHE DI CUIAL CAPO V DELLA L.R. 27/02/2007, N.3,IMPEGNODI SPESA DI EURO 3.344.715,16 SUL CAPITOLO U00630 - ESERCIZIO FINANZIARIO 2022 - PER CONTRIBUTI REGIONALI PLURIENNALI IN CONTO RATA PER AMMORTAMENTO MUTUIPER LA REALIZZAZIONE DI OPERE PUBBLICHE DI CUI AL CAPO V DELLA L.R.27/02/2007, N.3, ART. 6 4 COMMA 1, LETTERA A) PER I COMUNI, INDICATINELL'ELENCO ALLEGATO, CHE NON FIGURANO DEBITORI, VERSO LA REGIONECAMPANIA, PER CANONI IDRICI E/O PER CANONI FOGNARI E DI DEPURAZIONE -ANNUALITA' 2021.	2024/0000063/50_06_00/E	12.955,17			U00630	U.2.03.01.02.003
1388	U00630	CONTRIBUTI SUI MUTUI CONTRATTI DA ENTI LOCALI PER LA REALIZZAZIONE DI OPERE PUBBLICHE.	U.2.03.01.02.000	2	18	1801	2023	3230002129	70	50	06	08	* IMPEGNO DI SPESA DI EURO 3.344.715,16 SUL CAPITOLO U00630 - ESERCIZIO FINANZIARIO 2022 - PER CONTRIBUTI REGIONALI PLURIENNALIIN CONTO RATA PER AMMORTAMENTO MUTUI PER LA REALIZZAZIONE DI OPERE PUBBLICHE DI CUIAL CAPO V DELLA L.R. 27/02/2007, N.3,IMPEGNODI SPESA DI EURO 3.344.715,16 SUL CAPITOLO U00630 - ESERCIZIO FINANZIARIO 2022 - PER CONTRIBUTI REGIONALI PLURIENNALI IN CONTO RATA PER AMMORTAMENTO MUTUIPER LA REALIZZAZIONE DI OPERE PUBBLICHE DI CUI AL CAPO V DELLA L.R.27/02/2007, N.3, ART. 6 4 COMMA 1, LETTERA A) PER I COMUNI, INDICATINELL'ELENCO ALLEGATO, CHE NON FIGURANO DEBITORI, VERSO LA REGIONECAMPANIA, PER CANONI IDRICI E/O PER CANONI FOGNARI E DI DEPURAZIONE -ANNUALITA' 2021.	2024/0000063/50_06_00/E	6.630,34			U00630	U.2.03.01.02.003

fonte: http://burc.regione.campania.it

N.	Capitolo						Impegno							Reimputazione					
	n.	Descrizione	IV livello PdC	Tit.	Miss	Progr	Anno	Numero	Pos.	DIP	DG	UOD	Oggetto impegno	Decreto	2024	2025	2026	Cap Reimp	V livello PdC Reimputazione
1389	U00630	CONTRIBUTI SUI MUTUI CONTRATTI DA ENTI LOCALI PER LA REALIZZAZIONE DI OPERE PUBBLICHE.	U.2.03.01.02.000	2	18	1801	2023	3230002129	71	50	06	08	* IMPEGNO DI SPESA DI EURO 3.344.715,16 SUL CAPITOLO U00630 - ESERCIZIO FINANZIARIO 2022 - PER CONTRIBUTI REGIONALI PLURIENNALIIN CONTO RATA PER AMMORTAMENTO MUTUI PER LA REALIZZAZIONE DI OPERE PUBBLICHE DI CUIAL CAPO V DELLA L.R. 27/02/2007, N.3,IMPEGNODI SPESA DI EURO 3.344.715,16 SUL CAPITOLO U00630 - ESERCIZIO FINANZIARIO 2022 - PER CONTRIBUTI REGIONALI PLURIENNALI IN CONTO RATA PER AMMORTAMENTO MUTUIPER LA REALIZZAZIONE DI OPERE PUBBLICHE DI CUI AL CAPO V DELLA L.R.27/02/2007, N.3, ART. 6 4 COMMA 1, LETTERA A) PER I COMUNI, INDICATINELL'ELENCO ALLEGATO, CHE NON FIGURANO DEBITORI, VERSO LA REGIONECAMPANIA, PER CANONI IDRICI E/O PER CANONI FOGNARI E DI DEPURAZIONE -ANNUALITA' 2021.	2024/0000063/50_06_00/E	5.223,88			U00630	U.2.03.01.02.003
1390	U00630	CONTRIBUTI SUI MUTUI CONTRATTI DA ENTI LOCALI PER LA REALIZZAZIONE DI OPERE PUBBLICHE.	U.2.03.01.02.000	2	18	1801	2023	3230002129	73	50	06	08	* IMPEGNO DI SPESA DI EURO 3.344.715,16 SUL CAPITOLO U00630 - ESERCIZIO FINANZIARIO 2022 - PER CONTRIBUTI REGIONALI PLURIENNALIIN CONTO RATA PER AMMORTAMENTO MUTUI PER LA REALIZZAZIONE DI OPERE PUBBLICHE DI CUIAL CAPO V DELLA L.R. 27/02/2007, N.3,IMPEGNODI SPESA DI EURO 3.344.715,16 SUL CAPITOLO U00630 - ESERCIZIO FINANZIARIO 2022 - PER CONTRIBUTI REGIONALI PLURIENNALI IN CONTO RATA PER AMMORTAMENTO MUTUIPER LA REALIZZAZIONE DI OPERE PUBBLICHE DI CUI AL CAPO V DELLA L.R.27/02/2007, N.3, ART. 6 4 COMMA 1, LETTERA A) PER I COMUNI, INDICATINELL'ELENCO ALLEGATO, CHE NON FIGURANO DEBITORI, VERSO LA REGIONECAMPANIA, PER CANONI IDRICI E/O PER CANONI FOGNARI E DI DEPURAZIONE -ANNUALITA' 2021.	2024/0000063/50_06_00/E	5.192,84			U00630	U.2.03.01.02.003
1391	U00630	CONTRIBUTI SUI MUTUI CONTRATTI DA ENTI LOCALI PER LA REALIZZAZIONE DI OPERE PUBBLICHE.	U.2.03.01.02.000	2	18	1801	2023	3230002129	75	50	06	08	* IMPEGNO DI SPESA DI EURO 3.344.715,16 SUL CAPITOLO U00630 - ESERCIZIO FINANZIARIO 2022 - PER CONTRIBUTI REGIONALI PLURIENNALIIN CONTO RATA PER AMMORTAMENTO MUTUI PER LA REALIZZAZIONE DI OPERE PUBBLICHE DI CUIAL CAPO V DELLA L.R. 27/02/2007, N.3,IMPEGNODI SPESA DI EURO 3.344.715,16 SUL CAPITOLO U00630 - ESERCIZIO FINANZIARIO 2022 - PER CONTRIBUTI REGIONALI PLURIENNALI IN CONTO RATA PER AMMORTAMENTO MUTUIPER LA REALIZZAZIONE DI OPERE PUBBLICHE DI CUI AL CAPO V DELLA L.R.27/02/2007, N.3, ART. 6 4 COMMA 1, LETTERA A) PER I COMUNI, INDICATINELL'ELENCO ALLEGATO, CHE NON FIGURANO DEBITORI, VERSO LA REGIONECAMPANIA, PER CANONI IDRICI E/O PER CANONI FOGNARI E DI DEPURAZIONE -ANNUALITA' 2021.	2024/0000063/50_06_00/E	4.844,29			U00630	U.2.03.01.02.003
1392	U00630	CONTRIBUTI SUI MUTUI CONTRATTI DA ENTI LOCALI PER LA REALIZZAZIONE DI OPERE PUBBLICHE.	U.2.03.01.02.000	2	18	1801	2023	3230002129	76	50	06	08	* IMPEGNO DI SPESA DI EURO 3.344.715,16 SUL CAPITOLO U00630 - ESERCIZIO FINANZIARIO 2022 - PER CONTRIBUTI REGIONALI PLURIENNALIIN CONTO RATA PER AMMORTAMENTO MUTUI PER LA REALIZZAZIONE DI OPERE PUBBLICHE DI CUIAL CAPO V DELLA L.R. 27/02/2007, N.3,IMPEGNODI SPESA DI EURO 3.344.715,16 SUL CAPITOLO U00630 - ESERCIZIO FINANZIARIO 2022 - PER CONTRIBUTI REGIONALI PLURIENNALI IN CONTO RATA PER AMMORTAMENTO MUTUIPER LA REALIZZAZIONE DI OPERE PUBBLICHE DI CUI AL CAPO V DELLA L.R.27/02/2007, N.3, ART. 6 4 COMMA 1, LETTERA A) PER I COMUNI, INDICATINELL'ELENCO ALLEGATO, CHE NON FIGURANO DEBITORI, VERSO LA REGIONECAMPANIA, PER CANONI IDRICI E/O PER CANONI FOGNARI E DI DEPURAZIONE -ANNUALITA' 2021.	2024/0000063/50_06_00/E	22.741,17			U00630	U.2.03.01.02.003
1393	U00630	CONTRIBUTI SUI MUTUI CONTRATTI DA ENTI LOCALI PER LA REALIZZAZIONE DI OPERE PUBBLICHE.	U.2.03.01.02.000	2	18	1801	2023	3230002129	77	50	06	08	* IMPEGNO DI SPESA DI EURO 3.344.715,16 SUL CAPITOLO U00630 - ESERCIZIO FINANZIARIO 2022 - PER CONTRIBUTI REGIONALI PLURIENNALIIN CONTO RATA PER AMMORTAMENTO MUTUI PER LA REALIZZAZIONE DI OPERE PUBBLICHE DI CUIAL CAPO V DELLA L.R. 27/02/2007, N.3,IMPEGNODI SPESA DI EURO 3.344.715,16 SUL CAPITOLO U00630 - ESERCIZIO FINANZIARIO 2022 - PER CONTRIBUTI REGIONALI PLURIENNALI IN CONTO RATA PER AMMORTAMENTO MUTUIPER LA REALIZZAZIONE DI OPERE PUBBLICHE DI CUI AL CAPO V DELLA L.R.27/02/2007, N.3, ART. 6 4 COMMA 1, LETTERA A) PER I COMUNI, INDICATINELL'ELENCO ALLEGATO, CHE NON FIGURANO DEBITORI, VERSO LA REGIONECAMPANIA, PER CANONI IDRICI E/O PER CANONI FOGNARI E DI DEPURAZIONE -ANNUALITA' 2021.	2024/0000063/50_06_00/E	10.447,76			U00630	U.2.03.01.02.003

fonte: http://burc.regione.campania.it

N.	Capitolo						Impegno							Reimputazione					
	n.	Descrizione	IV livello PdC	Tit.	Miss	Progr	Anno	Numero	Pos.	DIP	DG	UOD	Oggetto impegno	Decreto	2024	2025	2026	Cap Reimp	V livello PdC Reimputazione
1394	U00630	CONTRIBUTI SUI MUTUI CONTRATTI DA ENTI LOCALI PER LA REALIZZAZIONE DI OPERE PUBBLICHE.	U.2.03.01.02.000	2	18	1801	2023	3230002129	78	50	06	08	* IMPEGNO DI SPESA DI EURO 3.344.715,16 SUL CAPITOLO U00630 - ESERCIZIO FINANZIARIO 2022 - PER CONTRIBUTI REGIONALI PLURIENNALIIN CONTO RATA PER AMMORTAMENTO MUTUI PER LA REALIZZAZIONE DI OPERE PUBBLICHE DI CUIAL CAPO V DELLA L.R. 27/02/2007, N.3,IMPEGNODI SPESA DI EURO 3.344.715,16 SUL CAPITOLO U00630 - ESERCIZIO FINANZIARIO 2022 - PER CONTRIBUTI REGIONALI PLURIENNALI IN CONTO RATA PER AMMORTAMENTO MUTUIPER LA REALIZZAZIONE DI OPERE PUBBLICHE DI CUI AL CAPO V DELLA L.R.27/02/2007, N.3, ART. 6 4 COMMA 1, LETTERA A) PER I COMUNI, INDICATINELL'ELENCO ALLEGATO, CHE NON FIGURANO DEBITORI, VERSO LA REGIONECAMPANIA, PER CANONI IDRICI E/O PER CANONI FOGNARI E DI DEPURAZIONE -ANNUALITA' 2021.	2024/0000063/50_06_00/E	15.640,64			U00630	U.2.03.01.02.003
1395	U00630	CONTRIBUTI SUI MUTUI CONTRATTI DA ENTI LOCALI PER LA REALIZZAZIONE DI OPERE PUBBLICHE.	U.2.03.01.02.000	2	18	1801	2023	3230002129	81	50	06	08	* IMPEGNO DI SPESA DI EURO 3.344.715,16 SUL CAPITOLO U00630 - ESERCIZIO FINANZIARIO 2022 - PER CONTRIBUTI REGIONALI PLURIENNALIIN CONTO RATA PER AMMORTAMENTO MUTUI PER LA REALIZZAZIONE DI OPERE PUBBLICHE DI CUIAL CAPO V DELLA L.R. 27/02/2007, N.3,IMPEGNODI SPESA DI EURO 3.344.715,16 SUL CAPITOLO U00630 - ESERCIZIO FINANZIARIO 2022 - PER CONTRIBUTI REGIONALI PLURIENNALI IN CONTO RATA PER AMMORTAMENTO MUTUIPER LA REALIZZAZIONE DI OPERE PUBBLICHE DI CUI AL CAPO V DELLA L.R.27/02/2007, N.3, ART. 6 4 COMMA 1, LETTERA A) PER I COMUNI, INDICATINELL'ELENCO ALLEGATO, CHE NON FIGURANO DEBITORI, VERSO LA REGIONECAMPANIA, PER CANONI IDRICI E/O PER CANONI FOGNARI E DI DEPURAZIONE -ANNUALITA' 2021.	2024/0000063/50_06_00/E	35.746,60			U00630	U.2.03.01.02.003
1396	U00630	CONTRIBUTI SUI MUTUI CONTRATTI DA ENTI LOCALI PER LA REALIZZAZIONE DI OPERE PUBBLICHE.	U.2.03.01.02.000	2	18	1801	2023	3230002129	82	50	06	08	* IMPEGNO DI SPESA DI EURO 3.344.715,16 SUL CAPITOLO U00630 - ESERCIZIO FINANZIARIO 2022 - PER CONTRIBUTI REGIONALI PLURIENNALIIN CONTO RATA PER AMMORTAMENTO MUTUI PER LA REALIZZAZIONE DI OPERE PUBBLICHE DI CUIAL CAPO V DELLA L.R. 27/02/2007, N.3,IMPEGNODI SPESA DI EURO 3.344.715,16 SUL CAPITOLO U00630 - ESERCIZIO FINANZIARIO 2022 - PER CONTRIBUTI REGIONALI PLURIENNALI IN CONTO RATA PER AMMORTAMENTO MUTUIPER LA REALIZZAZIONE DI OPERE PUBBLICHE DI CUI AL CAPO V DELLA L.R.27/02/2007, N.3, ART. 6 4 COMMA 1, LETTERA A) PER I COMUNI, INDICATINELL'ELENCO ALLEGATO, CHE NON FIGURANO DEBITORI, VERSO LA REGIONECAMPANIA, PER CANONI IDRICI E/O PER CANONI FOGNARI E DI DEPURAZIONE -ANNUALITA' 2021.	2024/0000063/50_06_00/E	54.471,30			U00630	U.2.03.01.02.003
1397	U00630	CONTRIBUTI SUI MUTUI CONTRATTI DA ENTI LOCALI PER LA REALIZZAZIONE DI OPERE PUBBLICHE.	U.2.03.01.02.000	2	18	1801	2023	3230002129	83	50	06	08	* IMPEGNO DI SPESA DI EURO 3.344.715,16 SUL CAPITOLO U00630 - ESERCIZIO FINANZIARIO 2022 - PER CONTRIBUTI REGIONALI PLURIENNALIIN CONTO RATA PER AMMORTAMENTO MUTUI PER LA REALIZZAZIONE DI OPERE PUBBLICHE DI CUIAL CAPO V DELLA L.R. 27/02/2007, N.3,IMPEGNODI SPESA DI EURO 3.344.715,16 SUL CAPITOLO U00630 - ESERCIZIO FINANZIARIO 2022 - PER CONTRIBUTI REGIONALI PLURIENNALI IN CONTO RATA PER AMMORTAMENTO MUTUIPER LA REALIZZAZIONE DI OPERE PUBBLICHE DI CUI AL CAPO V DELLA L.R.27/02/2007, N.3, ART. 6 4 COMMA 1, LETTERA A) PER I COMUNI, INDICATINELL'ELENCO ALLEGATO, CHE NON FIGURANO DEBITORI, VERSO LA REGIONECAMPANIA, PER CANONI IDRICI E/O PER CANONI FOGNARI E DI DEPURAZIONE -ANNUALITA' 2021.	2024/0000063/50_06_00/E	10.447,76			U00630	U.2.03.01.02.003
1398	U00630	CONTRIBUTI SUI MUTUI CONTRATTI DA ENTI LOCALI PER LA REALIZZAZIONE DI OPERE PUBBLICHE.	U.2.03.01.02.000	2	18	1801	2023	3230002129	84	50	06	08	* IMPEGNO DI SPESA DI EURO 3.344.715,16 SUL CAPITOLO U00630 - ESERCIZIO FINANZIARIO 2022 - PER CONTRIBUTI REGIONALI PLURIENNALIIN CONTO RATA PER AMMORTAMENTO MUTUI PER LA REALIZZAZIONE DI OPERE PUBBLICHE DI CUIAL CAPO V DELLA L.R. 27/02/2007, N.3,IMPEGNODI SPESA DI EURO 3.344.715,16 SUL CAPITOLO U00630 - ESERCIZIO FINANZIARIO 2022 - PER CONTRIBUTI REGIONALI PLURIENNALI IN CONTO RATA PER AMMORTAMENTO MUTUIPER LA REALIZZAZIONE DI OPERE PUBBLICHE DI CUI AL CAPO V DELLA L.R.27/02/2007, N.3, ART. 6 4 COMMA 1, LETTERA A) PER I COMUNI, INDICATINELL'ELENCO ALLEGATO, CHE NON FIGURANO DEBITORI, VERSO LA REGIONECAMPANIA, PER CANONI IDRICI E/O PER CANONI FOGNARI E DI DEPURAZIONE -ANNUALITA' 2021.	2024/0000063/50_06_00/E	4.661,84			U00630	U.2.03.01.02.003

fonte: http://burc.regione.campania.it

N.	Capitolo						Impegno							Reimputazione					
	n.	Descrizione	IV livello PdC	Tit.	Miss	Progr	Anno	Numero	Pos.	DIP	DG	UOD	Oggetto impegno	Decreto	2024	2025	2026	Cap Reimp	V livello PdC Reimputazione
1399	U00630	CONTRIBUTI SUI MUTUI CONTRATTI DA ENTI LOCALI PER LA REALIZZAZIONE DI OPERE PUBBLICHE.	U.2.03.01.02.000	2	18	1801	2023	3230002129	85	50	06	08	* IMPEGNO DI SPESA DI EURO 3.344.715,16 SUL CAPITOLO U00630 - ESERCIZIO FINANZIARIO 2022 - PER CONTRIBUTI REGIONALI PLURIENNALIIN CONTO RATA PER AMMORTAMENTO MUTUI PER LA REALIZZAZIONE DI OPERE PUBBLICHE DI CUIAL CAPO V DELLA L.R. 27/02/2007, N.3,IMPEGNODI SPESA DI EURO 3.344.715,16 SUL CAPITOLO U00630 - ESERCIZIO FINANZIARIO 2022 - PER CONTRIBUTI REGIONALI PLURIENNALI IN CONTO RATA PER AMMORTAMENTO MUTUIPER LA REALIZZAZIONE DI OPERE PUBBLICHE DI CUI AL CAPO V DELLA L.R.27/02/2007, N.3, ART. 6 4 COMMA 1, LETTERA A) PER I COMUNI, INDICATINELL'ELENCO ALLEGATO, CHE NON FIGURANO DEBITORI, VERSO LA REGIONECAMPANIA, PER CANONI IDRICI E/O PER CANONI FOGNARI E DI DEPURAZIONE -ANNUALITA' 2021.	2024/0000063/50_06_00/E	12.032,92			U00630	U.2.03.01.02.003
1400	U00630	CONTRIBUTI SUI MUTUI CONTRATTI DA ENTI LOCALI PER LA REALIZZAZIONE DI OPERE PUBBLICHE.	U.2.03.01.02.000	2	18	1801	2023	3230002129	86	50	06	08	* IMPEGNO DI SPESA DI EURO 3.344.715,16 SUL CAPITOLO U00630 - ESERCIZIO FINANZIARIO 2022 - PER CONTRIBUTI REGIONALI PLURIENNALIIN CONTO RATA PER AMMORTAMENTO MUTUI PER LA REALIZZAZIONE DI OPERE PUBBLICHE DI CUIAL CAPO V DELLA L.R. 27/02/2007, N.3,IMPEGNODI SPESA DI EURO 3.344.715,16 SUL CAPITOLO U00630 - ESERCIZIO FINANZIARIO 2022 - PER CONTRIBUTI REGIONALI PLURIENNALI IN CONTO RATA PER AMMORTAMENTO MUTUIPER LA REALIZZAZIONE DI OPERE PUBBLICHE DI CUI AL CAPO V DELLA L.R.27/02/2007, N.3, ART. 6 4 COMMA 1, LETTERA A) PER I COMUNI, INDICATINELL'ELENCO ALLEGATO, CHE NON FIGURANO DEBITORI, VERSO LA REGIONECAMPANIA, PER CANONI IDRICI E/O PER CANONI FOGNARI E DI DEPURAZIONE -ANNUALITA' 2021.	2024/0000063/50_06_00/E	10.447,76			U00630	U.2.03.01.02.003
1401	U00630	CONTRIBUTI SUI MUTUI CONTRATTI DA ENTI LOCALI PER LA REALIZZAZIONE DI OPERE PUBBLICHE.	U.2.03.01.02.000	2	18	1801	2023	3230002129	87	50	06	08	* IMPEGNO DI SPESA DI EURO 3.344.715,16 SUL CAPITOLO U00630 - ESERCIZIO FINANZIARIO 2022 - PER CONTRIBUTI REGIONALI PLURIENNALIIN CONTO RATA PER AMMORTAMENTO MUTUI PER LA REALIZZAZIONE DI OPERE PUBBLICHE DI CUIAL CAPO V DELLA L.R. 27/02/2007, N.3,IMPEGNODI SPESA DI EURO 3.344.715,16 SUL CAPITOLO U00630 - ESERCIZIO FINANZIARIO 2022 - PER CONTRIBUTI REGIONALI PLURIENNALI IN CONTO RATA PER AMMORTAMENTO MUTUIPER LA REALIZZAZIONE DI OPERE PUBBLICHE DI CUI AL CAPO V DELLA L.R.27/02/2007, N.3, ART. 6 4 COMMA 1, LETTERA A) PER I COMUNI, INDICATINELL'ELENCO ALLEGATO, CHE NON FIGURANO DEBITORI, VERSO LA REGIONECAMPANIA, PER CANONI IDRICI E/O PER CANONI FOGNARI E DI DEPURAZIONE -ANNUALITA' 2021.	2024/0000063/50_06_00/E	4.892,10			U00630	U.2.03.01.02.003
1402	U00630	CONTRIBUTI SUI MUTUI CONTRATTI DA ENTI LOCALI PER LA REALIZZAZIONE DI OPERE PUBBLICHE.	U.2.03.01.02.000	2	18	1801	2023	3230002129	88	50	06	08	* IMPEGNO DI SPESA DI EURO 3.344.715,16 SUL CAPITOLO U00630 - ESERCIZIO FINANZIARIO 2022 - PER CONTRIBUTI REGIONALI PLURIENNALIIN CONTO RATA PER AMMORTAMENTO MUTUI PER LA REALIZZAZIONE DI OPERE PUBBLICHE DI CUIAL CAPO V DELLA L.R. 27/02/2007, N.3,IMPEGNODI SPESA DI EURO 3.344.715,16 SUL CAPITOLO U00630 - ESERCIZIO FINANZIARIO 2022 - PER CONTRIBUTI REGIONALI PLURIENNALI IN CONTO RATA PER AMMORTAMENTO MUTUIPER LA REALIZZAZIONE DI OPERE PUBBLICHE DI CUI AL CAPO V DELLA L.R.27/02/2007, N.3, ART. 6 4 COMMA 1, LETTERA A) PER I COMUNI, INDICATINELL'ELENCO ALLEGATO, CHE NON FIGURANO DEBITORI, VERSO LA REGIONECAMPANIA, PER CANONI IDRICI E/O PER CANONI FOGNARI E DI DEPURAZIONE -ANNUALITA' 2021.	2024/0000063/50_06_00/E	8.962,82			U00630	U.2.03.01.02.003
1403	U00630	CONTRIBUTI SUI MUTUI CONTRATTI DA ENTI LOCALI PER LA REALIZZAZIONE DI OPERE PUBBLICHE.	U.2.03.01.02.000	2	18	1801	2023	3230002129	89	50	06	08	* IMPEGNO DI SPESA DI EURO 3.344.715,16 SUL CAPITOLO U00630 - ESERCIZIO FINANZIARIO 2022 - PER CONTRIBUTI REGIONALI PLURIENNALIIN CONTO RATA PER AMMORTAMENTO MUTUI PER LA REALIZZAZIONE DI OPERE PUBBLICHE DI CUIAL CAPO V DELLA L.R. 27/02/2007, N.3,IMPEGNODI SPESA DI EURO 3.344.715,16 SUL CAPITOLO U00630 - ESERCIZIO FINANZIARIO 2022 - PER CONTRIBUTI REGIONALI PLURIENNALI IN CONTO RATA PER AMMORTAMENTO MUTUIPER LA REALIZZAZIONE DI OPERE PUBBLICHE DI CUI AL CAPO V DELLA L.R.27/02/2007, N.3, ART. 6 4 COMMA 1, LETTERA A) PER I COMUNI, INDICATINELL'ELENCO ALLEGATO, CHE NON FIGURANO DEBITORI, VERSO LA REGIONECAMPANIA, PER CANONI IDRICI E/O PER CANONI FOGNARI E DI DEPURAZIONE -ANNUALITA' 2021.	2024/0000063/50_06_00/E	5.192,88			U00630	U.2.03.01.02.003

fonte: http://burc.regione.campania.it

N.	Capitolo						Impegno							Reimputazione					
	n.	Descrizione	IV livello PdC	Tit.	Miss	Progr	Anno	Numero	Pos.	DIP	DG	UOD	Oggetto impegno	Decreto	2024	2025	2026	Cap Reimp	V livello PdC Reimputazione
1404	U00630	CONTRIBUTI SUI MUTUI CONTRATTI DA ENTI LOCALI PER LA REALIZZAZIONE DI OPERE PUBBLICHE.	U.2.03.01.02.000	2	18	1801	2023	3230002129	90	50	06	08	* IMPEGNO DI SPESA DI EURO 3.344.715,16 SUL CAPITOLO U00630 - ESERCIZIO FINANZIARIO 2022 - PER CONTRIBUTI REGIONALI PLURIENNALIIN CONTO RATA PER AMMORTAMENTO MUTUI PER LA REALIZZAZIONE DI OPERE PUBBLICHE DI CUIAL CAPO V DELLA L.R. 27/02/2007, N.3,IMPEGNODI SPESA DI EURO 3.344.715,16 SUL CAPITOLO U00630 - ESERCIZIO FINANZIARIO 2022 - PER CONTRIBUTI REGIONALI PLURIENNALI IN CONTO RATA PER AMMORTAMENTO MUTUIPER LA REALIZZAZIONE DI OPERE PUBBLICHE DI CUI AL CAPO V DELLA L.R.27/02/2007, N.3, ART. 6 4 COMMA 1, LETTERA A) PER I COMUNI, INDICATINELL'ELENCO ALLEGATO, CHE NON FIGURANO DEBITORI, VERSO LA REGIONECAMPANIA, PER CANONI IDRICI E/O PER CANONI FOGNARI E DI DEPURAZIONE -ANNUALITA' 2021.	2024/0000063/50_06_00/E	15.640,64			U00630	U.2.03.01.02.003
1405	U00630	CONTRIBUTI SUI MUTUI CONTRATTI DA ENTI LOCALI PER LA REALIZZAZIONE DI OPERE PUBBLICHE.	U.2.03.01.02.000	2	18	1801	2023	3230002129	91	50	06	08	* IMPEGNO DI SPESA DI EURO 3.344.715,16 SUL CAPITOLO U00630 - ESERCIZIO FINANZIARIO 2022 - PER CONTRIBUTI REGIONALI PLURIENNALIIN CONTO RATA PER AMMORTAMENTO MUTUI PER LA REALIZZAZIONE DI OPERE PUBBLICHE DI CUIAL CAPO V DELLA L.R. 27/02/2007, N.3,IMPEGNODI SPESA DI EURO 3.344.715,16 SUL CAPITOLO U00630 - ESERCIZIO FINANZIARIO 2022 - PER CONTRIBUTI REGIONALI PLURIENNALI IN CONTO RATA PER AMMORTAMENTO MUTUIPER LA REALIZZAZIONE DI OPERE PUBBLICHE DI CUI AL CAPO V DELLA L.R.27/02/2007, N.3, ART. 6 4 COMMA 1, LETTERA A) PER I COMUNI, INDICATINELL'ELENCO ALLEGATO, CHE NON FIGURANO DEBITORI, VERSO LA REGIONECAMPANIA, PER CANONI IDRICI E/O PER CANONI FOGNARI E DI DEPURAZIONE -ANNUALITA' 2021.	2024/0000063/50_06_00/E	38.043,48			U00630	U.2.03.01.02.003
1406	U00630	CONTRIBUTI SUI MUTUI CONTRATTI DA ENTI LOCALI PER LA REALIZZAZIONE DI OPERE PUBBLICHE.	U.2.03.01.02.000	2	18	1801	2023	3230002129	92	50	06	08	* IMPEGNO DI SPESA DI EURO 3.344.715,16 SUL CAPITOLO U00630 - ESERCIZIO FINANZIARIO 2022 - PER CONTRIBUTI REGIONALI PLURIENNALIIN CONTO RATA PER AMMORTAMENTO MUTUI PER LA REALIZZAZIONE DI OPERE PUBBLICHE DI CUIAL CAPO V DELLA L.R. 27/02/2007, N.3,IMPEGNODI SPESA DI EURO 3.344.715,16 SUL CAPITOLO U00630 - ESERCIZIO FINANZIARIO 2022 - PER CONTRIBUTI REGIONALI PLURIENNALI IN CONTO RATA PER AMMORTAMENTO MUTUIPER LA REALIZZAZIONE DI OPERE PUBBLICHE DI CUI AL CAPO V DELLA L.R.27/02/2007, N.3, ART. 6 4 COMMA 1, LETTERA A) PER I COMUNI, INDICATINELL'ELENCO ALLEGATO, CHE NON FIGURANO DEBITORI, VERSO LA REGIONECAMPANIA, PER CANONI IDRICI E/O PER CANONI FOGNARI E DI DEPURAZIONE -ANNUALITA' 2021.	2024/0000063/50_06_00/E	22.455,09			U00630	U.2.03.01.02.003
1407	U00630	CONTRIBUTI SUI MUTUI CONTRATTI DA ENTI LOCALI PER LA REALIZZAZIONE DI OPERE PUBBLICHE.	U.2.03.01.02.000	2	18	1801	2023	3230002129	93	50	06	08	* IMPEGNO DI SPESA DI EURO 3.344.715,16 SUL CAPITOLO U00630 - ESERCIZIO FINANZIARIO 2022 - PER CONTRIBUTI REGIONALI PLURIENNALIIN CONTO RATA PER AMMORTAMENTO MUTUI PER LA REALIZZAZIONE DI OPERE PUBBLICHE DI CUIAL CAPO V DELLA L.R. 27/02/2007, N.3,IMPEGNODI SPESA DI EURO 3.344.715,16 SUL CAPITOLO U00630 - ESERCIZIO FINANZIARIO 2022 - PER CONTRIBUTI REGIONALI PLURIENNALI IN CONTO RATA PER AMMORTAMENTO MUTUIPER LA REALIZZAZIONE DI OPERE PUBBLICHE DI CUI AL CAPO V DELLA L.R.27/02/2007, N.3, ART. 6 4 COMMA 1, LETTERA A) PER I COMUNI, INDICATINELL'ELENCO ALLEGATO, CHE NON FIGURANO DEBITORI, VERSO LA REGIONECAMPANIA, PER CANONI IDRICI E/O PER CANONI FOGNARI E DI DEPURAZIONE -ANNUALITA' 2021.	2024/0000063/50_06_00/E	17.717,78			U00630	U.2.03.01.02.003
1408	U00630	CONTRIBUTI SUI MUTUI CONTRATTI DA ENTI LOCALI PER LA REALIZZAZIONE DI OPERE PUBBLICHE.	U.2.03.01.02.000	2	18	1801	2023	3230002129	94	50	06	08	* IMPEGNO DI SPESA DI EURO 3.344.715,16 SUL CAPITOLO U00630 - ESERCIZIO FINANZIARIO 2022 - PER CONTRIBUTI REGIONALI PLURIENNALIIN CONTO RATA PER AMMORTAMENTO MUTUI PER LA REALIZZAZIONE DI OPERE PUBBLICHE DI CUIAL CAPO V DELLA L.R. 27/02/2007, N.3,IMPEGNODI SPESA DI EURO 3.344.715,16 SUL CAPITOLO U00630 - ESERCIZIO FINANZIARIO 2022 - PER CONTRIBUTI REGIONALI PLURIENNALI IN CONTO RATA PER AMMORTAMENTO MUTUIPER LA REALIZZAZIONE DI OPERE PUBBLICHE DI CUI AL CAPO V DELLA L.R.27/02/2007, N.3, ART. 6 4 COMMA 1, LETTERA A) PER I COMUNI, INDICATINELL'ELENCO ALLEGATO, CHE NON FIGURANO DEBITORI, VERSO LA REGIONECAMPANIA, PER CANONI IDRICI E/O PER CANONI FOGNARI E DI DEPURAZIONE -ANNUALITA' 2021.	2024/0000063/50_06_00/E	9.519,28			U00630	U.2.03.01.02.003

fonte: http://burc.regione.campania.it

N.	Capitolo						Impegno							Reimputazione					
	n.	Descrizione	IV livello PdC	Tit.	Miss	Progr	Anno	Numero	Pos.	DIP	DG	UOD	Oggetto impegno	Decreto	2024	2025	2026	Cap Reimp	V livello PdC Reimputazione
1409	U00630	CONTRIBUTI SUI MUTUI CONTRATTI DA ENTI LOCALI PER LA REALIZZAZIONE DI OPERE PUBBLICHE.	U.2.03.01.02.000	2	18	1801	2023	3230002129	95	50	06	08	* IMPEGNO DI SPESA DI EURO 3.344.715,16 SUL CAPITOLO U00630 - ESERCIZIO FINANZIARIO 2022 - PER CONTRIBUTI REGIONALI PLURIENNALIIN CONTO RATA PER AMMORTAMENTO MUTUI PER LA REALIZZAZIONE DI OPERE PUBBLICHE DI CUIAL CAPO V DELLA L.R. 27/02/2007, N.3,IMPEGNODI SPESA DI EURO 3.344.715,16 SUL CAPITOLO U00630 - ESERCIZIO FINANZIARIO 2022 - PER CONTRIBUTI REGIONALI PLURIENNALI IN CONTO RATA PER AMMORTAMENTO MUTUIPER LA REALIZZAZIONE DI OPERE PUBBLICHE DI CUI AL CAPO V DELLA L.R.27/02/2007, N.3, ART. 6 4 COMMA 1, LETTERA A) PER I COMUNI, INDICATINELL'ELENCO ALLEGATO, CHE NON FIGURANO DEBITORI, VERSO LA REGIONECAMPANIA, PER CANONI IDRICI E/O PER CANONI FOGNARI E DI DEPURAZIONE -ANNUALITA' 2021.	2024/0000063/50_06_00/E	9.803,64			U00630	U.2.03.01.02.003
1410	U00630	CONTRIBUTI SUI MUTUI CONTRATTI DA ENTI LOCALI PER LA REALIZZAZIONE DI OPERE PUBBLICHE.	U.2.03.01.02.000	2	18	1801	2023	3230002129	96	50	06	08	* IMPEGNO DI SPESA DI EURO 3.344.715,16 SUL CAPITOLO U00630 - ESERCIZIO FINANZIARIO 2022 - PER CONTRIBUTI REGIONALI PLURIENNALIIN CONTO RATA PER AMMORTAMENTO MUTUI PER LA REALIZZAZIONE DI OPERE PUBBLICHE DI CUIAL CAPO V DELLA L.R. 27/02/2007, N.3,IMPEGNODI SPESA DI EURO 3.344.715,16 SUL CAPITOLO U00630 - ESERCIZIO FINANZIARIO 2022 - PER CONTRIBUTI REGIONALI PLURIENNALI IN CONTO RATA PER AMMORTAMENTO MUTUIPER LA REALIZZAZIONE DI OPERE PUBBLICHE DI CUI AL CAPO V DELLA L.R.27/02/2007, N.3, ART. 6 4 COMMA 1, LETTERA A) PER I COMUNI, INDICATINELL'ELENCO ALLEGATO, CHE NON FIGURANO DEBITORI, VERSO LA REGIONECAMPANIA, PER CANONI IDRICI E/O PER CANONI FOGNARI E DI DEPURAZIONE -ANNUALITA' 2021.	2024/0000063/50_06_00/E	7.223,27			U00630	U.2.03.01.02.003
1411	U00630	CONTRIBUTI SUI MUTUI CONTRATTI DA ENTI LOCALI PER LA REALIZZAZIONE DI OPERE PUBBLICHE.	U.2.03.01.02.000	2	18	1801	2023	3230002129	97	50	06	08	* IMPEGNO DI SPESA DI EURO 3.344.715,16 SUL CAPITOLO U00630 - ESERCIZIO FINANZIARIO 2022 - PER CONTRIBUTI REGIONALI PLURIENNALIIN CONTO RATA PER AMMORTAMENTO MUTUI PER LA REALIZZAZIONE DI OPERE PUBBLICHE DI CUIAL CAPO V DELLA L.R. 27/02/2007, N.3,IMPEGNODI SPESA DI EURO 3.344.715,16 SUL CAPITOLO U00630 - ESERCIZIO FINANZIARIO 2022 - PER CONTRIBUTI REGIONALI PLURIENNALI IN CONTO RATA PER AMMORTAMENTO MUTUIPER LA REALIZZAZIONE DI OPERE PUBBLICHE DI CUI AL CAPO V DELLA L.R.27/02/2007, N.3, ART. 6 4 COMMA 1, LETTERA A) PER I COMUNI, INDICATINELL'ELENCO ALLEGATO, CHE NON FIGURANO DEBITORI, VERSO LA REGIONECAMPANIA, PER CANONI IDRICI E/O PER CANONI FOGNARI E DI DEPURAZIONE -ANNUALITA' 2021.	2024/0000063/50_06_00/E	10.427,07			U00630	U.2.03.01.02.003
1412	U00630	CONTRIBUTI SUI MUTUI CONTRATTI DA ENTI LOCALI PER LA REALIZZAZIONE DI OPERE PUBBLICHE.	U.2.03.01.02.000	2	18	1801	2023	3230002129	98	50	06	08	* IMPEGNO DI SPESA DI EURO 3.344.715,16 SUL CAPITOLO U00630 - ESERCIZIO FINANZIARIO 2022 - PER CONTRIBUTI REGIONALI PLURIENNALIIN CONTO RATA PER AMMORTAMENTO MUTUI PER LA REALIZZAZIONE DI OPERE PUBBLICHE DI CUIAL CAPO V DELLA L.R. 27/02/2007, N.3,IMPEGNODI SPESA DI EURO 3.344.715,16 SUL CAPITOLO U00630 - ESERCIZIO FINANZIARIO 2022 - PER CONTRIBUTI REGIONALI PLURIENNALI IN CONTO RATA PER AMMORTAMENTO MUTUIPER LA REALIZZAZIONE DI OPERE PUBBLICHE DI CUI AL CAPO V DELLA L.R.27/02/2007, N.3, ART. 6 4 COMMA 1, LETTERA A) PER I COMUNI, INDICATINELL'ELENCO ALLEGATO, CHE NON FIGURANO DEBITORI, VERSO LA REGIONECAMPANIA, PER CANONI IDRICI E/O PER CANONI FOGNARI E DI DEPURAZIONE -ANNUALITA' 2021.	2024/0000063/50_06_00/E	5.223,88			U00630	U.2.03.01.02.003
1413	U00630	CONTRIBUTI SUI MUTUI CONTRATTI DA ENTI LOCALI PER LA REALIZZAZIONE DI OPERE PUBBLICHE.	U.2.03.01.02.000	2	18	1801	2023	3230002129	99	50	06	08	* IMPEGNO DI SPESA DI EURO 3.344.715,16 SUL CAPITOLO U00630 - ESERCIZIO FINANZIARIO 2022 - PER CONTRIBUTI REGIONALI PLURIENNALIIN CONTO RATA PER AMMORTAMENTO MUTUI PER LA REALIZZAZIONE DI OPERE PUBBLICHE DI CUIAL CAPO V DELLA L.R. 27/02/2007, N.3,IMPEGNODI SPESA DI EURO 3.344.715,16 SUL CAPITOLO U00630 - ESERCIZIO FINANZIARIO 2022 - PER CONTRIBUTI REGIONALI PLURIENNALI IN CONTO RATA PER AMMORTAMENTO MUTUIPER LA REALIZZAZIONE DI OPERE PUBBLICHE DI CUI AL CAPO V DELLA L.R.27/02/2007, N.3, ART. 6 4 COMMA 1, LETTERA A) PER I COMUNI, INDICATINELL'ELENCO ALLEGATO, CHE NON FIGURANO DEBITORI, VERSO LA REGIONECAMPANIA, PER CANONI IDRICI E/O PER CANONI FOGNARI E DI DEPURAZIONE -ANNUALITA' 2021.	2024/0000063/50_06_00/E	9.929,71			U00630	U.2.03.01.02.003

fonte: http://burc.regione.campania.it

N.	Capitolo						Impegno							Reimputazione					
	n.	Descrizione	IV livello PdC	Tit.	Miss	Progr	Anno	Numero	Pos.	DIP	DG	UOD	Oggetto impegno	Decreto	2024	2025	2026	Cap Reimp	V livello PdC Reimputazione
1414	U00630	CONTRIBUTI SUI MUTUI CONTRATTI DA ENTI LOCALI PER LA REALIZZAZIONE DI OPERE PUBBLICHE.	U.2.03.01.02.000	2	18	1801	2023	3230002129	100	50	06	08	* IMPEGNO DI SPESA DI EURO 3.344.715,16 SUL CAPITOLO U00630 - ESERCIZIO FINANZIARIO 2022 - PER CONTRIBUTI REGIONALI PLURIENNALIIN CONTO RATA PER AMMORTAMENTO MUTUI PER LA REALIZZAZIONE DI OPERE PUBBLICHE DI CUIAL CAPO V DELLA L.R. 27/02/2007, N.3,IMPEGNODI SPESA DI EURO 3.344.715,16 SUL CAPITOLO U00630 - ESERCIZIO FINANZIARIO 2022 - PER CONTRIBUTI REGIONALI PLURIENNALI IN CONTO RATA PER AMMORTAMENTO MUTUIPER LA REALIZZAZIONE DI OPERE PUBBLICHE DI CUI AL CAPO V DELLA L.R.27/02/2007, N.3, ART. 6 4 COMMA 1, LETTERA A) PER I COMUNI, INDICATINELL'ELENCO ALLEGATO, CHE NON FIGURANO DEBITORI, VERSO LA REGIONECAMPANIA, PER CANONI IDRICI E/O PER CANONI FOGNARI E DI DEPURAZIONE -ANNUALITA' 2021.	2024/0000063/50_06_00/E	10.447,76			U00630	U.2.03.01.02.003
1415	U00630	CONTRIBUTI SUI MUTUI CONTRATTI DA ENTI LOCALI PER LA REALIZZAZIONE DI OPERE PUBBLICHE.	U.2.03.01.02.000	2	18	1801	2023	3230002129	101	50	06	08	* IMPEGNO DI SPESA DI EURO 3.344.715,16 SUL CAPITOLO U00630 - ESERCIZIO FINANZIARIO 2022 - PER CONTRIBUTI REGIONALI PLURIENNALIIN CONTO RATA PER AMMORTAMENTO MUTUI PER LA REALIZZAZIONE DI OPERE PUBBLICHE DI CUIAL CAPO V DELLA L.R. 27/02/2007, N.3,IMPEGNODI SPESA DI EURO 3.344.715,16 SUL CAPITOLO U00630 - ESERCIZIO FINANZIARIO 2022 - PER CONTRIBUTI REGIONALI PLURIENNALI IN CONTO RATA PER AMMORTAMENTO MUTUIPER LA REALIZZAZIONE DI OPERE PUBBLICHE DI CUI AL CAPO V DELLA L.R.27/02/2007, N.3, ART. 6 4 COMMA 1, LETTERA A) PER I COMUNI, INDICATINELL'ELENCO ALLEGATO, CHE NON FIGURANO DEBITORI, VERSO LA REGIONECAMPANIA, PER CANONI IDRICI E/O PER CANONI FOGNARI E DI DEPURAZIONE -ANNUALITA' 2021.	2024/0000063/50_06_00/E	1.559,05			U00630	U.2.03.01.02.003
1416	U00630	CONTRIBUTI SUI MUTUI CONTRATTI DA ENTI LOCALI PER LA REALIZZAZIONE DI OPERE PUBBLICHE.	U.2.03.01.02.000	2	18	1801	2023	3230002129	102	50	06	08	* IMPEGNO DI SPESA DI EURO 3.344.715,16 SUL CAPITOLO U00630 - ESERCIZIO FINANZIARIO 2022 - PER CONTRIBUTI REGIONALI PLURIENNALIIN CONTO RATA PER AMMORTAMENTO MUTUI PER LA REALIZZAZIONE DI OPERE PUBBLICHE DI CUIAL CAPO V DELLA L.R. 27/02/2007, N.3,IMPEGNODI SPESA DI EURO 3.344.715,16 SUL CAPITOLO U00630 - ESERCIZIO FINANZIARIO 2022 - PER CONTRIBUTI REGIONALI PLURIENNALI IN CONTO RATA PER AMMORTAMENTO MUTUIPER LA REALIZZAZIONE DI OPERE PUBBLICHE DI CUI AL CAPO V DELLA L.R.27/02/2007, N.3, ART. 6 4 COMMA 1, LETTERA A) PER I COMUNI, INDICATINELL'ELENCO ALLEGATO, CHE NON FIGURANO DEBITORI, VERSO LA REGIONECAMPANIA, PER CANONI IDRICI E/O PER CANONI FOGNARI E DI DEPURAZIONE -ANNUALITA' 2021.	2024/0000063/50_06_00/E	9.378,80			U00630	U.2.03.01.02.003
1417	U00630	CONTRIBUTI SUI MUTUI CONTRATTI DA ENTI LOCALI PER LA REALIZZAZIONE DI OPERE PUBBLICHE.	U.2.03.01.02.000	2	18	1801	2023	3230002129	103	50	06	08	* IMPEGNO DI SPESA DI EURO 3.344.715,16 SUL CAPITOLO U00630 - ESERCIZIO FINANZIARIO 2022 - PER CONTRIBUTI REGIONALI PLURIENNALIIN CONTO RATA PER AMMORTAMENTO MUTUI PER LA REALIZZAZIONE DI OPERE PUBBLICHE DI CUIAL CAPO V DELLA L.R. 27/02/2007, N.3,IMPEGNODI SPESA DI EURO 3.344.715,16 SUL CAPITOLO U00630 - ESERCIZIO FINANZIARIO 2022 - PER CONTRIBUTI REGIONALI PLURIENNALI IN CONTO RATA PER AMMORTAMENTO MUTUIPER LA REALIZZAZIONE DI OPERE PUBBLICHE DI CUI AL CAPO V DELLA L.R.27/02/2007, N.3, ART. 6 4 COMMA 1, LETTERA A) PER I COMUNI, INDICATINELL'ELENCO ALLEGATO, CHE NON FIGURANO DEBITORI, VERSO LA REGIONECAMPANIA, PER CANONI IDRICI E/O PER CANONI FOGNARI E DI DEPURAZIONE -ANNUALITA' 2021.	2024/0000063/50_06_00/E	66.799,14			U00630	U.2.03.01.02.003
1418	U00630	CONTRIBUTI SUI MUTUI CONTRATTI DA ENTI LOCALI PER LA REALIZZAZIONE DI OPERE PUBBLICHE.	U.2.03.01.02.000	2	18	1801	2023	3230002130	1	50	06	08	* IMPEGNO DI SPESA DI EURO 398.805,30 SUL CAPITOLO U00630 - ESERCIZIO FINANZIARIO 2022 - PER CONTRIBUTI REGIONALI PLURIENNALI INCONTO RATA PER AMMORTAMENTO MUTUI PER LA REALIZZAZIONE DI OPERE PUBBLICHE DI CUIAL CAPO V DELLA L.R. 27/02/2007 N. 3, ART. 64COMMA 1, LETTERA A) PER I COMUNI, INDICATI NELL'ELENCO ALLEGATO, CHE FIGURANO DEBITORI, VERSO LA REGIONE CAMPANIA, PER CANONI IDRICI E/O PER CANONI FOGNARI E DI DEPURAZIONE - ANNUALITA' 2021.	2024/0000063/50_06_00/E	55.254,42			U00630	U.2.03.01.02.003
1419	U00630	CONTRIBUTI SUI MUTUI CONTRATTI DA ENTI LOCALI PER LA REALIZZAZIONE DI OPERE PUBBLICHE.	U.2.03.01.02.000	2	18	1801	2023	3230002130	3	50	06	08	* IMPEGNO DI SPESA DI EURO 398.805,30 SUL CAPITOLO U00630 - ESERCIZIO FINANZIARIO 2022 - PER CONTRIBUTI REGIONALI PLURIENNALI INCONTO RATA PER AMMORTAMENTO MUTUI PER LA REALIZZAZIONE DI OPERE PUBBLICHE DI CUIAL CAPO V DELLA L.R. 27/02/2007 N. 3, ART. 64COMMA 1, LETTERA A) PER I COMUNI, INDICATI NELL'ELENCO ALLEGATO, CHE FIGURANO DEBITORI, VERSO LA REGIONE CAMPANIA, PER CANONI IDRICI E/O PER CANONI FOGNARI E DI DEPURAZIONE - ANNUALITA' 2021.	2024/0000063/50_06_00/E	10.447,76			U00630	U.2.03.01.02.003

fonte: http://burc.regione.campania.it

N.	Capitolo						Impegno							Reimputazione					
	n.	Descrizione	IV livello PdC	Tit.	Miss	Progr	Anno	Numero	Pos.	DIP	DG	UOD	Oggetto impegno	Decreto	2024	2025	2026	Cap Reimp	V livello PdC Reimputazione
1420	U00630	CONTRIBUTI SUI MUTUI CONTRATTI DA ENTI LOCALI PER LA REALIZZAZIONE DI OPERE PUBBLICHE.	U.2.03.01.02.000	2	18	1801	2023	3230002130	4	50	06	08	* IMPEGNO DI SPESA DI EURO 398.805,30 SUL CAPITOLO U00630 - ESERCIZIO FINANZIARIO 2022 - PER CONTRIBUTI REGIONALI PLURIENNALI INCONTO RATA PER AMMORTAMENTO MUTUI PER LA REALIZZAZIONE DI OPERE PUBBLICHE DI CUIAL CAPO V DELLA L.R. 27/02/2007 N. 3, ART. 64COMMA 1, LETTERA A) PER I COMUNI, INDICATI NELL'ELENCO ALLEGATO, CHE FIGURANO DEBITORI, VERSO LA REGIONE CAMPANIA, PER CANONI IDRICI E/O PER CANONI FOGNARI E DI DEPURAZIONE - ANNUALITA' 2021.	2024/0000063/50_06_00/E	36.202,32			U00630	U.2.03.01.02.003
1421	U00630	CONTRIBUTI SUI MUTUI CONTRATTI DA ENTI LOCALI PER LA REALIZZAZIONE DI OPERE PUBBLICHE.	U.2.03.01.02.000	2	18	1801	2023	3230002130	5	50	06	08	* IMPEGNO DI SPESA DI EURO 398.805,30 SUL CAPITOLO U00630 - ESERCIZIO FINANZIARIO 2022 - PER CONTRIBUTI REGIONALI PLURIENNALI INCONTO RATA PER AMMORTAMENTO MUTUI PER LA REALIZZAZIONE DI OPERE PUBBLICHE DI CUIAL CAPO V DELLA L.R. 27/02/2007 N. 3, ART. 64COMMA 1, LETTERA A) PER I COMUNI, INDICATI NELL'ELENCO ALLEGATO, CHE FIGURANO DEBITORI, VERSO LA REGIONE CAMPANIA, PER CANONI IDRICI E/O PER CANONI FOGNARI E DI DEPURAZIONE - ANNUALITA' 2021.	2024/0000063/50_06_00/E	38.014,24			U00630	U.2.03.01.02.003
1422	U00630	CONTRIBUTI SUI MUTUI CONTRATTI DA ENTI LOCALI PER LA REALIZZAZIONE DI OPERE PUBBLICHE.	U.2.03.01.02.000	2	18	1801	2023	3230002130	6	50	06	08	* IMPEGNO DI SPESA DI EURO 398.805,30 SUL CAPITOLO U00630 - ESERCIZIO FINANZIARIO 2022 - PER CONTRIBUTI REGIONALI PLURIENNALI INCONTO RATA PER AMMORTAMENTO MUTUI PER LA REALIZZAZIONE DI OPERE PUBBLICHE DI CUIAL CAPO V DELLA L.R. 27/02/2007 N. 3, ART. 64COMMA 1, LETTERA A) PER I COMUNI, INDICATI NELL'ELENCO ALLEGATO, CHE FIGURANO DEBITORI, VERSO LA REGIONE CAMPANIA, PER CANONI IDRICI E/O PER CANONI FOGNARI E DI DEPURAZIONE - ANNUALITA' 2021.	2024/0000063/50_06_00/E	55.058,80			U00630	U.2.03.01.02.003
1423	U00630	CONTRIBUTI SUI MUTUI CONTRATTI DA ENTI LOCALI PER LA REALIZZAZIONE DI OPERE PUBBLICHE.	U.2.03.01.02.000	2	18	1801	2023	3230002130	7	50	06	08	* IMPEGNO DI SPESA DI EURO 398.805,30 SUL CAPITOLO U00630 - ESERCIZIO FINANZIARIO 2022 - PER CONTRIBUTI REGIONALI PLURIENNALI INCONTO RATA PER AMMORTAMENTO MUTUI PER LA REALIZZAZIONE DI OPERE PUBBLICHE DI CUIAL CAPO V DELLA L.R. 27/02/2007 N. 3, ART. 64COMMA 1, LETTERA A) PER I COMUNI, INDICATI NELL'ELENCO ALLEGATO, CHE FIGURANO DEBITORI, VERSO LA REGIONE CAMPANIA, PER CANONI IDRICI E/O PER CANONI FOGNARI E DI DEPURAZIONE - ANNUALITA' 2021.	2024/0000063/50_06_00/E	37.829,59			U00630	U.2.03.01.02.003
1424	U00630	CONTRIBUTI SUI MUTUI CONTRATTI DA ENTI LOCALI PER LA REALIZZAZIONE DI OPERE PUBBLICHE.	U.2.03.01.02.000	2	18	1801	2023	3230002130	8	50	06	08	* IMPEGNO DI SPESA DI EURO 398.805,30 SUL CAPITOLO U00630 - ESERCIZIO FINANZIARIO 2022 - PER CONTRIBUTI REGIONALI PLURIENNALI INCONTO RATA PER AMMORTAMENTO MUTUI PER LA REALIZZAZIONE DI OPERE PUBBLICHE DI CUIAL CAPO V DELLA L.R. 27/02/2007 N. 3, ART. 64COMMA 1, LETTERA A) PER I COMUNI, INDICATI NELL'ELENCO ALLEGATO, CHE FIGURANO DEBITORI, VERSO LA REGIONE CAMPANIA, PER CANONI IDRICI E/O PER CANONI FOGNARI E DI DEPURAZIONE - ANNUALITA' 2021.	2024/0000063/50_06_00/E	43.283,08			U00630	U.2.03.01.02.003
1425	U00630	CONTRIBUTI SUI MUTUI CONTRATTI DA ENTI LOCALI PER LA REALIZZAZIONE DI OPERE PUBBLICHE.	U.2.03.01.02.000	2	18	1801	2023	3230002130	10	50	06	08	* IMPEGNO DI SPESA DI EURO 398.805,30 SUL CAPITOLO U00630 - ESERCIZIO FINANZIARIO 2022 - PER CONTRIBUTI REGIONALI PLURIENNALI INCONTO RATA PER AMMORTAMENTO MUTUI PER LA REALIZZAZIONE DI OPERE PUBBLICHE DI CUIAL CAPO V DELLA L.R. 27/02/2007 N. 3, ART. 64COMMA 1, LETTERA A) PER I COMUNI, INDICATI NELL'ELENCO ALLEGATO, CHE FIGURANO DEBITORI, VERSO LA REGIONE CAMPANIA, PER CANONI IDRICI E/O PER CANONI FOGNARI E DI DEPURAZIONE - ANNUALITA' 2021.	2024/0000063/50_06_00/E	68.478,26			U00630	U.2.03.01.02.003
1426	U00630	CONTRIBUTI SUI MUTUI CONTRATTI DA ENTI LOCALI PER LA REALIZZAZIONE DI OPERE PUBBLICHE.	U.2.03.01.02.000	2	18	1801	2023	3230006478	1	50	06	08	DIFFERENZA IMPEGNO COMPLESSIVO DI SPESA DI EURO 16.500,00 SUL CAPITOLOU00630, ESERCIZIO FINANZIARIO 2023 PER CONTRIBUTI REGIONALI PLURIENNALIIN CONTO RATA PER AMMORTAMENTO MUTUI PER LA REALIZZAZIONE DI OPEREPUBBLICHE DI CUI AL CAPO V DELLA L.R.27.02.20 07N. 3, ART.64 COMMA 1,LETTERA A) A FAVORE DEL COMUNE DI MIRABELLA ECLANO (AV), POSIZIONE MUTUON. 4505595.	2024/0000063/50_06_00/E	16.500,00			U00630	U.2.03.01.02.003
1427	U01090	INTERVENTI DI BONIFICA IN DANNO DELLE AREE INQUINATE (ART. 250 D.LGS 03/04/2006 N. 152).	U.1.04.01.02.000	1	09	0903	2023	3230002128	1	50	06	05	* DGR N. 510 DEL 01/08/2010 - INTERVENTI DI CARATTERIZZAZIONE ESUCCESSIVA MESSA IN SICUREZZA E/O BONIFICA DEI SITI LOCALITA' CALABRICITO E LOCALITA' CONTRADA CURCIO NEL COMUNE DI ACERRA, DA ATTUARE IN DANNO DEI SOGGETTI OBBLIGATI INADEMPIENTI - APPROVAZIONESCHEMA DI ACCORDO AI SENSI DELL'ARTICOLO 15 DELLA LEGGE 7 AGOSTO 1990N. 241 E S.M.I. TRA REGIONE CAMPANIA E COMUNE DI ACERRA - IMPEGNO DISPESA	2024/0000063/50_06_00/E	150.000,00			U01090	U.1.04.01.02.003
1428	U01090	INTERVENTI DI BONIFICA IN DANNO DELLE AREE INQUINATE (ART. 250 D.LGS 03/04/2006 N. 152).	U.1.04.01.02.000	1	09	0903	2023	3230002135	1	50	06	05	* ** DGR N. 30 DEL 26.01.2021. SITO DENOMINATO "EX CAVA SUAREZ" NELCOMUNE DI NAPOLI. APPROVAZIONE SCHEMA ACCORDO EX ART. 15 L.N.241/90 ES.M.I. TRA REGIONE CAMPANIA E COMUNE DI NAPOLI. IMPEGNO DI SPESA.	2024/0000063/50_06_00/E	414.471,18			U01090	U.1.04.01.02.003

fonte: http://burc.regione.campania.it

N.	Capitolo						Impegno							Reimputazione					
	n.	Descrizione	IV livello PdC	Tit.	Miss	Progr	Anno	Numero	Pos.	DIP	DG	UOD	Oggetto impegno	Decreto	2024	2025	2026	Cap Reimp	V livello PdC Reimputazione
1429	U01090	INTERVENTI DI BONIFICA IN DANNO DELLE AREE INQUINATE (ART. 250 D.LGS 03/04/2006 N. 152).	U.1.04.01.02.000	1	09	0903	2023	3230002136	1	50	06	05	* * DGR N. 510 DEL 01/08/2010 - INTERVENTI DI CARATTERIZZAZIONE E SUCCESSIVA MESSA IN SICUREZZA E/O BONIFICA DEI SITI LOCALITA'CALAB=RICITO E LOCALITA' CONTRADA CURCIO NEL COMUNE DI ACERRA, DA ATTUARE INDANNO DEI SOGGETTI OBBLIGATI INADEMPIENTI - APPROVAZIONE SCHEMA DIACCORDO AISENSI DELL'ARTICOLO 15 DELLA LEGGE 7 AGOSTO 1990 N. 241 ES.M.I. TRA REGIONE CAMPANIA E COMUNE DIACERRA - IMPEGNO DI SPESA	2024/0000063/50_06_00/E	100.000,00			U01090	U.1.04.01.02.003
1430	U01115	TRASFERIMENTI AD ENTI PER MANUTENZIONE STRAORDINARIA DEI CORSI D'ACQUA DI COMPETENZA REGIONALE. TESTO UNICO 523/1904.	U.2.03.01.02.000	2	09	0901	2023	3220004453	1	50	06	16	PROGETTO "LAVORI URGENTI DI STRAORDINARIA MANUTENZIONE PER IL RIPRISTINODELLA FUNZIONALITA' IDRAULICA DELL'ALVEO SPIRITO SANTO ALL'ALTEZZA DIVIA SANTI APOSTOLI/VIA TOMMASO AIELLO NEL COMUNE DI CASALNUOVO DI NAPOLI(NA)" PREDISPOSTO DAL CONSORZIO DI BONIFICADELLE PALUDI DI NAPOLI. CIG9334109E68 CUP B18H22001020002. IMPEGNO DI SPESA PER L'IMPORTOCOMPLESSIVO DI EURO 165.000,00 A SEGUITO DI AMMISSIONE A FINANZIAMENTO.	2024/0000063/50_06_00/E	85.000,00			U01115	U.2.03.01.02.999
1431	U01115	TRASFERIMENTI AD ENTI PER MANUTENZIONE STRAORDINARIA DEI CORSI D'ACQUA DI COMPETENZA REGIONALE. TESTO UNICO 523/1904.	U.2.03.01.02.000	2	09	0901	2023	3230002150	1	50	06	16	* PROGETTO "LAVORI URGENTI DI STRAORDINARIA MANUTENZIONE PER ILRIPRISTINO DELLA FUNZIONALITA' IDRAULICA DELL'ALVEO SPIRITO SANTO ALL'ALTEZZA DI VIA SANTI APOSTOLI/VIA TOMMASO AIELLO NEL COMUNE DI CASALNUOVO DI NAPOLI (NA)" PREDISPOSTO DAL CONSORZIO DIBONIFICA DELLE PALUDI DI NAPOLI. CIG 9334109E68 CUP B18H22001020002.IMPEGNO DI SPESA PER L'IMPORTO COMPLESSIVO DI EURO 165.000,00 A SEGUITODI AMMISSIONE A FINANZIAMENTO.	2024/0000063/50_06_00/E	14.000,00			U01115	U.2.03.01.02.999
1432	U01115	TRASFERIMENTI AD ENTI PER MANUTENZIONE STRAORDINARIA DEI CORSI D'ACQUA DI COMPETENZA REGIONALE. TESTO UNICO 523/1904.	U.2.03.01.02.000	2	09	0901	2023	3230007115	1	50	06	16	INTERVENTI DA EFFETTUARE IN VIA CUPA AL FINE DI MITIGARE IL FENOMENODEGLI ALLAGAMENTI DURANTE EVENTI METEREOLOGICI ECCEZIONALI'.IMPEGNO DISPESA DELLA SOMMA DI EURO 75.000,00 PER MANUTENZIONE STRAORDINARIA SULCAP. U01115. CUP C87H23001220002.	2024/0000063/50_06_00/E	60.000,00			U01115	U.2.03.01.02.003
1433	U01115	TRASFERIMENTI AD ENTI PER MANUTENZIONE STRAORDINARIA DEI CORSI D'ACQUA DI COMPETENZA REGIONALE. TESTO UNICO 523/1904.	U.2.03.01.02.000	2	09	0901	2023	3230007259	1	50	06	16	RIPROPOSIZIONE D.D. N. 687 DEL 11.10.2023 INTERVENTO DI PULIZIA ARBOREA,MANUTENZIONE ORDINARIA E STRAORDINARIA TRATTI DI ALVEI REGIONALI SORBO ESPIRITO SANTO PREDISPOSTO DAL COMUNE DI SANT'ANASTASIA (NA). IMPEGNO DISPESA DELLA SOMMA DI EURO 78.270,41 S	2024/0000063/50_06_00/E	62.674,15			U01115	U.2.03.01.02.003
1434	U01115	TRASFERIMENTI AD ENTI PER MANUTENZIONE STRAORDINARIA DEI CORSI D'ACQUA DI COMPETENZA REGIONALE. TESTO UNICO 523/1904.	U.2.03.01.02.000	2	09	0901	2023	3230008331	1	50	06	16	"LAVORI DI MESSA IN SICUREZZA DELLA SPONDA DEL VALLONE PROSPICIENTE LASTRADA COMUNALE SERULO". IMPEGNO DI SPESA DELLA SOMMA DI EURO 99.984,80PER MANUTENZIONE STRAORDINARIA SUL CAP U01115. CUP I88H23000240002. CIGA02EF4DF05	2024/0000063/50_06_00/E	99.984,80			U01115	U.2.03.01.02.003
1435	U01119	TRASFERIMENTI AD ENTI PER MANUTENZIONE ORDINARIA DEI CORSI D'ACQUA DI COMPETENZA REGIONALE. TESTO UNICO 523/1904.	U.1.04.01.02.000	1	09	0901	2023	3230007260	1	50	06	16	RIPROPOSIZIONE D.D. N. 687 DEL 11.10.2023 INTERVENTO DI PULIZIA ARBOREA,MANUTENZIONE ORDINARIA E STRAORDINARIA TRATTI DI ALVEI REGIONALI SORBO ESPIRITO SANTO PREDISPOSTO DAL COMUNE DI SANT'ANASTASIA (NA). IMPEGNO DISPESA DELLA SOMMA DI EURO 78.270,41 S	2024/0000063/50_06_00/E	9.032,77			U01119	U.1.04.01.02.003
1436	U01136	INTERVENTI NEI BACINI IDROGRAFICI NAZIONALI VOLTURNO,LIRI-GARIGLIANO (ART.31, L.18.5.89, N.183, ART.9 L.7.8.90, N.253)	U.2.03.01.02.000	2	09	0901	2023	3230004800	1	50	06	16	LEGGE 183/89 - COMUNE DI PIEDIMONTE MATESE (CE) - "LAVORI PER LAMITIGAZIONE DEL RISCHIO IDROGEOLOGICO TORRENTE TORANO, RIVO CILEEVALLONE PATERNO". IMPEGNO DI SPESA, CAP. U01136 - DIFESA SUOLO.	2024/0000063/50_06_00/E	314.232,86			U01136	U.2.03.01.02.003
1437	U01232	FONDI DEL MINISTERO DELL'AMBIENTE PER LA BONIFICA DEL SITO LITORALE DOMIZIO FLEGREO - TRASFERIMENTI CORRENTI A AMMINISTRAZIONI LOCALI	U.1.04.01.02.000	1	09	0901	2023	3230002161	1	50	06	05	* INTERVENTO "MESSA IN SICUREZZA PERMANENTE DELLA EX DISCARICA ECOLOGICA MERIDIONALE IN LOCALITÀ LO UTTARO.	2024/0000063/50_06_00/E	1.950.000,00			U01232	U.1.04.01.02.003
1438	U01232	FONDI DEL MINISTERO DELL'AMBIENTE PER LA BONIFICA DEL SITO LITORALE DOMIZIO FLEGREO - TRASFERIMENTI CORRENTI A AMMINISTRAZIONI LOCALI	U.1.04.01.02.000	1	09	0901	2023	3230002161	2	50	06	05	* INTERVENTO "MESSA IN SICUREZZA PERMANENTE DELLA EX DISCARICA ECOLOGICA MERIDIONALE IN LOCALITÀ LO UTTARO.	2024/0000063/50_06_00/E	900.000,00			U01232	U.1.04.01.02.003
1439	U01232	FONDI DEL MINISTERO DELL'AMBIENTE PER LA BONIFICA DEL SITO LITORALE DOMIZIO FLEGREO - TRASFERIMENTI CORRENTI A AMMINISTRAZIONI LOCALI	U.1.04.01.02.000	1	09	0901	2023	3230002161	3	50	06	05	* INTERVENTO "MESSA IN SICUREZZA PERMANENTE DELLA EX DISCARICA ECOLOGICA MERIDIONALE IN LOCALITÀ LO UTTARO.	2024/0000063/50_06_00/E	324.640,02			U01232	U.1.04.01.02.003
1440	U01330	SPESA PER INTERVENTI DI TUTELA, CONTROLLO E RECUPERO AMBIENTALE DEL QUARTIERE DI SCAMPIA E PONTICELLI (ART. 1 COMMA 23, L.R. 27/2019)	U.1.04.01.02.000	1	09	0901	2023	3230002137	1	50	06		* * LEGGE REGIONALE N. 27 DEL 30 DICEMBRE 2019, ART. 1, COMMA 23 - IMPEGNODI SPESA IN FAVORE DEL COMUNE DI NAPOLI PER L'ATTUAZIONE DI INTERVENTI DI TUTELA, CONTROLLO E RECUPERO AMBIENTALE DEL QUARTIERE DI SCAMPIA E DIPONTICELLI	2024/0000063/50_06_00/E	300.000,00			U01330	U.1.04.01.02.003
1441	U01384	ATTUAZIONE DELLE DIRETTIVE COMUNITARIE HABITAT 92/43/CEE E UCCELLI 79/409/CEE.	U.1.03.02.99.000	1	09	0905	2023	3230008674	1	50	06	07	IMPEGNO PER LA SOMMA COMPLESSIVA DI EURO 100000 PER LE ATTIVITÀ DIATTUAZIONE DELLA DIRETTIVA HABITAT N 92/43/CEE ART, 3	2024/0000063/50_06_00/E	9.090,90			U05673	U.1.04.01.02.009
1442	U01384	ATTUAZIONE DELLE DIRETTIVE COMUNITARIE HABITAT 92/43/CEE E UCCELLI 79/409/CEE.	U.1.03.02.99.000	1	09	0905	2023	3230008674	2	50	06	07	IMPEGNO PER LA SOMMA COMPLESSIVA DI EURO 100000 PER LE ATTIVITÀ DIATTUAZIONE DELLA DIRETTIVA HABITAT N 92/43/CEE ART, 3	2024/0000063/50_06_00/E	9.091,00			U05673	U.1.04.01.02.009
1443	U01384	ATTUAZIONE DELLE DIRETTIVE COMUNITARIE HABITAT 92/43/CEE E UCCELLI 79/409/CEE.	U.1.03.02.99.000	1	09	0905	2023	3230008674	3	50	06	07	IMPEGNO PER LA SOMMA COMPLESSIVA DI EURO 100000 PER LE ATTIVITÀ DIATTUAZIONE DELLA DIRETTIVA HABITAT N 92/43/CEE ART, 3	2024/0000063/50_06_00/E	9.090,90			U05673	U.1.04.01.02.009
1444	U01384	ATTUAZIONE DELLE DIRETTIVE COMUNITARIE HABITAT 92/43/CEE E UCCELLI 79/409/CEE.	U.1.03.02.99.000	1	09	0905	2023	3230008674	4	50	06	07	IMPEGNO PER LA SOMMA COMPLESSIVA DI EURO 100000 PER LE ATTIVITÀ DIATTUAZIONE DELLA DIRETTIVA HABITAT N 92/43/CEE ART, 3	2024/0000063/50_06_00/E	9.090,90			U05673	U.1.04.01.02.009
1445	U01384	ATTUAZIONE DELLE DIRETTIVE COMUNITARIE HABITAT 92/43/CEE E UCCELLI 79/409/CEE.	U.1.03.02.99.000	1	09	0905	2023	3230008674	5	50	06	07	IMPEGNO PER LA SOMMA COMPLESSIVA DI EURO 100000 PER LE ATTIVITÀ DIATTUAZIONE DELLA DIRETTIVA HABITAT N 92/43/CEE ART, 3	2024/0000063/50_06_00/E	9.090,90			U05673	U.1.04.01.02.009
1446	U01384	ATTUAZIONE DELLE DIRETTIVE COMUNITARIE HABITAT 92/43/CEE E UCCELLI 79/409/CEE.	U.1.03.02.99.000	1	09	0905	2023	3230008674	6	50	06	07	IMPEGNO PER LA SOMMA COMPLESSIVA DI EURO 100000 PER LE ATTIVITÀ DIATTUAZIONE DELLA DIRETTIVA HABITAT N 92/43/CEE ART, 3	2024/0000063/50_06_00/E	9.090,90			U05673	U.1.04.01.02.009

fonte: http://burc.regione.campania.it

N.	Capitolo						Impegno							Reimputazione					
	n.	Descrizione	IV livello PdC	Tit.	Miss	Progr	Anno	Numero	Pos.	DIP	DG	UOD	Oggetto impegno	Decreto	2024	2025	2026	Cap Reimp	V livello PdC Reimputazione
1447	U01384	ATTUAZIONE DELLE DIRETTIVE COMUNITARIE HABITAT 92/43/CEE E UCCELLI 79/409/CEE.	U.1.03.02.99.000	1	09	0905	2023	3230008674	7	50	06	07	IMPEGNO PER LA SOMMA COMPLESSIVA DI EURO 100000 PER LE ATTIVITÀ DIATTUAZIONE DELLA DIRETTIVA HABITAT N 92/43/CEE ART, 3	2024/0000063/50_06_00/E	9.090,90			U05673	U.1.04.01.02.009
1448	U01384	ATTUAZIONE DELLE DIRETTIVE COMUNITARIE HABITAT 92/43/CEE E UCCELLI 79/409/CEE.	U.1.03.02.99.000	1	09	0905	2023	3230008674	8	50	06	07	IMPEGNO PER LA SOMMA COMPLESSIVA DI EURO 100000 PER LE ATTIVITÀ DIATTUAZIONE DELLA DIRETTIVA HABITAT N 92/43/CEE ART, 3	2024/0000063/50_06_00/E	9.090,90			U05673	U.1.04.01.02.009
1449	U01384	ATTUAZIONE DELLE DIRETTIVE COMUNITARIE HABITAT 92/43/CEE E UCCELLI 79/409/CEE.	U.1.03.02.99.000	1	09	0905	2023	3230008674	9	50	06	07	IMPEGNO PER LA SOMMA COMPLESSIVA DI EURO 100000 PER LE ATTIVITÀ DIATTUAZIONE DELLA DIRETTIVA HABITAT N 92/43/CEE ART, 3	2024/0000063/50_06_00/E	9.090,90			U05673	U.1.04.01.02.009
1450	U01384	ATTUAZIONE DELLE DIRETTIVE COMUNITARIE HABITAT 92/43/CEE E UCCELLI 79/409/CEE.	U.1.03.02.99.000	1	09	0905	2023	3230008674	10	50	06	07	IMPEGNO PER LA SOMMA COMPLESSIVA DI EURO 100000 PER LE ATTIVITÀ DIATTUAZIONE DELLA DIRETTIVA HABITAT N 92/43/CEE ART, 3	2024/0000063/50_06_00/E	9.090,90			U05673	U.1.04.01.02.009
1451	U01384	ATTUAZIONE DELLE DIRETTIVE COMUNITARIE HABITAT 92/43/CEE E UCCELLI 79/409/CEE.	U.1.03.02.99.000	1	09	0905	2023	3230008674	11	50	06	07	IMPEGNO PER LA SOMMA COMPLESSIVA DI EURO 100000 PER LE ATTIVITÀ DIATTUAZIONE DELLA DIRETTIVA HABITAT N 92/43/CEE ART, 3	2024/0000063/50_06_00/E	9.090,90			U05673	U.1.04.01.02.009
1452	U01508	ATTIVITA' DI MONITORAGGIO E STUDIO DI CUI ALL'ART. 4, COMMA 176, LEGGE 350/2003	U.2.02.03.05.000	2	09	0904	2023	3230005703	1	50	06	08	PROGETTO E REALIZZAZIONE DI UNA RETE DI MONITORAGGIO DELLA QUALITA' EQUANTITA' DELLE ACQUE SUPERFICIALI E PROFONDE DEL BACINO DEL FIUMEVOLTURNO AFFERENTE AL TERRITORIO DELLA REGIONE CAMPANIA - GESTIONE RETEDI MONITORAGGIO - IMPEGNO PER SALDO EURO 10.000, 00	2024/0000063/50_06_00/E	10.000,00			U01695	U.2.03.01.02.999
1453	U01543	INTERVENTI EX O.P.C.M. N. 4016/2012 - INFRASTRUTTURE	U.2.02.01.09.000	2	09	0904	2023	3230002138	1	50	06	08	* * OPERE DI COMPLETAMENTO DELLA RETE FOGNARIA DEL COMUNE DI SARNO (SA)-OPERE DI TIPO A-B1 - IMPEGNO DI SPESA PER CONTRATTO DIAPPALTO CUP: N. J62I04000210008; CIG; N. 250960820*	2024/0000063/50_06_00/E	1.229.094,77			U01543	U.2.02.01.09.010
1454	U01543	INTERVENTI EX O.P.C.M. N. 4016/2012 - INFRASTRUTTURE	U.2.02.01.09.000	2	09	0904	2023	3230002139	1	50	06	08	* * OPERE DI ADEGUAMENTO E COMPLETAMENTO DELLA RETE FOGNARIA DEL COMUNE DI MONTORO SUPERIORE CUP J33J06000100001 I M P E G N ODI SPESA PER INCEAL PERSONALE TECNICO	2024/0000063/50_06_00/E	1.000,00			U01543	U.2.02.01.09.010
1455	U01543	INTERVENTI EX O.P.C.M. N. 4016/2012 - INFRASTRUTTURE	U.2.02.01.09.000	2	09	0904	2023	3230002139	2	50	06	08	* * OPERE DI ADEGUAMENTO E COMPLETAMENTO DELLA RETE FOGNARIA DEL COMUNE DI MONTORO SUPERIORE CUP J33J06000100001 I M P E G N ODI SPESA PER INCEAL PERSONALE TECNICO	2024/0000063/50_06_00/E	2.000,00			U01543	U.2.02.01.09.010
1456	U01543	INTERVENTI EX O.P.C.M. N. 4016/2012 - INFRASTRUTTURE	U.2.02.01.09.000	2	09	0904	2023	3230002165	1	50	06	08	** DGR N. 261 DE 15.05.2017 - INTERVENTO "OPERE DI COMPLETAMENTO DELLARETE FOGNARIA DEI COMUNI DI CASTELLAMMARE DI STABIA, S. MARIA LACARITA' E PIMONTE (FRAZ. TRALIA)". DETERMINAZIONE FONDO EX ART. 113 DELD.LGS. N. 50/2016 E RELATIVO IMPEGNO DI SPESA -CUP J83J07000210000	2024/0000063/50_06_00/E	45.009,25			U01543	U.2.02.01.09.010
1457	U01543	INTERVENTI EX O.P.C.M. N. 4016/2012 - INFRASTRUTTURE	U.2.02.01.09.000	2	09	0904	2023	3230002166	1	50	06	08	* DGR N. 261 DE 15.05.2017 - "COMPLETAMENTO E RIABILITAZIONE IDRAULICADEL COLLETTORE COMPRENSORIALE SUB. 1 - 1° E 2° LOTTO". IMPEGNO DI SPESAPER LAVORI IN FAVORE DELL'AFFIDATARIO DEI LAVORI GIOVANNI MALINCONICOSPA - CIG 0533917A3C CUP J83J810000006001	2024/0000063/50_06_00/E	228.752,96			U01543	U.2.02.01.09.010
1458	U01543	INTERVENTI EX O.P.C.M. N. 4016/2012 - INFRASTRUTTURE	U.2.02.01.09.000	2	09	0904	2023	3230002167	1	50	06	08	* DGR N. 261 DE 15.05.2017 - INTERVENTO "OPERE DI COMPLETAMENTO DELLARETE FOGNARIA DEL COMUNE DI POMPEI (NA) II E III LOTTO UNIFICATO -OPERE TIPO A-B1". IMPEGNO DI SPESA IN FAVORE DELLA SOCIETÀ OPUSCOSTRUZIONI S.P.A. CUP J68F05000040001 - CIG Z0D02B0530IL	2024/0000063/50_06_00/E	80.000,00			U01543	U.2.02.01.09.010
1459	U01543	INTERVENTI EX O.P.C.M. N. 4016/2012 - INFRASTRUTTURE	U.2.02.01.09.000	2	09	0904	2023	3230002168	1	50	06	08	* IMPEGNO DI SPESA IN FAVORE DELLA SOCIETÀ AFFIDATARIA DEI LAVORI ITERGA COSTRUZIONI GENERALI S.R.L.	2024/0000063/50_06_00/E	1.670.366,12			U01543	U.2.02.01.09.010
1460	U01543	INTERVENTI EX O.P.C.M. N. 4016/2012 - INFRASTRUTTURE	U.2.02.01.09.000	2	09	0904	2023	3230002169	1	50	06	08	* IMPEGNO DI SPESA IN FAVORE DELLA SOCIETÀ AFFIDATARIA DEI LAVORI ITERGA COSTRUZIONI GENERALI S.R.L.	2024/0000063/50_06_00/E	2.543.790,40			U01543	U.2.02.01.09.010
1461	U01543	INTERVENTI EX O.P.C.M. N. 4016/2012 - INFRASTRUTTURE	U.2.02.01.09.000	2	09	0904	2023	3230002170	1	50	06	08	* IMPEGNO DI SPESA IN FAVORE DELLA SOCIETÀ AFFIDATARIA DEI LAVORI RITONNARO COSTRUZIONI S.R.L.	2024/0000063/50_06_00/E	80.000,00			U01543	U.2.02.01.09.010
1462	U01543	INTERVENTI EX O.P.C.M. N. 4016/2012 - INFRASTRUTTURE	U.2.02.01.09.000	2	09	0904	2023	3230002171	1	50	06	08	** DGR N. 261 DE 15.05.2017 - INTERVENTO "OPERE DI COMPLETAMENTO DELLARETE FOGNARIA DEL COMUNE DI SARNO (SA) - OPERE TIPO A-B1"IMPEGNO DISPESA IN FAVORE DELLA SOCIETA' AFFIDATARIA DEI LAVORI CONSORZIO AEDARSS.C. A R. L. - CUP J62I04000210008 - CIG 2509608 209	2024/0000063/50_06_00/E	946.646,01			U01543	U.2.02.01.09.010
1463	U01543	INTERVENTI EX O.P.C.M. N. 4016/2012 - INFRASTRUTTURE	U.2.02.01.09.000	2	09	0904	2023	3230003521	1	50	06	08	* * OPERE DI COMPLETAMENTO DELLA RETE FOGNARIA DEL COMUNE DI SARNO –OPERE DI TIPO A-B1- I M P E G N O DI S P E S A PER ONERIDACONVENZIONE PER PARALLELISMO FOGNARIO TRA LE PROGR. KM 36+692 E KM37+458 LINEA FERROVIARIA NAPOLI - OTTAVIANO - SARNO CUP: N.J62I04000210008	2024/0000063/50_06_00/E	7.955,69			U01543	U.2.02.01.09.010
1464	U01543	INTERVENTI EX O.P.C.M. N. 4016/2012 - INFRASTRUTTURE	U.2.02.01.09.000	2	09	0904	2023	3230003522	1	50	06	08	** "COMPLETAMENTO E RIABILITAZIONE IDRAULICA DEL COLLETTORECOMPRENSORIALE SUB. 1 - 1° E 2° LOTTO". DETERMINAZIONE FONDO EX ART.113 DEL D.LGS. N. 50/2016 E RELATIVO IMPEGNO DI SPESA. CUP: J83J81000006001	2024/0000063/50_06_00/E	65.762,81			U01543	U.2.02.01.09.010
1465	U01543	INTERVENTI EX O.P.C.M. N. 4016/2012 - INFRASTRUTTURE	U.2.02.01.09.000	2	09	0904	2023	3230005805	1	50	06	08	DGR N. 261 DEL 15.05.2017 - INTERVENTO "OPERE DI COMPLETAMENTO DELLARETE FOGNARIA INTERNA DEL COMUNE DI STRIANO (NA) - INTERVENTI DI TIPOA-B1". IMPEGNO DI SPESA IN FAVORE DELLA SOCIETA' CONSORTILE ECOSTRIANOS.C. A R.L. - CUP J28F05000080001 - CIG 195828 6CB7	2024/0000063/50_06_00/E	2.200.000,00			U01543	U.2.02.01.09.010
1466	U01543	INTERVENTI EX O.P.C.M. N. 4016/2012 - INFRASTRUTTURE	U.2.02.01.09.000	2	09	0904	2023	3230005806	1	50	06	08	DGR N. 261 DEL 15.05.2017 - INTERVENTO "OPERE DI COMPLETAMENTO DELLARETE FOGNARIA DEL COMUNE DI POMPEI (NA) II E III LOTTO UNIFICATO - OPERETIPO A-B1". IMPEGNO DI SPESA IN FAVORE DELLA SOCIETA' OPUS COSTRUZIONIS.P.A. CUP J68F05000040001 - CIG Z0D02B0530	2024/0000063/50_06_00/E	500.000,00			U01543	U.2.02.01.09.010

fonte: http://burc.regione.campania.it

N.	Capitolo						Impegno							Reimputazione					
	n.	Descrizione	IV livello PdC	Tit.	Miss	Progr	Anno	Numero	Pos.	DIP	DG	UOD	Oggetto impegno	Decreto	2024	2025	2026	Cap Reimp	V livello PdC Reimputazione
1467	U01543	INTERVENTI EX O.P.C.M. N. 4016/2012 - INFRASTRUTTURE	U.2.02.01.09.000	2	09	0904	2023	3230005807	1	50	06	08	DGR N. 261 DEL 15.05.2017 - INTERVENTO "OPERE DI COMPLETAMENTO DELLARETE FOGNARIA DEL COMUNE DI SCAFATI (SA) - OPERE DI TIPO A-B1 - 1°STRALCIO FUNZIONALE". IMPEGNO DI SPESA IN FAVORE DELLA SOCIETA'AFFIDATARIA DEI LAVORI ITERGA COSTRUZIONI GENERALI S.R.L .CUPI86D04000030006 - CIG 023732244E	2024/0000063/50_06_00/E	2.000.000,00			U01543	U.2.02.01.09.010
1468	U01543	INTERVENTI EX O.P.C.M. N. 4016/2012 - INFRASTRUTTURE	U.2.02.01.09.000	2	09	0904	2023	3230005809	1	50	06	08	DGR N. 261 DEL 15.05.2017 - "COMPLETAMENTO E RIABILITAZIONE IDRAULICADEL COLLETTORE COMPRENSORIALE SUB. 1 - 1° E 2° LOTTO". IMPEGNO DI SPESAPER LAVORI IN FAVORE DELL'AFFIDATARIO DEI LAVORI GIOVANNI MALINCONICOSPA - CIG 0533917A3C CUP J83J81000006001.	2024/0000063/50_06_00/E	1.500.000,00			U01543	U.2.02.01.09.010
1469	U01543	INTERVENTI EX O.P.C.M. N. 4016/2012 - INFRASTRUTTURE	U.2.02.01.09.000	2	09	0904	2023	3230005810	1	50	06	08	DGR N. 261 DEL 15.05.2017 - INTERVENTO "OPERE DI COMPLETAMENTO DELLARETE FOGNARIA DEL COMUNE DI SARNO (SA) - OPERE TIPO A-B1" IMPEGNO DISPESA IN FAVORE DELLA SOCIETA' AFFIDATARIA DEI LAVORI CONSORZIO AEDARSS.C. A R. L. - CUP J62I04000210008 CIG 25096082 09	2024/0000063/50_06_00/E	1.100.000,00			U01543	U.2.02.01.09.010
1470	U01543	INTERVENTI EX O.P.C.M. N. 4016/2012 - INFRASTRUTTURE	U.2.02.01.09.000	2	09	0904	2023	3230005812	1	50	06	08	DGR N. 261 DE 15.05.2017 - INTERVENTO "OPERE DI COMPLETAMENTO DELLA RETEFOGNARIA DEI COMUNI DI CASTELLAMMARE DI STABIA, S. MARIALA CARITA' EPIMONTE (FRAZ. TRALIA). IMPEGNO DI SPESA IN FAVORE DELLA SOCIETA'AFFIDATARIA DEI LAVORI ITERGA COSTRUZIONI GENERA LI S.R.L. CUPJ83J07000210000 - CIG 00280267C7	2024/0000063/50_06_00/E	300.000,00			U01543	U.2.02.01.09.010
1471	U01543	INTERVENTI EX O.P.C.M. N. 4016/2012 - INFRASTRUTTURE	U.2.02.01.09.000	2	09	0904	2023	3230008753	1	50	06	08	DGR N. 261 DE 15.05.2017 - COMPLETAMENTO E RIABILITAZIONE IDRAULICA DELCOLLETTORE COMPRENSORIALE SUB. 1 - 1° E 2° LOTTO. IMPEGNODI SPESA PERLAVORI IN FAVORE DELL'AFFIDATARIO DEI LAVORI GIOVANNI MALINCONICO SPA - CIG 0533917A3C CUP J83J81000006001	2024/0000063/50_06_00/E	2.200.000,00			U01543	U.2.02.01.09.010
1472	U01557	INTERVENTI EX O.P.C.M. N. 4016/2012 - COMPETENZE PROFESSIONALI	U.2.02.03.05.000	2	09	0904	2023	3230002172	1	50	06	08	* DGR N. 261 DE 15.05.2017 - OPERE DI COMPLETAMENTO DELLA RETE FOGNARIA DEL COMUNE DI POMPEI (NA) II E III LOTTO UNIFICATO - OPERE TIPO A-B1. IMPEGNO PER SPESE TECNICHE.	2024/0000063/50_06_00/E	20.000,00			U01557	U.2.02.03.05.001
1473	U01557	INTERVENTI EX O.P.C.M. N. 4016/2012 - COMPETENZE PROFESSIONALI	U.2.02.03.05.000	2	09	0904	2023	3230003524	1	50	06	08	* DGR N. 261 DEL 15.05.2017 - COMPLETAMENTO E RIABILITAZIONE IDRAULICADEL COLLETTORE COMPRENSORIALE SUB. 1 - 1° E 2° LOTTO. IMPEGNO DI SPESAIN FAVORE DELLA SOCIETÀ CNC INGEGNERI S.R.L.	2024/0000063/50_06_00/E	16.560,00			U01557	U.2.02.03.05.001
1474	U01559	INTERVENTI EX O.P.C.M. N. 4016/2012 - ESPROPRI	U.2.02.02.01.000	2	09	0904	2023	3230003523	1	50	06	08	* IMPEGNO DI SPESA PER ONERI DI REGISTRAZIONE E TRASCRIZIONE DEI DECRETI DEFINITIVI DI ASSERVIMENTO N. 37191 DEL 06.06.2011 DELPREFETTO DELLA PROVINCIA DI NAPOLI E N. 44726 DEL 07.06.2011 DEL PREFETTO DELLA PROVINCIA DI SALERNO ##	2024/0000063/50_06_00/E	233.047,49			U01559	U.2.02.02.01.001
1475	U01571	INTERVENTI EX O.P.C.M. N. 4016/2012 - ALTRE IMPRESE	U.2.03.03.03.000	2	09	0904	2023	3230002163	1	50	06	08	* GR N. 261 DEL 15.05.2017 - INTERVENTO: "OPERE DI COMPLETAMENTO DELLA RETE FOGNARIA DEL COMUNE DI TORRE ANNUNZIATA (NA) - OPEREDI TIPOA-B1". IMPEGNO DI SPESA IN FAVORE DI G.O.R.I. S.P.A. -CUP:H45E16000010001 - CIG: 6530511C26.##	2024/0000063/50_06_00/E	555.000,00			U01571	U.2.03.03.03.999
1476	U01571	INTERVENTI EX O.P.C.M. N. 4016/2012 - ALTRE IMPRESE	U.2.03.03.03.000	2	09	0904	2023	3230002164	1	50	06	08	* DGR N. 261 DEL 15/05/2017 - INTERVENTI PER IL SUPERAMENTO DELLO STATODI EMERGENZA SOCIO-ECONOMICO-AMBIENTALE IN ATTO NEL BACINO IDROGRAFICODEL FIUME SARNO EX OPCM N. 4016 DEL 20.04.2012 E SS.MM. ED IL. IMPEGNODI SPESA IN FAVORE DEL GESTORE DELLA RISORSA IDRICA INTEGRATA.	2024/0000063/50_06_00/E	847.867,80			U01571	U.2.03.03.03.999
1477	U01611	FINANZIAMENTO REGIONALE DEL PROGRAMMA DI INFORMAZIONE FORMAZIONE ED EDUCAZIONE AMBIENTALE - INFEA -TRASFERIMENTI AD AMMINISTRAZIONI LOCALI	U.1.04.01.02.000	1	09	0902	2023	3230002145	1	50	06	07	* * ATTIVITA REGIONALE INFEA INFORMAZIONE FORMAZIONE EDUCAZIONEAMBIENTALE CAPITOLO 1612 CONFERMA PRENOTAZIONE DI IMPEGNO.	2024/0000063/50_06_00/E	8.203,12			U01611	U.1.04.01.02.003
1478	U01611	FINANZIAMENTO REGIONALE DEL PROGRAMMA DI INFORMAZIONE FORMAZIONE ED EDUCAZIONE AMBIENTALE - INFEA -TRASFERIMENTI AD AMMINISTRAZIONI LOCALI	U.1.04.01.02.000	1	09	0902	2023	3230002145	2	50	06	07	* * ATTIVITA REGIONALE INFEA INFORMAZIONE FORMAZIONE EDUCAZIONEAMBIENTALE CAPITOLO 1612 CONFERMA PRENOTAZIONE DI IMPEGNO.	2024/0000063/50_06_00/E	8.203,12			U01611	U.1.04.01.02.003
1479	U01611	FINANZIAMENTO REGIONALE DEL PROGRAMMA DI INFORMAZIONE FORMAZIONE ED EDUCAZIONE AMBIENTALE - INFEA -TRASFERIMENTI AD AMMINISTRAZIONI LOCALI	U.1.04.01.02.000	1	09	0902	2023	3230002145	3	50	06	07	* * ATTIVITA REGIONALE INFEA INFORMAZIONE FORMAZIONE EDUCAZIONEAMBIENTALE CAPITOLO 1612 CONFERMA PRENOTAZIONE DI IMPEGNO.	2024/0000063/50_06_00/E	8.203,12			U01611	U.1.04.01.02.003
1480	U01611	FINANZIAMENTO REGIONALE DEL PROGRAMMA DI INFORMAZIONE FORMAZIONE ED EDUCAZIONE AMBIENTALE - INFEA -TRASFERIMENTI AD AMMINISTRAZIONI LOCALI	U.1.04.01.02.000	1	09	0902	2023	3230002145	4	50	06	07	* * ATTIVITA REGIONALE INFEA INFORMAZIONE FORMAZIONE EDUCAZIONEAMBIENTALE CAPITOLO 1612 CONFERMA PRENOTAZIONE DI IMPEGNO.	2024/0000063/50_06_00/E	5.031,12			U01611	U.1.04.01.02.003
1481	U01611	FINANZIAMENTO REGIONALE DEL PROGRAMMA DI INFORMAZIONE FORMAZIONE ED EDUCAZIONE AMBIENTALE - INFEA -TRASFERIMENTI AD AMMINISTRAZIONI LOCALI	U.1.04.01.02.000	1	09	0902	2023	3230002146	1	50	06	07	* ** ATTIVITA' REGIONALE INFEA NFORMAZIONE, FORMAZIONE, EDUCAZIONE AMBIENTALE CAPITOLO 1611 IMPEGNO DI SPESA.	2024/0000063/50_06_00/E	7.500,00			U01611	U.1.04.01.02.003
1482	U01611	FINANZIAMENTO REGIONALE DEL PROGRAMMA DI INFORMAZIONE FORMAZIONE ED EDUCAZIONE AMBIENTALE - INFEA -TRASFERIMENTI AD AMMINISTRAZIONI LOCALI	U.1.04.01.02.000	1	09	0902	2023	3230002147	1	50	06	07	* ATTIVITA' REGIONALE INFEA INFORMAZIONE, FORMAZIONE, EDUCAZIONE AMBIENTALE CAPITOLO 1611 IMPEGNO DI SPESA.	2024/0000063/50_06_00/E	15.000,00			U01611	U.1.04.01.02.008
1483	U01611	FINANZIAMENTO REGIONALE DEL PROGRAMMA DI INFORMAZIONE FORMAZIONE ED EDUCAZIONE AMBIENTALE - INFEA -TRASFERIMENTI AD AMMINISTRAZIONI LOCALI	U.1.04.01.02.000	1	09	0902	2023	3230002148	1	50	06	07	* ATTIVITA REGIONALE INFEA INFORMAZIONE FORMAZIONE EDUCAZIONE AMBIENTALE CAPITOLO 1612 CONFERMA PRENOTAZIONE DI IMPEGNO.	2024/0000063/50_06_00/E	8.203,12			U01611	U.1.04.01.02.006
1484	U01611	FINANZIAMENTO REGIONALE DEL PROGRAMMA DI INFORMAZIONE FORMAZIONE ED EDUCAZIONE AMBIENTALE - INFEA -TRASFERIMENTI AD AMMINISTRAZIONI LOCALI	U.1.04.01.02.000	1	09	0902	2023	3230002152	1	50	06	07	** RIPROPOSIZIONE DD N 28 DEL 12 02 2022 ATTIVITA' REGIONALE INFEACAPITOLO 1611 IMPEGNO DI SPESA IN FAVORE DEL PROGETTO FINALIZZATO ALLA RIQUALIFICAZIONE E AMMODERNAMENTO DEL MUSEO DEL LUPO COMUNE DISENERCHIA	2024/0000063/50_06_00/E	9.912,50			U01611	U.1.04.01.02.003

fonte: http://burc.regione.campania.it

N.	Capitolo						Impegno							Reimputazione					
	n.	Descrizione	IV livello PdC	Tit.	Miss	Progr	Anno	Numero	Pos.	DIP	DG	UOD	Oggetto impegno	Decreto	2024	2025	2026	Cap Reimp	V livello PdC Reimputazione
1485	U01611	FINANZIAMENTO REGIONALE DEL PROGRAMMA DI INFORMAZIONE FORMAZIONE ED EDUCAZIONE AMBIENTALE - INFEA -TRASFERIMENTI AD AMMINISTRAZIONI LOCALI	U.1.04.01.02.000	1	09	0902	2023	3230002154	1	50	06	07	** ATTIVITA' REGIONALE INFEAS IMPEGNO DI SPESA CAP 1611 UNIVERSITA' FEDERICO II DI NAPOLI DIPARTIMENTO DI MEDICINA VETERINARIA PROGETTO MONITORAGGIO DEI MAMMIFERI MARINI NEL MARE MEDITERRANEO LUNGO LE COSTE DELLA REGIONE CAMPANIA	2024/0000063/50_06_00/E	5.087,50			U01611	U.1.04.01.02.008
1486	U01611	FINANZIAMENTO REGIONALE DEL PROGRAMMA DI INFORMAZIONE FORMAZIONE ED EDUCAZIONE AMBIENTALE - INFEA -TRASFERIMENTI AD AMMINISTRAZIONI LOCALI	U.1.04.01.02.000	1	09	0902	2023	3230003003	2	50	06	07	* ATTIVITÀ REGIONALE INFEAS IMPEGNO SPESA CAP. 1612 CONTRIBUTI IN FAVORE DEI CEAS APPARTENENTI ALLA RETE INFEAS RICONOSCIUTI AISENSI DEL DD N 1252 DEL 11 06 2003	2024/0000063/50_06_00/E	2.176,92			U01611	U.1.04.01.02.003
1487	U01611	FINANZIAMENTO REGIONALE DEL PROGRAMMA DI INFORMAZIONE FORMAZIONE ED EDUCAZIONE AMBIENTALE - INFEA -TRASFERIMENTI AD AMMINISTRAZIONI LOCALI	U.1.04.01.02.000	1	09	0902	2023	3230003003	4	50	06	07	* ATTIVITÀ REGIONALE INFEAS IMPEGNO SPESA CAP. 1612 CONTRIBUTI IN FAVORE DEI CEAS APPARTENENTI ALLA RETE INFEAS RICONOSCIUTI AISENSI DEL DD N 1252 DEL 11 06 2003	2024/0000063/50_06_00/E	2.176,92			U01611	U.1.04.01.02.003
1488	U01611	FINANZIAMENTO REGIONALE DEL PROGRAMMA DI INFORMAZIONE FORMAZIONE ED EDUCAZIONE AMBIENTALE - INFEA -TRASFERIMENTI AD AMMINISTRAZIONI LOCALI	U.1.04.01.02.000	1	09	0902	2023	3230003003	5	50	06	07	* ATTIVITÀ REGIONALE INFEAS IMPEGNO SPESA CAP. 1612 CONTRIBUTI IN FAVORE DEI CEAS APPARTENENTI ALLA RETE INFEAS RICONOSCIUTI AISENSI DEL DD N 1252 DEL 11 06 2003	2024/0000063/50_06_00/E	2.176,92			U01611	U.1.04.01.02.003
1489	U01611	FINANZIAMENTO REGIONALE DEL PROGRAMMA DI INFORMAZIONE FORMAZIONE ED EDUCAZIONE AMBIENTALE - INFEA -TRASFERIMENTI AD AMMINISTRAZIONI LOCALI	U.1.04.01.02.000	1	09	0902	2023	3230003003	6	50	06	07	* ATTIVITÀ REGIONALE INFEAS IMPEGNO SPESA CAP. 1612 CONTRIBUTI IN FAVORE DEI CEAS APPARTENENTI ALLA RETE INFEAS RICONOSCIUTI AISENSI DEL DD N 1252 DEL 11 06 2003	2024/0000063/50_06_00/E	2.176,92			U01611	U.1.04.01.02.003
1490	U01611	FINANZIAMENTO REGIONALE DEL PROGRAMMA DI INFORMAZIONE FORMAZIONE ED EDUCAZIONE AMBIENTALE - INFEA -TRASFERIMENTI AD AMMINISTRAZIONI LOCALI	U.1.04.01.02.000	1	09	0902	2023	3230003003	8	50	06	07	* ATTIVITÀ REGIONALE INFEAS IMPEGNO SPESA CAP. 1612 CONTRIBUTI IN FAVORE DEI CEAS APPARTENENTI ALLA RETE INFEAS RICONOSCIUTI AISENSI DEL DD N 1252 DEL 11 06 2003	2024/0000063/50_06_00/E	2.176,92			U01611	U.1.04.01.02.003
1491	U01611	FINANZIAMENTO REGIONALE DEL PROGRAMMA DI INFORMAZIONE FORMAZIONE ED EDUCAZIONE AMBIENTALE - INFEA -TRASFERIMENTI AD AMMINISTRAZIONI LOCALI	U.1.04.01.02.000	1	09	0902	2023	3230003004	1	50	06	07	* ATTIVITÀ REGIONALE INFEAS IMPEGNO SPESA CAP. 1612 CONTRIBUTI IN FAVORE DEI CEAS APPARTENENTI ALLA RETE INFEAS RICONOSCIUTI AISENSI DEL DD N 1252 DEL 11 06 2003	2024/0000063/50_06_00/E	2.176,92			U01611	U.1.04.01.02.006
1492	U01611	FINANZIAMENTO REGIONALE DEL PROGRAMMA DI INFORMAZIONE FORMAZIONE ED EDUCAZIONE AMBIENTALE - INFEA -TRASFERIMENTI AD AMMINISTRAZIONI LOCALI	U.1.04.01.02.000	1	09	0902	2023	3230003006	1	50	06	07	* ATTIVITÀ REGIONALE INFEAS IMPEGNO SPESA CAP. 1612 CONTRIBUTI IN FAVORE DEI CEAS APPARTENENTI ALLA RETE INFEAS RICONOSCIUTI AISENSI DEL DD N 1252 DEL 11 06 2003	2024/0000063/50_06_00/E	2.176,92			U01611	U.1.04.01.02.009
1493	U01611	FINANZIAMENTO REGIONALE DEL PROGRAMMA DI INFORMAZIONE FORMAZIONE ED EDUCAZIONE AMBIENTALE - INFEA -TRASFERIMENTI AD AMMINISTRAZIONI LOCALI	U.1.04.01.02.000	1	09	0902	2023	3230005172	1	50	06	07	ANNULLAMENTO E RIPROPOSIZIONE DD N 40 DEL 19 06 2023 UOD 500607 ATTIVITAREGIONALE RETE INFEA IMPEGNO DI SPESA CAPITOLO SPESA 1611 IN FAVORE DELCOMUNE DI MONTEFORTE IRPINO AVELLINO	2024/0000063/50_06_00/E	5.000,00			U01611	U.1.04.01.02.003
1494	U01611	FINANZIAMENTO REGIONALE DEL PROGRAMMA DI INFORMAZIONE FORMAZIONE ED EDUCAZIONE AMBIENTALE - INFEA -TRASFERIMENTI AD AMMINISTRAZIONI LOCALI	U.1.04.01.02.000	1	09	0902	2023	3230007219	1	50	06	07	IMPEGNO SPESA PER I CEAS AVVISO PUBBLICO RETE INFEAS ANNO 2023 CAPITOLOUO1611	2024/0000063/50_06_00/E	10.000,00			U01611	U.1.04.01.02.003
1495	U01611	FINANZIAMENTO REGIONALE DEL PROGRAMMA DI INFORMAZIONE FORMAZIONE ED EDUCAZIONE AMBIENTALE - INFEA -TRASFERIMENTI AD AMMINISTRAZIONI LOCALI	U.1.04.01.02.000	1	09	0902	2023	3230007219	2	50	06	07	IMPEGNO SPESA PER I CEAS AVVISO PUBBLICO RETE INFEAS ANNO 2023 CAPITOLOUO1611	2024/0000063/50_06_00/E	10.000,00			U01611	U.1.04.01.02.003
1496	U01611	FINANZIAMENTO REGIONALE DEL PROGRAMMA DI INFORMAZIONE FORMAZIONE ED EDUCAZIONE AMBIENTALE - INFEA -TRASFERIMENTI AD AMMINISTRAZIONI LOCALI	U.1.04.01.02.000	1	09	0902	2023	3230007219	3	50	06	07	IMPEGNO SPESA PER I CEAS AVVISO PUBBLICO RETE INFEAS ANNO 2023 CAPITOLOUO1611	2024/0000063/50_06_00/E	10.000,00			U01611	U.1.04.01.02.003
1497	U01611	FINANZIAMENTO REGIONALE DEL PROGRAMMA DI INFORMAZIONE FORMAZIONE ED EDUCAZIONE AMBIENTALE - INFEA -TRASFERIMENTI AD AMMINISTRAZIONI LOCALI	U.1.04.01.02.000	1	09	0902	2023	3230007220	1	50	06	07	IMPEGNO SPESA PER I CEAS AVVISO PUBBLICO RETE INFEAS ANNO 2023 CAPITOLOUO1611	2024/0000063/50_06_00/E	7.500,00			U01611	U.1.04.01.02.006
1498	U01611	FINANZIAMENTO REGIONALE DEL PROGRAMMA DI INFORMAZIONE FORMAZIONE ED EDUCAZIONE AMBIENTALE - INFEA -TRASFERIMENTI AD AMMINISTRAZIONI LOCALI	U.1.04.01.02.000	1	09	0902	2023	3230007529	1	50	06	07	ATTIVITA REGIONALE INFEA IMPEGNO DI SPESA CAP 1611 2023 IN FAVORE DELCOMUNE DI MASSA LUBRENSE NAPOLI	2024/0000063/50_06_00/E	15.000,00			U01611	U.1.04.01.02.003
1499	U01611	FINANZIAMENTO REGIONALE DEL PROGRAMMA DI INFORMAZIONE FORMAZIONE ED EDUCAZIONE AMBIENTALE - INFEA -TRASFERIMENTI AD AMMINISTRAZIONI LOCALI	U.1.04.01.02.000	1	09	0902	2023	3230007775	1	50	06	07	ATTIVITA REGIONALE RETE INFEA IMPEGNO DI SPESA ANNO 2023 CAP 1611 INFAVORE DEL COMUNE DI VALLESACCARDA	2024/0000063/50_06_00/E	5.000,00			U01611	U.1.04.01.02.003
1500	U01611	FINANZIAMENTO REGIONALE DEL PROGRAMMA DI INFORMAZIONE FORMAZIONE ED EDUCAZIONE AMBIENTALE - INFEA -TRASFERIMENTI AD AMMINISTRAZIONI LOCALI	U.1.04.01.02.000	1	09	0902	2023	3230008309	1	50	06	07	IMPEGNO IN FAVORE DELL'UNIVERSITA' FEDERICO II DIPARTIMENTO DI BIOLOGIAPER IL PROGETTO DI REDAZIONE DEL VOLUME I MAMMIFERI MARINI DELLACAMPANIA	2024/0000063/50_06_00/E	15.000,00			U01611	U.1.04.01.02.008
1501	U01611	FINANZIAMENTO REGIONALE DEL PROGRAMMA DI INFORMAZIONE FORMAZIONE ED EDUCAZIONE AMBIENTALE - INFEA -TRASFERIMENTI AD AMMINISTRAZIONI LOCALI	U.1.04.01.02.000	1	09	0902	2023	3230008310	1	50	06	07	IMPEGNO IN FAVORE DEL COMUNE DI LAURINO DI EURO 7500 PER IL PROGETTO DIEDUCAZIONE AMBIENTALE LAURINO TRA NATURA E CULTURA	2024/0000063/50_06_00/E	7.500,00			U01611	U.1.04.01.02.003
1502	U01612	FINANZIAMENTO REGIONALE DEL PROGRAMMA DI INFORMAZIONE, FORMAZIONE ED EDUCAZIONE AMBIENTALE - INFEA	U.1.04.04.01.000	1	09	0902	2023	3230002133	2	50	06	07	* * ATTIVITA REGIONALE INFEA INFORMAZIONE FORMAZIONE EDUCAZIONEAMBIENTALE CAPITOLO 1612 CONFERMA PRENOTAZIONE DI IMPEGNO.	2024/0000063/50_06_00/E	8.203,12			U01612	U.1.04.04.01.001
1503	U01612	FINANZIAMENTO REGIONALE DEL PROGRAMMA DI INFORMAZIONE, FORMAZIONE ED EDUCAZIONE AMBIENTALE - INFEA	U.1.04.04.01.000	1	09	0902	2023	3230002133	3	50	06	07	* * ATTIVITA REGIONALE INFEA INFORMAZIONE FORMAZIONE EDUCAZIONEAMBIENTALE CAPITOLO 1612 CONFERMA PRENOTAZIONE DI IMPEGNO.	2024/0000063/50_06_00/E	8.203,12			U01612	U.1.04.04.01.001
1504	U01612	FINANZIAMENTO REGIONALE DEL PROGRAMMA DI INFORMAZIONE, FORMAZIONE ED EDUCAZIONE AMBIENTALE - INFEA	U.1.04.04.01.000	1	09	0902	2023	3230002133	4	50	06	07	* * ATTIVITA REGIONALE INFEA INFORMAZIONE FORMAZIONE EDUCAZIONEAMBIENTALE CAPITOLO 1612 CONFERMA PRENOTAZIONE DI IMPEGNO.	2024/0000063/50_06_00/E	8.203,12			U01612	U.1.04.04.01.001
1505	U01612	FINANZIAMENTO REGIONALE DEL PROGRAMMA DI INFORMAZIONE, FORMAZIONE ED EDUCAZIONE AMBIENTALE - INFEA	U.1.04.04.01.000	1	09	0902	2023	3230002133	5	50	06	07	* * ATTIVITA REGIONALE INFEA INFORMAZIONE FORMAZIONE EDUCAZIONEAMBIENTALE CAPITOLO 1612 CONFERMA PRENOTAZIONE DI IMPEGNO.	2024/0000063/50_06_00/E	8.203,12			U01612	U.1.04.04.01.001
1506	U01612	FINANZIAMENTO REGIONALE DEL PROGRAMMA DI INFORMAZIONE, FORMAZIONE ED EDUCAZIONE AMBIENTALE - INFEA	U.1.04.04.01.000	1	09	0902	2023	3230002133	8	50	06	07	* * ATTIVITA REGIONALE INFEA INFORMAZIONE FORMAZIONE EDUCAZIONEAMBIENTALE CAPITOLO 1612 CONFERMA PRENOTAZIONE DI IMPEGNO.	2024/0000063/50_06_00/E	8.203,12			U01612	U.1.04.04.01.001
1507	U01612	FINANZIAMENTO REGIONALE DEL PROGRAMMA DI INFORMAZIONE, FORMAZIONE ED EDUCAZIONE AMBIENTALE - INFEA	U.1.04.04.01.000	1	09	0902	2023	3230002133	9	50	06	07	* * ATTIVITA REGIONALE INFEA INFORMAZIONE FORMAZIONE EDUCAZIONEAMBIENTALE CAPITOLO 1612 CONFERMA PRENOTAZIONE DI IMPEGNO.	2024/0000063/50_06_00/E	5.410,82			U01612	U.1.04.04.01.001

fonte: http://burc.regione.campania.it

N.	Capitolo						Impegno							Reimputazione					
	n.	Descrizione	IV livello PdC	Tit.	Miss	Progr	Anno	Numero	Pos.	DIP	DG	UOD	Oggetto impegno	Decreto	2024	2025	2026	Cap Reimp	V livello PdC Reimputazione
1508	U01612	FINANZIAMENTO REGIONALE DEL PROGRAMMA DI INFORMAZIONE, FORMAZIONE ED EDUCAZIONE AMBIENTALE - INFEA	U.1.04.04.01.000	1	09	0902	2023	3230002133	10	50	06	07	* * ATTIVITA REGIONALE INFEA INFORMAZIONE FORMAZIONE EDUCAZIONEAMBIENTALE CAPITOLO 1612 CONFERMA PRENOTAZIONE DI IMPEGNO.	2024/0000063/50_06_00/E	8.203,12			U01612	U.1.04.04.01.001
1509	U01612	FINANZIAMENTO REGIONALE DEL PROGRAMMA DI INFORMAZIONE, FORMAZIONE ED EDUCAZIONE AMBIENTALE - INFEA	U.1.04.04.01.000	1	09	0902	2023	3230002983	5	50	06	07	* IMPEGNO DI SPESA A FAVORE DEI CEAS RETE INFEAS CONCESSIONE CONTRIBUTIAI PROGETTI DI RETE DEI CEAS PER INFORMAZIONE FORMAZIONEE EDUCAZIONE AMBIENTALE E ALLA SOSTENIBILITÀ AI SENSI DELLA DGR 172 DEL 06 04 2022.	2024/0000063/50_06_00/E	9.950,00			U01612	U.1.04.04.01.001
1510	U01612	FINANZIAMENTO REGIONALE DEL PROGRAMMA DI INFORMAZIONE, FORMAZIONE ED EDUCAZIONE AMBIENTALE - INFEA	U.1.04.04.01.000	1	09	0902	2023	3230002983	6	50	06	07	* IMPEGNO DI SPESA A FAVORE DEI CEAS RETE INFEAS CONCESSIONE CONTRIBUTIAI PROGETTI DI RETE DEI CEAS PER INFORMAZIONE FORMAZIONEE EDUCAZIONE AMBIENTALE E ALLA SOSTENIBILITÀ AI SENSI DELLA DGR 172 DEL 06 04 2022.	2024/0000063/50_06_00/E	9.997,00			U01612	U.1.04.04.01.001
1511	U01612	FINANZIAMENTO REGIONALE DEL PROGRAMMA DI INFORMAZIONE, FORMAZIONE ED EDUCAZIONE AMBIENTALE - INFEA	U.1.04.04.01.000	1	09	0902	2023	3230002983	9	50	06	07	* IMPEGNO DI SPESA A FAVORE DEI CEAS RETE INFEAS CONCESSIONE CONTRIBUTIAI PROGETTI DI RETE DEI CEAS PER INFORMAZIONE FORMAZIONEE EDUCAZIONE AMBIENTALE E ALLA SOSTENIBILITÀ AI SENSI DELLA DGR 172 DEL 06 04 2022.	2024/0000063/50_06_00/E	9.814,50			U01612	U.1.04.04.01.001
1512	U01612	FINANZIAMENTO REGIONALE DEL PROGRAMMA DI INFORMAZIONE, FORMAZIONE ED EDUCAZIONE AMBIENTALE - INFEA	U.1.04.04.01.000	1	09	0902	2023	3230002983	10	50	06	07	* IMPEGNO DI SPESA A FAVORE DEI CEAS RETE INFEAS CONCESSIONE CONTRIBUTIAI PROGETTI DI RETE DEI CEAS PER INFORMAZIONE FORMAZIONEE EDUCAZIONE AMBIENTALE E ALLA SOSTENIBILITÀ AI SENSI DELLA DGR 172 DEL 06 04 2022.	2024/0000063/50_06_00/E	9.750,00			U01612	U.1.04.04.01.001
1513	U01612	FINANZIAMENTO REGIONALE DEL PROGRAMMA DI INFORMAZIONE, FORMAZIONE ED EDUCAZIONE AMBIENTALE - INFEA	U.1.04.04.01.000	1	09	0902	2023	3230002983	11	50	06	07	* IMPEGNO DI SPESA A FAVORE DEI CEAS RETE INFEAS CONCESSIONE CONTRIBUTIAI PROGETTI DI RETE DEI CEAS PER INFORMAZIONE FORMAZIONEE EDUCAZIONE AMBIENTALE E ALLA SOSTENIBILITÀ AI SENSI DELLA DGR 172 DEL 06 04 2022.	2024/0000063/50_06_00/E	6.500,00			U01612	U.1.04.04.01.001
1514	U01612	FINANZIAMENTO REGIONALE DEL PROGRAMMA DI INFORMAZIONE, FORMAZIONE ED EDUCAZIONE AMBIENTALE - INFEA	U.1.04.04.01.000	1	09	0902	2023	3230003005	7	50	06	07	* ATTIVITÀ REGIONALE INFEAS IMPEGNO SPESA CAP. 1612 CONTRIBUTI IN FAVORE DEI CEAS APPARTENENTI ALLA RETE INFEAS RICONOSCIUTI AISENSI DEL DD N 1252 DEL 11 06 2003	2024/0000063/50_06_00/E	2.176,92			U01612	U.1.04.04.01.001
1515	U01612	FINANZIAMENTO REGIONALE DEL PROGRAMMA DI INFORMAZIONE, FORMAZIONE ED EDUCAZIONE AMBIENTALE - INFEA	U.1.04.04.01.000	1	09	0902	2023	3230003005	8	50	06	07	* ATTIVITÀ REGIONALE INFEAS IMPEGNO SPESA CAP. 1612 CONTRIBUTI IN FAVORE DEI CEAS APPARTENENTI ALLA RETE INFEAS RICONOSCIUTI AISENSI DEL DD N 1252 DEL 11 06 2003	2024/0000063/50_06_00/E	2.176,92			U01612	U.1.04.04.01.001
1516	U01612	FINANZIAMENTO REGIONALE DEL PROGRAMMA DI INFORMAZIONE, FORMAZIONE ED EDUCAZIONE AMBIENTALE - INFEA	U.1.04.04.01.000	1	09	0902	2023	3230003005	10	50	06	07	* ATTIVITÀ REGIONALE INFEAS IMPEGNO SPESA CAP. 1612 CONTRIBUTI IN FAVORE DEI CEAS APPARTENENTI ALLA RETE INFEAS RICONOSCIUTI AISENSI DEL DD N 1252 DEL 11 06 2003	2024/0000063/50_06_00/E	2.176,92			U01612	U.1.04.04.01.001
1517	U01612	FINANZIAMENTO REGIONALE DEL PROGRAMMA DI INFORMAZIONE, FORMAZIONE ED EDUCAZIONE AMBIENTALE - INFEA	U.1.04.04.01.000	1	09	0902	2023	3230003005	12	50	06	07	* ATTIVITÀ REGIONALE INFEAS IMPEGNO SPESA CAP. 1612 CONTRIBUTI IN FAVORE DEI CEAS APPARTENENTI ALLA RETE INFEAS RICONOSCIUTI AISENSI DEL DD N 1252 DEL 11 06 2003	2024/0000063/50_06_00/E	2.176,92			U01612	U.1.04.04.01.001
1518	U01612	FINANZIAMENTO REGIONALE DEL PROGRAMMA DI INFORMAZIONE, FORMAZIONE ED EDUCAZIONE AMBIENTALE - INFEA	U.1.04.04.01.000	1	09	0902	2023	3230003005	13	50	06	07	* ATTIVITÀ REGIONALE INFEAS IMPEGNO SPESA CAP. 1612 CONTRIBUTI IN FAVORE DEI CEAS APPARTENENTI ALLA RETE INFEAS RICONOSCIUTI AISENSI DEL DD N 1252 DEL 11 06 2003	2024/0000063/50_06_00/E	2.176,92			U01612	U.1.04.04.01.001
1519	U01612	FINANZIAMENTO REGIONALE DEL PROGRAMMA DI INFORMAZIONE, FORMAZIONE ED EDUCAZIONE AMBIENTALE - INFEA	U.1.04.04.01.000	1	09	0902	2023	3230003005	18	50	06	07	* ATTIVITÀ REGIONALE INFEAS IMPEGNO SPESA CAP. 1612 CONTRIBUTI IN FAVORE DEI CEAS APPARTENENTI ALLA RETE INFEAS RICONOSCIUTI AISENSI DEL DD N 1252 DEL 11 06 2003	2024/0000063/50_06_00/E	2.176,98			U01612	U.1.04.04.01.001
1520	U01612	FINANZIAMENTO REGIONALE DEL PROGRAMMA DI INFORMAZIONE, FORMAZIONE ED EDUCAZIONE AMBIENTALE - INFEA	U.1.04.04.01.000	1	09	0902	2023	3230003005	19	50	06	07	* ATTIVITÀ REGIONALE INFEAS IMPEGNO SPESA CAP. 1612 CONTRIBUTI IN FAVORE DEI CEAS APPARTENENTI ALLA RETE INFEAS RICONOSCIUTI AISENSI DEL DD N 1252 DEL 11 06 2003	2024/0000063/50_06_00/E	2.176,92			U01612	U.1.04.04.01.001
1521	U01612	FINANZIAMENTO REGIONALE DEL PROGRAMMA DI INFORMAZIONE, FORMAZIONE ED EDUCAZIONE AMBIENTALE - INFEA	U.1.04.04.01.000	1	09	0902	2023	3230006480	1	50	06	07	IMPEGNO PER I CEAS AVVISO PUBBLICO RETE INFEA ANNO 2023	2024/0000063/50_06_00/E	9.750,00			U01612	U.1.04.04.01.001
1522	U01612	FINANZIAMENTO REGIONALE DEL PROGRAMMA DI INFORMAZIONE, FORMAZIONE ED EDUCAZIONE AMBIENTALE - INFEA	U.1.04.04.01.000	1	09	0902	2023	3230006480	2	50	06	07	IMPEGNO PER I CEAS AVVISO PUBBLICO RETE INFEA ANNO 2023	2024/0000063/50_06_00/E	10.000,00			U01612	U.1.04.04.01.001
1523	U01612	FINANZIAMENTO REGIONALE DEL PROGRAMMA DI INFORMAZIONE, FORMAZIONE ED EDUCAZIONE AMBIENTALE - INFEA	U.1.04.04.01.000	1	09	0902	2023	3230006480	3	50	06	07	IMPEGNO PER I CEAS AVVISO PUBBLICO RETE INFEA ANNO 2023	2024/0000063/50_06_00/E	10.000,00			U01612	U.1.04.04.01.001
1524	U01612	FINANZIAMENTO REGIONALE DEL PROGRAMMA DI INFORMAZIONE, FORMAZIONE ED EDUCAZIONE AMBIENTALE - INFEA	U.1.04.04.01.000	1	09	0902	2023	3230006480	4	50	06	07	IMPEGNO PER I CEAS AVVISO PUBBLICO RETE INFEA ANNO 2023	2024/0000063/50_06_00/E	10.000,00			U01612	U.1.04.04.01.001
1525	U01612	FINANZIAMENTO REGIONALE DEL PROGRAMMA DI INFORMAZIONE, FORMAZIONE ED EDUCAZIONE AMBIENTALE - INFEA	U.1.04.04.01.000	1	09	0902	2023	3230006480	5	50	06	07	IMPEGNO PER I CEAS AVVISO PUBBLICO RETE INFEA ANNO 2023	2024/0000063/50_06_00/E	10.000,00			U01612	U.1.04.04.01.001
1526	U01612	FINANZIAMENTO REGIONALE DEL PROGRAMMA DI INFORMAZIONE, FORMAZIONE ED EDUCAZIONE AMBIENTALE - INFEA	U.1.04.04.01.000	1	09	0902	2023	3230006480	7	50	06	07	IMPEGNO PER I CEAS AVVISO PUBBLICO RETE INFEA ANNO 2023	2024/0000063/50_06_00/E	7.315,71			U01612	U.1.04.04.01.001
1527	U01612	FINANZIAMENTO REGIONALE DEL PROGRAMMA DI INFORMAZIONE, FORMAZIONE ED EDUCAZIONE AMBIENTALE - INFEA	U.1.04.04.01.000	1	09	0902	2023	3230006480	9	50	06	07	IMPEGNO PER I CEAS AVVISO PUBBLICO RETE INFEA ANNO 2023	2024/0000063/50_06_00/E	10.000,00			U01612	U.1.04.04.01.001
1528	U01612	FINANZIAMENTO REGIONALE DEL PROGRAMMA DI INFORMAZIONE, FORMAZIONE ED EDUCAZIONE AMBIENTALE - INFEA	U.1.04.04.01.000	1	09	0902	2023	3230006480	10	50	06	07	IMPEGNO PER I CEAS AVVISO PUBBLICO RETE INFEA ANNO 2023	2024/0000063/50_06_00/E	9.750,00			U01612	U.1.04.04.01.001
1529	U01612	FINANZIAMENTO REGIONALE DEL PROGRAMMA DI INFORMAZIONE, FORMAZIONE ED EDUCAZIONE AMBIENTALE - INFEA	U.1.04.04.01.000	1	09	0902	2023	3230006480	11	50	06	07	IMPEGNO PER I CEAS AVVISO PUBBLICO RETE INFEA ANNO 2023	2024/0000063/50_06_00/E	7.500,00			U01612	U.1.04.04.01.001

fonte: http://burc.regione.campania.it

N.	Capitolo						Impegno							Reimputazione					
	n.	Descrizione	IV livello PdC	Tit.	Miss	Progr	Anno	Numero	Pos.	DIP	DG	UOD	Oggetto impegno	Decreto	2024	2025	2026	Cap Reimp	V livello PdC Reimputazione
1530	U01691	CONTRIBUTI PER INTERVENTI FINALIZZATI ALLA DECONTAMINAZIONE DA AMIANTO – AMMINISTRAZIONI LOCALI	U.2.03.01.02.000	2	09	0908	2023	3220004719	1	50	06	05	DGR 258 DEL 15/06/2021 - DD N. 229 DEL 20/04/2022 - DD N. 519 DEL12/09/2022 - B A N D O PUBBLICO PER L'E R O G A Z I O N E DI CO N T R IB U T I REGIONALI A BENEFICIO DI ENTI PUBBLICI PER INTERVENTI DIBONIFICA DI MATERIALI CONTENENTI AMIANTO IN EDIFICI DIPROPRIETA'PUBBLICA INSISTENTI SUL TERRITORIO DELLA REGIONE CAMPANIA. I M P E G N ODI S P E S A DI EURO 182.894,11 PER GLI INTERVENTI AMMESSI A C O N T R IB U T O NELL'ESERCIZIO FINANZIARIO 2023.	2024/0000063/50_06_00/E	152.644,11			U01691	U.2.03.01.02.003
1531	U01691	CONTRIBUTI PER INTERVENTI FINALIZZATI ALLA DECONTAMINAZIONE DA AMIANTO – AMMINISTRAZIONI LOCALI	U.2.03.01.02.000	2	09	0908	2023	3220004719	2	50	06	05	DGR 258 DEL 15/06/2021 - DD N. 229 DEL 20/04/2022 - DD N. 519 DEL12/09/2022 - B A N D O PUBBLICO PER L'E R O G A Z I O N E DI CO N T R IB U T I REGIONALI A BENEFICIO DI ENTI PUBBLICI PER INTERVENTI DIBONIFICA DI MATERIALI CONTENENTI AMIANTO IN EDIFICI DIPROPRIETA'PUBBLICA INSISTENTI SUL TERRITORIO DELLA REGIONE CAMPANIA. I M P E G N ODI S P E S A DI EURO 182.894,11 PER GLI INTERVENTI AMMESSI A C O N T R IB U T O NELL'ESERCIZIO FINANZIARIO 2023.	2024/0000063/50_06_00/E	1.650,00			U01691	U.2.03.01.02.003
1532	U01691	CONTRIBUTI PER INTERVENTI FINALIZZATI ALLA DECONTAMINAZIONE DA AMIANTO – AMMINISTRAZIONI LOCALI	U.2.03.01.02.000	2	09	0908	2023	3230002140	1	50	06	05	* * BANDO PUBBLICO PER L'EROGAZIONE DI CONTRIBUTI REGIONALI A BENEFICIO DI ENTI PUBBLICI PER INTERVENTI DI BONIFICA DI MATERIALI CONTENENTI AMIANTOINSISTENTI SUL TERRITORIO DELLA REGIONE CAMPANIA.	2024/0000063/50_06_00/E	25.986,00			U01691	U.2.03.01.02.003
1533	U01691	CONTRIBUTI PER INTERVENTI FINALIZZATI ALLA DECONTAMINAZIONE DA AMIANTO – AMMINISTRAZIONI LOCALI	U.2.03.01.02.000	2	09	0908	2023	3230002142	1	50	06	05	* * DGR 258 DEL 15/06/2021 - DD N. 400 DEL 12/07/2021 - DD N. 683 DEL 18/11/2021 - B A N D O PUBBLICO PER L'E R O G A Z I O N E DI C O N T R I B U T I REGIONALI A BENEFICIO DI ENTI PUBBLICI PER INTERVENTI DI BONIFICA DI MATERIALI CONTENENTI AMIANTO IN EDIFI CDI PROPRIETÀ PUBBLICA INSISTENTI SUL TERRITORIO DELLA REGIONE CAMPANIA. I M P E G N O DI S P E S A DI EURO 630.066,16 PER GLI INTERVENTI AMMESSI A C O N T R I B U T O NELL'ESERCIZIO FINANZIARIO 2021.	2024/0000063/50_06_00/E	31.809,06			U01691	U.2.03.01.02.003
1534	U01691	CONTRIBUTI PER INTERVENTI FINALIZZATI ALLA DECONTAMINAZIONE DA AMIANTO – AMMINISTRAZIONI LOCALI	U.2.03.01.02.000	2	09	0908	2023	3230002142	2	50	06	05	* * DGR 258 DEL 15/06/2021 - DD N. 400 DEL 12/07/2021 - DD N. 683 DEL 18/11/2021 - B A N D O PUBBLICO PER L'E R O G A Z I O N E DI C O N T R I B U T I REGIONALI A BENEFICIO DI ENTI PUBBLICI PER INTERVENTI DI BONIFICA DI MATERIALI CONTENENTI AMIANTO IN EDIFI CDI PROPRIETÀ PUBBLICA INSISTENTI SUL TERRITORIO DELLA REGIONE CAMPANIA. I M P E G N O DI S P E S A DI EURO 630.066,16 PER GLI INTERVENTI AMMESSI A C O N T R I B U T O NELL'ESERCIZIO FINANZIARIO 2021.	2024/0000063/50_06_00/E	428.165,70			U01691	U.2.03.01.02.003
1535	U01692	MESSA IN SICUREZZA, BONIFICA E MONITORAGGIO AREA INDUSTRIALE EX ISOCHIMICA NEL COMUNE DI AVELLINO	U.2.03.01.02.000	2	09	0908	2023	3220002512	1	50	06	05	* FSC 2014/2020 - PATTO PER LO SVILUPPO DELLA REGIONE CAMPANIA DEL 24/04/2016 - INTERVENTO STRATEGICO DENOMINATO "PIANO REGIONALE DI BONIFICA" - DGR N. 471 DEL 15/10/2014 - DGR N. 731 DEL 13/12/2016 - DD N. 10 DEL 30/05/2017 - OPERAZIONE DENOMINATA "PROGETTO DEFINITIVO DI BONIFICA IN SUPERFICIE DEL SITO INDUSTRIALE EX ISOCHIMICA" CON SOGGETTO ATTUATORE IL COMUNE DI AVELLINO - AMMISSIONE PROVVISORIA A FINANZIAMENTOE I M P E G N O PER EURO 12.966.296,58	2024/0000063/50_06_00/E	2.779.857,00			U01692	U.2.03.01.02.003
1536	U01702	FINANZIAMENTO DEI PROGRAMMI DI TUTELA AMBIENTALE, BONIFICA E RIPRISTINO AMBIENTALE DEI SITI INQUINATI, ATTIVITA' DI MONITORAGGIO E STUDIO (L. 23/12/99, N. 488 E ART. 24, COMMA 1, LETTERA E), D.LGVO 258 DEL 18/8/2000)	U.2.02.03.99.000	2	09	0908	2023	3230005733	1	50	06	08	ATTIVITA' FINALIZZATE ALLA DEFINIZIONE DEL BILANCIO IDRICO ED AL GOVERNODELLA RISORSA IDRICA. IMPEGNO PER SALDO EURO 141.160,88.	2024/0000063/50_06_00/E	141.160,88			U01697	U.2.03.01.02.999
1537	U01709	ADP 'AREE DEL LITORALE VESUVIANO' - ESECUZIONE DEI PIANI DI INDAGINI, DEI PIANI DI CARATTERIZZAZIONE E DI ANALISI	U.2.02.03.06.000	2	09	0909	2023	3230003525	1	50	06	05	** DGR N. 470/2014 ACCORDO DI PROGRAMMA "PER LA REALIZZAZIONE DEGLI INTERVENTI DI VERIFICA, DI MESSA IN SICUREZZA D'EMERGENZA,CARATTERIZZAZIONE E BONIFICA NELLE AREE RICADENTI NELL'EX SITO DI INTERESSE NAZIONALE", TRA MATTM E REGIONE CAMPANIA DEL 12/11/2014 . INTERVENTO DENOMINATO "INDAGINI PRELIMINARI DEI SUOLI E DELLE ACQUE DI FALDA IN AREE DI COMPETENZA PUBBLICA SUB-PERIMETRATE A TERRA DELL'EXSIN AREE DEL LITORALE VESUVIANO" C.U.P. B87C20000120001 CIG 8946340152PRESA D'ATT	2024/0000063/50_06_00/E	85.400,00			U01709	U.2.02.03.06.999
1538	U01709	ADP 'AREE DEL LITORALE VESUVIANO' - ESECUZIONE DEI PIANI DI INDAGINI, DEI PIANI DI CARATTERIZZAZIONE E DI ANALISI	U.2.02.03.06.000	2	09	0909	2023	3230003525	4	50	06	05	** DGR N. 470/2014 ACCORDO DI PROGRAMMA "PER LA REALIZZAZIONE DEGLI INTERVENTI DI VERIFICA, DI MESSA IN SICUREZZA D'EMERGENZA,CARATTERIZZAZIONE E BONIFICA NELLE AREE RICADENTI NELL'EX SITO DI INTERESSE NAZIONALE", TRA MATTM E REGIONE CAMPANIA DEL 12/11/2014 . INTERVENTO DENOMINATO "INDAGINI PRELIMINARI DEI SUOLI E DELLE ACQUE DI FALDA IN AREE DI COMPETENZA PUBBLICA SUB-PERIMETRATE A TERRA DELL'EXSIN AREE DEL LITORALE VESUVIANO" C.U.P. B87C20000120001 CIG 8946340152PRESA D'ATT	2024/0000063/50_06_00/E	148.309,15			U01709	U.2.02.03.06.999

fonte: http://burc.regione.campania.it

N.	Capitolo						Impegno							Reimputazione					
	n.	Descrizione	IV livello PdC	Tit.	Miss	Progr	Anno	Numero	Pos.	DIP	DG	UOD	Oggetto impegno	Decreto	2024	2025	2026	Cap Reimp	V livello PdC Reimputazione
1539	U01709	ADP 'AREE DEL LITORALE VESUVIANO' - ESECUZIONE DEI PIANI DI INDAGINI, DEI PIANI DI CARATTERIZZAZIONE E DI ANALISI	U.2.02.03.06.000	2	09	0909	2023	3230003525	5	50	06	05	** DGR N. 470/2014 ACCORDO DI PROGRAMMA "PER LA REALIZZAZIONE DEGLI INTERVENTI DI VERIFICA, DI MESSA IN SICUREZZA D'EMERGENZA,CARATTERIZZAZIONE E BONIFICA NELLE AREE RICADENTI NELL'EX SITO DI INTERESSE NAZIONALE", TRA MATTM E REGIONE CAMPANIA DEL 12/11/2014 . INTERVENTO DENOMINATO "INDAGINI PRELIMINARI DEI SUOLI E DELLE ACQUE DI FALDA IN AREE DI COMPETENZA PUBBLICA SUB-PERIMETRATE A TERRA DELL'EXSIN AREE DEL LITORALE VESUVIANO" C.U.P. B87C20000120001 CIG 8946340152PRESA D'ATT	2024/0000063/50_06_00/E	18.760,49			U01709	U.2.02.03.06.999
1540	U01709	ADP 'AREE DEL LITORALE VESUVIANO' - ESECUZIONE DEI PIANI DI INDAGINI, DEI PIANI DI CARATTERIZZAZIONE E DI ANALISI	U.2.02.03.06.000	2	09	0909	2023	3230003525	6	50	06	05	** DGR N. 470/2014 ACCORDO DI PROGRAMMA "PER LA REALIZZAZIONE DEGLI INTERVENTI DI VERIFICA, DI MESSA IN SICUREZZA D'EMERGENZA,CARATTERIZZAZIONE E BONIFICA NELLE AREE RICADENTI NELL'EX SITO DI INTERESSE NAZIONALE", TRA MATTM E REGIONE CAMPANIA DEL 12/11/2014 . INTERVENTO DENOMINATO "INDAGINI PRELIMINARI DEI SUOLI E DELLE ACQUE DI FALDA IN AREE DI COMPETENZA PUBBLICA SUB-PERIMETRATE A TERRA DELL'EXSIN AREE DEL LITORALE VESUVIANO" C.U.P. B87C20000120001 CIG 8946340152PRESA D'ATT	2024/0000063/50_06_00/E	173.710,06			U01709	U.2.02.03.06.999
1541	U01711	CONTRATTI DI FIUME – ATTIVITA' DI PROMOZIONE – LR 5/2019	U.1.03.02.02.000	1	09	0901	2023	3230002160	1	50	06	08	** IMPEGNO DI SPESA PER ATTIVITA' DI PROMOZIONE E DIFFUSIONE DEICONTRATTI DI FIUME SPERIMENTALI DI CUI ALLA D.G.R. N. 596/2019	2024/0000063/50_06_00/E	22.500,00			U01711	U.1.03.02.02.005
1542	U01711	CONTRATTI DI FIUME – ATTIVITA' DI PROMOZIONE – LR 5/2019	U.1.03.02.02.000	1	09	0901	2023	3230009258	1	50	06	08	ATTIVITA' DI PROMOZIONE DEI CONTRATTI DI FIUME - XII TAVOLO NAZIONALEDEI CONTRATTI DI FIUME - PROCEDURA N. 3747/RO/2023 - IMPEGNO DI SPESAPER SERVIZIO ALLESTIMENTO EVENTO CON REALIZZAZIONE STAMPE TIPOGRAFICHE	2024/0000063/50_06_00/E	2.440,00			U01711	U.1.03.02.02.005
1543	U01711	CONTRATTI DI FIUME – ATTIVITA' DI PROMOZIONE – LR 5/2019	U.1.03.02.02.000	1	09	0901	2023	3230009370	1	50	06	08	CONTRATTI DI FIUME - ATTUAZIONE L.R. N. 5 DEL 06 MAGGIO 2019 - ATTIVITA'DI PROMOZIONE DEI CONTRATTI DI FIUME - IMPEGNO DI SPESAINFAVORE DISVILUPPO CAMPANIA S.P.A.	2024/0000063/50_06_00/E	25.509,69			U01711	U.1.03.02.02.005
1544	U01713	CONTRATTI DI FIUME – TRASFERIMENTI A ENTI LOCALI – LR 5/2019	U.1.04.01.02.000	1	09	0901	2023	3230002131	1	50	06	08	* * IMPEGNO DI SPESA PER I CONTRATTI DI FIUME SPERIMENTALI AI SENSIDELLA D.G.R. N. 596/2019.	2024/0000063/50_06_00/E	24.000,00			U01713	U.1.04.01.02.003
1545	U01713	CONTRATTI DI FIUME – TRASFERIMENTI A ENTI LOCALI – LR 5/2019	U.1.04.01.02.000	1	09	0901	2023	3230002131	2	50	06	08	* * IMPEGNO DI SPESA PER I CONTRATTI DI FIUME SPERIMENTALI AI SENSIDELLA D.G.R. N. 596/2019.	2024/0000063/50_06_00/E	66.000,00			U01713	U.1.04.01.02.003
1546	U01713	CONTRATTI DI FIUME – TRASFERIMENTI A ENTI LOCALI – LR 5/2019	U.1.04.01.02.000	1	09	0901	2023	3230002132	1	50	06	08	* * IMPEGNO DI SPESA PER I CONTRATTI DI FIUME SPERIMENTALI AI SENSIDELLA D.G.R. N. 596/2019.	2024/0000063/50_06_00/E	54.000,00			U01713	U.1.04.01.02.009
1547	U01713	CONTRATTI DI FIUME – TRASFERIMENTI A ENTI LOCALI – LR 5/2019	U.1.04.01.02.000	1	09	0901	2023	3230002132	2	50	06	08	* * IMPEGNO DI SPESA PER I CONTRATTI DI FIUME SPERIMENTALI AI SENSIDELLA D.G.R. N. 596/2019.	2024/0000063/50_06_00/E	54.000,00			U01713	U.1.04.01.02.009
1548	U01713	CONTRATTI DI FIUME – TRASFERIMENTI A ENTI LOCALI – LR 5/2019	U.1.04.01.02.000	1	09	0901	2023	3230002156	1	50	06	08	** IMPEGNO DI SPESA PER I CONTRATTI DI FIUME SPERIMENTALI AI SENSI DELLA D.G.R. N. 596/2019	2024/0000063/50_06_00/E	50.000,00			U01713	U.1.04.01.02.003
1549	U01713	CONTRATTI DI FIUME – TRASFERIMENTI A ENTI LOCALI – LR 5/2019	U.1.04.01.02.000	1	09	0901	2023	3230002157	1	50	06	08	** IMPEGNO DI SPESA PER I CONTRATTI DI FIUME SPERIMENTALI AI SENSI DELLA D.G.R. N. 596/2019	2024/0000063/50_06_00/E	50.000,00			U01713	U.1.04.01.02.009
1550	U03907	RIMBORSO SPESA PER MISSIONI ATTIVITA' DI MANUTENZIONE DEL DEMANIO IDRICO	U.1.03.02.02.000	1	09	0901	2023	3230006455	1	50	06	16	RIMBORSO DELLE SPESE DI MISSIONE PER IL PERSONALE DIPENDENTE DELLAGIUNTA REGIONALE DELLA CAMPANIA. INTERVENTI PER LA MANUTENZIONEORDINARIA E STRAORDINARIA DEL DEMANIO IDRICO DI COMPETENZA REGIONALE.IMPEGNO DI SPESA DELLA SOMMA DI EURO 4.268,00 SUL CAPI TOLO U03907.	2024/0000063/50_06_00/E	4.268,00			U03907	U.1.03.02.02.002
1551	U03913	INTERVENTI EX O.P.C.M. N.3908/2010 CONTRIBUTI AGLI INVESTIMENTI AD ENTI LOCALI	U.2.03.01.02.000	2	09	0901	2023	3230005600	1	50	06	16	ATTRIBUZIONE EX ART. 4, C. 5 BIS L.R. 38/2016 AL COMUNE DI SAPRI DELLAPROGETTAZIONE DEL SISTEMA DI ALLERTAMENTO PER GLI ALVEI RICADENTI NELTERRITORIO COMUNALE DI CUI ALL'ORDINANZA DEL COMMISSARIO DELEGATO EXOPCM N. 3908/2010 N. 19/3908 - 2010/3922 - 20 11DEL 24.09.2012 -CUP:I92J12000180001 - DISPOSIZIONI PER IL SOGGETTO ATTUATORE - IMPEGNODI SPESA.	2024/0000063/50_06_00/E	250.000,00			U03913	U.2.03.01.02.003
1552	U03913	INTERVENTI EX O.P.C.M. N.3908/2010 CONTRIBUTI AGLI INVESTIMENTI AD ENTI LOCALI	U.2.03.01.02.000	2	09	0901	2023	3230005601	1	50	06	16	ATTRIBUZIONE EX ART. 4, C. 5 BIS L.R. 38/2016 AL COMUNE DI MAIORI DELLAPROGETTAZIONE DEL SISTEMA DI ALLERTAMENTO PER GLI ALVEI RICADENTI NELTERRITORIO COMUNALE DI CUI ALL'ORDINANZA DEL COMMISSARIO DELEGATO EXOPCM N. 3908/2010 N. 19/3908 - 2010/3922 - 2 011DEL24.09.2012 - CUP:I92J12000180001 - DISPOSIZIONI PER IL SOGGETTO ATTUATORE - IMPEGNO DISPESA.	2024/0000063/50_06_00/E	250.000,00			U03913	U.2.03.01.02.003
1553	U03936	Contributo a favore dell'Ente parco del Partenio per lo studio di fattibilità tecnico economico per la realizzazione di una pista per la mobilità alternativa (L.R. n. 5 del 29.06.2021, art. 39)	U.1.04.01.02.000	1	09	0905	2023	3230002141	1	50	06	07	* ** CONCESSIONE DEL CONTRIBUTO IN FAVORE DELL'ENTE PARCO DEL PARTENIOPER INTERVENTI IN MATERIA DI MOBILITA' SOSTENIBILE. LEGGE REGIONALEDEL 29.06.2021 N. 5 ART.39 IMPEGNO DI SPESA	2024/0000063/50_06_00/E	50.000,00			U03936	U.1.04.01.02.009
1554	U03943	ATTUAZIONE P.T.A. – ART. 1, CO. 34, L.R.10/2017 – TRASFERIMENTI A AMMINISTRAZIONI LOCALI	U.1.04.01.02.000	1	09	0906	2023	3230002956	1	50	06	08	PIANO DI TUTELA DELLE ACQUE (PTA 2020/2026) - ATTIVITÀ FINALIZZATEAL'ATTUAZIONE DELLE MISURE DEL PROGRAMMA DI PIANO - IMPEGNO DISPESA.##	2024/0000063/50_06_00/E	10.310,95			U03943	U.1.04.01.02.008
1555	U03943	ATTUAZIONE P.T.A. – ART. 1, CO. 34, L.R.10/2017 – TRASFERIMENTI A AMMINISTRAZIONI LOCALI	U.1.04.01.02.000	1	09	0906	2023	3230008565	1	50	06	08	PIANO TUTELA DELLE ACQUE (PTA 2020/2026) - ATTIVITA' FINALIZZATEALL'ATTUAZIONE DELLE MISURE DEL PROGRAMMA DI PIANO - IMPEGNO DISPESA.	2024/0000063/50_06_00/E	300.000,00			U03943	U.1.04.01.02.008
1556	U06140	GESTIONE ZONE SPECIALI DI CONSERVAZIONE. FINANZIAMENTO STRAORDINARIO. QUOTA AMMINISTRAZIONI	U.1.04.01.02.000	1	09	0902	2023	3230005859	2	50	06	07	IMPEGNO DI SPESA PROGETTO STRAORDINARIO PER IL SUPERAMENTO DELLA MESSAIN MORA SUPPLEMENTARE PER LA INFRAZIONE COMUNITARIA SULLAMANCATAADOZIONE DELLE MISURE DI CONSERVAZIONE DEI SITI NATURA 2000	2024/0000063/50_06_00/E	46.441,32			U06140	U.1.04.01.02.009

fonte: http://burc.regione.campania.it

N.	Capitolo						Impegno							Reimputazione					
	n.	Descrizione	IV livello PdC	Tit.	Miss	Progr	Anno	Numero	Pos.	DIP	DG	UOD	Oggetto impegno	Decreto	2024	2025	2026	Cap Reimp	V livello PdC Reimputazione
1557	U06141	GESTIONE ZONE SPECIALI DI CONSERVAZIONE. FINANZIAMENTO STRAORDINARIO. QUOTA ENTI TERZO SETTORE	U.1.04.04.01.000	1	09	0902	2023	3230005860	1	50	06	07	IMPEGNO DI SPESA PROGETTO STRAORDINARIO PER IL SUPERAMENTO DELLA MESSAIN MORA SUPPLEMENTARE PER LA INFRAZIONE COMUNITARIA SULLAMANCATAADOZIONE DELLE MISURE DI CONSERVAZIONE DEI SITI NATURA 2000	2024/0000063/50_06_00/E	58.532,20			U06141	U.1.04.04.01.001
1558	U06144	FONDO PER IL CONTROLLO DELLE SPECIE ESOTICHE INVASIVE QUOTA AMMINISTRAZIONI	U.1.04.01.02.000	1	09	0902	2023	3230006233	1	50	06	07	PROGRAMMA REGIONALE PER L'ATTIVITÀ DI SORVEGLIANZA E CONTROLLO DELLESPECIE INVASIVE PER L'ANNO 2023 IMPEGNO DI SPESA. RETTIFICADECRETO 64DEL 11.8.2023##	2024/0000063/50_06_00/E	68.750,00			U06144	U.1.04.01.02.008
1559	U06144	FONDO PER IL CONTROLLO DELLE SPECIE ESOTICHE INVASIVE QUOTA AMMINISTRAZIONI	U.1.04.01.02.000	1	09	0902	2023	3230006234	1	50	06	07	PROGRAMMA REGIONALE PER L'ATTIVITÀ DI SORVEGLIANZA E CONTROLLO DELLESPECIE INVASIVE PER L'ANNO 2023 IMPEGNO DI SPESA. RETTIFICADECRETO 64DEL 11.8.2023##	2024/0000063/50_06_00/E	20.000,00			U06144	U.1.04.01.02.009
1560	U06144	FONDO PER IL CONTROLLO DELLE SPECIE ESOTICHE INVASIVE QUOTA AMMINISTRAZIONI	U.1.04.01.02.000	1	09	0902	2023	3230006235	1	50	06	07	PROGRAMMA REGIONALE PER L'ATTIVITÀ DI SORVEGLIANZA E CONTROLLO DELLESPECIE INVASIVE PER L'ANNO 2023 IMPEGNO DI SPESA. RETTIFICADECRETO 64DEL 11.8.2023##	2024/0000063/50_06_00/E	40.000,00			U06144	U.1.04.01.02.009
1561	U06144	FONDO PER IL CONTROLLO DELLE SPECIE ESOTICHE INVASIVE QUOTA AMMINISTRAZIONI	U.1.04.01.02.000	1	09	0902	2023	3230006235	2	50	06	07	PROGRAMMA REGIONALE PER L'ATTIVITÀ DI SORVEGLIANZA E CONTROLLO DELLESPECIE INVASIVE PER L'ANNO 2023 IMPEGNO DI SPESA. RETTIFICADECRETO 64DEL 11.8.2023##	2024/0000063/50_06_00/E	20.000,00			U06144	U.1.04.01.02.009
1562	U06144	FONDO PER IL CONTROLLO DELLE SPECIE ESOTICHE INVASIVE QUOTA AMMINISTRAZIONI	U.1.04.01.02.000	1	09	0902	2023	3230006235	3	50	06	07	PROGRAMMA REGIONALE PER L'ATTIVITÀ DI SORVEGLIANZA E CONTROLLO DELLESPECIE INVASIVE PER L'ANNO 2023 IMPEGNO DI SPESA. RETTIFICADECRETO 64DEL 11.8.2023##	2024/0000063/50_06_00/E	20.000,00			U06144	U.1.04.01.02.009
1563	U06145	FONDO PER IL CONTROLLO DELLE SPECIE ESOTICHE INVASIVE QUOTA ENTI TERZO SETTORE	U.1.04.04.01.000	1	09	0902	2023	3230006236	1	50	06	07	PROGRAMMA REGIONALE PER L'ATTIVITÀ DI SORVEGLIANZA E CONTROLLO DELLESPECIE INVASIVE PER L'ANNO 2023 IMPEGNO DI SPESA. RETTIFICADECRETO 64DEL 11.8.2023##	2024/0000063/50_06_00/E	28.125,00			U06145	U.1.04.04.01.001
1564	U06145	FONDO PER IL CONTROLLO DELLE SPECIE ESOTICHE INVASIVE QUOTA ENTI TERZO SETTORE	U.1.04.04.01.000	1	09	0902	2023	3230006236	2	50	06	07	PROGRAMMA REGIONALE PER L'ATTIVITÀ DI SORVEGLIANZA E CONTROLLO DELLESPECIE INVASIVE PER L'ANNO 2023 IMPEGNO DI SPESA. RETTIFICADECRETO 64DEL 11.8.2023##	2024/0000063/50_06_00/E	28.125,00			U06145	U.1.04.04.01.001
1565	U06150	IVA DETRAIBILE PER ATTIVITA' COMMERCIALE - SPESA DI INVESTIMENTO POR NON CERTIFICABILE - DEPURAZIONE	U.1.10.03.01.000	1	09	0904	2023	3230002144	1	50	06		** POR FESR 2014/2020 - OBIETTIVO SPECIFICO 6.3 GRANDE PROGETTO "RISANAMENTO AMBIENTALE E VALORIZZAZIONE DEI REGI LAGNI - RIFUNZIONALIZZAZIONE E ADEGUAMENTO DELLE SEZIONI DI TRATTAMENTO DELL'IMPIANTO DI DEPURAZIONE DI ACERRA" - CONTRATTO REP. N. 14545/18- I MPEGNO DELLA SPESA PER IVA - CUP B43D12000700006 - CIG 57445833DB.	2024/0000063/50_06_00/E	20.134,27			U06150	U.1.10.03.01.001
1566	U06150	IVA DETRAIBILE PER ATTIVITA' COMMERCIALE - SPESA DI INVESTIMENTO POR NON CERTIFICABILE - DEPURAZIONE	U.1.10.03.01.000	1	09	0904	2023	3230002158	1	50	06		** POR FESR 2014/2020 - OBIETTIVO SPECIFICO 6.3 - GRANDE PROGETTO RISANAMENTO AMBIENTALE E VALORIZZAZIONE DEI REGI LAGNI - RIFUNZIONALIZZAZIONE ED ADEGUAMENTO DELLE SEZIONI DI TRATTAMENTO DELL'IMPIANTO DI DEPURAZIONE DI ACERRA - CONTRATTO REP. N. 14545/2018 - CODICECUP B43D12000700006 - CIG 57445833DB - CODICE SURF 1603B0P000000001 - APPROVAZIONE VARIANTE 1 E IMPEGNO DI SPESA IVA.	2024/0000063/50_06_00/E	603,05			U06150	U.1.10.03.01.001
1567	U06150	IVA DETRAIBILE PER ATTIVITA' COMMERCIALE - SPESA DI INVESTIMENTO POR NON CERTIFICABILE - DEPURAZIONE	U.1.10.03.01.000	1	09	0904	2023	3230004919	1	50	06		ADEGUAMENTO IMPIANTO DI DEPURAZIONE DI CUMA	2024/0000063/50_06_00/E	10.260,94			U06150	U.1.10.03.01.001
1568	U06150	IVA DETRAIBILE PER ATTIVITA' COMMERCIALE - SPESA DI INVESTIMENTO POR NON CERTIFICABILE - DEPURAZIONE	U.1.10.03.01.000	1	09	0904	2023	3230004919	2	50	06		ADEGUAMENTO IMPIANTO DI DEPURAZIONE DI CUMA	2024/0000063/50_06_00/E	8.184,03			U06150	U.1.10.03.01.001
1569	U06150	IVA DETRAIBILE PER ATTIVITA' COMMERCIALE - SPESA DI INVESTIMENTO POR NON CERTIFICABILE - DEPURAZIONE	U.1.10.03.01.000	1	09	0904	2023	3230007556	1	50	06		POR FESR 2014/2020 OBIETTIVO SPECIFICO 6.3 - GRANDE PROGETTO RISANAMENTOAMBIENTALE E VALORIZZAZIONE DEI REGI LAGNI RIFUNZIONALIZZAZIONE EDADEGUAMENTO DELLE SEZIONI DI TRATTAMENTO DELL'IMPIANTO DI DEPURAZIONE DIACERRA - TERZA LINEA SEDIMENTAZIONE SECOND	2024/0000063/50_06_00/E	291.550,85			U06150	U.1.10.03.01.001
1570	U06150	IVA DETRAIBILE PER ATTIVITA' COMMERCIALE - SPESA DI INVESTIMENTO POR NON CERTIFICABILE - DEPURAZIONE	U.1.10.03.01.000	1	09	0904	2023	3230007689	1	50	06		RIFUNZ. ED ADEG. IMPIANTO DEPURAZIONE MARCIANISE	2024/0000063/50_06_00/E	261.093,46			U06150	U.1.10.03.01.001
1571	U06150	IVA DETRAIBILE PER ATTIVITA' COMMERCIALE - SPESA DI INVESTIMENTO POR NON CERTIFICABILE - DEPURAZIONE	U.1.10.03.01.000	1	09	0904	2023	3230007743	1	50	06		POR 2014/2020 - GRANDE PROGETTO RISANAMENTO AMBIENTALE E VALORIZZAZIONEDEI REGI LAGNI - CUP B87H12001940006 - CIG 5744764937 (CUMA) - CUPB67H12003220006 CIG 5744752F4E (NAPOLI NORD) - IMPEGNO IN FAVORE DEILIBERI PROFESSIONISTI.	2024/0000063/50_06_00/E	2.838,41			U06150	U.1.10.03.01.001
1572	U06150	IVA DETRAIBILE PER ATTIVITA' COMMERCIALE - SPESA DI INVESTIMENTO POR NON CERTIFICABILE - DEPURAZIONE	U.1.10.03.01.000	1	09	0904	2023	3230007743	2	50	06		POR 2014/2020 - GRANDE PROGETTO RISANAMENTO AMBIENTALE E VALORIZZAZIONEDEI REGI LAGNI - CUP B87H12001940006 - CIG 5744764937 (CUMA) - CUPB67H12003220006 CIG 5744752F4E (NAPOLI NORD) - IMPEGNO IN FAVORE DEILIBERI PROFESSIONISTI.	2024/0000063/50_06_00/E	4.385,43			U06150	U.1.10.03.01.001
1573	U06150	IVA DETRAIBILE PER ATTIVITA' COMMERCIALE - SPESA DI INVESTIMENTO POR NON CERTIFICABILE - DEPURAZIONE	U.1.10.03.01.000	1	09	0904	2023	3230007743	3	50	06		POR 2014/2020 - GRANDE PROGETTO RISANAMENTO AMBIENTALE E VALORIZZAZIONEDEI REGI LAGNI - CUP B87H12001940006 - CIG 5744764937 (CUMA) - CUPB67H12003220006 CIG 5744752F4E (NAPOLI NORD) - IMPEGNO IN FAVORE DEILIBERI PROFESSIONISTI.	2024/0000063/50_06_00/E	7.973,51			U06150	U.1.10.03.01.001
1574	U06150	IVA DETRAIBILE PER ATTIVITA' COMMERCIALE - SPESA DI INVESTIMENTO POR NON CERTIFICABILE - DEPURAZIONE	U.1.10.03.01.000	1	09	0904	2023	3230007743	4	50	06		POR 2014/2020 - GRANDE PROGETTO RISANAMENTO AMBIENTALE E VALORIZZAZIONEDEI REGI LAGNI - CUP B87H12001940006 - CIG 5744764937 (CUMA) - CUPB67H12003220006 CIG 5744752F4E (NAPOLI NORD) - IMPEGNO IN FAVORE DEILIBERI PROFESSIONISTI.	2024/0000063/50_06_00/E	5.160,74			U06150	U.1.10.03.01.001

fonte: http://burc.regione.campania.it

N.	Capitolo						Impegno							Reimputazione					
	n.	Descrizione	IV livello PdC	Tit.	Miss	Progr	Anno	Numero	Pos.	DIP	DG	UOD	Oggetto impegno	Decreto	2024	2025	2026	Cap Reimp	V livello PdC Reimputazione
1575	U06150	IVA DETRAIBILE PER ATTIVITA' COMMERCIALE - SPESA DI INVESTIMENTO POR NON CERTIFICABILE - DEPURAZIONE	U.1.10.03.01.000	1	09	0904	2023	3230008400	1	50	06		POR FESR 2014/2020 - OBIETTIVO SPECIFICO 6.3 - GRANDE PROGETTO"RISANAMENTO AMBIENTALE E VALORIZZAZIONE DEI REGI LAGNI _ INTERVENTI DIADEGUAMENTO DELL'IMPIANTO DI DEPURAZIONE DI FOCE REGI LAGNI" CUPB73D12000570006 CIG 574470695A SURF 16030BP000000001. I	2024/0000063/50_06_00/E	13.265,62			U06150	U.1.10.03.01.001
1576	U06152	CONTRIBUTI PER COMMISSIONI ISTITUZIONALI, CONSULENZE E STUDI IN MATERIE DI AREE PROTETTE REGIONALI (L.R. N.33/93, L.R. N.17/03)E DI BENI PAESAGGISTICI (D.LGS. N.42/04)	U.1.04.01.02.000	1	09	0905	2023	3230008866	1	50	06	07	RIPROPOSIZIONE D.D. N. 86 DEL 30.11.2023 "IMPEGNO PER LA SOMMACOMPLESSIVA DI EURO 20000 PER PARCHI REGIONALI ED ENTE RISERVE NATURALIATTIVI IN CAMPANIA PER INDIVIDUARE UN REFERENTE VETERINARIO PER I GOTCOMPETENTI"	2024/0000063/50_06_00/E	2.000,00			U06152	U.1.04.01.02.009
1577	U06152	CONTRIBUTI PER COMMISSIONI ISTITUZIONALI, CONSULENZE E STUDI IN MATERIE DI AREE PROTETTE REGIONALI (L.R. N.33/93, L.R. N.17/03)E DI BENI PAESAGGISTICI (D.LGS. N.42/04)	U.1.04.01.02.000	1	09	0905	2023	3230008866	2	50	06	07	RIPROPOSIZIONE D.D. N. 86 DEL 30.11.2023 "IMPEGNO PER LA SOMMACOMPLESSIVA DI EURO 20000 PER PARCHI REGIONALI ED ENTE RISERVE NATURALIATTIVI IN CAMPANIA PER INDIVIDUARE UN REFERENTE VETERINARIO PER I GOTCOMPETENTI"	2024/0000063/50_06_00/E	2.000,00			U06152	U.1.04.01.02.009
1578	U06152	CONTRIBUTI PER COMMISSIONI ISTITUZIONALI, CONSULENZE E STUDI IN MATERIE DI AREE PROTETTE REGIONALI (L.R. N.33/93, L.R. N.17/03)E DI BENI PAESAGGISTICI (D.LGS. N.42/04)	U.1.04.01.02.000	1	09	0905	2023	3230008866	3	50	06	07	RIPROPOSIZIONE D.D. N. 86 DEL 30.11.2023 "IMPEGNO PER LA SOMMACOMPLESSIVA DI EURO 20000 PER PARCHI REGIONALI ED ENTE RISERVE NATURALIATTIVI IN CAMPANIA PER INDIVIDUARE UN REFERENTE VETERINARIO PER I GOTCOMPETENTI"	2024/0000063/50_06_00/E	2.000,00			U06152	U.1.04.01.02.009
1579	U06152	CONTRIBUTI PER COMMISSIONI ISTITUZIONALI, CONSULENZE E STUDI IN MATERIE DI AREE PROTETTE REGIONALI (L.R. N.33/93, L.R. N.17/03)E DI BENI PAESAGGISTICI (D.LGS. N.42/04)	U.1.04.01.02.000	1	09	0905	2023	3230008866	4	50	06	07	RIPROPOSIZIONE D.D. N. 86 DEL 30.11.2023 "IMPEGNO PER LA SOMMACOMPLESSIVA DI EURO 20000 PER PARCHI REGIONALI ED ENTE RISERVE NATURALIATTIVI IN CAMPANIA PER INDIVIDUARE UN REFERENTE VETERINARIO PER I GOTCOMPETENTI"	2024/0000063/50_06_00/E	2.000,00			U06152	U.1.04.01.02.009
1580	U06152	CONTRIBUTI PER COMMISSIONI ISTITUZIONALI, CONSULENZE E STUDI IN MATERIE DI AREE PROTETTE REGIONALI (L.R. N.33/93, L.R. N.17/03)E DI BENI PAESAGGISTICI (D.LGS. N.42/04)	U.1.04.01.02.000	1	09	0905	2023	3230008866	5	50	06	07	RIPROPOSIZIONE D.D. N. 86 DEL 30.11.2023 "IMPEGNO PER LA SOMMACOMPLESSIVA DI EURO 20000 PER PARCHI REGIONALI ED ENTE RISERVE NATURALIATTIVI IN CAMPANIA PER INDIVIDUARE UN REFERENTE VETERINARIO PER I GOTCOMPETENTI"	2024/0000063/50_06_00/E	2.000,00			U06152	U.1.04.01.02.009
1581	U06152	CONTRIBUTI PER COMMISSIONI ISTITUZIONALI, CONSULENZE E STUDI IN MATERIE DI AREE PROTETTE REGIONALI (L.R. N.33/93, L.R. N.17/03)E DI BENI PAESAGGISTICI (D.LGS. N.42/04)	U.1.04.01.02.000	1	09	0905	2023	3230008866	6	50	06	07	RIPROPOSIZIONE D.D. N. 86 DEL 30.11.2023 "IMPEGNO PER LA SOMMACOMPLESSIVA DI EURO 20000 PER PARCHI REGIONALI ED ENTE RISERVE NATURALIATTIVI IN CAMPANIA PER INDIVIDUARE UN REFERENTE VETERINARIO PER I GOTCOMPETENTI"	2024/0000063/50_06_00/E	2.000,00			U06152	U.1.04.01.02.009
1582	U06152	CONTRIBUTI PER COMMISSIONI ISTITUZIONALI, CONSULENZE E STUDI IN MATERIE DI AREE PROTETTE REGIONALI (L.R. N.33/93, L.R. N.17/03)E DI BENI PAESAGGISTICI (D.LGS. N.42/04)	U.1.04.01.02.000	1	09	0905	2023	3230008866	7	50	06	07	RIPROPOSIZIONE D.D. N. 86 DEL 30.11.2023 "IMPEGNO PER LA SOMMACOMPLESSIVA DI EURO 20000 PER PARCHI REGIONALI ED ENTE RISERVE NATURALIATTIVI IN CAMPANIA PER INDIVIDUARE UN REFERENTE VETERINARIO PER I GOTCOMPETENTI"	2024/0000063/50_06_00/E	2.000,00			U06152	U.1.04.01.02.009
1583	U06152	CONTRIBUTI PER COMMISSIONI ISTITUZIONALI, CONSULENZE E STUDI IN MATERIE DI AREE PROTETTE REGIONALI (L.R. N.33/93, L.R. N.17/03)E DI BENI PAESAGGISTICI (D.LGS. N.42/04)	U.1.04.01.02.000	1	09	0905	2023	3230008866	8	50	06	07	RIPROPOSIZIONE D.D. N. 86 DEL 30.11.2023 "IMPEGNO PER LA SOMMACOMPLESSIVA DI EURO 20000 PER PARCHI REGIONALI ED ENTE RISERVE NATURALIATTIVI IN CAMPANIA PER INDIVIDUARE UN REFERENTE VETERINARIO PER I GOTCOMPETENTI"	2024/0000063/50_06_00/E	2.000,00			U06152	U.1.04.01.02.009
1584	U06152	CONTRIBUTI PER COMMISSIONI ISTITUZIONALI, CONSULENZE E STUDI IN MATERIE DI AREE PROTETTE REGIONALI (L.R. N.33/93, L.R. N.17/03)E DI BENI PAESAGGISTICI (D.LGS. N.42/04)	U.1.04.01.02.000	1	09	0905	2023	3230008866	9	50	06	07	RIPROPOSIZIONE D.D. N. 86 DEL 30.11.2023 "IMPEGNO PER LA SOMMACOMPLESSIVA DI EURO 20000 PER PARCHI REGIONALI ED ENTE RISERVE NATURALIATTIVI IN CAMPANIA PER INDIVIDUARE UN REFERENTE VETERINARIO PER I GOTCOMPETENTI"	2024/0000063/50_06_00/E	2.000,00			U06152	U.1.04.01.02.009
1585	U06152	CONTRIBUTI PER COMMISSIONI ISTITUZIONALI, CONSULENZE E STUDI IN MATERIE DI AREE PROTETTE REGIONALI (L.R. N.33/93, L.R. N.17/03)E DI BENI PAESAGGISTICI (D.LGS. N.42/04)	U.1.04.01.02.000	1	09	0905	2023	3230008866	10	50	06	07	RIPROPOSIZIONE D.D. N. 86 DEL 30.11.2023 "IMPEGNO PER LA SOMMACOMPLESSIVA DI EURO 20000 PER PARCHI REGIONALI ED ENTE RISERVE NATURALIATTIVI IN CAMPANIA PER INDIVIDUARE UN REFERENTE VETERINARIO PER I GOTCOMPETENTI"	2024/0000063/50_06_00/E	2.000,00			U06152	U.1.04.01.02.009
1586	U00632	CONTRIBUTI SUI MUTUI CONTRATTI DA ENTI LOCALI PER LA REALIZZAZIONE DI OPERE PUBBLICHE.	U.2.03.01.02.000	2	18	1801	2023	3230000949	1	50	07	17	L.L. R.R. NN. 3/92, 1/07, 3/07, 5/13 ED ATTUAZIONE DELLA D.G.R. N. 125DEL 20.3.2012 - CONTRIBUTO SEMESTRALE SUI MUTUI VENTENNALIPER LAREALIZZAZIONE DI INFRASTRUTTURE RURALI. CONCORSO NEL PAGAMENTO DELLERATE DI AMMORTAMENTO DEI MUTUI VENTENNALI CONTRAT	2024/0000094/50_07_00/E	9.605,63			U00632	U.2.03.01.02.003
1587	U00632	CONTRIBUTI SUI MUTUI CONTRATTI DA ENTI LOCALI PER LA REALIZZAZIONE DI OPERE PUBBLICHE.	U.2.03.01.02.000	2	18	1801	2023	3230000949	2	50	07	17	L.L. R.R. NN. 3/92, 1/07, 3/07, 5/13 ED ATTUAZIONE DELLA D.G.R. N. 125DEL 20.3.2012 - CONTRIBUTO SEMESTRALE SUI MUTUI VENTENNALIPER LAREALIZZAZIONE DI INFRASTRUTTURE RURALI. CONCORSO NEL PAGAMENTO DELLERATE DI AMMORTAMENTO DEI MUTUI VENTENNALI CONTRAT	2024/0000094/50_07_00/E	5.762,82			U00632	U.2.03.01.02.003
1588	U00632	CONTRIBUTI SUI MUTUI CONTRATTI DA ENTI LOCALI PER LA REALIZZAZIONE DI OPERE PUBBLICHE.	U.2.03.01.02.000	2	18	1801	2023	3230000949	4	50	07	17	L.L. R.R. NN. 3/92, 1/07, 3/07, 5/13 ED ATTUAZIONE DELLA D.G.R. N. 125DEL 20.3.2012 - CONTRIBUTO SEMESTRALE SUI MUTUI VENTENNALIPER LAREALIZZAZIONE DI INFRASTRUTTURE RURALI. CONCORSO NEL PAGAMENTO DELLERATE DI AMMORTAMENTO DEI MUTUI VENTENNALI CONTRAT	2024/0000094/50_07_00/E	14.946,30			U00632	U.2.03.01.02.003
1589	U00632	CONTRIBUTI SUI MUTUI CONTRATTI DA ENTI LOCALI PER LA REALIZZAZIONE DI OPERE PUBBLICHE.	U.2.03.01.02.000	2	18	1801	2023	3230000949	6	50	07	17	L.L. R.R. NN. 3/92, 1/07, 3/07, 5/13 ED ATTUAZIONE DELLA D.G.R. N. 125DEL 20.3.2012 - CONTRIBUTO SEMESTRALE SUI MUTUI VENTENNALIPER LAREALIZZAZIONE DI INFRASTRUTTURE RURALI. CONCORSO NEL PAGAMENTO DELLERATE DI AMMORTAMENTO DEI MUTUI VENTENNALI CONTRAT	2024/0000094/50_07_00/E	3.954,24			U00632	U.2.03.01.02.003
1590	U01219	SPESE A SOSTEGNO DEL SERVIZIO FITOSANITARIO REGIONALE (D.LVO 19/08/2005 N. 214).	U.1.03.01.02.000	1	16	1601	2023	3230003710	1	50	07	21	* FORNITURA DELLA GUARNIZIONE DELLA CENTRIFUGA DEL LABORATORIO	2024/0000094/50_07_00/E	133,47			U01219	U.1.03.01.02.999
1591	U01219	SPESE A SOSTEGNO DEL SERVIZIO FITOSANITARIO REGIONALE (D.LVO 19/08/2005 N. 214).	U.1.03.01.02.000	1	16	1601	2023	3230006737	1	50	07	21	KIT DI ESTRAZIONE DEL DNA DA PIANTE	2024/0000094/50_07_00/E	781,00			U01219	U.1.03.01.02.999
1592	U01223	SPESE A SOSTEGNO DEL SERVIZIO FITOSANITARIO REGIONALE (D.LVO 19/08/2005 N. 214). ATTIVITA' SPECIALISTICA CON LE AMMINISTRAZIONI LOCALI.	U.1.04.01.02.000	1	16	1601	2023	3230003746	1	50	07	21	* PIANO URCOFI 2022 ESECUTIVO	2024/0000094/50_07_00/E	6.795,76			U01223	U.1.04.01.02.008

fonte: http://burc.regione.campania.it

N.	Capitolo						Impegno							Reimputazione					
	n.	Descrizione	IV livello PdC	Tit.	Miss	Progr	Anno	Numero	Pos.	DIP	DG	UOD	Oggetto impegno	Decreto	2024	2025	2026	Cap Reimp	V livello PdC Reimputazione
1593	U01223	SPESE A SOSTEGNO DEL SERVIZIO FITOSANITARIO REGIONALE (D.LVO 19/08/2005 N. 214). ATTIVITA' SPECIALISTICA CON LE AMMINISTRAZIONI LOCALI.	U.1.04.01.02.000	1	16	1601	2023	3230003747	1	50	07	21	* PIANO URCOFI 2022 ESECUTIVO	2024/0000094/50_07_00/E	2.058,44			U01223	U.1.04.01.02.008
1594	U01223	SPESE A SOSTEGNO DEL SERVIZIO FITOSANITARIO REGIONALE (D.LVO 19/08/2005 N. 214). ATTIVITA' SPECIALISTICA CON LE AMMINISTRAZIONI LOCALI.	U.1.04.01.02.000	1	16	1601	2023	3230003748	1	50	07	21	* PIANO URCOFI 2022 ESECUTIVO	2024/0000094/50_07_00/E	177,88			U01223	U.1.04.01.02.008
1595	U01223	SPESE A SOSTEGNO DEL SERVIZIO FITOSANITARIO REGIONALE (D.LVO 19/08/2005 N. 214). ATTIVITA' SPECIALISTICA CON LE AMMINISTRAZIONI LOCALI.	U.1.04.01.02.000	1	16	1601	2023	3230003996	1	50	07	21	AZIONI PER IL POTENZIAMENTO DEL SERVIZIO FITOSANITARIO REGIONALE	2024/0000094/50_07_00/E	20.124,61			U01223	U.1.04.01.02.008
1596	U01223	SPESE A SOSTEGNO DEL SERVIZIO FITOSANITARIO REGIONALE (D.LVO 19/08/2005 N. 214). ATTIVITA' SPECIALISTICA CON LE AMMINISTRAZIONI LOCALI.	U.1.04.01.02.000	1	16	1601	2023	3230004022	1	50	07	21	* PIANO ANNUALE DELLE ATTIVITÀ FITOSANITARIE 2022 ESECUTIVO	2024/0000094/50_07_00/E	102,25			U01223	U.1.04.01.02.008
1597	U01223	SPESE A SOSTEGNO DEL SERVIZIO FITOSANITARIO REGIONALE (D.LVO 19/08/2005 N. 214). ATTIVITA' SPECIALISTICA CON LE AMMINISTRAZIONI LOCALI.	U.1.04.01.02.000	1	16	1601	2023	3230004025	1	50	07	21	* PIANO URCOFI 2022 ESECUTIVO	2024/0000094/50_07_00/E	556,23			U01223	U.1.04.01.02.008
1598	U01223	SPESE A SOSTEGNO DEL SERVIZIO FITOSANITARIO REGIONALE (D.LVO 19/08/2005 N. 214). ATTIVITA' SPECIALISTICA CON LE AMMINISTRAZIONI LOCALI.	U.1.04.01.02.000	1	16	1601	2023	3230004026	1	50	07	21	* PIANO URCOFI 2022 ESECUTIVO	2024/0000094/50_07_00/E	3.611,40			U01223	U.1.04.01.02.008
1599	U01223	SPESE A SOSTEGNO DEL SERVIZIO FITOSANITARIO REGIONALE (D.LVO 19/08/2005 N. 214). ATTIVITA' SPECIALISTICA CON LE AMMINISTRAZIONI LOCALI.	U.1.04.01.02.000	1	16	1601	2023	3230004027	1	50	07	21	* PIANO URCOFI 2022 ESECUTIVO	2024/0000094/50_07_00/E	6.892,60			U01223	U.1.04.01.02.008
1600	U01223	SPESE A SOSTEGNO DEL SERVIZIO FITOSANITARIO REGIONALE (D.LVO 19/08/2005 N. 214). ATTIVITA' SPECIALISTICA CON LE AMMINISTRAZIONI LOCALI.	U.1.04.01.02.000	1	16	1601	2023	3230004028	1	50	07	21	* PIANO URCOFI 2022 ESECUTIVO	2024/0000094/50_07_00/E	5.275,69			U01223	U.1.04.01.02.008
1601	U01223	SPESE A SOSTEGNO DEL SERVIZIO FITOSANITARIO REGIONALE (D.LVO 19/08/2005 N. 214). ATTIVITA' SPECIALISTICA CON LE AMMINISTRAZIONI LOCALI.	U.1.04.01.02.000	1	16	1601	2023	3230004029	1	50	07	21	* PIANO URCOFI 2022 ESECUTIVO	2024/0000094/50_07_00/E	2.790,55			U01223	U.1.04.01.02.008
1602	U01223	SPESE A SOSTEGNO DEL SERVIZIO FITOSANITARIO REGIONALE (D.LVO 19/08/2005 N. 214). ATTIVITA' SPECIALISTICA CON LE AMMINISTRAZIONI LOCALI.	U.1.04.01.02.000	1	16	1601	2023	3230004030	1	50	07	21	* PIANO URCOFI 2022 ESECUTIVO	2024/0000094/50_07_00/E	2.122,50			U01223	U.1.04.01.02.008
1603	U01223	SPESE A SOSTEGNO DEL SERVIZIO FITOSANITARIO REGIONALE (D.LVO 19/08/2005 N. 214). ATTIVITA' SPECIALISTICA CON LE AMMINISTRAZIONI LOCALI.	U.1.04.01.02.000	1	16	1601	2023	3230004031	1	50	07	21	* PIANO URCOFI 2022 ESECUTIVO	2024/0000094/50_07_00/E	1.771,00			U01223	U.1.04.01.02.008
1604	U01223	SPESE A SOSTEGNO DEL SERVIZIO FITOSANITARIO REGIONALE (D.LVO 19/08/2005 N. 214). ATTIVITA' SPECIALISTICA CON LE AMMINISTRAZIONI LOCALI.	U.1.04.01.02.000	1	16	1601	2023	3230005667	1	50	07	21	PARTENARIATO URCOFI.ULTIMAZIONE PROGRAMMA 2022	2024/0000094/50_07_00/E	26.983,33			U01223	U.1.04.01.02.008
1605	U01223	SPESE A SOSTEGNO DEL SERVIZIO FITOSANITARIO REGIONALE (D.LVO 19/08/2005 N. 214). ATTIVITA' SPECIALISTICA CON LE AMMINISTRAZIONI LOCALI.	U.1.04.01.02.000	1	16	1601	2023	3230008757	1	50	07	21	PARTERNARIATO URCOFI	2024/0000094/50_07_00/E	3.984,20			U01223	U.1.04.01.02.008
1606	U01223	SPESE A SOSTEGNO DEL SERVIZIO FITOSANITARIO REGIONALE (D.LVO 19/08/2005 N. 214). ATTIVITA' SPECIALISTICA CON LE AMMINISTRAZIONI LOCALI.	U.1.04.01.02.000	1	16	1601	2023	3230008758	1	50	07	21	PARTERNARIATO URCOFI	2024/0000094/50_07_00/E	6.518,39			U01223	U.1.04.01.02.008
1607	U01223	SPESE A SOSTEGNO DEL SERVIZIO FITOSANITARIO REGIONALE (D.LVO 19/08/2005 N. 214). ATTIVITA' SPECIALISTICA CON LE AMMINISTRAZIONI LOCALI.	U.1.04.01.02.000	1	16	1601	2023	3230008759	1	50	07	21	PARTERNARIATO URCOFI	2024/0000094/50_07_00/E	4.049,60			U01223	U.1.04.01.02.008
1608	U01223	SPESE A SOSTEGNO DEL SERVIZIO FITOSANITARIO REGIONALE (D.LVO 19/08/2005 N. 214). ATTIVITA' SPECIALISTICA CON LE AMMINISTRAZIONI LOCALI.	U.1.04.01.02.000	1	16	1601	2023	3230008760	1	50	07	21	PARTERNARIATO URCOFI	2024/0000094/50_07_00/E	464,70			U01223	U.1.04.01.02.008
1609	U01223	SPESE A SOSTEGNO DEL SERVIZIO FITOSANITARIO REGIONALE (D.LVO 19/08/2005 N. 214). ATTIVITA' SPECIALISTICA CON LE AMMINISTRAZIONI LOCALI.	U.1.04.01.02.000	1	16	1601	2023	3230008761	1	50	07	21	PARTERNARIATO URCOFI	2024/0000094/50_07_00/E	5.739,82			U01223	U.1.04.01.02.008
1610	U01223	SPESE A SOSTEGNO DEL SERVIZIO FITOSANITARIO REGIONALE (D.LVO 19/08/2005 N. 214). ATTIVITA' SPECIALISTICA CON LE AMMINISTRAZIONI LOCALI.	U.1.04.01.02.000	1	16	1601	2023	3230008762	1	50	07	21	PARTERNARIATO URCOFI	2024/0000094/50_07_00/E	361,12			U01223	U.1.04.01.02.008
1611	U01223	SPESE A SOSTEGNO DEL SERVIZIO FITOSANITARIO REGIONALE (D.LVO 19/08/2005 N. 214). ATTIVITA' SPECIALISTICA CON LE AMMINISTRAZIONI LOCALI.	U.1.04.01.02.000	1	16	1601	2023	3230008763	1	50	07	21	PARTERNARIATO URCOFI	2024/0000094/50_07_00/E	154,60			U01223	U.1.04.01.02.008
1612	U01223	SPESE A SOSTEGNO DEL SERVIZIO FITOSANITARIO REGIONALE (D.LVO 19/08/2005 N. 214). ATTIVITA' SPECIALISTICA CON LE AMMINISTRAZIONI LOCALI.	U.1.04.01.02.000	1	16	1601	2023	3230008764	1	50	07	21	PARTERNARIATO URCOFI	2024/0000094/50_07_00/E	23,34			U01223	U.1.04.01.02.008
1613	U01223	SPESE A SOSTEGNO DEL SERVIZIO FITOSANITARIO REGIONALE (D.LVO 19/08/2005 N. 214). ATTIVITA' SPECIALISTICA CON LE AMMINISTRAZIONI LOCALI.	U.1.04.01.02.000	1	16	1601	2023	3230008765	1	50	07	21	PARTERNARIATO URCOFI	2024/0000094/50_07_00/E	2.247,61			U01223	U.1.04.01.02.008
1614	U01223	SPESE A SOSTEGNO DEL SERVIZIO FITOSANITARIO REGIONALE (D.LVO 19/08/2005 N. 214). ATTIVITA' SPECIALISTICA CON LE AMMINISTRAZIONI LOCALI.	U.1.04.01.02.000	1	16	1601	2023	3230008766	1	50	07	21	PARTERNARIATO URCOFI	2024/0000094/50_07_00/E	39.152,17			U01223	U.1.04.01.02.008
1615	U01223	SPESE A SOSTEGNO DEL SERVIZIO FITOSANITARIO REGIONALE (D.LVO 19/08/2005 N. 214). ATTIVITA' SPECIALISTICA CON LE AMMINISTRAZIONI LOCALI.	U.1.04.01.02.000	1	16	1601	2023	3230008767	1	50	07	21	PARTERNARIATO URCOFI	2024/0000094/50_07_00/E	2.210,68			U01223	U.1.04.01.02.008
1616	U01223	SPESE A SOSTEGNO DEL SERVIZIO FITOSANITARIO REGIONALE (D.LVO 19/08/2005 N. 214). ATTIVITA' SPECIALISTICA CON LE AMMINISTRAZIONI LOCALI.	U.1.04.01.02.000	1	16	1601	2023	3230008768	1	50	07	21	PARTERNARIATO URCOFI	2024/0000094/50_07_00/E	173,10			U01223	U.1.04.01.02.008
1617	U01223	SPESE A SOSTEGNO DEL SERVIZIO FITOSANITARIO REGIONALE (D.LVO 19/08/2005 N. 214). ATTIVITA' SPECIALISTICA CON LE AMMINISTRAZIONI LOCALI.	U.1.04.01.02.000	1	16	1601	2023	3230008769	1	50	07	21	PARTERNARIATO URCOFI	2024/0000094/50_07_00/E	1.962,00			U01223	U.1.04.01.02.008
1618	U01223	SPESE A SOSTEGNO DEL SERVIZIO FITOSANITARIO REGIONALE (D.LVO 19/08/2005 N. 214). ATTIVITA' SPECIALISTICA CON LE AMMINISTRAZIONI LOCALI.	U.1.04.01.02.000	1	16	1601	2023	3230008770	1	50	07	21	PARTERNARIATO URCOFI	2024/0000094/50_07_00/E	1.868,75			U01223	U.1.04.01.02.008
1619	U01223	SPESE A SOSTEGNO DEL SERVIZIO FITOSANITARIO REGIONALE (D.LVO 19/08/2005 N. 214). ATTIVITA' SPECIALISTICA CON LE AMMINISTRAZIONI LOCALI.	U.1.04.01.02.000	1	16	1601	2023	3230008771	1	50	07	21	PARTERNARIATO URCOFI	2024/0000094/50_07_00/E	158,90			U01223	U.1.04.01.02.008
1620	U01223	SPESE A SOSTEGNO DEL SERVIZIO FITOSANITARIO REGIONALE (D.LVO 19/08/2005 N. 214). ATTIVITA' SPECIALISTICA CON LE AMMINISTRAZIONI LOCALI.	U.1.04.01.02.000	1	16	1601	2023	3230008772	1	50	07	21	PARTERNARIATO URCOFI	2024/0000094/50_07_00/E	1.427,68			U01223	U.1.04.01.02.008
1621	U01223	SPESE A SOSTEGNO DEL SERVIZIO FITOSANITARIO REGIONALE (D.LVO 19/08/2005 N. 214). ATTIVITA' SPECIALISTICA CON LE AMMINISTRAZIONI LOCALI.	U.1.04.01.02.000	1	16	1601	2023	3230008773	1	50	07	21	PARTERNARIATO URCOFI	2024/0000094/50_07_00/E	209,48			U01223	U.1.04.01.02.008

fonte: http://burc.regione.campania.it

N.	Capitolo						Impegno							Reimputazione					
	n.	Descrizione	IV livello PdC	Tit.	Miss	Progr	Anno	Numero	Pos.	DIP	DG	UOD	Oggetto impegno	Decreto	2024	2025	2026	Cap Reimp	V livello PdC Reimputazione
1622	U01223	SPESE A SOSTEGNO DEL SERVIZIO FITOSANITARIO REGIONALE (D.LVO 19/08/2005 N. 214). ATTIVITA' SPECIALISTICA CON LE AMMINISTRAZIONI LOCALI.	U.1.04.01.02.000	1	16	1601	2023	3230008774	1	50	07	21	PARTERNARIATO URCOFI	2024/0000094/50_07_00/E	2.198,00			U01223	U.1.04.01.02.008
1623	U01223	SPESE A SOSTEGNO DEL SERVIZIO FITOSANITARIO REGIONALE (D.LVO 19/08/2005 N. 214). ATTIVITA' SPECIALISTICA CON LE AMMINISTRAZIONI LOCALI.	U.1.04.01.02.000	1	16	1601	2023	3230008775	1	50	07	21	PARTERNARIATO URCOFI	2024/0000094/50_07_00/E	1.835,09			U01223	U.1.04.01.02.008
1624	U01223	SPESE A SOSTEGNO DEL SERVIZIO FITOSANITARIO REGIONALE (D.LVO 19/08/2005 N. 214). ATTIVITA' SPECIALISTICA CON LE AMMINISTRAZIONI LOCALI.	U.1.04.01.02.000	1	16	1601	2023	3230008776	1	50	07	21	PARTERNARIATO URCOFI	2024/0000094/50_07_00/E	83,00			U01223	U.1.04.01.02.008
1625	U01223	SPESE A SOSTEGNO DEL SERVIZIO FITOSANITARIO REGIONALE (D.LVO 19/08/2005 N. 214). ATTIVITA' SPECIALISTICA CON LE AMMINISTRAZIONI LOCALI.	U.1.04.01.02.000	1	16	1601	2023	3230008777	1	50	07	21	PARTERNARIATO URCOFI	2024/0000094/50_07_00/E	1.439,00			U01223	U.1.04.01.02.008
1626	U01223	SPESE A SOSTEGNO DEL SERVIZIO FITOSANITARIO REGIONALE (D.LVO 19/08/2005 N. 214). ATTIVITA' SPECIALISTICA CON LE AMMINISTRAZIONI LOCALI.	U.1.04.01.02.000	1	16	1601	2023	3230008778	1	50	07	21	PARTERNARIATO URCOFI	2024/0000094/50_07_00/E	1.595,90			U01223	U.1.04.01.02.008
1627	U01223	SPESE A SOSTEGNO DEL SERVIZIO FITOSANITARIO REGIONALE (D.LVO 19/08/2005 N. 214). ATTIVITA' SPECIALISTICA CON LE AMMINISTRAZIONI LOCALI.	U.1.04.01.02.000	1	16	1601	2023	3230008779	1	50	07	21	PARTERNARIATO URCOFI	2024/0000094/50_07_00/E	2.052,90			U01223	U.1.04.01.02.008
1628	U01223	SPESE A SOSTEGNO DEL SERVIZIO FITOSANITARIO REGIONALE (D.LVO 19/08/2005 N. 214). ATTIVITA' SPECIALISTICA CON LE AMMINISTRAZIONI LOCALI.	U.1.04.01.02.000	1	16	1601	2023	3230008780	1	50	07	21	PARTERNARIATO URCOFI	2024/0000094/50_07_00/E	2.007,50			U01223	U.1.04.01.02.008
1629	U01223	SPESE A SOSTEGNO DEL SERVIZIO FITOSANITARIO REGIONALE (D.LVO 19/08/2005 N. 214). ATTIVITA' SPECIALISTICA CON LE AMMINISTRAZIONI LOCALI.	U.1.04.01.02.000	1	16	1601	2023	3230008781	1	50	07	21	PARTERNARIATO URCOFI	2024/0000094/50_07_00/E	8.199,50			U01223	U.1.04.01.02.008
1630	U01223	SPESE A SOSTEGNO DEL SERVIZIO FITOSANITARIO REGIONALE (D.LVO 19/08/2005 N. 214). ATTIVITA' SPECIALISTICA CON LE AMMINISTRAZIONI LOCALI.	U.1.04.01.02.000	1	16	1601	2023	3230008782	1	50	07	21	PARTERNARIATO URCOFI	2024/0000094/50_07_00/E	42,00			U01223	U.1.04.01.02.008
1631	U01223	SPESE A SOSTEGNO DEL SERVIZIO FITOSANITARIO REGIONALE (D.LVO 19/08/2005 N. 214). ATTIVITA' SPECIALISTICA CON LE AMMINISTRAZIONI LOCALI.	U.1.04.01.02.000	1	16	1601	2023	3230008783	1	50	07	21	PARTERNARIATO URCOFI	2024/0000094/50_07_00/E	4.211,50			U01223	U.1.04.01.02.008
1632	U01223	SPESE A SOSTEGNO DEL SERVIZIO FITOSANITARIO REGIONALE (D.LVO 19/08/2005 N. 214). ATTIVITA' SPECIALISTICA CON LE AMMINISTRAZIONI LOCALI.	U.1.04.01.02.000	1	16	1601	2023	3230008784	1	50	07	21	PARTERNARIATO URCOFI	2024/0000094/50_07_00/E	27,50			U01223	U.1.04.01.02.008
1633	U01223	SPESE A SOSTEGNO DEL SERVIZIO FITOSANITARIO REGIONALE (D.LVO 19/08/2005 N. 214). ATTIVITA' SPECIALISTICA CON LE AMMINISTRAZIONI LOCALI.	U.1.04.01.02.000	1	16	1601	2023	3230008785	1	50	07	21	PARTERNARIATO URCOFI	2024/0000094/50_07_00/E	1.842,30			U01223	U.1.04.01.02.008
1634	U01223	SPESE A SOSTEGNO DEL SERVIZIO FITOSANITARIO REGIONALE (D.LVO 19/08/2005 N. 214). ATTIVITA' SPECIALISTICA CON LE AMMINISTRAZIONI LOCALI.	U.1.04.01.02.000	1	16	1601	2023	3230008786	1	50	07	21	PARTERNARIATO URCOFI	2024/0000094/50_07_00/E	2.215,80			U01223	U.1.04.01.02.008
1635	U01223	SPESE A SOSTEGNO DEL SERVIZIO FITOSANITARIO REGIONALE (D.LVO 19/08/2005 N. 214). ATTIVITA' SPECIALISTICA CON LE AMMINISTRAZIONI LOCALI.	U.1.04.01.02.000	1	16	1601	2023	3230008787	1	50	07	21	PARTERNARIATO URCOFI	2024/0000094/50_07_00/E	8.863,09			U01223	U.1.04.01.02.008
1636	U01223	SPESE A SOSTEGNO DEL SERVIZIO FITOSANITARIO REGIONALE (D.LVO 19/08/2005 N. 214). ATTIVITA' SPECIALISTICA CON LE AMMINISTRAZIONI LOCALI.	U.1.04.01.02.000	1	16	1601	2023	3230008788	1	50	07	21	PARTERNARIATO URCOFI	2024/0000094/50_07_00/E	31,50			U01223	U.1.04.01.02.008
1637	U01223	SPESE A SOSTEGNO DEL SERVIZIO FITOSANITARIO REGIONALE (D.LVO 19/08/2005 N. 214). ATTIVITA' SPECIALISTICA CON LE AMMINISTRAZIONI LOCALI.	U.1.04.01.02.000	1	16	1601	2023	3230008789	1	50	07	21	PARTERNARIATO URCOFI	2024/0000094/50_07_00/E	1.241,60			U01223	U.1.04.01.02.008
1638	U01223	SPESE A SOSTEGNO DEL SERVIZIO FITOSANITARIO REGIONALE (D.LVO 19/08/2005 N. 214). ATTIVITA' SPECIALISTICA CON LE AMMINISTRAZIONI LOCALI.	U.1.04.01.02.000	1	16	1601	2023	3230008790	1	50	07	21	PARTERNARIATO URCOFI	2024/0000094/50_07_00/E	311,34			U01223	U.1.04.01.02.008
1639	U01223	SPESE A SOSTEGNO DEL SERVIZIO FITOSANITARIO REGIONALE (D.LVO 19/08/2005 N. 214). ATTIVITA' SPECIALISTICA CON LE AMMINISTRAZIONI LOCALI.	U.1.04.01.02.000	1	16	1601	2023	3230008791	1	50	07	21	PARTERNARIATO URCOFI	2024/0000094/50_07_00/E	2.126,50			U01223	U.1.04.01.02.008
1640	U01328	SPESE PER SERVIZI INERENTI ATTIVITA' SVOLTE PRESSO IL CENTRO REGIONALE SPERIMENTALE DI MOLTIPLICAZIONE E CERTIFICAZIONE DEI MATERIALI VEGETALI (DGR 345/2015) E NEI VIVAI E FORESTE DEMANIALI REGIONALI	U.1.04.01.02.000	1	09	0905	2023	3230003720	1	50	07	18	** ACCORDO DI COLLABORAZIONE TRA DG POLITICHE AGRICOLE, ALIMENTARI E FORESTALI ED IL CENTRO PER LA RICERCA APPLICATA IN AGRICOLTURA PER LA OTTIMIZZAZIONE DELLA GESTIONE DEL CENTRO REGIONALE SPERIMENTALE DI MOLTIPLICAZIONE E CERTIFICAZIONE DEI MATERIALI VEGET ALI (DRD N.145 DEL 17/10/2017) E DEL CENTRO DI MICORRIZAZIONE (DGR N. 271 DEL 24/06/2019)-RINNOVO ACCORDO DI COLLABORAZIONE- IMPEGNO FONDI (E.F. 2022 CAP. 1328)	2024/0000094/50_07_00/E	200,02			U01328	U.1.04.01.02.018
1641	U01328	SPESE PER SERVIZI INERENTI ATTIVITA' SVOLTE PRESSO IL CENTRO REGIONALE SPERIMENTALE DI MOLTIPLICAZIONE E CERTIFICAZIONE DEI MATERIALI VEGETALI (DGR 345/2015) E NEI VIVAI E FORESTE DEMANIALI REGIONALI	U.1.04.01.02.000	1	09	0905	2023	3230004038	1	50	07	18	ACCORDO DI COLLABORAZIONE TRA DG POLITICHE AGRICOLE, ALIMENTARI EFORESTALI ED IL CENTRO PER LA RICERCA APPLICATA IN AGRICOLTURAPER LAOTTIMIZZAZIONE DELLA GESTIONE DEL CENTRO REGIONALE SPERIMENTALE DIMOLTIPLICAZIONE E CERTIFICAZIONE DEI MATERIALI VEGET ALIE DEL CENTRO DIMICORRIZAZIONE - IMPEGNO FONDI (E.F. 2023 - CAP.1328)	2024/0000094/50_07_00/E	21.479,58			U01328	U.1.04.01.02.018
1642	U01333	SPESE A SOSTEGNO DEL SERVIZIO FITOSANITARIO REGIONALE (D.LVO 19/08/2005 N.214.	U.1.03.02.99.000	1	16	1601	2023	3230002210	1	50	07	21	* PRONTO INTERVENTO FITOSANITARIO	2024/0000094/50_07_00/E	11.991,50			U01333	U.1.03.02.99.009
1643	U01333	SPESE A SOSTEGNO DEL SERVIZIO FITOSANITARIO REGIONALE (D.LVO 19/08/2005 N.214.	U.1.03.02.99.000	1	16	1601	2023	3230003734	1	50	07	21	* II ANNUALITÀ DEL SERVIZIO DI MANUTENZIONE DEL VERDE SERRA ANNESSA AL LABORATORIO FITOPATOLOGICO REGIONALE.	2024/0000094/50_07_00/E	7.097,37			U01333	U.1.03.02.99.999
1644	U01334	SPESE A SOSTEGNO DEL SERVIZIO FITOSANITARIO REGIONALE (D.LVO 19/08/2005 N. 214). - ATTIVITA' SPECIALISTICA CON LE AMMINISTRAZIONI LOCALI	U.1.04.01.02.000	1	16	1601	2023	3230003744	1	50	07	21	* PIANO URCOFI 2022 ESECUTIVO	2024/0000094/50_07_00/E	75.002,93			U01334	U.1.04.01.02.008
1645	U01334	SPESE A SOSTEGNO DEL SERVIZIO FITOSANITARIO REGIONALE (D.LVO 19/08/2005 N. 214). - ATTIVITA' SPECIALISTICA CON LE AMMINISTRAZIONI LOCALI	U.1.04.01.02.000	1	16	1601	2023	3230003995	1	50	07	21	AZIONI PER IL POTENZIAMENTO DEL SERVIZIO FITOSANITARIO REGIONALE	2024/0000094/50_07_00/E	401.957,24			U01334	U.1.04.01.02.008
1646	U01334	SPESE A SOSTEGNO DEL SERVIZIO FITOSANITARIO REGIONALE (D.LVO 19/08/2005 N. 214). - ATTIVITA' SPECIALISTICA CON LE AMMINISTRAZIONI LOCALI	U.1.04.01.02.000	1	16	1601	2023	3230008756	1	50	07	21	PARTERNARIATO URCOFI	2024/0000094/50_07_00/E	104.669,01			U01334	U.1.04.01.02.008
1647	U01399	TRASFERIMENTO RISORSE PER LE ATTIVITA' DERIVANTI DALLE NORME PER L'ESERCIZIO DELLA PESCA DELLE ACQUE INTERNE . L.R. N. 17 DEL 23/11/2013 ART. 2 COMMA 5 ART 9 COMMA 30	U.1.04.01.02.000	1	16	1602	2023	3230002192	1	50	07	19	* L.R.17-2013 ARTT.9,10,11,12.ACCORDO QUADRO E ACCORDO ATTUATIVOAPPROVATI CON DDR N.357 DEL 14.11.2022	2024/0000094/50_07_00/E	36.560,00			U01399	U.1.04.01.02.008

fonte: http://burc.regione.campania.it

N.	Capitolo						Impegno							Reimputazione					
	n.	Descrizione	IV livello PdC	Tit.	Miss	Progr	Anno	Numero	Pos.	DIP	DG	UOD	Oggetto impegno	Decreto	2024	2025	2026	Cap Reimp	V livello PdC Reimputazione
1648	U01399	TRASFERIMENTO RISORSE PER LE ATTIVITA' DERIVANTI DALLE NORME PER L'ESERCIZIO DELLA PESCA DELLE ACQUE INTERNE . L.R. N. 17 DEL 23/11/2013 ART. 2 COMMA 5 ART 9 COMMA 30	U.1.04.01.02.000	1	16	1602	2023	3230002192	2	50	07	19	* L.R.17-2013 ARTT.9,10,11,12.ACCORDO QUADRO E ACCORDO ATTUATIVOAPPROVATI CON DDR N.357 DEL 14.11.2022	2024/0000094/50_07_00/E	3.900,00			U01399	U.1.04.01.02.008
1649	U01399	TRASFERIMENTO RISORSE PER LE ATTIVITA' DERIVANTI DALLE NORME PER L'ESERCIZIO DELLA PESCA DELLE ACQUE INTERNE . L.R. N. 17 DEL 23/11/2013 ART. 2 COMMA 5 ART 9 COMMA 30	U.1.04.01.02.000	1	16	1602	2023	3230002192	3	50	07	19	* L.R.17-2013 ARTT.9,10,11,12.ACCORDO QUADRO E ACCORDO ATTUATIVOAPPROVATI CON DDR N.357 DEL 14.11.2022	2024/0000094/50_07_00/E	23.703,18			U01399	U.1.04.01.02.008
1650	U01399	TRASFERIMENTO RISORSE PER LE ATTIVITA' DERIVANTI DALLE NORME PER L'ESERCIZIO DELLA PESCA DELLE ACQUE INTERNE . L.R. N. 17 DEL 23/11/2013 ART. 2 COMMA 5 ART 9 COMMA 30	U.1.04.01.02.000	1	16	1602	2023	3230002192	4	50	07	19	* L.R.17-2013 ARTT.9,10,11,12.ACCORDO QUADRO E ACCORDO ATTUATIVOAPPROVATI CON DDR N.357 DEL 14.11.2022	2024/0000094/50_07_00/E	17.160,00			U01399	U.1.04.01.02.008
1651	U01399	TRASFERIMENTO RISORSE PER LE ATTIVITA' DERIVANTI DALLE NORME PER L'ESERCIZIO DELLA PESCA DELLE ACQUE INTERNE . L.R. N. 17 DEL 23/11/2013 ART. 2 COMMA 5 ART 9 COMMA 30	U.1.04.01.02.000	1	16	1602	2023	3230002192	5	50	07	19	* L.R.17-2013 ARTT.9,10,11,12.ACCORDO QUADRO E ACCORDO ATTUATIVOAPPROVATI CON DDR N.357 DEL 14.11.2022	2024/0000094/50_07_00/E	8.180,00			U01399	U.1.04.01.02.008
1652	U01399	TRASFERIMENTO RISORSE PER LE ATTIVITA' DERIVANTI DALLE NORME PER L'ESERCIZIO DELLA PESCA DELLE ACQUE INTERNE . L.R. N. 17 DEL 23/11/2013 ART. 2 COMMA 5 ART 9 COMMA 30	U.1.04.01.02.000	1	16	1602	2023	3230002192	6	50	07	19	* L.R.17-2013 ARTT.9,10,11,12.ACCORDO QUADRO E ACCORDO ATTUATIVOAPPROVATI CON DDR N.357 DEL 14.11.2022	2024/0000094/50_07_00/E	1.496,82			U01399	U.1.04.01.02.008
1653	U01399	TRASFERIMENTO RISORSE PER LE ATTIVITA' DERIVANTI DALLE NORME PER L'ESERCIZIO DELLA PESCA DELLE ACQUE INTERNE . L.R. N. 17 DEL 23/11/2013 ART. 2 COMMA 5 ART 9 COMMA 30	U.1.04.01.02.000	1	16	1602	2023	3230008082	1	50	07	19	ACCORDO QUADRO APPROVATO CON DDR N.357 DEL 14.11.2022 - TRASFERIMENTOSOMME	2024/0000094/50_07_00/E	25.992,23			U01399	U.1.04.01.02.008
1654	U01399	TRASFERIMENTO RISORSE PER LE ATTIVITA' DERIVANTI DALLE NORME PER L'ESERCIZIO DELLA PESCA DELLE ACQUE INTERNE . L.R. N. 17 DEL 23/11/2013 ART. 2 COMMA 5 ART 9 COMMA 30	U.1.04.01.02.000	1	16	1602	2023	3230008082	2	50	07	19	ACCORDO QUADRO APPROVATO CON DDR N.357 DEL 14.11.2022 - TRASFERIMENTOSOMME	2024/0000094/50_07_00/E	12.507,77	3.174,97		U01399	U.1.04.01.02.008
1655	U01399	TRASFERIMENTO RISORSE PER LE ATTIVITA' DERIVANTI DALLE NORME PER L'ESERCIZIO DELLA PESCA DELLE ACQUE INTERNE . L.R. N. 17 DEL 23/11/2013 ART. 2 COMMA 5 ART 9 COMMA 30	U.1.04.01.02.000	1	16	1602	2023	3230008082	3	50	07	19	ACCORDO QUADRO APPROVATO CON DDR N.357 DEL 14.11.2022 - TRASFERIMENTOSOMME	2024/0000094/50_07_00/E		2.728,72		U01399	U.1.04.01.02.008
1656	U01399	TRASFERIMENTO RISORSE PER LE ATTIVITA' DERIVANTI DALLE NORME PER L'ESERCIZIO DELLA PESCA DELLE ACQUE INTERNE . L.R. N. 17 DEL 23/11/2013 ART. 2 COMMA 5 ART 9 COMMA 30	U.1.04.01.02.000	1	16	1602	2023	3230008082	4	50	07	19	ACCORDO QUADRO APPROVATO CON DDR N.357 DEL 14.11.2022 - TRASFERIMENTOSOMME	2024/0000094/50_07_00/E		15.240,00		U01399	U.1.04.01.02.008
1657	U01399	TRASFERIMENTO RISORSE PER LE ATTIVITA' DERIVANTI DALLE NORME PER L'ESERCIZIO DELLA PESCA DELLE ACQUE INTERNE . L.R. N. 17 DEL 23/11/2013 ART. 2 COMMA 5 ART 9 COMMA 30	U.1.04.01.02.000	1	16	1602	2023	3230008082	5	50	07	19	ACCORDO QUADRO APPROVATO CON DDR N.357 DEL 14.11.2022 - TRASFERIMENTOSOMME	2024/0000094/50_07_00/E		1.400,62		U01399	U.1.04.01.02.008
1658	U01399	TRASFERIMENTO RISORSE PER LE ATTIVITA' DERIVANTI DALLE NORME PER L'ESERCIZIO DELLA PESCA DELLE ACQUE INTERNE . L.R. N. 17 DEL 23/11/2013 ART. 2 COMMA 5 ART 9 COMMA 30	U.1.04.01.02.000	1	16	1602	2023	3230008082	6	50	07	19	ACCORDO QUADRO APPROVATO CON DDR N.357 DEL 14.11.2022 - TRASFERIMENTOSOMME	2024/0000094/50_07_00/E		48.955,69		U01399	U.1.04.01.02.008
1659	U01413	CONTRIBUTI A FAVORE DI ORGANISMI PUBBLICI OPERANTI IN AMBITO VENATORIO AI SENSI DEGLI ART. 8 COMMA 4 DELLA L.R. 26/2012 E SMI-CONTRIBUTI AMMINISTRAZIONI LOCALI	U.2.03.01.02.000	2	16	1602	2023	3230008154	1	50	07	19	INTERVENTI STRAORDINARI VOLTI AL MONITORAGGIO DELLE QUALITA'ORGANOLETTICHE E DELLA SICUREZZA MICROBIOLOGICA DELLE CARNI DI SELVAGGINA	2024/0000094/50_07_00/E	9.999,36			U01413	U.2.03.01.02.008
1660	U01426	STUDIO MONITORAGGIO E CONTROLLO DELLE SPECIE SELVATICHE PER LA PROGRAMMAZIONE DI AZIONI DI TUTELA E SALVAGUARDIA -PIANIFICAZIONEFAUNISTICO VENATORIA.	U.2.03.01.02.000	2	16	1602	2023	3230008153	1	50	07	19	INTERVENTI STRAORDINARI VOLTI AL MONITORAGGIO DELLE QUALITA'ORGANOLETTICHE E DELLA SICUREZZA MICROBIOLOGICA DELLE CARNI DI SELVAGGINA	2024/0000094/50_07_00/E	20.000,00			U01426	U.2.03.01.02.008
1661	U01754	CONTRIBUTI PER PROGETTI PER LA PROMOZIONE DELL'ACQUAPONICAARTICOLO 9, COMMA 4, LR 38/2020	U.1.04.03.99.000	1	16	1601	2023	3230002182	1	50	07		* ** LEGGE REGIONALE N. 38 DEL 29/12/2020 ART. 19 COMMI 3 E 4. REALIZZAZIONE DI ATTIVITA' PER LA PROMOZIONE DELL'ACQUAPONICA NELL'AMB= ITOTERRITORIALE DEFINITO QUALE "TERRA DEI FUOCHI". ES. FIN. 2021 - CAP. U01754.	2024/0000094/50_07_00/E	15.000,00			U01754	U.1.04.03.99.999
1662	U01757	CONTRIBUTO AI COMUNI CAPOLUOGHI DI PROVINCIA PER IL PROGETTO UN ALBERO PER ABITANTEARTICOLO 15, COMMA 1, LR 38/2020	U.1.04.01.02.000	1	09	0908	2023	3230005792	1	50	07		IMPEGNO RISORSE IN FAVORE DEI COMUNI DI AVELLINO, BENEVENTO E SALERNOPER IL PROGETTO "UN ALBERO PER OGNI ABITANTE".	2024/0000094/50_07_00/E	33.333,33			U01757	U.1.04.01.02.003
1663	U01757	CONTRIBUTO AI COMUNI CAPOLUOGHI DI PROVINCIA PER IL PROGETTO UN ALBERO PER ABITANTEARTICOLO 15, COMMA 1, LR 38/2020	U.1.04.01.02.000	1	09	0908	2023	3230005792	2	50	07		IMPEGNO RISORSE IN FAVORE DEI COMUNI DI AVELLINO, BENEVENTO E SALERNOPER IL PROGETTO "UN ALBERO PER OGNI ABITANTE".	2024/0000094/50_07_00/E	33.333,33			U01757	U.1.04.01.02.003
1664	U01757	CONTRIBUTO AI COMUNI CAPOLUOGHI DI PROVINCIA PER IL PROGETTO UN ALBERO PER ABITANTEARTICOLO 15, COMMA 1, LR 38/2020	U.1.04.01.02.000	1	09	0908	2023	3230005792	3	50	07		IMPEGNO RISORSE IN FAVORE DEI COMUNI DI AVELLINO, BENEVENTO E SALERNOPER IL PROGETTO "UN ALBERO PER OGNI ABITANTE".	2024/0000094/50_07_00/E	33.333,34			U01757	U.1.04.01.02.003
1665	U01835	ACQUISTO, IN SOSTITUZIONE DEL SERVIZIO MENSA E/O PER IL CONTRIBUTO MONETARIO, DI BUONI PASTO DESTINATI AGLI OPERAI IDRAULICO FORESTALI (LR N. 11/96) IN SERVIZIO PRESSO I VIVAI E FORESTE DEMANIALI - STP AV-BN-CE-NA-SA	U.1.01.01.02.000	1	09	0905	2023	3230001326	1	50	07	18	TICKET MENSA PER GLI OPERAI IDRAULICO-FORESTALI DEI VIVAI E FORESTEDEMANIALI REGIONALI - GARA CONSIP BUONI PASTO 9 - LOTTO 9 - IMPEGNOSPESA - EE. FF. 2023 - 2024 CAP. U01835	2024/0000094/50_07_00/E	66.761,28			U01835	U.1.01.01.02.002
1666	U01835	ACQUISTO, IN SOSTITUZIONE DEL SERVIZIO MENSA E/O PER IL CONTRIBUTO MONETARIO, DI BUONI PASTO DESTINATI AGLI OPERAI IDRAULICO FORESTALI (LR N. 11/96) IN SERVIZIO PRESSO I VIVAI E FORESTE DEMANIALI - STP AV-BN-CE-NA-SA	U.1.01.01.02.000	1	09	0905	2023	3230003699	1	50	07	18	** TICKET MENSA PER GLI OPERAI IDRAULICO-FORESTALI DEI VIVAI E FORESTE DEMANIALI REGIONALI- ADESIONE GARA CONSIP E IMPEGNO SPESA-EE.FF. 2021-2022 CAP.U01835.	2024/0000094/50_07_00/E	25.985,78			U01835	U.1.01.01.02.002
1667	U01888	L.R. 11/96 RETRIBUZIONI LORDE A FAVORE DEL PERSONALE FORESTALE IN CARICO AI SERVIZI TERRITORIALI PROVINCIALI DI AV BN CE NA SA	U.1.01.01.01.000	1	09	0905	2023	3220005107	1	50	07	18	IMPEGNO RISORSE PER PAGAMENTO RETRIBUZIONI AGLI OPERAI IDRAULICOFORESTALI DELLA DIREZIONE GENERALE PER LE POLITICHE AGRICOLE,ALIMENTARIE FORESTALI. CAP. U01888-U01890 E U01892 ES. FIN. 2023 E 2024.	2024/0000094/50_07_00/E	400.000,00			U01888	U.1.01.01.01.002
1668	U01888	L.R. 11/96 RETRIBUZIONI LORDE A FAVORE DEL PERSONALE FORESTALE IN CARICO AI SERVIZI TERRITORIALI PROVINCIALI DI AV BN CE NA SA	U.1.01.01.01.000	1	09	0905	2023	3230003696	1	50	07	18	** IMPEGNO RISORSE PER PAGAMENTO RETRIBUZIONI AGLI OPERAI IDRAULICO FORESTALI DELLA DIREZIONE GENERALE PER LE POLITICHE AGRICOLE,ALIMENTARI E FORESTALI. CAP. U01888-U01890 E U01892 ES. FIN. 2021 E 2022.	2024/0000094/50_07_00/E	100.000,00			U01888	U.1.01.01.01.002

fonte: http://burc.regione.campania.it

N.	Capitolo						Impegno							Reimputazione					
	n.	Descrizione	IV livello PdC	Tit.	Miss	Progr	Anno	Numero	Pos.	DIP	DG	UOD	Oggetto impegno	Decreto	2024	2025	2026	Cap Reimp	V livello PdC Reimputazione
1669	U01892	L.R. 11/96 IRAP SU RETRIBUZIONI A FAVORE DEL PERSONALE FORESTALE IN CARICO AI SERVIZI TERRITORIALI PROVINCIALI DI AV BN CE NA SA	U.1.02.01.01.000	1	09	0905	2023	3220005111	1	50	07	18	IMPEGNO RISORSE PER PAGAMENTO RETRIBUZIONI AGLI OPERAI IDRAULICOFORESTALI DELLA DIREZIONE GENERALE PER LE POLITICHE AGRICOLE,ALIMENTARIE FORESTALI. CAP. U01888-U01890 E U01892 ES. FIN. 2023 E 2024.	2024/0000094/50_07_00/E	30.000,00			U01892	U.1.02.01.01.001
1670	U03012	PIANO DI VALORIZZAZIONE DELLE PRODUZIONI TIPICHE AGRO-ALIMENTARI DELLA CAMPANIA: 'ECCELLENZE CAMPANE-CAMPANIA CIBO PER L'ANIMA'.ART. 10 COMMA 4 L.R. N. 1 DEL 18 GENNAIO 2016 E (ART. 1 COMMA 36, L.R. 27/2019)	U.1.03.02.02.000	1	16	1601	2023	3230004834	1	50	07	20	DGR N. 118/2016, L.R. N. 27/2019 E L.R. 18/2022. PARTECIPAZIONE DELLAREGIONE CAMPANIA ALL'EVENTO "CUOCHI STELLATI 2023". IMPEGNOFONDI AFAVORE DELLA SOCIETA' GENNARO ESPOSITO CHEF SRL. ES. FIN. 2023. CAP.U03012.	2024/0000094/50_07_00/E	6.534,00			U03012	U.1.03.02.02.005
1671	U03071	UTILIZZO DI BENI DI TERZI	U.1.03.02.07.000	1	16	1601	2023	3230001134	1	50	07		IMPEGNO DI SPESA IN FAVORE DELLA SOCIETA' TRENITALIA S.P.A. - SOCIETA'CON SOCIO UNICO - ESERCIZIO FINANZIARIO 2023 CAPITOLO U03071.	2024/0000094/50_07_00/E	2.627,80			U03071	U.1.03.02.07.999
1672	U03071	UTILIZZO DI BENI DI TERZI	U.1.03.02.07.000	1	16	1601	2023	3230002177	1	50	07		** ANNULLAMENTO DDR N. 25 DEL 21 GENNAIO 2022 E RIPROPOSIZIONE IMPEGNODI SPESA IN FAVORE DELLA SOCIETA' TRENITALIA S.P.A. - SOCIETA' CONSOCIO UNICO - ESERCIZIO FINANZIARIO 2022 CAPITOLO U03071	2024/0000094/50_07_00/E	953,50			U03071	U.1.03.02.07.999
1673	U03071	UTILIZZO DI BENI DI TERZI	U.1.03.02.07.000	1	16	1601	2023	3230002179	1	50	07		* ** IMPEGNO DI SPESA IN FAVORE DELLA SOCIETA' TRENITALIA S.P.A. - SOCIETA' CON SOCIO UNICO - ESERCIZIO FINANZIARIO 2021 CAP. U03017.	2024/0000094/50_07_00/E	1.423,30			U03071	U.1.03.02.07.999
1674	U03071	UTILIZZO DI BENI DI TERZI	U.1.03.02.07.000	1	16	1601	2023	3230002180	1	50	07		* * IMPEGNO DI SPESA IN FAVORE DELLA SOCIETA' TRENITALIA S.P.A. -SOCIETA' CON SOCIO UNICO - ESERCIZIO FINANZIARIO 2020 CAP. U03017.	2024/0000094/50_07_00/E	17.500,00			U03071	U.1.03.02.07.999
1675	U03071	UTILIZZO DI BENI DI TERZI	U.1.03.02.07.000	1	16	1601	2023	3230002181	1	50	07		* ** IMPEGNO DI SPESA IN FAVORE DELLA SOCIETA' TRENITALIA S.P.A. - SOCIETA' CON SOCIO UNICO - ESERCIZIO FINANZIARIO 2021 CAP. U03017**	2024/0000094/50_07_00/E	3.308,55			U03071	U.1.03.02.07.999
1676	U03121	INTERVENTI IN MATERIA DI ZOOTECNIA SOSTENIBILE (L.R. N. 5 DEL 29.06.2021, ART. 30, COMMA 3)	U.2.03.01.02.000	2	16	1601	2023	3230003736	1	50	07		** INTERVENTI IN MATERIA DI ZOOTECNIA SOSTENIBILE - IMPEGNO DI SPESA IN FAVORE DELL'UNIVERSITA' DEGLI STUDIDELLA CAMPANIA "LUIGIVANVITELLI" - AZIONE B "IMPIANTI PILOTA PER LARIMOZIONE/ABBATTIMENTO DEI NITRATI DAI REFLUI ZOOTECNICI ATTRAVERSOPROCESSI INNO VATIVI".	2024/0000094/50_07_00/E	42.500,00			U03121	U.2.03.01.02.008
1677	U03121	INTERVENTI IN MATERIA DI ZOOTECNIA SOSTENIBILE (L.R. N. 5 DEL 29.06.2021, ART. 30, COMMA 3)	U.2.03.01.02.000	2	16	1601	2023	3230003792	1	50	07		** INTERVENTI IN MATERIA DI ZOOTECNIA SOSTENIBILE - PROGETTO LINEAD'AZIONE B - CUP B27G21000200002 - IMPEGNO DI SPESA IN FAVOREDELL'UNIVERSITA' DEGLI STUDI DELLA CAMPANIA LUIGI VANVITELLI AZIONE B ES FIN 2022 CAP U03121	2024/0000094/50_07_00/E	98.500,00			U03121	U.2.03.01.02.008
1678	U03121	INTERVENTI IN MATERIA DI ZOOTECNIA SOSTENIBILE (L.R. N. 5 DEL 29.06.2021, ART. 30, COMMA 3)	U.2.03.01.02.000	2	16	1601	2023	3230003797	1	50	07		** INTERVENTI IN MATERIA DI ZOOTECNIA SOSTENIBILE - PROGETTO LINEAD'AZIONE A - CUP B27G2200029002 - IMPEGNO DI SPESA IN FAVOREDELL'UNIVERSITA' DEGLI STUDI DELLA CAMPANIA LUIGI VANVITELLI ES FIN 2022 CAP U03121	2024/0000094/50_07_00/E	42.642,71			U03121	U.2.03.01.02.008
1679	U03121	INTERVENTI IN MATERIA DI ZOOTECNIA SOSTENIBILE (L.R. N. 5 DEL 29.06.2021, ART. 30, COMMA 3)	U.2.03.01.02.000	2	16	1601	2023	3230008795	1	50	07		L.R. 29 GIUGNO 2021, N. 5, ART. 30 - INTERVENTI IN MATERIA DI ZOOTECNIASOSTENIBILE: AVVISO PUBBLICO APPROVATO AI SENSI DEL DDR N. 410 DEL29/11/202.. IMPEGNO DELLA SOMMA DI EURO 150.000,00 A FAVOREDELL'UNIVERSITA' DEGLI STUDI DELLA CAMPANIA "LUIGI VANVIT ELLI".CUP N.B27G22000290002 E CUP N. B27G21000200002. ES. FIN. 2023. CAP. U03121.	2024/0000094/50_07_00/E	100.000,00			U03121	U.2.03.01.02.008
1680	U03121	INTERVENTI IN MATERIA DI ZOOTECNIA SOSTENIBILE (L.R. N. 5 DEL 29.06.2021, ART. 30, COMMA 3)	U.2.03.01.02.000	2	16	1601	2023	3230008795	2	50	07		L.R. 29 GIUGNO 2021, N. 5, ART. 30 - INTERVENTI IN MATERIA DI ZOOTECNIASOSTENIBILE: AVVISO PUBBLICO APPROVATO AI SENSI DEL DDR N. 410 DEL29/11/202.. IMPEGNO DELLA SOMMA DI EURO 150.000,00 A FAVOREDELL'UNIVERSITA' DEGLI STUDI DELLA CAMPANIA "LUIGI VANVIT ELLI".CUP N.B27G22000290002 E CUP N. B27G21000200002. ES. FIN. 2023. CAP. U03121.	2024/0000094/50_07_00/E	50.000,00			U03121	U.2.03.01.02.008
1681	U03123	Promozione del Consorzio della Castagna di Montella IGP - Trasferimento Comune di Montella (L.R. n.5 del 29.06.2021, art. 32)	U.1.04.01.02.000	1	09	0907	2023	3230003714	1	50	07	20	* ** D.R.D. N. 1/2021 DELLA UOD 50 07 20: RETTIFICA CENTRO DI RESPONSABILITA'	2024/0000094/50_07_00/E	50.000,00			U03123	U.1.04.01.02.003
1682	U03177	INTERVENTI PER IL SOSTEGNO DELLA CASTANICOLTURA (ART.27, L.R. N. 38 DEL 29 DICEMBRE 2020) – TRASFERIMENTICORRENTI AD ALTRE IMPRESE	U.1.04.03.99.000	1	09	0907	2023	3230009358	1	50	07	20	L.R. 29 DICEMBRE 2022, N. 18 - APPROVAZIONE DEL PIANO DI ATTIVITA'TRIENNALE, DAL TITOLO: "RILANCIO DELLA FILIERA CASTANICOLA CAMPANA"(CUPN. B87F23000040002), PRESENTATO DAL "CONSORZIO DISTRETTO DELLA CASTAGNAE DEL MARRONE DELLA CAMPANIA". IMPEGNO DI SP ESAPLURIENNALE. ES. FIN.2023-2024 E 2025. CAP. U03177.	2024/0000094/50_07_00/E	160.000,00			U03177	U.1.04.03.99.999
1683	U03202	INCENTIVAZIONE DI INTERVENTI A CARATTERE TERRITORIALE PER LE EMERGENZE FITOSANITARIE CONCLAMATE (L.R. N. 4 DEL 28/3/2002).	U.2.03.01.02.000	2	16	1601	2023	3230008155	1	50	07	21	LR 4/2002. IMPEGNO DELLA SOMMA DI EURO 5.000,00 A FAVORE DEL COMUNE DIPALMA CAMPANIA QUALE ULTERIORE FABBISOGNO FINANZIARIO PERLAREALIZZAZIONE DEL PROGETTO DI INTERVENTI A CARATTERE TERRITORIALE PERL'EMERGENZA FITOSANITARIA "BACTROCERA DORSALIS" APPRO VATOCON DRD100/2023	2024/0000094/50_07_00/E	5.000,00			U03202	U.2.03.01.02.003
1684	U03215	ACQUISTO DI BENI E MATERIALE DI CONSUMO PER IL MANTENIMENTO DEGLI EQUIDI DEL CENTRO DI INCREMENTO IPPICO DI CASERTA	U.1.03.01.02.000	1	09	0905	2023	3230005318	1	50	07	24	AFFIDAMENTO FORNITURA DI AZOTO E DI ANIDRIDE CARBONICA PRESSO CRII ALLADITTA SOL SPA. ASSUNZIONE IMPEGNO SU CAP. UO3215 E.F. 2023CIGZD138B9D34	2024/0000094/50_07_00/E	39,04			U03215	U.1.03.01.02.999
1685	U03216	RISANAMENTO CONSERVATIVO E RECUPERO FUNZIONALE DELLE STRUTTURE DEL CENTRO REGIONALE INCREMENTO IPPICO DI S. MARIA C.V. (ART. 1,COMMA 11, L.R. N.2 DEL 21.01.2010)	U.2.02.01.09.000	2	16	1601	2023	3230009203	1	50	07	24	ANNULLAMENTO DRD 383 DEL 01/12/2023 E RIPROPOSIZIONE AFFIDAMENTOPROGETTAZIONE IMPIANTO ELETTRICO PRESSO CRII ALL'ING. PERILLO LUIGI EDASSUNZIONE IMPEGNO SU CAPITOLO U.3351 E.F.2023	2024/0000094/50_07_00/E	5.075,20			U03216	U.2.02.01.09.005
1686	U03217	SERVIZI DI MANTENIMENTO, INCLUSO LA RIMOZIONE E LO SMALTIMENTO DEL LETAME, E TRASPORTO DEGLI EQUIDI DEL CENTRO DI INCREMENTO IPPICO DI CASERTA	U.1.03.02.13.000	1	09	0905	2023	3230002189	1	50	07	24	** AFFIDAMENTO SERVIZIO TRASPORTO CARCASSE ALLA DITTA PROTEG PRESSO CRIIDI SANTA MARIA CAPUA VETERE. ASSUNZIONEIMPEGNO SU CAP.U03217 E.F. 2022	2024/0000094/50_07_00/E	732,00			U03217	U.1.03.02.13.999

fonte: http://burc.regione.campania.it

N.	Capitolo						Impegno							Reimputazione					
	n.	Descrizione	IV livello PdC	Tit.	Miss	Progr	Anno	Numero	Pos.	DIP	DG	UOD	Oggetto impegno	Decreto	2024	2025	2026	Cap Reimp	V livello PdC Reimputazione
1687	U03217	SERVIZI DI MANTENIMENTO, INCLUSO LA RIMOZIONE E LO SMALTIMENTO DEL LETAME, E TRASPORTO DEGLI EQUIDI DEL CENTRO DI INCREMENTO IPPICO DI CASERTA	U.1.03.02.13.000	1	09	0905	2023	3230005362	1	50	07	24	ANNULLAMENTO DRD 185 DEL 03/07/2023 E RIPROPOSIZIONE AFFIDAMENTOSERVIZIO DI ADDESTRAMENTO CAVALLI COMPRENSIVO DI PENSIONAMENTO,TRASPORTO, INTERVENTI DI MASCALCIA E FERRATURA PER LA PARTECIPAZIONE ACONCORSI, ALLA ASD EQUINEAPOLIS - CIG ZE13BC725B - ED ASSUNZIONE DIIMPEGNO SU CAPITOLO U03217 E.F. 2023	2024/0000094/50_07_00/E	4.559,90			U03217	U.1.03.02.13.999
1688	U03217	SERVIZI DI MANTENIMENTO, INCLUSO LA RIMOZIONE E LO SMALTIMENTO DEL LETAME, E TRASPORTO DEGLI EQUIDI DEL CENTRO DI INCREMENTO IPPICO DI CASERTA	U.1.03.02.13.000	1	09	0905	2023	3230008376	1	50	07	24	AFFIDAMENTO SERVIZIO DI MASCALCIA PRESSO IL CRII ALLA DITTA DOMENICOMONDA ED ASSUNZIONE DI IMPEGNO SUL CAPITOLO U03217 E.F. 2023	2024/0000094/50_07_00/E	5.000,00			U03217	U.1.03.02.13.999
1689	U03217	SERVIZI DI MANTENIMENTO, INCLUSO LA RIMOZIONE E LO SMALTIMENTO DEL LETAME, E TRASPORTO DEGLI EQUIDI DEL CENTRO DI INCREMENTO IPPICO DI CASERTA	U.1.03.02.13.000	1	09	0905	2023	3230008745	1	50	07	24	AFFIDAMENTO SERVIZIO ADDESTRAMENTO EQUIDI PRESSO CRII ALL'ASSOCIAZIONESCUDERIE TAMBARO ED ASSUNZIONE IMPEGNO SUL CAPITOLO U03217E,F, 2023	2024/0000094/50_07_00/E	14.640,00			U03217	U.1.03.02.13.999
1690	U03217	SERVIZI DI MANTENIMENTO, INCLUSO LA RIMOZIONE E LO SMALTIMENTO DEL LETAME, E TRASPORTO DEGLI EQUIDI DEL CENTRO DI INCREMENTO IPPICO DI CASERTA	U.1.03.02.13.000	1	09	0905	2023	3230008749	1	50	07	24	AFFIDAMENTO SERVIZIO DI DISINFESTAZIONE E DERATTIZZAZIONE PRESSO CRIIALLA DITTA F&G SERVICE ED ASSUNZIONE IMPEGNO SUL CAPITOLO U03217 E.F.2023	2024/0000094/50_07_00/E	5.856,00			U03217	U.1.03.02.13.999
1691	U03218	FINANZIAMENTO DEL COORDINAMENTO E ATTUAZIONE PIANO D'AZIONE EMERGENZA CINGHIALI A CURA DEL C.R.I.U.V. - DIPARTIMENTO DI MEDICINAVETERINARIA E PRODUZIONI ANIMALI	U.2.03.01.02.000	2	16	1602	2023	3230008144	1	50	07	19	INTERVENTI STRAORDINARI RELATIVI ALL'ATTUAZIONE DEL PIANO EMERGENZACINGHIALI	2024/0000094/50_07_00/E	60.000,00			U03218	U.2.03.01.02.008
1692	U03219	ASSISTENZA VETERINARIA AGLI EQUIDI DEL CENTRO DI INCREMENTO IPPICO DI CASERTA	U.1.03.02.11.000	1	09	0905	2023	3230009196	1	50	07	24	AFFIDAMENTO SERVIZIO DI ASSISTENZA VETERINARIA DI BASE E PRESTAZIONIPROFESSIONALI NELL'AMBITO DEI SERVIZI SANITARI AGGIUNTIVI ALLADOTT.SSACONTE ANTONELLA ED ASSUNZIONE DI IMPEGNO SUI CAPITOLI U03219 E U03351E.F.2023	2024/0000094/50_07_00/E	6.437,40			U03219	U.1.03.02.11.999
1693	U03223	ACQUISTO DI MEDICINALI PER LA CURA DEGLI EQUIDI DEL CENTRO DI INCREMENTO IPPICO DI CASERTA	U.1.03.01.05.000	1	09	0905	2023	3230005544	1	50	07	24	AFFIDAMENTO FORNITURA PRODOTTI FARMACEUTICI VETERINARI PRESSO CRII.ASSUNZIONE IMPEGNO A FAVORE DELLA DITTA VET.FARM, CAP. U03223E.F. 2023CIG Z733BF1996	2024/0000094/50_07_00/E	2.848,34			U03223	U.1.03.01.05.001
1694	U03229	SPESE DI RAPPRESENTANZA ED ORGANIZZAZIONE EVENTI A CARICO DEL CENTRO DI INCREMENTO IPPICO DI CASERTA	U.1.03.02.02.000	1	09	0905	2023	3230007638	1	50	07	24	AFFIDAMENTO DELLA PROGETTAZIONE E REALIZZAZIONE DI ATTIVITA' DICOMUNICAZIONE, NONCHE' IL SERVIZIO DI COORDINAMENTO EVENTI PRESSOIL.CENTRO REGIONALE DI INCREMENTO IPPICO DI SANTA MARIA CAPUA VETERE ALLAD.SSA ESTERINA PIZZO - CIG Z2C3D1E72E - ED ASSUNZIONE DI IMPEGNO SUCAPITOLO U03229 E.F. 2023	2024/0000094/50_07_00/E	575,00			U03229	U.1.03.02.02.004
1695	U03229	SPESE DI RAPPRESENTANZA ED ORGANIZZAZIONE EVENTI A CARICO DEL CENTRO DI INCREMENTO IPPICO DI CASERTA	U.1.03.02.02.000	1	09	0905	2023	3230008212	1	50	07	24	ANNULLAMENTO DRD 362 DEL 23/11/2023 E RIPROPOSIZIONE AFFIDAMENTOFORNITURA GRAFICA E REALIZZAZIONE DI CARTELLONISTICA PRESSO CRIIALLADITTA BANDISTA ANDREA ED ASSUNZIONE DI IMPEGNO SU CAPITOLO U03229 E.F.2023	2024/0000094/50_07_00/E	6.954,00			U03229	U.1.03.02.02.999
1696	U03229	SPESE DI RAPPRESENTANZA ED ORGANIZZAZIONE EVENTI A CARICO DEL CENTRO DI INCREMENTO IPPICO DI CASERTA	U.1.03.02.02.000	1	09	0905	2023	3230009193	1	50	07	24	AFFIDAMENTO ALLA DITTA ETTORE TERRIBILE CHIANESE DELLA REALIZZAZIONE DIUN VIDEO PROMOZIONALE INERENTE IL "MUSEO DELLE CARROZZE"SECONDA PARTEPRESSO CENTRO REGIONALE DI INCREMENTO IPPICO DI SANTA MARIA CAPUA VETEREED ASSUNZIONE DI IMPEGNO SU CAPITOLO U 03229 E.F. 2023	2024/0000094/50_07_00/E	7.500,00			U03229	U.1.03.02.02.999
1697	U03237	TRASFERIMENTI CORRENTI AD ENTI ED AMMINISTRAZIONI LOCALI OPERANTI IN AMBITO FAUNISTICO-VENATORIO - ART. 8, C. 4, DELLA L.R. N. 26/2012 E S.M.I. – L.R. 11 APRILE 2019, N. 3 – DGR. DEL 20/02/2018 N.87	U.1.04.01.02.000	1	09	0905	2023	3230001502	1	50	07	19	DGR N. 857 DEL 29.12.2015 E D.D. N. 15 DEL 22.02.2016. IMPEGNO DELLASOMMA DI EURO 50.000,00 A FAVORE DEL CENTRO DI RIFERIMENTO DI IGIENEURBANA VETERINARIA (CRIUV) PER IL COORDINAMENTO E IL MONITORAGGIO DELLEAZIONI PREVISTE DAL PIANO DI GESTIONE DELLA S PECIE CINGHIALE INCAMPANIA. (E.F. 2023 - U03237)	2024/0000094/50_07_00/E	50.000,00			U03237	U.1.04.01.02.008
1698	U03237	TRASFERIMENTI CORRENTI AD ENTI ED AMMINISTRAZIONI LOCALI OPERANTI IN AMBITO FAUNISTICO-VENATORIO - ART. 8, C. 4, DELLA L.R. N. 26/2012 E S.M.I. – L.R. 11 APRILE 2019, N. 3 – DGR. DEL 20/02/2018 N.87	U.1.04.01.02.000	1	09	0905	2023	3230003205	1	50	07	19	DGR N. 857 DEL 29.12.2015 E D.D. N. 15 DEL 22.02.2016. IMPEGNODELL'ULTERIORE SOMMA DI EURO 50.000,00 A FAVORE DEL CENTRO DIRIFERIMENTO DI IGIENE URBANA VETERINARIA (CRIUV) PER IL COORDINAMENTO EIL MONITORAGGIO DELLE AZIONI PREVISTE DAL PIANO DI GESTION E DELLASPECIECINGHIALE IN CAMPANIA - (E.F. 2023 - U03237)	2024/0000094/50_07_00/E	50.000,00			U03237	U.1.04.01.02.008
1699	U03237	TRASFERIMENTI CORRENTI AD ENTI ED AMMINISTRAZIONI LOCALI OPERANTI IN AMBITO FAUNISTICO-VENATORIO - ART. 8, C. 4, DELLA L.R. N. 26/2012 E S.M.I. – L.R. 11 APRILE 2019, N. 3 – DGR. DEL 20/02/2018 N.87	U.1.04.01.02.000	1	09	0905	2023	3230009033	1	50	07	19	IMPEGNO DELLA SOMMA DI EURO 50.000,00 A FAVORE DELL'ISTITUTOZOOPROFILATTICO SPERIMENTALE DEL MEZZOGIORNO PER L'ATTUAZIONE DELLEATTIVITA' STRATEGICHE CONNESSE ALLA GESTIONE FAUNISTICO VENATORIA	2024/0000094/50_07_00/E	50.000,00			U03237	U.1.04.01.02.999
1700	U03239	MANUTENZIONE ORDINARIA DELLE STRUTTURE DEL CENTRO DI INCREMENTO IPPICO DI CASERTA	U.1.03.02.09.000	1	09	0905	2023	3230008747	1	50	07	24	AFFIDAMENTO SERVIZIO DI MANUTENZIONE DEI MACCHINARI PRESSO IL CRII ALLADITTA MEROLA AGRISERVICE SRL ED ASSUNZIONE DI IMPEGNO SULCAPITOLOU03239 E.F. 2023	2024/0000094/50_07_00/E	8.999,99			U03239	U.1.03.02.09.004
1701	U03244	ACQUISIZIONE ALTRI BENI DI CONSUMO PER I VIVAI E LE FORESTE DEMANIALI REGIONALI DI AVELLINO	U.1.03.01.02.000	1	09	0905	2023	3230003236	1	50	07	22	IMPEGNO SPESA PER FORNITURA MATERIALE VIVAISTICO VARIO AZIENDAVIVAISTICA UMBRAFLOR P.IVA 02493000547 CIG Z143AD851FCAPITOLO 3244E.F.2023	2024/0000094/50_07_00/E	716,87			U03244	U.1.03.01.02.999
1702	U03244	ACQUISIZIONE ALTRI BENI DI CONSUMO PER I VIVAI E LE FORESTE DEMANIALI REGIONALI DI AVELLINO	U.1.03.01.02.000	1	09	0905	2023	3230003722	1	50	07	22	* ** L.R. 11/96. FORNITURA GASOLIO E BENZINA AGRICOLA AI VIVAI REGIONALI PER ATTIVITA' VIVAISTICHE - IMPEGNO DI SPESA ED AFFIDAMENTO ALLA DITTA IORLANO OLIMPIA - C.I.G. Z9D32D4CA8 - CAPITOLO U03244.	2024/0000094/50_07_00/E	700,00			U03244	U.1.03.01.02.002
1703	U03244	ACQUISIZIONE ALTRI BENI DI CONSUMO PER I VIVAI E LE FORESTE DEMANIALI REGIONALI DI AVELLINO	U.1.03.01.02.000	1	09	0905	2023	3230003726	1	50	07	22	* ** L.R. 11/96. FORNITURA GASOLIO E BENZINA AGRICOLA AI VIVAI REGIONALI PER ATTIVITA' VIVAISTICHE - IMPEGNO DI SPESA - C.I.G.Z9D32D4CA8 - CAPITOLO U03244.	2024/0000094/50_07_00/E	300,00			U03244	U.1.03.01.02.002
1704	U03244	ACQUISIZIONE ALTRI BENI DI CONSUMO PER I VIVAI E LE FORESTE DEMANIALI REGIONALI DI AVELLINO	U.1.03.01.02.000	1	09	0905	2023	3230003741	1	50	07	22	** IMPEGNO SOCIETA' ITALIANA PETROLI P.IVA 00051570893 FORNITURA BUONI CARBURANTE PER L'ESPLETAMENTO DELLE ATTIVITA' AMMINISTRATIVE - TECNICHE VIVAI REGIONALI C.I.G. Z7F37D73AA - CAPITOLO 3244 - E.F. 2022.	2024/0000094/50_07_00/E	5.000,00			U03244	U.1.03.01.02.002
1705	U03244	ACQUISIZIONE ALTRI BENI DI CONSUMO PER I VIVAI E LE FORESTE DEMANIALI REGIONALI DI AVELLINO	U.1.03.01.02.000	1	09	0905	2023	3230004326	1	50	07	22	IMPEGNO SPESA DITTA UMBRAFLOR P.IVA 02493000547 FORNITURA MATERIALEVARIO CIG Z863B3141D CAPITOLO 3244 E,F, 2023	2024/0000094/50_07_00/E	3.000,00			U03244	U.1.03.01.02.999

fonte: http://burc.regione.campania.it

N.	Capitolo						Impegno							Reimputazione					
	n.	Descrizione	IV livello PdC	Tit.	Miss	Progr	Anno	Numero	Pos.	DIP	DG	UOD	Oggetto impegno	Decreto	2024	2025	2026	Cap Reimp	V livello PdC Reimputazione
1706	U03244	ACQUISIZIONE ALTRI BENI DI CONSUMO PER I VIVAI E LE FORESTE DEMANIALI REGIONALI DI AVELLINO	U.1.03.01.02.000	1	09	0905	2023	3230006770	1	50	07	22	IMPEGNO SPESA FORNITURA GASOLIO AGRICOLO AI VIVAIO REGIONALE "CAPONE"PER ATTIVITA' VIVAISTICHE ED AFFIDAMENTO ALLA DITTA DI PIETROSRL P.IVA02368850646 - C.I.G. Z383CD24C0 - CAPITOLO U03244 E.F. 2023	2024/0000094/50_07_00/E	500,00			U03244	U.1.03.01.02.002
1707	U03244	ACQUISIZIONE ALTRI BENI DI CONSUMO PER I VIVAI E LE FORESTE DEMANIALI REGIONALI DI AVELLINO	U.1.03.01.02.000	1	09	0905	2023	3230006771	1	50	07	22	FORNITURA CARBURANTE AGRICOLO AI VIVAI REGIONALI DI COMPETENZA DELLA UOD5001722 PER ATTIVITA' VIVAISTICHE - IMPEGNO DI SPESA EDAFFIDAMENTO ALLADITTA IORLANO OLIMPIA SRL P.IVA 02248380640- C.I.G. Z303CD2A70 -CAPITOLO U03244 E.F. 2023	2024/0000094/50_07_00/E	900,00			U03244	U.1.03.01.02.002
1708	U03247	ACQUISTO DI SERVIZI PER FORMAZIONE E ADDESTRAMENTO DEL PERSONALE DEI VIVAI E DELLE FORESTE DEMANIALI REGIONALI DI AVELLINO	U.1.03.02.04.000	1	09	0905	2023	3230003202	1	50	07	22	IMPEGNO DITTA ESI ECONOMIE E SERVIZI P.IVA 02365060645 PER CORSO DIFORMAZIONE UTILIZZO MACCHINE MOVIMENTO TERRA N. 6 OPERAI CAPITOLO 3247E.F. 2023	2024/0000094/50_07_00/E	2.500,00			U03247	U.1.03.02.04.999
1709	U03249	SPESE PER LA MANUTENZIONE ORDINARIA E LE RIPARAZIONI NEI VIVAI E NELLE FORESTE DEMANIALI REGIONALI DI AVELLINO	U.1.03.02.09.000	1	09	0905	2023	3230003740	1	50	07	22	** IMPEGNO DITTA COSCIA MACCHINE AGRICOLE DI ANDREA C.F.CSCNDR90D03A509E RIPARAZIONE PICCOLE ATTREZZATURE AGRICOLE VARIERELATIVE PERATTIVITA' VIVAISTICHE VIVAI REGIONALI C.I.G. Z1B37EF28C -CAPITOLO 3249 - E.F. 2022	2024/0000094/50_07_00/E	1.280,40			U03249	U.1.03.02.09.005
1710	U03249	SPESE PER LA MANUTENZIONE ORDINARIA E LE RIPARAZIONI NEI VIVAI E NELLE FORESTE DEMANIALI REGIONALI DI AVELLINO	U.1.03.02.09.000	1	09	0905	2023	3230005120	1	50	07	22	IMPEGNO DI SPESA DITTA COSCIA MACCHINE AGRICOLE DI ANDREA P.IVA03085070641 RIPARAZIONE PICCOLE ATTREZZATURE AGRICOLE CIG ZB73BB8973CAPITOLO 3249 E.F. 2023	2024/0000094/50_07_00/E	1.000,00			U03249	U.1.03.02.09.005
1711	U03252	ACQUISIZIONE ALTRI BENI DI CONSUMO PER I VIVAI E LE FORESTE DEMANIALI REGIONALI DI BENEVENTO	U.1.03.01.02.000	1	09	0905	2023	3230008446	1	50	07	23	L.R. 11/96 IMPEGNO DI SPESA PER FORNITURA MATERIALE PER VIVAIO "LAFRANCESCA" E.F. 2023 CAP 3252-23	2024/0000094/50_07_00/E	1.755,00			U03252	U.1.03.01.02.999
1712	U03256	SPESE PER LA MANUTENZIONE ORDINARIA E LE RIPARAZIONI NEI VIVAI E NELLE FORESTE DEMANIALI REGIONALI DI BENEVENTO	U.1.03.02.09.000	1	09	0905	2023	3230003803	1	50	07	23	** L. 11/96 IMPEGNO PER MANUTENZIONE STRAORDINARIA E RIPARAZIONI PRESSOI VIVAI FORESTALE FIZZO E LA FRANCESCA E FORESTA DEMANIALE DI BN E.F.2022 CAP 3256/22	2024/0000094/50_07_00/E	6.000,00			U03256	U.1.03.02.09.004
1713	U03261	SPESE PER LA MANUTENZIONE ORDINARIA E LE RIPARAZIONI NEI VIVAI E NELLE FORESTE DEMANIALI REGIONALI DI CASERTA	U.1.03.02.09.000	1	09	0905	2023	3230009195	1	50	07	24	AFFIDAMENTO LAVORI DI MANUTENZIONE PRESSO I VIVAI REGIONALI IN PROVINCIADI CASERTA ALLA DITTA GENCO EMILIO ED ASSUNZIONE DI IMPEGNO SU CAPITOLOU03261 E.F. 2023	2024/0000094/50_07_00/E	9.399,98			U03261	U.1.03.02.09.008
1714	U03262	SPESE PER PRESTAZIONI PROFESSIONALI SPECIALISTICHE NEI VIVAI E NELLE FORESTE DEMANIALI REGIONALI DI CASERTA	U.1.03.02.11.000	1	09	0905	2023	3230009194	1	50	07	24	AFFIDAMENTO INCARICO SERVIZI DI TECNICI PRESSO I VIVAI FORESTALI INPROVINCIA DI CASERTA A DI LORENZO GIUSEPPE ED ASSUNZIONE DIIMPEGNO SUCAPITOLO U03262 E.F. 2023	2024/0000094/50_07_00/E	1.000,00			U03262	U.1.03.02.11.999
1715	U03263	ACQUISIZIONE ALTRI BENI DI CONSUMO PER I VIVAI E LE FORESTE DEMANIALI REGIONALI DI NAPOLI	U.1.03.01.02.000	1	09	0905	2023	3230008326	1	50	07	25	L.R. 11/96. GESTIONE VIVAIO COSTA GRANDE E FORESTA DEMANIALE DIROCCARAINOLA. IMPEGNO A FAVORE DELLA DITTA F.LLI CASTALDO S.R.L.- CAP.U03263.	2024/0000094/50_07_00/E	7.883,71			U03263	U.1.03.01.02.999
1716	U03263	ACQUISIZIONE ALTRI BENI DI CONSUMO PER I VIVAI E LE FORESTE DEMANIALI REGIONALI DI NAPOLI	U.1.03.01.02.000	1	09	0905	2023	3230008327	1	50	07	25	L.R. 11/96 - GESTIONE VIVAIO COSTA GRANDE E FORESTA DEMANIALE REGIONALEDI ROCCARAINOLA. IMPEGNO A FAVORE DELLA DITTA INFER COLORS.R.L..CAP.U03263.	2024/0000094/50_07_00/E	873,00			U03263	U.1.03.01.02.999
1717	U03264	SPESE PER ORGANIZZAZIONE EVENTI, PUBBLICITÀ E SERVIZI PER TRASFERTA NEI VIVAI E NELLE FORESTE DEMANIALI REGIONALI DI NAPOLI	U.1.03.02.02.000	1	09	0905	2023	3230004513	1	50	07	25	L.R. 11.96. IMPEGNO DI SPESA A FAVORE DI CERAMICA L'ARCHETTO PERREALIZZAZIONE MATERIALI DI PUBBLICITA'. CAP U03264.	2024/0000094/50_07_00/E	781,00			U03264	U.1.03.02.02.999
1718	U03267	SPESE PER LA MANUTENZIONE ORDINARIA E LE RIPARAZIONI NEI VIVAI E NELLE FORESTE DEMANIALI REGIONALI DI NAPOLI	U.1.03.02.09.000	1	09	0905	2023	3230008325	1	50	07	25	L.R. 11/96 - IMPEGNO E AFFIDAMENTO INCARICO PER LA MANUTENZIONEATTREZZATURE AGRICOLE PRESSO VIVAIO COSTA GRANDE E FORESTA DEMANIALEREGIONALE DI ROCCARAINOLA. CAP. U03267.	2024/0000094/50_07_00/E	1.098,00			U03267	U.1.03.02.09.005
1719	U03270	ACQUISIZIONE ALTRI BENI DI CONSUMO PER I VIVAI E LE FORESTE DEMANIALI REGIONALI DI SALERNO	U.1.03.01.02.000	1	09	0905	2023	3230007679	1	50	07	26	IMPEGNO RISORSE ED AFFIDAMENTO PER LA GESTIONE E LA MANUTENZIONE DEIVIVAI E DELLE FORESTE DEMANIALI REGIONALI DI SALERNO. CAPITOLOU03270 DELBILANCIO DI PREVISIONE DELLA REGIONE CAMPANIA PER L'ESERCIZIOFINANZIARIO 2023.	2024/0000094/50_07_00/E	4.187,04			U03270	U.1.03.01.02.999
1720	U03270	ACQUISIZIONE ALTRI BENI DI CONSUMO PER I VIVAI E LE FORESTE DEMANIALI REGIONALI DI SALERNO	U.1.03.01.02.000	1	09	0905	2023	3230007912	1	50	07	26	IMPEGNO RISORSE ED AFFIDAMENTO PER LA GESTIONE E LA MANUTENZIONE DEIVIVAI E DELLE FORESTE DEMANIALI REGIONALI DI SALERNO. CAPITOLOU03270 DELBILANCIO DI PREVISIONE DELLA REGIONE CAMPANIA PER L'ESERCIZIOFINANZIARIO 2023.	2024/0000094/50_07_00/E	365,40			U03270	U.1.03.01.02.999
1721	U03270	ACQUISIZIONE ALTRI BENI DI CONSUMO PER I VIVAI E LE FORESTE DEMANIALI REGIONALI DI SALERNO	U.1.03.01.02.000	1	09	0905	2023	3230007913	1	50	07	26	IMPEGNO RISORSE ED AFFIDAMENTO PER LA GESTIONE E LA MANUTENZIONE DEIVIVAI E DELLE FORESTE DEMANIALI REGIONALI DI SALERNO. CAPITOLOU03270 DELBILANCIO DI PREVISIONE DELLA REGIONE CAMPANIA PER L'ESERCIZIOFINANZIARIO 2023.	2024/0000094/50_07_00/E	610,00			U03270	U.1.03.01.02.999
1722	U03277	SPESE PER LA MANUTENZIONE ORDINARIA E LE RIPARAZIONI NEI VIVAI E NELLE FORESTE DEMANIALI REGIONALI DI SALERNO	U.1.03.02.09.000	1	09	0905	2023	3230007678	1	50	07	26	IMPEGNO RISORSE ED AFFIDAMENTO PER LA GESTIONE E LA MANUTENZIONE DEIVIVAI E DELLE FORESTE DEMANIALI REGIONALI DI SALERNO. CAPITOLOU03277 DELBILANCIO DI PREVISIONE DELLA REGIONE CAMPANIA PER L'ESERCIZIOFINANZIARIO 2023.	2024/0000094/50_07_00/E	6.441,60			U03277	U.1.03.02.09.011
1723	U03277	SPESE PER LA MANUTENZIONE ORDINARIA E LE RIPARAZIONI NEI VIVAI E NELLE FORESTE DEMANIALI REGIONALI DI SALERNO	U.1.03.02.09.000	1	09	0905	2023	3230008080	1	50	07	26	IMPEGNO RISORSE ED AFFIDAMENTO PER LA GESTIONE E LA MANUTENZIONE DEIVIVAI E DELLE FORESTE DEMANIALI REGIONALI DI SALERNO. CAPITOLOU03277 DELBILANCIO DI PREVISIONE DELLA REGIONE CAMPANIA PER L'ESERCIZIOFINANZIARIO 2023.	2024/0000094/50_07_00/E	28.000,00			U03277	U.1.03.02.09.004
1724	U03277	SPESE PER LA MANUTENZIONE ORDINARIA E LE RIPARAZIONI NEI VIVAI E NELLE FORESTE DEMANIALI REGIONALI DI SALERNO	U.1.03.02.09.000	1	09	0905	2023	3230008211	1	50	07	26	IMPEGNO RISORSE ED AFFIDAMENTO IN FAVORE DELLA DITTA DI POLITOALESSANDRO MARIO PER LA GESTIONE E LA MANUTENZIONE DEI VIVAI EDELLEFORESTE DEMANIALI REGIONALI DI SALERNO. CAPITOLO U03277 DELBILANCIO DI PREVISIONE DELLA REGIONE CAMPANIA PER L'ESERCIZIO FINANZIARIO 2023.	2024/0000094/50_07_00/E	3.800,00			U03277	U.1.03.02.09.011
1725	U03277	SPESE PER LA MANUTENZIONE ORDINARIA E LE RIPARAZIONI NEI VIVAI E NELLE FORESTE DEMANIALI REGIONALI DI SALERNO	U.1.03.02.09.000	1	09	0905	2023	3230008217	1	50	07	26	IMPEGNO RISORSE ED AFFIDAMENTO IN FAVORE DELLA DITTA DI POLITOALESSANDRO MARIO PER LA GESTIONE E LA MANUTENZIONE DEI VIVAI EDELLEFORESTE DEMANIALI REGIONALI DI SALERNO. CAPITOLO U03277 DELBILANCIO DI PREVISIONE DELLA REGIONE CAMPANIA PER L'ESERCIZIO FINANZIARIO 2023.	2024/0000094/50_07_00/E	5.246,00			U03277	U.1.03.02.09.011

fonte: http://burc.regione.campania.it

N.	Capitolo						Impegno							Reimputazione					
	n.	Descrizione	IV livello PdC	Tit.	Miss	Progr	Anno	Numero	Pos.	DIP	DG	UOD	Oggetto impegno	Decreto	2024	2025	2026	Cap Reimp	V livello PdC Reimputazione
1726	U03300	GESTIONE INFORMATICAANAGRAFE CACCIATORI E DELLE ATTIVITA' CORRELATE ATTRAVERSO IL SITO WEB CAMPANIACACCIA.IT	U.2.02.02.02.000	2	16	1602	2023	3230003771	1	50	07	22	* CONTRIBUTO IN FAVORE DELL'A.T.C. DI AVELLINO PER INVESTIMENTI A TUTELA DELLA FAUNA SELVATICA	2024/0000094/50_07_00/E	42.000,00			U03330	U.2.03.04.01.001
1727	U03330	CONTRIBUTI AI COMITATI DI GESTIONE DELL' ATC PER INVESTIMENTI A TUTELADELLA FAUNA SELVATICA PER LA GESTIONE DELLA ATTIVITA' VENATORIA, IMMISSIONE FAUNA E PIANIFICAZIONE	U.2.03.04.01.000	2	16	1602	2023	3230008200	1	50	07	22	ONTRIBUTO IN FAVORE DELL'ATC DI AVELLINO PER INVESTIMENTI A TUTELA DELLAFAUNA SELVATICA	2024/0000094/50_07_00/E	75.267,70			U03330	U.2.03.04.01.001
1728	U03341	INVESTIMENTI PER IL FINANZIAMENTO DI CASE DI CACCIA E CENTRIDILAVORAZIONE DI SELVAGGINA IN APPLICAZIONE DEL REG. (CE) N. 853/2004	U.2.03.01.02.000	2	16	1602	2023	3230002183	1	50	07	19	* ATTUAZIONE E COORDINAMENTO DEL PROGRAMMA DELLE ATTIVITÀ PREVISTE DALLA DGR N. 145 DEL 7.04.2021	2024/0000094/50_07_00/E	100.000,00			U03341	U.2.03.01.02.008
1729	U03341	INVESTIMENTI PER IL FINANZIAMENTO DI CASE DI CACCIA E CENTRIDILAVORAZIONE DI SELVAGGINA IN APPLICAZIONE DEL REG. (CE) N. 853/2004	U.2.03.01.02.000	2	16	1602	2023	3230008142	1	50	07	19	ADEMPIMENTI PREVISTI DALLA DGR N. 145 DEL 7.04.2021	2024/0000094/50_07_00/E	200.000,00			U03341	U.2.03.01.02.008
1730	U03343	ACQUISIZIONE DI UN SISTEMA TELEMATICO REGIONALE PER I COMPARTI FUNGHIETARTUFI - L.R 13/2006 E L.R. 8/2007	U.2.02.03.02.000	2	09	0905	2023	3230002375	1	50	07	18	* PROGRAMMA DI GESTIONE DEI COMPARTI FUNGHI E TARTUFI	2024/0000094/50_07_00/E	15.500,00			U03343	U.2.02.03.02.001
1731	U03346	INCARICHI DI NATURA SPECIALISTICA PER CONSULENZA E MEDIAZIONE PER DANNI DA FAUNA SELVATICA ARRECATI A MEZZI E/O PERSONE FISICHEE GIURIDICHE	U.1.03.02.11.000	1	16	1602	2023	3230003707	1	50	07	19	** IMPEGNO DELLA SOMMA DI EURO 10.150,40 IN ATTUAZIONE DEL DD N. 58 DELL'11.03.2022 DELLA UOD 50.07.24 - ZOOTECNIA E BENESSERE ANIMALE. (E. F. 2022 - CAPITOLO U03346)	2024/0000094/50_07_00/E	10.150,40			U03346	U.1.03.02.11.004
1732	U03346	INCARICHI DI NATURA SPECIALISTICA PER CONSULENZA E MEDIAZIONE PER DANNI DA FAUNA SELVATICA ARRECATI A MEZZI E/O PERSONE FISICHEE GIURIDICHE	U.1.03.02.11.000	1	16	1602	2023	3230003715	1	50	07	19	** IMPEGNO DELLA SOMMA DI EURO 1.008,00 IN ATTUAZIONE DEL DD N. 63 DEL 21.04.2022 DELLA UOD 50.07.25 - AGRICOLTURA URBANA E COSTIERA (E. F. 2022 - CAPITOLO U03346)	2024/0000094/50_07_00/E	1.008,00			U03346	U.1.03.02.11.004
1733	U03346	INCARICHI DI NATURA SPECIALISTICA PER CONSULENZA E MEDIAZIONE PER DANNI DA FAUNA SELVATICA ARRECATI A MEZZI E/O PERSONE FISICHEE GIURIDICHE	U.1.03.02.11.000	1	16	1602	2023	3230003716	1	50	07	19	** IMPEGNO DELLA SOMMA DI EURO 8.526,34 IN ATTUAZIONE DEL DD N. 108 DEL 2.05.2022 DELLA UOD 50.07.24 - ZOOTECNIA E BENESSERE ANIMALE (E. F.2022 - CAPITOLO U03346)	2024/0000094/50_07_00/E	2.993,54			U03346	U.1.03.02.11.004
1734	U03346	INCARICHI DI NATURA SPECIALISTICA PER CONSULENZA E MEDIAZIONE PER DANNI DA FAUNA SELVATICA ARRECATI A MEZZI E/O PERSONE FISICHEE GIURIDICHE	U.1.03.02.11.000	1	16	1602	2023	3230003727	1	50	07	19	* ** IMPEGNO DELLA SOMMA DI EURO 252,00 IN ATTUAZIONE DEL DD N. 184 DEL 29.11.2011 RETTIFICATO DAL DD N. 194 DEL 3.12.2021 DELLA EX UOD 50.07.13. (E. F. 2021 - CAPITOLO U03346)**	2024/0000094/50_07_00/E	252,00			U03346	U.1.03.02.11.004
1733	U03346	INCARICHI DI NATURA SPECIALISTICA PER CONSULENZA E MEDIAZIONE PER DANNI DA FAUNA SELVATICA ARRECATI A MEZZI E/O PERSONE FISICHEE GIURIDICHE	U.1.03.02.11.000	1	16	1602	2023	3230003729	1	50	07	19	* ** IMPEGNO DELLA SOMMA DI EURO 7.800,00 IN ATTUAZIONE DEL DD N.454 DEL 3.12.2021 DELLA EX UOD 50.07.10. (E. F. 2021 - CAPITOLO U03346)	2024/0000094/50_07_00/E	7.800,00			U03346	U.1.03.02.11.004
1735	U03346	INCARICHI DI NATURA SPECIALISTICA PER CONSULENZA E MEDIAZIONE PER DANNI DA FAUNA SELVATICA ARRECATI A MEZZI E/O PERSONE FISICHEE GIURIDICHE	U.1.03.02.11.000	1	16	1602	2023	3230004924	1	50	07	19	IMPEGNO DELLA SOMMA DI EURO 195,20 IN ATTUAZIONE DEL DD N. 43 DEL14.06.2023 DELLA UOD 50.07.25 (E. F. 2023 - CAPITOLO U03346)	2024/0000094/50_07_00/E	195,20			U03346	U.1.03.02.11.004
1736	U03351	SPESE PER PRESTAZIONI PROFESSIONALI SPECIALISTICHE CENTRO DI INCREMENTOIPPICO REGIONALE	U.1.03.02.11.000	1	09	0905	2023	3230005723	1	50	07	24	AFFIDAMENTO SERVIZI RELATIVI ALLE PRESTAZIONI PROFESSIONALI IN MATERIADI EMBRIOLOGIA PRESSO IL CRII AL DOTT. CANDELA ANDREA - CIG Z593C0804B -ED ASSUNZIONE DI IMPEGNO SU CAPITOLO U03351 E.F. 2023	2024/0000094/50_07_00/E	3.000,00			U03351	U.1.03.02.11.009
1737	U03351	SPESE PER PRESTAZIONI PROFESSIONALI SPECIALISTICHE CENTRO DI INCREMENTOIPPICO REGIONALE	U.1.03.02.11.000	1	09	0905	2023	3230008281	1	50	07	24	AFFIDAMENTO SERVIZI TECNICI NELL'AMBITO DELLE SCIA PER MANIFESTAZIONIAPERTE AL PUBBLICO PRESSO IL CRII ALL'ING. DEL PRETE GIUSEPPEEDASSUNZIONE DI IMPEGNO SU CAPITOLO U03351 E.F. 2023	2024/0000094/50_07_00/E	5.200,00			U03351	U.1.03.02.11.999
1738	U03351	SPESE PER PRESTAZIONI PROFESSIONALI SPECIALISTICHE CENTRO DI INCREMENTOIPPICO REGIONALE	U.1.03.02.11.000	1	09	0905	2023	3230009197	1	50	07	24	AFFIDAMENTO SERVIZIO DI ASSISTENZA VETERINARIA DI BASE E PRESTAZIONIPROFESSIONALI NELL'AMBITO DEI SERVIZI SANITARI AGGIUNTIVI ALLADOTT.SSACONTE ANTONELLA ED ASSUNZIONE DI IMPEGNO SUI CAPITOLI U03219 E U03351E.F.2023	2024/0000094/50_07_00/E	13.836,40			U03351	U.1.03.02.11.999
1739	U03361	COLLABORAZIONE TRA REGIONE CAMPANIA E ARMA DEI CARABINIERI PER ATTIVITÀ AD ELEVATA SPECIALIZZAZIONE IN AMBITO FORESTALE, AMBIENTALE E AGROALIMENTARE – SPESE A SOSTEGNO DEL SERVIZIO FITOSANITARIO REGIONALE - D.LGS. 19 AGOSTO 2016, N. 177	U.1.03.02.99.000	1	16	1601	2023	3230003799	1	50	07	21	** REVOCA DEL DRD 231 DEL 02/12/2022 E RIPROPOSIZIONE DELL'IMPEGNO DELLA SOMMA DI EURO 50.000,00A FAVORE DEL COMANDO REGIONE CARABINIERI DELLA CAMPANIA.	2024/0000094/50_07_00/E	20.000,00			U03361	U.1.03.02.99.999
1740	U03362	SVILUPPO SOFTWARE E MANUTENZIONE EVOLUTIVA	U.2.02.03.02.000	2	16	1601	2023	3230003713	1	50	07	21	* ** CONFERMA DI IMPEGNO DI CUI AL DRD 116/2021 INTEGRATO DAL DRD 170/2021.	2024/0000094/50_07_00/E	21.140,16			U03362	U.2.02.03.02.001
1741	U03364	SPESE PER L'ACQUISTO DI ATTREZZATURE - CONTO CAPITALE	U.2.02.01.05.000	2	16	1601	2023	3230003769	1	50	07	21	* FORNITURA DI 3 STAZIONI AGROMETEREOLOGICHE	2024/0000094/50_07_00/E	10.816,27			U03364	U.2.02.01.05.999
1742	U03366	MANUTENZIONE ORDINARIA E RIPARAZIONI DELLE ATTREZZATURE IN DOTAZIONE AL SERVIZIO FITOSANITARIO REGIONALE	U.1.03.02.09.000	1	16	1601	2023	3230007682	1	50	07	21	ADEGUAMENTO TECNOLOGICO DEL CENTRO AGROMETEOROLOGICO IMPEGNO PER IL IIANNO DI ATTIVITA'	2024/0000094/50_07_00/E	15.702,66			U03366	U.1.03.02.09.005
1743	U03366	MANUTENZIONE ORDINARIA E RIPARAZIONI DELLE ATTREZZATURE IN DOTAZIONE AL SERVIZIO FITOSANITARIO REGIONALE	U.1.03.02.09.000	1	16	1601	2023	3230007683	1	50	07	21	ADEGUAMENTO TECNOLOGICO DEL CENTRO AGROMETEOROLOGICO IMPEGNO PER IL IIANNO DI ATTIVITA'	2024/0000094/50_07_00/E	84.297,34			U03366	U.1.03.02.09.005
1744	U03373	FINANZIAMENTO SPESE ATTUAZIONE ART.8, COMMA 6, E ART. 13, COMMA 5, LEGGE REGIONALE 25/2/2003, N.4.	U.1.04.01.02.000	1	16	1601	2023	3230003051	1	50	07	17	CONTRIBUTO SULLE SPESE PER IL CONSUMO DI ENERGIA ELETTRICA RELATIVO ALLOESERCIZIO DEGLI IMPIANTI PUBBLICI DI BONIFICA (ART.8 CO6 L.R. 4/2003S.M.I.) ANNO 2023. CONCESSIONE ED IMPEGNO DI EURO 211.303,45 SULCAP.U03373 DELLO E.F. 2023 A FAVORE DEL CON SORZIO DIBONIFICA VELIA.	2024/0000094/50_07_00/E	42.260,69			U03373	U.1.04.01.02.999
1745	U03373	FINANZIAMENTO SPESE ATTUAZIONE ART.8, COMMA 6, E ART. 13, COMMA 5, LEGGE REGIONALE 25/2/2003, N.4.	U.1.04.01.02.000	1	16	1601	2023	3230003054	1	50	07	17	CONTRIBUTO SULLE SPESE PER IL CONSUMO DI ENERGIA ELETTRICA RELATIVO ALLOESERCIZIO DEGLI IMPIANTI PUBBLICI DI BONIFICA (ART.8 CO6 L.R. 4/2003S.M.I.) ANNO 2023. CONCESSIONE ED IMPEGNO DI EURO 2.564.789,14 SULCAP. 3373 DELLO E.F. 2023 A FAVORE DEL CO NSORZIO DI BONIFICA DESTRA DELFIUME SELE.	2024/0000094/50_07_00/E	512.957,83			U03373	U.1.04.01.02.999
1746	U03373	FINANZIAMENTO SPESE ATTUAZIONE ART.8, COMMA 6, E ART. 13, COMMA 5, LEGGE REGIONALE 25/2/2003, N.4.	U.1.04.01.02.000	1	16	1601	2023	3230003055	1	50	07	17	CONTRIBUTO SULLE SPESE PER IL CONSUMO DI ENERGIA ELETTRICA RELATIVO ALLOESERCIZIO DEGLI IMPIANTI PUBBLICI DI BONIFICA (ART.8 CO6 L.R. 4/2003S.M.I.) ANNO 2023. CONCESSIONE ED IMPEGNO DI EURO 252.413,29 SUL CAP.3373 DELLO E.F. 2023 A FAVORE DEL CONS ORZIODI BONIFICA INTEGRALECOMPRENSORIO SARNO.	2024/0000094/50_07_00/E	50.482,66			U03373	U.1.04.01.02.999

fonte: http://burc.regione.campania.it

N.	Capitolo						Impegno							Reimputazione					
	n.	Descrizione	IV livello PdC	Tit.	Miss	Progr	Anno	Numero	Pos.	DIP	DG	UOD	Oggetto impegno	Decreto	2024	2025	2026	Cap Reimp	V livello PdC Reimputazione
1747	U03373	FINANZIAMENTO SPESE ATTUAZIONE ART.8, COMMA 6, E ART. 13, COMMA 5, LEGGE REGIONALE 25/2/2003, N.4.	U.1.04.01.02.000	1	16	1601	2023	3230003057	1	50	07	17	CONTRIBUTO SULLE SPESE PER IL CONSUMO DI ENERGIA ELETTRICA RELATIVO ALLOESERCIZIO DEGLI IMPIANTI PUBBLICI DI BONIFICA (ART.8 CO6 L.R. 4/2003S.M.I.) ANNO 2023. CONCESSIONE ED IMPEGNO DI EURO 3.002.493,33 SULCAP. 3373 DELLO E.F. 2023 A FAVORE DEL CO NSORZIO GENERALE DI BONIFICADEL BACINO INFERIORE DEL VOLTURNO.	2024/0000094/50_07_00/E	600.498,67			U03373	U.1.04.01.02.999
1748	U03373	FINANZIAMENTO SPESE ATTUAZIONE ART.8, COMMA 6, E ART. 13, COMMA 5, LEGGE REGIONALE 25/2/2003, N.4.	U.1.04.01.02.000	1	16	1601	2023	3230003061	1	50	07	17	CONTRIBUTO SULLE SPESE PER IL CONSUMO DI ENERGIA ELETTRICA RELATIVO ALLOESERCIZIO DEGLI IMPIANTI PUBBLICI DI BONIFICA (ART.8 CO6 L.R. 4/2003S.M.I.) ANNO 2023. CONCESSIONE ED IMPEGNO DI EURO 146.824,05 SUL CAP.3373 DELLO E.F. 2023 A FAVORE DEL CONS ORZIODI BONIFICA UFITA.	2024/0000094/50_07_00/E	29.364,81			U03373	U.1.04.01.02.999
1749	U03373	FINANZIAMENTO SPESE ATTUAZIONE ART.8, COMMA 6, E ART. 13, COMMA 5, LEGGE REGIONALE 25/2/2003, N.4.	U.1.04.01.02.000	1	16	1601	2023	3230003064	1	50	07	17	CONTRIBUTO SULLE SPESE PER IL CONSUMO DI ENERGIA ELETTRICA RELATIVO ALLOESERCIZIO DEGLI IMPIANTI PUBBLICI DI BONIFICA (ART.8 CO6 L.R. 4/2003S.M.I.) ANNO 2023. CONCESSIONE ED IMPEGNO DI EURO 809.109,91 SUL CAP.3373 DELLO E.F. 2023 A FAVORE DEL CONS ORZIODI BONIFICA SANNIO ALIFANO.	2024/0000094/50_07_00/E	161.821,98			U03373	U.1.04.01.02.999
1750	U03373	FINANZIAMENTO SPESE ATTUAZIONE ART.8, COMMA 6, E ART. 13, COMMA 5, LEGGE REGIONALE 25/2/2003, N.4.	U.1.04.01.02.000	1	16	1601	2023	3230003163	1	50	07	17	CONTRIBUTO SULLE SPESE PER IL CONSUMO DI ENERGIA ELETTRICA RELATIVO ALLOESERCIZIO DEGLI IMPIANTI PUBBLICI DI BONIFICA (ART.8 CO6 L.R. 4/2003S.M.I.) ANNO 2023. CONCESSIONE ED IMPEGNO DI EURO 50.370,33 SUL CAP.3373 DELLO E.F. 2023 A FAVORE DEL CONSO RZIODI BONIFICA NAPOLI E VOLLA.	2024/0000094/50_07_00/E	10.074,07			U03373	U.1.04.01.02.999
1751	U03375	PARTECIPAZIONE DI PERSONALE INTERNO ED ESTERNO ALL'AMMINISTRAZIONE AD ORGANISMI ISTITUZIONALI TRANSNAZIONALI	U.1.03.02.02.000	1	16	1601	2023	3230004695	1	50	07		AFFIDAMENTO DIRETTO EX ART.36, COMMA 2, LETTERA A) D. LGS 50/2016 PER LAFORNITURA DI SERVIZI TURISTICI PER LA PARTECIPAZIONE ADORGANISMIISTITUZIONALI TRANSNAZIONALI AL FINE DI DARE ATTUAZIONE IN AMBITOEUROPEO ALLE TEMATICHE RELATIVE ALLA PESCA, L'ACQU ACOLTURA, LABIODIVERSITA' E LA SOSTENIBILITA' DELLE RISORSE ITTICHE. CIG ZEC3AFBA3E.CONFERMA PRENOTAZIONE IMPEGNO DI SPESA	2024/0000094/50_07_00/E	19.619,27			U03375	U.1.03.02.02.999
1752	U03379	INDENNIZZI PER DANNI DA FAUNA SELVATICA E SPECIE PROTETTE - UOD 50_07_22 -AV	U.1.10.05.04.000	1	16	1602	2023	3230003801	5	50	07	22	* INDENNIZZI PER DANNI DA FAUNA SELVATICA	2024/0000094/50_07_00/E	2.610,93			U03379	U.1.10.05.04.001
1753	U03379	INDENNIZZI PER DANNI DA FAUNA SELVATICA E SPECIE PROTETTE - UOD 50_07_22 -AV	U.1.10.05.04.000	1	16	1602	2023	3230003801	7	50	07	22	* INDENNIZZI PER DANNI DA FAUNA SELVATICA	2024/0000094/50_07_00/E	196,28			U03379	U.1.10.05.04.001
1754	U03379	INDENNIZZI PER DANNI DA FAUNA SELVATICA E SPECIE PROTETTE - UOD 50_07_22 -AV	U.1.10.05.04.000	1	16	1602	2023	3230003801	8	50	07	22	* INDENNIZZI PER DANNI DA FAUNA SELVATICA	2024/0000094/50_07_00/E	1.175,64			U03379	U.1.10.05.04.001
1755	U03379	INDENNIZZI PER DANNI DA FAUNA SELVATICA E SPECIE PROTETTE - UOD 50_07_22 -AV	U.1.10.05.04.000	1	16	1602	2023	3230003801	11	50	07	22	* INDENNIZZI PER DANNI DA FAUNA SELVATICA	2024/0000094/50_07_00/E	740,81			U03379	U.1.10.05.04.001
1756	U03379	INDENNIZZI PER DANNI DA FAUNA SELVATICA E SPECIE PROTETTE - UOD 50_07_22 -AV	U.1.10.05.04.000	1	16	1602	2023	3230003801	12	50	07	22	* INDENNIZZI PER DANNI DA FAUNA SELVATICA	2024/0000094/50_07_00/E	1.863,10			U03379	U.1.10.05.04.001
1757	U03379	INDENNIZZI PER DANNI DA FAUNA SELVATICA E SPECIE PROTETTE - UOD 50_07_22 -AV	U.1.10.05.04.000	1	16	1602	2023	3230003801	17	50	07	22	* INDENNIZZI PER DANNI DA FAUNA SELVATICA	2024/0000094/50_07_00/E	1.380,05			U03379	U.1.10.05.04.001
1758	U03379	INDENNIZZI PER DANNI DA FAUNA SELVATICA E SPECIE PROTETTE - UOD 50_07_22 -AV	U.1.10.05.04.000	1	16	1602	2023	3230003801	18	50	07	22	* INDENNIZZI PER DANNI DA FAUNA SELVATICA	2024/0000094/50_07_00/E	1.340,69			U03379	U.1.10.05.04.001
1759	U03379	INDENNIZZI PER DANNI DA FAUNA SELVATICA E SPECIE PROTETTE - UOD 50_07_22 -AV	U.1.10.05.04.000	1	16	1602	2023	3230003801	19	50	07	22	* INDENNIZZI PER DANNI DA FAUNA SELVATICA	2024/0000094/50_07_00/E	313,59			U03379	U.1.10.05.04.001
1760	U03379	INDENNIZZI PER DANNI DA FAUNA SELVATICA E SPECIE PROTETTE - UOD 50_07_22 -AV	U.1.10.05.04.000	1	16	1602	2023	3230003801	21	50	07	22	* INDENNIZZI PER DANNI DA FAUNA SELVATICA	2024/0000094/50_07_00/E	3.621,97			U03379	U.1.10.05.04.001
1761	U03379	INDENNIZZI PER DANNI DA FAUNA SELVATICA E SPECIE PROTETTE - UOD 50_07_22 -AV	U.1.10.05.04.000	1	16	1602	2023	3230003801	22	50	07	22	* INDENNIZZI PER DANNI DA FAUNA SELVATICA	2024/0000094/50_07_00/E	1.545,73			U03379	U.1.10.05.04.001
1762	U03379	INDENNIZZI PER DANNI DA FAUNA SELVATICA E SPECIE PROTETTE - UOD 50_07_22 -AV	U.1.10.05.04.000	1	16	1602	2023	3230003801	24	50	07	22	* INDENNIZZI PER DANNI DA FAUNA SELVATICA	2024/0000094/50_07_00/E	1.814,25			U03379	U.1.10.05.04.001
1763	U03379	INDENNIZZI PER DANNI DA FAUNA SELVATICA E SPECIE PROTETTE - UOD 50_07_22 -AV	U.1.10.05.04.000	1	16	1602	2023	3230003801	25	50	07	22	* INDENNIZZI PER DANNI DA FAUNA SELVATICA	2024/0000094/50_07_00/E	1.104,55			U03379	U.1.10.05.04.001
1764	U03379	INDENNIZZI PER DANNI DA FAUNA SELVATICA E SPECIE PROTETTE - UOD 50_07_22 -AV	U.1.10.05.04.000	1	16	1602	2023	3230003801	28	50	07	22	* INDENNIZZI PER DANNI DA FAUNA SELVATICA	2024/0000094/50_07_00/E	365,01			U03379	U.1.10.05.04.001
1765	U03379	INDENNIZZI PER DANNI DA FAUNA SELVATICA E SPECIE PROTETTE - UOD 50_07_22 -AV	U.1.10.05.04.000	1	16	1602	2023	3230003801	30	50	07	22	* INDENNIZZI PER DANNI DA FAUNA SELVATICA	2024/0000094/50_07_00/E	2.478,89			U03379	U.1.10.05.04.001
1766	U03379	INDENNIZZI PER DANNI DA FAUNA SELVATICA E SPECIE PROTETTE - UOD 50_07_22 -AV	U.1.10.05.04.000	1	16	1602	2023	3230003801	33	50	07	22	* INDENNIZZI PER DANNI DA FAUNA SELVATICA	2024/0000094/50_07_00/E	2.960,16			U03379	U.1.10.05.04.001
1767	U03379	INDENNIZZI PER DANNI DA FAUNA SELVATICA E SPECIE PROTETTE - UOD 50_07_22 -AV	U.1.10.05.04.000	1	16	1602	2023	3230003801	38	50	07	22	* INDENNIZZI PER DANNI DA FAUNA SELVATICA	2024/0000094/50_07_00/E	846,82			U03379	U.1.10.05.04.001
1768	U03379	INDENNIZZI PER DANNI DA FAUNA SELVATICA E SPECIE PROTETTE - UOD 50_07_22 -AV	U.1.10.05.04.000	1	16	1602	2023	3230003801	40	50	07	22	* INDENNIZZI PER DANNI DA FAUNA SELVATICA	2024/0000094/50_07_00/E	873,48			U03379	U.1.10.05.04.001
1769	U03379	INDENNIZZI PER DANNI DA FAUNA SELVATICA E SPECIE PROTETTE - UOD 50_07_22 -AV	U.1.10.05.04.000	1	16	1602	2023	3230003801	47	50	07	22	* INDENNIZZI PER DANNI DA FAUNA SELVATICA	2024/0000094/50_07_00/E	2.385,57			U03379	U.1.10.05.04.001
1770	U03379	INDENNIZZI PER DANNI DA FAUNA SELVATICA E SPECIE PROTETTE - UOD 50_07_22 -AV	U.1.10.05.04.000	1	16	1602	2023	3230003801	52	50	07	22	* INDENNIZZI PER DANNI DA FAUNA SELVATICA	2024/0000094/50_07_00/E	1.475,91			U03379	U.1.10.05.04.001
1771	U03379	INDENNIZZI PER DANNI DA FAUNA SELVATICA E SPECIE PROTETTE - UOD 50_07_22 -AV	U.1.10.05.04.000	1	16	1602	2023	3230003801	53	50	07	22	* INDENNIZZI PER DANNI DA FAUNA SELVATICA	2024/0000094/50_07_00/E	1.999,62			U03379	U.1.10.05.04.001
1772	U03379	INDENNIZZI PER DANNI DA FAUNA SELVATICA E SPECIE PROTETTE - UOD 50_07_22 -AV	U.1.10.05.04.000	1	16	1602	2023	3230003801	56	50	07	22	* INDENNIZZI PER DANNI DA FAUNA SELVATICA	2024/0000094/50_07_00/E	1.379,42			U03379	U.1.10.05.04.001
1773	U03379	INDENNIZZI PER DANNI DA FAUNA SELVATICA E SPECIE PROTETTE - UOD 50_07_22 -AV	U.1.10.05.04.000	1	16	1602	2023	3230003801	58	50	07	22	* INDENNIZZI PER DANNI DA FAUNA SELVATICA	2024/0000094/50_07_00/E	425,95			U03379	U.1.10.05.04.001
1774	U03379	INDENNIZZI PER DANNI DA FAUNA SELVATICA E SPECIE PROTETTE - UOD 50_07_22 -AV	U.1.10.05.04.000	1	16	1602	2023	3230003801	59	50	07	22	* INDENNIZZI PER DANNI DA FAUNA SELVATICA	2024/0000094/50_07_00/E	735,09			U03379	U.1.10.05.04.001
1775	U03379	INDENNIZZI PER DANNI DA FAUNA SELVATICA E SPECIE PROTETTE - UOD 50_07_22 -AV	U.1.10.05.04.000	1	16	1602	2023	3230003801	60	50	07	22	* INDENNIZZI PER DANNI DA FAUNA SELVATICA	2024/0000094/50_07_00/E	2.041,51			U03379	U.1.10.05.04.001
1776	U03379	INDENNIZZI PER DANNI DA FAUNA SELVATICA E SPECIE PROTETTE - UOD 50_07_22 -AV	U.1.10.05.04.000	1	16	1602	2023	3230003801	63	50	07	22	* INDENNIZZI PER DANNI DA FAUNA SELVATICA	2024/0000094/50_07_00/E	957,27			U03379	U.1.10.05.04.001
1777	U03379	INDENNIZZI PER DANNI DA FAUNA SELVATICA E SPECIE PROTETTE - UOD 50_07_22 -AV	U.1.10.05.04.000	1	16	1602	2023	3230003801	64	50	07	22	* INDENNIZZI PER DANNI DA FAUNA SELVATICA	2024/0000094/50_07_00/E	429,75			U03379	U.1.10.05.04.001

fonte: http://burc.regione.campania.it

N.	Capitolo						Impegno							Reimputazione					
	n.	Descrizione	IV livello PdC	Tit.	Miss	Progr	Anno	Numero	Pos.	DIP	DG	UOD	Oggetto impegno	Decreto	2024	2025	2026	Cap Reimp	V livello PdC Reimputazione
1778	U03379	INDENNIZZI PER DANNI DA FAUNA SELVATICA E SPECIE PROTETTE - UOD 50_07_22 -AV	U.1.10.05.04.000	1	16	1602	2023	3230003801	65	50	07	22	* INDENNIZZI PER DANNI DA FAUNA SELVATICA	2024/0000094/50_07_00/E	630,67			U03379	U.1.10.05.04.001
1779	U03379	INDENNIZZI PER DANNI DA FAUNA SELVATICA E SPECIE PROTETTE - UOD 50_07_22 -AV	U.1.10.05.04.000	1	16	1602	2023	3230003801	66	50	07	22	* INDENNIZZI PER DANNI DA FAUNA SELVATICA	2024/0000094/50_07_00/E	1.720,94			U03379	U.1.10.05.04.001
1780	U03379	INDENNIZZI PER DANNI DA FAUNA SELVATICA E SPECIE PROTETTE - UOD 50_07_22 -AV	U.1.10.05.04.000	1	16	1602	2023	3230003801	67	50	07	22	* INDENNIZZI PER DANNI DA FAUNA SELVATICA	2024/0000094/50_07_00/E	837,93			U03379	U.1.10.05.04.001
1781	U03379	INDENNIZZI PER DANNI DA FAUNA SELVATICA E SPECIE PROTETTE - UOD 50_07_22 -AV	U.1.10.05.04.000	1	16	1602	2023	3230003801	74	50	07	22	* INDENNIZZI PER DANNI DA FAUNA SELVATICA	2024/0000094/50_07_00/E	2.466,83			U03379	U.1.10.05.04.001
1782	U03379	INDENNIZZI PER DANNI DA FAUNA SELVATICA E SPECIE PROTETTE - UOD 50_07_22 -AV	U.1.10.05.04.000	1	16	1602	2023	3230003801	75	50	07	22	* INDENNIZZI PER DANNI DA FAUNA SELVATICA	2024/0000094/50_07_00/E	1.802,03			U03379	U.1.10.05.04.001
1783	U03379	INDENNIZZI PER DANNI DA FAUNA SELVATICA E SPECIE PROTETTE - UOD 50_07_22 -AV	U.1.10.05.04.000	1	16	1602	2023	3230003801	83	50	07	22	* INDENNIZZI PER DANNI DA FAUNA SELVATICA	2024/0000094/50_07_00/E	209,48			U03379	U.1.10.05.04.001
1784	U03379	INDENNIZZI PER DANNI DA FAUNA SELVATICA E SPECIE PROTETTE - UOD 50_07_22 -AV	U.1.10.05.04.000	1	16	1602	2023	3230003801	84	50	07	22	* INDENNIZZI PER DANNI DA FAUNA SELVATICA	2024/0000094/50_07_00/E	1.066,92			U03379	U.1.10.05.04.001
1785	U03379	INDENNIZZI PER DANNI DA FAUNA SELVATICA E SPECIE PROTETTE - UOD 50_07_22 -AV	U.1.10.05.04.000	1	16	1602	2023	3230003801	85	50	07	22	* INDENNIZZI PER DANNI DA FAUNA SELVATICA	2024/0000094/50_07_00/E	399,28			U03379	U.1.10.05.04.001
1786	U03379	INDENNIZZI PER DANNI DA FAUNA SELVATICA E SPECIE PROTETTE - UOD 50_07_22 -AV	U.1.10.05.04.000	1	16	1602	2023	3230003801	86	50	07	22	* INDENNIZZI PER DANNI DA FAUNA SELVATICA	2024/0000094/50_07_00/E	1.269,60			U03379	U.1.10.05.04.001
1787	U03379	INDENNIZZI PER DANNI DA FAUNA SELVATICA E SPECIE PROTETTE - UOD 50_07_22 -AV	U.1.10.05.04.000	1	16	1602	2023	3230003801	89	50	07	22	* INDENNIZZI PER DANNI DA FAUNA SELVATICA	2024/0000094/50_07_00/E	1.701,26			U03379	U.1.10.05.04.001
1788	U03379	INDENNIZZI PER DANNI DA FAUNA SELVATICA E SPECIE PROTETTE - UOD 50_07_22 -AV	U.1.10.05.04.000	1	16	1602	2023	3230003801	90	50	07	22	* INDENNIZZI PER DANNI DA FAUNA SELVATICA	2024/0000094/50_07_00/E	1.342,60			U03379	U.1.10.05.04.001
1789	U03379	INDENNIZZI PER DANNI DA FAUNA SELVATICA E SPECIE PROTETTE - UOD 50_07_22 -AV	U.1.10.05.04.000	1	16	1602	2023	3230003801	91	50	07	22	* INDENNIZZI PER DANNI DA FAUNA SELVATICA	2024/0000094/50_07_00/E	2.552,47			U03379	U.1.10.05.04.001
1790	U03379	INDENNIZZI PER DANNI DA FAUNA SELVATICA E SPECIE PROTETTE - UOD 50_07_22 -AV	U.1.10.05.04.000	1	16	1602	2023	3230003801	92	50	07	22	* INDENNIZZI PER DANNI DA FAUNA SELVATICA	2024/0000094/50_07_00/E	500,22			U03379	U.1.10.05.04.001
1791	U03379	INDENNIZZI PER DANNI DA FAUNA SELVATICA E SPECIE PROTETTE - UOD 50_07_22 -AV	U.1.10.05.04.000	1	16	1602	2023	3230003801	95	50	07	22	* INDENNIZZI PER DANNI DA FAUNA SELVATICA	2024/0000094/50_07_00/E	1.177,55			U03379	U.1.10.05.04.001
1792	U03379	INDENNIZZI PER DANNI DA FAUNA SELVATICA E SPECIE PROTETTE - UOD 50_07_22 -AV	U.1.10.05.04.000	1	16	1602	2023	3230003801	97	50	07	22	* INDENNIZZI PER DANNI DA FAUNA SELVATICA	2024/0000094/50_07_00/E	2.122,77			U03379	U.1.10.05.04.001
1793	U03379	INDENNIZZI PER DANNI DA FAUNA SELVATICA E SPECIE PROTETTE - UOD 50_07_22 -AV	U.1.10.05.04.000	1	16	1602	2023	3230003801	99	50	07	22	* INDENNIZZI PER DANNI DA FAUNA SELVATICA	2024/0000094/50_07_00/E	221,03			U03379	U.1.10.05.04.001
1794	U03379	INDENNIZZI PER DANNI DA FAUNA SELVATICA E SPECIE PROTETTE - UOD 50_07_22 -AV	U.1.10.05.04.000	1	16	1602	2023	3230003801	100	50	07	22	* INDENNIZZI PER DANNI DA FAUNA SELVATICA	2024/0000094/50_07_00/E	2.242,74			U03379	U.1.10.05.04.001
1795	U03379	INDENNIZZI PER DANNI DA FAUNA SELVATICA E SPECIE PROTETTE - UOD 50_07_22 -AV	U.1.10.05.04.000	1	16	1602	2023	3230003801	103	50	07	22	* INDENNIZZI PER DANNI DA FAUNA SELVATICA	2024/0000094/50_07_00/E	1.738,08			U03379	U.1.10.05.04.001
1796	U03379	INDENNIZZI PER DANNI DA FAUNA SELVATICA E SPECIE PROTETTE - UOD 50_07_22 -AV	U.1.10.05.04.000	1	16	1602	2023	3230003801	105	50	07	22	* INDENNIZZI PER DANNI DA FAUNA SELVATICA	2024/0000094/50_07_00/E	496,41			U03379	U.1.10.05.04.001
1797	U03379	INDENNIZZI PER DANNI DA FAUNA SELVATICA E SPECIE PROTETTE - UOD 50_07_22 -AV	U.1.10.05.04.000	1	16	1602	2023	3230003801	106	50	07	22	* INDENNIZZI PER DANNI DA FAUNA SELVATICA	2024/0000094/50_07_00/E	4.149,05			U03379	U.1.10.05.04.001
1798	U03379	INDENNIZZI PER DANNI DA FAUNA SELVATICA E SPECIE PROTETTE - UOD 50_07_22 -AV	U.1.10.05.04.000	1	16	1602	2023	3230003801	108	50	07	22	* INDENNIZZI PER DANNI DA FAUNA SELVATICA	2024/0000094/50_07_00/E	602,42			U03379	U.1.10.05.04.001
1799	U03379	INDENNIZZI PER DANNI DA FAUNA SELVATICA E SPECIE PROTETTE - UOD 50_07_22 -AV	U.1.10.05.04.000	1	16	1602	2023	3230003801	111	50	07	22	* INDENNIZZI PER DANNI DA FAUNA SELVATICA	2024/0000094/50_07_00/E	306,60			U03379	U.1.10.05.04.001
1800	U03379	INDENNIZZI PER DANNI DA FAUNA SELVATICA E SPECIE PROTETTE - UOD 50_07_22 -AV	U.1.10.05.04.000	1	16	1602	2023	3230003801	112	50	07	22	* INDENNIZZI PER DANNI DA FAUNA SELVATICA	2024/0000094/50_07_00/E	2.183,71			U03379	U.1.10.05.04.001
1801	U03379	INDENNIZZI PER DANNI DA FAUNA SELVATICA E SPECIE PROTETTE - UOD 50_07_22 -AV	U.1.10.05.04.000	1	16	1602	2023	3230003801	114	50	07	22	* INDENNIZZI PER DANNI DA FAUNA SELVATICA	2024/0000094/50_07_00/E	426,58			U03379	U.1.10.05.04.001
1802	U03379	INDENNIZZI PER DANNI DA FAUNA SELVATICA E SPECIE PROTETTE - UOD 50_07_22 -AV	U.1.10.05.04.000	1	16	1602	2023	3230003801	115	50	07	22	* INDENNIZZI PER DANNI DA FAUNA SELVATICA	2024/0000094/50_07_00/E	1.884,72			U03379	U.1.10.05.04.001
1803	U03379	INDENNIZZI PER DANNI DA FAUNA SELVATICA E SPECIE PROTETTE - UOD 50_07_22 -AV	U.1.10.05.04.000	1	16	1602	2023	3230003801	116	50	07	22	* INDENNIZZI PER DANNI DA FAUNA SELVATICA	2024/0000094/50_07_00/E	461,49			U03379	U.1.10.05.04.001
1804	U03379	INDENNIZZI PER DANNI DA FAUNA SELVATICA E SPECIE PROTETTE - UOD 50_07_22 -AV	U.1.10.05.04.000	1	16	1602	2023	3230003801	117	50	07	22	* INDENNIZZI PER DANNI DA FAUNA SELVATICA	2024/0000094/50_07_00/E	2.542,37			U03379	U.1.10.05.04.001
1805	U03379	INDENNIZZI PER DANNI DA FAUNA SELVATICA E SPECIE PROTETTE - UOD 50_07_22 -AV	U.1.10.05.04.000	1	16	1602	2023	3230003801	118	50	07	22	* INDENNIZZI PER DANNI DA FAUNA SELVATICA	2024/0000094/50_07_00/E	2.184,98			U03379	U.1.10.05.04.001
1806	U03379	INDENNIZZI PER DANNI DA FAUNA SELVATICA E SPECIE PROTETTE - UOD 50_07_22 -AV	U.1.10.05.04.000	1	16	1602	2023	3230003801	121	50	07	22	* INDENNIZZI PER DANNI DA FAUNA SELVATICA	2024/0000094/50_07_00/E	695,10			U03379	U.1.10.05.04.001
1807	U03379	INDENNIZZI PER DANNI DA FAUNA SELVATICA E SPECIE PROTETTE - UOD 50_07_22 -AV	U.1.10.05.04.000	1	16	1602	2023	3230003801	122	50	07	22	* INDENNIZZI PER DANNI DA FAUNA SELVATICA	2024/0000094/50_07_00/E	1.291,18			U03379	U.1.10.05.04.001
1808	U03379	INDENNIZZI PER DANNI DA FAUNA SELVATICA E SPECIE PROTETTE - UOD 50_07_22 -AV	U.1.10.05.04.000	1	16	1602	2023	3230003801	123	50	07	22	* INDENNIZZI PER DANNI DA FAUNA SELVATICA	2024/0000094/50_07_00/E	1.119,78			U03379	U.1.10.05.04.001
1809	U03379	INDENNIZZI PER DANNI DA FAUNA SELVATICA E SPECIE PROTETTE - UOD 50_07_22 -AV	U.1.10.05.04.000	1	16	1602	2023	3230003801	124	50	07	22	* INDENNIZZI PER DANNI DA FAUNA SELVATICA	2024/0000094/50_07_00/E	1.145,81			U03379	U.1.10.05.04.001
1810	U03379	INDENNIZZI PER DANNI DA FAUNA SELVATICA E SPECIE PROTETTE - UOD 50_07_22 -AV	U.1.10.05.04.000	1	16	1602	2023	3230003801	125	50	07	22	* INDENNIZZI PER DANNI DA FAUNA SELVATICA	2024/0000094/50_07_00/E	1.147,08			U03379	U.1.10.05.04.001
1811	U03379	INDENNIZZI PER DANNI DA FAUNA SELVATICA E SPECIE PROTETTE - UOD 50_07_22 -AV	U.1.10.05.04.000	1	16	1602	2023	3230003801	130	50	07	22	* INDENNIZZI PER DANNI DA FAUNA SELVATICA	2024/0000094/50_07_00/E	2.285,28			U03379	U.1.10.05.04.001
1812	U03379	INDENNIZZI PER DANNI DA FAUNA SELVATICA E SPECIE PROTETTE - UOD 50_07_22 -AV	U.1.10.05.04.000	1	16	1602	2023	3230003801	131	50	07	22	* INDENNIZZI PER DANNI DA FAUNA SELVATICA	2024/0000094/50_07_00/E	651,93			U03379	U.1.10.05.04.001
1813	U03379	INDENNIZZI PER DANNI DA FAUNA SELVATICA E SPECIE PROTETTE - UOD 50_07_22 -AV	U.1.10.05.04.000	1	16	1602	2023	3230003801	132	50	07	22	* INDENNIZZI PER DANNI DA FAUNA SELVATICA	2024/0000094/50_07_00/E	858,24			U03379	U.1.10.05.04.001
1814	U03379	INDENNIZZI PER DANNI DA FAUNA SELVATICA E SPECIE PROTETTE - UOD 50_07_22 -AV	U.1.10.05.04.000	1	16	1602	2023	3230003801	133	50	07	22	* INDENNIZZI PER DANNI DA FAUNA SELVATICA	2024/0000094/50_07_00/E	2.384,94			U03379	U.1.10.05.04.001
1815	U03379	INDENNIZZI PER DANNI DA FAUNA SELVATICA E SPECIE PROTETTE - UOD 50_07_22 -AV	U.1.10.05.04.000	1	16	1602	2023	3230003801	134	50	07	22	* INDENNIZZI PER DANNI DA FAUNA SELVATICA	2024/0000094/50_07_00/E	2.021,20			U03379	U.1.10.05.04.001
1816	U03379	INDENNIZZI PER DANNI DA FAUNA SELVATICA E SPECIE PROTETTE - UOD 50_07_22 -AV	U.1.10.05.04.000	1	16	1602	2023	3230003801	137	50	07	22	* INDENNIZZI PER DANNI DA FAUNA SELVATICA	2024/0000094/50_07_00/E	286,29			U03379	U.1.10.05.04.001
1817	U03379	INDENNIZZI PER DANNI DA FAUNA SELVATICA E SPECIE PROTETTE - UOD 50_07_22 -AV	U.1.10.05.04.000	1	16	1602	2023	3230003801	138	50	07	22	* INDENNIZZI PER DANNI DA FAUNA SELVATICA	2024/0000094/50_07_00/E	507,84			U03379	U.1.10.05.04.001
1818	U03379	INDENNIZZI PER DANNI DA FAUNA SELVATICA E SPECIE PROTETTE - UOD 50_07_22 -AV	U.1.10.05.04.000	1	16	1602	2023	3230003801	141	50	07	22	* INDENNIZZI PER DANNI DA FAUNA SELVATICA	2024/0000094/50_07_00/E	1.446,07			U03379	U.1.10.05.04.001
1819	U03379	INDENNIZZI PER DANNI DA FAUNA SELVATICA E SPECIE PROTETTE - UOD 50_07_22 -AV	U.1.10.05.04.000	1	16	1602	2023	3230003801	143	50	07	22	* INDENNIZZI PER DANNI DA FAUNA SELVATICA	2024/0000094/50_07_00/E	1.171,20			U03379	U.1.10.05.04.001
1820	U03379	INDENNIZZI PER DANNI DA FAUNA SELVATICA E SPECIE PROTETTE - UOD 50_07_22 -AV	U.1.10.05.04.000	1	16	1602	2023	3230003801	144	50	07	22	* INDENNIZZI PER DANNI DA FAUNA SELVATICA	2024/0000094/50_07_00/E	332,00			U03379	U.1.10.05.04.001

fonte: http://burc.regione.campania.it

N.	Capitolo						Impegno							Reimputazione					
	n.	Descrizione	IV livello PdC	Tit.	Miss	Progr	Anno	Numero	Pos.	DIP	DG	UOD	Oggetto impegno	Decreto	2024	2025	2026	Cap Reimp	V livello PdC Reimputazione
1821	U03379	INDENNIZZI PER DANNI DA FAUNA SELVATICA E SPECIE PROTETTE - UOD 50_07_22 -AV	U.1.10.05.04.000	1	16	1602	2023	3230003801	151	50	07	22	* INDENNIZZI PER DANNI DA FAUNA SELVATICA	2024/0000094/50_07_00/E	311,05			U03379	U.1.10.05.04.001
1822	U03379	INDENNIZZI PER DANNI DA FAUNA SELVATICA E SPECIE PROTETTE - UOD 50_07_22 -AV	U.1.10.05.04.000	1	16	1602	2023	3230003801	155	50	07	22	* INDENNIZZI PER DANNI DA FAUNA SELVATICA	2024/0000094/50_07_00/E	295,81			U03379	U.1.10.05.04.001
1823	U03379	INDENNIZZI PER DANNI DA FAUNA SELVATICA E SPECIE PROTETTE - UOD 50_07_22 -AV	U.1.10.05.04.000	1	16	1602	2023	3230003801	161	50	07	22	* INDENNIZZI PER DANNI DA FAUNA SELVATICA	2024/0000094/50_07_00/E	1.557,63			U03379	U.1.10.05.04.001
1824	U03379	INDENNIZZI PER DANNI DA FAUNA SELVATICA E SPECIE PROTETTE - UOD 50_07_22 -AV	U.1.10.05.04.000	1	16	1602	2023	3230003801	162	50	07	22	* INDENNIZZI PER DANNI DA FAUNA SELVATICA	2024/0000094/50_07_00/E	617,02			U03379	U.1.10.05.04.001
1825	U03379	INDENNIZZI PER DANNI DA FAUNA SELVATICA E SPECIE PROTETTE - UOD 50_07_22 -AV	U.1.10.05.04.000	1	16	1602	2023	3230003801	163	50	07	22	* INDENNIZZI PER DANNI DA FAUNA SELVATICA	2024/0000094/50_07_00/E	1.391,48			U03379	U.1.10.05.04.001
1826	U03379	INDENNIZZI PER DANNI DA FAUNA SELVATICA E SPECIE PROTETTE - UOD 50_07_22 -AV	U.1.10.05.04.000	1	16	1602	2023	3230003801	164	50	07	22	* INDENNIZZI PER DANNI DA FAUNA SELVATICA	2024/0000094/50_07_00/E	63,48			U03379	U.1.10.05.04.001
1827	U03379	INDENNIZZI PER DANNI DA FAUNA SELVATICA E SPECIE PROTETTE - UOD 50_07_22 -AV	U.1.10.05.04.000	1	16	1602	2023	3230003801	165	50	07	22	* INDENNIZZI PER DANNI DA FAUNA SELVATICA	2024/0000094/50_07_00/E	1.094,39			U03379	U.1.10.05.04.001
1828	U03379	INDENNIZZI PER DANNI DA FAUNA SELVATICA E SPECIE PROTETTE - UOD 50_07_22 -AV	U.1.10.05.04.000	1	16	1602	2023	3230003801	172	50	07	22	* INDENNIZZI PER DANNI DA FAUNA SELVATICA	2024/0000094/50_07_00/E	721,13			U03379	U.1.10.05.04.001
1829	U03379	INDENNIZZI PER DANNI DA FAUNA SELVATICA E SPECIE PROTETTE - UOD 50_07_22 -AV	U.1.10.05.04.000	1	16	1602	2023	3230003801	174	50	07	22	* INDENNIZZI PER DANNI DA FAUNA SELVATICA	2024/0000094/50_07_00/E	1.668,88			U03379	U.1.10.05.04.001
1830	U03379	INDENNIZZI PER DANNI DA FAUNA SELVATICA E SPECIE PROTETTE - UOD 50_07_22 -AV	U.1.10.05.04.000	1	16	1602	2023	3230003801	175	50	07	22	* INDENNIZZI PER DANNI DA FAUNA SELVATICA	2024/0000094/50_07_00/E	952,20			U03379	U.1.10.05.04.001
1831	U03379	INDENNIZZI PER DANNI DA FAUNA SELVATICA E SPECIE PROTETTE - UOD 50_07_22 -AV	U.1.10.05.04.000	1	16	1602	2023	3230009037	1	50	07	22	DANNI FAUNA SELVATICA	2024/0000094/50_07_00/E	884,00			U03379	U.1.10.05.04.001
1832	U03379	INDENNIZZI PER DANNI DA FAUNA SELVATICA E SPECIE PROTETTE - UOD 50_07_22 -AV	U.1.10.05.04.000	1	16	1602	2023	3230009037	2	50	07	22	DANNI FAUNA SELVATICA	2024/0000094/50_07_00/E	1.109,00			U03379	U.1.10.05.04.001
1833	U03379	INDENNIZZI PER DANNI DA FAUNA SELVATICA E SPECIE PROTETTE - UOD 50_07_22 -AV	U.1.10.05.04.000	1	16	1602	2023	3230009037	3	50	07	22	DANNI FAUNA SELVATICA	2024/0000094/50_07_00/E	1.125,00			U03379	U.1.10.05.04.001
1834	U03379	INDENNIZZI PER DANNI DA FAUNA SELVATICA E SPECIE PROTETTE - UOD 50_07_22 -AV	U.1.10.05.04.000	1	16	1602	2023	3230009037	4	50	07	22	DANNI FAUNA SELVATICA	2024/0000094/50_07_00/E	1.704,00			U03379	U.1.10.05.04.001
1835	U03379	INDENNIZZI PER DANNI DA FAUNA SELVATICA E SPECIE PROTETTE - UOD 50_07_22 -AV	U.1.10.05.04.000	1	16	1602	2023	3230009037	5	50	07	22	DANNI FAUNA SELVATICA	2024/0000094/50_07_00/E	3.131,00			U03379	U.1.10.05.04.001
1836	U03379	INDENNIZZI PER DANNI DA FAUNA SELVATICA E SPECIE PROTETTE - UOD 50_07_22 -AV	U.1.10.05.04.000	1	16	1602	2023	3230009037	6	50	07	22	DANNI FAUNA SELVATICA	2024/0000094/50_07_00/E	7.795,00			U03379	U.1.10.05.04.001
1837	U03379	INDENNIZZI PER DANNI DA FAUNA SELVATICA E SPECIE PROTETTE - UOD 50_07_22 -AV	U.1.10.05.04.000	1	16	1602	2023	3230009037	7	50	07	22	DANNI FAUNA SELVATICA	2024/0000094/50_07_00/E	2.462,00			U03379	U.1.10.05.04.001
1838	U03379	INDENNIZZI PER DANNI DA FAUNA SELVATICA E SPECIE PROTETTE - UOD 50_07_22 -AV	U.1.10.05.04.000	1	16	1602	2023	3230009037	8	50	07	22	DANNI FAUNA SELVATICA	2024/0000094/50_07_00/E	2.057,00			U03379	U.1.10.05.04.001
1839	U03379	INDENNIZZI PER DANNI DA FAUNA SELVATICA E SPECIE PROTETTE - UOD 50_07_22 -AV	U.1.10.05.04.000	1	16	1602	2023	3230009037	9	50	07	22	DANNI FAUNA SELVATICA	2024/0000094/50_07_00/E	1.031,00			U03379	U.1.10.05.04.001
1840	U03379	INDENNIZZI PER DANNI DA FAUNA SELVATICA E SPECIE PROTETTE - UOD 50_07_22 -AV	U.1.10.05.04.000	1	16	1602	2023	3230009037	10	50	07	22	DANNI FAUNA SELVATICA	2024/0000094/50_07_00/E	1.935,00			U03379	U.1.10.05.04.001
1841	U03379	INDENNIZZI PER DANNI DA FAUNA SELVATICA E SPECIE PROTETTE - UOD 50_07_22 -AV	U.1.10.05.04.000	1	16	1602	2023	3230009037	11	50	07	22	DANNI FAUNA SELVATICA	2024/0000094/50_07_00/E	2.294,00			U03379	U.1.10.05.04.001
1842	U03379	INDENNIZZI PER DANNI DA FAUNA SELVATICA E SPECIE PROTETTE - UOD 50_07_22 -AV	U.1.10.05.04.000	1	16	1602	2023	3230009037	12	50	07	22	DANNI FAUNA SELVATICA	2024/0000094/50_07_00/E	2.407,00			U03379	U.1.10.05.04.001
1843	U03379	INDENNIZZI PER DANNI DA FAUNA SELVATICA E SPECIE PROTETTE - UOD 50_07_22 -AV	U.1.10.05.04.000	1	16	1602	2023	3230009037	13	50	07	22	DANNI FAUNA SELVATICA	2024/0000094/50_07_00/E	821,00			U03379	U.1.10.05.04.001
1844	U03379	INDENNIZZI PER DANNI DA FAUNA SELVATICA E SPECIE PROTETTE - UOD 50_07_22 -AV	U.1.10.05.04.000	1	16	1602	2023	3230009037	14	50	07	22	DANNI FAUNA SELVATICA	2024/0000094/50_07_00/E	387,00			U03379	U.1.10.05.04.001
1845	U03379	INDENNIZZI PER DANNI DA FAUNA SELVATICA E SPECIE PROTETTE - UOD 50_07_22 -AV	U.1.10.05.04.000	1	16	1602	2023	3230009037	15	50	07	22	DANNI FAUNA SELVATICA	2024/0000094/50_07_00/E	1.345,00			U03379	U.1.10.05.04.001
1846	U03379	INDENNIZZI PER DANNI DA FAUNA SELVATICA E SPECIE PROTETTE - UOD 50_07_22 -AV	U.1.10.05.04.000	1	16	1602	2023	3230009037	16	50	07	22	DANNI FAUNA SELVATICA	2024/0000094/50_07_00/E	2.472,00			U03379	U.1.10.05.04.001
1847	U03379	INDENNIZZI PER DANNI DA FAUNA SELVATICA E SPECIE PROTETTE - UOD 50_07_22 -AV	U.1.10.05.04.000	1	16	1602	2023	3230009037	17	50	07	22	DANNI FAUNA SELVATICA	2024/0000094/50_07_00/E	2.165,00			U03379	U.1.10.05.04.001
1848	U03379	INDENNIZZI PER DANNI DA FAUNA SELVATICA E SPECIE PROTETTE - UOD 50_07_22 -AV	U.1.10.05.04.000	1	16	1602	2023	3230009037	18	50	07	22	DANNI FAUNA SELVATICA	2024/0000094/50_07_00/E	640,00			U03379	U.1.10.05.04.001
1849	U03379	INDENNIZZI PER DANNI DA FAUNA SELVATICA E SPECIE PROTETTE - UOD 50_07_22 -AV	U.1.10.05.04.000	1	16	1602	2023	3230009037	19	50	07	22	DANNI FAUNA SELVATICA	2024/0000094/50_07_00/E	1.002,00			U03379	U.1.10.05.04.001
1850	U03379	INDENNIZZI PER DANNI DA FAUNA SELVATICA E SPECIE PROTETTE - UOD 50_07_22 -AV	U.1.10.05.04.000	1	16	1602	2023	3230009037	20	50	07	22	DANNI FAUNA SELVATICA	2024/0000094/50_07_00/E	1.010,00			U03379	U.1.10.05.04.001
1851	U03379	INDENNIZZI PER DANNI DA FAUNA SELVATICA E SPECIE PROTETTE - UOD 50_07_22 -AV	U.1.10.05.04.000	1	16	1602	2023	3230009037	21	50	07	22	DANNI FAUNA SELVATICA	2024/0000094/50_07_00/E	454,00			U03379	U.1.10.05.04.001
1852	U03379	INDENNIZZI PER DANNI DA FAUNA SELVATICA E SPECIE PROTETTE - UOD 50_07_22 -AV	U.1.10.05.04.000	1	16	1602	2023	3230009037	22	50	07	22	DANNI FAUNA SELVATICA	2024/0000094/50_07_00/E	1.637,00			U03379	U.1.10.05.04.001
1853	U03379	INDENNIZZI PER DANNI DA FAUNA SELVATICA E SPECIE PROTETTE - UOD 50_07_22 -AV	U.1.10.05.04.000	1	16	1602	2023	3230009037	23	50	07	22	DANNI FAUNA SELVATICA	2024/0000094/50_07_00/E	799,00			U03379	U.1.10.05.04.001
1854	U03379	INDENNIZZI PER DANNI DA FAUNA SELVATICA E SPECIE PROTETTE - UOD 50_07_22 -AV	U.1.10.05.04.000	1	16	1602	2023	3230009037	24	50	07	22	DANNI FAUNA SELVATICA	2024/0000094/50_07_00/E	1.384,00			U03379	U.1.10.05.04.001
1855	U03379	INDENNIZZI PER DANNI DA FAUNA SELVATICA E SPECIE PROTETTE - UOD 50_07_22 -AV	U.1.10.05.04.000	1	16	1602	2023	3230009037	25	50	07	22	DANNI FAUNA SELVATICA	2024/0000094/50_07_00/E	1.639,00			U03379	U.1.10.05.04.001
1856	U03379	INDENNIZZI PER DANNI DA FAUNA SELVATICA E SPECIE PROTETTE - UOD 50_07_22 -AV	U.1.10.05.04.000	1	16	1602	2023	3230009037	26	50	07	22	DANNI FAUNA SELVATICA	2024/0000094/50_07_00/E	943,00			U03379	U.1.10.05.04.001
1857	U03379	INDENNIZZI PER DANNI DA FAUNA SELVATICA E SPECIE PROTETTE - UOD 50_07_22 -AV	U.1.10.05.04.000	1	16	1602	2023	3230009037	27	50	07	22	DANNI FAUNA SELVATICA	2024/0000094/50_07_00/E	1.559,00			U03379	U.1.10.05.04.001
1858	U03379	INDENNIZZI PER DANNI DA FAUNA SELVATICA E SPECIE PROTETTE - UOD 50_07_22 -AV	U.1.10.05.04.000	1	16	1602	2023	3230009037	28	50	07	22	DANNI FAUNA SELVATICA	2024/0000094/50_07_00/E	1.376,00			U03379	U.1.10.05.04.001
1859	U03379	INDENNIZZI PER DANNI DA FAUNA SELVATICA E SPECIE PROTETTE - UOD 50_07_22 -AV	U.1.10.05.04.000	1	16	1602	2023	3230009037	29	50	07	22	DANNI FAUNA SELVATICA	2024/0000094/50_07_00/E	3.082,00			U03379	U.1.10.05.04.001
1860	U03379	INDENNIZZI PER DANNI DA FAUNA SELVATICA E SPECIE PROTETTE - UOD 50_07_22 -AV	U.1.10.05.04.000	1	16	1602	2023	3230009037	30	50	07	22	DANNI FAUNA SELVATICA	2024/0000094/50_07_00/E	1.122,00			U03379	U.1.10.05.04.001
1861	U03379	INDENNIZZI PER DANNI DA FAUNA SELVATICA E SPECIE PROTETTE - UOD 50_07_22 -AV	U.1.10.05.04.000	1	16	1602	2023	3230009037	31	50	07	22	DANNI FAUNA SELVATICA	2024/0000094/50_07_00/E	1.493,00			U03379	U.1.10.05.04.001
1862	U03379	INDENNIZZI PER DANNI DA FAUNA SELVATICA E SPECIE PROTETTE - UOD 50_07_22 -AV	U.1.10.05.04.000	1	16	1602	2023	3230009037	32	50	07	22	DANNI FAUNA SELVATICA	2024/0000094/50_07_00/E	915,00			U03379	U.1.10.05.04.001
1863	U03379	INDENNIZZI PER DANNI DA FAUNA SELVATICA E SPECIE PROTETTE - UOD 50_07_22 -AV	U.1.10.05.04.000	1	16	1602	2023	3230009037	33	50	07	22	DANNI FAUNA SELVATICA	2024/0000094/50_07_00/E	3.926,00			U03379	U.1.10.05.04.001

fonte: http://burc.regione.campania.it

N.	Capitolo						Impegno							Reimputazione					
	n.	Descrizione	IV livello PdC	Tit.	Miss	Progr	Anno	Numero	Pos.	DIP	DG	UOD	Oggetto impegno	Decreto	2024	2025	2026	Cap Reimp	V livello PdC Reimputazione
1864	U03379	INDENNIZZI PER DANNI DA FAUNA SELVATICA E SPECIE PROTETTE - UOD 50_07_22 -AV	U.1.10.05.04.000	1	16	1602	2023	3230009037	34	50	07	22	DANNI FAUNA SELVATICA	2024/0000094/50_07_00/E	1.473,00			U03379	U.1.10.05.04.001
1865	U03379	INDENNIZZI PER DANNI DA FAUNA SELVATICA E SPECIE PROTETTE - UOD 50_07_22 -AV	U.1.10.05.04.000	1	16	1602	2023	3230009037	35	50	07	22	DANNI FAUNA SELVATICA	2024/0000094/50_07_00/E	1.058,00			U03379	U.1.10.05.04.001
1866	U03379	INDENNIZZI PER DANNI DA FAUNA SELVATICA E SPECIE PROTETTE - UOD 50_07_22 -AV	U.1.10.05.04.000	1	16	1602	2023	3230009037	36	50	07	22	DANNI FAUNA SELVATICA	2024/0000094/50_07_00/E	1.276,00			U03379	U.1.10.05.04.001
1867	U03379	INDENNIZZI PER DANNI DA FAUNA SELVATICA E SPECIE PROTETTE - UOD 50_07_22 -AV	U.1.10.05.04.000	1	16	1602	2023	3230009037	37	50	07	22	DANNI FAUNA SELVATICA	2024/0000094/50_07_00/E	4.041,00			U03379	U.1.10.05.04.001
1868	U03379	INDENNIZZI PER DANNI DA FAUNA SELVATICA E SPECIE PROTETTE - UOD 50_07_22 -AV	U.1.10.05.04.000	1	16	1602	2023	3230009037	38	50	07	22	DANNI FAUNA SELVATICA	2024/0000094/50_07_00/E	523,00			U03379	U.1.10.05.04.001
1869	U03379	INDENNIZZI PER DANNI DA FAUNA SELVATICA E SPECIE PROTETTE - UOD 50_07_22 -AV	U.1.10.05.04.000	1	16	1602	2023	3230009037	39	50	07	22	DANNI FAUNA SELVATICA	2024/0000094/50_07_00/E	1.659,00			U03379	U.1.10.05.04.001
1870	U03379	INDENNIZZI PER DANNI DA FAUNA SELVATICA E SPECIE PROTETTE - UOD 50_07_22 -AV	U.1.10.05.04.000	1	16	1602	2023	3230009037	40	50	07	22	DANNI FAUNA SELVATICA	2024/0000094/50_07_00/E	460,00			U03379	U.1.10.05.04.001
1871	U03379	INDENNIZZI PER DANNI DA FAUNA SELVATICA E SPECIE PROTETTE - UOD 50_07_22 -AV	U.1.10.05.04.000	1	16	1602	2023	3230009037	41	50	07	22	DANNI FAUNA SELVATICA	2024/0000094/50_07_00/E	829,00			U03379	U.1.10.05.04.001
1872	U03379	INDENNIZZI PER DANNI DA FAUNA SELVATICA E SPECIE PROTETTE - UOD 50_07_22 -AV	U.1.10.05.04.000	1	16	1602	2023	3230009037	42	50	07	22	DANNI FAUNA SELVATICA	2024/0000094/50_07_00/E	1.863,00			U03379	U.1.10.05.04.001
1873	U03379	INDENNIZZI PER DANNI DA FAUNA SELVATICA E SPECIE PROTETTE - UOD 50_07_22 -AV	U.1.10.05.04.000	1	16	1602	2023	3230009037	43	50	07	22	DANNI FAUNA SELVATICA	2024/0000094/50_07_00/E	1.164,00			U03379	U.1.10.05.04.001
1874	U03379	INDENNIZZI PER DANNI DA FAUNA SELVATICA E SPECIE PROTETTE - UOD 50_07_22 -AV	U.1.10.05.04.000	1	16	1602	2023	3230009037	44	50	07	22	DANNI FAUNA SELVATICA	2024/0000094/50_07_00/E	682,00			U03379	U.1.10.05.04.001
1875	U03379	INDENNIZZI PER DANNI DA FAUNA SELVATICA E SPECIE PROTETTE - UOD 50_07_22 -AV	U.1.10.05.04.000	1	16	1602	2023	3230009037	45	50	07	22	DANNI FAUNA SELVATICA	2024/0000094/50_07_00/E	617,00			U03379	U.1.10.05.04.001
1876	U03379	INDENNIZZI PER DANNI DA FAUNA SELVATICA E SPECIE PROTETTE - UOD 50_07_22 -AV	U.1.10.05.04.000	1	16	1602	2023	3230009037	46	50	07	22	DANNI FAUNA SELVATICA	2024/0000094/50_07_00/E	1.651,00			U03379	U.1.10.05.04.001
1877	U03379	INDENNIZZI PER DANNI DA FAUNA SELVATICA E SPECIE PROTETTE - UOD 50_07_22 -AV	U.1.10.05.04.000	1	16	1602	2023	3230009037	47	50	07	22	DANNI FAUNA SELVATICA	2024/0000094/50_07_00/E	940,00			U03379	U.1.10.05.04.001
1878	U03379	INDENNIZZI PER DANNI DA FAUNA SELVATICA E SPECIE PROTETTE - UOD 50_07_22 -AV	U.1.10.05.04.000	1	16	1602	2023	3230009037	48	50	07	22	DANNI FAUNA SELVATICA	2024/0000094/50_07_00/E	386,00			U03379	U.1.10.05.04.001
1879	U03379	INDENNIZZI PER DANNI DA FAUNA SELVATICA E SPECIE PROTETTE - UOD 50_07_22 -AV	U.1.10.05.04.000	1	16	1602	2023	3230009037	49	50	07	22	DANNI FAUNA SELVATICA	2024/0000094/50_07_00/E	756,00			U03379	U.1.10.05.04.001
1880	U03379	INDENNIZZI PER DANNI DA FAUNA SELVATICA E SPECIE PROTETTE - UOD 50_07_22 -AV	U.1.10.05.04.000	1	16	1602	2023	3230009037	50	50	07	22	DANNI FAUNA SELVATICA	2024/0000094/50_07_00/E	966,00			U03379	U.1.10.05.04.001
1881	U03379	INDENNIZZI PER DANNI DA FAUNA SELVATICA E SPECIE PROTETTE - UOD 50_07_22 -AV	U.1.10.05.04.000	1	16	1602	2023	3230009037	51	50	07	22	DANNI FAUNA SELVATICA	2024/0000094/50_07_00/E	1.694,00			U03379	U.1.10.05.04.001
1882	U03379	INDENNIZZI PER DANNI DA FAUNA SELVATICA E SPECIE PROTETTE - UOD 50_07_22 -AV	U.1.10.05.04.000	1	16	1602	2023	3230009037	52	50	07	22	DANNI FAUNA SELVATICA	2024/0000094/50_07_00/E	1.224,00			U03379	U.1.10.05.04.001
1883	U03379	INDENNIZZI PER DANNI DA FAUNA SELVATICA E SPECIE PROTETTE - UOD 50_07_22 -AV	U.1.10.05.04.000	1	16	1602	2023	3230009037	53	50	07	22	DANNI FAUNA SELVATICA	2024/0000094/50_07_00/E	850,00			U03379	U.1.10.05.04.001
1884	U03379	INDENNIZZI PER DANNI DA FAUNA SELVATICA E SPECIE PROTETTE - UOD 50_07_22 -AV	U.1.10.05.04.000	1	16	1602	2023	3230009037	54	50	07	22	DANNI FAUNA SELVATICA	2024/0000094/50_07_00/E	1.439,00			U03379	U.1.10.05.04.001
1885	U03379	INDENNIZZI PER DANNI DA FAUNA SELVATICA E SPECIE PROTETTE - UOD 50_07_22 -AV	U.1.10.05.04.000	1	16	1602	2023	3230009037	55	50	07	22	DANNI FAUNA SELVATICA	2024/0000094/50_07_00/E	677,00			U03379	U.1.10.05.04.001
1886	U03379	INDENNIZZI PER DANNI DA FAUNA SELVATICA E SPECIE PROTETTE - UOD 50_07_22 -AV	U.1.10.05.04.000	1	16	1602	2023	3230009037	56	50	07	22	DANNI FAUNA SELVATICA	2024/0000094/50_07_00/E	274,00			U03379	U.1.10.05.04.001
1887	U03379	INDENNIZZI PER DANNI DA FAUNA SELVATICA E SPECIE PROTETTE - UOD 50_07_22 -AV	U.1.10.05.04.000	1	16	1602	2023	3230009037	57	50	07	22	DANNI FAUNA SELVATICA	2024/0000094/50_07_00/E	774,00			U03379	U.1.10.05.04.001
1888	U03379	INDENNIZZI PER DANNI DA FAUNA SELVATICA E SPECIE PROTETTE - UOD 50_07_22 -AV	U.1.10.05.04.000	1	16	1602	2023	3230009037	58	50	07	22	DANNI FAUNA SELVATICA	2024/0000094/50_07_00/E	296,00			U03379	U.1.10.05.04.001
1889	U03379	INDENNIZZI PER DANNI DA FAUNA SELVATICA E SPECIE PROTETTE - UOD 50_07_22 -AV	U.1.10.05.04.000	1	16	1602	2023	3230009037	59	50	07	22	DANNI FAUNA SELVATICA	2024/0000094/50_07_00/E	613,00			U03379	U.1.10.05.04.001
1890	U03379	INDENNIZZI PER DANNI DA FAUNA SELVATICA E SPECIE PROTETTE - UOD 50_07_22 -AV	U.1.10.05.04.000	1	16	1602	2023	3230009037	60	50	07	22	DANNI FAUNA SELVATICA	2024/0000094/50_07_00/E	296,00			U03379	U.1.10.05.04.001
1891	U03379	INDENNIZZI PER DANNI DA FAUNA SELVATICA E SPECIE PROTETTE - UOD 50_07_22 -AV	U.1.10.05.04.000	1	16	1602	2023	3230009037	61	50	07	22	DANNI FAUNA SELVATICA	2024/0000094/50_07_00/E	2.124,00			U03379	U.1.10.05.04.001
1892	U03379	INDENNIZZI PER DANNI DA FAUNA SELVATICA E SPECIE PROTETTE - UOD 50_07_22 -AV	U.1.10.05.04.000	1	16	1602	2023	3230009037	62	50	07	22	DANNI FAUNA SELVATICA	2024/0000094/50_07_00/E	463,00			U03379	U.1.10.05.04.001
1893	U03379	INDENNIZZI PER DANNI DA FAUNA SELVATICA E SPECIE PROTETTE - UOD 50_07_22 -AV	U.1.10.05.04.000	1	16	1602	2023	3230009037	63	50	07	22	DANNI FAUNA SELVATICA	2024/0000094/50_07_00/E	1.228,00			U03379	U.1.10.05.04.001
1894	U03379	INDENNIZZI PER DANNI DA FAUNA SELVATICA E SPECIE PROTETTE - UOD 50_07_22 -AV	U.1.10.05.04.000	1	16	1602	2023	3230009037	64	50	07	22	DANNI FAUNA SELVATICA	2024/0000094/50_07_00/E	727,00			U03379	U.1.10.05.04.001
1895	U03379	INDENNIZZI PER DANNI DA FAUNA SELVATICA E SPECIE PROTETTE - UOD 50_07_22 -AV	U.1.10.05.04.000	1	16	1602	2023	3230009037	65	50	07	22	DANNI FAUNA SELVATICA	2024/0000094/50_07_00/E	1.181,00			U03379	U.1.10.05.04.001
1896	U03379	INDENNIZZI PER DANNI DA FAUNA SELVATICA E SPECIE PROTETTE - UOD 50_07_22 -AV	U.1.10.05.04.000	1	16	1602	2023	3230009037	66	50	07	22	DANNI FAUNA SELVATICA	2024/0000094/50_07_00/E	655,00			U03379	U.1.10.05.04.001
1897	U03379	INDENNIZZI PER DANNI DA FAUNA SELVATICA E SPECIE PROTETTE - UOD 50_07_22 -AV	U.1.10.05.04.000	1	16	1602	2023	3230009037	67	50	07	22	DANNI FAUNA SELVATICA	2024/0000094/50_07_00/E	106,00			U03379	U.1.10.05.04.001
1898	U03379	INDENNIZZI PER DANNI DA FAUNA SELVATICA E SPECIE PROTETTE - UOD 50_07_22 -AV	U.1.10.05.04.000	1	16	1602	2023	3230009037	68	50	07	22	DANNI FAUNA SELVATICA	2024/0000094/50_07_00/E	785,00			U03379	U.1.10.05.04.001
1899	U03379	INDENNIZZI PER DANNI DA FAUNA SELVATICA E SPECIE PROTETTE - UOD 50_07_22 -AV	U.1.10.05.04.000	1	16	1602	2023	3230009037	69	50	07	22	DANNI FAUNA SELVATICA	2024/0000094/50_07_00/E	188,00			U03379	U.1.10.05.04.001
1900	U03379	INDENNIZZI PER DANNI DA FAUNA SELVATICA E SPECIE PROTETTE - UOD 50_07_22 -AV	U.1.10.05.04.000	1	16	1602	2023	3230009038	1	50	07	22	DANNI FAUNA SELVATICA	2024/0000094/50_07_00/E	825,00			U03379	U.1.10.05.04.001
1901	U03379	INDENNIZZI PER DANNI DA FAUNA SELVATICA E SPECIE PROTETTE - UOD 50_07_22 -AV	U.1.10.05.04.000	1	16	1602	2023	3230009038	2	50	07	22	DANNI FAUNA SELVATICA	2024/0000094/50_07_00/E	2.659,00			U03379	U.1.10.05.04.001
1902	U03379	INDENNIZZI PER DANNI DA FAUNA SELVATICA E SPECIE PROTETTE - UOD 50_07_22 -AV	U.1.10.05.04.000	1	16	1602	2023	3230009038	3	50	07	22	DANNI FAUNA SELVATICA	2024/0000094/50_07_00/E	1.010,00			U03379	U.1.10.05.04.001
1903	U03379	INDENNIZZI PER DANNI DA FAUNA SELVATICA E SPECIE PROTETTE - UOD 50_07_22 -AV	U.1.10.05.04.000	1	16	1602	2023	3230009038	4	50	07	22	DANNI FAUNA SELVATICA	2024/0000094/50_07_00/E	1.267,00			U03379	U.1.10.05.04.001
1904	U03379	INDENNIZZI PER DANNI DA FAUNA SELVATICA E SPECIE PROTETTE - UOD 50_07_22 -AV	U.1.10.05.04.000	1	16	1602	2023	3230009038	5	50	07	22	DANNI FAUNA SELVATICA	2024/0000094/50_07_00/E	2.400,00			U03379	U.1.10.05.04.001
1905	U03379	INDENNIZZI PER DANNI DA FAUNA SELVATICA E SPECIE PROTETTE - UOD 50_07_22 -AV	U.1.10.05.04.000	1	16	1602	2023	3230009038	6	50	07	22	DANNI FAUNA SELVATICA	2024/0000094/50_07_00/E	1.027,00			U03379	U.1.10.05.04.001
1906	U03379	INDENNIZZI PER DANNI DA FAUNA SELVATICA E SPECIE PROTETTE - UOD 50_07_22 -AV	U.1.10.05.04.000	1	16	1602	2023	3230009038	7	50	07	22	DANNI FAUNA SELVATICA	2024/0000094/50_07_00/E	1.128,00			U03379	U.1.10.05.04.001

fonte: http://burc.regione.campania.it

N.	Capitolo						Impegno							Reimputazione					
	n.	Descrizione	IV livello PdC	Tit.	Miss	Progr	Anno	Numero	Pos.	DIP	DG	UOD	Oggetto impegno	Decreto	2024	2025	2026	Cap Reimp	V livello PdC Reimputazione
1907	U03379	INDENNIZZI PER DANNI DA FAUNA SELVATICA E SPECIE PROTETTE - UOD 50_07_22 -AV	U.1.10.05.04.000	1	16	1602	2023	3230009038	8	50	07	22	DANNI FAUNA SELVATICA	2024/0000094/50_07_00/E	731,00			U03379	U.1.10.05.04.001
1908	U03379	INDENNIZZI PER DANNI DA FAUNA SELVATICA E SPECIE PROTETTE - UOD 50_07_22 -AV	U.1.10.05.04.000	1	16	1602	2023	3230009038	9	50	07	22	DANNI FAUNA SELVATICA	2024/0000094/50_07_00/E	1.692,00			U03379	U.1.10.05.04.001
1909	U03379	INDENNIZZI PER DANNI DA FAUNA SELVATICA E SPECIE PROTETTE - UOD 50_07_22 -AV	U.1.10.05.04.000	1	16	1602	2023	3230009038	10	50	07	22	DANNI FAUNA SELVATICA	2024/0000094/50_07_00/E	3.279,00			U03379	U.1.10.05.04.001
1910	U03379	INDENNIZZI PER DANNI DA FAUNA SELVATICA E SPECIE PROTETTE - UOD 50_07_22 -AV	U.1.10.05.04.000	1	16	1602	2023	3230009038	11	50	07	22	DANNI FAUNA SELVATICA	2024/0000094/50_07_00/E	979,00			U03379	U.1.10.05.04.001
1911	U03379	INDENNIZZI PER DANNI DA FAUNA SELVATICA E SPECIE PROTETTE - UOD 50_07_22 -AV	U.1.10.05.04.000	1	16	1602	2023	3230009038	12	50	07	22	DANNI FAUNA SELVATICA	2024/0000094/50_07_00/E	371,00			U03379	U.1.10.05.04.001
1912	U03379	INDENNIZZI PER DANNI DA FAUNA SELVATICA E SPECIE PROTETTE - UOD 50_07_22 -AV	U.1.10.05.04.000	1	16	1602	2023	3230009038	13	50	07	22	DANNI FAUNA SELVATICA	2024/0000094/50_07_00/E	47,00			U03379	U.1.10.05.04.001
1913	U03379	INDENNIZZI PER DANNI DA FAUNA SELVATICA E SPECIE PROTETTE - UOD 50_07_22 -AV	U.1.10.05.04.000	1	16	1602	2023	3230009038	14	50	07	22	DANNI FAUNA SELVATICA	2024/0000094/50_07_00/E	863,00			U03379	U.1.10.05.04.001
1914	U03379	INDENNIZZI PER DANNI DA FAUNA SELVATICA E SPECIE PROTETTE - UOD 50_07_22 -AV	U.1.10.05.04.000	1	16	1602	2023	3230009038	15	50	07	22	DANNI FAUNA SELVATICA	2024/0000094/50_07_00/E	1.015,00			U03379	U.1.10.05.04.001
1915	U03379	INDENNIZZI PER DANNI DA FAUNA SELVATICA E SPECIE PROTETTE - UOD 50_07_22 -AV	U.1.10.05.04.000	1	16	1602	2023	3230009038	16	50	07	22	DANNI FAUNA SELVATICA	2024/0000094/50_07_00/E	1.025,00			U03379	U.1.10.05.04.001
1916	U03379	INDENNIZZI PER DANNI DA FAUNA SELVATICA E SPECIE PROTETTE - UOD 50_07_22 -AV	U.1.10.05.04.000	1	16	1602	2023	3230009038	17	50	07	22	DANNI FAUNA SELVATICA	2024/0000094/50_07_00/E	315,00			U03379	U.1.10.05.04.001
1917	U03379	INDENNIZZI PER DANNI DA FAUNA SELVATICA E SPECIE PROTETTE - UOD 50_07_22 -AV	U.1.10.05.04.000	1	16	1602	2023	3230009038	18	50	07	22	DANNI FAUNA SELVATICA	2024/0000094/50_07_00/E	254,00			U03379	U.1.10.05.04.001
1918	U03379	INDENNIZZI PER DANNI DA FAUNA SELVATICA E SPECIE PROTETTE - UOD 50_07_22 -AV	U.1.10.05.04.000	1	16	1602	2023	3230009038	19	50	07	22	DANNI FAUNA SELVATICA	2024/0000094/50_07_00/E	453,00			U03379	U.1.10.05.04.001
1919	U03379	INDENNIZZI PER DANNI DA FAUNA SELVATICA E SPECIE PROTETTE - UOD 50_07_22 -AV	U.1.10.05.04.000	1	16	1602	2023	3230009038	20	50	07	22	DANNI FAUNA SELVATICA	2024/0000094/50_07_00/E	2.786,00			U03379	U.1.10.05.04.001
1920	U03379	INDENNIZZI PER DANNI DA FAUNA SELVATICA E SPECIE PROTETTE - UOD 50_07_22 -AV	U.1.10.05.04.000	1	16	1602	2023	3230009038	21	50	07	22	DANNI FAUNA SELVATICA	2024/0000094/50_07_00/E	1.034,00			U03379	U.1.10.05.04.001
1921	U03379	INDENNIZZI PER DANNI DA FAUNA SELVATICA E SPECIE PROTETTE - UOD 50_07_22 -AV	U.1.10.05.04.000	1	16	1602	2023	3230009038	22	50	07	22	DANNI FAUNA SELVATICA	2024/0000094/50_07_00/E	1.285,00			U03379	U.1.10.05.04.001
1922	U03379	INDENNIZZI PER DANNI DA FAUNA SELVATICA E SPECIE PROTETTE - UOD 50_07_22 -AV	U.1.10.05.04.000	1	16	1602	2023	3230009038	23	50	07	22	DANNI FAUNA SELVATICA	2024/0000094/50_07_00/E	1.560,00			U03379	U.1.10.05.04.001
1923	U03379	INDENNIZZI PER DANNI DA FAUNA SELVATICA E SPECIE PROTETTE - UOD 50_07_22 -AV	U.1.10.05.04.000	1	16	1602	2023	3230009038	24	50	07	22	DANNI FAUNA SELVATICA	2024/0000094/50_07_00/E	957,00			U03379	U.1.10.05.04.001
1924	U03379	INDENNIZZI PER DANNI DA FAUNA SELVATICA E SPECIE PROTETTE - UOD 50_07_22 -AV	U.1.10.05.04.000	1	16	1602	2023	3230009038	25	50	07	22	DANNI FAUNA SELVATICA	2024/0000094/50_07_00/E	1.220,00			U03379	U.1.10.05.04.001
1925	U03379	INDENNIZZI PER DANNI DA FAUNA SELVATICA E SPECIE PROTETTE - UOD 50_07_22 -AV	U.1.10.05.04.000	1	16	1602	2023	3230009038	26	50	07	22	DANNI FAUNA SELVATICA	2024/0000094/50_07_00/E	293,00			U03379	U.1.10.05.04.001
1926	U03379	INDENNIZZI PER DANNI DA FAUNA SELVATICA E SPECIE PROTETTE - UOD 50_07_22 -AV	U.1.10.05.04.000	1	16	1602	2023	3230009038	27	50	07	22	DANNI FAUNA SELVATICA	2024/0000094/50_07_00/E	961,00			U03379	U.1.10.05.04.001
1927	U03379	INDENNIZZI PER DANNI DA FAUNA SELVATICA E SPECIE PROTETTE - UOD 50_07_22 -AV	U.1.10.05.04.000	1	16	1602	2023	3230009038	28	50	07	22	DANNI FAUNA SELVATICA	2024/0000094/50_07_00/E	976,00			U03379	U.1.10.05.04.001
1928	U03379	INDENNIZZI PER DANNI DA FAUNA SELVATICA E SPECIE PROTETTE - UOD 50_07_22 -AV	U.1.10.05.04.000	1	16	1602	2023	3230009038	29	50	07	22	DANNI FAUNA SELVATICA	2024/0000094/50_07_00/E	707,00			U03379	U.1.10.05.04.001
1929	U03379	INDENNIZZI PER DANNI DA FAUNA SELVATICA E SPECIE PROTETTE - UOD 50_07_22 -AV	U.1.10.05.04.000	1	16	1602	2023	3230009038	30	50	07	22	DANNI FAUNA SELVATICA	2024/0000094/50_07_00/E	1.338,00			U03379	U.1.10.05.04.001
1930	U03379	INDENNIZZI PER DANNI DA FAUNA SELVATICA E SPECIE PROTETTE - UOD 50_07_22 -AV	U.1.10.05.04.000	1	16	1602	2023	3230009038	31	50	07	22	DANNI FAUNA SELVATICA	2024/0000094/50_07_00/E	1.363,00			U03379	U.1.10.05.04.001
1931	U03379	INDENNIZZI PER DANNI DA FAUNA SELVATICA E SPECIE PROTETTE - UOD 50_07_22 -AV	U.1.10.05.04.000	1	16	1602	2023	3230009038	32	50	07	22	DANNI FAUNA SELVATICA	2024/0000094/50_07_00/E	771,00			U03379	U.1.10.05.04.001
1932	U03379	INDENNIZZI PER DANNI DA FAUNA SELVATICA E SPECIE PROTETTE - UOD 50_07_22 -AV	U.1.10.05.04.000	1	16	1602	2023	3230009038	33	50	07	22	DANNI FAUNA SELVATICA	2024/0000094/50_07_00/E	4.362,00			U03379	U.1.10.05.04.001
1933	U03379	INDENNIZZI PER DANNI DA FAUNA SELVATICA E SPECIE PROTETTE - UOD 50_07_22 -AV	U.1.10.05.04.000	1	16	1602	2023	3230009038	34	50	07	22	DANNI FAUNA SELVATICA	2024/0000094/50_07_00/E	891,00			U03379	U.1.10.05.04.001
1934	U03379	INDENNIZZI PER DANNI DA FAUNA SELVATICA E SPECIE PROTETTE - UOD 50_07_22 -AV	U.1.10.05.04.000	1	16	1602	2023	3230009038	35	50	07	22	DANNI FAUNA SELVATICA	2024/0000094/50_07_00/E	696,00			U03379	U.1.10.05.04.001
1935	U03379	INDENNIZZI PER DANNI DA FAUNA SELVATICA E SPECIE PROTETTE - UOD 50_07_22 -AV	U.1.10.05.04.000	1	16	1602	2023	3230009038	36	50	07	22	DANNI FAUNA SELVATICA	2024/0000094/50_07_00/E	1.150,00			U03379	U.1.10.05.04.001
1936	U03379	INDENNIZZI PER DANNI DA FAUNA SELVATICA E SPECIE PROTETTE - UOD 50_07_22 -AV	U.1.10.05.04.000	1	16	1602	2023	3230009038	37	50	07	22	DANNI FAUNA SELVATICA	2024/0000094/50_07_00/E	782,00			U03379	U.1.10.05.04.001
1937	U03379	INDENNIZZI PER DANNI DA FAUNA SELVATICA E SPECIE PROTETTE - UOD 50_07_22 -AV	U.1.10.05.04.000	1	16	1602	2023	3230009038	38	50	07	22	DANNI FAUNA SELVATICA	2024/0000094/50_07_00/E	201,00			U03379	U.1.10.05.04.001
1938	U03379	INDENNIZZI PER DANNI DA FAUNA SELVATICA E SPECIE PROTETTE - UOD 50_07_22 -AV	U.1.10.05.04.000	1	16	1602	2023	3230009038	39	50	07	22	DANNI FAUNA SELVATICA	2024/0000094/50_07_00/E	241,00			U03379	U.1.10.05.04.001
1939	U03379	INDENNIZZI PER DANNI DA FAUNA SELVATICA E SPECIE PROTETTE - UOD 50_07_22 -AV	U.1.10.05.04.000	1	16	1602	2023	3230009038	40	50	07	22	DANNI FAUNA SELVATICA	2024/0000094/50_07_00/E	416,00			U03379	U.1.10.05.04.001
1940	U03379	INDENNIZZI PER DANNI DA FAUNA SELVATICA E SPECIE PROTETTE - UOD 50_07_22 -AV	U.1.10.05.04.000	1	16	1602	2023	3230009038	41	50	07	22	DANNI FAUNA SELVATICA	2024/0000094/50_07_00/E	183,00			U03379	U.1.10.05.04.001
1941	U03379	INDENNIZZI PER DANNI DA FAUNA SELVATICA E SPECIE PROTETTE - UOD 50_07_22 -AV	U.1.10.05.04.000	1	16	1602	2023	3230009038	42	50	07	22	DANNI FAUNA SELVATICA	2024/0000094/50_07_00/E	1.574,00			U03379	U.1.10.05.04.001
1942	U03379	INDENNIZZI PER DANNI DA FAUNA SELVATICA E SPECIE PROTETTE - UOD 50_07_22 -AV	U.1.10.05.04.000	1	16	1602	2023	3230009038	43	50	07	22	DANNI FAUNA SELVATICA	2024/0000094/50_07_00/E	1.358,00			U03379	U.1.10.05.04.001
1943	U03379	INDENNIZZI PER DANNI DA FAUNA SELVATICA E SPECIE PROTETTE - UOD 50_07_22 -AV	U.1.10.05.04.000	1	16	1602	2023	3230009038	44	50	07	22	DANNI FAUNA SELVATICA	2024/0000094/50_07_00/E	267,00			U03379	U.1.10.05.04.001
1944	U03379	INDENNIZZI PER DANNI DA FAUNA SELVATICA E SPECIE PROTETTE - UOD 50_07_22 -AV	U.1.10.05.04.000	1	16	1602	2023	3230009038	45	50	07	22	DANNI FAUNA SELVATICA	2024/0000094/50_07_00/E	1.029,00			U03379	U.1.10.05.04.001
1945	U03379	INDENNIZZI PER DANNI DA FAUNA SELVATICA E SPECIE PROTETTE - UOD 50_07_22 -AV	U.1.10.05.04.000	1	16	1602	2023	3230009038	46	50	07	22	DANNI FAUNA SELVATICA	2024/0000094/50_07_00/E	225,00			U03379	U.1.10.05.04.001
1946	U03379	INDENNIZZI PER DANNI DA FAUNA SELVATICA E SPECIE PROTETTE - UOD 50_07_22 -AV	U.1.10.05.04.000	1	16	1602	2023	3230009038	47	50	07	22	DANNI FAUNA SELVATICA	2024/0000094/50_07_00/E	705,00			U03379	U.1.10.05.04.001
1947	U03379	INDENNIZZI PER DANNI DA FAUNA SELVATICA E SPECIE PROTETTE - UOD 50_07_22 -AV	U.1.10.05.04.000	1	16	1602	2023	3230009038	48	50	07	22	DANNI FAUNA SELVATICA	2024/0000094/50_07_00/E	1.654,00			U03379	U.1.10.05.04.001
1948	U03379	INDENNIZZI PER DANNI DA FAUNA SELVATICA E SPECIE PROTETTE - UOD 50_07_22 -AV	U.1.10.05.04.000	1	16	1602	2023	3230009038	49	50	07	22	DANNI FAUNA SELVATICA	2024/0000094/50_07_00/E	694,00			U03379	U.1.10.05.04.001
1949	U03379	INDENNIZZI PER DANNI DA FAUNA SELVATICA E SPECIE PROTETTE - UOD 50_07_22 -AV	U.1.10.05.04.000	1	16	1602	2023	3230009038	50	50	07	22	DANNI FAUNA SELVATICA	2024/0000094/50_07_00/E	1.088,00			U03379	U.1.10.05.04.001

fonte: http://burc.regione.campania.it

N.	Capitolo						Impegno							Reimputazione					
	n.	Descrizione	IV livello PdC	Tit.	Miss	Progr	Anno	Numero	Pos.	DIP	DG	UOD	Oggetto impegno	Decreto	2024	2025	2026	Cap Reimp	V livello PdC Reimputazione
1950	U03379	INDENNIZZI PER DANNI DA FAUNA SELVATICA E SPECIE PROTETTE - UOD 50_07_22 -AV	U.1.10.05.04.000	1	16	1602	2023	3230009038	51	50	07	22	DANNI FAUNA SELVATICA	2024/0000094/50_07_00/E	1.193,00			U03379	U.1.10.05.04.001
1951	U03379	INDENNIZZI PER DANNI DA FAUNA SELVATICA E SPECIE PROTETTE - UOD 50_07_22 -AV	U.1.10.05.04.000	1	16	1602	2023	3230009038	52	50	07	22	DANNI FAUNA SELVATICA	2024/0000094/50_07_00/E	2.444,00			U03379	U.1.10.05.04.001
1952	U03379	INDENNIZZI PER DANNI DA FAUNA SELVATICA E SPECIE PROTETTE - UOD 50_07_22 -AV	U.1.10.05.04.000	1	16	1602	2023	3230009038	53	50	07	22	DANNI FAUNA SELVATICA	2024/0000094/50_07_00/E	531,00			U03379	U.1.10.05.04.001
1953	U03379	INDENNIZZI PER DANNI DA FAUNA SELVATICA E SPECIE PROTETTE - UOD 50_07_22 -AV	U.1.10.05.04.000	1	16	1602	2023	3230009038	54	50	07	22	DANNI FAUNA SELVATICA	2024/0000094/50_07_00/E	375,00			U03379	U.1.10.05.04.001
1954	U03379	INDENNIZZI PER DANNI DA FAUNA SELVATICA E SPECIE PROTETTE - UOD 50_07_22 -AV	U.1.10.05.04.000	1	16	1602	2023	3230009038	55	50	07	22	DANNI FAUNA SELVATICA	2024/0000094/50_07_00/E	733,00			U03379	U.1.10.05.04.001
1955	U03379	INDENNIZZI PER DANNI DA FAUNA SELVATICA E SPECIE PROTETTE - UOD 50_07_22 -AV	U.1.10.05.04.000	1	16	1602	2023	3230009038	56	50	07	22	DANNI FAUNA SELVATICA	2024/0000094/50_07_00/E	909,00			U03379	U.1.10.05.04.001
1956	U03379	INDENNIZZI PER DANNI DA FAUNA SELVATICA E SPECIE PROTETTE - UOD 50_07_22 -AV	U.1.10.05.04.000	1	16	1602	2023	3230009038	57	50	07	22	DANNI FAUNA SELVATICA	2024/0000094/50_07_00/E	646,00			U03379	U.1.10.05.04.001
1957	U03379	INDENNIZZI PER DANNI DA FAUNA SELVATICA E SPECIE PROTETTE - UOD 50_07_22 -AV	U.1.10.05.04.000	1	16	1602	2023	3230009038	58	50	07	22	DANNI FAUNA SELVATICA	2024/0000094/50_07_00/E	476,00			U03379	U.1.10.05.04.001
1958	U03379	INDENNIZZI PER DANNI DA FAUNA SELVATICA E SPECIE PROTETTE - UOD 50_07_22 -AV	U.1.10.05.04.000	1	16	1602	2023	3230009038	59	50	07	22	DANNI FAUNA SELVATICA	2024/0000094/50_07_00/E	417,00			U03379	U.1.10.05.04.001
1959	U03379	INDENNIZZI PER DANNI DA FAUNA SELVATICA E SPECIE PROTETTE - UOD 50_07_22 -AV	U.1.10.05.04.000	1	16	1602	2023	3230009038	60	50	07	22	DANNI FAUNA SELVATICA	2024/0000094/50_07_00/E	985,00			U03379	U.1.10.05.04.001
1960	U03379	INDENNIZZI PER DANNI DA FAUNA SELVATICA E SPECIE PROTETTE - UOD 50_07_22 -AV	U.1.10.05.04.000	1	16	1602	2023	3230009038	61	50	07	22	DANNI FAUNA SELVATICA	2024/0000094/50_07_00/E	1.752,00			U03379	U.1.10.05.04.001
1961	U03379	INDENNIZZI PER DANNI DA FAUNA SELVATICA E SPECIE PROTETTE - UOD 50_07_22 -AV	U.1.10.05.04.000	1	16	1602	2023	3230009038	62	50	07	22	DANNI FAUNA SELVATICA	2024/0000094/50_07_00/E	533,00			U03379	U.1.10.05.04.001
1962	U03379	INDENNIZZI PER DANNI DA FAUNA SELVATICA E SPECIE PROTETTE - UOD 50_07_22 -AV	U.1.10.05.04.000	1	16	1602	2023	3230009038	63	50	07	22	DANNI FAUNA SELVATICA	2024/0000094/50_07_00/E	1.258,00			U03379	U.1.10.05.04.001
1963	U03379	INDENNIZZI PER DANNI DA FAUNA SELVATICA E SPECIE PROTETTE - UOD 50_07_22 -AV	U.1.10.05.04.000	1	16	1602	2023	3230009038	64	50	07	22	DANNI FAUNA SELVATICA	2024/0000094/50_07_00/E	1.094,00			U03379	U.1.10.05.04.001
1964	U03379	INDENNIZZI PER DANNI DA FAUNA SELVATICA E SPECIE PROTETTE - UOD 50_07_22 -AV	U.1.10.05.04.000	1	16	1602	2023	3230009039	1	50	07	22	DANNI FAUNA SELVATICA	2024/0000094/50_07_00/E	1.428,00			U03379	U.1.10.05.04.001
1965	U03379	INDENNIZZI PER DANNI DA FAUNA SELVATICA E SPECIE PROTETTE - UOD 50_07_22 -AV	U.1.10.05.04.000	1	16	1602	2023	3230009039	2	50	07	22	DANNI FAUNA SELVATICA	2024/0000094/50_07_00/E	1.268,00			U03379	U.1.10.05.04.001
1966	U03379	INDENNIZZI PER DANNI DA FAUNA SELVATICA E SPECIE PROTETTE - UOD 50_07_22 -AV	U.1.10.05.04.000	1	16	1602	2023	3230009039	3	50	07	22	DANNI FAUNA SELVATICA	2024/0000094/50_07_00/E	1.290,00			U03379	U.1.10.05.04.001
1967	U03379	INDENNIZZI PER DANNI DA FAUNA SELVATICA E SPECIE PROTETTE - UOD 50_07_22 -AV	U.1.10.05.04.000	1	16	1602	2023	3230009039	4	50	07	22	DANNI FAUNA SELVATICA	2024/0000094/50_07_00/E	1.551,00			U03379	U.1.10.05.04.001
1968	U03379	INDENNIZZI PER DANNI DA FAUNA SELVATICA E SPECIE PROTETTE - UOD 50_07_22 -AV	U.1.10.05.04.000	1	16	1602	2023	3230009039	5	50	07	22	DANNI FAUNA SELVATICA	2024/0000094/50_07_00/E	720,00			U03379	U.1.10.05.04.001
1969	U03379	INDENNIZZI PER DANNI DA FAUNA SELVATICA E SPECIE PROTETTE - UOD 50_07_22 -AV	U.1.10.05.04.000	1	16	1602	2023	3230009039	6	50	07	22	DANNI FAUNA SELVATICA	2024/0000094/50_07_00/E	2.328,00			U03379	U.1.10.05.04.001
1970	U03379	INDENNIZZI PER DANNI DA FAUNA SELVATICA E SPECIE PROTETTE - UOD 50_07_22 -AV	U.1.10.05.04.000	1	16	1602	2023	3230009039	7	50	07	22	DANNI FAUNA SELVATICA	2024/0000094/50_07_00/E	360,00			U03379	U.1.10.05.04.001
1971	U03379	INDENNIZZI PER DANNI DA FAUNA SELVATICA E SPECIE PROTETTE - UOD 50_07_22 -AV	U.1.10.05.04.000	1	16	1602	2023	3230009039	8	50	07	22	DANNI FAUNA SELVATICA	2024/0000094/50_07_00/E	1.151,00			U03379	U.1.10.05.04.001
1972	U03379	INDENNIZZI PER DANNI DA FAUNA SELVATICA E SPECIE PROTETTE - UOD 50_07_22 -AV	U.1.10.05.04.000	1	16	1602	2023	3230009039	9	50	07	22	DANNI FAUNA SELVATICA	2024/0000094/50_07_00/E	2.009,00			U03379	U.1.10.05.04.001
1973	U03379	INDENNIZZI PER DANNI DA FAUNA SELVATICA E SPECIE PROTETTE - UOD 50_07_22 -AV	U.1.10.05.04.000	1	16	1602	2023	3230009039	10	50	07	22	DANNI FAUNA SELVATICA	2024/0000094/50_07_00/E	1.271,00			U03379	U.1.10.05.04.001
1974	U03379	INDENNIZZI PER DANNI DA FAUNA SELVATICA E SPECIE PROTETTE - UOD 50_07_22 -AV	U.1.10.05.04.000	1	16	1602	2023	3230009039	11	50	07	22	DANNI FAUNA SELVATICA	2024/0000094/50_07_00/E	540,00			U03379	U.1.10.05.04.001
1975	U03379	INDENNIZZI PER DANNI DA FAUNA SELVATICA E SPECIE PROTETTE - UOD 50_07_22 -AV	U.1.10.05.04.000	1	16	1602	2023	3230009039	12	50	07	22	DANNI FAUNA SELVATICA	2024/0000094/50_07_00/E	833,00			U03379	U.1.10.05.04.001
1976	U03379	INDENNIZZI PER DANNI DA FAUNA SELVATICA E SPECIE PROTETTE - UOD 50_07_22 -AV	U.1.10.05.04.000	1	16	1602	2023	3230009039	13	50	07	22	DANNI FAUNA SELVATICA	2024/0000094/50_07_00/E	5.311,00			U03379	U.1.10.05.04.001
1977	U03379	INDENNIZZI PER DANNI DA FAUNA SELVATICA E SPECIE PROTETTE - UOD 50_07_22 -AV	U.1.10.05.04.000	1	16	1602	2023	3230009039	14	50	07	22	DANNI FAUNA SELVATICA	2024/0000094/50_07_00/E	770,00			U03379	U.1.10.05.04.001
1978	U03379	INDENNIZZI PER DANNI DA FAUNA SELVATICA E SPECIE PROTETTE - UOD 50_07_22 -AV	U.1.10.05.04.000	1	16	1602	2023	3230009039	15	50	07	22	DANNI FAUNA SELVATICA	2024/0000094/50_07_00/E	611,00			U03379	U.1.10.05.04.001
1979	U03379	INDENNIZZI PER DANNI DA FAUNA SELVATICA E SPECIE PROTETTE - UOD 50_07_22 -AV	U.1.10.05.04.000	1	16	1602	2023	3230009039	16	50	07	22	DANNI FAUNA SELVATICA	2024/0000094/50_07_00/E	564,00			U03379	U.1.10.05.04.001
1980	U03379	INDENNIZZI PER DANNI DA FAUNA SELVATICA E SPECIE PROTETTE - UOD 50_07_22 -AV	U.1.10.05.04.000	1	16	1602	2023	3230009039	17	50	07	22	DANNI FAUNA SELVATICA	2024/0000094/50_07_00/E	1.315,00			U03379	U.1.10.05.04.001
1981	U03379	INDENNIZZI PER DANNI DA FAUNA SELVATICA E SPECIE PROTETTE - UOD 50_07_22 -AV	U.1.10.05.04.000	1	16	1602	2023	3230009039	18	50	07	22	DANNI FAUNA SELVATICA	2024/0000094/50_07_00/E	1.095,00			U03379	U.1.10.05.04.001
1982	U03379	INDENNIZZI PER DANNI DA FAUNA SELVATICA E SPECIE PROTETTE - UOD 50_07_22 -AV	U.1.10.05.04.000	1	16	1602	2023	3230009039	19	50	07	22	DANNI FAUNA SELVATICA	2024/0000094/50_07_00/E	1.350,00			U03379	U.1.10.05.04.001
1983	U03379	INDENNIZZI PER DANNI DA FAUNA SELVATICA E SPECIE PROTETTE - UOD 50_07_22 -AV	U.1.10.05.04.000	1	16	1602	2023	3230009039	20	50	07	22	DANNI FAUNA SELVATICA	2024/0000094/50_07_00/E	485,00			U03379	U.1.10.05.04.001
1984	U03379	INDENNIZZI PER DANNI DA FAUNA SELVATICA E SPECIE PROTETTE - UOD 50_07_22 -AV	U.1.10.05.04.000	1	16	1602	2023	3230009039	21	50	07	22	DANNI FAUNA SELVATICA	2024/0000094/50_07_00/E	617,00			U03379	U.1.10.05.04.001
1985	U03379	INDENNIZZI PER DANNI DA FAUNA SELVATICA E SPECIE PROTETTE - UOD 50_07_22 -AV	U.1.10.05.04.000	1	16	1602	2023	3230009039	22	50	07	22	DANNI FAUNA SELVATICA	2024/0000094/50_07_00/E	663,00			U03379	U.1.10.05.04.001
1986	U03379	INDENNIZZI PER DANNI DA FAUNA SELVATICA E SPECIE PROTETTE - UOD 50_07_22 -AV	U.1.10.05.04.000	1	16	1602	2023	3230009039	23	50	07	22	DANNI FAUNA SELVATICA	2024/0000094/50_07_00/E	1.633,00			U03379	U.1.10.05.04.001
1987	U03379	INDENNIZZI PER DANNI DA FAUNA SELVATICA E SPECIE PROTETTE - UOD 50_07_22 -AV	U.1.10.05.04.000	1	16	1602	2023	3230009039	24	50	07	22	DANNI FAUNA SELVATICA	2024/0000094/50_07_00/E	4.077,00			U03379	U.1.10.05.04.001
1988	U03379	INDENNIZZI PER DANNI DA FAUNA SELVATICA E SPECIE PROTETTE - UOD 50_07_22 -AV	U.1.10.05.04.000	1	16	1602	2023	3230009039	25	50	07	22	DANNI FAUNA SELVATICA	2024/0000094/50_07_00/E	1.327,00			U03379	U.1.10.05.04.001
1989	U03379	INDENNIZZI PER DANNI DA FAUNA SELVATICA E SPECIE PROTETTE - UOD 50_07_22 -AV	U.1.10.05.04.000	1	16	1602	2023	3230009039	26	50	07	22	DANNI FAUNA SELVATICA	2024/0000094/50_07_00/E	2.107,00			U03379	U.1.10.05.04.001
1990	U03379	INDENNIZZI PER DANNI DA FAUNA SELVATICA E SPECIE PROTETTE - UOD 50_07_22 -AV	U.1.10.05.04.000	1	16	1602	2023	3230009039	27	50	07	22	DANNI FAUNA SELVATICA	2024/0000094/50_07_00/E	869,00			U03379	U.1.10.05.04.001
1991	U03379	INDENNIZZI PER DANNI DA FAUNA SELVATICA E SPECIE PROTETTE - UOD 50_07_22 -AV	U.1.10.05.04.000	1	16	1602	2023	3230009039	28	50	07	22	DANNI FAUNA SELVATICA	2024/0000094/50_07_00/E	470,00			U03379	U.1.10.05.04.001
1992	U03379	INDENNIZZI PER DANNI DA FAUNA SELVATICA E SPECIE PROTETTE - UOD 50_07_22 -AV	U.1.10.05.04.000	1	16	1602	2023	3230009039	29	50	07	22	DANNI FAUNA SELVATICA	2024/0000094/50_07_00/E	626,00			U03379	U.1.10.05.04.001

fonte: http://burc.regione.campania.it

N.	Capitolo						Impegno							Reimputazione					
	n.	Descrizione	IV livello PdC	Tit.	Miss	Progr	Anno	Numero	Pos.	DIP	DG	UOD	Oggetto impegno	Decreto	2024	2025	2026	Cap Reimp	V livello PdC Reimputazione
1993	U03379	INDENNIZZI PER DANNI DA FAUNA SELVATICA E SPECIE PROTETTE - UOD 50_07_22 -AV	U.1.10.05.04.000	1	16	1602	2023	3230009039	30	50	07	22	DANNI FAUNA SELVATICA	2024/0000094/50_07_00/E	652,00			U03379	U.1.10.05.04.001
1994	U03379	INDENNIZZI PER DANNI DA FAUNA SELVATICA E SPECIE PROTETTE - UOD 50_07_22 -AV	U.1.10.05.04.000	1	16	1602	2023	3230009039	31	50	07	22	DANNI FAUNA SELVATICA	2024/0000094/50_07_00/E	1.055,00			U03379	U.1.10.05.04.001
1995	U03379	INDENNIZZI PER DANNI DA FAUNA SELVATICA E SPECIE PROTETTE - UOD 50_07_22 -AV	U.1.10.05.04.000	1	16	1602	2023	3230009039	32	50	07	22	DANNI FAUNA SELVATICA	2024/0000094/50_07_00/E	805,00			U03379	U.1.10.05.04.001
1996	U03379	INDENNIZZI PER DANNI DA FAUNA SELVATICA E SPECIE PROTETTE - UOD 50_07_22 -AV	U.1.10.05.04.000	1	16	1602	2023	3230009039	33	50	07	22	DANNI FAUNA SELVATICA	2024/0000094/50_07_00/E	2.166,00			U03379	U.1.10.05.04.001
1997	U03379	INDENNIZZI PER DANNI DA FAUNA SELVATICA E SPECIE PROTETTE - UOD 50_07_22 -AV	U.1.10.05.04.000	1	16	1602	2023	3230009039	34	50	07	22	DANNI FAUNA SELVATICA	2024/0000094/50_07_00/E	4.112,00			U03379	U.1.10.05.04.001
1998	U03379	INDENNIZZI PER DANNI DA FAUNA SELVATICA E SPECIE PROTETTE - UOD 50_07_22 -AV	U.1.10.05.04.000	1	16	1602	2023	3230009039	35	50	07	22	DANNI FAUNA SELVATICA	2024/0000094/50_07_00/E	805,00			U03379	U.1.10.05.04.001
1999	U03379	INDENNIZZI PER DANNI DA FAUNA SELVATICA E SPECIE PROTETTE - UOD 50_07_22 -AV	U.1.10.05.04.000	1	16	1602	2023	3230009039	36	50	07	22	DANNI FAUNA SELVATICA	2024/0000094/50_07_00/E	508,00			U03379	U.1.10.05.04.001
2000	U03379	INDENNIZZI PER DANNI DA FAUNA SELVATICA E SPECIE PROTETTE - UOD 50_07_22 -AV	U.1.10.05.04.000	1	16	1602	2023	3230009039	37	50	07	22	DANNI FAUNA SELVATICA	2024/0000094/50_07_00/E	1.177,00			U03379	U.1.10.05.04.001
2001	U03379	INDENNIZZI PER DANNI DA FAUNA SELVATICA E SPECIE PROTETTE - UOD 50_07_22 -AV	U.1.10.05.04.000	1	16	1602	2023	3230009039	38	50	07	22	DANNI FAUNA SELVATICA	2024/0000094/50_07_00/E	458,00			U03379	U.1.10.05.04.001
2002	U03379	INDENNIZZI PER DANNI DA FAUNA SELVATICA E SPECIE PROTETTE - UOD 50_07_22 -AV	U.1.10.05.04.000	1	16	1602	2023	3230009039	39	50	07	22	DANNI FAUNA SELVATICA	2024/0000094/50_07_00/E	1.145,00			U03379	U.1.10.05.04.001
2003	U03379	INDENNIZZI PER DANNI DA FAUNA SELVATICA E SPECIE PROTETTE - UOD 50_07_22 -AV	U.1.10.05.04.000	1	16	1602	2023	3230009039	40	50	07	22	DANNI FAUNA SELVATICA	2024/0000094/50_07_00/E	1.231,00			U03379	U.1.10.05.04.001
2004	U03379	INDENNIZZI PER DANNI DA FAUNA SELVATICA E SPECIE PROTETTE - UOD 50_07_22 -AV	U.1.10.05.04.000	1	16	1602	2023	3230009039	41	50	07	22	DANNI FAUNA SELVATICA	2024/0000094/50_07_00/E	1.684,00			U03379	U.1.10.05.04.001
2005	U03379	INDENNIZZI PER DANNI DA FAUNA SELVATICA E SPECIE PROTETTE - UOD 50_07_22 -AV	U.1.10.05.04.000	1	16	1602	2023	3230009039	42	50	07	22	DANNI FAUNA SELVATICA	2024/0000094/50_07_00/E	446,00			U03379	U.1.10.05.04.001
2006	U03379	INDENNIZZI PER DANNI DA FAUNA SELVATICA E SPECIE PROTETTE - UOD 50_07_22 -AV	U.1.10.05.04.000	1	16	1602	2023	3230009039	43	50	07	22	DANNI FAUNA SELVATICA	2024/0000094/50_07_00/E	1.023,00			U03379	U.1.10.05.04.001
2007	U03379	INDENNIZZI PER DANNI DA FAUNA SELVATICA E SPECIE PROTETTE - UOD 50_07_22 -AV	U.1.10.05.04.000	1	16	1602	2023	3230009039	44	50	07	22	DANNI FAUNA SELVATICA	2024/0000094/50_07_00/E	1.239,00			U03379	U.1.10.05.04.001
2008	U03379	INDENNIZZI PER DANNI DA FAUNA SELVATICA E SPECIE PROTETTE - UOD 50_07_22 -AV	U.1.10.05.04.000	1	16	1602	2023	3230009039	45	50	07	22	DANNI FAUNA SELVATICA	2024/0000094/50_07_00/E	16.483,00			U03379	U.1.10.05.04.001
2009	U03379	INDENNIZZI PER DANNI DA FAUNA SELVATICA E SPECIE PROTETTE - UOD 50_07_22 -AV	U.1.10.05.04.000	1	16	1602	2023	3230009039	46	50	07	22	DANNI FAUNA SELVATICA	2024/0000094/50_07_00/E	4.837,00			U03379	U.1.10.05.04.001
2010	U03379	INDENNIZZI PER DANNI DA FAUNA SELVATICA E SPECIE PROTETTE - UOD 50_07_22 -AV	U.1.10.05.04.000	1	16	1602	2023	3230009039	47	50	07	22	DANNI FAUNA SELVATICA	2024/0000094/50_07_00/E	2.130,00			U03379	U.1.10.05.04.001
2011	U03379	INDENNIZZI PER DANNI DA FAUNA SELVATICA E SPECIE PROTETTE - UOD 50_07_22 -AV	U.1.10.05.04.000	1	16	1602	2023	3230009039	48	50	07	22	DANNI FAUNA SELVATICA	2024/0000094/50_07_00/E	3.698,00			U03379	U.1.10.05.04.001
2012	U03379	INDENNIZZI PER DANNI DA FAUNA SELVATICA E SPECIE PROTETTE - UOD 50_07_22 -AV	U.1.10.05.04.000	1	16	1602	2023	3230009039	49	50	07	22	DANNI FAUNA SELVATICA	2024/0000094/50_07_00/E	468,00			U03379	U.1.10.05.04.001
2013	U03379	INDENNIZZI PER DANNI DA FAUNA SELVATICA E SPECIE PROTETTE - UOD 50_07_22 -AV	U.1.10.05.04.000	1	16	1602	2023	3230009039	50	50	07	22	DANNI FAUNA SELVATICA	2024/0000094/50_07_00/E	2.171,00			U03379	U.1.10.05.04.001
2014	U03379	INDENNIZZI PER DANNI DA FAUNA SELVATICA E SPECIE PROTETTE - UOD 50_07_22 -AV	U.1.10.05.04.000	1	16	1602	2023	3230009039	51	50	07	22	DANNI FAUNA SELVATICA	2024/0000094/50_07_00/E	2.470,00			U03379	U.1.10.05.04.001
2015	U03379	INDENNIZZI PER DANNI DA FAUNA SELVATICA E SPECIE PROTETTE - UOD 50_07_22 -AV	U.1.10.05.04.000	1	16	1602	2023	3230009039	52	50	07	22	DANNI FAUNA SELVATICA	2024/0000094/50_07_00/E	593,00			U03379	U.1.10.05.04.001
2016	U03379	INDENNIZZI PER DANNI DA FAUNA SELVATICA E SPECIE PROTETTE - UOD 50_07_22 -AV	U.1.10.05.04.000	1	16	1602	2023	3230009039	53	50	07	22	DANNI FAUNA SELVATICA	2024/0000094/50_07_00/E	878,00			U03379	U.1.10.05.04.001
2017	U03379	INDENNIZZI PER DANNI DA FAUNA SELVATICA E SPECIE PROTETTE - UOD 50_07_22 -AV	U.1.10.05.04.000	1	16	1602	2023	3230009039	54	50	07	22	DANNI FAUNA SELVATICA	2024/0000094/50_07_00/E	920,00			U03379	U.1.10.05.04.001
2018	U03379	INDENNIZZI PER DANNI DA FAUNA SELVATICA E SPECIE PROTETTE - UOD 50_07_22 -AV	U.1.10.05.04.000	1	16	1602	2023	3230009039	55	50	07	22	DANNI FAUNA SELVATICA	2024/0000094/50_07_00/E	429,00			U03379	U.1.10.05.04.001
2019	U03379	INDENNIZZI PER DANNI DA FAUNA SELVATICA E SPECIE PROTETTE - UOD 50_07_22 -AV	U.1.10.05.04.000	1	16	1602	2023	3230009039	56	50	07	22	DANNI FAUNA SELVATICA	2024/0000094/50_07_00/E	4.136,00			U03379	U.1.10.05.04.001
2020	U03379	INDENNIZZI PER DANNI DA FAUNA SELVATICA E SPECIE PROTETTE - UOD 50_07_22 -AV	U.1.10.05.04.000	1	16	1602	2023	3230009039	57	50	07	22	DANNI FAUNA SELVATICA	2024/0000094/50_07_00/E	200,00			U03379	U.1.10.05.04.001
2021	U03379	INDENNIZZI PER DANNI DA FAUNA SELVATICA E SPECIE PROTETTE - UOD 50_07_22 -AV	U.1.10.05.04.000	1	16	1602	2023	3230009039	58	50	07	22	DANNI FAUNA SELVATICA	2024/0000094/50_07_00/E	244,00			U03379	U.1.10.05.04.001
2022	U03379	INDENNIZZI PER DANNI DA FAUNA SELVATICA E SPECIE PROTETTE - UOD 50_07_22 -AV	U.1.10.05.04.000	1	16	1602	2023	3230009039	59	50	07	22	DANNI FAUNA SELVATICA	2024/0000094/50_07_00/E	376,00			U03379	U.1.10.05.04.001
2023	U03379	INDENNIZZI PER DANNI DA FAUNA SELVATICA E SPECIE PROTETTE - UOD 50_07_22 -AV	U.1.10.05.04.000	1	16	1602	2023	3230009039	60	50	07	22	DANNI FAUNA SELVATICA	2024/0000094/50_07_00/E	1.094,00			U03379	U.1.10.05.04.001
2024	U03379	INDENNIZZI PER DANNI DA FAUNA SELVATICA E SPECIE PROTETTE - UOD 50_07_22 -AV	U.1.10.05.04.000	1	16	1602	2023	3230009039	61	50	07	22	DANNI FAUNA SELVATICA	2024/0000094/50_07_00/E	575,00			U03379	U.1.10.05.04.001
2025	U03379	INDENNIZZI PER DANNI DA FAUNA SELVATICA E SPECIE PROTETTE - UOD 50_07_22 -AV	U.1.10.05.04.000	1	16	1602	2023	3230009039	62	50	07	22	DANNI FAUNA SELVATICA	2024/0000094/50_07_00/E	323,00			U03379	U.1.10.05.04.001
2026	U03379	INDENNIZZI PER DANNI DA FAUNA SELVATICA E SPECIE PROTETTE - UOD 50_07_22 -AV	U.1.10.05.04.000	1	16	1602	2023	3230009039	63	50	07	22	DANNI FAUNA SELVATICA	2024/0000094/50_07_00/E	461,00			U03379	U.1.10.05.04.001
2027	U03379	INDENNIZZI PER DANNI DA FAUNA SELVATICA E SPECIE PROTETTE - UOD 50_07_22 -AV	U.1.10.05.04.000	1	16	1602	2023	3230009039	64	50	07	22	DANNI FAUNA SELVATICA	2024/0000094/50_07_00/E	5.793,00			U03379	U.1.10.05.04.001
2028	U03383	INDENNIZZI PER DANNI DA FAUNA SELVATICA E SPECIE PROTETTE - UOD 50_07_24- CE	U.1.10.05.04.000	1	16	1602	2023	3230003764	1	50	07	24	* DANNI DA FAUNA SELVATICA	2024/0000094/50_07_00/E	320,00			U03383	U.1.10.05.04.001
2029	U03383	INDENNIZZI PER DANNI DA FAUNA SELVATICA E SPECIE PROTETTE - UOD 50_07_24- CE	U.1.10.05.04.000	1	16	1602	2023	3230003764	3	50	07	24	* DANNI DA FAUNA SELVATICA	2024/0000094/50_07_00/E	125,00			U03383	U.1.10.05.04.001
2030	U03383	INDENNIZZI PER DANNI DA FAUNA SELVATICA E SPECIE PROTETTE - UOD 50_07_24- CE	U.1.10.05.04.000	1	16	1602	2023	3230003764	4	50	07	24	* DANNI DA FAUNA SELVATICA	2024/0000094/50_07_00/E	3.173,00			U03383	U.1.10.05.04.001
2031	U03383	INDENNIZZI PER DANNI DA FAUNA SELVATICA E SPECIE PROTETTE - UOD 50_07_24- CE	U.1.10.05.04.000	1	16	1602	2023	3230003764	8	50	07	24	* DANNI DA FAUNA SELVATICA	2024/0000094/50_07_00/E	892,00			U03383	U.1.10.05.04.001
2032	U03383	INDENNIZZI PER DANNI DA FAUNA SELVATICA E SPECIE PROTETTE - UOD 50_07_24- CE	U.1.10.05.04.000	1	16	1602	2023	3230003764	9	50	07	24	* DANNI DA FAUNA SELVATICA	2024/0000094/50_07_00/E	1.071,00			U03383	U.1.10.05.04.001
2033	U03383	INDENNIZZI PER DANNI DA FAUNA SELVATICA E SPECIE PROTETTE - UOD 50_07_24- CE	U.1.10.05.04.000	1	16	1602	2023	3230003764	10	50	07	24	* DANNI DA FAUNA SELVATICA	2024/0000094/50_07_00/E	750,00			U03383	U.1.10.05.04.001
2034	U03383	INDENNIZZI PER DANNI DA FAUNA SELVATICA E SPECIE PROTETTE - UOD 50_07_24- CE	U.1.10.05.04.000	1	16	1602	2023	3230003764	16	50	07	24	* DANNI DA FAUNA SELVATICA	2024/0000094/50_07_00/E	300,00			U03383	U.1.10.05.04.001
2035	U03383	INDENNIZZI PER DANNI DA FAUNA SELVATICA E SPECIE PROTETTE - UOD 50_07_24- CE	U.1.10.05.04.000	1	16	1602	2023	3230003765	1	50	07	24	* DANNI DA FAUNA SELVATICA	2024/0000094/50_07_00/E	160,00			U03383	U.1.10.05.04.001

fonte: http://burc.regione.campania.it

N.	Capitolo						Impegno							Reimputazione					
	n.	Descrizione	IV livello PdC	Tit.	Miss	Progr	Anno	Numero	Pos.	DIP	DG	UOD	Oggetto impegno	Decreto	2024	2025	2026	Cap Reimp	V livello PdC Reimputazione
2036	U03383	INDENNIZZI PER DANNI DA FAUNA SELVATICA E SPECIE PROTETTE - UOD 50_07_24- CE	U.1.10.05.04.000	1	16	1602	2023	3230003765	2	50	07	24	* DANNI DA FAUNA SELVATICA	2024/0000094/50_07_00/E	175,00			U03383	U.1.10.05.04.001
2037	U03383	INDENNIZZI PER DANNI DA FAUNA SELVATICA E SPECIE PROTETTE - UOD 50_07_24- CE	U.1.10.05.04.000	1	16	1602	2023	3230003765	3	50	07	24	* DANNI DA FAUNA SELVATICA	2024/0000094/50_07_00/E	2.580,00			U03383	U.1.10.05.04.001
2038	U03383	INDENNIZZI PER DANNI DA FAUNA SELVATICA E SPECIE PROTETTE - UOD 50_07_24- CE	U.1.10.05.04.000	1	16	1602	2023	3230003765	4	50	07	24	* DANNI DA FAUNA SELVATICA	2024/0000094/50_07_00/E	350,00			U03383	U.1.10.05.04.001
2039	U03383	INDENNIZZI PER DANNI DA FAUNA SELVATICA E SPECIE PROTETTE - UOD 50_07_24- CE	U.1.10.05.04.000	1	16	1602	2023	3230003765	8	50	07	24	* DANNI DA FAUNA SELVATICA	2024/0000094/50_07_00/E	320,00			U03383	U.1.10.05.04.001
2040	U03383	INDENNIZZI PER DANNI DA FAUNA SELVATICA E SPECIE PROTETTE - UOD 50_07_24- CE	U.1.10.05.04.000	1	16	1602	2023	3230003765	9	50	07	24	* DANNI DA FAUNA SELVATICA	2024/0000094/50_07_00/E	140,00			U03383	U.1.10.05.04.001
2041	U03383	INDENNIZZI PER DANNI DA FAUNA SELVATICA E SPECIE PROTETTE - UOD 50_07_24- CE	U.1.10.05.04.000	1	16	1602	2023	3230003765	10	50	07	24	* DANNI DA FAUNA SELVATICA	2024/0000094/50_07_00/E	1.071,00			U03383	U.1.10.05.04.001
2042	U03386	CONTRIBUTI AI CRAS PER LA TUTELA E LA CURA DELLA FAUNA SELVATICA (L. R. DEL 9 AGOSTO 2012, N. 26, ART. 4)	U.1.04.01.02.000	1	16	1602	2023	3230001451	1	50	07	19	L.R. N. 26/2012 E SSMMII - ART. 4 - COMMA 3	2024/0000094/50_07_00/E	30.000,00			U03386	U.1.04.01.02.008
2043	U03386	CONTRIBUTI AI CRAS PER LA TUTELA E LA CURA DELLA FAUNA SELVATICA (L. R. DEL 9 AGOSTO 2012, N. 26, ART. 4)	U.1.04.01.02.000	1	16	1602	2023	3230008150	1	50	07	19	L.R. 9 AGOSTO 2012, N. 26, E SSMMII. ART. 4 COMMA 3	2024/0000094/50_07_00/E	20.000,00			U03386	U.1.04.01.02.008
2044	U03388	CONVENZIONE CON IL CORPO FORESTALE DELLO STATO PER IL CONTROLLO DEL BRACCONAGGIO (L.R. DEL 9 AGOSTO 2012, N. 26)	U.1.04.01.01.000	1	16	1602	2023	3230001001	1	50	07	19	PROGRAMMI DI CONTROLLO ANTIBRACCONAGGIO	2024/0000094/50_07_00/E	50.000,00			U03388	U.1.04.01.01.001
2045	U03388	CONVENZIONE CON IL CORPO FORESTALE DELLO STATO PER IL CONTROLLO DEL BRACCONAGGIO (L.R. DEL 9 AGOSTO 2012, N. 26)	U.1.04.01.01.000	1	16	1602	2023	3230003719	1	50	07	19	** L.R. DEL 9 AGOSTO 2012, N. 26, ART. 28, COMMA 4, LETT. A. IMPEGNODELLA SOMMA DI EURO 50.000,00 A FAVORE DEL COMANDO REGIONECARABINIERI FORESTALE PER IL CONTROLLO DEL BRACCONAGGIO. E. F. 2022 - CAPITOLO U03388.	2024/0000094/50_07_00/E	20.000,00			U03388	U.1.04.01.01.001
2046	U03389	SPESE DERIVANTI DA ACCORDI TRANSITIVI E/O ARBITRATI A SEGUITO RICONOSCIMENTO DANNI DA FAUNA SELVATICA E SPECIE PROTETTE	U.1.10.05.04.000	1	16	1602	2023	3230003706	1	50	07	19	* RISARCIMENTO DANNI FAUNA SELVATICA	2024/0000094/50_07_00/E	714,00			U03389	U.1.10.05.04.001
2047	U03389	SPESE DERIVANTI DA ACCORDI TRANSITIVI E/O ARBITRATI A SEGUITO RICONOSCIMENTO DANNI DA FAUNA SELVATICA E SPECIE PROTETTE	U.1.10.05.04.000	1	16	1602	2023	3230003706	2	50	07	19	* RISARCIMENTO DANNI FAUNA SELVATICA	2024/0000094/50_07_00/E	4.003,00			U03389	U.1.10.05.04.001
2048	U03389	SPESE DERIVANTI DA ACCORDI TRANSITIVI E/O ARBITRATI A SEGUITO RICONOSCIMENTO DANNI DA FAUNA SELVATICA E SPECIE PROTETTE	U.1.10.05.04.000	1	16	1602	2023	3230003706	3	50	07	19	* RISARCIMENTO DANNI FAUNA SELVATICA	2024/0000094/50_07_00/E	750,00			U03389	U.1.10.05.04.001
2049	U03389	SPESE DERIVANTI DA ACCORDI TRANSITIVI E/O ARBITRATI A SEGUITO RICONOSCIMENTO DANNI DA FAUNA SELVATICA E SPECIE PROTETTE	U.1.10.05.04.000	1	16	1602	2023	3230003706	5	50	07	19	* RISARCIMENTO DANNI FAUNA SELVATICA	2024/0000094/50_07_00/E	3.570,00			U03389	U.1.10.05.04.001
2050	U03389	SPESE DERIVANTI DA ACCORDI TRANSITIVI E/O ARBITRATI A SEGUITO RICONOSCIMENTO DANNI DA FAUNA SELVATICA E SPECIE PROTETTE	U.1.10.05.04.000	1	16	1602	2023	3230003706	6	50	07	19	* RISARCIMENTO DANNI FAUNA SELVATICA	2024/0000094/50_07_00/E	750,00			U03389	U.1.10.05.04.001
2051	U03389	SPESE DERIVANTI DA ACCORDI TRANSITIVI E/O ARBITRATI A SEGUITO RICONOSCIMENTO DANNI DA FAUNA SELVATICA E SPECIE PROTETTE	U.1.10.05.04.000	1	16	1602	2023	3230003706	7	50	07	19	* RISARCIMENTO DANNI FAUNA SELVATICA	2024/0000094/50_07_00/E	4.418,00			U03389	U.1.10.05.04.001
2052	U03389	SPESE DERIVANTI DA ACCORDI TRANSITIVI E/O ARBITRATI A SEGUITO RICONOSCIMENTO DANNI DA FAUNA SELVATICA E SPECIE PROTETTE	U.1.10.05.04.000	1	16	1602	2023	3230003706	9	50	07	19	* RISARCIMENTO DANNI FAUNA SELVATICA	2024/0000094/50_07_00/E	1.000,00			U03389	U.1.10.05.04.001
2053	U03389	SPESE DERIVANTI DA ACCORDI TRANSITIVI E/O ARBITRATI A SEGUITO RICONOSCIMENTO DANNI DA FAUNA SELVATICA E SPECIE PROTETTE	U.1.10.05.04.000	1	16	1602	2023	3230003728	1	50	07	19	* * INDENNIZZI FAUNA SELVATICA	2024/0000094/50_07_00/E	59,25			U03389	U.1.10.05.04.001
2054	U03389	SPESE DERIVANTI DA ACCORDI TRANSITIVI E/O ARBITRATI A SEGUITO RICONOSCIMENTO DANNI DA FAUNA SELVATICA E SPECIE PROTETTE	U.1.10.05.04.000	1	16	1602	2023	3230004194	10	50	07	19	ACCCORDI TRANSATTIVI DANNI DA FAUNA SELVATICA	2024/0000094/50_07_00/E	2.125,00			U03389	U.1.10.05.04.001
2055	U03389	SPESE DERIVANTI DA ACCORDI TRANSITIVI E/O ARBITRATI A SEGUITO RICONOSCIMENTO DANNI DA FAUNA SELVATICA E SPECIE PROTETTE	U.1.10.05.04.000	1	16	1602	2023	3230005738	10	50	07	19	ACCORDI TRANSATTIVI PER DANNI DA FAUNA SELVATICA	2024/0000094/50_07_00/E	320,00			U03389	U.1.10.05.04.001
2056	U03389	SPESE DERIVANTI DA ACCORDI TRANSITIVI E/O ARBITRATI A SEGUITO RICONOSCIMENTO DANNI DA FAUNA SELVATICA E SPECIE PROTETTE	U.1.10.05.04.000	1	16	1602	2023	3230006331	3	50	07	19	RICONOSCIMENTO DANNI DA FAUNA SELVATICA E SPECIE PROTETTE	2024/0000094/50_07_00/E	1.857,00			U03389	U.1.10.05.04.001
2057	U03389	SPESE DERIVANTI DA ACCORDI TRANSITIVI E/O ARBITRATI A SEGUITO RICONOSCIMENTO DANNI DA FAUNA SELVATICA E SPECIE PROTETTE	U.1.10.05.04.000	1	16	1602	2023	3230008023	1	50	07	19	IMPEGNO DELLA SOMMA DI EURO 6.500,00 IN ATTUAZIONE DEL DD N. 148 DEL9.11.2023 DELLA UOD 50.07.22 (E. F. 2023 - CAPITOLO U03389)	2024/0000094/50_07_00/E	6.500,00			U03389	U.1.10.05.04.001
2058	U03389	SPESE DERIVANTI DA ACCORDI TRANSITIVI E/O ARBITRATI A SEGUITO RICONOSCIMENTO DANNI DA FAUNA SELVATICA E SPECIE PROTETTE	U.1.10.05.04.000	1	16	1602	2023	3230008024	1	50	07	19	IMPEGNO DELLA SOMMA DI EURO 4.000,00 IN ATTUAZIONE DEL DD N. 149 DEL9.11.2023 DELLA UOD 50.07.22 (E. F. 2023 - CAPITOLO U03389)	2024/0000094/50_07_00/E	4.000,00			U03389	U.1.10.05.04.001
2059	U03389	SPESE DERIVANTI DA ACCORDI TRANSITIVI E/O ARBITRATI A SEGUITO RICONOSCIMENTO DANNI DA FAUNA SELVATICA E SPECIE PROTETTE	U.1.10.05.04.000	1	16	1602	2023	3230008145	1	50	07	19	DANNI FAUNA SELVATICA ACCORDI TRANSATTIVI	2024/0000094/50_07_00/E	2.500,00			U03389	U.1.10.05.04.001
2060	U03389	SPESE DERIVANTI DA ACCORDI TRANSITIVI E/O ARBITRATI A SEGUITO RICONOSCIMENTO DANNI DA FAUNA SELVATICA E SPECIE PROTETTE	U.1.10.05.04.000	1	16	1602	2023	3230008145	2	50	07	19	DANNI FAUNA SELVATICA ACCORDI TRANSATTIVI	2024/0000094/50_07_00/E	3.000,00			U03389	U.1.10.05.04.001
2061	U03389	SPESE DERIVANTI DA ACCORDI TRANSITIVI E/O ARBITRATI A SEGUITO RICONOSCIMENTO DANNI DA FAUNA SELVATICA E SPECIE PROTETTE	U.1.10.05.04.000	1	16	1602	2023	3230008145	3	50	07	19	DANNI FAUNA SELVATICA ACCORDI TRANSATTIVI	2024/0000094/50_07_00/E	2.200,00			U03389	U.1.10.05.04.001
2062	U03389	SPESE DERIVANTI DA ACCORDI TRANSITIVI E/O ARBITRATI A SEGUITO RICONOSCIMENTO DANNI DA FAUNA SELVATICA E SPECIE PROTETTE	U.1.10.05.04.000	1	16	1602	2023	3230008145	4	50	07	19	DANNI FAUNA SELVATICA ACCORDI TRANSATTIVI	2024/0000094/50_07_00/E	1.900,00			U03389	U.1.10.05.04.001
2063	U03389	SPESE DERIVANTI DA ACCORDI TRANSITIVI E/O ARBITRATI A SEGUITO RICONOSCIMENTO DANNI DA FAUNA SELVATICA E SPECIE PROTETTE	U.1.10.05.04.000	1	16	1602	2023	3230008145	5	50	07	19	DANNI FAUNA SELVATICA ACCORDI TRANSATTIVI	2024/0000094/50_07_00/E	3.200,00			U03389	U.1.10.05.04.001
2064	U03389	SPESE DERIVANTI DA ACCORDI TRANSITIVI E/O ARBITRATI A SEGUITO RICONOSCIMENTO DANNI DA FAUNA SELVATICA E SPECIE PROTETTE	U.1.10.05.04.000	1	16	1602	2023	3230008145	6	50	07	19	DANNI FAUNA SELVATICA ACCORDI TRANSATTIVI	2024/0000094/50_07_00/E	1.000,00			U03389	U.1.10.05.04.001
2065	U03389	SPESE DERIVANTI DA ACCORDI TRANSITIVI E/O ARBITRATI A SEGUITO RICONOSCIMENTO DANNI DA FAUNA SELVATICA E SPECIE PROTETTE	U.1.10.05.04.000	1	16	1602	2023	3230008145	7	50	07	19	DANNI FAUNA SELVATICA ACCORDI TRANSATTIVI	2024/0000094/50_07_00/E	1.900,00			U03389	U.1.10.05.04.001
2066	U03389	SPESE DERIVANTI DA ACCORDI TRANSITIVI E/O ARBITRATI A SEGUITO RICONOSCIMENTO DANNI DA FAUNA SELVATICA E SPECIE PROTETTE	U.1.10.05.04.000	1	16	1602	2023	3230008145	8	50	07	19	DANNI FAUNA SELVATICA ACCORDI TRANSATTIVI	2024/0000094/50_07_00/E	1.900,00			U03389	U.1.10.05.04.001

fonte: http://burc.regione.campania.it

N.	Capitolo						Impegno							Reimputazione					
	n.	Descrizione	IV livello PdC	Tit.	Miss	Progr	Anno	Numero	Pos.	DIP	DG	UOD	Oggetto impegno	Decreto	2024	2025	2026	Cap Reimp	V livello PdC Reimputazione
2067	U03389	SPESE DERIVANTI DA ACCORDI TRANSITIVI E/O ARBITRATI A SEGUITO RICONOSCIMENTO DANNI DA FAUNA SELVATICA E SPECIE PROTETTE	U.1.10.05.04.000	1	16	1602	2023	3230008145	9	50	07	19	DANNI FAUNA SELVATICA ACCORDI TRANSATTIVI	2024/0000094/50_07_00/E	4.300,00			U03389	U.1.10.05.04.001
2068	U03389	SPESE DERIVANTI DA ACCORDI TRANSITIVI E/O ARBITRATI A SEGUITO RICONOSCIMENTO DANNI DA FAUNA SELVATICA E SPECIE PROTETTE	U.1.10.05.04.000	1	16	1602	2023	3230008145	10	50	07	19	DANNI FAUNA SELVATICA ACCORDI TRANSATTIVI	2024/0000094/50_07_00/E	3.650,00			U03389	U.1.10.05.04.001
2069	U03389	SPESE DERIVANTI DA ACCORDI TRANSITIVI E/O ARBITRATI A SEGUITO RICONOSCIMENTO DANNI DA FAUNA SELVATICA E SPECIE PROTETTE	U.1.10.05.04.000	1	16	1602	2023	3230008145	11	50	07	19	DANNI FAUNA SELVATICA ACCORDI TRANSATTIVI	2024/0000094/50_07_00/E	3.500,00			U03389	U.1.10.05.04.001
2070	U03389	SPESE DERIVANTI DA ACCORDI TRANSITIVI E/O ARBITRATI A SEGUITO RICONOSCIMENTO DANNI DA FAUNA SELVATICA E SPECIE PROTETTE	U.1.10.05.04.000	1	16	1602	2023	3230008145	12	50	07	19	DANNI FAUNA SELVATICA ACCORDI TRANSATTIVI	2024/0000094/50_07_00/E	3.800,00			U03389	U.1.10.05.04.001
2071	U03389	SPESE DERIVANTI DA ACCORDI TRANSITIVI E/O ARBITRATI A SEGUITO RICONOSCIMENTO DANNI DA FAUNA SELVATICA E SPECIE PROTETTE	U.1.10.05.04.000	1	16	1602	2023	3230008145	13	50	07	19	DANNI FAUNA SELVATICA ACCORDI TRANSATTIVI	2024/0000094/50_07_00/E	3.700,00			U03389	U.1.10.05.04.001
2072	U03389	SPESE DERIVANTI DA ACCORDI TRANSITIVI E/O ARBITRATI A SEGUITO RICONOSCIMENTO DANNI DA FAUNA SELVATICA E SPECIE PROTETTE	U.1.10.05.04.000	1	16	1602	2023	3230008145	14	50	07	19	DANNI FAUNA SELVATICA ACCORDI TRANSATTIVI	2024/0000094/50_07_00/E	1.250,00			U03389	U.1.10.05.04.001
2073	U03389	SPESE DERIVANTI DA ACCORDI TRANSITIVI E/O ARBITRATI A SEGUITO RICONOSCIMENTO DANNI DA FAUNA SELVATICA E SPECIE PROTETTE	U.1.10.05.04.000	1	16	1602	2023	3230008145	15	50	07	19	DANNI FAUNA SELVATICA ACCORDI TRANSATTIVI	2024/0000094/50_07_00/E	5.500,00			U03389	U.1.10.05.04.001
2074	U03389	SPESE DERIVANTI DA ACCORDI TRANSITIVI E/O ARBITRATI A SEGUITO RICONOSCIMENTO DANNI DA FAUNA SELVATICA E SPECIE PROTETTE	U.1.10.05.04.000	1	16	1602	2023	3230008145	16	50	07	19	DANNI FAUNA SELVATICA ACCORDI TRANSATTIVI	2024/0000094/50_07_00/E	8.000,00			U03389	U.1.10.05.04.001
2075	U03389	SPESE DERIVANTI DA ACCORDI TRANSITIVI E/O ARBITRATI A SEGUITO RICONOSCIMENTO DANNI DA FAUNA SELVATICA E SPECIE PROTETTE	U.1.10.05.04.000	1	16	1602	2023	3230008145	17	50	07	19	DANNI FAUNA SELVATICA ACCORDI TRANSATTIVI	2024/0000094/50_07_00/E	4.500,00			U03389	U.1.10.05.04.001
2076	U03389	SPESE DERIVANTI DA ACCORDI TRANSITIVI E/O ARBITRATI A SEGUITO RICONOSCIMENTO DANNI DA FAUNA SELVATICA E SPECIE PROTETTE	U.1.10.05.04.000	1	16	1602	2023	3230008145	18	50	07	19	DANNI FAUNA SELVATICA ACCORDI TRANSATTIVI	2024/0000094/50_07_00/E	1.000,00			U03389	U.1.10.05.04.001
2077	U03389	SPESE DERIVANTI DA ACCORDI TRANSITIVI E/O ARBITRATI A SEGUITO RICONOSCIMENTO DANNI DA FAUNA SELVATICA E SPECIE PROTETTE	U.1.10.05.04.000	1	16	1602	2023	3230008274	1	50	07	19	DANNI FAUNA SELVATICA ACCORDI TRANSATTIVI	2024/0000094/50_07_00/E	641,00			U03389	U.1.10.05.04.001
2078	U03389	SPESE DERIVANTI DA ACCORDI TRANSITIVI E/O ARBITRATI A SEGUITO RICONOSCIMENTO DANNI DA FAUNA SELVATICA E SPECIE PROTETTE	U.1.10.05.04.000	1	16	1602	2023	3230008274	2	50	07	19	DANNI FAUNA SELVATICA ACCORDI TRANSATTIVI	2024/0000094/50_07_00/E	2.600,00			U03389	U.1.10.05.04.001
2079	U03389	SPESE DERIVANTI DA ACCORDI TRANSITIVI E/O ARBITRATI A SEGUITO RICONOSCIMENTO DANNI DA FAUNA SELVATICA E SPECIE PROTETTE	U.1.10.05.04.000	1	16	1602	2023	3230008274	3	50	07	19	DANNI FAUNA SELVATICA ACCORDI TRANSATTIVI	2024/0000094/50_07_00/E	922,00			U03389	U.1.10.05.04.001
2080	U03389	SPESE DERIVANTI DA ACCORDI TRANSITIVI E/O ARBITRATI A SEGUITO RICONOSCIMENTO DANNI DA FAUNA SELVATICA E SPECIE PROTETTE	U.1.10.05.04.000	1	16	1602	2023	3230008274	4	50	07	19	DANNI FAUNA SELVATICA ACCORDI TRANSATTIVI	2024/0000094/50_07_00/E	1.620,00			U03389	U.1.10.05.04.001
2081	U03389	SPESE DERIVANTI DA ACCORDI TRANSITIVI E/O ARBITRATI A SEGUITO RICONOSCIMENTO DANNI DA FAUNA SELVATICA E SPECIE PROTETTE	U.1.10.05.04.000	1	16	1602	2023	3230008274	5	50	07	19	DANNI FAUNA SELVATICA ACCORDI TRANSATTIVI	2024/0000094/50_07_00/E	4.754,00			U03389	U.1.10.05.04.001
2082	U03389	SPESE DERIVANTI DA ACCORDI TRANSITIVI E/O ARBITRATI A SEGUITO RICONOSCIMENTO DANNI DA FAUNA SELVATICA E SPECIE PROTETTE	U.1.10.05.04.000	1	16	1602	2023	3230008274	6	50	07	19	DANNI FAUNA SELVATICA ACCORDI TRANSATTIVI	2024/0000094/50_07_00/E	3.332,00			U03389	U.1.10.05.04.001
2083	U03389	SPESE DERIVANTI DA ACCORDI TRANSITIVI E/O ARBITRATI A SEGUITO RICONOSCIMENTO DANNI DA FAUNA SELVATICA E SPECIE PROTETTE	U.1.10.05.04.000	1	16	1602	2023	3230008274	7	50	07	19	DANNI FAUNA SELVATICA ACCORDI TRANSATTIVI	2024/0000094/50_07_00/E	6.768,00			U03389	U.1.10.05.04.001
2084	U03389	SPESE DERIVANTI DA ACCORDI TRANSITIVI E/O ARBITRATI A SEGUITO RICONOSCIMENTO DANNI DA FAUNA SELVATICA E SPECIE PROTETTE	U.1.10.05.04.000	1	16	1602	2023	3230008274	8	50	07	19	DANNI FAUNA SELVATICA ACCORDI TRANSATTIVI	2024/0000094/50_07_00/E	2.738,00			U03389	U.1.10.05.04.001
2085	U03389	SPESE DERIVANTI DA ACCORDI TRANSITIVI E/O ARBITRATI A SEGUITO RICONOSCIMENTO DANNI DA FAUNA SELVATICA E SPECIE PROTETTE	U.1.10.05.04.000	1	16	1602	2023	3230008274	9	50	07	19	DANNI FAUNA SELVATICA ACCORDI TRANSATTIVI	2024/0000094/50_07_00/E	2.399,00			U03389	U.1.10.05.04.001
2086	U03389	SPESE DERIVANTI DA ACCORDI TRANSITIVI E/O ARBITRATI A SEGUITO RICONOSCIMENTO DANNI DA FAUNA SELVATICA E SPECIE PROTETTE	U.1.10.05.04.000	1	16	1602	2023	3230008274	10	50	07	19	DANNI FAUNA SELVATICA ACCORDI TRANSATTIVI	2024/0000094/50_07_00/E	2.000,00			U03389	U.1.10.05.04.001
2087	U03389	SPESE DERIVANTI DA ACCORDI TRANSITIVI E/O ARBITRATI A SEGUITO RICONOSCIMENTO DANNI DA FAUNA SELVATICA E SPECIE PROTETTE	U.1.10.05.04.000	1	16	1602	2023	3230008274	11	50	07	19	DANNI FAUNA SELVATICA ACCORDI TRANSATTIVI	2024/0000094/50_07_00/E	2.160,00			U03389	U.1.10.05.04.001
2088	U03389	SPESE DERIVANTI DA ACCORDI TRANSITIVI E/O ARBITRATI A SEGUITO RICONOSCIMENTO DANNI DA FAUNA SELVATICA E SPECIE PROTETTE	U.1.10.05.04.000	1	16	1602	2023	3230008274	12	50	07	19	DANNI FAUNA SELVATICA ACCORDI TRANSATTIVI	2024/0000094/50_07_00/E	1.800,00			U03389	U.1.10.05.04.001
2089	U03389	SPESE DERIVANTI DA ACCORDI TRANSITIVI E/O ARBITRATI A SEGUITO RICONOSCIMENTO DANNI DA FAUNA SELVATICA E SPECIE PROTETTE	U.1.10.05.04.000	1	16	1602	2023	3230008274	13	50	07	19	DANNI FAUNA SELVATICA ACCORDI TRANSATTIVI	2024/0000094/50_07_00/E	3.081,00			U03389	U.1.10.05.04.001
2090	U03389	SPESE DERIVANTI DA ACCORDI TRANSITIVI E/O ARBITRATI A SEGUITO RICONOSCIMENTO DANNI DA FAUNA SELVATICA E SPECIE PROTETTE	U.1.10.05.04.000	1	16	1602	2023	3230008274	14	50	07	19	DANNI FAUNA SELVATICA ACCORDI TRANSATTIVI	2024/0000094/50_07_00/E	360,00			U03389	U.1.10.05.04.001
2091	U03389	SPESE DERIVANTI DA ACCORDI TRANSITIVI E/O ARBITRATI A SEGUITO RICONOSCIMENTO DANNI DA FAUNA SELVATICA E SPECIE PROTETTE	U.1.10.05.04.000	1	16	1602	2023	3230008274	15	50	07	19	DANNI FAUNA SELVATICA ACCORDI TRANSATTIVI	2024/0000094/50_07_00/E	4.119,00			U03389	U.1.10.05.04.001
2092	U03389	SPESE DERIVANTI DA ACCORDI TRANSITIVI E/O ARBITRATI A SEGUITO RICONOSCIMENTO DANNI DA FAUNA SELVATICA E SPECIE PROTETTE	U.1.10.05.04.000	1	16	1602	2023	3230008274	16	50	07	19	DANNI FAUNA SELVATICA ACCORDI TRANSATTIVI	2024/0000094/50_07_00/E	5.274,00			U03389	U.1.10.05.04.001
2093	U03389	SPESE DERIVANTI DA ACCORDI TRANSITIVI E/O ARBITRATI A SEGUITO RICONOSCIMENTO DANNI DA FAUNA SELVATICA E SPECIE PROTETTE	U.1.10.05.04.000	1	16	1602	2023	3230008274	17	50	07	19	DANNI FAUNA SELVATICA ACCORDI TRANSATTIVI	2024/0000094/50_07_00/E	1.280,00			U03389	U.1.10.05.04.001
2094	U03389	SPESE DERIVANTI DA ACCORDI TRANSITIVI E/O ARBITRATI A SEGUITO RICONOSCIMENTO DANNI DA FAUNA SELVATICA E SPECIE PROTETTE	U.1.10.05.04.000	1	16	1602	2023	3230008274	18	50	07	19	DANNI FAUNA SELVATICA ACCORDI TRANSATTIVI	2024/0000094/50_07_00/E	3.500,00			U03389	U.1.10.05.04.001
2095	U03389	SPESE DERIVANTI DA ACCORDI TRANSITIVI E/O ARBITRATI A SEGUITO RICONOSCIMENTO DANNI DA FAUNA SELVATICA E SPECIE PROTETTE	U.1.10.05.04.000	1	16	1602	2023	3230008274	19	50	07	19	DANNI FAUNA SELVATICA ACCORDI TRANSATTIVI	2024/0000094/50_07_00/E	2.000,00			U03389	U.1.10.05.04.001

fonte: http://burc.regione.campania.it

N.	Capitolo						Impegno							Reimputazione					
	n.	Descrizione	IV livello PdC	Tit.	Miss	Progr	Anno	Numero	Pos.	DIP	DG	UOD	Oggetto impegno	Decreto	2024	2025	2026	Cap Reimp	V livello PdC Reimputazione
2096	U03389	SPESE DERIVANTI DA ACCORDI TRANSITIVI E/O ARBITRATI A SEGUITO RICONOSCIMENTO DANNI DA FAUNA SELVATICA E SPECIE PROTETTE	U.1.10.05.04.000	1	16	1602	2023	3230008274	20	50	07	19	DANNI FAUNA SELVATICA ACCORDI TRANSATTIVI	2024/0000094/50_07_00/E	1.050,00			U03389	U.1.10.05.04.001
2097	U03389	SPESE DERIVANTI DA ACCORDI TRANSITIVI E/O ARBITRATI A SEGUITO RICONOSCIMENTO DANNI DA FAUNA SELVATICA E SPECIE PROTETTE	U.1.10.05.04.000	1	16	1602	2023	3230008274	21	50	07	19	DANNI FAUNA SELVATICA ACCORDI TRANSATTIVI	2024/0000094/50_07_00/E	1.645,00			U03389	U.1.10.05.04.001
2098	U03389	SPESE DERIVANTI DA ACCORDI TRANSITIVI E/O ARBITRATI A SEGUITO RICONOSCIMENTO DANNI DA FAUNA SELVATICA E SPECIE PROTETTE	U.1.10.05.04.000	1	16	1602	2023	3230008274	22	50	07	19	DANNI FAUNA SELVATICA ACCORDI TRANSATTIVI	2024/0000094/50_07_00/E	356,00			U03389	U.1.10.05.04.001
2099	U03389	SPESE DERIVANTI DA ACCORDI TRANSITIVI E/O ARBITRATI A SEGUITO RICONOSCIMENTO DANNI DA FAUNA SELVATICA E SPECIE PROTETTE	U.1.10.05.04.000	1	16	1602	2023	3230008274	23	50	07	19	DANNI FAUNA SELVATICA ACCORDI TRANSATTIVI	2024/0000094/50_07_00/E	1.750,00			U03389	U.1.10.05.04.001
2100	U03389	SPESE DERIVANTI DA ACCORDI TRANSITIVI E/O ARBITRATI A SEGUITO RICONOSCIMENTO DANNI DA FAUNA SELVATICA E SPECIE PROTETTE	U.1.10.05.04.000	1	16	1602	2023	3230008274	24	50	07	19	DANNI FAUNA SELVATICA ACCORDI TRANSATTIVI	2024/0000094/50_07_00/E	2.287,00			U03389	U.1.10.05.04.001
2101	U03389	SPESE DERIVANTI DA ACCORDI TRANSITIVI E/O ARBITRATI A SEGUITO RICONOSCIMENTO DANNI DA FAUNA SELVATICA E SPECIE PROTETTE	U.1.10.05.04.000	1	16	1602	2023	3230008274	25	50	07	19	DANNI FAUNA SELVATICA ACCORDI TRANSATTIVI	2024/0000094/50_07_00/E	870,00			U03389	U.1.10.05.04.001
2102	U03389	SPESE DERIVANTI DA ACCORDI TRANSITIVI E/O ARBITRATI A SEGUITO RICONOSCIMENTO DANNI DA FAUNA SELVATICA E SPECIE PROTETTE	U.1.10.05.04.000	1	16	1602	2023	3230008274	26	50	07	19	DANNI FAUNA SELVATICA ACCORDI TRANSATTIVI	2024/0000094/50_07_00/E	250,00			U03389	U.1.10.05.04.001
2103	U03389	SPESE DERIVANTI DA ACCORDI TRANSITIVI E/O ARBITRATI A SEGUITO RICONOSCIMENTO DANNI DA FAUNA SELVATICA E SPECIE PROTETTE	U.1.10.05.04.000	1	16	1602	2023	3230008274	27	50	07	19	DANNI FAUNA SELVATICA ACCORDI TRANSATTIVI	2024/0000094/50_07_00/E	400,00			U03389	U.1.10.05.04.001
2104	U03389	SPESE DERIVANTI DA ACCORDI TRANSITIVI E/O ARBITRATI A SEGUITO RICONOSCIMENTO DANNI DA FAUNA SELVATICA E SPECIE PROTETTE	U.1.10.05.04.000	1	16	1602	2023	3230008274	28	50	07	19	DANNI FAUNA SELVATICA ACCORDI TRANSATTIVI	2024/0000094/50_07_00/E	2.177,00			U03389	U.1.10.05.04.001
2105	U03389	SPESE DERIVANTI DA ACCORDI TRANSITIVI E/O ARBITRATI A SEGUITO RICONOSCIMENTO DANNI DA FAUNA SELVATICA E SPECIE PROTETTE	U.1.10.05.04.000	1	16	1602	2023	3230008274	29	50	07	19	DANNI FAUNA SELVATICA ACCORDI TRANSATTIVI	2024/0000094/50_07_00/E	700,00			U03389	U.1.10.05.04.001
2106	U03389	SPESE DERIVANTI DA ACCORDI TRANSITIVI E/O ARBITRATI A SEGUITO RICONOSCIMENTO DANNI DA FAUNA SELVATICA E SPECIE PROTETTE	U.1.10.05.04.000	1	16	1602	2023	3230008274	30	50	07	19	DANNI FAUNA SELVATICA ACCORDI TRANSATTIVI	2024/0000094/50_07_00/E	1.010,00			U03389	U.1.10.05.04.001
2107	U03389	SPESE DERIVANTI DA ACCORDI TRANSITIVI E/O ARBITRATI A SEGUITO RICONOSCIMENTO DANNI DA FAUNA SELVATICA E SPECIE PROTETTE	U.1.10.05.04.000	1	16	1602	2023	3230008274	31	50	07	19	DANNI FAUNA SELVATICA ACCORDI TRANSATTIVI	2024/0000094/50_07_00/E	2.858,00			U03389	U.1.10.05.04.001
2108	U03389	SPESE DERIVANTI DA ACCORDI TRANSITIVI E/O ARBITRATI A SEGUITO RICONOSCIMENTO DANNI DA FAUNA SELVATICA E SPECIE PROTETTE	U.1.10.05.04.000	1	16	1602	2023	3230008274	32	50	07	19	DANNI FAUNA SELVATICA ACCORDI TRANSATTIVI	2024/0000094/50_07_00/E	2.496,00			U03389	U.1.10.05.04.001
2109	U03389	SPESE DERIVANTI DA ACCORDI TRANSITIVI E/O ARBITRATI A SEGUITO RICONOSCIMENTO DANNI DA FAUNA SELVATICA E SPECIE PROTETTE	U.1.10.05.04.000	1	16	1602	2023	3230008274	33	50	07	19	DANNI FAUNA SELVATICA ACCORDI TRANSATTIVI	2024/0000094/50_07_00/E	1.811,00			U03389	U.1.10.05.04.001
2110	U03389	SPESE DERIVANTI DA ACCORDI TRANSITIVI E/O ARBITRATI A SEGUITO RICONOSCIMENTO DANNI DA FAUNA SELVATICA E SPECIE PROTETTE	U.1.10.05.04.000	1	16	1602	2023	3230008274	34	50	07	19	DANNI FAUNA SELVATICA ACCORDI TRANSATTIVI	2024/0000094/50_07_00/E	2.670,00			U03389	U.1.10.05.04.001
2111	U03389	SPESE DERIVANTI DA ACCORDI TRANSITIVI E/O ARBITRATI A SEGUITO RICONOSCIMENTO DANNI DA FAUNA SELVATICA E SPECIE PROTETTE	U.1.10.05.04.000	1	16	1602	2023	3230008274	35	50	07	19	DANNI FAUNA SELVATICA ACCORDI TRANSATTIVI	2024/0000094/50_07_00/E	3.104,00			U03389	U.1.10.05.04.001
2112	U03389	SPESE DERIVANTI DA ACCORDI TRANSITIVI E/O ARBITRATI A SEGUITO RICONOSCIMENTO DANNI DA FAUNA SELVATICA E SPECIE PROTETTE	U.1.10.05.04.000	1	16	1602	2023	3230008274	36	50	07	19	DANNI FAUNA SELVATICA ACCORDI TRANSATTIVI	2024/0000094/50_07_00/E	960,00			U03389	U.1.10.05.04.001
2113	U03389	SPESE DERIVANTI DA ACCORDI TRANSITIVI E/O ARBITRATI A SEGUITO RICONOSCIMENTO DANNI DA FAUNA SELVATICA E SPECIE PROTETTE	U.1.10.05.04.000	1	16	1602	2023	3230008274	37	50	07	19	DANNI FAUNA SELVATICA ACCORDI TRANSATTIVI	2024/0000094/50_07_00/E	2.533,00			U03389	U.1.10.05.04.001
2114	U03389	SPESE DERIVANTI DA ACCORDI TRANSITIVI E/O ARBITRATI A SEGUITO RICONOSCIMENTO DANNI DA FAUNA SELVATICA E SPECIE PROTETTE	U.1.10.05.04.000	1	16	1602	2023	3230008274	38	50	07	19	DANNI FAUNA SELVATICA ACCORDI TRANSATTIVI	2024/0000094/50_07_00/E	4.320,00			U03389	U.1.10.05.04.001
2115	U03389	SPESE DERIVANTI DA ACCORDI TRANSITIVI E/O ARBITRATI A SEGUITO RICONOSCIMENTO DANNI DA FAUNA SELVATICA E SPECIE PROTETTE	U.1.10.05.04.000	1	16	1602	2023	3230008274	39	50	07	19	DANNI FAUNA SELVATICA ACCORDI TRANSATTIVI	2024/0000094/50_07_00/E	6.650,00			U03389	U.1.10.05.04.001
2116	U03389	SPESE DERIVANTI DA ACCORDI TRANSITIVI E/O ARBITRATI A SEGUITO RICONOSCIMENTO DANNI DA FAUNA SELVATICA E SPECIE PROTETTE	U.1.10.05.04.000	1	16	1602	2023	3230008274	40	50	07	19	DANNI FAUNA SELVATICA ACCORDI TRANSATTIVI	2024/0000094/50_07_00/E	1.269,00			U03389	U.1.10.05.04.001
2117	U03389	SPESE DERIVANTI DA ACCORDI TRANSITIVI E/O ARBITRATI A SEGUITO RICONOSCIMENTO DANNI DA FAUNA SELVATICA E SPECIE PROTETTE	U.1.10.05.04.000	1	16	1602	2023	3230008274	41	50	07	19	DANNI FAUNA SELVATICA ACCORDI TRANSATTIVI	2024/0000094/50_07_00/E	2.000,00			U03389	U.1.10.05.04.001
2118	U03389	SPESE DERIVANTI DA ACCORDI TRANSITIVI E/O ARBITRATI A SEGUITO RICONOSCIMENTO DANNI DA FAUNA SELVATICA E SPECIE PROTETTE	U.1.10.05.04.000	1	16	1602	2023	3230008274	42	50	07	19	DANNI FAUNA SELVATICA ACCORDI TRANSATTIVI	2024/0000094/50_07_00/E	1.600,00			U03389	U.1.10.05.04.001
2119	U03389	SPESE DERIVANTI DA ACCORDI TRANSITIVI E/O ARBITRATI A SEGUITO RICONOSCIMENTO DANNI DA FAUNA SELVATICA E SPECIE PROTETTE	U.1.10.05.04.000	1	16	1602	2023	3230008274	43	50	07	19	DANNI FAUNA SELVATICA ACCORDI TRANSATTIVI	2024/0000094/50_07_00/E	441,00			U03389	U.1.10.05.04.001
2120	U03389	SPESE DERIVANTI DA ACCORDI TRANSITIVI E/O ARBITRATI A SEGUITO RICONOSCIMENTO DANNI DA FAUNA SELVATICA E SPECIE PROTETTE	U.1.10.05.04.000	1	16	1602	2023	3230008274	44	50	07	19	DANNI FAUNA SELVATICA ACCORDI TRANSATTIVI	2024/0000094/50_07_00/E	240,00			U03389	U.1.10.05.04.001
2121	U03389	SPESE DERIVANTI DA ACCORDI TRANSITIVI E/O ARBITRATI A SEGUITO RICONOSCIMENTO DANNI DA FAUNA SELVATICA E SPECIE PROTETTE	U.1.10.05.04.000	1	16	1602	2023	3230008274	45	50	07	19	DANNI FAUNA SELVATICA ACCORDI TRANSATTIVI	2024/0000094/50_07_00/E	1.500,00			U03389	U.1.10.05.04.001
2122	U03389	SPESE DERIVANTI DA ACCORDI TRANSITIVI E/O ARBITRATI A SEGUITO RICONOSCIMENTO DANNI DA FAUNA SELVATICA E SPECIE PROTETTE	U.1.10.05.04.000	1	16	1602	2023	3230008274	46	50	07	19	DANNI FAUNA SELVATICA ACCORDI TRANSATTIVI	2024/0000094/50_07_00/E	675,00			U03389	U.1.10.05.04.001
2123	U03389	SPESE DERIVANTI DA ACCORDI TRANSITIVI E/O ARBITRATI A SEGUITO RICONOSCIMENTO DANNI DA FAUNA SELVATICA E SPECIE PROTETTE	U.1.10.05.04.000	1	16	1602	2023	3230008274	47	50	07	19	DANNI FAUNA SELVATICA ACCORDI TRANSATTIVI	2024/0000094/50_07_00/E	3.140,00			U03389	U.1.10.05.04.001
2124	U03389	SPESE DERIVANTI DA ACCORDI TRANSITIVI E/O ARBITRATI A SEGUITO RICONOSCIMENTO DANNI DA FAUNA SELVATICA E SPECIE PROTETTE	U.1.10.05.04.000	1	16	1602	2023	3230008274	48	50	07	19	DANNI FAUNA SELVATICA ACCORDI TRANSATTIVI	2024/0000094/50_07_00/E	2.682,00			U03389	U.1.10.05.04.001

N.	Capitolo						Impegno							Reimputazione					
	n.	Descrizione	IV livello PdC	Tit.	Miss	Progr	Anno	Numero	Pos.	DIP	DG	UOD	Oggetto impegno	Decreto	2024	2025	2026	Cap Reimp	V livello PdC Reimputazione
2125	U03389	SPESE DERIVANTI DA ACCORDI TRANSITIVI E/O ARBITRATI A SEGUITO RICONOSCIMENTO DANNI DA FAUNA SELVATICA E SPECIE PROTETTE	U.1.10.05.04.000	1	16	1602	2023	3230008274	49	50	07	19	DANNI FAUNA SELVATICA ACCORDI TRANSATTIVI	2024/0000094/50_07_00/E	960,00			U03389	U.1.10.05.04.001
2126	U03389	SPESE DERIVANTI DA ACCORDI TRANSITIVI E/O ARBITRATI A SEGUITO RICONOSCIMENTO DANNI DA FAUNA SELVATICA E SPECIE PROTETTE	U.1.10.05.04.000	1	16	1602	2023	3230008274	50	50	07	19	DANNI FAUNA SELVATICA ACCORDI TRANSATTIVI	2024/0000094/50_07_00/E	1.250,00			U03389	U.1.10.05.04.001
2127	U03389	SPESE DERIVANTI DA ACCORDI TRANSITIVI E/O ARBITRATI A SEGUITO RICONOSCIMENTO DANNI DA FAUNA SELVATICA E SPECIE PROTETTE	U.1.10.05.04.000	1	16	1602	2023	3230008274	51	50	07	19	DANNI FAUNA SELVATICA ACCORDI TRANSATTIVI	2024/0000094/50_07_00/E	3.000,00			U03389	U.1.10.05.04.001
2128	U03389	SPESE DERIVANTI DA ACCORDI TRANSITIVI E/O ARBITRATI A SEGUITO RICONOSCIMENTO DANNI DA FAUNA SELVATICA E SPECIE PROTETTE	U.1.10.05.04.000	1	16	1602	2023	3230008274	52	50	07	19	DANNI FAUNA SELVATICA ACCORDI TRANSATTIVI	2024/0000094/50_07_00/E	824,00			U03389	U.1.10.05.04.001
2129	U03389	SPESE DERIVANTI DA ACCORDI TRANSITIVI E/O ARBITRATI A SEGUITO RICONOSCIMENTO DANNI DA FAUNA SELVATICA E SPECIE PROTETTE	U.1.10.05.04.000	1	16	1602	2023	3230008274	53	50	07	19	DANNI FAUNA SELVATICA ACCORDI TRANSATTIVI	2024/0000094/50_07_00/E	774,00			U03389	U.1.10.05.04.001
2130	U03389	SPESE DERIVANTI DA ACCORDI TRANSITIVI E/O ARBITRATI A SEGUITO RICONOSCIMENTO DANNI DA FAUNA SELVATICA E SPECIE PROTETTE	U.1.10.05.04.000	1	16	1602	2023	3230008274	54	50	07	19	DANNI FAUNA SELVATICA ACCORDI TRANSATTIVI	2024/0000094/50_07_00/E	2.600,00			U03389	U.1.10.05.04.001
2131	U03389	SPESE DERIVANTI DA ACCORDI TRANSITIVI E/O ARBITRATI A SEGUITO RICONOSCIMENTO DANNI DA FAUNA SELVATICA E SPECIE PROTETTE	U.1.10.05.04.000	1	16	1602	2023	3230008274	55	50	07	19	DANNI FAUNA SELVATICA ACCORDI TRANSATTIVI	2024/0000094/50_07_00/E	1.630,00			U03389	U.1.10.05.04.001
2132	U03389	SPESE DERIVANTI DA ACCORDI TRANSITIVI E/O ARBITRATI A SEGUITO RICONOSCIMENTO DANNI DA FAUNA SELVATICA E SPECIE PROTETTE	U.1.10.05.04.000	1	16	1602	2023	3230008274	56	50	07	19	DANNI FAUNA SELVATICA ACCORDI TRANSATTIVI	2024/0000094/50_07_00/E	1.548,00			U03389	U.1.10.05.04.001
2133	U03389	SPESE DERIVANTI DA ACCORDI TRANSITIVI E/O ARBITRATI A SEGUITO RICONOSCIMENTO DANNI DA FAUNA SELVATICA E SPECIE PROTETTE	U.1.10.05.04.000	1	16	1602	2023	3230008274	57	50	07	19	DANNI FAUNA SELVATICA ACCORDI TRANSATTIVI	2024/0000094/50_07_00/E	1.286,00			U03389	U.1.10.05.04.001
2134	U03389	SPESE DERIVANTI DA ACCORDI TRANSITIVI E/O ARBITRATI A SEGUITO RICONOSCIMENTO DANNI DA FAUNA SELVATICA E SPECIE PROTETTE	U.1.10.05.04.000	1	16	1602	2023	3230008274	58	50	07	19	DANNI FAUNA SELVATICA ACCORDI TRANSATTIVI	2024/0000094/50_07_00/E	3.647,00			U03389	U.1.10.05.04.001
2135	U03389	SPESE DERIVANTI DA ACCORDI TRANSITIVI E/O ARBITRATI A SEGUITO RICONOSCIMENTO DANNI DA FAUNA SELVATICA E SPECIE PROTETTE	U.1.10.05.04.000	1	16	1602	2023	3230008274	59	50	07	19	DANNI FAUNA SELVATICA ACCORDI TRANSATTIVI	2024/0000094/50_07_00/E	2.500,00			U03389	U.1.10.05.04.001
2136	U03389	SPESE DERIVANTI DA ACCORDI TRANSITIVI E/O ARBITRATI A SEGUITO RICONOSCIMENTO DANNI DA FAUNA SELVATICA E SPECIE PROTETTE	U.1.10.05.04.000	1	16	1602	2023	3230008274	60	50	07	19	DANNI FAUNA SELVATICA ACCORDI TRANSATTIVI	2024/0000094/50_07_00/E	723,00			U03389	U.1.10.05.04.001
2137	U03389	SPESE DERIVANTI DA ACCORDI TRANSITIVI E/O ARBITRATI A SEGUITO RICONOSCIMENTO DANNI DA FAUNA SELVATICA E SPECIE PROTETTE	U.1.10.05.04.000	1	16	1602	2023	3230008274	61	50	07	19	DANNI FAUNA SELVATICA ACCORDI TRANSATTIVI	2024/0000094/50_07_00/E	1.750,00			U03389	U.1.10.05.04.001
2138	U03389	SPESE DERIVANTI DA ACCORDI TRANSITIVI E/O ARBITRATI A SEGUITO RICONOSCIMENTO DANNI DA FAUNA SELVATICA E SPECIE PROTETTE	U.1.10.05.04.000	1	16	1602	2023	3230008274	62	50	07	19	DANNI FAUNA SELVATICA ACCORDI TRANSATTIVI	2024/0000094/50_07_00/E	1.551,00			U03389	U.1.10.05.04.001
2139	U03389	SPESE DERIVANTI DA ACCORDI TRANSITIVI E/O ARBITRATI A SEGUITO RICONOSCIMENTO DANNI DA FAUNA SELVATICA E SPECIE PROTETTE	U.1.10.05.04.000	1	16	1602	2023	3230008274	63	50	07	19	DANNI FAUNA SELVATICA ACCORDI TRANSATTIVI	2024/0000094/50_07_00/E	2.500,00			U03389	U.1.10.05.04.001
2140	U03389	SPESE DERIVANTI DA ACCORDI TRANSITIVI E/O ARBITRATI A SEGUITO RICONOSCIMENTO DANNI DA FAUNA SELVATICA E SPECIE PROTETTE	U.1.10.05.04.000	1	16	1602	2023	3230008274	64	50	07	19	DANNI FAUNA SELVATICA ACCORDI TRANSATTIVI	2024/0000094/50_07_00/E	724,00			U03389	U.1.10.05.04.001
2141	U03389	SPESE DERIVANTI DA ACCORDI TRANSITIVI E/O ARBITRATI A SEGUITO RICONOSCIMENTO DANNI DA FAUNA SELVATICA E SPECIE PROTETTE	U.1.10.05.04.000	1	16	1602	2023	3230008274	65	50	07	19	DANNI FAUNA SELVATICA ACCORDI TRANSATTIVI	2024/0000094/50_07_00/E	422,00			U03389	U.1.10.05.04.001
2142	U03389	SPESE DERIVANTI DA ACCORDI TRANSITIVI E/O ARBITRATI A SEGUITO RICONOSCIMENTO DANNI DA FAUNA SELVATICA E SPECIE PROTETTE	U.1.10.05.04.000	1	16	1602	2023	3230008274	66	50	07	19	DANNI FAUNA SELVATICA ACCORDI TRANSATTIVI	2024/0000094/50_07_00/E	960,00			U03389	U.1.10.05.04.001
2143	U03389	SPESE DERIVANTI DA ACCORDI TRANSITIVI E/O ARBITRATI A SEGUITO RICONOSCIMENTO DANNI DA FAUNA SELVATICA E SPECIE PROTETTE	U.1.10.05.04.000	1	16	1602	2023	3230008276	1	50	07	19	DANNI FAUNA SELVATICA ACCORDI TRANSATTIVI	2024/0000094/50_07_00/E	1.200,00			U03389	U.1.10.05.04.001
2144	U03389	SPESE DERIVANTI DA ACCORDI TRANSITIVI E/O ARBITRATI A SEGUITO RICONOSCIMENTO DANNI DA FAUNA SELVATICA E SPECIE PROTETTE	U.1.10.05.04.000	1	16	1602	2023	3230008276	2	50	07	19	DANNI FAUNA SELVATICA ACCORDI TRANSATTIVI	2024/0000094/50_07_00/E	728,00			U03389	U.1.10.05.04.001
2145	U03389	SPESE DERIVANTI DA ACCORDI TRANSITIVI E/O ARBITRATI A SEGUITO RICONOSCIMENTO DANNI DA FAUNA SELVATICA E SPECIE PROTETTE	U.1.10.05.04.000	1	16	1602	2023	3230008276	3	50	07	19	DANNI FAUNA SELVATICA ACCORDI TRANSATTIVI	2024/0000094/50_07_00/E	1.989,00			U03389	U.1.10.05.04.001
2146	U03389	SPESE DERIVANTI DA ACCORDI TRANSITIVI E/O ARBITRATI A SEGUITO RICONOSCIMENTO DANNI DA FAUNA SELVATICA E SPECIE PROTETTE	U.1.10.05.04.000	1	16	1602	2023	3230008276	4	50	07	19	DANNI FAUNA SELVATICA ACCORDI TRANSATTIVI	2024/0000094/50_07_00/E	1.611,00			U03389	U.1.10.05.04.001
2147	U03389	SPESE DERIVANTI DA ACCORDI TRANSITIVI E/O ARBITRATI A SEGUITO RICONOSCIMENTO DANNI DA FAUNA SELVATICA E SPECIE PROTETTE	U.1.10.05.04.000	1	16	1602	2023	3230008276	5	50	07	19	DANNI FAUNA SELVATICA ACCORDI TRANSATTIVI	2024/0000094/50_07_00/E	1.500,00			U03389	U.1.10.05.04.001
2148	U03389	SPESE DERIVANTI DA ACCORDI TRANSITIVI E/O ARBITRATI A SEGUITO RICONOSCIMENTO DANNI DA FAUNA SELVATICA E SPECIE PROTETTE	U.1.10.05.04.000	1	16	1602	2023	3230008276	6	50	07	19	DANNI FAUNA SELVATICA ACCORDI TRANSATTIVI	2024/0000094/50_07_00/E	1.500,00			U03389	U.1.10.05.04.001
2149	U03389	SPESE DERIVANTI DA ACCORDI TRANSITIVI E/O ARBITRATI A SEGUITO RICONOSCIMENTO DANNI DA FAUNA SELVATICA E SPECIE PROTETTE	U.1.10.05.04.000	1	16	1602	2023	3230008276	7	50	07	19	DANNI FAUNA SELVATICA ACCORDI TRANSATTIVI	2024/0000094/50_07_00/E	1.211,00			U03389	U.1.10.05.04.001
2150	U03389	SPESE DERIVANTI DA ACCORDI TRANSITIVI E/O ARBITRATI A SEGUITO RICONOSCIMENTO DANNI DA FAUNA SELVATICA E SPECIE PROTETTE	U.1.10.05.04.000	1	16	1602	2023	3230008276	8	50	07	19	DANNI FAUNA SELVATICA ACCORDI TRANSATTIVI	2024/0000094/50_07_00/E	2.106,00			U03389	U.1.10.05.04.001
2151	U03389	SPESE DERIVANTI DA ACCORDI TRANSITIVI E/O ARBITRATI A SEGUITO RICONOSCIMENTO DANNI DA FAUNA SELVATICA E SPECIE PROTETTE	U.1.10.05.04.000	1	16	1602	2023	3230008276	9	50	07	19	DANNI FAUNA SELVATICA ACCORDI TRANSATTIVI	2024/0000094/50_07_00/E	1.320,00			U03389	U.1.10.05.04.001
2152	U03389	SPESE DERIVANTI DA ACCORDI TRANSITIVI E/O ARBITRATI A SEGUITO RICONOSCIMENTO DANNI DA FAUNA SELVATICA E SPECIE PROTETTE	U.1.10.05.04.000	1	16	1602	2023	3230008276	10	50	07	19	DANNI FAUNA SELVATICA ACCORDI TRANSATTIVI	2024/0000094/50_07_00/E	1.200,00			U03389	U.1.10.05.04.001
2153	U03389	SPESE DERIVANTI DA ACCORDI TRANSITIVI E/O ARBITRATI A SEGUITO RICONOSCIMENTO DANNI DA FAUNA SELVATICA E SPECIE PROTETTE	U.1.10.05.04.000	1	16	1602	2023	3230008276	11	50	07	19	DANNI FAUNA SELVATICA ACCORDI TRANSATTIVI	2024/0000094/50_07_00/E	2.925,00			U03389	U.1.10.05.04.001

fonte: http://burc.regione.campania.it

N.	Capitolo						Impegno							Reimputazione					
	n.	Descrizione	IV livello PdC	Tit.	Miss	Progr	Anno	Numero	Pos.	DIP	DG	UOD	Oggetto impegno	Decreto	2024	2025	2026	Cap Reimp	V livello PdC Reimputazione
2154	U03389	SPESE DERIVANTI DA ACCORDI TRANSITIVI E/O ARBITRATI A SEGUITO RICONOSCIMENTO DANNI DA FAUNA SELVATICA E SPECIE PROTETTE	U.1.10.05.04.000	1	16	1602	2023	3230008276	12	50	07	19	DANNI FAUNA SELVATICA ACCORDI TRANSATTIVI	2024/0000094/50_07_00/E	1.378,00			U03389	U.1.10.05.04.001
2155	U03389	SPESE DERIVANTI DA ACCORDI TRANSITIVI E/O ARBITRATI A SEGUITO RICONOSCIMENTO DANNI DA FAUNA SELVATICA E SPECIE PROTETTE	U.1.10.05.04.000	1	16	1602	2023	3230008276	13	50	07	19	DANNI FAUNA SELVATICA ACCORDI TRANSATTIVI	2024/0000094/50_07_00/E	2.535,00			U03389	U.1.10.05.04.001
2156	U03389	SPESE DERIVANTI DA ACCORDI TRANSITIVI E/O ARBITRATI A SEGUITO RICONOSCIMENTO DANNI DA FAUNA SELVATICA E SPECIE PROTETTE	U.1.10.05.04.000	1	16	1602	2023	3230008276	14	50	07	19	DANNI FAUNA SELVATICA ACCORDI TRANSATTIVI	2024/0000094/50_07_00/E	1.533,00			U03389	U.1.10.05.04.001
2157	U03389	SPESE DERIVANTI DA ACCORDI TRANSITIVI E/O ARBITRATI A SEGUITO RICONOSCIMENTO DANNI DA FAUNA SELVATICA E SPECIE PROTETTE	U.1.10.05.04.000	1	16	1602	2023	3230008276	15	50	07	19	DANNI FAUNA SELVATICA ACCORDI TRANSATTIVI	2024/0000094/50_07_00/E	305,00			U03389	U.1.10.05.04.001
2158	U03389	SPESE DERIVANTI DA ACCORDI TRANSITIVI E/O ARBITRATI A SEGUITO RICONOSCIMENTO DANNI DA FAUNA SELVATICA E SPECIE PROTETTE	U.1.10.05.04.000	1	16	1602	2023	3230008276	16	50	07	19	DANNI FAUNA SELVATICA ACCORDI TRANSATTIVI	2024/0000094/50_07_00/E	4.047,00			U03389	U.1.10.05.04.001
2159	U03389	SPESE DERIVANTI DA ACCORDI TRANSITIVI E/O ARBITRATI A SEGUITO RICONOSCIMENTO DANNI DA FAUNA SELVATICA E SPECIE PROTETTE	U.1.10.05.04.000	1	16	1602	2023	3230008276	17	50	07	19	DANNI FAUNA SELVATICA ACCORDI TRANSATTIVI	2024/0000094/50_07_00/E	2.000,00			U03389	U.1.10.05.04.001
2160	U03389	SPESE DERIVANTI DA ACCORDI TRANSITIVI E/O ARBITRATI A SEGUITO RICONOSCIMENTO DANNI DA FAUNA SELVATICA E SPECIE PROTETTE	U.1.10.05.04.000	1	16	1602	2023	3230008276	18	50	07	19	DANNI FAUNA SELVATICA ACCORDI TRANSATTIVI	2024/0000094/50_07_00/E	5.677,00			U03389	U.1.10.05.04.001
2161	U03389	SPESE DERIVANTI DA ACCORDI TRANSITIVI E/O ARBITRATI A SEGUITO RICONOSCIMENTO DANNI DA FAUNA SELVATICA E SPECIE PROTETTE	U.1.10.05.04.000	1	16	1602	2023	3230008276	19	50	07	19	DANNI FAUNA SELVATICA ACCORDI TRANSATTIVI	2024/0000094/50_07_00/E	2.076,00			U03389	U.1.10.05.04.001
2162	U03389	SPESE DERIVANTI DA ACCORDI TRANSITIVI E/O ARBITRATI A SEGUITO RICONOSCIMENTO DANNI DA FAUNA SELVATICA E SPECIE PROTETTE	U.1.10.05.04.000	1	16	1602	2023	3230008276	20	50	07	19	DANNI FAUNA SELVATICA ACCORDI TRANSATTIVI	2024/0000094/50_07_00/E	2.500,00			U03389	U.1.10.05.04.001
2163	U03389	SPESE DERIVANTI DA ACCORDI TRANSITIVI E/O ARBITRATI A SEGUITO RICONOSCIMENTO DANNI DA FAUNA SELVATICA E SPECIE PROTETTE	U.1.10.05.04.000	1	16	1602	2023	3230008276	21	50	07	19	DANNI FAUNA SELVATICA ACCORDI TRANSATTIVI	2024/0000094/50_07_00/E	2.050,00			U03389	U.1.10.05.04.001
2164	U03389	SPESE DERIVANTI DA ACCORDI TRANSITIVI E/O ARBITRATI A SEGUITO RICONOSCIMENTO DANNI DA FAUNA SELVATICA E SPECIE PROTETTE	U.1.10.05.04.000	1	16	1602	2023	3230008276	22	50	07	19	DANNI FAUNA SELVATICA ACCORDI TRANSATTIVI	2024/0000094/50_07_00/E	500,00			U03389	U.1.10.05.04.001
2165	U03389	SPESE DERIVANTI DA ACCORDI TRANSITIVI E/O ARBITRATI A SEGUITO RICONOSCIMENTO DANNI DA FAUNA SELVATICA E SPECIE PROTETTE	U.1.10.05.04.000	1	16	1602	2023	3230008276	23	50	07	19	DANNI FAUNA SELVATICA ACCORDI TRANSATTIVI	2024/0000094/50_07_00/E	1.800,00			U03389	U.1.10.05.04.001
2166	U03389	SPESE DERIVANTI DA ACCORDI TRANSITIVI E/O ARBITRATI A SEGUITO RICONOSCIMENTO DANNI DA FAUNA SELVATICA E SPECIE PROTETTE	U.1.10.05.04.000	1	16	1602	2023	3230008276	24	50	07	19	DANNI FAUNA SELVATICA ACCORDI TRANSATTIVI	2024/0000094/50_07_00/E	4.891,00			U03389	U.1.10.05.04.001
2167	U03389	SPESE DERIVANTI DA ACCORDI TRANSITIVI E/O ARBITRATI A SEGUITO RICONOSCIMENTO DANNI DA FAUNA SELVATICA E SPECIE PROTETTE	U.1.10.05.04.000	1	16	1602	2023	3230008276	25	50	07	19	DANNI FAUNA SELVATICA ACCORDI TRANSATTIVI	2024/0000094/50_07_00/E	532,00			U03389	U.1.10.05.04.001
2168	U03389	SPESE DERIVANTI DA ACCORDI TRANSITIVI E/O ARBITRATI A SEGUITO RICONOSCIMENTO DANNI DA FAUNA SELVATICA E SPECIE PROTETTE	U.1.10.05.04.000	1	16	1602	2023	3230008276	26	50	07	19	DANNI FAUNA SELVATICA ACCORDI TRANSATTIVI	2024/0000094/50_07_00/E	1.652,00			U03389	U.1.10.05.04.001
2169	U03389	SPESE DERIVANTI DA ACCORDI TRANSITIVI E/O ARBITRATI A SEGUITO RICONOSCIMENTO DANNI DA FAUNA SELVATICA E SPECIE PROTETTE	U.1.10.05.04.000	1	16	1602	2023	3230008276	27	50	07	19	DANNI FAUNA SELVATICA ACCORDI TRANSATTIVI	2024/0000094/50_07_00/E	3.072,00			U03389	U.1.10.05.04.001
2170	U03389	SPESE DERIVANTI DA ACCORDI TRANSITIVI E/O ARBITRATI A SEGUITO RICONOSCIMENTO DANNI DA FAUNA SELVATICA E SPECIE PROTETTE	U.1.10.05.04.000	1	16	1602	2023	3230008276	28	50	07	19	DANNI FAUNA SELVATICA ACCORDI TRANSATTIVI	2024/0000094/50_07_00/E	294,00			U03389	U.1.10.05.04.001
2171	U03389	SPESE DERIVANTI DA ACCORDI TRANSITIVI E/O ARBITRATI A SEGUITO RICONOSCIMENTO DANNI DA FAUNA SELVATICA E SPECIE PROTETTE	U.1.10.05.04.000	1	16	1602	2023	3230008276	29	50	07	19	DANNI FAUNA SELVATICA ACCORDI TRANSATTIVI	2024/0000094/50_07_00/E	1.665,00			U03389	U.1.10.05.04.001
2172	U03389	SPESE DERIVANTI DA ACCORDI TRANSITIVI E/O ARBITRATI A SEGUITO RICONOSCIMENTO DANNI DA FAUNA SELVATICA E SPECIE PROTETTE	U.1.10.05.04.000	1	16	1602	2023	3230008276	30	50	07	19	DANNI FAUNA SELVATICA ACCORDI TRANSATTIVI	2024/0000094/50_07_00/E	4.000,00			U03389	U.1.10.05.04.001
2173	U03389	SPESE DERIVANTI DA ACCORDI TRANSITIVI E/O ARBITRATI A SEGUITO RICONOSCIMENTO DANNI DA FAUNA SELVATICA E SPECIE PROTETTE	U.1.10.05.04.000	1	16	1602	2023	3230008276	31	50	07	19	DANNI FAUNA SELVATICA ACCORDI TRANSATTIVI	2024/0000094/50_07_00/E	4.500,00			U03389	U.1.10.05.04.001
2174	U03389	SPESE DERIVANTI DA ACCORDI TRANSITIVI E/O ARBITRATI A SEGUITO RICONOSCIMENTO DANNI DA FAUNA SELVATICA E SPECIE PROTETTE	U.1.10.05.04.000	1	16	1602	2023	3230008276	32	50	07	19	DANNI FAUNA SELVATICA ACCORDI TRANSATTIVI	2024/0000094/50_07_00/E	5.000,00			U03389	U.1.10.05.04.001
2175	U03389	SPESE DERIVANTI DA ACCORDI TRANSITIVI E/O ARBITRATI A SEGUITO RICONOSCIMENTO DANNI DA FAUNA SELVATICA E SPECIE PROTETTE	U.1.10.05.04.000	1	16	1602	2023	3230008276	33	50	07	19	DANNI FAUNA SELVATICA ACCORDI TRANSATTIVI	2024/0000094/50_07_00/E	2.092,00			U03389	U.1.10.05.04.001
2176	U03389	SPESE DERIVANTI DA ACCORDI TRANSITIVI E/O ARBITRATI A SEGUITO RICONOSCIMENTO DANNI DA FAUNA SELVATICA E SPECIE PROTETTE	U.1.10.05.04.000	1	16	1602	2023	3230008276	34	50	07	19	DANNI FAUNA SELVATICA ACCORDI TRANSATTIVI	2024/0000094/50_07_00/E	437,00			U03389	U.1.10.05.04.001
2177	U03389	SPESE DERIVANTI DA ACCORDI TRANSITIVI E/O ARBITRATI A SEGUITO RICONOSCIMENTO DANNI DA FAUNA SELVATICA E SPECIE PROTETTE	U.1.10.05.04.000	1	16	1602	2023	3230008276	35	50	07	19	DANNI FAUNA SELVATICA ACCORDI TRANSATTIVI	2024/0000094/50_07_00/E	1.440,00			U03389	U.1.10.05.04.001
2178	U03389	SPESE DERIVANTI DA ACCORDI TRANSITIVI E/O ARBITRATI A SEGUITO RICONOSCIMENTO DANNI DA FAUNA SELVATICA E SPECIE PROTETTE	U.1.10.05.04.000	1	16	1602	2023	3230008276	36	50	07	19	DANNI FAUNA SELVATICA ACCORDI TRANSATTIVI	2024/0000094/50_07_00/E	785,00			U03389	U.1.10.05.04.001
2179	U03389	SPESE DERIVANTI DA ACCORDI TRANSITIVI E/O ARBITRATI A SEGUITO RICONOSCIMENTO DANNI DA FAUNA SELVATICA E SPECIE PROTETTE	U.1.10.05.04.000	1	16	1602	2023	3230008276	37	50	07	19	DANNI FAUNA SELVATICA ACCORDI TRANSATTIVI	2024/0000094/50_07_00/E	490,00			U03389	U.1.10.05.04.001
2180	U03389	SPESE DERIVANTI DA ACCORDI TRANSITIVI E/O ARBITRATI A SEGUITO RICONOSCIMENTO DANNI DA FAUNA SELVATICA E SPECIE PROTETTE	U.1.10.05.04.000	1	16	1602	2023	3230008276	38	50	07	19	DANNI FAUNA SELVATICA ACCORDI TRANSATTIVI	2024/0000094/50_07_00/E	1.560,00			U03389	U.1.10.05.04.001
2181	U03389	SPESE DERIVANTI DA ACCORDI TRANSITIVI E/O ARBITRATI A SEGUITO RICONOSCIMENTO DANNI DA FAUNA SELVATICA E SPECIE PROTETTE	U.1.10.05.04.000	1	16	1602	2023	3230008276	39	50	07	19	DANNI FAUNA SELVATICA ACCORDI TRANSATTIVI	2024/0000094/50_07_00/E	1.037,00			U03389	U.1.10.05.04.001
2182	U03389	SPESE DERIVANTI DA ACCORDI TRANSITIVI E/O ARBITRATI A SEGUITO RICONOSCIMENTO DANNI DA FAUNA SELVATICA E SPECIE PROTETTE	U.1.10.05.04.000	1	16	1602	2023	3230008276	40	50	07	19	DANNI FAUNA SELVATICA ACCORDI TRANSATTIVI	2024/0000094/50_07_00/E	818,00			U03389	U.1.10.05.04.001

fonte: http://burc.regione.campania.it

N.	Capitolo						Impegno							Reimputazione					
	n.	Descrizione	IV livello PdC	Tit.	Miss	Progr	Anno	Numero	Pos.	DIP	DG	UOD	Oggetto impegno	Decreto	2024	2025	2026	Cap Reimp	V livello PdC Reimputazione
2183	U03389	SPESE DERIVANTI DA ACCORDI TRANSITIVI E/O ARBITRATI A SEGUITO RICONOSCIMENTO DANNI DA FAUNA SELVATICA E SPECIE PROTETTE	U.1.10.05.04.000	1	16	1602	2023	3230008276	41	50	07	19	DANNI FAUNA SELVATICA ACCORDI TRANSATTIVI	2024/0000094/50_07_00/E	3.679,00			U03389	U.1.10.05.04.001
2184	U03389	SPESE DERIVANTI DA ACCORDI TRANSITIVI E/O ARBITRATI A SEGUITO RICONOSCIMENTO DANNI DA FAUNA SELVATICA E SPECIE PROTETTE	U.1.10.05.04.000	1	16	1602	2023	3230008276	42	50	07	19	DANNI FAUNA SELVATICA ACCORDI TRANSATTIVI	2024/0000094/50_07_00/E	200,00			U03389	U.1.10.05.04.001
2185	U03389	SPESE DERIVANTI DA ACCORDI TRANSITIVI E/O ARBITRATI A SEGUITO RICONOSCIMENTO DANNI DA FAUNA SELVATICA E SPECIE PROTETTE	U.1.10.05.04.000	1	16	1602	2023	3230008276	43	50	07	19	DANNI FAUNA SELVATICA ACCORDI TRANSATTIVI	2024/0000094/50_07_00/E	1.080,00			U03389	U.1.10.05.04.001
2186	U03389	SPESE DERIVANTI DA ACCORDI TRANSITIVI E/O ARBITRATI A SEGUITO RICONOSCIMENTO DANNI DA FAUNA SELVATICA E SPECIE PROTETTE	U.1.10.05.04.000	1	16	1602	2023	3230008276	44	50	07	19	DANNI FAUNA SELVATICA ACCORDI TRANSATTIVI	2024/0000094/50_07_00/E	1.002,00			U03389	U.1.10.05.04.001
2187	U03389	SPESE DERIVANTI DA ACCORDI TRANSITIVI E/O ARBITRATI A SEGUITO RICONOSCIMENTO DANNI DA FAUNA SELVATICA E SPECIE PROTETTE	U.1.10.05.04.000	1	16	1602	2023	3230008276	45	50	07	19	DANNI FAUNA SELVATICA ACCORDI TRANSATTIVI	2024/0000094/50_07_00/E	702,00			U03389	U.1.10.05.04.001
2188	U03389	SPESE DERIVANTI DA ACCORDI TRANSITIVI E/O ARBITRATI A SEGUITO RICONOSCIMENTO DANNI DA FAUNA SELVATICA E SPECIE PROTETTE	U.1.10.05.04.000	1	16	1602	2023	3230008276	46	50	07	19	DANNI FAUNA SELVATICA ACCORDI TRANSATTIVI	2024/0000094/50_07_00/E	2.100,00			U03389	U.1.10.05.04.001
2189	U03389	SPESE DERIVANTI DA ACCORDI TRANSITIVI E/O ARBITRATI A SEGUITO RICONOSCIMENTO DANNI DA FAUNA SELVATICA E SPECIE PROTETTE	U.1.10.05.04.000	1	16	1602	2023	3230008276	47	50	07	19	DANNI FAUNA SELVATICA ACCORDI TRANSATTIVI	2024/0000094/50_07_00/E	504,00			U03389	U.1.10.05.04.001
2190	U03389	SPESE DERIVANTI DA ACCORDI TRANSITIVI E/O ARBITRATI A SEGUITO RICONOSCIMENTO DANNI DA FAUNA SELVATICA E SPECIE PROTETTE	U.1.10.05.04.000	1	16	1602	2023	3230008276	48	50	07	19	DANNI FAUNA SELVATICA ACCORDI TRANSATTIVI	2024/0000094/50_07_00/E	1.260,00			U03389	U.1.10.05.04.001
2191	U03389	SPESE DERIVANTI DA ACCORDI TRANSITIVI E/O ARBITRATI A SEGUITO RICONOSCIMENTO DANNI DA FAUNA SELVATICA E SPECIE PROTETTE	U.1.10.05.04.000	1	16	1602	2023	3230008276	49	50	07	19	DANNI FAUNA SELVATICA ACCORDI TRANSATTIVI	2024/0000094/50_07_00/E	3.659,00			U03389	U.1.10.05.04.001
2192	U03389	SPESE DERIVANTI DA ACCORDI TRANSITIVI E/O ARBITRATI A SEGUITO RICONOSCIMENTO DANNI DA FAUNA SELVATICA E SPECIE PROTETTE	U.1.10.05.04.000	1	16	1602	2023	3230008276	50	50	07	19	DANNI FAUNA SELVATICA ACCORDI TRANSATTIVI	2024/0000094/50_07_00/E	1.000,00			U03389	U.1.10.05.04.001
2193	U03389	SPESE DERIVANTI DA ACCORDI TRANSITIVI E/O ARBITRATI A SEGUITO RICONOSCIMENTO DANNI DA FAUNA SELVATICA E SPECIE PROTETTE	U.1.10.05.04.000	1	16	1602	2023	3230008276	51	50	07	19	DANNI FAUNA SELVATICA ACCORDI TRANSATTIVI	2024/0000094/50_07_00/E	550,00			U03389	U.1.10.05.04.001
2194	U03389	SPESE DERIVANTI DA ACCORDI TRANSITIVI E/O ARBITRATI A SEGUITO RICONOSCIMENTO DANNI DA FAUNA SELVATICA E SPECIE PROTETTE	U.1.10.05.04.000	1	16	1602	2023	3230008276	52	50	07	19	DANNI FAUNA SELVATICA ACCORDI TRANSATTIVI	2024/0000094/50_07_00/E	3.480,00			U03389	U.1.10.05.04.001
2195	U03389	SPESE DERIVANTI DA ACCORDI TRANSITIVI E/O ARBITRATI A SEGUITO RICONOSCIMENTO DANNI DA FAUNA SELVATICA E SPECIE PROTETTE	U.1.10.05.04.000	1	16	1602	2023	3230008276	53	50	07	19	DANNI FAUNA SELVATICA ACCORDI TRANSATTIVI	2024/0000094/50_07_00/E	510,00			U03389	U.1.10.05.04.001
2196	U03389	SPESE DERIVANTI DA ACCORDI TRANSITIVI E/O ARBITRATI A SEGUITO RICONOSCIMENTO DANNI DA FAUNA SELVATICA E SPECIE PROTETTE	U.1.10.05.04.000	1	16	1602	2023	3230008276	54	50	07	19	DANNI FAUNA SELVATICA ACCORDI TRANSATTIVI	2024/0000094/50_07_00/E	798,00			U03389	U.1.10.05.04.001
2197	U03389	SPESE DERIVANTI DA ACCORDI TRANSITIVI E/O ARBITRATI A SEGUITO RICONOSCIMENTO DANNI DA FAUNA SELVATICA E SPECIE PROTETTE	U.1.10.05.04.000	1	16	1602	2023	3230008276	55	50	07	19	DANNI FAUNA SELVATICA ACCORDI TRANSATTIVI	2024/0000094/50_07_00/E	1.258,00			U03389	U.1.10.05.04.001
2198	U03389	SPESE DERIVANTI DA ACCORDI TRANSITIVI E/O ARBITRATI A SEGUITO RICONOSCIMENTO DANNI DA FAUNA SELVATICA E SPECIE PROTETTE	U.1.10.05.04.000	1	16	1602	2023	3230008276	56	50	07	19	DANNI FAUNA SELVATICA ACCORDI TRANSATTIVI	2024/0000094/50_07_00/E	853,00			U03389	U.1.10.05.04.001
2199	U03389	SPESE DERIVANTI DA ACCORDI TRANSITIVI E/O ARBITRATI A SEGUITO RICONOSCIMENTO DANNI DA FAUNA SELVATICA E SPECIE PROTETTE	U.1.10.05.04.000	1	16	1602	2023	3230008276	57	50	07	19	DANNI FAUNA SELVATICA ACCORDI TRANSATTIVI	2024/0000094/50_07_00/E	1.416,00			U03389	U.1.10.05.04.001
2200	U03389	SPESE DERIVANTI DA ACCORDI TRANSITIVI E/O ARBITRATI A SEGUITO RICONOSCIMENTO DANNI DA FAUNA SELVATICA E SPECIE PROTETTE	U.1.10.05.04.000	1	16	1602	2023	3230008276	58	50	07	19	DANNI FAUNA SELVATICA ACCORDI TRANSATTIVI	2024/0000094/50_07_00/E	2.025,00			U03389	U.1.10.05.04.001
2201	U03389	SPESE DERIVANTI DA ACCORDI TRANSITIVI E/O ARBITRATI A SEGUITO RICONOSCIMENTO DANNI DA FAUNA SELVATICA E SPECIE PROTETTE	U.1.10.05.04.000	1	16	1602	2023	3230008276	59	50	07	19	DANNI FAUNA SELVATICA ACCORDI TRANSATTIVI	2024/0000094/50_07_00/E	2.320,00			U03389	U.1.10.05.04.001
2202	U03389	SPESE DERIVANTI DA ACCORDI TRANSITIVI E/O ARBITRATI A SEGUITO RICONOSCIMENTO DANNI DA FAUNA SELVATICA E SPECIE PROTETTE	U.1.10.05.04.000	1	16	1602	2023	3230008276	60	50	07	19	DANNI FAUNA SELVATICA ACCORDI TRANSATTIVI	2024/0000094/50_07_00/E	1.098,00			U03389	U.1.10.05.04.001
2203	U03389	SPESE DERIVANTI DA ACCORDI TRANSITIVI E/O ARBITRATI A SEGUITO RICONOSCIMENTO DANNI DA FAUNA SELVATICA E SPECIE PROTETTE	U.1.10.05.04.000	1	16	1602	2023	3230008276	61	50	07	19	DANNI FAUNA SELVATICA ACCORDI TRANSATTIVI	2024/0000094/50_07_00/E	2.006,00			U03389	U.1.10.05.04.001
2204	U03389	SPESE DERIVANTI DA ACCORDI TRANSITIVI E/O ARBITRATI A SEGUITO RICONOSCIMENTO DANNI DA FAUNA SELVATICA E SPECIE PROTETTE	U.1.10.05.04.000	1	16	1602	2023	3230008276	62	50	07	19	DANNI FAUNA SELVATICA ACCORDI TRANSATTIVI	2024/0000094/50_07_00/E	1.938,00			U03389	U.1.10.05.04.001
2205	U03389	SPESE DERIVANTI DA ACCORDI TRANSITIVI E/O ARBITRATI A SEGUITO RICONOSCIMENTO DANNI DA FAUNA SELVATICA E SPECIE PROTETTE	U.1.10.05.04.000	1	16	1602	2023	3230008276	63	50	07	19	DANNI FAUNA SELVATICA ACCORDI TRANSATTIVI	2024/0000094/50_07_00/E	751,00			U03389	U.1.10.05.04.001
2206	U03389	SPESE DERIVANTI DA ACCORDI TRANSITIVI E/O ARBITRATI A SEGUITO RICONOSCIMENTO DANNI DA FAUNA SELVATICA E SPECIE PROTETTE	U.1.10.05.04.000	1	16	1602	2023	3230008277	1	50	07	19	DANNI FAUNA SELVATICA ACCORDI TRANSATTIVI	2024/0000094/50_07_00/E	3.500,00			U03389	U.1.10.05.04.001
2207	U03389	SPESE DERIVANTI DA ACCORDI TRANSITIVI E/O ARBITRATI A SEGUITO RICONOSCIMENTO DANNI DA FAUNA SELVATICA E SPECIE PROTETTE	U.1.10.05.04.000	1	16	1602	2023	3230008277	2	50	07	19	DANNI FAUNA SELVATICA ACCORDI TRANSATTIVI	2024/0000094/50_07_00/E	1.410,00			U03389	U.1.10.05.04.001
2208	U03389	SPESE DERIVANTI DA ACCORDI TRANSITIVI E/O ARBITRATI A SEGUITO RICONOSCIMENTO DANNI DA FAUNA SELVATICA E SPECIE PROTETTE	U.1.10.05.04.000	1	16	1602	2023	3230008277	3	50	07	19	DANNI FAUNA SELVATICA ACCORDI TRANSATTIVI	2024/0000094/50_07_00/E	2.021,00			U03389	U.1.10.05.04.001
2209	U03389	SPESE DERIVANTI DA ACCORDI TRANSITIVI E/O ARBITRATI A SEGUITO RICONOSCIMENTO DANNI DA FAUNA SELVATICA E SPECIE PROTETTE	U.1.10.05.04.000	1	16	1602	2023	3230008277	4	50	07	19	DANNI FAUNA SELVATICA ACCORDI TRANSATTIVI	2024/0000094/50_07_00/E	1.281,00			U03389	U.1.10.05.04.001
2210	U03389	SPESE DERIVANTI DA ACCORDI TRANSITIVI E/O ARBITRATI A SEGUITO RICONOSCIMENTO DANNI DA FAUNA SELVATICA E SPECIE PROTETTE	U.1.10.05.04.000	1	16	1602	2023	3230008277	5	50	07	19	DANNI FAUNA SELVATICA ACCORDI TRANSATTIVI	2024/0000094/50_07_00/E	2.817,00			U03389	U.1.10.05.04.001
2211	U03389	SPESE DERIVANTI DA ACCORDI TRANSITIVI E/O ARBITRATI A SEGUITO RICONOSCIMENTO DANNI DA FAUNA SELVATICA E SPECIE PROTETTE	U.1.10.05.04.000	1	16	1602	2023	3230008277	6	50	07	19	DANNI FAUNA SELVATICA ACCORDI TRANSATTIVI	2024/0000094/50_07_00/E	7.578,00			U03389	U.1.10.05.04.001

fonte: http://burc.regione.campania.it

N.	Capitolo						Impegno							Reimputazione					
	n.	Descrizione	IV livello PdC	Tit.	Miss	Progr	Anno	Numero	Pos.	DIP	DG	UOD	Oggetto impegno	Decreto	2024	2025	2026	Cap Reimp	V livello PdC Reimputazione
2212	U03389	SPESE DERIVANTI DA ACCORDI TRANSITIVI E/O ARBITRATI A SEGUITO RICONOSCIMENTO DANNI DA FAUNA SELVATICA E SPECIE PROTETTE	U.1.10.05.04.000	1	16	1602	2023	3230008277	7	50	07	19	DANNI FAUNA SELVATICA ACCORDI TRANSATTIVI	2024/0000094/50_07_00/E	2.626,00			U03389	U.1.10.05.04.001
2213	U03389	SPESE DERIVANTI DA ACCORDI TRANSITIVI E/O ARBITRATI A SEGUITO RICONOSCIMENTO DANNI DA FAUNA SELVATICA E SPECIE PROTETTE	U.1.10.05.04.000	1	16	1602	2023	3230008277	8	50	07	19	DANNI FAUNA SELVATICA ACCORDI TRANSATTIVI	2024/0000094/50_07_00/E	1.207,00			U03389	U.1.10.05.04.001
2214	U03389	SPESE DERIVANTI DA ACCORDI TRANSITIVI E/O ARBITRATI A SEGUITO RICONOSCIMENTO DANNI DA FAUNA SELVATICA E SPECIE PROTETTE	U.1.10.05.04.000	1	16	1602	2023	3230008277	9	50	07	19	DANNI FAUNA SELVATICA ACCORDI TRANSATTIVI	2024/0000094/50_07_00/E	4.484,00			U03389	U.1.10.05.04.001
2215	U03389	SPESE DERIVANTI DA ACCORDI TRANSITIVI E/O ARBITRATI A SEGUITO RICONOSCIMENTO DANNI DA FAUNA SELVATICA E SPECIE PROTETTE	U.1.10.05.04.000	1	16	1602	2023	3230008277	10	50	07	19	DANNI FAUNA SELVATICA ACCORDI TRANSATTIVI	2024/0000094/50_07_00/E	2.806,00			U03389	U.1.10.05.04.001
2216	U03389	SPESE DERIVANTI DA ACCORDI TRANSITIVI E/O ARBITRATI A SEGUITO RICONOSCIMENTO DANNI DA FAUNA SELVATICA E SPECIE PROTETTE	U.1.10.05.04.000	1	16	1602	2023	3230008277	11	50	07	19	DANNI FAUNA SELVATICA ACCORDI TRANSATTIVI	2024/0000094/50_07_00/E	4.198,00			U03389	U.1.10.05.04.001
2217	U03389	SPESE DERIVANTI DA ACCORDI TRANSITIVI E/O ARBITRATI A SEGUITO RICONOSCIMENTO DANNI DA FAUNA SELVATICA E SPECIE PROTETTE	U.1.10.05.04.000	1	16	1602	2023	3230008277	12	50	07	19	DANNI FAUNA SELVATICA ACCORDI TRANSATTIVI	2024/0000094/50_07_00/E	2.493,00			U03389	U.1.10.05.04.001
2218	U03389	SPESE DERIVANTI DA ACCORDI TRANSITIVI E/O ARBITRATI A SEGUITO RICONOSCIMENTO DANNI DA FAUNA SELVATICA E SPECIE PROTETTE	U.1.10.05.04.000	1	16	1602	2023	3230008277	13	50	07	19	DANNI FAUNA SELVATICA ACCORDI TRANSATTIVI	2024/0000094/50_07_00/E	2.205,00			U03389	U.1.10.05.04.001
2219	U03389	SPESE DERIVANTI DA ACCORDI TRANSITIVI E/O ARBITRATI A SEGUITO RICONOSCIMENTO DANNI DA FAUNA SELVATICA E SPECIE PROTETTE	U.1.10.05.04.000	1	16	1602	2023	3230008277	14	50	07	19	DANNI FAUNA SELVATICA ACCORDI TRANSATTIVI	2024/0000094/50_07_00/E	1.296,00			U03389	U.1.10.05.04.001
2220	U03389	SPESE DERIVANTI DA ACCORDI TRANSITIVI E/O ARBITRATI A SEGUITO RICONOSCIMENTO DANNI DA FAUNA SELVATICA E SPECIE PROTETTE	U.1.10.05.04.000	1	16	1602	2023	3230008277	15	50	07	19	DANNI FAUNA SELVATICA ACCORDI TRANSATTIVI	2024/0000094/50_07_00/E	2.402,00			U03389	U.1.10.05.04.001
2221	U03389	SPESE DERIVANTI DA ACCORDI TRANSITIVI E/O ARBITRATI A SEGUITO RICONOSCIMENTO DANNI DA FAUNA SELVATICA E SPECIE PROTETTE	U.1.10.05.04.000	1	16	1602	2023	3230008277	16	50	07	19	DANNI FAUNA SELVATICA ACCORDI TRANSATTIVI	2024/0000094/50_07_00/E	3.369,00			U03389	U.1.10.05.04.001
2222	U03389	SPESE DERIVANTI DA ACCORDI TRANSITIVI E/O ARBITRATI A SEGUITO RICONOSCIMENTO DANNI DA FAUNA SELVATICA E SPECIE PROTETTE	U.1.10.05.04.000	1	16	1602	2023	3230008277	17	50	07	19	DANNI FAUNA SELVATICA ACCORDI TRANSATTIVI	2024/0000094/50_07_00/E	1.190,00			U03389	U.1.10.05.04.001
2223	U03389	SPESE DERIVANTI DA ACCORDI TRANSITIVI E/O ARBITRATI A SEGUITO RICONOSCIMENTO DANNI DA FAUNA SELVATICA E SPECIE PROTETTE	U.1.10.05.04.000	1	16	1602	2023	3230008277	18	50	07	19	DANNI FAUNA SELVATICA ACCORDI TRANSATTIVI	2024/0000094/50_07_00/E	700,00			U03389	U.1.10.05.04.001
2224	U03389	SPESE DERIVANTI DA ACCORDI TRANSITIVI E/O ARBITRATI A SEGUITO RICONOSCIMENTO DANNI DA FAUNA SELVATICA E SPECIE PROTETTE	U.1.10.05.04.000	1	16	1602	2023	3230008277	19	50	07	19	DANNI FAUNA SELVATICA ACCORDI TRANSATTIVI	2024/0000094/50_07_00/E	8.863,00			U03389	U.1.10.05.04.001
2225	U03389	SPESE DERIVANTI DA ACCORDI TRANSITIVI E/O ARBITRATI A SEGUITO RICONOSCIMENTO DANNI DA FAUNA SELVATICA E SPECIE PROTETTE	U.1.10.05.04.000	1	16	1602	2023	3230008277	20	50	07	19	DANNI FAUNA SELVATICA ACCORDI TRANSATTIVI	2024/0000094/50_07_00/E	3.613,00			U03389	U.1.10.05.04.001
2226	U03389	SPESE DERIVANTI DA ACCORDI TRANSITIVI E/O ARBITRATI A SEGUITO RICONOSCIMENTO DANNI DA FAUNA SELVATICA E SPECIE PROTETTE	U.1.10.05.04.000	1	16	1602	2023	3230008277	21	50	07	19	DANNI FAUNA SELVATICA ACCORDI TRANSATTIVI	2024/0000094/50_07_00/E	805,00			U03389	U.1.10.05.04.001
2227	U03389	SPESE DERIVANTI DA ACCORDI TRANSITIVI E/O ARBITRATI A SEGUITO RICONOSCIMENTO DANNI DA FAUNA SELVATICA E SPECIE PROTETTE	U.1.10.05.04.000	1	16	1602	2023	3230008277	22	50	07	19	DANNI FAUNA SELVATICA ACCORDI TRANSATTIVI	2024/0000094/50_07_00/E	860,00			U03389	U.1.10.05.04.001
2228	U03389	SPESE DERIVANTI DA ACCORDI TRANSITIVI E/O ARBITRATI A SEGUITO RICONOSCIMENTO DANNI DA FAUNA SELVATICA E SPECIE PROTETTE	U.1.10.05.04.000	1	16	1602	2023	3230008277	23	50	07	19	DANNI FAUNA SELVATICA ACCORDI TRANSATTIVI	2024/0000094/50_07_00/E	415,00			U03389	U.1.10.05.04.001
2229	U03389	SPESE DERIVANTI DA ACCORDI TRANSITIVI E/O ARBITRATI A SEGUITO RICONOSCIMENTO DANNI DA FAUNA SELVATICA E SPECIE PROTETTE	U.1.10.05.04.000	1	16	1602	2023	3230008277	24	50	07	19	DANNI FAUNA SELVATICA ACCORDI TRANSATTIVI	2024/0000094/50_07_00/E	3.165,00			U03389	U.1.10.05.04.001
2230	U03389	SPESE DERIVANTI DA ACCORDI TRANSITIVI E/O ARBITRATI A SEGUITO RICONOSCIMENTO DANNI DA FAUNA SELVATICA E SPECIE PROTETTE	U.1.10.05.04.000	1	16	1602	2023	3230008277	25	50	07	19	DANNI FAUNA SELVATICA ACCORDI TRANSATTIVI	2024/0000094/50_07_00/E	1.747,00			U03389	U.1.10.05.04.001
2231	U03389	SPESE DERIVANTI DA ACCORDI TRANSITIVI E/O ARBITRATI A SEGUITO RICONOSCIMENTO DANNI DA FAUNA SELVATICA E SPECIE PROTETTE	U.1.10.05.04.000	1	16	1602	2023	3230008277	26	50	07	19	DANNI FAUNA SELVATICA ACCORDI TRANSATTIVI	2024/0000094/50_07_00/E	2.205,00			U03389	U.1.10.05.04.001
2232	U03389	SPESE DERIVANTI DA ACCORDI TRANSITIVI E/O ARBITRATI A SEGUITO RICONOSCIMENTO DANNI DA FAUNA SELVATICA E SPECIE PROTETTE	U.1.10.05.04.000	1	16	1602	2023	3230008277	27	50	07	19	DANNI FAUNA SELVATICA ACCORDI TRANSATTIVI	2024/0000094/50_07_00/E	2.224,00			U03389	U.1.10.05.04.001
2233	U03389	SPESE DERIVANTI DA ACCORDI TRANSITIVI E/O ARBITRATI A SEGUITO RICONOSCIMENTO DANNI DA FAUNA SELVATICA E SPECIE PROTETTE	U.1.10.05.04.000	1	16	1602	2023	3230008277	28	50	07	19	DANNI FAUNA SELVATICA ACCORDI TRANSATTIVI	2024/0000094/50_07_00/E	844,00			U03389	U.1.10.05.04.001
2234	U03389	SPESE DERIVANTI DA ACCORDI TRANSITIVI E/O ARBITRATI A SEGUITO RICONOSCIMENTO DANNI DA FAUNA SELVATICA E SPECIE PROTETTE	U.1.10.05.04.000	1	16	1602	2023	3230008277	29	50	07	19	DANNI FAUNA SELVATICA ACCORDI TRANSATTIVI	2024/0000094/50_07_00/E	1.000,00			U03389	U.1.10.05.04.001
2235	U03389	SPESE DERIVANTI DA ACCORDI TRANSITIVI E/O ARBITRATI A SEGUITO RICONOSCIMENTO DANNI DA FAUNA SELVATICA E SPECIE PROTETTE	U.1.10.05.04.000	1	16	1602	2023	3230008277	30	50	07	19	DANNI FAUNA SELVATICA ACCORDI TRANSATTIVI	2024/0000094/50_07_00/E	400,00			U03389	U.1.10.05.04.001
2236	U03389	SPESE DERIVANTI DA ACCORDI TRANSITIVI E/O ARBITRATI A SEGUITO RICONOSCIMENTO DANNI DA FAUNA SELVATICA E SPECIE PROTETTE	U.1.10.05.04.000	1	16	1602	2023	3230008277	31	50	07	19	DANNI FAUNA SELVATICA ACCORDI TRANSATTIVI	2024/0000094/50_07_00/E	1.134,00			U03389	U.1.10.05.04.001
2237	U03389	SPESE DERIVANTI DA ACCORDI TRANSITIVI E/O ARBITRATI A SEGUITO RICONOSCIMENTO DANNI DA FAUNA SELVATICA E SPECIE PROTETTE	U.1.10.05.04.000	1	16	1602	2023	3230008277	32	50	07	19	DANNI FAUNA SELVATICA ACCORDI TRANSATTIVI	2024/0000094/50_07_00/E	3.832,00			U03389	U.1.10.05.04.001
2238	U03389	SPESE DERIVANTI DA ACCORDI TRANSITIVI E/O ARBITRATI A SEGUITO RICONOSCIMENTO DANNI DA FAUNA SELVATICA E SPECIE PROTETTE	U.1.10.05.04.000	1	16	1602	2023	3230008277	33	50	07	19	DANNI FAUNA SELVATICA ACCORDI TRANSATTIVI	2024/0000094/50_07_00/E	2.569,00			U03389	U.1.10.05.04.001
2239	U03389	SPESE DERIVANTI DA ACCORDI TRANSITIVI E/O ARBITRATI A SEGUITO RICONOSCIMENTO DANNI DA FAUNA SELVATICA E SPECIE PROTETTE	U.1.10.05.04.000	1	16	1602	2023	3230008277	34	50	07	19	DANNI FAUNA SELVATICA ACCORDI TRANSATTIVI	2024/0000094/50_07_00/E	1.661,00			U03389	U.1.10.05.04.001
2240	U03389	SPESE DERIVANTI DA ACCORDI TRANSITIVI E/O ARBITRATI A SEGUITO RICONOSCIMENTO DANNI DA FAUNA SELVATICA E SPECIE PROTETTE	U.1.10.05.04.000	1	16	1602	2023	3230008277	35	50	07	19	DANNI FAUNA SELVATICA ACCORDI TRANSATTIVI	2024/0000094/50_07_00/E	2.527,00			U03389	U.1.10.05.04.001

fonte: http://burc.regione.campania.it

N.	Capitolo						Impegno							Reimputazione					
	n.	Descrizione	IV livello PdC	Tit.	Miss	Progr	Anno	Numero	Pos.	DIP	DG	UOD	Oggetto impegno	Decreto	2024	2025	2026	Cap Reimp	V livello PdC Reimputazione
2241	U03389	SPESE DERIVANTI DA ACCORDI TRANSITIVI E/O ARBITRATI A SEGUITO RICONOSCIMENTO DANNI DA FAUNA SELVATICA E SPECIE PROTETTE	U.1.10.05.04.000	1	16	1602	2023	3230008277	36	50	07	19	DANNI FAUNA SELVATICA ACCORDI TRANSATTIVI	2024/0000094/50_07_00/E	1.040,00			U03389	U.1.10.05.04.001
2242	U03389	SPESE DERIVANTI DA ACCORDI TRANSITIVI E/O ARBITRATI A SEGUITO RICONOSCIMENTO DANNI DA FAUNA SELVATICA E SPECIE PROTETTE	U.1.10.05.04.000	1	16	1602	2023	3230008277	37	50	07	19	DANNI FAUNA SELVATICA ACCORDI TRANSATTIVI	2024/0000094/50_07_00/E	2.448,00			U03389	U.1.10.05.04.001
2243	U03389	SPESE DERIVANTI DA ACCORDI TRANSITIVI E/O ARBITRATI A SEGUITO RICONOSCIMENTO DANNI DA FAUNA SELVATICA E SPECIE PROTETTE	U.1.10.05.04.000	1	16	1602	2023	3230008277	38	50	07	19	DANNI FAUNA SELVATICA ACCORDI TRANSATTIVI	2024/0000094/50_07_00/E	1.058,00			U03389	U.1.10.05.04.001
2244	U03389	SPESE DERIVANTI DA ACCORDI TRANSITIVI E/O ARBITRATI A SEGUITO RICONOSCIMENTO DANNI DA FAUNA SELVATICA E SPECIE PROTETTE	U.1.10.05.04.000	1	16	1602	2023	3230008277	39	50	07	19	DANNI FAUNA SELVATICA ACCORDI TRANSATTIVI	2024/0000094/50_07_00/E	1.996,00			U03389	U.1.10.05.04.001
2245	U03389	SPESE DERIVANTI DA ACCORDI TRANSITIVI E/O ARBITRATI A SEGUITO RICONOSCIMENTO DANNI DA FAUNA SELVATICA E SPECIE PROTETTE	U.1.10.05.04.000	1	16	1602	2023	3230008277	40	50	07	19	DANNI FAUNA SELVATICA ACCORDI TRANSATTIVI	2024/0000094/50_07_00/E	1.254,00			U03389	U.1.10.05.04.001
2246	U03389	SPESE DERIVANTI DA ACCORDI TRANSITIVI E/O ARBITRATI A SEGUITO RICONOSCIMENTO DANNI DA FAUNA SELVATICA E SPECIE PROTETTE	U.1.10.05.04.000	1	16	1602	2023	3230008277	41	50	07	19	DANNI FAUNA SELVATICA ACCORDI TRANSATTIVI	2024/0000094/50_07_00/E	1.176,00			U03389	U.1.10.05.04.001
2247	U03389	SPESE DERIVANTI DA ACCORDI TRANSITIVI E/O ARBITRATI A SEGUITO RICONOSCIMENTO DANNI DA FAUNA SELVATICA E SPECIE PROTETTE	U.1.10.05.04.000	1	16	1602	2023	3230008277	42	50	07	19	DANNI FAUNA SELVATICA ACCORDI TRANSATTIVI	2024/0000094/50_07_00/E	3.136,00			U03389	U.1.10.05.04.001
2248	U03389	SPESE DERIVANTI DA ACCORDI TRANSITIVI E/O ARBITRATI A SEGUITO RICONOSCIMENTO DANNI DA FAUNA SELVATICA E SPECIE PROTETTE	U.1.10.05.04.000	1	16	1602	2023	3230008277	43	50	07	19	DANNI FAUNA SELVATICA ACCORDI TRANSATTIVI	2024/0000094/50_07_00/E	1.080,00			U03389	U.1.10.05.04.001
2249	U03389	SPESE DERIVANTI DA ACCORDI TRANSITIVI E/O ARBITRATI A SEGUITO RICONOSCIMENTO DANNI DA FAUNA SELVATICA E SPECIE PROTETTE	U.1.10.05.04.000	1	16	1602	2023	3230008277	44	50	07	19	DANNI FAUNA SELVATICA ACCORDI TRANSATTIVI	2024/0000094/50_07_00/E	1.488,00			U03389	U.1.10.05.04.001
2250	U03389	SPESE DERIVANTI DA ACCORDI TRANSITIVI E/O ARBITRATI A SEGUITO RICONOSCIMENTO DANNI DA FAUNA SELVATICA E SPECIE PROTETTE	U.1.10.05.04.000	1	16	1602	2023	3230008277	45	50	07	19	DANNI FAUNA SELVATICA ACCORDI TRANSATTIVI	2024/0000094/50_07_00/E	165,00			U03389	U.1.10.05.04.001
2251	U03389	SPESE DERIVANTI DA ACCORDI TRANSITIVI E/O ARBITRATI A SEGUITO RICONOSCIMENTO DANNI DA FAUNA SELVATICA E SPECIE PROTETTE	U.1.10.05.04.000	1	16	1602	2023	3230008277	46	50	07	19	DANNI FAUNA SELVATICA ACCORDI TRANSATTIVI	2024/0000094/50_07_00/E	1.290,00			U03389	U.1.10.05.04.001
2252	U03389	SPESE DERIVANTI DA ACCORDI TRANSITIVI E/O ARBITRATI A SEGUITO RICONOSCIMENTO DANNI DA FAUNA SELVATICA E SPECIE PROTETTE	U.1.10.05.04.000	1	16	1602	2023	3230008277	47	50	07	19	DANNI FAUNA SELVATICA ACCORDI TRANSATTIVI	2024/0000094/50_07_00/E	500,00			U03389	U.1.10.05.04.001
2253	U03389	SPESE DERIVANTI DA ACCORDI TRANSITIVI E/O ARBITRATI A SEGUITO RICONOSCIMENTO DANNI DA FAUNA SELVATICA E SPECIE PROTETTE	U.1.10.05.04.000	1	16	1602	2023	3230008277	48	50	07	19	DANNI FAUNA SELVATICA ACCORDI TRANSATTIVI	2024/0000094/50_07_00/E	2.281,00			U03389	U.1.10.05.04.001
2254	U03389	SPESE DERIVANTI DA ACCORDI TRANSITIVI E/O ARBITRATI A SEGUITO RICONOSCIMENTO DANNI DA FAUNA SELVATICA E SPECIE PROTETTE	U.1.10.05.04.000	1	16	1602	2023	3230008277	49	50	07	19	DANNI FAUNA SELVATICA ACCORDI TRANSATTIVI	2024/0000094/50_07_00/E	507,00			U03389	U.1.10.05.04.001
2255	U03389	SPESE DERIVANTI DA ACCORDI TRANSITIVI E/O ARBITRATI A SEGUITO RICONOSCIMENTO DANNI DA FAUNA SELVATICA E SPECIE PROTETTE	U.1.10.05.04.000	1	16	1602	2023	3230008277	50	50	07	19	DANNI FAUNA SELVATICA ACCORDI TRANSATTIVI	2024/0000094/50_07_00/E	1.050,00			U03389	U.1.10.05.04.001
2256	U03389	SPESE DERIVANTI DA ACCORDI TRANSITIVI E/O ARBITRATI A SEGUITO RICONOSCIMENTO DANNI DA FAUNA SELVATICA E SPECIE PROTETTE	U.1.10.05.04.000	1	16	1602	2023	3230008277	51	50	07	19	DANNI FAUNA SELVATICA ACCORDI TRANSATTIVI	2024/0000094/50_07_00/E	2.000,00			U03389	U.1.10.05.04.001
2257	U03389	SPESE DERIVANTI DA ACCORDI TRANSITIVI E/O ARBITRATI A SEGUITO RICONOSCIMENTO DANNI DA FAUNA SELVATICA E SPECIE PROTETTE	U.1.10.05.04.000	1	16	1602	2023	3230008277	52	50	07	19	DANNI FAUNA SELVATICA ACCORDI TRANSATTIVI	2024/0000094/50_07_00/E	413,00			U03389	U.1.10.05.04.001
2258	U03389	SPESE DERIVANTI DA ACCORDI TRANSITIVI E/O ARBITRATI A SEGUITO RICONOSCIMENTO DANNI DA FAUNA SELVATICA E SPECIE PROTETTE	U.1.10.05.04.000	1	16	1602	2023	3230008277	53	50	07	19	DANNI FAUNA SELVATICA ACCORDI TRANSATTIVI	2024/0000094/50_07_00/E	1.100,00			U03389	U.1.10.05.04.001
2259	U03389	SPESE DERIVANTI DA ACCORDI TRANSITIVI E/O ARBITRATI A SEGUITO RICONOSCIMENTO DANNI DA FAUNA SELVATICA E SPECIE PROTETTE	U.1.10.05.04.000	1	16	1602	2023	3230008277	54	50	07	19	DANNI FAUNA SELVATICA ACCORDI TRANSATTIVI	2024/0000094/50_07_00/E	1.385,00			U03389	U.1.10.05.04.001
2260	U03389	SPESE DERIVANTI DA ACCORDI TRANSITIVI E/O ARBITRATI A SEGUITO RICONOSCIMENTO DANNI DA FAUNA SELVATICA E SPECIE PROTETTE	U.1.10.05.04.000	1	16	1602	2023	3230008277	55	50	07	19	DANNI FAUNA SELVATICA ACCORDI TRANSATTIVI	2024/0000094/50_07_00/E	401,00			U03389	U.1.10.05.04.001
2261	U03389	SPESE DERIVANTI DA ACCORDI TRANSITIVI E/O ARBITRATI A SEGUITO RICONOSCIMENTO DANNI DA FAUNA SELVATICA E SPECIE PROTETTE	U.1.10.05.04.000	1	16	1602	2023	3230008277	56	50	07	19	DANNI FAUNA SELVATICA ACCORDI TRANSATTIVI	2024/0000094/50_07_00/E	500,00			U03389	U.1.10.05.04.001
2262	U03389	SPESE DERIVANTI DA ACCORDI TRANSITIVI E/O ARBITRATI A SEGUITO RICONOSCIMENTO DANNI DA FAUNA SELVATICA E SPECIE PROTETTE	U.1.10.05.04.000	1	16	1602	2023	3230008277	57	50	07	19	DANNI FAUNA SELVATICA ACCORDI TRANSATTIVI	2024/0000094/50_07_00/E	1.104,00			U03389	U.1.10.05.04.001
2263	U03389	SPESE DERIVANTI DA ACCORDI TRANSITIVI E/O ARBITRATI A SEGUITO RICONOSCIMENTO DANNI DA FAUNA SELVATICA E SPECIE PROTETTE	U.1.10.05.04.000	1	16	1602	2023	3230008277	58	50	07	19	DANNI FAUNA SELVATICA ACCORDI TRANSATTIVI	2024/0000094/50_07_00/E	3.870,00			U03389	U.1.10.05.04.001
2264	U03389	SPESE DERIVANTI DA ACCORDI TRANSITIVI E/O ARBITRATI A SEGUITO RICONOSCIMENTO DANNI DA FAUNA SELVATICA E SPECIE PROTETTE	U.1.10.05.04.000	1	16	1602	2023	3230008277	59	50	07	19	DANNI FAUNA SELVATICA ACCORDI TRANSATTIVI	2024/0000094/50_07_00/E	1.180,00			U03389	U.1.10.05.04.001
2265	U03389	SPESE DERIVANTI DA ACCORDI TRANSITIVI E/O ARBITRATI A SEGUITO RICONOSCIMENTO DANNI DA FAUNA SELVATICA E SPECIE PROTETTE	U.1.10.05.04.000	1	16	1602	2023	3230008277	60	50	07	19	DANNI FAUNA SELVATICA ACCORDI TRANSATTIVI	2024/0000094/50_07_00/E	1.700,00			U03389	U.1.10.05.04.001
2266	U03389	SPESE DERIVANTI DA ACCORDI TRANSITIVI E/O ARBITRATI A SEGUITO RICONOSCIMENTO DANNI DA FAUNA SELVATICA E SPECIE PROTETTE	U.1.10.05.04.000	1	16	1602	2023	3230008277	61	50	07	19	DANNI FAUNA SELVATICA ACCORDI TRANSATTIVI	2024/0000094/50_07_00/E	1.697,00			U03389	U.1.10.05.04.001
2267	U03389	SPESE DERIVANTI DA ACCORDI TRANSITIVI E/O ARBITRATI A SEGUITO RICONOSCIMENTO DANNI DA FAUNA SELVATICA E SPECIE PROTETTE	U.1.10.05.04.000	1	16	1602	2023	3230008277	62	50	07	19	DANNI FAUNA SELVATICA ACCORDI TRANSATTIVI	2024/0000094/50_07_00/E	2.268,00			U03389	U.1.10.05.04.001
2268	U03389	SPESE DERIVANTI DA ACCORDI TRANSITIVI E/O ARBITRATI A SEGUITO RICONOSCIMENTO DANNI DA FAUNA SELVATICA E SPECIE PROTETTE	U.1.10.05.04.000	1	16	1602	2023	3230008277	63	50	07	19	DANNI FAUNA SELVATICA ACCORDI TRANSATTIVI	2024/0000094/50_07_00/E	1.249,00			U03389	U.1.10.05.04.001
2269	U03389	SPESE DERIVANTI DA ACCORDI TRANSITIVI E/O ARBITRATI A SEGUITO RICONOSCIMENTO DANNI DA FAUNA SELVATICA E SPECIE PROTETTE	U.1.10.05.04.000	1	16	1602	2023	3230008277	64	50	07	19	DANNI FAUNA SELVATICA ACCORDI TRANSATTIVI	2024/0000094/50_07_00/E	1.491,00			U03389	U.1.10.05.04.001

fonte: http://burc.regione.campania.it

N.	Capitolo						Impegno							Reimputazione					
	n.	Descrizione	IV livello PdC	Tit.	Miss	Progr	Anno	Numero	Pos.	DIP	DG	UOD	Oggetto impegno	Decreto	2024	2025	2026	Cap Reimp	V livello PdC Reimputazione
2270	U03389	SPESE DERIVANTI DA ACCORDI TRANSITIVI E/O ARBITRATI A SEGUITO RICONOSCIMENTO DANNI DA FAUNA SELVATICA E SPECIE PROTETTE	U.1.10.05.04.000	1	16	1602	2023	3230008277	65	50	07	19	DANNI FAUNA SELVATICA ACCORDI TRANSATTIVI	2024/0000094/50_07_00/E	1.000,00			U03389	U.1.10.05.04.001
2271	U03389	SPESE DERIVANTI DA ACCORDI TRANSITIVI E/O ARBITRATI A SEGUITO RICONOSCIMENTO DANNI DA FAUNA SELVATICA E SPECIE PROTETTE	U.1.10.05.04.000	1	16	1602	2023	3230008277	66	50	07	19	DANNI FAUNA SELVATICA ACCORDI TRANSATTIVI	2024/0000094/50_07_00/E	846,00			U03389	U.1.10.05.04.001
2272	U03389	SPESE DERIVANTI DA ACCORDI TRANSITIVI E/O ARBITRATI A SEGUITO RICONOSCIMENTO DANNI DA FAUNA SELVATICA E SPECIE PROTETTE	U.1.10.05.04.000	1	16	1602	2023	3230008277	67	50	07	19	DANNI FAUNA SELVATICA ACCORDI TRANSATTIVI	2024/0000094/50_07_00/E	1.263,00			U03389	U.1.10.05.04.001
2273	U03389	SPESE DERIVANTI DA ACCORDI TRANSITIVI E/O ARBITRATI A SEGUITO RICONOSCIMENTO DANNI DA FAUNA SELVATICA E SPECIE PROTETTE	U.1.10.05.04.000	1	16	1602	2023	3230008378	1	50	07	19	DANNI FAUNA SELVATICA ACCORDI TRANSATTIVI	2024/0000094/50_07_00/E	1.590,00			U03389	U.1.10.05.04.001
2274	U03389	SPESE DERIVANTI DA ACCORDI TRANSITIVI E/O ARBITRATI A SEGUITO RICONOSCIMENTO DANNI DA FAUNA SELVATICA E SPECIE PROTETTE	U.1.10.05.04.000	1	16	1602	2023	3230008378	2	50	07	19	DANNI FAUNA SELVATICA ACCORDI TRANSATTIVI	2024/0000094/50_07_00/E	1.020,00			U03389	U.1.10.05.04.001
2275	U03389	SPESE DERIVANTI DA ACCORDI TRANSITIVI E/O ARBITRATI A SEGUITO RICONOSCIMENTO DANNI DA FAUNA SELVATICA E SPECIE PROTETTE	U.1.10.05.04.000	1	16	1602	2023	3230008378	3	50	07	19	DANNI FAUNA SELVATICA ACCORDI TRANSATTIVI	2024/0000094/50_07_00/E	680,00			U03389	U.1.10.05.04.001
2276	U03389	SPESE DERIVANTI DA ACCORDI TRANSITIVI E/O ARBITRATI A SEGUITO RICONOSCIMENTO DANNI DA FAUNA SELVATICA E SPECIE PROTETTE	U.1.10.05.04.000	1	16	1602	2023	3230008378	4	50	07	19	DANNI FAUNA SELVATICA ACCORDI TRANSATTIVI	2024/0000094/50_07_00/E	4.150,00			U03389	U.1.10.05.04.001
2277	U03389	SPESE DERIVANTI DA ACCORDI TRANSITIVI E/O ARBITRATI A SEGUITO RICONOSCIMENTO DANNI DA FAUNA SELVATICA E SPECIE PROTETTE	U.1.10.05.04.000	1	16	1602	2023	3230008378	5	50	07	19	DANNI FAUNA SELVATICA ACCORDI TRANSATTIVI	2024/0000094/50_07_00/E	1.024,00			U03389	U.1.10.05.04.001
2278	U03389	SPESE DERIVANTI DA ACCORDI TRANSITIVI E/O ARBITRATI A SEGUITO RICONOSCIMENTO DANNI DA FAUNA SELVATICA E SPECIE PROTETTE	U.1.10.05.04.000	1	16	1602	2023	3230008378	6	50	07	19	DANNI FAUNA SELVATICA ACCORDI TRANSATTIVI	2024/0000094/50_07_00/E	600,00			U03389	U.1.10.05.04.001
2279	U03389	SPESE DERIVANTI DA ACCORDI TRANSITIVI E/O ARBITRATI A SEGUITO RICONOSCIMENTO DANNI DA FAUNA SELVATICA E SPECIE PROTETTE	U.1.10.05.04.000	1	16	1602	2023	3230008378	7	50	07	19	DANNI FAUNA SELVATICA ACCORDI TRANSATTIVI	2024/0000094/50_07_00/E	306,00			U03389	U.1.10.05.04.001
2280	U03389	SPESE DERIVANTI DA ACCORDI TRANSITIVI E/O ARBITRATI A SEGUITO RICONOSCIMENTO DANNI DA FAUNA SELVATICA E SPECIE PROTETTE	U.1.10.05.04.000	1	16	1602	2023	3230008378	8	50	07	19	DANNI FAUNA SELVATICA ACCORDI TRANSATTIVI	2024/0000094/50_07_00/E	600,00			U03389	U.1.10.05.04.001
2281	U03389	SPESE DERIVANTI DA ACCORDI TRANSITIVI E/O ARBITRATI A SEGUITO RICONOSCIMENTO DANNI DA FAUNA SELVATICA E SPECIE PROTETTE	U.1.10.05.04.000	1	16	1602	2023	3230008378	9	50	07	19	DANNI FAUNA SELVATICA ACCORDI TRANSATTIVI	2024/0000094/50_07_00/E	894,00			U03389	U.1.10.05.04.001
2282	U03389	SPESE DERIVANTI DA ACCORDI TRANSITIVI E/O ARBITRATI A SEGUITO RICONOSCIMENTO DANNI DA FAUNA SELVATICA E SPECIE PROTETTE	U.1.10.05.04.000	1	16	1602	2023	3230008378	10	50	07	19	DANNI FAUNA SELVATICA ACCORDI TRANSATTIVI	2024/0000094/50_07_00/E	680,00			U03389	U.1.10.05.04.001
2283	U03389	SPESE DERIVANTI DA ACCORDI TRANSITIVI E/O ARBITRATI A SEGUITO RICONOSCIMENTO DANNI DA FAUNA SELVATICA E SPECIE PROTETTE	U.1.10.05.04.000	1	16	1602	2023	3230008378	11	50	07	19	DANNI FAUNA SELVATICA ACCORDI TRANSATTIVI	2024/0000094/50_07_00/E	690,00			U03389	U.1.10.05.04.001
2284	U03389	SPESE DERIVANTI DA ACCORDI TRANSITIVI E/O ARBITRATI A SEGUITO RICONOSCIMENTO DANNI DA FAUNA SELVATICA E SPECIE PROTETTE	U.1.10.05.04.000	1	16	1602	2023	3230008443	1	50	07	19	DANNI FAUNA SELVATICA ACCORDI TRANSATTIVI	2024/0000094/50_07_00/E	1.750,00			U03389	U.1.10.05.04.001
2285	U03389	SPESE DERIVANTI DA ACCORDI TRANSITIVI E/O ARBITRATI A SEGUITO RICONOSCIMENTO DANNI DA FAUNA SELVATICA E SPECIE PROTETTE	U.1.10.05.04.000	1	16	1602	2023	3230008443	2	50	07	19	DANNI FAUNA SELVATICA ACCORDI TRANSATTIVI	2024/0000094/50_07_00/E	2.900,00			U03389	U.1.10.05.04.001
2286	U03389	SPESE DERIVANTI DA ACCORDI TRANSITIVI E/O ARBITRATI A SEGUITO RICONOSCIMENTO DANNI DA FAUNA SELVATICA E SPECIE PROTETTE	U.1.10.05.04.000	1	16	1602	2023	3230008443	3	50	07	19	DANNI FAUNA SELVATICA ACCORDI TRANSATTIVI	2024/0000094/50_07_00/E	7.000,00			U03389	U.1.10.05.04.001
2287	U03389	SPESE DERIVANTI DA ACCORDI TRANSITIVI E/O ARBITRATI A SEGUITO RICONOSCIMENTO DANNI DA FAUNA SELVATICA E SPECIE PROTETTE	U.1.10.05.04.000	1	16	1602	2023	3230008443	4	50	07	19	DANNI FAUNA SELVATICA ACCORDI TRANSATTIVI	2024/0000094/50_07_00/E	1.600,00			U03389	U.1.10.05.04.001
2288	U03389	SPESE DERIVANTI DA ACCORDI TRANSITIVI E/O ARBITRATI A SEGUITO RICONOSCIMENTO DANNI DA FAUNA SELVATICA E SPECIE PROTETTE	U.1.10.05.04.000	1	16	1602	2023	3230008443	5	50	07	19	DANNI FAUNA SELVATICA ACCORDI TRANSATTIVI	2024/0000094/50_07_00/E	1.000,00			U03389	U.1.10.05.04.001
2289	U03389	SPESE DERIVANTI DA ACCORDI TRANSITIVI E/O ARBITRATI A SEGUITO RICONOSCIMENTO DANNI DA FAUNA SELVATICA E SPECIE PROTETTE	U.1.10.05.04.000	1	16	1602	2023	3230008443	6	50	07	19	DANNI FAUNA SELVATICA ACCORDI TRANSATTIVI	2024/0000094/50_07_00/E	2.600,00			U03389	U.1.10.05.04.001
2290	U03389	SPESE DERIVANTI DA ACCORDI TRANSITIVI E/O ARBITRATI A SEGUITO RICONOSCIMENTO DANNI DA FAUNA SELVATICA E SPECIE PROTETTE	U.1.10.05.04.000	1	16	1602	2023	3230008443	7	50	07	19	DANNI FAUNA SELVATICA ACCORDI TRANSATTIVI	2024/0000094/50_07_00/E	1.800,00			U03389	U.1.10.05.04.001
2291	U03389	SPESE DERIVANTI DA ACCORDI TRANSITIVI E/O ARBITRATI A SEGUITO RICONOSCIMENTO DANNI DA FAUNA SELVATICA E SPECIE PROTETTE	U.1.10.05.04.000	1	16	1602	2023	3230008443	8	50	07	19	DANNI FAUNA SELVATICA ACCORDI TRANSATTIVI	2024/0000094/50_07_00/E	4.200,00			U03389	U.1.10.05.04.001
2292	U03389	SPESE DERIVANTI DA ACCORDI TRANSITIVI E/O ARBITRATI A SEGUITO RICONOSCIMENTO DANNI DA FAUNA SELVATICA E SPECIE PROTETTE	U.1.10.05.04.000	1	16	1602	2023	3230008443	9	50	07	19	DANNI FAUNA SELVATICA ACCORDI TRANSATTIVI	2024/0000094/50_07_00/E	4.000,00			U03389	U.1.10.05.04.001
2293	U03390	SPESA PER L'AGGIORNAMENTO DEL PIANO FORESTALE GENERALE (P.F.G.) EX ART. 7, COMMA 2, DEL LR N. 11/96 NONCHÈ ART. 5 DEL REG. 3/2017	U.1.03.02.10.000	1	09	0905	2023	3230002184	1	50	07	18	* ** AGGIORNAMENTO E ADEGUAMENTO DEL PIANO FORESTALE GENERALE (PFG) 2009-2013 AI SENSI DELL' ARTICOLO 5 DEL REG. 3/2017, NONCHE' DELL='ARTICOLO 7, COMMA 2, DELLA L. R. N. 11/96 - CIG: 9014058BF8 - CUP:B62C21001490002 - APPROVAZIONE DISCIPLINARE DI INCARICO - IM PEGNOFONDI CAPITOLO DI SPESA U03390 E.F. 2021	2024/0000094/50_07_00/E	9.147,93			U03390	U.1.03.02.10.001
2294	U03400	ATTIVITÀ DIVULGATIVE IN ATTUAZIONE DELLA L.R. 8/2007 E SS.MM.II. IN MATERIA DI FUNGHI	U.1.03.02.02.000	1	09	0905	2023	3230002205	1	50	07	18	* PROGRAMMA DI GESTIONE DEI COMPARTI FUNGHI E TARTUFI	2024/0000094/50_07_00/E	4.500,00			U03400	U.1.03.02.02.004
2295	U03404	ATTIVITÀ DIVULGATIVE IN MATERIA IN ATTUAZIONE DELLA L.R. 13/2006 E SS.MM.II. IN MATERIA DI TARTUFI	U.1.03.02.02.000	1	09	0905	2023	3230002197	1	50	07	18	* INDAGINE PER POTENZIARE ATTIVITÀ INFORMATIVE E DIVULGATIVE	2024/0000094/50_07_00/E	1.021,03			U03404	U.1.03.02.02.005
2296	U03404	ATTIVITÀ DIVULGATIVE IN MATERIA IN ATTUAZIONE DELLA L.R. 13/2006 E SS.MM.II. IN MATERIA DI TARTUFI	U.1.03.02.02.000	1	09	0905	2023	3230002198	1	50	07	18	* INDAGINE PER POTENZIARE ATTIVITÀ INFORMATIVE E DIVULGATIVE	2024/0000094/50_07_00/E	7.761,32			U03404	U.1.03.02.02.005
2297	U03404	ATTIVITÀ DIVULGATIVE IN MATERIA IN ATTUAZIONE DELLA L.R. 13/2006 E SS.MM.II. IN MATERIA DI TARTUFI	U.1.03.02.02.000	1	09	0905	2023	3230002199	1	50	07	18	* INDAGINE PER POTENZIARE ATTIVITÀ INFORMATIVE E DIVULGATIVE	2024/0000094/50_07_00/E	217,65			U03404	U.1.03.02.02.005
2298	U03404	ATTIVITÀ DIVULGATIVE IN MATERIA IN ATTUAZIONE DELLA L.R. 13/2006 E SS.MM.II. IN MATERIA DI TARTUFI	U.1.03.02.02.000	1	09	0905	2023	3230002207	1	50	07	18	* PROGRAMMA DI GESTIONE DEI COMPARTI FUNGHI E TARTUFI	2024/0000094/50_07_00/E	4.091,13			U03404	U.1.03.02.02.004
2299	U03404	ATTIVITÀ DIVULGATIVE IN MATERIA IN ATTUAZIONE DELLA L.R. 13/2006 E SS.MM.II. IN MATERIA DI TARTUFI	U.1.03.02.02.000	1	09	0905	2023	3230002208	1	50	07	18	* PROGRAMMA DI GESTIONE DEI COMPARTI FUNGHI E TARTUFI	2024/0000094/50_07_00/E	513,87			U03404	U.1.03.02.02.004

fonte: http://burc.regione.campania.it

N.	Capitolo						Impegno							Reimputazione					
	n.	Descrizione	IV livello PdC	Tit.	Miss	Progr	Anno	Numero	Pos.	DIP	DG	UOD	Oggetto impegno	Decreto	2024	2025	2026	Cap Reimp	V livello PdC Reimputazione
2300	U03404	ATTIVITÀ DIVULGATIVE IN MATERIA IN ATTUAZIONE DELLA L.R. 13/2006 E SS.MM.II. IN MATERIA DI TARTUFI	U.1.03.02.02.000	1	09	0905	2023	3230008444	1	50	07	18	REALIZZAZIONE INDAGINE STORICO-ARCHIVISTICA	2024/0000094/50_07_00/E	26.714,00			U03404	U.1.03.02.02.005
2301	U03430	ATTIVITÀ DIVULGATIVE IN ATTUAZIONE DELLA L.R. 13/2006 E SS.MM.II. IN MATERIA DI TARTUFI - UOD 500710 - STP AVELLINO	U.1.03.02.02.000	1	09	0905	2023	3230006543	1	50	07	22	ATTIVITÀ DIVULGATIVE ED ISTITUZIONALI IN MATERIA DI TARTUFI	2024/0000094/50_07_00/E	3.000,00			U03430	U.1.03.02.02.999
2302	U03434	ATTIVITÀ DIVULGATIVE IN ATTUAZIONE DELLA L.R. 13/2006 E SS.MM.II. IN MATERIA DI TARTUFI - UOD 500712 - STP CASERTA	U.1.03.02.02.000	1	09	0905	2023	3230002200	1	50	07	24	* GIORNATE DIVULGATIVE IN MATERIA DI FUNGHI E TARTUFI	2024/0000094/50_07_00/E	6.000,00			U03434	U.1.03.02.02.999
2303	U03436	ATTIVITÀ DIVULGATIVE IN ATTUAZIONE DELLA L.R. 13/2006 E SS.MM.II. IN MATERIA DI TARTUFI - UOD 500713 - STP NAPOLI	U.1.03.02.02.000	1	09	0905	2023	3230005789	1	50	07	25	ROGETTO DI VALORIZZAZIONE DEI SAPORI CONTADINI	2024/0000094/50_07_00/E	700,00			U03436	U.1.03.02.02.005
2304	U03436	ATTIVITÀ DIVULGATIVE IN ATTUAZIONE DELLA L.R. 13/2006 E SS.MM.II. IN MATERIA DI TARTUFI - UOD 500713 - STP NAPOLI	U.1.03.02.02.000	1	09	0905	2023	3230009189	1	50	07	25	FORNITURA SERVIZI PER TARTUFI	2024/0000094/50_07_00/E	2.666,98			U03436	U.1.03.02.02.999
2305	U03436	ATTIVITÀ DIVULGATIVE IN ATTUAZIONE DELLA L.R. 13/2006 E SS.MM.II. IN MATERIA DI TARTUFI - UOD 500713 - STP NAPOLI	U.1.03.02.02.000	1	09	0905	2023	3230009190	1	50	07	25	RINMBORSO SPESE COMMISSARI	2024/0000094/50_07_00/E	180,00			U03436	U.1.03.02.02.999
2306	U03436	ATTIVITÀ DIVULGATIVE IN ATTUAZIONE DELLA L.R. 13/2006 E SS.MM.II. IN MATERIA DI TARTUFI - UOD 500713 - STP NAPOLI	U.1.03.02.02.000	1	09	0905	2023	3230009192	1	50	07	25	PROGETTO "TARTUFO IN OSTERIA"	2024/0000094/50_07_00/E	4.000,00			U03436	U.1.03.02.02.999
2307	U03440	ATTIVITÀ ISTITUZIONALI IN ATTUAZIONE DELLA L.R. 13/2006 E SS.MM.II. IN MATERIA DI TARTUFI – UOD 500710 - STP AVELLINO	U.1.03.01.02.000	1	09	0905	2023	3230005323	1	50	07	22	VIAGGIO IN FAVORE DEI COMPONENTI DELLA COMMISSIONE	2024/0000094/50_07_00/E	151,00			U03440	U.1.03.01.02.002
2308	U03440	ATTIVITÀ ISTITUZIONALI IN ATTUAZIONE DELLA L.R. 13/2006 E SS.MM.II. IN MATERIA DI TARTUFI – UOD 500710 - STP AVELLINO	U.1.03.01.02.000	1	09	0905	2023	3230005323	2	50	07	22	VIAGGIO IN FAVORE DEI COMPONENTI DELLA COMMISSIONE	2024/0000094/50_07_00/E	247,00			U03440	U.1.03.01.02.002
2309	U03448	ATTIVITÀ ISTITUZIONALI IN ATTUAZIONE DELLA L.R. 13/2006 E SS.MM.II. IN MATERIA DI TARTUFI – UOD 500714 - STP SALERNO	U.1.03.01.02.000	1	09	0905	2023	3230007168	1	50	07	26	ATTUAZIONE DELLA L.R. 13/2006	2024/0000094/50_07_00/E	3.606,91			U03448	U.1.03.01.02.001
2310	U03448	ATTIVITÀ ISTITUZIONALI IN ATTUAZIONE DELLA L.R. 13/2006 E SS.MM.II. IN MATERIA DI TARTUFI – UOD 500714 - STP SALERNO	U.1.03.01.02.000	1	09	0905	2023	3230008805	1	50	07	26	ACQUISTO DI BANCALI CON PROFILI ZINCATI E RUOTE GIREVOLI	2024/0000094/50_07_00/E	580,72			U03448	U.1.03.01.02.999
2311	U03449	PRESTAZIONI PROFESSIONALI E SPECIALISTICHE IN MATERIA DI TARTUFI – LR. N.13/2006 E SS. MM.II	U.1.03.02.11.000	1	09	0905	2023	3230007164	1	50	07	26	PRESTAZIONI PROFESSIONALI IN ATTUAZIONE DELLA L.R. 13/2006	2024/0000094/50_07_00/E	6.000,00			U03449	U.1.03.02.11.999
2312	U03451	MANUTENZIONE ORDINARIA E RIPARAZIONI IN MATERIA DI TARTUFI – LR. N.13/2006 E SS. MM.II.	U.1.03.02.09.000	1	09	0905	2023	3230007911	1	50	07	26	LAVORI DI MANUTENZIONE ALLO STERILIZZATORE	2024/0000094/50_07_00/E	4.880,00			U03451	U.1.03.02.09.004
2313	U03454	ATTIVITÀ DIVULGATIVE IN ATTUAZIONE DELLA L.R. 8/2007 E SS.MM.II. IN MATERIA DI FUNGHI – UOD 500712 - STP CASERTA	U.1.03.02.02.000	1	09	0905	2023	3230003776	1	50	07	24	* MATERIALE DIVULGATIVO	2024/0000094/50_07_00/E	3.453,70			U03454	U.1.03.02.02.999
2314	U03455	ACQUISTO DI ATTREZZATURE A SERVIZIO DEI VIVAI E FORESTE DEMANIALI DELLA UOD 500723 (L.R. 11/96)	U.2.02.01.05.000	2	09	0905	2023	3230008445	1	50	07	23	L.R. 11/96 IMPEGNO DI SPESA PER ACQUISTO RAMPE DI CARICO VIAVI FORESTALICAP U03455/23 E.F. 2023	2024/0000094/50_07_00/E	1.520,00			U03455	U.2.02.01.05.999
2315	U03456	ATTIVITÀ DIVULGATIVE IN ATTUAZIONE DELLA L.R. 8/2007 E SS.MM.II. IN MATERIA DI FUNGHI – UOD 500713 - STP NAPOLI	U.1.03.02.02.000	1	09	0905	2023	3230003784	1	50	07	25	* PROMOZIONE DELLA CULTURA MICOLOGICA	2024/0000094/50_07_00/E	2.157,40			U03456	U.1.03.02.02.999
2316	U03456	ATTIVITÀ DIVULGATIVE IN ATTUAZIONE DELLA L.R. 8/2007 E SS.MM.II. IN MATERIA DI FUNGHI – UOD 500713 - STP NAPOLI	U.1.03.02.02.000	1	09	0905	2023	3230003798	1	50	07	25	* SERVIZI GRAFICI	2024/0000094/50_07_00/E	2.217,00			U03456	U.1.03.02.02.999
2317	U03456	ATTIVITÀ DIVULGATIVE IN ATTUAZIONE DELLA L.R. 8/2007 E SS.MM.II. IN MATERIA DI FUNGHI – UOD 500713 - STP NAPOLI	U.1.03.02.02.000	1	09	0905	2023	3230009191	1	50	07	25	RINMBORSO SPESE COMMISSARI	2024/0000094/50_07_00/E	180,00			U03456	U.1.03.02.02.999
2318	U03456	ATTIVITÀ DIVULGATIVE IN ATTUAZIONE DELLA L.R. 8/2007 E SS.MM.II. IN MATERIA DI FUNGHI – UOD 500713 - STP NAPOLI	U.1.03.02.02.000	1	09	0905	2023	3230009407	1	50	07	25	L.R. 13.2006. IMPEGNO A FAVORE DI ISTITUTI SCOLASTICI DELLA PROVINCIA DINAPOLI PER DIFFONDERE LA CULTURA TARTUFIGENA. CAP U03456.	2024/0000094/50_07_00/E	1.500,00			U03456	U.1.03.02.02.005
2319	U03456	ATTIVITÀ DIVULGATIVE IN ATTUAZIONE DELLA L.R. 8/2007 E SS.MM.II. IN MATERIA DI FUNGHI – UOD 500713 - STP NAPOLI	U.1.03.02.02.000	1	09	0905	2023	3230009407	2	50	07	25	L.R. 13.2006. IMPEGNO A FAVORE DI ISTITUTI SCOLASTICI DELLA PROVINCIA DINAPOLI PER DIFFONDERE LA CULTURA TARTUFIGENA. CAP U03456.	2024/0000094/50_07_00/E	1.500,00			U03456	U.1.03.02.02.005
2320	U03456	ATTIVITÀ DIVULGATIVE IN ATTUAZIONE DELLA L.R. 8/2007 E SS.MM.II. IN MATERIA DI FUNGHI – UOD 500713 - STP NAPOLI	U.1.03.02.02.000	1	09	0905	2023	3230009407	3	50	07	25	L.R. 13.2006. IMPEGNO A FAVORE DI ISTITUTI SCOLASTICI DELLA PROVINCIA DINAPOLI PER DIFFONDERE LA CULTURA TARTUFIGENA. CAP U03456.	2024/0000094/50_07_00/E	1.500,00			U03456	U.1.03.02.02.005
2321	U03456	ATTIVITÀ DIVULGATIVE IN ATTUAZIONE DELLA L.R. 8/2007 E SS.MM.II. IN MATERIA DI FUNGHI – UOD 500713 - STP NAPOLI	U.1.03.02.02.000	1	09	0905	2023	3230009407	4	50	07	25	L.R. 13.2006. IMPEGNO A FAVORE DI ISTITUTI SCOLASTICI DELLA PROVINCIA DINAPOLI PER DIFFONDERE LA CULTURA TARTUFIGENA. CAP U03456.	2024/0000094/50_07_00/E	1.500,00			U03456	U.1.03.02.02.005
2322	U03456	ATTIVITÀ DIVULGATIVE IN ATTUAZIONE DELLA L.R. 8/2007 E SS.MM.II. IN MATERIA DI FUNGHI – UOD 500713 - STP NAPOLI	U.1.03.02.02.000	1	09	0905	2023	3230009407	5	50	07	25	L.R. 13.2006. IMPEGNO A FAVORE DI ISTITUTI SCOLASTICI DELLA PROVINCIA DINAPOLI PER DIFFONDERE LA CULTURA TARTUFIGENA. CAP U03456.	2024/0000094/50_07_00/E	1.500,00			U03456	U.1.03.02.02.005
2323	U03456	ATTIVITÀ DIVULGATIVE IN ATTUAZIONE DELLA L.R. 8/2007 E SS.MM.II. IN MATERIA DI FUNGHI – UOD 500713 - STP NAPOLI	U.1.03.02.02.000	1	09	0905	2023	3230009407	6	50	07	25	L.R. 13.2006. IMPEGNO A FAVORE DI ISTITUTI SCOLASTICI DELLA PROVINCIA DINAPOLI PER DIFFONDERE LA CULTURA TARTUFIGENA. CAP U03456.	2024/0000094/50_07_00/E	1.500,00			U03456	U.1.03.02.02.005
2324	U03456	ATTIVITÀ DIVULGATIVE IN ATTUAZIONE DELLA L.R. 8/2007 E SS.MM.II. IN MATERIA DI FUNGHI – UOD 500713 - STP NAPOLI	U.1.03.02.02.000	1	09	0905	2023	3230009407	7	50	07	25	L.R. 13.2006. IMPEGNO A FAVORE DI ISTITUTI SCOLASTICI DELLA PROVINCIA DINAPOLI PER DIFFONDERE LA CULTURA TARTUFIGENA. CAP U03456.	2024/0000094/50_07_00/E	1.500,00			U03456	U.1.03.02.02.005
2325	U03456	ATTIVITÀ DIVULGATIVE IN ATTUAZIONE DELLA L.R. 8/2007 E SS.MM.II. IN MATERIA DI FUNGHI – UOD 500713 - STP NAPOLI	U.1.03.02.02.000	1	09	0905	2023	3230009407	8	50	07	25	L.R. 13.2006. IMPEGNO A FAVORE DI ISTITUTI SCOLASTICI DELLA PROVINCIA DINAPOLI PER DIFFONDERE LA CULTURA TARTUFIGENA. CAP U03456.	2024/0000094/50_07_00/E	1.500,00			U03456	U.1.03.02.02.005
2326	U03456	ATTIVITÀ DIVULGATIVE IN ATTUAZIONE DELLA L.R. 8/2007 E SS.MM.II. IN MATERIA DI FUNGHI – UOD 500713 - STP NAPOLI	U.1.03.02.02.000	1	09	0905	2023	3230009407	9	50	07	25	L.R. 13.2006. IMPEGNO A FAVORE DI ISTITUTI SCOLASTICI DELLA PROVINCIA DINAPOLI PER DIFFONDERE LA CULTURA TARTUFIGENA. CAP U03456.	2024/0000094/50_07_00/E	1.500,00			U03456	U.1.03.02.02.005
2327	U03456	ATTIVITÀ DIVULGATIVE IN ATTUAZIONE DELLA L.R. 8/2007 E SS.MM.II. IN MATERIA DI FUNGHI – UOD 500713 - STP NAPOLI	U.1.03.02.02.000	1	09	0905	2023	3230009407	10	50	07	25	L.R. 13.2006. IMPEGNO A FAVORE DI ISTITUTI SCOLASTICI DELLA PROVINCIA DINAPOLI PER DIFFONDERE LA CULTURA TARTUFIGENA. CAP U03456.	2024/0000094/50_07_00/E	1.500,00			U03456	U.1.03.02.02.005
2328	U03465	ACQUISTO DI ATTREZZATURE A SERVIZIO DEL CENTRO DI INCREMENTO IPPICO REGIONALE DI SANTA MARIA CAPUA VETERE	U.2.02.01.05.000	2	16	1601	2023	3230008283	1	50	07	24	AFFIDAMENTO FORNITURA DI UNA STAZIONE DI MICROMANIPOLAZIONE PER ICSIALLA DITTA CONSUL SRL ED ASSUNZIONE DI IMPEGNO SU CAPITOLO U03465 E.F.2023	2024/0000094/50_07_00/E	78.080,00			U03465	U.2.02.01.05.001
2329	U03465	ACQUISTO DI ATTREZZATURE A SERVIZIO DEL CENTRO DI INCREMENTO IPPICO REGIONALE DI SANTA MARIA CAPUA VETERE	U.2.02.01.05.000	2	16	1601	2023	3230008372	1	50	07	24	AFFIDAMENTO FORNITURA ATTREZZATURE DI LABORATORIO PRESSO IL CRII EDASSUNZIONE DI IMPEGNO SU CAPITOLO U03465 E.F. 2023	2024/0000094/50_07_00/E	866,20			U03465	U.2.02.01.05.001

fonte: http://burc.regione.campania.it

N.	Capitolo						Impegno							Reimputazione					
	n.	Descrizione	IV livello PdC	Tit.	Miss	Progr	Anno	Numero	Pos.	DIP	DG	UOD	Oggetto impegno	Decreto	2024	2025	2026	Cap Reimp	V livello PdC Reimputazione
2330	U03468	ATTIVITÀ ISTITUZIONALI IN ATTUAZIONE DELLA L.R. 8/2007 E SS.MM.II. IN MATERIA DI FUNGHI – UOD 500714 - STP SALERNO	U.1.03.01.02.000	1	09	0905	2023	3230008806	1	50	07	26	ACQUISTO DI BANCALI CON PROFILI ZINCATI E RUOTE GIREVOLI	2024/0000094/50_07_00/E	3.289,12			U03468	U.1.03.01.02.999
2331	U03470	SPESE PER LA MANUTENZIONE ORDINARIA E LE RIPARAZIONI NEL CENTRO ITTIOGENICO REGIONALE ISCA DI SALERNO - L.R. N.17 DEL 23/11/2013e SS.MM.II.	U.1.03.02.09.000	1	16	1602	2023	3230006337	1	50	07	26	GESTIONE E LA MANUTENZIONE DEL CENTRO ITTIOGENICO REGIONALE ISCA DICERASO (SA).	2024/0000094/50_07_00/E	6.598,00			U03470	U.1.03.02.09.011
2332	U03472	SPESE PER PRESTAZIONI PROFESSIONALI SPECIALISTICHE PER IL CENTRO ITTIOGENICO REGIONALE ISCA DI SALERNO - L.R. N.17 DEL 23/11/2013 e SS.MM.II.	U.1.03.02.11.000	1	16	1602	2023	3230007634	1	50	07	26	AFFIDAMENTO PER LA GESTIONE E MANUTENZIONE CENTRO ITTIOGENICO REGIONALEISCA DI CERASO	2024/0000094/50_07_00/E	7.000,00			U03472	U.1.03.02.11.999
2333	U03474	ACQUISIZIONE ALTRI BENI DI CONSUMO PER IL CENTRO ITTIOGENICO REGIONALE ISCA DI SALERNO - L.R. N.17 DEL 23/11/2013 e SS.MM.II.	U.1.03.01.02.000	1	16	1602	2023	3230008741	1	50	07	26	ACQUISTO MANGIME	2024/0000094/50_07_00/E	4.377,25			U03474	U.1.03.01.02.011
2334	U03517	ACQUISIZIONE DI SERVIZI PER ATTIVITÀ SVOLTE PRESSO IL CENTRO REGIONALE SPERIMENTALE DI MOLTIPLICAZIONE E CERTIFICAZIONE DEI MATERIALI VEGETALI ED I VIVAI E FORESTE DEMANIALI	U.1.03.02.99.000	1	09	0905	2023	3230006832	1	50	07	18	ACCORDO DI COLLABORAZIONE: SALVAGUARDIA E VALORIZZAZIONE DELLABIODIVERSITA' DELLE PIANTE DA FRUTTO E OFFICINALI SPONTANEE DEL PARCONAZIONALE DEL CILENTO, VALLO DI DIANO E ALBURNI- IMPEGNO FONDI ATTIVITA'REGIONE - CAP U03517 E F 2023	2024/0000094/50_07_00/E	3.354,20			U03517	U.1.03.02.99.999
2335	U03517	ACQUISIZIONE DI SERVIZI PER ATTIVITÀ SVOLTE PRESSO IL CENTRO REGIONALE SPERIMENTALE DI MOLTIPLICAZIONE E CERTIFICAZIONE DEI MATERIALI VEGETALI ED I VIVAI E FORESTE DEMANIALI	U.1.03.02.99.000	1	09	0905	2023	3230006832	2	50	07	18	ACCORDO DI COLLABORAZIONE: SALVAGUARDIA E VALORIZZAZIONE DELLABIODIVERSITA' DELLE PIANTE DA FRUTTO E OFFICINALI SPONTANEE DEL PARCONAZIONALE DEL CILENTO, VALLO DI DIANO E ALBURNI- IMPEGNO FONDI ATTIVITA'REGIONE - CAP U03517 E F 2023	2024/0000094/50_07_00/E	7.535,80			U03517	U.1.03.02.99.999
2336	U03517	ACQUISIZIONE DI SERVIZI PER ATTIVITÀ SVOLTE PRESSO IL CENTRO REGIONALE SPERIMENTALE DI MOLTIPLICAZIONE E CERTIFICAZIONE DEI MATERIALI VEGETALI ED I VIVAI E FORESTE DEMANIALI	U.1.03.02.99.000	1	09	0905	2023	3230007908	1	50	07	18	RACCOLTA MATERIALI FORESTALI DI MOLTIPLICAZIONE	2024/0000094/50_07_00/E	1.355,48			U03517	U.1.03.02.99.999
2337	U03517	ACQUISIZIONE DI SERVIZI PER ATTIVITÀ SVOLTE PRESSO IL CENTRO REGIONALE SPERIMENTALE DI MOLTIPLICAZIONE E CERTIFICAZIONE DEI MATERIALI VEGETALI ED I VIVAI E FORESTE DEMANIALI	U.1.03.02.99.000	1	09	0905	2023	3230007909	1	50	07	18	RACCOLTA MATERIALI FORESTALI DI MOLTIPLICAZIONE	2024/0000094/50_07_00/E	124,53			U03517	U.1.03.02.99.999
2338	U03517	ACQUISIZIONE DI SERVIZI PER ATTIVITÀ SVOLTE PRESSO IL CENTRO REGIONALE SPERIMENTALE DI MOLTIPLICAZIONE E CERTIFICAZIONE DEI MATERIALI VEGETALI ED I VIVAI E FORESTE DEMANIALI	U.1.03.02.99.000	1	09	0905	2023	3230007910	1	50	07	18	RACCOLTA MATERIALI FORESTALI DI MOLTIPLICAZIONE	2024/0000094/50_07_00/E	4.160,40			U03517	U.1.03.02.99.999
2339	U03521	SPESE PER CONSULENZE TECNICHE PER LE ATTIVITÀ FITOSANITARIE	U.1.03.02.02.000	1	16	1601	2023	3230007028	1	50	07	21	CONSULENZA RELATIVA ALLA NORMA UNI CEI ENISO/IEC 17025:2018	2024/0000094/50_07_00/E	3.000,00	3.000,00	3.000,00	U03521	U.1.03.02.10.001
2340	U03521	SPESE PER CONSULENZE TECNICHE PER LE ATTIVITÀ FITOSANITARIE	U.1.03.02.02.000	1	16	1601	2023	3230008279	1	50	07	21	L SERVIZIO DI CONSULENZA PER L'ATTUAZIONE DELLA NORMA 17025.2018	2024/0000094/50_07_00/E	3.000,00	3.000,00	1.576,00	U03521	U.1.03.02.10.001
2341	U03521	SPESE PER CONSULENZE TECNICHE PER LE ATTIVITÀ FITOSANITARIE	U.1.03.02.02.000	1	16	1601	2023	3230008280	1	50	07	21	L SERVIZIO DI CONSULENZA PER L'ATTUAZIONE DELLA NORMA 17025.2018	2024/0000094/50_07_00/E			1.424,00	U03521	U.1.03.02.10.001
2342	U03523	ACQUISTO DI SERVIZI PER LE ATTIVITÀ FITOSANITARIE	U.1.03.02.99.000	1	16	1601	2023	3230007684	1	50	07	21	ADEGUAMENTO TECNOLOGICO DEL CENTRO AGROMETEOROLOGICO IMPEGNO PER IL IIANNO DI ATTIVITA'	2024/0000094/50_07_00/E	3.290,69			U03523	U.1.03.02.99.999
2343	U03542	SPESE PER LABORATORIO FITOPATOLOGICO REGIONALE E DELLE SUE PERTINENZE. D. LGS. 536/92.	U.1.03.01.02.000	1	16	1601	2023	3230001906	1	50	07	21	AGGIUDICAZIONE IMPEGNO DELLA SOMMA DI EURO 4.469,18 + IVA (EURO 983,22)A FAVORE DELLA DITTA LIFE TECHNOLOGIES ITALIA PER REAGENTI MOLECOLARIPER PROTOCOLLI DIAGNOSTICI NORMALIZZATI ES. FIN. 2023 CAP 3542	2024/0000094/50_07_00/E	856,44			U03542	U.1.03.01.02.999
2344	U03543	ATTIVITA' SPECIALISTICA CON LE AMM.NI LOCALI O ALTRI ENTI - PROGRAMMI DI MONITORAGGIO COFINANZIATO DALLA UE IN MATERIA DI DIFESAFITOSANITARIA	U.1.04.01.02.000	1	16	1601	2023	3230003718	1	50	07	21	* COPERTURA FINANZIARIA DELLA SPESA APPROVATA PER LA REALIZZAZIONE DEL PROGETTO "OTTIMIZZAZIONE DI STRATEGIE DI LOTTA BIOTECNICA...	2024/0000094/50_07_00/E	20.000,00			U03543	U.1.04.01.02.008
2345	U03543	ATTIVITA' SPECIALISTICA CON LE AMM.NI LOCALI O ALTRI ENTI - PROGRAMMI DI MONITORAGGIO COFINANZIATO DALLA UE IN MATERIA DI DIFESAFITOSANITARIA	U.1.04.01.02.000	1	16	1601	2023	3230003745	1	50	07	21	* PIANO URCOFI 2022 ESECUTIVO	2024/0000094/50_07_00/E	102.027,07			U03543	U.1.04.01.02.008
2346	U03543	ATTIVITA' SPECIALISTICA CON LE AMM.NI LOCALI O ALTRI ENTI - PROGRAMMI DI MONITORAGGIO COFINANZIATO DALLA UE IN MATERIA DI DIFESAFITOSANITARIA	U.1.04.01.02.000	1	16	1601	2023	3230003802	1	50	07	21	* "PIANO PROGRAMMATICO REGIONALE PLURIENNALE DELLE ATTIVITÀFITOSANITARIE - PIANO URCOFI PLURIENNALE	2024/0000094/50_07_00/E	21.389,66			U03543	U.1.04.01.02.008
2347	U03544	FINANZIAMENTO AL LABORATORIO FITOPATOLOGICO REGIONALE E DELLE SUE PERTINENZE (D.LGS N. 536/92).	U.2.02.01.05.000	2	16	1601	2023	3230007677	1	50	07	21	FORNITURA DI UN MODULO DI TRASMISSIONE DATI GSM/GPRS, COMPLETO DIANTENNA E SUPPORTO PER LA STAZIONE AGROMETEOROLOGICA DI FAIANO(NA).IMPEGNO DELLA SOMMA DI EURO 2.858,46.	2024/0000094/50_07_00/E	2.858,46			U03544	U.2.02.01.05.999
2348	U03551	ATTIVITA' DI RICERCA E SPERIMENTAZIONE A CARATTERE REGIONALE ,INTERVENTI A SOSTEGNO DEL COMPARTO AGROALIMENTARE, A CARATTERE REGIONALE ,INTERVENTI A CARATTERE TERRITORIALE , INFORMAZIONE, CONSULENZA E IN GENERE DI ASSISTENZA TECNICA IN AGRICOLTURA (L.R.3/1/85 N. 7, EX L.R. 4/7/91, N. 11 abrogata dall'ART 2, com. 2 della L.R. 6/8/2010, N. 8 ad eccezionedegli articoli 13, 14, 18,19, 20, 22, 23 e 25 E SS.MM.II.).	U.2.02.03.99.000	2	16	1601	2023	3230002185	1	50	07	20	* LEGGE REGIONALE 22 NOVEMBRE 2010, N. 14. LEGGE REGIONALE 11 NOVEMBRE 2019, N. 20. D.G.R. N. 585 DEL 16.12.2020. PIANO DEI CONTROLLI PER L'ATTIUTILIZZAZIONE AGRONOMICA DEGLI EFFLUENTI DI ALLEVAMENTO, DELLE ACQUE REFLUE E DEI DIGESTATI ANNUALITA' 2021-2022. IMPEGNO DI SPESA IN FAVORE DELL'AGENZIA REGIONALE PER LA PROTEZIONE AMBIENTALE IN CAMPANIA. E.F. 2021 CAP. U03551	2024/0000094/50_07_00/E	83.630,95			U03551	U.2.02.03.99.001
2349	U03551	ATTIVITA' DI RICERCA E SPERIMENTAZIONE A CARATTERE REGIONALE ,INTERVENTI A SOSTEGNO DEL COMPARTO AGROALIMENTARE, A CARATTERE REGIONALE ,INTERVENTI A CARATTERE TERRITORIALE , INFORMAZIONE, CONSULENZA E IN GENERE DI ASSISTENZA TECNICA IN AGRICOLTURA (L.R.3/1/85 N. 7, EX L.R. 4/7/91, N. 11 abrogata dall'ART 2, com. 2 della L.R. 6/8/2010, N. 8 ad eccezionedegli articoli 13, 14, 18,19, 20, 22, 23 e 25 E SS.MM.II.).	U.2.02.03.99.000	2	16	1601	2023	3230008025	1	50	07	20	DGR N. 398 DEL 28.03.06: PIANO REGIONALE DI MONITORAGGIO RELATIVO ALLEATTIVITA' DI UTILIZZAZIONE AGRONOMICA DELLE ACQUE DI VEGETAZIONE E DELLESANSE UMIDE DEI FRANTOI OLEARI- PROGRAMMA DI ATTIVITA' 2022-2024:IMPEGNO DI SPESA IN FAVORE DELL'AGENZIA REGIONALE PER LA PROTEZIONEAMBIENTALE IN CAMPANIA. II ANNO DI ATTIVITA' E.F. 2023 CAP. U03551	2024/0000094/50_07_00/E	18.096,11			U03551	U.2.02.03.99.001

fonte: http://burc.regione.campania.it

N.	Capitolo						Impegno							Reimputazione					
	n.	Descrizione	IV livello PdC	Tit.	Miss	Progr	Anno	Numero	Pos.	DIP	DG	UOD	Oggetto impegno	Decreto	2024	2025	2026	Cap Reimp	V livello PdC Reimputazione
2350	U03555	ATTIVITA' DI RICERCA E SPERIMENTAZIONE A CARATTERE REGIONALE, INFORMAZIONE, ASSISTENZA TECNICA IN AGRICOLTURA (L.R. 3.1.85N. 7, EX L.R. 4.7.91, N. 11 abrogata dall'ART 2, com. 2 della L.R. 6/8/2010, N. 8 ad eccezionedegli articoli 13, 14, 18, 19,20, 22, 23 e 25 E SS.MM.II.)	U.1.04.01.02.000	1	16	1601	2023	3230008812	1	50	07	20	IMPEGNO DELLA SOMMA DI EURO 5.000,00 (EURO CINQUEMILA/00) A FAVORE DELDIPARTIMENTO DIFARMA DELL'UNIVERSITA' DI SALERNO PER LA REALIZZAZIONEDELLE ATTIVITA' DI CENSIMENTO ED INDIVIDUAZIONE DI EVENTUALI MISURE DICONTENIMENTO DELLA RACCOLTA IN AMBITO REGIONA LE DELLE PIANTE OFFICINALISPONTANEE. C.U.P. B67G23000330002 ANNO 2023. E.F. 2023 CAP. U03555.ALLEGATO.	2024/0000094/50_07_00/E	5.000,00			U03555	U.1.04.01.02.008
2351	U03578	SPESE PER LE ATTIVITÀ SPECIALISTICHE DERIVANTI DA PROTOCOLLI DI INTESA E ACCORDI CON AMMINISTRAZIONI CENTRALI.	U.1.04.01.01.000	1	16	1601	2023	3210002936	1	50	07	92	ACCERTAMENTO E RISCOSSIONE ACCREDITI AFFLUITI SUL CONTO DI TESORERIADELLA REGIONE CAMPANIA VERSANTE AGEA CAPITOLO E00234 E.F. 2020.	2024/0000094/50_07_00/E	57.552,51			U03578	U.1.04.01.01.013
2352	U03578	SPESE PER LE ATTIVITÀ SPECIALISTICHE DERIVANTI DA PROTOCOLLI DI INTESA E ACCORDI CON AMMINISTRAZIONI CENTRALI.	U.1.04.01.01.000	1	16	1601	2023	3220005014	1	50	07	92	PROGRAMMA DI ATTIVITA' "LA SPESA PUBBLICA IN AGRICOLTURA. ANALISI ERICERCA SULLE POLITICHE AGRICOLE DELLA REGIONE CAMPANIA" - IMPEGNORISORSE IN FAVORE DEL CREA. ES. FIN. 2023 - CAP. U03578.	2024/0000094/50_07_00/E	44.000,00			U03578	U.1.04.01.01.013
2353	U03578	SPESE PER LE ATTIVITÀ SPECIALISTICHE DERIVANTI DA PROTOCOLLI DI INTESA E ACCORDI CON AMMINISTRAZIONI CENTRALI.	U.1.04.01.01.000	1	16	1601	2023	3220009560	1	50	07	92	IMPEGNO RISORSE IN FAVORE DEL C.R.E.A. IN ATTUAZIONE DELL'ACCORDO DIPROGRAMMA SOTTOSCRITTO "SCIA CAMPANIA" (CUP B22D22000050002).	2024/0000094/50_07_00/E	6.000,00			U03578	U.1.04.01.01.013
2354	U03578	SPESE PER LE ATTIVITÀ SPECIALISTICHE DERIVANTI DA PROTOCOLLI DI INTESA E ACCORDI CON AMMINISTRAZIONI CENTRALI.	U.1.04.01.01.000	1	16	1601	2023	3230002174	1	50	07	92	* ACCERTAMENTO E RISCOSSIONE ACCREDITI AFFLUITI SUL CONTO DI TESORERIA DELLA REGIONE CAMPANIA VERSANTE AGEA CAPITOLO E00234 E.F. 2020.	2024/0000094/50_07_00/E	10.000,00			U03578	U.1.04.01.01.013
2355	U03578	SPESE PER LE ATTIVITÀ SPECIALISTICHE DERIVANTI DA PROTOCOLLI DI INTESA E ACCORDI CON AMMINISTRAZIONI CENTRALI.	U.1.04.01.01.000	1	16	1601	2023	3230002186	1	50	07	92	** IMPEGNO RISORSE IN FAVORE DEL C.R.E.A. IN ATTUAZIONE DELL'ACCORDO DI PROGRAMMA SOTTOSCRITTO "SCIA CAMPANIA" (CUP B22D22000050002).	2024/0000094/50_07_00/E	25.000,00			U03578	U.1.04.01.01.013
2356	U03578	SPESE PER LE ATTIVITÀ SPECIALISTICHE DERIVANTI DA PROTOCOLLI DI INTESA E ACCORDI CON AMMINISTRAZIONI CENTRALI.	U.1.04.01.01.000	1	16	1601	2023	3230005434	1	50	07	92	15TH EUROPEAN NITROGEN FIXATION CONFERENCE. IMPEGNO DELLA SOMMA DI EURO5.000,00 A FAVORE DELL'ISTITUTO DI BIOSCIENZE E BIORISORSE DEL CONSIGLIONAZIONALE DELLE RICERCHE. ES. FIN. 2023 CAP U03578.	2024/0000094/50_07_00/E	5.000,00			U03578	U.1.04.01.01.013
2357	U03578	SPESE PER LE ATTIVITÀ SPECIALISTICHE DERIVANTI DA PROTOCOLLI DI INTESA E ACCORDI CON AMMINISTRAZIONI CENTRALI.	U.1.04.01.01.000	1	16	1601	2023	3230005435	1	50	07	92	PROGRAMMA DI ATTIVITA' "LA SPESA PUBBLICA IN AGRICOLTURA. ANALISI ERICERCA SULLE POLITICHE AGRICOLE DELLA REGIONE CAMPANIA" - IMPEGNORISORSE IN FAVORE DEL CREA. ES. FIN. 2023-2024-2025 - CAP. U03578.	2024/0000094/50_07_00/E	53.500,00			U03578	U.1.04.01.01.013
2358	U03597	RIMBORSI SPESE COLLABORATORI ESTERNI DELLA DIREZIONE GENERALE 50-07	U.1.03.02.02.000	1	16	1601	2023	3230001368	1	50	07	92	IMPEGNO INCARICHI A TITOLO ONORIFICO STIPULATI CON EX DIPENDENTI DELLAREGIONE CAMPANIA. ESERCIZIO FINANZIARIO 2023 CAP. U03597	2024/0000094/50_07_00/E	15.564,45			U03597	U.1.03.02.02.001
2359	U03597	RIMBORSI SPESE COLLABORATORI ESTERNI DELLA DIREZIONE GENERALE 50-07	U.1.03.02.02.000	1	16	1601	2023	3230003790	1	50	07	92	** IMPEGNO RISORSE A COPERTURA INCARICHI A TITOLO ONORIFICO STIPULATICON EX DIPENDENTI DELLA REGIONE CAMPANIA. ESERCIZIO FINANZIARIO 2022CAP. U03597	2024/0000094/50_07_00/E	16.800,00			U03597	U.1.03.02.02.001
2360	U03601	ACCESSO A BANCHE DATI, UTENZE E CANONI	U.1.03.02.05.000	1	16	1601	2023	3230003753	1	50	07	92	** APPROVAZIONE DELLA PROPOSTA DI EROGAZIONE SERVIZI ELABORATIVI DIACCESSO AI DATI DEL REGISTRO IMPRESE E DEL REGISTRO PROTESTIED IMPEGNORISORSE IN FAVORE DI INFOCAMERE SCPA.	2024/0000094/50_07_00/E	2.800,00			U03601	U.1.03.02.05.003
2361	U03606	SERVIZI DI PROGETTAZIONE E REALIZZAZIONE DI PORTALI E SERVIZI ON-LINE	U.2.02.03.02.000	2	16	1602	2023	3230002206	1	50	07		** SISTEMA INFORMATIVO PER LA GESTIONE DEI PAGAMENTI AL SETTORE AGRICOLO- CUP B61C22001490002 - CIG 6816184CF7 - CIG DERIVATO 95082052FC - APPROVAZIONE PROGETTO DEI FABBISOGNI - NOMINE RUP E DEC - IMPEGNO DI SPESA - ACQUISIZIONE SCHEMA CONTRATTUALE LOTTO3 SIAN	2024/0000094/50_07_00/E	1.500.000,00			U03606	U.2.02.03.02.001
2362	U03611	REG. UE 1291/2013 -PROGETTO SWITCHTOHEALTHY – ACQUISTO DI SERVIZI	U.1.03.02.99.000	1	16	1601	2023	3230006748	1	50	07	20	CONVENZIONE DEL 26.04.2021 PER ATTIVITA' DI COMUNICAZIONE	2024/0000094/50_07_00/E	17.120,00			U03611	U.1.03.02.99.999
2363	U03781	L.R. N. 4 DEL 28/3/2002 INCENTIVAZIONE DI INTERVENTI A CARATTERE TERRITORIALE PER LE EMERGENZE FITOSANITARIE CONCLAMATE. TRASFERIMENTI AD AMMINISTRAZIONI LOCALI	U.1.04.01.02.000	1	16	1601	2023	3230003808	1	50	07	21	** LEGGE REGIONALE 4 DEL 28 MARZO 2002. REVOCA DEL DRD N.234 DEL02.12.2022 E RIPROPOSIZIONE IMPEGNO DELLA SOMMA DI EURO 150.000,00 AFAVORE DEL COMUNE DI PALMA CAMPANIA PER LA REALIZZAZIONE DI PROGETTI DIINTERVENTI A CARATTERE TERRITORIALE PER L'EMERGENZA FITOSANITARIA"BACTROCERA DORSALIS".	2024/0000094/50_07_00/E	90.000,00			U03781	U.1.04.01.02.003
2364	U03782	ATTUAZIONE PIANO PROGRAMMATICO DELLE ATTIVITÀ FITOSANITARIE - DGR 395 DEL 19/07/2022 PROTOCOLLO DI INTESA URCOFI - TRASFERIMENTI AD AMMINISTRAZIONI LOCALI	U.1.04.01.02.000	1	16	1601	2023	3230003804	1	50	07	21	** RIPROPOSIZIONE DELL'IMPEGNO DELLA SOMMA DI EURO 100.000,00, A FAVORE DELL'UNIVERSITA' DEGLI STUDI DI NAPOLI FEDERICO II-DIPARTIMENTO DI AGRARIA-, PER LE ATTIVITA' FITOSANITARIE PREVISTE DAL PIANO URCOFI.	2024/0000094/50_07_00/E	100.000,00			U03782	U.1.04.01.02.008
2365	U03785	CONTRIBUTO ALL'UNIVERSITÀ FEDERICO II DI NAPOLI PER REALIZZAZIONE PROGETTO "BIOBANCA – PSA SUINO CASERTANO"CONTRIBUTO ALL'UNIVERSITÀ FEDERICO II DI NAPOLI PER REALIZZAZIONE PROGETTO "BIOBANCA – PSA SUINO CASERTANO"	U.1.04.01.02.000	1	16	1601	2023	3230005791	1	50	07		PROGETTO - CREAZIONE DI UNA BIOBANCA DI MATERIALE RIPRODUTTIVO DEL SUINODI RAZZA CASERTANA DEL DIPARTIMENTO DI MEDICINA VETERINARIA E PRODUZIONEANIMALE DELL'UNIVERSITA' DI NAPOLI FEDERICO II - IMPEGNO DI SPESA. E.F.2023 CAPITOLO U03785 CUP B27G23000160 002	2024/0000094/50_07_00/E	37.000,00			U03785	U.1.04.01.02.008
2366	U03785	CONTRIBUTO ALL'UNIVERSITÀ FEDERICO II DI NAPOLI PER REALIZZAZIONE PROGETTO "BIOBANCA – PSA SUINO CASERTANO"CONTRIBUTO ALL'UNIVERSITÀ FEDERICO II DI NAPOLI PER REALIZZAZIONE PROGETTO "BIOBANCA – PSA SUINO CASERTANO"	U.1.04.01.02.000	1	16	1601	2023	3230008158	1	50	07		PROGETTO - CREAZIONE DI UNA BIOBANCA DI MATERIALE RIPRODUTTIVO DEL SUINODI RAZZA CASERTANA A CURA DEL DIPARTIMENTO DI MEDICINA VETERINARIA EPRODUZIONE ANIMALE DELL'UNIVERSITA' DI NAPOLI FEDERICO II - IMPEGNO DISPESA A FAVORE DEL DIPARTIMENTO DI MEDICINA VETERINARIA E PRODUZIONEANIMALE (DMVPA) DELL'UNIVERSITA' DI NAPOLI "FEDERICO II". E.F. 2023CAPITOLO U03785 CUP B27G23000160002	2024/0000094/50_07_00/E	13.000,00			U03785	U.1.04.01.02.008

fonte: http://burc.regione.campania.it

N.	Capitolo						Impegno							Reimputazione					
	n.	Descrizione	IV livello PdC	Tit.	Miss	Progr	Anno	Numero	Pos.	DIP	DG	UOD	Oggetto impegno	Decreto	2024	2025	2026	Cap Reimp	V livello PdC Reimputazione
2367	U03787	CONTRIBUTI STRAORDINARI IN FAVORE DEI CONSORZI DI BONIFICA	U.1.04.01.02.000	1	16	1601	2023	3230006643	1	50	07	17	CONCESSIONE ED IMPEGNO CONTRIBUTO DI E 200.000,00 A FAVORE DEL CONSORZIODI BONIFICA SANNIO ALIFANO, PER REDAZIONE DELLO STUDIO DI FATTIBILITA'(MASTERPLAN) FINALIZZATO ALL'INDIVIDUAZIONE E ALLA PROGETTAZIONE DELLEOPERE IRRIGUE DI DISTRIBUZIONE DELLA RISO RSA IDRICA ACCUMULATANELL'INVASO DI CAMPOLATTARO.	2024/0000094/50_07_00/E	200.000,00			U03787	U.1.04.01.02.999
2368	U03796	SPESE CONNESSE AL MIGLIORAMENTO GENETICO DEL BESTIAME (D.L.VO N. 143/97 - D.P.C.M. 11 MAGGIO 2001) (PARTE CORRENTE)	U.1.04.04.01.000	1	16	1601	2023	3230008371	1	50	07	20	CONTROLLI FUNZIONALI DELL'ASSOCIAZIONE REGIONALE ALLEVATORI DELLACAMPANIA PER L'ANNO 2023	2024/0000094/50_07_00/E	220.700,76			U03796	U.1.04.04.01.001
2369	U03799	LR 26/2012 - SERVIZI PER L'ATTUAZIONE, L'EFFICIENTAMENTO E LA COMUNICAZIONE DELLA NORMATIVA DI RIFERIMENTO	U.1.03.02.99.000	1	16	1602	2023	3230008754	1	50	07	19	ATTIVITA' DI SUPPORTO ALLA DG5007 AMBITO FAUNISTICO VENATORIO	2024/0000094/50_07_00/E	32.500,00			U03799	U.1.03.02.99.999
2370	U03801	SERVIZI DI SUPPORTO TECNICO SPECIALISTICO ALLE ATTIVITÀ DELLA DIREZIONE GENERALE PER LE POLITICHE AGRICOLE ALIMENTARI E FORESTALI E DELLE STRUTTURE DI SECONDO LIVELLO ALLA STESSA	U.1.03.02.99.000	1	16	1601	2023	3230008755	1	50	07		ATTIVITA' DI SUPPORTO ALLA DG5007 AMBITO FAUNISTICO VENATORIO	2024/0000094/50_07_00/E	110.000,00			U03801	U.1.03.02.99.999
2371	U03820	CONTRIBUTO AGLI ATC TERRITORIALI PER ATTUAZIONE “PIANO DI DE POPOLAMENTO DEL CINGHIALE – PSA SUINO CASERTANO”	U.1.04.04.01.000	1	16	1601	2023	3230009200	1	50	07		CONTRIBUTO AGLI ATC PER PSA	2024/0000094/50_07_00/E	400,00			U03820	U.1.04.04.01.001
2372	U03820	CONTRIBUTO AGLI ATC TERRITORIALI PER ATTUAZIONE “PIANO DI DE POPOLAMENTO DEL CINGHIALE – PSA SUINO CASERTANO”	U.1.04.04.01.000	1	16	1601	2023	3230009200	2	50	07		CONTRIBUTO AGLI ATC PER PSA	2024/0000094/50_07_00/E	113.600,00			U03820	U.1.04.04.01.001
2373	U03820	CONTRIBUTO AGLI ATC TERRITORIALI PER ATTUAZIONE “PIANO DI DE POPOLAMENTO DEL CINGHIALE – PSA SUINO CASERTANO”	U.1.04.04.01.000	1	16	1601	2023	3230009200	3	50	07		CONTRIBUTO AGLI ATC PER PSA	2024/0000094/50_07_00/E	115.750,00			U03820	U.1.04.04.01.001
2374	U03820	CONTRIBUTO AGLI ATC TERRITORIALI PER ATTUAZIONE “PIANO DI DE POPOLAMENTO DEL CINGHIALE – PSA SUINO CASERTANO”	U.1.04.04.01.000	1	16	1601	2023	3230009200	4	50	07		CONTRIBUTO AGLI ATC PER PSA	2024/0000094/50_07_00/E	125.900,00			U03820	U.1.04.04.01.001
2375	U03820	CONTRIBUTO AGLI ATC TERRITORIALI PER ATTUAZIONE “PIANO DI DE POPOLAMENTO DEL CINGHIALE – PSA SUINO CASERTANO”	U.1.04.04.01.000	1	16	1601	2023	3230009200	5	50	07		CONTRIBUTO AGLI ATC PER PSA	2024/0000094/50_07_00/E	237.450,00			U03820	U.1.04.04.01.001
2376	U03820	CONTRIBUTO AGLI ATC TERRITORIALI PER ATTUAZIONE “PIANO DI DE POPOLAMENTO DEL CINGHIALE – PSA SUINO CASERTANO”	U.1.04.04.01.000	1	16	1601	2023	3230009200	6	50	07		CONTRIBUTO AGLI ATC PER PSA	2024/0000094/50_07_00/E	156.900,00			U03820	U.1.04.04.01.001
2377	U03821	CONTRIBUTO AL C.R.I.U.V. DELL'UNIVERSITÀ FEDERICO II DI NAPOLI PER REALIZZAZIONE PROGETTO “FILIERA CARNE DI CINGHIALE – PSA SUINO CASERTANO”	U.1.04.01.02.000	1	16	1601	2023	3230009199	1	50	07		IMPEGNO DELLA SOMMA DI EURO 250.000,00 A FAVORE DEL CRIUV PER PROMUOVEREIN CAMPANIA UNA FILIERA PER IL CONSUMO ALIMENTARE DELLACARNE DICINGHIALE -E.F. 2023 - CAP. U03821.	2024/0000094/50_07_00/E	250.000,00			U03821	U.1.04.01.02.008
2378	U03890	SERVIZI DI IMPLEMENTAZIONE E AGGIORNAMENTO DEL PORTALE "CAMPANIA CACCIA"	U.2.02.03.02.000	2	16	1602	2023	3230007015	1	50	07	19	ERVIZI DI GESTIONE, IMPLEMENTAZIONE E MANUTENZIONE DEL SISTEMA REGIONALEDELLA CACCIA	2024/0000094/50_07_00/E	92.232,00	61.488,00		U03890	U.2.02.03.02.001
2379	U03890	SERVIZI DI IMPLEMENTAZIONE E AGGIORNAMENTO DEL PORTALE "CAMPANIA CACCIA"	U.2.02.03.02.000	2	16	1602	2023	3230008256	1	50	07	19	L.R. 26/2012 E SSMMII. IMPEGNO PER COMPENSI INCENTIVANTI EX ARTT. 45(INCENTIVI ALLE FUNZIONI TECNICHE) E 114 (DIREZIONE DEI LAVORI EDELL'ESECUZIONE DEI CONTRATTI) DEL D. LGS N. 36/2023. ES. FIN 2023 -CAPITOLO U03890	2024/0000094/50_07_00/E	1.209,60	806,40		U03890	U.2.02.03.02.001
2380	U02177	MANUTENZIONE ORDINARIA SUI SISTEMI DI VIDEOSORVEGLIANZA IMPIANTI DI ILLUMINAZIONE ED ANTINCENDIO E PULIZIE DELLE AREE PORTUALI	U.1.03.02.09.000	1	10	1004	2023	3230003814	1	50	08	03	* ACCORDO QUADRO PER LA ESECUZIONE DEGLI INTERVENTI DI MANUTENZIONE ORDINARIA DEGLI IMPIANTI ANTINCENDIO E DI VIDEOSORVEGLIANZAIN DISUSO NEI PORTI DI COMPETENZA REGIONALE. CIG 8743994C1B. PRESA ATTO AGGIUDICAZIONE DEFINITIVA. IMPEGNO DI SPESA##	2024/0000004/50_08_00/E	143.100,00			U02177	U.1.03.02.09.008
2381	U02177	MANUTENZIONE ORDINARIA SUI SISTEMI DI VIDEOSORVEGLIANZA IMPIANTI DI ILLUMINAZIONE ED ANTINCENDIO E PULIZIE DELLE AREE PORTUALI	U.1.03.02.09.000	1	10	1004	2023	3230003814	2	50	08	03	* ACCORDO QUADRO PER LA ESECUZIONE DEGLI INTERVENTI DI MANUTENZIONE ORDINARIA DEGLI IMPIANTI ANTINCENDIO E DI VIDEOSORVEGLIANZAIN DISUSO NEI PORTI DI COMPETENZA REGIONALE. CIG 8743994C1B. PRESA ATTO AGGIUDICAZIONE DEFINITIVA. IMPEGNO DI SPESA##	2024/0000004/50_08_00/E	4.500,00			U02177	U.1.03.02.09.008
2382	U02177	MANUTENZIONE ORDINARIA SUI SISTEMI DI VIDEOSORVEGLIANZA IMPIANTI DI ILLUMINAZIONE ED ANTINCENDIO E PULIZIE DELLE AREE PORTUALI	U.1.03.02.09.000	1	10	1004	2023	3230009413	1	50	08	03	ANNULLAMENTO E RIPROPOSIZIONE DEL DECRETO N. 280 DEL 04.12.2023.ESPLETAMENTO DELLA PULIZIA DELLE AREE A TERRA ED A MARE EDINFRASTRUTTURE DEGLI AMBITI PORTUALI DESTINATE AL TPL PER I PORTI DICOMPETENZA REGIONALE. IMPEGNO DI SPESA.	2024/0000004/50_08_00/E	600,00			U02177	U.1.03.02.09.008
2383	U02177	MANUTENZIONE ORDINARIA SUI SISTEMI DI VIDEOSORVEGLIANZA IMPIANTI DI ILLUMINAZIONE ED ANTINCENDIO E PULIZIE DELLE AREE PORTUALI	U.1.03.02.09.000	1	10	1004	2023	3230009413	2	50	08	03	ANNULLAMENTO E RIPROPOSIZIONE DEL DECRETO N. 280 DEL 04.12.2023.ESPLETAMENTO DELLA PULIZIA DELLE AREE A TERRA ED A MARE EDINFRASTRUTTURE DEGLI AMBITI PORTUALI DESTINATE AL TPL PER I PORTI DICOMPETENZA REGIONALE. IMPEGNO DI SPESA.	2024/0000004/50_08_00/E	400.873,49			U02177	U.1.03.02.09.008
2384	U02177	MANUTENZIONE ORDINARIA SUI SISTEMI DI VIDEOSORVEGLIANZA IMPIANTI DI ILLUMINAZIONE ED ANTINCENDIO E PULIZIE DELLE AREE PORTUALI	U.1.03.02.09.000	1	10	1004	2023	3230009413	3	50	08	03	ANNULLAMENTO E RIPROPOSIZIONE DEL DECRETO N. 280 DEL 04.12.2023.ESPLETAMENTO DELLA PULIZIA DELLE AREE A TERRA ED A MARE EDINFRASTRUTTURE DEGLI AMBITI PORTUALI DESTINATE AL TPL PER I PORTI DICOMPETENZA REGIONALE. IMPEGNO DI SPESA.	2024/0000004/50_08_00/E	315.839,72			U02177	U.1.03.02.09.008
2385	U02177	MANUTENZIONE ORDINARIA SUI SISTEMI DI VIDEOSORVEGLIANZA IMPIANTI DI ILLUMINAZIONE ED ANTINCENDIO E PULIZIE DELLE AREE PORTUALI	U.1.03.02.09.000	1	10	1004	2023	3230009413	4	50	08	03	ANNULLAMENTO E RIPROPOSIZIONE DEL DECRETO N. 280 DEL 04.12.2023.ESPLETAMENTO DELLA PULIZIA DELLE AREE A TERRA ED A MARE EDINFRASTRUTTURE DEGLI AMBITI PORTUALI DESTINATE AL TPL PER I PORTI DICOMPETENZA REGIONALE. IMPEGNO DI SPESA.	2024/0000004/50_08_00/E	23.463,75			U02177	U.1.03.02.09.008
2386	U02177	MANUTENZIONE ORDINARIA SUI SISTEMI DI VIDEOSORVEGLIANZA IMPIANTI DI ILLUMINAZIONE ED ANTINCENDIO E PULIZIE DELLE AREE PORTUALI	U.1.03.02.09.000	1	10	1004	2023	3230009413	5	50	08	03	ANNULLAMENTO E RIPROPOSIZIONE DEL DECRETO N. 280 DEL 04.12.2023.ESPLETAMENTO DELLA PULIZIA DELLE AREE A TERRA ED A MARE EDINFRASTRUTTURE DEGLI AMBITI PORTUALI DESTINATE AL TPL PER I PORTI DICOMPETENZA REGIONALE. IMPEGNO DI SPESA.	2024/0000004/50_08_00/E	498.054,94			U02177	U.1.03.02.09.008
2387	U02181	FONDI DESTINATI AL TRASPORTO PUBBLICO LOCALE PER SERVIZI MINIMI SU FERRO. QUOTA VINCOLATA	U.1.03.02.15.000	1	10	1001	2023	3230001668	2	50	08	92	SERVIZI FERROVIARI EAV SRL. IMPEGNO SECONDA TRANCHE RISORSE ANNO 2023PER L'EROGAZIONE DEI SERVIZI FERROVIARI E LA GESTIONE DELLERETI.	2024/0000004/50_08_00/E	1.461.738,02			U02181	U.1.03.02.15.001

fonte: http://burc.regione.campania.it

N.	Capitolo						Impegno							Reimputazione					
	n.	Descrizione	IV livello PdC	Tit.	Miss	Progr	Anno	Numero	Pos.	DIP	DG	UOD	Oggetto impegno	Decreto	2024	2025	2026	Cap Reimp	V livello PdC Reimputazione
2388	U02181	FONDI DESTINATI AL TRASPORTO PUBBLICO LOCALE PER SERVIZI MINIMI SU FERRO. QUOTA VINCOLATA	U.1.03.02.15.000	1	10	1001	2023	3230004626	1	50	08	92	EAV SRL. IMPEGNO QUARTA TRANCHE RISORSE ANNO 2023 PER LA GESTIONE DELLERETI.	2024/0000004/50_08_00/E	6.829,16			U02181	U.1.03.02.15.001
2389	U02181	FONDI DESTINATI AL TRASPORTO PUBBLICO LOCALE PER SERVIZI MINIMI SU FERRO. QUOTA VINCOLATA	U.1.03.02.15.000	1	10	1001	2023	3230005335	1	50	08	92	EAV SRL. IMPEGNO QUINTA TRANCHE RISORSE ANNO 2023 PER LA GESTIONE DELLERETI	2024/0000004/50_08_00/E	1.055.800,02			U02181	U.1.03.02.15.001
2390	U02181	FONDI DESTINATI AL TRASPORTO PUBBLICO LOCALE PER SERVIZI MINIMI SU FERRO. QUOTA VINCOLATA	U.1.03.02.15.000	1	10	1001	2023	3230006682	1	50	08	92	EAV SRL IMPEGNO SESTA TRANCHE RISORSE ANNO 2023 PER LA GESTIONE DELLERETI	2024/0000004/50_08_00/E	1.054.166,66			U02181	U.1.03.02.15.001
2391	U02181	FONDI DESTINATI AL TRASPORTO PUBBLICO LOCALE PER SERVIZI MINIMI SU FERRO. QUOTA VINCOLATA	U.1.03.02.15.000	1	10	1001	2023	3230009051	1	50	08	92	EAV SERVIZI FERROVIARI SRL. IMPEGNO NONA TRANCHE RISORSE ANNO 2023 PERL'EROGAZIONE DEI SERVIZI FERROVIARI E LA GESTIONE DELLE RETI.	2024/0000004/50_08_00/E	1.039.584,59			U02181	U.1.03.02.15.001
2392	U02181	FONDI DESTINATI AL TRASPORTO PUBBLICO LOCALE PER SERVIZI MINIMI SU FERRO. QUOTA VINCOLATA	U.1.03.02.15.000	1	10	1001	2023	3230009059	1	50	08	92	DGR 115_2023. SVOLGIMENTO DELLE FUNZIONI ESSENZIALI DEL GESTOREDELL'INFRASTRUTTURA SU RETI REGIONALI INTERCONNESSE EX ART. 11 DLGS.112_2015. IMPEGNO IN FAVORE DI ACAMIR.	2024/0000004/50_08_00/E	125.000,00			U02181	U.1.03.02.15.001
2393	U02183	FONDI DESTINATI AL TRASPORTO PUBBLICO LOCALE PER SERVIZI MINIMI SU GOMMA. QUOTA VINCOLATA.	U.1.03.02.15.000	1	10	1002	2023	3230002212	2	50	08	91	* SERVIZI MINIMI DI TRASPORTO PUBBLICO LOCALE, IMPEGNO DI SPESA.	2024/0000004/50_08_00/E	66.928,87			U02183	U.1.03.02.15.001
2394	U02183	FONDI DESTINATI AL TRASPORTO PUBBLICO LOCALE PER SERVIZI MINIMI SU GOMMA. QUOTA VINCOLATA.	U.1.03.02.15.000	1	10	1002	2023	3230002212	4	50	08	91	* SERVIZI MINIMI DI TRASPORTO PUBBLICO LOCALE, IMPEGNO DI SPESA.	2024/0000004/50_08_00/E	158.539,26			U02183	U.1.03.02.15.001
2395	U02183	FONDI DESTINATI AL TRASPORTO PUBBLICO LOCALE PER SERVIZI MINIMI SU GOMMA. QUOTA VINCOLATA.	U.1.03.02.15.000	1	10	1002	2023	3230002212	5	50	08	91	* SERVIZI MINIMI DI TRASPORTO PUBBLICO LOCALE, IMPEGNO DI SPESA.	2024/0000004/50_08_00/E	39.182,32			U02183	U.1.03.02.15.001
2396	U02183	FONDI DESTINATI AL TRASPORTO PUBBLICO LOCALE PER SERVIZI MINIMI SU GOMMA. QUOTA VINCOLATA.	U.1.03.02.15.000	1	10	1002	2023	3230002212	13	50	08	91	* SERVIZI MINIMI DI TRASPORTO PUBBLICO LOCALE, IMPEGNO DI SPESA.	2024/0000004/50_08_00/E	12.387,07			U02183	U.1.03.02.15.001
2397	U02183	FONDI DESTINATI AL TRASPORTO PUBBLICO LOCALE PER SERVIZI MINIMI SU GOMMA. QUOTA VINCOLATA.	U.1.03.02.15.000	1	10	1002	2023	3230002212	14	50	08	91	* SERVIZI MINIMI DI TRASPORTO PUBBLICO LOCALE, IMPEGNO DI SPESA.	2024/0000004/50_08_00/E	17.042,03			U02183	U.1.03.02.15.001
2398	U02183	FONDI DESTINATI AL TRASPORTO PUBBLICO LOCALE PER SERVIZI MINIMI SU GOMMA. QUOTA VINCOLATA.	U.1.03.02.15.000	1	10	1002	2023	3230002212	15	50	08	91	* SERVIZI MINIMI DI TRASPORTO PUBBLICO LOCALE, IMPEGNO DI SPESA.	2024/0000004/50_08_00/E	32.594,76			U02183	U.1.03.02.15.001
2399	U02183	FONDI DESTINATI AL TRASPORTO PUBBLICO LOCALE PER SERVIZI MINIMI SU GOMMA. QUOTA VINCOLATA.	U.1.03.02.15.000	1	10	1002	2023	3230002212	19	50	08	91	* SERVIZI MINIMI DI TRASPORTO PUBBLICO LOCALE, IMPEGNO DI SPESA.	2024/0000004/50_08_00/E	47.529,63			U02183	U.1.03.02.15.001
2400	U02183	FONDI DESTINATI AL TRASPORTO PUBBLICO LOCALE PER SERVIZI MINIMI SU GOMMA. QUOTA VINCOLATA.	U.1.03.02.15.000	1	10	1002	2023	3230002212	20	50	08	91	* SERVIZI MINIMI DI TRASPORTO PUBBLICO LOCALE, IMPEGNO DI SPESA.	2024/0000004/50_08_00/E	1.198,57			U02183	U.1.03.02.15.001
2401	U02183	FONDI DESTINATI AL TRASPORTO PUBBLICO LOCALE PER SERVIZI MINIMI SU GOMMA. QUOTA VINCOLATA.	U.1.03.02.15.000	1	10	1002	2023	3230002212	22	50	08	91	* SERVIZI MINIMI DI TRASPORTO PUBBLICO LOCALE, IMPEGNO DI SPESA.	2024/0000004/50_08_00/E	174.034,43			U02183	U.1.03.02.15.001
2402	U02183	FONDI DESTINATI AL TRASPORTO PUBBLICO LOCALE PER SERVIZI MINIMI SU GOMMA. QUOTA VINCOLATA.	U.1.03.02.15.000	1	10	1002	2023	3230002212	24	50	08	91	* SERVIZI MINIMI DI TRASPORTO PUBBLICO LOCALE, IMPEGNO DI SPESA.	2024/0000004/50_08_00/E	11.482,43			U02183	U.1.03.02.15.001
2403	U02183	FONDI DESTINATI AL TRASPORTO PUBBLICO LOCALE PER SERVIZI MINIMI SU GOMMA. QUOTA VINCOLATA.	U.1.03.02.15.000	1	10	1002	2023	3230002212	25	50	08	91	* SERVIZI MINIMI DI TRASPORTO PUBBLICO LOCALE, IMPEGNO DI SPESA.	2024/0000004/50_08_00/E	13.750,27			U02183	U.1.03.02.15.001
2404	U02183	FONDI DESTINATI AL TRASPORTO PUBBLICO LOCALE PER SERVIZI MINIMI SU GOMMA. QUOTA VINCOLATA.	U.1.03.02.15.000	1	10	1002	2023	3230002212	29	50	08	91	* SERVIZI MINIMI DI TRASPORTO PUBBLICO LOCALE, IMPEGNO DI SPESA.	2024/0000004/50_08_00/E	28.559,24			U02183	U.1.03.02.15.001
2405	U02183	FONDI DESTINATI AL TRASPORTO PUBBLICO LOCALE PER SERVIZI MINIMI SU GOMMA. QUOTA VINCOLATA.	U.1.03.02.15.000	1	10	1002	2023	3230002212	30	50	08	91	* SERVIZI MINIMI DI TRASPORTO PUBBLICO LOCALE, IMPEGNO DI SPESA.	2024/0000004/50_08_00/E	38.321,49			U02183	U.1.03.02.15.001
2406	U02183	FONDI DESTINATI AL TRASPORTO PUBBLICO LOCALE PER SERVIZI MINIMI SU GOMMA. QUOTA VINCOLATA.	U.1.03.02.15.000	1	10	1002	2023	3230002212	31	50	08	91	* SERVIZI MINIMI DI TRASPORTO PUBBLICO LOCALE, IMPEGNO DI SPESA.	2024/0000004/50_08_00/E	73.286,61			U02183	U.1.03.02.15.001
2407	U02183	FONDI DESTINATI AL TRASPORTO PUBBLICO LOCALE PER SERVIZI MINIMI SU GOMMA. QUOTA VINCOLATA.	U.1.03.02.15.000	1	10	1002	2023	3230002212	32	50	08	91	* SERVIZI MINIMI DI TRASPORTO PUBBLICO LOCALE, IMPEGNO DI SPESA.	2024/0000004/50_08_00/E	57.882,12			U02183	U.1.03.02.15.001
2408	U02183	FONDI DESTINATI AL TRASPORTO PUBBLICO LOCALE PER SERVIZI MINIMI SU GOMMA. QUOTA VINCOLATA.	U.1.03.02.15.000	1	10	1002	2023	3230002212	36	50	08	91	* SERVIZI MINIMI DI TRASPORTO PUBBLICO LOCALE, IMPEGNO DI SPESA.	2024/0000004/50_08_00/E	36.600,95			U02183	U.1.03.02.15.001
2409	U02183	FONDI DESTINATI AL TRASPORTO PUBBLICO LOCALE PER SERVIZI MINIMI SU GOMMA. QUOTA VINCOLATA.	U.1.03.02.15.000	1	10	1002	2023	3230002213	2	50	08	91	* SERVIZI MINIMI DI TRASPORTO PUBBLICO LOCALE, IMPEGNO DI SPESA(VIAGGIDI MAIO SRL.-GIANFRANCESCO-DAMIANO BUS)	2024/0000004/50_08_00/E	44.432,75			U02183	U.1.03.02.15.001
2410	U02183	FONDI DESTINATI AL TRASPORTO PUBBLICO LOCALE PER SERVIZI MINIMI SU GOMMA. QUOTA VINCOLATA.	U.1.03.02.15.000	1	10	1002	2023	3230002213	3	50	08	91	* SERVIZI MINIMI DI TRASPORTO PUBBLICO LOCALE, IMPEGNO DI SPESA(VIAGGIDI MAIO SRL.-GIANFRANCESCO-DAMIANO BUS)	2024/0000004/50_08_00/E	19.934,51			U02183	U.1.03.02.15.001
2411	U02183	FONDI DESTINATI AL TRASPORTO PUBBLICO LOCALE PER SERVIZI MINIMI SU GOMMA. QUOTA VINCOLATA.	U.1.03.02.15.000	1	10	1002	2023	3230003101	1	50	08	91	MPEGNO SERVIZI DI TPL SU GOMMA ESERCITI DELLA SOCIETA' SITA SUD. TERZATRANCHE 2023.	2024/0000004/50_08_00/E	54,27			U02183	U.1.03.02.15.001
2412	U02183	FONDI DESTINATI AL TRASPORTO PUBBLICO LOCALE PER SERVIZI MINIMI SU GOMMA. QUOTA VINCOLATA.	U.1.03.02.15.000	1	10	1002	2023	3230009061	3	50	08	91	ULTERIORE IMPEGNO SERVIZI DI TPL SU GOMMA - DICEMBRE 2023.	2024/0000004/50_08_00/E	585,45			U02183	U.1.03.02.15.001
2413	U02183	FONDI DESTINATI AL TRASPORTO PUBBLICO LOCALE PER SERVIZI MINIMI SU GOMMA. QUOTA VINCOLATA.	U.1.03.02.15.000	1	10	1002	2023	3230009061	5	50	08	91	ULTERIORE IMPEGNO SERVIZI DI TPL SU GOMMA - DICEMBRE 2023.	2024/0000004/50_08_00/E	27.001,39			U02183	U.1.03.02.15.001
2414	U02183	FONDI DESTINATI AL TRASPORTO PUBBLICO LOCALE PER SERVIZI MINIMI SU GOMMA. QUOTA VINCOLATA.	U.1.03.02.15.000	1	10	1002	2023	3230009062	1	50	08	91	EAV SRL: SERVIZI MINIMI DI TPL SU GOMMA. ULTERIORE IMPEGNO ANNO 2023.	2024/0000004/50_08_00/E	2.005.982,17			U02183	U.1.03.02.15.999
2415	U02183	FONDI DESTINATI AL TRASPORTO PUBBLICO LOCALE PER SERVIZI MINIMI SU GOMMA. QUOTA VINCOLATA.	U.1.03.02.15.000	1	10	1002	2023	3230009063	2	50	08	91	AIR CAMPANIA: SERVIZI MINIMI DI TPL SU GOMMA. ULTERIORE IMPEGNO ANNO2023.	2024/0000004/50_08_00/E	1.000.000,00			U02183	U.1.03.02.15.001
2416	U02183	FONDI DESTINATI AL TRASPORTO PUBBLICO LOCALE PER SERVIZI MINIMI SU GOMMA. QUOTA VINCOLATA.	U.1.03.02.15.000	1	10	1002	2023	3230009063	3	50	08	91	AIR CAMPANIA: SERVIZI MINIMI DI TPL SU GOMMA. ULTERIORE IMPEGNO ANNO2023.	2024/0000004/50_08_00/E	1.063.420,11			U02183	U.1.03.02.15.001
2417	U02183	FONDI DESTINATI AL TRASPORTO PUBBLICO LOCALE PER SERVIZI MINIMI SU GOMMA. QUOTA VINCOLATA.	U.1.03.02.15.000	1	10	1002	2023	3230009063	4	50	08	91	AIR CAMPANIA: SERVIZI MINIMI DI TPL SU GOMMA. ULTERIORE IMPEGNO ANNO2023.	2024/0000004/50_08_00/E	130.899,84			U02183	U.1.03.02.15.001
2418	U02183	FONDI DESTINATI AL TRASPORTO PUBBLICO LOCALE PER SERVIZI MINIMI SU GOMMA. QUOTA VINCOLATA.	U.1.03.02.15.000	1	10	1002	2023	3230009071	1	50	08	91	SERVIZI MINIMI TPL GOMMA. ULTERIORE IMPEGNO.	2024/0000004/50_08_00/E	7.759,00			U02183	U.1.03.02.15.001
2419	U02183	FONDI DESTINATI AL TRASPORTO PUBBLICO LOCALE PER SERVIZI MINIMI SU GOMMA. QUOTA VINCOLATA.	U.1.03.02.15.000	1	10	1002	2023	3230009071	3	50	08	91	SERVIZI MINIMI TPL GOMMA. ULTERIORE IMPEGNO.	2024/0000004/50_08_00/E	11.180,66			U02183	U.1.03.02.15.001
2420	U02183	FONDI DESTINATI AL TRASPORTO PUBBLICO LOCALE PER SERVIZI MINIMI SU GOMMA. QUOTA VINCOLATA.	U.1.03.02.15.000	1	10	1002	2023	3230009071	4	50	08	91	SERVIZI MINIMI TPL GOMMA. ULTERIORE IMPEGNO.	2024/0000004/50_08_00/E	60.470,59			U02183	U.1.03.02.15.001
2421	U02183	FONDI DESTINATI AL TRASPORTO PUBBLICO LOCALE PER SERVIZI MINIMI SU GOMMA. QUOTA VINCOLATA.	U.1.03.02.15.000	1	10	1002	2023	3230009071	5	50	08	91	SERVIZI MINIMI TPL GOMMA. ULTERIORE IMPEGNO.	2024/0000004/50_08_00/E	3.455,79			U02183	U.1.03.02.15.001
2422	U02183	FONDI DESTINATI AL TRASPORTO PUBBLICO LOCALE PER SERVIZI MINIMI SU GOMMA. QUOTA VINCOLATA.	U.1.03.02.15.000	1	10	1002	2023	3230009071	6	50	08	91	SERVIZI MINIMI TPL GOMMA. ULTERIORE IMPEGNO.	2024/0000004/50_08_00/E	6.827,85			U02183	U.1.03.02.15.001
2423	U02183	FONDI DESTINATI AL TRASPORTO PUBBLICO LOCALE PER SERVIZI MINIMI SU GOMMA. QUOTA VINCOLATA.	U.1.03.02.15.000	1	10	1002	2023	3230009071	7	50	08	91	SERVIZI MINIMI TPL GOMMA. ULTERIORE IMPEGNO.	2024/0000004/50_08_00/E	36.851,85			U02183	U.1.03.02.15.001
2424	U02183	FONDI DESTINATI AL TRASPORTO PUBBLICO LOCALE PER SERVIZI MINIMI SU GOMMA. QUOTA VINCOLATA.	U.1.03.02.15.000	1	10	1002	2023	3230009071	8	50	08	91	SERVIZI MINIMI TPL GOMMA. ULTERIORE IMPEGNO.	2024/0000004/50_08_00/E	2.084,62			U02183	U.1.03.02.15.001
2425	U02183	FONDI DESTINATI AL TRASPORTO PUBBLICO LOCALE PER SERVIZI MINIMI SU GOMMA. QUOTA VINCOLATA.	U.1.03.02.15.000	1	10	1002	2023	3230009071	9	50	08	91	SERVIZI MINIMI TPL GOMMA. ULTERIORE IMPEGNO.	2024/0000004/50_08_00/E	6.000,00			U02183	U.1.03.02.15.001
2426	U02183	FONDI DESTINATI AL TRASPORTO PUBBLICO LOCALE PER SERVIZI MINIMI SU GOMMA. QUOTA VINCOLATA.	U.1.03.02.15.000	1	10	1002	2023	3230009071	10	50	08	91	SERVIZI MINIMI TPL GOMMA. ULTERIORE IMPEGNO.	2024/0000004/50_08_00/E	1.452,31			U02183	U.1.03.02.15.001
2427	U02183	FONDI DESTINATI AL TRASPORTO PUBBLICO LOCALE PER SERVIZI MINIMI SU GOMMA. QUOTA VINCOLATA.	U.1.03.02.15.000	1	10	1002	2023	3230009071	11	50	08	91	SERVIZI MINIMI TPL GOMMA. ULTERIORE IMPEGNO.	2024/0000004/50_08_00/E	28.463,23			U02183	U.1.03.02.15.001
2428	U02183	FONDI DESTINATI AL TRASPORTO PUBBLICO LOCALE PER SERVIZI MINIMI SU GOMMA. QUOTA VINCOLATA.	U.1.03.02.15.000	1	10	1002	2023	3230009345	1	50	08	91	PIANO STRAORDINARIO ANNO SCOLASTICO/ACCADEMICO 2023-24 PROVINCIA DISALERNO. IMPEGNO	2024/0000004/50_08_00/E	2.602.597,32			U02183	U.1.03.02.15.001

fonte: http://burc.regione.campania.it

N.	Capitolo						Impegno							Reimputazione					
	n.	Descrizione	IV livello PdC	Tit.	Miss	Progr	Anno	Numero	Pos.	DIP	DG	UOD	Oggetto impegno	Decreto	2024	2025	2026	Cap Reimp	V livello PdC Reimputazione
2429	U02183	FONDI DESTINATI AL TRASPORTO PUBBLICO LOCALE PER SERVIZI MINIMI SU GOMMA. QUOTA VINCOLATA.	U.1.03.02.15.000	1	10	1002	2023	3230009353	1	50	08	91	ART 46 LR N 3/02. IMPEGNO RISORSE A FAVORE DELLA CITTA' METROPOLITANA DINAPOLI PER I SERVIZI MINIMI TPL DI COMPETENZA. III RATEO 2023	2024/0000004/50_08_00/E	2.277.199,34			U02183	U.1.03.02.15.001
2430	U02183	FONDI DESTINATI AL TRASPORTO PUBBLICO LOCALE PER SERVIZI MINIMI SU GOMMA. QUOTA VINCOLATA.	U.1.03.02.15.000	1	10	1002	2023	3230009361	1	50	08	91	APPROVAZIONE PIANO STRAORDINARIO ANNO SCOLASTICO/ACCADEMICO 2023-24.IMPEGNO RISORSE IN FAVORE DI AZIENDE ESERCENTI SERVIZI DI TPL CON LAREGIONE CAMPANIA	2024/0000004/50_08_00/E	34.000,00			U02183	U.1.03.02.15.001
2431	U02183	FONDI DESTINATI AL TRASPORTO PUBBLICO LOCALE PER SERVIZI MINIMI SU GOMMA. QUOTA VINCOLATA.	U.1.03.02.15.000	1	10	1002	2023	3230009361	2	50	08	91	APPROVAZIONE PIANO STRAORDINARIO ANNO SCOLASTICO/ACCADEMICO 2023-24.IMPEGNO RISORSE IN FAVORE DI AZIENDE ESERCENTI SERVIZI DI TPL CON LAREGIONE CAMPANIA	2024/0000004/50_08_00/E	74.000,00			U02183	U.1.03.02.15.001
2432	U02183	FONDI DESTINATI AL TRASPORTO PUBBLICO LOCALE PER SERVIZI MINIMI SU GOMMA. QUOTA VINCOLATA.	U.1.03.02.15.000	1	10	1002	2023	3230009361	3	50	08	91	APPROVAZIONE PIANO STRAORDINARIO ANNO SCOLASTICO/ACCADEMICO 2023-24.IMPEGNO RISORSE IN FAVORE DI AZIENDE ESERCENTI SERVIZI DI TPL CON LAREGIONE CAMPANIA	2024/0000004/50_08_00/E	28.100,00			U02183	U.1.03.02.15.001
2433	U02183	FONDI DESTINATI AL TRASPORTO PUBBLICO LOCALE PER SERVIZI MINIMI SU GOMMA. QUOTA VINCOLATA.	U.1.03.02.15.000	1	10	1002	2023	3230009361	4	50	08	91	APPROVAZIONE PIANO STRAORDINARIO ANNO SCOLASTICO/ACCADEMICO 2023-24.IMPEGNO RISORSE IN FAVORE DI AZIENDE ESERCENTI SERVIZI DI TPL CON LAREGIONE CAMPANIA	2024/0000004/50_08_00/E	372.000,00			U02183	U.1.03.02.15.001
2434	U02183	FONDI DESTINATI AL TRASPORTO PUBBLICO LOCALE PER SERVIZI MINIMI SU GOMMA. QUOTA VINCOLATA.	U.1.03.02.15.000	1	10	1002	2023	3230009361	5	50	08	91	APPROVAZIONE PIANO STRAORDINARIO ANNO SCOLASTICO/ACCADEMICO 2023-24.IMPEGNO RISORSE IN FAVORE DI AZIENDE ESERCENTI SERVIZI DI TPL CON LAREGIONE CAMPANIA	2024/0000004/50_08_00/E	72.000,00			U02183	U.1.03.02.15.001
2435	U02183	FONDI DESTINATI AL TRASPORTO PUBBLICO LOCALE PER SERVIZI MINIMI SU GOMMA. QUOTA VINCOLATA.	U.1.03.02.15.000	1	10	1002	2023	3230009361	6	50	08	91	APPROVAZIONE PIANO STRAORDINARIO ANNO SCOLASTICO/ACCADEMICO 2023-24.IMPEGNO RISORSE IN FAVORE DI AZIENDE ESERCENTI SERVIZI DI TPL CON LAREGIONE CAMPANIA	2024/0000004/50_08_00/E	37.000,00			U02183	U.1.03.02.15.001
2436	U02183	FONDI DESTINATI AL TRASPORTO PUBBLICO LOCALE PER SERVIZI MINIMI SU GOMMA. QUOTA VINCOLATA.	U.1.03.02.15.000	1	10	1002	2023	3230009361	7	50	08	91	APPROVAZIONE PIANO STRAORDINARIO ANNO SCOLASTICO/ACCADEMICO 2023-24.IMPEGNO RISORSE IN FAVORE DI AZIENDE ESERCENTI SERVIZI DI TPL CON LAREGIONE CAMPANIA	2024/0000004/50_08_00/E	82.600,00			U02183	U.1.03.02.15.001
2437	U02183	FONDI DESTINATI AL TRASPORTO PUBBLICO LOCALE PER SERVIZI MINIMI SU GOMMA. QUOTA VINCOLATA.	U.1.03.02.15.000	1	10	1002	2023	3230009361	8	50	08	91	APPROVAZIONE PIANO STRAORDINARIO ANNO SCOLASTICO/ACCADEMICO 2023-24.IMPEGNO RISORSE IN FAVORE DI AZIENDE ESERCENTI SERVIZI DI TPL CON LAREGIONE CAMPANIA	2024/0000004/50_08_00/E	10.500,00			U02183	U.1.03.02.15.001
2438	U02183	FONDI DESTINATI AL TRASPORTO PUBBLICO LOCALE PER SERVIZI MINIMI SU GOMMA. QUOTA VINCOLATA.	U.1.03.02.15.000	1	10	1002	2023	3230009361	9	50	08	91	APPROVAZIONE PIANO STRAORDINARIO ANNO SCOLASTICO/ACCADEMICO 2023-24.IMPEGNO RISORSE IN FAVORE DI AZIENDE ESERCENTI SERVIZI DI TPL CON LAREGIONE CAMPANIA	2024/0000004/50_08_00/E	21.300,00			U02183	U.1.03.02.15.001
2439	U02183	FONDI DESTINATI AL TRASPORTO PUBBLICO LOCALE PER SERVIZI MINIMI SU GOMMA. QUOTA VINCOLATA.	U.1.03.02.15.000	1	10	1002	2023	3230009361	10	50	08	91	APPROVAZIONE PIANO STRAORDINARIO ANNO SCOLASTICO/ACCADEMICO 2023-24.IMPEGNO RISORSE IN FAVORE DI AZIENDE ESERCENTI SERVIZI DI TPL CON LAREGIONE CAMPANIA	2024/0000004/50_08_00/E	126.500,00			U02183	U.1.03.02.15.001
2440	U02183	FONDI DESTINATI AL TRASPORTO PUBBLICO LOCALE PER SERVIZI MINIMI SU GOMMA. QUOTA VINCOLATA.	U.1.03.02.15.000	1	10	1002	2023	3230009361	11	50	08	91	APPROVAZIONE PIANO STRAORDINARIO ANNO SCOLASTICO/ACCADEMICO 2023-24.IMPEGNO RISORSE IN FAVORE DI AZIENDE ESERCENTI SERVIZI DI TPL CON LAREGIONE CAMPANIA	2024/0000004/50_08_00/E	73.000,00			U02183	U.1.03.02.15.001
2441	U02183	FONDI DESTINATI AL TRASPORTO PUBBLICO LOCALE PER SERVIZI MINIMI SU GOMMA. QUOTA VINCOLATA.	U.1.03.02.15.000	1	10	1002	2023	3230009361	12	50	08	91	APPROVAZIONE PIANO STRAORDINARIO ANNO SCOLASTICO/ACCADEMICO 2023-24.IMPEGNO RISORSE IN FAVORE DI AZIENDE ESERCENTI SERVIZI DI TPL CON LAREGIONE CAMPANIA	2024/0000004/50_08_00/E	11.500,00			U02183	U.1.03.02.15.001
2442	U02183	FONDI DESTINATI AL TRASPORTO PUBBLICO LOCALE PER SERVIZI MINIMI SU GOMMA. QUOTA VINCOLATA.	U.1.03.02.15.000	1	10	1002	2023	3230009361	13	50	08	91	APPROVAZIONE PIANO STRAORDINARIO ANNO SCOLASTICO/ACCADEMICO 2023-24.IMPEGNO RISORSE IN FAVORE DI AZIENDE ESERCENTI SERVIZI DI TPL CON LAREGIONE CAMPANIA	2024/0000004/50_08_00/E	65.000,00			U02183	U.1.03.02.15.001
2443	U02183	FONDI DESTINATI AL TRASPORTO PUBBLICO LOCALE PER SERVIZI MINIMI SU GOMMA. QUOTA VINCOLATA.	U.1.03.02.15.000	1	10	1002	2023	3230009361	14	50	08	91	APPROVAZIONE PIANO STRAORDINARIO ANNO SCOLASTICO/ACCADEMICO 2023-24.IMPEGNO RISORSE IN FAVORE DI AZIENDE ESERCENTI SERVIZI DI TPL CON LAREGIONE CAMPANIA	2024/0000004/50_08_00/E	800.000,00			U02183	U.1.03.02.15.001
2444	U02183	FONDI DESTINATI AL TRASPORTO PUBBLICO LOCALE PER SERVIZI MINIMI SU GOMMA. QUOTA VINCOLATA.	U.1.03.02.15.000	1	10	1002	2023	3230009361	15	50	08	91	APPROVAZIONE PIANO STRAORDINARIO ANNO SCOLASTICO/ACCADEMICO 2023-24.IMPEGNO RISORSE IN FAVORE DI AZIENDE ESERCENTI SERVIZI DI TPL CON LAREGIONE CAMPANIA	2024/0000004/50_08_00/E	36.500,00			U02183	U.1.03.02.15.001
2445	U02183	FONDI DESTINATI AL TRASPORTO PUBBLICO LOCALE PER SERVIZI MINIMI SU GOMMA. QUOTA VINCOLATA.	U.1.03.02.15.000	1	10	1002	2023	3230009361	16	50	08	91	APPROVAZIONE PIANO STRAORDINARIO ANNO SCOLASTICO/ACCADEMICO 2023-24.IMPEGNO RISORSE IN FAVORE DI AZIENDE ESERCENTI SERVIZI DI TPL CON LAREGIONE CAMPANIA	2024/0000004/50_08_00/E	1.804.000,00			U02183	U.1.03.02.15.001
2446	U02183	FONDI DESTINATI AL TRASPORTO PUBBLICO LOCALE PER SERVIZI MINIMI SU GOMMA. QUOTA VINCOLATA.	U.1.03.02.15.000	1	10	1002	2023	3230009361	17	50	08	91	APPROVAZIONE PIANO STRAORDINARIO ANNO SCOLASTICO/ACCADEMICO 2023-24.IMPEGNO RISORSE IN FAVORE DI AZIENDE ESERCENTI SERVIZI DI TPL CON LAREGIONE CAMPANIA	2024/0000004/50_08_00/E	312.500,00			U02183	U.1.03.02.15.001
2447	U02183	FONDI DESTINATI AL TRASPORTO PUBBLICO LOCALE PER SERVIZI MINIMI SU GOMMA. QUOTA VINCOLATA.	U.1.03.02.15.000	1	10	1002	2023	3230009361	18	50	08	91	APPROVAZIONE PIANO STRAORDINARIO ANNO SCOLASTICO/ACCADEMICO 2023-24.IMPEGNO RISORSE IN FAVORE DI AZIENDE ESERCENTI SERVIZI DI TPL CON LAREGIONE CAMPANIA	2024/0000004/50_08_00/E	12.000,00			U02183	U.1.03.02.15.001
2448	U02263	SPESE AFFERENTI LE ATTIVITA' ISPETTIVE PER LA GESTIONE DEI CONTRATTI DI SERVIZIO REGOLANTI IL TRASPORTO PUBBLICO LOCALE SU GOMMA	U.1.03.02.02.000	1	10	1002	2023	3230002973	1	50	08	91	L.R.28.03.2022 SMI E DGR N. 351 DELL' 08.08.2014. ATTITIVTA' DIMONITORAGGIO E VIGILANZA SULLA REGOLARITA' DEL SERVIZIO DI TRASPORTOPUBBLICO E LOCALE ANNO 2023 .IMPEGNO.	2024/0000004/50_08_00/E	31.902,55			U02263	U.1.03.02.02.001
2449	U02265	SPESE AFFERENTI LE ATTIVITA' ISPETTIVE PER LA GESTIONE DEI CONTRATTI DI SERVIZIO REGOLANTI IL TRASPORTO PUBBLICO LOCALE FERROVIARIO	U.1.03.02.02.000	1	10	1001	2023	3230002974	1	50	08	91	L.R.28.03.2022 SMI E DGR N. 351 DELL' 08.08.2014. ATTITIVTA' DIMONITORAGGIO E VIGILANZA SULLA REGOLARITA' DEL SERVIZIO DI TRASPORTOPUBBLICO E LOCALE ANNO 2023 .IMPEGNO.	2024/0000004/50_08_00/E	34.833,40			U02265	U.1.03.02.02.001
2450	U02302	MANUTENZIONE ORDINARIA E STRAORDINARIA SU PORTI DI COMPETENZA REGIONALE.	U.1.03.02.09.000	1	10	1004	2023	3230003811	1	50	08	03	** INCENTIVI AL PERSONALE INTERNO PER SPESE TECNICHE DI CUI ALL'ART.113DEL D.LGS. N. 50.2016. IMPEGNO DI SPESA	2024/0000004/50_08_00/E	4.500,67			U02302	U.1.03.02.09.008

fonte: http://burc.regione.campania.it

N.	Capitolo						Impegno							Reimputazione					
	n.	Descrizione	IV livello PdC	Tit.	Miss	Progr	Anno	Numero	Pos.	DIP	DG	UOD	Oggetto impegno	Decreto	2024	2025	2026	Cap Reimp	V livello PdC Reimputazione
2451	U02302	MANUTENZIONE ORDINARIA E STRAORDINARIA SU PORTI DI COMPETENZA REGIONALE.	U.1.03.02.09.000	1	10	1004	2023	3230003812	1	50	08	03	* ACCORDO QUADRO PER LA ESECUZIONE DEGLI INTERVENTI DI MANUTENZIONE ORDINARIA DELLA SEGNALETICA ORIZZONTALE, VERTICALE E COMPLEMENTARE NEI PORTI DI COMPETENZA REGIONALE. CIG 8744092CFA. PRESA D ATTO AGGIUDICAZIONE DEFINITIVA. IMPEGNO DI SPESA.##	2024/0000004/50_08_00/E	115.133,38			U02302	U.1.03.02.09.008
2452	U02302	MANUTENZIONE ORDINARIA E STRAORDINARIA SU PORTI DI COMPETENZA REGIONALE.	U.1.03.02.09.000	1	10	1004	2023	3230003812	2	50	08	03	* ACCORDO QUADRO PER LA ESECUZIONE DEGLI INTERVENTI DI MANUTENZIONE ORDINARIA DELLA SEGNALETICA ORIZZONTALE, VERTICALE E COMPLEMENTARE NEI PORTI DI COMPETENZA REGIONALE. CIG 8744092CFA. PRESA D ATTO AGGIUDICAZIONE DEFINITIVA. IMPEGNO DI SPESA.##	2024/0000004/50_08_00/E	6.750,00			U02302	U.1.03.02.09.008
2453	U02302	MANUTENZIONE ORDINARIA E STRAORDINARIA SU PORTI DI COMPETENZA REGIONALE.	U.1.03.02.09.000	1	10	1004	2023	3230008945	1	50	08	03	PORTO DI POZZUOLI. RILIEVO BATIMETRICO E CERTIFICAZIONE DEL RILIEVOSECONDO QUANTO PREVISTO DAL DISCIPLINARE TECNICO PER LASTANDARDIZZAZIONE DEI RILIEVI IDROGRAFICI. DECISIONE A CONTRARRE EIMPEGNO DI SPESA.	2024/0000004/50_08_00/E	29.531,25			U02302	U.1.03.02.09.008
2454	U02302	MANUTENZIONE ORDINARIA E STRAORDINARIA SU PORTI DI COMPETENZA REGIONALE.	U.1.03.02.09.000	1	10	1004	2023	3230008945	2	50	08	03	PORTO DI POZZUOLI. RILIEVO BATIMETRICO E CERTIFICAZIONE DEL RILIEVOSECONDO QUANTO PREVISTO DAL DISCIPLINARE TECNICO PER LASTANDARDIZZAZIONE DEI RILIEVI IDROGRAFICI. DECISIONE A CONTRARRE EIMPEGNO DI SPESA.	2024/0000004/50_08_00/E	468,75			U02302	U.1.03.02.09.008
2455	U02302	MANUTENZIONE ORDINARIA E STRAORDINARIA SU PORTI DI COMPETENZA REGIONALE.	U.1.03.02.09.000	1	10	1004	2023	3230008950	1	50	08	03	COMUNE DI POSITANO - APPRODO DI POSITANO. LAVORI DI MANUTENZIONESTRAORDINARIA PER IL CONSOLIDAMENTO DELLA BANCHINA ALTA DELL'APPRODO DIPOSITANO. IMPEGNO DI SPESA	2024/0000004/50_08_00/E	1.442.370,01			U02302	U.1.03.02.09.008
2456	U02302	MANUTENZIONE ORDINARIA E STRAORDINARIA SU PORTI DI COMPETENZA REGIONALE.	U.1.03.02.09.000	1	10	1004	2023	3230008950	2	50	08	03	COMUNE DI POSITANO - APPRODO DI POSITANO. LAVORI DI MANUTENZIONESTRAORDINARIA PER IL CONSOLIDAMENTO DELLA BANCHINA ALTA DELL'APPRODO DIPOSITANO. IMPEGNO DI SPESA	2024/0000004/50_08_00/E	19.857,99			U02302	U.1.03.02.09.008
2457	U02302	MANUTENZIONE ORDINARIA E STRAORDINARIA SU PORTI DI COMPETENZA REGIONALE.	U.1.03.02.09.000	1	10	1004	2023	3230008964	1	50	08	03	PORTO DI ISCHIA. LAVORI DI MANUTENZIONE STRAORDINARIA AL PONTILE ITALIA90 ADIBITO AD IMBARCO E SBARCO PASSEGGERI. IMPEGNO DI SPESA	2024/0000004/50_08_00/E	8.163,98			U02302	U.1.03.02.09.008
2458	U02302	MANUTENZIONE ORDINARIA E STRAORDINARIA SU PORTI DI COMPETENZA REGIONALE.	U.1.03.02.09.000	1	10	1004	2023	3230008964	2	50	08	03	PORTO DI ISCHIA. LAVORI DI MANUTENZIONE STRAORDINARIA AL PONTILE ITALIA90 ADIBITO AD IMBARCO E SBARCO PASSEGGERI. IMPEGNO DI SPESA	2024/0000004/50_08_00/E	541.836,02			U02302	U.1.03.02.09.008
2459	U02302	MANUTENZIONE ORDINARIA E STRAORDINARIA SU PORTI DI COMPETENZA REGIONALE.	U.1.03.02.09.000	1	10	1004	2023	3230008983	1	50	08	03	PORTO DI ISCHIA. LAVORI DI MANUTENZIONE STRAORDINARIA PER LAMOVIMENTAZIONE DEI SEDIMENTI IN AMBITO PORTUALE E SALPAMENTO MASSI.IMPEGNO DI SPESA	2024/0000004/50_08_00/E	177.828,92			U02302	U.1.03.02.09.008
2460	U02302	MANUTENZIONE ORDINARIA E STRAORDINARIA SU PORTI DI COMPETENZA REGIONALE.	U.1.03.02.09.000	1	10	1004	2023	3230008983	2	50	08	03	PORTO DI ISCHIA. LAVORI DI MANUTENZIONE STRAORDINARIA PER LAMOVIMENTAZIONE DEI SEDIMENTI IN AMBITO PORTUALE E SALPAMENTO MASSI.IMPEGNO DI SPESA	2024/0000004/50_08_00/E	266.743,37			U02302	U.1.03.02.09.008
2461	U02302	MANUTENZIONE ORDINARIA E STRAORDINARIA SU PORTI DI COMPETENZA REGIONALE.	U.1.03.02.09.000	1	10	1004	2023	3230008983	3	50	08	03	PORTO DI ISCHIA. LAVORI DI MANUTENZIONE STRAORDINARIA PER LAMOVIMENTAZIONE DEI SEDIMENTI IN AMBITO PORTUALE E SALPAMENTO MASSI.IMPEGNO DI SPESA	2024/0000004/50_08_00/E	5.427,71			U02302	U.1.03.02.09.008
2462	U02328	PROGRAMMI ANNUALI DEL PIANO NAZIONALE DELLA SICUREZZA STRADALE	U.2.03.01.02.000	2	10	1005	2023	3230003832	1	50	08	02	* 5° PROGRAMMA DI ATTUAZIONE DEL PIANO NAZIONALE DELLA SICUREZZASTRADALE. COMUNE DI AIROLA (BN). IMPEGNO DI EURO 70.000,00-	2024/0000004/50_08_00/E	70.000,00			U02328	U.2.03.01.02.003
2463	U02390	FONDI DESTINATI AL TRASPORTO PUBBLICO LOCALE PER SERVIZI MINIMI SU FERO. QUOTA REGIONALE.	U.1.03.02.15.000	1	10	1001	2023	3230001229	1	50	08	92	SERVIZIO DI TRASPORTO FERROVIARIO REGIONALE ESERCITATO DALLA SOCIETA'TRENITALIA SPA. IV IMPEGNO DI RISORSE RELATIVE AL CONTRATTO DI SERVIZIO	2024/0000004/50_08_00/E	8.948.500,16			U02390	U.1.03.02.15.001
2464	U02390	FONDI DESTINATI AL TRASPORTO PUBBLICO LOCALE PER SERVIZI MINIMI SU FERO. QUOTA REGIONALE.	U.1.03.02.15.000	1	10	1001	2023	3230006683	1	50	08	92	EAV SRL IMPEGNO SESTA TRANCHE RISORSE ANNO 2023 PER LA GESTIONE DELLERETI	2024/0000004/50_08_00/E	166,68			U02390	U.1.03.02.15.001
2465	U02390	FONDI DESTINATI AL TRASPORTO PUBBLICO LOCALE PER SERVIZI MINIMI SU FERO. QUOTA REGIONALE.	U.1.03.02.15.000	1	10	1001	2023	3230007670	1	50	08	92	EAV SRL IMPEGNO SETTIMA TRANCHE RISORSE ANNO 2023 PER LA GESTIONE DELLERETI	2024/0000004/50_08_00/E	360.327,87			U02390	U.1.03.02.15.001
2466	U02390	FONDI DESTINATI AL TRASPORTO PUBBLICO LOCALE PER SERVIZI MINIMI SU FERO. QUOTA REGIONALE.	U.1.03.02.15.000	1	10	1001	2023	3230008559	1	50	08	92	EAV SERVIZI FERROVIARI SRL. IMPEGNO OTTAVA TRANCHE RISORSE ANNO 2023 PERL'EROGAZIONE DEI SERVIZI FERROVIARI E LA GESTIONE DELLERETI.	2024/0000004/50_08_00/E	2.500.000,00			U02390	U.1.03.02.15.001
2467	U02392	FONDI DESTINATI AL TRASPORTO PUBBLICO LOCALE PER SERVIZI MINIMI VIA MARE. QUOTA VINCOLATA.	U.1.03.02.15.000	1	10	1003	2023	3230001344	1	50	08	93	CONTRATTO DI SERVIZIO REP. 32415/2015 CIG 4412997852 TRA LA REGIONECAMPANIA E LA SOCIETÀ CAREMAR S.P.A. CAMPANIA REGIONALE MARITTIMA.IMPEGNO PER L'ANNO 2023.	2024/0000004/50_08_00/E	2.023.848,69			U02392	U.1.03.02.15.001
2468	U03153	ONERI PER ATTIVITÀ INERENTI LA RIFORMA DEL T.P.L. AI SENSI DELL'ART. 39 DELLA L.R. 3/2002	U.1.03.02.99.000	1	10	1002	2023	3230007968	1	50	08	92	ATTIVITA' CONNESSE ALL'ESPLETAMENTO DEGLI ESAMI DI IDONEITA' AI FINIDELL'ISCRIZIONE AL RUOLO DEI CONDUCENTI DI VEICOLI O NATANTIPER ILTRASPORTO DI PERSONE MEDIANTE AUTOSERVIZI PUBBLICI NON DI LINEA AI SENSIDELLA LEGGE N. 21/1992. IMPEGNO DI EURO 70.000, 00 INFAVORE DI FORMEZ PA	2024/0000004/50_08_00/E	70.000,00			U03153	U.1.03.02.99.999
2469	U04269	CONTRIBUTI IN FAVORE DELLE IMPRESE DI TPL A COMPENSAZIONE DEI MANCATI RICAVI TARIFFARI - ART. 200 C. 1 DEL DL N. 34 DEL 19 MAGGIO 2020 - CDS SU GOMMA	U.1.03.02.15.000	1	10	1004	2023	3230003820	1	50	08	91	* FONDO PER LA COMPENSAZIONE DELLA RIDUZIONE DEI RICAVI TARIFFARI (ART. 200 DEL DL 19 MAGGIO 2020, N. 34, CONV. IN LEGGE 17 LUGLIO 2020, N. 77, ART. 44 DEL DL 14 AGOSTO 2020, N. 104, CONV. IN LEGGE 13 OTTOBRE 2020, N. 126, ART. 22-TER DEL DL 28 OTTOBRE 2020, N. 137, CONV. IN LEGGE 18 DICEMBRE 2020, N. 176, ART. 29 DEL DL 22 MARZO 2021, N. 41, CONV. IN LEGGE 21 MAGGIO 2021, N. 69) -IMPEGNO 90% DELLE RISORSE PROVVISORIAMENTE ASSEGNATE ANNUALITÀ 2020 - AZIENDE	2024/0000004/50_08_00/E	1.923.492,64			U04269	U.1.03.02.15.001

fonte: http://burc.regione.campania.it

N.	Capitolo						Impegno							Reimputazione					
	n.	Descrizione	IV livello PdC	Tit.	Miss	Progr	Anno	Numero	Pos.	DIP	DG	UOD	Oggetto impegno	Decreto	2024	2025	2026	Cap Reimp	V livello PdC Reimputazione
2470	U04269	CONTRIBUTI IN FAVORE DELLE IMPRESE DI TPL A COMPENSAZIONE DEI MANCATI RICAVI TARIFFARI - ART. 200 C. 1 DEL DL N. 34 DEL 19 MAGGIO 2020 - CDS SU GOMMA	U.1.03.02.15.000	1	10	1004	2023	3230003823	1	50	08	91	* FONDO PER LA COMPENSAZIONE DELLA RIDUZIONE DEI RICAVI TARIFFARI (ART. 200 DEL DL 19 MAGGIO 2020, N. 34, CONV. IN LEGGE 17 LUGLIO 2020, N. 77, ART. 44 DEL DL 14 AGOSTO 2020, N. 104, CONV. IN LEGGE 13 OTTOBRE 2020, N. 126, ART. 22-TER DEL DL 28 OTTOBRE 2020, N. 137, CONV. IN LEGGE 18 DICEMBRE 2020, N. 176, ART. 29 DEL DL 22 MARZO 2021, N. 41, CONV. IN LEGGE 21 MAGGIO 2021, N. 69) -IMPEGNO CONTABILE ANTICIPAZIONE 2021 - AZIENDE	2024/0000004/50_08_00/E	202.796,01			U04269	U.1.03.02.15.001
2471	U04269	CONTRIBUTI IN FAVORE DELLE IMPRESE DI TPL A COMPENSAZIONE DEI MANCATI RICAVI TARIFFARI - ART. 200 C. 1 DEL DL N. 34 DEL 19 MAGGIO 2020 - CDS SU GOMMA	U.1.03.02.15.000	1	10	1004	2023	3230003823	2	50	08	91	* FONDO PER LA COMPENSAZIONE DELLA RIDUZIONE DEI RICAVI TARIFFARI (ART. 200 DEL DL 19 MAGGIO 2020, N. 34, CONV. IN LEGGE 17 LUGLIO 2020, N. 77, ART. 44 DEL DL 14 AGOSTO 2020, N. 104, CONV. IN LEGGE 13 OTTOBRE 2020, N. 126, ART. 22-TER DEL DL 28 OTTOBRE 2020, N. 137, CONV. IN LEGGE 18 DICEMBRE 2020, N. 176, ART. 29 DEL DL 22 MARZO 2021, N. 41, CONV. IN LEGGE 21 MAGGIO 2021, N. 69) -IMPEGNO CONTABILE ANTICIPAZIONE 2021 - AZIENDE	2024/0000004/50_08_00/E	10.657,01			U04269	U.1.03.02.15.001
2472	U04269	CONTRIBUTI IN FAVORE DELLE IMPRESE DI TPL A COMPENSAZIONE DEI MANCATI RICAVI TARIFFARI - ART. 200 C. 1 DEL DL N. 34 DEL 19 MAGGIO 2020 - CDS SU GOMMA	U.1.03.02.15.000	1	10	1004	2023	3230003823	3	50	08	91	* FONDO PER LA COMPENSAZIONE DELLA RIDUZIONE DEI RICAVI TARIFFARI (ART. 200 DEL DL 19 MAGGIO 2020, N. 34, CONV. IN LEGGE 17 LUGLIO 2020, N. 77, ART. 44 DEL DL 14 AGOSTO 2020, N. 104, CONV. IN LEGGE 13 OTTOBRE 2020, N. 126, ART. 22-TER DEL DL 28 OTTOBRE 2020, N. 137, CONV. IN LEGGE 18 DICEMBRE 2020, N. 176, ART. 29 DEL DL 22 MARZO 2021, N. 41, CONV. IN LEGGE 21 MAGGIO 2021, N. 69) -IMPEGNO CONTABILE ANTICIPAZIONE 2021 - AZIENDE	2024/0000004/50_08_00/E	709,19			U04269	U.1.03.02.15.001
2473	U04269	CONTRIBUTI IN FAVORE DELLE IMPRESE DI TPL A COMPENSAZIONE DEI MANCATI RICAVI TARIFFARI - ART. 200 C. 1 DEL DL N. 34 DEL 19 MAGGIO 2020 - CDS SU GOMMA	U.1.03.02.15.000	1	10	1004	2023	3230003823	4	50	08	91	* FONDO PER LA COMPENSAZIONE DELLA RIDUZIONE DEI RICAVI TARIFFARI (ART. 200 DEL DL 19 MAGGIO 2020, N. 34, CONV. IN LEGGE 17 LUGLIO 2020, N. 77, ART. 44 DEL DL 14 AGOSTO 2020, N. 104, CONV. IN LEGGE 13 OTTOBRE 2020, N. 126, ART. 22-TER DEL DL 28 OTTOBRE 2020, N. 137, CONV. IN LEGGE 18 DICEMBRE 2020, N. 176, ART. 29 DEL DL 22 MARZO 2021, N. 41, CONV. IN LEGGE 21 MAGGIO 2021, N. 69) -IMPEGNO CONTABILE ANTICIPAZIONE 2021 - AZIENDE	2024/0000004/50_08_00/E	211.236,14			U04269	U.1.03.02.15.001
2474	U04269	CONTRIBUTI IN FAVORE DELLE IMPRESE DI TPL A COMPENSAZIONE DEI MANCATI RICAVI TARIFFARI - ART. 200 C. 1 DEL DL N. 34 DEL 19 MAGGIO 2020 - CDS SU GOMMA	U.1.03.02.15.000	1	10	1004	2023	3230003823	5	50	08	91	* FONDO PER LA COMPENSAZIONE DELLA RIDUZIONE DEI RICAVI TARIFFARI (ART. 200 DEL DL 19 MAGGIO 2020, N. 34, CONV. IN LEGGE 17 LUGLIO 2020, N. 77, ART. 44 DEL DL 14 AGOSTO 2020, N. 104, CONV. IN LEGGE 13 OTTOBRE 2020, N. 126, ART. 22-TER DEL DL 28 OTTOBRE 2020, N. 137, CONV. IN LEGGE 18 DICEMBRE 2020, N. 176, ART. 29 DEL DL 22 MARZO 2021, N. 41, CONV. IN LEGGE 21 MAGGIO 2021, N. 69) -IMPEGNO CONTABILE ANTICIPAZIONE 2021 - AZIENDE	2024/0000004/50_08_00/E	2.113,58			U04269	U.1.03.02.15.001
2475	U04269	CONTRIBUTI IN FAVORE DELLE IMPRESE DI TPL A COMPENSAZIONE DEI MANCATI RICAVI TARIFFARI - ART. 200 C. 1 DEL DL N. 34 DEL 19 MAGGIO 2020 - CDS SU GOMMA	U.1.03.02.15.000	1	10	1004	2023	3230007877	1	50	08	91	DECRETO LEGGE 19 MAGGIO 2020, N. 34, ART. 200, COMMA 10. COMPENSAZIONERIDUZIONE DEI RICAVI TARIFFARI RELATIVI AI PASSEGGERI. IMPEGNO RISORSEANNUALITÀ 2020 E 2021 IN FAVORE DELLE AZIENDE ESERCENTI SERVIZI DI TPLGOMMA	2024/0000004/50_08_00/E	941.145,34			U04269	U.1.03.02.15.001
2476	U04273	CONTRIBUTI IN FAVORE DELLE IMPRESE DI TPL A COMPENSAZIONE DEI MANCATI RICAVI TARIFFARI - ART. 200 C. 1 DEL DL N. 34 DEL 19 MAGGIO 2020 - AMMINISTRAZIONI LOCALI	U.1.04.01.02.000	1	10	1004	2023	3230003821	1	50	08	91	* FONDO PER LA COMPENSAZIONE DELLA RIDUZIONE DEI RICAVI TARIFFARI (ART. 200 DEL DL 19 MAGGIO 2020, N. 34, CONV. IN LEGGE 17 LUGLIO 2020, N. 77, ART. 44 DEL DL 14 AGOSTO 2020, N. 104, CONV. IN LEGGE 13 OTTOBRE 2020, N. 126, ART. 22-TER DEL DL 28 OTTOBRE 2020 N. 137, CONV. IN LEGGE 18 DICEMBRE 2020, N. 176, ART. 29 DEL DL 22 MARZO 2021, N. 41, CONV. IN LEGGE 21 MAGGIO 2021, N. 69) -IMPEGNO CONTABILE ANTICIPAZIONE 2021 - ENTI	2024/0000004/50_08_00/E	935,83			U04273	U.1.04.01.02.004
2477	U04273	CONTRIBUTI IN FAVORE DELLE IMPRESE DI TPL A COMPENSAZIONE DEI MANCATI RICAVI TARIFFARI - ART. 200 C. 1 DEL DL N. 34 DEL 19 MAGGIO 2020 - AMMINISTRAZIONI LOCALI	U.1.04.01.02.000	1	10	1004	2023	3230003822	1	50	08	91	* FONDO PER LA COMPENSAZIONE DELLA RIDUZIONE DEI RICAVI TARIFFARI (ART. 200 DEL DL 19 MAGGIO 2020, N. 34, CONV. IN LEGGE 17 LUGLIO 2020, N. 77, ART. 44 DEL DL 14 AGOSTO 2020, N. 104, CONV. IN LEGGE 13 OTTOBRE 2020, N. 126, ART. 22-TER DEL DL 28 OTTOBRE 2020 N. 137, CONV. IN LEGGE 18 DICEMBRE 2020, N. 176, ART. 29 DEL DL 22 MARZO 2021, N. 41, CONV. IN LEGGE 21 MAGGIO 2021, N. 69) -IMPEGNO CONTABILE ANTICIPAZIONE 2021 - ENTI	2024/0000004/50_08_00/E	5.097,93			U04273	U.1.04.01.02.002
2478	U00804	CONTRIBUTI AI COMUNI SINGOLI O ASSOCIATI PER FAVORIRE L'ATTIVITA' DI PIANIFICAZIONE TERRITORIALE ED URBANISTICA E SPESE CONNESSE ALL'ATTUAZIONE DELL'ART. 40 DELLA L.R. N. 16/2004.	U.2.03.01.02.000	2	08	0801	2023	3230001543	1	50	09	01	REDAZIONE DEL PIANO URBANISTICO COMUNALE (P.U.C.)	2024/0000039/50_09_00/E	10.000,00			U00804	U.2.03.01.02.003
2479	U00804	CONTRIBUTI AI COMUNI SINGOLI O ASSOCIATI PER FAVORIRE L'ATTIVITA' DI PIANIFICAZIONE TERRITORIALE ED URBANISTICA E SPESE CONNESSE ALL'ATTUAZIONE DELL'ART. 40 DELLA L.R. N. 16/2004.	U.2.03.01.02.000	2	08	0801	2023	3230001543	29	50	09	01	REDAZIONE DEL PIANO URBANISTICO COMUNALE (P.U.C.)	2024/0000039/50_09_00/E	10.000,00			U00804	U.2.03.01.02.003
2480	U00804	CONTRIBUTI AI COMUNI SINGOLI O ASSOCIATI PER FAVORIRE L'ATTIVITA' DI PIANIFICAZIONE TERRITORIALE ED URBANISTICA E SPESE CONNESSE ALL'ATTUAZIONE DELL'ART. 40 DELLA L.R. N. 16/2004.	U.2.03.01.02.000	2	08	0801	2023	3230001543	35	50	09	01	REDAZIONE DEL PIANO URBANISTICO COMUNALE (P.U.C.)	2024/0000039/50_09_00/E	10.000,00			U00804	U.2.03.01.02.003
2481	U00804	CONTRIBUTI AI COMUNI SINGOLI O ASSOCIATI PER FAVORIRE L'ATTIVITA' DI PIANIFICAZIONE TERRITORIALE ED URBANISTICA E SPESE CONNESSE ALL'ATTUAZIONE DELL'ART. 40 DELLA L.R. N. 16/2004.	U.2.03.01.02.000	2	08	0801	2023	3230001543	37	50	09	01	REDAZIONE DEL PIANO URBANISTICO COMUNALE (P.U.C.)	2024/0000039/50_09_00/E	10.000,00			U00804	U.2.03.01.02.003
2482	U00804	CONTRIBUTI AI COMUNI SINGOLI O ASSOCIATI PER FAVORIRE L'ATTIVITA' DI PIANIFICAZIONE TERRITORIALE ED URBANISTICA E SPESE CONNESSE ALL'ATTUAZIONE DELL'ART. 40 DELLA L.R. N. 16/2004.	U.2.03.01.02.000	2	08	0801	2023	3230002006	2	50	09	01	* CONTRIBUTI AI COMUNI PER LA REDAZIONE DEL PIANO URBANISTICO COMUNALE (P.U.C.)	2024/0000039/50_09_00/E	10.000,00			U00804	U.2.03.01.02.003
2483	U00804	CONTRIBUTI AI COMUNI SINGOLI O ASSOCIATI PER FAVORIRE L'ATTIVITA' DI PIANIFICAZIONE TERRITORIALE ED URBANISTICA E SPESE CONNESSE ALL'ATTUAZIONE DELL'ART. 40 DELLA L.R. N. 16/2004.	U.2.03.01.02.000	2	08	0801	2023	3230002006	3	50	09	01	* CONTRIBUTI AI COMUNI PER LA REDAZIONE DEL PIANO URBANISTICO COMUNALE (P.U.C.)	2024/0000039/50_09_00/E	10.000,00			U00804	U.2.03.01.02.003

fonte: http://burc.regione.campania.it

N.	Capitolo						Impegno							Reimputazione					
	n.	Descrizione	IV livello PdC	Tit.	Miss	Progr	Anno	Numero	Pos.	DIP	DG	UOD	Oggetto impegno	Decreto	2024	2025	2026	Cap Reimp	V livello PdC Reimputazione
2484	U00804	CONTRIBUTI AI COMUNI SINGOLI O ASSOCIATI PER FAVORIRE L'ATTIVITA' DI PIANIFICAZIONE TERRITORIALE ED URBANISTICA E SPESE CONNESSE ALL'ATTUAZIONE DELL'ART. 40 DELLA L.R. N. 16/2004.	U.2.03.01.02.000	2	08	0801	2023	3230002006	4	50	09	01	* CONTRIBUTI AI COMUNI PER LA REDAZIONE DEL PIANO URBANISTICO COMUNALE (P.U.C.)	2024/0000039/50_09_00/E	10.000,00			U00804	U.2.03.01.02.003
2485	U00856	ALTRI SERVIZI PER LA REALIZZAZIONE E MANUTENZIONE DEL SISTEMA CARTOGRAFICO DI RIFERIMENTO	U.1.03.02.99.000	1	08	0801	2023	3230005468	1	50	09	92	IMPEGNO DI SPESA. MODIFICA CONTRATTUALE AI SENSI DELL'ART. 106 DEL D.LGS50/2026, PER L'ESECUZIONE DEI SERVIZI DI AGGIORNAMENTO DELLA CARTOGRAFIATECNICA NUMERICA, DEL DATA BASE TOPOGRAFICO E DEL MODELLO DIGITALE DELTERRENO PER IL TERRITORIO DELLA REGION E CAMPANIA. CIG N. 8677323178	2024/0000039/50_09_00/E	32.276,25			U00856	U.1.03.02.99.999
2486	U00856	ALTRI SERVIZI PER LA REALIZZAZIONE E MANUTENZIONE DEL SISTEMA CARTOGRAFICO DI RIFERIMENTO	U.1.03.02.99.000	1	08	0801	2023	3230005468	2	50	09	92	IMPEGNO DI SPESA. MODIFICA CONTRATTUALE AI SENSI DELL'ART. 106 DEL D.LGS50/2026, PER L'ESECUZIONE DEI SERVIZI DI AGGIORNAMENTO DELLA CARTOGRAFIATECNICA NUMERICA, DEL DATA BASE TOPOGRAFICO E DEL MODELLO DIGITALE DELTERRENO PER IL TERRITORIO DELLA REGION E CAMPANIA. CIG N. 8677323178	2024/0000039/50_09_00/E	96.828,75			U00856	U.1.03.02.99.999
2487	U00856	ALTRI SERVIZI PER LA REALIZZAZIONE E MANUTENZIONE DEL SISTEMA CARTOGRAFICO DI RIFERIMENTO	U.1.03.02.99.000	1	08	0801	2023	3230008676	1	50	09	92	INDIVIDUAZIONE E ACQUISIZIONE SERVIZIO DI RIPRODUZIONE DIGITALE DIMATERIALE AEROFOTOGRAMMETRICO - CARTOGRAFICO E DELLE RELATIVELICENZED'USO, FINALIZZATO ALL'UTILIZZO PER LE ATTIVITÀ DI PIANIFICAZIONEPAESAGGISTICA, GESTIONE SPORTELLO CARTOGRAFICO E DI IMPLEMENTAZIONE DELCENTRO CARTOGRAFICO REGIONALE. CONFERMA PRENOTAZIONE DI IMPEGNO.CIGA031EFC890.	2024/0000039/50_09_00/E	30.117,41			U00856	U.1.03.02.99.999
2488	U00860	SPESE PER INCENTIVI E/O COMPENSI AI CONSULENTI ESTERNI ED AI DIPENDENTI REGIONALI IMPEGNATI NELLA REDAZIONE DEI PIANI PAESISTICI E/O PUT REGIONALE E/O PIANO TERRITORIALE REGIONALE E/O PIANI E PROGRAMMI PER LA SALVAGUARDIA E VALORIZZAZIONE DEI BENI PAESI	U.1.03.02.10.000	1	09	0902	2023	3230001986	1	50	09	01	* ** APPROVAZIONE SCHEMA DI CONVENZIONE CON L'UNIVERSITA' DEGLI STUDISUOR ORSOLA BENINCASA PER ATTIVITA' DI SUPPORTO SCIENTIFICO CONAPPLICAZIONE DI METODOLOGIE E STRUMENTI INNOVATIVI INERENTI LAVALUTAZIONE AMBIENTALE STRATEGICA DEL PIANO PAESAGGISTICO REGIO NALE.IMPEGNO DI SPESA	2024/0000039/50_09_00/E	9.600,00			U00860	U.1.03.02.10.003
2489	U00866	COFINANZIAMENTO REGIONE CAMPANIA PROGETTO CARG REALIZZAZIONE DELLA CARTOGRAFIA GEOLOGICA NAZIONALE IN SCALA 1:50.000	U.1.03.02.99.000	1	09	0901	2023	3210003967	1	50	09	92	PROGETTO CARG - CARTA GEOLOGICA UFFICIALE D'ITALIA. REALIZZAZIONE DELFOGLIO GEOLOGICO N. 487 ROCCADASPIDE. ISPRA, REGIONE CAMPANIAEUNIVERSITA' DEGLI STUDI DI NAPOLI FEDERICO II - DISTAR. APPROVAZIONECONVENZIONE E IMPEGNO PLURIENNALE PER LE ANNUALITA ' 2021, 2022 E2023	2024/0000039/50_09_00/E	12.173,37	21.225,00		U00866	U.1.03.02.99.999
2490	U00866	COFINANZIAMENTO REGIONE CAMPANIA PROGETTO CARG REALIZZAZIONE DELLA CARTOGRAFIA GEOLOGICA NAZIONALE IN SCALA 1:50.000	U.1.03.02.99.000	1	09	0901	2023	3210003973	1	50	09	92	PROGETTO CARG - CARTA GEOLOGICA UFFICIALE DELLO STATO. REALIZZAZIONE DELFOGLIO GEOLOGICO N. 416 SESSA AURUNCA (AREA MARINA SOMMERSA DELLAREGIONE CAMPANIA). ISPRA, REGIONE CAMPANIA E CNR ISTITUTO DI SCIENZEMARINE (ISMAR). APPROVAZIONE CONVENZIONE E I MPEGNO PLURIENNALE PER LEANNUALITA' 2021, 2022 E 2023	2024/0000039/50_09_00/E	13.500,00	2.250,00		U00866	U.1.03.02.99.999
2491	U00866	COFINANZIAMENTO REGIONE CAMPANIA PROGETTO CARG REALIZZAZIONE DELLA CARTOGRAFIA GEOLOGICA NAZIONALE IN SCALA 1:50.000	U.1.03.02.99.000	1	09	0901	2023	3210003976	1	50	09	92	PROGETTO CARG - CARTA GEOLOGICA UFFICIALE DELLO STATO. REALIZZAZIONE DELFOGLIO GEOLOGICO N. 417 TEANO. ISPRA, REGIONE CAMPANIA EUNIVERSITA'DEGLI STUDI DI NAPOLI FEDERICO II - DISTAR. APPROVAZIONE CONVENZIONE EIMPEGNO PLURIENNALE PER LE ANNUALITA' 2 021,2022 E 2023	2024/0000039/50_09_00/E	44.547,61	21.250,00		U00866	U.1.03.02.99.999
2492	U00866	COFINANZIAMENTO REGIONE CAMPANIA PROGETTO CARG REALIZZAZIONE DELLA CARTOGRAFIA GEOLOGICA NAZIONALE IN SCALA 1:50.000	U.1.03.02.99.000	1	09	0901	2023	3230001975	1	50	09	92	** PROGETTO CARG. REALIZZAZIONE FOGLIO GEOLOGICO N.430 CASERTA OVEST. APPROVAZIONE CONVENZIONE E IMPEGNO DEFINITIVO ANNUALITA' 2020, 2021 E 2022	2024/0000039/50_09_00/E	133.650,00			U00866	U.1.03.02.99.999
2493	U00866	COFINANZIAMENTO REGIONE CAMPANIA PROGETTO CARG REALIZZAZIONE DELLA CARTOGRAFIA GEOLOGICA NAZIONALE IN SCALA 1:50.000	U.1.03.02.99.000	1	09	0901	2023	3230001976	1	50	09	92	** PROGETTO CARG. REALIZZAZIONE FOGLIO GEOLOGICO N.429 MONDRAGONE. APPROVAZIONE CONVENZIONE E IMPEGNO DEFINITIVO ANNUALITA' 2020, 2021E 2022	2024/0000039/50_09_00/E	88.050,00			U00866	U.1.03.02.99.999
2494	U00866	COFINANZIAMENTO REGIONE CAMPANIA PROGETTO CARG REALIZZAZIONE DELLA CARTOGRAFIA GEOLOGICA NAZIONALE IN SCALA 1:50.000	U.1.03.02.99.000	1	09	0901	2023	3230001978	1	50	09	92	** PROGETTO CARG - CARTA GEOLOGICA UFFICIALE DELLO STATO. REALIZZAZIONEDEL FOGLIO GEOLOGICO N. 416 SESSA AURUNCA (AREA MARINA SOMMERSA DELLA REGIONE CAMPANIA). ISPRA, REGIONE CAMPANIA E CNR ISTITUTO DI SCIENZE MARINE (ISMAR).APPROVAZIONE CONVENZIONE E I MPEGNO PLURIENNALE PER LE ANNUALITA' 2021,2022 E 2023	2024/0000039/50_09_00/E	13.865,88			U00866	U.1.03.02.99.999
2495	U00875	SPESE PER LA REDAZIONE, LA PUBBLICAZIONE E DIFFUSIONE DEI PIANI PAESISTICI E/O PUT REGIONALI E/O PIANI TERRITORIALI REGIONALI E/O PIANI E PROGRAMMI PER LA SALVAGUARDIA E VALORIZZAZIONE DEI BENI PAESISTICI E AMBIENTALI.	U.1.03.01.01.000	1	09	0902	2023	3230001904	1	50	09	01	PUBBLICAZIONE DEI DOCUMENTI DI CUI AL PIANO PAESAGGISTICO REGIONALE.IMPEGNO DI SPESA	2024/0000039/50_09_00/E	25.594,38			U00875	U.1.03.01.01.002
2496	U02401	FONDO REGIONALE PER LE POLITICHE DELLA CASA - CONTRIBUTI AGLI INVESTIMENTI AMMINISTRAZIONI LOCALI.	U.2.03.01.02.000	2	08	0802	2023	3230004979	1	50	09	94	DGR N.303 DEL 25/05/2023 DI REISCRIZIONE DI SOMME PERENTI. IMPEGNO DIEURO 1.279.577,22 A FAVORE DEL COMUNE DI MERCOGLIANO (AV) PERILCOMPLETAMENTO "PROGRAMMA COSTRUTTIVO DI EDILIZIA RESIDENZIALE PUBBLICANEL COMUNE DI MERCOGLIANO (AV) IN LOCALITA' SERRO NI DI CUI ALLADELIBERA DI GIUNTA REGIONALE DELLA CAMPANIA N. 4863 DEL 12/10/2001.	2024/0000039/50_09_00/E	860.146,98			U02401	U.2.03.01.02.003
2497	U02413	FONDO REGIONALE PER LE POLITICHE DELLA CASA - CONTRIBUTI AGLI INVESTIMENTI AD ALTRE IMPRESE	U.2.03.03.03.000	2	08	0802	2023	3230008821	1	50	09	94	DGR N. 303 DEL 25.05.2023 DI REISCRIZIONE IN BILANCIO DIECONOMIE/PERENZIONE. PRIMO ACCONTO CONTRIBUTI IN CONTO CAPITALE A FAVOREDI LA FLOREALE SOC. COOP. EDILIZIA PER LA COSTRUZIONE DI N. 12 ALLOGGIDI EDILIZIA AGEVOLATA NEL COMUNE DI VILLARICCA (NA)	2024/0000039/50_09_00/E	58.138,12			U02413	U.2.03.03.03.999
2498	U02413	FONDO REGIONALE PER LE POLITICHE DELLA CASA - CONTRIBUTI AGLI INVESTIMENTI AD ALTRE IMPRESE	U.2.03.03.03.000	2	08	0802	2023	3230008822	1	50	09	94	DGR N. 303 DEL 25.05.2023 DI REISCRIZIONE IN BILANCIO DIECONOMIE/PERENZIONE. PRIMO ACCONTO CONTRIBUTI IN CONTO CAPITALE A FAVOREDI LA FLOREALE SOC. COOP. EDILIZIA PER LA COSTRUZIONE DI N. 12 ALLOGGIDI EDILIZIA AGEVOLATA NEL COMUNE DI VILLARICCA (NA)	2024/0000039/50_09_00/E	17.678,51			U02413	U.2.03.03.03.999

fonte: http://burc.regione.campania.it

N.	Capitolo						Impegno							Reimputazione					
	n.	Descrizione	IV livello PdC	Tit.	Miss	Progr	Anno	Numero	Pos.	DIP	DG	UOD	Oggetto impegno	Decreto	2024	2025	2026	Cap Reimp	V livello PdC Reimputazione
2499	U02413	FONDO REGIONALE PER LE POLITICHE DELLA CASA - CONTRIBUTI AGLI INVESTIMENTI AD ALTRE IMPRESE	U.2.03.03.03.000	2	08	0802	2023	3230009256	1	50	09	94	DGR N. 760 DEL 18.12.2023. PRIMO ACCONTO CONTRIBUTI IN CONTO CAPITALE AFAVORE DI LA FLOREALE SOC. COOP. EDILIZIA PER LA COSTRUZIONE DI N. 12ALLOGGI DI EDILIZIA AGEVOLATA NEL COMUNE DI GIUGLIANO (NA). SECONDOIMPEGNO DI SPESA PER EURO 12.014,00.	2024/0000039/50_09_00/E	12.014,00			U02413	U.2.03.03.03.999
2500	U02464	FONDO PER GLI INTERVENTI DI MANUTENZIONE E DI RECUPERO DI ALLOGGI ABITATIVI PRIVI DI SOGGETTI ASSEGNATARI. CONTRIBUTI AGLI INVESTIMENTI ALLE AMMINISTRAZIONI LOCALI (ART 4 L. 23 MAGGIO 2014 N. 80)	U.2.03.01.02.000	2	08	0802	2023	3230002003	1	50	09	94	** LEGGE N.178 DEL 30 DICEMBRE 2020, ART.1 COMMA 71. IMPEGNO DELLA SOMMADI EURO 55.200,00 A FAVORE DI ACER CAMPANIA.	2024/0000039/50_09_00/E	55.200,00			U02464	U.2.03.01.02.017
2501	U02464	FONDO PER GLI INTERVENTI DI MANUTENZIONE E DI RECUPERO DI ALLOGGI ABITATIVI PRIVI DI SOGGETTI ASSEGNATARI. CONTRIBUTI AGLI INVESTIMENTI ALLE AMMINISTRAZIONI LOCALI (ART 4 L. 23 MAGGIO 2014 N. 80)	U.2.03.01.02.000	2	08	0802	2023	3230002004	1	50	09	94	* PROGRAMMA DI RECUPERO E RAZION. ALLOGGI ERP	2024/0000039/50_09_00/E	256.078,60			U02464	U.2.03.01.02.017
2502	U02464	FONDO PER GLI INTERVENTI DI MANUTENZIONE E DI RECUPERO DI ALLOGGI ABITATIVI PRIVI DI SOGGETTI ASSEGNATARI. CONTRIBUTI AGLI INVESTIMENTI ALLE AMMINISTRAZIONI LOCALI (ART 4 L. 23 MAGGIO 2014 N. 80)	U.2.03.01.02.000	2	08	0802	2023	3230002886	1	50	09	94	LEGGE N.80/2014 - PROGRAMMA DI RECUPERO E RAZIONALIZZAZIONE DEGLIIMMOBILI E DEGLI ALLOGGI ERP. INTERVENTI DI CUI ALL'ART.2, COMMA 1,LETTERA B), D.I. 16.03.2015. DM 3 OTTOBRE 2018. AMMISSIONE AFINANZIAMENTO E CONTESTUALE IMPEGNO DEL 30% DI EURO 1.978.49	2024/0000039/50_09_00/E	593.549,53			U02464	U.2.03.01.02.003
2503	U02464	FONDO PER GLI INTERVENTI DI MANUTENZIONE E DI RECUPERO DI ALLOGGI ABITATIVI PRIVI DI SOGGETTI ASSEGNATARI. CONTRIBUTI AGLI INVESTIMENTI ALLE AMMINISTRAZIONI LOCALI (ART 4 L. 23 MAGGIO 2014 N. 80)	U.2.03.01.02.000	2	08	0802	2023	3230002914	1	50	09	94	LEGGE 80/2014 - PROGRAMMA RECUP. ALLOGGI ERP -	2024/0000039/50_09_00/E	308.969,57			U02464	U.2.03.01.02.003
2504	U02464	FONDO PER GLI INTERVENTI DI MANUTENZIONE E DI RECUPERO DI ALLOGGI ABITATIVI PRIVI DI SOGGETTI ASSEGNATARI. CONTRIBUTI AGLI INVESTIMENTI ALLE AMMINISTRAZIONI LOCALI (ART 4 L. 23 MAGGIO 2014 N. 80)	U.2.03.01.02.000	2	08	0802	2023	3230002916	1	50	09	94	LEGGE 80/2014 - PROGRAMMA RECUP. ALLOGGI ERP -	2024/0000039/50_09_00/E	920.002,03			U02464	U.2.03.01.02.003
2505	U02464	FONDO PER GLI INTERVENTI DI MANUTENZIONE E DI RECUPERO DI ALLOGGI ABITATIVI PRIVI DI SOGGETTI ASSEGNATARI. CONTRIBUTI AGLI INVESTIMENTI ALLE AMMINISTRAZIONI LOCALI (ART 4 L. 23 MAGGIO 2014 N. 80)	U.2.03.01.02.000	2	08	0802	2023	3230002936	1	50	09	94	RAZIONALIZZAZIONE DEGLI IMMOBILI E DEGLI ALLOGGI ERP	2024/0000039/50_09_00/E	324.263,91			U02464	U.2.03.01.02.003
2506	U02464	FONDO PER GLI INTERVENTI DI MANUTENZIONE E DI RECUPERO DI ALLOGGI ABITATIVI PRIVI DI SOGGETTI ASSEGNATARI. CONTRIBUTI AGLI INVESTIMENTI ALLE AMMINISTRAZIONI LOCALI (ART 4 L. 23 MAGGIO 2014 N. 80)	U.2.03.01.02.000	2	08	0802	2023	3230002938	1	50	09	94	RAZIONALIZZAZIONE DEGLI IMMOBILI E DEGLI ALLOGGI ERP	2024/0000039/50_09_00/E	93.015,44			U02464	U.2.03.01.02.003
2507	U02464	FONDO PER GLI INTERVENTI DI MANUTENZIONE E DI RECUPERO DI ALLOGGI ABITATIVI PRIVI DI SOGGETTI ASSEGNATARI. CONTRIBUTI AGLI INVESTIMENTI ALLE AMMINISTRAZIONI LOCALI (ART 4 L. 23 MAGGIO 2014 N. 80)	U.2.03.01.02.000	2	08	0802	2023	3230002939	1	50	09	94	RAZIONALIZZAZIONE DEGLI IMMOBILI E DEGLI ALLOGGI ERP	2024/0000039/50_09_00/E	178.027,14			U02464	U.2.03.01.02.003
2508	U02464	FONDO PER GLI INTERVENTI DI MANUTENZIONE E DI RECUPERO DI ALLOGGI ABITATIVI PRIVI DI SOGGETTI ASSEGNATARI. CONTRIBUTI AGLI INVESTIMENTI ALLE AMMINISTRAZIONI LOCALI (ART 4 L. 23 MAGGIO 2014 N. 80)	U.2.03.01.02.000	2	08	0802	2023	3230002950	1	50	09	94	RAZIONALIZZAZIONE DEGLI IMMOBILI E DEGLI ALLOGGI ERP	2024/0000039/50_09_00/E	80.315,00			U02464	U.2.03.01.02.003
2509	U02464	FONDO PER GLI INTERVENTI DI MANUTENZIONE E DI RECUPERO DI ALLOGGI ABITATIVI PRIVI DI SOGGETTI ASSEGNATARI. CONTRIBUTI AGLI INVESTIMENTI ALLE AMMINISTRAZIONI LOCALI (ART 4 L. 23 MAGGIO 2014 N. 80)	U.2.03.01.02.000	2	08	0802	2023	3230002951	1	50	09	94	RAZIONALIZZAZIONE DEGLI IMMOBILI E DEGLI ALLOGGI ERP	2024/0000039/50_09_00/E	102.483,09			U02464	U.2.03.01.02.003
2510	U02464	FONDO PER GLI INTERVENTI DI MANUTENZIONE E DI RECUPERO DI ALLOGGI ABITATIVI PRIVI DI SOGGETTI ASSEGNATARI. CONTRIBUTI AGLI INVESTIMENTI ALLE AMMINISTRAZIONI LOCALI (ART 4 L. 23 MAGGIO 2014 N. 80)	U.2.03.01.02.000	2	08	0802	2023	3230007796	1	50	09	94	LEGGE N.80/2014 - PROGRAMMA DI RECUPERO E RAZIONALIZZAZIONE DEGLIIMMOBILI E DEGLI ALLOGGI ERP. INTERVENTI DI CUI ALL'ART.2, COMMA 1.LETTERA B), D.I. 16.03.2015. DM 3 OTTOBRE 2018. IMPEGNO DELLA SOMMA DIEURO 76.172,09 QUALE SECONDO ACCONTO	2024/0000039/50_09_00/E	76.172,09			U02464	U.2.03.01.02.003
2511	U03766	SPESE PER L'AGGIORNAMENTO DELLA CARTA TECNICA REGIONALE , DATABASE TOPOGRAFICO E DIGITAL TERRAIN MODEL (DTM)	U.1.03.02.19.000	1	09	0902	2023	3220001263	1	50	09	92	SERVIZI AGG. CARTA TECNICA NUMERICA-DATABASE TOPOGRAFICO	2024/0000039/50_09_00/E	150.000,00			U03766	U.1.03.02.19.999
2512	U03766	SPESE PER L'AGGIORNAMENTO DELLA CARTA TECNICA REGIONALE , DATABASE TOPOGRAFICO E DIGITAL TERRAIN MODEL (DTM)	U.1.03.02.19.000	1	09	0902	2023	3220001263	2	50	09	92	SERVIZI AGG. CARTA TECNICA NUMERICA-DATABASE TOPOGRAFICO	2024/0000039/50_09_00/E	50.000,00			U03766	U.1.03.02.19.999
2513	U03766	SPESE PER L'AGGIORNAMENTO DELLA CARTA TECNICA REGIONALE , DATABASE TOPOGRAFICO E DIGITAL TERRAIN MODEL (DTM)	U.1.03.02.19.000	1	09	0902	2023	3220001263	3	50	09	92	SERVIZI AGG. CARTA TECNICA NUMERICA-DATABASE TOPOGRAFICO	2024/0000039/50_09_00/E	124.301,41			U03766	U.1.03.02.19.999
2514	U03766	SPESE PER L'AGGIORNAMENTO DELLA CARTA TECNICA REGIONALE , DATABASE TOPOGRAFICO E DIGITAL TERRAIN MODEL (DTM)	U.1.03.02.19.000	1	09	0902	2023	3220001263	4	50	09	92	SERVIZI AGG. CARTA TECNICA NUMERICA-DATABASE TOPOGRAFICO	2024/0000039/50_09_00/E	41.433,80			U03766	U.1.03.02.19.999
2515	U03766	SPESE PER L'AGGIORNAMENTO DELLA CARTA TECNICA REGIONALE , DATABASE TOPOGRAFICO E DIGITAL TERRAIN MODEL (DTM)	U.1.03.02.19.000	1	09	0902	2023	3220002863	1	50	09	92	INCARICO PER LA VERIFICA DI CONFORMITA RELATIVA AI SERVIZI DIAGGIORNAMENTO DELLA CARTA TECNICA NUMERICA, DEL DATABASE TOPOGRAFICO EDEL MODELLO DIGITALE DEL TERRENO PER IL TERRITORIO DELLA REGIONECAMPANIA, IN BASE A CONVENZIONE TRA ISTITUTO GEOGRAFICO M ILITAREEREGIONE CAMPANIA PER L'AGGIORNAMENTO DEI DATI TERRITORIALI. IMPEGNO DISPESA	2024/0000039/50_09_00/E	10.000,00			U03766	U.1.03.02.19.999
2516	U03766	SPESE PER L'AGGIORNAMENTO DELLA CARTA TECNICA REGIONALE , DATABASE TOPOGRAFICO E DIGITAL TERRAIN MODEL (DTM)	U.1.03.02.19.000	1	09	0902	2023	3220003913	1	50	09	92	AFFIDAMENTO DEL SERVIZIO DI DIREZIONE ESECUTIVA (DEO) PER IL CONTRATTORELATIVO AI SERVIZI AGGIORNAMENTO DELLA CARTA TECNICA NUMERICA, DELDATABASE TOPOGRAFICO E DEL MODELLO DIGITALE DEL TERRENO PER ILTERRITORIO DELLA REGIONE CAMPANIA. APPROVAZIONE CONTR ATTO. IMPEGNO DISPESA. CIG Z95361DF5B	2024/0000039/50_09_00/E	5.000,00			U03766	U.1.03.02.19.999
2517	U03766	SPESE PER L'AGGIORNAMENTO DELLA CARTA TECNICA REGIONALE , DATABASE TOPOGRAFICO E DIGITAL TERRAIN MODEL (DTM)	U.1.03.02.19.000	1	09	0902	2023	3230001980	1	50	09	92	* SERVIZI AGG. CARTA TECNICA NUMERICA-DATABASE TOPOGRAFICO	2024/0000039/50_09_00/E	26.518,31			U03766	U.1.03.02.19.999
2518	U03766	SPESE PER L'AGGIORNAMENTO DELLA CARTA TECNICA REGIONALE , DATABASE TOPOGRAFICO E DIGITAL TERRAIN MODEL (DTM)	U.1.03.02.19.000	1	09	0902	2023	3230001980	2	50	09	92	* SERVIZI AGG. CARTA TECNICA NUMERICA-DATABASE TOPOGRAFICO	2024/0000039/50_09_00/E	8.839,43			U03766	U.1.03.02.19.999
2519	U03766	SPESE PER L'AGGIORNAMENTO DELLA CARTA TECNICA REGIONALE , DATABASE TOPOGRAFICO E DIGITAL TERRAIN MODEL (DTM)	U.1.03.02.19.000	1	09	0902	2023	3230001980	3	50	09	92	* SERVIZI AGG. CARTA TECNICA NUMERICA-DATABASE TOPOGRAFICO	2024/0000039/50_09_00/E	143.704,23			U03766	U.1.03.02.19.999

fonte: http://burc.regione.campania.it

N.	Capitolo						Impegno							Reimputazione					
	n.	Descrizione	IV livello PdC	Tit.	Miss	Progr	Anno	Numero	Pos.	DIP	DG	UOD	Oggetto impegno	Decreto	2024	2025	2026	Cap Reimp	V livello PdC Reimputazione
2520	U03766	SPESE PER L'AGGIORNAMENTO DELLA CARTA TECNICA REGIONALE , DATABASE TOPOGRAFICO E DIGITAL TERRAIN MODEL (DTM)	U.1.03.02.19.000	1	09	0902	2023	3230001980	4	50	09	92	* SERVIZI AGG. CARTA TECNICA NUMERICA-DATABASE TOPOGRAFICO	2024/0000039/50_09_00/E	47.901,41			U03766	U.1.03.02.19.999
2521	U03766	SPESE PER L'AGGIORNAMENTO DELLA CARTA TECNICA REGIONALE , DATABASE TOPOGRAFICO E DIGITAL TERRAIN MODEL (DTM)	U.1.03.02.19.000	1	09	0902	2023	3230001987	1	50	09	92	** INCARICO PER LA VERIFICA DI CONFORMITA RELATIVA AI SERVIZI DI AGGIORNAMENTO DELLA CARTA TECNICA NUMERICA, DEL DATABASE TOPOGRAFICO E DEL MODELLO DIGITALE DEL TERRENO PER IL TERRITORIO DELLA REGIONE CAMPANIA, IN BASE A CONVENZIONE TRA ISTITUTO GEOGRAFICOM ILITAREE REGIONE CAMPANIA PER L'AGGIORNAMENTO DEI DATI TERRITORIALI. IMPEGNO DI SPESA	2024/0000039/50_09_00/E	10.000,00			U03766	U.1.03.02.19.999
2522	U03766	SPESE PER L'AGGIORNAMENTO DELLA CARTA TECNICA REGIONALE , DATABASE TOPOGRAFICO E DIGITAL TERRAIN MODEL (DTM)	U.1.03.02.19.000	1	09	0902	2023	3230001988	1	50	09	92	** AFFIDAMENTO DEL SERVIZIO DI DIREZIONE ESECUTIVA (DEC) PER ILCONTRATTO RELATIVO AI SERVIZI AGGIORNAMENTO DELLA CARTA TECNICANUMERICA, DEL DATABASE TOPOGRAFICO E DEL MODELLO DIGITALE DEL TERRENO PER IL TERRITORIO DELLA REGIONE CAMPANIA. APPROVAZIONE CONTRATTO. IMPEGNO DI SPESA. CIG Z95361DF5B	2024/0000039/50_09_00/E	10.000,00			U03766	U.1.03.02.19.999
2523	U05287	ATTIVITÀ CONNESSE ALL'ATTUAZIONE DEI PROGRAMMI INTEGRATI DI VALORIZZAZIONE- PIANI DI RICOSTRUZIONE. SPESE DI SERVIZI.	U.1.03.02.11.000	1	08	0801	2023	3230004720	1	50	09		PIANO DI RICOSTRUZIONE DEI COMUNI DANNEGGIATI DAL TERREMOTO DEL 21AGOSTO 2017 DELL'ISOLA DI ISCHIA. CONVENZIONE CON IL DIARC -DIPARTIMENTO DI ARCHITETTURA DELL'UNIVERSITA' DEGLI STUDI DI NAPOLIFEDERICO II. IMPEGNO DI SPESA. CIG: ZF03AABCCA	2024/0000039/50_09_00/E	23.180,00			U05287	U.1.03.02.11.999
2524	U05287	ATTIVITÀ CONNESSE ALL'ATTUAZIONE DEI PROGRAMMI INTEGRATI DI VALORIZZAZIONE- PIANI DI RICOSTRUZIONE. SPESE DI SERVIZI.	U.1.03.02.11.000	1	08	0801	2023	3230007599	1	50	09		PIANO DI RICOSTRUZIONE DEI COMUNI DANNEGGIATI DAL TERREMOTO DEL 21AGOSTO 2017 DELL'ISOLA DI ISCHIA. CONVENZIONE CON IL DIPARTIMENTO DISTRUTTURE PER L'INGEGNERIA E L'ARCHITETTURA DELL'UNIVERSITA' DEGLI STUDIDI NAPOLI FEDERICO II. IMPEGNO DI SPESA. CIG: Z883AABD31	2024/0000039/50_09_00/E	10.980,00			U05287	U.1.03.02.11.999
2525	U05309	ATTIVITA' CONNESSE ALL'ATTUAZIONE DEI PROGRAMMIINTEGRATIDIVALORIZZAZIONE- PIANI DI RICOSTRUZIONE. SPESE DI REDAZIONE,PUBBLICAZIONE E DIFFUSIONE.	U.1.03.02.02.000	1	08	0801	2023	3230001983	1	50	09		* **	2024/0000039/50_09_00/E	2.000,00			U05309	U.1.03.02.02.002
2526	U05309	ATTIVITA' CONNESSE ALL'ATTUAZIONE DEI PROGRAMMIINTEGRATIDIVALORIZZAZIONE- PIANI DI RICOSTRUZIONE. SPESE DI REDAZIONE,PUBBLICAZIONE E DIFFUSIONE.	U.1.03.02.02.000	1	08	0801	2023	3230003262	1	50	09		RIMBORSO SPESE PER SPOSTAMENTO DAL PROPRIO DOMICILIO ALLA SEDEDELL'AMMINISTRAZIONE E PER VITTO PER I TITOLARI DI INCARICO GRATUITODICOLLABORAZIONE. DG 5009	2024/0000039/50_09_00/E	2.443,28			U05309	U.1.03.02.02.002
2527	U05309	ATTIVITA' CONNESSE ALL'ATTUAZIONE DEI PROGRAMMIINTEGRATIDIVALORIZZAZIONE- PIANI DI RICOSTRUZIONE. SPESE DI REDAZIONE,PUBBLICAZIONE E DIFFUSIONE.	U.1.03.02.02.000	1	08	0801	2023	3230007378	1	50	09		SPESE PER SPOSTAMENTO DAL PROPRIO DOMICILIO ALLA SEDEDELL'MMINISTRAZIONE E PER VITTO PER I TITOLARI DI INCARICO GRATUITO DICOLLABORAZIONE. DG 5009 -IMPEGNO.	2024/0000039/50_09_00/E	1.183,00			U05309	U.1.03.02.02.002
2528	U05309	ATTIVITA' CONNESSE ALL'ATTUAZIONE DEI PROGRAMMIINTEGRATIDIVALORIZZAZIONE- PIANI DI RICOSTRUZIONE. SPESE DI REDAZIONE,PUBBLICAZIONE E DIFFUSIONE.	U.1.03.02.02.000	1	08	0801	2023	3230008408	1	50	09		RIMBORSO SPESE PER SPOSTAMENTO DAL PROPRIO DOMICILIO ALLA SEDEDELL'AMMINISTRAZIONE E PER VITTO PER I TITOLARI DI INCARICO GRATUITODICOLLABORAZIONE. DG 5009	2024/0000039/50_09_00/E	13.412,13			U05309	U.1.03.02.02.002
2529	U05313	SPESE PER LA STAMPA E RILEGATURA DEI DOCUMENTI PER L'AGGIORNAMENTO DELLAPIANIFICAZIONE TERRITORIALE REGIONALE PER I PROGRAMMI INTEGRATIDIVALORIZZAZIONE- PIANI DI RICOSTRUZIONE.	U.1.03.02.13.000	1	08	0801	2023	3230008629	1	50	09		SERVIZI DI "MAPPATURA COLLABORATIVA DELLE ARCHITETTURE DEL SECONDONOVECENTO IN CAMPANIA E VALORIZZAZIONE, ATTRAVERSO STRUMENTI DIGITALI,DEI PROGETTI FINANZIATI DAGLI AVVISI PUBBLICI PER LA PROMOZIONE DELLAQUALITA' DELL'ARCHITETTURA EX L.19/2019 - IMPEG NODI SPESA. CIG N.Z353D83193	2024/0000053/50_09_00/E	18.000,00			U05313	U.1.03.02.13.999
2530	U05313	SPESE PER LA STAMPA E RILEGATURA DEI DOCUMENTI PER L'AGGIORNAMENTO DELLAPIANIFICAZIONE TERRITORIALE REGIONALE PER I PROGRAMMI INTEGRATIDIVALORIZZAZIONE- PIANI DI RICOSTRUZIONE.	U.1.03.02.13.000	1	08	0801	2023	3230008995	1	50	09		FORNITURA PUBBLICAZIONE RELATIVA AL FESTIVAL DI ARCHITETTURACA23_TERRITORI PLURALI E PROGETTI DI CUI ALLA LR N. 19/2019. CONFERMAPARZIALE PRENOTAZIONE IMPEGNO. CIG Z643D463E4	2024/0000053/50_09_00/E	32.830,00			U05313	U.1.03.02.13.999
2531	U05313	SPESE PER LA STAMPA E RILEGATURA DEI DOCUMENTI PER L'AGGIORNAMENTO DELLAPIANIFICAZIONE TERRITORIALE REGIONALE PER I PROGRAMMI INTEGRATIDIVALORIZZAZIONE- PIANI DI RICOSTRUZIONE.	U.1.03.02.13.000	1	08	0801	2023	3230009270	1	50	09		ACQUISIZIONE DEI SERVIZI DI COMUNICAZIONE PER L'ACCOMPAGNAMENTO DELLAPROGRAMMAZIONE URBANISTICA E TERRITORIALE REGIONALE (BROCHURE,LOCANDINE, GESTIONE E IMPLEMENTAZIONE SITI INTERNET) - CONFERMA PARZIALEPRENOTAZIONE IMPEGNO DI SPESA - CIG ZCD3D83353	2024/0000053/50_09_00/E	20.790,00			U05313	U.1.03.02.13.999
2532	U05315	SPESA PER COMPENSI AD ESPERTI PER ASSISTENZA E/O CONSULENZATECNICAINMATERIA DI PROGRAMMI INTEGRATI DI VALORIZZAZIONE- PIANI DI RICOSTRUZIONE.	U.1.03.02.10.000	1	08	0801	2023	3230001984	1	50	09		* ** AFFIDAMENTO SERVIZI ED INDAGINI A SUPPORTO DELLE ATTIVITA' DI PROGETTAZIONE NELL'AREA DEL MASTERPLAN DEL LITORALE DOMITIO-FLEGREO. IMPEGNO DI SPESA.	2024/0000039/50_09_00/E	46.970,00			U05315	U.1.03.02.10.003
2533	U05315	SPESA PER COMPENSI AD ESPERTI PER ASSISTENZA E/O CONSULENZATECNICAINMATERIA DI PROGRAMMI INTEGRATI DI VALORIZZAZIONE- PIANI DI RICOSTRUZIONE.	U.1.03.02.10.000	1	08	0801	2023	3230008880	1	50	09		AFFIDAMENTO PER SERVIZI DI SUPPORTO SPECIALISTICO PER L'ELABORAZIONE DISTUDI FINALIZZATI ALL'ATTUAZIONE DELLE POLITICHE DI SVILUPPO EVALORIZZAZIONE TERRITORIALE. IMPEGNO DI SPESA IN FAVORE DELLA SOCIETA'THE EUROPEAN HOUSE SPA. CIG: ZB23D7EE47.	2024/0000039/50_09_00/E	44.408,00			U05315	U.1.03.02.10.003
2534	U05315	SPESA PER COMPENSI AD ESPERTI PER ASSISTENZA E/O CONSULENZATECNICAINMATERIA DI PROGRAMMI INTEGRATI DI VALORIZZAZIONE- PIANI DI RICOSTRUZIONE.	U.1.03.02.10.000	1	08	0801	2023	3230008881	1	50	09		AFFIDAMENTO PER SERVIZI DI SUPPORTO SPECIALISTICO PER L'ELABORAZIONE DISTUDI FINALIZZATI ALL'ATTUAZIONE DELLE POLITICHE DI SVILUPPO EVALORIZZAZIONE TERRITORIALE. IMPEGNO DI SPESA IN FAVORE DELLA SOCIETA'CRESME RICERCHE SPA. CIG: ZEA3D7EEAA	2024/0000053/50_09_00/E	30.966,04			U05315	U.1.03.02.10.003
2535	U05315	SPESA PER COMPENSI AD ESPERTI PER ASSISTENZA E/O CONSULENZATECNICAINMATERIA DI PROGRAMMI INTEGRATI DI VALORIZZAZIONE- PIANI DI RICOSTRUZIONE.	U.1.03.02.10.000	1	08	0801	2023	3230008994	1	50	09		AFFIDAMENTO PER SERVIZI DI SUPPORTO SPECIALISTICO PER L'ELABORAZIONE DISTUDI FINALIZZATI ALL'ATTUAZIONE DELLE POLITICHE DI SVILUPPO EVALORIZZAZIONE TERRITORIALE. IMPEGNO DI SPESA IN FAVORE DELLA SOCIETA'CLES SRL. CIG: Z703D7EF1E.	2024/0000053/50_09_00/E	31.427,37			U05315	U.1.03.02.10.003

fonte: http://burc.regione.campania.it

N.	Capitolo						Impegno							Reimputazione					
	n.	Descrizione	IV livello PdC	Tit.	Miss	Progr	Anno	Numero	Pos.	DIP	DG	UOD	Oggetto impegno	Decreto	2024	2025	2026	Cap Reimp	V livello PdC Reimputazione
2536	U05315	SPESA PER COMPENSI AD ESPERTI PER ASSISTENZA E/O CONSULENZATECNICAINMATERIA DI PROGRAMMI INTEGRATI DI VALORIZZAZIONE- PIANI DI RICOSTRUZIONE.	U.1.03.02.10.000	1	08	0801	2023	3230009005	1	50	09		AFFIDAMENTO PER SERVIZI DI SUPPORTO SPECIALISTICO PER L'ELABORAZIONE DISTUDI FINALIZZATI ALL'ATTUAZIONE DELLE POLITICHE DI SVILUPPO EVALORIZZAZIONE TERRITORIALE. IMPEGNO DI SPESA IN FAVORE DELLA SOCIETA'URBIT - URBANISTICA ITALIANA SRL. CIG: Z783D7FFFB	2024/0000039/50_09_00/E	47.532,42			U05315	U.1.03.02.10.003
2537	U05316	MANUTENZIONE DEL GEOPORTALE E MANUTENZIONE APPLICATIVA ED EVOLUTIVA DEL SOFTWARE DEGLI APPLICATIVI WEB REALIZZATI A SUPPORTO DELSISTEMA INFORMATIVO TERRITORIALE NELL'AMBITO DELL'APQ IN MATERIA DI E-GOVERNMENT E SOCIETÀ DELL'INFORMAZIONE NELLA REGIONE CAMPANIA	U.1.03.02.19.000	1	09	0902	2023	3230001990	1	50	09	92	** PROCEDURA DI AFFIDAMENTO DEI SERVIZI DI MANUTENZIONE ORDINARIA E STRAORDINARIA DEGLI APPARATI HARDWARE E SOFTWARE, DELLA GESTIONE DEI DATI E DEGLI UTENTI, DELLA GESTIONE DEL CALLCENTER TELEFONICO E LA SOSTITUZIONE DEI BENI NON RIPARABILI PER VETUSTA', DEL LA RETEGNSSDELLA REGIONE CAMPANIA. IMPEGNO DI SPESA, APPROVAZIONE SCHEMA DICONTRATTO. CIG 9335569340.	2024/0000039/50_09_00/E	9.989,36			U05316	U.1.03.02.19.001
2538	U05505	CONTRIBUTI PER LA REALIZZAZIONE DI INVESTIMENTI ARTICOLO 1, COMMA 134,LEGGE 30 DICEMBRE 2018, N. 145 E SS.MM.II. COMUNI.	U.2.03.01.02.000	2	08	0801	2023	3220001889	1	50	09	94	PROGRAMMI DI RIGENERAZIONE URBANA DI CUI ALLA LEGGE N. 145/2018 ART. 1COMMA 134	2024/0000039/50_09_00/E	1.636.868,05			U05505	U.2.03.01.02.003
2539	U05505	CONTRIBUTI PER LA REALIZZAZIONE DI INVESTIMENTI ARTICOLO 1, COMMA 134,LEGGE 30 DICEMBRE 2018, N. 145 E SS.MM.II. COMUNI.	U.2.03.01.02.000	2	08	0801	2023	3220001896	1	50	09	94	PROGRAMMI DI RIGENERAZIONE URBANA DI CUI ALLA LEGGE N. 145/2018 ART. 1COMMA 134. IMPEGNO DELLA SOMMA DI EURO 3.020.000,00 PER LEANNUALITA'2022 E 2023 A FAVORE DEL COMUNE DI MONTORO	2024/0000039/50_09_00/E	74.006,68			U05505	U.2.03.01.02.003
2540	U05505	CONTRIBUTI PER LA REALIZZAZIONE DI INVESTIMENTI ARTICOLO 1, COMMA 134,LEGGE 30 DICEMBRE 2018, N. 145 E SS.MM.II. COMUNI.	U.2.03.01.02.000	2	08	0801	2023	3230001647	4	50	09	94	PROGRAMMI DI RIGENERAZIONE URBANA ANNUALITA' 2023	2024/0000039/50_09_00/E	200.000,00			U05505	U.2.03.01.02.003
2541	U05505	CONTRIBUTI PER LA REALIZZAZIONE DI INVESTIMENTI ARTICOLO 1, COMMA 134,LEGGE 30 DICEMBRE 2018, N. 145 E SS.MM.II. COMUNI.	U.2.03.01.02.000	2	08	0801	2023	3230001647	12	50	09	94	PROGRAMMI DI RIGENERAZIONE URBANA ANNUALITA' 2023	2024/0000039/50_09_00/E	329.186,11			U05505	U.2.03.01.02.003
2542	U05505	CONTRIBUTI PER LA REALIZZAZIONE DI INVESTIMENTI ARTICOLO 1, COMMA 134,LEGGE 30 DICEMBRE 2018, N. 145 E SS.MM.II. COMUNI.	U.2.03.01.02.000	2	08	0801	2023	3230001647	13	50	09	94	PROGRAMMI DI RIGENERAZIONE URBANA ANNUALITA' 2023	2024/0000039/50_09_00/E	456.312,00			U05505	U.2.03.01.02.003
2543	U05505	CONTRIBUTI PER LA REALIZZAZIONE DI INVESTIMENTI ARTICOLO 1, COMMA 134,LEGGE 30 DICEMBRE 2018, N. 145 E SS.MM.II. COMUNI.	U.2.03.01.02.000	2	08	0801	2023	3230006977	1	50	09	94	LAVORI DEMOL. RICOSTRUZ. EDIFICI ERP VIA F. TEDESCO	2024/0000039/50_09_00/E	684.242,99			U05505	U.2.03.01.02.003
2544	U05505	CONTRIBUTI PER LA REALIZZAZIONE DI INVESTIMENTI ARTICOLO 1, COMMA 134,LEGGE 30 DICEMBRE 2018, N. 145 E SS.MM.II. COMUNI.	U.2.03.01.02.000	2	08	0801	2023	3230007283	1	50	09	94	PROGRAMMI DI RIGENERAZIONE URBANA ART. 1, COMMA 134, LEGGE N. 145/2018 -ANNUALITÀ 2022. COMUNE DI POZZUOLI. IMPEGNO PRIMO ACCONTO DI EURO755.800,70.	2024/0000039/50_09_00/E	755.800,70			U05505	U.2.03.01.02.003
2545	U05507	CONTRIBUTI PER LA REALIZZAZIONE DI INVESTIMENTI ARTICOLO 1, COMMA 134 ,LEGGE 30 DICEMBRE 2018, N. 145 E SS.MM.II. ACER	U.2.03.01.02.000	2	08	0801	2023	3230001840	1	50	09	94	PROGRAMMI DI RIGENERAZIONE URBANA -	2024/0000039/50_09_00/E	133.120,00			U05507	U.2.03.01.02.017
2546	U05507	CONTRIBUTI PER LA REALIZZAZIONE DI INVESTIMENTI ARTICOLO 1, COMMA 134 ,LEGGE 30 DICEMBRE 2018, N. 145 E SS.MM.II. ACER	U.2.03.01.02.000	2	08	0801	2023	3230001840	2	50	09	94	PROGRAMMI DI RIGENERAZIONE URBANA -	2024/0000039/50_09_00/E	426.959,85			U05507	U.2.03.01.02.017
2547	U05507	CONTRIBUTI PER LA REALIZZAZIONE DI INVESTIMENTI ARTICOLO 1, COMMA 134 ,LEGGE 30 DICEMBRE 2018, N. 145 E SS.MM.II. ACER	U.2.03.01.02.000	2	08	0801	2023	3230001840	3	50	09	94	PROGRAMMI DI RIGENERAZIONE URBANA -	2024/0000039/50_09_00/E	64.215,05			U05507	U.2.03.01.02.017
2548	U05507	CONTRIBUTI PER LA REALIZZAZIONE DI INVESTIMENTI ARTICOLO 1, COMMA 134 ,LEGGE 30 DICEMBRE 2018, N. 145 E SS.MM.II. ACER	U.2.03.01.02.000	2	08	0801	2023	3230001840	4	50	09	94	PROGRAMMI DI RIGENERAZIONE URBANA -	2024/0000039/50_09_00/E	357.870,00			U05507	U.2.03.01.02.017
2549	U05507	CONTRIBUTI PER LA REALIZZAZIONE DI INVESTIMENTI ARTICOLO 1, COMMA 134 ,LEGGE 30 DICEMBRE 2018, N. 145 E SS.MM.II. ACER	U.2.03.01.02.000	2	08	0801	2023	3230001840	5	50	09	94	PROGRAMMI DI RIGENERAZIONE URBANA -	2024/0000039/50_09_00/E	75.540,00			U05507	U.2.03.01.02.017
2550	U05507	CONTRIBUTI PER LA REALIZZAZIONE DI INVESTIMENTI ARTICOLO 1, COMMA 134 ,LEGGE 30 DICEMBRE 2018, N. 145 E SS.MM.II. ACER	U.2.03.01.02.000	2	08	0801	2023	3230001840	6	50	09	94	PROGRAMMI DI RIGENERAZIONE URBANA -	2024/0000039/50_09_00/E	181.563,65			U05507	U.2.03.01.02.017
2551	U05507	CONTRIBUTI PER LA REALIZZAZIONE DI INVESTIMENTI ARTICOLO 1, COMMA 134 ,LEGGE 30 DICEMBRE 2018, N. 145 E SS.MM.II. ACER	U.2.03.01.02.000	2	08	0801	2023	3230001840	7	50	09	94	PROGRAMMI DI RIGENERAZIONE URBANA -	2024/0000039/50_09_00/E	40.284,00			U05507	U.2.03.01.02.017
2552	U05507	CONTRIBUTI PER LA REALIZZAZIONE DI INVESTIMENTI ARTICOLO 1, COMMA 134 ,LEGGE 30 DICEMBRE 2018, N. 145 E SS.MM.II. ACER	U.2.03.01.02.000	2	08	0801	2023	3230001840	8	50	09	94	PROGRAMMI DI RIGENERAZIONE URBANA -	2024/0000039/50_09_00/E	62.716,45			U05507	U.2.03.01.02.017
2553	U05507	CONTRIBUTI PER LA REALIZZAZIONE DI INVESTIMENTI ARTICOLO 1, COMMA 134 ,LEGGE 30 DICEMBRE 2018, N. 145 E SS.MM.II. ACER	U.2.03.01.02.000	2	08	0801	2023	3230003119	1	50	09	94	PROGRAMMI DI RIGENERAZIONE URBANA LEGGE 145/2018	2024/0000039/50_09_00/E	150.000,00			U05507	U.2.03.01.02.017
2554	U05507	CONTRIBUTI PER LA REALIZZAZIONE DI INVESTIMENTI ARTICOLO 1, COMMA 134 ,LEGGE 30 DICEMBRE 2018, N. 145 E SS.MM.II. ACER	U.2.03.01.02.000	2	08	0801	2023	3230003119	2	50	09	94	PROGRAMMI DI RIGENERAZIONE URBANA LEGGE 145/2018	2024/0000039/50_09_00/E	150.000,00			U05507	U.2.03.01.02.017
2555	U05507	CONTRIBUTI PER LA REALIZZAZIONE DI INVESTIMENTI ARTICOLO 1, COMMA 134 ,LEGGE 30 DICEMBRE 2018, N. 145 E SS.MM.II. ACER	U.2.03.01.02.000	2	08	0801	2023	3230003119	3	50	09	94	PROGRAMMI DI RIGENERAZIONE URBANA LEGGE 145/2018	2024/0000039/50_09_00/E	91.500,00			U05507	U.2.03.01.02.017
2556	U05507	CONTRIBUTI PER LA REALIZZAZIONE DI INVESTIMENTI ARTICOLO 1, COMMA 134 ,LEGGE 30 DICEMBRE 2018, N. 145 E SS.MM.II. ACER	U.2.03.01.02.000	2	08	0801	2023	3230003119	4	50	09	94	PROGRAMMI DI RIGENERAZIONE URBANA LEGGE 145/2018	2024/0000039/50_09_00/E	171.141,00			U05507	U.2.03.01.02.017
2557	U05507	CONTRIBUTI PER LA REALIZZAZIONE DI INVESTIMENTI ARTICOLO 1, COMMA 134 ,LEGGE 30 DICEMBRE 2018, N. 145 E SS.MM.II. ACER	U.2.03.01.02.000	2	08	0801	2023	3230003119	5	50	09	94	PROGRAMMI DI RIGENERAZIONE URBANA LEGGE 145/2018	2024/0000039/50_09_00/E	295.872,50			U05507	U.2.03.01.02.017
2558	U05507	CONTRIBUTI PER LA REALIZZAZIONE DI INVESTIMENTI ARTICOLO 1, COMMA 134 ,LEGGE 30 DICEMBRE 2018, N. 145 E SS.MM.II. ACER	U.2.03.01.02.000	2	08	0801	2023	3230003119	6	50	09	94	PROGRAMMI DI RIGENERAZIONE URBANA LEGGE 145/2018	2024/0000039/50_09_00/E	391.862,50			U05507	U.2.03.01.02.017
2559	U05507	CONTRIBUTI PER LA REALIZZAZIONE DI INVESTIMENTI ARTICOLO 1, COMMA 134 ,LEGGE 30 DICEMBRE 2018, N. 145 E SS.MM.II. ACER	U.2.03.01.02.000	2	08	0801	2023	3230003119	7	50	09	94	PROGRAMMI DI RIGENERAZIONE URBANA LEGGE 145/2018	2024/0000039/50_09_00/E	15.000,00			U05507	U.2.03.01.02.017
2560	U05507	CONTRIBUTI PER LA REALIZZAZIONE DI INVESTIMENTI ARTICOLO 1, COMMA 134 ,LEGGE 30 DICEMBRE 2018, N. 145 E SS.MM.II. ACER	U.2.03.01.02.000	2	08	0801	2023	3230003119	8	50	09	94	PROGRAMMI DI RIGENERAZIONE URBANA LEGGE 145/2018	2024/0000039/50_09_00/E	110.094,00			U05507	U.2.03.01.02.017
2561	U05507	CONTRIBUTI PER LA REALIZZAZIONE DI INVESTIMENTI ARTICOLO 1, COMMA 134 ,LEGGE 30 DICEMBRE 2018, N. 145 E SS.MM.II. ACER	U.2.03.01.02.000	2	08	0801	2023	3230006828	1	50	09	94	LEGGE N. 145/2018 - ANNUALITÀ 2021. PROGRAMMI DI RIGENERAZIONE URBANA.INTERVENTI DI CUI ALL'ART. 1 COMMA 134. IMPEGNO DI EURO 2.374.032,89 AFAVORE DI ACER CAMPANIA.	2024/0000039/50_09_00/E	198.307,25			U05507	U.2.03.01.02.017

fonte: http://burc.regione.campania.it

N.	Capitolo						Impegno							Reimputazione					
	n.	Descrizione	IV livello PdC	Tit.	Miss	Progr	Anno	Numero	Pos.	DIP	DG	UOD	Oggetto impegno	Decreto	2024	2025	2026	Cap Reimp	V livello PdC Reimputazione
2562	U05507	CONTRIBUTI PER LA REALIZZAZIONE DI INVESTIMENTI ARTICOLO 1, COMMA 134 ,LEGGE 30 DICEMBRE 2018, N. 145 E SS.MM.II. ACER	U.2.03.01.02.000	2	08	0801	2023	3230006828	2	50	09	94	LEGGE N. 145/2018 - ANNUALITÀ 2021. PROGRAMMI DI RIGENERAZIONE URBANA.INTERVENTI DI CUI ALL'ART. 1 COMMA 134. IMPEGNO DI EURO 2.374.032,89 AFAVORE DI ACER CAMPANIA.	2024/0000039/50_09_00/E	193.581,32			U05507	U.2.03.01.02.017
2563	U05507	CONTRIBUTI PER LA REALIZZAZIONE DI INVESTIMENTI ARTICOLO 1, COMMA 134 ,LEGGE 30 DICEMBRE 2018, N. 145 E SS.MM.II. ACER	U.2.03.01.02.000	2	08	0801	2023	3230006828	3	50	09	94	LEGGE N. 145/2018 - ANNUALITÀ 2021. PROGRAMMI DI RIGENERAZIONE URBANA.INTERVENTI DI CUI ALL'ART. 1 COMMA 134. IMPEGNO DI EURO 2.374.032,89 AFAVORE DI ACER CAMPANIA.	2024/0000039/50_09_00/E	434.328,27			U05507	U.2.03.01.02.017
2564	U05507	CONTRIBUTI PER LA REALIZZAZIONE DI INVESTIMENTI ARTICOLO 1, COMMA 134 ,LEGGE 30 DICEMBRE 2018, N. 145 E SS.MM.II. ACER	U.2.03.01.02.000	2	08	0801	2023	3230006828	4	50	09	94	LEGGE N. 145/2018 - ANNUALITÀ 2021. PROGRAMMI DI RIGENERAZIONE URBANA.INTERVENTI DI CUI ALL'ART. 1 COMMA 134. IMPEGNO DI EURO 2.374.032,89 AFAVORE DI ACER CAMPANIA.	2024/0000039/50_09_00/E	404.658,81			U05507	U.2.03.01.02.017
2565	U05507	CONTRIBUTI PER LA REALIZZAZIONE DI INVESTIMENTI ARTICOLO 1, COMMA 134 ,LEGGE 30 DICEMBRE 2018, N. 145 E SS.MM.II. ACER	U.2.03.01.02.000	2	08	0801	2023	3230006828	5	50	09	94	LEGGE N. 145/2018 - ANNUALITÀ 2021. PROGRAMMI DI RIGENERAZIONE URBANA.INTERVENTI DI CUI ALL'ART. 1 COMMA 134. IMPEGNO DI EURO 2.374.032,89 AFAVORE DI ACER CAMPANIA.	2024/0000039/50_09_00/E	421.648,17			U05507	U.2.03.01.02.017
2566	U05507	CONTRIBUTI PER LA REALIZZAZIONE DI INVESTIMENTI ARTICOLO 1, COMMA 134 ,LEGGE 30 DICEMBRE 2018, N. 145 E SS.MM.II. ACER	U.2.03.01.02.000	2	08	0801	2023	3230006828	6	50	09	94	LEGGE N. 145/2018 - ANNUALITÀ 2021. PROGRAMMI DI RIGENERAZIONE URBANA.INTERVENTI DI CUI ALL'ART. 1 COMMA 134. IMPEGNO DI EURO 2.374.032,89 AFAVORE DI ACER CAMPANIA.	2024/0000039/50_09_00/E	207.152,43			U05507	U.2.03.01.02.017
2567	U05507	CONTRIBUTI PER LA REALIZZAZIONE DI INVESTIMENTI ARTICOLO 1, COMMA 134 ,LEGGE 30 DICEMBRE 2018, N. 145 E SS.MM.II. ACER	U.2.03.01.02.000	2	08	0801	2023	3230006828	7	50	09	94	LEGGE N. 145/2018 - ANNUALITÀ 2021. PROGRAMMI DI RIGENERAZIONE URBANA.INTERVENTI DI CUI ALL'ART. 1 COMMA 134. IMPEGNO DI EURO 2.374.032,89 AFAVORE DI ACER CAMPANIA.	2024/0000039/50_09_00/E	87.199,57			U05507	U.2.03.01.02.017
2568	U05507	CONTRIBUTI PER LA REALIZZAZIONE DI INVESTIMENTI ARTICOLO 1, COMMA 134 ,LEGGE 30 DICEMBRE 2018, N. 145 E SS.MM.II. ACER	U.2.03.01.02.000	2	08	0801	2023	3230006828	8	50	09	94	LEGGE N. 145/2018 - ANNUALITÀ 2021. PROGRAMMI DI RIGENERAZIONE URBANA.INTERVENTI DI CUI ALL'ART. 1 COMMA 134. IMPEGNO DI EURO 2.374.032,89 AFAVORE DI ACER CAMPANIA.	2024/0000039/50_09_00/E	48.575,36			U05507	U.2.03.01.02.017
2569	U05507	CONTRIBUTI PER LA REALIZZAZIONE DI INVESTIMENTI ARTICOLO 1, COMMA 134 ,LEGGE 30 DICEMBRE 2018, N. 145 E SS.MM.II. ACER	U.2.03.01.02.000	2	08	0801	2023	3230006828	9	50	09	94	LEGGE N. 145/2018 - ANNUALITÀ 2021. PROGRAMMI DI RIGENERAZIONE URBANA.INTERVENTI DI CUI ALL'ART. 1 COMMA 134. IMPEGNO DI EURO 2.374.032,89 AFAVORE DI ACER CAMPANIA.	2024/0000039/50_09_00/E	176.385,59			U05507	U.2.03.01.02.017
2570	U05507	CONTRIBUTI PER LA REALIZZAZIONE DI INVESTIMENTI ARTICOLO 1, COMMA 134 ,LEGGE 30 DICEMBRE 2018, N. 145 E SS.MM.II. ACER	U.2.03.01.02.000	2	08	0801	2023	3230006828	10	50	09	94	LEGGE N. 145/2018 - ANNUALITÀ 2021. PROGRAMMI DI RIGENERAZIONE URBANA.INTERVENTI DI CUI ALL'ART. 1 COMMA 134. IMPEGNO DI EURO 2.374.032,89 AFAVORE DI ACER CAMPANIA.	2024/0000039/50_09_00/E	202.196,12			U05507	U.2.03.01.02.017
2571	U05517	CONTRIBUTO AGENZIA AREA NOLANA PER PROGETTI SUL TERRITORIO (L.R. N. 5 DEL 29.06.2021, ART. 52, COMMA 9)	U.2.03.01.02.000	2	08	0801	2023	3210004839	1	50	09		L.R. N. 5 DEL 29.06.2021 "MISURE PER L'EFFICIENTAMENTO DELL'AZIONEAMMINISTRATIVA E L'ATTUAZIONE DEGLI OBIETTIVI FISSATI DAL DEFR2021 -2023 - COLLEGATO ALLA STABILITA' REGIONALE PER IL 2021". IMPEGNO DISPESA A FAVORE DELL'AGENZIA LOCALE DI SVILUPPO DE I COMUNI DELL'AREANOLANA S.C.P.A.	2024/0000039/50_09_00/E	50.000,00			U05517	U.2.03.01.02.018
2572	U05517	CONTRIBUTO AGENZIA AREA NOLANA PER PROGETTI SUL TERRITORIO (L.R. N. 5 DEL 29.06.2021, ART. 52, COMMA 9)	U.2.03.01.02.000	2	08	0801	2023	3230003270	1	50	09		** L.R. N. 5 DEL 29.06.2021 "MISURE PER L'EFFICIENTAMENTO DELL'AZIONE AMMINISTRATIVA E L'ATTUAZIONE DEGLI OBIETTIVI FISSATI DALDEFR 2021 - 2023 - COLLEGATO ALLA STABILITA' REGIONALE PER IL 2021".IMPEGNO DI SPESA A FAVORE DELL'AGENZIA LOCALE DI SVILUPPO DE I COMUNIDELL'AREA NOLANA S.C.P.A.	2024/0000039/50_09_00/E	100.000,00			U05517	U.2.03.01.02.018
2573	U05539	SPESE PER LE RILEVAZIONE DEI DATI TERRITORIALI	U.1.03.02.11.000	1	09	0902	2023	3230000043	1	50	09	92	AFFIDAMENTO SERVIZI DI INVENTARIAZIONE, CATALOGAZIONE E DIGITALIZZAZIONEDELLA CARTOGRAFIA DEL TERRITORIO REGIONALE FINALIZZATI ALL'ISTITUZIONEDELL'ARCHIVIO STORICO DIGITALE PER IL CENTRO CARTOGRAFICO DELLA REGIONECAMPANIA. IMPEGNO DI SPESA ESERCIZIO FI NANZIARIO 2023. CIG 946086157A	2024/0000039/50_09_00/E	70.485,19			U05539	U.1.03.02.11.999
2574	U05541	PIANO NAZIONALE PER GLI INVESTIMENTI COMPLEMENTARI: PROGRAMMASICURO,VERDE E SOCIALE: RIQUALIFICAZIONE EDILIZIA RESIDENZIALE PUBBLICA	U.2.03.01.02.000	2	08	0802	2023	3230001699	1	50	09	94	PROGRAMMA SICURO, VERDE E SOCIALE: RIQUALIFICAZIONE DELL'EDILIZIARESIDENZIALE PUBBLICA	2024/0000039/50_09_00/E	1.000.000,00			U05541	U.2.03.01.02.003
2575	U05541	PIANO NAZIONALE PER GLI INVESTIMENTI COMPLEMENTARI: PROGRAMMASICURO,VERDE E SOCIALE: RIQUALIFICAZIONE EDILIZIA RESIDENZIALE PUBBLICA	U.2.03.01.02.000	2	08	0802	2023	3230001699	2	50	09	94	PROGRAMMA SICURO, VERDE E SOCIALE: RIQUALIFICAZIONE DELL'EDILIZIARESIDENZIALE PUBBLICA	2024/0000039/50_09_00/E	1.000.000,00			U05541	U.2.03.01.02.003
2576	U05541	PIANO NAZIONALE PER GLI INVESTIMENTI COMPLEMENTARI: PROGRAMMASICURO,VERDE E SOCIALE: RIQUALIFICAZIONE EDILIZIA RESIDENZIALE PUBBLICA	U.2.03.01.02.000	2	08	0802	2023	3230001699	3	50	09	94	PROGRAMMA SICURO, VERDE E SOCIALE: RIQUALIFICAZIONE DELL'EDILIZIARESIDENZIALE PUBBLICA	2024/0000039/50_09_00/E	94.937,73			U05541	U.2.03.01.02.003
2577	U05541	PIANO NAZIONALE PER GLI INVESTIMENTI COMPLEMENTARI: PROGRAMMASICURO,VERDE E SOCIALE: RIQUALIFICAZIONE EDILIZIA RESIDENZIALE PUBBLICA	U.2.03.01.02.000	2	08	0802	2023	3230001699	5	50	09	94	PROGRAMMA SICURO, VERDE E SOCIALE: RIQUALIFICAZIONE DELL'EDILIZIARESIDENZIALE PUBBLICA	2024/0000039/50_09_00/E	748.547,83			U05541	U.2.03.01.02.003
2578	U05541	PIANO NAZIONALE PER GLI INVESTIMENTI COMPLEMENTARI: PROGRAMMASICURO,VERDE E SOCIALE: RIQUALIFICAZIONE EDILIZIA RESIDENZIALE PUBBLICA	U.2.03.01.02.000	2	08	0802	2023	3230001699	7	50	09	94	PROGRAMMA SICURO, VERDE E SOCIALE: RIQUALIFICAZIONE DELL'EDILIZIARESIDENZIALE PUBBLICA	2024/0000039/50_09_00/E	367.966,91			U05541	U.2.03.01.02.003
2579	U05541	PIANO NAZIONALE PER GLI INVESTIMENTI COMPLEMENTARI: PROGRAMMASICURO,VERDE E SOCIALE: RIQUALIFICAZIONE EDILIZIA RESIDENZIALE PUBBLICA	U.2.03.01.02.000	2	08	0802	2023	3230001699	10	50	09	94	PROGRAMMA SICURO, VERDE E SOCIALE: RIQUALIFICAZIONE DELL'EDILIZIARESIDENZIALE PUBBLICA	2024/0000039/50_09_00/E	603.106,94			U05541	U.2.03.01.02.003
2580	U05541	PIANO NAZIONALE PER GLI INVESTIMENTI COMPLEMENTARI: PROGRAMMASICURO,VERDE E SOCIALE: RIQUALIFICAZIONE EDILIZIA RESIDENZIALE PUBBLICA	U.2.03.01.02.000	2	08	0802	2023	3230001699	12	50	09	94	PROGRAMMA SICURO, VERDE E SOCIALE: RIQUALIFICAZIONE DELL'EDILIZIARESIDENZIALE PUBBLICA	2024/0000039/50_09_00/E	174.000,00			U05541	U.2.03.01.02.003
2581	U05541	PIANO NAZIONALE PER GLI INVESTIMENTI COMPLEMENTARI: PROGRAMMASICURO,VERDE E SOCIALE: RIQUALIFICAZIONE EDILIZIA RESIDENZIALE PUBBLICA	U.2.03.01.02.000	2	08	0802	2023	3230001699	14	50	09	94	PROGRAMMA SICURO, VERDE E SOCIALE: RIQUALIFICAZIONE DELL'EDILIZIARESIDENZIALE PUBBLICA	2024/0000039/50_09_00/E	191.527,43			U05541	U.2.03.01.02.003
2582	U05541	PIANO NAZIONALE PER GLI INVESTIMENTI COMPLEMENTARI: PROGRAMMASICURO,VERDE E SOCIALE: RIQUALIFICAZIONE EDILIZIA RESIDENZIALE PUBBLICA	U.2.03.01.02.000	2	08	0802	2023	3230001699	15	50	09	94	PROGRAMMA SICURO, VERDE E SOCIALE: RIQUALIFICAZIONE DELL'EDILIZIARESIDENZIALE PUBBLICA	2024/0000039/50_09_00/E	2.376.645,10			U05541	U.2.03.01.02.003
2583	U05541	PIANO NAZIONALE PER GLI INVESTIMENTI COMPLEMENTARI: PROGRAMMASICURO,VERDE E SOCIALE: RIQUALIFICAZIONE EDILIZIA RESIDENZIALE PUBBLICA	U.2.03.01.02.000	2	08	0802	2023	3230001699	18	50	09	94	PROGRAMMA SICURO, VERDE E SOCIALE: RIQUALIFICAZIONE DELL'EDILIZIARESIDENZIALE PUBBLICA	2024/0000039/50_09_00/E	200.000,00			U05541	U.2.03.01.02.003

fonte: http://burc.regione.campania.it

N.	Capitolo						Impegno							Reimputazione					
	n.	Descrizione	IV livello PdC	Tit.	Miss	Progr	Anno	Numero	Pos.	DIP	DG	UOD	Oggetto impegno	Decreto	2024	2025	2026	Cap Reimp	V livello PdC Reimputazione
2584	U05541	PIANO NAZIONALE PER GLI INVESTIMENTI COMPLEMENTARI: PROGRAMMASICURO,VERDE E SOCIALE: RIQUALIFICAZIONE EDILIZIA RESIDENZIALE PUBBLICA	U.2.03.01.02.000	2	08	0802	2023	3230001699	21	50	09	94	PROGRAMMA SICURO, VERDE E SOCIALE: RIQUALIFICAZIONE DELL'EDILIZIARESIDENZIALE PUBBLICA	2024/0000039/50_09_00/E	100.000,00			U05541	U.2.03.01.02.003
2585	U05541	PIANO NAZIONALE PER GLI INVESTIMENTI COMPLEMENTARI: PROGRAMMASICURO,VERDE E SOCIALE: RIQUALIFICAZIONE EDILIZIA RESIDENZIALE PUBBLICA	U.2.03.01.02.000	2	08	0802	2023	3230001699	23	50	09	94	PROGRAMMA SICURO, VERDE E SOCIALE: RIQUALIFICAZIONE DELL'EDILIZIARESIDENZIALE PUBBLICA	2024/0000039/50_09_00/E	200.000,00			U05541	U.2.03.01.02.003
2586	U05541	PIANO NAZIONALE PER GLI INVESTIMENTI COMPLEMENTARI: PROGRAMMASICURO,VERDE E SOCIALE: RIQUALIFICAZIONE EDILIZIA RESIDENZIALE PUBBLICA	U.2.03.01.02.000	2	08	0802	2023	3230001699	24	50	09	94	PROGRAMMA SICURO, VERDE E SOCIALE: RIQUALIFICAZIONE DELL'EDILIZIARESIDENZIALE PUBBLICA	2024/0000039/50_09_00/E	425.250,00			U05541	U.2.03.01.02.003
2587	U05541	PIANO NAZIONALE PER GLI INVESTIMENTI COMPLEMENTARI: PROGRAMMASICURO,VERDE E SOCIALE: RIQUALIFICAZIONE EDILIZIA RESIDENZIALE PUBBLICA	U.2.03.01.02.000	2	08	0802	2023	3230001699	25	50	09	94	PROGRAMMA SICURO, VERDE E SOCIALE: RIQUALIFICAZIONE DELL'EDILIZIARESIDENZIALE PUBBLICA	2024/0000039/50_09_00/E	750.000,00			U05541	U.2.03.01.02.003
2588	U05541	PIANO NAZIONALE PER GLI INVESTIMENTI COMPLEMENTARI: PROGRAMMASICURO,VERDE E SOCIALE: RIQUALIFICAZIONE EDILIZIA RESIDENZIALE PUBBLICA	U.2.03.01.02.000	2	08	0802	2023	3230001699	28	50	09	94	PROGRAMMA SICURO, VERDE E SOCIALE: RIQUALIFICAZIONE DELL'EDILIZIARESIDENZIALE PUBBLICA	2024/0000039/50_09_00/E	46.400,00			U05541	U.2.03.01.02.003
2589	U05541	PIANO NAZIONALE PER GLI INVESTIMENTI COMPLEMENTARI: PROGRAMMASICURO,VERDE E SOCIALE: RIQUALIFICAZIONE EDILIZIA RESIDENZIALE PUBBLICA	U.2.03.01.02.000	2	08	0802	2023	3230001699	29	50	09	94	PROGRAMMA SICURO, VERDE E SOCIALE: RIQUALIFICAZIONE DELL'EDILIZIARESIDENZIALE PUBBLICA	2024/0000039/50_09_00/E	169.313,54			U05541	U.2.03.01.02.003
2590	U05541	PIANO NAZIONALE PER GLI INVESTIMENTI COMPLEMENTARI: PROGRAMMASICURO,VERDE E SOCIALE: RIQUALIFICAZIONE EDILIZIA RESIDENZIALE PUBBLICA	U.2.03.01.02.000	2	08	0802	2023	3230001699	30	50	09	94	PROGRAMMA SICURO, VERDE E SOCIALE: RIQUALIFICAZIONE DELL'EDILIZIARESIDENZIALE PUBBLICA	2024/0000039/50_09_00/E	110.000,00			U05541	U.2.03.01.02.003
2591	U05541	PIANO NAZIONALE PER GLI INVESTIMENTI COMPLEMENTARI: PROGRAMMASICURO,VERDE E SOCIALE: RIQUALIFICAZIONE EDILIZIA RESIDENZIALE PUBBLICA	U.2.03.01.02.000	2	08	0802	2023	3230001699	32	50	09	94	PROGRAMMA SICURO, VERDE E SOCIALE: RIQUALIFICAZIONE DELL'EDILIZIARESIDENZIALE PUBBLICA	2024/0000039/50_09_00/E	133.307,29			U05541	U.2.03.01.02.003
2592	U05541	PIANO NAZIONALE PER GLI INVESTIMENTI COMPLEMENTARI: PROGRAMMASICURO,VERDE E SOCIALE: RIQUALIFICAZIONE EDILIZIA RESIDENZIALE PUBBLICA	U.2.03.01.02.000	2	08	0802	2023	3230001699	33	50	09	94	PROGRAMMA SICURO, VERDE E SOCIALE: RIQUALIFICAZIONE DELL'EDILIZIARESIDENZIALE PUBBLICA	2024/0000039/50_09_00/E	35.656,00			U05541	U.2.03.01.02.003
2593	U05541	PIANO NAZIONALE PER GLI INVESTIMENTI COMPLEMENTARI: PROGRAMMASICURO,VERDE E SOCIALE: RIQUALIFICAZIONE EDILIZIA RESIDENZIALE PUBBLICA	U.2.03.01.02.000	2	08	0802	2023	3230001699	35	50	09	94	PROGRAMMA SICURO, VERDE E SOCIALE: RIQUALIFICAZIONE DELL'EDILIZIARESIDENZIALE PUBBLICA	2024/0000039/50_09_00/E	999.500,00			U05541	U.2.03.01.02.003
2594	U05541	PIANO NAZIONALE PER GLI INVESTIMENTI COMPLEMENTARI: PROGRAMMASICURO,VERDE E SOCIALE: RIQUALIFICAZIONE EDILIZIA RESIDENZIALE PUBBLICA	U.2.03.01.02.000	2	08	0802	2023	3230001699	36	50	09	94	PROGRAMMA SICURO, VERDE E SOCIALE: RIQUALIFICAZIONE DELL'EDILIZIARESIDENZIALE PUBBLICA	2024/0000039/50_09_00/E	200.000,00			U05541	U.2.03.01.02.003
2595	U05541	PIANO NAZIONALE PER GLI INVESTIMENTI COMPLEMENTARI: PROGRAMMASICURO,VERDE E SOCIALE: RIQUALIFICAZIONE EDILIZIA RESIDENZIALE PUBBLICA	U.2.03.01.02.000	2	08	0802	2023	3230001699	37	50	09	94	PROGRAMMA SICURO, VERDE E SOCIALE: RIQUALIFICAZIONE DELL'EDILIZIARESIDENZIALE PUBBLICA	2024/0000039/50_09_00/E	53.132,42			U05541	U.2.03.01.02.003
2596	U05541	PIANO NAZIONALE PER GLI INVESTIMENTI COMPLEMENTARI: PROGRAMMASICURO,VERDE E SOCIALE: RIQUALIFICAZIONE EDILIZIA RESIDENZIALE PUBBLICA	U.2.03.01.02.000	2	08	0802	2023	3230001699	41	50	09	94	PROGRAMMA SICURO, VERDE E SOCIALE: RIQUALIFICAZIONE DELL'EDILIZIARESIDENZIALE PUBBLICA	2024/0000039/50_09_00/E	151.278,17			U05541	U.2.03.01.02.003
2597	U05541	PIANO NAZIONALE PER GLI INVESTIMENTI COMPLEMENTARI: PROGRAMMASICURO,VERDE E SOCIALE: RIQUALIFICAZIONE EDILIZIA RESIDENZIALE PUBBLICA	U.2.03.01.02.000	2	08	0802	2023	3230006707	1	50	09	94	DD. 106/2021. FONDO COMPLEMENTARE AL PNRR - PROGRAMMA SICURO, VERDE ESOCIALE. IMPEGNO TERZO ACCONTO PARI AD EURO 1.200.000,00 AFAVORE DELCOMUNE DI SALERNO. INTERVENTO CENTRO STORICO. CUP I59J21019400002	2024/0000039/50_09_00/E	1.200.000,00			U05541	U.2.03.01.02.003
2598	U05541	PIANO NAZIONALE PER GLI INVESTIMENTI COMPLEMENTARI: PROGRAMMASICURO,VERDE E SOCIALE: RIQUALIFICAZIONE EDILIZIA RESIDENZIALE PUBBLICA	U.2.03.01.02.000	2	08	0802	2023	3230006708	1	50	09	94	D. 106/2021. FONDO COMPLEMENTARE AL PNRR - PROGRAMMA SICURO, VERDE ESOCIALE. IMPEGNO TERZO ACCONTO PARI AD EURO 1.800.000,00 A FAVORE DELCOMUNE DI SALERNO - INTERVENTI IN LOCALITÀ SAN EUSTACHIO SUB A. - SUB B.CUP I52C21000990002	2024/0000039/50_09_00/E	1.800.000,00			U05541	U.2.03.01.02.003
2599	U05541	PIANO NAZIONALE PER GLI INVESTIMENTI COMPLEMENTARI: PROGRAMMASICURO,VERDE E SOCIALE: RIQUALIFICAZIONE EDILIZIA RESIDENZIALE PUBBLICA	U.2.03.01.02.000	2	08	0802	2023	3230006837	1	50	09	94	DD. 106/2021. FONDO COMPLEMENTARE AL PNRR - PROGRAMMA SICURO, VERDE ESOCIALE: RIQUALIFICAZIONE DELL'EDILIZIA RESIDENZIALE PUBBLICA. IMPEGNODELLA SOMMA DI EURO 8.499.999,98 A FAVORE DI ACER CAMPANIA.	2024/0000039/50_09_00/E	942.872,40			U05541	U.2.03.01.02.017
2600	U05541	PIANO NAZIONALE PER GLI INVESTIMENTI COMPLEMENTARI: PROGRAMMASICURO,VERDE E SOCIALE: RIQUALIFICAZIONE EDILIZIA RESIDENZIALE PUBBLICA	U.2.03.01.02.000	2	08	0802	2023	3230006837	2	50	09	94	DD. 106/2021. FONDO COMPLEMENTARE AL PNRR - PROGRAMMA SICURO, VERDE ESOCIALE: RIQUALIFICAZIONE DELL'EDILIZIA RESIDENZIALE PUBBLICA. IMPEGNODELLA SOMMA DI EURO 8.499.999,98 A FAVORE DI ACER CAMPANIA.	2024/0000039/50_09_00/E	629.000,00			U05541	U.2.03.01.02.017
2601	U05541	PIANO NAZIONALE PER GLI INVESTIMENTI COMPLEMENTARI: PROGRAMMASICURO,VERDE E SOCIALE: RIQUALIFICAZIONE EDILIZIA RESIDENZIALE PUBBLICA	U.2.03.01.02.000	2	08	0802	2023	3230006837	3	50	09	94	DD. 106/2021. FONDO COMPLEMENTARE AL PNRR - PROGRAMMA SICURO, VERDE ESOCIALE: RIQUALIFICAZIONE DELL'EDILIZIA RESIDENZIALE PUBBLICA. IMPEGNODELLA SOMMA DI EURO 8.499.999,98 A FAVORE DI ACER CAMPANIA.	2024/0000039/50_09_00/E	952.000,00			U05541	U.2.03.01.02.017
2602	U05541	PIANO NAZIONALE PER GLI INVESTIMENTI COMPLEMENTARI: PROGRAMMASICURO,VERDE E SOCIALE: RIQUALIFICAZIONE EDILIZIA RESIDENZIALE PUBBLICA	U.2.03.01.02.000	2	08	0802	2023	3230006837	4	50	09	94	DD. 106/2021. FONDO COMPLEMENTARE AL PNRR - PROGRAMMA SICURO, VERDE ESOCIALE: RIQUALIFICAZIONE DELL'EDILIZIA RESIDENZIALE PUBBLICA. IMPEGNODELLA SOMMA DI EURO 8.499.999,98 A FAVORE DI ACER CAMPANIA.	2024/0000039/50_09_00/E	871.395,86			U05541	U.2.03.01.02.017
2603	U05541	PIANO NAZIONALE PER GLI INVESTIMENTI COMPLEMENTARI: PROGRAMMASICURO,VERDE E SOCIALE: RIQUALIFICAZIONE EDILIZIA RESIDENZIALE PUBBLICA	U.2.03.01.02.000	2	08	0802	2023	3230006837	5	50	09	94	DD. 106/2021. FONDO COMPLEMENTARE AL PNRR - PROGRAMMA SICURO, VERDE ESOCIALE: RIQUALIFICAZIONE DELL'EDILIZIA RESIDENZIALE PUBBLICA. IMPEGNODELLA SOMMA DI EURO 8.499.999,98 A FAVORE DI ACER CAMPANIA.	2024/0000039/50_09_00/E	402.813,00			U05541	U.2.03.01.02.017
2604	U05541	PIANO NAZIONALE PER GLI INVESTIMENTI COMPLEMENTARI: PROGRAMMASICURO,VERDE E SOCIALE: RIQUALIFICAZIONE EDILIZIA RESIDENZIALE PUBBLICA	U.2.03.01.02.000	2	08	0802	2023	3230006837	6	50	09	94	DD. 106/2021. FONDO COMPLEMENTARE AL PNRR - PROGRAMMA SICURO, VERDE ESOCIALE: RIQUALIFICAZIONE DELL'EDILIZIA RESIDENZIALE PUBBLICA. IMPEGNODELLA SOMMA DI EURO 8.499.999,98 A FAVORE DI ACER CAMPANIA.	2024/0000039/50_09_00/E	4.267.000,00			U05541	U.2.03.01.02.017
2605	U05541	PIANO NAZIONALE PER GLI INVESTIMENTI COMPLEMENTARI: PROGRAMMASICURO,VERDE E SOCIALE: RIQUALIFICAZIONE EDILIZIA RESIDENZIALE PUBBLICA	U.2.03.01.02.000	2	08	0802	2023	3230006837	7	50	09	94	DD. 106/2021. FONDO COMPLEMENTARE AL PNRR - PROGRAMMA SICURO, VERDE ESOCIALE: RIQUALIFICAZIONE DELL'EDILIZIA RESIDENZIALE PUBBLICA. IMPEGNODELLA SOMMA DI EURO 8.499.999,98 A FAVORE DI ACER CAMPANIA.	2024/0000039/50_09_00/E	218.314,60			U05541	U.2.03.01.02.017

fonte: http://burc.regione.campania.it

N.	Capitolo						Impegno							Reimputazione					
	n.	Descrizione	IV livello PdC	Tit.	Miss	Progr	Anno	Numero	Pos.	DIP	DG	UOD	Oggetto impegno	Decreto	2024	2025	2026	Cap Reimp	V livello PdC Reimputazione
2606	U05541	PIANO NAZIONALE PER GLI INVESTIMENTI COMPLEMENTARI: PROGRAMMASICURO,VERDE E SOCIALE: RIQUALIFICAZIONE EDILIZIA RESIDENZIALE PUBBLICA	U.2.03.01.02.000	2	08	0802	2023	3230006837	8	50	09	94	DD. 106/2021. FONDO COMPLEMENTARE AL PNRR - PROGRAMMA SICURO, VERDE ESOCIALE: RIQUALIFICAZIONE DELL'EDILIZIA RESIDENZIALE PUBBLICA. IMPEGNODELLA SOMMA DI EURO 8.499.999,98 A FAVORE DI ACER CAMPANIA.	2024/0000039/50_09_00/E	216.604,12			U05541	U.2.03.01.02.017
2607	U05545	CONTRIBUTI PER AZIONI DI CONOSCENZA, SOSTEGNO, VALORIZZAZIONE E PREMI CREATIVITÀ URBANA. LEGGE REGIONALE 26 APRILE 2023, N. 3.	U.1.04.03.02.000	1	05	0502	2023	3230009356	1	50	09		ATTIVITA' DI SUPPORTO ALLA DIREZIONE GENERALE GOVERNO DEL TERRITORIO PERLA PREDISPOSIZIONE DI AVVISI PUBBLICI FINALIZZATI AI PROCESSI DICONOSCENZA, SOSTEGNO E VALORIZZAZIONE DELLA CREATIVITA' URBANA,FINALITA' DI CUI ALLA L.R. 3/2023 "DISPOSIZIONI PER L A CONOSCENZA, ILSOSTEGNO E LA VALORIZZAZIONE DELLA CREATIVITA' URBANA STREET ART,WRITING E MURALISMO" - IMPEGNO DI SPESA.	2024/0000039/50_09_00/E	200.000,00			U05547	U.1.04.03.01.001
2608	U05548	LEGGE 11 NOVEMBR 2019 N.19 PER LA PROMOZIONE DELLA QUALITÀ DELL'ARCHITETTURA- CONTRIBUTI ALLE AMMINISTRAZIONI LOCALI.	U.1.04.01.02.000	1	08	0801	2023	3230001996	1	50	09	94	* CONTRIBUTI PROMOZ. QUALITA' ARCHITETTURA ANNO 2022	2024/0000039/50_09_00/E	16.926,00			U05548	U.1.04.01.02.003
2609	U05548	LEGGE 11 NOVEMBR 2019 N.19 PER LA PROMOZIONE DELLA QUALITÀ DELL'ARCHITETTURA- CONTRIBUTI ALLE AMMINISTRAZIONI LOCALI.	U.1.04.01.02.000	1	08	0801	2023	3230001996	2	50	09	94	* CONTRIBUTI PROMOZ. QUALITA' ARCHITETTURA ANNO 2022	2024/0000039/50_09_00/E	13.300,00			U05548	U.1.04.01.02.003
2610	U05548	LEGGE 11 NOVEMBR 2019 N.19 PER LA PROMOZIONE DELLA QUALITÀ DELL'ARCHITETTURA- CONTRIBUTI ALLE AMMINISTRAZIONI LOCALI.	U.1.04.01.02.000	1	08	0801	2023	3230001996	3	50	09	94	* CONTRIBUTI PROMOZ. QUALITA' ARCHITETTURA ANNO 2022	2024/0000039/50_09_00/E	19.500,00			U05548	U.1.04.01.02.003
2611	U05548	LEGGE 11 NOVEMBR 2019 N.19 PER LA PROMOZIONE DELLA QUALITÀ DELL'ARCHITETTURA- CONTRIBUTI ALLE AMMINISTRAZIONI LOCALI.	U.1.04.01.02.000	1	08	0801	2023	3230001997	1	50	09	94	* CONTRIBUTI PROMOZ. QUALITA' ARCHITETTURA ANNO 2022	2024/0000039/50_09_00/E	70.499,32			U05548	U.1.04.01.02.008
2612	U05548	LEGGE 11 NOVEMBR 2019 N.19 PER LA PROMOZIONE DELLA QUALITÀ DELL'ARCHITETTURA- CONTRIBUTI ALLE AMMINISTRAZIONI LOCALI.	U.1.04.01.02.000	1	08	0801	2023	3230001997	2	50	09	94	* CONTRIBUTI PROMOZ. QUALITA' ARCHITETTURA ANNO 2022	2024/0000039/50_09_00/E	13.000,00			U05548	U.1.04.01.02.008
2613	U05548	LEGGE 11 NOVEMBR 2019 N.19 PER LA PROMOZIONE DELLA QUALITÀ DELL'ARCHITETTURA- CONTRIBUTI ALLE AMMINISTRAZIONI LOCALI.	U.1.04.01.02.000	1	08	0801	2023	3230008448	1	50	09	94	L.R. 19/2019 - DD 487/2023 AVVISO PUBBLICO PER LA CONCESSIONE DICONTRIBUTI PER LA PROMOZIONE DELLA QUALITÀ DELL'ARCHITETTURA - ANNUALITÀ2023. IMPEGNO DI SPESA.	2024/0000039/50_09_00/E	20.000,00			U05548	U.1.04.01.02.003
2614	U05548	LEGGE 11 NOVEMBR 2019 N.19 PER LA PROMOZIONE DELLA QUALITÀ DELL'ARCHITETTURA- CONTRIBUTI ALLE AMMINISTRAZIONI LOCALI.	U.1.04.01.02.000	1	08	0801	2023	3230008448	2	50	09	94	L.R. 19/2019 - DD 487/2023 AVVISO PUBBLICO PER LA CONCESSIONE DICONTRIBUTI PER LA PROMOZIONE DELLA QUALITÀ DELL'ARCHITETTURA - ANNUALITÀ2023. IMPEGNO DI SPESA.	2024/0000039/50_09_00/E	15.000,00			U05548	U.1.04.01.02.003
2615	U05548	LEGGE 11 NOVEMBR 2019 N.19 PER LA PROMOZIONE DELLA QUALITÀ DELL'ARCHITETTURA- CONTRIBUTI ALLE AMMINISTRAZIONI LOCALI.	U.1.04.01.02.000	1	08	0801	2023	3230008448	3	50	09	94	L.R. 19/2019 - DD 487/2023 AVVISO PUBBLICO PER LA CONCESSIONE DICONTRIBUTI PER LA PROMOZIONE DELLA QUALITÀ DELL'ARCHITETTURA - ANNUALITÀ2023. IMPEGNO DI SPESA.	2024/0000039/50_09_00/E	14.000,00			U05548	U.1.04.01.02.003
2616	U05548	LEGGE 11 NOVEMBR 2019 N.19 PER LA PROMOZIONE DELLA QUALITÀ DELL'ARCHITETTURA- CONTRIBUTI ALLE AMMINISTRAZIONI LOCALI.	U.1.04.01.02.000	1	08	0801	2023	3230008448	4	50	09	94	L.R. 19/2019 - DD 487/2023 AVVISO PUBBLICO PER LA CONCESSIONE DICONTRIBUTI PER LA PROMOZIONE DELLA QUALITÀ DELL'ARCHITETTURA - ANNUALITÀ2023. IMPEGNO DI SPESA.	2024/0000039/50_09_00/E	19.316,50			U05548	U.1.04.01.02.003
2617	U05548	LEGGE 11 NOVEMBR 2019 N.19 PER LA PROMOZIONE DELLA QUALITÀ DELL'ARCHITETTURA- CONTRIBUTI ALLE AMMINISTRAZIONI LOCALI.	U.1.04.01.02.000	1	08	0801	2023	3230008448	5	50	09	94	L.R. 19/2019 - DD 487/2023 AVVISO PUBBLICO PER LA CONCESSIONE DICONTRIBUTI PER LA PROMOZIONE DELLA QUALITÀ DELL'ARCHITETTURA - ANNUALITÀ2023. IMPEGNO DI SPESA.	2024/0000039/50_09_00/E	18.200,00			U05548	U.1.04.01.02.003
2618	U05548	LEGGE 11 NOVEMBR 2019 N.19 PER LA PROMOZIONE DELLA QUALITÀ DELL'ARCHITETTURA- CONTRIBUTI ALLE AMMINISTRAZIONI LOCALI.	U.1.04.01.02.000	1	08	0801	2023	3230008448	6	50	09	94	L.R. 19/2019 - DD 487/2023 AVVISO PUBBLICO PER LA CONCESSIONE DICONTRIBUTI PER LA PROMOZIONE DELLA QUALITÀ DELL'ARCHITETTURA - ANNUALITÀ2023. IMPEGNO DI SPESA.	2024/0000039/50_09_00/E	20.000,00			U05548	U.1.04.01.02.003
2619	U05548	LEGGE 11 NOVEMBR 2019 N.19 PER LA PROMOZIONE DELLA QUALITÀ DELL'ARCHITETTURA- CONTRIBUTI ALLE AMMINISTRAZIONI LOCALI.	U.1.04.01.02.000	1	08	0801	2023	3230008448	7	50	09	94	L.R. 19/2019 - DD 487/2023 AVVISO PUBBLICO PER LA CONCESSIONE DICONTRIBUTI PER LA PROMOZIONE DELLA QUALITÀ DELL'ARCHITETTURA - ANNUALITÀ2023. IMPEGNO DI SPESA.	2024/0000039/50_09_00/E	18.000,00			U05548	U.1.04.01.02.003
2620	U05548	LEGGE 11 NOVEMBR 2019 N.19 PER LA PROMOZIONE DELLA QUALITÀ DELL'ARCHITETTURA- CONTRIBUTI ALLE AMMINISTRAZIONI LOCALI.	U.1.04.01.02.000	1	08	0801	2023	3230008449	1	50	09	94	L.R. 19/2019 - DD 487/2023 AVVISO PUBBLICO PER LA CONCESSIONE DICONTRIBUTI PER LA PROMOZIONE DELLA QUALITÀ DELL'ARCHITETTURA - ANNUALITÀ2023. IMPEGNO DI SPESA.	2024/0000039/50_09_00/E	85.500,00			U05548	U.1.04.01.02.008
2621	U05548	LEGGE 11 NOVEMBR 2019 N.19 PER LA PROMOZIONE DELLA QUALITÀ DELL'ARCHITETTURA- CONTRIBUTI ALLE AMMINISTRAZIONI LOCALI.	U.1.04.01.02.000	1	08	0801	2023	3230008449	2	50	09	94	L.R. 19/2019 - DD 487/2023 AVVISO PUBBLICO PER LA CONCESSIONE DICONTRIBUTI PER LA PROMOZIONE DELLA QUALITÀ DELL'ARCHITETTURA - ANNUALITÀ2023. IMPEGNO DI SPESA.	2024/0000039/50_09_00/E	30.000,00			U05548	U.1.04.01.02.008
2622	U05548	LEGGE 11 NOVEMBR 2019 N.19 PER LA PROMOZIONE DELLA QUALITÀ DELL'ARCHITETTURA- CONTRIBUTI ALLE AMMINISTRAZIONI LOCALI.	U.1.04.01.02.000	1	08	0801	2023	3230008449	3	50	09	94	L.R. 19/2019 - DD 487/2023 AVVISO PUBBLICO PER LA CONCESSIONE DICONTRIBUTI PER LA PROMOZIONE DELLA QUALITÀ DELL'ARCHITETTURA - ANNUALITÀ2023. IMPEGNO DI SPESA.	2024/0000039/50_09_00/E	29.960,00			U05548	U.1.04.01.02.008
2623	U05549	LEGGE 11 NOVEMBR 2019 N.19 PER LA PROMOZIONE DELLA QUALITÀ DELL'ARCHITETTURA- CONTRIBUTI ALLE ISTITUZIONI SOCIALI PRIVATE.	U.1.04.04.01.000	1	08	0801	2023	3230001998	1	50	09	94	* CONTRIBUTI PROMOZ. QUALITA' ARCHITETTURA ANNO 2022	2024/0000039/50_09_00/E	3.500,00			U05549	U.1.04.04.01.001
2624	U05549	LEGGE 11 NOVEMBR 2019 N.19 PER LA PROMOZIONE DELLA QUALITÀ DELL'ARCHITETTURA- CONTRIBUTI ALLE ISTITUZIONI SOCIALI PRIVATE.	U.1.04.04.01.000	1	08	0801	2023	3230001998	2	50	09	94	* CONTRIBUTI PROMOZ. QUALITA' ARCHITETTURA ANNO 2022	2024/0000039/50_09_00/E	19.600,00			U05549	U.1.04.04.01.001
2625	U05549	LEGGE 11 NOVEMBR 2019 N.19 PER LA PROMOZIONE DELLA QUALITÀ DELL'ARCHITETTURA- CONTRIBUTI ALLE ISTITUZIONI SOCIALI PRIVATE.	U.1.04.04.01.000	1	08	0801	2023	3230001998	3	50	09	94	* CONTRIBUTI PROMOZ. QUALITA' ARCHITETTURA ANNO 2022	2024/0000039/50_09_00/E	14.700,00			U05549	U.1.04.04.01.001
2626	U05549	LEGGE 11 NOVEMBR 2019 N.19 PER LA PROMOZIONE DELLA QUALITÀ DELL'ARCHITETTURA- CONTRIBUTI ALLE ISTITUZIONI SOCIALI PRIVATE.	U.1.04.04.01.000	1	08	0801	2023	3230001998	4	50	09	94	* CONTRIBUTI PROMOZ. QUALITA' ARCHITETTURA ANNO 2022	2024/0000039/50_09_00/E	10.731,00			U05549	U.1.04.04.01.001
2627	U05549	LEGGE 11 NOVEMBR 2019 N.19 PER LA PROMOZIONE DELLA QUALITÀ DELL'ARCHITETTURA- CONTRIBUTI ALLE ISTITUZIONI SOCIALI PRIVATE.	U.1.04.04.01.000	1	08	0801	2023	3230001998	5	50	09	94	* CONTRIBUTI PROMOZ. QUALITA' ARCHITETTURA ANNO 2022	2024/0000039/50_09_00/E	7.000,00			U05549	U.1.04.04.01.001
2628	U05549	LEGGE 11 NOVEMBR 2019 N.19 PER LA PROMOZIONE DELLA QUALITÀ DELL'ARCHITETTURA- CONTRIBUTI ALLE ISTITUZIONI SOCIALI PRIVATE.	U.1.04.04.01.000	1	08	0801	2023	3230001998	6	50	09	94	* CONTRIBUTI PROMOZ. QUALITA' ARCHITETTURA ANNO 2022	2024/0000039/50_09_00/E	5.000,00			U05549	U.1.04.04.01.001
2629	U05549	LEGGE 11 NOVEMBR 2019 N.19 PER LA PROMOZIONE DELLA QUALITÀ DELL'ARCHITETTURA- CONTRIBUTI ALLE ISTITUZIONI SOCIALI PRIVATE.	U.1.04.04.01.000	1	08	0801	2023	3230001998	7	50	09	94	* CONTRIBUTI PROMOZ. QUALITA' ARCHITETTURA ANNO 2022	2024/0000039/50_09_00/E	14.000,00			U05549	U.1.04.04.01.001

fonte: http://burc.regione.campania.it

N.	Capitolo						Impegno							Reimputazione					
	n.	Descrizione	IV livello PdC	Tit.	Miss	Progr	Anno	Numero	Pos.	DIP	DG	UOD	Oggetto impegno	Decreto	2024	2025	2026	Cap Reimp	V livello PdC Reimputazione
2630	U05549	LEGGE 11 NOVEMBR 2019 N.19 PER LA PROMOZIONE DELLA QUALITÀ DELL'ARCHITETTURA- CONTRIBUTI ALLE ISTITUZIONI SOCIALI PRIVATE.	U.1.04.04.01.000	1	08	0801	2023	3230001998	8	50	09	94	* CONTRIBUTI PROMOZ. QUALITA' ARCHITETTURA ANNO 2022	2024/0000039/50_09_00/E	5.000,00			U05549	U.1.04.04.01.001
2631	U05549	LEGGE 11 NOVEMBR 2019 N.19 PER LA PROMOZIONE DELLA QUALITÀ DELL'ARCHITETTURA- CONTRIBUTI ALLE ISTITUZIONI SOCIALI PRIVATE.	U.1.04.04.01.000	1	08	0801	2023	3230001998	9	50	09	94	* CONTRIBUTI PROMOZ. QUALITA' ARCHITETTURA ANNO 2022	2024/0000039/50_09_00/E	14.700,00			U05549	U.1.04.04.01.001
2632	U05549	LEGGE 11 NOVEMBR 2019 N.19 PER LA PROMOZIONE DELLA QUALITÀ DELL'ARCHITETTURA- CONTRIBUTI ALLE ISTITUZIONI SOCIALI PRIVATE.	U.1.04.04.01.000	1	08	0801	2023	3230001998	10	50	09	94	* CONTRIBUTI PROMOZ. QUALITA' ARCHITETTURA ANNO 2022	2024/0000039/50_09_00/E	15.000,00			U05549	U.1.04.04.01.001
2633	U05549	LEGGE 11 NOVEMBR 2019 N.19 PER LA PROMOZIONE DELLA QUALITÀ DELL'ARCHITETTURA- CONTRIBUTI ALLE ISTITUZIONI SOCIALI PRIVATE.	U.1.04.04.01.000	1	08	0801	2023	3230001998	11	50	09	94	* CONTRIBUTI PROMOZ. QUALITA' ARCHITETTURA ANNO 2022	2024/0000039/50_09_00/E	15.000,00			U05549	U.1.04.04.01.001
2634	U05549	LEGGE 11 NOVEMBR 2019 N.19 PER LA PROMOZIONE DELLA QUALITÀ DELL'ARCHITETTURA- CONTRIBUTI ALLE ISTITUZIONI SOCIALI PRIVATE.	U.1.04.04.01.000	1	08	0801	2023	3230001998	12	50	09	94	* CONTRIBUTI PROMOZ. QUALITA' ARCHITETTURA ANNO 2022	2024/0000039/50_09_00/E	14.700,00			U05549	U.1.04.04.01.001
2635	U05549	LEGGE 11 NOVEMBR 2019 N.19 PER LA PROMOZIONE DELLA QUALITÀ DELL'ARCHITETTURA- CONTRIBUTI ALLE ISTITUZIONI SOCIALI PRIVATE.	U.1.04.04.01.000	1	08	0801	2023	3230001998	14	50	09	94	* CONTRIBUTI PROMOZ. QUALITA' ARCHITETTURA ANNO 2022	2024/0000039/50_09_00/E	14.994,00			U05549	U.1.04.04.01.001
2636	U05549	LEGGE 11 NOVEMBR 2019 N.19 PER LA PROMOZIONE DELLA QUALITÀ DELL'ARCHITETTURA- CONTRIBUTI ALLE ISTITUZIONI SOCIALI PRIVATE.	U.1.04.04.01.000	1	08	0801	2023	3230001998	15	50	09	94	* CONTRIBUTI PROMOZ. QUALITA' ARCHITETTURA ANNO 2022	2024/0000039/50_09_00/E	15.000,00			U05549	U.1.04.04.01.001
2637	U05549	LEGGE 11 NOVEMBR 2019 N.19 PER LA PROMOZIONE DELLA QUALITÀ DELL'ARCHITETTURA- CONTRIBUTI ALLE ISTITUZIONI SOCIALI PRIVATE.	U.1.04.04.01.000	1	08	0801	2023	3230001998	16	50	09	94	* CONTRIBUTI PROMOZ. QUALITA' ARCHITETTURA ANNO 2022	2024/0000039/50_09_00/E	9.340,00			U05549	U.1.04.04.01.001
2638	U05549	LEGGE 11 NOVEMBR 2019 N.19 PER LA PROMOZIONE DELLA QUALITÀ DELL'ARCHITETTURA- CONTRIBUTI ALLE ISTITUZIONI SOCIALI PRIVATE.	U.1.04.04.01.000	1	08	0801	2023	3230008451	1	50	09	94	L.R. 19/2019 - DD 487/2023 AVVISO PUBBLICO PER LA CONCESSIONE DICONTRIBUTI PER LA PROMOZIONE DELLA QUALITÀ DELL'ARCHITETTURA - ANNUALITÀ2023. IMPEGNO DI SPESA.	2024/0000039/50_09_00/E	1.400,00			U05549	U.1.04.04.01.001
2639	U05549	LEGGE 11 NOVEMBR 2019 N.19 PER LA PROMOZIONE DELLA QUALITÀ DELL'ARCHITETTURA- CONTRIBUTI ALLE ISTITUZIONI SOCIALI PRIVATE.	U.1.04.04.01.000	1	08	0801	2023	3230008451	3	50	09	94	L.R. 19/2019 - DD 487/2023 AVVISO PUBBLICO PER LA CONCESSIONE DICONTRIBUTI PER LA PROMOZIONE DELLA QUALITÀ DELL'ARCHITETTURA - ANNUALITÀ2023. IMPEGNO DI SPESA.	2024/0000039/50_09_00/E	5.000,00			U05549	U.1.04.04.01.001
2640	U05549	LEGGE 11 NOVEMBR 2019 N.19 PER LA PROMOZIONE DELLA QUALITÀ DELL'ARCHITETTURA- CONTRIBUTI ALLE ISTITUZIONI SOCIALI PRIVATE.	U.1.04.04.01.000	1	08	0801	2023	3230008451	4	50	09	94	L.R. 19/2019 - DD 487/2023 AVVISO PUBBLICO PER LA CONCESSIONE DICONTRIBUTI PER LA PROMOZIONE DELLA QUALITÀ DELL'ARCHITETTURA - ANNUALITÀ2023. IMPEGNO DI SPESA.	2024/0000039/50_09_00/E	10.500,00			U05549	U.1.04.04.01.001
2641	U05549	LEGGE 11 NOVEMBR 2019 N.19 PER LA PROMOZIONE DELLA QUALITÀ DELL'ARCHITETTURA- CONTRIBUTI ALLE ISTITUZIONI SOCIALI PRIVATE.	U.1.04.04.01.000	1	08	0801	2023	3230008451	5	50	09	94	L.R. 19/2019 - DD 487/2023 AVVISO PUBBLICO PER LA CONCESSIONE DICONTRIBUTI PER LA PROMOZIONE DELLA QUALITÀ DELL'ARCHITETTURA - ANNUALITÀ2023. IMPEGNO DI SPESA.	2024/0000039/50_09_00/E	14.000,00			U05549	U.1.04.04.01.001
2642	U05549	LEGGE 11 NOVEMBR 2019 N.19 PER LA PROMOZIONE DELLA QUALITÀ DELL'ARCHITETTURA- CONTRIBUTI ALLE ISTITUZIONI SOCIALI PRIVATE.	U.1.04.04.01.000	1	08	0801	2023	3230008451	6	50	09	94	L.R. 19/2019 - DD 487/2023 AVVISO PUBBLICO PER LA CONCESSIONE DICONTRIBUTI PER LA PROMOZIONE DELLA QUALITÀ DELL'ARCHITETTURA - ANNUALITÀ2023. IMPEGNO DI SPESA.	2024/0000039/50_09_00/E	30.000,00			U05549	U.1.04.04.01.001
2643	U05549	LEGGE 11 NOVEMBR 2019 N.19 PER LA PROMOZIONE DELLA QUALITÀ DELL'ARCHITETTURA- CONTRIBUTI ALLE ISTITUZIONI SOCIALI PRIVATE.	U.1.04.04.01.000	1	08	0801	2023	3230008451	7	50	09	94	L.R. 19/2019 - DD 487/2023 AVVISO PUBBLICO PER LA CONCESSIONE DICONTRIBUTI PER LA PROMOZIONE DELLA QUALITÀ DELL'ARCHITETTURA - ANNUALITÀ2023. IMPEGNO DI SPESA.	2024/0000039/50_09_00/E	15.000,00			U05549	U.1.04.04.01.001
2644	U05549	LEGGE 11 NOVEMBR 2019 N.19 PER LA PROMOZIONE DELLA QUALITÀ DELL'ARCHITETTURA- CONTRIBUTI ALLE ISTITUZIONI SOCIALI PRIVATE.	U.1.04.04.01.000	1	08	0801	2023	3230008451	8	50	09	94	L.R. 19/2019 - DD 487/2023 AVVISO PUBBLICO PER LA CONCESSIONE DICONTRIBUTI PER LA PROMOZIONE DELLA QUALITÀ DELL'ARCHITETTURA - ANNUALITÀ2023. IMPEGNO DI SPESA.	2024/0000039/50_09_00/E	15.000,00			U05549	U.1.04.04.01.001
2645	U05549	LEGGE 11 NOVEMBR 2019 N.19 PER LA PROMOZIONE DELLA QUALITÀ DELL'ARCHITETTURA- CONTRIBUTI ALLE ISTITUZIONI SOCIALI PRIVATE.	U.1.04.04.01.000	1	08	0801	2023	3230008451	9	50	09	94	L.R. 19/2019 - DD 487/2023 AVVISO PUBBLICO PER LA CONCESSIONE DICONTRIBUTI PER LA PROMOZIONE DELLA QUALITÀ DELL'ARCHITETTURA - ANNUALITÀ2023. IMPEGNO DI SPESA.	2024/0000039/50_09_00/E	17.000,00			U05549	U.1.04.04.01.001
2646	U05549	LEGGE 11 NOVEMBR 2019 N.19 PER LA PROMOZIONE DELLA QUALITÀ DELL'ARCHITETTURA- CONTRIBUTI ALLE ISTITUZIONI SOCIALI PRIVATE.	U.1.04.04.01.000	1	08	0801	2023	3230008451	10	50	09	94	L.R. 19/2019 - DD 487/2023 AVVISO PUBBLICO PER LA CONCESSIONE DICONTRIBUTI PER LA PROMOZIONE DELLA QUALITÀ DELL'ARCHITETTURA - ANNUALITÀ2023. IMPEGNO DI SPESA.	2024/0000039/50_09_00/E	15.000,00			U05549	U.1.04.04.01.001
2647	U05549	LEGGE 11 NOVEMBR 2019 N.19 PER LA PROMOZIONE DELLA QUALITÀ DELL'ARCHITETTURA- CONTRIBUTI ALLE ISTITUZIONI SOCIALI PRIVATE.	U.1.04.04.01.000	1	08	0801	2023	3230008451	11	50	09	94	L.R. 19/2019 - DD 487/2023 AVVISO PUBBLICO PER LA CONCESSIONE DICONTRIBUTI PER LA PROMOZIONE DELLA QUALITÀ DELL'ARCHITETTURA - ANNUALITÀ2023. IMPEGNO DI SPESA.	2024/0000039/50_09_00/E	12.500,00			U05549	U.1.04.04.01.001
2648	U05549	LEGGE 11 NOVEMBR 2019 N.19 PER LA PROMOZIONE DELLA QUALITÀ DELL'ARCHITETTURA- CONTRIBUTI ALLE ISTITUZIONI SOCIALI PRIVATE.	U.1.04.04.01.000	1	08	0801	2023	3230008451	12	50	09	94	L.R. 19/2019 - DD 487/2023 AVVISO PUBBLICO PER LA CONCESSIONE DICONTRIBUTI PER LA PROMOZIONE DELLA QUALITÀ DELL'ARCHITETTURA - ANNUALITÀ2023. IMPEGNO DI SPESA.	2024/0000039/50_09_00/E	4.900,00			U05549	U.1.04.04.01.001
2649	U05549	LEGGE 11 NOVEMBR 2019 N.19 PER LA PROMOZIONE DELLA QUALITÀ DELL'ARCHITETTURA- CONTRIBUTI ALLE ISTITUZIONI SOCIALI PRIVATE.	U.1.04.04.01.000	1	08	0801	2023	3230008451	13	50	09	94	L.R. 19/2019 - DD 487/2023 AVVISO PUBBLICO PER LA CONCESSIONE DICONTRIBUTI PER LA PROMOZIONE DELLA QUALITÀ DELL'ARCHITETTURA - ANNUALITÀ2023. IMPEGNO DI SPESA.	2024/0000039/50_09_00/E	15.000,00			U05549	U.1.04.04.01.001
2650	U05549	LEGGE 11 NOVEMBR 2019 N.19 PER LA PROMOZIONE DELLA QUALITÀ DELL'ARCHITETTURA- CONTRIBUTI ALLE ISTITUZIONI SOCIALI PRIVATE.	U.1.04.04.01.000	1	08	0801	2023	3230008451	14	50	09	94	L.R. 19/2019 - DD 487/2023 AVVISO PUBBLICO PER LA CONCESSIONE DICONTRIBUTI PER LA PROMOZIONE DELLA QUALITÀ DELL'ARCHITETTURA - ANNUALITÀ2023. IMPEGNO DI SPESA.	2024/0000039/50_09_00/E	1.750,00			U05549	U.1.04.04.01.001
2651	U05549	LEGGE 11 NOVEMBR 2019 N.19 PER LA PROMOZIONE DELLA QUALITÀ DELL'ARCHITETTURA- CONTRIBUTI ALLE ISTITUZIONI SOCIALI PRIVATE.	U.1.04.04.01.000	1	08	0801	2023	3230008451	15	50	09	94	L.R. 19/2019 - DD 487/2023 AVVISO PUBBLICO PER LA CONCESSIONE DICONTRIBUTI PER LA PROMOZIONE DELLA QUALITÀ DELL'ARCHITETTURA - ANNUALITÀ2023. IMPEGNO DI SPESA.	2024/0000039/50_09_00/E	15.000,00			U05549	U.1.04.04.01.001
2652	U05549	LEGGE 11 NOVEMBR 2019 N.19 PER LA PROMOZIONE DELLA QUALITÀ DELL'ARCHITETTURA- CONTRIBUTI ALLE ISTITUZIONI SOCIALI PRIVATE.	U.1.04.04.01.000	1	08	0801	2023	3230008451	16	50	09	94	L.R. 19/2019 - DD 487/2023 AVVISO PUBBLICO PER LA CONCESSIONE DICONTRIBUTI PER LA PROMOZIONE DELLA QUALITÀ DELL'ARCHITETTURA - ANNUALITÀ2023. IMPEGNO DI SPESA.	2024/0000039/50_09_00/E	14.950,00			U05549	U.1.04.04.01.001
2653	U05549	LEGGE 11 NOVEMBR 2019 N.19 PER LA PROMOZIONE DELLA QUALITÀ DELL'ARCHITETTURA- CONTRIBUTI ALLE ISTITUZIONI SOCIALI PRIVATE.	U.1.04.04.01.000	1	08	0801	2023	3230008451	17	50	09	94	L.R. 19/2019 - DD 487/2023 AVVISO PUBBLICO PER LA CONCESSIONE DICONTRIBUTI PER LA PROMOZIONE DELLA QUALITÀ DELL'ARCHITETTURA - ANNUALITÀ2023. IMPEGNO DI SPESA.	2024/0000039/50_09_00/E	2.550,00			U05549	U.1.04.04.01.001

fonte: http://burc.regione.campania.it

N.	Capitolo						Impegno							Reimputazione					
	n.	Descrizione	IV livello PdC	Tit.	Miss	Progr	Anno	Numero	Pos.	DIP	DG	UOD	Oggetto impegno	Decreto	2024	2025	2026	Cap Reimp	V livello PdC Reimputazione
2654	U05549	LEGGE 11 NOVEMBR 2019 N.19 PER LA PROMOZIONE DELLA QUALITÀ DELL'ARCHITETTURA- CONTRIBUTI ALLE ISTITUZIONI SOCIALI PRIVATE.	U.1.04.04.01.000	1	08	0801	2023	3230008451	18	50	09	94	L.R. 19/2019 - DD 487/2023 AVVISO PUBBLICO PER LA CONCESSIONE DICONTRIBUTI PER LA PROMOZIONE DELLA QUALITÀ DELL'ARCHITETTURA - ANNUALITÀ2023. IMPEGNO DI SPESA.	2024/0000039/50_09_00/E	30.000,00			U05549	U.1.04.04.01.001
2655	U05549	LEGGE 11 NOVEMBR 2019 N.19 PER LA PROMOZIONE DELLA QUALITÀ DELL'ARCHITETTURA- CONTRIBUTI ALLE ISTITUZIONI SOCIALI PRIVATE.	U.1.04.04.01.000	1	08	0801	2023	3230008451	19	50	09	94	L.R. 19/2019 - DD 487/2023 AVVISO PUBBLICO PER LA CONCESSIONE DICONTRIBUTI PER LA PROMOZIONE DELLA QUALITÀ DELL'ARCHITETTURA - ANNUALITÀ2023. IMPEGNO DI SPESA.	2024/0000039/50_09_00/E	8.000,00			U05549	U.1.04.04.01.001
2656	U05549	LEGGE 11 NOVEMBR 2019 N.19 PER LA PROMOZIONE DELLA QUALITÀ DELL'ARCHITETTURA- CONTRIBUTI ALLE ISTITUZIONI SOCIALI PRIVATE.	U.1.04.04.01.000	1	08	0801	2023	3230008451	20	50	09	94	L.R. 19/2019 - DD 487/2023 AVVISO PUBBLICO PER LA CONCESSIONE DICONTRIBUTI PER LA PROMOZIONE DELLA QUALITÀ DELL'ARCHITETTURA - ANNUALITÀ2023. IMPEGNO DI SPESA.	2024/0000039/50_09_00/E	14.875,00			U05549	U.1.04.04.01.001
2657	U05549	LEGGE 11 NOVEMBR 2019 N.19 PER LA PROMOZIONE DELLA QUALITÀ DELL'ARCHITETTURA- CONTRIBUTI ALLE ISTITUZIONI SOCIALI PRIVATE.	U.1.04.04.01.000	1	08	0801	2023	3230008451	21	50	09	94	L.R. 19/2019 - DD 487/2023 AVVISO PUBBLICO PER LA CONCESSIONE DICONTRIBUTI PER LA PROMOZIONE DELLA QUALITÀ DELL'ARCHITETTURA - ANNUALITÀ2023. IMPEGNO DI SPESA.	2024/0000039/50_09_00/E	5.000,00			U05549	U.1.04.04.01.001
2658	U05549	LEGGE 11 NOVEMBR 2019 N.19 PER LA PROMOZIONE DELLA QUALITÀ DELL'ARCHITETTURA- CONTRIBUTI ALLE ISTITUZIONI SOCIALI PRIVATE.	U.1.04.04.01.000	1	08	0801	2023	3230008451	2	50	09	94	L.R. 19/2019 - DD 487/2023 AVVISO PUBBLICO PER LA CONCESSIONE DICONTRIBUTI PER LA PROMOZIONE DELLA QUALITÀ DELL'ARCHITETTURA - ANNUALITÀ2023. IMPEGNO DI SPESA.	2024/0000053/50_09_00/E	13.900,00			U05549	U.1.04.04.01.001
2659	U05550	LEGGE 11 NOVEMBR 2019 N.19 PER LA PROMOZIONE DELLA QUALITÀ DELL'ARCHITETTURA- CONTRIBUTI AD ALTRE IMPRESE	U.1.04.03.99.000	1	08	0801	2023	3230001999	1	50	09	94	* CONTRIBUTI PROMOZ. QUALITA' ARCHITETTURA ANNO 2022	2024/0000039/50_09_00/E	14.700,00			U05550	U.1.04.03.99.999
2660	U05550	LEGGE 11 NOVEMBR 2019 N.19 PER LA PROMOZIONE DELLA QUALITÀ DELL'ARCHITETTURA- CONTRIBUTI AD ALTRE IMPRESE	U.1.04.03.99.000	1	08	0801	2023	3230001999	2	50	09	94	* CONTRIBUTI PROMOZ. QUALITA' ARCHITETTURA ANNO 2022	2024/0000039/50_09_00/E	15.000,00			U05550	U.1.04.03.99.999
2661	U05550	LEGGE 11 NOVEMBR 2019 N.19 PER LA PROMOZIONE DELLA QUALITÀ DELL'ARCHITETTURA- CONTRIBUTI AD ALTRE IMPRESE	U.1.04.03.99.000	1	08	0801	2023	3230008450	1	50	09	94	L.R. 19/2019 - DD 487/2023 AVVISO PUBBLICO PER LA CONCESSIONE DICONTRIBUTI PER LA PROMOZIONE DELLA QUALITÀ DELL'ARCHITETTURA - ANNUALITÀ2023. IMPEGNO DI SPESA.	2024/0000039/50_09_00/E	5.000,00			U05550	U.1.04.03.99.999
2662	U05550	LEGGE 11 NOVEMBR 2019 N.19 PER LA PROMOZIONE DELLA QUALITÀ DELL'ARCHITETTURA- CONTRIBUTI AD ALTRE IMPRESE	U.1.04.03.99.000	1	08	0801	2023	3230008450	2	50	09	94	L.R. 19/2019 - DD 487/2023 AVVISO PUBBLICO PER LA CONCESSIONE DICONTRIBUTI PER LA PROMOZIONE DELLA QUALITÀ DELL'ARCHITETTURA - ANNUALITÀ2023. IMPEGNO DI SPESA.	2024/0000039/50_09_00/E	5.000,00			U05550	U.1.04.03.99.999
2663	U06542	FINANZIAMENTO LEGGE 11 NOVEMBRE 2019, N° 19 PER LA PROMOZIONE DELLA QUALITA' DELL'ARCHITETTURA	U.1.04.03.02.000	1	08	0801	2023	3230003272	1	50	09		** L.R. 19/2019 - CICLO DI CONFERENZE PROMOSSO DALLA FONDAZIONE ANNALI DELL'ARCHITETTURA E DELLE CITTA' (NAPOLI), DENOMINATO "NEW WAY OF ARCHITECTURE IN EUROPE" (POI RINOMINATO: "PROTAGONISTIDELL'ARCHITETTURA CONTEMPORANEA"). CONCESSIONE DI CONTRIBUTO DIEU RO15.000,00 A VALERE SULLA DOTAZIONE PER L'ANNO 2022 DELLA L.R. 19/2019.	2024/0000039/50_09_00/E	15.000,00			U06542	U.1.04.03.02.001
2664	U06546	LEGGE REGIONALE N. 6 DEL 12 MARZO 2020. MISURE A SOSTEGNO DEI PROPRIETARI DI IMMOBILI ABUSIVI ACQUISTATI IN OGGETTIVA BUONA FEDE	U.1.04.01.02.000	1	08	0801	2023	3230001991	1	50	09		** DGR 325 DEL 25/11/2020 - PROGRAMMAZIONE ATTIVITA' E RISORSEALL'AGENZIA CAMPANA PER L'EDILIZIA RESIDENZIALE PUBBLICA (ACER) -IMPEGNO DI SPESA ANNUALITA' 2022.	2024/0000039/50_09_00/E	500.000,00			U06546	U.1.04.01.02.017
2665	U04479	CONTRIBUTO AL CEINGE PER LA CONTINUAZIONE DELLO STUDIO DELLA MALATTIA NEOPLASTICA ART.16, COMMA 1, LR 38/2020	U.1.04.03.99.000	1	14	1403	2023	3230002218	1	50	10		** DELIBERA GIUNTA REGIONALE N.636 DEL 29.11.2022. FINANZIAMENTO ACEINGE BIOTECNOLOGIE AVANZATE FRANCO SALVATORE SCARL PER LA CONTINUAZIONE DELLO STUDIO DELLA PREDISPOSIZIONE ALLA MALATTIA NEOPLASTICA CON PANNELLI DI GENI.IMPEGNO DI SPESA.	2024/0000013/50_10_00/E	125.000,00			U04479	U.1.04.03.99.999
2666	U04479	CONTRIBUTO AL CEINGE PER LA CONTINUAZIONE DELLO STUDIO DELLA MALATTIA NEOPLASTICA ART.16, COMMA 1, LR 38/2020	U.1.04.03.99.000	1	14	1403	2023	3230003141	1	50	10		DELIBERA DI GIUNTA REGIONALE N. 9 DEL 12.01.2023. FINANZIAMENTO A CEINGEBIOTECNOLOGIE AVANZATE FRANCO SALVATORE S.C.A R.L. PER LA CONTINUAZIONEDELLO STUDIO DELLA PREDISPOSIZIONE ALLA MALATTIA NEOPLATICA CON PANNELLIDI GENIS. ANNULLAMENTO E RIPROPOSIZIO NEDEL DECRETO DIRIGENZIALE N. 67DEL 15.03.2023.	2024/0000013/50_10_00/E	250.000,00			U04479	U.1.04.03.99.999
2667	U04821	Istituzione del Master presso l'Università della Campania 'Luigi Vanvitelli' in Pubblica amministrazione: innovazione tecnologica,digitalizzazione e governo del territorio e gestione dei beni confiscati (L.R. n. 5 del 29.06.2021, art. 28, comma 3)	U.1.04.01.02.000	1	04	0404	2023	3230002216	1	50	10		* ** LEGGE REGIONALE 29 GIUGNO 2021, N. 5. ISTITUZIONE DEL MASTER PRESSO L'UNIVERSITA' DELLA CAMPANIA "LUIGI VANVITELLI" IN PUBBLICA AMMINISTRAZIONE: INNOVAZIONE TECNOLOGICA, DIGITALIZZAZIONE E GOVERNO DEL TERRITORIO E GESTIONE DEI BENI CONFISCATI. IMPEGNO CON TABILE.	2024/0000013/50_10_00/E	40.000,00			U04821	U.1.04.01.02.008
2668	U04825	Contributo alla AOU Federico II, per l'elaborazione di linee guida inerenti lo screening nel primo trimestre mediante test del DNA fetale per l'individuazione di anomalie cromosomiche (L.R. n. 5 del 29.06.2021, art. 48)	U.1.04.01.02.000	1	14	1403	2023	3230001603	1	50	10		LEGGE REGIONALE 29 GIUGNO 2021, N. 5. CONTRIBUTO ALL'AZIENDA OSPEDALIERAUNIVERSITARIA FEDERICO II. CONCESSIONE E IMPEGNO. ANNUALITA' 2023.	2024/0000013/50_10_00/E	200.000,00			U04825	U.1.04.01.02.025
2669	U04825	Contributo alla AOU Federico II, per l'elaborazione di linee guida inerenti lo screening nel primo trimestre mediante test del DNA fetale per l'individuazione di anomalie cromosomiche (L.R. n. 5 del 29.06.2021, art. 48)	U.1.04.01.02.000	1	14	1403	2023	3230002214	1	50	10		** LEGGE REGIONALE 29 GIUGNO 2021, N. 5. CONTRIBUTO ALL'AZIENDAOSPEDALIERA UNIVERSITARIA FEDERICO II. CONCESSIONE E IMPEGNO ANNUALITA'2022.	2024/0000013/50_10_00/E	100.000,00			U04825	U.1.04.01.02.025
2670	U06046	CONTRIBUTO STRAORDINARIO A FAVORE DELL'ISTITUTO NAZIONALE FISICA NUCLEARE - SEZIONE DI NAPOLI SEDE PRESSO DIPARTIMENTO DI FISICADELLA "FEDERICO II"COMPLESSO UNIVERSITARIO MONTE SANT'ANGELO AL FINE DI SOSTENERE UNO STUDIO PER LA REALIZZAZIONE E L'APPLICAZIONE DI ALGORITMI AVANZATI DI INTELLIGENZA ARTIFICIALE PER L'OTTIMIZZAZIONE DELLE TERAPIE NUTRIZIONALI E LA RIDUZIONE DEL RISCHIOCARDIOVASCOLARE INREGIONE CAMPANIA (ART 12 LR 18/2022)	U.1.04.01.02.000	1	14	1403	2023	3230001291	1	50	10	93	LEGGE REGIONALE 29.12.2022, N. 18. CONTRIBUTO ALL'ISTITUTO NAZIONALEFISICA NUCLEARE - SEZIONE DI NAPOLI. CONCESSIONE E IMPEGNO.ANNUALITA'2023.	2024/0000013/50_10_00/E	40.000,00			U06046	U.1.04.01.02.999
2671	U06075	CONTRIBUTO A FAVORE DEL DIPARTIMENTO DI OSTETRICIA DELL'UNIVERSITÀ DEGLI STUDI DI NAPOLI "FEDERICO II" PER L'EROGAZIONE DI BORSEDI STUDIO INTITOLATE A "ORSOLA APUZZO" CHE FREQUANTANO IL CORSO DI OSTETRICIA PRESSO IL DIPARTIMENTO DELL'UNIVERSITÀ FEDERICIANA (ART 13 LR 18/2022)	U.1.04.01.02.000	1	04	0404	2023	3230008662	1	50	10	01	LEGGE REGIONALE 29.12.2022 N. 18 ART. 13 - CONTRIBUTO IN FAVORE DELDIPARTIMENTO DI OSTRETICIA DELL'UNIVERSITA' FEDERICO II - CONCESSIONE EIMPEGNO.	2024/0000013/50_10_00/E	15.000,00			U06075	U.1.04.01.02.008

fonte: http://burc.regione.campania.it

N.	Capitolo						Impegno							Reimputazione					
	n.	Descrizione	IV livello PdC	Tit.	Miss	Progr	Anno	Numero	Pos.	DIP	DG	UOD	Oggetto impegno	Decreto	2024	2025	2026	Cap Reimp	V livello PdC Reimputazione
2672	U06107	CONTRIBUTO AL COMUNE DI CASAMICCIOLA TERME (NA) PER LA RIFUNZIONALIZZAZIONE DELL'OSSERVATORIO GEO-FISICO DI VIA PICCOLA SENTINELLA (ART. 48, COMMA 23, LR 18/2022)	U.1.04.01.02.000	1	04	0404	2023	3230006650	1	50	10	93	LEGGE REGIONALE 29.12.2022, N. 18. CONTRIBUTO AL COMUNE DI CASAMICCIOLA.IMPEGNO ANNUALITA' 2023.	2024/0000013/50_10_00/E	150.000,00			U06107	U.1.04.01.02.003
2673	U01078	FONDO REGIONALE PER IL SOSTEGNO SOCIOEDUCATIVO, SCOLASTICO E FORMATIVO DEI FIGLI DELLE VITTIME DI INCIDENTI MORTALI SUL LAVORO.LEGGE REGIONALE N. 13 DEL 9 NOVEMBRE 2015.	U.1.04.02.05.000	1	12	1205	2023	3230003492	1	50	11	91	** L.R. N.13 DEL 9 NOVEMBRE 2015 E SS.MM.II. "FONDO REGIONALE PER IL SOSTEGNO SOCIO EDUCATIVO, SCOLASTICO E FORMATIVO DEI FIGLIDELLEVITTIME DI INCIDENTI MORTALI SUL LAVORO" - D.D. N. 10 DEL 13/06/2022 -E.F. 2022 - CUP B21I22000150002.	2024/0000096/50_11_00/E	1.320,00			U01078	U.1.04.02.05.999
2674	U01078	FONDO REGIONALE PER IL SOSTEGNO SOCIOEDUCATIVO, SCOLASTICO E FORMATIVO DEI FIGLI DELLE VITTIME DI INCIDENTI MORTALI SUL LAVORO.LEGGE REGIONALE N. 13 DEL 9 NOVEMBRE 2015.	U.1.04.02.05.000	1	12	1205	2023	3230004208	2	50	11	91	CONTRIBUTO SOLIDALE FIGLI DELLE VITTIME MORTI SUL LAVORO	2024/0000096/50_11_00/E	840,00			U01078	U.1.04.02.05.999
2675	U05465	FONDI MIUR PER L'ISTRUZIONE TECNICA SUPERIORE	U.2.03.04.01.000	2	04	0405	2023	3230007200	2	50	11	01	PERCORSI DI ISTRUZIONE TECNICA SUPERIORE (ITS). DECRETO DIRETTORIALE N.1385 DEL 10 AGOSTO 2023 DEL MINISTERO DELL'ISTRUZIONE E DEL MERITO.IMPEGNO RISORSE ASSEGNATE A TITOLO DI PREMIALITÀ A FAVORE DELLEFONDAZIONI ITS BACT	2024/0000096/50_11_00/E	59.132,38			U05465	U.2.03.04.01.001
2676	U05465	FONDI MIUR PER L'ISTRUZIONE TECNICA SUPERIORE	U.2.03.04.01.000	2	04	0405	2023	3230007821	1	50	11	01	RISORSE MINISTERIALI PER I PERCORSI DI ISTRUZIONE TECNICA SUPERIORE(ITS) DI CUI AL DECRETO DIRETTORIALE N. 1385 DEL 10 AGOSTO 2023 ERELATIVO COFINANZIAMENTO REGIONALE. RIPARTO E IMPEGNO RISORSE CAPITOLO5465 (781.802,41) E CAPITOLO 5467 (288.810,00).	2024/0000096/50_11_00/E	86.866,93			U05465	U.2.03.04.01.001
2677	U05465	FONDI MIUR PER L'ISTRUZIONE TECNICA SUPERIORE	U.2.03.04.01.000	2	04	0405	2023	3230007821	2	50	11	01	RISORSE MINISTERIALI PER I PERCORSI DI ISTRUZIONE TECNICA SUPERIORE(ITS) DI CUI AL DECRETO DIRETTORIALE N. 1385 DEL 10 AGOSTO 2023 ERELATIVO COFINANZIAMENTO REGIONALE. RIPARTO E IMPEGNO RISORSE CAPITOLO5465 (781.802,41) E CAPITOLO 5467 (288.810,00).	2024/0000096/50_11_00/E	86.866,94			U05465	U.2.03.04.01.001
2678	U05465	FONDI MIUR PER L'ISTRUZIONE TECNICA SUPERIORE	U.2.03.04.01.000	2	04	0405	2023	3230007821	3	50	11	01	RISORSE MINISTERIALI PER I PERCORSI DI ISTRUZIONE TECNICA SUPERIORE(ITS) DI CUI AL DECRETO DIRETTORIALE N. 1385 DEL 10 AGOSTO 2023 ERELATIVO COFINANZIAMENTO REGIONALE. RIPARTO E IMPEGNO RISORSE CAPITOLO5465 (781.802,41) E CAPITOLO 5467 (288.810,00).	2024/0000096/50_11_00/E	86.866,94			U05465	U.2.03.04.01.001
2679	U05465	FONDI MIUR PER L'ISTRUZIONE TECNICA SUPERIORE	U.2.03.04.01.000	2	04	0405	2023	3230007821	4	50	11	01	RISORSE MINISTERIALI PER I PERCORSI DI ISTRUZIONE TECNICA SUPERIORE(ITS) DI CUI AL DECRETO DIRETTORIALE N. 1385 DEL 10 AGOSTO 2023 ERELATIVO COFINANZIAMENTO REGIONALE. RIPARTO E IMPEGNO RISORSE CAPITOLO5465 (781.802,41) E CAPITOLO 5467 (288.810,00).	2024/0000096/50_11_00/E	86.866,93			U05465	U.2.03.04.01.001
2680	U05465	FONDI MIUR PER L'ISTRUZIONE TECNICA SUPERIORE	U.2.03.04.01.000	2	04	0405	2023	3230007821	5	50	11	01	RISORSE MINISTERIALI PER I PERCORSI DI ISTRUZIONE TECNICA SUPERIORE(ITS) DI CUI AL DECRETO DIRETTORIALE N. 1385 DEL 10 AGOSTO 2023 ERELATIVO COFINANZIAMENTO REGIONALE. RIPARTO E IMPEGNO RISORSE CAPITOLO5465 (781.802,41) E CAPITOLO 5467 (288.810,00).	2024/0000096/50_11_00/E	86.866,93			U05465	U.2.03.04.01.001
2681	U05465	FONDI MIUR PER L'ISTRUZIONE TECNICA SUPERIORE	U.2.03.04.01.000	2	04	0405	2023	3230007821	6	50	11	01	RISORSE MINISTERIALI PER I PERCORSI DI ISTRUZIONE TECNICA SUPERIORE(ITS) DI CUI AL DECRETO DIRETTORIALE N. 1385 DEL 10 AGOSTO 2023 ERELATIVO COFINANZIAMENTO REGIONALE. RIPARTO E IMPEGNO RISORSE CAPITOLO5465 (781.802,41) E CAPITOLO 5467 (288.810,00).	2024/0000096/50_11_00/E	86.866,93			U05465	U.2.03.04.01.001
2682	U05465	FONDI MIUR PER L'ISTRUZIONE TECNICA SUPERIORE	U.2.03.04.01.000	2	04	0405	2023	3230007821	7	50	11	01	RISORSE MINISTERIALI PER I PERCORSI DI ISTRUZIONE TECNICA SUPERIORE(ITS) DI CUI AL DECRETO DIRETTORIALE N. 1385 DEL 10 AGOSTO 2023 ERELATIVO COFINANZIAMENTO REGIONALE. RIPARTO E IMPEGNO RISORSE CAPITOLO5465 (781.802,41) E CAPITOLO 5467 (288.810,00).	2024/0000096/50_11_00/E	86.866,94			U05465	U.2.03.04.01.001
2683	U05465	FONDI MIUR PER L'ISTRUZIONE TECNICA SUPERIORE	U.2.03.04.01.000	2	04	0405	2023	3230007821	8	50	11	01	RISORSE MINISTERIALI PER I PERCORSI DI ISTRUZIONE TECNICA SUPERIORE(ITS) DI CUI AL DECRETO DIRETTORIALE N. 1385 DEL 10 AGOSTO 2023 ERELATIVO COFINANZIAMENTO REGIONALE. RIPARTO E IMPEGNO RISORSE CAPITOLO5465 (781.802,41) E CAPITOLO 5467 (288.810,00).	2024/0000096/50_11_00/E	86.866,93			U05465	U.2.03.04.01.001
2684	U05465	FONDI MIUR PER L'ISTRUZIONE TECNICA SUPERIORE	U.2.03.04.01.000	2	04	0405	2023	3230007821	9	50	11	01	RISORSE MINISTERIALI PER I PERCORSI DI ISTRUZIONE TECNICA SUPERIORE(ITS) DI CUI AL DECRETO DIRETTORIALE N. 1385 DEL 10 AGOSTO 2023 ERELATIVO COFINANZIAMENTO REGIONALE. RIPARTO E IMPEGNO RISORSE CAPITOLO5465 (781.802,41) E CAPITOLO 5467 (288.810,00).	2024/0000096/50_11_00/E	86.866,94			U05465	U.2.03.04.01.001
2685	U05465	FONDI MIUR PER L'ISTRUZIONE TECNICA SUPERIORE	U.2.03.04.01.000	2	04	0405	2023	3230008480	1	50	11	01	CONTRIBUTO PER PERCORSI DI ISTRUZIONE TECNICA SUPERIORE (ITS)	2024/0000096/50_11_00/E	73.009,45			U05465	U.2.03.04.01.001
2686	U05465	FONDI MIUR PER L'ISTRUZIONE TECNICA SUPERIORE	U.2.03.04.01.000	2	04	0405	2023	3230008480	2	50	11	01	CONTRIBUTO PER PERCORSI DI ISTRUZIONE TECNICA SUPERIORE (ITS)	2024/0000096/50_11_00/E	73.009,44			U05465	U.2.03.04.01.001
2687	U05465	FONDI MIUR PER L'ISTRUZIONE TECNICA SUPERIORE	U.2.03.04.01.000	2	04	0405	2023	3230008480	3	50	11	01	CONTRIBUTO PER PERCORSI DI ISTRUZIONE TECNICA SUPERIORE (ITS)	2024/0000096/50_11_00/E	73.009,44			U05465	U.2.03.04.01.001
2688	U05465	FONDI MIUR PER L'ISTRUZIONE TECNICA SUPERIORE	U.2.03.04.01.000	2	04	0405	2023	3230008480	4	50	11	01	CONTRIBUTO PER PERCORSI DI ISTRUZIONE TECNICA SUPERIORE (ITS)	2024/0000096/50_11_00/E	73.009,45			U05465	U.2.03.04.01.001
2689	U05465	FONDI MIUR PER L'ISTRUZIONE TECNICA SUPERIORE	U.2.03.04.01.000	2	04	0405	2023	3230008480	5	50	11	01	CONTRIBUTO PER PERCORSI DI ISTRUZIONE TECNICA SUPERIORE (ITS)	2024/0000096/50_11_00/E	73.009,44			U05465	U.2.03.04.01.001
2690	U05465	FONDI MIUR PER L'ISTRUZIONE TECNICA SUPERIORE	U.2.03.04.01.000	2	04	0405	2023	3230008480	6	50	11	01	CONTRIBUTO PER PERCORSI DI ISTRUZIONE TECNICA SUPERIORE (ITS)	2024/0000096/50_11_00/E	73.009,45			U05465	U.2.03.04.01.001
2691	U05465	FONDI MIUR PER L'ISTRUZIONE TECNICA SUPERIORE	U.2.03.04.01.000	2	04	0405	2023	3230008480	7	50	11	01	CONTRIBUTO PER PERCORSI DI ISTRUZIONE TECNICA SUPERIORE (ITS)	2024/0000096/50_11_00/E	73.009,44			U05465	U.2.03.04.01.001
2692	U05465	FONDI MIUR PER L'ISTRUZIONE TECNICA SUPERIORE	U.2.03.04.01.000	2	04	0405	2023	3230008480	8	50	11	01	CONTRIBUTO PER PERCORSI DI ISTRUZIONE TECNICA SUPERIORE (ITS)	2024/0000096/50_11_00/E	73.009,45			U05465	U.2.03.04.01.001

fonte: http://burc.regione.campania.it

N.	Capitolo						Impegno							Reimputazione					
	n.	Descrizione	IV livello PdC	Tit.	Miss	Progr	Anno	Numero	Pos.	DIP	DG	UOD	Oggetto impegno	Decreto	2024	2025	2026	Cap Reimp	V livello PdC Reimputazione
2693	U05465	FONDI MIUR PER L'ISTRUZIONE TECNICA SUPERIORE	U.2.03.04.01.000	2	04	0405	2023	3230008480	9	50	11	01	CONTRIBUTO PER PERCORSI DI ISTRUZIONE TECNICA SUPERIORE (ITS)	2024/0000096/50_11_00/E	73.009,44			U05465	U.2.03.04.01.001
2694	U05467	COFINANZIAMENTO REGIONALE ALL'ISTRUZIONE TECNICA SUPERIORE	U.2.03.04.01.000	2	04	0405	2023	3230007822	1	50	11	01	RISORSE MINISTERIALI PER I PERCORSI DI ISTRUZIONE TECNICA SUPERIORE(ITS) DI CUI AL DECRETO DIRETTORIALE N. 1385 DEL 10 AGOSTO 2023 ERELATIVO COFINANZIAMENTO REGIONALE. RIPARTO E IMPEGNO RISORSE CAPITOLO5465 (781.802,41) E CAPITOLO 5467 (288.810,00).	2024/0000096/50_11_00/E	32.090,00			U05467	U.2.03.04.01.001
2695	U05467	COFINANZIAMENTO REGIONALE ALL'ISTRUZIONE TECNICA SUPERIORE	U.2.03.04.01.000	2	04	0405	2023	3230007822	2	50	11	01	RISORSE MINISTERIALI PER I PERCORSI DI ISTRUZIONE TECNICA SUPERIORE(ITS) DI CUI AL DECRETO DIRETTORIALE N. 1385 DEL 10 AGOSTO 2023 ERELATIVO COFINANZIAMENTO REGIONALE. RIPARTO E IMPEGNO RISORSE CAPITOLO5465 (781.802,41) E CAPITOLO 5467 (288.810,00).	2024/0000096/50_11_00/E	32.090,00			U05467	U.2.03.04.01.001
2696	U05467	COFINANZIAMENTO REGIONALE ALL'ISTRUZIONE TECNICA SUPERIORE	U.2.03.04.01.000	2	04	0405	2023	3230007822	3	50	11	01	RISORSE MINISTERIALI PER I PERCORSI DI ISTRUZIONE TECNICA SUPERIORE(ITS) DI CUI AL DECRETO DIRETTORIALE N. 1385 DEL 10 AGOSTO 2023 ERELATIVO COFINANZIAMENTO REGIONALE. RIPARTO E IMPEGNO RISORSE CAPITOLO5465 (781.802,41) E CAPITOLO 5467 (288.810,00).	2024/0000096/50_11_00/E	32.090,00			U05467	U.2.03.04.01.001
2697	U05467	COFINANZIAMENTO REGIONALE ALL'ISTRUZIONE TECNICA SUPERIORE	U.2.03.04.01.000	2	04	0405	2023	3230007822	4	50	11	01	RISORSE MINISTERIALI PER I PERCORSI DI ISTRUZIONE TECNICA SUPERIORE(ITS) DI CUI AL DECRETO DIRETTORIALE N. 1385 DEL 10 AGOSTO 2023 ERELATIVO COFINANZIAMENTO REGIONALE. RIPARTO E IMPEGNO RISORSE CAPITOLO5465 (781.802,41) E CAPITOLO 5467 (288.810,00).	2024/0000096/50_11_00/E	32.090,00			U05467	U.2.03.04.01.001
2698	U05467	COFINANZIAMENTO REGIONALE ALL'ISTRUZIONE TECNICA SUPERIORE	U.2.03.04.01.000	2	04	0405	2023	3230007822	5	50	11	01	RISORSE MINISTERIALI PER I PERCORSI DI ISTRUZIONE TECNICA SUPERIORE(ITS) DI CUI AL DECRETO DIRETTORIALE N. 1385 DEL 10 AGOSTO 2023 ERELATIVO COFINANZIAMENTO REGIONALE. RIPARTO E IMPEGNO RISORSE CAPITOLO5465 (781.802,41) E CAPITOLO 5467 (288.810,00).	2024/0000096/50_11_00/E	32.090,00			U05467	U.2.03.04.01.001
2699	U05467	COFINANZIAMENTO REGIONALE ALL'ISTRUZIONE TECNICA SUPERIORE	U.2.03.04.01.000	2	04	0405	2023	3230007822	6	50	11	01	RISORSE MINISTERIALI PER I PERCORSI DI ISTRUZIONE TECNICA SUPERIORE(ITS) DI CUI AL DECRETO DIRETTORIALE N. 1385 DEL 10 AGOSTO 2023 ERELATIVO COFINANZIAMENTO REGIONALE. RIPARTO E IMPEGNO RISORSE CAPITOLO5465 (781.802,41) E CAPITOLO 5467 (288.810,00).	2024/0000096/50_11_00/E	32.090,00			U05467	U.2.03.04.01.001
2700	U05467	COFINANZIAMENTO REGIONALE ALL'ISTRUZIONE TECNICA SUPERIORE	U.2.03.04.01.000	2	04	0405	2023	3230007822	7	50	11	01	RISORSE MINISTERIALI PER I PERCORSI DI ISTRUZIONE TECNICA SUPERIORE(ITS) DI CUI AL DECRETO DIRETTORIALE N. 1385 DEL 10 AGOSTO 2023 ERELATIVO COFINANZIAMENTO REGIONALE. RIPARTO E IMPEGNO RISORSE CAPITOLO5465 (781.802,41) E CAPITOLO 5467 (288.810,00).	2024/0000096/50_11_00/E	32.090,00			U05467	U.2.03.04.01.001
2701	U05467	COFINANZIAMENTO REGIONALE ALL'ISTRUZIONE TECNICA SUPERIORE	U.2.03.04.01.000	2	04	0405	2023	3230007822	8	50	11	01	RISORSE MINISTERIALI PER I PERCORSI DI ISTRUZIONE TECNICA SUPERIORE(ITS) DI CUI AL DECRETO DIRETTORIALE N. 1385 DEL 10 AGOSTO 2023 ERELATIVO COFINANZIAMENTO REGIONALE. RIPARTO E IMPEGNO RISORSE CAPITOLO5465 (781.802,41) E CAPITOLO 5467 (288.810,00).	2024/0000096/50_11_00/E	32.090,00			U05467	U.2.03.04.01.001
2702	U05467	COFINANZIAMENTO REGIONALE ALL'ISTRUZIONE TECNICA SUPERIORE	U.2.03.04.01.000	2	04	0405	2023	3230007822	9	50	11	01	RISORSE MINISTERIALI PER I PERCORSI DI ISTRUZIONE TECNICA SUPERIORE(ITS) DI CUI AL DECRETO DIRETTORIALE N. 1385 DEL 10 AGOSTO 2023 ERELATIVO COFINANZIAMENTO REGIONALE. RIPARTO E IMPEGNO RISORSE CAPITOLO5465 (781.802,41) E CAPITOLO 5467 (288.810,00).	2024/0000096/50_11_00/E	32.090,00			U05467	U.2.03.04.01.001
2703	U05467	COFINANZIAMENTO REGIONALE ALL'ISTRUZIONE TECNICA SUPERIORE	U.2.03.04.01.000	2	04	0405	2023	3230008481	1	50	11	01	CONTRIBUTO PER PERCORSI DI ISTRUZIONE TECNICA SUPERIORE (ITS)	2024/0000096/50_11_00/E	25.104,55			U05467	U.2.03.04.01.001
2704	U05467	COFINANZIAMENTO REGIONALE ALL'ISTRUZIONE TECNICA SUPERIORE	U.2.03.04.01.000	2	04	0405	2023	3230008481	2	50	11	01	CONTRIBUTO PER PERCORSI DI ISTRUZIONE TECNICA SUPERIORE (ITS)	2024/0000096/50_11_00/E	25.104,56			U05467	U.2.03.04.01.001
2705	U05467	COFINANZIAMENTO REGIONALE ALL'ISTRUZIONE TECNICA SUPERIORE	U.2.03.04.01.000	2	04	0405	2023	3230008481	3	50	11	01	CONTRIBUTO PER PERCORSI DI ISTRUZIONE TECNICA SUPERIORE (ITS)	2024/0000096/50_11_00/E	25.104,56			U05467	U.2.03.04.01.001
2706	U05467	COFINANZIAMENTO REGIONALE ALL'ISTRUZIONE TECNICA SUPERIORE	U.2.03.04.01.000	2	04	0405	2023	3230008481	4	50	11	01	CONTRIBUTO PER PERCORSI DI ISTRUZIONE TECNICA SUPERIORE (ITS)	2024/0000096/50_11_00/E	25.104,55			U05467	U.2.03.04.01.001
2707	U05467	COFINANZIAMENTO REGIONALE ALL'ISTRUZIONE TECNICA SUPERIORE	U.2.03.04.01.000	2	04	0405	2023	3230008481	5	50	11	01	CONTRIBUTO PER PERCORSI DI ISTRUZIONE TECNICA SUPERIORE (ITS)	2024/0000096/50_11_00/E	25.104,56			U05467	U.2.03.04.01.001
2708	U05467	COFINANZIAMENTO REGIONALE ALL'ISTRUZIONE TECNICA SUPERIORE	U.2.03.04.01.000	2	04	0405	2023	3230008481	6	50	11	01	CONTRIBUTO PER PERCORSI DI ISTRUZIONE TECNICA SUPERIORE (ITS)	2024/0000096/50_11_00/E	25.104,55			U05467	U.2.03.04.01.001
2709	U05467	COFINANZIAMENTO REGIONALE ALL'ISTRUZIONE TECNICA SUPERIORE	U.2.03.04.01.000	2	04	0405	2023	3230008481	7	50	11	01	CONTRIBUTO PER PERCORSI DI ISTRUZIONE TECNICA SUPERIORE (ITS)	2024/0000096/50_11_00/E	25.104,56			U05467	U.2.03.04.01.001
2710	U05467	COFINANZIAMENTO REGIONALE ALL'ISTRUZIONE TECNICA SUPERIORE	U.2.03.04.01.000	2	04	0405	2023	3230008481	8	50	11	01	CONTRIBUTO PER PERCORSI DI ISTRUZIONE TECNICA SUPERIORE (ITS)	2024/0000096/50_11_00/E	25.104,55			U05467	U.2.03.04.01.001
2711	U05467	COFINANZIAMENTO REGIONALE ALL'ISTRUZIONE TECNICA SUPERIORE	U.2.03.04.01.000	2	04	0405	2023	3230008481	9	50	11	01	CONTRIBUTO PER PERCORSI DI ISTRUZIONE TECNICA SUPERIORE (ITS)	2024/0000096/50_11_00/E	25.104,56			U05467	U.2.03.04.01.001
2712	U05809	INTERVENTI DI POLITICHE GIOVANILI PER ATTIVITÀ DELLE ISTITUZIONI SCOLASTICHE	U.1.04.01.01.000	1	06	0602	2023	3230004125	1	50	11	02	ATTUAZIONE INTERVENTO "AULE ARMONICHE - MUSICA DI INSIEMI - ORCHESTREVERTICALI TERRITORIALI JUNIOR" - ACCORDO DI COLLABORAZIONETRA REGIONECAMPANIA, IL LICEO STATALE "GALILEO GALILEI" DI MONDRAGONE (CE) E L'USRPER LA CAMPANIA, IMPEGNO SPESA E ADEMPIMEN TIAMMINISTRAZIONETRASPARENTE.	2024/0000096/50_11_00/E	15.000,00			U05809	U.1.04.01.01.002
2713	U05809	INTERVENTI DI POLITICHE GIOVANILI PER ATTIVITÀ DELLE ISTITUZIONI SCOLASTICHE	U.1.04.01.01.000	1	06	0602	2023	3230006944	1	50	11	02	ATTUAZIONE INTERVENTO 'IDEE IN GIOCO - MIGLIORIAMO LA COMUNICAZIONE CONIL DEBATE' - ACCORDO DI COLLABORAZIONE TRA REGIONE CAMPANIAE IL LICEOSCIENTIFICO STATALE 'RENATO CACCIOPPOLI' DI NAPOLI (NA), IMPEGNO SPESA EADEMPIMENTI AMMINISTRAZIONE TRASPARENTE .	2024/0000096/50_11_00/E	24.000,00			U05809	U.1.04.01.01.002

fonte: http://burc.regione.campania.it

N.	Capitolo						Impegno							Reimputazione					
	n.	Descrizione	IV livello PdC	Tit.	Miss	Progr	Anno	Numero	Pos.	DIP	DG	UOD	Oggetto impegno	Decreto	2024	2025	2026	Cap Reimp	V livello PdC Reimputazione
2714	U05809	INTERVENTI DI POLITICHE GIOVANILI PER ATTIVITÀ DELLE ISTITUZIONI SCOLASTICHE	U.1.04.01.01.000	1	06	0602	2023	3230007226	1	50	11	02	ATTUAZIONE INTERVENTO 'LUOGHI DELLA MEMORIA, MEMORIA DEI LUOGHI'-ACCORDO DI COLLABORAZIONE TRA LA REGIONE CAMPANIA E L'I.I.S.S.'LUIGIVANVITELLI' DI LIONI (AV), IMPEGNO SPESA E ADEMPIMENTI AMMINISTRAZIONETRASPARENTE.	2024/0000096/50_11_00/E	12.800,00			U05809	U.1.04.01.01.002
2715	U05815	FONDO REGIONALE PER L'OCCUPAZIONE DEI DISABILI (ART.14, LEGGE N. 68/99, L.R. N. 18/2000 E SS.MM.II.) - SOCIETA' PARTECIPATE	U.1.04.03.01.000	1	15	1503	2023	3230008553	1	50	11	91	AVVISO PUBBLICO "GARANZIA IN" MISURE DI INSERIMENTO LAVORATIVO DEISOGGETTI DI CUI ALLA L. 68/99 - IMPEGNO DI SPESA.	2024/0000096/50_11_00/E	3.258.493,08			U05815	U.1.04.03.01.001
2716	U05825	TRASFERIMENTI CORRENTI A ISTITUZIONI SOCIALI PRIVATE	U.1.04.04.01.000	1	06	0602	2023	3230007965	1	50	11	02	MANIFESTAZIONE DI INTERESSE "I GIOVANI E LA CULTURA DELLA RIGENERAZIONESOCIALE". SECONDA##FINESTRA - AMMISSIONE AL FINANZIAMENTOE IMPEGNOSPESA.	2024/0000096/50_11_00/E	20.000,00			U05825	U.1.04.04.01.001
2717	U05825	TRASFERIMENTI CORRENTI A ISTITUZIONI SOCIALI PRIVATE	U.1.04.04.01.000	1	06	0602	2023	3230007965	2	50	11	02	MANIFESTAZIONE DI INTERESSE "I GIOVANI E LA CULTURA DELLA RIGENERAZIONESOCIALE". SECONDA##FINESTRA - AMMISSIONE AL FINANZIAMENTOE IMPEGNOSPESA.	2024/0000096/50_11_00/E	20.000,00			U05825	U.1.04.04.01.001
2718	U05825	TRASFERIMENTI CORRENTI A ISTITUZIONI SOCIALI PRIVATE	U.1.04.04.01.000	1	06	0602	2023	3230008014	2	50	11	02	AVVISO "I GIOVANI E LA CULTURA DELLA RIGENERAZ. SOCIALE"	2024/0000096/50_11_00/E	19.500,00			U05825	U.1.04.04.01.001
2719	U05825	TRASFERIMENTI CORRENTI A ISTITUZIONI SOCIALI PRIVATE	U.1.04.04.01.000	1	06	0602	2023	3230008014	5	50	11	02	AVVISO "I GIOVANI E LA CULTURA DELLA RIGENERAZ. SOCIALE"	2024/0000096/50_11_00/E	20.000,00			U05825	U.1.04.04.01.001
2720	U05825	TRASFERIMENTI CORRENTI A ISTITUZIONI SOCIALI PRIVATE	U.1.04.04.01.000	1	06	0602	2023	3230008014	6	50	11	02	AVVISO "I GIOVANI E LA CULTURA DELLA RIGENERAZ. SOCIALE"	2024/0000096/50_11_00/E	20.000,00			U05825	U.1.04.04.01.001
2721	U05825	TRASFERIMENTI CORRENTI A ISTITUZIONI SOCIALI PRIVATE	U.1.04.04.01.000	1	06	0602	2023	3230008014	7	50	11	02	AVVISO "I GIOVANI E LA CULTURA DELLA RIGENERAZ. SOCIALE"	2024/0000096/50_11_00/E	19.988,00			U05825	U.1.04.04.01.001
2722	U05825	TRASFERIMENTI CORRENTI A ISTITUZIONI SOCIALI PRIVATE	U.1.04.04.01.000	1	06	0602	2023	3230008014	8	50	11	02	AVVISO "I GIOVANI E LA CULTURA DELLA RIGENERAZ. SOCIALE"	2024/0000096/50_11_00/E	10.000,00			U05825	U.1.04.04.01.001
2723	U05825	TRASFERIMENTI CORRENTI A ISTITUZIONI SOCIALI PRIVATE	U.1.04.04.01.000	1	06	0602	2023	3230008014	9	50	11	02	AVVISO "I GIOVANI E LA CULTURA DELLA RIGENERAZ. SOCIALE"	2024/0000096/50_11_00/E	20.000,00			U05825	U.1.04.04.01.001
2724	U00568	CONTRIBUTO AL TEATRO TRIANON	U.2.03.03.02.000	2	05	0502	2023	3230001486	1	50	12	02	CULTURA. CONTRIBUTO AL TEATRO TRIANON. SPESE DI INVESTIMENTO.ASSEGNAZIONE ED IMPEGNO DEL CONTRIBUTO EURO 80.000,00. CAP. 568. ES.FIN. 2023. IN TRASPARENZA	2024/0000046/50_12_00/E	40.000,00			U00568	U.2.03.03.02.001
2725	U00592	CONTRIBUTO ALL'ISTITUTO DI STUDI FILOSOFICI DI NAPOLI	U.1.04.04.01.000	1	05	0502	2023	3230007342	1	50	12	02	CULTURA. CONTRIBUTO ALL'ISTITUTO DI STUDI FILOSOFICI DI NAPOLI. CAP.592. ASSEGNAZIONE E IMPEGNO CONTRIBUTO EURO 80.000,00. ES. FIN. 2023. INTRASPARENZA	2024/0000046/50_12_00/E	80.000,00			U00592	U.1.04.04.01.001
2726	U04412	CONTRIBUTO ALL'ASSOCIAZIONE 'NUOVA ORCHESTRA ALESSANDRO SCARLATTI'.	U.1.04.04.01.000	1	05	0502	2023	3230007322	1	50	12	02	CULTURA. CONTRIBUTO ALL'ASSOCIAZIONE NUOVA ORCHESTRA ALESSANDROSCARLATTI . ASSEGNAZIONE E IMPEGNO CONTRIBUTO EURO 30.000,00. CAP. 4412.ES. FIN. 2023. IN TRASPARENZA	2024/0000046/50_12_00/E	30.000,00			U04412	U.1.04.04.01.001
2727	U04419	TURISMO SCOLASTICO - PROTOCOLLO INTEGRATIVO REGIONE CAMPANIA/UFFICIO SCOLASTICO REGIONALE PER LA CAMPANIA	U.1.04.01.02.000	1	07	0701	2023	3230002073	1	50	12	06	* ** DGR 339/2021 - "PIANO TURISMO 2021 - AZIONE 6.5.3 - PROGETTI SCUOLE -TURISMO SCOLASTICO" - APPROVAZIONE PROGETTO ESECUTIVO-INDIVIDUAZIONE DELL'AGENZIA REGIONALE CAMPANIA TURISMO, QUALE SOGGETTOATTUATORE - IMPEGNO DI SPESA PER L'IMPORTO DI EURO 240.000, 00 - CUP B29J21029230002.	2024/0000046/50_12_00/E	240.000,00			U04419	U.1.04.01.02.017
2728	U04419	TURISMO SCOLASTICO - PROTOCOLLO INTEGRATIVO REGIONE CAMPANIA/UFFICIO SCOLASTICO REGIONALE PER LA CAMPANIA	U.1.04.01.02.000	1	07	0701	2023	3230008249	1	50	12	06	DGR 563/2023 - TURISMO SCOLASTICO - APPROVAZIONE AVVISO PUBBLICO "VIAGGID'ISTRUZIONE IN CAMPANIA ANNO SCOLASTICO 2023/2024" - IMPEGNO DI SPESADI EURO 200.000,00 IN FAVORE DELL'AGENZIA REGIONALE PER LA PROMOZIONEDEL TURISMO DELLA CAMPANIA "CAMPANIA TURI SMO".	2024/0000046/50_12_00/E	200.000,00			U04419	U.1.04.01.02.017
2729	U04454	FONDO PER INVESTIMENTI SEDI DELLO SPETTACOLO (ART. 6, COMMA 2, LETTERA E) L.R. 6/2007).	U.2.03.03.03.000	2	05	0502	2023	3230008316	1	50	12	02	SPETTACOLO - L.R. N. 6/2007 - IMPEGNO DI EURO 90.286,75 - CAP. 4454 -ESERCIZIO FINANZIARIO 2023	2024/0000046/50_12_00/E	7.595,50			U04454	U.2.03.03.03.999
2730	U04454	FONDO PER INVESTIMENTI SEDI DELLO SPETTACOLO (ART. 6, COMMA 2, LETTERA E) L.R. 6/2007).	U.2.03.03.03.000	2	05	0502	2023	3230008316	2	50	12	02	SPETTACOLO - L.R. N. 6/2007 - IMPEGNO DI EURO 90.286,75 - CAP. 4454 -ESERCIZIO FINANZIARIO 2023	2024/0000046/50_12_00/E	82.691,25			U04454	U.2.03.03.03.999
2731	U04455	PROGRAMMA TRIENNALE DI PROMOZIONE DELLO SPETTACOLO (ART. 6 L.R. 6/2007) [ART. 1, COMMA 2, L.R. 29 DICEMBRE 2018, N. 60]	U.1.04.03.99.000	1	05	0502	2023	3230005719	1	50	12	02	SPETTACOLO - ACCORDO DI PROGRAMMA INTERREGIONALE ART 43 DM 27 LUGLIO2017 - AMMISSIONE A FINANZIAMENTO E IMPEGNO QUOTA REGIONE ANNO2023 DEL"CENTRO DI RESIDENZA" - ATS C.RE.AR.RE. CAMPANIA - TRASPARENZA	2024/0000046/50_12_00/E	50.000,00			U04455	U.1.04.03.99.999
2732	U04455	PROGRAMMA TRIENNALE DI PROMOZIONE DELLO SPETTACOLO (ART. 6 L.R. 6/2007) [ART. 1, COMMA 2, L.R. 29 DICEMBRE 2018, N. 60]	U.1.04.03.99.000	1	05	0502	2023	3230006881	1	50	12	02	SPETTACOLO - L.R. N- 6/2007 - IMPEGNO DI EURO 197.000,00 - CAP. 4455 -ESERCIZIO FINANZIARIO 2023	2024/0000046/50_12_00/E	79.879,43			U04455	U.1.04.03.99.999
2733	U04455	PROGRAMMA TRIENNALE DI PROMOZIONE DELLO SPETTACOLO (ART. 6 L.R. 6/2007) [ART. 1, COMMA 2, L.R. 29 DICEMBRE 2018, N. 60]	U.1.04.03.99.000	1	05	0502	2023	3230006881	2	50	12	02	SPETTACOLO - L.R. N- 6/2007 - IMPEGNO DI EURO 197.000,00 - CAP. 4455 -ESERCIZIO FINANZIARIO 2023	2024/0000046/50_12_00/E	58.560,29			U04455	U.1.04.03.99.999
2734	U04455	PROGRAMMA TRIENNALE DI PROMOZIONE DELLO SPETTACOLO (ART. 6 L.R. 6/2007) [ART. 1, COMMA 2, L.R. 29 DICEMBRE 2018, N. 60]	U.1.04.03.99.000	1	05	0502	2023	3230006882	1	50	12	02	SPETTACOLO - L.R. N. 6/2007 - IMPEGNO DI EURO 122.464,82 - CAP. 4455 -ESERCIZIO FINANZIARIO 2023	2024/0000046/50_12_00/E	94.964,01			U04455	U.1.04.03.99.999
2735	U04455	PROGRAMMA TRIENNALE DI PROMOZIONE DELLO SPETTACOLO (ART. 6 L.R. 6/2007) [ART. 1, COMMA 2, L.R. 29 DICEMBRE 2018, N. 60]	U.1.04.03.99.000	1	05	0502	2023	3230006882	3	50	12	02	SPETTACOLO - L.R. N. 6/2007 - IMPEGNO DI EURO 122.464,82 - CAP. 4455 -ESERCIZIO FINANZIARIO 2023	2024/0000046/50_12_00/E	750,00			U04455	U.1.04.03.99.999
2736	U04455	PROGRAMMA TRIENNALE DI PROMOZIONE DELLO SPETTACOLO (ART. 6 L.R. 6/2007) [ART. 1, COMMA 2, L.R. 29 DICEMBRE 2018, N. 60]	U.1.04.03.99.000	1	05	0502	2023	3230008243	1	50	12	02	SPETTACOLO - L.R. N. 6/2007 - IMPEGNO DI EURO 40.916,10 - CAP 4455ESERCIZIO FINANZIARIO 2023	2024/0000046/50_12_00/E	17.816,10			U04455	U.1.04.03.99.999
2737	U04455	PROGRAMMA TRIENNALE DI PROMOZIONE DELLO SPETTACOLO (ART. 6 L.R. 6/2007) [ART. 1, COMMA 2, L.R. 29 DICEMBRE 2018, N. 60]	U.1.04.03.99.000	1	05	0502	2023	3230008243	2	50	12	02	SPETTACOLO - L.R. N. 6/2007 - IMPEGNO DI EURO 40.916,10 - CAP 4455ESERCIZIO FINANZIARIO 2023	2024/0000046/50_12_00/E	23.100,00			U04455	U.1.04.03.99.999
2738	U04455	PROGRAMMA TRIENNALE DI PROMOZIONE DELLO SPETTACOLO (ART. 6 L.R. 6/2007) [ART. 1, COMMA 2, L.R. 29 DICEMBRE 2018, N. 60]	U.1.04.03.99.000	1	05	0502	2023	3230008401	1	50	12	02	SPETTACOLO - LR 6/2007 - CONTRIBUTO	2024/0000046/50_12_00/E	5.217,00			U04455	U.1.04.03.99.999
2739	U04455	PROGRAMMA TRIENNALE DI PROMOZIONE DELLO SPETTACOLO (ART. 6 L.R. 6/2007) [ART. 1, COMMA 2, L.R. 29 DICEMBRE 2018, N. 60]	U.1.04.03.99.000	1	05	0502	2023	3230008401	2	50	12	02	SPETTACOLO - LR 6/2007 - CONTRIBUTO	2024/0000046/50_12_00/E	11.442,51			U04455	U.1.04.03.99.999
2740	U04455	PROGRAMMA TRIENNALE DI PROMOZIONE DELLO SPETTACOLO (ART. 6 L.R. 6/2007) [ART. 1, COMMA 2, L.R. 29 DICEMBRE 2018, N. 60]	U.1.04.03.99.000	1	05	0502	2023	3230008401	3	50	12	02	SPETTACOLO - LR 6/2007 - CONTRIBUTO	2024/0000046/50_12_00/E	8.754,97			U04455	U.1.04.03.99.999

fonte: http://burc.regione.campania.it

N.	Capitolo						Impegno							Reimputazione					
	n.	Descrizione	IV livello PdC	Tit.	Miss	Progr	Anno	Numero	Pos.	DIP	DG	UOD	Oggetto impegno	Decreto	2024	2025	2026	Cap Reimp	V livello PdC Reimputazione
2741	U04455	PROGRAMMA TRIENNALE DI PROMOZIONE DELLO SPETTACOLO (ART. 6 L.R. 6/2007) [ART. 1, COMMA 2, L.R. 29 DICEMBRE 2018, N. 60]	U.1.04.03.99.000	1	05	0502	2023	3230008401	4	50	12	02	SPETTACOLO - LR 6/2007 - CONTRIBUTO	2024/0000046/50_12_00/E	11.881,35			U04455	U.1.04.03.99.999
2742	U04455	PROGRAMMA TRIENNALE DI PROMOZIONE DELLO SPETTACOLO (ART. 6 L.R. 6/2007) [ART. 1, COMMA 2, L.R. 29 DICEMBRE 2018, N. 60]	U.1.04.03.99.000	1	05	0502	2023	3230008401	5	50	12	02	SPETTACOLO - LR 6/2007 - CONTRIBUTO	2024/0000046/50_12_00/E	7.842,40			U04455	U.1.04.03.99.999
2743	U04455	PROGRAMMA TRIENNALE DI PROMOZIONE DELLO SPETTACOLO (ART. 6 L.R. 6/2007) [ART. 1, COMMA 2, L.R. 29 DICEMBRE 2018, N. 60]	U.1.04.03.99.000	1	05	0502	2023	3230008401	6	50	12	02	SPETTACOLO - LR 6/2007 - CONTRIBUTO	2024/0000046/50_12_00/E	11.791,40			U04455	U.1.04.03.99.999
2744	U04455	PROGRAMMA TRIENNALE DI PROMOZIONE DELLO SPETTACOLO (ART. 6 L.R. 6/2007) [ART. 1, COMMA 2, L.R. 29 DICEMBRE 2018, N. 60]	U.1.04.03.99.000	1	05	0502	2023	3230008401	7	50	12	02	SPETTACOLO - LR 6/2007 - CONTRIBUTO	2024/0000046/50_12_00/E	23.649,20			U04455	U.1.04.03.99.999
2745	U04455	PROGRAMMA TRIENNALE DI PROMOZIONE DELLO SPETTACOLO (ART. 6 L.R. 6/2007) [ART. 1, COMMA 2, L.R. 29 DICEMBRE 2018, N. 60]	U.1.04.03.99.000	1	05	0502	2023	3230008401	8	50	12	02	SPETTACOLO - LR 6/2007 - CONTRIBUTO	2024/0000046/50_12_00/E	38.775,88			U04455	U.1.04.03.99.999
2746	U04455	PROGRAMMA TRIENNALE DI PROMOZIONE DELLO SPETTACOLO (ART. 6 L.R. 6/2007) [ART. 1, COMMA 2, L.R. 29 DICEMBRE 2018, N. 60]	U.1.04.03.99.000	1	05	0502	2023	3230008401	9	50	12	02	SPETTACOLO - LR 6/2007 - CONTRIBUTO	2024/0000046/50_12_00/E	7.533,85			U04455	U.1.04.03.99.999
2747	U04455	PROGRAMMA TRIENNALE DI PROMOZIONE DELLO SPETTACOLO (ART. 6 L.R. 6/2007) [ART. 1, COMMA 2, L.R. 29 DICEMBRE 2018, N. 60]	U.1.04.03.99.000	1	05	0502	2023	3230008401	10	50	12	02	SPETTACOLO - LR 6/2007 - CONTRIBUTO	2024/0000046/50_12_00/E	2.191,47			U04455	U.1.04.03.99.999
2748	U04455	PROGRAMMA TRIENNALE DI PROMOZIONE DELLO SPETTACOLO (ART. 6 L.R. 6/2007) [ART. 1, COMMA 2, L.R. 29 DICEMBRE 2018, N. 60]	U.1.04.03.99.000	1	05	0502	2023	3230008401	11	50	12	02	SPETTACOLO - LR 6/2007 - CONTRIBUTO	2024/0000046/50_12_00/E	21.498,29			U04455	U.1.04.03.99.999
2749	U04455	PROGRAMMA TRIENNALE DI PROMOZIONE DELLO SPETTACOLO (ART. 6 L.R. 6/2007) [ART. 1, COMMA 2, L.R. 29 DICEMBRE 2018, N. 60]	U.1.04.03.99.000	1	05	0502	2023	3230008401	12	50	12	02	SPETTACOLO - LR 6/2007 - CONTRIBUTO	2024/0000046/50_12_00/E	6.111,03			U04455	U.1.04.03.99.999
2750	U04455	PROGRAMMA TRIENNALE DI PROMOZIONE DELLO SPETTACOLO (ART. 6 L.R. 6/2007) [ART. 1, COMMA 2, L.R. 29 DICEMBRE 2018, N. 60]	U.1.04.03.99.000	1	05	0502	2023	3230008401	13	50	12	02	SPETTACOLO - LR 6/2007 - CONTRIBUTO	2024/0000046/50_12_00/E	12.952,55			U04455	U.1.04.03.99.999
2751	U04455	PROGRAMMA TRIENNALE DI PROMOZIONE DELLO SPETTACOLO (ART. 6 L.R. 6/2007) [ART. 1, COMMA 2, L.R. 29 DICEMBRE 2018, N. 60]	U.1.04.03.99.000	1	05	0502	2023	3230008401	14	50	12	02	SPETTACOLO - LR 6/2007 - CONTRIBUTO	2024/0000046/50_12_00/E	15.655,25			U04455	U.1.04.03.99.999
2752	U04455	PROGRAMMA TRIENNALE DI PROMOZIONE DELLO SPETTACOLO (ART. 6 L.R. 6/2007) [ART. 1, COMMA 2, L.R. 29 DICEMBRE 2018, N. 60]	U.1.04.03.99.000	1	05	0502	2023	3230008401	15	50	12	02	SPETTACOLO - LR 6/2007 - CONTRIBUTO	2024/0000046/50_12_00/E	3.054,72			U04455	U.1.04.03.99.999
2753	U04455	PROGRAMMA TRIENNALE DI PROMOZIONE DELLO SPETTACOLO (ART. 6 L.R. 6/2007) [ART. 1, COMMA 2, L.R. 29 DICEMBRE 2018, N. 60]	U.1.04.03.99.000	1	05	0502	2023	3230008401	16	50	12	02	SPETTACOLO - LR 6/2007 - CONTRIBUTO	2024/0000046/50_12_00/E	10.526,67			U04455	U.1.04.03.99.999
2754	U04455	PROGRAMMA TRIENNALE DI PROMOZIONE DELLO SPETTACOLO (ART. 6 L.R. 6/2007) [ART. 1, COMMA 2, L.R. 29 DICEMBRE 2018, N. 60]	U.1.04.03.99.000	1	05	0502	2023	3230008401	17	50	12	02	SPETTACOLO - LR 6/2007 - CONTRIBUTO	2024/0000046/50_12_00/E	8.751,69			U04455	U.1.04.03.99.999
2755	U04455	PROGRAMMA TRIENNALE DI PROMOZIONE DELLO SPETTACOLO (ART. 6 L.R. 6/2007) [ART. 1, COMMA 2, L.R. 29 DICEMBRE 2018, N. 60]	U.1.04.03.99.000	1	05	0502	2023	3230008401	18	50	12	02	SPETTACOLO - LR 6/2007 - CONTRIBUTO	2024/0000046/50_12_00/E	50.381,94			U04455	U.1.04.03.99.999
2756	U04455	PROGRAMMA TRIENNALE DI PROMOZIONE DELLO SPETTACOLO (ART. 6 L.R. 6/2007) [ART. 1, COMMA 2, L.R. 29 DICEMBRE 2018, N. 60]	U.1.04.03.99.000	1	05	0502	2023	3230008401	19	50	12	02	SPETTACOLO - LR 6/2007 - CONTRIBUTO	2024/0000046/50_12_00/E	20.123,34			U04455	U.1.04.03.99.999
2757	U04455	PROGRAMMA TRIENNALE DI PROMOZIONE DELLO SPETTACOLO (ART. 6 L.R. 6/2007) [ART. 1, COMMA 2, L.R. 29 DICEMBRE 2018, N. 60]	U.1.04.03.99.000	1	05	0502	2023	3230008401	20	50	12	02	SPETTACOLO - LR 6/2007 - CONTRIBUTO	2024/0000046/50_12_00/E	9.918,30			U04455	U.1.04.03.99.999
2758	U04455	PROGRAMMA TRIENNALE DI PROMOZIONE DELLO SPETTACOLO (ART. 6 L.R. 6/2007) [ART. 1, COMMA 2, L.R. 29 DICEMBRE 2018, N. 60]	U.1.04.03.99.000	1	05	0502	2023	3230008401	21	50	12	02	SPETTACOLO - LR 6/2007 - CONTRIBUTO	2024/0000046/50_12_00/E	36.459,04			U04455	U.1.04.03.99.999
2759	U04455	PROGRAMMA TRIENNALE DI PROMOZIONE DELLO SPETTACOLO (ART. 6 L.R. 6/2007) [ART. 1, COMMA 2, L.R. 29 DICEMBRE 2018, N. 60]	U.1.04.03.99.000	1	05	0502	2023	3230008401	22	50	12	02	SPETTACOLO - LR 6/2007 - CONTRIBUTO	2024/0000046/50_12_00/E	11.839,70			U04455	U.1.04.03.99.999
2760	U04455	PROGRAMMA TRIENNALE DI PROMOZIONE DELLO SPETTACOLO (ART. 6 L.R. 6/2007) [ART. 1, COMMA 2, L.R. 29 DICEMBRE 2018, N. 60]	U.1.04.03.99.000	1	05	0502	2023	3230008401	23	50	12	02	SPETTACOLO - LR 6/2007 - CONTRIBUTO	2024/0000046/50_12_00/E	16.048,95			U04455	U.1.04.03.99.999
2761	U04455	PROGRAMMA TRIENNALE DI PROMOZIONE DELLO SPETTACOLO (ART. 6 L.R. 6/2007) [ART. 1, COMMA 2, L.R. 29 DICEMBRE 2018, N. 60]	U.1.04.03.99.000	1	05	0502	2023	3230008401	24	50	12	02	SPETTACOLO - LR 6/2007 - CONTRIBUTO	2024/0000046/50_12_00/E	7.727,10			U04455	U.1.04.03.99.999
2762	U04455	PROGRAMMA TRIENNALE DI PROMOZIONE DELLO SPETTACOLO (ART. 6 L.R. 6/2007) [ART. 1, COMMA 2, L.R. 29 DICEMBRE 2018, N. 60]	U.1.04.03.99.000	1	05	0502	2023	3230008401	25	50	12	02	SPETTACOLO - LR 6/2007 - CONTRIBUTO	2024/0000046/50_12_00/E	35.952,05			U04455	U.1.04.03.99.999
2763	U04455	PROGRAMMA TRIENNALE DI PROMOZIONE DELLO SPETTACOLO (ART. 6 L.R. 6/2007) [ART. 1, COMMA 2, L.R. 29 DICEMBRE 2018, N. 60]	U.1.04.03.99.000	1	05	0502	2023	3230008401	26	50	12	02	SPETTACOLO - LR 6/2007 - CONTRIBUTO	2024/0000046/50_12_00/E	7.910,00			U04455	U.1.04.03.99.999
2764	U04459	SOSTEGNO REGIONALE ORDINARIO ALLE ATTIVITA' DI SPETTACOLO. TRASFERIMENTI CORRENTI AD ALTRE IMPRESE.	U.1.04.03.99.000	1	05	0502	2023	3230003425	11	50	12	02	* SPETTACOLO - L.R. N. 6/2007 - IMPEGNO DI EURO 343.200,00 - CAP 4459 - ESERCIZIO FINANZIARIO 2022	2024/0000046/50_12_00/E	1.334,01			U04459	U.1.04.03.99.999
2765	U04459	SOSTEGNO REGIONALE ORDINARIO ALLE ATTIVITA' DI SPETTACOLO. TRASFERIMENTI CORRENTI AD ALTRE IMPRESE.	U.1.04.03.99.000	1	05	0502	2023	3230003456	11	50	12	02	* SPETTACOLO - L.R. N. 6/2007 - IMPEGNO DI EURO 57.200,00 - CAP. 4459 - ESERCIZIO FINANZIARIO 2022	2024/0000046/50_12_00/E	283,85			U04459	U.1.04.03.99.999
2766	U04459	SOSTEGNO REGIONALE ORDINARIO ALLE ATTIVITA' DI SPETTACOLO. TRASFERIMENTI CORRENTI AD ALTRE IMPRESE.	U.1.04.03.99.000	1	05	0502	2023	3230008227	1	50	12	02	SPETTACOLO - LR 6/2007 - IMPEGNO EURO 809.302,02 - ART.8 TEATRO - CAP4459 - ES 2023	2024/0000046/50_12_00/E	10.229,85			U04459	U.1.04.03.99.999
2767	U04459	SOSTEGNO REGIONALE ORDINARIO ALLE ATTIVITA' DI SPETTACOLO. TRASFERIMENTI CORRENTI AD ALTRE IMPRESE.	U.1.04.03.99.000	1	05	0502	2023	3230008227	2	50	12	02	SPETTACOLO - LR 6/2007 - IMPEGNO EURO 809.302,02 - ART.8 TEATRO - CAP4459 - ES 2023	2024/0000046/50_12_00/E	86.135,17			U04459	U.1.04.03.99.999
2768	U04459	SOSTEGNO REGIONALE ORDINARIO ALLE ATTIVITA' DI SPETTACOLO. TRASFERIMENTI CORRENTI AD ALTRE IMPRESE.	U.1.04.03.99.000	1	05	0502	2023	3230008227	3	50	12	02	SPETTACOLO - LR 6/2007 - IMPEGNO EURO 809.302,02 - ART.8 TEATRO - CAP4459 - ES 2023	2024/0000046/50_12_00/E	12.111,89			U04459	U.1.04.03.99.999
2769	U04459	SOSTEGNO REGIONALE ORDINARIO ALLE ATTIVITA' DI SPETTACOLO. TRASFERIMENTI CORRENTI AD ALTRE IMPRESE.	U.1.04.03.99.000	1	05	0502	2023	3230008227	4	50	12	02	SPETTACOLO - LR 6/2007 - IMPEGNO EURO 809.302,02 - ART.8 TEATRO - CAP4459 - ES 2023	2024/0000046/50_12_00/E	7.164,13			U04459	U.1.04.03.99.999

fonte: http://burc.regione.campania.it

N.	Capitolo						Impegno							Reimputazione					
	n.	Descrizione	IV livello PdC	Tit.	Miss	Progr	Anno	Numero	Pos.	DIP	DG	UOD	Oggetto impegno	Decreto	2024	2025	2026	Cap Reimp	V livello PdC Reimputazione
2770	U04459	SOSTEGNO REGIONALE ORDINARIO ALLE ATTIVITA' DI SPETTACOLO. TRASFERIMENTI CORRENTI AD ALTRE IMPRESE.	U.1.04.03.99.000	1	05	0502	2023	3230008227	5	50	12	02	SPETTACOLO - LR 6/2007 - IMPEGNO EURO 809.302,02 - ART.8 TEATRO - CAP4459 - ES 2023	2024/0000046/50_12_00/E	49.424,01			U04459	U.1.04.03.99.999
2771	U04459	SOSTEGNO REGIONALE ORDINARIO ALLE ATTIVITA' DI SPETTACOLO. TRASFERIMENTI CORRENTI AD ALTRE IMPRESE.	U.1.04.03.99.000	1	05	0502	2023	3230008227	6	50	12	02	SPETTACOLO - LR 6/2007 - IMPEGNO EURO 809.302,02 - ART.8 TEATRO - CAP4459 - ES 2023	2024/0000046/50_12_00/E	29.778,63			U04459	U.1.04.03.99.999
2772	U04459	SOSTEGNO REGIONALE ORDINARIO ALLE ATTIVITA' DI SPETTACOLO. TRASFERIMENTI CORRENTI AD ALTRE IMPRESE.	U.1.04.03.99.000	1	05	0502	2023	3230008227	7	50	12	02	SPETTACOLO - LR 6/2007 - IMPEGNO EURO 809.302,02 - ART.8 TEATRO - CAP4459 - ES 2023	2024/0000046/50_12_00/E	92.301,45			U04459	U.1.04.03.99.999
2773	U04459	SOSTEGNO REGIONALE ORDINARIO ALLE ATTIVITA' DI SPETTACOLO. TRASFERIMENTI CORRENTI AD ALTRE IMPRESE.	U.1.04.03.99.000	1	05	0502	2023	3230008227	8	50	12	02	SPETTACOLO - LR 6/2007 - IMPEGNO EURO 809.302,02 - ART.8 TEATRO - CAP4459 - ES 2023	2024/0000046/50_12_00/E	152.130,53			U04459	U.1.04.03.99.999
2774	U04459	SOSTEGNO REGIONALE ORDINARIO ALLE ATTIVITA' DI SPETTACOLO. TRASFERIMENTI CORRENTI AD ALTRE IMPRESE.	U.1.04.03.99.000	1	05	0502	2023	3230008227	9	50	12	02	SPETTACOLO - LR 6/2007 - IMPEGNO EURO 809.302,02 - ART.8 TEATRO - CAP4459 - ES 2023	2024/0000046/50_12_00/E	43.553,65			U04459	U.1.04.03.99.999
2775	U04459	SOSTEGNO REGIONALE ORDINARIO ALLE ATTIVITA' DI SPETTACOLO. TRASFERIMENTI CORRENTI AD ALTRE IMPRESE.	U.1.04.03.99.000	1	05	0502	2023	3230008227	10	50	12	02	SPETTACOLO - LR 6/2007 - IMPEGNO EURO 809.302,02 - ART.8 TEATRO - CAP4459 - ES 2023	2024/0000046/50_12_00/E	4.076,49			U04459	U.1.04.03.99.999
2776	U04459	SOSTEGNO REGIONALE ORDINARIO ALLE ATTIVITA' DI SPETTACOLO. TRASFERIMENTI CORRENTI AD ALTRE IMPRESE.	U.1.04.03.99.000	1	05	0502	2023	3230008227	11	50	12	02	SPETTACOLO - LR 6/2007 - IMPEGNO EURO 809.302,02 - ART.8 TEATRO - CAP4459 - ES 2023	2024/0000046/50_12_00/E	20.110,25			U04459	U.1.04.03.99.999
2777	U04459	SOSTEGNO REGIONALE ORDINARIO ALLE ATTIVITA' DI SPETTACOLO. TRASFERIMENTI CORRENTI AD ALTRE IMPRESE.	U.1.04.03.99.000	1	05	0502	2023	3230008227	12	50	12	02	SPETTACOLO - LR 6/2007 - IMPEGNO EURO 809.302,02 - ART.8 TEATRO - CAP4459 - ES 2023	2024/0000046/50_12_00/E	19.663,36			U04459	U.1.04.03.99.999
2778	U04459	SOSTEGNO REGIONALE ORDINARIO ALLE ATTIVITA' DI SPETTACOLO. TRASFERIMENTI CORRENTI AD ALTRE IMPRESE.	U.1.04.03.99.000	1	05	0502	2023	3230008227	13	50	12	02	SPETTACOLO - LR 6/2007 - IMPEGNO EURO 809.302,02 - ART.8 TEATRO - CAP4459 - ES 2023	2024/0000046/50_12_00/E	8.290,93			U04459	U.1.04.03.99.999
2779	U04459	SOSTEGNO REGIONALE ORDINARIO ALLE ATTIVITA' DI SPETTACOLO. TRASFERIMENTI CORRENTI AD ALTRE IMPRESE.	U.1.04.03.99.000	1	05	0502	2023	3230008227	14	50	12	02	SPETTACOLO - LR 6/2007 - IMPEGNO EURO 809.302,02 - ART.8 TEATRO - CAP4459 - ES 2023	2024/0000046/50_12_00/E	6.685,08			U04459	U.1.04.03.99.999
2780	U04459	SOSTEGNO REGIONALE ORDINARIO ALLE ATTIVITA' DI SPETTACOLO. TRASFERIMENTI CORRENTI AD ALTRE IMPRESE.	U.1.04.03.99.000	1	05	0502	2023	3230008227	15	50	12	02	SPETTACOLO - LR 6/2007 - IMPEGNO EURO 809.302,02 - ART.8 TEATRO - CAP4459 - ES 2023	2024/0000046/50_12_00/E	60.071,54			U04459	U.1.04.03.99.999
2781	U04459	SOSTEGNO REGIONALE ORDINARIO ALLE ATTIVITA' DI SPETTACOLO. TRASFERIMENTI CORRENTI AD ALTRE IMPRESE.	U.1.04.03.99.000	1	05	0502	2023	3230008227	16	50	12	02	SPETTACOLO - LR 6/2007 - IMPEGNO EURO 809.302,02 - ART.8 TEATRO - CAP4459 - ES 2023	2024/0000046/50_12_00/E	82.553,60			U04459	U.1.04.03.99.999
2782	U04459	SOSTEGNO REGIONALE ORDINARIO ALLE ATTIVITA' DI SPETTACOLO. TRASFERIMENTI CORRENTI AD ALTRE IMPRESE.	U.1.04.03.99.000	1	05	0502	2023	3230008227	17	50	12	02	SPETTACOLO - LR 6/2007 - IMPEGNO EURO 809.302,02 - ART.8 TEATRO - CAP4459 - ES 2023	2024/0000046/50_12_00/E	7.093,88			U04459	U.1.04.03.99.999
2783	U04459	SOSTEGNO REGIONALE ORDINARIO ALLE ATTIVITA' DI SPETTACOLO. TRASFERIMENTI CORRENTI AD ALTRE IMPRESE.	U.1.04.03.99.000	1	05	0502	2023	3230008227	18	50	12	02	SPETTACOLO - LR 6/2007 - IMPEGNO EURO 809.302,02 - ART.8 TEATRO - CAP4459 - ES 2023	2024/0000046/50_12_00/E	21.454,35			U04459	U.1.04.03.99.999
2784	U04459	SOSTEGNO REGIONALE ORDINARIO ALLE ATTIVITA' DI SPETTACOLO. TRASFERIMENTI CORRENTI AD ALTRE IMPRESE.	U.1.04.03.99.000	1	05	0502	2023	3230008227	19	50	12	02	SPETTACOLO - LR 6/2007 - IMPEGNO EURO 809.302,02 - ART.8 TEATRO - CAP4459 - ES 2023	2024/0000046/50_12_00/E	10.785,75			U04459	U.1.04.03.99.999
2785	U04459	SOSTEGNO REGIONALE ORDINARIO ALLE ATTIVITA' DI SPETTACOLO. TRASFERIMENTI CORRENTI AD ALTRE IMPRESE.	U.1.04.03.99.000	1	05	0502	2023	3230008227	20	50	12	02	SPETTACOLO - LR 6/2007 - IMPEGNO EURO 809.302,02 - ART.8 TEATRO - CAP4459 - ES 2023	2024/0000046/50_12_00/E	11.591,75			U04459	U.1.04.03.99.999
2786	U04459	SOSTEGNO REGIONALE ORDINARIO ALLE ATTIVITA' DI SPETTACOLO. TRASFERIMENTI CORRENTI AD ALTRE IMPRESE.	U.1.04.03.99.000	1	05	0502	2023	3230008227	21	50	12	02	SPETTACOLO - LR 6/2007 - IMPEGNO EURO 809.302,02 - ART.8 TEATRO - CAP4459 - ES 2023	2024/0000046/50_12_00/E	74.095,73			U04459	U.1.04.03.99.999
2787	U04459	SOSTEGNO REGIONALE ORDINARIO ALLE ATTIVITA' DI SPETTACOLO. TRASFERIMENTI CORRENTI AD ALTRE IMPRESE.	U.1.04.03.99.000	1	05	0502	2023	3230008245	1	50	12	02	SPETTACOLO LR 6/2007 - IMPEGNO EURO 50.796,83 - ART.8 DANZA - CAP 4459ES 2023	2024/0000046/50_12_00/E	46.640,75			U04459	U.1.04.03.99.999
2788	U04459	SOSTEGNO REGIONALE ORDINARIO ALLE ATTIVITA' DI SPETTACOLO. TRASFERIMENTI CORRENTI AD ALTRE IMPRESE.	U.1.04.03.99.000	1	05	0502	2023	3230008245	2	50	12	02	SPETTACOLO LR 6/2007 - IMPEGNO EURO 50.796,83 - ART.8 DANZA - CAP 4459ES 2023	2024/0000046/50_12_00/E	4.156,08			U04459	U.1.04.03.99.999
2789	U04459	SOSTEGNO REGIONALE ORDINARIO ALLE ATTIVITA' DI SPETTACOLO. TRASFERIMENTI CORRENTI AD ALTRE IMPRESE.	U.1.04.03.99.000	1	05	0502	2023	3230008246	1	50	12	02	SPETTACOLO. L.R. N. 6/2007. IMPEGNO DI EURO 148.127,99 - ART.8 MUSICA -CAPITOLO 4459. ESERCIZIO FINANZIARIO 2023	2024/0000046/50_12_00/E	4.340,36			U04459	U.1.04.03.99.999
2790	U04459	SOSTEGNO REGIONALE ORDINARIO ALLE ATTIVITA' DI SPETTACOLO. TRASFERIMENTI CORRENTI AD ALTRE IMPRESE.	U.1.04.03.99.000	1	05	0502	2023	3230008246	2	50	12	02	SPETTACOLO. L.R. N. 6/2007. IMPEGNO DI EURO 148.127,99 - ART.8 MUSICA -CAPITOLO 4459. ESERCIZIO FINANZIARIO 2023	2024/0000046/50_12_00/E	1.054,49			U04459	U.1.04.03.99.999
2791	U04459	SOSTEGNO REGIONALE ORDINARIO ALLE ATTIVITA' DI SPETTACOLO. TRASFERIMENTI CORRENTI AD ALTRE IMPRESE.	U.1.04.03.99.000	1	05	0502	2023	3230008246	3	50	12	02	SPETTACOLO. L.R. N. 6/2007. IMPEGNO DI EURO 148.127,99 - ART.8 MUSICA -CAPITOLO 4459. ESERCIZIO FINANZIARIO 2023	2024/0000046/50_12_00/E	10.226,69			U04459	U.1.04.03.99.999
2792	U04459	SOSTEGNO REGIONALE ORDINARIO ALLE ATTIVITA' DI SPETTACOLO. TRASFERIMENTI CORRENTI AD ALTRE IMPRESE.	U.1.04.03.99.000	1	05	0502	2023	3230008246	4	50	12	02	SPETTACOLO. L.R. N. 6/2007. IMPEGNO DI EURO 148.127,99 - ART.8 MUSICA -CAPITOLO 4459. ESERCIZIO FINANZIARIO 2023	2024/0000046/50_12_00/E	10.162,01			U04459	U.1.04.03.99.999
2793	U04459	SOSTEGNO REGIONALE ORDINARIO ALLE ATTIVITA' DI SPETTACOLO. TRASFERIMENTI CORRENTI AD ALTRE IMPRESE.	U.1.04.03.99.000	1	05	0502	2023	3230008246	5	50	12	02	SPETTACOLO. L.R. N. 6/2007. IMPEGNO DI EURO 148.127,99 - ART.8 MUSICA -CAPITOLO 4459. ESERCIZIO FINANZIARIO 2023	2024/0000046/50_12_00/E	22.600,92			U04459	U.1.04.03.99.999
2794	U04459	SOSTEGNO REGIONALE ORDINARIO ALLE ATTIVITA' DI SPETTACOLO. TRASFERIMENTI CORRENTI AD ALTRE IMPRESE.	U.1.04.03.99.000	1	05	0502	2023	3230008246	6	50	12	02	SPETTACOLO. L.R. N. 6/2007. IMPEGNO DI EURO 148.127,99 - ART.8 MUSICA -CAPITOLO 4459. ESERCIZIO FINANZIARIO 2023	2024/0000046/50_12_00/E	37.479,94			U04459	U.1.04.03.99.999
2795	U04459	SOSTEGNO REGIONALE ORDINARIO ALLE ATTIVITA' DI SPETTACOLO. TRASFERIMENTI CORRENTI AD ALTRE IMPRESE.	U.1.04.03.99.000	1	05	0502	2023	3230008246	7	50	12	02	SPETTACOLO. L.R. N. 6/2007. IMPEGNO DI EURO 148.127,99 - ART.8 MUSICA -CAPITOLO 4459. ESERCIZIO FINANZIARIO 2023	2024/0000046/50_12_00/E	12.165,83			U04459	U.1.04.03.99.999
2796	U04459	SOSTEGNO REGIONALE ORDINARIO ALLE ATTIVITA' DI SPETTACOLO. TRASFERIMENTI CORRENTI AD ALTRE IMPRESE.	U.1.04.03.99.000	1	05	0502	2023	3230008246	8	50	12	02	SPETTACOLO. L.R. N. 6/2007. IMPEGNO DI EURO 148.127,99 - ART.8 MUSICA -CAPITOLO 4459. ESERCIZIO FINANZIARIO 2023	2024/0000046/50_12_00/E	19.534,85			U04459	U.1.04.03.99.999
2797	U04459	SOSTEGNO REGIONALE ORDINARIO ALLE ATTIVITA' DI SPETTACOLO. TRASFERIMENTI CORRENTI AD ALTRE IMPRESE.	U.1.04.03.99.000	1	05	0502	2023	3230008246	9	50	12	02	SPETTACOLO. L.R. N. 6/2007. IMPEGNO DI EURO 148.127,99 - ART.8 MUSICA -CAPITOLO 4459. ESERCIZIO FINANZIARIO 2023	2024/0000046/50_12_00/E	19.202,28			U04459	U.1.04.03.99.999
2798	U04459	SOSTEGNO REGIONALE ORDINARIO ALLE ATTIVITA' DI SPETTACOLO. TRASFERIMENTI CORRENTI AD ALTRE IMPRESE.	U.1.04.03.99.000	1	05	0502	2023	3230008246	10	50	12	02	SPETTACOLO. L.R. N. 6/2007. IMPEGNO DI EURO 148.127,99 - ART.8 MUSICA -CAPITOLO 4459. ESERCIZIO FINANZIARIO 2023	2024/0000046/50_12_00/E	11.360,62			U04459	U.1.04.03.99.999

fonte: http://burc.regione.campania.it

N.	Capitolo						Impegno							Reimputazione					
	n.	Descrizione	IV livello PdC	Tit.	Miss	Progr	Anno	Numero	Pos.	DIP	DG	UOD	Oggetto impegno	Decreto	2024	2025	2026	Cap Reimp	V livello PdC Reimputazione
2799	U04459	SOSTEGNO REGIONALE ORDINARIO ALLE ATTIVITA' DI SPETTACOLO. TRASFERIMENTI CORRENTI AD ALTRE IMPRESE.	U.1.04.03.99.000	1	05	0502	2023	3230008436	1	50	12	02	SPETTACOLO - L.R. N. 6/2007 IMPEGNO DI EURO 429.000,00 - CAP 4459 -ESERCIZIO FINANZIARIO 2023	2024/0000046/50_12_00/E	7.584,69			U04459	U.1.04.03.99.999
2800	U04459	SOSTEGNO REGIONALE ORDINARIO ALLE ATTIVITA' DI SPETTACOLO. TRASFERIMENTI CORRENTI AD ALTRE IMPRESE.	U.1.04.03.99.000	1	05	0502	2023	3230008436	2	50	12	02	SPETTACOLO - L.R. N. 6/2007 IMPEGNO DI EURO 429.000,00 - CAP 4459 -ESERCIZIO FINANZIARIO 2023	2024/0000046/50_12_00/E	7.584,69			U04459	U.1.04.03.99.999
2801	U04459	SOSTEGNO REGIONALE ORDINARIO ALLE ATTIVITA' DI SPETTACOLO. TRASFERIMENTI CORRENTI AD ALTRE IMPRESE.	U.1.04.03.99.000	1	05	0502	2023	3230008436	3	50	12	02	SPETTACOLO - L.R. N. 6/2007 IMPEGNO DI EURO 429.000,00 - CAP 4459 -ESERCIZIO FINANZIARIO 2023	2024/0000046/50_12_00/E	25.282,28			U04459	U.1.04.03.99.999
2802	U04459	SOSTEGNO REGIONALE ORDINARIO ALLE ATTIVITA' DI SPETTACOLO. TRASFERIMENTI CORRENTI AD ALTRE IMPRESE.	U.1.04.03.99.000	1	05	0502	2023	3230008436	4	50	12	02	SPETTACOLO - L.R. N. 6/2007 IMPEGNO DI EURO 429.000,00 - CAP 4459 -ESERCIZIO FINANZIARIO 2023	2024/0000046/50_12_00/E	12.641,15			U04459	U.1.04.03.99.999
2803	U04459	SOSTEGNO REGIONALE ORDINARIO ALLE ATTIVITA' DI SPETTACOLO. TRASFERIMENTI CORRENTI AD ALTRE IMPRESE.	U.1.04.03.99.000	1	05	0502	2023	3230008436	5	50	12	02	SPETTACOLO - L.R. N. 6/2007 IMPEGNO DI EURO 429.000,00 - CAP 4459 -ESERCIZIO FINANZIARIO 2023	2024/0000046/50_12_00/E	8.647,70			U04459	U.1.04.03.99.999
2804	U04459	SOSTEGNO REGIONALE ORDINARIO ALLE ATTIVITA' DI SPETTACOLO. TRASFERIMENTI CORRENTI AD ALTRE IMPRESE.	U.1.04.03.99.000	1	05	0502	2023	3230008436	6	50	12	02	SPETTACOLO - L.R. N. 6/2007 IMPEGNO DI EURO 429.000,00 - CAP 4459 -ESERCIZIO FINANZIARIO 2023	2024/0000046/50_12_00/E	3.792,34			U04459	U.1.04.03.99.999
2805	U04459	SOSTEGNO REGIONALE ORDINARIO ALLE ATTIVITA' DI SPETTACOLO. TRASFERIMENTI CORRENTI AD ALTRE IMPRESE.	U.1.04.03.99.000	1	05	0502	2023	3230008436	7	50	12	02	SPETTACOLO - L.R. N. 6/2007 IMPEGNO DI EURO 429.000,00 - CAP 4459 -ESERCIZIO FINANZIARIO 2023	2024/0000046/50_12_00/E	1.400,00			U04459	U.1.04.03.99.999
2806	U04459	SOSTEGNO REGIONALE ORDINARIO ALLE ATTIVITA' DI SPETTACOLO. TRASFERIMENTI CORRENTI AD ALTRE IMPRESE.	U.1.04.03.99.000	1	05	0502	2023	3230008436	8	50	12	02	SPETTACOLO - L.R. N. 6/2007 IMPEGNO DI EURO 429.000,00 - CAP 4459 -ESERCIZIO FINANZIARIO 2023	2024/0000046/50_12_00/E	2.507,84			U04459	U.1.04.03.99.999
2807	U04459	SOSTEGNO REGIONALE ORDINARIO ALLE ATTIVITA' DI SPETTACOLO. TRASFERIMENTI CORRENTI AD ALTRE IMPRESE.	U.1.04.03.99.000	1	05	0502	2023	3230008436	9	50	12	02	SPETTACOLO - L.R. N. 6/2007 IMPEGNO DI EURO 429.000,00 - CAP 4459 -ESERCIZIO FINANZIARIO 2023	2024/0000046/50_12_00/E	4.930,19			U04459	U.1.04.03.99.999
2808	U04459	SOSTEGNO REGIONALE ORDINARIO ALLE ATTIVITA' DI SPETTACOLO. TRASFERIMENTI CORRENTI AD ALTRE IMPRESE.	U.1.04.03.99.000	1	05	0502	2023	3230008436	10	50	12	02	SPETTACOLO - L.R. N. 6/2007 IMPEGNO DI EURO 429.000,00 - CAP 4459 -ESERCIZIO FINANZIARIO 2023	2024/0000046/50_12_00/E	8.848,80			U04459	U.1.04.03.99.999
2809	U04459	SOSTEGNO REGIONALE ORDINARIO ALLE ATTIVITA' DI SPETTACOLO. TRASFERIMENTI CORRENTI AD ALTRE IMPRESE.	U.1.04.03.99.000	1	05	0502	2023	3230008436	11	50	12	02	SPETTACOLO - L.R. N. 6/2007 IMPEGNO DI EURO 429.000,00 - CAP 4459 -ESERCIZIO FINANZIARIO 2023	2024/0000046/50_12_00/E	6.824,14			U04459	U.1.04.03.99.999
2810	U04459	SOSTEGNO REGIONALE ORDINARIO ALLE ATTIVITA' DI SPETTACOLO. TRASFERIMENTI CORRENTI AD ALTRE IMPRESE.	U.1.04.03.99.000	1	05	0502	2023	3230008436	12	50	12	02	SPETTACOLO - L.R. N. 6/2007 IMPEGNO DI EURO 429.000,00 - CAP 4459 -ESERCIZIO FINANZIARIO 2023	2024/0000046/50_12_00/E	796,50			U04459	U.1.04.03.99.999
2811	U04459	SOSTEGNO REGIONALE ORDINARIO ALLE ATTIVITA' DI SPETTACOLO. TRASFERIMENTI CORRENTI AD ALTRE IMPRESE.	U.1.04.03.99.000	1	05	0502	2023	3230008436	13	50	12	02	SPETTACOLO - L.R. N. 6/2007 IMPEGNO DI EURO 429.000,00 - CAP 4459 -ESERCIZIO FINANZIARIO 2023	2024/0000046/50_12_00/E	16.136,34			U04459	U.1.04.03.99.999
2812	U04459	SOSTEGNO REGIONALE ORDINARIO ALLE ATTIVITA' DI SPETTACOLO. TRASFERIMENTI CORRENTI AD ALTRE IMPRESE.	U.1.04.03.99.000	1	05	0502	2023	3230008436	14	50	12	02	SPETTACOLO - L.R. N. 6/2007 IMPEGNO DI EURO 429.000,00 - CAP 4459 -ESERCIZIO FINANZIARIO 2023	2024/0000046/50_12_00/E	9.534,90			U04459	U.1.04.03.99.999
2813	U04459	SOSTEGNO REGIONALE ORDINARIO ALLE ATTIVITA' DI SPETTACOLO. TRASFERIMENTI CORRENTI AD ALTRE IMPRESE.	U.1.04.03.99.000	1	05	0502	2023	3230008436	15	50	12	02	SPETTACOLO - L.R. N. 6/2007 IMPEGNO DI EURO 429.000,00 - CAP 4459 -ESERCIZIO FINANZIARIO 2023	2024/0000046/50_12_00/E	12.065,65			U04459	U.1.04.03.99.999
2814	U04459	SOSTEGNO REGIONALE ORDINARIO ALLE ATTIVITA' DI SPETTACOLO. TRASFERIMENTI CORRENTI AD ALTRE IMPRESE.	U.1.04.03.99.000	1	05	0502	2023	3230008436	16	50	12	02	SPETTACOLO - L.R. N. 6/2007 IMPEGNO DI EURO 429.000,00 - CAP 4459 -ESERCIZIO FINANZIARIO 2023	2024/0000046/50_12_00/E	25.602,42			U04459	U.1.04.03.99.999
2815	U04459	SOSTEGNO REGIONALE ORDINARIO ALLE ATTIVITA' DI SPETTACOLO. TRASFERIMENTI CORRENTI AD ALTRE IMPRESE.	U.1.04.03.99.000	1	05	0502	2023	3230008436	17	50	12	02	SPETTACOLO - L.R. N. 6/2007 IMPEGNO DI EURO 429.000,00 - CAP 4459 -ESERCIZIO FINANZIARIO 2023	2024/0000046/50_12_00/E	6.543,76			U04459	U.1.04.03.99.999
2816	U04459	SOSTEGNO REGIONALE ORDINARIO ALLE ATTIVITA' DI SPETTACOLO. TRASFERIMENTI CORRENTI AD ALTRE IMPRESE.	U.1.04.03.99.000	1	05	0502	2023	3230008436	18	50	12	02	SPETTACOLO - L.R. N. 6/2007 IMPEGNO DI EURO 429.000,00 - CAP 4459 -ESERCIZIO FINANZIARIO 2023	2024/0000046/50_12_00/E	10.112,92			U04459	U.1.04.03.99.999
2817	U04459	SOSTEGNO REGIONALE ORDINARIO ALLE ATTIVITA' DI SPETTACOLO. TRASFERIMENTI CORRENTI AD ALTRE IMPRESE.	U.1.04.03.99.000	1	05	0502	2023	3230008436	19	50	12	02	SPETTACOLO - L.R. N. 6/2007 IMPEGNO DI EURO 429.000,00 - CAP 4459 -ESERCIZIO FINANZIARIO 2023	2024/0000046/50_12_00/E	2.184,68			U04459	U.1.04.03.99.999
2818	U04459	SOSTEGNO REGIONALE ORDINARIO ALLE ATTIVITA' DI SPETTACOLO. TRASFERIMENTI CORRENTI AD ALTRE IMPRESE.	U.1.04.03.99.000	1	05	0502	2023	3230008436	20	50	12	02	SPETTACOLO - L.R. N. 6/2007 IMPEGNO DI EURO 429.000,00 - CAP 4459 -ESERCIZIO FINANZIARIO 2023	2024/0000046/50_12_00/E	16.433,48			U04459	U.1.04.03.99.999
2819	U04459	SOSTEGNO REGIONALE ORDINARIO ALLE ATTIVITA' DI SPETTACOLO. TRASFERIMENTI CORRENTI AD ALTRE IMPRESE.	U.1.04.03.99.000	1	05	0502	2023	3230008436	21	50	12	02	SPETTACOLO - L.R. N. 6/2007 IMPEGNO DI EURO 429.000,00 - CAP 4459 -ESERCIZIO FINANZIARIO 2023	2024/0000046/50_12_00/E	17.697,60			U04459	U.1.04.03.99.999
2820	U04459	SOSTEGNO REGIONALE ORDINARIO ALLE ATTIVITA' DI SPETTACOLO. TRASFERIMENTI CORRENTI AD ALTRE IMPRESE.	U.1.04.03.99.000	1	05	0502	2023	3230008436	22	50	12	02	SPETTACOLO - L.R. N. 6/2007 IMPEGNO DI EURO 429.000,00 - CAP 4459 -ESERCIZIO FINANZIARIO 2023	2024/0000046/50_12_00/E	1.438,25			U04459	U.1.04.03.99.999
2821	U04459	SOSTEGNO REGIONALE ORDINARIO ALLE ATTIVITA' DI SPETTACOLO. TRASFERIMENTI CORRENTI AD ALTRE IMPRESE.	U.1.04.03.99.000	1	05	0502	2023	3230008436	23	50	12	02	SPETTACOLO - L.R. N. 6/2007 IMPEGNO DI EURO 429.000,00 - CAP 4459 -ESERCIZIO FINANZIARIO 2023	2024/0000046/50_12_00/E	10.950,00			U04459	U.1.04.03.99.999
2822	U04459	SOSTEGNO REGIONALE ORDINARIO ALLE ATTIVITA' DI SPETTACOLO. TRASFERIMENTI CORRENTI AD ALTRE IMPRESE.	U.1.04.03.99.000	1	05	0502	2023	3230008436	24	50	12	02	SPETTACOLO - L.R. N. 6/2007 IMPEGNO DI EURO 429.000,00 - CAP 4459 -ESERCIZIO FINANZIARIO 2023	2024/0000046/50_12_00/E	9.600,00			U04459	U.1.04.03.99.999
2823	U04459	SOSTEGNO REGIONALE ORDINARIO ALLE ATTIVITA' DI SPETTACOLO. TRASFERIMENTI CORRENTI AD ALTRE IMPRESE.	U.1.04.03.99.000	1	05	0502	2023	3230008436	25	50	12	02	SPETTACOLO - L.R. N. 6/2007 IMPEGNO DI EURO 429.000,00 - CAP 4459 -ESERCIZIO FINANZIARIO 2023	2024/0000046/50_12_00/E	8.130,28			U04459	U.1.04.03.99.999
2824	U04459	SOSTEGNO REGIONALE ORDINARIO ALLE ATTIVITA' DI SPETTACOLO. TRASFERIMENTI CORRENTI AD ALTRE IMPRESE.	U.1.04.03.99.000	1	05	0502	2023	3230008436	26	50	12	02	SPETTACOLO - L.R. N. 6/2007 IMPEGNO DI EURO 429.000,00 - CAP 4459 -ESERCIZIO FINANZIARIO 2023	2024/0000046/50_12_00/E	1.342,67			U04459	U.1.04.03.99.999
2825	U04459	SOSTEGNO REGIONALE ORDINARIO ALLE ATTIVITA' DI SPETTACOLO. TRASFERIMENTI CORRENTI AD ALTRE IMPRESE.	U.1.04.03.99.000	1	05	0502	2023	3230008436	27	50	12	02	SPETTACOLO - L.R. N. 6/2007 IMPEGNO DI EURO 429.000,00 - CAP 4459 -ESERCIZIO FINANZIARIO 2023	2024/0000046/50_12_00/E	30.139,17			U04459	U.1.04.03.99.999
2826	U04459	SOSTEGNO REGIONALE ORDINARIO ALLE ATTIVITA' DI SPETTACOLO. TRASFERIMENTI CORRENTI AD ALTRE IMPRESE.	U.1.04.03.99.000	1	05	0502	2023	3230008436	28	50	12	02	SPETTACOLO - L.R. N. 6/2007 IMPEGNO DI EURO 429.000,00 - CAP 4459 -ESERCIZIO FINANZIARIO 2023	2024/0000046/50_12_00/E	37.923,43			U04459	U.1.04.03.99.999
2827	U04459	SOSTEGNO REGIONALE ORDINARIO ALLE ATTIVITA' DI SPETTACOLO. TRASFERIMENTI CORRENTI AD ALTRE IMPRESE.	U.1.04.03.99.000	1	05	0502	2023	3230008436	29	50	12	02	SPETTACOLO - L.R. N. 6/2007 IMPEGNO DI EURO 429.000,00 - CAP 4459 -ESERCIZIO FINANZIARIO 2023	2024/0000046/50_12_00/E	13.905,26			U04459	U.1.04.03.99.999

fonte: http://burc.regione.campania.it

N.	Capitolo						Impegno							Reimputazione					
	n.	Descrizione	IV livello PdC	Tit.	Miss	Progr	Anno	Numero	Pos.	DIP	DG	UOD	Oggetto impegno	Decreto	2024	2025	2026	Cap Reimp	V livello PdC Reimputazione
2828	U04459	SOSTEGNO REGIONALE ORDINARIO ALLE ATTIVITA' DI SPETTACOLO. TRASFERIMENTI CORRENTI AD ALTRE IMPRESE.	U.1.04.03.99.000	1	05	0502	2023	3230008436	30	50	12	02	SPETTACOLO - L.R. N. 6/2007 IMPEGNO DI EURO 429.000,00 - CAP 4459 -ESERCIZIO FINANZIARIO 2023	2024/0000046/50_12_00/E	2.503,29			U04459	U.1.04.03.99.999
2829	U04459	SOSTEGNO REGIONALE ORDINARIO ALLE ATTIVITA' DI SPETTACOLO. TRASFERIMENTI CORRENTI AD ALTRE IMPRESE.	U.1.04.03.99.000	1	05	0502	2023	3230008436	31	50	12	02	SPETTACOLO - L.R. N. 6/2007 IMPEGNO DI EURO 429.000,00 - CAP 4459 -ESERCIZIO FINANZIARIO 2023	2024/0000046/50_12_00/E	2.624,62			U04459	U.1.04.03.99.999
2830	U04459	SOSTEGNO REGIONALE ORDINARIO ALLE ATTIVITA' DI SPETTACOLO. TRASFERIMENTI CORRENTI AD ALTRE IMPRESE.	U.1.04.03.99.000	1	05	0502	2023	3230008436	32	50	12	02	SPETTACOLO - L.R. N. 6/2007 IMPEGNO DI EURO 429.000,00 - CAP 4459 -ESERCIZIO FINANZIARIO 2023	2024/0000046/50_12_00/E	9.448,75			U04459	U.1.04.03.99.999
2831	U04459	SOSTEGNO REGIONALE ORDINARIO ALLE ATTIVITA' DI SPETTACOLO. TRASFERIMENTI CORRENTI AD ALTRE IMPRESE.	U.1.04.03.99.000	1	05	0502	2023	3230008436	33	50	12	02	SPETTACOLO - L.R. N. 6/2007 IMPEGNO DI EURO 429.000,00 - CAP 4459 -ESERCIZIO FINANZIARIO 2023	2024/0000046/50_12_00/E	18.058,32			U04459	U.1.04.03.99.999
2832	U04459	SOSTEGNO REGIONALE ORDINARIO ALLE ATTIVITA' DI SPETTACOLO. TRASFERIMENTI CORRENTI AD ALTRE IMPRESE.	U.1.04.03.99.000	1	05	0502	2023	3230008436	34	50	12	02	SPETTACOLO - L.R. N. 6/2007 IMPEGNO DI EURO 429.000,00 - CAP 4459 -ESERCIZIO FINANZIARIO 2023	2024/0000046/50_12_00/E	4.187,31			U04459	U.1.04.03.99.999
2833	U04459	SOSTEGNO REGIONALE ORDINARIO ALLE ATTIVITA' DI SPETTACOLO. TRASFERIMENTI CORRENTI AD ALTRE IMPRESE.	U.1.04.03.99.000	1	05	0502	2023	3230008436	35	50	12	02	SPETTACOLO - L.R. N. 6/2007 IMPEGNO DI EURO 429.000,00 - CAP 4459 -ESERCIZIO FINANZIARIO 2023	2024/0000046/50_12_00/E	2.275,71			U04459	U.1.04.03.99.999
2834	U04459	SOSTEGNO REGIONALE ORDINARIO ALLE ATTIVITA' DI SPETTACOLO. TRASFERIMENTI CORRENTI AD ALTRE IMPRESE.	U.1.04.03.99.000	1	05	0502	2023	3230008436	36	50	12	02	SPETTACOLO - L.R. N. 6/2007 IMPEGNO DI EURO 429.000,00 - CAP 4459 -ESERCIZIO FINANZIARIO 2023	2024/0000046/50_12_00/E	3.413,56			U04459	U.1.04.03.99.999
2835	U04459	SOSTEGNO REGIONALE ORDINARIO ALLE ATTIVITA' DI SPETTACOLO. TRASFERIMENTI CORRENTI AD ALTRE IMPRESE.	U.1.04.03.99.000	1	05	0502	2023	3230008436	37	50	12	02	SPETTACOLO - L.R. N. 6/2007 IMPEGNO DI EURO 429.000,00 - CAP 4459 -ESERCIZIO FINANZIARIO 2023	2024/0000046/50_12_00/E	4.078,07			U04459	U.1.04.03.99.999
2836	U04459	SOSTEGNO REGIONALE ORDINARIO ALLE ATTIVITA' DI SPETTACOLO. TRASFERIMENTI CORRENTI AD ALTRE IMPRESE.	U.1.04.03.99.000	1	05	0502	2023	3230008436	38	50	12	02	SPETTACOLO - L.R. N. 6/2007 IMPEGNO DI EURO 429.000,00 - CAP 4459 -ESERCIZIO FINANZIARIO 2023	2024/0000046/50_12_00/E	6.787,66			U04459	U.1.04.03.99.999
2837	U04459	SOSTEGNO REGIONALE ORDINARIO ALLE ATTIVITA' DI SPETTACOLO. TRASFERIMENTI CORRENTI AD ALTRE IMPRESE.	U.1.04.03.99.000	1	05	0502	2023	3230008436	39	50	12	02	SPETTACOLO - L.R. N. 6/2007 IMPEGNO DI EURO 429.000,00 - CAP 4459 -ESERCIZIO FINANZIARIO 2023	2024/0000046/50_12_00/E	2.184,68			U04459	U.1.04.03.99.999
2838	U04459	SOSTEGNO REGIONALE ORDINARIO ALLE ATTIVITA' DI SPETTACOLO. TRASFERIMENTI CORRENTI AD ALTRE IMPRESE.	U.1.04.03.99.000	1	05	0502	2023	3230008436	40	50	12	02	SPETTACOLO - L.R. N. 6/2007 IMPEGNO DI EURO 429.000,00 - CAP 4459 -ESERCIZIO FINANZIARIO 2023	2024/0000046/50_12_00/E	5.243,24			U04459	U.1.04.03.99.999
2839	U04459	SOSTEGNO REGIONALE ORDINARIO ALLE ATTIVITA' DI SPETTACOLO. TRASFERIMENTI CORRENTI AD ALTRE IMPRESE.	U.1.04.03.99.000	1	05	0502	2023	3230008436	41	50	12	02	SPETTACOLO - L.R. N. 6/2007 IMPEGNO DI EURO 429.000,00 - CAP 4459 -ESERCIZIO FINANZIARIO 2023	2024/0000046/50_12_00/E	9.557,99			U04459	U.1.04.03.99.999
2840	U04459	SOSTEGNO REGIONALE ORDINARIO ALLE ATTIVITA' DI SPETTACOLO. TRASFERIMENTI CORRENTI AD ALTRE IMPRESE.	U.1.04.03.99.000	1	05	0502	2023	3230008436	42	50	12	02	SPETTACOLO - L.R. N. 6/2007 IMPEGNO DI EURO 429.000,00 - CAP 4459 -ESERCIZIO FINANZIARIO 2023	2024/0000046/50_12_00/E	6.051,43			U04459	U.1.04.03.99.999
2841	U04459	SOSTEGNO REGIONALE ORDINARIO ALLE ATTIVITA' DI SPETTACOLO. TRASFERIMENTI CORRENTI AD ALTRE IMPRESE.	U.1.04.03.99.000	1	05	0502	2023	3230008436	43	50	12	02	SPETTACOLO - L.R. N. 6/2007 IMPEGNO DI EURO 429.000,00 - CAP 4459 -ESERCIZIO FINANZIARIO 2023	2024/0000046/50_12_00/E	16.312,42			U04459	U.1.04.03.99.999
2842	U04459	SOSTEGNO REGIONALE ORDINARIO ALLE ATTIVITA' DI SPETTACOLO. TRASFERIMENTI CORRENTI AD ALTRE IMPRESE.	U.1.04.03.99.000	1	05	0502	2023	3230008436	44	50	12	02	SPETTACOLO - L.R. N. 6/2007 IMPEGNO DI EURO 429.000,00 - CAP 4459 -ESERCIZIO FINANZIARIO 2023	2024/0000046/50_12_00/E	2.275,70			U04459	U.1.04.03.99.999
2843	U04459	SOSTEGNO REGIONALE ORDINARIO ALLE ATTIVITA' DI SPETTACOLO. TRASFERIMENTI CORRENTI AD ALTRE IMPRESE.	U.1.04.03.99.000	1	05	0502	2023	3230008436	45	50	12	02	SPETTACOLO - L.R. N. 6/2007 IMPEGNO DI EURO 429.000,00 - CAP 4459 -ESERCIZIO FINANZIARIO 2023	2024/0000046/50_12_00/E	3.213,28			U04459	U.1.04.03.99.999
2844	U04459	SOSTEGNO REGIONALE ORDINARIO ALLE ATTIVITA' DI SPETTACOLO. TRASFERIMENTI CORRENTI AD ALTRE IMPRESE.	U.1.04.03.99.000	1	05	0502	2023	3230008436	46	50	12	02	SPETTACOLO - L.R. N. 6/2007 IMPEGNO DI EURO 429.000,00 - CAP 4459 -ESERCIZIO FINANZIARIO 2023	2024/0000046/50_12_00/E	687,26			U04459	U.1.04.03.99.999
2845	U04459	SOSTEGNO REGIONALE ORDINARIO ALLE ATTIVITA' DI SPETTACOLO. TRASFERIMENTI CORRENTI AD ALTRE IMPRESE.	U.1.04.03.99.000	1	05	0502	2023	3230008436	47	50	12	02	SPETTACOLO - L.R. N. 6/2007 IMPEGNO DI EURO 429.000,00 - CAP 4459 -ESERCIZIO FINANZIARIO 2023	2024/0000046/50_12_00/E	582,58			U04459	U.1.04.03.99.999
2846	U04459	SOSTEGNO REGIONALE ORDINARIO ALLE ATTIVITA' DI SPETTACOLO. TRASFERIMENTI CORRENTI AD ALTRE IMPRESE.	U.1.04.03.99.000	1	05	0502	2023	3230008436	48	50	12	02	SPETTACOLO - L.R. N. 6/2007 IMPEGNO DI EURO 429.000,00 - CAP 4459 -ESERCIZIO FINANZIARIO 2023	2024/0000046/50_12_00/E	4.873,00			U04459	U.1.04.03.99.999
2847	U04459	SOSTEGNO REGIONALE ORDINARIO ALLE ATTIVITA' DI SPETTACOLO. TRASFERIMENTI CORRENTI AD ALTRE IMPRESE.	U.1.04.03.99.000	1	05	0502	2023	3230008436	49	50	12	02	SPETTACOLO - L.R. N. 6/2007 IMPEGNO DI EURO 429.000,00 - CAP 4459 -ESERCIZIO FINANZIARIO 2023	2024/0000046/50_12_00/E	4.060,00			U04459	U.1.04.03.99.999
2848	U04460	SOSTEGNO REGIONALE ORDINARIO ALLE ATTIVITA' DI SPETTACOLO.	U.1.04.04.01.000	1	05	0502	2023	3230003414	5	50	12	02	* SPETTACOLO - L.R. N. 6/2007 - IMPEGNO DI EURO 934.722,19 - CAP 4460 - ESERCIZIO FINANZIARIO 2022	2024/0000046/50_12_00/E	1.040,55			U04460	U.1.04.04.01.001
2849	U04460	SOSTEGNO REGIONALE ORDINARIO ALLE ATTIVITA' DI SPETTACOLO.	U.1.04.04.01.000	1	05	0502	2023	3230008244	1	50	12	02	PETTACOLO - LR 6/2007 - IMPEGNO EURO 178.566,43 - ART.8 TEATRO - CAP4460 - ES 2023	2024/0000046/50_12_00/E	39.033,97			U04460	U.1.04.04.01.001
2850	U04460	SOSTEGNO REGIONALE ORDINARIO ALLE ATTIVITA' DI SPETTACOLO.	U.1.04.04.01.000	1	05	0502	2023	3230008244	2	50	12	02	PETTACOLO - LR 6/2007 - IMPEGNO EURO 178.566,43 - ART.8 TEATRO - CAP4460 - ES 2023	2024/0000046/50_12_00/E	10.306,15			U04460	U.1.04.04.01.001
2851	U04460	SOSTEGNO REGIONALE ORDINARIO ALLE ATTIVITA' DI SPETTACOLO.	U.1.04.04.01.000	1	05	0502	2023	3230008244	3	50	12	02	PETTACOLO - LR 6/2007 - IMPEGNO EURO 178.566,43 - ART.8 TEATRO - CAP4460 - ES 2023	2024/0000046/50_12_00/E	2.811,06			U04460	U.1.04.04.01.001
2852	U04460	SOSTEGNO REGIONALE ORDINARIO ALLE ATTIVITA' DI SPETTACOLO.	U.1.04.04.01.000	1	05	0502	2023	3230008244	4	50	12	02	PETTACOLO - LR 6/2007 - IMPEGNO EURO 178.566,43 - ART.8 TEATRO - CAP4460 - ES 2023	2024/0000046/50_12_00/E	16.452,18			U04460	U.1.04.04.01.001
2853	U04460	SOSTEGNO REGIONALE ORDINARIO ALLE ATTIVITA' DI SPETTACOLO.	U.1.04.04.01.000	1	05	0502	2023	3230008244	5	50	12	02	PETTACOLO - LR 6/2007 - IMPEGNO EURO 178.566,43 - ART.8 TEATRO - CAP4460 - ES 2023	2024/0000046/50_12_00/E	33.759,26			U04460	U.1.04.04.01.001
2854	U04460	SOSTEGNO REGIONALE ORDINARIO ALLE ATTIVITA' DI SPETTACOLO.	U.1.04.04.01.000	1	05	0502	2023	3230008244	6	50	12	02	PETTACOLO - LR 6/2007 - IMPEGNO EURO 178.566,43 - ART.8 TEATRO - CAP4460 - ES 2023	2024/0000046/50_12_00/E	12.301,64			U04460	U.1.04.04.01.001
2855	U04460	SOSTEGNO REGIONALE ORDINARIO ALLE ATTIVITA' DI SPETTACOLO.	U.1.04.04.01.000	1	05	0502	2023	3230008244	7	50	12	02	PETTACOLO - LR 6/2007 - IMPEGNO EURO 178.566,43 - ART.8 TEATRO - CAP4460 - ES 2023	2024/0000046/50_12_00/E	30.142,91			U04460	U.1.04.04.01.001
2856	U04460	SOSTEGNO REGIONALE ORDINARIO ALLE ATTIVITA' DI SPETTACOLO.	U.1.04.04.01.000	1	05	0502	2023	3230008247	1	50	12	02	SPETTACOLO - LR 6/2007 - IMPEGNO EURO 325.714,30 - ART. 8 DANZA - CAP4460 - ES 2023	2024/0000046/50_12_00/E	25.548,29			U04460	U.1.04.04.01.001
2857	U04460	SOSTEGNO REGIONALE ORDINARIO ALLE ATTIVITA' DI SPETTACOLO.	U.1.04.04.01.000	1	05	0502	2023	3230008247	2	50	12	02	SPETTACOLO - LR 6/2007 - IMPEGNO EURO 325.714,30 - ART. 8 DANZA - CAP4460 - ES 2023	2024/0000046/50_12_00/E	37.211,77			U04460	U.1.04.04.01.001
2858	U04460	SOSTEGNO REGIONALE ORDINARIO ALLE ATTIVITA' DI SPETTACOLO.	U.1.04.04.01.000	1	05	0502	2023	3230008247	3	50	12	02	SPETTACOLO - LR 6/2007 - IMPEGNO EURO 325.714,30 - ART. 8 DANZA - CAP4460 - ES 2023	2024/0000046/50_12_00/E	7.194,42			U04460	U.1.04.04.01.001
2859	U04460	SOSTEGNO REGIONALE ORDINARIO ALLE ATTIVITA' DI SPETTACOLO.	U.1.04.04.01.000	1	05	0502	2023	3230008247	4	50	12	02	SPETTACOLO - LR 6/2007 - IMPEGNO EURO 325.714,30 - ART. 8 DANZA - CAP4460 - ES 2023	2024/0000046/50_12_00/E	11.946,82			U04460	U.1.04.04.01.001
2860	U04460	SOSTEGNO REGIONALE ORDINARIO ALLE ATTIVITA' DI SPETTACOLO.	U.1.04.04.01.000	1	05	0502	2023	3230008247	5	50	12	02	SPETTACOLO - LR 6/2007 - IMPEGNO EURO 325.714,30 - ART. 8 DANZA - CAP4460 - ES 2023	2024/0000046/50_12_00/E	18.832,27			U04460	U.1.04.04.01.001
2861	U04460	SOSTEGNO REGIONALE ORDINARIO ALLE ATTIVITA' DI SPETTACOLO.	U.1.04.04.01.000	1	05	0502	2023	3230008247	6	50	12	02	SPETTACOLO - LR 6/2007 - IMPEGNO EURO 325.714,30 - ART. 8 DANZA - CAP4460 - ES 2023	2024/0000046/50_12_00/E	68.254,87			U04460	U.1.04.04.01.001

fonte: http://burc.regione.campania.it

N.	Capitolo			Tit.	Miss	Progr	Impegno							Reimputazione					
	n.	Descrizione	IV livello PdC				Anno	Numero	Pos.	DIP	DG	UOD	Oggetto impegno	Decreto	2024	2025	2026	Cap Reimp	V livello PdC Reimputazione
2862	U04460	SOSTEGNO REGIONALE ORDINARIO ALLE ATTIVITA' DI SPETTACOLO.	U.1.04.04.01.000	1	05	0502	2023	3230008247	7	50	12	02	SPETTACOLO - LR 6/2007 - IMPEGNO EURO 325.714,30 - ART. 8 DANZA - CAP4460 - ES 2023	2024/0000046/50_12_00/E	41.134,66			U04460	U.1.04.04.01.001
2863	U04460	SOSTEGNO REGIONALE ORDINARIO ALLE ATTIVITA' DI SPETTACOLO.	U.1.04.04.01.000	1	05	0502	2023	3230008247	8	50	12	02	SPETTACOLO - LR 6/2007 - IMPEGNO EURO 325.714,30 - ART. 8 DANZA - CAP4460 - ES 2023	2024/0000046/50_12_00/E	1.241,88			U04460	U.1.04.04.01.001
2864	U04460	SOSTEGNO REGIONALE ORDINARIO ALLE ATTIVITA' DI SPETTACOLO.	U.1.04.04.01.000	1	05	0502	2023	3230008247	9	50	12	02	SPETTACOLO - LR 6/2007 - IMPEGNO EURO 325.714,30 - ART. 8 DANZA - CAP4460 - ES 2023	2024/0000046/50_12_00/E	12.989,75			U04460	U.1.04.04.01.001
2865	U04460	SOSTEGNO REGIONALE ORDINARIO ALLE ATTIVITA' DI SPETTACOLO.	U.1.04.04.01.000	1	05	0502	2023	3230008247	10	50	12	02	SPETTACOLO - LR 6/2007 - IMPEGNO EURO 325.714,30 - ART. 8 DANZA - CAP4460 - ES 2023	2024/0000046/50_12_00/E	9.783,74			U04460	U.1.04.04.01.001
2866	U04460	SOSTEGNO REGIONALE ORDINARIO ALLE ATTIVITA' DI SPETTACOLO.	U.1.04.04.01.000	1	05	0502	2023	3230008247	11	50	12	02	SPETTACOLO - LR 6/2007 - IMPEGNO EURO 325.714,30 - ART. 8 DANZA - CAP4460 - ES 2023	2024/0000046/50_12_00/E	62.316,72			U04460	U.1.04.04.01.001
2867	U04460	SOSTEGNO REGIONALE ORDINARIO ALLE ATTIVITA' DI SPETTACOLO.	U.1.04.04.01.000	1	05	0502	2023	3230008247	12	50	12	02	SPETTACOLO - LR 6/2007 - IMPEGNO EURO 325.714,30 - ART. 8 DANZA - CAP4460 - ES 2023	2024/0000046/50_12_00/E	29.259,11			U04460	U.1.04.04.01.001
2868	U04460	SOSTEGNO REGIONALE ORDINARIO ALLE ATTIVITA' DI SPETTACOLO.	U.1.04.04.01.000	1	05	0502	2023	3230008315	1	50	12	02	SPETTACOLO - L.R. N. 6/2007 - IMPEGNO DI EURO 789.715,22 - ART. 8 MUSICA- CAP. 4460 - ESERCIZIO FINANZIARIO 2023	2024/0000046/50_12_00/E	18.920,15			U04460	U.1.04.04.01.001
2869	U04460	SOSTEGNO REGIONALE ORDINARIO ALLE ATTIVITA' DI SPETTACOLO.	U.1.04.04.01.000	1	05	0502	2023	3230008315	2	50	12	02	SPETTACOLO - L.R. N. 6/2007 - IMPEGNO DI EURO 789.715,22 - ART. 8 MUSICA- CAP. 4460 - ESERCIZIO FINANZIARIO 2023	2024/0000046/50_12_00/E	21.216,84			U04460	U.1.04.04.01.001
2870	U04460	SOSTEGNO REGIONALE ORDINARIO ALLE ATTIVITA' DI SPETTACOLO.	U.1.04.04.01.000	1	05	0502	2023	3230008315	3	50	12	02	SPETTACOLO - L.R. N. 6/2007 - IMPEGNO DI EURO 789.715,22 - ART. 8 MUSICA- CAP. 4460 - ESERCIZIO FINANZIARIO 2023	2024/0000046/50_12_00/E	49.061,54			U04460	U.1.04.04.01.001
2871	U04460	SOSTEGNO REGIONALE ORDINARIO ALLE ATTIVITA' DI SPETTACOLO.	U.1.04.04.01.000	1	05	0502	2023	3230008315	4	50	12	02	SPETTACOLO - L.R. N. 6/2007 - IMPEGNO DI EURO 789.715,22 - ART. 8 MUSICA- CAP. 4460 - ESERCIZIO FINANZIARIO 2023	2024/0000046/50_12_00/E	15.048,11			U04460	U.1.04.04.01.001
2872	U04460	SOSTEGNO REGIONALE ORDINARIO ALLE ATTIVITA' DI SPETTACOLO.	U.1.04.04.01.000	1	05	0502	2023	3230008315	5	50	12	02	SPETTACOLO - L.R. N. 6/2007 - IMPEGNO DI EURO 789.715,22 - ART. 8 MUSICA- CAP. 4460 - ESERCIZIO FINANZIARIO 2023	2024/0000046/50_12_00/E	3.452,00			U04460	U.1.04.04.01.001
2873	U04460	SOSTEGNO REGIONALE ORDINARIO ALLE ATTIVITA' DI SPETTACOLO.	U.1.04.04.01.000	1	05	0502	2023	3230008315	6	50	12	02	SPETTACOLO - L.R. N. 6/2007 - IMPEGNO DI EURO 789.715,22 - ART. 8 MUSICA- CAP. 4460 - ESERCIZIO FINANZIARIO 2023	2024/0000046/50_12_00/E	10.892,96			U04460	U.1.04.04.01.001
2874	U04460	SOSTEGNO REGIONALE ORDINARIO ALLE ATTIVITA' DI SPETTACOLO.	U.1.04.04.01.000	1	05	0502	2023	3230008315	8	50	12	02	SPETTACOLO - L.R. N. 6/2007 - IMPEGNO DI EURO 789.715,22 - ART. 8 MUSICA- CAP. 4460 - ESERCIZIO FINANZIARIO 2023	2024/0000046/50_12_00/E	10.540,01			U04460	U.1.04.04.01.001
2875	U04460	SOSTEGNO REGIONALE ORDINARIO ALLE ATTIVITA' DI SPETTACOLO.	U.1.04.04.01.000	1	05	0502	2023	3230008315	9	50	12	02	SPETTACOLO - L.R. N. 6/2007 - IMPEGNO DI EURO 789.715,22 - ART. 8 MUSICA- CAP. 4460 - ESERCIZIO FINANZIARIO 2023	2024/0000046/50_12_00/E	33.247,97			U04460	U.1.04.04.01.001
2876	U04460	SOSTEGNO REGIONALE ORDINARIO ALLE ATTIVITA' DI SPETTACOLO.	U.1.04.04.01.000	1	05	0502	2023	3230008315	10	50	12	02	SPETTACOLO - L.R. N. 6/2007 - IMPEGNO DI EURO 789.715,22 - ART. 8 MUSICA- CAP. 4460 - ESERCIZIO FINANZIARIO 2023	2024/0000046/50_12_00/E	10.536,26			U04460	U.1.04.04.01.001
2877	U04460	SOSTEGNO REGIONALE ORDINARIO ALLE ATTIVITA' DI SPETTACOLO.	U.1.04.04.01.000	1	05	0502	2023	3230008315	11	50	12	02	SPETTACOLO - L.R. N. 6/2007 - IMPEGNO DI EURO 789.715,22 - ART. 8 MUSICA- CAP. 4460 - ESERCIZIO FINANZIARIO 2023	2024/0000046/50_12_00/E	14.113,63			U04460	U.1.04.04.01.001
2878	U04460	SOSTEGNO REGIONALE ORDINARIO ALLE ATTIVITA' DI SPETTACOLO.	U.1.04.04.01.000	1	05	0502	2023	3230008315	12	50	12	02	SPETTACOLO - L.R. N. 6/2007 - IMPEGNO DI EURO 789.715,22 - ART. 8 MUSICA- CAP. 4460 - ESERCIZIO FINANZIARIO 2023	2024/0000046/50_12_00/E	72.966,79			U04460	U.1.04.04.01.001
2879	U04460	SOSTEGNO REGIONALE ORDINARIO ALLE ATTIVITA' DI SPETTACOLO.	U.1.04.04.01.000	1	05	0502	2023	3230008315	13	50	12	02	SPETTACOLO - L.R. N. 6/2007 - IMPEGNO DI EURO 789.715,22 - ART. 8 MUSICA- CAP. 4460 - ESERCIZIO FINANZIARIO 2023	2024/0000046/50_12_00/E	6.237,22			U04460	U.1.04.04.01.001
2880	U04460	SOSTEGNO REGIONALE ORDINARIO ALLE ATTIVITA' DI SPETTACOLO.	U.1.04.04.01.000	1	05	0502	2023	3230008315	14	50	12	02	SPETTACOLO - L.R. N. 6/2007 - IMPEGNO DI EURO 789.715,22 - ART. 8 MUSICA- CAP. 4460 - ESERCIZIO FINANZIARIO 2023	2024/0000046/50_12_00/E	5.391,84			U04460	U.1.04.04.01.001
2881	U04460	SOSTEGNO REGIONALE ORDINARIO ALLE ATTIVITA' DI SPETTACOLO.	U.1.04.04.01.000	1	05	0502	2023	3230008315	15	50	12	02	SPETTACOLO - L.R. N. 6/2007 - IMPEGNO DI EURO 789.715,22 - ART. 8 MUSICA- CAP. 4460 - ESERCIZIO FINANZIARIO 2023	2024/0000046/50_12_00/E	14.041,47			U04460	U.1.04.04.01.001
2882	U04460	SOSTEGNO REGIONALE ORDINARIO ALLE ATTIVITA' DI SPETTACOLO.	U.1.04.04.01.000	1	05	0502	2023	3230008315	16	50	12	02	SPETTACOLO - L.R. N. 6/2007 - IMPEGNO DI EURO 789.715,22 - ART. 8 MUSICA- CAP. 4460 - ESERCIZIO FINANZIARIO 2023	2024/0000046/50_12_00/E	7.459,52			U04460	U.1.04.04.01.001
2883	U04460	SOSTEGNO REGIONALE ORDINARIO ALLE ATTIVITA' DI SPETTACOLO.	U.1.04.04.01.000	1	05	0502	2023	3230008315	17	50	12	02	SPETTACOLO - L.R. N. 6/2007 - IMPEGNO DI EURO 789.715,22 - ART. 8 MUSICA- CAP. 4460 - ESERCIZIO FINANZIARIO 2023	2024/0000046/50_12_00/E	1.764,98			U04460	U.1.04.04.01.001
2884	U04460	SOSTEGNO REGIONALE ORDINARIO ALLE ATTIVITA' DI SPETTACOLO.	U.1.04.04.01.000	1	05	0502	2023	3230008315	18	50	12	02	SPETTACOLO - L.R. N. 6/2007 - IMPEGNO DI EURO 789.715,22 - ART. 8 MUSICA- CAP. 4460 - ESERCIZIO FINANZIARIO 2023	2024/0000046/50_12_00/E	12.128,52			U04460	U.1.04.04.01.001
2885	U04460	SOSTEGNO REGIONALE ORDINARIO ALLE ATTIVITA' DI SPETTACOLO.	U.1.04.04.01.000	1	05	0502	2023	3230008315	19	50	12	02	SPETTACOLO - L.R. N. 6/2007 - IMPEGNO DI EURO 789.715,22 - ART. 8 MUSICA- CAP. 4460 - ESERCIZIO FINANZIARIO 2023	2024/0000046/50_12_00/E	20.680,92			U04460	U.1.04.04.01.001
2886	U04460	SOSTEGNO REGIONALE ORDINARIO ALLE ATTIVITA' DI SPETTACOLO.	U.1.04.04.01.000	1	05	0502	2023	3230008315	20	50	12	02	SPETTACOLO - L.R. N. 6/2007 - IMPEGNO DI EURO 789.715,22 - ART. 8 MUSICA- CAP. 4460 - ESERCIZIO FINANZIARIO 2023	2024/0000046/50_12_00/E	26.423,11			U04460	U.1.04.04.01.001
2887	U04460	SOSTEGNO REGIONALE ORDINARIO ALLE ATTIVITA' DI SPETTACOLO.	U.1.04.04.01.000	1	05	0502	2023	3230008315	21	50	12	02	SPETTACOLO - L.R. N. 6/2007 - IMPEGNO DI EURO 789.715,22 - ART. 8 MUSICA- CAP. 4460 - ESERCIZIO FINANZIARIO 2023	2024/0000046/50_12_00/E	2.247,46			U04460	U.1.04.04.01.001
2888	U04460	SOSTEGNO REGIONALE ORDINARIO ALLE ATTIVITA' DI SPETTACOLO.	U.1.04.04.01.000	1	05	0502	2023	3230008315	22	50	12	02	SPETTACOLO - L.R. N. 6/2007 - IMPEGNO DI EURO 789.715,22 - ART. 8 MUSICA- CAP. 4460 - ESERCIZIO FINANZIARIO 2023	2024/0000046/50_12_00/E	6.802,27			U04460	U.1.04.04.01.001
2889	U04460	SOSTEGNO REGIONALE ORDINARIO ALLE ATTIVITA' DI SPETTACOLO.	U.1.04.04.01.000	1	05	0502	2023	3230008315	23	50	12	02	SPETTACOLO - L.R. N. 6/2007 - IMPEGNO DI EURO 789.715,22 - ART. 8 MUSICA- CAP. 4460 - ESERCIZIO FINANZIARIO 2023	2024/0000046/50_12_00/E	6.350,62			U04460	U.1.04.04.01.001
2890	U04460	SOSTEGNO REGIONALE ORDINARIO ALLE ATTIVITA' DI SPETTACOLO.	U.1.04.04.01.000	1	05	0502	2023	3230008315	24	50	12	02	SPETTACOLO - L.R. N. 6/2007 - IMPEGNO DI EURO 789.715,22 - ART. 8 MUSICA- CAP. 4460 - ESERCIZIO FINANZIARIO 2023	2024/0000046/50_12_00/E	12.194,94			U04460	U.1.04.04.01.001
2891	U04460	SOSTEGNO REGIONALE ORDINARIO ALLE ATTIVITA' DI SPETTACOLO.	U.1.04.04.01.000	1	05	0502	2023	3230008315	25	50	12	02	SPETTACOLO - L.R. N. 6/2007 - IMPEGNO DI EURO 789.715,22 - ART. 8 MUSICA- CAP. 4460 - ESERCIZIO FINANZIARIO 2023	2024/0000046/50_12_00/E	7.043,55			U04460	U.1.04.04.01.001
2892	U04460	SOSTEGNO REGIONALE ORDINARIO ALLE ATTIVITA' DI SPETTACOLO.	U.1.04.04.01.000	1	05	0502	2023	3230008315	26	50	12	02	SPETTACOLO - L.R. N. 6/2007 - IMPEGNO DI EURO 789.715,22 - ART. 8 MUSICA- CAP. 4460 - ESERCIZIO FINANZIARIO 2023	2024/0000046/50_12_00/E	2.935,13			U04460	U.1.04.04.01.001
2893	U04460	SOSTEGNO REGIONALE ORDINARIO ALLE ATTIVITA' DI SPETTACOLO.	U.1.04.04.01.000	1	05	0502	2023	3230008315	27	50	12	02	SPETTACOLO - L.R. N. 6/2007 - IMPEGNO DI EURO 789.715,22 - ART. 8 MUSICA- CAP. 4460 - ESERCIZIO FINANZIARIO 2023	2024/0000046/50_12_00/E	2.917,28			U04460	U.1.04.04.01.001
2894	U04460	SOSTEGNO REGIONALE ORDINARIO ALLE ATTIVITA' DI SPETTACOLO.	U.1.04.04.01.000	1	05	0502	2023	3230008315	28	50	12	02	SPETTACOLO - L.R. N. 6/2007 - IMPEGNO DI EURO 789.715,22 - ART. 8 MUSICA- CAP. 4460 - ESERCIZIO FINANZIARIO 2023	2024/0000046/50_12_00/E	20.319,92			U04460	U.1.04.04.01.001
2895	U04460	SOSTEGNO REGIONALE ORDINARIO ALLE ATTIVITA' DI SPETTACOLO.	U.1.04.04.01.000	1	05	0502	2023	3230008315	29	50	12	02	SPETTACOLO - L.R. N. 6/2007 - IMPEGNO DI EURO 789.715,22 - ART. 8 MUSICA- CAP. 4460 - ESERCIZIO FINANZIARIO 2023	2024/0000046/50_12_00/E	10.490,17			U04460	U.1.04.04.01.001
2896	U04460	SOSTEGNO REGIONALE ORDINARIO ALLE ATTIVITA' DI SPETTACOLO.	U.1.04.04.01.000	1	05	0502	2023	3230008315	30	50	12	02	SPETTACOLO - L.R. N. 6/2007 - IMPEGNO DI EURO 789.715,22 - ART. 8 MUSICA- CAP. 4460 - ESERCIZIO FINANZIARIO 2023	2024/0000046/50_12_00/E	12.328,04			U04460	U.1.04.04.01.001
2897	U04460	SOSTEGNO REGIONALE ORDINARIO ALLE ATTIVITA' DI SPETTACOLO.	U.1.04.04.01.000	1	05	0502	2023	3230008315	31	50	12	02	SPETTACOLO - L.R. N. 6/2007 - IMPEGNO DI EURO 789.715,22 - ART. 8 MUSICA- CAP. 4460 - ESERCIZIO FINANZIARIO 2023	2024/0000046/50_12_00/E	22.588,00			U04460	U.1.04.04.01.001
2898	U04460	SOSTEGNO REGIONALE ORDINARIO ALLE ATTIVITA' DI SPETTACOLO.	U.1.04.04.01.000	1	05	0502	2023	3230008315	32	50	12	02	SPETTACOLO - L.R. N. 6/2007 - IMPEGNO DI EURO 789.715,22 - ART. 8 MUSICA- CAP. 4460 - ESERCIZIO FINANZIARIO 2023	2024/0000046/50_12_00/E	13.092,23			U04460	U.1.04.04.01.001
2899	U04460	SOSTEGNO REGIONALE ORDINARIO ALLE ATTIVITA' DI SPETTACOLO.	U.1.04.04.01.000	1	05	0502	2023	3230008315	33	50	12	02	SPETTACOLO - L.R. N. 6/2007 - IMPEGNO DI EURO 789.715,22 - ART. 8 MUSICA- CAP. 4460 - ESERCIZIO FINANZIARIO 2023	2024/0000046/50_12_00/E	21.055,23			U04460	U.1.04.04.01.001
2900	U04460	SOSTEGNO REGIONALE ORDINARIO ALLE ATTIVITA' DI SPETTACOLO.	U.1.04.04.01.000	1	05	0502	2023	3230008315	34	50	12	02	SPETTACOLO - L.R. N. 6/2007 - IMPEGNO DI EURO 789.715,22 - ART. 8 MUSICA- CAP. 4460 - ESERCIZIO FINANZIARIO 2023	2024/0000046/50_12_00/E	7.894,62			U04460	U.1.04.04.01.001
2901	U04460	SOSTEGNO REGIONALE ORDINARIO ALLE ATTIVITA' DI SPETTACOLO.	U.1.04.04.01.000	1	05	0502	2023	3230008315	35	50	12	02	SPETTACOLO - L.R. N. 6/2007 - IMPEGNO DI EURO 789.715,22 - ART. 8 MUSICA- CAP. 4460 - ESERCIZIO FINANZIARIO 2023	2024/0000046/50_12_00/E	3.464,74			U04460	U.1.04.04.01.001
2902	U04460	SOSTEGNO REGIONALE ORDINARIO ALLE ATTIVITA' DI SPETTACOLO.	U.1.04.04.01.000	1	05	0502	2023	3230008315	36	50	12	02	SPETTACOLO - L.R. N. 6/2007 - IMPEGNO DI EURO 789.715,22 - ART. 8 MUSICA- CAP. 4460 - ESERCIZIO FINANZIARIO 2023	2024/0000046/50_12_00/E	18.004,47			U04460	U.1.04.04.01.001
2903	U04460	SOSTEGNO REGIONALE ORDINARIO ALLE ATTIVITA' DI SPETTACOLO.	U.1.04.04.01.000	1	05	0502	2023	3230008315	37	50	12	02	SPETTACOLO - L.R. N. 6/2007 - IMPEGNO DI EURO 789.715,22 - ART. 8 MUSICA- CAP. 4460 - ESERCIZIO FINANZIARIO 2023	2024/0000046/50_12_00/E	5.253,69			U04460	U.1.04.04.01.001
2904	U04460	SOSTEGNO REGIONALE ORDINARIO ALLE ATTIVITA' DI SPETTACOLO.	U.1.04.04.01.000	1	05	0502	2023	3230008315	38	50	12	02	SPETTACOLO - L.R. N. 6/2007 - IMPEGNO DI EURO 789.715,22 - ART. 8 MUSICA- CAP. 4460 - ESERCIZIO FINANZIARIO 2023	2024/0000046/50_12_00/E	1.094,54			U04460	U.1.04.04.01.001

fonte: http://burc.regione.campania.it

N.	Capitolo						Impegno							Reimputazione					
	n.	Descrizione	IV livello PdC	Tit.	Miss	Progr	Anno	Numero	Pos.	DIP	DG	UOD	Oggetto impegno	Decreto	2024	2025	2026	Cap Reimp	V livello PdC Reimputazione
2905	U04460	SOSTEGNO REGIONALE ORDINARIO ALLE ATTIVITA' DI SPETTACOLO.	U.1.04.04.01.000	1	05	0502	2023	3230008315	39	50	12	02	SPETTACOLO - L.R. N. 6/2007 - IMPEGNO DI EURO 789.715,22 - ART. 8 MUSICA- CAP. 4460 - ESERCIZIO FINANZIARIO 2023	2024/0000046/50_12_00/E	5.495,97			U04460	U.1.04.04.01.001
2906	U04460	SOSTEGNO REGIONALE ORDINARIO ALLE ATTIVITA' DI SPETTACOLO.	U.1.04.04.01.000	1	05	0502	2023	3230008315	40	50	12	02	SPETTACOLO - L.R. N. 6/2007 - IMPEGNO DI EURO 789.715,22 - ART. 8 MUSICA- CAP. 4460 - ESERCIZIO FINANZIARIO 2023	2024/0000046/50_12_00/E	10.793,99			U04460	U.1.04.04.01.001
2907	U04460	SOSTEGNO REGIONALE ORDINARIO ALLE ATTIVITA' DI SPETTACOLO.	U.1.04.04.01.000	1	05	0502	2023	3230008315	41	50	12	02	SPETTACOLO - L.R. N. 6/2007 - IMPEGNO DI EURO 789.715,22 - ART. 8 MUSICA- CAP. 4460 - ESERCIZIO FINANZIARIO 2023	2024/0000046/50_12_00/E	5.793,91			U04460	U.1.04.04.01.001
2908	U04460	SOSTEGNO REGIONALE ORDINARIO ALLE ATTIVITA' DI SPETTACOLO.	U.1.04.04.01.000	1	05	0502	2023	3230008315	42	50	12	02	SPETTACOLO - L.R. N. 6/2007 - IMPEGNO DI EURO 789.715,22 - ART. 8 MUSICA- CAP. 4460 - ESERCIZIO FINANZIARIO 2023	2024/0000046/50_12_00/E	5.706,60			U04460	U.1.04.04.01.001
2909	U04460	SOSTEGNO REGIONALE ORDINARIO ALLE ATTIVITA' DI SPETTACOLO.	U.1.04.04.01.000	1	05	0502	2023	3230008315	43	50	12	02	SPETTACOLO - L.R. N. 6/2007 - IMPEGNO DI EURO 789.715,22 - ART. 8 MUSICA- CAP. 4460 - ESERCIZIO FINANZIARIO 2023	2024/0000046/50_12_00/E	11.992,53			U04460	U.1.04.04.01.001
2910	U04460	SOSTEGNO REGIONALE ORDINARIO ALLE ATTIVITA' DI SPETTACOLO.	U.1.04.04.01.000	1	05	0502	2023	3230008315	44	50	12	02	SPETTACOLO - L.R. N. 6/2007 - IMPEGNO DI EURO 789.715,22 - ART. 8 MUSICA- CAP. 4460 - ESERCIZIO FINANZIARIO 2023	2024/0000046/50_12_00/E	21.765,91			U04460	U.1.04.04.01.001
2911	U04460	SOSTEGNO REGIONALE ORDINARIO ALLE ATTIVITA' DI SPETTACOLO.	U.1.04.04.01.000	1	05	0502	2023	3230008315	45	50	12	02	SPETTACOLO - L.R. N. 6/2007 - IMPEGNO DI EURO 789.715,22 - ART. 8 MUSICA- CAP. 4460 - ESERCIZIO FINANZIARIO 2023	2024/0000046/50_12_00/E	12.578,57			U04460	U.1.04.04.01.001
2912	U04460	SOSTEGNO REGIONALE ORDINARIO ALLE ATTIVITA' DI SPETTACOLO.	U.1.04.04.01.000	1	05	0502	2023	3230008315	46	50	12	02	SPETTACOLO - L.R. N. 6/2007 - IMPEGNO DI EURO 789.715,22 - ART. 8 MUSICA- CAP. 4460 - ESERCIZIO FINANZIARIO 2023	2024/0000046/50_12_00/E	8.136,58			U04460	U.1.04.04.01.001
2913	U04460	SOSTEGNO REGIONALE ORDINARIO ALLE ATTIVITA' DI SPETTACOLO.	U.1.04.04.01.000	1	05	0502	2023	3230008315	47	50	12	02	SPETTACOLO - L.R. N. 6/2007 - IMPEGNO DI EURO 789.715,22 - ART. 8 MUSICA- CAP. 4460 - ESERCIZIO FINANZIARIO 2023	2024/0000046/50_12_00/E	19.254,34			U04460	U.1.04.04.01.001
2914	U04460	SOSTEGNO REGIONALE ORDINARIO ALLE ATTIVITA' DI SPETTACOLO.	U.1.04.04.01.000	1	05	0502	2023	3230008315	48	50	12	02	SPETTACOLO - L.R. N. 6/2007 - IMPEGNO DI EURO 789.715,22 - ART. 8 MUSICA- CAP. 4460 - ESERCIZIO FINANZIARIO 2023	2024/0000046/50_12_00/E	8.807,80			U04460	U.1.04.04.01.001
2915	U04460	SOSTEGNO REGIONALE ORDINARIO ALLE ATTIVITA' DI SPETTACOLO.	U.1.04.04.01.000	1	05	0502	2023	3230008315	49	50	12	02	SPETTACOLO - L.R. N. 6/2007 - IMPEGNO DI EURO 789.715,22 - ART. 8 MUSICA- CAP. 4460 - ESERCIZIO FINANZIARIO 2023	2024/0000046/50_12_00/E	14.413,91			U04460	U.1.04.04.01.001
2916	U04460	SOSTEGNO REGIONALE ORDINARIO ALLE ATTIVITA' DI SPETTACOLO.	U.1.04.04.01.000	1	05	0502	2023	3230008315	50	50	12	02	SPETTACOLO - L.R. N. 6/2007 - IMPEGNO DI EURO 789.715,22 - ART. 8 MUSICA- CAP. 4460 - ESERCIZIO FINANZIARIO 2023	2024/0000046/50_12_00/E	6.072,27			U04460	U.1.04.04.01.001
2917	U04460	SOSTEGNO REGIONALE ORDINARIO ALLE ATTIVITA' DI SPETTACOLO.	U.1.04.04.01.000	1	05	0502	2023	3230008315	51	50	12	02	SPETTACOLO - L.R. N. 6/2007 - IMPEGNO DI EURO 789.715,22 - ART. 8 MUSICA- CAP. 4460 - ESERCIZIO FINANZIARIO 2023	2024/0000046/50_12_00/E	8.176,89			U04460	U.1.04.04.01.001
2918	U04460	SOSTEGNO REGIONALE ORDINARIO ALLE ATTIVITA' DI SPETTACOLO.	U.1.04.04.01.000	1	05	0502	2023	3230008315	52	50	12	02	SPETTACOLO - L.R. N. 6/2007 - IMPEGNO DI EURO 789.715,22 - ART. 8 MUSICA- CAP. 4460 - ESERCIZIO FINANZIARIO 2023	2024/0000046/50_12_00/E	5.907,31			U04460	U.1.04.04.01.001
2919	U04460	SOSTEGNO REGIONALE ORDINARIO ALLE ATTIVITA' DI SPETTACOLO.	U.1.04.04.01.000	1	05	0502	2023	3230008315	53	50	12	02	SPETTACOLO - L.R. N. 6/2007 - IMPEGNO DI EURO 789.715,22 - ART. 8 MUSICA- CAP. 4460 - ESERCIZIO FINANZIARIO 2023	2024/0000046/50_12_00/E	37.024,41			U04460	U.1.04.04.01.001
2920	U04460	SOSTEGNO REGIONALE ORDINARIO ALLE ATTIVITA' DI SPETTACOLO.	U.1.04.04.01.000	1	05	0502	2023	3230008315	54	50	12	02	SPETTACOLO - L.R. N. 6/2007 - IMPEGNO DI EURO 789.715,22 - ART. 8 MUSICA- CAP. 4460 - ESERCIZIO FINANZIARIO 2023	2024/0000046/50_12_00/E	3.924,67			U04460	U.1.04.04.01.001
2921	U04460	SOSTEGNO REGIONALE ORDINARIO ALLE ATTIVITA' DI SPETTACOLO.	U.1.04.04.01.000	1	05	0502	2023	3230008315	55	50	12	02	SPETTACOLO - L.R. N. 6/2007 - IMPEGNO DI EURO 789.715,22 - ART. 8 MUSICA- CAP. 4460 - ESERCIZIO FINANZIARIO 2023	2024/0000046/50_12_00/E	7.193,92			U04460	U.1.04.04.01.001
2922	U04460	SOSTEGNO REGIONALE ORDINARIO ALLE ATTIVITA' DI SPETTACOLO.	U.1.04.04.01.000	1	05	0502	2023	3230008315	56	50	12	02	SPETTACOLO - L.R. N. 6/2007 - IMPEGNO DI EURO 789.715,22 - ART. 8 MUSICA- CAP. 4460 - ESERCIZIO FINANZIARIO 2023	2024/0000046/50_12_00/E	3.272,75			U04460	U.1.04.04.01.001
2923	U04460	SOSTEGNO REGIONALE ORDINARIO ALLE ATTIVITA' DI SPETTACOLO.	U.1.04.04.01.000	1	05	0502	2023	3230008315	57	50	12	02	SPETTACOLO - L.R. N. 6/2007 - IMPEGNO DI EURO 789.715,22 - ART. 8 MUSICA- CAP. 4460 - ESERCIZIO FINANZIARIO 2023	2024/0000046/50_12_00/E	12.474,43			U04460	U.1.04.04.01.001
2924	U04460	SOSTEGNO REGIONALE ORDINARIO ALLE ATTIVITA' DI SPETTACOLO.	U.1.04.04.01.000	1	05	0502	2023	3230008315	58	50	12	02	SPETTACOLO - L.R. N. 6/2007 - IMPEGNO DI EURO 789.715,22 - ART. 8 MUSICA- CAP. 4460 - ESERCIZIO FINANZIARIO 2023	2024/0000046/50_12_00/E	34.950,47			U04460	U.1.04.04.01.001
2925	U04460	SOSTEGNO REGIONALE ORDINARIO ALLE ATTIVITA' DI SPETTACOLO.	U.1.04.04.01.000	1	05	0502	2023	3230008315	59	50	12	02	SPETTACOLO - L.R. N. 6/2007 - IMPEGNO DI EURO 789.715,22 - ART. 8 MUSICA- CAP. 4460 - ESERCIZIO FINANZIARIO 2023	2024/0000046/50_12_00/E	9.333,76			U04460	U.1.04.04.01.001
2926	U04461	SOSTEGNO ALLE ATTIVITA' DEI SOGGETTI DI CUI ALL'ART. 12, COMMA 11, LETTERE D), E), F), G), H), I), L), M) L.R. 6/2007. TRASFERIMENTI CORRENTI AD AMMINISTRAZIONI LOCALI.	U.1.04.01.02.000	1	05	0502	2023	3230006827	1	50	12	02	SPETTACOLO - L.R. N. 6/2007 - IMPEGNO DI EURO 825.028,64 - CAP 4461 -ESERCIZIO FINANZIARIO 2023	2024/0000046/50_12_00/E	42.500,00			U04461	U.1.04.01.02.003
2927	U04461	SOSTEGNO ALLE ATTIVITA' DEI SOGGETTI DI CUI ALL'ART. 12, COMMA 11, LETTERE D), E), F), G), H), I), L), M) L.R. 6/2007. TRASFERIMENTI CORRENTI AD AMMINISTRAZIONI LOCALI.	U.1.04.01.02.000	1	05	0502	2023	3230006827	2	50	12	02	SPETTACOLO - L.R. N. 6/2007 - IMPEGNO DI EURO 825.028,64 - CAP 4461 -ESERCIZIO FINANZIARIO 2023	2024/0000046/50_12_00/E	675.000,00			U04461	U.1.04.01.02.003
2928	U04461	SOSTEGNO ALLE ATTIVITA' DEI SOGGETTI DI CUI ALL'ART. 12, COMMA 11, LETTERE D), E), F), G), H), I), L), M) L.R. 6/2007. TRASFERIMENTI CORRENTI AD AMMINISTRAZIONI LOCALI.	U.1.04.01.02.000	1	05	0502	2023	3230006827	3	50	12	02	SPETTACOLO - L.R. N. 6/2007 - IMPEGNO DI EURO 825.028,64 - CAP 4461 -ESERCIZIO FINANZIARIO 2023	2024/0000046/50_12_00/E	107.528,64			U04461	U.1.04.01.02.003
2929	U04462	SOSTEGNO ALLE ATTIVITA' DEI SOGGETTI DI CUI ALL'ART. 12, COMMA 1 - LETTERE D), E), F), G), H), I), L), M) L.R. N.6/2007.	U.1.04.04.01.000	1	05	0502	2023	3230006824	1	50	12	02	SPETTACOLO - L.R. N. 6/2007 - IMPEGNO DI EURO 2.841.781,73 - CAP 4462 -ESERCIZIO FINANZIARIO 2023	2024/0000046/50_12_00/E	58.421,86			U04462	U.1.04.04.01.001
2930	U04462	SOSTEGNO ALLE ATTIVITA' DEI SOGGETTI DI CUI ALL'ART. 12, COMMA 1 - LETTERE D), E), F), G), H), I), L), M) L.R. N.6/2007.	U.1.04.04.01.000	1	05	0502	2023	3230006824	2	50	12	02	SPETTACOLO - L.R. N. 6/2007 - IMPEGNO DI EURO 2.841.781,73 - CAP 4462 -ESERCIZIO FINANZIARIO 2023	2024/0000046/50_12_00/E	990.202,00			U04462	U.1.04.04.01.001
2931	U04462	SOSTEGNO ALLE ATTIVITA' DEI SOGGETTI DI CUI ALL'ART. 12, COMMA 1 - LETTERE D), E), F), G), H), I), L), M) L.R. N.6/2007.	U.1.04.04.01.000	1	05	0502	2023	3230006824	3	50	12	02	SPETTACOLO - L.R. N. 6/2007 - IMPEGNO DI EURO 2.841.781,73 - CAP 4462 -ESERCIZIO FINANZIARIO 2023	2024/0000046/50_12_00/E	160.000,00			U04462	U.1.04.04.01.001
2932	U04462	SOSTEGNO ALLE ATTIVITA' DEI SOGGETTI DI CUI ALL'ART. 12, COMMA 1 - LETTERE D), E), F), G), H), I), L), M) L.R. N.6/2007.	U.1.04.04.01.000	1	05	0502	2023	3230006824	4	50	12	02	SPETTACOLO - L.R. N. 6/2007 - IMPEGNO DI EURO 2.841.781,73 - CAP 4462 -ESERCIZIO FINANZIARIO 2023	2024/0000046/50_12_00/E	55.793,09			U04462	U.1.04.04.01.001
2933	U04462	SOSTEGNO ALLE ATTIVITA' DEI SOGGETTI DI CUI ALL'ART. 12, COMMA 1 - LETTERE D), E), F), G), H), I), L), M) L.R. N.6/2007.	U.1.04.04.01.000	1	05	0502	2023	3230006824	5	50	12	02	SPETTACOLO - L.R. N. 6/2007 - IMPEGNO DI EURO 2.841.781,73 - CAP 4462 -ESERCIZIO FINANZIARIO 2023	2024/0000046/50_12_00/E	560.000,00			U04462	U.1.04.04.01.001
2934	U04462	SOSTEGNO ALLE ATTIVITA' DEI SOGGETTI DI CUI ALL'ART. 12, COMMA 1 - LETTERE D), E), F), G), H), I), L), M) L.R. N.6/2007.	U.1.04.04.01.000	1	05	0502	2023	3230006824	6	50	12	02	SPETTACOLO - L.R. N. 6/2007 - IMPEGNO DI EURO 2.841.781,73 - CAP 4462 -ESERCIZIO FINANZIARIO 2023	2024/0000046/50_12_00/E	37.792,22			U04462	U.1.04.04.01.001
2935	U04462	SOSTEGNO ALLE ATTIVITA' DEI SOGGETTI DI CUI ALL'ART. 12, COMMA 1 - LETTERE D), E), F), G), H), I), L), M) L.R. N.6/2007.	U.1.04.04.01.000	1	05	0502	2023	3230006824	7	50	12	02	SPETTACOLO - L.R. N. 6/2007 - IMPEGNO DI EURO 2.841.781,73 - CAP 4462 -ESERCIZIO FINANZIARIO 2023	2024/0000046/50_12_00/E	100.040,73			U04462	U.1.04.04.01.001
2936	U04462	SOSTEGNO ALLE ATTIVITA' DEI SOGGETTI DI CUI ALL'ART. 12, COMMA 1 - LETTERE D), E), F), G), H), I), L), M) L.R. N.6/2007.	U.1.04.04.01.000	1	05	0502	2023	3230006824	9	50	12	02	SPETTACOLO - L.R. N. 6/2007 - IMPEGNO DI EURO 2.841.781,73 - CAP 4462 -ESERCIZIO FINANZIARIO 2023	2024/0000046/50_12_00/E	123.073,44			U04462	U.1.04.04.01.001
2937	U04462	SOSTEGNO ALLE ATTIVITA' DEI SOGGETTI DI CUI ALL'ART. 12, COMMA 1 - LETTERE D), E), F), G), H), I), L), M) L.R. N.6/2007.	U.1.04.04.01.000	1	05	0502	2023	3230006824	10	50	12	02	SPETTACOLO - L.R. N. 6/2007 - IMPEGNO DI EURO 2.841.781,73 - CAP 4462 -ESERCIZIO FINANZIARIO 2023	2024/0000046/50_12_00/E	64.166,18			U04462	U.1.04.04.01.001
2938	U04462	SOSTEGNO ALLE ATTIVITA' DEI SOGGETTI DI CUI ALL'ART. 12, COMMA 1 - LETTERE D), E), F), G), H), I), L), M) L.R. N.6/2007.	U.1.04.04.01.000	1	05	0502	2023	3230006824	11	50	12	02	SPETTACOLO - L.R. N. 6/2007 - IMPEGNO DI EURO 2.841.781,73 - CAP 4462 -ESERCIZIO FINANZIARIO 2023	2024/0000046/50_12_00/E	454.500,00			U04462	U.1.04.04.01.001
2939	U04467	FONDO PER LA PROMOZIONE E LA MANUTENZIONE DEL "MONIMETONAZIONALEDELL'ANTICA AREA DEL COMUNE DI SAN PIETRO INFINE (CE) ART. 2,COMMA 6,LR 1/2009)	U.1.04.01.02.000	1	05	0502	2023	3230008638	1	50	12		L.R. N. 1/2009, ART. 2 C. 6. INTERVENTO: "LE STRADE DELLA MEMORIA". CUP:C59I23000690002. BENEFICIARIO: COMUNE DI S. PIETRO INFINE.IMPEGNO DISPESA. (CASA DI VETRO).	2024/0000046/50_12_00/E	150.000,00			U04467	U.1.04.01.02.003

fonte: http://burc.regione.campania.it

N.	Capitolo						Impegno							Reimputazione					
	n.	Descrizione	IV livello PdC	Tit.	Miss	Progr	Anno	Numero	Pos.	DIP	DG	UOD	Oggetto impegno	Decreto	2024	2025	2026	Cap Reimp	V livello PdC Reimputazione
2940	U04471	FONDO PER INVESTIMENTI SEDI DELLO SPETTACOLO (ART. 6, COMMA 2, LETTERA E) L.R. 6/2007). ISTITUZIONI SOCIALI PRIVATE	U.2.03.04.01.000	2	05	0502	2023	3230008633	1	50	12	02	SPETTACOLO - L.R. N. 6/2007 - IMPEGNO DI EURO 118.868,07 - CAP 4471 -ESERCIZIO FINANZIARIO 2023	2024/0000046/50_12_00/E	77.435,07			U04471	U.2.03.04.01.001
2941	U04471	FONDO PER INVESTIMENTI SEDI DELLO SPETTACOLO (ART. 6, COMMA 2, LETTERA E) L.R. 6/2007). ISTITUZIONI SOCIALI PRIVATE	U.2.03.04.01.000	2	05	0502	2023	3230008633	2	50	12	02	SPETTACOLO - L.R. N. 6/2007 - IMPEGNO DI EURO 118.868,07 - CAP 4471 -ESERCIZIO FINANZIARIO 2023	2024/0000046/50_12_00/E	29.658,00			U04471	U.2.03.04.01.001
2942	U04471	FONDO PER INVESTIMENTI SEDI DELLO SPETTACOLO (ART. 6, COMMA 2, LETTERA E) L.R. 6/2007). ISTITUZIONI SOCIALI PRIVATE	U.2.03.04.01.000	2	05	0502	2023	3230008633	3	50	12	02	SPETTACOLO - L.R. N. 6/2007 - IMPEGNO DI EURO 118.868,07 - CAP 4471 -ESERCIZIO FINANZIARIO 2023	2024/0000046/50_12_00/E	11.775,00			U04471	U.2.03.04.01.001
2943	U04473	PROGRAMMA TRIENNALE DI PROMOZIONE DELLO SPETTACOLO (ART. 6 L.R. 6/2007) [ART. 1, COMMA 2, L.R. 29 DICEMBRE 2018, N. 60]. ISTITUZIONI SOCIALI PRIVATE	U.1.04.04.01.000	1	05	0502	2023	3230003371	1	50	12	02	* * SPETTACOLO. L.R. 15.06.2007 N. 6	2024/0000046/50_12_00/E	750,00			U04473	U.1.04.04.01.001
2944	U04473	PROGRAMMA TRIENNALE DI PROMOZIONE DELLO SPETTACOLO (ART. 6 L.R. 6/2007) [ART. 1, COMMA 2, L.R. 29 DICEMBRE 2018, N. 60]. ISTITUZIONI SOCIALI PRIVATE	U.1.04.04.01.000	1	05	0502	2023	3230003371	2	50	12	02	* * SPETTACOLO. L.R. 15.06.2007 N. 6	2024/0000046/50_12_00/E	750,00			U04473	U.1.04.04.01.001
2945	U04473	PROGRAMMA TRIENNALE DI PROMOZIONE DELLO SPETTACOLO (ART. 6 L.R. 6/2007) [ART. 1, COMMA 2, L.R. 29 DICEMBRE 2018, N. 60]. ISTITUZIONI SOCIALI PRIVATE	U.1.04.04.01.000	1	05	0502	2023	3230003371	3	50	12	02	* * SPETTACOLO. L.R. 15.06.2007 N. 6	2024/0000046/50_12_00/E	750,00			U04473	U.1.04.04.01.001
2946	U04473	PROGRAMMA TRIENNALE DI PROMOZIONE DELLO SPETTACOLO (ART. 6 L.R. 6/2007) [ART. 1, COMMA 2, L.R. 29 DICEMBRE 2018, N. 60]. ISTITUZIONI SOCIALI PRIVATE	U.1.04.04.01.000	1	05	0502	2023	3230003371	4	50	12	02	* * SPETTACOLO. L.R. 15.06.2007 N. 6	2024/0000046/50_12_00/E	750,00			U04473	U.1.04.04.01.001
2947	U04473	PROGRAMMA TRIENNALE DI PROMOZIONE DELLO SPETTACOLO (ART. 6 L.R. 6/2007) [ART. 1, COMMA 2, L.R. 29 DICEMBRE 2018, N. 60]. ISTITUZIONI SOCIALI PRIVATE	U.1.04.04.01.000	1	05	0502	2023	3230003371	5	50	12	02	* * SPETTACOLO. L.R. 15.06.2007 N. 6	2024/0000046/50_12_00/E	750,00			U04473	U.1.04.04.01.001
2948	U04473	PROGRAMMA TRIENNALE DI PROMOZIONE DELLO SPETTACOLO (ART. 6 L.R. 6/2007) [ART. 1, COMMA 2, L.R. 29 DICEMBRE 2018, N. 60]. ISTITUZIONI SOCIALI PRIVATE	U.1.04.04.01.000	1	05	0502	2023	3230003429	1	50	12	02	* SPETTACOLO - L.R. 6/2007 -	2024/0000046/50_12_00/E	750,00			U04473	U.1.04.04.01.001
2949	U04473	PROGRAMMA TRIENNALE DI PROMOZIONE DELLO SPETTACOLO (ART. 6 L.R. 6/2007) [ART. 1, COMMA 2, L.R. 29 DICEMBRE 2018, N. 60]. ISTITUZIONI SOCIALI PRIVATE	U.1.04.04.01.000	1	05	0502	2023	3230003429	8	50	12	02	* SPETTACOLO - L.R. 6/2007 -	2024/0000046/50_12_00/E	750,00			U04473	U.1.04.04.01.001
2950	U04473	PROGRAMMA TRIENNALE DI PROMOZIONE DELLO SPETTACOLO (ART. 6 L.R. 6/2007) [ART. 1, COMMA 2, L.R. 29 DICEMBRE 2018, N. 60]. ISTITUZIONI SOCIALI PRIVATE	U.1.04.04.01.000	1	05	0502	2023	3230003429	13	50	12	02	* SPETTACOLO - L.R. 6/2007 -	2024/0000046/50_12_00/E	750,00			U04473	U.1.04.04.01.001
2951	U04473	PROGRAMMA TRIENNALE DI PROMOZIONE DELLO SPETTACOLO (ART. 6 L.R. 6/2007) [ART. 1, COMMA 2, L.R. 29 DICEMBRE 2018, N. 60]. ISTITUZIONI SOCIALI PRIVATE	U.1.04.04.01.000	1	05	0502	2023	3230003429	14	50	12	02	* SPETTACOLO - L.R. 6/2007 -	2024/0000046/50_12_00/E	750,00			U04473	U.1.04.04.01.001
2952	U04473	PROGRAMMA TRIENNALE DI PROMOZIONE DELLO SPETTACOLO (ART. 6 L.R. 6/2007) [ART. 1, COMMA 2, L.R. 29 DICEMBRE 2018, N. 60]. ISTITUZIONI SOCIALI PRIVATE	U.1.04.04.01.000	1	05	0502	2023	3230003429	15	50	12	02	* SPETTACOLO - L.R. 6/2007 -	2024/0000046/50_12_00/E	750,00			U04473	U.1.04.04.01.001
2953	U04473	PROGRAMMA TRIENNALE DI PROMOZIONE DELLO SPETTACOLO (ART. 6 L.R. 6/2007) [ART. 1, COMMA 2, L.R. 29 DICEMBRE 2018, N. 60]. ISTITUZIONI SOCIALI PRIVATE	U.1.04.04.01.000	1	05	0502	2023	3230003429	20	50	12	02	* SPETTACOLO - L.R. 6/2007 -	2024/0000046/50_12_00/E	750,00			U04473	U.1.04.04.01.001
2954	U04473	PROGRAMMA TRIENNALE DI PROMOZIONE DELLO SPETTACOLO (ART. 6 L.R. 6/2007) [ART. 1, COMMA 2, L.R. 29 DICEMBRE 2018, N. 60]. ISTITUZIONI SOCIALI PRIVATE	U.1.04.04.01.000	1	05	0502	2023	3230003429	21	50	12	02	* SPETTACOLO - L.R. 6/2007 -	2024/0000046/50_12_00/E	750,00			U04473	U.1.04.04.01.001
2955	U04473	PROGRAMMA TRIENNALE DI PROMOZIONE DELLO SPETTACOLO (ART. 6 L.R. 6/2007) [ART. 1, COMMA 2, L.R. 29 DICEMBRE 2018, N. 60]. ISTITUZIONI SOCIALI PRIVATE	U.1.04.04.01.000	1	05	0502	2023	3230003429	22	50	12	02	* SPETTACOLO - L.R. 6/2007 -	2024/0000046/50_12_00/E	750,00			U04473	U.1.04.04.01.001
2956	U04473	PROGRAMMA TRIENNALE DI PROMOZIONE DELLO SPETTACOLO (ART. 6 L.R. 6/2007) [ART. 1, COMMA 2, L.R. 29 DICEMBRE 2018, N. 60]. ISTITUZIONI SOCIALI PRIVATE	U.1.04.04.01.000	1	05	0502	2023	3230003429	23	50	12	02	* SPETTACOLO - L.R. 6/2007 -	2024/0000046/50_12_00/E	750,00			U04473	U.1.04.04.01.001
2957	U04473	PROGRAMMA TRIENNALE DI PROMOZIONE DELLO SPETTACOLO (ART. 6 L.R. 6/2007) [ART. 1, COMMA 2, L.R. 29 DICEMBRE 2018, N. 60]. ISTITUZIONI SOCIALI PRIVATE	U.1.04.04.01.000	1	05	0502	2023	3230003435	17	50	12	02	* SPETTACOLO - L.R. N. 6/2007 - IMPEGNO DI EURO 85.359,16 - CAP. 4473 - ESERCIZIO FINANZIARIO 2022	2024/0000046/50_12_00/E	5.758,80			U04473	U.1.04.04.01.001
2958	U04473	PROGRAMMA TRIENNALE DI PROMOZIONE DELLO SPETTACOLO (ART. 6 L.R. 6/2007) [ART. 1, COMMA 2, L.R. 29 DICEMBRE 2018, N. 60]. ISTITUZIONI SOCIALI PRIVATE	U.1.04.04.01.000	1	05	0502	2023	3230003437	12	50	12	02	* SPETTACOLO - L.R. N. 6/2007 - IMPEGNO DI EURO 248.252,64 - CAP 4473 - ESERCIZIO FINANZIARIO 2022	2024/0000046/50_12_00/E	3.041,46			U04473	U.1.04.04.01.001
2959	U04473	PROGRAMMA TRIENNALE DI PROMOZIONE DELLO SPETTACOLO (ART. 6 L.R. 6/2007) [ART. 1, COMMA 2, L.R. 29 DICEMBRE 2018, N. 60]. ISTITUZIONI SOCIALI PRIVATE	U.1.04.04.01.000	1	05	0502	2023	3230003440	19	50	12	02	* SPETTACOLO - L.R. N. 6/2007 - IMPEGNO DI EURO 80.777,42 - CAP. 4473 - ESERCIZIO FINANZIARIO 2022	2024/0000046/50_12_00/E	4.859,07			U04473	U.1.04.04.01.001
2960	U04473	PROGRAMMA TRIENNALE DI PROMOZIONE DELLO SPETTACOLO (ART. 6 L.R. 6/2007) [ART. 1, COMMA 2, L.R. 29 DICEMBRE 2018, N. 60]. ISTITUZIONI SOCIALI PRIVATE	U.1.04.04.01.000	1	05	0502	2023	3230003441	12	50	12	02	* SPETTACOLO - L.R. N. 6/2007 - IMPEGNO DI EURO 42.861,39 - CAP. 4473 - ESERCIZIO FINANZIARIO 2022	2024/0000046/50_12_00/E	486,05			U04473	U.1.04.04.01.001
2961	U04473	PROGRAMMA TRIENNALE DI PROMOZIONE DELLO SPETTACOLO (ART. 6 L.R. 6/2007) [ART. 1, COMMA 2, L.R. 29 DICEMBRE 2018, N. 60]. ISTITUZIONI SOCIALI PRIVATE	U.1.04.04.01.000	1	05	0502	2023	3230006883	1	50	12	02	SPETTACOLO - L.R. N. 6/2007 - IMPEGNO DI EURO 11.250,00 - CAP 4473 -ESERCIZIO FINANZIARIO 2023	2024/0000046/50_12_00/E	750,00			U04473	U.1.04.04.01.001
2962	U04473	PROGRAMMA TRIENNALE DI PROMOZIONE DELLO SPETTACOLO (ART. 6 L.R. 6/2007) [ART. 1, COMMA 2, L.R. 29 DICEMBRE 2018, N. 60]. ISTITUZIONI SOCIALI PRIVATE	U.1.04.04.01.000	1	05	0502	2023	3230006883	2	50	12	02	SPETTACOLO - L.R. N. 6/2007 - IMPEGNO DI EURO 11.250,00 - CAP 4473 -ESERCIZIO FINANZIARIO 2023	2024/0000046/50_12_00/E	750,00			U04473	U.1.04.04.01.001
2963	U04473	PROGRAMMA TRIENNALE DI PROMOZIONE DELLO SPETTACOLO (ART. 6 L.R. 6/2007) [ART. 1, COMMA 2, L.R. 29 DICEMBRE 2018, N. 60]. ISTITUZIONI SOCIALI PRIVATE	U.1.04.04.01.000	1	05	0502	2023	3230006883	3	50	12	02	SPETTACOLO - L.R. N. 6/2007 - IMPEGNO DI EURO 11.250,00 - CAP 4473 -ESERCIZIO FINANZIARIO 2023	2024/0000046/50_12_00/E	750,00			U04473	U.1.04.04.01.001
2964	U04473	PROGRAMMA TRIENNALE DI PROMOZIONE DELLO SPETTACOLO (ART. 6 L.R. 6/2007) [ART. 1, COMMA 2, L.R. 29 DICEMBRE 2018, N. 60]. ISTITUZIONI SOCIALI PRIVATE	U.1.04.04.01.000	1	05	0502	2023	3230006883	4	50	12	02	SPETTACOLO - L.R. N. 6/2007 - IMPEGNO DI EURO 11.250,00 - CAP 4473 -ESERCIZIO FINANZIARIO 2023	2024/0000046/50_12_00/E	750,00			U04473	U.1.04.04.01.001
2965	U04473	PROGRAMMA TRIENNALE DI PROMOZIONE DELLO SPETTACOLO (ART. 6 L.R. 6/2007) [ART. 1, COMMA 2, L.R. 29 DICEMBRE 2018, N. 60]. ISTITUZIONI SOCIALI PRIVATE	U.1.04.04.01.000	1	05	0502	2023	3230006883	5	50	12	02	SPETTACOLO - L.R. N. 6/2007 - IMPEGNO DI EURO 11.250,00 - CAP 4473 -ESERCIZIO FINANZIARIO 2023	2024/0000046/50_12_00/E	750,00			U04473	U.1.04.04.01.001
2966	U04473	PROGRAMMA TRIENNALE DI PROMOZIONE DELLO SPETTACOLO (ART. 6 L.R. 6/2007) [ART. 1, COMMA 2, L.R. 29 DICEMBRE 2018, N. 60]. ISTITUZIONI SOCIALI PRIVATE	U.1.04.04.01.000	1	05	0502	2023	3230006883	6	50	12	02	SPETTACOLO - L.R. N. 6/2007 - IMPEGNO DI EURO 11.250,00 - CAP 4473 -ESERCIZIO FINANZIARIO 2023	2024/0000046/50_12_00/E	750,00			U04473	U.1.04.04.01.001
2967	U04473	PROGRAMMA TRIENNALE DI PROMOZIONE DELLO SPETTACOLO (ART. 6 L.R. 6/2007) [ART. 1, COMMA 2, L.R. 29 DICEMBRE 2018, N. 60]. ISTITUZIONI SOCIALI PRIVATE	U.1.04.04.01.000	1	05	0502	2023	3230006883	7	50	12	02	SPETTACOLO - L.R. N. 6/2007 - IMPEGNO DI EURO 11.250,00 - CAP 4473 -ESERCIZIO FINANZIARIO 2023	2024/0000046/50_12_00/E	750,00			U04473	U.1.04.04.01.001
2968	U04473	PROGRAMMA TRIENNALE DI PROMOZIONE DELLO SPETTACOLO (ART. 6 L.R. 6/2007) [ART. 1, COMMA 2, L.R. 29 DICEMBRE 2018, N. 60]. ISTITUZIONI SOCIALI PRIVATE	U.1.04.04.01.000	1	05	0502	2023	3230006883	8	50	12	02	SPETTACOLO - L.R. N. 6/2007 - IMPEGNO DI EURO 11.250,00 - CAP 4473 -ESERCIZIO FINANZIARIO 2023	2024/0000046/50_12_00/E	750,00			U04473	U.1.04.04.01.001

fonte: http://burc.regione.campania.it

N.	Capitolo						Impegno							Reimputazione					
	n.	Descrizione	IV livello PdC	Tit.	Miss	Progr	Anno	Numero	Pos.	DIP	DG	UOD	Oggetto impegno	Decreto	2024	2025	2026	Cap Reimp	V livello PdC Reimputazione
2969	U04473	PROGRAMMA TRIENNALE DI PROMOZIONE DELLO SPETTACOLO (ART. 6 L.R. 6/2007) [ART. 1, COMMA 2, L.R. 29 DICEMBRE 2018, N. 60]. ISTITUZIONI SOCIALI PRIVATE	U.1.04.04.01.000	1	05	0502	2023	3230006883	9	50	12	02	SPETTACOLO - L.R. N. 6/2007 - IMPEGNO DI EURO 11.250,00 - CAP 4473 -ESERCIZIO FINANZIARIO 2023	2024/0000046/50_12_00/E	750,00			U04473	U.1.04.04.01.001
2970	U04473	PROGRAMMA TRIENNALE DI PROMOZIONE DELLO SPETTACOLO (ART. 6 L.R. 6/2007) [ART. 1, COMMA 2, L.R. 29 DICEMBRE 2018, N. 60]. ISTITUZIONI SOCIALI PRIVATE	U.1.04.04.01.000	1	05	0502	2023	3230006883	10	50	12	02	SPETTACOLO - L.R. N. 6/2007 - IMPEGNO DI EURO 11.250,00 - CAP 4473 -ESERCIZIO FINANZIARIO 2023	2024/0000046/50_12_00/E	750,00			U04473	U.1.04.04.01.001
2971	U04473	PROGRAMMA TRIENNALE DI PROMOZIONE DELLO SPETTACOLO (ART. 6 L.R. 6/2007) [ART. 1, COMMA 2, L.R. 29 DICEMBRE 2018, N. 60]. ISTITUZIONI SOCIALI PRIVATE	U.1.04.04.01.000	1	05	0502	2023	3230006883	11	50	12	02	SPETTACOLO - L.R. N. 6/2007 - IMPEGNO DI EURO 11.250,00 - CAP 4473 -ESERCIZIO FINANZIARIO 2023	2024/0000046/50_12_00/E	750,00			U04473	U.1.04.04.01.001
2972	U04473	PROGRAMMA TRIENNALE DI PROMOZIONE DELLO SPETTACOLO (ART. 6 L.R. 6/2007) [ART. 1, COMMA 2, L.R. 29 DICEMBRE 2018, N. 60]. ISTITUZIONI SOCIALI PRIVATE	U.1.04.04.01.000	1	05	0502	2023	3230006883	12	50	12	02	SPETTACOLO - L.R. N. 6/2007 - IMPEGNO DI EURO 11.250,00 - CAP 4473 -ESERCIZIO FINANZIARIO 2023	2024/0000046/50_12_00/E	750,00			U04473	U.1.04.04.01.001
2973	U04473	PROGRAMMA TRIENNALE DI PROMOZIONE DELLO SPETTACOLO (ART. 6 L.R. 6/2007) [ART. 1, COMMA 2, L.R. 29 DICEMBRE 2018, N. 60]. ISTITUZIONI SOCIALI PRIVATE	U.1.04.04.01.000	1	05	0502	2023	3230006883	13	50	12	02	SPETTACOLO - L.R. N. 6/2007 - IMPEGNO DI EURO 11.250,00 - CAP 4473 -ESERCIZIO FINANZIARIO 2023	2024/0000046/50_12_00/E	750,00			U04473	U.1.04.04.01.001
2974	U04473	PROGRAMMA TRIENNALE DI PROMOZIONE DELLO SPETTACOLO (ART. 6 L.R. 6/2007) [ART. 1, COMMA 2, L.R. 29 DICEMBRE 2018, N. 60]. ISTITUZIONI SOCIALI PRIVATE	U.1.04.04.01.000	1	05	0502	2023	3230006883	14	50	12	02	SPETTACOLO - L.R. N. 6/2007 - IMPEGNO DI EURO 11.250,00 - CAP 4473 -ESERCIZIO FINANZIARIO 2023	2024/0000046/50_12_00/E	750,00			U04473	U.1.04.04.01.001
2975	U04473	PROGRAMMA TRIENNALE DI PROMOZIONE DELLO SPETTACOLO (ART. 6 L.R. 6/2007) [ART. 1, COMMA 2, L.R. 29 DICEMBRE 2018, N. 60]. ISTITUZIONI SOCIALI PRIVATE	U.1.04.04.01.000	1	05	0502	2023	3230006883	15	50	12	02	SPETTACOLO - L.R. N. 6/2007 - IMPEGNO DI EURO 11.250,00 - CAP 4473 -ESERCIZIO FINANZIARIO 2023	2024/0000046/50_12_00/E	750,00			U04473	U.1.04.04.01.001
2976	U04473	PROGRAMMA TRIENNALE DI PROMOZIONE DELLO SPETTACOLO (ART. 6 L.R. 6/2007) [ART. 1, COMMA 2, L.R. 29 DICEMBRE 2018, N. 60]. ISTITUZIONI SOCIALI PRIVATE	U.1.04.04.01.000	1	05	0502	2023	3230006889	1	50	12	02	SPETTACOLO - L.R. N. 6/2007 - IMPEGNO DI EURO 15.376,00 - CAP 4473 -ESERCIZIO FINANZIARIO 2023	2024/0000046/50_12_00/E	6.000,00			U04473	U.1.04.04.01.001
2977	U04473	PROGRAMMA TRIENNALE DI PROMOZIONE DELLO SPETTACOLO (ART. 6 L.R. 6/2007) [ART. 1, COMMA 2, L.R. 29 DICEMBRE 2018, N. 60]. ISTITUZIONI SOCIALI PRIVATE	U.1.04.04.01.000	1	05	0502	2023	3230006889	2	50	12	02	SPETTACOLO - L.R. N. 6/2007 - IMPEGNO DI EURO 15.376,00 - CAP 4473 -ESERCIZIO FINANZIARIO 2023	2024/0000046/50_12_00/E	5.188,00			U04473	U.1.04.04.01.001
2978	U04473	PROGRAMMA TRIENNALE DI PROMOZIONE DELLO SPETTACOLO (ART. 6 L.R. 6/2007) [ART. 1, COMMA 2, L.R. 29 DICEMBRE 2018, N. 60]. ISTITUZIONI SOCIALI PRIVATE	U.1.04.04.01.000	1	05	0502	2023	3230006889	3	50	12	02	SPETTACOLO - L.R. N. 6/2007 - IMPEGNO DI EURO 15.376,00 - CAP 4473 -ESERCIZIO FINANZIARIO 2023	2024/0000046/50_12_00/E	4.188,00			U04473	U.1.04.04.01.001
2979	U04473	PROGRAMMA TRIENNALE DI PROMOZIONE DELLO SPETTACOLO (ART. 6 L.R. 6/2007) [ART. 1, COMMA 2, L.R. 29 DICEMBRE 2018, N. 60]. ISTITUZIONI SOCIALI PRIVATE	U.1.04.04.01.000	1	05	0502	2023	3230006926	1	50	12	02	SPETTACOLO - L.R. N. 6/2007	2024/0000046/50_12_00/E	16.535,96			U04473	U.1.04.04.01.001
2980	U04473	PROGRAMMA TRIENNALE DI PROMOZIONE DELLO SPETTACOLO (ART. 6 L.R. 6/2007) [ART. 1, COMMA 2, L.R. 29 DICEMBRE 2018, N. 60]. ISTITUZIONI SOCIALI PRIVATE	U.1.04.04.01.000	1	05	0502	2023	3230006926	2	50	12	02	SPETTACOLO - L.R. N. 6/2007	2024/0000046/50_12_00/E	18.138,94			U04473	U.1.04.04.01.001
2981	U04473	PROGRAMMA TRIENNALE DI PROMOZIONE DELLO SPETTACOLO (ART. 6 L.R. 6/2007) [ART. 1, COMMA 2, L.R. 29 DICEMBRE 2018, N. 60]. ISTITUZIONI SOCIALI PRIVATE	U.1.04.04.01.000	1	05	0502	2023	3230006926	3	50	12	02	SPETTACOLO - L.R. N. 6/2007	2024/0000046/50_12_00/E	12.550,97			U04473	U.1.04.04.01.001
2982	U04473	PROGRAMMA TRIENNALE DI PROMOZIONE DELLO SPETTACOLO (ART. 6 L.R. 6/2007) [ART. 1, COMMA 2, L.R. 29 DICEMBRE 2018, N. 60]. ISTITUZIONI SOCIALI PRIVATE	U.1.04.04.01.000	1	05	0502	2023	3230006926	4	50	12	02	SPETTACOLO - L.R. N. 6/2007	2024/0000046/50_12_00/E	24.635,20			U04473	U.1.04.04.01.001
2983	U04473	PROGRAMMA TRIENNALE DI PROMOZIONE DELLO SPETTACOLO (ART. 6 L.R. 6/2007) [ART. 1, COMMA 2, L.R. 29 DICEMBRE 2018, N. 60]. ISTITUZIONI SOCIALI PRIVATE	U.1.04.04.01.000	1	05	0502	2023	3230007197	1	50	12	02	SPETTACOLO - L.R. N. 6/2007 - REVOCA D.D. N. 704 DEL 12.10.2023 ERIPROPOSIZIONE IMPEGNO DI EURO 154.285,18 - CAP 4473 ESERCIZIOFINANZIARIO 2023	2024/0000046/50_12_00/E	58.665,16			U04473	U.1.04.04.01.001
2984	U04473	PROGRAMMA TRIENNALE DI PROMOZIONE DELLO SPETTACOLO (ART. 6 L.R. 6/2007) [ART. 1, COMMA 2, L.R. 29 DICEMBRE 2018, N. 60]. ISTITUZIONI SOCIALI PRIVATE	U.1.04.04.01.000	1	05	0502	2023	3230007197	2	50	12	02	SPETTACOLO - L.R. N. 6/2007 - REVOCA D.D. N. 704 DEL 12.10.2023 ERIPROPOSIZIONE IMPEGNO DI EURO 154.285,18 - CAP 4473 ESERCIZIOFINANZIARIO 2023	2024/0000046/50_12_00/E	40.969,49			U04473	U.1.04.04.01.001
2985	U04473	PROGRAMMA TRIENNALE DI PROMOZIONE DELLO SPETTACOLO (ART. 6 L.R. 6/2007) [ART. 1, COMMA 2, L.R. 29 DICEMBRE 2018, N. 60]. ISTITUZIONI SOCIALI PRIVATE	U.1.04.04.01.000	1	05	0502	2023	3230007197	3	50	12	02	SPETTACOLO - L.R. N. 6/2007 - REVOCA D.D. N. 704 DEL 12.10.2023 ERIPROPOSIZIONE IMPEGNO DI EURO 154.285,18 - CAP 4473 ESERCIZIOFINANZIARIO 2023	2024/0000046/50_12_00/E	54.650,53			U04473	U.1.04.04.01.001
2986	U04473	PROGRAMMA TRIENNALE DI PROMOZIONE DELLO SPETTACOLO (ART. 6 L.R. 6/2007) [ART. 1, COMMA 2, L.R. 29 DICEMBRE 2018, N. 60]. ISTITUZIONI SOCIALI PRIVATE	U.1.04.04.01.000	1	05	0502	2023	3230008225	1	50	12	02	PETTACOLO - L.R. N. 6/2007 IMPEGNO DI EURO 54.183,90 - CAP. 4473 -ESERCIZIO FINANZIARIO 2023	2024/0000046/50_12_00/E	11.415,76			U04473	U.1.04.04.01.001
2987	U04473	PROGRAMMA TRIENNALE DI PROMOZIONE DELLO SPETTACOLO (ART. 6 L.R. 6/2007) [ART. 1, COMMA 2, L.R. 29 DICEMBRE 2018, N. 60]. ISTITUZIONI SOCIALI PRIVATE	U.1.04.04.01.000	1	05	0502	2023	3230008225	2	50	12	02	PETTACOLO - L.R. N. 6/2007 IMPEGNO DI EURO 54.183,90 - CAP. 4473 -ESERCIZIO FINANZIARIO 2023	2024/0000046/50_12_00/E	7.042,10			U04473	U.1.04.04.01.001
2988	U04473	PROGRAMMA TRIENNALE DI PROMOZIONE DELLO SPETTACOLO (ART. 6 L.R. 6/2007) [ART. 1, COMMA 2, L.R. 29 DICEMBRE 2018, N. 60]. ISTITUZIONI SOCIALI PRIVATE	U.1.04.04.01.000	1	05	0502	2023	3230008225	3	50	12	02	PETTACOLO - L.R. N. 6/2007 IMPEGNO DI EURO 54.183,90 - CAP. 4473 -ESERCIZIO FINANZIARIO 2023	2024/0000046/50_12_00/E	8.673,23			U04473	U.1.04.04.01.001
2989	U04473	PROGRAMMA TRIENNALE DI PROMOZIONE DELLO SPETTACOLO (ART. 6 L.R. 6/2007) [ART. 1, COMMA 2, L.R. 29 DICEMBRE 2018, N. 60]. ISTITUZIONI SOCIALI PRIVATE	U.1.04.04.01.000	1	05	0502	2023	3230008225	4	50	12	02	PETTACOLO - L.R. N. 6/2007 IMPEGNO DI EURO 54.183,90 - CAP. 4473 -ESERCIZIO FINANZIARIO 2023	2024/0000046/50_12_00/E	9.510,67			U04473	U.1.04.04.01.001
2990	U04473	PROGRAMMA TRIENNALE DI PROMOZIONE DELLO SPETTACOLO (ART. 6 L.R. 6/2007) [ART. 1, COMMA 2, L.R. 29 DICEMBRE 2018, N. 60]. ISTITUZIONI SOCIALI PRIVATE	U.1.04.04.01.000	1	05	0502	2023	3230008225	5	50	12	02	PETTACOLO - L.R. N. 6/2007 IMPEGNO DI EURO 54.183,90 - CAP. 4473 -ESERCIZIO FINANZIARIO 2023	2024/0000046/50_12_00/E	14.181,35			U04473	U.1.04.04.01.001
2991	U04473	PROGRAMMA TRIENNALE DI PROMOZIONE DELLO SPETTACOLO (ART. 6 L.R. 6/2007) [ART. 1, COMMA 2, L.R. 29 DICEMBRE 2018, N. 60]. ISTITUZIONI SOCIALI PRIVATE	U.1.04.04.01.000	1	05	0502	2023	3230008225	6	50	12	02	PETTACOLO - L.R. N. 6/2007 IMPEGNO DI EURO 54.183,90 - CAP. 4473 -ESERCIZIO FINANZIARIO 2023	2024/0000046/50_12_00/E	3.360,79			U04473	U.1.04.04.01.001
2992	U04473	PROGRAMMA TRIENNALE DI PROMOZIONE DELLO SPETTACOLO (ART. 6 L.R. 6/2007) [ART. 1, COMMA 2, L.R. 29 DICEMBRE 2018, N. 60]. ISTITUZIONI SOCIALI PRIVATE	U.1.04.04.01.000	1	05	0502	2023	3230008396	1	50	12	02	SPETTACOLO - LR 6/2007 - CONTRIBUTO	2024/0000046/50_12_00/E	4.344,77			U04473	U.1.04.04.01.001
2993	U04473	PROGRAMMA TRIENNALE DI PROMOZIONE DELLO SPETTACOLO (ART. 6 L.R. 6/2007) [ART. 1, COMMA 2, L.R. 29 DICEMBRE 2018, N. 60]. ISTITUZIONI SOCIALI PRIVATE	U.1.04.04.01.000	1	05	0502	2023	3230008396	2	50	12	02	SPETTACOLO - LR 6/2007 - CONTRIBUTO	2024/0000046/50_12_00/E	1.678,76			U04473	U.1.04.04.01.001
2994	U04473	PROGRAMMA TRIENNALE DI PROMOZIONE DELLO SPETTACOLO (ART. 6 L.R. 6/2007) [ART. 1, COMMA 2, L.R. 29 DICEMBRE 2018, N. 60]. ISTITUZIONI SOCIALI PRIVATE	U.1.04.04.01.000	1	05	0502	2023	3230008396	3	50	12	02	SPETTACOLO - LR 6/2007 - CONTRIBUTO	2024/0000046/50_12_00/E	2.027,92			U04473	U.1.04.04.01.001
2995	U04473	PROGRAMMA TRIENNALE DI PROMOZIONE DELLO SPETTACOLO (ART. 6 L.R. 6/2007) [ART. 1, COMMA 2, L.R. 29 DICEMBRE 2018, N. 60]. ISTITUZIONI SOCIALI PRIVATE	U.1.04.04.01.000	1	05	0502	2023	3230008396	4	50	12	02	SPETTACOLO - LR 6/2007 - CONTRIBUTO	2024/0000046/50_12_00/E	856,77			U04473	U.1.04.04.01.001
2996	U04473	PROGRAMMA TRIENNALE DI PROMOZIONE DELLO SPETTACOLO (ART. 6 L.R. 6/2007) [ART. 1, COMMA 2, L.R. 29 DICEMBRE 2018, N. 60]. ISTITUZIONI SOCIALI PRIVATE	U.1.04.04.01.000	1	05	0502	2023	3230008396	5	50	12	02	SPETTACOLO - LR 6/2007 - CONTRIBUTO	2024/0000046/50_12_00/E	6.277,84			U04473	U.1.04.04.01.001
2997	U04473	PROGRAMMA TRIENNALE DI PROMOZIONE DELLO SPETTACOLO (ART. 6 L.R. 6/2007) [ART. 1, COMMA 2, L.R. 29 DICEMBRE 2018, N. 60]. ISTITUZIONI SOCIALI PRIVATE	U.1.04.04.01.000	1	05	0502	2023	3230008396	6	50	12	02	SPETTACOLO - LR 6/2007 - CONTRIBUTO	2024/0000046/50_12_00/E	8.296,54			U04473	U.1.04.04.01.001

fonte: http://burc.regione.campania.it

N.	Capitolo						Impegno							Reimputazione					
	n.	Descrizione	IV livello PdC	Tit.	Miss	Progr	Anno	Numero	Pos.	DIP	DG	UOD	Oggetto impegno	Decreto	2024	2025	2026	Cap Reimp	V livello PdC Reimputazione
2998	U04473	PROGRAMMA TRIENNALE DI PROMOZIONE DELLO SPETTACOLO (ART. 6 L.R. 6/2007) [ART. 1, COMMA 2, L.R. 29 DICEMBRE 2018, N. 60]. ISTITUZIONI SOCIALI PRIVATE	U.1.04.04.01.000	1	05	0502	2023	3230008396	7	50	12	02	SPETTACOLO - LR 6/2007 - CONTRIBUTO	2024/0000046/50_12_00/E	5.309,67			U04473	U.1.04.04.01.001
2999	U04473	PROGRAMMA TRIENNALE DI PROMOZIONE DELLO SPETTACOLO (ART. 6 L.R. 6/2007) [ART. 1, COMMA 2, L.R. 29 DICEMBRE 2018, N. 60]. ISTITUZIONI SOCIALI PRIVATE	U.1.04.04.01.000	1	05	0502	2023	3230008396	8	50	12	02	SPETTACOLO - LR 6/2007 - CONTRIBUTO	2024/0000046/50_12_00/E	5.045,83			U04473	U.1.04.04.01.001
3000	U04473	PROGRAMMA TRIENNALE DI PROMOZIONE DELLO SPETTACOLO (ART. 6 L.R. 6/2007) [ART. 1, COMMA 2, L.R. 29 DICEMBRE 2018, N. 60]. ISTITUZIONI SOCIALI PRIVATE	U.1.04.04.01.000	1	05	0502	2023	3230008396	9	50	12	02	SPETTACOLO - LR 6/2007 - CONTRIBUTO	2024/0000046/50_12_00/E	19.492,60			U04473	U.1.04.04.01.001
3001	U04473	PROGRAMMA TRIENNALE DI PROMOZIONE DELLO SPETTACOLO (ART. 6 L.R. 6/2007) [ART. 1, COMMA 2, L.R. 29 DICEMBRE 2018, N. 60]. ISTITUZIONI SOCIALI PRIVATE	U.1.04.04.01.000	1	05	0502	2023	3230008396	10	50	12	02	SPETTACOLO - LR 6/2007 - CONTRIBUTO	2024/0000046/50_12_00/E	7.949,79			U04473	U.1.04.04.01.001
3002	U04473	PROGRAMMA TRIENNALE DI PROMOZIONE DELLO SPETTACOLO (ART. 6 L.R. 6/2007) [ART. 1, COMMA 2, L.R. 29 DICEMBRE 2018, N. 60]. ISTITUZIONI SOCIALI PRIVATE	U.1.04.04.01.000	1	05	0502	2023	3230008396	11	50	12	02	SPETTACOLO - LR 6/2007 - CONTRIBUTO	2024/0000046/50_12_00/E	4.273,91			U04473	U.1.04.04.01.001
3003	U04473	PROGRAMMA TRIENNALE DI PROMOZIONE DELLO SPETTACOLO (ART. 6 L.R. 6/2007) [ART. 1, COMMA 2, L.R. 29 DICEMBRE 2018, N. 60]. ISTITUZIONI SOCIALI PRIVATE	U.1.04.04.01.000	1	05	0502	2023	3230008396	12	50	12	02	SPETTACOLO - LR 6/2007 - CONTRIBUTO	2024/0000046/50_12_00/E	13.906,56			U04473	U.1.04.04.01.001
3004	U04473	PROGRAMMA TRIENNALE DI PROMOZIONE DELLO SPETTACOLO (ART. 6 L.R. 6/2007) [ART. 1, COMMA 2, L.R. 29 DICEMBRE 2018, N. 60]. ISTITUZIONI SOCIALI PRIVATE	U.1.04.04.01.000	1	05	0502	2023	3230008396	13	50	12	02	SPETTACOLO - LR 6/2007 - CONTRIBUTO	2024/0000046/50_12_00/E	2.965,57			U04473	U.1.04.04.01.001
3005	U04473	PROGRAMMA TRIENNALE DI PROMOZIONE DELLO SPETTACOLO (ART. 6 L.R. 6/2007) [ART. 1, COMMA 2, L.R. 29 DICEMBRE 2018, N. 60]. ISTITUZIONI SOCIALI PRIVATE	U.1.04.04.01.000	1	05	0502	2023	3230008396	14	50	12	02	SPETTACOLO - LR 6/2007 - CONTRIBUTO	2024/0000046/50_12_00/E	1.251,10			U04473	U.1.04.04.01.001
3006	U04473	PROGRAMMA TRIENNALE DI PROMOZIONE DELLO SPETTACOLO (ART. 6 L.R. 6/2007) [ART. 1, COMMA 2, L.R. 29 DICEMBRE 2018, N. 60]. ISTITUZIONI SOCIALI PRIVATE	U.1.04.04.01.000	1	05	0502	2023	3230008396	15	50	12	02	SPETTACOLO - LR 6/2007 - CONTRIBUTO	2024/0000046/50_12_00/E	2.264,12			U04473	U.1.04.04.01.001
3007	U04473	PROGRAMMA TRIENNALE DI PROMOZIONE DELLO SPETTACOLO (ART. 6 L.R. 6/2007) [ART. 1, COMMA 2, L.R. 29 DICEMBRE 2018, N. 60]. ISTITUZIONI SOCIALI PRIVATE	U.1.04.04.01.000	1	05	0502	2023	3230008396	16	50	12	02	SPETTACOLO - LR 6/2007 - CONTRIBUTO	2024/0000046/50_12_00/E	1.349,22			U04473	U.1.04.04.01.001
3008	U04473	PROGRAMMA TRIENNALE DI PROMOZIONE DELLO SPETTACOLO (ART. 6 L.R. 6/2007) [ART. 1, COMMA 2, L.R. 29 DICEMBRE 2018, N. 60]. ISTITUZIONI SOCIALI PRIVATE	U.1.04.04.01.000	1	05	0502	2023	3230008396	17	50	12	02	SPETTACOLO - LR 6/2007 - CONTRIBUTO	2024/0000046/50_12_00/E	5.688,00			U04473	U.1.04.04.01.001
3009	U04473	PROGRAMMA TRIENNALE DI PROMOZIONE DELLO SPETTACOLO (ART. 6 L.R. 6/2007) [ART. 1, COMMA 2, L.R. 29 DICEMBRE 2018, N. 60]. ISTITUZIONI SOCIALI PRIVATE	U.1.04.04.01.000	1	05	0502	2023	3230008396	18	50	12	02	SPETTACOLO - LR 6/2007 - CONTRIBUTO	2024/0000046/50_12_00/E	3.661,42			U04473	U.1.04.04.01.001
3010	U04473	PROGRAMMA TRIENNALE DI PROMOZIONE DELLO SPETTACOLO (ART. 6 L.R. 6/2007) [ART. 1, COMMA 2, L.R. 29 DICEMBRE 2018, N. 60]. ISTITUZIONI SOCIALI PRIVATE	U.1.04.04.01.000	1	05	0502	2023	3230008396	19	50	12	02	SPETTACOLO - LR 6/2007 - CONTRIBUTO	2024/0000046/50_12_00/E	1.444,62			U04473	U.1.04.04.01.001
3011	U04473	PROGRAMMA TRIENNALE DI PROMOZIONE DELLO SPETTACOLO (ART. 6 L.R. 6/2007) [ART. 1, COMMA 2, L.R. 29 DICEMBRE 2018, N. 60]. ISTITUZIONI SOCIALI PRIVATE	U.1.04.04.01.000	1	05	0502	2023	3230008396	20	50	12	02	SPETTACOLO - LR 6/2007 - CONTRIBUTO	2024/0000046/50_12_00/E	1.240,20			U04473	U.1.04.04.01.001
3012	U04473	PROGRAMMA TRIENNALE DI PROMOZIONE DELLO SPETTACOLO (ART. 6 L.R. 6/2007) [ART. 1, COMMA 2, L.R. 29 DICEMBRE 2018, N. 60]. ISTITUZIONI SOCIALI PRIVATE	U.1.04.04.01.000	1	05	0502	2023	3230008396	21	50	12	02	SPETTACOLO - LR 6/2007 - CONTRIBUTO	2024/0000046/50_12_00/E	2.752,96			U04473	U.1.04.04.01.001
3013	U04473	PROGRAMMA TRIENNALE DI PROMOZIONE DELLO SPETTACOLO (ART. 6 L.R. 6/2007) [ART. 1, COMMA 2, L.R. 29 DICEMBRE 2018, N. 60]. ISTITUZIONI SOCIALI PRIVATE	U.1.04.04.01.000	1	05	0502	2023	3230008396	22	50	12	02	SPETTACOLO - LR 6/2007 - CONTRIBUTO	2024/0000046/50_12_00/E	3.292,65			U04473	U.1.04.04.01.001
3014	U04473	PROGRAMMA TRIENNALE DI PROMOZIONE DELLO SPETTACOLO (ART. 6 L.R. 6/2007) [ART. 1, COMMA 2, L.R. 29 DICEMBRE 2018, N. 60]. ISTITUZIONI SOCIALI PRIVATE	U.1.04.04.01.000	1	05	0502	2023	3230008396	23	50	12	02	SPETTACOLO - LR 6/2007 - CONTRIBUTO	2024/0000046/50_12_00/E	13.007,40			U04473	U.1.04.04.01.001
3015	U04473	PROGRAMMA TRIENNALE DI PROMOZIONE DELLO SPETTACOLO (ART. 6 L.R. 6/2007) [ART. 1, COMMA 2, L.R. 29 DICEMBRE 2018, N. 60]. ISTITUZIONI SOCIALI PRIVATE	U.1.04.04.01.000	1	05	0502	2023	3230008396	24	50	12	02	SPETTACOLO - LR 6/2007 - CONTRIBUTO	2024/0000046/50_12_00/E	3.812,17			U04473	U.1.04.04.01.001
3016	U04473	PROGRAMMA TRIENNALE DI PROMOZIONE DELLO SPETTACOLO (ART. 6 L.R. 6/2007) [ART. 1, COMMA 2, L.R. 29 DICEMBRE 2018, N. 60]. ISTITUZIONI SOCIALI PRIVATE	U.1.04.04.01.000	1	05	0502	2023	3230008396	25	50	12	02	SPETTACOLO - LR 6/2007 - CONTRIBUTO	2024/0000046/50_12_00/E	4.264,97			U04473	U.1.04.04.01.001
3017	U04473	PROGRAMMA TRIENNALE DI PROMOZIONE DELLO SPETTACOLO (ART. 6 L.R. 6/2007) [ART. 1, COMMA 2, L.R. 29 DICEMBRE 2018, N. 60]. ISTITUZIONI SOCIALI PRIVATE	U.1.04.04.01.000	1	05	0502	2023	3230008396	26	50	12	02	SPETTACOLO - LR 6/2007 - CONTRIBUTO	2024/0000046/50_12_00/E	2.061,34			U04473	U.1.04.04.01.001
3018	U04473	PROGRAMMA TRIENNALE DI PROMOZIONE DELLO SPETTACOLO (ART. 6 L.R. 6/2007) [ART. 1, COMMA 2, L.R. 29 DICEMBRE 2018, N. 60]. ISTITUZIONI SOCIALI PRIVATE	U.1.04.04.01.000	1	05	0502	2023	3230008396	27	50	12	02	SPETTACOLO - LR 6/2007 - CONTRIBUTO	2024/0000046/50_12_00/E	8.983,92			U04473	U.1.04.04.01.001
3019	U04473	PROGRAMMA TRIENNALE DI PROMOZIONE DELLO SPETTACOLO (ART. 6 L.R. 6/2007) [ART. 1, COMMA 2, L.R. 29 DICEMBRE 2018, N. 60]. ISTITUZIONI SOCIALI PRIVATE	U.1.04.04.01.000	1	05	0502	2023	3230008396	28	50	12	02	SPETTACOLO - LR 6/2007 - CONTRIBUTO	2024/0000046/50_12_00/E	10.241,02			U04473	U.1.04.04.01.001
3020	U04473	PROGRAMMA TRIENNALE DI PROMOZIONE DELLO SPETTACOLO (ART. 6 L.R. 6/2007) [ART. 1, COMMA 2, L.R. 29 DICEMBRE 2018, N. 60]. ISTITUZIONI SOCIALI PRIVATE	U.1.04.04.01.000	1	05	0502	2023	3230008396	29	50	12	02	SPETTACOLO - LR 6/2007 - CONTRIBUTO	2024/0000046/50_12_00/E	8.230,52			U04473	U.1.04.04.01.001
3021	U04473	PROGRAMMA TRIENNALE DI PROMOZIONE DELLO SPETTACOLO (ART. 6 L.R. 6/2007) [ART. 1, COMMA 2, L.R. 29 DICEMBRE 2018, N. 60]. ISTITUZIONI SOCIALI PRIVATE	U.1.04.04.01.000	1	05	0502	2023	3230008396	30	50	12	02	SPETTACOLO - LR 6/2007 - CONTRIBUTO	2024/0000046/50_12_00/E	14.468,04			U04473	U.1.04.04.01.001
3022	U04473	PROGRAMMA TRIENNALE DI PROMOZIONE DELLO SPETTACOLO (ART. 6 L.R. 6/2007) [ART. 1, COMMA 2, L.R. 29 DICEMBRE 2018, N. 60]. ISTITUZIONI SOCIALI PRIVATE	U.1.04.04.01.000	1	05	0502	2023	3230008396	31	50	12	02	SPETTACOLO - LR 6/2007 - CONTRIBUTO	2024/0000046/50_12_00/E	5.138,50			U04473	U.1.04.04.01.001
3023	U04473	PROGRAMMA TRIENNALE DI PROMOZIONE DELLO SPETTACOLO (ART. 6 L.R. 6/2007) [ART. 1, COMMA 2, L.R. 29 DICEMBRE 2018, N. 60]. ISTITUZIONI SOCIALI PRIVATE	U.1.04.04.01.000	1	05	0502	2023	3230008396	32	50	12	02	SPETTACOLO - LR 6/2007 - CONTRIBUTO	2024/0000046/50_12_00/E	4.481,06			U04473	U.1.04.04.01.001
3024	U04473	PROGRAMMA TRIENNALE DI PROMOZIONE DELLO SPETTACOLO (ART. 6 L.R. 6/2007) [ART. 1, COMMA 2, L.R. 29 DICEMBRE 2018, N. 60]. ISTITUZIONI SOCIALI PRIVATE	U.1.04.04.01.000	1	05	0502	2023	3230008396	33	50	12	02	SPETTACOLO - LR 6/2007 - CONTRIBUTO	2024/0000046/50_12_00/E	9.402,12			U04473	U.1.04.04.01.001
3025	U04473	PROGRAMMA TRIENNALE DI PROMOZIONE DELLO SPETTACOLO (ART. 6 L.R. 6/2007) [ART. 1, COMMA 2, L.R. 29 DICEMBRE 2018, N. 60]. ISTITUZIONI SOCIALI PRIVATE	U.1.04.04.01.000	1	05	0502	2023	3230008396	34	50	12	02	SPETTACOLO - LR 6/2007 - CONTRIBUTO	2024/0000046/50_12_00/E	1.692,18			U04473	U.1.04.04.01.001
3026	U04473	PROGRAMMA TRIENNALE DI PROMOZIONE DELLO SPETTACOLO (ART. 6 L.R. 6/2007) [ART. 1, COMMA 2, L.R. 29 DICEMBRE 2018, N. 60]. ISTITUZIONI SOCIALI PRIVATE	U.1.04.04.01.000	1	05	0502	2023	3230008396	35	50	12	02	SPETTACOLO - LR 6/2007 - CONTRIBUTO	2024/0000046/50_12_00/E	6.970,17			U04473	U.1.04.04.01.001

fonte: http://burc.regione.campania.it

N.	Capitolo						Impegno							Reimputazione					
	n.	Descrizione	IV livello PdC	Tit.	Miss	Progr	Anno	Numero	Pos.	DIP	DG	UOD	Oggetto impegno	Decreto	2024	2025	2026	Cap Reimp	V livello PdC Reimputazione
3027	U04473	PROGRAMMA TRIENNALE DI PROMOZIONE DELLO SPETTACOLO (ART. 6 L.R. 6/2007) [ART. 1, COMMA 2, L.R. 29 DICEMBRE 2018, N. 60]. ISTITUZIONI SOCIALI PRIVATE	U.1.04.04.01.000	1	05	0502	2023	3230008396	36	50	12	02	SPETTACOLO - LR 6/2007 - CONTRIBUTO	2024/0000046/50_12_00/E	15.435,67			U04473	U.1.04.04.01.001
3028	U04473	PROGRAMMA TRIENNALE DI PROMOZIONE DELLO SPETTACOLO (ART. 6 L.R. 6/2007) [ART. 1, COMMA 2, L.R. 29 DICEMBRE 2018, N. 60]. ISTITUZIONI SOCIALI PRIVATE	U.1.04.04.01.000	1	05	0502	2023	3230008396	37	50	12	02	SPETTACOLO - LR 6/2007 - CONTRIBUTO	2024/0000046/50_12_00/E	11.283,68			U04473	U.1.04.04.01.001
3029	U04473	PROGRAMMA TRIENNALE DI PROMOZIONE DELLO SPETTACOLO (ART. 6 L.R. 6/2007) [ART. 1, COMMA 2, L.R. 29 DICEMBRE 2018, N. 60]. ISTITUZIONI SOCIALI PRIVATE	U.1.04.04.01.000	1	05	0502	2023	3230008396	38	50	12	02	SPETTACOLO - LR 6/2007 - CONTRIBUTO	2024/0000046/50_12_00/E	7.964,51			U04473	U.1.04.04.01.001
3030	U04473	PROGRAMMA TRIENNALE DI PROMOZIONE DELLO SPETTACOLO (ART. 6 L.R. 6/2007) [ART. 1, COMMA 2, L.R. 29 DICEMBRE 2018, N. 60]. ISTITUZIONI SOCIALI PRIVATE	U.1.04.04.01.000	1	05	0502	2023	3230008396	39	50	12	02	SPETTACOLO - LR 6/2007 - CONTRIBUTO	2024/0000046/50_12_00/E	5.393,63			U04473	U.1.04.04.01.001
3031	U04473	PROGRAMMA TRIENNALE DI PROMOZIONE DELLO SPETTACOLO (ART. 6 L.R. 6/2007) [ART. 1, COMMA 2, L.R. 29 DICEMBRE 2018, N. 60]. ISTITUZIONI SOCIALI PRIVATE	U.1.04.04.01.000	1	05	0502	2023	3230008396	40	50	12	02	SPETTACOLO - LR 6/2007 - CONTRIBUTO	2024/0000046/50_12_00/E	4.636,42			U04473	U.1.04.04.01.001
3032	U04473	PROGRAMMA TRIENNALE DI PROMOZIONE DELLO SPETTACOLO (ART. 6 L.R. 6/2007) [ART. 1, COMMA 2, L.R. 29 DICEMBRE 2018, N. 60]. ISTITUZIONI SOCIALI PRIVATE	U.1.04.04.01.000	1	05	0502	2023	3230008396	41	50	12	02	SPETTACOLO - LR 6/2007 - CONTRIBUTO	2024/0000046/50_12_00/E	3.482,36			U04473	U.1.04.04.01.001
3033	U04481	SOSTEGNO ALLE ATTIVITA' DEI SOGGETTI DI CUI ALL'ART. 12 L.R. 6/2007. TRASFERIMENTI CORRENTI AD ALTRE IMPRESE	U.1.04.03.99.000	1	05	0502	2023	3230006825	1	50	12	02	SPETTACOLO - L.R. N. 6/2007 - IMPEGNO DI EURO 1.520.10,47 - CAP. 4481 -ESERCIZIO FINANZIARIO 2023	2024/0000046/50_12_00/E	595.500,00			U04481	U.1.04.03.99.999
3034	U04481	SOSTEGNO ALLE ATTIVITA' DEI SOGGETTI DI CUI ALL'ART. 12 L.R. 6/2007. TRASFERIMENTI CORRENTI AD ALTRE IMPRESE	U.1.04.03.99.000	1	05	0502	2023	3230006825	2	50	12	02	SPETTACOLO - L.R. N. 6/2007 - IMPEGNO DI EURO 1.520.10,47 - CAP. 4481 -ESERCIZIO FINANZIARIO 2023	2024/0000046/50_12_00/E	160.000,00			U04481	U.1.04.03.99.999
3035	U04481	SOSTEGNO ALLE ATTIVITA' DEI SOGGETTI DI CUI ALL'ART. 12 L.R. 6/2007. TRASFERIMENTI CORRENTI AD ALTRE IMPRESE	U.1.04.03.99.000	1	05	0502	2023	3230006825	3	50	12	02	SPETTACOLO - L.R. N. 6/2007 - IMPEGNO DI EURO 1.520.10,47 - CAP. 4481 -ESERCIZIO FINANZIARIO 2023	2024/0000046/50_12_00/E	160.000,00			U04481	U.1.04.03.99.999
3036	U04481	SOSTEGNO ALLE ATTIVITA' DEI SOGGETTI DI CUI ALL'ART. 12 L.R. 6/2007. TRASFERIMENTI CORRENTI AD ALTRE IMPRESE	U.1.04.03.99.000	1	05	0502	2023	3230006825	4	50	12	02	SPETTACOLO - L.R. N. 6/2007 - IMPEGNO DI EURO 1.520.10,47 - CAP. 4481 -ESERCIZIO FINANZIARIO 2023	2024/0000046/50_12_00/E	160.000,00			U04481	U.1.04.03.99.999
3037	U04481	SOSTEGNO ALLE ATTIVITA' DEI SOGGETTI DI CUI ALL'ART. 12 L.R. 6/2007. TRASFERIMENTI CORRENTI AD ALTRE IMPRESE	U.1.04.03.99.000	1	05	0502	2023	3230006825	5	50	12	02	SPETTACOLO - L.R. N. 6/2007 - IMPEGNO DI EURO 1.520.10,47 - CAP. 4481 -ESERCIZIO FINANZIARIO 2023	2024/0000046/50_12_00/E	204.510,47			U04481	U.1.04.03.99.999
3038	U04481	SOSTEGNO ALLE ATTIVITA' DEI SOGGETTI DI CUI ALL'ART. 12 L.R. 6/2007. TRASFERIMENTI CORRENTI AD ALTRE IMPRESE	U.1.04.03.99.000	1	05	0502	2023	3230006825	6	50	12	02	SPETTACOLO - L.R. N. 6/2007 - IMPEGNO DI EURO 1.520.10,47 - CAP. 4481 -ESERCIZIO FINANZIARIO 2023	2024/0000046/50_12_00/E	240.000,00			U04481	U.1.04.03.99.999
3039	U04485	RILANCIO E SOSTEGNO DELLA GESTIONE DELLE ATTIVITÀ CULTURALI DELLA FONDAZIONE DONNAREGINA._ENTE CONTROLLATO	U.1.04.03.01.000	1	05	0502	2023	3230005094	1	50	12	02	CULTURA. RILANCIO E SOSTEGNO DELLA GESTIONE DELLE ATTIVITA' CULTURALIDELLA FONDAZIONE DONNAREGINA - MUSEO DI ARTE CONTEMPORANEA- MADRE. CAP.4485. ASSEGNAZIONE ED IMPEGNO DEL CONTRIBUTO DI EURO 700.000,00. ES.FIN. 2023. IN TRASPARENZA	2024/0000046/50_12_00/E	350.000,00			U04485	U.1.04.03.01.001
3040	U04489	SPESE DI FUNZIONAMENTO PER FONDAZIONE DONNAREGINA. ENTE CONTROLLATO	U.1.04.03.01.000	1	05	0502	2023	3230005057	1	50	12	02	CULTURA. CAP.4489. ESERCIZIO FINANZIARIO 2023. FONDAZIONE DONNAREGINAPER LE ARTI CONTEMPORANEE E MUSEO MADRE GESTIONE DEI SERVIZI ORDINARI.CUP G64H23000000002. AMMISSIONE A FINANZIAMENTO E IMPEGNO DI SPESA DIEURO 1.000.000,00. TRASPARENZA	2024/0000046/50_12_00/E	100.000,00			U04489	U.1.04.03.01.001
3041	U04501	MANIFESTAZIONI FIERISTICHE_ORGANIZZAZIONE E PARTECIPAZIONE A MANIFESTAZIONI E CONVEGNI	U.1.03.02.02.000	1	07	0701	2023	3230002062	1	50	12	06	* ** D.G.R. 83/2021 - AFFIDAMENTO A ENIT PER UNWTO GLOBAL YOUTH TOURISM SUMMIT - IMPEGNO DI SPESA EURO 65.623,30 IVA COMPRESA -CUP B69J21001290002 - CIG 901141246E.	2024/0000046/50_12_00/E	65.623,30			U04501	U.1.03.02.02.005
3042	U04513	MANIFESTAZIONI FIERISTICHE: ENTI E AGENZIA REGIONALE DEL TURISMO	U.1.04.01.02.000	1	07	0701	2023	3230002065	1	50	12	06	* * D.G.R.C. N. 658 DEL 17.12.2019. FIERE IN AMBITO TURISTICO 2020 - AFFIDAMENTO A AGENZIA REGIONALE CAMPANIA TURISMO - CUP B69E19001=790002-.	2024/0000046/50_12_00/E	29.000,00			U04513	U.1.04.01.02.017
3043	U04513	MANIFESTAZIONI FIERISTICHE: ENTI E AGENZIA REGIONALE DEL TURISMO	U.1.04.01.02.000	1	07	0701	2023	3230002066	1	50	12	06	* * D.G.R.C. N. 817 DEL 04.12.2018. FIERE IN AMBITO TURISTICO 2019: AFFIDAMENTO A AGENZIA REGIONALE CAMPANIA TURISMO (CUP B69F18001770002).	2024/0000046/50_12_00/E	75.000,00			U04513	U.1.04.01.02.017
3044	U04513	MANIFESTAZIONI FIERISTICHE: ENTI E AGENZIA REGIONALE DEL TURISMO	U.1.04.01.02.000	1	07	0701	2023	3230002071	1	50	12	06	* ** DGR 83/2021 - FIERE IN AMBITO TURISTICO 2021 II SEMESTRE - AFFIDAMENTO ED IMPEGNO DI EURO 50.000,00 AD AGENZIA REGIONALE CAMPANIA TURISMO - CUP B69J21001290002.	2024/0000046/50_12_00/E	5.000,00			U04513	U.1.04.01.02.017
3045	U04513	MANIFESTAZIONI FIERISTICHE: ENTI E AGENZIA REGIONALE DEL TURISMO	U.1.04.01.02.000	1	07	0701	2023	3230002088	1	50	12	06	** DGR 567/2021 - ATTIVITA' DI COMUNICAZIONE E SUPPORTO PER LA REALIZZAZIONE DEL PROGRAMMA DI PARTECIPAZIONE DELLA REGIONE CAMPANIA ALLE MANIFESTAZIONI FIERISTICHE INTERNAZIONALI IN AMBITO TURISTICO 2022 - APPROVAZIONE PIANO OPERATIVO - AFFIDAMENTO E IMPEGNO DI EURO50.000,00 AD AGENZIA REGIONALE CAMPANIA TURISMO - CUP B69J22000210002.	2024/0000046/50_12_00/E	50.000,00			U04513	U.1.04.01.02.017
3046	U04513	MANIFESTAZIONI FIERISTICHE: ENTI E AGENZIA REGIONALE DEL TURISMO	U.1.04.01.02.000	1	07	0701	2023	3230007920	1	50	12	06	DGR 666/2022 - ATTIVITA' DI COMUNICAZIONE E SUPPORTO PER LAREALIZZAZIONE DEL PROGRAMMA DI PARTECIPAZIONE DELLA REGIONE CAMPANIAALLE MANIFESTAZIONI FIERISTICHE INTERNAZIONALI IN AMBITO TURISTICO 2023-APPROVAZIONE PIANO OPERATIVO - AFFIDAMENTO ED IMPEGNO DIEURO 50.000,00 AD AGENZIA REGIONALE CAMPANIA TURISMO - CUP I29I22001030002 -TRASPARENZA ART. 23 DEL D.LGS. N. 33/2013	2024/0000046/50_12_00/E	50.000,00			U04513	U.1.04.01.02.017
3047	U04525	PROMOZIONE TURISTICA PER IL RAFFORZAMENTO DELLA COMPETITIVITÀ DEL SISTEMA TURISTICO REGIONALE - SCORRIMENTO GRADUATORIE- AMMINISTRAZIONI LOCALI	U.1.04.01.02.000	1	07	0701	2023	3230002079	1	50	12	04	* * DGRC 364 DEL 12.06.2018 - ATTUAZIONE AZIONE A.1 - IMPEGNO DI SPESA A FAVORE DELL'ENTE PROVINCIALE DEL TURISMO DI NAPOLI.	2024/0000046/50_12_00/E	265.451,00			U04525	U.1.04.01.02.017
3048	U04527	SOSTEGNO AI TEATRI STABILI AD INIZIATIVA PUBBLICA. ENTI PARTECIPATI	U.1.04.03.02.000	1	05	0502	2023	3230006867	1	50	12	02	SPETTACOLO - L.R. N. 6/2007 - IMPEGNO DI EURO 1.725.000,00 - CAP 4527 -ESERCIZIO FINANZIARIO 2023	2024/0000046/50_12_00/E	1.725.000,00			U04527	U.1.04.03.02.001
3049	U04529	CONTRIBUTO AL TEATRO MERCADANTE - TEATRO STABILE_ENTE PARTECIPATO	U.1.04.03.02.000	1	05	0502	2023	3230005328	1	50	12	02	SPETTACOLO - AMMISSIONE A FINANZIAMENTO E IMPEGNO DELLA SOMMA DI EURO155.000,00 SUL CAP. 4529 A FAVORE DELLA ASSOCIAZIONE TEATROSTABILEDELLA CITTA' DI NAPOLI - E.F. 2023	2024/0000046/50_12_00/E	155.000,00			U04529	U.1.04.03.02.001

fonte: http://burc.regione.campania.it

N.	Capitolo						Impegno							Reimputazione					
	n.	Descrizione	IV livello PdC	Tit.	Miss	Progr	Anno	Numero	Pos.	DIP	DG	UOD	Oggetto impegno	Decreto	2024	2025	2026	Cap Reimp	V livello PdC Reimputazione
3050	U04530	ATTIVITA' FILM COMMISSION REGIONE CAMPANIA. ENTE CONTROLLATO	U.1.04.03.01.000	1	05	0502	2023	3230003406	1	50	12	02	** CULTURA. ATTIVITA' FILM COMMISSION REGIONE CAMPANIA. CAP. 4430. ES.FIN. 2022. ASSEGNAZIONE E IMPEGNO DI EURO 300.000,00. INTRASPARENZA	2024/0000046/50_12_00/E	150.000,00			U04530	U.1.04.03.01.001
3051	U04530	ATTIVITA' FILM COMMISSION REGIONE CAMPANIA. ENTE CONTROLLATO	U.1.04.03.01.000	1	05	0502	2023	3230007805	1	50	12	02	CULTURA. ATTIVITA' FILM COMMISSION REGIONE CAMPANIA. CAP. 4530. ES. FIN.2023. REVOCA D.D. N. 738 DEL 3/11/2023 E RIPROPOSIZIONEASSEGNAZIONE EDIMPEGNO DEL CONTRIBUTO DI EURO 400.000,00 IN FAVORE DELLA FONDAZIONEFILM COMMISSION. IN TRASPARENZA	2024/0000046/50_12_00/E	400.000,00			U04530	U.1.04.03.01.001
3052	U04533	CONTRIBUTO AL CONSERVATORIO DI MUSICA S. PIETRO A MAJELLA.	U.1.04.01.01.000	1	05	0502	2023	3230007667	1	50	12	02	CULTURA. CONTRIBUTO AL CONSERVATORIO DI MUSICA SAN PIETRO A MAJELLA DINAPOLI. IMPEGNO DEL CONTRIBUTO PARI A EURO 25.000,00. CAP.4533. ES.FIN. 2023. IN TRASPARENZA	2024/0000046/50_12_00/E	25.000,00			U04533	U.1.04.01.01.002
3053	U04735	FONDO PER LE ATTIVITÀ DI DIVULGAZIONE E INFORMAZIONE PRESSO SITI UNESCO ARTICOLO 2, COMMA 1, LR 38/2020 - ISTITUZIONI SOCIALI PRIVATE	U.1.04.04.01.000	1	05	0502	2023	3230009355	1	50	12	91	L. R. 38/2017 - ART. 10 C. 2 BIS - AVVISO PUBBLICO ENTI GESTORI DEI SITIUNESCO IN CAMPANIA. INTERVENTO "APP-UNTAMENTO CON LA CONOSCENZA".BENEFICIARIO: ASSOCIAZIONE ITALIA LANGOBARDORUM. ANNULLAMENTO DECRETODIRIGENZIALE N. 110 DEL 05.12.2023 E RIPROPOSI ZIONE IMPEGNO PER EURO24.299,00. "CASA DI VETRO".	2024/0000046/50_12_00/E	24.299,00			U04735	U.1.04.04.01.001
3054	U04740	FONDO PER LE ATTIVITÀ DI DIVULGAZIONE E INFORMAZIONE PRESSO SITI UNESCOARTICOLO 2, COMMA 1, LR 38/2020	U.1.04.01.02.000	1	05	0502	2023	3230008182	1	50	12	91	L. R. 38/2017 - ART. 10 C. 2 BIS - AVVISO PUBBLICO ENTI GESTORI DEI SITIUNESCO IN CAMPANIA. INTERVENTO NAPOLI INFORMA. PER UN TURISMORESPONSABILE. BENEFICIARIO: COMUNE DI NAPOLI. IMPEGNO SPESA EURO 25.000,00. CASA DI VETRO.	2024/0000046/50_12_00/E	25.000,00			U04740	U.1.04.01.02.003
3055	U04740	FONDO PER LE ATTIVITÀ DI DIVULGAZIONE E INFORMAZIONE PRESSO SITI UNESCOARTICOLO 2, COMMA 1, LR 38/2020	U.1.04.01.02.000	1	05	0502	2023	3230008195	1	50	12	91	L. R. 38/2017 - ART. 10 C. 2 BIS - AVVISO PUBBLICO ENTI GESTORI DEI SITIUNESCO IN CAMPANIA. INTERVENTO LA PROMOZIONE DEL PATRIMONIO UNESCO DELPARCO NAZIONALE DEL CILENTO VALLO DI DIANO E ALBURNI. BENEFICIARIO: ENTEPARCO NAZIONALE DEL CILENTO VALLO DI D IANO E ALBURNI. IMPEGNO SPESAEURO 25.000,00. CASA DI VETRO.	2024/0000046/50_12_00/E	25.000,00			U04740	U.1.04.01.02.009
3056	U04742	CONTRIBUTO AL COMUNE DI POMIGLIANO PER LA REALIZZAZIONE DEL MUSEO DEL MOTOREARTICOLO 18, COMMA 2, LR 38/2020	U.1.04.01.02.000	1	05	0502	2023	3230003362	1	50	12	01	* ** LEGGE REGIONALE N°38/2020. CONTRIBUTO STRAORDINARIO IN FAVORE DEL COMUNE DI POMIGLIANO D'ARCO PER L'ISTITUENDO "MUSEO DELMOTORE" DI POMIGLIANO D'ARCO. IMPEGNO DI SPESA SULL'E.F. 2021 E APPROVAZIONEDELLO SCHEMA DI DISCIPLINARE.	2024/0000046/50_12_00/E	275.000,00			U04742	U.1.04.01.02.003
3057	U04745	CONTRIBUTO IN FAVORE DELLE ASSOCIAZIONI DEI COMBATTENTI E D'ARMAARTICOLO 2, COMMA 6, LR 38/2020	U.1.04.04.01.000	1	05	0502	2023	3230003419	1	50	12	02	* IMPEGNO DELLA SOMMA COMPLESSIVA DI EURO 39.200,00 SPESA CAPITOLOU04745 IN FAVORE DELLE ASSOCIAZIONI COMBATTENTISTICHE E D'ARMA (ART. 2COMMA 6 LEGGE REGIONALE 29 DICEMBRE 2020, N. 38). ANNO 2022	2024/0000046/50_12_00/E	6.000,00			U04745	U.1.04.04.01.001
3058	U04745	CONTRIBUTO IN FAVORE DELLE ASSOCIAZIONI DEI COMBATTENTI E D'ARMAARTICOLO 2, COMMA 6, LR 38/2020	U.1.04.04.01.000	1	05	0502	2023	3230003419	2	50	12	02	* IMPEGNO DELLA SOMMA COMPLESSIVA DI EURO 39.200,00 SPESA CAPITOLOU04745 IN FAVORE DELLE ASSOCIAZIONI COMBATTENTISTICHE E D'ARMA (ART. 2COMMA 6 LEGGE REGIONALE 29 DICEMBRE 2020, N. 38). ANNO 2022	2024/0000046/50_12_00/E	5.200,00			U04745	U.1.04.04.01.001
3059	U04745	CONTRIBUTO IN FAVORE DELLE ASSOCIAZIONI DEI COMBATTENTI E D'ARMAARTICOLO 2, COMMA 6, LR 38/2020	U.1.04.04.01.000	1	05	0502	2023	3230005262	1	50	12	02	ASSEGNAZIONE IMPEGNO DELLA SOMMA COMPLESSIVA DI EURO 112.851,20 SPESACAPITOLO U04745 / 2023 IN FAVORE DELLE ASSOCIAZIONI COMBATTENTISTICHE ED'ARMA (L'ART. 2 COMMA 6 LEGGE REGIONALE 29 DICEMBRE 2020, N. 38).TRASPARENZA	2024/0000046/50_12_00/E	16.000,00			U04745	U.1.04.04.01.001
3060	U04745	CONTRIBUTO IN FAVORE DELLE ASSOCIAZIONI DEI COMBATTENTI E D'ARMAARTICOLO 2, COMMA 6, LR 38/2020	U.1.04.04.01.000	1	05	0502	2023	3230005262	3	50	12	02	ASSEGNAZIONE IMPEGNO DELLA SOMMA COMPLESSIVA DI EURO 112.851,20 SPESACAPITOLO U04745 / 2023 IN FAVORE DELLE ASSOCIAZIONI COMBATTENTISTICHE ED'ARMA (L'ART. 2 COMMA 6 LEGGE REGIONALE 29 DICEMBRE 2020, N. 38).TRASPARENZA	2024/0000046/50_12_00/E	7.980,00			U04745	U.1.04.04.01.001
3061	U04745	CONTRIBUTO IN FAVORE DELLE ASSOCIAZIONI DEI COMBATTENTI E D'ARMAARTICOLO 2, COMMA 6, LR 38/2020	U.1.04.04.01.000	1	05	0502	2023	3230005262	6	50	12	02	ASSEGNAZIONE IMPEGNO DELLA SOMMA COMPLESSIVA DI EURO 112.851,20 SPESACAPITOLO U04745 / 2023 IN FAVORE DELLE ASSOCIAZIONI COMBATTENTISTICHE ED'ARMA (L'ART. 2 COMMA 6 LEGGE REGIONALE 29 DICEMBRE 2020, N. 38).TRASPARENZA	2024/0000046/50_12_00/E	7.200,00			U04745	U.1.04.04.01.001
3062	U04991	MISURE PIANO EMERGENZA SOCIO ECONOMICA DA COVID 19 - SOSTEGNO ALLA PROMOZIONE E VALORIZZAZIONE DELLE BIBLIOTECHE E DEI MUSEI DELLA AMM.NI LOCALI	U.1.04.01.02.000	1	05	0502	2023	3230003369	2	50	12	01	* * BONUS PER I SOGGETTI GIURIDICI PROPRIETARI DI MUSEI RICONOSCIUTI ENON RICONOSCIUTI DALLA REGIONE CAMPANIA E BIBLIOTECHE	2024/0000046/50_12_00/E	2.913,94			U04991	U.1.04.01.02.003
3063	U04991	MISURE PIANO EMERGENZA SOCIO ECONOMICA DA COVID 19 - SOSTEGNO ALLA PROMOZIONE E VALORIZZAZIONE DELLE BIBLIOTECHE E DEI MUSEI DELLA AMM.NI LOCALI	U.1.04.01.02.000	1	05	0502	2023	3230003369	3	50	12	01	* * BONUS PER I SOGGETTI GIURIDICI PROPRIETARI DI MUSEI RICONOSCIUTI ENON RICONOSCIUTI DALLA REGIONE CAMPANIA E BIBLIOTECHE	2024/0000046/50_12_00/E	2.913,94			U04991	U.1.04.01.02.003
3064	U04991	MISURE PIANO EMERGENZA SOCIO ECONOMICA DA COVID 19 - SOSTEGNO ALLA PROMOZIONE E VALORIZZAZIONE DELLE BIBLIOTECHE E DEI MUSEI DELLA AMM.NI LOCALI	U.1.04.01.02.000	1	05	0502	2023	3230003369	4	50	12	01	* * BONUS PER I SOGGETTI GIURIDICI PROPRIETARI DI MUSEI RICONOSCIUTI ENON RICONOSCIUTI DALLA REGIONE CAMPANIA E BIBLIOTECHE	2024/0000046/50_12_00/E	2.913,94			U04991	U.1.04.01.02.003
3065	U04991	MISURE PIANO EMERGENZA SOCIO ECONOMICA DA COVID 19 - SOSTEGNO ALLA PROMOZIONE E VALORIZZAZIONE DELLE BIBLIOTECHE E DEI MUSEI DELLA AMM.NI LOCALI	U.1.04.01.02.000	1	05	0502	2023	3230003369	5	50	12	01	* * BONUS PER I SOGGETTI GIURIDICI PROPRIETARI DI MUSEI RICONOSCIUTI ENON RICONOSCIUTI DALLA REGIONE CAMPANIA E BIBLIOTECHE	2024/0000046/50_12_00/E	2.913,94			U04991	U.1.04.01.02.003
3066	U04991	MISURE PIANO EMERGENZA SOCIO ECONOMICA DA COVID 19 - SOSTEGNO ALLA PROMOZIONE E VALORIZZAZIONE DELLE BIBLIOTECHE E DEI MUSEI DELLA AMM.NI LOCALI	U.1.04.01.02.000	1	05	0502	2023	3230003369	6	50	12	01	* * BONUS PER I SOGGETTI GIURIDICI PROPRIETARI DI MUSEI RICONOSCIUTI ENON RICONOSCIUTI DALLA REGIONE CAMPANIA E BIBLIOTECHE	2024/0000046/50_12_00/E	672,45			U04991	U.1.04.01.02.003
3067	U04991	MISURE PIANO EMERGENZA SOCIO ECONOMICA DA COVID 19 - SOSTEGNO ALLA PROMOZIONE E VALORIZZAZIONE DELLE BIBLIOTECHE E DEI MUSEI DELLA AMM.NI LOCALI	U.1.04.01.02.000	1	05	0502	2023	3230003369	7	50	12	01	* * BONUS PER I SOGGETTI GIURIDICI PROPRIETARI DI MUSEI RICONOSCIUTI ENON RICONOSCIUTI DALLA REGIONE CAMPANIA E BIBLIOTECHE	2024/0000046/50_12_00/E	2.913,94			U04991	U.1.04.01.02.003
3068	U04991	MISURE PIANO EMERGENZA SOCIO ECONOMICA DA COVID 19 - SOSTEGNO ALLA PROMOZIONE E VALORIZZAZIONE DELLE BIBLIOTECHE E DEI MUSEI DELLA AMM.NI LOCALI	U.1.04.01.02.000	1	05	0502	2023	3230003369	12	50	12	01	* * BONUS PER I SOGGETTI GIURIDICI PROPRIETARI DI MUSEI RICONOSCIUTI ENON RICONOSCIUTI DALLA REGIONE CAMPANIA E BIBLIOTECHE	2024/0000046/50_12_00/E	4.707,14			U04991	U.1.04.01.02.003
3069	U04992	PROGETTAZIONE E ASSISTENZA INFORMATICA – SISTEMA DI ACCREDITAMENTO REGIONALE (L.R. N. 12/2005) E NAZIONALE (D.M. N. 113/2018) DEI MU	U.1.03.02.19.000	1	05	0502	2023	3230003013	1	50	12	01	DETERMINA A CONTRARRE. AFFIDAMENTO DIRETTO EX ART. 36, COMMA 2, LETT. A)DEL D. LGS. N° 50/2016 PER LA FORNITURA DEL PRODOTTO "NETPAPP" PER LAMIGRAZIONE DELLA PIATTAFORMA SMC - CIG Z3B3AB3E73 - IMPEGNO DI SPESA SULCAP. U04992.	2024/0000046/50_12_00/E	15.000,00			U04992	U.1.03.02.19.999

fonte: http://burc.regione.campania.it

N.	Capitolo						Impegno							Reimputazione					
	n.	Descrizione	IV livello PdC	Tit.	Miss	Progr	Anno	Numero	Pos.	DIP	DG	UOD	Oggetto impegno	Decreto	2024	2025	2026	Cap Reimp	V livello PdC Reimputazione
3070	U05000	SPESE CORRENTI PER IL SOSTEGNO DI INIZIATIVE ED ATTIVITÀ FINALIZZATE ALLA PROMOZIONE E VALORIZZAZIONE DELLE BIBLIOTECHE E DEL PATRIMONIO BIBLIOTECARIO CAMPANO - ISTITUZIONE DI BIBLIOTECHE DI ENTI DI AMMINISTRAZIONI LOCALI E ATTIVITA' INDICATE NEGLI ARTT.5,6, 7, 8, 9, 10 DELLA L.R. 4/83 E L.R. 49/74.	U.1.04.01.02.000	1	05	0502	2023	3230003363	1	50	12	01	* ** D.D. N. 20 DEL 15 FEBBRAIO 2021 - IMPEGNO DELLA SPESA EASSEGNAZIONE DEI CONTRIBUTI ALLE BIBLIOTECHE DI ENTE LOCALE, ALLABIBLIOTECA DELLA CCIAA DI SALERNO E ALLE BIBLIOTECHE DELL'UNIVERSITA' DEGLI STUDI DI NAPOLI FEDERICO II PER LA REALIZZAZIONEDELLEFI NALITA'FINANZIATE CON I FONDI A VALERE SUL CAPITOLO U05000 - E.F.2021	2024/0000046/50_12_00/E	4.000,00			U05000	U.1.04.01.02.003
3071	U05000	SPESE CORRENTI PER IL SOSTEGNO DI INIZIATIVE ED ATTIVITÀ FINALIZZATE ALLA PROMOZIONE E VALORIZZAZIONE DELLE BIBLIOTECHE E DEL PATRIMONIO BIBLIOTECARIO CAMPANO - ISTITUZIONE DI BIBLIOTECHE DI ENTI DI AMMINISTRAZIONI LOCALI E ATTIVITA' INDICATE NEGLI ARTT.5,6, 7, 8, 9, 10 DELLA L.R. 4/83 E L.R. 49/74.	U.1.04.01.02.000	1	05	0502	2023	3230003364	1	50	12	01	* * SCORRIMENTO GRADUATORIA - IMPEGNO DELLA SPESA E ASSEGNAZIONE DEI CONTRIBUTI ALLE BIBLIOTECHE DI ENTE LOCALE	2024/0000046/50_12_00/E	4.000,00			U05000	U.1.04.01.02.003
3072	U05000	SPESE CORRENTI PER IL SOSTEGNO DI INIZIATIVE ED ATTIVITÀ FINALIZZATE ALLA PROMOZIONE E VALORIZZAZIONE DELLE BIBLIOTECHE E DEL PATRIMONIO BIBLIOTECARIO CAMPANO - ISTITUZIONE DI BIBLIOTECHE DI ENTI DI AMMINISTRAZIONI LOCALI E ATTIVITA' INDICATE NEGLI ARTT.5,6, 7, 8, 9, 10 DELLA L.R. 4/83 E L.R. 49/74.	U.1.04.01.02.000	1	05	0502	2023	3230003380	2	50	12	01	** D.D. N. 36 DEL 4 FEBBRAIO 2022 - ASSEGNAZIONE CONTRIBUTI BIBLIOTECHEAI BENEFICIARI AVENTI DIRITTO E IMPEGNO DELLA SPESA E.F.2022 -CAPITOLO U05000.	2024/0000046/50_12_00/E	3.999,16			U05000	U.1.04.01.02.003
3073	U05000	SPESE CORRENTI PER IL SOSTEGNO DI INIZIATIVE ED ATTIVITÀ FINALIZZATE ALLA PROMOZIONE E VALORIZZAZIONE DELLE BIBLIOTECHE E DEL PATRIMONIO BIBLIOTECARIO CAMPANO - ISTITUZIONE DI BIBLIOTECHE DI ENTI DI AMMINISTRAZIONI LOCALI E ATTIVITA' INDICATE NEGLI ARTT.5,6, 7, 8, 9, 10 DELLA L.R. 4/83 E L.R. 49/74.	U.1.04.01.02.000	1	05	0502	2023	3230004598	3	50	12	01	ASSEGNAZIONE CONTRIBUTI AI SOGGETTI GIURIDICI PUBBLICI PROPRIETARI DIBIBLIOTECHE DI ENTE LOCALE - INTERVENTI A VALERE SUL CAPITOLO DI SPESAU05000 - E.F. 2023.	2024/0000046/50_12_00/E	6.232,38			U05000	U.1.04.01.02.003
3074	U05000	SPESE CORRENTI PER IL SOSTEGNO DI INIZIATIVE ED ATTIVITÀ FINALIZZATE ALLA PROMOZIONE E VALORIZZAZIONE DELLE BIBLIOTECHE E DEL PATRIMONIO BIBLIOTECARIO CAMPANO - ISTITUZIONE DI BIBLIOTECHE DI ENTI DI AMMINISTRAZIONI LOCALI E ATTIVITA' INDICATE NEGLI ARTT.5,6, 7, 8, 9, 10 DELLA L.R. 4/83 E L.R. 49/74.	U.1.04.01.02.000	1	05	0502	2023	3230004598	21	50	12	01	ASSEGNAZIONE CONTRIBUTI AI SOGGETTI GIURIDICI PUBBLICI PROPRIETARI DIBIBLIOTECHE DI ENTE LOCALE - INTERVENTI A VALERE SUL CAPITOLO DI SPESAU05000 - E.F. 2023.	2024/0000046/50_12_00/E	4.000,00			U05000	U.1.04.01.02.003
3075	U05000	SPESE CORRENTI PER IL SOSTEGNO DI INIZIATIVE ED ATTIVITÀ FINALIZZATE ALLA PROMOZIONE E VALORIZZAZIONE DELLE BIBLIOTECHE E DEL PATRIMONIO BIBLIOTECARIO CAMPANO - ISTITUZIONE DI BIBLIOTECHE DI ENTI DI AMMINISTRAZIONI LOCALI E ATTIVITA' INDICATE NEGLI ARTT.5,6, 7, 8, 9, 10 DELLA L.R. 4/83 E L.R. 49/74.	U.1.04.01.02.000	1	05	0502	2023	3230004598	25	50	12	01	ASSEGNAZIONE CONTRIBUTI AI SOGGETTI GIURIDICI PUBBLICI PROPRIETARI DIBIBLIOTECHE DI ENTE LOCALE - INTERVENTI A VALERE SUL CAPITOLO DI SPESAU05000 - E.F. 2023.	2024/0000046/50_12_00/E	7.000,00			U05000	U.1.04.01.02.003
3076	U05004	REALIZZAZIONE DI MOSTRE DI MATERIALE STORICO ED ARTISTICO. PROGETTI DI ANIMAZIONE BIBLIOTECARIA E PROMOZIONE DI INIZIATIVE PER LO SVILUPPO DEI SERVIZI ALL'UTENZA DELLE BIBLIOTECHE DEGLI ENTI DI AMMINISTRAZIONI LOCALI. COMMISSIONI E CONVEGNI DI STUDIO INMATERIA DI BIBLIOTECHE E DI MUSEI (LL.RR. 49/74 E 4/83 E SS.MM.II).	U.1.04.01.02.000	1	05	0502	2023	3230004014	9	50	12	01	D.D. N. 3 DEL 06/02/2023 - D.D. N. 71 DEL 21/04/2023 - ASSEGNAZIONECONTRIBUTI AI SOGGETTI GIURIDICI PUBBLICI E PRIVATI PROPRIETARI DIBIBLIOTECHE DI ENTE LOCALE E D'INTERESSE LOCALE - INTERVENTI A VALERESUI CAPITOLI DI SPESA U05004, U05007 E U05009 - E.	2024/0000046/50_12_00/E	2.500,00			U05004	U.1.04.01.02.003
3077	U05005	SPESE CORRENTI PER IL SOSTEGNO DI INIZIATIVE ED ATTIVITÀ FINALIZZATE ALLA PROMOZIONE E VALORIZZAZIONE DELLE BIBLIOTECHE E DEL PATRIMONIO BIBLIOTECARIO CAMPANO - ASISTENZA INFORMATICA PER LE ATTIVITA' INDICATE NEGLI ARTT. 5, 6, 7, 8, 9, 10 DELLA L.R. 4/83E L.R. 49/74 E SS.MM.II.	U.1.03.02.11.000	1	05	0502	2023	3220004411	1	50	12	01	PRESA D'ATTO DECRETO DIRIGENZIALE N. 541 DEL 15 LUGLIO 2021 DELLA D.G.60.06 - STAFF 60.06.01 CENTRALE ACQUISTI E UFFICIO GARE DELLA REGIONECAMPANIA DI AGGIUDICAZIONE SOTTO RISERVA DELLA GARA C.I.G. 9201378156PER L'AFFIDAMENTO DEL SERVIZIO INTEGRATIVO D I ASSISTENZA E CONSULENZANELLA GESTIONE DEL POLO SBN CAMPANIA PER MESI 30 - PROC. N. 3463D2022 -IMPEGNO PLURIENNALE DELLA SPESA - CAPITOLO U05005 - EE.FF. 2022, 2023 E2024.	2024/0000046/50_12_00/E	29.662,57			U05005	U.1.03.02.11.999
3078	U05006	SPESE CORRENTI PER IL SOSTEGNO DI INIZIATIVE ED ATTIVITÀ FINALIZZATE ALLA PROMOZIONE E VALORIZZAZIONE DEI MUSEI E DEL PATRIMONIOMUSEALE CAMPANO DI ENTI DELLE AMMINISTRAZIONI LOCALI - COMMISSIONI STUDI E RICERCHE. (L.R. N. 12/05 E SS.MM.II).	U.1.04.01.02.000	1	05	0502	2023	3230004569	6	50	12	01	IMPEGNO DI SPESA E ASSEGNAZIONE DEI CONTRIBUTI SUL CAP. U05006 AI MUSEIE ALLE ISTITUZIONI DELLE AMMINISTRAZIONI COMUNALI.	2024/0000046/50_12_00/E	12.672,00			U05006	U.1.04.01.02.003
3079	U05010	SPESE DI INVESTIMENTO PER INTERVENTI DI SOSTEGNO E VALORIZZAZIONE DEI MUSEI APPARTENENTI A ENTI DI AMMINISTRAZIONI LOCALI (L.R.12/05 E SS.MM.II).	U.2.03.01.02.000	2	05	0502	2023	3230004341	1	50	12	01	DECRETO DIRIGENZIALE N° 72 DEL 21/04/2023. IMPEGNO DI SPESA EASSEGNAZIONE DEI CONTRIBUTI SUL CAP. U05010 AI MUSEI E ALLE ISTITUZIONIDELLE AMMINISTRAZIONI COMUNALI. ESERCIZIO FINANZIARIO 2023,	2024/0000046/50_12_00/E	3.010,00			U05010	U.2.03.01.02.003
3080	U05010	SPESE DI INVESTIMENTO PER INTERVENTI DI SOSTEGNO E VALORIZZAZIONE DEI MUSEI APPARTENENTI A ENTI DI AMMINISTRAZIONI LOCALI (L.R.12/05 E SS.MM.II).	U.2.03.01.02.000	2	05	0502	2023	3230004341	2	50	12	01	DECRETO DIRIGENZIALE N° 72 DEL 21/04/2023. IMPEGNO DI SPESA EASSEGNAZIONE DEI CONTRIBUTI SUL CAP. U05010 AI MUSEI E ALLE ISTITUZIONIDELLE AMMINISTRAZIONI COMUNALI. ESERCIZIO FINANZIARIO 2023,	2024/0000046/50_12_00/E	15.000,00			U05010	U.2.03.01.02.003
3081	U05010	SPESE DI INVESTIMENTO PER INTERVENTI DI SOSTEGNO E VALORIZZAZIONE DEI MUSEI APPARTENENTI A ENTI DI AMMINISTRAZIONI LOCALI (L.R.12/05 E SS.MM.II).	U.2.03.01.02.000	2	05	0502	2023	3230004341	9	50	12	01	DECRETO DIRIGENZIALE N° 72 DEL 21/04/2023. IMPEGNO DI SPESA EASSEGNAZIONE DEI CONTRIBUTI SUL CAP. U05010 AI MUSEI E ALLE ISTITUZIONIDELLE AMMINISTRAZIONI COMUNALI. ESERCIZIO FINANZIARIO 2023,	2024/0000046/50_12_00/E	14.000,00			U05010	U.2.03.01.02.003
3082	U05023	FONDO PER SOSTENERE INIZIATIVE CULTURALI RIVOLTE ALLE GIOVANI GENERAZIONI ED ALLE FONDAZIONI DI COMUNITÀ DELLE PROVINCE CAMPANE(ART. 1 COMMA 13, L.R. 27/2019)	U.1.04.04.01.000	1	05	0502	2023	3230004113	1	50	12	02	CULTURA. CONTRIBUTI DELLA REGIONE CAMPANIA A FONDAZIONI E ASSOCIAZIONI.ASSEGNAZIONE E IMPEGNO DELLA SOMMA COMPLESSIVA DI EURO 200.000,00 SPESACAPITOLO U05023 IN FAVORE DI FONDAZIONE DI COMUNITA' SALERNITANA E DIFONDAZIONE DI COMUNITA' CENTRO STORICO. TRASPARENZA ANNO 2023	2024/0000046/50_12_00/E	100.000,00			U05023	U.1.04.04.01.001

fonte: http://burc.regione.campania.it

N.	Capitolo						Impegno							Reimputazione					
	n.	Descrizione	IV livello PdC	Tit.	Miss	Progr	Anno	Numero	Pos.	DIP	DG	UOD	Oggetto impegno	Decreto	2024	2025	2026	Cap Reimp	V livello PdC Reimputazione
3083	U05023	FONDO PER SOSTENERE INIZIATIVE CULTURALI RIVOLTE ALLE GIOVANI GENERAZIONI ED ALLE FONDAZIONI DI COMUNITÀ DELLE PROVINCE CAMPANE(ART. 1 COMMA 13, L.R. 27/2019)	U.1.04.04.01.000	1	05	0502	2023	3230006230	1	50	12	02	CULTURA. CONTRIBUTI DELLA REGIONE CAMPANIA A FONDAZIONI E ASSOCIAZIONI.ASSEGNAZIONE E IMPEGNO DEL CONTRIBUTO DI EURO 100.000,00SUL CAPITOLO DISPESA 5023 IN FAVORE DI FONDAZIONE DI COMUNITA' SAN GENNARO. ESERCIZIOFINANZIARIO 2023. TRASPARENZA	2024/0000046/50_12_00/E	50.000,00			U05023	U.1.04.04.01.001
3084	U05025	FONDO PER SOSTENERE LE INIZIATIVE DEGLI ENTI LOCALI E DEGLI ENTI GESTORI DI BENI MONUMENTALI DIRETTI A GARANTIRE UN'ADEGUATA ILLUMINAZIONE AI MONUMENTI (ART. 1 COMMA 11, L.R. 27/2019)	U.1.04.01.02.000	1	05	0502	2023	3230002064	1	50	12	91	* ** ARTICOLO 1 C.11 L.R. N. 27/2019 - AVVISO PUBBLICO PER L'ACCESSO A CONTRIBUTI DESTINATI A SOSTENERE INIZIATIVE DEGLI ENTI LOCALI E DEGLI ENTI GESTORI DI BENI MONUMENTALI DIRETTI A GARANTIRE UN'ADEGUATA ILLUMINAZIONE AI MONUMENTI. APPROVAZIONE GRADUATORIA D EFINITIVA DELLE OPERAZIONI ED IMPEGNO SPESA (CON ALLEGATI)*	2024/0000046/50_12_00/E	16.707,54			U05025	U.1.04.01.02.003
3085	U05025	FONDO PER SOSTENERE LE INIZIATIVE DEGLI ENTI LOCALI E DEGLI ENTI GESTORI DI BENI MONUMENTALI DIRETTI A GARANTIRE UN'ADEGUATA ILLUMINAZIONE AI MONUMENTI (ART. 1 COMMA 11, L.R. 27/2019)	U.1.04.01.02.000	1	05	0502	2023	3230002064	2	50	12	91	* ** ARTICOLO 1 C.11 L.R. N. 27/2019 - AVVISO PUBBLICO PER L'ACCESSO A CONTRIBUTI DESTINATI A SOSTENERE INIZIATIVE DEGLI ENTI LOCALI E DEGLI ENTI GESTORI DI BENI MONUMENTALI DIRETTI A GARANTIRE UN'ADEGUATA ILLUMINAZIONE AI MONUMENTI. APPROVAZIONE GRADUATORIA D EFINITIVA DELLE OPERAZIONI ED IMPEGNO SPESA (CON ALLEGATI)*	2024/0000046/50_12_00/E	27.623,23			U05025	U.1.04.01.02.003
3086	U05025	FONDO PER SOSTENERE LE INIZIATIVE DEGLI ENTI LOCALI E DEGLI ENTI GESTORI DI BENI MONUMENTALI DIRETTI A GARANTIRE UN'ADEGUATA ILLUMINAZIONE AI MONUMENTI (ART. 1 COMMA 11, L.R. 27/2019)	U.1.04.01.02.000	1	05	0502	2023	3230002078	1	50	12	91	** ARTICOLO 1 C.11 L.R. N. 27/2019 - AVVISO PUBBLICO PER L'ACCESSO A CONTRIBUTI DESTINATI A SOSTENERE INIZIATIVE DEGLI ENTI LOCALI E DEGLI ENTI GESTORI DI BENI MONUMENTALI DIRETTI A GARANTIRE UN'ADEGUATA ILLUMINAZIONE AI MONUMENTI. APPROVAZIONE GRADUATORIAD EFINITIVA DELLE OPERAZIONI ED IMPEGNO SPESA (CON ALLEGATI)	2024/0000046/50_12_00/E	18.060,60			U05025	U.1.04.01.02.003
3087	U05025	FONDO PER SOSTENERE LE INIZIATIVE DEGLI ENTI LOCALI E DEGLI ENTI GESTORI DI BENI MONUMENTALI DIRETTI A GARANTIRE UN'ADEGUATA ILLUMINAZIONE AI MONUMENTI (ART. 1 COMMA 11, L.R. 27/2019)	U.1.04.01.02.000	1	05	0502	2023	3230002078	2	50	12	91	** ARTICOLO 1 C.11 L.R. N. 27/2019 - AVVISO PUBBLICO PER L'ACCESSO A CONTRIBUTI DESTINATI A SOSTENERE INIZIATIVE DEGLI ENTI LOCALI E DEGLI ENTI GESTORI DI BENI MONUMENTALI DIRETTI A GARANTIRE UN'ADEGUATA ILLUMINAZIONE AI MONUMENTI. APPROVAZIONE GRADUATORIAD EFINITIVA DELLE OPERAZIONI ED IMPEGNO SPESA (CON ALLEGATI)	2024/0000046/50_12_00/E	30.000,00			U05025	U.1.04.01.02.003
3088	U05025	FONDO PER SOSTENERE LE INIZIATIVE DEGLI ENTI LOCALI E DEGLI ENTI GESTORI DI BENI MONUMENTALI DIRETTI A GARANTIRE UN'ADEGUATA ILLUMINAZIONE AI MONUMENTI (ART. 1 COMMA 11, L.R. 27/2019)	U.1.04.01.02.000	1	05	0502	2023	3230002087	1	50	12	91	** ARTICOLO 1 C.11 L.R. N. 27/2019 - AVVISO PUBBLICO PER L'ACCESSO A CONTRIBUTI DESTINATI A SOSTENERE INIZIATIVE DEGLI ENTI LOCALI E DEGLI ENTI GESTORI DI BENI MONUMENTALI DIRETTI A GARANTIRE UN'ADEGUATA ILLUMINAZIONE AI MONUMENTI. APPROVAZIONE GRADUATORIAD EFINITIVA DELLE OPERAZIONI ED IMPEGNO SPESA (CON ALLEGATI). PUBBLICAZIONE: BURC - CASA DI VETRO	2024/0000046/50_12_00/E	6.599,55			U05025	U.1.04.01.02.003
3089	U05025	FONDO PER SOSTENERE LE INIZIATIVE DEGLI ENTI LOCALI E DEGLI ENTI GESTORI DI BENI MONUMENTALI DIRETTI A GARANTIRE UN'ADEGUATA ILLUMINAZIONE AI MONUMENTI (ART. 1 COMMA 11, L.R. 27/2019)	U.1.04.01.02.000	1	05	0502	2023	3230002087	2	50	12	91	** ARTICOLO 1 C.11 L.R. N. 27/2019 - AVVISO PUBBLICO PER L'ACCESSO A CONTRIBUTI DESTINATI A SOSTENERE INIZIATIVE DEGLI ENTI LOCALI E DEGLI ENTI GESTORI DI BENI MONUMENTALI DIRETTI A GARANTIRE UN'ADEGUATA ILLUMINAZIONE AI MONUMENTI. APPROVAZIONE GRADUATORIAD EFINITIVA DELLE OPERAZIONI ED IMPEGNO SPESA (CON ALLEGATI). PUBBLICAZIONE: BURC - CASA DI VETRO	2024/0000046/50_12_00/E	30.000,00			U05025	U.1.04.01.02.003
3090	U05025	FONDO PER SOSTENERE LE INIZIATIVE DEGLI ENTI LOCALI E DEGLI ENTI GESTORI DI BENI MONUMENTALI DIRETTI A GARANTIRE UN'ADEGUATA ILLUMINAZIONE AI MONUMENTI (ART. 1 COMMA 11, L.R. 27/2019)	U.1.04.01.02.000	1	05	0502	2023	3230005404	1	50	12	91	APPROVAZIONE GRADUATORIA DEFINITIVA DELLE OPERAZIONI ED IMPEGNO SPESA(CON ALLEGATI). PUBBLICAZIONE: BURC ##	2024/0000046/50_12_00/E	34.893,09			U05025	U.1.04.01.02.003
3091	U05025	FONDO PER SOSTENERE LE INIZIATIVE DEGLI ENTI LOCALI E DEGLI ENTI GESTORI DI BENI MONUMENTALI DIRETTI A GARANTIRE UN'ADEGUATA ILLUMINAZIONE AI MONUMENTI (ART. 1 COMMA 11, L.R. 27/2019)	U.1.04.01.02.000	1	05	0502	2023	3230005404	3	50	12	91	APPROVAZIONE GRADUATORIA DEFINITIVA DELLE OPERAZIONI ED IMPEGNO SPESA(CON ALLEGATI). PUBBLICAZIONE: BURC ##	2024/0000046/50_12_00/E	35.000,00			U05025	U.1.04.01.02.003
3092	U05025	FONDO PER SOSTENERE LE INIZIATIVE DEGLI ENTI LOCALI E DEGLI ENTI GESTORI DI BENI MONUMENTALI DIRETTI A GARANTIRE UN'ADEGUATA ILLUMINAZIONE AI MONUMENTI (ART. 1 COMMA 11, L.R. 27/2019)	U.1.04.01.02.000	1	05	0502	2023	3230005404	4	50	12	91	APPROVAZIONE GRADUATORIA DEFINITIVA DELLE OPERAZIONI ED IMPEGNO SPESA(CON ALLEGATI). PUBBLICAZIONE: BURC ##	2024/0000046/50_12_00/E	11.102,00			U05025	U.1.04.01.02.003
3093	U05025	FONDO PER SOSTENERE LE INIZIATIVE DEGLI ENTI LOCALI E DEGLI ENTI GESTORI DI BENI MONUMENTALI DIRETTI A GARANTIRE UN'ADEGUATA ILLUMINAZIONE AI MONUMENTI (ART. 1 COMMA 11, L.R. 27/2019)	U.1.04.01.02.000	1	05	0502	2023	3230005404	5	50	12	91	APPROVAZIONE GRADUATORIA DEFINITIVA DELLE OPERAZIONI ED IMPEGNO SPESA(CON ALLEGATI). PUBBLICAZIONE: BURC ##	2024/0000046/50_12_00/E	35.000,00			U05025	U.1.04.01.02.003
3094	U05025	FONDO PER SOSTENERE LE INIZIATIVE DEGLI ENTI LOCALI E DEGLI ENTI GESTORI DI BENI MONUMENTALI DIRETTI A GARANTIRE UN'ADEGUATA ILLUMINAZIONE AI MONUMENTI (ART. 1 COMMA 11, L.R. 27/2019)	U.1.04.01.02.000	1	05	0502	2023	3230005404	6	50	12	91	APPROVAZIONE GRADUATORIA DEFINITIVA DELLE OPERAZIONI ED IMPEGNO SPESA(CON ALLEGATI). PUBBLICAZIONE: BURC ##	2024/0000046/50_12_00/E	34.799,10			U05025	U.1.04.01.02.003
3095	U05025	FONDO PER SOSTENERE LE INIZIATIVE DEGLI ENTI LOCALI E DEGLI ENTI GESTORI DI BENI MONUMENTALI DIRETTI A GARANTIRE UN'ADEGUATA ILLUMINAZIONE AI MONUMENTI (ART. 1 COMMA 11, L.R. 27/2019)	U.1.04.01.02.000	1	05	0502	2023	3230007487	1	50	12	91	L.R. N. 27/2019 ARTICOLO 1 C.11 - L.R. N. 18/2023 ART. 27 C. 1 - AVVISOPUBBLICO PER L'ACCESSO A CONTRIBUTI DESTINATI A SOSTENEREINIZIATIVEDEGLI ENTI LOCALI E DEGLI ENTI GESTORI DI BENI MONUMENTALI DIRETTI AGARANTIRE UN'ADEGUATA ILLUMINAZIONE ARCHITET	2024/0000046/50_12_00/E	35.000,00			U05025	U.1.04.01.02.003
3096	U05025	FONDO PER SOSTENERE LE INIZIATIVE DEGLI ENTI LOCALI E DEGLI ENTI GESTORI DI BENI MONUMENTALI DIRETTI A GARANTIRE UN'ADEGUATA ILLUMINAZIONE AI MONUMENTI (ART. 1 COMMA 11, L.R. 27/2019)	U.1.04.01.02.000	1	05	0502	2023	3230007487	2	50	12	91	L.R. N. 27/2019 ARTICOLO 1 C.11 - L.R. N. 18/2023 ART. 27 C. 1 - AVVISOPUBBLICO PER L'ACCESSO A CONTRIBUTI DESTINATI A SOSTENEREINIZIATIVEDEGLI ENTI LOCALI E DEGLI ENTI GESTORI DI BENI MONUMENTALI DIRETTI AGARANTIRE UN'ADEGUATA ILLUMINAZIONE ARCHITET	2024/0000046/50_12_00/E	35.000,00			U05025	U.1.04.01.02.003
3097	U05025	FONDO PER SOSTENERE LE INIZIATIVE DEGLI ENTI LOCALI E DEGLI ENTI GESTORI DI BENI MONUMENTALI DIRETTI A GARANTIRE UN'ADEGUATA ILLUMINAZIONE AI MONUMENTI (ART. 1 COMMA 11, L.R. 27/2019)	U.1.04.01.02.000	1	05	0502	2023	3230007487	3	50	12	91	L.R. N. 27/2019 ARTICOLO 1 C.11 - L.R. N. 18/2023 ART. 27 C. 1 - AVVISOPUBBLICO PER L'ACCESSO A CONTRIBUTI DESTINATI A SOSTENEREINIZIATIVEDEGLI ENTI LOCALI E DEGLI ENTI GESTORI DI BENI MONUMENTALI DIRETTI AGARANTIRE UN'ADEGUATA ILLUMINAZIONE ARCHITET	2024/0000046/50_12_00/E	35.000,00			U05025	U.1.04.01.02.003

fonte: http://burc.regione.campania.it

N.	Capitolo						Impegno							Reimputazione					
	n.	Descrizione	IV livello PdC	Tit.	Miss	Progr	Anno	Numero	Pos.	DIP	DG	UOD	Oggetto impegno	Decreto	2024	2025	2026	Cap Reimp	V livello PdC Reimputazione
3098	U05025	FONDO PER SOSTENERE LE INIZIATIVE DEGLI ENTI LOCALI E DEGLI ENTI GESTORI DI BENI MONUMENTALI DIRETTI A GARANTIRE UN'ADEGUATA ILLUMINAZIONE AI MONUMENTI (ART. 1 COMMA 11, L.R. 27/2019)	U.1.04.01.02.000	1	05	0502	2023	3230007487	4	50	12	91	L.R. N. 27/2019 ARTICOLO 1 C.11 - L.R. N. 18/2023 ART. 27 C. 1 - AVVISOPUBBLICO PER L'ACCESSO A CONTRIBUTI DESTINATI A SOSTENEREINIZIATIVEDEGLI ENTI LOCALI E DEGLI ENTI GESTORI DI BENI MONUMENTALI DIRETTI AGARANTIRE UN'ADEGUATA ILLUMINAZIONE ARCHITET	2024/0000046/50_12_00/E	35.000,00			U05025	U.1.04.01.02.003
3099	U05025	FONDO PER SOSTENERE LE INIZIATIVE DEGLI ENTI LOCALI E DEGLI ENTI GESTORI DI BENI MONUMENTALI DIRETTI A GARANTIRE UN'ADEGUATA ILLUMINAZIONE AI MONUMENTI (ART. 1 COMMA 11, L.R. 27/2019)	U.1.04.01.02.000	1	05	0502	2023	3230007487	5	50	12	91	L.R. N. 27/2019 ARTICOLO 1 C.11 - L.R. N. 18/2023 ART. 27 C. 1 - AVVISOPUBBLICO PER L'ACCESSO A CONTRIBUTI DESTINATI A SOSTENEREINIZIATIVEDEGLI ENTI LOCALI E DEGLI ENTI GESTORI DI BENI MONUMENTALI DIRETTI AGARANTIRE UN'ADEGUATA ILLUMINAZIONE ARCHITET	2024/0000046/50_12_00/E	35.000,00			U05025	U.1.04.01.02.003
3100	U05025	FONDO PER SOSTENERE LE INIZIATIVE DEGLI ENTI LOCALI E DEGLI ENTI GESTORI DI BENI MONUMENTALI DIRETTI A GARANTIRE UN'ADEGUATA ILLUMINAZIONE AI MONUMENTI (ART. 1 COMMA 11, L.R. 27/2019)	U.1.04.01.02.000	1	05	0502	2023	3230007487	6	50	12	91	L.R. N. 27/2019 ARTICOLO 1 C.11 - L.R. N. 18/2023 ART. 27 C. 1 - AVVISOPUBBLICO PER L'ACCESSO A CONTRIBUTI DESTINATI A SOSTENEREINIZIATIVEDEGLI ENTI LOCALI E DEGLI ENTI GESTORI DI BENI MONUMENTALI DIRETTI AGARANTIRE UN'ADEGUATA ILLUMINAZIONE ARCHITET	2024/0000046/50_12_00/E	10.150,00			U05025	U.1.04.01.02.003
3101	U05030	SPESE DI FUNZIONAMENTO CONNESSE ALL'ESERCIZIO DELLE ATTIVITÀ E DEI SERVIZI RELATIVI ALLA FUNZIONE MANTENUTA IN CAPO ALLE PROVINCE 'MUSEI, BIBLIOTECHE E PINACOTECHE' - L.R. N. 14/2015 E SS.MM.II.	U.1.04.01.02.000	1	05	0502	2023	3230002083	1	50	12	01	* FUNZIONE NON FONDAMENTALE MANTENUTA IN CAPO ALLE PROVINCE CAMPANE "BIBLIOTECHE, MUSEI E PINACOTECHE"	2024/0000046/50_12_00/E	1.350.894,32			U05030	U.1.04.01.02.002
3102	U05030	SPESE DI FUNZIONAMENTO CONNESSE ALL'ESERCIZIO DELLE ATTIVITÀ E DEI SERVIZI RELATIVI ALLA FUNZIONE MANTENUTA IN CAPO ALLE PROVINCE 'MUSEI, BIBLIOTECHE E PINACOTECHE' - L.R. N. 14/2015 E SS.MM.II.	U.1.04.01.02.000	1	05	0502	2023	3230002083	3	50	12	01	* FUNZIONE NON FONDAMENTALE MANTENUTA IN CAPO ALLE PROVINCE CAMPANE "BIBLIOTECHE, MUSEI E PINACOTECHE"	2024/0000046/50_12_00/E	234.933,97			U05030	U.1.04.01.02.002
3103	U05030	SPESE DI FUNZIONAMENTO CONNESSE ALL'ESERCIZIO DELLE ATTIVITÀ E DEI SERVIZI RELATIVI ALLA FUNZIONE MANTENUTA IN CAPO ALLE PROVINCE 'MUSEI, BIBLIOTECHE E PINACOTECHE' - L.R. N. 14/2015 E SS.MM.II.	U.1.04.01.02.000	1	05	0502	2023	3230003374	1	50	12	01	* * SPESE FUNZIONAMENTO BIBLIOTECHE-MUSEI-PINACOTECHE	2024/0000046/50_12_00/E	234.933,97			U05030	U.1.04.01.02.002
3104	U05030	SPESE DI FUNZIONAMENTO CONNESSE ALL'ESERCIZIO DELLE ATTIVITÀ E DEI SERVIZI RELATIVI ALLA FUNZIONE MANTENUTA IN CAPO ALLE PROVINCE 'MUSEI, BIBLIOTECHE E PINACOTECHE' - L.R. N. 14/2015 E SS.MM.II.	U.1.04.01.02.000	1	05	0502	2023	3230005093	1	50	12	01	L.R. 9 NOVEMBRE 2015, N. 14 - DELIBERA N. 564 DEL 18 OTTOBRE 2016 DELLAGIUNTA REGIONALE DELLA CAMPANIA - FUNZIONE NON FONDAMENTALE MANTENUTA INCAPO ALLE PROVINCE CAMPANE "BIBLIOTECHE, MUSEI E PINACOTECHE" - IMPEGNOFONDI E.F. 2023.	2024/0000046/50_12_00/E	1.350.894,32			U05030	U.1.04.01.02.002
3105	U05030	SPESE DI FUNZIONAMENTO CONNESSE ALL'ESERCIZIO DELLE ATTIVITÀ E DEI SERVIZI RELATIVI ALLA FUNZIONE MANTENUTA IN CAPO ALLE PROVINCE 'MUSEI, BIBLIOTECHE E PINACOTECHE' - L.R. N. 14/2015 E SS.MM.II.	U.1.04.01.02.000	1	05	0502	2023	3230005093	3	50	12	01	L.R. 9 NOVEMBRE 2015, N. 14 - DELIBERA N. 564 DEL 18 OTTOBRE 2016 DELLAGIUNTA REGIONALE DELLA CAMPANIA - FUNZIONE NON FONDAMENTALE MANTENUTA INCAPO ALLE PROVINCE CAMPANE "BIBLIOTECHE, MUSEI E PINACOTECHE" - IMPEGNOFONDI E.F. 2023.	2024/0000046/50_12_00/E	234.933,97			U05030	U.1.04.01.02.002
3106	U05030	SPESE DI FUNZIONAMENTO CONNESSE ALL'ESERCIZIO DELLE ATTIVITÀ E DEI SERVIZI RELATIVI ALLA FUNZIONE MANTENUTA IN CAPO ALLE PROVINCE 'MUSEI, BIBLIOTECHE E PINACOTECHE' - L.R. N. 14/2015 E SS.MM.II.	U.1.04.01.02.000	1	05	0502	2023	3230005093	4	50	12	01	L.R. 9 NOVEMBRE 2015, N. 14 - DELIBERA N. 564 DEL 18 OTTOBRE 2016 DELLAGIUNTA REGIONALE DELLA CAMPANIA - FUNZIONE NON FONDAMENTALE MANTENUTA INCAPO ALLE PROVINCE CAMPANE "BIBLIOTECHE, MUSEI E PINACOTECHE" - IMPEGNOFONDI E.F. 2023.	2024/0000046/50_12_00/E	1.879.979,08			U05030	U.1.04.01.02.002
3107	U05071	CONTRIBUTI ALLA FONDAZIONE GIORDANO BRUNO. ENTE PARTECIPATO	U.1.04.03.01.000	1	05	0502	2023	3230004970	1	50	12	02	CULTURA. ASSEGNAZIONE E IMPEGNO DI EURO 50.000,00 SPESA CAPITOLOU05071/2023 IN FAVORE DI FONDAZIONE PARCO LETTERARIO GIORDANO BRUNO.TRASPARENZA	2024/0000046/50_12_00/E	25.000,00			U04557	U.1.04.03.02.001
3108	U05072	ATTIVITA' DI PROMOZIONE CULTURALE (L.R. 14.3.2003, N. 7 E SS.MM.II.). ENTI PARTECIPATI	U.1.04.03.02.000	1	05	0502	2023	3230003407	1	50	12	02	** CULTURA. CONTRIBUTI DELLA REGIONE CAMPANIA A FONDAZIONI EASSOCIAZIONI. ASSEGNAZIONE E IMPEGNO DI EURO 5.000,00 SPESA CAPITOLO U05104/2022 IN FAVORE DI FONDAZIONE CASTEL CAPUANO. TRASPARENZA	2024/0000046/50_12_00/E	5.000,00			U05072	U.1.04.03.02.001
3109	U05072	ATTIVITA' DI PROMOZIONE CULTURALE (L.R. 14.3.2003, N. 7 E SS.MM.II.). ENTI PARTECIPATI	U.1.04.03.02.000	1	05	0502	2023	3230005400	1	50	12	02	CULTURA. CONTRIBUTO ALLA FONDAZIONE PREMIO NAPOLI CAPITOLI U05072 EU05073 . ASSEGNAZIONE E IMPEGNO CONTRIBUTO EURO 100.000,00.ES. FIN.2023. IN TRASPARENZA	2024/0000046/50_12_00/E	79.000,00			U05072	U.1.04.03.02.001
3110	U05073	CONTRIBUTI DELLA REGIONE CAMPANIA A FONDAZIONI E ASSOCIAZIONI (SPESA CORRENTE). ENTI PARTECIPATI	U.1.04.03.02.000	1	05	0502	2023	3230005401	1	50	12	02	CULTURA. CONTRIBUTO ALLA FONDAZIONE PREMIO NAPOLI CAPITOLI U05072 EU05073 . ASSEGNAZIONE E IMPEGNO CONTRIBUTO EURO 100.000,00.ES. FIN.2023. IN TRASPARENZA	2024/0000046/50_12_00/E	21.000,00			U05073	U.1.04.03.02.001
3111	U05073	CONTRIBUTI DELLA REGIONE CAMPANIA A FONDAZIONI E ASSOCIAZIONI (SPESA CORRENTE). ENTI PARTECIPATI	U.1.04.03.02.000	1	05	0502	2023	3230007172	1	50	12	02	CULTURA. CONTRIBUTI DELLA REGIONE CAMPANIA A FONDAZIONI E ASSOCIAZIONI.ASSEGNAZIONE E IMPEGNO DI EURO 30.000,00 SPESA CAPITOLO 5073/2023 INFAVORE DI FONDAZIONE ANNALI. TRASPARENZA	2024/0000046/50_12_00/E	15.000,00			U05073	U.1.04.03.02.001
3112	U05073	CONTRIBUTI DELLA REGIONE CAMPANIA A FONDAZIONI E ASSOCIAZIONI (SPESA CORRENTE). ENTI PARTECIPATI	U.1.04.03.02.000	1	05	0502	2023	3230007351	1	50	12	02	CULTURA. CONTRIBUTI DELLA REGIONE CAMPANIA A FONDAZIONI E ASSOCIAZIONI.ASSEGNAZIONE E IMPEGNO DI EURO 5.000,00 SPESA CAPITOLO 5073IN FAVORE DIFONDAZIONE CASTEL CAPUANO ANNO 2023. TRASPARENZA	2024/0000046/50_12_00/E	5.000,00			U05073	U.1.04.03.02.001
3113	U05080	SPESE DI INVESTIMENTO PER INTERVENTI DI SOSTEGNO E VALORIZZAZIONE DEI MUSEI DI ISTITUZIONI SOCIALI PRIVATE E DEL PATRIMONIO MUSEALE CAMPANO (L.R. 12/05 E SS.MM.II.).	U.2.03.04.01.000	2	05	0502	2023	3230004567	9	50	12	01	IMPEGNO DI SPESA E ASSEGNAZIONE DEI CONTRIBUTI SUL CAP. U05080 AI MUSEIE AGLI ENTI DELLE ISTITUZIONI SOCIALI PRIVATE. ESERCIZIOFINANZIARIO2023.	2024/0000046/50_12_00/E	4.200,00			U05080	U.2.03.04.01.001
3114	U05082	SPESE PER LA REALIZZAZIONE DI INTERVENTI DI COMPETENZA DELLA SOVRINTENDENZA REGIONALE AI BENI LIBRARI. PROGETTI DI PROMOZIONE EVALORIZZAZIONE DEL PATRIMONIO BIBLIOTECARIO DI PREGIO. ISTITUZIONI SOCIALI PRIVATE (D.LGS 112/98, D.LGS 42/04 E L.R. 4/84 E SS.MM.II.).	U.1.04.04.01.000	1	05	0502	2023	3230003069	5	50	12	01	CONTRIBUTI AI SOGGETTI GIURIDICI PRIVATI TITOLARI DI BIBLIOTECHE DIINTERESSE LOCALE PRESENTI SUL TERRITORIO REGIONALE - E. F. 2023 -CAPITOLO DI SPESA U05082.	2024/0000046/50_12_00/E	1.920,00			U05082	U.1.04.04.01.001
3115	U05099	SPESA PER L'ORGANIZZAZIONE E LO SVOLGIMENTO DELLA MANIFESTAZIONE 'TEATRO FESTIVAL ITALIA' (D.G.R.C. N.1195 DEL 03.07.2007)_ENTECONTROLLATO	U.1.04.03.01.000	1	05	0502	2023	3230005329	1	50	12	02	CULTURA. SPESA PER L'ORGANIZZAZIONE E LO SVOLGIMENTO DELLAMANIFESTAZIONE "TEATRO FESTIVAL ITALIA". CAP. 5099.ASSEGNAZIONE EIMPEGNO DI EURO 200.000,00. ES. FIN. 2023. IN TRASPARENZA	2024/0000046/50_12_00/E	50.000,00			U05099	U.1.04.03.01.001
3116	U05104	ATTIVITA' DI PROMOZIONE CULTURALE (L.R. 14.3.2003, N. 7 E SS.MM.II.).	U.1.04.04.01.000	1	05	0502	2023	3230003415	6	50	12	02	* CULTURA - CONTRIBUTI INIZIATIVE CULTURALI ANNO 2022. ASSEGNAZIONE E IMPEGNO DELLA DOTAZIONE COMPLESSIVA DI EURO 350.000,00 PERART. 6 L.R. 7/2003 (CON ALLEGATI). TRASPARENZA.	2024/0000046/50_12_00/E	12.992,00			U05104	U.1.04.04.01.001

fonte: http://burc.regione.campania.it

N.	Capitolo						Impegno							Reimputazione					
	n.	Descrizione	IV livello PdC	Tit.	Miss	Progr	Anno	Numero	Pos.	DIP	DG	UOD	Oggetto impegno	Decreto	2024	2025	2026	Cap Reimp	V livello PdC Reimputazione
3117	U05104	ATTIVITA' DI PROMOZIONE CULTURALE (L.R. 14.3.2003, N. 7 E SS.MM.II.).	U.1.04.04.01.000	1	05	0502	2023	3230003415	11	50	12	02	* CULTURA - CONTRIBUTI INIZIATIVE CULTURALI ANNO 2022. ASSEGNAZIONE E IMPEGNO DELLA DOTAZIONE COMPLESSIVA DI EURO 350.000,00 PERART. 6 L.R. 7/2003 (CON ALLEGATI). TRASPARENZA.	2024/0000046/50_12_00/E	7.234,00			U05104	U.1.04.04.01.001
3118	U05104	ATTIVITA' DI PROMOZIONE CULTURALE (L.R. 14.3.2003, N. 7 E SS.MM.II.).	U.1.04.04.01.000	1	05	0502	2023	3230003416	2	50	12	02	* CULTURA CONTRIBUTI INIZIATIVE CULTURALI ANNO 2022. ASSEGNAZIONE E IMPEGNO DELLA DOTAZIONE COMPLESSIVA DI EURO 550.000,00 PER ART. 7 L.R. 7/2003 (CON ALLEGATI). TRASPARENZA.	2024/0000046/50_12_00/E	11.660,00			U05104	U.1.04.04.01.001
3119	U05104	ATTIVITA' DI PROMOZIONE CULTURALE (L.R. 14.3.2003, N. 7 E SS.MM.II.).	U.1.04.04.01.000	1	05	0502	2023	3230003417	1	50	12	02	* CULTURA - CONTRIBUTI INIZIATIVE CULTURALI ANNO 2022. ASSEGNAZIONE E IMPEGNO DELLA DOTAZIONE COMPLESSIVA DI EURO 498.115,07 PERART. 11 L.R. 7/2003 (CON ALLEGATI) - TRASPARENZA.	2024/0000046/50_12_00/E	2.296,00			U05104	U.1.04.04.01.001
3120	U05104	ATTIVITA' DI PROMOZIONE CULTURALE (L.R. 14.3.2003, N. 7 E SS.MM.II.).	U.1.04.04.01.000	1	05	0502	2023	3230003417	2	50	12	02	* CULTURA - CONTRIBUTI INIZIATIVE CULTURALI ANNO 2022. ASSEGNAZIONE E IMPEGNO DELLA DOTAZIONE COMPLESSIVA DI EURO 498.115,07 PERART. 11 L.R. 7/2003 (CON ALLEGATI) - TRASPARENZA.	2024/0000046/50_12_00/E	4.814,76			U05104	U.1.04.04.01.001
3121	U05104	ATTIVITA' DI PROMOZIONE CULTURALE (L.R. 14.3.2003, N. 7 E SS.MM.II.).	U.1.04.04.01.000	1	05	0502	2023	3230003417	16	50	12	02	* CULTURA - CONTRIBUTI INIZIATIVE CULTURALI ANNO 2022. ASSEGNAZIONE E IMPEGNO DELLA DOTAZIONE COMPLESSIVA DI EURO 498.115,07 PERART. 11 L.R. 7/2003 (CON ALLEGATI) - TRASPARENZA.	2024/0000046/50_12_00/E	7.160,00			U05104	U.1.04.04.01.001
3122	U05104	ATTIVITA' DI PROMOZIONE CULTURALE (L.R. 14.3.2003, N. 7 E SS.MM.II.).	U.1.04.04.01.000	1	05	0502	2023	3230003417	17	50	12	02	* CULTURA - CONTRIBUTI INIZIATIVE CULTURALI ANNO 2022. ASSEGNAZIONE E IMPEGNO DELLA DOTAZIONE COMPLESSIVA DI EURO 498.115,07 PERART. 11 L.R. 7/2003 (CON ALLEGATI) - TRASPARENZA.	2024/0000046/50_12_00/E	10.000,00			U05104	U.1.04.04.01.001
3123	U05104	ATTIVITA' DI PROMOZIONE CULTURALE (L.R. 14.3.2003, N. 7 E SS.MM.II.).	U.1.04.04.01.000	1	05	0502	2023	3230003438	2	50	12	02	* CULTURA CONTRIBUTI INIZIATIVE CULTURALI ANNO 2022. ULTERIORE ASSEGNAZIONE E IMPEGNO DELLA DOTAZIONE COMPLESSIVA DI EURO 49.950,00PER ART. 6 L.R. 7/2003. TRASPARENZA.	2024/0000046/50_12_00/E	1.850,00			U05104	U.1.04.04.01.001
3124	U05104	ATTIVITA' DI PROMOZIONE CULTURALE (L.R. 14.3.2003, N. 7 E SS.MM.II.).	U.1.04.04.01.000	1	05	0502	2023	3230003438	4	50	12	02	* CULTURA CONTRIBUTI INIZIATIVE CULTURALI ANNO 2022. ULTERIORE ASSEGNAZIONE E IMPEGNO DELLA DOTAZIONE COMPLESSIVA DI EURO 49.950,00PER ART. 6 L.R. 7/2003. TRASPARENZA.	2024/0000046/50_12_00/E	1.850,00			U05104	U.1.04.04.01.001
3125	U05104	ATTIVITA' DI PROMOZIONE CULTURALE (L.R. 14.3.2003, N. 7 E SS.MM.II.).	U.1.04.04.01.000	1	05	0502	2023	3230003438	5	50	12	02	* CULTURA CONTRIBUTI INIZIATIVE CULTURALI ANNO 2022. ULTERIORE ASSEGNAZIONE E IMPEGNO DELLA DOTAZIONE COMPLESSIVA DI EURO 49.950,00PER ART. 6 L.R. 7/2003. TRASPARENZA.	2024/0000046/50_12_00/E	1.850,00			U05104	U.1.04.04.01.001
3126	U05104	ATTIVITA' DI PROMOZIONE CULTURALE (L.R. 14.3.2003, N. 7 E SS.MM.II.).	U.1.04.04.01.000	1	05	0502	2023	3230003438	8	50	12	02	* CULTURA CONTRIBUTI INIZIATIVE CULTURALI ANNO 2022. ULTERIORE ASSEGNAZIONE E IMPEGNO DELLA DOTAZIONE COMPLESSIVA DI EURO 49.950,00PER ART. 6 L.R. 7/2003. TRASPARENZA.	2024/0000046/50_12_00/E	1.850,00			U05104	U.1.04.04.01.001
3127	U05104	ATTIVITA' DI PROMOZIONE CULTURALE (L.R. 14.3.2003, N. 7 E SS.MM.II.).	U.1.04.04.01.000	1	05	0502	2023	3230003438	9	50	12	02	* CULTURA CONTRIBUTI INIZIATIVE CULTURALI ANNO 2022. ULTERIORE ASSEGNAZIONE E IMPEGNO DELLA DOTAZIONE COMPLESSIVA DI EURO 49.950,00PER ART. 6 L.R. 7/2003. TRASPARENZA.	2024/0000046/50_12_00/E	1.850,00			U05104	U.1.04.04.01.001
3128	U05104	ATTIVITA' DI PROMOZIONE CULTURALE (L.R. 14.3.2003, N. 7 E SS.MM.II.).	U.1.04.04.01.000	1	05	0502	2023	3230003438	11	50	12	02	* CULTURA CONTRIBUTI INIZIATIVE CULTURALI ANNO 2022. ULTERIORE ASSEGNAZIONE E IMPEGNO DELLA DOTAZIONE COMPLESSIVA DI EURO 49.950,00PER ART. 6 L.R. 7/2003. TRASPARENZA.	2024/0000046/50_12_00/E	1.850,00			U05104	U.1.04.04.01.001
3129	U05104	ATTIVITA' DI PROMOZIONE CULTURALE (L.R. 14.3.2003, N. 7 E SS.MM.II.).	U.1.04.04.01.000	1	05	0502	2023	3230003438	14	50	12	02	* CULTURA CONTRIBUTI INIZIATIVE CULTURALI ANNO 2022. ULTERIORE ASSEGNAZIONE E IMPEGNO DELLA DOTAZIONE COMPLESSIVA DI EURO 49.950,00PER ART. 6 L.R. 7/2003. TRASPARENZA.	2024/0000046/50_12_00/E	1.850,00			U05104	U.1.04.04.01.001
3130	U05104	ATTIVITA' DI PROMOZIONE CULTURALE (L.R. 14.3.2003, N. 7 E SS.MM.II.).	U.1.04.04.01.000	1	05	0502	2023	3230003438	15	50	12	02	* CULTURA CONTRIBUTI INIZIATIVE CULTURALI ANNO 2022. ULTERIORE ASSEGNAZIONE E IMPEGNO DELLA DOTAZIONE COMPLESSIVA DI EURO 49.950,00PER ART. 6 L.R. 7/2003. TRASPARENZA.	2024/0000046/50_12_00/E	1.850,00			U05104	U.1.04.04.01.001
3131	U05104	ATTIVITA' DI PROMOZIONE CULTURALE (L.R. 14.3.2003, N. 7 E SS.MM.II.).	U.1.04.04.01.000	1	05	0502	2023	3230006020	1	50	12	02	CULTURA - CONTRIBUTI INIZIATIVE CULTURALI	2024/0000046/50_12_00/E	10.000,00			U05104	U.1.04.04.01.001
3132	U05104	ATTIVITA' DI PROMOZIONE CULTURALE (L.R. 14.3.2003, N. 7 E SS.MM.II.).	U.1.04.04.01.000	1	05	0502	2023	3230006020	2	50	12	02	CULTURA - CONTRIBUTI INIZIATIVE CULTURALI	2024/0000046/50_12_00/E	8.800,00			U05104	U.1.04.04.01.001
3133	U05104	ATTIVITA' DI PROMOZIONE CULTURALE (L.R. 14.3.2003, N. 7 E SS.MM.II.).	U.1.04.04.01.000	1	05	0502	2023	3230006020	4	50	12	02	CULTURA - CONTRIBUTI INIZIATIVE CULTURALI	2024/0000046/50_12_00/E	5.000,00			U05104	U.1.04.04.01.001
3134	U05104	ATTIVITA' DI PROMOZIONE CULTURALE (L.R. 14.3.2003, N. 7 E SS.MM.II.).	U.1.04.04.01.000	1	05	0502	2023	3230006020	5	50	12	02	CULTURA - CONTRIBUTI INIZIATIVE CULTURALI	2024/0000046/50_12_00/E	10.000,00			U05104	U.1.04.04.01.001
3135	U05104	ATTIVITA' DI PROMOZIONE CULTURALE (L.R. 14.3.2003, N. 7 E SS.MM.II.).	U.1.04.04.01.000	1	05	0502	2023	3230006020	6	50	12	02	CULTURA - CONTRIBUTI INIZIATIVE CULTURALI	2024/0000046/50_12_00/E	7.900,00			U05104	U.1.04.04.01.001
3136	U05104	ATTIVITA' DI PROMOZIONE CULTURALE (L.R. 14.3.2003, N. 7 E SS.MM.II.).	U.1.04.04.01.000	1	05	0502	2023	3230006020	7	50	12	02	CULTURA - CONTRIBUTI INIZIATIVE CULTURALI	2024/0000046/50_12_00/E	6.400,00			U05104	U.1.04.04.01.001
3137	U05104	ATTIVITA' DI PROMOZIONE CULTURALE (L.R. 14.3.2003, N. 7 E SS.MM.II.).	U.1.04.04.01.000	1	05	0502	2023	3230006020	8	50	12	02	CULTURA - CONTRIBUTI INIZIATIVE CULTURALI	2024/0000046/50_12_00/E	10.000,00			U05104	U.1.04.04.01.001
3138	U05104	ATTIVITA' DI PROMOZIONE CULTURALE (L.R. 14.3.2003, N. 7 E SS.MM.II.).	U.1.04.04.01.000	1	05	0502	2023	3230006020	9	50	12	02	CULTURA - CONTRIBUTI INIZIATIVE CULTURALI	2024/0000046/50_12_00/E	10.000,00			U05104	U.1.04.04.01.001
3139	U05104	ATTIVITA' DI PROMOZIONE CULTURALE (L.R. 14.3.2003, N. 7 E SS.MM.II.).	U.1.04.04.01.000	1	05	0502	2023	3230006020	10	50	12	02	CULTURA - CONTRIBUTI INIZIATIVE CULTURALI	2024/0000046/50_12_00/E	5.000,00			U05104	U.1.04.04.01.001
3140	U05104	ATTIVITA' DI PROMOZIONE CULTURALE (L.R. 14.3.2003, N. 7 E SS.MM.II.).	U.1.04.04.01.000	1	05	0502	2023	3230006020	12	50	12	02	CULTURA - CONTRIBUTI INIZIATIVE CULTURALI	2024/0000046/50_12_00/E	7.500,00			U05104	U.1.04.04.01.001
3141	U05104	ATTIVITA' DI PROMOZIONE CULTURALE (L.R. 14.3.2003, N. 7 E SS.MM.II.).	U.1.04.04.01.000	1	05	0502	2023	3230006020	13	50	12	02	CULTURA - CONTRIBUTI INIZIATIVE CULTURALI	2024/0000046/50_12_00/E	5.000,00			U05104	U.1.04.04.01.001
3142	U05104	ATTIVITA' DI PROMOZIONE CULTURALE (L.R. 14.3.2003, N. 7 E SS.MM.II.).	U.1.04.04.01.000	1	05	0502	2023	3230006020	14	50	12	02	CULTURA - CONTRIBUTI INIZIATIVE CULTURALI	2024/0000046/50_12_00/E	1.250,00			U05104	U.1.04.04.01.001
3143	U05104	ATTIVITA' DI PROMOZIONE CULTURALE (L.R. 14.3.2003, N. 7 E SS.MM.II.).	U.1.04.04.01.000	1	05	0502	2023	3230006020	15	50	12	02	CULTURA - CONTRIBUTI INIZIATIVE CULTURALI	2024/0000046/50_12_00/E	10.000,00			U05104	U.1.04.04.01.001
3144	U05104	ATTIVITA' DI PROMOZIONE CULTURALE (L.R. 14.3.2003, N. 7 E SS.MM.II.).	U.1.04.04.01.000	1	05	0502	2023	3230006020	17	50	12	02	CULTURA - CONTRIBUTI INIZIATIVE CULTURALI	2024/0000046/50_12_00/E	8.431,00			U05104	U.1.04.04.01.001
3145	U05104	ATTIVITA' DI PROMOZIONE CULTURALE (L.R. 14.3.2003, N. 7 E SS.MM.II.).	U.1.04.04.01.000	1	05	0502	2023	3230006020	21	50	12	02	CULTURA - CONTRIBUTI INIZIATIVE CULTURALI	2024/0000046/50_12_00/E	10.000,00			U05104	U.1.04.04.01.001
3146	U05104	ATTIVITA' DI PROMOZIONE CULTURALE (L.R. 14.3.2003, N. 7 E SS.MM.II.).	U.1.04.04.01.000	1	05	0502	2023	3230006020	23	50	12	02	CULTURA - CONTRIBUTI INIZIATIVE CULTURALI	2024/0000046/50_12_00/E	4.800,00			U05104	U.1.04.04.01.001

fonte: http://burc.regione.campania.it

N.	Capitolo						Impegno							Reimputazione					
	n.	Descrizione	IV livello PdC	Tit.	Miss	Progr	Anno	Numero	Pos.	DIP	DG	UOD	Oggetto impegno	Decreto	2024	2025	2026	Cap Reimp	V livello PdC Reimputazione
3147	U05104	ATTIVITA' DI PROMOZIONE CULTURALE (L.R. 14.3.2003, N. 7 E SS.MM.II.).	U.1.04.04.01.000	1	05	0502	2023	3230006020	27	50	12	02	CULTURA - CONTRIBUTI INIZIATIVE CULTURALI	2024/0000046/50_12_00/E	5.000,00			U05104	U.1.04.04.01.001
3148	U05104	ATTIVITA' DI PROMOZIONE CULTURALE (L.R. 14.3.2003, N. 7 E SS.MM.II.).	U.1.04.04.01.000	1	05	0502	2023	3230006020	28	50	12	02	CULTURA - CONTRIBUTI INIZIATIVE CULTURALI	2024/0000046/50_12_00/E	10.000,00			U05104	U.1.04.04.01.001
3149	U05104	ATTIVITA' DI PROMOZIONE CULTURALE (L.R. 14.3.2003, N. 7 E SS.MM.II.).	U.1.04.04.01.000	1	05	0502	2023	3230006020	32	50	12	02	CULTURA - CONTRIBUTI INIZIATIVE CULTURALI	2024/0000046/50_12_00/E	10.000,00			U05104	U.1.04.04.01.001
3150	U05104	ATTIVITA' DI PROMOZIONE CULTURALE (L.R. 14.3.2003, N. 7 E SS.MM.II.).	U.1.04.04.01.000	1	05	0502	2023	3230006020	35	50	12	02	CULTURA - CONTRIBUTI INIZIATIVE CULTURALI	2024/0000046/50_12_00/E	5.320,00			U05104	U.1.04.04.01.001
3151	U05104	ATTIVITA' DI PROMOZIONE CULTURALE (L.R. 14.3.2003, N. 7 E SS.MM.II.).	U.1.04.04.01.000	1	05	0502	2023	3230006020	36	50	12	02	CULTURA - CONTRIBUTI INIZIATIVE CULTURALI	2024/0000046/50_12_00/E	5.000,00			U05104	U.1.04.04.01.001
3152	U05104	ATTIVITA' DI PROMOZIONE CULTURALE (L.R. 14.3.2003, N. 7 E SS.MM.II.).	U.1.04.04.01.000	1	05	0502	2023	3230006020	38	50	12	02	CULTURA - CONTRIBUTI INIZIATIVE CULTURALI	2024/0000046/50_12_00/E	10.000,00			U05104	U.1.04.04.01.001
3153	U05104	ATTIVITA' DI PROMOZIONE CULTURALE (L.R. 14.3.2003, N. 7 E SS.MM.II.).	U.1.04.04.01.000	1	05	0502	2023	3230006020	39	50	12	02	CULTURA - CONTRIBUTI INIZIATIVE CULTURALI	2024/0000046/50_12_00/E	5.320,00			U05104	U.1.04.04.01.001
3154	U05104	ATTIVITA' DI PROMOZIONE CULTURALE (L.R. 14.3.2003, N. 7 E SS.MM.II.).	U.1.04.04.01.000	1	05	0502	2023	3230006020	40	50	12	02	CULTURA - CONTRIBUTI INIZIATIVE CULTURALI	2024/0000046/50_12_00/E	4.000,00			U05104	U.1.04.04.01.001
3155	U05104	ATTIVITA' DI PROMOZIONE CULTURALE (L.R. 14.3.2003, N. 7 E SS.MM.II.).	U.1.04.04.01.000	1	05	0502	2023	3230006020	42	50	12	02	CULTURA - CONTRIBUTI INIZIATIVE CULTURALI	2024/0000046/50_12_00/E	8.000,00			U05104	U.1.04.04.01.001
3156	U05104	ATTIVITA' DI PROMOZIONE CULTURALE (L.R. 14.3.2003, N. 7 E SS.MM.II.).	U.1.04.04.01.000	1	05	0502	2023	3230006020	43	50	12	02	CULTURA - CONTRIBUTI INIZIATIVE CULTURALI	2024/0000046/50_12_00/E	5.000,00			U05104	U.1.04.04.01.001
3157	U05104	ATTIVITA' DI PROMOZIONE CULTURALE (L.R. 14.3.2003, N. 7 E SS.MM.II.).	U.1.04.04.01.000	1	05	0502	2023	3230006020	45	50	12	02	CULTURA - CONTRIBUTI INIZIATIVE CULTURALI	2024/0000046/50_12_00/E	10.000,00			U05104	U.1.04.04.01.001
3158	U05104	ATTIVITA' DI PROMOZIONE CULTURALE (L.R. 14.3.2003, N. 7 E SS.MM.II.).	U.1.04.04.01.000	1	05	0502	2023	3230006020	46	50	12	02	CULTURA - CONTRIBUTI INIZIATIVE CULTURALI	2024/0000046/50_12_00/E	4.000,00			U05104	U.1.04.04.01.001
3159	U05104	ATTIVITA' DI PROMOZIONE CULTURALE (L.R. 14.3.2003, N. 7 E SS.MM.II.).	U.1.04.04.01.000	1	05	0502	2023	3230006020	49	50	12	02	CULTURA - CONTRIBUTI INIZIATIVE CULTURALI	2024/0000046/50_12_00/E	10.000,00			U05104	U.1.04.04.01.001
3160	U05104	ATTIVITA' DI PROMOZIONE CULTURALE (L.R. 14.3.2003, N. 7 E SS.MM.II.).	U.1.04.04.01.000	1	05	0502	2023	3230006020	50	50	12	02	CULTURA - CONTRIBUTI INIZIATIVE CULTURALI	2024/0000046/50_12_00/E	10.000,00			U05104	U.1.04.04.01.001
3161	U05104	ATTIVITA' DI PROMOZIONE CULTURALE (L.R. 14.3.2003, N. 7 E SS.MM.II.).	U.1.04.04.01.000	1	05	0502	2023	3230006020	52	50	12	02	CULTURA - CONTRIBUTI INIZIATIVE CULTURALI	2024/0000046/50_12_00/E	10.000,00			U05104	U.1.04.04.01.001
3162	U05104	ATTIVITA' DI PROMOZIONE CULTURALE (L.R. 14.3.2003, N. 7 E SS.MM.II.).	U.1.04.04.01.000	1	05	0502	2023	3230006020	53	50	12	02	CULTURA - CONTRIBUTI INIZIATIVE CULTURALI	2024/0000046/50_12_00/E	6.668,00			U05104	U.1.04.04.01.001
3163	U05104	ATTIVITA' DI PROMOZIONE CULTURALE (L.R. 14.3.2003, N. 7 E SS.MM.II.).	U.1.04.04.01.000	1	05	0502	2023	3230006020	54	50	12	02	CULTURA - CONTRIBUTI INIZIATIVE CULTURALI	2024/0000046/50_12_00/E	6.800,00			U05104	U.1.04.04.01.001
3164	U05104	ATTIVITA' DI PROMOZIONE CULTURALE (L.R. 14.3.2003, N. 7 E SS.MM.II.).	U.1.04.04.01.000	1	05	0502	2023	3230006020	55	50	12	02	CULTURA - CONTRIBUTI INIZIATIVE CULTURALI	2024/0000046/50_12_00/E	8.000,00			U05104	U.1.04.04.01.001
3165	U05104	ATTIVITA' DI PROMOZIONE CULTURALE (L.R. 14.3.2003, N. 7 E SS.MM.II.).	U.1.04.04.01.000	1	05	0502	2023	3230006020	56	50	12	02	CULTURA - CONTRIBUTI INIZIATIVE CULTURALI	2024/0000046/50_12_00/E	5.000,00			U05104	U.1.04.04.01.001
3166	U05104	ATTIVITA' DI PROMOZIONE CULTURALE (L.R. 14.3.2003, N. 7 E SS.MM.II.).	U.1.04.04.01.000	1	05	0502	2023	3230006020	57	50	12	02	CULTURA - CONTRIBUTI INIZIATIVE CULTURALI	2024/0000046/50_12_00/E	5.880,00			U05104	U.1.04.04.01.001
3167	U05104	ATTIVITA' DI PROMOZIONE CULTURALE (L.R. 14.3.2003, N. 7 E SS.MM.II.).	U.1.04.04.01.000	1	05	0502	2023	3230006020	59	50	12	02	CULTURA - CONTRIBUTI INIZIATIVE CULTURALI	2024/0000046/50_12_00/E	10.000,00			U05104	U.1.04.04.01.001
3168	U05104	ATTIVITA' DI PROMOZIONE CULTURALE (L.R. 14.3.2003, N. 7 E SS.MM.II.).	U.1.04.04.01.000	1	05	0502	2023	3230006020	60	50	12	02	CULTURA - CONTRIBUTI INIZIATIVE CULTURALI	2024/0000046/50_12_00/E	10.000,00			U05104	U.1.04.04.01.001
3169	U05104	ATTIVITA' DI PROMOZIONE CULTURALE (L.R. 14.3.2003, N. 7 E SS.MM.II.).	U.1.04.04.01.000	1	05	0502	2023	3230006020	61	50	12	02	CULTURA - CONTRIBUTI INIZIATIVE CULTURALI	2024/0000046/50_12_00/E	10.000,00			U05104	U.1.04.04.01.001
3170	U05104	ATTIVITA' DI PROMOZIONE CULTURALE (L.R. 14.3.2003, N. 7 E SS.MM.II.).	U.1.04.04.01.000	1	05	0502	2023	3230006020	63	50	12	02	CULTURA - CONTRIBUTI INIZIATIVE CULTURALI	2024/0000046/50_12_00/E	9.656,00			U05104	U.1.04.04.01.001
3171	U05104	ATTIVITA' DI PROMOZIONE CULTURALE (L.R. 14.3.2003, N. 7 E SS.MM.II.).	U.1.04.04.01.000	1	05	0502	2023	3230006020	64	50	12	02	CULTURA - CONTRIBUTI INIZIATIVE CULTURALI	2024/0000046/50_12_00/E	10.000,00			U05104	U.1.04.04.01.001
3172	U05104	ATTIVITA' DI PROMOZIONE CULTURALE (L.R. 14.3.2003, N. 7 E SS.MM.II.).	U.1.04.04.01.000	1	05	0502	2023	3230006020	65	50	12	02	CULTURA - CONTRIBUTI INIZIATIVE CULTURALI	2024/0000046/50_12_00/E	1.600,00			U05104	U.1.04.04.01.001
3173	U05104	ATTIVITA' DI PROMOZIONE CULTURALE (L.R. 14.3.2003, N. 7 E SS.MM.II.).	U.1.04.04.01.000	1	05	0502	2023	3230006020	66	50	12	02	CULTURA - CONTRIBUTI INIZIATIVE CULTURALI	2024/0000046/50_12_00/E	7.200,00			U05104	U.1.04.04.01.001
3174	U05104	ATTIVITA' DI PROMOZIONE CULTURALE (L.R. 14.3.2003, N. 7 E SS.MM.II.).	U.1.04.04.01.000	1	05	0502	2023	3230006020	67	50	12	02	CULTURA - CONTRIBUTI INIZIATIVE CULTURALI	2024/0000046/50_12_00/E	3.880,00			U05104	U.1.04.04.01.001
3175	U05104	ATTIVITA' DI PROMOZIONE CULTURALE (L.R. 14.3.2003, N. 7 E SS.MM.II.).	U.1.04.04.01.000	1	05	0502	2023	3230006020	68	50	12	02	CULTURA - CONTRIBUTI INIZIATIVE CULTURALI	2024/0000046/50_12_00/E	10.000,00			U05104	U.1.04.04.01.001
3176	U05104	ATTIVITA' DI PROMOZIONE CULTURALE (L.R. 14.3.2003, N. 7 E SS.MM.II.).	U.1.04.04.01.000	1	05	0502	2023	3230006020	69	50	12	02	CULTURA - CONTRIBUTI INIZIATIVE CULTURALI	2024/0000046/50_12_00/E	5.440,00			U05104	U.1.04.04.01.001
3177	U05104	ATTIVITA' DI PROMOZIONE CULTURALE (L.R. 14.3.2003, N. 7 E SS.MM.II.).	U.1.04.04.01.000	1	05	0502	2023	3230006020	70	50	12	02	CULTURA - CONTRIBUTI INIZIATIVE CULTURALI	2024/0000046/50_12_00/E	4.500,00			U05104	U.1.04.04.01.001
3178	U05104	ATTIVITA' DI PROMOZIONE CULTURALE (L.R. 14.3.2003, N. 7 E SS.MM.II.).	U.1.04.04.01.000	1	05	0502	2023	3230006020	71	50	12	02	CULTURA - CONTRIBUTI INIZIATIVE CULTURALI	2024/0000046/50_12_00/E	5.000,00			U05104	U.1.04.04.01.001
3179	U05104	ATTIVITA' DI PROMOZIONE CULTURALE (L.R. 14.3.2003, N. 7 E SS.MM.II.).	U.1.04.04.01.000	1	05	0502	2023	3230006020	72	50	12	02	CULTURA - CONTRIBUTI INIZIATIVE CULTURALI	2024/0000046/50_12_00/E	10.000,00			U05104	U.1.04.04.01.001
3180	U05104	ATTIVITA' DI PROMOZIONE CULTURALE (L.R. 14.3.2003, N. 7 E SS.MM.II.).	U.1.04.04.01.000	1	05	0502	2023	3230006020	73	50	12	02	CULTURA - CONTRIBUTI INIZIATIVE CULTURALI	2024/0000046/50_12_00/E	10.000,00			U05104	U.1.04.04.01.001
3181	U05104	ATTIVITA' DI PROMOZIONE CULTURALE (L.R. 14.3.2003, N. 7 E SS.MM.II.).	U.1.04.04.01.000	1	05	0502	2023	3230006020	76	50	12	02	CULTURA - CONTRIBUTI INIZIATIVE CULTURALI	2024/0000046/50_12_00/E	6.760,00			U05104	U.1.04.04.01.001
3182	U05104	ATTIVITA' DI PROMOZIONE CULTURALE (L.R. 14.3.2003, N. 7 E SS.MM.II.).	U.1.04.04.01.000	1	05	0502	2023	3230006020	77	50	12	02	CULTURA - CONTRIBUTI INIZIATIVE CULTURALI	2024/0000046/50_12_00/E	12.500,00			U05104	U.1.04.04.01.001
3183	U05104	ATTIVITA' DI PROMOZIONE CULTURALE (L.R. 14.3.2003, N. 7 E SS.MM.II.).	U.1.04.04.01.000	1	05	0502	2023	3230006020	78	50	12	02	CULTURA - CONTRIBUTI INIZIATIVE CULTURALI	2024/0000046/50_12_00/E	7.570,40			U05104	U.1.04.04.01.001
3184	U05104	ATTIVITA' DI PROMOZIONE CULTURALE (L.R. 14.3.2003, N. 7 E SS.MM.II.).	U.1.04.04.01.000	1	05	0502	2023	3230006020	79	50	12	02	CULTURA - CONTRIBUTI INIZIATIVE CULTURALI	2024/0000046/50_12_00/E	6.250,00			U05104	U.1.04.04.01.001
3185	U05104	ATTIVITA' DI PROMOZIONE CULTURALE (L.R. 14.3.2003, N. 7 E SS.MM.II.).	U.1.04.04.01.000	1	05	0502	2023	3230006020	80	50	12	02	CULTURA - CONTRIBUTI INIZIATIVE CULTURALI	2024/0000046/50_12_00/E	10.000,00			U05104	U.1.04.04.01.001
3186	U05104	ATTIVITA' DI PROMOZIONE CULTURALE (L.R. 14.3.2003, N. 7 E SS.MM.II.).	U.1.04.04.01.000	1	05	0502	2023	3230006020	81	50	12	02	CULTURA - CONTRIBUTI INIZIATIVE CULTURALI	2024/0000046/50_12_00/E	6.000,00			U05104	U.1.04.04.01.001
3187	U05104	ATTIVITA' DI PROMOZIONE CULTURALE (L.R. 14.3.2003, N. 7 E SS.MM.II.).	U.1.04.04.01.000	1	05	0502	2023	3230006107	1	50	12	02	CULTURA CONTRIBUTI INIZIATIVE CULTURALI ANNO 2023 IMPEGNO DELLA SOMMACOMPLESSIVA DI EURO 541.900,00 IN FAVORE DEI SOGGETTI ISCRITTI NELL'ALBOEX ART. 6 L.R. 7/2003. TRASPARENZA	2024/0000046/50_12_00/E	22.700,00			U05104	U.1.04.04.01.001

fonte: http://burc.regione.campania.it

N.	Capitolo			Impegno										Reimputazione					
	n.	Descrizione	IV livello PdC	Tit.	Miss	Progr	Anno	Numero	Pos.	DIP	DG	UOD	Oggetto impegno	Decreto	2024	2025	2026	Cap Reimp	V livello PdC Reimputazione
3188	U05104	ATTIVITA' DI PROMOZIONE CULTURALE (L.R. 14.3.2003, N. 7 E SS.MM.II.).	U.1.04.04.01.000	1	05	0502	2023	3230006107	2	50	12	02	CULTURA CONTRIBUTI INIZIATIVE CULTURALI ANNO 2023 IMPEGNO DELLA SOMMACOMPLESSIVA DI EURO 541.900,00 IN FAVORE DEI SOGGETTI ISCRITTI NELL'ALBOEX ART. 6 L.R. 7/2003. TRASPARENZA	2024/0000046/50_12_00/E	27.700,00			U05104	U.1.04.04.01.001
3189	U05104	ATTIVITA' DI PROMOZIONE CULTURALE (L.R. 14.3.2003, N. 7 E SS.MM.II.).	U.1.04.04.01.000	1	05	0502	2023	3230006107	8	50	12	02	CULTURA CONTRIBUTI INIZIATIVE CULTURALI ANNO 2023 IMPEGNO DELLA SOMMACOMPLESSIVA DI EURO 541.900,00 IN FAVORE DEI SOGGETTI ISCRITTI NELL'ALBOEX ART. 6 L.R. 7/2003. TRASPARENZA	2024/0000046/50_12_00/E	32.000,00			U05104	U.1.04.04.01.001
3190	U05104	ATTIVITA' DI PROMOZIONE CULTURALE (L.R. 14.3.2003, N. 7 E SS.MM.II.).	U.1.04.04.01.000	1	05	0502	2023	3230006107	10	50	12	02	CULTURA CONTRIBUTI INIZIATIVE CULTURALI ANNO 2023 IMPEGNO DELLA SOMMACOMPLESSIVA DI EURO 541.900,00 IN FAVORE DEI SOGGETTI ISCRITTI NELL'ALBOEX ART. 6 L.R. 7/2003. TRASPARENZA	2024/0000046/50_12_00/E	27.700,00			U05104	U.1.04.04.01.001
3191	U05104	ATTIVITA' DI PROMOZIONE CULTURALE (L.R. 14.3.2003, N. 7 E SS.MM.II.).	U.1.04.04.01.000	1	05	0502	2023	3230006107	11	50	12	02	CULTURA CONTRIBUTI INIZIATIVE CULTURALI ANNO 2023 IMPEGNO DELLA SOMMACOMPLESSIVA DI EURO 541.900,00 IN FAVORE DEI SOGGETTI ISCRITTI NELL'ALBOEX ART. 6 L.R. 7/2003. TRASPARENZA	2024/0000046/50_12_00/E	14.571,00			U05104	U.1.04.04.01.001
3192	U05104	ATTIVITA' DI PROMOZIONE CULTURALE (L.R. 14.3.2003, N. 7 E SS.MM.II.).	U.1.04.04.01.000	1	05	0502	2023	3230006107	12	50	12	02	CULTURA CONTRIBUTI INIZIATIVE CULTURALI ANNO 2023 IMPEGNO DELLA SOMMACOMPLESSIVA DI EURO 541.900,00 IN FAVORE DEI SOGGETTI ISCRITTI NELL'ALBOEX ART. 6 L.R. 7/2003. TRASPARENZA	2024/0000046/50_12_00/E	22.500,00			U05104	U.1.04.04.01.001
3193	U05104	ATTIVITA' DI PROMOZIONE CULTURALE (L.R. 14.3.2003, N. 7 E SS.MM.II.).	U.1.04.04.01.000	1	05	0502	2023	3230006107	13	50	12	02	CULTURA CONTRIBUTI INIZIATIVE CULTURALI ANNO 2023 IMPEGNO DELLA SOMMACOMPLESSIVA DI EURO 541.900,00 IN FAVORE DEI SOGGETTI ISCRITTI NELL'ALBOEX ART. 6 L.R. 7/2003. TRASPARENZA	2024/0000046/50_12_00/E	22.500,00			U05104	U.1.04.04.01.001
3194	U05104	ATTIVITA' DI PROMOZIONE CULTURALE (L.R. 14.3.2003, N. 7 E SS.MM.II.).	U.1.04.04.01.000	1	05	0502	2023	3230006107	14	50	12	02	CULTURA CONTRIBUTI INIZIATIVE CULTURALI ANNO 2023 IMPEGNO DELLA SOMMACOMPLESSIVA DI EURO 541.900,00 IN FAVORE DEI SOGGETTI ISCRITTI NELL'ALBOEX ART. 6 L.R. 7/2003. TRASPARENZA	2024/0000046/50_12_00/E	19.529,00			U05104	U.1.04.04.01.001
3195	U05104	ATTIVITA' DI PROMOZIONE CULTURALE (L.R. 14.3.2003, N. 7 E SS.MM.II.).	U.1.04.04.01.000	1	05	0502	2023	3230006107	15	50	12	02	CULTURA CONTRIBUTI INIZIATIVE CULTURALI ANNO 2023 IMPEGNO DELLA SOMMACOMPLESSIVA DI EURO 541.900,00 IN FAVORE DEI SOGGETTI ISCRITTI NELL'ALBOEX ART. 6 L.R. 7/2003. TRASPARENZA	2024/0000046/50_12_00/E	27.500,00			U05104	U.1.04.04.01.001
3196	U05104	ATTIVITA' DI PROMOZIONE CULTURALE (L.R. 14.3.2003, N. 7 E SS.MM.II.).	U.1.04.04.01.000	1	05	0502	2023	3230006107	16	50	12	02	CULTURA CONTRIBUTI INIZIATIVE CULTURALI ANNO 2023 IMPEGNO DELLA SOMMACOMPLESSIVA DI EURO 541.900,00 IN FAVORE DEI SOGGETTI ISCRITTI NELL'ALBOEX ART. 6 L.R. 7/2003. TRASPARENZA	2024/0000046/50_12_00/E	9.750,00			U05104	U.1.04.04.01.001
3197	U05104	ATTIVITA' DI PROMOZIONE CULTURALE (L.R. 14.3.2003, N. 7 E SS.MM.II.).	U.1.04.04.01.000	1	05	0502	2023	3230006107	17	50	12	02	CULTURA CONTRIBUTI INIZIATIVE CULTURALI ANNO 2023 IMPEGNO DELLA SOMMACOMPLESSIVA DI EURO 541.900,00 IN FAVORE DEI SOGGETTI ISCRITTI NELL'ALBOEX ART. 6 L.R. 7/2003. TRASPARENZA	2024/0000046/50_12_00/E	27.500,00			U05104	U.1.04.04.01.001
3198	U05104	ATTIVITA' DI PROMOZIONE CULTURALE (L.R. 14.3.2003, N. 7 E SS.MM.II.).	U.1.04.04.01.000	1	05	0502	2023	3230006107	18	50	12	02	CULTURA CONTRIBUTI INIZIATIVE CULTURALI ANNO 2023 IMPEGNO DELLA SOMMACOMPLESSIVA DI EURO 541.900,00 IN FAVORE DEI SOGGETTI ISCRITTI NELL'ALBOEX ART. 6 L.R. 7/2003. TRASPARENZA	2024/0000046/50_12_00/E	7.500,00			U05104	U.1.04.04.01.001
3199	U05104	ATTIVITA' DI PROMOZIONE CULTURALE (L.R. 14.3.2003, N. 7 E SS.MM.II.).	U.1.04.04.01.000	1	05	0502	2023	3230006107	21	50	12	02	CULTURA CONTRIBUTI INIZIATIVE CULTURALI ANNO 2023 IMPEGNO DELLA SOMMACOMPLESSIVA DI EURO 541.900,00 IN FAVORE DEI SOGGETTI ISCRITTI NELL'ALBOEX ART. 6 L.R. 7/2003. TRASPARENZA	2024/0000046/50_12_00/E	15.000,00			U05104	U.1.04.04.01.001
3200	U05104	ATTIVITA' DI PROMOZIONE CULTURALE (L.R. 14.3.2003, N. 7 E SS.MM.II.).	U.1.04.04.01.000	1	05	0502	2023	3230006107	22	50	12	02	CULTURA CONTRIBUTI INIZIATIVE CULTURALI ANNO 2023 IMPEGNO DELLA SOMMACOMPLESSIVA DI EURO 541.900,00 IN FAVORE DEI SOGGETTI ISCRITTI NELL'ALBOEX ART. 6 L.R. 7/2003. TRASPARENZA	2024/0000046/50_12_00/E	27.700,00			U05104	U.1.04.04.01.001
3201	U05104	ATTIVITA' DI PROMOZIONE CULTURALE (L.R. 14.3.2003, N. 7 E SS.MM.II.).	U.1.04.04.01.000	1	05	0502	2023	3230006108	1	50	12	02	CULTURA CONTRIBUTI INIZIATIVE CULTURALI ANNO 2023 IMPEGNO DELLA SOMMACOMPLESSIVA DI EURO 612.087,00 IN FAVORE DEI SOGGETTI ISCRITTI NELLASEZIONE SPECIALE DELL'ALBO AI SENSI DELL'ART. 7 L.R. 7/2003 TRASPARENZA	2024/0000046/50_12_00/E	35.000,00			U05104	U.1.04.04.01.001
3202	U05104	ATTIVITA' DI PROMOZIONE CULTURALE (L.R. 14.3.2003, N. 7 E SS.MM.II.).	U.1.04.04.01.000	1	05	0502	2023	3230006108	2	50	12	02	CULTURA CONTRIBUTI INIZIATIVE CULTURALI ANNO 2023 IMPEGNO DELLA SOMMACOMPLESSIVA DI EURO 612.087,00 IN FAVORE DEI SOGGETTI ISCRITTI NELLASEZIONE SPECIALE DELL'ALBO AI SENSI DELL'ART. 7 L.R. 7/2003 TRASPARENZA	2024/0000046/50_12_00/E	35.000,00			U05104	U.1.04.04.01.001
3203	U05104	ATTIVITA' DI PROMOZIONE CULTURALE (L.R. 14.3.2003, N. 7 E SS.MM.II.).	U.1.04.04.01.000	1	05	0502	2023	3230006108	3	50	12	02	CULTURA CONTRIBUTI INIZIATIVE CULTURALI ANNO 2023 IMPEGNO DELLA SOMMACOMPLESSIVA DI EURO 612.087,00 IN FAVORE DEI SOGGETTI ISCRITTI NELLASEZIONE SPECIALE DELL'ALBO AI SENSI DELL'ART. 7 L.R. 7/2003 TRASPARENZA	2024/0000046/50_12_00/E	35.000,00			U05104	U.1.04.04.01.001
3204	U05104	ATTIVITA' DI PROMOZIONE CULTURALE (L.R. 14.3.2003, N. 7 E SS.MM.II.).	U.1.04.04.01.000	1	05	0502	2023	3230006108	4	50	12	02	CULTURA CONTRIBUTI INIZIATIVE CULTURALI ANNO 2023 IMPEGNO DELLA SOMMACOMPLESSIVA DI EURO 612.087,00 IN FAVORE DEI SOGGETTI ISCRITTI NELLASEZIONE SPECIALE DELL'ALBO AI SENSI DELL'ART. 7 L.R. 7/2003 TRASPARENZA	2024/0000046/50_12_00/E	25.000,00			U05104	U.1.04.04.01.001
3205	U05104	ATTIVITA' DI PROMOZIONE CULTURALE (L.R. 14.3.2003, N. 7 E SS.MM.II.).	U.1.04.04.01.000	1	05	0502	2023	3230006108	5	50	12	02	CULTURA CONTRIBUTI INIZIATIVE CULTURALI ANNO 2023 IMPEGNO DELLA SOMMACOMPLESSIVA DI EURO 612.087,00 IN FAVORE DEI SOGGETTI ISCRITTI NELLASEZIONE SPECIALE DELL'ALBO AI SENSI DELL'ART. 7 L.R. 7/2003 TRASPARENZA	2024/0000046/50_12_00/E	35.000,00			U05104	U.1.04.04.01.001
3206	U05104	ATTIVITA' DI PROMOZIONE CULTURALE (L.R. 14.3.2003, N. 7 E SS.MM.II.).	U.1.04.04.01.000	1	05	0502	2023	3230006108	7	50	12	02	CULTURA CONTRIBUTI INIZIATIVE CULTURALI ANNO 2023 IMPEGNO DELLA SOMMACOMPLESSIVA DI EURO 612.087,00 IN FAVORE DEI SOGGETTI ISCRITTI NELLASEZIONE SPECIALE DELL'ALBO AI SENSI DELL'ART. 7 L.R. 7/2003 TRASPARENZA	2024/0000046/50_12_00/E	40.000,00			U05104	U.1.04.04.01.001
3207	U05104	ATTIVITA' DI PROMOZIONE CULTURALE (L.R. 14.3.2003, N. 7 E SS.MM.II.).	U.1.04.04.01.000	1	05	0502	2023	3230006108	8	50	12	02	CULTURA CONTRIBUTI INIZIATIVE CULTURALI ANNO 2023 IMPEGNO DELLA SOMMACOMPLESSIVA DI EURO 612.087,00 IN FAVORE DEI SOGGETTI ISCRITTI NELLASEZIONE SPECIALE DELL'ALBO AI SENSI DELL'ART. 7 L.R. 7/2003 TRASPARENZA	2024/0000046/50_12_00/E	12.587,00			U05104	U.1.04.04.01.001

fonte: http://burc.regione.campania.it

N.	Capitolo						Impegno							Reimputazione					
	n.	Descrizione	IV livello PdC	Tit.	Miss	Progr	Anno	Numero	Pos.	DIP	DG	UOD	Oggetto impegno	Decreto	2024	2025	2026	Cap Reimp	V livello PdC Reimputazione
3208	U05104	ATTIVITA' DI PROMOZIONE CULTURALE (L.R. 14.3.2003, N. 7 E SS.MM.II.).	U.1.04.04.01.000	1	05	0502	2023	3230006108	9	50	12	02	CULTURA CONTRIBUTI INIZIATIVE CULTURALI ANNO 2023 IMPEGNO DELLA SOMMACOMPLESSIVA DI EURO 612.087,00 IN FAVORE DEI SOGGETTI ISCRITTI NELLASEZIONE SPECIALE DELL'ALBO AI SENSI DELL'ART. 7 L.R. 7/2003 TRASPARENZA	2024/0000046/50_12_00/E	35.000,00			U05104	U.1.04.04.01.001
3209	U05104	ATTIVITA' DI PROMOZIONE CULTURALE (L.R. 14.3.2003, N. 7 E SS.MM.II.).	U.1.04.04.01.000	1	05	0502	2023	3230006108	10	50	12	02	CULTURA CONTRIBUTI INIZIATIVE CULTURALI ANNO 2023 IMPEGNO DELLA SOMMACOMPLESSIVA DI EURO 612.087,00 IN FAVORE DEI SOGGETTI ISCRITTI NELLASEZIONE SPECIALE DELL'ALBO AI SENSI DELL'ART. 7 L.R. 7/2003 TRASPARENZA	2024/0000046/50_12_00/E	25.500,00			U05104	U.1.04.04.01.001
3210	U05104	ATTIVITA' DI PROMOZIONE CULTURALE (L.R. 14.3.2003, N. 7 E SS.MM.II.).	U.1.04.04.01.000	1	05	0502	2023	3230006108	11	50	12	02	CULTURA CONTRIBUTI INIZIATIVE CULTURALI ANNO 2023 IMPEGNO DELLA SOMMACOMPLESSIVA DI EURO 612.087,00 IN FAVORE DEI SOGGETTI ISCRITTI NELLASEZIONE SPECIALE DELL'ALBO AI SENSI DELL'ART. 7 L.R. 7/2003 TRASPARENZA	2024/0000046/50_12_00/E	23.000,00			U05104	U.1.04.04.01.001
3211	U05104	ATTIVITA' DI PROMOZIONE CULTURALE (L.R. 14.3.2003, N. 7 E SS.MM.II.).	U.1.04.04.01.000	1	05	0502	2023	3230006108	12	50	12	02	CULTURA CONTRIBUTI INIZIATIVE CULTURALI ANNO 2023 IMPEGNO DELLA SOMMACOMPLESSIVA DI EURO 612.087,00 IN FAVORE DEI SOGGETTI ISCRITTI NELLASEZIONE SPECIALE DELL'ALBO AI SENSI DELL'ART. 7 L.R. 7/2003 TRASPARENZA	2024/0000046/50_12_00/E	15.000,00			U05104	U.1.04.04.01.001
3212	U05104	ATTIVITA' DI PROMOZIONE CULTURALE (L.R. 14.3.2003, N. 7 E SS.MM.II.).	U.1.04.04.01.000	1	05	0502	2023	3230006108	13	50	12	02	CULTURA CONTRIBUTI INIZIATIVE CULTURALI ANNO 2023 IMPEGNO DELLA SOMMACOMPLESSIVA DI EURO 612.087,00 IN FAVORE DEI SOGGETTI ISCRITTI NELLASEZIONE SPECIALE DELL'ALBO AI SENSI DELL'ART. 7 L.R. 7/2003 TRASPARENZA	2024/0000046/50_12_00/E	35.000,00			U05104	U.1.04.04.01.001
3213	U05104	ATTIVITA' DI PROMOZIONE CULTURALE (L.R. 14.3.2003, N. 7 E SS.MM.II.).	U.1.04.04.01.000	1	05	0502	2023	3230006108	14	50	12	02	CULTURA CONTRIBUTI INIZIATIVE CULTURALI ANNO 2023 IMPEGNO DELLA SOMMACOMPLESSIVA DI EURO 612.087,00 IN FAVORE DEI SOGGETTI ISCRITTI NELLASEZIONE SPECIALE DELL'ALBO AI SENSI DELL'ART. 7 L.R. 7/2003 TRASPARENZA	2024/0000046/50_12_00/E	18.000,00			U05104	U.1.04.04.01.001
3214	U05104	ATTIVITA' DI PROMOZIONE CULTURALE (L.R. 14.3.2003, N. 7 E SS.MM.II.).	U.1.04.04.01.000	1	05	0502	2023	3230006108	15	50	12	02	CULTURA CONTRIBUTI INIZIATIVE CULTURALI ANNO 2023 IMPEGNO DELLA SOMMACOMPLESSIVA DI EURO 612.087,00 IN FAVORE DEI SOGGETTI ISCRITTI NELLASEZIONE SPECIALE DELL'ALBO AI SENSI DELL'ART. 7 L.R. 7/2003 TRASPARENZA	2024/0000046/50_12_00/E	35.000,00			U05104	U.1.04.04.01.001
3215	U05104	ATTIVITA' DI PROMOZIONE CULTURALE (L.R. 14.3.2003, N. 7 E SS.MM.II.).	U.1.04.04.01.000	1	05	0502	2023	3230006108	16	50	12	02	CULTURA CONTRIBUTI INIZIATIVE CULTURALI ANNO 2023 IMPEGNO DELLA SOMMACOMPLESSIVA DI EURO 612.087,00 IN FAVORE DEI SOGGETTI ISCRITTI NELLASEZIONE SPECIALE DELL'ALBO AI SENSI DELL'ART. 7 L.R. 7/2003 TRASPARENZA	2024/0000046/50_12_00/E	35.000,00			U05104	U.1.04.04.01.001
3216	U05104	ATTIVITA' DI PROMOZIONE CULTURALE (L.R. 14.3.2003, N. 7 E SS.MM.II.).	U.1.04.04.01.000	1	05	0502	2023	3230006108	17	50	12	02	CULTURA CONTRIBUTI INIZIATIVE CULTURALI ANNO 2023 IMPEGNO DELLA SOMMACOMPLESSIVA DI EURO 612.087,00 IN FAVORE DEI SOGGETTI ISCRITTI NELLASEZIONE SPECIALE DELL'ALBO AI SENSI DELL'ART. 7 L.R. 7/2003 TRASPARENZA	2024/0000046/50_12_00/E	35.000,00			U05104	U.1.04.04.01.001
3217	U05104	ATTIVITA' DI PROMOZIONE CULTURALE (L.R. 14.3.2003, N. 7 E SS.MM.II.).	U.1.04.04.01.000	1	05	0502	2023	3230006108	18	50	12	02	CULTURA CONTRIBUTI INIZIATIVE CULTURALI ANNO 2023 IMPEGNO DELLA SOMMACOMPLESSIVA DI EURO 612.087,00 IN FAVORE DEI SOGGETTI ISCRITTI NELLASEZIONE SPECIALE DELL'ALBO AI SENSI DELL'ART. 7 L.R. 7/2003 TRASPARENZA	2024/0000046/50_12_00/E	27.000,00			U05104	U.1.04.04.01.001
3218	U05104	ATTIVITA' DI PROMOZIONE CULTURALE (L.R. 14.3.2003, N. 7 E SS.MM.II.).	U.1.04.04.01.000	1	05	0502	2023	3230006108	19	50	12	02	CULTURA CONTRIBUTI INIZIATIVE CULTURALI ANNO 2023 IMPEGNO DELLA SOMMACOMPLESSIVA DI EURO 612.087,00 IN FAVORE DEI SOGGETTI ISCRITTI NELLASEZIONE SPECIALE DELL'ALBO AI SENSI DELL'ART. 7 L.R. 7/2003 TRASPARENZA	2024/0000046/50_12_00/E	31.000,00			U05104	U.1.04.04.01.001
3219	U05118	CONTRIBUTO ALL'ENTE AUTONOMO FESTIVAL INTERNAZIONALE DEL CINEMA PER RAGAZZI DI GIFFONI VALLE PIANA (LEGGE REGIONALE 27 AGOSTO 1984, N. 35).	U.1.04.04.01.000	1	05	0502	2023	3230003224	1	50	12	02	CULTURA. L.R. 35 DEL 27/08/1984. CONTRIBUTO ENTE AUTONOMO GIFFONIEXPERIENCE DI GIFFONI VALLE PIANA (SA). ASSEGNAZIONE E IMPEGNOCONTRIBUTO EURO 250.000,00. CAP. 5118. ES. FIN. 2023. IN TRASPARENZA	2024/0000046/50_12_00/E	125.000,00			U05118	U.1.04.04.01.001
3220	U05141	PROMOZIONE E SOSTEGNO DELL'EDITORIA LIBRARIA REGIONALE E DELL'INFORMAZIONE LOCALE EX L.R. N. 13 DEL 6/9/2013	U.1.04.03.99.000	1	05	0502	2023	3230003375	1	50	12	02	* PROMOZIONE-SOSTEGNO EDITORIA LIBRARIA REGIONALE	2024/0000046/50_12_00/E	5.170,61			U05141	U.1.04.03.99.999
3221	U05141	PROMOZIONE E SOSTEGNO DELL'EDITORIA LIBRARIA REGIONALE E DELL'INFORMAZIONE LOCALE EX L.R. N. 13 DEL 6/9/2013	U.1.04.03.99.000	1	05	0502	2023	3230003375	13	50	12	02	* PROMOZIONE-SOSTEGNO EDITORIA LIBRARIA REGIONALE	2024/0000046/50_12_00/E	5.053,50			U05141	U.1.04.03.99.999
3222	U05141	PROMOZIONE E SOSTEGNO DELL'EDITORIA LIBRARIA REGIONALE E DELL'INFORMAZIONE LOCALE EX L.R. N. 13 DEL 6/9/2013	U.1.04.03.99.000	1	05	0502	2023	3230003375	21	50	12	02	* PROMOZIONE-SOSTEGNO EDITORIA LIBRARIA REGIONALE	2024/0000046/50_12_00/E	3.229,03			U05141	U.1.04.03.99.999
3223	U05141	PROMOZIONE E SOSTEGNO DELL'EDITORIA LIBRARIA REGIONALE E DELL'INFORMAZIONE LOCALE EX L.R. N. 13 DEL 6/9/2013	U.1.04.03.99.000	1	05	0502	2023	3230004347	1	50	12	02	CULTURA - L.R. N. 13/2013 PROMOZIONE E SOSTEGNO DELL'EDITORIA LIBRARIAREGIONALE E DELL'INFORMAZIONE LOCALE. RETTIFICA DECRETO DIRIGENZIALE N.290 DELL'8/05/2023. ES. FIN. 2023. CAP. 5141 (CON ALLEGATO)	2024/0000046/50_12_00/E	5.649,22			U05141	U.1.04.03.99.999
3224	U05141	PROMOZIONE E SOSTEGNO DELL'EDITORIA LIBRARIA REGIONALE E DELL'INFORMAZIONE LOCALE EX L.R. N. 13 DEL 6/9/2013	U.1.04.03.99.000	1	05	0502	2023	3230004347	2	50	12	02	CULTURA - L.R. N. 13/2013 PROMOZIONE E SOSTEGNO DELL'EDITORIA LIBRARIAREGIONALE E DELL'INFORMAZIONE LOCALE. RETTIFICA DECRETO DIRIGENZIALE N.290 DELL'8/05/2023. ES. FIN. 2023. CAP. 5141 (CON ALLEGATO)	2024/0000046/50_12_00/E	9.130,95			U05141	U.1.04.03.99.999
3225	U05141	PROMOZIONE E SOSTEGNO DELL'EDITORIA LIBRARIA REGIONALE E DELL'INFORMAZIONE LOCALE EX L.R. N. 13 DEL 6/9/2013	U.1.04.03.99.000	1	05	0502	2023	3230004347	3	50	12	02	CULTURA - L.R. N. 13/2013 PROMOZIONE E SOSTEGNO DELL'EDITORIA LIBRARIAREGIONALE E DELL'INFORMAZIONE LOCALE. RETTIFICA DECRETO DIRIGENZIALE N.290 DELL'8/05/2023. ES. FIN. 2023. CAP. 5141 (CON ALLEGATO)	2024/0000046/50_12_00/E	3.503,73			U05141	U.1.04.03.99.999
3226	U05141	PROMOZIONE E SOSTEGNO DELL'EDITORIA LIBRARIA REGIONALE E DELL'INFORMAZIONE LOCALE EX L.R. N. 13 DEL 6/9/2013	U.1.04.03.99.000	1	05	0502	2023	3230004347	4	50	12	02	CULTURA - L.R. N. 13/2013 PROMOZIONE E SOSTEGNO DELL'EDITORIA LIBRARIAREGIONALE E DELL'INFORMAZIONE LOCALE. RETTIFICA DECRETO DIRIGENZIALE N.290 DELL'8/05/2023. ES. FIN. 2023. CAP. 5141 (CON ALLEGATO)	2024/0000046/50_12_00/E	4.613,51			U05141	U.1.04.03.99.999

fonte: http://burc.regione.campania.it

N.	Capitolo						Impegno							Reimputazione					
	n.	Descrizione	IV livello PdC	Tit.	Miss	Progr	Anno	Numero	Pos.	DIP	DG	UOD	Oggetto impegno	Decreto	2024	2025	2026	Cap Reimp	V livello PdC Reimputazione
3227	U05141	PROMOZIONE E SOSTEGNO DELL'EDITORIA LIBRARIA REGIONALE E DELL'INFORMAZIONE LOCALE EX L.R. N. 13 DEL 6/9/2013	U.1.04.03.99.000	1	05	0502	2023	3230004347	5	50	12	02	CULTURA - L.R. N. 13/2013 PROMOZIONE E SOSTEGNO DELL'EDITORIA LIBRARIAREGIONALE E DELL'INFORMAZIONE LOCALE. RETTIFICA DECRETO DIRIGENZIALE N.290 DELL'8/05/2023. ES. FIN. 2023. CAP. 5141 (CON ALLEGATO)	2024/0000046/50_12_00/E	2.490,47			U05141	U.1.04.03.99.999
3228	U05141	PROMOZIONE E SOSTEGNO DELL'EDITORIA LIBRARIA REGIONALE E DELL'INFORMAZIONE LOCALE EX L.R. N. 13 DEL 6/9/2013	U.1.04.03.99.000	1	05	0502	2023	3230004347	6	50	12	02	CULTURA - L.R. N. 13/2013 PROMOZIONE E SOSTEGNO DELL'EDITORIA LIBRARIAREGIONALE E DELL'INFORMAZIONE LOCALE. RETTIFICA DECRETO DIRIGENZIALE N.290 DELL'8/05/2023. ES. FIN. 2023. CAP. 5141 (CON ALLEGATO)	2024/0000046/50_12_00/E	4.059,20			U05141	U.1.04.03.99.999
3229	U05141	PROMOZIONE E SOSTEGNO DELL'EDITORIA LIBRARIA REGIONALE E DELL'INFORMAZIONE LOCALE EX L.R. N. 13 DEL 6/9/2013	U.1.04.03.99.000	1	05	0502	2023	3230004347	7	50	12	02	CULTURA - L.R. N. 13/2013 PROMOZIONE E SOSTEGNO DELL'EDITORIA LIBRARIAREGIONALE E DELL'INFORMAZIONE LOCALE. RETTIFICA DECRETO DIRIGENZIALE N.290 DELL'8/05/2023. ES. FIN. 2023. CAP. 5141 (CON ALLEGATO)	2024/0000046/50_12_00/E	1.563,83			U05141	U.1.04.03.99.999
3230	U05141	PROMOZIONE E SOSTEGNO DELL'EDITORIA LIBRARIA REGIONALE E DELL'INFORMAZIONE LOCALE EX L.R. N. 13 DEL 6/9/2013	U.1.04.03.99.000	1	05	0502	2023	3230004347	8	50	12	02	CULTURA - L.R. N. 13/2013 PROMOZIONE E SOSTEGNO DELL'EDITORIA LIBRARIAREGIONALE E DELL'INFORMAZIONE LOCALE. RETTIFICA DECRETO DIRIGENZIALE N.290 DELL'8/05/2023. ES. FIN. 2023. CAP. 5141 (CON ALLEGATO)	2024/0000046/50_12_00/E	9.038,83			U05141	U.1.04.03.99.999
3231	U05141	PROMOZIONE E SOSTEGNO DELL'EDITORIA LIBRARIA REGIONALE E DELL'INFORMAZIONE LOCALE EX L.R. N. 13 DEL 6/9/2013	U.1.04.03.99.000	1	05	0502	2023	3230004347	10	50	12	02	CULTURA - L.R. N. 13/2013 PROMOZIONE E SOSTEGNO DELL'EDITORIA LIBRARIAREGIONALE E DELL'INFORMAZIONE LOCALE. RETTIFICA DECRETO DIRIGENZIALE N.290 DELL'8/05/2023. ES. FIN. 2023. CAP. 5141 (CON ALLEGATO)	2024/0000046/50_12_00/E	4.364,70			U05141	U.1.04.03.99.999
3232	U05141	PROMOZIONE E SOSTEGNO DELL'EDITORIA LIBRARIA REGIONALE E DELL'INFORMAZIONE LOCALE EX L.R. N. 13 DEL 6/9/2013	U.1.04.03.99.000	1	05	0502	2023	3230004347	11	50	12	02	CULTURA - L.R. N. 13/2013 PROMOZIONE E SOSTEGNO DELL'EDITORIA LIBRARIAREGIONALE E DELL'INFORMAZIONE LOCALE. RETTIFICA DECRETO DIRIGENZIALE N.290 DELL'8/05/2023. ES. FIN. 2023. CAP. 5141 (CON ALLEGATO)	2024/0000046/50_12_00/E	3.912,98			U05141	U.1.04.03.99.999
3233	U05141	PROMOZIONE E SOSTEGNO DELL'EDITORIA LIBRARIA REGIONALE E DELL'INFORMAZIONE LOCALE EX L.R. N. 13 DEL 6/9/2013	U.1.04.03.99.000	1	05	0502	2023	3230004347	12	50	12	02	CULTURA - L.R. N. 13/2013 PROMOZIONE E SOSTEGNO DELL'EDITORIA LIBRARIAREGIONALE E DELL'INFORMAZIONE LOCALE. RETTIFICA DECRETO DIRIGENZIALE N.290 DELL'8/05/2023. ES. FIN. 2023. CAP. 5141 (CON ALLEGATO)	2024/0000046/50_12_00/E	3.325,53			U05141	U.1.04.03.99.999
3234	U05141	PROMOZIONE E SOSTEGNO DELL'EDITORIA LIBRARIA REGIONALE E DELL'INFORMAZIONE LOCALE EX L.R. N. 13 DEL 6/9/2013	U.1.04.03.99.000	1	05	0502	2023	3230004347	13	50	12	02	CULTURA - L.R. N. 13/2013 PROMOZIONE E SOSTEGNO DELL'EDITORIA LIBRARIAREGIONALE E DELL'INFORMAZIONE LOCALE. RETTIFICA DECRETO DIRIGENZIALE N.290 DELL'8/05/2023. ES. FIN. 2023. CAP. 5141 (CON ALLEGATO)	2024/0000046/50_12_00/E	5.439,45			U05141	U.1.04.03.99.999
3235	U05141	PROMOZIONE E SOSTEGNO DELL'EDITORIA LIBRARIA REGIONALE E DELL'INFORMAZIONE LOCALE EX L.R. N. 13 DEL 6/9/2013	U.1.04.03.99.000	1	05	0502	2023	3230004347	14	50	12	02	CULTURA - L.R. N. 13/2013 PROMOZIONE E SOSTEGNO DELL'EDITORIA LIBRARIAREGIONALE E DELL'INFORMAZIONE LOCALE. RETTIFICA DECRETO DIRIGENZIALE N.290 DELL'8/05/2023. ES. FIN. 2023. CAP. 5141 (CON ALLEGATO)	2024/0000046/50_12_00/E	9.207,68			U05141	U.1.04.03.99.999
3236	U05141	PROMOZIONE E SOSTEGNO DELL'EDITORIA LIBRARIA REGIONALE E DELL'INFORMAZIONE LOCALE EX L.R. N. 13 DEL 6/9/2013	U.1.04.03.99.000	1	05	0502	2023	3230004347	15	50	12	02	CULTURA - L.R. N. 13/2013 PROMOZIONE E SOSTEGNO DELL'EDITORIA LIBRARIAREGIONALE E DELL'INFORMAZIONE LOCALE. RETTIFICA DECRETO DIRIGENZIALE N.290 DELL'8/05/2023. ES. FIN. 2023. CAP. 5141 (CON ALLEGATO)	2024/0000046/50_12_00/E	2.112,56			U05141	U.1.04.03.99.999
3237	U05141	PROMOZIONE E SOSTEGNO DELL'EDITORIA LIBRARIA REGIONALE E DELL'INFORMAZIONE LOCALE EX L.R. N. 13 DEL 6/9/2013	U.1.04.03.99.000	1	05	0502	2023	3230004347	16	50	12	02	CULTURA - L.R. N. 13/2013 PROMOZIONE E SOSTEGNO DELL'EDITORIA LIBRARIAREGIONALE E DELL'INFORMAZIONE LOCALE. RETTIFICA DECRETO DIRIGENZIALE N.290 DELL'8/05/2023. ES. FIN. 2023. CAP. 5141 (CON ALLEGATO)	2024/0000046/50_12_00/E	5.048,26			U05141	U.1.04.03.99.999
3238	U05141	PROMOZIONE E SOSTEGNO DELL'EDITORIA LIBRARIA REGIONALE E DELL'INFORMAZIONE LOCALE EX L.R. N. 13 DEL 6/9/2013	U.1.04.03.99.000	1	05	0502	2023	3230004347	17	50	12	02	CULTURA - L.R. N. 13/2013 PROMOZIONE E SOSTEGNO DELL'EDITORIA LIBRARIAREGIONALE E DELL'INFORMAZIONE LOCALE. RETTIFICA DECRETO DIRIGENZIALE N.290 DELL'8/05/2023. ES. FIN. 2023. CAP. 5141 (CON ALLEGATO)	2024/0000046/50_12_00/E	6.487,46			U05141	U.1.04.03.99.999
3239	U05141	PROMOZIONE E SOSTEGNO DELL'EDITORIA LIBRARIA REGIONALE E DELL'INFORMAZIONE LOCALE EX L.R. N. 13 DEL 6/9/2013	U.1.04.03.99.000	1	05	0502	2023	3230004347	18	50	12	02	CULTURA - L.R. N. 13/2013 PROMOZIONE E SOSTEGNO DELL'EDITORIA LIBRARIAREGIONALE E DELL'INFORMAZIONE LOCALE. RETTIFICA DECRETO DIRIGENZIALE N.290 DELL'8/05/2023. ES. FIN. 2023. CAP. 5141 (CON ALLEGATO)	2024/0000046/50_12_00/E	2.839,04			U05141	U.1.04.03.99.999
3240	U05141	PROMOZIONE E SOSTEGNO DELL'EDITORIA LIBRARIA REGIONALE E DELL'INFORMAZIONE LOCALE EX L.R. N. 13 DEL 6/9/2013	U.1.04.03.99.000	1	05	0502	2023	3230004347	19	50	12	02	CULTURA - L.R. N. 13/2013 PROMOZIONE E SOSTEGNO DELL'EDITORIA LIBRARIAREGIONALE E DELL'INFORMAZIONE LOCALE. RETTIFICA DECRETO DIRIGENZIALE N.290 DELL'8/05/2023. ES. FIN. 2023. CAP. 5141 (CON ALLEGATO)	2024/0000046/50_12_00/E	6.200,09			U05141	U.1.04.03.99.999
3241	U05141	PROMOZIONE E SOSTEGNO DELL'EDITORIA LIBRARIA REGIONALE E DELL'INFORMAZIONE LOCALE EX L.R. N. 13 DEL 6/9/2013	U.1.04.03.99.000	1	05	0502	2023	3230004347	20	50	12	02	CULTURA - L.R. N. 13/2013 PROMOZIONE E SOSTEGNO DELL'EDITORIA LIBRARIAREGIONALE E DELL'INFORMAZIONE LOCALE. RETTIFICA DECRETO DIRIGENZIALE N.290 DELL'8/05/2023. ES. FIN. 2023. CAP. 5141 (CON ALLEGATO)	2024/0000046/50_12_00/E	4.469,73			U05141	U.1.04.03.99.999
3242	U05141	PROMOZIONE E SOSTEGNO DELL'EDITORIA LIBRARIA REGIONALE E DELL'INFORMAZIONE LOCALE EX L.R. N. 13 DEL 6/9/2013	U.1.04.03.99.000	1	05	0502	2023	3230004347	21	50	12	02	CULTURA - L.R. N. 13/2013 PROMOZIONE E SOSTEGNO DELL'EDITORIA LIBRARIAREGIONALE E DELL'INFORMAZIONE LOCALE. RETTIFICA DECRETO DIRIGENZIALE N.290 DELL'8/05/2023. ES. FIN. 2023. CAP. 5141 (CON ALLEGATO)	2024/0000046/50_12_00/E	4.385,65			U05141	U.1.04.03.99.999
3243	U05141	PROMOZIONE E SOSTEGNO DELL'EDITORIA LIBRARIA REGIONALE E DELL'INFORMAZIONE LOCALE EX L.R. N. 13 DEL 6/9/2013	U.1.04.03.99.000	1	05	0502	2023	3230004347	22	50	12	02	CULTURA - L.R. N. 13/2013 PROMOZIONE E SOSTEGNO DELL'EDITORIA LIBRARIAREGIONALE E DELL'INFORMAZIONE LOCALE. RETTIFICA DECRETO DIRIGENZIALE N.290 DELL'8/05/2023. ES. FIN. 2023. CAP. 5141 (CON ALLEGATO)	2024/0000046/50_12_00/E	8.501,77			U05141	U.1.04.03.99.999

fonte: http://burc.regione.campania.it

N.	Capitolo			Impegno										Reimputazione					
	n.	Descrizione	IV livello PdC	Tit.	Miss	Progr	Anno	Numero	Pos.	DIP	DG	UOD	Oggetto impegno	Decreto	2024	2025	2026	Cap Reimp	V livello PdC Reimputazione
3244	U05141	PROMOZIONE E SOSTEGNO DELL'EDITORIA LIBRARIA REGIONALE E DELL'INFORMAZIONE LOCALE EX L.R. N. 13 DEL 6/9/2013	U.1.04.03.99.000	1	05	0502	2023	3230004347	23	50	12	02	CULTURA - L.R. N. 13/2013 PROMOZIONE E SOSTEGNO DELL'EDITORIA LIBRARIAREGIONALE E DELL'INFORMAZIONE LOCALE. RETTIFICA DECRETO DIRIGENZIALE N.290 DELL'8/05/2023. ES. FIN. 2023. CAP. 5141 (CON ALLEGATO)	2024/0000046/50_12_00/E	8.245,93			U05141	U.1.04.03.99.999
3245	U05141	PROMOZIONE E SOSTEGNO DELL'EDITORIA LIBRARIA REGIONALE E DELL'INFORMAZIONE LOCALE EX L.R. N. 13 DEL 6/9/2013	U.1.04.03.99.000	1	05	0502	2023	3230004347	24	50	12	02	CULTURA - L.R. N. 13/2013 PROMOZIONE E SOSTEGNO DELL'EDITORIA LIBRARIAREGIONALE E DELL'INFORMAZIONE LOCALE. RETTIFICA DECRETO DIRIGENZIALE N.290 DELL'8/05/2023. ES. FIN. 2023. CAP. 5141 (CON ALLEGATO)	2024/0000046/50_12_00/E	3.244,65			U05141	U.1.04.03.99.999
3246	U05141	PROMOZIONE E SOSTEGNO DELL'EDITORIA LIBRARIA REGIONALE E DELL'INFORMAZIONE LOCALE EX L.R. N. 13 DEL 6/9/2013	U.1.04.03.99.000	1	05	0502	2023	3230004347	25	50	12	02	CULTURA - L.R. N. 13/2013 PROMOZIONE E SOSTEGNO DELL'EDITORIA LIBRARIAREGIONALE E DELL'INFORMAZIONE LOCALE. RETTIFICA DECRETO DIRIGENZIALE N.290 DELL'8/05/2023. ES. FIN. 2023. CAP. 5141 (CON ALLEGATO)	2024/0000046/50_12_00/E	3.703,04			U05141	U.1.04.03.99.999
3247	U05141	PROMOZIONE E SOSTEGNO DELL'EDITORIA LIBRARIA REGIONALE E DELL'INFORMAZIONE LOCALE EX L.R. N. 13 DEL 6/9/2013	U.1.04.03.99.000	1	05	0502	2023	3230004347	26	50	12	02	CULTURA - L.R. N. 13/2013 PROMOZIONE E SOSTEGNO DELL'EDITORIA LIBRARIAREGIONALE E DELL'INFORMAZIONE LOCALE. RETTIFICA DECRETO DIRIGENZIALE N.290 DELL'8/05/2023. ES. FIN. 2023. CAP. 5141 (CON ALLEGATO)	2024/0000046/50_12_00/E	6.061,73			U05141	U.1.04.03.99.999
3248	U05141	PROMOZIONE E SOSTEGNO DELL'EDITORIA LIBRARIA REGIONALE E DELL'INFORMAZIONE LOCALE EX L.R. N. 13 DEL 6/9/2013	U.1.04.03.99.000	1	05	0502	2023	3230004347	27	50	12	02	CULTURA - L.R. N. 13/2013 PROMOZIONE E SOSTEGNO DELL'EDITORIA LIBRARIAREGIONALE E DELL'INFORMAZIONE LOCALE. RETTIFICA DECRETO DIRIGENZIALE N.290 DELL'8/05/2023. ES. FIN. 2023. CAP. 5141 (CON ALLEGATO)	2024/0000046/50_12_00/E	9.840,15			U05141	U.1.04.03.99.999
3249	U05141	PROMOZIONE E SOSTEGNO DELL'EDITORIA LIBRARIA REGIONALE E DELL'INFORMAZIONE LOCALE EX L.R. N. 13 DEL 6/9/2013	U.1.04.03.99.000	1	05	0502	2023	3230004347	29	50	12	02	CULTURA - L.R. N. 13/2013 PROMOZIONE E SOSTEGNO DELL'EDITORIA LIBRARIAREGIONALE E DELL'INFORMAZIONE LOCALE. RETTIFICA DECRETO DIRIGENZIALE N.290 DELL'8/05/2023. ES. FIN. 2023. CAP. 5141 (CON ALLEGATO)	2024/0000046/50_12_00/E	2.550,54			U05141	U.1.04.03.99.999
3250	U05141	PROMOZIONE E SOSTEGNO DELL'EDITORIA LIBRARIA REGIONALE E DELL'INFORMAZIONE LOCALE EX L.R. N. 13 DEL 6/9/2013	U.1.04.03.99.000	1	05	0502	2023	3230004347	30	50	12	02	CULTURA - L.R. N. 13/2013 PROMOZIONE E SOSTEGNO DELL'EDITORIA LIBRARIAREGIONALE E DELL'INFORMAZIONE LOCALE. RETTIFICA DECRETO DIRIGENZIALE N.290 DELL'8/05/2023. ES. FIN. 2023. CAP. 5141 (CON ALLEGATO)	2024/0000046/50_12_00/E	4.776,93			U05141	U.1.04.03.99.999
3251	U05141	PROMOZIONE E SOSTEGNO DELL'EDITORIA LIBRARIA REGIONALE E DELL'INFORMAZIONE LOCALE EX L.R. N. 13 DEL 6/9/2013	U.1.04.03.99.000	1	05	0502	2023	3230004347	31	50	12	02	CULTURA - L.R. N. 13/2013 PROMOZIONE E SOSTEGNO DELL'EDITORIA LIBRARIAREGIONALE E DELL'INFORMAZIONE LOCALE. RETTIFICA DECRETO DIRIGENZIALE N.290 DELL'8/05/2023. ES. FIN. 2023. CAP. 5141 (CON ALLEGATO)	2024/0000046/50_12_00/E	3.888,12			U05141	U.1.04.03.99.999
3252	U05141	PROMOZIONE E SOSTEGNO DELL'EDITORIA LIBRARIA REGIONALE E DELL'INFORMAZIONE LOCALE EX L.R. N. 13 DEL 6/9/2013	U.1.04.03.99.000	1	05	0502	2023	3230004347	32	50	12	02	CULTURA - L.R. N. 13/2013 PROMOZIONE E SOSTEGNO DELL'EDITORIA LIBRARIAREGIONALE E DELL'INFORMAZIONE LOCALE. RETTIFICA DECRETO DIRIGENZIALE N.290 DELL'8/05/2023. ES. FIN. 2023. CAP. 5141 (CON ALLEGATO)	2024/0000046/50_12_00/E	5.752,39			U05141	U.1.04.03.99.999
3253	U05141	PROMOZIONE E SOSTEGNO DELL'EDITORIA LIBRARIA REGIONALE E DELL'INFORMAZIONE LOCALE EX L.R. N. 13 DEL 6/9/2013	U.1.04.03.99.000	1	05	0502	2023	3230004347	33	50	12	02	CULTURA - L.R. N. 13/2013 PROMOZIONE E SOSTEGNO DELL'EDITORIA LIBRARIAREGIONALE E DELL'INFORMAZIONE LOCALE. RETTIFICA DECRETO DIRIGENZIALE N.290 DELL'8/05/2023. ES. FIN. 2023. CAP. 5141 (CON ALLEGATO)	2024/0000046/50_12_00/E	6.525,19			U05141	U.1.04.03.99.999
3254	U05141	PROMOZIONE E SOSTEGNO DELL'EDITORIA LIBRARIA REGIONALE E DELL'INFORMAZIONE LOCALE EX L.R. N. 13 DEL 6/9/2013	U.1.04.03.99.000	1	05	0502	2023	3230004347	35	50	12	02	CULTURA - L.R. N. 13/2013 PROMOZIONE E SOSTEGNO DELL'EDITORIA LIBRARIAREGIONALE E DELL'INFORMAZIONE LOCALE. RETTIFICA DECRETO DIRIGENZIALE N.290 DELL'8/05/2023. ES. FIN. 2023. CAP. 5141 (CON ALLEGATO)	2024/0000046/50_12_00/E	2.860,57			U05141	U.1.04.03.99.999
3255	U05141	PROMOZIONE E SOSTEGNO DELL'EDITORIA LIBRARIA REGIONALE E DELL'INFORMAZIONE LOCALE EX L.R. N. 13 DEL 6/9/2013	U.1.04.03.99.000	1	05	0502	2023	3230004347	36	50	12	02	CULTURA - L.R. N. 13/2013 PROMOZIONE E SOSTEGNO DELL'EDITORIA LIBRARIAREGIONALE E DELL'INFORMAZIONE LOCALE. RETTIFICA DECRETO DIRIGENZIALE N.290 DELL'8/05/2023. ES. FIN. 2023. CAP. 5141 (CON ALLEGATO)	2024/0000046/50_12_00/E	4.115,77			U05141	U.1.04.03.99.999
3256	U05141	PROMOZIONE E SOSTEGNO DELL'EDITORIA LIBRARIA REGIONALE E DELL'INFORMAZIONE LOCALE EX L.R. N. 13 DEL 6/9/2013	U.1.04.03.99.000	1	05	0502	2023	3230004347	37	50	12	02	CULTURA - L.R. N. 13/2013 PROMOZIONE E SOSTEGNO DELL'EDITORIA LIBRARIAREGIONALE E DELL'INFORMAZIONE LOCALE. RETTIFICA DECRETO DIRIGENZIALE N.290 DELL'8/05/2023. ES. FIN. 2023. CAP. 5141 (CON ALLEGATO)	2024/0000046/50_12_00/E	6.489,30			U05141	U.1.04.03.99.999
3257	U05141	PROMOZIONE E SOSTEGNO DELL'EDITORIA LIBRARIA REGIONALE E DELL'INFORMAZIONE LOCALE EX L.R. N. 13 DEL 6/9/2013	U.1.04.03.99.000	1	05	0502	2023	3230004347	38	50	12	02	CULTURA - L.R. N. 13/2013 PROMOZIONE E SOSTEGNO DELL'EDITORIA LIBRARIAREGIONALE E DELL'INFORMAZIONE LOCALE. RETTIFICA DECRETO DIRIGENZIALE N.290 DELL'8/05/2023. ES. FIN. 2023. CAP. 5141 (CON ALLEGATO)	2024/0000046/50_12_00/E	6.138,46			U05141	U.1.04.03.99.999
3258	U05141	PROMOZIONE E SOSTEGNO DELL'EDITORIA LIBRARIA REGIONALE E DELL'INFORMAZIONE LOCALE EX L.R. N. 13 DEL 6/9/2013	U.1.04.03.99.000	1	05	0502	2023	3230004347	39	50	12	02	CULTURA - L.R. N. 13/2013 PROMOZIONE E SOSTEGNO DELL'EDITORIA LIBRARIAREGIONALE E DELL'INFORMAZIONE LOCALE. RETTIFICA DECRETO DIRIGENZIALE N.290 DELL'8/05/2023. ES. FIN. 2023. CAP. 5141 (CON ALLEGATO)	2024/0000046/50_12_00/E	3.179,33			U05141	U.1.04.03.99.999
3259	U05141	PROMOZIONE E SOSTEGNO DELL'EDITORIA LIBRARIA REGIONALE E DELL'INFORMAZIONE LOCALE EX L.R. N. 13 DEL 6/9/2013	U.1.04.03.99.000	1	05	0502	2023	3230004347	40	50	12	02	CULTURA - L.R. N. 13/2013 PROMOZIONE E SOSTEGNO DELL'EDITORIA LIBRARIAREGIONALE E DELL'INFORMAZIONE LOCALE. RETTIFICA DECRETO DIRIGENZIALE N.290 DELL'8/05/2023. ES. FIN. 2023. CAP. 5141 (CON ALLEGATO)	2024/0000046/50_12_00/E	7.429,95			U05141	U.1.04.03.99.999
3260	U05141	PROMOZIONE E SOSTEGNO DELL'EDITORIA LIBRARIA REGIONALE E DELL'INFORMAZIONE LOCALE EX L.R. N. 13 DEL 6/9/2013	U.1.04.03.99.000	1	05	0502	2023	3230004347	41	50	12	02	CULTURA - L.R. N. 13/2013 PROMOZIONE E SOSTEGNO DELL'EDITORIA LIBRARIAREGIONALE E DELL'INFORMAZIONE LOCALE. RETTIFICA DECRETO DIRIGENZIALE N.290 DELL'8/05/2023. ES. FIN. 2023. CAP. 5141 (CON ALLEGATO)	2024/0000046/50_12_00/E	7.523,06			U05141	U.1.04.03.99.999

fonte: http://burc.regione.campania.it

N.	Capitolo						Impegno							Reimputazione					
	n.	Descrizione	IV livello PdC	Tit.	Miss	Progr	Anno	Numero	Pos.	DIP	DG	UOD	Oggetto impegno	Decreto	2024	2025	2026	Cap Reimp	V livello PdC Reimputazione
3261	U05141	PROMOZIONE E SOSTEGNO DELL'EDITORIA LIBRARIA REGIONALE E DELL'INFORMAZIONE LOCALE EX L.R. N. 13 DEL 6/9/2013	U.1.04.03.99.000	1	05	0502	2023	3230004347	42	50	12	02	CULTURA - L.R. N. 13/2013 PROMOZIONE E SOSTEGNO DELL'EDITORIA LIBRARIAREGIONALE E DELL'INFORMAZIONE LOCALE. RETTIFICA DECRETO DIRIGENZIALE N.290 DELL'8/05/2023. ES. FIN. 2023. CAP. 5141 (CON ALLEGATO)	2024/0000046/50_12_00/E	1.996,07			U05141	U.1.04.03.99.999
3262	U05141	PROMOZIONE E SOSTEGNO DELL'EDITORIA LIBRARIA REGIONALE E DELL'INFORMAZIONE LOCALE EX L.R. N. 13 DEL 6/9/2013	U.1.04.03.99.000	1	05	0502	2023	3230004347	43	50	12	02	CULTURA - L.R. N. 13/2013 PROMOZIONE E SOSTEGNO DELL'EDITORIA LIBRARIAREGIONALE E DELL'INFORMAZIONE LOCALE. RETTIFICA DECRETO DIRIGENZIALE N.290 DELL'8/05/2023. ES. FIN. 2023. CAP. 5141 (CON ALLEGATO)	2024/0000046/50_12_00/E	4.365,47			U05141	U.1.04.03.99.999
3263	U05141	PROMOZIONE E SOSTEGNO DELL'EDITORIA LIBRARIA REGIONALE E DELL'INFORMAZIONE LOCALE EX L.R. N. 13 DEL 6/9/2013	U.1.04.03.99.000	1	05	0502	2023	3230004347	44	50	12	02	CULTURA - L.R. N. 13/2013 PROMOZIONE E SOSTEGNO DELL'EDITORIA LIBRARIAREGIONALE E DELL'INFORMAZIONE LOCALE. RETTIFICA DECRETO DIRIGENZIALE N.290 DELL'8/05/2023. ES. FIN. 2023. CAP. 5141 (CON ALLEGATO)	2024/0000046/50_12_00/E	5.617,83			U05141	U.1.04.03.99.999
3264	U05160	CONTRIBUTO ANNUALE AL TEATRO MUNICIPALE GIUSEPPE VERDI DI SALERNO. ART. 10 COMMA 6 L.R. N. 1 DEL 18 GENNAIO 2016.	U.1.04.01.02.000	1	05	0502	2023	3230003223	1	50	12	02	SPETTACOLO - L.R. N. 31/2021 - ART. 14, COMMA 1 -ASSEGNAZIONE E IMPEGNOIN FAVORE DEL COMUNE DI SALERNO PER IL TEATRO MUNICIPALEGIUSEPPE VERDIPER EURO 2.000.000,00 SUL CAPITOLO 5160 - ESERCIZIO FINANZIARIO 2023 -TRASPARENZA.	2024/0000046/50_12_00/E	1.400.000,00			U05160	U.1.04.01.02.003
3265	U05169	PREMIO ENRICO CARUSO (ART. 23 L.R. N. 5/2021)	U.1.03.02.02.000	1	05	0502	2023	3230002063	1	50	12		* ** CULTURA. CAP. 5171 FONDAZIONE CAMPANIA DEI FESTIVAL. LEGGEREGIONALE N.5 ART.23 DEL 29 GIUGNO 2021 PROGETTO CENTENARIO DELLASCOMPARSA DI ENRICO CARUSO AMMISSIONE A FINANZIAMENTO , APPROVAZIONESCHEMA DI CONVENZIONE E IMPEGNO DI SPESA (CON ALLEGATI).* CUPB69J21034090002	2024/0000046/50_12_00/E	25.000,00			U05169	U.1.03.02.02.999
3266	U05169	PREMIO ENRICO CARUSO (ART. 23 L.R. N. 5/2021)	U.1.03.02.02.000	1	05	0502	2023	3230004823	1	50	12		CULTURA. CAP. FONDAZIONE CAMPANIA DEI FESTIVAL. LEGGE REGIONALE N.5ART.23 DEL 29 GIUGNO 2021 PROGETTO CENTENARIO DELLA SCOMPARSADI ENRICOCARUSO. IMPEGNO DI SPESA E.F. 2023. CUP B64J23000480002	2024/0000046/50_12_00/E	70.000,00			U05169	U.1.03.02.02.999
3267	U05174	ADESIONE ALLA ISTITUZIONE COMUNALE DI SAN GIORGIO A CREMANO. PREMIO 'MASSIMO TROISI'. L.R. 25/7/2002, N.14	U.1.04.01.02.000	1	05	0502	2023	3230002389	1	50	12	02	CULTURA - LEGGE REGIONALE N.14 DEL 28 LUGLIO DEL 2002 "ADESIONEALL'ISTITUZIONE COMUNALE DI SAN GIORGIO A CREMANO PREMIO MASSIMOTROISI"-CAP. 5174 ES. FIN. 2023. ASSEGNAZIONE E IMPEGNO DI EURO 300.000,00.TRASPARENZA.	2024/0000046/50_12_00/E	300.000,00			U05174	U.1.04.01.02.003
3268	U05213	LEGGE 30/12/2020 N.178, ART.1 COMMA 195: FONDO SPERIMENTALE PER LA FORMAZIONE TURISTICA ESPERIENZIALE - QUOTA REGIONALE. TRASFERIMENTI A IST.NI SOCIALI PRIVATE	U.1.04.04.01.000	1	07	0701	2023	3230003461	1	50	12	05	** ART.1, COMMA 195, DELLA LEGGE 30 DICEMBRE 2020, N. 187. FONDO SPERIMENTALE PER LA FORMAZIONE TURISTICA ESPERIENZIALE. DGR. N.621 DEL 28/12/2021. DGR N. 299 DEL 14/06/2022. INTERVENTO: "TURISMO ESPERIENZIALE IN CAMPANIA" (CUP C64D22002120003). SOGGETTOAT TUATORE: FONDAZIONE ITS BACT. AMMISSIONE PROVVISORIA A FINANZIAMENTO E IMPEGNO RISORSE. (TRASPARENZA ARTT. 26 E 27).	2024/0000046/50_12_00/E	63.000,00			U05213	U.1.04.04.01.001
3269	U05214	FINANZIAMENTO AGENZIA REGIONALE PER LA PROMOZIONE DEL TURISMO E DEI BENI CULTURALI DELLA CAMPANIA.	U.1.04.01.02.000	1	07	0701	2023	3230003418	1	50	12	05	** L.R. 18/2014 - AGENZIA CAMPANIA TURISMO - SPESE DI FUNZIONAMENTO ANNO 2022. IMPEGNO.	2024/0000046/50_12_00/E	2.500.000,00			U05214	U.1.04.01.02.017
3270	U05214	FINANZIAMENTO AGENZIA REGIONALE PER LA PROMOZIONE DEL TURISMO E DEI BENI CULTURALI DELLA CAMPANIA.	U.1.04.01.02.000	1	07	0701	2023	3230008034	1	50	12	05	L.R. 18/2014 - AGENZIA REGIONALE PER LA PROMOZIONE DEL TURISMO - IMPEGNOULTERIORI RISORSE PER LE SPESE DI FUNZIONAMENTO ANNO 2023.	2024/0000046/50_12_00/E	2.500.000,00			U05214	U.1.04.01.02.017
3271	U05232	TRASFERIMENTO RISORSE ALL'AGENZIA REGIONALE PER IL TURISMO PER IL FINANZIAMENTO DELLE ATTIVITÀ DELLE PRO-LOCO EX. ART.25 L.R. N.18 DEL 08/08/2014	U.1.04.01.02.000	1	07	0701	2023	3230003421	1	50	12	05	** ART. 25 L.R. 18/2014 - CONTRIBUTI PRO LOCO - ANNO 2022 - IMPEGNO DI SPESA.	2024/0000046/50_12_00/E	250.000,00			U05232	U.1.04.01.02.017
3272	U05232	TRASFERIMENTO RISORSE ALL'AGENZIA REGIONALE PER IL TURISMO PER IL FINANZIAMENTO DELLE ATTIVITÀ DELLE PRO-LOCO EX. ART.25 L.R. N.18 DEL 08/08/2014	U.1.04.01.02.000	1	07	0701	2023	3230008035	1	50	12	05	ART. 25 L.R. 18/2014 - CONTRIBUTI PRO LOCO - ANNO 2023 - IMPEGNO DISPESA	2024/0000046/50_12_00/E	250.000,00			U05232	U.1.04.01.02.017
3273	U05240	VALORIZZAZIONE DEI LUOGHI AD ALTA IMPORTANZA STORICA PER L'UNITA' D'ITALIA E LA MEMORIA DELLA GUERRA DI LIBERAZIONE NEL TERRITORIO DI TERRA DI LAVORO (L.R. 29/12/2010 N. 19)	U.1.04.01.02.000	1	05	0502	2023	3230008634	1	50	12	02	CULTURA. LEGGE REGIONALE N 29 DICEMBRE 2010, N. 19 ASSEGNAZIONE EIMPEGNO DI EURO 200.000,00 SPESA CAPITOLO U05240 / 2023 IN FAVOREDICOMUNE MIGNANO MONTELUNGO (CE).	2024/0000046/50_12_00/E	200.000,00			U05240	U.1.04.01.02.003
3274	U05248	CONTRIBUTO IN FAVORE DELLA FONDAZIONE RAVELLO.	U.1.04.03.02.000	1	05	0502	2023	3230004535	1	50	12	02	CULTURA. CONTRIBUTO IN FAVORE DELLA FONDAZIONE RAVELLO. CAP. 5248.ASSEGNAZIONE E IMPEGNO CONTRIBUTO EURO 150.000,00. ES. FIN. 2023. INTRASPARENZA	2024/0000046/50_12_00/E	150.000,00			U05248	U.1.04.03.02.001
3275	U05259	CINEMA CAMPANIA .PROMOZIONE E VALORIZZAZIONE DELLA CULTURA CINEMATOGRAFICA ED AUDIOVISIVA (LR N. 30 DEL 17/10/2016 E SS.MM.II.).ENTI CONTROLLATI	U.1.04.03.01.000	1	05	0502	2023	3230003368	1	50	12	02	* ** ART 16 BIS L. R. N. 30/2016 CINEMA CAMPANIA NORME PER IL SOSTEGNOLA PRODUZIONE LA VALORIZZAZIONE E LA FRUIZIONE DELLA CULTURA CINEMATOGRAFICA ED AUDIOVISIVA. PIANO OPERATIVO ANNUALE DI PROMOZIONE DELL ATTIVITA CINEMATOGRAFICA E AUDIOVISIVA 2021 2022 IM PEGNO DISPESA CAP 5258 ES FIN 2021	2024/0000046/50_12_00/E	250.000,00			U05259	U.1.04.03.01.001
3276	U05259	CINEMA CAMPANIA .PROMOZIONE E VALORIZZAZIONE DELLA CULTURA CINEMATOGRAFICA ED AUDIOVISIVA (LR N. 30 DEL 17/10/2016 E SS.MM.II.).ENTI CONTROLLATI	U.1.04.03.01.000	1	05	0502	2023	3230005092	1	50	12	02	PIANO OPERATIVO ANNUALE DI PROMOZIONE DELL'ATTIVITA' CINEMATOGRAFICA EAUDIOVISIVA 2023. CAP. 5259. IMPEGNO DI SPESA IN FAVORE DELLA FONDAZIONEFILM COMMISSION REGIONE CAMPANIA. IN TRASPARENZA	2024/0000046/50_12_00/E	2.500.000,00			U05259	U.1.04.03.01.001
3277	U05271	CONTRIBUTO IN FAVORE DEL TEATRO TRIANON VIVIANI - ENTE PARTECIPATO	U.1.04.03.02.000	1	05	0502	2023	3230005399	1	50	12	02	CULTURA. CONTRIBUTO IN FAVORE DEL TEATRO TRIANON VIVIANI. ASSEGNAZIONE EIMPEGNO CONTRIBUTO EURO 150.000,00. CAP. 5271. ES. FIN.2023.TRASPARENZA	2024/0000046/50_12_00/E	60.000,00			U05271	U.1.04.03.02.001
3278	U05275	FONDAZIONE CIVES -MUSEO MAV DI ERCOLANO: CONTRIBUTO ALLA GESTIONE - ENTE PARTECIPATO	U.1.04.03.02.000	1	05	0502	2023	3230005398	1	50	12	02	CULTURA. CONTRIBUTO ALLA FONDAZIONE C.I.V.E.S. - MUSEO MAV DI ERCOLANO(NA): CONTRIBUTO ALLA GESTIONE. CAP. 5275 . ASSEGNAZIONE EIMPEGNOCONTRIBUTO EURO 75.000,00. ES. FIN. 2023. IN TRASPARENZA	2024/0000046/50_12_00/E	75.000,00			U05275	U.1.04.03.02.001

fonte: http://burc.regione.campania.it

N.	Capitolo						Impegno							Reimputazione					
	n.	Descrizione	IV livello PdC	Tit.	Miss	Progr	Anno	Numero	Pos.	DIP	DG	UOD	Oggetto impegno	Decreto	2024	2025	2026	Cap Reimp	V livello PdC Reimputazione
3279	U05281	FONDO PIZZAIUOLI NAPOLETANI - PATRIMONIO CULTURALE UNESCO	U.1.03.02.02.000	1	05	0502	2023	3230002061	1	50	12		* ** PROGRAMMA DI INIZIATIVE VOLTE A PROMUOVERE E DIFFONDERE IL RICONOSCIMENTO DE L'ARTE DEL PIZZAIOLO NAPOLETANO PATRIMONIO CULTURALE IMMATERIALE DELL'UNESCO, PER L'ANNO 2021. AFFIDAMENTO E IMPEGNO DI SPESA. TRASPARENZA	2024/0000046/50_12_00/E	70.000,00			U05281	U.1.03.02.02.999
3280	U05281	FONDO PIZZAIUOLI NAPOLETANI - PATRIMONIO CULTURALE UNESCO	U.1.03.02.02.000	1	05	0502	2023	3230002082	1	50	12		** INVENTARIO DEL PATRIMONIO CULTURALE IMMATERIALE CAMPANO (IPIC) PER L'ANNO 2022. AFFIDAMENTO E IMPEGNO DI SPESA.	2024/0000046/50_12_00/E	15.000,00			U05281	U.1.03.02.02.999
3281	U05281	FONDO PIZZAIUOLI NAPOLETANI - PATRIMONIO CULTURALE UNESCO	U.1.03.02.02.000	1	05	0502	2023	3230002085	1	50	12		** PROGRAMMA DI INIZIATIVE VOLTE A PROMUOVERE E DIFFONDERE IL RICONOSCIMENTO DE L'ARTE DEL PIZZAIUOLO NAPOLETANO PATRIMONIO CULTURALE IMMATERIALE DELL'UNESCO, PER L'ANNO 2022. AFFIDAMENTO E IMPEGNO DI SPESA. TRASPARENZA.	2024/0000046/50_12_00/E	70.000,00			U05281	U.1.03.02.02.999
3282	U05281	FONDO PIZZAIUOLI NAPOLETANI - PATRIMONIO CULTURALE UNESCO	U.1.03.02.02.000	1	05	0502	2023	3230006381	1	50	12		PROGRAMMA DI INIZIATIVE VOLTE A PROMUOVERE E DIFFONDERE ILRICONOSCIMENTO DE L'ARTE DEL PIZZAIOLO NAPOLETANO PATRIMONIO CULTURALEIMMATERIALE DELL'UNESCO PER L'ANNO 2023. AFFIDAMENTO E IMPEGNO DI SPESA.TRASPARENZA.	2024/0000046/50_12_00/E	100.000,00			U05281	U.1.03.02.02.999
3283	U05283	VALORIZZAZIONE DEL PATRIMONIO LINGUISTICO NAPOLETANO (L.R. N. 5 DEL 29.06.2021, ART. 22)	U.1.03.02.02.000	1	05	0502	2023	3230002072	1	50	12		* ** INTERVENTO -LEGGE REGIONALE 8 LUGLIO 2019 N. 14 SALVAGUARDIA E VALORIZZAZIONE DEL PATRIMONIO LINGUISTICO NAPOLETANO PER L'ANNO 2021. AFFIDAMENTO E IMPEGNO DI SPESA. TRASPARENZA	2024/0000046/50_12_00/E	40.000,00			U05283	U.1.03.02.02.999
3284	U05283	VALORIZZAZIONE DEL PATRIMONIO LINGUISTICO NAPOLETANO (L.R. N. 5 DEL 29.06.2021, ART. 22)	U.1.03.02.02.000	1	05	0502	2023	3230002086	1	50	12		** TRASPARENZA. INTERVENTO 'LEGGE REGIONALE 8 LUGLIO 2019 N. 14 'SALVAGUARDIA E VALORIZZAZIONE DEL PATRIMONIO LINGUISTICO NAPOLETANOPER L'ANNO 2022. AFFIDAMENTO E IMPEGNO DI SPESA.	2024/0000046/50_12_00/E	100.000,00			U05283	U.1.03.02.02.999
3285	U05336	INTESA ISTITUZIONALE DI PROGRAMMA TRA IL GOVERNO E LA REGIONE. ACCORDO DI PROGRAMMA QUADRO IN MATERIA DI BENI E ATTIVITÀ CULTURALI DEL 2/3/2001 - PRIMO ATTO INTEGRATIVO DEL 20/9/2004 - SECONDO ATTO INTEGRATIVO DEL 18/11/2004 - TERZO ATTO INTEGRATIVO DEL 30/11/2005 (L.208/98 - DELIBERE CIPE 84/2000, 36/2002, 17/2003 E 20/2004)	U.2.03.01.02.000	2	05	0502	2023	3230003420	1	50	12	91	** INTESA ISTITUZIONALE DI PROGRAMMA. III ATTO INTEGRATIVO ALL'ACCORDODI PROGRAMMA QUADRO "BENI CULTURALI" DEL 30.11.2005. CONCESSIONECONTRIBUTO COMUNE DI RUTINO (SA). PROGETTO:"REDAZIONE PIANO COLORE"-CODICE PC-SA12 - CODICE CUP: D14H06000010002 IMPEGNO DELLA SOMMA DIEURO 18.750,00. PUBBLICAZIONE CASA DI VETRO	2024/0000046/50_12_00/E	18.750,00			U05336	U.2.03.01.02.003
3286	U05383	PROMOZIONE TURISTICA PER IL RAFFORZAMENTO DELLA COMPETITIVITÀ DEL SISTEMA TURISTICO REGIONALE - AMMINISTRAZIONI LOCALI	U.2.03.01.02.000	2	07	0701	2023	3230002067	1	50	12	04	* * DGRC 364 DEL 12.06.2018 - ATTUAZIONE AZIONE A.1 - IMPEGN0 DI SPESA A FAVORE DELL'ENTE PROVINCIALE DEL TURISMO DI NAPOLI.	2024/0000046/50_12_00/E	1.300.000,00			U05383	U.2.03.01.02.017
3287	U05383	PROMOZIONE TURISTICA PER IL RAFFORZAMENTO DELLA COMPETITIVITÀ DEL SISTEMA TURISTICO REGIONALE - AMMINISTRAZIONI LOCALI	U.2.03.01.02.000	2	07	0701	2023	3230002068	1	50	12	04	* * DGR N. 364/2018: ATTUAZIONE DEL PUNTO A.4 - LINEA DI INTERVENTO N. 1 DENOMINATA "LINEA 1: INDIVIDUAZIONE DEI CRITERI TECNICI PER IL RICONOSCIMENTO DI "CAMMINO D'ITALIA" - CAMMINI IMMATERIALI REGIONALI"- APPROVAZIONE PIANO OPERATIVO E DELLA BOZZA DICONVENZIO=NE-INDIVIDUAZIONE DEL SOGGETTO ATTUATORE - IMPEGN0.	2024/0000046/50_12_00/E	102.503,34			U05383	U.2.03.01.02.017
3288	U05383	PROMOZIONE TURISTICA PER IL RAFFORZAMENTO DELLA COMPETITIVITÀ DEL SISTEMA TURISTICO REGIONALE - AMMINISTRAZIONI LOCALI	U.2.03.01.02.000	2	07	0701	2023	3230002069	1	50	12	04	* * DGR N. 364/2018: ATTUAZIONE DEL PUNTO A.4 - LINEA DI INTERVENTO N. 1 DENOMINATA "LINEA 1: INDIVIDUAZIONE DEI CRITERI TECNICI PER IL RICONOSCIMENTO DI "CAMMINO D'ITALIA" - CAMMINI IMMATERIALI REGIONALI"- APPROVAZIONE PIANO OPERATIVO E DELLA BOZZA DICONVENZIO=NE-INDIVIDUAZIONE DEL SOGGETTO ATTUATORE -IMPEGN0.	2024/0000046/50_12_00/E	51.251,66			U05383	U.2.03.01.02.017
3289	U05383	PROMOZIONE TURISTICA PER IL RAFFORZAMENTO DELLA COMPETITIVITÀ DEL SISTEMA TURISTICO REGIONALE - AMMINISTRAZIONI LOCALI	U.2.03.01.02.000	2	07	0701	2023	3230002070	1	50	12	04	* * DGR N. 364/2018: ATTUAZIONE DELL'AZIONE A.3 - APPROVAZIONE PIANO OPERATIVO E DELLA BOZZA DI CONVENZIONE - INDIVIDUAZIONE DEL SOGGETTO ATTUATORE - IMPEGNO	2024/0000046/50_12_00/E	25.000,00			U05383	U.2.03.01.02.017
3290	U06048	CONTRIBUTO STRAORDINARIO A FAVORE DELLA FONDAZIONE MIDA CON SEDE IN AULETTA PER SOSTENERE LO SVOLGIMENTO DELLE LORO ATTIVITÀ INMATERIA DI RILEVANTE INTERESSE CULTURALE (ART 39 LR 18/2022)	U.1.04.04.01.000	1	05	0502	2023	3230004790	1	50	12	02	CULTURA. CONTRIBUTO IN FAVORE DELLA FONDAZIONE GIGLI NOLA. CAP. 6084.ASSEGNAZIONE E IMPEGNO CONTRIBUTO EURO 50.000,00. ES. FIN.2023. INTRASPARENZA	2024/0000046/50_12_00/E	25.000,00			U06084	U.1.04.04.01.001
3291	U06050	CONTRIBUTO STRAORDINARIO A FAVORE DEL CASTELLO-PALAZZO DUCALE DI MARIGLIANO DELLA CONGREGAZIONE DELLE FIGLIE DELLA CARITÀ DI SANVINCENZO DE' PAOLI (NA) (ART 27, COMMA 3, LR 18/2022)	U.1.04.04.01.000	1	05	0502	2023	3230008563	1	50	12	91	L.R. N. 18-2022. LEGGE DI STABILITA' 2023 ART. 27 C. 3. CONTRIBUTOSTRAORDINARIO IN FAVORE DEL CASTELLO-PALAZZO DUCALE DI MARIGLIANO DELLACONGREGAZIONE DELLE FIGLIE DELLA CARITA' DI SAN VINCENZO DE' PAOLI (NA).IMPEGNO DI EURO 15.000,00. PUBBLICAZIONE: C ASA DIVETRO	2024/0000046/50_12_00/E	15.000,00			U06050	U.1.04.01.02.001
3292	U06052	MISURE PER LA VALORIZZAZIONE NELLA LISTA DEL PATRIMONIO CULTURALE IMMATERIALE DELL'UMANITÀ UNESCO DEL SITO CULTURALE DELLA CITTÀDI BENEVENTO (BN) DENOMINATO CHIESA DI SANTA SOFIA (ART 28, COMMA 6, LR 18/2022)	U.1.04.01.02.000	1	05	0502	2023	3230008642	1	50	12	91	LR 18-2022 ART. 28 C. 6. INTERVENTO "VALORIZZAZIONE DEL SITO UNESCOCHIESA DI SANTA SOFIA". CODICE CUP: J89C23000530002. BENEFICIARIO:COMUNE DI BENEVENTO. IMPEGNO DI SPESA EURO 99.817,15 (CASA DI VETRO).	2024/0000046/50_12_00/E	99.817,15			U06052	U.1.04.01.02.003
3293	U06053	FONDO DIETA MEDITERRANEA - PATRIMONIO UNESCO (ART.28 COMMA 7 L.R. N.18/2022)	U.1.04.01.02.000	1	05	0502	2023	3230007936	1	50	12	91	DGR N. 100 DEL 08-03-2023. INTERVENTO: DIETA MEDITERRANEA: UNO STILE DIVITA CHE VALE UN PATRIMONIO. CODICE CUP: C54J23000690002.BENEFICIARIO:COMUNE DI POLLICA. IMPEGNO DI SPESA -CASA DI VETRO.	2024/0000046/50_12_00/E	100.000,00			U06053	U.1.04.01.02.003
3294	U06055	VALORIZZAZIONE COMPLESSO BASILICHE PALEOCRISTIANE DI CIMITILE (ART 27, COMMA 2, LR 18/2022)	U.1.04.01.02.000	1	05	0502	2023	3230008641	1	50	12	91	L.R. N. 18/2022 - LEGGE DI STABILITA' 2023 ART. 27 C. 2 - INTERVENTO:STARGATE CIMITILE - LE BASILICHE PALEOCRISTIANE, UN PORTALETRA PASSATOE FUTURO -. BENEFICIARIO: AGENZIA DI SVILUPPO DEI COMUNI DELL'AREANOLANA - CUP C39E22000120002. IMPEGNO DI SPESA .PUBBLICAZIONE: CASA DIVETRO.	2024/0000046/50_12_00/E	100.000,00			U06055	U.1.04.01.02.999
3295	U06056	INIZIATIVE IN OCCASIONE DEL CENTENARIO DELLA MORTE DI GIACOMO MATTEOTTI (ART 34 LR 18/2022)	U.1.04.01.01.000	1	05	0502	2023	3230006895	1	50	12	02	CULTURA. ASSEGNAZIONE E IMPEGNO DI EURO 50.000,00 SPESA CAPITOLOU06056/2023 IN FAVORE DI COMITATO NAZIONALE PER LE CELEBRAZIONIDELCENTENARIO DELLA MORTE DI GIACOMO MATTEOTTI. TRASPARENZA	2024/0000046/50_12_00/E	15.000,00			U06056	U.1.04.01.02.003

fonte: http://burc.regione.campania.it

N.	Capitolo						Impegno							Reimputazione					
	n.	Descrizione	IV livello PdC	Tit.	Miss	Progr	Anno	Numero	Pos.	DIP	DG	UOD	Oggetto impegno	Decreto	2024	2025	2026	Cap Reimp	V livello PdC Reimputazione
3296	U06062	AL FINE DI UNA REDISTRIBUZIONE DEI FLUSSI TURISTICI È STANZIATO UN CONTRIBUTO PER I COMUNI DELLE AREE INTERNE,NONCHÉ PER I COMUNI PERIFERICI ED ULTRAPERIFERICI DELLA REGIONE CAMPANIA PER L'INSTALLAZIONE DI COLONNINE DI RICARICA AL FINE DELLA REALIZZAZIONEE ORGANIZZAZIONE DI UNA RETE PUBBLICA DI RICARICA DI VEICOLI ELETTRICI (ART 43 LR 18/2022)	U.1.04.01.02.000	1	07	0701	2023	3230008574	1	50	12	05	ART. 43 DELLA LEGGE REGIONALE N. 18 DEL 29/12/2022 - ANNULLAMENTO ERIPROPOSIZIONE DECRETO DI IMPEGNO N. 991 DEL 29/11/2023.	2024/0000046/50_12_00/E	7.143,00			U06062	U.1.04.01.02.003
3297	U06062	AL FINE DI UNA REDISTRIBUZIONE DEI FLUSSI TURISTICI È STANZIATO UN CONTRIBUTO PER I COMUNI DELLE AREE INTERNE,NONCHÉ PER I COMUNI PERIFERICI ED ULTRAPERIFERICI DELLA REGIONE CAMPANIA PER L'INSTALLAZIONE DI COLONNINE DI RICARICA AL FINE DELLA REALIZZAZIONEE ORGANIZZAZIONE DI UNA RETE PUBBLICA DI RICARICA DI VEICOLI ELETTRICI (ART 43 LR 18/2022)	U.1.04.01.02.000	1	07	0701	2023	3230008574	2	50	12	05	ART. 43 DELLA LEGGE REGIONALE N. 18 DEL 29/12/2022 - ANNULLAMENTO ERIPROPOSIZIONE DECRETO DI IMPEGNO N. 991 DEL 29/11/2023.	2024/0000046/50_12_00/E	7.143,00			U06062	U.1.04.01.02.003
3298	U06062	AL FINE DI UNA REDISTRIBUZIONE DEI FLUSSI TURISTICI È STANZIATO UN CONTRIBUTO PER I COMUNI DELLE AREE INTERNE,NONCHÉ PER I COMUNI PERIFERICI ED ULTRAPERIFERICI DELLA REGIONE CAMPANIA PER L'INSTALLAZIONE DI COLONNINE DI RICARICA AL FINE DELLA REALIZZAZIONEE ORGANIZZAZIONE DI UNA RETE PUBBLICA DI RICARICA DI VEICOLI ELETTRICI (ART 43 LR 18/2022)	U.1.04.01.02.000	1	07	0701	2023	3230008574	3	50	12	05	ART. 43 DELLA LEGGE REGIONALE N. 18 DEL 29/12/2022 - ANNULLAMENTO ERIPROPOSIZIONE DECRETO DI IMPEGNO N. 991 DEL 29/11/2023.	2024/0000046/50_12_00/E	7.143,00			U06062	U.1.04.01.02.003
3299	U06062	AL FINE DI UNA REDISTRIBUZIONE DEI FLUSSI TURISTICI È STANZIATO UN CONTRIBUTO PER I COMUNI DELLE AREE INTERNE,NONCHÉ PER I COMUNI PERIFERICI ED ULTRAPERIFERICI DELLA REGIONE CAMPANIA PER L'INSTALLAZIONE DI COLONNINE DI RICARICA AL FINE DELLA REALIZZAZIONEE ORGANIZZAZIONE DI UNA RETE PUBBLICA DI RICARICA DI VEICOLI ELETTRICI (ART 43 LR 18/2022)	U.1.04.01.02.000	1	07	0701	2023	3230008574	4	50	12	05	ART. 43 DELLA LEGGE REGIONALE N. 18 DEL 29/12/2022 - ANNULLAMENTO ERIPROPOSIZIONE DECRETO DI IMPEGNO N. 991 DEL 29/11/2023.	2024/0000046/50_12_00/E	7.143,00			U06062	U.1.04.01.02.003
3300	U06062	AL FINE DI UNA REDISTRIBUZIONE DEI FLUSSI TURISTICI È STANZIATO UN CONTRIBUTO PER I COMUNI DELLE AREE INTERNE,NONCHÉ PER I COMUNI PERIFERICI ED ULTRAPERIFERICI DELLA REGIONE CAMPANIA PER L'INSTALLAZIONE DI COLONNINE DI RICARICA AL FINE DELLA REALIZZAZIONEE ORGANIZZAZIONE DI UNA RETE PUBBLICA DI RICARICA DI VEICOLI ELETTRICI (ART 43 LR 18/2022)	U.1.04.01.02.000	1	07	0701	2023	3230008575	1	50	12	05	ART. 43 DELLA LEGGE REGIONALE N. 18 DEL 29/12/2022 - ANNULLAMENTO ERIPROPOSIZIONE DECRETO DI IMPEGNO N. 991 DEL 29/11/2023.	2024/0000046/50_12_00/E	7.143,00			U06062	U.1.04.01.02.003
3301	U06062	AL FINE DI UNA REDISTRIBUZIONE DEI FLUSSI TURISTICI È STANZIATO UN CONTRIBUTO PER I COMUNI DELLE AREE INTERNE,NONCHÉ PER I COMUNI PERIFERICI ED ULTRAPERIFERICI DELLA REGIONE CAMPANIA PER L'INSTALLAZIONE DI COLONNINE DI RICARICA AL FINE DELLA REALIZZAZIONEE ORGANIZZAZIONE DI UNA RETE PUBBLICA DI RICARICA DI VEICOLI ELETTRICI (ART 43 LR 18/2022)	U.1.04.01.02.000	1	07	0701	2023	3230008575	2	50	12	05	ART. 43 DELLA LEGGE REGIONALE N. 18 DEL 29/12/2022 - ANNULLAMENTO ERIPROPOSIZIONE DECRETO DI IMPEGNO N. 991 DEL 29/11/2023.	2024/0000046/50_12_00/E	7.142,00			U06062	U.1.04.01.02.003
3302	U06062	AL FINE DI UNA REDISTRIBUZIONE DEI FLUSSI TURISTICI È STANZIATO UN CONTRIBUTO PER I COMUNI DELLE AREE INTERNE,NONCHÉ PER I COMUNI PERIFERICI ED ULTRAPERIFERICI DELLA REGIONE CAMPANIA PER L'INSTALLAZIONE DI COLONNINE DI RICARICA AL FINE DELLA REALIZZAZIONEE ORGANIZZAZIONE DI UNA RETE PUBBLICA DI RICARICA DI VEICOLI ELETTRICI (ART 43 LR 18/2022)	U.1.04.01.02.000	1	07	0701	2023	3230008575	3	50	12	05	ART. 43 DELLA LEGGE REGIONALE N. 18 DEL 29/12/2022 - ANNULLAMENTO ERIPROPOSIZIONE DECRETO DI IMPEGNO N. 991 DEL 29/11/2023.	2024/0000046/50_12_00/E	7.143,00			U06062	U.1.04.01.02.003
3303	U06071	INTERVENTI DI SISTEMAZIONE DEL TEATRO "FILIPPO ILLUMINATO" DI MUGNANO DI NAPOLI (ART 48, COMMA 3, LR 18/2022)	U.2.03.01.02.000	2	05	0501	2023	3230007196	1	50	12	02	CULTURA. ART. 48 COMMA 3 L.R. N. 18/2022. ASSEGNAZIONE E IMPEGNO DI EURO100.000,00 SPESA CAPITOLO U06071/2023 IN FAVORE DI COMUNE DI MUGNANO DINAPOLI.	2024/0000046/50_12_00/E	100.000,00			U06071	U.2.03.01.02.003
3304	U06073	CONTRIBUTO STRAORDINARIO AL COMUNE DI BELLIZZI (SA) IN OCCASIONE DEL 570° ANNIVERSARIO DALLA NASCITA DI LEONARDO DA VINCI PER LAREALIZZAIONE DELLE CELEBRAZIONI DEL "MESE LEONARDIANO" (ART 48, COMMA 7, LR 18/2022)	U.1.04.01.02.000	1	05	0502	2023	3230006901	1	50	12	02	CULTURA. ART. 48 COMMA 7 L.R. N. 18/2022 ASSEGNAZIONE E IMPEGNO DI EURO100.000,00 SPESA CAPITOLO U06073/2023 IN FAVORE DI COMUNEDI BELLIZZI(SA). TRASPARENZA	2024/0000046/50_12_00/E	100.000,00			U06073	U.1.04.01.02.003
3305	U06077	CONTRIBUTO AL COMUNE DI VALLO DELLA LUCANIA PER L'AUDITORIUM "LEO DE BERNARDIS" DI PROPRIETÀ COMUNALE (ART 48, COMMA 17, LR 18/2022)	U.1.04.01.02.000	1	05	0501	2023	3230008473	1	50	12	02	CULTURA. ART. 48 COMMA 17 L.R. N. 18/2022 ASSEGNAZIONE E IMPEGNO DI EURO40.000,00 SPESA CAPITOLO U06077 / 2023 IN FAVORE DI COMUNEDI VALLO DELLALUCANIA (SA).	2024/0000046/50_12_00/E	40.000,00			U06077	U.1.04.01.02.003
3306	U06078	CONTRIBUTO AL COMUNE DI ORRIA (SA) PER LA RISTRUTTURAZIONE DELLA CASA NATIVA DI PAOLO DE MATTEIS DA DESTINARE A "CASA MUSEO E LABORATORIO ARTISTICO-CULTURALE" (ART 48, COMMA 16, LR 18/2022)	U.2.03.01.02.000	2	05	0501	2023	3230008640	1	50	12	91	L.R. N. 18/2022 - LEGGE DI STABILITA' 2023 ART. 48 C. 16 - INTERVENTO:LAVORI DI RISTRUTTURAZIONE DELLA CASA NATIVA DI PAOLO DE MATTEIS DADESTINARE A CASA MUSEO E LABORATORIO ARTISTICO -. BENEFICIARIO: COMUNEDI ORRIA (SA) - CUP F18C23000000002. IMPEGNO D ISPESA. PUBBLICAZIONE:CASA DI VETRO -	2024/0000046/50_12_00/E	90.000,00			U06078	U.2.03.01.02.003
3307	U06080	CONTRIBUTO STRAORDINARIO AL COMUNE DI CICCIANO (NA) PER LA MANIFESTAZIONE DEL "PALIO DEL CASALE" (ART 48, COMMA 10, LR 18/2022)	U.1.04.01.02.000	1	07	0701	2023	3230007855	1	50	12	05	L.R. 18/2022 - AMMISSIONE A FINANZIAMENTO E IMPEGNO DEL PROGETTO "PALIODEL CASALE" (CUP: D24J22001450002) - BENEFICIARIO: COMUNEDI CICCIANO(NA) - (TRASPARENZA ARTT. 26-27, D.LGS N. 33/2013)	2024/0000046/50_12_00/E	50.000,00			U06080	U.1.04.01.02.003
3308	U06083	VALORIZZAZIONE PATRIMONIO CULTURALE IMMATERIALE (ART 28, COMMA 2, LR 18/2022)	U.1.03.02.02.000	1	05	0502	2023	3230007199	1	50	12		PRIMA RASSEGNA DEI BENI IMMATERIALI DELLA REGIONE CAMPANIA PER L'ANNO2023. AFFIDAMENTO E IMPEGNO DI SPESA CAPITOLO U06083. TRASPARENZA.	2024/0000046/50_12_00/E	70.000,00			U06083	U.1.03.02.02.999

fonte: http://burc.regione.campania.it

N.	Capitolo						Impegno							Reimputazione					
	n.	Descrizione	IV livello PdC	Tit.	Miss	Progr	Anno	Numero	Pos.	DIP	DG	UOD	Oggetto impegno	Decreto	2024	2025	2026	Cap Reimp	V livello PdC Reimputazione
3309	U06109	CONTRIBUTO STRAORDINARIO AL COMUNE DI QUALIANO PER RAFFORZARE LE ATTIVITÀ PER IL RECUPERO DELLE TRADIZIONI POPOLARI E PER LA VALORIZZAZIONE DEI BENI STORICI E DEI PRODOTTI TIPICI DELL'AREA (ART. 48, COMMA 21, LR 18/2022)	U.1.04.01.02.000	1	05	0502	2023	3230006111	1	50	12	02	CULTURA. CONTRIBUTO STRAORDINARIO AL COMUNE DI QUALIANO PER RAFFORZARELE ATTIVITA' PER IL RECUPERO DELLE TRADIZIONI POPOLARI E PERLAVALORIZZAZIONE DEI BENI STORICI E DEI PRODOTTI TIPICI DELL'AREA (ART.48, COMMA 21, LR 18/2022). ASSEGNAZIONE ED IMPEGNO DELCONTRIBUTO EURO100.000,00. CAP. 6109. ES. FIN. 2023. IN TRASPARENZA	2024/0000046/50_12_00/E	100.000,00			U06109	U.1.04.01.02.003
3310	U00053	TRASFERIMENTO AGLI ENTI LOCALI TERRITORIALI DI RISORSE PER IL PAGAMENTO DEGLI EMOLUMENTI STIPENDIALI FISSI AL PERSONALE TRASFERITO AI SENSI DELLA L.R. 5/2013.	U.1.04.01.02.000	1	01	0110	2023	3230002286	1	50	14	05	* LR N 5 DEL 06 05 2013 TRASFERIMENTO FONDI PER IL PERIODO 01 01 2022 31 12 2022 AI COMUNI DELLE PROVINCE##DI AVELLINO BENEVENTOCASERTA NAPOLIE SALERNO PER IL PAGAMENTO DEGLI EMOLUMENTI E ONERI RIFLESSI PERSONALE REGIONALE TRASFERITO EX LEGGI 57 85 E 6581####	2024/0000009/50_14_00/E	16.327,14			U00053	U.1.04.01.02.003
3311	U00053	TRASFERIMENTO AGLI ENTI LOCALI TERRITORIALI DI RISORSE PER IL PAGAMENTO DEGLI EMOLUMENTI STIPENDIALI FISSI AL PERSONALE TRASFERITO AI SENSI DELLA L.R. 5/2013.	U.1.04.01.02.000	1	01	0110	2023	3230002286	3	50	14	05	* LR N 5 DEL 06 05 2013 TRASFERIMENTO FONDI PER IL PERIODO 01 01 2022 31 12 2022 AI COMUNI DELLE PROVINCE##DI AVELLINO BENEVENTOCASERTA NAPOLIE SALERNO PER IL PAGAMENTO DEGLI EMOLUMENTI E ONERI RIFLESSI PERSONALE REGIONALE TRASFERITO EX LEGGI 57 85 E 6581####	2024/0000009/50_14_00/E	16.411,60			U00053	U.1.04.01.02.003
3312	U00053	TRASFERIMENTO AGLI ENTI LOCALI TERRITORIALI DI RISORSE PER IL PAGAMENTO DEGLI EMOLUMENTI STIPENDIALI FISSI AL PERSONALE TRASFERITO AI SENSI DELLA L.R. 5/2013.	U.1.04.01.02.000	1	01	0110	2023	3230002286	5	50	14	05	* LR N 5 DEL 06 05 2013 TRASFERIMENTO FONDI PER IL PERIODO 01 01 2022 31 12 2022 AI COMUNI DELLE PROVINCE##DI AVELLINO BENEVENTOCASERTA NAPOLIE SALERNO PER IL PAGAMENTO DEGLI EMOLUMENTI E ONERI RIFLESSI PERSONALE REGIONALE TRASFERITO EX LEGGI 57 85 E 6581####	2024/0000009/50_14_00/E	16.196,07			U00053	U.1.04.01.02.003
3313	U00053	TRASFERIMENTO AGLI ENTI LOCALI TERRITORIALI DI RISORSE PER IL PAGAMENTO DEGLI EMOLUMENTI STIPENDIALI FISSI AL PERSONALE TRASFERITO AI SENSI DELLA L.R. 5/2013.	U.1.04.01.02.000	1	01	0110	2023	3230002286	7	50	14	05	* LR N 5 DEL 06 05 2013 TRASFERIMENTO FONDI PER IL PERIODO 01 01 2022 31 12 2022 AI COMUNI DELLE PROVINCE##DI AVELLINO BENEVENTOCASERTA NAPOLIE SALERNO PER IL PAGAMENTO DEGLI EMOLUMENTI E ONERI RIFLESSI PERSONALE REGIONALE TRASFERITO EX LEGGI 57 85 E 6581####	2024/0000009/50_14_00/E	16.196,07			U00053	U.1.04.01.02.003
3314	U00053	TRASFERIMENTO AGLI ENTI LOCALI TERRITORIALI DI RISORSE PER IL PAGAMENTO DEGLI EMOLUMENTI STIPENDIALI FISSI AL PERSONALE TRASFERITO AI SENSI DELLA L.R. 5/2013.	U.1.04.01.02.000	1	01	0110	2023	3230002286	8	50	14	05	* LR N 5 DEL 06 05 2013 TRASFERIMENTO FONDI PER IL PERIODO 01 01 2022 31 12 2022 AI COMUNI DELLE PROVINCE##DI AVELLINO BENEVENTOCASERTA NAPOLIE SALERNO PER IL PAGAMENTO DEGLI EMOLUMENTI E ONERI RIFLESSI PERSONALE REGIONALE TRASFERITO EX LEGGI 57 85 E 6581####	2024/0000009/50_14_00/E	54.472,00			U00053	U.1.04.01.02.003
3315	U00053	TRASFERIMENTO AGLI ENTI LOCALI TERRITORIALI DI RISORSE PER IL PAGAMENTO DEGLI EMOLUMENTI STIPENDIALI FISSI AL PERSONALE TRASFERITO AI SENSI DELLA L.R. 5/2013.	U.1.04.01.02.000	1	01	0110	2023	3230002293	1	50	14	05	* LR N 5 DEL 06 05 2013 TRASFERIMENTO FONDI PER IL PERIODO 01 07 2022 31 12 2022 PER IL PAGAMENTO DEGLI EMOLUMENTI E ONERI#RIFLESSI PERSONALE REGIONALE TRASFERITO EX LEGGI 57 85E 65 81 IMPEGNO.	2024/0000009/50_14_00/E	20.000,00			U00053	U.1.04.01.02.003
3316	U00053	TRASFERIMENTO AGLI ENTI LOCALI TERRITORIALI DI RISORSE PER IL PAGAMENTO DEGLI EMOLUMENTI STIPENDIALI FISSI AL PERSONALE TRASFERITO AI SENSI DELLA L.R. 5/2013.	U.1.04.01.02.000	1	01	0110	2023	3230002293	4	50	14	05	* LR N 5 DEL 06 05 2013 TRASFERIMENTO FONDI PER IL PERIODO 01 07 2022 31 12 2022 PER IL PAGAMENTO DEGLI EMOLUMENTI E ONERI#RIFLESSI PERSONALE REGIONALE TRASFERITO EX LEGGI 57 85E 65 81 IMPEGNO.	2024/0000009/50_14_00/E	20.000,00			U00053	U.1.04.01.02.003
3317	U00053	TRASFERIMENTO AGLI ENTI LOCALI TERRITORIALI DI RISORSE PER IL PAGAMENTO DEGLI EMOLUMENTI STIPENDIALI FISSI AL PERSONALE TRASFERITO AI SENSI DELLA L.R. 5/2013.	U.1.04.01.02.000	1	01	0110	2023	3230002293	5	50	14	05	* LR N 5 DEL 06 05 2013 TRASFERIMENTO FONDI PER IL PERIODO 01 07 2022 31 12 2022 PER IL PAGAMENTO DEGLI EMOLUMENTI E ONERI#RIFLESSI PERSONALE REGIONALE TRASFERITO EX LEGGI 57 85E 65 81 IMPEGNO.	2024/0000009/50_14_00/E	18.925,84			U00053	U.1.04.01.02.003
3318	U00053	TRASFERIMENTO AGLI ENTI LOCALI TERRITORIALI DI RISORSE PER IL PAGAMENTO DEGLI EMOLUMENTI STIPENDIALI FISSI AL PERSONALE TRASFERITO AI SENSI DELLA L.R. 5/2013.	U.1.04.01.02.000	1	01	0110	2023	3230002293	7	50	14	05	* LR N 5 DEL 06 05 2013 TRASFERIMENTO FONDI PER IL PERIODO 01 07 2022 31 12 2022 PER IL PAGAMENTO DEGLI EMOLUMENTI E ONERI#RIFLESSI PERSONALE REGIONALE TRASFERITO EX LEGGI 57 85E 65 81 IMPEGNO.	2024/0000009/50_14_00/E	35.825,87			U00053	U.1.04.01.02.003
3319	U00053	TRASFERIMENTO AGLI ENTI LOCALI TERRITORIALI DI RISORSE PER IL PAGAMENTO DEGLI EMOLUMENTI STIPENDIALI FISSI AL PERSONALE TRASFERITO AI SENSI DELLA L.R. 5/2013.	U.1.04.01.02.000	1	01	0110	2023	3230007411	2	50	14	05	L.R. N. 5 DEL 06.05.2013 TRASFERIMENTO FONDI PER IL PERIODO 01.07.2023 -31.12.2023 AI COMUNI DELLE PROVINCE DI AVELLINO, BENEVENTO, CASERTA,NAPOLI E SALERNO PER IL PAGAMENTO DEGLI EMOLUMENTI E ONERI RIFLESSI PERIL PERSONALE REGIONALE TRASFERITO EX LEGGI 57/85 E 65/81 - IMPEGNO	2024/0000009/50_14_00/E	41.000,00			U00053	U.1.04.01.02.003
3320	U00053	TRASFERIMENTO AGLI ENTI LOCALI TERRITORIALI DI RISORSE PER IL PAGAMENTO DEGLI EMOLUMENTI STIPENDIALI FISSI AL PERSONALE TRASFERITO AI SENSI DELLA L.R. 5/2013.	U.1.04.01.02.000	1	01	0110	2023	3230007411	16	50	14	05	L.R. N. 5 DEL 06.05.2013 TRASFERIMENTO FONDI PER IL PERIODO 01.07.2023 -31.12.2023 AI COMUNI DELLE PROVINCE DI AVELLINO, BENEVENTO, CASERTA,NAPOLI E SALERNO PER IL PAGAMENTO DEGLI EMOLUMENTI E ONERI RIFLESSI PERIL PERSONALE REGIONALE TRASFERITO EX LEGGI 57/85 E 65/81 - IMPEGNO	2024/0000009/50_14_00/E	41.000,00			U00053	U.1.04.01.02.003
3321	U00053	TRASFERIMENTO AGLI ENTI LOCALI TERRITORIALI DI RISORSE PER IL PAGAMENTO DEGLI EMOLUMENTI STIPENDIALI FISSI AL PERSONALE TRASFERITO AI SENSI DELLA L.R. 5/2013.	U.1.04.01.02.000	1	01	0110	2023	3230007411	24	50	14	05	L.R. N. 5 DEL 06.05.2013 TRASFERIMENTO FONDI PER IL PERIODO 01.07.2023 -31.12.2023 AI COMUNI DELLE PROVINCE DI AVELLINO, BENEVENTO, CASERTA,NAPOLI E SALERNO PER IL PAGAMENTO DEGLI EMOLUMENTI E ONERI RIFLESSI PERIL PERSONALE REGIONALE TRASFERITO EX LEGGI 57/85 E 65/81 - IMPEGNO	2024/0000009/50_14_00/E	41.000,00			U00053	U.1.04.01.02.003
3322	U00053	TRASFERIMENTO AGLI ENTI LOCALI TERRITORIALI DI RISORSE PER IL PAGAMENTO DEGLI EMOLUMENTI STIPENDIALI FISSI AL PERSONALE TRASFERITO AI SENSI DELLA L.R. 5/2013.	U.1.04.01.02.000	1	01	0110	2023	3230007411	25	50	14	05	L.R. N. 5 DEL 06.05.2013 TRASFERIMENTO FONDI PER IL PERIODO 01.07.2023 -31.12.2023 AI COMUNI DELLE PROVINCE DI AVELLINO, BENEVENTO, CASERTA,NAPOLI E SALERNO PER IL PAGAMENTO DEGLI EMOLUMENTI E ONERI RIFLESSI PERIL PERSONALE REGIONALE TRASFERITO EX LEGGI 57/85 E 65/81 - IMPEGNO	2024/0000009/50_14_00/E	40.235,18			U00053	U.1.04.01.02.003
3323	U00053	TRASFERIMENTO AGLI ENTI LOCALI TERRITORIALI DI RISORSE PER IL PAGAMENTO DEGLI EMOLUMENTI STIPENDIALI FISSI AL PERSONALE TRASFERITO AI SENSI DELLA L.R. 5/2013.	U.1.04.01.02.000	1	01	0110	2023	3230007411	27	50	14	05	L.R. N. 5 DEL 06.05.2013 TRASFERIMENTO FONDI PER IL PERIODO 01.07.2023 -31.12.2023 AI COMUNI DELLE PROVINCE DI AVELLINO, BENEVENTO, CASERTA,NAPOLI E SALERNO PER IL PAGAMENTO DEGLI EMOLUMENTI E ONERI RIFLESSI PERIL PERSONALE REGIONALE TRASFERITO EX LEGGI 57/85 E 65/81 - IMPEGNO	2024/0000009/50_14_00/E	60.000,00			U00053	U.1.04.01.02.003

fonte: http://burc.regione.campania.it

N.	Capitolo						Impegno							Reimputazione					
	n.	Descrizione	IV livello PdC	Tit.	Miss	Progr	Anno	Numero	Pos.	DIP	DG	UOD	Oggetto impegno	Decreto	2024	2025	2026	Cap Reimp	V livello PdC Reimputazione
3324	U00053	TRASFERIMENTO AGLI ENTI LOCALI TERRITORIALI DI RISORSE PER IL PAGAMENTO DEGLI EMOLUMENTI STIPENDIALI FISSI AL PERSONALE TRASFERITO AI SENSI DELLA L.R. 5/2013.	U.1.04.01.02.000	1	01	0110	2023	3230007411	28	50	14	05	L.R. N. 5 DEL 06.05.2013 TRASFERIMENTO FONDI PER IL PERIODO 01.07.2023 -31.12.2023 AI COMUNI DELLE PROVINCE DI AVELLINO, BENEVENTO, CASERTA,NAPOLI E SALERNO PER IL PAGAMENTO DEGLI EMOLUMENTI E ONERI RIFLESSI PERIL PERSONALE REGIONALE TRASFERITO EX LEGGI 57/85 E 65/81 - IMPEGNO	2024/0000009/50_14_00/E	58.966,55			U00053	U.1.04.01.02.003
3325	U00053	TRASFERIMENTO AGLI ENTI LOCALI TERRITORIALI DI RISORSE PER IL PAGAMENTO DEGLI EMOLUMENTI STIPENDIALI FISSI AL PERSONALE TRASFERITO AI SENSI DELLA L.R. 5/2013.	U.1.04.01.02.000	1	01	0110	2023	3230007411	36	50	14	05	L.R. N. 5 DEL 06.05.2013 TRASFERIMENTO FONDI PER IL PERIODO 01.07.2023 -31.12.2023 AI COMUNI DELLE PROVINCE DI AVELLINO, BENEVENTO, CASERTA,NAPOLI E SALERNO PER IL PAGAMENTO DEGLI EMOLUMENTI E ONERI RIFLESSI PERIL PERSONALE REGIONALE TRASFERITO EX LEGGI 57/85 E 65/81 - IMPEGNO	2024/0000009/50_14_00/E	55.789,19			U00053	U.1.04.01.02.003
3326	U00058	RIMBORSO AGLI ENTI DI PROVENIENZA DEGLI EMOLUMENTI E RELATIVI ONERI RIFLESSI CORRISPOSTI AL PERSONALE COMANDATO PRESSO LA REGIONE CAMPANIA	U.1.09.01.01.000	1	01	0110	2023	3230002289	3	50	14	05	* RIMBORSO AGLI ENTI DI PROVENIENZA DEGLI EMOLUMENTI E RELATIVI ONERI RIFLESSI CORRISPOSTI AL PERSONALE IN##COMANDO PRESSO LA GIUNTAREGIONALE DELLA CAMPANIA DETERMINAZIONI ANNO 2022	2024/0000009/50_14_00/E	5.000,00			U00058	U.1.09.01.01.001
3327	U00058	RIMBORSO AGLI ENTI DI PROVENIENZA DEGLI EMOLUMENTI E RELATIVI ONERI RIFLESSI CORRISPOSTI AL PERSONALE COMANDATO PRESSO LA REGIONE CAMPANIA	U.1.09.01.01.000	1	01	0110	2023	3230002289	6	50	14	05	* RIMBORSO AGLI ENTI DI PROVENIENZA DEGLI EMOLUMENTI E RELATIVI ONERI RIFLESSI CORRISPOSTI AL PERSONALE IN##COMANDO PRESSO LA GIUNTAREGIONALE DELLA CAMPANIA DETERMINAZIONI ANNO 2022	2024/0000009/50_14_00/E	66.000,00			U00058	U.1.09.01.01.001
3328	U00058	RIMBORSO AGLI ENTI DI PROVENIENZA DEGLI EMOLUMENTI E RELATIVI ONERI RIFLESSI CORRISPOSTI AL PERSONALE COMANDATO PRESSO LA REGIONE CAMPANIA	U.1.09.01.01.000	1	01	0110	2023	3230002289	13	50	14	05	* RIMBORSO AGLI ENTI DI PROVENIENZA DEGLI EMOLUMENTI E RELATIVI ONERI RIFLESSI CORRISPOSTI AL PERSONALE IN##COMANDO PRESSO LA GIUNTAREGIONALE DELLA CAMPANIA DETERMINAZIONI ANNO 2022	2024/0000009/50_14_00/E	90.000,00			U00058	U.1.09.01.01.001
3329	U00058	RIMBORSO AGLI ENTI DI PROVENIENZA DEGLI EMOLUMENTI E RELATIVI ONERI RIFLESSI CORRISPOSTI AL PERSONALE COMANDATO PRESSO LA REGIONE CAMPANIA	U.1.09.01.01.000	1	01	0110	2023	3230002289	17	50	14	05	* RIMBORSO AGLI ENTI DI PROVENIENZA DEGLI EMOLUMENTI E RELATIVI ONERI RIFLESSI CORRISPOSTI AL PERSONALE IN##COMANDO PRESSO LA GIUNTAREGIONALE DELLA CAMPANIA DETERMINAZIONI ANNO 2022	2024/0000013/50_14_00/E	56.000,00			U00058	U.1.09.01.01.001
3330	U00058	RIMBORSO AGLI ENTI DI PROVENIENZA DEGLI EMOLUMENTI E RELATIVI ONERI RIFLESSI CORRISPOSTI AL PERSONALE COMANDATO PRESSO LA REGIONE CAMPANIA	U.1.09.01.01.000	1	01	0110	2023	3230002289	19	50	14	05	* RIMBORSO AGLI ENTI DI PROVENIENZA DEGLI EMOLUMENTI E RELATIVI ONERI RIFLESSI CORRISPOSTI AL PERSONALE IN##COMANDO PRESSO LA GIUNTAREGIONALE DELLA CAMPANIA DETERMINAZIONI ANNO 2022	2024/0000009/50_14_00/E	159.638,68			U00058	U.1.09.01.01.001
3331	U00058	RIMBORSO AGLI ENTI DI PROVENIENZA DEGLI EMOLUMENTI E RELATIVI ONERI RIFLESSI CORRISPOSTI AL PERSONALE COMANDATO PRESSO LA REGIONE CAMPANIA	U.1.09.01.01.000	1	01	0110	2023	3230002289	20	50	14	05	* RIMBORSO AGLI ENTI DI PROVENIENZA DEGLI EMOLUMENTI E RELATIVI ONERI RIFLESSI CORRISPOSTI AL PERSONALE IN##COMANDO PRESSO LA GIUNTAREGIONALE DELLA CAMPANIA DETERMINAZIONI ANNO 2022	2024/0000009/50_14_00/E	63.000,00			U00058	U.1.09.01.01.001
3332	U00058	RIMBORSO AGLI ENTI DI PROVENIENZA DEGLI EMOLUMENTI E RELATIVI ONERI RIFLESSI CORRISPOSTI AL PERSONALE COMANDATO PRESSO LA REGIONE CAMPANIA	U.1.09.01.01.000	1	01	0110	2023	3230002294	5	50	14	05	* CAPITOLO U00058 RIMBORSO AGLI ENTI DI PROVENIENZA DEGLI EMOLUMENTI E RELATIVI ONERI RIFLESSI CORRISPOSTI AL PERSONALE COMANDATO PRESSO LA REGIONE CAMPANIA.	2024/0000009/50_14_00/E	34.628,77			U00058	U.1.09.01.01.001
3333	U00058	RIMBORSO AGLI ENTI DI PROVENIENZA DEGLI EMOLUMENTI E RELATIVI ONERI RIFLESSI CORRISPOSTI AL PERSONALE COMANDATO PRESSO LA REGIONE CAMPANIA	U.1.09.01.01.000	1	01	0110	2023	3230002294	7	50	14	05	* CAPITOLO U00058 RIMBORSO AGLI ENTI DI PROVENIENZA DEGLI EMOLUMENTI E RELATIVI ONERI RIFLESSI CORRISPOSTI AL PERSONALE COMANDATO PRESSO LA REGIONE CAMPANIA.	2024/0000009/50_14_00/E	20.000,00			U00058	U.1.09.01.01.001
3334	U00058	RIMBORSO AGLI ENTI DI PROVENIENZA DEGLI EMOLUMENTI E RELATIVI ONERI RIFLESSI CORRISPOSTI AL PERSONALE COMANDATO PRESSO LA REGIONE CAMPANIA	U.1.09.01.01.000	1	01	0110	2023	3230002294	9	50	14	05	* CAPITOLO U00058 RIMBORSO AGLI ENTI DI PROVENIENZA DEGLI EMOLUMENTI E RELATIVI ONERI RIFLESSI CORRISPOSTI AL PERSONALE COMANDATO PRESSO LA REGIONE CAMPANIA.	2024/0000013/50_14_00/E	25.000,00			U00058	U.1.09.01.01.001
3335	U00058	RIMBORSO AGLI ENTI DI PROVENIENZA DEGLI EMOLUMENTI E RELATIVI ONERI RIFLESSI CORRISPOSTI AL PERSONALE COMANDATO PRESSO LA REGIONE CAMPANIA	U.1.09.01.01.000	1	01	0110	2023	3230002294	10	50	14	05	* CAPITOLO U00058 RIMBORSO AGLI ENTI DI PROVENIENZA DEGLI EMOLUMENTI E RELATIVI ONERI RIFLESSI CORRISPOSTI AL PERSONALE COMANDATO PRESSO LA REGIONE CAMPANIA.	2024/0000009/50_14_00/E	20.000,00			U00058	U.1.09.01.01.001
3336	U00058	RIMBORSO AGLI ENTI DI PROVENIENZA DEGLI EMOLUMENTI E RELATIVI ONERI RIFLESSI CORRISPOSTI AL PERSONALE COMANDATO PRESSO LA REGIONE CAMPANIA	U.1.09.01.01.000	1	01	0110	2023	3230004009	5	50	14	05	RIMBORSO ALL ENTE DI PROVENIENZA DEGLI EMOLUMENTI E RELATIVI ONERIRIFLESSI CORRISPOSTI AL PERSONALE IN##COMANDO PRESSO LA GIUNTAREGIONALEDELLA CAMPANIA DETERMINAZIONI ANNO 2023 - III PARTE.	2024/0000009/50_14_00/E	65.000,00			U00058	U.1.09.01.01.001
3337	U00058	RIMBORSO AGLI ENTI DI PROVENIENZA DEGLI EMOLUMENTI E RELATIVI ONERI RIFLESSI CORRISPOSTI AL PERSONALE COMANDATO PRESSO LA REGIONE CAMPANIA	U.1.09.01.01.000	1	01	0110	2023	3230004009	7	50	14	05	RIMBORSO ALL ENTE DI PROVENIENZA DEGLI EMOLUMENTI E RELATIVI ONERIRIFLESSI CORRISPOSTI AL PERSONALE IN##COMANDO PRESSO LA GIUNTAREGIONALEDELLA CAMPANIA DETERMINAZIONI ANNO 2023 - III PARTE.	2024/0000009/50_14_00/E	54.905,24			U00058	U.1.09.01.01.001
3338	U00058	RIMBORSO AGLI ENTI DI PROVENIENZA DEGLI EMOLUMENTI E RELATIVI ONERI RIFLESSI CORRISPOSTI AL PERSONALE COMANDATO PRESSO LA REGIONE CAMPANIA	U.1.09.01.01.000	1	01	0110	2023	3230004009	10	50	14	05	RIMBORSO ALL ENTE DI PROVENIENZA DEGLI EMOLUMENTI E RELATIVI ONERIRIFLESSI CORRISPOSTI AL PERSONALE IN##COMANDO PRESSO LA GIUNTAREGIONALEDELLA CAMPANIA DETERMINAZIONI ANNO 2023 - III PARTE.	2024/0000009/50_14_00/E	60.000,00			U00058	U.1.09.01.01.001
3339	U00058	RIMBORSO AGLI ENTI DI PROVENIENZA DEGLI EMOLUMENTI E RELATIVI ONERI RIFLESSI CORRISPOSTI AL PERSONALE COMANDATO PRESSO LA REGIONE CAMPANIA	U.1.09.01.01.000	1	01	0110	2023	3230004009	12	50	14	05	RIMBORSO ALL ENTE DI PROVENIENZA DEGLI EMOLUMENTI E RELATIVI ONERIRIFLESSI CORRISPOSTI AL PERSONALE IN##COMANDO PRESSO LA GIUNTAREGIONALEDELLA CAMPANIA DETERMINAZIONI ANNO 2023 - III PARTE.	2024/0000009/50_14_00/E	90.000,00			U00058	U.1.09.01.01.001
3340	U00058	RIMBORSO AGLI ENTI DI PROVENIENZA DEGLI EMOLUMENTI E RELATIVI ONERI RIFLESSI CORRISPOSTI AL PERSONALE COMANDATO PRESSO LA REGIONE CAMPANIA	U.1.09.01.01.000	1	01	0110	2023	3230004009	17	50	14	05	RIMBORSO ALL ENTE DI PROVENIENZA DEGLI EMOLUMENTI E RELATIVI ONERIRIFLESSI CORRISPOSTI AL PERSONALE IN##COMANDO PRESSO LA GIUNTAREGIONALEDELLA CAMPANIA DETERMINAZIONI ANNO 2023 - III PARTE.	2024/0000013/50_14_00/E	55.000,00			U00058	U.1.09.01.01.001
3341	U00058	RIMBORSO AGLI ENTI DI PROVENIENZA DEGLI EMOLUMENTI E RELATIVI ONERI RIFLESSI CORRISPOSTI AL PERSONALE COMANDATO PRESSO LA REGIONE CAMPANIA	U.1.09.01.01.000	1	01	0110	2023	3230004009	19	50	14	05	RIMBORSO ALL ENTE DI PROVENIENZA DEGLI EMOLUMENTI E RELATIVI ONERIRIFLESSI CORRISPOSTI AL PERSONALE IN##COMANDO PRESSO LA GIUNTAREGIONALEDELLA CAMPANIA DETERMINAZIONI ANNO 2023 - III PARTE.	2024/0000009/50_14_00/E	60.000,00			U00058	U.1.09.01.01.001

fonte: http://burc.regione.campania.it

N.	Capitolo						Impegno							Reimputazione					
	n.	Descrizione	IV livello PdC	Tit.	Miss	Progr	Anno	Numero	Pos.	DIP	DG	UOD	Oggetto impegno	Decreto	2024	2025	2026	Cap Reimp	V livello PdC Reimputazione
3342	U00058	RIMBORSO AGLI ENTI DI PROVENIENZA DEGLI EMOLUMENTI E RELATIVI ONERI RIFLESSI CORRISPOSTI AL PERSONALE COMANDATO PRESSO LA REGIONE CAMPANIA	U.1.09.01.01.000	1	01	0110	2023	3230004009	20	50	14	05	RIMBORSO ALL ENTE DI PROVENIENZA DEGLI EMOLUMENTI E RELATIVI ONERIRIFLESSI CORRISPOSTI AL PERSONALE IN##COMANDO PRESSO LA GIUNTAREGIONALEDELLA CAMPANIA DETERMINAZIONI ANNO 2023 - III PARTE.	2024/0000009/50_14_00/E	24.105,47			U00058	U.1.09.01.01.001
3343	U00058	RIMBORSO AGLI ENTI DI PROVENIENZA DEGLI EMOLUMENTI E RELATIVI ONERI RIFLESSI CORRISPOSTI AL PERSONALE COMANDATO PRESSO LA REGIONE CAMPANIA	U.1.09.01.01.000	1	01	0110	2023	3230004009	21	50	14	05	RIMBORSO ALL ENTE DI PROVENIENZA DEGLI EMOLUMENTI E RELATIVI ONERIRIFLESSI CORRISPOSTI AL PERSONALE IN##COMANDO PRESSO LA GIUNTAREGIONALEDELLA CAMPANIA DETERMINAZIONI ANNO 2023 - III PARTE.	2024/0000009/50_14_00/E	15.000,00			U00058	U.1.09.01.01.001
3344	U00058	RIMBORSO AGLI ENTI DI PROVENIENZA DEGLI EMOLUMENTI E RELATIVI ONERI RIFLESSI CORRISPOSTI AL PERSONALE COMANDATO PRESSO LA REGIONE CAMPANIA	U.1.09.01.01.000	1	01	0110	2023	3230004009	22	50	14	05	RIMBORSO ALL ENTE DI PROVENIENZA DEGLI EMOLUMENTI E RELATIVI ONERIRIFLESSI CORRISPOSTI AL PERSONALE IN##COMANDO PRESSO LA GIUNTAREGIONALEDELLA CAMPANIA DETERMINAZIONI ANNO 2023 - III PARTE.	2024/0000013/50_14_00/E	55.000,00			U00058	U.1.09.01.01.001
3345	U00058	RIMBORSO AGLI ENTI DI PROVENIENZA DEGLI EMOLUMENTI E RELATIVI ONERI RIFLESSI CORRISPOSTI AL PERSONALE COMANDATO PRESSO LA REGIONE CAMPANIA	U.1.09.01.01.000	1	01	0110	2023	3230004009	24	50	14	05	RIMBORSO ALL ENTE DI PROVENIENZA DEGLI EMOLUMENTI E RELATIVI ONERIRIFLESSI CORRISPOSTI AL PERSONALE IN##COMANDO PRESSO LA GIUNTAREGIONALEDELLA CAMPANIA DETERMINAZIONI ANNO 2023 - III PARTE.	2024/0000009/50_14_00/E	60.000,00			U00058	U.1.09.01.01.001
3346	U00058	RIMBORSO AGLI ENTI DI PROVENIENZA DEGLI EMOLUMENTI E RELATIVI ONERI RIFLESSI CORRISPOSTI AL PERSONALE COMANDATO PRESSO LA REGIONE CAMPANIA	U.1.09.01.01.000	1	01	0110	2023	3230007895	1	50	14	05	RIMBORSO ALL ENTE DI PROVENIENZA DEGLI EMOLUMENTI E RELATIVI ONERIRIFLESSI CORRISPOSTI AL PERSONALE IN COMANDO PRESSO LA GIUNTAREGIONALEDELLA CAMPANIA DETERMINAZIONI ANNO 2023 - IV PARTE	2024/0000009/50_14_00/E	20.000,00			U00058	U.1.09.01.01.001
3347	U00058	RIMBORSO AGLI ENTI DI PROVENIENZA DEGLI EMOLUMENTI E RELATIVI ONERI RIFLESSI CORRISPOSTI AL PERSONALE COMANDATO PRESSO LA REGIONE CAMPANIA	U.1.09.01.01.000	1	01	0110	2023	3230007895	2	50	14	05	RIMBORSO ALL ENTE DI PROVENIENZA DEGLI EMOLUMENTI E RELATIVI ONERIRIFLESSI CORRISPOSTI AL PERSONALE IN COMANDO PRESSO LA GIUNTAREGIONALEDELLA CAMPANIA DETERMINAZIONI ANNO 2023 - IV PARTE	2024/0000009/50_14_00/E	150.000,00			U00058	U.1.09.01.01.001
3348	U00058	RIMBORSO AGLI ENTI DI PROVENIENZA DEGLI EMOLUMENTI E RELATIVI ONERI RIFLESSI CORRISPOSTI AL PERSONALE COMANDATO PRESSO LA REGIONE CAMPANIA	U.1.09.01.01.000	1	01	0110	2023	3230008489	1	50	14	05	RIMBORSO ALL ENTE DI PROVENIENZA DEGLI EMOLUMENTI E RELATIVI ONERIRIFLESSI CORRISPOSTI AL PERSONALE IN COMANDO PRESSO LA GIUNTAREGIONALEDELLA CAMPANIA DETERMINAZIONI ANNO 2023 - V PARTE	2024/0000009/50_14_00/E	5.000,00			U00058	U.1.09.01.01.001
3349	U00167	IMPOSTA REGIONALE SULLE ATTIVITA' PRODUTTIVE (IRAP) COLLEGATA A COMPENSI RELATIVI A DEBITI FUORI BILANCIO RIGUARDANTI TITOLI ESECUTIVI DELL'AUTORITA' GIUDIZIARIA.	U.1.02.01.01.000	1	01	0110	2023	3230001424	1	50	14	02	ESECUZIONE DGR 77 DEL 21.02.2023 IMPEGNO A FAVORE DI DIPENDENTI ED EXDIPENDENTI	2024/0000013/50_14_00/E	655,64			U00167	U.1.02.01.01.001
3350	U00167	IMPOSTA REGIONALE SULLE ATTIVITA' PRODUTTIVE (IRAP) COLLEGATA A COMPENSI RELATIVI A DEBITI FUORI BILANCIO RIGUARDANTI TITOLI ESECUTIVI DELL'AUTORITA' GIUDIZIARIA.	U.1.02.01.01.000	1	01	0110	2023	3230002285	1	50	14	02	** DELIBERAZIONE N.98 DEL 1.03.2022 - IMPEGNO DI SPESA PER I DIPENDENTI	2024/0000009/50_14_00/E	10.396,56			U00167	U.1.02.01.01.001
3351	U00167	IMPOSTA REGIONALE SULLE ATTIVITA' PRODUTTIVE (IRAP) COLLEGATA A COMPENSI RELATIVI A DEBITI FUORI BILANCIO RIGUARDANTI TITOLI ESECUTIVI DELL'AUTORITA' GIUDIZIARIA.	U.1.02.01.01.000	1	01	0110	2023	3230002288	1	50	14	02	** ESECUZIONE DGR 440 DEL 3.08.2022 IMPEGNO DI SPESA A FAVORE DIDIPENDENTI ED EX DIPENDENTI	2024/0000009/50_14_00/E	5.126,56			U00167	U.1.02.01.01.001
3352	U00167	IMPOSTA REGIONALE SULLE ATTIVITA' PRODUTTIVE (IRAP) COLLEGATA A COMPENSI RELATIVI A DEBITI FUORI BILANCIO RIGUARDANTI TITOLI ESECUTIVI DELL'AUTORITA' GIUDIZIARIA.	U.1.02.01.01.000	1	01	0110	2023	3230002291	1	50	14	02	** ESECUZIONE DGR 486 DEL 28.08.2022 IMPEGNO IN FAVORE DI DIPENDENTI EDEX DIPENDENTI	2024/0000009/50_14_00/E	2.881,27			U00167	U.1.02.01.01.001
3353	U00167	IMPOSTA REGIONALE SULLE ATTIVITA' PRODUTTIVE (IRAP) COLLEGATA A COMPENSI RELATIVI A DEBITI FUORI BILANCIO RIGUARDANTI TITOLI ESECUTIVI DELL'AUTORITA' GIUDIZIARIA.	U.1.02.01.01.000	1	01	0110	2023	3230002292	1	50	14	02	** ESECUZIONE DGR 568 DEL 3.11.2022 IMPEGNO A FAVORE DI DIPENDENTI ED EX DIPENDENTI	2024/0000009/50_14_00/E	8.748,25			U00167	U.1.02.01.01.001
3354	U00167	IMPOSTA REGIONALE SULLE ATTIVITA' PRODUTTIVE (IRAP) COLLEGATA A COMPENSI RELATIVI A DEBITI FUORI BILANCIO RIGUARDANTI TITOLI ESECUTIVI DELL'AUTORITA' GIUDIZIARIA.	U.1.02.01.01.000	1	01	0110	2023	3230005391	1	50	14	02	ESECUZIONE DGR 398 DEL 4.07.2023 IMPEGNO A FAVORE DI DIPENDENTI ED EXDIPENDENTI	2024/0000013/50_14_00/E	11.449,12			U00167	U.1.02.01.01.001
3355	U00167	IMPOSTA REGIONALE SULLE ATTIVITA' PRODUTTIVE (IRAP) COLLEGATA A COMPENSI RELATIVI A DEBITI FUORI BILANCIO RIGUARDANTI TITOLI ESECUTIVI DELL'AUTORITA' GIUDIZIARIA.	U.1.02.01.01.000	1	01	0110	2023	3230005470	1	50	14	02	ESECUZIONE DGR 399 DEL 4.07.2023 IMPEGNO A FAVORE DI DIPENDENTI ED EXDIPENDENTI	2024/0000013/50_14_00/E	92,54			U00167	U.1.02.01.01.001
3356	U00167	IMPOSTA REGIONALE SULLE ATTIVITA' PRODUTTIVE (IRAP) COLLEGATA A COMPENSI RELATIVI A DEBITI FUORI BILANCIO RIGUARDANTI TITOLI ESECUTIVI DELL'AUTORITA' GIUDIZIARIA.	U.1.02.01.01.000	1	01	0110	2023	3230008461	1	50	14	02	ESECUZIONE DGR 714 DEL 6.12.2023 DECRETO DI IMPEGNO A FAVORE DIDIPENDENTI ED EX DIPENDENTI	2024/0000013/50_14_00/E	1.383,91			U00167	U.1.02.01.01.001
3357	U00167	IMPOSTA REGIONALE SULLE ATTIVITA' PRODUTTIVE (IRAP) COLLEGATA A COMPENSI RELATIVI A DEBITI FUORI BILANCIO RIGUARDANTI TITOLI ESECUTIVI DELL'AUTORITA' GIUDIZIARIA.	U.1.02.01.01.000	1	01	0110	2023	3230008465	1	50	14	02	ESECUZIONE DGR 716 DEL 6.12.2023 IMPEGNO A FAVORE DI DIPENDENTI ED EXDIPENDENTI	2024/0000013/50_14_00/E	5.734,69			U00167	U.1.02.01.01.001
3358	U00203	ATTIVITA' DI FORMAZIONE, INFORMAZIONE E ADDESTRAMENTO, IN MATERIA DI IGIENE, PREVENZIONE, PROTEZIONE E PROMOZIONE DELLA SALUTE DEI LAVORATORI E PREVENZIONE DEGLI INFORTUNI, AI SENSI DELLA NORMATIVA VIGENTE IN MATERIA E DI ATTUAZIONE DI TIROCINI FORMATIVIE DI ORIENTAMENTO IN MATERIA (REG. ATTUATIVO N. 9/2010 DELLA L.R. N. 14/2009)	U.1.03.02.04.000	1	01	0110	2023	3230003690	1	50	14	81	* ** FORMAZIONE DI N. 120 ADDETTI ALLA GESTIONE DELLE EMERGENZE INMATERIA DI PRIMO SOCCORSO.** CIG ZD431F5ECF** IMPEGNO DI SPESA**BENEFICIARIO: FORM RETAIL S.R.L. - P.ZZA DEI MARTIRI, 30 - 80121 NAPOLI - P.IVA 05235291217** CAP. U00203 - E.F. 2021	2024/0000005/50_14_81/E	5.880,00			U00203	U.1.03.02.04.004
3359	U00203	ATTIVITA' DI FORMAZIONE, INFORMAZIONE E ADDESTRAMENTO, IN MATERIA DI IGIENE, PREVENZIONE, PROTEZIONE E PROMOZIONE DELLA SALUTE DEI LAVORATORI E PREVENZIONE DEGLI INFORTUNI, AI SENSI DELLA NORMATIVA VIGENTE IN MATERIA E DI ATTUAZIONE DI TIROCINI FORMATIVIE DI ORIENTAMENTO IN MATERIA (REG. ATTUATIVO N. 9/2010 DELLA L.R. N. 14/2009)	U.1.03.02.04.000	1	01	0110	2023	3230003691	1	50	14	81	* ** FORMAZIONE DI N. 100 ADDETTI ALLA GESTIONE DELLE EMERGENZE INMATERIA DI PREVENZIONE INCENDI E LOTTA* ANTINCENDIO, DI EVACUAZIONEDEI LUOGHI DI LAVORO IN CASO DI PERICOLO GRAVE ED IMMEDIATO, DISALVATAGGIO, DI PRIMO SOCCORSO E BLSD.** CIG Z023184644** I MPEGNO DISPESA** BENEFICIARIO: FORM RETAIL S.R.L. - P.ZZA DEI MARTIRI, 30 -80121 NAPOLI - P.IVA 05235291217** CAP. U00203 - E.F. 2021	2024/0000005/50_14_81/E	33.540,00			U00203	U.1.03.02.04.004

fonte: http://burc.regione.campania.it

N.	Capitolo						Impegno							Reimputazione					
	n.	Descrizione	IV livello PdC	Tit.	Miss	Progr	Anno	Numero	Pos.	DIP	DG	UOD	Oggetto impegno	Decreto	2024	2025	2026	Cap Reimp	V livello PdC Reimputazione
3360	U00203	ATTIVITA' DI FORMAZIONE, INFORMAZIONE E ADDESTRAMENTO, IN MATERIA DI IGIENE, PREVENZIONE, PROTEZIONE E PROMOZIONE DELLA SALUTE DEI LAVORATORI E PREVENZIONE DEGLI INFORTUNI, AI SENSI DELLA NORMATIVA VIGENTE IN MATERIA E DI ATTUAZIONE DI TIROCINI FORMATIVIE DI ORIENTAMENTO IN MATERIA (REG. ATTUATIVO N. 9/2010 DELLA L.R. N. 14/2009)	U.1.03.02.04.000	1	01	0110	2023	3230008657	1	50	14	81	FORMAZIONE DI N. 220 NUOVI ADDETTI ALLA GESTIONE DELLE EMERGENZE EDAGGIORNAMENTO DI N. 184 ADDETTI ALLA GESTIONE DELLE EMERGENZEGIA'FORMATI IN MATERIA DI PREVENZIONE INCENDI E LOTTA ANTINCENDIO, DIEVACUAZIONE DEI LUOGHI DI LAVORO IN CASO DI PERICOLO GR AVE EDIMMEDIATO CIG Z713B6918B IMPEGNO DI SPESA BENEFICIARIO: CORSIFORM DIFLORIANA LAMBERTI - VIA PIETRO COLLETTA, 27 - 80070 MONTE DI PROCIDA(NA) - P. IVA 09863881216 CAP. U002023 - E.F. 2023	2024/0000005/50_14_81/E	39.610,00			U00203	U.1.03.02.04.004
3361	U00203	ATTIVITA' DI FORMAZIONE, INFORMAZIONE E ADDESTRAMENTO, IN MATERIA DI IGIENE, PREVENZIONE, PROTEZIONE E PROMOZIONE DELLA SALUTE DEI LAVORATORI E PREVENZIONE DEGLI INFORTUNI, AI SENSI DELLA NORMATIVA VIGENTE IN MATERIA E DI ATTUAZIONE DI TIROCINI FORMATIVIE DI ORIENTAMENTO IN MATERIA (REG. ATTUATIVO N. 9/2010 DELLA L.R. N. 14/2009)	U.1.03.02.04.000	1	01	0110	2023	3230008658	1	50	14	81	FORMAZIONE DI N. 238 NUOVI ADDETTI ALLA GESTIONE DELLE EMERGENZE EDAGGIORNAMENTO DI N. 168 ADDETTI ALLA GESTIONE DELLE EMERGENZEGIA'FORMATI IN MATERIA DI PRIMO SOCCORSO CIG Z8A3CA1EB6 IMPEGNO DISPESA BENEFICIARIO: AEFFE CONSULTING SOCIETA' A RE SPONSABILITA'LIMITATA SEMPLIFICATA - CORSO VITTORIO EMANUELE, 101 - 83040 CASTELBARONIA (AV) - C.F. 02968050647 CAP. U00203 -E.F. 2023	2024/0000005/50_14_81/E	24.766,00			U00203	U.1.03.02.04.004
3362	U00207	PRESTAZIONI PROFESSIONALI E SPECIALISTICHE NECESSARIE AI FINI DELL'ADEMPIMENTO DEGLI OBBLIGHI PREVISTI DAL D.LGS. 81/08 E SS.MM.II.	U.1.03.02.11.000	1	01	0110	2023	3230003692	1	50	14	81	** INDIGINI SUI RISCHI DOVUTI A ESPOSIZIONI A RADIOATTIVITA' NATURALE (RISCHIO RADON)CIG Z29048216FBENEFICIARIO: COM METODI SP.A. - VIA A. BERTANI, 2 - 20154 MILANO (MI)- C. F. 07120730150CAP. U00207 - E.F. 2022	2024/0000005/50_14_81/E	9.111,93			U00207	U.1.03.02.11.999
3363	U00207	PRESTAZIONI PROFESSIONALI E SPECIALISTICHE NECESSARIE AI FINI DELL'ADEMPIMENTO DEGLI OBBLIGHI PREVISTI DAL D.LGS. 81/08 E SS.MM.II.	U.1.03.02.11.000	1	01	0110	2023	3230008524	1	50	14	81	INDAGINI MICROCLIMATICHE, SULLA QUALITA' DELL'ARIA ED ESPOSIZIONE ARUMORE, VIBRAZIONI E ROA PRESSO LE TORRI A6, C3 E C5 DEL CDNCIGZ2D3D176B2 IMPEGNO DI SPESA BENEFICIARIO: CO.DI.ME. COMPAGNIADIAGNOSTICA MEDITERRANEA S.R.L. - CORSO NOVARA, 10 - 80143 NAPOLI - C.F.07350550633 CAP. U00207 - E.F. 2023	2024/0000005/50_14_81/E	12.767,91			U00207	U.1.03.02.11.999
3364	U00213	SOMME DOVUTE A QUALSIASI TITOLO DAL DATORE DI LAVORO A SEGUITO DI PROVVEDIMENTI EMESSI DAGLI ORGANI DI VIGILANZA O GIURISDIZIONALI IN MATERIA DI SALUTE E SICUREZZA DEI LUOGHI DI LAVORO.	U.1.10.05.01.000	1	01	0110	2023	3230006529	1	50	14	81	RIMBORSO SANZIONI COMMINATE DAGLI ORGANI DI VIGILANZA IN MATERIA DISALUTE E SICUREZZA BENEFICIARIO: PAOLO GARGIULO (MATR. 18360) CAP.U00213 E.F. 2023	2024/0000005/50_14_81/E	5.000,00			U00213	U.1.10.05.01.001
3365	U01447	TRASFERIMENTO A FAVORE DEGLI ENTI DI AREA VASTA EX L.R. N. 14 DEL 9 NOVEMBRE 2015	U.1.04.01.02.000	1	01	0110	2023	3230006900	1	50	14	05	L.R. N. 14 DEL 09.11.2015 TRASFERIMENTO ALLA PROVINCIA DI AVELLINO,BENEVENTO, CASERTA E SALERNO DELLE COMPETENZE FISSE, ACCESSORIE E ONERIRIFLESSI ANTICIPATI AI PROPRI DIPENDENTI - IMPEGNO.##	2024/0000009/50_14_00/E	550.000,00			U01447	U.1.04.01.02.002
3366	U01447	TRASFERIMENTO A FAVORE DEGLI ENTI DI AREA VASTA EX L.R. N. 14 DEL 9 NOVEMBRE 2015	U.1.04.01.02.000	1	01	0110	2023	3230006900	2	50	14	05	L.R. N. 14 DEL 09.11.2015 TRASFERIMENTO ALLA PROVINCIA DI AVELLINO,BENEVENTO, CASERTA E SALERNO DELLE COMPETENZE FISSE, ACCESSORIE E ONERIRIFLESSI ANTICIPATI AI PROPRI DIPENDENTI - IMPEGNO.##	2024/0000009/50_14_00/E	650.000,00			U01447	U.1.04.01.02.002
3367	U01447	TRASFERIMENTO A FAVORE DEGLI ENTI DI AREA VASTA EX L.R. N. 14 DEL 9 NOVEMBRE 2015	U.1.04.01.02.000	1	01	0110	2023	3230006900	3	50	14	05	L.R. N. 14 DEL 09.11.2015 TRASFERIMENTO ALLA PROVINCIA DI AVELLINO,BENEVENTO, CASERTA E SALERNO DELLE COMPETENZE FISSE, ACCESSORIE E ONERIRIFLESSI ANTICIPATI AI PROPRI DIPENDENTI - IMPEGNO.##	2024/0000009/50_14_00/E	350.000,00			U01447	U.1.04.01.02.002
3368	U01447	TRASFERIMENTO A FAVORE DEGLI ENTI DI AREA VASTA EX L.R. N. 14 DEL 9 NOVEMBRE 2015	U.1.04.01.02.000	1	01	0110	2023	3230006900	4	50	14	05	L.R. N. 14 DEL 09.11.2015 TRASFERIMENTO ALLA PROVINCIA DI AVELLINO,BENEVENTO, CASERTA E SALERNO DELLE COMPETENZE FISSE, ACCESSORIE E ONERIRIFLESSI ANTICIPATI AI PROPRI DIPENDENTI - IMPEGNO.##	2024/0000009/50_14_00/E	1.250.000,00			U01447	U.1.04.01.02.002
3369	U00144	ONERI PER LA MANUTENZIONE ORDINARIA DEGLI IMMOBILI DI PROPRIETA' REGIONALE E DELLE SEDI ISTITUZIONALI.	U.1.03.02.09.000	1	01	0106	2023	3230009123	1	50	15	02	ACCORDO QUADRO AI SENSI DELL'ART. 59 DEL D.LGS. 36/2023 PER LAMANUTENZIONE DI NATURA EDILE E DI ADEGUAMENTO DEGLI IMMOBILI, SITIINVIALE CARLO III IN SAN NICOLA LA STRADA (EX CIAPI) E VIA CESARE BATTISTI30 IN CASERTA, DI PROPRIETA' DELL'AMMINISTRAZIONE. IMPEGNO DI SPESA -CIG: A014D41356	2024/0000044/50_15_00/E	435.540,00			U00144	U.1.03.02.09.008
3370	U00196	SPESE PER CANONI E TRAFFICO TELEFONIA FISSA, MOBILE E MANUTENZIONE IMPIANTI TELEFONICI.	U.1.03.02.05.000	1	01	0103	2023	3230007629	1	50	15	03	IMPEGNO DI EURO 25.000,00 PER ADESIONE ALLA CONVENZIONE TELEFONIA MOBILE9 CONSIP DELLA SOCIETA' VODAFONE S.P.A. CAP.196 BILANCIOGESTIONALE2023-2025	2024/0000044/50_15_00/E	25.000,00			U00196	U.1.03.02.05.002
3371	U00204	SPESE PER NOLEGGIO E MANUTENZIONE ATTREZZATURE TECNOLOGICHE ED ESECUZIONI DI LAVORI IN SERVICE.	U.1.03.02.07.000	1	01	0103	2023	3230008496	1	50	15	03	IMPEGNO DI EURO 816,67 IN FAVORE DELLA KYOCERA DOCUMENT SOLUTIONS ITALIAS.P.A. PER MANUTENZIONE FOTOCOPIATRICE (MAT.R3T8804119)- CAP. 204 - CIG88046291B4 - CONSIP 28 - LOTTO 2 - 1 ORDINATIVO	2024/0000044/50_15_00/E			816,67	U00204	U.1.03.02.07.004
3372	U00208	SPESE PER NOLEGGIO MEZZI DI TRASPORTO.	U.1.03.02.07.000	1	01	0103	2023	3230000767	1	50	15	03	ADESIONE ALL'ACCORDO QUADRO, SU CONSIP, PER LA FORNITURA VEICOLI INNOLEGGIO E DEI SERVIZI CONNESSI ED OPZIONALI PER LE PUBBLICHEAMMINISTRAZIONI, ED. 2 - LOTTO 2 STIPULATO AI SENSI DELL'ART. 26 DELLALEGGE N. 488 DEL 23 DICEMBRE 1999 S.M.I. E DELL'ART. 5 8,LEGGE 23DICEMBRE 2000 N. 388 DALLA CONSIP S.P.A. CON LEASE PLAN ITALIA S.P.A. - CODICE CIG: 9140744C90 - DELL'IMPORTO DI EURO 202.594,18, IVA INCLUSA,PER LA DURATA DI QUARANTOTTO MESI.	2024/0000044/50_15_00/E			25.324,27	U00208	U.1.03.02.07.002
3373	U01456	ACQUISIZIONE DI SERVIZI A SUPPORTO DELLA GESTIONE TECNICO AMMINISTRATIVA DEGLI IMMOBILI DI PROPRIETA' DELL'ENTE	U.1.03.02.99.000	1	01	0105	2023	3230009374	1	50	15		ACCORDO QUADRO TRIENNALE, AI SENSI DELL'ART. 54, COMMA 3, DEL D. LGS. N.50/2016, PER L'AFFIDAMENTO DI ATTIVITA' DI SERVIZI TECNICIDI INGEGNERIAE ARCHITETTURA FINALIZZATI ALLA RICOGNIZIONE CENSUARIA DEL PATRIMONIOIMMOBILIARE DELLA REGIONE CAMPANIA PER L A COSTRUZIONE DI UN'ANAGRAFEIMMOBILIARE COMPLETA DI DATI FISICI, TECNICI E AMMINISTRATIVO/GIURIDICI.CONFERMA PRENOTAZIONE - IMPEGNODI SPESA CUP: B29B21001100002 - CIG9517294F73	2024/0000044/50_15_00/E	3.000.000,00			U01456	U.1.03.02.99.999

fonte: http://burc.regione.campania.it

N.	Capitolo						Impegno							Reimputazione					
	n.	Descrizione	IV livello PdC	Tit.	Miss	Progr	Anno	Numero	Pos.	DIP	DG	UOD	Oggetto impegno	Decreto	2024	2025	2026	Cap Reimp	V livello PdC Reimputazione
3374	U01458	ONERI PER INTERVENTI RELATIVI ALL'ATTIVITA' DELL'UFFICIO DELL'ENERGY MANAGER	U.2.02.01.09.000	2	01	0106	2023	3220005335	1	50	15	02	ACCORDO QUADRO, AI SENSI DELL'ART.54 DEL D.LGS. 50/2016, PERL'AFFIDAMENTO DI LAVORI DI MANUTENZIONE PER L'EFFICIENTAMENTO ENERGETICODEGLI EDIFICI DI PROPRIETA' O IN DISPONIBILITA' DELLADELL'AMMINISTRAZIONE REGIONALE. CIG 92474461DA - CUP B24J21000080002 -IMPEGNO DI SPESA.	2024/0000044/50_15_00/E	244.000,00			U01458	U.2.02.01.09.019
3375	U01739	RESTAURO CONSERVATIVO CON RISTRUTTURAZIONE ARCHITETTONICA DI VILLA EPISCOPIO	U.2.02.01.10.000	2	01	0105	2023	3230009371	1	50	15	02	LAVORI DI "COMPLETAMENTO DEI LAVORI DI RESTAURO CONSERVATIVO CONRISTRUTTURAZIONE ARCHITETTONICA DI VILLA EPISCOPIO", RAVELLO(SA).RIMODULAZIONE DEL QUADRO ECONOMICO ED IMPEGNO DI SPESA. CIG:97490545DD. CUP B29F22029630002.	2024/0000044/50_15_00/E	609.883,50			U01739	U.2.02.01.10.001
3376	U01739	RESTAURO CONSERVATIVO CON RISTRUTTURAZIONE ARCHITETTONICA DI VILLA EPISCOPIO	U.2.02.01.10.000	2	01	0105	2023	3230009372	1	50	15	02	LAVORI DI "COMPLETAMENTO DEI LAVORI DI RESTAURO CONSERVATIVO CONRISTRUTTURAZIONE ARCHITETTONICA DI VILLA EPISCOPIO", RAVELLO(SA).RIMODULAZIONE DEL QUADRO ECONOMICO ED IMPEGNO DI SPESA. CIG:97490545DD. CUP B29F22029630002.	2024/0000044/50_15_00/E	102.500,00			U01739	U.2.02.01.10.002
3377	U03866	ACQUISIZIONE DI SERVIZI PER LA GESTIONE DEI BENI IMMOBILI REGIONALI EDELLE SEDI ISTITUZIONALI	U.1.03.02.99.000	1	01	0105	2023	3230009375	1	50	15	02	REVOCA E RIPROPOSIZIONE DEL DECRETO DIRIGENZIALE N. 193 DEL 11/12/2023PER "ACCORDO QUADRO AI SENSI DELL'ART. 54 DEL D.LGS. 50/2016PERL'ACQUISIZIONE DI SERVIZI PER LA GESTIONE DELLE ZONE A VERDE DEGLIIMMOBILI REGIONALI E DELLE SEDI ISTITUZIONALI". CONF ERMAIMPEGNO DISPESA E.F. 2023. CIG:9899823860.	2024/0000044/50_15_00/E	294.922,80			U03866	U.1.03.02.99.009
3378	U03871	ONERI PER MANUTENZIONE STRAORDINARIA SU BENI DI TERZI.	U.2.02.03.06.000	2	01	0106	2023	3230009031	1	50	15	02	IMPEGNO DI EURO 2.000.475,00 SUL CAPITOLO U03871 DELL'ESERCIZIOFINANZIARIO 2023 A FAVORE DI TERNA - RETE ELETTRICA NAZIONALE S.P.A. -C.F. E P. IVA 05779661007	2024/0000044/50_15_00/E	2.000.475,00			U03871	U.2.02.03.06.999
3379	U01470	ACQUISTO DI BENI E SERVIZI PER LA GESTIONE DEI SISTEMI ACQUEDOTTISTICI REGIONALI - ACQUISTO ACQUA ALL'INGROSSO	U.1.03.02.99.000	1	09	0904	2023	3230006311	1	50	17	92	IMPEGNO IN FAVORE DI MOLISE ACQUE AZIENDA SPECIALE PER LA FORNITURA DIACQUA ALL'INGROSSO PER IL FUNZIONAMENTO DEGLI IMPIANTI ACQUEDOTTISTICIIN GESTIONE REGIONALE NEL QUARTO E QUINTO BIMESTRE 2023.	2024/0000018/50_17_00/E	195.226,40			U01470	U.1.03.02.99.999
3380	U01495	UTENZE E CANONI PER LA GESTIONE DEI SISTEMI ACQUEDOTTISTICI REGIONALI.	U.1.03.02.05.000	1	09	0904	2023	3230006309	1	50	17	92	RINNOVO IMPEGNO DI SPESA IN FAVORE DELLA TELECOM ITALIA S.P.A. PER LAPROROGA DELL'ADESIONE ALLA CONVENZIONE TELEFONIA MOBILE 8 IN CONSIP PERULTERIORI 6 MESI.	2024/0000018/50_17_00/E	46,23			U01495	U.1.03.02.05.002
3381	U01503	COMMISSIONI SERVIZI FINANZIARI PER RECUPERI COATTIVI	U.1.03.02.99.000	1	09	0902	2023	3230001789	1	50	17	91	SERVIZIO DI RISCOSSIONE COATTIVA DEI TRIBUTI REGIONALI E DELLE ALTREENTRATE REGIONALI, GESTITO DA MUNICIPIA S.P.A. - SENTENZA N.2799/2016 -RG N. 3295/2010 - REP. N. 3470/2016 - RECUPERO DELLE SOMME DOVUTE INVIRTU' DELLE SENTENZE DEL TRIBUNALE DI BENEVE NTO N.2799/2016 E DELLACORTE DI APPELLO DI NAPOLI, V SEZ. CIV. N. 2937/2019 - IMPEGNO DI SPESA- CAP. U01503. E.F. 2023.	2024/0000018/50_17_00/E	35.000,00			U01503	U.1.03.02.99.999
3382	U01515	GESTIONE DEI SISTEMI ACQUEDOTTISTICI REGIONALI	U.1.03.02.15.000	1	09	0904	2023	3230003299	1	50	17	92	** SERVIZIO DI GESTIONE ACQUEDOTTI REGIONALI - ACQUEDOTTO CAMPANO LOTTO1 TORANO-BIFERNO ED ACQUEDOTTO EX C.I.T.L. CONSORZIO IDRICO TERRA DI LAVORO - CONFERMA PRENOTAZIONE IMPEGNO PER AFFIDAMENTO COLLAUDOTECNICO, AMMINISTRATIVO E CONTABILE IN CORSO D'OPERA E FINALE. CIG930891687E.	2024/0000018/50_17_00/E	113.031,20			U01515	U.1.03.02.15.013
3383	U01515	GESTIONE DEI SISTEMI ACQUEDOTTISTICI REGIONALI	U.1.03.02.15.000	1	09	0904	2023	3230005007	1	50	17	92	SERVIZIO DI GESTIONE ACQUEDOTTI REGIONALI - ACQUEDOTTO CAMPANO LOTTO 1TORANO-BIFERNO ED ACQUEDOTTO EX C.I.T.L. CONSORZIO IDRICOTERRA DILAVORO - CONFERMA PRENOTAZIONE IMPEGNO PER AFFIDAMENTO COORDINAMENTOSICUREZZA IN ESECUZIONE. CIG ZEA3AA4A6B.	2024/0000018/50_17_00/E	43.936,43			U01515	U.1.03.02.15.013
3384	U01519	GESTIONE DEI COMPLESSI DEPURATIVI REGIONALI	U.1.03.02.15.000	1	09	0904	2023	3230003293	1	50	17	92	** POR FESR 2014/2020 - OBIETTIVO SPECIFICO 6.3 - GRANDE PROGETTO "RISANAMENTO AMBIENTALE E VALORIZZAZIONE DEI REGI LAGNI - INTERVENTIDI ADEGUAMENTO DELL'IMPIANTO DI DEPURAZIONE DI ACERRA" - CUP: B43D12000700006 - CODICE SURF: 1603BP000000001 - CONTRATTO RE P. N. 14545/2018 - INTERVENTO DI MANUTENZIONE STRAORDINARIA ALL'INTERNO DEL COLLETTORE NERO DI ACERRA, DX REGI LAGNI - IMPEGNODI SPESA - CAP. U01519	2024/0000018/50_17_00/E	1.012.949,74			U01519	U.1.03.02.15.013
3385	U01519	GESTIONE DEI COMPLESSI DEPURATIVI REGIONALI	U.1.03.02.15.000	1	09	0904	2023	3230003319	1	50	17	92	** GESTIONE IMPIANTI DI DEPURAZIONE REGIONALI DI NAPOLI OVEST (CUMA), ACERRA (CAIVANO), NAPOLI NORD (ORTA DI ATELLA), AREA CASERTANA (MARCIANISE), FOCE REGI LAGNI (VILLA LITERNO) E NAPOLI EST ANNI 2018, 2019, 2020 E 2021. IMPEGNO SUL CAPITOLO U01519 IN FAVO RE DI SMA CAMPANIA S.P.A.	2024/0000018/50_17_00/E	9.479.917,80			U01519	U.1.03.02.15.013
3386	U01617	SPESE DI MANUTENZIONE STRAORDINARIA DEL TERMOVALORIZZATORE DI ACERRA - LIBERA	U.2.02.01.09.000	2	09	0903	2023	3230001319	1	50	17	91	RETTIFICA DD N. 7 DEL 27/01/2023 TMV DI ACERRA - IMPEGNO CAPITOLI DISPESA U01617 E U01639 DEL BILANCIO GESTIONALE 2023- 2025.	2024/0000018/50_17_00/E	1.150.953,56			U01617	U.2.02.01.09.004
3387	U01619	SPESE CORRENTI INERENTI ALLA GESTIONE DEL TERMOVALORIZZATORE DI ACERRA – ASSICURAZIONE	U.1.10.04.01.000	1	09	0903	2023	3230000903	1	50	17	91	TMV DI ACERRA - IMPEGNO PLURIENNALE DI SPESA SUL CAP. U01619 PER ILPAGAMENTO DELLE POLIZZE ASSICURATIVE ANNO 2023 E 2024.	2024/0000018/50_17_00/E	150.000,00			U01619	U.1.10.04.01.999
3388	U01619	SPESE CORRENTI INERENTI ALLA GESTIONE DEL TERMOVALORIZZATORE DI ACERRA – ASSICURAZIONE	U.1.10.04.01.000	1	09	0903	2023	3230002025	1	50	17	91	** TMV: IMPEGNO CAPITOLO DI SPESA U01619 PER IL PAGAMENTO DELLE POLIZZE ASSICURATIVE	2024/0000018/50_17_00/E	1.497,43			U01619	U.1.10.04.01.999
3389	U01621	SPESE CORRENTI INERENTI ALLA GESTIONE DEL TERMOVALORIZZATORE DI ACERRA	U.1.03.02.13.000	1	09	0903	2023	3230002034	1	50	17	91	** IMPEGNO CAPITOLI DI SPESA N. U01617, U01621, E U01639 DEL BILANCIO REGIONALE 2022-2024.	2024/0000018/50_17_00/E		30.864.690,08		U04759	U.1.03.02.99.999

fonte: http://burc.regione.campania.it

N.	Capitolo			Impegno										Reimputazione					
	n.	Descrizione	IV livello PdC	Tit.	Miss	Progr	Anno	Numero	Pos.	DIP	DG	UOD	Oggetto impegno	Decreto	2024	2025	2026	Cap Reimp	V livello PdC Reimputazione
3390	U01663	INVESTIMENTI, MANUTENZIONE STRAORDINARIA E TENUTA IN EFFICIENZA DEGLI IMPIANTI DI DEPURAZIONE REGIONALI, IVI COMPRESO I MAGGIORIONERI PER LA RIFUNZIONALIZZAZIONE DEI CITATI IMPIANTI.	U.2.02.01.09.000	2	09	0904	2023	3230003315	1	50	17	92	** RISANAMENTO AMBIENTALE E VALORIZZAZIONE DEI REGI LAGNI. CUP B73D12000570006. RIFUNZIONALIZZAZIONE ED ADEGUAMENTO DELLE SEZIONI DI TRATTAMENTO DELL'IMPIANTO DI DEPURAZIONE DI FOCE REGI LAGNI. LAVORI DI MANUTENZIONE STRAORDINARIA E URGENTE. IMPEGNO SUL CAPI TOLO U01663	2024/0000018/50_17_00/E	200.000,00			U01663	U.2.02.01.09.010
3391	U01663	INVESTIMENTI, MANUTENZIONE STRAORDINARIA E TENUTA IN EFFICIENZA DEGLI IMPIANTI DI DEPURAZIONE REGIONALI, IVI COMPRESO I MAGGIORIONERI PER LA RIFUNZIONALIZZAZIONE DEI CITATI IMPIANTI.	U.2.02.01.09.000	2	09	0904	2023	3230009001	1	50	17	92	LAVORI DI MANUTENZIONE STRAORDINARIA E URGENTE SULLE OPERE OGGETTO DELLACONVENZIONE SMA CAMPANIA. IMPEGNO SUL CAPITOLO U016663.CUPB27J23000030002	2024/0000018/50_17_00/E	2.000.000,00			U01663	U.2.02.01.09.010
3392	U01737	ATTIVITÀ DI RISCOSSIONE DEI CREDITI DEL TMV DI ACERRA	U.1.03.02.15.000	1	09	0904	2023	3230003298	1	50	17	91	** ANNULLAMENTO D.D. N. 54 DEL 19/10/2022 E CONTESTUALE RIPROPOSIZIONE - IMPEGNO DI SPESA IN FAVORE DI SMA CAMPANIA S.P.A. IN ATTUAZIONE DEL CONTRATTO PROT. N. PG/2020/0223704 DEL 11/05/2020 - CAPITOLO U01737 -EF 2022	2024/0000018/50_17_00/E	144.675,63			U01737	U.1.03.02.15.999
3393	U01737	ATTIVITÀ DI RISCOSSIONE DEI CREDITI DEL TMV DI ACERRA	U.1.03.02.15.000	1	09	0904	2023	3230006359	1	50	17	91	IMPEGNO PLURIENNALE SUL CAPITOLO U01737 DEL BILANCIO REGIONALE2023-2025, IN FAVORE DI SMA CAMPANIA S.P.A. IN ATTUAZIONE DEL CONTRATTOPROT. N. PG/2023/0359548 DEL 14/07/2023	2024/0000018/50_17_00/E	2.480.000,00			U01737	U.1.03.02.15.999
3394	U01772	SPESE PER LA RISCOSSIONE COATTIVA. UOD 50.17.05.	U.1.03.02.99.000	1	09	0902	2023	3230003296	1	50	17	05	** IMPEGNO DI SPESA CAP. U01772 - SPESE PER LA RISCOSSIONE COATTIVA	2024/0000018/50_17_00/E	1.000,00			U01772	U.1.03.02.99.002
3395	U01775	SPESE PER LA RISCOSSIONE COATTIVA. UOD 50.17.06.	U.1.03.02.99.000	1	09	0902	2023	3230007304	1	50	17	06	IMPEGNO DI SPESA IN FAVORE DI MUNICIPIA S.P.A. - CAPITOLO UO1775 - E.F.2023 - CIG 7161755330	2024/0000018/50_17_00/E	2.500,00			U01775	U.1.03.02.99.999
3396	U01776	TRASFERIMENTO AD ARPAC DELLA TARIFFA ATTIVITA' DI CONTROLLO A.I.A. EX ART. 3 D.M. 24.04.08 PER ATTIVITA' DI COMPETENZA DELLA UOD12	U.1.04.01.02.000	1	09	0902	2023	3230007878	1	50	17	06	D.M. MATTM 6 MARZO 2017 N. 58 - IMPEGNO DI SPESA PER TRASFERIMENTO ADARPAC DELLE TARIFFE ATTIVITA' DI CONTROLLO A.I.A. - CAP. U01776	2024/0000018/50_17_00/E	30.000,00			U01776	U.1.04.01.02.017
3397	U01777	SPESE PER LA RISCOSSIONE COATTIVA. UOD 50.17.07.	U.1.03.02.99.000	1	09	0902	2023	3230003294	1	50	17	07	** IMPEGNO DI SPESA A FAVORE DI MUNICIPIA S.P.A. CAPITOLO DI SPESAU01777 ESERCIZIO FINANZIARIO 2022	2024/0000018/50_17_00/E	1.000,00			U01777	U.1.03.02.99.999
3398	U01781	INCENTIVO PER ATTIVITA' DI PROGETTAZIONE DI LAVORI, SERVIZI E FORNITURE NONCHE' ATTIVITA' TECNICO-AMMINISTRATIVE AD ESSE CONNESSE DI CUI ART. 92 DECRETO LEGISLATIVO 12 APRILE 2006 N.163 E SS.MM.II. AD ART. 11 DELLA LEGGE REGIONALE 27 FEBBRAIO 2007 N.3E SS.MM.II. - LIBERA	U.1.01.01.01.000	1	09	0903	2023	3230002026	1	50	17	91	** TMV: IMPEGNO DI SPESA SUI CAPITOLI U01781, U01783, U01785 - SOGGETTI INTERNI	2024/0000018/50_17_00/E	63.729,40			U01781	U.1.01.01.01.004
3399	U01783	IMPOSTA REGIONALE SULLE ATTIVITA' PRODUTTIVE (I.R.A.P) PER LE ATTIVITA' DELLA MISSIONE 09 PROGRAMMA 03 - LIBERA	U.1.02.01.01.000	1	09	0903	2023	3230002027	1	50	17	91	** TMV: IMPEGNO DI SPESA SUI CAPITOLI U01781, U01783, U01785 - SOGGETTI INTERNI	2024/0000018/50_17_00/E	6.000,00			U01783	U.1.02.01.01.001
3400	U01784	CONVENZIONI STIPULATE CON LE UNIVERSITA' CAMPANE PER LA PROCEDURA DI AIA (D.LGS. 152/2006) DI COMPETENZA DELLA UOD 11	U.1.03.02.10.000	1	09	0902	2023	3230003308	1	50	17	05	** CONVENZIONE TRA REGIONE CAMPANIA E UNIVERSITA' L. VANVITELLI PER IL SUPPORTO TECNICO-SCIENTIFICO PER IL RILASCIO A.I.A. - IMPEGNO SPESA-	2024/0000018/50_17_00/E	15.842,03			U01784	U.1.03.02.10.001
3401	U01784	CONVENZIONI STIPULATE CON LE UNIVERSITA' CAMPANE PER LA PROCEDURA DI AIA (D.LGS. 152/2006) DI COMPETENZA DELLA UOD 11	U.1.03.02.10.000	1	09	0902	2023	3230007024	1	50	17	05	IMPEGNO DI SPESA RELATIVO ALLE COMPETENZE SPETTANTI ALL'UNIVERSITA'DEGLI STUDI DELLA CAMPANIA "LUIGI VANVITELLI"PER IL SUPPORTOTECNICOALLE ISTRUTTORIE E ALLE DOMANDE DI AIA, SVOLTO E COMPLETATO NELL'ANNO2022.	2024/0000018/50_17_00/E	20.000,00			U01784	U.1.03.02.10.001
3402	U01784	CONVENZIONI STIPULATE CON LE UNIVERSITA' CAMPANE PER LA PROCEDURA DI AIA (D.LGS. 152/2006) DI COMPETENZA DELLA UOD 11	U.1.03.02.10.000	1	09	0902	2023	3230008714	1	50	17	05	IMPEGNO DI SPESA RELATIVO ALLE COMPETENZE SPETTANTI ALL'UNIVERSITA'DEGLI STUDI DELLA CAMPANIA VANVITELLI E ALL'UNIVERSITA' DEGLISTUDI DELSANNIO PER IL SUPPORTO TECNICO ALLE ISTRUTTORIE E ALLE DOMANDE DI AIA	2024/0000018/50_17_00/E	39.159,60			U01784	U.1.03.02.10.001
3403	U01784	CONVENZIONI STIPULATE CON LE UNIVERSITA' CAMPANE PER LA PROCEDURA DI AIA (D.LGS. 152/2006) DI COMPETENZA DELLA UOD 11	U.1.03.02.10.000	1	09	0902	2023	3230008714	2	50	17	05	IMPEGNO DI SPESA RELATIVO ALLE COMPETENZE SPETTANTI ALL'UNIVERSITA'DEGLI STUDI DELLA CAMPANIA VANVITELLI E ALL'UNIVERSITA' DEGLISTUDI DELSANNIO PER IL SUPPORTO TECNICO ALLE ISTRUTTORIE E ALLE DOMANDE DI AIA	2024/0000018/50_17_00/E	840,40			U01784	U.1.03.02.10.001
3404	U01785	CONBTRIBUTI SOCIALI A CARICO DELL'ENTE PER LE ATTIVITA' DELLA MISSIONE 09 PROGRAMMA 03 - LIBERA	U.1.01.02.01.000	1	09	0903	2023	3230002028	1	50	17	91	** TMV: IMPEGNO DI SPESA SUI CAPITOLI U01781, U01783, U01785 - SOGGETTI INTERNI	2024/0000018/50_17_00/E	15.000,00			U01785	U.1.01.02.01.001
3405	U03420	RIMBORSO SPESE AL PRESIDENTE O.R.G.R.	U.1.03.02.02.000	1	09	0908	2023	3230001602	1	50	17	02	IMPEGNO DI SPESA A FAVORE DEL PRESIDENTE DELL'OSSERVATORIO REGIONALEGESTIONE RIFIUTI PER I RIMBORSI RIFERITI AL PERIODO 01/01/2023AL31/12/2023, GIUSTA DISPOSIZIONE DECRETO PRESIDENTE GIUNTA REGIONALE N 53DEL 4/3/2021.	2024/0000018/50_17_00/E	8.683,62			U03420	U.1.03.02.02.001
3406	U03421	INTERVENTI SUI CORPI IDRICI DELL'AREA FLEGREA (L. R. N.5 DEL 29.06.2021, ART. 4)	U.1.04.01.02.000	1	09	0906	2023	3230003292	1	50	17	04	* ** INTERVENTI SUI CORPI IDRICI DELL'AREA FLEGREA. IMPEGNO FONDI	2024/0000018/50_17_00/E	9.120,00			U03421	U.1.04.01.02.003
3407	U03421	INTERVENTI SUI CORPI IDRICI DELL'AREA FLEGREA (L. R. N.5 DEL 29.06.2021, ART. 4)	U.1.04.01.02.000	1	09	0906	2023	3230003320	1	50	17	04	** L.R. 5/2021: CORPI IDRICI. IMPEGNO DI SPESA	2024/0000018/50_17_00/E	31.250,00			U03421	U.1.04.01.02.003
3408	U03421	INTERVENTI SUI CORPI IDRICI DELL'AREA FLEGREA (L. R. N.5 DEL 29.06.2021, ART. 4)	U.1.04.01.02.000	1	09	0906	2023	3230003320	2	50	17	04	** L.R. 5/2021: CORPI IDRICI. IMPEGNO DI SPESA	2024/0000018/50_17_00/E	37.500,00			U03421	U.1.04.01.02.003
3409	U03421	INTERVENTI SUI CORPI IDRICI DELL'AREA FLEGREA (L. R. N.5 DEL 29.06.2021, ART. 4)	U.1.04.01.02.000	1	09	0906	2023	3230008367	1	50	17	04	L.R. 5/2021; CORPI IDRICI. IMPEGNO DI SPESA.	2024/0000018/50_17_00/E	25.000,00			U03421	U.1.04.01.02.003
3410	U03421	INTERVENTI SUI CORPI IDRICI DELL'AREA FLEGREA (L. R. N.5 DEL 29.06.2021, ART. 4)	U.1.04.01.02.000	1	09	0906	2023	3230008367	2	50	17	04	L.R. 5/2021; CORPI IDRICI. IMPEGNO DI SPESA.	2024/0000018/50_17_00/E	25.000,00			U03421	U.1.04.01.02.003
3411	U03441	ATTIVITÀ DI RISCOSSIONE DEI CREDITI DEL CICLO INTEGRATO DELLE ACQUE	U.1.04.03.01.000	1	09	0904	2023	3230003285	1	50	17	01	** IMPEGNO PLURIENNALE SUL CAP. U01735 PER GLI ESERCIZI FINANZIARI 2020, 2021 E 2021 DI EURO 1.250.000,00 PER CIASCUNA ANNUALITA" IN FAVORE DI SMA CAMPANIA SPA CONVENZIONATA PER LA RISCOSSIONE DEI CANONI ORDINARIDI DEPURAZIONE E DELLA RELATIVA MOROSITA'	2024/0000018/50_17_00/E	424.624,99			U03441	U.1.04.03.01.001
3412	U03447	PROMOZIONE, ORGANIZZAZIONE E PARTECIPAZIONE EVENTI SULLA SOSTENIBILITÀ AMBIENTALE	U.1.03.02.02.000	1	09	0902	2023	3230008992	1	50	17		SERVIZIO DI PUBBLICAZIONE DEL VOLUME DI RACCOLTA DEI CONTRIBUTI RESIDURANTE LE TRE GIORNATE DI WORKSHOP AUTORIZZAZIONIAMBIENTALI.AFFIDAMENTO E IMPEGNO IN FAVORE DELLA CASA EDITRICEEDITORIALE SCIENTIFICA SRL	2024/0000018/50_17_00/E	960,00			U03447	U.1.03.02.02.004

fonte: http://burc.regione.campania.it

N.	Capitolo						Impegno							Reimputazione					
	n.	Descrizione	IV livello PdC	Tit.	Miss	Progr	Anno	Numero	Pos.	DIP	DG	UOD	Oggetto impegno	Decreto	2024	2025	2026	Cap Reimp	V livello PdC Reimputazione
3413	U03447	PROMOZIONE, ORGANIZZAZIONE E PARTECIPAZIONE EVENTI SULLA SOSTENIBILITÀ AMBIENTALE	U.1.03.02.02.000	1	09	0902	2023	3230008998	1	50	17		SERVIZIO DI PRESENTAZIONE E PUBBLICIZZAZIONE DEL VOLUME DI RACCOLTA DEICONTRIBUTI RESI DURANTE LE TRE GIORNATE DI WORKSHOP AUTORIZZAZIONIAMBIENTALI. AFFIDAMENTO E IMPEGNO IN FAVORE DELLA GESTIONE ALBERGHIEREPALAZZO ALABARDIERI SRL	2024/0000018/50_17_00/E	2.082,00			U03447	U.1.03.02.02.005
3414	U03459	PAGAMENTO SERVIZI EROGATI DA ARPA LOMBARDIA PER L'AGGIORNAMENTO E MANUTENZIONE APPLICATIVO WEB-BASED O.R.SO	U.1.03.02.07.000	1	09	0908	2023	3230008044	1	50	17	02	OSSERVATORIO REGIONALE GESTIONE RIFIUTI-IMPEGNO SPESA PERL'AGGIORNAMENTO E MANUTENZIONE DELL' APPLICATIVO WEB-BASED ORSO	2024/0000018/50_17_00/E	2.088,00			U03459	U.1.03.02.07.999
3415	U03493	CONVENZIONI STIPULATE CON LE UNIVERSITA' CAMPANE PER LA PROCEDURA DI AIA (D.LGS. 152/2006) DI COMPETENZA DELLA UOD 50.17.06	U.1.03.02.10.000	1	09	0902	2023	3230002032	1	50	17	06	** D.G.R.C. N. 62 DEL 19.01.2007 - RILASCIO AUTORIZZAZIONE INTEGRATA AMBIENTALE AI SENSI DEL D.LGS. 152/2006 E SS.MM.II. - IMPEGNO DI SPESA IN FAVORE DELL'UNIVERSITA' DEGLI STUDI DEL SANNIO. CAPITOLO DI SPESA U03493 - ESERCIZIO FINANZIARIO 2022	2024/0000018/50_17_00/E	17.943,79			U03493	U.1.03.02.10.002
3416	U03493	CONVENZIONI STIPULATE CON LE UNIVERSITA' CAMPANE PER LA PROCEDURA DI AIA (D.LGS. 152/2006) DI COMPETENZA DELLA UOD 50.17.06	U.1.03.02.10.000	1	09	0902	2023	3230007401	1	50	17	06	D.G.R.C. N. 62 DEL 19.01.2007 - RILASCIO AUTORIZZAZIONE INTEGRATAAMBIENTALE AI SENSI DEL D.LGS. 152/2006 E SS.MM.II. - IMPEGNO DI SPESAIN FAVORE DELL'UNIVERSITA' DEGLI STUDI DEL SANNIO. CAPITOLO DI SPESAU03493 - ESERCIZIO FINANZIARIO 2023.	2024/0000018/50_17_00/E	18.000,00			U03493	U.1.03.02.10.002
3417	U03493	CONVENZIONI STIPULATE CON LE UNIVERSITA' CAMPANE PER LA PROCEDURA DI AIA (D.LGS. 152/2006) DI COMPETENZA DELLA UOD 50.17.06	U.1.03.02.10.000	1	09	0902	2023	3230008352	1	50	17	06	IMPEGNO DI SPESA IN FAVORE DELL'UNIVERSITA' DEGLI STUDI DI NAPOLI"PARTHENOPE", PER LE ATTIVITA' DI SUPPORTO TECNICO-SCIENTIFICOAIFINIDEL RILASCIO, DELLE MODIFICHE E DEL RIESAME DELLE AUTORIZZAZIONIINTEGRATE AMBIENTALI, AI SENSI DEL D.LGS. 152/2006. CAP ITOLODI SPESAU03493 - ESERCIZIO FINANZIARIO 2023. SMART CIG Z2D3A1146F	2024/0000018/50_17_00/E	19.000,00			U03493	U.1.03.02.10.002
3418	U03666	CONTRIBUTI PER AZIONI INFORMATIVE IN TEMA DI RIFIUTI	U.1.04.01.02.000	1	09	0903	2023	3230008381	1	50	17	02	IMPEGNO A FAVORE DEGLI EDA PER INIZIATIVE FINALIZZATE ALLA DIVULGAZIONEDELLA CARTA DEI SERVIZI	2024/0000018/50_17_00/E	1.429,00			U03666	U.1.04.01.02.999
3419	U03666	CONTRIBUTI PER AZIONI INFORMATIVE IN TEMA DI RIFIUTI	U.1.04.01.02.000	1	09	0903	2023	3230008381	2	50	17	02	IMPEGNO A FAVORE DEGLI EDA PER INIZIATIVE FINALIZZATE ALLA DIVULGAZIONEDELLA CARTA DEI SERVIZI	2024/0000018/50_17_00/E	1.428,00			U03666	U.1.04.01.02.999
3420	U03666	CONTRIBUTI PER AZIONI INFORMATIVE IN TEMA DI RIFIUTI	U.1.04.01.02.000	1	09	0903	2023	3230008381	3	50	17	02	IMPEGNO A FAVORE DEGLI EDA PER INIZIATIVE FINALIZZATE ALLA DIVULGAZIONEDELLA CARTA DEI SERVIZI	2024/0000018/50_17_00/E	1.429,00			U03666	U.1.04.01.02.999
3421	U03666	CONTRIBUTI PER AZIONI INFORMATIVE IN TEMA DI RIFIUTI	U.1.04.01.02.000	1	09	0903	2023	3230008381	4	50	17	02	IMPEGNO A FAVORE DEGLI EDA PER INIZIATIVE FINALIZZATE ALLA DIVULGAZIONEDELLA CARTA DEI SERVIZI	2024/0000018/50_17_00/E	1.429,00			U03666	U.1.04.01.02.999
3422	U03666	CONTRIBUTI PER AZIONI INFORMATIVE IN TEMA DI RIFIUTI	U.1.04.01.02.000	1	09	0903	2023	3230008381	5	50	17	02	IMPEGNO A FAVORE DEGLI EDA PER INIZIATIVE FINALIZZATE ALLA DIVULGAZIONEDELLA CARTA DEI SERVIZI	2024/0000018/50_17_00/E	1.429,00			U03666	U.1.04.01.02.999
3423	U03666	CONTRIBUTI PER AZIONI INFORMATIVE IN TEMA DI RIFIUTI	U.1.04.01.02.000	1	09	0903	2023	3230008381	6	50	17	02	IMPEGNO A FAVORE DEGLI EDA PER INIZIATIVE FINALIZZATE ALLA DIVULGAZIONEDELLA CARTA DEI SERVIZI	2024/0000018/50_17_00/E	1.428,00			U03666	U.1.04.01.02.999
3424	U03666	CONTRIBUTI PER AZIONI INFORMATIVE IN TEMA DI RIFIUTI	U.1.04.01.02.000	1	09	0903	2023	3230008381	7	50	17	02	IMPEGNO A FAVORE DEGLI EDA PER INIZIATIVE FINALIZZATE ALLA DIVULGAZIONEDELLA CARTA DEI SERVIZI	2024/0000018/50_17_00/E	1.428,00			U03666	U.1.04.01.02.999
3425	U04759	SPESE PER CORRISPETTIVI INERENTI ALLA GESTIONE DEL TERMOVALORIZZATORE DI ACERRA	U.1.03.02.99.000	1	09	0903	2023	3230005574	1	50	17	91	TMV DI ACERRA - ANNULLAMENTO DEI DECRETI NN.58 DEL 03/07/2023 E 64 DEL12/07/2023 E RIPROPOSIZIONE DELL'IMPEGNO SUL CAPITOLO DI SPESA U04759DEL BILANCIO GESTIONALE 2023- 2025 PER IL PAGAMENTO DEI CORRISPETTIVIINERENTI ALLA GESTIONE DEL TMV.	2024/0000018/50_17_00/E	32.124.089,82			U04759	U.1.03.02.99.999
3426	U04768	CONSULENZE SPECIALISTICHE PER ATTIVITÀ DELLA UOD 50_17_04	U.1.03.02.10.000	1	09	0903	2023	3230007860	1	50	17	04	AFFIDAMENTO INCARICO DI CONSULENZA PER IL PROFILO TECNICO-AMBIENTALE CONCONTRATTO DI LAVORO AUTONOMO A TEMPO DETERMINATO AI SENSI DEL D.LGS.165/2001 ART. 7 CO. 6 A SUPPORTO DEL RUP DELLA GARA D'APPALTO PERL'AFFIDAMENTO DELLA GESTIONE/CONDUZIONE DEL TER MOVALORIZZATORE DIACERRA. IMPEGNO DI SPESA.	2024/0000018/50_17_00/E	60.000,00			U04768	U.1.03.02.10.001
3427	U04771	SERVIZI DI ASSISTENZA TECNICA E FORMAZIONE TECNICA IN MATERIA DI TUTELA AMBIENTALE	U.1.03.02.99.000	1	09	0902	2023	3230008578	1	50	17	01	PROGETTO DI SUPPORTO TECNICO ALLA DIREZIONE GENERALE 5017 IN ORDINE ALLAAPPLICAZIONE DELLA LEGGE REGIONALE N.14_2016 E SMI E PERIL CENSIMENTOPUNTUALE DEI SITI DI STOCCAGGIO PROVVISORI E DISCARICHE ESISTENTI SULTERRITORIO REGIONALE PER LA VALUTAZIONE D EGLI EFFETTI IN ORDINE AICOSTI DI LOCAZIONE IN ESSERE PER L'INDIVIDUAZIONE DI SOLUZIONI DIINTERESSE PUBBLICO	2024/0000018/50_17_00/E	70.000,00			U04771	U.1.03.02.99.999
3428	U06716	OPERE DI SISTEMAZIONE SUOLO SENTENZA DEL TRIBUNALE DI NAPOLI N.8082/2012	U.2.02.01.09.000	2	09	0904	2023	3230002033	1	50	17		** GIUDIZIO DI OTTEMPERANZA INNANZI AL TAR CAMPANIA RGR 1221/2017. PROCEDIMENTO FINALIZZATO ALLA ESECUZIONEDELLA SENTENZA N° 8082/2012RESA IN DATA 08/06/2012 DAL TRIBUNALE DI NAPOLI. CUP B62B12001320002	2024/0000018/50_17_00/E	1.637.227,50			U06716	U.2.02.01.09.014
3429	U06716	OPERE DI SISTEMAZIONE SUOLO SENTENZA DEL TRIBUNALE DI NAPOLI N.8082/2012	U.2.02.01.09.000	2	09	0904	2023	3230002033	2	50	17		** GIUDIZIO DI OTTEMPERANZA INNANZI AL TAR CAMPANIA RGR 1221/2017. PROCEDIMENTO FINALIZZATO ALLA ESECUZIONEDELLA SENTENZA N° 8082/2012RESA IN DATA 08/06/2012 DAL TRIBUNALE DI NAPOLI. CUP B62B12001320002	2024/0000018/50_17_00/E	9.150,00			U06716	U.2.02.01.09.014
3430	U00638	CONTRIBUTI SUI MUTUI CONTRATTI DA ENTI LOCALI PER LA REALIZZAZIONE DI OPERE PUBBLICHE.	U.2.03.01.02.000	2	18	1801	2023	3220006360	2	50	18	91	CONTRIBUTI SUI MUTUI CONTRATTI DA ENTI LOCALI PER LA REALIZZAZIONE DIOPERE PUBBLICHE.	2024/0000052/50_18_00/E	62.857,96			U00638	U.2.03.01.02.003
3431	U00638	CONTRIBUTI SUI MUTUI CONTRATTI DA ENTI LOCALI PER LA REALIZZAZIONE DI OPERE PUBBLICHE.	U.2.03.01.02.000	2	18	1801	2023	3220006360	7	50	18	91	CONTRIBUTI SUI MUTUI CONTRATTI DA ENTI LOCALI PER LA REALIZZAZIONE DIOPERE PUBBLICHE.	2024/0000052/50_18_00/E	14.986,67			U00638	U.2.03.01.02.003
3432	U00638	CONTRIBUTI SUI MUTUI CONTRATTI DA ENTI LOCALI PER LA REALIZZAZIONE DI OPERE PUBBLICHE.	U.2.03.01.02.000	2	18	1801	2023	3220006360	8	50	18	91	CONTRIBUTI SUI MUTUI CONTRATTI DA ENTI LOCALI PER LA REALIZZAZIONE DIOPERE PUBBLICHE.	2024/0000052/50_18_00/E	30.888,64			U00638	U.2.03.01.02.003
3433	U00638	CONTRIBUTI SUI MUTUI CONTRATTI DA ENTI LOCALI PER LA REALIZZAZIONE DI OPERE PUBBLICHE.	U.2.03.01.02.000	2	18	1801	2023	3220006360	9	50	18	91	CONTRIBUTI SUI MUTUI CONTRATTI DA ENTI LOCALI PER LA REALIZZAZIONE DIOPERE PUBBLICHE.	2024/0000052/50_18_00/E	40.500,00			U00638	U.2.03.01.02.003
3434	U00638	CONTRIBUTI SUI MUTUI CONTRATTI DA ENTI LOCALI PER LA REALIZZAZIONE DI OPERE PUBBLICHE.	U.2.03.01.02.000	2	18	1801	2023	3220006360	16	50	18	91	CONTRIBUTI SUI MUTUI CONTRATTI DA ENTI LOCALI PER LA REALIZZAZIONE DIOPERE PUBBLICHE.	2024/0000052/50_18_00/E	131.710,86			U00638	U.2.03.01.02.003

fonte: http://burc.regione.campania.it

N.	Capitolo						Impegno							Reimputazione					
	n.	Descrizione	IV livello PdC	Tit.	Miss	Progr	Anno	Numero	Pos.	DIP	DG	UOD	Oggetto impegno	Decreto	2024	2025	2026	Cap Reimp	V livello PdC Reimputazione
3435	U00638	CONTRIBUTI SUI MUTUI CONTRATTI DA ENTI LOCALI PER LA REALIZZAZIONE DI OPERE PUBBLICHE.	U.2.03.01.02.000	2	18	1801	2023	3220006360	17	50	18	91	CONTRIBUTI SUI MUTUI CONTRATTI DA ENTI LOCALI PER LA REALIZZAZIONE DIOPERE PUBBLICHE.	2024/0000052/50_18_00/E	144.228,35			U00638	U.2.03.01.02.003
3436	U00638	CONTRIBUTI SUI MUTUI CONTRATTI DA ENTI LOCALI PER LA REALIZZAZIONE DI OPERE PUBBLICHE.	U.2.03.01.02.000	2	18	1801	2023	3220006360	18	50	18	91	CONTRIBUTI SUI MUTUI CONTRATTI DA ENTI LOCALI PER LA REALIZZAZIONE DIOPERE PUBBLICHE.	2024/0000052/50_18_00/E	7.001,40			U00638	U.2.03.01.02.003
3437	U00638	CONTRIBUTI SUI MUTUI CONTRATTI DA ENTI LOCALI PER LA REALIZZAZIONE DI OPERE PUBBLICHE.	U.2.03.01.02.000	2	18	1801	2023	3220006360	20	50	18	91	CONTRIBUTI SUI MUTUI CONTRATTI DA ENTI LOCALI PER LA REALIZZAZIONE DIOPERE PUBBLICHE.	2024/0000052/50_18_00/E	183.954,23			U00638	U.2.03.01.02.003
3438	U00638	CONTRIBUTI SUI MUTUI CONTRATTI DA ENTI LOCALI PER LA REALIZZAZIONE DI OPERE PUBBLICHE.	U.2.03.01.02.000	2	18	1801	2023	3220006360	21	50	18	91	CONTRIBUTI SUI MUTUI CONTRATTI DA ENTI LOCALI PER LA REALIZZAZIONE DIOPERE PUBBLICHE.	2024/0000052/50_18_00/E	262.624,80			U00638	U.2.03.01.02.003
3439	U00638	CONTRIBUTI SUI MUTUI CONTRATTI DA ENTI LOCALI PER LA REALIZZAZIONE DI OPERE PUBBLICHE.	U.2.03.01.02.000	2	18	1801	2023	3220006360	22	50	18	91	CONTRIBUTI SUI MUTUI CONTRATTI DA ENTI LOCALI PER LA REALIZZAZIONE DIOPERE PUBBLICHE.	2024/0000052/50_18_00/E	9.258,10			U00638	U.2.03.01.02.003
3440	U00638	CONTRIBUTI SUI MUTUI CONTRATTI DA ENTI LOCALI PER LA REALIZZAZIONE DI OPERE PUBBLICHE.	U.2.03.01.02.000	2	18	1801	2023	3220006360	23	50	18	91	CONTRIBUTI SUI MUTUI CONTRATTI DA ENTI LOCALI PER LA REALIZZAZIONE DIOPERE PUBBLICHE.	2024/0000052/50_18_00/E	223.272,45			U00638	U.2.03.01.02.003
3441	U00638	CONTRIBUTI SUI MUTUI CONTRATTI DA ENTI LOCALI PER LA REALIZZAZIONE DI OPERE PUBBLICHE.	U.2.03.01.02.000	2	18	1801	2023	3220006360	24	50	18	91	CONTRIBUTI SUI MUTUI CONTRATTI DA ENTI LOCALI PER LA REALIZZAZIONE DIOPERE PUBBLICHE.	2024/0000052/50_18_00/E	133.022,22			U00638	U.2.03.01.02.003
3442	U00638	CONTRIBUTI SUI MUTUI CONTRATTI DA ENTI LOCALI PER LA REALIZZAZIONE DI OPERE PUBBLICHE.	U.2.03.01.02.000	2	18	1801	2023	3220006360	26	50	18	91	CONTRIBUTI SUI MUTUI CONTRATTI DA ENTI LOCALI PER LA REALIZZAZIONE DIOPERE PUBBLICHE.	2024/0000052/50_18_00/E	27.037,00			U00638	U.2.03.01.02.003
3443	U00638	CONTRIBUTI SUI MUTUI CONTRATTI DA ENTI LOCALI PER LA REALIZZAZIONE DI OPERE PUBBLICHE.	U.2.03.01.02.000	2	18	1801	2023	3220006360	28	50	18	91	CONTRIBUTI SUI MUTUI CONTRATTI DA ENTI LOCALI PER LA REALIZZAZIONE DIOPERE PUBBLICHE.	2024/0000052/50_18_00/E	80.756,25			U00638	U.2.03.01.02.003
3444	U00638	CONTRIBUTI SUI MUTUI CONTRATTI DA ENTI LOCALI PER LA REALIZZAZIONE DI OPERE PUBBLICHE.	U.2.03.01.02.000	2	18	1801	2023	3220006360	29	50	18	91	CONTRIBUTI SUI MUTUI CONTRATTI DA ENTI LOCALI PER LA REALIZZAZIONE DIOPERE PUBBLICHE.	2024/0000052/50_18_00/E	65.487,84			U00638	U.2.03.01.02.003
3445	U00638	CONTRIBUTI SUI MUTUI CONTRATTI DA ENTI LOCALI PER LA REALIZZAZIONE DI OPERE PUBBLICHE.	U.2.03.01.02.000	2	18	1801	2023	3220006360	31	50	18	91	CONTRIBUTI SUI MUTUI CONTRATTI DA ENTI LOCALI PER LA REALIZZAZIONE DIOPERE PUBBLICHE.	2024/0000052/50_18_00/E	86.951,87			U00638	U.2.03.01.02.003
3446	U00638	CONTRIBUTI SUI MUTUI CONTRATTI DA ENTI LOCALI PER LA REALIZZAZIONE DI OPERE PUBBLICHE.	U.2.03.01.02.000	2	18	1801	2023	3220006360	32	50	18	91	CONTRIBUTI SUI MUTUI CONTRATTI DA ENTI LOCALI PER LA REALIZZAZIONE DIOPERE PUBBLICHE.	2024/0000052/50_18_00/E	71.034,23			U00638	U.2.03.01.02.003
3447	U00638	CONTRIBUTI SUI MUTUI CONTRATTI DA ENTI LOCALI PER LA REALIZZAZIONE DI OPERE PUBBLICHE.	U.2.03.01.02.000	2	18	1801	2023	3220006360	34	50	18	91	CONTRIBUTI SUI MUTUI CONTRATTI DA ENTI LOCALI PER LA REALIZZAZIONE DIOPERE PUBBLICHE.	2024/0000052/50_18_00/E	93.013,98			U00638	U.2.03.01.02.003
3448	U00638	CONTRIBUTI SUI MUTUI CONTRATTI DA ENTI LOCALI PER LA REALIZZAZIONE DI OPERE PUBBLICHE.	U.2.03.01.02.000	2	18	1801	2023	3220006360	35	50	18	91	CONTRIBUTI SUI MUTUI CONTRATTI DA ENTI LOCALI PER LA REALIZZAZIONE DIOPERE PUBBLICHE.	2024/0000052/50_18_00/E	38.823,28			U00638	U.2.03.01.02.003
3449	U00638	CONTRIBUTI SUI MUTUI CONTRATTI DA ENTI LOCALI PER LA REALIZZAZIONE DI OPERE PUBBLICHE.	U.2.03.01.02.000	2	18	1801	2023	3220006360	37	50	18	91	CONTRIBUTI SUI MUTUI CONTRATTI DA ENTI LOCALI PER LA REALIZZAZIONE DIOPERE PUBBLICHE.	2024/0000052/50_18_00/E	67.440,55			U00638	U.2.03.01.02.003
3450	U00638	CONTRIBUTI SUI MUTUI CONTRATTI DA ENTI LOCALI PER LA REALIZZAZIONE DI OPERE PUBBLICHE.	U.2.03.01.02.000	2	18	1801	2023	3220006360	39	50	18	91	CONTRIBUTI SUI MUTUI CONTRATTI DA ENTI LOCALI PER LA REALIZZAZIONE DIOPERE PUBBLICHE.	2024/0000052/50_18_00/E	64.484,26			U00638	U.2.03.01.02.003
3451	U00638	CONTRIBUTI SUI MUTUI CONTRATTI DA ENTI LOCALI PER LA REALIZZAZIONE DI OPERE PUBBLICHE.	U.2.03.01.02.000	2	18	1801	2023	3220006360	40	50	18	91	CONTRIBUTI SUI MUTUI CONTRATTI DA ENTI LOCALI PER LA REALIZZAZIONE DIOPERE PUBBLICHE.	2024/0000052/50_18_00/E	79.993,08			U00638	U.2.03.01.02.003
3452	U00638	CONTRIBUTI SUI MUTUI CONTRATTI DA ENTI LOCALI PER LA REALIZZAZIONE DI OPERE PUBBLICHE.	U.2.03.01.02.000	2	18	1801	2023	3220006360	41	50	18	91	CONTRIBUTI SUI MUTUI CONTRATTI DA ENTI LOCALI PER LA REALIZZAZIONE DIOPERE PUBBLICHE.	2024/0000052/50_18_00/E	19.061,13			U00638	U.2.03.01.02.003
3453	U00638	CONTRIBUTI SUI MUTUI CONTRATTI DA ENTI LOCALI PER LA REALIZZAZIONE DI OPERE PUBBLICHE.	U.2.03.01.02.000	2	18	1801	2023	3220006360	42	50	18	91	CONTRIBUTI SUI MUTUI CONTRATTI DA ENTI LOCALI PER LA REALIZZAZIONE DIOPERE PUBBLICHE.	2024/0000052/50_18_00/E	29.673,58			U00638	U.2.03.01.02.003
3454	U00638	CONTRIBUTI SUI MUTUI CONTRATTI DA ENTI LOCALI PER LA REALIZZAZIONE DI OPERE PUBBLICHE.	U.2.03.01.02.000	2	18	1801	2023	3220006360	43	50	18	91	CONTRIBUTI SUI MUTUI CONTRATTI DA ENTI LOCALI PER LA REALIZZAZIONE DIOPERE PUBBLICHE.	2024/0000052/50_18_00/E	53.464,49			U00638	U.2.03.01.02.003
3455	U00638	CONTRIBUTI SUI MUTUI CONTRATTI DA ENTI LOCALI PER LA REALIZZAZIONE DI OPERE PUBBLICHE.	U.2.03.01.02.000	2	18	1801	2023	3220006360	46	50	18	91	CONTRIBUTI SUI MUTUI CONTRATTI DA ENTI LOCALI PER LA REALIZZAZIONE DIOPERE PUBBLICHE.	2024/0000052/50_18_00/E	19.603,92			U00638	U.2.03.01.02.003
3456	U00638	CONTRIBUTI SUI MUTUI CONTRATTI DA ENTI LOCALI PER LA REALIZZAZIONE DI OPERE PUBBLICHE.	U.2.03.01.02.000	2	18	1801	2023	3220006360	47	50	18	91	CONTRIBUTI SUI MUTUI CONTRATTI DA ENTI LOCALI PER LA REALIZZAZIONE DIOPERE PUBBLICHE.	2024/0000052/50_18_00/E	75.135,51			U00638	U.2.03.01.02.003
3457	U00638	CONTRIBUTI SUI MUTUI CONTRATTI DA ENTI LOCALI PER LA REALIZZAZIONE DI OPERE PUBBLICHE.	U.2.03.01.02.000	2	18	1801	2023	3220006360	50	50	18	91	CONTRIBUTI SUI MUTUI CONTRATTI DA ENTI LOCALI PER LA REALIZZAZIONE DIOPERE PUBBLICHE.	2024/0000052/50_18_00/E	105.865,51			U00638	U.2.03.01.02.003
3458	U00638	CONTRIBUTI SUI MUTUI CONTRATTI DA ENTI LOCALI PER LA REALIZZAZIONE DI OPERE PUBBLICHE.	U.2.03.01.02.000	2	18	1801	2023	3220006360	52	50	18	91	CONTRIBUTI SUI MUTUI CONTRATTI DA ENTI LOCALI PER LA REALIZZAZIONE DIOPERE PUBBLICHE.	2024/0000052/50_18_00/E	32.236,42			U00638	U.2.03.01.02.003
3459	U00638	CONTRIBUTI SUI MUTUI CONTRATTI DA ENTI LOCALI PER LA REALIZZAZIONE DI OPERE PUBBLICHE.	U.2.03.01.02.000	2	18	1801	2023	3220006360	54	50	18	91	CONTRIBUTI SUI MUTUI CONTRATTI DA ENTI LOCALI PER LA REALIZZAZIONE DIOPERE PUBBLICHE.	2024/0000052/50_18_00/E	79.230,70			U00638	U.2.03.01.02.003
3460	U00638	CONTRIBUTI SUI MUTUI CONTRATTI DA ENTI LOCALI PER LA REALIZZAZIONE DI OPERE PUBBLICHE.	U.2.03.01.02.000	2	18	1801	2023	3220006360	55	50	18	91	CONTRIBUTI SUI MUTUI CONTRATTI DA ENTI LOCALI PER LA REALIZZAZIONE DIOPERE PUBBLICHE.	2024/0000052/50_18_00/E	87.204,65			U00638	U.2.03.01.02.003
3461	U00638	CONTRIBUTI SUI MUTUI CONTRATTI DA ENTI LOCALI PER LA REALIZZAZIONE DI OPERE PUBBLICHE.	U.2.03.01.02.000	2	18	1801	2023	3220006360	57	50	18	91	CONTRIBUTI SUI MUTUI CONTRATTI DA ENTI LOCALI PER LA REALIZZAZIONE DIOPERE PUBBLICHE.	2024/0000052/50_18_00/E	62.405,99			U00638	U.2.03.01.02.003
3462	U00638	CONTRIBUTI SUI MUTUI CONTRATTI DA ENTI LOCALI PER LA REALIZZAZIONE DI OPERE PUBBLICHE.	U.2.03.01.02.000	2	18	1801	2023	3220006360	59	50	18	91	CONTRIBUTI SUI MUTUI CONTRATTI DA ENTI LOCALI PER LA REALIZZAZIONE DIOPERE PUBBLICHE.	2024/0000052/50_18_00/E	45.323,92			U00638	U.2.03.01.02.003
3463	U00638	CONTRIBUTI SUI MUTUI CONTRATTI DA ENTI LOCALI PER LA REALIZZAZIONE DI OPERE PUBBLICHE.	U.2.03.01.02.000	2	18	1801	2023	3220006360	62	50	18	91	CONTRIBUTI SUI MUTUI CONTRATTI DA ENTI LOCALI PER LA REALIZZAZIONE DIOPERE PUBBLICHE.	2024/0000052/50_18_00/E	20.800,74			U00638	U.2.03.01.02.003
3464	U00638	CONTRIBUTI SUI MUTUI CONTRATTI DA ENTI LOCALI PER LA REALIZZAZIONE DI OPERE PUBBLICHE.	U.2.03.01.02.000	2	18	1801	2023	3220006360	64	50	18	91	CONTRIBUTI SUI MUTUI CONTRATTI DA ENTI LOCALI PER LA REALIZZAZIONE DIOPERE PUBBLICHE.	2024/0000052/50_18_00/E	10.051,06			U00638	U.2.03.01.02.003
3465	U00638	CONTRIBUTI SUI MUTUI CONTRATTI DA ENTI LOCALI PER LA REALIZZAZIONE DI OPERE PUBBLICHE.	U.2.03.01.02.000	2	18	1801	2023	3220006360	65	50	18	91	CONTRIBUTI SUI MUTUI CONTRATTI DA ENTI LOCALI PER LA REALIZZAZIONE DIOPERE PUBBLICHE.	2024/0000052/50_18_00/E	56.802,74			U00638	U.2.03.01.02.003
3466	U00638	CONTRIBUTI SUI MUTUI CONTRATTI DA ENTI LOCALI PER LA REALIZZAZIONE DI OPERE PUBBLICHE.	U.2.03.01.02.000	2	18	1801	2023	3220006360	67	50	18	91	CONTRIBUTI SUI MUTUI CONTRATTI DA ENTI LOCALI PER LA REALIZZAZIONE DIOPERE PUBBLICHE.	2024/0000052/50_18_00/E	43.453,22			U00638	U.2.03.01.02.003
3467	U00638	CONTRIBUTI SUI MUTUI CONTRATTI DA ENTI LOCALI PER LA REALIZZAZIONE DI OPERE PUBBLICHE.	U.2.03.01.02.000	2	18	1801	2023	3220006360	70	50	18	91	CONTRIBUTI SUI MUTUI CONTRATTI DA ENTI LOCALI PER LA REALIZZAZIONE DIOPERE PUBBLICHE.	2024/0000052/50_18_00/E	92.252,22			U00638	U.2.03.01.02.003
3468	U00638	CONTRIBUTI SUI MUTUI CONTRATTI DA ENTI LOCALI PER LA REALIZZAZIONE DI OPERE PUBBLICHE.	U.2.03.01.02.000	2	18	1801	2023	3220006360	71	50	18	91	CONTRIBUTI SUI MUTUI CONTRATTI DA ENTI LOCALI PER LA REALIZZAZIONE DIOPERE PUBBLICHE.	2024/0000052/50_18_00/E	55.519,28			U00638	U.2.03.01.02.003
3469	U00638	CONTRIBUTI SUI MUTUI CONTRATTI DA ENTI LOCALI PER LA REALIZZAZIONE DI OPERE PUBBLICHE.	U.2.03.01.02.000	2	18	1801	2023	3220006360	76	50	18	91	CONTRIBUTI SUI MUTUI CONTRATTI DA ENTI LOCALI PER LA REALIZZAZIONE DIOPERE PUBBLICHE.	2024/0000052/50_18_00/E	102.731,29			U00638	U.2.03.01.02.003
3470	U00638	CONTRIBUTI SUI MUTUI CONTRATTI DA ENTI LOCALI PER LA REALIZZAZIONE DI OPERE PUBBLICHE.	U.2.03.01.02.000	2	18	1801	2023	3220006360	77	50	18	91	CONTRIBUTI SUI MUTUI CONTRATTI DA ENTI LOCALI PER LA REALIZZAZIONE DIOPERE PUBBLICHE.	2024/0000052/50_18_00/E	97.717,12			U00638	U.2.03.01.02.003
3471	U00638	CONTRIBUTI SUI MUTUI CONTRATTI DA ENTI LOCALI PER LA REALIZZAZIONE DI OPERE PUBBLICHE.	U.2.03.01.02.000	2	18	1801	2023	3220006360	79	50	18	91	CONTRIBUTI SUI MUTUI CONTRATTI DA ENTI LOCALI PER LA REALIZZAZIONE DIOPERE PUBBLICHE.	2024/0000052/50_18_00/E	65.916,43			U00638	U.2.03.01.02.003
3472	U00638	CONTRIBUTI SUI MUTUI CONTRATTI DA ENTI LOCALI PER LA REALIZZAZIONE DI OPERE PUBBLICHE.	U.2.03.01.02.000	2	18	1801	2023	3220006360	81	50	18	91	CONTRIBUTI SUI MUTUI CONTRATTI DA ENTI LOCALI PER LA REALIZZAZIONE DIOPERE PUBBLICHE.	2024/0000052/50_18_00/E	53.849,28			U00638	U.2.03.01.02.003
3473	U00638	CONTRIBUTI SUI MUTUI CONTRATTI DA ENTI LOCALI PER LA REALIZZAZIONE DI OPERE PUBBLICHE.	U.2.03.01.02.000	2	18	1801	2023	3220006360	82	50	18	91	CONTRIBUTI SUI MUTUI CONTRATTI DA ENTI LOCALI PER LA REALIZZAZIONE DIOPERE PUBBLICHE.	2024/0000052/50_18_00/E	128.301,16			U00638	U.2.03.01.02.003
3474	U00638	CONTRIBUTI SUI MUTUI CONTRATTI DA ENTI LOCALI PER LA REALIZZAZIONE DI OPERE PUBBLICHE.	U.2.03.01.02.000	2	18	1801	2023	3220006360	83	50	18	91	CONTRIBUTI SUI MUTUI CONTRATTI DA ENTI LOCALI PER LA REALIZZAZIONE DIOPERE PUBBLICHE.	2024/0000052/50_18_00/E	150.316,01			U00638	U.2.03.01.02.003
3475	U00638	CONTRIBUTI SUI MUTUI CONTRATTI DA ENTI LOCALI PER LA REALIZZAZIONE DI OPERE PUBBLICHE.	U.2.03.01.02.000	2	18	1801	2023	3220006360	84	50	18	91	CONTRIBUTI SUI MUTUI CONTRATTI DA ENTI LOCALI PER LA REALIZZAZIONE DIOPERE PUBBLICHE.	2024/0000052/50_18_00/E	118.730,72			U00638	U.2.03.01.02.003
3476	U00638	CONTRIBUTI SUI MUTUI CONTRATTI DA ENTI LOCALI PER LA REALIZZAZIONE DI OPERE PUBBLICHE.	U.2.03.01.02.000	2	18	1801	2023	3220006360	85	50	18	91	CONTRIBUTI SUI MUTUI CONTRATTI DA ENTI LOCALI PER LA REALIZZAZIONE DIOPERE PUBBLICHE.	2024/0000052/50_18_00/E	99.090,00			U00638	U.2.03.01.02.003
3477	U00638	CONTRIBUTI SUI MUTUI CONTRATTI DA ENTI LOCALI PER LA REALIZZAZIONE DI OPERE PUBBLICHE.	U.2.03.01.02.000	2	18	1801	2023	3220006360	88	50	18	91	CONTRIBUTI SUI MUTUI CONTRATTI DA ENTI LOCALI PER LA REALIZZAZIONE DIOPERE PUBBLICHE.	2024/0000052/50_18_00/E	8.363,85			U00638	U.2.03.01.02.003

fonte: http://burc.regione.campania.it

N.	Capitolo						Impegno							Reimputazione					
	n.	Descrizione	IV livello PdC	Tit.	Miss	Progr	Anno	Numero	Pos.	DIP	DG	UOD	Oggetto impegno	Decreto	2024	2025	2026	Cap Reimp	V livello PdC Reimputazione
3478	U00638	CONTRIBUTI SUI MUTUI CONTRATTI DA ENTI LOCALI PER LA REALIZZAZIONE DI OPERE PUBBLICHE.	U.2.03.01.02.000	2	18	1801	2023	3220006360	89	50	18	91	CONTRIBUTI SUI MUTUI CONTRATTI DA ENTI LOCALI PER LA REALIZZAZIONE DIOPERE PUBBLICHE.	2024/0000052/50_18_00/E	7.882,45			U00638	U.2.03.01.02.003
3479	U00638	CONTRIBUTI SUI MUTUI CONTRATTI DA ENTI LOCALI PER LA REALIZZAZIONE DI OPERE PUBBLICHE.	U.2.03.01.02.000	2	18	1801	2023	3220006360	91	50	18	91	CONTRIBUTI SUI MUTUI CONTRATTI DA ENTI LOCALI PER LA REALIZZAZIONE DIOPERE PUBBLICHE.	2024/0000052/50_18_00/E	39.488,46			U00638	U.2.03.01.02.003
3480	U00638	CONTRIBUTI SUI MUTUI CONTRATTI DA ENTI LOCALI PER LA REALIZZAZIONE DI OPERE PUBBLICHE.	U.2.03.01.02.000	2	18	1801	2023	3220006360	92	50	18	91	CONTRIBUTI SUI MUTUI CONTRATTI DA ENTI LOCALI PER LA REALIZZAZIONE DIOPERE PUBBLICHE.	2024/0000052/50_18_00/E	81.449,44			U00638	U.2.03.01.02.003
3481	U00638	CONTRIBUTI SUI MUTUI CONTRATTI DA ENTI LOCALI PER LA REALIZZAZIONE DI OPERE PUBBLICHE.	U.2.03.01.02.000	2	18	1801	2023	3220006360	94	50	18	91	CONTRIBUTI SUI MUTUI CONTRATTI DA ENTI LOCALI PER LA REALIZZAZIONE DIOPERE PUBBLICHE.	2024/0000052/50_18_00/E	141.339,54			U00638	U.2.03.01.02.003
3482	U00638	CONTRIBUTI SUI MUTUI CONTRATTI DA ENTI LOCALI PER LA REALIZZAZIONE DI OPERE PUBBLICHE.	U.2.03.01.02.000	2	18	1801	2023	3220006360	95	50	18	91	CONTRIBUTI SUI MUTUI CONTRATTI DA ENTI LOCALI PER LA REALIZZAZIONE DIOPERE PUBBLICHE.	2024/0000052/50_18_00/E	40.361,02			U00638	U.2.03.01.02.003
3483	U00638	CONTRIBUTI SUI MUTUI CONTRATTI DA ENTI LOCALI PER LA REALIZZAZIONE DI OPERE PUBBLICHE.	U.2.03.01.02.000	2	18	1801	2023	3220006360	102	50	18	91	CONTRIBUTI SUI MUTUI CONTRATTI DA ENTI LOCALI PER LA REALIZZAZIONE DIOPERE PUBBLICHE.	2024/0000052/50_18_00/E	36.570,23			U00638	U.2.03.01.02.003
3484	U00638	CONTRIBUTI SUI MUTUI CONTRATTI DA ENTI LOCALI PER LA REALIZZAZIONE DI OPERE PUBBLICHE.	U.2.03.01.02.000	2	18	1801	2023	3220006360	103	50	18	91	CONTRIBUTI SUI MUTUI CONTRATTI DA ENTI LOCALI PER LA REALIZZAZIONE DIOPERE PUBBLICHE.	2024/0000052/50_18_00/E	148.276,77			U00638	U.2.03.01.02.003
3485	U00638	CONTRIBUTI SUI MUTUI CONTRATTI DA ENTI LOCALI PER LA REALIZZAZIONE DI OPERE PUBBLICHE.	U.2.03.01.02.000	2	18	1801	2023	3220006360	104	50	18	91	CONTRIBUTI SUI MUTUI CONTRATTI DA ENTI LOCALI PER LA REALIZZAZIONE DIOPERE PUBBLICHE.	2024/0000052/50_18_00/E	67.014,72			U00638	U.2.03.01.02.003
3486	U00638	CONTRIBUTI SUI MUTUI CONTRATTI DA ENTI LOCALI PER LA REALIZZAZIONE DI OPERE PUBBLICHE.	U.2.03.01.02.000	2	18	1801	2023	3220006360	106	50	18	91	CONTRIBUTI SUI MUTUI CONTRATTI DA ENTI LOCALI PER LA REALIZZAZIONE DIOPERE PUBBLICHE.	2024/0000052/50_18_00/E	87.818,78			U00638	U.2.03.01.02.003
3487	U00638	CONTRIBUTI SUI MUTUI CONTRATTI DA ENTI LOCALI PER LA REALIZZAZIONE DI OPERE PUBBLICHE.	U.2.03.01.02.000	2	18	1801	2023	3220006360	109	50	18	91	CONTRIBUTI SUI MUTUI CONTRATTI DA ENTI LOCALI PER LA REALIZZAZIONE DIOPERE PUBBLICHE.	2024/0000052/50_18_00/E	36.848,94			U00638	U.2.03.01.02.003
3488	U00638	CONTRIBUTI SUI MUTUI CONTRATTI DA ENTI LOCALI PER LA REALIZZAZIONE DI OPERE PUBBLICHE.	U.2.03.01.02.000	2	18	1801	2023	3220006360	110	50	18	91	CONTRIBUTI SUI MUTUI CONTRATTI DA ENTI LOCALI PER LA REALIZZAZIONE DIOPERE PUBBLICHE.	2024/0000052/50_18_00/E	48.506,64			U00638	U.2.03.01.02.003
3489	U00638	CONTRIBUTI SUI MUTUI CONTRATTI DA ENTI LOCALI PER LA REALIZZAZIONE DI OPERE PUBBLICHE.	U.2.03.01.02.000	2	18	1801	2023	3220006360	111	50	18	91	CONTRIBUTI SUI MUTUI CONTRATTI DA ENTI LOCALI PER LA REALIZZAZIONE DIOPERE PUBBLICHE.	2024/0000052/50_18_00/E	124.685,50			U00638	U.2.03.01.02.003
3490	U00638	CONTRIBUTI SUI MUTUI CONTRATTI DA ENTI LOCALI PER LA REALIZZAZIONE DI OPERE PUBBLICHE.	U.2.03.01.02.000	2	18	1801	2023	3220006360	112	50	18	91	CONTRIBUTI SUI MUTUI CONTRATTI DA ENTI LOCALI PER LA REALIZZAZIONE DIOPERE PUBBLICHE.	2024/0000052/50_18_00/E	54.814,59			U00638	U.2.03.01.02.003
3491	U00638	CONTRIBUTI SUI MUTUI CONTRATTI DA ENTI LOCALI PER LA REALIZZAZIONE DI OPERE PUBBLICHE.	U.2.03.01.02.000	2	18	1801	2023	3220006360	113	50	18	91	CONTRIBUTI SUI MUTUI CONTRATTI DA ENTI LOCALI PER LA REALIZZAZIONE DIOPERE PUBBLICHE.	2024/0000052/50_18_00/E	110.191,60			U00638	U.2.03.01.02.003
3492	U00638	CONTRIBUTI SUI MUTUI CONTRATTI DA ENTI LOCALI PER LA REALIZZAZIONE DI OPERE PUBBLICHE.	U.2.03.01.02.000	2	18	1801	2023	3220006360	116	50	18	91	CONTRIBUTI SUI MUTUI CONTRATTI DA ENTI LOCALI PER LA REALIZZAZIONE DIOPERE PUBBLICHE.	2024/0000052/50_18_00/E	94.338,46			U00638	U.2.03.01.02.003
3493	U00638	CONTRIBUTI SUI MUTUI CONTRATTI DA ENTI LOCALI PER LA REALIZZAZIONE DI OPERE PUBBLICHE.	U.2.03.01.02.000	2	18	1801	2023	3220006360	117	50	18	91	CONTRIBUTI SUI MUTUI CONTRATTI DA ENTI LOCALI PER LA REALIZZAZIONE DIOPERE PUBBLICHE.	2024/0000052/50_18_00/E	27.221,93			U00638	U.2.03.01.02.003
3494	U00638	CONTRIBUTI SUI MUTUI CONTRATTI DA ENTI LOCALI PER LA REALIZZAZIONE DI OPERE PUBBLICHE.	U.2.03.01.02.000	2	18	1801	2023	3220006360	118	50	18	91	CONTRIBUTI SUI MUTUI CONTRATTI DA ENTI LOCALI PER LA REALIZZAZIONE DIOPERE PUBBLICHE.	2024/0000052/50_18_00/E	82.701,37			U00638	U.2.03.01.02.003
3495	U00638	CONTRIBUTI SUI MUTUI CONTRATTI DA ENTI LOCALI PER LA REALIZZAZIONE DI OPERE PUBBLICHE.	U.2.03.01.02.000	2	18	1801	2023	3220006360	119	50	18	91	CONTRIBUTI SUI MUTUI CONTRATTI DA ENTI LOCALI PER LA REALIZZAZIONE DIOPERE PUBBLICHE.	2024/0000052/50_18_00/E	92.839,94			U00638	U.2.03.01.02.003
3496	U00638	CONTRIBUTI SUI MUTUI CONTRATTI DA ENTI LOCALI PER LA REALIZZAZIONE DI OPERE PUBBLICHE.	U.2.03.01.02.000	2	18	1801	2023	3220006360	123	50	18	91	CONTRIBUTI SUI MUTUI CONTRATTI DA ENTI LOCALI PER LA REALIZZAZIONE DIOPERE PUBBLICHE.	2024/0000052/50_18_00/E	57.340,24			U00638	U.2.03.01.02.003
3497	U00638	CONTRIBUTI SUI MUTUI CONTRATTI DA ENTI LOCALI PER LA REALIZZAZIONE DI OPERE PUBBLICHE.	U.2.03.01.02.000	2	18	1801	2023	3220006360	124	50	18	91	CONTRIBUTI SUI MUTUI CONTRATTI DA ENTI LOCALI PER LA REALIZZAZIONE DIOPERE PUBBLICHE.	2024/0000052/50_18_00/E	156.173,93			U00638	U.2.03.01.02.003
3498	U00638	CONTRIBUTI SUI MUTUI CONTRATTI DA ENTI LOCALI PER LA REALIZZAZIONE DI OPERE PUBBLICHE.	U.2.03.01.02.000	2	18	1801	2023	3220006360	125	50	18	91	CONTRIBUTI SUI MUTUI CONTRATTI DA ENTI LOCALI PER LA REALIZZAZIONE DIOPERE PUBBLICHE.	2024/0000052/50_18_00/E	67.541,27			U00638	U.2.03.01.02.003
3499	U00638	CONTRIBUTI SUI MUTUI CONTRATTI DA ENTI LOCALI PER LA REALIZZAZIONE DI OPERE PUBBLICHE.	U.2.03.01.02.000	2	18	1801	2023	3220006360	131	50	18	91	CONTRIBUTI SUI MUTUI CONTRATTI DA ENTI LOCALI PER LA REALIZZAZIONE DIOPERE PUBBLICHE.	2024/0000052/50_18_00/E	18.025,73			U00638	U.2.03.01.02.003
3500	U00638	CONTRIBUTI SUI MUTUI CONTRATTI DA ENTI LOCALI PER LA REALIZZAZIONE DI OPERE PUBBLICHE.	U.2.03.01.02.000	2	18	1801	2023	3220006360	132	50	18	91	CONTRIBUTI SUI MUTUI CONTRATTI DA ENTI LOCALI PER LA REALIZZAZIONE DIOPERE PUBBLICHE.	2024/0000052/50_18_00/E	36.547,02			U00638	U.2.03.01.02.003
3501	U00638	CONTRIBUTI SUI MUTUI CONTRATTI DA ENTI LOCALI PER LA REALIZZAZIONE DI OPERE PUBBLICHE.	U.2.03.01.02.000	2	18	1801	2023	3220006360	133	50	18	91	CONTRIBUTI SUI MUTUI CONTRATTI DA ENTI LOCALI PER LA REALIZZAZIONE DIOPERE PUBBLICHE.	2024/0000052/50_18_00/E	42.190,00			U00638	U.2.03.01.02.003
3502	U00638	CONTRIBUTI SUI MUTUI CONTRATTI DA ENTI LOCALI PER LA REALIZZAZIONE DI OPERE PUBBLICHE.	U.2.03.01.02.000	2	18	1801	2023	3220006360	134	50	18	91	CONTRIBUTI SUI MUTUI CONTRATTI DA ENTI LOCALI PER LA REALIZZAZIONE DIOPERE PUBBLICHE.	2024/0000052/50_18_00/E	70.899,09			U00638	U.2.03.01.02.003
3503	U00638	CONTRIBUTI SUI MUTUI CONTRATTI DA ENTI LOCALI PER LA REALIZZAZIONE DI OPERE PUBBLICHE.	U.2.03.01.02.000	2	18	1801	2023	3220006360	135	50	18	91	CONTRIBUTI SUI MUTUI CONTRATTI DA ENTI LOCALI PER LA REALIZZAZIONE DIOPERE PUBBLICHE.	2024/0000052/50_18_00/E	12.495,72			U00638	U.2.03.01.02.003
3504	U00638	CONTRIBUTI SUI MUTUI CONTRATTI DA ENTI LOCALI PER LA REALIZZAZIONE DI OPERE PUBBLICHE.	U.2.03.01.02.000	2	18	1801	2023	3220006360	137	50	18	91	CONTRIBUTI SUI MUTUI CONTRATTI DA ENTI LOCALI PER LA REALIZZAZIONE DIOPERE PUBBLICHE.	2024/0000052/50_18_00/E	34.928,96			U00638	U.2.03.01.02.003
3505	U00638	CONTRIBUTI SUI MUTUI CONTRATTI DA ENTI LOCALI PER LA REALIZZAZIONE DI OPERE PUBBLICHE.	U.2.03.01.02.000	2	18	1801	2023	3220006360	138	50	18	91	CONTRIBUTI SUI MUTUI CONTRATTI DA ENTI LOCALI PER LA REALIZZAZIONE DIOPERE PUBBLICHE.	2024/0000052/50_18_00/E	137.960,14			U00638	U.2.03.01.02.003
3506	U00638	CONTRIBUTI SUI MUTUI CONTRATTI DA ENTI LOCALI PER LA REALIZZAZIONE DI OPERE PUBBLICHE.	U.2.03.01.02.000	2	18	1801	2023	3220006360	139	50	18	91	CONTRIBUTI SUI MUTUI CONTRATTI DA ENTI LOCALI PER LA REALIZZAZIONE DIOPERE PUBBLICHE.	2024/0000052/50_18_00/E	6.390,27			U00638	U.2.03.01.02.003
3507	U00638	CONTRIBUTI SUI MUTUI CONTRATTI DA ENTI LOCALI PER LA REALIZZAZIONE DI OPERE PUBBLICHE.	U.2.03.01.02.000	2	18	1801	2023	3220006360	141	50	18	91	CONTRIBUTI SUI MUTUI CONTRATTI DA ENTI LOCALI PER LA REALIZZAZIONE DIOPERE PUBBLICHE.	2024/0000052/50_18_00/E	137.899,74			U00638	U.2.03.01.02.003
3508	U00638	CONTRIBUTI SUI MUTUI CONTRATTI DA ENTI LOCALI PER LA REALIZZAZIONE DI OPERE PUBBLICHE.	U.2.03.01.02.000	2	18	1801	2023	3220006360	142	50	18	91	CONTRIBUTI SUI MUTUI CONTRATTI DA ENTI LOCALI PER LA REALIZZAZIONE DIOPERE PUBBLICHE.	2024/0000052/50_18_00/E	147.285,10			U00638	U.2.03.01.02.003
3509	U00638	CONTRIBUTI SUI MUTUI CONTRATTI DA ENTI LOCALI PER LA REALIZZAZIONE DI OPERE PUBBLICHE.	U.2.03.01.02.000	2	18	1801	2023	3220006360	144	50	18	91	CONTRIBUTI SUI MUTUI CONTRATTI DA ENTI LOCALI PER LA REALIZZAZIONE DIOPERE PUBBLICHE.	2024/0000052/50_18_00/E	43.816,74			U00638	U.2.03.01.02.003
3510	U00638	CONTRIBUTI SUI MUTUI CONTRATTI DA ENTI LOCALI PER LA REALIZZAZIONE DI OPERE PUBBLICHE.	U.2.03.01.02.000	2	18	1801	2023	3220006360	150	50	18	91	CONTRIBUTI SUI MUTUI CONTRATTI DA ENTI LOCALI PER LA REALIZZAZIONE DIOPERE PUBBLICHE.	2024/0000052/50_18_00/E	80.000,00			U00638	U.2.03.01.02.003
3511	U00638	CONTRIBUTI SUI MUTUI CONTRATTI DA ENTI LOCALI PER LA REALIZZAZIONE DI OPERE PUBBLICHE.	U.2.03.01.02.000	2	18	1801	2023	3220006360	154	50	18	91	CONTRIBUTI SUI MUTUI CONTRATTI DA ENTI LOCALI PER LA REALIZZAZIONE DIOPERE PUBBLICHE.	2024/0000052/50_18_00/E	152.588,42			U00638	U.2.03.01.02.003
3512	U00638	CONTRIBUTI SUI MUTUI CONTRATTI DA ENTI LOCALI PER LA REALIZZAZIONE DI OPERE PUBBLICHE.	U.2.03.01.02.000	2	18	1801	2023	3220006360	161	50	18	91	CONTRIBUTI SUI MUTUI CONTRATTI DA ENTI LOCALI PER LA REALIZZAZIONE DIOPERE PUBBLICHE.	2024/0000052/50_18_00/E	88.343,14			U00638	U.2.03.01.02.003
3513	U00638	CONTRIBUTI SUI MUTUI CONTRATTI DA ENTI LOCALI PER LA REALIZZAZIONE DI OPERE PUBBLICHE.	U.2.03.01.02.000	2	18	1801	2023	3220006360	162	50	18	91	CONTRIBUTI SUI MUTUI CONTRATTI DA ENTI LOCALI PER LA REALIZZAZIONE DIOPERE PUBBLICHE.	2024/0000052/50_18_00/E	113.953,27			U00638	U.2.03.01.02.003
3514	U00638	CONTRIBUTI SUI MUTUI CONTRATTI DA ENTI LOCALI PER LA REALIZZAZIONE DI OPERE PUBBLICHE.	U.2.03.01.02.000	2	18	1801	2023	3220006360	164	50	18	91	CONTRIBUTI SUI MUTUI CONTRATTI DA ENTI LOCALI PER LA REALIZZAZIONE DIOPERE PUBBLICHE.	2024/0000052/50_18_00/E	18.863,26			U00638	U.2.03.01.02.003
3515	U00638	CONTRIBUTI SUI MUTUI CONTRATTI DA ENTI LOCALI PER LA REALIZZAZIONE DI OPERE PUBBLICHE.	U.2.03.01.02.000	2	18	1801	2023	3220006360	165	50	18	91	CONTRIBUTI SUI MUTUI CONTRATTI DA ENTI LOCALI PER LA REALIZZAZIONE DIOPERE PUBBLICHE.	2024/0000052/50_18_00/E	100.775,80			U00638	U.2.03.01.02.003
3516	U00638	CONTRIBUTI SUI MUTUI CONTRATTI DA ENTI LOCALI PER LA REALIZZAZIONE DI OPERE PUBBLICHE.	U.2.03.01.02.000	2	18	1801	2023	3220006360	166	50	18	91	CONTRIBUTI SUI MUTUI CONTRATTI DA ENTI LOCALI PER LA REALIZZAZIONE DIOPERE PUBBLICHE.	2024/0000052/50_18_00/E	28.695,65			U00638	U.2.03.01.02.003
3517	U00638	CONTRIBUTI SUI MUTUI CONTRATTI DA ENTI LOCALI PER LA REALIZZAZIONE DI OPERE PUBBLICHE.	U.2.03.01.02.000	2	18	1801	2023	3220006360	171	50	18	91	CONTRIBUTI SUI MUTUI CONTRATTI DA ENTI LOCALI PER LA REALIZZAZIONE DIOPERE PUBBLICHE.	2024/0000052/50_18_00/E	13.690,80			U00638	U.2.03.01.02.003
3518	U00638	CONTRIBUTI SUI MUTUI CONTRATTI DA ENTI LOCALI PER LA REALIZZAZIONE DI OPERE PUBBLICHE.	U.2.03.01.02.000	2	18	1801	2023	3220006360	173	50	18	91	CONTRIBUTI SUI MUTUI CONTRATTI DA ENTI LOCALI PER LA REALIZZAZIONE DIOPERE PUBBLICHE.	2024/0000052/50_18_00/E	65.993,80			U00638	U.2.03.01.02.003
3519	U00638	CONTRIBUTI SUI MUTUI CONTRATTI DA ENTI LOCALI PER LA REALIZZAZIONE DI OPERE PUBBLICHE.	U.2.03.01.02.000	2	18	1801	2023	3220006360	174	50	18	91	CONTRIBUTI SUI MUTUI CONTRATTI DA ENTI LOCALI PER LA REALIZZAZIONE DIOPERE PUBBLICHE.	2024/0000052/50_18_00/E	53.927,63			U00638	U.2.03.01.02.003
3520	U00638	CONTRIBUTI SUI MUTUI CONTRATTI DA ENTI LOCALI PER LA REALIZZAZIONE DI OPERE PUBBLICHE.	U.2.03.01.02.000	2	18	1801	2023	3220006360	184	50	18	91	CONTRIBUTI SUI MUTUI CONTRATTI DA ENTI LOCALI PER LA REALIZZAZIONE DIOPERE PUBBLICHE.	2024/0000052/50_18_00/E	1.613,08			U00638	U.2.03.01.02.003

fonte: http://burc.regione.campania.it

N.	Capitolo						Impegno							Reimputazione					
	n.	Descrizione	IV livello PdC	Tit.	Miss	Progr	Anno	Numero	Pos.	DIP	DG	UOD	Oggetto impegno	Decreto	2024	2025	2026	Cap Reimp	V livello PdC Reimputazione
3521	U00638	CONTRIBUTI SUI MUTUI CONTRATTI DA ENTI LOCALI PER LA REALIZZAZIONE DI OPERE PUBBLICHE.	U.2.03.01.02.000	2	18	1801	2023	3220006360	185	50	18	91	CONTRIBUTI SUI MUTUI CONTRATTI DA ENTI LOCALI PER LA REALIZZAZIONE DIOPERE PUBBLICHE.	2024/0000052/50_18_00/E	15.200,08			U00638	U.2.03.01.02.003
3522	U00638	CONTRIBUTI SUI MUTUI CONTRATTI DA ENTI LOCALI PER LA REALIZZAZIONE DI OPERE PUBBLICHE.	U.2.03.01.02.000	2	18	1801	2023	3220006360	189	50	18	91	CONTRIBUTI SUI MUTUI CONTRATTI DA ENTI LOCALI PER LA REALIZZAZIONE DIOPERE PUBBLICHE.	2024/0000052/50_18_00/E	130.000,00			U00638	U.2.03.01.02.003
3523	U00638	CONTRIBUTI SUI MUTUI CONTRATTI DA ENTI LOCALI PER LA REALIZZAZIONE DI OPERE PUBBLICHE.	U.2.03.01.02.000	2	18	1801	2023	3220006360	190	50	18	91	CONTRIBUTI SUI MUTUI CONTRATTI DA ENTI LOCALI PER LA REALIZZAZIONE DIOPERE PUBBLICHE.	2024/0000052/50_18_00/E	76.821,66			U00638	U.2.03.01.02.003
3524	U00638	CONTRIBUTI SUI MUTUI CONTRATTI DA ENTI LOCALI PER LA REALIZZAZIONE DI OPERE PUBBLICHE.	U.2.03.01.02.000	2	18	1801	2023	3220006360	191	50	18	91	CONTRIBUTI SUI MUTUI CONTRATTI DA ENTI LOCALI PER LA REALIZZAZIONE DIOPERE PUBBLICHE.	2024/0000052/50_18_00/E	26.506,18			U00638	U.2.03.01.02.003
3525	U00638	CONTRIBUTI SUI MUTUI CONTRATTI DA ENTI LOCALI PER LA REALIZZAZIONE DI OPERE PUBBLICHE.	U.2.03.01.02.000	2	18	1801	2023	3220006360	194	50	18	91	CONTRIBUTI SUI MUTUI CONTRATTI DA ENTI LOCALI PER LA REALIZZAZIONE DIOPERE PUBBLICHE.	2024/0000052/50_18_00/E	57.355,69			U00638	U.2.03.01.02.003
3526	U00638	CONTRIBUTI SUI MUTUI CONTRATTI DA ENTI LOCALI PER LA REALIZZAZIONE DI OPERE PUBBLICHE.	U.2.03.01.02.000	2	18	1801	2023	3220006360	195	50	18	91	CONTRIBUTI SUI MUTUI CONTRATTI DA ENTI LOCALI PER LA REALIZZAZIONE DIOPERE PUBBLICHE.	2024/0000052/50_18_00/E	69.145,46			U00638	U.2.03.01.02.003
3527	U00638	CONTRIBUTI SUI MUTUI CONTRATTI DA ENTI LOCALI PER LA REALIZZAZIONE DI OPERE PUBBLICHE.	U.2.03.01.02.000	2	18	1801	2023	3220006360	196	50	18	91	CONTRIBUTI SUI MUTUI CONTRATTI DA ENTI LOCALI PER LA REALIZZAZIONE DIOPERE PUBBLICHE.	2024/0000052/50_18_00/E	130.000,00			U00638	U.2.03.01.02.003
3528	U00638	CONTRIBUTI SUI MUTUI CONTRATTI DA ENTI LOCALI PER LA REALIZZAZIONE DI OPERE PUBBLICHE.	U.2.03.01.02.000	2	18	1801	2023	3220006360	197	50	18	91	CONTRIBUTI SUI MUTUI CONTRATTI DA ENTI LOCALI PER LA REALIZZAZIONE DIOPERE PUBBLICHE.	2024/0000052/50_18_00/E	155.490,01			U00638	U.2.03.01.02.003
3529	U00638	CONTRIBUTI SUI MUTUI CONTRATTI DA ENTI LOCALI PER LA REALIZZAZIONE DI OPERE PUBBLICHE.	U.2.03.01.02.000	2	18	1801	2023	3220006360	198	50	18	91	CONTRIBUTI SUI MUTUI CONTRATTI DA ENTI LOCALI PER LA REALIZZAZIONE DIOPERE PUBBLICHE.	2024/0000052/50_18_00/E	10.460,00			U00638	U.2.03.01.02.003
3530	U00638	CONTRIBUTI SUI MUTUI CONTRATTI DA ENTI LOCALI PER LA REALIZZAZIONE DI OPERE PUBBLICHE.	U.2.03.01.02.000	2	18	1801	2023	3220006360	201	50	18	91	CONTRIBUTI SUI MUTUI CONTRATTI DA ENTI LOCALI PER LA REALIZZAZIONE DIOPERE PUBBLICHE.	2024/0000052/50_18_00/E	26.369,78			U00638	U.2.03.01.02.003
3531	U00638	CONTRIBUTI SUI MUTUI CONTRATTI DA ENTI LOCALI PER LA REALIZZAZIONE DI OPERE PUBBLICHE.	U.2.03.01.02.000	2	18	1801	2023	3220006360	205	50	18	91	CONTRIBUTI SUI MUTUI CONTRATTI DA ENTI LOCALI PER LA REALIZZAZIONE DIOPERE PUBBLICHE.	2024/0000052/50_18_00/E	39.626,19			U00638	U.2.03.01.02.003
3532	U00638	CONTRIBUTI SUI MUTUI CONTRATTI DA ENTI LOCALI PER LA REALIZZAZIONE DI OPERE PUBBLICHE.	U.2.03.01.02.000	2	18	1801	2023	3220006360	207	50	18	91	CONTRIBUTI SUI MUTUI CONTRATTI DA ENTI LOCALI PER LA REALIZZAZIONE DIOPERE PUBBLICHE.	2024/0000052/50_18_00/E	25.768,48			U00638	U.2.03.01.02.003
3533	U00638	CONTRIBUTI SUI MUTUI CONTRATTI DA ENTI LOCALI PER LA REALIZZAZIONE DI OPERE PUBBLICHE.	U.2.03.01.02.000	2	18	1801	2023	3220006360	211	50	18	91	CONTRIBUTI SUI MUTUI CONTRATTI DA ENTI LOCALI PER LA REALIZZAZIONE DIOPERE PUBBLICHE.	2024/0000052/50_18_00/E	70.000,00			U00638	U.2.03.01.02.003
3534	U00638	CONTRIBUTI SUI MUTUI CONTRATTI DA ENTI LOCALI PER LA REALIZZAZIONE DI OPERE PUBBLICHE.	U.2.03.01.02.000	2	18	1801	2023	3220006360	214	50	18	91	CONTRIBUTI SUI MUTUI CONTRATTI DA ENTI LOCALI PER LA REALIZZAZIONE DIOPERE PUBBLICHE.	2024/0000052/50_18_00/E	33.274,94			U00638	U.2.03.01.02.003
3535	U00638	CONTRIBUTI SUI MUTUI CONTRATTI DA ENTI LOCALI PER LA REALIZZAZIONE DI OPERE PUBBLICHE.	U.2.03.01.02.000	2	18	1801	2023	3220006360	215	50	18	91	CONTRIBUTI SUI MUTUI CONTRATTI DA ENTI LOCALI PER LA REALIZZAZIONE DIOPERE PUBBLICHE.	2024/0000052/50_18_00/E	40.000,00			U00638	U.2.03.01.02.003
3536	U00638	CONTRIBUTI SUI MUTUI CONTRATTI DA ENTI LOCALI PER LA REALIZZAZIONE DI OPERE PUBBLICHE.	U.2.03.01.02.000	2	18	1801	2023	3220006360	216	50	18	91	CONTRIBUTI SUI MUTUI CONTRATTI DA ENTI LOCALI PER LA REALIZZAZIONE DIOPERE PUBBLICHE.	2024/0000052/50_18_00/E	20.000,00			U00638	U.2.03.01.02.003
3537	U00638	CONTRIBUTI SUI MUTUI CONTRATTI DA ENTI LOCALI PER LA REALIZZAZIONE DI OPERE PUBBLICHE.	U.2.03.01.02.000	2	18	1801	2023	3220006360	222	50	18	91	CONTRIBUTI SUI MUTUI CONTRATTI DA ENTI LOCALI PER LA REALIZZAZIONE DIOPERE PUBBLICHE.	2024/0000052/50_18_00/E	53.078,30			U00638	U.2.03.01.02.003
3538	U00638	CONTRIBUTI SUI MUTUI CONTRATTI DA ENTI LOCALI PER LA REALIZZAZIONE DI OPERE PUBBLICHE.	U.2.03.01.02.000	2	18	1801	2023	3220006360	224	50	18	91	CONTRIBUTI SUI MUTUI CONTRATTI DA ENTI LOCALI PER LA REALIZZAZIONE DIOPERE PUBBLICHE.	2024/0000052/50_18_00/E	258.885,52			U00638	U.2.03.01.02.003
3539	U00638	CONTRIBUTI SUI MUTUI CONTRATTI DA ENTI LOCALI PER LA REALIZZAZIONE DI OPERE PUBBLICHE.	U.2.03.01.02.000	2	18	1801	2023	3220006360	227	50	18	91	CONTRIBUTI SUI MUTUI CONTRATTI DA ENTI LOCALI PER LA REALIZZAZIONE DIOPERE PUBBLICHE.	2024/0000052/50_18_00/E	111.882,72			U00638	U.2.03.01.02.003
3540	U00638	CONTRIBUTI SUI MUTUI CONTRATTI DA ENTI LOCALI PER LA REALIZZAZIONE DI OPERE PUBBLICHE.	U.2.03.01.02.000	2	18	1801	2023	3220006360	228	50	18	91	CONTRIBUTI SUI MUTUI CONTRATTI DA ENTI LOCALI PER LA REALIZZAZIONE DIOPERE PUBBLICHE.	2024/0000052/50_18_00/E	67.462,54			U00638	U.2.03.01.02.003
3541	U00638	CONTRIBUTI SUI MUTUI CONTRATTI DA ENTI LOCALI PER LA REALIZZAZIONE DI OPERE PUBBLICHE.	U.2.03.01.02.000	2	18	1801	2023	3220006360	229	50	18	91	CONTRIBUTI SUI MUTUI CONTRATTI DA ENTI LOCALI PER LA REALIZZAZIONE DIOPERE PUBBLICHE.	2024/0000052/50_18_00/E	8.187,39			U00638	U.2.03.01.02.003
3542	U00638	CONTRIBUTI SUI MUTUI CONTRATTI DA ENTI LOCALI PER LA REALIZZAZIONE DI OPERE PUBBLICHE.	U.2.03.01.02.000	2	18	1801	2023	3220006360	232	50	18	91	CONTRIBUTI SUI MUTUI CONTRATTI DA ENTI LOCALI PER LA REALIZZAZIONE DIOPERE PUBBLICHE.	2024/0000052/50_18_00/E	21.307,86			U00638	U.2.03.01.02.003
3543	U00638	CONTRIBUTI SUI MUTUI CONTRATTI DA ENTI LOCALI PER LA REALIZZAZIONE DI OPERE PUBBLICHE.	U.2.03.01.02.000	2	18	1801	2023	3220006360	233	50	18	91	CONTRIBUTI SUI MUTUI CONTRATTI DA ENTI LOCALI PER LA REALIZZAZIONE DIOPERE PUBBLICHE.	2024/0000052/50_18_00/E	520.041,88			U00638	U.2.03.01.02.003
3544	U00638	CONTRIBUTI SUI MUTUI CONTRATTI DA ENTI LOCALI PER LA REALIZZAZIONE DI OPERE PUBBLICHE.	U.2.03.01.02.000	2	18	1801	2023	3220006360	234	50	18	91	CONTRIBUTI SUI MUTUI CONTRATTI DA ENTI LOCALI PER LA REALIZZAZIONE DIOPERE PUBBLICHE.	2024/0000052/50_18_00/E	60.682,13			U00638	U.2.03.01.02.003
3545	U00638	CONTRIBUTI SUI MUTUI CONTRATTI DA ENTI LOCALI PER LA REALIZZAZIONE DI OPERE PUBBLICHE.	U.2.03.01.02.000	2	18	1801	2023	3220006360	236	50	18	91	CONTRIBUTI SUI MUTUI CONTRATTI DA ENTI LOCALI PER LA REALIZZAZIONE DIOPERE PUBBLICHE.	2024/0000052/50_18_00/E	104.101,44			U00638	U.2.03.01.02.003
3546	U00638	CONTRIBUTI SUI MUTUI CONTRATTI DA ENTI LOCALI PER LA REALIZZAZIONE DI OPERE PUBBLICHE.	U.2.03.01.02.000	2	18	1801	2023	3220006360	237	50	18	91	CONTRIBUTI SUI MUTUI CONTRATTI DA ENTI LOCALI PER LA REALIZZAZIONE DIOPERE PUBBLICHE.	2024/0000052/50_18_00/E	178.068,02			U00638	U.2.03.01.02.003
3547	U00638	CONTRIBUTI SUI MUTUI CONTRATTI DA ENTI LOCALI PER LA REALIZZAZIONE DI OPERE PUBBLICHE.	U.2.03.01.02.000	2	18	1801	2023	3220006360	239	50	18	91	CONTRIBUTI SUI MUTUI CONTRATTI DA ENTI LOCALI PER LA REALIZZAZIONE DIOPERE PUBBLICHE.	2024/0000052/50_18_00/E	134.216,68			U00638	U.2.03.01.02.003
3548	U00638	CONTRIBUTI SUI MUTUI CONTRATTI DA ENTI LOCALI PER LA REALIZZAZIONE DI OPERE PUBBLICHE.	U.2.03.01.02.000	2	18	1801	2023	3220006360	240	50	18	91	CONTRIBUTI SUI MUTUI CONTRATTI DA ENTI LOCALI PER LA REALIZZAZIONE DIOPERE PUBBLICHE.	2024/0000052/50_18_00/E	73.185,06			U00638	U.2.03.01.02.003
3549	U00638	CONTRIBUTI SUI MUTUI CONTRATTI DA ENTI LOCALI PER LA REALIZZAZIONE DI OPERE PUBBLICHE.	U.2.03.01.02.000	2	18	1801	2023	3220006360	243	50	18	91	CONTRIBUTI SUI MUTUI CONTRATTI DA ENTI LOCALI PER LA REALIZZAZIONE DIOPERE PUBBLICHE.	2024/0000052/50_18_00/E	69.202,71			U00638	U.2.03.01.02.003
3550	U00638	CONTRIBUTI SUI MUTUI CONTRATTI DA ENTI LOCALI PER LA REALIZZAZIONE DI OPERE PUBBLICHE.	U.2.03.01.02.000	2	18	1801	2023	3220006360	244	50	18	91	CONTRIBUTI SUI MUTUI CONTRATTI DA ENTI LOCALI PER LA REALIZZAZIONE DIOPERE PUBBLICHE.	2024/0000052/50_18_00/E	104.285,22			U00638	U.2.03.01.02.003
3551	U00638	CONTRIBUTI SUI MUTUI CONTRATTI DA ENTI LOCALI PER LA REALIZZAZIONE DI OPERE PUBBLICHE.	U.2.03.01.02.000	2	18	1801	2023	3220006360	246	50	18	91	CONTRIBUTI SUI MUTUI CONTRATTI DA ENTI LOCALI PER LA REALIZZAZIONE DIOPERE PUBBLICHE.	2024/0000052/50_18_00/E	21.462,08			U00638	U.2.03.01.02.003
3552	U00638	CONTRIBUTI SUI MUTUI CONTRATTI DA ENTI LOCALI PER LA REALIZZAZIONE DI OPERE PUBBLICHE.	U.2.03.01.02.000	2	18	1801	2023	3220006360	248	50	18	91	CONTRIBUTI SUI MUTUI CONTRATTI DA ENTI LOCALI PER LA REALIZZAZIONE DIOPERE PUBBLICHE.	2024/0000052/50_18_00/E	29.030,17			U00638	U.2.03.01.02.003
3553	U00638	CONTRIBUTI SUI MUTUI CONTRATTI DA ENTI LOCALI PER LA REALIZZAZIONE DI OPERE PUBBLICHE.	U.2.03.01.02.000	2	18	1801	2023	3220006360	250	50	18	91	CONTRIBUTI SUI MUTUI CONTRATTI DA ENTI LOCALI PER LA REALIZZAZIONE DIOPERE PUBBLICHE.	2024/0000052/50_18_00/E	93.028,16			U00638	U.2.03.01.02.003
3554	U00638	CONTRIBUTI SUI MUTUI CONTRATTI DA ENTI LOCALI PER LA REALIZZAZIONE DI OPERE PUBBLICHE.	U.2.03.01.02.000	2	18	1801	2023	3220006360	251	50	18	91	CONTRIBUTI SUI MUTUI CONTRATTI DA ENTI LOCALI PER LA REALIZZAZIONE DIOPERE PUBBLICHE.	2024/0000052/50_18_00/E	45.643,85			U00638	U.2.03.01.02.003
3555	U00638	CONTRIBUTI SUI MUTUI CONTRATTI DA ENTI LOCALI PER LA REALIZZAZIONE DI OPERE PUBBLICHE.	U.2.03.01.02.000	2	18	1801	2023	3220006360	253	50	18	91	CONTRIBUTI SUI MUTUI CONTRATTI DA ENTI LOCALI PER LA REALIZZAZIONE DIOPERE PUBBLICHE.	2024/0000052/50_18_00/E	98.672,64			U00638	U.2.03.01.02.003
3556	U00638	CONTRIBUTI SUI MUTUI CONTRATTI DA ENTI LOCALI PER LA REALIZZAZIONE DI OPERE PUBBLICHE.	U.2.03.01.02.000	2	18	1801	2023	3220006360	256	50	18	91	CONTRIBUTI SUI MUTUI CONTRATTI DA ENTI LOCALI PER LA REALIZZAZIONE DIOPERE PUBBLICHE.	2024/0000052/50_18_00/E	150.269,80			U00638	U.2.03.01.02.003
3557	U00638	CONTRIBUTI SUI MUTUI CONTRATTI DA ENTI LOCALI PER LA REALIZZAZIONE DI OPERE PUBBLICHE.	U.2.03.01.02.000	2	18	1801	2023	3220006360	258	50	18	91	CONTRIBUTI SUI MUTUI CONTRATTI DA ENTI LOCALI PER LA REALIZZAZIONE DIOPERE PUBBLICHE.	2024/0000052/50_18_00/E	45.836,20			U00638	U.2.03.01.02.003
3558	U00638	CONTRIBUTI SUI MUTUI CONTRATTI DA ENTI LOCALI PER LA REALIZZAZIONE DI OPERE PUBBLICHE.	U.2.03.01.02.000	2	18	1801	2023	3220006360	260	50	18	91	CONTRIBUTI SUI MUTUI CONTRATTI DA ENTI LOCALI PER LA REALIZZAZIONE DIOPERE PUBBLICHE.	2024/0000052/50_18_00/E	175.550,86			U00638	U.2.03.01.02.003
3559	U00638	CONTRIBUTI SUI MUTUI CONTRATTI DA ENTI LOCALI PER LA REALIZZAZIONE DI OPERE PUBBLICHE.	U.2.03.01.02.000	2	18	1801	2023	3220006360	264	50	18	91	CONTRIBUTI SUI MUTUI CONTRATTI DA ENTI LOCALI PER LA REALIZZAZIONE DIOPERE PUBBLICHE.	2024/0000052/50_18_00/E	5.000,00			U00638	U.2.03.01.02.003
3560	U00638	CONTRIBUTI SUI MUTUI CONTRATTI DA ENTI LOCALI PER LA REALIZZAZIONE DI OPERE PUBBLICHE.	U.2.03.01.02.000	2	18	1801	2023	3220006360	265	50	18	91	CONTRIBUTI SUI MUTUI CONTRATTI DA ENTI LOCALI PER LA REALIZZAZIONE DIOPERE PUBBLICHE.	2024/0000052/50_18_00/E	16.347,50			U00638	U.2.03.01.02.003
3561	U00638	CONTRIBUTI SUI MUTUI CONTRATTI DA ENTI LOCALI PER LA REALIZZAZIONE DI OPERE PUBBLICHE.	U.2.03.01.02.000	2	18	1801	2023	3220006360	266	50	18	91	CONTRIBUTI SUI MUTUI CONTRATTI DA ENTI LOCALI PER LA REALIZZAZIONE DIOPERE PUBBLICHE.	2024/0000052/50_18_00/E	78.393,09			U00638	U.2.03.01.02.003
3562	U00638	CONTRIBUTI SUI MUTUI CONTRATTI DA ENTI LOCALI PER LA REALIZZAZIONE DI OPERE PUBBLICHE.	U.2.03.01.02.000	2	18	1801	2023	3220006360	267	50	18	91	CONTRIBUTI SUI MUTUI CONTRATTI DA ENTI LOCALI PER LA REALIZZAZIONE DIOPERE PUBBLICHE.	2024/0000052/50_18_00/E	44.840,34			U00638	U.2.03.01.02.003
3563	U00638	CONTRIBUTI SUI MUTUI CONTRATTI DA ENTI LOCALI PER LA REALIZZAZIONE DI OPERE PUBBLICHE.	U.2.03.01.02.000	2	18	1801	2023	3220006360	270	50	18	91	CONTRIBUTI SUI MUTUI CONTRATTI DA ENTI LOCALI PER LA REALIZZAZIONE DIOPERE PUBBLICHE.	2024/0000052/50_18_00/E	5.812,42			U00638	U.2.03.01.02.003

fonte: http://burc.regione.campania.it

N.	Capitolo						Impegno							Reimputazione					
	n.	Descrizione	IV livello PdC	Tit.	Miss	Progr	Anno	Numero	Pos.	DIP	DG	UOD	Oggetto impegno	Decreto	2024	2025	2026	Cap Reimp	V livello PdC Reimputazione
3564	U00638	CONTRIBUTI SUI MUTUI CONTRATTI DA ENTI LOCALI PER LA REALIZZAZIONE DI OPERE PUBBLICHE.	U.2.03.01.02.000	2	18	1801	2023	3220006360	272	50	18	91	CONTRIBUTI SUI MUTUI CONTRATTI DA ENTI LOCALI PER LA REALIZZAZIONE DIOPERE PUBBLICHE.	2024/0000052/50_18_00/E	55.993,28			U00638	U.2.03.01.02.003
3565	U00638	CONTRIBUTI SUI MUTUI CONTRATTI DA ENTI LOCALI PER LA REALIZZAZIONE DI OPERE PUBBLICHE.	U.2.03.01.02.000	2	18	1801	2023	3220006360	273	50	18	91	CONTRIBUTI SUI MUTUI CONTRATTI DA ENTI LOCALI PER LA REALIZZAZIONE DIOPERE PUBBLICHE.	2024/0000052/50_18_00/E	12.604,22			U00638	U.2.03.01.02.003
3566	U00638	CONTRIBUTI SUI MUTUI CONTRATTI DA ENTI LOCALI PER LA REALIZZAZIONE DI OPERE PUBBLICHE.	U.2.03.01.02.000	2	18	1801	2023	3220006360	276	50	18	91	CONTRIBUTI SUI MUTUI CONTRATTI DA ENTI LOCALI PER LA REALIZZAZIONE DIOPERE PUBBLICHE.	2024/0000052/50_18_00/E	107.620,97			U00638	U.2.03.01.02.003
3567	U00638	CONTRIBUTI SUI MUTUI CONTRATTI DA ENTI LOCALI PER LA REALIZZAZIONE DI OPERE PUBBLICHE.	U.2.03.01.02.000	2	18	1801	2023	3220006360	283	50	18	91	CONTRIBUTI SUI MUTUI CONTRATTI DA ENTI LOCALI PER LA REALIZZAZIONE DIOPERE PUBBLICHE.	2024/0000052/50_18_00/E	7.990,24			U00638	U.2.03.01.02.003
3568	U00638	CONTRIBUTI SUI MUTUI CONTRATTI DA ENTI LOCALI PER LA REALIZZAZIONE DI OPERE PUBBLICHE.	U.2.03.01.02.000	2	18	1801	2023	3220006360	285	50	18	91	CONTRIBUTI SUI MUTUI CONTRATTI DA ENTI LOCALI PER LA REALIZZAZIONE DIOPERE PUBBLICHE.	2024/0000052/50_18_00/E	11.870,72			U00638	U.2.03.01.02.003
3569	U00638	CONTRIBUTI SUI MUTUI CONTRATTI DA ENTI LOCALI PER LA REALIZZAZIONE DI OPERE PUBBLICHE.	U.2.03.01.02.000	2	18	1801	2023	3220006360	286	50	18	91	CONTRIBUTI SUI MUTUI CONTRATTI DA ENTI LOCALI PER LA REALIZZAZIONE DIOPERE PUBBLICHE.	2024/0000052/50_18_00/E	125.163,82			U00638	U.2.03.01.02.003
3570	U00638	CONTRIBUTI SUI MUTUI CONTRATTI DA ENTI LOCALI PER LA REALIZZAZIONE DI OPERE PUBBLICHE.	U.2.03.01.02.000	2	18	1801	2023	3220006360	287	50	18	91	CONTRIBUTI SUI MUTUI CONTRATTI DA ENTI LOCALI PER LA REALIZZAZIONE DIOPERE PUBBLICHE.	2024/0000052/50_18_00/E	382.011,61			U00638	U.2.03.01.02.003
3571	U00638	CONTRIBUTI SUI MUTUI CONTRATTI DA ENTI LOCALI PER LA REALIZZAZIONE DI OPERE PUBBLICHE.	U.2.03.01.02.000	2	18	1801	2023	3220006360	288	50	18	91	CONTRIBUTI SUI MUTUI CONTRATTI DA ENTI LOCALI PER LA REALIZZAZIONE DIOPERE PUBBLICHE.	2024/0000052/50_18_00/E	63.468,28			U00638	U.2.03.01.02.003
3572	U00638	CONTRIBUTI SUI MUTUI CONTRATTI DA ENTI LOCALI PER LA REALIZZAZIONE DI OPERE PUBBLICHE.	U.2.03.01.02.000	2	18	1801	2023	3220006360	295	50	18	91	CONTRIBUTI SUI MUTUI CONTRATTI DA ENTI LOCALI PER LA REALIZZAZIONE DIOPERE PUBBLICHE.	2024/0000052/50_18_00/E	195.698,62			U00638	U.2.03.01.02.003
3573	U00638	CONTRIBUTI SUI MUTUI CONTRATTI DA ENTI LOCALI PER LA REALIZZAZIONE DI OPERE PUBBLICHE.	U.2.03.01.02.000	2	18	1801	2023	3220006360	296	50	18	91	CONTRIBUTI SUI MUTUI CONTRATTI DA ENTI LOCALI PER LA REALIZZAZIONE DIOPERE PUBBLICHE.	2024/0000052/50_18_00/E	10.668,95			U00638	U.2.03.01.02.003
3574	U00638	CONTRIBUTI SUI MUTUI CONTRATTI DA ENTI LOCALI PER LA REALIZZAZIONE DI OPERE PUBBLICHE.	U.2.03.01.02.000	2	18	1801	2023	3220006360	297	50	18	91	CONTRIBUTI SUI MUTUI CONTRATTI DA ENTI LOCALI PER LA REALIZZAZIONE DIOPERE PUBBLICHE.	2024/0000052/50_18_00/E	87.648,60			U00638	U.2.03.01.02.003
3575	U00638	CONTRIBUTI SUI MUTUI CONTRATTI DA ENTI LOCALI PER LA REALIZZAZIONE DI OPERE PUBBLICHE.	U.2.03.01.02.000	2	18	1801	2023	3220006360	298	50	18	91	CONTRIBUTI SUI MUTUI CONTRATTI DA ENTI LOCALI PER LA REALIZZAZIONE DIOPERE PUBBLICHE.	2024/0000052/50_18_00/E	2.329,47			U00638	U.2.03.01.02.003
3576	U00638	CONTRIBUTI SUI MUTUI CONTRATTI DA ENTI LOCALI PER LA REALIZZAZIONE DI OPERE PUBBLICHE.	U.2.03.01.02.000	2	18	1801	2023	3220006360	301	50	18	91	CONTRIBUTI SUI MUTUI CONTRATTI DA ENTI LOCALI PER LA REALIZZAZIONE DIOPERE PUBBLICHE.	2024/0000052/50_18_00/E	37.592,91			U00638	U.2.03.01.02.003
3577	U00638	CONTRIBUTI SUI MUTUI CONTRATTI DA ENTI LOCALI PER LA REALIZZAZIONE DI OPERE PUBBLICHE.	U.2.03.01.02.000	2	18	1801	2023	3220006360	304	50	18	91	CONTRIBUTI SUI MUTUI CONTRATTI DA ENTI LOCALI PER LA REALIZZAZIONE DIOPERE PUBBLICHE.	2024/0000052/50_18_00/E	11.132,09			U00638	U.2.03.01.02.003
3578	U00638	CONTRIBUTI SUI MUTUI CONTRATTI DA ENTI LOCALI PER LA REALIZZAZIONE DI OPERE PUBBLICHE.	U.2.03.01.02.000	2	18	1801	2023	3220006360	305	50	18	91	CONTRIBUTI SUI MUTUI CONTRATTI DA ENTI LOCALI PER LA REALIZZAZIONE DIOPERE PUBBLICHE.	2024/0000052/50_18_00/E	27.609,75			U00638	U.2.03.01.02.003
3579	U00638	CONTRIBUTI SUI MUTUI CONTRATTI DA ENTI LOCALI PER LA REALIZZAZIONE DI OPERE PUBBLICHE.	U.2.03.01.02.000	2	18	1801	2023	3220006360	309	50	18	91	CONTRIBUTI SUI MUTUI CONTRATTI DA ENTI LOCALI PER LA REALIZZAZIONE DIOPERE PUBBLICHE.	2024/0000052/50_18_00/E	58.932,84			U00638	U.2.03.01.02.003
3580	U00638	CONTRIBUTI SUI MUTUI CONTRATTI DA ENTI LOCALI PER LA REALIZZAZIONE DI OPERE PUBBLICHE.	U.2.03.01.02.000	2	18	1801	2023	3220006360	311	50	18	91	CONTRIBUTI SUI MUTUI CONTRATTI DA ENTI LOCALI PER LA REALIZZAZIONE DIOPERE PUBBLICHE.	2024/0000052/50_18_00/E	79.700,97			U00638	U.2.03.01.02.003
3581	U00638	CONTRIBUTI SUI MUTUI CONTRATTI DA ENTI LOCALI PER LA REALIZZAZIONE DI OPERE PUBBLICHE.	U.2.03.01.02.000	2	18	1801	2023	3220006360	312	50	18	91	CONTRIBUTI SUI MUTUI CONTRATTI DA ENTI LOCALI PER LA REALIZZAZIONE DIOPERE PUBBLICHE.	2024/0000052/50_18_00/E	9.699,36			U00638	U.2.03.01.02.003
3582	U00638	CONTRIBUTI SUI MUTUI CONTRATTI DA ENTI LOCALI PER LA REALIZZAZIONE DI OPERE PUBBLICHE.	U.2.03.01.02.000	2	18	1801	2023	3220006360	314	50	18	91	CONTRIBUTI SUI MUTUI CONTRATTI DA ENTI LOCALI PER LA REALIZZAZIONE DIOPERE PUBBLICHE.	2024/0000052/50_18_00/E	87.594,64			U00638	U.2.03.01.02.003
3583	U00638	CONTRIBUTI SUI MUTUI CONTRATTI DA ENTI LOCALI PER LA REALIZZAZIONE DI OPERE PUBBLICHE.	U.2.03.01.02.000	2	18	1801	2023	3220006360	320	50	18	91	CONTRIBUTI SUI MUTUI CONTRATTI DA ENTI LOCALI PER LA REALIZZAZIONE DIOPERE PUBBLICHE.	2024/0000052/50_18_00/E	110.239,05			U00638	U.2.03.01.02.003
3584	U00638	CONTRIBUTI SUI MUTUI CONTRATTI DA ENTI LOCALI PER LA REALIZZAZIONE DI OPERE PUBBLICHE.	U.2.03.01.02.000	2	18	1801	2023	3220006360	323	50	18	91	CONTRIBUTI SUI MUTUI CONTRATTI DA ENTI LOCALI PER LA REALIZZAZIONE DIOPERE PUBBLICHE.	2024/0000052/50_18_00/E	16.522,60			U00638	U.2.03.01.02.003
3585	U00638	CONTRIBUTI SUI MUTUI CONTRATTI DA ENTI LOCALI PER LA REALIZZAZIONE DI OPERE PUBBLICHE.	U.2.03.01.02.000	2	18	1801	2023	3220006360	324	50	18	91	CONTRIBUTI SUI MUTUI CONTRATTI DA ENTI LOCALI PER LA REALIZZAZIONE DIOPERE PUBBLICHE.	2024/0000052/50_18_00/E	7.069,38			U00638	U.2.03.01.02.003
3586	U00638	CONTRIBUTI SUI MUTUI CONTRATTI DA ENTI LOCALI PER LA REALIZZAZIONE DI OPERE PUBBLICHE.	U.2.03.01.02.000	2	18	1801	2023	3220006360	326	50	18	91	CONTRIBUTI SUI MUTUI CONTRATTI DA ENTI LOCALI PER LA REALIZZAZIONE DIOPERE PUBBLICHE.	2024/0000052/50_18_00/E	496.349,11			U00638	U.2.03.01.02.003
3587	U00638	CONTRIBUTI SUI MUTUI CONTRATTI DA ENTI LOCALI PER LA REALIZZAZIONE DI OPERE PUBBLICHE.	U.2.03.01.02.000	2	18	1801	2023	3220006360	327	50	18	91	CONTRIBUTI SUI MUTUI CONTRATTI DA ENTI LOCALI PER LA REALIZZAZIONE DIOPERE PUBBLICHE.	2024/0000052/50_18_00/E	38.714,12			U00638	U.2.03.01.02.003
3588	U00638	CONTRIBUTI SUI MUTUI CONTRATTI DA ENTI LOCALI PER LA REALIZZAZIONE DI OPERE PUBBLICHE.	U.2.03.01.02.000	2	18	1801	2023	3220006360	328	50	18	91	CONTRIBUTI SUI MUTUI CONTRATTI DA ENTI LOCALI PER LA REALIZZAZIONE DIOPERE PUBBLICHE.	2024/0000052/50_18_00/E	33.933,42			U00638	U.2.03.01.02.003
3589	U00638	CONTRIBUTI SUI MUTUI CONTRATTI DA ENTI LOCALI PER LA REALIZZAZIONE DI OPERE PUBBLICHE.	U.2.03.01.02.000	2	18	1801	2023	3220006360	329	50	18	91	CONTRIBUTI SUI MUTUI CONTRATTI DA ENTI LOCALI PER LA REALIZZAZIONE DIOPERE PUBBLICHE.	2024/0000052/50_18_00/E	60.417,50			U00638	U.2.03.01.02.003
3590	U00638	CONTRIBUTI SUI MUTUI CONTRATTI DA ENTI LOCALI PER LA REALIZZAZIONE DI OPERE PUBBLICHE.	U.2.03.01.02.000	2	18	1801	2023	3220006360	332	50	18	91	CONTRIBUTI SUI MUTUI CONTRATTI DA ENTI LOCALI PER LA REALIZZAZIONE DIOPERE PUBBLICHE.	2024/0000052/50_18_00/E	2.411,06			U00638	U.2.03.01.02.003
3591	U00638	CONTRIBUTI SUI MUTUI CONTRATTI DA ENTI LOCALI PER LA REALIZZAZIONE DI OPERE PUBBLICHE.	U.2.03.01.02.000	2	18	1801	2023	3220006360	333	50	18	91	CONTRIBUTI SUI MUTUI CONTRATTI DA ENTI LOCALI PER LA REALIZZAZIONE DIOPERE PUBBLICHE.	2024/0000052/50_18_00/E	40.675,24			U00638	U.2.03.01.02.003
3592	U00638	CONTRIBUTI SUI MUTUI CONTRATTI DA ENTI LOCALI PER LA REALIZZAZIONE DI OPERE PUBBLICHE.	U.2.03.01.02.000	2	18	1801	2023	3220006360	336	50	18	91	CONTRIBUTI SUI MUTUI CONTRATTI DA ENTI LOCALI PER LA REALIZZAZIONE DIOPERE PUBBLICHE.	2024/0000052/50_18_00/E	141.345,29			U00638	U.2.03.01.02.003
3593	U00638	CONTRIBUTI SUI MUTUI CONTRATTI DA ENTI LOCALI PER LA REALIZZAZIONE DI OPERE PUBBLICHE.	U.2.03.01.02.000	2	18	1801	2023	3220006360	339	50	18	91	CONTRIBUTI SUI MUTUI CONTRATTI DA ENTI LOCALI PER LA REALIZZAZIONE DIOPERE PUBBLICHE.	2024/0000052/50_18_00/E	37.660,98			U00638	U.2.03.01.02.003
3594	U00638	CONTRIBUTI SUI MUTUI CONTRATTI DA ENTI LOCALI PER LA REALIZZAZIONE DI OPERE PUBBLICHE.	U.2.03.01.02.000	2	18	1801	2023	3220006360	341	50	18	91	CONTRIBUTI SUI MUTUI CONTRATTI DA ENTI LOCALI PER LA REALIZZAZIONE DIOPERE PUBBLICHE.	2024/0000052/50_18_00/E	70.297,06			U00638	U.2.03.01.02.003
3595	U00638	CONTRIBUTI SUI MUTUI CONTRATTI DA ENTI LOCALI PER LA REALIZZAZIONE DI OPERE PUBBLICHE.	U.2.03.01.02.000	2	18	1801	2023	3220006360	342	50	18	91	CONTRIBUTI SUI MUTUI CONTRATTI DA ENTI LOCALI PER LA REALIZZAZIONE DIOPERE PUBBLICHE.	2024/0000052/50_18_00/E	112.106,36			U00638	U.2.03.01.02.003
3596	U00638	CONTRIBUTI SUI MUTUI CONTRATTI DA ENTI LOCALI PER LA REALIZZAZIONE DI OPERE PUBBLICHE.	U.2.03.01.02.000	2	18	1801	2023	3220006360	343	50	18	91	CONTRIBUTI SUI MUTUI CONTRATTI DA ENTI LOCALI PER LA REALIZZAZIONE DIOPERE PUBBLICHE.	2024/0000052/50_18_00/E	453.235,38			U00638	U.2.03.01.02.003
3597	U00638	CONTRIBUTI SUI MUTUI CONTRATTI DA ENTI LOCALI PER LA REALIZZAZIONE DI OPERE PUBBLICHE.	U.2.03.01.02.000	2	18	1801	2023	3220006360	346	50	18	91	CONTRIBUTI SUI MUTUI CONTRATTI DA ENTI LOCALI PER LA REALIZZAZIONE DIOPERE PUBBLICHE.	2024/0000052/50_18_00/E	233.235,16			U00638	U.2.03.01.02.003
3598	U00638	CONTRIBUTI SUI MUTUI CONTRATTI DA ENTI LOCALI PER LA REALIZZAZIONE DI OPERE PUBBLICHE.	U.2.03.01.02.000	2	18	1801	2023	3220006360	348	50	18	91	CONTRIBUTI SUI MUTUI CONTRATTI DA ENTI LOCALI PER LA REALIZZAZIONE DIOPERE PUBBLICHE.	2024/0000052/50_18_00/E	21.249,35			U00638	U.2.03.01.02.003
3599	U00638	CONTRIBUTI SUI MUTUI CONTRATTI DA ENTI LOCALI PER LA REALIZZAZIONE DI OPERE PUBBLICHE.	U.2.03.01.02.000	2	18	1801	2023	3220006360	350	50	18	91	CONTRIBUTI SUI MUTUI CONTRATTI DA ENTI LOCALI PER LA REALIZZAZIONE DIOPERE PUBBLICHE.	2024/0000052/50_18_00/E	91.649,17			U00638	U.2.03.01.02.003
3600	U00638	CONTRIBUTI SUI MUTUI CONTRATTI DA ENTI LOCALI PER LA REALIZZAZIONE DI OPERE PUBBLICHE.	U.2.03.01.02.000	2	18	1801	2023	3220006360	351	50	18	91	CONTRIBUTI SUI MUTUI CONTRATTI DA ENTI LOCALI PER LA REALIZZAZIONE DIOPERE PUBBLICHE.	2024/0000052/50_18_00/E	69.534,80			U00638	U.2.03.01.02.003
3601	U00638	CONTRIBUTI SUI MUTUI CONTRATTI DA ENTI LOCALI PER LA REALIZZAZIONE DI OPERE PUBBLICHE.	U.2.03.01.02.000	2	18	1801	2023	3220006360	353	50	18	91	CONTRIBUTI SUI MUTUI CONTRATTI DA ENTI LOCALI PER LA REALIZZAZIONE DIOPERE PUBBLICHE.	2024/0000052/50_18_00/E	160.514,62			U00638	U.2.03.01.02.003
3602	U00638	CONTRIBUTI SUI MUTUI CONTRATTI DA ENTI LOCALI PER LA REALIZZAZIONE DI OPERE PUBBLICHE.	U.2.03.01.02.000	2	18	1801	2023	3220006360	354	50	18	91	CONTRIBUTI SUI MUTUI CONTRATTI DA ENTI LOCALI PER LA REALIZZAZIONE DIOPERE PUBBLICHE.	2024/0000052/50_18_00/E	173.820,19			U00638	U.2.03.01.02.003
3603	U00638	CONTRIBUTI SUI MUTUI CONTRATTI DA ENTI LOCALI PER LA REALIZZAZIONE DI OPERE PUBBLICHE.	U.2.03.01.02.000	2	18	1801	2023	3220006360	355	50	18	91	CONTRIBUTI SUI MUTUI CONTRATTI DA ENTI LOCALI PER LA REALIZZAZIONE DIOPERE PUBBLICHE.	2024/0000052/50_18_00/E	61.349,30			U00638	U.2.03.01.02.003
3604	U00638	CONTRIBUTI SUI MUTUI CONTRATTI DA ENTI LOCALI PER LA REALIZZAZIONE DI OPERE PUBBLICHE.	U.2.03.01.02.000	2	18	1801	2023	3220006360	359	50	18	91	CONTRIBUTI SUI MUTUI CONTRATTI DA ENTI LOCALI PER LA REALIZZAZIONE DIOPERE PUBBLICHE.	2024/0000052/50_18_00/E	30.338,18			U00638	U.2.03.01.02.003
3605	U00638	CONTRIBUTI SUI MUTUI CONTRATTI DA ENTI LOCALI PER LA REALIZZAZIONE DI OPERE PUBBLICHE.	U.2.03.01.02.000	2	18	1801	2023	3220006360	360	50	18	91	CONTRIBUTI SUI MUTUI CONTRATTI DA ENTI LOCALI PER LA REALIZZAZIONE DIOPERE PUBBLICHE.	2024/0000052/50_18_00/E	73.178,52			U00638	U.2.03.01.02.003
3606	U00638	CONTRIBUTI SUI MUTUI CONTRATTI DA ENTI LOCALI PER LA REALIZZAZIONE DI OPERE PUBBLICHE.	U.2.03.01.02.000	2	18	1801	2023	3220006360	361	50	18	91	CONTRIBUTI SUI MUTUI CONTRATTI DA ENTI LOCALI PER LA REALIZZAZIONE DIOPERE PUBBLICHE.	2024/0000052/50_18_00/E	79.326,30			U00638	U.2.03.01.02.003

fonte: http://burc.regione.campania.it

N.	Capitolo						Impegno							Reimputazione					
	n.	Descrizione	IV livello PdC	Tit.	Miss	Progr	Anno	Numero	Pos.	DIP	DG	UOD	Oggetto impegno	Decreto	2024	2025	2026	Cap Reimp	V livello PdC Reimputazione
3607	U00638	CONTRIBUTI SUI MUTUI CONTRATTI DA ENTI LOCALI PER LA REALIZZAZIONE DI OPERE PUBBLICHE.	U.2.03.01.02.000	2	18	1801	2023	3220006360	362	50	18	91	CONTRIBUTI SUI MUTUI CONTRATTI DA ENTI LOCALI PER LA REALIZZAZIONE DIOPERE PUBBLICHE.	2024/0000052/50_18_00/E	5.266,16			U00638	U.2.03.01.02.003
3608	U00638	CONTRIBUTI SUI MUTUI CONTRATTI DA ENTI LOCALI PER LA REALIZZAZIONE DI OPERE PUBBLICHE.	U.2.03.01.02.000	2	18	1801	2023	3220006360	363	50	18	91	CONTRIBUTI SUI MUTUI CONTRATTI DA ENTI LOCALI PER LA REALIZZAZIONE DIOPERE PUBBLICHE.	2024/0000052/50_18_00/E	70.427,36			U00638	U.2.03.01.02.003
3609	U00638	CONTRIBUTI SUI MUTUI CONTRATTI DA ENTI LOCALI PER LA REALIZZAZIONE DI OPERE PUBBLICHE.	U.2.03.01.02.000	2	18	1801	2023	3220006360	366	50	18	91	CONTRIBUTI SUI MUTUI CONTRATTI DA ENTI LOCALI PER LA REALIZZAZIONE DIOPERE PUBBLICHE.	2024/0000052/50_18_00/E	48.012,49			U00638	U.2.03.01.02.003
3610	U00638	CONTRIBUTI SUI MUTUI CONTRATTI DA ENTI LOCALI PER LA REALIZZAZIONE DI OPERE PUBBLICHE.	U.2.03.01.02.000	2	18	1801	2023	3220006360	367	50	18	91	CONTRIBUTI SUI MUTUI CONTRATTI DA ENTI LOCALI PER LA REALIZZAZIONE DIOPERE PUBBLICHE.	2024/0000052/50_18_00/E	63.708,60			U00638	U.2.03.01.02.003
3611	U00638	CONTRIBUTI SUI MUTUI CONTRATTI DA ENTI LOCALI PER LA REALIZZAZIONE DI OPERE PUBBLICHE.	U.2.03.01.02.000	2	18	1801	2023	3220006360	369	50	18	91	CONTRIBUTI SUI MUTUI CONTRATTI DA ENTI LOCALI PER LA REALIZZAZIONE DIOPERE PUBBLICHE.	2024/0000052/50_18_00/E	47.928,55			U00638	U.2.03.01.02.003
3612	U00638	CONTRIBUTI SUI MUTUI CONTRATTI DA ENTI LOCALI PER LA REALIZZAZIONE DI OPERE PUBBLICHE.	U.2.03.01.02.000	2	18	1801	2023	3220006360	372	50	18	91	CONTRIBUTI SUI MUTUI CONTRATTI DA ENTI LOCALI PER LA REALIZZAZIONE DIOPERE PUBBLICHE.	2024/0000052/50_18_00/E	55.580,08			U00638	U.2.03.01.02.003
3613	U00638	CONTRIBUTI SUI MUTUI CONTRATTI DA ENTI LOCALI PER LA REALIZZAZIONE DI OPERE PUBBLICHE.	U.2.03.01.02.000	2	18	1801	2023	3220006360	373	50	18	91	CONTRIBUTI SUI MUTUI CONTRATTI DA ENTI LOCALI PER LA REALIZZAZIONE DIOPERE PUBBLICHE.	2024/0000052/50_18_00/E	65.139,55			U00638	U.2.03.01.02.003
3614	U00638	CONTRIBUTI SUI MUTUI CONTRATTI DA ENTI LOCALI PER LA REALIZZAZIONE DI OPERE PUBBLICHE.	U.2.03.01.02.000	2	18	1801	2023	3220006360	374	50	18	91	CONTRIBUTI SUI MUTUI CONTRATTI DA ENTI LOCALI PER LA REALIZZAZIONE DIOPERE PUBBLICHE.	2024/0000052/50_18_00/E	20.961,84			U00638	U.2.03.01.02.003
3615	U00638	CONTRIBUTI SUI MUTUI CONTRATTI DA ENTI LOCALI PER LA REALIZZAZIONE DI OPERE PUBBLICHE.	U.2.03.01.02.000	2	18	1801	2023	3220006360	376	50	18	91	CONTRIBUTI SUI MUTUI CONTRATTI DA ENTI LOCALI PER LA REALIZZAZIONE DIOPERE PUBBLICHE.	2024/0000052/50_18_00/E	42.505,12			U00638	U.2.03.01.02.003
3616	U00638	CONTRIBUTI SUI MUTUI CONTRATTI DA ENTI LOCALI PER LA REALIZZAZIONE DI OPERE PUBBLICHE.	U.2.03.01.02.000	2	18	1801	2023	3220006360	377	50	18	91	CONTRIBUTI SUI MUTUI CONTRATTI DA ENTI LOCALI PER LA REALIZZAZIONE DIOPERE PUBBLICHE.	2024/0000052/50_18_00/E	494.059,05			U00638	U.2.03.01.02.003
3617	U00638	CONTRIBUTI SUI MUTUI CONTRATTI DA ENTI LOCALI PER LA REALIZZAZIONE DI OPERE PUBBLICHE.	U.2.03.01.02.000	2	18	1801	2023	3220006360	378	50	18	91	CONTRIBUTI SUI MUTUI CONTRATTI DA ENTI LOCALI PER LA REALIZZAZIONE DIOPERE PUBBLICHE.	2024/0000052/50_18_00/E	51.817,93			U00638	U.2.03.01.02.003
3618	U00638	CONTRIBUTI SUI MUTUI CONTRATTI DA ENTI LOCALI PER LA REALIZZAZIONE DI OPERE PUBBLICHE.	U.2.03.01.02.000	2	18	1801	2023	3220006360	384	50	18	91	CONTRIBUTI SUI MUTUI CONTRATTI DA ENTI LOCALI PER LA REALIZZAZIONE DIOPERE PUBBLICHE.	2024/0000052/50_18_00/E	51.581,60			U00638	U.2.03.01.02.003
3619	U00638	CONTRIBUTI SUI MUTUI CONTRATTI DA ENTI LOCALI PER LA REALIZZAZIONE DI OPERE PUBBLICHE.	U.2.03.01.02.000	2	18	1801	2023	3220006360	386	50	18	91	CONTRIBUTI SUI MUTUI CONTRATTI DA ENTI LOCALI PER LA REALIZZAZIONE DIOPERE PUBBLICHE.	2024/0000052/50_18_00/E	7.495,58			U00638	U.2.03.01.02.003
3620	U00638	CONTRIBUTI SUI MUTUI CONTRATTI DA ENTI LOCALI PER LA REALIZZAZIONE DI OPERE PUBBLICHE.	U.2.03.01.02.000	2	18	1801	2023	3220006360	387	50	18	91	CONTRIBUTI SUI MUTUI CONTRATTI DA ENTI LOCALI PER LA REALIZZAZIONE DIOPERE PUBBLICHE.	2024/0000052/50_18_00/E	103.883,22			U00638	U.2.03.01.02.003
3621	U00638	CONTRIBUTI SUI MUTUI CONTRATTI DA ENTI LOCALI PER LA REALIZZAZIONE DI OPERE PUBBLICHE.	U.2.03.01.02.000	2	18	1801	2023	3220006360	390	50	18	91	CONTRIBUTI SUI MUTUI CONTRATTI DA ENTI LOCALI PER LA REALIZZAZIONE DIOPERE PUBBLICHE.	2024/0000052/50_18_00/E	32.067,00			U00638	U.2.03.01.02.003
3622	U00638	CONTRIBUTI SUI MUTUI CONTRATTI DA ENTI LOCALI PER LA REALIZZAZIONE DI OPERE PUBBLICHE.	U.2.03.01.02.000	2	18	1801	2023	3220006360	391	50	18	91	CONTRIBUTI SUI MUTUI CONTRATTI DA ENTI LOCALI PER LA REALIZZAZIONE DIOPERE PUBBLICHE.	2024/0000052/50_18_00/E	31.804,95			U00638	U.2.03.01.02.003
3623	U00638	CONTRIBUTI SUI MUTUI CONTRATTI DA ENTI LOCALI PER LA REALIZZAZIONE DI OPERE PUBBLICHE.	U.2.03.01.02.000	2	18	1801	2023	3220006360	393	50	18	91	CONTRIBUTI SUI MUTUI CONTRATTI DA ENTI LOCALI PER LA REALIZZAZIONE DIOPERE PUBBLICHE.	2024/0000052/50_18_00/E	57.564,15			U00638	U.2.03.01.02.003
3624	U00638	CONTRIBUTI SUI MUTUI CONTRATTI DA ENTI LOCALI PER LA REALIZZAZIONE DI OPERE PUBBLICHE.	U.2.03.01.02.000	2	18	1801	2023	3220006360	394	50	18	91	CONTRIBUTI SUI MUTUI CONTRATTI DA ENTI LOCALI PER LA REALIZZAZIONE DIOPERE PUBBLICHE.	2024/0000052/50_18_00/E	81.083,12			U00638	U.2.03.01.02.003
3625	U00638	CONTRIBUTI SUI MUTUI CONTRATTI DA ENTI LOCALI PER LA REALIZZAZIONE DI OPERE PUBBLICHE.	U.2.03.01.02.000	2	18	1801	2023	3220006360	396	50	18	91	CONTRIBUTI SUI MUTUI CONTRATTI DA ENTI LOCALI PER LA REALIZZAZIONE DIOPERE PUBBLICHE.	2024/0000052/50_18_00/E	14.329,46			U00638	U.2.03.01.02.003
3626	U00638	CONTRIBUTI SUI MUTUI CONTRATTI DA ENTI LOCALI PER LA REALIZZAZIONE DI OPERE PUBBLICHE.	U.2.03.01.02.000	2	18	1801	2023	3220006360	398	50	18	91	CONTRIBUTI SUI MUTUI CONTRATTI DA ENTI LOCALI PER LA REALIZZAZIONE DIOPERE PUBBLICHE.	2024/0000052/50_18_00/E	230.279,30			U00638	U.2.03.01.02.003
3627	U00638	CONTRIBUTI SUI MUTUI CONTRATTI DA ENTI LOCALI PER LA REALIZZAZIONE DI OPERE PUBBLICHE.	U.2.03.01.02.000	2	18	1801	2023	3220006360	399	50	18	91	CONTRIBUTI SUI MUTUI CONTRATTI DA ENTI LOCALI PER LA REALIZZAZIONE DIOPERE PUBBLICHE.	2024/0000052/50_18_00/E	267.870,45			U00638	U.2.03.01.02.003
3628	U00638	CONTRIBUTI SUI MUTUI CONTRATTI DA ENTI LOCALI PER LA REALIZZAZIONE DI OPERE PUBBLICHE.	U.2.03.01.02.000	2	18	1801	2023	3220006360	402	50	18	91	CONTRIBUTI SUI MUTUI CONTRATTI DA ENTI LOCALI PER LA REALIZZAZIONE DIOPERE PUBBLICHE.	2024/0000052/50_18_00/E	101.146,26			U00638	U.2.03.01.02.003
3629	U00638	CONTRIBUTI SUI MUTUI CONTRATTI DA ENTI LOCALI PER LA REALIZZAZIONE DI OPERE PUBBLICHE.	U.2.03.01.02.000	2	18	1801	2023	3220006360	403	50	18	91	CONTRIBUTI SUI MUTUI CONTRATTI DA ENTI LOCALI PER LA REALIZZAZIONE DIOPERE PUBBLICHE	2024/0000052/50_18_00/E	90.657,41			U00638	U.2.03.01.02.003
3630	U00638	CONTRIBUTI SUI MUTUI CONTRATTI DA ENTI LOCALI PER LA REALIZZAZIONE DI OPERE PUBBLICHE.	U.2.03.01.02.000	2	18	1801	2023	3220006360	404	50	18	91	CONTRIBUTI SUI MUTUI CONTRATTI DA ENTI LOCALI PER LA REALIZZAZIONE DIOPERE PUBBLICHE.	2024/0000052/50_18_00/E	69.367,00			U00638	U.2.03.01.02.003
3631	U00638	CONTRIBUTI SUI MUTUI CONTRATTI DA ENTI LOCALI PER LA REALIZZAZIONE DI OPERE PUBBLICHE.	U.2.03.01.02.000	2	18	1801	2023	3220006360	405	50	18	91	CONTRIBUTI SUI MUTUI CONTRATTI DA ENTI LOCALI PER LA REALIZZAZIONE DIOPERE PUBBLICHE.	2024/0000052/50_18_00/E	90.378,40			U00638	U.2.03.01.02.003
3632	U00638	CONTRIBUTI SUI MUTUI CONTRATTI DA ENTI LOCALI PER LA REALIZZAZIONE DI OPERE PUBBLICHE.	U.2.03.01.02.000	2	18	1801	2023	3220006360	408	50	18	91	CONTRIBUTI SUI MUTUI CONTRATTI DA ENTI LOCALI PER LA REALIZZAZIONE DIOPERE PUBBLICHE.	2024/0000052/50_18_00/E	134.273,11			U00638	U.2.03.01.02.003
3633	U00638	CONTRIBUTI SUI MUTUI CONTRATTI DA ENTI LOCALI PER LA REALIZZAZIONE DI OPERE PUBBLICHE.	U.2.03.01.02.000	2	18	1801	2023	3220006360	409	50	18	91	CONTRIBUTI SUI MUTUI CONTRATTI DA ENTI LOCALI PER LA REALIZZAZIONE DIOPERE PUBBLICHE.	2024/0000052/50_18_00/E	1.377,21			U00638	U.2.03.01.02.003
3634	U00638	CONTRIBUTI SUI MUTUI CONTRATTI DA ENTI LOCALI PER LA REALIZZAZIONE DI OPERE PUBBLICHE.	U.2.03.01.02.000	2	18	1801	2023	3230003847	2	50	18	91	* L.R. 31 OTTOBRE 1978, N. 51 E S.M.I.. L.R. 27 FEBBRAIO 2007, N. 3, E S.M.I., ART. 64 CO. 1 LETT. A). D. LGS. 23/06/11 N. 118 ES.M.I. ##CONTRIBUTI SUI MUTUI CONTRATTI DA ENTI LOCALI PER LA REALIZZAZIONE DI OPERE PUBBLICHE. ##IMPEGN0 A VALERE SUL CAPITOLO638 PER L'ESERCIZIO 2022.##IMPORTO EURO 32.507.582,48.##RETTIFICA D.D. N. 223 DEL 07/05/2021.	2024/0000052/50_18_00/E	62.857,96			U00638	U.2.03.01.02.003
3635	U00638	CONTRIBUTI SUI MUTUI CONTRATTI DA ENTI LOCALI PER LA REALIZZAZIONE DI OPERE PUBBLICHE.	U.2.03.01.02.000	2	18	1801	2023	3230003847	6	50	18	91	* L.R. 31 OTTOBRE 1978, N. 51 E S.M.I.. L.R. 27 FEBBRAIO 2007, N. 3, E S.M.I., ART. 64 CO. 1 LETT. A). D. LGS. 23/06/11 N. 118 ES.M.I. ##CONTRIBUTI SUI MUTUI CONTRATTI DA ENTI LOCALI PER LA REALIZZAZIONE DI OPERE PUBBLICHE. ##IMPEGN0 A VALERE SUL CAPITOLO638 PER L'ESERCIZIO 2022.##IMPORTO EURO 32.507.582,48.##RETTIFICA D.D. N. 223 DEL 07/05/2021.	2024/0000052/50_18_00/E	14.986,67			U00638	U.2.03.01.02.003
3636	U00638	CONTRIBUTI SUI MUTUI CONTRATTI DA ENTI LOCALI PER LA REALIZZAZIONE DI OPERE PUBBLICHE.	U.2.03.01.02.000	2	18	1801	2023	3230003847	7	50	18	91	* L.R. 31 OTTOBRE 1978, N. 51 E S.M.I.. L.R. 27 FEBBRAIO 2007, N. 3, E S.M.I., ART. 64 CO. 1 LETT. A). D. LGS. 23/06/11 N. 118 ES.M.I. ##CONTRIBUTI SUI MUTUI CONTRATTI DA ENTI LOCALI PER LA REALIZZAZIONE DI OPERE PUBBLICHE. ##IMPEGN0 A VALERE SUL CAPITOLO638 PER L'ESERCIZIO 2022.##IMPORTO EURO 32.507.582,48.##RETTIFICA D.D. N. 223 DEL 07/05/2021.	2024/0000052/50_18_00/E	290.785,12			U00638	U.2.03.01.02.003
3637	U00638	CONTRIBUTI SUI MUTUI CONTRATTI DA ENTI LOCALI PER LA REALIZZAZIONE DI OPERE PUBBLICHE.	U.2.03.01.02.000	2	18	1801	2023	3230003847	8	50	18	91	* L.R. 31 OTTOBRE 1978, N. 51 E S.M.I.. L.R. 27 FEBBRAIO 2007, N. 3, E S.M.I., ART. 64 CO. 1 LETT. A). D. LGS. 23/06/11 N. 118 ES.M.I. ##CONTRIBUTI SUI MUTUI CONTRATTI DA ENTI LOCALI PER LA REALIZZAZIONE DI OPERE PUBBLICHE. ##IMPEGN0 A VALERE SUL CAPITOLO638 PER L'ESERCIZIO 2022.##IMPORTO EURO 32.507.582,48.##RETTIFICA D.D. N. 223 DEL 07/05/2021.	2024/0000052/50_18_00/E	40.500,00			U00638	U.2.03.01.02.003

fonte: http://burc.regione.campania.it

N.	Capitolo						Impegno							Reimputazione					
	n.	Descrizione	IV livello PdC	Tit.	Miss	Progr	Anno	Numero	Pos.	DIP	DG	UOD	Oggetto impegno	Decreto	2024	2025	2026	Cap Reimp	V livello PdC Reimputazione
3638	U00638	CONTRIBUTI SUI MUTUI CONTRATTI DA ENTI LOCALI PER LA REALIZZAZIONE DI OPERE PUBBLICHE.	U.2.03.01.02.000	2	18	1801	2023	3230003847	9	50	18	91	* L.R. 31 OTTOBRE 1978, N. 51 E S.M.I.. L.R. 27 FEBBRAIO 2007, N. 3, E S.M.I., ART. 64 CO. 1 LETT. A). D. LGS. 23/06/11 N. 118 ES.M.I. ##CONTRIBUTI SUI MUTUI CONTRATTI DA ENTI LOCALI PER LA REALIZZAZIONE DI OPERE PUBBLICHE. ##IMPEGN0 A VALERE SUL CAPITOLO638 PER L'ESERCIZIO 2022.##IMPORTO EURO 32.507.582,48.##RETTIFICA D.D. N. 223 DEL 07/05/2021.	2024/0000052/50_18_00/E	119.609,79			U00638	U.2.03.01.02.003
3639	U00638	CONTRIBUTI SUI MUTUI CONTRATTI DA ENTI LOCALI PER LA REALIZZAZIONE DI OPERE PUBBLICHE.	U.2.03.01.02.000	2	18	1801	2023	3230003847	10	50	18	91	* L.R. 31 OTTOBRE 1978, N. 51 E S.M.I.. L.R. 27 FEBBRAIO 2007, N. 3, E S.M.I., ART. 64 CO. 1 LETT. A). D. LGS. 23/06/11 N. 118 ES.M.I. ##CONTRIBUTI SUI MUTUI CONTRATTI DA ENTI LOCALI PER LA REALIZZAZIONE DI OPERE PUBBLICHE. ##IMPEGN0 A VALERE SUL CAPITOLO638 PER L'ESERCIZIO 2022.##IMPORTO EURO 32.507.582,48.##RETTIFICA D.D. N. 223 DEL 07/05/2021.	2024/0000052/50_18_00/E	244.964,59			U00638	U.2.03.01.02.003
3640	U00638	CONTRIBUTI SUI MUTUI CONTRATTI DA ENTI LOCALI PER LA REALIZZAZIONE DI OPERE PUBBLICHE.	U.2.03.01.02.000	2	18	1801	2023	3230003847	12	50	18	91	* L.R. 31 OTTOBRE 1978, N. 51 E S.M.I.. L.R. 27 FEBBRAIO 2007, N. 3, E S.M.I., ART. 64 CO. 1 LETT. A). D. LGS. 23/06/11 N. 118 ES.M.I. ##CONTRIBUTI SUI MUTUI CONTRATTI DA ENTI LOCALI PER LA REALIZZAZIONE DI OPERE PUBBLICHE. ##IMPEGN0 A VALERE SUL CAPITOLO638 PER L'ESERCIZIO 2022.##IMPORTO EURO 32.507.582,48.##RETTIFICA D.D. N. 223 DEL 07/05/2021.	2024/0000052/50_18_00/E	24.480,57			U00638	U.2.03.01.02.003
3641	U00638	CONTRIBUTI SUI MUTUI CONTRATTI DA ENTI LOCALI PER LA REALIZZAZIONE DI OPERE PUBBLICHE.	U.2.03.01.02.000	2	18	1801	2023	3230003847	14	50	18	91	* L.R. 31 OTTOBRE 1978, N. 51 E S.M.I.. L.R. 27 FEBBRAIO 2007, N. 3, E S.M.I., ART. 64 CO. 1 LETT. A). D. LGS. 23/06/11 N. 118 ES.M.I. ##CONTRIBUTI SUI MUTUI CONTRATTI DA ENTI LOCALI PER LA REALIZZAZIONE DI OPERE PUBBLICHE. ##IMPEGN0 A VALERE SUL CAPITOLO638 PER L'ESERCIZIO 2022.##IMPORTO EURO 32.507.582,48.##RETTIFICA D.D. N. 223 DEL 07/05/2021.	2024/0000052/50_18_00/E	183.954,23			U00638	U.2.03.01.02.003
3642	U00638	CONTRIBUTI SUI MUTUI CONTRATTI DA ENTI LOCALI PER LA REALIZZAZIONE DI OPERE PUBBLICHE.	U.2.03.01.02.000	2	18	1801	2023	3230003847	15	50	18	91	* L.R. 31 OTTOBRE 1978, N. 51 E S.M.I.. L.R. 27 FEBBRAIO 2007, N. 3, E S.M.I., ART. 64 CO. 1 LETT. A). D. LGS. 23/06/11 N. 118 ES.M.I. ##CONTRIBUTI SUI MUTUI CONTRATTI DA ENTI LOCALI PER LA REALIZZAZIONE DI OPERE PUBBLICHE. ##IMPEGN0 A VALERE SUL CAPITOLO638 PER L'ESERCIZIO 2022.##IMPORTO EURO 32.507.582,48.##RETTIFICA D.D. N. 223 DEL 07/05/2021.	2024/0000052/50_18_00/E	131.312,40			U00638	U.2.03.01.02.003
3643	U00638	CONTRIBUTI SUI MUTUI CONTRATTI DA ENTI LOCALI PER LA REALIZZAZIONE DI OPERE PUBBLICHE.	U.2.03.01.02.000	2	18	1801	2023	3230003847	16	50	18	91	* L.R. 31 OTTOBRE 1978, N. 51 E S.M.I.. L.R. 27 FEBBRAIO 2007, N. 3, E S.M.I., ART. 64 CO. 1 LETT. A). D. LGS. 23/06/11 N. 118 ES.M.I. ##CONTRIBUTI SUI MUTUI CONTRATTI DA ENTI LOCALI PER LA REALIZZAZIONE DI OPERE PUBBLICHE. ##IMPEGN0 A VALERE SUL CAPITOLO638 PER L'ESERCIZIO 2022.##IMPORTO EURO 32.507.582,48.##RETTIFICA D.D. N. 223 DEL 07/05/2021.	2024/0000052/50_18_00/E	74.424,15			U00638	U.2.03.01.02.003
3644	U00638	CONTRIBUTI SUI MUTUI CONTRATTI DA ENTI LOCALI PER LA REALIZZAZIONE DI OPERE PUBBLICHE.	U.2.03.01.02.000	2	18	1801	2023	3230003847	18	50	18	91	* L.R. 31 OTTOBRE 1978, N. 51 E S.M.I.. L.R. 27 FEBBRAIO 2007, N. 3, E S.M.I., ART. 64 CO. 1 LETT. A). D. LGS. 23/06/11 N. 118 ES.M.I. ##CONTRIBUTI SUI MUTUI CONTRATTI DA ENTI LOCALI PER LA REALIZZAZIONE DI OPERE PUBBLICHE. ##IMPEGN0 A VALERE SUL CAPITOLO638 PER L'ESERCIZIO 2022.##IMPORTO EURO 32.507.582,48.##RETTIFICA D.D. N. 223 DEL 07/05/2021.	2024/0000052/50_18_00/E	27.037,00			U00638	U.2.03.01.02.003
3645	U00638	CONTRIBUTI SUI MUTUI CONTRATTI DA ENTI LOCALI PER LA REALIZZAZIONE DI OPERE PUBBLICHE.	U.2.03.01.02.000	2	18	1801	2023	3230003847	19	50	18	91	* L.R. 31 OTTOBRE 1978, N. 51 E S.M.I.. L.R. 27 FEBBRAIO 2007, N. 3, E S.M.I., ART. 64 CO. 1 LETT. A). D. LGS. 23/06/11 N. 118 ES.M.I. ##CONTRIBUTI SUI MUTUI CONTRATTI DA ENTI LOCALI PER LA REALIZZAZIONE DI OPERE PUBBLICHE. ##IMPEGN0 A VALERE SUL CAPITOLO638 PER L'ESERCIZIO 2022.##IMPORTO EURO 32.507.582,48.##RETTIFICA D.D. N. 223 DEL 07/05/2021.	2024/0000052/50_18_00/E	100.000,00			U00638	U.2.03.01.02.003
3646	U00638	CONTRIBUTI SUI MUTUI CONTRATTI DA ENTI LOCALI PER LA REALIZZAZIONE DI OPERE PUBBLICHE.	U.2.03.01.02.000	2	18	1801	2023	3230003847	20	50	18	91	* L.R. 31 OTTOBRE 1978, N. 51 E S.M.I.. L.R. 27 FEBBRAIO 2007, N. 3, E S.M.I., ART. 64 CO. 1 LETT. A). D. LGS. 23/06/11 N. 118 ES.M.I. ##CONTRIBUTI SUI MUTUI CONTRATTI DA ENTI LOCALI PER LA REALIZZAZIONE DI OPERE PUBBLICHE. ##IMPEGN0 A VALERE SUL CAPITOLO638 PER L'ESERCIZIO 2022.##IMPORTO EURO 32.507.582,48.##RETTIFICA D.D. N. 223 DEL 07/05/2021.	2024/0000052/50_18_00/E	60.240,55			U00638	U.2.03.01.02.003
3647	U00638	CONTRIBUTI SUI MUTUI CONTRATTI DA ENTI LOCALI PER LA REALIZZAZIONE DI OPERE PUBBLICHE.	U.2.03.01.02.000	2	18	1801	2023	3230003847	21	50	18	91	* L.R. 31 OTTOBRE 1978, N. 51 E S.M.I.. L.R. 27 FEBBRAIO 2007, N. 3, E S.M.I., ART. 64 CO. 1 LETT. A). D. LGS. 23/06/11 N. 118 ES.M.I. ##CONTRIBUTI SUI MUTUI CONTRATTI DA ENTI LOCALI PER LA REALIZZAZIONE DI OPERE PUBBLICHE. ##IMPEGN0 A VALERE SUL CAPITOLO638 PER L'ESERCIZIO 2022.##IMPORTO EURO 32.507.582,48.##RETTIFICA D.D. N. 223 DEL 07/05/2021.	2024/0000052/50_18_00/E	36,22			U00638	U.2.03.01.02.003
3648	U00638	CONTRIBUTI SUI MUTUI CONTRATTI DA ENTI LOCALI PER LA REALIZZAZIONE DI OPERE PUBBLICHE.	U.2.03.01.02.000	2	18	1801	2023	3230003847	22	50	18	91	* L.R. 31 OTTOBRE 1978, N. 51 E S.M.I.. L.R. 27 FEBBRAIO 2007, N. 3, E S.M.I., ART. 64 CO. 1 LETT. A). D. LGS. 23/06/11 N. 118 ES.M.I. ##CONTRIBUTI SUI MUTUI CONTRATTI DA ENTI LOCALI PER LA REALIZZAZIONE DI OPERE PUBBLICHE. ##IMPEGN0 A VALERE SUL CAPITOLO638 PER L'ESERCIZIO 2022.##IMPORTO EURO 32.507.582,48.##RETTIFICA D.D. N. 223 DEL 07/05/2021.	2024/0000052/50_18_00/E	97.646,50			U00638	U.2.03.01.02.003
3649	U00638	CONTRIBUTI SUI MUTUI CONTRATTI DA ENTI LOCALI PER LA REALIZZAZIONE DI OPERE PUBBLICHE.	U.2.03.01.02.000	2	18	1801	2023	3230003847	23	50	18	91	* L.R. 31 OTTOBRE 1978, N. 51 E S.M.I.. L.R. 27 FEBBRAIO 2007, N. 3, E S.M.I., ART. 64 CO. 1 LETT. A). D. LGS. 23/06/11 N. 118 ES.M.I. ##CONTRIBUTI SUI MUTUI CONTRATTI DA ENTI LOCALI PER LA REALIZZAZIONE DI OPERE PUBBLICHE. ##IMPEGN0 A VALERE SUL CAPITOLO638 PER L'ESERCIZIO 2022.##IMPORTO EURO 32.507.582,48.##RETTIFICA D.D. N. 223 DEL 07/05/2021.	2024/0000052/50_18_00/E	67.440,55			U00638	U.2.03.01.02.003

fonte: http://burc.regione.campania.it

N.	Capitolo						Impegno							Reimputazione					
	n.	Descrizione	IV livello PdC	Tit.	Miss	Progr	Anno	Numero	Pos.	DIP	DG	UOD	Oggetto impegno	Decreto	2024	2025	2026	Cap Reimp	V livello PdC Reimputazione
3650	U00638	CONTRIBUTI SUI MUTUI CONTRATTI DA ENTI LOCALI PER LA REALIZZAZIONE DI OPERE PUBBLICHE.	U.2.03.01.02.000	2	18	1801	2023	3230003847	25	50	18	91	* L.R. 31 OTTOBRE 1978, N. 51 E S.M.I.. L.R. 27 FEBBRAIO 2007, N. 3, E S.M.I., ART. 64 CO. 1 LETT. A). D. LGS. 23/06/11 N. 118 ES.M.I. ##CONTRIBUTI SUI MUTUI CONTRATTI DA ENTI LOCALI PER LA REALIZZAZIONE DI OPERE PUBBLICHE. ##IMPEGN0 A VALERE SUL CAPITOLO638 PER L'ESERCIZIO 2022.##IMPORTO EURO 32.507.582,48.##RETTIFICA D.D. N. 223 DEL 07/05/2021.	2024/0000052/50_18_00/E	79.993,08			U00638	U.2.03.01.02.003
3651	U00638	CONTRIBUTI SUI MUTUI CONTRATTI DA ENTI LOCALI PER LA REALIZZAZIONE DI OPERE PUBBLICHE.	U.2.03.01.02.000	2	18	1801	2023	3230003847	26	50	18	91	* L.R. 31 OTTOBRE 1978, N. 51 E S.M.I.. L.R. 27 FEBBRAIO 2007, N. 3, E S.M.I., ART. 64 CO. 1 LETT. A). D. LGS. 23/06/11 N. 118 ES.M.I. ##CONTRIBUTI SUI MUTUI CONTRATTI DA ENTI LOCALI PER LA REALIZZAZIONE DI OPERE PUBBLICHE. ##IMPEGN0 A VALERE SUL CAPITOLO638 PER L'ESERCIZIO 2022.##IMPORTO EURO 32.507.582,48.##RETTIFICA D.D. N. 223 DEL 07/05/2021.	2024/0000052/50_18_00/E	19.061,13			U00638	U.2.03.01.02.003
3652	U00638	CONTRIBUTI SUI MUTUI CONTRATTI DA ENTI LOCALI PER LA REALIZZAZIONE DI OPERE PUBBLICHE.	U.2.03.01.02.000	2	18	1801	2023	3230003847	27	50	18	91	* L.R. 31 OTTOBRE 1978, N. 51 E S.M.I.. L.R. 27 FEBBRAIO 2007, N. 3, E S.M.I., ART. 64 CO. 1 LETT. A). D. LGS. 23/06/11 N. 118 ES.M.I. ##CONTRIBUTI SUI MUTUI CONTRATTI DA ENTI LOCALI PER LA REALIZZAZIONE DI OPERE PUBBLICHE. ##IMPEGN0 A VALERE SUL CAPITOLO638 PER L'ESERCIZIO 2022.##IMPORTO EURO 32.507.582,48.##RETTIFICA D.D. N. 223 DEL 07/05/2021.	2024/0000052/50_18_00/E	14.836,79			U00638	U.2.03.01.02.003
3653	U00638	CONTRIBUTI SUI MUTUI CONTRATTI DA ENTI LOCALI PER LA REALIZZAZIONE DI OPERE PUBBLICHE.	U.2.03.01.02.000	2	18	1801	2023	3230003847	28	50	18	91	* L.R. 31 OTTOBRE 1978, N. 51 E S.M.I.. L.R. 27 FEBBRAIO 2007, N. 3, E S.M.I., ART. 64 CO. 1 LETT. A). D. LGS. 23/06/11 N. 118 ES.M.I. ##CONTRIBUTI SUI MUTUI CONTRATTI DA ENTI LOCALI PER LA REALIZZAZIONE DI OPERE PUBBLICHE. ##IMPEGN0 A VALERE SUL CAPITOLO638 PER L'ESERCIZIO 2022.##IMPORTO EURO 32.507.582,48.##RETTIFICA D.D. N. 223 DEL 07/05/2021.	2024/0000052/50_18_00/E	53.464,49			U00638	U.2.03.01.02.003
3654	U00638	CONTRIBUTI SUI MUTUI CONTRATTI DA ENTI LOCALI PER LA REALIZZAZIONE DI OPERE PUBBLICHE.	U.2.03.01.02.000	2	18	1801	2023	3230003847	29	50	18	91	* L.R. 31 OTTOBRE 1978, N. 51 E S.M.I.. L.R. 27 FEBBRAIO 2007, N. 3, E S.M.I., ART. 64 CO. 1 LETT. A). D. LGS. 23/06/11 N. 118 ES.M.I. ##CONTRIBUTI SUI MUTUI CONTRATTI DA ENTI LOCALI PER LA REALIZZAZIONE DI OPERE PUBBLICHE. ##IMPEGN0 A VALERE SUL CAPITOLO638 PER L'ESERCIZIO 2022.##IMPORTO EURO 32.507.582,48.##RETTIFICA D.D. N. 223 DEL 07/05/2021.	2024/0000052/50_18_00/E	75.135,51			U00638	U.2.03.01.02.003
3655	U00638	CONTRIBUTI SUI MUTUI CONTRATTI DA ENTI LOCALI PER LA REALIZZAZIONE DI OPERE PUBBLICHE.	U.2.03.01.02.000	2	18	1801	2023	3230003847	30	50	18	91	* L.R. 31 OTTOBRE 1978, N. 51 E S.M.I.. L.R. 27 FEBBRAIO 2007, N. 3, E S.M.I., ART. 64 CO. 1 LETT. A). D. LGS. 23/06/11 N. 118 ES.M.I. ##CONTRIBUTI SUI MUTUI CONTRATTI DA ENTI LOCALI PER LA REALIZZAZIONE DI OPERE PUBBLICHE. ##IMPEGN0 A VALERE SUL CAPITOLO638 PER L'ESERCIZIO 2022.##IMPORTO EURO 32.507.582,48.##RETTIFICA D.D. N. 223 DEL 07/05/2021.	2024/0000052/50_18_00/E	10.000,00			U00638	U.2.03.01.02.003
3656	U00638	CONTRIBUTI SUI MUTUI CONTRATTI DA ENTI LOCALI PER LA REALIZZAZIONE DI OPERE PUBBLICHE.	U.2.03.01.02.000	2	18	1801	2023	3230003847	32	50	18	91	* L.R. 31 OTTOBRE 1978, N. 51 E S.M.I.. L.R. 27 FEBBRAIO 2007, N. 3, E S.M.I., ART. 64 CO. 1 LETT. A). D. LGS. 23/06/11 N. 118 ES.M.I. ##CONTRIBUTI SUI MUTUI CONTRATTI DA ENTI LOCALI PER LA REALIZZAZIONE DI OPERE PUBBLICHE. ##IMPEGN0 A VALERE SUL CAPITOLO638 PER L'ESERCIZIO 2022.##IMPORTO EURO 32.507.582,48.##RETTIFICA D.D. N. 223 DEL 07/05/2021.	2024/0000052/50_18_00/E	32.236,42			U00638	U.2.03.01.02.003
3657	U00638	CONTRIBUTI SUI MUTUI CONTRATTI DA ENTI LOCALI PER LA REALIZZAZIONE DI OPERE PUBBLICHE.	U.2.03.01.02.000	2	18	1801	2023	3230003847	33	50	18	91	* L.R. 31 OTTOBRE 1978, N. 51 E S.M.I.. L.R. 27 FEBBRAIO 2007, N. 3, E S.M.I., ART. 64 CO. 1 LETT. A). D. LGS. 23/06/11 N. 118 ES.M.I. ##CONTRIBUTI SUI MUTUI CONTRATTI DA ENTI LOCALI PER LA REALIZZAZIONE DI OPERE PUBBLICHE. ##IMPEGN0 A VALERE SUL CAPITOLO638 PER L'ESERCIZIO 2022.##IMPORTO EURO 32.507.582,48.##RETTIFICA D.D. N. 223 DEL 07/05/2021.	2024/0000052/50_18_00/E	79.230,70			U00638	U.2.03.01.02.003
3658	U00638	CONTRIBUTI SUI MUTUI CONTRATTI DA ENTI LOCALI PER LA REALIZZAZIONE DI OPERE PUBBLICHE.	U.2.03.01.02.000	2	18	1801	2023	3230003847	34	50	18	91	* L.R. 31 OTTOBRE 1978, N. 51 E S.M.I.. L.R. 27 FEBBRAIO 2007, N. 3, E S.M.I., ART. 64 CO. 1 LETT. A). D. LGS. 23/06/11 N. 118 ES.M.I. ##CONTRIBUTI SUI MUTUI CONTRATTI DA ENTI LOCALI PER LA REALIZZAZIONE DI OPERE PUBBLICHE. ##IMPEGN0 A VALERE SUL CAPITOLO638 PER L'ESERCIZIO 2022.##IMPORTO EURO 32.507.582,48.##RETTIFICA D.D. N. 223 DEL 07/05/2021.	2024/0000052/50_18_00/E	87.204,65			U00638	U.2.03.01.02.003
3659	U00638	CONTRIBUTI SUI MUTUI CONTRATTI DA ENTI LOCALI PER LA REALIZZAZIONE DI OPERE PUBBLICHE.	U.2.03.01.02.000	2	18	1801	2023	3230003847	35	50	18	91	* L.R. 31 OTTOBRE 1978, N. 51 E S.M.I.. L.R. 27 FEBBRAIO 2007, N. 3, E S.M.I., ART. 64 CO. 1 LETT. A). D. LGS. 23/06/11 N. 118 ES.M.I. ##CONTRIBUTI SUI MUTUI CONTRATTI DA ENTI LOCALI PER LA REALIZZAZIONE DI OPERE PUBBLICHE. ##IMPEGN0 A VALERE SUL CAPITOLO638 PER L'ESERCIZIO 2022.##IMPORTO EURO 32.507.582,48.##RETTIFICA D.D. N. 223 DEL 07/05/2021.	2024/0000052/50_18_00/E	62.405,99			U00638	U.2.03.01.02.003
3660	U00638	CONTRIBUTI SUI MUTUI CONTRATTI DA ENTI LOCALI PER LA REALIZZAZIONE DI OPERE PUBBLICHE.	U.2.03.01.02.000	2	18	1801	2023	3230003847	37	50	18	91	* L.R. 31 OTTOBRE 1978, N. 51 E S.M.I.. L.R. 27 FEBBRAIO 2007, N. 3, E S.M.I., ART. 64 CO. 1 LETT. A). D. LGS. 23/06/11 N. 118 ES.M.I. ##CONTRIBUTI SUI MUTUI CONTRATTI DA ENTI LOCALI PER LA REALIZZAZIONE DI OPERE PUBBLICHE. ##IMPEGN0 A VALERE SUL CAPITOLO638 PER L'ESERCIZIO 2022.##IMPORTO EURO 32.507.582,48.##RETTIFICA D.D. N. 223 DEL 07/05/2021.	2024/0000052/50_18_00/E	46.802,68			U00638	U.2.03.01.02.003
3661	U00638	CONTRIBUTI SUI MUTUI CONTRATTI DA ENTI LOCALI PER LA REALIZZAZIONE DI OPERE PUBBLICHE.	U.2.03.01.02.000	2	18	1801	2023	3230003847	39	50	18	91	* L.R. 31 OTTOBRE 1978, N. 51 E S.M.I.. L.R. 27 FEBBRAIO 2007, N. 3, E S.M.I., ART. 64 CO. 1 LETT. A). D. LGS. 23/06/11 N. 118 ES.M.I. ##CONTRIBUTI SUI MUTUI CONTRATTI DA ENTI LOCALI PER LA REALIZZAZIONE DI OPERE PUBBLICHE. ##IMPEGN0 A VALERE SUL CAPITOLO638 PER L'ESERCIZIO 2022.##IMPORTO EURO 32.507.582,48.##RETTIFICA D.D. N. 223 DEL 07/05/2021.	2024/0000052/50_18_00/E	53.453,22			U00638	U.2.03.01.02.003

fonte: http://burc.regione.campania.it

N.	Capitolo						Impegno							Reimputazione					
	n.	Descrizione	IV livello PdC	Tit.	Miss	Progr	Anno	Numero	Pos.	DIP	DG	UOD	Oggetto impegno	Decreto	2024	2025	2026	Cap Reimp	V livello PdC Reimputazione
3662	U00638	CONTRIBUTI SUI MUTUI CONTRATTI DA ENTI LOCALI PER LA REALIZZAZIONE DI OPERE PUBBLICHE.	U.2.03.01.02.000	2	18	1801	2023	3230003847	40	50	18	91	* L.R. 31 OTTOBRE 1978, N. 51 E S.M.I.. L.R. 27 FEBBRAIO 2007, N. 3, E S.M.I., ART. 64 CO. 1 LETT. A). D. LGS. 23/06/11 N. 118 ES.M.I. ##CONTRIBUTI SUI MUTUI CONTRATTI DA ENTI LOCALI PER LA REALIZZAZIONE DI OPERE PUBBLICHE. ##IMPEGN0 A VALERE SUL CAPITOLO638 PER L'ESERCIZIO 2022.##IMPORTO EURO 32.507.582,48.##RETTIFICA D.D. N. 223 DEL 07/05/2021.	2024/0000052/50_18_00/E	127.128,79			U00638	U.2.03.01.02.003
3663	U00638	CONTRIBUTI SUI MUTUI CONTRATTI DA ENTI LOCALI PER LA REALIZZAZIONE DI OPERE PUBBLICHE.	U.2.03.01.02.000	2	18	1801	2023	3230003847	41	50	18	91	* L.R. 31 OTTOBRE 1978, N. 51 E S.M.I.. L.R. 27 FEBBRAIO 2007, N. 3, E S.M.I., ART. 64 CO. 1 LETT. A). D. LGS. 23/06/11 N. 118 ES.M.I. ##CONTRIBUTI SUI MUTUI CONTRATTI DA ENTI LOCALI PER LA REALIZZAZIONE DI OPERE PUBBLICHE. ##IMPEGN0 A VALERE SUL CAPITOLO638 PER L'ESERCIZIO 2022.##IMPORTO EURO 32.507.582,48.##RETTIFICA D.D. N. 223 DEL 07/05/2021.	2024/0000052/50_18_00/E	55.519,28			U00638	U.2.03.01.02.003
3664	U00638	CONTRIBUTI SUI MUTUI CONTRATTI DA ENTI LOCALI PER LA REALIZZAZIONE DI OPERE PUBBLICHE.	U.2.03.01.02.000	2	18	1801	2023	3230003847	42	50	18	91	* L.R. 31 OTTOBRE 1978, N. 51 E S.M.I.. L.R. 27 FEBBRAIO 2007, N. 3, E S.M.I., ART. 64 CO. 1 LETT. A). D. LGS. 23/06/11 N. 118 ES.M.I. ##CONTRIBUTI SUI MUTUI CONTRATTI DA ENTI LOCALI PER LA REALIZZAZIONE DI OPERE PUBBLICHE. ##IMPEGN0 A VALERE SUL CAPITOLO638 PER L'ESERCIZIO 2022.##IMPORTO EURO 32.507.582,48.##RETTIFICA D.D. N. 223 DEL 07/05/2021.	2024/0000052/50_18_00/E	112.731,29			U00638	U.2.03.01.02.003
3665	U00638	CONTRIBUTI SUI MUTUI CONTRATTI DA ENTI LOCALI PER LA REALIZZAZIONE DI OPERE PUBBLICHE.	U.2.03.01.02.000	2	18	1801	2023	3230003847	44	50	18	91	* L.R. 31 OTTOBRE 1978, N. 51 E S.M.I.. L.R. 27 FEBBRAIO 2007, N. 3, E S.M.I., ART. 64 CO. 1 LETT. A). D. LGS. 23/06/11 N. 118 ES.M.I. ##CONTRIBUTI SUI MUTUI CONTRATTI DA ENTI LOCALI PER LA REALIZZAZIONE DI OPERE PUBBLICHE. ##IMPEGN0 A VALERE SUL CAPITOLO638 PER L'ESERCIZIO 2022.##IMPORTO EURO 32.507.582,48.##RETTIFICA D.D. N. 223 DEL 07/05/2021.	2024/0000052/50_18_00/E	53.849,28			U00638	U.2.03.01.02.003
3666	U00638	CONTRIBUTI SUI MUTUI CONTRATTI DA ENTI LOCALI PER LA REALIZZAZIONE DI OPERE PUBBLICHE.	U.2.03.01.02.000	2	18	1801	2023	3230003847	45	50	18	91	* L.R. 31 OTTOBRE 1978, N. 51 E S.M.I.. L.R. 27 FEBBRAIO 2007, N. 3, E S.M.I., ART. 64 CO. 1 LETT. A). D. LGS. 23/06/11 N. 118 ES.M.I. ##CONTRIBUTI SUI MUTUI CONTRATTI DA ENTI LOCALI PER LA REALIZZAZIONE DI OPERE PUBBLICHE. ##IMPEGN0 A VALERE SUL CAPITOLO638 PER L'ESERCIZIO 2022.##IMPORTO EURO 32.507.582,48.##RETTIFICA D.D. N. 223 DEL 07/05/2021.	2024/0000052/50_18_00/E	300.632,02			U00638	U.2.03.01.02.003
3667	U00638	CONTRIBUTI SUI MUTUI CONTRATTI DA ENTI LOCALI PER LA REALIZZAZIONE DI OPERE PUBBLICHE.	U.2.03.01.02.000	2	18	1801	2023	3230003847	46	50	18	91	* L.R. 31 OTTOBRE 1978, N. 51 E S.M.I.. L.R. 27 FEBBRAIO 2007, N. 3, E S.M.I., ART. 64 CO. 1 LETT. A). D. LGS. 23/06/11 N. 118 ES.M.I. ##CONTRIBUTI SUI MUTUI CONTRATTI DA ENTI LOCALI PER LA REALIZZAZIONE DI OPERE PUBBLICHE. ##IMPEGN0 A VALERE SUL CAPITOLO638 PER L'ESERCIZIO 2022.##IMPORTO EURO 32.507.582,48.##RETTIFICA D.D. N. 223 DEL 07/05/2021.	2024/0000052/50_18_00/E	4.485,74			U00638	U.2.03.01.02.003
3668	U00638	CONTRIBUTI SUI MUTUI CONTRATTI DA ENTI LOCALI PER LA REALIZZAZIONE DI OPERE PUBBLICHE.	U.2.03.01.02.000	2	18	1801	2023	3230003847	47	50	18	91	* L.R. 31 OTTOBRE 1978, N. 51 E S.M.I.. L.R. 27 FEBBRAIO 2007, N. 3, E S.M.I., ART. 64 CO. 1 LETT. A). D. LGS. 23/06/11 N. 118 ES.M.I. ##CONTRIBUTI SUI MUTUI CONTRATTI DA ENTI LOCALI PER LA REALIZZAZIONE DI OPERE PUBBLICHE. ##IMPEGN0 A VALERE SUL CAPITOLO638 PER L'ESERCIZIO 2022.##IMPORTO EURO 32.507.582,48.##RETTIFICA D.D. N. 223 DEL 07/05/2021.	2024/0000052/50_18_00/E	69.247,36			U00638	U.2.03.01.02.003
3669	U00638	CONTRIBUTI SUI MUTUI CONTRATTI DA ENTI LOCALI PER LA REALIZZAZIONE DI OPERE PUBBLICHE.	U.2.03.01.02.000	2	18	1801	2023	3230003847	48	50	18	91	* L.R. 31 OTTOBRE 1978, N. 51 E S.M.I.. L.R. 27 FEBBRAIO 2007, N. 3, E S.M.I., ART. 64 CO. 1 LETT. A). D. LGS. 23/06/11 N. 118 ES.M.I. ##CONTRIBUTI SUI MUTUI CONTRATTI DA ENTI LOCALI PER LA REALIZZAZIONE DI OPERE PUBBLICHE. ##IMPEGN0 A VALERE SUL CAPITOLO638 PER L'ESERCIZIO 2022.##IMPORTO EURO 32.507.582,48.##RETTIFICA D.D. N. 223 DEL 07/05/2021.	2024/0000052/50_18_00/E	81.449,44			U00638	U.2.03.01.02.003
3670	U00638	CONTRIBUTI SUI MUTUI CONTRATTI DA ENTI LOCALI PER LA REALIZZAZIONE DI OPERE PUBBLICHE.	U.2.03.01.02.000	2	18	1801	2023	3230003847	49	50	18	91	* L.R. 31 OTTOBRE 1978, N. 51 E S.M.I.. L.R. 27 FEBBRAIO 2007, N. 3, E S.M.I., ART. 64 CO. 1 LETT. A). D. LGS. 23/06/11 N. 118 ES.M.I. ##CONTRIBUTI SUI MUTUI CONTRATTI DA ENTI LOCALI PER LA REALIZZAZIONE DI OPERE PUBBLICHE. ##IMPEGN0 A VALERE SUL CAPITOLO638 PER L'ESERCIZIO 2022.##IMPORTO EURO 32.507.582,48.##RETTIFICA D.D. N. 223 DEL 07/05/2021.	2024/0000052/50_18_00/E	50.361,02			U00638	U.2.03.01.02.003
3671	U00638	CONTRIBUTI SUI MUTUI CONTRATTI DA ENTI LOCALI PER LA REALIZZAZIONE DI OPERE PUBBLICHE.	U.2.03.01.02.000	2	18	1801	2023	3230003847	52	50	18	91	* L.R. 31 OTTOBRE 1978, N. 51 E S.M.I.. L.R. 27 FEBBRAIO 2007, N. 3, E S.M.I., ART. 64 CO. 1 LETT. A). D. LGS. 23/06/11 N. 118 ES.M.I. ##CONTRIBUTI SUI MUTUI CONTRATTI DA ENTI LOCALI PER LA REALIZZAZIONE DI OPERE PUBBLICHE. ##IMPEGN0 A VALERE SUL CAPITOLO638 PER L'ESERCIZIO 2022.##IMPORTO EURO 32.507.582,48.##RETTIFICA D.D. N. 223 DEL 07/05/2021.	2024/0000052/50_18_00/E	81.697,15			U00638	U.2.03.01.02.003
3672	U00638	CONTRIBUTI SUI MUTUI CONTRATTI DA ENTI LOCALI PER LA REALIZZAZIONE DI OPERE PUBBLICHE.	U.2.03.01.02.000	2	18	1801	2023	3230003847	53	50	18	91	* L.R. 31 OTTOBRE 1978, N. 51 E S.M.I.. L.R. 27 FEBBRAIO 2007, N. 3, E S.M.I., ART. 64 CO. 1 LETT. A). D. LGS. 23/06/11 N. 118 ES.M.I. ##CONTRIBUTI SUI MUTUI CONTRATTI DA ENTI LOCALI PER LA REALIZZAZIONE DI OPERE PUBBLICHE. ##IMPEGN0 A VALERE SUL CAPITOLO638 PER L'ESERCIZIO 2022.##IMPORTO EURO 32.507.582,48.##RETTIFICA D.D. N. 223 DEL 07/05/2021.	2024/0000052/50_18_00/E	49.425,59			U00638	U.2.03.01.02.003
3673	U00638	CONTRIBUTI SUI MUTUI CONTRATTI DA ENTI LOCALI PER LA REALIZZAZIONE DI OPERE PUBBLICHE.	U.2.03.01.02.000	2	18	1801	2023	3230003847	54	50	18	91	* L.R. 31 OTTOBRE 1978, N. 51 E S.M.I.. L.R. 27 FEBBRAIO 2007, N. 3, E S.M.I., ART. 64 CO. 1 LETT. A). D. LGS. 23/06/11 N. 118 ES.M.I. ##CONTRIBUTI SUI MUTUI CONTRATTI DA ENTI LOCALI PER LA REALIZZAZIONE DI OPERE PUBBLICHE. ##IMPEGN0 A VALERE SUL CAPITOLO638 PER L'ESERCIZIO 2022.##IMPORTO EURO 32.507.582,48.##RETTIFICA D.D. N. 223 DEL 07/05/2021.	2024/0000052/50_18_00/E	47.148,01			U00638	U.2.03.01.02.003

fonte: http://burc.regione.campania.it

N.	Capitolo						Impegno							Reimputazione					
	n.	Descrizione	IV livello PdC	Tit.	Miss	Progr	Anno	Numero	Pos.	DIP	DG	UOD	Oggetto impegno	Decreto	2024	2025	2026	Cap Reimp	V livello PdC Reimputazione
3674	U00638	CONTRIBUTI SUI MUTUI CONTRATTI DA ENTI LOCALI PER LA REALIZZAZIONE DI OPERE PUBBLICHE.	U.2.03.01.02.000	2	18	1801	2023	3230003847	55	50	18	91	* L.R. 31 OTTOBRE 1978, N. 51 E S.M.I.. L.R. 27 FEBBRAIO 2007, N. 3, E S.M.I., ART. 64 CO. 1 LETT. A). D. LGS. 23/06/11 N. 118 ES.M.I. ##CONTRIBUTI SUI MUTUI CONTRATTI DA ENTI LOCALI PER LA REALIZZAZIONE DI OPERE PUBBLICHE. ##IMPEGN0 A VALERE SUL CAPITOLO638 PER L'ESERCIZIO 2022.##IMPORTO EURO 32.507.582,48.##RETTIFICA D.D. N. 223 DEL 07/05/2021.	2024/0000052/50_18_00/E	69.100,78			U00638	U.2.03.01.02.003
3675	U00638	CONTRIBUTI SUI MUTUI CONTRATTI DA ENTI LOCALI PER LA REALIZZAZIONE DI OPERE PUBBLICHE.	U.2.03.01.02.000	2	18	1801	2023	3230003847	57	50	18	91	* L.R. 31 OTTOBRE 1978, N. 51 E S.M.I.. L.R. 27 FEBBRAIO 2007, N. 3, E S.M.I., ART. 64 CO. 1 LETT. A). D. LGS. 23/06/11 N. 118 ES.M.I. ##CONTRIBUTI SUI MUTUI CONTRATTI DA ENTI LOCALI PER LA REALIZZAZIONE DI OPERE PUBBLICHE. ##IMPEGN0 A VALERE SUL CAPITOLO638 PER L'ESERCIZIO 2022.##IMPORTO EURO 32.507.582,48.##RETTIFICA D.D. N. 223 DEL 07/05/2021.	2024/0000052/50_18_00/E	53.474,90			U00638	U.2.03.01.02.003
3676	U00638	CONTRIBUTI SUI MUTUI CONTRATTI DA ENTI LOCALI PER LA REALIZZAZIONE DI OPERE PUBBLICHE.	U.2.03.01.02.000	2	18	1801	2023	3230003847	58	50	18	91	* L.R. 31 OTTOBRE 1978, N. 51 E S.M.I.. L.R. 27 FEBBRAIO 2007, N. 3, E S.M.I., ART. 64 CO. 1 LETT. A). D. LGS. 23/06/11 N. 118 ES.M.I. ##CONTRIBUTI SUI MUTUI CONTRATTI DA ENTI LOCALI PER LA REALIZZAZIONE DI OPERE PUBBLICHE. ##IMPEGN0 A VALERE SUL CAPITOLO638 PER L'ESERCIZIO 2022.##IMPORTO EURO 32.507.582,48.##RETTIFICA D.D. N. 223 DEL 07/05/2021.	2024/0000052/50_18_00/E	124.685,50			U00638	U.2.03.01.02.003
3677	U00638	CONTRIBUTI SUI MUTUI CONTRATTI DA ENTI LOCALI PER LA REALIZZAZIONE DI OPERE PUBBLICHE.	U.2.03.01.02.000	2	18	1801	2023	3230003847	60	50	18	91	* L.R. 31 OTTOBRE 1978, N. 51 E S.M.I.. L.R. 27 FEBBRAIO 2007, N. 3, E S.M.I., ART. 64 CO. 1 LETT. A). D. LGS. 23/06/11 N. 118 ES.M.I. ##CONTRIBUTI SUI MUTUI CONTRATTI DA ENTI LOCALI PER LA REALIZZAZIONE DI OPERE PUBBLICHE. ##IMPEGN0 A VALERE SUL CAPITOLO638 PER L'ESERCIZIO 2022.##IMPORTO EURO 32.507.582,48.##RETTIFICA D.D. N. 223 DEL 07/05/2021.	2024/0000052/50_18_00/E	27.221,93			U00638	U.2.03.01.02.003
3678	U00638	CONTRIBUTI SUI MUTUI CONTRATTI DA ENTI LOCALI PER LA REALIZZAZIONE DI OPERE PUBBLICHE.	U.2.03.01.02.000	2	18	1801	2023	3230003847	61	50	18	91	* L.R. 31 OTTOBRE 1978, N. 51 E S.M.I.. L.R. 27 FEBBRAIO 2007, N. 3, E S.M.I., ART. 64 CO. 1 LETT. A). D. LGS. 23/06/11 N. 118 ES.M.I. ##CONTRIBUTI SUI MUTUI CONTRATTI DA ENTI LOCALI PER LA REALIZZAZIONE DI OPERE PUBBLICHE. ##IMPEGN0 A VALERE SUL CAPITOLO638 PER L'ESERCIZIO 2022.##IMPORTO EURO 32.507.582,48.##RETTIFICA D.D. N. 223 DEL 07/05/2021.	2024/0000052/50_18_00/E	92.839,94			U00638	U.2.03.01.02.003
3679	U00638	CONTRIBUTI SUI MUTUI CONTRATTI DA ENTI LOCALI PER LA REALIZZAZIONE DI OPERE PUBBLICHE.	U.2.03.01.02.000	2	18	1801	2023	3230003847	63	50	18	91	* L.R. 31 OTTOBRE 1978, N. 51 E S.M.I.. L.R. 27 FEBBRAIO 2007, N. 3, E S.M.I., ART. 64 CO. 1 LETT. A). D. LGS. 23/06/11 N. 118 ES.M.I. ##CONTRIBUTI SUI MUTUI CONTRATTI DA ENTI LOCALI PER LA REALIZZAZIONE DI OPERE PUBBLICHE. ##IMPEGN0 A VALERE SUL CAPITOLO638 PER L'ESERCIZIO 2022.##IMPORTO EURO 32.507.582,48.##RETTIFICA D.D. N. 223 DEL 07/05/2021.	2024/0000052/50_18_00/E	12.269,02			U00638	U.2.03.01.02.003
3680	U00638	CONTRIBUTI SUI MUTUI CONTRATTI DA ENTI LOCALI PER LA REALIZZAZIONE DI OPERE PUBBLICHE.	U.2.03.01.02.000	2	18	1801	2023	3230003847	64	50	18	91	* L.R. 31 OTTOBRE 1978, N. 51 E S.M.I.. L.R. 27 FEBBRAIO 2007, N. 3, E S.M.I., ART. 64 CO. 1 LETT. A). D. LGS. 23/06/11 N. 118 ES.M.I. ##CONTRIBUTI SUI MUTUI CONTRATTI DA ENTI LOCALI PER LA REALIZZAZIONE DI OPERE PUBBLICHE. ##IMPEGN0 A VALERE SUL CAPITOLO638 PER L'ESERCIZIO 2022.##IMPORTO EURO 32.507.582,48.##RETTIFICA D.D. N. 223 DEL 07/05/2021.	2024/0000052/50_18_00/E	67.541,27			U00638	U.2.03.01.02.003
3681	U00638	CONTRIBUTI SUI MUTUI CONTRATTI DA ENTI LOCALI PER LA REALIZZAZIONE DI OPERE PUBBLICHE.	U.2.03.01.02.000	2	18	1801	2023	3230003847	65	50	18	91	* L.R. 31 OTTOBRE 1978, N. 51 E S.M.I.. L.R. 27 FEBBRAIO 2007, N. 3, E S.M.I., ART. 64 CO. 1 LETT. A). D. LGS. 23/06/11 N. 118 ES.M.I. ##CONTRIBUTI SUI MUTUI CONTRATTI DA ENTI LOCALI PER LA REALIZZAZIONE DI OPERE PUBBLICHE. ##IMPEGN0 A VALERE SUL CAPITOLO638 PER L'ESERCIZIO 2022.##IMPORTO EURO 32.507.582,48.##RETTIFICA D.D. N. 223 DEL 07/05/2021.	2024/0000052/50_18_00/E	208.281,66			U00638	U.2.03.01.02.003
3682	U00638	CONTRIBUTI SUI MUTUI CONTRATTI DA ENTI LOCALI PER LA REALIZZAZIONE DI OPERE PUBBLICHE.	U.2.03.01.02.000	2	18	1801	2023	3230003847	67	50	18	91	* L.R. 31 OTTOBRE 1978, N. 51 E S.M.I.. L.R. 27 FEBBRAIO 2007, N. 3, E S.M.I., ART. 64 CO. 1 LETT. A). D. LGS. 23/06/11 N. 118 ES.M.I. ##CONTRIBUTI SUI MUTUI CONTRATTI DA ENTI LOCALI PER LA REALIZZAZIONE DI OPERE PUBBLICHE. ##IMPEGN0 A VALERE SUL CAPITOLO638 PER L'ESERCIZIO 2022.##IMPORTO EURO 32.507.582,48.##RETTIFICA D.D. N. 223 DEL 07/05/2021.	2024/0000052/50_18_00/E	65.143,74			U00638	U.2.03.01.02.003
3683	U00638	CONTRIBUTI SUI MUTUI CONTRATTI DA ENTI LOCALI PER LA REALIZZAZIONE DI OPERE PUBBLICHE.	U.2.03.01.02.000	2	18	1801	2023	3230003847	69	50	18	91	* L.R. 31 OTTOBRE 1978, N. 51 E S.M.I.. L.R. 27 FEBBRAIO 2007, N. 3, E S.M.I., ART. 64 CO. 1 LETT. A). D. LGS. 23/06/11 N. 118 ES.M.I. ##CONTRIBUTI SUI MUTUI CONTRATTI DA ENTI LOCALI PER LA REALIZZAZIONE DI OPERE PUBBLICHE. ##IMPEGN0 A VALERE SUL CAPITOLO638 PER L'ESERCIZIO 2022.##IMPORTO EURO 32.507.582,48.##RETTIFICA D.D. N. 223 DEL 07/05/2021.	2024/0000052/50_18_00/E	66.031,63			U00638	U.2.03.01.02.003
3684	U00638	CONTRIBUTI SUI MUTUI CONTRATTI DA ENTI LOCALI PER LA REALIZZAZIONE DI OPERE PUBBLICHE.	U.2.03.01.02.000	2	18	1801	2023	3230003847	70	50	18	91	* L.R. 31 OTTOBRE 1978, N. 51 E S.M.I.. L.R. 27 FEBBRAIO 2007, N. 3, E S.M.I., ART. 64 CO. 1 LETT. A). D. LGS. 23/06/11 N. 118 ES.M.I. ##CONTRIBUTI SUI MUTUI CONTRATTI DA ENTI LOCALI PER LA REALIZZAZIONE DI OPERE PUBBLICHE. ##IMPEGN0 A VALERE SUL CAPITOLO638 PER L'ESERCIZIO 2022.##IMPORTO EURO 32.507.582,48.##RETTIFICA D.D. N. 223 DEL 07/05/2021.	2024/0000052/50_18_00/E	137.899,76			U00638	U.2.03.01.02.003
3685	U00638	CONTRIBUTI SUI MUTUI CONTRATTI DA ENTI LOCALI PER LA REALIZZAZIONE DI OPERE PUBBLICHE.	U.2.03.01.02.000	2	18	1801	2023	3230003847	71	50	18	91	* L.R. 31 OTTOBRE 1978, N. 51 E S.M.I.. L.R. 27 FEBBRAIO 2007, N. 3, E S.M.I., ART. 64 CO. 1 LETT. A). D. LGS. 23/06/11 N. 118 ES.M.I. ##CONTRIBUTI SUI MUTUI CONTRATTI DA ENTI LOCALI PER LA REALIZZAZIONE DI OPERE PUBBLICHE. ##IMPEGN0 A VALERE SUL CAPITOLO638 PER L'ESERCIZIO 2022.##IMPORTO EURO 32.507.582,48.##RETTIFICA D.D. N. 223 DEL 07/05/2021.	2024/0000052/50_18_00/E	93.852,15			U00638	U.2.03.01.02.003

fonte: http://burc.regione.campania.it

N.	Capitolo						Impegno							Reimputazione					
	n.	Descrizione	IV livello PdC	Tit.	Miss	Progr	Anno	Numero	Pos.	DIP	DG	UOD	Oggetto impegno	Decreto	2024	2025	2026	Cap Reimp	V livello PdC Reimputazione
3686	U00638	CONTRIBUTI SUI MUTUI CONTRATTI DA ENTI LOCALI PER LA REALIZZAZIONE DI OPERE PUBBLICHE.	U.2.03.01.02.000	2	18	1801	2023	3230003847	72	50	18	91	* L.R. 31 OTTOBRE 1978, N. 51 E S.M.I.. L.R. 27 FEBBRAIO 2007, N. 3, E S.M.I., ART. 64 CO. 1 LETT. A). D. LGS. 23/06/11 N. 118 ES.M.I. ##CONTRIBUTI SUI MUTUI CONTRATTI DA ENTI LOCALI PER LA REALIZZAZIONE DI OPERE PUBBLICHE. ##IMPEGN0 A VALERE SUL CAPITOLO638 PER L'ESERCIZIO 2022.##IMPORTO EURO 32.507.582,48.##RETTIFICA D.D. N. 223 DEL 07/05/2021.	2024/0000052/50_18_00/E	20.381,70			U00638	U.2.03.01.02.003
3687	U00638	CONTRIBUTI SUI MUTUI CONTRATTI DA ENTI LOCALI PER LA REALIZZAZIONE DI OPERE PUBBLICHE.	U.2.03.01.02.000	2	18	1801	2023	3230003847	75	50	18	91	* L.R. 31 OTTOBRE 1978, N. 51 E S.M.I.. L.R. 27 FEBBRAIO 2007, N. 3, E S.M.I., ART. 64 CO. 1 LETT. A). D. LGS. 23/06/11 N. 118 ES.M.I. ##CONTRIBUTI SUI MUTUI CONTRATTI DA ENTI LOCALI PER LA REALIZZAZIONE DI OPERE PUBBLICHE. ##IMPEGN0 A VALERE SUL CAPITOLO638 PER L'ESERCIZIO 2022.##IMPORTO EURO 32.507.582,48.##RETTIFICA D.D. N. 223 DEL 07/05/2021.	2024/0000052/50_18_00/E	24.854,76			U00638	U.2.03.01.02.003
3688	U00638	CONTRIBUTI SUI MUTUI CONTRATTI DA ENTI LOCALI PER LA REALIZZAZIONE DI OPERE PUBBLICHE.	U.2.03.01.02.000	2	18	1801	2023	3230003847	78	50	18	91	* L.R. 31 OTTOBRE 1978, N. 51 E S.M.I.. L.R. 27 FEBBRAIO 2007, N. 3, E S.M.I., ART. 64 CO. 1 LETT. A). D. LGS. 23/06/11 N. 118 ES.M.I. ##CONTRIBUTI SUI MUTUI CONTRATTI DA ENTI LOCALI PER LA REALIZZAZIONE DI OPERE PUBBLICHE. ##IMPEGN0 A VALERE SUL CAPITOLO638 PER L'ESERCIZIO 2022.##IMPORTO EURO 32.507.582,48.##RETTIFICA D.D. N. 223 DEL 07/05/2021.	2024/0000052/50_18_00/E	182.588,42			U00638	U.2.03.01.02.003
3689	U00638	CONTRIBUTI SUI MUTUI CONTRATTI DA ENTI LOCALI PER LA REALIZZAZIONE DI OPERE PUBBLICHE.	U.2.03.01.02.000	2	18	1801	2023	3230003847	79	50	18	91	* L.R. 31 OTTOBRE 1978, N. 51 E S.M.I.. L.R. 27 FEBBRAIO 2007, N. 3, E S.M.I., ART. 64 CO. 1 LETT. A). D. LGS. 23/06/11 N. 118 ES.M.I. ##CONTRIBUTI SUI MUTUI CONTRATTI DA ENTI LOCALI PER LA REALIZZAZIONE DI OPERE PUBBLICHE. ##IMPEGN0 A VALERE SUL CAPITOLO638 PER L'ESERCIZIO 2022.##IMPORTO EURO 32.507.582,48.##RETTIFICA D.D. N. 223 DEL 07/05/2021.	2024/0000052/50_18_00/E	88.343,14			U00638	U.2.03.01.02.003
3690	U00638	CONTRIBUTI SUI MUTUI CONTRATTI DA ENTI LOCALI PER LA REALIZZAZIONE DI OPERE PUBBLICHE.	U.2.03.01.02.000	2	18	1801	2023	3230003847	80	50	18	91	* L.R. 31 OTTOBRE 1978, N. 51 E S.M.I.. L.R. 27 FEBBRAIO 2007, N. 3, E S.M.I., ART. 64 CO. 1 LETT. A). D. LGS. 23/06/11 N. 118 ES.M.I. ##CONTRIBUTI SUI MUTUI CONTRATTI DA ENTI LOCALI PER LA REALIZZAZIONE DI OPERE PUBBLICHE. ##IMPEGN0 A VALERE SUL CAPITOLO638 PER L'ESERCIZIO 2022.##IMPORTO EURO 32.507.582,48.##RETTIFICA D.D. N. 223 DEL 07/05/2021.	2024/0000052/50_18_00/E	237.906,32			U00638	U.2.03.01.02.003
3691	U00638	CONTRIBUTI SUI MUTUI CONTRATTI DA ENTI LOCALI PER LA REALIZZAZIONE DI OPERE PUBBLICHE.	U.2.03.01.02.000	2	18	1801	2023	3230003847	81	50	18	91	* L.R. 31 OTTOBRE 1978, N. 51 E S.M.I.. L.R. 27 FEBBRAIO 2007, N. 3, E S.M.I., ART. 64 CO. 1 LETT. A). D. LGS. 23/06/11 N. 118 ES.M.I. ##CONTRIBUTI SUI MUTUI CONTRATTI DA ENTI LOCALI PER LA REALIZZAZIONE DI OPERE PUBBLICHE. ##IMPEGN0 A VALERE SUL CAPITOLO638 PER L'ESERCIZIO 2022.##IMPORTO EURO 32.507.582,48.##RETTIFICA D.D. N. 223 DEL 07/05/2021.	2024/0000052/50_18_00/E	18.863,26			U00638	U.2.03.01.02.003
3692	U00638	CONTRIBUTI SUI MUTUI CONTRATTI DA ENTI LOCALI PER LA REALIZZAZIONE DI OPERE PUBBLICHE.	U.2.03.01.02.000	2	18	1801	2023	3230003847	82	50	18	91	* L.R. 31 OTTOBRE 1978, N. 51 E S.M.I.. L.R. 27 FEBBRAIO 2007, N. 3, E S.M.I., ART. 64 CO. 1 LETT. A). D. LGS. 23/06/11 N. 118 ES.M.I. ##CONTRIBUTI SUI MUTUI CONTRATTI DA ENTI LOCALI PER LA REALIZZAZIONE DI OPERE PUBBLICHE. ##IMPEGN0 A VALERE SUL CAPITOLO638 PER L'ESERCIZIO 2022.##IMPORTO EURO 32.507.582,48.##RETTIFICA D.D. N. 223 DEL 07/05/2021.	2024/0000052/50_18_00/E	28.695,65			U00638	U.2.03.01.02.003
3693	U00638	CONTRIBUTI SUI MUTUI CONTRATTI DA ENTI LOCALI PER LA REALIZZAZIONE DI OPERE PUBBLICHE.	U.2.03.01.02.000	2	18	1801	2023	3230003847	85	50	18	91	* L.R. 31 OTTOBRE 1978, N. 51 E S.M.I.. L.R. 27 FEBBRAIO 2007, N. 3, E S.M.I., ART. 64 CO. 1 LETT. A). D. LGS. 23/06/11 N. 118 ES.M.I. ##CONTRIBUTI SUI MUTUI CONTRATTI DA ENTI LOCALI PER LA REALIZZAZIONE DI OPERE PUBBLICHE. ##IMPEGN0 A VALERE SUL CAPITOLO638 PER L'ESERCIZIO 2022.##IMPORTO EURO 32.507.582,48.##RETTIFICA D.D. N. 223 DEL 07/05/2021.	2024/0000052/50_18_00/E	52.489,98			U00638	U.2.03.01.02.003
3694	U00638	CONTRIBUTI SUI MUTUI CONTRATTI DA ENTI LOCALI PER LA REALIZZAZIONE DI OPERE PUBBLICHE.	U.2.03.01.02.000	2	18	1801	2023	3230003847	86	50	18	91	* L.R. 31 OTTOBRE 1978, N. 51 E S.M.I.. L.R. 27 FEBBRAIO 2007, N. 3, E S.M.I., ART. 64 CO. 1 LETT. A). D. LGS. 23/06/11 N. 118 ES.M.I. ##CONTRIBUTI SUI MUTUI CONTRATTI DA ENTI LOCALI PER LA REALIZZAZIONE DI OPERE PUBBLICHE. ##IMPEGN0 A VALERE SUL CAPITOLO638 PER L'ESERCIZIO 2022.##IMPORTO EURO 32.507.582,48.##RETTIFICA D.D. N. 223 DEL 07/05/2021.	2024/0000052/50_18_00/E	90.000,00			U00638	U.2.03.01.02.003
3695	U00638	CONTRIBUTI SUI MUTUI CONTRATTI DA ENTI LOCALI PER LA REALIZZAZIONE DI OPERE PUBBLICHE.	U.2.03.01.02.000	2	18	1801	2023	3230003847	88	50	18	91	* L.R. 31 OTTOBRE 1978, N. 51 E S.M.I.. L.R. 27 FEBBRAIO 2007, N. 3, E S.M.I., ART. 64 CO. 1 LETT. A). D. LGS. 23/06/11 N. 118 ES.M.I. ##CONTRIBUTI SUI MUTUI CONTRATTI DA ENTI LOCALI PER LA REALIZZAZIONE DI OPERE PUBBLICHE. ##IMPEGN0 A VALERE SUL CAPITOLO638 PER L'ESERCIZIO 2022.##IMPORTO EURO 32.507.582,48.##RETTIFICA D.D. N. 223 DEL 07/05/2021.	2024/0000052/50_18_00/E	18.303,00			U00638	U.2.03.01.02.003
3696	U00638	CONTRIBUTI SUI MUTUI CONTRATTI DA ENTI LOCALI PER LA REALIZZAZIONE DI OPERE PUBBLICHE.	U.2.03.01.02.000	2	18	1801	2023	3230003847	89	50	18	91	* L.R. 31 OTTOBRE 1978, N. 51 E S.M.I.. L.R. 27 FEBBRAIO 2007, N. 3, E S.M.I., ART. 64 CO. 1 LETT. A). D. LGS. 23/06/11 N. 118 ES.M.I. ##CONTRIBUTI SUI MUTUI CONTRATTI DA ENTI LOCALI PER LA REALIZZAZIONE DI OPERE PUBBLICHE. ##IMPEGN0 A VALERE SUL CAPITOLO638 PER L'ESERCIZIO 2022.##IMPORTO EURO 32.507.582,48.##RETTIFICA D.D. N. 223 DEL 07/05/2021.	2024/0000052/50_18_00/E	15.200,08			U00638	U.2.03.01.02.003
3697	U00638	CONTRIBUTI SUI MUTUI CONTRATTI DA ENTI LOCALI PER LA REALIZZAZIONE DI OPERE PUBBLICHE.	U.2.03.01.02.000	2	18	1801	2023	3230003847	90	50	18	91	* L.R. 31 OTTOBRE 1978, N. 51 E S.M.I.. L.R. 27 FEBBRAIO 2007, N. 3, E S.M.I., ART. 64 CO. 1 LETT. A). D. LGS. 23/06/11 N. 118 ES.M.I. ##CONTRIBUTI SUI MUTUI CONTRATTI DA ENTI LOCALI PER LA REALIZZAZIONE DI OPERE PUBBLICHE. ##IMPEGN0 A VALERE SUL CAPITOLO638 PER L'ESERCIZIO 2022.##IMPORTO EURO 32.507.582,48.##RETTIFICA D.D. N. 223 DEL 07/05/2021.	2024/0000052/50_18_00/E	181.365,00			U00638	U.2.03.01.02.003

fonte: http://burc.regione.campania.it

N.	Capitolo						Impegno							Reimputazione					
	n.	Descrizione	IV livello PdC	Tit.	Miss	Progr	Anno	Numero	Pos.	DIP	DG	UOD	Oggetto impegno	Decreto	2024	2025	2026	Cap Reimp	V livello PdC Reimputazione
3698	U00638	CONTRIBUTI SUI MUTUI CONTRATTI DA ENTI LOCALI PER LA REALIZZAZIONE DI OPERE PUBBLICHE.	U.2.03.01.02.000	2	18	1801	2023	3230003847	91	50	18	91	* L.R. 31 OTTOBRE 1978, N. 51 E S.M.I.. L.R. 27 FEBBRAIO 2007, N. 3, E S.M.I., ART. 64 CO. 1 LETT. A). D. LGS. 23/06/11 N. 118 ES.M.I. ##CONTRIBUTI SUI MUTUI CONTRATTI DA ENTI LOCALI PER LA REALIZZAZIONE DI OPERE PUBBLICHE. ##IMPEGN0 A VALERE SUL CAPITOLO638 PER L'ESERCIZIO 2022.##IMPORTO EURO 32.507.582,48.##RETTIFICA D.D. N. 223 DEL 07/05/2021.	2024/0000052/50_18_00/E	103.643,32			U00638	U.2.03.01.02.003
3699	U00638	CONTRIBUTI SUI MUTUI CONTRATTI DA ENTI LOCALI PER LA REALIZZAZIONE DI OPERE PUBBLICHE.	U.2.03.01.02.000	2	18	1801	2023	3230003847	92	50	18	91	* L.R. 31 OTTOBRE 1978, N. 51 E S.M.I.. L.R. 27 FEBBRAIO 2007, N. 3, E S.M.I., ART. 64 CO. 1 LETT. A). D. LGS. 23/06/11 N. 118 ES.M.I. ##CONTRIBUTI SUI MUTUI CONTRATTI DA ENTI LOCALI PER LA REALIZZAZIONE DI OPERE PUBBLICHE. ##IMPEGN0 A VALERE SUL CAPITOLO638 PER L'ESERCIZIO 2022.##IMPORTO EURO 32.507.582,48.##RETTIFICA D.D. N. 223 DEL 07/05/2021.	2024/0000052/50_18_00/E	57.355,69			U00638	U.2.03.01.02.003
3700	U00638	CONTRIBUTI SUI MUTUI CONTRATTI DA ENTI LOCALI PER LA REALIZZAZIONE DI OPERE PUBBLICHE.	U.2.03.01.02.000	2	18	1801	2023	3230003847	93	50	18	91	* L.R. 31 OTTOBRE 1978, N. 51 E S.M.I.. L.R. 27 FEBBRAIO 2007, N. 3, E S.M.I., ART. 64 CO. 1 LETT. A). D. LGS. 23/06/11 N. 118 ES.M.I. ##CONTRIBUTI SUI MUTUI CONTRATTI DA ENTI LOCALI PER LA REALIZZAZIONE DI OPERE PUBBLICHE. ##IMPEGN0 A VALERE SUL CAPITOLO638 PER L'ESERCIZIO 2022.##IMPORTO EURO 32.507.582,48.##RETTIFICA D.D. N. 223 DEL 07/05/2021.	2024/0000052/50_18_00/E	100.000,00			U00638	U.2.03.01.02.003
3701	U00638	CONTRIBUTI SUI MUTUI CONTRATTI DA ENTI LOCALI PER LA REALIZZAZIONE DI OPERE PUBBLICHE.	U.2.03.01.02.000	2	18	1801	2023	3230003847	94	50	18	91	* L.R. 31 OTTOBRE 1978, N. 51 E S.M.I.. L.R. 27 FEBBRAIO 2007, N. 3, E S.M.I., ART. 64 CO. 1 LETT. A). D. LGS. 23/06/11 N. 118 ES.M.I. ##CONTRIBUTI SUI MUTUI CONTRATTI DA ENTI LOCALI PER LA REALIZZAZIONE DI OPERE PUBBLICHE. ##IMPEGN0 A VALERE SUL CAPITOLO638 PER L'ESERCIZIO 2022.##IMPORTO EURO 32.507.582,48.##RETTIFICA D.D. N. 223 DEL 07/05/2021.	2024/0000052/50_18_00/E	136.500,00			U00638	U.2.03.01.02.003
3702	U00638	CONTRIBUTI SUI MUTUI CONTRATTI DA ENTI LOCALI PER LA REALIZZAZIONE DI OPERE PUBBLICHE.	U.2.03.01.02.000	2	18	1801	2023	3230003847	95	50	18	91	* L.R. 31 OTTOBRE 1978, N. 51 E S.M.I.. L.R. 27 FEBBRAIO 2007, N. 3, E S.M.I., ART. 64 CO. 1 LETT. A). D. LGS. 23/06/11 N. 118 ES.M.I. ##CONTRIBUTI SUI MUTUI CONTRATTI DA ENTI LOCALI PER LA REALIZZAZIONE DI OPERE PUBBLICHE. ##IMPEGN0 A VALERE SUL CAPITOLO638 PER L'ESERCIZIO 2022.##IMPORTO EURO 32.507.582,48.##RETTIFICA D.D. N. 223 DEL 07/05/2021.	2024/0000052/50_18_00/E	145.117,00			U00638	U.2.03.01.02.003
3703	U00638	CONTRIBUTI SUI MUTUI CONTRATTI DA ENTI LOCALI PER LA REALIZZAZIONE DI OPERE PUBBLICHE.	U.2.03.01.02.000	2	18	1801	2023	3230003847	96	50	18	91	* L.R. 31 OTTOBRE 1978, N. 51 E S.M.I.. L.R. 27 FEBBRAIO 2007, N. 3, E S.M.I., ART. 64 CO. 1 LETT. A). D. LGS. 23/06/11 N. 118 ES.M.I. ##CONTRIBUTI SUI MUTUI CONTRATTI DA ENTI LOCALI PER LA REALIZZAZIONE DI OPERE PUBBLICHE. ##IMPEGN0 A VALERE SUL CAPITOLO638 PER L'ESERCIZIO 2022.##IMPORTO EURO 32.507.582,48.##RETTIFICA D.D. N. 223 DEL 07/05/2021.	2024/0000052/50_18_00/E	20.920,00			U00638	U.2.03.01.02.003
3704	U00638	CONTRIBUTI SUI MUTUI CONTRATTI DA ENTI LOCALI PER LA REALIZZAZIONE DI OPERE PUBBLICHE.	U.2.03.01.02.000	2	18	1801	2023	3230003847	97	50	18	91	* L.R. 31 OTTOBRE 1978, N. 51 E S.M.I.. L.R. 27 FEBBRAIO 2007, N. 3, E S.M.I., ART. 64 CO. 1 LETT. A). D. LGS. 23/06/11 N. 118 ES.M.I. ##CONTRIBUTI SUI MUTUI CONTRATTI DA ENTI LOCALI PER LA REALIZZAZIONE DI OPERE PUBBLICHE. ##IMPEGN0 A VALERE SUL CAPITOLO638 PER L'ESERCIZIO 2022.##IMPORTO EURO 32.507.582,48.##RETTIFICA D.D. N. 223 DEL 07/05/2021.	2024/0000052/50_18_00/E	84.962,83			U00638	U.2.03.01.02.003
3705	U00638	CONTRIBUTI SUI MUTUI CONTRATTI DA ENTI LOCALI PER LA REALIZZAZIONE DI OPERE PUBBLICHE.	U.2.03.01.02.000	2	18	1801	2023	3230003847	98	50	18	91	* L.R. 31 OTTOBRE 1978, N. 51 E S.M.I.. L.R. 27 FEBBRAIO 2007, N. 3, E S.M.I., ART. 64 CO. 1 LETT. A). D. LGS. 23/06/11 N. 118 ES.M.I. ##CONTRIBUTI SUI MUTUI CONTRATTI DA ENTI LOCALI PER LA REALIZZAZIONE DI OPERE PUBBLICHE. ##IMPEGN0 A VALERE SUL CAPITOLO638 PER L'ESERCIZIO 2022.##IMPORTO EURO 32.507.582,48.##RETTIFICA D.D. N. 223 DEL 07/05/2021.	2024/0000052/50_18_00/E	30.000,00			U00638	U.2.03.01.02.003
3706	U00638	CONTRIBUTI SUI MUTUI CONTRATTI DA ENTI LOCALI PER LA REALIZZAZIONE DI OPERE PUBBLICHE.	U.2.03.01.02.000	2	18	1801	2023	3230003847	99	50	18	91	* L.R. 31 OTTOBRE 1978, N. 51 E S.M.I.. L.R. 27 FEBBRAIO 2007, N. 3, E S.M.I., ART. 64 CO. 1 LETT. A). D. LGS. 23/06/11 N. 118 ES.M.I. ##CONTRIBUTI SUI MUTUI CONTRATTI DA ENTI LOCALI PER LA REALIZZAZIONE DI OPERE PUBBLICHE. ##IMPEGN0 A VALERE SUL CAPITOLO638 PER L'ESERCIZIO 2022.##IMPORTO EURO 32.507.582,48.##RETTIFICA D.D. N. 223 DEL 07/05/2021.	2024/0000052/50_18_00/E	10.000,00			U00638	U.2.03.01.02.003
3707	U00638	CONTRIBUTI SUI MUTUI CONTRATTI DA ENTI LOCALI PER LA REALIZZAZIONE DI OPERE PUBBLICHE.	U.2.03.01.02.000	2	18	1801	2023	3230003847	102	50	18	91	* L.R. 31 OTTOBRE 1978, N. 51 E S.M.I.. L.R. 27 FEBBRAIO 2007, N. 3, E S.M.I., ART. 64 CO. 1 LETT. A). D. LGS. 23/06/11 N. 118 ES.M.I. ##CONTRIBUTI SUI MUTUI CONTRATTI DA ENTI LOCALI PER LA REALIZZAZIONE DI OPERE PUBBLICHE. ##IMPEGN0 A VALERE SUL CAPITOLO638 PER L'ESERCIZIO 2022.##IMPORTO EURO 32.507.582,48.##RETTIFICA D.D. N. 223 DEL 07/05/2021.	2024/0000052/50_18_00/E	50.000,00			U00638	U.2.03.01.02.003
3708	U00638	CONTRIBUTI SUI MUTUI CONTRATTI DA ENTI LOCALI PER LA REALIZZAZIONE DI OPERE PUBBLICHE.	U.2.03.01.02.000	2	18	1801	2023	3230003847	103	50	18	91	* L.R. 31 OTTOBRE 1978, N. 51 E S.M.I.. L.R. 27 FEBBRAIO 2007, N. 3, E S.M.I., ART. 64 CO. 1 LETT. A). D. LGS. 23/06/11 N. 118 ES.M.I. ##CONTRIBUTI SUI MUTUI CONTRATTI DA ENTI LOCALI PER LA REALIZZAZIONE DI OPERE PUBBLICHE. ##IMPEGN0 A VALERE SUL CAPITOLO638 PER L'ESERCIZIO 2022.##IMPORTO EURO 32.507.582,48.##RETTIFICA D.D. N. 223 DEL 07/05/2021.	2024/0000052/50_18_00/E	80.540,60			U00638	U.2.03.01.02.003
3709	U00638	CONTRIBUTI SUI MUTUI CONTRATTI DA ENTI LOCALI PER LA REALIZZAZIONE DI OPERE PUBBLICHE.	U.2.03.01.02.000	2	18	1801	2023	3230003847	107	50	18	91	* L.R. 31 OTTOBRE 1978, N. 51 E S.M.I.. L.R. 27 FEBBRAIO 2007, N. 3, E S.M.I., ART. 64 CO. 1 LETT. A). D. LGS. 23/06/11 N. 118 ES.M.I. ##CONTRIBUTI SUI MUTUI CONTRATTI DA ENTI LOCALI PER LA REALIZZAZIONE DI OPERE PUBBLICHE. ##IMPEGN0 A VALERE SUL CAPITOLO638 PER L'ESERCIZIO 2022.##IMPORTO EURO 32.507.582,48.##RETTIFICA D.D. N. 223 DEL 07/05/2021.	2024/0000052/50_18_00/E	53.971,46			U00638	U.2.03.01.02.003

fonte: http://burc.regione.campania.it

N.	Capitolo						Impegno							Reimputazione					
	n.	Descrizione	IV livello PdC	Tit.	Miss	Progr	Anno	Numero	Pos.	DIP	DG	UOD	Oggetto impegno	Decreto	2024	2025	2026	Cap Reimp	V livello PdC Reimputazione
3710	U00638	CONTRIBUTI SUI MUTUI CONTRATTI DA ENTI LOCALI PER LA REALIZZAZIONE DI OPERE PUBBLICHE.	U.2.03.01.02.000	2	18	1801	2023	3230003847	108	50	18	91	* L.R. 31 OTTOBRE 1978, N. 51 E S.M.I.. L.R. 27 FEBBRAIO 2007, N. 3, E S.M.I., ART. 64 CO. 1 LETT. A). D. LGS. 23/06/11 N. 118 ES.M.I. ##CONTRIBUTI SUI MUTUI CONTRATTI DA ENTI LOCALI PER LA REALIZZAZIONE DI OPERE PUBBLICHE. ##IMPEGN0 A VALERE SUL CAPITOLO638 PER L'ESERCIZIO 2022.##IMPORTO EURO 32.507.582,48.##RETTIFICA D.D. N. 223 DEL 07/05/2021.	2024/0000052/50_18_00/E	72.466,06			U00638	U.2.03.01.02.003
3711	U00638	CONTRIBUTI SUI MUTUI CONTRATTI DA ENTI LOCALI PER LA REALIZZAZIONE DI OPERE PUBBLICHE.	U.2.03.01.02.000	2	18	1801	2023	3230003847	111	50	18	91	* L.R. 31 OTTOBRE 1978, N. 51 E S.M.I.. L.R. 27 FEBBRAIO 2007, N. 3, E S.M.I., ART. 64 CO. 1 LETT. A). D. LGS. 23/06/11 N. 118 ES.M.I. ##CONTRIBUTI SUI MUTUI CONTRATTI DA ENTI LOCALI PER LA REALIZZAZIONE DI OPERE PUBBLICHE. ##IMPEGN0 A VALERE SUL CAPITOLO638 PER L'ESERCIZIO 2022.##IMPORTO EURO 32.507.582,48.##RETTIFICA D.D. N. 223 DEL 07/05/2021.	2024/0000052/50_18_00/E	111.882,72			U00638	U.2.03.01.02.003
3712	U00638	CONTRIBUTI SUI MUTUI CONTRATTI DA ENTI LOCALI PER LA REALIZZAZIONE DI OPERE PUBBLICHE.	U.2.03.01.02.000	2	18	1801	2023	3230003847	112	50	18	91	* L.R. 31 OTTOBRE 1978, N. 51 E S.M.I.. L.R. 27 FEBBRAIO 2007, N. 3, E S.M.I., ART. 64 CO. 1 LETT. A). D. LGS. 23/06/11 N. 118 ES.M.I. ##CONTRIBUTI SUI MUTUI CONTRATTI DA ENTI LOCALI PER LA REALIZZAZIONE DI OPERE PUBBLICHE. ##IMPEGN0 A VALERE SUL CAPITOLO638 PER L'ESERCIZIO 2022.##IMPORTO EURO 32.507.582,48.##RETTIFICA D.D. N. 223 DEL 07/05/2021.	2024/0000052/50_18_00/E	67.462,54			U00638	U.2.03.01.02.003
3713	U00638	CONTRIBUTI SUI MUTUI CONTRATTI DA ENTI LOCALI PER LA REALIZZAZIONE DI OPERE PUBBLICHE.	U.2.03.01.02.000	2	18	1801	2023	3230003847	113	50	18	91	* L.R. 31 OTTOBRE 1978, N. 51 E S.M.I.. L.R. 27 FEBBRAIO 2007, N. 3, E S.M.I., ART. 64 CO. 1 LETT. A). D. LGS. 23/06/11 N. 118 ES.M.I. ##CONTRIBUTI SUI MUTUI CONTRATTI DA ENTI LOCALI PER LA REALIZZAZIONE DI OPERE PUBBLICHE. ##IMPEGN0 A VALERE SUL CAPITOLO638 PER L'ESERCIZIO 2022.##IMPORTO EURO 32.507.582,48.##RETTIFICA D.D. N. 223 DEL 07/05/2021.	2024/0000052/50_18_00/E	35.130,00			U00638	U.2.03.01.02.003
3714	U00638	CONTRIBUTI SUI MUTUI CONTRATTI DA ENTI LOCALI PER LA REALIZZAZIONE DI OPERE PUBBLICHE.	U.2.03.01.02.000	2	18	1801	2023	3230003847	114	50	18	91	* L.R. 31 OTTOBRE 1978, N. 51 E S.M.I.. L.R. 27 FEBBRAIO 2007, N. 3, E S.M.I., ART. 64 CO. 1 LETT. A). D. LGS. 23/06/11 N. 118 ES.M.I. ##CONTRIBUTI SUI MUTUI CONTRATTI DA ENTI LOCALI PER LA REALIZZAZIONE DI OPERE PUBBLICHE. ##IMPEGN0 A VALERE SUL CAPITOLO638 PER L'ESERCIZIO 2022.##IMPORTO EURO 32.507.582,48.##RETTIFICA D.D. N. 223 DEL 07/05/2021.	2024/0000052/50_18_00/E	22.992,66			U00638	U.2.03.01.02.003
3715	U00638	CONTRIBUTI SUI MUTUI CONTRATTI DA ENTI LOCALI PER LA REALIZZAZIONE DI OPERE PUBBLICHE.	U.2.03.01.02.000	2	18	1801	2023	3230003847	116	50	18	91	* L.R. 31 OTTOBRE 1978, N. 51 E S.M.I.. L.R. 27 FEBBRAIO 2007, N. 3, E S.M.I., ART. 64 CO. 1 LETT. A). D. LGS. 23/06/11 N. 118 ES.M.I. ##CONTRIBUTI SUI MUTUI CONTRATTI DA ENTI LOCALI PER LA REALIZZAZIONE DI OPERE PUBBLICHE. ##IMPEGN0 A VALERE SUL CAPITOLO638 PER L'ESERCIZIO 2022.##IMPORTO EURO 32.507.582,48.##RETTIFICA D.D. N. 223 DEL 07/05/2021.	2024/0000052/50_18_00/E	29.135,22			U00638	U.2.03.01.02.003
3716	U00638	CONTRIBUTI SUI MUTUI CONTRATTI DA ENTI LOCALI PER LA REALIZZAZIONE DI OPERE PUBBLICHE.	U.2.03.01.02.000	2	18	1801	2023	3230003847	117	50	18	91	* L.R. 31 OTTOBRE 1978, N. 51 E S.M.I.. L.R. 27 FEBBRAIO 2007, N. 3, E S.M.I., ART. 64 CO. 1 LETT. A). D. LGS. 23/06/11 N. 118 ES.M.I. ##CONTRIBUTI SUI MUTUI CONTRATTI DA ENTI LOCALI PER LA REALIZZAZIONE DI OPERE PUBBLICHE. ##IMPEGN0 A VALERE SUL CAPITOLO638 PER L'ESERCIZIO 2022.##IMPORTO EURO 32.507.582,48.##RETTIFICA D.D. N. 223 DEL 07/05/2021.	2024/0000052/50_18_00/E	78.960,68			U00638	U.2.03.01.02.003
3717	U00638	CONTRIBUTI SUI MUTUI CONTRATTI DA ENTI LOCALI PER LA REALIZZAZIONE DI OPERE PUBBLICHE.	U.2.03.01.02.000	2	18	1801	2023	3230003847	118	50	18	91	* L.R. 31 OTTOBRE 1978, N. 51 E S.M.I.. L.R. 27 FEBBRAIO 2007, N. 3, E S.M.I., ART. 64 CO. 1 LETT. A). D. LGS. 23/06/11 N. 118 ES.M.I. ##CONTRIBUTI SUI MUTUI CONTRATTI DA ENTI LOCALI PER LA REALIZZAZIONE DI OPERE PUBBLICHE. ##IMPEGN0 A VALERE SUL CAPITOLO638 PER L'ESERCIZIO 2022.##IMPORTO EURO 32.507.582,48.##RETTIFICA D.D. N. 223 DEL 07/05/2021.	2024/0000052/50_18_00/E	13.875,74			U00638	U.2.03.01.02.003
3718	U00638	CONTRIBUTI SUI MUTUI CONTRATTI DA ENTI LOCALI PER LA REALIZZAZIONE DI OPERE PUBBLICHE.	U.2.03.01.02.000	2	18	1801	2023	3230003847	119	50	18	91	* L.R. 31 OTTOBRE 1978, N. 51 E S.M.I.. L.R. 27 FEBBRAIO 2007, N. 3, E S.M.I., ART. 64 CO. 1 LETT. A). D. LGS. 23/06/11 N. 118 ES.M.I. ##CONTRIBUTI SUI MUTUI CONTRATTI DA ENTI LOCALI PER LA REALIZZAZIONE DI OPERE PUBBLICHE. ##IMPEGN0 A VALERE SUL CAPITOLO638 PER L'ESERCIZIO 2022.##IMPORTO EURO 32.507.582,48.##RETTIFICA D.D. N. 223 DEL 07/05/2021.	2024/0000052/50_18_00/E	52.050,72			U00638	U.2.03.01.02.003
3719	U00638	CONTRIBUTI SUI MUTUI CONTRATTI DA ENTI LOCALI PER LA REALIZZAZIONE DI OPERE PUBBLICHE.	U.2.03.01.02.000	2	18	1801	2023	3230003847	120	50	18	91	* L.R. 31 OTTOBRE 1978, N. 51 E S.M.I.. L.R. 27 FEBBRAIO 2007, N. 3, E S.M.I., ART. 64 CO. 1 LETT. A). D. LGS. 23/06/11 N. 118 ES.M.I. ##CONTRIBUTI SUI MUTUI CONTRATTI DA ENTI LOCALI PER LA REALIZZAZIONE DI OPERE PUBBLICHE. ##IMPEGN0 A VALERE SUL CAPITOLO638 PER L'ESERCIZIO 2022.##IMPORTO EURO 32.507.582,48.##RETTIFICA D.D. N. 223 DEL 07/05/2021.	2024/0000052/50_18_00/E	27.037,00			U00638	U.2.03.01.02.003
3720	U00638	CONTRIBUTI SUI MUTUI CONTRATTI DA ENTI LOCALI PER LA REALIZZAZIONE DI OPERE PUBBLICHE.	U.2.03.01.02.000	2	18	1801	2023	3230003847	121	50	18	91	* L.R. 31 OTTOBRE 1978, N. 51 E S.M.I.. L.R. 27 FEBBRAIO 2007, N. 3, E S.M.I., ART. 64 CO. 1 LETT. A). D. LGS. 23/06/11 N. 118 ES.M.I. ##CONTRIBUTI SUI MUTUI CONTRATTI DA ENTI LOCALI PER LA REALIZZAZIONE DI OPERE PUBBLICHE. ##IMPEGN0 A VALERE SUL CAPITOLO638 PER L'ESERCIZIO 2022.##IMPORTO EURO 32.507.582,48.##RETTIFICA D.D. N. 223 DEL 07/05/2021.	2024/0000052/50_18_00/E	73.185,06			U00638	U.2.03.01.02.003
3721	U00638	CONTRIBUTI SUI MUTUI CONTRATTI DA ENTI LOCALI PER LA REALIZZAZIONE DI OPERE PUBBLICHE.	U.2.03.01.02.000	2	18	1801	2023	3230003847	123	50	18	91	* L.R. 31 OTTOBRE 1978, N. 51 E S.M.I.. L.R. 27 FEBBRAIO 2007, N. 3, E S.M.I., ART. 64 CO. 1 LETT. A). D. LGS. 23/06/11 N. 118 ES.M.I. ##CONTRIBUTI SUI MUTUI CONTRATTI DA ENTI LOCALI PER LA REALIZZAZIONE DI OPERE PUBBLICHE. ##IMPEGN0 A VALERE SUL CAPITOLO638 PER L'ESERCIZIO 2022.##IMPORTO EURO 32.507.582,48.##RETTIFICA D.D. N. 223 DEL 07/05/2021.	2024/0000052/50_18_00/E	29.167,04			U00638	U.2.03.01.02.003

fonte: http://burc.regione.campania.it

N.	Capitolo						Impegno							Reimputazione					
	n.	Descrizione	IV livello PdC	Tit.	Miss	Progr	Anno	Numero	Pos.	DIP	DG	UOD	Oggetto impegno	Decreto	2024	2025	2026	Cap Reimp	V livello PdC Reimputazione
3722	U00638	CONTRIBUTI SUI MUTUI CONTRATTI DA ENTI LOCALI PER LA REALIZZAZIONE DI OPERE PUBBLICHE.	U.2.03.01.02.000	2	18	1801	2023	3230003847	124	50	18	91	* L.R. 31 OTTOBRE 1978, N. 51 E S.M.I.. L.R. 27 FEBBRAIO 2007, N. 3, E S.M.I., ART. 64 CO. 1 LETT. A). D. LGS. 23/06/11 N. 118 ES.M.I. ##CONTRIBUTI SUI MUTUI CONTRATTI DA ENTI LOCALI PER LA REALIZZAZIONE DI OPERE PUBBLICHE. ##IMPEGN0 A VALERE SUL CAPITOLO638 PER L'ESERCIZIO 2022.##IMPORTO EURO 32.507.582,48.##RETTIFICA D.D. N. 223 DEL 07/05/2021.	2024/0000052/50_18_00/E	104.285,22			U00638	U.2.03.01.02.003
3723	U00638	CONTRIBUTI SUI MUTUI CONTRATTI DA ENTI LOCALI PER LA REALIZZAZIONE DI OPERE PUBBLICHE.	U.2.03.01.02.000	2	18	1801	2023	3230003847	126	50	18	91	* L.R. 31 OTTOBRE 1978, N. 51 E S.M.I.. L.R. 27 FEBBRAIO 2007, N. 3, E S.M.I., ART. 64 CO. 1 LETT. A). D. LGS. 23/06/11 N. 118 ES.M.I. ##CONTRIBUTI SUI MUTUI CONTRATTI DA ENTI LOCALI PER LA REALIZZAZIONE DI OPERE PUBBLICHE. ##IMPEGN0 A VALERE SUL CAPITOLO638 PER L'ESERCIZIO 2022.##IMPORTO EURO 32.507.582,48.##RETTIFICA D.D. N. 223 DEL 07/05/2021.	2024/0000052/50_18_00/E	3.842,06			U00638	U.2.03.01.02.003
3724	U00638	CONTRIBUTI SUI MUTUI CONTRATTI DA ENTI LOCALI PER LA REALIZZAZIONE DI OPERE PUBBLICHE.	U.2.03.01.02.000	2	18	1801	2023	3230003847	127	50	18	91	* L.R. 31 OTTOBRE 1978, N. 51 E S.M.I.. L.R. 27 FEBBRAIO 2007, N. 3, E S.M.I., ART. 64 CO. 1 LETT. A). D. LGS. 23/06/11 N. 118 ES.M.I. ##CONTRIBUTI SUI MUTUI CONTRATTI DA ENTI LOCALI PER LA REALIZZAZIONE DI OPERE PUBBLICHE. ##IMPEGN0 A VALERE SUL CAPITOLO638 PER L'ESERCIZIO 2022.##IMPORTO EURO 32.507.582,48.##RETTIFICA D.D. N. 223 DEL 07/05/2021.	2024/0000052/50_18_00/E	33.574,77			U00638	U.2.03.01.02.003
3725	U00638	CONTRIBUTI SUI MUTUI CONTRATTI DA ENTI LOCALI PER LA REALIZZAZIONE DI OPERE PUBBLICHE.	U.2.03.01.02.000	2	18	1801	2023	3230003847	130	50	18	91	* L.R. 31 OTTOBRE 1978, N. 51 E S.M.I.. L.R. 27 FEBBRAIO 2007, N. 3, E S.M.I., ART. 64 CO. 1 LETT. A). D. LGS. 23/06/11 N. 118 ES.M.I. ##CONTRIBUTI SUI MUTUI CONTRATTI DA ENTI LOCALI PER LA REALIZZAZIONE DI OPERE PUBBLICHE. ##IMPEGN0 A VALERE SUL CAPITOLO638 PER L'ESERCIZIO 2022.##IMPORTO EURO 32.507.582,48.##RETTIFICA D.D. N. 223 DEL 07/05/2021.	2024/0000052/50_18_00/E	40.958,01			U00638	U.2.03.01.02.003
3726	U00638	CONTRIBUTI SUI MUTUI CONTRATTI DA ENTI LOCALI PER LA REALIZZAZIONE DI OPERE PUBBLICHE.	U.2.03.01.02.000	2	18	1801	2023	3230003847	132	50	18	91	* L.R. 31 OTTOBRE 1978, N. 51 E S.M.I.. L.R. 27 FEBBRAIO 2007, N. 3, E S.M.I., ART. 64 CO. 1 LETT. A). D. LGS. 23/06/11 N. 118 ES.M.I. ##CONTRIBUTI SUI MUTUI CONTRATTI DA ENTI LOCALI PER LA REALIZZAZIONE DI OPERE PUBBLICHE. ##IMPEGN0 A VALERE SUL CAPITOLO638 PER L'ESERCIZIO 2022.##IMPORTO EURO 32.507.582,48.##RETTIFICA D.D. N. 223 DEL 07/05/2021.	2024/0000052/50_18_00/E	78.727,54			U00638	U.2.03.01.02.003
3727	U00638	CONTRIBUTI SUI MUTUI CONTRATTI DA ENTI LOCALI PER LA REALIZZAZIONE DI OPERE PUBBLICHE.	U.2.03.01.02.000	2	18	1801	2023	3230003847	135	50	18	91	* L.R. 31 OTTOBRE 1978, N. 51 E S.M.I.. L.R. 27 FEBBRAIO 2007, N. 3, E S.M.I., ART. 64 CO. 1 LETT. A). D. LGS. 23/06/11 N. 118 ES.M.I. ##CONTRIBUTI SUI MUTUI CONTRATTI DA ENTI LOCALI PER LA REALIZZAZIONE DI OPERE PUBBLICHE. ##IMPEGN0 A VALERE SUL CAPITOLO638 PER L'ESERCIZIO 2022.##IMPORTO EURO 32.507.582,48.##RETTIFICA D.D. N. 223 DEL 07/05/2021.	2024/0000052/50_18_00/E	32.788,26			U00638	U.2.03.01.02.003
3728	U00638	CONTRIBUTI SUI MUTUI CONTRATTI DA ENTI LOCALI PER LA REALIZZAZIONE DI OPERE PUBBLICHE.	U.2.03.01.02.000	2	18	1801	2023	3230003847	136	50	18	91	* L.R. 31 OTTOBRE 1978, N. 51 E S.M.I.. L.R. 27 FEBBRAIO 2007, N. 3, E S.M.I., ART. 64 CO. 1 LETT. A). D. LGS. 23/06/11 N. 118 ES.M.I. ##CONTRIBUTI SUI MUTUI CONTRATTI DA ENTI LOCALI PER LA REALIZZAZIONE DI OPERE PUBBLICHE. ##IMPEGN0 A VALERE SUL CAPITOLO638 PER L'ESERCIZIO 2022.##IMPORTO EURO 32.507.582,48.##RETTIFICA D.D. N. 223 DEL 07/05/2021.	2024/0000052/50_18_00/E	45.836,20			U00638	U.2.03.01.02.003
3729	U00638	CONTRIBUTI SUI MUTUI CONTRATTI DA ENTI LOCALI PER LA REALIZZAZIONE DI OPERE PUBBLICHE.	U.2.03.01.02.000	2	18	1801	2023	3230003847	138	50	18	91	* L.R. 31 OTTOBRE 1978, N. 51 E S.M.I.. L.R. 27 FEBBRAIO 2007, N. 3, E S.M.I., ART. 64 CO. 1 LETT. A). D. LGS. 23/06/11 N. 118 ES.M.I. ##CONTRIBUTI SUI MUTUI CONTRATTI DA ENTI LOCALI PER LA REALIZZAZIONE DI OPERE PUBBLICHE. ##IMPEGN0 A VALERE SUL CAPITOLO638 PER L'ESERCIZIO 2022.##IMPORTO EURO 32.507.582,48.##RETTIFICA D.D. N. 223 DEL 07/05/2021.	2024/0000052/50_18_00/E	120.225,64			U00638	U.2.03.01.02.003
3730	U00638	CONTRIBUTI SUI MUTUI CONTRATTI DA ENTI LOCALI PER LA REALIZZAZIONE DI OPERE PUBBLICHE.	U.2.03.01.02.000	2	18	1801	2023	3230003847	140	50	18	91	* L.R. 31 OTTOBRE 1978, N. 51 E S.M.I.. L.R. 27 FEBBRAIO 2007, N. 3, E S.M.I., ART. 64 CO. 1 LETT. A). D. LGS. 23/06/11 N. 118 ES.M.I. ##CONTRIBUTI SUI MUTUI CONTRATTI DA ENTI LOCALI PER LA REALIZZAZIONE DI OPERE PUBBLICHE. ##IMPEGN0 A VALERE SUL CAPITOLO638 PER L'ESERCIZIO 2022.##IMPORTO EURO 32.507.582,48.##RETTIFICA D.D. N. 223 DEL 07/05/2021.	2024/0000052/50_18_00/E	16.347,50			U00638	U.2.03.01.02.003
3731	U00638	CONTRIBUTI SUI MUTUI CONTRATTI DA ENTI LOCALI PER LA REALIZZAZIONE DI OPERE PUBBLICHE.	U.2.03.01.02.000	2	18	1801	2023	3230003847	141	50	18	91	* L.R. 31 OTTOBRE 1978, N. 51 E S.M.I.. L.R. 27 FEBBRAIO 2007, N. 3, E S.M.I., ART. 64 CO. 1 LETT. A). D. LGS. 23/06/11 N. 118 ES.M.I. ##CONTRIBUTI SUI MUTUI CONTRATTI DA ENTI LOCALI PER LA REALIZZAZIONE DI OPERE PUBBLICHE. ##IMPEGN0 A VALERE SUL CAPITOLO638 PER L'ESERCIZIO 2022.##IMPORTO EURO 32.507.582,48.##RETTIFICA D.D. N. 223 DEL 07/05/2021.	2024/0000052/50_18_00/E	17.093,67			U00638	U.2.03.01.02.003
3732	U00638	CONTRIBUTI SUI MUTUI CONTRATTI DA ENTI LOCALI PER LA REALIZZAZIONE DI OPERE PUBBLICHE.	U.2.03.01.02.000	2	18	1801	2023	3230003847	143	50	18	91	* L.R. 31 OTTOBRE 1978, N. 51 E S.M.I.. L.R. 27 FEBBRAIO 2007, N. 3, E S.M.I., ART. 64 CO. 1 LETT. A). D. LGS. 23/06/11 N. 118 ES.M.I. ##CONTRIBUTI SUI MUTUI CONTRATTI DA ENTI LOCALI PER LA REALIZZAZIONE DI OPERE PUBBLICHE. ##IMPEGN0 A VALERE SUL CAPITOLO638 PER L'ESERCIZIO 2022.##IMPORTO EURO 32.507.582,48.##RETTIFICA D.D. N. 223 DEL 07/05/2021.	2024/0000052/50_18_00/E	10.567,30			U00638	U.2.03.01.02.003
3733	U00638	CONTRIBUTI SUI MUTUI CONTRATTI DA ENTI LOCALI PER LA REALIZZAZIONE DI OPERE PUBBLICHE.	U.2.03.01.02.000	2	18	1801	2023	3230003847	144	50	18	91	* L.R. 31 OTTOBRE 1978, N. 51 E S.M.I.. L.R. 27 FEBBRAIO 2007, N. 3, E S.M.I., ART. 64 CO. 1 LETT. A). D. LGS. 23/06/11 N. 118 ES.M.I. ##CONTRIBUTI SUI MUTUI CONTRATTI DA ENTI LOCALI PER LA REALIZZAZIONE DI OPERE PUBBLICHE. ##IMPEGN0 A VALERE SUL CAPITOLO638 PER L'ESERCIZIO 2022.##IMPORTO EURO 32.507.582,48.##RETTIFICA D.D. N. 223 DEL 07/05/2021.	2024/0000052/50_18_00/E	67.622,14			U00638	U.2.03.01.02.003

fonte: http://burc.regione.campania.it

N.	Capitolo						Impegno							Reimputazione					
	n.	Descrizione	IV livello PdC	Tit.	Miss	Progr	Anno	Numero	Pos.	DIP	DG	UOD	Oggetto impegno	Decreto	2024	2025	2026	Cap Reimp	V livello PdC Reimputazione
3734	U00638	CONTRIBUTI SUI MUTUI CONTRATTI DA ENTI LOCALI PER LA REALIZZAZIONE DI OPERE PUBBLICHE.	U.2.03.01.02.000	2	18	1801	2023	3230003847	145	50	18	91	* L.R. 31 OTTOBRE 1978, N. 51 E S.M.I.. L.R. 27 FEBBRAIO 2007, N. 3, E S.M.I., ART. 64 CO. 1 LETT. A). D. LGS. 23/06/11 N. 118 ES.M.I. ##CONTRIBUTI SUI MUTUI CONTRATTI DA ENTI LOCALI PER LA REALIZZAZIONE DI OPERE PUBBLICHE. ##IMPEGN0 A VALERE SUL CAPITOLO638 PER L'ESERCIZIO 2022.##IMPORTO EURO 32.507.582,48.##RETTIFICA D.D. N. 223 DEL 07/05/2021.	2024/0000052/50_18_00/E	12.604,22			U00638	U.2.03.01.02.003
3735	U00638	CONTRIBUTI SUI MUTUI CONTRATTI DA ENTI LOCALI PER LA REALIZZAZIONE DI OPERE PUBBLICHE.	U.2.03.01.02.000	2	18	1801	2023	3230003847	147	50	18	91	* L.R. 31 OTTOBRE 1978, N. 51 E S.M.I.. L.R. 27 FEBBRAIO 2007, N. 3, E S.M.I., ART. 64 CO. 1 LETT. A). D. LGS. 23/06/11 N. 118 ES.M.I. ##CONTRIBUTI SUI MUTUI CONTRATTI DA ENTI LOCALI PER LA REALIZZAZIONE DI OPERE PUBBLICHE. ##IMPEGN0 A VALERE SUL CAPITOLO638 PER L'ESERCIZIO 2022.##IMPORTO EURO 32.507.582,48.##RETTIFICA D.D. N. 223 DEL 07/05/2021.	2024/0000052/50_18_00/E	107.620,97			U00638	U.2.03.01.02.003
3736	U00638	CONTRIBUTI SUI MUTUI CONTRATTI DA ENTI LOCALI PER LA REALIZZAZIONE DI OPERE PUBBLICHE.	U.2.03.01.02.000	2	18	1801	2023	3230003847	151	50	18	91	* L.R. 31 OTTOBRE 1978, N. 51 E S.M.I.. L.R. 27 FEBBRAIO 2007, N. 3, E S.M.I., ART. 64 CO. 1 LETT. A). D. LGS. 23/06/11 N. 118 ES.M.I. ##CONTRIBUTI SUI MUTUI CONTRATTI DA ENTI LOCALI PER LA REALIZZAZIONE DI OPERE PUBBLICHE. ##IMPEGN0 A VALERE SUL CAPITOLO638 PER L'ESERCIZIO 2022.##IMPORTO EURO 32.507.582,48.##RETTIFICA D.D. N. 223 DEL 07/05/2021.	2024/0000052/50_18_00/E	9.699,68			U00638	U.2.03.01.02.003
3737	U00638	CONTRIBUTI SUI MUTUI CONTRATTI DA ENTI LOCALI PER LA REALIZZAZIONE DI OPERE PUBBLICHE.	U.2.03.01.02.000	2	18	1801	2023	3230003847	153	50	18	91	* L.R. 31 OTTOBRE 1978, N. 51 E S.M.I.. L.R. 27 FEBBRAIO 2007, N. 3, E S.M.I., ART. 64 CO. 1 LETT. A). D. LGS. 23/06/11 N. 118 ES.M.I. ##CONTRIBUTI SUI MUTUI CONTRATTI DA ENTI LOCALI PER LA REALIZZAZIONE DI OPERE PUBBLICHE. ##IMPEGN0 A VALERE SUL CAPITOLO638 PER L'ESERCIZIO 2022.##IMPORTO EURO 32.507.582,48.##RETTIFICA D.D. N. 223 DEL 07/05/2021.	2024/0000052/50_18_00/E	46.412,07			U00638	U.2.03.01.02.003
3738	U00638	CONTRIBUTI SUI MUTUI CONTRATTI DA ENTI LOCALI PER LA REALIZZAZIONE DI OPERE PUBBLICHE.	U.2.03.01.02.000	2	18	1801	2023	3230003847	154	50	18	91	* L.R. 31 OTTOBRE 1978, N. 51 E S.M.I.. L.R. 27 FEBBRAIO 2007, N. 3, E S.M.I., ART. 64 CO. 1 LETT. A). D. LGS. 23/06/11 N. 118 ES.M.I. ##CONTRIBUTI SUI MUTUI CONTRATTI DA ENTI LOCALI PER LA REALIZZAZIONE DI OPERE PUBBLICHE. ##IMPEGN0 A VALERE SUL CAPITOLO638 PER L'ESERCIZIO 2022.##IMPORTO EURO 32.507.582,48.##RETTIFICA D.D. N. 223 DEL 07/05/2021.	2024/0000052/50_18_00/E	11.870,72			U00638	U.2.03.01.02.003
3739	U00638	CONTRIBUTI SUI MUTUI CONTRATTI DA ENTI LOCALI PER LA REALIZZAZIONE DI OPERE PUBBLICHE.	U.2.03.01.02.000	2	18	1801	2023	3230003847	155	50	18	91	* L.R. 31 OTTOBRE 1978, N. 51 E S.M.I.. L.R. 27 FEBBRAIO 2007, N. 3, E S.M.I., ART. 64 CO. 1 LETT. A). D. LGS. 23/06/11 N. 118 ES.M.I. ##CONTRIBUTI SUI MUTUI CONTRATTI DA ENTI LOCALI PER LA REALIZZAZIONE DI OPERE PUBBLICHE. ##IMPEGN0 A VALERE SUL CAPITOLO638 PER L'ESERCIZIO 2022.##IMPORTO EURO 32.507.582,48.##RETTIFICA D.D. N. 223 DEL 07/05/2021.	2024/0000052/50_18_00/E	98.608,89			U00638	U.2.03.01.02.003
3740	U00638	CONTRIBUTI SUI MUTUI CONTRATTI DA ENTI LOCALI PER LA REALIZZAZIONE DI OPERE PUBBLICHE.	U.2.03.01.02.000	2	18	1801	2023	3230003847	156	50	18	91	* L.R. 31 OTTOBRE 1978, N. 51 E S.M.I.. L.R. 27 FEBBRAIO 2007, N. 3, E S.M.I., ART. 64 CO. 1 LETT. A). D. LGS. 23/06/11 N. 118 ES.M.I. ##CONTRIBUTI SUI MUTUI CONTRATTI DA ENTI LOCALI PER LA REALIZZAZIONE DI OPERE PUBBLICHE. ##IMPEGN0 A VALERE SUL CAPITOLO638 PER L'ESERCIZIO 2022.##IMPORTO EURO 32.507.582,48.##RETTIFICA D.D. N. 223 DEL 07/05/2021.	2024/0000052/50_18_00/E	118.926,47			U00638	U.2.03.01.02.003
3741	U00638	CONTRIBUTI SUI MUTUI CONTRATTI DA ENTI LOCALI PER LA REALIZZAZIONE DI OPERE PUBBLICHE.	U.2.03.01.02.000	2	18	1801	2023	3230003847	157	50	18	91	* L.R. 31 OTTOBRE 1978, N. 51 E S.M.I.. L.R. 27 FEBBRAIO 2007, N. 3, E S.M.I., ART. 64 CO. 1 LETT. A). D. LGS. 23/06/11 N. 118 ES.M.I. ##CONTRIBUTI SUI MUTUI CONTRATTI DA ENTI LOCALI PER LA REALIZZAZIONE DI OPERE PUBBLICHE. ##IMPEGN0 A VALERE SUL CAPITOLO638 PER L'ESERCIZIO 2022.##IMPORTO EURO 32.507.582,48.##RETTIFICA D.D. N. 223 DEL 07/05/2021.	2024/0000052/50_18_00/E	63.468,28			U00638	U.2.03.01.02.003
3742	U00638	CONTRIBUTI SUI MUTUI CONTRATTI DA ENTI LOCALI PER LA REALIZZAZIONE DI OPERE PUBBLICHE.	U.2.03.01.02.000	2	18	1801	2023	3230003847	160	50	18	91	* L.R. 31 OTTOBRE 1978, N. 51 E S.M.I.. L.R. 27 FEBBRAIO 2007, N. 3, E S.M.I., ART. 64 CO. 1 LETT. A). D. LGS. 23/06/11 N. 118 ES.M.I. ##CONTRIBUTI SUI MUTUI CONTRATTI DA ENTI LOCALI PER LA REALIZZAZIONE DI OPERE PUBBLICHE. ##IMPEGN0 A VALERE SUL CAPITOLO638 PER L'ESERCIZIO 2022.##IMPORTO EURO 32.507.582,48.##RETTIFICA D.D. N. 223 DEL 07/05/2021.	2024/0000052/50_18_00/E	97.849,31			U00638	U.2.03.01.02.003
3743	U00638	CONTRIBUTI SUI MUTUI CONTRATTI DA ENTI LOCALI PER LA REALIZZAZIONE DI OPERE PUBBLICHE.	U.2.03.01.02.000	2	18	1801	2023	3230003847	161	50	18	91	* L.R. 31 OTTOBRE 1978, N. 51 E S.M.I.. L.R. 27 FEBBRAIO 2007, N. 3, E S.M.I., ART. 64 CO. 1 LETT. A). D. LGS. 23/06/11 N. 118 ES.M.I. ##CONTRIBUTI SUI MUTUI CONTRATTI DA ENTI LOCALI PER LA REALIZZAZIONE DI OPERE PUBBLICHE. ##IMPEGN0 A VALERE SUL CAPITOLO638 PER L'ESERCIZIO 2022.##IMPORTO EURO 32.507.582,48.##RETTIFICA D.D. N. 223 DEL 07/05/2021.	2024/0000052/50_18_00/E	9.917,80			U00638	U.2.03.01.02.003
3744	U00638	CONTRIBUTI SUI MUTUI CONTRATTI DA ENTI LOCALI PER LA REALIZZAZIONE DI OPERE PUBBLICHE.	U.2.03.01.02.000	2	18	1801	2023	3230003847	162	50	18	91	* L.R. 31 OTTOBRE 1978, N. 51 E S.M.I.. L.R. 27 FEBBRAIO 2007, N. 3, E S.M.I., ART. 64 CO. 1 LETT. A). D. LGS. 23/06/11 N. 118 ES.M.I. ##CONTRIBUTI SUI MUTUI CONTRATTI DA ENTI LOCALI PER LA REALIZZAZIONE DI OPERE PUBBLICHE. ##IMPEGN0 A VALERE SUL CAPITOLO638 PER L'ESERCIZIO 2022.##IMPORTO EURO 32.507.582,48.##RETTIFICA D.D. N. 223 DEL 07/05/2021.	2024/0000052/50_18_00/E	81.688,45			U00638	U.2.03.01.02.003
3745	U00638	CONTRIBUTI SUI MUTUI CONTRATTI DA ENTI LOCALI PER LA REALIZZAZIONE DI OPERE PUBBLICHE.	U.2.03.01.02.000	2	18	1801	2023	3230003847	163	50	18	91	* L.R. 31 OTTOBRE 1978, N. 51 E S.M.I.. L.R. 27 FEBBRAIO 2007, N. 3, E S.M.I., ART. 64 CO. 1 LETT. A). D. LGS. 23/06/11 N. 118 ES.M.I. ##CONTRIBUTI SUI MUTUI CONTRATTI DA ENTI LOCALI PER LA REALIZZAZIONE DI OPERE PUBBLICHE. ##IMPEGN0 A VALERE SUL CAPITOLO638 PER L'ESERCIZIO 2022.##IMPORTO EURO 32.507.582,48.##RETTIFICA D.D. N. 223 DEL 07/05/2021.	2024/0000052/50_18_00/E	81.187,18			U00638	U.2.03.01.02.003

fonte: http://burc.regione.campania.it

N.	Capitolo						Impegno							Reimputazione					
	n.	Descrizione	IV livello PdC	Tit.	Miss	Progr	Anno	Numero	Pos.	DIP	DG	UOD	Oggetto impegno	Decreto	2024	2025	2026	Cap Reimp	V livello PdC Reimputazione
3746	U00638	CONTRIBUTI SUI MUTUI CONTRATTI DA ENTI LOCALI PER LA REALIZZAZIONE DI OPERE PUBBLICHE.	U.2.03.01.02.000	2	18	1801	2023	3230003847	165	50	18	91	* L.R. 31 OTTOBRE 1978, N. 51 E S.M.I.. L.R. 27 FEBBRAIO 2007, N. 3, E S.M.I., ART. 64 CO. 1 LETT. A). D. LGS. 23/06/11 N. 118 ES.M.I. ##CONTRIBUTI SUI MUTUI CONTRATTI DA ENTI LOCALI PER LA REALIZZAZIONE DI OPERE PUBBLICHE. ##IMPEGN0 A VALERE SUL CAPITOLO638 PER L'ESERCIZIO 2022.##IMPORTO EURO 32.507.582,48.##RETTIFICA D.D. N. 223 DEL 07/05/2021.	2024/0000052/50_18_00/E	26.371,98			U00638	U.2.03.01.02.003
3747	U00638	CONTRIBUTI SUI MUTUI CONTRATTI DA ENTI LOCALI PER LA REALIZZAZIONE DI OPERE PUBBLICHE.	U.2.03.01.02.000	2	18	1801	2023	3230003847	168	50	18	91	* L.R. 31 OTTOBRE 1978, N. 51 E S.M.I.. L.R. 27 FEBBRAIO 2007, N. 3, E S.M.I., ART. 64 CO. 1 LETT. A). D. LGS. 23/06/11 N. 118 ES.M.I. ##CONTRIBUTI SUI MUTUI CONTRATTI DA ENTI LOCALI PER LA REALIZZAZIONE DI OPERE PUBBLICHE. ##IMPEGN0 A VALERE SUL CAPITOLO638 PER L'ESERCIZIO 2022.##IMPORTO EURO 32.507.582,48.##RETTIFICA D.D. N. 223 DEL 07/05/2021.	2024/0000052/50_18_00/E	58.932,84			U00638	U.2.03.01.02.003
3748	U00638	CONTRIBUTI SUI MUTUI CONTRATTI DA ENTI LOCALI PER LA REALIZZAZIONE DI OPERE PUBBLICHE.	U.2.03.01.02.000	2	18	1801	2023	3230003847	169	50	18	91	* L.R. 31 OTTOBRE 1978, N. 51 E S.M.I.. L.R. 27 FEBBRAIO 2007, N. 3, E S.M.I., ART. 64 CO. 1 LETT. A). D. LGS. 23/06/11 N. 118 ES.M.I. ##CONTRIBUTI SUI MUTUI CONTRATTI DA ENTI LOCALI PER LA REALIZZAZIONE DI OPERE PUBBLICHE. ##IMPEGN0 A VALERE SUL CAPITOLO638 PER L'ESERCIZIO 2022.##IMPORTO EURO 32.507.582,48.##RETTIFICA D.D. N. 223 DEL 07/05/2021.	2024/0000052/50_18_00/E	9.699,36			U00638	U.2.03.01.02.003
3749	U00638	CONTRIBUTI SUI MUTUI CONTRATTI DA ENTI LOCALI PER LA REALIZZAZIONE DI OPERE PUBBLICHE.	U.2.03.01.02.000	2	18	1801	2023	3230003847	171	50	18	91	* L.R. 31 OTTOBRE 1978, N. 51 E S.M.I.. L.R. 27 FEBBRAIO 2007, N. 3, E S.M.I., ART. 64 CO. 1 LETT. A). D. LGS. 23/06/11 N. 118 ES.M.I. ##CONTRIBUTI SUI MUTUI CONTRATTI DA ENTI LOCALI PER LA REALIZZAZIONE DI OPERE PUBBLICHE. ##IMPEGN0 A VALERE SUL CAPITOLO638 PER L'ESERCIZIO 2022.##IMPORTO EURO 32.507.582,48.##RETTIFICA D.D. N. 223 DEL 07/05/2021.	2024/0000052/50_18_00/E	1.965,10			U00638	U.2.03.01.02.003
3750	U00638	CONTRIBUTI SUI MUTUI CONTRATTI DA ENTI LOCALI PER LA REALIZZAZIONE DI OPERE PUBBLICHE.	U.2.03.01.02.000	2	18	1801	2023	3230003847	172	50	18	91	* L.R. 31 OTTOBRE 1978, N. 51 E S.M.I.. L.R. 27 FEBBRAIO 2007, N. 3, E S.M.I., ART. 64 CO. 1 LETT. A). D. LGS. 23/06/11 N. 118 ES.M.I. ##CONTRIBUTI SUI MUTUI CONTRATTI DA ENTI LOCALI PER LA REALIZZAZIONE DI OPERE PUBBLICHE. ##IMPEGN0 A VALERE SUL CAPITOLO638 PER L'ESERCIZIO 2022.##IMPORTO EURO 32.507.582,48.##RETTIFICA D.D. N. 223 DEL 07/05/2021.	2024/0000052/50_18_00/E	140.997,40			U00638	U.2.03.01.02.003
3751	U00638	CONTRIBUTI SUI MUTUI CONTRATTI DA ENTI LOCALI PER LA REALIZZAZIONE DI OPERE PUBBLICHE.	U.2.03.01.02.000	2	18	1801	2023	3230003847	174	50	18	91	* L.R. 31 OTTOBRE 1978, N. 51 E S.M.I.. L.R. 27 FEBBRAIO 2007, N. 3, E S.M.I., ART. 64 CO. 1 LETT. A). D. LGS. 23/06/11 N. 118 ES.M.I. ##CONTRIBUTI SUI MUTUI CONTRATTI DA ENTI LOCALI PER LA REALIZZAZIONE DI OPERE PUBBLICHE. ##IMPEGN0 A VALERE SUL CAPITOLO638 PER L'ESERCIZIO 2022.##IMPORTO EURO 32.507.582,48.##RETTIFICA D.D. N. 223 DEL 07/05/2021.	2024/0000052/50_18_00/E	63.402,08			U00638	U.2.03.01.02.003
3752	U00638	CONTRIBUTI SUI MUTUI CONTRATTI DA ENTI LOCALI PER LA REALIZZAZIONE DI OPERE PUBBLICHE.	U.2.03.01.02.000	2	18	1801	2023	3230003847	176	50	18	91	* L.R. 31 OTTOBRE 1978, N. 51 E S.M.I.. L.R. 27 FEBBRAIO 2007, N. 3, E S.M.I., ART. 64 CO. 1 LETT. A). D. LGS. 23/06/11 N. 118 ES.M.I. ##CONTRIBUTI SUI MUTUI CONTRATTI DA ENTI LOCALI PER LA REALIZZAZIONE DI OPERE PUBBLICHE. ##IMPEGN0 A VALERE SUL CAPITOLO638 PER L'ESERCIZIO 2022.##IMPORTO EURO 32.507.582,48.##RETTIFICA D.D. N. 223 DEL 07/05/2021.	2024/0000052/50_18_00/E	200.000,00			U00638	U.2.03.01.02.003
3753	U00638	CONTRIBUTI SUI MUTUI CONTRATTI DA ENTI LOCALI PER LA REALIZZAZIONE DI OPERE PUBBLICHE.	U.2.03.01.02.000	2	18	1801	2023	3230003847	177	50	18	91	* L.R. 31 OTTOBRE 1978, N. 51 E S.M.I.. L.R. 27 FEBBRAIO 2007, N. 3, E S.M.I., ART. 64 CO. 1 LETT. A). D. LGS. 23/06/11 N. 118 ES.M.I. ##CONTRIBUTI SUI MUTUI CONTRATTI DA ENTI LOCALI PER LA REALIZZAZIONE DI OPERE PUBBLICHE. ##IMPEGN0 A VALERE SUL CAPITOLO638 PER L'ESERCIZIO 2022.##IMPORTO EURO 32.507.582,48.##RETTIFICA D.D. N. 223 DEL 07/05/2021.	2024/0000052/50_18_00/E	7.069,38			U00638	U.2.03.01.02.003
3754	U00638	CONTRIBUTI SUI MUTUI CONTRATTI DA ENTI LOCALI PER LA REALIZZAZIONE DI OPERE PUBBLICHE.	U.2.03.01.02.000	2	18	1801	2023	3230003847	178	50	18	91	* L.R. 31 OTTOBRE 1978, N. 51 E S.M.I.. L.R. 27 FEBBRAIO 2007, N. 3, E S.M.I., ART. 64 CO. 1 LETT. A). D. LGS. 23/06/11 N. 118 ES.M.I. ##CONTRIBUTI SUI MUTUI CONTRATTI DA ENTI LOCALI PER LA REALIZZAZIONE DI OPERE PUBBLICHE. ##IMPEGN0 A VALERE SUL CAPITOLO638 PER L'ESERCIZIO 2022.##IMPORTO EURO 32.507.582,48.##RETTIFICA D.D. N. 223 DEL 07/05/2021.	2024/0000052/50_18_00/E	19.359,68			U00638	U.2.03.01.02.003
3755	U00638	CONTRIBUTI SUI MUTUI CONTRATTI DA ENTI LOCALI PER LA REALIZZAZIONE DI OPERE PUBBLICHE.	U.2.03.01.02.000	2	18	1801	2023	3230003847	179	50	18	91	* L.R. 31 OTTOBRE 1978, N. 51 E S.M.I.. L.R. 27 FEBBRAIO 2007, N. 3, E S.M.I., ART. 64 CO. 1 LETT. A). D. LGS. 23/06/11 N. 118 ES.M.I. ##CONTRIBUTI SUI MUTUI CONTRATTI DA ENTI LOCALI PER LA REALIZZAZIONE DI OPERE PUBBLICHE. ##IMPEGN0 A VALERE SUL CAPITOLO638 PER L'ESERCIZIO 2022.##IMPORTO EURO 32.507.582,48.##RETTIFICA D.D. N. 223 DEL 07/05/2021.	2024/0000052/50_18_00/E	33.933,42			U00638	U.2.03.01.02.003
3756	U00638	CONTRIBUTI SUI MUTUI CONTRATTI DA ENTI LOCALI PER LA REALIZZAZIONE DI OPERE PUBBLICHE.	U.2.03.01.02.000	2	18	1801	2023	3230003847	180	50	18	91	* L.R. 31 OTTOBRE 1978, N. 51 E S.M.I.. L.R. 27 FEBBRAIO 2007, N. 3, E S.M.I., ART. 64 CO. 1 LETT. A). D. LGS. 23/06/11 N. 118 ES.M.I. ##CONTRIBUTI SUI MUTUI CONTRATTI DA ENTI LOCALI PER LA REALIZZAZIONE DI OPERE PUBBLICHE. ##IMPEGN0 A VALERE SUL CAPITOLO638 PER L'ESERCIZIO 2022.##IMPORTO EURO 32.507.582,48.##RETTIFICA D.D. N. 223 DEL 07/05/2021.	2024/0000052/50_18_00/E	84.261,62			U00638	U.2.03.01.02.003
3757	U00638	CONTRIBUTI SUI MUTUI CONTRATTI DA ENTI LOCALI PER LA REALIZZAZIONE DI OPERE PUBBLICHE.	U.2.03.01.02.000	2	18	1801	2023	3230003847	182	50	18	91	* L.R. 31 OTTOBRE 1978, N. 51 E S.M.I.. L.R. 27 FEBBRAIO 2007, N. 3, E S.M.I., ART. 64 CO. 1 LETT. A). D. LGS. 23/06/11 N. 118 ES.M.I. ##CONTRIBUTI SUI MUTUI CONTRATTI DA ENTI LOCALI PER LA REALIZZAZIONE DI OPERE PUBBLICHE. ##IMPEGN0 A VALERE SUL CAPITOLO638 PER L'ESERCIZIO 2022.##IMPORTO EURO 32.507.582,48.##RETTIFICA D.D. N. 223 DEL 07/05/2021.	2024/0000052/50_18_00/E	1.000,00			U00638	U.2.03.01.02.003

fonte: http://burc.regione.campania.it

N.	Capitolo						Impegno							Reimputazione					
	n.	Descrizione	IV livello PdC	Tit.	Miss	Progr	Anno	Numero	Pos.	DIP	DG	UOD	Oggetto impegno	Decreto	2024	2025	2026	Cap Reimp	V livello PdC Reimputazione
3758	U00638	CONTRIBUTI SUI MUTUI CONTRATTI DA ENTI LOCALI PER LA REALIZZAZIONE DI OPERE PUBBLICHE.	U.2.03.01.02.000	2	18	1801	2023	3230003847	183	50	18	91	* L.R. 31 OTTOBRE 1978, N. 51 E S.M.I.. L.R. 27 FEBBRAIO 2007, N. 3, E S.M.I., ART. 64 CO. 1 LETT. A). D. LGS. 23/06/11 N. 118 ES.M.I. ##CONTRIBUTI SUI MUTUI CONTRATTI DA ENTI LOCALI PER LA REALIZZAZIONE DI OPERE PUBBLICHE. ##IMPEGN0 A VALERE SUL CAPITOLO638 PER L'ESERCIZIO 2022.##IMPORTO EURO 32.507.582,48.##RETTIFICA D.D. N. 223 DEL 07/05/2021.	2024/0000052/50_18_00/E	49.802,90			U00638	U.2.03.01.02.003
3759	U00638	CONTRIBUTI SUI MUTUI CONTRATTI DA ENTI LOCALI PER LA REALIZZAZIONE DI OPERE PUBBLICHE.	U.2.03.01.02.000	2	18	1801	2023	3230003847	184	50	18	91	* L.R. 31 OTTOBRE 1978, N. 51 E S.M.I.. L.R. 27 FEBBRAIO 2007, N. 3, E S.M.I., ART. 64 CO. 1 LETT. A). D. LGS. 23/06/11 N. 118 ES.M.I. ##CONTRIBUTI SUI MUTUI CONTRATTI DA ENTI LOCALI PER LA REALIZZAZIONE DI OPERE PUBBLICHE. ##IMPEGN0 A VALERE SUL CAPITOLO638 PER L'ESERCIZIO 2022.##IMPORTO EURO 32.507.582,48.##RETTIFICA D.D. N. 223 DEL 07/05/2021.	2024/0000052/50_18_00/E	27.296,05			U00638	U.2.03.01.02.003
3760	U00638	CONTRIBUTI SUI MUTUI CONTRATTI DA ENTI LOCALI PER LA REALIZZAZIONE DI OPERE PUBBLICHE.	U.2.03.01.02.000	2	18	1801	2023	3230003847	185	50	18	91	* L.R. 31 OTTOBRE 1978, N. 51 E S.M.I.. L.R. 27 FEBBRAIO 2007, N. 3, E S.M.I., ART. 64 CO. 1 LETT. A). D. LGS. 23/06/11 N. 118 ES.M.I. ##CONTRIBUTI SUI MUTUI CONTRATTI DA ENTI LOCALI PER LA REALIZZAZIONE DI OPERE PUBBLICHE. ##IMPEGN0 A VALERE SUL CAPITOLO638 PER L'ESERCIZIO 2022.##IMPORTO EURO 32.507.582,48.##RETTIFICA D.D. N. 223 DEL 07/05/2021.	2024/0000052/50_18_00/E	54.443,90			U00638	U.2.03.01.02.003
3761	U00638	CONTRIBUTI SUI MUTUI CONTRATTI DA ENTI LOCALI PER LA REALIZZAZIONE DI OPERE PUBBLICHE.	U.2.03.01.02.000	2	18	1801	2023	3230003847	187	50	18	91	* L.R. 31 OTTOBRE 1978, N. 51 E S.M.I.. L.R. 27 FEBBRAIO 2007, N. 3, E S.M.I., ART. 64 CO. 1 LETT. A). D. LGS. 23/06/11 N. 118 ES.M.I. ##CONTRIBUTI SUI MUTUI CONTRATTI DA ENTI LOCALI PER LA REALIZZAZIONE DI OPERE PUBBLICHE. ##IMPEGN0 A VALERE SUL CAPITOLO638 PER L'ESERCIZIO 2022.##IMPORTO EURO 32.507.582,48.##RETTIFICA D.D. N. 223 DEL 07/05/2021.	2024/0000052/50_18_00/E	81.461,41			U00638	U.2.03.01.02.003
3762	U00638	CONTRIBUTI SUI MUTUI CONTRATTI DA ENTI LOCALI PER LA REALIZZAZIONE DI OPERE PUBBLICHE.	U.2.03.01.02.000	2	18	1801	2023	3230003847	188	50	18	91	* L.R. 31 OTTOBRE 1978, N. 51 E S.M.I.. L.R. 27 FEBBRAIO 2007, N. 3, E S.M.I., ART. 64 CO. 1 LETT. A). D. LGS. 23/06/11 N. 118 ES.M.I. ##CONTRIBUTI SUI MUTUI CONTRATTI DA ENTI LOCALI PER LA REALIZZAZIONE DI OPERE PUBBLICHE. ##IMPEGN0 A VALERE SUL CAPITOLO638 PER L'ESERCIZIO 2022.##IMPORTO EURO 32.507.582,48.##RETTIFICA D.D. N. 223 DEL 07/05/2021.	2024/0000052/50_18_00/E	40.687,73			U00638	U.2.03.01.02.003
3763	U00638	CONTRIBUTI SUI MUTUI CONTRATTI DA ENTI LOCALI PER LA REALIZZAZIONE DI OPERE PUBBLICHE.	U.2.03.01.02.000	2	18	1801	2023	3230003847	190	50	18	91	* L.R. 31 OTTOBRE 1978, N. 51 E S.M.I.. L.R. 27 FEBBRAIO 2007, N. 3, E S.M.I., ART. 64 CO. 1 LETT. A). D. LGS. 23/06/11 N. 118 ES.M.I. ##CONTRIBUTI SUI MUTUI CONTRATTI DA ENTI LOCALI PER LA REALIZZAZIONE DI OPERE PUBBLICHE. ##IMPEGN0 A VALERE SUL CAPITOLO638 PER L'ESERCIZIO 2022.##IMPORTO EURO 32.507.582,48.##RETTIFICA D.D. N. 223 DEL 07/05/2021.	2024/0000052/50_18_00/E	96.649,17			U00638	U.2.03.01.02.003
3764	U00638	CONTRIBUTI SUI MUTUI CONTRATTI DA ENTI LOCALI PER LA REALIZZAZIONE DI OPERE PUBBLICHE.	U.2.03.01.02.000	2	18	1801	2023	3230003847	191	50	18	91	* L.R. 31 OTTOBRE 1978, N. 51 E S.M.I.. L.R. 27 FEBBRAIO 2007, N. 3, E S.M.I., ART. 64 CO. 1 LETT. A). D. LGS. 23/06/11 N. 118 ES.M.I. ##CONTRIBUTI SUI MUTUI CONTRATTI DA ENTI LOCALI PER LA REALIZZAZIONE DI OPERE PUBBLICHE. ##IMPEGN0 A VALERE SUL CAPITOLO638 PER L'ESERCIZIO 2022.##IMPORTO EURO 32.507.582,48.##RETTIFICA D.D. N. 223 DEL 07/05/2021.	2024/0000052/50_18_00/E	50.878,41			U00638	U.2.03.01.02.003
3765	U00638	CONTRIBUTI SUI MUTUI CONTRATTI DA ENTI LOCALI PER LA REALIZZAZIONE DI OPERE PUBBLICHE.	U.2.03.01.02.000	2	18	1801	2023	3230003847	193	50	18	91	* L.R. 31 OTTOBRE 1978, N. 51 E S.M.I.. L.R. 27 FEBBRAIO 2007, N. 3, E S.M.I., ART. 64 CO. 1 LETT. A). D. LGS. 23/06/11 N. 118 ES.M.I. ##CONTRIBUTI SUI MUTUI CONTRATTI DA ENTI LOCALI PER LA REALIZZAZIONE DI OPERE PUBBLICHE. ##IMPEGN0 A VALERE SUL CAPITOLO638 PER L'ESERCIZIO 2022.##IMPORTO EURO 32.507.582,48.##RETTIFICA D.D. N. 223 DEL 07/05/2021.	2024/0000052/50_18_00/E	87.594,36			U00638	U.2.03.01.02.003
3766	U00638	CONTRIBUTI SUI MUTUI CONTRATTI DA ENTI LOCALI PER LA REALIZZAZIONE DI OPERE PUBBLICHE.	U.2.03.01.02.000	2	18	1801	2023	3230003847	194	50	18	91	* L.R. 31 OTTOBRE 1978, N. 51 E S.M.I.. L.R. 27 FEBBRAIO 2007, N. 3, E S.M.I., ART. 64 CO. 1 LETT. A). D. LGS. 23/06/11 N. 118 ES.M.I. ##CONTRIBUTI SUI MUTUI CONTRATTI DA ENTI LOCALI PER LA REALIZZAZIONE DI OPERE PUBBLICHE. ##IMPEGN0 A VALERE SUL CAPITOLO638 PER L'ESERCIZIO 2022.##IMPORTO EURO 32.507.582,48.##RETTIFICA D.D. N. 223 DEL 07/05/2021.	2024/0000052/50_18_00/E	64.023,82			U00638	U.2.03.01.02.003
3767	U00638	CONTRIBUTI SUI MUTUI CONTRATTI DA ENTI LOCALI PER LA REALIZZAZIONE DI OPERE PUBBLICHE.	U.2.03.01.02.000	2	18	1801	2023	3230003847	197	50	18	91	* L.R. 31 OTTOBRE 1978, N. 51 E S.M.I.. L.R. 27 FEBBRAIO 2007, N. 3, E S.M.I., ART. 64 CO. 1 LETT. A). D. LGS. 23/06/11 N. 118 ES.M.I. ##CONTRIBUTI SUI MUTUI CONTRATTI DA ENTI LOCALI PER LA REALIZZAZIONE DI OPERE PUBBLICHE. ##IMPEGN0 A VALERE SUL CAPITOLO638 PER L'ESERCIZIO 2022.##IMPORTO EURO 32.507.582,48.##RETTIFICA D.D. N. 223 DEL 07/05/2021.	2024/0000052/50_18_00/E	122.613,37			U00638	U.2.03.01.02.003
3768	U00638	CONTRIBUTI SUI MUTUI CONTRATTI DA ENTI LOCALI PER LA REALIZZAZIONE DI OPERE PUBBLICHE.	U.2.03.01.02.000	2	18	1801	2023	3230003847	198	50	18	91	* L.R. 31 OTTOBRE 1978, N. 51 E S.M.I.. L.R. 27 FEBBRAIO 2007, N. 3, E S.M.I., ART. 64 CO. 1 LETT. A). D. LGS. 23/06/11 N. 118 ES.M.I. ##CONTRIBUTI SUI MUTUI CONTRATTI DA ENTI LOCALI PER LA REALIZZAZIONE DI OPERE PUBBLICHE. ##IMPEGN0 A VALERE SUL CAPITOLO638 PER L'ESERCIZIO 2022.##IMPORTO EURO 32.507.582,48.##RETTIFICA D.D. N. 223 DEL 07/05/2021.	2024/0000052/50_18_00/E	51.124,07			U00638	U.2.03.01.02.003
3769	U00638	CONTRIBUTI SUI MUTUI CONTRATTI DA ENTI LOCALI PER LA REALIZZAZIONE DI OPERE PUBBLICHE.	U.2.03.01.02.000	2	18	1801	2023	3230003847	199	50	18	91	* L.R. 31 OTTOBRE 1978, N. 51 E S.M.I.. L.R. 27 FEBBRAIO 2007, N. 3, E S.M.I., ART. 64 CO. 1 LETT. A). D. LGS. 23/06/11 N. 118 ES.M.I. ##CONTRIBUTI SUI MUTUI CONTRATTI DA ENTI LOCALI PER LA REALIZZAZIONE DI OPERE PUBBLICHE. ##IMPEGN0 A VALERE SUL CAPITOLO638 PER L'ESERCIZIO 2022.##IMPORTO EURO 32.507.582,48.##RETTIFICA D.D. N. 223 DEL 07/05/2021.	2024/0000052/50_18_00/E	1.356,78			U00638	U.2.03.01.02.003

fonte: http://burc.regione.campania.it

N.	Capitolo						Impegno							Reimputazione					
	n.	Descrizione	IV livello PdC	Tit.	Miss	Progr	Anno	Numero	Pos.	DIP	DG	UOD	Oggetto impegno	Decreto	2024	2025	2026	Cap Reimp	V livello PdC Reimputazione
3770	U00638	CONTRIBUTI SUI MUTUI CONTRATTI DA ENTI LOCALI PER LA REALIZZAZIONE DI OPERE PUBBLICHE.	U.2.03.01.02.000	2	18	1801	2023	3230003847	200	50	18	91	* L.R. 31 OTTOBRE 1978, N. 51 E S.M.I.. L.R. 27 FEBBRAIO 2007, N. 3, E S.M.I., ART. 64 CO. 1 LETT. A). D. LGS. 23/06/11 N. 118 ES.M.I. ##CONTRIBUTI SUI MUTUI CONTRATTI DA ENTI LOCALI PER LA REALIZZAZIONE DI OPERE PUBBLICHE. ##IMPEGN0 A VALERE SUL CAPITOLO638 PER L'ESERCIZIO 2022.##IMPORTO EURO 32.507.582,48.##RETTIFICA D.D. N. 223 DEL 07/05/2021.	2024/0000052/50_18_00/E	42.168,68			U00638	U.2.03.01.02.003
3771	U00638	CONTRIBUTI SUI MUTUI CONTRATTI DA ENTI LOCALI PER LA REALIZZAZIONE DI OPERE PUBBLICHE.	U.2.03.01.02.000	2	18	1801	2023	3230003847	201	50	18	91	* L.R. 31 OTTOBRE 1978, N. 51 E S.M.I.. L.R. 27 FEBBRAIO 2007, N. 3, E S.M.I., ART. 64 CO. 1 LETT. A). D. LGS. 23/06/11 N. 118 ES.M.I. ##CONTRIBUTI SUI MUTUI CONTRATTI DA ENTI LOCALI PER LA REALIZZAZIONE DI OPERE PUBBLICHE. ##IMPEGN0 A VALERE SUL CAPITOLO638 PER L'ESERCIZIO 2022.##IMPORTO EURO 32.507.582,48.##RETTIFICA D.D. N. 223 DEL 07/05/2021.	2024/0000052/50_18_00/E	63.708,60			U00638	U.2.03.01.02.003
3772	U00638	CONTRIBUTI SUI MUTUI CONTRATTI DA ENTI LOCALI PER LA REALIZZAZIONE DI OPERE PUBBLICHE.	U.2.03.01.02.000	2	18	1801	2023	3230003847	202	50	18	91	* L.R. 31 OTTOBRE 1978, N. 51 E S.M.I.. L.R. 27 FEBBRAIO 2007, N. 3, E S.M.I., ART. 64 CO. 1 LETT. A). D. LGS. 23/06/11 N. 118 ES.M.I. ##CONTRIBUTI SUI MUTUI CONTRATTI DA ENTI LOCALI PER LA REALIZZAZIONE DI OPERE PUBBLICHE. ##IMPEGN0 A VALERE SUL CAPITOLO638 PER L'ESERCIZIO 2022.##IMPORTO EURO 32.507.582,48.##RETTIFICA D.D. N. 223 DEL 07/05/2021.	2024/0000052/50_18_00/E	92.723,55			U00638	U.2.03.01.02.003
3773	U00638	CONTRIBUTI SUI MUTUI CONTRATTI DA ENTI LOCALI PER LA REALIZZAZIONE DI OPERE PUBBLICHE.	U.2.03.01.02.000	2	18	1801	2023	3230003847	203	50	18	91	* L.R. 31 OTTOBRE 1978, N. 51 E S.M.I.. L.R. 27 FEBBRAIO 2007, N. 3, E S.M.I., ART. 64 CO. 1 LETT. A). D. LGS. 23/06/11 N. 118 ES.M.I. ##CONTRIBUTI SUI MUTUI CONTRATTI DA ENTI LOCALI PER LA REALIZZAZIONE DI OPERE PUBBLICHE. ##IMPEGN0 A VALERE SUL CAPITOLO638 PER L'ESERCIZIO 2022.##IMPORTO EURO 32.507.582,48.##RETTIFICA D.D. N. 223 DEL 07/05/2021.	2024/0000052/50_18_00/E	108.561,24			U00638	U.2.03.01.02.003
3774	U00638	CONTRIBUTI SUI MUTUI CONTRATTI DA ENTI LOCALI PER LA REALIZZAZIONE DI OPERE PUBBLICHE.	U.2.03.01.02.000	2	18	1801	2023	3230003847	205	50	18	91	* L.R. 31 OTTOBRE 1978, N. 51 E S.M.I.. L.R. 27 FEBBRAIO 2007, N. 3, E S.M.I., ART. 64 CO. 1 LETT. A). D. LGS. 23/06/11 N. 118 ES.M.I. ##CONTRIBUTI SUI MUTUI CONTRATTI DA ENTI LOCALI PER LA REALIZZAZIONE DI OPERE PUBBLICHE. ##IMPEGN0 A VALERE SUL CAPITOLO638 PER L'ESERCIZIO 2022.##IMPORTO EURO 32.507.582,48.##RETTIFICA D.D. N. 223 DEL 07/05/2021.	2024/0000052/50_18_00/E	27.790,04			U00638	U.2.03.01.02.003
3775	U00638	CONTRIBUTI SUI MUTUI CONTRATTI DA ENTI LOCALI PER LA REALIZZAZIONE DI OPERE PUBBLICHE.	U.2.03.01.02.000	2	18	1801	2023	3230003847	206	50	18	91	* L.R. 31 OTTOBRE 1978, N. 51 E S.M.I.. L.R. 27 FEBBRAIO 2007, N. 3, E S.M.I., ART. 64 CO. 1 LETT. A). D. LGS. 23/06/11 N. 118 ES.M.I. ##CONTRIBUTI SUI MUTUI CONTRATTI DA ENTI LOCALI PER LA REALIZZAZIONE DI OPERE PUBBLICHE. ##IMPEGN0 A VALERE SUL CAPITOLO638 PER L'ESERCIZIO 2022.##IMPORTO EURO 32.507.582,48.##RETTIFICA D.D. N. 223 DEL 07/05/2021.	2024/0000052/50_18_00/E	80.514,30			U00638	U.2.03.01.02.003
3776	U00638	CONTRIBUTI SUI MUTUI CONTRATTI DA ENTI LOCALI PER LA REALIZZAZIONE DI OPERE PUBBLICHE.	U.2.03.01.02.000	2	18	1801	2023	3230003847	207	50	18	91	* L.R. 31 OTTOBRE 1978, N. 51 E S.M.I.. L.R. 27 FEBBRAIO 2007, N. 3, E S.M.I., ART. 64 CO. 1 LETT. A). D. LGS. 23/06/11 N. 118 ES.M.I. ##CONTRIBUTI SUI MUTUI CONTRATTI DA ENTI LOCALI PER LA REALIZZAZIONE DI OPERE PUBBLICHE. ##IMPEGN0 A VALERE SUL CAPITOLO638 PER L'ESERCIZIO 2022.##IMPORTO EURO 32.507.582,48.##RETTIFICA D.D. N. 223 DEL 07/05/2021.	2024/0000052/50_18_00/E	28.277,54			U00638	U.2.03.01.02.003
3777	U00638	CONTRIBUTI SUI MUTUI CONTRATTI DA ENTI LOCALI PER LA REALIZZAZIONE DI OPERE PUBBLICHE.	U.2.03.01.02.000	2	18	1801	2023	3230003847	210	50	18	91	* L.R. 31 OTTOBRE 1978, N. 51 E S.M.I.. L.R. 27 FEBBRAIO 2007, N. 3, E S.M.I., ART. 64 CO. 1 LETT. A). D. LGS. 23/06/11 N. 118 ES.M.I. ##CONTRIBUTI SUI MUTUI CONTRATTI DA ENTI LOCALI PER LA REALIZZAZIONE DI OPERE PUBBLICHE. ##IMPEGN0 A VALERE SUL CAPITOLO638 PER L'ESERCIZIO 2022.##IMPORTO EURO 32.507.582,48.##RETTIFICA D.D. N. 223 DEL 07/05/2021.	2024/0000052/50_18_00/E	57.870,16			U00638	U.2.03.01.02.003
3778	U00638	CONTRIBUTI SUI MUTUI CONTRATTI DA ENTI LOCALI PER LA REALIZZAZIONE DI OPERE PUBBLICHE.	U.2.03.01.02.000	2	18	1801	2023	3230003847	211	50	18	91	* L.R. 31 OTTOBRE 1978, N. 51 E S.M.I.. L.R. 27 FEBBRAIO 2007, N. 3, E S.M.I., ART. 64 CO. 1 LETT. A). D. LGS. 23/06/11 N. 118 ES.M.I. ##CONTRIBUTI SUI MUTUI CONTRATTI DA ENTI LOCALI PER LA REALIZZAZIONE DI OPERE PUBBLICHE. ##IMPEGN0 A VALERE SUL CAPITOLO638 PER L'ESERCIZIO 2022.##IMPORTO EURO 32.507.582,48.##RETTIFICA D.D. N. 223 DEL 07/05/2021.	2024/0000052/50_18_00/E	99.427,22			U00638	U.2.03.01.02.003
3779	U00638	CONTRIBUTI SUI MUTUI CONTRATTI DA ENTI LOCALI PER LA REALIZZAZIONE DI OPERE PUBBLICHE.	U.2.03.01.02.000	2	18	1801	2023	3230003847	212	50	18	91	* L.R. 31 OTTOBRE 1978, N. 51 E S.M.I.. L.R. 27 FEBBRAIO 2007, N. 3, E S.M.I., ART. 64 CO. 1 LETT. A). D. LGS. 23/06/11 N. 118 ES.M.I. ##CONTRIBUTI SUI MUTUI CONTRATTI DA ENTI LOCALI PER LA REALIZZAZIONE DI OPERE PUBBLICHE. ##IMPEGN0 A VALERE SUL CAPITOLO638 PER L'ESERCIZIO 2022.##IMPORTO EURO 32.507.582,48.##RETTIFICA D.D. N. 223 DEL 07/05/2021.	2024/0000052/50_18_00/E	7.496,98			U00638	U.2.03.01.02.003
3780	U00638	CONTRIBUTI SUI MUTUI CONTRATTI DA ENTI LOCALI PER LA REALIZZAZIONE DI OPERE PUBBLICHE.	U.2.03.01.02.000	2	18	1801	2023	3230003847	213	50	18	91	* L.R. 31 OTTOBRE 1978, N. 51 E S.M.I.. L.R. 27 FEBBRAIO 2007, N. 3, E S.M.I., ART. 64 CO. 1 LETT. A). D. LGS. 23/06/11 N. 118 ES.M.I. ##CONTRIBUTI SUI MUTUI CONTRATTI DA ENTI LOCALI PER LA REALIZZAZIONE DI OPERE PUBBLICHE. ##IMPEGN0 A VALERE SUL CAPITOLO638 PER L'ESERCIZIO 2022.##IMPORTO EURO 32.507.582,48.##RETTIFICA D.D. N. 223 DEL 07/05/2021.	2024/0000052/50_18_00/E	71.731,03			U00638	U.2.03.01.02.003
3781	U00638	CONTRIBUTI SUI MUTUI CONTRATTI DA ENTI LOCALI PER LA REALIZZAZIONE DI OPERE PUBBLICHE.	U.2.03.01.02.000	2	18	1801	2023	3230003847	216	50	18	91	* L.R. 31 OTTOBRE 1978, N. 51 E S.M.I.. L.R. 27 FEBBRAIO 2007, N. 3, E S.M.I., ART. 64 CO. 1 LETT. A). D. LGS. 23/06/11 N. 118 ES.M.I. ##CONTRIBUTI SUI MUTUI CONTRATTI DA ENTI LOCALI PER LA REALIZZAZIONE DI OPERE PUBBLICHE. ##IMPEGN0 A VALERE SUL CAPITOLO638 PER L'ESERCIZIO 2022.##IMPORTO EURO 32.507.582,48.##RETTIFICA D.D. N. 223 DEL 07/05/2021.	2024/0000052/50_18_00/E	108.874,52			U00638	U.2.03.01.02.003

fonte: http://burc.regione.campania.it

N.	Capitolo						Impegno							Reimputazione					
	n.	Descrizione	IV livello PdC	Tit.	Miss	Progr	Anno	Numero	Pos.	DIP	DG	UOD	Oggetto impegno	Decreto	2024	2025	2026	Cap Reimp	V livello PdC Reimputazione
3782	U00638	CONTRIBUTI SUI MUTUI CONTRATTI DA ENTI LOCALI PER LA REALIZZAZIONE DI OPERE PUBBLICHE.	U.2.03.01.02.000	2	18	1801	2023	3230003847	218	50	18	91	* L.R. 31 OTTOBRE 1978, N. 51 E S.M.I.. L.R. 27 FEBBRAIO 2007, N. 3, E S.M.I., ART. 64 CO. 1 LETT. A). D. LGS. 23/06/11 N. 118 ES.M.I. ##CONTRIBUTI SUI MUTUI CONTRATTI DA ENTI LOCALI PER LA REALIZZAZIONE DI OPERE PUBBLICHE. ##IMPEGN0 A VALERE SUL CAPITOLO638 PER L'ESERCIZIO 2022.##IMPORTO EURO 32.507.582,48.##RETTIFICA D.D. N. 223 DEL 07/05/2021.	2024/0000052/50_18_00/E	57.564,15			U00638	U.2.03.01.02.003
3783	U00638	CONTRIBUTI SUI MUTUI CONTRATTI DA ENTI LOCALI PER LA REALIZZAZIONE DI OPERE PUBBLICHE.	U.2.03.01.02.000	2	18	1801	2023	3230003847	220	50	18	91	* L.R. 31 OTTOBRE 1978, N. 51 E S.M.I.. L.R. 27 FEBBRAIO 2007, N. 3, E S.M.I., ART. 64 CO. 1 LETT. A). D. LGS. 23/06/11 N. 118 ES.M.I. ##CONTRIBUTI SUI MUTUI CONTRATTI DA ENTI LOCALI PER LA REALIZZAZIONE DI OPERE PUBBLICHE. ##IMPEGN0 A VALERE SUL CAPITOLO638 PER L'ESERCIZIO 2022.##IMPORTO EURO 32.507.582,48.##RETTIFICA D.D. N. 223 DEL 07/05/2021.	2024/0000052/50_18_00/E	26.481,44			U00638	U.2.03.01.02.003
3784	U00638	CONTRIBUTI SUI MUTUI CONTRATTI DA ENTI LOCALI PER LA REALIZZAZIONE DI OPERE PUBBLICHE.	U.2.03.01.02.000	2	18	1801	2023	3230003847	222	50	18	91	* L.R. 31 OTTOBRE 1978, N. 51 E S.M.I.. L.R. 27 FEBBRAIO 2007, N. 3, E S.M.I., ART. 64 CO. 1 LETT. A). D. LGS. 23/06/11 N. 118 ES.M.I. ##CONTRIBUTI SUI MUTUI CONTRATTI DA ENTI LOCALI PER LA REALIZZAZIONE DI OPERE PUBBLICHE. ##IMPEGN0 A VALERE SUL CAPITOLO638 PER L'ESERCIZIO 2022.##IMPORTO EURO 32.507.582,48.##RETTIFICA D.D. N. 223 DEL 07/05/2021.	2024/0000052/50_18_00/E	128.682,44			U00638	U.2.03.01.02.003
3785	U00638	CONTRIBUTI SUI MUTUI CONTRATTI DA ENTI LOCALI PER LA REALIZZAZIONE DI OPERE PUBBLICHE.	U.2.03.01.02.000	2	18	1801	2023	3230003847	223	50	18	91	* L.R. 31 OTTOBRE 1978, N. 51 E S.M.I.. L.R. 27 FEBBRAIO 2007, N. 3, E S.M.I., ART. 64 CO. 1 LETT. A). D. LGS. 23/06/11 N. 118 ES.M.I. ##CONTRIBUTI SUI MUTUI CONTRATTI DA ENTI LOCALI PER LA REALIZZAZIONE DI OPERE PUBBLICHE. ##IMPEGN0 A VALERE SUL CAPITOLO638 PER L'ESERCIZIO 2022.##IMPORTO EURO 32.507.582,48.##RETTIFICA D.D. N. 223 DEL 07/05/2021.	2024/0000052/50_18_00/E	77.458,00			U00638	U.2.03.01.02.003
3786	U00638	CONTRIBUTI SUI MUTUI CONTRATTI DA ENTI LOCALI PER LA REALIZZAZIONE DI OPERE PUBBLICHE.	U.2.03.01.02.000	2	18	1801	2023	3230003847	224	50	18	91	* L.R. 31 OTTOBRE 1978, N. 51 E S.M.I.. L.R. 27 FEBBRAIO 2007, N. 3, E S.M.I., ART. 64 CO. 1 LETT. A). D. LGS. 23/06/11 N. 118 ES.M.I. ##CONTRIBUTI SUI MUTUI CONTRATTI DA ENTI LOCALI PER LA REALIZZAZIONE DI OPERE PUBBLICHE. ##IMPEGN0 A VALERE SUL CAPITOLO638 PER L'ESERCIZIO 2022.##IMPORTO EURO 32.507.582,48.##RETTIFICA D.D. N. 223 DEL 07/05/2021.	2024/0000052/50_18_00/E	26.391,88			U00638	U.2.03.01.02.003
3787	U00638	CONTRIBUTI SUI MUTUI CONTRATTI DA ENTI LOCALI PER LA REALIZZAZIONE DI OPERE PUBBLICHE.	U.2.03.01.02.000	2	18	1801	2023	3230003847	225	50	18	91	* L.R. 31 OTTOBRE 1978, N. 51 E S.M.I.. L.R. 27 FEBBRAIO 2007, N. 3, E S.M.I., ART. 64 CO. 1 LETT. A). D. LGS. 23/06/11 N. 118 ES.M.I. ##CONTRIBUTI SUI MUTUI CONTRATTI DA ENTI LOCALI PER LA REALIZZAZIONE DI OPERE PUBBLICHE. ##IMPEGN0 A VALERE SUL CAPITOLO638 PER L'ESERCIZIO 2022.##IMPORTO EURO 32.507.582,48.##RETTIFICA D.D. N. 223 DEL 07/05/2021.	2024/0000052/50_18_00/E	90.985,48			U00638	U.2.03.01.02.003
3788	U00638	CONTRIBUTI SUI MUTUI CONTRATTI DA ENTI LOCALI PER LA REALIZZAZIONE DI OPERE PUBBLICHE.	U.2.03.01.02.000	2	18	1801	2023	3230003847	226	50	18	91	* L.R. 31 OTTOBRE 1978, N. 51 E S.M.I.. L.R. 27 FEBBRAIO 2007, N. 3, E S.M.I., ART. 64 CO. 1 LETT. A). D. LGS. 23/06/11 N. 118 ES.M.I. ##CONTRIBUTI SUI MUTUI CONTRATTI DA ENTI LOCALI PER LA REALIZZAZIONE DI OPERE PUBBLICHE. ##IMPEGN0 A VALERE SUL CAPITOLO638 PER L'ESERCIZIO 2022.##IMPORTO EURO 32.507.582,48.##RETTIFICA D.D. N. 223 DEL 07/05/2021.	2024/0000052/50_18_00/E	48.655,64			U00638	U.2.03.01.02.003
3789	U00638	CONTRIBUTI SUI MUTUI CONTRATTI DA ENTI LOCALI PER LA REALIZZAZIONE DI OPERE PUBBLICHE.	U.2.03.01.02.000	2	18	1801	2023	3230003850	4	50	18	91	* L.R. 31 OTTOBRE 1978, N. 51 E S.M.I.. L.R. 27 FEBBRAIO 2007, N. 3, E S.M.I., ART. 64 CO. 1 LETT. A). D. LGS. 23/06/11 N. 118 ES.M.I. ##CONTRIBUTI SUI MUTUI CONTRATTI DA ENTI LOCALI PER LA REALIZZAZIONE DI OPERE PUBBLICHE. ##IMPEGN0 INTEGRATIVO A VALERESUL CAPITOLO 638 PER L'ESERCIZIO 2022.##IMPORTO EURO 782.948,48.##	2024/0000052/50_18_00/E	33.160,81			U00638	U.2.03.01.02.003
3790	U00638	CONTRIBUTI SUI MUTUI CONTRATTI DA ENTI LOCALI PER LA REALIZZAZIONE DI OPERE PUBBLICHE.	U.2.03.01.02.000	2	18	1801	2023	3230003850	5	50	18	91	* L.R. 31 OTTOBRE 1978, N. 51 E S.M.I.. L.R. 27 FEBBRAIO 2007, N. 3, E S.M.I., ART. 64 CO. 1 LETT. A). D. LGS. 23/06/11 N. 118 ES.M.I. ##CONTRIBUTI SUI MUTUI CONTRATTI DA ENTI LOCALI PER LA REALIZZAZIONE DI OPERE PUBBLICHE. ##IMPEGN0 INTEGRATIVO A VALERESUL CAPITOLO 638 PER L'ESERCIZIO 2022.##IMPORTO EURO 782.948,48.##	2024/0000052/50_18_00/E	65.630,10			U00638	U.2.03.01.02.003
3791	U01113	SPESE PER SERVIZI AUSILIARI PER ATTIVITA' DI PROTEZIONE CIVILE (SERVIZI DI SORVEGLIANZA E CUSTODIA, TRASPORTI TRASLOCHI E FACCHINAGGIO, STAMPA E RILEGATURA).	U.1.03.02.13.000	1	11	1101	2023	3230004619	1	50	18	92	ANNULLAMENTO E RIPROPOSIZIONE DEL D.D. N. 41 DEL 11.05.2023. CONTRATTITELEPASS S.P.A. E AUTOSTRADE PER LTTALIA S.P.A. PER I VEICOLI DIPROTEZIONE CIVILE - IMPEGNO DI SPESA - CIG Z7F0583AF9	2024/0000052/50_18_00/E	201,20			U01113	U.1.03.02.13.999
3792	U01113	SPESE PER SERVIZI AUSILIARI PER ATTIVITA' DI PROTEZIONE CIVILE (SERVIZI DI SORVEGLIANZA E CUSTODIA, TRASPORTI TRASLOCHI E FACCHINAGGIO, STAMPA E RILEGATURA).	U.1.03.02.13.000	1	11	1101	2023	3230004885	1	50	18	92	CONTRATTI TELEPASS S.P.A. E AUTOSTRADE PER L ITALIA S.P.A PER I VEICOLIDI PROTEZIONE CIVILE - IMPEGNO DI SPESA - CIG Z7F0583AF9	2024/0000052/50_18_00/E	949,49			U01113	U.1.03.02.13.999
3793	U01113	SPESE PER SERVIZI AUSILIARI PER ATTIVITA' DI PROTEZIONE CIVILE (SERVIZI DI SORVEGLIANZA E CUSTODIA, TRASPORTI TRASLOCHI E FACCHINAGGIO, STAMPA E RILEGATURA).	U.1.03.02.13.000	1	11	1101	2023	3230004885	2	50	18	92	CONTRATTI TELEPASS S.P.A. E AUTOSTRADE PER L ITALIA S.P.A PER I VEICOLIDI PROTEZIONE CIVILE - IMPEGNO DI SPESA - CIG Z7F0583AF9	2024/0000052/50_18_00/E	500,00			U01113	U.1.03.02.13.999
3794	U01122	UTENZE ECANONI (TELEFONIA FISSA E MOBILE, RETI DI TRASMISSIONE UTENZE E CANONI PER ALTRI SERVIZI N.A.C).	U.1.03.02.05.000	1	11	1101	2023	3230007640	1	50	18	02	ONERI DI GESTIONE DEL SISTEMA DI TRASMISSIONE IN PONTE RADIOTROPOSFERICO DELLA RETE RADIO DI COMUNICAZIONE IN EMERGENZA DEL SISTEMAREGIONALE DI PROTEZIONE CIVILE E DELLA RETE DI MONITORAGGIOMETEOIDROPLUVIOMETRICO IN TEMPO REALE. CONFERMA PRENOTAZIONE I MPEGNO DISPESA PER L'ANNUALITA' 2023, DISPOSTA CON DECRETO DIRIGENZIALE N. 66 DEL21/09/2021.	2024/0000052/50_18_00/E	120.000,00			U01122	U.1.03.02.05.999

fonte: http://burc.regione.campania.it

N.	Capitolo			Tit.	Miss	Progr	Impegno							Reimputazione					
	n.	Descrizione	IV livello PdC				Anno	Numero	Pos.	DIP	DG	UOD	Oggetto impegno	Decreto	2024	2025	2026	Cap Reimp	V livello PdC Reimputazione
3795	U01147	DIVULGAZIONE ANCHE MEDIANTE ORGANIZZAZIONE DI APPOSITI CORSI O CONVEGNI DI INFORMAZIONI UTILI AI FINI DELLA PROTEZIONE E PER LAFORMAZIONE DI PERSONALE REGIONALE, DELLA PUBBLICA AMMINISTRAZIONE E DELLA SCUOLA IMPEGNATO IN COMPITI DI PROTEZIONE CIVILE. (L.225/92) SPESE DI COSTITUZIONE E FINANZIAMENTO DELLA SCUOLA DI PROTEZIONE CIVILE.	U.1.03.02.04.000	1	11	1101	2023	3230007644	4	50	18	01	IMPEGNO DI SPESA PER SALDO CENTRI DI SERVIZIO PER IL VOLONTARIATO DINAPOLI, CASERTA, SALERNO E IRPINIA - SANNIO PER LE ATTIVITÀDI CUI ALDECRETO DIRIGENZIALE N. 1 DEL 05/01/2022 INERENTE PERCORSI FORMATIVI PERSQUADRE DI VOLONTARI ANTINCENDIO AIB.	2024/0000052/50_18_00/E	6.000,00			U01147	U.1.03.02.04.999
3796	U01230	REALIZZAZIONE DI INTERVENTI PER LA MITIGAZIONE DEL RISCHIO SISMICO E MICROZONAZIONE SISMICA.	U.2.03.01.02.000	2	11	1101	2023	3230003915	1	50	18	91	** FONDO PER IL RISCHIO SISMICO ISTITUITO DALL'ART.11 DL 39/09(CONV.DALLA L.77/09). ATTUAZ. OCDPC N.675/2020 E N.532/2018. CONCESSIONE AICOMUNI DI CONTRIBUTI FINALIZZATI ALL'ESECUZIONE DI STUDI DIMICROZONAZIONE SISMICA DI LIV 3. BANDO 2022 APPROVATO COND .D.642/2022. CONFERMA DEL CONTRIBUTO AI COMUNI RICOMPRESI NELL'ELENCO A1DI CUI AL DD 697/2022 E NELL'ALL. 1 AL DD 714/2022CHE HANNO PROVVEDUTOALL' AFFIDAMENTO DEGLI STUDI ENTRO IL TERMINE DEL 25.11.2022.	2024/0000052/50_18_00/E	14.250,00			U01230	U.2.03.01.02.003
3797	U01230	REALIZZAZIONE DI INTERVENTI PER LA MITIGAZIONE DEL RISCHIO SISMICO E MICROZONAZIONE SISMICA.	U.2.03.01.02.000	2	11	1101	2023	3230003915	2	50	18	91	** FONDO PER IL RISCHIO SISMICO ISTITUITO DALL'ART.11 DL 39/09(CONV.DALLA L.77/09). ATTUAZ. OCDPC N.675/2020 E N.532/2018. CONCESSIONE AICOMUNI DI CONTRIBUTI FINALIZZATI ALL'ESECUZIONE DI STUDI DIMICROZONAZIONE SISMICA DI LIV 3. BANDO 2022 APPROVATO COND .D.642/2022. CONFERMA DEL CONTRIBUTO AI COMUNI RICOMPRESI NELL'ELENCO A1DI CUI AL DD 697/2022 E NELL'ALL. 1 AL DD 714/2022CHE HANNO PROVVEDUTOALL' AFFIDAMENTO DEGLI STUDI ENTRO IL TERMINE DEL 25.11.2022.	2024/0000052/50_18_00/E	17.250,00			U01230	U.2.03.01.02.003
3798	U01230	REALIZZAZIONE DI INTERVENTI PER LA MITIGAZIONE DEL RISCHIO SISMICO E MICROZONAZIONE SISMICA.	U.2.03.01.02.000	2	11	1101	2023	3230003915	3	50	18	91	** FONDO PER IL RISCHIO SISMICO ISTITUITO DALL'ART.11 DL 39/09(CONV.DALLA L.77/09). ATTUAZ. OCDPC N.675/2020 E N.532/2018. CONCESSIONE AICOMUNI DI CONTRIBUTI FINALIZZATI ALL'ESECUZIONE DI STUDI DIMICROZONAZIONE SISMICA DI LIV 3. BANDO 2022 APPROVATO COND .D.642/2022. CONFERMA DEL CONTRIBUTO AI COMUNI RICOMPRESI NELL'ELENCO A1DI CUI AL DD 697/2022 E NELL'ALL. 1 AL DD 714/2022CHE HANNO PROVVEDUTOALL' AFFIDAMENTO DEGLI STUDI ENTRO IL TERMINE DEL 25.11.2022.	2024/0000052/50_18_00/E	14.250,00			U01230	U.2.03.01.02.003
3799	U01230	REALIZZAZIONE DI INTERVENTI PER LA MITIGAZIONE DEL RISCHIO SISMICO E MICROZONAZIONE SISMICA.	U.2.03.01.02.000	2	11	1101	2023	3230003915	4	50	18	91	** FONDO PER IL RISCHIO SISMICO ISTITUITO DALL'ART.11 DL 39/09(CONV.DALLA L.77/09). ATTUAZ. OCDPC N.675/2020 E N.532/2018. CONCESSIONE AICOMUNI DI CONTRIBUTI FINALIZZATI ALL'ESECUZIONE DI STUDI DIMICROZONAZIONE SISMICA DI LIV 3. BANDO 2022 APPROVATO COND .D.642/2022. CONFERMA DEL CONTRIBUTO AI COMUNI RICOMPRESI NELL'ELENCO A1DI CUI AL DD 697/2022 E NELL'ALL. 1 AL DD 714/2022CHE HANNO PROVVEDUTOALL' AFFIDAMENTO DEGLI STUDI ENTRO IL TERMINE DEL 25.11.2022.	2024/0000052/50_18_00/E	27.750,00			U01230	U.2.03.01.02.003
3800	U01230	REALIZZAZIONE DI INTERVENTI PER LA MITIGAZIONE DEL RISCHIO SISMICO E MICROZONAZIONE SISMICA.	U.2.03.01.02.000	2	11	1101	2023	3230003915	5	50	18	91	** FONDO PER IL RISCHIO SISMICO ISTITUITO DALL'ART.11 DL 39/09(CONV.DALLA L.77/09). ATTUAZ. OCDPC N.675/2020 E N.532/2018. CONCESSIONE AICOMUNI DI CONTRIBUTI FINALIZZATI ALL'ESECUZIONE DI STUDI DIMICROZONAZIONE SISMICA DI LIV 3. BANDO 2022 APPROVATO COND .D.642/2022. CONFERMA DEL CONTRIBUTO AI COMUNI RICOMPRESI NELL'ELENCO A1DI CUI AL DD 697/2022 E NELL'ALL. 1 AL DD 714/2022CHE HANNO PROVVEDUTOALL' AFFIDAMENTO DEGLI STUDI ENTRO IL TERMINE DEL 25.11.2022.	2024/0000052/50_18_00/E	11.250,00			U01230	U.2.03.01.02.003
3801	U01230	REALIZZAZIONE DI INTERVENTI PER LA MITIGAZIONE DEL RISCHIO SISMICO E MICROZONAZIONE SISMICA.	U.2.03.01.02.000	2	11	1101	2023	3230003915	6	50	18	91	** FONDO PER IL RISCHIO SISMICO ISTITUITO DALL'ART.11 DL 39/09(CONV.DALLA L.77/09). ATTUAZ. OCDPC N.675/2020 E N.532/2018. CONCESSIONE AICOMUNI DI CONTRIBUTI FINALIZZATI ALL'ESECUZIONE DI STUDI DIMICROZONAZIONE SISMICA DI LIV 3. BANDO 2022 APPROVATO COND .D.642/2022. CONFERMA DEL CONTRIBUTO AI COMUNI RICOMPRESI NELL'ELENCO A1DI CUI AL DD 697/2022 E NELL'ALL. 1 AL DD 714/2022CHE HANNO PROVVEDUTOALL' AFFIDAMENTO DEGLI STUDI ENTRO IL TERMINE DEL 25.11.2022.	2024/0000052/50_18_00/E	20.250,00			U01230	U.2.03.01.02.003
3802	U01230	REALIZZAZIONE DI INTERVENTI PER LA MITIGAZIONE DEL RISCHIO SISMICO E MICROZONAZIONE SISMICA.	U.2.03.01.02.000	2	11	1101	2023	3230003915	7	50	18	91	** FONDO PER IL RISCHIO SISMICO ISTITUITO DALL'ART.11 DL 39/09(CONV.DALLA L.77/09). ATTUAZ. OCDPC N.675/2020 E N.532/2018. CONCESSIONE AICOMUNI DI CONTRIBUTI FINALIZZATI ALL'ESECUZIONE DI STUDI DIMICROZONAZIONE SISMICA DI LIV 3. BANDO 2022 APPROVATO COND .D.642/2022. CONFERMA DEL CONTRIBUTO AI COMUNI RICOMPRESI NELL'ELENCO A1DI CUI AL DD 697/2022 E NELL'ALL. 1 AL DD 714/2022CHE HANNO PROVVEDUTOALL' AFFIDAMENTO DEGLI STUDI ENTRO IL TERMINE DEL 25.11.2022.	2024/0000052/50_18_00/E	11.250,00			U01230	U.2.03.01.02.003
3803	U01230	REALIZZAZIONE DI INTERVENTI PER LA MITIGAZIONE DEL RISCHIO SISMICO E MICROZONAZIONE SISMICA.	U.2.03.01.02.000	2	11	1101	2023	3230003915	8	50	18	91	** FONDO PER IL RISCHIO SISMICO ISTITUITO DALL'ART.11 DL 39/09(CONV.DALLA L.77/09). ATTUAZ. OCDPC N.675/2020 E N.532/2018. CONCESSIONE AICOMUNI DI CONTRIBUTI FINALIZZATI ALL'ESECUZIONE DI STUDI DIMICROZONAZIONE SISMICA DI LIV 3. BANDO 2022 APPROVATO COND .D.642/2022. CONFERMA DEL CONTRIBUTO AI COMUNI RICOMPRESI NELL'ELENCO A1DI CUI AL DD 697/2022 E NELL'ALL. 1 AL DD 714/2022CHE HANNO PROVVEDUTOALL' AFFIDAMENTO DEGLI STUDI ENTRO IL TERMINE DEL 25.11.2022.	2024/0000052/50_18_00/E	27.750,00			U01230	U.2.03.01.02.003

fonte: http://burc.regione.campania.it

N.	Capitolo						Impegno							Reimputazione					
	n.	Descrizione	IV livello PdC	Tit.	Miss	Progr	Anno	Numero	Pos.	DIP	DG	UOD	Oggetto impegno	Decreto	2024	2025	2026	Cap Reimp	V livello PdC Reimputazione
3804	U01230	REALIZZAZIONE DI INTERVENTI PER LA MITIGAZIONE DEL RISCHIO SISMICO E MICROZONAZIONE SISMICA.	U.2.03.01.02.000	2	11	1101	2023	3230003915	9	50	18	91	** FONDO PER IL RISCHIO SISMICO ISTITUITO DALL'ART.11 DL 39/09(CONV.DALLA L.77/09). ATTUAZ. OCDPC N.675/2020 E N.532/2018. CONCESSIONE AICOMUNI DI CONTRIBUTI FINALIZZATI ALL'ESECUZIONE DI STUDI DIMICROZONAZIONE SISMICA DI LIV 3. BANDO 2022 APPROVATO COND .D.642/2022. CONFERMA DEL CONTRIBUTO AI COMUNI RICOMPRESI NELL'ELENCO A1DI CUI AL DD 697/2022 E NELL'ALL. 1 AL DD 714/2022CHE HANNO PROVVEDUTOALL' AFFIDAMENTO DEGLI STUDI ENTRO IL TERMINE DEL 25.11.2022.	2024/0000052/50_18_00/E	20.250,00			U01230	U.2.03.01.02.003
3805	U01230	REALIZZAZIONE DI INTERVENTI PER LA MITIGAZIONE DEL RISCHIO SISMICO E MICROZONAZIONE SISMICA.	U.2.03.01.02.000	2	11	1101	2023	3230003915	10	50	18	91	** FONDO PER IL RISCHIO SISMICO ISTITUITO DALL'ART.11 DL 39/09(CONV.DALLA L.77/09). ATTUAZ. OCDPC N.675/2020 E N.532/2018. CONCESSIONE AICOMUNI DI CONTRIBUTI FINALIZZATI ALL'ESECUZIONE DI STUDI DIMICROZONAZIONE SISMICA DI LIV 3. BANDO 2022 APPROVATO COND .D.642/2022. CONFERMA DEL CONTRIBUTO AI COMUNI RICOMPRESI NELL'ELENCO A1DI CUI AL DD 697/2022 E NELL'ALL. 1 AL DD 714/2022CHE HANNO PROVVEDUTOALL' AFFIDAMENTO DEGLI STUDI ENTRO IL TERMINE DEL 25.11.2022.	2024/0000052/50_18_00/E	14.250,00			U01230	U.2.03.01.02.003
3806	U01230	REALIZZAZIONE DI INTERVENTI PER LA MITIGAZIONE DEL RISCHIO SISMICO E MICROZONAZIONE SISMICA.	U.2.03.01.02.000	2	11	1101	2023	3230003915	11	50	18	91	** FONDO PER IL RISCHIO SISMICO ISTITUITO DALL'ART.11 DL 39/09(CONV.DALLA L.77/09). ATTUAZ. OCDPC N.675/2020 E N.532/2018. CONCESSIONE AICOMUNI DI CONTRIBUTI FINALIZZATI ALL'ESECUZIONE DI STUDI DIMICROZONAZIONE SISMICA DI LIV 3. BANDO 2022 APPROVATO COND .D.642/2022. CONFERMA DEL CONTRIBUTO AI COMUNI RICOMPRESI NELL'ELENCO A1DI CUI AL DD 697/2022 E NELL'ALL. 1 AL DD 714/2022CHE HANNO PROVVEDUTOALL' AFFIDAMENTO DEGLI STUDI ENTRO IL TERMINE DEL 25.11.2022.	2024/0000052/50_18_00/E	6.000,00			U01230	U.2.03.01.02.003
3807	U01230	REALIZZAZIONE DI INTERVENTI PER LA MITIGAZIONE DEL RISCHIO SISMICO E MICROZONAZIONE SISMICA.	U.2.03.01.02.000	2	11	1101	2023	3230003915	12	50	18	91	** FONDO PER IL RISCHIO SISMICO ISTITUITO DALL'ART.11 DL 39/09(CONV.DALLA L.77/09). ATTUAZ. OCDPC N.675/2020 E N.532/2018. CONCESSIONE AICOMUNI DI CONTRIBUTI FINALIZZATI ALL'ESECUZIONE DI STUDI DIMICROZONAZIONE SISMICA DI LIV 3. BANDO 2022 APPROVATO COND .D.642/2022. CONFERMA DEL CONTRIBUTO AI COMUNI RICOMPRESI NELL'ELENCO A1DI CUI AL DD 697/2022 E NELL'ALL. 1 AL DD 714/2022CHE HANNO PROVVEDUTOALL' AFFIDAMENTO DEGLI STUDI ENTRO IL TERMINE DEL 25.11.2022.	2024/0000052/50_18_00/E	11.250,00			U01230	U.2.03.01.02.003
3808	U01230	REALIZZAZIONE DI INTERVENTI PER LA MITIGAZIONE DEL RISCHIO SISMICO E MICROZONAZIONE SISMICA.	U.2.03.01.02.000	2	11	1101	2023	3230003915	13	50	18	91	** FONDO PER IL RISCHIO SISMICO ISTITUITO DALL'ART.11 DL 39/09(CONV.DALLA L.77/09). ATTUAZ. OCDPC N.675/2020 E N.532/2018. CONCESSIONE AICOMUNI DI CONTRIBUTI FINALIZZATI ALL'ESECUZIONE DI STUDI DIMICROZONAZIONE SISMICA DI LIV 3. BANDO 2022 APPROVATO COND .D.642/2022. CONFERMA DEL CONTRIBUTO AI COMUNI RICOMPRESI NELL'ELENCO A1DI CUI AL DD 697/2022 E NELL'ALL. 1 AL DD 714/2022CHE HANNO PROVVEDUTOALL' AFFIDAMENTO DEGLI STUDI ENTRO IL TERMINE DEL 25.11.2022.	2024/0000052/50_18_00/E	14.250,00			U01230	U.2.03.01.02.003
3809	U01230	REALIZZAZIONE DI INTERVENTI PER LA MITIGAZIONE DEL RISCHIO SISMICO E MICROZONAZIONE SISMICA.	U.2.03.01.02.000	2	11	1101	2023	3230003915	14	50	18	91	** FONDO PER IL RISCHIO SISMICO ISTITUITO DALL'ART.11 DL 39/09(CONV.DALLA L.77/09). ATTUAZ. OCDPC N.675/2020 E N.532/2018. CONCESSIONE AICOMUNI DI CONTRIBUTI FINALIZZATI ALL'ESECUZIONE DI STUDI DIMICROZONAZIONE SISMICA DI LIV 3. BANDO 2022 APPROVATO COND .D.642/2022. CONFERMA DEL CONTRIBUTO AI COMUNI RICOMPRESI NELL'ELENCO A1DI CUI AL DD 697/2022 E NELL'ALL. 1 AL DD 714/2022CHE HANNO PROVVEDUTOALL' AFFIDAMENTO DEGLI STUDI ENTRO IL TERMINE DEL 25.11.2022.	2024/0000052/50_18_00/E	11.250,00			U01230	U.2.03.01.02.003
3810	U01230	REALIZZAZIONE DI INTERVENTI PER LA MITIGAZIONE DEL RISCHIO SISMICO E MICROZONAZIONE SISMICA.	U.2.03.01.02.000	2	11	1101	2023	3230003915	15	50	18	91	** FONDO PER IL RISCHIO SISMICO ISTITUITO DALL'ART.11 DL 39/09(CONV.DALLA L.77/09). ATTUAZ. OCDPC N.675/2020 E N.532/2018. CONCESSIONE AICOMUNI DI CONTRIBUTI FINALIZZATI ALL'ESECUZIONE DI STUDI DIMICROZONAZIONE SISMICA DI LIV 3. BANDO 2022 APPROVATO COND .D.642/2022. CONFERMA DEL CONTRIBUTO AI COMUNI RICOMPRESI NELL'ELENCO A1DI CUI AL DD 697/2022 E NELL'ALL. 1 AL DD 714/2022CHE HANNO PROVVEDUTOALL' AFFIDAMENTO DEGLI STUDI ENTRO IL TERMINE DEL 25.11.2022.	2024/0000052/50_18_00/E	11.250,00			U01230	U.2.03.01.02.003
3811	U01230	REALIZZAZIONE DI INTERVENTI PER LA MITIGAZIONE DEL RISCHIO SISMICO E MICROZONAZIONE SISMICA.	U.2.03.01.02.000	2	11	1101	2023	3230003915	16	50	18	91	** FONDO PER IL RISCHIO SISMICO ISTITUITO DALL'ART.11 DL 39/09(CONV.DALLA L.77/09). ATTUAZ. OCDPC N.675/2020 E N.532/2018. CONCESSIONE AICOMUNI DI CONTRIBUTI FINALIZZATI ALL'ESECUZIONE DI STUDI DIMICROZONAZIONE SISMICA DI LIV 3. BANDO 2022 APPROVATO COND .D.642/2022. CONFERMA DEL CONTRIBUTO AI COMUNI RICOMPRESI NELL'ELENCO A1DI CUI AL DD 697/2022 E NELL'ALL. 1 AL DD 714/2022CHE HANNO PROVVEDUTOALL' AFFIDAMENTO DEGLI STUDI ENTRO IL TERMINE DEL 25.11.2022.	2024/0000052/50_18_00/E	11.250,00			U01230	U.2.03.01.02.003

fonte: http://burc.regione.campania.it

N.	Capitolo						Impegno							Reimputazione					
	n.	Descrizione	IV livello PdC	Tit.	Miss	Progr	Anno	Numero	Pos.	DIP	DG	UOD	Oggetto impegno	Decreto	2024	2025	2026	Cap Reimp	V livello PdC Reimputazione
3812	U01230	REALIZZAZIONE DI INTERVENTI PER LA MITIGAZIONE DEL RISCHIO SISMICO E MICROZONAZIONE SISMICA.	U.2.03.01.02.000	2	11	1101	2023	3230003915	17	50	18	91	** FONDO PER IL RISCHIO SISMICO ISTITUITO DALL'ART.11 DL 39/09(CONV.DALLA L.77/09). ATTUAZ. OCDPC N.675/2020 E N.532/2018. CONCESSIONE AICOMUNI DI CONTRIBUTI FINALIZZATI ALL'ESECUZIONE DI STUDI DIMICROZONAZIONE SISMICA DI LIV 3. BANDO 2022 APPROVATO COND .D.642/2022. CONFERMA DEL CONTRIBUTO AI COMUNI RICOMPRESI NELL'ELENCO A1DI CUI AL DD 697/2022 E NELL'ALL. 1 AL DD 714/2022CHE HANNO PROVVEDUTOALL' AFFIDAMENTO DEGLI STUDI ENTRO IL TERMINE DEL 25.11.2022.	2024/0000052/50_18_00/E	11.250,00			U01230	U.2.03.01.02.003
3813	U01230	REALIZZAZIONE DI INTERVENTI PER LA MITIGAZIONE DEL RISCHIO SISMICO E MICROZONAZIONE SISMICA.	U.2.03.01.02.000	2	11	1101	2023	3230003915	18	50	18	91	** FONDO PER IL RISCHIO SISMICO ISTITUITO DALL'ART.11 DL 39/09(CONV.DALLA L.77/09). ATTUAZ. OCDPC N.675/2020 E N.532/2018. CONCESSIONE AICOMUNI DI CONTRIBUTI FINALIZZATI ALL'ESECUZIONE DI STUDI DIMICROZONAZIONE SISMICA DI LIV 3. BANDO 2022 APPROVATO COND .D.642/2022. CONFERMA DEL CONTRIBUTO AI COMUNI RICOMPRESI NELL'ELENCO A1DI CUI AL DD 697/2022 E NELL'ALL. 1 AL DD 714/2022CHE HANNO PROVVEDUTOALL' AFFIDAMENTO DEGLI STUDI ENTRO IL TERMINE DEL 25.11.2022.	2024/0000052/50_18_00/E	24.750,00			U01230	U.2.03.01.02.003
3814	U01230	REALIZZAZIONE DI INTERVENTI PER LA MITIGAZIONE DEL RISCHIO SISMICO E MICROZONAZIONE SISMICA.	U.2.03.01.02.000	2	11	1101	2023	3230003915	19	50	18	91	** FONDO PER IL RISCHIO SISMICO ISTITUITO DALL'ART.11 DL 39/09(CONV.DALLA L.77/09). ATTUAZ. OCDPC N.675/2020 E N.532/2018. CONCESSIONE AICOMUNI DI CONTRIBUTI FINALIZZATI ALL'ESECUZIONE DI STUDI DIMICROZONAZIONE SISMICA DI LIV 3. BANDO 2022 APPROVATO COND .D.642/2022. CONFERMA DEL CONTRIBUTO AI COMUNI RICOMPRESI NELL'ELENCO A1DI CUI AL DD 697/2022 E NELL'ALL. 1 AL DD 714/2022CHE HANNO PROVVEDUTOALL' AFFIDAMENTO DEGLI STUDI ENTRO IL TERMINE DEL 25.11.2022.	2024/0000052/50_18_00/E	17.250,00			U01230	U.2.03.01.02.003
3815	U01230	REALIZZAZIONE DI INTERVENTI PER LA MITIGAZIONE DEL RISCHIO SISMICO E MICROZONAZIONE SISMICA.	U.2.03.01.02.000	2	11	1101	2023	3230003915	20	50	18	91	** FONDO PER IL RISCHIO SISMICO ISTITUITO DALL'ART.11 DL 39/09(CONV.DALLA L.77/09). ATTUAZ. OCDPC N.675/2020 E N.532/2018. CONCESSIONE AICOMUNI DI CONTRIBUTI FINALIZZATI ALL'ESECUZIONE DI STUDI DIMICROZONAZIONE SISMICA DI LIV 3. BANDO 2022 APPROVATO COND .D.642/2022. CONFERMA DEL CONTRIBUTO AI COMUNI RICOMPRESI NELL'ELENCO A1DI CUI AL DD 697/2022 E NELL'ALL. 1 AL DD 714/2022CHE HANNO PROVVEDUTOALL' AFFIDAMENTO DEGLI STUDI ENTRO IL TERMINE DEL 25.11.2022.	2024/0000052/50_18_00/E	7.500,00			U01230	U.2.03.01.02.003
3816	U01230	REALIZZAZIONE DI INTERVENTI PER LA MITIGAZIONE DEL RISCHIO SISMICO E MICROZONAZIONE SISMICA.	U.2.03.01.02.000	2	11	1101	2023	3230003915	21	50	18	91	** FONDO PER IL RISCHIO SISMICO ISTITUITO DALL'ART.11 DL 39/09(CONV.DALLA L.77/09). ATTUAZ. OCDPC N.675/2020 E N.532/2018. CONCESSIONE AICOMUNI DI CONTRIBUTI FINALIZZATI ALL'ESECUZIONE DI STUDI DIMICROZONAZIONE SISMICA DI LIV 3. BANDO 2022 APPROVATO COND .D.642/2022. CONFERMA DEL CONTRIBUTO AI COMUNI RICOMPRESI NELL'ELENCO A1DI CUI AL DD 697/2022 E NELL'ALL. 1 AL DD 714/2022CHE HANNO PROVVEDUTOALL' AFFIDAMENTO DEGLI STUDI ENTRO IL TERMINE DEL 25.11.2022.	2024/0000052/50_18_00/E	14.250,00			U01230	U.2.03.01.02.003
3817	U01230	REALIZZAZIONE DI INTERVENTI PER LA MITIGAZIONE DEL RISCHIO SISMICO E MICROZONAZIONE SISMICA.	U.2.03.01.02.000	2	11	1101	2023	3230003915	22	50	18	91	** FONDO PER IL RISCHIO SISMICO ISTITUITO DALL'ART.11 DL 39/09(CONV.DALLA L.77/09). ATTUAZ. OCDPC N.675/2020 E N.532/2018. CONCESSIONE AICOMUNI DI CONTRIBUTI FINALIZZATI ALL'ESECUZIONE DI STUDI DIMICROZONAZIONE SISMICA DI LIV 3. BANDO 2022 APPROVATO COND .D.642/2022. CONFERMA DEL CONTRIBUTO AI COMUNI RICOMPRESI NELL'ELENCO A1DI CUI AL DD 697/2022 E NELL'ALL. 1 AL DD 714/2022CHE HANNO PROVVEDUTOALL' AFFIDAMENTO DEGLI STUDI ENTRO IL TERMINE DEL 25.11.2022.	2024/0000052/50_18_00/E	11.250,00			U01230	U.2.03.01.02.003
3818	U01230	REALIZZAZIONE DI INTERVENTI PER LA MITIGAZIONE DEL RISCHIO SISMICO E MICROZONAZIONE SISMICA.	U.2.03.01.02.000	2	11	1101	2023	3230003915	23	50	18	91	** FONDO PER IL RISCHIO SISMICO ISTITUITO DALL'ART.11 DL 39/09(CONV.DALLA L.77/09). ATTUAZ. OCDPC N.675/2020 E N.532/2018. CONCESSIONE AICOMUNI DI CONTRIBUTI FINALIZZATI ALL'ESECUZIONE DI STUDI DIMICROZONAZIONE SISMICA DI LIV 3. BANDO 2022 APPROVATO COND .D.642/2022. CONFERMA DEL CONTRIBUTO AI COMUNI RICOMPRESI NELL'ELENCO A1DI CUI AL DD 697/2022 E NELL'ALL. 1 AL DD 714/2022CHE HANNO PROVVEDUTOALL' AFFIDAMENTO DEGLI STUDI ENTRO IL TERMINE DEL 25.11.2022.	2024/0000052/50_18_00/E	14.250,00			U01230	U.2.03.01.02.003
3819	U01230	REALIZZAZIONE DI INTERVENTI PER LA MITIGAZIONE DEL RISCHIO SISMICO E MICROZONAZIONE SISMICA.	U.2.03.01.02.000	2	11	1101	2023	3230003915	24	50	18	91	** FONDO PER IL RISCHIO SISMICO ISTITUITO DALL'ART.11 DL 39/09(CONV.DALLA L.77/09). ATTUAZ. OCDPC N.675/2020 E N.532/2018. CONCESSIONE AICOMUNI DI CONTRIBUTI FINALIZZATI ALL'ESECUZIONE DI STUDI DIMICROZONAZIONE SISMICA DI LIV 3. BANDO 2022 APPROVATO COND .D.642/2022. CONFERMA DEL CONTRIBUTO AI COMUNI RICOMPRESI NELL'ELENCO A1DI CUI AL DD 697/2022 E NELL'ALL. 1 AL DD 714/2022CHE HANNO PROVVEDUTOALL' AFFIDAMENTO DEGLI STUDI ENTRO IL TERMINE DEL 25.11.2022.	2024/0000052/50_18_00/E	14.250,00			U01230	U.2.03.01.02.003

fonte: http://burc.regione.campania.it

N.	Capitolo						Impegno							Reimputazione					
	n.	Descrizione	IV livello PdC	Tit.	Miss	Progr	Anno	Numero	Pos.	DIP	DG	UOD	Oggetto impegno	Decreto	2024	2025	2026	Cap Reimp	V livello PdC Reimputazione
3820	U01230	REALIZZAZIONE DI INTERVENTI PER LA MITIGAZIONE DEL RISCHIO SISMICO E MICROZONAZIONE SISMICA.	U.2.03.01.02.000	2	11	1101	2023	3230003915	25	50	18	91	** FONDO PER IL RISCHIO SISMICO ISTITUITO DALL'ART.11 DL 39/09(CONV.DALLA L.77/09). ATTUAZ. OCDPC N.675/2020 E N.532/2018. CONCESSIONE AICOMUNI DI CONTRIBUTI FINALIZZATI ALL'ESECUZIONE DI STUDI DIMICROZONAZIONE SISMICA DI LIV 3. BANDO 2022 APPROVATO COND .D.642/2022. CONFERMA DEL CONTRIBUTO AI COMUNI RICOMPRESI NELL'ELENCO A1DI CUI AL DD 697/2022 E NELL'ALL. 1 AL DD 714/2022CHE HANNO PROVVEDUTOALL' AFFIDAMENTO DEGLI STUDI ENTRO IL TERMINE DEL 25.11.2022.	2024/0000052/50_18_00/E	7.500,00			U01230	U.2.03.01.02.003
3821	U01230	REALIZZAZIONE DI INTERVENTI PER LA MITIGAZIONE DEL RISCHIO SISMICO E MICROZONAZIONE SISMICA.	U.2.03.01.02.000	2	11	1101	2023	3230003915	26	50	18	91	** FONDO PER IL RISCHIO SISMICO ISTITUITO DALL'ART.11 DL 39/09(CONV.DALLA L.77/09). ATTUAZ. OCDPC N.675/2020 E N.532/2018. CONCESSIONE AICOMUNI DI CONTRIBUTI FINALIZZATI ALL'ESECUZIONE DI STUDI DIMICROZONAZIONE SISMICA DI LIV 3. BANDO 2022 APPROVATO COND .D.642/2022. CONFERMA DEL CONTRIBUTO AI COMUNI RICOMPRESI NELL'ELENCO A1DI CUI AL DD 697/2022 E NELL'ALL. 1 AL DD 714/2022CHE HANNO PROVVEDUTOALL' AFFIDAMENTO DEGLI STUDI ENTRO IL TERMINE DEL 25.11.2022.	2024/0000052/50_18_00/E	11.250,00			U01230	U.2.03.01.02.003
3822	U01230	REALIZZAZIONE DI INTERVENTI PER LA MITIGAZIONE DEL RISCHIO SISMICO E MICROZONAZIONE SISMICA.	U.2.03.01.02.000	2	11	1101	2023	3230003915	27	50	18	91	** FONDO PER IL RISCHIO SISMICO ISTITUITO DALL'ART.11 DL 39/09(CONV.DALLA L.77/09). ATTUAZ. OCDPC N.675/2020 E N.532/2018. CONCESSIONE AICOMUNI DI CONTRIBUTI FINALIZZATI ALL'ESECUZIONE DI STUDI DIMICROZONAZIONE SISMICA DI LIV 3. BANDO 2022 APPROVATO COND .D.642/2022. CONFERMA DEL CONTRIBUTO AI COMUNI RICOMPRESI NELL'ELENCO A1DI CUI AL DD 697/2022 E NELL'ALL. 1 AL DD 714/2022CHE HANNO PROVVEDUTOALL' AFFIDAMENTO DEGLI STUDI ENTRO IL TERMINE DEL 25.11.2022.	2024/0000052/50_18_00/E	11.250,00			U01230	U.2.03.01.02.003
3823	U01230	REALIZZAZIONE DI INTERVENTI PER LA MITIGAZIONE DEL RISCHIO SISMICO E MICROZONAZIONE SISMICA.	U.2.03.01.02.000	2	11	1101	2023	3230003915	28	50	18	91	** FONDO PER IL RISCHIO SISMICO ISTITUITO DALL'ART.11 DL 39/09(CONV.DALLA L.77/09). ATTUAZ. OCDPC N.675/2020 E N.532/2018. CONCESSIONE AICOMUNI DI CONTRIBUTI FINALIZZATI ALL'ESECUZIONE DI STUDI DIMICROZONAZIONE SISMICA DI LIV 3. BANDO 2022 APPROVATO COND .D.642/2022. CONFERMA DEL CONTRIBUTO AI COMUNI RICOMPRESI NELL'ELENCO A1DI CUI AL DD 697/2022 E NELL'ALL. 1 AL DD 714/2022CHE HANNO PROVVEDUTOALL' AFFIDAMENTO DEGLI STUDI ENTRO IL TERMINE DEL 25.11.2022.	2024/0000052/50_18_00/E	24.750,00			U01230	U.2.03.01.02.003
3824	U01230	REALIZZAZIONE DI INTERVENTI PER LA MITIGAZIONE DEL RISCHIO SISMICO E MICROZONAZIONE SISMICA.	U.2.03.01.02.000	2	11	1101	2023	3230003915	29	50	18	91	** FONDO PER IL RISCHIO SISMICO ISTITUITO DALL'ART.11 DL 39/09(CONV.DALLA L.77/09). ATTUAZ. OCDPC N.675/2020 E N.532/2018. CONCESSIONE AICOMUNI DI CONTRIBUTI FINALIZZATI ALL'ESECUZIONE DI STUDI DIMICROZONAZIONE SISMICA DI LIV 3. BANDO 2022 APPROVATO COND .D.642/2022. CONFERMA DEL CONTRIBUTO AI COMUNI RICOMPRESI NELL'ELENCO A1DI CUI AL DD 697/2022 E NELL'ALL. 1 AL DD 714/2022CHE HANNO PROVVEDUTOALL' AFFIDAMENTO DEGLI STUDI ENTRO IL TERMINE DEL 25.11.2022.	2024/0000052/50_18_00/E	14.250,00			U01230	U.2.03.01.02.003
3825	U01230	REALIZZAZIONE DI INTERVENTI PER LA MITIGAZIONE DEL RISCHIO SISMICO E MICROZONAZIONE SISMICA.	U.2.03.01.02.000	2	11	1101	2023	3230003915	30	50	18	91	** FONDO PER IL RISCHIO SISMICO ISTITUITO DALL'ART.11 DL 39/09(CONV.DALLA L.77/09). ATTUAZ. OCDPC N.675/2020 E N.532/2018. CONCESSIONE AICOMUNI DI CONTRIBUTI FINALIZZATI ALL'ESECUZIONE DI STUDI DIMICROZONAZIONE SISMICA DI LIV 3. BANDO 2022 APPROVATO COND .D.642/2022. CONFERMA DEL CONTRIBUTO AI COMUNI RICOMPRESI NELL'ELENCO A1DI CUI AL DD 697/2022 E NELL'ALL. 1 AL DD 714/2022CHE HANNO PROVVEDUTOALL' AFFIDAMENTO DEGLI STUDI ENTRO IL TERMINE DEL 25.11.2022.	2024/0000052/50_18_00/E	5.625,00			U01230	U.2.03.01.02.003
3826	U01230	REALIZZAZIONE DI INTERVENTI PER LA MITIGAZIONE DEL RISCHIO SISMICO E MICROZONAZIONE SISMICA.	U.2.03.01.02.000	2	11	1101	2023	3230003915	31	50	18	91	** FONDO PER IL RISCHIO SISMICO ISTITUITO DALL'ART.11 DL 39/09(CONV.DALLA L.77/09). ATTUAZ. OCDPC N.675/2020 E N.532/2018. CONCESSIONE AICOMUNI DI CONTRIBUTI FINALIZZATI ALL'ESECUZIONE DI STUDI DIMICROZONAZIONE SISMICA DI LIV 3. BANDO 2022 APPROVATO COND .D.642/2022. CONFERMA DEL CONTRIBUTO AI COMUNI RICOMPRESI NELL'ELENCO A1DI CUI AL DD 697/2022 E NELL'ALL. 1 AL DD 714/2022CHE HANNO PROVVEDUTOALL' AFFIDAMENTO DEGLI STUDI ENTRO IL TERMINE DEL 25.11.2022.	2024/0000052/50_18_00/E	14.250,00			U01230	U.2.03.01.02.003
3827	U01230	REALIZZAZIONE DI INTERVENTI PER LA MITIGAZIONE DEL RISCHIO SISMICO E MICROZONAZIONE SISMICA.	U.2.03.01.02.000	2	11	1101	2023	3230003915	32	50	18	91	** FONDO PER IL RISCHIO SISMICO ISTITUITO DALL'ART.11 DL 39/09(CONV.DALLA L.77/09). ATTUAZ. OCDPC N.675/2020 E N.532/2018. CONCESSIONE AICOMUNI DI CONTRIBUTI FINALIZZATI ALL'ESECUZIONE DI STUDI DIMICROZONAZIONE SISMICA DI LIV 3. BANDO 2022 APPROVATO COND .D.642/2022. CONFERMA DEL CONTRIBUTO AI COMUNI RICOMPRESI NELL'ELENCO A1DI CUI AL DD 697/2022 E NELL'ALL. 1 AL DD 714/2022CHE HANNO PROVVEDUTOALL' AFFIDAMENTO DEGLI STUDI ENTRO IL TERMINE DEL 25.11.2022.	2024/0000052/50_18_00/E	11.250,00			U01230	U.2.03.01.02.003

fonte: http://burc.regione.campania.it

N.	Capitolo						Impegno							Reimputazione					
	n.	Descrizione	IV livello PdC	Tit.	Miss	Progr	Anno	Numero	Pos.	DIP	DG	UOD	Oggetto impegno	Decreto	2024	2025	2026	Cap Reimp	V livello PdC Reimputazione
3828	U01230	REALIZZAZIONE DI INTERVENTI PER LA MITIGAZIONE DEL RISCHIO SISMICO E MICROZONAZIONE SISMICA.	U.2.03.01.02.000	2	11	1101	2023	3230003915	33	50	18	91	** FONDO PER IL RISCHIO SISMICO ISTITUITO DALL'ART.11 DL 39/09(CONV.DALLA L.77/09). ATTUAZ. OCDPC N.675/2020 E N.532/2018. CONCESSIONE AICOMUNI DI CONTRIBUTI FINALIZZATI ALL'ESECUZIONE DI STUDI DIMICROZONAZIONE SISMICA DI LIV 3. BANDO 2022 APPROVATO COND .D.642/2022. CONFERMA DEL CONTRIBUTO AI COMUNI RICOMPRESI NELL'ELENCO A1DI CUI AL DD 697/2022 E NELL'ALL. 1 AL DD 714/2022CHE HANNO PROVVEDUTOALL' AFFIDAMENTO DEGLI STUDI ENTRO IL TERMINE DEL 25.11.2022.	2024/0000052/50_18_00/E	11.250,00			U01230	U.2.03.01.02.003
3829	U01230	REALIZZAZIONE DI INTERVENTI PER LA MITIGAZIONE DEL RISCHIO SISMICO E MICROZONAZIONE SISMICA.	U.2.03.01.02.000	2	11	1101	2023	3230003915	34	50	18	91	** FONDO PER IL RISCHIO SISMICO ISTITUITO DALL'ART.11 DL 39/09(CONV.DALLA L.77/09). ATTUAZ. OCDPC N.675/2020 E N.532/2018. CONCESSIONE AICOMUNI DI CONTRIBUTI FINALIZZATI ALL'ESECUZIONE DI STUDI DIMICROZONAZIONE SISMICA DI LIV 3. BANDO 2022 APPROVATO COND .D.642/2022. CONFERMA DEL CONTRIBUTO AI COMUNI RICOMPRESI NELL'ELENCO A1DI CUI AL DD 697/2022 E NELL'ALL. 1 AL DD 714/2022CHE HANNO PROVVEDUTOALL' AFFIDAMENTO DEGLI STUDI ENTRO IL TERMINE DEL 25.11.2022.	2024/0000052/50_18_00/E	17.250,00			U01230	U.2.03.01.02.003
3830	U01230	REALIZZAZIONE DI INTERVENTI PER LA MITIGAZIONE DEL RISCHIO SISMICO E MICROZONAZIONE SISMICA.	U.2.03.01.02.000	2	11	1101	2023	3230003915	35	50	18	91	** FONDO PER IL RISCHIO SISMICO ISTITUITO DALL'ART.11 DL 39/09(CONV.DALLA L.77/09). ATTUAZ. OCDPC N.675/2020 E N.532/2018. CONCESSIONE AICOMUNI DI CONTRIBUTI FINALIZZATI ALL'ESECUZIONE DI STUDI DIMICROZONAZIONE SISMICA DI LIV 3. BANDO 2022 APPROVATO COND .D.642/2022. CONFERMA DEL CONTRIBUTO AI COMUNI RICOMPRESI NELL'ELENCO A1DI CUI AL DD 697/2022 E NELL'ALL. 1 AL DD 714/2022CHE HANNO PROVVEDUTOALL' AFFIDAMENTO DEGLI STUDI ENTRO IL TERMINE DEL 25.11.2022.	2024/0000052/50_18_00/E	14.250,00			U01230	U.2.03.01.02.003
3831	U01230	REALIZZAZIONE DI INTERVENTI PER LA MITIGAZIONE DEL RISCHIO SISMICO E MICROZONAZIONE SISMICA.	U.2.03.01.02.000	2	11	1101	2023	3230003915	36	50	18	91	** FONDO PER IL RISCHIO SISMICO ISTITUITO DALL'ART.11 DL 39/09(CONV.DALLA L.77/09). ATTUAZ. OCDPC N.675/2020 E N.532/2018. CONCESSIONE AICOMUNI DI CONTRIBUTI FINALIZZATI ALL'ESECUZIONE DI STUDI DIMICROZONAZIONE SISMICA DI LIV 3. BANDO 2022 APPROVATO COND .D.642/2022. CONFERMA DEL CONTRIBUTO AI COMUNI RICOMPRESI NELL'ELENCO A1DI CUI AL DD 697/2022 E NELL'ALL. 1 AL DD 714/2022CHE HANNO PROVVEDUTOALL' AFFIDAMENTO DEGLI STUDI ENTRO IL TERMINE DEL 25.11.2022.	2024/0000052/50_18_00/E	14.250,00			U01230	U.2.03.01.02.003
3832	U01230	REALIZZAZIONE DI INTERVENTI PER LA MITIGAZIONE DEL RISCHIO SISMICO E MICROZONAZIONE SISMICA.	U.2.03.01.02.000	2	11	1101	2023	3230003915	37	50	18	91	** FONDO PER IL RISCHIO SISMICO ISTITUITO DALL'ART.11 DL 39/09(CONV.DALLA L.77/09). ATTUAZ. OCDPC N.675/2020 E N.532/2018. CONCESSIONE AICOMUNI DI CONTRIBUTI FINALIZZATI ALL'ESECUZIONE DI STUDI DIMICROZONAZIONE SISMICA DI LIV 3. BANDO 2022 APPROVATO COND .D.642/2022. CONFERMA DEL CONTRIBUTO AI COMUNI RICOMPRESI NELL'ELENCO A1DI CUI AL DD 697/2022 E NELL'ALL. 1 AL DD 714/2022CHE HANNO PROVVEDUTOALL' AFFIDAMENTO DEGLI STUDI ENTRO IL TERMINE DEL 25.11.2022.	2024/0000052/50_18_00/E	11.250,00			U01230	U.2.03.01.02.003
3833	U01230	REALIZZAZIONE DI INTERVENTI PER LA MITIGAZIONE DEL RISCHIO SISMICO E MICROZONAZIONE SISMICA.	U.2.03.01.02.000	2	11	1101	2023	3230003915	38	50	18	91	** FONDO PER IL RISCHIO SISMICO ISTITUITO DALL'ART.11 DL 39/09(CONV.DALLA L.77/09). ATTUAZ. OCDPC N.675/2020 E N.532/2018. CONCESSIONE AICOMUNI DI CONTRIBUTI FINALIZZATI ALL'ESECUZIONE DI STUDI DIMICROZONAZIONE SISMICA DI LIV 3. BANDO 2022 APPROVATO COND .D.642/2022. CONFERMA DEL CONTRIBUTO AI COMUNI RICOMPRESI NELL'ELENCO A1DI CUI AL DD 697/2022 E NELL'ALL. 1 AL DD 714/2022CHE HANNO PROVVEDUTOALL' AFFIDAMENTO DEGLI STUDI ENTRO IL TERMINE DEL 25.11.2022.	2024/0000052/50_18_00/E	17.250,00			U01230	U.2.03.01.02.003
3834	U01230	REALIZZAZIONE DI INTERVENTI PER LA MITIGAZIONE DEL RISCHIO SISMICO E MICROZONAZIONE SISMICA.	U.2.03.01.02.000	2	11	1101	2023	3230003915	39	50	18	91	** FONDO PER IL RISCHIO SISMICO ISTITUITO DALL'ART.11 DL 39/09(CONV.DALLA L.77/09). ATTUAZ. OCDPC N.675/2020 E N.532/2018. CONCESSIONE AICOMUNI DI CONTRIBUTI FINALIZZATI ALL'ESECUZIONE DI STUDI DIMICROZONAZIONE SISMICA DI LIV 3. BANDO 2022 APPROVATO COND .D.642/2022. CONFERMA DEL CONTRIBUTO AI COMUNI RICOMPRESI NELL'ELENCO A1DI CUI AL DD 697/2022 E NELL'ALL. 1 AL DD 714/2022CHE HANNO PROVVEDUTOALL' AFFIDAMENTO DEGLI STUDI ENTRO IL TERMINE DEL 25.11.2022.	2024/0000052/50_18_00/E	17.250,00			U01230	U.2.03.01.02.003
3835	U01230	REALIZZAZIONE DI INTERVENTI PER LA MITIGAZIONE DEL RISCHIO SISMICO E MICROZONAZIONE SISMICA.	U.2.03.01.02.000	2	11	1101	2023	3230003915	40	50	18	91	** FONDO PER IL RISCHIO SISMICO ISTITUITO DALL'ART.11 DL 39/09(CONV.DALLA L.77/09). ATTUAZ. OCDPC N.675/2020 E N.532/2018. CONCESSIONE AICOMUNI DI CONTRIBUTI FINALIZZATI ALL'ESECUZIONE DI STUDI DIMICROZONAZIONE SISMICA DI LIV 3. BANDO 2022 APPROVATO COND .D.642/2022. CONFERMA DEL CONTRIBUTO AI COMUNI RICOMPRESI NELL'ELENCO A1DI CUI AL DD 697/2022 E NELL'ALL. 1 AL DD 714/2022CHE HANNO PROVVEDUTOALL' AFFIDAMENTO DEGLI STUDI ENTRO IL TERMINE DEL 25.11.2022.	2024/0000052/50_18_00/E	20.250,00			U01230	U.2.03.01.02.003

fonte: http://burc.regione.campania.it

N.	Capitolo						Impegno							Reimputazione					
	n.	Descrizione	IV livello PdC	Tit.	Miss	Progr	Anno	Numero	Pos.	DIP	DG	UOD	Oggetto impegno	Decreto	2024	2025	2026	Cap Reimp	V livello PdC Reimputazione
3836	U01230	REALIZZAZIONE DI INTERVENTI PER LA MITIGAZIONE DEL RISCHIO SISMICO E MICROZONAZIONE SISMICA.	U.2.03.01.02.000	2	11	1101	2023	3230003915	41	50	18	91	** FONDO PER IL RISCHIO SISMICO ISTITUITO DALL'ART.11 DL 39/09(CONV.DALLA L.77/09). ATTUAZ. OCDPC N.675/2020 E N.532/2018. CONCESSIONE AICOMUNI DI CONTRIBUTI FINALIZZATI ALL'ESECUZIONE DI STUDI DIMICROZONAZIONE SISMICA DI LIV 3. BANDO 2022 APPROVATO COND .D.642/2022. CONFERMA DEL CONTRIBUTO AI COMUNI RICOMPRESI NELL'ELENCO A1DI CUI AL DD 697/2022 E NELL'ALL. 1 AL DD 714/2022CHE HANNO PROVVEDUTOALL' AFFIDAMENTO DEGLI STUDI ENTRO IL TERMINE DEL 25.11.2022.	2024/0000052/50_18_00/E	14.250,00			U01230	U.2.03.01.02.003
3837	U01230	REALIZZAZIONE DI INTERVENTI PER LA MITIGAZIONE DEL RISCHIO SISMICO E MICROZONAZIONE SISMICA.	U.2.03.01.02.000	2	11	1101	2023	3230003915	42	50	18	91	** FONDO PER IL RISCHIO SISMICO ISTITUITO DALL'ART.11 DL 39/09(CONV.DALLA L.77/09). ATTUAZ. OCDPC N.675/2020 E N.532/2018. CONCESSIONE AICOMUNI DI CONTRIBUTI FINALIZZATI ALL'ESECUZIONE DI STUDI DIMICROZONAZIONE SISMICA DI LIV 3. BANDO 2022 APPROVATO COND .D.642/2022. CONFERMA DEL CONTRIBUTO AI COMUNI RICOMPRESI NELL'ELENCO A1DI CUI AL DD 697/2022 E NELL'ALL. 1 AL DD 714/2022CHE HANNO PROVVEDUTOALL' AFFIDAMENTO DEGLI STUDI ENTRO IL TERMINE DEL 25.11.2022.	2024/0000052/50_18_00/E	11.250,00			U01230	U.2.03.01.02.003
3838	U01230	REALIZZAZIONE DI INTERVENTI PER LA MITIGAZIONE DEL RISCHIO SISMICO E MICROZONAZIONE SISMICA.	U.2.03.01.02.000	2	11	1101	2023	3230003915	43	50	18	91	** FONDO PER IL RISCHIO SISMICO ISTITUITO DALL'ART.11 DL 39/09(CONV.DALLA L.77/09). ATTUAZ. OCDPC N.675/2020 E N.532/2018. CONCESSIONE AICOMUNI DI CONTRIBUTI FINALIZZATI ALL'ESECUZIONE DI STUDI DIMICROZONAZIONE SISMICA DI LIV 3. BANDO 2022 APPROVATO COND .D.642/2022. CONFERMA DEL CONTRIBUTO AI COMUNI RICOMPRESI NELL'ELENCO A1DI CUI AL DD 697/2022 E NELL'ALL. 1 AL DD 714/2022CHE HANNO PROVVEDUTOALL' AFFIDAMENTO DEGLI STUDI ENTRO IL TERMINE DEL 25.11.2022.	2024/0000052/50_18_00/E	14.250,00			U01230	U.2.03.01.02.003
3839	U01230	REALIZZAZIONE DI INTERVENTI PER LA MITIGAZIONE DEL RISCHIO SISMICO E MICROZONAZIONE SISMICA.	U.2.03.01.02.000	2	11	1101	2023	3230003915	44	50	18	91	** FONDO PER IL RISCHIO SISMICO ISTITUITO DALL'ART.11 DL 39/09(CONV.DALLA L.77/09). ATTUAZ. OCDPC N.675/2020 E N.532/2018. CONCESSIONE AICOMUNI DI CONTRIBUTI FINALIZZATI ALL'ESECUZIONE DI STUDI DIMICROZONAZIONE SISMICA DI LIV 3. BANDO 2022 APPROVATO COND .D.642/2022. CONFERMA DEL CONTRIBUTO AI COMUNI RICOMPRESI NELL'ELENCO A1DI CUI AL DD 697/2022 E NELL'ALL. 1 AL DD 714/2022CHE HANNO PROVVEDUTOALL' AFFIDAMENTO DEGLI STUDI ENTRO IL TERMINE DEL 25.11.2022.	2024/0000052/50_18_00/E	17.250,00			U01230	U.2.03.01.02.003
3840	U01230	REALIZZAZIONE DI INTERVENTI PER LA MITIGAZIONE DEL RISCHIO SISMICO E MICROZONAZIONE SISMICA.	U.2.03.01.02.000	2	11	1101	2023	3230003915	45	50	18	91	** FONDO PER IL RISCHIO SISMICO ISTITUITO DALL'ART.11 DL 39/09(CONV.DALLA L.77/09). ATTUAZ. OCDPC N.675/2020 E N.532/2018. CONCESSIONE AICOMUNI DI CONTRIBUTI FINALIZZATI ALL'ESECUZIONE DI STUDI DIMICROZONAZIONE SISMICA DI LIV 3. BANDO 2022 APPROVATO COND .D.642/2022. CONFERMA DEL CONTRIBUTO AI COMUNI RICOMPRESI NELL'ELENCO A1DI CUI AL DD 697/2022 E NELL'ALL. 1 AL DD 714/2022CHE HANNO PROVVEDUTOALL' AFFIDAMENTO DEGLI STUDI ENTRO IL TERMINE DEL 25.11.2022.	2024/0000052/50_18_00/E	17.250,00			U01230	U.2.03.01.02.003
3841	U01230	REALIZZAZIONE DI INTERVENTI PER LA MITIGAZIONE DEL RISCHIO SISMICO E MICROZONAZIONE SISMICA.	U.2.03.01.02.000	2	11	1101	2023	3230003915	46	50	18	91	** FONDO PER IL RISCHIO SISMICO ISTITUITO DALL'ART.11 DL 39/09(CONV.DALLA L.77/09). ATTUAZ. OCDPC N.675/2020 E N.532/2018. CONCESSIONE AICOMUNI DI CONTRIBUTI FINALIZZATI ALL'ESECUZIONE DI STUDI DIMICROZONAZIONE SISMICA DI LIV 3. BANDO 2022 APPROVATO COND .D.642/2022. CONFERMA DEL CONTRIBUTO AI COMUNI RICOMPRESI NELL'ELENCO A1DI CUI AL DD 697/2022 E NELL'ALL. 1 AL DD 714/2022CHE HANNO PROVVEDUTOALL' AFFIDAMENTO DEGLI STUDI ENTRO IL TERMINE DEL 25.11.2022.	2024/0000052/50_18_00/E	9.375,00			U01230	U.2.03.01.02.003
3842	U01230	REALIZZAZIONE DI INTERVENTI PER LA MITIGAZIONE DEL RISCHIO SISMICO E MICROZONAZIONE SISMICA.	U.2.03.01.02.000	2	11	1101	2023	3230003915	47	50	18	91	** FONDO PER IL RISCHIO SISMICO ISTITUITO DALL'ART.11 DL 39/09(CONV.DALLA L.77/09). ATTUAZ. OCDPC N.675/2020 E N.532/2018. CONCESSIONE AICOMUNI DI CONTRIBUTI FINALIZZATI ALL'ESECUZIONE DI STUDI DIMICROZONAZIONE SISMICA DI LIV 3. BANDO 2022 APPROVATO COND .D.642/2022. CONFERMA DEL CONTRIBUTO AI COMUNI RICOMPRESI NELL'ELENCO A1DI CUI AL DD 697/2022 E NELL'ALL. 1 AL DD 714/2022CHE HANNO PROVVEDUTOALL' AFFIDAMENTO DEGLI STUDI ENTRO IL TERMINE DEL 25.11.2022.	2024/0000052/50_18_00/E	11.250,00			U01230	U.2.03.01.02.003
3843	U01230	REALIZZAZIONE DI INTERVENTI PER LA MITIGAZIONE DEL RISCHIO SISMICO E MICROZONAZIONE SISMICA.	U.2.03.01.02.000	2	11	1101	2023	3230003919	1	50	18	91	** CONCESSIONE DI CONTRIBUTI FINALIZZATI ALLA REDAZIONE DI PERIZIE PERLA SICUREZZA SISMICA DEGLI EDIFICI/INFRASTRUTTURE DI INTERESSESTRATEGICO O RILEVANTE DI PROPRIETA' PUBBLICA DI CUI ALLAMANIFESTAZIONE DI INTERESSE PUBBLICATA CON DD N.313 DEL 30/07/2019. IMPEGNO DI SPESA PER I COMUNI OGGETTO DEL PRIMO SCORRIMENTO DELLA GRADUATORIA (APPROVATA CON DD N.543 DEL 28/11/2019) DI CUI AL DDN.713 DEL 24/11/2022 CHE HANNO RINNOVATO L'INTERESSE.	2024/0000052/50_18_00/E	6.250,00			U01230	U.2.03.01.02.003

fonte: http://burc.regione.campania.it

N.	Capitolo						Impegno							Reimputazione					
	n.	Descrizione	IV livello PdC	Tit.	Miss	Progr	Anno	Numero	Pos.	DIP	DG	UOD	Oggetto impegno	Decreto	2024	2025	2026	Cap Reimp	V livello PdC Reimputazione
3844	U01230	REALIZZAZIONE DI INTERVENTI PER LA MITIGAZIONE DEL RISCHIO SISMICO E MICROZONAZIONE SISMICA.	U.2.03.01.02.000	2	11	1101	2023	3230003919	2	50	18	91	** CONCESSIONE DI CONTRIBUTI FINALIZZATI ALLA REDAZIONE DI PERIZIE PERLA SICUREZZA SISMICA DEGLI EDIFICI/INFRASTRUTTURE DI INTERESSESTRATEGICO O RILEVANTE DI PROPRIETA' PUBBLICA DI CUI ALLAMANIFESTAZIONE DI INTERESSE PUBBLICATA CON DD N.313 DEL 30/07/2019. IMPEGNO DI SPESA PER I COMUNI OGGETTO DEL PRIMO SCORRIMENTO DELLA GRADUATORIA (APPROVATA CON DD N.543 DEL 28/11/2019) DI CUI AL DDN.713 DEL 24/11/2022 CHE HANNO RINNOVATO L'INTERESSE.	2024/0000052/50_18_00/E	7.855,31			U01230	U.2.03.01.02.003
3845	U01230	REALIZZAZIONE DI INTERVENTI PER LA MITIGAZIONE DEL RISCHIO SISMICO E MICROZONAZIONE SISMICA.	U.2.03.01.02.000	2	11	1101	2023	3230003919	3	50	18	91	** CONCESSIONE DI CONTRIBUTI FINALIZZATI ALLA REDAZIONE DI PERIZIE PERLA SICUREZZA SISMICA DEGLI EDIFICI/INFRASTRUTTURE DI INTERESSESTRATEGICO O RILEVANTE DI PROPRIETA' PUBBLICA DI CUI ALLAMANIFESTAZIONE DI INTERESSE PUBBLICATA CON DD N.313 DEL 30/07/2019. IMPEGNO DI SPESA PER I COMUNI OGGETTO DEL PRIMO SCORRIMENTO DELLA GRADUATORIA (APPROVATA CON DD N.543 DEL 28/11/2019) DI CUI AL DDN.713 DEL 24/11/2022 CHE HANNO RINNOVATO L'INTERESSE.	2024/0000052/50_18_00/E	22.400,00			U01230	U.2.03.01.02.003
3846	U01230	REALIZZAZIONE DI INTERVENTI PER LA MITIGAZIONE DEL RISCHIO SISMICO E MICROZONAZIONE SISMICA.	U.2.03.01.02.000	2	11	1101	2023	3230003919	4	50	18	91	** CONCESSIONE DI CONTRIBUTI FINALIZZATI ALLA REDAZIONE DI PERIZIE PERLA SICUREZZA SISMICA DEGLI EDIFICI/INFRASTRUTTURE DI INTERESSESTRATEGICO O RILEVANTE DI PROPRIETA' PUBBLICA DI CUI ALLAMANIFESTAZIONE DI INTERESSE PUBBLICATA CON DD N.313 DEL 30/07/2019. IMPEGNO DI SPESA PER I COMUNI OGGETTO DEL PRIMO SCORRIMENTO DELLA GRADUATORIA (APPROVATA CON DD N.543 DEL 28/11/2019) DI CUI AL DDN.713 DEL 24/11/2022 CHE HANNO RINNOVATO L'INTERESSE.	2024/0000052/50_18_00/E	16.940,00			U01230	U.2.03.01.02.003
3847	U01230	REALIZZAZIONE DI INTERVENTI PER LA MITIGAZIONE DEL RISCHIO SISMICO E MICROZONAZIONE SISMICA.	U.2.03.01.02.000	2	11	1101	2023	3230003919	5	50	18	91	** CONCESSIONE DI CONTRIBUTI FINALIZZATI ALLA REDAZIONE DI PERIZIE PERLA SICUREZZA SISMICA DEGLI EDIFICI/INFRASTRUTTURE DI INTERESSESTRATEGICO O RILEVANTE DI PROPRIETA' PUBBLICA DI CUI ALLAMANIFESTAZIONE DI INTERESSE PUBBLICATA CON DD N.313 DEL 30/07/2019. IMPEGNO DI SPESA PER I COMUNI OGGETTO DEL PRIMO SCORRIMENTO DELLA GRADUATORIA (APPROVATA CON DD N.543 DEL 28/11/2019) DI CUI AL DDN.713 DEL 24/11/2022 CHE HANNO RINNOVATO L'INTERESSE.	2024/0000052/50_18_00/E	4.370,00			U01230	U.2.03.01.02.003
3848	U01230	REALIZZAZIONE DI INTERVENTI PER LA MITIGAZIONE DEL RISCHIO SISMICO E MICROZONAZIONE SISMICA.	U.2.03.01.02.000	2	11	1101	2023	3230003919	6	50	18	91	** CONCESSIONE DI CONTRIBUTI FINALIZZATI ALLA REDAZIONE DI PERIZIE PERLA SICUREZZA SISMICA DEGLI EDIFICI/INFRASTRUTTURE DI INTERESSESTRATEGICO O RILEVANTE DI PROPRIETA' PUBBLICA DI CUI ALLAMANIFESTAZIONE DI INTERESSE PUBBLICATA CON DD N.313 DEL 30/07/2019. IMPEGNO DI SPESA PER I COMUNI OGGETTO DEL PRIMO SCORRIMENTO DELLA GRADUATORIA (APPROVATA CON DD N.543 DEL 28/11/2019) DI CUI AL DDN.713 DEL 24/11/2022 CHE HANNO RINNOVATO L'INTERESSE.	2024/0000052/50_18_00/E	4.954,95			U01230	U.2.03.01.02.003
3849	U01230	REALIZZAZIONE DI INTERVENTI PER LA MITIGAZIONE DEL RISCHIO SISMICO E MICROZONAZIONE SISMICA.	U.2.03.01.02.000	2	11	1101	2023	3230003919	7	50	18	91	** CONCESSIONE DI CONTRIBUTI FINALIZZATI ALLA REDAZIONE DI PERIZIE PERLA SICUREZZA SISMICA DEGLI EDIFICI/INFRASTRUTTURE DI INTERESSESTRATEGICO O RILEVANTE DI PROPRIETA' PUBBLICA DI CUI ALLAMANIFESTAZIONE DI INTERESSE PUBBLICATA CON DD N.313 DEL 30/07/2019. IMPEGNO DI SPESA PER I COMUNI OGGETTO DEL PRIMO SCORRIMENTO DELLA GRADUATORIA (APPROVATA CON DD N.543 DEL 28/11/2019) DI CUI AL DDN.713 DEL 24/11/2022 CHE HANNO RINNOVATO L'INTERESSE.	2024/0000052/50_18_00/E	19.380,00			U01230	U.2.03.01.02.003
3850	U01230	REALIZZAZIONE DI INTERVENTI PER LA MITIGAZIONE DEL RISCHIO SISMICO E MICROZONAZIONE SISMICA.	U.2.03.01.02.000	2	11	1101	2023	3230003919	8	50	18	91	** CONCESSIONE DI CONTRIBUTI FINALIZZATI ALLA REDAZIONE DI PERIZIE PERLA SICUREZZA SISMICA DEGLI EDIFICI/INFRASTRUTTURE DI INTERESSESTRATEGICO O RILEVANTE DI PROPRIETA' PUBBLICA DI CUI ALLAMANIFESTAZIONE DI INTERESSE PUBBLICATA CON DD N.313 DEL 30/07/2019. IMPEGNO DI SPESA PER I COMUNI OGGETTO DEL PRIMO SCORRIMENTO DELLA GRADUATORIA (APPROVATA CON DD N.543 DEL 28/11/2019) DI CUI AL DDN.713 DEL 24/11/2022 CHE HANNO RINNOVATO L'INTERESSE.	2024/0000052/50_18_00/E	7.500,00			U01230	U.2.03.01.02.003
3851	U01230	REALIZZAZIONE DI INTERVENTI PER LA MITIGAZIONE DEL RISCHIO SISMICO E MICROZONAZIONE SISMICA.	U.2.03.01.02.000	2	11	1101	2023	3230003919	9	50	18	91	** CONCESSIONE DI CONTRIBUTI FINALIZZATI ALLA REDAZIONE DI PERIZIE PERLA SICUREZZA SISMICA DEGLI EDIFICI/INFRASTRUTTURE DI INTERESSESTRATEGICO O RILEVANTE DI PROPRIETA' PUBBLICA DI CUI ALLAMANIFESTAZIONE DI INTERESSE PUBBLICATA CON DD N.313 DEL 30/07/2019. IMPEGNO DI SPESA PER I COMUNI OGGETTO DEL PRIMO SCORRIMENTO DELLA GRADUATORIA (APPROVATA CON DD N.543 DEL 28/11/2019) DI CUI AL DDN.713 DEL 24/11/2022 CHE HANNO RINNOVATO L'INTERESSE.	2024/0000052/50_18_00/E	17.810,00			U01230	U.2.03.01.02.003

fonte: http://burc.regione.campania.it

N.	Capitolo						Impegno							Reimputazione					
	n.	Descrizione	IV livello PdC	Tit.	Miss	Progr	Anno	Numero	Pos.	DIP	DG	UOD	Oggetto impegno	Decreto	2024	2025	2026	Cap Reimp	V livello PdC Reimputazione
3852	U01230	REALIZZAZIONE DI INTERVENTI PER LA MITIGAZIONE DEL RISCHIO SISMICO E MICROZONAZIONE SISMICA.	U.2.03.01.02.000	2	11	1101	2023	3230003919	10	50	18	91	** CONCESSIONE DI CONTRIBUTI FINALIZZATI ALLA REDAZIONE DI PERIZIE PERLA SICUREZZA SISMICA DEGLI EDIFICI/INFRASTRUTTURE DI INTERESSESTRATEGICO O RILEVANTE DI PROPRIETA' PUBBLICA DI CUI ALLAMANIFESTAZIONE DI INTERESSE PUBBLICATA CON DD N.313 DEL 30/07/2019. IMPEGNO DI SPESA PER I COMUNI OGGETTO DEL PRIMO SCORRIMENTO DELLA GRADUATORIA (APPROVATA CON DD N.543 DEL 28/11/2019) DI CUI AL DDN.713 DEL 24/11/2022 CHE HANNO RINNOVATO L'INTERESSE.	2024/0000052/50_18_00/E	6.012,50			U01230	U.2.03.01.02.003
3853	U01230	REALIZZAZIONE DI INTERVENTI PER LA MITIGAZIONE DEL RISCHIO SISMICO E MICROZONAZIONE SISMICA.	U.2.03.01.02.000	2	11	1101	2023	3230003919	11	50	18	91	** CONCESSIONE DI CONTRIBUTI FINALIZZATI ALLA REDAZIONE DI PERIZIE PERLA SICUREZZA SISMICA DEGLI EDIFICI/INFRASTRUTTURE DI INTERESSESTRATEGICO O RILEVANTE DI PROPRIETA' PUBBLICA DI CUI ALLAMANIFESTAZIONE DI INTERESSE PUBBLICATA CON DD N.313 DEL 30/07/2019. IMPEGNO DI SPESA PER I COMUNI OGGETTO DEL PRIMO SCORRIMENTO DELLA GRADUATORIA (APPROVATA CON DD N.543 DEL 28/11/2019) DI CUI AL DDN.713 DEL 24/11/2022 CHE HANNO RINNOVATO L'INTERESSE.	2024/0000052/50_18_00/E	3.717,50			U01230	U.2.03.01.02.003
3854	U01230	REALIZZAZIONE DI INTERVENTI PER LA MITIGAZIONE DEL RISCHIO SISMICO E MICROZONAZIONE SISMICA.	U.2.03.01.02.000	2	11	1101	2023	3230003919	12	50	18	91	** CONCESSIONE DI CONTRIBUTI FINALIZZATI ALLA REDAZIONE DI PERIZIE PERLA SICUREZZA SISMICA DEGLI EDIFICI/INFRASTRUTTURE DI INTERESSESTRATEGICO O RILEVANTE DI PROPRIETA' PUBBLICA DI CUI ALLAMANIFESTAZIONE DI INTERESSE PUBBLICATA CON DD N.313 DEL 30/07/2019. IMPEGNO DI SPESA PER I COMUNI OGGETTO DEL PRIMO SCORRIMENTO DELLA GRADUATORIA (APPROVATA CON DD N.543 DEL 28/11/2019) DI CUI AL DDN.713 DEL 24/11/2022 CHE HANNO RINNOVATO L'INTERESSE.	2024/0000052/50_18_00/E	3.250,00			U01230	U.2.03.01.02.003
3855	U01230	REALIZZAZIONE DI INTERVENTI PER LA MITIGAZIONE DEL RISCHIO SISMICO E MICROZONAZIONE SISMICA.	U.2.03.01.02.000	2	11	1101	2023	3230003919	13	50	18	91	** CONCESSIONE DI CONTRIBUTI FINALIZZATI ALLA REDAZIONE DI PERIZIE PERLA SICUREZZA SISMICA DEGLI EDIFICI/INFRASTRUTTURE DI INTERESSESTRATEGICO O RILEVANTE DI PROPRIETA' PUBBLICA DI CUI ALLAMANIFESTAZIONE DI INTERESSE PUBBLICATA CON DD N.313 DEL 30/07/2019. IMPEGNO DI SPESA PER I COMUNI OGGETTO DEL PRIMO SCORRIMENTO DELLA GRADUATORIA (APPROVATA CON DD N.543 DEL 28/11/2019) DI CUI AL DDN.713 DEL 24/11/2022 CHE HANNO RINNOVATO L'INTERESSE.	2024/0000052/50_18_00/E	12.437,50			U01230	U.2.03.01.02.003
3856	U01230	REALIZZAZIONE DI INTERVENTI PER LA MITIGAZIONE DEL RISCHIO SISMICO E MICROZONAZIONE SISMICA.	U.2.03.01.02.000	2	11	1101	2023	3230003919	14	50	18	91	** CONCESSIONE DI CONTRIBUTI FINALIZZATI ALLA REDAZIONE DI PERIZIE PERLA SICUREZZA SISMICA DEGLI EDIFICI/INFRASTRUTTURE DI INTERESSESTRATEGICO O RILEVANTE DI PROPRIETA' PUBBLICA DI CUI ALLAMANIFESTAZIONE DI INTERESSE PUBBLICATA CON DD N.313 DEL 30/07/2019. IMPEGNO DI SPESA PER I COMUNI OGGETTO DEL PRIMO SCORRIMENTO DELLA GRADUATORIA (APPROVATA CON DD N.543 DEL 28/11/2019) DI CUI AL DDN.713 DEL 24/11/2022 CHE HANNO RINNOVATO L'INTERESSE.	2024/0000052/50_18_00/E	8.312,50			U01230	U.2.03.01.02.003
3857	U01230	REALIZZAZIONE DI INTERVENTI PER LA MITIGAZIONE DEL RISCHIO SISMICO E MICROZONAZIONE SISMICA.	U.2.03.01.02.000	2	11	1101	2023	3230003919	15	50	18	91	** CONCESSIONE DI CONTRIBUTI FINALIZZATI ALLA REDAZIONE DI PERIZIE PERLA SICUREZZA SISMICA DEGLI EDIFICI/INFRASTRUTTURE DI INTERESSESTRATEGICO O RILEVANTE DI PROPRIETA' PUBBLICA DI CUI ALLAMANIFESTAZIONE DI INTERESSE PUBBLICATA CON DD N.313 DEL 30/07/2019. IMPEGNO DI SPESA PER I COMUNI OGGETTO DEL PRIMO SCORRIMENTO DELLA GRADUATORIA (APPROVATA CON DD N.543 DEL 28/11/2019) DI CUI AL DDN.713 DEL 24/11/2022 CHE HANNO RINNOVATO L'INTERESSE.	2024/0000052/50_18_00/E	1.567,50			U01230	U.2.03.01.02.003
3858	U01230	REALIZZAZIONE DI INTERVENTI PER LA MITIGAZIONE DEL RISCHIO SISMICO E MICROZONAZIONE SISMICA.	U.2.03.01.02.000	2	11	1101	2023	3230003919	16	50	18	91	** CONCESSIONE DI CONTRIBUTI FINALIZZATI ALLA REDAZIONE DI PERIZIE PERLA SICUREZZA SISMICA DEGLI EDIFICI/INFRASTRUTTURE DI INTERESSESTRATEGICO O RILEVANTE DI PROPRIETA' PUBBLICA DI CUI ALLAMANIFESTAZIONE DI INTERESSE PUBBLICATA CON DD N.313 DEL 30/07/2019. IMPEGNO DI SPESA PER I COMUNI OGGETTO DEL PRIMO SCORRIMENTO DELLA GRADUATORIA (APPROVATA CON DD N.543 DEL 28/11/2019) DI CUI AL DDN.713 DEL 24/11/2022 CHE HANNO RINNOVATO L'INTERESSE.	2024/0000052/50_18_00/E	1.750,00			U01230	U.2.03.01.02.003
3859	U01230	REALIZZAZIONE DI INTERVENTI PER LA MITIGAZIONE DEL RISCHIO SISMICO E MICROZONAZIONE SISMICA.	U.2.03.01.02.000	2	11	1101	2023	3230003919	17	50	18	91	** CONCESSIONE DI CONTRIBUTI FINALIZZATI ALLA REDAZIONE DI PERIZIE PERLA SICUREZZA SISMICA DEGLI EDIFICI/INFRASTRUTTURE DI INTERESSESTRATEGICO O RILEVANTE DI PROPRIETA' PUBBLICA DI CUI ALLAMANIFESTAZIONE DI INTERESSE PUBBLICATA CON DD N.313 DEL 30/07/2019. IMPEGNO DI SPESA PER I COMUNI OGGETTO DEL PRIMO SCORRIMENTO DELLA GRADUATORIA (APPROVATA CON DD N.543 DEL 28/11/2019) DI CUI AL DDN.713 DEL 24/11/2022 CHE HANNO RINNOVATO L'INTERESSE.	2024/0000052/50_18_00/E	6.375,00			U01230	U.2.03.01.02.003

fonte: http://burc.regione.campania.it

N.	Capitolo						Impegno							Reimputazione					
	n.	Descrizione	IV livello PdC	Tit.	Miss	Progr	Anno	Numero	Pos.	DIP	DG	UOD	Oggetto impegno	Decreto	2024	2025	2026	Cap Reimp	V livello PdC Reimputazione
3860	U01230	REALIZZAZIONE DI INTERVENTI PER LA MITIGAZIONE DEL RISCHIO SISMICO E MICROZONAZIONE SISMICA.	U.2.03.01.02.000	2	11	1101	2023	3230003919	18	50	18	91	** CONCESSIONE DI CONTRIBUTI FINALIZZATI ALLA REDAZIONE DI PERIZIE PERLA SICUREZZA SISMICA DEGLI EDIFICI/INFRASTRUTTURE DI INTERESSESTRATEGICO O RILEVANTE DI PROPRIETA' PUBBLICA DI CUI ALLAMANIFESTAZIONE DI INTERESSE PUBBLICATA CON DD N.313 DEL 30/07/2019. IMPEGNO DI SPESA PER I COMUNI OGGETTO DEL PRIMO SCORRIMENTO DELLA GRADUATORIA (APPROVATA CON DD N.543 DEL 28/11/2019) DI CUI AL DDN.713 DEL 24/11/2022 CHE HANNO RINNOVATO L'INTERESSE.	2024/0000052/50_18_00/E	11.866,56			U01230	U.2.03.01.02.003
3861	U01230	REALIZZAZIONE DI INTERVENTI PER LA MITIGAZIONE DEL RISCHIO SISMICO E MICROZONAZIONE SISMICA.	U.2.03.01.02.000	2	11	1101	2023	3230003919	19	50	18	91	** CONCESSIONE DI CONTRIBUTI FINALIZZATI ALLA REDAZIONE DI PERIZIE PERLA SICUREZZA SISMICA DEGLI EDIFICI/INFRASTRUTTURE DI INTERESSESTRATEGICO O RILEVANTE DI PROPRIETA' PUBBLICA DI CUI ALLAMANIFESTAZIONE DI INTERESSE PUBBLICATA CON DD N.313 DEL 30/07/2019. IMPEGNO DI SPESA PER I COMUNI OGGETTO DEL PRIMO SCORRIMENTO DELLA GRADUATORIA (APPROVATA CON DD N.543 DEL 28/11/2019) DI CUI AL DDN.713 DEL 24/11/2022 CHE HANNO RINNOVATO L'INTERESSE.	2024/0000052/50_18_00/E	6.965,00			U01230	U.2.03.01.02.003
3862	U01230	REALIZZAZIONE DI INTERVENTI PER LA MITIGAZIONE DEL RISCHIO SISMICO E MICROZONAZIONE SISMICA.	U.2.03.01.02.000	2	11	1101	2023	3230003919	20	50	18	91	** CONCESSIONE DI CONTRIBUTI FINALIZZATI ALLA REDAZIONE DI PERIZIE PERLA SICUREZZA SISMICA DEGLI EDIFICI/INFRASTRUTTURE DI INTERESSESTRATEGICO O RILEVANTE DI PROPRIETA' PUBBLICA DI CUI ALLAMANIFESTAZIONE DI INTERESSE PUBBLICATA CON DD N.313 DEL 30/07/2019. IMPEGNO DI SPESA PER I COMUNI OGGETTO DEL PRIMO SCORRIMENTO DELLA GRADUATORIA (APPROVATA CON DD N.543 DEL 28/11/2019) DI CUI AL DDN.713 DEL 24/11/2022 CHE HANNO RINNOVATO L'INTERESSE.	2024/0000052/50_18_00/E	29.505,50			U01230	U.2.03.01.02.003
3863	U01230	REALIZZAZIONE DI INTERVENTI PER LA MITIGAZIONE DEL RISCHIO SISMICO E MICROZONAZIONE SISMICA.	U.2.03.01.02.000	2	11	1101	2023	3230003919	21	50	18	91	** CONCESSIONE DI CONTRIBUTI FINALIZZATI ALLA REDAZIONE DI PERIZIE PERLA SICUREZZA SISMICA DEGLI EDIFICI/INFRASTRUTTURE DI INTERESSESTRATEGICO O RILEVANTE DI PROPRIETA' PUBBLICA DI CUI ALLAMANIFESTAZIONE DI INTERESSE PUBBLICATA CON DD N.313 DEL 30/07/2019. IMPEGNO DI SPESA PER I COMUNI OGGETTO DEL PRIMO SCORRIMENTO DELLA GRADUATORIA (APPROVATA CON DD N.543 DEL 28/11/2019) DI CUI AL DDN.713 DEL 24/11/2022 CHE HANNO RINNOVATO L'INTERESSE.	2024/0000052/50_18_00/E	14.064,20			U01230	U.2.03.01.02.003
3864	U01230	REALIZZAZIONE DI INTERVENTI PER LA MITIGAZIONE DEL RISCHIO SISMICO E MICROZONAZIONE SISMICA.	U.2.03.01.02.000	2	11	1101	2023	3230003919	22	50	18	91	** CONCESSIONE DI CONTRIBUTI FINALIZZATI ALLA REDAZIONE DI PERIZIE PERLA SICUREZZA SISMICA DEGLI EDIFICI/INFRASTRUTTURE DI INTERESSESTRATEGICO O RILEVANTE DI PROPRIETA' PUBBLICA DI CUI ALLAMANIFESTAZIONE DI INTERESSE PUBBLICATA CON DD N.313 DEL 30/07/2019. IMPEGNO DI SPESA PER I COMUNI OGGETTO DEL PRIMO SCORRIMENTO DELLA GRADUATORIA (APPROVATA CON DD N.543 DEL 28/11/2019) DI CUI AL DDN.713 DEL 24/11/2022 CHE HANNO RINNOVATO L'INTERESSE.	2024/0000052/50_18_00/E	3.948,75			U01230	U.2.03.01.02.003
3865	U01230	REALIZZAZIONE DI INTERVENTI PER LA MITIGAZIONE DEL RISCHIO SISMICO E MICROZONAZIONE SISMICA.	U.2.03.01.02.000	2	11	1101	2023	3230003919	23	50	18	91	** CONCESSIONE DI CONTRIBUTI FINALIZZATI ALLA REDAZIONE DI PERIZIE PERLA SICUREZZA SISMICA DEGLI EDIFICI/INFRASTRUTTURE DI INTERESSESTRATEGICO O RILEVANTE DI PROPRIETA' PUBBLICA DI CUI ALLAMANIFESTAZIONE DI INTERESSE PUBBLICATA CON DD N.313 DEL 30/07/2019. IMPEGNO DI SPESA PER I COMUNI OGGETTO DEL PRIMO SCORRIMENTO DELLA GRADUATORIA (APPROVATA CON DD N.543 DEL 28/11/2019) DI CUI AL DDN.713 DEL 24/11/2022 CHE HANNO RINNOVATO L'INTERESSE.	2024/0000052/50_18_00/E	3.527,24			U01230	U.2.03.01.02.003
3866	U01230	REALIZZAZIONE DI INTERVENTI PER LA MITIGAZIONE DEL RISCHIO SISMICO E MICROZONAZIONE SISMICA.	U.2.03.01.02.000	2	11	1101	2023	3230003919	25	50	18	91	** CONCESSIONE DI CONTRIBUTI FINALIZZATI ALLA REDAZIONE DI PERIZIE PERLA SICUREZZA SISMICA DEGLI EDIFICI/INFRASTRUTTURE DI INTERESSESTRATEGICO O RILEVANTE DI PROPRIETA' PUBBLICA DI CUI ALLAMANIFESTAZIONE DI INTERESSE PUBBLICATA CON DD N.313 DEL 30/07/2019. IMPEGNO DI SPESA PER I COMUNI OGGETTO DEL PRIMO SCORRIMENTO DELLA GRADUATORIA (APPROVATA CON DD N.543 DEL 28/11/2019) DI CUI AL DDN.713 DEL 24/11/2022 CHE HANNO RINNOVATO L'INTERESSE.	2024/0000052/50_18_00/E	9.000,00			U01230	U.2.03.01.02.003
3867	U01230	REALIZZAZIONE DI INTERVENTI PER LA MITIGAZIONE DEL RISCHIO SISMICO E MICROZONAZIONE SISMICA.	U.2.03.01.02.000	2	11	1101	2023	3230003919	26	50	18	91	** CONCESSIONE DI CONTRIBUTI FINALIZZATI ALLA REDAZIONE DI PERIZIE PERLA SICUREZZA SISMICA DEGLI EDIFICI/INFRASTRUTTURE DI INTERESSESTRATEGICO O RILEVANTE DI PROPRIETA' PUBBLICA DI CUI ALLAMANIFESTAZIONE DI INTERESSE PUBBLICATA CON DD N.313 DEL 30/07/2019. IMPEGNO DI SPESA PER I COMUNI OGGETTO DEL PRIMO SCORRIMENTO DELLA GRADUATORIA (APPROVATA CON DD N.543 DEL 28/11/2019) DI CUI AL DDN.713 DEL 24/11/2022 CHE HANNO RINNOVATO L'INTERESSE.	2024/0000052/50_18_00/E	52.541,80			U01230	U.2.03.01.02.003

fonte: http://burc.regione.campania.it

N.	Capitolo						Impegno							Reimputazione					
	n.	Descrizione	IV livello PdC	Tit.	Miss	Progr	Anno	Numero	Pos.	DIP	DG	UOD	Oggetto impegno	Decreto	2024	2025	2026	Cap Reimp	V livello PdC Reimputazione
3868	U01230	REALIZZAZIONE DI INTERVENTI PER LA MITIGAZIONE DEL RISCHIO SISMICO E MICROZONAZIONE SISMICA.	U.2.03.01.02.000	2	11	1101	2023	3230003919	27	50	18	91	** CONCESSIONE DI CONTRIBUTI FINALIZZATI ALLA REDAZIONE DI PERIZIE PERLA SICUREZZA SISMICA DEGLI EDIFICI/INFRASTRUTTURE DI INTERESSESTRATEGICO O RILEVANTE DI PROPRIETA' PUBBLICA DI CUI ALLAMANIFESTAZIONE DI INTERESSE PUBBLICATA CON DD N.313 DEL 30/07/2019. IMPEGNO DI SPESA PER I COMUNI OGGETTO DEL PRIMO SCORRIMENTO DELLA GRADUATORIA (APPROVATA CON DD N.543 DEL 28/11/2019) DI CUI AL DDN.713 DEL 24/11/2022 CHE HANNO RINNOVATO L'INTERESSE.	2024/0000052/50_18_00/E	4.034,39			U01230	U.2.03.01.02.003
3869	U01230	REALIZZAZIONE DI INTERVENTI PER LA MITIGAZIONE DEL RISCHIO SISMICO E MICROZONAZIONE SISMICA.	U.2.03.01.02.000	2	11	1101	2023	3230003919	28	50	18	91	** CONCESSIONE DI CONTRIBUTI FINALIZZATI ALLA REDAZIONE DI PERIZIE PERLA SICUREZZA SISMICA DEGLI EDIFICI/INFRASTRUTTURE DI INTERESSESTRATEGICO O RILEVANTE DI PROPRIETA' PUBBLICA DI CUI ALLAMANIFESTAZIONE DI INTERESSE PUBBLICATA CON DD N.313 DEL 30/07/2019. IMPEGNO DI SPESA PER I COMUNI OGGETTO DEL PRIMO SCORRIMENTO DELLA GRADUATORIA (APPROVATA CON DD N.543 DEL 28/11/2019) DI CUI AL DDN.713 DEL 24/11/2022 CHE HANNO RINNOVATO L'INTERESSE.	2024/0000052/50_18_00/E	7.491,75			U01230	U.2.03.01.02.003
3870	U01230	REALIZZAZIONE DI INTERVENTI PER LA MITIGAZIONE DEL RISCHIO SISMICO E MICROZONAZIONE SISMICA.	U.2.03.01.02.000	2	11	1101	2023	3230003919	29	50	18	91	** CONCESSIONE DI CONTRIBUTI FINALIZZATI ALLA REDAZIONE DI PERIZIE PERLA SICUREZZA SISMICA DEGLI EDIFICI/INFRASTRUTTURE DI INTERESSESTRATEGICO O RILEVANTE DI PROPRIETA' PUBBLICA DI CUI ALLAMANIFESTAZIONE DI INTERESSE PUBBLICATA CON DD N.313 DEL 30/07/2019. IMPEGNO DI SPESA PER I COMUNI OGGETTO DEL PRIMO SCORRIMENTO DELLA GRADUATORIA (APPROVATA CON DD N.543 DEL 28/11/2019) DI CUI AL DDN.713 DEL 24/11/2022 CHE HANNO RINNOVATO L'INTERESSE.	2024/0000052/50_18_00/E	4.833,75			U01230	U.2.03.01.02.003
3871	U01230	REALIZZAZIONE DI INTERVENTI PER LA MITIGAZIONE DEL RISCHIO SISMICO E MICROZONAZIONE SISMICA.	U.2.03.01.02.000	2	11	1101	2023	3230003919	31	50	18	91	** CONCESSIONE DI CONTRIBUTI FINALIZZATI ALLA REDAZIONE DI PERIZIE PERLA SICUREZZA SISMICA DEGLI EDIFICI/INFRASTRUTTURE DI INTERESSESTRATEGICO O RILEVANTE DI PROPRIETA' PUBBLICA DI CUI ALLAMANIFESTAZIONE DI INTERESSE PUBBLICATA CON DD N.313 DEL 30/07/2019. IMPEGNO DI SPESA PER I COMUNI OGGETTO DEL PRIMO SCORRIMENTO DELLA GRADUATORIA (APPROVATA CON DD N.543 DEL 28/11/2019) DI CUI AL DDN.713 DEL 24/11/2022 CHE HANNO RINNOVATO L'INTERESSE.	2024/0000052/50_18_00/E	4.000,00			U01230	U.2.03.01.02.003
3872	U01230	REALIZZAZIONE DI INTERVENTI PER LA MITIGAZIONE DEL RISCHIO SISMICO E MICROZONAZIONE SISMICA.	U.2.03.01.02.000	2	11	1101	2023	3230003919	32	50	18	91	** CONCESSIONE DI CONTRIBUTI FINALIZZATI ALLA REDAZIONE DI PERIZIE PERLA SICUREZZA SISMICA DEGLI EDIFICI/INFRASTRUTTURE DI INTERESSESTRATEGICO O RILEVANTE DI PROPRIETA' PUBBLICA DI CUI ALLAMANIFESTAZIONE DI INTERESSE PUBBLICATA CON DD N.313 DEL 30/07/2019. IMPEGNO DI SPESA PER I COMUNI OGGETTO DEL PRIMO SCORRIMENTO DELLA GRADUATORIA (APPROVATA CON DD N.543 DEL 28/11/2019) DI CUI AL DDN.713 DEL 24/11/2022 CHE HANNO RINNOVATO L'INTERESSE.	2024/0000052/50_18_00/E	1.000,00			U01230	U.2.03.01.02.003
3873	U01230	REALIZZAZIONE DI INTERVENTI PER LA MITIGAZIONE DEL RISCHIO SISMICO E MICROZONAZIONE SISMICA.	U.2.03.01.02.000	2	11	1101	2023	3230003919	33	50	18	91	** CONCESSIONE DI CONTRIBUTI FINALIZZATI ALLA REDAZIONE DI PERIZIE PERLA SICUREZZA SISMICA DEGLI EDIFICI/INFRASTRUTTURE DI INTERESSESTRATEGICO O RILEVANTE DI PROPRIETA' PUBBLICA DI CUI ALLAMANIFESTAZIONE DI INTERESSE PUBBLICATA CON DD N.313 DEL 30/07/2019. IMPEGNO DI SPESA PER I COMUNI OGGETTO DEL PRIMO SCORRIMENTO DELLA GRADUATORIA (APPROVATA CON DD N.543 DEL 28/11/2019) DI CUI AL DDN.713 DEL 24/11/2022 CHE HANNO RINNOVATO L'INTERESSE.	2024/0000052/50_18_00/E	2.100,00			U01230	U.2.03.01.02.003
3874	U01230	REALIZZAZIONE DI INTERVENTI PER LA MITIGAZIONE DEL RISCHIO SISMICO E MICROZONAZIONE SISMICA.	U.2.03.01.02.000	2	11	1101	2023	3230003919	34	50	18	91	** CONCESSIONE DI CONTRIBUTI FINALIZZATI ALLA REDAZIONE DI PERIZIE PERLA SICUREZZA SISMICA DEGLI EDIFICI/INFRASTRUTTURE DI INTERESSESTRATEGICO O RILEVANTE DI PROPRIETA' PUBBLICA DI CUI ALLAMANIFESTAZIONE DI INTERESSE PUBBLICATA CON DD N.313 DEL 30/07/2019. IMPEGNO DI SPESA PER I COMUNI OGGETTO DEL PRIMO SCORRIMENTO DELLA GRADUATORIA (APPROVATA CON DD N.543 DEL 28/11/2019) DI CUI AL DDN.713 DEL 24/11/2022 CHE HANNO RINNOVATO L'INTERESSE.	2024/0000052/50_18_00/E	15.000,00			U01230	U.2.03.01.02.003
3875	U01230	REALIZZAZIONE DI INTERVENTI PER LA MITIGAZIONE DEL RISCHIO SISMICO E MICROZONAZIONE SISMICA.	U.2.03.01.02.000	2	11	1101	2023	3230003919	35	50	18	91	** CONCESSIONE DI CONTRIBUTI FINALIZZATI ALLA REDAZIONE DI PERIZIE PERLA SICUREZZA SISMICA DEGLI EDIFICI/INFRASTRUTTURE DI INTERESSESTRATEGICO O RILEVANTE DI PROPRIETA' PUBBLICA DI CUI ALLAMANIFESTAZIONE DI INTERESSE PUBBLICATA CON DD N.313 DEL 30/07/2019. IMPEGNO DI SPESA PER I COMUNI OGGETTO DEL PRIMO SCORRIMENTO DELLA GRADUATORIA (APPROVATA CON DD N.543 DEL 28/11/2019) DI CUI AL DDN.713 DEL 24/11/2022 CHE HANNO RINNOVATO L'INTERESSE.	2024/0000052/50_18_00/E	27.767,60			U01230	U.2.03.01.02.003

fonte: http://burc.regione.campania.it

N.	Capitolo						Impegno							Reimputazione					
	n.	Descrizione	IV livello PdC	Tit.	Miss	Progr	Anno	Numero	Pos.	DIP	DG	UOD	Oggetto impegno	Decreto	2024	2025	2026	Cap Reimp	V livello PdC Reimputazione
3876	U01230	REALIZZAZIONE DI INTERVENTI PER LA MITIGAZIONE DEL RISCHIO SISMICO E MICROZONAZIONE SISMICA.	U.2.03.01.02.000	2	11	1101	2023	3230003919	36	50	18	91	** CONCESSIONE DI CONTRIBUTI FINALIZZATI ALLA REDAZIONE DI PERIZIE PERLA SICUREZZA SISMICA DEGLI EDIFICI/INFRASTRUTTURE DI INTERESSESTRATEGICO O RILEVANTE DI PROPRIETA' PUBBLICA DI CUI ALLAMANIFESTAZIONE DI INTERESSE PUBBLICATA CON DD N.313 DEL 30/07/2019. IMPEGNO DI SPESA PER I COMUNI OGGETTO DEL PRIMO SCORRIMENTO DELLA GRADUATORIA (APPROVATA CON DD N.543 DEL 28/11/2019) DI CUI AL DDN.713 DEL 24/11/2022 CHE HANNO RINNOVATO L'INTERESSE.	2024/0000052/50_18_00/E	3.050,00			U01230	U.2.03.01.02.003
3877	U01230	REALIZZAZIONE DI INTERVENTI PER LA MITIGAZIONE DEL RISCHIO SISMICO E MICROZONAZIONE SISMICA.	U.2.03.01.02.000	2	11	1101	2023	3230003919	37	50	18	91	** CONCESSIONE DI CONTRIBUTI FINALIZZATI ALLA REDAZIONE DI PERIZIE PERLA SICUREZZA SISMICA DEGLI EDIFICI/INFRASTRUTTURE DI INTERESSESTRATEGICO O RILEVANTE DI PROPRIETA' PUBBLICA DI CUI ALLAMANIFESTAZIONE DI INTERESSE PUBBLICATA CON DD N.313 DEL 30/07/2019. IMPEGNO DI SPESA PER I COMUNI OGGETTO DEL PRIMO SCORRIMENTO DELLA GRADUATORIA (APPROVATA CON DD N.543 DEL 28/11/2019) DI CUI AL DDN.713 DEL 24/11/2022 CHE HANNO RINNOVATO L'INTERESSE.	2024/0000052/50_18_00/E	9.062,00			U01230	U.2.03.01.02.003
3878	U01230	REALIZZAZIONE DI INTERVENTI PER LA MITIGAZIONE DEL RISCHIO SISMICO E MICROZONAZIONE SISMICA.	U.2.03.01.02.000	2	11	1101	2023	3230003919	38	50	18	91	** CONCESSIONE DI CONTRIBUTI FINALIZZATI ALLA REDAZIONE DI PERIZIE PERLA SICUREZZA SISMICA DEGLI EDIFICI/INFRASTRUTTURE DI INTERESSESTRATEGICO O RILEVANTE DI PROPRIETA' PUBBLICA DI CUI ALLAMANIFESTAZIONE DI INTERESSE PUBBLICATA CON DD N.313 DEL 30/07/2019. IMPEGNO DI SPESA PER I COMUNI OGGETTO DEL PRIMO SCORRIMENTO DELLA GRADUATORIA (APPROVATA CON DD N.543 DEL 28/11/2019) DI CUI AL DDN.713 DEL 24/11/2022 CHE HANNO RINNOVATO L'INTERESSE.	2024/0000052/50_18_00/E	11.895,86			U01230	U.2.03.01.02.003
3879	U01230	REALIZZAZIONE DI INTERVENTI PER LA MITIGAZIONE DEL RISCHIO SISMICO E MICROZONAZIONE SISMICA.	U.2.03.01.02.000	2	11	1101	2023	3230003919	40	50	18	91	** CONCESSIONE DI CONTRIBUTI FINALIZZATI ALLA REDAZIONE DI PERIZIE PERLA SICUREZZA SISMICA DEGLI EDIFICI/INFRASTRUTTURE DI INTERESSESTRATEGICO O RILEVANTE DI PROPRIETA' PUBBLICA DI CUI ALLAMANIFESTAZIONE DI INTERESSE PUBBLICATA CON DD N.313 DEL 30/07/2019. IMPEGNO DI SPESA PER I COMUNI OGGETTO DEL PRIMO SCORRIMENTO DELLA GRADUATORIA (APPROVATA CON DD N.543 DEL 28/11/2019) DI CUI AL DDN.713 DEL 24/11/2022 CHE HANNO RINNOVATO L'INTERESSE.	2024/0000052/50_18_00/E	5.237,50			U01230	U.2.03.01.02.003
3880	U01230	REALIZZAZIONE DI INTERVENTI PER LA MITIGAZIONE DEL RISCHIO SISMICO E MICROZONAZIONE SISMICA.	U.2.03.01.02.000	2	11	1101	2023	3230003919	41	50	18	91	** CONCESSIONE DI CONTRIBUTI FINALIZZATI ALLA REDAZIONE DI PERIZIE PERLA SICUREZZA SISMICA DEGLI EDIFICI/INFRASTRUTTURE DI INTERESSESTRATEGICO O RILEVANTE DI PROPRIETA' PUBBLICA DI CUI ALLAMANIFESTAZIONE DI INTERESSE PUBBLICATA CON DD N.313 DEL 30/07/2019. IMPEGNO DI SPESA PER I COMUNI OGGETTO DEL PRIMO SCORRIMENTO DELLA GRADUATORIA (APPROVATA CON DD N.543 DEL 28/11/2019) DI CUI AL DDN.713 DEL 24/11/2022 CHE HANNO RINNOVATO L'INTERESSE.	2024/0000052/50_18_00/E	5.358,75			U01230	U.2.03.01.02.003
3881	U01230	REALIZZAZIONE DI INTERVENTI PER LA MITIGAZIONE DEL RISCHIO SISMICO E MICROZONAZIONE SISMICA.	U.2.03.01.02.000	2	11	1101	2023	3230003919	42	50	18	91	** CONCESSIONE DI CONTRIBUTI FINALIZZATI ALLA REDAZIONE DI PERIZIE PERLA SICUREZZA SISMICA DEGLI EDIFICI/INFRASTRUTTURE DI INTERESSESTRATEGICO O RILEVANTE DI PROPRIETA' PUBBLICA DI CUI ALLAMANIFESTAZIONE DI INTERESSE PUBBLICATA CON DD N.313 DEL 30/07/2019. IMPEGNO DI SPESA PER I COMUNI OGGETTO DEL PRIMO SCORRIMENTO DELLA GRADUATORIA (APPROVATA CON DD N.543 DEL 28/11/2019) DI CUI AL DDN.713 DEL 24/11/2022 CHE HANNO RINNOVATO L'INTERESSE.	2024/0000052/50_18_00/E	7.500,00			U01230	U.2.03.01.02.003
3882	U01230	REALIZZAZIONE DI INTERVENTI PER LA MITIGAZIONE DEL RISCHIO SISMICO E MICROZONAZIONE SISMICA.	U.2.03.01.02.000	2	11	1101	2023	3230003919	47	50	18	91	** CONCESSIONE DI CONTRIBUTI FINALIZZATI ALLA REDAZIONE DI PERIZIE PERLA SICUREZZA SISMICA DEGLI EDIFICI/INFRASTRUTTURE DI INTERESSESTRATEGICO O RILEVANTE DI PROPRIETA' PUBBLICA DI CUI ALLAMANIFESTAZIONE DI INTERESSE PUBBLICATA CON DD N.313 DEL 30/07/2019. IMPEGNO DI SPESA PER I COMUNI OGGETTO DEL PRIMO SCORRIMENTO DELLA GRADUATORIA (APPROVATA CON DD N.543 DEL 28/11/2019) DI CUI AL DDN.713 DEL 24/11/2022 CHE HANNO RINNOVATO L'INTERESSE.	2024/0000052/50_18_00/E	11.721,25			U01230	U.2.03.01.02.003
3883	U01230	REALIZZAZIONE DI INTERVENTI PER LA MITIGAZIONE DEL RISCHIO SISMICO E MICROZONAZIONE SISMICA.	U.2.03.01.02.000	2	11	1101	2023	3230003919	48	50	18	91	** CONCESSIONE DI CONTRIBUTI FINALIZZATI ALLA REDAZIONE DI PERIZIE PERLA SICUREZZA SISMICA DEGLI EDIFICI/INFRASTRUTTURE DI INTERESSESTRATEGICO O RILEVANTE DI PROPRIETA' PUBBLICA DI CUI ALLAMANIFESTAZIONE DI INTERESSE PUBBLICATA CON DD N.313 DEL 30/07/2019. IMPEGNO DI SPESA PER I COMUNI OGGETTO DEL PRIMO SCORRIMENTO DELLA GRADUATORIA (APPROVATA CON DD N.543 DEL 28/11/2019) DI CUI AL DDN.713 DEL 24/11/2022 CHE HANNO RINNOVATO L'INTERESSE.	2024/0000052/50_18_00/E	5.755,00			U01230	U.2.03.01.02.003

fonte: http://burc.regione.campania.it

N.	Capitolo						Impegno							Reimputazione					
	n.	Descrizione	IV livello PdC	Tit.	Miss	Progr	Anno	Numero	Pos.	DIP	DG	UOD	Oggetto impegno	Decreto	2024	2025	2026	Cap Reimp	V livello PdC Reimputazione
3884	U01230	REALIZZAZIONE DI INTERVENTI PER LA MITIGAZIONE DEL RISCHIO SISMICO E MICROZONAZIONE SISMICA.	U.2.03.01.02.000	2	11	1101	2023	3230003919	49	50	18	91	** CONCESSIONE DI CONTRIBUTI FINALIZZATI ALLA REDAZIONE DI PERIZIE PERLA SICUREZZA SISMICA DEGLI EDIFICI/INFRASTRUTTURE DI INTERESSESTRATEGICO O RILEVANTE DI PROPRIETA' PUBBLICA DI CUI ALLAMANIFESTAZIONE DI INTERESSE PUBBLICATA CON DD N.313 DEL 30/07/2019. IMPEGNO DI SPESA PER I COMUNI OGGETTO DEL PRIMO SCORRIMENTO DELLA GRADUATORIA (APPROVATA CON DD N.543 DEL 28/11/2019) DI CUI AL DDN.713 DEL 24/11/2022 CHE HANNO RINNOVATO L'INTERESSE.	2024/0000052/50_18_00/E	7.922,50			U01230	U.2.03.01.02.003
3885	U01230	REALIZZAZIONE DI INTERVENTI PER LA MITIGAZIONE DEL RISCHIO SISMICO E MICROZONAZIONE SISMICA.	U.2.03.01.02.000	2	11	1101	2023	3230003919	50	50	18	91	** CONCESSIONE DI CONTRIBUTI FINALIZZATI ALLA REDAZIONE DI PERIZIE PERLA SICUREZZA SISMICA DEGLI EDIFICI/INFRASTRUTTURE DI INTERESSESTRATEGICO O RILEVANTE DI PROPRIETA' PUBBLICA DI CUI ALLAMANIFESTAZIONE DI INTERESSE PUBBLICATA CON DD N.313 DEL 30/07/2019. IMPEGNO DI SPESA PER I COMUNI OGGETTO DEL PRIMO SCORRIMENTO DELLA GRADUATORIA (APPROVATA CON DD N.543 DEL 28/11/2019) DI CUI AL DDN.713 DEL 24/11/2022 CHE HANNO RINNOVATO L'INTERESSE.	2024/0000052/50_18_00/E	6.485,00			U01230	U.2.03.01.02.003
3886	U01230	REALIZZAZIONE DI INTERVENTI PER LA MITIGAZIONE DEL RISCHIO SISMICO E MICROZONAZIONE SISMICA.	U.2.03.01.02.000	2	11	1101	2023	3230003919	51	50	18	91	** CONCESSIONE DI CONTRIBUTI FINALIZZATI ALLA REDAZIONE DI PERIZIE PERLA SICUREZZA SISMICA DEGLI EDIFICI/INFRASTRUTTURE DI INTERESSESTRATEGICO O RILEVANTE DI PROPRIETA' PUBBLICA DI CUI ALLAMANIFESTAZIONE DI INTERESSE PUBBLICATA CON DD N.313 DEL 30/07/2019. IMPEGNO DI SPESA PER I COMUNI OGGETTO DEL PRIMO SCORRIMENTO DELLA GRADUATORIA (APPROVATA CON DD N.543 DEL 28/11/2019) DI CUI AL DDN.713 DEL 24/11/2022 CHE HANNO RINNOVATO L'INTERESSE.	2024/0000052/50_18_00/E	38.500,00			U01230	U.2.03.01.02.003
3887	U01230	REALIZZAZIONE DI INTERVENTI PER LA MITIGAZIONE DEL RISCHIO SISMICO E MICROZONAZIONE SISMICA.	U.2.03.01.02.000	2	11	1101	2023	3230003919	53	50	18	91	** CONCESSIONE DI CONTRIBUTI FINALIZZATI ALLA REDAZIONE DI PERIZIE PERLA SICUREZZA SISMICA DEGLI EDIFICI/INFRASTRUTTURE DI INTERESSESTRATEGICO O RILEVANTE DI PROPRIETA' PUBBLICA DI CUI ALLAMANIFESTAZIONE DI INTERESSE PUBBLICATA CON DD N.313 DEL 30/07/2019. IMPEGNO DI SPESA PER I COMUNI OGGETTO DEL PRIMO SCORRIMENTO DELLA GRADUATORIA (APPROVATA CON DD N.543 DEL 28/11/2019) DI CUI AL DDN.713 DEL 24/11/2022 CHE HANNO RINNOVATO L'INTERESSE.	2024/0000052/50_18_00/E	8.750,00			U01230	U.2.03.01.02.003
3888	U01230	REALIZZAZIONE DI INTERVENTI PER LA MITIGAZIONE DEL RISCHIO SISMICO E MICROZONAZIONE SISMICA.	U.2.03.01.02.000	2	11	1101	2023	3230003919	54	50	18	91	** CONCESSIONE DI CONTRIBUTI FINALIZZATI ALLA REDAZIONE DI PERIZIE PERLA SICUREZZA SISMICA DEGLI EDIFICI/INFRASTRUTTURE DI INTERESSESTRATEGICO O RILEVANTE DI PROPRIETA' PUBBLICA DI CUI ALLAMANIFESTAZIONE DI INTERESSE PUBBLICATA CON DD N.313 DEL 30/07/2019. IMPEGNO DI SPESA PER I COMUNI OGGETTO DEL PRIMO SCORRIMENTO DELLA GRADUATORIA (APPROVATA CON DD N.543 DEL 28/11/2019) DI CUI AL DDN.713 DEL 24/11/2022 CHE HANNO RINNOVATO L'INTERESSE.	2024/0000052/50_18_00/E	4.345,85			U01230	U.2.03.01.02.003
3889	U01230	REALIZZAZIONE DI INTERVENTI PER LA MITIGAZIONE DEL RISCHIO SISMICO E MICROZONAZIONE SISMICA.	U.2.03.01.02.000	2	11	1101	2023	3230003919	55	50	18	91	** CONCESSIONE DI CONTRIBUTI FINALIZZATI ALLA REDAZIONE DI PERIZIE PERLA SICUREZZA SISMICA DEGLI EDIFICI/INFRASTRUTTURE DI INTERESSESTRATEGICO O RILEVANTE DI PROPRIETA' PUBBLICA DI CUI ALLAMANIFESTAZIONE DI INTERESSE PUBBLICATA CON DD N.313 DEL 30/07/2019. IMPEGNO DI SPESA PER I COMUNI OGGETTO DEL PRIMO SCORRIMENTO DELLA GRADUATORIA (APPROVATA CON DD N.543 DEL 28/11/2019) DI CUI AL DDN.713 DEL 24/11/2022 CHE HANNO RINNOVATO L'INTERESSE.	2024/0000052/50_18_00/E	12.093,75			U01230	U.2.03.01.02.003
3890	U01230	REALIZZAZIONE DI INTERVENTI PER LA MITIGAZIONE DEL RISCHIO SISMICO E MICROZONAZIONE SISMICA.	U.2.03.01.02.000	2	11	1101	2023	3230003919	56	50	18	91	** CONCESSIONE DI CONTRIBUTI FINALIZZATI ALLA REDAZIONE DI PERIZIE PERLA SICUREZZA SISMICA DEGLI EDIFICI/INFRASTRUTTURE DI INTERESSESTRATEGICO O RILEVANTE DI PROPRIETA' PUBBLICA DI CUI ALLAMANIFESTAZIONE DI INTERESSE PUBBLICATA CON DD N.313 DEL 30/07/2019. IMPEGNO DI SPESA PER I COMUNI OGGETTO DEL PRIMO SCORRIMENTO DELLA GRADUATORIA (APPROVATA CON DD N.543 DEL 28/11/2019) DI CUI AL DDN.713 DEL 24/11/2022 CHE HANNO RINNOVATO L'INTERESSE.	2024/0000052/50_18_00/E	4.440,00			U01230	U.2.03.01.02.003
3891	U01230	REALIZZAZIONE DI INTERVENTI PER LA MITIGAZIONE DEL RISCHIO SISMICO E MICROZONAZIONE SISMICA.	U.2.03.01.02.000	2	11	1101	2023	3230003919	57	50	18	91	** CONCESSIONE DI CONTRIBUTI FINALIZZATI ALLA REDAZIONE DI PERIZIE PERLA SICUREZZA SISMICA DEGLI EDIFICI/INFRASTRUTTURE DI INTERESSESTRATEGICO O RILEVANTE DI PROPRIETA' PUBBLICA DI CUI ALLAMANIFESTAZIONE DI INTERESSE PUBBLICATA CON DD N.313 DEL 30/07/2019. IMPEGNO DI SPESA PER I COMUNI OGGETTO DEL PRIMO SCORRIMENTO DELLA GRADUATORIA (APPROVATA CON DD N.543 DEL 28/11/2019) DI CUI AL DDN.713 DEL 24/11/2022 CHE HANNO RINNOVATO L'INTERESSE.	2024/0000052/50_18_00/E	6.250,00			U01230	U.2.03.01.02.003
3892	U01230	REALIZZAZIONE DI INTERVENTI PER LA MITIGAZIONE DEL RISCHIO SISMICO E MICROZONAZIONE SISMICA.	U.2.03.01.02.000	2	11	1101	2023	3230003994	1	50	18	91	* CONCESSIONE CONTRIBUTI ADEGUAMENTO SISMICO EDIFICI	2024/0000052/50_18_00/E	387.055,37			U01230	U.2.03.01.02.003
3893	U01230	REALIZZAZIONE DI INTERVENTI PER LA MITIGAZIONE DEL RISCHIO SISMICO E MICROZONAZIONE SISMICA.	U.2.03.01.02.000	2	11	1101	2023	3230003994	2	50	18	91	* CONCESSIONE CONTRIBUTI ADEGUAMENTO SISMICO EDIFICI	2024/0000052/50_18_00/E	753.726,62			U01230	U.2.03.01.02.003
3894	U01230	REALIZZAZIONE DI INTERVENTI PER LA MITIGAZIONE DEL RISCHIO SISMICO E MICROZONAZIONE SISMICA.	U.2.03.01.02.000	2	11	1101	2023	3230003994	3	50	18	91	* CONCESSIONE CONTRIBUTI ADEGUAMENTO SISMICO EDIFICI	2024/0000052/50_18_00/E	643.566,00			U01230	U.2.03.01.02.003
3895	U01230	REALIZZAZIONE DI INTERVENTI PER LA MITIGAZIONE DEL RISCHIO SISMICO E MICROZONAZIONE SISMICA.	U.2.03.01.02.000	2	11	1101	2023	3230003994	4	50	18	91	* CONCESSIONE CONTRIBUTI ADEGUAMENTO SISMICO EDIFICI	2024/0000052/50_18_00/E	137.845,08			U01230	U.2.03.01.02.003

fonte: http://burc.regione.campania.it

N.	Capitolo						Impegno							Reimputazione					
	n.	Descrizione	IV livello PdC	Tit.	Miss	Progr	Anno	Numero	Pos.	DIP	DG	UOD	Oggetto impegno	Decreto	2024	2025	2026	Cap Reimp	V livello PdC Reimputazione
3896	U01230	REALIZZAZIONE DI INTERVENTI PER LA MITIGAZIONE DEL RISCHIO SISMICO E MICROZONAZIONE SISMICA.	U.2.03.01.02.000	2	11	1101	2023	3230003994	5	50	18	91	* CONCESSIONE CONTRIBUTI ADEGUAMENTO SISMICO EDIFICI	2024/0000052/50_18_00/E	854.000,00			U01230	U.2.03.01.02.003
3897	U01230	REALIZZAZIONE DI INTERVENTI PER LA MITIGAZIONE DEL RISCHIO SISMICO E MICROZONAZIONE SISMICA.	U.2.03.01.02.000	2	11	1101	2023	3230003994	6	50	18	91	* CONCESSIONE CONTRIBUTI ADEGUAMENTO SISMICO EDIFICI	2024/0000052/50_18_00/E	698.582,94			U01230	U.2.03.01.02.003
3898	U01230	REALIZZAZIONE DI INTERVENTI PER LA MITIGAZIONE DEL RISCHIO SISMICO E MICROZONAZIONE SISMICA.	U.2.03.01.02.000	2	11	1101	2023	3230003994	7	50	18	91	* CONCESSIONE CONTRIBUTI ADEGUAMENTO SISMICO EDIFICI	2024/0000052/50_18_00/E	121.715,62			U01230	U.2.03.01.02.003
3899	U01230	REALIZZAZIONE DI INTERVENTI PER LA MITIGAZIONE DEL RISCHIO SISMICO E MICROZONAZIONE SISMICA.	U.2.03.01.02.000	2	11	1101	2023	3230003994	8	50	18	91	* CONCESSIONE CONTRIBUTI ADEGUAMENTO SISMICO EDIFICI	2024/0000052/50_18_00/E	162.582,00			U01230	U.2.03.01.02.003
3900	U01230	REALIZZAZIONE DI INTERVENTI PER LA MITIGAZIONE DEL RISCHIO SISMICO E MICROZONAZIONE SISMICA.	U.2.03.01.02.000	2	11	1101	2023	3230003994	9	50	18	91	* CONCESSIONE CONTRIBUTI ADEGUAMENTO SISMICO EDIFICI	2024/0000052/50_18_00/E	501.211,42			U01230	U.2.03.01.02.003
3901	U01230	REALIZZAZIONE DI INTERVENTI PER LA MITIGAZIONE DEL RISCHIO SISMICO E MICROZONAZIONE SISMICA.	U.2.03.01.02.000	2	11	1101	2023	3230003994	11	50	18	91	* CONCESSIONE CONTRIBUTI ADEGUAMENTO SISMICO EDIFICI	2024/0000052/50_18_00/E	121.733,67			U01230	U.2.03.01.02.003
3902	U01230	REALIZZAZIONE DI INTERVENTI PER LA MITIGAZIONE DEL RISCHIO SISMICO E MICROZONAZIONE SISMICA.	U.2.03.01.02.000	2	11	1101	2023	3230003994	12	50	18	91	* CONCESSIONE CONTRIBUTI ADEGUAMENTO SISMICO EDIFICI	2024/0000052/50_18_00/E	484.969,80			U01230	U.2.03.01.02.003
3903	U01230	REALIZZAZIONE DI INTERVENTI PER LA MITIGAZIONE DEL RISCHIO SISMICO E MICROZONAZIONE SISMICA.	U.2.03.01.02.000	2	11	1101	2023	3230003994	13	50	18	91	* CONCESSIONE CONTRIBUTI ADEGUAMENTO SISMICO EDIFICI	2024/0000052/50_18_00/E	405.410,88			U01230	U.2.03.01.02.003
3904	U01230	REALIZZAZIONE DI INTERVENTI PER LA MITIGAZIONE DEL RISCHIO SISMICO E MICROZONAZIONE SISMICA.	U.2.03.01.02.000	2	11	1101	2023	3230003994	14	50	18	91	* CONCESSIONE CONTRIBUTI ADEGUAMENTO SISMICO EDIFICI	2024/0000052/50_18_00/E	604.419,19			U01230	U.2.03.01.02.003
3905	U01230	REALIZZAZIONE DI INTERVENTI PER LA MITIGAZIONE DEL RISCHIO SISMICO E MICROZONAZIONE SISMICA.	U.2.03.01.02.000	2	11	1101	2023	3230003994	15	50	18	91	* CONCESSIONE CONTRIBUTI ADEGUAMENTO SISMICO EDIFICI	2024/0000052/50_18_00/E	283.640,00			U01230	U.2.03.01.02.003
3906	U01230	REALIZZAZIONE DI INTERVENTI PER LA MITIGAZIONE DEL RISCHIO SISMICO E MICROZONAZIONE SISMICA.	U.2.03.01.02.000	2	11	1101	2023	3230003994	16	50	18	91	* CONCESSIONE CONTRIBUTI ADEGUAMENTO SISMICO EDIFICI	2024/0000052/50_18_00/E	181.473,76			U01230	U.2.03.01.02.003
3907	U01230	REALIZZAZIONE DI INTERVENTI PER LA MITIGAZIONE DEL RISCHIO SISMICO E MICROZONAZIONE SISMICA.	U.2.03.01.02.000	2	11	1101	2023	3230003994	17	50	18	91	* CONCESSIONE CONTRIBUTI ADEGUAMENTO SISMICO EDIFICI	2024/0000052/50_18_00/E	432.888,55			U01230	U.2.03.01.02.003
3908	U01230	REALIZZAZIONE DI INTERVENTI PER LA MITIGAZIONE DEL RISCHIO SISMICO E MICROZONAZIONE SISMICA.	U.2.03.01.02.000	2	11	1101	2023	3230003994	18	50	18	91	* CONCESSIONE CONTRIBUTI ADEGUAMENTO SISMICO EDIFICI	2024/0000052/50_18_00/E	391.403,60			U01230	U.2.03.01.02.003
3909	U01230	REALIZZAZIONE DI INTERVENTI PER LA MITIGAZIONE DEL RISCHIO SISMICO E MICROZONAZIONE SISMICA.	U.2.03.01.02.000	2	11	1101	2023	3230003994	19	50	18	91	* CONCESSIONE CONTRIBUTI ADEGUAMENTO SISMICO EDIFICI	2024/0000052/50_18_00/E	393.722,00			U01230	U.2.03.01.02.003
3910	U01230	REALIZZAZIONE DI INTERVENTI PER LA MITIGAZIONE DEL RISCHIO SISMICO E MICROZONAZIONE SISMICA.	U.2.03.01.02.000	2	11	1101	2023	3230003994	20	50	18	91	* CONCESSIONE CONTRIBUTI ADEGUAMENTO SISMICO EDIFICI	2024/0000052/50_18_00/E	705.075,00			U01230	U.2.03.01.02.003
3911	U01230	REALIZZAZIONE DI INTERVENTI PER LA MITIGAZIONE DEL RISCHIO SISMICO E MICROZONAZIONE SISMICA.	U.2.03.01.02.000	2	11	1101	2023	3230003994	22	50	18	91	* CONCESSIONE CONTRIBUTI ADEGUAMENTO SISMICO EDIFICI	2024/0000052/50_18_00/E	328.776,70			U01230	U.2.03.01.02.003
3912	U01230	REALIZZAZIONE DI INTERVENTI PER LA MITIGAZIONE DEL RISCHIO SISMICO E MICROZONAZIONE SISMICA.	U.2.03.01.02.000	2	11	1101	2023	3230003994	23	50	18	91	* CONCESSIONE CONTRIBUTI ADEGUAMENTO SISMICO EDIFICI	2024/0000052/50_18_00/E	434.191,30			U01230	U.2.03.01.02.003
3913	U01230	REALIZZAZIONE DI INTERVENTI PER LA MITIGAZIONE DEL RISCHIO SISMICO E MICROZONAZIONE SISMICA.	U.2.03.01.02.000	2	11	1101	2023	3230003994	24	50	18	91	* CONCESSIONE CONTRIBUTI ADEGUAMENTO SISMICO EDIFICI	2024/0000052/50_18_00/E	133.190,81			U01230	U.2.03.01.02.003
3914	U01230	REALIZZAZIONE DI INTERVENTI PER LA MITIGAZIONE DEL RISCHIO SISMICO E MICROZONAZIONE SISMICA.	U.2.03.01.02.000	2	11	1101	2023	3230003994	26	50	18	91	* CONCESSIONE CONTRIBUTI ADEGUAMENTO SISMICO EDIFICI	2024/0000052/50_18_00/E	337.857,30			U01230	U.2.03.01.02.003
3915	U01230	REALIZZAZIONE DI INTERVENTI PER LA MITIGAZIONE DEL RISCHIO SISMICO E MICROZONAZIONE SISMICA.	U.2.03.01.02.000	2	11	1101	2023	3230003994	27	50	18	91	* CONCESSIONE CONTRIBUTI ADEGUAMENTO SISMICO EDIFICI	2024/0000052/50_18_00/E	253.575,00			U01230	U.2.03.01.02.003
3916	U01230	REALIZZAZIONE DI INTERVENTI PER LA MITIGAZIONE DEL RISCHIO SISMICO E MICROZONAZIONE SISMICA.	U.2.03.01.02.000	2	11	1101	2023	3230003994	28	50	18	91	* CONCESSIONE CONTRIBUTI ADEGUAMENTO SISMICO EDIFICI	2024/0000052/50_18_00/E	385.202,64			U01230	U.2.03.01.02.003
3917	U01247	PREVENZIONE E LOTTA AGLI INCENDI BOSCHIVI (LEGGE 353/00 E L.R.7.5.96, N.11). ACQUISIZIONE SERVIZI.	U.1.03.02.15.000	1	09	0905	2023	3230001558	1	50	18	92	SERVIZIO SPEGNIMENTO INCENDI BOSCHIVI ANNO 2023	2024/0000052/50_18_00/E	300.000,00			U01247	U.1.03.02.15.999
3918	U01247	PREVENZIONE E LOTTA AGLI INCENDI BOSCHIVI (LEGGE 353/00 E L.R.7.5.96, N.11). ACQUISIZIONE SERVIZI.	U.1.03.02.15.000	1	09	0905	2023	3230001558	2	50	18	92	SERVIZIO SPEGNIMENTO INCENDI BOSCHIVI ANNO 2023	2024/0000052/50_18_00/E	46.350,14			U01247	U.1.03.02.15.999
3919	U01247	PREVENZIONE E LOTTA AGLI INCENDI BOSCHIVI (LEGGE 353/00 E L.R.7.5.96, N.11). ACQUISIZIONE SERVIZI.	U.1.03.02.15.000	1	09	0905	2023	3230001558	4	50	18	92	SERVIZIO SPEGNIMENTO INCENDI BOSCHIVI ANNO 2023	2024/0000052/50_18_00/E	323.498,61			U01247	U.1.03.02.15.999
3920	U01247	PREVENZIONE E LOTTA AGLI INCENDI BOSCHIVI (LEGGE 353/00 E L.R.7.5.96, N.11). ACQUISIZIONE SERVIZI.	U.1.03.02.15.000	1	09	0905	2023	3230001558	5	50	18	92	SERVIZIO SPEGNIMENTO INCENDI BOSCHIVI ANNO 2023	2024/0000052/50_18_00/E	133.793,25			U01247	U.1.03.02.15.999
3921	U01247	PREVENZIONE E LOTTA AGLI INCENDI BOSCHIVI (LEGGE 353/00 E L.R.7.5.96, N.11). ACQUISIZIONE SERVIZI.	U.1.03.02.15.000	1	09	0905	2023	3230003848	2	50	18	92	* SERVIZIO DI SPEGNIMENTO INCENDI BOSCHIVI A MEZZO ELICOTTERI	2024/0000052/50_18_00/E	20.313,96			U01247	U.1.03.02.15.999
3922	U01499	CONTRIBUTI SUI MUTUI CONTRATTI DA ENTI LOCALI PER LA REALIZZAZIONE DI OPERE PUBBLICHE.	U.2.03.01.02.000	2	18	1801	2023	3230001544	1	50	18	91	L.R. N. 1/07 - L.R. N. 1/08. RIMBORSO CONTRIBUTI SUL MUTUO A FAVORE DELCOMUNE DI SESSA AURUNCA (CE). LAVORI DI COSTRUZIONE CASERMADEICARABINIERI IN SESSA CENTRO. MUTUO POSIZIONE N. 451372901. IMPEGNO SULCAP. 1499 DEL BILANCIO GESTIONALE 2023 DEL IMP ORTODIEURO 653.617,46.	2024/0000052/50_18_00/E	285.699,99			U01499	U.2.03.01.02.003
3923	U02126	SPESE CHE NON TOLLERANO RINVIO O DIPENDENTI DA EVENTI CALAMITOSI O DI SOMMA URGENZA .	U.2.03.01.02.000	2	09	0901	2023	3230001109	1	50	18		ART. 163 D.LGS. 50/2016. COMUNE DI SENERCHIA. LAVORI DI SOMMA URGENZAPER IL RIPRISTINO DELLA FUNZIONALITA' IDRAULICA DEL VALLONEFIUMICELLO-VALDOLEA. IMPEGNO DI SPESA.	2024/0000052/50_18_00/E	21.573,10			U02126	U.2.03.01.02.003
3924	U02126	SPESE CHE NON TOLLERANO RINVIO O DIPENDENTI DA EVENTI CALAMITOSI O DI SOMMA URGENZA .	U.2.03.01.02.000	2	09	0901	2023	3230001195	1	50	18		COMUNE DI SAN RUFO (SA) - INTERVENTO DI SOMMA URGENZA PER RIPRISTINODELLE CONDIZIONI DI SICUREZZA A SEGUITO DELLO SMOTTAMENTO AMONTE DELLASS 166 NEL COMUNE DI SAN RUFO - IMPEGNO DI SPESA	2024/0000052/50_18_00/E	70.000,00			U02126	U.2.03.01.02.003
3925	U02126	SPESE CHE NON TOLLERANO RINVIO O DIPENDENTI DA EVENTI CALAMITOSI O DI SOMMA URGENZA .	U.2.03.01.02.000	2	09	0901	2023	3230001196	1	50	18		COMUNE DI CAMEROTA (SA) - INTERVENTO DI SOMMA URGENZA PER RIPRISTINODELLE CONDIZIONI DI SICUREZZA DEL TRATTO STRADALE SU CUI AGGETTANO IVERSANTI ROCCIOSI TRA CALA FINOCCHIARA E SPIAGGIA LA VELA - IMPEGNO DISPESA	2024/0000052/50_18_00/E	117.862,80			U02126	U.2.03.01.02.003
3926	U02126	SPESE CHE NON TOLLERANO RINVIO O DIPENDENTI DA EVENTI CALAMITOSI O DI SOMMA URGENZA .	U.2.03.01.02.000	2	09	0901	2023	3230001204	1	50	18		ART. 163 D.LGS. 50/2016. COMUNE DI SENERCHIA. LAVORI DI SOMMA URGENZAPER IL RIPRISTINO DELLA FUNZIONALITA' IDRAULICA DEL VALLONEFORMA.IMPEGNO DI SPESA.	2024/0000052/50_18_00/E	19.584,50			U02126	U.2.03.01.02.003
3927	U02126	SPESE CHE NON TOLLERANO RINVIO O DIPENDENTI DA EVENTI CALAMITOSI O DI SOMMA URGENZA .	U.2.03.01.02.000	2	09	0901	2023	3230001542	1	50	18		LAVORI DI SOMMA URGENZA PER LA MESSA IN SICUREZZA DELLA PARTE DI COSTONEPROSPICIENTE LA STRADA AURANO CASTELLO NEL COMUNE DI GRAGNANO IMPEGNO DISPESA	2024/0000052/50_18_00/E	151.000,00			U02126	U.2.03.01.02.003
3928	U02126	SPESE CHE NON TOLLERANO RINVIO O DIPENDENTI DA EVENTI CALAMITOSI O DI SOMMA URGENZA .	U.2.03.01.02.000	2	09	0901	2023	3230003099	1	50	18		COMUNE DI MONTECORICE (SA) - LAVORI DI SOMMA URGENZA PER DANNI DA PIOGGETORRENZIALI E MAREGGIATE AVVENUTE NEI GIORNI 22 E 23 GENNAIO 2023 -IMPEGNO SPESA	2024/0000052/50_18_00/E	75.000,00			U02126	U.2.03.01.02.003
3929	U02126	SPESE CHE NON TOLLERANO RINVIO O DIPENDENTI DA EVENTI CALAMITOSI O DI SOMMA URGENZA .	U.2.03.01.02.000	2	09	0901	2023	3230003102	1	50	18		COMUNE DI GIOI (SA) - INTERVENTO DI SOMMA URGENZA PER EVENTO FRANOSOALLA FRAZIONE CARDILE - IMPEGNO DI SPESA	2024/0000052/50_18_00/E	36.600,00			U02126	U.2.03.01.02.003

fonte: http://burc.regione.campania.it

N.	Capitolo						Impegno							Reimputazione					
	n.	Descrizione	IV livello PdC	Tit.	Miss	Progr	Anno	Numero	Pos.	DIP	DG	UOD	Oggetto impegno	Decreto	2024	2025	2026	Cap Reimp	V livello PdC Reimputazione
3930	U02126	SPESE CHE NON TOLLERANO RINVIO O DIPENDENTI DA EVENTI CALAMITOSI O DI SOMMA URGENZA .	U.2.03.01.02.000	2	09	0901	2023	3230003104	1	50	18		COMUNE DI MINORI (SA) - INTERVENTO DI SOMMA URGENZA PER LA MESSA INSICUREZZA DELLA FOCE E DEL TRATTO TOMBATO DEL TORRENTE REGINNA MINOR -IMPEGNO DI SPESA	2024/0000052/50_18_00/E	50.000,00			U02126	U.2.03.01.02.003
3931	U02126	SPESE CHE NON TOLLERANO RINVIO O DIPENDENTI DA EVENTI CALAMITOSI O DI SOMMA URGENZA .	U.2.03.01.02.000	2	09	0901	2023	3230003858	1	50	18		** CONTRIBUTO PER LE OPERAZIONI DI DISINNESCO ORDIGNO RESIDUATO BELLICO RINVENUTO NEL COMUNE DI SAPRI (SA) - IMPEGNO DI SPESA.	2024/0000052/50_18_00/E	15.000,00			U02126	U.2.03.01.02.003
3932	U02126	SPESE CHE NON TOLLERANO RINVIO O DIPENDENTI DA EVENTI CALAMITOSI O DI SOMMA URGENZA .	U.2.03.01.02.000	2	09	0901	2023	3230003862	1	50	18		* ** PROVINCIA DI SALERNO - DANNI ALLE INFRASTRUTTURE STRADALI DI COMPETENZA DELLA PROVINCIA DI SALERNO A SEGUITO DELLE PRECIPITAZIONI ATMOSFERICHE DEL MESE DI FEBBRAIO 2021. IMPEGNO SPESA PER LAVORI	2024/0000052/50_18_00/E	400.000,00			U02126	U.2.03.01.02.002
3933	U02126	SPESE CHE NON TOLLERANO RINVIO O DIPENDENTI DA EVENTI CALAMITOSI O DI SOMMA URGENZA .	U.2.03.01.02.000	2	09	0901	2023	3230003867	1	50	18		* ** INTERVENTO DI SOMMA URGENZA PER LA MESSA IN SICUREZZA E ILRIPRISTINO DEI TRATTI DI MURATURE CROLLATE SU VIA PORTOLANA INLOCALITA'CAMPORA NEL COMUNE DI AGEROLA (NA). IMPEGNO SPESA	2024/0000052/50_18_00/E	145.000,00			U02126	U.2.03.01.02.003
3934	U02126	SPESE CHE NON TOLLERANO RINVIO O DIPENDENTI DA EVENTI CALAMITOSI O DI SOMMA URGENZA .	U.2.03.01.02.000	2	09	0901	2023	3230003868	1	50	18		* ** INTERVENTO DI SOMMA URGENZA PER LA MESSA IN SICUREZZA E ILRIPRISTINO DEI TRATTI DI MURATURE CROLLATE SU VIA PENISE IN LOCALITA'INSERRATA NEL COMUNE DI AGEROLA (NA). IMPEGNO SPESA	2024/0000052/50_18_00/E	18.000,00			U02126	U.2.03.01.02.003
3935	U02126	SPESE CHE NON TOLLERANO RINVIO O DIPENDENTI DA EVENTI CALAMITOSI O DI SOMMA URGENZA .	U.2.03.01.02.000	2	09	0901	2023	3230003869	1	50	18		* ** COMUNE DI GIUGLIANO IN CAMPANIA - ORDINANZA N. 23 DEL 2 SETTEMBRE 2021 E N. 24 DEL 15 SETTEMBRE 2021 - EMERGENZA EPIDEMIOLOGICA COVID 19 - CAMPO ROM CARRAFIELLO - IMPEGNO DI SPESA.	2024/0000052/50_18_00/E	100.000,00			U02126	U.2.03.01.02.003
3936	U02126	SPESE CHE NON TOLLERANO RINVIO O DIPENDENTI DA EVENTI CALAMITOSI O DI SOMMA URGENZA .	U.2.03.01.02.000	2	09	0901	2023	3230003870	1	50	18		* ** INTERVENTO DI SOMMA URGENZA PER LA MESSA IN SICUREZZA DELL'IMMOBILE DI PROPRIETA' DELL'ISTITUZIONE PUBBLICA DI ASSISTENZAE BENEFICENZA OPERE PIE RIUNITE SITO IN VIA GIULIO CESARE D'ETTORE NEL COMUNE DI CAIAZZO_CE* IMPEGNO DELLA SOMMA DI EUR0 160.000,00 A FAVORE DEL COMUNE DI CAIAZZO_CE.*	2024/0000052/50_18_00/E	160.000,00			U02126	U.2.03.01.02.003
3937	U02126	SPESE CHE NON TOLLERANO RINVIO O DIPENDENTI DA EVENTI CALAMITOSI O DI SOMMA URGENZA .	U.2.03.01.02.000	2	09	0901	2023	3230003871	1	50	18		* ** COMUNE DI CASAVATORE - ORDINANZA SINDACALE N. 38 DEL 19/12/2021 - CONTRIBUTO ECONOMICO PER EMERGENZA ABITATIVA A CAUSA SPROFONDAMENTO IN CORSO ITALIA, 57 - IMPEGNO DI SPESA	2024/0000052/50_18_00/E	22.500,00			U02126	U.2.03.01.02.003
3938	U02126	SPESE CHE NON TOLLERANO RINVIO O DIPENDENTI DA EVENTI CALAMITOSI O DI SOMMA URGENZA .	U.2.03.01.02.000	2	09	0901	2023	3230003874	1	50	18		* ** LAVORI DI SOMMA URGENZA PER ISPEZIONE PULIZIA E DISGAGGIO MATERIALIE VERIFICA DI SICUREZZA DI UN TRATTO DI FALESIA. COMUNE DI META(NA) IMPEGNO SPESA	2024/0000052/50_18_00/E	30.000,00			U02126	U.2.03.01.02.003
3939	U02126	SPESE CHE NON TOLLERANO RINVIO O DIPENDENTI DA EVENTI CALAMITOSI O DI SOMMA URGENZA .	U.2.03.01.02.000	2	09	0901	2023	3230003875	1	50	18		* ** LAVORI DI SOMMA URGENZA PER IL RIPRISTINO DEL RILEVATO DELL'ALVEO PENSILE CUPA DI NOLA E LA REALIZZAZIONE DI UNA SAVANELLAPERCONSENTIRE IL DEFLUSSO E RIPRISTINO DEL RILEVATO DELL'ALVEO PENSILESANTA MARIA DEL POZZO NEL COMUNE DI SOMMA VESUVIANA (NA). IP EGNOSPESA	2024/0000052/50_18_00/E	80.000,00			U02126	U.2.03.01.02.003
3940	U02126	SPESE CHE NON TOLLERANO RINVIO O DIPENDENTI DA EVENTI CALAMITOSI O DI SOMMA URGENZA .	U.2.03.01.02.000	2	09	0901	2023	3230003876	1	50	18		* ** LAVORI DI SOMMA URGENZA PER L'INTASAMENTO E IL RIEMPIMENTO DELLA CAVITA', LA REALIZZAZIONE DI SETTI PER IMPEDIRE IL RIFLUIMENTO DEIMATERIALI DI RIEMPIMENTO E LA REALIZZAZIONE DI UN POZZO DI ISPEZIONE. COMUNE DI SANT'AGNELLO. IMPEGNO SPESA	2024/0000052/50_18_00/E	200.000,00			U02126	U.2.03.01.02.003
3941	U02126	SPESE CHE NON TOLLERANO RINVIO O DIPENDENTI DA EVENTI CALAMITOSI O DI SOMMA URGENZA .	U.2.03.01.02.000	2	09	0901	2023	3230003887	1	50	18		** RETTIFICA D.D. N. 373/2022. LAVORI DI SOMMA URGENZA PERL'ELIMINAZIONE DEL PERIODO PER PRESENZA DI CAVITA' ALLA VIA GIANGRANDEN.8-10-12-3-1 - COMUNE DI FRATTAMAGGIORE - IMPEGNO DI SPESA	2024/0000052/50_18_00/E	30.500,00			U02126	U.2.03.01.02.003
3942	U02126	SPESE CHE NON TOLLERANO RINVIO O DIPENDENTI DA EVENTI CALAMITOSI O DI SOMMA URGENZA .	U.2.03.01.02.000	2	09	0901	2023	3230003888	1	50	18		** COMUNE DI ROCCADASPIDE (SA) - INTERVENTO DI SOMMA URGENZA PER IL RIPRISTINO DELLA SEZIONE IDRAULICA DEL VALLONE COSA E DEL VALLONEPIETRA CUPA, AI SENSI DEGLI ARTT. 18 E 67 DELLA L.R. N. 3/2007 EDELL'ART. 163 DEL D.LGS N. 50/2016 E S.M.I. - IMPEGNO DISP ESA	2024/0000052/50_18_00/E	5.527,71			U02126	U.2.03.01.02.003
3943	U02126	SPESE CHE NON TOLLERANO RINVIO O DIPENDENTI DA EVENTI CALAMITOSI O DI SOMMA URGENZA .	U.2.03.01.02.000	2	09	0901	2023	3230003889	1	50	18		** PROVINCIA DI SALERNO - INTERVENTO DI SOMMA URGENZA RELATIVO AL RIPRISTINO E ALLA MESSA IN SICUREZZA DELLA CARREGGIATA STRADALE DELLASR EX SS 18 IN PROSSIMITA' DEL VIADOTTO SUL FIUME BUSSENTO NEL COMUNEDI SANTA MARINA, AI SENSI DELL'ART. 163 DEL D.LGS.N. 50/2016 E S.M.I - IMPEGNO DI SPESA	2024/0000052/50_18_00/E	120.000,00			U02126	U.2.03.01.02.002
3944	U02126	SPESE CHE NON TOLLERANO RINVIO O DIPENDENTI DA EVENTI CALAMITOSI O DI SOMMA URGENZA .	U.2.03.01.02.000	2	09	0901	2023	3230003890	1	50	18		** COMUNE DI SAN GREGORIO MAGNO (SA) - INTERVENTI DI SOMMA URGENZADISPOSTI IN SEGUITO ALLE AVVERSITA' ATMOSFERICHE VERIFICATESINELLANOTTE TRA IL 16 E 17 SETTEMBRE 2022 - IMPEGNO DI SPESA	2024/0000052/50_18_00/E	26.554,76			U02126	U.2.03.01.02.003
3945	U02126	SPESE CHE NON TOLLERANO RINVIO O DIPENDENTI DA EVENTI CALAMITOSI O DI SOMMA URGENZA .	U.2.03.01.02.000	2	09	0901	2023	3230003897	1	50	18		** LAVORI DI SOMMA URGENZA PER LA RICOSTRUZIONE DI UN MURO SPONDALE EDIL RIPRISTINO DELLA FUNZIONALITA' IDRAULICA DI UN TRATTODELL'ALVEOSOMMA NEL COMUNE DI SCISCIANO. IMPEGNO DI SPESA	2024/0000052/50_18_00/E	15.000,00			U02126	U.2.03.01.02.003
3946	U02126	SPESE CHE NON TOLLERANO RINVIO O DIPENDENTI DA EVENTI CALAMITOSI O DI SOMMA URGENZA .	U.2.03.01.02.000	2	09	0901	2023	3230003898	1	50	18		** LAVORI DI SOMMA URGENZA PER LA SISTEMAZIONE IDRAULICA EDIDROGEOLOGICA DI UN TRATTO DI ALVEO IN LOCALITA' "VALLONE CUPA" NELCOMUNEDI MARZANO DI NOLA (AV). IMPEGNO DI SPESA	2024/0000052/50_18_00/E	110.000,00			U02126	U.2.03.01.02.003
3947	U02126	SPESE CHE NON TOLLERANO RINVIO O DIPENDENTI DA EVENTI CALAMITOSI O DI SOMMA URGENZA .	U.2.03.01.02.000	2	09	0901	2023	3230003899	1	50	18		** ART. 163 D.LGS. 50/2016. COMUNE DI AVELLINO. LAVORI DI SOMMA URGENZAPER LA PULIZIA IDRAULICA DEL TORRENTE FENESTRELLE NEL TRATTO "MADONNADELLA SALETTE". IMPEGNO DI SPESA.	2024/0000052/50_18_00/E	36.600,00			U02126	U.2.03.01.02.003
3948	U02126	SPESE CHE NON TOLLERANO RINVIO O DIPENDENTI DA EVENTI CALAMITOSI O DI SOMMA URGENZA .	U.2.03.01.02.000	2	09	0901	2023	3230003900	1	50	18		** RETTIFICA ALLEGATO SAP AL D.D. N. 524 DEL 23/11/2022.	2024/0000052/50_18_00/E	28.170,11			U02126	U.2.03.01.02.003
3949	U02126	SPESE CHE NON TOLLERANO RINVIO O DIPENDENTI DA EVENTI CALAMITOSI O DI SOMMA URGENZA .	U.2.03.01.02.000	2	09	0901	2023	3230003904	1	50	18		** LAVORI DI SOMMA URGENZA PER IL RIPRISTINO DELLA FUNZIONALITA' DELLE STRUTTURE CROLLATE NEL TERRITORIO DEL COMUNE DI META IMPEGNO DISPESA	2024/0000052/50_18_00/E	200.000,00			U02126	U.2.03.01.02.003

fonte: http://burc.regione.campania.it

N.	Capitolo						Impegno							Reimputazione					
	n.	Descrizione	IV livello PdC	Tit.	Miss	Progr	Anno	Numero	Pos.	DIP	DG	UOD	Oggetto impegno	Decreto	2024	2025	2026	Cap Reimp	V livello PdC Reimputazione
3950	U02126	SPESE CHE NON TOLLERANO RINVIO O DIPENDENTI DA EVENTI CALAMITOSI O DI SOMMA URGENZA .	U.2.03.01.02.000	2	09	0901	2023	3230003916	1	50	18		** LAVORI DI SOMMA URGENZA PER LO SGOMBERO MACERIE IN VIA BOCCALOCALITA' CORBARO NEL COMUNE DI FORIO IMPEGNO DI SPESA	2024/0000052/50_18_00/E	96.550,00			U02126	U.2.03.01.02.003
3951	U02126	SPESE CHE NON TOLLERANO RINVIO O DIPENDENTI DA EVENTI CALAMITOSI O DI SOMMA URGENZA .	U.2.03.01.02.000	2	09	0901	2023	3230003917	1	50	18		** LAVORI DI SOMMA URGENZA PER IL RIPRISTINO DELLA FUNZIONALITAIDRAULICA DEGLI ALVEI NEL COMUNE DI SERRARA FONTANA IMPEGNO DI SPESA	2024/0000052/50_18_00/E	76.550,00			U02126	U.2.03.01.02.003
3952	U02126	SPESE CHE NON TOLLERANO RINVIO O DIPENDENTI DA EVENTI CALAMITOSI O DI SOMMA URGENZA .	U.2.03.01.02.000	2	09	0901	2023	3230003920	1	50	18		** LAVORI DI SOMMA URGENZA PER IL RIPRISTINO DEL PROFILO DI FONDO, DELLA FUNZIONALITA' DELLE BRIGLIE ED IL CONSOLIDAMENTO DEL MURO DI CONTENIMENTO DELLA STRADA DI VIA CASTELLO NEL COMUNE DI GRAGNANOIMPEGNO DI SPESA	2024/0000052/50_18_00/E	150.000,00			U02126	U.2.03.01.02.003
3953	U02126	SPESE CHE NON TOLLERANO RINVIO O DIPENDENTI DA EVENTI CALAMITOSI O DI SOMMA URGENZA .	U.2.03.01.02.000	2	09	0901	2023	3230005110	1	50	18		LAVORI DI SOMMA URGENZA PER LA SISTEMAZIONE IDRAULICA ED IDROGEOLOGICADI UN TRATTO DI ALVEO IN LOCALITA' "VALLONE CUPA" NEL COMUNEDI MARZANODI NOLA (AV). IMPEGNO DI SPESA	2024/0000052/50_18_00/E	108.000,00			U02126	U.2.03.01.02.003
3954	U02126	SPESE CHE NON TOLLERANO RINVIO O DIPENDENTI DA EVENTI CALAMITOSI O DI SOMMA URGENZA .	U.2.03.01.02.000	2	09	0901	2023	3230006346	1	50	18		LAVORI DI SOMMA URGENZA PER INDAGINI GEOLOGICHE, GEOGNOSTICHE ESPELEOLOGICHE PER VORAGINE IN SANTA MARIA A CUBITO NEL COMUNE DIQUALIANO IMPEGNO DI SPESA	2024/0000052/50_18_00/E	35.000,00			U02126	U.2.03.01.02.003
3955	U02126	SPESE CHE NON TOLLERANO RINVIO O DIPENDENTI DA EVENTI CALAMITOSI O DI SOMMA URGENZA .	U.2.03.01.02.000	2	09	0901	2023	3230006441	1	50	18		LAVORI DI SOMMA URGENZA PER IL CROLLO DEI FABBRICATI IN CORSO UMBERTO INEL COMUNE DI TORRE DEL GRECO IMPEGNO DI SPESA	2024/0000052/50_18_00/E	200.000,00			U02126	U.2.03.01.02.003
3956	U02126	SPESE CHE NON TOLLERANO RINVIO O DIPENDENTI DA EVENTI CALAMITOSI O DI SOMMA URGENZA .	U.2.03.01.02.000	2	09	0901	2023	3230006555	1	50	18		COMUNE DI CASTELLABATE (SA) - LAVORI DI SOMMA URGENZA PER IL RIPRISTINODELL'ATTRAVERSAMENTO DEL TORRENTE CAVAFOSSE ALLA FRAZIONEALAMO SU 248 -IMPEGNO DI SPESA	2024/0000052/50_18_00/E	216.532,73			U02126	U.2.03.01.02.003
3957	U02126	SPESE CHE NON TOLLERANO RINVIO O DIPENDENTI DA EVENTI CALAMITOSI O DI SOMMA URGENZA .	U.2.03.01.02.000	2	09	0901	2023	3230007799	1	50	18		LAVORI DI SOMMA URGENZA PER LA MESSA IN SICUREZZA DI UN TRATTO STRADALEDI VIA CAPRILE MEDIANTE LA RICOSTRUZIONE DI UN TRATTO DIMURO CROLLATONEL COMUNE DI GRAGNANO IMPEGNO DI SPESA	2024/0000052/50_18_00/E	35.000,00			U02126	U.2.03.01.02.003
3958	U02126	SPESE CHE NON TOLLERANO RINVIO O DIPENDENTI DA EVENTI CALAMITOSI O DI SOMMA URGENZA .	U.2.03.01.02.000	2	09	0901	2023	3230007800	1	50	18		LAVORI DI SOMMA URGENZA PER LA MESSA IN SICUREZZA DELLA PARTE DI COSTONEPROSPICIENTE LA STRADA DI COLLEGAMENTO AURANO - CASTELLONEL COMUNE DIGRAGNANO ULTERIORE IMPEGNO DI SPESA	2024/0000052/50_18_00/E	26.743,23			U02126	U.2.03.01.02.003
3959	U02126	SPESE CHE NON TOLLERANO RINVIO O DIPENDENTI DA EVENTI CALAMITOSI O DI SOMMA URGENZA .	U.2.03.01.02.000	2	09	0901	2023	3230008837	1	50	18		LAVORI DI SOMMA URGENZA PER IL CROLLO DELLA MURATURA DEL CANALE DIDEFLUSSO IN LOCALITA' QUISISIANA NEL COMUNE DI CASTELLAMMARE DI STABIAIMPEGNO DI SPESA	2024/0000052/50_18_00/E	35.000,00			U02126	U.2.03.01.02.003
3960	U02126	SPESE CHE NON TOLLERANO RINVIO O DIPENDENTI DA EVENTI CALAMITOSI O DI SOMMA URGENZA .	U.2.03.01.02.000	2	09	0901	2023	3230009020	1	50	18		COMUNE DI SANT'ANGELO A FASANELLA (SA) - LAVORI DI SOMMA URGENZA PERDISTACCO BLOCCHI LAPIDEI DALLA PARETE ROCCIOSA A MONTE DELLASP 247ALL'ALTEZZA CON LA SP 12C - IMPEGNO DI SPESA	2024/0000052/50_18_00/E	85.357,60			U02126	U.2.03.01.02.003
3961	U02126	SPESE CHE NON TOLLERANO RINVIO O DIPENDENTI DA EVENTI CALAMITOSI O DI SOMMA URGENZA .	U.2.03.01.02.000	2	09	0901	2023	3230009021	1	50	18		LAVORI DI SOMMA URGENZA PER IL CROLLO DEL MURO SPONDALE DELL'ALVEO SANLEONARDO NEL COMUNE DI OTTAVIANO IMPEGNO DI SPESA	2024/0000052/50_18_00/E	375.000,00			U02126	U.2.03.01.02.003
3962	U02126	SPESE CHE NON TOLLERANO RINVIO O DIPENDENTI DA EVENTI CALAMITOSI O DI SOMMA URGENZA .	U.2.03.01.02.000	2	09	0901	2023	3230009317	1	50	18		LAVORI DI SOMMA URGENZA PER LA MESSA IN SICUREZZA DELLA VORAGINE E/ODISSESTO GENERATOSI IN VIA SANTA MARIA A CUBITO NN 22/24 NELCOMUNE DIQUALIANO IMPEGNO DI SPESA	2024/0000052/50_18_00/E	256.200,00			U02126	U.2.03.01.02.003
3963	U02126	SPESE CHE NON TOLLERANO RINVIO O DIPENDENTI DA EVENTI CALAMITOSI O DI SOMMA URGENZA .	U.2.03.01.02.000	2	09	0901	2023	3230009354	1	50	18		COMUNE DI MINORI (SA) - INTERVENTO DI SOMMA URGENZA DI PULIZIA DELCOSTONE ROCCIOSO A SEGUITO DI CADUTA PIETRE SULLA SS 163 AL KM34+100 -IMPEGNO DI SPESA	2024/0000052/50_18_00/E	58.600,00			U02126	U.2.03.01.02.003
3964	U02425	FONDO PER LO SVOLGIMENTO DELLE ATTIVITA' DI CUI ALLA LEGGE REGIONALE 7 GENNAIO 1983, N. 9 E SS.MM.II. ACQUISTI DI BENI E SERVIZI	U.1.03.01.02.000	1	09	0901	2023	3210004886	2	50	18	91	ATTIVAZIONE, GESTIONE, HOSTING E MANUTENZIONE DEL PORTALE REGIONALES.I.SMI.CA	2024/0000052/50_18_00/E	26.586,24			U02425	U.1.03.01.02.999
3965	U02425	FONDO PER LO SVOLGIMENTO DELLE ATTIVITA' DI CUI ALLA LEGGE REGIONALE 7 GENNAIO 1983, N. 9 E SS.MM.II. ACQUISTI DI BENI E SERVIZI	U.1.03.01.02.000	1	09	0901	2023	3210004886	3	50	18	91	ATTIVAZIONE, GESTIONE, HOSTING E MANUTENZIONE DEL PORTALE REGIONALES.I.SMI.CA	2024/0000052/50_18_00/E	44.310,40			U02425	U.1.03.01.02.999
3966	U02425	FONDO PER LO SVOLGIMENTO DELLE ATTIVITA' DI CUI ALLA LEGGE REGIONALE 7 GENNAIO 1983, N. 9 E SS.MM.II. ACQUISTI DI BENI E SERVIZI	U.1.03.01.02.000	1	09	0901	2023	3210004886	4	50	18	91	ATTIVAZIONE, GESTIONE, HOSTING E MANUTENZIONE DEL PORTALE REGIONALES.I.SMI.CA	2024/0000052/50_18_00/E	17.724,16			U02425	U.1.03.01.02.999
3967	U02425	FONDO PER LO SVOLGIMENTO DELLE ATTIVITA' DI CUI ALLA LEGGE REGIONALE 7 GENNAIO 1983, N. 9 E SS.MM.II. ACQUISTI DI BENI E SERVIZI	U.1.03.01.02.000	1	09	0901	2023	3230003851	1	50	18	91	* ATTIVAZIONE, GESTIONE, HOSTING E MANUTENZIONE DEL PORTALE REGIONALE S.I.SMI.CA	2024/0000052/50_18_00/E	2.793,33			U02425	U.1.03.01.02.999
3968	U02425	FONDO PER LO SVOLGIMENTO DELLE ATTIVITA' DI CUI ALLA LEGGE REGIONALE 7 GENNAIO 1983, N. 9 E SS.MM.II. ACQUISTI DI BENI E SERVIZI	U.1.03.01.02.000	1	09	0901	2023	3230003851	2	50	18	91	* ATTIVAZIONE, GESTIONE, HOSTING E MANUTENZIONE DEL PORTALE REGIONALE S.I.SMI.CA	2024/0000052/50_18_00/E	20.920,56			U02425	U.1.03.01.02.999
3969	U02425	FONDO PER LO SVOLGIMENTO DELLE ATTIVITA' DI CUI ALLA LEGGE REGIONALE 7 GENNAIO 1983, N. 9 E SS.MM.II. ACQUISTI DI BENI E SERVIZI	U.1.03.01.02.000	1	09	0901	2023	3230003851	3	50	18	91	* ATTIVAZIONE, GESTIONE, HOSTING E MANUTENZIONE DEL PORTALE REGIONALE S.I.SMI.CA	2024/0000052/50_18_00/E	39.137,60			U02425	U.1.03.01.02.999
3970	U02425	FONDO PER LO SVOLGIMENTO DELLE ATTIVITA' DI CUI ALLA LEGGE REGIONALE 7 GENNAIO 1983, N. 9 E SS.MM.II. ACQUISTI DI BENI E SERVIZI	U.1.03.01.02.000	1	09	0901	2023	3230003851	4	50	18	91	* ATTIVAZIONE, GESTIONE, HOSTING E MANUTENZIONE DEL PORTALE REGIONALE S.I.SMI.CA	2024/0000052/50_18_00/E	13.947,04			U02425	U.1.03.01.02.999
3971	U02425	FONDO PER LO SVOLGIMENTO DELLE ATTIVITA' DI CUI ALLA LEGGE REGIONALE 7 GENNAIO 1983, N. 9 E SS.MM.II. ACQUISTI DI BENI E SERVIZI	U.1.03.01.02.000	1	09	0901	2023	3230009029	1	50	18	91	MANUTENZIONE ORDINARIA ED EVOLUTIVA DELLA PIATTAFORMA PER LA GESTIONE ELA PUBBLICAZIONE DEL PREZZARIO DEI LAVORI PUBBLICI IN REGIONE CAMPANIA. DECRETO DIRIGENZIALE N.415 DEL 21.11.2023 - TRASFORMAZIONEPRENOTAZIONE IN IMPEGNO.	2024/0000052/50_18_00/E	22.750,00			U02425	U.1.03.01.02.999
3972	U04381	INTERVENTI A PROTEZIONE E PER IL CONTRASTO ALL'EROSIONE COSTIERA	U.2.03.01.02.000	2	11	1101	2023	3230003854	1	50	18		** COMUNE DI CASAL VELINO (SA) - INTERVENTI DI SOMMA URGENZA PER IL RIPRISTINO DELLE CONDIZIONI ALLA FRAZIONE MARINA "MARCIAPIEDE LUNGOMARE SPERANZA" E RIPRISTINO DELLE CONDIZIONI ALLA LOCALITA' FOCE - AREA LITORALE IN SINISTRA IDRAULICA DEL FIUME ALENTO -I MPEGNO DI SPESA	2024/0000052/50_18_00/E	350.000,00			U04381	U.2.03.01.02.003

fonte: http://burc.regione.campania.it

N.	Capitolo						Impegno							Reimputazione					
	n.	Descrizione	IV livello PdC	Tit.	Miss	Progr	Anno	Numero	Pos.	DIP	DG	UOD	Oggetto impegno	Decreto	2024	2025	2026	Cap Reimp	V livello PdC Reimputazione
3973	U04539	INTERVENTI REGIONALI PER IL POTENZIAMENTO E LO SVILUPPO DEL SISTEMA DI PROTEZIONE CIVILE - ART 13. L.R. N. 12 DEL 12/05/2017. ATTREZZATURE	U.2.02.01.05.000	2	11	1101	2023	3230008519	1	50	18		DELIBERA DI GIUNTA REGIONALE N.630 DEL 7/11/2023. FORNITURA ATTREZZATUREPER IL POTENZIAMENTO DELLA COLONNA MOBILE REGIONALE. INCARICO ALLACENTRALE ACQUISTI PER APPROVVIGIONAMENTO SUL MEPA. CUP B29I23001000002 -CIG A036F10DB1	2024/0000052/50_18_00/E	83.814,00			U04539	U.2.02.01.05.999
3974	U04539	INTERVENTI REGIONALI PER IL POTENZIAMENTO E LO SVILUPPO DEL SISTEMA DI PROTEZIONE CIVILE - ART 13. L.R. N. 12 DEL 12/05/2017. ATTREZZATURE	U.2.02.01.05.000	2	11	1101	2023	3230008820	1	50	18		DELIBERA DI GIUNTA REGIONALE N.630 DEL 7/11/2023. FORNITURA ATTREZZATURE(TRANSENNE) PER IL POTENZIAMENTO DELLA COLONNA MOBILE REGIONALE.INCARICO ALLA CENTRALE ACQUISTI PER APPROVVIGIONAMENTO SUL MEPA. CUPB29I23001000002 - CIG A0386EEFD2	2024/0000052/50_18_00/E	64.050,00			U04539	U.2.02.01.05.999
3975	U04539	INTERVENTI REGIONALI PER IL POTENZIAMENTO E LO SVILUPPO DEL SISTEMA DI PROTEZIONE CIVILE - ART 13. L.R. N. 12 DEL 12/05/2017. ATTREZZATURE	U.2.02.01.05.000	2	11	1101	2023	3230008825	1	50	18		DELIBERA DI GIUNTA REGIONALE N.630 DEL 7/11/2023. FORNITURA ATTREZZATURE(SEDIE) PER IL POTENZIAMENTO DELLA COLONNA MOBILE REGIONALE. INCARICOALLA CENTRALE ACQUISTI PER APPROVVIGIONAMENTO SUL MEPA. CUPB29I23001000002 - CIG A03866706F	2024/0000052/50_18_00/E	17.555,80			U04539	U.2.02.01.05.999
3976	U04539	INTERVENTI REGIONALI PER IL POTENZIAMENTO E LO SVILUPPO DEL SISTEMA DI PROTEZIONE CIVILE - ART 13. L.R. N. 12 DEL 12/05/2017. ATTREZZATURE	U.2.02.01.05.000	2	11	1101	2023	3230008826	1	50	18		DELIBERA DI GIUNTA REGIONALE N.630 DEL 7/11/2023. FORNITURA ATTREZZATURE(FLABELLO E RASTRO) PER IL POTENZIAMENTO DELLA COLONNA MOBILE REGIONALE.INCARICO ALLA CENTRALE ACQUISTI PER APPROVVIGIONAMENTO SUL MEPA. CUPB29I23001000002 - CIG A031236E11	2024/0000052/50_18_00/E	33.220,60			U04539	U.2.02.01.05.999
3977	U04857	INTERVENTI DI URGENZA E DI SOMMA URGENZA (ART.18 L.R. N.3/2007;ART. 146 E 147 D.P.R. N.554/1999)	U.2.02.03.06.000	2	09	0901	2023	3230002255	1	50	18		* ** ART. 163 DEL D.LGS. N. 50/2016 E ART. 18 L.R. N. 3/2007 - COMUNI DI CERVINARA E ROTONDI (AV) - LAVORI DI SOMMA URGENZA PERIL RIPRISTINO DELLA FUNZIONALITA' IDRAULICA DI UN TRATTO DEL TORRENTE CARMIGNANO DA PONTE MAINOLFI A PONTE VARCO FINO AL CONFINE PROV INCIALE. CUP: B57H21000490002 - CIG: 8669191AB8	2024/0000052/50_18_00/E	380,00			U04857	U.2.02.03.06.001
3978	U05499	Contributo al Comune di Maddaloni per lavori di completamento della rete fognaria (L.R. n.5 del 29.06.2021, art. 52, comma 4)	U.2.03.01.02.000	2	08	0801	2023	3230003873	1	50	18		* ** RETTIFICA DD. N. 500 DEL 7/12/2021. CORREZIONE V LIVELLO DEL PIANO DEI CONTI.	2024/0000052/50_18_00/E	500.000,00			U05499	U.2.03.01.02.003
3979	U05519	Contributo in facore del Comune di Caposele per la messa in sicurezza della strada per raggiungere il santuario di San Gerardo Maiella (L.R. n. 5 del 29.06.2021, art. 52, comma 1)	U.2.03.01.02.000	2	08	0801	2023	3230003872	1	50	18		* ** RETTIFICA DD. N. 500 DEL 7/12/2021. CORREZIONE V LIVELLO DEL PIANO DEI CONTI.	2024/0000052/50_18_00/E	150.000,00			U05519	U.2.03.01.02.003
3980	U05523	Contributo alla provincia di Caserta per la messa in sicurezza e la ristrutturazione del Ponte Grazzanise-Brezza (L.R. n. 5 del29.06.2021, art. 52, comma 6)	U.1.04.01.02.000	1	10	1005	2023	3230003878	1	50	18		* ** RETTIFICA DD. N. 500 DEL 7/12/2021. CORREZIONE V LIVELLO DEL PIANO DEI CONTI.	2024/0000052/50_18_00/E	500.000,00			U05523	U.1.04.01.02.002
3981	U06121	EMERGENZA COVID-19 - RIMBORSO SPESE EMERGENZE DI PROTEZIONE CIVILE. GRUPPI COMUNALI	U.1.04.01.02.000	1	11	1102	2023	3230004748	5	50	18		RIPRISTINO DELLA CAPACITA' DI RISPOSTA DEL SERVIZIO NAZIONALE DELLAPROTEZIONE CIVILE	2024/0000052/50_18_00/E	1.430,90			U06121	U.1.04.01.02.003
3982	U06121	EMERGENZA COVID-19 - RIMBORSO SPESE EMERGENZE DI PROTEZIONE CIVILE. GRUPPI COMUNALI	U.1.04.01.02.000	1	11	1102	2023	3230004748	10	50	18		RIPRISTINO DELLA CAPACITA' DI RISPOSTA DEL SERVIZIO NAZIONALE DELLAPROTEZIONE CIVILE	2024/0000052/50_18_00/E	539,93			U06121	U.1.04.01.02.003
3983	U06121	EMERGENZA COVID-19 - RIMBORSO SPESE EMERGENZE DI PROTEZIONE CIVILE. GRUPPI COMUNALI	U.1.04.01.02.000	1	11	1102	2023	3230004748	15	50	18		RIPRISTINO DELLA CAPACITA' DI RISPOSTA DEL SERVIZIO NAZIONALE DELLAPROTEZIONE CIVILE	2024/0000052/50_18_00/E	1.443,74			U06121	U.1.04.01.02.003
3984	U06121	EMERGENZA COVID-19 - RIMBORSO SPESE EMERGENZE DI PROTEZIONE CIVILE. GRUPPI COMUNALI	U.1.04.01.02.000	1	11	1102	2023	3230004748	16	50	18		RIPRISTINO DELLA CAPACITA' DI RISPOSTA DEL SERVIZIO NAZIONALE DELLAPROTEZIONE CIVILE	2024/0000052/50_18_00/E	17.701,84			U06121	U.1.04.01.02.003
3985	U06121	EMERGENZA COVID-19 - RIMBORSO SPESE EMERGENZE DI PROTEZIONE CIVILE. GRUPPI COMUNALI	U.1.04.01.02.000	1	11	1102	2023	3230007469	2	50	18		CONTRIBUTO CAPACITA' RISPOSTA DEL SERV. NAZ. PROT. CIVILE	2024/0000052/50_18_00/E	2.035,69			U06121	U.1.04.01.02.003
3986	U06122	EMERGENZA COVID-19 - RIMBORSO SPESE EMERGENZE DI PROTEZIONE CIVILE. ASSOCIAZIONI DI VOLONTARIATO	U.1.04.04.01.000	1	11	1102	2023	3230007035	1	50	18		EMERGENZA COVID 19 - OCDPC N. 630/2020. ASSISTENZA ALLA POPOLAZIONE EDALTRE ATTIVITA' DI PROTEZIONE CIVILE. RIMBORSO ART. 40 D.LGS. 1/2018ALLE ODV. ULTERIORE IMPEGNO DI SPESA IN FAVORE DELL'ODV ASSOCIAZIONENAZIONALE VIGILI DEL FUOCO IN CONGEDO VOLONTAR	2024/0000052/50_18_00/E	6.592,97			U06122	U.1.04.04.01.001
3987	U06122	EMERGENZA COVID-19 - RIMBORSO SPESE EMERGENZE DI PROTEZIONE CIVILE. ASSOCIAZIONI DI VOLONTARIATO	U.1.04.04.01.000	1	11	1102	2023	3230007036	1	50	18		EMERGENZA COVID 19 - OCDPC N. 630/2020. ASSISTENZA ALLA POPOLAZIONE EDALTRE ATTIVITA' DI PROTEZIONE CIVILE. RIMBORSO ART. 40 D.LGS. 1/2018ALLE ODV. ULTERIORE IMPEGNO DI SPESA IN FAVORE DELL'ODV ASSOCIAZIONENAZIONALE VIGILI DEL FUOCO IN CONGEDO VOLONTAR	2024/0000052/50_18_00/E	3.444,00			U06122	U.1.04.04.01.001
3988	U06122	EMERGENZA COVID-19 - RIMBORSO SPESE EMERGENZE DI PROTEZIONE CIVILE. ASSOCIAZIONI DI VOLONTARIATO	U.1.04.04.01.000	1	11	1102	2023	3230007470	3	50	18		CONTRIBUTO CAPACITA' RISPOSTA DEL SERV. NAZ. PROT. CIVILE	2024/0000052/50_18_00/E	896,90			U06122	U.1.04.04.01.001
3989	U06525	FSUE 2019 – DANNI DA CATASTROFI NATURALI. INTERVENTI ENTI	U.2.03.01.02.000	2	11	1102	2023	3230003910	1	50	18		* INTERVENTI DI SOMMA URGENZA PER DANNI RILEVATI ALLE STRUTTURE ED INFRASTRUTTURE COMUNALI A SEGUITO DELL'ALLUVIONE DEL 13.10.2022	2024/0000052/50_18_00/E	178.475,00			U06525	U.2.03.01.02.003
3990	U06525	FSUE 2019 – DANNI DA CATASTROFI NATURALI. INTERVENTI ENTI	U.2.03.01.02.000	2	11	1102	2023	3230003914	1	50	18		* SICUREZZA SUL TERRITORIO COMUNALE A SEGUITO DEL NUBIFRAGIO DEL 19.11.2022	2024/0000052/50_18_00/E	118.340,86			U06525	U.2.03.01.02.003
3991	U06525	FSUE 2019 – DANNI DA CATASTROFI NATURALI. INTERVENTI ENTI	U.2.03.01.02.000	2	11	1102	2023	3230003918	1	50	18		* PULIZIA STRADE COMUNALI DALL'ESONDAZIONE DEI VALLONI	2024/0000052/50_18_00/E	64.900,00			U06525	U.2.03.01.02.003
3992	U06525	FSUE 2019 – DANNI DA CATASTROFI NATURALI. INTERVENTI ENTI	U.2.03.01.02.000	2	11	1102	2023	3230003921	1	50	18		** COMUNE DI SAN MAURO CILENTO (SA) - LAVORI DI SOMMA URGENZA PERAGGRAVIO CONDIZIONI DEL VALLONE MEZZATORRE ALLA LOCALITA' MEZZATORRE.IMPEGNO DI SPESA	2024/0000052/50_18_00/E	70.000,00			U06525	U.2.03.01.02.003
3993	U06525	FSUE 2019 – DANNI DA CATASTROFI NATURALI. INTERVENTI ENTI	U.2.03.01.02.000	2	11	1102	2023	3230005301	1	50	18		LAVORI URGENZA DISGAGGIO PARETI ROCCIOSE FAITO	2024/0000052/50_18_00/E	120.000,00			U06525	U.2.03.01.02.003
3994	U06525	FSUE 2019 – DANNI DA CATASTROFI NATURALI. INTERVENTI ENTI	U.2.03.01.02.000	2	11	1102	2023	3230005704	1	50	18		LAVORI DI SOMMA URGENZA PER MITIGAZIONE DEL RISCHIO PER L'INCOLUMITÀPUBBLICA E PRIVATA NEL TRATTO DI SPIAGGIA IN LOCALITÀ MARONTI NEL COMUNEDI BARANO D'ISCHIA IMPEGNO DI SPESA	2024/0000052/50_18_00/E	200.000,00			U06525	U.2.03.01.02.003
3995	U06525	FSUE 2019 – DANNI DA CATASTROFI NATURALI. INTERVENTI ENTI	U.2.03.01.02.000	2	11	1102	2023	3230006103	1	50	18		ART. 163 D. LGS. 50/2016. COMUNE DI FORINO. LAVORI DI SOMMA URGENZA ASEGUITO DEL NUBIFRAGIO E GRANDINATA DEL 25 MAGGIO 2023 CHEHANNO COLPITOIL TERRITORIO COMUNALE. IMPEGNO DI SPESA.	2024/0000052/50_18_00/E	50.000,00			U06525	U.2.03.01.02.003
3996	U06525	FSUE 2019 – DANNI DA CATASTROFI NATURALI. INTERVENTI ENTI	U.2.03.01.02.000	2	11	1102	2023	3230007774	1	50	18		LAVORI PER L'INTERVENTO DI ISPEZIONE E VERIFICA DELLA CONDIZIONISTRUTTURALI, DELLA FUNZIONALITÀ IDRAULICA E DELLO STATO GENERALIDEILUOGHI DELL'ESISTENTE EMISSARIO IN GALLERIA DELLA CONCA DI AGNANOIMPEGNO DI SPESA	2024/0000052/50_18_00/E	15.000,00			U06525	U.2.03.01.02.018

fonte: http://burc.regione.campania.it

N.	Capitolo						Impegno							Reimputazione					
	n.	Descrizione	IV livello PdC	Tit.	Miss	Progr	Anno	Numero	Pos.	DIP	DG	UOD	Oggetto impegno	Decreto	2024	2025	2026	Cap Reimp	V livello PdC Reimputazione
3997	U06525	FSUE 2019 – DANNI DA CATASTROFI NATURALI. INTERVENTI ENTI	U.2.03.01.02.000	2	11	1102	2023	3230007776	1	50	18		COMUNE DI RAVELLO (SA) - LAVORI DI SOMMA URGENZA PER LA MESSA INSICUREZZA DEL COSTONE ROCCIOSO PROSPICIENTE LA SS 163 AMALFITANAALLACHILOMETRICA 31+000 - IMPEGNO DI SPESA	2024/0000052/50_18_00/E	13.779,55			U06525	U.2.03.01.02.003
3998	U06525	FSUE 2019 – DANNI DA CATASTROFI NATURALI. INTERVENTI ENTI	U.2.03.01.02.000	2	11	1102	2023	3230008625	1	50	18		LAVORI DI SOMMA URGENZA PER ATTIVITÀ DI MONITORAGGIO ED OPERECOMPLEMENTARI VIA PALERMO NEL COMUNE DI VILLARICCA- ULTERIORE IMPEGNO DISPESA	2024/0000052/50_18_00/E	50.000,00			U06525	U.2.03.01.02.003
3999	U00212	ONERI RELATIVI ALL'ESPLETAMENTO DELLE GARE D'APPALTO - SPESE DI PUBBLICITA'	U.1.03.02.16.000	1	01	0103	2023	3230001883	1	60	06	01	IMPEGNO DI EURO 6.000,00 A FAVORE DELLA SOCIETA' MANZONI& C. SPA PERPUBBLICITA' LEGALE SUI QUOTIDIANI A DIFFUSIONE NAZIONALE E LOCALECIG.ZCE355E420	2024/0000104/60_06_00/E	534,40			U00212	U.1.03.02.16.001
4000	U00212	ONERI RELATIVI ALL'ESPLETAMENTO DELLE GARE D'APPALTO - SPESE DI PUBBLICITA'	U.1.03.02.16.000	1	01	0103	2023	3230001885	1	60	06	01	IMPEGNO DI EURO 244,00 A FAVORE DELLA SOCIETA' CLASSPI SPA PROC.3578 CIGZ13355E1C4	2024/0000104/60_06_00/E	244,00			U00212	U.1.03.02.16.001
4001	U00212	ONERI RELATIVI ALL'ESPLETAMENTO DELLE GARE D'APPALTO - SPESE DI PUBBLICITA'	U.1.03.02.16.000	1	01	0103	2023	3230002251	3	60	06	01	* SPESE PER LA PUBBLICITÀ DELLE PROCEDURE AD EVIDENZA PUBBLICA.	2024/0000104/60_06_00/E	972,00			U00212	U.1.03.02.16.001
4002	U00212	ONERI RELATIVI ALL'ESPLETAMENTO DELLE GARE D'APPALTO - SPESE DI PUBBLICITA'	U.1.03.02.16.000	1	01	0103	2023	3230002251	4	60	06	01	* SPESE PER LA PUBBLICITÀ DELLE PROCEDURE AD EVIDENZA PUBBLICA.	2024/0000104/60_06_00/E	741,00			U00212	U.1.03.02.16.001
4003	U00212	ONERI RELATIVI ALL'ESPLETAMENTO DELLE GARE D'APPALTO - SPESE DI PUBBLICITA'	U.1.03.02.16.000	1	01	0103	2023	3230002252	2	60	06	01	** IMPEGNO COMPLESSIVO DI EURO 13.400 A FAVORE DELLE CONCESSIONARIE DI PUBBLICITA',COSI'RIPARTITO:MANZONI EURO 3400 CIG.Z9F38860BE;PIEMME EURO 7.000,00 CIG:Z533885DEF8;CAIRO RCS EURO 3000,00 CIG:Z503886600A.CAP.212.	2024/0000104/60_06_00/E	682,00			U00212	U.1.03.02.16.001
4004	U00212	ONERI RELATIVI ALL'ESPLETAMENTO DELLE GARE D'APPALTO - SPESE DI PUBBLICITA'	U.1.03.02.16.000	1	01	0103	2023	3230002252	3	60	06	01	** IMPEGNO COMPLESSIVO DI EURO 13.400 A FAVORE DELLE CONCESSIONARIE DI PUBBLICITA',COSI'RIPARTITO:MANZONI EURO 3400 CIG.Z9F38860BE;PIEMME EURO 7.000,00 CIG:Z533885DEF8;CAIRO RCS EURO 3000,00 CIG:Z503886600A.CAP.212.	2024/0000104/60_06_00/E	863,40			U00212	U.1.03.02.16.001
4005	U00212	ONERI RELATIVI ALL'ESPLETAMENTO DELLE GARE D'APPALTO - SPESE DI PUBBLICITA'	U.1.03.02.16.000	1	01	0103	2023	3230002378	1	60	06	01	IMPEGNO COMPLESSIVO DI EURO 13.000 PER LE SPESE DI PUBBLICITA'LEGALE.CLASSPI 3000 EURO; IL SOLE 24 ORE 5.000 EURO; PIEMME 5000 EURO	2024/0000104/60_06_00/E	645,40			U00212	U.1.03.02.16.001
4006	U00212	ONERI RELATIVI ALL'ESPLETAMENTO DELLE GARE D'APPALTO - SPESE DI PUBBLICITA'	U.1.03.02.16.000	1	01	0103	2023	3230002378	2	60	06	01	IMPEGNO COMPLESSIVO DI EURO 13.000 PER LE SPESE DI PUBBLICITA'LEGALE.CLASSPI 3000 EURO; IL SOLE 24 ORE 5.000 EURO; PIEMME 5000 EURO	2024/0000104/60_06_00/E	364,00			U00212	U.1.03.02.16.001
4007	U00212	ONERI RELATIVI ALL'ESPLETAMENTO DELLE GARE D'APPALTO - SPESE DI PUBBLICITA'	U.1.03.02.16.000	1	01	0103	2023	3230005212	1	60	06	01	IMPEGNO DI EURO 8.000 A FAVORE DELLA SOCIETA' CAIRORCS CIG.ZO73A866A7CAP.212	2024/0000104/60_06_00/E	582,40			U00212	U.1.03.02.16.001
4008	U00212	ONERI RELATIVI ALL'ESPLETAMENTO DELLE GARE D'APPALTO - SPESE DI PUBBLICITA'	U.1.03.02.16.000	1	01	0103	2023	3230005223	1	60	06	01	IMPEGNON DI EURO 20.OOO A FAVORE DELL'ISTITUTO POLIGRAFICO ZECCA DELLOSTATO CIG.Z4D3A0E627 CAP.212	2024/0000160/60_06_00/E	1.060,94			U00212	U.1.03.02.16.001
4009	U00212	ONERI RELATIVI ALL'ESPLETAMENTO DELLE GARE D'APPALTO - SPESE DI PUBBLICITA'	U.1.03.02.16.000	1	01	0103	2023	3230005612	1	60	06	01	IMPEGNO DI EURO 10.000,00 A FAVORE DELLA SOCIETA' PIEMMES.P.A.CIG.Z533885DE8 CAP.212	2024/0000160/60_06_00/E	1.852,84			U00212	U.1.03.02.16.001
4010	U00212	ONERI RELATIVI ALL'ESPLETAMENTO DELLE GARE D'APPALTO - SPESE DI PUBBLICITA'	U.1.03.02.16.000	1	01	0103	2023	3230005945	1	60	06	01	IMPEGNO DI EURO 6000,00 A FAVORE DELLASOCIETA'MANZONI CIG. Z9F38860BECAP.212	2024/0000104/60_06_00/E	363,60			U00212	U.1.03.02.16.001
4011	U03157	RIMBORSO SPESE PERSONALE DIPENDENTE	U.1.03.02.02.000	1	09	0901	2023	3230002222	1	60	06		IMPEGNO DI SPESA PER IL RIMBORSO DELLE SPESE SOSTENUTE DAI DIPENDENTIDELLA GIUNTA REGIONALE DELLA CAMPANIA	2024/0000104/60_06_00/E	41.941,02			U03157	U.1.03.02.02.001
4012	U03638	FONDO INCENTIVI PER IL PERSONALE DELLA REGIONE CAMPANIA	U.1.01.01.01.000	1	10	1006	2023	3230002237	1	60	06		** STRADA A SCORRIMENTO VELOCE LIONI - GROTTAMINARDA PER IL COLLEGAMENTO DELL'AUTOSTRADA A3 SA-RC CON L'AUTOSTRADA A16 NA-BADECRETO DI IMPEGNO PER COMPENSI INCENTIVANTI GRUPPO DI LAVORO	2024/0000104/60_06_00/E	202.205,23			U03638	U.1.01.01.01.001
4013	U03638	FONDO INCENTIVI PER IL PERSONALE DELLA REGIONE CAMPANIA	U.1.01.01.01.000	1	10	1006	2023	3230007752	1	60	06		STRADA A SCORRIMENTO VELOCE LIONI - GROTTAMINARDA PER IL COLLEGAMENTODELL'AUTOSTRADA A3 SA-RC CON L'AUTOSTRADA A16 NA-BA INTEGRAZIONEDECRETO DIRIGENZIALE N.911/2023 DI IMPEGNO PER COMPENSI INCENTIVANTIGRUPPO DI LAVORO	2024/0000104/60_06_00/E	461.374,15			U03638	U.1.01.01.01.004
4014	U03640	CONTRIBUTI PREVIDENZIALI SU COMPENSI PER INCARICHI EX ART. 113 D.LGS 50/2016	U.1.01.02.01.000	1	10	1006	2023	3230002238	1	60	06		** STRADA A SCORRIMENTO VELOCE LIONI - GROTTAMINARDA PER IL COLLEGAMENTO DELL'AUTOSTRADA A3 SA-RC CON L'AUTOSTRADA A16 NA-BADECRETO DI IMPEGNO PER COMPENSI INCENTIVANTI GRUPPO DI LAVORO	2024/0000104/60_06_00/E	48.310,50			U03640	U.1.01.02.01.001
4015	U03640	CONTRIBUTI PREVIDENZIALI SU COMPENSI PER INCARICHI EX ART. 113 D.LGS 50/2016	U.1.01.02.01.000	1	10	1006	2023	3230007753	1	60	06		STRADA A SCORRIMENTO VELOCE LIONI - GROTTAMINARDA PER IL COLLEGAMENTODELL'AUTOSTRADA A3 SA-RC CON L'AUTOSTRADA A16 NA-BA INTEGRAZIONEDECRETO DIRIGENZIALE N.911/2023 DI IMPEGNO PER COMPENSI INCENTIVANTIGRUPPO DI LAVORO	2024/0000104/60_06_00/E	110.729,80			U03640	U.1.01.02.01.001
4016	U03641	NUCLEO VALUTAZIONE E VERIFICA INVESTIMENTI PUBBLICI COMPENSI COMPONENTI	U.1.03.02.01.000	1	01	0111	2023	3230006269	1	60	06		NUCLEO DI VERIFICA E VALUTAZIONE INVESTIMENTI PUBBLICI.##IMPEGNO DISPESA PER IL COMPENSO DA CORRISPONDERE AI PROFESSIONISTI INCARICATI.##REVOCA DECRETO DIRIGENZIALE N. 601 DEL 27.07.2023	2024/0000160/60_06_00/E	17.472,00			U03641	U.1.03.02.01.008
4017	U03641	NUCLEO VALUTAZIONE E VERIFICA INVESTIMENTI PUBBLICI COMPENSI COMPONENTI	U.1.03.02.01.000	1	01	0111	2023	3230006269	2	60	06		NUCLEO DI VERIFICA E VALUTAZIONE INVESTIMENTI PUBBLICI.##IMPEGNO DISPESA PER IL COMPENSO DA CORRISPONDERE AI PROFESSIONISTI INCARICATI.##REVOCA DECRETO DIRIGENZIALE N. 601 DEL 27.07.2023	2024/0000160/60_06_00/E	21.992,00			U03641	U.1.03.02.01.008
4018	U03641	NUCLEO VALUTAZIONE E VERIFICA INVESTIMENTI PUBBLICI COMPENSI COMPONENTI	U.1.03.02.01.000	1	01	0111	2023	3230006269	3	60	06		NUCLEO DI VERIFICA E VALUTAZIONE INVESTIMENTI PUBBLICI.##IMPEGNO DISPESA PER IL COMPENSO DA CORRISPONDERE AI PROFESSIONISTI INCARICATI.##REVOCA DECRETO DIRIGENZIALE N. 601 DEL 27.07.2023	2024/0000160/60_06_00/E	18.720,00			U03641	U.1.03.02.01.008

fonte: http://burc.regione.campania.it

N.	Capitolo						Impegno							Reimputazione					
	n.	Descrizione	IV livello PdC	Tit.	Miss	Progr	Anno	Numero	Pos.	DIP	DG	UOD	Oggetto impegno	Decreto	2024	2025	2026	Cap Reimp	V livello PdC Reimputazione
4019	U03642	IRAP SU COMPENSI PER INCARICHI EX ART. 113 D.LGS 50/2016	U.1.02.01.01.000	1	10	1006	2023	3230002239	1	60	06		** STRADA A SCORRIMENTO VELOCE LIONI - GROTTAMINARDA PER IL COLLEGAMENTO DELL'AUTOSTRADA A3 SA-RC CON L'AUTOSTRADA A16 NA-BADECRETO DI IMPEGNO PER COMPENSI INCENTIVANTI GRUPPO DI LAVORO	2024/0000104/60_06_00/E	17.182,44			U03642	U.1.02.01.01.001
4020	U03642	IRAP SU COMPENSI PER INCARICHI EX ART. 113 D.LGS 50/2016	U.1.02.01.01.000	1	10	1006	2023	3230007754	1	60	06		STRADA A SCORRIMENTO VELOCE LIONI - GROTTAMINARDA PER IL COLLEGAMENTODELL'AUTOSTRADA A3 SA-RC CON L'AUTOSTRADA A16 NA-BA INTEGRAZIONEDECRETO DIRIGENZIALE N.911/2023 DI IMPEGNO PER COMPENSI INCENTIVANTIGRUPPO DI LAVORO	2024/0000104/60_06_00/E	39.216,80			U03642	U.1.02.01.01.001
4021	U03643	MISSIONI PER IL PERSONALE DELLA REGIONE CAMPANIA	U.1.03.02.02.000	1	10	1006	2023	3230004752	1	60	06		COLLEGAMENTO A3 (CONTURSI) - SS 7VAR (LIONI) - A16 (GROTTAMINARDA) - A14(TERMOLI). TRATTA CAMPANA STRADA A SCORRIMENTO VELOCELIONI-GROTTAMINARDA. DECRETO DI IMPEGNO RIMBORSO MISSIONI PERSONALEDIPENDENTE	2024/0000104/60_06_00/E	155.778,04			U03643	U.1.03.02.02.001
4022	U06635	PNRR - MISSIONE 5 - COMPONENTE 1 - INVESTIMENTO 1.1 POTENZIAMENTO DEI CENTRI PER L'IMPIEGO - SERVIZI DI INGEGNERIA PER LA REALIZZAZIONE DEGLI INVESTIMENTI (DM 74/2019)	U.2.02.03.05.000	2	15	1501	2023	3230004974	1	60	06	04	SERVIZI DI INGEGNERIA ED ARCHITETTURA FINALIZZATI ALLA "REALIZZAZIONE,RISTRUTTURAZIONE, ADEGUAMENTO MANUTENZIONE ARCHITETTONICA,STRUTTURALEED IMPIANTISTICA DEI CENTRI PER L'IMPIEGO.	2024/0000104/60_06_00/E	1.619.228,88			U06635	U.2.02.03.05.001
4023	U06635	PNRR - MISSIONE 5 - COMPONENTE 1 - INVESTIMENTO 1.1 POTENZIAMENTO DEI CENTRI PER L'IMPIEGO - SERVIZI DI INGEGNERIA PER LA REALIZZAZIONE DEGLI INVESTIMENTI (DM 74/2019)	U.2.02.03.05.000	2	15	1501	2023	3230004974	2	60	06	04	SERVIZI DI INGEGNERIA ED ARCHITETTURA FINALIZZATI ALLA "REALIZZAZIONE,RISTRUTTURAZIONE, ADEGUAMENTO MANUTENZIONE ARCHITETTONICA,STRUTTURALEED IMPIANTISTICA DEI CENTRI PER L'IMPIEGO.	2024/0000104/60_06_00/E	1.061.973,08			U06635	U.2.02.03.05.001
4024	U06635	PNRR - MISSIONE 5 - COMPONENTE 1 - INVESTIMENTO 1.1 POTENZIAMENTO DEI CENTRI PER L'IMPIEGO - SERVIZI DI INGEGNERIA PER LA REALIZZAZIONE DEGLI INVESTIMENTI (DM 74/2019)	U.2.02.03.05.000	2	15	1501	2023	3230004974	3	60	06	04	SERVIZI DI INGEGNERIA ED ARCHITETTURA FINALIZZATI ALLA "REALIZZAZIONE,RISTRUTTURAZIONE, ADEGUAMENTO MANUTENZIONE ARCHITETTONICA,STRUTTURALEED IMPIANTISTICA DEI CENTRI PER L'IMPIEGO.	2024/0000104/60_06_00/E	1.067.303,92			U06635	U.2.02.03.05.001
4025	U06635	PNRR - MISSIONE 5 - COMPONENTE 1 - INVESTIMENTO 1.1 POTENZIAMENTO DEI CENTRI PER L'IMPIEGO - SERVIZI DI INGEGNERIA PER LA REALIZZAZIONE DEGLI INVESTIMENTI (DM 74/2019)	U.2.02.03.05.000	2	15	1501	2023	3230004974	4	60	06	04	SERVIZI DI INGEGNERIA ED ARCHITETTURA FINALIZZATI ALLA "REALIZZAZIONE,RISTRUTTURAZIONE, ADEGUAMENTO MANUTENZIONE ARCHITETTONICA,STRUTTURALEED IMPIANTISTICA DEI CENTRI PER L'IMPIEGO.	2024/0000104/60_06_00/E	843.003,62			U06635	U.2.02.03.05.001
4026	U08132	INTERVENTI, EX O.M.I. N. 2499/1997, EX O.P.C.M. 3681/2011, EX O.P.C.M. 3088/2000 ENTI ATTUATORI	U.2.03.01.02.000	2	09	0901	2023	3230001280	1	60	06		DGR N. 473 DEL 245/07/2018 - ATTIVITÀ EX ARCADIS RIFUNZIONALIZZAZIONEDELLA ##VASCA DI LAMINAZIONE CARCARELLE.	2024/0000104/60_06_00/E	87.292,10			U08132	U.2.03.01.02.003
4027	U08132	INTERVENTI, EX O.M.I. N. 2499/1997, EX O.P.C.M. 3681/2011, EX O.P.C.M. 3088/2000 ENTI ATTUATORI	U.2.03.01.02.000	2	09	0901	2023	3230004434	1	60	06		IMPEGNO SPESE DI REGISTRAZIONE, TRASCRIZIONE E E VOLTURA CATASTALE DEIPROVVEDIMENTI PROCEDIMENTO ESPROPRIATIVO IN FAVORE DI ALTRE AMMINISTRAZIONI LOCALI##CONCLUSIVI DEL	2024/0000104/60_06_00/E	522,95			U08132	U.2.03.01.02.003
4028	U08132	INTERVENTI, EX O.M.I. N. 2499/1997, EX O.P.C.M. 3681/2011, EX O.P.C.M. 3088/2000 ENTI ATTUATORI	U.2.03.01.02.000	2	09	0901	2023	3230004435	1	60	06		IMPEGNO SPESE DI REGISTRAZIONE, TRASCRIZIONE E E VOLTURA CATASTALE DEIPROVVEDIMENTI PROCEDIMENTO ESPROPRIATIVO IN FAVORE DI ALTRE AMMINISTRAZIONI LOCALI##CONCLUSIVI DEL	2024/0000104/60_06_00/E	418,60			U08132	U.2.03.01.02.002
4029	U08132	INTERVENTI, EX O.M.I. N. 2499/1997, EX O.P.C.M. 3681/2011, EX O.P.C.M. 3088/2000 ENTI ATTUATORI	U.2.03.01.02.000	2	09	0901	2023	3230004774	1	60	06		SPESE DI REGISTRAZIONE, TRASCRIZIONE E VOLTURA CATASTALE DEIPROVVEDIMENTI CONCLUSIVI DEL PROCEDIMENTO ESPROPRIATIVO.	2024/0000104/60_06_00/E	945,13			U08132	U.2.03.01.02.003
4030	U08132	INTERVENTI, EX O.M.I. N. 2499/1997, EX O.P.C.M. 3681/2011, EX O.P.C.M. 3088/2000 ENTI ATTUATORI	U.2.03.01.02.000	2	09	0901	2023	3230004775	1	60	06		SPESE DI REGISTRAZIONE, TRASCRIZIONE E VOLTURA CATASTALE DEIPROVVEDIMENTI CONCLUSIVI DEL PROCEDIMENTO ESPROPRIATIVO.	2024/0000104/60_06_00/E	226,24			U08132	U.2.03.01.02.002
4031	U08132	INTERVENTI, EX O.M.I. N. 2499/1997, EX O.P.C.M. 3681/2011, EX O.P.C.M. 3088/2000 ENTI ATTUATORI	U.2.03.01.02.000	2	09	0901	2023	3230008027	1	60	06		IMPEGNO DI SPESA IN FAVORE DELL'AGENTE CONTABILE SUL CAPITOLO DI SPESAU08132 PER L'E.F. 2023 PER FAR FRONTE ALLE SPESE DI REGISTRAZIONE,TRASCRIZIONE E VOLTURA CATASTALE DEI PROVVEDIMENTI CONCLUSIVI DELPROCEDIMENTO ESPROPRIATIVO IN FAVORE DI ALTRE AMMINISTRAZIONI LOCALI EDIN CAPO ALL'AUTORITA' ESPROPRIANTE DELLA REGIONE CAMPANIA.	2024/0000104/60_06_00/E	1.500,00			U08132	U.2.03.01.02.002
4032	U08132	INTERVENTI, EX O.M.I. N. 2499/1997, EX O.P.C.M. 3681/2011, EX O.P.C.M. 3088/2000 ENTI ATTUATORI	U.2.03.01.02.000	2	09	0901	2023	3230008029	1	60	06		IMPEGNO DI SPESA IN FAVORE DELL'AGENTE CONTABILE SUL CAPITOLO DI SPESAU08132 PER L'E.F. 2023 PER FAR FRONTE ALLE SPESE DI REGISTRAZIONE,TRASCRIZIONE E VOLTURA CATASTALE DEI PROVVEDIMENTI CONCLUSIVI DELPROCEDIMENTO ESPROPRIATIVO IN FAVORE DI ALTRE AMMINISTRAZIONI LOCALI EDIN CAPO ALL'AUTORITA' ESPROPRIANTE DELLA REGIONE CAMPANIA.	2024/0000104/60_06_00/E	5.000,00			U08132	U.2.03.01.02.003
4033	U08134	INTERVENTI, EX O.M.I. N. 2499/1997, EX O.P.C.M. 3681/2011, EX O.P.C.M. 3088/2000 E RICOSTRUZIONE ALLOGGI. COMPENSI PROFESSIONALI	U.2.02.03.05.000	2	09	0901	2023	3230003120	1	60	06		IMPEGNO DI SPESA IN FAVORE DEL DIRETTORE DEI LAVORI PER LE PROCEDURE DICUI ALL'ART. 138 DEL DLGS 163/2006 - STATO DI CONSISTENZAE ACCERTAMENTOTECNICO CONTABILE.#	2024/0000104/60_06_00/E	1.799,32			U08134	U.2.02.03.05.001
4034	U08134	INTERVENTI, EX O.M.I. N. 2499/1997, EX O.P.C.M. 3681/2011, EX O.P.C.M. 3088/2000 E RICOSTRUZIONE ALLOGGI. COMPENSI PROFESSIONALI	U.2.02.03.05.000	2	09	0901	2023	3230006395	1	60	06		OPCM 2994/99 LAVORI DI SISTEMAZIONE IDROGEOLOGICA DEI VERSANTI DEL MONTEPENDOLO INCOMBENTI SUL COMUNE DI GRAGNANO (NA) APPROVATICON ORDINANZACOMMISSARIALE N. 4196/2005 RISOLUZIONE CONTRATTO E CONTENZIOSO - CT2901-14 SAN-FLUVIAL GROUP C/ARCADIS. RG 844/2014 INCARICO DI SUPPORTOAL RUP/CTP - AFFIDAMENTO DIRETTO ED IMPEGNO DI SPESA CIG Z203BFD11D	2024/0000104/60_06_00/E	4.374,94			U08134	U.2.02.03.05.001
4035	U08136	INTERVENTI, EX O.M.I. N. 2499/1997, EX O.P.C.M. 3681/2011, EX O.P.C.M. 3088/2000 ESPROPRI E IMPOSTE ATTI ESPROPRIATIVI	U.2.02.02.01.000	2	09	0901	2023	3230001917	1	60	06		IMPEGNO DI SPESA IN FAVORE DELL'AGENTE CONTABILE SUL CAPITOLO DI SPESAU08136 PER L'E.F. 2023 PER FAR FRONTE ALLE SPESE DI REGISTRAZIONE,TRASCRIZIONE E VOLTURA CATASTALE DEI PROVVEDIMENTI CONCLUSIVI DELPROCEDIMENTO ESPROPRIATIVO IN CAPO ALL'AUTORITÀ ESPROPRIANTE DELLAREGIONE CAMPANIA	2024/0000104/60_06_00/E	21.494,87			U08136	U.2.02.02.01.001

fonte: http://burc.regione.campania.it

N.	Capitolo						Impegno							Reimputazione					
	n.	Descrizione	IV livello PdC	Tit.	Miss	Progr	Anno	Numero	Pos.	DIP	DG	UOD	Oggetto impegno	Decreto	2024	2025	2026	Cap Reimp	V livello PdC Reimputazione
4036	U00342	FONDAZIONE POL.I.S. - POLITICHE INTEGRATE PER LA SICUREZZA EX ART.16, L.R. N.1/09.	U.1.04.04.01.000	1	03	0302	2023	3230006463	1	60	09			2024/0000012/60_09_00/E	500.000,00			U00342	U.1.04.04.01.001
4037	U02802	"FONDO PER LA MONTAGNA (LEGGE 31.01.1994 N. 97; L.R. 17/98)."	U.2.03.01.02.000	2	18	1801	2023	3230001959	1	60	09	01	* PIANO DI RIPARTO TRA LE COMUNITÀ MONTANE DELLA REGIONE CAMPANIA DEL FONDO NAZIONALE PER LA MONTAGNA ANNUALITÀ 2016, 2017, 2018E 2019. IMPEGNO.	2024/0000012/60_09_00/E	71.009,89			U02802	U.2.03.01.02.006
4038	U02802	"FONDO PER LA MONTAGNA (LEGGE 31.01.1994 N. 97; L.R. 17/98)."	U.2.03.01.02.000	2	18	1801	2023	3230005577	1	60	09	01	DEFINIZIONE DELLA FASE DI SPESA DELL'IMPEGNO RELATIVO AL PIANO DIRIPARTO DEL F.N.M. - ANNUALITÀ 2020-2021 - APPROVATO CON D.G.R.N. 412DEL 12/07/2023.	2024/0000012/60_09_00/E	82.611,09			U02802	U.2.03.01.02.006
4039	U02802	"FONDO PER LA MONTAGNA (LEGGE 31.01.1994 N. 97; L.R. 17/98)."	U.2.03.01.02.000	2	18	1801	2023	3230005577	5	60	09	01	DEFINIZIONE DELLA FASE DI SPESA DELL'IMPEGNO RELATIVO AL PIANO DIRIPARTO DEL F.N.M. - ANNUALITÀ 2020-2021 - APPROVATO CON D.G.R.N. 412DEL 12/07/2023.	2024/0000012/60_09_00/E	118.721,86			U02802	U.2.03.01.02.006
4040	U02802	"FONDO PER LA MONTAGNA (LEGGE 31.01.1994 N. 97; L.R. 17/98)."	U.2.03.01.02.000	2	18	1801	2023	3230005577	6	60	09	01	DEFINIZIONE DELLA FASE DI SPESA DELL'IMPEGNO RELATIVO AL PIANO DIRIPARTO DEL F.N.M. - ANNUALITÀ 2020-2021 - APPROVATO CON D.G.R.N. 412DEL 12/07/2023.	2024/0000012/60_09_00/E	135.403,24			U02802	U.2.03.01.02.006
4041	U02802	"FONDO PER LA MONTAGNA (LEGGE 31.01.1994 N. 97; L.R. 17/98)."	U.2.03.01.02.000	2	18	1801	2023	3230005577	7	60	09	01	DEFINIZIONE DELLA FASE DI SPESA DELL'IMPEGNO RELATIVO AL PIANO DIRIPARTO DEL F.N.M. - ANNUALITÀ 2020-2021 - APPROVATO CON D.G.R.N. 412DEL 12/07/2023.	2024/0000012/60_09_00/E	138.362,77			U02802	U.2.03.01.02.006
4042	U02802	"FONDO PER LA MONTAGNA (LEGGE 31.01.1994 N. 97; L.R. 17/98)."	U.2.03.01.02.000	2	18	1801	2023	3230005577	8	60	09	01	DEFINIZIONE DELLA FASE DI SPESA DELL'IMPEGNO RELATIVO AL PIANO DIRIPARTO DEL F.N.M. - ANNUALITÀ 2020-2021 - APPROVATO CON D.G.R.N. 412DEL 12/07/2023.	2024/0000012/60_09_00/E	107.993,21			U02802	U.2.03.01.02.006
4043	U02802	"FONDO PER LA MONTAGNA (LEGGE 31.01.1994 N. 97; L.R. 17/98)."	U.2.03.01.02.000	2	18	1801	2023	3230005577	10	60	09	01	DEFINIZIONE DELLA FASE DI SPESA DELL'IMPEGNO RELATIVO AL PIANO DIRIPARTO DEL F.N.M. - ANNUALITÀ 2020-2021 - APPROVATO CON D.G.R.N. 412DEL 12/07/2023.	2024/0000012/60_09_00/E	145.086,14			U02802	U.2.03.01.02.006
4044	U02802	"FONDO PER LA MONTAGNA (LEGGE 31.01.1994 N. 97; L.R. 17/98)."	U.2.03.01.02.000	2	18	1801	2023	3230005577	11	60	09	01	DEFINIZIONE DELLA FASE DI SPESA DELL'IMPEGNO RELATIVO AL PIANO DIRIPARTO DEL F.N.M. - ANNUALITÀ 2020-2021 - APPROVATO CON D.G.R.N. 412DEL 12/07/2023.	2024/0000012/60_09_00/E	130.339,41			U02802	U.2.03.01.02.006
4045	U02802	"FONDO PER LA MONTAGNA (LEGGE 31.01.1994 N. 97; L.R. 17/98)."	U.2.03.01.02.000	2	18	1801	2023	3230005577	12	60	09	01	DEFINIZIONE DELLA FASE DI SPESA DELL'IMPEGNO RELATIVO AL PIANO DIRIPARTO DEL F.N.M. - ANNUALITÀ 2020-2021 - APPROVATO CON D.G.R.N. 412DEL 12/07/2023.	2024/0000012/60_09_00/E	80.677,27			U02802	U.2.03.01.02.006
4046	U02802	"FONDO PER LA MONTAGNA (LEGGE 31.01.1994 N. 97; L.R. 17/98)."	U.2.03.01.02.000	2	18	1801	2023	3230005577	13	60	09	01	DEFINIZIONE DELLA FASE DI SPESA DELL'IMPEGNO RELATIVO AL PIANO DIRIPARTO DEL F.N.M. - ANNUALITÀ 2020-2021 - APPROVATO CON D.G.R.N. 412DEL 12/07/2023.	2024/0000012/60_09_00/E	119.781,14			U02802	U.2.03.01.02.006
4047	U02802	"FONDO PER LA MONTAGNA (LEGGE 31.01.1994 N. 97; L.R. 17/98)."	U.2.03.01.02.000	2	18	1801	2023	3230005577	15	60	09	01	DEFINIZIONE DELLA FASE DI SPESA DELL'IMPEGNO RELATIVO AL PIANO DIRIPARTO DEL F.N.M. - ANNUALITÀ 2020-2021 - APPROVATO CON D.G.R.N. 412DEL 12/07/2023.	2024/0000012/60_09_00/E	73.578,97			U02802	U.2.03.01.02.006
4048	U02802	"FONDO PER LA MONTAGNA (LEGGE 31.01.1994 N. 97; L.R. 17/98)."	U.2.03.01.02.000	2	18	1801	2023	3230005577	19	60	09	01	DEFINIZIONE DELLA FASE DI SPESA DELL'IMPEGNO RELATIVO AL PIANO DIRIPARTO DEL F.N.M. - ANNUALITÀ 2020-2021 - APPROVATO CON D.G.R.N. 412DEL 12/07/2023.	2024/0000012/60_09_00/E	131.362,81			U02802	U.2.03.01.02.006
4049	U02802	"FONDO PER LA MONTAGNA (LEGGE 31.01.1994 N. 97; L.R. 17/98)."	U.2.03.01.02.000	2	18	1801	2023	3230005578	3	60	09	01	DEFINIZIONE DELLA FASE DI SPESA DELL'IMPEGNO RELATIVO AL PIANO DIRIPARTO DEL F.N.M. - ANNUALITÀ 2020-2021 - APPROVATO CON D.G.R.N. 412DEL 12/07/2023.	2024/0000012/60_09_00/E	11.940,59			U02802	U.2.03.01.02.006
4050	U05052	PUNTI LETTURA_FONDAZIONE POL.I.S. ART. 4 LEGGE REGIONALE N. 15 DEL24/06/2020	U.1.04.04.01.000	1	12	1201	2023	3230001945	2	60	09		** LR 24 GIUGNO 2020, N.15. IMPEGNO 2022 FONDAZIONE POLIS	2024/0000012/60_09_00/E	600.000,00			U05052	U.1.04.04.01.001
4051	U05376	FONDO PER IL SISTEMA INTEGRATO DELLA VIDEOSORVEGLIANZA STRADALE (ART 6 COMMA 4 L.R. N. 3 DEL 20 GENNAIO 2017)	U.1.04.01.02.000	1	03	0302	2023	3230001935	1	60	09	05	* * IMPEGNO CAPITOLO DELLA SPESA U05376 - FONDI ANNUALITA' 2020 -	2024/0000012/60_09_00/E	69.638,86			U05376	U.1.04.01.02.003
4052	U05376	FONDO PER IL SISTEMA INTEGRATO DELLA VIDEOSORVEGLIANZA STRADALE (ART 6 COMMA 4 L.R. N. 3 DEL 20 GENNAIO 2017)	U.1.04.01.02.000	1	03	0302	2023	3230001944	1	60	09	05	* IMPEGNO CAPITOLO DELLA SPESA U05376 - FONDI ANNUALITA' 2020 -	2024/0000012/60_09_00/E	110.000,00			U05376	U.1.04.01.02.005
4053	U05399	PON LEGALITA' 2014-2020: SPESE PER SVILUPPO SOFTWARE GESTIONALE PER ATTIVITÀ DIDATTICA	U.2.02.03.02.000	2	03	0302	2023	3230001953	1	60	09	05	* PRESA D'ATTO DEGLI ESITI DELLA PROCEDURA DI GARA SVOLTA DALLO STAFF 60.06.92.PER "L'IMPLEMENTAZIONE DI UNA PIATTAFORMA INFORMATICA A SUPPORTO DELL'ATTIVITÀ DI GESTIONE DEI CORSI ATTIVATI DALLA UOD 60.09.05" - CONFLUITA NELLA PROCEDURA D'ACQUISTO N.3516/RO/2022-TR=ATTATIVA N. 3225953 DEL 19/10/2022- GIUSTA DECRETO DIRIGENZIALE DIAGGIUDICAZIONE N.850 DEL 04/11/2022 E CONTRATTO C/O/2022/0000754 DEL22/11/2022- PUBBLICAZIONE EX ART. 37 DEL D.LGS 33/2013 E SS. MM. E II.	2024/0000012/60_09_00/E	10.994,82			U05399	U.2.02.03.02.001
4054	U05399	PON LEGALITA' 2014-2020: SPESE PER SVILUPPO SOFTWARE GESTIONALE PER ATTIVITÀ DIDATTICA	U.2.02.03.02.000	2	03	0302	2023	3230001954	1	60	09	05	* PRESA D'ATTO DEGLI ESITI DELLA PROCEDURA DI GARA SVOLTA DALLO STAFF 60.06.92.PER "L'IMPLEMENTAZIONE DI UNA PIATTAFORMA INFORMATICA A SUPPORTO DELL'ATTIVITÀ DI GESTIONE DEI CORSI ATTIVATI DALLA UOD 60.09.05" - CONFLUITA NELLA PROCEDURA D'ACQUISTO N.3516/RO/2022-TR=ATTATIVA N. 3225953 DEL 19/10/2022- GIUSTA DECRETO DIRIGENZIALE DIAGGIUDICAZIONE N.850 DEL 04/11/2022 E CONTRATTO C/O/2022/0000754 DEL22/11/2022- PUBBLICAZIONE EX ART. 37 DEL D.LGS 33/2013 E SS. MM. E II.	2024/0000012/60_09_00/E	14.678,17			U05399	U.2.02.03.02.001
4055	U05401	CONVENZIONE DAG-REGIONE CAMPANIA SU VITTIME DI REATO	U.1.04.04.01.000	1	03	0302	2023	3230001970	2	60	09		* PROGETTO DIRITTI E BISOGNI DELLA VITTIMA DI REATO. IMPEGNO POLIS	2024/0000012/60_09_00/E	126.250,00			U05401	U.1.04.04.01.001
4056	U05401	CONVENZIONE DAG-REGIONE CAMPANIA SU VITTIME DI REATO	U.1.04.04.01.000	1	03	0302	2023	3230001974	2	60	09		* PROGETTO DIRITTI E BISOGNI DELLA VITTIMA DI REATO. ANNUALITÀ 2022. IMPEGNO POLIS.	2024/0000012/60_09_00/E	106.420,58			U05401	U.1.04.04.01.001
4057	U05405	TRASFERIMENTO PER PARTECIPAZIONE A CONSORZIO AGRORINASCE.	U.1.04.03.02.000	1	03	0302	2023	3230001494	1	60	09	92	TRASFERIMENTO PER PARTECIPAZIONE AD AGRORINASCE S.C.R.L. (ART. 14 C. 3LR. 29-12-2020 N. 38) - IMPEGNO DI SPESA	2024/0000012/60_09_00/E	18.592,00			U05405	U.1.04.03.02.001
4058	U05405	TRASFERIMENTO PER PARTECIPAZIONE A CONSORZIO AGRORINASCE.	U.1.04.03.02.000	1	03	0302	2023	3230005476	1	60	09	92	TRASFERIMENTO PER PARTECIPAZIONE AD AGRORINASCE S.C.R.L. (ART. 14 C. 3LR. 29-12-2020 N. 38) - IMPEGNO DI SPESA	2024/0000012/60_09_00/E	18.000,00			U05405	U.1.04.03.02.001
4059	U05448	CONTRIBUTI PER AZIONI E PROGETTI IN MATERIA DI POLIZIA LOCALE	U.2.03.01.02.000	2	03	0302	2023	3230001898	5	60	09	05	DGR N.326/2021-DECRETO DIRIGENZIALE N. 13 DEL 10/02/2023-SCORRIMENTOGRADUATORIA BANDO PER L'ACCESSO AI CONTRIBUTI PER AZIONI EPROGETTI INMATERIA DI SICUREZZA URBANA E POLIZIA LOCALE.	2024/0000012/60_09_00/E	6.304,49			U05448	U.2.03.01.02.003
4060	U05448	CONTRIBUTI PER AZIONI E PROGETTI IN MATERIA DI POLIZIA LOCALE	U.2.03.01.02.000	2	03	0302	2023	3230001898	6	60	09	05	DGR N.326/2021-DECRETO DIRIGENZIALE N. 13 DEL 10/02/2023-SCORRIMENTOGRADUATORIA BANDO PER L'ACCESSO AI CONTRIBUTI PER AZIONI EPROGETTI INMATERIA DI SICUREZZA URBANA E POLIZIA LOCALE.	2024/0000012/60_09_00/E	7.458,35			U05448	U.2.03.01.02.003

fonte: http://burc.regione.campania.it

N.	Capitolo						Impegno							Reimputazione					
	n.	Descrizione	IV livello PdC	Tit.	Miss	Progr	Anno	Numero	Pos.	DIP	DG	UOD	Oggetto impegno	Decreto	2024	2025	2026	Cap Reimp	V livello PdC Reimputazione
4061	U05448	CONTRIBUTI PER AZIONI E PROGETTI IN MATERIA DI POLIZIA LOCALE	U.2.03.01.02.000	2	03	0302	2023	3230001931	3	60	09	05	* * BANDO PER L'ACCESSO A CONTRIBUTI REGIONALI PER AZIONI E PROGETTI IN MATERIA DI SICUREZZA URBANA E POLIZIA LOCALE - PROGETTIDI TIPO A - D.G.R N.326/2021 E D.D. N.93/2021 - ANNUALITÀ 2021 - DETERMINAZIONI.	2024/0000012/60_09_00/E	10.740,28			U05448	U.2.03.01.02.003
4062	U05448	CONTRIBUTI PER AZIONI E PROGETTI IN MATERIA DI POLIZIA LOCALE	U.2.03.01.02.000	2	03	0302	2023	3230001958	2	60	09	05	** DGR N. 326/2021-BANDO PER L'ACCESSO AI CONTRIBUTI PER AZIONI EPROGETTI IN MATERIA DI POLIZIA LOCALE E SICUREZZA URBANA- DECRETODIRIGENZIALE N. 72 DEL 12/05/2022- PROGETTO TIPO A - IMPEGNO EPUBBLICAZIONE EX ARTT. 26 E 27 DEL D.LGS 33/2013 E SS. MM. EII . INFAVORE DEL COMUNE DI CASANDRINO (NA).	2024/0000012/60_09_00/E	17.302,04			U05448	U.2.03.01.02.003
4063	U05448	CONTRIBUTI PER AZIONI E PROGETTI IN MATERIA DI POLIZIA LOCALE	U.2.03.01.02.000	2	03	0302	2023	3230006721	1	60	09	05	DGR N. 326/2021 - BANDO PER L'ACCESSO AI CONTRIBUTI PER AZIONI EPROGETTI IN MATERIA DI POLIZIA LOCALE E SICUREZZA URBANA- IMPEGNO SULCAPITOLO DELLA SPESA U05448 IN FAVORE DEL COMUNE DI QUALIANO (NA)- PUBBLICAZIONE SUL SITO ISTITUZIONALE DELLA REGIONE CA MPANIA EX ARTT. 26E 27 DEL D.LGS 33/2013 E SS. MM. E II.	2024/0000012/60_09_00/E	20.930,00			U05448	U.2.03.01.02.003
4064	U05448	CONTRIBUTI PER AZIONI E PROGETTI IN MATERIA DI POLIZIA LOCALE	U.2.03.01.02.000	2	03	0302	2023	3230007163	1	60	09	05	DGR N. 326/2021- BANDO PER L'ACCESSO AI CONTRIBUTI PER AZIONI E PROGETTIIN MATERIA DI POLIZIA LOCALE E SICUREZZA URBANA- IMPEGNOSUL CAPITOLO DISPESA NR U05448 DEL BENEFICIO CONCESSO IN FAVORE DEL COMUNE DIFRANCOLISE (CE) - PUBBLICAZIONE AI SENSI DEGLI ARTT. 26 COMMA 2 E 27 DELD.LGS 33/2013 E SS. MM. E II.	2024/0000012/60_09_00/E	9.942,30			U05448	U.2.03.01.02.003
4065	U05448	CONTRIBUTI PER AZIONI E PROGETTI IN MATERIA DI POLIZIA LOCALE	U.2.03.01.02.000	2	03	0302	2023	3230007696	1	60	09	05	DGR N. 326/2021- DECRETO DIRIGENZIALE N. 93 DEL 12/10/2023- ULTERIORESCORRIMENTO DELLA GRADUATORIA- IMPEGNO CAPITOLO DELLA SPESAU05448 INFAVORE DEL COMUNE DI SOLOFRA(AV)- PUBBLICAZIONE AI SENSI DELL'ART.26-COMMA 2 - E 27 DEL D.LGS.N. 33/2013 E SS. MM.E II.	2024/0000012/60_09_00/E	8.645,00			U05448	U.2.03.01.02.003
4066	U05455	Fondo regionale di sostegno ai Comuni per la giustizia di prossimità (L.R. n.5 del 29.06.2021, art. 51)	U.1.04.01.02.000	1	02	0201	2023	3230001943	1	60	09		* * LEGGE REGIONALE 29 GIUGNO 2021, N. 5 ART. 51 FONDO REGIONALE DI SOSTEGNO AI COMUNI PER LA GIUSTIZIA DI PROSSIMITÀ, ANNUALITÀ 2021. RIPARTO DEL FONDO REGIONALE AI COMUNI AMMESSI, IMPEGNO DI SPESA	2024/0000012/60_09_00/E	2.299,72			U05455	U.1.04.01.02.003
4067	U05455	Fondo regionale di sostegno ai Comuni per la giustizia di prossimità (L.R. n.5 del 29.06.2021, art. 51)	U.1.04.01.02.000	1	02	0201	2023	3230001943	2	60	09		* * LEGGE REGIONALE 29 GIUGNO 2021, N. 5 ART. 51 FONDO REGIONALE DI SOSTEGNO AI COMUNI PER LA GIUSTIZIA DI PROSSIMITÀ, ANNUALITÀ 2021. RIPARTO DEL FONDO REGIONALE AI COMUNI AMMESSI, IMPEGNO DI SPESA	2024/0000012/60_09_00/E	11.341,06			U05455	U.1.04.01.02.003
4068	U05455	Fondo regionale di sostegno ai Comuni per la giustizia di prossimità (L.R. n.5 del 29.06.2021, art. 51)	U.1.04.01.02.000	1	02	0201	2023	3230001943	3	60	09		* * LEGGE REGIONALE 29 GIUGNO 2021, N. 5 ART. 51 FONDO REGIONALE DI SOSTEGNO AI COMUNI PER LA GIUSTIZIA DI PROSSIMITÀ, ANNUALITÀ 2021. RIPARTO DEL FONDO REGIONALE AI COMUNI AMMESSI, IMPEGNO DI SPESA	2024/0000012/60_09_00/E	2.480,97			U05455	U.1.04.01.02.003
4069	U05455	Fondo regionale di sostegno ai Comuni per la giustizia di prossimità (L.R. n.5 del 29.06.2021, art. 51)	U.1.04.01.02.000	1	02	0201	2023	3230001943	4	60	09		* * LEGGE REGIONALE 29 GIUGNO 2021, N. 5 ART. 51 FONDO REGIONALE DI SOSTEGNO AI COMUNI PER LA GIUSTIZIA DI PROSSIMITÀ, ANNUALITÀ 2021. RIPARTO DEL FONDO REGIONALE AI COMUNI AMMESSI, IMPEGNO DI SPESA	2024/0000012/60_09_00/E	454,34			U05455	U.1.04.01.02.003
4070	U05455	Fondo regionale di sostegno ai Comuni per la giustizia di prossimità (L.R. n.5 del 29.06.2021, art. 51)	U.1.04.01.02.000	1	02	0201	2023	3230001943	5	60	09		* * LEGGE REGIONALE 29 GIUGNO 2021, N. 5 ART. 51 FONDO REGIONALE DI SOSTEGNO AI COMUNI PER LA GIUSTIZIA DI PROSSIMITÀ, ANNUALITÀ 2021. RIPARTO DEL FONDO REGIONALE AI COMUNI AMMESSI, IMPEGNO DI SPESA	2024/0000012/60_09_00/E	1.040,07			U05455	U.1.04.01.02.003
4071	U05455	Fondo regionale di sostegno ai Comuni per la giustizia di prossimità (L.R. n.5 del 29.06.2021, art. 51)	U.1.04.01.02.000	1	02	0201	2023	3230001943	6	60	09		* * LEGGE REGIONALE 29 GIUGNO 2021, N. 5 ART. 51 FONDO REGIONALE DI SOSTEGNO AI COMUNI PER LA GIUSTIZIA DI PROSSIMITÀ, ANNUALITÀ 2021. RIPARTO DEL FONDO REGIONALE AI COMUNI AMMESSI, IMPEGNO DI SPESA	2024/0000012/60_09_00/E	2.350,82			U05455	U.1.04.01.02.003
4072	U05455	Fondo regionale di sostegno ai Comuni per la giustizia di prossimità (L.R. n.5 del 29.06.2021, art. 51)	U.1.04.01.02.000	1	02	0201	2023	3230001950	1	60	09		* LEGGE REGIONALE 29 GIUGNO 2021, N. 5 ART. 51 FONDO REGIONALE DISOSTEGNO AI COMUNI PER LA GIUSTIZIA DI PROSSIMITÀ. RIPARTO DELFONDOREGIONALE AI COMUNI AMMESSI, IMPEGNO DI SPESA ANNUALITÀ 2022	2024/0000012/60_09_00/E	2.771,75			U05455	U.1.04.01.02.003
4073	U05455	Fondo regionale di sostegno ai Comuni per la giustizia di prossimità (L.R. n.5 del 29.06.2021, art. 51)	U.1.04.01.02.000	1	02	0201	2023	3230001962	1	60	09		* * LEGGE REGIONALE 29 GIUGNO 2021, N. 5 ART. 51 FONDO REGIONALE DI SOSTEGNO AI COMUNI PER LA GIUSTIZIA DI PROSSIMITÀ, ANNUALITÀ 2021. RIPARTO DEL FONDO REGIONALE AI COMUNI AMMESSI, IMPEGNO DI SPESA	2024/0000012/60_09_00/E	7.032,88			U05455	U.1.04.01.02.003
4074	U05455	Fondo regionale di sostegno ai Comuni per la giustizia di prossimità (L.R. n.5 del 29.06.2021, art. 51)	U.1.04.01.02.000	1	02	0201	2023	3230007827	8	60	09		LEGGE REGIONALE 29 GIUGNO 2021, N.5, ART.51. FONDO REGIONALE DI SOSTEGNOAI COMUNI PER LA GIUSTIZIA DI PROSSIMITÀ.IMPEGNO E RIPARTO ANNUALITÀ2023.	2024/0000012/60_09_00/E	10.074,88			U05455	U.1.04.01.02.003
4075	U05455	Fondo regionale di sostegno ai Comuni per la giustizia di prossimità (L.R. n.5 del 29.06.2021, art. 51)	U.1.04.01.02.000	1	02	0201	2023	3230007827	12	60	09		LEGGE REGIONALE 29 GIUGNO 2021, N.5, ART.51. FONDO REGIONALE DI SOSTEGNOAI COMUNI PER LA GIUSTIZIA DI PROSSIMITÀ.IMPEGNO E RIPARTO ANNUALITÀ2023.	2024/0000012/60_09_00/E	7.448,80			U05455	U.1.04.01.02.003
4076	U05461	CONTRIBUTI PER LA SICUREZZA URBANA E POLIZIA AMMINISTRATIVA REGIONALE E LOCALE (L.R. N. 5 DEL 29.06.2021, ART. 53, COMMA 1)	U.1.04.01.02.000	1	03	0302	2023	3230001937	6	60	09	05	* * BANDO PER L'ACCESSO A CONTRIBUTI REGIONALI PER AZIONI E PROGETTI IN MATERIA DI SICUREZZA URBANA E POLIZIA LOCALE - PROGETTIDI TIPO B - D.G.R. N.326/2021 E D.D. N.94/2021 - ANNUALITÀ 2021 - DETERMINAZIONI.	2024/0000012/60_09_00/E	27.252,27			U05461	U.1.04.01.02.003
4077	U05461	CONTRIBUTI PER LA SICUREZZA URBANA E POLIZIA AMMINISTRATIVA REGIONALE E LOCALE (L.R. N. 5 DEL 29.06.2021, ART. 53, COMMA 1)	U.1.04.01.02.000	1	03	0302	2023	3230001937	7	60	09	05	* * BANDO PER L'ACCESSO A CONTRIBUTI REGIONALI PER AZIONI E PROGETTI IN MATERIA DI SICUREZZA URBANA E POLIZIA LOCALE - PROGETTIDI TIPO B - D.G.R. N.326/2021 E D.D. N.94/2021 - ANNUALITÀ 2021 - DETERMINAZIONI.	2024/0000012/60_09_00/E	30.000,00			U05461	U.1.04.01.02.003

fonte: http://burc.regione.campania.it

N.	Capitolo						Impegno							Reimputazione					
	n.	Descrizione	IV livello PdC	Tit.	Miss	Progr	Anno	Numero	Pos.	DIP	DG	UOD	Oggetto impegno	Decreto	2024	2025	2026	Cap Reimp	V livello PdC Reimputazione
4078	U05461	CONTRIBUTI PER LA SICUREZZA URBANA E POLIZIA AMMINISTRATIVA REGIONALE E LOCALE (L.R. N. 5 DEL 29.06.2021, ART. 53, COMMA 1)	U.1.04.01.02.000	1	03	0302	2023	3230001955	4	60	09	05	** D.G.R. N. 326 DEL 20/07/2021- D.D. N. 74 DEL 12/05/022-ASSUNZIONE IMPEGNO CONTABILE CAPITOLO DELLA SPESA U05461 IN FAVORE DEL COMUNE DEL COMUNE DI ATRIPALDA (AV), DEL COMUNE DI LAURO (AV) E DEL COMUNE DIPOLLA (SA). PUBBLICAZIONE EX ARTT. 26 E 27 COMMA1 DEL D.LGS 33/2013 ESS. MM. E II.	2024/0000012/60_09_00/E	14.980,00			U05461	U.1.04.01.02.003
4079	U05461	CONTRIBUTI PER LA SICUREZZA URBANA E POLIZIA AMMINISTRATIVA REGIONALE E LOCALE (L.R. N. 5 DEL 29.06.2021, ART. 53, COMMA 1)	U.1.04.01.02.000	1	03	0302	2023	3230001955	5	60	09	05	** D.G.R. N. 326 DEL 20/07/2021- D.D. N. 74 DEL 12/05/022-ASSUNZIONE IMPEGNO CONTABILE CAPITOLO DELLA SPESA U05461 IN FAVORE DEL COMUNE DEL COMUNE DI ATRIPALDA (AV), DEL COMUNE DI LAURO (AV) E DEL COMUNE DIPOLLA (SA). PUBBLICAZIONE EX ARTT. 26 E 27 COMMA1 DEL D.LGS 33/2013 ESS. MM. E II.	2024/0000012/60_09_00/E	21.903,89			U05461	U.1.04.01.02.003
4080	U05461	CONTRIBUTI PER LA SICUREZZA URBANA E POLIZIA AMMINISTRATIVA REGIONALE E LOCALE (L.R. N. 5 DEL 29.06.2021, ART. 53, COMMA 1)	U.1.04.01.02.000	1	03	0302	2023	3230002221	4	60	09	05	DGR N. 326/2021- DECRETO DIRIGENZIALE N.14 DEL 10/02/2023-SCORRIMENTOGRADUATORIA BANDO PER L'ACCESSO AI CONTRIBUTI PER AZIONI EPROGETTI INMATERIA DI SICUREZZA URBANA E POLIZIA LOCALE: IMPEGNO SUL CAPITOLO DELLASPESA U05461 DEL BENEFICIO CONCESSO AI COMUNI DI MAIORI(SA) EDAMALFI(SA).	2024/0000012/60_09_00/E	10.500,00			U05461	U.1.04.01.02.003
4081	U05461	CONTRIBUTI PER LA SICUREZZA URBANA E POLIZIA AMMINISTRATIVA REGIONALE E LOCALE (L.R. N. 5 DEL 29.06.2021, ART. 53, COMMA 1)	U.1.04.01.02.000	1	03	0302	2023	3230006208	1	60	09	05	DGR N. 326/2021- BANDO PER L'ACCESSO AI CONTRIBUTI PER AZIONI E PROGETTIIN MATERIA DI SICUREZZA URBANA E POLIZIA LOCALE - ANNUALITA' 2023-PROGETTO TIPO B-IMPEGNO CAPITOLO DELLA SPESA U05461 E PUBBLICAZIONE EXART. 26-COMMA 2-E 27 DEL D.LGS. N. 33/2013 E SS.MM.E II. IN FAVORE DELCOMUNE DI CALABRITTO (AV).	2024/0000012/60_09_00/E	21.765,62			U05461	U.1.04.01.02.003
4082	U05461	CONTRIBUTI PER LA SICUREZZA URBANA E POLIZIA AMMINISTRATIVA REGIONALE E LOCALE (L.R. N. 5 DEL 29.06.2021, ART. 53, COMMA 1)	U.1.04.01.02.000	1	03	0302	2023	3230008740	1	60	09	05	DGR N. 326/2021- BANDO PER L'ACCESSO AI CONTRIBUTI PER AZIONI E PROGETTIIN MATERIA DI SICUREZZA URBANA E POLIZIA LOCALE- PROGETTO TIPO B -ANNUALITA' 2023-IMPEGNO CAPITOLO DELLA SPESA U05461 E PUBBLICAZIONE EXARTT. 26-COMMA 2-E 27 DEL D.LGS 33/2013 E SS .MM. E II.	2024/0000012/60_09_00/E	21.133,56			U05461	U.1.04.01.02.003
4083	U05461	CONTRIBUTI PER LA SICUREZZA URBANA E POLIZIA AMMINISTRATIVA REGIONALE E LOCALE (L.R. N. 5 DEL 29.06.2021, ART. 53, COMMA 1)	U.1.04.01.02.000	1	03	0302	2023	3230008960	1	60	09	05	DGR N. 326/2021- BANDO PER L'ACCESSO AI CONTRIBUTI PER AZIONI E PROGETTIIN MATERIA DI SICUREZZA URBANA E POLIZIA LOCALE- ANNUALITA' 2023-PROGETTO TIPO B-IMPEGNO SUL CAPITOLO DELLA SPESA U05461 E PUBBLICAZIONESUL LINK ISTITUZIONALE AI SENSI DEGLI ARTT. 26-COMMA 2-E 27 DEL D.LGS.N. 33/2013 E SS. MM. E II.	2024/0000012/60_09_00/E	11.279,18			U05461	U.1.04.01.02.003
4084	U06059	CONTRIBUTO STRAORDINARIO AI COMUNI DI MELITO (NA) E ARIENZO(CE) DA DESTINARE ALLA SICUREZZA URBANA (ART 48, COMMA 27, LR 18/2022)	U.1.04.01.02.000	1	03	0302	2023	3230006400	1	60	09	05	LEGGE REGIONALE 29 DICEMBRE 2022, N. 18 - ART. 48 -COMMA 27-. IMPEGNOSUL CAPITOLO DELLA SPESA N.U06059 IN FAVORE DEL COMUNE DIMELITO DINAPOLI(NA) QUALE CONTRIBUTO STRAORDINARIO DA DESTINARE ALLA SICUREZZAURBANA.	2024/0000012/60_09_00/E	25.000,00			U06059	U.1.04.01.02.003
4085	U06059	CONTRIBUTO STRAORDINARIO AI COMUNI DI MELITO (NA) E ARIENZO(CE) DA DESTINARE ALLA SICUREZZA URBANA (ART 48, COMMA 27, LR 18/2022)	U.1.04.01.02.000	1	03	0302	2023	3230006401	1	60	09	05	LEGGE REGIONALE 29 DICEMBRE 2022, N. 18 - ART. 48 -COMMA 27-. IMPEGNOSUL CAPITOLO DELLA SPESA N.U06059 IN FAVORE DEL COMUNE DIARIENZO (CE)QUALE CONTRIBUTO STRAORDINARIO DA DESTINARE ALLA SICUREZZA URBANA.	2024/0000012/60_09_00/E	25.000,00			U06059	U.1.04.01.02.003
4086	U07821	FONDO PER LA VALORIZZAZIONE DEI BENI CONFISCATI. ISTITUZIONI SOCIALI PRIVATE.	U.1.04.04.01.000	1	03	0302	2023	3230001934	1	60	09	06	* * AVVISO PUBBLICO DENOMINATO "LEGGE REGIONALE DEL 16 APRILE 2012, N. 7E SS.MM.II. AVVISO PUBBLICO PER LA CONCESSIONE DI CONTRIBUTI PER IL SUPPORTO ALLA GESTIONE DEI BENI CONFISCATI - ANNUALITÀ 2021" APPROVATO CON DECRETO DIRIGENZIALE N. 33 DEL 09/09/2021.	2024/0000012/60_09_00/E	10.316,82			U07821	U.1.04.04.01.001
4087	U07821	FONDO PER LA VALORIZZAZIONE DEI BENI CONFISCATI. ISTITUZIONI SOCIALI PRIVATE.	U.1.04.04.01.000	1	03	0302	2023	3230001934	3	60	09	06	* * AVVISO PUBBLICO DENOMINATO "LEGGE REGIONALE DEL 16 APRILE 2012, N. 7E SS.MM.II. AVVISO PUBBLICO PER LA CONCESSIONE DI CONTRIBUTI PER IL SUPPORTO ALLA GESTIONE DEI BENI CONFISCATI - ANNUALITÀ 2021" APPROVATO CON DECRETO DIRIGENZIALE N. 33 DEL 09/09/2021.	2024/0000012/60_09_00/E	10.000,00			U07821	U.1.04.04.01.001
4088	U07821	FONDO PER LA VALORIZZAZIONE DEI BENI CONFISCATI. ISTITUZIONI SOCIALI PRIVATE.	U.1.04.04.01.000	1	03	0302	2023	3230001934	4	60	09	06	* * AVVISO PUBBLICO DENOMINATO "LEGGE REGIONALE DEL 16 APRILE 2012, N. 7E SS.MM.II. AVVISO PUBBLICO PER LA CONCESSIONE DI CONTRIBUTI PER IL SUPPORTO ALLA GESTIONE DEI BENI CONFISCATI - ANNUALITÀ 2021" APPROVATO CON DECRETO DIRIGENZIALE N. 33 DEL 09/09/2021.	2024/0000012/60_09_00/E	19.200,00			U07821	U.1.04.04.01.001
4089	U07821	FONDO PER LA VALORIZZAZIONE DEI BENI CONFISCATI. ISTITUZIONI SOCIALI PRIVATE.	U.1.04.04.01.000	1	03	0302	2023	3230001934	5	60	09	06	* * AVVISO PUBBLICO DENOMINATO "LEGGE REGIONALE DEL 16 APRILE 2012, N. 7E SS.MM.II. AVVISO PUBBLICO PER LA CONCESSIONE DI CONTRIBUTI PER IL SUPPORTO ALLA GESTIONE DEI BENI CONFISCATI - ANNUALITÀ 2021" APPROVATO CON DECRETO DIRIGENZIALE N. 33 DEL 09/09/2021.	2024/0000012/60_09_00/E	3.605,00			U07821	U.1.04.04.01.001
4090	U07821	FONDO PER LA VALORIZZAZIONE DEI BENI CONFISCATI. ISTITUZIONI SOCIALI PRIVATE.	U.1.04.04.01.000	1	03	0302	2023	3230001934	6	60	09	06	* * AVVISO PUBBLICO DENOMINATO "LEGGE REGIONALE DEL 16 APRILE 2012, N. 7E SS.MM.II. AVVISO PUBBLICO PER LA CONCESSIONE DI CONTRIBUTI PER IL SUPPORTO ALLA GESTIONE DEI BENI CONFISCATI - ANNUALITÀ 2021" APPROVATO CON DECRETO DIRIGENZIALE N. 33 DEL 09/09/2021.	2024/0000012/60_09_00/E	27.540,00			U07821	U.1.04.04.01.001
4091	U07821	FONDO PER LA VALORIZZAZIONE DEI BENI CONFISCATI. ISTITUZIONI SOCIALI PRIVATE.	U.1.04.04.01.000	1	03	0302	2023	3230001934	7	60	09	06	* * AVVISO PUBBLICO DENOMINATO "LEGGE REGIONALE DEL 16 APRILE 2012, N. 7E SS.MM.II. AVVISO PUBBLICO PER LA CONCESSIONE DI CONTRIBUTI PER IL SUPPORTO ALLA GESTIONE DEI BENI CONFISCATI - ANNUALITÀ 2021" APPROVATO CON DECRETO DIRIGENZIALE N. 33 DEL 09/09/2021.	2024/0000012/60_09_00/E	9.700,00			U07821	U.1.04.04.01.001

fonte: http://burc.regione.campania.it

N.	Capitolo						Impegno							Reimputazione					
	n.	Descrizione	IV livello PdC	Tit.	Miss	Progr	Anno	Numero	Pos.	DIP	DG	UOD	Oggetto impegno	Decreto	2024	2025	2026	Cap Reimp	V livello PdC Reimputazione
4092	U07821	FONDO PER LA VALORIZZAZIONE DEI BENI CONFISCATI. ISTITUZIONI SOCIALI PRIVATE.	U.1.04.04.01.000	1	03	0302	2023	3230001946	1	60	09	06	* L.R. N. 7/2012. AVVISO PUBBLICO PER LA CONCESSIONE DI CONTRIBUTI PERIL SUPPORTO ALLA GESTIONE DEI BENI CONFISCATI - ANNUALITÀ2021APPROVATO CON DECRETO DIRIGENZIALE N. 33 DEL 09/09/2021. AMMISSIONE A FINANZIAMENTO DI ULTERIORI ENTI DI CUI ALLE GRADUATORIE DEL DECRETO DIRIGENZIALE N. 133/2021 E IMPEGNO RISORSE SUL CAPITOLO DI SPESA 7821.	2024/0000012/60_09_00/E	50.000,00			U07821	U.1.04.04.01.001
4093	U07821	FONDO PER LA VALORIZZAZIONE DEI BENI CONFISCATI. ISTITUZIONI SOCIALI PRIVATE.	U.1.04.04.01.000	1	03	0302	2023	3230001946	3	60	09	06	* L.R. N. 7/2012. AVVISO PUBBLICO PER LA CONCESSIONE DI CONTRIBUTI PERIL SUPPORTO ALLA GESTIONE DEI BENI CONFISCATI - ANNUALITÀ2021APPROVATO CON DECRETO DIRIGENZIALE N. 33 DEL 09/09/2021. AMMISSIONE A FINANZIAMENTO DI ULTERIORI ENTI DI CUI ALLE GRADUATORIE DEL DECRETO DIRIGENZIALE N. 133/2021 E IMPEGNO RISORSE SUL CAPITOLO DI SPESA 7821.	2024/0000012/60_09_00/E	8.000,00			U07821	U.1.04.04.01.001
4094	U07821	FONDO PER LA VALORIZZAZIONE DEI BENI CONFISCATI. ISTITUZIONI SOCIALI PRIVATE.	U.1.04.04.01.000	1	03	0302	2023	3230001946	4	60	09	06	* L.R. N. 7/2012. AVVISO PUBBLICO PER LA CONCESSIONE DI CONTRIBUTI PERIL SUPPORTO ALLA GESTIONE DEI BENI CONFISCATI - ANNUALITÀ2021APPROVATO CON DECRETO DIRIGENZIALE N. 33 DEL 09/09/2021. AMMISSIONE A FINANZIAMENTO DI ULTERIORI ENTI DI CUI ALLE GRADUATORIE DEL DECRETO DIRIGENZIALE N. 133/2021 E IMPEGNO RISORSE SUL CAPITOLO DI SPESA 7821.	2024/0000012/60_09_00/E	26.395,00			U07821	U.1.04.04.01.001
4095	U07821	FONDO PER LA VALORIZZAZIONE DEI BENI CONFISCATI. ISTITUZIONI SOCIALI PRIVATE.	U.1.04.04.01.000	1	03	0302	2023	3230001946	5	60	09	06	* L.R. N. 7/2012. AVVISO PUBBLICO PER LA CONCESSIONE DI CONTRIBUTI PERIL SUPPORTO ALLA GESTIONE DEI BENI CONFISCATI - ANNUALITÀ2021APPROVATO CON DECRETO DIRIGENZIALE N. 33 DEL 09/09/2021. AMMISSIONE A FINANZIAMENTO DI ULTERIORI ENTI DI CUI ALLE GRADUATORIE DEL DECRETO DIRIGENZIALE N. 133/2021 E IMPEGNO RISORSE SUL CAPITOLO DI SPESA 7821.	2024/0000012/60_09_00/E	7.721,00			U07821	U.1.04.04.01.001
4096	U07821	FONDO PER LA VALORIZZAZIONE DEI BENI CONFISCATI. ISTITUZIONI SOCIALI PRIVATE.	U.1.04.04.01.000	1	03	0302	2023	3230008872	1	60	09	06	AVVISO PUBBLICO DENOMINATO "LEGGE REGIONALE DEL 16 APRILE 2012, N. 7 ESS.MM.II. AVVISO PUBBLICO PER LA##CONCESSIONE DI CONTRIBUTI PER IL SUPPORTO ALLA GESTIONE DEI BENI CONFISCATI - ANNUALITÀ 2023"APPROVATO##CON DECRETO DIRIGENZIALE N. 9 DEL 28/03/2023.AMMISSIONE AFINANZIAMENTO E IMPEGNO DI SPESA.	2024/0000012/60_09_00/E	40.000,00			U07821	U.1.04.04.01.001
4097	U07821	FONDO PER LA VALORIZZAZIONE DEI BENI CONFISCATI. ISTITUZIONI SOCIALI PRIVATE.	U.1.04.04.01.000	1	03	0302	2023	3230008872	2	60	09	06	AVVISO PUBBLICO DENOMINATO "LEGGE REGIONALE DEL 16 APRILE 2012, N. 7 ESS.MM.II. AVVISO PUBBLICO PER LA##CONCESSIONE DI CONTRIBUTI PER IL SUPPORTO ALLA GESTIONE DEI BENI CONFISCATI - ANNUALITÀ 2023"APPROVATO##CON DECRETO DIRIGENZIALE N. 9 DEL 28/03/2023.AMMISSIONE AFINANZIAMENTO E IMPEGNO DI SPESA.	2024/0000012/60_09_00/E	50.000,00			U07821	U.1.04.04.01.001
4098	U07821	FONDO PER LA VALORIZZAZIONE DEI BENI CONFISCATI. ISTITUZIONI SOCIALI PRIVATE.	U.1.04.04.01.000	1	03	0302	2023	3230008872	3	60	09	06	AVVISO PUBBLICO DENOMINATO "LEGGE REGIONALE DEL 16 APRILE 2012, N. 7 ESS.MM.II. AVVISO PUBBLICO PER LA##CONCESSIONE DI CONTRIBUTI PER IL SUPPORTO ALLA GESTIONE DEI BENI CONFISCATI - ANNUALITÀ 2023"APPROVATO##CON DECRETO DIRIGENZIALE N. 9 DEL 28/03/2023.AMMISSIONE AFINANZIAMENTO E IMPEGNO DI SPESA.	2024/0000012/60_09_00/E	50.000,00			U07821	U.1.04.04.01.001
4099	U07821	FONDO PER LA VALORIZZAZIONE DEI BENI CONFISCATI. ISTITUZIONI SOCIALI PRIVATE.	U.1.04.04.01.000	1	03	0302	2023	3230008872	4	60	09	06	AVVISO PUBBLICO DENOMINATO "LEGGE REGIONALE DEL 16 APRILE 2012, N. 7 ESS.MM.II. AVVISO PUBBLICO PER LA##CONCESSIONE DI CONTRIBUTI PER IL SUPPORTO ALLA GESTIONE DEI BENI CONFISCATI - ANNUALITÀ 2023"APPROVATO##CON DECRETO DIRIGENZIALE N. 9 DEL 28/03/2023.AMMISSIONE AFINANZIAMENTO E IMPEGNO DI SPESA.	2024/0000012/60_09_00/E	45.000,00			U07821	U.1.04.04.01.001
4100	U07821	FONDO PER LA VALORIZZAZIONE DEI BENI CONFISCATI. ISTITUZIONI SOCIALI PRIVATE.	U.1.04.04.01.000	1	03	0302	2023	3230008872	5	60	09	06	AVVISO PUBBLICO DENOMINATO "LEGGE REGIONALE DEL 16 APRILE 2012, N. 7 ESS.MM.II. AVVISO PUBBLICO PER LA##CONCESSIONE DI CONTRIBUTI PER IL SUPPORTO ALLA GESTIONE DEI BENI CONFISCATI - ANNUALITÀ 2023"APPROVATO##CON DECRETO DIRIGENZIALE N. 9 DEL 28/03/2023.AMMISSIONE AFINANZIAMENTO E IMPEGNO DI SPESA.	2024/0000012/60_09_00/E	50.000,00			U07821	U.1.04.04.01.001
4101	U07821	FONDO PER LA VALORIZZAZIONE DEI BENI CONFISCATI. ISTITUZIONI SOCIALI PRIVATE.	U.1.04.04.01.000	1	03	0302	2023	3230008872	6	60	09	06	AVVISO PUBBLICO DENOMINATO "LEGGE REGIONALE DEL 16 APRILE 2012, N. 7 ESS.MM.II. AVVISO PUBBLICO PER LA##CONCESSIONE DI CONTRIBUTI PER IL SUPPORTO ALLA GESTIONE DEI BENI CONFISCATI - ANNUALITÀ 2023"APPROVATO##CON DECRETO DIRIGENZIALE N. 9 DEL 28/03/2023.AMMISSIONE AFINANZIAMENTO E IMPEGNO DI SPESA.	2024/0000012/60_09_00/E	50.000,00			U07821	U.1.04.04.01.001
4102	U07840	CONTRIBUTI PER L'UTILIZZAZIONE DEGLI IMMOBILI CONFISCATI	U.2.03.01.02.000	2	03	0302	2023	3230001928	1	60	09	06	* AVVISO PUBBLICO DENOMINATO "LEGGE REGIONALE DEL 16 APRILE 2012, N. 7 E SS.MM.II. AVVISO PUBBLICO A FAVORE DEI COMUNI PER IL FINANZIAMENTO DI PROGETTI DI RIUTILIZZO DI BENI CONFISCATI - ANNUALITÀ 2021" APPROVATO CON DECRETO DIRIGENZIALE N. 30 DEL 09/08/2021. IMPEGNO SUL CAPITOLO DI SPESA 7840	2024/0000012/60_09_00/E	97.500,00			U07840	U.2.03.01.02.003
4103	U07840	CONTRIBUTI PER L'UTILIZZAZIONE DEGLI IMMOBILI CONFISCATI	U.2.03.01.02.000	2	03	0302	2023	3230001928	4	60	09	06	* AVVISO PUBBLICO DENOMINATO "LEGGE REGIONALE DEL 16 APRILE 2012, N. 7 E SS.MM.II. AVVISO PUBBLICO A FAVORE DEI COMUNI PER IL FINANZIAMENTO DI PROGETTI DI RIUTILIZZO DI BENI CONFISCATI - ANNUALITÀ 2021" APPROVATO CON DECRETO DIRIGENZIALE N. 30 DEL 09/08/2021. IMPEGNO SUL CAPITOLO DI SPESA 7840	2024/0000012/60_09_00/E	13.996,28			U07840	U.2.03.01.02.003

fonte: http://burc.regione.campania.it

N.	Capitolo			Impegno							Reimputazione					
	n.	Descrizione	IV livello PdC	Tit.	Miss	Progr	Anno	Numero	Pos.	DIP	DG	UOD	Oggetto impegno	Decreto	2024	2025	2026	Cap Reimp	V livello PdC Reimputazione
4104	U07840	CONTRIBUTI PER L'UTILIZZAZIONE DEGLI IMMOBILI CONFISCATI	U.2.03.01.02.000	2	03	0302	2023	3230001929	1	60	09	06	** AVVISO PUBBLICO DENOMINATO "LEGGE REGIONALE DEL 16 APRILE 2012, N. 7E SS.MM.II. AVVISO PUBBLICO A FAVORE DEI COMUNI PER IL FINANZIAMENTO DI PROGETTI DI RIUTILIZZO DI BENI CONFISCATI - ANNUALITA' 2021" APPROVATO CON DECRETO DIRIGENZIALE N. 30 DEL 09/08/202 1. IMPEGNO SUL CAPITOLO DI SPESA 7840	2024/0000012/60_09_00/E	74.941,96			U07840	U.2.03.01.02.003
4105	U07840	CONTRIBUTI PER L'UTILIZZAZIONE DEGLI IMMOBILI CONFISCATI	U.2.03.01.02.000	2	03	0302	2023	3230001929	4	60	09	06	** AVVISO PUBBLICO DENOMINATO "LEGGE REGIONALE DEL 16 APRILE 2012, N. 7E SS.MM.II. AVVISO PUBBLICO A FAVORE DEI COMUNI PER IL FINANZIAMENTO DI PROGETTI DI RIUTILIZZO DI BENI CONFISCATI - ANNUALITA' 2021" APPROVATO CON DECRETO DIRIGENZIALE N. 30 DEL 09/08/202 1. IMPEGNO SUL CAPITOLO DI SPESA 7840	2024/0000012/60_09_00/E	100.000,00			U07840	U.2.03.01.02.003
4106	U07840	CONTRIBUTI PER L'UTILIZZAZIONE DEGLI IMMOBILI CONFISCATI	U.2.03.01.02.000	2	03	0302	2023	3230001933	2	60	09	06	* ** AVVISO PUBBLICO DENOMINATO "LEGGE REGIONALE DEL 16 APRILE 2012, N.7 E SS.MM.II. AVVISO PUBBLICO A FAVORE DEI COMUNI PER IL FINANZIAMENTODI PROGETTI DI RIUTILIZZO DI BENI CONFISCATI - ANNUALITÀ 2020"APPROVATO CON DECRETO DIRIGENZIALE N. 16 DEL 06/08/202 0. APPROVAZIONE GRADUATORIE E SCHEMA DI CONVENZIONE, ASSEGNAZIONE DEL FINANZIAMENTO AI COMUNI AMMESSI E IMPEGNO DI SPESA SUL CAPITOLO 7840	2024/0000012/60_09_00/E	40.000,00			U07840	U.2.03.01.02.003
4107	U07840	CONTRIBUTI PER L'UTILIZZAZIONE DEGLI IMMOBILI CONFISCATI	U.2.03.01.02.000	2	03	0302	2023	3230001933	3	60	09	06	* ** AVVISO PUBBLICO DENOMINATO "LEGGE REGIONALE DEL 16 APRILE 2012, N.7 E SS.MM.II. AVVISO PUBBLICO A FAVORE DEI COMUNI PER IL FINANZIAMENTODI PROGETTI DI RIUTILIZZO DI BENI CONFISCATI - ANNUALITÀ 2020"APPROVATO CON DECRETO DIRIGENZIALE N. 16 DEL 06/08/202 0. APPROVAZIONE GRADUATORIE E SCHEMA DI CONVENZIONE, ASSEGNAZIONE DEL FINANZIAMENTO AI COMUNI AMMESSI E IMPEGNO DI SPESA SUL CAPITOLO 7840	2024/0000012/60_09_00/E	10.000,00			U07840	U.2.03.01.02.003
4108	U07840	CONTRIBUTI PER L'UTILIZZAZIONE DEGLI IMMOBILI CONFISCATI	U.2.03.01.02.000	2	03	0302	2023	3230001933	5	60	09	06	* ** AVVISO PUBBLICO DENOMINATO "LEGGE REGIONALE DEL 16 APRILE 2012, N.7 E SS.MM.II. AVVISO PUBBLICO A FAVORE DEI COMUNI PER IL FINANZIAMENTODI PROGETTI DI RIUTILIZZO DI BENI CONFISCATI - ANNUALITÀ 2020"APPROVATO CON DECRETO DIRIGENZIALE N. 16 DEL 06/08/202 0. APPROVAZIONE GRADUATORIE E SCHEMA DI CONVENZIONE, ASSEGNAZIONE DEL FINANZIAMENTO AI COMUNI AMMESSI E IMPEGNO DI SPESA SUL CAPITOLO 7840	2024/0000012/60_09_00/E	79.000,00			U07840	U.2.03.01.02.003
4109	U07840	CONTRIBUTI PER L'UTILIZZAZIONE DEGLI IMMOBILI CONFISCATI	U.2.03.01.02.000	2	03	0302	2023	3230001933	6	60	09	06	* ** AVVISO PUBBLICO DENOMINATO "LEGGE REGIONALE DEL 16 APRILE 2012, N.7 E SS.MM.II. AVVISO PUBBLICO A FAVORE DEI COMUNI PER IL FINANZIAMENTODI PROGETTI DI RIUTILIZZO DI BENI CONFISCATI - ANNUALITÀ 2020"APPROVATO CON DECRETO DIRIGENZIALE N. 16 DEL 06/08/202 0. APPROVAZIONE GRADUATORIE E SCHEMA DI CONVENZIONE, ASSEGNAZIONE DEL FINANZIAMENTO AI COMUNI AMMESSI E IMPEGNO DI SPESA SUL CAPITOLO 7840	2024/0000012/60_09_00/E	50.000,00			U07840	U.2.03.01.02.003
4110	U07840	CONTRIBUTI PER L'UTILIZZAZIONE DEGLI IMMOBILI CONFISCATI	U.2.03.01.02.000	2	03	0302	2023	3230001933	7	60	09	06	* ** AVVISO PUBBLICO DENOMINATO "LEGGE REGIONALE DEL 16 APRILE 2012, N.7 E SS.MM.II. AVVISO PUBBLICO A FAVORE DEI COMUNI PER IL FINANZIAMENTODI PROGETTI DI RIUTILIZZO DI BENI CONFISCATI - ANNUALITÀ 2020"APPROVATO CON DECRETO DIRIGENZIALE N. 16 DEL 06/08/202 0. APPROVAZIONE GRADUATORIE E SCHEMA DI CONVENZIONE, ASSEGNAZIONE DEL FINANZIAMENTO AI COMUNI AMMESSI E IMPEGNO DI SPESA SUL CAPITOLO 7840	2024/0000012/60_09_00/E	43.151,79			U07840	U.2.03.01.02.003
4111	U07840	CONTRIBUTI PER L'UTILIZZAZIONE DEGLI IMMOBILI CONFISCATI	U.2.03.01.02.000	2	03	0302	2023	3230001933	10	60	09	06	* ** AVVISO PUBBLICO DENOMINATO "LEGGE REGIONALE DEL 16 APRILE 2012, N.7 E SS.MM.II. AVVISO PUBBLICO A FAVORE DEI COMUNI PER IL FINANZIAMENTODI PROGETTI DI RIUTILIZZO DI BENI CONFISCATI - ANNUALITÀ 2020"APPROVATO CON DECRETO DIRIGENZIALE N. 16 DEL 06/08/202 0. APPROVAZIONE GRADUATORIE E SCHEMA DI CONVENZIONE, ASSEGNAZIONE DEL FINANZIAMENTO AI COMUNI AMMESSI E IMPEGNO DI SPESA SUL CAPITOLO 7840	2024/0000012/60_09_00/E	68.998,92			U07840	U.2.03.01.02.003
4112	U07840	CONTRIBUTI PER L'UTILIZZAZIONE DEGLI IMMOBILI CONFISCATI	U.2.03.01.02.000	2	03	0302	2023	3230001933	14	60	09	06	* ** AVVISO PUBBLICO DENOMINATO "LEGGE REGIONALE DEL 16 APRILE 2012, N.7 E SS.MM.II. AVVISO PUBBLICO A FAVORE DEI COMUNI PER IL FINANZIAMENTODI PROGETTI DI RIUTILIZZO DI BENI CONFISCATI - ANNUALITÀ 2020"APPROVATO CON DECRETO DIRIGENZIALE N. 16 DEL 06/08/202 0. APPROVAZIONE GRADUATORIE E SCHEMA DI CONVENZIONE, ASSEGNAZIONE DEL FINANZIAMENTO AI COMUNI AMMESSI E IMPEGNO DI SPESA SUL CAPITOLO 7840	2024/0000012/60_09_00/E	59.308,39			U07840	U.2.03.01.02.003
4113	U07840	CONTRIBUTI PER L'UTILIZZAZIONE DEGLI IMMOBILI CONFISCATI	U.2.03.01.02.000	2	03	0302	2023	3230001933	15	60	09	06	* ** AVVISO PUBBLICO DENOMINATO "LEGGE REGIONALE DEL 16 APRILE 2012, N.7 E SS.MM.II. AVVISO PUBBLICO A FAVORE DEI COMUNI PER IL FINANZIAMENTODI PROGETTI DI RIUTILIZZO DI BENI CONFISCATI - ANNUALITÀ 2020"APPROVATO CON DECRETO DIRIGENZIALE N. 16 DEL 06/08/202 0. APPROVAZIONE GRADUATORIE E SCHEMA DI CONVENZIONE, ASSEGNAZIONE DEL FINANZIAMENTO AI COMUNI AMMESSI E IMPEGNO DI SPESA SUL CAPITOLO 7840	2024/0000012/60_09_00/E	49.423,12			U07840	U.2.03.01.02.003

fonte: http://burc.regione.campania.it

N.	Capitolo			Impegno							Reimputazione					
	n.	Descrizione	IV livello PdC	Tit.	Miss	Progr	Anno	Numero	Pos.	DIP	DG	UOD	Oggetto impegno	Decreto	2024	2025	2026	Cap Reimp	V livello PdC Reimputazione
4114	U07840	CONTRIBUTI PER L'UTILIZZAZIONE DEGLI IMMOBILI CONFISCATI	U.2.03.01.02.000	2	03	0302	2023	3230001933	16	60	09	06	* ** AVVISO PUBBLICO DENOMINATO "LEGGE REGIONALE DEL 16 APRILE 2012, N.7 E SS.MM.II. AVVISO PUBBLICO A FAVORE DEI COMUNI PER IL FINANZIAMENTODI PROGETTI DI RIUTILIZZO DI BENI CONFISCATI - ANNUALITÀ 2020"APPROVATO CON DECRETO DIRIGENZIALE N. 16 DEL 06/08/202 0. APPROVAZIONE GRADUATORIE E SCHEMA DI CONVENZIONE, ASSEGNAZIONE DEL FINANZIAMENTO AI COMUNI AMMESSI E IMPEGNO DI SPESA SUL CAPITOLO 7840	2024/0000012/60_09_00/E	49.760,94			U07840	U.2.03.01.02.003
4115	U07840	CONTRIBUTI PER L'UTILIZZAZIONE DEGLI IMMOBILI CONFISCATI	U.2.03.01.02.000	2	03	0302	2023	3230001933	17	60	09	06	* ** AVVISO PUBBLICO DENOMINATO "LEGGE REGIONALE DEL 16 APRILE 2012, N.7 E SS.MM.II. AVVISO PUBBLICO A FAVORE DEI COMUNI PER IL FINANZIAMENTODI PROGETTI DI RIUTILIZZO DI BENI CONFISCATI - ANNUALITÀ 2020"APPROVATO CON DECRETO DIRIGENZIALE N. 16 DEL 06/08/202 0. APPROVAZIONE GRADUATORIE E SCHEMA DI CONVENZIONE, ASSEGNAZIONE DEL FINANZIAMENTO AI COMUNI AMMESSI E IMPEGNO DI SPESA SUL CAPITOLO 7840	2024/0000012/60_09_00/E	9.971,25			U07840	U.2.03.01.02.003
4116	U07840	CONTRIBUTI PER L'UTILIZZAZIONE DEGLI IMMOBILI CONFISCATI	U.2.03.01.02.000	2	03	0302	2023	3230001938	1	60	09	06	* * AVVISO PUBBLICO DENOMINATO "LEGGE REGIONALE DEL 16 APRILE 2012, N.7 E SS.MM.II.	2024/0000012/60_09_00/E	50.000,00			U07840	U.2.03.01.02.003
4117	U07840	CONTRIBUTI PER L'UTILIZZAZIONE DEGLI IMMOBILI CONFISCATI	U.2.03.01.02.000	2	03	0302	2023	3230001938	2	60	09	06	* * AVVISO PUBBLICO DENOMINATO "LEGGE REGIONALE DEL 16 APRILE 2012, N.7 E SS.MM.II.	2024/0000012/60_09_00/E	50.000,00			U07840	U.2.03.01.02.003
4118	U07840	CONTRIBUTI PER L'UTILIZZAZIONE DEGLI IMMOBILI CONFISCATI	U.2.03.01.02.000	2	03	0302	2023	3230001938	3	60	09	06	* * AVVISO PUBBLICO DENOMINATO "LEGGE REGIONALE DEL 16 APRILE 2012, N.7 E SS.MM.II.	2024/0000012/60_09_00/E	50.000,00			U07840	U.2.03.01.02.003
4119	U07840	CONTRIBUTI PER L'UTILIZZAZIONE DEGLI IMMOBILI CONFISCATI	U.2.03.01.02.000	2	03	0302	2023	3230001938	4	60	09	06	* * AVVISO PUBBLICO DENOMINATO "LEGGE REGIONALE DEL 16 APRILE 2012, N.7 E SS.MM.II.	2024/0000012/60_09_00/E	80.000,00			U07840	U.2.03.01.02.003
4120	U07840	CONTRIBUTI PER L'UTILIZZAZIONE DEGLI IMMOBILI CONFISCATI	U.2.03.01.02.000	2	03	0302	2023	3230001939	1	60	09	06	* * AVVISO PUBBLICO DENOMINATO "LEGGE REGIONALE DEL 16 APRILE 2012, N.7 E SS.MM.II. AVVISO PUBBLICO A FAVORE DEI COMUNI PER IL FINANZIAMENTODI PROGETTI DI RIUTILIZZO DI BENI CONFISCATI" APPROVATO CON DECRETO DIRIGENZIALE N. 47 DEL 27/09/2019. IMPEGN0SUL CAPITOLO DI SPESA 7840.	2024/0000012/60_09_00/E	7.479,87			U07840	U.2.03.01.02.003
4121	U07840	CONTRIBUTI PER L'UTILIZZAZIONE DEGLI IMMOBILI CONFISCATI	U.2.03.01.02.000	2	03	0302	2023	3230001939	2	60	09	06	* * AVVISO PUBBLICO DENOMINATO "LEGGE REGIONALE DEL 16 APRILE 2012, N.7 E SS.MM.II. AVVISO PUBBLICO A FAVORE DEI COMUNI PER IL FINANZIAMENTODI PROGETTI DI RIUTILIZZO DI BENI CONFISCATI" APPROVATO CON DECRETO DIRIGENZIALE N. 47 DEL 27/09/2019. IMPEGN0SUL CAPITOLO DI SPESA 7840.	2024/0000012/60_09_00/E	80.000,00			U07840	U.2.03.01.02.003
4122	U07840	CONTRIBUTI PER L'UTILIZZAZIONE DEGLI IMMOBILI CONFISCATI	U.2.03.01.02.000	2	03	0302	2023	3230001939	3	60	09	06	* * AVVISO PUBBLICO DENOMINATO "LEGGE REGIONALE DEL 16 APRILE 2012, N.7 E SS.MM.II. AVVISO PUBBLICO A FAVORE DEI COMUNI PER IL FINANZIAMENTODI PROGETTI DI RIUTILIZZO DI BENI CONFISCATI" APPROVATO CON DECRETO DIRIGENZIALE N. 47 DEL 27/09/2019. IMPEGN0SUL CAPITOLO DI SPESA 7840.	2024/0000012/60_09_00/E	50.000,00			U07840	U.2.03.01.02.003
4123	U07840	CONTRIBUTI PER L'UTILIZZAZIONE DEGLI IMMOBILI CONFISCATI	U.2.03.01.02.000	2	03	0302	2023	3230001941	2	60	09	06	* * AVVISO PUBBLICO DENOMINATO "LEGGE REGIONALE DEL 16 APRILE 2012, N.7 E SS.MM.II. AVVISO PUBBLICO A FAVORE DEI COMUNI PER IL FINANZIAMENTODI PROGETTI DI RIUTILIZZO DI BENI CONFISCATI" APPROVATO CON DECRETO DIRIGENZIALE N. 47 DEL 27/09/2019. IMPEGN0SUL CAPITOLO DI SPESA 7840.	2024/0000012/60_09_00/E	7.650,00			U07840	U.2.03.01.02.003
4124	U07840	CONTRIBUTI PER L'UTILIZZAZIONE DEGLI IMMOBILI CONFISCATI	U.2.03.01.02.000	2	03	0302	2023	3230001941	3	60	09	06	* * AVVISO PUBBLICO DENOMINATO "LEGGE REGIONALE DEL 16 APRILE 2012, N.7 E SS.MM.II. AVVISO PUBBLICO A FAVORE DEI COMUNI PER IL FINANZIAMENTODI PROGETTI DI RIUTILIZZO DI BENI CONFISCATI" APPROVATO CON DECRETO DIRIGENZIALE N. 47 DEL 27/09/2019. IMPEGN0SUL CAPITOLO DI SPESA 7840.	2024/0000012/60_09_00/E	6.920,04			U07840	U.2.03.01.02.003
4125	U07840	CONTRIBUTI PER L'UTILIZZAZIONE DEGLI IMMOBILI CONFISCATI	U.2.03.01.02.000	2	03	0302	2023	3230001941	4	60	09	06	* * AVVISO PUBBLICO DENOMINATO "LEGGE REGIONALE DEL 16 APRILE 2012, N.7 E SS.MM.II. AVVISO PUBBLICO A FAVORE DEI COMUNI PER IL FINANZIAMENTODI PROGETTI DI RIUTILIZZO DI BENI CONFISCATI" APPROVATO CON DECRETO DIRIGENZIALE N. 47 DEL 27/09/2019. IMPEGN0SUL CAPITOLO DI SPESA 7840.	2024/0000012/60_09_00/E	5.989,07			U07840	U.2.03.01.02.003
4126	U07840	CONTRIBUTI PER L'UTILIZZAZIONE DEGLI IMMOBILI CONFISCATI	U.2.03.01.02.000	2	03	0302	2023	3230001942	1	60	09	06	* * LEGGE REGIONALE DEL 16 APRILE 2012, N. 7 E SS.MM.II. AVVISO PUBBLICOA FAVORE DEI COMUNI PER IL FINANZIAMENTO DI PROGETTI DI RIUTILIZZO DI BENICONFISCATI. DECRETO DIRIGENZIALE N. 86 DEL 27/12/2019. SCORRIMENTO GRADUATORIA, AMMISSIONE A FINANZIAMENTOE IMPEGNO SUL CAPITOLO DI SPESA7840.	2024/0000012/60_09_00/E	64.000,00			U07840	U.2.03.01.02.003
4127	U07840	CONTRIBUTI PER L'UTILIZZAZIONE DEGLI IMMOBILI CONFISCATI	U.2.03.01.02.000	2	03	0302	2023	3230001947	1	60	09	06	** L.R. N. 7/2012. "AVVISO PUBBLICO A FAVORE DEI COMUNI PER IL FINANZIAMENTO DI PROGETTI DI RIUTILIZZO DI BENI CONFISCATI - ANNUALITA'2021". AMMISSIONE A FINANZIAMENTO DEL COMUNE DI CASAL DI PRINCIPE (CE) ED IMPEGNO SUL CAPITOLO DI SPESA 7840	2024/0000012/60_09_00/E	118.800,00			U07840	U.2.03.01.02.003
4128	U07840	CONTRIBUTI PER L'UTILIZZAZIONE DEGLI IMMOBILI CONFISCATI	U.2.03.01.02.000	2	03	0302	2023	3230001948	1	60	09	06	** L.R. N. 7/2012. "AVVISO PUBBLICO A FAVORE DEI COMUNI PER IL FINANZIAMENTO DI PROGETTI DI RIUTILIZZO DI BENI CONFISCATI - ANNUALITA'2021". AMMISSIONE A FINANZIAMENTO DEL COMUNE DI AVERSA (CE) ED IMPEGNO SUL CAPITOLO DI SPESA 7840	2024/0000012/60_09_00/E	79.655,34			U07840	U.2.03.01.02.003
4129	U07840	CONTRIBUTI PER L'UTILIZZAZIONE DEGLI IMMOBILI CONFISCATI	U.2.03.01.02.000	2	03	0302	2023	3230003974	1	60	09	06	L.R. 7/2012 PROGETTI DI RIUTILIZZO DI BENI CONFISCATI - PROGRAMMAANNUALE 2022.	2024/0000012/60_09_00/E	119.373,94			U07840	U.2.03.01.02.003
4130	U07840	CONTRIBUTI PER L'UTILIZZAZIONE DEGLI IMMOBILI CONFISCATI	U.2.03.01.02.000	2	03	0302	2023	3230003974	2	60	09	06	L.R. 7/2012 PROGETTI DI RIUTILIZZO DI BENI CONFISCATI - PROGRAMMAANNUALE 2022.	2024/0000012/60_09_00/E	115.702,57			U07840	U.2.03.01.02.003
4131	U07840	CONTRIBUTI PER L'UTILIZZAZIONE DEGLI IMMOBILI CONFISCATI	U.2.03.01.02.000	2	03	0302	2023	3230003974	3	60	09	06	L.R. 7/2012 PROGETTI DI RIUTILIZZO DI BENI CONFISCATI - PROGRAMMAANNUALE 2022.	2024/0000012/60_09_00/E	119.973,66			U07840	U.2.03.01.02.003
4132	U07840	CONTRIBUTI PER L'UTILIZZAZIONE DEGLI IMMOBILI CONFISCATI	U.2.03.01.02.000	2	03	0302	2023	3230003974	4	60	09	06	L.R. 7/2012 PROGETTI DI RIUTILIZZO DI BENI CONFISCATI - PROGRAMMAANNUALE 2022.	2024/0000012/60_09_00/E	89.949,83			U07840	U.2.03.01.02.003

fonte: http://burc.regione.campania.it

N.	Capitolo			Impegno									Reimputazione					
	n.	Descrizione	IV livello PdC	Tit.	Miss	Progr	Anno	Numero	Pos.	DIP	DG	UOD	Oggetto impegno	Decreto	2024	2025	2026	Cap Reimp	V livello PdC Reimputazione
4133	U07840	CONTRIBUTI PER L'UTILIZZAZIONE DEGLI IMMOBILI CONFISCATI	U.2.03.01.02.000	2	03	0302	2023	3230003974	5	60	09	06	L.R. 7/2012 PROGETTI DI RIUTILIZZO DI BENI CONFISCATI - PROGRAMMAANNUALE 2022.	2024/0000012/60_09_00/E	120.000,00			U07840	U.2.03.01.02.003
4134	U07840	CONTRIBUTI PER L'UTILIZZAZIONE DEGLI IMMOBILI CONFISCATI	U.2.03.01.02.000	2	03	0302	2023	3230003974	6	60	09	06	L.R. 7/2012 PROGETTI DI RIUTILIZZO DI BENI CONFISCATI - PROGRAMMAANNUALE 2022.	2024/0000012/60_09_00/E	96.000,00			U07840	U.2.03.01.02.003
4135	U07840	CONTRIBUTI PER L'UTILIZZAZIONE DEGLI IMMOBILI CONFISCATI	U.2.03.01.02.000	2	03	0302	2023	3230003974	7	60	09	06	L.R. 7/2012 PROGETTI DI RIUTILIZZO DI BENI CONFISCATI - PROGRAMMAANNUALE 2022.	2024/0000012/60_09_00/E	120.000,00			U07840	U.2.03.01.02.003
4136	U07840	CONTRIBUTI PER L'UTILIZZAZIONE DEGLI IMMOBILI CONFISCATI	U.2.03.01.02.000	2	03	0302	2023	3230003974	8	60	09	06	L.R. 7/2012 PROGETTI DI RIUTILIZZO DI BENI CONFISCATI - PROGRAMMAANNUALE 2022.	2024/0000012/60_09_00/E	120.000,00			U07840	U.2.03.01.02.003
4137	U00198	SPESE PER L'ACQUISTO, ASSISTENZA E MANUTENZIONE HARDWARE, E APPARECCHIATURE VARIE.	U.2.02.01.07.000	2	01	0103	2023	3230002297	1	60	11		* ** ADESIONE CONVENZIONE CONSIP -PC DESKTOP E WORKSTATION- AFFIDAMENTOIN FAVORE DI ITALWARE S.R.L. LOTTO 2 CIG 86798094FA IMPORTO 306.287,34 EURO E LOTTO 4 CIG DERIVATO 8679874A9C IMPORTO 31.142,70 EURO. IMPEGNO PER L'ANNO 2021 SUL CAP. U00198	2024/0000009/60_11_00/E	5.045,92			U00198	U.2.02.01.07.002
4138	U00198	SPESE PER L'ACQUISTO, ASSISTENZA E MANUTENZIONE HARDWARE, E APPARECCHIATURE VARIE.	U.2.02.01.07.000	2	01	0103	2023	3230002297	2	60	11		* ** ADESIONE CONVENZIONE CONSIP -PC DESKTOP E WORKSTATION- AFFIDAMENTOIN FAVORE DI ITALWARE S.R.L. LOTTO 2 CIG 86798094FA IMPORTO 306.287,34 EURO E LOTTO 4 CIG DERIVATO 8679874A9C IMPORTO 31.142,70 EURO. IMPEGNO PER L'ANNO 2021 SUL CAP. U00198	2024/0000009/60_11_00/E	387,35			U00198	U.2.02.01.07.002
4139	U00198	SPESE PER L'ACQUISTO, ASSISTENZA E MANUTENZIONE HARDWARE, E APPARECCHIATURE VARIE.	U.2.02.01.07.000	2	01	0103	2023	3230007594	1	60	11		ADESIONE CONVENZIONE CONSIP - PC DESKTOP WORKSTATION E MONITOR 2 - LOTTO4 - ACQUISTO DI N. 1000 WORKSTATION GRAFICHE LENOVO P358. AFFIDAMENTO INFAVORE POSDATA SRL. NOMINA DEL RESPONSABILE UNICO DEL PROCEDIMENTO. CIG8992383D31 - CIG DERIVATO A026FA1358. CPV30213300-8 COMPUTER MODELLODESKTOP. IMPORTO 852.353,00 EURO. IMPEGNO PER L'ANNO 2023 SUL CAP.U00198.	2024/0000009/60_11_00/E	852.353,00			U00198	U.2.02.01.07.002
4140	U00199	SPESE PER L'ACQUISTO, ASSISTENZA E MANUTENZIONE SOFTWARE.	U.2.02.03.02.000	2	01	0103	2023	3230004266	1	60	11		ACQUISTO LICENZE AUTOCAD L T E AZURE DEVOPS - AFFIDAMENTO IN FAVORE DIR1 SPA, IMPORTO 35.916,80 EURO. IMPEGNO PER L'ANNO 2023 SUL CAP. U0199CIG Z7F3B12121.	2024/0000009/60_11_00/E	14.298,40			U00199	U.2.02.03.02.002
4141	U00199	SPESE PER L'ACQUISTO, ASSISTENZA E MANUTENZIONE SOFTWARE.	U.2.02.03.02.000	2	01	0103	2023	3230008661	1	60	11		AFFIDAMENTO DEL SERVIZIO DI ADEGUAMENTO DELLA PIATTAFORMA PORTALE GARETELEMATICHE DELLA GIUNTA REGIONALE DELLA CAMPANIA. CAP. U00199 CIGA034CABB94.	2024/0000009/60_11_00/E	37.210,00			U00199	U.2.02.03.02.001
4142	U00256	ORGANIZZAZIONE E GESTIONE DEL CENTRO ELABORAZIONE DATI. GESTIONE DEI SERVIZI DELLA RETE INTRANET/INTERNET. GESTIONE DELLE INFRASTRUTTURE TRASMISSIVE DI TRASPORTO (LAN, RUPA-CAMPANIA)	U.1.03.02.19.000	1	01	0108	2023	3230001023	1	60	11		SERVIZI DI CONNETTIVITA',INTEROPERABILITA' DI BASE E SICUREZZA,NELL'AMBITO DEL SISTEMA PUBBLICO DI CONNETTIVITA' - SPC -CONTRATTOQUADRO RIPETIZIONE OPA CON LA SOCIETA' VODAFONE SPA - CPV72720000-3 - SERVIZI DI RETE AD ESTENSIONE GEOGRAFICA - CIG DERIV ATO7003688A2A. DECRETO DI IMPEGNO SUL CAPITOLO DI SPESA U00256 PER ILPERIODO GENNAIO - MAGGIO 2023	2024/0000009/60_11_00/E	136.649,17			U00256	U.1.03.02.19.004
4143	U00256	ORGANIZZAZIONE E GESTIONE DEL CENTRO ELABORAZIONE DATI. GESTIONE DEI SERVIZI DELLA RETE INTRANET/INTERNET. GESTIONE DELLE INFRASTRUTTURE TRASMISSIVE DI TRASPORTO (LAN, RUPA-CAMPANIA)	U.1.03.02.19.000	1	01	0108	2023	3230002296	1	60	11		** SERVIZI DI CONNETTIVITA', INTEROPERABILITA' DI BASE E SICUREZZA, NELL'AMBITO DEL SISTEMA PUBBLICO DI CONNETTIVITA' (SPC) CONTRATTOQUADRO RIPETIZIONE OPA. IMPEGNO ANNO 2022	2024/0000009/60_11_00/E	52.637,18			U00256	U.1.03.02.19.004
4144	U00256	ORGANIZZAZIONE E GESTIONE DEL CENTRO ELABORAZIONE DATI. GESTIONE DEI SERVIZI DELLA RETE INTRANET/INTERNET. GESTIONE DELLE INFRASTRUTTURE TRASMISSIVE DI TRASPORTO (LAN, RUPA-CAMPANIA)	U.1.03.02.19.000	1	01	0108	2023	3230002311	1	60	11		** EVOLUZIONE PROGETTO S.HA.R.C. - SAP HANA REGIONE CAMPANIA. IMPEGNO RISORSE FINANZIARIE CAP. U00258.	2024/0000009/60_11_00/E	1.952.000,00			U00256	U.1.03.02.19.001
4145	U00256	ORGANIZZAZIONE E GESTIONE DEL CENTRO ELABORAZIONE DATI. GESTIONE DEI SERVIZI DELLA RETE INTRANET/INTERNET. GESTIONE DELLE INFRASTRUTTURE TRASMISSIVE DI TRASPORTO (LAN, RUPA-CAMPANIA)	U.1.03.02.19.000	1	01	0108	2023	3230004313	2	60	11		CONTRATTO QUADRO PER SERVIZI DI CONNETTIVITA' DI BASE E SICUREZZA,NELL'AMBITO DEL SISTEMA PUBBLICO DI CONNETTIVITA' S.P.C. CON LA SOCIETA'VODAFONE SPA - CPV 72720000-3 - SERVIZI DI RETE AD ESTENSIONE GEOGRAFICA- CIG 5133642F61 - CIG DERIVATO 7003688A2A . DECRETO DI IMPEGNO SUL CAP.DI SPESA U00256 PER IL PERIODO GIUGNO - DICEMBRE 2023 E DI APPROVAZIONEDELLO SCHEMA DI PROROGA.	2024/0000009/60_11_00/E	549.000,00			U00256	U.1.03.02.19.004
4146	U00256	ORGANIZZAZIONE E GESTIONE DEL CENTRO ELABORAZIONE DATI. GESTIONE DEI SERVIZI DELLA RETE INTRANET/INTERNET. GESTIONE DELLE INFRASTRUTTURE TRASMISSIVE DI TRASPORTO (LAN, RUPA-CAMPANIA)	U.1.03.02.19.000	1	01	0108	2023	3230004877	2	60	11		ADESIONE AL CONTRATTO QUADRO PER L'AFFIDAMENTO DEI SERVIZI S.P.C.2 ALLASOCIETA' TIM SPA - CPV 72720000-3 - SERVIZI DI RETE AD ESTENSIONEGEOGRAFICA - CIG 5133642F61 - CIG DERIVATO 96982988AF. DECRETO DI NOMINADEL RUP E DEC, APPROVAZIONE DEI PROGETTI DEI FABBISOGNI E DELLO SCHEMADI CONTRATTO ESECUTIVO.	2024/0000009/60_11_00/E	158.600,00			U00256	U.1.03.02.19.004
4147	U00256	ORGANIZZAZIONE E GESTIONE DEL CENTRO ELABORAZIONE DATI. GESTIONE DEI SERVIZI DELLA RETE INTRANET/INTERNET. GESTIONE DELLE INFRASTRUTTURE TRASMISSIVE DI TRASPORTO (LAN, RUPA-CAMPANIA)	U.1.03.02.19.000	1	01	0108	2023	3230005279	2	60	11		ADESIONE AL CONTRATTO QUADRO PER L'AFFIDAMENTO DEI SERVIZI DICONNETTIVITA' S.P.C. 2 ALLA SOCIETA' AGGIUDICATARIA FASTWEB SPA - GARAS.P.C. 2 - 72510000-3 SERVIZI DI GESTIONE CONNESSI ALL'INFORMATICA - COLLEGAMENTO IN FIBRA OTTICA STDO 8. CONTRATTO ESECUT IVOOPACONTRADDISTINTO DAL CIG 5133642F61 - CIG DERIVATO 9823396AD1. DECRETODI NOMINA DEL RUP E DEC, IMPEGNO SUL CAPITOLO DI SPESA U00256,APPROVAZIONE DEL PROGETTO DEI FABBISOGNI E DELLO SCHEMA DI CONTRATTOESECUTIVO.	2024/0000009/60_11_00/E	91.050,00			U00256	U.1.03.02.19.004
4148	U00256	ORGANIZZAZIONE E GESTIONE DEL CENTRO ELABORAZIONE DATI. GESTIONE DEI SERVIZI DELLA RETE INTRANET/INTERNET. GESTIONE DELLE INFRASTRUTTURE TRASMISSIVE DI TRASPORTO (LAN, RUPA-CAMPANIA)	U.1.03.02.19.000	1	01	0108	2023	3230005856	2	60	11		ERVIZIO DI POSTA ELETTRONICA CERTIFICATA - PEC - AFFIDAMENTO DIRETTO INFAVORE DI ARUBA PEC SPA E CONSEGUENTE IMPEGNO DI SPESA E.F. 2023-2025 -CAP. U00256 - CIG AOOOC18BB6.	2024/0000009/60_11_00/E	63.553,45			U00256	U.1.03.02.19.003

fonte: http://burc.regione.campania.it

N.	Capitolo						Impegno							Reimputazione					
	n.	Descrizione	IV livello PdC	Tit.	Miss	Progr	Anno	Numero	Pos.	DIP	DG	UOD	Oggetto impegno	Decreto	2024	2025	2026	Cap Reimp	V livello PdC Reimputazione
4149	U00256	ORGANIZZAZIONE E GESTIONE DEL CENTRO ELABORAZIONE DATI. GESTIONE DEI SERVIZI DELLA RETE INTRANET/INTERNET. GESTIONE DELLE INFRASTRUTTURE TRASMISSIVE DI TRASPORTO (LAN, RUPA-CAMPANIA)	U.1.03.02.19.000	1	01	0108	2023	3230008219	1	60	11		CONTRATTO QUADRO PER L'AFFIDAMENTO DEI SERVIZI DI CONNETTIVITA' SPC 2ALLA SOCIETA' AGGIUDICATARIA FASTWEB SPA - GARA SPC 2 - 72510000-3SERVIZI DI GESTIONE CONNESSI ALL'INFORMATICA. CONTRATTO ESECUTIVO CE-OPACONTRADDISTINTO DAL CIG 5133642F61 - CIG DERI VATO 9823396AD1 -CONTRATTO ESECUTIVO CE-OPA CONTRADDISTINTO DAL CIG 5133642F61 - CIGDERIVATO 949304548E. DECRETO DI IMPEGNO SUI CAPITOLI DI SPESA U00256 EU01462 DEL SESTO QUINTO DEL VALORE CONTRATTUALE INIZIALE	2024/0000009/60_11_00/E	30.000,00			U00256	U.1.03.02.19.004
4150	U01462	GESTIONE E MANUTENZIONE DEL DATA CENTER	U.1.03.02.19.000	1	01	0108	2023	3210001352	1	60	11		PROGETTO INFRASTRUTTURA ABILITANTE AI SERVIZI DI RETE. CUPB26C18000450009 - CODICE SURF 18043BP000000001 - PROCEDURA DI GARA PERL'ACQUISIZIONE DI N. 250 DISPOSITIVI TRP - TERMINALI DI RILEVAZIONEPRESENZA - CIG 823920570D. IMPEGNO DI SPESA SUL CAPITOLO U01462.	2024/0000009/60_11_00/E	21.960,00			U01462	U.1.03.02.19.005
4151	U01462	GESTIONE E MANUTENZIONE DEL DATA CENTER	U.1.03.02.19.000	1	01	0108	2023	3210001352	2	60	11		PROGETTO INFRASTRUTTURA ABILITANTE AI SERVIZI DI RETE. CUPB26C18000450009 - CODICE SURF 18043BP000000001 - PROCEDURA DI GARA PERL'ACQUISIZIONE DI N. 250 DISPOSITIVI TRP - TERMINALI DI RILEVAZIONEPRESENZA - CIG 823920570D. IMPEGNO DI SPESA SUL CAPITOLO U01462.	2024/0000009/60_11_00/E	10.004,00			U01462	U.1.03.02.19.005
4152	U01462	GESTIONE E MANUTENZIONE DEL DATA CENTER	U.1.03.02.19.000	1	01	0108	2023	3210004724	1	60	11		APPROVAZIONE SCHEMA DI ACCORDO DI SERVIZIO CON INTERCENT-ER, AGENZIAREGIONALE PER LO SVILUPPO DEI MERCATI TELEMATICI DELL'EMILIAROMAGNA,PER L'UTILIZZO DEI SERVIZI DEL NODO TELEMATICO DI INTERSCAMBIO(NOTI-ER).	2024/0000009/60_11_00/E	10.004,00			U01462	U.1.03.02.19.007
4153	U01462	GESTIONE E MANUTENZIONE DEL DATA CENTER	U.1.03.02.19.000	1	01	0108	2023	3210004810	1	60	11		ACCORDO DI COLLABORAZIONE TRA LA REGIONE CAMPANIA E LA REGIONE EMILIAROMAGNA PER LO SVOLGIMENTO DELLA FUNZIONE DI CONSERVAZIONEDEI DOCUMENTIINFORMATICI. IMPEGNO DI SPESA SUL CAPITOLO U01462.	2024/0000009/60_11_00/E	1.570,00			U01462	U.1.03.02.19.007
4154	U01462	GESTIONE E MANUTENZIONE DEL DATA CENTER	U.1.03.02.19.000	1	01	0108	2023	3220003132	1	60	11		POR CAMPANIA FESR 2014-2020 - OBIETTIVO SPECIFICO 2.2. - PROGETTOSINFONIA - DIGITALIZZAZIONE DEI PROCESSI AMMINISTRATIVI INTEGRATI PER LAGESTIONE DELLE RISORSE UMANE, DEL PATRIMONIO E DELLA CONTABILITÀDELL'ENTE REGIONE CAMPANIA - CUP B61F22000210009-SURF OP_1795122008BP000000001-AMMISSIONE A FINANZIAMENTO E AFFIDAMENTO DEL SERVIZIO.CIG DERIVATO 925218261E	2024/0000009/60_11_00/E	179.200,00			U01462	U.1.03.02.19.001
4155	U01462	GESTIONE E MANUTENZIONE DEL DATA CENTER	U.1.03.02.19.000	1	01	0108	2023	3220003132	2	60	11		POR CAMPANIA FESR 2014-2020 - OBIETTIVO SPECIFICO 2.2. - PROGETTOSINFONIA - DIGITALIZZAZIONE DEI PROCESSI AMMINISTRATIVI INTEGRATI PER LAGESTIONE DELLE RISORSE UMANE, DEL PATRIMONIO E DELLA CONTABILITÀDELL'ENTE REGIONE CAMPANIA - CUP B61F22000210009-SURF OP_1795122008BP000000001-AMMISSIONE A FINANZIAMENTO E AFFIDAMENTO DEL SERVIZIO.CIG DERIVATO 925218261E	2024/0000009/60_11_00/E	523.399,35			U01462	U.1.03.02.19.001
4156	U01462	GESTIONE E MANUTENZIONE DEL DATA CENTER	U.1.03.02.19.000	1	01	0108	2023	3220003132	3	60	11		POR CAMPANIA FESR 2014-2020 - OBIETTIVO SPECIFICO 2.2. - PROGETTOSINFONIA - DIGITALIZZAZIONE DEI PROCESSI AMMINISTRATIVI INTEGRATI PER LAGESTIONE DELLE RISORSE UMANE, DEL PATRIMONIO E DELLA CONTABILITÀDELL'ENTE REGIONE CAMPANIA - CUP B61F22000210009-SURF OP_1795122008BP000000001-AMMISSIONE A FINANZIAMENTO E AFFIDAMENTO DEL SERVIZIO.CIG DERIVATO 925218261E	2024/0000009/60_11_00/E	896,00			U01462	U.1.03.02.19.001
4157	U01462	GESTIONE E MANUTENZIONE DEL DATA CENTER	U.1.03.02.19.000	1	01	0108	2023	3220003132	4	60	11		POR CAMPANIA FESR 2014-2020 - OBIETTIVO SPECIFICO 2.2. - PROGETTOSINFONIA - DIGITALIZZAZIONE DEI PROCESSI AMMINISTRATIVI INTEGRATI PER LAGESTIONE DELLE RISORSE UMANE, DEL PATRIMONIO E DELLA CONTABILITÀDELL'ENTE REGIONE CAMPANIA - CUP B61F22000210009-SURF OP_1795122008BP000000001-AMMISSIONE A FINANZIAMENTO E AFFIDAMENTO DEL SERVIZIO.CIG DERIVATO 925218261E	2024/0000009/60_11_00/E	896,00			U01462	U.1.03.02.19.001
4158	U01462	GESTIONE E MANUTENZIONE DEL DATA CENTER	U.1.03.02.19.000	1	01	0108	2023	3220003132	5	60	11		POR CAMPANIA FESR 2014-2020 - OBIETTIVO SPECIFICO 2.2. - PROGETTOSINFONIA - DIGITALIZZAZIONE DEI PROCESSI AMMINISTRATIVI INTEGRATI PER LAGESTIONE DELLE RISORSE UMANE, DEL PATRIMONIO E DELLA CONTABILITÀDELL'ENTE REGIONE CAMPANIA - CUP B61F22000210009-SURF OP_1795122008BP000000001-AMMISSIONE A FINANZIAMENTO E AFFIDAMENTO DEL SERVIZIO.CIG DERIVATO 925218261E	2024/0000009/60_11_00/E	1.447,16			U01462	U.1.03.02.19.001
4159	U01462	GESTIONE E MANUTENZIONE DEL DATA CENTER	U.1.03.02.19.000	1	01	0108	2023	3220003132	6	60	11		POR CAMPANIA FESR 2014-2020 - OBIETTIVO SPECIFICO 2.2. - PROGETTOSINFONIA - DIGITALIZZAZIONE DEI PROCESSI AMMINISTRATIVI INTEGRATI PER LAGESTIONE DELLE RISORSE UMANE, DEL PATRIMONIO E DELLA CONTABILITÀDELL'ENTE REGIONE CAMPANIA - CUP B61F22000210009-SURF OP_1795122008BP000000001-AMMISSIONE A FINANZIAMENTO E AFFIDAMENTO DEL SERVIZIO.CIG DERIVATO 925218261E	2024/0000009/60_11_00/E	896,00			U01462	U.1.03.02.19.001

fonte: http://burc.regione.campania.it

N.	Capitolo						Impegno							Reimputazione					
	n.	Descrizione	IV livello PdC	Tit.	Miss	Progr	Anno	Numero	Pos.	DIP	DG	UOD	Oggetto impegno	Decreto	2024	2025	2026	Cap Reimp	V livello PdC Reimputazione
4160	U01462	GESTIONE E MANUTENZIONE DEL DATA CENTER	U.1.03.02.19.000	1	01	0108	2023	3220003588	1	60	11		AFFIDAMENTO DEI SERVIZI DI SYSTEM MANAGEMENT PER LA GIUNTA REGIONALEDELLA CAMPANIA - CPV 72000000-5 - CUP B21B22000660002 - MEDIANTE APPALTOSPECIFICO - CIG DERIVATO 910135970A - NELL'AMBITO DELL'ACCORDO QUADROPER LA PRESTAZIONE DI SERVIZI DI SYSTEM MAN AGEMENT2 PER LE PUBBLICHEAMMINISTRAZIONI STIPULATO DA CONSIP SPA - ID SIGEF 1836 - PRESA D'ATTOAGGIUDICAZIONE E IMPEGNO DI SPESA DEFINITIVO CAP. U01462.	2024/0000009/60_11_00/E	100.339,89			U01462	U.1.03.02.19.005
4161	U01462	GESTIONE E MANUTENZIONE DEL DATA CENTER	U.1.03.02.19.000	1	01	0108	2023	3220003643	1	60	11		SERVIZI DI SYSTEM MANAGEMENT PER LA GIUNTA REGIONALE DELLA CAMPANIA -CPV 72000000-5 - CUP B21B22000660002 - APPALTO SPECIFICO -CIG DERIVATO910135970A - NELL'AMBITO DELL'ACCORDO QUADRO CONSIP SYSTEM MANAGEMENT 2- ID SIGEF 1836 - APPROVAZIONE QUADRO ECO NOMICO - NOMINA DIRETTORE DIESECUZIONE DEL CONTRATTO E NOMINA GRUPPO DI SUPPORTO PER FUNZIONITECNICO AMMINISTRATIVE.	2024/0000009/60_11_00/E	17.927,98			U01462	U.1.03.02.19.005
4162	U01462	GESTIONE E MANUTENZIONE DEL DATA CENTER	U.1.03.02.19.000	1	01	0108	2023	3230001557	1	60	11		NUMERO UNICO EMERGENZA REG CAMPANIA-INFRASTR. TECNOL.	2024/0000009/60_11_00/E	378.131,55			U01462	U.1.03.02.19.005
4163	U01462	GESTIONE E MANUTENZIONE DEL DATA CENTER	U.1.03.02.19.000	1	01	0108	2023	3230002295	1	60	11		** PROGETTO INFRASTRUTTURA ABILITANTE AI SERVIZI DI RETE. CUP B26C18000450009 - CODICE SURF 18043BP000000001 - PROCEDURA DI GARAPER L'ACQUISIZIONE DI N. 250 DISPOSITIVI TRP - TERMINALI DI RILEVAZIONE PRESENZA - CIG 823920570D. IMPEGNO DI SPESA SUL CAPITOLO U01462.	2024/0000009/60_11_00/E	54,90			U01462	U.1.03.02.19.005
4164	U01462	GESTIONE E MANUTENZIONE DEL DATA CENTER	U.1.03.02.19.000	1	01	0108	2023	3230002295	2	60	11		** PROGETTO INFRASTRUTTURA ABILITANTE AI SERVIZI DI RETE. CUP B26C18000450009 - CODICE SURF 18043BP000000001 - PROCEDURA DI GARAPER L'ACQUISIZIONE DI N. 250 DISPOSITIVI TRP - TERMINALI DI RILEVAZIONE PRESENZA - CIG 823920570D. IMPEGNO DI SPESA SUL CAPITOLO U01462.	2024/0000009/60_11_00/E	1.241,96			U01462	U.1.03.02.19.005
4165	U01462	GESTIONE E MANUTENZIONE DEL DATA CENTER	U.1.03.02.19.000	1	01	0108	2023	3230002303	1	60	11		** ADESIONE AL CONTRATTO QUADRO PER L'AFFIDAMENTO DEI SERVIZI S.P.C. 2ALLA SOCIETA' AGGIUDICATARIA FASTWEB SPA - CIG 5133642F61- CIGDERIVATO 949304548E. RETTIFICA DEL DECRETO DIRIGENZIALE N. 177 DEL 22.11.2022	2024/0000009/60_11_00/E	6.540,03			U00256	U.1.03.02.19.004
4166	U01462	GESTIONE E MANUTENZIONE DEL DATA CENTER	U.1.03.02.19.000	1	01	0108	2023	3230002304	1	60	11		** SERVIZI DI SYSTEM MANAGEMENT PER LA GIUNTA REGIONALE DELLA CAMPANIAS, CPV 72000000-5, CUP B21B22000660002, APPALTO SPECIFICO(CIG DERIVATO 910135970A) NELL'AMBITO DELL'ACCORDO QUADRO PER LA PRESTAZIONE DI SERVIZI DI SYSTEM MANAGEMENT 2 PER LE PUBBLICHEAM MINISTRAZIONI STIPULATO DA CONSIP SPA (ID SIGEF 1836) - ATTIVAZIONE SERVIZI SERVIZI COMPLEMENTARI- IMPEGNO DI SPESA CAP. U01462.	2024/0000009/60_11_00/E	1.897.958,53			U01462	U.1.03.02.19.005
4167	U01462	GESTIONE E MANUTENZIONE DEL DATA CENTER	U.1.03.02.19.000	1	01	0108	2023	3230002304	2	60	11		** SERVIZI DI SYSTEM MANAGEMENT PER LA GIUNTA REGIONALE DELLA CAMPANIAS, CPV 72000000-5, CUP B21B22000660002, APPALTO SPECIFICO(CIG DERIVATO 910135970A) NELL'AMBITO DELL'ACCORDO QUADRO PER LA PRESTAZIONE DI SERVIZI DI SYSTEM MANAGEMENT 2 PER LE PUBBLICHEAM MINISTRAZIONI STIPULATO DA CONSIP SPA (ID SIGEF 1836) - ATTIVAZIONE SERVIZI SERVIZI COMPLEMENTARI- IMPEGNO DI SPESA CAP. U01462.	2024/0000009/60_11_00/E	299.770,20			U01462	U.1.03.02.19.001
4168	U01462	GESTIONE E MANUTENZIONE DEL DATA CENTER	U.1.03.02.19.000	1	01	0108	2023	3230002309	1	60	11		** APPROVAZIONE SCHEMA DI ACCORDO DI SERVIZIO CON INTERCENT-ER, AGENZIA REGIONALE PER LO SVILUPPO DEI MERCATI TELEMATICI DELL'EMILIA ROMAGNA, PER L'UTILIZZO DEI SERVIZI DEL NODO TELEMATICO DI INTERSCAMBIO (NOTI-ER).	2024/0000009/60_11_00/E	10.187,00			U01462	U.1.03.02.19.005
4169	U01462	GESTIONE E MANUTENZIONE DEL DATA CENTER	U.1.03.02.19.000	1	01	0108	2023	3230002310	1	60	11		* PROROGA TECNICA DEL SERVIZIO DI GESTIONE DELLA INFRASTRUTTURA DI RETE, DEI BENI HARDWARE, DEI SISTEMI PER I SERVZI ICT IN USOPRESSO LE STRUTTURE DELLA GIUNTA REGIONALE DELLA CAMPANIA E PER I SERVIZI ICT OFFERTI DALL'ENTE STESSO E RELATIVO IMPEGNO DI SPESA CIG 7459108AA3.	2024/0000009/60_11_00/E	2.317,50			U01462	U.1.03.02.19.005
4170	U01462	GESTIONE E MANUTENZIONE DEL DATA CENTER	U.1.03.02.19.000	1	01	0108	2023	3230002310	2	60	11		* PROROGA TECNICA DEL SERVIZIO DI GESTIONE DELLA INFRASTRUTTURA DI RETE, DEI BENI HARDWARE, DEI SISTEMI PER I SERVZI ICT IN USOPRESSO LE STRUTTURE DELLA GIUNTA REGIONALE DELLA CAMPANIA E PER I SERVIZI ICT OFFERTI DALL'ENTE STESSO E RELATIVO IMPEGNO DI SPESA CIG 7459108AA3.	2024/0000009/60_11_00/E	13.011,23			U01462	U.1.03.02.19.005
4171	U01462	GESTIONE E MANUTENZIONE DEL DATA CENTER	U.1.03.02.19.000	1	01	0108	2023	3230002313	1	60	11		** ATTIVAZIONE OPZIONE MESI DUE COME DA PROROGA TECNICA D.D N.72 DEL 28.10.2021 PIU' EVENTUALI ULTERIORI DUE MESI DEL "SERVIZIODI GESTIONE DELLA INFRASTRUTTURA DI RETE - DEI BENI HARDWARE - DEI SISTEMI PER I SEVIZI ICT IN USO PRESSO LE STRUTTURE DELLA GIUNT A REGIONALE DELLA CAMPANIA E PER I SERVIZI ICT OFFERTI DALL'ENTE STESSO" E RELATIVO IMPEGNO DI SPESA - CIG 7459108AA3.	2024/0000009/60_11_00/E	14.583,61			U01462	U.1.03.02.19.005
4172	U01462	GESTIONE E MANUTENZIONE DEL DATA CENTER	U.1.03.02.19.000	1	01	0108	2023	3230002313	2	60	11		** ATTIVAZIONE OPZIONE MESI DUE COME DA PROROGA TECNICA D.D N.72 DEL 28.10.2021 PIU' EVENTUALI ULTERIORI DUE MESI DEL "SERVIZIODI GESTIONE DELLA INFRASTRUTTURA DI RETE - DEI BENI HARDWARE - DEI SISTEMI PER I SEVIZI ICT IN USO PRESSO LE STRUTTURE DELLA GIUNT A REGIONALE DELLA CAMPANIA E PER I SERVIZI ICT OFFERTI DALL'ENTE STESSO" E RELATIVO IMPEGNO DI SPESA - CIG 7459108AA3.	2024/0000009/60_11_00/E	2.317,48			U01462	U.1.03.02.19.005

fonte: http://burc.regione.campania.it

N.	Capitolo						Impegno							Reimputazione					
	n.	Descrizione	IV livello PdC	Tit.	Miss	Progr	Anno	Numero	Pos.	DIP	DG	UOD	Oggetto impegno	Decreto	2024	2025	2026	Cap Reimp	V livello PdC Reimputazione
4173	U01462	GESTIONE E MANUTENZIONE DEL DATA CENTER	U.1.03.02.19.000	1	01	0108	2023	3230002317	1	60	11		* ** PROGETTO INFRASTRUTTURA ABILITANTE AI SERVIZI DI RETE. CUP B26C18000450009 - CODICE SURF 18043BP000000001 - PROCEDURA DI GARA PER L'ACQUISIZIONE DI N. 250 DISPOSITIVI TRP - TERMINALI DI RILEVAZIONE PRESENZA - CIG 823920570D. IMPEGNO DI SPESA SUL CAPITOLO U01462.	2024/0000009/60_11_00/E	36,01			U01462	U.1.03.02.19.005
4174	U01462	GESTIONE E MANUTENZIONE DEL DATA CENTER	U.1.03.02.19.000	1	01	0108	2023	3230003147	1	60	11		AFFIDAMENTO DIRETTO AL DI FUORI DEL ME.PA., AI SENSI DEL COMBINATODISPOSTO DELL'ART. 36, COMMA 2, LETTERA A COME MODIFICATO DALL'ART. 63,COMMA 2, LETT. B, PUNTO 3 DEL D.LGS. N. 50-2016, IN FAVOREDELL'OPERATORE ECONOMICO FORMAGRID INC, AVENTE AD OGGETTO L'ACQUISTOLICENZE AIRTABLE PER 36 MESI - CIG 9743555BF0.	2024/0000009/60_11_00/E	30.250,23			U01462	U.1.03.02.19.005
4175	U01462	GESTIONE E MANUTENZIONE DEL DATA CENTER	U.1.03.02.19.000	1	01	0108	2023	3230006049	1	60	11		PR CAMPANIA FESR 2021-2027 OBIETTIVO SPECIFICO 1.2 - PROGETTO"APPLICATIVI CAMPANIA -MARC II" IN AMBITO "SERVIZI APPLICATIVI IN OTTICACLOUD E PMO" LOTTO 2 DI CUI ALL'ACCORDO QUADRO CONSIP SPA CON RTIAGGIUDICATARIO ALMAVIVA- THE ITALIAN INNOVATION COMPAN	2024/0000009/60_11_00/E	723.926,06			U01462	U.1.03.02.19.001
4176	U01462	GESTIONE E MANUTENZIONE DEL DATA CENTER	U.1.03.02.19.000	1	01	0108	2023	3230006049	2	60	11		PR CAMPANIA FESR 2021-2027 OBIETTIVO SPECIFICO 1.2 - PROGETTO"APPLICATIVI CAMPANIA -MARC II" IN AMBITO "SERVIZI APPLICATIVI IN OTTICACLOUD E PMO" LOTTO 2 DI CUI ALL'ACCORDO QUADRO CONSIP SPA CON RTIAGGIUDICATARIO ALMAVIVA- THE ITALIAN INNOVATION COMPAN	2024/0000009/60_11_00/E	26.324,58			U01462	U.1.03.02.19.001
4177	U01462	GESTIONE E MANUTENZIONE DEL DATA CENTER	U.1.03.02.19.000	1	01	0108	2023	3230006049	3	60	11		PR CAMPANIA FESR 2021-2027 OBIETTIVO SPECIFICO 1.2 - PROGETTO"APPLICATIVI CAMPANIA -MARC II" IN AMBITO "SERVIZI APPLICATIVI IN OTTICACLOUD E PMO" LOTTO 2 DI CUI ALL'ACCORDO QUADRO CONSIP SPA CON RTIAGGIUDICATARIO ALMAVIVA- THE ITALIAN INNOVATION COMPAN	2024/0000009/60_11_00/E	26.324,58			U01462	U.1.03.02.19.001
4178	U01462	GESTIONE E MANUTENZIONE DEL DATA CENTER	U.1.03.02.19.000	1	01	0108	2023	3230006049	4	60	11		PR CAMPANIA FESR 2021-2027 OBIETTIVO SPECIFICO 1.2 - PROGETTO"APPLICATIVI CAMPANIA -MARC II" IN AMBITO "SERVIZI APPLICATIVI IN OTTICACLOUD E PMO" LOTTO 2 DI CUI ALL'ACCORDO QUADRO CONSIP SPA CON RTIAGGIUDICATARIO ALMAVIVA- THE ITALIAN INNOVATION COMPAN	2024/0000009/60_11_00/E	6.581,15			U01462	U.1.03.02.19.001
4179	U01462	GESTIONE E MANUTENZIONE DEL DATA CENTER	U.1.03.02.19.000	1	01	0108	2023	3230006049	5	60	11		PR CAMPANIA FESR 2021-2027 OBIETTIVO SPECIFICO 1.2 - PROGETTO"APPLICATIVI CAMPANIA -MARC II" IN AMBITO "SERVIZI APPLICATIVI IN OTTICACLOUD E PMO" LOTTO 2 DI CUI ALL'ACCORDO QUADRO CONSIP SPA CON RTIAGGIUDICATARIO ALMAVIVA- THE ITALIAN INNOVATION COMPAN	2024/0000009/60_11_00/E	13.162,29			U01462	U.1.03.02.19.001
4180	U01462	GESTIONE E MANUTENZIONE DEL DATA CENTER	U.1.03.02.19.000	1	01	0108	2023	3230006049	6	60	11		PR CAMPANIA FESR 2021-2027 OBIETTIVO SPECIFICO 1.2 - PROGETTO"APPLICATIVI CAMPANIA -MARC II" IN AMBITO "SERVIZI APPLICATIVI IN OTTICACLOUD E PMO" LOTTO 2 DI CUI ALL'ACCORDO QUADRO CONSIP SPA CON RTIAGGIUDICATARIO ALMAVIVA- THE ITALIAN INNOVATION COMPAN	2024/0000009/60_11_00/E	184.272,09			U01462	U.1.03.02.19.001
4181	U01462	GESTIONE E MANUTENZIONE DEL DATA CENTER	U.1.03.02.19.000	1	01	0108	2023	3230006049	7	60	11		PR CAMPANIA FESR 2021-2027 OBIETTIVO SPECIFICO 1.2 - PROGETTO"APPLICATIVI CAMPANIA -MARC II" IN AMBITO "SERVIZI APPLICATIVI IN OTTICACLOUD E PMO" LOTTO 2 DI CUI ALL'ACCORDO QUADRO CONSIP SPA CON RTIAGGIUDICATARIO ALMAVIVA- THE ITALIAN INNOVATION COMPAN	2024/0000009/60_11_00/E	236.921,26			U01462	U.1.03.02.19.001
4182	U01462	GESTIONE E MANUTENZIONE DEL DATA CENTER	U.1.03.02.19.000	1	01	0108	2023	3230006049	8	60	11		PR CAMPANIA FESR 2021-2027 OBIETTIVO SPECIFICO 1.2 - PROGETTO"APPLICATIVI CAMPANIA -MARC II" IN AMBITO "SERVIZI APPLICATIVI IN OTTICACLOUD E PMO" LOTTO 2 DI CUI ALL'ACCORDO QUADRO CONSIP SPA CON RTIAGGIUDICATARIO ALMAVIVA- THE ITALIAN INNOVATION COMPAN	2024/0000009/60_11_00/E	98.717,19			U01462	U.1.03.02.19.001
4183	U01462	GESTIONE E MANUTENZIONE DEL DATA CENTER	U.1.03.02.19.000	1	01	0108	2023	3230006572	1	60	11		POR CAMPANIA 14-20 - OT 2 - ASSE 2 - ICT E AGENDA DIGITALE - OS 2.2 -PROGETTO STRATEGIE DI DIGITAL TRANFORMATION IN AMBITODIGITALTRANSFORMATION - CONTRATTO QUADRO CONSIP CON RTI AGGIUDICATARIOACCENTURE SPA - MANADATARIA - CUP B24E21011050009 - SURF21032BP000000003 LOTTO 1 CON CIG DERIVATO 90504023FF E LOTTO 2 CON CIGDERIVATO 90504267CC - IMPEGNO INCENTIVI TECNICI	2024/0000009/60_11_00/E	6.711,35			U01462	U.1.03.02.19.005
4184	U01462	GESTIONE E MANUTENZIONE DEL DATA CENTER	U.1.03.02.19.000	1	01	0108	2023	3230007769	1	60	11		PROGETTO SINFONIA-DIGITALIZZ. REGIONE CAMPANIA	2024/0000009/60_11_00/E	16.437,40			U01462	U.1.03.02.19.001
4185	U01462	GESTIONE E MANUTENZIONE DEL DATA CENTER	U.1.03.02.19.000	1	01	0108	2023	3230007769	2	60	11		PROGETTO SINFONIA-DIGITALIZZ. REGIONE CAMPANIA	2024/0000009/60_11_00/E	13.915,44			U01462	U.1.03.02.19.001
4186	U01462	GESTIONE E MANUTENZIONE DEL DATA CENTER	U.1.03.02.19.000	1	01	0108	2023	3230007769	3	60	11		PROGETTO SINFONIA-DIGITALIZZ. REGIONE CAMPANIA	2024/0000009/60_11_00/E	7.320,00			U01462	U.1.03.02.19.001
4187	U01462	GESTIONE E MANUTENZIONE DEL DATA CENTER	U.1.03.02.19.000	1	01	0108	2023	3230007769	4	60	11		PROGETTO SINFONIA-DIGITALIZZ. REGIONE CAMPANIA	2024/0000009/60_11_00/E	7.320,00			U01462	U.1.03.02.19.001
4188	U01462	GESTIONE E MANUTENZIONE DEL DATA CENTER	U.1.03.02.19.000	1	01	0108	2023	3230007769	5	60	11		PROGETTO SINFONIA-DIGITALIZZ. REGIONE CAMPANIA	2024/0000009/60_11_00/E	7.320,00			U01462	U.1.03.02.19.001
4189	U01462	GESTIONE E MANUTENZIONE DEL DATA CENTER	U.1.03.02.19.000	1	01	0108	2023	3230008048	1	60	11		PROGETTO EVOLUZIONE PORTALE ISTITUZIONALE - CUP B21B21005780009 - CIG9042190B3B - SURF 21032BP000000002 - IMPEGNO DI EURO 14.102,22 SUL CAP.U01462 FONDO PER CORRESPONSIONE INCENTIVI ECONOMICI EX ART. 113 D.LGS N.50-2016 QUOTA 80 PER CENTO IN FAVORE DE LLAGIUNTA REGIONALE DELLACAMPANIA.	2024/0000009/60_11_00/E	14.102,22			U01462	U.1.03.02.19.005

fonte: http://burc.regione.campania.it

N.	Capitolo						Impegno							Reimputazione					
	n.	Descrizione	IV livello PdC	Tit.	Miss	Progr	Anno	Numero	Pos.	DIP	DG	UOD	Oggetto impegno	Decreto	2024	2025	2026	Cap Reimp	V livello PdC Reimputazione
4190	U01462	GESTIONE E MANUTENZIONE DEL DATA CENTER	U.1.03.02.19.000	1	01	0108	2023	3230008216	1	60	11		CONTRATTO QUADRO PER L'AFFIDAMENTO DEI SERVIZI DI CONNETTIVITA' SPC 2ALLA SOCIETA' AGGIUDICATARIA FASTWEB SPA - GARA SPC 2 - 72510000-3SERVIZI DI GESTIONE CONNESSI ALL'INFORMATICA. CONTRATTO ESECUTIVO CE-OPACONTRADDISTINTO DAL CIG 5133642F61 - CIG DERI VATO 9823396AD1 -CONTRATTO ESECUTIVO CE-OPA CONTRADDISTINTO DAL CIG 5133642F61 - CIGDERIVATO 949304548E. DECRETO DI IMPEGNO SUI CAPITOLI DI SPESA U00256 EU01462 DEL SESTO QUINTO DEL VALORE CONTRATTUALE INIZIALE	2024/0000009/60_11_00/E	7.786,64			U00256	U.1.03.02.19.004
4191	U04792	FONDO INCENTIVANTE PER IL PERSONALE DELLA DG 50.10	U.1.01.01.01.000	1	01	0108	2023	3230008702	1	60	11		INCENTIVI ECONOMICI PERS. DIP. EX ART. 113 D. LGS 50_2016	2024/0000009/60_11_00/E	6.451,79			U04792	U.1.01.01.01.004
4192	U04794	CONTRIBUTI PREVIDENZIALI SU COMPENSI PER INCARICHI AI SENSI DELL'ART.113 D.LGS. N°50/2016 E SS.MM.II.	U.1.01.02.01.000	1	01	0108	2023	3230008703	1	60	11		INCENTIVI ECONOMICI PERS. DIP. EX ART. 113 D. LGS 50_2016	2024/0000009/60_11_00/E	1.541,52			U04794	U.1.01.02.01.001
4193	U04796	I.R.A.P. SU COMPENSI PER INCARICHI AI SENSI DELL'ART.113 D.LGS. N°50/2016 E SS.MM.II.	U.1.02.01.01.000	1	01	0108	2023	3230005616	1	60	11		PROGETTO SERVIZI DI SYSTEM MANAGEMENT PER LA GIUNTA REGIONALE DELLACAMPANIA. CUP B21B22000660002, APPALTO SPECIFICO NELL'AMBITODELL'ACCORDO QUADRO CONSIP SYSTEM MANAGEMENT 2 - CIG DERIVATYO910135970A. IMPEGNO PER PAGAMENTO INCENTIVI EX ART. 113 DEL DLG SN.50-2016.	2024/0000009/60_11_00/E	2.845,24			U04796	U.1.02.01.01.001
4194	U04796	I.R.A.P. SU COMPENSI PER INCARICHI AI SENSI DELL'ART.113 D.LGS. N°50/2016 E SS.MM.II.	U.1.02.01.01.000	1	01	0108	2023	3230008704	1	60	11		INCENTIVI ECONOMICI PERS. DIP. EX ART. 113 D. LGS 50_2016	2024/0000009/60_11_00/E	548,40			U04796	U.1.02.01.01.001
4195	U07777	FUNZIONAMENTO DELLE PIATTAFORME EX DG 505	U.1.03.02.19.000	1	12	1207	2023	3230009409	1	60	11		IMPEGNO DI SPESA SUL CAP. U07777 DELL'UFFICIO SPECIALE 60.11.00 PER LAREALIZZAZIONE DELLA PROGETTUALITA' RELATIVA AL FUNZIONAMENTODELLEPIATTAFORME EX DG505 SIS - AFFERENTE AL PROGETTO SERVIZI DIGITALI CUPB21C23000720009 - SURF 23017BP000000003 - CIG DERIVATOA002722BED.	2024/0000009/60_11_00/E	163.929,88			U07777	U.1.03.02.19.005
4196	U07777	FUNZIONAMENTO DELLE PIATTAFORME EX DG 505	U.1.03.02.19.000	1	12	1207	2023	3230009409	2	60	11		IMPEGNO DI SPESA SUL CAP. U07777 DELL'UFFICIO SPECIALE 60.11.00 PER LAREALIZZAZIONE DELLA PROGETTUALITA' RELATIVA AL FUNZIONAMENTODELLEPIATTAFORME EX DG505 SIS - AFFERENTE AL PROGETTO SERVIZI DIGITALI CUPB21C23000720009 - SURF 23017BP000000003 - CIG DERIVATOA002722BED.	2024/0000009/60_11_00/E	38.035,06			U07777	U.1.03.02.19.005
4197	U07777	FUNZIONAMENTO DELLE PIATTAFORME EX DG 505	U.1.03.02.19.000	1	12	1207	2023	3230009409	3	60	11		IMPEGNO DI SPESA SUL CAP. U07777 DELL'UFFICIO SPECIALE 60.11.00 PER LAREALIZZAZIONE DELLA PROGETTUALITA' RELATIVA AL FUNZIONAMENTODELLEPIATTAFORME EX DG505 SIS - AFFERENTE AL PROGETTO SERVIZI DIGITALI CUPB21C23000720009 - SURF 23017BP000000003 - CIG DERIVATOA002722BED.	2024/0000009/60_11_00/E	201.964,94			U07777	U.1.03.02.19.005
4198	U01380	SPESE PER L'ESPLETAMENTO DELL'ISTRUTTORIA TECNICA CONNESSA ALLE PROCEDURE DI V.I.A. - TRASFERIMENTO ONERI ISTRUTTORI	U.1.04.01.02.000	1	09	0902	2023	3230002029	1	60	12		* * CONVENZIONE N. 689/2019 TRA REGIONE CAMPANIA STAFF 50 17 92 VALUTAZIONI AMBIENTALI E ARPAC AGENZIA REGIONALE PER LA PROTEZIONE DE=LL'AMBIENTE DELLA CAMPANIA PER LO SVOLGIMENTO DELLE ATTIVITA'ISTRUTTORIE TECNICHE RELATIVE ALLE ISTANZE/PRATICHE IN MATERIA DI VALUTAZIONE DI IMPATTO AMBIENTALE ANCHE INTEGRATE CON VALUTAZIONE DI INCIDENZA - IMPEGNO DI SPESA CAPITOLO U01380.	2024/0000037/60_12_00/E	27.876,61			U01380	U.1.04.01.02.017
4199	U03030	D.L. N. 185/2015 GESTIONE E SMALTIMENTO DEI RIFIUTI STOCCATI IN BALLE	U.1.03.02.15.000	1	09	0903	2023	3230002007	1	70	05	04	* REALIZZAZIONE E GESTIONE DI UN IMPIANTO DEDICATO PRESSO L'EX AREAENEL, LOCALITA' PONTE RICCIO	2024/0000002/70_05_00/E	15.393.460,80			U03030	U.1.03.02.15.999
4200	U03770	FONDO INCENTIVANTE PER IL PERSONALE	U.1.01.01.01.000	1	09	0909	2023	3230004953	1	70	05	04	PROCEDURA 2704/2018 - SERVIZIO DI TRATTAMENTO DI 400.000 TONNELLATE DIRIFIUTI STOCCATI IN BALLE NELLA REGIONE CAMPANIA FINALIZZATOAL RECUPERODELLA MATERIA ED EVENTUALE PRODUZIONE DI COMBUSTIBILE SOLIDO SECONDARIO- CUP B89H1700092007 CIG 7582757108 - I NCENTIVI AL PERSONALE EX ART.113 D.LGS. N. 50/2016 E S.M.I. - IMPEGNO DI SPESA	2024/0000002/70_05_00/E	97.555,09			U03770	U.1.01.01.01.004
4201	U03770	FONDO INCENTIVANTE PER IL PERSONALE	U.1.01.01.01.000	1	09	0909	2023	3230006182	1	70	05	04	PROCEDURA 2575/2017 - SERVIZIO DI TRATTAMENTO DI 1.200.000 TONNELLATE DIRIFIUTI STOCCATI IN BALLE NELLA REGIONE CAMPANIA FINALIZZATO AL RECUPERODELLA MATERIA ED EVENTUALE PRODUZIONE DI COMBUSTIBILE SOLIDO SECONDARIO- CUP B41E17000570007 - CIG 7582734E0 9 -INCENTIVI AL PERSONALE EX ART.113 D.LGS. N. 50/2016 E S.M.I. - IMPEGNO SUI TRE CAPITOLI U03770, U03771E U03772	2024/0000002/70_05_00/E	41.911,19			U03770	U.1.01.01.01.004
4202	U03771	CONTRIBUTI PREVIDENZIALI SU COMPENSI PER INCARICHI AI SENSI DELL'ART. 113 DEL D.LGS 50/2016	U.1.01.02.01.000	1	09	0909	2023	3230004954	1	70	05	04	PROCEDURA 2704/2018 - SERVIZIO DI TRATTAMENTO DI 400.000 TONNELLATE DIRIFIUTI STOCCATI IN BALLE NELLA REGIONE CAMPANIA FINALIZZATOAL RECUPERODELLA MATERIA ED EVENTUALE PRODUZIONE DI COMBUSTIBILE SOLIDO SECONDARIO- CUP B89H1700092007 CIG 7582757108 - I NCENTIVI AL PERSONALE EX ART.113 D.LGS. N. 50/2016 E S.M.I. - IMPEGNO DI SPESA	2024/0000002/70_05_00/E	24.796,87			U03771	U.1.01.02.01.001
4203	U03771	CONTRIBUTI PREVIDENZIALI SU COMPENSI PER INCARICHI AI SENSI DELL'ART. 113 DEL D.LGS 50/2016	U.1.01.02.01.000	1	09	0909	2023	3230006183	1	70	05	04	PROCEDURA 2575/2017 - SERVIZIO DI TRATTAMENTO DI 1.200.000 TONNELLATE DIRIFIUTI STOCCATI IN BALLE NELLA REGIONE CAMPANIA FINALIZZATO AL RECUPERODELLA MATERIA ED EVENTUALE PRODUZIONE DI COMBUSTIBILE SOLIDO SECONDARIO- CUP B41E17000570007 - CIG 7582734E0 9 -INCENTIVI AL PERSONALE EX ART.113 D.LGS. N. 50/2016 E S.M.I. - IMPEGNO SUI TRE CAPITOLI U03770, U03771E U03772	2024/0000002/70_05_00/E	13.428,72			U03771	U.1.01.02.01.001

fonte: http://burc.regione.campania.it

N.	Capitolo						Impegno							Reimputazione					
	n.	Descrizione	IV livello PdC	Tit.	Miss	Progr	Anno	Numero	Pos.	DIP	DG	UOD	Oggetto impegno	Decreto	2024	2025	2026	Cap Reimp	V livello PdC Reimputazione
4204	U03772	I.R.A.P. SU COMPENSI PER INCARICHI AI SENSI DELL'ART. 113 DEL D.LGS 50/2016	U.1.02.01.01.000	1	09	0909	2023	3230004956	1	70	05	04	PROCEDURA 2704/2018 - SERVIZIO DI TRATTAMENTO DI 400.000 TONNELLATE DIRIFIUTI STOCCATI IN BALLE NELLA REGIONE CAMPANIA FINALIZZATOAL RECUPERODELLA MATERIA ED EVENTUALE PRODUZIONE DI COMBUSTIBILE SOLIDO SECONDARIO- CUP B89H1700092007 CIG 7582757108 - I NCENTIVI AL PERSONALE EX ART.113 D.LGS. N. 50/2016 E S.M.I. - IMPEGNO DI SPESA	2024/0000002/70_05_00/E	8.821,45			U03772	U.1.02.01.01.001
4205	U03772	I.R.A.P. SU COMPENSI PER INCARICHI AI SENSI DELL'ART. 113 DEL D.LGS 50/2016	U.1.02.01.01.000	1	09	0909	2023	3230006184	1	70	05	04	PROCEDURA 2575/2017 - SERVIZIO DI TRATTAMENTO DI 1.200.000 TONNELLATE DIRIFIUTI STOCCATI IN BALLE NELLA REGIONE CAMPANIA FINALIZZATO AL RECUPERODELLA MATERIA ED EVENTUALE PRODUZIONE DI COMBUSTIBILE SOLIDO SECONDARIO- CUP B41E17000570007 - CIG 7582734E0 9 -INCENTIVI AL PERSONALE EX ART.113 D.LGS. N. 50/2016 E S.M.I. - IMPEGNO SUI TRE CAPITOLI U03770, U03771E U03772	2024/0000002/70_05_00/E	4.789,52			U03772	U.1.02.01.01.001
4206	U04902	FONDO INCENTIVANTE PER IL PERSONALE	U.1.01.01.01.000	1	09	0903	2023	3230002008	1	70	05	02	** PROCEDURA 2892/A-T/19 - PROCEDURA APERTA, SOPRA SOGLIA COMUNITARIA,EX ART. 35, 59 E 60 DEL D. LGS. 50/2016 SUDDIVISA IN 6 LOTTI, PER L'AFFIDAMENTO DEL SERVIZIO DI RIMOZIONE, TRASPORTO, SMALTIMENTO IN AMBITO COMUNITARIO DI RIFIUTI STOCCATI IN BALLE PRESSO SITI DEDICATINEL TERRITORIO DELLA REGIONE CAMPANIA, AI SENSI DELL'ART. 2, COMMA 7DEL D.L. 25.11.2015 N. 185 - LOTTO 14B - CIG 7968441588 - CUP B25C19000070001 -IMPEGNO INCENTIVI EX ART. 113 D.LGS. N. 50/2016.	2024/0000002/70_05_00/E	28.719,53			U04902	U.1.01.01.01.004
4207	U04902	FONDO INCENTIVANTE PER IL PERSONALE	U.1.01.01.01.000	1	09	0903	2023	3230002011	1	70	05	02	** PROCEDURA 2892/A-T/19 - PROCEDURA APERTA, SOPRA SOGLIA COMUNITARIA,EX ART. 35, 59 E 60 DEL D. LGS. 50/2016 SUDDIVISA IN 6 LOTTI, PER L'AFFIDAMENTO DEL SERVIZIO DI RIMOZIONE, TRASPORTO, SMALTIMENTO IN AMBITO COMUNITARIO DI RIFIUTI STOCCATI IN BALLE PRESSO SITI DEDICATINEL TERRITORIO DELLA REGIONE CAMPANIA, AI SENSI DELL'ART. 2, COMMA 7DEL D.L. 25.11.2015 N. 185 - LOTTO 12 - CIG 7968441588 -CUPB25C19000070001 -IMPEGNO INCENTIVI EX ART. 113 D.LGS. N. 50/2016.	2024/0000002/70_05_00/E	20.141,85			U04902	U.1.01.01.01.004
4208	U04902	FONDO INCENTIVANTE PER IL PERSONALE	U.1.01.01.01.000	1	09	0903	2023	3230002014	1	70	05	02	** PROCEDURA 2892/A-T/19 - PROCEDURA APERTA, SOPRA SOGLIA COMUNITARIA,EX ART. 35, 59 E 60 DEL D. LGS. 50/2016 SUDDIVISA IN 6 LOTTI, PER L'AFFIDAMENTO DEL SERVIZIO DI RIMOZIONE, TRASPORTO, SMALTIMENTO IN AMBITO COMUNITARIO DI RIFIUTI STOCCATI IN BALLE PRESSO SITI DEDICATINEL TERRITORIO DELLA REGIONE CAMPANIA, AI SENSI DELL'ART. 2, COMMA 7DEL D.L. 25.11.2015 N. 185 - LOTTO 11A - CIG 7968441588 - CUP B25C19000070001-ANNULLAMENTO D.D. N.45 DEL 21/07/2022 - IMPEGNO INCENTIVI EX ART. 113 D.LGS. N. 50/	2024/0000002/70_05_00/E	58.035,48			U04902	U.1.01.01.01.004
4209	U04902	FONDO INCENTIVANTE PER IL PERSONALE	U.1.01.01.01.000	1	09	0903	2023	3230002017	1	70	05	02	** PROCEDURA 2892/A-T/19 - PROCEDURA APERTA, SOPRA SOGLIA COMUNITARIA,EX ART. 35, 59 E 60 DEL D. LGS. 50/2016 SUDDIVISA IN 6 LOTTI, PER L'AFFIDAMENTO DEL SERVIZIO DI RIMOZIONE, TRASPORTO, SMALTIMENTO IN AMBITO COMUNITARIO DI RIFIUTI STOCCATI IN BALLE PRESSO SITI DEDICATINEL TERRITORIO DELLA REGIONE CAMPANIA, AI SENSI DELL'ART. 2, COMMA 7DEL D.L. 25.11.2015 N. 185 - LOTTO 11B - CIG 7968618798 CUPB25C19000070001- ANNULLAMENTO D.D. N.46 DEL 21/07/2022 - IMPEGNOINCENTIVI, EX ART. 113 D.LGS. N. 50/	2024/0000002/70_05_00/E	39.226,11			U04902	U.1.01.01.01.004
4210	U04902	FONDO INCENTIVANTE PER IL PERSONALE	U.1.01.01.01.000	1	09	0903	2023	3230004946	1	70	05	02	PROC. N. 3293/A-T/2021. SERVIZIO DI RIMOZIONE, TRASPORTO, SMALTIMENTO INAMBITO COMUNITARIO NONCHE' RECUPERO ENERGETICO E/O DI MATERIA IN AMBITONAZIONALE E COMUNITARIO DI RIFIUTI STOCCATI IN BALLE PRESSO SITIDEDICATI NEL TERRITORIO DELLA REGIONE CAMPANI A-LOTTO 13 LOC. PANTANO,ACERRA (NA) - CIG 8736561635 E CUP B19J21001470001. IMPEGNO NCENTIVI EXART. 113 D.LGS. N. 50/2016 SS.MM. EII.	2024/0000002/70_05_00/E	27.621,29			U04902	U.1.01.01.01.004
4211	U04902	FONDO INCENTIVANTE PER IL PERSONALE	U.1.01.01.01.000	1	09	0903	2023	3230004949	1	70	05	02	PROC. N. 3293/A-T/2021. SERVIZIO DI RIMOZIONE, TRASPORTO, SMALTIMENTO INAMBITO COMUNITARIO NONCHE' RECUPERO ENERGETICO E/O DI MATERIA IN AMBITONAZIONALE E COMUNITARIO DI RIFIUTI STOCCATI IN BALLE PRESSO SITIDEDICATI NEL TERRITORIO DELLA REGIONE CAMPANI A.LOTTO 15 FRAGNETOMONFORTE (BN) CIG 8736579510 CUP B19J21001470001 - IMPEGNO INCENTIVI EXART. 113 DEL D.LGS. 50/2016 SS.MM.II.	2024/0000002/70_05_00/E	29.131,20			U04902	U.1.01.01.01.004
4212	U04904	CONTRIBUTI PREVIDENZIALI SU COMPENSI PER INCARICHI AI SENSI DELL'ART. 113 DEL D.LGS 50/2016	U.1.01.02.01.000	1	09	0903	2023	3230002009	1	70	05	02	** PROCEDURA 2892/A-T/19 - PROCEDURA APERTA, SOPRA SOGLIA COMUNITARIA,EX ART. 35, 59 E 60 DEL D. LGS. 50/2016 SUDDIVISA IN 6 LOTTI, PER L'AFFIDAMENTO DEL SERVIZIO DI RIMOZIONE, TRASPORTO, SMALTIMENTO IN AMBITO COMUNITARIO DI RIFIUTI STOCCATI IN BALLE PRESSO SITI DEDICATINEL TERRITORIO DELLA REGIONE CAMPANIA, AI SENSI DELL'ART. 2, COMMA 7DEL D.L. 25.11.2015 N. 185 - LOTTO 14B - CIG 7968441588 - CUP B25C19000070001 -IMPEGNO INCENTIVI EX ART. 113 D.LGS. N. 50/2016.	2024/0000002/70_05_00/E	6.861,94			U04904	U.1.01.02.01.001

fonte: http://burc.regione.campania.it

N.	Capitolo						Impegno							Reimputazione					
	n.	Descrizione	IV livello PdC	Tit.	Miss	Progr	Anno	Numero	Pos.	DIP	DG	UOD	Oggetto impegno	Decreto	2024	2025	2026	Cap Reimp	V livello PdC Reimputazione
4213	U04904	CONTRIBUTI PREVIDENZIALI SU COMPENSI PER INCARICHI AI SENSI DELL'ART. 113 DEL D.LGS 50/2016	U.1.01.02.01.000	1	09	0903	2023	3230002012	1	70	05	02	** PROCEDURA 2892/A-T/19 - PROCEDURA APERTA, SOPRA SOGLIA COMUNITARIA,EX ART. 35, 59 E 60 DEL D. LGS. 50/2016 SUDDIVISA IN 6 LOTTI, PER L'AFFIDAMENTO DEL SERVIZIO DI RIMOZIONE, TRASPORTO, SMALTIMENTO IN AMBITO COMUNITARIO DI RIFIUTI STOCCATI IN BALLE PRESSO SITI DEDICATINEL TERRITORIO DELLA REGIONE CAMPANIA, AI SENSI DELL'ART. 2, COMMA 7DEL D.L. 25.11.2015 N. 185 - LOTTO 12 - CIG 7968441588 -CUPB25C19000070001 -IMPEGNO INCENTIVI EX ART. 113 D.LGS. N. 50/2016.	2024/0000002/70_05_00/E	4.812,50			U04904	U.1.01.02.01.001
4214	U04904	CONTRIBUTI PREVIDENZIALI SU COMPENSI PER INCARICHI AI SENSI DELL'ART. 113 DEL D.LGS 50/2016	U.1.01.02.01.000	1	09	0903	2023	3230002015	1	70	05	02	** PROCEDURA 2892/A-T/19 - PROCEDURA APERTA, SOPRA SOGLIA COMUNITARIA,EX ART. 35, 59 E 60 DEL D. LGS. 50/2016 SUDDIVISA IN 6 LOTTI, PER L'AFFIDAMENTO DEL SERVIZIO DI RIMOZIONE, TRASPORTO, SMALTIMENTO IN AMBITO COMUNITARIO DI RIFIUTI STOCCATI IN BALLE PRESSO SITI DEDICATINEL TERRITORIO DELLA REGIONE CAMPANIA, AI SENSI DELL'ART. 2, COMMA 7DEL D.L. 25.11.2015 N. 185 - LOTTO 11A - CIG 7968441588 - CUP B25C19000070001-ANNULLAMENTO D.D. N.45 DEL 21/07/2022 - IMPEGNO INCENTIVI EX ART. 113 D.LGS. N. 50/	2024/0000002/70_05_00/E	13.864,39			U04904	U.1.01.02.01.001
4215	U04904	CONTRIBUTI PREVIDENZIALI SU COMPENSI PER INCARICHI AI SENSI DELL'ART. 113 DEL D.LGS 50/2016	U.1.01.02.01.000	1	09	0903	2023	3230002018	1	70	05	02	** PROCEDURA 2892/A-T/19 - PROCEDURA APERTA, SOPRA SOGLIA COMUNITARIA,EX ART. 35, 59 E 60 DEL D. LGS. 50/2016 SUDDIVISA IN 6 LOTTI, PER L'AFFIDAMENTO DEL SERVIZIO DI RIMOZIONE, TRASPORTO, SMALTIMENTO IN AMBITO COMUNITARIO DI RIFIUTI STOCCATI IN BALLE PRESSO SITI DEDICATINEL TERRITORIO DELLA REGIONE CAMPANIA, AI SENSI DELL'ART. 2, COMMA 7DEL D.L. 25.11.2015 N. 185 - LOTTO 11B - CIG 7968618798 CUPB25C19000070001- ANNULLAMENTO D.D. N.46 DEL 21/07/2022 - IMPEGNOINCENTIVI, EX ART. 113 D.LGS. N. 50/	2024/0000002/70_05_00/E	9.372,27			U04904	U.1.01.02.01.001
4216	U04904	CONTRIBUTI PREVIDENZIALI SU COMPENSI PER INCARICHI AI SENSI DELL'ART. 113 DEL D.LGS 50/2016	U.1.01.02.01.000	1	09	0903	2023	3230004947	1	70	05	02	PROC. N. 3293/A-T/2021. SERVIZIO DI RIMOZIONE, TRASPORTO, SMALTIMENTO INAMBITO COMUNITARIO NONCHE' RECUPERO ENERGETICO E/O DI MATERIA IN AMBITONAZIONALE E COMUNITARIO DI RIFIUTI STOCCATI IN BALLE PRESSO SITIDEDICATI NEL TERRITORIO DELLA REGIONE CAMPANI A-LOTTO 13 LOC. PANTANO,ACERRA (NA) - CIG 8736561635 E CUP B19J21001470001. IMPEGNO NCENTIVI EXART. 113 D.LGS. N. 50/2016 SS.MM. EII.	2024/0000002/70_05_00/E	7.009,59			U04904	U.1.01.02.01.001
4217	U04904	CONTRIBUTI PREVIDENZIALI SU COMPENSI PER INCARICHI AI SENSI DELL'ART. 113 DEL D.LGS 50/2016	U.1.01.02.01.000	1	09	0903	2023	3230004950	1	70	05	02	PROC. N. 3293/A-T/2021. SERVIZIO DI RIMOZIONE, TRASPORTO, SMALTIMENTO INAMBITO COMUNITARIO NONCHE' RECUPERO ENERGETICO E/O DI MATERIA IN AMBITONAZIONALE E COMUNITARIO DI RIFIUTI STOCCATI IN BALLE PRESSO SITIDEDICATI NEL TERRITORIO DELLA REGIONE CAMPANI A.LOTTO 15 FRAGNETOMONFORTE (BN) CIG 8736579510 CUP B19J21001470001 - IMPEGNO INCENTIVI EXART. 113 DEL D.LGS. 50/2016 SS.MM.II.	2024/0000002/70_05_00/E	6.960,32			U04904	U.1.01.02.01.001
4218	U04906	I.R.A.P. SU COMPENSI PER INCARICHI AI SENSI DELL'ART. 113 DEL D.LGS 50/2016	U.1.02.01.01.000	1	09	0903	2023	3230002010	1	70	05	02	** PROCEDURA 2892/A-T/19 - PROCEDURA APERTA, SOPRA SOGLIA COMUNITARIA,EX ART. 35, 59 E 60 DEL D. LGS. 50/2016 SUDDIVISA IN 6 LOTTI, PER L'AFFIDAMENTO DEL SERVIZIO DI RIMOZIONE, TRASPORTO, SMALTIMENTO IN AMBITO COMUNITARIO DI RIFIUTI STOCCATI IN BALLE PRESSO SITI DEDICATINEL TERRITORIO DELLA REGIONE CAMPANIA, AI SENSI DELL'ART. 2, COMMA 7DEL D.L. 25.11.2015 N. 185 - LOTTO 14B - CIG 7968441588 - CUP B25C19000070001 -IMPEGNO INCENTIVI EX ART. 113 D.LGS. N. 50/2016.	2024/0000002/70_05_00/E	2.441,16			U04906	U.1.02.01.01.001
4219	U04906	I.R.A.P. SU COMPENSI PER INCARICHI AI SENSI DELL'ART. 113 DEL D.LGS 50/2016	U.1.02.01.01.000	1	09	0903	2023	3230002013	1	70	05	02	** PROCEDURA 2892/A-T/19 - PROCEDURA APERTA, SOPRA SOGLIA COMUNITARIA,EX ART. 35, 59 E 60 DEL D. LGS. 50/2016 SUDDIVISA IN 6 LOTTI, PER L'AFFIDAMENTO DEL SERVIZIO DI RIMOZIONE, TRASPORTO, SMALTIMENTO IN AMBITO COMUNITARIO DI RIFIUTI STOCCATI IN BALLE PRESSO SITI DEDICATINEL TERRITORIO DELLA REGIONE CAMPANIA, AI SENSI DELL'ART. 2, COMMA 7DEL D.L. 25.11.2015 N. 185 - LOTTO 12 - CIG 7968441588 -CUPB25C19000070001 -IMPEGNO INCENTIVI EX ART. 113 D.LGS. N. 50/2016.	2024/0000002/70_05_00/E	1.712,05			U04906	U.1.02.01.01.001
4220	U04906	I.R.A.P. SU COMPENSI PER INCARICHI AI SENSI DELL'ART. 113 DEL D.LGS 50/2016	U.1.02.01.01.000	1	09	0903	2023	3230002016	1	70	05	02	** PROCEDURA 2892/A-T/19 - PROCEDURA APERTA, SOPRA SOGLIA COMUNITARIA,EX ART. 35, 59 E 60 DEL D. LGS. 50/2016 SUDDIVISA IN 6 LOTTI, PER L'AFFIDAMENTO DEL SERVIZIO DI RIMOZIONE, TRASPORTO, SMALTIMENTO IN AMBITO COMUNITARIO DI RIFIUTI STOCCATI IN BALLE PRESSO SITI DEDICATINEL TERRITORIO DELLA REGIONE CAMPANIA, AI SENSI DELL'ART. 2, COMMA 7DEL D.L. 25.11.2015 N. 185 - LOTTO 11A - CIG 7968441588 - CUP B25C19000070001-ANNULLAMENTO D.D. N.45 DEL 21/07/2022 - IMPEGNO INCENTIVI EX ART. 113 D.LGS. N. 50/	2024/0000002/70_05_00/E	4.934,86			U04906	U.1.02.01.01.001
4221	U04906	I.R.A.P. SU COMPENSI PER INCARICHI AI SENSI DELL'ART. 113 DEL D.LGS 50/2016	U.1.02.01.01.000	1	09	0903	2023	3230002019	1	70	05	02	** PROCEDURA 2892/A-T/19 - PROCEDURA APERTA, SOPRA SOGLIA COMUNITARIA,EX ART. 35, 59 E 60 DEL D. LGS. 50/2016 SUDDIVISA IN 6 LOTTI, PER L'AFFIDAMENTO DEL SERVIZIO DI RIMOZIONE, TRASPORTO, SMALTIMENTO IN AMBITO COMUNITARIO DI RIFIUTI STOCCATI IN BALLE PRESSO SITI DEDICATINEL TERRITORIO DELLA REGIONE CAMPANIA, AI SENSI DELL'ART. 2, COMMA 7DEL D.L. 25.11.2015 N. 185 - LOTTO 11B - CIG 7968618798 CUPB25C19000070001- ANNULLAMENTO D.D. N.46 DEL 21/07/2022 - IMPEGNOINCENTIVI, EX ART. 113 D.LGS. N. 50/	2024/0000002/70_05_00/E	3.334,19			U04906	U.1.02.01.01.001

fonte: http://burc.regione.campania.it

N.	Capitolo						Impegno							Reimputazione					
	n.	Descrizione	IV livello PdC	Tit.	Miss	Progr	Anno	Numero	Pos.	DIP	DG	UOD	Oggetto impegno	Decreto	2024	2025	2026	Cap Reimp	V livello PdC Reimputazione
4222	U04906	I.R.A.P. SU COMPENSI PER INCARICHI AI SENSI DELL'ART. 113 DEL D.LGS 50/2016	U.1.02.01.01.000	1	09	0903	2023	3230004948	1	70	05	02	PROC. N. 3293/A-T/2021. SERVIZIO DI RIMOZIONE, TRASPORTO, SMALTIMENTO INAMBITO COMUNITARIO NONCHE' RECUPERO ENERGETICO E/O DI MATERIA IN AMBITONAZIONALE E COMUNITARIO DI RIFIUTI STOCCATI IN BALLE PRESSO SITIDEDICATI NEL TERRITORIO DELLA REGIONE CAMPANI A-LOTTO 13 LOC. PANTANO,ACERRA (NA) - CIG 8736561635 E CUP B19J21001470001. IMPEGNO NCENTIVI EXART. 113 D.LGS. N. 50/2016 SS.MM. EII.	2024/0000002/70_05_00/E	2.493,68			U04906	U.1.02.01.01.001
4223	U04906	I.R.A.P. SU COMPENSI PER INCARICHI AI SENSI DELL'ART. 113 DEL D.LGS 50/2016	U.1.02.01.01.000	1	09	0903	2023	3230004951	1	70	05	02	PROC. N. 3293/A-T/2021. SERVIZIO DI RIMOZIONE, TRASPORTO, SMALTIMENTO INAMBITO COMUNITARIO NONCHE' RECUPERO ENERGETICO E/O DI MATERIA IN AMBITONAZIONALE E COMUNITARIO DI RIFIUTI STOCCATI IN BALLE PRESSO SITIDEDICATI NEL TERRITORIO DELLA REGIONE CAMPANI A.LOTTO 15 FRAGNETOMONFORTE (BN) CIG 8736579510 CUP B19J21001470001 - IMPEGNO INCENTIVI EXART. 113 DEL D.LGS. 50/2016 SS.MM.II.	2024/0000002/70_05_00/E	2.476,14			U04906	U.1.02.01.01.001
															390.048.680,62	**31.049.209,48**	**32.140,94**		

421.130.031,04
di cui spesa corrente 250.584.581,06
di cui spesa di investimento 170.545.449,98

fonte: http://burc.regione.campania.it

Tabella A

ISTITUZIONE CAPITOLI DI SPESA

Struttura		Cap Spesa	Descrizione	Miss.	Prog.	Tit.	Macro	IV Livello	COFOG	Codice Identificativo spesa UE	Ricorrenti	Perimetro Sanità	CORRELATO
50_03	**NI_U02242**	**U02257**	RESTITUZIONE DI SOMME VERSATE DA BENEFICIARI DI CONTRIBUTI DEL POR FESR 1994/1999	01	0112	1	109	U.1.09.99.01.000	01.3	8	3	3	E03008
50_05	**NI_U07926**	**U07927**	PREVENZIONE DEL MALTRATTAMENTO SUI MINORI - L.R. 5/2023	12	1201	1	104	U.1.04.03.02.000	10.9	8	4	3	COMP_LIBERA
50_06_07	**NI_U01384**	**U05673**	ATTUAZIONE DELLE DIRETTIVE COMUNITARIE HABITAT 92/43/CEE E UCCELLI 79/409/CEE.	09	0905	1	104	U.1.04.01.02.000	05.4	8	4	3	COMP_LIBERA
50_06_08	**NI_U01508**	**U01695**	ATTIVITA' DI MONITORAGGIO E STUDIO DI CUI ALL'ART. 4, COMMA 176, LEGGE 350/2003 SVOLTE DA AMMINISTRAZIONI LOCALI	09	0904	2	203	U.2.03.01.02.000	06.3	8	4	3	E02726
50_06_08	**NI_U01702**	**U01697**	FINANZIAMENTO DEI PROGRAMMI DI TUTELA AMBIENTALE. ATTIVITA' DI MONITORAGGIO E STUDIO - D.LGVO 258 DEL 18/8/2000	09	0908	2	203	U.2.03.01.02.000	05.3	8	4	3	E01224
50_09	**NI_U05545**	**U05547**	CONTRIBUTI DI CUI ALLA LEGGE REGIONALE 26 APRILE 2023, N. 3	05	0502	1	104	U.1.04.03.01.000	08.2	8	4	3	COMP_LIBERA

CREAZIONE CORRELAZIONE DI CAPITOLO DI SPESA CON CAPITOLO DI ENTRATA

		U00464	RIMBORSI DI SOMME A QUALSIASI TITOLO INDEBITAMENTE INTROITATE DALLA REGIONE CAMPANIA RELATIVAMENTE A VOCI DI ENTRATA DI PERTINENZA DELLA DIREZIONE GENERALE 50-05	12	1207	1	109	U.1.09.99.01.000	10.9	8	4	3	E00724

Tabella B - Variazioni competenza

BG 2024/2026 - Variazione ai sensi dell'art. 11, comma 4, lettera e, del Regolamento Regionale n. 5 del 7 giugno 2018

Esercizio	Area Funzionale	Titolo	Tipologia	Categoria	Cap. di entrata	Missione	Programma	Titolo	Macroagreggato	Cap. di spesa	Var. competenza	Var. FPV
2024	COMP_LIBERA				E00A10	01	0101	1	103	U00025	90.187,86	0,00
2024	COMP_LIBERA				E00A10	01	0101	1	103	U00265	385.675,13	0,00
2024	COMP_LIBERA				E00A10	01	0101	1	109	U00491	232.713,00	0,00
2024	COMP_LIBERA				E00A10	01	0101	1	110	U00512	55.515,06	0,00
2024	COMP_LIBERA				E00A10	01	0101	1	102	U00487	22.621,26	0,00
2024	COMP_LIBERA				E00A10	01	0101	1	101	U00489	66.575,93	0,00
2024	COMP_LIBERA				E00A10	01	0101	1	101	U00513	266.132,50	0,00
2024	COMP_LIBERA				E00A10	01	0101	1	110	U00522	85.523,89	0,00
2024	COMP_LIBERA				E00A10	01	0101	1	104	U02544	119.055,67	0,00
2024	COMP_LIBERA				E00A10	01	0101	1	104	U02583	144.573,00	0,00
2024	E03058_U03688				E00A10	01	0101	1	103	U03688	28.657,89	0,00
2024	COMP_LIBERA				E00A10	01	0103	1	103	U00196	25.000,00	0,00
2024	COMP_LIBERA				E00A10	01	0103	1	103	U00204	0,00	816,67
2024	COMP_LIBERA				E00A10	01	0103	1	103	U00208	0,00	25.324,27
2024	COMP_LIBERA				E00A10	01	0103	1	103	U00212	8.905,98	0,00
2024	COMP_LIBERA				E00A10	01	0105	1	103	U01456	3.000.000,00	0,00
2024	COMP_LIBERA				E00A10	01	0105	1	103	U03866	294.922,80	0,00
2024	COMP_LIBERA				E00A10	01	0106	1	103	U00144	435.540,00	0,00
2024	COMP_LIBERA				E00A10	01	0108	1	103	U00256	3.047.816,47	0,00
2024	COMP_LIBERA				E00A10	01	0108	1	103	U01462	4.907.756,19	0,00
2024	E02556_U04792				E00A10	01	0108	1	101	U04792	6.451,79	0,00
2024	E02556_U04792				E00A10	01	0108	1	101	U04794	1.541,52	0,00
2024	E02556_U04792				E00A10	01	0108	1	102	U04796	3.393,64	0,00
2024	COMP_LIBERA				E00A10	01	0110	1	104	U00053	552.345,51	0,00
2024	COMP_LIBERA				E00A10	01	0110	1	109	U00058	1.253.278,16	0,00
2024	COMP_LIBERA				E00A10	01	0110	1	102	U00167	46.468,54	0,00
2024	COMP_LIBERA				E00A10	01	0110	1	103	U00203	103.796,00	0,00
2024	COMP_LIBERA				E00A10	01	0110	1	103	U00207	21.879,84	0,00
2024	COMP_LIBERA				E00A10	01	0110	1	110	U00213	5.000,00	0,00
2024	COMP_LIBERA				E00A10	01	0110	1	104	U01447	2.800.000,00	0,00
2024	COMP_LIBERA				E00A10	01	0111	1	103	U04140	209,28	0,00
2024	E01146_U02547				E00A10	01	0111	1	103	U03641	58.184,00	0,00
2024	E03008_U02242				E00A10	01	0112	1	109	U02257	4.249.925,87	0,00
2024	COMP_LIBERA				E00A10	02	0201	1	104	U05455	47.295,29	0,00
2024	COMP_LIBERA				E00A10	03	0302	1	104	U00342	500.000,00	0,00

fonte: http://burc.regione.campania.it

Tabella B - Variazioni competenza

BG 2024/2026 - Variazione ai sensi dell'art. 11, comma 4, lettera e, del Regolamento Regionale n. 5 del 7 giugno 2018

Esercizio	Area Funzionale	Titolo	Tipologia	Categoria	Cap. di entrata	Missione	Programma	Titolo	Macroagreggato	Cap. di spesa	Var. competenza	Var. FPV
2024	COMP_LIBERA				E00A10	03	0302	1	104	U05376	179.638,86	0,00
2024	COMP_LIBERA				E00A10	03	0302	1	104	U05405	36.592,00	0,00
2024	COMP_LIBERA				E00A10	03	0302	1	104	U05461	158.814,52	0,00
2024	COMP_LIBERA				E00A10	03	0302	1	104	U06059	50.000,00	0,00
2024	COMP_LIBERA				E00A10	03	0302	1	104	U07821	457.477,82	0,00
2024	E02901_U05401				E00A10	03	0302	1	104	U05401	232.670,58	0,00
2024	COMP_LIBERA				E00A10	04	0404	1	104	U04821	40.000,00	0,00
2024	COMP_LIBERA				E00A10	04	0404	1	104	U06075	15.000,00	0,00
2024	COMP_LIBERA				E00A10	04	0404	1	104	U06107	150.000,00	0,00
2024	COMP_LIBERA				E00A10	04	0406	1	104	U05995	300.000,00	0,00
2024	E01072_U07904				E00A10	04	0406	1	104	U07904	2.195.992,56	0,00
2024	COMP_LIBERA				E00A10	05	0501	1	104	U06077	40.000,00	0,00
2024	COMP_LIBERA				E00A10	05	0502	1	104	U00592	80.000,00	0,00
2024	COMP_LIBERA				E00A10	05	0502	1	104	U04412	30.000,00	0,00
2024	COMP_LIBERA				E00A10	05	0502	1	104	U04455	729.060,48	0,00
2024	COMP_LIBERA				E00A10	05	0502	1	104	U04459	1.438.844,70	0,00
2024	COMP_LIBERA				E00A10	05	0502	1	104	U04460	1.254.833,75	0,00
2024	COMP_LIBERA				E00A10	05	0502	1	104	U04461	825.028,64	0,00
2024	COMP_LIBERA				E00A10	05	0502	1	104	U04462	2.603.989,52	0,00
2024	COMP_LIBERA				E00A10	05	0502	1	104	U04467	150.000,00	0,00
2024	COMP_LIBERA				E00A10	05	0502	1	104	U04473	577.922,03	0,00
2024	COMP_LIBERA				E00A10	05	0502	1	104	U04481	1.520.010,47	0,00
2024	COMP_LIBERA				E00A10	05	0502	1	104	U04485	350.000,00	0,00
2024	COMP_LIBERA				E00A10	05	0502	1	104	U04489	100.000,00	0,00
2024	COMP_LIBERA				E00A10	05	0502	1	104	U04527	1.725.000,00	0,00
2024	COMP_LIBERA				E00A10	05	0502	1	104	U04529	155.000,00	0,00
2024	COMP_LIBERA				E00A10	05	0502	1	104	U04530	550.000,00	0,00
2024	COMP_LIBERA				E00A10	05	0502	1	104	U04533	25.000,00	0,00
2024	COMP_LIBERA				E00A10	05	0502	1	104	U04557	25.000,00	0,00
2024	COMP_LIBERA				E00A10	05	0502	1	104	U04735	24.299,00	0,00
2024	COMP_LIBERA				E00A10	05	0502	1	104	U04740	50.000,00	0,00
2024	COMP_LIBERA				E00A10	05	0502	1	104	U04742	275.000,00	0,00
2024	COMP_LIBERA				E00A10	05	0502	1	104	U04745	42.380,00	0,00
2024	COMP_LIBERA				E00A10	05	0502	1	104	U04991	19.949,29	0,00
2024	COMP_LIBERA				E00A10	05	0502	1	103	U04992	15.000,00	0,00

fonte: http://burc.regione.campania.it

Tabella B - Variazioni competenza

BG 2024/2026 - Variazione ai sensi dell'art. 11, comma 4, lettera e, del Regolamento Regionale n. 5 del 7 giugno 2018

Esercizio	Area Funzionale	Titolo	Tipologia	Categoria	Cap. di entrata	Missione	Programma	Titolo	Macroagreggato	Cap. di spesa	Var. competenza	Var. FPV
2024	COMP_LIBERA				E00A10	05	0502	1	104	U05000	29.231,54	0,00
2024	COMP_LIBERA				E00A10	05	0502	1	104	U05004	2.500,00	0,00
2024	COMP_LIBERA				E00A10	05	0502	1	103	U05005	29.662,57	0,00
2024	COMP_LIBERA				E00A10	05	0502	1	104	U05006	12.672,00	0,00
2024	COMP_LIBERA				E00A10	05	0502	1	104	U05023	150.000,00	0,00
2024	COMP_LIBERA				E00A10	05	0502	1	104	U05025	464.935,11	0,00
2024	COMP_LIBERA				E00A10	05	0502	1	104	U05030	5.286.569,63	0,00
2024	COMP_LIBERA				E00A10	05	0502	1	104	U05072	84.000,00	0,00
2024	COMP_LIBERA				E00A10	05	0502	1	104	U05073	41.000,00	0,00
2024	COMP_LIBERA				E00A10	05	0502	1	104	U05082	1.920,00	0,00
2024	COMP_LIBERA				E00A10	05	0502	1	104	U05099	50.000,00	0,00
2024	COMP_LIBERA				E00A10	05	0502	1	104	U05104	1.327.619,16	0,00
2024	COMP_LIBERA				E00A10	05	0502	1	104	U05118	125.000,00	0,00
2024	COMP_LIBERA				E00A10	05	0502	1	104	U05141	224.102,26	0,00
2024	COMP_LIBERA				E00A10	05	0502	1	104	U05160	1.400.000,00	0,00
2024	COMP_LIBERA				E00A10	05	0502	1	103	U05169	95.000,00	0,00
2024	COMP_LIBERA				E00A10	05	0502	1	104	U05174	300.000,00	0,00
2024	COMP_LIBERA				E00A10	05	0502	1	104	U05240	200.000,00	0,00
2024	COMP_LIBERA				E00A10	05	0502	1	104	U05248	150.000,00	0,00
2024	COMP_LIBERA				E00A10	05	0502	1	104	U05259	2.750.000,00	0,00
2024	COMP_LIBERA				E00A10	05	0502	1	104	U05271	60.000,00	0,00
2024	COMP_LIBERA				E00A10	05	0502	1	104	U05275	75.000,00	0,00
2024	COMP_LIBERA				E00A10	05	0502	1	103	U05281	255.000,00	0,00
2024	COMP_LIBERA				E00A10	05	0502	1	103	U05283	140.000,00	0,00
2024	COMP_LIBERA				E00A10	05	0502	1	104	U05547	200.000,00	0,00
2024	COMP_LIBERA				E00A10	05	0502	1	104	U06050	15.000,00	0,00
2024	COMP_LIBERA				E00A10	05	0502	1	104	U06052	99.817,15	0,00
2024	COMP_LIBERA				E00A10	05	0502	1	104	U06053	100.000,00	0,00
2024	COMP_LIBERA				E00A10	05	0502	1	104	U06055	100.000,00	0,00
2024	COMP_LIBERA				E00A10	05	0502	1	104	U06056	15.000,00	0,00
2024	COMP_LIBERA				E00A10	05	0502	1	104	U06073	100.000,00	0,00
2024	COMP_LIBERA				E00A10	05	0502	1	103	U06083	70.000,00	0,00
2024	COMP_LIBERA				E00A10	05	0502	1	104	U06084	25.000,00	0,00
2024	COMP_LIBERA				E00A10	05	0502	1	104	U06109	100.000,00	0,00
2024	COMP_LIBERA				E00A10	06	0602	1	104	U05809	51.800,00	0,00

fonte: http://burc.regione.campania.it

BG 2024/2026 - Variazione ai sensi dell'art. 11, comma 4, lettera e, del Regolamento Regionale n. 5 del 7 giugno 2018

Esercizio	Area Funzionale	Titolo	Tipologia	Categoria	Cap. di entrata	Missione	Programma	Titolo	Macroagreggato	Cap. di spesa	Var. competenza	Var. FPV
2024	E01178_U05800				E00A10	06	0602	1	104	U05825	149.488,00	0,00
2024	COMP_LIBERA				E00A10	07	0701	1	104	U04419	440.000,00	0,00
2024	COMP_LIBERA				E00A10	07	0701	1	103	U04501	65.623,30	0,00
2024	COMP_LIBERA				E00A10	07	0701	1	104	U04513	209.000,00	0,00
2024	COMP_LIBERA				E00A10	07	0701	1	104	U04525	265.451,00	0,00
2024	COMP_LIBERA				E00A10	07	0701	1	104	U05213	63.000,00	0,00
2024	COMP_LIBERA				E00A10	07	0701	1	104	U05214	5.000.000,00	0,00
2024	COMP_LIBERA				E00A10	07	0701	1	104	U05232	500.000,00	0,00
2024	COMP_LIBERA				E00A10	07	0701	1	104	U06062	50.000,00	0,00
2024	COMP_LIBERA				E00A10	07	0701	1	104	U06080	50.000,00	0,00
2024	COMP_LIBERA				E00A10	08	0801	1	103	U00856	159.222,41	0,00
2024	COMP_LIBERA				E00A10	08	0801	1	103	U05287	34.160,00	0,00
2024	COMP_LIBERA				E00A10	08	0801	1	103	U05309	19.038,41	0,00
2024	COMP_LIBERA				E00A10	08	0801	1	103	U05313	71.620,00	0,00
2024	COMP_LIBERA				E00A10	08	0801	1	103	U05315	201.303,83	0,00
2024	COMP_LIBERA				E00A10	08	0801	1	104	U05548	403.201,82	0,00
2024	COMP_LIBERA				E00A10	08	0801	1	104	U05549	439.590,00	0,00
2024	COMP_LIBERA				E00A10	08	0801	1	104	U05550	39.700,00	0,00
2024	COMP_LIBERA				E00A10	08	0801	1	104	U06542	15.000,00	0,00
2024	COMP_LIBERA				E00A10	08	0801	1	104	U06546	500.000,00	0,00
2024	COMP_LIBERA				E00A10	09	0901	1	103	U00866	305.786,86	44.725,00
2024	COMP_LIBERA				E00A10	09	0901	1	104	U01330	300.000,00	0,00
2024	COMP_LIBERA				E00A10	09	0901	1	103	U01711	50.449,69	0,00
2024	COMP_LIBERA				E00A10	09	0901	1	104	U01713	298.000,00	0,00
2024	COMP_LIBERA				E00A10	09	0901	1	103	U03157	41.941,02	0,00
2024	E02417_U01115				E00A10	09	0901	1	104	U01119	9.032,77	0,00
2024	E02417_U01115				E00A10	09	0901	1	103	U03907	4.268,00	0,00
2024	E02440_U02420				E00A10	09	0901	1	103	U02425	165.419,33	0,00
2024	E02442_U02420				E00A10	09	0901	1	103	U02425	22.750,00	0,00
2024	E02757_U01232				E00A10	09	0901	1	104	U01232	3.174.640,02	0,00
2024	COMP_LIBERA				E00A10	09	0902	1	103	U00860	9.600,00	0,00
2024	COMP_LIBERA				E00A10	09	0902	1	103	U00875	25.594,38	0,00
2024	COMP_LIBERA				E00A10	09	0902	1	104	U01380	27.876,61	0,00
2024	COMP_LIBERA				E00A10	09	0902	1	103	U01503	35.000,00	0,00
2024	COMP_LIBERA				E00A10	09	0902	1	104	U01611	175.582,04	0,00

fonte: http://burc.regione.campania.it

Tabella B - Variazioni competenza

BG 2024/2026 - Variazione ai sensi dell'art. 11, comma 4, lettera e, del Regolamento Regionale n. 5 del 7 giugno 2018

Esercizio	Area Funzionale	Titolo	Tipologia	Categoria	Cap. di entrata	Missione	Programma	Titolo	Macroagreggato	Cap. di spesa	Var. competenza	Var. FPV
2024	COMP_LIBERA				E00A10	09	0902	1	104	U01612	200.195,25	0,00
2024	COMP_LIBERA				E00A10	09	0902	1	103	U01772	1.000,00	0,00
2024	COMP_LIBERA				E00A10	09	0902	1	103	U01775	2.500,00	0,00
2024	COMP_LIBERA				E00A10	09	0902	1	104	U01776	30.000,00	0,00
2024	COMP_LIBERA				E00A10	09	0902	1	103	U01777	1.000,00	0,00
2024	COMP_LIBERA				E00A10	09	0902	1	103	U01784	75.842,03	0,00
2024	COMP_LIBERA				E00A10	09	0902	1	103	U03447	3.042,00	0,00
2024	COMP_LIBERA				E00A10	09	0902	1	103	U03493	54.943,79	0,00
2024	COMP_LIBERA				E00A10	09	0902	1	103	U03766	627.698,59	0,00
2024	COMP_LIBERA				E00A10	09	0902	1	103	U04771	70.000,00	0,00
2024	COMP_LIBERA				E00A10	09	0902	1	103	U05316	9.989,36	0,00
2024	COMP_LIBERA				E00A10	09	0902	1	103	U05539	70.485,19	0,00
2024	E00858_U01362				E00A10	09	0902	1	104	U06140	46.441,32	0,00
2024	E00858_U01362				E00A10	09	0902	1	104	U06141	58.532,20	0,00
2024	E00858_U01362				E00A10	09	0902	1	104	U06144	168.750,00	0,00
2024	E00858_U01362				E00A10	09	0902	1	104	U06145	56.250,00	0,00
2024	COMP_LIBERA				E00A10	09	0903	1	104	U01090	664.471,18	0,00
2024	COMP_LIBERA				E00A10	09	0903	1	110	U01619	151.497,43	0,00
2024	COMP_LIBERA				E00A10	09	0903	1	101	U01781	63.729,40	0,00
2024	COMP_LIBERA				E00A10	09	0903	1	102	U01783	6.000,00	0,00
2024	COMP_LIBERA				E00A10	09	0903	1	101	U01785	15.000,00	0,00
2024	COMP_LIBERA				E00A10	09	0903	1	104	U03666	10.000,00	0,00
2024	COMP_LIBERA				E00A10	09	0903	1	103	U04759	32.124.089,82	30.864.690,08
2024	COMP_LIBERA				E00A10	09	0903	1	103	U04768	60.000,00	0,00
2024	E01151_U01597				E00A10	09	0903	1	103	U03030	15.393.460,80	0,00
2024	E04902_U04902				E00A10	09	0903	1	101	U04902	202.875,46	0,00
2024	E04902_U04902				E00A10	09	0903	1	101	U04904	48.881,01	0,00
2024	E04902_U04902				E00A10	09	0903	1	102	U04906	17.392,08	0,00
2024	COMP_LIBERA				E00A10	09	0904	1	103	U01470	195.226,40	0,00
2024	COMP_LIBERA				E00A10	09	0904	1	103	U01495	46,23	0,00
2024	COMP_LIBERA				E00A10	09	0904	1	103	U01515	156.967,63	0,00
2024	COMP_LIBERA				E00A10	09	0904	1	103	U01519	10.492.867,54	0,00
2024	COMP_LIBERA				E00A10	09	0904	1	103	U01737	2.624.675,63	0,00
2024	COMP_LIBERA				E00A10	09	0904	1	104	U03441	424.624,99	0,00
2024	COMP_LIBERA				E00A10	09	0904	1	110	U06150	625.450,31	0,00

fonte: http://burc.regione.campania.it

Tabella B - Variazioni competenza

BG 2024/2026 - Variazione ai sensi dell'art. 11, comma 4, lettera e, del Regolamento Regionale n. 5 del 7 giugno 2018

Esercizio	Area Funzionale	Titolo	Tipologia	Categoria	Cap. di entrata	Missione	Programma	Titolo	Macroagreggato	Cap. di spesa	Var. competenza	Var. FPV
2024	COMP_LIBERA				E00A10	09	0905	1	103	U01247	823.955,96	0,00
2024	COMP_LIBERA				E00A10	09	0905	1	104	U01328	21.679,60	0,00
2024	COMP_LIBERA				E00A10	09	0905	1	101	U01835	92.747,06	0,00
2024	COMP_LIBERA				E00A10	09	0905	1	101	U01888	500.000,00	0,00
2024	COMP_LIBERA				E00A10	09	0905	1	102	U01892	30.000,00	0,00
2024	COMP_LIBERA				E00A10	09	0905	1	103	U03215	39,04	0,00
2024	COMP_LIBERA				E00A10	09	0905	1	103	U03217	30.787,90	0,00
2024	COMP_LIBERA				E00A10	09	0905	1	103	U03219	6.437,40	0,00
2024	COMP_LIBERA				E00A10	09	0905	1	103	U03223	2.848,34	0,00
2024	COMP_LIBERA				E00A10	09	0905	1	103	U03229	15.029,00	0,00
2024	COMP_LIBERA				E00A10	09	0905	1	104	U03237	150.000,00	0,00
2024	COMP_LIBERA				E00A10	09	0905	1	103	U03239	8.999,99	0,00
2024	COMP_LIBERA				E00A10	09	0905	1	103	U03244	11.116,87	0,00
2024	COMP_LIBERA				E00A10	09	0905	1	103	U03247	2.500,00	0,00
2024	COMP_LIBERA				E00A10	09	0905	1	103	U03249	2.280,40	0,00
2024	COMP_LIBERA				E00A10	09	0905	1	103	U03252	1.755,00	0,00
2024	COMP_LIBERA				E00A10	09	0905	1	103	U03256	6.000,00	0,00
2024	COMP_LIBERA				E00A10	09	0905	1	103	U03261	9.399,98	0,00
2024	COMP_LIBERA				E00A10	09	0905	1	103	U03262	1.000,00	0,00
2024	COMP_LIBERA				E00A10	09	0905	1	103	U03263	8.756,71	0,00
2024	COMP_LIBERA				E00A10	09	0905	1	103	U03264	781,00	0,00
2024	COMP_LIBERA				E00A10	09	0905	1	103	U03267	1.098,00	0,00
2024	COMP_LIBERA				E00A10	09	0905	1	103	U03270	5.162,44	0,00
2024	COMP_LIBERA				E00A10	09	0905	1	103	U03277	43.487,60	0,00
2024	COMP_LIBERA				E00A10	09	0905	1	103	U03351	22.036,40	0,00
2024	COMP_LIBERA				E00A10	09	0905	1	103	U03390	9.147,93	0,00
2024	COMP_LIBERA				E00A10	09	0905	1	104	U03936	50.000,00	0,00
2024	COMP_LIBERA				E00A10	09	0905	1	104	U05673	100.000,00	0,00
2024	COMP_LIBERA				E00A10	09	0905	1	104	U06152	20.000,00	0,00
2024	E00642_U03398				E00A10	09	0905	1	103	U03400	4.500,00	0,00
2024	E00642_U03398				E00A10	09	0905	1	103	U03454	3.453,70	0,00
2024	E00642_U03398				E00A10	09	0905	1	103	U03456	19.554,40	0,00
2024	E00642_U03398				E00A10	09	0905	1	103	U03468	3.289,12	0,00
2024	E00646_U03404				E00A10	09	0905	1	103	U03404	40.319,00	0,00
2024	E00646_U03404				E00A10	09	0905	1	103	U03430	3.000,00	0,00

fonte: http://burc.regione.campania.it

BG 2024/2026 - Variazione ai sensi dell'art. 11, comma 4, lettera e, del Regolamento Regionale n. 5 del 7 giugno 2018

Esercizio	Area Funzionale	Titolo	Tipologia	Categoria	Cap. di entrata	Missione	Programma	Titolo	Macroagreggato	Cap. di spesa	Var. competenza	Var. FPV
2024	E00646_U03404				E00A10	09	0905	1	103	U03434	6.000,00	0,00
2024	E00646_U03404				E00A10	09	0905	1	103	U03436	7.546,98	0,00
2024	E00646_U03404				E00A10	09	0905	1	103	U03440	398,00	0,00
2024	E00646_U03404				E00A10	09	0905	1	103	U03448	4.187,63	0,00
2024	E00646_U03404				E00A10	09	0905	1	103	U03449	6.000,00	0,00
2024	E00646_U03404				E00A10	09	0905	1	103	U03451	4.880,00	0,00
2024	E01235_U01286				E00A10	09	0905	1	103	U03517	16.530,41	0,00
2024	COMP_LIBERA				E00A10	09	0906	1	104	U03421	127.870,00	0,00
2024	E00076_U04078				E00A10	09	0906	1	103	U04117	100.000,00	0,00
2024	E01349_U01882				E00A10	09	0906	1	104	U03943	310.310,95	0,00
2024	COMP_LIBERA				E00A10	09	0907	1	104	U03123	50.000,00	0,00
2024	COMP_LIBERA				E00A10	09	0907	1	104	U03177	160.000,00	0,00
2024	COMP_LIBERA				E00A10	09	0908	1	104	U01757	100.000,00	0,00
2024	COMP_LIBERA				E00A10	09	0908	1	103	U03420	8.683,62	0,00
2024	COMP_LIBERA				E00A10	09	0908	1	103	U03459	2.088,00	0,00
2024	E01553_U03770				E00A10	09	0909	1	101	U03770	139.466,28	0,00
2024	E01553_U03770				E00A10	09	0909	1	101	U03771	38.225,59	0,00
2024	E01553_U03770				E00A10	09	0909	1	102	U03772	13.610,97	0,00
2024	COMP_LIBERA				E00A10	10	1001	1	103	U02390	11.808.994,71	0,00
2024	E01348_U02174				E00A10	10	1001	1	103	U02181	4.743.118,45	0,00
2024	E01348_U02174				E00A10	10	1001	1	103	U02265	34.833,40	0,00
2024	COMP_LIBERA				E00A10	10	1002	1	103	U03153	70.000,00	0,00
2024	E01348_U02174				E00A10	10	1002	1	103	U02183	14.118.473,10	0,00
2024	E01348_U02174				E00A10	10	1002	1	103	U02263	31.902,55	0,00
2024	E01492_U02392				E00A10	10	1003	1	103	U02392	2.023.848,69	0,00
2024	COMP_LIBERA				E00A10	10	1004	1	103	U02177	1.386.431,90	0,00
2024	COMP_LIBERA				E00A10	10	1004	1	103	U02302	2.618.612,05	0,00
2024	E01347_U04249				E00A10	10	1004	1	103	U04269	3.292.149,91	0,00
2024	E01347_U04249				E00A10	10	1004	1	104	U04273	6.033,76	0,00
2024	COMP_LIBERA				E00A10	10	1005	1	104	U05523	500.000,00	0,00
2024	E02984_U03638				E00A10	10	1006	1	101	U03638	663.579,38	0,00
2024	E02984_U03638				E00A10	10	1006	1	101	U03640	159.040,30	0,00
2024	E02984_U03638				E00A10	10	1006	1	102	U03642	56.399,24	0,00
2024	E02984_U03638				E00A10	10	1006	1	103	U03643	155.778,04	0,00
2024	COMP_LIBERA				E00A10	11	1101	1	103	U01113	1.650,69	0,00

fonte: http://burc.regione.campania.it

Tabella B - Variazioni competenza

BG 2024/2026 - Variazione ai sensi dell'art. 11, comma 4, lettera e, del Regolamento Regionale n. 5 del 7 giugno 2018

Esercizio	Area Funzionale	Titolo	Tipologia	Categoria	Cap. di entrata	Missione	Programma	Titolo	Macroagreggato	Cap. di spesa	Var. competenza	Var. FPV
2024	COMP_LIBERA				E00A10	11	1101	1	103	U01122	120.000,00	0,00
2024	COMP_LIBERA				E00A10	11	1101	1	103	U01147	6.000,00	0,00
2024	E02791_U04247				E00A10	11	1102	1	104	U06121	23.152,10	0,00
2024	E02791_U04247				E00A10	11	1102	1	104	U06122	10.933,87	0,00
2024	COMP_LIBERA				E00A10	12	1201	1	104	U05052	600.000,00	0,00
2024	COMP_LIBERA				E00A10	12	1201	1	104	U05976	150.000,00	0,00
2024	COMP_LIBERA				E00A10	12	1201	1	104	U05991	350.000,00	0,00
2024	COMP_LIBERA				E00A10	12	1201	1	104	U07927	500.000,00	0,00
2024	COMP_LIBERA				E00A10	12	1202	1	104	U05986	200.000,00	0,00
2024	COMP_LIBERA				E00A10	12	1202	1	103	U07781	40.000,00	0,00
2024	COMP_LIBERA				E00A10	12	1202	1	104	U07793	400.000,00	0,00
2024	COMP_LIBERA				E00A10	12	1202	1	104	U07801	66.000,00	0,00
2024	COMP_LIBERA				E00A10	12	1202	1	104	U07923	450.000,00	0,00
2024	COMP_LIBERA				E00A10	12	1204	1	104	U06111	56.000,00	0,00
2024	COMP_LIBERA				E00A10	12	1205	1	104	U01078	2.160,00	0,00
2024	E01480_U07841				E00A10	12	1205	1	104	U07858	2.749.000,00	0,00
2024	COMP_LIBERA				E00A10	12	1207	1	104	U05993	300.000,00	0,00
2024	COMP_LIBERA				E00A10	12	1207	1	104	U07763	15.000,00	0,00
2024	COMP_LIBERA				E00A10	12	1207	1	103	U07783	447.644,39	0,00
2024	COMP_LIBERA				E00A10	12	1207	1	104	U07788	210.000,00	0,00
2024	COMP_LIBERA				E00A10	12	1207	1	104	U07796	15.066.929,67	0,00
2024	COMP_LIBERA				E00A10	12	1207	1	104	U07837	160.000,00	0,00
2024	E00724_U07824				E00A10	12	1207	1	109	U00464	211.020,00	0,00
2024	E01215_U07803				E00A10	12	1207	1	104	U07789	849.621,92	0,00
2024	E01215_U07803				E00A10	12	1207	1	104	U07803	770.229,90	0,00
2024	E01230_U07860				E00A10	12	1207	1	103	U07777	403.929,88	0,00
2024	E01230_U07860				E00A10	12	1207	1	103	U07785	226.070,12	0,00
2024	E01230_U07860				E00A10	12	1207	1	104	U07870	3.216.523,85	0,00
2024	E01230_U07860				E00A10	12	1207	1	104	U07907	1.716.538,41	0,00
2024	E01230_U07860				E00A10	12	1207	1	104	U07920	852.346,00	0,00
2024	E02273_U07185				E00A10	12	1207	1	104	U07185	16.580,00	0,00
2024	E01201_U07916				E00A10	12	1208	1	104	U07916	1.774.130,62	0,00
2024	E01475_U05989				E00A10	12	1208	1	104	U05989	323.689,12	0,00
2024	E01479_U05990				E00A10	12	1208	1	103	U05996	4.250,00	0,00
2024	COMP_LIBERA				E00A10	14	1401	1	103	U04029	136.618,40	0,00

fonte: http://burc.regione.campania.it

Tabella B - Variazioni competenza

BG 2024/2026 - Variazione ai sensi dell'art. 11, comma 4, lettera e, del Regolamento Regionale n. 5 del 7 giugno 2018

Esercizio	Area Funzionale	Titolo	Tipologia	Categoria	Cap. di entrata	Missione	Programma	Titolo	Macroagreggato	Cap. di spesa	Var. competenza	Var. FPV
2024	COMP_LIBERA				E00A10	14	1401	1	103	U04073	7.000,00	0,00
2024	COMP_LIBERA				E00A10	14	1401	1	103	U04077	200,00	0,00
2024	COMP_LIBERA				E00A10	14	1401	1	103	U04133	2.500,00	0,00
2024	COMP_LIBERA				E00A10	14	1401	1	103	U04518	150.000,00	0,00
2024	E00204_U03996				E00A10	14	1401	1	103	U03996	104.500,00	0,00
2024	E02384_U04584				E00A10	14	1401	1	103	U04583	42.237,67	0,00
2024	E02384_U04584				E00A10	14	1401	1	103	U04584	76.627,73	0,00
2024	E02384_U04584				E00A10	14	1401	1	104	U04587	100.000,00	0,00
2024	COMP_LIBERA				E00A10	14	1402	1	103	U03999	98.335,98	0,00
2024	COMP_LIBERA				E00A10	14	1402	1	103	U04566	200.000,00	0,00
2024	COMP_LIBERA				E00A10	14	1403	1	104	U04119	300.000,00	0,00
2024	COMP_LIBERA				E00A10	14	1403	1	104	U04479	375.000,00	0,00
2024	COMP_LIBERA				E00A10	14	1403	1	104	U04825	300.000,00	0,00
2024	COMP_LIBERA				E00A10	14	1403	1	104	U06046	40.000,00	0,00
2024	E00074_U05820				E00A10	15	1503	1	104	U05815	3.258.493,08	0,00
2024	COMP_LIBERA				E00A10	16	1601	1	104	U01754	15.000,00	0,00
2024	COMP_LIBERA				E00A10	16	1601	1	103	U03012	6.534,00	0,00
2024	COMP_LIBERA				E00A10	16	1601	1	103	U03071	25.813,15	0,00
2024	COMP_LIBERA				E00A10	16	1601	1	103	U03361	20.000,00	0,00
2024	COMP_LIBERA				E00A10	16	1601	1	104	U03373	1.407.460,71	0,00
2024	COMP_LIBERA				E00A10	16	1601	1	103	U03375	19.619,27	0,00
2024	COMP_LIBERA				E00A10	16	1601	1	103	U03542	856,44	0,00
2024	COMP_LIBERA				E00A10	16	1601	1	104	U03555	5.000,00	0,00
2024	COMP_LIBERA				E00A10	16	1601	1	104	U03578	201.052,51	0,00
2024	COMP_LIBERA				E00A10	16	1601	1	103	U03597	32.364,45	0,00
2024	COMP_LIBERA				E00A10	16	1601	1	103	U03601	2.800,00	0,00
2024	COMP_LIBERA				E00A10	16	1601	1	104	U03781	90.000,00	0,00
2024	COMP_LIBERA				E00A10	16	1601	1	104	U03782	100.000,00	0,00
2024	COMP_LIBERA				E00A10	16	1601	1	104	U03785	50.000,00	0,00
2024	COMP_LIBERA				E00A10	16	1601	1	104	U03787	200.000,00	0,00
2024	COMP_LIBERA				E00A10	16	1601	1	103	U03801	110.000,00	0,00
2024	COMP_LIBERA				E00A10	16	1601	1	104	U03820	750.000,00	0,00
2024	COMP_LIBERA				E00A10	16	1601	1	104	U03821	250.000,00	0,00
2024	E00064_U01215				E00A10	16	1601	1	103	U01219	914,47	0,00
2024	E00064_U01215				E00A10	16	1601	1	104	U01223	160.503,61	0,00

fonte: http://burc.regione.campania.it

BG 2024/2026 - Variazione ai sensi dell'art. 11, comma 4, lettera e, del Regolamento Regionale n. 5 del 7 giugno 2018

Esercizio	Area Funzionale	Titolo	Tipologia	Categoria	Cap. di entrata	Missione	Programma	Titolo	Macroagreggato	Cap. di spesa	Var. competenza	Var. FPV
2024	E00574_U03214				E00A10	16	1601	1	104	U03796	220.700,76	0,00
2024	E00634_U03539				E00A10	16	1601	1	103	U03366	100.000,00	0,00
2024	E00634_U03539				E00A10	16	1601	1	103	U03521	6.000,00	12.000,00
2024	E00634_U03539				E00A10	16	1601	1	103	U03523	3.290,69	0,00
2024	E00634_U03539				E00A10	16	1601	1	104	U03543	143.416,73	0,00
2024	E00638_U01219				E00A10	16	1601	1	103	U01333	19.088,87	0,00
2024	E00638_U01219				E00A10	16	1601	1	104	U01334	581.629,18	0,00
2024	E02707_U01215				E00A10	16	1601	1	104	U01223	24.048,97	0,00
2024	E02709_U01215				E00A10	16	1601	1	104	U01223	5.739,82	0,00
2024	E02777_U03607				E00A10	16	1601	1	103	U03611	17.120,00	0,00
2024	COMP_LIBERA				E00A10	16	1602	1	103	U03346	22.399,14	0,00
2024	COMP_LIBERA				E00A10	16	1602	1	110	U03389	500.919,25	0,00
2024	E00018_U01248				E00A10	16	1602	1	110	U03379	369.239,78	0,00
2024	E00018_U01248				E00A10	16	1602	1	110	U03383	11.427,00	0,00
2024	E00018_U01248				E00A10	16	1602	1	104	U03386	50.000,00	0,00
2024	E00018_U01248				E00A10	16	1602	1	104	U03388	70.000,00	0,00
2024	E00018_U01248				E00A10	16	1602	1	103	U03799	32.500,00	0,00
2024	E01506_U01352				E00A10	16	1602	1	104	U01399	129.500,00	71.500,00
2024	E01506_U01352				E00A10	16	1602	1	103	U03470	6.598,00	0,00
2024	E01506_U01352				E00A10	16	1602	1	103	U03472	7.000,00	0,00
2024	E01506_U01352				E00A10	16	1602	1	103	U03474	4.377,25	0,00
2024	COMP_LIBERA				E00A11	01	0103	2	202	U00198	857.786,27	0,00
2024	COMP_LIBERA				E00A11	01	0103	2	202	U00199	51.508,40	0,00
2024	COMP_LIBERA				E00A11	01	0105	2	202	U01739	712.383,50	0,00
2024	COMP_LIBERA				E00A11	01	0106	2	202	U01458	244.000,00	0,00
2024	E04100_U00118				E00A11	01	0106	2	202	U03871	2.000.475,00	0,00
2024	COMP_LIBERA				E00A11	03	0302	2	203	U05448	81.322,46	0,00
2024	COMP_LIBERA				E00A11	03	0302	2	203	U07840	2.297.546,97	0,00
2024	E01093_U05433				E00A11	03	0302	2	202	U05399	25.672,99	0,00
2024	COMP_LIBERA				E00A11	04	0405	2	203	U05467	514.751,00	0,00
2024	E01165_U05465				E00A11	04	0405	2	203	U05465	1.498.019,79	0,00
2024	COMP_LIBERA				E00A11	05	0501	2	203	U06071	100.000,00	0,00
2024	COMP_LIBERA				E00A11	05	0501	2	203	U06078	90.000,00	0,00
2024	COMP_LIBERA				E00A11	05	0502	2	203	U00568	40.000,00	0,00
2024	COMP_LIBERA				E00A11	05	0502	2	203	U04454	90.286,75	0,00

fonte: http://burc.regione.campania.it

Tabella B - Variazioni competenza

BG 2024/2026 - Variazione ai sensi dell'art. 11, comma 4, lettera e, del Regolamento Regionale n. 5 del 7 giugno 2018

Esercizio	Area Funzionale	Titolo	Tipologia	Categoria	Cap. di entrata	Missione	Programma	Titolo	Macroagreggato	Cap. di spesa	Var. competenza	Var. FPV
2024	COMP_LIBERA				E00A11	05	0502	2	203	U04471	118.868,07	0,00
2024	COMP_LIBERA				E00A11	05	0502	2	203	U05010	32.010,00	0,00
2024	COMP_LIBERA				E00A11	05	0502	2	203	U05080	4.200,00	0,00
2024	COMP_LIBERA				E00A11	05	0502	2	203	U05336	18.750,00	0,00
2024	E01379_U05381				E00A11	07	0701	2	203	U05383	1.478.755,00	0,00
2024	COMP_LIBERA				E00A11	08	0801	2	203	U00804	70.000,00	0,00
2024	COMP_LIBERA				E00A11	08	0801	2	203	U05499	500.000,00	0,00
2024	COMP_LIBERA				E00A11	08	0801	2	203	U05517	150.000,00	0,00
2024	COMP_LIBERA				E00A11	08	0801	2	203	U05519	150.000,00	0,00
2024	E02469_U05505				E00A11	08	0801	2	203	U05505	3.150.918,42	0,00
2024	E02469_U05505				E00A11	08	0801	2	203	U05507	5.091.771,89	0,00
2024	E02474_U05505				E00A11	08	0801	2	203	U05505	985.498,11	0,00
2024	E05057_U01087				E00A11	08	0801	2	203	U01087	4.428.536,20	0,00
2024	E05057_U01087				E00A11	08	0801	2	205	U04591	5.319,17	0,00
2024	E00536_U02401				E00A11	08	0802	2	203	U02401	860.146,98	0,00
2024	E00536_U02401				E00A11	08	0802	2	203	U02413	58.138,12	0,00
2024	E00536_U02401				E00A11	08	0802	2	203	U02464	2.988.076,40	0,00
2024	E02471_U05541				E00A11	08	0802	2	203	U05541	21.630.569,34	0,00
2024	E02680_U02401				E00A11	08	0802	2	203	U02413	29.692,51	0,00
2024	E00A30_U00376				E00A11	08	0803	2	203	U02552	515.216,89	0,00
2024	E01160_U02484				E00A11	08	0803	2	203	U02484	41.754,12	0,00
2024	E01176_U02488				E00A11	08	0803	2	203	U02488	674.967,70	0,00
2024	E01401_U00242				E00A11	08	0803	2	203	U02470	2.075.055,56	0,00
2024	E01401_U00242				E00A11	08	0803	2	203	U02472	540.700,00	0,00
2024	E01438_U02484				E00A11	08	0803	2	203	U02512	2.078.945,18	0,00
2024	COMP_LIBERA				E00A11	09	0901	2	203	U02126	4.039.006,54	0,00
2024	COMP_LIBERA				E00A11	09	0901	2	202	U04857	380,00	0,00
2024	E00684_U01136				E00A11	09	0901	2	203	U01136	314.232,86	0,00
2024	E01359_U00369				E00A11	09	0901	2	203	U03913	500.000,00	0,00
2024	E02052_U08130				E00A11	09	0901	2	203	U08132	95.905,02	0,00
2024	E02052_U08130				E00A11	09	0901	2	202	U08134	6.174,26	0,00
2024	E02052_U08130				E00A11	09	0901	2	202	U08136	21.494,87	0,00
2024	E02417_U01115				E00A11	09	0901	2	203	U01115	321.658,95	0,00
2024	COMP_LIBERA				E00A11	09	0903	2	202	U01617	1.150.953,56	0,00
2024	COMP_LIBERA				E00A11	09	0904	2	202	U01663	2.200.000,00	0,00

fonte: http://burc.regione.campania.it

Tabella B - Variazioni competenza

BG 2024/2026 - Variazione ai sensi dell'art. 11, comma 4, lettera e, del Regolamento Regionale n. 5 del 7 giugno 2018

Esercizio	Area Funzionale	Titolo	Tipologia	Categoria	Cap. di entrata	Missione	Programma	Titolo	Macroagreggato	Cap. di spesa	Var. competenza	Var. FPV
2024	COMP_LIBERA				E00A11	09	0904	2	202	U06716	1.646.377,50	0,00
2024	E01411_U01541				E00A11	09	0904	2	202	U01543	16.700.378,01	0,00
2024	E01411_U01541				E00A11	09	0904	2	202	U01557	36.560,00	0,00
2024	E01411_U01541				E00A11	09	0904	2	202	U01559	233.047,49	0,00
2024	E01411_U01541				E00A11	09	0904	2	203	U01571	1.402.867,80	0,00
2024	E02726_U01508				E00A11	09	0904	2	203	U01695	10.000,00	0,00
2024	COMP_LIBERA				E00A11	09	0905	2	202	U03455	1.520,00	0,00
2024	E00646_U03404				E00A11	09	0905	2	202	U03343	15.500,00	0,00
2024	COMP_LIBERA				E00A11	09	0908	2	203	U01691	640.254,87	0,00
2024	E01224_U01702				E00A11	09	0908	2	203	U01697	141.160,88	0,00
2024	E03100_U01692				E00A11	09	0908	2	203	U01692	2.779.857,00	0,00
2024	E01387_U01710				E00A11	09	0909	2	202	U01709	426.179,70	0,00
2024	E01368_U02328				E00A11	10	1005	2	203	U02328	70.000,00	0,00
2024	COMP_LIBERA				E00A11	11	1101	2	203	U04381	350.000,00	0,00
2024	COMP_LIBERA				E00A11	11	1101	2	202	U04539	198.640,40	0,00
2024	E01326_U01230				E00A11	11	1101	2	203	U01230	11.311.212,01	0,00
2024	E01335_U06523				E00A11	11	1102	2	203	U06525	880.495,41	0,00
2024	COMP_LIBERA				E00A11	12	1207	2	203	U05055	316.185,12	0,00
2024	COMP_LIBERA				E00A11	12	1207	2	203	U07764	150.000,00	0,00
2024	E02212_U05057				E00A11	12	1207	2	203	U05057	846.594,01	0,00
2024	COMP_LIBERA				E00A11	14	1401	2	205	U03986	52.281,75	0,00
2024	E00605_U04209				E00A11	14	1401	2	203	U04233	464.670,46	0,00
2024	E00607_U04207				E00A11	14	1401	2	203	U04205	88.000,00	0,00
2024	E00607_U04207				E00A11	14	1401	2	203	U04207	1.723.355,47	0,00
2024	E01477_U04217				E00A11	14	1401	2	203	U04217	20.163.625,61	0,00
2024	COMP_LIBERA				E00A11	14	1402	2	205	U04589	150.000,02	0,00
2024	E01404_U02428				E00A11	14	1405	2	203	U02428	3.042,05	0,00
2024	E01245_U05764				E00A11	15	1501	2	202	U06635	4.591.509,50	0,00
2024	COMP_LIBERA				E00A11	16	1601	2	203	U03121	333.642,71	0,00
2024	COMP_LIBERA				E00A11	16	1601	2	203	U03202	5.000,00	0,00
2024	COMP_LIBERA				E00A11	16	1601	2	202	U03216	5.075,20	0,00
2024	COMP_LIBERA				E00A11	16	1601	2	202	U03465	78.946,20	0,00
2024	COMP_LIBERA				E00A11	16	1601	2	202	U03544	2.858,46	0,00
2024	COMP_LIBERA				E00A11	16	1601	2	202	U03551	101.727,06	0,00
2024	E00635_U03364				E00A11	16	1601	2	202	U03362	21.140,16	0,00

fonte: http://burc.regione.campania.it

Tabella B - Variazioni competenza

BG 2024/2026 - Variazione ai sensi dell'art. 11, comma 4, lettera e, del Regolamento Regionale n. 5 del 7 giugno 2018

Esercizio	Area Funzionale	Titolo	Tipologia	Categoria	Cap. di entrata	Missione	Programma	Titolo	Macroagreggato	Cap. di spesa	Var. competenza	Var. FPV
2024	E00635_U03364				E00A11	16	1601	2	202	U03364	10.816,27	0,00
2024	COMP_LIBERA				E00A11	16	1602	2	202	U03606	1.500.000,00	0,00
2024	E00018_U01248				E00A11	16	1602	2	203	U01413	9.999,36	0,00
2024	E00018_U01248				E00A11	16	1602	2	203	U01426	20.000,00	0,00
2024	E00018_U01248				E00A11	16	1602	2	203	U03218	60.000,00	0,00
2024	E00018_U01248				E00A11	16	1602	2	203	U03330	117.267,70	0,00
2024	E00018_U01248				E00A11	16	1602	2	203	U03341	300.000,00	0,00
2024	E00018_U01248				E00A11	16	1602	2	202	U03890	93.441,60	62.294,40
2024	COMP_LIBERA				E00A11	18	1801	2	203	U00630	3.918.256,95	0,00
2024	COMP_LIBERA				E00A11	18	1801	2	203	U00632	34.268,99	0,00
2024	COMP_LIBERA				E00A11	18	1801	2	203	U00634	1.204.746,01	0,00
2024	COMP_LIBERA				E00A11	18	1801	2	203	U00638	27.146.546,46	0,00
2024	COMP_LIBERA				E00A11	18	1801	2	203	U00642	3.562.090,16	0,00
2024	COMP_LIBERA				E00A11	18	1801	2	203	U01499	285.699,99	0,00
2024	E00467_U02802				E00A11	18	1801	2	203	U02802	1.346.868,39	0,00
											390.048.680,62	**31.081.350,42**

Esercizio	Area Funzionale	Titolo	Tipologia	Categoria	Cap. di entrata	Missione	Programma	Titolo	Macroagreggato	Cap. di spesa	Var. competenza	Var. FPV
2025	COMP_LIBERA				E00A10	01	0103	1	103	U00204	0,00	816,67
2025	COMP_LIBERA				E00A10	01	0103	1	103	U00208	0,00	25.324,27
2025	COMP_LIBERA				E00A10	09	0901	1	103	U00866	44.725,00	0,00
2025	COMP_LIBERA				E00A10	09	0903	1	103	U04759	30.864.690,08	0,00
2025	E00634_U03539				E00A10	16	1601	1	103	U03521	6.000,00	6.000,00
2025	E01506_U01352				E00A10	16	1602	1	104	U01399	71.500,00	0,00
2025	E00018_U01248				E00A11	16	1602	2	202	U03890	62.294,40	0,00
											31.049.209,48	**32.140,94**

Esercizio	Area Funzionale	Titolo	Tipologia	Categoria	Cap. di entrata	Missione	Programma	Titolo	Macroagreggato	Cap. di spesa	Var. competenza	Var. FPV
2026	COMP_LIBERA				E00A10	01	0103	1	103	U00204	816,67	0,00
2026	COMP_LIBERA				E00A10	01	0103	1	103	U00208	25.324,27	0,00
2026	E00634_U03539				E00A10	16	1601	1	103	U03521	6.000,00	0,00
											32.140,94	**0,00**

fonte: http://burc.regione.campania.it

Tabella B - Variazioni cassa

BG 2024/2026 - Variazione ai sensi dell'art. 12, comma 2, lettera f, del Regolamento Regionale n. 5 del 7 giugno 2018

Esercizio	Area Funzionale	Titolo	Tipologia	Categoria	Cap. di entrata	Missione	Programma	Titolo	Macroaggreggato	Cap. di spesa	Var. cassa
2024	COMP_LIBERA					01	0108	1	103	U01462	-14.326,67
2024	COMP_LIBERA					01	0108	1	103	U00256	14.326,67
2024	COMP_LIBERA					09	0905	1	103	U01384	-100.000,00
2024	COMP_LIBERA					09	0905	1	104	U05673	100.000,00
2024	COMP_LIBERA					12	1207	1	104	U07787	-211.020,00
2024	COMP_LIBERA					12	1207	1	109	U00464	211.020,00
2024	COMP_LIBERA					12	1201	1	104	U07926	-500.000,00
2024	COMP_LIBERA					12	1201	1	104	U07927	500.000,00
2024	COMP_LIBERA					05	0502	1	104	U05071	-25.000,00
2024	COMP_LIBERA					05	0502	1	104	U04557	25.000,00
2024	COMP_LIBERA					05	0502	1	104	U05545	-200.000,00
2024	COMP_LIBERA					05	0502	1	104	U05547	200.000,00
2024	COMP_LIBERA					05	0502	1	104	U06048	-25.000,00
2024	COMP_LIBERA					05	0502	1	104	U06084	25.000,00
2024	COMP_LIBERA					01	0112	1	109	U02242	-4.249.925,87
2024	COMP_LIBERA					01	0112	1	109	U02257	4.249.925,87
2024	COMP_LIBERA					16	1602	2	202	U03300	-42.000,00
2024	COMP_LIBERA					16	1602	2	203	U03330	42.000,00
2024	COMP_LIBERA					09	0904	2	202	U01508	-10.000,00
2024	COMP_LIBERA					09	0904	2	203	U01695	10.000,00
2024	COMP_LIBERA					09	0908	2	202	U01702	-141.160,88
2024	COMP_LIBERA					09	0908	2	203	U01697	141.160,88
											0,00

fonte: http://burc.regione.campania.it

REGIONE CAMPANIA

Collegio dei Revisori dei Conti

PARERE SULLA PROPOSTA DI DELIBERAZIONE DI GIUNTA REGIONALE PD 5636_2024

RIACCERTAMENTO ORDINARIO PARZIALE DEI RESIDUI PROVENIENTI DALLA COMPETENZA 2023. RENDICONTO GENERALE DELLA GESTIONE 2023. ARTICOLO 3, COMMA 4, DEL D.LGS 23 GIUGNO 2011, N. 118. PUNTO 9.1 DEL PRINCIPIO CONTABILE APPLICATO CONCERNENTE LA CONTABILITA' FINANZIARIA

Organo di revisione

dott.ssa Michelina Leone - presidente

dott. Nicola Marotta - componente

dott. Alessandro Cioffi – componente

Regione Campania
Data: 12/03/2024 14:39:12, PG/2024/0131183

fonte: http://burc.regione.campania.it

Il Collegio dei Revisori della Regione Campania,

VISTO

- la nota protocollo n. 4521/e del 05.03.2024, con la proposta di deliberazione di Giunta PD 5636_2024 ed i relativi allegati, agli atti del Collegio, avente ad oggetto: "*RIACCERTAMENTO ORDINARIO PARZIALE DEI RESIDUI PROVENIENTI DALLA COMPETENZA 2023. RENDICONTO GENERALE DELLA GESTIONE 2023. ARTICOLO 3, COMMA 4, DEL D.LGS 23 GIUGNO 2011, N. 118. PUNTO 9.1 DEL PRINCIPIO CONTABILE APPLICATO CONCERNENTE LA CONTABILITA' FINANZIARIA";*

- il D. Lgs. 118/2011 e le successive modifiche ed integrazioni;

- il Regolamento regionale del 7 giugno 2018, n. 5 "*Regolamento di Contabilità regionale in attuazione dell'art. 10 della legge regionale 5 dicembre 2017, n. 37*";

- la proposta di deliberazione di Giunta PD 5636-2024 ed i relativi allegati.

PREMESSO che:

- l'art. 3, comma 4, del Decreto Legislativo del 23 giugno 2011, n. 118, come modificato e/o integrato dal Decreto Legislativo 10 agosto 2014, n. 126, prevede il riaccertamento ordinario dei residui, al quale le Regioni provvedono annualmente, verificando, ai fini del Rendiconto, le ragioni del loro mantenimento;

- il principio contabile applicato concernente la contabilità finanziaria, allegato 4/2 al Dlgs n. 118/2011, come modificato e/o integrato dal D. Lgs. n. 126/2014, al punto 9.1, stabilisce che "*Al fine di consentire una corretta reimputazione all'esercizio in corso di obbligazioni da incassare o pagare*

Regione Campania
Data: 12/03/2024 14:39:12, PG/2024/0131183

fonte: http://burc.regione.campania.it

necessariamente prima del riaccertamento ordinario, ovvero la tempestiva registrazione di impegni di spesa correlati ad entrate vincolate accertate nell'esercizio precedente da reimputare in considerazione dell'esigibilità riguardanti contributi a rendicontazione e operazioni di indebitamento già autorizzate e perfezionate, contabilizzate secondo l'andamento della correlata spesa, è possibile, con provvedimento del responsabile del servizio finanziario, previa acquisizione del parere dell'organo di revisione, effettuare un riaccertamento parziale di tali residui. La successiva delibera della giunta di riaccertamento dei residui prende atto e recepisce gli effetti degli eventuali riaccertamenti parziali";

- il Regolamento regionale del 7 giugno 2018, n. 5 "*Regolamento di Contabilità regionale in attuazione dell'art. 10 della legge regionale 5 dicembre 2017, n. 37*", all'art. 12, comma 2, lett. c), stabilisce che sono di competenza della Giunta Regionale le variazioni del documento tecnico di accompagnamento e del bilancio gestionale riguardanti il fondo pluriennale vincolato, previste dall'articolo 3, comma 4, del D. Lgs. n. 118/2011;

- il medesimo Regolamento regionale del 7 giugno 2018, n. 5, all'art. 48, comma 6, stabilisce che al riaccertamento parziale dei residui di cui al citato punto 9.1 dell'Allegato 4/2 al Dlgs n. 118/2011, si provvede con Deliberazione della giunta Regionale predisposta dalla struttura amministrativa regionale competente in materia di bilancio e risorse finanziarie, previa acquisizione del parere del sottoscritto Collegio dei Revisori dei Conti.

Visto,

- il prospetto dei decreti dirigenziali di cui all'Allegato 1) della proposta di deliberazione di cui sopra, che di seguito si riporta, con i quali sono state disposte le cancellazioni di residui passivi provenienti dalla competenza 2023 per la successiva reimputazione agli esercizi 2024, 2025 e 2026:

Regione Campania
Data: 12/03/2024 14:39:12, PG/2024/0131183

fonte: http://burc.regione.campania.it

Elenco decreti di riaccertamento

Struttura Dirigenziale		Decreto
40_03	Segreteria di Giunta	2024/0000002/40_03_00/E
50_01	Direzione Generale Autorità di gestione Fondo Sociale Europeo e Fondo per lo sviluppo e la coesione	2024/0000031/50_01_00/E
50_02	Direzione Generale per lo Sviluppo economico e le Attività produttive	2024/0000041/50_02_00/E
50_03	Direzione Generale Autorità di Gestione Fondo Europeo di Sviluppo Regionale	2024/0000021/50_03_00/E
50_05	Direzione Generale per le Politiche sociali e socio-sanitarie	2024/0000069/50_05_00/E 2024/0000155/50_05_00/E
50_06	Direzione Generale per la Difesa del Suolo e l'Ecosistema	2024/0000063/50_06_00/E
50_07	Direzione Generale per le Politiche agricole, alimentari e forestali	2024/0000094/50_07_00/E
50_08	Direzione Generale per la Mobilità	2024/0000004/50_08_00/E
50_09	Direzione Generale per il Governo del Territorio	2024/0000039/50_09_00/E 2024/0000053/50_09_00/E
50_10	Direzione Generale per l'Università, la Ricerca e l'Innovazione	2024/0000013/50_10_00/E
50_11	Direzione Generale per l'istruzione, la formazione, il lavoro e le politiche giovanili	2024/0000096/50_11_00/E
50_12	Direzione Generale per le politiche culturali e il turismo	2024/0000046/50_12_00/E
50_14	Direzione Generale per le risorse umane	2024/0000009/50_14_00/E 2024/0000013/50_14_00/E
50_14_81	UFFICIO DEL DATORE DI LAVORO	2024/0000005/50_14_81/E
50_15	Direzione Generale per le Risorse Strumentali	2024/0000044/50_15_00/E
50_17	Direzione Generale per il Ciclo integrato delle acque e dei rifiuti, Valutazioni e autorizzazioni ambientali	2024/0000018/50_17_00/E
50_18	Direzione Generale per i Lavori pubblici e la Protezione Civile	2024/0000052/50_18_00/E
60_06	Grandi opere	2024/0000104/60_06_00/E 2024/0000160/60_06_00/E
60_09	Ufficio per il federalismo e dei sistemi territoriali e della sicurezza integrata	2024/0000012/60_09_00/E
60_11	Ufficio Speciale per la crescita e la transizione digitale	2024/0000009/60_11_00/E
60_12	Ufficio Speciale Valutazioni ambientali	2024/0000037/60_12_00/E
70_05	Struttura di missione per lo smaltimento dei RSB	2024/0000002/70_05_00/E

Regione Campania
Data: 12/03/2024 14:39:12, PG/2024/0131183

fonte: http://burc.regione.campania.it

Preso atto,

- ✓ che la Regione ha ritenuto necessario procedere alla corretta reimputazione all'esercizio in corso di obbligazioni, da pagare prima della chiusura della fase di riaccertamento ordinario onde evitare aggravi di spesa in relazione a procedure di natura esecutiva da parte dei beneficiari;

- ✓ dell'attività di ricognizione ordinaria da parte dell'Ente, dei residui passivi provenienti dall'esercizio 2023, effettuata con i decreti dirigenziali di cui all'Allegato 1) sopra riportato, finalizzata alla costituzione del Fondo Pluriennale Vincolato, con l'inserimento delle risultanze del lavoro svolto nell'ambito delle scritture di chiusura del conto del bilancio per l'esercizio finanziario 2023;

- ✓ che per effetto del riaccertamento ordinario dei residui passivi provenienti dalla competenza 2023:

  - al 31 dicembre 2023 sono stralciati dai residui passivi complessivamente Euro 421.130.031,04, da reimputare agli esercizi 2024, 2025 e 2026, così come dettagliatamente indicato nell'Allegato 2 alla deliberazione in epigrafe;

  - la reimputazione cui al punto precedente è relativa per Euro 250.584.581,06 a residui passivi di parte corrente e per Euro 170.545.449,98 a residui passivi di parte capitale;

- ➢ dell'istituzione, ai fini della reimputazione nel Bilancio gestionale 2024/2026, dei nuovi capitoli di spesa di cui alla Tabella A), da attribuire alla responsabilità gestionale delle strutture ivi indicate, che di seguito si riporta :

Regione Campania
Data: 12/03/2024 14:39:12, PG/2024/0131183

fonte: http://burc.regione.campania.it

Tabella A

ISTITUZIONE CAPITOLI DI SPESA

Struttura		Cap Spesa	Descrizione	Miss.	Prog.	Tit.	Macro	IV Livello	COFOG	Codice Identificativo spesa UE	Ricorrenti	Perimetro Sanità	CORRELATO
50_03	NI_U02242	U02257	RESTITUZIONE DI SOMME VERSATE DA BENEFICIARI DI CONTRIBUTI DEL POR FESR 1994/1999	01	0112	1	109	U.1.09.99.01.000	01.3	8	3	3	E03008
50_05	NI_U07926	U07927	PREVENZIONE DEL MALTRATTAMENTO SUI MINORI - L.R. 5/2023	12	1201	1	104	U.1.04.03.02.000	10.9	8	4	3	COMP_LIBERA
50_06_07	NI_U01384	U05673	ATTUAZIONE DELLE DIRETTIVE COMUNITARIE HABITAT 92/43/CEE E UCCELLI 79/409/CEE.	09	0905	1	104	U.1.04.01.02.000	05.4	8	4	3	COMP_LIBERA
50_06_08	NI_U01508	U01695	ATTIVITA' DI MONITORAGGIO E STUDIO DI CUI ALL'ART. 4, COMMA 176, LEGGE 350/2003 SVOLTE DA AMMINISTRAZIONI LOCALI	09	0904	2	203	U.2.03.01.02.000	06.3	8	4	3	E02726
50_06_08	NI_U01702	U01697	FINANZIAMENTO DEI PROGRAMMI DI TUTELA AMBIENTALE ATTIVITA' DI MONITORAGGIO E STUDIO D.LGVO 258 DEL 18/8/2000	09	0908	2	203	U.2.03.01.02.000	05.3	8	4	3	E01224
50_09	NI_U05545	U05547	CONTRIBUTI DI CUI ALLA LEGGE REGIONALE 26 APRILE 2023, N. 3	05	0502	1	104	U.1.04.03.01.000	08.2	8	4	3	COMP_LIBERA

CREAZIONE CORRELAZIONE DI CAPITOLO DI SPESA CON CAPITOLO DI ENTRATA

		U00464	RIMBORSI DI SOMME A QUALSIASI TITOLO INDEBITAMENTE INTROITATE DALLA REGIONE CAMPANIA RELATIVAMENTE A VOCI DI ENTRATA DI PERTINENZA DELLA DIREZIONE GENERALE 50-05	12	1207	1	109	U.1.09.99.01.000	10.9	8	4	3	E00724

- delle variazioni di competenza e di cassa indicate nella Tabella B) allegata alla proposta di deliberazione di Giunta regionale, da apportare al bilancio gestionale del triennio 2024/2026.

Sulla proposta di deliberazione di Giunta Regionale PD 5636_2024 l'ufficio ha effettuato, il riaccertamento parziale, ciò al fine di consentire la corretta imputazione all'esercizio in corso di obbligazioni da pagare inizialmente attribuite all'esercizio 2023. Il riaccertamento parziale garantisce quindi il pagamento delle somme originariamente imputate all'esercizio precedente e per le quali la maturazione della condizione di esigibilità sorge nel corso dei primi mesi del nuovo esercizio.

Il Collegio dei Revisori della Regione Campania, eseguiti i necessari riscontri, sulla base della documentazione ricevuta dall'Ente e verificata la persistenza degli equilibri economici e finanziari del riaccertamento ordinario parziale dei residui provenienti dalla competenza 2023 - rendiconto generale della gestione 2023 e delle variazioni proposte sul bilancio gestionale 2024/2026, di competenza e cassa per l'esercizio finanziario 2023 e di competenza per gli esercizi finanziari 2024 e 2026, riscontrata la congruità, la coerenza e l'attendibilità contabile.

ESPRIME PARERE FAVOREVOLE

Regione Campania
Data: 12/03/2024 14:39:12, PG/2024/0131183

fonte: http://burc.regione.campania.it

- alla proposta di deliberazione di Giunta regionale PD 5636_2024, avente ad oggetto "*RIACCERTAMENTO ORDINARIO PARZIALE DEI RESIDUI PROVENIENTI DALLA COMPETENZA 2023. RENDICONTO GENERALE DELLA GESTIONE 2023. ARTICOLO 3, COMMA 4, DEL D.LGS 23 GIUGNO 2011, N. 118. PUNTO 9.1 DEL PRINCIPIO CONTABILE APPLICATO CONCERNENTE LA CONTABILITA' FINANZIARIA".*

Il presente parere, che è stato letto, sottoscritto digitalmente dai Revisori dei Conti della Regione Campania sarà trasmesso, per il tramite della Segreteria del Collegio, a mezzo posta elettronica certificata a: Presidente della Regione, Presidente del Consiglio Regionale, Assessore Regionale al bilancio, Direttore Generale per le Risorse Finanziarie della Regione, Segretario Generale del Consiglio Regionale, Direzione Generale Risorse Umane Finanziarie e Strumentali del Consiglio Regionale ed alla Sezione Regionale di Controllo della Corte dei Conti per la Campania.

L'originale del presente verbale sarà custodito presso l'Ufficio del Collegio dei Revisori dei Conti in apposito raccoglitore.
Venezia, 11.03.2024

Il Collegio dei Revisori dei Conti

Firmato digitalmente da
MICHELINA LEONE
CN = LEONE MICHELINA
C = IT

dott.ssa Michelina Leone – presidente



Firmato digitalmente
da MAROTTA NICOLA
C: IT

dott. Nicola Marotta – componente



Firmato digitalmente da:
CIOFFI ALESSANDRO
Firmato il 11/03/2024 20:37
Seriale Certificato: 1291629
Valido dal 24/03/2022 al 24/03/2025
InfoCamere Qualified Electronic Signature CA

dott. Alessandro Cioffi – componente

Regione Campania
Data: 12/03/2024 14:39:12, PG/2024/0131183

fonte: http://burc.regione.campania.it

Delibera della Giunta Regionale n. 136 del 19/03/2024

Dipartimento 50 - GIUNTA REGIONALE DELLA CAMPANIA

Direzione Generale 13 - Direzione generale per le risorse finanziarie

U.O.D. 17 - Gestione Tassa automobilistica

Oggetto dell'Atto:

APPROVAZIONE SCHEMA ACCORDO DI COOPERAZIONE TRA REGIONE CAMPANIA E AUTOMOBILE CLUB D'ITALIA IN MATERIA DI TASSE AUTOMOBILISTICHE REGIONALI, AI SENSI DELL'ART. 7 DEL D.LGS 31 MARZO 2023 N. 36, NONCHE' DELL'ART. 51 DEL D.L. 26 OTTOBRE 2019 N. 124, CONVERTITO CON MODIFICAZIONI CON L. 29 DICEMBRE 2019, N. 157, PER IL PERIODO DAL 02 APRILE 2024 AL 31 MARZO 2025.

fonte: http://burc.regione.campania.it

Alla stregua dell'istruttoria compiuta dalla Direzione Generale e delle risultanze e degli atti tutti richiamati nelle premesse che seguono, costituenti istruttoria a tutti gli effetti di legge, nonché dell'espressa dichiarazione di regolarità della stessa resa dal Direttore a mezzo di sottoscrizione della presente

PREMESSO CHE:

a) la legge 27 dicembre 1997, n. 449 recante "Misure per la stabilizzazione della finanza pubblica", all'art. 17, comma 10, stabilisce che: "*A decorrere dal 1° gennaio 1999 la riscossione, l'accertamento, il recupero, i rimborsi, l'applicazione delle sanzioni ed il contenzioso amministrativo relativo alle tasse automobilistiche non erariali sono demandati alle regioni a statuto ordinario e sono svolti con le modalità stabilite con decreto del Ministero delle finanze";*

b) il comma 14 del medesimo articolo 17 prorogava sino al 31 dicembre 1998 la convenzione in essere tra l'Amministrazione Finanziaria dello Stato e l'Automobile Club d'Italia (di seguito ACI);

c) con il decreto del Ministero delle finanze 25 novembre 1998, n. 418, veniva approvato il "*Regolamento recante norme per il trasferimento alle regioni a statuto ordinario delle funzioni in materia di riscossione, accertamento, recupero, rimborsi e contenzioso relative alle tasse automobilistiche non erariali*", all'interno del quale viene espressamente previsto il trasferimento ad ACI, nella veste di "pubblica autorità", ai sensi dell'articolo 4, comma 5, del D.P.R. 26 ottobre 1972, n. 633, della "*Gestione dell'archivio delle tasse automobilistiche nel periodo transitorio*" e stabilendo (art. 5, comma 6) che "*I costi per la gestione dell'archivio nazionale di cui al comma 1 sono ripartiti tra il Ministero delle finanze per conto delle regioni a statuto speciale e le regioni a statuto ordinario, in base alla potenzialità contributiva relativa ai tributi di ciascuna regione";*

d) l'art. 6 del medesimo D.M. n. 418/1998 detta norme e modalità con le quali si procede alla "*Gestione dell'archivio delle tasse automobilistiche nel periodo transitorio*";

e) sulla base della normativa di cui sopra la gestione dell'archivio delle tasse automobilistiche all'interno del "periodo transitorio" viene svolta da ACI-PRA rapportando l'onere contributivo a carico delle Regioni in relazione al parco veicolare circolante alla data del 31 dicembre precedente per ciascun anno, prevedendo, pertanto, la sottoscrizione di idoneo accordo mutuato dal modello organizzativo che regola i rapporti tra il MEF e l'Agenzia delle Entrate;

f) la Legge Regionale 29 dicembre 2017, n. 38 recante "*Disposizioni per la formazione del bilancio di previsione finanziario per il triennio 2018-2020 della Regione Campania - Legge di stabilità regionale per il 2018*", prevede all'art. 6 ("*Accordi per la realizzazione di misure di contrasto all'evasione della tassa automobilistica*") che "*Per contrastare l'evasione della tassa automobilistica e dell'imposta provinciale di trascrizione…, la Regione stipula accordi, ai sensi dell'articolo 15 della legge 7 agosto 1990, n. 241…, con le associazioni rappresentative dei Comuni e delle Province o con singoli Comuni o Province o con la Città metropolitana di Napoli e con le amministrazioni statali per lo scambio di informazioni inerenti alla circolazione dei veicoli in locazione o di proprietà di persone fisiche e giuridiche, aventi residenza o sede legale nel territorio regionale";*

g) l'articolo 51, in particolare i commi 1, 2-bis, 2-ter e 2-quater, del D.L. 26 ottobre 2019, n. 124, convertito con modificazioni con L. 29 dicembre 2019, n. 157, detta norme in materia di "*Attività informatiche in favore di organismi pubblici*";

h) la legge 27 dicembre 2019, n. 160, articolo 1, comma 402, stabilisce che *"al fine di rendere più semplice, efficiente, sicura ed economica la notificazione con valore legale di atti, provvedimenti, avvisi e comunicazioni della pubblica amministrazione, con risparmio per la spesa pubblica e minori oneri per i cittadini, la Presidenza del Consiglio dei ministri, tramite la società di cui all'articolo 8, comma 2, del decreto-legge14 dicembre 2018, n. 135, convertito, con modificazioni, dalla legge 11febbraio 2019, n. 12, sviluppa una piattaforma digitale per le notifiche";*

i) l'art. 26 del D.L. 16 luglio 2020, n. 76, convertito con modificazioni in L. 11 settembre 2020, n. 120, stabilisce le modalità di funzionamento della Piattaforma Notifiche Digitali (PND), i cui decreti attuativi per il relativo funzionamento e i cui costi sono disciplinati per il tramite dei Decreti

del Ministro per la Trasformazione Digitale presso la Presidenza del Consigli dei Ministri del 08/02/2022 nonché del 30/05/2022;

j) la legge delega fiscale n. 111 del 9 agosto 2023, entrata in vigore il 29/08/2023, riguardante anche i tributi regionali, prevede tra i Decreti legislativi attuativi una revisione della tassa auto, in una logica di semplificazione, relativamente al presupposto impositivo, alle scadenze di pagamento nonché all'individuazione della base imponibile e ha una durata mesi 24 dall'entrata in vigore della stessa;

PREMESSO, ALTRESÌ, CHE

a) con DGR n. 604 del 22/12/2020, veniva deliberato un affidamento diretto in favore di ACI relativamente a servizi afferenti alla gestione della tassa automobilistica regionale;

b) con sentenza n. 4520 del 30.6.2021, il Tribunale Amministrativo Regionale della Campania - Sezione III – ha annullato i provvedimenti con i quali la Regione Campania nel 2020 aveva deliberato di effettuare tale affidamento diretto in favore di ACI relativamente a servizi afferenti la gestione della tassa automobilistica regionale non riconducibili alla competenza provvedimentale tipica dell'ente pubblico, contenuti nell'accordo di cui alla DGR 604 del 22 dicembre 2020;

c) avverso detta sentenza, è stato proposto il giudizio d'appello N.R.G. 7677/2021. La stessa sentenza è passata in giudicato per rinuncia all'appello principale, con conseguente estinzione, dichiarata dal Consiglio di Stato - Sez. V - con decreto presidenziale n. 715 del 5 giugno 2023;

d) in ottemperanza a tale sentenza del Tribunale Amministrativo Regionale, la Regione Campania ha avviato l'internalizzazione di una serie di servizi, soprattutto in tema di assistenza al contribuente che sono sfociati nella definitiva implementazione, a partire dal mese di dicembre 2022, del nuovo "Portale delle Entrate" (presente all'indirizzo web https://entrate.regione.campania.it/home);

e) la Regione Campania, nell'ambito della gestione della fase "coattiva" della riscossione della Tassa automobilistica, con la D.G.R. n. 140 del 21/03/2023 ha deliberato l'affidamento del servizio di riscossione coattiva delle entrate regionali, tributarie e patrimoniali, all'agente nazionale della riscossione Agenzia delle Entrate Riscossione, ai sensi dell'art. 2, comma 2, del D.L. 22 ottobre 2016 n. 193, eliminando lo strumento dell'"ingiunzione fiscale", strumento fino ad oggi utilizzato da ACI;

RILEVATO CHE

a) l'art. 15, commi 1 e 2, della Legge 241 del 7 agosto 1990, rubricato "*Accordi fra pubbliche amministrazioni*", prevedono che:

1. "*Anche al di fuori delle ipotesi previste dall'articolo 14, le amministrazioni pubbliche possono sempre concludere tra loro accordi per disciplinare lo svolgimento in collaborazione di attività di interesse comune.*
2. *Per detti accordi si osservano, in quanto applicabili, le disposizioni previste dall'articolo 11, commi 2 e 3*";

b) l'art. 7 del Decreto Legislativo 31 marzo 2023, n. 36 (Codice dei contratti pubblici) prevede, al comma 4: "*La cooperazione tra stazioni appaltanti o enti concedenti volta al perseguimento di obiettivi di interesse comune non rientra nell'ambito di applicazione del codice quando concorrono tutte le seguenti condizioni: a) interviene esclusivamente tra due o più stazioni appaltanti o enti concedenti, anche con competenze diverse; b) garantisce la effettiva partecipazione di tutte le parti allo svolgimento di compiti funzionali all'attività di interesse comune, in un'ottica esclusivamente collaborativa e senza alcun rapporto sinallagmatico tra prestazioni; c) determina una convergenza sinergica su attività di interesse comune, pur nella eventuale diversità del fine perseguito da ciascuna amministrazione, purché l'accordo non tenda a realizzare la missione istituzionale di una sola delle amministrazioni aderenti; d) le stazioni*

appaltanti o gli enti concedenti partecipanti svolgono sul mercato aperto meno del 20 per cento delle attività interessate dalla cooperazione.";

c) inoltre, a seguito di adozione della D.G.R. n. 539 del 22/09/2023, la Regione Campania ha aderito alla Piattaforma per la notificazione degli atti della pubblica amministrazione di cui all'art. 26 del su citato D.L. 16 luglio 2020, n. 76, per cui ha proceduto ad affidare una serie di attività "a consumo", finora svolte da ACI, al gestore della piattaforma nazionale, denominata SEND, ovverossia al soggetto pubblico PagoPa s.p.a.;

PRESO ATTO, SULLA BASE DELL'ISTRUTTORIA DEI COMPETENTI UFFICI REGIONALI, CHE:

a) l'Automobile Club d'Italia è il titolare dell'Archivio Nazionale delle Tasse Automobilistiche (ANTA), precedentemente gestito dalla SOGEI per conto dell'Agenzia della Entrate, il cui trasferimento è stato definito con nota del 23 aprile 2020, prot. AGE.AGEDC001.REGISTRO UFFICIALE.0172280.23-04-2020-U dall'Agenzia delle Entrate, quale effetto dell'entrata in vigore dei commi 1 e 2bis dell'articolo 51 del richiamato D.L. 124/2019, convertito, con modificazioni, nella L. n. 157/2019;

b) l'ACI, con comunicazione inoltrata via PEC in data 29/03/2022, protocollata al n. 2022.0169764 in pari data, rendeva noto alla Regione Campania lo "spegnimento" definitivo dell'applicativo "SGATA" nonché l'attivazione dell'Archivio Nazionale delle Tasse Automobilistiche (ANTA) di competenza di ACI e, a livello regionale, dell'archivio regionale delle tasse automobilistiche della Regione Campania;

c) è interesse reciproco di Regione Campania ed ACI:

c.1) per Regione Campania:

1. avere un archivio sistematicamente e costantemente aggiornato rispetto ai dati dei soggetti passivi della tassa auto, arricchito della complessità dei rapporti, della condivisione dei dati e di tutti quegli altri elementi tali da connotare una particolare "integrazione" tra le numerose componenti relative alla fiscalità dell'auto;
2. gestire le attività di controllo, con particolare riferimento alle esenzioni, con tempestività e adeguatezza;
3. gestire le avvisature e gli atti accertativi della tassa auto nella complessità della polverizzazione dei dati, delle tipologie contrattuali e del mutevole contesto normativo, con tempestività e correttezza;
4. porsi quale soggetto propulsivo di una rete tra soggetti pubblici nazionali e locali e privati (compagnie di assicurazioni, leasing, noleggio) in una logica di globale azione di sistema della varie e diverse fasi della fiscalità dell'auto, che componga e metta in rete, in una matrice organizzativa dei diversi soggetti istituzionali, e senza sovrapposizioni di funzioni e ruoli, gli elementi tecnologici e amministrativi finalizzandoli al miglioramento generale delle attività e dei rapporti con i contribuenti/cittadini, con particolare riguardo ai riflessi relativi all'abuso di diritto di cui all'art. 10-bis della L. 212/2000 ("Statuto del Contribuente"), rispetto alle potenziali elusioni fiscali che potrebbe determinare un rilevante allargamento della base imponibile da destinare, a completamento delle relative attività di recupero, alla riduzione della pressione fiscale complessiva;
5. stipulare, secondo quanto previsto dalla su citata L.R. 29 dicembre 2017, n. 38, idoneo Accordo con la Città Metropolitana di Napoli, nonché con le altre province campane, finalizzate alla lotta all'evasione dei due principali tributi di spettanza dei rispettivi enti, ovvero la Tassa automobilistica nonché l'Imposta Provinciale di Trascrizione;

c.2) per ACI:

1. gestire l'archivio nazionale delle tasse automobilistiche (ANTA) che, oltre a svolgere la funzione di integrazione e coordinamento delle varie porzioni di cui si compone, che fanno capo alla tassa automobilistica di competenza dell'Agenzia delle Entrate, delle Regioni e delle Province Autonome, espleta anche tutte le funzioni sussidiarie alla gestione degli archivi di tali enti;

2. gestire tutta l'attività di gestione delle trascrizioni al PRA, mediante il conseguimento degli obiettivi previsti dal comma 1 e 2-bis del menzionato art. 51 del decreto-legge 26 ottobre 2019, n. 124, con i conseguenti riflessi in termini di gettito relativamente all'Imposta Provinciale di Trascrizione per la quale le province si configurano quali soggetti attivi d'imposta;
3. gestire l'attività di radiazione veicoli per mancata corresponsione della tassa ai sensi dell'art. 96 del Codice della Strada;

d) è, pertanto, opportuno, ai sensi del su citato D.M. n. 418/1998, al fine dell'obiettivo della ottimizzazione della gestione della tassa, addivenire, ai sensi dell'art. 15 della L. n. 241/1990 e dell'art. 7, comma 4, del D. Lgs. 31 marzo 2023, n. 36, ad un Accordo di cooperazione, che regoli il rapporto tra ACI e Regione Campania per il periodo 2 aprile 2024 – 31 marzo 2025 che, nelle more della definizione del nuovo assetto normativo in materia di Tassa automobilistica ad opera del Governo nell'esercizio della "delega fiscale", consenta di raggiungere i reciproci obiettivi di cui sopra;

e) gli uffici competenti hanno, pertanto, elaborato uno schema di "Accordo di cooperazione", realizzato in virtù del disposto di cui all'art. 7 del D. Lgs. 31 marzo 2023, n. 36 (Codice dei contratti), il quale, al comma 4, statuisce norme in materia di "cooperazione tra stazioni appaltanti o enti concedenti volta al perseguimento di obiettivi di interesse comune", procedendo alla puntuale verifica della sussistenza delle condizioni di cui al citato articolo 7, comma 4, del D. Lgs. n. 36/2023;

f) è, inoltre, opportuno stabilire che, nelle more dell'entrata in vigore dei provvedimenti attuativi della legge delega per la riforma fiscale n. 111/2023, le parti del detto accordo provvedano ad individuare una nuova architettura gestionale della tassa auto che possa prefigurare un sistema imperniato sui dati, sugli stati fiscali e sulle informazioni contenute in forma integrata nell'Archivio Nazionale della Tassa Automobilistica di cui all'art. 51, commi 1 e 2bis del D.L. n. 124/2019, per il quale il Pubblico Registro Automobilistico costituisce l'elemento fondativo, in modo da determinare e classificare le attività, i servizi e i procedimenti di tipo pubblicistico e, pertanto, non contendibili sul libero mercato, che richiedono un accordo di collaborazione tra Regione ed ACI, alla stregua del modello organizzativo che regola i rapporti tra il MEF e le Agenzie fiscali di cui all'art. 59, del D.lgs. n. 300/1999;

g) le attività, le sinergie e la collaborazione anche in cooperazione tra l'ACI e la Regione non costituisce ai sensi dell'art. 4, comma 5 secondo periodo, del D.P.R. 26 ottobre 1972, n. 633 attività commerciale, bensì esercizio di attività di pubblica autorità e pertanto la movimentazione finanziaria da parte della Regione al fine del ristoro dei costi sostenuti da ACI non è soggetto all'applicazione dell'IVA;

h) la somma da trasferire all'Automobile Club d'Italia a titolo di rimborso degli oneri derivanti per l'espletamento, dal 2 aprile 2024 al 31 marzo 2025, delle attività definite nello schema di Accordo di cooperazione, Allegato A al presente provvedimento, che ammonta ad un importo complessivo di € 3.321.251,23 annuali per l'intera durata del presente Accordo, trova copertura sul capitolo di Bilancio 2024 U00500;

RITENUTO

a) di dover prendere atto, ai sensi dell'art. 15 della L. 241/1990 e dell'art. 7, comma 4, del D. Lgs. 31 marzo 2023, n. 36, dello schema di Accordo di cooperazione con l'Automobile Club d'Italia, ente pubblico non economico ex l. 20 marzo 1975, n. 70, per l'espletamento, dal 2 aprile 2024 al 31 marzo 2025, delle attività di cui all'Allegato A al presente provvedimento che ne costituisce parte integrante e sostanziale, in attuazione di quanto stabilito dall'art. 51 della Legge 157/2019 e dal DM 25 novembre 1998, n. 418, in particolare dagli articoli 5 e 6;

b) di dover demandare alla Direzione Generale per le risorse finanziarie l'adozione degli atti conseguenziali, compresa l'adozione degli atti contabili ai fini della relativa spesa;

ACQUISITO sulla presente proposta il parere favorevole dell'Avvocatura regionale, pervenuto con nota prot. n. 120382 del 06/03/2024 (parere n. 52/2024), con osservazioni alle quali lo schema di Accordo di cooperazione risulta essere integralmente uniformato;

VISTI:

a) la D.G.R. n. 170 del 21/04/2021 con la quale si è proceduto ad una ridefinizione delle strutture ordinamentali ad organizzative della Regione Campania;

b) la nota di aggiornamento al DEFR 2024-2026 approvata con D.G.R. 419 del 12/07/2023 con la quale sono stati definiti contenuti e strategie di programmazione;

c) la D.G.R. n. 735 del 07/12/2023 con al quale si è proceduto all'approvazione del Bilancio di previsione finanziario per il triennio 2024-2026 della Regione Campania;

d) la Legge 7 agosto 1990, n. 241;

e) la Legge 27 dicembre 1997, n. 449;

f) il Decreto del Ministero delle finanze 25 novembre 1998, n. 418;

g) il D.L. 22 ottobre 2016 n. 193, convertito con L. 1° dicembre 2016 n. 225.

h) il D.L. 26 ottobre 2019, n. 124, convertito con L. 29 dicembre 2019, n. 157;

i) la legge 27 dicembre 2019, n. 160;

j) il D.L. 16 luglio 2020, n. 76, convertito con L. 11 settembre 2020, n. 120;

k) il D.lgs. 31 marzo 2023, n. 36;

l) la Legge delega fiscale n. 111 del 9 agosto 2023;

m) la Legge Regionale 29 dicembre 2017, n. 38;

n) la D.G.R. n. 140 del 21/03/2023;

o) la D.G.R. n. 539 del 22/09/2023;

PROPONE e la Giunta in conformità, a voti unanimi,

DELIBERA

per le motivazioni ed i riferimenti espressi in narrativa, che qui si intendono integralmente riportati:

1. di prendere atto, ai sensi dell'art. 15 della L. 241/1990 e dell'art. 7, comma 4, del D. Lgs. 31 marzo 2023, n. 36, dello schema di Accordo di cooperazione con l'Automobile Club d'Italia, ente pubblico non economico ex l. 20 marzo 1975, n. 70, per l'espletamento, dal 2 aprile 2024 al 31 marzo 2025, delle attività di cui all'Allegato A al presente provvedimento che ne costituisce parte integrante e sostanziale, in attuazione di quanto stabilito dall'art. 51 della Legge 157/2019 e dal DM 25 novembre 1998, n. 418, in particolare dagli articoli 5 e 6;
2. di demandare alla Direzione Generale per le risorse finanziarie l'adozione degli atti conseguenziali, compresa l'adozione degli atti contabili ai fini della relativa spesa;
3. di disporre la pubblicazione del presente atto sul bollettino Ufficiale della Regione Campania e sulla sezione trasparenza ai sensi dell'art. 23 del d.lgs. 33/2013.

ALLEGATO A

ACCORDO DI COOPERAZIONE (Art. 7 D.Lgs. 31 marzo 2023, n. 36) TRA

La Regione Campania, con sede a Napoli, via Santa Lucia n. 81 (di seguito "Regione"), nella persona della dr.ssa Antonietta Mastrocola, domiciliata presso la sede dell'Ente, nella sua qualità di Direttore della Direzione Generale per le risorse finanziarie

e

l'Automobile Club d'Italia, con sede in Roma, Via Marsala 8, 00185 Roma, codice fiscale 00493410583 e partita IVA 00907501001 (di seguito ACI), nella persona di ....., nella sua qualità di Presidente e rappresentante legale, in virtù dei poteri di cui all'art. 21 dello Statuto dell'ACI.

per l'utilizzo e la reciproca alimentazione, nelle more dell'approvazione dei decreti legislativi attuativi della Legge di "delega fiscale" n. 111 del 9 agosto 2023 ed in via transitoria ai sensi dell'articolo 6 del DM 418/98 (contenente "Regolamento recante norme per *il trasferimento alle regioni a statuto ordinario delle funzioni in materia di riscossione, accertamento, recupero, rimborsi e contenzioso relative alle tasse automobilistiche non erariali*"), dei dati e delle funzioni sussidiarie dell'archivio nazionale delle tasse automobilistiche, gestito da ACI in attuazione dell'articolo 51 commi 1 e 2 bis del D.L. 124/2019, convertito nella legge 157/2019, e nel rispetto della normativa di riferimento di seguito elencata;

Le parti si danno atto di quanto segue.

PREMESSO CHE:

- L'articolo 17 della Legge 449/97 nel dettare "*Disposizioni tributarie in materia di veicoli*" dispone, al comma 10, che "*A decorrere dal 1 gennaio 1999 la riscossione, l'accertamento, il recupero, i rimborsi, l'applicazione delle sanzioni ed il contenzioso amministrativo relativo alle tasse automobilistiche non erariali sono demandati alle regioni a statuto ordinario e sono svolti con le modalità stabilite con decreto del Ministro delle finanze sentita la Conferenza permanente per i rapporti tra lo Stato, le regioni e le province autonome di Trento e di Bolzano, da emanare entro sei mesi dalla data di entrata in vigore della presente legge, previo parere delle Commissioni parlamentari competenti. Con lo stesso o con separato decreto è approvato lo schema tipo di convenzione con la quale le regioni possono affidare a terzi, mediante procedure ad evidenza pubblica, l'attività di controllo e riscossione delle tasse automobilistiche. La riscossione coattiva è svolta a norma del decreto del Presidente della Repubblica 28 gennaio 1988, n. 43*";
- l'articolo 5 del DM 418/98, dispone che "*Le regioni a statuto ordinario ed il Ministero delle finanze definiscono con protocollo d'intesa, ai sensi dell'articolo 6, comma 2, del decreto legislativo 28 agosto 1997, n.281, le modalità di costituzione, gestione, aggiornamento e controllo degli archivi regionali e dell'archivio nazionale delle tasse automobilistiche*";
- l'art. 6 del medesimo DM 418/98 detta norme e modalità con le quali si procede alla "*Gestione dell'archivio delle tasse automobilistiche nel periodo transitorio*";
- l'articolo 51 del D.L. 124/2019 convertito con modificazioni nella L. 19 dicembre 2019, n. 157, detta norme in materia di "*Attività informatiche in favore di organismi pubblici*", ed in particolare al comma 2 bis dispone che "*Ai medesimi fini di cui al comma 1 (c.f.r. "Al fine di migliorare l'efficacia e l'efficienza dell'azione amministrativa ed al fine di favorire la*

fonte: http://burc.regione.campania.it

sinergia tra processi istituzionali afferenti ambiti affini, favorendo la digitalizzazione dei servizi e dei processi attraverso interventi di consolidamento delle infrastrutture, razionalizzazione dei sistemi informativi e interoperabilità tra le banche dati, in coerenza con le strategie del Piano triennale per l'informatica nella pubblica amministrazione, la Società di cui all'articolo 83, comma 15, del decreto-legge 25 giugno 2008, n. 112, convertito, con modificazioni, dalla legge 6 agosto 2008, n. 133, può offrire servizi informatici strumentali al raggiungimento degli obiettivi propri delle pubbliche amministrazioni e delle società pubbliche da esse controllate indicate al comma 2. L'oggetto e le condizioni della fornitura dei servizi sono definiti in apposita convenzione"), nonché allo scopo di eliminare duplicazioni, di contrastare l'evasione delle tasse automobilistiche e di conseguire risparmi di spesa, al sistema informativo del pubblico registro automobilistico, ai sensi e per gli effetti dell'articolo 5 del decreto-legge 30 dicembre 1982, n. 953, convertito, con modificazioni, dalla legge 28 febbraio 1983, n. 53, sono acquisiti anche i dati delle tasse automobilistiche, per assolvere transitoriamente alla funzione di integrazione e coordinamento dei relativi archivi. I predetti dati sono resi disponibili all'Agenzia delle entrate, alle regioni e alle province autonome di Trento e di Bolzano, le quali provvedono a far confluire in modo simultaneo e sistematico i dati dei propri archivi delle tasse automobilistiche nel citato sistema informativo";

VISTI:

- l'articolo 5, comma 32, del D.L. 953/82, recante "*Misure in materia tributaria*", convertito con modificazioni nella L. 53/83 e dall'articolo 53, comma 5 quater, lettere a) e b), del D.L. 124/19, recante "*Disposizioni urgenti in materia fiscale e per esigenze indifferibili*", convertito con modificazioni dalla L. 157/2019;
- la lettera Agenzia delle Entrate alle Regioni, del 23 aprile 2020, prot. AGE.AGEDC001.REGISTRO UFFICIALE.0172280.23-04-2020-U con la quale si comunica il trasferimento ad ACI, per effetto dell'entrata in vigore dei commi 1 e 2 bis dell'articolo 51 del richiamato DL 124/2019, convertito, con modificazioni, nella legge n. 157/2019, della titolarità dell'Archivio Nazionale delle Tasse Automobilistiche (ANTA), precedentemente gestito dalla SOGEI per conto dell'Agenzia della Entrate;
- la successiva lettera Agenzia delle Entrate del 02/11/2020 prot. 0343639, con la quale si comunicava la dismissione del Sistema di Gestione Archivio Tasse Automobilistiche (SGATA) a favore del nuovo sistema informativo;
- la comunicazione dell'ACI alla Regione Campania via PEC del 29/03/2022, protocollata al n. 2022.0169764 in pari data, con la quale si rendeva noto alla Regione Campania lo "spegnimento" dell'applicativo SGATA nonché l'attivazione dell'Archivio Nazionale delle Tasse Automobilistiche (ANTA) di competenza di ACI e, a livello regionale, dell'archivio regionale delle tasse automobilistiche della Regione Campania;

VERIFICATO CHE:

- la Legge 27 dicembre 2019, n. 160, articolo 1, comma 402, stabilisce che *"al fine di rendere più semplice, efficiente, sicura ed economica la notificazione con valore legale di atti, provvedimenti, avvisi e comunicazioni della pubblica amministrazione, con risparmio per la spesa pubblica e minori oneri per i cittadini, la Presidenza del Consiglio dei ministri, tramite la società di cui all'articolo 8, comma 2, del decreto-legge 14 dicembre 2018, n. 135, convertito, con modificazioni, dalla legge 11 febbraio 2019, n. 12, sviluppa una piattaforma digitale per le notifiche";*
- l'art. 26 del D.L. 16 luglio 2020, n. 76, convertito con modificazioni nella legge 11 settembre 2020, n. 120, stabilisce le modalità di funzionamento della Piattaforma Notifiche Digitali

(PND) e i decreti attuativi per il funzionamento della PND e i relativi costi di cui, rispettivamente, ai Decreti del Ministro per la Trasformazione Digitale presso la Presidenza del Consigli dei Ministri dell'8 febbraio 2022, n. 58 e del 30 maggio 2022;

- il Decreto del 28 settembre 2020 emanato dal Dipartimento delle Finanze del Ministero dell'Economia e delle Finanze di concerto con il Dipartimento per i trasporti, la navigazione, gli affari generali ed il personale del Ministero delle Infrastrutture e dei Trasporti, detta le norme in materia di "*Noleggio a Lungo Termine*";
- con la delibera di Giunta regionale n. 539 del 22/09/2023, la Regione Campania ha proceduto ad aderire alla Piattaforma denominata "SEND" per le notifiche digitali di cui all'art. 26 del D.L. 76/2020 ss.mm.ii. gestita da PagoPA S.p.a., al fine di poter usufruire delle attività di notificazione svolte tramite la stessa piattaforma;
- il gestore di ANTA assicura, sia quale partner tecnologico di PagoPA S.p.A. gestore della Piattaforma Notifiche Digitali (PND) sia della società ACI Informatica S.p.A., gli esiti relativi all'individuazione dei soggetti eligibili alla notificazione degli atti in quanto inadempienti all'assolvimento degli obblighi tributari in materia di tassa auto;

VISTI INOLTRE:

- il D.P.R. 5 febbraio 1953 n. 39 (Testo unico delle leggi sulle tasse automobilistiche);
- la Legge 30 aprile 1992, n. 285 (Codice della strada);
- la Circolare 11 maggio 1998, n. 122/E del Ministero delle Finanze;
- la Legge 21 novembre 2000, n. 342 recante "*Misure in materia fiscale*";
- la Legge 23 dicembre 2000, n. 388 (Legge finanziaria 2001);
- la Circolare 11 maggio 2001, n. 46 dell'Agenzia delle Entrate;
- il D.P.R. 24 novembre 2001, n. 474 recante "*Circolazione di prova dei veicoli*";
- la Legge Regionale 29 dicembre 2017, n. 38 (Legge di stabilità regionale per il 2018), ed in particolare l'art. 6 recante "*Accordi per la realizzazione di misure di contrasto all'evasione della tassa automobilistica*";
- la Legge regionale 8 agosto 2018, n. 28 (Collegato alla legge di stabilità regionale per l'anno 2018), ed in particolare l'art. 1, commi 41-48;
- la Legge Regionale 30 dicembre 2019 n. 27 (Legge di stabilità regionale per il 2020);
- la Legge regionale 3 agosto 2020 n. 36 recante "*Disposizioni urgenti in materia di qualità dell'aria*", ed in particolare l'art. 5;
- il Decreto Dirigenziale n. 127 dell'11 aprile 2023 recante "*Modalità di adesione on line alla domiciliazione bancaria della tassa automobilistica tramite Portale delle Entrate, tramite SPID, CIE o CNS*";
- la Legge delega fiscale n. 111 del 9 agosto 2023;
- la Nota di Aggiornamento al Documento di Programmazione Economica e Finanziaria della Regione Campania 2024 (DEFRC 2024 - 2026), approvata dalla Giunta regionale con delibera n. 713 del 6 dicembre 2023;
- la nota del Direttore della Direzione Gestione e Sviluppo del PRA, Fiscalità Automobilistica e Servizi agli Enti Territoriali di ACI, protocollata in entrata c/o la Regione Campania in data 18/01/2024 al n. PG/2024/0030155.

EVIDENZIATO CHE:

- ACI è il titolare dell'Archivio Nazionale delle Tasse Automobilistiche (infra ANTA), precedentemente gestito dalla Sogei, il cui trasferimento è stato definito con nota del 23 aprile 2020, prot. AGE.AGEDC001.REGISTRO UFFICIALE.0172280.23-04-2020-U dall'Agenzia delle Entrate, quale effetto dell'entrata in vigore dei commi 1 e 2bis dell'articolo 51 del richiamato D.L. 124/2019, convertito, con modificazioni, nella legge n. 157/2019;
- in attuazione dell'art. 51 della L. 157/2019 il Ministero delle Finanze, le regioni e le province autonome devono fornire al Sistema Informativo del PRA i dati dell'archivio delle tasse automobilistiche e le regole applicative di funzionamento, pertanto ANTA costituisce la somma logica dei dati e delle regole che l'Agenzia delle Entrate, le Regioni e le Province Autonome utilizzano per la gestione del tributo e sviluppa, altresì, ogni funzione amministrativa e tecnologica utile all'aggiornamento della base dei dati ed alla riconciliazione delle posizioni tributarie tra gli archivi regionali, ove esistenti, in quanto archivio strutturalmente sovraordinato;
- sulla base di tutto quanto sopra citato, pertanto, la Regione Campania non disponendo di un archivio integrato per la gestione della Tassa automobilistica, ricorre al suddetto archivio;
- ANTA è integrato con la piattaforma PagoPA, la Piattaforma Nazionale Notifiche, implementate da PagoPA SPA, PagoBollo e le procedure di gestione della tassa automobilistica corrisposta dai titolari di veicoli acquisiti in Noleggio Lungo Termine di cui al citato DM 28 09 2020;
- ai sensi del comma 5 del DM 418/98 i dati degli archivi regionali (ove implementati) e di ANTA sono utilizzati direttamente dal Ministero delle Finanze e dalle Regioni a Statuto Ordinario;
- ai sensi e per l'effetto del combinato disposto dell'articolo 5, comma trentaduesimo, della legge 53/83 nonché dell'articolo 5 della L 157/2019, ANTA costituisce pertanto il ruolo tributario;
- con la sentenza n. 4520 del 30 giugno 2021, passata in giudicato a seguito dell'estinzione del giudizio d'appello N.R.G. 7677/2021 dichiarata dal Consiglio di Stato - Sez. V - con decreto presidenziale n. 715 del 5 giugno 2023, il Tribunale Amministrativo Regionale della Campania - Sezione III - ha annullato i provvedimenti con i quali la Regione Campania nel 2020 aveva deliberato di effettuare un nuovo affidamento diretto in favore di Aci relativamente a servizi afferenti la gestione della tassa automobilistica regionale";
- in ottemperanza alla già menzionata sentenza del Consiglio di Stato, la Regione Campania ha avviato l'internalizzazione di una serie di servizi, soprattutto in tema di assistenza al contribuente, così come altresì espressamente stabilito all'interno della Nota di aggiornamento del Documento di Economia e Finanza – DEFRC 2024/2026, approvata dalla Giunta regionale con delibera n. 713 del 6 dicembre 2023, all'interno della quale, al par. 3.6 ("POLITICHE REGIONALI IN MATERIA DI BILANCIO - NADEFR 2024-2026") a pag. 210 si legge "*Al fine garantire l'incremento del grado di efficientamento della gestione della tassa automobilistica, è necessaria una progressiva internalizzazione delle attività di gestione del tributo e dei connessi sistemi informativi in cooperazione con il soggetto gestore dell'Archivio Nazionale delle Tasse Automobilistiche (ANTA), secondo quando previsto dall'Art. 51 comma 2-bis della Legge 157/2019*";
- quanto sopra è previsto all'interno della linea d'azione n. 34 "*Razionalizzazione dei processi legati alle entrate tributarie e ai servizi fiscali*", facente parte del documento di cui al punto precedente, in capo alla 50.13.00., anche sulla base della quale è stata posta in essere la definitiva implementazione, a partire dal mese di dicembre 2022, del nuovo "*Portale delle Entrate*" (presente all'indirizzo web https://entrate.regione.campania.it/home),in un quadro unitario di cooperazione dall'Automobile Club Italia;

- il Parlamento, con la legge delega fiscale (L. 111 del 09/08/2023, pubblicata in G.U.R.I. n. 189 del 14 agosto 2023), ha conferito delega al Governo di provvedere, entro ventiquattro mesi dall'entrata in vigore della legge, alla emanazione di una serie di decreti attuativi della delega conferita;
- la Legge Delega di cui al punto precedente contiene una riforma fiscale che riguarda anche i tributi regionali, fra i quali rientra la tassa automobilistica; la delega al Governo prevede altresì una revisione della tassa auto, in una logica di semplificazione, sia relativamente al presupposto impositivo sia delle scadenze di pagamento nonché all'individuazione della base imponibile in linea con le esperienze dei Paesi aderenti alla UE;
- con delibera di Giunta Regionale della Campania n. _____ del ____/____/2024 si è preso atto dello schema di Accordo di cooperazione tra la Regione Campania e l'Automobile Club d'Italia;
- tale schema di accordo è stato realizzato in virtù del disposto di cui all'art. 7 del D.Lgs. 31 marzo 2023, n. 36 (Codice dei contratti), il quale, al comma 4, statuisce norme in materia di "cooperazione tra stazioni appaltanti o enti concedenti volta al perseguimento di obiettivi di interesse comune";
- nell'ambito dell'attività istruttoria propedeutica alla stesura della suddetta proposta di delibera di Giunta Regionale, volta all'approvazione del presente schema di "Accordo di cooperazione", gli uffici competenti hanno proceduto alla puntuale verifica della sussistenza delle condizioni di cui al su citato articolo 7, comma 4, del d.lgs. n. 36/2023;
- con successivo decreto dirigenziale n. ____ del ____/____/2024 si è proceduto ad individuare e ad impegnare sul capitolo di spesa capitolo di Bilancio 2024 U00500 le risorse finanziarie necessarie a garantire la copertura finanziaria all'operazione di che trattasi;
- le esigenze principali di ACI sono:
- la tenuta ed il costante aggiornamento della base dati e delle regole di gestione dell'Archivio Nazionale delle Tasse Automobilistiche;
- la corretta gestione dell'IPT per conto delle Province e delle Città Metropolitane sulla base delle risultanze del Pubblico Registro Automobilistico e dei pubblici registri in materia di tributi gravanti sui veicoli;
- le esigenze fondamentali della Regione Campania sono:
- la gestione del "Bollo Auto", che ha come archivio di riferimento l'Archivio Nazionale delle Tasse Automobilistiche ed in particolare il dato presente sull'archivio del PRA e sul sistema Informativo del PRA per l'individuazione del soggetto attivo e passivo di imposta e del rapporto giuridico tra soggetto e veicolo che ne sta alla base (titolarità);
- l'attività di riscossione della tassa automobilistica compresa quella dovuta dai possessori dei veicoli in noleggio lungo termine ed in leasing e dall'aggiornamento della banca dati relativi agli stessi, dal quale dipendono anche la corretta imputazione ed il calcolo dell'imposta provinciale di trascrizione con particolare riguardo ai riflessi relativi all'abuso di diritto di cui all'art. 10-bis della legge 212/2000 (Statuto del Contribuente), rispetto alle potenziali elusioni fiscali il cui recupero potrebbe ampliare la base imponibile regionale della tassa auto;
- la riscossione mediante il complesso meccanismo della domiciliazione bancaria che semplifica l'adempimento fiscale per i cittadini, ma necessita di fare affidamento al PRA in quanto banca dati certificata e aggiornata sulla base di procedure formali ed opponibili a terzi; la modalità di attuazione della domiciliazione bancaria, approvata con l'art. 1, comma 47 della Legge Regionale 30 dicembre 2019 n. 27, consente di usufruire della riduzione del 10%

sull'importo dovuto per ciascun periodo d'imposta, pagando entro il termine di scadenza senza incorrere nelle sanzioni previste per ritardato pagamento (con Decreto Dirigenziale n. 127 dell'11 aprile 2023 la Regione ha previsto una internalizzazione del servizio *de quo* prevedendo come unica modalità di adesione alla domiciliazione bancaria la sottoscrizione del mandato tramite accesso all'area riservata del nuovo "Portale delle Entrate" di cui sopra);

- l'integrazione dei processi di recupero della tassa automobilistica (affidata ai soggetti autorizzati dalla legge) e dell'imposta provinciale di trascrizione a favore delle province e della città metropolitana di Napoli, anche ai sensi dell'art. 6 della Legge Regionale 29 dicembre 2017, n. 38 recante "*Accordi per la realizzazione di misure di contrasto all'evasione della tassa automobilistica*";

- l'accesso e l'aggiornamento della banca dati nazionale per la gestione delle esenzioni e sospensioni e per le attività di rimborso e recupero della tassa automobilistica che necessitano sempre della vista nazionale che consente di conoscere i passaggi di competenza di un veicolo da un'amministrazione ad un'altra;

- l'interesse comune di ACI e delle Regioni/Province Autonome è rappresentato dalla gestione della fiscalità dei veicoli (intesa come IPT e Bollo Auto) che hanno come base di riferimento il PRA e l'Archivio Nazionale delle Tasse Automobilistiche che svolge il necessario ed indispensabile ruolo di "smistatore e collocatore" dei dati riferiti alle singole posizioni tributarie tra i soggetti attivi e passivi di imposta;

- Regione Campania, come le altre regioni e province autonome nonché il MEF per il parco veicolare di rispettiva competenza, è vincolata alla riscossione della tassa automobilistica attraverso l'infrastruttura tecnologica di cui all'art. 5 del d.lgs. 7 marzo 2005, n. 82 ("Nodo dei Pagamenti-SPC"), mediante la piattaforma pagoPA; l'estensione funzionale di tale piattaforma dedicata alle Tasse Automobilistiche, denominata pagoBollo (presente presso il portale https://bollo.aci.it/#/main/home), come da determina Conferenza Unificata del 21 giugno 2018, assolve per ANTA una funzione indispensabile e necessaria;

- all'interno della su citata nota protocollata in entrata in data 18/01/2024 al n. PG/2024/0030155, ACI rendeva noti, sulla base dei veicoli circolanti in Campania al 31/12/2022 (c.d. "Autoritratto") desunti dalla banca dati nazionale (https://opv.aci.it/WEBDMCircolante/) alla data del 31 dicembre 2022 (pari a n. 4.799.496 veicoli) i costi analitici correlazionati all'attività di che trattasi, suddividendo gli stessi sulla base delle funzioni esercitate, ovvero: funzioni "proprie" e funzioni "sussidiarie";

- dalla nota di cui al punto precedente emergeva un costo unitario, per ciascun veicolo, pari ad euro 0,692 euro, pari ad un importo complessivo di € 3.321.251 annuale per l'intera durata dell'Accordo di cooperazione;

- sulla base dell'ammontare dei costi delineati da ACI appare incontrovertibile l'estrema economicità della scelta dell'ente, soprattutto in riferimento all'attività di gestione delle banche svolta da ACI in favore dell'ente impositore della Tassa automobilistica ed al costo dei fattori produttivi messi in campo da tale ente nell'ambito dell'espletamento delle funzioni istituzionali di cui al presente Accordo (declinati, nello specifico, in "Costo Risorse umane" e "Costi informatici").

Tanto premesso, nelle more della definitiva ed integrale approvazione dei decreti attuativi della Legge di delega fiscale (L. 111/2023):

ART.1 – VALORE DELLE PREMESSE

Le premesse di cui sopra, gli Atti e i documenti richiamati nelle medesime e nella restante parte del

presente Accordo di cooperazione, ancorché non materialmente allegati, si intendono qui integralmente richiamati e costituiscono parte integrante e sostanziale dell'Accordo medesimo.

ART. 2 – OGGETTO DELL'ACCORDO DI COOPERAZIONE

La Regione e l'ACI con la sottoscrizione del presente accordo intendono disciplinare la cooperazione finalizzata a far sì che l'ente impositore possa avvalersi dei dati e delle funzioni di ANTA al fine della gestione della tassa automobilistica regionale e per il supporto alle Province ed alla Città Metropolitana di Napoli per il recupero dell'IPT a seguito di Intesa con i medesimi enti, nell'ipotesi di attuazione dei contenuti di cui all'art. 6 della Legge Regionale 29 dicembre 2017, n. 38.

Con le regole applicative definite dalla Regione Campania e già assunte in ANTA sulla porzione del parco veicolare di competenza, saranno messe a disposizione di Regione Campania da parte di ACI le funzioni informatiche di calcolo della tassa automobilistica per la riscossione a termini di legge, i dati sul Noleggio Lungo Termine e quelli relativi alla migrazione di veicoli tra soggetti attivi di imposta al fine della corretta gestione delle sospensioni ed esenzioni, dei rimborsi e dei recuperi, degli esiti del controllo di merito ed ogni altro dato utile alla gestione del tributo.

ACI, in qualità di gestore dell'Archivio Nazionale delle Tasse Automobilistiche e di tenutario del Pubblico Registro Automobilistico, e Regione Campania, si impegnano a stabilire congiuntamente la definizione dei procedimenti amministrativi conseguenti alla presentazione delle istanze e memorie da parte dei contribuenti, avvalendosi, laddove possibile, di procedure automatizzate definite e implementate direttamente tramite ANTA ed, in ogni caso, improntando tutte le attività conseguenti ad una logica di semplificazione ed efficientamento dell'azione amministrativa.

Tutto ciò al fine di garantire il corretto utilizzo della relativa base dati e il costante aggiornamento della stessa, anche a supporto delle strutture private in possesso di autorizzazione rilasciata dalle amministrazioni provinciali per l'espletamento delle attività di assistenza e consulenza, ai sensi della legge 264/91, nonché i servizi di assistenza direttamente attivati dalla Regione anche tramite il proprio Portale delle Entrate e i propri uffici territoriali e in reciproca cooperazione con le strutture organizzative dei due enti pubblici presenti sul territorio nazionale e regionale.

Nel caso in cui norme primarie o secondarie, apportino modifiche alla gestione degli archivi delle tasse automobilistiche, al regime tariffario, ai regimi agevolativi e speciali, alla disciplina giuridica, contabile, amministrativa, al contenzioso tributario, al sistema sanzionatorio tributario, al sistema delle scadenze di pagamento, alle situazioni contributive pregresse o in corso, relative alle tasse automobilistiche, le Parti, ognuna per le proprie attribuzioni, si impegnano ad assicurare l'adeguamento dell'Archivio e di tutti gli applicativi e le procedure organizzative interessate, condivisi sulla base del presente accordo.

ART. 3 – AFFIANCAMENTO PORTALE DELLE ENTRATE REGIONE CAMPANIA

ACI, al fine di garantire il buon esito dell'internalizzazione del servizio di assistenza da parte di Regione Campania attraverso il Portale delle Entrate di cui in premessa, assicura l'affiancamento operativo procedurale e giuridico degli operatori individuati da Regione Campania, anche attraverso l'organizzazione di corsi di formazione.

ACI mette altresì a disposizione, senza alcun onere aggiuntivo a carico di Regione Campania, le funzioni automatizzate di assistenza implementate sull'archivio nazionale delle tasse automobilistiche ed in particolare:

- Web form per presentazione delle richieste di assistenza;
- Agente virtuale conversazionale (AVC);

fonte: http://burc.regione.campania.it

- Procedure RPA.

ART. 4 – DOMICILIAZIONE BANCARIA

Nell'ambito delle politiche di semplificazione e di riduzione della pressione fiscale, Regione Campania si avvale dei dati dell'Archivio Nazionale delle Tasse Automobilistiche per la gestione diretta del processo di riscossione della tassa auto mediante domiciliazione bancaria, garantendo altresì ad ACI l'aggiornamento dei dati sulla base della posizione sostanziale accertata in fase di autorizzazione ed addebito.

Le parti congiuntamente danno atto che la riscossione mediante domiciliazione bancaria, approvata con l'art. 1, comma 47 della Legge Regionale 30 dicembre 2019 n. 27, è stata specificamente disciplinata con il Decreto Dirigenziale n. 127 dell'11 aprile 2023, all'interno del quale è stata prevista, come unica modalità di adesione, la sottoscrizione del mandato tramite accesso all'area riservata del nuovo "Portale delle Entrate" regionale.

ART. 5 – DURATA DELL'ACCORDO DI COOPERAZIONE

L'accordo di cooperazione ha durata annuale e decorre dal 2 aprile 2024 fino al 31 marzo 2025.

Considerato che la delega al Governo contenuta nella L. 111/2023 ha durata di mesi 24 (ventiquattro) a partire dall'entrata in vigore della stessa (ovvero dal 29/08/2023), le parti si riservano di rinnovare il presente accordo in relazione all'iter governativo dei decreti legislativi attuativi della legge delega per la riforma fiscale comprensiva dei tributi regionali di cui è parte la tassa automobilistica, qualora tale delega non sia stata ancora esercitata alla scadenza del termine di cui al comma 1.

ART. 6 –RIMBORSO COSTI PER IL FUNZIONAMENTO E LE ATTIVITÀ DI INTERESSE COMUNE FONDATE SU ANTA

La Regione Campania si impegna a contribuire, mediante rimborso, ai costi di funzionamento di ACI, secondo quanto previsto dall'articolo 5, comma 5, del DM 418/1998, sulla base del circolante rilevato dal documento pubblicato da ACI sul proprio sito denominato "Autoritratto" (disponibile all'indirizzo https://opv.aci.it/WEBDMCircolante/) alla data del 31 dicembre 2022, per 4.799.496 veicoli ed un valore unitario di 0,692 euro, pari ad un importo complessivo di € 3.321.251,23 annuale per l'intera durata del presente Accordo di cooperazione; la somma come sopra specificata graverà sul capitolo di Bilancio 2024 U00500.

ART. 7 – OBBLIGHI IN MATERIA DI PROTEZIONE DEI DATI

Titolare del trattamento dei dati contenuti nell'archivio Nazionale della tassa automobilistica è l'ACI; titolare del trattamento dei dati contenuti nell'archivio regionale è la Regione Campania.

ACI e Regione Campania sono rispettivamente "Responsabile esterno del trattamento dei dati personali" ai sensi dell'art. 28 del Regolamento (UE) 2016/679 del Parlamento europeo e del Consiglio (Regolamento generale sulla protezione dei dati) e per l'Archivio Nazionale delle tasse automobilistiche.

I trattamenti da parte del Responsabile esterno sono disciplinati nell'apposito allegato, che costituisce parte sostanziale ed integrante del presente Accordo di cooperazione.

ART. 8 – TAVOLO TECNICO ACI/REGIONE

Entro 15 giorni dalla sottoscrizione del presente Accordo è costituito il "Tavolo Tecnico" composto da 4

(quattro) rappresentanti, due nominati da Regione Campania e due nominati da ACI.

Il tavolo tecnico definisce il piano operativo di gestione della tassa automobilistica e si riunisce la prima volta entro il termine di 30 giorni dalla sottoscrizione del presente accordo e le volte successive su richiesta di una delle due parti.

Il suddetto tavolo ha il compito di monitorare le attività effettuate, anche in ragione della regolarizzazione periodica delle partite contabili, la quale avverrà con cadenza trimestrale.

ART. 9 – INTEGRAZIONE PROCESSI DI RISCOSSIONE E CONTROLLO IPT

ACI e Regione Campania cooperano per l'integrazione dei processi di recupero delle tasse automobilistiche e dell'IPT nel rispetto della normativa vigente, al fine di efficientare il servizio, individuare ulteriori sacche di evasione e contenere i costi per il recupero.

Gli esiti saranno resi disponibili alle province e alla Città metropolitana di Napoli in conformità e secondo i dettami del Regolamento Imposta Provinciale di Trascrizione (approvato con deliberazione del Consiglio provinciale n. 66 del 9 novembre 2000), anche in riferimento ai riflessi relativi all'abuso di diritto di cui all'art. 10-bis della legge 212/2000, Statuto del Contribuente, rispetto alle potenziali elusioni fiscali che potrebbero ampliare la base imponibile.

ART. 10 – CONTROVERSIE

In caso di controversie inerenti l'interpretazione e/o esecuzione del presente Accordo di cooperazione va obbligatoriamente e preliminarmente esperito idoneo tentativo di composizione amichevole.

Solo in caso di infruttuoso ricorso all'istituto di cui al punto precedente verrà effettuato ricorso all'Autorità giudiziaria.

Il foro competente è quello di Napoli.

ART. 12 – NORMA DI RINVIO

Per tutto quanto non espressamente previsto all'interno del presente Accordo di cooperazione si fa rinvio a quanto previsto in materia dalla vigente normativa comunitaria, nazionale e regionale in materia di Accordi di cooperazione tra pubbliche amministrazioni nonché in materia di Tassa automobilistica.

PER LA REGIONE CAMPANIA	PER L'AUTOMOBILE CLUB D'ITALIA
Il Direttore della Direzione Generale per le risorse finanziarie	Il Presidente
_____	_____

(Documento firmato digitalmente)

fonte: http://burc.regione.campania.it

Decreto Presidente Giunta n. 22 del 19/03/2024

Dipartimento 50 - GIUNTA REGIONALE DELLA CAMPANIA

Direzione Generale 9 - DIREZIONE GENERALE PER IL GOVERNO DEL TERRITORIO

U.O.D. 94 - STAFF - Rigenerazione urbana e territoriale Pol.abitative e qualità archit.

Oggetto dell'Atto:

AUTORITA' REGIONALE PER LE OPPOSIZIONI - SEZIONE PROVINCIALE DI BENEVENTO - SOSTITUZIONE COMPONENTE AI SENSI DELL'ART. 12 DEL REG. R. N.11/19 E SS.MM.II.

IL PRESIDENTE

PREMESSO
che con D.P.G.R. n. 96 del 2 agosto 2022 è stata costituita l'Autorità Regionale per le opposizioni - sezione provinciale di Benevento, ai sensi dell'articolo 12 del Reg. R. n.11/19 e ss.mm.ii.;

RILEVATO
a. che il Coordinatore dell'Avvocatura Regionale, con nota prot. 141477 del 18/03/2024, ha designato quale propria delegata in seno all'Autorità Regionale per le Opposizioni - sezione provinciale di Benevento - l'avv. Anna Carbone, ***OMISSIS*** ***OMISSIS*** ***Oin sostituzione dell'avv. Graziella Mandato;
b. che la Direzione generale per il Governo del territorio ha espletato l'istruttoria di competenza ed acquisito la dichiarazione di insussistenza di cause di inconferibilità e di incompatibilità dell'avv. Anna Carbone, ai sensi della normativa vigente;

RITENUTO
a. di dover nominare l'avv. Anna Carbone, ***OMISSIS*** ***OMISSIS*** **, quale componente della Autorità Regionale per le Opposizioni - sezione provinciale di Benevento - in qualità di delegata dell'Avvocatura Regionale in sostituzione dell'avv. Graziella Mandato;

b. di dover confermare quant'altro stabilito con il D.P.G.R. n. 96 del 02 agosto 2022 ad oggetto "*Regolamento Regionale n.11 del 28.10.2019 e ss.mm.ii., art.12 Nomina componenti Autorità Regionale per le Opposizioni – Provincia di Benevento*";

VISTI
a. l'art.48 dello Statuto della Regione Campania;
b. la L.R. n.1 del 2016;
c. il Reg. R. n.11/19 e ss.mm.ii.;
d. il D.P.G.R. n.96 del 02.08.2022;

Alla stregua dell'istruttoria compiuta dalla Direzione Generale per il Governo del Territorio e delle risultanze e degli atti tutti richiamati nelle premesse, costituenti istruttoria a tutti gli effetti di legge, nonché dell'espressa dichiarazione di regolarità della stessa resa dal Direttore Generale a mezzo di sottoscrizione del presente atto

DECRETA

per i motivi in narrativa indicati e che qui si intendono integralmente riportati:
1. di nominare l'avv. Anna Carbone, ***OMISSIS*** ***OMISSIS*** **, quale componente della Autorità Regionale per le Opposizioni - sezione provinciale di Benevento - in qualità di delegata dell'Avvocatura Regionale in sostituzione dell'avv. Graziella Mandato;

2. di confermare quant'altro stabilito con il D.P.G.R. n. 96 del 02 agosto 2022 ad oggetto "*Regolamento Regionale n.11 del 28.10.2019 e ss.mm.ii., art.12 Nomina componenti Autorità Regionale per le Opposizioni – Provincia di Benevento*";

3. di trasmettere il presente atto al Gabinetto del Presidente, alla Direzione Generale per il Governo del Territorio per gli adempimenti consequenziali, compresa la notifica all'interessato, la trasmissione all'Assessore al Governo del Territorio e l'invio in pubblicazione alla sezione "Amministrazione Trasparente" del sito istituzionale, alla Segreteria di giunta per l'invio al Consiglio ai sensi dell'articolo 48 dello Statuto regionale, al BURC per la pubblicazione.

DE LUCA

Decreto Presidente Giunta n. 23 del 19/03/2024

Dipartimento 50 - GIUNTA REGIONALE DELLA CAMPANIA

Direzione Generale 9 - DIREZIONE GENERALE PER IL GOVERNO DEL TERRITORIO

U.O.D. 94 - STAFF - Rigenerazione urbana e territoriale Pol.abitative e qualità archit.

Oggetto dell'Atto:

ACCORDO DI PROGRAMMA, AI SENSI DELL'ART. 34 DEL D. LGS. 267/2000, DELL'ART.12 DELLA L.R. N. 16/2004 E DELL'ART. 5 DEL REGOLAMENTO REGIONALE N. 5/2011, PER L'APPROVAZIONE DELL'INTERVENTO DENOMINATO "NUOVI USI PER LO SPAZIO PORTICATO NELL'EDILIZIA RESIDENZIALE PUBBLICA ESISTENTE DELLA REGIONE CAMPANIA. INTERVENTI NEL COMUNE DI CAIVANO - VIA ATELLANA E VIALE MARGHERITA"

IL PRESIDENTE

PREMESSO che:

a) in attuazione dell'articolo 3, comma 4 lett. a) della legge regionale del 18 gennaio 2016 n.1, la Giunta Regionale della Campania, con la delibera n.226 del 18/05/2016 ha avviato un articolato processo di riordino degli istituti autonomi per le case popolari (IACP) volto a concentrare i 5 istituti in un'unica struttura regionale a tal fine istituita: l'Agenzia Campana per l'Edilizia Residenziale (ACER). La nascita dell'Agenzia Regionale ACER ha inteso garantire a tutti l'accesso ad alloggi adeguati, sicuri e sostenibili, contesti urbani vivibili, riduzione dei consumi di energia e di suolo, riduzione dell'inquinamento, valorizzazione del verde urbano con programmi di rigenerazione urbana e di edilizia sociale;
b) ACER Campania analizza, progetta e implementa meccanismi virtuosi di riqualificazione dello spazio pubblico con il fine di ridurre situazioni di emarginazione e degrado sociale, attraverso azioni innovative miranti ad arricchire e *contaminare* gli spazi comuni dell'edilizia residenziale pubblica esistente con nuovi servizi ed attività compatibili con la destinazione residenziale ed utili al miglioramento del decoro urbano e del contesto ambientale. Gli obiettivi prioritari che caratterizzano l'attività dell'ACER sono quelli di favorire lo sviluppo di luoghi d'incontro e socializzazione, supportando il miglioramento della qualità urbana e potenziando i servizi fruibili dalla collettività;
c) in tale ambito, con Determina Dirigenziale n. 1172 del 07/12/2023 ACER Campania ha avviato un'attività di collaborazione con il DiARC, il Dipartimento di Architettura dell'Università degli Studi di Napoli "Federico II", per il supporto scientifico - culturale utile alla redazione di Progetti di Fattibilità Tecnica ed Economica relativi al programma denominato: "*Nuovi usi per lo spazio porticato nell'edilizia residenziale pubblica esistente"* con un primo studio eseguito sugli immobili di Edilizia Residenziale Pubblica, di proprietà di ACER Campania, nel Comune di Caivano siti in via Atellana e viale Margherita;
d) il programma ha lo scopo di riconfigurare i piani porticati esistenti negli edifici ERP siti in via Atellana (rione 1112, 1113, e 1114) e viale Margherita (rione 1115) attraverso interventi rispondenti ai bisogni degli abitanti e capaci di migliorare le condizioni di vita degli interi quartieri, con le seguenti preminenti azioni:
    - bilancio negativo dell'uso del suolo;
    - superamento della monofunzionalità con nuovi servizi di quartiere e funzioni aggregative e sociali;
    - efficientamento energetico dell'edilizia esistente;
    - incremento dell'accessibilità di quartiere;
e) relativamente al predetto programma, è stata avviata un'interlocuzione tra l'ACER Campania, la Regione Campania e la Commissione Straordinaria del Comune di Caivano al fine di individuare una nuova strategia di intervento che contempli, nell'ambito della riconfigurazione degli spazi porticati, l'inserimento di nuovi servizi ed attività pubbliche e private;

RILEVATO che:

a) con nota prot. n. 27987 del 8.2.2024, acquisita al protocollo regionale n. 3178 di pari data, la Direzione Generale dell'A.C.E.R. - Agenzia Campana per l'Edilizia Residenziale – ha richiesto l'attivazione della procedura *ex* art. 34 del D.Lgs n. 267/2000, art. 12 della Legge regionale n. 16/2004 e s.m.i. e art. 5 del regolamento regionale n. 5/2011, finalizzato all'approvazione dell'intervento denominato "*Nuovi usi per lo spazio porticato nell'edilizia residenziale pubblica esistente della Regione Campania. Interventi nel Comune di Caivano – via Atellana e viale Margherita*" e ha, contestualmente, trasmesso studio preliminare dell'intervento, redatto dal gruppo di lavoro formato da ACER Campania e dal DiARC (Dipartimento di Architettura dell'Università degli Studi di Napoli "Federico II").
b) con nota prot. n. 36951 del 28.2.2024, acquisita al protocollo regionale n. 4917 di pari data, la Direzione Generale dell'A.C.E.R. ha trasmesso un aggiornamento del predetto studio preliminare;

PRESO ATTO

a) che ai sensi dell'art.34 del d.lgs. 267/2000*:"....Per la definizione e l'attuazione di opere, di interventi o di programmi di intervento che richiedono, per la loro completa realizzazione, l'azione integrata e coordinata di comuni, di province e regioni, di amministrazioni statali e di altri soggetti pubblici, o comunque di due o più tra soggetti predetti, il presidente della regione o il presidente della provincia o il sindaco, in relazione alla competenza primaria o prevalente sull'opera o sugli interventi o sui programmi di intervento, promuove la conclusione di un accordo di programma, anche su richiesta di uno o più dei soggetti interessati, per assicurare il coordinamento delle azioni e per determinarne i tempi, le modalità, il finanziamento ed ogni altro connesso adempimento. .. (omissis*); *3. Per verificare la possibilità di concordare l'accordo di programma, il presidente della regione o il presidente della provincia o il sindaco convoca una conferenza tra i rappresentanti di tutte le amministrazioni interessate. 4. L'accordo, consistente nel consenso unanime del presidente della regione, del presidente della provincia, dei sindaci e delle altre amministrazioni interessate, è approvato con atto formale del presidente della regione o del presidente della provincia o del sindaco ed è pubblicato nel bollettino ufficiale della regione. L'accordo, qualora adottato con decreto del presidente della regione, produce gli effetti della intesa di cui all'articolo 81 del decreto del Presidente della Repubblica 24 luglio 1977, n. 616, determinando le eventuali e conseguenti variazioni degli strumenti urbanistici e sostituendo le concessioni edilizie, sempre che vi sia l'assenso del comune interessato. 5. Ove l'accordo comporti variazione degli strumenti urbanistici, l'adesione del sindaco allo stesso deve essere ratificata dal consiglio comunale entro trenta giorni a pena di decadenza. 6. Per l'approvazione di progetti di opere pubbliche comprese nei programmi dell'amministrazione e per le quali siano immediatamente utilizzabili i relativi finanziamenti si procede a norma dei precedenti commi. L'approvazione dell'accordo di programma comporta la dichiarazione di pubblica utilità, indifferibilità ed urgenza delle medesime opere; tale dichiarazione cessa di avere efficacia se le opere non hanno avuto inizio entro tre anni. 7. La vigilanza sull'esecuzione dell'accordo di programma e gli eventuali interventi sostitutivi sono svolti da un collegio presieduto dal presidente della regione o dal presidente della provincia o dal sindaco e composto da rappresentanti degli enti locali interessati, nonché dal commissario del Governo nella regione e dal prefetto nella provincia interessata se all'accordo partecipano amministrazioni statali o enti pubblici nazionali…. (omissis*)*";*
b) che ai sensi di quanto disposto dal comma 1 dell'art. 12 della legge regionale n.16/2004 e s.m.i., "1. *Per la definizione e l'esecuzione di opere pubbliche o di interesse pubblico, anche di iniziativa privata, di interventi o di programmi di intervento, nonché per l'attuazione dei piani urbanistici comunali - Puc - e degli atti di programmazione degli interventi di cui all'articolo 25, se è necessaria un'azione integrata tra regione, provincia, comune, amministrazioni dello Stato e altri enti pubblici, si procede alla stipula dell'accordo di programma con le modalità e i tempi previsti dal regolamento di attuazione di cui all'articoIo 43-bis…*";
c) che ai sensi dell'art. 5 del regolamento regionale 4 agosto 2011, n. 5 "*1. Gli accordi di programma di cui al comma 1 dell'articolo 12 della legge regionale n. 16/2004 sono promossi nel caso che comportino variante agli strumenti urbanistici anche di portata sovra comunale, e vi partecipano tutti i soggetti, pubblici e privati, interessati all'attuazione degli interventi oggetto dell'accordo, in applicazione dell'articolo 34 del TUEL n. 267/2000.2. Il responsabile del procedimento, nominato dall'amministrazione che propone l'accordo di programma, può indire la conferenza dei servizi finalizzata alla stipula dell'accordo, ai sensi della legge n. 241/90. 3. Il responsabile del procedimento verifica la fattibilità amministrativa, urbanistica ed ambientale dello studio preliminare di accordo di programma. 4. ln fase di avvio del procedimento, l'amministrazione procedente, con proprio atto, individua in attuazione dell'articolo 34 del TUEL n. 267/2000 modalità, tempi, contenuti, forme di pubblicità, partecipazione pubblica e documentazione necessaria per la stipula dell'accordo nel rispetto dei principi generali della legislazione vigente in materia ambientale, urbanistica, edilizia e di procedimento amministrativo. 5. L'accordo si conclude con il consenso unanime dei rappresentanti, o dei loro delegati ed è approvato dall'amministrazione cui compete l'approvazione della relativa variante, fatta salva la previsione del comma 5 dell'articolo 34 del TUEL n. 267/2000. 6. L'accordo è pubblicato nel bollettino ufficiale della regione Campania*";

PRESO ATTO dell'istruttoria degli Uffici regionali alla luce della quale, attesa la particolare complessità delle determinazioni da assumere, risulta necessario indire conferenza dei servizi decisoria simultanea in

modalità sincrona, ai sensi degli artt. 14 e seguenti della L. 241/90 e s.m.i., finalizzata alla stipula dell'Accordo di Programma;

RAVVISATO che

a) la particolare complessità e la portata strategica del progetto da attuare, quale opera di interesse generale, sia per gli effetti relativi alla riqualificazione di un ambiente degradato, sia per la ricaduta socioeconomica sui territori interessati, richiede l'azione integrata e coordinata della Regione Campania, e dei diversi Enti pubblici coinvolti e interessati, per assicurare l'efficacia e la correttezza dell'intervento;
b) la predetta azione integrata risulta necessaria, altresì, per la qualità sperimentale del progetto e la contestuale necessità di approfondire tutti gli aspetti vincolistici, urbanistici e localizzativi di natura sia privata che pubblica affinché siano fugate eventuali e successive criticità di esecuzione;

RITENUTO pertanto

a) di dover promuovere, ai sensi del combinato disposto degli artt. 34 del D.Lgs. 267/2000, 12 della L.R. n.16/2004, nonché 5 del regolamento regionale n.5/2011, specifico Accordo di programma finalizzato all'approvazione dell'intervento denominato "*Nuovi usi per lo spazio porticato nell'edilizia residenziale pubblica esistente della Regione Campania. Interventi nel Comune di Caivano – via Atellana e viale Margherita*";
b) di dover indire apposita conferenza dei servizi decisoria ai sensi degli artt. 14 e seguenti della L. 241/90 e s.m.i., finalizzata alla stipula dell'Accordo;
c) di dover stabilire che, attesa la particolare complessità delle determinazioni da assumere, la conferenza dei servizi sia indetta ai sensi dell'art. 14-ter della L. 241/90 e s.m.i. - conferenza simultanea in modalità sincrona;
d) di dover nominare quale Responsabile del Procedimento dell'Accordo di Programma il Dirigente pro tempore dello STAFF 94 della D.G. Governo del Territorio, Arch. Donata Vizzino;
e) di dover demandare all'indicato Responsabile del procedimento gli adempimenti necessari alla convocazione e all'espletamento della Conferenza preparatoria all'Accordo di programma, a termini di legge, nonché ogni altro adempimento consequenziale;
f) di dover precisare che alla conferenza dei servizi dovranno essere chiamati a partecipare, oltre alla Direzione Generale procedente (Governo del Territorio), i seguenti soggetti:
    - Comune di Caivano;
    - Città Metropolitana di Napoli;
    - ASL Napoli 3 Sud;
    - Autorità di Bacino Distrettuale dell'Appennino Meridionale;
    - Soprintendenza Archeologia, belle arti e paesaggio per la provincia di Napoli;
    - Direzione Generale per i Lavori pubblici e la Protezione Civile - UOD 06 Genio civile di Napoli - Presidio di Protezione civile;
    - Agenzia Campana Edilizia Residenziale;
g) di dover fissare la prima riunione della conferenza dei servizi per il giorno 10/04/2024 ore 11,00;
h) di dover nominare quale Rappresentante unico della Regione Campania in seno alla conferenza, ai sensi dell'art. 14–*ter*, comma 3, della L. 241/90 e s.m.i., il Direttore pro tempore per il Governo del Territorio arch. Alberto Romeo Gentile;

VISTI

- art. 34 del D. Lgs. 267/2000;
- art. 12 della legge regionale n.16/2004;
- art. 5 del regolamento regionale 4 agosto 2011, n. 5;
- artt. 14 e ss. della Legge n. 241/1990

Alla stregua dell'istruttoria compiuta dalla Direzione Generale per il Governo del Territorio e delle risultanze e degli atti tutti richiamati nelle premesse che precedono, costituenti istruttoria a tutti gli effetti di legge, nonché dell'espressa dichiarazione di regolarità della stessa resa dal Direttore a mezzo di sottoscrizione della presente

DECRETA

per i motivi precedentemente formulati e che si intendono qui riportati integralmente

a) di promuovere, ai sensi del combinato disposto degli artt. 34 del D.Lgs. 267/2000, 12 della L.R. n.16/2004, nonché 5 del regolamento regionale n.5/2011, specifico Accordo di programma finalizzato all'approvazione dell'intervento denominato "*Nuovi usi per lo spazio porticato nell'edilizia residenziale pubblica esistente della Regione Campania. Interventi nel Comune di Caivano – via Atellana e viale Margherita*";
b) di indire apposita conferenza dei servizi decisoria ai sensi degli artt. 14 e seguenti della L. 241/90 e s.m.i., finalizzata alla stipula dell'Accordo;
c) di stabilire che, attesa la particolare complessità delle determinazioni da assumere, la conferenza dei servizi sia indetta ai sensi dell'art. 14-ter della L. 241/90 e s.m.i. - conferenza simultanea in modalità sincrona;
d) di nominare quale Responsabile del Procedimento dell'Accordo di Programma l'arch. Donata Vizzino, dirigente STAFF 50.09.94;
e) di demandare all'indicato Responsabile del procedimento gli adempimenti necessari alla convocazione e all'espletamento della Conferenza preparatoria all'Accordo di programma, a termini di legge, nonché ogni altro adempimento consequenziale;
f) di precisare che alla conferenza dei servizi dovranno essere chiamati a partecipare, oltre alla Direzione Generale procedente (Governo del Territorio), i seguenti soggetti:
    - Comune di Caivano;
    - Città Metropolitana di Napoli;
    - ASL Napoli 3 Sud;
    - Autorità di Bacino Distrettuale dell'Appennino Meridionale;
    - Soprintendenza Archeologia, belle arti e paesaggio per la provincia di Napoli;
    - Direzione Generale per i Lavori pubblici e la Protezione Civile - UOD 06 Genio civile di Napoli - Presidio di Protezione civile;
    - Agenzia Campana Edilizia Residenziale;
g) di fissare la prima riunione della conferenza dei servizi per il giorno 10/04/2024 ore 11,00;
h) di nominare quale Rappresentante unico della Regione Campania in seno alla conferenza, ai sensi dell'art. 14–*ter*, comma 3, della L. 241/90 e s.m.i., il Direttore pro tempore per il Governo del Territorio arch. Alberto Romeo Gentile;
i) di inviare il presente provvedimento al Capo di Gabinetto, al RUP, al Direttore Generale per il Governo del Territorio per gli adempimenti di competenza, ivi compresa l'immediata notifica a tutti i soggetti interessati, e al BURC per la pubblicazione.

DE LUCA

Decreto Dirigenziale n. 69 del 18/03/2024

Dipartimento 60 - Uffici speciali

Direzione Generale 12 - UFFICIO SPECIALE VALUTAZIONI AMBIENTALI

Oggetto dell'Atto:

PROVVEDIMENTO DI PROROGA DEL TERMINE DI VALIDITA' DEL D.D. N. 142 DEL 30/10/2017 AVENTE AD OGGETTO IL PARERE FAVOREVOLE DI VALUTAZIONE DI IMPATTO AMBIENTALE RELATIVO AL PROGETTO DENOMINATO "RIQUALIFICAZIONE E RIUSO DEL SITO DELLA CAVA RELATIVA AL PROGETTO DI DISMISSIONE DELLA CAVA DI CALCARE SITA IN LOC. CROCELLE NEL COMUNE DI MADDALONI (CE) - CUP 7982" - PROPONENTE SOC. IN.CA INERTI S.R.L. - CUP 9836.

IL DIRIGENTE

PREMESSO che:

a. con Decreto Dirigenziale n. 142 del 30/10/2017 emesso dalla UOD 52.05.07 "*Valutazioni ambientali – Autorità ambientale*" della Regione Campania (oggi US. Valutazioni Ambientali 601200) è stato espresso, a seguito di specifica istruttoria tecnica attivata su istanza della IN.CA INERTI Calcarei S.r.l. ai sensi delle disposizioni dell'art. 20 del D.Lgs. n.152/2006 vigenti alla data di presentazione della stessa, parere favorevole di Valutazione di Impatto Ambientale per il progetto denominato "***Riqualificazione e riuso del sito della cava relativa al progetto di dismissione della cava di calcare sita in loc. Crocelle nel Comune di Maddaloni (CE) - CUP 7982***", con le prescrizioni sottoelencate:
   1.1 estendere la semina di Hedera helix anche alle scarpate dei gradoni già esistenti, al fine di ottenere un effetto paesaggisticamente uniforme del sito, e prevedere su tutti i gradoni anche la formazione di apposite tasche ove allocare terreno vegetale e effettuare le semine della predetta specie o di altre specie autoctone con funzione mascherante;
   1.2 depositare agli atti del progetto presso il competente Genio Civile apposita relazione come prevista dal regolamento di ingegneria naturalistica di cui al D.P.G.R.C. n. 574 del 22/07/2002 e alla D.G.R.C. n. 3417 del 12/07/2002 (artt. 3 o 10 a seconda dell'applicabilità al caso di specie);
   1.3 non prevedere la tintura dei gradoni con prodotti di qualsiasi genere;
   1.4 non utilizzare esemplari della specie Robinia spp. e l'Eucalipto per il recupero vegetazionale;
   1.5 per l'eventuale rimpiazzo di esemplari di Eucalipto già presenti all'attualità nel sito utilizzare altre specie arboree autoctone preferendo quelle scarsamente infiammabili;
   1.6 con riferimento alla tempistica del progetto di recupero vegetazionale prevedere, in sequenza, prima la semina delle essenze erbacee e dopo un intervallo minimo di due anni la piantumazione di quelle arbustive e arboree;
   1.7 protrarre le cure colturali, fatta salva la durata delle attività di estrazione come previste nel progetto, per almeno cinque anni successivi al completamento della piantumazione delle essenze arboree;
   1.8 adeguare il crono programma del progetto di recupero vegetazionale prevedendo, in sequenza, prima la semina delle essenze erbacee e dopo un intervallo minimo di due anni la piantumazione di quelle arbustive e arboree, nonché la durata delle cure colturali per almeno cinque anni successivi al completamento della piantumazione delle essenze arboree;
   1.9 adottare tutte quelle pratiche, in aggiunta a quelle esplicitate dal proponente, che consentono di limitare la dispersione delle polveri al di fuori del sito di cava; in tal senso sarà opportuno prevedere i seguenti accorgimenti:
      - limitazione della velocità (30 km/h) all'interno del sito;
      - utilizzo esclusivo di automezzi adibiti al trasporto del materiale estratto dotati di cassoni a tenuta; gli stessi dovranno viaggiare con la copertura superiore chiusa con qualsiasi condizione metereologica;
      - monitoraggio del vento e sospensione delle attività di estrazione/movimentazione di materiale polverulento durante giornate particolarmente ventose;
      - pulizia delle ruote e dello chassis degli automezzi prima dell'uscita dei mezzi sulla viabilità ordinaria, al fine di limitare l'imbrattamento della medesima con polvere o con fango (che una volta asciugato diventa una fonte aggiuntiva di polverosità aerodispersa);
   1.10 prevedere almeno uno strato di 50 cm di terreno vegetale e verificarne l'adeguatezza, in fase di attuazione del progetto, alla luce dei risultati della ricomposizione ambientale del primo lotto in termini di attecchimento e sviluppo delle specie utilizzate e, ove il caso lo richieda, mettere in atto tutti gli accorgimenti necessari al fine di garantire l'ottimale sviluppo del nuovo assetto vegetazionale. Tale verifica dovrà essere effettuata anche sulla gradonatura già realizzata;
   1.11 effettuare, in quelle che saranno le future aree di scotico e prima dell'inizio delle attività previste dal progetto, dei prelievi di suolo a campione (almeno 5 per ettaro) da sottoporre ad analisi, effettuando il prelievo in superficie per una osservazione superficiale o speditiva o secondo la tecnica del minipit (o pozzetto), cioè uno scavo di circa 50 cm di profondità, utile per verificare

le condizioni dello strato maggiormente interessato dalle radici che è quello che si prevede in genere di scoticare; le analisi da effettuarsi sui campioni dovranno essere almeno quelle di seguito citate: tessitura (USDA), reazione (pH in H2O), sostanza organica (%), calcare totale (%), calcare attivo (%), capacità di scambio cationico (meq/100), salinità; anche se il progetto all'attualità prevede apporti dall'esterno di terreno vegetale solo come mera eventualità, tali indagini dovranno essere ugualmente effettuate a scopo cautelativo, qualora in fase di esecuzione degli interventi di ricomposizione si rendessero necessari tali apporti dall'esterno, al fine di garantire la ricostituzione di un ambiente quanto più coerente all'ambito di influenza del progetto anche attraverso l'utilizzo di terreno vegetale di provenienza esterna al sito estrattivo con caratteristiche fisico – chimiche e granulometriche simili a quello dei terreni attualmente presenti nell'area della cava;

1.12 con riferimento al riuso del piazzale, successivo al progetto di dismissione, prevedere il ricorso a tipologie costruttive che evitano l'impermeabilizzazione del suolo per la viabilità (pedonale e carrabile), i parcheggi e le aree pertinenziali ed inoltre sistemi di illuminazione che rispettano la LR n. 12 del 25 luglio 2002 sul contenimento dell'inquinamento luminoso;

1.13 garantire l'allaccio alla rete fognaria comunale per la realizzazione del progetto di riuso;

1.14 con riferimento al monitoraggio: riguardo le emissioni di polveri e rumore, attuare quanto già descritto dal proponente nella documentazione trasmessa in merito; in merito al monitoraggio della qualità del ripristino vegetazionale occorre monitorare tale aspetto a partire dalle piantumazioni delle essenze arboree previste nel primo lotto e protrarle per almeno i cinque anni successivi alle ultime piantumazioni previste dall'ultimo lotto; di tali attività dovranno essere redatti con frequenza annuale appositi report a cura di un tecnico dotato di idonea professionalità, da esibire a richiesta in sede di controllo;

1.15 al fine di evitare duplicazioni, limitatamente alla fase di dismissione della cava è opportuno demandare al competente Genio Civile, anche, ove ritenuto funzionale alle esigenze di controllo, avvalendosi del supporto di personale di altre UU.OO.DD. regionali dotate di adeguata professionalità in materia agricola e forestale (es. UOD Servizi territoriali di Caserta), i controlli in materia di emissioni di polveri, rumore e qualità del ripristino vegetazionale;

1.16 vagliare le attività previste dal progetto di riuso, prima dell'autorizzazione dei singoli progetti, alla luce delle disposizioni della parte seconda Dlgs 152/2006 al fine di stabilire la necessità di una eventuale valutazione delle singole attività previste (es. le piste per moto e per i go kart rientrano nella tipologia di cui all'Allegato IV alla parte seconda del Dlgs 152/2006, punto 8, lettera b) piste permanenti per corse e prove di automobili, motociclette ed altri veicoli a motore).

b. con il medesimo Decreto Dirigenziale n. 142/2017 è stato evidenziato l'obbligo, per l'Amministrazione tenuta al rilascio del provvedimento finale, di acquisizione di tutti gli altri pareri e/o valutazioni previsti per legge, di verifica dell'ottemperanza delle prescrizioni nello stesso provvedimento riportate, della congruità del progetto esecutivo con il progetto esaminato dalla Commissione VIA assunto a base del provvedimento emanato, nonché l'obbligo di sottoposizione a nuova procedura di valutazione ambientale in caso di varianti sostanziali del progetto definitivo esaminato;

c. l'art. 25, comma 5, del D.Lgs. n. 152/2006 dispone che il provvedimento di VIA *"ha l'efficacia temporale, comunque non inferiore a cinque anni, definita nel provvedimento stesso, tenuto conto dei tempi previsti per la realizzazione del progetto, dei procedimenti autorizzatori necessari, nonché dell'eventuale proposta formulata dal proponente e inserita nella documentazione a corredo dell'istanza di VIA. Decorsa l'efficacia temporale indicata nel provvedimento di VIA senza che il progetto sia stato realizzato, il procedimento di VIA deve essere reiterato, fatta salva la concessione, su istanza del proponente, di specifica proroga da parte dell'autorità competente*";

d. l'art. 103, comma 2, del D.L. 17 marzo 2020, n. 18, come novellato dalla Legge 27 novembre 2020, n. 159 con cui si converte, con modificazioni, il D.L. 7 ottobre 2020, n. 125, in materia di sospensione dei termini nei procedimenti amministrativi ed effetti degli atti amministrativi in

scadenza, stabilisce che "*tutti i certificati , attestati , permessi, concessioni, autorizzazioni e atti abilitati ivi comunque denominati in scadenza tra il 31 gennaio 2020 e la data della dichiarazione di cessazione dello stato di emergenza epidemiologica da COVID-19 (n.d.r. terminato il 31/03/2022), conservano la loro validità per i novanta giorni successivi alla dichiarazione di cessazione dello stato di emergenza. La disposizione di cui al periodo precedente si applica anche alle segnalazioni certificate di inizio attività, alle segnalazioni certi ficate di agibilità, nonché alle autorizzazioni paesaggistiche e alle autorizzazioni ambientali comunque denominate*";

CONSIDERATO che

a. con nota prot. n. 27786 del 17/01/2024, la **IN.CA INERTI S.r.l.**, ha trasmesso allo Ufficio Speciale valutazioni ambientali 601200, in qualità di autorità regionale competente in materia di Valutazione di Impatto Ambientale, istanza di proroga del termine di validità del Decreto Dirigenziale n. 142 del 30/10/2024;

b. l'istruttoria inerente all'istanza di proroga della scadenza del provvedimento in oggetto è stata assegnata alla dott.ssa Stefania Coraggio e alla dott.ssa Doriana D'Alise, funzionari dello US. Valutazioni ambientali 601200 della Regione Campania;

RILEVATO che

a. L'istanza in parola è stata sottoposta all'esame della Commissione VIA/VI/VAS che nella seduta del 07/03/2024, sulla base dell'istruttoria condotta dalla dott.ssa Stefania Coraggio e dalla dott.ssa Doriana D'Alise, si è espressa come di seguito testualmente riportato:

"**VISTO CHE:**

- il Genio Civile di Caserta ha autorizzato con provvedimento temporaneo ad eseguire "*le sole attività di manutenzione degli interventi di recupero già completati ovvero realizzi ex-novo con la piantumazione delle essenze vegetali qualora sussistano e temporali per la loro esecuzione*";
- è stato dichiarato che *"sono state rispettate tutte le condizioni ambientali e le prescrizioni del Provvedimento di V.I.A.",* in riferimento alle attività di estrazione svolte.

CONSIDERATO CHE

- il quantitativo estratto dall'inizio delle attività è esiguo (121.918,70mc) rispetto al volume totale autorizzato (544.312,5mc) e che pertanto restano da estrarre ancora 422.393,80mc;
- il cronoprogramma proposto dalla società IN.CA. è condivisibile e deve essere attuato nei prossimi 5 anni di proroga a seguito della presente istanza, senza l'ulteriore richiesta di 6 mesi (così come ipotizzato dal proponente nella relazione);
- le attività proseguiranno con le medesime prescrizioni riportate nel D.D. di esclusione dalla VIA n.142 del 30/10/2017, a tale proposito è stato dichiarato che nello svolgimento delle attività già eseguite "*sono state rispettate tutte le condizioni ambientali e le prescrizioni del provvedimento VIA*";
- il programma di ricomposizione della cava presentato è condivisibile.

TENUTO CONTO CHE:

- restano valide le prescrizioni come da D.D. n. 142 del 30/10/2017, alle quali il proponente dovrà ottemperare nelle fasi progettuali previste presentando istanza di verifica di ottemperanza ai sensi dell'art.28 D. Lgs.152);
- per le proposte progettuali relative al riuso, menzionate nella presente istanza da realizzare a seguito della ricomposizione ambientale si dovrà presentare debita istanza, se previsto dalla normativa vigente.

PROPOSTA DI PARERE

Valutati gli elementi riportati nell'istanza e rappresentati, si propone alla Commissione V.I.A. V.I. di accordare la proroga, al massimo per anni 5, dell'efficacia del D.D. n. 142 del 30/10/2017 con il quale è stato reso parere di non assoggettabilità alla procedura di V.I.A. per il progetto *"Riqualificazione e riuso del sito della cava relativa al progetto di dismissione della cava di calcare sita in loc. Crocelle nel Comune di Maddaloni (CE)" proposto con il CUP 7982*".

La Commissione, sulla scorta dell'istruttoria condotta dalla dott.ssa Stefania Coraggio e dall'ing. Doriana D'Alise e in particolare dei contenuti valutativi che qui si intendono riportati integralmente nonchè della proposta di parere formulata dagli stessi, decide di esprimere parere favorevole alla proroga, per anni 5, dell'efficacia del D.D. n. 142 del 30/10/2017.

RITENUTO di dover provvedere ad emanare provvedimento di proroga della validità del decreto dirigenziale n. 166 del 24/09/2015 per anni 5 (cinque) e mesi 4 (quattro) a decorrere dal giorno 29 giugno 2022;

VISTI

- la L. 241/1990;
- il D. Lgs. n. 152/2006 e ss.mm.ii.;
- il D.L. 17 marzo 2020, n. 18;
- la Legge 27 novembre 2020, n. 159;
- il Decreto Dirigenziale n. 166/2015 della U.O.D. 52.05.07 "*Valutazioni ambientali – Autorità ambientale*" della Regione Campania;

Alla stregua dell'istruttoria tecnica svolta dall'ing. Di Caprio ed amministrativa compiuta dallo Staff 50 17 92 Valutazioni Ambientali,

D E C R E T A

Per i motivi espressi in narrativa e che qui si intendono integralmente riportati e trascritti:

1. **DI** concedere la proroga di per anni 5 (cinque) del termine di validità del Decreto Dirigenziale n. 142 del 30/10/2017 con il quale è stato espresso parere favorevole di Valutazione di Impatto Ambientale per il progetto denominato " ***Riqualificazione e riuso del sito della cava relativa al progetto di dismissione della cava di calcare sita in loc. Crocelle nel Comune di Maddaloni (CE) - CUP 7982***" – Proponente **IN.CA INERTI S.r.l.**- CUP 9836.

2. **DI** stabilire che la proroga in parola è concessa alle medesime condizioni e indicazioni impartite per l'intervento precedentemente valutato e con le medesime prescrizioni di cui al Decreto Dirigenziale n. 142 del 30/10/2017.

3. **DI** stabilire che, in caso di varianti del progetto esaminato, dovrà essere verificata l'applicabilità delle disposizioni di cui all'art.6, comma 6, lettera b) o all'art.6, commi 9 e 9-bis, del D.Lgs. n.152/2006 e ss.mm.ii.

4. **DI** rendere noto che ai sensi dell'art. 3, comma 4 della L. n. 241/90 e s.m.i., contro il presente provvedimento è ammessa proposizione di ricorso giurisdizionale avanti il Tribunale Amministrativo Regionale competente per territorio, entro 60 giorni dalla data di avvenuta notifica e/o pubblicazione sul BURC, ovvero ricorso straordinario al Capo dello Stato entro 120 giorni dalla data di pubblicazione sul BURC.

5. **DI** trasmettere il presente atto:
   5.1 Alla **IN.CA INERTI S.r.l.**;
   5.2 alla competente U.O.D. 40 01 02 - Affari generali - Supporto logistico per la relativa pubblicazione sul BURC della Regione Campania, anche ai fini degli adempimenti ex D.Lgs 14 marzo 2013, n. 33.

Avv. Simona Brancaccio

REGIONE CAMPANIA

Decreto Dirigenziale n. 70 del 18/03/2024

Dipartimento 60 - Uffici speciali

Direzione Generale 12 - UFFICIO SPECIALE VALUTAZIONI AMBIENTALI

Oggetto dell'Atto:

PROVVEDIMENTO DI VERIFICA DI ASSOGGETTABILITA' ALLA VALUTAZIONE DI RELATIVO AL PROGETTO "MODIFICA IMPIANTO DI GESTIONE E RECUPERO DI RIFIUTI NON PERICOLOSI A MATRICE INERTE - DIAF SRL UBICATO NEL COMUNE DI CARINARO IN VIA LIGNUSTELLA S.N.C." - PROPONENTE DIAF SRL - CUP 9702.

IL DIRIGENTE

PREMESSO che:

a. il titolo III della parte seconda del D.lgs. n. 152/2006 e ss.mm.ii., in recepimento della Direttiva 2011/92/UE, detta norme in materia di Impatto Ambientale di determinati progetti, pubblici e privati, di interventi, impianti e opere, nonché detta disposizioni in materia di Valutazione di Impatto Ambientale per le Regioni e Province Autonome;

b. con Regolamento n. 12 del 15/12/2011, pubblicato sul BURC n. 77 del 16 dicembre 2011, è stato approvato il nuovo ordinamento;

c. con D.G.R.C. n. 791 del 28/12/2016 si è disposto, al punto 2 del deliberato, che "*nelle more dell'adeguamento del Disciplinare, continui ad operare la Commissione VIA – VI – VAS di cui al D.P.G.R. n. 62 del 10/04/2015*";

d. con D.P.G.R.C. n. 204 del 15/05/2017 avente ad oggetto "*Deliberazione di G.R. n. 406 del 4/8/2011 e s.m.i.: modifiche Decreto Presidente Giunta n. 62 del 10/04/2015 - Disposizioni transitorie*" pubblicato sul BURC n. 41 del 22/05/2017, è stata aggiornata la composizione della Commissione per le valutazioni ambientali (VIA/VI/VAS);

e. con D.G.R.C. n. 613 del 28/12/2021, pubblicata sul BURC n. 1 del 03/01/2022, è stato adottato l'"*Adeguamento degli indirizzi regionali in materia di valutazione di impatto ambientale di cui alla parte seconda del D.lgs. n. 152/2006 alle recenti disposizioni in materia di semplificazione e accelerazione delle procedure amministrative*";

f. con D.G.R.C. n. 737 del 28/12/2022, pubblicata sul BURC del 03/01/2023, è stata revocata la D.G.R.C. n. 686 del 06/12/2016, pubblicata sul BURC n. 87 del 19/12/2016, e sono state individuate le *Modalità di calcolo degli oneri per le procedure di Valutazione Ambientale Strategica, Valutazione di Impatto Ambientale e Valutazione di Incidenza* di competenza della Regione Campania;

g. con D.G.R.C. n. 428 del 02/08/2022 le competenze in materia di VIA-VAS-VI sono state assegnate all'Ufficio Speciale 60 12 00 Valutazioni Ambientali (già Staff 50 17 92 Valutazioni Ambientali);

h. con D.P.G.R. n. 94 del 15/09/2023 è stato conferito l'incarico di Responsabile dell'Ufficio Speciale 60 12 00;

i. ai sensi dell'art. 23, comma 3 del D.lgs. n. 104 del 16/06/2017 alle attività di monitoraggio, ai provvedimenti di verifica di assoggettabilità a VIA e ai provvedimenti di VIA adottati secondo la normativa previgente, nonché alle attività conseguenti si applicano comunque le disposizioni di cui all'articolo 17 dello stesso D.lgs. n. 104 del 16/06/2017 che sostituisce il disposto dell'art. 28 del D.lgs. 152/2006 e ss.mm.ii.;

j. le attività di monitoraggio relative alla verifica di ottemperanza alle condizioni ambientali si attuano secondo le modalità di cui all'art. 28 del D.lgs. 152/2006 e ss.mm.ii.;

k. ai sensi dell'art. 28, comma 7 bis del D.lgs. n. 152/2006 e ss.mm.ii. "*il proponente, entro i termini di validità disposti dal provvedimento di verifica di assoggettabilità a VIA o di VIA, trasmette all'autorità competente la documentazione riguardante il collaudo delle opere o la certificazione di regolare esecuzione delle stesse, comprensiva di specifiche indicazioni circa la conformità delle opere rispetto al progetto depositato e alle condizioni ambientali prescritte. La documentazione è pubblicata tempestivamente nel sito internet dell'autorità competente*";

CONSIDERATO che:

a. con richiesta acquisita al prot. reg. 264166 del 23/05/2023 contrassegnata con CUP 9702, la D.I.A.F. S.r.l. con sede alla Via Carinaro-Teverola n. 5 -Teverola (CE)- 81030 -, ha trasmesso istanza di verifica di assoggettabilità alla Valutazione di Impatto Ambientale, ai sensi dell'art. 19 del D.lgs. 152/2006 e ss.mm.ii., relativa al progetto di "**Modifica impianto di gestione e recupero di rifiuti non pericolosi a matrice inerte - DIAF SRL ubicato nel Comune di Carinaro in via Lignustella s.n.c**";

b. l'istruttoria del progetto *de quo* è stata affidata alla dott.ssa Assunta Maria Santangelo, funzionario dell'Ufficio Speciale Valutazioni Ambientali 60 12 00;

c. con nota prot. reg. n.268324 del 24/05/2023, trasmessa a tutte le Amministrazioni e agli Enti Territoriali potenzialmente interessati a mezzo pec in pari data, è stata data comunicazione - ai sensi dell'art. 19 comma 3 del D.lgs. n. 152/2006 e ss.mm.ii. - dell'avvenuta pubblicazione dello Studio Preliminare Ambientale e dei relativi allegati, stabilendo in giorni 30 dal ricevimento di detta comunicazione il termine per la presentazione di eventuali osservazioni;

d. durante il periodo di pubblicazione è pervenuta la nota prot.12296 del 12/06/2023 della Soprintendenza Archeologica, belle arti e paesaggio province di Caserta e Benevento;

e. in riscontro a richiesta prot. reg. n.328556 del 28/06/2023, la D.I.A.F. S.r.l. ha richiesto con nota inviata a mezzo PEC del 21/07/2023 un periodo di sospensione accordato con nota prot.reg.374755 del 24/07/2023;

f. la D.I.A.F. S.r.l ha quindi trasmesso integrazioni tecniche acquisite al prot. reg. n.428268 del 11/09/2023; il proponente medesimo ha inoltre inviato integrazioni spontanee a mezzo pec rispettivamente in data 23/11/2023, 02/02/2024, 21/02/2024 e da ultimo in data 26/02/2024.

RILEVATO che:

a. detto progetto è stato sottoposto all'esame della Commissione V.I.A. - V.A.S. - V.I. che, nella seduta del 07/03/2024, sulla base dell'istruttoria svolta dal funzionario sopra citato, si è espressa come di seguito testualmente riportato:

"L'intervento oggetto della presente procedura di Verifica di Assoggettabilità a VIA proposto dalla Ditta DIAF S.r.l per l'opificio ubicato in via Linguella s.n.c. del Comune di Carinaro vede l'esecuzione delle seguenti modifiche da apportare all'impianto:

1. l'aumento dei quantitativi da sottoporre a recupero completo R5 da 65.000 a 140.000 tonnellate annue di rifiuti inerti mediante operazioni di frantumazione per la quale è prevista l'installazione di un frantumatore mobile per inerti;
2. inserimento dell'attività di recupero completo R5 per i rifiuti di vetro per 500 tonnellate annue, per la quale è prevista l'installazione di un frantumatore mobile per vetro;
3. aggiunta attività di Recupero R12 per tutti i CER.
4. modifica della planimetria di layout con spostamenti di aree di stoccaggio e gestione.

Inoltre, sono richieste l'inserimento di n. 3 nuove linee di trattamento (rifiuti plastici, rifiuti metallici e materiali isolanti) e di alcuni codici CER per n. 3 linee di trattamento (rifiuti inerti, altri rifiuti inerti e rifiuti del legno).

L'impianto è attualmente in esercizio giusta Autorizzazione Unica Ambientale (A.U.A.) n.1/2015 del 20/05/2015, aggiornata con Determina Dirigenziale n. 260 del 24/07/2018 per il cambio della ragione sociale da Diaf di Affinito Alessandro Rosario e Di Grazia Nicola s.a.s. a Diaf S.r.l., volturata con Determina Dirigenziale n.72 del 11/03/2021 a favore dei Sigg. Autiero Antonio e Autiero Nicola.

Nel 2021 è stata apportata una modifica sostanziale dell'Autorizzazione Unica Ambientale: (A.U.A) n.7 del 20/10/2021 rilasciata dal Comune di Carinaro vista la Determina Dirigenziale n.203W del 01/09/2021 rettificata con Determina Provinciale n.72W del 03/03/2022.

Il progetto autorizzato con AUA n. 1/2015 è stato sottoposto ad una precedente procedura di Verifica di Assoggettabilità a VIA conclusasi con l'emissione del D.D. n. 63 del 21.02.2012 che escludeva il progetto dalla VIA.
Dalla disamina dello Studio Preliminare Ambientale presentato e delle integrazioni trasmesse si è rilevato che:

- le opere in progetto non ricadono in aree vincolate dal punto di vista paesaggistico, non ricadono in nessun corridoio ecologico, in nessuna area protetta, in nessuna area individuata a rischio sia da frana che idraulico del PAI, in zone umide, in aree di riserva e parchi naturali;
- nel PRG del Comune di Carinaro l'area è classificata Zona E – Agricola;

Inoltre, sono richieste l'inserimento di n. 3 nuove linee di trattamento (rifiuti plastici, rifiuti metallici e materiali isolanti) e di alcuni codici CER per n. 3 linee di trattamento (rifiuti inerti, altri rifiuti inerti e rifiuti del legno).
L'impianto è attualmente in esercizio giusta Autorizzazione Unica Ambientale (A.U.A.) n.1/2015 del 20/05/2015, aggiornata con Determina Dirigenziale n. 260 del 24/07/2018 per il cambio della ragione sociale da Diaf di Affinito Alessandro Rosario e Di Grazia Nicola s.a.s. a Diaf S.r.l., volturata con Determina Dirigenziale n.72 del 11/03/2021 a favore dei Sigg. Autiero Antonio e Autiero Nicola.
Nel 2021 è stata apportata una modifica sostanziale dell'Autorizzazione Unica Ambientale: (A.U.A) n.7 del 20/10/2021 rilasciata dal Comune di Carinaro vista la Determina Dirigenziale n.203W del 01/09/2021 rettificata con Determina Provinciale n.72W del 03/03/2022.
Il progetto autorizzato con AUA n. 1/2015 è stato sottoposto ad una precedente procedura di Verifica di Assoggettabilità a VIA conclusasi con l'emissione del D.D. n. 63 del 21.02.2012 che escludeva il progetto dalla VIA.
Dalla disamina dello Studio Preliminare Ambientale presentato e delle integrazioni trasmesse si è rilevato che:

- le opere in progetto non ricadono in aree vincolate dal punto di vista paesaggistico, non ricadono in nessun corridoio ecologico, in nessuna area protetta, in nessuna area individuata a rischio sia da frana che idraulico del PAI, in zone umide, in aree di riserva e parchi naturali;
- nel PRG del Comune di Carinaro l'area è classificata Zona E – Agricola;
- l'intervento progettuale proposto sarà inserito all'interno del ciclo di lavorazione che la Ditta DIAF srl attualmente gestisce all'interno del capannone già in uso senza ulteriore consumo di suolo;
- non vi sarà incremento di portata di acqua prelevata da acquedotto o da pozzo in quanto le modifiche non prevedono l'utilizzo di ulteriore acqua;
- le modifiche richieste non comportano aumento di rumore né aumento di emissioni in atmosfera;

Per quanto sopra esposto, rilevato che le valutazioni condotte ai sensi dell'Allegato IV bis del D.lgs. n.152/2006 e ss.mm.ii. hanno consentito di poter escludere la possibilità di produzione di impatti ambientali significativi e negativi sulle componenti ambientali quali: suolo, paesaggio, flora e fauna, si propone alla Commissione di non assoggettare l'intervento alla procedura di Valutazione di Impatto Ambientale.
La Commissione, sulla scorta dell'istruttoria condotta dalla dott.ssa Assunta Maria Santangelo e in particolare dei contenuti valutativi che qui si intendono riportati integralmente nonchè della proposta di parere formulata dalla stessa, decide di escludere l'intervento dalla procedura di Valutazione di Impatto Ambientale."

b. La D.I.A.F. S.r.l. ha regolarmente provveduto alla corresponsione degli oneri per le procedure di valutazione ambientale, determinate con D.G.R.C. n° 737/2022, mediante versamento agli atti dell'Ufficio Valutazioni Ambientali;

c. per analogia a quanto stabilito all'art. 25 comma 5 del D.lgs. n. 152/2006 e ss.mm.ii., l'efficacia temporale del provvedimento di verifica di assoggettabilità a VIA può essere individuato in cinque anni decorrenti dalla pubblicazione sul BURC;

RITENUTO, di dover provvedere all'emissione del presente provvedimento;

VISTI:

- il D.lgs. n. 152/2006 e ss.mm.ii.;
- il Regolamento Regionale n. 12/2011;
- il D.lgs n. 33/2013;
- il D.P.G.R.C. n. 204 del 15/05/2017;
- il D.P.G.R. n. 94 del 15/09/2023;
- la D.G.R.C. n. 791 del 28/12/2016;
- la D.G.R.C. n. 48 del 29/01/2018;
- la D.G.R.C. n. 613 del 28/12/2021;
- la D.G.R.C. n. 428 del 02/08/2022;
- la D.G.R.C. n. 737 del 28/12/2022;

Alla stregua dell'istruttoria tecnica svolta dalla Dott.ssa Santangelo ed amministrativa compiuta dall'Ufficio Speciale 60 12 00 Valutazioni Ambientali,

D E C R E T A

Per i motivi espressi in narrativa e che qui si intendono integralmente riportati e trascritti:

1. **DI** escludere dalla procedura di Valutazione di Impatto Ambientale, su conforme parere della Commissione V.I.A., V.A.S. e V.I. espresso nella seduta del07/03/2024, il progetto di "**Modifica impianto di gestione e recupero di rifiuti non pericolosi a matrice inerte - DIAF SRL ubicato nel Comune di Carinaro in via Lignustella s.n.c.**", proposto dalla D.I.A.F. S.rl con sede alla Via Carinaro-Teverola n. 5 -Teverola (CE)- 81030.

2. **CHE** l'Amministrazione tenuta al rilascio del provvedimento finale dovrà acquisire tutti gli altri pareri e/o valutazioni previsti per legge nonché la congruità del progetto esecutivo con il progetto esaminato dalla Commissione VIA ed assunto a base del presente parere. È fatto altresì obbligo, in caso di varianti sostanziali - art. 5 co.1 lett. l bis) del D.lgs.152 del 2006 - del progetto definitivo esaminato, che lo stesso, completo delle varianti, sia sottoposto a nuova procedura.

3. **DI** fissare, in analogia a quanto disposto dall'art. 25 comma 5 del D.lgs. n. 152/2006 e ss.mm.ii. in merito ai provvedimenti di VIA, che il presente provvedimento di esclusione dalla VIA ha efficacia temporale pari a cinque anni decorrenti dalla pubblicazione sul BURC.

4. **CHE** ai sensi dell'art. 28, comma 7 bis del D.lgs. n. 152/2006 e ss.mm.ii. "*il proponente, entro i termini di validità disposti dal provvedimento di verifica di assoggettabilità a VIA o di VIA, trasmette all'autorità competente la documentazione riguardante il collaudo delle opere o la certificazione di regolare esecuzione delle stesse, comprensiva di specifiche indicazioni circa la conformità delle opere rispetto al progetto depositato e alle condizioni ambientali prescritte".*

5. **DI** rendere noto che ai sensi dell'art. 3, comma 4 della L. n. 241/90 e s.m.i., contro il presente provvedimento è ammessa proposizione di ricorso giurisdizionale avanti il Tribunale Amministrativo Regionale competente per territorio, entro 60 giorni dalla data di avvenuta notifica e/o pubblicazione sul BURC, ovvero ricorso straordinario al Capo dello Stato entro 120 giorni dalla data di pubblicazione sul BURC.

6. **DI** trasmettere il presente atto a:
   - 5.1 proponente;
   - 5.2 UOPC di Gricignano di Aversa ambito 01 -DISTR. SAN. N.18;
   - 5.3 A.R.P.A.C Dipartimento di Caserta;
   - 5.4 Ente D'Ambito Rifiuti Caserta;

5.5 Regione Campania UOD 501707;
5.6 Provincia di Caserta;
5.7 Comune di Carinaro;
5.8 Autorità di Bacino distrettuale dell'Appenino Meridionale;
5.9 Soprintendenza Archeologica, Belle Arti e Paesaggio per le province di Caserta e Benevento;
5.10 al competente ufficio 40 01 02 - Affari generali - Supporto logistico per la relativa pubblicazione sul BURC della Regione Campania, anche ai fini degli adempimenti ex D.lgs. 14 marzo 2013, n. 33.

Avv. Simona Brancaccio

Decreto Dirigenziale n. 71 del 18/03/2024

Dipartimento 60 - Uffici speciali

Direzione Generale 12 - UFFICIO SPECIALE VALUTAZIONI AMBIENTALI

Oggetto dell'Atto:

PROVVEDIMENTO DI VALUTAZIONE DI INCIDENZA APPROPRIATA RELATIVO AL PROGETTO DI "MESSA IN SICUREZZA DEL SITO POTENZIALMENTE CONTAMINATO, CONTRADDISTINTO CON IL N. 5088S002, DELLA EX CAVA SITA IN LOCALITA' TORRETTA NEL COMUNE DI PAGANI (SA) CENSITO IN CATASTO AL FG. N°10, PARTICELLE N° 109, 110 E 493" - PROPOSTO AZIENDA MULTISERVIZI E D'IGIENE URBANA GENOVA S.P.A. - ID 97_VINCAAPPR.

IL DIRIGENTE

PREMESSO che

a. con D.P.R. n. 357 del 08/09/1997, art. 5, e ss.mm.ii. sono state dettate disposizioni in merito alla procedura di svolgimento della Valutazione di Incidenza;

b. con Delibera di Giunta Regionale (D.G.R.C) n. 1216 del 23/03/2001, pubblicata sul BURC n. 21 del 17/04/2001, e successiva D.G.R.C. n. 5249 del 31/10/2002, pubblicato sul BURC n. 58 del 25/11/2002, è stato recepito il succitato D.P.R. n. 357/97;

c. con D.G.R.C. n. 406 del 04/08/2011, pubblicata sul BURC n. 54 del 16/08/2011, è stato approvato il "*Disciplinare organizzativo delle strutture regionali preposte alla Valutazione di Impatto ambientale e alla Valutazione di Incidenza di cui ai Regolamenti nn. 2/2010 e 1/2010, e della Valutazione Ambientale Strategica di cui al Regolamento emanato con D.P.G.R. n. 17 del 18 Dicembre 2009*", successivamente modificato ed integrato con D.G.R.C. n. 63 del 07/03/2013;

d. ai sensi del Disciplinare approvato con summenzionata D.G.R. n. 406/2011:
   d.1 sono organi preposti allo svolgimento delle procedure di VIA, VAS e VI:
      - la Commissione per le Valutazioni Ambientali (Commissione VIA/VI/VAS);
      - gli istruttori VIA/VI/VAS;
   d.2 il parere per le procedure di Valutazione Ambientale è reso dalla Commissione VIA/VI/VAS sulla base delle risultanze delle attività degli istruttori;

e. con Regolamento n. 12 del 15/12/2011, pubblicato sul BURC n. 77 del 16 dicembre 2011, come modificato dalla D.G.R.C. n. 48 del 29/01/2018, pubblicata sul BURC n. 11 del 06/02/2018, le competenze in materia di VIA-VAS-VI sono state assegnate allo STAFF Tecnico Amministrativo 50 17 92 Valutazioni Ambientali, ora Ufficio Speciale 60 12 00 Valutazioni Ambientali;

f. con D.G.R.C. n. 27 del 26/01/2016, pubblicata sul BURC n. 6 del 01/02/2016, e successiva D.G.R.C. n. 81 del 08/03/2016, pubblicata sul BURC n. 16 del 09/03/2016, è stata confermata l'istituzione della Commissione preposta alla Valutazione di Impatto Ambientale (VIA), alla Valutazione di Incidenza (VI) e alla Valutazione Ambientale Strategica (VAS) di cui alla D.G.R.C. n. 406/2011 e al D.P.G.R. n. 62/2015;

g. con D.G.R.C. n. 791 del 28/12/2016 si è disposto, al punto 2 del deliberato, che "*nelle more dell'adeguamento del Disciplinare, continui ad operare la Commissione VIA – VI – VAS di cui al D.P.G.R. n. 62 del 10/04/2015*";

h. al punto 3 del deliberato della citata D.G.R.C. n. 791 del 28/12/2016 si è disposto "*nelle more dell'adozione delle iniziative di cui al punto 1., che le istruttorie di competenza della UOD Valutazioni Ambientali possano essere assegnate, oltre che al personale in servizio presso la citata UOD, al personale all'attualità iscritto alla short list di cui al DD 554/2011 e che ha maturato una adeguata esperienza istruttoria negli ultimi due anni, nonché ad altro personale regionale in servizio presso le Autorità di Bacino regionali, previa accordi con le stesse*";

i. con D.P.G.R.C. n. 204 del 15/05/2017 avente ad oggetto "*Deliberazione di G.R. n. 406 del 4/8/2011 e s.m.i.: modifiche Decreto Presidente Giunta n. 62 del 10/04/2015 - Disposizioni transitorie*" pubblicato sul BURC n. 41 del 22/05/2017, è stata aggiornata la composizione della Commissione per le valutazioni ambientali (VIA/VI/VAS);

j. con D.G.R. n. 795 del 19.12.2017, pubblicata sul BURC n. 5 del 18.01.2018, sono state approvate le misure di conservazione dei SIC (Siti di Interesse Comunitario) per la designazione delle ZSC (Zone Speciali di Conservazione) della rete Natura 2000 della Regione Campania;

k. con D.G.R. n. 684 del 30.12.2019 sono stati individuati, ai sensi del DM 17 ottobre 2007 del Ministro dell'Ambiente e della Tutela del Territorio e del Mare, i soggetti affidatari della gestione di Zone Speciali di Conservazione (ZSC) e delle Zone di Protezione Speciale (ZPS) designate ai sensi della Direttiva 92/43/CEE "Habitat", del relativo regolamento di attuazione di cui al DPR 357/97 e della Direttiva 2009/147/CE "Uccelli";

l. con Intesa, ai sensi dell'articolo 8, comma 6, della legge 5 giugno 2003, n. 131, tra il Governo, le regioni e le Province autonome di Trento e Bolzano sulle *Linee guida nazionali per la valutazione di incidenza (VIncA) - Direttiva 92/43/CEE "HABITAT" articolo 6, paragrafi 3 e 4* (G.U. n. 303 del 28/12/2019), sono state emanate le *Linee Guida Nazionali per la Valutazione di Incidenza*;

m. le succitate Linee Guida Nazionali prevedono che "*Il parere di screening ha validità di 5 anni, fatti salvi i casi nei quali è espressamente prevista una durata più breve, valutata in considerazione della dinamicità ambientale degli ecosistemi o degli habitat interessati, o più ampia nei casi nei quali il parere sia riferito a Piani pluriennali" e che "La validità temporale del parere di Valutazione di Incidenza è 5 anni, termine oltre il quale l'autorizzazione è da considerarsi nulla, fatti salvi i casi nei quali è espressamente prevista una durata più breve, valutata in considerazione della dinamicità ambientale degli ecosistemi o degli habitat interessati, o più ampia nei casi nei quali il parere sia riferito a piani, programmi o autorizzazioni ambientali pluriennali (es. AIA, AUA, etc.)*.";

n. con D.G.R. n. 280 del 30.06.2021, pubblicata sul BURC n. 66 del 05.07.2021, è stato approvato il "*Recepimento delle "Linee Guida Nazionali per la Valutazione di Incidenza (VIncA) -DIRETTIVA 92/43/CEE "HABITAT" ART. 6, paragrafi 3 e 4". Aggiornamento delle "Linee guida e criteri di indirizzo per l'effettuazione della valutazione di incidenza in Regione Campania*", che sostituisce la D.G.R.C. n. 814 del 04/12/2018 "*Linee Guida e Criteri di indirizzo per l'effettuazione della valutazione di incidenza in Regione Campania*";

o. con D.G.R.C. n. 737 del 28/12/2022, pubblicata sul BURC n. 1 del 02/01/2023 sono state individuate le *Modalità di calcolo degli oneri per le procedure di Valutazione Ambientale Strategica, Valutazione di Impatto Ambientale e Valutazione di Incidenza di competenza della Regione Campania*;

CONSIDERATO che:

a. con richiesta acquisita al prot. regionale n. 500961 del 19/10/2023 contrassegnata con ID 97_VINCAAPPR, l'Azienda Multiservizi e d'Igiene Urbana Genova S.p.A. ha presentato istanza di avvio della procedura di Valutazione d'Incidenza Appropriata relativa al progetto di "*Messa in sicurezza del sito potenzialmente contaminato, contraddistinto con il n. 5088S002, della ex cava sita in località Torretta nel Comune di Pagani (SA) censito in catasto al fg. n°10, particelle n° 109, 110 e 493*";

b. l'istruttoria del progetto *de quo* è stata affidata alla dott.ssa Maria Teresa Campagna, funzionario dell'Ufficio Speciale 60 12 00 Valutazioni Ambientali (già Staff 50 17 92 Valutazioni Ambientali);

c. con nota prot. reg. n. 512196 del 25/10/2023, trasmessa a mezzo pec in pari data al proponente, al Comune di Pagani (SA), al Parco Regionale dei Monti Lattari e all'Ente Riserva Naturale della Valle delle Ferriere, è stata comunicata - ai sensi del parag. 3.5 delle *Linee Guida e Criteri di Indirizzo per l'effettuazione della Valutazione di Incidenza in Regione Campania* approvate con D.G.R. n. 280/2021 - l'avvenuta pubblicazione dello Studio di Incidenza e l'avvio del procedimento, stabilendo in giorni 30 dal ricevimento di detta comunicazione il termine per la presentazione di eventuali osservazioni;

d. entro tale termine non sono pervenute osservazioni;

e. il Parco Regionale dei Monti Lattari con propria nota prot. n. 4394 del 31/10/2023 ha trasmesso il sentito n. 447/S-2023 del 30/10/2023;

f. il Reparto Carabinieri Biodiversità di Caserta per l'Ente Riserva Naturale della Valle delle Ferriere ha trasmesso il sentito favorevole rilasciato con Decreto n. 26/1-152/2024 del 13/02/2024;

RILEVATO che:

a. detto progetto è stato sottoposto all'esame della Commissione V.I.A. - V.A.S. - V.I. che, nella seduta del 22/02/2024, sulla base dell'istruttoria svolta dal sopra citato funzionario, si è espressa come di seguito testualmente riportato:
"L'istruttore Campagna ha predisposto la relazione istruttoria che, allegata al presente verbale, ne forma parte integrante e sostanziale. Relaziona sull'intervento la dott.ssa Maria Teresa Campagna, la quale evidenzia quanto segue:
Considerato che:
- *la richiesta di valutazione appropriata di incidenza è stata avanzata in relazione al progetto "Messa in sicurezza del sito potenzialmente contaminato, contraddistinto con il n. 5088S002, della ex cava sita in località Torretta nel Comune di Pagani (SA) censito in catasto al fg. n°10, particelle n° 109, 110 e 493", funzionale, tra l'altro al superamento della procedura di infrazione comunitaria 2003/2077;*
- *la documentazione allegata all'istanza è stata prodotta in maniera conforme alla normativa vigente;*
- *le valutazioni relative a ogni altro profilo, e in particolar modo profili di rischio idrogeologico e di efficacia dell'intervento, compresa la legittimità delle preesistenze e i diritti di terzi, esulano la competenza dello Scrivente e pertanto la presente valutazione viene resa esclusivamente sotto il profilo della tutela ambientale del patrimonio naturale protetto dalla Rete Natura 2000, per l'ambito normativo definito;*
- *resta in capo al Proponente la responsabilità di verificare e acquisire tutti i pareri e autorizzazioni necessari;*
- *il progetto valutato definisce esclusivamente interventi di messa in sicurezza del sito potenzialmente contaminato e non riguarda interventi post opera di alcun tipo, né interventi manutenzione successiva che dovranno essere eseguiti, per i quali è necessario definire un piano di manutenzione in cui gli stessi vengano specificati e dettagliati e nel quale venga definita la tempistica di intervento e la durata;*
- *l'intervento ricade all'interno del sito ZSC IT 8030008 "Dorsale dei monti Lattari", che tutela habitat di macchia mediterranea, percorsi substeppici di graminacee, pareti rocciose calcaree, habitat boschivi, grotte e le specie indicate nel formulario standard;*
- *la Carta della Natura ARPAC-ISPRA definisce le aree di intervento come: "Cave dismesse" cod. 86.41 e come "Querceti a roverella dell'Italia Centro meridionale" cod. 41.732: questi codici non possono essere ricondotti a nessuno degli habitat tutelati nella ZSC;*
- *da quanto emerso in fase istruttoria, l'area non è interessata da cenosi riconducibili a nessuno degli habitat che hanno determinato la designazione del Sito ZSC IT8030008 "Dorsale dei Monti Lattari;*
- *si tratta di un sito potenzialmente contaminato da mettere in sicurezza; pertanto, la realizzazione delle opere non genera ulteriori elementi di ostacolo o di disturbo della componente faunistica o floricola di interesse comunitario, ma è funzionale a isolare dall'ambiente i rifiuti illecitamente abbancati;*
- *così come risulta dall'analisi prodotta, l'incidenza sugli habitat è nulla e anche se l'intervento potrebbe generare lievi interferenze temporanee (rumore e vibrazioni) con le specie di interesse comunitario, le stesse non incidono sull'integrità del sito e non ne compromettono la resilienza;*
- *le opere non sono suscettibili di pregiudicare il mantenimento dell'integrità del Sito con riferimento agli specifici obiettivi di conservazione fissati per gli habitat e le specie per i quali il sito Natura 2000 è stato designato;*

- *la durata complessiva delle lavorazioni è di 260 giorni solari e consecutivi;*
- *sulla base di quanto riportato nei documenti trasmessi e nelle integrazioni spontanee, considerata la fattispecie dei lavori eseguiti, la descrizione della loro realizzazione e la loro localizzazione, si possono ragionevolmente escludere potenziali effetti significativi negativi su quanto tutelato nel sito Natura 2000.*

Visti:

- *il Sentito favorevole rilasciato dal Parco Regionale dei Monti Lattari con Decreto n. 447/S-2023 del 30/10/2023, senza prescrizioni ma con indicazioni riferite agli adempimenti già previsti dalla normativa vigente;*
- *il Sentito favorevole rilasciato dal Reparto Carabinieri della Biodiversità n. 447/S-2023 del 30/10/2023, senza prescrizioni ma con indicazioni riferite agli adempimenti già previsti dalla normativa vigente;*

Si propone alla Commissione VIA VI VAS di esprimere ***PARERE FAVOREVOLE*** *per la valutazione di incidenza per gli interventi di cui al progetto di "Messa in sicurezza del sito potenzialmente contaminato, contraddistinto con il n. 5088S002, della ex cava sita in località Torretta nel Comune di Pagani (SA) censito in catasto al fg. n°10, particelle n° 109, 110 e 493",* ***con le prescrizioni seguenti,***

- ***gli interventi dovranno eseguirsi con tempistiche che tendono a minimizzare qualsiasi tipo di disturbo alle specie presenti e comunque lontano dai periodi riproduttivi (accoppiamento, nidificazione) e quindi dovranno essere sospesi tra il 29 febbraio e il 31 luglio;***
- ***le aree destinate al deposito temporaneo di mezzi, attrezzature e materiali utilizzati in cantiere dovranno essere localizzate in aree idonee a tale scopo;***
- ***la manutenzione e il lavaggio dei mezzi di cantiere dovranno avvenire in aree idonee ed esterne al sito Natura 2000;***
- ***l'impianto di illuminazione previsto dovrà essere schermato verso l'alto e il flusso luminoso dovrà essere rivolto verso il basso; i corpi illuminanti dovranno essere posizionati in maniera tale da non illuminare i fronti rocciosi dell'area e da essere direzionati in maniera da illuminare esclusivamente la viabilità;***
- ***è fatto obbligo di comunicare l'inizio dei lavori all'Ente Gestore della ZSC e al Comando stazione Carabinieri Forestali;***
- ***è fatto altresì obbligo che nel caso l'ottemperanza delle prescrizioni di enti terzi avessero a richiedere varianti sostanziali o formali del progetto esaminato, il progetto completo delle varianti sia sottoposto a nuova procedura di rilascio del presente parere;***
- ***si evidenzia che l'intervento dovrà essere in ogni caso subordinato all'osservanza di tutte le leggi e regolamenti in vigore;***
- ***qualunque modifica al progetto in oggetto deve essere sottoposta a specifica valutazione di incidenza;***
- ***qualsiasi tipo di intervento da realizzarsi a seguito della realizzazione dell'intervento, inclusi gli interventi di manutenzione, dovranno essere sottoposti a specifica procedura di valutazione di incidenza.***

La Commissione, sulla scorta dell'istruttoria condotta dalla dott.ssa Maria Teresa Campagna e in particolare dei contenuti valutativi che qui si intendono riportati integralmente nonché della proposta di parere formulata dalla stessa, decide di esprimere parere favorevole di Valutazione di Incidenza Appropriata con le prescrizioni sopra riportate dall'istruttore*";*

b. l'esito della Commissione del 22/02/2024, così come sopra riportato, è stato comunicato all'Azienda Multiservizi e d'Igiene Urbana Genova S.p.A. con nota prot. reg. n. 117085 del 05/03/2024;

c. per errore materiale nel verbale della seduta della commissione tenutasi in data 22/02/2024 è stato riportato "*il Sentito favorevole rilasciato dal Reparto Carabinieri della Biodiversità n. 447/S-2023 del 30/10/2023, senza prescrizioni ma con indicazioni riferite agli adempimenti già previsti dalla normativa vigente*" in luogo di "*il Sentito favorevole rilasciato dal Reparto Carabinieri della Biodiversità n. 26/1-152/2024 del 13/02/2024*";

d. l'Azienda Multiservizi e d'Igiene Urbana Genova S.p.A. ha regolarmente provveduto alla corresponsione degli oneri per le procedure di valutazione ambientale, determinate con D.G.R.C. n° 737/2022, mediante versamento agli atti dell'Ufficio Valutazioni Ambientali;

RITENUTO di dover provvedere all'emissione del decreto di Valutazione di Incidenza;

VISTI:
- il D.P.R. n. 357/97 e ss.mm.ii.;
- la D.G.R.C. n. 1216/2001 e ss.mm.ii.;
- la D.G.R.C. n. 406/2011 e ss.mm.ii.;
- il D.lgs. n. 33/2013;
- la D.G.R.C. n. 27 del 26/01/2016
- la D.G.R.C. n. 81 del 08/03/2016
- la D.G.R.C. n. 791 del 28/12/2016
- il D.P.G.R. n. 204/2017 e ss.mm.ii.
- la D.G.R. n. 795 del 19.12.2017;
- la D.G.R.C. n. 48 del 29/01/2018;
- la D.G.R. n. 684 del 30.12.2019;
- le Linee Guida Nazionali per la valutazione di incidenza (VIncA) pubblicate su G.U. n. 303 del 28/12/2019;
- D.G.R. n. 280 del 30.06.2021;
- la D.G.R.C. n. 737/2022;

Alla stregua dell'istruttoria tecnica svolta dalla dott.ssa Campagna ed amministrativa compiuta dall'Ufficio Speciale 60 12 00 Valutazioni Ambientali,

D E C R E T A

Per i motivi espressi in narrativa e che qui si intendono integralmente riportati e trascritti:

1. **DI** esprimere parere favorevole di Valutazione di Incidenza Appropriata, su conforme parere della Commissione V.I.A. - V.A.S. - V.I. espresso nella seduta del 22/02/2024, relativamente al progetto di "*Messa in sicurezza del sito potenzialmente contaminato, contraddistinto con il n. 5088S002, della ex cava sita in località Torretta nel Comune di Pagani (SA) censito in catasto al fg. n°10, particelle n° 109, 110 e 493*" proposto dall'Azienda Multiservizi e d'Igiene Urbana Genova S.p.A. con le seguenti prescrizioni:
   - **1.1** gli interventi dovranno eseguirsi con tempistiche che tendono a minimizzare qualsiasi tipo di disturbo alle specie presenti e comunque lontano dai periodi riproduttivi (accoppiamento, nidificazione) e quindi dovranno essere sospesi tra il 29 febbraio e il 31 luglio;
   - **1.2** le aree destinate al deposito temporaneo di mezzi, attrezzature e materiali utilizzati in cantiere dovranno essere localizzate in aree idonee a tale scopo;
   - **1.3** la manutenzione e il lavaggio dei mezzi di cantiere dovranno avvenire in aree idonee ed esterne al sito Natura 2000;
   - **1.4** l'impianto di illuminazione previsto dovrà essere schermato verso l'alto e il flusso luminoso dovrà essere rivolto verso il basso; i corpi illuminanti dovranno essere posizionati in maniera tale da non illuminare i fronti rocciosi dell'area e da essere direzionati in maniera da illuminare esclusivamente la viabilità;
   - **1.5** è fatto obbligo di comunicare l'inizio dei lavori all'Ente Gestore della ZSC e al Comando stazione Carabinieri Forestali;

1.6 è fatto altresì obbligo che nel caso l'ottemperanza delle prescrizioni di enti terzi avessero a richiedere varianti sostanziali o formali del progetto esaminato, il progetto completo delle varianti sia sottoposto a nuova procedura di rilascio del presente parere;
1.7 si evidenzia che l'intervento dovrà essere in ogni caso subordinato all'osservanza di tutte le leggi e regolamenti in vigore;
1.8 qualunque modifica al progetto in oggetto deve essere sottoposta a specifica valutazione di incidenza;
1.9 qualsiasi tipo di intervento da realizzarsi a seguito della realizzazione dell'intervento, inclusi gli interventi di manutenzione, dovranno essere sottoposti a specifica procedura di valutazione di incidenza.

2. **CHE** l'Amministrazione tenuta al rilascio del provvedimento finale dovrà acquisire tutti gli altri pareri e/o valutazioni previsti per legge e verificare l'ottemperanza delle prescrizioni riportate nonché la congruità del progetto esecutivo con il progetto esaminato dalla Commissione VIA ed assunto a base del presente parere. È fatto altresì obbligo, in caso di varianti sostanziali del progetto definitivo esaminato, che lo stesso completo delle varianti sia sottoposto a nuova procedura.

3. **CHE** il presente provvedimento ha validità 5 anni, nel rispetto delle disposizioni delle Linee guida nazionali per la valutazione di incidenza (VIncA) di cui all' Intesa, ai sensi dell'articolo 8, comma 6, della legge 5 giugno 2003, n. 131, tra il Governo, le regioni e le Province autonome di Trento e Bolzano pubblicate su G.U. n. 303 del 28/12/2019.

4. **CHE** il proponente, con congruo anticipo, dia formale comunicazione della data dell'inizio dei lavori al competente Gruppo Carabinieri Forestale, con modalità atte a dimostrare l'avvenuta trasmissione della comunicazione.

5. **DI** rendere noto che ai sensi dell'art. 3, comma 4 della L. n. 241/90 e s.m.i., contro il presente provvedimento è ammessa proposizione di ricorso giurisdizionale avanti il Tribunale Amministrativo Regionale competente per territorio, entro 60 giorni dalla data di avvenuta notifica e/o pubblicazione sul BURC, ovvero ricorso straordinario al Capo dello Stato entro 120 giorni dalla data di pubblicazione sul BURC.

6. DI trasmettere il presente atto:
6.1 Alla proponente Azienda Multiservizi e d'Igiene Urbana Genova S.p.A.;
6.2 Al Comune di Pagani (SA);
6.3 Al Parco Regionale dei Monti Lattari;
6.4 All'Ente Riserva Naturale della Valle delle Ferriere;
6.5 al Gruppo Carabinieri Forestale territorialmente competente;
6.6 alla competente U.O.D. 40.01.01 Bollettino Ufficiale per la relativa pubblicazione sul BURC della Regione Campania, anche in adempimento degli obblighi di cui al D.lgs. 33/2013.

Avv. Simona Brancaccio

REGIONE CAMPANIA

Decreto Dirigenziale n. 72 del 19/03/2024

Dipartimento 60 - Uffici speciali

Direzione Generale 12 - UFFICIO SPECIALE VALUTAZIONI AMBIENTALI

Oggetto dell'Atto:

PROVVEDIMENTO DI VALUTAZIONE DI IMPATTO AMBIENTALE RELATIVO AL PROGETTO DENOMINATO "REALIZZAZIONE DI UN IMPIANTO DI STOCCAGGIO E RECUPERO RIFIUTI INERTI NON PERICOLOSI DA REALIZZARSI NEL COMUNE DI CAIVANO (NA) IN LOC. OMO MORTO" - PROPONENTE: MOSCOW TECHNOLOGY S.R.L. - CUP 9462

IL DIRIGENTE

PREMESSO che:

a) il titolo III della parte seconda del D. Lgs. n. 152/2006 e ss.mm.ii., come modificato con D. Lgs. n. 104 del 16/06/2017, con Legge n. 120 dell'11.09/2020 e Legge n. 108 del 29/07/2021, detta norme in materia di impatto ambientale di determinati progetti, pubblici e privati, di interventi, impianti e opere, nonché detta disposizioni in materia di Valutazione di Impatto Ambientale per le Regioni e Province Autonome;

b) con D.G.R.C. n. 428 del 2/08/2022 le competenze in materia di VIA-VAS-VI sono state assegnate all'Ufficio Speciale 60 12 00 (già STAFF 50 17 92 Valutazioni Ambientali);

c) con D.P.G.R. n. 94 del 15/09/2023 è stato conferito l'incarico di Responsabile dell'Ufficio Speciale 60 12 00

d) con D.G.R.C. n. 686 del 06/12/2016, pubblicata sul BURC n. 87 del 19/12/2016, successivamente modificata con D.G.R.C. n. 737 del 28/12/2022, pubblicata sul BURC n. 1 del 02/01/2023 sono state individuate le *Modalità di calcolo degli oneri per le procedure di Valutazione Ambientale Strategica, Valutazione di Impatto Ambientale e Valutazione di Incidenza di competenza della Regione Campania*;

e) con D.G.R.C. n. 680 del 7/11/2017, pubblicata sul BURC n. 83 del 16/11/2017, successivamente modificata con D.G.R.C. n. 613 del 28/12/2021, pubblicata sul BURC n. 01 del 03/01/2022, sono stati approvati i nuovi "*Indirizzi operativi e procedurali per lo svolgimento della Valutazione di Impatto Ambientale in Regione Campania*";

f) ai sensi dell'art. 27-bis, comma 7 del richiamato D. Lgs. n. 152/2006 e ss.mm.ii. "*l'autorità competente convoca una conferenza di servizi alla quale partecipano il proponente e tutte le Amministrazioni competenti o comunque potenzialmente interessate per il rilascio del provvedimento di VIA e dei titoli abilitativi necessari alla realizzazione e all'esercizio del progetto richiesti dal proponente. La conferenza di servizi è convocata in modalità sincrona e si svolge ai sensi dell'articolo 14-ter della legge 7 agosto 1990, n. 241*;

g) l'art. 28 del D. Lgs. n. 152/2006 e ss.mm.ii. detta disposizioni in materia di monitoraggio e di verifica di ottemperanza delle condizioni ambientali contenute nel decreto di VIA;

CONSIDERATO che:

a) con nota acquisita agli atti della Regione Campania al prot. n. 151794 del 21/03/2022 la società Moscow Technology s.r.l. con sede legale in Napoli alla via G. Melisurgo 4 – P. IVA 09017861213 - ha trasmesso istanza per il rilascio del provvedimento autorizzatorio unico regionale ai sensi dell'art. 27 bis del D.lgs. n. 152/2006 per il progetto: "Realizzazione di un impianto di stoccaggio e recupero rifiuti inerti non pericolosi da realizzarsi nel Comune di Caivano (NA) in loc. Omo morto", contrassegnata con CUP 9462;

b) pubblicata la documentazione progettuale ed espletate le fasi di verifica della completezza documentale secondo le disposizioni di cui ai commi 2 e 3 dell'art. 27bis del D.lgs. n. 152/2006, con nota n. 68352 del 8.2.2023 lo Staff 501792 (oggi Ufficio Speciale Valutazioni Ambientali) ha comunicato l'avvio del procedimento in oggetto e l'avvenuta pubblicazione, in data 7.2.2023, del relativo avviso di cui all'art. 23, comma 1, lettera e) del D.lgs. 152/2006, fissando in giorni 30 il termine per la presentazione da parte del pubblico di eventuali di osservazioni concernenti la valutazione di impatto ambientale;

c) ai sensi dell'art. 27 bis comma 4 del D.lgs. n. 152/2006, con la medesima nota n. 68352

dell'8.2.2023 lo Staff 501792 ha chiesto al Comune di Caivano di dare informazione nel proprio albo pretorio informatico della pubblicazione del precitato avviso;

d) entro i termini indicati nella nota n. 68352 del 8.2.2023 non sono pervenute osservazioni da parte del pubblico interessato;

e) con nota n. 186121 del 6.4.2023, lo STAFF 501792 ha trasmesso al proponente le richieste di integrazioni formulate ai sensi dell'art. 27bis comma 5 del D.lgs. n. 152/2006 necessarie, tra l'altro, per l'espressione del parere di VIA di propria competenza;

f) con nota trasmessa a mezzo pec il 25.5.2023 il proponente ha dato riscontro alla richiesta di integrazioni;

g) in data 6.6.2023 si è provveduto, ai sensi dell'art. 27bis comma 5 del D.lgs. n. 152/2006, alla pubblicazione del secondo avviso sulle pagine web del portale informatico della Regione Campania dedicato alle valutazioni ambientali (V.I.A.-V.I.-V.A.S.), fissando in 15 giorni il termine per la presentazione di eventuali osservazioni da parte del pubblico interessato come riportato nella nota n. 292147 del 7.6.2023;

h) entro il suddetto termine non sono pervenute osservazioni da parte del pubblico interessato;

ATTESO che:

- ai sensi dell'art. 27 bis del D.lgs. n. 152/2006 e dell'art. 14 ter della L. 241/1990, con nota n. 292147 del 7.6.2023 è stata indetta la Conferenza di Servizi, le cui sedute si sono tenute in data 15.9.2023, 23.10.2023, 11.1.2024, 5.2.2024 19.2.2024 e 21.2.2024, i cui resoconti sono pubblicati sulle pagine web del portale informatico della Regione Campania dedicato alle valutazioni ambientali (V.I.A.-V.I.-V.A.S.);

RILEVATO che:

a. la scheda istruttoria e la relativa proposta di parere VIA - predisposta dal dott. Fabio Cristiano, funzionario dello Ufficio Speciale Valutazioni Ambientali, e allegata al presente provvedimento quale parte integrante e sostanziale dello stesso - è stata posta agli atti della seduta di Conferenza del 21.2.2024;

b. l'Autorità competente, per le motivazioni e le considerazioni di cui alla richiamata scheda istruttoria, nel corso della seduta del 21.2.2024 ha espresso parere favorevole di VIA;

c. con nota n. 133947 del 13.3.2024 l'Ufficio Speciale Valutazioni Ambientali ha comunicato l'avvenuta pubblicazione del resoconto della riunione del 21.2.2024 in uno con la bozza del Rapporto Finale contenente, tra gli altri, il parere di VIA;

d. la società Moscow Technology srl ha regolarmente provveduto alla corresponsione degli oneri per le procedure di valutazione ambientale, come determinati con D.G.R.C. n. 686/2016, mediante pagamento tramite il sistema telematico PagoPA la cui ricevuta è agli atti dell'Ufficio Speciale Valutazioni Ambientali;

RITENUTO:

a. di dover provvedere all'emanazione del provvedimento di Valutazione di Impatto Ambientale ai fini della conclusione della Conferenza di Servizi convocata con nota n. 292147 del 7.6.2023;

b. di dover fissare, ai sensi dell'art. 25 comma 5 D.lgs. n.152/2006 e ss.mm.ii. in anni 5 la durata

dell'efficacia temporale del provvedimento di valutazione di impatto ambientale;

VISTI:
- la L. n. 241/1990 e ss.mm.ii.;
- il D.P.R. n. 357/1997;
- il D.lgs. n.152/2006 e ss.mm.ii.;
- la D.G.R.C. n. 686 del 06/12/2016;
- la D.G.R.C. n. 680 del 07/11/2017;
- la D.G.R.C. n. 48 del 29/01/2018;
- la D.G.R.C. n. 613 del 28/12/2021;

alla stregua dell'istruttoria tecnica compiuta dal dott. Fabio Cristiano e dell'istruttoria amministrativa compiuta dall'Ufficio Speciale Valutazioni Ambientali

D E C R E T A

per i motivi espressi in narrativa e che qui si intendono integralmente riportati e trascritti:

1. Di esprimere, nei limiti delle proprie competenze e sulla scorta dell'istruttoria tecnica, delle motivazioni e della proposta di parere favorevole rese in Conferenza di Servizi dall'istruttore VIA dal dott. Fabio Cristiano, di cui alla scheda istruttoria del 21.2.2024 allegata in copia al presente provvedimento (allegato A), parere favorevole di Valutazione di Impatto Ambientale per il progetto "Realizzazione di un impianto di stoccaggio e recupero rifiuti inerti non pericolosi da realizzarsi nel Comune di Caivano (NA) in loc. Omo morto" proposto dalla società Moscow Technology srl con sede in Napoli alla via alla via G. Melisurgo 4 – P. IVA 09017861213 - contrassegnato con CUP 9462

2. Di fissare, ai sensi dell'art. 25 comma 5 del D.lgs. n. 152/2006 e ss.mm.ii., in anni 5 la durata dell'efficacia temporale del presente provvedimento; decorrenti dalla data di comunicazione della determinazione motivata di conclusione della conferenza ovvero del PAUR;

3. Di stabilire che, terminata l'efficacia temporale del presente provvedimento di VIA senza che il progetto sia stato realizzato, il procedimento di VIA deve essere reiterato; fatto salvo il rilascio di specifica proroga da parte dell'Ufficio Speciale Valutazioni Ambientali, su istanza del proponente, da presentarsi, esclusivamente, entro e non oltre la data di scadenza del provvedimento stesso;

4. Di stabilire che ai sensi dell'art. 28, comma 7 bis del D.Lgs. n. 152/2006 e ss.mm.ii. "*il proponente, entro i termini di validità disposti dal provvedimento di verifica di assoggettabilità a VIA o di VIA, trasmette all'autorità competente la documentazione riguardante il collaudo delle opere o la certificazione di regolare esecuzione delle stesse, comprensiva di specifiche indicazioni circa la conformità delle opere rispetto al progetto depositato e alle condizioni ambientali prescritte*".

5. Di rendere noto che ai sensi dell'art. 3, comma 4 della L. n. 241/90 e s.m.i., contro il presente provvedimento è ammessa proposizione di ricorso giurisdizionale avanti il Tribunale Amministrativo Regionale competente per territorio, entro 60 giorni dalla data di avvenuta pubblicazione sul BURC, ovvero ricorso straordinario al Capo dello Stato entro 120 giorni dalla data di pubblicazione sul BURC.

6. Di porre il presente provvedimento agli atti della Conferenza di Servizi ai fini della sua integrale conoscenza da parte del proponente e di tutti i partecipanti al procedimento CUP 9462.

7. DI trasmettere il seguente atto alla competente UOD 40 01 02 - Affari generali – Supporto logistico, per la pubblicazione sul BURC e anche ai fini degli adempimenti ex D.Lgs 14 marzo 2013, n. 33.

8. Di pubblicare il presente provvedimento al link http://viavas.regione.campania.it/opencms/opencms/VIAVAS/Consultazione_fascicoli_VIA/consultazione_fascicoli_VIA nella sezione PAUR cartella 9462

Avv. Simona Brancaccio

REGIONE CAMPANIA

UFFICIO SPECIALE
VALUTAZIONI AMBIENTALI

Valutazione di Impatto Ambientale
art. 27 bis del D.lgs. 152/2006 e ss.mm.ii.
Relazione Istruttoria

<table>
<tr><td>CUP</td><td>9462</td></tr>
<tr><td>Progetto</td><td>Realizzazione di un impianto di stoccaggio e recupero rifiuti inerti non pericolosi da realizzarsi nel Comune di Caivano (NA) in loc. Omo morto</td></tr>
<tr><td>Proponente</td><td>MOSCOW TECHNOLOGY
con sede in Napoli alla via G. Melisurgo 4 – CAP 80143
C.F. e P.IVA 09017861213
pec: moscowtechnolgy@pec.it
Rappresentante legale: ing. Antonio Mosca</td></tr>
<tr><td>Protocollo e data istanza</td><td>prot. n. 151794 del 21/03/2022</td></tr>
<tr><td>Localizzazione intervento</td><td>Comune di Caivano loc. Omo morto

Coordinate
Strato informativo di tipo puntuale
<table>
<tr><td>ID</td><td>Datum</td><td>X</td><td>Y</td><td>Altitudine</td></tr>
<tr><td>1</td><td>WGS84</td><td>444713.00 m E</td><td>4536195.00 m N</td><td>20</td></tr>
</table>
strato informativo di tipo areale
<table>
<tr><td>ID</td><td>Datum</td><td>X</td><td>Y</td><td>Altitudine</td></tr>
<tr><td>1</td><td>WGS84</td><td>444650.09 m E</td><td>4536291.40 m N</td><td>20</td></tr>
<tr><td>2</td><td>WGS85</td><td>444687.51 m E</td><td>4536307.42 m N</td><td>20</td></tr>
<tr><td>3</td><td>WGS86</td><td>444778.66 m E</td><td>4536089.63 m N</td><td>20</td></tr>
<tr><td>4</td><td>WGS87</td><td>444742.30 m E</td><td>4536072.95 m N</td><td>20</td></tr>
</table></td></tr>
<tr><td>Tipologia di progetto</td><td>• Allegato IV alla Parte II - punto 7 lettera z.b) Impianti di smaltimento e recupero di rifiuti non pericolosi, con capacità complessiva superiore a 10 t/giorno, mediante operazioni di cui all'allegato C, lettere da R1 a R9, della parte quarta del decreto legislativo 3 aprile 2006, n. 152, [...]
• Allegato 3 alla parte II lettera q) Impianti di smaltimento di rifiuti non pericolosi mediante operazioni di deposito preliminare, con capacità superiore a 150.000 m3 oppure con capacità superiore a 200 t/giorno (operazioni di cui all'allegato B, lettera D15, della parte quarta del decreto legislativo 3 aprile 2006, n. 152).</td></tr>
<tr><td>Avviso al pubblico</td><td>7/2/2023</td></tr>
<tr><td>Osservazioni</td><td>Al termine della fase di consultazione (30 giorni) non è pervenuta alcuna osservazione</td></tr>
<tr><td>Richiesta di integrazioni ai sensi dell’art. 27 bis comma 5</td><td>nota n. 186121 del 6.4.2023</td></tr>
<tr><td>Riscontro da parte del proponente alla richiesta di integrazioni</td><td>integrazioni trasmesse con pec del 25.5.2023</td></tr>
<tr><td>Secondo Avviso al pubblico</td><td>6/6/2023</td></tr>
<tr><td>Osservazioni</td><td>Al termine della fase di consultazione (15 giorni) non è pervenuta alcuna osservazione</td></tr>
<tr><td>Professionista Estensore Studio Impatto Ambientale</td><td>Ing. Marco Raia</td></tr>
</table>

fonte: http://burc.regione.campania.it

1. DESCRIZIONE DEL PROGETTO, - ubicazione - anche in riferimento alle tutele e ai vincoli presenti;


La ditta Moscow Technology s.r.l. intende realizzare un impianto di recupero di rifiuti inerti da demolizione e costruzione su di un terreno dell'estensione di circa 10.100 m^2 identificato catastalmente alla particella 86 del foglio 13 del Comune di Caivano, in località Omo Morto.



L'area prescelta per la realizzazione dell'impianto è un'area agricola. Lo Studio di impatto ambientale riporta (cfr. § 12.13.3) che il certificato di certificazione urbanistica - prot. n. 9006 del 16.03.2022 - rilasciato dal Comune di Caivano attesta che l'area ricade in zona E2 "zona produttiva agricola" – sigla E2: b) seminativo irrigui ed orti (art. 49 NTA).

Il certificato non evidenzia la presenza di vincoli se non che l'area di interesse ricade, in parte, in fascia di rispetto infrastrutturale, in particolare nella fascia di rispetto stradale dalla SS 7 bis (Nola - Villa Literno) - art. 58 delle NTA.

In sede di integrazioni (cfr. elaborato "*relazione integrativa SIA punto 1c*") tale aspetto è stato approfondito, risultando che la fascia di rispetto stradale lambisce il lotto nell'angolo sud-ovest, nel quale sarà realizzata esclusivamente una parte della recinzione perimetrale ed area parcheggio, mentre i corpi di fabbrica sono esterni alla fascia di rispetto.

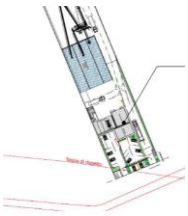

Attualmente, come risulta dalla relazione agronomica, a firma del dott. Agr. Bruno Striano, trasmessa in fase di integrazioni tecniche risulta che l'area di impianto e dei terreni limitrofi non ricade in alcun vicolo comunale e/o ambientale relativo al D.lgs. 42/2004 e non è utilizzata per coltivazioni di pregio, biologiche e/o DOP:

Dalla consultazione al Sistema Informativo Agricolo Nazionale il terreno risulta coltivato a seminativo



fonte: http://burc.regione.campania.it

Il sito prescelto si inquadra in un contesto caratterizzato dalla presenza di altre attività agricole ed è privo di vincoli.

Dallo studio emerge che l'area di interesse non presenta vincoli paesaggistici, inoltre, facendo riferimento alla cartografia del PTCP della Provincia di Napoli, essa è esterna a**:**

- aree ad elevata naturalità
- aree boscate
- laghi, bacini e corsi d'acqua e relative zone di tutela
- aree di interesse storico, culturale e paesaggistico

Inoltre, non è in area soggetta a rischio idrogeologico elevato (R3) e molto elevato (R4), né a rischio idraulico né a rischio da frana, non ricade in siti Natura 2000

Il sito dell'impianto non è individuato quale sito potenzialmente contaminato tra quelli previsti dal Piano regionale di bonifica.

Il Progetto risulta compatibile con la vigente pianificazione territoriale ed ambientale, in virtù dell'esito della valutazione delle potenziali interferenze esaminate, come riepilogato sinteticamente nella seguente tabella.

Tabella 1 – Riepilogo Compatibilità del Progetto con la Pianificazione Territoriale

Piano/Programma	*Indicazioni*	*Livello di Compatibilità*
Pianificazione Territoriale Regionale (P.T.R.)	Il P.T.R. individua il patrimonio di risorse ambientali e storico culturali del territorio, definendo le strategie di sviluppo locale attraverso le linee guida e gli indirizzi per la pianificazione territoriale e paesaggistica in Campania.	Il sito di intervento ricade nel Comune di Caivano che è ricompreso nei sistemi territoriali di sviluppo tra i Comuni a dominante Urbano industriale Dal punto di vista del quadro delle reti e del sistema di mobilità, il sito è inserito in un'area di massima frammentazione ecosistemica, dovuta principalmente allo sviluppo urbanistico. risulta agevolmente raggiungibile grazie alla vicinanza alla SS7bis - asse di supporto Nola - Villa Literno da cui è raggiungibile in pochi km. non ricade all'interno di siti Unesco, Parchi Nazionali, Regionali e Riserve Naturali; non interessa aree appartenenti alla Rete Natura 2000,. Le opere previste sono compatibili con la configurazione paesaggistica nella quale saranno collocate e non andranno a precludere o ad incidere negativamente sulla tutela di eventuali ambiti di pregio esistenti. Il Progetto proposto è coerente con gli indirizzi individuati dal Piano.
Piano Territoriale di Coordinamento Provinciale (P.T.C.P.)	Il P.T.C.P. recepisce le direttive del P.T.R.	l'area di interesse non presenta vincoli paesaggistici, inoltre, facendo riferimento alla cartografia del ptcp della Provincia di Napoli, è esterna a: - aree ad elevata naturalità - aree boscate - laghi, bacini e corsi d'acqua e relative zone di tutela - aree di interesse storico, culturale e paesaggistico
Piano Faunistico Venatorio Regionale	Gli obiettivi del Piano sono quelli di garantire le migliori distribuzioni qualitative e quantitative delle comunità faunistiche e regolamentare l'attività venatoria nella Regione.	Il Sito non ricade all'interno di parchi e riserve naturali; non interferisce con le rotte migratorie, con le aree importanti per la sosta di uccelli migratori e con habitat importanti.
Bellezze Individuate e Bellezze d'insieme	L'art.136 del D. Lgs. 42/2004 e s.m.i (ex Legge 1497/1939) stabilisce i beni sottoposti a tutela, con Provvedimento Ministeriale o Regionale, per il loro notevole interesse pubblico.	Il Sito non è interessato da vincoli di tutela di immobili ed aree di notevole interesse pubblico.
Vincoli "Ope Legis"	L'art.142 del D.Lgs. 42/2004 e s.m.i. individua l'elenco dei beni sottoposti a tutela per il loro interesse paesaggistico.	Il Sito non ricade in aree tutelate ai sensi dell'art.142 del D. Lgs. 42/2004,. a":
Beni storici architettonici, aree	Individuazione tramite consultazione al sito vincoli	Nel Sito non vi sono beni architettonici vincolati e

fonte: http://burc.regione.campania.it

archeologiche, parchi archeologici e complessi monumentali	inretegeo.beniculturali.it dei beni architettonici vincolati e aree archeologiche ai sensi dell'art.10 del D.Lgs. 42/2004 e ss.mm.ii	aree archeologiche ai sensi dell'art.10 del D.Lgs. 42/2004 e s.m
Aree Appartenenti alla Rete Natura 2000 e Aree Naturali Protette	La Legge 349/1991 "Legge Quadro sulle Aree Protette" definisce e classifica le aree naturali ed istituisce l'Elenco Ufficiale di tali Aree. La Rete Natura 2000 è la più importante strategia di intervento dell'Unione Europea per la salvaguardia degli habitat e delle specie di flora e fauna.	Il Sito non interessa aree appartenenti alla Rete Natura 2000 né aree ricadenti all'interno dei siti iscritti nell'elenco ufficiale della Legge Quadro.
Piano Stralcio Di Bacino e Piano di Gestione Rischio Alluvioni	I Piani in questione identificano le aree classificate a rischio frana e idrogeologico nonché le aree inondabili.	l'area in esame è esterna alla perimetrazione di aree soggette a rischio idraulico e rischio frana.
Vincolo idrogeologico	Il riferimento normativo è l'art.1 del Regio Decreto (R.D.) nr.3267 del 30.12.1923 "Riordinamento e riforma della legislazione in materia di boschi e di terreni montani", che stabilisce quali terreni sono sottoposti a vincolo per scopi idrogeologici e le procedure da seguire nel caso di interventi di trasformazione dei terreni.	Il Sito non è affetto da vincolo idrogeologico ai sensi del R.D. 3267/1923.
Piano di Tutela delle Acque (PTA) e Piano di Gestione delle Acque (PGA)	I Piani in questione contengono i risultati dell'analisi conoscitiva e delle attività di monitoraggio relative alla risorsa acqua, l'elenco dei corpi idrici e delle aree protette; individuano gli obiettivi di qualità ambientale dei corpi idrici e gli interventi finalizzati al loro raggiungimento o mantenimento, oltreché le misure necessarie alla tutela complessiva dell'intero Sistema idrico.	Il Progetto non prevede prelievi e/o scarichi dai corpi idrici e, pertanto, non interferirà con gli obiettivi di qualità ambientale da rispettare. .
Piano Regionale di Risanamento e Mantenimento della Qualità dell'Aria.	Il Piano in questione è stato adottato dalla Regione Campania con D.G.R. nr.167 del 14/02/2006; inoltre, è stato aggiornato ed integrato con D.G.R. nr .811 del 27/12/2012 e con D.G.R. nr.683 del 23/12/2014.	Il Progetto, non risulta in contrasto con la pianificazione regionale per la tutela ed il risanamento della qualità dell'aria;
Pianificazione Acustica	Il Comune di Caivano è dotato di Piano Urbanistico Comunale approvato con Delibera di Consiglio Comunalenr.27 del 30 marzo 2017 (D.C.C. 27/2017) e relativo Piano di Zonizzazione Acustica.	Dallo studio effettuato e dalla Relazione di Valutazione Previsionale di Impatto Acustico, il Progetto risulta del tutto coerente con i limiti acustici di immissione e del differenziale in corrispondenza dei recettori sensibili.
Pianificazione locale	L'impianto ricade in area agricola.	
Ambiti di paesaggio	Il Sito ricade prevalentemente all'interno dei Paesaggi della Campania nell'ambito "6 – Vulcano di Roccamonfina" e parzialmente nell'ambito "7 – Medio Volturno".	Il progetto non è in contrasto con le indicazioni del PTR.

caratteristiche fisiche dell'insieme del progetto

Come già rappresentato, l'intervento prevede la realizzazione di un impianto di messa in riserva e recupero di rifiuti inerti non pericolosi, provenienti da demolizione e costruzione presso la località "Omo Morto" nel comune di Caivano (NA).

Le attività di stoccaggio e recupero verranno svolte su aree dotate di pavimentazione industriale; la rimanente parte di superficie sarà destinata a verde.

L'impianto di trattamento e recupero rifiuti, oltre alle aree destinate alle attività di recupero, avrà una zona dedicata in parte ad uffici e servizi, in parte a deposito attrezzi ed in parte a tettoia per ricovero automezzi.

La porzione destinata a tettoia avrà una superficie pari a mq. 207 con un'altezza max di m 4, lievemente inclinata per permettere il regolare deflusso delle acque piovane, quella destinata a deposito avrà una superficie pari a mq 167 e altezza di m. 4, mentre la porzione destinata ad uffici e servizi distribuita su due livelli avrà una superficie pari a mq. 150,00 cadauno e si articolerà, al Piano Terra, suddiviso in due blocchi, rispettivamente, il primo destinato ad ingresso principale con annessa reception, ufficio pesa, servizi igienici e infermeria, mentre il secondo blocco, sarà destinato, a locale mensa e spogliatoi con annessi servizi igienici per le maestranze, al centro dei due blocchi sarà collocata una scala comprendente il corpo ascensore a servizio dei due livelli; al primo piano saranno allocati n. 3 uffici, una sala riunioni, servizi igienici ed un locale tecnico.

fonte: http://burc.regione.campania.it

Sia il piano terra che il primo piano avranno un'altezza utile interna pari a m. 3, con copertura piana. L'approvvigionamento idrico per i servizi igienici avverrà dalla riserva sanitaria dalla quale sono rilanciate le acque mediante autoclave.

I liquami prodotti dai servizi igienici saranno convogliati verso una vasca Imhoff per poi essere avviati allo scarico in fognatura.

Le strutture portanti del fabbricato e del locale deposito avranno caratteristiche antisismiche e saranno costituite da travi e pilastri in c.a. a sostegno di solai in laterocemento, mentre la tettoia sarà realizzata con struttura leggera in acciaio e copertura in lamiera grecata coibentata.

La tamponatura esterna del fabbricato, destinato ad uffici e servizi, sarà realizzata con blocchi in laterizio disposti a doppia fodera, con l'interposizione di un'intercapedine d'aria e di pannelli termoisolanti per un adeguato isolamento termico. I materiali usati per le finiture interne e per gli impianti tecnologici saranno di ottima qualità e saranno conformi alle vigenti normative che ne regolano la loro installazione ed uso, si prevedono inoltre infissi in PVC con vetrocamera.

L'impianto sarà inoltre provvisto di rete di raccolta delle acque meteoriche che saranno avviate ad opportuno trattamento di sedimentazione e disoleazione prima dell'avvio allo scarico in pubblica fognatura.

Processo produttivo

L'impianto è stato progettato per effettuare il recupero delle tipologie di rifiuti inerti non pericolosi. Pertanto, le tipologie per le quali verranno effettuate le attività di recupero (R5) si riferiscono alle tipologie indicate nel Decreto EOW MITE.

I rifiuti richiesti in autorizzazione sono esclusivamente inerti non pericolosi come da tabella sotto riportata per un quantitativo giornaliero di 650 t/g (valore derivante dal numero di giorni lavorativi previsti pari a 300 articolati su 1-2 turni lavorativi giornalieri da 8h), di cui massimo 30 t/g in D15, per un totale di 195.000 t/a.

fonte: http://burc.regione.campania.it

EER	Descrizione	Attività	R13-R5		D15	
			t/g	t/a	t/g	t/a
17 01 01	cemento	R13-R5	650	195.000	-	-
17 01 02	mattoni	R13-R5				
17 01 03	Mattonelle e ceramiche	R13-R5				
17 01 07	miscugli o scorie di cemento, mattoni, mattonelle e ceramiche, diverse da quelle di cui alla voce 17 01 06	R13-R5				
17 03 02	miscele bituminose diverse da quelle di cui alla voce 17 03 01	R13-R5				
17 05 04	terre e rocce, diverse da quelle di cui alla voce 17 05 03	R13-R5				
17 05 08	pietrisco per massicciate ferroviarie, diverso da quello di cui alla voce 17 05 07	R13-R5				
17 09 04	rifiuti misti dell'attività di costruzione e demolizione, diversi da quelli di cui alle voci 17 09 01, 17 09 02 e 17 09 03	R13-R5				
01 04 08	scarti di ghiaia e pietrisco, diversi da quelli di cui alla voce 01 04 07	D15-R13-R5			30	9000
01 04 09	Scarti di sabbia e argilla	D15-R13-R5				
01 04 10	polveri e residui affini, diversi da quelli di cui alla voce 01 04 07	D15-R13-R5				
01 04 13	rifiuti prodotti dalla lavorazione della pietra, diversi da quelli di cui alla voce 01 04 07	D15-R13-R5				
19 12 09	minerali (ad esempio sabbia, rocce)	D15-R13-R5				
10 12 01	scarti di mescole non sottoposte a trattamento termico	D15-R13-R5				
10 12 06	Stampi di scarto costituiti esclusivamente da sfridi e scarti di prodotti ceramici crudi smaltati e cotti o da sfridi di laterizio cotto e argilla espansa eventualmente ricoperti con smalto crudo in concentrazione	D15-R13-R5				
10 12 08	scarti di ceramica, mattoni, mattonelle e materiali da costruzione (sottoposti a trattamento termico)	D15-R13-R5				
10 13 11	rifiuti della produzione di materiali compositi a base di cemento, diversi da quelli di cui alle voci 10 13 09 e 10 13 10	D15-R13-R5				
120117	Residui di materiale di sabbiatura, diversi da quelli di cui alla voce 120116 costituiti esclusivamente da sabbie abrasive di scarto	D15-R13-R5				

L’impianto sarà provvisto di una zona accettazione dove gli automezzi in ingresso saranno sottoposti a controllo per accertare le caratteristiche dei rifiuti e la conformità degli stessi alla normativa vigente nonché la regolarità dei formulari.

Dopo tale fase di accettazione, si procederà allo scarico dell’automezzo nella zona di conferimento.

Le aree utilizzate per l’attività saranno delimitate da setti in c.a. mobili; dalle attività di selezione saranno separati materiali ferrosi, cartacei, legno e plastica che verranno stoccati in cassoni depositati in un’area dedicata. I rifiuti inerti saranno invece stoccati in cumuli omogenei e periodicamente bagnati per evitare il formarsi di polvere, questi ultimi saranno avviati alla sezione di trattamento, in cui sono presenti i macchinari di riduzione volumetrica e vagliatura, al fine di produrre materie prime secondarie da avviare alla commercializzazione.

L'attività che sarà esercitata dalla Soc. Moscow Technology S.r.l. prevede le operazioni di stoccaggio (R13-D15) e recupero (R5) di rifiuti inerti non pericolosi.

In sintesi, le fasi del ciclo lavorativo sono

- Ricezione e Scarico
- Caricamento impianto
- Sgrossatura
- Frantumazione
- Vagliatura
- Deposito MPS

fonte: http://burc.regione.campania.it

La superficie dell'impianto dedicata alle operazioni di messa in riserva R13 è pari circa a mq. 1.546,20 così suddivisa

Settore	Dimensione (mq)	Codici EER *(rif. reg. EOW)*
A1	1500	17 01 01 17 01 02 17 01 03 17 01 07 17 03 02 17 05 04 17 05 08 17 09 04 01 04 08 01 04 09 01 04 10 01 04 13 19 12 09 10 12 01 10 12 06 10 12 08 10 13 11 12 01 17
A2	46,20	

Lo stoccaggio dei rifiuti in ingresso avverrà in cumuli poggianti su pavimentazione industriale

Ai sensi della DGR 8/2019 il quantitativo massimo stoccabile dei rifiuti in ingresso è pari a 7.340 t (4893,40 mc con peso specifico = 1,5 t/mc).

CICLO LAVORATIVO

Il processo di recupero, dei rifiuti di matrice inerte per la produzione di End of Waste è costituito da una serie di fasi di trattamento di seguito descritte:

1. ricezione del materiale. Le diverse tipologie di rifiuti vengono conferite all'interno di cassoni scarrabili chiusi movimentati mediante articolati delle ditte con cui sono stati stipulati i contratti di smaltimento o mediante articolati terzi

2. controllo ed accettazione del materiale; In questa fase si procederà, inizialmente, a controllare la documentazione di trasporto; successivamente, il materiale in ingresso sarà controllato mediante un esame visivo (integrità imballi, stato fisico, ecc.) e campionato al fine di verificare la corrispondenza con l'omologa per essere avviato a stoccaggio temporaneo in stock distinti per tipologia di qualità e provenienza. In caso di non idoneità il materiale viene respinto.

3. stoccaggio ed organizzazione del materiale; Lo stoccaggio separato delle varie tipologie di materiale permette, oltre all'espletamento di operazioni preliminari alla frantumazione, come ad esempio la riduzione a pezzature idonee del calcestruzzo mediante trattamento con martellone o cesoie idrauliche applicate ad escavatori, anche un'omogeneizzazione del carico dell'impianto tramite pala gommata, al fine di ottenere dei prodotti quanti piu costanti possibili.

4. carico del materiale a canali; Il carico dell'impianto viene effettuato con pala caricatrice gommata che, prelevando dai vari stock temporanei in maniera prestabilita, ricomponendo in tal modo una sorta di "miscela ottimale", alimenta un nastro di alimentazione che scarica sulla tramoggia di carico.

5 - 6. sgrossatura e vagliatura Il materiale così caricato in tramoggia va ad alimentare un alimentatore a canali vibranti con parte terminale a griglia. Il passante a detta griglia, contenente prevalentemente matrice terrosa viene inviato ad un vaglio rotante a tamburo. .

7. frantumazione; L'impianto prevede un solo stadio di frantumazione del tipo ad urto che consente di ridurre il materiale frantumato ad una mista granulometrica 0÷70/80 mm circa. Quest'ultima viene raccolto da un alimentatore a canale vibrante con il compito di alimentare e contemporaneamente proteggere il trasportatore a nastro di evacuazione da eventuali danni che potrebbero essere causati dal tappeto in gomma dai ferri di armatura

8. deferrizzazione e separazione metalli non ferrosi; Il trasportatore a nastro sopraddetto accompagna il materiale fino ad una torre di incrocio dove insiste una cernitrice magnetica a nastro, detta "Overbelt". Questa, per mezzo di un elettromagnete, permette di calamitare il materiale magnetico e di portarlo fuori dalla zona di influenza del magnete stesso per lasciarlo cadere, attraverso un canale di scarico apposito, in un cassone di raccolta. Il posizionamento del deferrizzatore, longitudinale rispetto al trasportatore a nastro su cui insiste, è tale da favorire il sollevamento dei ferri ed il loro scarico nel cassone di raccolta. Al contrario, se posto trasversalmente può essere causa di numerosi inconvenienti e problemi. Il materiale ferroso così cernito e inviato alle fonderie per un suo riutilizzo. Il materiale amagnetico, non attratto dall'azione dell'elettromagnete, cadrà sul successivo trasportatore a nastro per raggiungere il separatore di metalli non magnetici cosiddetto Eddy Current Separator, Il separatore e costituito da un convogliatore al termine del quale e collocato un tamburo ad induzione magnetica, questo tamburo e dotato di potenti magneti NdFeB in neodimio durante la rotazione del tamburo magnetico si formano delle vortici di correnti grazie ai quali i metalli non magnetici sono "espulsi" fuori dal tamburo magnetico e cadono nel convogliatore, il metodo della separazione e basato sulla differente conduttività dei metalli, Il materiale ormai privo di metalli cadrà sul successivo nastro trasportatore per raggiungere la sezione di vagliatura

9. vagliatura a tre piani; Il vaglio vibrante inclinato a tre piani provvede a selezionare il materiale in tre classi granulometriche distinte:

fonte: http://burc.regione.campania.it

a) una classe fine, con granulometria 0÷8 mm, che è inviato parzialmente o totalmente allo stoccaggio in cumulo a terra con il nastro trasportatore ovvero riunita, parzialmente o totalmente, con la classe intermedia successiva;

b) una classe intermedia con granulometria 8÷40 mm, che potrà essere stoccata in cumulo per mezzo del trasportatore a nastro e del trasportatore a nastro brandeggiante, da sola oppure unitamente a parte e a tutta la classe fine precedente ed a parte o tutta la classe grossa successiva;

c) una classe grossa con granulometria > 40 mm circa, che potrà essere unita in parte o tutta alla classe precedente e messa a cumulo a terra tramite i due nastri sopra citati al punto precedente oppure riciclata nel frantoio primario per essere ulteriormente ridotta, per mezzo del trasportatore a nastro.

Tutte queste operazioni sono realizzate tramite una serie di canali con relativi deviatori e sono determinate dai prodotti finiti che si intendono ottenere.

Infatti la configurazione prevista e quella del ricircolo del trasportatore a nastro nel frantoio primario cosicchè in uscita sono previste solo le prime due tipologie di materiale: una classe fine ed una classe intermedia

10. cernita materiale leggero; Talvolta si riscontra la presenza una serie di materiali inquinanti che devono essere separati per poi essere successivamente recuperati. Tali materiali generalmente sono: plastica, carta, legno, ecc.

Questa operazione, non semplice da espletare, viene effettuata sfruttando il principio della differenza di peso tra il materiale da separare e l'inerte stesso. Tale cernita viene materialmente operata alla fine del primo piano del vaglio

vibrante, dopo che il materiale fine e polverulento e già passato dalla rete stessa che normalmente ha una foratura di circa 30/40 mm. Il materiale residuo trattenuto dalla rete viene sottoposto ad una aspirazione forzata generata da un ventilatore di adeguata potenza.

Sfruttando sia la notevole differenza di peso specifico che il diverso rapporto peso/volume, il materiale leggero, con dimensione uguale o superiore a quella dell'inerte, viene attratto dall'aspirazione ed intercettato da uno speciale trasportatore a nastro con tappeto realizzato in rete metallica, capace di far transitare l'aria di aspirazione e d'intercettare il materiale.

Il materiale intercettato, grazie al movimento del tappeto in rete, viene trasportato fuori dal campo di azione dell'aspirazione, per poi raggiungere, per caduta, un apposito box di raccolta.

La parte aeriforme in scarico dal sistema, prima di essere reimmessa in atmosfera, viene precauzionalmente trattata da un dispositivo di sgrossatura per evitare lo scarico in aria di eventuali particelle di materiale con dimensione inferiore alla maglia della rete del trasportatore a nastro, circa 4 mm, che fossero accidentalmente non passate dalla rete del primo piano del vaglio (circa 30/40 mm).

11. scarico del materiale;

12. stoccaggio del materiale;

13. recupero del materiale

Passando attraverso le varie macchine, il materiale subisce una graduale riduzione della pezzatura, per ottenere del materiale a varie granulometrie.

Le macchine ed apparecchiature coinvolte, dalla fase 4) alla fase 12), precedentemente elencate, nell'impianto sono: nastro di carico, tramoggia di alimentazione, alimentazione a canali vibranti nastro di scarico e vaglio rotante, frantumatore ad urti, nastro di carico, deferrizzatore ed Ecs, nastro di carico, vaglio a tre piani, nastro di scarico materiale fine, aspiratore e nastro di scarico parti leggere, dispositivo di sgrossatura, nastro di scarico e nastro di scarico brandeggiante materiale intermedio, nastro di riciclo materiale grossolano

Le materie prime ricavate dalle operazioni descritte (EOW) saranno avviate alla commercializzazione. Gli scarti, viceversa, saranno avviati presso impianti di recupero/smaltimento regolarmente autorizzati

Risorse utilizzate

Le risorse adoperate sono costituite da:

- *acqua*, necessaria per usi igienico-sanitari, antincendio, irrigazione aree verdi ed abbattimento polveri; per gli usi igienico-sanitari l'acqua sarà approvvigionata dall'esterno ed alimentata alle utenze tramite autoclave, mentre per i restanti utilizzi, sarà approvvigionata da pozzo, a cui l'impianto sarà allacciato;
- *energia elettrica*: l'impianto elettrico sarà dotato di contatore e allacciato ad apposita rete che alimenterà gli impianti presenti, nonché la rete di illuminazione

FATTORI INQUINANTI

- L'attività esercitata dalla ditta produrrà i seguenti flussi emissivi derivanti dalle attività svolte:

fonte: http://burc.regione.campania.it

- Emissione di polveri derivante dalla lavorazione degli inerti
- produzione di reflui generati dal dilavamento di strade e piazzali (acque meteoriche) e di acque reflue civili (uffici e servizi)
- emissione di rumore durante lo svolgimento dell'attività (attrezzature e macchinari, movimentazione)

Mitigazione delle emissioni in atmosfera

Le emissioni in atmosfera potenzialmente generabili sono riconducibili essenzialmente alla produzione di polveri, riconducibili all'impianto di trattamento degli inerti

Le misure mitigative saranno relative all'abbattimento della polverosità nei punti di necessità, mediante nebulizzatori all'uopo predisposti.

È prevista un'attività di monitoraggio con cadenza annuale al fine di attestare il rispetto dei limiti di normativa.

Quale ulteriore misura di contenimento della diffusione di polveri, si adotteranno sul perimetro dell'impianto dei teli antipolvere all'uopo predisposti.

3.6.3. Mitigazione delle emissioni idriche

Le emissioni idriche saranno riconducibili alla generazione di:

• acque di piazzale (acque di pioggia)

• acque nere (servizi uffici)

Al fine di mitigare tale aspetto le acque meteoriche saranno raccolte per essere riutilizzate a seguito sedimentazione, per l'irrorazione dei cumuli ai fini dell'abbattimento delle polveri, con conseguente risparmio di risorsa idrica; il surplus sarà avviato allo scarico in fogna; le acque nere saranno pretrattate in vasca Imhoff ed avviate allo scarico in fognatura.

3.6.4. Mitigazione dell'inquinamento acustico

Un metodo per ridurre il rumore indotto e quello di frapporre tra la fonte del rumore ed i ricettori un ostacolo efficace alla propagazione del suono.

Tale ostacolo e costituito da una barriera con idonee caratteristiche di isolamento acustico e dimensioni tali da produrre l'abbattimento di rumore necessario all'area da proteggere. In commercio esistono due tipi di barriere artificiali diversificate in base ai materiali utilizzati ed al comportamento acustico prevalente. Esse si individuano in:

• barriere fonoassorbenti e barriere fonoisolanti

Le barriere fonoisolanti sono quelle il cui comportamento prevalente e quello di riflettere l'onda sonora incidente.

Le barriere fonoassorbenti riflettono invece solo una parte dell'onda sonora incidente mentre smorzano parte dell'energia.

Secondo quanto emerge dalla valutazione previsionale acustica, l'impianto risulterà conforme ai limiti di zona.

ALTERNATIVE

Lo Studio afferma che oltre da un'attente analisi di mercato, la scelta scaturisce dalla coscienza che vi è necessità di impianti specifici di trattamento dei rifiuti e che l'attività *riveste una forte rilevanza di carattere ambientale in quanto contribuisce alla funzione di trattamento in impianto specifico e tecnologicamente dedicato al recupero di particolari tipologie di rifiuti non pericolosi, soprattutto in un contesto come quello campano in cui gran parte del rifiuto prodotto viene avviato fuori regione, con notevole dispendio di carattere economico ma soprattutto ambientale.*

L'attività si inquadra quale importante servizio fornito alle imprese locali sia per reperire la materia prima secondaria (EOW) che deriverà dalle lavorazioni che per conferire i materiali di risulta dalle attività di costruzione e demolizione, effettuando il recupero nel rispetto delle direttive comunitarie e nazionali e contrastando il fenomeno dell'abbandono incontrollato.

L'impianto sarà difatti allineato alle recenti disposizione in merito alla cessazione di qualifica di rifiuto, per la produzione di EOW ai sensi del regolamento approvato dal MITE il 15/07/2022 con decreto n. 278.

In merito alla localizzazione dell'impianto, lo studio sottolinea come il fatto che il sito prescelto ricada in area agricola non sia motivo ostativo dell'impianto e come l'area sia priva di vincoli *(*Tutela paesaggistica: assente, □ Tutela aree di interesse naturalistico: assente □ Rischio idraulico e rischio frana: assente □ Aree naturali protette, SIC,ZPS, zone

fonte: http://burc.regione.campania.it

umide, rete Natura 2000: assente Fascia rispetto fluviale: assente). In sede di integrazioni è stato poi fatto rilevare che l'ASI della provincia di Napoli ha comunicato che non vi è disponibilità di lotti all'interno dell'area ASI

Rispetto alle tecnologie e dei cicli di lavorazione adoperati lo studio afferma che le tecnologie che si andranno ad impiegare nell'impianto risultano ormai consolidate nella gestione dei rifiuti inerti non pericolosi. L'impianto della ditta, inoltre, e stato progettato prevedendo le fasi richiesta dal decreto MITE n. 278 del 15/07/2022 per la produzione di EOW.

La dotazione impiantistica e sufficientemente dimensionata per gestire i flussi richiesti in autorizzazione; in merito alla disposizione planimetrica delle aree impiegate per la movimentazione, l'attività produttiva, le aree di stoccaggio, si è operato con la massima coerenza cercando di facilitare le operazioni di controllo ed accettazione, conferimento e movimentazione interna. Ciò è stato fatto realizzando un ciclo completo di lavorazione a partire dall'accettazione fino alla fase finale del trattamento, con una razionale disposizione fisica in sequenza delle varie fasi

L'unica alternativa possibile resta la cosiddetta "***opzione zero***", ovvero la non realizzazione dell'intervento.

Sulla base di quanto riportato nel presente Studio di Impatto Ambientale emerge che: ne dell'impianto sarà conforme alle norme tecniche di settore e alle recenti disposizione per la produzione di EOW, emanate dal MITE;

• le tecnologie sono quelle consolidate ed affidabili nel trattamento dei rifiuti inerti;

• l'intervento contribuirà allo sviluppo di scala locale e regionale, per l'atto imprenditoriale realizzato;

• la progettazione prevede interventi di mitigazione dell'inserimento dell'opera nel contesto esistente e sistemi di mitigazione dell'impatto ambientale indotto dalle attività, in conformità alle normative vigenti;

• l'impianto, per quanto visto in precedenza, rivestirà una rilevanza socioambientale derivante dallo svolgimento del trattamento di alcune tipologie di rifiuti inerti non pericolosi in impianto specifico, tecnologicamente dedicato e conforme alle norme tecniche di settore, sottraendo la gestione dei rifiuti ad attori improvvisati o malintenzionati e contrastando in tal modo il fenomeno dell'abbandono incontrollato, molto pericoloso per il contesto di inserimento;

• circa i criteri di localizzazione, si rimanda a quanto sopra esposto;

• l'azienda inoltre è intenzionata ad ottenere la certificazione di qualità ambientale di cui alla norma UNI EN ISO 14001: l'attività di monitoraggio di sistema ed ambientale si inserirà perfettamente nell'ottica del controllo delle performance dell'impianto e del miglioramento continuo di eventuali criticità riscontrate.

Tali motivazioni vanno a supportare l'ipotesi di realizzazione dell'intervento nei confronti dell'opzione zero.

L'attività dovrà essere gestita nel rispetto della normativa vigente e di quanto indicato nel presente SIA, relativamente alle azioni di carattere progettuale e di monitoraggio ambientale nel tempo.

:

fonte: http://burc.regione.campania.it

VALUTAZIONI IN MERITO AGLI EFFETTI SIGNIFICATIVI

Di seguito si forniscono le valutazioni in merito agli effetti significativi del Progetto sulle varie matrici ambientali e nelle diverse sue fasi di vita (costruzione, esercizio e dismissione), così come desumibili sia dallo S.I.A., sia dall'ulteriore documentazione allegata all'istanza in questione.

IMPATTI SULL'ATMOSFERA IN FASE DI CANTIERE E DI ESERCIZIO

Dalla valutazione degli impatti si individua che le uniche emissioni in atmosfera rilevanti sono quelle dovute alle emissioni di gas di scarico e alla diffusione di polveri in fase di costruzione e dismissione, dovute essenzialmente ai movimenti di terra e al traffico veicolare pesante. Si tratta comunque di impatti negativi temporanei riferiti alle attività di cantiere. Per contenere le emissioni di gas di scarico ed evitare la diffusione di polveri sono previste opere di mitigazione tra le quali le più significative risultano essere: l'utilizzo prevalente di autoveicoli meno inquinanti (Euro 4 o superiore); la distribuzione omogenea del numero dei veicoli utilizzati nell'arco tanto della settimana quanto della giornata lavorative; la bagnatura periodica delle superfici di cantiere in relazione al passaggio dei mezzi e delle operazioni di carico/scarico, con aumento della frequenza delle bagnature durante la stagione estiva ed anche la bagnatura dei materiali risultanti dalle operazioni di scavo; la stabilizzazione delle piste di cantiere.

In fase di esercizio le emissioni in atmosfera potenzialmente generabili sono riconducibili essenzialmente alla produzione di polveri derivanti dall'impianto di trattamento degli inerti. Le misure mitigative saranno relative all'abbattimento della polverosità nei punti di necessità, mediante nebulizzatori all'uopo predisposti.

Quale ulteriore misura di contenimento della diffusione di polveri, si adotteranno sul perimetro dell'impianto dei teli antipolvere all'uopo predisposti.

Il sistema di abbattimento proposto, costituito dalla bagnatura con acqua, sia quello consigliato e presenti, ove previste, efficienze di abbattimento superiori al 90%.

I cumuli di inerti in stoccaggio saranno irrorati con frequenza variabile in funzione delle effettive necessità; l'effetto di abbattimento della polverosità, difatti, sarà maggiore in relazione alla frequenza di bagnatura delle aree.

Sarà tuttavia necessario effettuare un monitoraggio della polverosità ambientale con frequenza annuale al fine di valutare la rispondenza dei valori emissivi ai limiti di legge e valutare, eventualmente, ad ulteriore garanzia, la copertura o inscatolamento dei nastri trasportatori.

Si rammenta che, come già evidenziato in precedenza, per l'azione di mitigazione qui esposta sarà adottata acqua di riutilizzo proveniente dalla raccolta delle acque meteoriche, eventualmente integrata con acqua approvvigionata da pozzo.

LUCE

L'impianto non è associabile a problematiche di impatto luminoso in quanto non opererà in orario notturno.

RUMORE

Per l'attività in esame, si individuano le seguenti fonti di impatto: attività ed attrezzature in esercizio e movimentazione interna

In base ai rilievi effettuati durante le campagne di monitoraggio della zona, il rumore residuo si mantiene entro i limiti di normativa, ma abbastanza prossimo al limite di zona per la presenza dell'asse viario Nola- Villa Literno e per le attività agricole adiacenti.

Di seguito vengono riportati in maniera sintetica e tabellare gli esiti delle prove fonometriche effettuate durante la campagna di misura in data 27/07/2022.

fonte: http://burc.regione.campania.it

ID	Sorgente	Coordinate geografiche (UTM)	Leq dB(A)
01	Rumore esistente (ante-operam) lungo la strada di accesso in corrispondenza del confine sud	444751.69 m E 4536068.41 m N	57.4
02	Rumore esistente (ante-operam) in corrispondenza di strada retrostante presso confine lotto adiacente lato nord	444661.20 m E 4536302.90 m N	58.1



L'elemento maggiormente caratterizzante la zona di inserimento e costituito dall'asse di supporto Nola Villa Literno (SS 7 bis) che transita a breve distanza dal sito; e inoltre presente un'abitazione posta tra il perimetro del sito di interesse e l'asse stradale. Sul lato nord l'elemento maggiormente caratterizzante l'area di inserimento e costituito dal rumore proveniente dalle macchine agricole. Il rumore residuo si mantiene per queste motivazioni abbastanza elevato e prossimo al limite di immissione di zona.

Di seguito si riporta il rumore prodotto alla fonte (potenza sonora) durante il funzionamento dei macchinari che saranno utilizzati nell'attivita in progetto; i dati sono desunti da letteratura e dall'esperienza maturata presso impianti similari:

Apparecchiatura	Modalità di funzionamento	Livello potenza sonora	Indicazione in pianta	Indicazione in altezza
Alimentatore a canali vibranti	Continuo (8 ore/giorno)	Max 85 db (A)	R1	circa 4,0 m
Vaglio rotante a tamburo	Continuo (8 ore/giorno)	Max 85 db (A)	R2	circa 5,0 m
Frantumatore primario ad urto	Continuo (8 ore/giorno)	Max 85 db (A)	R3	circa 3,0 m
Estrattore vibrante	Continuo (8 ore/giorno)	Max 85 db (A)	R4	circa 1,0 m
Vaglio a tre piani	Continuo (8 ore/giorno)	Max 85 db (A)	R5	circa 6,0 m
Movimentazione interna	Continuo (8 ore/giorno)	Max 85 db (A)	R6	circa 3,0 m

Calcolo valori previsionali di immissione post operam:

ID	Sorgente	Coordinate geografiche (UTM)	Leq dB(A) misurati	[illegible] dB(A)	Leq post operam[13] dB(A)	[illegible] limite dB(A)
1	Rumore previsionale in corrispondenza del confine sud (strada accesso)	444751.69 m E 4536068.41 m N	57,4	41.0	**57,5**	60
2	Rumore previsionale in corrispondenza della strada retrostante presso confine lotto adiacente lato nord	444661.20 m E 4536302.90 m N	58,1	45,3	**58,3**	60

Si ha quindi che il livello previsionale di pressione sonora in un punto posto in prossimità della strada di accesso all'impianto e all'abitazione presente (punto 1), e in lotto adiacente, in prossimità del confine lato nord (punto 2), in entrambi i casi, rispetta il limite di 60 dB(A) previsto per la zona di inserimento dell'impianto in progetto.

fonte: http://burc.regione.campania.it

Dai risultati previsionali, ottenuti utilizzando l'algoritmo per il calcolo della pressione sonora, tenuto conto dell'attenuazione sonora nella propagazione all'aperto e per l'interposizione di pareti perimetrali del lotto in cls, in considerazione dei valori di rumore dei macchinari che saranno impiegati nel ciclo produttivo, si può ritenere che i valori di rumore prodotti dal simultaneo utilizzo delle apparecchiature citate saranno attenuati significativamente in prossimità del perimetro aziendale e, di conseguenza in prossimità delle aree circostanti, con valori di immissione inferiori ai limiti previsti per la zona di inserimento, classificata in classe III – area di tipo misto.

Per tale motivazione, allo stato non si prevede impiego di ulteriori misure mitigative; qualora a seguito di monitoraggio dei valori effettivi di emissioni sonore sarà riscontrato un superamento dei limiti di zona, l'azienda adotterà ulteriori misure mitigative costituite da pannelli fonoassorbenti e/o fonoisolanti, ovvero mediante incapsulamento delle unità critiche.

La ditta dovrà eseguire un'indagine fonometrica alla messa a regime e monitorare l'impatto acustico con frequenza prefissata, come da PMC; nel caso in cui dovesse verificarsi da successive indagini fonometriche il superamento dei limiti di emissione ed immissione sonora, la società provvederà ad insonorizzare opportunamente le unità che generano rumore al fine di garantire i livelli di qualità per l'ambiente esterno, interno e per l'esposizione dei lavoratori, o ad adottare barriere fonoassorbenti o fonoisolanti.

TRAFFICO

L'impianto dal punto di vista della viabilità è ben collegato ed è di facile accesso grazie alla vicinanza ad arterie extraurbane,



Figura 48 – Localizzazione impianto: viabilità di accesso

L'area è localizzata in zona periferica del Comune di Caivano: tale area risulta a breve distanza dalle principali arterie stradali extraurbane del territorio di inserimento quali l'autostrada A1 e la SS 7 bis. La localizzazione dell'impianto consetirà l'accesso allo stesso senza necessità di attraversamento dei centri urbani limitrofi, né di altri attrattori di traffico quali ad esempio gli agglomerati ASI di Acerra e Caivano

Nell'analisi del traffico indotto dalle attività di cantiere e delle aree di stoccaggio sono stati presi in esame i trasporti su mezzi gommati necessari per gli approvvigionamenti di materiali da costruzione e per i conferimenti dei materiali di risulta, cercando di ottimizzare il bilancio delle quantità in ingresso/uscita attraverso il riutilizzo in cantiere, ove possibile e nei limiti consentiti dalla normativa vigente, tenendo conto delle cadenze temporali scandite nei relativi programmi dei lavori.

In relazione all'incremento del traffico veicolare riferita al quantitativo di rifiuti conferibili all'impianto e al contestuale allontanamento di materie prime e rifiuti prodotti, l'impianto e dimensionato per il trattamento di 650 t/g: nell'ipotesi in cui l'azienda saturasse i quantitativi giornalieri previsti, si otterrebbe la seguente configurazione:

Descrizione	q.tà	Portata mezzo		n. automezzi	n. automezzi
	t/g	mc	t	n/g	n/h[1]
Rifiuti in ingresso	650	30	45	14,4	
EOW prodotti	550	30	45	12,2	
Scarti prodotti - ferro	50	30	36	1,4	
Scarti prodotti - legno/plastica	40	30	24	1,7	
Scarti prodotti - misti	10	30	24	0,4	
Tot.				**30**	**3,75**

[1] Calcolati su un turno lavorativo di 8 h/g

Emerge quindi che il numero di automezzi in ingresso e in uscita dall'impianto, calcolato al massimo teorico della capacità produttiva giornaliera in termini di conferimento di rifiuti in ingresso e di allontanamento di rifiuti e EOW prodotti, contribuirà in maniera scarsamente significativa al traffico veicolare indotto.

POPOLAZIONE E SALUTE UMANA

fonte: http://burc.regione.campania.it

Non vi sono ricettori sensibili nelle vicinanze dell'impianto, in quanto lo stesso è distante dai centri abitati e si trova in un'area agricola quasi del tutto priva di insediamenti abitativi, per cui si può asserire che non si rilevano impatti a carico della popolazione.

TERRITORIO, SUOLO E CLIMA

Non saranno realizzate nuove opere e non vi saranno aggravi per quel che concerne i fattori territorio, suolo e clima. Infatti, l'attività è già esistente e l'incremento dei rifiuti trattati non richiede ulteriore consumo di suolo.

SUOLO - ACQUE SOTTERRANEE

L'approvvigionamento idrico per i servizi igienici avverrà dalla riserva sanitaria dalla quale sono rilanciate le acque mediante autoclave.

Per quanto riguarda l'inquinamento idrico, è individuata come fonte di potenziale impatto la produzione di reflui generati dal dilavamento di strade e piazzali e di acque nere (cfr. descrizione del sistema di raccolta delle acque)

I liquami prodotti dai servizi igienici, saranno convogliati verso una vasca Imhoff per poi essere avviati allo scarico in fognatura

L'impianto sarà inoltre provvisto di rete di raccolta delle acque meteoriche che saranno avviate ad opportuno trattamento di sedimentazione e disoleazione prima dell'avvio allo scarico in pubblica fognatura o per l'irrorazione dei cumuli ai fini dell'abbattimento delle polveri, con conseguente risparmio di risorsa idrica

Per il controllo della qualità delle acque sotterranee verranno realizzati sondaggi attrezzati a pozzo, dotati di tubazione finale di rivestimento di diametro adeguato a permettere spurgo e campionamento di acque da sottoporsi ad analisi chimiche

Il rischio di inquinamento delle falde idriche presenti è legato esclusivamente alla possibilità di infiltrazioni nel sottosuolo delle acque meteoriche recapitanti nelle aree di gestione dei rifiuti, di quelle di dilavamento delle aree di lavorazione e delle acque nere. Alla luce del fatto che le acque meteoriche di dilavamento e le acque nere saranno avviate ad apposite vasche interrate la cui tenuta verrà periodicamente monitorata nel tempo; che i rifiuti saranno stoccati in apposite aree idoneamente pavimentate ed impermeabilizzate e le aree dello stabilimento interessate da stoccaggio rifiuti e dall'attività saranno tutte pavimentate con masso di cemento armato industriale e dotate di sistema di captazione delle acque di dilavamento, recapitanti in vasche a tenuta per il riutilizzo al sistema di abbattimento polveri, l'impatto è da ritenersi poco probabile

PAESAGGIO

In generale, si tratta di un paesaggio prevalentemente pianeggiante in un assetto morfologico sostanzialmente regolare ed uniforme. L'area viene individuata dal PTCP della Provincia di Napoli come area "agricola ordinaria", esterna quindi alle aree agricole di rilevanza paesaggistica e di rilevanza agronomica, nonché esterna ad aree boschive e ai principali elementi di naturalità (aree SIC, ZPS, Parchi Naturali) come individuati dalle pianificazioni vigenti

CUMULO DEGLI INTERVENTI

Non si riscontrano nelle vicinanze altri impianti dai quali possa scaturire un effetto cumulo. In sede di integrazioni è stato precisato l'impianto essendo un impianto di rifiuti di inerti da demolizione e costruzione non pericolosi, rientra tra gli impianti con scarsa incidenza ambientale. Inoltre

- l'ambito di influenza di emissioni di polveri è stato determinato in relazione ai valori previsionali di dispersione attesi, determinati con il modello US-EPA, in funzione del quale viene determinato che entro 150 m dalla fonte delle emissioni (costituita dagli impianti di trattamento e dai cumuli di stoccaggio) si abbia un impatto non significativo sull'atmosfera derivante dall'attività; la valutazione è stata tuttavia estesa ad un raggio di 500 metri dalla fonte;
- l'ambito di influenza dei rumori prodotti dall'attività è stato determinato in relazione ai valori previsionali attesi, determinati tramite l'algoritmo di propagazione del rumore, tenuto conto dell'attenuazione sonora nella propagazione all'aperto e per l'interposizione di pareti perimetrali del lotto in cls, mostrando che tali valori già in prossimità della strada di accesso al lotto risulteranno entro i limiti di zona, riducendo a circa 150 m dalla fonte delle emissioni (costituita dagli impianti di trattamento) si abbia un impatto non significativo sull'ambiente acustico; la valutazione è stata tuttavia estesa ad un raggio di 250 metri dalla fonte;
- l'impatto sul traffico veicolare è stato invece esteso alle maggiori arterie stradali presenti, che risulteranno influenzate dal transito dei mezzi relativi alla logistica dell'impianto in progetto, costituite dall'autostrada A1 e dalla SS7bis, andando a valutare quanto l'impatto di progetto atteso vada a sommarsi con quello attualmente presente (circa 1,5 km dalla fonte)

fonte: http://burc.regione.campania.it

li seguito l'immagine rappresentativa degli impianti e la loro localizzazione:



01 - Impianto biodigestione (potenzialmente presente in futuro)	ca. 650 m
02 - impianto di depurazione	ca. 250 m

fonte: http://burc.regione.campania.it

DESCRIZIONE DELLE MISURE PREVISTE PER EVITARE, PREVENIRE O RIDURRE E, POSSIBILMENTE, COMPENSARE I PROBABILI IMPATTI AMBIENTALI SIGNIFICATIVI E NEGATIVI

Nel SIA sono dettagliati i seguenti interventi di mitigazione degli impatti.

Misure di mitigazione in fase di cantiere/dismissione

Delle misure di mitigazione specifiche, che verranno implementate per ridurre l'impatto generato in fase di cantiere, sono le seguenti:

- Provvedere ad una ottimizzazione del numero di mezzi di cantiere per la fase di costruzione;
- Regolamentare nei limiti consentiti le velocità dei mezzi di trasporto durante le fasi causando il minor disagio possibile.
- Vietare sbancamenti e spianamenti laddove non sia strettamente necessario;
- alla fine dei lavori, tutte le zone e le superfici indentificate ed occupate temporaneamente dai cantieri dovranno essere ripulite da qualsiasi rifiuto, da eventuali sversamenti accidentali, dalla presenza di inerti e da altri materiali estranei;
- nelle eventuali aree non agricole prive di vegetazione, si predisporrà la piantumazione di arbusti al fine di garantire un'immediata copertura e poter ripristinare la funzione protettiva della vegetazione nei confronti del suolo. Saranno prescelte piantumazioni autoctone e in linea con le caratteristiche naturali di zona;
- bagnare tutte le superfici prima e durante l'attività di scavo, con sistemi già visti nel paragrafo atmosfera;
- sospendere temporaneamente le attività lavorative di scavo in caso di forte vento;
- assicurare una regolare manutenzione dei mezzi d'opera meccanici in tutte le fasi della vita tecnica dell'impianto, al fine di scongiurare l'eventualità di perdite d'olio, carburanti o elementi meccanici che potrebbero interessare terreno e sottosuolo e quindi ambiente idrico superficiale e sotterraneo;
- assicurare un regolare lavaggio dei mezzi all'uscita dai cantieri;
- la realizzazione dei Cavidotti MT potrà generare impatti relativamente minimi in quanto il consumo della componente sarà generato soltanto dagli eventuali impasti del misto cementato per la chiusura degli scavi di realizzazione del cavidotto;
- laddove necessario in caso di sversamento di gasolio/liquidi saranno utilizzati kit antinquinamento che saranno presenti o direttamente in sito o sarà cura degli stessi trasportatori avere con sé a bordo dei mezzi, come ad esempio i seguenti sistemi di raccolta per spandimenti accidentali: Assorbitore sepiolite polvere in granuli: Polvere granulare minerale altamente porosa e a basso peso specifico, con elevate caratteristiche di assorbenza ideale per tutti i tipi di liquidi (olio, benzina, acqua, ecc.). Sostanza non considerata pericolosa conforme alla Direttiva 1999/45/CE, e alle direttive europee 91/155/CEE, 93/112/CE e 2001/58/CE. Successivamente verrà smaltito il tutto come rifiuto.
- nel caso in cui, lo sversamento accidentale non è possibile contenerlo semplicemente con la soluzione sopra indicata, si procederà con una pompa aspiratrice a convogliare il tutto in una cisternetta (bulk di 1 mc), per poi essere smaltito come rifiuto.

Le emissioni in atmosfera potenzialmente generabili sono riconducibili essenzialmente alla produzione di polveri, riconducibili all'impianto di trattamento degli inerti. Le misure mitigative saranno relative all'abbattimento della polverosità nei punti di necessità, mediante nebulizzatori all'uopo predisposti.
Quale ulteriore misura di contenimento della diffusione di polveri, si adotteranno sul perimetro dell'impianto dei teli antipolvere all'uopo predisposti, per i cui dettagli si rimanda al successivo quadro ambientale

Le emissioni idriche saranno riconducibili alla generazione di:
• acque di piazzale (acque di pioggia)
• acque nere (servizi uffici)
Al fine di mitigare tale aspetto si e operato in tal senso: le acque meteoriche saranno raccolte per essere riutilizzate a seguito sedimentazione, per l'irrorazione dei cumuli ai fini dell'abbattimento delle polveri, con conseguente risparmio di risorsa idrica; il surplus sarà avviato allo scarico in fogna; le acque nere saranno pretrattate in vasca Imhoff ed avviate allo scarico in fognatura.

Un metodo per ridurre il rumore indotto e quello di frapporre tra la fonte del rumore ed i ricettori un ostacolo efficace alla propagazione del suono.
Tale ostacolo e costituito da una barriera con idonee caratteristiche di isolamento acustico e dimensioni tali da produrre l'abbattimento di rumore necessario all'area da proteggere. In commercio esistono due tipi di barriere artificiali diversificate in base ai materiali utilizzati ed al comportamento acustico prevalente. Esse si individuano in:
• ***barriere fonoassorbenti e barriere fonoisolanti***
Le barriere fonoisolanti sono quelle il cui comportamento prevalente e quello di riflettere l'onda sonora incidente.
Le barriere fonoassorbenti riflettono invece solo una parte dell'onda sonora incidente mentre smorzano parte dell'energia.

fonte: http://burc.regione.campania.it

Secondo quanto emerge dalla valutazione previsionale acustica, l'impianto risulterà conforme ai limiti di zona.

Lo SIA al paragrafo 3.7.3. descrive le Mitigazione degli impatti derivanti dalla fase di cantiere precisando che si tratta di interventi e misure organizzative di natura generale, che dovranno essere recepiti nel progetto della cantierizzazione delle opere e/o messi in atto durante la fase costruttiva rientrando nelle richieste del Capitolato di Appalto.

Tali misure riguardano la tipologia e manutenzione dei filtri di scarico anche in relazione alla diminuzione dell'inquinamento acustico e il contenimento della produzione delle polveri generate dal transito dei mezzi di cantiere nei piazzali, lungo le piste e lungo la viabilità ordinaria (copertura dei carichi che possono essere dispersi in fase di trasporto; pulizia ad umido dei pneumatici degli autoveicoli in uscita dal cantiere tramite lavaggio; riduzione delle superfici non asfaltate all'interno delle aree di cantiere; predisposizione di idranti a pioggia per le aree di stoccaggio dei materiali; programmazione delle operazioni di umidificazione del piano di transito, delle piste dove avviene il transito dei mezzi d'opera tenendo conto del periodo stagionale con incremento della frequenza delle bagnature durante la stagione estiva.)
Nelle zone di lavorazione dovrà essere imposta e fatta rispettare una velocita dei mezzi modesta e comunque adeguata alla situazione reale dei piani di transito; a tale scopo si ipotizza una velocita dei mezzi non superiore ai 30 km/h.
La definizione del lay-out di cantiere sarà fatta in modo da aumentare la distanza delle sorgenti potenziali dalle aree critiche, se ve ne sono.
Un altro problema riguarda le emissioni dai mezzi di cantiere: a tal fine, allo scopo di ridurre il valore delle emissioni inquinanti, potrà ipotizzarsi l'uso di motori a ridotto volume di emissioni inquinanti o una puntuale ed accorta manutenzione, attraverso la verifica periodica dello stato di revisione dei mezzi.
Tuttavia, fermo restando l'applicazione di tutte le misure precedentemente esposte, in tutti i casi in cui si registra la presenza di ricettori nelle strette vicinanze delle aree di cantiere, si provvederà a confinare tali aree mediante la posa in opera di barriere schermanti e aventi funzione di abbattimento delle polveri, costituite da pannelli metallici montati su elementi prefabbricati tipo new-jersey, autoportanti ed autostabilizzanti.
Con tali elementi oltre ad evitare scavi e getti di calcestruzzo per la posa in opera degli stessi, si dispone di una barriera flessibile che può essere facilmente spostata e riposizionata in funzione delle esigenze di cantiere, e che alla fine dei lavori può essere facilmente rimossa permettendo il ripristino totale dei luoghi

PROGETTO DI MONITORAGGIO

Il piano di monitoraggio ambientale è stato trasmesso a seguito della richiesta di integrazioni e successivamente rimodulato a seguito dei chiarimenti richiesti in conferenza di servizi e identifica le responsabilità e le risorse necessarie allo svolgimento dello stesso.

CONCLUSIONI

Considerato che:

- lo studio di impatto ambientale, anche a seguito delle integrazioni pervenute, è coerente con quanto stabilito dall'art. 22 del D. lgs 152/2006 e ss.mm.ii. e dall'allegato VII alla parte seconda del medesimo decreto;
- lo Studio di Impatto Ambientale contiene una descrizione puntuale e dettagliata delle opere di progetto, della vincolistica in relazione all'ubicazione, delle alternative (compresa l'alternativa zero), e ha individuato la natura, l'entità e la tipologia dei potenziali impatti sull'ambiente;
- al termine delle fasi di consultazione pubblica previste dall'art. 27 bis del D.lgs. n. 152/06 e ss.mm.ii. non sono pervenute osservazioni da parte del pubblico interessato;
- dallo studio di impatto ambientale emerge che l'impianto non genera impatti negativi e significativi sull'ambiente;
- le misure di mitigazione previste per ciascuna componente ambientale considerata riducono ulteriormente i già limitati effetti ambientali dell'opera;
- l'intervento si colloca in un territorio caratterizzato da una matrice agricola ordinaria, privo di rilevanti elementi naturalistici di pregio, quali aree protette, boschi, aree umide naturali, macchie di vegetazione naturale o seminaturale;
- il sito prescelto non è utilizzato per coltivazioni di pregio, biologiche e/o DOP
- l'ASI della provincia di Napoli ha comunicato alla ditta proponente l'indisponibilità di suoli in agglomerato ASI;
- il consumo di suolo in area agricola è limitato ad un ettaro e non inficia la natura agricola del territorio circostante;
- non vi sono ricettori sensibili nelle vicinanze del sito;
- è stato predisposto il progetto di monitoraggio ambientale;
- la realizzazione del progetto risponde all'obiettivo di produrre EOW da reimpiegare nel campo dell'edilizia coerentemente a quanto previsto dalle norme Comunitarie e nazionali;

fonte: http://burc.regione.campania.it


- la realizzazione del progetto contribuisce al completamento impiantistico regionale necessario a ridurre la quota parte di rifiuto che viene avviato ad impianti localizzati fuori regione;
- non si individua un effetto cumulo con altri progetti esistenti e/o approvati da determinare interazioni negli impatti derivanti da altre attività presenti nell'area

Ritenuto di non dovere sottoporre a condizioni ambientali il progetto atteso che lo stesso è sottoposto alle prescrizioni di cui all'AUA ex art. 208 del D. lgs 152/06, si propone parere favorevole di compatibilità ambientale.

Napoli, 21.02.2024

Il funzionario istruttore

Dott. Fabio Cristiano

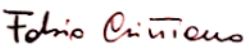

fonte: http://burc.regione.campania.it

REGIONE CAMPANIA

Decreto Dirigenziale n. 73 del 20/03/2024

Dipartimento 60 - Uffici speciali

Direzione Generale 12 - UFFICIO SPECIALE VALUTAZIONI AMBIENTALI

Oggetto dell'Atto:

PROVVEDIMENTO DI VERIFICA DI ASSOGGETTABILITA' ALLA VALUTAZIONE DI IMPATTO AMBIENTALE INTEGRATA CON LA VINCA - SCREENING RELATIVO AL PROGETTO "REALIZZAZIONE DI UN IMPIANTO DI GESTIONE RIFIUTI NON PERICOLOSI A MATRICE INERTE UBICATO NEL COMUNE DI MORCONE, PROVINCIA DI BENEVENTO IN C/DA PIANA - AREA PIP" - PROPONENTE: EDIL SANTUCCI SRL - CUP 9781.

IL DIRIGENTE

PREMESSO che:

a. il titolo III della parte seconda del D.lgs. n. 152/2006 e ss.mm.ii., in recepimento della Direttiva 2011/92/UE, detta norme in materia di Impatto Ambientale di determinati progetti, pubblici e privati, di interventi, impianti e opere, nonché detta disposizioni in materia di Valutazione di Impatto Ambientale per le Regioni e Province Autonome;

b. con Regolamento n. 12 del 15/12/2011, pubblicato sul BURC n. 77 del 16 dicembre 2011, è stato approvato il nuovo ordinamento;

c. con D.G.R.C. n. 791 del 28/12/2016 si è disposto, al punto 2 del deliberato, che "*nelle more dell'adeguamento del Disciplinare, continui ad operare la Commissione VIA – VI – VAS di cui al D.P.G.R. n. 62 del 10/04/2015*";

d. con D.P.G.R.C. n. 204 del 15/05/2017 avente ad oggetto "*Deliberazione di G.R. n. 406 del 4/8/2011 e s.m.i.: modifiche Decreto Presidente Giunta n. 62 del 10/04/2015 - Disposizioni transitorie*" pubblicato sul BURC n. 41 del 22/05/2017, è stata aggiornata la composizione della Commissione per le valutazioni ambientali (VIA/VI/VAS);

e. con D.G.R.C. n. 613 del 28/12/2021, pubblicata sul BURC n. 1 del 03/01/2022, è stato adottato l'"*Adeguamento degli indirizzi regionali in materia di valutazione di impatto ambientale di cui alla parte seconda del D.lgs. n. 152/2006 alle recenti disposizioni in materia di semplificazione e accelerazione delle procedure amministrative*";

f. con D.G.R.C. n. 737 del 28/12/2022, pubblicata sul BURC del 03/01/2023, è stata revocata la D.G.R.C. n. 686 del 06/12/2016, pubblicata sul BURC n. 87 del 19/12/2016, e sono state individuate le *Modalità di calcolo degli oneri per le procedure di Valutazione Ambientale Strategica, Valutazione di Impatto Ambientale e Valutazione di Incidenza* di competenza della Regione Campania;

g. con D.G.R.C. n. 428 del 02/08/2022 le competenze in materia di VIA-VAS-VI sono state assegnate all'Ufficio Speciale 60 12 00 Valutazioni Ambientali (già Staff 50 17 92 Valutazioni Ambientali);

h. con D.P.G.R. n. 94 del 15/09/2023 è stato conferito l'incarico di Responsabile dell'Ufficio Speciale 60 12 00;

i. ai sensi dell'art. 23, comma 3 del D.lgs. n. 104 del 16/06/2017 alle attività di monitoraggio, ai provvedimenti di verifica di assoggettabilità a VIA e ai provvedimenti di VIA adottati secondo la normativa previgente, nonché alle attività conseguenti si applicano comunque le disposizioni di cui all'articolo 17 dello stesso D.lgs. n. 104 del 16/06/2017 che sostituisce il disposto dell'art. 28 del D.lgs. 152/2006 e ss.mm.ii.;

j. le attività di monitoraggio relative alla verifica di ottemperanza alle condizioni ambientali si attuano secondo le modalità di cui all'art. 28 del D.lgs. 152/2006 e ss.mm.ii.;

k. ai sensi dell'art. 28, comma 7 bis del D.lgs. n. 152/2006 e ss.mm.ii. "*il proponente, entro i termini di validità disposti dal provvedimento di verifica di assoggettabilità a VIA o di VIA, trasmette all'autorità competente la documentazione riguardante il collaudo delle opere o la certificazione di regolare esecuzione delle stesse, comprensiva di specifiche indicazioni circa la conformità delle opere rispetto al progetto depositato e alle condizioni ambientali prescritte. La documentazione è pubblicata tempestivamente nel sito internet dell'autorità competente*";

CONSIDERATO che:

a. con richiesta acquisita al prot. reg. n. 463619 del 29/09/2023, contrassegnata con CUP 9781, la EDIL SANTUCCI SRL, con sede in Morcone (BN) alla C/da Cuffiano 255, ha trasmesso istanza di verifica di assoggettabilità alla Valutazione di Impatto Ambientale integrata con la VincA - Screening, ai sensi dell'art. 19 del D.lgs. 152/2006 e ss.mm.ii., relativa al progetto "*Realizzazione di un impianto di gestione rifiuti non pericolosi a matrice inerte ubicato nel comune di Morcone, provincia di Benevento in C/da Piana – Area PIP*";

b. l'istruttoria del progetto *de quo* è stata affidata al dott. Fabio Cristiano, funzionario dell'US 60 12 00;

c. con nota prot. reg. n. 469342 del 04/10/2023, trasmessa a tutte le Amministrazioni e agli Enti Territoriali potenzialmente interessati a mezzo pec in pari data, è stata data comunicazione - ai sensi dell'art. 19 comma 3 del D.lgs. n. 152/2006 e ss.mm.ii. - dell'avvenuta pubblicazione dello Studio Preliminare Ambientale e dei relativi allegati, stabilendo in giorni 30 dal ricevimento di detta comunicazione il termine per la presentazione di eventuali osservazioni;

d. sono state acquisite le note di seguito elencate:
   - Comando Provinciale dei Vigili del Fuoco di Benevento con nota acquisita a mezzo pec in data 18/10/2023
   - Ente Parco Regionale del Matese con nota acquisita a mezzo pec in data 13/11/2023
   - UOD 50 06 07 - con nota prot.reg. n. 558946 del 20/11/2023 (Rilascio Sentito) trasmesso a mezzo pec in data 20/11/2023;
   - Autorità di Bacino Distrettuale dell'Appennino Meridionale con nota trasmessa a mezzo pec in data 7/12/2023

e. che a seguito di specifica richiesta di integrazioni e/o chiarimenti prot. reg. n. 582861 del 01/12/2023, la Edil Santucci SRL ha chiesto con nota pec del 20/12/2023 un periodo di sospensione del procedimento; lo scrivente ufficio ha accordato la sospensione con nota prot. reg. n. 619174 del 22/12/2023. Il proponente ha quindi trasmesso integrazioni tecniche acquisite al prot. reg. n. 40077 del 23/01/2024.

RILEVATO che:

a. detto progetto è stato sottoposto all'esame della Commissione V.I.A. - V.A.S. - V.I. che, nella seduta del 07/03/2024, sulla base dell'istruttoria svolta dal funzionario sopra citato, si è espressa come di seguito testualmente riportato:

"Relaziona sull'intervento il dott. Fabio Cristiano, il quale evidenzia quanto segue:

Considerato che

- *lo Studio preliminare ambientale, anche a seguito delle integrazioni pervenute, è coerente con i contenuti previsti dall'allegato IV bis alla parte II del D. lgs n. 152/06;*
- *il progetto prevede la realizzazione di un impianto di recupero di inerti in area industriale;*
- *la produzione di materiali di riciclo di alta qualità, conformi alle norme di settore, da reimpiegare nel settore delle costruzioni di opere pubbliche e private è in linea con gli indirizzi europei, nazionali e regionali in tema di rifiuti;*
- *la realizzazione del progetto risponde all'obiettivo di produrre EOW da reimpiegare nel campo dell'edilizia coerentemente a quanto previsto dalle norme Comunitarie e nazionali*
- *l'impianto ricade in un sito privo di vincoli e non ricade in zone individuate dalla lettera c) del punto 2 dell'allegato V alla parte seconda del D.lgs. 152/06;*
- *non vi sono ricettori sensibili nelle vicinanze del sito;*
- *dallo studio preliminare ambientale emerge che l'impianto non genera impatti negativi e significativi sull'ambiente;*
- *le misure di mitigazione previste per ciascuna componente ambientale considerata riducono*

ulteriormente i già limitati effetti ambientali dell'opera;

- *dallo studio preliminare non si individua un effetto cumulo con altri progetti esistenti e/o approvati che determini il superamento di soglie per le quali è dovuta la procedura di VIA, né tale da determinare interazioni negli impatti derivanti da altre attività presenti nell'area;*
- *l'intervento non determina sottrazione di habitat prioritari, né frammentazione degli stessi, né determina incidenza negative sulle specie ad esse legate;*
- *il progetto non è in contrasto con le misure di conservazione sito specifiche di cui alla DGR 795/2017, né in relazione al sito ZSC IT8020001 "Alta valle del fiume Tammaro",*
- *il progetto non è in contrasto con le misure di conservazione di cui al DM 17.10.2007 in relazione alla ZPS IT8020015 "Invaso del fiume Tammaro"*
- *è stato acquisito il "sentito" favorevole n. 558946 del 20.11.2023 rilasciato ai sensi dell'art. 5 comma 7 del DPR 357/97 dall'ente gestore - UOD 50.06.07 - con la seguente prescrizione "Ci siano report annuali con specifico monitoraggio annuale delle varie componenti ambientali: 1) suolo e sottosuolo 2) acqua 3) Aria 4) Flora e fauna ed ecosistemi, con un'analisi del territorio – buffer dall'impianto di circa 2 Km, firmate da professionisti o società specialistiche ed autorizzate, da consegnare protocollati all'ufficio 50 06 00 – Direzione Generale per l'ambiente, la Difesa suolo e l'ecosistema della Regione Campania, alla 50 0400 - Direzione Generale per la tutela della salute e il coordinamento del sistema sanitario regionale della regione Campania entro il 31 dicembre di ogni anno."*

fermo restando il rispetto di quanto previsto dal D.M. 152 del 27.9.2022, si propone di escludere il progetto dalla valutazione di impatto ambientale e dalla valutazione di incidenza appropriata con la raccomandazione di dare seguito alla prescrizione del soggetto gestore dei Siti Natura 2000 ZSC IT8020001 "Alta valle del fiume Tammaro", e ZPS ZPS IT8020015 "Invaso del fiume Tammaro" e con l'attuazione delle seguenti condizioni ambientali:

N.	*Contenuto*	*Descrizione*
1	*Macrofase*	*CORSO d'OPERA*
2	*Numero Condizione*	*1*
3	*Ambito di applicazione*	➢ *Aspetti gestionali: cura e manutenzione della piantumazione* ➢ *componenti/fattori ambientali* ➢ *ambiente idrico* ➢ *suolo e sottosuolo* ➢ *flora, fauna, vegetazione, ecosistemi* ➢ *mitigazioni*
4	*Oggetto della Condizione*	*Utilizzo di membrane rinforzate in HDPE al fine di creare un'impermeabilizzazione dell'area durante le fasi di cantiere*
5	*Termine per l'avvio della verifica di ottemperanza*	*Corso d'opera*
6	*Soggetto di cui all'art. 28 comma 2 del D. Lgs 152/06 individuato per la verifica di ottemperanza*	*Comune di Morcone*

N.	*Contenuto*	*Descrizione*
1	*Macrofase*	*POST OPERAM*
2	*Numero Condizione*	*2*

3	*Ambito di applicazione*	➢ *Aspetti gestionali* ➢ *componenti/fattori ambientali* ➢ *atmosfera* ➢ *flora, fauna, vegetazione, ecosistemi* ➢ *salute pubblica*
4	*Oggetto della Condizione*	*Realizzazione di una barriera arborea lungo tutto il perimetro dell'impianto al fine di creare una barriera visiva verso l'esterno e di mitigare la dispersione delle emissioni prodotte dalle attività dell'impianto oltre che ad attenuare la propagazione del rumore*
5	*Termine per l'avvio della verifica di ottemperanza*	*Post opera*
6	*Soggetto di cui all'art. 28 comma 2 del D. Lgs 152/06 individuato per la verifica di ottemperanza*	*Comune di Morcone*

I costi dell'attuazione delle condizioni ambientali e delle relative verifiche di ottemperanza sono a carico del proponente.

La Commissione, sulla scorta dell'istruttoria condotta dal dott. Fabio Cristiano e in particolare dei contenuti valutativi che qui si intendono riportati integralmente nonchè della proposta di parere formulata dallo stesso, decide di escludere il progetto dalla procedura di Valutazione di Impatto Ambientale e dalla procedura di Valutazione di Incidenza Appropriata con la raccomandazione di dare seguito alla prescrizione del soggetto gestore dei Siti Natura 2000 ZSC IT8020001 "Alta valle del fiume Tammaro", e ZPS ZPS IT8020015 "Invaso del fiume Tammaro" *e* ***con le condizioni ambientali sopra riportate dall'istruttore.****";*

b. la Edil Santucci S.R.L. ha regolarmente provveduto alla corresponsione degli oneri per le procedure di valutazione ambientale, determinate con D.G.R.C. n° 737/2022, mediante versamento agli atti dell'Ufficio Valutazioni Ambientali;

c. che per analogia a quanto stabilito all'art. 25 comma 5 del D.lgs. n. 152/2006 e ss.mm.ii., l'efficacia temporale del provvedimento di verifica di assoggettabilità a VIA può essere individuato in cinque anni decorrenti dalla pubblicazione sul BURC;

RITENUTO, di dover provvedere all'emissione del presente provvedimento;

VISTI:
- il D.lgs. n. 152/2006 e ss.mm.ii.;
- il Regolamento Regionale n. 12/2011;
- il D.lgs n. 33/2013;
- il D.P.G.R.C. n. 204 del 15/05/2017;
- il D.P.G.R. n. 94 del 15/09/2023;
- la D.G.R.C. n. 791 del 28/12/2016;
- la D.G.R.C. n. 48 del 29/01/2018;
- la D.G.R.C. n. 613 del 28/12/2021;
- la D.G.R.C. n. 428 del 02/08/2022;
- la D.G.R.C. n. 737 del 28/12/2022;

Alla stregua dell'istruttoria tecnica svolta dal dott. Fabio Cristiano ed amministrativa compiuta dall'Ufficio Speciale 60 12 00 Valutazioni Ambientali,

D E C R E T A

Per i motivi espressi in narrativa e che qui si intendono integralmente riportati e trascritti:

1. **DI** escludere dalla procedura di Valutazione di Impatto Ambientale integrata con la VincA - Screening, su conforme parere della Commissione V.I.A., V.A.S. e V.I. espresso nella seduta del 07/03/2024, il progetto "Realizzazione di un impianto di gestione rifiuti non pericolosi a matrice inerte ubicato nel comune di Morcone, provincia di Benevento in C/da Piana – Area PIP", proposto dalla Edil Santucci S.R.L., con sede in Morcone (BN) alla C/da Cuffiano 255, con la raccomandazione di dare seguito alla prescrizione del soggetto gestore dei Siti Natura 2000 ZSC IT8020001 "Alta valle del fiume Tammaro", e ZPS ZPS IT8020015 "Invaso del fiume Tammaro" e con l'attuazione delle seguenti condizioni ambientali:

N.	Contenuto	Descrizione
1	Macrofase	CORSO d'OPERA
2	Numero Condizione	1
3	Ambito di applicazione	➢ Aspetti gestionali: cura e manutenzione della piantumazione ➢ componenti/fattori ambientali ➢ ambiente idrico ➢ suolo e sottosuolo ➢ flora, fauna, vegetazione, ecosistemi ➢ mitigazioni
4	Oggetto della Condizione	Utilizzo di membrane rinforzate in HDPE al fine di creare un'impermeabilizzazione dell'area durante le fasi di cantiere
5	Termine per l'avvio della verifica di ottemperanza	Corso d'opera
6	Soggetto di cui all'art. 28 comma 2 del D. Lgs 152/06 individuato per la verifica di ottemperanza	Comune di Morcone

N.	Contenuto	Descrizione
1	Macrofase	POST OPERAM
2	Numero Condizione	2
3	Ambito di applicazione	➢ Aspetti gestionali ➢ componenti/fattori ambientali ➢ atmosfera ➢ flora, fauna, vegetazione, ecosistemi ➢ salute pubblica

4	Oggetto della Condizione	Realizzazione di una barriera arborea lungo tutto il perimetro dell'impianto al fine di creare una barriera visiva verso l'esterno e di mitigare la dispersione delle emissioni prodotte dalle attività dell'impianto oltre che ad attenuare la propagazione del rumore
5	Termine per l'avvio della verifica di ottemperanza	Post opera
6	Soggetto di cui all'art. 28 comma 2 del D. Lgs 152/06 individuato per la verifica di ottemperanza	Comune di Morcone

I costi dell'attuazione delle condizioni ambientali e delle relative verifiche di ottemperanza sono a carico del proponente.

2. **CHE** la verifica di ottemperanza delle condizioni ambientali dovrà essere svolta secondo le modalità di cui all'art. 28 del D.lgs. n. 152/2006 e ss.mm.ii.

3. **CHE** il proponente comunichi con modalità certificabili al Gruppo Carabinieri Forestale competente per territorio, ai fini delle attività di sorveglianza ai sensi dell'art. 15 del DPR 357/1997, e ai soggetti assegnatari della gestione dei siti della Rete Natura 2000 interessati dalla VIncA, la data di inizio dei lavori con un preavviso minimo di quindici giorni.

4. **CHE** l'Amministrazione tenuta al rilascio del provvedimento finale dovrà acquisire tutti gli altri pareri e/o valutazioni previsti per legge nonché la congruità del progetto esecutivo con il progetto esaminato dalla Commissione VIA ed assunto a base del presente parere. È fatto altresì obbligo, in caso di varianti sostanziali - art. 5 co.1 lett. l bis) del D.lgs.152 del 2006 - del progetto definitivo esaminato, che lo stesso, completo delle varianti, sia sottoposto a nuova procedura.

5. **DI** fissare, in analogia a quanto disposto dall'art. 25 comma 5 del D.lgs. n. 152/2006 e ss.mm.ii. in merito ai provvedimenti di VIA, che il presente provvedimento di esclusione dalla VIA ha efficacia temporale pari a cinque anni decorrenti dalla pubblicazione sul BURC.

6. **CHE** ai sensi dell'art. 28, comma 7 bis del D.lgs. n. 152/2006 e ss.mm.ii. "*il proponente, entro i termini di validità disposti dal provvedimento di verifica di assoggettabilità a VIA o di VIA, trasmette all'autorità competente la documentazione riguardante il collaudo delle opere o la certificazione di regolare esecuzione delle stesse, comprensiva di specifiche indicazioni circa la conformità delle opere rispetto al progetto depositato e alle condizioni ambientali prescritte".*

7. **DI** rendere noto che ai sensi dell'art. 3, comma 4 della L. n. 241/90 e s.m.i., contro il presente provvedimento è ammessa proposizione di ricorso giurisdizionale avanti il Tribunale Amministrativo Regionale competente per territorio, entro 60 giorni dalla data di avvenuta notifica e/o pubblicazione sul BURC, ovvero ricorso straordinario al Capo dello Stato entro 120 giorni dalla data di pubblicazione sul BURC.

8. **DI** trasmettere il presente atto:
   - 8.1 al proponente Edil Santucci S.R.L;
   - 8.2 al Gruppo Carabinieri Forestale di Pontelandolfo;
   - 8.3 all' ASL Benevento 1 - Distretto Sanitario Alto Sannio Fortore;
   - 8.4 all' Arpac - Dipartimento Provinciale di Benevento;
   - 8.5 all' ATO Rifiuti Benevento;

8.6 alla Soprintendenza Archeologia Belle Arti e Paesaggio per le Province Di Caserta e Benevento;
8.7 all' Autorità di Bacino Distrettuale dell'Appennino Meridionale;
8.8 alla 50 17 06 - UOD Autorizzazioni Ambientali Rifiuti Benevento;
8.9 alla Provincia di Benevento;
8.10 al Comune di Morcone;
8.11 Al Parco Regionale del Matese;
8.12 All' Ente Idrico Campano;
8.13 Alla UOD 50 06 07 - Gestione delle risorse naturali protette – Tutela e salvaguardia dell'habitat marino e costiero – Parchi e riserve naturali;
8.14 al competente ufficio 40 01 02 - Affari generali - Supporto logistico per la relativa pubblicazione sul BURC della Regione Campania, anche ai fini degli adempimenti ex D.lgs. 14 marzo 2013, n. 33.

Avv. Simona Brancaccio

Decreto Dirigenziale n. 216 del 14/03/2024

Dipartimento 60 - Uffici Speciali

Direzione Generale 6 – Grandi Opere

Oggetto dell'Atto:

PROC.N. 3799/AP/2024 – Procedura Aperta ART.71 C.1 – Affidamento triennale Servizi di Pulizia immobili regionali

IL DIRIGENTE

PREMESSO che

a) Con Decreto Dirigenziale n.239 del 11/03/2024 la Direzione Generale per le Risorse Strumentali, per il tramite della U.O.D. 03 "Gestione Beni – Cassa Economale – Supporto Sedi" ha inoltrato provvedimento a contrarre, ai sensi dell'art. 17, c.1 del D.lgs. n.36/2023, stabilendo l'"affidamento triennale del servizio di pulizia presso i locali adibiti ad uffici, archivi, magazzini e relative aree esterne di pertinenza, in uso alla Giunta Regionale della Campania ubicate nel territorio delle province campane e di Roma, mediante l'utilizzo di procedura aperta ai sensi dell'art.71 comma 1 del d.lgs. 36/2023 da aggiudicare con il criterio dell'offerta economicamente più vantaggiosa ex art. 108 co.1 del Dlgs 36/2023:
l'importo globale stimato dell'appalto ammonta **€ 2.696.357,48**,di cui € 2.082.816,00 per i costi della manodopera ed € 8.900,00 per oneri della sicurezza entrambi non soggetti a ribasso.

b) con il medesimo Decreto Dirigenziale n.239 del 11/03/2024 la Direzione Generale per le Risorse Strumentali, per il tramite della U.O.D. 03 "Gestione Beni – Cassa Economale – Supporto Sedi" ha tra l'altro:

- incaricato lo Staff 92 del medesimo ufficio speciale 60 06"- Centrale Acquisti e Ufficio Gare - Procedure di Appalto PNRR" per l'avvio della connessa procedura di gara in conformità alle specifiche tecniche contenute negli allegati trasferiti a seguito del DD n.239 del 11/03/2024 acquisita al Protocollo regionale PG/2024/0128543 del 11/03/2024 nonché di dare rilevanza e pubblicità, anche ai fini della trasparenza, a ogni atto di gara per la procedura di cui trattasi;
- trasferito al richiamato staff 92 gli atti di gara predisposti dal RUP e costituito dagli elaborati come nel seguito riportati:
  Capitolato Speciale d'Appalto ed i relativi allegati:
  Scheda delle frequenze degli interventi (Allegato 1),
  Elenco Clausola Sociale(Allegato 2),
  Requisiti di partecipazione (Allegato 3),
  Criteri di valutazione (Allegato 4),
  DUVRI (Allegato 5)
  Schema di contratto di affidamento (Allegato 6)
- confermato la prenotazione di spesa assunta con D.D. n.160 del 13/02/2024 della U.O.D. 50.15.03;

RILEVATO che

a) con il medesimo Decreto Dirigenziale n.160 del 13/02/2024 ha nominato quale Responsabile Unico del Procedimento la Dott.ssa Annalisa Castaldi Matr. RC020353 Dirigente U.O.D. 50 15 03 - UOD Gestione beni - Cassa economale - Supporto sedi.

RITENUTO pertanto:

a) di dover indire una procedura aperta ai sensi dell'art.71 c.1 del D.lgs. 36/2023 relativa all'affidamento triennale del servizio di pulizia presso i locali adibiti ad uffici, archivi, magazzini e relative aree esterne di pertinenza, in uso alla Giunta Regionale della Campania ubicate nel territorio delle province campane e di Roma da aggiudicare con il criterio dell'offerta economicamente più vantaggiosa ex art. 108 co.1 del Dlgs 36/2023:

b) di dover assegnare alla procedura in parola il numero **3799/AP/2024**;

c) di dover prendere atto che la documentazione di gara è costituita dalla seguente documentazione:

c.1 Bando GUUE;

c.2 Disciplinare di gara con allegati i modelli seguenti:

- Modello A - Istanza di partecipazione e Dichiarazioni Integrative;

- Modello B - Dichiarazione attinente i professionisti;
- Modello C - Dichiarazione Tracciabilità flussi finanziari;
- Modello D - Scheda Impresa Concorrente;
- Modello E - Impegno a rispettare il protocollo di legalità siglato in data 01.08.2007 tra il Prefetto della Provincia di Napoli e la Regione Campania, di cui alla Delibera di Giunta regionale n. 1601 del 07.09.2007 (B.U.R.C. n. 54/2007);
- Modello F - Schema Offerta economica;
- Modello G - Dichiarazione Familiari conviventi;
- Modello H – Autodichiarazione dei partecipanti alla procedura di gara dei dati necessari all'identificazione del "Titolare Effettivo";
- Modello M – Autodichiarazione attestazione conoscenza dei luoghi;
- Tabella Requisiti Economici
- Tabella Requisiti Tecnico-Professionali

c.3 Capitolato Speciale d'Appalto;

c.4 Scheda delle frequenze degli interventi;

c.5 Elenco Personale Clausola Sociale;

c.6 Requisiti di partecipazione;

c.7 Criteri di valutazione;

c.8 DUVRI

c.9 Schema di contratto di affidamento (Allegato 6)

d) di dover dare pubblicità agli atti di gara, con le modalità di cui all'art.27 comma 2, art. 84 e art.85 nonché dell'Allegato II.7 del D.lgs. 36/2023;

e) di dover specificare che tale documentazione, anche se non materialmente allegata, costituisce parte integrante del presente decreto;

f) di dover nominare Responsabile della procedura di gara il dott. Salvatore Aversano, funzionario di elevata qualificazione in servizio presso lo Staff 60.06.92;

g) di dover pubblicare il presente provvedimento nella sezione "Amministrazione trasparente", ai sensi dell'art. 23 del D.lgs. n. 33/2013 e ss.mm.ii;

VISTI

a) il D.lgs. n. 36 del 31 marzo 2023 e ss.mm.ii., "Codice dei contratti pubblici in attuazione dell'articolo 1 della legge 21 giugno 2022, n. 78, recante delega al Governo in materia di contratti pubblici;

b) la Legge n. 120 dell'11 settembre 2020, "Conversione in legge, con modificazioni, del decreto-legge 16 luglio 2020, n. 76, recante misure urgenti per la semplificazione e l'innovazione digitale";

c) la Legge n. 108 del 29 luglio 2021, "Conversione in legge, con modificazioni, del decreto-legge 31 maggio2021, n. 77, recante governance del Piano nazionale di ripresa e resilienza e prime misure di rafforzamento delle strutture amministrative e di accelerazione e snellimento delle procedure";

d) la DGR n. 498 del 16.10.2019, con la quale è stata approvata l'articolazione della Struttura "Grandi Opere";

e) la DGR n. 148 del 30.03.2022, relativa alla modifica ordinamentale della UOD 60.06.01 in STAFF 60.06.92 - Centrale Acquisti e Ufficio Gare - Procedure di Appalto PNRR;

f) la DGR n. 574 del 03.11.2022, con la quale è stato affidato al dott. Fabrizio Manduca l'incarico di Direttore Generale dell'Ufficio Speciale "Grandi Opere";

g) la DGR n. 651 del 29.11.2022, con la quale è stato affidato all'arch. Pasquale Manduca l'incarico di Responsabile dell'Ufficio di Staff 60.06.92 "Centrale Acquisti e Ufficio Gare - Procedure di Appalto PNRR";

h) D.D. n.239 del 11/03/2024 U.O.D. 50-15-03

Alla stregua dell'istruttoria compiuta dallo STAFF 60.06.92 dell'Ufficio Speciale Grandi Opere, nonché dell'espressa dichiarazione di regolarità resa con il presente provvedimento dal Dirigente del medesimo Staff

DECRETA

per le motivazioni ed i riferimenti espressi in narrativa, che qui si intendono integralmente riportati:

1. **di indire** una procedura aperta ai sensi dell'art.71 c.1 del D.lgs. 36/2023 relativa all'affidamento triennale del servizio di pulizia presso i locali adibiti ad uffici, archivi, magazzini e relative aree esterne di pertinenza, in uso alla Giunta Regionale della Campania ubicate nel territorio delle province campane e di Roma da aggiudicare con il criterio dell'offerta economicamente più vantaggiosa ex art. 108 co.1 del Dlgs 36/2023:
2. **di assegnare** alla procedura in parola il numero **3799/AP/2024;**
3. **di prendere** atto che la documentazione di gara è costituita dalla seguente documentazione:
   3.1 Bando GUUE
   3.2 Disciplinare di gara con allegati i modelli seguenti:
   - Modello A - Istanza di partecipazione e Dichiarazioni Integrative;
   - Modello B - Dichiarazione attinente i professionisti;
   - Modello C - Dichiarazione Tracciabilità flussi finanziari;
   - Modello D – Scheda Impresa Concorrente;
   - Modello E - Impegno a rispettare il protocollo di legalità siglato in data 01.08.2007 tra il Prefetto della Provincia di Napoli e la Regione Campania, di cui alla Delibera di Giunta regionale n. 1601 del 07.09.2007 (B.U.R.C. n. 54/2007);
   - Modello F - Schema Offerta economica;
   - Modello G - Dichiarazione Familiari conviventi;
   - Modello H – Autodichiarazione dei partecipanti alla procedura di gara dei dati necessari all'identificazione del "Titolare Effettivo";
   - Modello M – Autodichiarazione attestazione conoscenza dei luoghi;
   - Tabella Requisiti Economici
   - Tabella Requisiti Tecnico-Professionali

   3.3 Capitolato Speciale d'Appalto;
   3.4 Scheda delle frequenze degli interventi;
   3.5 Elenco Personale Clausola Sociale;
   3.6 Requisiti di partecipazione;
   3.7 Criteri di valutazione;
   3.8 DUVRI;
   3.9 Schema di contratto di affidamento.
4. **di dare pubblicità** agli atti di gara, con le modalità di cui all'art.27 comma 2, art. 84 e art.85 nonché dell'Allegato II.7 del D.lgs. 36/2023;
5. **di specificare** che tale documentazione, anche se non materialmente allegata, costituisce parte integrante del presente decreto;
6. **di nominare** Responsabile della procedura di gara il dott. Salvatore Aversano, funzionario di elevata qualificazione in servizio presso lo Staff 60.06.92;

7. **di pubblicare** il presente provvedimento nella sezione “Amministrazione trasparente”, ai sensi del D.lgs. n. 33/2013 e ss.mm.ii;
8. **di inviare** il presente atto, ai sensi delle vigenti disposizioni amministrative:
   - All'UDCP Segreteria di Giunta per i successivi adempimenti;
   - Al Capo di Gabinetto;
   - all’Assessore alle Attività Produttive – Lavoro e Demanio e Patrimonio.
   - Alla DG 50-15-03 Gestione beni - Cassa economale - Supporto sedi
   - al Responsabile Unico del Procedimento;

Il Direttore Generale
Dott. Fabrizio Manduca

REGIONE CAMPANIA

Giunta Regionale della Campania

Centrale Acquisti e Ufficio Gare - Procedure di Appalto PNRR

PROC. N.3799/AP/2024

CIG B0DCC78783

Procedura aperta ai sensi dell'art. 71, co. 1, del D.lgs n. 36/2023, per l'affidamento del servizio di pulizia triennale da effettuare presso i locali, adibiti ad uffici, archivi, magazzini e relative aree esterne di pertinenza in uso alla Giunta Regionale della Campania, ubicati sul territorio delle province campane e di Roma da aggiudicare con il criterio dell'offerta economicamente più vantaggiosa ai sensi dell'art. 108, co. 1, del D.lgs n. 36/2023

DISCIPLINARE DI GARA

INDICE

1. Premesse 2
2. Documentazione di gara, chiarimenti e comunicazioni 3
3. Oggetto dell'appalto 7
4. Durata dell'apppalto, opzioni e rinnovi 11
5. Soggetti ammessi in forma singola e associata e condizioni di partecipazione 12
6. Requisiti di ordine generale e altre cause di esclusione 13
7. Requisiti di ordine speciale e mezzi di prova 15
8. Requisiti di partecipazione e/o condizioni di esecuzione 18
9. Avvalimento 19
10. Subappalto art. 119 dlgs 36/2023 20
11. Pagamento a favore dell'anac 20
12. Garanzia provvisoria 21
13. Sopralluogo 22
14. Termini di presentazione dell'offerta e sottoscrizione dei documenti di gara 23
15. Soccorso istruttorio 25
16. Domanda di partecipazione e documentazione amministrativa 26
17. Offerta tecnica 34
18. Offerta economica 37
19. Criterio di aggiudicazione 37
20. Svolgimento operazioni di gara 40
21. Verifica documentaizone amministrativa 41
22. Commissione giudicatrice 41
23. Valutazione delle offerte tecniche ed economiche 41
24. Verifica di anomalia delle offerte 42
25. Aggiudicazione dell'appalto e stipula del contratto 43
26. Accesso agli atti 44
27. Definizione delle controversie 44
28. Trattamento dei dati personali 44
29. Obblighi relativi alla tracciabilità dei flussi finanziari 45
30. Codice di comportamento 45

fonte: http://burc.regione.campania.it

1. PREMESSE

Il presente Disciplinare (di seguito, "Disciplinare") costituisce parte integrante e sostanziale del bando di gara (di seguito, "Bando") con cui è stata indetta la presente procedura ex articolo 71 del D.lgs. 31 marzo 2023, n. 36 (di seguito, "Codice dei Contratti" o "Codice").

Esso contiene le norme relative alle modalità di partecipazione alla procedura di aggiudicazione dell'appalto per l'affidamento del servizio di pulizia da effettuare presso i locali, adibiti ad uffici, archivi, magazzini e relative aree esterne di pertinenza in uso alla Giunta Regionale della Campania, ubicati sul territorio delle province campane e di Roma.

Con Decreto Dirigenziale n.236 del 11/03/2024 la U.O.D. 50 15 03 - UOD Gestione beni - Cassa economale - Supporto sede ha approvato gli atti di gara con i relativi allegati tecnici Capitolato Speciale d'Appalto ed i relativi allegati: Scheda delle frequenze degli interventi (Allegato 1), Elenco dipendenti società uscente (Allegato 2), Requisiti di partecipazione (Allegato 3), Criteri di valutazione (Allegato 4), DUVRI (Allegato 5) Schema di contratto di affidamento (Allegato 6) ed ha incaricato la UOD 60 06 92 - STAFF - Centrale Acquisti e Ufficio Gare - Procedure di Appalto PNRR (in seguito Centrale Acquisti) di avviare una procedura aperta ai sensi degli artt. 25 e 71 del d.lgs. 36/2023, per l'affidamento del servizio di pulizia da effettuare presso i locali, adibiti ad uffici, archivi, magazzini e relative aree esterne di pertinenza in uso alla Giunta Regionale della Campania, ubicati sul territorio delle province campane e di Roma il criterio dell'offerta economicamente più vantaggiosa ex art. 108 del Dlgs 36/2023.

Con il medesimo Decreto dirigenziale è stata effettuata la prenotazione di impegno di spesa.

Con Decreto Dirigenziale n.216 del 14/03/2024 la Centrale Acquisti ha indetto la Procedura Aperta n.3799/AP/2024 ai sensi dell'art.71 del d.lgs. 36/2023, per l'affidamento del servizio di pulizia da effettuare presso i locali, adibiti ad uffici, archivi, magazzini e relative aree esterne di pertinenza in uso alla Giunta Regionale della Campania, ubicati sul territorio delle province campane e di Roma da aggiudicare con il criterio dell'offerta economicamente più vantaggiosa ai sensi dell'art. 108, co. 1, del D.lgs n. 36/2023.

L'Aggiudicatario sarà tenuto ad assicurare l'osservanza dei principi stabiliti nell'articolo 57, comma 2, del D.lgs. 36/2023, nonché a adottare i Criteri Ambientali Minimi (CAM) prescritti dal Decreto Ministeriale del 23/06/2022 emanato dal Ministero della Transizione Ecologica.

La procedura di gara è soggetta alle norme e alle condizioni previste dal Codice e ss.mm.ii., e degli allegati attuativi del Codice; nonché, infine, delle disposizioni di gara e delle altre leggi comunitarie, nazionali e regionali vigenti in materia.

Il bando di gara è trasmesso:

- all'Ufficio delle pubblicazioni dell'Unione europea, per il tramite della Banca dati nazionale dei contratti pubblici, secondo modalità conformi all'allegato II.7.
- pubblicato sul Portale della Centrale Acquisti della Regione Campania all'indirizzo: https://gare.regione.campania.it/portale/index.php/bandi;
- pubblicato sul sito istituzionale della Regione Campania;
- pubblicato sul BURC;

La durata massima prevista del procedimento è pari a 9 mesi dalla pubblicazione del bando ai sensi dell'articolo 17, comma 3 e dell'allegato I.3 del codice.

Il luogo prevalente di esecuzione delle prestazioni di cui alla presente procedura di affidamento è la Regione Campania e in parte la città di Roma.

Il Responsabile unico del procedimento, ai sensi dell'art. 31 del Codice, è la Dott.ssa Annalisa Castaldi pec: centraleacquisti@pec.regione.campania.it

L'appalto ha ad oggetto l'affidamento del servizio di pulizia da effettuare presso i locali, adibiti ad uffici, archivi, magazzini e relative aree esterne di pertinenza in uso alla Giunta Regionale della Campania, ubicati sul territorio delle province campane e di Roma.

Il luogo di esecuzione prevalente delle prestazioni di cui alla presente procedura di affidamento è la Regione Campania e in parte la città di Roma.

DESCRIZIONE	IMPORTO IVA ESCLUSA
Affidamento triennale del servizio di pulizia da effettuare presso i locali, adibiti ad uffici, archivi, magazzini e relative aree esterne di pertinenza in uso alla Giunta Regionale della Campania, ubicati sul territorio delle province campane e di Roma da aggiudicare con il criterio dell'offerta economicamente più vantaggiosa ai sensi dell'art. 108, co. 1, del D.lgs n. 36/2023	**€ 2.696.357,48**

2. DOCUMENTAZIONE DI GARA, CHIARIMENTI E COMUNICAZIONI

2.1. Documenti di gara

La documentazione di gara comprende:

1. Disciplinare di gara con allegati i modelli seguenti:
- Modello A - Istanza di partecipazione e Dichiarazioni Integrative;
- Modello B - Dichiarazione Tracciabilità flussi finanziari;
- Modello C – Scheda Impresa Concorrente;
- Modello D - Impegno a rispettare il protocollo di legalità siglato in data 01.08.2007 tra il Prefetto della Provincia di Napoli e la Regione Campania, di cui alla Delibera di Giunta regionale n. 1601 del 07.09.2007 (B.U.R.C. n. 54/2007);
- Modello E - Schema Offerta economica;
- Modello F - Dichiarazione Familiari conviventi;
- Modello G – Autodichiarazione attestazione conoscenza dei luoghi;
- Modello H- Autodichiarazione Titolare effettivo;
2. Scheda Frequenza Intervento ;
3. DUVRI;
4. Elenco Personale Clausola Sociale ;
5. Capitolato speciale d'appalto;
6. Schema di contratto.

Il Disciplinare di gara regolamenta le modalità di partecipazione alla procedura di gara e di presentazione delle offerte, la procedura di aggiudicazione e ogni altra informazione utile alla gara in questione. Le specifiche tecniche sono riportate nel Capitolato speciale di appalto e nei relativi allegati. Le condizioni contrattuali sono riportate nello Schema di contratto.

Per l'espletamento della corrente gara, la Centrale Acquisti, ai sensi dell'art. 25 del Codice, si avvale della propria piattaforma telematica secondo le indicazioni fornite al successivo punto 2.5 del Disciplinare.

La documentazione è reperibile sul portale della Centrale Acquisti della Regione Campania al seguente indirizzo Internet: https://gare.regione.campania.it/portale/index.php/bandi.

2.2. Chiarimenti

É possibile ottenere chiarimenti sulla presente procedura mediante la proposizione di quesiti scritti da inoltrare almeno (10) dieci giorni prima della scadenza del termine fissato per la presentazione delle offerte in via telematica attraverso la sezione della Piattaforma riservata alle richieste di chiarimenti https://gare.regione.campania.it/portale/index.php/bandi nell'apposita sezione alla casella Chiarimenti, previa registrazione alla Piattaforma stessa.

Le richieste di chiarimenti e le relative risposte sono formulate esclusivamente in lingua italiana. Le richieste di chiarimenti e le relative risposte sono formulate in lingua italiana.

fonte: http://burc.regione.campania.it

Le risposte alle richieste di chiarimenti presentate in tempo utile sono fornite in formato elettronico almeno 6 giorni prima della scadenza del termine fissato per la presentazione delle offerte, mediante pubblicazione delle richieste in forma anonima e delle relative risposte sulla Piattaforma in forma anonima del quesito e del relativo chiarimento nella sezione "Chiarimenti" relativa alla procedura di gara in oggetto.

Si invitano i concorrenti a visionare costantemente tale sezione della Piattaforma o il sito istituzionale.

La Piattaforma invia automaticamente agli operatori economici una segnalazione di avviso.

Non viene fornita risposta alle richieste presentate con modalità diverse da quelle sopra indicate.

Non verranno presi in considerazione quesiti generici, non pertinenti, caratterizzati da assoluta incertezza sulla provenienza, aventi carattere interpretativo delle norme vigenti.

Le risposte ai chiarimenti/quesiti si intenderanno conosciute e accettate dai concorrenti dal momento della loro pubblicazione sul Portale.

2.3. Comunicazioni

Le comunicazioni tra stazione appaltante e operatori economici avvengono tramite la Piattaforma e sono accessibili nell'apposita sezione delle comunicazioni. È onere esclusivo dell'operatore economico prenderne visione. La Piattaforma invia automaticamente agli operatori economici una segnalazione di avviso. Le comunicazioni relative: a) all'aggiudicazione; b) all'esclusione; c) alla decisione di non aggiudicare l'appalto; d) alla data di avvenuta stipulazione del contratto con l'aggiudicatario; avvengono utilizzando il domicilio digitale presente negli indici di cui agli articoli 6-bis,6-ter, 6-quater del decreto legislativo n. 82/05 o, per gli operatori economici transfrontalieri, attraverso un indirizzo di servizio elettronico di recapito certificato qualificato ai sensi del Regolamento eIDAS. Se l'operatore economico non è presente nei predetti indici elegge domicilio digitale speciale presso la stessa Piattaforma e le comunicazioni di cui sopra sono effettuate utilizzando tale domicilio digitale. Le comunicazioni relative all'attivazione del soccorso istruttorio; al subprocedimento di verifica dell'anomalia dell'offerta anomala; alla richiesta di offerta migliorativa e al sorteggio di cui al presente disciplinare avvengono presso la Piattaforma.

I concorrenti sono tenuti ad indicare, in sede di offerta, l'indirizzo PEC o, solo per i concorrenti aventi sede in altri Stati membri, l'indirizzo di posta elettronica, da utilizzare ai fini delle comunicazioni.

Ad eccezione di quelle rese sul portale delle gare in forma pubblica, le restanti comunicazioni saranno visibili accedendo alla propria area privata, previo avviso all'indirizzo PEC oppure, solo per i concorrenti aventi sede in altri Stati membri, all'indirizzo di posta elettronica che i concorrenti sono tenuti ad indicare in sede di registrazione al portale.

Eventuali modifiche dell'indirizzo PEC/posta elettronica o problemi temporanei nell'utilizzo di tali forme di comunicazione, dovranno essere tempestivamente segnalate alla stazione appaltante; diversamente, la medesima declina ogni responsabilità per il tardivo o mancato recapito delle comunicazioni.

In caso di raggruppamenti temporanei, GEIE, aggregazioni di imprese o consorzi ordinari, anche se non ancora costituiti formalmente, la comunicazione recapitata al mandatario si intende validamente resa a tutti gli operatori economici raggruppati, aggregati o consorziati.

In caso di avvalimento, la comunicazione recapitata all'offerente si intende validamente resa a tutti gli operatori economici ausiliari.

2.4. Dotazione tecnico-informatica per la partecipazione alla gara in modalità telematica - Piattaforma telematica di negoziazione

L'utilizzo della Piattaforma comporta l'accettazione tacita ed incondizionata di tutti i termini, le condizioni di utilizzo e le avvertenze contenute nei documenti di gara, in particolare, del Regolamento UE n. 910/2014 (di seguito Regolamento eIDAS - electronic IDentification Authentication and Signature), del decreto legislativo n. 82/2005 recante Codice dell'amministrazione digitale (CAD) e delle Linee guida dell'AGID, nonché di quanto portato a conoscenza degli utenti tramite le comunicazioni sulla Piattaforma.

L'utilizzo della Piattaforma avviene nel rispetto dei principi di autoresponsabilità e di diligenza professionale, secondo quanto previsto dall'articolo 1176, comma 2, del Codice civile.

La Stazione appaltante non assume alcuna responsabilità per perdita di documenti e dati, danneggiamento di file e documenti, ritardi nell'inserimento di dati, documenti e/o nella presentazione della domanda, malfunzionamento, danni, pregiudizi derivanti all'operatore economico, da:

- difetti di funzionamento delle apparecchiature e dei sistemi di collegamento e programmi impiegati dal singolo operatore economico per il collegamento alla Piattaforma;
- utilizzo della Piattaforma da parte dell'operatore economico in maniera non conforme al Disciplinare e a quanto previsto nella sezione normativa e manuali.

In caso di mancato funzionamento della Piattaforma o di malfunzionamento della stessa, non dovuti alle predette circostanze, che impediscono la corretta presentazione delle offerte, al fine di assicurare la massima partecipazione, la stazione appaltante può disporre la sospensione del termine di presentazione delle offerte per un periodo di tempo necessario a ripristinare il normale funzionamento della Piattaforma e la proroga dello stesso per una durata proporzionale alla durata del mancato o non corretto funzionamento, tenuto conto della gravità dello stesso.

La stazione appaltante si riserva di agire in tal modo anche quando, esclusa la negligenza dell'operatore economico, non sia possibile accertare la causa del mancato funzionamento o del malfunzionamento.

Le attività e le operazioni effettuate nell'ambito della Piattaforma sono registrate e attribuite all'operatore economico e si intendono compiute nell'ora e nel giorno risultanti dalle registrazioni di sistema.

Il sistema operativo della Piattaforma è sincronizzato sulla scala di tempo nazionale di cui al decreto del Ministro dell'industria, del commercio e dell'artigianato 30 novembre 1993, n. 591, tramite protocollo NTP o standard superiore.

L'operatore economico, interessato a partecipare alla presente gara telematica, può consultare preliminarmente le seguenti sezioni del portale delle gare:

- **sezione "Normativa e Manuali", in cui potrà reperire, in particolare, il Manuale "Istruzioni per la registrazione degli operatori economici al Portale della Regione Campania" e le "Linee Guida sulla Presentazione dell'Offerta";**
- **sezione "FAQ".**

L'acquisto, l'installazione e la configurazione dell'hardware, del software, dei certificati digitali di firma, della casella di PEC o comunque di un indirizzo di servizio elettronico di recapito certificato qualificato, nonché dei collegamenti per l'accesso alla rete Internet, restano a esclusivo carico dell'operatore economico.

La Piattaforma è accessibile in qualsiasi orario dalla data di pubblicazione del bando alla data di scadenza del termine di presentazione delle offerte all'indirizzo http://pgt.regione.campania.it/portale, disponibile all'indirizzo www.regione.campania.it

Dotazioni tecniche

Ai fini della partecipazione alla presente procedura, ogni operatore economico deve dotarsi, a propria cura, spesa e responsabilità della strumentazione tecnica ed informatica conforme a quella indicata nel presente disciplinare e nel documento "Istruzioni per la registrazione degli operatori economici al Portale della Regione Campania" e le "Linee Guida sulla Presentazione dell'Offerta", presente nella sezione "Normativa e Manuali" che disciplina il funzionamento e l'utilizzo della Piattaforma.

In ogni caso è indispensabile:

a) disporre almeno di un personal computer conforme agli standard aggiornati di mercato, con connessione internet e dotato di un comune browser idoneo ad operare in modo corretto sulla Piattaforma;
b) disporre di un sistema pubblico per la gestione dell'identità digitale (SPID) di cui all'articolo 64 del decreto legislativo 7 marzo 2005, n. 82 o di altri mezzi di identificazione elettronica per il riconoscimento reciproco transfrontaliero ai sensi del Regolamento eIDAS;
c) avere un domicilio digitale presente negli indici di cui agli articoli 6-bis e 6-ter del decreto legislativo 7 marzo 2005, n. 82 o, per l'operatore economico transfrontaliero, un indirizzo di servizio elettronico di recapito certificato qualificato ai sensi del Regolamento eIDAS;
d) avere da parte del legale rappresentante dell'operatore economico (o da persona munita di idonei poteri

fonte: http://burc.regione.campania.it

di firma) un certificato di firma digitale, in corso di validità, rilasciato da:

- un organismo incluso nell'elenco pubblico dei certificatori tenuto dall'Agenzia per l'Italia Digitale (previsto dall'articolo 29 del decreto legislativo n. 82/05);
- un certificatore operante in base a una licenza o autorizzazione rilasciata da uno Stato membro dell'Unione europea e in possesso dei requisiti previsti dal Regolamento n. 910/14;
- un certificatore stabilito in uno Stato non facente parte dell'Unione europea quando ricorre una delle seguenti condizioni:
  i. il certificatore possiede i requisiti previsti dal Regolamento n. 910/14 ed è qualificato in uno stato membro;
  ii. il certificato qualificato è garantito da un certificatore stabilito nell'Unione Europea, in possesso dei requisiti di cui al regolamento n. 9100/14;
  iii. il certificato qualificato, o il certificatore, è riconosciuto in forza di un accordo bilaterale o multilaterale tra l'Unione Europea e paesi terzi o organizzazioni internazionali.

Identificazione

Per poter presentare offerta è necessario accedere alla Piattaforma e procedere alla registrazione al Portale, in conformità alle indicazioni reperibili all'indirizzo https://pgt.regione.campania.it sezione "Registrazione Operatori Economici".

Per poter partecipare alla gara, l'Operatore Economico deve essere registrato al portale delle gare e disporre, pertanto, della terna di valori (codice d'accesso, nome utente e password) necessaria per l'accesso all'area privata e per l'utilizzo delle funzionalità del portale medesimo.

Salvo che non risulti già in possesso delle credenziali d'accesso in virtù di una precedente registrazione, l'Operatore Economico deve effettuare la registrazione al portale delle gare mediante l'apposito link "Registrati" presente in homepage, per ottenere le tre credenziali d'accesso che gli saranno recapitate - entro le successive 6 (sei) ore - all'indirizzo PEC oppure, solo per gli operatori economici aventi sede in altri Stati membri, all'indirizzo di posta elettronica indicato.

Si raccomanda di effettuare la registrazione almeno 48 (quarantotto) ore prima del termine di scadenza per la presentazione delle offerte, al fine di ottenere in tempo utile le suddette tre credenziali di accesso.

Pertanto, l'accesso al portale va fatto anticipatamente rispetto alla scadenza dei termini di partecipazione all'avviso. È rischio esclusivo del partecipante effettuare la registrazione, o, parimenti, il caricamento di file o allegati in prossimità della scadenza. Il portale non accetta istanze pervenute fuori termine.

La mancata ricezione della terna di valori, che consente l'accesso al portale va fatta in modo anticipato rispetto alla scadenza dei termini di partecipazione all'Avviso. È rischio esclusivo del partecipante effettuare la registrazione o, parimenti, il caricamento di file o allegati in prossimità di scadenza. Il portale non accetterà istanze pervenute fuori termine.

In caso di smarrimento, è sempre possibile recuperare le citate credenziali attraverso le apposite funzioni "Hai dimenticato Codice di Accesso e Nome Utente?" e/o "Hai dimenticato la password?" presenti sulla home page della Piattaforma.

Il codice d'accesso ed il nome utente attribuiti dal sistema sono immodificabili; la password invece può essere modificata in qualunque momento tramite l'apposito link "opzioni". La lunghezza massima della password è di 12 caratteri.

È possibile ricevere assistenza in merito all'attività di registrazione chiamando il Numero Verde 800 098 759, dal lunedì al venerdì, dalle ore 09.00 alle 13.00 e dalle ore 14.00 alle ore 18.00 o inviare una e-mail a: helpdesk@afsoluzioni.it

Il concorrente è tenuto a custodire diligentemente, assumendo tutte le opportune cautele, il proprio "codice di accesso" e "nome utente", a mezzo dei quali verrà identificato, e la propria password, senza comunicarla o diffonderla a terzi o consentire, comunque, che terzi possano entrarne in possesso. L'utilizzo degli identificativi per la partecipazione alla gara on-line è consentito unicamente ai soggetti che abbiano il potere di rappresentare il concorrente.

Tutte le comunicazioni inerenti alla presente procedura di gara avverranno tramite il Portale e saranno visibili accedendo alla propria area privata previo avviso all'indirizzo di posta elettronica certificata dei legali rappresentanti delle imprese concorrenti.

In caso contrario la Stazione Appaltante non sarà responsabile per il tardivo o mancato recapito delle comunicazioni.

Ai sensi dell'articolo 20, co. 1 e 2, del Codice, tutti gli atti relativi alla presente procedura sono stati pubblicati sul portale del committente all'indirizzo https://pgt.regione.campania.it/portale/

3. OGGETTO DELL'APPALTO

Il presente appalto ha per oggetto l'affidamento del servizio di pulizia triennale da effettuare presso i locali, adibiti ad uffici, archivi, magazzini e relative aree esterne di pertinenza in uso alla Giunta Regionale della Campania, ubicati sul territorio delle province campane e di Roma.

L' importo stimato complessivo dell'appalto in **€ 2.696.357,48 I.V.A. esclusa**

DESCRIZIONE	IMPORTO IVA ESCLUSA
Importo Complessivo dell'Affidamento	**€ 2.696.357,48**
Di cui Costi della Manodopera (scorporati dall'importo assoggettato al ribasso)	€ 2.082.816,00
Di cui per Oneri della Sicurezza (scorporati dall'importo assoggettato al ribasso)	€ 8.900,00

Gli Uffici oggetto del servizio di pulizia sono sottoelencati:

AVELLINO e Provincia

1) Stabile di via Fontana Nuova, 15 - Ariano Irpino
2) Locali di Piazza S. Scoca – Calitri
3) Locali di via Piano Pantano, 2 - Mirabella Eclano
4) Locali di via Ippolito Panico – Montella
5) Stabile di via Petrile - S. Angelo dei Lombardi
6) Vivaio Forestale "Capone" - Altavilla Irpina
7) Locali di Strada Statale Lago Laceno - Bagnoli Irpino
8) Locali di Strada Provinciale, 102 - Guardia Lombardi

BENEVENTO e Provincia

1) Stabile di via Mainolfi - Telese Terme (BN)
2) Locali di Corso Umberto I - Colle Sannita (BN)
3) Stabile di via Nicola Da Monteforte – Benevento
4) Locali di Viale Mellusi – Benevento
5) Locali di via Torrette, 29 – Benevento

CASERTA e Provincia

1) Locali di località Totari - Alife (CE)
2) Stabile di via Provinciale Casanova - Carinola (CE)
3) Centro Ippico Regionale - Via Nazionale Appia, 42/44 – S.Maria Capua Vetere (CE)
4) Locali di via Roma - Dragoni (CE)

5) Stabile di Strada Statale Sannitica 265 Km 26 - S. Marco Evangelista (CE)

SALERNO e Provincia

1) Locali di via Adriatico, 10 - Battipaglia
2) Locali presso Centro delle Biodiversità – Vallo della Lucania loc. Montesani
3) Locali di via Belvedere - Battipaglia
4) Locali di Gromola - Capaccio
5) Locali di località Cerreta - Montesano sulla Marcellana
6) Locali in Fasce Boscate di Persano Serre
7) Stabile di Località Barca - Sala Consilina
8) Locali in Via Trassanti Sala Consilina
9) Locali di Piazza Nuova - Santa Marina
10) Locali di via Abella Salernitana - Salerno
11) Locali di via Cacciatore - Salerno
12) Locali di via Ingegno – Sarno
13) Locali di via Nizza, 134/B – Salerno
14) Locali di Via Cesine 3 - Roccadaspide

NAPOLI e Provincia - ROMA

1) Locali di via Agnolella, 3 - Camaldolilli - Napoli
2) Locali ex ONPI - Torre del Greco
3) Stabile di via Arenella, 104 - Napoli
4) Locali di via Bracco, 15/A - Napoli
5) Locali di via Orsini, 46 - Napoli
6) Stabile di via Pigna, 57 – Napoli
7) Locali di via Costantinopoli, loc. Piazzolla – Nola
8) Locali di via Poli, 29 – Roma

Tabella 1. Uffici e superfici

La consistenza generale dei sottoelencati siti oggetto dell'appalto viene riportata nella seguente tabella:

AVELLINO e Provincia					
SITO	Superfici Uffici compresi corridoi, bagni, etc. (mq)	Superfici Archivi – Depositi (mq)	Superfici Aree esterne di pertinenza (mq)	Superfici Infissi (mq)	Presidio fisso
1) Stabile di via Fontana Nuova, 15 – Ariano Irpino	2.000	200	160	410	1 addetto per 2 ore dal lunedì al venerdì
2) Locali di Piazza Scoca – Calitri	135	0	30	45	
3) Locali di via Piano Pantano, 2 – Mirabella Eclano	145	0	0	50	
4) Locali di via Ippolito Panico - Montella	115	0	0	40	
5) Stabile di via Petrile – S. Angelo dei Lombardi	2.160	1.325	295	720	1 addetto per 3 ore

fonte: http://burc.regione.campania.it

					dal lunedì al venerdì
6) Vivaio Forestale "Capone" – Altavilla Irpina	90	0	50	40	
7) Locali di Strada Statale Lago Laceno – Bagnoli Irpino	65	0	0	40	
8) Locali di Strada Provinciale, 102 – Guardia Lombardi	145	0	0	50	
BENEVENTO e Provincia					
1) Stabile di via Mainolfi – Telese Terme	130	0	0	45	
2) Locali di Corso Umberto I – Colle Sannita	70	0	0	25	
3) Stabile di via Nicola Da Monteforte – Benevento	305	0	1.060	115	
4) Locali di Viale Mellusi Benevento	345	0	0	105	
5) Locali di via Torrette, 29 – Benevento	335	0	0	110	
CASERTA e Provincia					
1) Locali di Località Totari – Alife	360	0	0	135	
2) Stabile di via Provinciale Casanova – Carinola	440	0	550	155	
3) Centro Ippico Regionale - Via Nazionale Appia, 42/44 – S.Maria Capua Vetere	325	0	1.000	120	
4) Locali di via Roma – Dragoni	70	0	0	25	
5) Stabile di Strada Statale Sannitica 265 Km 26 – S.Marco Evangelista	295	0	2.000	115	
SALERNO e Provincia					
1) Locali di via Adriatico, 10 – Battipaglia	150	0	0	90	

fonte: http://burc.regione.campania.it

2) Locali Centro delle Biodiversità – Vallo della Lucania e Alburni	300	0	0	65	
3) Locali di via Belvedere – Battipaglia	450	0	280	155	1 addetto per 2 ore dal lunedì al venerdì
4) Locali di Gromola – Capaccio	115	0	0	70	
5) Locali di località Cerreta – Montesano sulla Marcellana	225	30	0	130	
6) Locali in Fasce Boscate di Persano Serre	50	0	0	0	
7) Stabile di Località Barca – Sala Consilina	1.150	0	4.400	475	1 addetto per 3 ore dal lunedì al venerdì
8) Locali in Via Trassanti Sala Consilina	100	200	0	30	
9) Locali di Piazza Nuova – Santa Marina	115	0	0	70	
10) Locali di via Abella Salernitana – Salerno	380	25	0	285	1 addetto per 2 ore dal lunedì al venerdì
11) Locali di via Cacciatore – Salerno	0	3000	0	425	
12) Locali di via Ingegno – Sarno	1450	0	0	700	2 addetti per 4 ore dal lunedì al venerdì
13) Locali di via Nizza, 134/B – Salerno	100	0	0	65	
14) Locali di Via Cesine 3 - Roccadaspide	100	0	0	30	
NAPOLI e Provincia – ROMA					
1) Locali di via Agnolella, 3 – Camaldolilli – Napoli	250	0	0	225	
2) Locali ex ONPI – Torre del Greco	290	0	120	125	
3) Stabile di via Arenella, 104 – Napoli	665	0	1.100	390	1 addetto per 3 ore dal lunedì al venerdì
4) Locali di via Bracco, 15/A – Napoli	315	0	0	255	1 addetto per 2 ore dal lunedì al venerdì
5) Locali di via Orsini, 46 – Napoli	210	0	6	130	1 addetto per 3 ore

fonte: http://burc.regione.campania.it

					dal lunedì al venerdì
6) Stabile di via Pigna, 57 – Napoli	220	0	0	190	
7) Locali di via Costantinopoli, loc. Piazzolla – Nola	200	0	0	60	
8) Locali di via Poli, 29 – Roma	340	0	0	275	1 addetto per 4 ore dal lunedì al venerdì

Il costo per la manodopera stimato ricompreso nell'importo posto a base di gara pari a € 2.082.816,00.

Ai sensi dell'art. 41 comma 13 del D. Lgs. 36/2023 il costo totale del personale dell'appalto è ricavato moltiplicando il monte ore effettivo per il costo medio orario.

Il costo medio orario considerato è quello relativo al Livello 3 per il personale dipendente da imprese esercenti servizi di pulizia, disinfestazione, servizi integrati/ multiservizi stabilito dal Decreto del Ministero del Lavoro e delle Politiche Sociali n. 52 del 27.09.2023, con riferimento alla tabella "Campania" Luglio 2023 allegata al predetto Decreto.

I costi della manodopera non sono soggetti al ribasso. Resta ferma la possibilità per l'operatore economico di dimostrare che il ribasso complessivo dell'importo deriva da una più efficiente organizzazione aziendale.

Il contratto collettivo applicato è il Settore pulizia e multiservizi Cod K511.

Il corrispettivo dovuto si intende onnicomprensivo di qualunque costo indicato o non indicato nel capitolato speciale d'appalto e in tutti gli atti di gara e necessario per la perfetta esecuzione della fornitura al fine del corretto adempimento delle prestazioni inerenti e conseguenti all'appalto.

L'appalto è costituito da un unico lotto per consentire una gestione coordinata del servizio, ottimizzare le risorse e conseguentemente contenere i costi del servizio, semplificare le procedure amministrative di gestione del contratto e omogeneizzare le procedure.

L'appalto è finanziato con fondi di bilancio regionale.

Laddove la gara dovesse andare deserta o quando non sia stata presentata alcuna offerta o alcuna offerta appropriata, né alcuna domanda di partecipazione o alcuna domanda di partecipazione appropriata, ovvero non si sia potuto procedere all'aggiudicazione, l'affidamento potrà essere successivamente aggiudicato dalla stazione appaltante in applicazione delle disposizioni previste in tali ipotesi dall'art.76 comma 2 lett. a), ovvero mediante procedura negoziata senza previa presentazione del bando di gara,
L'Amministrazione si riserva di non procedere all'aggiudicazione se nessuna offerta risulti conveniente o idonea in relazione all'oggetto della gara di appalto.

4. DURATA DELL'APPPALTO, OPZIONI E RINNOVI

4.1 Durata

La durata dell'appalto è di TRE anni (36 mesi), decorrenti dalla data di sottoscrizione del contratto ovvero, in caso di esecuzione anticipata ai sensi dell'art. 17, comma 8 del D.Lgs. 36/2023, dalla data di avvio dell'esecuzione del servizio, risultante dal relativo verbale.

4.2 Revisione prezzi

Qualora nel corso di esecuzione del contratto, al verificarsi di particolari condizioni di natura oggettiva, si determini una variazione, in aumento o in diminuzione, del costo del servizio superiore al cinque per cento dell'importo complessivo, i prezzi sono aggiornati, nella misura dell'ottanta per cento della variazione, in

fonte: http://burc.regione.campania.it

relazione alle prestazioni da eseguire. Il calcolo della variazione dei prezzi verrà espletato ai sensi dell'art. 60 comma 3 lett. b) del Codice.

4.3. Opzione di proroga del contratto

Il contratto in corso di esecuzione potrà essere prorogato di un anno e per il tempo strettamente necessario alla conclusione della procedura di individuazione del nuovo contraente se si verificano le condizioni indicate all'articolo 120, comma 11, del Codice. In tal caso il contraente è tenuto all'esecuzione delle prestazioni oggetto del contratto agli stessi prezzi, patti e condizioni previsti nel contratto.

4.4. Variazione fino a concorrenza del quinto dell'importo del contratto

Ai sensi dell'art. 120 comma 9, qualora in corso di esecuzione si renda necessario un aumento o una diminuzione delle prestazioni fino alla concorrenza del quinto dell'importo del contratto, la stazione appaltante può imporre all'appaltatore l'esecuzione alle condizioni originariamente previste. In tal caso l'appaltatore non può fare valere il diritto alla risoluzione del contratto.

4.5. Modifiche del contratto ai sensi dell'articolo 120, comma 1, del Codice

Il contratto di appalto potrà essere modificato, senza una nuova procedura di affidamento, ai sensi dell'art. 120, comma 1, lettera a) e b) c) del D. Lgs 36/2023, in caso di:

- ampliamento o riduzione delle superfici da pulire, a seguito di acquisizioni di nuovi immobili, dismissione di alcuni immobili, trasferimento di uffici in altri immobili, con un aumento/riduzione proporzionale del canone d'appalto;

- riduzione temporanea delle prestazioni qualora, per qualsiasi causa, non possano essere effettuate in tutti i locali previsti dal contratto con diminuzione proporzionale del canone d'appalto;

In tali casi l'operatore economico è tenuto ad eseguire le prestazioni agli stessi patti, prezzi e condizioni del contratto originario senza diritto ad alcuna indennità;

- per la sopravvenuta necessità di servizi o forniture supplementari, non previsti nell'appalto iniziale, ove un cambiamento del contraente nel contempo:

- risulti impraticabile per motivi economici o tecnici;

- comporti per la stazione appaltante notevoli disagi o un sostanziale incremento dei costi;

- per le varianti in corso d'opera, da intendersi come modifiche resesi necessarie in corso di esecuzione dell'appalto per effetto di circostanze imprevedibili da parte della stazione appaltante. Rientrano in tali circostanze nuove disposizioni legislative o regolamentari o provvedimenti sopravvenuti di autorità o enti preposti alla tutela di interessi rilevanti.

5. SOGGETTI AMMESSI IN FORMA SINGOLA E ASSOCIATA E CONDIZIONI DI PARTECIPAZIONE

Gli operatori economici possono partecipare alla presente gara in forma singola o associata purché in possesso dei requisiti prescritti dai successivi articoli.

Ai soggetti costituiti in forma associata si applicano le disposizioni di cui agli articoli 67 e 68 del Codice.

I consorzi di cui agli articoli 65, comma 2 del Codice che intendono eseguire le prestazioni tramite i propri consorziati sono tenuti ad indicare per quali consorziati il consorzio concorre.

Il concorrente che partecipa in una delle forme di seguito indicate è escluso nel caso in cui la stazione appaltante accerti la sussistenza di rilevanti indizi tali da far ritenere che le offerte degli operatori economici siano imputabili ad un unico centro decisionale a cagione di accordi intercorsi con altri operatori economici partecipanti alla stessa gara:

- **partecipazione in più di un raggruppamento temporaneo o consorzio ordinario di concorrenti o aggregazione di operatori economici aderenti al contratto di rete (nel prosieguo, aggregazione di retisti);**
- **partecipazione sia in raggruppamento o consorzio ordinario di concorrenti sia in forma individuale;**

- **partecipazione sia in aggregazione di retisti sia in forma individuale. Tale esclusione non si applica alle retiste non partecipanti all'aggregazione, le quali possono presentare offerta, in forma singola o associata;**
- **partecipazione di un consorzio che ha designato un consorziato esecutore il quale, a sua volta, partecipa in una qualsiasi altra forma.**

Nel caso venga accertato quanto sopra, si provvede ad informare gli operatori economici coinvolti i quali possono, entro 5 giorni, dimostrare che la circostanza non ha influito sulla gara, né è idonea a incidere sulla capacità di rispettare gli obblighi contrattuali.

Le aggregazioni di retisti di cui all'articolo 65, comma 2, lettera g) del Codice, rispettano la disciplina prevista per i raggruppamenti temporanei in quanto compatibile. In particolare:

a) nel caso in cui la rete sia dotata di organo comune con potere di rappresentanza e soggettività giuridica (cd. Rete – soggetto), l'aggregazione di retisti partecipa a mezzo dell'organo comune, che assume il ruolo del mandatario, qualora in possesso dei relativi requisiti. L'organo comune può indicare anche solo alcuni tra i retisti per la partecipazione alla gara ma deve obbligatoriamente far parte di questi;

b) nel caso in cui la rete sia dotata di organo comune con potere di rappresentanza ma priva di soggettività giuridica (cd. Rete – contratto), l'aggregazione di retisti partecipa a mezzo dell'organo comune, che assume il ruolo del mandatario, qualora in possesso dei requisiti previsti per la mandataria e qualora il contratto di rete rechi mandato allo stesso a presentare domanda di partecipazione o offerta per determinate tipologie di procedure di gara. L'organo comune può indicare anche solo alcuni tra i retisti per la partecipazione alla gara ma deve obbligatoriamente far parte di questi;

c) nel caso in cui la rete sia dotata di organo comune privo di potere di rappresentanza ovvero sia sprovvista di organo comune, oppure se l'organo comune è privo dei requisiti di qualificazione, l'aggregazione di retisti partecipa nella forma del raggruppamento costituito o costituendo, con applicazione integrale delle relative regole.

Per tutte le tipologie di rete, la partecipazione congiunta alle gare deve risultare individuata nel contratto di rete come uno degli scopi strategici inclusi nel programma comune, mentre la durata dello stesso dovrà essere commisurata ai tempi di realizzazione dell'appalto.

Ad un raggruppamento temporaneo può partecipare anche un consorzio di cui all'articolo 65, comma 1, lettera b), c), d) ovvero una sub-associazione, nelle forme di un RTI o consorzio ordinario costituito oppure di un'aggregazioni di retisti. A tal fine, se la rete è dotata di organo comune con potere di rappresentanza (con o senza soggettività giuridica), tale organo assumerà la veste di mandatario della sub-associazione; se, invece, la rete è dotata di organo comune privo del potere di rappresentanza o è sprovvista di organo comune, il ruolo di mandatario della sub-associazione è conferito dai retisti partecipanti alla gara, mediante mandato, dando evidenza della ripartizione delle quote di partecipazione.

Ad un raggruppamento temporaneo può partecipare anche un consorzio di cui all'articolo 65, comma 2, lettera b), c), d).

L'impresa in concordato preventivo può concorrere anche riunita in raggruppamento temporaneo di imprese e sempre che le altre imprese aderenti al raggruppamento temporaneo di imprese non siano assoggettate ad una procedura concorsuale.

6. REQUISITI DI ORDINE GENERALE E ALTRE CAUSE DI ESCLUSIONE

I concorrenti devono essere in possesso, a pena di esclusione, dei requisiti di ordine generale previsti dal D.Lgs. n. 36/2023 "Codice degli Appalti" nonché degli ulteriori requisiti indicati nel presente articolo.

Le circostanze di cui all'articolo 94 del Codice sono cause di esclusione automatica. La sussistenza delle circostanze di cui all'articolo 95 del Codice è accertata previo contraddittorio con l'operatore economico.

In caso di partecipazione di consorzi di cui all'articolo 65, comma 2, lettere b) e c) del Codice i requisiti generali devono essere posseduti dal consorzio e dalle consorziate indicate quali esecutrici.

In caso di partecipazione di consorzi stabili di cui all'articolo 65, comma 2, lett. d) del Codice i requisiti generali devono essere posseduti dal consorzio, dalle consorziate indicate quali esecutrici e dalle consorziate che prestano i requisiti.

Self cleaning

Un operatore economico che si trovi in una delle situazioni di cui agli articoli 94 e 95 del Codice, ad eccezione delle irregolarità contributive e fiscali definitivamente e non definitivamente accertate, può fornire prova di aver adottato misure (c.d. self cleaning) sufficienti a dimostrare la sua affidabilità.

Se la causa di esclusione si è verificata prima della presentazione dell'offerta, l'operatore economico indica nel DGUE la causa ostativa e, alternativamente:

- descrive le misure adottate ai sensi dell'articolo 96, comma 6 del Codice;
- motiva l'impossibilità ad adottare dette misure e si impegna a provvedere successivamente. L'adozione delle misure è comunicata alla stazione appaltante.

Se la causa di esclusione si è verificata successivamente alla presentazione dell'offerta, l'operatore economico adotta le misure di cui al comma 6 dell'articolo 96 del Codice dandone comunicazione alla stazione appaltante.

Sono considerate misure sufficienti il risarcimento o l'impegno a risarcire qualunque danno causato dal reato o dall'illecito, la dimostrazione di aver chiarito i fatti e le circostanze in modo globale collaborando attivamente con le autorità investigative e di aver adottato provvedimenti concreti, di carattere tecnico, organizzativo o relativi al personale idonei a prevenire ulteriori reati o illeciti

Se le misure adottate sono ritenute sufficienti e tempestive, l'operatore economico non è escluso. Se dette misure sono ritenute insufficienti e intempestive, la stazione appaltante ne comunica le ragioni all'operatore economico.

Non può avvalersi del self-cleaning l'operatore economico escluso con sentenza definitiva dalla partecipazione alle procedure di affidamento o di concessione, nel corso del periodo di esclusione derivante da tale sentenza.

Nel caso in cui un raggruppamento/consorzio abbia estromesso o sostituito un partecipante/esecutore interessato da una clausola di esclusione di cui agli articoli 94 e 95 del Codice, si valutano le misure adottate ai sensi dell'articolo 97 del Codice al fine di decidere sull'esclusione.

Altre cause di esclusione

Sono esclusi gli operatori economici che abbiano affidato incarichi in violazione dell'articolo 53, comma 16-ter, del decreto legislativo del 2001 n. 165 a soggetti che hanno esercitato, in qualità di dipendenti, poteri autoritativi o negoziali presso l'amministrazione affidante negli ultimi tre anni.

La mancata accettazione delle clausole contenute nel protocollo di legalità siglato in data 01.08.2007 tra il Prefetto della Provincia di Napoli e la Regione Campania, di cui alla Delibera di Giunta regionale n. 1601 del 07.09.2007 (B.U.R.C. n. 54/2007).

Costituisce causa di esclusione degli operatori economici dalla procedura di gara il mancato rispetto, al momento della presentazione dell'offerta, degli obblighi in materia di lavoro delle persone con disabilità di cui alla legge 12 marzo 1999, n. 68.

Saranno, inoltre, esclusi dalla procedura i concorrenti che presentino:

A. offerte nelle quali fossero sollevate eccezioni e/o riserve di qualsiasi natura alle condizioni di prestazione dei servizi come specificate negli atti di gara;
B. offerte che siano sottoposte a condizione;
C. offerte incomplete e/o parziali e/o indeterminate e/o plurime;
D. offerte che non rispettino i requisiti minimi stabiliti nel Capitolato e/o nello schema di Contratto, ovvero di servizi offerti con modalità difformi, in senso peggiorativo, da quanto stabilito nel Capitolato e/o nello schema di Contratto;
E. offerte a prezzo non inferiore alla base d'asta.

Sono esclusi dalla procedura di gara gli operatori economici che occupano oltre cinquanta dipendenti, che non consegnano, al momento della presentazione dell'offerta, copia dell'ultimo rapporto periodico sulla situazione del personale maschile e femminile redatto ai sensi dell'articolo 46, decreto legislativo n. 198 del 2006, unitamente all'attestazione di conformità a quello già trasmesso alle rappresentanze sindacali aziendali e ai consiglieri regionali di parità ovvero, in mancanza di tale precedente trasmissione, unitamente all'attestazione

della sua contestuale trasmissione alle rappresentanze sindacali aziendali e alla consigliera e al consigliere regionale di parità.

7. REQUISITI DI ORDINE SPECIALE E MEZZI DI PROVA

I concorrenti devono possedere, a pena di esclusione, i requisiti previsti nei commi seguenti.

La Stazione Appaltante, ai sensi dell'art. 24 del D. Lgs. 36/2023, verifica il possesso dei requisiti di ordine speciale accedendo al fascicolo virtuale dell'operatore economico (c.d. "FVOE").

L'operatore economico è tenuto ad inserire nel FVOE i dati e le informazioni richiesti per la comprova del requisito, qualora questi non siano già presenti nel fascicolo o non siano già in possesso della stazione appaltante e non possano essere acquisiti d'ufficio da quest'ultima.

La Regione Campania può, altresì, chiedere agli operatori economici, in qualsiasi momento nel corso della procedura, di presentare tutti i documenti complementari o parte di essi, qualora questo sia necessario per assicurare il corretto svolgimento della procedura medesima.

Ai sensi dell'art.66 comma 2, le società, per un periodo di cinque anni dalla loro costituzione, possono documentare il possesso dei requisiti economico-finanziari e tecnico-organizzativi richiesti dal bando di gara anche con riferimento ai requisiti dei soci delle società, qualora costituite nella forma di società di persone o di società cooperativa, e dei direttori tecnici o dei professionisti dipendenti della società con rapporto a tempo indeterminato, qualora costituite nella forma di società di capitali, nonché dei soggetti di cui alla lettera e) di cui al paragrafo 4.

7.1. Requisiti di idoneità professionale

a) iscrizione nel registro delle imprese presso la Camera di Commercio, Industria, Artigianato e Agricoltura (se chi esercita l'impresa è italiano o straniero di Stato membro residente in Italia) o in uno dei registri professionali o commerciali di cui all'allegato II.11 del Codice (se chi esercita l'impresa è cittadino di altro Stato membro non residente in Italia) che attesti tra le attività esercitate i servizi oggetto del contratto;

b) aver dato inizio all'attività oggetto dell'appalto da almeno tre anni dal termine di presentazione dell'offerta.

In caso di raggruppamento temporaneo di imprese, o consorzio, o contratto di rete o GEIE tutti i soggetti facenti parte del raggruppamento/consorzio/contratto di rete/GEIE devono essere in possesso del requisito di cui sopra. In tal caso ciascun operatore economico deve possedere l'iscrizione alla fascia quantomeno corrispondente alla quota d'appalto che intende svolgere o a quelle superiori ed in ogni caso la somma dei singoli importi di classificazione deve risultare pari o superiore all'importo della fascia di classificazione prevista fascia "E". L'impresa mandataria deve essere iscritta in una fascia di classificazione non inferiore alla fascia "C".
Nell'ipotesi di consorzi di cui all'art. 65 lettera b), c) e d) del Codice il requisito dell'iscrizione deve essere posseduto direttamente dal consorzio per la fascia di classificazione richiesta, fermo restando che ciascuna delle imprese consorziate indicate come esecutrici può essere in possesso di iscrizione nel suddetto albo anche per fasce di classificazioni inferiori, tali che la somma dei relativi importi risulti almeno pari alla fascia "E".
Per l'operatore economico di altro Stato membro, non residente in Italia: iscrizione in uno dei registri professionali o commerciali degli altri Stati membri di cui all'allegato II.11 del Codice.
Ai fini della comprova, l'iscrizione nel Registro è acquisita d'ufficio dalla stazione appaltante tramite il FVOE.
Gli operatori stabiliti in altri Stati membri caricano nel fascicolo virtuale i dati e le informazioni utili alla comprova del requisito, se disponibili.

7.2. Requisiti di capacità economica e finanziaria

Gli Operatori economici concorrenti dovranno possedere entro i termini di scadenza dell'offerta:
a) Fatturato globale maturato nel triennio precedente (2021/2022/2023) per un importo totale non inferiore ad 1 volta l'importo a base d'asta comprensivo dell'opzione annuale pari ad **€ 3.595.143,30.**

IMPORTO A BASE DI GARA TRE ANNI	OPZIONE ANNUALE	IMPORTO REQUISITO FATTURATO RICHIESTO

€ 2.696.357,48	**€ 898.785,82**	**€ 3.595.143,30**

La misura del requisito è stata definita in funzione del grado di complessità della prestazione richiesta, che può essere assicurata solo da una struttura organizzativa solida e dotata di competenze in ambito multidisciplinare acquisite in significative esperienze pregresse.

La comprova del requisito è fornita mediante uno dei seguenti documenti:

- per le società di capitali mediante bilanci, o estratti di essi, approvati alla data di scadenza del termine per la presentazione delle offerte corredati della nota integrativa;

- per gli operatori economici costituiti in forma d'impresa individuale ovvero di società di persone mediante copia del Modello Unico o la Dichiarazione IVA;

- dichiarazione resa, ai sensi e per gli effetti dell'articolo 47 del decreto del Presidente della Repubblica n. 445/2000, dal soggetto o organo preposto al controllo contabile della società ove presente (sia esso il Collegio sindacale, il revisore contabile o la società di revisione), attestante la misura (importo) e la tipologia (causale della fatturazione) del fatturato dichiarato in sede di partecipazione.

Per le imprese che abbiano iniziato l'attività da meno di tre anni, il requisito di fatturato è rapportato al periodo di attività effettivamente svolto.

7.3. Requisiti di capacità tecnica-professionale

Gli Operatori economici concorrenti dovranno entro i termini di scadenza dell'offerta:

a) aver conseguito complessivamente negli ultimi tre esercizi (anni 2021, 2022 e 2023) **un fatturato per i servizi analoghi (Servizi di pulizia) per un importo non inferiore al 70% del valore dell'appalto comprensivo dell'opzione di proroga contrattuale;**

IMPORTO A BASE DI GARA TRE ANNI	OPZIONE ANNUALE	IMPORTO FATTURATO CON OPZIONE	IMPORTO REQUISITO PARI AL 70% FATTURATO
€ 2.696.357,48	**€ 898.785,82**	**€ 3.595.143,30**	**€ 2.516.600,31**

b) aver gestito, in un lasso di tempo ricompreso **nel triennio 2021-2023**, almeno **n. 3 (TRE) contratti di erogazione di servizi di pulizia presso Enti Pubblici, ciascuno per la durata di almeno 12 mesi continuativi**;

c) possedere una valutazione di conformità del proprio sistema di gestione della qualità alla norma **UNI EN ISO 9001:2015**, idonea, pertinente e proporzionata ai servizi di pulizia. Tale documento è rilasciato da un organismo di certificazione accreditato, ai sensi della norma UNI CEI EN ISO/IEC 17021-1, per i servizi di pulizia da un Ente nazionale unico di accreditamento firmatario degli accordi EA/MLA oppure autorizzato a norma dell'art. 5, par. 2 del Regolamento (CE), n. 765/2008;

d) possedere una Certificazione ambientale ai sensi della norma **UNI EN ISO 14001:2015** e pertanto adotta pratiche operative rivolte alla minimizzazione dell'impatto ambientale del servizio di pulizia;

e) possedere la certificazione **ECOLABEL UE** per servizi di pulizia di ambienti interni ai sensi della Decisione UE 2018/680 della Commissione europea del 02.05.2018, idonea, pertinente e proporzionata per l'attività oggetto della gara:

f) possedere la certificazione di sistema di gestione della Salute e della Sicurezza del Lavoro conforme alle norme **ISO 45001:2018 (ex OHSAS 18001),** per l'attività oggetto della gara.

La comprova del requisito di cui al punto a) è fornita mediante uno o più dei seguenti documenti:

1. In caso di servizi prestati a favore di pubbliche amministrazioni o enti pubblici, mediante i certificati emessi dal committente pubblico attestanti l'avvenuta esecuzione dei servizi prestati dai quali si deducano il CIG e la quota di esecuzione riconducibile all'operatore economico in caso di eventuale svolgimento del servizio in RTP; in alternativa, l'operatore economico dovrà presentare:

- la copia dei contratti aventi ad oggetto gli incarichi per l'espletamento dei servizi richiesti, nei quali siano indicati il CIG e la quota di esecuzione riconducibile all'operatore economico in caso di eventuale svolgimento del servizio in RTP;

- la copia delle fatture relative ai suddetti contratti dalle quali si evinca il CIG del contratto cui si riferiscono, l'oggetto del contratto stesso e il relativo importo, il nominativo del contraente pubblico e la data di stipula del contratto stesso;

- la copia delle quietanze di pagamento delle suddette fatture.

2. In caso di servizi prestati a favore di committenti privati, mediante una delle seguenti modalità:

- copia del/dei contratto/contratti da cui si evincano gli incarichi per l'espletamento dei servizi richiesti con la quota di esecuzione riconducibile all'operatore economico; - certificazione rilasciata dal committente.

La comprova del requisito di cui al punto b) è fornita mediante uno o più dei seguenti documenti:

1. mediante i certificati emessi dal committente pubblico attestanti l'avvenuta esecuzione dei servizi prestati dai quali si deducano il CIG, l'importo del servizio, la durata e la quota di esecuzione riconducibile all'operatore economico in caso di eventuale svolgimento del servizio in RTI; in alternativa, l'operatore economico dovrà presentare:

- la copia dei contratti aventi ad oggetto gli incarichi per l'espletamento dei servizi richiesti, nei quali siano indicati il CIG, l'importo del servizio, la durata e la quota di esecuzione riconducibile all'operatore economico in caso di eventuale svolgimento del servizio in RTI;

- la copia delle fatture relative ai suddetti contratti dalle quali si evinca il CIG del contratto cui si riferiscono, l'oggetto del contratto stesso e il relativo importo, il nominativo del contraente pubblico e la data di stipula del contratto stesso;

- la copia delle quietanze di pagamento delle suddette fatture.

La comprova del requisito di cui ai punti C, D, E, e F. mediante il possesso della Certificazione richiesta.

7.4. Indicazioni per raggruppamenti temporanei, consorzi ordinari, aggregazioni di imprese di rete, GEIE

I soggetti di cui all'articolo 65, comma 2, lettera e), f) g) e h) del Codice devono possedere i requisiti di ordine speciale nei termini di seguito indicati.

Alle aggregazioni di retisti, ai consorzi ordinari ed ai GEIE si applica la disciplina prevista per i raggruppamenti temporanei.

Nel caso in cui la mandante/mandataria di un raggruppamento temporaneo sia una subassociazione, nelle forme di consorzio ordinario costituito oppure di un'aggregazione di retisti, i relativi requisiti di partecipazione sono soddisfatti secondo le medesime modalità indicate per i raggruppamenti.

I raggruppamenti e i consorzi ordinari di operatori economici sono ammessi alla gara se gli imprenditori o altro raggruppamento che vi partecipano, oppure gli imprenditori consorziati, abbiano complessivamente i requisiti relativi alla capacità economica e finanziaria e alle capacità tecniche e professionali, ferma restando la necessità che l'esecutore sia in possesso dei requisiti prescritti per la prestazione che lo stesso si è impegnato a realizzare.

Requisiti di idoneità professionale

Il requisito relativo all'iscrizione nel Registro delle Imprese oppure nell'Albo delle Imprese artigiane di cui di cui al punto 8.1 deve essere posseduto:

- da ciascun componente del raggruppamento/consorzio/GEIE anche da costituire, nonché dal GEIE medesimo;

- da ciascun componente dell'aggregazione di rete nonché dall'organo comune nel caso in cui questi abbia soggettività giuridica.

Requisiti di capacità economico finanziaria

Il requisito relativo al fatturato globale di cui al punto 8.2 deve essere soddisfatto dal raggruppamento temporaneo nel complesso.

Requisiti di capacità tecnico-professionale

Il requisito dell'elenco dei servizi analoghi di cui al precedente punto 8.3 richiesto deve essere posseduto dal raggruppamento nel complesso.

fonte: http://burc.regione.campania.it

Il requisito della Conformità dei prodotti ai criteri ambientali minimi deve essere rispettato da tutti i componenti del raggruppamento/consorzio/GEIE anche da costituire, nonché dal GEIE medesimo.

7.5. Indicazioni sui requisiti speciali nei consorzi di cooperative, consorzi di imprese artigiane, i consorzi stabili

Requisiti di idoneità professionale

Il requisito relativo all'iscrizione nel Registro delle Imprese oppure nell'Albo delle Imprese artigiane di cui di cui al punto 8.1 deve essere posseduto dal consorzio e dai consorziati indicati come esecutori.

Requisiti di capacità economico finanziaria e tecnico-professionale

I consorzi di cui all'articolo 65, comma 2, lettera b) e c) del Codice, utilizzano i requisiti propri e, nel novero di questi, fanno valere i mezzi nella disponibilità delle consorziate che li costituiscono.

I consorzi di cui all'articolo 65, comma 2, lett. d) del Codice dimostrano i requisiti cumulando anche quelli posseduti delle consorziate.

Nel caso in cui un consorzio abbia estromesso o sostituito una consorziata poiché priva di un requisito di ordine speciale di cui all'articolo 100 del Codice, si valutano le misure adottate ai sensi dell'articolo 97 del Codice al fine di decidere sull'esclusione.

8. REQUISITI DI PARTECIPAZIONE E/O CONDIZIONI DI ESECUZIONE

L'aggiudicatario è tenuto a garantire l'applicazione del contratto collettivo nazionale di cui all'art. 2, oppure un altro contratto da indicare in sede di offerta che garantisca le stesse tutele economiche e normative per i propri lavoratori e per quelli in subappalto.

Ferma restando la necessaria armonizzazione con la propria organizzazione e con le esigenze tecnico-organizzative e di manodopera previste nel nuovo contratto, l'aggiudicatario del contratto di appalto è tenuto a garantire la stabilità occupazionale del personale impiegato nel contratto, assorbendo prioritariamente nel proprio organico il personale già operante alle dipendenze dell'aggiudicatario uscente, garantendo le stesse tutele del CCNL indicato all'art.4.

L'elenco e i dati relativi al personale attualmente impiegato dal contraente uscente per l'esecuzione del contratto sono riportati nell' "Elenco del personale".

Conformità dei prodotti ai criteri ambientali minimi – C.A.M.: Ai sensi degli artt. 57 e 83 del Codice, D. lgs. 36/2023, l'appalto avviene nel rispetto delle disposizioni di cui al D.M. n. 51 del 29 gennaio 2021 del Ministro dell'ambiente e della tutela del territorio e del mare, recante "Criteri ambientali minimi per l'affidamento del servizio di pulizia e sanificazione di edifici e ambienti ad uso civile, sanitario e per i prodotti detergenti" così come modificati con DM 24 settembre 2021 del Ministro della transizione ecologica.
La stazione appaltante procederà alle verifiche previste nel decreto di cui sopra all'avvio e durante l'esecuzione del servizio. L'Appaltatore dovrà rispettare le disposizioni di cui al suddetto decreto e produrre la documentazione ivi richiesta.

I beni oggetto del servizio di cui al presente appalto devono essere prodotti in **conformità con gli standard sociali minimi in materia di diritti umani e di condizioni di lavoro** lungo la catena di fornitura (standard), definiti dalle leggi nazionali dei Paesi ove si svolgono le fasi della catena, ed in ogni caso in conformità con le Convenzioni fondamentali stabilite dall'Organizzazione Internazionale del Lavoro e dall'Assemblea Generale delle Nazioni Unite. Gli standard sono riportati nella dichiarazione di conformità che il concorrente singolo o associato si impegna a sottoscrivere in caso di aggiudicazione.

L'aggiudicatario si impegna, così come disposto nell'art. 102 del Codice, a specificare mediante dichiarazione resa ai sensi del DPR 445/2000, le modalità con le quali intende adempiere a quanto di seguito indicato:
a) garantire la stabilità occupazionale del personale impiegato;
b) garantire l'applicazione dei contratti collettivi nazionali e territoriali di settore, tenendo conto, in relazione all'oggetto dell'appalto e alle prestazioni da eseguire, anche in maniera prevalente, di quelli stipulati dalle associazioni dei datori e dei prestatori di lavoro comparativamente più rappresentative sul piano nazionale e di quelli il cui ambito di applicazione sia strettamente connesso con l'attività oggetto dell'appalto o della

concessione svolta dall'impresa anche in maniera prevalente, nonché garantire le stesse tutele economiche e normative per i lavoratori in subappalto rispetto ai dipendenti dell'appaltatore e contro il lavoro irregolare;
c) garantire le pari opportunità generazionali, di genere e di inclusione lavorativa per le persone con disabilità o svantaggiate.

Gli operatori economici con un numero di dipendenti superiore a 50 sono tenuti alla redazione del rapporto sulla situazione del personale ai sensi dell'articolo 46 del codice delle pari opportunità tra uomo e donna, di cui al decreto legislativo 11 aprile 2006, n. 198 e allegano, pena l'esclusione ai sensi dell' art. 94 comma 5 , al momento della presentazione della domanda di partecipazione copia dell'ultimo rapporto redatto, con attestazione della sua conformità a quello trasmesso alle rappresentanze sindacali aziendali e alla consigliera e al consigliere regionale di parità ai sensi del comma 2 del citato articolo 46, oppure, in caso di inosservanza dei termini previsti dal comma 1 del medesimo articolo 46, con attestazione della sua contestuale trasmissione alle rappresentanze sindacali aziendali e alla consigliera e al consigliere regionale di parità.

in caso di un operatore con un numero di dipendenti pari o superiore a 15 e non superiore a 50 in caso di aggiudicazione ed entro sei mesi dalla conclusione del contratto, si impegna a:
- consegnare alla stazione appaltante una relazione di genere sulla situazione del personale maschile e femminile in ognuna delle professioni ed in relazione allo stato di assunzioni, della formazione, della promozione professionale, dei livelli, dei passaggi di categoria o di qualifica, di altri fenomeni di mobilità, dell'intervento della Cassa integrazione guadagni, dei licenziamenti, dei prepensionamenti e pensionamenti, della retribuzione effettivamente corrisposta;
- trasmettere la suddetta relazione alle rappresentanze sindacali aziendali e alla consigliera e al consigliere regionale di parità;
- di non avere violato la disposizione di cui al comma 3 dell'art. 47 D.L. 77/2021 convertito nella Legge n.108/2021 nei dodici mesi antecedenti la data di presentazione dell'offerta in quanto tale violazione comporta l'impossibilità per l'operatore economico di partecipare, in forma singola ovvero in raggruppamento temporaneo, per un periodo di dodici mesi ad ulteriori procedure di affidamento afferenti agli investimenti pubblici finanziati, in tutto o in parte, con le risorse previste dal Regolamento (UE) 2021/240 del Parlamento europeo e del Consiglio del 10 febbraio 2021 e dal Regolamento (UE) 2021/241 del Parlamento europeo e del Consiglio del 12 febbraio 2021, nonché dal PNC.

Gli operatori economici che occupano un numero pari o superiore a quindici dipendenti sono tenuti, entro sei mesi dalla conclusione del contratto, a consegnare alla stazione appaltante una relazione che chiarisca l'avvenuto assolvimento degli obblighi previsti a carico delle imprese dalla legge 12 marzo 1999, n. 68, e illustri eventuali sanzioni e provvedimenti imposti a carico delle imprese nel triennio precedente la data di scadenza della presentazione delle offerte. L'operatore economico è altresì tenuto a trasmettere la relazione alle rappresentanze sindacali aziendali.

9. AVVALIMENTO

Il concorrente può avvalersi di dotazioni tecniche, risorse umane e strumentali messe a disposizione da uno o più operatori economici ausiliari per dimostrare il possesso dei requisiti di ordine speciale di cui al punto 8 e/o per migliorare la propria offerta.

Nel contratto di avvalimento le parti specificano le risorse strumentali e umane che l'ausiliario mette a disposizione del concorrente e indicano se l'avvalimento è finalizzato ad acquisire un requisito di partecipazione o a migliorare l'offerta del concorrente, o se serve ad entrambe le finalità.

Nei casi in cui l'avvalimento sia finalizzato a migliorare l'offerta, non è consentito che alla stessa gara partecipino sia l'ausiliario che l'operatore che si avvale delle risorse da questo a messe a disposizione, **pena l'esclusione** di entrambi i soggetti.

Ai sensi dell'articolo 372, comma 4 del codice della crisi di impresa e dell'insolvenza, per la partecipazione alla presente procedura tra il momento del deposito della domanda di cui all'articolo 40 del succitato codice e il momento del deposito del decreto previsto dall'articolo 47 del codice medesimo è sempre necessario l'avvalimento dei requisiti di un altro soggetto. L'avvalimento non è necessario in caso di ammissione al concordato preventivo.

Il concorrente e l'ausiliario sono responsabili in solido nei confronti della stazione appaltante in relazione alle prestazioni oggetto del contratto.

Non è consentito l'avvalimento per soddisfare i requisiti di ordine generale e dell'iscrizione alla Camera di commercio.

L'ausiliario deve:

a) **possedere i requisiti previsti dall'articolo 5 (requisiti generali) e quelli di cui all'articolo 6 (requisiti speciali) oggetto di avvalimento e dichiararli presentando una propria dichiarazione integrata con il DGUE, da compilare nelle parti pertinenti;**

b) **impegnarsi, verso il concorrente che si avvale e verso la stazione appaltante, a mettere a disposizione, per tutta la durata dell'appalto, le risorse (riferite a requisiti di partecipazione e/o premiali) oggetto di avvalimento**

Il concorrente allega alla domanda di partecipazione **il contratto di avvalimento**, che deve essere nativo digitale e firmato digitalmente dalle parti, **nonché le dichiarazioni dell'ausiliario.**

È sanabile, mediante soccorso istruttorio, la mancata produzione delle dichiarazioni dell'ausiliario.

È sanabile, mediante soccorso istruttorio, la mancata produzione del contratto di avvalimento a condizione che il contratto sia stato stipulato prima del termine di presentazione dell'offerta e che tale circostanza sia comprovabile con data certa.

Non è sanabile la mancata indicazione delle risorse messe a disposizione dall'ausiliario in quanto causa di nullità del contratto di avvalimento.

Qualora per l'ausiliario sussistano motivi di esclusione o laddove esso non soddisfi i requisiti di ordine speciale, il concorrente sostituisce l'ausiliario entro 5 giorni decorrenti dal ricevimento della richiesta da parte della stazione appaltante. Contestualmente il concorrente produce i documenti richiesti per l'avvalimento.

Nel caso in cui l'ausiliario si sia reso responsabile di una falsa dichiarazione sul possesso dei requisiti, la stazione appaltante procede a segnalare all'Autorità nazionale anticorruzione il comportamento tenuto dall'ausiliario per consentire le valutazioni di cui all'articolo 96, comma 15, del Codice. L'operatore economico può indicare un altro ausiliario nel termine di sei giorni, **pena l'esclusione dalla gara.** La sostituzione può essere effettuata soltanto nel caso in cui non conduca a una modifica sostanziale dell'offerta. Il mancato rispetto del termine assegnato per la sostituzione comporta **l'esclusione del concorrente.**

10. SUBAPPALTO Art. 119 DLGS 36/2023

Il concorrente indica la quota di affidamento che intende subappaltare o concedere in cottimo. In caso di mancata indicazione il subappalto è vietato.

Non può essere affidata in subappalto l'integrale esecuzione dell'affidamento oggetto del contratto nonché la prevalente esecuzione delle medesime.

La prestazione relativa all'affidamento può essere subappaltata ma non può a sua volta, essere oggetto di ulteriore subappalto in ragione dell'esigenza di evitare una elevata parcellizzazione delle attività' da svolgere in ragione della complessità dell'intervento.

L'aggiudicatario e il subappaltatore sono responsabili in solido nei confronti della stazione appaltante dell'esecuzione delle prestazioni oggetto del contratto di subappalto.

11. PAGAMENTO A FAVORE DELL'ANAC

I concorrenti effettuano il pagamento del contributo previsto dalla legge in favore dell'Autorità Nazionale Anticorruzione per un importo determinato secondo le modalità di cui alla delibera ANAC n. 62 del 20 dicembre 2022 o successiva delibera pubblicata. Il pagamento del contributo è condizione di ammissibilità dell'offerta. il pagamento è verificato mediante il FVOE. In caso di esito negativo della verifica, è attivata la procedura di soccorso istruttorio. In caso di mancata regolarizzazione nel termine assegnato, l'offerta è dichiarata inammissibile. Il contributo dovuto è:

Importo contributo ANAC
€ 165,00

N.B. Indicazioni operative sulle modalità di pagamento del contributo sono disponibili sul sito dell'Autorità Nazionale Anticorruzione al seguente link: https://www.anticorruzione.it/-/portale-dei-pagamenti-di-anac

L'importo del contributo è calcolato sul valore stimato d'appalto comprensivo delle eventuali opzioni contrattuali previste nella documentazione di gara.

La stazione appaltante accerta il pagamento del contributo mediante consultazione del FVOE ai fini dell'ammissione alla gara.

Qualora il pagamento non risulti registrato nel sistema, la stazione appaltante richiede, mediante soccorso istruttorio, la presentazione della ricevuta di avvenuto pagamento. L'operatore economico che non adempia alla richiesta nel termine stabilito dalla stazione appaltante è escluso dalla procedura di gara per inammissibilità dell'offerta.

12. GARANZIA PROVVISORIA

L'offerta è corredata**, a pena di esclusione,** da una garanzia provvisoria pari al 2% e precisamente di importo pari a:

€ 53.927,15;

Si applicano le riduzioni di cui all'articolo 106, comma 8 del Codice.

La garanzia provvisoria è costituita sotto forma di fideiussione:

La fideiussione può essere rilasciata:

- da imprese bancarie o assicurative che rispondono ai requisiti di solvibilità previsti dalle leggi che ne disciplinano le rispettive attività;
- da un intermediario finanziario iscritto nell'albo di cui all'articolo 106 del decreto legislativo 1 settembre 1993, n. 385, che svolge in via esclusiva o prevalente attività di rilascio di garanzie, che è sottoposto a revisione contabile da parte di una società di revisione iscritta nell'albo previsto dall'articolo 161 del decreto legislativo 24 febbraio 1998, n. 58; e che abbia i requisiti minimi di solvibilità richiesti dalla vigente normativa bancaria assicurativa.

Gli operatori economici, prima di procedere alla sottoscrizione della garanzia, sono tenuti a verificare che il soggetto garante sia in possesso dell'autorizzazione al rilascio di garanzie mediante accesso ai seguenti siti internet:

http://www.bancaditalia.it/compiti/vigilanza/intermediari/index.html

http://www.bancaditalia.it/compiti/vigilanza/avvisi-pub/garanzie-finanziarie/

http://www.ivass.it/ivass/imprese_jsp/HomePage.jsp

La garanzia fideiussoria deve essere emessa e firmata da un soggetto in possesso dei poteri necessari per impegnare il garante.

L'operatore economico presenta una garanzia fideiussoria verificabile telematicamente presso l'emittente, indicando nella domanda il sito internet presso il quale è possibile verificare la garanzia.

La fideiussione deve:

a) contenere espressa menzione dell'oggetto del contratto di appalto e del soggetto garantito (stazione appaltante);
b) essere intestata a tutti gli operatori economici del costituito/costituendo raggruppamento temporaneo o consorzio ordinario o GEIE, ovvero a tutte le imprese retiste che partecipano alla gara ovvero, in caso di consorzi di cui all'articolo 65, comma 2 lettere b), c), d) del Codice, al solo consorzio;
c) essere conforme allo schema tipo approvato con decreto del Ministro dello sviluppo economico del 16 settembre 2022 n. 193;
d) avere validità per *180* giorni dalla data di presentazione dell'offerta;
e) prevedere espressamente:

fonte: http://burc.regione.campania.it

1. la rinuncia al beneficio della preventiva escussione del debitore principale di cui all'articolo 1944 del Codice civile;
2. la rinuncia ad eccepire la decorrenza dei termini di cui all'articolo 1957, secondo comma, del Codice civile;
3. l'operatività della stessa entro quindici giorni a semplice richiesta scritta della stazione appaltante.

g) essere corredata dall'impegno del garante a rinnovare la garanzia ai sensi dell'articolo 106, comma 5 del Codice, su richiesta della stazione appaltante per ulteriori 180 giorni, nel caso in cui al momento della sua scadenza non sia ancora intervenuta l'aggiudicazione.

In caso di richiesta di estensione della durata e validità dell'offerta e della garanzia fideiussoria, il concorrente potrà produrre nelle medesime forme di cui sopra una nuova garanzia provvisoria del medesimo o di altro garante, in sostituzione della precedente, a condizione che abbia espressa decorrenza dalla data di presentazione dell'offerta.

Ai sensi dell'art. 106, comma 8, del Codice l'importo della garanzia è ridotto nei termini di seguito indicati.

a. Riduzione del 30% in caso di possesso della certificazione di qualità conforme alle norme europee della serie UNI CEI ISO 9000. In caso di partecipazione in forma associata, la riduzione si ottiene:
   - per i soggetti di cui all'articolo 65, comma 2, lettere e), f), g), h) del Codice solo se tutti soggetti che costituiscono il raggruppamento, consorzio ordinario o GEIE, o tutte le imprese retiste che partecipano alla gara siano in possesso della certificazione;
   - per i consorzi di cui all'articolo 65, comma 2, lettere b), c), d) del Codice, se il Consorzio ha dichiarato in fase di offerta che intende eseguire con risorse proprie, solo se il Consorzio possiede la predetta certificazione; se il Consorzio ha indicato in fase di offerta che intende assegnare parte delle prestazioni a una o più consorziate individuate nell'offerta, solo se sia il Consorzio sia la consorziata designata posseggono la predetta certificazione, o in alternativa, se il solo Consorzio possiede la predetta certificazione e l'ambito di certificazione del suo sistema gestionale include la verifica che l'erogazione della prestazione da parte della consorziata rispetti gli standard fissati dalla certificazione.
b. Riduzione del 50% in caso di partecipazione di micro, piccole e medie imprese e di raggruppamenti di operatori economici o consorzi ordinari costituiti esclusivamente da micro, piccole e medie imprese. Tale riduzione non è cumulabile con quella indicata alla lett. a).

c. Riduzione del 20 % in caso di possesso di una o più delle certificazioni/marchi *indicate all'allegato II.13 del Codice*. Tale riduzione è cumulabile con quelle indicate alle lett. a) e b). In caso di partecipazione in forma associata la riduzione si ottiene:
   - per i soggetti di cui all'articolo 65, comma 2, lettere e), f), g), h) del Codice se uno dei soggetti che costituiscono il raggruppamento, consorzio ordinario o GEIE, o una delle imprese retiste che partecipano alla gara sia in possesso della certificazione;
   - per i consorzi di cui all'articolo 65, comma 2, lettere b), c), d) del Codice se il consorzio o una delle consorziate sia in possesso della certificazione;

Per fruire delle riduzioni di cui all'articolo 106, comma 8 del Codice, il concorrente dichiara nella domanda di partecipazione il possesso delle certificazioni e inserisce copia delle certificazioni possedute qualora non già presenti nel fascicolo virtuale.

È sanabile, mediante soccorso istruttorio, la mancata presentazione della garanzia provvisoria solo a condizione che sia stata già costituita prima della presentazione dell'offerta.

Non è sanabile - e quindi è causa di esclusione - la sottoscrizione della garanzia provvisoria da parte di un soggetto non legittimato a rilasciare la garanzia o non autorizzato ad impegnare il garante.

13. SOPRALLUOGO

Ai fini della presentazione dell'offerta, il sopralluogo non è obbligatorio; l'operatore economico potrà prendere visione liberamente dei luoghi oggetto di intervento, dal giorno successivo alla pubblicazione del Bando fino al giorno precedente la data di scadenza di presentazione delle offerte, fatta salva espressa attestazione di conoscenza dei luoghi oggetto dell'intervento da parte dell'interessato (Modello G)

14. TERMINI DI PRESENTAZIONE DELL'OFFERTA E SOTTOSCRIZIONE DEI DOCUMENTI DI GARA

L'offerta e la documentazione relativa alla procedura devono essere presentate esclusivamente attraverso la Piattaforma. Non sono considerate valide le offerte presentate attraverso modalità diverse da quelle previste nel presente disciplinare. L'offerta e la documentazione devono essere sottoscritte con firma digitale o altra firma elettronica qualificata o firma elettronica avanzata.

Le dichiarazioni sostitutive si redigono ai sensi degli articoli 19, 46 e 47 del decreto del Presidente della Repubblica n. 445/2000.

La documentazione presentata in copia viene prodotta ai sensi del decreto legislativo n. 82/05.

L'offerta deve pervenire **entro e non oltre le ore 13:00 del giorno 26/04/2024** a pena di irricevibilità. La Piattaforma non accetta offerte presentate dopo la data e l'orario stabiliti come termine ultimo di presentazione dell'offerta.

Per l'individuazione di data e ora di arrivo dell'offerta fa fede l'orario registrato dalla Piattaforma.

Le operazioni di inserimento sulla Piattaforma di tutta la documentazione richiesta rimangono ad esclusivo rischio del concorrente. Si invitano pertanto i concorrenti ad avviare tali attività con congruo anticipo rispetto alla scadenza prevista onde evitare la non completa e quindi mancata trasmissione dell'offerta entro il termine previsto.

Qualora si verifichi un mancato funzionamento o un malfunzionamento della Piattaforma si applica quanto previsto al punto 3.4

Ogni operatore economico può inserire negli SLOT solo files o cartelle contenenti files che hanno una dimensione inferiore a 100MB (Megabyte), La Piattaforma accetta esclusivamente file con i seguenti formati pdf, p7m, e cartelle compresse zip e rar.

È possibile organizzare la documentazione IN CARTELLE ZIPPATE (con all'interno i file firmati digitalmente).

14.1 Regole per la presentazione dell'offerta

L'"***OFFERTA***" è composta da:

A – **Documentazione amministrativa**;

B – **Offerta tecnica**;

C – **Offerta economica**.

L'operatore economico ha facoltà di inserire nella Piattaforma offerte successive che sostituiscono la precedente, ovvero ritirare l'offerta presentata, nel periodo di tempo compreso tra la data e ora di inizio e la data e ora di chiusura della fase di presentazione delle offerte. La stazione appaltante considera esclusivamente l'ultima offerta presentata.

Si precisa inoltre che:

- l'offerta è vincolante per il concorrente;
- con la trasmissione dell'offerta, il concorrente accetta tutta la documentazione di gara, allegati e chiarimenti inclusi.

Al momento della ricezione delle offerte, ciascun concorrente riceve notifica del corretto recepimento della documentazione inviata.

La Piattaforma consente al concorrente di visualizzare l'avvenuta trasmissione della domanda.

Procedura di inserimento offerta:

1. accedere all'**"AREA PRIVATA"** del portale, previa registrazione secondo quanto indicato all'art.3 del presente disciplinare, mediante inserimento delle credenziali e cliccando su **"ACCEDI";**
2. cliccare sulla sezione **"BANDI"**;
3. cliccare sulla riga blu dove è riportata la scritta **"BANDI PUBBLICATI"** (si aprirà l'elenco di tutti i bandi pubblicati);

4. cliccare sulla lente **"VEDI"**, situata nella Colonna **"DETTAGLIO"** in corrispondenza del bando di gara oggetto della procedura;
5. visualizzare gli atti di gara con gli eventuali allegati (presenti nella sezione **"ATTI DI GARA"** e gli eventuali chiarimenti pubblicati;
6. cliccare sul pulsante **"PARTECIPA"** per creare la propria offerta (tale link scomparirà automaticamente al raggiungimento del termine di scadenza previsto per la presentazione delle offerte);
7. compilare la sezione **"BUSTA DOCUMENTAZIONE"**, allegando la documentazione amministrativa come richiesta all'art. 14 del presente disciplinare;
8. per la **"BUSTA TECNICA"** è necessario allegare la documentazione tecnica così come richiesta dall'art. 16 del presente disciplinare;
9. per la **"BUSTA ECONOMICA"** inserire nella sezione così denominata, a pena di esclusione:

   a) la percentuale di ribasso espressa con tre cifre decimali;

   b) l'offerta economica formulata, secondo il modello di offerta economica allegato al presente disciplinare, tenendo conto di quanto richiesto dall'art. 17 del presente disciplinare.
10. cliccare su **"INVIO"**, verificare la correttezza della propria offerta ed il corretto caricamento degli allegati nella maschera di riepilogo che apparirà a video, ed infine cliccare su "CONFERMA" per inviare la propria offerta: al termine dell'invio si aprirà una pagina riproducente l'offerta inviata, completa di data di ricezione e protocollo attribuito dal sistema. È possibile stampare tale pagina cliccando sull'icona della stampante posta in alto a sinistra.

È sempre possibile verificare direttamente sul Portale il corretto invio della propria offerta seguendo la seguente procedura:

a. inserire i propri codici di accesso;
b. cliccare sul link **"BANDI A CUI STO PARTECIPANDO"**;
c. cliccare sulla lente **"APRI"** situata nella colonna **"DOC. COLLEGATI"** in corrispondenza del bando di gara oggetto della procedura;
d. cliccare sulla riga blu dove è riportata la scritta **"OFFERTE"** e visualizzare la propria OFFERTA. Dalla stessa maschera è possibile visualizzare se l'offerta è solo salvata o anche inviata (in tale ultimo caso si potrà visualizzare anche il numero di protocollo assegnato). Si evidenzia inoltre che, al fine di consentire una più facile consultazione all'operatore economico, nella sezione "BANDI A CUI STO PARTECIPANDO", sono automaticamente raggruppati tutti i bandi per i quali si è mostrato interesse, cliccando almeno una volta sul pulsante "PARTECIPA".

Con le stesse formalità sopra descritte e purché entro il termine indicato per la presentazione delle offerte, pena l'irricevibilità, i concorrenti possono operare eventuali sostituzioni della documentazione inviata telematicamente.

Per i concorrenti aventi sede legale in Italia o in uno dei Paesi dell'Unione europea, le dichiarazioni sostitutive si redigono ai sensi degli articoli 46 e 47 del D.P.R. 445/2000; per i concorrenti non aventi sede legale in uno dei Paesi dell'Unione europea, le dichiarazioni sostitutive sono rese mediante documentazione idonea equivalente secondo la legislazione dello Stato di appartenenza.

Ove il raggruppamento o il consorzio non sia ancora costituito, l'impegno, sottoscritto da tutti i soggetti che compongono il RTI o il Consorzio costituendo, che, in caso di aggiudicazione, gli stessi operatori economici, in caso di RTI, conferiranno mandato con rappresentanza ad uno di essi indicato in sede di offerta e qualificato come mandatario, il quale stipulerà il contratto in nome e per conto proprio e delle mandanti, in caso di Consorzio, stipuleranno il contratto di costituzione dello stesso indicando il soggetto che stipulerà il contratto in nome e per conto del Consorzio.

In caso di partecipazione in RTP costituito, l'istanza dovrà essere sottoscritta dal Legale Rappresentante/procuratore dell'Operatore Economico mandatario.

In caso di partecipazione in RTP non ancora costituito, l'istanza dovrà essere sottoscritta dal Legale Rappresentante/procuratore di tutte le aziende che comporranno il raggruppamento.

In caso di Consorzio stabile dovrà essere dichiarato:

- il numero delle società consorziate di cui si compone il Consorzio;
- le società consorziate per le quali il Consorzio concorre e che eseguiranno l'appalto, in caso di aggiudicazione della gara;
- che in caso di aggiudicazione dell'appalto, il Consorzio Stabile assumerà il contratto per sé e/ o per conto delle società designate ad eseguire l'appalto, con conseguente responsabilità solidale verso la Regione Campania del Consorzio e delle singole società consorziate designate, per tutte le obbligazioni conseguenti.

In caso di partecipazione in Consorzio stabile l'istanza dovrà essere sottoscritta dal Legale Rappresentante/procuratore del Consorzio e dal Legale Rappresentante/procuratore di ciascun Operatore Economico consorziato indicato quale esecutore dell'appalto.

La mancata separazione dell'offerta economica dall'offerta tecnica, ovvero l'inserimento di elementi concernenti il prezzo in documenti contenuti nelle buste A e B, è causa di esclusione.

Saranno escluse le offerte plurime, condizionate, tardive, alternative o espresse in aumento rispetto all'importo a base di gara.

Tutte le dichiarazioni sostitutive rese ai sensi degli artt. 46 e 47 del D.P.R. 445/2000, ivi compreso il DGUE, la domanda di partecipazione, l'offerta tecnica e l'offerta economica devono essere sottoscritte digitalmente dal rappresentante legale del concorrente o suo procuratore.

In caso di concorrenti non stabiliti in Italia, la documentazione dovrà essere prodotta in modalità idonea equivalente secondo la legislazione dello Stato di appartenenza.

Il concorrente che intenda partecipare in forma associata (per esempio raggruppamento temporaneo di imprese/Consorzi, sia costituiti che costituendi) in sede di presentazione dell'offerta indica la forma di partecipazione e indica gli operatori economici riuniti o consorziati.

Le dichiarazioni sono redatte sui modelli predisposti e messi a disposizione nella Piattaforma https://gare.regione.campania.it/portale/index.php/bandi.

In caso di mancanza, incompletezza o irregolarità della traduzione della documentazione amministrativa, si applica il soccorso istruttorio.

L'offerta vincola il concorrente per *180 giorni* dalla scadenza del termine indicato per la presentazione dell'offerta.

Nel caso in cui alla data di scadenza della validità delle offerte le operazioni di gara siano ancora in corso, sarà richiesto agli offerenti di confermare la validità dell'offerta sino alla data indicata e di produrre un apposito documento attestante la validità della garanzia prestata in sede di gara fino alla medesima data.

Il mancato riscontro alla richiesta della stazione appaltante entro il termine fissato da quest'ultima o comunque in tempo utile alla celere prosecuzione della procedura è considerato come rinuncia del concorrente alla partecipazione alla gara.

Fino al giorno fissato per l'apertura, l'operatore economico può effettuare, tramite la Piattaforma, la richiesta di rettifica di un errore materiale contenuto nell'offerta tecnica o nell'offerta economica, di cui si sia avveduto dopo la scadenza del termine per la loro presentazione. A tal fine, richiede di potersi avvalere di tale facoltà.

A seguito della richiesta, sono comunicate all'operatore economico le modalità e i tempi con cui procedere all'indicazione degli elementi che consentono l'individuazione dell'errore materiale e la sua correzione. La rettifica è operata nel rispetto della segretezza dell'offerta e non può comportare la presentazione di una nuova offerta, né la sua modifica sostanziale.

Se la rettifica è ritenuta non accoglibile perché sostanziale, è valutata la possibilità di dichiarare l'offerta inammissibile.

15. SOCCORSO ISTRUTTORIO

Con la procedura di soccorso istruttorio di cui all'articolo 101 del dlgs 36/2023, possono essere sanate le carenze della documentazione trasmessa con la domanda di partecipazione ma non quelle della documentazione che compone l'offerta tecnica e l'offerta economica.

Con la medesima procedura può essere sanata ogni omissione, inesattezza o irregolarità della domanda di partecipazione e di ogni altro documento richiesto per la partecipazione alla procedura di gara, con esclusione

della documentazione che compone l'offerta tecnica e l'offerta economica. Non sono sanabili le omissioni, le inesattezze e irregolarità che rendono assolutamente incerta l'identità del concorrente. A titolo esemplificativo, si chiarisce che:

- il mancato possesso dei prescritti requisiti di partecipazione **non è sanabile** mediante soccorso istruttorio ed è **causa di esclusione** dalla procedura di gara;
- l'omessa o incompleta nonché irregolare presentazione delle dichiarazioni sul possesso dei requisiti di partecipazione e ogni altra mancanza, incompletezza o irregolarità della domanda, **sono sanabili, ad eccezione delle false dichiarazioni;**
- la mancata produzione del contratto di avvalimento, della garanzia provvisoria, del mandato collettivo speciale o dell'impegno a conferire mandato collettivo può essere oggetto di soccorso istruttorio solo se i citati documenti sono preesistenti e comprovabili con data certa anteriore al termine di presentazione dell'offerta;
- il difetto di sottoscrizione della domanda di partecipazione, delle dichiarazioni richieste e dell'offerta **è sanabile;**
- non è sanabile mediante soccorso istruttorio l'omessa indicazione, delle modalità con le quali l'operatore intende assicurare, in caso di aggiudicazione del contratto, il rispetto delle condizioni di partecipazione e di esecuzione di cui all'articolo 9 del presente disciplinare .
- sono sanabili l'omessa dichiarazione sull'aver assolto agli obblighi di cui alla legge 68/1999 e, per i concorrenti che occupano oltre cinquanta dipendenti, l'omessa presentazione di copia dell'ultimo rapporto periodico sulla situazione del personale maschile e femminile, redatto ai sensi dell'articolo 46 decreto legislativo n. 198 del 2006, e la trasmissione dello stesso alle rappresentanze sindacali e ai consiglieri regionali di parità, purché redatto e trasmesso in data anteriore al termine per la presentazione delle offerte;

Ai fini del soccorso istruttorio è assegnato al concorrente un termine di 5 *giorni* affinché siano rese, integrate o regolarizzate le dichiarazioni necessarie, indicando il contenuto e i soggetti che le devono rendere nonché la sezione della Piattaforma dove deve essere inserita la documentazione richiesta.

In caso di inutile decorso del termine, la stazione appaltante procede all'esclusione del concorrente dalla procedura.

Ove il concorrente produca dichiarazioni o documenti non perfettamente coerenti con la richiesta, la stazione appaltante può chiedere ulteriori precisazioni o chiarimenti, limitati alla documentazione presentata in fase di soccorso istruttorio, fissando un termine a pena di esclusione.

La stazione appaltante può sempre chiedere chiarimenti sui contenuti dell'offerta tecnica e dell'offerta economica e su ogni loro allegato. L'operatore economico è tenuto a fornire risposta nel termine di 5 giorni. I chiarimenti resi dall'operatore economico non possono modificare il contenuto dell'offerta.

16. DOMANDA DI PARTECIPAZIONE E DOCUMENTAZIONE AMMINISTRATIVA

L'operatore economico, entro il termine ultimo di presentazione dell'offerta, inserisce sulla piattaforma la seguente documentazione:

1) Modello A – Istanza di partecipazione e dichiarazioni integrative;
2) Modello B - Dichiarazione tracciabilità flussi finanziari;
3) Modello C – Scheda Impresa Concorrente;
4) Modello D - Dichiarazioni di accettazione del Protocollo di Legalità;
5) Modello F – Dichiarazione familiari conviventi;
6) Modello G – Dichiarazione conoscenza dei luoghi;
7) Modello H- Autodichiarazione Titolare effettivo;
8) Eventuale Procura
9) Garanzia provvisoria;
10) Copia informatica della ricevuta di avvenuto pagamento del contributo all'ANAC;
11) Modello Attestazione Pagamento Imposta di bollo Istanza di Partecipazione;
12) Documentazione in caso di avvalimento;
13) Documentazione per i soggetti associati;

La domanda di partecipazione è redatta secondo il **Modello A – Istanza di Partecipazione e Documentazione integrativa.**
Le dichiarazioni in ordine all'insussistenza delle altre cause di esclusione di cui all'articolo 94 commi 1 e 2 del Codice sono rese in relazione all'operatore economico in relazione a tutti i soggetti indicati al comma 3.
Le dichiarazioni in ordine all'insussistenza delle cause non automatiche di esclusione di cui all'articolo 98, comma 4, lettere g) ed h) del Codice sono rese dall'operatore economico in relazione ai soggetti di cui al punto precedente.
Le dichiarazioni in ordine all'insussistenza delle altre cause di esclusione sono rese in relazione all'operatore economico.
Con riferimento alle cause di esclusione di cui all'articolo 95 del Codice, il concorrente dichiara:

- le gravi infrazioni di cui all'articolo 95, comma 1, lettera a) del Codice commesse nei tre anni antecedenti la data di pubblicazione del bando di gara;
- gli atti e i provvedimenti indicati all'articolo 98 comma 6 del codice emessi nei tre anni antecedenti la data di pubblicazione del bando di gara
- tutti gli altri comportamenti di cui all'articolo 98 del Codice, commessi nei tre anni antecedenti la data di pubblicazione del bando di gara.

La dichiarazione di cui sopra deve essere resa anche nel caso di impugnazione in giudizio dei relativi provvedimenti.
L'operatore economico dichiara la sussistenza delle cause di esclusione che si sono verificate prima della presentazione dell'offerta e indica le misure di self-cleaning adottate, oppure dimostra l'impossibilità di adottare tali misure prima della presentazione dell'offerta.
L'operatore economico adotta le misure di self-cleaning che è stato impossibilitato ad adottare prima della presentazione dell'offerta e quelle relative a cause di esclusione che si sono verificate dopo tale momento.
Se l'operatore economico omette di comunicare alla stazione appaltante la sussistenza dei fatti e dei provvedimenti che possono costituire una causa di esclusione ai sensi degli articoli 94 e 95 del Codice e detti fatti o provvedimenti non risultino nel FVOE, il triennio inizia a decorrere dalla data in cui la stazione appaltante ha acquisito gli stessi, anziché dalla commissione del fatto o dall'adozione del provvedimento.
In caso di raggruppamento temporaneo, consorzio ordinario, aggregazione di retisti, GEIE, il concorrente fornisce i dati identificativi (ragione sociale, codice fiscale, sede) e il ruolo di ciascun partecipante.
In caso di consorzio di cooperative, consorzio imprese artigiane o di consorzio stabile di cui all'articolo 65, comma 2, lettera b), c), d) del Codice, il consorzio indica il consorziato per il quale concorre alla gara.
Nell'Istanza di Partecipazione e dichiarazioni integrative (modello A) il concorrente dichiara:

- di non trovarsi in alcuna delle condizioni ostative di cui agli artt. 94 e 95 del D. Lgs. n. 36/2023;
- di non incorrere nelle cause di esclusione di cui all'art. 98 comma 3, del D.Lgs.36/2013;
- i dati identificativi (nome, cognome, data e luogo di nascita, codice fiscale, comune di residenza e indirizzo) dei soggetti in carica di cui all'art. 94, comma 3), del D. Lgs. n. 36/2023, ai fini dell'insussistenza delle cause di esclusione di cui ai commi 1) e 2), dell'art. 94 del Codice medesimo;
- la sussistenza delle cause di esclusione di cui agli art. 94 e art.95 che si sono verificate prima della presentazione dell'offerta e indica le misure di self-cleaning adottate, oppure dimostra l'impossibilità di adottare tali misure prima della presentazione dell'offerta;
  ovvero
  l'insussistenza delle cause di esclusione che si sono verificate prima della presentazione dell'offerta;
- dichiara tutte le ipotesi di illecito professionale che possano negativamente incidere sulla integrità o affidabilità (tra queste si segnalano a titolo esemplificativo le risoluzioni contrattuali disposte da Codesta o da altra Stazione Appaltante nel triennio antecedente la data di pubblicazione del bando, anche se contestate in giudizio; i procedimenti penali di cui il concorrente sia a conoscenza per uno o più dei reati che incidono sulla moralità professionale dell'Affidatario;
- di non partecipare alla medesima gara contemporaneamente in forme diverse (individuale e associata; in più forme associate; in forma singola e quale consorziato esecutore di un consorzio; in forma singola e come ausiliaria di altro concorrente che sia ricorso all'avvalimento per migliorare la propria offerta). Se l'operatore economico dichiara di partecipare in più di una forma, allega la documentazione che dimostra che la circostanza non ha influito sulla gara, né è idonea a incidere sulla capacità di rispettare gli obblighi contrattuali;
- di accettare, senza condizione o riserva alcuna, tutte le norme e disposizioni contenute nella documentazione gara;

fonte: http://burc.regione.campania.it

- di accettare, ai sensi dell'art. 113, comma 2 del Codice, nell'ipotesi in cui risulti aggiudicatario le condizioni di esecuzione dell'appalto, di cui al Capitolato Speciale di Appalto e di giudicare le prestazioni contrattuali realizzabili;
- Inoltre:

(Barrare in caso operatore con un numero di dipendenti superiore a 50).

L'operatore è tenuto alla redazione del rapporto sulla situazione del personale ai sensi dell'articolo 46 del codice delle pari opportunità tra uomo e donna, di cui al decreto legislativo 11 aprile 2006, n. 198 e allega, pena l'esclusione ai sensi dell'art.94 comma 5 del Codice, al momento della presentazione della domanda di partecipazione copia dell'ultimo rapporto redatto, con attestazione della sua conformità a quello trasmesso alle rappresentanze sindacali aziendali e alla consigliera e al consigliere regionale di parità ai sensi del comma 2 del citato articolo 46, oppure, in caso di inosservanza dei termini previsti dal comma 1 del medesimo articolo 46, con attestazione della sua contestuale trasmissione alle rappresentanze sindacali aziendali e alla consigliera e al consigliere regionale di parità.

(Barrare in caso di un operatore con un numero di dipendenti pari o superiore a 15 e non superiore a 50).

In tal caso in caso di aggiudicazione ed entro sei mesi dalla conclusione del contratto, si impegna a:

- consegnare alla stazione appaltante una relazione di genere sulla situazione del personale maschile e femminile in ognuna delle professioni ed in relazione allo stato di assunzioni, della formazione, della promozione professionale, dei livelli, dei passaggi di categoria o di qualifica, di altri fenomeni di mobilità, dell'intervento della Cassa integrazione guadagni, dei licenziamenti, dei prepensionamenti e pensionamenti, della retribuzione effettivamente corrisposta;
- trasmettere la suddetta relazione alle rappresentanze sindacali aziendali e alla consigliera e al consigliere regionale di parità;
- di non avere violato la disposizione di cui al comma 3 dell'art. 47 D.L. 77/2021 convertito nella Legge n.108/2021 nei dodici mesi antecedenti la data di presentazione dell'offerta in quanto tale violazione comporta l'impossibilità per l'operatore economico di partecipare, in forma singola ovvero in raggruppamento temporaneo, per un periodo di dodici mesi ad ulteriori procedure di affidamento afferenti agli investimenti pubblici finanziati, in tutto o in parte, con le risorse previste dal Regolamento (UE) 2021/240 del Parlamento europeo e del Consiglio del 10 febbraio 2021 e dal Regolamento (UE) 2021/241 del Parlamento europeo e del Consiglio del 12 febbraio 2021, nonché dal PNC.

Barrare in caso di un operatore con un numero di dipendenti inferiore a 15.

- **(solo per gli operatori che occupano un numero di dipendenti pari o superiore a 15)**
  a) in osservanza alle Linee Guida adottate con decreto 7 dicembre 2021 della Presidenza del Consiglio dei Ministri - Dipartimento per le pari opportunità, di cui all'articolo 17 della legge 12 marzo 1999, n. 68, di impegnarsi a consegnare alla stazione appaltante una relazione relativa all'assolvimento degli obblighi di cui alla medesima legge e alle eventuali sanzioni e provvedimenti disposti a loro carico nel triennio antecedente la data di scadenza di presentazione delle offerte.
  b) trasmettere la suddetta relazione alle rappresentanze sindacali aziendali e alla consigliera e al consigliere regionale di parità.;

- di assicurare l'osservanza dei principi stabiliti nell'articolo 57, comma 2, del D.Lgs. 36/2023, nonché a far adottare i Criteri Ambientali Minimi (CAM) prescritti dal Decreto Ministeriale del 23/06/2022 emanato dal Ministero della Transizione Ecologica
- di essere edotto degli obblighi derivanti dal Codice di comportamento, adottato dalla Stazione Appaltante con DGR n. 90 del 09/03/2021 (pubblicato sul BURC n. 24 del 15/03/2021) e di impegnarsi, in caso di aggiudicazione, ad osservare e a far osservare ai propri dipendenti e collaboratori, per quanto applicabile, il suddetto codice, pena la risoluzione del contratto;
- di accettare il protocollo di legalità, attraverso la sottoscrizione del Modello – Impegno a rispettare il Protocollo di Legalità (la mancata accettazione delle clausole contenute del protocollo di legalità costituisce causa di esclusione dalla gara, ai sensi dell'art. 83-bis del D.lgs. 159/2011);
- per gli operatori economici non residenti e privi di stabile organizzazione in Italia, l'impegno ad uniformarsi, in caso di aggiudicazione, alla disciplina di cui agli articoli 17, comma 2), e 53, comma 3),

del decreto del Presidente della Repubblica 633/72 e a comunicare alla Stazione Appaltante la nomina del proprio rappresentante fiscale, nelle forme di legge e l'indirizzo di posta elettronica certificata o strumento analogo negli altri Stati Membri, ai fini delle comunicazioni di cui all'articolo 90 del Codice;

- dichiara remunerativa l'offerta economica presentata, giacché per la sua formulazione ha preso atto e tenuto conto:
  a) delle condizioni contrattuali e degli oneri, compresi quelli eventuali relativi in materia di sicurezza, di assicurazione, di condizioni di lavoro e di previdenza e assistenza in vigore nel luogo dove devono essere svolti i lavori;
  b) di tutte le circostanze generali, particolari e locali, nessuna esclusa ed eccettuata, che possono avere influito o influire sia sulle forniture dei materiali e/o sulle lavorazioni, sia sulla determinazione della propria offerta;
  c) di aver preso cognizione dello stato dei luoghi ove devono eseguirsi i lavori in appalto;
  d) di accettare, senza condizione o riserva alcuna, tutte le norme e disposizioni contenute nella documentazione gara;
- di non aver affidato incarichi in violazione dell'art. 53, comma 16-ter), D. Lgs. 165/2001, a soggetti che hanno esercitato, in qualità di dipendenti, poteri autoritativi o negoziali presso l'amministrazione affidante negli ultimi tre anni;
- di accettare, senza condizione o riserva alcuna, tutte le norme e le disposizioni contenute nella documentazione di gara, ovvero di essere a conoscenza ed accettare che la partecipazione all'appalto impone, in caso di aggiudicazione, che sono a carico dell'aggiudicatario le spese obbligatorie relative alla pubblicazione del Bando e dell'Avviso sui risultati della procedura di affidamento, che dovranno essere rimborsate entro il termine di 60 (sessanta) giorni dall'aggiudicazione, nonché tutte le spese contrattuali, gli oneri fiscali quali imposte e tasse - ivi comprese quelle di registro, ove dovute, per la registrazione dei verbali di gara e per la stipulazione del contratto;
- di aver preso piena e puntuale conoscenza del Bando e del Disciplinare di gara, degli atti progettuali e relativi allegati posti a base di gara, nonché delle risposte ai Quesiti pubblicate sulla piattaforma che formano parte integrante e sostanziale degli atti di gara, e di accettarne completamente ed incondizionatamente tutte le norme e prescrizioni in essi contenute;
- di essere a conoscenza che l'appalto è soggetto alle norme di cui all'art. 3 della legge n. 136 del 13.8.2010 in materia di tracciabilità dei flussi finanziari e di impegnarsi al rispetto di tutte le norme in essa contenute;
- di non trovarsi in alcuna situazione di controllo di cui all'art. 2359 del Codice Civile rispetto ad alcun soggetto, e di aver formulato l'offerta autonomamente;
  oppure
  di non essere a conoscenza della partecipazione alla medesima procedura di soggetti che si trovano, rispetto al concorrente, in una delle situazioni di controllo di cui all'art. 2359 del Codice Civile e di aver formulato l'offerta autonomamente;
  oppure
  di essere a conoscenza della partecipazione alla medesima procedura del concorrente _____ che si trova, rispetto al concorrente, in situazione di controllo di cui all'art. 2359 del Codice Civile e di aver formulato l'offerta autonomamente;
- che nei propri confronti non sono state applicate le misure di prevenzione della sorveglianza di cui all'art. 6 del D. Lgs. 06.09.2011, n. 159 e s.m.i., e che, negli ultimi cinque anni, non sono stati estesi gli effetti di tali misure irrogate nei confronti di un proprio convivente;
- attesta di non essersi avvalso dei piani individuali di emersione previsti dalla Legge 18.10.2001, n. 383;
  oppure
  di essersi avvalso dei piani individuali di emersione previsti dalla Legge 18.10.2001, n. 383 ma che gli stessi si sono conclusi;
- **di autorizzare,** qualora un partecipante alla gara eserciti - ai sensi della Legge 07.08.1990, n. 241– la facoltà di "accesso agli atti", la Stazione Appaltante a rilasciare copia di tutta la documentazione presentata per la partecipazione alla gara;
  oppure
  di NON autorizzare l'accesso alle giustificazioni dei prezzi che saranno eventualmente richieste in sede di verifica delle offerte anomale, in quanto coperte da segreto tecnico/commerciale. Tale ultima dichiarazione dovrà essere adeguatamente motivata e comprovata ai sensi dell'art. 35 del Codice dei Contratti. Si precisa che l'omissione di tale dichiarazione equivarrà all'autorizzazione all'ostensione. La

Stazione Appaltante si riserva di valutare la compatibilità dell'istanza di riservatezza con il diritto di accesso dei soggetti interessati;

- di essere a conoscenza che corrispettivi saranno pagati con le modalità previste nello Schema di Contratto;
- di essere informato che, qualora fosse accertata la non veridicità del contenuto delle dichiarazioni ovvero di una delle altre dichiarazioni rese ai fini della partecipazione alla gara in oggetto, il candidato oltre a subire le conseguenze penali del caso, verrà escluso dalla procedura in oggetto o, se risultato aggiudicatario, decadrà dall'aggiudicazione medesima, la quale verrà annullata e/o revocata;
- di non avere nulla a pretendere nei confronti della Committente nell'eventualità che la procedura di gara, per qualunque motivo, venga sospesa o annullata;
- di impegnarsi ad accettare la eventuale consegna dei servizi anche sotto riserva di legge, nelle more della stipulazione del contratto, attesa l'urgenza di dover rispettare i tempi del cronoprogramma;
- di essere consapevole che l'eventuale realizzazione, nella gara, di pratiche e/o intese restrittive della concorrenza e del mercato vietate ai sensi della normativa applicabile, ivi inclusi gli articoli 81 e seguenti del Trattato CE e gli articoli 2 e seguenti della legge n. 287/1990, sarà valutata dalla stazione appaltante, nell'ambito delle successive procedure di gara indette dalla medesima amministrazione, al fine della motivata esclusione dalla partecipazione nelle stesse procedure della normativa vigente;
- di accettare, in caso di aggiudicazione e qualora a carico dell'impresa risulti durante la vigenza contrattuale una situazione di non concorrenza contributiva previdenziale, che il pagamento dei corrispettivi dovuti sia subordinato alla regolarizzazione del debito contributivo, fatto salvo comunque, in caso di mancata regolarizzazione, il diritto alla risoluzione del contratto, ai sensi dell'art. 1456 del Codice civile;
- Il numero di dipendenti impiegati alla data di presentazione della domanda;
- di aver preso visione e di accettare il trattamento dei dati personali di cui al punto 29;
- **(nel caso di consorzi):**
  di concorrere per i seguenti consorziati: (indicare denominazione e sede legale di ciascun consorziato) _____;
- **(nel caso di associazione, aggregazione o consorzi non ancora costituiti):**
  che, in caso di aggiudicazione, sarà conferito mandato speciale con rappresentanza o funzioni di capogruppo a _____;
- solo per gli operatori economici ammessi al concordato preventivo con continuità aziendale di cui all'art. 186 bis del R.D. 16 marzo 1942, n. 267, o che abbiano depositato la domanda di cui all'art. 161, sesto comma, del citato RD 267/1942: dichiarazione attestante quanto segue (rispettivamente e a secondo della fase):
  - tra la fase di presentazione della domanda di concordato fino all'emissione del decreto di apertura: ad integrazione di quanto indicato nella parte III, sez. C, lett. d) del DGUE, dovranno essere dichiarati gli estremi del provvedimento di autorizzazione a partecipare alle gare, rilasciato dal Tribunale di ……, nonché dichiarazione attestante: di partecipare alla gara in avvalimento e di non partecipare alla gara quale mandataria di un raggruppamento temporaneo di imprese e che le altre imprese aderenti al raggruppamento non sono assoggettate ad una procedura concorsuale ai sensi dell'art. 186 bis, comma 6 del R.D. 16 marzo 1942, n. 267;
  - dopo l'emissione del decreto di apertura: ad integrazione di quanto indicato nella parte III, sez. C, lett. d) del DGUE, dovranno essere dichiarati gli estremi del provvedimento di autorizzazione a partecipare alle gare rilasciato dal Giudice delegato di ……, nonché dichiarazione attestante: di non partecipare alla gara quale mandataria di un raggruppamento temporaneo di imprese e che le altre imprese aderenti al raggruppamento non sono assoggettate ad una procedura concorsuale ai sensi dell'art. 186 bis, comma 6 del R.D. 16 marzo 1942, n. 267.
- che si uniformerà alla disciplina vigente in materia di lavori pubblici, con riguardo alle associazioni temporanee, aggregazioni tra imprese o consorzi;
- di essere informato, ai sensi e per gli effetti dell'art. 13 del D. Lgs. 196/2003, che i dati personali raccolti saranno trattati, anche con strumenti informatici, esclusivamente nell'ambito del procedimento per il quale la presente dichiarazione viene resa.

fonte: http://burc.regione.campania.it

- che la realizzazione delle attività affidate prevederà il rispetto delle norme comunitarie e nazionali applicabili, ivi incluse quelle in materia di trasparenza, uguaglianza di genere e pari opportunità e tutela dei diversamente abili;
- di rispettare tutte le indicazioni che saranno fornite dall'Amministrazione centrale/periferica in merito all'attuazione degli interventi anche successive alla pubblicazione dell'Avviso/Bando ovvero di altra documentazione di gara;
- di assicurare la conservazione della documentazione progettuale in fascicoli cartacei o informatici ai fini della completa tracciabilità delle operazioni.

DOCUMENTO DI GARA UNICO EUROPEO (DGUE)

Il concorrente (ed eventuali suoi soggetti ausiliari), ai sensi dell'art. 91 del D. Lgs. 36/2023, **compila il D.G.U.E. digitale direttamente nella Busta documentazione del portale gara** secondo le Linee guida per la compilazione del modello di formulario di Documento di Gara unico Europeo (DGUE) approvato dal Regolamento di esecuzione (UE) 2016/7 della Commissione del 5 gennaio 2016" e dalla determina AGID 164/2023 pubblicata in data 11.07.2023 riguardante l'aggiornamento della "Tassonomia di riferimento dei criteri" che correda le Specifiche tecniche per la definizione del DGUE elettronico italiano "eDGUE-IT" del 31 luglio 2021.

Terminata la compilazione del D.G.U.E. lo stesso sarà salvato e firmato dall'operatore nella busta documentazione.

Il DGUE rappresenta una dichiarazione sostitutiva di atto di notorietà resa ai sensi dell'articolo 47 del d.P.R. 445/2000 con cui l'operatore economico attesta di:
- non trovarsi in una delle situazioni di esclusione di cui al Titolo IV, Capo II, della Parte V del Codice (artt. da 94 a 98);
- soddisfare i pertinenti criteri di selezione di cui agli artt. 100, 103 e 162 del Codice;
- rispettare, nei casi previsti, le norme e i criteri oggettivi fissati al fine di limitare il numero di candidati qualificati da invitare a partecipare, ai sensi dell'articolo 70, comma 6, del Codice. Il DGUE è articolato in sei Parti

Il DGUE deve essere presentato:
- nel caso di raggruppamenti temporanei, consorzi ordinari, GEIE, da tutti gli operatori economici che partecipano alla procedura in forma congiunta;
- nel caso di aggregazioni di Operatori Economici di rete da ognuna delle imprese retiste, se l'intera rete partecipa, ovvero dall'organo comune e dalle singole imprese retiste indicate;
- nel caso di consorzi cooperativi, di consorzi artigiani e di consorzi stabili, dal consorzio e dai consorziati per conto dei quali il consorzio concorre.

Precisazioni sulla compilazione e sottoscrizione del DGUE:
1. Nel caso di partecipazione in RTI, per ciascuno degli operatori economici partecipanti è presentato un DGUE distinto recante le informazioni richieste.
2. In caso di avvalimento (Parte II, Sezione C) l'operatore economico indica la denominazione degli operatori economici di cui intende avvalersi e i requisiti oggetto di avvalimento. Le imprese ausiliarie, compilano un DGUE distinto con le informazioni richieste dalla Sezione A e B della Parte II, dalla Parte III, della Parte IV e dalla Parte VI.
3. In caso di subappalto, l'operatore indica le prestazioni che intende subappaltare ed in quale quota. Se l'operatore economico ha deciso di subappaltare una parte del contratto, ciascun subappaltatore, a seguito dell'autorizzazione al subappalto da parte della stazione appaltante o ente concedente, dovrà compilare il DGUE.
4. Il DGUE deve essere sottoscritto con firma digitale da parte del titolare o legale rappresentante o procuratore del soggetto concorrente.

Documentazione a corredo
Il concorrente allega:
1. ai fini delle verifiche attinenti il rispetto della normativa antimafia, dichiarazione sottoscritta digitalmente attestante l'esistenza di eventuali soggetti conviventi anche "more uxorio" con i soggetti previsti dall'art. 85 del D. Lgs. 159/2011, compilando apposito modulo allegato al presente Disciplinare (Dichiarazione Familiari conviventi **– Modello F**).
2. ricevuta di pagamento del contributo a favore dell'ANAC;

3. Attestazione Versamento Imposta di Bollo all'istanza di Partecipazione;
4. Scheda identificativa Operatore Economico (**Modello C**)
5. Dichiarazione Tracciabilità Flussi Finanziari **(Modello B)**
6. Protocollo di legalità (**Modello D**); Impegno a rispettare il protocollo di legalità siglato in data 01.08.2007 tra il Prefetto della Provincia di Napoli e la Regione Campania, di cui alla Delibera di Giunta regionale n. 1601 del 07.09.2007 (B.U.R.C. n. 54/2007);
7. Dichiarazione con Tabella esplicativa in relazione al requisito di capacità economico e finanziario;
8. Dichiarazione con Tabella esplicativa e Certificazioni possedute in relazione al requisito capacità tecnica e professionale.

Pertanto, per i punti 7) e 8), occorre inserire nel Fascicolo Virtuale dell'Operatore Economico tutta la documentazione attestante la comprova dei requisiti di capacità economico e finanziario e di quelli tecnici e professionali richiesti dalla lex specialis di gara come da paragrafi 7.2 e 7.3, del presente disciplinare.

Dal 01.01.2024 è entrato in vigore FVOE 2.0 per la verifica del possesso dei requisiti, per la procedura di gara di che trattasi.
Il FVOE 2.0 è soggetto ai meccanismi di autorizzazione previsti dall'articolo 5 della Delibera ANAC 262/2023.
Con il FVOE 2.0 è stato dismesso l'uso del PassOE, che è sostituito da un meccanismo di richiesta da parte della S.A. - approvazione da parte dell'OE dell'accesso ai documenti.
Il Manuale FVOE 2.0 messo a disposizione dall'ANAC sul proprio sito (https://www.anticorruzione.it/-/fascicolo-virtuale-dell-operatore-economico-fvoe) ha l'obiettivo di illustrare le modalità di gestione e consultazione del fascicolo virtuale, per le funzionalità messe a disposizione dell'Utente Operatore economico.

La domanda e le relative dichiarazioni sono sottoscritte, con firma digitale, ai sensi del decreto legislativo n. 82/2005:
- dal concorrente che partecipa in forma singola;
- nel caso di raggruppamento temporaneo o consorzio ordinario o GEIE costituiti, dalla mandataria/capofila;
- nel caso di raggruppamento temporaneo o consorzio ordinario o GEIE non ancora costituiti, da tutti i soggetti che costituiranno il raggruppamento o il consorzio o il gruppo;
- nel caso di aggregazioni di retisti:
  a. se la rete è dotata di un organo comune con potere di rappresentanza e con soggettività giuridica, ai sensi dell'articolo 3, comma 4-*quater*, del decreto-legge 10 febbraio 2009, n. 5, la domanda di partecipazione deve essere sottoscritta dal solo operatore economico che riveste la funzione di organo comune;
  b. se la rete è dotata di un organo comune con potere di rappresentanza ma è priva di soggettività giuridica, ai sensi dell'articolo 3, comma 4-*quater*, del decreto-legge 10 febbraio 2009, n. 5, la domanda di partecipazione deve essere sottoscritta dall'impresa che riveste le funzioni di organo comune nonché da ognuno dei retisti che partecipa alla gara;
  c. se la rete è dotata di un organo comune privo del potere di rappresentanza o se la rete è sprovvista di organo comune, oppure se l'organo comune è privo dei requisiti di qualificazione richiesti per assumere la veste di mandataria, la domanda di partecipazione deve essere sottoscritta dal retista che riveste la qualifica di mandatario, ovvero, in caso di partecipazione nelle forme del raggruppamento da costituirsi, da ognuno dei retisti che partecipa alla gara.
- nel caso di consorzio di cooperative e imprese artigiane o di consorzio stabile di cui all'articolo 65, comma 2, lettera b), c) e d) del Codice, la domanda è sottoscritta digitalmente dal consorzio medesimo.

La domanda e le relative dichiarazioni sono firmate dal legale rappresentante del concorrente o da un suo procuratore munito della relativa procura**.** In tal caso, il concorrente allega alla domanda copia conforme all'originale della procura. Non è necessario allegare la procura se dalla visura camerale del concorrente risulti l'indicazione espressa dei poteri rappresentativi conferiti al procuratore;
Il concorrente allega:
a) copia scansionata del documento d'identità del sottoscrittore firmato digitalmente;

La domanda di partecipazione deve essere presentata nel rispetto di quanto stabilito dal Decreto del Presidente della Repubblica n. 642/72 in ordine all'assolvimento dell'imposta di bollo. Il pagamento della suddetta imposta

del valore di € 16,00 viene effettuato tramite F24, bollo virtuale previa autorizzazione rilasciata dall'Agenzia delle Entrate o tramite il servizio @e.bollo dell'Agenzia delle Entrate o per gli operatori economici esteri tramite il pagamento del tributo con bonifico utilizzando il codice Iban IT07Y0100003245348008120501 e specificando nella causale la propria denominazione, codice fiscale (se presente) e gli estremi dell'atto a cui si riferisce il pagamento.
A comprova del pagamento, il concorrente allega la ricevuta di pagamento elettronico ovvero del bonifico bancario.
In alternativa il concorrente può acquistare la marca da bollo da euro 16,00 ed inserire il suo numero seriale all'interno della dichiarazione contenuta nell'istanza telematica e allegare, obbligatoriamente copia del contrassegno in formato.pdf. Il concorrente si assume ogni responsabilità in caso di utilizzo plurimo dei contrassegni.

DICHIARAZIONI DA RENDERE A CURA DEGLI OPERATORI ECONOMICI AMMESSI AL CONCORDATO PREVENTIVO CON CONTINUITÀ AZIENDALE DI CUI ALL'ARTICOLO 372 del DECRETO LEGISLATIVO 12 GENNAIO 2019, n. 14:
Il concorrente dichiara ai sensi degli articoli 46 e 47 del decreto del Presidente della Repubblica n. 445/2000 gli estremi del provvedimento di ammissione al concordato e del provvedimento di autorizzazione a partecipare alle gare, nonché dichiara che le altre imprese aderenti al raggruppamento non sono assoggettate ad una procedura concorsuale, ai sensi dell'articolo 95, commi 4 e 5, del decreto legislativo n. 14/2019
Il concorrente presenta una relazione di un professionista in possesso dei requisiti di cui all'articolo 2, comma 1, lettera o) del decreto legislativo succitato che attesta la conformità al piano e la ragionevole capacità di adempimento del contratto.
DOCUMENTAZIONE IN CASO DI AVVALIMENTO
L'impresa ausiliaria rende le dichiarazioni sul possesso dei requisiti di ordine generale mediante compilazione dell'apposita sezione del DGUE.
Il concorrente, per ciascuna ausiliaria, allega:
1) **la dichiarazione di avvalimento;**
2) **il contratto di avvalimento;**

DOCUMENTAZIONE ULTERIORE PER I SOGGETTI ASSOCIATI:
Per i raggruppamenti temporanei già costituiti
- copia del mandato collettivo irrevocabile con rappresentanza conferito alla mandataria per atto pubblico o scrittura privata autenticata;
- dichiarazione delle parti del servizio/fornitura, ovvero della percentuale in caso di servizio/forniture indivisibili, che saranno eseguite dai singoli operatori economici riuniti o consorziati.

Per i consorzi ordinari o GEIE già costituiti
- copia dell'atto costitutivo e dello statuto del consorzio o GEIE, con indicazione del soggetto designato quale capofila;
- dichiarazione sottoscritta delle parti del servizio/fornitura, ovvero la percentuale in caso di servizi/forniture indivisibili, che saranno eseguite dai singoli operatori economici consorziati.

Per i raggruppamenti temporanei o consorzi ordinari o GEIE non ancora costituiti
- dichiarazione rese da ciascun concorrente, attestante:
  a. a quale operatore economico, in caso di aggiudicazione, sarà conferito mandato speciale con rappresentanza o funzioni di capogruppo;
  b. l'impegno, in caso di aggiudicazione, ad uniformarsi alla disciplina vigente con riguardo ai raggruppamenti temporanei o consorzi o GEIE ai sensi dell'articolo 68 del Codice conferendo mandato collettivo speciale con rappresentanza all'impresa qualificata come mandataria che stipulerà il contratto in nome e per conto delle mandanti/consorziate;
  c. le parti del servizio/fornitura, ovvero la percentuale in caso di servizio/forniture indivisibili, che saranno eseguite dai singoli operatori economici riuniti o consorziati.

Per le aggregazioni di retisti: se la rete è dotata di un organo comune con potere di rappresentanza e soggettività giuridica
- copia del contratto di rete, con indicazione dell'organo comune che agisce in rappresentanza della rete.
- dichiarazione che indichi per quali imprese la rete concorre;

- dichiarazione sottoscritta con firma digitale delle parti del servizio o della fornitura, ovvero la percentuale in caso di servizio/forniture indivisibili, che saranno eseguite dai singoli operatori economici aggregati in rete.

Per le aggregazioni di retisti: se la rete è dotata di un organo comune con potere di rappresentanza ma è priva di soggettività giuridica

- copia del contratto di rete;
- copia del mandato collettivo irrevocabile con rappresentanza conferito all'organo comune;
- dichiarazione delle parti del servizio o della fornitura, ovvero la percentuale in caso di servizio/forniture indivisibili, che saranno eseguite dai singoli operatori economici aggregati in rete.

Per le aggregazioni di imprese aderenti al contratto di rete: se la rete è dotata di un organo comune privo del potere di rappresentanza o se la rete è sprovvista di organo comune, ovvero, se l'organo comune è privo dei requisiti di qualificazione richiesti, partecipa nelle forme del raggruppamento temporaneo di imprese costituito o costituendo

- **in caso di raggruppamento temporaneo di imprese costituito**:
  - copia del contratto di rete
  - copia del mandato collettivo irrevocabile con rappresentanza conferito alla mandataria
  - dichiarazione delle parti del servizio o della fornitura, ovvero la percentuale in caso di servizio/forniture indivisibili, che saranno eseguite dai singoli operatori economici aggregati in rete.
- **in caso di raggruppamento temporaneo di imprese costituendo**:
  - copia del contratto di rete
  - dichiarazioni, rese da ciascun concorrente aderente all'aggregazione di rete, attestanti:
    a. a quale concorrente, in caso di aggiudicazione, sarà conferito mandato speciale con rappresentanza o funzioni di capogruppo;
    b. l'impegno, in caso di aggiudicazione, ad uniformarsi alla disciplina vigente in materia di raggruppamenti temporanei;
    c. le parti del servizio o della fornitura, ovvero la percentuale in caso di servizio/forniture indivisibili, che saranno eseguite dai singoli operatori economici aggregati in rete.

17. OFFERTA TECNICA

Il plico telematico "BUSTA B - OFFERTA TECNICO - ORGANIZZATIVA", contiene, a pena di esclusione, la documentazione relativa all'offerta tecnica, strutturata secondo quanto previsto nel presente articolo.

L'offerta tecnica deve rispettare le caratteristiche minime stabilite nel bando e nel presente disciplinare, pena l'esclusione dalla procedura di gara.

La Relazione Descrittiva dell'offerta tecnica deve essere sottoscritta dal legale rappresentante del concorrente o da un suo procuratore.

La Relazione Descrittiva dell'offerta tecnica costituisce specifica obbligazione contrattuale dell'operatore economico. Nessun compenso o rimborso di sorta sono dovuti per la predisposizione dell'offerta tecnica.

La Relazione Descrittiva dell'offerta tecnica dovrà essere sottoscritta, a pena di esclusione secondo le modalità indicate per la sottoscrizione della domanda di partecipazione, secondo quanto riportato al precedente comma 17.1 del Disciplinare. L'offerta tecnica deve essere priva, a pena di esclusione della gara, di qualsivoglia indicazione (diretta e/o Indiretta) all'offerta economica.

Redatta in lingua italiana la Relazione Descrittiva dell'offerta tecnica dovrà essere composta da un numero massimo complessivo di 30 pagine in fogli singoli di formato A4, testo solo a fronte, in carattere Times New Roman, con dimensione minima del font pari 12, interlinea singola, con numerazione progressiva ed univoca delle pagine. Alla fine della Relazione Descrittiva dell'offerta tecnica dovrà essere allegata la Certificazione di cui al Criterio C1.

La testata non è computata nel numero di pagine. Per i margini invece, 2,5 cm superiore, 2 cm inferiore, a sinistra 2 cm e a destra 2 cm con allineamento giustificato.

La Relazione Descrittiva dell'offerta tecnica suddivisa in Capitoli relativi ognuno ad un criterio, contiene una proposta tecnico-organizzativa che illustra, con riferimento ai criteri (A1-A2-A3-A4-A5-A6-A7-A8-B1-B2) e sub-criteri di valutazione indicati al successivo punto, i seguenti elementi:

17.1. Pianificazione pulizie, reperibilità per gli interventi a chiamata, organizzazione del presidio fisso e flessibilità dell'orario (Criterio A1)

Il Capitolo relativo al punto A1 dovrà essere composto da un numero massimo complessivo di **10 pagine in fogli singoli di formato A4** e descriverà i relativi sub-criteri A1.1, A1.2, A1.3:

A1.1 Pianificazione pulizie (max punti 5)

A1.2 Reperibilità per gli interventi a chiamata (max punti 5)

A1.3 Organizzazione del presidio fisso e flessibilità dell'orario (max punti 5)

Dovranno essere illustrate con dovizia i dettagli e l'approccio metodologico che il concorrente impiegherà per la pianificazione delle pulizie, per la reperibilità degli interventi a chiamata e per l'organizzazione del presidio fisso e flessibilità dell'orario di lavoro.

17.2. Modalità e tempi di sostituzione degli addetti assenti per motivi imprevisti ed imprevedibili (Criterio A2)

Il Capitolo relativo al Criterio A2 dovrà essere composta da un numero massimo complessivo di **2 pagine in fogli singoli di formato A4**

Dovranno essere illustrate con dovizia i dettagli e l'approccio metodologico che il concorrente impiegherà per la modalità e tempi di sostituzione degli addetti assenti per motivi imprevisti e imprevedibili.

17.3. Soluzioni per la gestione delle emergenze (Criterio A3)

Il Capitolo relativo al Criterio A3 dovrà essere composta da un numero massimo complessivo di **2 pagine** in fogli singoli di formato A4.

Dovranno essere illustrate con dovizia i dettagli e l'approccio metodologico che il concorrente impiegherà per le soluzioni per la gestione delle emergenze.

17.4. Misure di gestione ambientale con particolare riferimento alla gestione dei rifiuti e alla raccolta differenziata, minimizzazione dei consumi energetici (Criterio A4)

Il Capitolo relativo al Criterio A4 dovrà essere composta da un numero massimo complessivo di **2 pagine** in fogli singoli di formato A4.

Dovranno essere illustrate con dovizia i dettagli e l'approccio metodologico che il concorrente impiegherà per gestione ambientale con particolare riferimento alla gestione dei rifiuti e alla raccolta differenziata, minimizzazione dei consumi energetici

17.5. Sistema di verifica e controllo qualitativo delle attività (controllo sullo standard qualitativo del servizio di pulizia, sulla rilevazione delle presenze del personale e sui prodotti/attrezzature) (Criterio A5)

Il Capitolo relativo al Criterio A5 dovrà essere composta da un numero massimo complessivo di **2 pagine** in fogli singoli di formato A4.

Dovranno essere illustrate con dovizia i dettagli e l'approccio metodologico che il concorrente adotterà per il sistema di verifica e controllo qualitativo delle attività con riferimento soprattutto allo standard qualitativo del servizio di pulizia, sulla rilevazione delle presenze del personale e sui prodotti/attrezzature utilizzati.

17.6. Programma operativo destinato al servizio con distribuzione per sedi del monte ore di cui all'art. 7 del capitolato (Criterio A6)

fonte: http://burc.regione.campania.it

Il Capitolo relativo al Criterio A6 dovrà essere composta da un numero massimo complessivo di **2 pagine** in fogli singoli di formato A4.

Dovranno essere illustrate con dovizia i dettagli e l'approccio del programma operativo destinato al servizio con distribuzione per sedi del monte ore di cui all'art.7 del capitolato.

17.7. Progetto Assorbimento Clausola Sociale (Criterio A7)

Il Capitolo relativo al Criterio A7 dovrà essere composta da un numero massimo complessivo di **3 pagine** in fogli singoli di formato A4.

Ai fini del rispetto della clausola sociale sulla stabilità occupazionale di cui all'art.9 del disciplinare di gara e art. 9 del capitolato speciale di appalto, all'offerta tecnica dovrà essere allegato un progetto di assorbimento atto ad illustrare le concrete modalità di applicazione della clausola sociale nella misura e nei limiti in cui sia compatibile con il fabbisogno richiesto dall'esecuzione del nuovo contratto e con la pianificazione e l'organizzazione definita dal nuovo assuntore.

17.8. Proposte migliorative (Criterio A8)

Il Capitolo relativo al Criterio A8 dovrà essere composta da un numero massimo complessivo di **3 pagine** in fogli singoli di formato A4.

Dovranno essere illustrate con dovizia tutti i dettagli relativi alla proposta migliorativa.

17.9. Elenco attrezzature e macchinari utilizzati finalizzati al minor consumo energetico, di acqua e/o sostanze chimiche inquinante (Criterio B1)

Il Capitolo relativo al Criterio B1 dovrà essere composto da un numero massimo complessivo di **2 pagine** in fogli singoli di formato A4

Dovranno essere illustrati con dovizia i dettagli e l'approccio all'utilizzo di attrezzature e macchinari finalizzati al minor consumo energetico, di acqua e/o sostanze chimiche inquinante. Va allegato l'elenco delle attrezzature e dei macchinari che si utilizzeranno.

17.10. Elenco prodotti con compatibilità ambientale certificata e anallergici, suddiviso per tipologia, destinazione d'uso, marca e modalità d'uso (Criterio B2)

Il Capitolo relativo al Criterio B2 dovrà essere composto da un numero massimo complessivo di **2 pagine** in fogli singoli di formato A4.

Dovranno essere illustrati con dovizia i dettagli e l'approccio all'utilizzo di prodotti con compatibilità ambientale certificata e anallergici, suddiviso per tipologia, destinazione d'uso, marca e modalità d'uso Va allegato un "Elenco prodotti conformi ai CAM".

Per il presente servizio, si utilizzeranno prodotti detergenti multiuso, detergenti per servizi sanitari e detergenti per finestre conformi al D.M. Ambiente del 29/01/2021 ed ai requisiti minimi riportati nell'ALLEGATO A del suddetto Decreto; analogamente i disinfettanti utilizzati e i prodotti specifici (deceranti, ceranti, ecc.) utilizzati, risulteranno conformi ai requisiti minimi elencati nell'ALLEGATO B del suddetto Decreto. Tutti i prodotti scelti, quindi il 100%, sono conformi ai Criteri Ambientali Minimi per l'affidamento del servizio di pulizia e per le forniture di prodotti per l'igiene stabiliti dal D.M. 29/01/2021 del Ministero dell'Ambiente, secondo gli ALLEGATI A e B. Tutti i prodotti scelti sono conformi ai criteri di assegnazione di etichette ambientali ISO Tipo I, in quanto in possesso di certificazione ambientale Ecolabel Europeo, diversamente per i prodotti disinfettanti, in quanto non possono rispettare i requisiti di carattere ambientale e ottenere il riconoscimento del marchio ecologico Ecolabel, ma comunque sono conformi ai Criteri Ambientali Minimi e sono a Presidio Medico Chirurgico.

17.11. Criterio C1

Certificazione della parità di genere di cui all'articolo 46- bis del codice delle pari opportunità tra uomo e donna per le imprese che adottano politiche tese al raggiungimento della parità di genere ai sensi dell'art. 108, comma 7 del D.lgs. 36/2023 da allegare alla relazione descrittiva dell'offerta tecnica .

17.12. Avvertenze e precisazioni

Le offerte presentate dai concorrenti devono essere concrete e non costituire "suggerimenti" per l'Amministrazione; pertanto, anche formule generiche utilizzate dal concorrente quali: "si potrebbe" oppure "si propone" o simili sono da intendersi quali veri e propri impegni di realizzazione da parte del concorrente.

Si rammenta che, nell'offerta tecnica, pena l'esclusione, non dovrà essere riportata alcuna valorizzazione idonea ad anticipare i contenuti dell'offerta economica.

L'operatore economico allega una dichiarazione firmata contenente i dettagli dell'offerta coperti da riservatezza, argomentando in modo congruo le ragioni per le quali eventuali parti dell'offerta sono da segretare. Il concorrente a tal fine allega anche una copia firmata della relazione tecnica adeguatamente oscurata nelle parti ritenute costituenti segreti tecnici e commerciali. Resta ferma, la facoltà della stazione appaltante di valutare la fondatezza delle motivazioni addotte e di chiedere al concorrente di dimostrare la tangibile sussistenza di eventuali segreti tecnici e commerciali.

18. OFFERTA ECONOMICA

La "BUSTA C - OFFERTA ECONOMICA"

Redatta preferibilmente utilizzando il **MODELLO G** allegato e contenente il ribasso percentuale unico da applicare al compenso posto a base di gara indicato al capitolo 4 del presente disciplinare.

Si evidenzia che l'operatore economico intenzionato alla partecipazione, accetta in modo incondizionato l'applicazione del ribasso percentuale UNICO applicato all'affidamento triennale dei servizi di pulizia, accettando totalmente le eventuali problematiche insorgenti nelle varie fasi attuative del contratto e nei contesti in cui si viene chiamati ad operare e non prevedibili in fase di gara.

Nell'offerta economica, il concorrente dovrà indicare il ribasso unico, espresso in cifre ed in lettere, con tre cifre decimali.

In caso di discordanza tra il valore espresso in cifre ed il relativo in lettere, viene considerato prevalente quello in lettere.

A pena di esclusione, l'offerta deve essere firmata digitalmente, dal legale rappresentante del concorrente o da un suo procuratore. Nel caso di concorrenti associati, l'offerta dovrà essere sottoscritta, digitalmente, con le modalità indicate per la sottoscrizione della domanda come previsto nel presente disciplinare.

Sono inammissibili le offerte economiche che superino l'importo a base di gara.

19. CRITERIO DI AGGIUDICAZIONE

L'appalto è aggiudicato in base al criterio dell'offerta economicamente più vantaggiosa individuata sulla base del miglior rapporto qualità/prezzo. La valutazione dell'offerta tecnica e dell'offerta economica sarà effettuata in base ai seguenti punteggi:

	PUNTEGGIO MASSIMO
Offerta Tecnica	**70**
Offerta Economica	**30**
TOTALE	**100**

19.1. Criteri di valutazione dell'offerta tecnica

Il punteggio dell'offerta tecnica è attribuito sulla base dei criteri di valutazione di seguito elencati con la relativa ripartizione dei punteggi:

Elemento di valutazione	Punteggio
A.1 Pianificazione pulizie, reperibilità per gli interventi a chiamata, organizzazione del presidio fisso e flessibilità dell'orario:	**Fino a 15**

fonte: http://burc.regione.campania.it

A1.1 Pianificazione pulizie (max punti 5) A1.2 Reperibilità per gli interventi a chiamata (max punti 5) A1.3 Organizzazione del presidio fisso e flessibilità dell'orario (max punti 5)	
A.2 Modalità e tempi di sostituzione degli addetti assenti per motivi imprevisti e imprevedibili	**Fino a 7**
A.3 Soluzioni per la gestione delle emergenze	**Fino a 6**
A.4 Misure di gestione ambientale con particolare riferimento alla gestione dei rifiuti e alla raccolta differenziata, minimizzazione dei consumi energetici	**Fino a 6**
A.5 Sistema di verifica e controllo qualitativo delle attività (controllo sullo standard qualitativo del servizio di pulizia, sulla rilevazione delle presenze del personale e sui prodotti/attrezzature)	**Fino a 8**
A.6 Programma operativo destinato al servizio con distribuzione per sedi del monte ore di cui all'art. 7 del capitolato	**Fino a 6**
A.7 Progetto di assorbimento in cui sono indicate le misure specifiche che si intendono realizzare per rendere concreta l'applicazione della clausola sociale, di cui all'art. 9 del Capitolato nella misura e nei limiti in cui sia compatibile con il fabbisogno richiesto dall'esecuzione del nuovo contratto e con la pianificazione e l'organizzazione definita dal nuovo assuntore.	**Fino a 5**
A.8 Proposte migliorative	**Fino a 5**
B.1 Elenco attrezzature e macchinari utilizzati finalizzati al minor consumo energetico, di acqua e/o sostanze chimiche inquinante	**Fino a 5**
B.2 Elenco prodotti con compatibilità ambientale certificata e anallergici, suddiviso per tipologia, destinazione d'uso, marca e modalità d'uso - D.M n. 51 del 29 gennaio 2021 - Criteri Ambientali Minimi	**Fino a 5**
C.1 Certificazione della parità di genere di cui all'articolo 46- bis del codice delle pari opportunità tra uomo e donna per le imprese che adottano politiche tese al raggiungimento della parità di genere ai sensi dell'art. 108, comma 7 del D.lgs. 36/2023	**2**
PUNTEGGIO TECNICO TOTALE	**70**

Per il Criterio C1 relativo alla Certificazione della parità di genere di cui all'articolo 46- bis del codice delle pari opportunità tra uomo e donna il punteggio sarà attribuito secondo la seguente tabella:

Formula di valutazione Criterio C1	***Punti max***
Il punteggio sarà calcolato in proporzione alla quota di partecipazione all'appalto dell'operatore in possesso della certificazione, secondo l'applicazione della seguente formula con arrotondamento alla seconda cifra decimale: $$PT = (Cr \times \Sigma i\ qi \times \alpha i)/100$$ **Dove:** **Cr =** ***Criterio C1*** **qi** = quota di partecipazione al raggruppamento, espressa in centesimi fino alla terza cifra decimale, dell'i-esimo operatore economico; **αi =** coefficiente di possesso certificazione da attribuire all'iesimo operatore economico. **α** assume il valore **1 (uno)** in caso di possesso di certificato e il valore **0 (zero)** in caso di assenza di certificazione o di certificazione valutata non valida e/o non attinente e/o carente delle informazioni richieste.	
TOTALE CRITERIO C1	**2**

fonte: http://burc.regione.campania.it

Il punteggio relativo al sub-criterio C1 sarà attribuito:

- in caso di operatore singolo, verrà attribuito il punteggio Qmax in caso di possesso della relativa certificazione;

- in caso di R.T., G.E.I.E, in misura proporzionale in relazione al numero di soggetti che, all'interno del R.T., G.E.I.E, attestino il possesso di tale Certificazione;

- in caso di consorzio stabile, in misura proporzionale, in relazione al numero delle consorziate esecutrici operanti nell'esecuzione dell'appalto nonché dell'eventuale operatività del consorzio stesso, che attestino il possesso di tale Certificazione;

Resta inteso che i valori percentuali dichiarati dal Concorrente in sede di offerta, costituiranno condizioni contrattuali vincolanti.

Il punteggio totale massimo ottenibile è quindi pari a 100 e sarà pari alla somma dei punteggi attribuiti alle componenti Offerta Tecnica ed Offerta Economica.

La Commissione formula, a suo insindacabile giudizio, una classifica di merito dei Concorrenti in base al calcolo dell'offerta economicamente più vantaggiosa, effettuata sulla scorta dei pesi attribuiti agli elementi sopra indicati.

La proposta del concorrente dovrà essere articolata secondo quanto indicato al precedente art. 18 del Disciplinare.

Resta inteso che gli aspetti tecnico-gestionali dichiarati dal Concorrente in sede di offerta, compresi i documenti presentati secondo le indicazioni di cui al punto 18, utilizzati per la valutazione tecnica della stessa e l'assegnazione del relativo punteggio, costituiranno condizioni contrattuali vincolanti per il Concorrente aggiudicatario.

Il punteggio totale massimo ottenibile è quindi pari a 100 e sarà pari alla somma dei punteggi attribuiti alle componenti Offerta Tecnica ed Offerta Economica e Temporale. La Commissione formula, a suo insindacabile giudizio, una classifica di merito dei Concorrenti in base al calcolo dell'offerta economicamente più vantaggiosa, effettuata sulla scorta dei pesi attribuiti agli elementi sopra indicati.

La formazione della graduatoria avverrà con l'utilizzo del Metodo aggregativo compensatore.

19.2. Metodo di attribuzione del coefficiente per il calcolo del punteggio dell'offerta tecnica

La Commissione procederà con l'attribuzione discrezionale di un coefficiente variabile tra zero e uno da parte di ciascun commissario di gara; successivamente verrà calcolatala media dei coefficienti che sarà moltiplicata per il punteggio massimo attribuibile in relazione al singolo criterio.

Non sarà applicata la riparametrazione.

L'attribuzione dei punteggi relativi alle singole voci verrà fatta in base ai seguenti giudizi cui corrispondono i seguenti coefficienti percentuali:

Giudizio	Valori	Criterio di giudizio della proposta/del miglioramento
Ottimo	1,0	Si rileva una perfetta corrispondenza fra la proposta del concorrente e le richieste della Stazione Appaltante
Distinto	0,9	La proposta è formulata in maniera completa, con significativi approfondimenti su tutte le tematiche richieste
Buono	0,8	La proposta è formulata in maniera completa, con approfondimenti su alcune delle tematiche richieste
Discreto	0,7	La proposta è formulata rispettando tutti i contenuti minimi previsti, con approfondimenti su alcune delle tematiche richieste
Sufficiente	0,6	La proposta è formulata rispettando tutti i contenuti minimi previsti, ma non effettua alcun approfondimento sulle tematiche richieste
Insufficiente	0,5	La tematica è descritta in maniera insufficiente in quanto alcuni degli elementi significativi richiesti sono approssimativi
Mediocre	0,4	La tematica è descritta in maniera incompleta in quanto mancano alcuni degli elementi significativi richiesti
Scarso	0,3	La tematica è descritta in maniera incompleta in quanto mancano gli elementi significativi richiesti
Molto Scarso	0,2	La tematica è descritta in maniera scadente e mancano gli elementi significativi richiesti
Inadeguato	0,1	La proposta tratta in modo inadeguato la tematica richiesta

fonte: http://burc.regione.campania.it

Assente	0,0	La proposta non tratta la tematica richiesta

La Commissione calcola collegialmente il coefficiente unico per ogni elemento esaminato In seguito all'attribuzione dei coefficienti relativi ai suddetti criteri di giudizio.

19.3. Metodo di attribuzione del coefficiente per il calcolo del punteggio dell'offerta economica

Quanto all'offerta economica, verrà valutato il ribasso percentuale unico da applicare all'importo dell'affidamento triennale relativo ai servizi di pulizia.

All'elemento "Ribasso" verrà attribuito un coefficiente, variabile da zero ad uno calcolato tramite la seguente formula con interpolazione lineare

Ci=Ra/Rmax

dove:

Ci = coefficiente attribuito al concorrente i-esimo;

Ra = ribasso offerto dal concorrente i-esimo;

Rmax = ribasso massimo offerto.

19.4. Metodo per il calcolo del punteggio Tecnico

La commissione, terminata l'attribuzione dei coefficienti agli elementi qualitativi e quantitativi, procede, in relazione a ciascuna offerta, all'attribuzione dei punteggi per ogni singolo criterio secondo il seguente metodo aggregativo-compensatore:

Il punteggio è dato dalla seguente formula Pi = Cai x Pa + Cbi x Pb + …… Cni x Pn

Dove:

Pi = punteggio concorrente i;

Cai = coefficiente criterio di valutazione a, del concorrente i;

Cbi = coefficiente criterio di valutazione b, del concorrente i;

.....

Cni = coefficiente criterio di valutazione n, del concorrente i;

Pa = peso criterio di valutazione a;

Pb = peso criterio di valutazione b;

……

Non sarà applicatala riparametrazione.

20. SVOLGIMENTO OPERAZIONI DI GARA

Dopo la scadenza del termine previsto per la presentazione delle offerte si provvederà alla nomina del Seggio di Gara deputato alla verifica della documentazione amministrativa presentata dai concorrenti. Il Seggio presieduto dal Responsabile del procedimento di gara sarà costituito da funzionari in servizio presso la Centrale Acquisti dotati di adeguate competenze in ambito giuridico-amministrativo.

In data 29/04/2024 alle ore 09:30 avrà luogo la prima seduta pubblica presso la sala gare della Centrale Acquisti in via Pietro Metastasio 25/29, 80125 Napoli e vi potranno partecipare i legali rappresentanti/procuratori delle imprese interessate oppure persone munite di specifica delega. In assenza di tali titoli, la partecipazione è ammessa come semplice uditore.

La seduta, per qualsiasi ragione potrà essere aggiornata ad altra ora o a giorni successivi, nel luogo, nella data, negli orari e nelle modalità più opportune, che saranno avvisate ai concorrenti a mezzo PEC almeno 2 giorni prima della data fissata.

Parimenti le successive sedute pubbliche saranno comunicate ai concorrenti a mezzo PEC almeno 2 giorni

La Piattaforma consente lo svolgimento delle sessioni di gara preordinate all'esame:

- della documentazione amministrativa;
- delle offerte tecniche;
- delle offerte economiche.

La piattaforma garantisce il rispetto delle disposizioni del codice in materia di riservatezza delle operazioni e delle informazioni relative alla procedura di gara, nonché il rispetto dei principi di trasparenza.

21. VERIFICA DOCUMENTAIZONE AMMINISTRATIVA

Il seggio di gara accede alla documentazione amministrativa di ciascun concorrente, mentre l'offerta tecnica e l'offerta economica restano, chiuse, segrete e bloccate dal sistema, e procede a:

a) controllare la completezza della documentazione amministrativa presentata;

In successiva/e seduta/e riservata/e, il Seggio di Gara deputato alle verifiche di carattere amministrativo, procederà all'esame della documentazione amministrativa presentata dai concorrenti, ed in particolare a:

b) verificare la conformità della documentazione amministrativa a quanto richiesto nel presente disciplinare;

c) attivare la procedura di soccorso istruttorio di cui al precedente punto 16;

d) Adottare il provvedimento che determina le esclusioni e le ammissioni dalla procedura di gara.

Gli eventuali provvedimenti di esclusione dalla procedura di gara sono comunicati entro cinque giorni dalla loro adozione. È fatta salva la possibilità di chiedere agli offerenti, in qualsiasi momento nel corso della procedura, di presentare tutti i documenti complementari o parte di essi, qualora questo sia necessario per assicurare il corretto svolgimento della procedura.

Saranno redatti appositi verbali delle attività svolte dal Seggio.

La stazione appaltante si riserva di chiedere agli offerenti, in qualsiasi momento nel corso della procedura, di presentare tutti i documenti complementari o parte di essi, qualora questo sia necessario per assicurare il corretto svolgimento della procedura.

22. COMMISSIONE GIUDICATRICE

La commissione giudicatrice è nominata dopo la scadenza del termine per la presentazione delle offerte ed è composta da un numero dispari pari a n. 3 membri, esperti nello specifico settore cui si riferisce l'oggetto del contratto. In capo ai commissari non devono sussistere cause ostative alla nomina ai sensi dell'articolo 93 comma 5 del Codice. A tal fine viene richiesta, prima del conferimento dell'incarico, apposita dichiarazione.

La composizione della commissione giudicatrice e i curricula dei componenti sono pubblicati sul sito istituzionale nella sezione "Amministrazione trasparente".

La commissione giudicatrice è responsabile della valutazione delle offerte tecniche ed economiche dei concorrenti, può riunirsi con modalità telematiche che salvaguardino la riservatezza delle comunicazioni ed opera attraverso la piattaforma di approvvigionamento digitale.

Il RUP si avvale dell'ausilio della commissione giudicatrice ai fini della verifica Dell'anomalia delle offerte.

23. VALUTAZIONE DELLE OFFERTE TECNICHE ED ECONOMICHE

La data e l'ora in cui si procede all'apertura delle offerte tecniche è comunicata tramite la Piattaforma ai concorrenti ammessi alla presente fase di gara.

La commissione giudicatrice procede all'apertura delle offerte presentate.

fonte: http://burc.regione.campania.it

In successive sedute riservate la commissione giudicatrice procede all'esame e valutazione delle offerte tecniche presentate dai concorrenti e all'assegnazione dei relativi punteggi applicando i criteri e le formule indicati nel bando e nel presente disciplinare.

In seduta pubblica, comunicata ai concorrenti per il tramite del Sistema ovvero via PEC con almeno due giorni di anticipo, la commissione giudicatrice rende visibile ai concorrenti, con le modalità di cui all'articolo 20:
a) l'esito delle valutazioni tecniche e a dare lettura dei punteggi relativi alla valutazione delle offerte tecniche ammesse;
b) allo sblocco delle "BUSTE ECONOMICHE" collocate a Sistema e a dare lettura delle offerte presentate da ciascun concorrente;
c) ad assegnare i punteggi relativi all'offerta economica, sulla base dei criteri di cui al presente Disciplinare.

La stazione appaltante procederà dunque all'individuazione dell'unico parametro numerico finale (somma del punteggio tecnico ed economico) per la formulazione della graduatoria;

Nel caso in cui le offerte di due o più concorrenti ottengano lo stesso punteggio complessivo, ma punteggi differenti per il prezzo e per tutti gli altri elementi di valutazione, **è collocato primo in graduatoria il concorrente che ha ottenuto il miglior punteggio sul prezzo.**

Nel caso in cui le offerte di due o più concorrenti ottengano lo stesso punteggio complessivo e gli stessi punteggi parziali per il prezzo e per l'offerta tecnica, i predetti concorrenti, su richiesta della stazione appaltante, presentano un'offerta migliorativa sul prezzo entro 5 giorni. La richiesta è effettuata secondo le modalità previste al punto 3.3. È collocato primo in graduatoria il concorrente che ha presentato la migliore offerta. Ove permanga l'ex aequo la commissione procede mediante sorteggio ad individuare il concorrente che verrà collocato primo nella graduatoria. La stazione appaltante comunica il giorno e l'ora del sorteggio. secondo le modalità previste punto 3.3.

L'offerta è esclusa in caso di:

- mancata separazione dell'offerta economica dall'offerta tecnica, ovvero inserimento di elementi concernenti il prezzo nella documentazione amministrativa o nell'offerta tecnica;
- presentazione di offerte parziali, plurime, condizionate, alternative oppure irregolari in quanto non rispettano i documenti di gara, ivi comprese le specifiche tecniche, o anormalmente basse;
- presentazione di offerte inammissibili in quanto la commissione giudicatrice ha ritenuto sussistenti gli estremi per l'informativa alla Procura della Repubblica per reati di corruzione o fenomeni collusivi o ha verificato essere in aumento rispetto all'importo a base di gara;

In qualsiasi fase delle operazioni di valutazione delle offerte tecniche ed economiche, la Commissione provvede a dare tempestiva comunicazione al RUP dei casi di esclusione di cui sopra.

Al verificarsi di uno dei casi di cui sopra esposto la Commissione provvederà a ricalcolare i punteggi già attribuiti alle singole offerte senza modificare i giudizi già espressi.

All'esito delle operazioni di cui sopra, la commissione, redige la graduatoria finale procedendo:

a. alla verifica di anomalia secondo quanto in merito indicato dal presente Disciplinare al punto 25;

b. stilare la graduatoria risultante dalla sommatoria dei punteggi conseguiti per le offerte tecniche ed economiche proponendo l'aggiudicazione in favore del concorrente che ha presentato la migliore offerta.

24. VERIFICA DI ANOMALIA DELLE OFFERTE

Sono considerate anormalmente basse le offerte che presentano sia i punti relativi al prezzo, sia la somma dei punti relativi agli altri elementi di valutazione, **entrambi pari o superiori al 90% dei corrispondenti punti massimi previsti dal bando di gara.**

La stazione appaltante si riserva la facoltà di sottoporre a verifica un'offerta che, in base anche ad altri ad elementi appaia anormalmente bassa.

Nel caso in cui la prima migliore offerta appaia anormalmente bassa, il RUP avvalendosi della commissione giudicatrice ne valuta la congruità, serietà, sostenibilità e realizzabilità.

Qualora tale offerta risulti anomala, si procede con le stesse modalità nei confronti delle successive offerte ritenute anormalmente basse, fino ad individuare la migliore offerta ritenuta non anomala. È facoltà della

fonte: http://burc.regione.campania.it

stazione appaltante procedere contemporaneamente alla verifica di congruità di tutte le offerte anormalmente basse.

Il RUP richiede al concorrente la presentazione delle spiegazioni, se del caso, indicando le componenti specifiche dell'offerta ritenute anomale.

A tal fine, assegna un termine non superiore a quindici giorni dal ricevimento della richiesta.

Il RUP, esaminate le spiegazioni fornite dall'offerente, ove le ritenga non sufficienti ad escludere l'anomalia, può chiedere, anche mediante audizione orale, ulteriori chiarimenti, assegnando un termine perentorio per il riscontro.

Il RUP esclude le offerte che, in base all'esame degli elementi forniti con le spiegazioni risultino, nel complesso, inaffidabili.

25. AGGIUDICAZIONE DELL'APPALTO E STIPULA DEL CONTRATTO

La proposta di aggiudicazione è formulata in favore del concorrente che ha presentato la migliore offerta.

La Commissione formulerà la proposta di aggiudicazione in favore del concorrente che ha presentato la migliore offerta, chiudendo le operazioni di gara e trasmettendo al RUP tutti gli atti e documenti della gara ai fini dei successivi adempimenti.

Se si è resa necessaria la verifica di congruità delle offerte anomale, il RUP formulerà la proposta di aggiudicazione in favore del concorrente che ha presentato la migliore offerta ritenuta congrua, ai fini dei successivi adempimenti.
Qualora nessuna offerta risulti conveniente o idonea in relazione all'oggetto del contratto, la stazione appaltante può decidere, entro 30 giorni dalla conclusione delle valutazioni delle offerte, di non procedere all'aggiudicazione.

Si procederà all'aggiudicazione anche in presenza di una sola offerta valida, sempre che sia ritenuta congrua e conveniente.

Prima dell'aggiudicazione, la stazione appaltante procede a richiedere, al concorrente cui ha deciso di aggiudicare l'appalto i documenti, ai fini della prova dell'assenza dei motivi di esclusione e del rispetto dei criteri di selezione. L'acquisizione dei suddetti documenti avverrà attraverso l'utilizzo del sistema Fascicolo virtuale dell'operatore economico - FVOE;

La stipulazione del contratto è subordinata al positivo esito delle verifiche previste dalla normativa vigente in materia di lotta alla mafia (D.lgs. 159/2011 c.d. Codice antimafia). Qualora l'Amministrazione Contraente proceda ai sensi degli articoli 88, comma 4-bis, e 92, comma 3, del D.lgs. 159/2011, recederà dal contratto laddove si verifichino le circostanze di cui agli articoli 88, commi 4-bis e 4-ter, e 92, commi 3 e 4, del citato decreto.

Trascorsi i termini previsti dall'art. 92, commi 2 e 3, del D.lgs. 159/2011 dalla consultazione della Banca dati, l'Amministrazione Contraente procede alla stipula del contratto anche in assenza dell'informativa antimafia, salvo il successivo recesso dal contratto laddove siano successivamente accertati elementi relativi a tentativi di infiltrazione mafiosa di cui all'art. 92, comma 4, del D.lgs. 159/2011.

L'aggiudicazione è disposta all'esito positivo della verifica del possesso dei requisiti prescritti dal presente disciplinare ed è immediatamente efficace. In caso di esito negativo delle verifiche, si procede all'esclusione, alla segnalazione all'ANAC, ad incamerare la garanzia provvisoria.

Successivamente si procede a ricalcolare i punteggi e a riformulare la graduatoria procedendo altresì, alle verifiche nei termini sopra indicati. Nell'ipotesi di ulteriore esito negativo delle verifiche si procede nei termini sopra detti, scorrendo la graduatoria.

Il contratto è stipulato non prima di 35 giorni dall'invio dell'ultima delle comunicazioni del provvedimento di aggiudicazione e comunque entro 60 giorni dall'aggiudicazione, salvo quanto previsto dall'articolo 18 comma 2 del Codice.

La garanzia provvisoria dell'aggiudicatario è svincolata automaticamente al momento della stipula del contratto; la garanzia provvisoria degli altri concorrenti è svincolata con il provvedimento di aggiudicazione e perde, in ogni caso, efficacia entro 30 giorni dall'aggiudicazione.

fonte: http://burc.regione.campania.it

All'atto della stipulazione del contratto, l'aggiudicatario deve presentare la garanzia definitiva da calcolare sull'importo contrattuale, secondo le misure e le modalità previste dall'articolo 117 del Codice.

Se la stipula del contratto non avviene nel termine per fatto della stazione appaltante, l'aggiudicatario può farne constatare il silenzio inadempimento o, in alternativa, può sciogliersi da ogni vincolo mediante atto notificato. All'aggiudicatario non spetta alcun indennizzo, salvo il rimborso delle spese contrattuali.

Se la stipula del contratto non avviene nel termine fissato per fatto dell'aggiudicatario può costituire motivo di revoca dell'aggiudicazione.

La mancata o tardiva stipula del contratto al di fuori delle ipotesi predette, costituisce violazione del dovere di buona fede, anche in pendenza di contenzioso.

L'aggiudicatario deposita, prima o contestualmente alla sottoscrizione del contratto di appalto, i contratti continuativi di cooperazione, servizio e/o fornitura di cui all'articolo 119, comma 3, lett. d) del Codice.

L'affidatario comunica, per ogni sub-contratto che non costituisce subappalto, l'importo e l'oggetto del medesimo, nonché il nome del sub-contraente, prima dell'inizio della prestazione.

Il contratto è stipulato mediante le modalità individuate dall'art. 18, comma 1), del Codice dei Contratti, ovvero in forma pubblica amministrativa a cura dell'ufficiale rogante della Stazione Appaltante.

Sono a carico dell'aggiudicatario tutte le spese contrattuali, gli oneri fiscali quali imposte e tasse - ivi comprese quelle di registro ove dovute - relative alla stipulazione del contratto.

In caso di interpello a seguito di risoluzione/recesso del contratto in corso di esecuzione, il nuovo affidamento avviene alle condizioni proposte dall'operatore economico interpellato, ai sensi dell'art. 124 comma 2 del Codice.

26. ACCESSO AGLI ATTI

L'accesso agli atti della procedura è assicurato in modalità digitale, mediante acquisizione diretta dei dati e delle informazioni inseriti nelle piattaforme di e-procurement, nel rispetto di quanto previsto dall'art. 35 del Codice dei Contratti e dalle vigenti disposizioni in materia di diritto di accesso ai documenti amministrativi, secondo le modalità indicate all'art. 36 del Codice medesimo.

Qualora il concorrente dichiari di non autorizzare la Stazione Appaltante a rilasciare copia dell'Offerta Tecnica e delle spiegazioni che saranno eventualmente richieste in sede di verifica delle offerte anomale, in quanto coperte da segreto tecnico/commerciale, qualora un partecipante alla gara eserciti la facoltà di "accesso agli atti", tale dichiarazione dovrà essere adeguatamente motivata e comprovata ai sensi dell'art. 35 del Codice dei Contratti.

Si precisa che l'omissione di tale dichiarazione equivarrà all'autorizzazione all'ostensione.

L'operatore economico, in tal caso, allega una dichiarazione firmata contenente i dettagli dell'Offerta Tecnica coperti da riservatezza, argomentando in modo congruo le ragioni per le quali eventuali parti dell'offerta sono da segretare. Il concorrente a tal fine allega anche una copia firmata della relazione tecnica adeguatamente oscurata nelle parti ritenute costituenti segreti tecnici e commerciali. Resta ferma, la facoltà della Stazione Appaltante di valutare la fondatezza delle motivazioni addotte e di chiedere al concorrente di dimostrare la tangibile sussistenza di eventuali segreti tecnici e commerciali.

27. DEFINIZIONE DELLE CONTROVERSIE

Per le controversie derivanti dalla presente procedura di gara è competente il Tribunale Amministrativo di Napoli.

Trova applicazione la disciplina di cui all'articolo 215 del Codice relativamente al collegio consultivo tecnico formato secondo le modalità di cui all'allegato V.2 del Codice, al fine di prevenire le controversie o consentire la rapida risoluzione delle stesse o delle dispute tecniche di ogni natura che possano insorgere nell'esecuzione del contratto. I costi sono ripartiti tra le parti.

Il collegio è costituito da n. 3 membri.

28. TRATTAMENTO DEI DATI PERSONALI

I dati raccolti sono trattati e conservati ai sensi del Regolamento UE n. 2016/679 relativo alla protezione delle persone fisiche con riguardo al trattamento dei dati personali, nonché alla libera circolazione di tali dati, del decreto legislativo 30 giugno 2003, n. 196 recante il "Codice in materia di protezione dei dati personali" e ss mm

fonte: http://burc.regione.campania.it

e ii, del decreto della Presidenza del Consiglio dei ministri n. 148/21 e dei relativi atti di attuazione secondo quanto riportato nell'apposita scheda informativa allegata alla documentazione di gara denominata "**informativa per il trattamento dei dati personali"**

Di norma i dati forniti dai concorrenti e dall'aggiudicatario non rientrano tra i dati classificabili come "sensibili", ai sensi del D. Lgs n. 101/2018.

Titolare del trattamento è la Giunta regionale della Campania, con sede in Napoli, Via S. Lucia, 81 Napoli, alla quale ci si potrà rivolgere per esercitare i diritti di cui al D. Lgs n. 101/2018.

29. OBBLIGHI RELATIVI ALLA TRACCIABILITÀ DEI FLUSSI FINANZIARI

Il contratto d'appalto è soggetto agli obblighi in tema di tracciabilità dei flussi finanziari di cui alla legge 13 agosto 2010, n. 136.

L'affidatario deve comunicare alla stazione appaltante:

- gli estremi identificativi dei conti correnti bancari o postali dedicati, con l'indicazione dell'opera/servizio/fornitura alla quale sono dedicati;
- le generalità e il codice fiscale delle persone delegate ad operare sugli stessi;
- ogni modifica relativa ai dati trasmessi.

La comunicazione deve essere effettuata entro sette giorni dall'accensione del conto corrente ovvero, nel caso di conti correnti già esistenti, dalla loro prima utilizzazione in operazioni finanziarie relative ad una commessa pubblica. In caso di persone giuridiche, la comunicazione de quo deve essere sottoscritta da un legale rappresentante ovvero da un soggetto munito di apposita procura. L'omessa, tardiva o incompleta comunicazione degli elementi informativi comporta, a carico del soggetto inadempiente, l'applicazione di una sanzione amministrativa pecuniaria da 500 a 3.000 euro.

Il mancato adempimento agli obblighi previsti per la tracciabilità dei flussi finanziari relativi all'appalto comporta la risoluzione di diritto del contratto.

In occasione di ogni pagamento all'appaltatore o di interventi di controllo ulteriori si procede alla verifica dell'assolvimento degli obblighi relativi alla tracciabilità dei flussi finanziari.

Il contratto è sottoposto alla condizione risolutiva in tutti i casi in cui le transazioni siano state eseguite senza avvalersi di banche o di Società Poste Italiane S.p.a. o anche senza strumenti diversi dal bonifico bancario o postale che siano idonei a garantire la piena tracciabilità delle operazioni per il corrispettivo dovuto in dipendenza del presente contratto.

30. CODICE DI COMPORTAMENTO

Nello svolgimento delle attività oggetto del contratto di appalto, l'aggiudicatario deve uniformarsi ai principi e, per quanto compatibili, ai doveri di condotta richiamati nel Decreto del Presidente della Repubblica 16 aprile 2013 n. 62 e nel codice di comportamento di questa stazione appaltante e nel Piano Triennale di Prevenzione della Corruzione e della Trasparenza*, nonché* nella sottosezione Rischi corruttivi e trasparenza del PIAO.

In seguito alla comunicazione di aggiudicazione e prima della stipula del contratto, l'aggiudicatario ha l'onere di prendere visione dei predetti documenti pubblicati sul sito della stazione appaltante al seguene link http://www.regione.campania.it/regione/it/amministrazione-trasparente-fy2n/atti-generali-s12g.

fonte: http://burc.regione.campania.it

Decreto Dirigenziale n. 155 del 29/02/2024

Dipartimento 60 - Uffici Speciali

Direzione Generale 6 – Grandi Opere

Oggetto dell'Atto:

Indizione proc. n. 3787/AP/2024 - Procedura aperta, ai sensi dell'art. 71 del D.lgs. 36/2023, per l'appalto di fornitura di mezzi ed attrezzature finalizzato alla realizzazione del "Servizio antincendio boschivo con elicotteri annualita' 2024-2025 ai sensi della D.G.R. n. 694/2023"

IL DIRIGENTE

Premesso che:

a. con DGR n. 694 del 28/11/2023, in attuazione della DGR n. 380 del 29/06/2023, si è stabilito di programmare, ai sensi dell'art. 13 della Legge Regionale 22 maggio 2017 n. 12, gli interventi per la realizzazione dell'operazione prevista all'interno del Piano AIB denominata "Servizio Antincendio boschivo di spegnimento con elicotteri annualità 2024-2025", conforme alle specifiche tecniche e alle clausole contrattuali contenute nei criteri ambientali minimi ai sensi dell'art. 57 D.lgs. 36/2023;

b. con Decreto Dirigenziale n. 627 del 12/12/2023, la Direzione Generale per i Lavori pubblici e la Protezione Civile (DG 50.18.00) ha nominato il Dott. Giovanni Poerio quale Responsabile Unico del Progetto, ai sensi dell'art. 15 del D.lgs. 36/2023, per la realizzazione dell'intervento a titolarità regionale "Servizio Antincendio boschivo di spegnimento con elicotteri annualità 2024-2025";

c. con Decreto Dirigenziale n. 47 del 07/02/2024, la Direzione Generale per i Lavori pubblici e la Protezione Civile ha:

1. incaricato l'Ufficio Speciale Grandi Opere - Staff 60.06.92 "Centrale Acquisti e Ufficio Gare - Procedure di Appalto PNRR" di avviare una procedura di gara aperta telematica di rilevanza comunitaria, ai sensi degli artt. 14, 25 e 71 del D.Lgs. 36/2023, per l'appalto di fornitura di mezzi ed attrezzature finalizzato alla realizzazione del *"Servizio antincendio boschivo con elicotteri annualità 2024-2025 ai sensi della D.G.R. n. 694/2023"*, da aggiudicarsi con il criterio del minor prezzo, ai sensi dell'art. 108 comma 3 del D.lgs. 36/2023, tenuto conto delle caratteristiche standardizzate dell'appalto in oggetto;

2. stabilito che l'importo complessivo posto a base dell'affidamento è definito come segue:

	Descrizione servizi	Importo
A	Noleggio del servizio aereo di ricognizione, prevenzione e repressione attiva degli incendi boschivi e di vegetazione nella Regione Campania e per le altre attività connesse al servizio della Protezione Civile Regionale per le annualità 2024 e 2025, mediante l'impiego di n. 8 elicotteri	**€ 6.196.464,00** (soggetto a ribasso)
B	Oneri per la sicurezza non soggetti a ribasso	**€ 10.000,00**
	Importo complessivo a base di gara (A+B)	**€ 6.206.464,00**

3. approvato la documentazione di seguito elencata:
   - Tavola 1: Relazione generale;
   - Tavola 2: Quadro economico generale;
   - Tavola 3: Capitolato Speciale d'Appalto;
   - Tavola 4: Schema di contratto;
   - Tavola 5: Documento Unico di Valutazione dei Rischi (DUVRI);

2. ammesso a finanziamento in via definitiva l'intervento a titolarità regionale "Servizio Antincendio boschivo di spegnimento con elicotteri annualità 2024-2025" (CUP B29I23001360006) per un importo totale di € 8.256.000,00 a valere sulle risorse del PR FESR 2021/2027, Obiettivo specifico 2.4, Azione 2.4.3 e su Fondi regionali capitolo U01247 del bilancio gestionale 2024-2026;

3. prenotato, ai fini dell'espletamento della gara, la somma complessivo di € 7.571.886,08 a valere sul capitolo U01247 bilancio pluriennale 2024/2026 di cui € 3.785.943,04 per l'annualità 2024 ed € 3.785.943,04 per l'annualità 2025;

Ritenuto:

a. di dover indire una procedura di gara aperta telematica di rilevanza comunitaria, ai sensi degli artt. 14, 25 e 71 del D.Lgs. 36/2023, per l'appalto di fornitura di mezzi ed attrezzature finalizzato alla realizzazione del *"Servizio antincendio boschivo con elicotteri annualità 2024-2025 ai sensi della D.G.R. n. 694/2023"*, da aggiudicarsi con il criterio del minor prezzo, ai sensi dell'art. 108 comma 3 del D.lgs. 36/2023, tenuto conto delle caratteristiche standardizzate dell'appalto in oggetto;
b. di dover prendere atto che l'importo complessivo posto a base dell'affidamento ammonta ad € 6.206.464,00 oltre IVA (di cui € 10.000,00 per oneri della sicurezza non soggetti a ribasso);
c. di dover assegnare alla procedura in parola il numero 3787/AP/2024;
d. di dover precisare che il CUP dell'intervento è B29I23001360006, mentre il CIG sarà acquisito tramite piattaforma di approvvigionamento digitale certificata mediante interoperabilità con i servizi erogati dalla Piattaforma Contratti Pubblici dell'ANAC;
e. di dover prendere atto che la documentazione di gara è costituita dai seguenti elaborati:
   - Tavola 1: Relazione generale;
   - Tavola 2: Quadro economico generale;
   - Tavola 3: Capitolato Speciale d'Appalto;
   - Tavola 4: Schema di contratto;
   - Tavola 5: Documento Unico di Valutazione dei Rischi (DUVRI);
   - Disciplinare di gara;
   - Modello 1 - Domanda di partecipazione;
   - Modello 2 - Dichiarazioni integrative;
   - Modello 3 - Requisiti speciali;
   - Modello 4 - Protocollo di legalità;
   - Modello 5 - Dichiarazione familiari conviventi;
   - Modello 6 - Offerta economica;
f. di dover specificare che tale documentazione, anche se non materialmente allegata, costituisce parte integrante del presente decreto;
g. di dover confermare quale Responsabile della procedura di gara la dott.ssa Anna Belfiore, funzionario in servizio presso lo Staff 60.06.92, nominata con decreto dirigenziale n. 92 del 28/02/2024 della Direzione Generale per i Lavori pubblici e la Protezione Civile;

Visti:

a. il D.lgs. n. 36 del 31 marzo 2023 e ss.mm.ii., "Codice dei contratti pubblici in attuazione dell'articolo 1 della legge 21 giugno 2022, n. 78, recante delega al Governo in materia di contratti pubblici";
b. la DGR n. 498 del 16.10.2019, con la quale è stata approvata l'articolazione della Struttura "Grandi Opere";
c. la DGR n. 90 del 09.03.2021, con cui è stato approvato il Codice di comportamento, pubblicata sul BURC n. 24 del 15.03.2021;
d. la DGR n. 148 del 30.03.2022, relativa alla modifica ordinamentale della UOD 60.06.01 in STAFF 60.06.92 "Centrale Acquisti e Ufficio Gare - Procedure di Appalto PNRR";
e. la DGR n. 574 del 03.11.2022, con la quale è stato affidato al dott. Fabrizio Manduca l'incarico di Direttore Generale dell'Ufficio Speciale "Grandi Opere";
f. la DGR n. 651 del 29.11.2022, con la quale è stato affidato all'arch. Pasquale Manduca l'incarico di Responsabile dell'Ufficio di Staff 60.06.92 "Centrale Acquisti e Ufficio Gare - Procedure di Appalto PNRR";

Alla stregua dell'istruttoria compiuta dallo STAFF 60.06.92 dell'Ufficio Speciale Grandi Opere, nonché dell'espressa dichiarazione di regolarità resa con il presente provvedimento dal Dirigente del medesimo Staff;

D E C R E T A

per le motivazioni ed i riferimenti espressi in narrativa, che qui si intendono integralmente riportati:

1. **di indire** una procedura di gara aperta telematica di rilevanza comunitaria, ai sensi degli artt. 14, 25 e 71 del D.Lgs. 36/2023, per l'appalto di fornitura di mezzi ed attrezzature finalizzato alla realizzazione del *"Servizio antincendio boschivo con elicotteri annualità 2024-2025 ai sensi della D.G.R. n. 694/2023"*, da aggiudicarsi con il criterio del minor prezzo, ai sensi dell'art. 108 comma 3 del D.lgs. 36/2023, tenuto conto delle caratteristiche standardizzate dell'appalto in oggetto;
2. **di prendere atto** che l'importo complessivo posto a base dell'affidamento ammonta ad **€ 6.206.464,00 oltre IVA** (di cui € 10.000,00 per oneri della sicurezza non soggetti a ribasso);
3. **di assegnare** alla procedura in parola il numero **3787/AP/2024**;
4. **di precisare** che il CUP dell'intervento è B29I23001360006, mentre il CIG sarà acquisito tramite piattaforma di approvvigionamento digitale certificata mediante interoperabilità con i servizi erogati dalla Piattaforma Contratti Pubblici dell'ANAC;
5. **di prendere atto** che la documentazione di gara è costituita dai seguenti elaborati:
   - Tavola 1: Relazione generale;
   - Tavola 2: Quadro economico generale;
   - Tavola 3: Capitolato Speciale d'Appalto;
   - Tavola 4: Schema di contratto;
   - Tavola 5: Documento Unico di Valutazione dei Rischi (DUVRI);
   - Disciplinare di gara;
   - Modello 1 - Domanda di partecipazione;
   - Modello 2 - Dichiarazioni integrative;
   - Modello 3 - Requisiti speciali;
   - Modello 4 - Protocollo di legalità;
   - Modello 5 - Dichiarazione familiari conviventi;
   - Modello 6 - Offerta economica;
6. **di specificare** che tale documentazione, anche se non materialmente allegata, costituisce parte integrante del presente decreto;
7. **di confermare** quale Responsabile della procedura di gara la dott.ssa Anna Belfiore, funzionario in servizio presso lo Staff 60.06.92, nominata con decreto dirigenziale n. 92 del 28/02/2024 della Direzione Generale per i Lavori pubblici e la Protezione Civile;
8. **di inviare** il presente atto, ai sensi delle vigenti disposizioni amministrative:
   - Alla UOD Bollettino Ufficiale - Ufficio Relazioni col pubblico (URP) per la pubblicazione sul BURC;
   - All'UDCP Segreteria di Giunta per i successivi adempimenti;
   - Alla Direzione Generale per i Lavori pubblici e la Protezione Civile – STAFF 50.18.92;
   - Al RUP Dott. Giovanni Poerio.

Il Direttore Generale
Dott. Fabrizio Manduca

Giunta Regionale della Campania

Ufficio Speciale Grandi Opere STAFF 60.06.92

Centrale Acquisti e Ufficio Gare - Procedure di Appalto PNRR

Proc. n. 3787/AP/2024

Procedura aperta, ai sensi dell'art. 71 del D.lgs. 36/2023, per l'appalto di fornitura di mezzi ed attrezzature finalizzato alla realizzazione del "Servizio antincendio boschivo con elicotteri annualità 2024-2025 ai sensi della D.G.R. n. 694/2023"

CUP: B29I23001360006 – CIG: B0B35A088B

DISCIPLINARE DI GARA

fonte: http://burc.regione.campania.it

1. PREMESSE 3
2. DOCUMENTAZIONE DI GARA, CHIARIMENTI E COMUNICAZIONI 4
3. OGGETTO DELL'APPALTO E SUDDIVISIONE IN LOTTI 8
4. DURATA DELL'APPALTO, IMPORTO A BASE DI GARA, OPZIONI 8
5. SOGGETTI AMMESSI IN FORMA SINGOLA E ASSOCIATA, CONDIZIONI DI PARTECIPAZIONE 10
6. REQUISITI GENERALI E CAUSE DI ESCLUSIONE 11
7. REQUISITI SPECIALI E MEZZI DI PROVA 12
8. AVVALIMENTO 15
9. SUBAPPALTO 16
10. GARANZIA PROVVISORIA 16
11. PAGAMENTO DEL CONTRIBUTO A FAVORE DELL'ANAC 17
12. TERMINI E MODALITA' DI PRESENTAZIONE DELL'OFFERTA 17
13. SOCCORSO ISTRUTTORIO 19
14. CONTENUTO DELLA "BUSTA A - DOCUMENTAZIONE AMMINISTRATIVA" 19
15. CONTENUTO DELLA "BUSTA C - OFFERTA ECONOMICA" 25
16. CRITERIO DI AGGIUDICAZIONE 25
17. SVOLGIMENTO DELLE OPERAZIONI DI GARA 25
18. VERIFICA DI ANOMALIA DELLE OFFERTE 26
19. AGGIUDICAZIONE DELL'APPALTO E STIPULA DEL CONTRATTO 27
20. OBBLIGHI RELATIVI ALLA TRACCIABILITA' DEI FLUSSI FINANZIARI 28
21. CODICE DI COMPORTAMENTO 28
22. ACCESSO AGLI ATTI 28
23. DEFINIZIONE DELLE CONTROVERSIE 28
24. TRATTAMENTO DEI DATI PERSONALI 29

fonte: http://burc.regione.campania.it

1. PREMESSE

Con DGR n. 694 del 28/11/2023, in attuazione della DGR n. 380 del 29/06/2023, si è stabilito di programmare, ai sensi dell'art. 13 della Legge Regionale 22 maggio 2017 n. 12, gli interventi per la realizzazione dell'operazione prevista all'interno del Piano AIB denominata "Servizio Antincendio boschivo di spegnimento con elicotteri annualità 2024-2025", conforme alle specifiche tecniche e alle clausole contrattuali contenute nei criteri ambientali minimi ai sensi dell'art. 57 D.lgs. 36/2023.

L'appalto ha per oggetto il servizio di spegnimento incendi boschivi a mezzo di Elicotteri – per le annualità 2024-2025. Il servizio prevede l'impiego di n. 8 (otto) elicotteri in linea con i Regolamenti (UE) 923/2012 del 26 settembre 2012, n. 965/2012 del 5 ottobre 2012 e s.m.i, Regolamento ENAC ed 1 del 17 novembre 2017, per la prevenzione e la lotta attiva agli incendi boschivi e di vegetazione e per le attività connesse.

L'importo totale dell'appalto è di **€ 6.206.464,00 oltre IVA**, di cui € 6.196.464,00 quale importo del servizio soggetto a ribasso ed € 10.000,00 per oneri della sicurezza non soggetti a ribasso.

Questa stazione appaltante intende perseguire il miglior risultato nell'affidamento ed esecuzione del contratto attraverso la massima tempestività ed il migliore prezzo, nel rispetto dei principi di legalità, trasparenza e concorrenza.

Con Decreto Dirigenziale n. 47 del 07/02/2024, la Direzione Generale per i Lavori pubblici e la Protezione Civile (DG 50.18.00) ha approvato la relazione generale, il quadro economico, il capitolato speciale d'appalto, lo schema di contratto e il DUVRI, ed ha incaricato l'Ufficio Speciale Grandi Opere - Staff 60.06.92 "Centrale Acquisti e Ufficio Gare - Procedure di Appalto PNRR" di avviare una procedura di gara aperta telematica, ai sensi dell'art. 71 del D.lgs. 36/2023, per l'appalto di fornitura di mezzi ed attrezzature finalizzato alla realizzazione del "Servizio antincendio boschivo con elicotteri annualità 2024-2025 ai sensi della D.G.R. n. 694/2023", **da aggiudicarsi, ai sensi dell'art. 108 comma 3 del D.lgs. 36/2023, con il criterio del prezzo più basso,** tenuto conto delle caratteristiche standardizzate dell'appalto in oggetto.

Con il medesimo DD n. 47 del 07/02/2024, la Direzione Generale per i Lavori pubblici e la Protezione Civile ha ammesso a finanziamento in via definitiva l'intervento a titolarità regionale "Servizio Antincendio boschivo di spegnimento con elicotteri annualità 2024-2025" (CUP B29I23001360006) per un importo totale di € 8.256.000,00 a valere sulle risorse del PR FESR 2021/2027, Obiettivo specifico 2.4, Azione 2.4.3 e su Fondi regionali capitolo U01247 del bilancio gestionale 2024-2026.

La gara ed i patti contrattuali dalla stessa derivanti sono regolati:

- dalle norme contenute nel bando di gara, nel presente disciplinare, nel capitolato d'appalto e in tutti gli atti in essi richiamati;
- dal D.Lgs. 31 marzo 2023, n. 36, "Codice";
- dal D.Lgs. n. 82/2005 e ss.mm.ii., per quanto di specifico interesse;
- dal codice civile e dalle altre leggi e regolamenti statali e regionali;
- dalla regolamentazione per la sicurezza dei voli disposta dalle vigenti norme internazionali e nazionali.

Il bando di gara è stato:

- trasmesso all'Ufficio delle pubblicazioni dell'Unione europea, per il tramite della Banca dati nazionale dei contratti pubblici di cui all'articolo 23 e dell'Allegato II.7 del Codice all'Ufficio delle pubblicazioni dell'Unione europea;
- pubblicato sul Portale della Centrale Acquisti della Regione Campania all'indirizzo: https://gare.regione.campania.it/portale/index.php/bandi ai sensi dell'art. 85 del Codice;
- pubblicato sul sito istituzionale della Regione Campania;
- pubblicato sul BURC.

Il luogo di esecuzione del servizio è il territorio della Regione Campania [codice NUTS ITF3] e, in casi di necessità, nelle aree ubicate ai confini del territorio regionale campano.

Il CUP è il seguente: B29I23001360006

fonte: http://burc.regione.campania.it

La procedura di gara è espletata dall'Ufficio Speciale Grandi Opere - Staff 60.06.92 "Centrale Acquisti e Ufficio Gare - Procedure di Appalto PNRR", indirizzo PEC: centraleacquisti@pec.regione.campania.it

Il Responsabile Unico del Progetto è il dott. Giovanni Poerio, in servizio presso la Direzione Generale per i Lavori pubblici e la Protezione Civile, indirizzo e-mail: giovanni.poerio@regione.campania.it

Il Responsabile della procedura di gara è la dott.ssa Anna Belfiore, in servizio presso lo Staff 60.06.92, indirizzo e-mail: anna.belfiore@regione.campania.it

2. DOCUMENTAZIONE DI GARA, CHIARIMENTI E COMUNICAZIONI

2.1. DOCUMENTI DI GARA

La documentazione di gara comprende:

1. Relazione generale;
2. Quadro economico;
3. Capitolato speciale di appalto;
4. Schema di contratto;
5. Documento Unico di Valutazione dei Rischi (DUVRI);
6. Disciplinare di gara con allegati i modelli seguenti:
   - Modello 1 - Domanda di partecipazione;
   - Modello 2 - Dichiarazioni integrative;
   - Modello 3 - Requisiti speciali;
   - Modello 4 - Protocollo di legalità;
   - Modello 5 - Dichiarazione familiari conviventi;
   - Modello 6 - Offerta economica.

Il Disciplinare di gara regolamenta le modalità di partecipazione alla procedura di gara e di presentazione delle offerte, la procedura di aggiudicazione e ogni altra informazione utile alla gara in questione. Le specifiche tecniche sono riportate nel Capitolato speciale di appalto e nei relativi allegati. Le condizioni contrattuali generali sono riportate nello Schema di Contratto.

Ai sensi del comma 2 dell'art. 82 del Codice, in caso di contrasto o contraddittorietà tra le disposizioni contenute nei suddetti documenti, prevalgono quelle inserite nel disciplinare di gara.

La gara verrà espletata esclusivamente in modalità telematica, secondo le indicazioni fornite al successivo punto 2.4 del Disciplinare.

La documentazione è reperibile sul portale della Centrale Acquisti della Regione Campania al seguente indirizzo Internet: **https://gare.regione.campania.it/portale/index.php/bandi.**

L'Amministrazione si riserva di procedere all'aggiudicazione anche in caso di un'unica offerta valida nonché di non procedere all'aggiudicazione se nessuna offerta risulti conveniente o idonea in relazione all'oggetto della gara di appalto.

2.2 CHIARIMENTI

È possibile ottenere chiarimenti sulla presente procedura mediante la proposizione di quesiti scritti da inoltrare esclusivamente attraverso il Portale Gare all'indirizzo: https://gare.regione.campania.it/portale/index.php/bandi nell'apposita sezione "Chiarimenti".

Sarà possibile inoltrare richieste di chiarimenti **entro e non oltre (10) dieci giorni prima della scadenza del termine fissato per la presentazione delle offerte.** Non saranno pertanto fornite risposte ai quesiti pervenuti successivamente al termine indicato.

Le richieste di chiarimenti e/o di informazioni complementari devono essere formulate, esclusivamente, in lingua italiana.

Ai sensi dell'art. 88 comma 3 del Codice, le risposte a tutte le richieste presentate in tempo utile verranno fornite **almeno 6 giorni prima della scadenza del termine fissato per la presentazione delle offerte,** mediante pubblicazione in forma anonima del quesito e del relativo chiarimento all'indirizzo internet sopra indicato nella sezione "Chiarimenti"

Si invitano i concorrenti a visionare costantemente tale sezione della piattaforma e il sito istituzionale.

La Piattaforma invia automaticamente agli operatori economici una segnalazione di avviso.

Non verranno presi in considerazione quesiti generici, non pertinenti, caratterizzati da assoluta incertezza sulla provenienza, aventi carattere interpretativo delle norme vigenti.

Le risposte ai chiarimenti/quesiti si intenderanno conosciute e accettate dai concorrenti dal momento della loro pubblicazione sul Portale.

Non sono ammessi chiarimenti telefonici e non verrà fornita risposta alle richieste presentate con modalità diverse da quelle sopra indicate.

2.3 COMUNICAZIONI

Ai sensi dell'art. 91, comma 2 del Codice, i concorrenti sono tenuti ad indicare, in sede di offerta, gli elementi di identificazione del concorrente e l'indicazione della forma giuridica con la quale si presenta in gara nonché l'indirizzo PEC o, solo per i concorrenti aventi sede in altri Stati membri, l'indirizzo di posta elettronica, da utilizzare ai fini delle comunicazioni di cui all'art. 76, comma 5, del Codice.

Tutte le comunicazioni tra stazione appaltante e operatori economici si intendono validamente ed efficacemente effettuate tramite il portale delle gare. Pertanto, è onere degli operatori economici verificare il portale delle gare fino alla scadenza del termine di presentazione delle offerte e durante tutto l'espletamento della gara.

Ad eccezione di quelle rese sul portale delle gare in forma pubblica, le restanti comunicazioni saranno visibili accedendo alla propria area privata, previo avviso all'indirizzo PEC oppure, solo per i concorrenti aventi sede in altri Stati membri, all'indirizzo di posta elettronica che i concorrenti sono tenuti ad indicare in sede di registrazione al portale

Eventuali modifiche dell'indirizzo PEC/posta elettronica o problemi temporanei nell'utilizzo di tali forme di comunicazione, dovranno essere tempestivamente segnalate alla stazione appaltante; diversamente, la medesima declina ogni responsabilità per il tardivo o mancato recapito delle comunicazioni.

In caso di raggruppamenti temporanei, GEIE, aggregazioni di imprese o consorzi ordinari, anche se non ancora costituiti formalmente, la comunicazione recapitata al mandatario si intende validamente resa a tutti gli operatori economici raggruppati, aggregati o consorziati.

2.4 DOTAZIONE TECNICO-INFORMATICA PER LA PARTECIPAZIONE ALLA GARA IN MODALITÀ TELEMATICA

Piattaforma telematica di negoziazione

L'utilizzo della Piattaforma comporta l'accettazione tacita ed incondizionata di tutti i termini, le condizioni di utilizzo e le avvertenze contenute nei documenti di gara, in particolare, del Regolamento UE n. 910/2014 (di seguito Regolamento eIDAS - electronic IDentification Authentication and Signature), del decreto legislativo n. 82/2005 recante Codice dell'amministrazione digitale (CAD) e delle Linee guida dell'AGID, nonché di quanto portato a conoscenza degli utenti tramite le comunicazioni sulla Piattaforma.

L'utilizzo della Piattaforma avviene nel rispetto dei principi di autoresponsabilità e di diligenza professionale, secondo quanto previsto dall'art. 1176, comma 2 del Codice Civile ed è regolato, tra gli altri, dai seguenti principi:

- parità di trattamento tra gli operatori economici;
- trasparenza e tracciabilità delle operazioni;

fonte: http://burc.regione.campania.it

- standardizzazione dei documenti;
- comportamento secondo buona fede, ai sensi dell'art. 1375 del codice civile;
- comportamento secondo correttezza, ai sensi dell'art. 1175 del codice civile;
- segretezza delle offerte e loro immodificabilità una volta scaduto il termine di presentazione di partecipazione;
- gratuità, si precisa che nessun corrispettivo è dovuto dall'operatore economico e/o dall'aggiudicatario per il mero utilizzo della piattaforma.

La Stazione appaltante non assume alcuna responsabilità per la perdita di documenti e dati, danneggiamento di file e documenti, ritardo nell'inserimento di dati e/o nella presentazione della domanda, malfunzionamento, danni, pregiudizi derivanti all'operatore economico da:

- difetti di funzionamento delle apparecchiature e dei sistemi di collegamento e programmi impiegati dal singolo operatore economico per il collegamento alla Piattaforma;
- utilizzo della Piattaforma da parte dell'operatore economico in maniera non conforme a quanto di seguito indicato nel presente Disciplinare.

In caso di mancato funzionamento della Piattaforma o di malfunzionamento della stessa, non dovuto alle predette circostanze, che impediscono la corretta presentazione delle offerte, al fine di assicurare la massima partecipazione, la Stazione appaltante può disporre la sospensione del termine di presentazione delle offerte per un periodo di tempo necessario a ripristinare il normale funzionamento della Piattaforma e la proroga dello stesso per una durata proporzionale alla durata del mancato o non corretto funzionamento, tenuto conto della gravità dello stesso, ovvero, se del caso, può disporre di proseguire la gara in altra modalità, dandone tempestiva comunicazione sul proprio sito istituzionale alla seguente pagina: http://www.regione.campania.it, dove sono accessibili i documenti di gara, nonché attraverso ogni altro strumento ritenuto idoneo.

La Stazione appaltante si riserva di agire in tal modo anche quando, esclusa la negligenza dell'operatore economico, non sia possibile accertare la causa del mancato funzionamento o del malfunzionamento.

Le attività e le operazioni effettuate nell'ambito della Piattaforma sono registrate e attribuite all'operatore economico e si intendono compiute nell'ora e nel giorno risultanti dalle registrazioni di sistema.

L'operatore economico, interessato a partecipare alla presente gara telematica, può consultare preliminarmente le seguenti sezioni del portale delle gare:

• sezione "Normativa e Manuali", in cui potrà reperire, in particolare, le "Istruzioni per la registrazione degli operatori economici al Portale della Regione Campania" e le "Linee Guida sulla Presentazione dell'Offerta";

• sezione "FAQ".

La Piattaforma https://pgt.regione.campania.it/portale, disponibile all'indirizzo www.regione.campania.it è accessibile in qualsiasi orario dalla data di pubblicazione del bando alla data di scadenza di presentazione delle offerte, di seguito indicata.

Dotazioni tecniche

Ai fini della partecipazione alla presente procedura, ogni operatore economico deve dotarsi, a propria cura, spese e responsabilità della strumentazione tecnica ed informatica conforme a quella indicata nel presente Disciplinare di gara e nei documenti "Istruzioni per la registrazione degli operatori economici al Portale della Regione Campania" e "Linee Guida sulla Presentazione dell'Offerta", presenti nella sezione "Normativa e Manuali".

In ogni caso è indispensabile:

a. disporre almeno di un personal computer conforme agli standard aggiornati di mercato, con connessione internet e dotato di un comune browser idoneo ad operare in modo corretto sulla Piattaforma come specificato nella sezione "Requisiti Minimi" del portale delle gare;

fonte: http://burc.regione.campania.it

b. disporre di un sistema pubblico per la gestione dell'identità digitale (SPID) di cui all'art. 64 del decreto legislativo 7 marzo 2005, n. 82 o di altri mezzi di identificazione elettronica per il riconoscimento reciproco transfrontaliero ai sensi del Regolamento e IDAS;

c. avere un domicilio digitale presente negli indici di cui agli articoli 6-bis e 6-ter del decreto legislativo 7 marzo 2005, n. 82 o, per l'operatore economico transfrontaliero, un indirizzo di servizio elettronico di recapito certificato qualificato ai sensi del Regolamento eIDAS;

d. avere da parte del legale rappresentante dell'operatore economico (o da persona munita di idonei poteri di firma) un certificato di firma digitale, in corso di validità, rilasciato da:

- un organismo incluso nell'elenco pubblico dei certificatori tenuto dall'Agenzia per l'Italia Digitale (previsto dall'art. 29 del decreto legislativo n. 82/2005);
- un certificatore operante in base a una licenza o autorizzazione rilasciata da uno Stato membro dell'Unione europea e in possesso dei requisiti previsti dal Regolamento n. 910/2014;
- un certificatore stabilito in uno Stato non facente parte dell'Unione europea quando ricorre una delle seguenti condizioni:
  - il certificatore possiede i requisiti previsti dal Regolamento n. 910/2014 ed è qualificato in uno Stato membro;
  - il certificato qualificato è garantito da un certificatore stabilito nell'Unione europea, in possesso dei requisiti di cui al Regolamento n. 910/2014;
  - il certificato qualificato, o il certificatore, è riconosciuto in forma di un accordo bilaterale o multilaterale tra l'Unione europea e paesi terzi o organizzazioni internazionali.

Identificazione

Per poter presentare offerta è necessario accedere alla Piattaforma e procedere alla registrazione al Portale, in conformità alle indicazioni reperibili all'indirizzo **https://pgt.regione.campania.it** sezione **"Registrazione Operatori Economici".**

L'accesso è gratuito ed è consentito a seguito dell'identificazione dell'operatore economico.

Per poter partecipare alla gara, l'Operatore Economico deve essere registrato al portale delle gare e disporre, pertanto, della terna di valori (codice d'accesso, nome utente e password) necessaria per l'accesso all'area privata e per l'utilizzo delle funzionalità del portale medesimo.

Salvo che non risulti già in possesso delle credenziali d'accesso in virtù di una precedente registrazione, l'Operatore Economico deve effettuare la registrazione al portale delle gare mediante l'apposito link **"Registrati"** presente in homepage, per ottenere le tre credenziali d'accesso che gli saranno recapitate - entro le successive 6 (sei) ore - all'indirizzo PEC oppure, solo per gli operatori economici aventi sede in altri Stati membri, di posta elettronica indicato.

Si raccomanda di effettuare la registrazione almeno 48 (quarantotto) ore prima del termine di scadenza per la presentazione delle offerte, al fine di ottenere in tempo utile le suddette tre credenziali di accesso.

È rischio esclusivo del partecipante effettuare la registrazione, o, parimenti, il caricamento di file o allegati in prossimità di scadenza. Il portale non accetta istanze pervenute fuori termine.

In caso di smarrimento, è sempre possibile recuperare le citate credenziali attraverso le apposite funzioni "Hai dimenticato Codice di Accesso e Nome Utente?" e/o "Hai dimenticato la password?" presenti sulla home page della Piattaforma.

Il codice d'accesso ed il nome utente attribuiti dal sistema sono immodificabili; la password invece può essere modificata in qualunque momento tramite l'apposito link "Opzioni". La lunghezza massima della password è di 12 caratteri.

È possibile ricevere assistenza in merito all'attività di registrazione chiamando il Numero Verde 800 098 759, dal lunedì al venerdì, dalle ore 09.00 alle 13.00 e dalle ore 14.00 alle ore 18.00 o inviare una e-mail a: helpdesk@afsoluzioni.it

fonte: http://burc.regione.campania.it

Il concorrente è tenuto a custodire diligentemente, assumendo tutte le opportune cautele, il proprio "codice di accesso" e "nome utente", a mezzo dei quali verrà identificato, e la propria password, senza comunicarla o diffonderla a terzi o consentire, comunque, che terzi possano entrarne in possesso. L'utilizzo degli identificativi per la partecipazione alla gara on-line è consentito unicamente ai soggetti che abbiano il potere di rappresentare il concorrente.

Tutte le comunicazioni inerenti alla presente procedura di gara avverranno tramite il Portale e saranno visibili accedendo alla propria area privata previo avviso all'indirizzo di posta elettronica certificata dei legali rappresentanti delle imprese concorrenti.

In caso contrario la Stazione Appaltante non sarà responsabile per il tardivo o mancato recapito delle comunicazioni.

3. OGGETTO DELL'APPALTO E SUDDIVISIONE IN LOTTI

3.1 OGGETTO DELL'APPALTO

L'appalto ha per oggetto il servizio di spegnimento incendi boschivi a mezzo di elicotteri per le annualità 2024-2025. Il servizio prevede l'impiego di n. 8 (otto) elicotteri in linea con i Regolamenti (UE) 923/2012 del 26 settembre 2012, n. 965/2012 del 5 ottobre 2012 e s.m.i, Regolamento ENAC ed. 1 del 17 novembre 2017, per la prevenzione e la lotta attiva agli incendi boschivi e di vegetazione e per le attività connesse.

Tutte le prestazioni oggetto della gara, che di seguito sono sintetizzate, sono dettagliatamente descritte nel Capitolato Speciale d'Appalto, con le relative modalità d'esecuzione:

a. Spegnimento degli incendi boschivi con acqua o miscela ritardante e servizio di perlustrazione per avvistamento ai fini della prevenzione;
b. Trasporto di persone ed attrezzature per interventi relativi ad attività di prevenzione e contrasto degli incendi boschivi e Protezione Civile;
c. Operazioni di coordinamento dall'alto delle squadre a terra e/o di collegamento aereo per la lotta agli incendi e Protezione Civile;
d. Prestazioni per particolari servizi di pubblica utilità, di tutela dell'ambiente, di soccorso pubblico;
e. Riprese fotografiche, cinematografiche e televisive;
f. Trasporto di attrezzature e personale specializzato per l'installazione e manutenzione di impianti di telecomunicazione e/o di interesse di Protezione Civile;
g. Attività di prevenzione e monitoraggio dei rischi naturali;
h. Sorvolo e interventi in autonomia.

3.2 SUDDIVISIONE IN LOTTI

L'appalto è costituito da un unico lotto poiché occorre garantire unitarietà e coordinamento nelle prestazioni oggetto del servizio, in particolari situazioni di emergenza.

4. DURATA DELL'APPALTO, IMPORTO A BASE DI GARA, OPZIONI

4.1 DURATA

Il contratto per la prestazione del servizio aereo regionale oggetto dell'appalto avrà la durata di **24 (ventiquattro) mesi** - salvo eventuale rinnovo per l'anno 2026 - con decorrenza dalla data di consegna del servizio ovvero dalla consegna anticipata, nelle more della stipula del contratto, secondo quanto previsto dalla vigente normativa.

Il periodo annuale ordinario di espletamento del servizio è il seguente:

- n. 1 (uno) elicottero bimotore con inizio dalla data di consegna (anche anticipata) del servizio (prevista 10 aprile 2024) per i successivi 365 giorni;
- n. 1 (uno) elicottero monomotore con inizio dal 15 maggio al 31 ottobre;

fonte: http://burc.regione.campania.it

- n. 2 (due) elicotteri monomotore con inizio dal 15 giugno al 14 ottobre;
- n. 2 (due) elicotteri monomotore con inizio dal 15 giugno al 30 settembre;
- n. 2 (due) elicotteri monomotore con inizio dal 20 giugno al 30 settembre;

Per particolari condizioni climatiche e/o esigenze operative, la Direzione Generale per i Lavori pubblici e la Protezione Civile potrà disporre la variazione del periodo di attività dei singoli mezzi.

4.2 IMPORTO A BASE DI GARA

Nella tabella seguente sono indicati i beni oggetto della fornitura ed il loro importo, a corpo, escluso IVA.

Tabella 1

Descrizione servizi		CPV	Importo
A	Noleggio del servizio aereo di ricognizione, prevenzione e repressione attiva degli incendi boschivi e di vegetazione nella Regione Campania e per le altre attività connesse al servizio della Protezione Civile Regionale per le annualità 2024 e 2025, mediante l'impiego di n. 8 elicotteri	60442000-8 Servizi aerei di lotta antincendio	**€ 6.196.464,00** (soggetto a ribasso)
	Di cui costi stimati della manodopera		**€ 2.580.000,00**
B	Oneri per la sicurezza non soggetti a ribasso		**€ 10.000,00**
	Importo totale dell'appalto (A+B)		**€ 6.206.464,00**

Il costo del predetto servizio è comprensivo dei costi della manodopera stimati dalla Stazione Appaltante in **€ 2.580.000,00**, facendo riferimento per la manodopera ai seguenti contratti:

- contratto collettivo nazionale di lavoro per piloti di elicottero, impegnati nel lavoro aereo;
- contratto collettivo aziendale di lavoro per il personale tecnico elicotteristico e di terra per i tecnici specialisti.

L'importo a base di gara è al netto dell'IVA nonché degli oneri per la sicurezza dovuti a rischi da interferenze.

Per quanto attiene ai rischi derivanti da possibili interferenze (come previsto dalla Determinazione dell'Autorità di Vigilanza sui contratti pubblici n. 3 del 5 marzo 2008 "Sicurezza nell'esecuzione degli appalti relativi a servizi e forniture" e dall'art. 26, comma 3, del D.Lgs. 9 aprile 2008, n. 81 "Attuazione dell'articolo 1 della legge 3 agosto 2007, n. 123, in materia di tutela della salute e della sicurezza nei luoghi di lavoro"), la Stazione appaltante ha stimato tali rischi, per tutta la durata dell'appalto, in **€ 10.000,00, IVA esclusa**.

Il suindicato importo degli oneri per la sicurezza da interferenze non è soggetto a ribasso d'asta.

4.3. REVISIONE PREZZI

Qualora nel corso di esecuzione del contratto, al verificarsi di particolari condizioni di natura oggettiva, si determini una variazione, in aumento o in diminuzione, del costo della fornitura superiore al cinque per cento dell'importo complessivo, i prezzi sono aggiornati, nella misura dell'ottanta per cento della variazione, in relazione alle prestazioni da eseguire.

Ai fini del calcolo della variazione dei prezzi si utilizza la variazione ISTAT degli indici dei prezzi al consumo, dei prezzi alla produzione dell'industria e dei servizi, ai sensi dell'articolo 60, comma 3, lettera b del Codice.

fonte: http://burc.regione.campania.it

4.4. OPZIONI

L'Amministrazione si riserva la facoltà di richiedere ulteriori prestazioni durante il periodo di efficacia del contratto, ai sensi dell'art. 120, comma 1, e secondo le modalità di cui al comma 9 del medesimo articolo 120 del D.lgs. 36/2023, le quali potranno riguardare:

a. L'impiego di elicotteri aggiuntivi, rispetto a quelli messi a disposizione, con le caratteristiche indicate all'art. 5 del Capitolato: in tal caso sarà applicato un importo orario, per ogni elicottero aggiuntivo, determinato nella misura dell'80% dell'importo contrattuale, oltre IVA.

b. Le eventuali ore aggiuntive annuali, pari a massimo 160, saranno liquidate al prezzo orario determinato nella misura stabilita all'articolo 3 del contratto, oltre IVA.

c. Opzione di proroga del contratto: in casi eccezionali, il contratto in corso di esecuzione può essere prorogato per il tempo strettamente necessario alla conclusione della procedura di individuazione del nuovo contraente se si verificano le condizioni indicate all'articolo 120, comma 11, del Codice. In tal caso il contraente è tenuto all'esecuzione delle prestazioni oggetto del contratto agli stessi prezzi, patti e condizioni previsti nel contratto.

d. Affidamento di servizi analoghi di cui all'articolo 76, comma 6, del Codice: entro il 31.12.2025, la stazione appaltante si riserva la facoltà di affidare all'aggiudicatario nuovi servizi consistenti nella ripetizione dei servizi oggetto del contratto delle annualità principali per ulteriori 365 giorni naturali e consecutivi, per un importo lordo stimato complessivamente non superiore ad € 3.103.232,00, al netto di Iva, soggetto al medesimo ribasso d'asta applicato a contratto principale.

Il valore globale stimato dell'appalto è pari ad € 9.609.696,00 al netto di Iva, così suddiviso:

Importo complessivo (A+B) Tabella 1	6.206.464,00
Importo per l'opzione di proroga	300.000,00
importo per servizi analoghi	3.103.232,00
Valore globale stimato	9.609.696,00

5. SOGGETTI AMMESSI IN FORMA SINGOLA E ASSOCIATA, CONDIZIONI DI PARTECIPAZIONE

Gli operatori economici possono partecipare alla presente gara in forma singola o associata. Ai soggetti costituiti in forma associata si applicano le disposizioni di cui agli articoli 67 e 68 del Codice.

I consorzi di cui agli articoli 65, comma 2 del Codice che intendono eseguire le prestazioni tramite i propri consorziati sono tenuti ad indicare per quali consorziati il consorzio concorre.

I consorzi di cui all'articolo 65, comma 2, lettere b) e c) sono tenuti ad indicare per quali consorziati il consorzio concorre.

Il concorrente che partecipa alla gara in una delle forme di seguito indicate **è escluso** nel caso in cui la stazione appaltante accerti la sussistenza di rilevanti indizi tali da far ritenere che le offerte degli operatori economici siano imputabili ad un unico centro decisionale a cagione di accordi intercorsi con altri operatori economici partecipanti alla stessa gara:

- partecipazione in più di un raggruppamento temporaneo o consorzio ordinario di concorrenti o aggregazione di operatori economici aderenti al contratto di rete;
- partecipazione sia in raggruppamento o consorzio ordinario di concorrenti sia in forma individuale;
- partecipazione sia in aggregazione di retisti sia in forma individuale. Tale esclusione non si applica alle retiste non partecipanti all'aggregazione, le quali possono presentare offerta, per la medesima gara in forma singola o associata;
- partecipazione di un consorzio che ha designato un consorziato esecutore il quale, a sua volta, partecipa in una qualsiasi altra forma.

fonte: http://burc.regione.campania.it

Nel caso venga accertato quanto sopra, si provvede ad informare gli operatori economici coinvolti i quali possono, entro 7 giorni, dimostrare che la circostanza non ha influito sulla gara, né è idonea a incidere sulla capacità di rispettare gli obblighi contrattuali.

Le aggregazioni di retisti di cui all'articolo 65, comma 2, lettera g) del Codice, rispettano la disciplina prevista per i raggruppamenti temporanei in quanto compatibile.

In particolare:

a. nel caso in cui la rete sia dotata di organo comune con potere di rappresentanza e soggettività giuridica (cd. Rete – soggetto), l'aggregazione di retisti partecipa a mezzo dell'organo comune, che assume il ruolo del mandatario, qualora in possesso dei relativi requisiti. L'organo comune può indicare anche solo alcuni tra i retisti per la partecipazione alla gara ma deve obbligatoriamente far parte di questi;

b. nel caso in cui la rete sia dotata di organo comune con potere di rappresentanza ma priva di soggettività giuridica (cd. Rete – contratto), l'aggregazione di retisti partecipa a mezzo dell'organo comune, che assume il ruolo del mandatario, qualora in possesso dei requisiti previsti per la mandataria e qualora il contratto di rete rechi mandato allo stesso a presentare domanda di partecipazione o offerta per determinate tipologie di procedure di gara. L'organo comune può indicare anche solo alcuni tra i retisti per la partecipazione alla gara ma deve obbligatoriamente far parte di questi;

c. nel caso in cui la rete sia dotata di organo comune privo di potere di rappresentanza ovvero sia sprovvista di organo comune, oppure se l'organo comune è privo dei requisiti di qualificazione, l'aggregazione di retisti partecipa nella forma del raggruppamento costituito o costituendo, con applicazione integrale delle relative regole.

Per tutte le tipologie di rete, la partecipazione congiunta alle gare deve risultare individuata nel contratto di rete come uno degli scopi strategici inclusi nel programma comune, mentre la durata dello stesso dovrà essere commisurata ai tempi di realizzazione dell'appalto.

Ad un raggruppamento temporaneo può partecipare anche un consorzio di cui all'articolo 65, comma 2, lettera b), c), d).

L'impresa in concordato preventivo può concorrere anche riunita in raggruppamento temporaneo di imprese e sempre che le altre imprese aderenti al raggruppamento temporaneo di imprese non siano assoggettate ad una procedura concorsuale.

6. REQUISITI GENERALI E CAUSE DI ESCLUSIONE

I concorrenti devono essere in possesso, a pena di esclusione, dei requisiti di ordine generale previsti dal Codice nonché degli ulteriori requisiti indicati nel presente articolo.

La stazione appaltante verifica il possesso dei requisiti di ordine generale accedendo al fascicolo virtuale dell'operatore economico (di seguito: FVOE).

Le circostanze di cui all'articolo 94 del Codice sono cause di esclusione automatica. La sussistenza delle circostanze di cui all'articolo 95 del Codice è accertata previo contraddittorio con l'operatore economico.

In caso di partecipazione di consorzi di cui all'articolo 65, comma 2, lettere b) e c) del Codice, i requisiti di cui al punto 6 sono posseduti dal consorzio e dalle consorziate indicate quali esecutrici.

In caso di partecipazione di consorzi stabili di cui all'articolo 65, comma 2, lett. d) del Codice, i requisiti di cui al punto 6 sono posseduti dal consorzio, dalle consorziate indicate quali esecutrici e dalle consorziate che prestano i requisiti.

Altre cause di esclusione

Sono esclusi gli operatori economici che abbiano affidato incarichi in violazione dell'articolo 53, comma 16-ter, del decreto legislativo del 2001 n. 165 a soggetti che hanno esercitato, in qualità di dipendenti, poteri autoritativi o negoziali presso l'amministrazione affidante negli ultimi tre anni.

fonte: http://burc.regione.campania.it

Costituisce causa di esclusione degli operatori economici dalla procedura di gara il mancato rispetto, al momento della presentazione dell'offerta, degli obblighi in materia di lavoro delle persone con disabilità di cui alla legge 12 marzo 1999, n. 68, oltre che ai sensi dell'art. 102, comma 1, lettera c), del Codice.

La mancata accettazione delle clausole contenute nel "Protocollo di legalità in materia di appalti" sottoscritto in data 1° agosto 2007 tra la Prefettura di Napoli e la Regione Campania e approvato con D.G.R. n. 1601 del 07/09/2007, costituisce causa di esclusione dalla gara, ai sensi dell'art. 1, comma 17 della Legge 6 novembre 2012, n. 190.

Self cleaning

Un operatore economico che si trovi in una delle situazioni di cui agli articoli 94 e 95 del Codice, ad eccezione delle irregolarità contributive e fiscali definitivamente e non definitivamente accertate, può fornire prova di aver adottato misure (c.d. self cleaning) sufficienti a dimostrare la sua affidabilità.

Se la causa di esclusione si è verificata prima della presentazione dell'offerta, l'operatore economico indica nel DGUE la causa ostativa e, alternativamente:

- descrive le misure adottate ai sensi dell'articolo 96, comma 6 del Codice;
- motiva l'impossibilità ad adottare dette misure e si impegna a provvedere successivamente. L'adozione delle misure è comunicata alla stazione appaltante.

Se la causa di esclusione si è verificata successivamente alla presentazione dell'offerta, l'operatore economico adotta le misure di cui al comma 6 dell'articolo 96 del Codice dandone comunicazione alla stazione appaltante.

Sono considerate misure sufficienti il risarcimento o l'impegno a risarcire qualunque danno causato dal reato o dall'illecito, la dimostrazione di aver chiarito i fatti e le circostanze in modo globale collaborando attivamente con le autorità investigative e di aver adottato provvedimenti concreti, di carattere tecnico, organizzativo o relativi al personale idonei a prevenire ulteriori reati o illeciti.

Se le misure adottate sono ritenute sufficienti e tempestive, l'operatore economico non è escluso. Se dette misure sono ritenute insufficienti e intempestive, la stazione appaltante ne comunica le ragioni all'operatore economico.

Non può avvalersi del self-cleaning l'operatore economico escluso con sentenza definitiva dalla partecipazione alle procedure di affidamento o di concessione, nel corso del periodo di esclusione derivante da tale sentenza.

Nel caso in cui un raggruppamento/consorzio abbia estromesso o sostituito un partecipante/esecutore interessato da una clausola di esclusione di cui agli articoli 94 e 95 del Codice, si valutano le misure adottate ai sensi dell'articolo 97 del Codice al fine di decidere sull'esclusione.

7. REQUISITI SPECIALI E MEZZI DI PROVA

A pena di esclusione, gli operatori economici concorrenti dovranno possedere, alla data di presentazione dell'offerta, i requisiti di seguito indicati.

Il possesso dei requisiti richiesti sarà verificato dalla stazione appaltante attraverso il Fascicolo Virtuale dell'Operatore Economico (FVOE).

L'operatore economico è tenuto ad inserire nel FVOE i dati e le informazioni richiesti per la comprova del requisito, qualora questi non siano già presenti nel fascicolo o non siano già in possesso della stazione appaltante e non possano essere acquisiti d'ufficio da quest'ultima.

Ai sensi dell'art. 70, comma 4, lett. e) del Codice, sono inammissibili le offerte prive della qualificazione richiesta dal presente disciplinare.

7.1 REQUISITI DI IDONEITÀ PROFESSIONALE

a. Iscrizione nel Registro delle Imprese oppure nell'Albo delle Imprese artigiane per attività pertinenti con quelle oggetto della presente procedura di gara.

fonte: http://burc.regione.campania.it

Per l'operatore economico di altro Stato membro, non residente in Italia: iscrizione in uno dei registri professionali o commerciali degli altri Stati membri di cui all'allegato II.11 del Codice.

Ai fini della comprova, l'iscrizione nel Registro è acquisita d'ufficio dalla stazione appaltante tramite il FVOE. Gli operatori stabiliti in altri Stati membri caricano nel fascicolo virtuale i dati e le informazioni utili alla comprova del requisito, se disponibili.

b. Possesso delle certificazioni previste dalla normativa aeronautica in corso di validità, rilasciate dall'Autorità Aeronautica competente e precisamente:

- licenza di lavoro aereo, in corso di validità, o titolo equivalente per le imprese di altro stato UE comprendente le attività di trasporto carichi esterni, spargimento sostanze e riprese aerofotografiche;
- possesso di licenza di trasporto aereo o titolo equivalente per le imprese di altro stato UE, rilasciata ai sensi del Reg CE 1008/2008, in corso di validità;
- certificato di Operatore Aereo COA rilasciato ai sensi del Regolamento UE 965/2012;
- certificato Operatore Aereo Antincendio (C.O.A.N.) o titolo equivalente per le imprese di altro stato UE con indicazione delle operazioni autorizzate all'Operatore, rilasciate ai sensi del regolamento ENAC "Requisiti relativi alle operazioni aeree antincendio nonché ad aspetti delle operazioni specializzate e non commerciali non comprese nel regolamento UE 965/2012, del 17.11.2017".

7.2 REQUISITI DI CAPACITÀ ECONOMICA E FINANZIARIA

A dimostrazione del possesso della capacità finanziaria ed economica, il soggetto candidato deve aver realizzato durante gli esercizi finanziari 2021-2022-2023, pena l'esclusione dalla gara, un fatturato globale d'impresa almeno pari ad **€ 6.206.464,00**.

La comprova del requisito è fornita mediante uno dei seguenti documenti:

- per le società di capitali mediante bilanci, o estratti di essi, approvati alla data di scadenza del termine per la presentazione delle offerte corredati della nota integrativa;
- per gli operatori economici costituiti in forma d'impresa individuale ovvero di società di persone mediante copia del Modello Unico o la Dichiarazione IVA;
- dichiarazione resa, ai sensi e per gli effetti dell'articolo 47 del decreto del Presidente della Repubblica n. 445/2000, dal soggetto o organo preposto al controllo contabile della società ove presente (sia esso il Collegio sindacale, il revisore contabile o la società di revisione), attestante la misura (importo) del fatturato dichiarato in sede di partecipazione.

Per le imprese che abbiano iniziato l'attività da meno di tre anni, il requisito di fatturato è rapportato al periodo di attività effettivamente svolto.

7.3 REQUISITI DI CAPACITÀ TECNICA E PROFESSIONALE

I concorrenti devono essere in possesso dei seguenti requisiti:

a. aver effettuato nel triennio precedente servizi di lavoro aereo con elicotteri nello specifico settore antincendi boschivi per un numero complessivo di almeno 800 ore, per conto di pubbliche amministrazioni.

   La comprova del requisito è fornita mediante uno o più dei seguenti documenti:

   - certificati rilasciati dall'amministrazione/ente contraente, con l'indicazione dell'oggetto, dell'importo e del periodo di esecuzione;
   - contratti stipulati con le amministrazioni pubbliche, completi di copia delle fatture quietanzate ovvero dei documenti bancari attestanti il pagamento delle stesse.

b. avere la disponibilità, alla data di scadenza del bando di gara, degli elicotteri e delle attrezzature da destinare al servizio oggetto della gara aventi le caratteristiche indicate nel Capitolato d'appalto e in possesso dei seguenti documenti in corso di validità, rilasciati dall'Autorità Aeronautica competente:

fonte: http://burc.regione.campania.it

- certificato/i di Navigabilità (CN), per ciascun elicottero, nonché relativo certificato di revisione della navigabilità;
- documentazione comprovante la gestione della "navigabilità continua" e della "manutenzione di linea", in accordo al regolamento Europeo 1321/2014, parte "M" e Parte 145, relativamente alle Attività di Trasporto Aereo COA e alle Operazioni AIB (COAN) (Certificato di Approvazione, in corso di validità, secondo Parte 145 e Parte M, Reg 1321/2014, in possesso dell'impresa appaltatrice, di altra impresa con la quale l'impresa appaltatrice abbia stipulato regolare contratto);
- certificato di immatricolazione dimostrante l'esercenza dell'aeromobile;

7.4 REQUISITI NEI RAGGRUPPAMENTI TEMPORANEI, CONSORZI ORDINARI, AGGREGAZIONI DI IMPRESE DI RETE, GEIE

I soggetti di cui all'articolo 65, comma 2, lettera e), f) g) e h) del Codice devono possedere i requisiti di ordine speciale nei termini di seguito indicati.

Alle aggregazioni di retisti, ai consorzi ordinari ed ai GEIE si applica la disciplina prevista per i raggruppamenti temporanei.

Requisiti di idoneità professionale

I requisiti di idoneità professionale di cui al punto 7.1 devono essere posseduti:

- da ciascun componente del raggruppamento/consorzio/GEIE anche da costituire, nonché dal GEIE medesimo;
- da ciascun componente dell'aggregazione di rete nonché dall'organo comune nel caso in cui questi abbia soggettività giuridica.

Requisiti di capacità economico finanziaria

Il requisito relativo al fatturato globale di cui al punto 7.2 deve essere soddisfatto dal raggruppamento temporaneo nel complesso.

Requisiti di capacità tecnico-professionale

I requisiti di capacità tecnico-professionale di cui al punto 7.3 devono essere posseduti dal raggruppamento nel complesso.

Nel caso in cui un raggruppamento abbia estromesso o sostituito un partecipante allo stesso poiché privo di un requisito di ordine speciale di cui all'articolo 100 del Codice, si valutano le misure adottate ai sensi dell'articolo 97 del Codice al fine di decidere sull'esclusione del raggruppamento.

7.5 REQUISITI SPECIALI NEI CONSORZI DI COOPERATIVE, CONSORZI DI IMPRESE ARTIGIANE, CONSORZI STABILI

Requisiti di idoneità professionale

I requisiti di idoneità professionale di cui al punto 7.1 devono essere posseduti dal consorzio e dai consorziati indicati come esecutori.

Requisiti di capacità economico finanziaria e tecnico-professionale

I consorzi di cui all'articolo 65, comma 2, lettera b) e c) del Codice, utilizzano i requisiti propri e, nel novero di questi, fanno valere i mezzi nella disponibilità delle consorziate che li costituiscono.

Per i consorzi di cui all'articolo 65, comma 2, lett. d) del Codice, i requisiti di capacità tecnica e finanziaria sono computati cumulativamente in capo al consorzio ancorché posseduti dalle singole consorziate.

Nel caso in cui un consorzio abbia estromesso o sostituito una consorziata poiché priva di un requisito di ordine speciale di cui all'articolo 100 del Codice, si valutano le misure adottate ai sensi dell'articolo 97 del Codice al fine di decidere sull'esclusione.

8. AVVALIMENTO

Il concorrente può avvalersi di dotazioni tecniche, risorse umane e strumentali messe a disposizione da uno o più operatori economici ausiliari per dimostrare il possesso dei requisiti di ordine speciale di cui al punto 7 e/o per migliorare la propria offerta.

Nel contratto di avvalimento le parti specificano le risorse strumentali e umane che l'ausiliario mette a disposizione del concorrente e indicano se l'avvalimento è finalizzato ad acquisire un requisito di partecipazione o a migliorare l'offerta del concorrente, o se serve ad entrambe le finalità.

Nei casi in cui l'avvalimento sia finalizzato a migliorare l'offerta, non è consentito che alla stessa gara partecipino sia l'ausiliario che l'operatore che si avvale delle risorse da questo a messe a disposizione, pena l'esclusione di entrambi i soggetti.

Ai sensi dell'articolo 372, comma 4 del codice della crisi di impresa e dell'insolvenza, per la partecipazione alla presente procedura tra il momento del deposito della domanda di cui all'articolo 40 del succitato codice e il momento del deposito del decreto previsto dall'articolo 47 del codice medesimo è sempre necessario l'avvalimento dei requisiti di un altro soggetto. L'avvalimento non è necessario in caso di ammissione al concordato preventivo.

Il concorrente e l'ausiliario sono responsabili in solido nei confronti della stazione appaltante in relazione alle prestazioni oggetto del contratto.

Non è consentito l'avvalimento per soddisfare i requisiti di ordine generale e i requisiti di idoneità professionale di cui al punto 7.1.

L'ausiliario deve:

a. possedere i requisiti previsti dall'articolo 6 e dichiararli presentando un proprio DGUE, da compilare nelle parti pertinenti;

b. possedere i requisiti di cui all'articolo 7 oggetto di avvalimento e dichiararli nel proprio DGUE, da compilare nelle parti pertinenti;

c. impegnarsi, verso il concorrente che si avvale e verso la stazione appaltante, a mettere a disposizione, per tutta la durata dell'appalto, le risorse (riferite a requisiti di partecipazione e/o premiali) oggetto di avvalimento.

Il concorrente allega alla domanda di partecipazione il contratto di avvalimento, che deve essere nativo digitale e firmato digitalmente dalle parti, nonché le dichiarazioni dell'ausiliario.

È sanabile, mediante soccorso istruttorio, la mancata produzione delle dichiarazioni dell'ausiliario.

È sanabile, mediante soccorso istruttorio, la mancata produzione del contratto di avvalimento a condizione che il contratto sia stato stipulato prima del termine di presentazione dell'offerta e che tale circostanza sia comprovabile con data certa.

Non è sanabile la mancata indicazione delle risorse messe a disposizione dall'ausiliario in quanto causa di nullità del contratto di avvalimento.

Qualora per l'ausiliario sussistano motivi di esclusione o laddove esso non soddisfi i requisiti di ordine speciale, il concorrente sostituisce l'ausiliario entro 15 giorni decorrenti dal ricevimento della richiesta da parte della stazione appaltante. Contestualmente il concorrente produce i documenti richiesti per l'avvalimento.

Nel caso in cui l'ausiliario si sia reso responsabile di una falsa dichiarazione sul possesso dei requisiti, la stazione appaltante procede a segnalare all'Autorità nazionale anticorruzione il comportamento tenuto dall'ausiliario per consentire le valutazioni di cui all'articolo 96, comma 15, del Codice. L'operatore economico può indicare un altro ausiliario nel termine di dieci giorni, pena l'esclusione dalla gara. La sostituzione può essere effettuata soltanto nel caso in cui non conduca a una modifica sostanziale dell'offerta. Il mancato rispetto del termine assegnato per la sostituzione comporta l'esclusione del concorrente.

fonte: http://burc.regione.campania.it

9. SUBAPPALTO

Il concorrente indica all'atto dell'offerta le parti del servizio che eventualmente intende subappaltare nel rispetto delle previsioni di cui all'art. 119 del Codice; in mancanza di tali indicazioni il subappalto è vietato.

Il subappaltatore deve possedere i requisiti previsti dall'art. 94 del Codice e dichiararli in gara.

L'aggiudicatario e il subappaltatore sono responsabili in solido nei confronti della stazione appaltante dell'esecuzione delle prestazioni oggetto del contratto di subappalto.

10. GARANZIA PROVVISORIA

L'offerta è corredata, a pena di esclusione, da una garanzia provvisoria pari al 2% del valore complessivo dell'appalto ai sensi dell'articolo 106, comma 1 del Codice e precisamente di importo pari ad **€ 124.129,28.** Si applicano le riduzioni di cui all'articolo 106, comma 8 del Codice.

La fideiussione può essere rilasciata:

- da imprese bancarie o assicurative che rispondono ai requisiti di solvibilità previsti dalle leggi che ne disciplinano le rispettive attività;
- da un intermediario finanziario iscritto nell'albo di cui all'articolo 106 del decreto legislativo 1° settembre 1993, n. 385, che svolge in via esclusiva o prevalente attività di rilascio di garanzie, che è sottoposto a revisione contabile da parte di una società di revisione iscritta nell'albo previsto dall'articolo 161 del decreto legislativo 24 febbraio 1998, n. 58; e che abbia i requisiti minimi di solvibilità richiesti dalla vigente normativa bancaria assicurativa.

Gli operatori economici, prima di procedere alla sottoscrizione della garanzia, sono tenuti a verificare che il soggetto garante sia in possesso dell'autorizzazione al rilascio di garanzie mediante accesso ai seguenti siti internet:

- http://www.bancaditalia.it/compiti/vigilanza/intermediari/index.html
- http://www.bancaditalia.it/compiti/vigilanza/avvisi-pub/garanzie-finanziarie/
- http://www.ivass.it/ivass/imprese_jsp/HomePage.jsp

L'operatore economico presenta una garanzia fideiussoria verificabile telematicamente presso l'emittente, indicando nella domanda il sito internet presso il quale è possibile verificare la garanzia.

La fideiussione deve:

a. contenere espressa menzione dell'oggetto del contratto di appalto e della Stazione Appaltante;
b. essere intestata a tutti gli operatori economici del costituito/costituendo raggruppamento temporaneo o consorzio ordinario o GEIE, ovvero a tutte le imprese retiste che partecipano alla gara ovvero, in caso di consorzi di cui all'articolo 65, comma 2 lettere b), c), d) del Codice, al solo consorzio;
c. essere conforme allo schema tipo approvato con decreto del Ministro dello sviluppo economico del 16 settembre 2022 n. 193;
d. avere validità per 180 giorni dalla data di presentazione dell'offerta;
e. prevedere espressamente:
    1. la rinuncia al beneficio della preventiva escussione del debitore principale di cui all'articolo 1944 del Codice civile;
    2. la rinuncia ad eccepire la decorrenza dei termini di cui all'articolo 1957, secondo comma, del Codice civile;
    3. l'operatività della stessa entro quindici giorni a semplice richiesta scritta della stazione appaltante.

fonte: http://burc.regione.campania.it

In caso di richiesta di estensione della durata e validità dell'offerta e della garanzia fideiussoria, il concorrente potrà produrre nelle medesime forme di cui sopra una nuova garanzia provvisoria del medesimo o di altro garante, in sostituzione della precedente, a condizione che abbia espressa decorrenza dalla data di presentazione dell'offerta.

Per fruire delle riduzioni di cui all'articolo 106, comma 8 del Codice, il concorrente dichiara nella domanda di partecipazione il possesso delle certificazioni e inserisce copia delle certificazioni possedute.

È sanabile, mediante soccorso istruttorio, la mancata presentazione della garanzia provvisoria solo a condizione che sia stata già costituita prima della presentazione dell'offerta.

Non è sanabile - e quindi è causa di esclusione - la sottoscrizione della garanzia provvisoria da parte di un soggetto non legittimato a rilasciare la garanzia o non autorizzato ad impegnare il garante.

11. PAGAMENTO DEL CONTRIBUTO A FAVORE DELL'ANAC

I concorrenti effettuano il pagamento del contributo previsto dalla legge in favore dell'Autorità Nazionale Anticorruzione per un importo pari a **€ 220,00** secondo le modalità di cui alla delibera ANAC numero 621 del 20 dicembre 2022 pubblicata al seguente link https://www.anticorruzione.it/-/gestione-contributi-gara

Il pagamento del contributo è condizione di ammissibilità dell'offerta. Il pagamento è verificato mediante il FVOE. In caso di esito negativo della verifica, è attivata la procedura di soccorso istruttorio. In caso di mancata regolarizzazione nel termine assegnato, l'offerta è dichiarata inammissibile.

12. TERMINI E MODALITA' DI PRESENTAZIONE DELL'OFFERTA

L'offerta e la documentazione relativa alla procedura devono essere presentate esclusivamente attraverso la Piattaforma. Non sono considerate valide le offerte presentate attraverso modalità diverse da quelle previste nel presente Disciplinare. L'offerta e la documentazione di gara devono essere sottoscritte con firma digitale o altra firma elettronica qualificata o firma elettronica avanzata.

La Piattaforma non accetta offerte presentate dopo la data e l'orario stabiliti come termine ultimo di presentazione dell'offerta. Della data e dell'ora di arrivo dell'offerta fa fede l'orario registrato dalla Piattaforma.

Le operazioni di inserimento sulla Piattaforma di tutta la documentazione richiesta rimangono ad esclusivo rischio del concorrente. Si invitano, pertanto, i concorrenti ad avviare tali attività con congruo anticipo rispetto alla scadenza prevista onde evitare la non completa e quindi la mancata trasmissione dell'offerta entro il termine.

Qualora si verifichi un mancato funzionamento o malfunzionamento della Piattaforma, si applicherà quanto suddetto all'art. 2.4 del presente disciplinare.

Le offerte telematiche devono essere inoltrate, a pena di esclusione, entro e non oltre le ore 13.00 del 12/04/2024 tramite il portale delle gare, secondo la seguente procedura:

1. accedere all'**"AREA PRIVATA"** del portale, previa registrazione secondo quanto indicato all'art. 2.4 del presente disciplinare, mediante inserimento delle credenziali e cliccando su **"ACCEDI"**;

2. cliccare sulla sezione **"BANDI"**;

3. cliccare sulla riga blu dove è riportata la scritta **"BANDI PUBBLICATI"** (si aprirà l'elenco di tutti i bandi pubblicati);

4. cliccare sulla lente **"VEDI"**, situata nella Colonna **"DETTAGLIO"** in corrispondenza del bando di gara oggetto della procedura;

5. visualizzare gli atti di gara con gli eventuali allegati (presenti nella sezione **"ATTI DI GARA"**) e gli eventuali chiarimenti pubblicati;

6. cliccare sul pulsante **"PARTECIPA"** per creare la propria offerta (tale link scomparirà automaticamente al raggiungimento del termine di scadenza previsto per la presentazione delle offerte);

7. compilare la sezione **"BUSTA DOCUMENTAZIONE",** allegando la documentazione amministrativa come richiesta all'art. 14 del presente disciplinare;

8. per la **"BUSTA ECONOMICA"** inserire nella sezione così denominata, a pena di esclusione:

a) la percentuale di ribasso espressa con due cifre decimali;

b) l'offerta economica formulata secondo il modello di offerta economica allegato, tenendo conto di quanto richiesto dall'art. 15 del presente disciplinare;

9. cliccare su **"INVIO"**, verificare la correttezza della propria offerta ed il corretto caricamento degli allegati nella maschera di riepilogo che apparirà a video, ed infine cliccare su **"CONFERMA"** per inviare la propria offerta. Al termine dell'invio si aprirà una pagina riproducente l'offerta inviata, completa di data di ricezione e protocollo attribuito dal sistema. È possibile stampare tale pagina cliccando sull'icona della stampante posta in alto a sinistra.

È sempre possibile verificare direttamente sul Portale il corretto invio della propria offerta seguendo la seguente procedura:

a) inserire i propri codici di accesso;

b) cliccare sul link **"BANDI A CUI STO PARTECIPANDO"**;

c) cliccare sulla lente **"APRI"** situata nella colonna **"DOC. COLLEGATI"** in corrispondenza del bando di gara oggetto della procedura;

d) cliccare sulla riga blu dove è riportata la scritta **"OFFERTE"** e visualizzare la propria offerta.

Dalla stessa maschera è possibile visualizzare se l'offerta è solo salvata o anche inviata (in tale ultimo caso si potrà visualizzare anche il numero di protocollo assegnato). Si evidenzia inoltre che, al fine di consentire una più facile consultazione all'operatore economico, nella sezione **"BANDI A CUI STO PARTECIPANDO"**, sono automaticamente raggruppati tutti i bandi per i quali si è mostrato interesse, cliccando almeno una volta sul pulsante **"PARTECIPA"**.

Con le stesse formalità sopra descritte e purché entro il termine indicato per la presentazione delle offerte, pena l'irricevibilità, i concorrenti possono operare eventuali sostituzioni della documentazione inviata telematicamente.

L'operatore economico ha facoltà di inserire nella Piattaforma offerte successive che sostituiscono la precedente, ovvero ritirare l'offerta presentata, nel periodo di tempo compreso tra la data e ora di inizio e la data e ora di chiusura della fase di presentazione delle offerte. La stazione appaltante considera esclusivamente l'ultima offerta presentata.

Si precisa inoltre che:

- l'offerta è vincolante per il concorrente;
- con la trasmissione dell'offerta, il concorrente accetta tutta la documentazione di gara, allegati e chiarimenti inclusi.

Al momento della ricezione delle offerte, ai sensi dell'articolo 58, comma 5 del Codice, ciascun concorrente riceve notifica del corretto recepimento della documentazione inviata.

Il concorrente che intenda partecipare in forma associata (per esempio raggruppamento temporaneo di imprese/Consorzi, sia costituiti che costituendi) in sede di presentazione dell'offerta indica la forma di partecipazione e indica gli operatori economici riuniti o consorziati.

Le dichiarazioni da rendere sono redatte sui modelli predisposti e messi a disposizione nella Piattaforma.

Tutta la documentazione da produrre deve essere in lingua italiana.

In caso di mancanza, incompletezza o irregolarità della traduzione della documentazione amministrativa, si applica l'articolo 83, comma 9, del Codice.

L'offerta vincola il concorrente per 180 (centottanta) giorni dalla scadenza del termine indicato per la presentazione dell'offerta.

fonte: http://burc.regione.campania.it

Nel caso in cui alla data di scadenza della validità delle offerte le operazioni di gara siano ancora in corso, sarà richiesto agli offerenti di confermare la validità dell'offerta sino alla data indicata e di produrre un apposito documento attestante la validità della garanzia prestata in sede di gara fino alla medesima data.

Il mancato riscontro alla richiesta della stazione appaltante entro il termine fissato da quest'ultima è considerato come rinuncia del concorrente alla partecipazione alla gara.

13. SOCCORSO ISTRUTTORIO

Con la procedura di soccorso istruttorio di cui all'articolo 101 del Codice, possono essere sanate le carenze della documentazione trasmessa con la domanda di partecipazione ma non quelle della documentazione che compone l'offerta economica.

Con la medesima procedura può essere sanata ogni omissione, inesattezza o irregolarità della domanda di partecipazione e di ogni altro documento richiesto per la partecipazione alla procedura di gara, con esclusione della documentazione che compone l'offerta economica. Non sono sanabili le omissioni, le inesattezze e irregolarità che rendono assolutamente incerta l'identità del concorrente. A titolo esemplificativo, si chiarisce che:

- il mancato possesso dei prescritti requisiti di partecipazione non è sanabile mediante soccorso istruttorio ed è causa di esclusione dalla procedura di gara;
- l'omessa o incompleta nonché irregolare presentazione delle dichiarazioni sul possesso dei requisiti di partecipazione e ogni altra mancanza, incompletezza o irregolarità della domanda, sono sanabili, ad eccezione delle false dichiarazioni;
- la mancata produzione del contratto di avvalimento, della garanzia provvisoria, del mandato collettivo speciale o dell'impegno a conferire mandato collettivo può essere oggetto di soccorso istruttorio solo se i citati documenti sono preesistenti e comprovabili con data certa anteriore al termine di presentazione dell'offerta;
- il difetto di sottoscrizione della domanda di partecipazione, delle dichiarazioni richieste e dell'offerta è sanabile;
- non è sanabile mediante soccorso istruttorio l'omessa indicazione, delle modalità con le quali l'operatore intende assicurare, in caso di aggiudicazione del contratto, il rispetto delle condizioni di partecipazione e di esecuzione di cui agli artt. 6 e 7 del presente bando.

Ai fini del soccorso istruttorio è assegnato al concorrente un termine non inferiore a 5 e non superiore a 10 giorni affinché siano rese, integrate o regolarizzate le dichiarazioni necessarie, indicando il contenuto e i soggetti che le devono rendere nonché la sezione della Piattaforma dove deve essere inserita la documentazione richiesta.
In caso di inutile decorso del termine, la stazione appaltante procede all'esclusione del concorrente dalla procedura.
Ove il concorrente produca dichiarazioni o documenti non perfettamente coerenti con la richiesta, la stazione appaltante può chiedere ulteriori precisazioni o chiarimenti, limitati alla documentazione presentata in fase di soccorso istruttorio, fissando un termine a pena di esclusione.
La stazione appaltante può sempre chiedere chiarimenti sui contenuti dell'offerta economica e su ogni loro allegato.
L'operatore economico è tenuto a fornire risposta nel termine stabilito. I chiarimenti resi dall'operatore economico non possono modificare il contenuto dell'offerta.

14. CONTENUTO DELLA "BUSTA A - DOCUMENTAZIONE AMMINISTRATIVA"

L'operatore economico utilizza la Piattaforma per compilare o allegare la seguente documentazione:

- Modello 1 – Domanda di partecipazione;
- Modello 2 – Dichiarazioni integrative;
- Modello 3 – Dichiarazione relativa al possesso dei requisiti speciali;

fonte: http://burc.regione.campania.it

- Modello 4 – Protocollo di legalità;
- Modello 5 – Dichiarazione familiari conviventi;
- DGUE;
- Eventuale procura;
- Ricevuta pagamento contributo ANAC;
- Garanzia provvisoria, corredata da copia conforme di eventuale/i certificazione/i che giustifichino la riduzione dell'importo della cauzione ai sensi dell'art.106 comma 8 del Codice;
- Documentazione per i soggetti associati di cui al successivo punto 14.3;
- Documentazione in caso di avvalimento di cui al successivo punto 14.5.

14.1 DOMANDA DI PARTECIPAZIONE E DICHIARAZIONI INTEGRATIVE

La domanda di partecipazione e le dichiarazioni integrative sono redatte utilizzando il **Modello 1** e il **Modello 2**, allegati al presente disciplinare.

Le dichiarazioni in ordine all'insussistenza delle cause automatiche di esclusione di cui all'articolo 94 commi 1 e 2 del Codice sono rese dall'operatore economico in relazione a tutti i soggetti indicati al comma 3.

Le dichiarazioni in ordine all'insussistenza delle cause non automatiche di esclusione di cui all'articolo 98, comma 4, lettere g) ed h) del Codice sono rese dall'operatore economico in relazione ai soggetti di cui al punto precedente.

Le dichiarazioni in ordine all'insussistenza delle altre cause di esclusione sono rese in relazione all'operatore economico.

Con riferimento alle cause di esclusione di cui all'articolo 95 del Codice, il concorrente dichiara:

- le gravi infrazioni di cui all'articolo 95, comma 1, lettera a) del Codice commesse nei tre anni antecedenti la data di pubblicazione del bando di gara;
- gli atti e i provvedimenti indicati all'articolo 98 comma 6 del codice emessi nei tre anni antecedenti la data di pubblicazione del bando di gara;
- tutti gli altri comportamenti di cui all'articolo 98 del Codice, commessi nei tre anni antecedenti la data di pubblicazione del bando di gara.

La dichiarazione di cui sopra deve essere resa anche nel caso di impugnazione in giudizio dei relativi provvedimenti.

L'operatore economico dichiara la sussistenza delle cause di esclusione che si sono verificate prima della presentazione dell'offerta e indica le misure di self-cleaning adottate, oppure dimostra l'impossibilità di adottare tali misure prima della presentazione dell'offerta.

L'operatore economico adotta le misure di self-cleaning che è stato impossibilitato ad adottare prima della presentazione dell'offerta e quelle relative a cause di esclusione che si sono verificate dopo tale momento.

In caso di raggruppamento temporaneo, consorzio ordinario, aggregazione di retisti, GEIE, il concorrente fornisce i dati identificativi (ragione sociale, codice fiscale, sede) e il ruolo di ciascun partecipante.

In caso di consorzio di cooperative, consorzio imprese artigiane o di consorzio stabile di cui all'articolo 65, comma 2, lettera b), c), d) del Codice, il consorzio indica il consorziato per il quale concorre alla gara.

Nella domanda di partecipazione e nelle dichiarazioni integrative (Modello 1 e Modello 2), il concorrente dichiara, tra l'altro:

- i dati identificativi (nome, cognome, data e luogo di nascita, codice fiscale, comune di residenza etc.) dei soggetti di cui all'articolo 94, comma 3, del Codice, ivi incluso l'amministratore di fatto, ove presente,

fonte: http://burc.regione.campania.it

ovvero indica la banca dati ufficiale o il pubblico registro da cui i medesimi possono essere ricavati in modo aggiornato alla data di presentazione dell'offerta;

- di non partecipare alla medesima gara contemporaneamente in forme diverse (individuale e associata; in più forme associate; in forma singola e quale consorziato esecutore di un consorzio; in forma singola e come ausiliaria di altro concorrente che sia ricorso all'avvalimento per migliorare la propria offerta). Se l'operatore economico dichiara di partecipare in più di una forma, allega la documentazione che dimostra che la circostanza non ha influito sulla gara, né è idonea a incidere sulla capacità di rispettare gli obblighi contrattuali;
- di accettare, senza condizione o riserva alcuna, tutte le norme e disposizioni contenute nella documentazione gara;
- di essere edotto degli obblighi derivanti dal Codice di comportamento approvato con la deliberazione di Giunta Regionale della Campania n. 90 del 09.03.2021 e pubblicato sul Bollettino Ufficiale della Regione Campania n. 24 del 15.03.2021, e di impegnarsi, in caso di aggiudicazione, ad osservare e a far osservare ai propri dipendenti e collaboratori, per quanto applicabile, il suddetto codice, pena la risoluzione del contratto;
- di essere a conoscenza e di impegnarsi a rispettare, in maniera integrale e incondizionata, senza eccezione, deroga o riserva alcuna, le clausole e le previsioni del "Protocollo di legalità in materia di appalti" sottoscritto in data 1° agosto 2007 tra la Prefettura di Napoli e la Regione Campania e approvato con D.G.R. n. 1601 del 07/09/2007 e pubblicato sul BURC n. 54 del 15/10/2007;
- per gli operatori economici non residenti e privi di stabile organizzazione in Italia, l'impegno ad uniformarsi, in caso di aggiudicazione, alla disciplina di cui agli articoli 17, comma 2, e 53, comma 3 del decreto del Presidente della Repubblica 633/72 e a comunicare alla stazione appaltante la nomina del proprio rappresentante fiscale, nelle forme di legge;
- per gli operatori economici non residenti e privi di stabile organizzazione in Italia, il domicilio fiscale, il codice fiscale, la partita IVA, l'indirizzo di posta elettronica certificata o strumento analogo negli altri Stati Membri, ai fini delle comunicazioni di cui all'articolo 90 del Codice;
- di aver preso visione e di accettare il trattamento dei dati personali di cui all'informativa allegata al presente disciplinare.

La domanda e le relative dichiarazioni sono sottoscritte ai sensi del decreto legislativo n. 82/2005:

- dal concorrente che partecipa in forma singola;
- nel caso di raggruppamento temporaneo o consorzio ordinario o GEIE costituiti, dalla mandataria/capofila;
- nel caso di raggruppamento temporaneo o consorzio ordinario o GEIE non ancora costituiti, da tutti i soggetti che costituiranno il raggruppamento o il consorzio o il gruppo;
- nel caso di aggregazioni di retisti:
  a. se la rete è dotata di un organo comune con potere di rappresentanza e con soggettività giuridica, ai sensi dell'articolo 3, comma 4-quater, del decreto-legge 10 febbraio 2009, n. 5, la domanda di partecipazione deve essere sottoscritta dal solo operatore economico che riveste la funzione di organo comune;
  b. se la rete è dotata di un organo comune con potere di rappresentanza ma è priva di soggettività giuridica, ai sensi dell'articolo 3, comma 4-quater, del decreto-legge 10 febbraio 2009, n. 5, la domanda di partecipazione deve essere sottoscritta dall'impresa che riveste le funzioni di organo comune nonché da ognuno dei retisti che partecipa alla gara;
  c. se la rete è dotata di un organo comune privo del potere di rappresentanza o se la rete è sprovvista di organo comune, oppure se l'organo comune è privo dei requisiti di qualificazione richiesti per assumere la veste di mandataria, la domanda di partecipazione deve essere sottoscritta dal retista

fonte: http://burc.regione.campania.it

che riveste la qualifica di mandatario, ovvero, in caso di partecipazione nelle forme del raggruppamento da costituirsi, da ognuno dei retisti che partecipa alla gara.

- nel caso di consorzio di cooperative e imprese artigiane o di consorzio stabile di cui all'articolo 65, comma 2, lettera b), c) e d) del Codice, la domanda è sottoscritta digitalmente dal consorzio medesimo.

La domanda e le relative dichiarazioni sono firmate dal legale rappresentante del concorrente o da un suo procuratore munito della relativa procura. In tal caso, il concorrente allega alla domanda copia conforme all'originale della procura. Non è necessario allegare la procura se dalla visura camerale del concorrente risulti l'indicazione espressa dei poteri rappresentativi conferiti al procuratore.

La domanda di partecipazione deve essere presentata nel rispetto di quanto stabilito dal Decreto del Presidente della Repubblica n. 642/72 in ordine all'assolvimento dell'imposta di bollo. Il pagamento della suddetta imposta del valore di € 16,00 viene effettuato tramite F24, bollo virtuale previa autorizzazione rilasciata dall'Agenzia delle Entrate o tramite il servizio @e.bollo dell'Agenzia delle Entrate o per gli operatori economici esteri tramite il pagamento del tributo con bonifico utilizzando il codice Iban IT07Y0100003245348008120501 e specificando nella causale la propria denominazione, codice fiscale (se presente) e gli estremi dell'atto a cui si riferisce il pagamento. A comprova del pagamento, il concorrente allega la ricevuta di pagamento elettronico ovvero del bonifico bancario.

In alternativa il concorrente può acquistare la marca da bollo da euro 16,00 ed inserire il suo numero seriale all'interno della dichiarazione contenuta nell'istanza telematica e allegare, obbligatoriamente copia del contrassegno in formato.pdf. Il concorrente si assume ogni responsabilità in caso di utilizzo plurimo dei contrassegni.

14.2 DICHIARAZIONI DA RENDERE A CURA DEGLI OPERATORI ECONOMICI AMMESSI AL CONCORDATO PREVENTIVO CON CONTINUITÀ AZIENDALE DI CUI ALL'ARTICOLO 372 del DECRETO LEGISLATIVO 12 GENNAIO 2019, n. 14

Il concorrente dichiara ai sensi degli articoli 46 e 47 del decreto del Presidente della Repubblica n. 445/2000 gli estremi del provvedimento di ammissione al concordato e del provvedimento di autorizzazione a partecipare alle gare, nonché dichiara che le altre imprese aderenti al raggruppamento non sono assoggettate ad una procedura concorsuale, ai sensi dell'articolo 95, commi 4 e 5, del decreto legislativo n. 14/2019.

Il concorrente presenta una relazione di un professionista in possesso dei requisiti di cui all'articolo 2, comma 1, lettera o) del decreto legislativo succitato che attesta la conformità al piano e la ragionevole capacità di adempimento del contratto.

14.3 DOCUMENTAZIONE ULTERIORE PER I SOGGETTI ASSOCIATI

Per i raggruppamenti temporanei già costituiti

- copia del mandato collettivo irrevocabile con rappresentanza conferito alla mandataria per atto pubblico o scrittura privata autenticata;
- dichiarazione delle parti del servizio/fornitura, ovvero della percentuale in caso di servizio/forniture indivisibili, che saranno eseguite dai singoli operatori economici riuniti o consorziati.

Per i consorzi ordinari o GEIE già costituiti

- copia dell'atto costitutivo e dello statuto del consorzio o GEIE, con indicazione del soggetto designato quale capofila;
- dichiarazione sottoscritta delle parti del servizio/fornitura, ovvero la percentuale in caso di servizi/forniture indivisibili, che saranno eseguite dai singoli operatori economici consorziati.

Per i raggruppamenti temporanei o consorzi ordinari o GEIE non ancora costituiti

- dichiarazione rese da ciascun concorrente, attestante:
  a. a quale operatore economico, in caso di aggiudicazione, sarà conferito mandato speciale con rappresentanza o funzioni di capogruppo;

fonte: http://burc.regione.campania.it

b. l'impegno, in caso di aggiudicazione, ad uniformarsi alla disciplina vigente con riguardo ai raggruppamenti temporanei o consorzi o GEIE ai sensi dell'articolo 68 del Codice conferendo mandato collettivo speciale con rappresentanza all'impresa qualificata come mandataria che stipulerà il contratto in nome e per conto delle mandanti/consorziate;

c. le parti del servizio/fornitura, ovvero la percentuale in caso di servizio/forniture indivisibili, che saranno eseguite dai singoli operatori economici riuniti o consorziati.

Per le aggregazioni di retisti: se la rete è dotata di un organo comune con potere di rappresentanza e soggettività giuridica

- copia del contratto di rete, con indicazione dell'organo comune che agisce in rappresentanza della rete.
- dichiarazione che indichi per quali imprese la rete concorre;
- dichiarazione sottoscritta con firma digitale delle parti del servizio o della fornitura, ovvero la percentuale in caso di servizio/forniture indivisibili, che saranno eseguite dai singoli operatori economici aggregati in rete.

Per le aggregazioni di retisti: se la rete è dotata di un organo comune con potere di rappresentanza ma è priva di soggettività giuridica

- copia del contratto di rete;
- copia del mandato collettivo irrevocabile con rappresentanza conferito all'organo comune;
- dichiarazione delle parti del servizio o della fornitura, ovvero la percentuale in caso di servizio/forniture indivisibili, che saranno eseguite dai singoli operatori economici aggregati in rete.

Per le aggregazioni di imprese aderenti al contratto di rete: se la rete è dotata di un organo comune privo del potere di rappresentanza o se la rete è sprovvista di organo comune, ovvero, se l'organo comune è privo dei requisiti di qualificazione richiesti, partecipa nelle forme del raggruppamento temporaneo di imprese costituito o costituendo

- <u>in caso di raggruppamento temporaneo di imprese costituito</u>:
  - copia del contratto di rete;
  - copia del mandato collettivo irrevocabile con rappresentanza conferito alla mandataria;
  - dichiarazione delle parti del servizio o della fornitura, ovvero la percentuale in caso di servizio/forniture indivisibili, che saranno eseguite dai singoli operatori economici aggregati in rete.
- <u>in caso di raggruppamento temporaneo di imprese costituendo</u>:
  - copia del contratto di rete
  - dichiarazioni, rese da ciascun concorrente aderente all'aggregazione di rete, attestanti:
    a. a quale concorrente, in caso di aggiudicazione, sarà conferito mandato speciale con rappresentanza o funzioni di capogruppo;
    b. l'impegno, in caso di aggiudicazione, ad uniformarsi alla disciplina vigente in materia di raggruppamenti temporanei;
    c. le parti del servizio o della fornitura, ovvero la percentuale in caso di servizio/forniture indivisibili, che saranno eseguite dai singoli operatori economici aggregati in rete.

14.4 <u>DOCUMENTO DI GARA UNICO EUROPEO (DGUE)</u>

Il concorrente (ed eventuali suoi soggetti ausiliari), ai sensi dell'art. 91 del D. Lgs. 36/2023, compila il D.G.U.E. digitale direttamente nella Busta documentazione del portale gare secondo le Linee guida per la compilazione del modello di formulario di Documento di Gara unico Europeo (DGUE) approvato dal

fonte: http://burc.regione.campania.it

Regolamento di esecuzione (UE) 2016/7 della Commissione del 5 gennaio 2016" e dalla determina AGID 164/2023 pubblicata in data 11.07.2023 riguardante l'aggiornamento della "Tassonomia di riferimento dei criteri" che correda le Specifiche tecniche per la definizione del DGUE elettronico italiano "eDGUE-IT" del 31 luglio 2021.

Terminata la compilazione del D.G.U.E. lo stesso sarà salvato e firmato digitalmente dall'operatore e aggiunto nella busta documentazione.

Parte II – Informazioni sull'operatore economico

Il concorrente rende tutte le informazioni richieste mediante la compilazione delle parti pertinenti.

In caso di ricorso al subappalto si richiede la compilazione della sezione D.

Pena l'impossibilità di ricorrere al subappalto, l'operatore economico indica l'elenco delle prestazioni che intende subappaltare con la relativa quota percentuale dell'importo complessivo del contratto.

Parte III – Motivi di esclusione

Il concorrente dichiara di non trovarsi nelle condizioni previste dal relativo paragrafo del presente disciplinare (Artt. 94-98 del Codice).

Parte IV – Criteri di selezione

Il concorrente dichiara di possedere tutti i requisiti richiesti dai criteri di selezione barrando direttamente la sezione dedicata ovvero compilando quanto segue:

a. la sezione A per dichiarare il possesso del requisito relativo all'idoneità professionale di cui all'art.100 comma 1 lett. a) del Codice;

b. la sezione B e C per dichiarare il possesso del requisito relativo alla capacità economico finanziaria e tecnica - professionale di cui all'art. 100 comma 1 lett. b) - c) del Codice.

Parte VI – Dichiarazioni finali

Il concorrente rende tutte le informazioni richieste mediante la compilazione delle parti pertinenti.

Il DGUE deve essere presentato:

- nel caso di raggruppamenti temporanei, consorzi ordinari, GEIE, da tutti gli operatori economici che partecipano alla procedura in forma congiunta;
- nel caso di aggregazioni di imprese di rete da ognuna delle imprese retiste, se l'intera rete partecipa, ovvero dall'organo comune e dalle singole imprese retiste indicate;
- nel caso di consorzi cooperativi, di consorzi artigiani e di consorzi stabili, dal consorzio e dai consorziati per conto dei quali il consorzio concorre.

In caso di incorporazione, fusione societaria o cessione d'azienda, le dichiarazioni di cui all'art. 94, commi 1, 2 e 5, lett. b) del Codice, devono riferirsi anche ai soggetti di cui all'art. 94 comma 3, del Codice che hanno operato presso la società incorporata, fusasi o che ha ceduto l'azienda nell'anno antecedente la data di pubblicazione del bando di gara.

14.5 DOCUMENTAZIONE IN CASO DI AVVALIMENTO

L'impresa ausiliaria rende le dichiarazioni sul possesso dei requisiti di ordine generale mediante compilazione dell'apposita sezione del DGUE.

Il concorrente, per ciascuna ausiliaria, allega:

1) la dichiarazione di avvalimento;

2) il contratto di avvalimento.

15. CONTENUTO DELLA "BUSTA C - OFFERTA ECONOMICA"

La "BUSTA C - OFFERTA ECONOMICA" contiene, a pena di esclusione, l'offerta economica redatta utilizzando il **Modello 6** allegato al presente disciplinare, recante il ribasso percentuale da applicare all'importo a base di gara.

Si evidenzia che l'operatore economico intenzionato alla partecipazione accetta in modo incondizionato l'applicazione del ribasso percentuale offerto, accettando totalmente le eventuali problematiche insorgenti nei contesti in cui si viene chiamati ad operare e non prevedibili in fase di gara.

Nell'offerta economica il concorrente dovrà indicare il ribasso percentuale, espresso in cifre ed in lettere, con due cifre decimali, utilizzando come separatore delle cifre decimali la virgola e NON il punto.

In caso di discordanza tra il valore espresso in cifre ed il relativo in lettere, viene considerato prevalente quello in lettere. Sono inammissibili le offerte economiche che superino l'importo a base d'asta. L'offerta deve intendersi comprensiva di qualsiasi altro onere escluso l'IVA.

L'offerta economica, inoltre:

- a pena di esclusione, deve essere firmata digitalmente dal legale rappresentante del concorrente o da un suo procuratore. Nel caso di concorrenti associati, l'offerta dovrà essere sottoscritta digitalmente con le modalità indicate per la sottoscrizione della domanda come previsto nel presente disciplinare;
- non deve contenere condizioni concernenti modalità di pagamento, termini di consegna, limitazioni di validità o altri elementi in contrasto con le prescrizioni contenute negli atti di gara;
- non deve essere indeterminata o condizionata, né deve imporre restrizioni e deve contenere espressi impegni circa:
  - la validità non inferiore a 180 giorni dal termine ultimo per il ricevimento delle offerte;
  - la remuneratività della stessa;
  - la stima dei costi aziendali relativi alla salute ed alla sicurezza sui luoghi di lavoro;
  - la stima dei costi della manodopera; ai sensi dell'articolo 41 comma 14 del Codice i costi della manodopera indicati al punto 4 del presente disciplinare non sono ribassabili. Resta la possibilità per l'operatore economico di dimostrare che il ribasso complessivo dell'importo deriva da una più efficiente organizzazione aziendale o da sgravi contributivi che non comportano penalizzazioni per la manodopera.

16. CRITERIO DI AGGIUDICAZIONE

L'appalto è aggiudicato con il criterio del minor prezzo, ai sensi dell'art. 108 comma 3 del D.lgs. 36/2023, tenuto conto delle caratteristiche standardizzate dell'appalto in oggetto.

17. SVOLGIMENTO DELLE OPERAZIONI DI GARA

La prima seduta pubblica avrà luogo il giorno 15/04/2024, alle ore 10.30, presso la sala gare della Centrale Acquisti in via Pietro Metastasio 25/29 - 80125 Napoli, e vi potranno partecipare i legali rappresentanti e/o procuratori delle imprese interessate oppure persone munite di specifica delega. In assenza di tali titoli, la partecipazione è ammessa come semplici uditori.

fonte: http://burc.regione.campania.it

Tale seduta pubblica, se necessario, sarà aggiornata ad altra ora o a giorni successivi, nel luogo, nella data e negli orari che saranno comunicati ai concorrenti a mezzo Portale almeno 2 giorni prima della data fissata.

Parimenti le successive sedute pubbliche saranno comunicate ai concorrenti a mezzo Portale almeno 2 giorni prima della data fissata.

La piattaforma garantisce il rispetto delle disposizioni del codice in materia di riservatezza delle operazioni e delle informazioni relative alla procedura di gara, nonché il rispetto dei principi di trasparenza.

VERIFICA DOCUMENTAZIONE AMMINISTRATIVA

Il Seggio di gara accede alla documentazione amministrativa di ciascun concorrente, mentre le offerte economiche restano chiuse, segrete e bloccate dal sistema, e procede a:

a. controllare la completezza della documentazione amministrativa presentata;

b. verificare la conformità della documentazione amministrativa alle previsioni del presente disciplinare;

c. attivare, ove necessario, la procedura di soccorso istruttorio di cui al precedente punto 13.

Gli eventuali provvedimenti di esclusione dalla procedura di gara sono comunicati entro cinque giorni dalla loro adozione. È fatta salva la possibilità di chiedere agli offerenti, in qualsiasi momento nel corso della procedura, di presentare tutti i documenti complementari o parte di essi, qualora questo sia necessario per assicurare il corretto svolgimento della procedura.

VALUTAZIONE DELLE OFFERTE ECONOMICHE

Nel corso della medesima seduta o in una seduta pubblica successiva, si procederà all'apertura delle buste telematiche contenenti le offerte economiche.

Il Seggio di gara procederà alla valutazione delle offerte economiche e dunque all'individuazione dell'unico parametro numerico finale per la formulazione della graduatoria, ai sensi dell'art. 108, comma 8 del Codice.

In qualsiasi fase delle operazioni di valutazione delle offerte, le stazioni appaltanti, ai sensi dell'art. 90 comma 1 del Codice, comunicano entro cinque giorni dall'adozione l'esclusione ai candidati, ivi compresi i motivi di esclusione o della decisione di non equivalenza o conformità dell'offerta.

Inversione procedimentale: *la stazione appaltante si riserva la facoltà di ricorrere all'inversione procedimentale e di esercitare tale facoltà dopo la scadenza del termine per la presentazione delle offerte, nel caso in cui le offerte pervenute siano superiori a 4.*

Con l'inversione procedimentale si procede prima alla valutazione dell'offerta economica di tutti i concorrenti e, successivamente, alla verifica della documentazione amministrativa del concorrente primo in graduatoria.

18. VERIFICA DI ANOMALIA DELLE OFFERTE.

Al ricorrere dei presupposti di cui all'art. 110 del Codice e in ogni altro caso in cui, in base ad elementi specifici, l'offerta appaia anormalmente bassa, il RUP ne valuta la congruità, serietà, sostenibilità e realizzabilità.

Si procede a verificare la prima migliore offerta anormalmente bassa. Qualora tale offerta risulti anomala, si procede con le stesse modalità nei confronti delle successive offerte, fino ad individuare la migliore offerta ritenuta non anomala. È facoltà della stazione appaltante procedere contemporaneamente alla verifica di congruità di tutte le offerte anormalmente basse.

Il RUP richiede al concorrente la presentazione, per iscritto, delle spiegazioni, se del caso indicando le componenti specifiche dell'offerta ritenute anomale.

A tal fine, assegna un termine non inferiore a quindici giorni dal ricevimento della richiesta.

Il RUP esamina in seduta riservata le spiegazioni fornite dall'offerente e, ove le ritenga non sufficienti ad escludere l'anomalia, può chiedere, anche mediante audizione orale, ulteriori chiarimenti, assegnando un termine massimo per il riscontro.

Il RUP esclude le offerte che, in base all'esame degli elementi forniti con le spiegazioni risultino, nel complesso, inaffidabili.

19. AGGIUDICAZIONE DELL'APPALTO E STIPULA DEL CONTRATTO

La proposta di aggiudicazione è formulata in favore del concorrente che ha presentato la migliore offerta.

Qualora nessuna offerta risulti conveniente o idonea in relazione all'oggetto del contratto, la stazione appaltante può decidere, entro 30 giorni dalla conclusione delle valutazioni delle offerte, di non procedere all'aggiudicazione.

L'aggiudicazione è disposta all'esito positivo della verifica del possesso dei requisiti prescritti dal presente disciplinare ed è immediatamente efficace. In caso di esito negativo delle verifiche, si procede all'esclusione, alla segnalazione all'ANAC, ad incamerare la garanzia provvisoria.

Successivamente si procede a riformulare la graduatoria procedendo, altresì, alle verifiche nei termini sopra indicati. Nell'ipotesi di ulteriore esito negativo delle verifiche, si procede nei termini sopra detti, scorrendo la graduatoria.

Il contratto è stipulato non prima di 35 giorni dall'invio dell'ultima delle comunicazioni del provvedimento di aggiudicazione e comunque entro 60 giorni dall'aggiudicazione, salvo quanto previsto dall'articolo 18 comma 2 del Codice.

La garanzia provvisoria dell'aggiudicatario è svincolata automaticamente al momento della stipula del contratto; la garanzia provvisoria degli altri concorrenti è svincolata con il provvedimento di aggiudicazione e perde, in ogni caso, efficacia entro 30 giorni dall'aggiudicazione.

All'atto della stipulazione del contratto, l'aggiudicatario deve presentare la garanzia definitiva da calcolare sull'importo contrattuale, secondo le misure e le modalità previste dall'articolo 117 del Codice.

Ai sensi dell'articolo 117, comma 14, del Codice, qualora l'appalto debba essere eseguito da operatori economici di comprovata solidità nonché per le forniture di beni che per la loro natura, o per l'uso speciale cui sono destinati, debbano essere acquistati nel luogo di produzione o forniti direttamente dai produttori, o per le forniture di prodotti d'arte, macchinari, strumenti e lavori di precisione l'esecuzione dei quali deve essere affidata a operatori specializzati, l'esonero dalla prestazione della garanzia è possibile previa adeguata motivazione ed è subordinato ad un miglioramento del prezzo di aggiudicazione ovvero delle condizioni di esecuzione.

Se la stipula del contratto non avviene nel termine per fatto della stazione appaltante, l'aggiudicatario può farne constatare il silenzio inadempimento o, in alternativa, può sciogliersi da ogni vincolo mediante atto notificato. All'aggiudicatario non spetta alcun indennizzo, salvo il rimborso delle spese contrattuali.

Se la stipula del contratto non avviene nel termine fissato per fatto dell'aggiudicatario può costituire motivo di revoca dell'aggiudicazione.

La mancata o tardiva stipula del contratto al di fuori delle ipotesi predette, costituisce violazione del dovere di buona fede, anche in pendenza di contenzioso.

L'aggiudicatario deposita, prima o contestualmente alla sottoscrizione del contratto di appalto, i contratti continuativi di cooperazione, servizio e/o fornitura di cui all'articolo 119, comma 3, lett. d) del Codice.

L'affidatario comunica, per ogni sub-contratto che non costituisce subappalto, l'importo e l'oggetto del medesimo, nonché il nome del sub-contraente, prima dell'inizio della prestazione.

Sono a carico dell'aggiudicatario tutte le spese contrattuali, gli oneri fiscali quali imposte e tasse - ivi comprese quelle di registro ove dovute - relative alla stipulazione del contratto.

fonte: http://burc.regione.campania.it

20. OBBLIGHI RELATIVI ALLA TRACCIABILITA' DEI FLUSSI FINANZIARI

Il contratto d'appalto è soggetto agli obblighi in tema di tracciabilità dei flussi finanziari di cui alla legge 13 agosto 2010, n. 136.

L'affidatario deve comunicare alla stazione appaltante:

- gli estremi identificativi dei conti correnti bancari o postali dedicati, con l'indicazione dell'opera/servizio/fornitura alla quale sono dedicati;
- le generalità e il codice fiscale delle persone delegate ad operare sugli stessi;
- ogni modifica relativa ai dati trasmessi.

La comunicazione deve essere effettuata entro sette giorni dall'accensione del conto corrente ovvero, nel caso di conti correnti già esistenti, dalla loro prima utilizzazione in operazioni finanziarie relative ad una commessa pubblica. In caso di persone giuridiche, la comunicazione de quo deve essere sottoscritta da un legale rappresentante ovvero da un soggetto munito di apposita procura. L'omessa, tardiva o incompleta comunicazione degli elementi informativi comporta, a carico del soggetto inadempiente, l'applicazione di una sanzione amministrativa pecuniaria da 500 a 3.000 euro.

Il mancato adempimento agli obblighi previsti per la tracciabilità dei flussi finanziari relativi all'appalto comporta la risoluzione di diritto del contratto.

In occasione di ogni pagamento all'appaltatore o di interventi di controllo ulteriori si procede alla verifica dell'assolvimento degli obblighi relativi alla tracciabilità dei flussi finanziari.

Il contratto è sottoposto alla condizione risolutiva in tutti i casi in cui le transazioni siano state eseguite senza avvalersi di banche o di Società Poste Italiane S.p.a. o anche senza strumenti diversi dal bonifico bancario o postale che siano idonei a garantire la piena tracciabilità delle operazioni per il corrispettivo dovuto in dipendenza del presente contratto.

21. CODICE DI COMPORTAMENTO

Nello svolgimento delle attività oggetto del contratto di appalto, l'aggiudicatario deve uniformarsi ai principi e, per quanto compatibili, ai doveri di condotta richiamati nel Decreto del Presidente della Repubblica 16 aprile 2013 n. 62 e nel Codice di comportamento di questa stazione appaltante, approvato con la deliberazione di Giunta Regionale della Campania n. 90 del 09.03.2021 e pubblicato sul Bollettino Ufficiale della Regione Campania n. 24 del 15.03.2021, e nel Piano Triennale di Prevenzione della Corruzione e della Trasparenza, nonché nella sottosezione Rischi corruttivi e trasparenza del PIAO.

In seguito alla comunicazione di aggiudicazione e prima della stipula del contratto, l'aggiudicatario ha l'onere di prendere visione dei già menzionati documenti pubblicati sul sito della stazione appaltante ai link che seguono:

https://www.regione.campania.it/regione/it/amministrazione-trasparente-fy2n/altri-contenuti/prevenzione-della-corruzione

https://www.regione.campania.it/assets/documents/codice-di-comportamento-2021.pdf

22. ACCESSO AGLI ATTI

L'accesso agli atti della procedura è assicurato in modalità digitale mediante acquisizione diretta dei dati e delle informazioni inseriti nelle piattaforme di e-procurement, nel rispetto di quanto previsto dall'articolo 35 del Codice e dalle vigenti disposizioni in materia di diritto di accesso ai documenti amministrativi, secondo le modalità indicate all'articolo 36 del codice.

23. DEFINIZIONE DELLE CONTROVERSIE

Per le controversie derivanti dalla presente procedura di gara è competente il Tribunale Amministrativo di Napoli.

fonte: http://burc.regione.campania.it

24. TRATTAMENTO DEI DATI PERSONALI

I dati raccolti sono trattati e conservati ai sensi del Regolamento UE n. 2016/679 relativo alla protezione delle persone fisiche con riguardo al trattamento dei dati personali, nonché alla libera circolazione di tali dati, del decreto legislativo 30 giugno 2003, n.196 recante il "Codice in materia di protezione dei dati personali" e ss.mm.ii., del decreto della Presidenza del Consiglio dei Ministri n. 148/21 e dei relativi atti di attuazione secondo quanto riportato nell'apposita scheda informativa allegata alla documentazione di gara.

Documento firmato da:
PASQUALE MANDUCA
18.03.2024 14:47:18
UTC

fonte: http://burc.regione.campania.it

Decreto Dirigenziale n. 1 del 14/03/2024

Dipartimento 50 - GIUNTA REGIONALE DELLA CAMPANIA

Direzione Generale 11 - DG PER L'ISTRUZIONE LA FORMAZIONE, IL LAVORO E LE POLITICHE GIOVANILI

U.O.D. 5 - Servizio territoriale provinciale Avellino

Oggetto dell'Atto:

GRADUATORIA DEFINITIVA AVVIAMENTO A SELEZIONE ARTT 16 LEGGE 56 87 E 35 COMMA 1 LETT B DEL DLGVO 165 2001 FINALIZZATO ALL ASSUNZIONE DI N 1 UNITA PROFILO PROFESSIONALE OPERATORE NEL RUOLO DEGLI OPERATORI E DEGLI ASSISTENTI DEL CORPO NAZIONALE DEI VIGILI DEL FUOCO SEDE DI AVELLINO

IL DIRIGENTE

PREMESSO che

a) ai sensi del combinato disposto degli artt.16 della Legge 56/87 e 35 comma 1, lett. b), del dlgs.vo 165/2001, è possibile disporre **Avviamenti a Selezione, presso le Pubbliche Amministrazioni**, di personale da inquadrare nei livelli retributivi – funzionali, per i quali è richiesto **il solo requisito dell'avvenuto assolvimento dell'obbligo scolastico**, fatti salvi eventuali ulteriori requisiti per specifiche professionalità;

b) con Delibera di Giunta Regionale n. 283 del 07/06/2022, pubblicata nel BURC n. 50 del 13/06/2022, sono state approvate *"Le procedure e le modalità operative per l'Avviamento a Selezione presso le Pubbliche Amministrazioni, di personale da inquadrare nei livelli economici funzionali, per i quali è previsto il solo requisito dell'assolvimento della scuola dell'obbligo";*

CONSIDERATO che

- il Dipartimento dei Vigili del Fuoco, del Soccorso Pubblico e della Difesa Civile - **Comando Provinciale dei Vigili del Fuoco di Avellino** - con missiva Prot. n. R.U. 0021707.12-10-2023, pervenuta tramite PEC del 12/10/2023, assunta al Prot. dell'Ente n. 576559/2023 di pari data, **chiedeva l'indizione della procedura di Avviamento a Selezione,** ai sensi del combinato disposto degli artt. 16 della Legge 56/87 e 35, comma 1 lett. b), del dlgs.vo 165/2001, di n. **1** unità da assumere, con contratto di lavoro subordinato a tempo indeterminato, caratterizzato da orario di servizio pieno, da inquadrare con la qualifica di **"Operatore" nel ruolo degli "Operatori e degli Assistenti" del Corpo Nazionale dei Vigili del Fuoco presso la medesima sede di Avellino;**

- il **Centro per l'Impiego territorialmente competente per la procedura di cui trattasi,** individuato esattamente dall'Amministrazione richiedente, come dall'allegato "A" della precitata D.G.R.C n. 283 del 07/06/2022, **è quello di Avellino,** incardinato nella UOD 50.11.05, Servizio Territoriale Prov.le di Avellino, della Direzione Generale 50.11.00;

- **il Dirigente del Dipartimento 5** - Direzione Generale 11 - U.O.D. 05 - adottava il **Decreto n. 12 del 09.11.2023**, pubblicato nel B.U.R.C. n. 81 DEL 13/11/2023 e consultabile sul sito della Regione Campania, **con cui approvava** l'Avviso Pubblico, avente ad oggetto l'Avviamento a Selezione, ex combinato disposto degli **artt**. **16** L**. 56/87** e **35**, co. 1, lett. b) del dlgs.vo **165/2001**, finalizzato all'assunzione **di n. 1 unità, da inquadrare, con la qualifica di "Operatore", nel ruolo degli "Operatori e degli Assistenti"** del Corpo Nazionale dei Vigili del Fuoco, con rapporto di lavoro subordinato **a tempo indeterminato, caratterizzato da orario di servizio pieno**, alle dipendenze del Dipartimento dei Vigili del Fuoco, del Soccorso Pubblico e della Difesa Civile - **Comando Provinciale dei Vigili del Fuoco di Avellino**;

- le **domande on line di partecipazione** venivano inoltrate a decorrere dal **18 Dicembre al 22 Dicembre 2023**, come **d'Avviso Pubblico pubblicato nel B.U.R.C. n. 81 del 13/11/2023;**

ATTESO che

Il CPI di Avellino, SCADUTO IL TERMINE per la presentazione delle domande de quibus**, provvedeva all'esame delle stesse, comportante la verifica circa l'ESISTENZA DEI REQUISITI** di cui all'AVVISO DI INDIZIONE DELLA PROCEDURA di cui innanzi, pubblicato nel BURC N. 81 del 13/11/2023 ED ALL'**ESPLETAMENTO DEI DOVUTI CONTROLLI,** CIRCA **L'ESATTEZZA E LA VERIDICITA' DELLE AUTODICHIARAZIONI/DICHIARAZIONI SOSTITUTIVE DI ATTO NOTORIO, RESE EX ARTT. 46 e 47 del DPR 445/2000;**

CONSIDERATO che

- **l'Avviso di cui innanzi statuisce alle Pagg. 6 e 7: " ALLA DOMANDA DOVRÀ ESSERE ALLEGATA LA SEGUENTE DOCUMENTAZIONE:**

  1) *Dichiarazione, resa ai sensi degli artt. 46 e 47, D.P.R. 445/2000, attestante **la veridicità di quanto dichiarato nella domanda di partecipazione** de qua**, mediante inoltro del "format", regolarmente compilato, datato e sottoscritto,** allegato al presente Avviso, il quale dovrà recare a corredo, ai sensi dell'art. **38 ,comma 3** , **del citato D.P.R**, copia di un documento di riconoscimento in corso di validità;*

  "La mancata allegazione della dichiarazione, resa ai sensi degli art. 46 e 47 D.P.R 445/2000, attestante la veridicità di quanto dichiarato in domanda, determinerà IPSO IURE L'ESCLUSIONE dalla procedura di cui trattasi;"

- I CONCORRENTI dichiaranti il possesso del TITOLO DI PRECEDENZA, di cui alla pag. 4 del suddetto Avviso Pubblico, il quale testualmente statuisce: "*Ai sensi dell'art. 3 del Decreto Dipartimentale del Ministero dell'Interno - Dipartimento dei Vigili del Fuoco, del Soccorso Pubblico e della Difesa Civile Direzione Centrale per l'Amministrazione Generale – n. 787 del 09/10/2023, **la selezione avverrà CON PRECEDENZA in favore del Personale Volontario del Corpo Nazionale dei Vigili del Fuoco", di cui all'articolo 6 del dlgs.vo n. 139/2006**, il quale, alla DATA DI PUBBLICAZIONE DEL PRESENTE AVVISO, sia iscritto da almeno tre anni negli appositi elenchi ed abbia effettuato non meno di centoventi giorni di servizio",*

- Il Consiglio di Stato, con sentenza **n. 11291/2022** REG.PROV.COLL.n.06881/2022 REG.RIC, intervenendo sulla materia de qua**, con riferimento specifico al suddetto criterio della "PRECEDENZA",** testualmente ha disposto: "*tale criterio di PRECEDENZA **OPERA IN ASSOLUTO**, quale **diritto di precedenza incondizionato** **(e non già a parità di merito)** con altro partecipante alla procedura medesima";*

RILEVATO CHE:

I TITOLARI DEL SUDDETTO TITOLO DI PRECEDENZA SONO STATI GRADUATI SECONDO I CRITERI DI CUI ALLA D.G.R.C N. 283 DEL 07/06/2022, MA HANNO AVUTO PRECEDENZA ASSOLUTA NELL'AVVIAMENTO A SELEZIONE DE QUO, RISPETTO AI CANDIDATI NON IN POSSESSO DELLO STESSO;

RITENUTO

DI DOVER APPROVARE:

- **GRADUATORIA PROVVISORIA;**
- **ELENCO ESCLUSI, PER AVVENUTO SUPERAMENTO DEI LIMITI DI ETA';**
- **ELENCO ESCLUSI, PER MANCATA PRODUZIONE /SOTTOSCRIZIONE DI AUTODICHIARAZIONE/DICHIARAZIONE SOSTITUTIVA DI ATTO NOTORIO, DA RILASCIARE AI SENSI DEGLI ARTT. 46 E 47, D.P.R. 445/2000,** attestante la veridicità di quanto dichiarato nella domanda di partecipazione alla selezione di cui trattasi, come statuito **nell'Avviso Pubblico**, finalizzato all'assunzione di n. 1 unità, con prof.lo professionale di "Operatore", nel ruolo degli "Operatori e degli Assistenti", del Corpo Nazionale dei Vigili del Fuoco, presso Comando Provinciale del Vigili del Fuoco, sede di Avellino, con contratto di lavoro subordinato a tempo indeterminato, con orario di servizio pieno, **di cui al Decreto Dirigenziale n. 12 del 09/11/2023, pubblicato nel BURC n. 81 del 13/11/2023**;

VISTI

- l'art. 16 della Legge n. 56/87,
- l'art. 35, comma 1 let. b), del dlgs.vo 165/2001
- la DGR n. 283 del 07/06/2022ivi compreso l'allegato "A";

Alla stregua dell'istruttoria compiuta dal Centro per l'Impiego di Avellino e della dichiarazione di regolarità, resa dal Dirigente della U.O.D 50.11.05, nella quale è incardinato il CPI di competenza, a mezzo del presente atto,

DECRETA

per tutto quanto esposto in narrativa, che qui si intende integralmente riportato e trascritto, di

- **APPROVARE**:

- GRADUATORIA PROVVISORIA, (**Allegato 1**),

- ELENCO ESCLUSI, PER AVVENUTO SUPERAMENTO DEI LIMITI DI ETA', (**Allegato 2**) ,

- ELENCO ESCLUSI PER MANCATA PRODUZIONE/SOTTOSCRIZIONE DI AUTODICHIARAZIONE/ DICHIARAZIONE SOSTITUTIVA DI ATTO NOTORIO, AI SENSI DEGLI ARTT. 46 E 47, D.P.R. 445/2000 (**Allegato3**), attestante la veridicità di quanto dichiarato nella domanda di partecipazione alla selezione di cui trattasi;

La "***GRADUATORIA PROVVISORIA***" e gli **ELENCHI DE QUIBUS**, allegati al presente Decreto, **saranno pubblicati per n. 10 (dieci) giorni**, sul Sito istituzionale della Regione Campania, raggiungibile all'indirizzo www.regione.campania.it, nella Sezione "Amministrazione Trasparente" – Sottosezione "Bandi di Concorso" e nell'ulteriore Sezione "Lavoro e Sviluppo", **con valore di notifica agli interessati, così come stabilito a Pag. 12 del suddetto Avviso Pubblico;**

Entro il suddetto termine di 10 (dieci) giorni, sarà possibile proporre istanza di riesame, con indicazione di ADEGUATA ED ESAUSTIVA MOTIVAZIONE, all' INDIRIZZO PEC: uod.501105cpiavellino@pec.regione.campania.it;

IL TERMINE PER LA PROPOSIZIONE DI ISTANZE DI RIESAME, PARI A N. 10 GG., DECORRENTE DALLA PUBBLICAZIONE DELLA "GRADUATORIA PROVVISORIA" E DEGLI "ELENCHI DI SOGGETTI ESCLUSI", **È PERENTORIO**, OSSIA, DOPO LA SCADENZA DELLO STESSO, EVENTUALI ISTANZE PRODOTTE SARANNO INAMMISSIBILI ED IRRICEVIBILI.

IL CENTRO PER L'IMPIEGO, TRASCORSI 10 (DIECI) GIORNI DALLA PUBBLICAZIONE DELLA "*GRADUATORIA PROVVISORIA*" e degli "**ELENCHI DE QUIBUS**", **ESAMINATE EVENTUALI ISTANZE DI RIESAME, PROVVEDUTO AL SINGOLO RISCONTRO DELLE STESSE,** PROCEDERA' ALLA **PUBBLICAZIONE DELLA GRADUATORIA "*DEFINITIVA*"**, così come stabilito alla **Pag. 12** dell'Avviso di cui trattasi;

- **DISPORRE** che la **pubblicazione** del presente atto e degli allegati sia effettuata sul Sito internet istituzionale della Regione Campania, nella Sezione "Amministrazione Trasparente", sottosezione "Bandi di Concorso" e nella Sezione "Lavoro e Sviluppo" e che tale pubblicazione abbia valore di notifica per gli interessati;
- **DARE ATTO** che la fattispecie rientra tra gli obblighi di pubblicazione di cui all'art. 19 del decreto legislativo del 14 marzo 2013, n. 33;
- **TRASMETTERE** il presente atto all'Assessore al Lavoro della Regione Campania, all'ufficio della Segreteria di Giunta per il seguito di competenza, alla Direzione Generale Istruzione, Formazione, Lavoro e Politiche giovanili per la pubblicazione nella sezione "Lavoro e Sviluppo" del Portale Istituzionale e al competente Ufficio per la pubblicazione nel BURC e nella Sezione di cui alla L.R. n. 23 del 28/07/2017 "Regione Campania Casa di Vetro".

Il Dirigente
dott. Eugenio Pierno

Giunta Regionale della Campania
Direzione Generale Istruzione, Formazione, Lavoro e Politiche Giovanili UOD 05
Servizio Territoriale Provinciale
Centro per l'Impiego di Avellino

Avviamento a Selezione, ai sensi del combinato disposto dell'art 16 della Legge 56/87 e dell'art. 35, comma 1, lett. b), del dlgs.vo n. 165/2001, finalizzato all'assunzione di n. 1 unità, con prof.lo professionale di **"Operatore", nel ruolo degli "Operatori e degli Assistenti"**, del Corpo Nazionale dei Vigili del Fuoco – Assunzione presso Comando Provinciale del Vigili del Fuoco, sede di Avellino, **con contratto di lavoro subordinato a tempo indeterminato ed orario di servizio pieno.**

SI PRECISA CHE I CANDIDATI INDICATI CON ASTERISCO (*), GRADUATI SECONDO I CRITERI DI CUI ALLA D.G.R.C. N. 283 DEL 07/06/2022, SONO COLLOCATI ALLE PRIME POSIZIONI, ESSENDO TITOLARI DI DIRITTO DI PRECEDENZA , di cui all' art.3 del Decreto Dipartimentale dei Vigili del Fuoco, Soccorso Pubblico e Difesa Civile - Direzione Centrale per l'Amministrazione Generale ed alla alla Pag. 4 dell'Avviso, pubblicato nel B.U.R.C. N. 81 DEL 13.11.2023 .

	Codice Iscrizione	Mesi Disoccupazione	Carico Familiare Fiscale	Reddito ISEE	Punteggio anzianità	Punteggio Carico Familiare	Punteggio Reddito ISEE	Punteggio Complessivo	Premialità
1 *	**N° 99351311364996122023**	**52.7**	**4**	**3283**	**5.3**	**4**	**-25**	**84,3**	**Si***
2 *	**N° 988333111315611122023**	**215.5**	**0**	**0**	**6**	**0**	**-25**	**81**	**Si***
3	N° 99150311559969122023	165.5	2	0	6	2	0	**108**	No
4	N° 99370311943270122023	61.7	2	1302.11	6	2	-1	**107**	No
5	N° 985283111972142122023	128.5	0	0	6	0	0	**106**	No
6	N° 990703112313929122023	30.9	3	1352.97	3.1	3	-1	**105,1**	No
7	N° 98753311230967122023	56.8	0	2791	5.7	0	-3	**102,7**	No
8	N° 98607311890329122023	52.7	0	2653.6	5.3	0	-3	**102,3**	No
9	N° 993333111273681122023	216.6	0	4134.72	6	0	-4	**102**	No
10	N° 9900531179228122023	86.8	0	5581.95	6	0	-6	**100**	No
11	N° 98627311784241122023	76.9	0	6207.48	6	0	-6	**100**	No
12	N° 986883111376552122023	38.3	0	4984.68	3.8	0	-5	**98,8**	No
13	N° 98672311248077122023	76.3	2	9969.25	6	2	-10	**98**	No
14	N° 993983111261876122023	1.2	0	3168.54	0.1	0	-3	**97,1**	No
15	N° 98990311934580122023	194.1	0	10494.62	6	0	-10	**96**	No
16	N° 98494311189324122023	57.8	2	11908.38	5.8	2	-12	**95,8**	No
17	N° 99181311613976122023	88.7	0	11585.32	6	0	-12	**94**	No
18	N° 99142311760397122023	17.1	0	7976.94	1.7	0	-8	**93,7**	No
19	N° 984403112327412122023	5.6	0	6700.46	0.6	0	-7	**93,6**	No
20	N° 993853111251754122023	42.8	0	12492.34	4.3	0	-12	**92,3**	No
21	N° 98903311748944122023	22.4	0	11937	2.2	0	-12	**90,2**	No
22	N° 985383111977294122023	186.1	0	17209.31	6	0	-17	**89**	No

23	N° 991593111843183122023	9.1	0	11556.78	0.9	0	-12	**88,9**	No
24	N° 99059311270372122023	149.8	3	21888.28	6	3	-25	**84**	No
25	N° 98480311810981122023	264.7	3	4255.69	6	3	-25	**84**	No
26	N° 99054311956271122023	237.2	3	3987.48	6	3	-25	**84**	No
27	N° 9853631159025122023	124.2	3	2840.46	6	3	-25	**84**	No
28	N° 993273119073122023	78.8	2	26892.28	6	2	-25	**83**	No
29	N° 9937331142605122023	168.2	2	7876.28	6	0	-25	**83**	No
30	N° 993823112294462122023	79.5	2	0	6	2	-25	**83**	No
31	N° 9892131176048122023	202.5	2	3430.89	6	2	-25	**83**	No
32	N° 989063111856743122023	65.7	2	11518.12	6	2	-25	**83**	No
33	N° 990983111660689122023	85.1	2	11562.82	6	2	-25	**83**	No
34	N° 986403111063387122023	176	2	3320.98	6	2	-25	**83**	No
35	N° 99090311213096122023	68.5	2	4301.22	6	2	-25	**83**	No
36	N° 98656311512219122023	60.6	2	7731.95	6	2	-25	**83**	No
37	N° 98845311414230122023	81	2	2584	6	2	-25	**83**	No
38	N° 99380311470192122023	65.7	2	146.67	6	2	-25	**83**	No
39	N° 986463111616612122023	112	1	13224.11	6	1	-25	**82**	No
40	N° 9932831176324122023	73.7	0	0	6	0	-25	**81**	No
41	N° 987123111654537122023	80.4	0	8307.57	6	81	-25	**81**	No
42	N° 985843111198028122023	85	0	44677.45	6	0	-25	**81**	No
43	N° 98454311770723122023	91.2	0	15105.2	6	0	-25	**81**	No
44	N° 9845031124887122023	104.2	0	0	6	0	-25	**81**	No
45	N° 99248311501511122023	101.5	0	8676.96	6	0	-25	**81**	No
46	N° 992523111529093122023	111.4	0	0	6	0	-25	**81**	No
47	N° 988733112294744122023	103.2	0	9026.06	6	0	-25	**81**	No
48	N° 98727311621125122023	132.4	0	3997.6	6	0	-25	**81**	No
49	N° 9854231167355122023	105.7	0	0	6	0	-25	**81**	No
50	N° 991713112005122023	167.7	0	16915.03	6	0	-25	**81**	No
51	N° 992083111452782122023	148.2	0	0	6	0	-25	**81**	No
52	N° 98662311595316122023	165.5	0	0	6	0	-25	**81**	No
53	N° 985243111721194122023	142	0	0	6	0	-25	**81**	No
54	N° 98979311653630122023	107.6	0	0	6	0	-25	**81**	No
55	N° 985983112391994122023	102.9	0	8407.04	6	0	-25	**81**	No
56	N° 99000311562053122023	64.6	0	0	6	0	-25	**81**	No
57	N° 986583111213993122023	119.6	0	0	6	0	-25	**81**	No
58	N° 994273111444951122023	91.1	0	7801.2	6	0	-25	**81**	No
59	N° 989823111451209122023	89.8	0	0	6	0	-25	**81**	No
60	N° 989803111933932122023	93.2	2	31597.42	6	0	-25	**81**	No
61	N° 986493111147749122023	246.6	0	0	6	0	-25	**81**	No
62	N° 9854131114107122023	98.3	0	4315.83	6	0	-25	**81**	No
63	N° 9910231151799122023	156.3	2	25928.63	6	0	-25	**81**	No
64	N° 989853112057141122023	195.9	0	0	6	0	-25	**81**	No
65	N° 98878311978171122023	103.6	0	7181	6	0	-25	**81**	No
66	N° 989113111158221122023	256.9	0	3465.92	6	0	-25	**81**	No
67	N° 985303111913391122023	258	0	4000	6	0	-25	**81**	No
68	N° 989363111134457122023	106	0	3089.07	6	0	-25	**81**	No
69	N° 9876831174278122023	98.4	0	4062	6	0	-25	**81**	No

fonte: http://burc.regione.campania.it

70	N° 98579311452919122023	232.5	0	5843.89	6	0	-25	**81**	No
71	N° 991313113923122023	302.3	0	0	6	0	-25	**81**	No
72	N° 991163112333054122023	64.1	0	4980	6	0	-25	**81**	No
73	N° 99197311611212122023	63.2	0	14204.46	6	0	-25	**81**	No
74	N° 992263111775275122023	96.5	0	5001.73	6	0	-25	**81**	No
75	N° 98617311948864122023	183.6	0	8358.8	6	0	-25	**81**	No
76	N° 991273111944983122023	321.9	0	2470.73	6	0	-25	**81**	No
77	N° 99012311162935122023	217.1	1	4275.16	6	0	-25	**81**	No
78	N° 99089311844660122023	253.4	4	23437.22	6	4	-25	**85**	No
79	N° 990063111926697122023	27.9	3	5432.12	2.8	3	-25	**80,8**	No
80	N° 99386311399626122023	22.6	3	634.42	2.3	3	-25	**80,3**	No
81	N° 99358311853141122023	53.1	0	26965.46	5.3	0	-25	**80,3**	No
82	N° 988073111840897122023	17.2	3	2493.37	1.7	3.5	-25	**80,2**	No
83	N° 988623111208195122023	49.6	0	0	5	0	-25	**80**	No
84	N° 994143111055427122023	49.4	0	2918	4.9	0	-25	**79,9**	No
85	N° 98591311211509122023	18.8	3	3220.73	1.9	3	-25	**79,9**	No
86	N° 989983111283922122023	46.5	0	0	4.7	0	-25	**79,7**	No
87	N° 987363111286242122023	46.4	0	0	4.6	0	-25	**79,6**	No
88	N° 9872831148683122023	4.3	4	27491.28	0.4	4	-25	**79,4**	No
89	N° 989313111234148122023	40.4	0	7928.53	4	0	-25	**79**	No
90	N° 986663111876985122023	8.8	3	0	0.9	3	-25	**78,9**	No
91	N° 985523112331635122023	37.3	0	8105.11	3.7	0	-25	**78,7**	No
92	N° 985073112316523122023	6.3	3	0	0.6	3	-25	**78,6**	No
93	N° 9865931122807122023	14.8	2	6972.35	1.5	2	-25	**78,5**	No
94	N° 993713111655496122023	28.4	0	0	2.8	0	-25	**77,8**	No
95	N° 98823311805638122023	18.4	1	4260.56	1.8	1	-25	**77,8**	No
96	N° 99404311380338122023	0	2	5050.69	0	2.5	-25	**77,5**	No
97	N° 99244311863122023	25.1	0	9866.86	2.5	0	-25	**77,5**	No
98	N° 994293111929310122023	15.3	0	8877.75	1.5	0	-25	**76,5**	No
99	N° 994073112346106122023	24.2	0	2250.65	2.4	0	-25	**77,4**	No
100	N° 9856231139414122023	23.2	0	8759.2	2.3	0	-25	**77,3**	No
101	N° 98735311972331122023	1.6	2	2965.05	0.2	2	-25	**77,2**	No
102	N° 9850931116736122023	22.1	0	29619.21	2.2	0	-25	**77,2**	No
103	N° 98876311604199122023	21.9	0	10255.94	2.2	0	-25	**77,2**	No
104	N° 987593112365438122023	2.4	2	5700.92	0.2	2	-25	**77,2**	No
105	N° 984773111781548122023	20.5	0	4200	2.1	0	-25	**77,1**	No
106	N° 98829311250265122023	18.8	0	4029.68	1.9	0	-25	**76,9**	No
107	N° 99366311182395122023	16.6	0	0	1.7	0	-25	**76,7**	No
108	N° 993913111861330122023	16	0	0	1.6	0	-25	**76,6**	No
109	N° 989653112420356122023	14.2	0	1920	1.4	0	-25	**76,4**	No
110	N° 99312311395711122023	12.9	0	0	1.3	0	-25	**76,3**	No
111	N° 9928731135408122023	10.5	0	0	1.1	0	-25	**76,1**	No
112	N° 994233112332019122023	10	0	0	1	0	-25	**76**	No
113	N° 985223112198264122023	8.7	0	5950.25	0.9	0	-25	**75,9**	No
114	N° 992863112082050122023	8.9	0	0	0.9	0	0	**75,9**	No
115	N° 989963112078386122023	8.9	0	29723.83	0.9	0	-25	**75,9**	No
116	N° 990013111491591122023	6.5	0	28831.03	0.7	0	-25	**75,7**	No
117	N° 988423112321153122023	7.4	0	27695	0.7	0	-25	**75,7**	No

fonte: http://burc.regione.campania.it

118	N° 992393111564292122023	5.6	0	25650	0.6	0	-25	**75,6**	No

La Responsabile P.O.
avv.to Silvia Curto

Il Dirigente
dott.Eugenio Pierno

Giunta Regionale della Campania
Direzione Generale Istruzione, Formazione, Lavoro e Politiche Giovanili UOD 05 Servizio Territoriale Provinciale
Centro per l'Impiego di Avellino

OGGETTO: Avviamento a Selezione, ai sensi del combinato disposto degli artt. 16 della Legge 56/87 e 35, comma 1, lett. b), del dlgs.vo n. 165/2001, finalizzato all'assunzione di n. 1 unità, con prof.lo professionale di "Operatore", nel ruolo degli "Operatori e degli Assistenti", del Corpo Nazionale dei Vigili del Fuoco – Assunzione presso Comando Provinciale del Vigili del Fuoco, sede di Avellino, con contratto di lavoro subordinato a tempo indeterminato, con orario di servizio pieno. Avviso pubblicato nel B.U.R.C. n. 81 del 13.11.2023.

ELENCO ESCLUSI PER MANCATA OSSERVANZA DELLE PRESCRIZIONI di cui alla pag. 7 dell'Avviso Pubblico:
1) MANCATA PRODUZIONE DI DICHIARAZIONE, AI SENSI DEGLI ARTT. 46 E 47, D.P.R. 445/2000, ATTESTANTE LA VERIDICITA' DI QUANTO DICHIARATO NELLA DOMANDA DI PARTECIPAZIONE ALLA SELEZIONE;
2) MANCATA SOTTOSCRIZIONE DELLA DICHIARAZIONE MEDESIMA.

Codice Iscrizione	Note
N° 98469311365360122023	ESCLUSO PER MANCATA PRODUZIONE DI DICHIARAZIONE, AI SENSI DEGLI ARTT. 46 E 47, D.P.R. 445/2000, così come prescritto alla pag. 7 dell'Avviso Pubblico di cui all'oggetto.
N° 986243112419795122023	ESCLUSO PER MANCATA PRODUZIONE DI DICHIARAZIONE, AI SENSI DEGLI ARTT. 46 E 47, D.P.R. 445/2000, così come prescritto alla pag. 7 dell'Avviso Pubblico di cui all'oggetto.
N° 98514311758670122023	ESCLUSO PER MANCATA PRODUZIONE DI DICHIARAZIONE, AI SENSI DEGLI ARTT. 46 E 47, D.P.R. 445/2000, così come prescritto alla pag. 7 dell'Avviso Pubblico di cui all'oggetto.
N° 993203111083713122023	ESCLUSO PER MANCATA PRODUZIONE DI DICHIARAZIONE, AI SENSI DEGLI ARTT. 46 E 47, D.P.R. 445/2000, così come prescritto alla pag. 7 dell'Avviso Pubblico di cui all'oggetto.
N° 99323311838837122023	ESCLUSO PER MANCATA PRODUZIONE DI DICHIARAZIONE, AI SENSI DEGLI ARTT. 46 E 47, D.P.R. 445/2000, così come prescritto alla pag. 7 dell'Avviso Pubblico di cui all'oggetto.
N° 98958311710021220 23	ESCLUSO PER MANCATA PRODUZIONE DI DICHIARAZIONE, AI SENSI DEGLI ARTT. 46 E 47, D.P.R. 445/2000, così come prescritto alla pag. 7 dell'Avviso Pubblico di cui all'oggetto.
N° 99299311845291122023	ESCLUSO PER MANCATA PRODUZIONE DI DICHIARAZIONE, AI SENSI DEGLI ARTT. 46 E 47, D.P.R. 445/2000, così come prescritto alla pag. 7 dell'Avviso Pubblico di cui all'oggetto.
N° 99117311852277122023	ESCLUSO PER MANCATA PRODUZIONE DI DICHIARAZIONE, AI SENSI DEGLI ARTT. 46 E 47, D.P.R. 445/2000, così come prescritto alla pag. 7 dell'Avviso Pubblico di cui all'oggetto.
N° 988183111064944122023	ESCLUSO PER MANCATA PRODUZIONE DI DICHIARAZIONE, AI SENSI DEGLI ARTT. 46 E 47, D.P.R. 445/2000, così come prescritto alla pag. 7 dell'Avviso Pubblico di cui all'oggetto.

N° 990393111074033122023	ESCLUSO PER MANCATA PRODUZIONE DI DICHIARAZIONE, AI SENSI DEGLI ARTT. 46 E 47, D.P.R. 445/2000, così come prescritto alla pag. 7 dell'Avviso Pubblico di cui all'oggetto.
N° 989173111524886122023	ESCLUSO PER MANCATA PRODUZIONE DI DICHIARAZIONE, AI SENSI DEGLI ARTT. 46 E 47, D.P.R. 445/2000, così come prescritto alla pag. 7 dell'Avviso Pubblico di cui all'oggetto.
N° 985683111495563122023	ESCLUSO PER MANCATA PRODUZIONE DI DICHIARAZIONE, AI SENSI DEGLI ARTT. 46 E 47, D.P.R. 445/2000, così come prescritto alla pag. 7 dell'Avviso Pubblico di cui all'oggetto.
N° 98652311537876122023	ESCLUSO PER MANCATA PRODUZIONE DI DICHIARAZIONE, AI SENSI DEGLI ARTT. 46 E 47, D.P.R. 445/2000, così come prescritto alla pag. 7 dell'Avviso Pubblico di cui all'oggetto.
N° 988143111457379122023	ESCLUSO PER MANCATA PRODUZIONE DI DICHIARAZIONE, AI SENSI DEGLI ARTT. 46 E 47, D.P.R. 445/2000, così come prescritto alla pag. 7 dell'Avviso Pubblico di cui all'oggetto.
N° 98611311837172122023	ESCLUSO PER MANCATA PRODUZIONE DI DICHIARAZIONE, AI SENSI DEGLI ARTT. 46 E 47, D.P.R. 445/2000, così come prescritto alla pag. 7 dell'Avviso Pubblico di cui all'oggetto.
N° 988133111202748122023	ESCLUSO PER MANCATA PRODUZIONE DI DICHIARAZIONE, AI SENSI DEGLI ARTT. 46 E 47, D.P.R. 445/2000, così come prescritto alla pag. 7 dell'Avviso Pubblico di cui all'oggetto.
N° 992843111205840122023	ESCLUSO PER MANCATA PRODUZIONE DI DICHIARAZIONE, AI SENSI DEGLI ARTT. 46 E 47, D.P.R. 445/2000, così come prescritto alla pag. 7 dell'Avviso Pubblico di cui all'oggetto.
N° 991211311615256122023	ESCLUSO PER MANCATA PRODUZIONE DI DICHIARAZIONE, AI SENSI DEGLI ARTT. 46 E 47, D.P.R. 445/2000, così come prescritto alla pag. 7 dell'Avviso Pubblico di cui all'oggetto.
N° 98661311473517122023	ESCLUSA PER MANCATA SOTTOSCRIZIONE DI DICHIARAZIONE, AI SENSI DEGLI ARTT. 46 E 47, D.P.R. 445/2000, così come prescritto alla pag. 7 dell'Avviso Pubblico di cui all'oggetto.
N° 99242311961886122023	ESCLUSO PER MANCATA PRODUZIONE DI DICHIARAZIONE, AI SENSI DEGLI ARTT. 46 E 47, D.P.R. 445/2000, così come prescritto alla pag. 7 dell'Avviso Pubblico di cui all'oggetto.
N° 99362311115823122023	ESCLUSO PER MANCATA SOTTOSCRIZIONE DI DICHIARAZIONE, AI SENSI DEGLI ARTT. 46 E 47, D.P.R. 445/2000, così come prescritto alla pag. 7 dell'Avviso Pubblico di cui all'oggetto.
N° 990153111203354122023	ESCLUSO PER MANCATA PRODUZIONE DI DICHIARAZIONE, AI SENSI DEGLI ARTT. 46 E 47, D.P.R. 445/2000, così come prescritto alla pag. 7 dell'Avviso Pubblico di cui all'oggetto.
N° 990603112322371122023	ESCLUSO PER MANCATA PRODUZIONE DI DICHIARAZIONE, AI SENSI DEGLI ARTT. 46 E 47, D.P.R. 445/2000, così come prescritto alla pag. 7 dell'Avviso Pubblico di cui all'oggetto.
N° 988793111782259122023	ESCLUSO PER MANCATA PRODUZIONE DI DICHIARAZIONE, AI SENSI DEGLI ARTT. 46 E 47, D.P.R. 445/2000, così come prescritto alla pag. 7 dell'Avviso Pubblico di cui all'oggetto.

N° 990073116238122023	ESCLUSO PER MANCATA PRODUZIONE DI DICHIARAZIONE, AI SENSI DEGLI ARTT. 46 E 47, D.P.R. 445/2000, così come prescritto alla pag. 7 dell'Avviso Pubblico di cui all'oggetto.
N° 987613111455674122023	ESCLUSO PER MANCATA PRODUZIONE DI DICHIARAZIONE, AI SENSI DEGLI ARTT. 46 E 47, D.P.R. 445/2000, così come prescritto alla pag. 7 dell'Avviso Pubblico di cui all'oggetto.
N° 986683111750526122023	ESCLUSO PER MANCATA PRODUZIONE DI DICHIARAZIONE, AI SENSI DEGLI ARTT. 46 E 47, D.P.R. 445/2000, così come prescritto alla pag. 7 dell'Avviso Pubblico di cui all'oggetto.
N° 993923112318341122023	ESCLUSO PER MANCATA PRODUZIONE DI DICHIARAZIONE, AI SENSI DEGLI ARTT. 46 E 47, D.P.R. 445/2000, così come prescritto alla pag. 7 dell'Avviso Pubblico di cui all'oggetto.
N° 99393311751598122023	ESCLUSO PER MANCATA PRODUZIONE DI DICHIARAZIONE, AI SENSI DEGLI ARTT. 46 E 47, D.P.R. 445/2000, così come prescritto alla pag. 7 dell'Avviso Pubblico di cui all'oggetto.
N° 990213112331589122023	ESCLUSO PER MANCATA PRODUZIONE DI DICHIARAZIONE, AI SENSI DEGLI ARTT. 46 E 47, D.P.R. 445/2000, così come prescritto alla pag. 7 dell'Avviso Pubblico di cui all'oggetto.
N° 986263112393648122023	ESCLUSO PER MANCATA PRODUZIONE DI DICHIARAZIONE, AI SENSI DEGLI ARTT. 46 E 47, D.P.R. 445/2000, così come prescritto alla pag. 7 dell'Avviso Pubblico di cui all'oggetto.
N° 9892031111953122023	ESCLUSO PER MANCATA PRODUZIONE DI DICHIARAZIONE, AI SENSI DEGLI ARTT. 46 E 47, D.P.R. 445/2000, così come prescritto alla pag. 7 dell'Avviso Pubblico di cui all'oggetto.
N° 99058311872991122023	ESCLUSO PER MANCATA PRODUZIONE DI DICHIARAZIONE, AI SENSI DEGLI ARTT. 46 E 47, D.P.R. 445/2000, così come prescritto alla pag. 7 dell'Avviso Pubblico di cui all'oggetto.
N° 988113111690838122023	ESCLUSO PER MANCATA PRODUZIONE DI DICHIARAZIONE, AI SENSI DEGLI ARTT. 46 E 47, D.P.R. 445/2000, così come prescritto alla pag. 7 dell'Avviso Pubblico di cui all'oggetto.
N° 986843111193177122023	ESCLUSO PER MANCATA PRODUZIONE DI DICHIARAZIONE, AI SENSI DEGLI ARTT. 46 E 47, D.P.R. 445/2000, così come prescritto alla pag. 7 dell'Avviso Pubblico di cui all'oggetto.
N° 987333111150157122023	ESCLUSO PER MANCATA PRODUZIONE DI DICHIARAZIONE, AI SENSI DEGLI ARTT. 46 E 47, D.P.R. 445/2000, così come prescritto alla pag. 7 dell'Avviso Pubblico di cui all'oggetto.
N° 993263112292023122023	ESCLUSO PER MANCATA PRODUZIONE DI DICHIARAZIONE, AI SENSI DEGLI ARTT. 46 E 47, D.P.R. 445/2000, così come prescritto alla pag. 7 dell'Avviso Pubblico di cui all'oggetto.
N° 99153311443620122023	ESCLUSO PER MANCATA PRODUZIONE DI DICHIARAZIONE, AI SENSI DEGLI ARTT. 46 E 47, D.P.R. 445/2000, così come prescritto alla pag. 7 dell'Avviso Pubblico di cui all'oggetto.
N° 988853111452349122023	ESCLUSO PER MANCATA PRODUZIONE DI DICHIARAZIONE, AI SENSI DEGLI ARTT. 46 E 47, D.P.R. 445/2000, così come prescritto alla pag. 7 dell'Avviso Pubblico di cui all'oggetto.

La Responsabile P.O.
avv.to Silvia Curto

Il Dirigente
dott.Eugenio Pierno

Giunta Regionale della Campania

Direzione Generale Istruzione, Formazione, Lavoro e Politiche Giovanili UOD 05 Servizio Territoriale Provinciale

Centro per l'Impiego di Avellino

Avviamento a Selezione, ai sensi del combinato disposto degli artt. 16 della Legge 56/87 e 35, comma 1, lett. b), del dlgs.vo n. 165/2001, finalizzato all'assunzione di n. 1 unità, con prof.lo professionale di "Operatore", nel ruolo degli "Operatori e degli Assistenti", del Corpo Nazionale dei Vigili del Fuoco – Assunzione presso Comando Provinciale del Vigili del Fuoco, sede di Avellino, con contratto di lavoro subordinato a tempo indeterminato, caratterizato da corario di servizio pieno.

ELENCO ESCLUSI PER AVVENUTO SUPERAMENTO DEI LIMITI DI ETA', alla data di pubblicazione nel BURC dell'Avviso di cui sopra , così come previsto alla pag. 3 dell'Avviso avante ad oggetto l'indizione della procedura, pubblicato nel B.U.R.C. n. 81 del 13/11/2023.

Codice Iscrizione	Motivo di esclusione
N° 9919931128819122023	ELENCO ESCLUSI PER AVVENUTO SUPERAMENTO DEI LIMITI DI ETA'
N° 985963111805590122023	ELENCO ESCLUSI PER AVVENUTO SUPERAMENTO DEI LIMITI DI ETA'
N° 99066311373634122023	ELENCO ESCLUSI PER AVVENUTO SUPERAMENTO DEI LIMITI DI ETA'
N° 98887311667917122023	ELENCO ESCLUSI PER AVVENUTO SUPERAMENTO DEI LIMITI DI ETA'
N° 99111311226299122023	ELENCO ESCLUSI PER AVVENUTO SUPERAMENTO DEI LIMITI DI ETA'
N° 986063111843886122023	ELENCO ESCLUSI PER AVVENUTO SUPERAMENTO DEI LIMITI DI ETA'
N° 98912311762106122023	ELENCO ESCLUSI PER AVVENUTO SUPERAMENTO DEI LIMITI DI ETA'
N° 988883112420152122023	ELENCO ESCLUSI PER AVVENUTO SUPERAMENTO DEI LIMITI DI ETA'
N° 98781311482129122023	ELENCO ESCLUSI PER AVVENUTO SUPERAMENTO DEI LIMITI DI ETA'
N° 991353111305976122023	ELENCO ESCLUSI PER AVVENUTO SUPERAMENTO DEI LIMITI DI ETA'
N° 99115311401869122023	ELENCO ESCLUSI PER AVVENUTO SUPERAMENTO DEI LIMITI DI ETA'
N° 98752311242047122023	ELENCO ESCLUSI PER AVVENUTO SUPERAMENTO DEI LIMITI DI ETA'
N° 99073311776081122023	ELENCO ESCLUSI PER AVVENUTO SUPERAMENTO DEI LIMITI DI ETA'

Responsabile P.O. — Il Dirigente

avv.to Silvia Curto — dott.Eugenio Pierno

fonte: http://burc.regione.campania.it

Decreto Dirigenziale n. 6 del 15/03/2024

Dipartimento 50 - GIUNTA REGIONALE DELLA CAMPANIA

Direzione Generale 11 - DG PER L'ISTRUZIONE LA FORMAZIONE, IL LAVORO E LE POLITICHE GIOVANILI

U.O.D. 92 - STAFF - Funzioni di supporto tecnico-amministrativo

Oggetto dell'Atto:

ACCREDITAMENTO DEGLI OPERATORI PUBBLICI E PRIVATI CHE EROGANO SERVIZI DI ISTRUZIONE E FORMAZIONE PROFESSIONALE . PRESA D'ATTO ELENCHI AI SENSI DELLA D.G.R. 136/2022 SEZ. A E B E DELLA D.G.R. 48/2023

IL DIRIGENTE

PREMESSO

a) che con Legge Regionale n. 14 del 18.11.2009 veniva approvato il nuovo Testo Unico della normativa della Regione Campania in materia di Lavoro e Formazione Professionale per la promozione della qualità del lavoro;

b) che con D.G.R. n.315/2011 la Regione ha emanato le ª nuove disposizioni per l'autorizzazione e la vigilanza delle attività di formazione professionale autofinanziataº , come integrata e modificata con D.G.R.n.808 del 23.12.2015;

c) che con D.D. 81 del 26.3.2012 veniva approvata la ª Procedura di accreditamento per l'erogazione della Formazione a Distanza (FAD)º

d) che con D.G.R. n.195/2012 e n 646/2012 sono state approvate le Linee guida per l'avvio nuovo sistema Regionale di Istruzione e Formazione Professionale rivolte agli Istituti Professionali e agli Organismi di Formazione accreditati dalla Regione Campania;

e) che con D.G.R. n. 242 del 22.7.2013 veniva approvato il ª *Nuovo modello operativo di accreditamento degli operatori pubblici e privati per l'erogazione dei servizi di Istruzione e Formazione Professionale e dei Servizi per il Lavoroº ;*

f) che la citata D.G.R. n. 242 del 22.7.2013, ai sensi della Legge Regionale 14/09 e del Regolamento attuativo n.9/09, all'art. 3, stabiliva che presso l'ARLAS era costituito l'Elenco Regionale dei soggetti che erogano servizi di Istruzione e Formazione Professionale e dei Servizi per il Lavoro;

g) che con Decreto Dirigenziale n.1211 del 28.12.2017 venivano pubblicate le Nuove linee guida per l@ccreditamento delle Agenzie Formative e disposto la sospensione delle nuove istanze;

h) che con D.G.R. n. 294 del 15.5.2018 venivano pubblicate le Linee Guida per la Formazione Professionale Autofinanziata ± Revoca della D.G.R. n.315/2011;

i) che con Decreto Dirigenziale n.1622 del 21.12.2018 veniva disposto lo sblocco della presentazione delle nuove istanze di accreditamento;

l) che con D.G.R. n. 136 del 22.3.2022 venivano approvate le nuove ª *Linee Guida per l'accreditamento delle Agenzie Formativeº ;*

m) che con D.G.R. n. 48 del 31.1.2023 veniva approvata la ª disciplina transitoria per l'accreditamento delle Istituzioni Scolastiche Pubbliche concernenti l'offerta formativa finalizzata ai percorsi del sistema di Istruzione e Formazione Professionale (IEFP) Regionaleº ;

CONSIDERATO

a) che ai sensi dell' art. 1 della Legge Regionale 18 gennaio 2016 n. 1, è stata disposta la soppressione dell' ARLAS;
b) che ai sensi del comma 2, art. 1, della suindicata L.R. n. 1/16, a decorrere dalla data di entrata in vigore della stessa, le funzioni di competenza dell' ARLAS vengono esercitate dalla struttura amministrativa competente della Giunta Regionale;
c) che con Decreto n.35 del 24.2.2016 sono state assegnate all' Unità Operativa Dirigenziale 03 Controlli e Vigilanza, della Direzione Generale per l' Istruzione, la Formazione, il Lavoro e le Politiche Giovanili, le competenze e le attività inerenti le procedure di accreditamento degli Organismi di Istruzione, Formazione e Lavoro precedentemente assegnate all' ARLAS, poi confluite nello STAFF 501192 ± Supporto Tecnico Amministrativo.

CONSIDERATO, altresì,

a) che con nota prot. n. 182 del 15.3.2024, acquisita agli atti dallo Staff - 501192 in data 15.3.2024 al prot. n. 2024.0138424, il Commissario Liquidatore dell' Arlas ex L.R. n.1/2016 ha trasmesso alla DG 50 11 competente, l' elenco degli Operatori che hanno concluso l' istruttoria;
b) che l@istruttoria è stata effettuata dal personale in servizio presso l' Arlas in liquidazione ex L.R. n.1\2016 i cui esiti sono stati trasmessi con la nota indicata al precedente punto a);

RITENUTO

di prendere atto degli esiti dell@attività istruttoria trasmessi dal Commissario Liquidatore dell' Arlas ex L.R. n.1/2016 con nota prot. n. 182 del 15.3.2024, acquisita agli atti dallo Staff - 501192 in data 15.3.2024 al prot. n. 2024.0138424 ;

VISTO

la L. R. n.14/09 e ss.mm.ii.
la D.G.R. n. 315/11
la D.G.R. n. 195/12
il D.D. n. 81/12
la D.G.R. n. 242/13
la D.G.R. n. 808/15
la L.R. n. 1/2016
il D.D. n. 35/16
il D.D. n. 1211/17
la D.G.R. n. 294/18
D.D. n.1622/18
D.G.R. n.136/22
D.G.R. n.48/23

Alla stregua dell' istruttoria documentale compiuta dagli uffici dell' ARLAS in liquidazione i cui esiti sono stati trasmessi con nota prot. n. 182 del 15.3.2024, acquisita agli atti dallo Staff - 501192 in data 15.3.2024 al prot. n. 2024.0138424;

DECRETA

per tutto quanto espresso in narrativa, che qui si intende integralmente riportato:

1) di prendere atto dell' elenco trasmesso ± All. A - con nota prot. n. 182 del 15.3.2024, acquisita agli atti dallo Staff - 501192 in data 15.3.2024 al prot. n.2024.0138424 dal Commissario Liquidatore dell' Arlas ex L. R. n. 1/2016;

2) di integrare l' elenco degli Operatori accreditati ± sez. A/B - , che erogano Servizi di Istruzione e Formazione Professionale di cui al D. D. n. 3 del 26.1.2024 pubblicato sul B.U.R.C. n. 12 del 5.2.2024;

3) di trasmettere il presente provvedimento per opportuna conoscenza e\o per quanto di rispettiva competenza agli Assessori al Lavoro, all'Istruzione, alla Formazione, alle UU.OO.DD Istruzione, Formazione e Lavoro della DG 50 11, all' Autorità di Gestione FSE, alla U.O.D Bollettino Ufficiale per la pubblicazione sul BURC specificando che la stessa ha effetto di notifica agli interessati.

Allegato A - Elenco degli Operatori Accreditati ai sensi della DGR. n. 136 del 2022

	Denominazione Operatore	Codice dom.	Sezione elenco	Stato Accreditamento	Indirizzo Sede	CAP	Comune	Prov	Spazi	Legale Rappresentante
1	Consorzio per la Formazione e la Comunicazione Multimediale FOCOM	336-1-7-S	A	Accreditato (variazione spazi)	Via Scarfoglio 22	80125	Napoli	Na	2 aule didattiche 1 laboratorio meccanica 1 laboratorio sartoria cucito e ricamo 1 laboratorio pizzeria	Sergio Mazio
2	Ente Scuola Edile Salerno	342-1-5	A	Accreditato (cambio legale rappresentante)	Via Cerzone Loc. Brignano	84135	Salerno	Sa	2 aule didattiche	Gaetano Carratù
3	A.I.C. - Campania	518-1-6	A	Accreditato (cambio legale rappresentante)	Via Luraghi Consorzio Sole snc	80038	Pomigliano D'Arco	Na	3 aule didattiche	Stefania Morelli
4	CENTRO PER LA FORMAZIONE E SICUREZZA IN EDILIZIA DELLA PROVINCIA DI AVELLINO	526-1-7	A	Accreditato (cambio legale rappresentante)	via San Lorenzo 1	83042	Atripalda	Av	4 aule didattiche 1 aula informatica 1 laboratorio saldatura 1 laboratorio edilizia	Antonio Prudente
5	Consorzio Giemme	798-1-6	B	Accreditato (cambio legale rappresentante)	Viale della Vittoria 1	82034	Guardia Sanframondi	Bn	2 aule didattiche 1 aula informatica	Giovanni Rippa
6	AFIW ALTA FORMAZIONE ISTITUTO WORK	930-1-6	A	Accreditato (cambio legale rappresentante)	Corso Arnaldo Lucci 52	80142	Napoli	Na	3 aule didattiche 1 aula informatica	Francesco Petraio

7	Pform Group s.r.l.	1685-1-6-S	A	Accreditato (nuova sede operativa e cambio legale rappresentante)	VIA SAN LEONARDO, 51	84131	Salerno	Sa	2 aule didattiche 1 aula informatica	Sabrina Ferrara
8	Associazione Centro Studi Politeia	1787-1-7-S	A	Accreditato (cambio legale rappresentante)	Viale Colli Aminei 2	80131	Napoli	Na	3 aule didattiche 1 aula informatica	Francesco D'Angelo
9	Centro formazione Professionale Mary Boyd Sas di Giosuè Giordano & C.	2054-1-5	B	Accreditato (cambio legale rappresentante)	Via Posidonia 55	84125	Salerno	Sa	2 aule didattiche 2 laboratorio estetica	Davide Giordano
10	Associazione Tecniform	2104-1-4	A	Accreditato (cambio legale rappresentante)	Via Diaz 93	80040	Terzigno	Na	2 aule didattiche 1 laboratorio estetica 1 laboratorio acconciatore	Ciro Di Dato
11	Quarta Srl	2923-1-1	A	Accreditato (cambio legale rappresentante)	Via Salvo D'Acquisto 28	81020	Casapulla	Ce	2 aule didattiche 1 laboratorio sartoria cucito e ricamo	Francesca D'Angelo
12	Job Road Academy Società cooperativa sociale	3144-1-2-S	A	Accreditato (cambio legale rappresentante)	Via Spartimento snc	80030	Scisciano	Na	3 aule didattiche	Luciano Fuschillo
13	Reforma srl	3286-1-1	A	Accreditato (cambio legale rappresentante)	Via A. Gabelli , 3	80014	Giugliano	Na	2 aule didattiche 1 laboratorio meccanica	Luciano Pastore

14	ASI SRL	3370-1-1-S	A	Accreditato (nuovo ente)	Via Serra, 9	83031	Ariano Irpino	Av	2 aule didattiche 1 aula informatica	Katia Spagnoletti
15	Qualifica Consulting srl	3408-1-2-S	A	Accreditato (nuova sede operativa)	Via Padre Carmine Fico, 23	80013	Casalnuovo di Napoli	Na	5 aule didattiche	Enrico Ferrante
16	Dr. Form s.r.l.	3415-1-1	B	Accreditato (nuovo ente)	VIA GUGLIELMO MARCONI XI TRAV. N. 4	81030	Casapesenna	Ce	6 aule didattiche	Mario Nobis
17	CHIANESE & PARTNERS S.R.L.	3468-1-1	A	Accreditato (nuovo ente)	STRADONE CONSORTILE ASI SNC VEGA 20 TORRE UFFICI	81030	Teverola	Ce	3 aule didattiche	Luigi Chianese

Decreto Dirigenziale n. 51 del 15/03/2024

Dipartimento 50 - GIUNTA REGIONALE DELLA CAMPANIA

Direzione Generale 1 - DG di gestione fondo sociale europeo e fondo per lo sviluppo e la coesione

U.O.D. 92 - STAFF - Funzioni di supporto tecnico - aministrativo

Oggetto dell'Atto:

PR CAMPANIA FSE+ 2021-2027: "VOUCHER PER L'EROGAZIONE DELL'ASSEGNO UNICO PER I NUOVI NATI SECONDOGENITI". AVVISO PUBBLICO PER MANIFESTAZIONI DI INTERESSE FINALIZZATE ALLA FORMAZIONE DI UN ELENCO DI OPERATORI ECONOMICI CONVENZIONATI CON LA REGIONE CAMPANIA PER L'EROGAZIONE DI VOUCHER IN FAVORE DELLE MADRI. AGGIORNAMENTO ELENCO OPERATORI ECONOMICI CONVENZIONATI.

IL DIRIGENTE

PREMESSO che

a. con deliberazione n. 24 del 17/01/2024, la Giunta regionale ha stabilito, tra l'altro, di programmare risorse pari a complessivi € 10.000.000,00 a valere sul Programma Regionale PR CAMPANIA FSE+ 2021-2027, Priorità 3 Inclusione Sociale, Obiettivo Specifico ESO 4.12, Azione 3.I.2, ed eventualmente con quelle afferenti al POC derivanti dai rientri del programma regionale FSE 2014-2020, in favore dell'intervento "Voucher per l'erogazione dell'assegno unico per i nuovi nati secondogeniti";

b. con decreto dirigenziale n. 28 del 09/02/2024, in attuazione della deliberazione di Giunta regionale n. 24 del 17/01/2024 sopra richiamata e con riferimento alla misura denominata "Voucher per l'erogazione dell'assegno unico per i nuovi nati secondogeniti", sono stati approvati:

   b.1 l'"Avviso pubblico per la presentazione di manifestazioni di interesse finalizzate alla formazione di un elenco di operatori economici convenzionati con la Regione Campania per l'erogazione di voucher in favore delle madri" ed il relativo allegato;

   b.2 l'"Informativa per l'erogazione di voucher per i nuovi nati secondogeniti";

c. nel succitato Avviso, in particolare, è stabilito che la presentazione delle manifestazioni di interesse da parte degli operatori interessati sia come di seguito articolata:

   c.1 per gli operatori con codice ATECO 47.73.10 - Farmacie, l'adesione può essere presentata tramite apposita funzionalità attivata sulla piattaforma informatica già in uso alle Farmacie denominata "Sinfonia servizi territoriali";

   c.2 per gli esercenti con codici Ateco 47.73.20 - Commercio al dettaglio in altri esercizi specializzati di medicinali non soggetti a prescrizione medica, incluse le parafarmacie e 47.71.20 - Commercio al dettaglio di confezioni per bambini e neonati, le candidature possono essere presentate per via telematica tramite il servizio digitale dedicato, denominato "Voucher secondogeniti", accessibile sul Catalogo dei servizi digitali di Regione Campania.

CONSIDERATO che

a. con decreto dirigenziale n. 41 del 06/03/2024, a seguito dell'attivazione delle piattaforme dedicate, è stato approvato il primo elenco di operatori economici convenzionati, inclusivo di Farmacie e di operatori esercenti "commercio al dettaglio in altri esercizi specializzati di medicinali non soggetti a prescrizione medica, incluse le parafarmacie" (codice Ateco 47.73.20) e "commercio al dettaglio di confezioni per bambini e neonati" (codice Ateco 47.71.20), presso i quali le madri titolari dei voucher possono effettuare i propri acquisti di beni e prodotti per l'infanzia;

b. le piattaforme digitali sono sempre attive ed è possibile presentare domanda di adesione in qualsiasi momento;

RILEVATO che

a. all'esito della ricezione e della relativa lavorazione, è stata riscontrata la completezza delle domande presentate e verificata l'attività economica, dichiarata attraverso estrazione della visura camerale, delle ulteriori candidature pervenute alla data del 15/03/2024;

b. ai sensi di quanto previsto dall'art. 6 dell'Avviso, risulta necessario aggiornare l'elenco delle candidature ammesse;

RITENUTO, pertanto, di

a. dover aggiornare il primo elenco di operatori economici convenzionati, approvato con decreto dirigenziale n. 41 del 06/03/2024;

b. dover approvare, per l'effetto, l'elenco aggiornato delle candidature ammesse alla data del 15/03/2024, allegato sub A al presente provvedimento, inclusivo di Farmacie e di operatori esercenti "commercio al dettaglio in altri esercizi specializzati di medicinali non soggetti a prescrizione medica, incluse le parafarmacie" (codice Ateco 47.73.20) e "commercio al dettaglio di confezioni per bambini e neonati" (codice Ateco 47.71.20), presso i quali le madri titolari dei voucher possono effettuare i propri acquisti di beni e prodotti per l'infanzia;
c. dover precisare che si procederà all'aggiornamento dell'elenco in ragione delle ulteriori candidature man mano presentate;

VISTE la normativa e le deliberazioni indicate in premessa al presente atto e che qui si intendono integralmente riportate**.**

Alla stregua dell'istruttoria compiuta dal Responsabile del procedimento, nonché dell'espressa dichiarazione di regolarità resa dal Dirigente dello Staff di supporto tecnico amministrativo,

DECRETA

per le motivazioni ed i riferimenti espressi in narrativa, che qui si intendono integralmente riportati, di:

1) aggiornare il primo elenco di operatori economici convenzionati, approvato con decreto dirigenziale n. 41 del 06/03/2024;
2) approvare, per l'effetto, l'elenco aggiornato delle candidature ammesse alla data del 15/03/2024, allegato sub A al presente provvedimento, inclusivo di Farmacie e di operatori esercenti "commercio al dettaglio in altri esercizi specializzati di medicinali non soggetti a prescrizione medica, incluse le parafarmacie" (codice Ateco 47.73.20) e "commercio al dettaglio di confezioni per bambini e neonati" (codice Ateco 47.71.20), presso i quali le madri titolari dei voucher possono effettuare i propri acquisti di beni e prodotti per l'infanzia;
3) precisare che si procederà all'aggiornamento dell'elenco in ragione delle ulteriori candidature man mano presentate;
4) disporre che il presente provvedimento nonché i relativi allegati vengano diffusi a mezzo pubblicazione sui siti istituzionali della Regione Campania e del Fondo Sociale Europeo, sui sistemi informativi in uso al presente procedimento nonché sul B.U.R.C;
5) trasmettere il presente provvedimento alla Direzione Generale per la Tutela della salute e il Coordinamento del Sistema Sanitario regionale, alla Direzione Generale Politiche sociali e sociosanitarie, all'Ufficio Speciale per la crescita e la transizione digitale, alla Segreteria di Giunta.

SOMMA

Denominazione	Indirizzo	Comune	Provincia
01104 - Farmacia Mastrangelo	P.zza Plebiscito Ariano Irpino	ARIANO IRPINO	AV
00208 - Farmacia Acierno S.A.S Dott Domenico Acierno & C.	Via Cardinale D'Avanzo, 18 Avella	AVELLA	AV
00223 - Farmacia Masi	Corso Garibaldi, Baiano	BAIANO	AV
00211 - Farmacia Cardillo	Via Due Principati Avellino	AVELLINO	AV
01433 - Farmacia Del Pozzo Sas	Via Matteotti, Morra De Sanctis	MORRA DE SANCTIS	AV
01760 - FARMACIA PETRILLI S.A.S - SAN SOSSIO BARONIA	VIA MERCATO 45 - 83050	SAN SOSSIO BARONIA	AV
00283 - Farmacia Politano Elvira	Via S. Dâ€™Acquisto, Torre Le Nocelle	TORRE LE NOCELLE	AV
00224 - FARMACIA DIANA DELLA DR.SSA DIANA FERNANDA - CANDIDA	VIA FONTANELLE 5 - 83040	CANDIDA	AV
00258 - Farmacia Benigni Alba	Via Roma- 94. Pietradefusi	PIETRADEFUSI	AV
01103 - Farmacia Padula	Via Roma 2/4/6, Ariano Irpino	ARIANO IRPINO	AV
01220 - FARMACIA BAGAGLIA SNC - PATERNOPOLI	VIA NAZARO SAURO	PATERNOPOLI	AV
00205 - FARMACIA CAPOZZI S.A.S. - ATRIPALDA	VIA RAFFAELE AVERSA 63/65 - 83042	ATRIPALDA	AV
00296 - FARMACIA BACCANICO S.R.L. - AVELLINO	VIA PESCATORI N.4 - 83100	AVELLINO	AV
00213 - Farmacia Del Daino	Via Perrottelli, Avellino	AVELLINO	AV
00278 - FARMACIA DE CHIARA S.A.S. - SOLOFRA	VIA F. DE STEFANO - 83029	SOLOFRA	AV
01430 - Farmacia Russomanno	Via Roma 2/4/6 Caposele	CAPOSELE	AV
01214 - Farmacia De Nisco Erminia	Via Roma 2/4/6, Bonito	BONITO	AV
00202 - FARMACIA DEL GALLO DR.SSA MAFFEI MASSIMA - ALTAVILLA IRPINA	CORSO GARIBALDI 72 - 83011	ALTAVILLA IRPINA	AV
01544 - Farmacia Zarrilli	Via S. Leone Cairano	CAIRANO	AV
01218 - Farmacia De Toma Lucia	P.zza Della Vittoria Mirabella Eclano	MIRABELLA ECLANO	AV
00246 - FARMACIE NOVELLINO SAS - MONTEMARANO	VIA San FRANCESCO	MONTEMARANO	AV
00292 - FARMACIA SANT'ANNA DOTT.SSA NAPOLI CONCETTA S.A.S. - SOLOFRA	VIA CERZETA N.10 - 83029	SOLOFRA	AV
00230 - FARMACIA STRIANI SRLS - CHIANCHE	via ANGELINA	CHIANCHE	AV
01429 - FARMACIA BUONOCORE PATRIZIA - CALABRITTO	VIA GRAMSCI N.10 - 4A - 83040	CALABRITTO	AV
00242 - Farmacia Limongelli Sas	Via Moro 47/A ,Montefalcione	MONTEFALCIONE	AV
00264 - FARMACIA TRIBUZIO ERSILIA - ROCCABASCERANA	VIA G. BRUNO n20.	ROCCABASCERANA	AV
00219 - FARMACIA SABATO S.N.C. - AVELLINO	VIA CARDUCCI 20 - 83100	AVELLINO	AV
00268 - Farmacia Di Stasi Francesco	Via C.Battisti 12, San Mango Sul Calore	SAN MANGO SUL CALORE	AV
00274 - Farmacia Ferrara	Via Colacurcio 8, S. Stefano Del Sole	SANTO STEFANO DEL SOLE	AV
00259 - Farmacia Dâ€™Andrea Marina	Piazza V. Veneto 2, Pietrastornina	PIETRASTORNINA	AV
00215 - Farmacia Forte Silvia Sas	Via F. Tedesco, Avellino	AVELLINO	AV
00201 - Farmacia Perreca Srl	Via S. Mancini 9/11, Aiello Del Sabato.	AIELLO DEL SABATO	AV
01324 - Farmacia Di Lauri Dott. Cilio	Via Barbuti, Cassano Irpino	CASSANO IRPINO	AV
00212 - Farmacia Medusa	Viale Italia 199, Avellino	AVELLINO	AV
01542 - CILANO MARIA CONCETTA - AQUILONIA	CORSO VITTORIO EMANUELE - 83041	AQUILONIA	AV
00221 - FARMACIA DEI DOTT.RI LUIGI E MARIO TULIMIERO S.N.C. - AVELLINO	VIA CIRCUMVALLAZIONE 150 - 83100	AVELLINO	AV
00282 - Farmacia Caracciolo	Via M. Dongo 25, Taurano	TAURANO	AV
01440 - GRAMAGLIA GINA FRANCA - VILLAMAINA	VIA ROMA 46 - 83050	VILLAMAINA	AV
00228 - FARMACIA RUSSO DEL DR. GIUSEPPE RUSSO E C. S.N.C. - CERVINARA	VIA VARIANTE N 8/10 - 83012	CERVINARA	AV
01547 - FARMACIA ITALIA SAS - CONZA DELLA CAMPANIA	CORSO XXIII NOVEMBRE	CONZA DELLA CAMPANIA	AV
00249 - FARMACIA VIETRI S.A.S. - MONTORO	MERCATELLO 65 FRAZ. BORGO - 83025	MONTORO	AV
01326 - Farmacia Del S.S. Salvatore Srl	Via Del Corso, Montella.	MONTELLA	AV
00238 - DAMIANO UMBERTO SAS DI GIANLUCA DAMIANO E C. - LAURO	VIA PRINCIPE AMEDEO - 83023	LAURO	AV
01437 - GUARNACCIA RITA - SENERCHIA	VIA CIRCUMVALLAZIONE - 83050	SENERCHIA	AV
01110 - Farmacia Flovilla Dott. Mario	C.So V. Emanuele 49 Montecalvo Irpino	MONTECALVO IRPINO	AV
00291 - FARMACIA TANGA DOTT. ROCCO SRL - MONTEFORTE IRPINO	VIA NAZIONALE,	MONTEFORTE IRPINO	AV
00220 - Farmacia Sica Snc	Corso V.Emanulele 231, Avellino	AVELLINO	AV
01655 - BELMONTE DI BELMONTE STEFANIA E ESTERINA SNC - MELITO IRPINO	VIALE DELLA LIBERTA' N.38 - 83030	MELITO IRPINO	AV
00251 - Farmacia Galsso Snc	Via Municipio Montoro	MONTORO	AV

Denominazione	Indirizzo	Comune	Provincia
00248 - Farmacia Del Caprio Della Dott.Ssa Amalia Ricciardiello & C. S.N.C.	P.zza M. Pironti Montoro	MONTORO	AV
00243 - Farmacia Santulli Gaetano	Piazza Umberto I, Monteforte Irpino	MONTEFORTE IRPINO	AV
01546 - Farmacia Eucaliptus Di Pontillo G.	Via Largo Croce - 23 Calitri	CALITRI	AV
LE PETIT LOLO' DI ALESSIA CARRINO	VIA DANTE ALIGHIERI, 43	AVELLINO	AV
01918 - FARMACIA PADRE PIO 2 S.R.L. - BONEA	VIA LORENZONI,N.14 - 82013.	BONEA	BN
02225 - FARMACIA DI REINO SRL - REINO	PIAZZA MEOMARTINI, 4 - 82020	REINO	BN
01901 - Farmacia Abbatiello	Via Roma Airola.	AIROLA	BN
02003 - FARMACIA IEVOLI	Via Roma 37 Sant'Agata De Goti	SANT'AGATA DE' GOTI	BN
02114 - Farmacia Terreri - Faicchio	Via Provinciale 93 Faicchio	FAICCHIO	BN
02220 - FARMACIA SANTA CROCE - SANTA CROCE DEL SANNIO	Pazza Municipio 12 Santa Croce Del Sannio	SANTA CROCE DEL SANNIO	BN
02014 - FARMACIA D'AVICO	Via Nazionale 143 Dugenta	DUGENTA	BN
02118 - FARMACIA DELLE TERME	Via C.Colombo 118 Telese Terme	TELESE TERME	BN
02015 - FARMACIA MELE SRL	Via Annunziata 6 Limatola	LIMATOLA	BN
02317 - FARMACIA LIVIERODEL DOTT.UMBERTO LIVIERO - FOIANO DI VAL FORTORE	VIA TRAVERSA S.GIOVANNI N.24 - 82020	FOIANO DI VAL FORTORE	BN
02121 - Farmacia Dâ€™Errico S.A.S. - Benevento	Corso Umberto, n.108 - Guardia Sanframondi	GUARDIA SANFRAMONDI	BN
02216 - Farmacia Della Rinascita	Corso Italia 124 Morcone	MORCONE	BN
01736 - FARMACIA PACEVECCHIA SRL - BENEVENTO	VIA FRATELLI ROSSELLI SNC - 82100	BENEVENTO	BN
02222 - FARMACIA PERONE S.R.L. - PONTELANDOLFO	PIAZZA ROMA, 13 - 82027	PONTELANDOLFO	BN
02119 - Farmacia Cusano Tommaso Srl - San Salvatore Telesino	Via Bagni San Salvatore Telesino	SAN SALVATORE TELESINO	BN
01735 - FARMACIA MACARIO SAS DEL DOTT. MACARIO CARLO - ARPAISE	PROVINCIALE N.11 ARPAISE (BN).	ARPAISE	BN
02107 - MARENNA CARMINE CESARE AUGUSTO - AMOROSI	VIA ROMA 2 - 82031	AMOROSI	BN
01725 - FARMACIA AFFINITO - BENEVENTO	PIAZZA VITTORIA COLONNA N.2 BENEVENTO (BN)	BENEVENTO	BN
02120 - FARMACIA RUBANO S.R.L. - CUSANO MUTRI	Via Orticelli 11 Cusano Mutri	CUSANO MUTRI	BN
02204 - FARMACIA MURGANTINA	Via Roma104/106 Morcone	MORCONE	BN
01811 - PONTORIERO MARIA - TORRECUSO	VIA FABBRICATA S.N.C. - 82030	TORRECUSO	BN
02408 - SALERNO ANGELA - CALVI	VIA ROMA - 82018	CALVI	BN
02311 - QUERQUES MARIA SARA - GINESTRA DEGLI SCHIAVONI	CORSO UMBERTO 1 - 82020	GINESTRA DEGLI SCHIAVONI	BN
02316 - FARMACIA GALENO - SAN BARTOLOMEO IN GALDO	Via P.Circelli 132 San Bartolomeo in Galdo	SAN BARTOLOMEO IN GALDO	BN
01705 - Farmacia Fatebenefratelli - Benevento	Viale P.Di Napoli 14/B Benevento	BENEVENTO	BN
A.G.A. PHARMA S.R.L.	VIA NAPOLI 72/A PARCO DAMIANO, 72/A	MONTESARCHIO	BN
GAIA S.R.L.	VIA CASSELLA, 13	BENEVENTO	BN
02814 - FARMACIE PANARO SNC DI ANTONIO E IOLANDA PANARO	Via Matignano 4 Teano	TEANO	CE
01316 - FARMACIA MARINO SNC - SESSA AURUNCA	VIA SANTUARIO 11 SESSA AURUNCA	SESSA AURUNCA	CE
02019 - FARMACIA DOTT. GENNARO SAVIANO - SANT'ARPINO	VIA DE GASPERI 118 120 - 81030	SANT'ARPINO	CE
03309 - FARMACIA IODICE DOTT. GENEROSO - PORTICO DI CASERTA	CORSO VITTORIA - 81050	PORTICO DI CASERTA	CE
01432 - FARMACIA ANFORA DOTT. PAOLO MALAGUTI - PASTORANO	CORSO ITALIA 6 - 81050.	PASTORANO	CE
03107 - FARMACIA PISCITELLI - RIARDO	PIAZZA VITTORIA - 81053	RIARDO	CE
03327 - FARMACIA MIZAR - CAPODRISE	via Retella n 7 capodrise	CAPODRISE	CE
02051 - FARMACIA LAURO ADELE - AVERSA	VIA DELL'ARCHEOLOGIA AVERSA	AVERSA	CE
03208 - FARMACIA DOTT.SSA VALENTINA NOCERA - FORMICOLA	VIA ROMA N. 20 - 81040	FORMICOLA	CE
01924 - FARMACIA SCALZONE S.A.S. DELLA DOTT.SSA SCALZONE - CASAL DI PRINCIPE	CORSO UMBERTO 604-606 - 81033	CASAL DI PRINCIPE	CE
02067 - FARMACIA LIBURIA S.A.S. DELLA DOTT.SSA COLADANGELO E C - TRENTOLA DUCENTA	VIA CIRCUMVALLAZIONE 50 - 81038	TRENTOLA DUCENTA	CE
03109- Farmacia Simonelli - Alife	Via de gasperi 8Â	ALIFE	CE
03311 - FARMACIA LAMBERTI MICHELE - CAPODRISE	Via F. Giannini 5/7 Capodrise	CAPODRISE	CE
02044 - FARMACIA DEI PLATANI - AVERSA	Via S. di Giacomo 45 Aversa	AVERSA	CE
03018 - FARMACIA SORRISO - CASERTA	VIA S.P. 330 KM 51,030 - 81010	CASERTA	CE
01915 - FARMACIA SAN CIPRIANO - CASERTA	via Acquaro,44	SAN CIPRIANO D'AVERSA	CE
03322 - FARMACIA GADOLA DI GADOLA PAOLO S.A.S. - RECALE	PIAZZA ALDO MORO 3-5 - 81020	RECALE	CE
03002 - FARMACIA DE LUCIA SAS SEDI DI AILANO - AILANO	via Roma snc Ailano	AILANO	CE

Denominazione	Indirizzo	Comune	Provincia
01812 - FARMACIA DELL'IMMACOLATA - S.MARIA C.V.	VIALE KENNEDY 94 S.MARIA C.V.	SANTA MARIA CAPUA VETERE	CE
02603 - FARMACIA GUIDA CLEMENTE - ARIENZO	VIA UNITA' D'ITALIA 3A TRAVERSA - 81021	ARIENZO	CE
03301 - FARMACIA BERNARDO SNC - MARCIANISE (CE)	VIA FEDERICO QUERCIA N.2 MARCIANISE (Ce)	MARCIANISE	CE
01421 - FARMACIA ISCHITELLA SAS DOTT FULVIO TROVATO - CASTEL VOLTURNO	VIA DOMITIANA 634 CASTEL VOLTURNO	CASTEL VOLTURNO	CE
02910 - FARMACIA CIANCI SNC - SAN PIETRO INFINE	Via San Cataldo 17 San Pietro Infine	SAN PIETRO INFINE	CE
03202 - FARMACIA DE LUCIA SAS SEDI DI CAIAZZO - CAIAZZO	via Cattaebni 3 Caiazzo	CAIAZZO	CE
03323 - FARMACIA CORBISIERO - MARCIANISE	Viale Gandhi 160 Marcianise	MARCIANISE	CE
03011 - FARMACIA SANT'ANGELO DI ALIFE	Via Roma 65 Sant'Angelo Di Alife	SANT'ANGELO D'ALIFE	CE
02045 - FARMACIA SANT'ELPIDIO DOTT.SSA R. FALCO - CASERTA	ASL Caserta - Corso Atellano 96, 81030 Sant'Arpino CE	SANT'ARPINO	CE
02050 - FARMACIA DR. LUIGI GRASSIA - PARETE	VIA SILVIO PELLICO - 81030	PARETE	CE
01002 - FARMACIA CENTRALE DI POZZUOLI FAUSTO - SPARANISE	PIAZZA GIOVANNI XXIII - 81056	SPARANISE	CE
02506 - FARMACIA BRUNO SNC DI P. E A. BRUNO	Via F. Cilea 20 Caserta	CASERTA	CE
03009 - FARMACIA MARENNA CESARE ANTONIO - CASERTA	ASL Caserta - Via Roma 46, 81010 Gioia Sannitica CE	GIOIA SANNITICA	CE
02034 - FARMACIA S.PIO S.A.S. DI MERCURIO ROSA E ZAGARIA VINCENZO - CASALUCE	VIA DANTE N. 28 - 81030	CASALUCE	CE
02606 - FARMACIA SAN MARCO DEL DOTT. GIUSEPPE MALFITANO - SANTA MARIA A VICO	VIA SAN MARCO, 202 - 81028	SANTA MARIA A VICO	CE
02062 - EREDI DOTT.SSA SORGENTE ANGELINA - TRENTOLA DUCENTA	VIA IV NOVEMBRE N 228 - 81038	TRENTOLA DUCENTA	CE
03016 - FARMACIA MARINO MARINA - GALLO MATESE	VIA PIAZZA 47 - 81010	GALLO MATESE	CE
02602 - FARMACIA DE LUCIA SNC DI GIUSEPPE E GIOVANNI DE LUCIA - SANTA MARIA A VICO	VIA APPIA 562 - 81028	SANTA MARIA A VICO	CE
01429 - FARMACIA DI STASIO SNC	Dato non disponibile	CAMIGLIANO	CE
01801 - FARMACIA BOVENZI DOTT.SSA BRUNELLA - SANTA MARIA CV	VIA MAZZOCCHI 50/52 SANTA MARIA CV	SANTA MARIA CAPUA VETERE	CE
01006 - FARMACIA AVERSANO ORABONA DR CARLO RUSSO SRL - SPARANISE	CORSO MATTEOTTI	SPARANISE	CE
03008 - FARMACIE DEL SANNIO DOTT. C. PETELLA & C. SAS - PIEDIMONTE MATESE	Viale Della LibertÃ 2/8 Piedimonte Matese	PIEDIMONTE MATESE	CE
03325 - FARMACIA SAN PIO - MARCIANISE	Via Fuccia 130 Marcianise	MARCIANISE	CE
01820 - Farmacia Del Leone Dr. Tafuri	VIA AVEZZANA, 1	SANTA MARIA CAPUA VETERE	CE
01908 - FARMACIA DELLA CORTE	Cso Vitt.Emanuele 130 Frignano Ce	FRIGNANO	CE
02001 - FARMACIA DR ANTONIO GRASSIA - LUSCIANO	PIAZZA VITTORIA 3 - 81030	LUSCIANO	CE
03112 - FARMACIA RICCIARDI S.N.C. DEI DOTTORI CARLO E FR - BAIA E LATINA	VIA XX SETTEMBRE SNC - 81010	BAIA E LATINA	CE
02057 - FARMACIA GUARINO DI FARMAPANDA SRL - TEVEROLA	STRADA PROVINCIALE TEVEROLA-CARINARO - 81030	TEVEROLA	CE
03020 - FARMACIA SCHIOPPA DR. GIUSEPPE - CAPRIATI A VOLTURNO	Via De Gasperi n 4 Capriati a Volturno	CAPRIATI A VOLTURNO	CE
01420 - FARMACIA PASSARELLI SAS - CASTEL VOLTURNO	VIA DEGLI OLEANDRI ED. 1 - 81030	CASTEL VOLTURNO	CE
01414 - FARMACIA COPPOLA S.A.S. DI PASSARELLI DR. GIUSEPPE - CASTEL VOLTURNO	VIA NUOVA 25 - 81030	CASTEL VOLTURNO	CE
02025 - FARMACIA FOGLIA DI F. FOGLIA E FIGLI - AVERSA	Viale kennedy 27,Aversa	AVERSA	CE
03205 - FARMACIA IODICE ANDREA - CASTEL DI SASSO	VIA S.MARCO 14 - 81040	CASTEL DI SASSO	CE
03110 - FARMACIA ISABELLA DR.SSA ANGELA RAFFAELLA AVECONE - ALIFE	Via Roma nÂ° 90 Alife	ALIFE	CE
02054 - FARMACIA FRECENTESE - AVERSA	Via salvo d'acquisto Aversa	AVERSA	CE
03111 - FARMACIA D'ALOIA SNC DI D'ALOIA ANTONIO ANTONIO - DRAGONI	VIA ROMA 375 - 81010	DRAGONI	CE
01402 - FARMACIA CHIRICO DELLA DOTT.SSA PASQUALINA D'AMBROSIO - BELLONA	PIAZZA CARLO ROSSELLI 11 - 81041	BELLONA	CE
02708 - FARMACIA IADEVAIA MICHELE	Via San Giovanni 3 Maddaloni	MADDALONI	CE
02023 - Farmacia Europa - Aversa	Viale Europa Aversa	AVERSA	CE
02060 - FARMACIA INTERNAZIONALE DOTT.SSA DIANA IRIS SRL - AVERSA	VIA DELLA LIBERTAâ€™ N.242	AVERSA	CE
03324 - FARMACIE MIZAR SRL - MARCIANISE	Domenico Santoro Marcianise	MARCIANISE	CE
02013 - Farmacia Diana Edda dr.ssa Pragliola Carolina - Aversa	Via G. San Felice n.8 Aversa.	AVERSA	CE
02040 - FARMACIA SAN CESARIO SNC - CESA	CORSO UMBERTO I 40 - 81030	CESA	CE
02012 - FARMACIA NORMANNA DR SSA DIANA ROSA - AVERSA	VIA ROMA 33 - 81031	AVERSA	CE
01411 - FARMACIA COSTANZO S.N.C. - CAPUA	PIAZZA COMMESTIBILI ANG. CORSO APPIO 19 - 81043	CAPUA	CE
02512 - FARMACIA ROMANO DI ROMANO MARIACONCETTA - CASERTA	VIA IADEVAIA 1 - 81100	CASERTA	CE
02816 - FARMACIA FIGLIOLINI SRL - FRANCOLISE	VIA GALLUCCIO 1 - 81050	FRANCOLISE	CE
02049 - FARMACIA D'ANIELLO SRL - GRICIGNANO DI AVERSA (CE)	VIA AVERSA 4-6 GRICIGNANO DI AVERSA (CE)	GRICIGNANO DI AVERSA	CE
01401 - FARMACIA PATERNUOSTO GIUSJ - CAPUA	VIA IV NOVEMBRE 2 FRAZ S ANGELO IN FORMIS - 81043	CAPUA	CE

Denominazione	Indirizzo	Comune	Provincia
01323 - FARMACIE MIZAR SRL - mondragone	via vecchia starza 6/10 mondragone.	MONDRAGONE	CE
01430 - Farmacia Giano Vetusto di dr Angelina Carozza - Giano Vetusto	via LibertÃ 17 Giano Vetusto.	GIANO VETUSTO	CE
01922 - FARMACIA LAMBERTI SRL - SAN MARCELLINO	CORSO EUROPA 226 - 81030	SAN MARCELLINO	CE
01326 - FARMACIA CORBO S.N.C. DELLA DOTT.SSA SIMONETTA E - SESSA AURUNCA	PIAZZA UMBERTO I 18 - 81037	SESSA AURUNCA	CE
02066 - FARMACIE ASSOCIATE ITALIANE 2 - SANT'ARPINO	VIA DE GASPERI 2 - 81030	SANT'ARPINO	CE
03326 - FARMACIE MIZAR SRL - SAN MARCO EVANGELISTA	Via Aurora 27/33 San Marco Evangelista	SAN MARCO EVANGELISTA	CE
02715 - Farmacia FERRARO - MADDALONI	VIA SANTACROCE MADDALONI	MADDALONI	CE
03315 - FARMACIA COMUNALE DI PORTICO DI CASERTA SRL - PORTICO DI CASERTA	Via Nocelle 1 a Portico di Caserta	PORTICO DI CASERTA	CE
02707 - FARMACIA IADEVAIA FRANCESCO - MADDALONI	Via Ponte Carolino 141, Maddaloni	MADDALONI	CE
01317 - FARMACIA VERRENGIA ANTONIO - SESSA AURUNCA	Via Parrocchia n. 34 Sessa Aurunca	SESSA AURUNCA	CE
01324 - Farmacia DE CESARE MASCOLO - CELLOLE	VIA RAFFAELLO 22 CELLOLE.	CELLOLE	CE
02716 - FARMACIA VITTORIA SNC - MADDALONI	VIA LIBERTA' 300/203 - 81024	MADDALONI	CE
02016 - FARMACIA PRAGLIOLA SAS - SUCCIVO	Via Luigi Cadorna, 5, 81030 Succivo CE	SUCCIVO	CE
02006 - FARMACIA DOTT.SSA M.L. SAGRIPANTI SAS	Via Toscanini 15/17 Orta Di Atella	ORTA DI ATELLA	CE
01819 - DELICA SRL - CURTI	VIA DANTE 22 - 81040	CURTI	CE
02020 - FARMACIA FABOZZI GIUSEPPE	Piazza Del Duomo 1/7 Aversa	AVERSA	CE
03211 - FARMACIA RICCIARDI LAURA - CAIAZZO	Via Latina NÂ° 61 Caiazzo	CAIAZZO	CE
02711 - FARMACIA PANARO DOTT.ERNESTO - CERVINO	via toniolo 44 Cervino	CERVINO	CE
03306 - FARMACIA IODICE LANFRANCO - MACERTA CAMPANIA	via Albana nÂ°60 MACERATA CAMPANIA	MACERATA CAMPANIA	CE
02059 - FARMACIA ATELLANA - ORTA DI ATELLA	via Verdi 65 Orta Di Atella	ORTA DI ATELLA	CE
01901 - Farmacia Zaccariello	Corso Italia 1707A San Marcellino.	SAN MARCELLINO	CE
01413 - FARMACIA CIOPPA - VITULAZIO	Via Ruggiero I, 13, 81041 Vitulazio CE	VITULAZIO	CE
02806 - FARMACIA MARCELLO SNC - VAIRANO PATENORA	Via Napoli 88 Vairano Patenora	VAIRANO PATENORA	CE
01806 - FARMACIA BENEDUCE SNC - SANTA MARIA CAPUA VETERE	Viale del Consiglio d'Europa 30 Santa Maria Capua Vetere	SANTA MARIA CAPUA VETERE	CE
03023 - FARMACIA CANELLI SAS DEL DOTTOR CANELLI BENITO E - MARZANO APPIO	VIA ROMA 111 - 81035	MARZANO APPIO	CE
02039 - FARMACIA GOLIA SNC	Via L.Da Vinci 50/56 Aversa	AVERSA	CE
01428 - FARMACIA DESTRA VOLTURNO SRL - CASTEL VOLTURNO	VIA FIUME PO 20 - 81030	CASTEL VOLTURNO	CE
03010 - FARMACIA ROSSI SILVANA - FONTEGRECA	Via Restaurazione 25 Fontegreca	FONTEGRECA	CE
01415 - FARMACIA BRANCO - CANCELLO ED ARNONE	Via Settembrini n.16 Cancello ed Arnone	CANCELLO ED ARNONE	CE
02908 - FARMACIA NICOLETTA SNC DI GIOVANNA MARIA E MARIA ANTONELLA MACCARONE - ROCCAMONFINA	PIAZZA NICOLA AMORE, 4 - 81035.	ROCCAMONFINA	CE
03213 - FARMACIA DE SIMONE DR STEFANO - PONTELATONE	via torre, 73 ,Pontelatone	PONTELATONE	CE
01426 - FARMACIA CORVINO - CAPUA (CE)	Corso Appio Capua (CE)	CAPUA	CE
02709 - FARMACIA LA POSTA ORNELLA - MADDALONI	via sergente del monaco 3/5 maddaloni	MADDALONI	CE
03025-FARMACIA LOMBARDI S.A.S. DELLA DOTT.SSA LOMBARDI-LETINO	VIA MARCO POLO 26	LETINO	CE
PHARMA VIVICA S.A.S. DI VITALE VIVIANA & C.	VIA BERNINI, 5	CASERTA	CE
CROCCO PRIMA INFANZIA S.R.L.	STRADA STATALE APPIA, 261	CASAPULLA	CE
BABYLANDIA DI BONAFIGLIA FABRIZIO	VIA EUROPA, SNC	PIETRAMELARA	CE
BABYSAN S.A.S. DI FRANCESCO DI MONACO & C.	VIA VENEZIA, 122	MONDRAGONE	CE
"ARTEMISIA S.A.S. DI DIODATI RAFFAELE E PASQUA PAOLA".	VIALE EUROPA, 111	SAN PRISCO	CE
COMUNE S.R.L.	VIA MARCONI, 13	SUCCIVO	CE
NE. MI. TOYS S.R.L.	STRADA STATALE 87 SANNITICA, SNC	MARCIANISE	CE
PUNTO BABY DI MERCOGLIANO GIUSEPPE	VIA CUCCIARELLA, 92	MADDALONI	CE
LA PARAFARMACIA S.R.L.	VIA TORINO, 29	SAN NICOLA LA STRADA	CE
I TRE MONELLI DI PATRICELLI LAURA IOLANDA	VIALE GANDHI, 94	MARCIANISE	CE
SANTORO TIZIANA	VIA AGOSTINO STELLATO, 113	SAN PRISCO	CE
GIOIMA S.N.C. DI CAPUTO GIOVANNA, MIGNOGNA MARINA E ILDEBRANDO IVAN	LARGO PORTA NAPOLI, 7	CAPUA	CE
02530 - FARMACIA GIOVANNI DE PASQUALE SNC	Via C. Daniele 18 Cardito	CARDITO	NA
84118 - FARMACIA IORIO	Via Labriola 5/6/7	NAPOLI	NA
58715 - FARMACIA CUOMO DI CUOMO M & CO SNC	Via R. Bosco 315 Vico Equense	VICO EQUENSE	NA

Denominazione	Indirizzo	Comune	Provincia
58705 - FARMACIA ELIFANI DR. GIUSEPPE DE SIMONE - Meta	Via A. Cosenza 2/4 Meta.	META	NA
84131 - FARMACIA TOSCANELLA SAS DI GIUGLIANO NUNZIATA & C. - NAPOLI	VIA NUOVA TOSCANELLA 32 Napoli	NAPOLI	NA
02396 - F.CIA SACRO CUORE DEL DOTT. CRIMALDI GAETANO - MUGNANO DI NAPOLI	VIA QUATTRO MARTIRI ATELLANI 120 - 80018	MUGNANO DI NAPOLI	NA
74048 - FARMACIA FILIPPO CIFARIELLO - NAPOLI	Via Giacinto Gigante 184/186 Napoli	NAPOLI	NA
02674 - FARMACIE D'AVERSA S.R.L.	C. italia 19/21, casavatore	CASAVATORE	NA
02650 - FARMACIE DAVERSAS.RL	Corso Europa N 51 Casavatore	CASAVATORE	NA
04350 - FARMACIE D'AVERSA - NAPOLI	VIA DIACONO 77/79 NAPOLI Napoli	NAPOLI	NA
00622 - FARMACIA QUARTO CENTRO - QUARTO	Via kennedy 9 Quarto	QUARTO	NA
03370 - FARMACIA DEL VESUVIO S.A.S. DEL DOTT.CERCIELLO FR - OTTAVIANO	VIA SAN LEONARDO N.2 - 80044	OTTAVIANO	NA
24552 - FARMACIA VITALE - NAPOLI	via De Meis 106	NAPOLI	NA
17426 - FARMACIA NAPOLI SRL - NAPOLI	Corso Arnaldo Lucci 67 Napoli	NAPOLI	NA
02281 - FARMACIA SANT'ANNA	Via Lungolago 2 Bacoli	BACOLI	NA
58654 - FARMACIA DEL ROSARIO SRL- POMPEI	VIA S.ABBONDIO N 155	POMPEI	NA
03369 - FARMACIA D'AMBROSIO FERNANDA S.N.C. - SAN GIUSEPPE VESUVIANO	VIA PASSANTI N.176 - 80047	SAN GIUSEPPE VESUVIANO	NA
46704 - Farmacia Maurelli Giuseppe	via della cavallerizza a chiaia 41	NAPOLI	NA
17452 - FARMACIA DOTT.CALCAGNO FRANCESCO - NAPOLI	CORSO UMBERTO I 391 393 - 80138	NAPOLI	NA
04351 - FARMACIAE AMBRA DEL DOTT.AMBRA GIUSEPPE E C. S.A. - NAPOLI	C.SO SECONDIGLIANO 174 - 80144	NAPOLI	NA
02369 - FARMACIA AUTORE SALVATORE - MARANO	C/so Italia, 53 Marano di Napoli	MARANO DI NAPOLI	NA
02549 - FARMACIE ASSOCIATE ITALIANE	Via Sicilia 41 Afragola	AFRAGOLA	NA
02360 - FARMACIA MORRICA	Via G. Falcone 19/27 Marano Di Napoli	MARANO DI NAPOLI	NA
03360 - FARMACIA ANNUNZIATA SNC DEI DOTT.PAOLO ANNUNZIATA E BRUNELLA GIUGLIANO - POGGIOMARINO	Via Iervolino 123 Poggiomarino	POGGIOMARINO	NA
02298 - FARMACIA MALUVIA SRL	Via G. Severini 8 Pozzuoli	POZZUOLI	NA
02838 - FARMACIA EREDI NOCERINO SAS	Via Costantinopoli 134 Nola	NOLA	NA
02133 - FARMACIA DEL PORTO ISCHIA SRL - ISCHIA	VIA IASOLINO 3 - 80077	ISCHIA	NA
53838 - FARMACIA CASALINO DI MAZZONE BIANCA - NAPOLI	VIA TERRACINA 51 53 55 57 - 80126	NAPOLI	NA
02949 - FARMACIA MELILLO	Via Luca Giordano, 9/11, Cercola	CERCOLA	NA
58470 - FARMACIA DRMAX CENTRALE - TORRE ANNUNZIATA	Asl Napoli 3 Sud - Piazza Imbriani, 26, Torre Annunziata	TORRE ANNUNZIATA	NA
34671 - FARMACIA GIANGRIECO DOTT.GAUDIO GIOVANNI - NAPOLI	VIA NUOVA POGGIOREALE 163 A/B Napoli	NAPOLI	NA
94284 - Farmacia Aristonfarma - Napoli	via materdei 71bis/69 Napoli	NAPOLI	NA
94275 - FARMACIA DEL SOLE SRL - NAPOLI	Piazza Cavour 150-151 Napoli	NAPOLI	NA
03345 - FARMACIE DEI GOLFI SAS	Via Nuova San Marzano 141 Poggiomarino	POGGIOMARINO	NA
58124 - FARMACIA SALUS DOTT. BRIGNOLA SERGIO - PORTICI	Via F. De Lauzieres 5 Portici	PORTICI	NA
02272 - FARMACIE DEI GOLFI SAS	Via Sotto Il Monte 7 Pozzuoli (Na)	POZZUOLI	NA
58818 - FARMACIA DEI GOLFI TERMINI- MASSA LUBRENSE	PIAZZA S.CROCE 4	MASSA LUBRENSE	NA
94290 - FARMACIA DELLA SANITA' SRL - NAPOLI	VIA S. MARIA ANTESAECULA 63 - 80137	NAPOLI	NA
17405 - Farmacia D'Atri dr. Luigi fu Benito - Napoli	Piazza Municipio 15 Napoli	NAPOLI	NA
34695 - FARMACIA ORLANDO SNC - NAPOLI	c.so garibaldi 317 Napoli	NAPOLI	NA
58812 - FARMACIE DEI GOLFI SAS	C.so Agata 61B Massa Lubrense.	MASSA LUBRENSE	NA
02959 - FARMACIA PALLADINO DR.SSA RAFFAELLA- POLLENA TROCCHIA	VIA CALABRESE 9	POLLENA TROCCHIA	NA
02290 - FARMACIA MONTERUSCELLO SRL - POZZUOLI	VIA MONTERUSCIELLO 65/I - 80078	POZZUOLI	NA
94255 - FARMACIA COLANGELO SNC - NAPOLI	VIA MACEDONIO MELLONI 90	NAPOLI	NA
37608 - FARMACIA CARRATURO S.A.S.	Piazza Nazionale 75	NAPOLI	NA
02329 - FARMACIA MODERNA DEL DR. CACCIAPUOTI GIUSEPPE - CALVIZZANO	VIA MIRABELLI 82 - 80012	CALVIZZANO	NA
02346 - GALDIERO SARA - VILLARICCA	VIA CONSOLARE CAMPANA 269 - 80010	VILLARICCA	NA
34674 - FARMACIA SCHETTINI DR. ALFREDO - NAPOLI	Via Tribunali 215 Napoli	NAPOLI	NA
63950 - FARMACIE INTERNAZIONALI SAS - NAPOLI	Via San Donato 18-24 Napoli	NAPOLI	NA
53833 - FARMACIE INTERNAZIONALI SAS - NAPOLI	Via A. Manzoni 26F Napoli	NAPOLI	NA
02861 - FARMACIA NOCEPHARM DI NOCERINO GIUSEPPE E FIGLI	C.so Vittorio Emanuele 35 Carbonara di Nola	CARBONARA DI NOLA	NA
74082 - FARMACIA RUSSO G. SAS - NAPOLI	VIA S. MARTINI 80 Napoli	NAPOLI	NA

Denominazione	Indirizzo	Comune	Provincia
02956-Farmacia Al Santuario-Sant'Anastasia	Via Madonna dell'Arco, n.173 â€“ Sant'Anastasia NA	SANT'ANASTASIA	NA
02836 - FARMACIA EGIDIO BRUNI DEL DOTT. VINCENZO BRUNI	Via Giacomo Sirignano 15 Visciano	VISCIANO	NA
59051 - FARMACIA DEL LEONE DI DI MAGGIO A. & C. S.A.S.	Via Roma 4 Casola di Napoli	CASOLA DI NAPOLI	NA
58643 - FARMACIA DEL LEONE DI DI MAGGIO A. & C. S.A.S.	Piazza Don MosÃ¨ Mascolo 19 Sant'Antonio Abate	SANT'ANTONIO ABATE	NA
58027 - FARMACIA RAVALLESE - CASTELLAMMARE DI STABIA	Via tavernola 55 Castellammare di Stabia	CASTELLAMMARE DI STABIA	NA
02547 - FARMACIA DEL GESU' D.SSA M. B. MARUGY - CRISPANO	VIA PIGNA 20 AB - 80020	CRISPANO	NA
58252 - FARMACIA PALOMBA S.R.L. - ERCOLANO	C.so Italia, 56/58/60, Ercolano	ERCOLANO	NA
02658 - FARMACIA PALMIERO DR. GIAMMARIO - ARZANO	VIA CRISTOFORO COLOMBO 53 - 80022	ARZANO	NA
58432 - FARMACIA DEI PASSANTI - DR. C. SORRENTINO - Boscoreale	Via Passanti Fiocco 100/102 Boscoreale	BOSCOREALE	NA
58229 - FARMACIA "IGEA" DOTT.SSA MARIAROSARIA DE SANCTIS	Via Panoramica 75 Ercolano	ERCOLANO	NA
58472 -FARMACIA DR MAX TORRE ANNUNZIATA-TORRE SUD - TORRE ANNUNZIATA	Via Vittorio Veneto, 234, 80058 Torre Annunziata NA	TORRE ANNUNZIATA	NA
24532 - FARMACIA DR. CARLO BOSCIA - NAPOLI	Corso Ponticelli n.2 Napoli	NAPOLI	NA
02294 - FARMACIA PECORARO - QUARTO	Via Viticella 137 Quarto	QUARTO	NA
02784 - Farmacie Luciano snc - Marigliano	Via San Francesco, n.100 â€“ Marigliano	MARIGLIANO	NA
02774 - FARMACIA LA MONTAGNA VINCENZO SNC	Via Carlo Petrella 99 Acerra	ACERRA	NA
34680 - FARMACIA SAN GIOVANNI A CARBONARA DOTT.SSA MAURIZIA CARRANO - NAPOLI	VIA CARBONARA 69 Napoli	NAPOLI	NA
94283 - FARMACIA COZZOLINO GIACOMO - NAPOLI	AEROPORTO INTERNAZIONALE Napoli	NAPOLI	NA
58037 - FARMACIA DOTT.SSA ROSSANO EMILIANA- CASTELLAMMARE DI STABIA	VIA BENEDETTO BRIN 12	CASTELLAMMARE DI STABIA	NA
46737 - FARMACIE DEI GOLFI SAS	P.tta Duca D'Aosta 260 Napoli	NAPOLI	NA
00122 - FARMACIE DEI GOLFI SAS - POZZUOLI	Via Marino Boffa 18/20 Pozzuoli.	POZZUOLI	NA
58529 - FARMACIA DEL PANDA SAS	Via Nazionale 673 Torre del Greco.	TORRE DEL GRECO	NA
58465 - Farmacie dei Golfi s.a.s. - Boscoreale	Via Marra 144 Boscoreale	BOSCOREALE	NA
24524 - LUPO ANTONIO - NAPOLI	CORSO PROTOPISANNI 88 - 80147	NAPOLI	NA
02649 - FARMACIA ARPINO SAS DOTTOR MARIO COZZOLINO & C.	Via Domenico Colasanto 14/C Casoria	CASORIA	NA
94288 - FARMACIA MELE SRL - NAPOLI	VIA SANITA 121	NAPOLI	NA
37607 - FARMACIE CARRATURO SAS DEL DOTT. CARRATURO DAVIDE - NAPOLI	VIA CASANOVA 108 - 80139	NAPOLI	NA
02438 - FARMACIA S.NICOLA DELLA DOTTORESSA TARTAGLIONE LUISA E C. SNC - FRATTAMINORE	VIA SAN NICOLA 2 - 80020	FRATTAMINORE	NA
02954 - Farmacie bartolomeo de iuri s.a.s. - volla	via rossi 77/79 volla.	VOLLA	NA
63942 - FARMACIA CALABRESE DELLA DOTT.SSA ELEONORA CALABRESE S.N.C. - NAPOLI	Via dell'Epomeo 243/245	NAPOLI	NA
58253 - FARMACIA CAMPOLIETO DEL DOTT. CALABRESE ANDREA S.N.C.	c.so RESINA 271-273 (80056) ERCOLANO (NA)	ERCOLANO	NA
02796 - FARMACIA BELLAVISTA DI BORRIELLO VALERIA & CO. SNC - ACERRA	Via Yasser Arafat, 68/70 Acerra	ACERRA	NA
03372 - FARMACIA SAN GENNARO SRL - SAN GENNARO VESUVIANO.	Via Ottaviano 133 San Gennaro Vesuviano	SAN GENNARO VESUVIANO	NA
34615 - FARMACIA MURA GRECHE DOTT. ALDO FUSCO - NAPOLI	PIAZZA VINCENZO CALENDA 14 Napoli	NAPOLI	NA
74080 - FARMACIA DOTT. GIOVANNI RUSSO E CO. SAS - NAPOLI	VIA PIGNA 153/157 Napoli	NAPOLI	NA
03365 - FARMACIA PARISI DELLA DOTT.SSA MARGHERITA M. PARISI - STRIANO	Via R. Serafino 194 Striano	STRIANO	NA
02297 - FARMACIA ELISA SAS	Via Monteruscello 42 Pozzuoli	POZZUOLI	NA
53864 - FARMACIE PROCACCINI 2.0 S.A.S	Via Diocleziano 220 Napoli.	NAPOLI	NA
59050 - FARMACIA MERENDA SNC DEI DOTTORI MERENDA MARIAROS - PIMONTE	VIA POZZO DELLE GOFFE, 9 - 80050	PIMONTE	NA
03331 - FRANZESE MARIO VINCENZO - POGGIOMARINO	VIA ROMA 253 - 80040	POGGIOMARINO	NA
02345 - FARMACIA SAN BIAGIO DR,SSA SCIORIO ANGELA - MUGNANO	Via Gentile, 35 Mugnano di Napoli	MUGNANO DI NAPOLI	NA
02563 - Farmacia Pellino S.A.S.	Corso V. Emanuele 46 Afragola	AFRAGOLA	NA
58136 - FARMACIA COCOZZA	Via IV Novembre, 34, Portici	PORTICI	NA
03923 - FARMACIA SANTÃ¢â‚¬â„¢ANNA DOTT. MOLITIERNO - GIUGLIANO	Via Selva Piccola 119 Giuliano in Campania	GIUGLIANO IN CAMPANIA	NA
58311 - FARMAHEALTH SNC - SAN GIORGIO A CREMANO	via Pittore San Giorgio a Cremano	SAN GIORGIO A CREMANO	NA
58819 - FARMACIA ALFANI DOTTOR. LUIGI - SORRENTO	Corso Italia 129 Sorrento	SORRENTO	NA
02564 - FARMACIA CASTALDO SAS	Viale I Maggio 25 Cardito	CARDITO	NA
02226 - FARMACIA BARONE ENZO	PIAZZA DEI MARTIRI, PROCIDA(NA)	PROCIDA	NA
17440 - FARMACIA SAN GIOVANNI BATTISTA S.N.C. - NAPOLI	CORSO UMBERTO I 25 Napoli	NAPOLI	NA
02233 - FARMACIA SANTO SPIRITO DR.ANTONIO ZACCARIELLO	Via A.Artiaco 25/C Pozzuoli	POZZUOLI	NA

fonte: http://burc.regione.campania.it

Denominazione	Indirizzo	Comune	Provincia
74070 - FARMACIA ETTORE FLORIO DEI DOTT.RI ETTORE E PATRIZIA FLORIO SNC - NAPOLI	PIAZZA LEONARDO 25/28 Napoli	NAPOLI	NA
02751 - FARMACIA GRISI DOTT.SSA ELETTRA	Via C. Battisti 6 Casalnuovo Di Napoli	CASALNUOVO DI NAPOLI	NA
94265 - FARMACIA CAVOUR - NAPOLI	PIAZZA CAVOUR 120B Napoli	NAPOLI	NA
02575 - FARMACIA LANNA S.A.S. DEL DOTT. LANNA NICOLA E C. - CAIVANO	CORSO UMBERTO 184 - 80023	CAIVANO	NA
63962 - Farmacia DE MAGISTRIS - Napoli	VIA MONTAGNA SPACCATA,310	NAPOLI	NA
58021 - Farmacia Scepi snc dei dottori Lombardi Stefano Maria e Antonio	Via Tavernola 132 Castellammare di Stabia.	CASTELLAMMARE DI STABIA	NA
58048 - FARMACIE CUOMO DEL DR. A. CUOMO S.A.S. - CASTELLAMMARE DI STABIA	Strada Napoli 158/162 Castellammare di Stabia	CASTELLAMMARE DI STABIA	NA
02574 - FARMACIA DELL'ANNUNZIATA SAS DOTT. MASSIMO D'ORSI - CAIVANO	PIAZZA PEPE 1 - 80023	CAIVANO	NA
58127 - FARMACIA TUCCILLO SNC	Piazza Poli, 12A Portici	PORTICI	NA
02662 - FARMACIA GALENO SAN PIO	Via Padula N 139 Casoria	CASORIA	NA
02667 - FARMACIA SANT'ANTONIO SNC DEI D.RI DELLA CAMERA	via V. Cuoco n.1/3/5, CASORIA(NA)	CASORIA	NA
00423 - FARMACIA SAN GIULIANO COLELLA NICOLETTA	Via Casacelle - P.Co Regina 2 Giugliano In Campania	GIUGLIANO IN CAMPANIA	NA
02558 - Liguori dr.ssa Irma - Afragola	C.so Enrico De Nicola,1.	AFRAGOLA	NA
02776 - FARMACIA DOTT. TANZILLO GIANFRANCO - POMIGLIANO D'ARCO	VIA VITTORIO EMANUELE NN. 76-78 - 80038	POMIGLIANO D'ARCO	NA
43763 - FARMACIA CONGEDO DR. PAOLO	Via Posillipo 323 Napoli	NAPOLI	NA
02540 - DOTT SORRENTINO RAFFAELINA - CAIVANO	VIA FONSECA 18 - 80023	CAIVANO	NA
74078 - FARMACIA SEGRETO - NAPOLI	VIA BELVEDERE 226, Napoli	NAPOLI	NA
02790 - FARMACIA DOTT.SSA ROSARIAVIA BELLINI 31	Via Bellini 31 Casalnuovo Di Napoli	CASALNUOVO DI NAPOLI	NA
17449 - FARMACIA CARRATURO EMILIA SAS DELLA DOTT.SSA CARRATURO EMILIA - NAPOLI	Via benedetto croce 60	NAPOLI	NA
46716 - FARMACIA LASTRETTI DEL DOTT. DANIELE LASTRETTI E - NAPOLI	VIA POSILLIPO 84 A - 80123	NAPOLI	NA
58142 - FARMACIA BELLAVISTA- PORTICI	VIA ARMANDO DIAZ 115	PORTICI	NA
58043 - Farmacia Alberto Lombardi snc dei dottori Lombardi Stefano Maria e Antonio	Via Napoli 328 Castellammare di Stabia.	CASTELLAMMARE DI STABIA	NA
84124 - FARMACIA SALVATI VERONICA - NAPOLI	C.SO MARIANELLA 25/E Napoli	NAPOLI	NA
84127 - FARMACIA TERRANOVA BARBERIO - NAPOLI	Via Mugnano a Marianella 11 Napoli	NAPOLI	NA
53828 - FARMACIA ALFANI DOTT. ARTURO SRL	via cintia 44.	NAPOLI	NA
02385 - FARMACIE DOTTOR PEZZULLO PASQUALINO E C. SAS	Via G. Di Vittorio 155-159 Qualiano	QUALIANO	NA
46711 - FARMACIA DR MERLINO DI AMERLINO - NAPOLI	cvemanuele657 Napoli	NAPOLI	NA
53848 - FARMACIA STABILE METROPOLITANA SAS	Via Giulio Cesare 70 Napoli	NAPOLI	NA
58471 - FARMACIA DR. MAX TORRE ANNUNZIATA ROVIGLIANO- TORRE ANNUNZIATA	VIA SANT'ANTONIO 7/a	TORRE ANNUNZIATA	NA
48968 - FARMACIA QUISISANA - CAPRI	via le botteghe, 12	CAPRI	NA
04723 - Farmacia Improta srl - Villaricca	Via Giorgio Amendola 3 Angolo Via Napoli Villaricca	VILLARICCA	NA
53862 - FARMACIA STABILE VINCENZO DELLA DOTT.SSA ORNELLA STABILE	VIA MARIO GIGANTE 62 Napoli	NAPOLI	NA
58144 - FARMACIA DOTT. CELOTTO VALERIA - PORTICI	VIA SAN CRISTOFARO 44 - 80055	PORTICI	NA
53859 - FARMACIA CONTE S.A.S. DEL DOTTOR NICOLA CONTE & C. - NAPOLI	Via Acate 28	NAPOLI	NA
03523 - FARMACIA BORRELLI SNC - MARANO DI NAPOLI	VIA SAN ROCCO 89/B, MARANO DI NAPOLI	MARANO DI NAPOLI	NA
02787 - FARMACIA MAIORINO MP	Leonardo Da Vinci 20 Acerra	ACERRA	NA
58436 - Farmacia Maria Lombardi snc dei dottori Lombardi Stefano Maria e Antonio	Via Settetermini 83 Boscoreale.	BOSCOREALE	NA
58404 - FARMACIA NAPOLITANO DOTT. ANGELO - BOSCOTRECASE	Piazza Annunziatella 20 Boscotrecase.	BOSCOTRECASE	NA
58821 - FARMACIA ELIO PALAGIANO - SANT'AGNELLO.	Via San Sergio 11/13 Sant'Agnello	SANT'AGNELLO	NA
58347 - FARMACIA LINFA S.R.L - SAN GIORGIO A CREMANO	VIA A. MANZONI N. 223-227, San Giorgio a Cremano (NA)	SAN GIORGIO A CREMANO	NA
02457 - FARMACIA SAN VINCENZO SNC	Corso Michelangelo 184 Sant'Antimo	SANT'ANTIMO	NA
24549 - FARMACIA ZETA SNC - CORSO BRUNO BUOZZI	Corso Bruno Buozzi 302	NAPOLI	NA
00522 - FARMACIA DE PASQUALE GIUSEPPE	Via Pedecone, 7 Monte Di Procida	MONTE DI PROCIDA	NA
24551 - FARMACIA DOTT. MINERVINI MODESTINO S.A.S. - NAPOLI	CORSO SAN GIOVANNI A TEDUCCIO N 268 - 80146	NAPOLI	NA
02647 - FARMACIA EREDI DR. BRUNO SNC	Via Pio Xii N. 107 Casoria	CASORIA	NA
02653 - FARMACIA CENTRALE DR.SSA GABRIELLA PEDICINI - ARZANO	Piazza Raffaele Cimmino, 15/16 Arzano	ARZANO	NA
03623 - FARMACIA GARZIA SAS DI LUCIA GARZIA - MELITO DI NAPOLI	Via Roma 492/500/502	MELITO DI NAPOLI	NA
01123 - FARMACIA GIERI	Corso Vittorio Emanuele 46 Villaricca	VILLARICCA	NA
02390 - FARMACIA SAN FILIPPO	Via I Maggio 9Fg Giugliano In Campania (Na)	GIUGLIANO IN CAMPANIA	NA

Denominazione	Indirizzo	Comune	Provincia
53830 - FARMACIA COTRONEO BRUNO DEL DR. PAOLO COTRONEO - NAPOLI	Piazza Marcantonio Colonna, 21, 80125 Napoli NA	NAPOLI	NA
02566 - FARMACIA SAN BIAGIO D.RI CANCEMI ROBERTO E IOLAND - CARDITO	VIA PIETRO DONADIO,136/138 - 80024	CARDITO	NA
03123 - FARMACIA LICOLA MARE DI ALBINO DOMENICO E C. S.A.S. - GIUGLIANO IN CAMPANIA	VIA LICOLA MARE 20/22 - 80014	GIUGLIANO IN CAMPANIA	NA
02968 - FARMACIA AIELLO S.R.L. - CERCOLA	VIA EUROPA 11 - 80040	CERCOLA	NA
04359 - FARMACIA CAPUTO ALESSANDRO - NAPOLI	via f. bolvito 38/40 Napoli	NAPOLI	NA
58040 - Farmacia Rosa Crescibene snc dei dottori Lombardi Stefano Maria e Antonio	Piazza C. Colombo 11 Castellammare di Stabia.	CASTELLAMMARE DI STABIA	NA
02244 - FARMACIA SICHENZE S.R.L. - MONTE DI PROCIDA	VIA ROMA 7 - 80070	MONTE DI PROCIDA	NA
02723 - FARMACIA DELLE GRAZIE SOCIETA' LAMA SRL - GIUGLIANO IN CAMPANIA	VIA MAGELLANO, 10 - 80014	GIUGLIANO IN CAMPANIA	NA
03359 - FARMACIA DEL CORE SAS - STRIANO	Via Municipio 20	STRIANO	NA
74075 - FARMACIA CANNONE DR. DEL VECCHIO - NAPOLI	Via a. Scarlatti 85 Napoli	NAPOLI	NA
02766 - FARMACIA S.VITALIANO SNC DI GIUSEPPE E MARCO AMBR - SAN VITALIANO	VIA RISORGIMENTO N. 39 41 43 - 80030	SAN VITALIANO	NA
04346 - FARMACIA SAN CARLO - NAPOLI	via vittorio emanuele III 25	NAPOLI	NA
58325 - FARMAHEALTH SNC - SAN GIORGIO A CREMANO	Via Tufarelli San Giorgio a Cremano	SAN GIORGIO A CREMANO	NA
02628 - FARMACIA DELLO IACOVO COSIMO	Via Diaz 20 Casoria Na	CASORIA	NA
53860 - FARMACIA CONSALVO SRL	VIA CONSALVO 105/G Napoli	NAPOLI	NA
02938-Farmacia Delle Ginestre-Volla	Via Alessandro Volta, n.4/8 - Volla	VOLLA	NA
02461 - FARMACIA DEL CORSO DOTT. CANTELLI	Corso Michelangelo 136/138/140 Sant'Antimo	SANT'ANTIMO	NA
02577 - FARMACIA SANT'ANTONIO SRL - AFRAGOLA	VIA PIETRO NENNI 3/3A - 80021	AFRAGOLA	NA
63951 - FARMACIA ARISTON SAS PADOVANI DR.ANGELO	VIA DELL'EPOMEO 154 NAPOLI	NAPOLI	NA
58730 - "PRIMOPHARMA" PIANO DI SORRENTO	Corso Italia 261 Piano di Sorrento	PIANO DI SORRENTO	NA
17418 - Farmacia Castiello Snc - Napoli	Via S.M. delle Grazie a Loreto nr 62 Napoli	NAPOLI	NA
02792 - FARMACIA C.M.S. FARMA SRL - CASALNUOVO DI NAPOLI	CORSO UMBERTO I , 365 - 80013	CASALNUOVO DI NAPOLI	NA
17428 - SPADARO MARIA ANGELA - NAPOLI	VIA PIAZZA LARGA AL MERCATO 3 - 80121	NAPOLI	NA
84139 - FARMACIA GALDIERO VALERIA SAS - NAPOLI	Via pietro germi 4	NAPOLI	NA
58010 - FARMACIA GAVA SNC - CASTELLAMMARE DI STABIA	Via G. Cosenza 93 Castellammare di Stabia	CASTELLAMMARE DI STABIA	NA
02629 - FARMACIA RUSSO DR. PASQUALE - CASORIA	Via San Paolo n.2/4/6	CASORIA	NA
53863 - FARMACIE PROCACCINI 2.0 SAS DI CINQUEGRANA A. - NAPOLI	VIA CAVALLEGGERI D'AOSTA N.11 - 80132	NAPOLI	NA
02672 - FARMACIA D.SSA ELISA LAMBERTI - CASAVATORE	VIA FRANCESCO GIORDANI 18 20 - 80020	CASAVATORE	NA
17432 - FARMACIA DEL LAVINAIO - NAPOLI	via lavinaio 161 Napoli	NAPOLI	NA
24525 - ACAMPORA ANNA - NAPOLI	VIA BARTO LONGO N. 300 302 - 80147	NAPOLI	NA
53832 - FARMACIA FERRARA SNC - Napoli	VIA CAIO DUILIO 66	NAPOLI	NA
04365 - FARMACIA SANT'ANTONIO S.R.L. - NAPOLI	VIA DELLA LIGURIA,29 - 80145	NAPOLI	NA
02856 - FARMACIA MANNI SAS - CICCIANO	Via Borgo Corpo di Cristo 117 Cicciano	CICCIANO	NA
14495 - FARMACIA HELVETHIA - NAPOLI	CORSO UMBERTO 1Â° 290/C Napoli	NAPOLI	NA
02430 -Dr.ssa D'AMORE TERESA - Casandrino	Piazza Umberto n1.	CASANDRINO	NA
02786 - FARMACIA SAN NICOLA SRLVIA NAPOLI 52	Via Napoli 52 Casalnuovo Di Napoli	CASALNUOVO DI NAPOLI	NA
02409 - FARMACIA EMILIO SPIRITO DELLA DR.SSA TARANTINO MARIA ALBINA	Piazza Riscatto 18/19 Frattamaggiore	FRATTAMAGGIORE	NA
84129 - FARMACIA CAMALDOLI - NAPOLI	via Guantai ad Orsolone 263	NAPOLI	NA
24565 - FARMACIA GARZIA SAS - NAPOLI	CORSO SAN GIOVANNI A TEDUCCIO 107	NAPOLI	NA
74086 - ZACCARIELLO GROUP FARMACIE SAS	Via Torrione San Martino 47 80129	NAPOLI	NA
02523 - FARMACIA NOVELLINO DEL DOTT. GIANPAOLO SESSA - VILLARICCA	C/So Europa251 Villaricca	VILLARICCA	NA
58042 - FARMACIA LAURO SNC	Viale delle Terme 31 Castellammare di Stabia	CASTELLAMMARE DI STABIA	NA
02437 - FARMACIA VIVO MARIA GABRIELLA	Via Don D.D'Angelo 27 Casandrino	CASANDRINO	NA
58041 - Farmacia Alberto Lombardi snc dei dottori Lombardi Stefano Maria e Antonio	Strada Ponte della Persica 18/F Castellammare di Stabia.	CASTELLAMMARE DI STABIA	NA
02417 - Farmacia Dott.Ssa Antonia Papa	Via Trieste E Trento 33 Sant'Antimo.	SANT'ANTIMO	NA
84138 - FARMACIA NUOVA SCAMPIA - NAPOLI	Via Antonio Labriola 220/222	NAPOLI	NA
02632 - FARMACIA FRANZESE DR. ANGELO	Via A. Pecchia 166 Arzano	ARZANO	NA
37602 - FARMACIA MELILLO SAS DOTT. RENATO CARRATURO - NAPOLI	CALATA PONTE CASANOVA 28 29 30 P.ZA NAZIONALE 91 - 80143	NAPOLI	NA
63960 - FARMACIA PANTANO SRL - NAPOLI	VIA MARCO AURELIO 27/29/31 - 80126	NAPOLI	NA

Denominazione	Indirizzo	Comune	Provincia
02454 - FARMACIA SANTA CHIARA	Via Aldo Moro 30 Santâ€™Antimo	SANT'ANTIMO	NA
02465 - FARMACIA GALENO SAN PIO SAS	Via Massimo Stanzione 79 Frattamaggiore	FRATTAMAGGIORE	NA
00922 - FARMACIA COLESANTI SRL - BACOLI	VIALE CARLO VANVITELLI 99 - 80070	BACOLI	NA
01223 - FARMACIA SALUS SRL	Via Xxiv Maggio 8 Marano Di Napoli	MARANO DI NAPOLI	NA
37615- FARMACIA SANTâ€™ANNA SAS - Napoli	VIA S. ANTONIO ABATE N. 145	NAPOLI	NA
02773 - Nazionale sas Dr.ssa Anna Maglione - Casalnuovo	via Naz. delle Puglie n. 30.	CASALNUOVO DI NAPOLI	NA
43764 - FARMACIA FULVIO NATALE - NAPOLI	VIA EGIZIACA A PIZZOFALCONE 17 - 80132	NAPOLI	NA
58019 - FARMACIA PLINIO DOTT. MASSIMO DE ANGELIS - CASTELLAMMARE DI STABIA	Via Plinio il Vecchio 62 Castellammare di Stabia	CASTELLAMMARE DI STABIA	NA
02466 - Farmacia Panaro Napoli di Antonio e Iolanda Panaro - Frattaminore	via Pietro Nenni 29/31.	FRATTAMINORE	NA
04123 - FARMACIA SANTO STEFANO CECERE-MUSTO SRL - QUALIANO	VIA PALUMBO NN. 25/27/29/31/33 - 80019	QUALIANO	NA
74085 - FARMACIA DE FALCO SAS - NAPOLI	VIA SIMONE MARTINI 37 39 - 80128	NAPOLI	NA
02840 - FARMACIA DE SANCTIS SNC - NOLA	Via S. Paolo Bel Sito 69 Nola	NOLA	NA
59056 - FARMACIA IL PAVONE SRL - GRAGNANO	VIA CAPPELLA DEI BISI 21 23 25 - 80054	GRAGNANO	NA
02321 - MARRONE ROSARIA - MUGNANO DI NAPOLI	VIA ROMA 5 - 80018	MUGNANO DI NAPOLI	NA
17447 - FARMACIE DE FALCO S.A.S. DI DE FALCO ALESSANDRO - NAPOLI	VIA SALVATORE TOMMASI NN 42C/D - 80135	NAPOLI	NA
02668 - FARMACIA MICILLO DI EDOARDO MICILLO & C. SAS - ARZANO	Via Pecchia, 137 Arzano	ARZANO	NA
24533 - FARMACIA DELLO IACOVO DOTT.GENNARO - NAPOLI	Via Botteghelle 596	NAPOLI	NA
53866 - FARMACIA FRANZESE SNC - NAPOLI	via Consalvo 64/66	NAPOLI	NA
63958 - FARMACIE DE FALCO S.A.S. DI DE FALCO ALESSANDRO - NAPOLI	VIA PROVINCIALE N 3 - 80126	NAPOLI	NA
58128 - FARMACIA ROTOLI - PORTICI	C.so Garibaldi 236 Portici	PORTICI	NA
04364 - FARMACIA PALMIERO DOTT. PALMIERO DOMENICO - NAPOLI	VIA VITTORIO EMANUELE III N 83 - 80144	NAPOLI	NA
84133 - FARMACIA CARUGHI SRL - NAPOLI	via napoli a piscinola 46	NAPOLI	NA
58649 - FARMACIA NADIR SRL	Via Roma 12 Pompei	POMPEI	NA
02786 - Farmacia INTERNAZIONALE SRL- POMIGLIANO D'ARCO	VIA PIAZZA GIOVANNI LEONE, ANGOLO VIA CARDUCCI.	POMIGLIANO D'ARCO	NA
02748-FARMACIA PESCE SNC-MARIGLIANO	Via Nuova Isonzo, n.31 â€“ Marigliano	MARIGLIANO	NA
58247 - FARMACIA SCARAMELLINO GIUSEPPE & C. S.N.C.	Via IV Novembre 91/93/95/97 Ercolano	ERCOLANO	NA
02952 - FARMACIA GALENO SAN PIO S.A.S. - Sant'Anastasia	Via Primicerio 24/30 Sant'Anastasia.	SANT'ANASTASIA	NA
02781 - FARMACIA PORCELLI SRL - MARIGLIANO	VIA SOMMA 91/B - 80034	MARIGLIANO	NA
34636 - CAUTIERO GIUSEPPE - NAPOLI	VIA NAZIONALE 96 - 80143	NAPOLI	NA
53826 - FARMACIA STABILE MARIA LUISA	VIALE CAMPI FLEGREI 11 Napoli	NAPOLI	NA
IGEA S.A.S. DI SORRENTINO WALTER	CORSO ALCIDE DE GASPERI, 90	CASTELLAMMARE DI STABIA	NA
TOPS GROUP DI PIATTI FRANCESCO & C. S.A.S.	VIA STADERA, 97/ABC	NAPOLI	NA
PHARMASANITARIA D'AMBROSIO S.A.S. DI CASTALDO CARLO & C	PIAZZA SAN GIORGIO, 9	AFRAGOLA	NA
I SOGNI DEI BAMBINI SOCIETA' A RESPONSABILITA' LIMITATA SEMPLIFICATA	VIA VISITAZIONE, 18	SANTA MARIA LA CARITA'	NA
BABYBERTA S.A.S. DI MARIAROSARIA PELLINO	VIA CAPPUCCINI, 28	CRISPANO	NA
PICCOLI FANS DI PATRIZIA BORRIELLO	VIA LIBERTA' ITALIANA, 11	TORRE DEL GRECO	NA
PARAFARMACIA MAMI DELLA DOTT.SSA M.SORVILLO	VIA SARNO, 35	STRIANO	NA
BABY COMFORT S.R.L.	CORSO EUROPA, 31/A 31B	SAVIANO	NA
FARMASANITARIA MON BEBE' DI PEZONE MARIA	VIA GIUSEPPE MAZZINI, 10/12	GIUGLIANO IN CAMPANIA	NA
PICCOLI FANS 2 DI VINCENZO BORRIELLO	VIA A. DE GASPERI, 31/BIS	TORRE DEL GRECO	NA
BABYLANDIA DI IACCARINO CARMELA	SUPPORTICO LOPEZ, 37	NAPOLI	NA
LA CASA DEL BIMBO S.R.L.	VIA NAZIONALE DELLE PUGLIE, 236/240	CASORIA	NA
MONDO BEBE' S.R.L.	VIA PIETRO COLLETTA, 71 AL 79	NAPOLI	NA
PARAFARMACIA CURCIOBABY SRL	VIA NUOVA SAVIANO, 239	SAN GENNARO VESUVIANO	NA
CIENNE DISTRIBUZIONE S.R.L.	VIA DELLA LIBERTA' TERZA TRAV., 1	VILLARICCA	NA
LA CICOGNA DI PRISCO LUIGI	VIA ALDO MORO, 33/A	SAN GIORGIO A CREMANO	NA
FARMATITTY SRL	VIA L. EINAUDI, 22	VOLLA	NA
PHARMASANITARI DI ANTONELLA CARBONE	CORSO NOVARA, 67A	NAPOLI	NA
LA SANITARIA DI VIA MANZONI DI VERONICA FALANGA	VIA MANZONI, 258	SAN GIORGIO A CREMANO	NA

Denominazione	Indirizzo	Comune	Provincia
05469 - FARMACIA DAINOTTI CRISTINA	VIA LIVATINO SNC BATTIPAGLIA	BATTIPAGLIA	SA
05360 - FARMACIA FABBRICATORE DR.SSA ALESSANDRA - PELLEZZANO	VIA MUNICIPIO, 1A - 84080 PELLEZZANO	PELLEZZANO	SA
05341 - FARMACIA COSTABILE DR. ANTONIO DEL DR. PIETRO COSTABILE	Via Silvio Baratta 18 SALERNO	SALERNO	SA
05751 - FARMACIA LA REGINA S.R.L.	VIA GIUSEPPE MAZZINI 66 SAN RUFO	SAN RUFO	SA
06131 - FARMACIA LOMBARDI DR. GIUSEPPE	Piazza Cammarano 23 ROFRANO	ROFRANO	SA
06147 - FARMACI SAN PANTALEONE DOTT.SSA FIORE ANGELA - CENTOLA	VIA TORQUATO TASSO N. 27 - 84051	CENTOLA	SA
05536 - FARMACIA GAROFALO PESCA SRL - SICIGNANO DEGLI ALBURNI	VIA ROMA N.2 - 84029	SICIGNANO DEGLI ALBURNI	SA
92204 - DSSA MARIA LUISA ANNUNZIATA E C SAS - SANT'EGIDIO DEL MONTE ALBINO	FRAZ SAN LORENZO VIA A CALIFANO 69 - 84010	SANT'EGIDIO DEL MONTE ALBINO	SA
04740 - FARMACIA SAN FRANCESCO MARZIA SRL - BARONISSI	VIA TRINITA' 23-25 - 84081	BARONISSI	SA
06054 - FARMACIA SAN DONATO DR CICCARELLI PIETRO - MONTEFORTE CILENTO	PIAZZA ROMA SNC - 84060	MONTEFORTE CILENTO	SA
06051 - FARMACIA DEL LEONE DI EDUARDO SALSANO E C. S.A.S. - ALBANELLA	CORSO EUROPA N. 69 - 84044	ALBANELLA	SA
05629 - FARMACIE DR PICCIUOLI GIUSEPPE E C SAS - VALVA	LARGO MONCADA 9 13 E 14 - 84020	VALVA	SA
95117 - FARMACIA DEL CENTRO SRL- SARNO	Sarno, Salerno	SARNO	SA
05757 - FARMACIA MONACO S.N.C. DOTT.SSA CARLA E C.	PIAZZA SAN BERNARDINO N. 8 POLLA	POLLA	SA
06048 - FARMACIA SALSANO S.A.S.DI LUGI SALSANO E C. - MONTECORICE	VIA MELARO N. 13 - 84060	MONTECORICE	SA
94107- FARMACIA BORRELLI SNC - PAGANI	Via De Gasperi N. 149	PAGANI	SA
06136 - FARMACIA CHIRICO DR. FERDINANDO	VIA S. MICHELE SNC TORTORELLA	TORTORELLA	SA
97117 - FARMACIA ACCARINO SNC DI RENATO E MARIA ELENA	Corso Umberto I 309 CAVA DE' TIRRENI	CAVA DE' TIRRENI	SA
05952 - FARMACIA SPARANO DR. MICHELANGELO.	Via Nazionale 158 e/a - Fraz. Fasana SALENTO	SALENTO	SA
06145 - FARMACIA DOTT. FORTUNATO ALFONSO - SAPRI	CORSO ITALIA N. 83/B - 84073	SAPRI	SA
05635 - FARMACIA FARMAGRISI SRL - Salerno	VIA TERLIZZI,24 84020, COLLIANO	COLLIANO	SA
98203 - FARMACIA DEGLI ARSENALI SRL - AMALFI	PIAZZA DEI DOGI, 34 - 84011 AMALFI	AMALFI	SA
91130 - CORRADO SRL - NOCERA INFERIORE	VIA CICALESI 134 - 84014	NOCERA INFERIORE	SA
05974 - FARMACIA DOTT. GIUSEPPE STEFANILE - LAURITO	PIAZZA MARCONI N. 8 - 84050	LAURITO	SA
06002 - MAURANO DOTT.SSA ANTONELLA - CASTELLABATE	CORSO MATERAZZO N. 46 - 84048	CASTELLABATE	SA
05837 - FARMACIA GREGORIO S.R.L. - LAURINO	PIAZZA A. MAGLIANI, 17 - 84057, LAURINO	LAURINO	SA
05918 - FARMACIA LUPO DR. FRANCESCO.	VIA MUNICIPIO 21 CERASO	CERASO	SA
97106 - FARMACIA VIOLA DR. GIANLUIGI	Corso Umberto I 16 CAVA DE' TIRRENI.	CAVA DE' TIRRENI	SA
04712 - FARMACIA GUGLIELMOTTI DR.SSA MARIA ANTONIETTA	VIA CIRILLO 2 PIAZZA DEL GALDO MERCATO SAN SEVERINO	MERCATO SAN SEVERINO	SA
97114 - FARMACIA SANT 'ARCANGELO DELLA D.SSA IANNELLI FRANCESCA	Piazza Mamma Lucia snc CAVA DE' TIRRENI	CAVA DE' TIRRENI	SA
95202 - FARMACIA DI STASIO CONTALDI D.SSA HELEN	Via Mazzini 22 SAN MARZANO SUL SARNO	SAN MARZANO SUL SARNO	SA
05969 - FARMACIA DI.GE. S.R.L. - OMIGNANO	VIA PROVINCIALE PEDIMONTANA LOC. CORTICELLE - 84060	OMIGNANO	SA
05528 - FARMACIA CRISTOFANO SNC	Piazza della Repubblica 7 EBOLI	EBOLI	SA
06049 - FARMACIA BALDI S.A.S. DOTT.SSA FILOMENA E C. - CASTELLABATE	VIA TORRETTA N. 13 - 84048	CASTELLABATE	SA
05942 - DEL GIUDICE DOTT. RICCARDO - POLLICA	PIAZZA DELLA CORTIGLIA, 8 - 84068	POLLICA	SA
05533 - FARMACIA APICELLA MASSIMILIANO	VIA GIOVANNI XXIII N 102 EBOLI	EBOLI	SA
04728 - FARMACIA S. ANNA DELLA D.SSA GIORDANO CLAUDIA & C SNC	Corso Garibaldi 121 BARONISSI	BARONISSI	SA
05462 - FARMACIA MAIURI DOTT.SSA PASQUALINA - MONTECORVINO PUGLIANO	VIA GIUSEPPE ROSSI NN 15 17 - 84090	MONTECORVINO PUGLIANO	SA
06155 - FARMACIA BRUNO S.N.C. DOTT.SSA ANNA MARIA E C. - CASELLE IN PITTARI	VIA NAZIONALE,128-130 - 84030 CASELLE IN PITTARI	CASELLE IN PITTARI	SA
05760 - FARMACIA DOTT ALBERTO DI MURIA SRL - PADULA	VIA NAZIONALE, 247 BIS - 84034, PADULA	PADULA	SA
05628 - FARMACIE DR PICCIUOLI GIUSEPPE E C SAS - CASTELNUOVO DI CONZA	PIAZZETTA EUROPA 2 - 84020	CASTELNUOVO DI CONZA	SA
05361 - FARMACIA FABBRICATORE DR. SALVATORE	VIA SANT'EUSTACCHIO 49 SALERNO	SALERNO	SA
06039 - FARMACIA RUSSO TERESA - AGROPOLI	VIA MATTINE S.N.C. - 84043	AGROPOLI	SA
05968 - FARMACIA DOTT.SSA DI MAIO ANNAMARIA	VIA DEL COMMERCIO N.14 PISCIOTTA	PISCIOTTA	SA
05745 - FARMACIA PIEGARI D.SSA TIZIANA - SALA CONSILINA	P.ZZA UMBERTO,18 - 84036, SALA CONSILINA	SALA CONSILINA	SA
97207 - FARMACIA BINDO SAS DI GRAZIA BINDO E C	VIA VALLONE 55 DRAGONEA	VIETRI SUL MARE	SA
06152 - ANTICA FARMACIA GUIDA S.A.S. DR. ANTONIO GUIDA E - CELLE DI BULGHERIA	VIA RAFFAELE GUIDA N. 6 - 84040	CELLE DI BULGHERIA	SA
96111 - FARMACIA ANGELINA LAMBERTI S R L	VIA VINCENZO RUSSO N.223 NOCERA SUPERIORE	NOCERA SUPERIORE	SA
05520 - FARMACIA PESSOLANO	Viale della Pace 242-256 CAMPAGNA	CAMPAGNA	SA

Denominazione	Indirizzo	Comune	Provincia
05957 - FARMACIA SANTANIELLO DOTT. CARMINE - NOVI VELIA	PIAZZA XIX AGOSTO 1977 N. 14 - 84060	NOVI VELIA	SA
06037 - FARMACIA BARLOTTI DELLA D.SSA FRANCESCA BARLOTTI E FIGLI SNC -AGROPOLI	VIA S. PIO X, 4-6-84043 AGROPOLI	AGROPOLI	SA
05446 - FARMACIA LAUDISIO SNC	VIA RELLI nÂ°1 SAN MANGO PIEMONTE	SAN MANGO PIEMONTE	SA
05843 - FARMACIA DI DONATO DOTT. GAETANO - FELITTO	VIA ROMA, 35 - 84055, FELITTO	FELITTO	SA
94110 - FARMACIA VIOLANTE DEL DOTT GIAN FILIPPO VIOLANTE	PZZA BERNARDO D AREZZO 19 -22-23 PAGANI	PAGANI	SA
92111- FARMACIA NAZIONALE SAS - ANGRI	Via Nazionale 273 B	ANGRI	SA
06122 - FARMACIA DELL'IMMACOLATA DEL DR. DELL'OMO LUIGI	Via Cavalier Gallo 80 - Fraz Licusati CAMEROTA	CAMEROTA	SA
06157 - FARMACIA PINNELLA DOTT.SSA MARIA TERESA	VIA NUOVA PROVINCIALE NN. 37/39 CAMEROTA FRAZ. LENTISCOSA	CAMEROTA	SA
05510- FARMACIA MELASI DOTT.SSA SIMONA - EBOLI	VIA SS18 KM 84 SNC	EBOLI	SA
05946 - 'SAN PIETRO' AGRESTA DOTT. AGNELLO - CUCCARO VETERE	VIA SAN GIOVANNI SNC - 84050	CUCCARO VETERE	SA
05720 - FARMACIA BORGIA SRL - SASSANO	VIA PONTE CAPPUCCINI , FRAZ.SILLA, SASSANO	SASSANO	SA
94106 - FARMACIA DR. PANDOLFI ANTONIO DEL DR. DARIO PANDOLFI	Via G. Tramontano 6 PAGANI	PAGANI	SA
95109- FARMACIA DERKESHLI SAS - SARNO	Piazza Garibaldi 33	SARNO	SA
97110 - FARMACIA BIFOLCO SNC DELLE D.SSE PATRIZIA E STEFANIA - CAVA DE' TIRRENI	VIA GARIBALDI, 31 - 84013, CAVA DE' TIRRENI	CAVA DE' TIRRENI	SA
05746 - FARMACIA DOTT. GERARDO DE MAFFUTIIS.	VIA P. DI PIEMONTE 1 AULETTA	AULETTA	SA
05459 - Farmacia BELLIZZI FARM SALUTE PUBBLICA SRL	VIA PIO XI nÂ° 169-171 BELLIZZI.	BELLIZZI	SA
PARAFARMACIA DELLA DOTT.SSA DI PALMA ANNA	VIA VACCARO, 76	TRAMONTI	SA
FARMACILENTO PARAFARMACIA DI DR. ANTONIO MOLITERNO	VIA GIORDANO, 46	CORLETO MONFORTE	SA
FARMACIPIU' DI ARPAIA ILARIA	PAPA GIOVANNI XXIII, 5	ANGRI	SA
PARAFARMACIA DEL PARCO DOTT.SSA FEDERICA MILONE	VIALE VERDI, 2/G	SALERNO	SA
PARAFARMACIA DOTT. PASQUALE PAGANO	VIA DANTE, 29	PONTECAGNANO FAIANO	SA
PARAFARMACIA LE GINESTRE SRL	STRADA STATALE 18 LOC. OLIVETO	VIBONATI	SA
"PARAFARMACIA DELL'AQUILA" DELLA DOTTORESSA CERRATO MARIAROSARIA	VIA BOTTA, 38	SIANO	SA
CANDILA SIMONA	VIA GAETA BERNARDO, 5B	SALERNO	SA
LUNA BABY SHOP DI CUSENZA ANTONELLA LUCIANA RITA	VIA VINCENZO LORIA, 85-87	SALERNO	SA
A & C. DI E.CAVALIERE & C. - S.A.S.	VIA ROMA, 56	MINORI	SA
PORCACCIO SIMONA	VIA PIAVE, 27 - 29	CASTEL SAN GIORGIO	SA
DI LIONE GIULIA FARMAMATTINE	VIA MATTINE, 8	AGROPOLI	SA
MARCHESE TERESA	VIA PIAGGIO, 35/A	SANZA	SA

Decreto Dirigenziale n. 21 del 15/03/2024

Dipartimento 50 - GIUNTA REGIONALE DELLA CAMPANIA

Direzione Generale 2 - Direzione Generale per lo sviluppo economico e le attività produttive

U.O.D. 3 - Energia, efficientamento e risparmio energetico, Green Economy, Bioeconomia

Oggetto dell'Atto:

ART. 12 D.LGS N. 387/2003 E SS.MM.II.. AUTORIZZAZIONE UNICA PER L'AMMODERNAMENTO COMPLESSIVO (REPOWERING) DEL PARCO EOLICO SITO IN AGRO CASTELFRANCO IN MISCANO (BN) LOC. "DIFESA VECCHIA" CON SMANTELLAMENTO DEGLI ATTUALI 50 AEROGENERATORI E SOSTITUZIONE IN RIDUZIONE DEGLI STESSI CON ISTALLAZIONE DI 5 AEROGENERATORI, PER UNA POTENZA COMPLESSIVA DEFINITIVA DI 30 MW.

IL DIRIGENTE

PREMESSO che:

a) con Decreto Legislativo 29 dicembre 2003 n. 387 (G.U. 31 gennaio 2004, n. 25. S.O.) viene data attuazione alla Direttiva 2001/77/CE relativa alla promozione dell'energia elettrica prodotta da fonti energetiche rinnovabili nel mercato interno dell'elettricità;

b) il comma 1 dell'articolo 12 del Decreto Legislativo 29 dicembre 2003 n. 387 dichiara di pubblica utilità, indifferibili ed urgenti gli impianti alimentati da fonti rinnovabili, nonché le opere connesse e le infrastrutture indispensabili alla costruzione e all'esercizio degli stessi, autorizzate ai sensi del comma 3 del medesimo Decreto;

c) il comma 3 dello stesso articolo 12 sottopone ad una autorizzazione unica, nell'ambito di una Conferenza di servizi convocata dalla Regione, la costruzione e l'esercizio degli impianti di produzione di energia elettrica alimentati da fonti rinnovabili, gli interventi di modifica, potenziamento, rifacimento totale o parziale e riattivazione, come definiti dalla normativa vigente, nonché le opere connesse e le infrastrutture indispensabili alla costruzione e all'esercizio degli impianti stessi;

d) il comma 4 del richiamato articolo 12 dispone che l'autorizzazione è rilasciata a seguito di un procedimento unico, al quale partecipano tutte le Amministrazioni interessate, svolto nel rispetto dei principi di semplificazione e con le modalità stabilite dalla Legge 7 agosto 1990, n. 241 e successive modificazioni ed integrazioni;

e) lo stesso comma 4 stabilisce che l'autorizzazione costituisce titolo a costruire ed esercire l'impianto in conformità al progetto approvato;

f) con D.M. 10.09.2010, pubblicato sulla Gazzetta Ufficiale, serie generale, n. 219 del 18.09.2010, il MiSE ha emanato le "Linee guida per il procedimento di cui all'articolo 12 del Decreto Legislativo 29 dicembre 2003, n. 387 per l'autorizzazione alla costruzione e all'esercizio di impianti di produzione di elettricità da fonti rinnovabili nonché linee guida tecniche per gli impianti stessi" (d'ora in poi Linee Guida Nazionali) in applicazione del citato comma 10 dell'art. 12 del D.Lgs. n. 387/2003;

g) con Decreto Legislativo 3 marzo 2011 n. 28 (G.U. 28 marzo 2011, n. 81. S.O.) viene recepita la direttiva 2009/28/CE sulla promozione dell'uso dell'energia da fonti rinnovabili, recante modifica e successiva abrogazione delle direttive 2001/77/CE e 2003/30/CE;

h) il Titolo III della Parte Seconda del Decreto Legislativo n. 152/2006 ss.mm.ii., in recepimento della Direttiva 2014/52/UE che modifica la Direttiva 2011/92/UE concernente la valutazione dell'impatto ambientale di determinati progetti pubblici e privati, detta norme in materia di Valutazione di Impatto Ambientale di determinati progetti di interventi, impianti e opere, nonché disposizioni in materia per le Regioni e le Province Autonome;

i) il Decreto Legislativo n. 104 del 16.06.2017, emanato in attuazione della Direttiva 2014/52/UE, ha apportato modifiche alla procedura di Valutazione di Impatto Ambientale prevista nel Titolo III della Parte Seconda del richiamato Decreto Legislativo n. 152/2006;

j) ai sensi dell'articolo 14, comma 4 della Legge n. 241/1990, così come modificata dal sopra citato Decreto Legislativo n. 104 del 16.06.2017, "*Qualora un progetto sia sottoposto a valutazione di impatto ambientale di competenza regionale, tutte le autorizzazioni, intese, concessioni, licenze, pareri, concerti, nulla osta e assensi comunque denominati, necessari alla realizzazione e all'esercizio del medesimo progetto, vengono acquisiti nell'ambito di apposita conferenza di servizi, convocata in modalità sincrona ai sensi dell'articolo 14-ter, secondo quanto previsto dall'articolo 27-bis del decreto legislativo 3 aprile 2006, n. 152*";

k) ai sensi dell'art. 27-*bis*, comma 7 del Decreto Legislativo n. 152/2006 "*l'autorità competente convoca una conferenza di servizi alla quale partecipano il proponente e tutte le Amministrazioni competenti o comunque potenzialmente interessate per il rilascio del provvedimento di VIA e dei titoli abilitativi necessari alla realizzazione e all'esercizio del progetto richiesti dal proponente. La conferenza di servizi è convocata in modalità sincrona e si svolge ai sensi dell'articolo 14-ter della legge 7 agosto 1990, n. 241* […]";

l) il comma 4 dell'articolo 12 del Decreto Legislativo n. 387/2003 dispone che l'autorizzazione è rilasciata a seguito di un procedimento unico, al quale partecipano tutte le Amministrazioni

interessate, svolto, nel caso di specie, con la procedura del provvedimento autorizzatorio unico regionale ai sensi dell'art. 27-*bis* del Decreto Legislativo n. 152/2006 ss.mm.ii.;

m) lo stesso comma 4 stabilisce che l'autorizzazione costituisce titolo a costruire ed esercire l'impianto in conformità al progetto approvato;

PREMESSO altresì che:

a) a seguito dell'entrata in vigore del Decreto Legislativo n. 104/2017, con D.G.R.C. n. 680 del 07.11.2017 sono stati emanati i nuovi "Indirizzi operativi e procedurali per lo svolgimento della Valutazione di Impatto Ambientale in Regione Campania";
b) la Giunta Regionale, con deliberazione n. 716 del 21.11.2017, ha dettato i nuovi indirizzi in materia di impianti per la produzione di energia da fonte rinnovabile;
c) la D.G.R.C. n. 48 del 29.01.2018 individua quale Rappresentante Unico della Regione Campania per le Conferenze dei Servizi indette ai sensi dell'art. 14 comma 4 della Legge n. 241/1990 ss.mm.ii. il dirigente *pro tempore* dell'Ufficio Speciale Valutazioni Ambientali;

CONSIDERATO che

a) con nota acquisita al protocollo regionale n. 06505 del 08/08/2022, la società CER S.r.l., Campana Energie Rinnovabili, con sede legale in via Salaria 1322, 00138, Roma, p. IVA 02398680617, ha trasmesso all'Ufficio Speciale Valutazioni Ambientali della Regione Campania istanza per il rilascio del provvedimento autorizzatorio unico regionale ai sensi dell'art. 27 bis del D.Lgs. n. 152/2006 per il "Progetto di ammodernamento complessivo(repowering) del parco eolico sito in agro Castelfranco in Miscano (BN) loc. "Difesa Vecchia "con smantellamento degli attuali 50 aerogeneratori e sostituzione in riduzione degli stessi con installazione di 5 aerogeneratori, per una potenza complessiva definitiva di 30 MW";
b) il tipo di aerogeneratore previsto per l'impianto in oggetto è di potenza unitaria di 6,0 MW, diametro del rotore di 155 m ed altezza complessiva di 180 m;
c) con detta istanza la CER S.r.l., Campana Energie Rinnovabili ha fatto richiesta di rilascio del provvedimento di Valutazione di Impatto Ambientale integrata con la Valutazione di Incidenza, unitamente agli ulteriori titoli abilitativi da includere nel Provvedimento Autorizzatorio Unico Regionale inerente alla realizzazione e l'entrata in esercizio dell'impianto di progetto, tra cui l'Autorizzazione Unica ai sensi dell'art. 12 del D.Lgs. n. 387/2003;
d) all'istanza presentata è stato assegnato il CUP 9439;

CONSIDERATO altresì che

a) il Progetto di Ammodernamento prevede nello specifico:

- dismissione dell'impianto eolico esistente (potenza in dismissione pari a 30 MW) e delle relative opere accessorie, così costituito:

  - n° 50 aerogeneratori (n. 2 Vestas tralicciate tipo V42 e n. 48 Bonus tubolari tipo MK IV), disposti su tre file parallele lungo la dorsale SE-NO e relative fondazioni, piazzole, cabine di trasformazione a base macchina e cavidotti interrati in media tensione (MT= 20 kV);
  - n° 1 cabina di smistamento in media tensione;
  - cavidotto interrato di collegamento in media tensione (MT = 20 kV) fra la cabina di impianto e la Stazione di Utenza di Montefalcone di Val Fortore il cui tracciato interessa viabilità esistenti nel Comune di Castelfranco in Miscano e Montefalcone di Val Fortore (BN).

- realizzazione nelle stesse aree di un nuovo impianto eolico costituito da 5 aerogeneratori e relative opere accessorie per una potenza complessiva di 30 MW. L'impianto sarà costituito da aerogeneratori della potenza unitaria di 6,0 MW, diametro del rotore di 155 m ed altezza complessiva di 180 m. In particolare, l'impianto eolico avrà le seguenti opere civili ed elettriche:

- ✓ Opere civili:

- strade interne di collegamento tra gli aerogeneratori;
- piazzole per lo stazionamento di gru per la manutenzione degli aerogeneratori;
- fondazioni degli aerogeneratori;
- lavori di rimozione dei vecchi cavidotti e posa dei nuovi cavidotti in media tensione (30 kV) interni al parco eolico di Castelfranco in Miscano (BN);
- realizzazione della nuova cabina di impianto (partenza elettrodotto 30 kV);
- lavori di rimozione dei vecchi cavidotti in media tensione a 20 kV e posa dei nuovi a 30 kV, relativi all'elettrodotto di collegamento in media tensione (30 kV) trail parco eolico di Castelfranco in Miscano (BN) e la sottostazione di Montefalcone di Val Fortore (BN);
- interventi puntuali sulla viabilità di accesso all'area dell'Impianto.

- ✓ Opere elettriche:

- cavidotti in media tensione (30 kV) interni al parco eolico di Castelfranco in Miscano (BN);
- sistema di comunicazione a fibre ottiche interno al parco eolico di Castelfranco in Miscano (BN);
- cavidotti in media tensione (30 kV) per l'elettrodotto di collegamento in media tensione (30 kV) tra il parco eolico di Castelfranco in Miscano (BN) e la sottostazione di Montefalcone di Val Fortore (BN);
- rifacimento delle apparecchiature a 30 kV e delle opere elettriche all'interno della Cabina di Impianto ubicata in Castelfranco in Miscano (BN);
- sistema di comunicazione a fibre ottiche tra il parco eolico di Castelfranco in Miscano (BN) e la sottostazione Montefalcone di Val Fortore (BN);
- rifacimento/revisione delle opere elettriche all'interno dell'esistente sottostazione di Montefalcone di Val Fortore (BN) (tra cui quadri in MT, FPO, nuovo trasformatore 150/30 kV).

- ✓ una torre anemometrica di campo, tralicciata di altezza 100 m.
- ✓ futura dismissione dell'impianto ammodernato, al termine della sua vita utile

DATO ATTO

a) dei resoconti - verbali delle sedute di Conferenza dei Servizi tenutesi in data 03/10/2023, 22/11/2023, 10/01/2024, e 21/02/2024, nelle quali sono state evidenziate le posizioni in merito all'iniziativa del proponente da parte delle Amministrazioni intervenute;
b) che tutti i resoconti delle riunioni di lavoro della Conferenza di Servizi in argomento sono stati trasmessi al proponente ed a tutti i soggetti coinvolti nel procedimento e sono stati pubblicati sulle pagine web del portale informatico della Regione Campania dedicate alle valutazioni ambientali (V.I.A.-V.I.-V.A.S.);
c) che nel corso del procedimento sono stati acquisiti i pareri espressi dagli Enti e/o Amministrazioni interessate come da Resoconto della riunione del 06.12.2023 e Rapporto Finale di Conferenza dei Servizi;
d) che nella seduta del 21/02/2024 la scrivente U.O.D. ha espresso parere positivo;
e) con Decreto Dirigenziale n. 13 del 08/03/2024 la U.O.D. 50.18.04 – Genio Civile di Benevento ha rilasciato parere favorevole, ai sensi del R.D. n. 1775/1933 ss.mm.ii., alla realizzazione della linea elettrica per la connessione dell'impianto eolico *de quo*;
f) con Decreto Dirigenziale dell'Ufficio Speciale Valutazioni Ambientali n. 62 del 08/03/2024 è stato espresso parere favorevole di Valutazione di Impatto Ambientale integrata con la Valutazione di Incidenza;

ATTESO che

a) l'art. 12, comma 4 del D.Lgs. n. 387/2003 prevede l'obbligo alla rimessa in pristino dello stato dei luoghi a carico del soggetto intestatario dell'autorizzazione a seguito della dismissione dell'impianto;
b) le precitate Linee guida Nazionali approvate con D.M. 10 settembre 2010 prevedono l'impegno alla corresponsione, all'atto dell'avvio dei lavori, di una cauzione a garanzia dell'esecuzione degli interventi di dismissione dell'impianto e delle opere di messa in pristino dello stato dei luoghi e che la cauzione sia prestata mediante fideiussione bancaria o assicurativa pari all' importo per la realizzazione delle opere di rimessa in pristino o delle misure di reinserimento o recupero ambientale dei luoghi;
c) il proponente ha richiesto la Dichiarazione di Pubblica Utilità dell'opera e l'apposizione del vincolo preordinato all'esproprio/asservimento sulle particelle interessate dalla realizzazione delle opere di connessione, trasmettendo il relativo piano particellare;
d) con nota prot. n. PG/2023/0622492 del 28/12/2023 – trasmessa ai Comuni di Castelfranco in Miscano e Montefalcone di Val Fortore (BN) ai fini della pubblicazione all'Albo pretorio con nota prot. n. PG/2023/0622504 del 28/12/2023 – si è provveduto ad avviare il procedimento per l'apposizione del vincolo preordinato all'esproprio e dichiarazione di pubblica utilità, dandone comunicazione ai sensi degli artt. 7 e 8 della Legge n. 241/1990 e degli artt. 11 e 16 del D.P.R. n. 327/2001 e ss.mm.ii., ed essendo il numero dei destinatari inferiore a 50 sono state trasmesse le note ai singoli proprietari;
e) la predetta nota prot. n. PG/2023/0622492 del 28/12/2023 è stata inoltre pubblicata sul portale informatico regionale in data 13.11.2023;
f) il proponente ha altresì provveduto a far pubblicare l'avviso di avvio del procedimento su un quotidiano a diffusione nazionale ed uno a diffusione locale, ai sensi dell'art. 11, comma 2 del D.P.R. n. 327/2001 e ss.mm.ii.;
g) nel corso del procedimento con nota pec del 17/02/2023 in rapporto all'avvio del procedimento espropriativo ex artt. 11 e 16 del D.P.R 327/2001 e ss.mm.ii. sono pervenute osservazioni da parte della I.V.P.C. S.r.L. in relazione al terreno catastalmente identificato al foglio 25, particella 493 del comune di Montefalcone di Val Fortore. La IVPC Srl lamenta una possibile interferenza della posa dei cavidotti della CER con i cavidotti già in esercizio della IVPC e una interferenza con il redigendo progetto di rewamping del dell'impianto eolico di 29,4 Mw di Montefalcone di Val Fortore. Con PEC del 20/02/2024 la società CER SrL ha riscontrato le osservazioni evidenziando che il progetto prevede la sostituzione del cavidotto lungo il percorso esistente; la particella n. 493 del foglio 25 comune di Montefalcone di Val Fortore, come riscontrabile dai documenti progettuali, è interessata dalla sostituzione delle sole opere connesse per il collegamento alla rete dell'impianto (area sedime del cavidotto MT). La società CER S.r.l. nel riscontrare che la sostituzione del cavidotto esistente è compatibile con le opere di altri operatori, si rende disponibile a valutare e gestire potenziali interferenze che potrebbero sopravvenire. Pertanto, si ritengono riscontrate e risolte le doglianze della IVPC S.r.l.;

ATTESO, altresì, che

a) in data 05/12/2023, con prot. n. PR_RMUTG_Ingresso_0458922_20231205, è stata richiesta comunicazione antimafia relativa alla società proponente, tramite la Banca Dati Nazionale unica per la documentazione Antimafia (BDNA);
b) con nota prot. PR_RMUTG_Ingresso_0458922_20231205 il Ministero dell'Interno – Banca Dati nazionale Unic della Documentazione Antimafia ha comunicato che non sussistono le cause di decadenza, di sospensione o di divieto di cui all'art. 67 del D.Lgs 159/2011;

DATO ATTO che

a) la documentazione acquisita è presso la D.G. per lo Sviluppo Economico e le Attività Produttive, dove è possibile prenderne visione e/o estrarne copia, conformemente alla normativa vigente;

RICHIAMATI

1. la D.G.R. n. 556 del 30.11.2021 e il D.P.G.R. n. 162 del 21.12.2021, con i quali è stato conferito alla dott.ssa Raffaella Farina l'incarico di responsabile della Direzione Generale "50.02 - Sviluppo Economico e Attività Produttive";

2. il D.P.G.R n. 12 del 16.01.2020, con il quale è stato conferito l'incarico di Dirigente della U.O.D. 50.02.03 "Energia efficientamento e risparmio energetico, Green Economy e Bioeconomia" all' Arch. Francesca De Falco;
3. il Decreto Dirigenziale n. 172 del 17.02.2015, con il quale il Direttore Generale allo Sviluppo Economico e AA.PP. ha, tra l'altro, attribuito i poteri di emissione dei provvedimenti finali nelle materie di competenza delle UU.OO.DD. di cui si compone la Direzione Generale Sviluppo economico ed attività produttive ai dirigenti delle UU.OO.DD. medesime;

RITENUTO quindi, in coerenza con le verifiche tecniche ed istruttorie effettuate:
1. di dover provvedere al rilascio dell'Autorizzazione Unica per il progetto denominato "*proposta di ammodernamento complessivo repowering del parco eolico esistente ed in esercizio da 30 MW sito nell'agro di Castelfranco in Miscano (BN) localita' 'Difesa Vecchia'"* per una potenza complessiva di 30 Mw, proposto dalla società CER S.r.l., Campana Energie Rinnovabili, con sede legale in via Salaria 1322, 00138, Roma, p. IVA 02398680617, legalmente rappresentata dal dott. Marco Vitali;
2. di poter procedere all'apposizione del vincolo preordinato all'esproprio sui terreni identificati nell'avvisi di avvio del procedimento di cui alla nota prot. n. PG/2023/0622492 del 28/12/2023;

VISTI
a) la Direttiva 2001/77/CE ed il Decreto Legislativo di attuazione n. 387 del 29 dicembre 2003;
b) la Direttiva 2009/28/CE ed il Decreto Legislativo di attuazione n. 28 del 3 marzo 2011;
c) il Decreto del Ministero dello Sviluppo Economico del 10 settembre 2010;
d) la L.R. 28 novembre 2007, n.12;
e) il Regolamento n. 12 "Ordinamento amministrativo della Giunta Regionale della Campania", pubblicato sul BURC n. 77 del 16.12.2011;

Alla stregua dell'istruttoria evidenziata in narrativa, nonché dalla espressa dichiarazione di regolarità della stessa

DECRETA

Per quanto in narrativa richiamato e che qui si intende integralmente riportato, di:

1. **autorizzare**, ai sensi dell'art. 12 del D.Lgs. n. 387/2003, fatti salvi i diritti di terzi, la realizzazione del progetto denominato ""*proposta di ammodernamento complessivo repowering del parco eolico esistente ed in esercizio da 30 MW sito nell'agro di Castelfranco in Miscano (BN) localita' 'Difesa Vecchia'"* per una potenza complessiva di 30 Mw, proposto dalla società CER S.r.l., Campana Energie Rinnovabili, con sede legale in via Salaria 1322, 00138, Roma, p. IVA 02398680617, legalmente rappresentata dal dott. Marco Vitali
   Si precisano di seguito le coordinate ed il modello degli aerogeneratori:

Identificativo	Modello	Latitudine Nord	Longitudine Est
WTG 01	D 155 m – Ht 102,5 m – Potenza 6 MW	4573185	504781
WTG 02	D 155 m – Ht 102,5 m – Potenza 6 MW	4572864	505185
WTG 03	D 155 m – Ht 102,5 m – Potenza 6 MW	4572371	505448
WTG 04	D 155 m – Ht 102,5 m –	4571883	505659

	Potenza 6 MW		
WTG 05	D 155 m – Ht 102,5 m – Potenza 6 MW	4571371	505462


2. **fare obbligo** al proponente, a pena di decadenza della presente autorizzazione, di rispettare tutte le prescrizioni riportate nei pareri rilasciati e riportati nel Rapporto Finale di Conferenza dei Servizi, pubblicato portale informatico della Regione Campania dedicato alle valutazioni ambientali (V.I.A.-V.I.-V.A.S.) ;
3. **fare obbligo** al proponente di presentare sulla base delle disposizioni del D.M. 10 settembre 2010 – "Linee guida per le autorizzazioni impianti da fonte rinnovabile", entro la data di inizio dei lavori, pena la decadenza del titolo autorizzativo, apposita Polizza fideiussoria riportante la quantificazione delle spese che scaturiscono dagli obblighi costituenti l'oggetto della garanzia da presentare. Tale garanzia è dovuta per la copertura delle spese necessarie, comunque inerenti o connesse, alle operazioni di rimessa in pristino o alle misure di reinserimento o recupero ambientale da doversi assicurare in luogo del soggetto inadempiente, compresa la bonifica ed il ripristino ambientale, la messa in sicurezza permanente nonché per il risarcimento di ulteriori danni derivanti all'ambiente in dipendenza dell'attività svolta e/o determinate da inadempienze o da qualsiasi atto o fatto colposo, doloso, o accidentale, nel periodo di efficacia della garanzia stessa. La garanzia sopra indicata è dovuta senza soluzione di continuità per tutta la durata di esercizio dell'impianto e fino alla avvenuta rimessa in pristino dei luoghi da parte del soggetto intestatario del titolo abilitativo. Entro 180 giorni precedenti alla scadenza della garanzia deve essere prodotto il rinnovo rivalutato nell'importo;
4. **fare obbligo** al proponente di presentare entro la data di inizio dei lavori, pena la decadenza del titolo autorizzativo, una congrua descrizione del ciclo di vita dell'impianto. L'autorizzazione rilasciata con il presente provvedimento si intende decaduta alla data di ultimazione del ciclo di vita dell'impianto e, comunque, al massimo dopo 25 anni dalla messa in esercizio, fatta salva la facoltà per il proponente di richiedere nuova autorizzazione per il riammodernamento e/o ripotenziamento dell'impianto. Laddove la durata della presente autorizzazione dovesse essere superiore a quella di Autorizzazioni ricomprese nel procedimento, le stesse andranno rinnovate dal proponente nei termini previsti dalla normativa di settore dandone tempestiva comunicazione alla Regione Campania;
5. **fare obbligo** al proponente, prima della realizzazione delle opere previste in progetto, di acquisire ed inoltrare alla U.O.D. 50.02.03 la relativa autorizzazione o attestazione sismica;
6. **stabilire** che la presente autorizzazione si intende decaduta in caso di fermo prolungato superiore ad 1 anno;
7. **precisare** che, in relazione all'esercizio dell'impianto, il proponente è responsabile unico della conformità di quanto complessivamente dichiarato in atti, sia allegati all'istanza sia successivamente integrati, nonché per eventuali danni arrecati a terzi o all'ambiente;
8. **stabilire** che i lavori di realizzazione dell'impianto, salvo quanto previsto al punto 1 del Decreto Dirigenziale n. 516 del 26.10.2011 e dall'art. 11, comma 5 della Legge regionale n. 37/2018 ss.mm.ii., abbiano inizio nei termini espressamente previsti dall'art. 15 comma 2 del D.P.R. n. 380/2001 ss.mm.ii. per gli interventi realizzati in forza di un titolo abilitativo rilasciato ai sensi dell'art. 12 del D.Lgs. 29 dicembre 2003, n. 387, e siano ultimati entro tre anni dall'inizio dei lavori stessi, pena la decadenza dell'autorizzazione. Sono fatte salve cause di forza maggiore, indipendenti dalla volontà del proponente e tempestivamente comunicate;
9. **fare obbligo** al proponente, ai sensi del punto 14.15 delle "Linee guida per il procedimento di cui all'art. 12 del Decreto Legislativo 29 dicembre 2003, n. 387 per l'autorizzazione alla costruzione e all'esercizio di impianti di produzione di elettricità da fonti rinnovabili nonché linee guida tecniche per gli impianti stessi" di cui al D.M. 10 settembre 2010, di effettuare un'analisi della redditività dell'intervento al fine di determinare il valore del 3 per cento dei proventi, compresi gli incentivi vigenti, derivanti dalla valorizzazione dell'energia prodotta dall'impianto. Qualora per le misure compensative i Comuni interessati dall'intervento non dovessero concordare con la Società sulle opere, si suggerisce di realizzare Comunità Energetiche rinnovabili e solidali;
10. **fare obbligo** al proponente infine:
    - di utilizzare nella costruzione e nell'esercizio dell'impianto le migliori tecnologie possibili;

- obbligarsi ad eseguire nella costruzione e nell'esercizio dell'impianto tutte quelle opere nuove e/o modifiche che, a norma di legge, venissero prescritte per la tutela dei pubblici e privati interessi;
- nominare uno o più direttori dei lavori. Il direttore dei lavori sarà responsabile della conformità delle opere al progetto approvato e trasmetterà entro 15 giorni dalla conclusione dei lavori il certificato di collaudo;
- comunicare ai Comuni interessati e alla Regione Campania la data di inizio e ultimazione dei lavori;
- comunicare ai Comuni interessati e alla Regione Campania, con almeno 15 giorni di anticipo, la data di messa in esercizio dell'impianto;
- comunicare con tempestività ai Comuni interessati e alla Regione Campania eventuali interruzioni e malfunzionamenti degli impianti e situazioni di pericolo per la salute e la sicurezza;
- comunicare con tempestività ai Comuni interessati e alla Regione Campania i fermi prolungati dell'impianto;
- consentire l'accesso all'impianto al personale della Regione Campania o da esso delegato e al personale degli Enti che ne hanno competenza;

11. **dichiarare** che l'impianto, le opere connesse e le infrastrutture indispensabili alla costruzione e all'esercizio dello stesso, autorizzate col presente decreto sono, ai sensi dell'art. 12 comma 1 del D.Lgs. n. 387/2003, di pubblica utilità, indifferibili ed urgenti;
12. **apporre**, ai sensi e per gli effetti degli artt. 9 e seguenti del D.P.R. n. 327/2001 e ss. mm. e ii., il vincolo preordinato all'esproprio sulle particelle catastali interessate dalla realizzazione del progetto e identificate nell'avviso di avvio del procedimento di cui alla nota prot. n. PG/2023/0622492 del 28/12/2023;
13. **stabilire**, ai sensi e per gli effetti dell'art. 13 comma 3 del D.P.R. n. 327/2001, che entro il termine di cinque anni dalla data di pubblicazione del presente provvedimento debba essere emanato il decreto di esproprio;
14. **precisare** che le attività di vigilanza e controllo relativamente al corretto funzionamento dell'impianto e al rispetto delle prescrizioni fanno capo agli organi preposti, ciascuno per quanto di propria competenza**;**
15. **demandare** ai Comun di Castelfranco in Miscano e Montefalcone di Val Fortore (BN) l'attuazione, nell'esercizio delle funzioni proprie relative all'utilizzo del territorio, di sopralluoghi, verifiche in loco e attività di vigilanza;
16. **precisare** che avverso la presente autorizzazione è ammesso ricorso giurisdizionale, nei modi previsti, al TAR competente o, in alternativa, ricorso straordinario al Capo dello Stato nel termine rispettivamente di sessanta e centoventi giorni**;**
17. t**rasmettere** il presente provvedimento alla società proponente e alle Amministrazioni interessate al procedimento partecipanti alla Conferenza di Servizi, anche ai fini delle verifiche del rispetto delle eventuali prescrizioni da ognuna formulate, nonché al Gestore di rete ed al Gestore dei Servizi Energetici - GSE S.p.A. per quanto di rispettiva competenza;
18. **inviare** copia del presente atto al Direttore Generale per lo Sviluppo Economico e le Attività Produttive, alla Segreteria di Giunta, al B.U.R.C. per la pubblicazione, anche ai fini degli adempimenti *ex* D.Lgs. 14 marzo 2013, n. 33 e al Portale Regionale per la pubblicazione nella sezione "Regione Campania Casa di Vetro".

Francesca De Falco

COROGRAFIA DI INQUADRAMENTO
scala 1:25.000

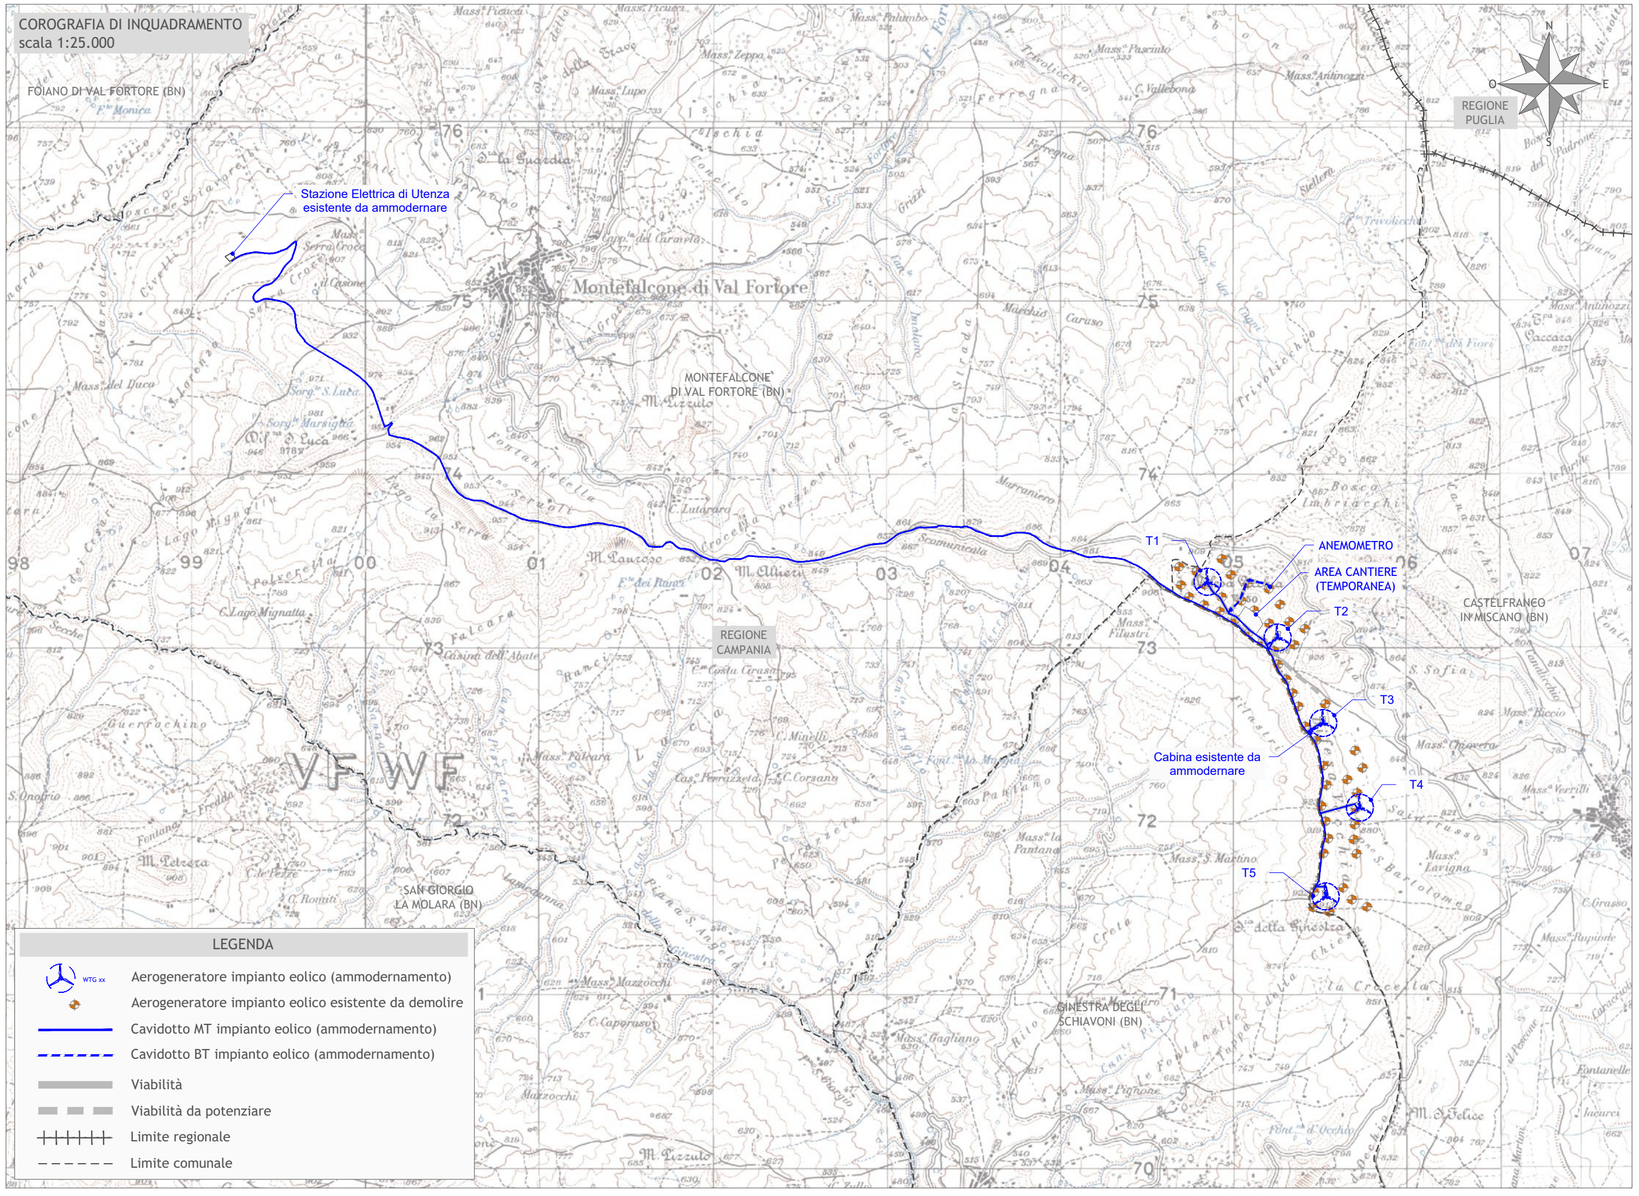

LEGENDA

- Aerogeneratore impianto eolico (ammodernamento)
- Aerogeneratore impianto eolico esistente da demolire
- Cavidotto MT impianto eolico (ammodernamento)
- Cavidotto BT impianto eolico (ammodernamento)
- Viabilità
- Viabilità da potenziare
- Limite regionale
- Limite comunale

Regione Campania
Provincia di Benevento
Comuni di Castelfranco in Miscano e Montefalcone di Val Fortore

Proposta di ammodernamento complessivo (“repowering”) del parco eolico esistente ed in esercizio da 30 MW sito nell'agro di Castelfranco in Miscano (BN) località "Difesa Vecchia", con smantellamento degli attuali 50 aerogeneratori e sostituzione in riduzione degli stessi con l’installazione di 5 aerogeneratori, per una potenza totale definitiva di 30 MW

Titolo

COROGRAFIA DI INQUADRAMENTO

Scala	Formato Stampa	Numero documento
1:25.000	A3+	Commessa 225201 · Fase D · Tipo doc. D · Progr. doc. 0120 · Rev. 00
	Foglio 1 di 1	

Proponente

CER *campana energie rinnovabili S.r.l.*
Via Salaria, 1322
00138 Roma (RM)
Cod. Fisc./P.Iva 02398680617

PROGETTO DEFINITIVO

Progettazione:

RTP
PROGETTO ENERGIA S.R.L.
Via Serra 6 83031 Ariano Irpino (AV)
Tel. +39 0825 891313
www.progettoenergia.biz - info@progettoenergia.biz
SERVIZI DI INGEGNERIA INTEGRATI
INTEGRATED ENGINEERING SERVICES

Ing. Pio Carmelo Zelano
Via Gian Galeazzo, 17
20136 Milano

Progettista
Ing. Massimo Lo Russo
ORDINE DEGLI INGEGNERI DELLA PROVINCIA DI AVELLINO
MASSIMO LO RUSSO
ISCRITTO ALL'ALBO PROFESSIONALE
COL N 1555

Sul presente elaborato sussiste il DIRITTO di PROPRIETA'. Qualsiasi utilizzo non preventivamente autorizzato sarà perseguito ai sensi della normativa vigente.

Rev.	Data	Descrizione revisione	Redatto	Controllato	Approvato
00	01.07.2022	EMISSIONE PER AUTORIZZAZIONE	L. CONTE	D. LO RUSSO	M. LO RUSSO

Mod. PE–A3

fonte: http://burc.regione.campania.it

Decreto Dirigenziale n. 87 del 19/03/2024

Dipartimento 50 - GIUNTA REGIONALE DELLA CAMPANIA

Direzione Generale 2 - Direzione Generale per lo sviluppo economico e le attività produttive

U.O.D. 6 - Infrastrutturazione svil. aree industria. Promozione alle aree produttive.

Oggetto dell'Atto:

DGR 605/2023. VINITALY 2024. INTEGRAZIONE COLLETTIVA CAMPANA E ULTERIORI DETERMINAZIONI

IL DIRIGENTE

PREMESSO che

a. con il Regolamento (UE) n. 1060 del 24 giugno 2021 il Parlamento europeo e il Consiglio hanno approvato le disposizioni comuni al Fondo europeo di sviluppo regionale, al Fondo sociale europeo Plus, al Fondo di coesione, al Fondo per una transizione giusta, al Fondo europeo per gli affari marittimi, la pesca e l'acquacoltura, nonchè le regole finanziarie applicabili ai Fondi elencati ed al Fondo Asilo, migrazione e integrazione, al Fondo Sicurezza interna e allo Strumento di sostegno finanziario per la gestione delle frontiere e la politica dei visti;
b. il Parlamento Europeo e il Consiglio dell'Unione Europea hanno adottato il Regolamento (UE) 2021/1058 del 24 giugno 2021, relativo al Fondo europeo di sviluppo regionale e al Fondo di coesione;
c. il Parlamento Europeo e il Consiglio dell'Unione Europea hanno adottato il Regolamento (UE) 2020/852 del 18 giugno 2020 relativo all'istituzione di un quadro che favorisce gli investimenti sostenibili e recante modifica del regolamento (UE) 2019/2088 (Articolo 17 "Danno significativo agli obiettivi ambientali");
d. la Commissione europea, con Decisione n. C(2022) 7879 del 26/10/2022 ha approvato il "Programma Regionale Campania FESR 2021-2027" per il sostegno a titolo del Fondo europeo di sviluppo regionale nell'ambito dell'obiettivo "Investimenti a favore dell'occupazione e della crescita" per la Regione Campania in Italia per il periodo compreso tra il 1º gennaio 2021 e il 31 dicembre 2027;
e. nell'ambito del suddetto programma, è prevista l'Azione 1.3.1 – "Misure a sostegno della competitività, innovazione e internazionalizzazione delle imprese", che mira a favorire lo "*sviluppo delle attività delle imprese, attraverso il sostegno alla competitività, all'innovazione produttiva e all'internazionalizzazione*";
f. con delibera di Giunta n. 605 del 25/10/2023, nell'ambito Priorità 1 "Ricerca Innovazione, Digitalizzazione e Competitività" del POR Campania FESR 2021-2027, Obiettivo Specifico RSO1.3. "Rafforzare la crescita sostenibile e la competitività delle PMI e la creazione di posti di lavoro nelle PMI, anche grazie agli investimenti produttivi" - Azione 1.3.1 – "Misure a sostegno della competitività, innovazione e internazionalizzazione delle imprese", ha programmato le risorse per l'acquisizione degli spazi e dei servizi offerti dall'ente fieristico necessari a garantire la presenza di una collettiva di imprese vinicole campane all'iniziativa Vinitaly, prevista a Verona dal 14 al 17 aprile 2024;
g. la medesima delibera ha demandato alla Direzione Generale per lo Sviluppo Economico e le Attività Produttive, in raccordo con la Direzione Generale per le Politiche Agricole, Alimentari e Forestali gli adempimenti necessari alle acquisizioni di cui al punto precedente e alla selezione di un nucleo di PMI regionali operanti nel settore della trasformazione vitivinicola da ammettere all'iniziativa Vinitaly, tenendo conto delle specificità territoriali regionali in termini di capacità produttiva;

RILEVATO che

a. con Decreto Dirigenziale n.1333 del 06/12/2023 è stato approvato e ammesso a finanziamento il progetto "Partecipazione Regione Campania Vinitaly 2024" - CUP B38I23003380006 – SURF 23043BP000000001, a valere sul PR Campania FESR 2021-2027 nell'ambito Priorità 1 "Ricerca Innovazione, Digitalizzazione e Competitività" - Obiettivo Specifico RSO1.3. "Rafforzare la crescita sostenibile e la competitività delle PMI e la creazione di posti di lavoro nelle PMI, anche grazie agli investimenti produttivi" - Azione 1.3.1 – "Misure a sostegno della competitività, innovazione e internazionalizzazione delle imprese";
b. con il medesimo decreto è stato nominato quale RUP il Dirigente pro- tempore della U.O.D. 50.02.06;
c. con Decreto Dirigenziale n. 1261 dell'24/11/2023 è stato approvato lo Schema di Accordo, poi sottoscritto ed acquisito al prot. CO/2023/0000988 del 28/11/2023, nell'ambito del quale si definisce una partecipazione congiunta all'edizione 2024 del Vinitaly, coinvolgendo la DG per lo Sviluppo Economico e le Attività Produttive, la DG per le Politiche Agricole, Alimentari e Forestali e le quattro Camere di Commercio Campane;
d. nell'ambito dell'Accordo sottoscritto, alla DG per lo Sviluppo Economico e le Attività Produttive è riservato l'Avviso per la selezione delle imprese da ammettere alla collettiva;
e. con Decreto Dirigenziale n. 1344 dell'11/12/2023 si è provveduto ad approvare l'Avviso Pubblico per la presentazione di manifestazioni di interesse finalizzate alla partecipazione di MPMI campane all'evento Vinitaly 2024 e ad approvare la procedura telematica implementata attraverso il servizio digitale denominato "Domanda partecipazione a Vinitaly", disponibile sul Catalogo dei servizi digitali di Regione Campania al link diretto https://servizi-digitali.regione.campania.it/DomandeVinitaly, stabilendo che periodo di apertura della procedura telematica dalle ore 00.00 del 18/12/2023 e fino alle ore 23.59 del 10/01/2024;
f. al prot. PG/2024/0017092 dell'11/01/2024 è stato acquisito l'elenco delle istanze pervenute come estratte dai servizi digitali di Regione Campania accessibili al link diretto https://servizi-digitali.regione.campania.it/DomandeVinitaly;

g. con Decreto Dirigenziale n. 4 del 15/01/2024, come integrato con Decreto Dirigenziale n. 7 del 16/01/2024, si è proceduto procedere con la nomina della Commissione deputata alla valutazione delle domande presentate a valere sull'avviso pubblico per la presentazione di manifestazioni di interesse finalizzate alla partecipazione di MPMI campane all'evento Vinitaly 2024;
h. la predetta Commissione si è riunita nelle sedute del 17/01/2024, 31/01/2024, 09/02/2024, 21/02/2024 e 26/02/2024 come da verbali in atti giacenti;
i. con Decreto Dirigenziale n. 43 del 12/02/2024, pubblicato sul BURC n. 16 del 12/02/2024, è stato approvato l'elenco delle istanze ammissibili e non ammissibili alla collettiva Campana per l'iniziativa Vinitaly 2024;
j. con successivo Decreto Dirigenziale n. 55 del 26/02/2024, pubblicato sul BURC n. 20 del 26/02/2024, si è provveduto ad integrare gli elenchi precedentemente approvati con il DD n. 43/2024 e sono stati assegnati gli stand aggiuntivi richiesti all'esito della procedura avviata con il citato DD 43/2024;

CONSIDERATO che

a. sono state concluse con esito positivo le verifiche di cui alla lettera c) dell'articolo 3 dell'Avviso, ancora in corso alla data del D.D. 55 del 26/02/2024, e che pertanto consentono di ammettere alla collettiva le aziende Tenuta Fontana Società Agricola Semplice e Drengot srl Società Agricola;
b. le Camere di Commercio, ciascuna per quanto di competenza, hanno inviato comunicazioni in merito ai pagamenti della quota di compartecipazione;
c. la CCIAA di Salerno ha comunicato il mancato pagamento entro il termine previsto da parte dell'azienda Emiliana Botti (stand singolo) e dell'Azienda Agricola Reale (stand singolo) che comporta l'esclusione dalla collettiva per tali aziende;
d. per tutte le altre aziende è stato l'avvenuto pagamento delle quote di compartecipazione fissate dalle rispettive camere di appartenenza;

CONSIDERATO altresì che

a. l'azienda Antica Masseria Venditti con PEC del 28/02/2024 ha manifestato la propria indisponibilità a partecipare all'iniziativa Vinitaly 2024;
b. la CCIAA di Caserta ha comunicato di aver ricevuto la rinuncia a partecipare al Vinitaly 2024 da parte delle aziende Azienda agricola Terrae Tiferni di Boggia Monica (Stand singolo), Azienda agricola Bianchini Rossetti di Antonio Rossetti (Stand singolo), Regina Viarum sas di Elda Maddalena (Stand singolo);

RILEVATO che

a. all'esito delle rinunce e del mancato pagamento della quota di cui sopra si sono resi disponibili ulteriori stand, in particolare nelle aree del padiglione delle province di Benevento, Caserta e Salerno;
b. la CCIAA di Salerno ha rappresentato che l'azienda Maurizio Russo srl ha avanzato richiesta di uno stand aggiuntivo rispetto al numero di stand assegnato sulla base della preferenza espressa in fase di domanda;
c. anche le aziende Drengot Srl Società Agricola e I Borboni srl, come comunicato dalla CCIAA di Caserta, hanno espresso il medesimo interesse ad uno stand aggiuntivo;
d. successivamente tali aziende hanno presentato regolare domanda agli uffici regionali di interesse ad uno stand aggiuntivo;

RILEVATO altresì che

a. in data 14/03/2024 è pervenuta agli uffici regionali comunicazione di annullamento da parte dell'ente previdenziale dell'esito irregolare della verifica contributiva acquisito dalla Regione Campania per l'azienda Traerte srl (Benevento), emettendo un nuovo documento regolare;
b. alla luce di ciò l'azienda Traerte srl, come stabilito dalla Commissione di valutazione nella seduta telematica del 15/03/2024 giusto verbale prot. 402 del 15/03/2024, risulta in possesso dei requisiti di ammissione e pertanto l'esito di esclusione di cui al D.D. n. 55/2024 dovrà essere rettificato ammettendo l'azienda alla collettiva campana;

DATO ATTO che

a. alcune delle camere di commercio hanno già avviato le procedure di gara per l'affidamento dell'allestimento in base al numero di imprese già ammesse alla collettiva e, pertanto, eventuali moduli ancora disponibili non possono che essere assegnati a imprese della stessa provincia dell'impresa rinunciataria, al fine di non avere effetti distorsivi sulle procedure di gara in corso;

b. durante la seduta telematica del 14/03/2024, come da verbale giacente agli atti, della Commissione deputata alla valutazione delle domande presentate, i rappresentanti delle singole CCIAA regionali hanno comunicato che dalle interlocuzioni avute con tutte le imprese partecipanti non risulta che altre aziende, oltre quelle che hanno già presentato domanda, siano interessate ad avere uno stand aggiuntivo;

RITENUTO pertanto di

a. dover disporre, per l'effetto di quanto esposto in narrativa, prendendo atto delle rinunce e del mancato pagamento della quota di partecipazione richiesta dalle Camere del territorio di appartenenza, l'esclusione dalla collettiva Vinitaly 2024 delle aziende: Terrae Tiferni di Boggia Monica (Stand singolo), Bianchini Rossetti di Antonio Rossetti (Stand singolo), Regina Viarum sas di Elda Maddalena (Stand singolo), Emiliana Botti (stand singolo), Azienda Agricola Reale (stand singolo), Antica Masseria Venditti (stand singolo);
b. dover provvedere agli adempimenti conseguenziali sul Registro Nazionale Aiuti in merito alle esclusioni disposte con il presente provvedimento;
c. dover ammettere, inoltre, a parziale integrazione del Decreto Dirigenziale n. 43 del 12/02/2024 e del successivo Decreto Dirigenziale n. 55 del 26/02/2026, alla collettiva Campana per l'iniziativa Vinitaly, prevista a Verona dal 14 al 17 aprile 2024 le seguenti aziende di cui si riportano i relativi codici COR:

ID	AZIENDA	PROV.	PUNTEGGIO	STAND ASSEGNATI	IMPORTO AGEVOLAZIONE	CAR	COR
52	TRAERTE SRL	AV	16	1	5.319,15	27895	22241224
118	TENUTA FONTANA	CE	12	3	15.957,45	27895	22233807
262	DRENGOT	CE	8	2	10.638,3	27895	22233817

d. dover accogliere e assegnare le seguenti richieste di stand aggiuntivi:

ID	AZIENDA	PROV.	NUMERO STAND INIZIALE	NUMERO STAND COMPLESSIVI	IMPORTO AGGIUNTIVO	COR AGGIUNTIVO
225	I BORBONI SRL	CE	1	1	5.319,15	22241242
43	MAURIZIO RUSSO SRL	SA	1	1	5.319,15	22241261

e. dover destinare, tenuto conto che le richieste di stand sono state tutte accolte e non risultano ulteriori possibili assegnazioni alle imprese, gli stand non assegnati e gli eventuali ulteriori stand che dovessero rendersi disponibili a finalità istituzionali;
f. dover precisare che avverso il presente provvedimento è ammesso ricorso giurisdizionale al TAR o ricorso straordinario al Presidente della Repubblica, rispettivamente entro e non oltre sessanta e centoventi giorni dalla pubblicazione sul BURC;
g. dover specificare che il presente atto rientra negli obblighi di pubblicazione di cui agli artt. 26 e 27 del decreto legislativo n. 33 del 14 marzo 2013;

RICHIAMATE

a. la DGR n. 556 del 30/11/2021 e il successivo il DPGR. n. 162 del 21/12/2021, con cui è stato conferito alla dott.ssa Raffaella Farina l'incarico di Direttore generale della DG 50 02 "Sviluppo Economico e Attività Produttive";
b. la DGR n. 668 del 17/12/2019 e il successivo DPGR n. 14 del 16/01/2020, con cui è stato conferito al dott. Alfonso Bonavita l'incarico di responsabile della U.O.D. 06 "Infrastrutturazione e sviluppo delle aree industriali. Reindustrializzazione e riconversione delle aree di crisi. Attrazione degli investimenti. Promozione delle Aree Produttive. Promozione del sistema produttivo campano sui mercati", codice 50.02.06, presso la D.G. per lo Sviluppo Economico e le Attività Produttive;

Alla stregua dell'istruttoria compiuta dalla UOD 06 della DIREZIONE GENERALE PER LO SVILUPPO ECONOMICO E LE ATTIVITA' PRODUTTIVE e delle risultanze e degli atti tutti richiamati nelle premesse, costituenti istruttoria a tutti gli effetti di legge, nonché dell'espressa dichiarazione di regolarità della stessa resa dal Dirigente medesimo

DECRETA

Per i motivi ed i riferimenti espressi in narrativa, che qui si intendono integralmente riportati, di:

1. disporre, per l'effetto di quanto esposto in narrativa, prendendo atto delle rinunce e del mancato pagamento della quota di partecipazione richiesta dalle Camere del territorio di appartenenza, l'esclusione dalla collettiva Vinitaly 2024 delle aziende: Terrae Tiferni di Boggia Monica (Stand singolo), Bianchini Rossetti di Antonio Rossetti (Stand singolo), Regina Viarum sas di Elda Maddalena (Stand singolo), Emiliana Botti (stand singolo), Azienda Agricola Reale (stand singolo), Antica Masseria Venditti (stand singolo);
2. provvedere agli adempimenti conseguenziali sul Registro Nazionale Aiuti in merito alle esclusioni disposte con il presente provvedimento;
3. ammettere, inoltre, a parziale integrazione del Decreto Dirigenziale n. 43 del 12/02/2024 e del successivo Decreto Dirigenziale n. 55 del 26/02/2026, alla collettiva Campana per l'iniziativa Vinitaly, prevista a Verona dal 14 al 17 aprile 2024 le seguenti aziende di cui si riportano i relativi codici COR:

ID	AZIENDA	PROV.	PUNTEGGIO	STAND ASSEGNATI	IMPORTO AGEVOLAZIONE	CAR	COR
52	TRAERTE SRL	AV	16	1	5.319,15	27895	22241224
118	TENUTA FONTANA	CE	12	3	15.957,45	27895	22233807
262	DRENGOT	CE	8	2	10.638,3	27895	22233817

4. accogliere e assegnare le seguenti richieste di stand aggiuntivi:

ID	AZIENDA	PROV.	NUMERO STAND INIZIALE	NUMERO STAND COMPLESSIVI	IMPORTO AGGIUNTIVO	COR AGGIUNTIVO
225	I BORBONI SRL	CE	1	1	5.319,15	22241242
43	MAURIZIO RUSSO SRL	SA	1	1	5.319,15	22241261

5. destinare, tenuto conto che le richieste di stand sono state tutte accolte e non risultano ulteriori possibili assegnazioni alle imprese, gli stand non assegnati e gli eventuali ulteriori stand che dovessero rendersi disponibili a finalità istituzionali;
6. precisare che avverso il presente provvedimento è ammesso ricorso giurisdizionale al TAR o ricorso straordinario al Presidente della Repubblica, rispettivamente entro e non oltre sessanta e centoventi giorni dalla pubblicazione sul BURC;
7. specificare che il presente atto rientra negli obblighi di pubblicazione di cui agli artt. 26 e 27 del decreto legislativo n. 33 del 14 marzo 2013;
8. trasmettere il presente atto all'Assessore alle Attività Produttive, Lavoro, Demanio e Patrimonio, alla DG per le Politiche Agricole Alimentari e Forestali, alle Camere di Commercio di Caserta, Irpinia Sannio, Napoli e Salerno, nonché al BURC e alla Struttura competente per la pubblicazione sul sito istituzionale della Regione Campania nella sezione Amministrazione Trasparente del portale regionale.

Decreto Dirigenziale n. 5 del 06/03/2024

Dipartimento 50 - GIUNTA REGIONALE DELLA CAMPANIA

Direzione Generale 4 - Direzione Generale per la Tutela della Salute e il Coordinamento del Sistema Sanitario Regionale

Oggetto dell'Atto:

Pediatria Di Libera Scelta: Pubblicazione Graduatoria Provvisoria Degli Aventi Diritto Alle Indennita' Aggiuntive Per Associazione, Gruppo, Collaboratore Di Studio E Zone Disagiate. Con Allegati.

fonte: http://burc.regione.campania.it

IL DIRIGENTE

VISTO CHE:

- l'Accordo Collettivo Nazionale del 28 aprile 2022 per la disciplina dei rapporti con i medici pediatri di libera scelta (ACN 28 aprile 2022), ai sensi dell'art. 8 del decreto legislativo n. 502/92 e ss.mm.ii., demanda agli accordi regionali la definizione delle attività aggiuntive svolte dai pediatri di libera scelta;
- l'ACN 28 aprile 2022 alla Norma transitoria n. 3 prevede che "*I compensi e le indennità di cui all'articolo 44, comma 1, lettera D, punto II, sono riconosciuti nella misura e secondo i criteri di cui all'articolo 58, lettera B dell'ACN 15 dicembre 2005 e ss.mm.ii. fino alla costituzione del fondo aziendale dei fattori produttivi*";
- l'art. 58, lett. b), ai commi 4, 5 e 6 dell'ACN 15 dicembre 2005 prevede che le indennità ivi menzionate siano corrisposte nella misura indicata dall'ACN "*In attesa della stipula dei nuovi Accordi regionali […]*";
- successivamente ad ACN 15 dicembre 2005 è entrato in vigore nel 2015 il nuovo Accordo integrativo regionale (DCA n. 55 del 29 maggio 2015 pubblicato sul BURC n. 36 del 11 giugno 2015) laddove è stato previsto, specificamente alla norma finale n. 2, che "*Sino alla completa attivazione delle nuove forme aggregative e dei nuovi istituti normativi definiti dal presente Accordo, tutte le indennità ed ogni istituto previsto dal precedente AIR restano in essere e vengono regolarmente corrisposti*", ed alla norma finale n. 9 che "*Resta confermato l'istituto del collaboratore di studio secondo le modalità, in numeri e il trattamento economico in essere per tutti coloro che già ne usufruiscono secondo le normative vigenti…*";
- che il previgente Accordo integrativo regionale per la pediatria di libera scelta, così come richiamato dall'AIR 2015, è da intendersi quello del 2004 e s.m.i. (approvato con delibera n. 971 del 02/07/2004), che, ai Capi 1 e 2, tra le altre, definisce anche le modalità per l'ammissione al beneficio economico delle indennità aggiuntive relative alla Pediatria in Associazione (1.1.1, lett. a), alla Pediatria di Gruppo (1.1.1, lett. b), alle Zone disagiate (1.1.2, lett. a) e alla Collaborazione di Studio (2.2.1, lett. a);

PRESO ATTO:

- che con decreto dirigenziale n. 4 del 19 marzo 2019 (B.U.R.C. n. 16 del 25 marzo 2019) sono stati pubblicati gli aggiornamenti relativi agli elenchi dei pediatri ai quali spettano dette indennità;
- che allo stato non è ancora stato istituito il fondo aziendale dei fattori produttivi;
- che nella seduta del 12 dicembre 2023 il Comitato regionale per la Pediatria di Libera Scelta ha preso visione degli elenchi aggiornati delle indennità aggiuntive riferite alla Pediatria in Associazione, alla Pediatria di Gruppo, alle Zone disagiate e alla Collaborazione di Studio per come formatesi a seguito delle interlocuzioni avute con le AA.SS.LL. con le note

PG/2023/123002 del 07/03/2023 e PG/2023/273912 del 26/05/2023;

- che a valle dell'interlocuzione con le OO.SS. è stata disposta anche un'ulteriore istruttoria con le competenti AA.SS.LL.;
- che con nota PG/2024/16006 del 10/01/2024 è stato richiesto un ulteriore aggiornamento della situazione al 31/12/2023;
- che nella seduta del 15/02/2024 il Comitato regionale per la Pediatria di Libera scelta ha preso ulteriore visione degli elenchi aggiornati delle indennità aggiuntive riferite alla Pediatria in Associazione, alla Pediatria di Gruppo, alle Zone disagiate e alla Collaborazione di Studio;

TENUTO CONTO:

- delle variazioni che si sono avute nel corso del periodo trascorso dall'ultimo aggiornamento e a seguito dei riscontri pervenuti alla nota PG/2024/16006 del 10/01/2024 con cui si è richiesto l'aggiornamento dei suddetti elenchi al 31/12/2023;
- che, stante il numero dei pediatri aventi diritto al godimento dei predetti benefici ed in virtù delle comunicazioni pervenute dalle AA.SS.LL., è necessario aggiornare i predetti elenchi;
- che la normativa di riferimento per la determinazione delle predette indennità sia costituita dall'AIR 2015 che richiama l'AIR 2004, stante quanto previsto dall'art. 58, lett. b), commi 4, 5 e 6 dell'ACN 2005;

RITENUTO, pertanto:

- di dover aggiornare in via provvisoria gli elenchi dei Pediatri di libera scelta, quale parte integrante e sostanziale del presente provvedimento, concernenti le indennità aggiuntive, così dettagliati:
    - Indennità di Associazione (all. A), ex art. 1.1.1 lett. a), AIR 2004;
    - Indennità di Gruppo (all. B), ex art. 1.1.1, lett. b), AIR 2004;
    - Indennità di Collaboratore di studio (all. C), ex art. 2.2.1, lett. a), AIR 2004;
    - Indennità di Zona disagiata (All. D), ex art. 1.1.2, lett. a), AIR 2004;
- di dover demandare alle AA.SS.LL. il controllo sulla conservazione e/o cessazione dei diritti dei pediatri iscritti nei medesimi elenchi al fine di consentirne la relativa corresponsione ai beneficiari;
- di dover stabilire che i pediatri di libera scelta interessati possono inoltrare eventuali, motivate e documentate istanze di riesame della errata o mancata posizione in graduatoria entro 15 (quindici) giorni dalla pubblicazione del presente Decreto sul B.U.R.C, solo ed esclusivamente tramite PEC all'indirizzo dg04.maternoinfantile@pec.regione.campania.it e contestualmente alla propria ASL di appartenenza;
- di dover stabilire che non saranno prese in considerazione istanze di riesame pervenute con

modalità diverse da quella indicata;

- di dover stabilire che, a seguito delle integrazioni prodotte, saranno pubblicati gli elenchi definitivi e che i medesimi verranno aggiornati annualmente sulla base dei riscontri delle AA.SS.LL. di competenza;
- di dover stabilire che la pubblicazione del presente provvedimento, con i relativi allegati, sul B.U.R.C. e sul sito internet della Regione Campania, costituisce atto di regolare notifica;

Alla stregua dell'istruttoria compiuta dalla U.O.D. 50-04-17, nonché dalla espressa dichiarazione di regolarità della stessa resa dal Dirigente del medesimo ufficio.

D E C R E T A

per i motivi espressi in narrativa e che qui si intendono integralmente riportati;

- di dover aggiornare in via provvisoria gli elenchi dei Pediatri di libera scelta, quale parte integrante e sostanziale del presente provvedimento, concernenti le indennità aggiuntive, così dettagliati:
    - Indennità di Associazione (all. A), ex art. 1.1.1 lett. a), AIR 2004;
    - Indennità di Gruppo (all. B), ex art. 1.1.1, lett. b), AIR 2004;
    - Indennità di Collaboratore di studio (all. C), ex art. 2.2.1, lett. a), AIR 2004;
    - Indennità di Zona disagiata (All. D), ex art. 1.1.2, lett. a), AIR 2004;
- di dover demandare alle AA.SS.LL. il controllo sulla conservazione e/o cessazione dei diritti dei pediatri iscritti nei medesimi elenchi al fine di consentirne la relativa corresponsione ai beneficiari;
- di dover stabilire che i pediatri di libera scelta interessati possono inoltrare eventuali, motivate e documentate istanze di riesame della errata o mancata posizione in graduatoria entro 15 (quindici) giorni dalla pubblicazione del presente Decreto sul B.U.R.C, solo ed esclusivamente tramite PEC all'indirizzo dg04.maternoinfantile@pec.regione.campania.it e contestualmente alla propria ASL di appartenenza;
- di dover stabilire che non saranno prese in considerazione istanze di riesame pervenute con modalità diverse da quella indicata;
- di dover stabilire che, a seguito delle integrazioni prodotte, saranno pubblicati gli elenchi definitivi e che i medesimi verranno aggiornati annualmente sulla base dei riscontri delle AA.SS.LL. di competenza;
- di dover stabilire che la pubblicazione del presente provvedimento, con i relativi allegati, sul B.U.R.C. e sul sito internet della Regione Campania, costituisce atto di regolare notifica;
- di trasmettere il presente provvedimento alla sezione Casa di Vetro del sito istituzionale della Regione Campania per la pubblicazione, ai sensi dell'art. 5 della L.R. n. 23 del 28 luglio 2017.

Dott. Pietro Buono

fonte: http://burc.regione.campania.it

INDENNITA' ASSOCIAZIONE (50% PLS)= 325 PLS					
POSIZIONE	DATA DI PRESENTAZIONE DOMANDA	ASL	COGNOME	NOME	
1	13/10/2000	NA3	AURICCHIO	MARIA ALBA	
2	13/10/2000	NA3	MESSALLI	CARMELA	
3	13/10/2000	NA3	SEVERINO	VINCENZO	
4	13/10/2000	NA3	VANGONE	GEMMA	
4	13/10/2000	NA3	VITIELLO	GIUSEPPE	
5	03/11/2000	SA	BONADIES	LUCIA	
6	03/11/2000	SA	DI GILIO	ANDREA	
7	15/11/2000	NA3	CIMMARUSTI	STELLA TIZIANA	
8	15/11/2000	NA3	ESPOSITO	ANDREINA	
9	11/12/2000	CE	GUIDO	VINCENZA	
10	11/12/2000	CE	STICCO	MAURA	
11	21/12/2000	CE	PREZIOSO	CIRO	
12	21/12/2000	CE	RUSSO	M. ROSARIA	
13	29/01/2001	BN	INSOGNA	MARZIO	
14	28/02/2001	AV	RUGGIERO	MARIA	
15	28/02/2001	AV	SANSONE	RENATO	
16	14/03/2001	SA	D'AGOSTINO	EMILIA	
17	14/03/2001	SA	DE CARO	M. ANGELA	
18	14/03/2001	SA	FESTA	M. ANNUNZIATA	
19	23/03/2001	NA2	BALIS	JORGHIA	
20	23/03/2001	NA2	COLOSIMO	RAFFAELE	
21	23/03/2001	NA2	MAIELLO	RAFFAELE	
22	23/03/2001	NA2	CREDENDINO	MARIA ROSARIA	
23	23/03/2001	NA2	GRILLO	GIACOMO	
24	23/03/2001	NA2	IZZO	NICOLA ANTONIO	
25	23/03/2001	NA2	PENSATI	PASQUALINA	
26	23/03/2001	NA1	TEDESCO	MARIANGELA	
27	20/11/2001	NA1	RUSSO	STEFANIA	
28	21/12/2001	AV	DONATIELLO	ANNA LEON	
29	21/12/2001	AV	NIGRO	ADELE	
30	21/12/2001	AV	CARUSO	ENRICO	
31	21/12/2001	AV	AZ-ZEQEH	NASHAT	
32	21/12/2001	AV	DEL GUERCIO	ANGELO	
33	12/09/2002	NA2	MARTINO	INCORONATA	
34	12/09/2002	NA2	MASTRULLO	FRANCESCO	
35	12/09/2002	NA3	SASSI	ROBERTO	
36	12/09/2002	NA2	CHIERCHIA	SALVATORE	
37	12/09/2002	NA2	GENTILE	MASSIMO	
38	12/09/2002	NA2	STANZIONE	MARIA	
39	12/09/2002	NA2	CAPUTO	ANTONIO	
40	04/12/2002	SA	FEDERICO	ANNAMARIA	

fonte: http://burc.regione.campania.it

41	04/12/2002	SA	IOVENE	VINCENZO	
42	04/12/2002	SA	PALLADINO	LIDIA	
43	12/12/2002	NA3	BALLETTI	ANNALISA	
44	12/12/2002	NA3	MICERA	CARLO	
45	12/12/2002	NA3	MIGLIACCIO	AGNESE	
46	12/12/2002	NA3	NAPOLITANO	GERARDO	
47	11/02/2003	AV	GIORDANO	CATERINA	
48	11/02/2003	AV	LAZZARINI	PAUL	
49	11/02/2003	AV	RESCIGNO	MASSIMO	
50	27/02/2003	AV	FARIELLO	IMMACOLATA	
51	03/03/2003	AV	CAPACCHIONE	ANDREA	
52	03/03/2003	AV	LA PENNA	MARIA	
53	03/03/2003	AV	SOLE	ALFONSINA NATALIA	
54	03/03/2003	AV	PASTORE	ALBERTO	
55	03/03/2003	AV	D'AMORE	ROSA	
56	10/04/2003	AV	LIPPIELLO	MICHELE	
57	10/04/2003	AV	MASUCCI	ROSA	
58	10/04/2003	AV	DE SIMONE	FRANCESCO	
59	10/04/2003	AV	BOCCIA	VINCENZO	
60	20/05/2003	AV	BUONGIOVANNI	CARMEN	
61	21/05/2003	CE	CAPONE	DOMENICO	
62	21/05/2003	CE	FERRAIUOLO	MAURIZIO	
63	21/05/2003	CE	UCCIERO	M.GIUSEPPA	
64	01/06/2003	NA1	DATTILO	ANNABELLA	
65	01/06/2003	NA1	GRECO	PALMIRA	
66	01/06/2003	NA1	GRISOLIA	GABRIELE	
67	01/06/2003	NA1	DE FRANCHIS	RAFFAELLA	
68	01/06/2003	NA1	PAONE	MARIA CRISTINA	
69	05/06/2003	AV	DE DONATO	MICHELE	
70	05/06/2003	AV	COMI	ROSA	
71	05/06/2003	AV	GUARDABASCIO	M. FRANCESCA	
72	05/06/2003	AV	TARONE	ALBA	
73	22/08/2003	SA	FORTE	ANGELO	
74	22/08/2003	SA	GAROFALO	VINCENZO	
75	22/08/2003	SA	TEPEDINO	M. GIANFRANCO	
76	21/10/2003	BN	CARUSO	VINCENZO	
77	21/10/2003	BN	CASANI	ANTONELLA	
78	28/10/2003	CE	DI MAURO	GIUSEPPE	
79	28/10/2003	CE	FREDA	PANCRAZIO	
80	28/10/2003	CE	GALZERANO	GIUSEPPA	
81	28/10/2003	CE	STABILE	DONATELLA	
82	11/11/2003	NA2	BIANCO	VINCENZO	
83	11/11/2003	NA2	SCHIATTARELLA	FABRIZIO	
84	11/11/2003	NA2	GUIDA	LUCIO	
85	14/11/2003	CE	DI SANTO	GIUSEPPE	
86	14/11/2003	CE	MARINIELLO	LORENZO	
87	14/11/2003	CE	MARINO	ANTONIO	
88	15/12/2003	NA1	BARBATI	ANNAMARIA	

89	15/12/2003	NA1	DI LORENZO	LUIGI	
90	15/12/2003	NA1	MUSTO	ANNA	
91	15/12/2003	NA1	ZACCARIA	SERGIO	
92	19/12/2003	CE	BRUNESE	FRANCESCO P.	
93	19/12/2003	CE	CIRILLO	FRANCESCA	
94	19/12/2003	CE	DEL GIUDICE	GIUSEPPINA	
95	19/12/2003	CE	DI CAPRIO	ANNA	
96	29/01/2004	SA	BUCCINO	CARMELA	
97	29/01/2004	SA	DE VITA	ORNELLA	
98	02/02/2004	NA3	BELLO	LORENZO	
99	02/02/2004	NA3	DE RASIS	GIOVANNI	
100	02/02/2004	NA3	MURANO	ANTONELLA	
101	02/02/2004	NA3	BERNARDO	NUNZIA SONIA	
102	11/02/2004	CE	CASTIELLO D'ANTONIO	MAURIZIO	
103	11/02/2004	CE	LONGOBARDI	GIUSEPPE	
104	11/02/2004	CE	ROSSI	GIULIANA	
105	11/02/2004	CE	RUSSO	A.M. CARMELA	
106	17/02/2004	NA2	DI MARZO	ROSARIA	
107	17/02/2004	NA2	LETTERA	PATRIZIA	
108	17/02/2004	NA2	LONGOBARDI	LUIGI	
109	17/02/2004	NA2	PASTORE	IMMA	
110	17/02/2004	NA2	VAN DEN HEUVEL	JEANINE	
111	17/02/2004	NA2	VENDITTO	PASQUALE	
112	23/02/2004	NA3	CASSESE	MARIA ANTONIETTA	
113	23/02/2004	NA3	MASCOLO	GIUSEPPINA	
114	23/02/2004	NA3	PEPE	GIUSEPPE	
115	23/02/2004	NA3	PALESCANDOLO	MICHELE	
116	23/02/2004	NA3	STILE	VINCENZO	
117	23/02/2004	NA3	PROTA	ABELE	
118	02/03/2004	NA3	AMBROSINO	FRANCESCO	
119	02/03/2004	NA3	LA REZZA	GIUSEPPE	
120	02/03/2004	NA3	NAPPI	LEONILDE	
121	02/03/2004	NA3	PIZZA	LUCIA CAROLINA	
122	10/03/2004	SA	D'ALVANO	LUIGI	
123	10/03/2004	SA	CARRAZZA	V. FRANCA	
124	28/05/2004	CE	FALCO	PIETRO	
125	07/06/2004	CE	DE ROSA	ORESTE	
126	07/06/2004	CE	GRAZIANO	FRANCESCO	
127	07/06/2004	CE	PIANESE	ERMINIA	
128	12/07/2004	NA3	CIAMPA	PAOLA MARIA C.	
129	12/07/2004	NA3	FASANO	ANTONIETTA	
130	02/08/2004	AV	DE GREGORIO	NICOLA	
131	02/08/2004	CE	ANTONUCCI	ELEONORA	
132	02/08/2004	CE	BASILE	PAOLA	
133	02/08/2004	CE	DE CIUTIIS	CONCETTA	
134	02/08/2004	CE	DE MAGGIO	MAURIZIO	
135	02/08/2004	CE	LAURITANO	CLAUDIO	
136	02/08/2004	CE	MARIANO	SALVATORE	

137	02/08/2004	CE	MARTINELLI	RICCARDO	
138	02/08/2004	CE	MEROLA	CARMELA	
139	02/08/2004	CE	MORETTA	GAETANO	
140	02/08/2004	CE	NAPOLANO	FRANCESCO	
141	02/08/2004	CE	PERONE	PAOLO	
142	02/08/2004	CE	PETRAZZUOLI	GIOVANNI	
143	02/08/2004	NA3	BORRELLI	MARIA	
144	02/08/2004	NA3	OTTAGONO	CARMELA	
145	03/08/2004	NA3	CATAPANO	ANTONIO	
146	03/08/2004	NA3	VIOLA	MARIA	
147	02/09/2004	NA3	DEL GAIZO	DONATELLA	
148	02/09/2004	NA3	OPALLO	ANTONIO	
149	02/09/2004	NA3	ANTIGNANI	RACHELE	
150	02/09/2004	NA3	GIULIANO	MARIA	
151	02/09/2004	SA	OCCHINEGRO	AURELIO	
152	02/09/2004	SA	RUSSOMANDO	MARCELLA	
153	02/09/2004	SA	RUGGIERO	GIUSEPPE	
154	02/09/2004	SA	FERRARA	MATTEO	
155	02/09/2004	SA	NAPOLITANO	ANTONIO	
156	02/09/2004	SA	MIRANDA MISSANELLI	SINFOROSA EURINICE	
157	02/09/2004	SA	FALCONE	ANNAMARIA	
158	06/09/2004	NA3	ALOI	GIUSEPPE	
159	07/09/2004	NA3	PELUSO	EMILIANO	
160	07/09/2004	NA3	BUONAGURA	GIOSUÈ	
161	07/09/2004	NA3	FUSCO	GABRIELLA	
162	10/09/2004	NA1	MICHILLI	MONICA	
163	10/09/2004	NA3	D'AVINO	ANTONIO	
164	10/09/2004	NA3	INTOCCIA	LUIGI	
165	10/09/2004	NA3	OLIVA	SERGIO	
166	16/09/2004	SA	CORALLUZZO	MARTINO	
167	16/09/2004	SA	D'ELIA	NICOLA ALFREDO	
168	16/09/2004	SA	SENATORE	PASQUALE	
169	27/09/2004	BN	ARIGLIANI	RAFFAELE	
170	27/09/2004	BN	SIMEONE	CLAUDIO	
171	27/09/2004	BN	SORICELLI	MAURIZIO	
172	27/09/2004	BN	SIMEONE	DOMENICO	
173	04/10/2004	NA1	DE STEFANO	MARIA	
174	04/10/2004	NA3	CARLOMAGNO	FRANCESCO	
175	04/10/2004	NA3	DE VITO	LUCIA	
176	04/10/2004	NA3	IANNELLO	CARLO	
177	04/10/2004	NA3	MINELLA	RAFFAELE	
178	04/10/2004	NA3	NUNZIATA	FRANCESCA ROSA	
179	04/10/2004	NA3	AMBROSINO	ELEONORA	
180	04/10/2004	CE	CAIANIELLO	ANTONELLA	
181	04/10/2004	CE	MEROLA	CECILIA	
182	12/10/2004	NA1	CANALE	PASQUALE	
183	12/10/2004	NA1	CASTALDO	ELOISA	
184	12/10/2004	NA1	DE GIOVANNI	MARIA	

185	12/10/2004	NA1	SCALISE	LUIGINA LILIANA	
186	20/10/2004	NA1	DE LUCIA	TERESA	
187	20/10/2004	NA1	GIORDANO	RACHELE	
188	20/10/2004	NA1	PETITO	ANNA	
189	20/10/2004	NA1	PIROZZI	MARIA	
190	20/10/2004	SA	BASILIO	GIOVANNI	
191	20/10/2004	SA	MUSSARI	GIUSEPPINA	
192	05/11/2004	NA1	WANDERLINGH	PAOLA	
193	05/11/2004	NA1	HABETSWALLNER	DANIELA	
194	05/11/2004	NA1	IMPARATO	ALFREDO	
195	05/11/2004	NA1	LIGUORI	GENNARO	
196	05/11/2004	NA1	KARIM	AMADYOUSIF	
197	05/11/2004	NA3	ABETE	ANTONIO	
198	05/11/2004	NA3	ALVANO	LEONTINA	
199	05/11/2004	NA3	ESPOSITO	GIUSEPPINA	
200	05/11/2004	NA3	GENSINI	ETTORE	
201	05/11/2004	NA3	GIUGLIANO	CAROLINA	
202	05/11/2004	NA3	HENSEN	J. MARGHARETE	
203	05/11/2004	NA3	MANZO	TERESA	
204	05/11/2004	NA3	PAPARO	LUIGI	
205	11/11/2004	BN	ROSA	FEDERICO	
206	11/11/2004	BN	CRISCI	GEPPINA	
207	11/11/2004	BN	PARENTE	CARMINE	
208	11/11/2004	NA1	ABRONZINO	VITTORIO	
209	11/11/2004	NA1	MARRA	RAFFAELLA	
210	17/11/2004	SA	CRISAFULLI	PAOLA	
211	17/11/2004	SA	DE FAZIO	EDOARDO	
212	17/11/2004	SA	D'EMMA	ALFONSO	
213	17/11/2004	SA	IULIANO	PAOLA	
214	17/11/2004	SA	ROMEI	LAURA	
215	17/11/2004	SA	SCHIRONE	ESTER	
216	17/11/2004	SA	STRAZIOTA	ANNUNZIATA	
217	18/11/2004	NA3	DELLA ROCCA	ADELAIDE	
218	18/11/2004	NA3	MARCHESE	LUIGIA	
219	18/11/2004	NA3	IOVENE	ANTONIO	
220	18/11/2004	NA3	CARTIGLIA	MARIA LAURA	
221	18/11/2004	NA3	CALABRIA	CARMELA	
222	18/11/2004	NA3	DONNARUMMA	MARIA	
223	18/11/2004	NA3	MEROLLA	ENNIO	
224	18/11/2004	NA3	SGRILLO	ROSA	
225	29/11/2004	AV	AMODEO	BIANCA MARIA	
226	29/11/2004	AV	COPPOLA	TEODORO	
227	14/12/2004	BN	BOZZUTO	GIUSEPPE	
228	14/12/2004	BN	DI FIORE	ANNA	
229	16/12/2004	AV	DI MEO	ERMINIA	
230	13/01/2005	NA3	APICELLA	COSTANTINO	
231	13/01/2005	NA1	GUZZETTA	VITO	
232	13/01/2005	NA1	ROSSI	REMO	

233	13/01/2005	NA1	MATTIA	CUSTODE	
234	21/01/2005	NA1	DE ROSE	MARIA ANTONIETTA	
235	10/03/2005	CE	CORVINO	CECILIA	
236	10/03/2005	CE	PUOCCI	MARIA PAOLA	
237	14/03/2005	NA3	OROPALLO	EUGENIO	
238	14/03/2005	NA3	VITTER	PASQUALE	
239	14/03/2005	NA3	DESGRO	MARIA	
240	21/03/2005	NA1	CAPONE	PASQUALE	
241	21/03/2005	NA1	ECUBA	PAOLA	
242	22/03/2005	BN	PALUMBO	RENATO M. A.	
243	22/03/2005	BN	MARTUCCI	ANTONIO G.	
244	13/04/2005	SA	STILE	VINCENZO	
245	13/04/2005	SA	SICURANZA	ROMOLO	
246	15/04/2005	SA	AGRESTA	GILDA	
247	15/04/2005	SA	ALESSANDRO	BARBARA	
248	26/04/2005	CE	OREFICE	ANNAMARIA	
249	19/05/2005	CE	DE SANTIS	ANGELA	
250	17/06/2005	NA1	CORTESE	PAOLO	
251	29/06/2005	NA2	CERVONE	FILOMENA	
252	29/06/2005	NA2	GIULIANO	FRANCESCA	
253	07/07/2005	NA2	ANATRIELLO	CARMEN	
254	07/07/2005	NA2	BORZACCHIELLO	FRANCESCO	
255	07/07/2005	NA2	CHIACCHIO	MARIA	
256	07/07/2005	NA2	D'ERRICO	UBALDO	
257	07/07/2005	NA2	DI GRUTTOLA	GIUSEPPE	
258	07/07/2005	NA2	DI LORENZO	RAFFAELE	
259	07/07/2005	NA2	FRANCO	MARIA TERESA	
260	07/07/2005	NA2	RAINERI	LUCA	
261	29/08/2005	NA2	CALISE	GIACINTO	
262	29/08/2005	NA2	IMPAGLIAZZO	NICOLA	
263	29/08/2005	NA2	ROMANO	SALVATORE	
264	14/09/2005	SA	FASOLINO	ANTONIO	
265	30/09/2005	NA3	AMENO	VINCENZO	
266	30/09/2005	NA3	ARTICOLO	LUIGI	
267	30/09/2005	NA3	MOLINARO	M. FRANCESCA	
268	30/09/2005	NA3	SANNONER	GIUSEPPE	
269	30/09/2005	NA3	SPERANZA	F. SAVERIO	
270	01/11/2005	NA1	FIORE	MICHELE	
271	03/11/2005	SA	AVELLINO	NATALIA	
272	17/11/2005	NA3	GILIBERTI	GIUSEPPE	
273	17/11/2005	NA3	CIPIO	GIUSEPPE	
274	17/11/2005	NA3	ROSSANO	FRANCESCA	
275	17/11/2005	NA3	DI BARTOLOMEO	ASSUNTA	
276	17/11/2005	NA3	SAPERE	SABRINA	
277	30/11/2005	NA1	CRITELLI	CATERINA	
278	02/12/2005	SA	VERGA	M. CARMELA	
279	12/12/2005	NA2	GRANATA	MARCO	
280	12/12/2005	NA2	LECORA	MARGHERITA	

281	12/12/2005	NA2	NAPOLI	MARIO	
282	12/12/2005	NA2	AUCIELLO	AURORA	
283	12/12/2005	SA	DE VITA	CARMEN	
284	12/12/2005	SA	PACIFICO	ANTONELLA	
285	12/12/2005	SA	BORTONE	LAURA	
286	19/12/2005	SA	FEO	GIANCARLO	
287	19/12/2005	SA	COBELLIS	MARIA	
288	09/01/2006	SA	AMATO	MARIA ROSARIA	
289	09/01/2006	SA	LENZA	ANTONIETTA	
290	09/01/2006	NA3	TAMBURRO	ANGELA	
291	10/04/2006	NA1	GAETANIELLO	LUCIA	
292	20/04/2006	NA1	OGGERO	VANDA	
293	20/04/2006	NA1	DELLO IACOVO	MIRELLA	
294	21/04/2006	NA2	EVANGELISTI	MARGHERITA	
295	21/04/2006	NA2	LOSCO	RAFFAELE	
296	21/04/2006	NA2	DEL PRETE	RAFFAELE	
297	21/04/2006	NA2	FERRARO	LINDA	
298	21/04/2006	NA2	SANNINO	CIRO	
299	21/04/2006	NA2	VIOLA	ROSANNA	
300	21/04/2006	NA2	VITAGLIANO	ANTONIETTA	
301	21/04/2006	NA2	VITALE	ANTONIO	
302	20/06/2006	NA1	TORTORA	MATILDE	
303	20/06/2006	BN	RANIERI	GRAZIELLA	
304	20/06/2006	BN	SAVIANO	MARIA CARMELA	
305	02/10/2006	NA3	FREZZA	FORTUNATA	
306	02/10/2006	NA3	DI NOLA	MARIA	
307	21/11/2006	NA2	ARCOPINTO	EMMA	
308	21/11/2006	NA2	PIZZA	AUTILIA	
309	03/09/2008	CE	DE FELICE	EUGENIO	
310	30/06/2009	CE	CORONELLA	ANGELO	
311	24/11/2009	AV	DE LUCA	PIETRO	
312	10/07/2009	NA1	CAPUANO	PAOLA	
313	10/07/2009	NA1	GASPARINI	NICOLETTA	
314	10/07/2009	NA1	SANDOMENICO	MARIA LUISA	
315	10/07/2009	NA1	SARTORIO	RENATA	
316	01/02/2011	BN	CICCHELLA	NICOLA	
317	01/02/2011	BN	SORICE	NUNZIATINA	
318	20/03/2012	NA1	FINELLI	EMILIA	
319	17/04/2012	NA1	BOZZA	LUIGI	
320	17/04/2012	NA1	VICEDOMINI	DANILO	
321	27/11/2012	SA	PISANI	LUIGI	
322	01/01/2012	CE	BARBATO	FRANCESCO	
323	06/11/2014	CE	D'AMBROSIO	GIOVANNA	
324	18/01/2019	NA1	CAPASSO	ANTONELLA	
325	18/01/2019	NA1	MAIELLO	RITA	Aventi diritto
326	18/01/2019	NA1	MAIOLINO	IOLE	
327	18/01/2019	NA1	DE PROSPERIS	ANTONIO	

INDENNITÀ DI GRUPPO (15% PLS) = 98 PLS					
POSIZIONE	**DATA DI PRESENTAZIONE DOMANDA**	**ASL**	**COGNOME**	**NOME**	
1	01/01/2000	CE	CORVINO	VINCENZO	
2	01/01/2000	CE	MINIELLO	FERNANDO	
3	01/01/2000	NA2 NORD	CIOFFI	LUIGI	
4	01/01/2000	NA2 NORD	METAFORA	PATRIZIA	
5	01/01/2000	NA1 CENTRO	ESPOSITO	ALDO	
6	01/01/2000	NA1 CENTRO	DI VAIA	PASQUALE	
7	01/01/2000	NA1 CENTRO	IANNONE	AGNESE	
8	01/01/2000	NA3SUD	EMENTATO	STEFANO	
9	01/01/2000	NA3SUD	ILLIANO	GIUSEPPE	
10	01/01/2000	NA3SUD	LA PIETRA	MICHELE	
11	01/01/2000	NA3SUD	SAVIANO	MICHELE	
12	01/01/2000	NA3SUD	DI CROSTA	VINCENZO	
13	01/01/2000	NA3SUD	LIMAURO	RAFFAELE	
14	01/01/2000	NA3SUD	SABETTI	PATRIZIA	
15	05/03/2001	NA3SUD	D'AVINO	ANTONIO	
16	05/03/2001	NA3SUD	OLIVA	SERGIO	
17	05/03/2001	NA3SUD	INTOCCIA	LUIGI	
18	27/04/2001	NA2 NORD	IASEVOLI	SALVATORE	
19	27/04/2001	NA2 NORD	CAMPANILE	CLOTILDE	
20	25/05/2001	NA3SUD	APUZZO	GIULIANA	
21	25/05/2001	NA3SUD	MARESCA	NATALE	
22	23/01/2002	NA3SUD	IACCARINO	FELICIA	
23	23/01/2002	NA3SUD	CHIANESE	PIERLUIGI	
24	01/04/2002	NA1 CENTRO	CAPONE	PASQUALE	
25	11/10/2002	NA3SUD	AVINO	GENNARO	
26	11/10/2002	NA3SUD	BARBATO	LIVIA	
27	11/10/2002	NA3SUD	CORREALE	M. RAFFAELA	
28	31/03/2003	NA2 NORD	RUSSO	TOMMASINA	
29	31/03/2003	NA2 NORD	GRAZIANO	LIBERATORE	
30	08/05/2003	NA2 NORD	LA MANNA	SERGIO	
31	05/09/2003	NA2 NORD	MONACO	ALBERTO	
32	22/12/2003	NA3SUD	D'ONOFRIO	ANTONIETTA	
33	22/12/2003	NA3SUD	PANICO	ANNA MARIA	
34	26/02/2004	NA2 NORD	MARRONE	NICOLA	
35	13/01/2005	NA1 CENTRO	CARUSO	IGINIO	
36	13/01/2005	NA1 CENTRO	MANZO	RAFFAELE	
37	13/01/2005	NA1 CENTRO	COLLINI	ROSARIA	
38	14/03/2005	NA2 NORD	ESPOSITO	PATRIZIA	
39	14/03/2005	NA2 NORD	ESPOSITO	VALERIA	
40	14/03/2005	NA2 NORD	D'AVOLIO	GIULIA	
41	27/10/2005	SA	VECCHIO	ENRICO	

42	27/10/2005	SA	MORCALDI	LUIGI	
43	27/10/2005	SA	MAIONE	BIANCAMARIA	
44	30/11/2006	NA1 CENTRO	CECERE	GAETANO	
45	30/11/2006	NA1 CENTRO	DE MARCO	GIULIO	
46	15/02/2007	NA2 NORD	REA	BERNARDINO	
47	15/02/2007	NA2 NORD	CIMMINO	LUIGI	
48	18/05/2007	NA2 NORD	MIELE	CONSIGLIA	
49	18/05/2007	NA2 NORD	CHIANESE	MICHELINA	
50	18/05/2007	NA2 NORD	CASTALDO	ANNUNZIATA	
51	18/05/2007	NA2 NORD	RUCCI	ANNA	
52	11/06/2007	NA3SUD	CHIANESE	ANNAMARIA	
53	11/06/2007	NA3SUD	FERRARO	SAVERIO	
54	11/06/2007	NA3SUD	SORRENTINO	ELVIRA	
55	28/11/2007	NA3SUD	MEMOLI	VINCENZO	
56	28/11/2007	NA3SUD	PISCITELLI	ANTONIO	
57	28/11/2007	SA	DI PALMA	FRANCESCO	
58	28/11/2007	SA	SCELZI	BARBARA	
59	28/11/2007	SA	BOCCIA	ELVIRA	
60	11/01/2008	NA3SUD	COPPOLA	GIUSEPPE	
61	11/01/2008	NA3SUD	FORIA	GIUSEPPE	
62	11/01/2008	NA3SUD	REA	LUCIANA	
63	18/01/2008	SA	DI MASI	MARIA IRENE	
64	18/01/2008	SA	BARTIROMO	CARMELA	
65	18/01/2008	SA	GUARRACINO	SANDRA	
66	18/01/2008	SA	MATERAZZI	MATTEO	
67	09/10/2008	NA1 CENTRO	DI COSTANZO	ANNA	
68	09/10/2008	NA1 CENTRO	SPADARO	RAFFAELLA	
69	09/10/2008	NA1 CENTRO	SPENA	RENATA	
70	20/02/2009	NA2 NORD	DONADIO	PATRIZIA	
71	05/08/2009	NA2 NORD	IACCARINO	EUGENIO	
72	05/08/2009	NA2 NORD	D'ATTI	CLAUDIO	
73	05/08/2009	NA2 NORD	CIARLA	CARLA	
74	17/09/2009	NA2 NORD	BATTISTA	ANNA	
75	17/09/2009	NA2 NORD	DI DONATO	FILOMENA	
76	17/09/2009	NA2 NORD	GALASSO	MIRELLA	
77	13/01/2010	NA2 NORD	DE CHIARA	FRANCESCO	
78	13/01/2010	NA2 NORD	ESPOSITO	MARIA	
79	13/01/2010	NA2 NORD	VALLEFUOCO	GIANNAMARIA	
80	30/03/2010	BN	BALDINO	ANTONIO	
81	30/03/2010	BN	VISCUSI	ROSA	
82	21/04/2010	NA1 CENTRO	CAPASSO	ANTONELLA	
83	21/04/2010	NA1 CENTRO	MAIOLINO	IOLE	
84	21/04/2010	NA1 CENTRO	MAIELLO	RITA	
85	14/12/2010	NA3SUD	DILENGITE	CLELIA	
86	14/12/2010	CE	SCIALDONE	ANTONIO	
87	20/01/2011	NA1 CENTRO	ECUBA	PAOLA	
88	25/03/2011	CE	IANNOTTA	EMILIO	
89	25/03/2011	CE	LIPPOLIS	ESTERINA	

90	25/03/2011	CE	SANTORO	GIUSEPPINA	
91	11/10/2012	SA	VACCARO	GIOVANNA	
92	11/10/2012	SA	GIORDANO	SALVATORE	
93	21/11/2012	SA	SALVATORE	BRUNO	
94	16/01/2013	SA	SCOTESE	IMMACOLATA	
95	22/02/2021	NA1 CENTRO	DE FRANCHIS	RAFFAELLA	
96	22/02/2021	NA1 CENTRO	GRECO	PALMIRA	
97	22/02/2021	NA1 CENTRO	GRISOLIA	GABRIELE	
98					Aventi diritto

fonte: http://burc.regione.campania.it

INDENNITÀ DI COLLABORAZIONE DI STUDIO (30% PLS) = 195 PLS					
POSIZIONE	DATA DI PRESENTAZIONE DOMANDA	ASL	COGNOME	NOME	
1	01/01/1999	AV	DE GREGORIO	NICOLA	
2	01/01/1999	BN	ROSA	FEDERICO	
3	01/01/1999	BN	ARIGLIANI	RAFFAELE	
4	01/01/1999	BN	CICCHELLA	NICOLA	
5	01/01/1999	BN	SORICE	NUNZIATINA	
6	01/01/1999	BN	CASANI	ANTONELLA	
7	01/01/1999	CE	IANNOTTA	EMILIO	
8	01/01/1999	CE	DE CIUTIIS	CONCETTA	
9	01/01/1999	CE	TARABUSO	ANNA	
10	01/01/1999	CE	FATTORE	STANISLAO	
11	01/01/1999	CE	GALZERANO	GIUSEPPA	
12	01/01/1999	CE	TAMBARO	PAOLO	
13	01/01/1999	CE	FALCO	PIETRO	
14	01/01/1999	CE	PREZIOSO	CIRO	
15	01/01/1999	CE	CORVINO	VINCENZO	
16	01/01/1999	CE	MINIELLO	FERNANDO	
17	01/01/1999	CE	DI MARCO	CLEONICE	
18	01/01/1999	CE	CASTIELLO D'ANTONIO	MAURIZIO	
19	01/01/1999	CE	DI CAPRIO	ANNA	
20	01/01/1999	CE	LONGOBARDI	GIUSEPPE	
21	01/01/1999	CE	MARINO	ANTONIO	
22	01/01/1999	NA3 SUD	FERRARO	SAVERIO	
23	01/01/1999	NA3 SUD	MAESTRO	MARIA ROSARIA	
24	01/01/1999	NA3 SUD	CARLOMAGNO	FRANCESCO	
25	01/01/1999	NA3 SUD	D'ONOFRIO	ANTONIETTA	
26	01/01/1999	NA3 SUD	CARTIGLIA	MARIA LAURA	
27	01/01/1999	NA3 SUD	D'AVINO	ANTONIO	
28	01/01/1999	NA3 SUD	PROTA	ABELE	
29	01/01/1999	SA	IOVENE	VINCENZO	
30	01/01/1999	SA	PALLADINO	LIDIA	
31	01/01/1999	SA	SORRENTINO	FELICE ANTONIO LUCIO	
32	01/01/1999	SA	DE CARO	MARIA ANGELA	
33	01/01/1999	SA	MANGIONE	ARGIA	
34	01/01/1999	SA	FEDELE	ROSSELLA	
35	01/01/1999	SA	CRISAFULLI	PAOLA	
36	01/01/1999	SA	FALCONE	ANNA	
37	01/01/1999	SA	BASILIO	GIOVANNI	
38	01/01/1999	SA	MIRANDA MISSANELLI	SINFOROSA EUNICE	
39	13/01/1999	NA1 CENTRO	DE FRANCHIS	RAFFAELLA	
40	04/05/1999	NA2 NORD	VALLEFUOCO	GIANNAMARIA	
41	02/06/1999	NA2 NORD	CRISTIANO	AUDERY MARIA	
42	03/06/1999	NA2 NORD	SILANO	GIANCARLO	
43	17/06/1999	NA2 NORD	SCIBELLI	FORTUNATA	

44	01/12/1999	NA1 CENTRO	CORTESE	PAOLO	
45	01/12/1999	NA1 CENTRO	DE PROSPERIS	ANTONIO	
46	01/12/1999	NA1 CENTRO	ESPOSITO	ALDO	
47	01/12/1999	NA1 CENTRO	MICHILLI	MONICA	
48	01/12/1999	NA1 CENTRO	MONTINI	TOMMASO	
49	01/12/1999	NA1 CENTRO	MUSTO	ANNA	
50	01/12/1999	NA1 CENTRO	VICEDOMINI	DANILO	
51	01/12/1999	NA1 CENTRO	ZACCARIA	SERGIO	
52	01/03/2000	BN	BALDINO	ANTONIO	
53	10/07/2000	NA2 NORD	MARRONE	NICOLA	
54	21/07/2000	CE	BARBATO	FRANCESCO	
55	13/09/2000	NA2 NORD	DI DONATO	FILOMENA	
56	06/11/2000	NA2 NORD	IACCARINO	EUGENIO	
57	14/12/2000	CE	LAURITANO	CLAUDIO	
58	14/12/2000	NA3 SUD	CATAPANO	ANTONIO	
59	03/01/2001	NA3 SUD	SORRRENTINO	ELVIRA	
60	11/01/2001	CE	MEROLA	CARMELA	
61	11/01/2001	NA3 SUD	DE VITO	LUCIA	
62	31/01/2001	NA3 SUD	DEL GAIZO	DONATELLA	
63	01/03/2001	NA1 CENTRO	KARIM	AMAD YOUSSIF	
64	23/03/2001	NA2 NORD	CARAMIELLO	ADELE	
65	24/03/2001	NA3 SUD	INTOCCIA	LUIGI	
66	01/05/2001	NA1 CENTRO	IANNONE	AGNESE	
67	01/05/2001	NA1 CENTRO	DI VAIA	PASQUALE	
68	11/05/2001	NA3 SUD	MEMOLI	VINCENZO	
69	21/05/2001	NA2 NORD	AUCIELLO	AURORA	
70	23/05/2001	NA2 NORD	BRESSI	ANTONIO	
71	01/06/2001	NA1 CENTRO	MANZO	RAFFAELE	
72	01/06/2001	NA1 CENTRO	PANETTA	MARIA LUISA	
73	13/06/2001	NA2 NORD	LOSCO	RAFFAELE	
74	18/06/2001	NA3 SUD	CHIANESE	PIERLUIGI	
75	20/06/2001	NA2 NORD	GUGLIELMO	CLORINDA	
76	10/07/2001	NA3 SUD	ARGO	GIOVANNA	
77	10/07/2001	NA3 SUD	PAGANO	ANTONIO	
78	01/08/2001	NA1 CENTRO	CANALE	PASQUALE	
79	06/08/2001	SA	MORCALDI	LUIGI	
80	06/08/2001	SA	VECCHIO	ENRICO	
81	13/08/2001	AV	NIGRO	ADELE	
82	30/08/2001	NA2 NORD	IZZO	NICOLA ANTONIO	
83	30/10/2001	SA	SCHIRONE	ESTER	
84	09/11/2001	NA2 NORD	LECORA	MARGHERITA	
85	16/11/2001	NA3 SUD	GIUGLIANO	CAROLINA	
86	07/12/2001	NA2 NORD	CHIERCHIA	SALVATORE	
87	09/01/2002	NA2 NORD	GALASSO	MIRELLA	
88	28/01/2002	CE	CAPASSO	MARIA	
89	01/02/2002	NA3 SUD	COPPOLA	GIUSEPPE	
90	01/02/2002	NA1 CENTRO	ARCESE	UGO ALFREDO	
91	01/02/2002	NA1 CENTRO	ERCOLINI	PAOLA	

92	06/02/2002	NA3 SUD	IANNELLO	CARLO	
93	21/02/2002	NA3 SUD	ALOI	GIUSEPPE	
94	28/02/2002	NA2 NORD	ABATE	CARMELA	
95	06/03/2002	NA3 SUD	AMBROSINO	ELEONORA ANGELA	
96	13/03/2002	NA2 NORD	GRANATA	MARCO	
97	01/04/2002	NA1 CENTRO	PETITO	ANNA	
98	17/04/2002	SA	RUGGIERO	GIUSEPPE	
99	30/05/2002	NA3 SUD	OLIVA	SERGIO	
100	01/06/2002	NA1 CENTRO	MAIOLINO	IOLE	
101	01/07/2002	NA1 CENTRO	GIORDANO	RACHELE	
102	01/07/2002	NA1 CENTRO	HABETSWALLNER	DANIELA	
103	02/08/2002	NA3 SUD	STILE	VINCENZO	
104	01/09/2002	NA1 CENTRO	SPENA	RENATA	
105	09/09/2002	SA	RIELLO	MARIA	
106	01/10/2002	NA1 CENTRO	GRECO	PALMIRA	
107	15/10/2002	SA	CESARANO	LUISA	
108	29/10/2002	CE	MARINIELLO	LORENZO	
109	30/10/2002	CE	RUSSO	ANNA MARIA CARMELA	
110	06/11/2002	SA	PUCA	SILVIA	
111	12/11/2002	SA	AGRESTA	GILDA	
112	19/11/2002	SA	SENATORE	PASQUALE	
113	30/11/2002	NA2 NORD	VITAGLIANO	ANTONIETTA	
114	30/11/2002	NA2 NORD	DEL PRETE	RAFFAELE	
115	02/12/2002	NA2 NORD	CALISE	GIACINTO	
116	02/12/2002	SA	DE FAZIO	EDOARDO	
117	04/12/2002	NA2 NORD	ROMANO	SALVATORE	
118	12/12/2002	SA	SICURANZA	ROMOLO	
119	27/12/2002	NA2 NORD	AMELIO	ADRIANA	
120	01/01/2003	NA2 NORD	DI LORENZO	RAFFAELE	
121	20/01/2003	NA3 SUD	HENSEN	JOANNE MARGARETHA	
122	30/01/2003	CE	CIRILLO	FRANCESCA	
123	31/01/2003	NA2 NORD	FERRARO	LINDA	
124	11/02/2003	NA3 SUD	BALLETTI	ANNALISA	
125	15/02/2003	NA2 NORD	ELMESE	LUIGI	
126	19/02/2003	NA3 SUD	PAPARO	LUIGI	
127	24/02/2003	NA3 SUD	CORREALE	MARIA RAFFAELLA	
128	24/02/2003	NA3 SUD	BARBATO	LIVIA	
129	24/02/2003	NA3 SUD	AVINO	GENNARO	
130	01/03/2003	NA1 CENTRO	BOZZA	LUIGI	
131	01/03/2003	NA1 CENTRO	CAPASSO	ANTONELLA	
132	04/03/2003	AV	COPPOLA	TEODORO	
133	13/03/2003	NA2 NORD	STELLATO	ORNELLA	
134	01/04/2003	NA1 CENTRO	GRISOLIA	GABRIELE	
135	04/04/2003	NA2 NORD	COSTIGLIOLA	CONCETTA	
136	04/04/2003	NA1 CENTRO	NUMEROSO	VINCENZO	
137	10/04/2003	CE	CAPONE	DOMENICO	
138	29/04/2003	CE	FERRAIUOLO	MAURIZIO	
139	30/04/2003	NA2 NORD	BIANCO	VINCENZO	

140	30/04/2003	NA2 NORD	GRAZIANO	LIBERATORE	
141	01/05/2003	NA1 CENTRO	CAPONE	PASQUALE	
142	27/05/2003	CE	STABILE	DONATELLA	
143	29/05/2003	NA3 SUD	SASSI	ROBERTO	
144	01/06/2003	NA2 NORD	ESPOSITO	PATRIZIA	
145	12/06/2003	CE	GRAZIANO	FRANCESCO	
146	19/06/2003	NA2 NORD	IASEVOLI	SALVATORE	
147	19/06/2003	SA	LENZA	ANTONIETTA	
148	27/06/2003	SA	SESSA	GIUSEPPA	
149	01/07/2003	NA1 CENTRO	BUFFARDI	FLORIANA	
150	01/07/2003	NA1 CENTRO	LATTE	FRANCESCA	
151	11/08/2003	NA3 SUD	DI BARTOLOMEO	ASSUNTA	
152	13/08/2003	CE	ROSSI	GIULIANA	
153	19/09/2003	NA2 NORD	MASTRULLO	FRANCESCO	
154	02/10/2003	NA3 SUD	VITTER	PASQUALE	
155	29/10/2003	NA2 NORD	CAMPANILE	CLOTILDE	
156	29/10/2003	NA2 NORD	VAN DEN HEUVEL	JEANINE	
157	13/11/2003	NA3 SUD	BORRELLI	MARIA	
158	01/12/2003	NA1 CENTRO	COLLINI	ROSARIA	
159	20/01/2004	NA1 CENTRO	ZINGALE	FRANCA	
160	10/02/2004	NA1 CENTRO	CECERE	GAETANO	
161	10/02/2004	NA2 NORD	DE MAGISTRIS	TIZIANA	
162	04/03/2004	NA1 CENTRO	ECUBA	PAOLA	
163	11/03/2004	SA	GUARRACINO	SANDRA	
164	12/03/2004	CE	BRUNESE	FRANCESCO PAOLO	
165	03/04/2004	NA3 SUD	PALESCANDOLO	MICHELE	
166	25/05/2004	NA2 NORD	BORZACCHIELLO	FRANCESCO	
167	26/05/2004	NA2 NORD	LONGOBARDI	LUIGI	
168	14/06/2004	CE	CICARELLI	GIUSEPPE	
169	29/06/2004	NA1 CENTRO	DE GIOVANNI	MARIA	
170	01/07/2004	AV	RESCIGNO	MASSIMO	
171	01/07/2004	NA3 SUD	MICERA	CARLO	
172	06/07/2004	CE	MEROLA	CECILIA	
173	13/07/2004	AV	LAPENNA	MARIA	
174	16/07/2004	NA3 SUD	PELUSO	EMILIANO	
175	02/08/2004	CE	ARGENZIANO	ALESSANDRO	
176	02/08/2004	CE	CAROZZA	ARCANGELO	
177	02/08/2004	CE	MARIANO	SALVATORE	
178	02/08/2004	CE	MORETTA	GAETANO	
179	02/08/2004	CE	NAPOLANO	FRANCESCO	
180	02/08/2004	CE	PETRAZZUOLI	GIOVANNI	
181	02/08/2004	CE	PICCOLO	STEFANO	
182	12/08/2004	NA3 SUD	SPAGNUOLO	LICIA	
183	03/09/2004	CE	DEL GIUDICE	GIUSEPPINA	
184	08/09/2004	CE	OREFICE	ANNAMARIA	
185	14/09/2004	BN	CARUSO	VINCENZO	
186	17/09/2004	NA3 SUD	MARESCA	NATALE	
187	29/09/2004	NA3 SUD	PEPE	GIUSEPPE	

188	20/10/2004	NA3 SUD	APUZZO	GIULIANA	
189	20/10/2004	SA	FERRARA	MATTEO	
190	20/10/2004	NA1 CENTRO	SANDOMENICO	MARIA LUISA	
191	11/11/2004	NA3 SUD	AMENO	VINCENZO	
192	18/11/2004	NA1 CENTRO	DI COSTANZO	ANNA	
193	18/11/2004	NA3 SUD	VOLPE	GIUSEPPINA	
194	23/11/2004	NA3 SUD	MIGLIACCIO	AGNESE	
195	20/01/2005	SA	ROMEI	LAURA	Aventi diritto
196	20/01/2005	NA1 CENTRO	CARUSO	IGINIO	
197	31/01/2005	SA	FASOLINO	ANTONIO	
198	07/02/2005	NA3 SUD	NAPOLITANO	GERARDO	
199	13/04/2005	SA	BUCCINO	CARMELA	
200	13/04/2005	NA1 CENTRO	DE STEFANO	MARIA	
201	26/04/2005	NA2 NORD	GRILLO	GIACOMO	
202	02/05/2005	AV	DE LUCA	PIETRO	
203	05/05/2005	SA	MONGIBELLO	ANNA PIA	
204	16/05/2005	NA2 NORD	D'ERRICO	UBALDO	
205	25/05/2005	CE	LIPPOLIS	ESTERINA	
206	11/07/2005	NA2 NORD	BATTISTA	ANNA	
207	12/07/2005	NA2 NORD	CRISPINO	VINCENZO	
208	19/07/2005	NA2 NORD	VENDITTO	PASQUALE	
209	29/07/2005	NA2 NORD	CARPINO	ANTONIO	
210	29/08/2005	AV	PASTORE	ALBERTO	
211	03/10/2005	NA2 NORD	MARTINO	INCORONATA	
212	19/12/2005	NA3 SUD	MUNICINO'	MARIA ANTONIETTA	
213	20/01/2006	SA	DE VINCENZO	ANNA	
214	27/01/2006	NA3 SUD	SAVIANO	MICHELE	
215	27/01/2006	NA2 NORD	CIARLA	CARLA	
216	17/02/2006	NA3 SUD	IACCARINO	FELICIA	
217	02/03/2006	SA	BOCCIA	ELVIRA	
218	29/03/2006	SA	VERGA	MARIA CARMELA	
219	29/03/2006	NA3 SUD	DI NOLA	MARIA	
220	10/04/2006	NA1 CENTRO	GAETANIELLO	LUCIA	
221	10/04/2006	NA1 CENTRO	CRITELLI	CATERINA	
222	10/04/2006	NA1 CENTRO	MARRA	RAFFAELLA	
223	10/04/2006	SA	MAIONE	BIANCAMARIA	
224	20/04/2006	NA3 SUD	ESPOSITO	GIUSEPPINA	
225	20/06/2006	NA1 CENTRO	GIACCIO	GIULIANA	
226	20/06/2006	NA1 CENTRO	CASTALDO	ELOISA	
227	21/07/2006	NA3 SUD	MARCHESE	LUIGIA	
228	28/07/2006	NA1 CENTRO	TORTORA	MATILDE	
229	14/11/2006	SA	SATURNO	MARIA	
230	15/01/2007	NA3 SUD	GENSINI	ETTORE	
231	15/01/2007	NA1 CENTRO	TRONCONE	MARIA ROSARIA	
232	02/02/2007	NA2 NORD	DI GIUSEPPE	FRANCESCA	
233	02/02/2007	NA2 NORD	D'AVOLIO	GIULIA	
234	20/03/2007	NA1 CENTRO	PERCOPO	SELVAGGIA	
235	26/03/2007	SA	PALMA	FILOMENA	

236	16/04/2007	NA3 SUD	ESPOSITO	ANDREINA	
237	07/06/2007	NA3 SUD	TAMBURRO	ANGELA	
238	12/06/2007	NA2 NORD	CAPUANO	VINCENZO	
239	28/09/2007	AV	DONATIELLO	ANNA LEONARDINA	
240	19/10/2007	NA1 CENTRO	DI LORENZO	LUIGI	
241	28/11/2007	NA2 NORD	CASTALDO	ANNUNZIATA	
242	28/11/2007	NA2 NORD	ARCOPINTO	EMMA	
243	03/12/2007	NA2 NORD	PIZZA	AUTILIA	
244	21/12/2007	NA2 NORD	MIELE	CONSIGLIA	
245	24/12/2007	NA2 NORD	RUCCI	ANNA	
246	11/01/2008	NA2 NORD	CHIANESE	MICHELINA	
247	12/01/2008	AV	BUONGIOVANNI	CARMEN	
248	05/03/2008	NA2 NORD	ESPOSITO	VALERIA	
249	05/03/2008	NA1 CENTRO	DE MARCO	GIULIO	
250	05/03/2008	SA	ALESSANDRO	BARBARA	
251	12/06/2008	NA2 NORD	MARIGLIANO	ASSUNTA EDMA	
252	12/06/2008	SA	MATERAZZI	MATTEO	
253	12/06/2008	SA	DI MASI	MARIA IRENE	
254	12/06/2008	SA	BARTIROMO	CARMELA	
255	12/06/2008	NA3 SUD	OTTAGONO	CARMELA	
256	12/06/2008	SA	VACCARO	GIOVANNA	
257	24/07/2008	NA1 CENTRO	TAMMARO	FRANCESCA	
258	24/07/2008	NA3 SUD	ABETE	ANTONIO	
259	03/09/2008	CE	DE FELICE	EUGENIO	
260	11/11/2008	NA1 CENTRO	URIO	ANNA	
261	01/12/2008	NA1 CENTRO	MAIELLO	RITA	
262	03/12/2008	NA3 SUD	DAMIANO	ANNA	
263	18/12/2008	SA	FESTA	MARIA	
264	16/04/2009	NA1 CENTRO	RUSSO	STEFANIA	
265	29/04/2009	NA3 SUD	SGRILLO	ROSA	
266	16/07/2009	BN	FLORIO	MARIA IMMACOLATA	
267	20/07/2009	NA1 CENTRO	CIMADUOMO	LUIGI	
268	05/08/2009	NA3 SUD	PANICO	ANNA MARIA	
269	25/09/2009	NA1 CENTRO	DE PAOLA	PAOLA	
270	25/09/2009	BN	MAROTTA	ANTONIO	
271	02/11/2009	NA2 NORD	PISCOPO	GIOVANNA	
272	13/01/2010	SA	FEDERICO	ANNAMARIA	
273	18/03/2010	NA3 SUD	REA	LUCIANA	
274	26/04/2010	NA1 CENTRO	WANDERLINGH	PAOLA	
275	30/06/2010	NA3 SUD	LOSCALZO	FRANCESCA	
276	01/09/2010	SA	BONADIES	LUCIA	
277	10/03/2011	NA2 NORD	ESPOSITO	MARIA	
278	09/08/2011	NA2 NORD	D'ATTI	CLAUDIO	
279	19/10/2011	NA3 SUD	CASSESE	MARIA ANTONIETTA	
280	26/11/2013	SA	CARPINELLI	LINDA	
281	19/06/2017	NA3 SUD	VANGONE	GEMMA	
282	30/08/2017	NA2 NORD	LA VECCHIA	MARIA TERESA	
283	30/08/2017	NA2 NORD	MAZZEI	MARIA ROSARIA	

284	07/02/2020	NA1 CENTRO	BUONAVOLONTÀ	ROBERTA	
285	04/03/2021	NA1 CENTRO	ROSSI	REMO	
286	04/09/2021	SA	STILE	VINCENZO	
287	13/05/2022	NA1 CENTRO	MATTIA	CUSTODE	
288	01/07/2022	NA2 NORD	D'AMBROSIO	VINCENZO	
289	11/04/2023	NA1 CENTRO	GRECO	NATALIZIA	
290	21/10/2023	NA3 SUD	GIULIANO	MARIA	

INDENNITÀ DI ZONA DISAGIATA (15%PLS) = 98 PLS					
POSIZI	DELIBERA	ASL	COGNOME	NOME	
1	n. 1660 DEL 8/10/2003	AV	AZ ZEQEH	NASHAT	
2	n. 1660 DEL 8/10/2003	AV	CARUSO	ENRICO	
3	n. 1660 DEL 8/10/2003	AV	COMI	ROSA	
4	n. 1660 DEL 8/10/2003	AV	DE DONATO	MICHELE	
5	n. 1660 DEL 8/10/2003	AV	DE GREGORIO	NICOLA	
6	n. 1660 DEL 8/10/2003	AV	DE LUCA	PIETRO	
7	n. 1660 DEL 8/10/2003	AV	DEL GUERCIO	ANGELO M.	
8	n. 1660 DEL 8/10/2003	AV	DONATIELLO	ANNA L.	
9	n. 1660 DEL 8/10/2003	AV	GRAZIOSI	OTTAVIANA	
10	n. 1660 DEL 8/10/2003	AV	GUARDABASCIO	MARIA F.	
11	n. 1660 DEL 8/10/2003	AV	MENINO	VALENTINO	
12	n. 1660 DEL 8/10/2003	AV	NIGRO	ADELE	
13	n. 1660 DEL 8/10/2003	AV	TARONE	ALBA	
14	n. 2474 DEL 20/9/2001	AV	AMODEO	BIANCA MARIA	
15	n. 2474 DEL 20/9/2001	AV	BOCCIA	VINCENZO	
16	n. 2474 DEL 20/9/2001	AV	BUONGIOVANNI	CARMEN	
17	n. 2474 DEL 20/9/2001	AV	CAPACCHIONE	ANDREA	
18	n. 2474 DEL 20/9/2001	AV	COPPOLA	TEODORO	
19	n. 2474 DEL 20/9/2001	AV	D'AMORE	ROSA	
20	n. 2474 DEL 20/9/2001	AV	DE SIMONE	FRANCESCO	
21	n. 2474 DEL 20/9/2001	AV	DI MEO	ERMINIA	
22	n. 2474 DEL 20/9/2001	AV	FARIELLO	IMMACOLATA	
23	n. 2474 DEL 20/9/2001	AV	GIORDANA	CATERINA	
24	n. 2474 DEL 20/9/2001	AV	LA PENNA	MARIA GERARDA P.	
25	n. 2474 DEL 20/9/2001	AV	LAZZARINI	PAUL	
26	n. 2474 DEL 20/9/2001	AV	LIPPIELLO	MICHELE	
27	n. 2474 DEL 20/9/2001	AV	MASUCCI	ROSA	
28	n. 2474 DEL 20/9/2001	AV	PASTORE	ALBERTO	
29	n. 2474 DEL 20/9/2001	AV	RESCIGNO	MASSIMO	
30	n. 2474 DEL 20/9/2001	AV	RUGGIERO	MARIA	
31	n. 2474 DEL 20/9/2001	AV	SANSONE	RENATO	
32	n. 2474 DEL 20/9/2001	AV	SOLE	ALFONSINA NATALIA	
33	n. 2474 DEL 20/9/2001	AV	TROTTA	VINCENZO	
34	n. 2474 DEL 20/9/2001	AV	ZONA	SANTINO SALVATORE	
35	N 1841 DEL 18/11/2003	SA	COBELLIS	MARIA	
36	N 1841 DEL 18/11/2003	SA	BARTIROMO	CARMELA	
37	N 1841 DEL 18/11/2003	SA	BORTONE	LAURA	
38	N 1841 DEL 18/11/2003	SA	CARRAZZA	VITTORIA FRANCA	
39	N 1841 DEL 18/11/2003	SA	D'ALVANO	LUIGI BENIGNO	
40	N 1841 DEL 18/11/2003	SA	DE VITA	CARMEN	
41	N 1841 DEL 18/11/2003	SA	DI MASI	MARIA IRENE	
42	N 1841 DEL 18/11/2003	SA	FEO	GIANCARLO	
43	N 1841 DEL 18/11/2003	SA	FORTE	ANGELO	
44	N 1841 DEL 18/11/2003	SA	GAROFALO	VINCENZO	
45	N 1841 DEL 18/11/2003	SA	GIUDICE	CATERINA	
46	N 1841 DEL 18/11/2003	SA	GUARRACINO	SANDRA	

47	N 1841 DEL 18/11/2003	SA	IANNICELLI	ASSUNTA	
48	N 1841 DEL 18/11/2003	SA	MATERAZZI	MATTEO	
49	N 1841 DEL 18/11/2003	SA	PACIFICO	ANTONELLA	
50	N 1841 DEL 18/11/2003	SA	PUCA	SILVIA	
51	N 1841 DEL 18/11/2003	SA	RIELLO	MARIA	
52	N 1841 DEL 18/11/2003	SA	TEPEDINO	GIANFRANCO MARIA	
53	N 1841 DEL 18/11/2003	SA	MUZZI	GIANLUCA	
54	N. 148 DEL 01/03/2004	CE	DE CESARE	STEFANO	
55	N. 148 DEL 01/03/2004	CE	DI MENZA	CARMELA	
56	N. 148 DEL 01/03/2004	CE	IANNOTTA	EMILIO	
57	N. 148 DEL 01/03/2004	CE	LIPPOLIS	ESTERINA	
58	N. 148 DEL 01/03/2004	CE	RICCIO	MARISA	
59	N. 148 DEL 01/03/2004	CE	SANTORO	GIUSEPPINA	
60	N. 148 DEL 01/03/2004 (integrazione dell'8 gennaio 2010)	CE	PUCA	MARIAROSARIA	
61	N. 148 DEL 01/03/2004 (integrazione dell'8 gennaio 2010)	CE	LAGRASTA	URANIA ELISABETTA	
62	N. 49 DEL 30/01/2004	SA	FERRARA	MATTEO	
63	N. 49 DEL 30/01/2004	SA	SENATORE	PASQUALE	
64	N. 75 DEL 24/02/2011	BN	BOZZUTO	GIUSEPPE	
65	N. 75 DEL 24/02/2011	BN	DI FIORE	ANNA	
66	N. 75 DEL 24/02/2011	BN	MARTUCCI	ANTONIO GIUSEPPE	
67	N. 75 DEL 24/02/2011	BN	PALUMBO	RENATO MICHELE	
68	N. 75 DEL 24/02/2011	BN	BALDINO	ANTONIO	
69	N. 75 DEL 24/02/2011	BN	SIMEONE	DOMENICO	
70	N. 75 DEL 24/02/2011	BN	FLORIO	MARIA IMMACOLATA	
71	N. 75 DEL 24/02/2011	BN	SIMEONE	CLAUDIO	
72	N. 75 DEL 24/02/2011	BN	VISCUSI	ROSA	
73	N. 770 DEL 27/07/2005	SA	FRINO	MICHELINA	
74	N. 770 DEL 27/07/2005	SA	LENZA	ANTONIETTA	
75	N. 770 DEL 27/07/2005	SA	AMATO	MARIA ROSARIA	
76	N. 826 DEL 18/08/2005	SA	MONDELLI	SABATO	
77	N. 450 DEL 07/10/2005	CE	MEROLA	CECILIA	
78	N. 450 DEL 07/10/2005	CE	RUSSO	M. ROSARIA	
79	N. 631 DEL 06/09/2007	NA3SUD	SAPIO	ANNA GIOVANNA	
80	N. 135 DEL 23/04/2007	CE	CAIANIELLO	ANTONELLA	
81	N. 594 DEL 24/03/2010	SA	AVELLINO	NATALIA	
82	N. 167 DEL 92/02/2010	NA1CENTR(	MOFFA	MARGHERITA	
83	N. 214 DEL 21/12/2011	NA2NORD	CALISE	GIACINTO	
84	N. 214 DEL 21/12/2011	NA2NORD	COLELLA	SALVATORE	
85	N. 214 DEL 21/12/2011	NA2NORD	D'AMBRA	RAFFAELE	
86	N. 214 DEL 21/12/2011	NA2NORD	D'AMBROSIO	VINCENZO	
87	N. 214 DEL 21/12/2011	NA2NORD	IMPAGLIAZZO	NICOLA	
88	N. 214 DEL 21/12/2011	NA2NORD	MURO	VINCENZO	
89	N. 214 DEL 21/12/2011	NA2NORD	ROMANO	SALVATORE	
90	N. 214 DEL 21/12/2011	NA2NORD	TROFA	GIUSEPPE	

91	N. 368 DEL 05/06/2012	SA	MORCALDI	LUIGI	
92	N. 368 DEL 05/06/2012	SA	SCOTESE	IMMACOLATA	
93	Sent. TAR Napoli n. 3487/	BN	SAVIANO	MARIA CARMELA	
94	n. 153 del 09/02/2023	AV	CANTELMI	GRAZIA	
95	05/04/2023	SA	FALCONE	ELIDE	
96	18/11/2021	SA	RISPOLI	GIULIANA	
97	22/01/2024	AV	PUOPOLO	PATRIZIA	
98	25/01/2024	AV	ROMANO	ANNA	Aventi diritto

fonte: http://burc.regione.campania.it

Decreto Dirigenziale n. 13 del 21/03/2024

Dipartimento 50 - GIUNTA REGIONALE DELLA CAMPANIA

Direzione Generale 4 - DG per la tutela della salute e il coordin. del sist. sanitario regionale

U.O.D. 3 - Attuazione del Piano regionale di assistenza sanitaria territoriale

Oggetto dell'Atto:

ISCRIZIONE NELL'ELENCO REGIONALE DEI MEDICI SPECIALISTI IN MEDICINA DELLO SPORT - BANDO APRILE 2024

IL DIRIGENTE

PREMESSO che:

a) la Circolare del Ministero della Salute n. 500.4/MSP/CP/643 del 18/03/1996 fornisce linee guida per l'organizzazione omogenea della certificazione di idoneità all'attività sportiva agonistica;
b) la medesima circolare prevede che le Regioni emanino disposizioni atte a consentire l'istituzione di un'anagrafe dei medici specialisti in Medicina dello Sport abilitati al rilascio di certificazioni di idoneità alla pratica sportiva agonistica, assegnando ad essi un codice identificativo regionale;
c) la Deliberazione di Giunta Regionale (D.G.R.) n. 5507 del 15/11/2002, pubblicata sul Bollettino Ufficiale della Regione Campania (B.U.R.C.) n. 62 del 16/12/2002, istituisce l'elenco regionale dei medici specialisti in Medicina dello Sport abilitati al rilascio della certificazione di idoneità allo sport agonistico;
d) la medesima DGRC n.5507/2002 stabilisce che l'elenco è aggiornato semestralmente, con cadenza 31 gennaio e 30 giugno di ogni anno e pubblicato sul B.U.R.C.;

CONSIDERATO che:

a) l'iscrizione nell'elenco regionale dei Medici Specialisti in Medicina dello Sport è necessaria per poter rilasciare le certificazioni di idoneità alla pratica sportiva agonistica;
b) con nota Circolare n. 0411581 del 31/07/2003 pubblicata sul B.U.R.C. n. 48 del 13/10/2003, sono stati indicati i criteri e le modalità per l'iscrizione nell'elenco regionale dei Medici Specialisti in Medicina dello Sport;
c) ai fini dell'inclusione in elenco, i medici devono trasmettere una domanda integrata - ai sensi dell'art. 46 e 47 del D.P.R. 445/2000 - con dichiarazione sostitutiva di certificazione, relativamente a: dati anagrafici; possesso del diploma di laurea; iscrizione all'Ordine dei Medici; possesso della specializzazione in Medicina dello Sport o del certificato di medico sportivo rilasciato ai sensi dell'art. 8 della Legge n. 1099 del 26/10/1971; sede in cui viene svolta l'attività;
d) la predetta nota n. 0411581/2003 chiarisce che:
   - per struttura sanitaria di Medicina dello Sport va intesa la struttura presso la quale sono eseguite, oltre alle visite per l'accertamento di idoneità alla pratica agonistica, anche gli accertamenti di base previsti dal Decreto Ministeriale (D.M.) 18/02/1982 (Tabelle A e B);
   - per studio di Medicina dello Sport, in cui opera il singolo specialista, si intende la struttura presso la quale sono eseguite le visite per l'idoneità alla pratica sportiva agonistica, previa documentazione degli accertamenti specialistici previsti dalla norma, da allegare alla certificazione;
   - il singolo specialistica o medico equiparato ex Legge n. 1099/1971 deve indicare la sede dove viene svolta l'attività certificativa, che dovrà essere rispondente ai requisiti previsti per gli studi di medicina generale, mentre le strutture sanitarie debbono essere in possesso dei requisiti minimi strumentali di cui alla D.G.R. n. 5508 del 15/11/2002 pubblicata sul B.U.R.C. del 16/12/2002, oltre ai requisiti strutturali, in analogia a quanto previsto dalla D.G.R. n. 7301 del 31/12/2001, pubblicata sul B.U.R.C. n. 2 del 11/01/2002 ed in particolare a quanto indicato nella sez. A "*Requisiti minimi strumentali, tecnologici ed organizzativi per le strutture che erogano prestazioni di assistenza specialistica in regime ambulatoriale*";
   - le suddette strutture debbono prevedere la direzione da parte di un Medico specialista in Medicina dello Sport;
e) la medesima nota Circolare n.0411581/2003 chiarisce, inoltre, che gli Specialisti interessati all'inserimento nell'elenco de quo, devono produrre domanda di iscrizione o variazione, entro il 30 aprile e il 30 novembre di ogni anno, alla Regione Campania, che ne curerà

l'invio alle Aziende Sanitarie Locali territorialmente competenti per la conseguente istruttoria;

RITENUTO, pertanto:

a) di dover avviare l'iter per l'aggiornamento dell'elenco regionale dei Medici Specialisti in Medicina dello Sport;
b) di dover stabilire che la richiesta di inserimento nel suddetto elenco avviene mediante compilazione della domanda di cui all'**Allegato A**, parte integrante e sostanziale del presente Decreto;
c) di dover stabilire che le domande devono essere trasmesse esclusivamente a mezzo pec all'indirizzo dg04.territoriale@pec.regione.campania.it; l'oggetto della pec dovrà riportare la dicitura *"Iscrizione nell'elenco regionale dei medici specialisti in medicina dello sport – Bando Aprile 2024";* non saranno considerate valide le domande pervenute con diversa modalità;
d) di dover stabilire che il periodo per la presentazione delle domande di inclusione nell'elenco è fissato dal 1°al 30 aprile 2024; non saranno considerate valide domande pervenute al di fuori dell'arco temporale indicato;
e) di dover stabilire che le domande pervenute saranno trasmesse alle Aziende Sanitarie Locali, le quali sono incaricate di disporre le necessarie verifiche degli studi e delle strutture di Medicina dello Sport, circa i requisiti previsti dalla normativa vigente, avvalendosi dei servizi competenti nelle specifiche materie; gli esiti delle predette verifiche debbono essere trasmessi alla Direzione Generale per la Tutela della Salute ed il Coordinamento del SSR - UOD 03 "Attuazione del Piano Regionale di Assistenza Sanitaria Territoriale", entro 30 giorni dalla ricezione delle richieste;
f) di dover stabilire che la presente comunicazione costituisce notifica a tutti gli effetti di avvio della procedura per la presentazione delle istanze di inclusione;

Alla stregua dell'istruttoria compiuta dalla UOD 03, costituente istruttoria a tutti gli effetti di legge, nonché dell'espressa dichiarazione di regolarità e legittimità della stessa,

DECRETA

Per le motivazioni espresse in premessa, e che qui si intendono integralmente riportate:

1. di avviare l'iter per l'aggiornamento dell'elenco regionale dei Medici Specialisti in Medicina dello Sport;
2. di stabilire che la richiesta di inserimento nel suddetto elenco avviene mediante compilazione della domanda di cui all'**Allegato A**, parte integrante e sostanziale del presente Decreto;
3. di stabilire che le domande devono essere trasmesse esclusivamente a mezzo pec all'indirizzo dg04.territoriale@pec.regione.campania.it; l'oggetto della pec dovrà riportare la dicitura *"Iscrizione nell'elenco regionale dei medici specialisti in medicina dello sport – Bando Aprile 2024";* non saranno considerate valide le domande pervenute con diversa modalità;
4. di stabilire che il periodo per la presentazione delle domande di inclusione nell'elenco è fissato dal 1° al 30 aprile 2024; non saranno considerate valide domande pervenute al di fuori dell'arco temporale indicato;
5. di stabilire che le domande pervenute saranno trasmesse alle Aziende Sanitarie Locali, le quali sono incaricate di disporre le necessarie verifiche degli studi e delle strutture di Medicina dello Sport, circa i requisiti previsti dalla normativa vigente, avvalendosi dei servizi competenti nelle specifiche materie; gli esiti delle predette verifiche debbono essere trasmessi alla Direzione Generale per la Tutela della Salute ed il Coordinamento del SSR -

UOD 03 "Attuazione del Piano Regionale di Assistenza Sanitaria Territoriale", entro 30 giorni dalla ricezione delle richieste;

6. di stabilire che la presente comunicazione costituisce notifica a tutti gli effetti di avvio della procedura per la presentazione delle istanze di inclusione;
7. di trasmettere il presente provvedimento all'Ufficio competente per la pubblicazione sul B.U.R.C. e all'Ufficio competente per la pubblicazione sul sito internet della Regione Campania;
8. di dare idonea informativa circa la pubblicazione del presente atto sul B.U.R.C. e sul sito internet della Regione Campania a tutte le AA.SS.LL. della Regione Campania.

Dott.ssa Anna Maria Ferriero

ALLEGATO A

DOMANDA DI INSERIMENTO NELL'ELENCO REGIONALE DEGLI SPECIALISTI IN MEDICINA DELLO SPORT GIUSTA DELIBERA G.R. N° 5507 DEL 15.11.2002

Alla Regione Campania
Direzione Generale per la Tutela della Salute ed il Coordinamento del SSR
UOD Attuazione del Piano regionale di assistenza sanitaria territoriale
dg04.territoriale@pec.regione.campania.it

Il/la sottoscritto/a Dott./Dott.ssa _____
Nato/a a _____ Prov. _____, il ____/____/_____
Codice Fiscale _____
Residente a _____ Prov. _____
Via/Piazza _____ n. _____ CAP _____
numero di telefono _____ indirizzo pec _____

CHIEDE

di essere inserito nell'elenco regionale dei Medici Specialisti in Medicina dello Sport per il rilascio della certificazione di idoneità alla pratica sportiva agonistica, per

☐ svolgere esclusivamente attività certificativa di cui al D.M. 18/02/82;
☐ svolgere attività certificativa ed accertamenti di base previsti dal D.M. 18/02/82;

(barrare la casella corrispondente all'attività che si intende svolgere)

Presso la sede di:
Comune _____Prov. _____
Via/Piazza_____ n._____ CAP_____.

A tal fine, il/la sottoscritto/a, sotto la propria personale responsabilità, ai sensi degli artt. 46 e 47 del D.P.R. n. 445/2000 e consapevole delle conseguenze penali in caso di dichiarazioni mendaci (art. 76 DPR n. 445/2000):

DICHIARA:

- di essere in possesso del Diploma di Laurea in Medicina e Chirurgia conseguito il_____ presso l'Università _____
- di essere iscritto all'Ordine dei Medici della Provincia di _____ dal _____ con n°_____
- di essere in possesso della Specializzazione in Medicina dello Sport conseguita il_____ presso l'Università _____, ovvero di essere in possesso dell'attestato di cui all'art. 8 della Legge 26.10.1971 n° 1099 rilasciato il_____ dall'Università _____ .

Data _____

_____
Firma

N.B. si allega copia del documento di identità in corso di validità.

Decreto Dirigenziale n. 253 del 15/03/2024

Dipartimento 50 - GIUNTA REGIONALE DELLA CAMPANIA

Direzione Generale 4 - DG per la tutela della salute e il coordin. del sist. sanitario regionale

U.O.D. 12 - Assistenza e interventi socio-sanitari

Oggetto dell'Atto:

APPROVAZIONE CARTA DEI DIRITTI REGIONALI SUI DISTURBI DELLO SPETTRO AUTISTICO

IL DIRETTORE GENERALE

PREMESSO che

a) La Conferenza Unificata per i Rapporti tra lo Stato, le Regioni e le Province Autonome di Trento e Bolzano, le Province, i Comuni e le Comunità Montane, nella seduta del 22 novembre 2012 ha sancito l'accordo (Rep Atti n. 132/CU) concernente "Linee di indirizzo per la promozione ed il miglioramento della qualità e dell'appropriatezza degli interventi assistenziali nei Disturbi Pervasivi dello Sviluppo, con particolare riferimento ai Disturbi dello spettro autistico";

b) La Legge 18 agosto 2015, n. 134, recante "Disposizioni in materia di diagnosi, cura e abilitazione delle persone con disturbi dello spettro autistico e di assistenza alle famiglie", all'art. 4, comma 1, dispone che "*Entro centoventi giorni dall'aggiornamento dei livelli essenziali di assistenza previsto dall'articolo 3, comma 1, il Ministero della salute, previa intesa in sede di Conferenza unificata di cui all'articolo 8 del decreto legislativo 28 agosto 1997, n. 281, e successive modificazioni, provvede, in applicazione dei livelli essenziali di assistenza medesimi, all'aggiornamento delle linee di indirizzo per la promozione ed il miglioramento della qualità e dell'appropriatezza degli interventi assistenziali nei disturbi pervasivi dello sviluppo (DPS), con particolare riferimento ai disturbi dello spettro autistico, di cui all'accordo sancito in sede di Conferenza unificata il 22 novembre 2012*";

c) Il DPCM 12 gennaio 2017 recante "Definizione e aggiornamento dei livelli essenziali di assistenza all'art. 60, comma 1, prevede che "*Ai sensi della legge 18 agosto 2015, n. 134, il Servizio sanitario nazionale garantisce alle persone con disturbi dello spettro autistico, le prestazioni della diagnosi precoce, della cura e del trattamento individualizzato, mediante l'impiego di metodi e strumenti basati sulle più avanzate evidenze scientifiche*";

d) La Conferenza Unificata, nella seduta del 10 marzo 2018, ha sancito l'intesa tra il Governo, le Regione, le Province Autonome di Trento e Bolzano e le Autonomie Locali, ai sensi del sopra citato art. 4 della Legge 18 agosto 2015, n. 134, sul documento recante "Aggiornamento delle Linee di indirizzo per la promozione ed il miglioramento della qualità e dell'appropriatezza degli interventi assistenziali nei Disturbi dello spettro autistico" (Rep. Atti n. 53/CU) quale linea di indirizzo nazionale da utilizzare come supporto per la programmazione, la riorganizzazione, ed il potenziamento dei modelli assistenziali e dei servizi sanitari e sociosanitari a livello regionale e locale";

e) Che nel documento approvato con la citata Intesa, alla voce "POTENZIAMENTO DELLA RETE DEI SERVIZI PER LA DIAGNOSI, LA CURA E LA PRESA IN CARICO GLOBALE DELLA PERSONA NELLO SPETTRO AUTISTICO", sottosezione "Azioni", viene prevista la "*Redazione e diffusione di una carta dei servizi e di una carta dei diritti regionale sui disturbi dello spettro autistico che informino da un lato sulla operatività dei servizi e sulle modalità dell'intero percorso assistenziale e dall'altro sui diritti dei pazienti e delle famiglie, prevedendo un report da parte di ciascuna regione sul recepimento di questo mandato e sulla effettiva stesura di entrambe le Carte*";

f) Con Decreto del Commissario ad Acta n. 93 del 19/11/2019 la Regione Campania ha recepito l'Intesa sul documento recante "Aggiornamento delle Linee di Indirizzo per la promozione e il miglioramento della qualità e dell'appropriatezza degli interventi assistenziali nei Disturbi dello spettro autistico" (Rep. Atti n. 53/CU);

g) Con Il soprariportato DCA n.93/2019 la Regione Campania ha altresì approvato il documento "Piano Operativo finalizzato al recepimento delle linee di indirizzo per la promozione e il miglioramento della qualità e dell'appropriatezza degli interventi assistenziali nei Disturbi dello spettro autistico", trasmesso al Ministero della salute, come previsto dalla citata Intesa;

DATO ATTO che con Sentenza n. 7311/2023 il Tribunale Amministrativo regionale della Campania, sezione VI, ha parzialmente accolto il ricorso num. Registro Generale 1725 del 2023, disponendo che "*La Regione Campania, pertanto, nel termine di 90 giorni dovrà dotarsi di una Carta dei servizi e della "Carta dei diritti Regionali sull'autismo" nei termini di cui alla Conferenza Unificata, recepita dal DCA n. 93/2019[…*]"

RITENUTO pertanto di dover provvedere quindi all'adozione dei documenti di cui alla Conferenza Unificata 10 marzo 2018, Rep. Atti n. 53/CU, onde opportunamente informare l'utenza sulla effettiva operatività dei servizi e sulle modalità dei percorsi assistenziali offerti alla popolazione affetta da Disturbo dello spettro Autistico e alle loro famiglie;

CONSIDERATO che

a) in data 16/01/2024 si è riunito il Tavolo Tecnico regionale per la Salute Mentale di cui al Decreto del Presidente della Giunta Regionale n. 134 del 26/10/2022 e s.m.i., cui è stato dato mandato di elaborare i documenti richiesti di cui alla Conferenza Unificata in premessa richiamata;

b) in data 09/02/2024, giusta nota di convocazione PR 66807/2024, il Tavolo Tecnico regionale per la Salute Mentale di cui al Decreto del Presidente della Giunta Regionale n. 134 del 26/10/2022 e s.m.i., sulla base dell'istruttoria dei competenti uffici della Direzione Generale per la Tutela della Salute ed il coordinamento del SSR, ha approvato i documenti "Carta dei Diritti Regionale sui Disturbi dello spettro autistico" e "Carta dei Servizi Regionale sui Disturbi dello spettro autistico";

PRESO ATTO, dall'istruttoria dei competenti uffici della Direzione generale per la Tutela della salute e Coordinamento del SSR, che il documento approvato dal Tavolo Tecnico "Carta dei Diritti Regionale sui Disturbi dello spettro autistico" risulta coerente con gli adempimenti connessi all'attuazione dell'Intesa di cui alla Conferenza Unificata 10 marzo 2018 (Rep. Atti 53/CU);

RITENUTO, pertanto, di dover approvare il menzionato documento "Carta dei Diritti Regionale sui Disturbi dello Spettro Autistico", così come proposto dal Tavolo Tecnico regionale per la Salute Mentale e secondo l'istruttoria dei competenti uffici regionali, nei termini di cui alla Conferenza Unificata recepita con DCA n. 93 del 19/11/2019, come da adempimento connesso all'attuazione della citata Intesa (Rep. Atti 53/CU);

VISTI

1. La Legge 18 agosto 2015, n. 134;
2. Il DPCM 12 gennaio 2017;
3. L'intesa di cui alla Conferenza Unificata 10 marzo 2018 (Rep. Atti 53/CU);
4. Il DCA n. 93 del 19/11/2019;
5. Il DPGR n. 131 del 31/03/2021 e s.m.i.
6. Il DPGR n. 134 del 26/10/2022

Alla stregua dell'istruttoria compiuta dalla Uod 12 e delle risultanze e degli atti tutti richiamati nelle

premesse che precedono, costituenti istruttoria a tutti gli effetti di legge,

DECRETA

Per quanto sopra esposto in premessa e che qui si intende integralmente riportato

1. Di approvare il documento “Carta dei Diritti Regionale sui Disturbi dello Spettro Autistico”, così come proposto dal Tavolo Tecnico regionale per la Salute Mentale e secondo l’istruttoria dei competenti uffici regionali, nei termini di cui alla Conferenza Unificata recepita con DCA n. 93 del 19/11/2019, come da documento allegato al presente decreto, del quale costituisce parte integrale e sostanziale;
2. Di incaricare i competenti Uffici della Direzione generale di garantirne la più ampia diffusione e divulgazione attraverso ogni canale ritenuto appropriato;
3. Di trasmettere il presente provvedimento al Gabinetto del Presidente della Giunta Regionale per gli adempimenti di conseguenza, al Consiglio Regionale della Campania, nonché al Garante dei diritti delle Persone con disabilità della Regione Campania per opportuna conoscenza;
4. Di trasmettere altresì il presente provvedimento all'Ufficio competente ai fini della pubblicazione sul sito istituzionale della Regione Campania, sezione “Amministrazione Trasparente”, al BURC per la pubblicazione.

POSTIGLIONE

CARTA DEI DIRITTI REGIONALE SUI DISTURBI DELLO SPETTRO AUTISTICO

1. Il Diritto delle persone autistiche a una vita piena e indipendente nella misura delle proprie possibilità;
2. Il Diritto per le persone autistiche a una diagnosi e una valutazione clinica precisa, accessibile e imparziale;
3. Il Diritto per le persone autistiche o per i propri rappresentanti a partecipare ad ogni decisione riguardo al proprio futuro e, per quanto possibile, al riconoscimento e al rispetto dei propri desideri;
4. Il Diritto per le persone autistiche alle attrezzature, all'aiuto e alla presa in carico necessaria a condurre una vita pienamente produttiva, dignitosa e indipendente;
5. Il Diritto per le persone autistiche a partecipare, per quanto possibile, allo sviluppo o alla gestione dei servizi realizzati per il loro benessere;
6. Il Diritto per le persone autistiche alla cura e alla promozione della propria salute bio-psico-sociale;
7. Il Diritto per le persone autistiche a una formazione corrispondente alle proprie aspirazioni e a un lavoro significativo senza discriminazione o pregiudizi; la formazione professionale o il lavoro dovrebbero tener conto delle capacità e delle inclinazioni individuali;
8. Il Diritto per le persone autistiche ad aver accesso ad attività culturali, ricreative e sportive e a goderne pienamente;
9. Il Diritto per le persone autistiche a godere e usufruire delle risorse, dei servizi e delle attività a disposizione del resto della popolazione;
10. Il Diritto per le persone autistiche, o i propri rappresentanti, alla rappresentanza e all'assistenza giuridica e alla piena protezione dei propri diritti legali;
11. Il Diritto per le persone autistiche alla tutela della propria integrità fisica e psicologica nel proprio contesto di vita.

fonte: http://burc.regione.campania.it

Decreto Dirigenziale n. 257 del 20/03/2024

Dipartimento 50 - GIUNTA REGIONALE DELLA CAMPANIA

Direzione Generale 4 - DG per la tutela della salute e il coordin. del sist. sanitario regionale

U.O.D. 5 - Accreditamento ist.le strutt. sanitarie e socio-sanitarie pubb. e private

Oggetto dell'Atto:

DELIBERAZIONE DI GIUNTA REGIONALE N. 28 DEL 25/01/2024: APPROVAZIONE MODULISTICA

IL DIRETTORE

Premesso che

a) ai fini della organizzazione e potenziamento delle cure domiciliari in Campania con DGRC 41 del 14 febbraio 2011 è stato approvato il documento "il sistema dei servizi domiciliari in Campania" recante linee di indirizzo, profili e standard in materia di servizi domiciliari;

b) con DGRC 278 del 21 giugno 2011 è stato recepito l'Accordo n.239/csr del 16 dicembre 2010 tra il governo, le regioni e le province autonome di Trento e di Bolzano sulle linee guida per la promozione, lo sviluppo e il coordinamento degli interventi regionali nell'ambito della rete di cure palliative e della rete di terapia del dolore;

c) con DGRC 790 del 21 dicembre 2012 sono state approvate le linee operative per l'accesso unitario ai servizi sociosanitari;

d) con DCA n. 1 del 7 gennaio 2013 è stato approvato il documento recante "Sistema di tariffe per profili di cure domiciliari della regione Campania";

e) con DCA 15/2014 sono state approvate le linee di indirizzo per l'organizzazione e l'esecuzione dell'assistenza domiciliare di cui alla legge 05/06/90 n. 135 e s.m.i;

f) con DCA n. 83 del 31 ottobre 2019 è stato approvato il "Piano Regionale della Rete di Assistenza Sanitaria territoriale 2019-2021";

g) con DGRC 475 del 03 novembre 2020 è stato approvato il piano di potenziamento e riorganizzazione della rete di assistenza territoriale, che prevede il potenziamento delle cure domiciliari;

h) l'articolo 1, comma 406, della legge 30 dicembre 2020, n. 178 ha modificato la disciplina di cui al decreto legislativo 30 dicembre 1992, n. 502 estendendo l'applicazione del sistema della autorizzazione all'esercizio e dell'accreditamento istituzionale delle strutture sanitarie e sociosanitarie alle organizzazioni pubbliche e private che erogano cure domiciliari;

i) in data 4 agosto 2021 è stata stipulata Intesa, ai sensi dell'articolo 8, comma 6 della legge 5 giugno 2003, n. 131, tra il Governo, le Regioni e le Province autonome di Trento e Bolzano sul documento recante "Proposta di requisiti strutturali, tecnologici e organizzativi minimi per l'autorizzazione all'esercizio e requisiti ulteriori per l'accreditamento delle cure domiciliari, in attuazione dell'articolo 1, comma 406, della legge 30 dicembre 2020, n. 178" (rep. Atti 151/CSR);

j) con D.M. del 29/4/2022 sono state approvate le "Linee guida organizzative contenenti il modello digitale per l'attuazione dell'assistenza domiciliare";

k) con DGRC 174 del 7 giugno 2022 è stato recepito il documento "Linee guida organizzative contenenti il modello digitale per l'attuazione dell'assistenza domiciliare approvato con DM del 29 aprile 2022;

l) nell'ultima seduta dell'anno 2022 della Conferenza Stato-Regioni, tra i diversi documenti approvati, vi è anche l'approvazione del riparto delle risorse PNRR destinate al rafforzamento dell'Assistenza domiciliare, pari a 2,7 miliardi di euro, di cui una parte destinata al potenziamento dell'offerta pubblica;

m) con DGRC 421 del 3 agosto 2022 la Regione Campania ha adottato l'atto di "Recepimento dell'Intesa n. 151/CRS del 4 agosto 2021 sul documento recante "Proposta di requisiti strutturali, tecnologici e per l'autorizzazione all'esercizio e requisiti ulteriori per l'accreditamento delle cure domiciliari, in attuazione dell'articolo 1, comma 406, della legge 30 dicembre 2020, n. 178";

n) al fine di dare attuazione agli indirizzi nazionali in materia di autorizzazione e accreditamento delle cure domiciliari di cui all'Intesa del 4 agosto 2021, con Delibera di Giunta n. 21 del 21 del 17/01/2023 – così come modificati dalla Delibera n. 71 del 21/02/2023 - sono stati approvati i requisiti autorizzativi e di accreditamento per le cure domiciliari nonché lo schema di domanda per la manifestazione di interesse all'erogazione di prestazioni di assistenza domiciliare integrata e le procedure per il rilascio dell'autorizzazione all'esercizio;

o) la DGRC 21/2023 e smi precisava che, per il rilascio dell'eventuale accreditamento, sarebbe occorso che le organizzazioni interessate rispondessero ai requisiti ulteriori di qualificazione, nonché che fossero funzionali agli indirizzi di programmazione regionale;

p) con la D.G.R.C. N. 306 del 25/05/2023 si è demandato alla Direzione Generale Politiche Sociali, in raccordo con la Direzione Generale per la Tutela per la Salute e il Coordinamento del Sistema Sanitario Regionale, con l'Ufficio Speciale per la Crescita e la Transizione digitale e con le Aziende Sanitarie Locale, ognuna per quanto di competenza, gli adempimenti conseguenti all'attuazione della richiamata delibera n.306/2023 e del relativo Piano Operativo ADI, in conformità alle Linee Guida Operative per la realizzazione degli investimenti PNRR e PNC della Regione Campania;

q) con D.G.R.C. n. 382 del 29/06/2023 recante "*PNRR-investimento M6C1-sub investimento Casa come primo luogo di cura (ADI)-Attuazione Piano operativo regionale adi-DGR 306 del 25.5.2023*" si è demandato alle Direzioni Generali competenti, tra l'altro, il compito di definire, sul piano tecnico, la disciplina delle cure domiciliari prestazionali di base/primo livello, ad integrazione dell'attuale sistema regolamentato con delibera di Giunta n.41/2011, nonché di approvare il relativo documento tecnico operativo;

r) con Deliberazione di Giunta regionale n. 28 del 25/01/2024 (pubblicata in BURC dell'11.03.2024) è stato approvato il documento "*Procedura per il rafforzamento del sistema di erogazione delle cure domiciliari, in applicazione alle attività previste dal Piano Nazionale di Ripresa e Resilienza recepite dal d.m. 77/2022*", ALLEGATO A, che definisce le procedure per rafforzare il sistema di erogazione delle cure domiciliari indicando l'iter amministrativo per qualificare gli erogatori privati che hanno manifestato interesse a partecipare all'erogazione di prestazioni di assistenza domiciliare integrata ammessi alla procedura con i citati decreti direttoriali nn. 554/2023, 743/2023 e 765/2023;

Considerato che

- il predetto Documento alla Delibera 28/2024 ha previsto, tra l'altro, al punto 3, che **"***Decorsi 10 gg. e non oltre 45 gg. dalla pubblicazione della presente deliberazione dalla pubblicazione della presente Deliberazione, il legale rappresentante della organizzazione di cui al punto 1 della presente procedura presenta la SCIA all'Ente Comunale dove l'organizzazione ha la sede nonché in ogni Comune nel quale intende collocare l'eventuale ulteriore sede operativa, notiziando anche la/le Azienda/e sanitaria/e locale/i competente/i per territorio. La SCIA contiene la dichiarazione del possesso di tutti i requisiti strutturali, tecnologici ed organizzativi minimi per l'erogazione delle cure domiciliari previsti nella normativa regionale e nazionale*";

Richiamato

- quanto disposto nella DGRC 28/2024 e, in particolare, che:

a) **"***La presente procedura è rivolta, in questa fase, alle organizzazioni ammesse ai sensi del Decreto Dirigenziale n.554 del 22/08/2023, così come modificato e integrato con i Decreti dirigenziali n. 743 del 10/11/2023 e n. 765 del 15/11/2023"*;

b) *"Per i requisiti minimi di cui al criterio 3.Au, la dotazione di personale, in termini di figure professionali coinvolte, è proporzionata alla tipologia di attività che si intende erogare, integrando fra di loro le diverse figure professionali di cui alla Colonna D"* della Tab.1 dell'Allegato A alla DGRC 28/2024, per cui l'elenco del personale da indicare nella SCIA è riferito all'equipe minima, vale a dire, con riferimento al requisito 3.1.AU: *medico coordinatore, Infermieri, Operatoti delle professioni sanitari della Riabilitazione, OO.SS. (oltre al Direttore Sanitario della organizzazione);*

Valutato

- opportuno predisporre una modulistica unica e standardizzata per la presentazione della Segnalazione Certificata di Inizio Attività (*SCIA*) per l'attività in argomento, al fine di semplificare la predisposizione dell'stanza da parte delle organizzazioni interessate e velocizzare l'attività di istruttoria in capo alle Amministrazioni coinvolte;

Preso Atto che

- a tal fine, la UOD 05 della Direzione Generale per la Tutela della salute e il Coordinamento del Sistema Sanitario regionale ha predisposto la relativa modulistica unica e standardizzata per la presentazione della Segnalazione Certificata di Inizio Attività (*SCIA*), contenente le dichiarazioni del

possesso di tutti i requisiti strutturali, tecnologici ed organizzativi minimi per l'erogazione delle cure domiciliari previsti nella normativa regionale e nazionale;

Ritenuto

- di dover approvare la suddetta modulistica unica e standardizzata per la presentazione della Segnalazione Certificata di Inizio Attività (SCIA) per l'erogazione delle cure domiciliari, che si compone di n. 6 moduli;

Accertata l'assenza di cause di incompatibilità e/o conflitto d'interessi per il responsabile dell'istruttoria e per il Dirigente firmatario del presente decreto, ai sensi della legge anticorruzione e trasparenza (L. n. 191/2013 e D.lgs.33/2013) e del codice di comportamento dei dipendenti pubblici (D.lgs. 30 marzo 2001, n. 165 e Decreto del Presidente della Repubblica 16 aprile 2013, n. 62);

Alla stregua dell'istruttoria dell'UOD 05 "*Accreditamento istituzionale delle strutture sanitarie e sociosanitarie pubbliche e private*";

DECRETA

per tutto quanto espresso in narrativa che qui si intende integralmente riportato e trascritto:

− di approvare e pubblicare come parte integrante del presente decreto l'allegata modulistica, che si compone di n. 6 moduli;

- che le istanze dovranno essere presentate esclusivamente al Comune presso cui vi è la sede organizzativa e/o operativa e, per conoscenza, alla ASL territorialmente competente;

- di dare atto che i termini di presentazione per le istanze sono quelli stabiliti al punto 3 dell'Allegato A alla DGRC 28/2024;

− di trasmettere il presente decreto ai Comuni ed alle AA.SS.LL. della Regione Campania;

− di trasmettere il presente provvedimento al Capo Gabinetto del Presidente della Giunta regionale, alla Direzione Generale per la Tutela della Salute e il Coordinamento del Servizio Sanitario regionale ai fini della pubblicazione nella sezione "Amministrazione Trasparente – Casa di Vetro" per l'assolvimento degli obblighi di trasparenza e al BURC.

POSTIGLIONE

SEGNALAZIONE CERTIFICATA DI INIZIO ATTIVITÀ (SCIA)
ai sensi della DGRC 28/2024

DICHIARAZIONE SOSTITUTIVA DI CERTIFICAZIONE E ATTO NOTORIO
art.46 e 47 del D.P.R. 445/2000

Al Sindaco del Comune di

_____

p.c **Al Direttore Generale della Azienda Sanitaria Locale di**

_____

IL/LA SOTTOSCRITTO/A NOME_____COGNOME_____

NATO/A A_____PROV._IL _____

RESIDENTE IN_____(VIA/PIAZZA)_____

CITTÀ_____PROV. _____

TELEFONO CELL. _____

EMAIL_____PEC _____

CODICE FISCALE _____

□ CARTA D'IDENTITÀ □ PASSAPORTO ITALIANO □ PATENTE che si allega in copia

N._____

ENTE DI RILASCIO _____

DATA DI RILASCIO_____DATA DI SCADENZA _____

- consapevole delle sanzioni penali richiamate dall'art. 76 del DPR 445/00 in caso di dichiarazioni mendaci; ai sensi e per gli effetti degli artt. 46 e 47 del DPR 445/00;
- sotto la propria responsabilità

nella sua qualità di: (*indicare la corretta ragione sociale del soggetto giuridico*)
- Legale rappresentante del soggetto giuridico di seguito individuato:
- Ragione Sociale…….
- Con Sede Legale in Via/Piazza ……..……n.…..….
- Comune di ……(……..) CAP:……..
  Forma Giuridica…….
- Partita IVA……..
- (in caso di assenza della partita IVA, indicare il Codice Fiscale dell'organizzazione

DICHIARA

- Per la struttura in oggetto, che trattasi di una organizzazione/struttura ammessa negli Elenchi A e B di cui al Decreto Dirigenziale n.554 del 22/08/2023 della Direzione Tutela della Salute e Coordinamento del SSR, così come modificato e integrato con i Decreti dirigenziali n. 743 del 10/11/2023 e n. 765 del 15/11/2023.

AUTOCERTIFICA

- ai sensi della vigente normativa antimafia, che nei propri confronti non sussistono le cause di divieto, di decadenza o di sospensione previste dall'art. 67 del D.Lgs. n. 159/2011 e successive modificazioni ed integrazioni.

☐ che l'organizzazione privata è in possesso del provvedimento, in corso di validità, di Autorizzazione ed accreditamento per l'Assistenza Domiciliare Integrata rilasciato dall'Ambito Sociale di appartenenza ex art. 9 del Regolamento Regionale n. 4 del 07/04/2014, relativamente all' "Assistenza Domiciliare Integrata con Servizi Sanitari" di cui alla DGRC n. 107 del 23/04/2014 "Approvazione Catalogo dei Servizi di cui al Regolamento di esecuzione della L.R. 23 ottobre 2007, n. 11;

ovvero

☐ che l'organizzazione privata è in possesso del provvedimento, in corso di validità, di autorizzazione all'esercizio ai sensi della DGRC 7301/01 e/o di accreditamento ai sensi del Regolamento Regionale 22/06/2007, n. 1, per attività sanitaria di FKT ex art. 44 Legge 833/78, per riabilitazione ex art. 26 Legge 833/78 e per attività rientranti nella macroarea Sociosanitaria;

ovvero

☐ che l'organizzazione privata ha svolto la gestione di servizi di assistenza domiciliare erogate nei 24 mesi, antecedenti alla DGRC 21/2023, per conto di un'Azienda Sanitaria Locale selezionale coerentemente con le indicazioni di cui al Decreto Commissariale n. 1 del 7 gennaio 2013.

COMUNICA

L'apertura di struttura adibita nella sede organizzativa/sede operativa per l'erogazione di cure domiciliari ☐ di livello base ☐ di I livello ☐ di II livello ☐ di III livello.

Denominata

……

✓ con sede *organizzativa in*

……

Via/Piazza…… n. …… int ……

Distinta al catasto Fabbricati al Foglio mappale

✓ con sede *operativa* (da compilare nel caso in cui sia distinta dalla sede organizzativa) nel Comune di

……

Via/Piazza…… n. …… int ……

Distinta al catasto Fabbricati al Foglio mappale

✓ Che la predetta sede è in possesso dei requisiti minimi strutturali indicati per l'erogazione di cure domiciliari ai punti 1.1.AU e 1.2 AU dell'Accordo Stato Regioni n.151/2021.

N.B.: precisare le medesime informazioni anche per la sede organizzativa se non coincidente con la sede operativa

Luogo e data *Timbro e firma del legale rappresentante*

fonte: http://burc.regione.campania.it

Si autorizza il trattamento dei dati personali nel rispetto della vigente normativa sulla protezione dei dati personali ed, in particolare, il Regolamento Europeo per la protezione dei dati personali 2016/679, il d.lgs. 30/06/2003 n. 196 e successive modifiche e integrazioni, come modificato da ultimo dal d.lgs. 10/08/2018 n. 101. l/la sottoscritto/a dichiara inoltre di essere informato/a, ai sensi del D.Lgs. n. 196/2003 (codice in materia di protezione di dati personali) che i dati personali raccolti saranno trattati, anche con strumenti informatici

N.B.: La presente segnalazione riguarda esclusivamente l'INIZIO ATTIVITA' DELLE PRESTAZIONI DI CURE DOMICILIARI e non sostituisce eventuali adempimenti previsti da altre normative (es.: SCIA per VVFF, SCIA edilizia, autorizzazione in deroga ai sensi dell'articolo 65 del D.Lgs n. 81/2008, ecc.)

Allegati obbligatori:

1. *Copia del documento di identità, in corso di validità, di tutti i dichiaranti;*
2. *autocertificazioni dei requisiti soggettivi di esercizio del legale rappresentante e degli altri soggetti di cui al Libro II del D.Lgs. n. 159/2011, come da moduli allegati;*
3. *Dichiarazione del possesso dei requisiti minimi strutturali indicati per l'erogazione di cure domiciliari ai punti 1.AU 2 AU e 3AU, come da modulo allegato;*
4. *Planimetria attuale della sede organizzativa e della sede operativa (qualora non coincidenti) in scala 1:100 con le destinazioni d'uso e le superfici nette di ogni vano, datata e sottoscritta dal tecnico abilitato e dal legale rappresentante;* autocertificazione attestante il possesso del certificato di agibilità o avvenuta segnalazione certificata di agibilità.
5. *Atto relativo al titolo di godimento dell'immobile sede dell'attività di cui al punto precedente;*
6. *Elenco nominativo del personale medico e delle altre professioni sanitarie, come da punto AU.3.1.2 dell'Allegato alla DGRC 21/2023 e tabella n.1 dell'Allegato alla DGRC 28_22024, firmato dal legale rappresentante, con indicazione della qualifica, del titolo di studio, del ruolo svolto, del rapporto di lavoro, del monte ore settimanale*
7. *Dichiarazioni attestante l'assenza di incompatibilità per il personale del ruolo sanitario operante a qualsiasi titolo presso la struttura*

All. 2

REQUISITI MINIMI AUTORIZZATIVI PER EROGAZIONE DELLE CURE DOMICILIARI

IL/LA SOTTOSCRITTO/A NOME_____COGNOME_____

NATO/A A_____PROV._____IL _____

RESIDENTE IN_____(via/piazza)_____

TELEFONO CELL. _____

EMAIL_____PEC _____

CODICE FISCALE _____

PARTITA IVA _____

□ CARTA D'IDENTITÀ □ PASSAPORTO ITALIANO □ PATENTE che si allega in copia

N._____

ENTE DI RILASCIO _____

DATA DI RILASCIO_____DATA DI SCADENZA _____

- consapevole delle sanzioni penali richiamate dall'art. 76 del DPR 445/00 in caso didichiarazioni mendaci;
- ai sensi e per gli effetti degli artt. 46 e 47 del DPR 445/00;
- sotto la propria responsabilità

DICHIARA

- ✓ Che la sede organizzativa/operativa (specificare in base alla casistica) in _____alla via _____è in possesso dei requisiti minimi strutturali indicati per l'erogazione di cure domiciliari ai punti 1.AU e 2 AU
- ✓ Che l'organizzazione è in possesso dei REQUISITI AUTORIZZATIVI ORGANIZZATIVI di cui al punto 3.AU

Come da dichiarazione che segue:

fonte: http://burc.regione.campania.it

1. AU - REQUISITI AUTORIZZATIVI STRUTTURALI		**Dichiarazione**
L'organizzazione che eroga le cure domiciliari:		
1.1 AU - ***Sede organizzativa e operativa***		
a)	dispone di una sede organizzativa, che può coincidere con una sede operativa,nell'ambito del territorio regionale;	
b)	la sede organizzativa svolge funzioni di centro organizzativo del servizio di cure domiciliari, di segreteria per informazioni e comunicazioni *(call center)*, di raccolta suggerimenti e reclami;	
c)	dispone di sedi operative, dislocate sul territorio dell'Azienda sanitaria nella quale siesercita l'attività domiciliare, nel rispetto dei criteri di prossimità;	
d)	le sedi sono collegate tra loro in relazione alla distribuzione degli interventi territoriali.	
1.2 AU - ***Locali e spazi della sede organizzativa e operativa***		
Dispone di locali e spazi quali per la sede organizzativa:		
a)	un locale per l'organizzazione dei servizi, le attività amministrative e di segreteria *(call center)*, aperto, della superficie minima interna di mq. 9;	
b)	un locale dedicato alla direzione del servizio e alle riunioni di équipe, utilizzabile anche per colloqui con gli utenti, con superficie minima interna di 12 mq;	
c)	uno spazio *(front office)*, per la gestione delle segnalazioni e delle richieste delservizio;	
d)	uno spazio per la conservazione sicura della documentazione sanitaria;	
e)	servizi igienici per il personale;	
f)	servizi igienici per gli utenti, attrezzati per la disabilità;	
Dispone di locali e spazi quali per la sede operativa:		
	un locale/spazio (es. armadi) ad uso deposito del materiale pulito/magazzino sanitarioda gestire in conformità alle normative in materia di tenuta dei farmaci e dei presidi sanitari;	
	un locale/spazio (es. armadi) per deposito di materiale sporco, con uno spazio delimitato adibito al lavaggio, nonché alla sterilizzazione dei materiali laddove non venga utilizzato solo materiale monouso o non ci si avvalga di servizi esterni di sterilizzazione;	
	spogliatoi per il personale;	
	un locale dedicato alla direzione del servizio e alle riunioni di équipe, utilizzabile anche per colloqui con gli utenti, con superfice minima interna di 12 mq;	
	uno spazio *(front office)*, per la gestione delle segnalazioni e delle richieste delservizio;	
	uno spazio per la conservazione sicura della documentazione sanitaria;	
	servizi igienici per il personale;	
	servizi igienici per gli utenti, attrezzati per la disabilità;	
Tutti i locali devono essere in possesso dei requisiti di sicurezza previsti dalla normativavigente.		

fonte: http://burc.regione.campania.it

	2. AU - REQUISITI AUTORIZZATIVI TECNOLOGICI	Dichiarazione
In funzione dei livelli di attività erogata, l'organizzazione garantisce:		
2.1 AU - *Automezzi*		
a)	la disponibilità di mezzi di trasporto idonei a garantire la mobilità degli operatori e delleattività organizzative di supporto;	
b)	la conformità dei mezzi di trasporto alla normativa vigente (copertura assicurativa e altro);	
c)	Un programma di manutenzione e controllo periodici dei mezzi;	
2.2 AU - *Apparecchiature*		
a)	tutte le attrezzature, i dispositivi medici e le apparecchiature elettromedicali, conformi alla normativa vigente, necessari a garantire l'erogazione delle rispettive prestazioni domiciliari erogate;	
b)	la dotazione minima delle apparecchiature, che deve essere sottoposta a verifiche periodiche, che comprende: stetoscopi, sfigmomanometri, glucometri, saturimetri, aspiratori;	
2.3 AU - *Dotazioni telefoniche ed informatiche*		
a)	l'adozione presso la sede organizzativa e operativa di un sistema informatico utile all'organizzazione dell'assistenza, specifico per l'attività nei diversi livelli assistenzialie che consenta l'immediata individuazione del fascicolo delle persone assistite e il controllo aggiornato del profilo di assistenza;	
In funzione dei livelli di attività erogata, l'organizzazione garantisce:		
b)	i supporti tecnologici in termini di apparecchiature telefoniche e un sistema integratodi telecomunicazioni e tecnologie audio-video con i relativi software, per creare, elaborare, archiviare, proteggere e scambiare dati elettronici comprese le prestazioni di telemedicina.	
2.4 AU - *Dispositivi di protezione individuale*		
a)	la Valutazione dei rischi ai sensi della vigente normativa e l'assegnazione dei dispositivi di protezione individuale agli operatori.	
2.5 AU - *Dotazioni per smaltimento rifiuti speciali*		
a)	le dotazioni necessarie per lo smaltimento dei rifiuti speciali come previsto dalla normativa vigente.	
2.6 AU - *Contenitori per campioni biologici*		
a)	i contenitori per il trasporto dei campioni biologici a norma di legge.	
2.7 AU - *Borse attrezzate*		
a)	le borse per il personale sanitario, dotate di materiale necessario per l'attività da svolgere verificato attraverso una *check list* predefinita:	
	a. ausili utili alla somministrazione dei farmaci	
	b. guanti monouso	
	c. sfigmomanometro	
	d. fonendoscopio	
	e. sticks per la determinazione della glicemia	
	f. siringhe monouso	
	g. contenitore per aghi e taglienti resistente alla puntura e agli spandimenti	
	h. provette per esami ematici	
	i. contenitori sterili per la raccolta di materiale biologico	
	j. contenitore a chiusura ermetica per il trasporto delle provette e/o contenitori	
	k. lacci emostatici	
	l. disinfettanti	
	m. soluzioni per la detersione delle mani	

fonte: http://burc.regione.campania.it

	n. cotone idrofilo	
	o. garze e cerotti	
	p. set sterili per medicazioni	
b)	lo zaino per la gestione delle emergenze dotato di *check list* predefinita:	
	a. pallone autoespansibile con maschere di varie misure	
	b. cannule orofaringee di varie misure	
	c. sfigmomanometro con fonendoscopio	
	d. laccio, siringhe e agocannule	
	e. materiale per medicazione	
	f. farmaci (adrenalina, atropina, dopamina, lidocaina, naloxone, furosemide,glucosio al 33%, metilprednisolone, soluzione fisiologica e glugosata, bicarbonato di sodio).	
In funzione dei livelli di attività erogata, l'organizzazione garantisce:		
2.8 AU - *Gestione e manutenzione di attrezzature/apparecchiature*		
a)	la verifica periodica dello stato del funzionamento e manutenzione delle apparecchiature in dotazione, mediante:	
	a. un inventario aggiornato delle attrezzature	
	b. la presenza e la disponibilità di tutta la documentazione relativa ai collaudi, ispezioni e interventi di manutenzione e monitoraggio del funzionamento;	
b)	la presenza e la disponibilità della documentazione tecnica (con istruzioni per l'usoin lingua italiana) relativa alle singole attrezzature, obbligatoriamente fornita al momento dell'acquisto, per ogni verifica necessaria;	
c)	l'addestramento, qualora necessario, del personale coinvolto nell'utilizzo delle attrezzature e dei dispositivi medici/apparecchi elettromedicali, opportunamentedocumentato.	

fonte: http://burc.regione.campania.it

3. AU - REQUISITI AUTORIZZATIVI ORGANIZZATIVI		**Dichiarazione**
3.1 AU - ***Responsabilità e personale***		
l'organizzazione garantisce:		
3.1.1 AU - ***Responsabilità dell'organizzazione***		
a)	che le responsabilità complessiva dell'Organizzazione stessa sia affidata a un direttore sanitario o, per le organizzazioni pubbliche, al responsabile medico designato dall'Azienda sanitaria.	
	Tale figura è responsabile:	
	a. del mantenimento dei requisiti sanitari previsti,	
	b. della verifica della qualità degli interventi svolti,	
	c. della corretta gestione (acquisizione, stoccaggio, distribuzione, utilizzo e manutenzione) di tutto il materiale sanitario/ presidi/ attrezzature/ apparecchiature,	
	d. della sorveglianza del personale e sulla documentazione sanitaria da questiredatta,	
	e. della gestione del rischio clinico,	
	f. della definizione delle modalità di comunicazione e raccordo con i Medici diMedicina Generale e Pediatri di Libera Scelta e degli Specialisti di riferimento;	
b)	che sia individuato un Referente del caso (Case Manager) e le figure professionali coinvolte	
3.1.2 AU - ***Dotazione di personale***		
a)	che la dotazione del personale, in termini numerici e di figure professionali coinvolte,sia proporzionale alla tipologia delle attività che intende erogare integrando fra di loro le diverse figure professionali, in particolare Medici, Infermieri, Operatori delle professioni sanitarie della riabilitazione, OSS e le altre figure professionali necessarie a rispondere ai bisogni assistenziali individuati nel PAI (Progetto di Assistenza Individuale), come da Deliberazione n. 41/20211 e DCA .N. 1/2013 e smi	
l'organizzazione garantisce:		
3.1.3 AU - ***Requisiti per il personale (titoli e formazione)***		
a)	che tutte le figure professionali siano in possesso dei requisiti necessari per svolgere la professione corrispondente, secondo la normativa vigente (titoli, eventualiabilitazioni, iscrizione ad Albi ed Ordini professionali);	
b)	che sia effettuata la verifica dei titoli in possesso degli operatori;	
c)	che siano rispettati gli obblighi normativi di formazione continua per tutti i professionisti sanitari;	
d)	che vi sia formazione in merito a:	
	a. procedure interne organizzative,	
	b. procedure operative adottate (in funzione del profilo),	
	c. umanizzazione delle cure e qualità delle relazioni,	
	d. certificazione BLSD (primo soccorso con defibrillatore semiautomatico) aggiornata,	
	e. sicurezza sul lavoro,	
	f. gestione del rischio clinico,	
	a) che esista evidenza della formazione,	
	b) l'effettuazione di programmi di formazione per il nuovo personale.	
3.1.4 AU - ***Elenco degli operatori e fascicolo personale***		
a)	a. la tipologia e il numero delle figure professionali e il possesso dei relativi requisiti professionali,	

fonte: http://burc.regione.campania.it

	b. la tipologia del rapporto di lavoro;	
b)	che sia data evidenza della turnazione del personale;	
c)	che sia conservato, per il periodo previsto dalla norma vigente, un archivio storico deiturni effettuati e della documentazione relativa ai servizi svolti, contenente i dati degli accessi a domicilio;	
(segue) 3.1 AU - *Responsabilità e personale*		
l'organizzazione garantisce:		
(segue) 3.1.4 AU - *Elenco degli operatori e fascicolo personale*		
d)	a. che sia costituito un fascicolo, anche in formato elettronico, relativo a ciascunoperatore che presta attività, composto da:	
	b. *curriculum* formativo aggiornato e la relativa documentazione,	
	c. attestazioni della formazione continua obbligatoria,	
	d. attestato di idoneità psico-fisica al lavoro, valutazione di idoneità effettuata dalMedico competente,	
	e. attestazione della formazione obbligatoria in materia di sicurezza sul lavoro,	
	f. attestazione dell'aggiornamento continuo del BLSD,	
	g. attestazioni della formazione sulle procedure interne all'organizzazione,	
	h. possesso della patente di guida adeguata all'eventuale veicolo utilizzato ai finidell'attività erogata;	
e)	che il fascicolo personale degli operatori sia conservato nel rispetto della normativa sul trattamento dei dati personali.	
3.1.5 AU - *Regolarità del rapporto di lavoro*		
a)	nei confronti del proprio personale:	
	a. l'attuazione di condizioni normative e contributive non inferiori a quelle risultanti dai contratti collettivi di lavoro applicabili alla categoria di riferimento,	
	b. l'osservanza e l'applicazione di tutte le norme relative alle assicurazioni obbligatorie ed antinfortunistiche, previdenziali e assistenziali,	
	c. l'applicazione della normativa in merito alla responsabilità civile in ambitosanitario;	
3.1.6 AU - *Identificabilità degli operatori*		
l'organizzazione garantisce:		
a)	l'utilizzo di strumenti per l'identificazione degli operatori nel rispetto della normativasulla *privacy* (cartellino di riconoscimento riportante almeno: nome e cognome dell'operatore, ruolo, logo e nome dell'organizzazione stessa).	
3.2 AU - *Procedure e gestione delle attività*		
l'organizzazione assicura:		
3.2.1 AU - *Tipologia di prestazioni e di servizi erogati*		
a)	che siano definiti:	
	a. il catalogo delle prestazioni e dei servizi erogati,	
	b. le modalità di accesso e di attivazione delle cure domiciliari,	
	c. la gestione delle eventuali urgenze;	
b)	che sia redatta la Carta dei Servizi (vedi punto 3.2.13);	
c)	che siano indicate le modalità di utilizzo di eventuali servizi sanitari erogati a distanza(telemedicina)	
3.2 AU - *Procedure e gestione delle attività*		
l'organizzazione assicura:		
3.2.2 AU - *Garanzia attività*		
	che l'attività amministrativa sia garantita per almeno 5 giorni a settimana (dal lunedì al venerdì) e quella sanitaria per 5 giorni a settimana (dal lunedì al venerdì)per le cure domiciliari di base e di 1° livello, per 7 giorni settimanali per le cure domiciliari integrate di 2° e 3° livello;	

fonte: http://burc.regione.campania.it

3.2.3 AU - *Regolamento interno*		
a)	che venga predisposto un Regolamento interno in cui siano definite:	
	a. le funzioni e le responsabilità di tutte le figure professionali in relazione allatipologia di attività svolta,	
	b. le modalità di espletamento del servizio,	
	c. l'equipaggiamento del personale di assistenza, compreso l'abitoprofessionale,	
	d. i sistemi di comunicazione;	
b)	che venga definito un organigramma/funzionigramma;	
3.2.4 AU - *Gestione del Rischio Clinico (RC)*		
a)	che venga effettuata la valutazione del rischio clinico, in relazione alla tipologia e al livello dell'attività svolta e, in base alla valutazione, vengano stabilite le azioni di mitigazione del rischio, le relative procedure e il monitoraggio;	
b)	che la valutazione dei rischi includa le Infezioni Correlate all'Assistenza;	
c)	che tutto il personale venga formato sul rischio clinico;	
d)	che sia elaborato un piano per la gestione del rischio clinico, orientato alla sicurezzadegli operatori e delle persone assistite, che comprenda anche la prevenzione e il controllo delle infezioni correlate all'assistenza e definisca ruoli, responsabilità, monitoraggio, verifiche e formazione dedicata;	
3.2.5 AU - *Procedure scritte del percorso di cura*		
a)	a. che, in funzione delle tipologie di cure domiciliari, siano definite procedure scrittein merito a:	
	b. modalità e strumenti di gestione della valutazione del bisogno attraversostrumenti validati,	
	c. definizione del Piano di assistenza individuale (semplificato per le curedomiciliari di base),	
	d. criteri e modalità di erogazione delle prestazioni e di comunicazione interna,	
	e. modalità e strumenti del passaggio di consegna,	
	f. criteri di chiusura della presa in carico e di valutazione della persona assistita al momento della dimissione;	
3.2.6 AU - *Documentazione sanitaria*		
a)	che per ogni persona assistita sia utilizzato un fascicolo sanitario domiciliare, possibilmente informatizzato (semplificato per le cure domiciliari di base) eperiodicamente aggiornato, contenente i dati relativi alla persona assistita e all'attività, tra cui almeno:	
	a. i dati anagrafici,	
	b. il caregiver,	
	c. la data di inizio delle cure domiciliari,	
	d. gli operatori di riferimento,	
	e. la diagnosi,	
	f. gli eventuali elementi di rischio sanitario ed assistenziale (es. allergia,caduta),	
	g. il consenso informato,	
	h. gli strumenti di valutazione utilizzati,	
	i. il piano di trattamento (in relazione all'attività svolta) completo di eventualiaggiornamenti,	
	j. le prestazioni erogate,	
	k. l'eventuale necessità di ausili e/o presidi,	
	l. le verifiche,	
	m. i risultati raggiunti,	

fonte: http://burc.regione.campania.it

	n. la data e la motivazione della chiusura del piano assistenziale;	
b)	che, per tutte le tipologie assistenziali, presso il domicilio della persona assistita, siadisponibile il diario assistenziale contenente, per ogni accesso:	
	a. data e ora,	
	b. operatore/i,	
	c. prestazioni svolte,	
	d. firma dell'operatore,	
	e. firma del paziente o del caregiver;	
3.2.7 AU - ***Modalità del trattamento dei dati e privacy***		
a)	che tutti i documenti e/o i dati relativi alle persone assistite siano custoditi nel rispetto della vigente normativa sul trattamento dei dati sensibili, prevedendo modalità di accesso solo al personale abilitato e protezione da accessi non autorizzati;	
b)	che il sistema di archiviazione della documentazione sanitaria consenta un rapidoaccesso ai dati da parte degli operatori coinvolti nel processo di cura;	
3.2.8 AU- ***Gestione di farmaci/presidi medico-chirurgici/prodotti nutrizionali***		
a)	che vengano definite le modalità di controllo e le relative registrazioni di giacenze, integrità, scadenza di farmaci, presidi medico-chirurgici e prodotti nutrizionali, ai sensidella normativa vigente;	
b)	che la documentazione relativa alle verifiche sia disponibile e correttamente conservata;	
c)	che i presidi e i dispositivi soddisfino le caratteristiche di corretta conservazione, sanificazione e manutenzione, facile trasportabilità e sicurezza nel trasporto e che siano contrassegnati con marchio CE qualora previsto;	
3.2.9 AU - ***Procedure specifiche***		
a)	che siano disposte procedure:	
	a. per garantire la sicurezza, la conservazione e il trasporto dei materiali biologici,	
	b. per la sanificazione, la disinfezione e la sterilizzazione di strumenti, materiali e mezzi di trasporto (in cui sia descritto anche il monitoraggio delle stesse su apposito registro),	
	c. per la prevenzione delle infezioni correlate all'assistenza,	
	d. per la somministrazione a domicilio di farmaci,	
	e. per la somministrazione della terapia trasfusionale secondo quanto previsto dalla normativa specifica vigente e in cui sia fatto riferimento alla tracciabilitàdel prodotto,	
	f. per la gestione delle emergenze urgenze,	
	g. per la gestione degli accessi vascolari,	
	h. per il corretto smaltimento dei rifiuti, ivi compresi quelli speciali, in conformitàalla normativa vigente,	
	i. altre procedure specifiche relative all'attività svolta (ad es. prevenzione e gestione delle lesioni cutanee da compressione, gestione dei cateterismi, gestione degli accessi vascolari, gestione della ventilazione meccanica invasiva e non invasiva e dell'ossigenoterapia, prevenzione delle cadute, valutazione del dolore etc.);	
b)	che le procedure siano aggiornate con una periodicità almeno triennale;	
c)	che le procedure siano diffuse agli operatori.	
3.2.10 AU - ***Integrazione professionale***		
a)	che gli operatori integrino i propri interventi ed effettuino il trasferimento reciproco delle informazioni, al fine di garantire il raggiungimento degli obiettivi del Piano di assistenza individuale, alimentando il fascicolo di cui al punto 3.2.6;	
b)	che siano definiti ed applicati strumenti per il passaggio delle consegne.	

fonte: http://burc.regione.campania.it

3.2.11 AU - ***Valorizzazione e sostegno alla famiglia***		
a)	che, tra gli obiettivi della presa in carico assistenziale, venga dato rilievo alla valorizzazione e al sostegno del ruolo della famiglia, garantendo l'attività educazionale, di formazione e addestramento, necessaria ai familiari/*caregiver* per la gestione della persona assistita a domicilio, formalizzata nel diario assistenziale (mediante firma del *caregiver*)	
3.2.12 AU - ***Valorizzazione della partecipazione della persona assistita***		
a	che venga garantita la partecipazione della persona assistita nel processo di cura(*Empowerment*) attraverso momenti formalizzati nel Piano assistenziale individuale e registrati nel diario assistenziale;	
3.2.13 AU - ***Materiale informativo***		
a	che venga redatta e periodicamente aggiornata una Carta dei Servizi, conforme allanormativa vigente, contenente informazioni relative almeno a:	
	a. prestazioni erogate,	
	b. modalità di accesso e attivazione delle cure domiciliari,	
	c. *target* di popolazione assistita,	
	d. orari,	
	e. tariffe praticate,	
	f. contatti,	
	g. modalità di presentazione di eventuali reclami;	
3.2.14 AU - ***Modalità di prevenzione e gestione dei***		
a	che vengano definiti strumenti per la raccolta dei reclami, la tracciabilità dei disservizie la predisposizione dei relativi piani di miglioramento	
3.2.15 AU - ***Modalità e strumenti di valutazione della qualità***		
a	che venga definito un documento con criteri e modalità per la valutazione della qualitàdei servizi erogati;	
b	che venga favorita la partecipazione del personale allo svolgimento di attività divalutazione (*audit*);	
c	che vengano adottate modalità di valutazione della soddisfazione da parte dell'utente.	

fonte: http://burc.regione.campania.it

All.3 _ Direzione

Parte I

IL/LA SOTTOSCRITTO/A NOME_____COGNOME_____

NATO/A A_____PROV._____IL _____RESIDENTE IN _____(VIA/PIAZZA)_____

CITTÀ_____PROV. ___ _____

TELEFONO CELL._____

EMAIL_____PEC

CODICE FISCALE _____
Tell/Cell…….…….…… e-mail

nella sua qualità di Legale rappresentante del soggetto giuridico di seguito individuato:
Ragione Sociale…….
Con Sede Legale in Via/Piazza …….…….…. n. ……..…..
Comune di ……(……..) CAP ……..…..
Forma Giuridica …….
Partita IVA
(in caso di assenza della partita IVA, indicare il Codice Fiscale dell'organizzazione)

C O M U N I C A

Che la direzione sanitaria / la responsabilità sanitaria dell'organizzazione (requisito 3.1.1AU)
è affidata al Dott./Dott.ssa …….
Nato/a a …… il……..
Laureato/a in …….
Presso l'Università di …….. il …….
Specialista in …….
Iscritto/a presso l'Ordine dei …… N. ……..
Provincia di …….

Data ____/____/_____ Firma del Legale Rappresentante _____

Firma per esteso

fonte: http://burc.regione.campania.it

Parte II

IL/LA SOTTOSCRITTO/A NOME_____COGNOME_____

NATO/A A_____PROV._____IL _____RESIDENTE IN _____(VIA/PIAZZA)_____

CITTÀ_____PROV. ___ _____

TELEFONO CELL._____

EMAIL_____PEC

CODICE FISCALE _____Tell/Cell……..……..……

e-mail ……..……

nella sua qualità di _____,

DICHIARA CHE

a. i titoli personali indicati in Parte I sono effettivamente quelli posseduti;
b. non ha in corso provvedimenti restrittivi della professione;
c. l'assenza di situazioni di incompatibilità per la funzione di Direttore sanitario/Responsabile
.

Data ____/____/_____

Firma del Direttore Sanitario/ Responsabile Sanitario

_____

Firma per esteso

Dichiarazione sostitutiva di certificazione
(D.P.R. n. 445 del 28.12.2000)

Ai sensi dell'art. 89 del D.Lgs. n. 159/2011 (Codice delle leggi antimafia)

Il sottoscritto: _____

nato a: _____ provincia: _____

residente in: _____

Via _____n. _____

Codice fiscale: _____

in qualità di: _____

dell'impresa/ente:_____

CONSAPEVOLE

delle sanzioni penali in caso di dichiarazioni false, ai sensi dell'art. 46 del D.P.R. 445/2000 e della conseguente decadenza dai benefici eventualmente conseguiti, ai sensi degli artt. 75 e 76 D.P.R. 445/2000;

sotto la propria responsabilità

DICHIARA

che nei propri confronti non sussistono le cause di divieto, di decadenza o di sospensione di cui all'art. 67 del D.Lgs. 6/9/2011, n. 159.

l/la sottoscritto/a dichiara inoltre di essere informato/a, ai sensi del D.Lgs. n. 196/2003 (codice in materia di protezione di dati personali) che i dati personali raccolti saranno trattati, anche con strumenti informatici, esclusivamente nell'ambito del procedimento per il quale la presente dichiarazione viene resa.

LUOGO E DATA FIRMA

fonte: http://burc.regione.campania.it

DICHIARAZIONE SOSTITUTIVA DEL CERTIFICATO DI ISCRIZIONE ALLA CAMERA DI COMMERCIO INDUSTRIA ARTIGIANATO AGRICOLTURA

(resa ai sensi dell'art. 46 Testo unico delle disposizioni legislative e regolamentari in materia di documentazione amministrativa n. 445/2000).

Il/La sottoscritt__

nat__ a il

residente a Via

codice fiscale

nella sua qualità di

dell'Impresa

D I C H I A R A

che l'Impresa è iscritta nel Registro delle Imprese di

con il numero Repertorio Economico Amministrativo

Denominazione:

Forma giuridica:

Sede:

Sedi secondarie e Unità Locali

Codice Fiscale:

Data di costituzione

fonte: http://burc.regione.campania.it

CONSIGLIO DI AMMINISTRAZIONE
Numero componenti in carica:

PROCURATORI E PROCURATORI SPECIALI
Numero componenti in carica

COLLEGIO SINDACALE
Numero sindaci effettivi:

Numero sindaci supplenti

OGGETTO SOCIALE

COMPONENTI DEL CONSIGLIO DI AMMINISTRAZIONE
(Presidente del C.d.A., Amministratore Delegato e Consiglieri)

NOME	COGNOME	LUOGO E DATA DI NASCITA	RESIDENZA	CODICE FISCALE

fonte: http://burc.regione.campania.it

PROCURATORI E PROCURATORI SPECIALI (OVE PREVISTI)*

NOME	COGNOME	LUOGO E DATA DI NASCITA	RESIDENZA	CODICE FISCALE

COLLEGIO SINDACALE
(sindaci effettivi e supplenti)

NOME	COGNOME	LUOGO E DATA DI NASCITA	RESIDENZA	CODICE FISCALE

COMPONENTI ORGANISMO DI VIGILANZA (OVE PREVISTO) **

NOME	COGNOME	LUOGO E DATA DI NASCITA	RESIDENZA	CODICE FISCALE

SOCIO DI MAGGIORANZA O SOCIO UNICO (NELLE SOLE SOCIETA' DI CAPITALI O COOPERATIVE DI NUMERO PARI O INFERIORI A 4 O NELLE SOCIETA' CON SOCIO UNICO)***

fonte: http://burc.regione.campania.it

NOME	COGNOME	LUOGO E DATA DI NASCITA	RESIDENZA	CODICE FISCALE

DIRETTORE TECNICO (OVE PREVISTI)

NOME	COGNOME	LUOGO E DATA DI NASCITA	RESIDENZA	CODICE FISCALE

Dichiara, altresì, che l'impresa gode del pieno e libero esercizio dei propri diritti, non è in stato di liquidazione, fallimento o concordato preventivo, non ha in corso alcuna procedura dalla legge fallimentare e tali procedure non si sono verificate nel quinquennio antecedente la data odierna.

LUOGO DATA

IL TITOLARE/LEGALE RAPPRESENTANTE

_____

* **I procuratori e i procuratori speciali**: Nella dichiarazione sostitutiva dovranno essere indicati, ai sensi **dell'art. 91, comma 5 del D.Lgs 159/2011***, i procuratori generali e i procuratori speciali e i loro familiari conviventi.
N.B. Dovranno essere indicati soltanto i procuratori generali e speciali che, sulla base dei poteri conferitigli, siano legittimati a partecipare alle procedure di affidamento di appalti pubblici di cui al D.Lgs 163/2006, a stipulare i relativi contratti in caso di aggiudicazione (per i quali sia richiesta la documentazione antimafia) e, comunque, più in generale, i procuratori che esercitano poteri che per la rilevanza sostanziale e lo spessore economico sono tali da impegnare sul piano decisionale e gestorio la società determinandone in qualsiasi modo le scelte o gli indirizzi.

***Art. 91, comma 5 del D.Lgs 159/2011**: "Il prefetto estende gli accertamenti pure ai soggetti che risultano poter determinare in qualsiasi modo le scelte o gli indirizzi dell' impresa".(cfr. circolare del Ministero dell'Interno n. 11001/119/20(8) del 05/11/2013).

** **Organismo di vigilanza:** l' art. 85, comma 2 bis del D.Lgs 159/2011 prevede che i controlli antimafia siano effettuati, nei casi contemplati dall' art. 2477 del c.c., sul sindaco, nonché sui soggetti che svolgono i compiti di vigilanza di cui all'art. 6, comma 1 , lett. b) del D.Lgs 8 giugno 2011, n. 231.

***Socio di maggioranza:** si intende "la persona fisica o giuridica che detiene la maggioranza relativa delle quote o azioni della società interessata".
N.B. Nel caso di più soci (es. 3 o 4) con la medesima percentuale di quote o azioni del capitale sociale della società interessata, non è richiesta alcuna documentazione relativa al socio di maggioranza.
La documentazione dovrà, invece essere prodotta nel caso in cui i soci (persone fisiche o giuridiche) della società interessata al rilascio della comunicazione o informazione antimafia siano ciascuno titolari di quote o azioni pari al 50% del capitale sociale.
Ciò in coerenza con l'art. 91, comma 5 del D.lgs 159/2011e la sentenza n. 4654 del 28/08/2012 del Consiglio di Stato Sez. V.

Variazioni degli organi societari - I legali rappresentanti degli organismi societari, nel termine di trenta giorni dall'intervenuta modificazione dell'assetto societario o gestionale dell'impresa, hanno l'obbligo di trasmettere al prefetto che ha rilasciato l'informazione antimafia, copia degli atti dai quali risulta l'intervenuta modificazione relativamente ai soggetti destinatari delle verifiche antimafia.
La violazione di tale obbligo è punita con la sanzione amministrativa pecuniaria (da 20.000 a 60.000 Euro) di cui all'art. 86, comma 4 del D. Lgs. 159/2011.

Nel caso di documentazione incompleta (es. dichiarazioni sostitutive prive di tutti i soggetti di cui all' art. 85 del D.Lgs. 159/2011) l'istruttoria non potrà considerarsi avviata e quindi non potranno decorrere i termini previsti dall' art. 92, commi 3 e 4 del D.Lgs 159/2011..

DICHIARAZIONE SOSTITUTIVA
DEL CERTIFICATO DI ISCRIZIONE ALLA PREFETTURA DI

(resa ai sensi dell'art. 46 Testo unico delle disposizioni legislative e regolamentari in materia di documentazione amministrativa n. 445/2000).

Compilare tutte le sezioni in stampatello

Il sottoscritto

nato a il

residente a Via

codice fiscale

nella sua qualità di

dell'Impresa

D I C H I A R A

che l'Impresa è iscritta nel Registro delle PERSONE GIURIDICHE DELLA PREFETTURA DI…….. AL N……

Denominazione:

Forma giuridica:

Sede:

Sedi secondarie e Unità Locali

Codice Fiscale:

Data di costituzione

CONSIGLIO DI AMMINISTRAZIONE
Numero componenti in carica:

PROCURATORI E PROCURATORI SPECIALI
Numero componenti in carica

COLLEGIO SINDACALE
Numero sindaci effettivi:

Numero sindaci supplenti

OGGETTO SOCIALE

TITOLARI DI CARICHE O QUALIFICHE

fonte: http://burc.regione.campania.it

COMPONENTI DEL CONSIGLIO DI AMMINISTRAZIONE

(Presidente del C.d.A., Amministratore Delegato e Consiglieri)

PROCURATORI E PROCURATORI SPECIALI (OVE PREVISTI)*

COLLEGIO SINDACALE

(sindaci effettivi e supplenti)

fonte: http://burc.regione.campania.it

COMPONENTI ORGANISMO DI VIGILANZA (OVE PREVISTO) **

Dichiara, altresì, che l'impresa gode del pieno e libero esercizio dei propri diritti, non è in stato di liquidazione, fallimento o concordato preventivo, non ha in corso alcuna procedura dalla legge fallimentare e tali procedure non si sono verificate nel quinquennio antecedente la data odierna.

LUOGO	DATA
Milano	

_____

* **I procuratori e i procuratori speciali**: sono sottoposti ai controlli antimafia in quanto, ai sensi dell'art. 91, comma 5 del D.Lgs 159/2011." *Il prefetto estende gli accertamenti pure ai soggetti che risultano poter determinare in qualsiasi modo le scelte o gli indirizzi dell' impresa".*
** **Organismo di vigilanza:** l' art. 85, comma 2 bis del D.Lgs 159/2011 prevede che i controlli antimafia siano effettuati, nei casi contemplati dall' art. 2477 del c.c., al sindaco, nonché ai soggetti che svolgono i compiti di vigilanza di cui all'art. 6, comma 1 , lett. b) del D.Lgs 8 giugno 2011, n. 231.

Nel caso di documentazione incompleta (es. dichiarazioni sostitutive prive di tutti i soggetti di cui all' art. 85 del D.Lgs. 159/2011) l'istruttoria non potrà considerarsi avviata e quindi non potranno decorrere i termini previsti dall' art. 92, commi 3 e 4 del D.Lgs 159/2011..

fonte: http://burc.regione.campania.it

Decreto Dirigenziale n. 1 del 20/03/2024

Dipartimento 50 - GIUNTA REGIONALE DELLA CAMPANIA

Direzione Generale 6 - Direzione Generale per la difesa del suolo e l'ecosistema

U.O.D. 92 - STAFF-Funz. di supp tecn-amm-Prog straord di contr all'abband dei rifiuti

Oggetto dell'Atto:

PUBBLCAZIONE ELENCO IDONEI ALLA CARICA DI DIRETTORE GENERALE ARPAC.

IL DIRIGENTE

Premesso che

a. con decreto dirigenziale n. 688 dell'11 ottobre 2023, pubblicato sul BURC n. 72 del 16 ottobre 2023, nonché nella sezione Amministrazione trasparente - sottosezione Bandi di concorso del sito istituzionale della Regione Campania, è stato pubblicato l'Avviso pubblico per il conferimento dell'incarico di Direttore Generale dell'Agenzia Regionale di Protezione Ambientale della Campania ai sensi della Legge Regionale n. 10/1998, completo di allegati;
b. il termine perentorio di venti giorni per la presentazione delle domande di partecipazione, secondo quanto previsto dall'articolo 5 dell'Avviso, scadeva il 20 novembre 2023, come indicato sul sito istituzionale della Regione Campania e dell'ARPAC;
c. con decreto del Presidente della Giunta Regionale n. 8 del 08/02/2024 è stata è stata nominata, ai sensi dell'articolo 6 dell'Avviso, la Commissione per la valutazione delle istanze e dei titoli finalizzati al conferimento dell'incarico di Direttore Generale dell'ARPAC di cui al citato Avviso pubblico;

Considerato che con nota del 18/03/2024, protocollo n. 0141061, il Direttore Generale ha trasmesso tutta la documentazione prodotta (istanze, curricula dei candidati, verbali e relativi allegati) per l'Avviso pubblico di specie, essendo terminati i lavori della Commissione in data 14 marzo 2024;

Tenuto conto che l'articolo 6 dell'Avviso stabilisce che al termine della valutazione, la Commissione formulerà un elenco degli idonei a ricoprire la carica di Direttore Generale che sarà pubblicato sul Bollettino Ufficiale della Regione Campania e sul sito web istituzionale della Regione Campania e dell'ARPAC;

Letto il verbale n. 5 del 14/03/2024 con cui la Commissione, al termine dell'attività valutativa ha redatto, ai sensi dell'art. 6, comma 2, dell'Avviso pubblico l'elenco dei candidati idonei a ricoprire l'incarico di Direttore Generale dell'ARPC (Allegato 5 del Verbale) da pubblicare sul Bollettino Ufficiale della Regione Campania e sul sito web istituzionale della Regione Campania e dell'ARPAC;

Ritenuto di prendere atto delle risultanze della Commissione e, in particolare, dell'elenco degli idonei a ricoprire l'incarico di Direttore Generale dell'ARPC (Allegato 5 del Verbale del 14/03/2024, n.5), disponendo per l'effetto la pubblicazione in conformità all'articolo 6, comma 5, dell'Avviso;

Visto:
a) i provvedimenti citati in premessa;
b) l'Avviso pubblico adottato con il decreto dirigenziale n. 688 del 11/10/2023;
c) i verbali della Commissione e relativi allegati;
d) l'articolo 2, comma 1, della legge 241/1990 e s.m.i.;

Alla stregua dell'istruttoria compiuta dal Dirigente della U.O.D.50.06.92 e delle risultanze e degli atti richiamati nelle premesse, costituenti istruttoria a tutti gli effetti di legge, nonché dell'espressa dichiarazione di regolarità resa a mezzo di sottoscrizione del presente atto

DECRETA

per tutto quanto espresso in premessa che qui si intende integralmente riportato, di:


1. disporre la pubblicazione sul BURC della Regione Campania e sul sito web istituzionale della Regione Campania e dell'ARPAC dell'elenco degli idonei a ricoprire l'incarico di Direttore Generale dell'ARPAC - Allegato 5 del Verbale del 14/03/2024, n. 5 della Commissione - allegato al presente provvedimento per formarne parte integrante e sostanziale (Allegato 1);

2. disporre lo svolgimento, anche a campione, dei controlli di cui all'articolo 6, comma 2, dell'Avviso, sulla veridicità delle dichiarazioni rese dai candidati per l'incarico di Direttore Generale dell'ARPAC e di riservarsi eventuali atti in relazione alle risultanze dei controlli;
3. di trasmettere il presente provvedimento al BURC, alla Direzione Generale per la Difesa del Suolo e l'Ecosistema per la pubblicazione nella sezione "Amministrazione Trasparente" del sito istituzionale della Regione Campania, nonché all'A.R.P.A.C. per la pubblicazione sul proprio sito istituzionale.

Antonio Carotenuto

Allegato n. 5 del verbale n. 5 del 14 marzo 2024

	Elenco IDONEI - Avviso per il conferimento dell'incarico di Direttore Generale dell'A.R.P.A.C. ai sensi della legge regionale n. 10/1998, pubblicato sul BURC n. 72 del 16/10/2023 e approvato con il decreto dirigenziale n. 688 del 11/10/2023 della Direzione Generale per l'Ambiente e l'Ecosistema		
N.	COGNOME	NOME	VALUTAZIONE
1	Ascoli	Silvio	IDONEO
2	Buonocore	Francesco Paolo	IDONEO
3	Cester	Achille	IDONEO
4	Cossentino	Luigi	IDONEO
5	Cozzolino	Giuseppe	IDONEO
6	Cucumile	Pietro	IDONEO
7	Della Rocca	Maria Rosaria	IDONEA
8	Leo	Francesco	IDONEO
9	Marro	Claudio	IDONEO
10	Oranges	Teresa	IDONEA
11	Proietti	Luca	IDONEO
12	Raia	Luigi	IDONEO
13	Ramondo	Antonio	IDONEO
14	Sorvino	Stefano	IDONEO

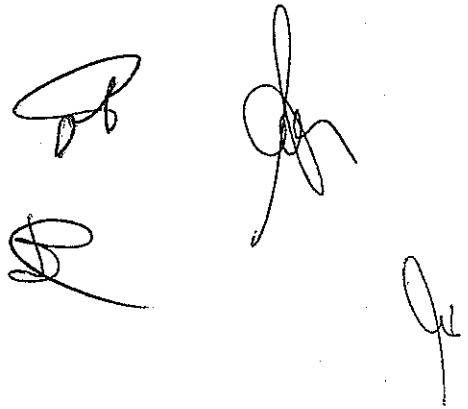

fonte: http://burc.regione.campania.it

Decreto Dirigenziale n. 121 del 14/03/2024

Dipartimento 50 - GIUNTA REGIONALE DELLA CAMPANIA

Direzione Generale 12 - Direzione Generale per le politiche culturali e turismo

U.O.D. 2 - Promozione e valorizzazione delle attività artistiche e culturali

Oggetto dell'Atto:

SPETTACOLO - L.R. N. 6 DEL 15/06/2007- DISCIPLINA DEGLI INTERVENTI REGIONALI DI PROMOZIONE DELLO SPETTACOLO. PROVVEDIMENTI ANNO 2024 - BURC

IL DIRIGENTE

PREMESSO che

a) con la legge regionale 15 giugno 2007, n. 6 “Disciplina degli interventi regionali di promozione dello spettacolo” la Regione Campania riconosce ogni forma di spettacolo, aspetto fondamentale della cultura regionale, quale mezzo di espressione artistica, di formazione, di promozione culturale, di aggregazione sociale e di sviluppo economico, garantendo l’autonomia della programmazione artistica e la libertà di iniziativa imprenditoriale;

b) gli interventi regionali in materia di spettacolo sono orientati al consolidamento e allo sviluppo delle diverse attività di spettacolo ed in particolare al sostegno della produzione, alla distribuzione e circolazione degli spettacoli, nonché alla mobilità ed alla formazione del pubblico;

c) l’art. 8, comma 2, lett. c) e comma 7 della legge regionale n. 6/2007 stabilisce che la Giunta regionale adotti il riparto dei fondi tra i settori e le misure di attuazione che stabiliscono requisiti e modalità di ammissione al contributo

d) con D.G.R.C. n. 373 del 22 giugno 2023 si è preso atto del parere favorevole espresso all’unanimità, nella seduta del 20 giugno 2023, dalla Commissione Consiliare Competente per materia e che per l’effetto la D.G.R.C. n. 167 del 04.04.2023 è esecutiva

Considerato pertanto, che

a) l’art. 8, comma 2, lett. c) della l.r. n. 6/2007 prevede che la Giunta Regionale adotti il riparto dei fondi tra i settori e le Misure di Attuazione che stabiliscono requisiti e modalità di ammissione al contributo;

b) l’art. 8, comma 3 della richiamata normativa dispone che la deliberazione giuntale di riparto dei fondi in parola sia adottata previo parere del Consiglio regionale, che lo esprime mediante la commissione consiliare permanente competente per materia, che si pronuncia ai sensi della L.R. n. 17/2005;

c) è necessario, nelle more della loro approvazione, prevedere una iscrizione anagrafica dei soggetti interessati ai benefici della legge regionale n. 6/2007 per l’anno 2024

RITENUTO

a) di dover stabilire che, i soggetti interessati ai benefici della legge regionale n.6/2007, possono registrarsi attraverso il servizio digitale denominato “Richiesta di iscrizione anagrafica Legge Regionale n. 6/2007 Edizione 2024”, accessibile tramite identità digitale (SPID/CIE/CNS) al seguente link: https://OperatoriSpettacoloPrenotazione2024 - Regione Campania - Servizi Digitali, dalle ore 08.00 del 15.03.2024 alle ore 23:59 del 31.03.2024;

b) di dover precisare che l’iscrizione anagrafica, *pena irricevibilità*, deve essere compilata esclusivamente on line, secondo le indicazioni contenute nella pagina descrittiva del servizio digitale, accedendo al seguente indirizzo: https://servizi-digitali.regione.campania.it/;

c) di dover stabilire, inoltre, che con successivo provvedimento, conseguente alla approvazione delle Misure di attuazione 2024, saranno indicate le modalità e i termini entro i quali i soggetti che si sono registrati entro il 31 marzo, ove siano in possesso dei requisiti, dovranno trasmettere la documentazione integrativa;

d) di dover assolvere agli obblighi di pubblicazione di cui all'art. 26 del decreto legislativo n. 33 del 14 marzo 2013, disponendo l’inserimento del presente provvedimento nell’apposita sezione del sito regionale;

e) di potere disporre un apposito avviso sul portale regionale;

f) di dovere inviare il presente atto alla Segreteria di Giunta – Registrazione Atti Monocratici, archiviazione decreti dirigenziali – e alla pubblicazione ai sensi della L.R. 2.07.2017 n. 23 art. 5 comma 2 – casa di vetro

VISTI

a) la L. R. 6 del 15/06/2007 art. 14;

b) la DGRC n. 373 del 22 giugno 2023
c) la DGRC n. 40 del 29.01.2024, con la quale sono state prorogate le funzioni dirigenziali

ALLA STREGUA dell'istruttoria compiuta dai funzionari incardinati nella UOD 02 Promozione e valorizzazione delle attività artistiche e culturali della Direzione Generale per le politiche culturali e il turismo e delle risultanze e degli atti tutti richiamati in premessa, costituenti istruttoria a tutti gli effetti di legge, nonché dell'espressa dichiarazione di regolarità della stessa resa dal Dirigente competente a mezzo di sottoscrizione del presente provvedimento

DECRETA

Per i motivi di cui sopra esposti, che qui si intendono integralmente riportati:

1. di stabilire che, i soggetti interessati ai benefici della legge regionale n.6/2007, possono registrarsi attraverso il servizio digitale denominato "Richiesta di iscrizione anagrafica Legge Regionale n. 6/2007 Edizione 2024", accessibile tramite identità digitale (SPID/CIE/CNS) al seguente link: https://OperatoriSpettacoloPrenotazione2024 - Regione Campania - Servizi Digitali, dalle ore 08.00 del 15.03.2024 alle ore 23:59 del 31.03.2024;
2. di precisare che l'iscrizione anagrafica, *pena irricevibilità*, deve essere compilata esclusivamente on line, secondo le indicazioni contenute nella pagina descrittiva del servizio digitale, accedendo al seguente indirizzo: https://servizi-digitali.regione.campania.it/;
3. di dover stabilire, inoltre, che con successivo provvedimento, conseguente alla approvazione delle Misure di attuazione 2024, saranno indicate le modalità e i termini entro i quali i soggetti che si sono registrati entro il 31 marzo, ove siano in possesso dei requisiti, dovranno trasmettere la documentazione integrativa;
4. di assolvere agli obblighi di pubblicazione di cui all'art. 26 del decreto legislativo n. 33 del 14 marzo 2013, disponendo l'inserimento del presente provvedimento nell'apposita sezione del sito regionale;
5. di disporre un apposito avviso sul portale regionale;
6. di inviare il presente atto alla Segreteria di Giunta – Registrazione Atti Monocratici, archiviazione decreti dirigenziali – e alla pubblicazione ai sensi della L.R. 2.07.2017 n. 23 art. 5 comma 2 – casa di vetro.

dr.ssa Rosanna Romano

BOLLETTINO UFFICIALE
della REGIONE CAMPANIA

n. 26 del 25 Marzo 2024

PARTE II Atti dello Stato e di altri Enti

COMUNE DI **NAPOLI**

Area Edilizia scolastica e Beni confiscati

Servizio Edilizia scolastica e supporto alle strutture tecniche per lavori pubblici e espropri

DECRETO DIRIGENZIALE

n. 2 del 07/03/2024

Oggetto: Acquisizione in proprietà, mediante acquisizione sanante ex art.42 bis del DPR 327/01, dei suoli sui quali sorgono i 140 alloggi al Rione Traiano di proprietà Acer siti in Soccavo, di cui alla sentenza TAR Campania-Napoli sez. V n. 2852/18, individuati catastalmente dalle p.lle n. 1000, 1014, 1015, 1016 e 1017 del Foglio n. 125 (N.C.T.) del Comune di Napoli, della complessiva consistenza di 15.766 mq.

fonte: http://burc.regione.campania.it

zio Edilizia scolastica e supporto alle strutt e espropri

Premesso che:

- ai fini di procedere alla realizzazione di n.140 alloggi di edilizia economica e popolare in località Rione Traiano a Soccavo, ex lege n. 94/1982, il Comune di Napoli ha proceduto ad occupare mq 15.766 di suoli di proprietà IACP (oggi Acer) individuati catastalmente dalle p.lle n. 1000, 1014, 1015, 1016 e 1017 del Foglio n. 125, in forza di decreto sindacale di occupazione preordinato all'espropriazione n.1892 del 15.10.1992;
- nel termine biennale previsto dal decreto innanzi menzionato non è stato adottato il decreto di esproprio dei suoli nel frattempo già occupati e per tale motivo, venendo meno i presupposti giuridici per la legittima occupazione dell'area di cui si tratta, l'Istituto Autonomo Case Popolari nell'anno 2001 ha intentato azione di risarcimento danni contro il Comune di Napoli per ottenere il pagamento di quanto dovuto per il periodo di occupazione illegittima oltre la rivalutazione monetaria ed interessi;

Considerato che:

- a conclusione di una complessa attività giudiziaria sviluppatasi sulla vicenda a partire dall'anno 2001, con sentenza TAR n. 2852/18 il Comune di Napoli veniva condannato per l'illegittima occupazione dei mq 15.766 innanzi descritti, di proprietà dell'Istituto Autonomo Case Popolari, effettivamente utilizzati dal Comune di Napoli per la realizzazione dei 140 alloggi di edilizia economica e popolare nel Rione Traiano di Soccavo e nella medesima sentenza venivano altresì definiti i criteri per la determinazione del ristoro del danno subito dall'Acer per l'illegittima detenzione delle particelle occupate, non legittimamente espropriate, né diversamente acquisite, nonché l'arco temporale da considerare nella stima del predetto danno;
- con propria nota PG/691883 del 26.07.2018 il Servizio Avvocatura provvedeva a trasmettere ai servizi comunali competenti la sentenza TAR n. 2852/18 e contestualmente richiedeva agli stessi di esprimersi sulle alternative possibili determinate dal TAR per la risoluzione della vicenda (immediata restituzione dei beni, adozione provvedimento di acquisizione sanante ex art 42 bis del DPR n.327/01 o stipula accordo transattivo con parte ricorrente);
- con note PG/2018/703688 del 31/07/2018 ed integrazione PG/2018/708436 del 01/08/2018 il Servizio Edilizia Residenziale Pubblica esprimeva la propria valutazione preliminare in merito alla impossibilità delle riduzione in pristino e restituzione delle aree all'istituto, ritenendo invece attuabile l'adozione di un provvedimento di acquisizione sanante art 42 bis del DPR n.327/01;
- con nota PG/716802 del 03.08.2018 il Dirigente pro tempore del Servizio Demanio e Patrimonio proponeva all'amministrazione, oltre alla possibilità di ricorrere all'acquisizione sanante, di valutare una eventuale permuta di immobili;
- a seguito di quanto innanzi espresso fu convocata in data 05.09.2018 una riunione presso l'Assessorato all'Urbanistica per valutare insieme a tutti i soggetti comunali interessati la migliore soluzione tra quelle innanzi proposte e per acquisire i dati relativi al corrispettivo da riconoscere all'IACP in caso di acquisizione sanante e/o per valutare gli eventuali immobili da permutare a tacitazione di quanto dovuto;
- a tale riunione ne seguì una seconda, convocata dall'Assessore al Patrimonio con nota PG/823627/2018, alla quale partecipò anche il dirigente pro tempore dell'ex Istituto IACP; in tale riunione fu illustrata l'ipotesi di procedere in via transattiva per la definitiva

di quanto statuito in sentenza e per tale n[illegible] pro tempore del Servizio Affari Generali e Controlli Interni della Direzione Centrale Infrastrutture (allora competente in materia espropriativa), la valutazione dell'importo da liquidare all'Istituto in caso di adozione di procedura di acquisizione sanante ex art. 42 bis del Testo Unico degli Espropri (valutazione di cui alla nota pg. 872284 del 09.10.2018);

- infine in data 19.11.2018 fu tenuto un nuovo incontro presso l'Assessorato al Patrimonio con il Dirigente pro tempore dell'IACP; quest'ultimo con nota PG/86197 del 7.11.2018 richiedeva nuovamente al Servizio Demanio e Patrimonio di comunicare possibili cespiti da cedere in permuta per una risoluzione in via transattiva della vicenda;
- di seguito agli incontri innanzi menzionati, non essendosi evidentemente definita e conclusa la questione di cui si tratta, l'Istituto Autonomo Case Popolari con atto al prot.n. 596988 del 04.08.2022 provvedeva a diffidare il Comune di Napoli per ottenere l'ottemperanza alla sentenza TAR Campania-Napoli sez. V n.2852/18;
- di seguito alla trasmissione da parte del Servizio Avvocatura di tale atto, il Servizio Edilizia Residenziale Pubblica e Nuove Centralità richiese al Servizio Demanio e Patrimonio se vi fosse agli atti di quell'Ufficio ulteriore documentazione inerente l'avvio di una ipotesi transattiva per la definitiva conclusione della vicenda;
- con nota PG/608962 del 10/08/2022 il Servizio Demanio e Patrimonio rappresentava che non risultava avviato con IACP un percorso di risoluzione mediante permuta e contemporaneamente si dichiarava concorde con la soluzione nuovamente proposta dal Servizio Edilizia Residenziale Pubblica (nota PG/2022/606843) relativa all'acquisizione sanante dei suoli interessati ed identificati al catasto alle particelle n. 1000, 1014, 1015, 1016 e 1017 del Foglio n. 125, mediante l'espletamento della procedura ex art. 42 bis del Testo Unico degli Espropri;
- a seguito di fitta collaborazione tra gli uffici con nota PG/870805 del 01.12.2022 dell' Area Manutenzione - Servizio Supporto al Rup fu rideterminato in € 2.709.968,40 l'importo necessario da iscrivere in bilancio per dare seguito alla procedura di acquisizione sanante delle aree ex art.42 bis del Testo Unico degli Espropri;
- con nota PG/2023/775912 del 28/09/2023, il Servizio Difesa giuridica Amministrativa prospettava l'ottemperanza della sentenza TAR Campania n. 2852/2018 mediante l'adozione di un provvedimento sanante ex art. 42 bis del DPR 327/01 e il risarcimento del danno causato dalla detenzione illegittima delle particelle in questione, comunicando il termine per la discussione dell'udienza fissato al 21.11.2023.

Atteso che:

- con delibera di Giunta Comunale n. 424 del 06.11.2023 si è proposto al Consiglio Comunale l'autorizzazione all'acquisizione dei predetti suoli di mq 15.766 (particelle n. 1000, 1014, 1015, 1016 e 1017 del Foglio n. 125) ai sensi dell'articolo 42 del D.lgs 267/00 e la variazione all'annualità 2023, ai sensi dell'art. 42 comma 2, e dell'art. 175 comma 3 del D.lgs. 267/2000 e ss.mm.ii., mediante l'utilizzo di una quota di avanzo vincolato di amministrazione, a norma del punto 9.2 dell'Allegato 4/2 al D.lgs. 118/2011, come modificato e integrato dal D.lgs. 126/2014 ss.mm.ii., per far fronte alla spesa necessaria per l'acquisizione in proprietà dei predetti suoli;
- con delibera di Consiglio comunale n. 100 del 01.12.2023 si è autorizzata l'acquisizione dei suoli in parola, autorizzando al contempo la variazione di bilancio all'annualità 2023, ai sensi dell'art. 42 comma 2, e dell'art. 175 comma 3 del D.lgs. 267/2000 e ss.mm.ii., mediante l'utilizzo di una quota di avanzo vincolato di amministrazione, a norma del punto 9.2 dell'Allegato 4/2 al D.lgs. 118/2011, come modificato e integrato dal D.lgs. 126/2014

[illegible] far fronte alla spesa necessaria per l'acq[illegible] suoli;

- con determinazione dirigenziale n. 27 del 4/12/2023 il Servizio Tecnico Edilizia Residenziale Pubblica Esistente ha assunto ai sensi dell'art. 183 del D.lgs. n. 267/2000, ed in conformità al D.lgs. n. 118 del 2011, come integrato e aggiornato dal D.Lgs. n. 126/2014, l'impegno di spesa di € 2.709.968,40 in favore dell' ACER Agenzia per la Campania per l'Edilizia Residenziale Pubblica con sede in Napoli alla Via Chiatamone n. 3 Partita IVA 08496131213 in qualità di proprietaria dei suoli occupati abusivamente, sul Capitolo di spesa 204503 codice bilancio 08.02-2.02.01.09.001 denominato: - Applicazione Quota Avanzo Vincolato Per Acquisizione Sanante Ex Art 42 Bis Dpr 327/01 Per Suoli Acer 140 alloggi al rione Traiano-Soccavo - cap. entrata 1/913" Bilancio 2023;

Considerato altresì che

- con Disposizione n. 4937 del 01.08.2023 il Direttore Generale del Comune di Napoli ha attribuito al Servizio Edilizia Scolastica e Supporto ai Servizi Tecnici per Lavori Pubblici e Espropri la "*Gestione, di concerto con il soggetto utilizzatore dell'opera pubblica, delle procedure destinate a sanare l'utilizzazione senza titolo di un bene per scopi di interesse pubblico con l'acquisizione non retroattiva al patrimonio indisponibile*";
- con nota PG/2024/52276 del 17/01/2024 notificata in pari data, ai sensi degli artt. 7 e 8 della Legge 241/90 e s.m.i., il Dirigente del Servizio Edilizia Scolastica e Supporto ai Servizi Tecnici per Lavori Pubblici e Espropri ha comunicato all'ACER Campania l'avvio del procedimento finalizzato all'emanazione di un provvedimento di acquisizione sanante ex art. 42 bis DPR 327/2001 s.m.i.. dei suoli sui quali sorgono i 140 alloggi al Rione Traiano di proprietà Acer siti in Soccavo, identificati al catasto alle particelle n. 1000, 1014, 1015, 1016 e 1017 del Foglio n. 125, di cui alla sentenza TAR Campania-Napoli sez. V n. 2852/18;
- con la medesima nota PG/2024/52276 del 17/01/2024, il Dirigente del Servizio Edilizia Scolastica e Supporto ai Servizi Tecnici per Lavori Pubblici e Espropri ha comunicato l'ammontare degli indennizzi offerti in favore degli aventi diritto, determinati ai sensi dell'art. 42 bis D.P.R. 327/2001, precisando che la ditta proprietaria che avrebbe inteso presentare memorie scritte e documenti e/o accettare gli indennizzi offerti avrebbe dovuto darne comunicazione entro il termine perentorio di 30 giorni dalla data di notificazione dell'avviso;

Preso atto che nei termini concessi non sono pervenute comunicazioni da parte dell'ACER Campania;

Rilevato che:

- in caso di rifiuto delle somme liquidate o di inutile decorso del termine assegnato per l'accettazione, le stesse vanno depositate ai sensi dell'art. 20 , comma 14;
- ai sensi del comma 4 dell'art.42 bis del D.P.R. n.327/2001, *"L'atto è notificato al proprietario e comporta il passaggio del diritto di proprietà sotto condizione sospensiva del pagamento delle somme dovute ai sensi del comma 1, ovvero del loro deposito effettuato ai sensi dell'*articolo 20, comma 14*";*

Dato atto

- della valutazione e dell'accertamento della prevalenza dell'interesse pubblico e dell'assenza di ragionevoli alternative all'adozione del provvedimento, rilevabile nella soluzione proposta dal Servizio Edilizia Residenziale Pubblica con nota PG/2022/606843,

iarava concorde il Servizio Demanio e Patri[illegible]2, relativa all'acquisizione sanante dei suoli interessati ed identificati al catasto alle particelle n. 1000, 1014, 1015, 1016 e 1017 del Foglio n. 125, mediante l'espletamento della procedura ex art. 42 bis del Testo Unico degli Espropri;

- della stima del più probabile valore di mercato all'attualità delle aree ubicate in Soccavo – identificate al Foglio 125 (N.C.T.) particelle 1000,1014,1015,1016,1017 per un totale di 15.766 mq, espropriate per la realizzazione di 140 alloggi ERP in Soccavo, resa dal Servizio Tecnico Patrimonio con nota PG/2022/827492 del 16/11/2022, corrispondente ad un valore unitario di 106,88 €/mq;
- degli indennizzi computati ai sensi dell'art. 42 bis dal Servizio Supporto ai RUP, di cui alla nota PG/2022/870805 del 01/12/2022, come segue:
  - Pregiudizio patrimoniale: 1.685.000,00 €
  - Pregiudizio non patrimoniale: 168.500,00 €
  - Indennizzo per occupazione illegittima: 856.468,40 €

  Importo complessivo (A+B+C) dell'indennizzo previsto dall'art. 42 bis del D.P.R. 327/2001 2.709.968,40 €
- della delibera di Consiglio comunale n. 100 del 01.12.2023 con cui è stata autorizzata l'acquisizione dei suoli in parola e la variazione di bilancio all'annualità 2023 per far fronte alla spesa necessaria per l'acquisizione in proprietà dei predetti suoli;
- dell'impegno di spesa di € 2.709.968,40 in favore dell' ACER Agenzia per la Campania per l'Edilizia Residenziale Pubblica assunto con determinazione dirigenziale n. 27 del 4/12/2023 del Servizio Tecnico Edilizia Residenziale Pubblica Esistente;

Attestato:

la regolarità tecnica e la correttezza dell'attività amministrativa ai sensi dell'art.147 bis del d.lgs. 267/2000 e degli art.13, co. 1 lett. b) e 17, co. 2 lett. a) del Regolamento del Sistema dei Controlli interni, approvato con deliberazione del C.C. n.4 del 28.02.2013;

che ai sensi dell'art.6 bis della L.241/1990 e ss.mm. ed int. non è stata preventivamente rilevata la presenza di situazioni di conflitto di interesse dalla Dirigenza che adotta il presente atto;

il presente provvedimento non rientra in alcuna delle previsioni normative riportate nella sezione 2 del P.I.A.O. approvato per il triennio 2023-25 e, pertanto, non sarà oggetto di pubblicazione nella sezione Amministrazione Trasparente del sito del Comune di Napoli;

il presente atto contiene dati personali trattati in conformità alle condizioni di liceità di cui all'art. 6 del Regolamento UE 2016/679 e pubblicati nel rispetto delle relative norme di legge;

DECRETA

ART. 1

Disporre, ai sensi e per gli effetti dell'art. 42 bis del D.P.R. n. 327/2001 e s.m.i., l'acquisizione sanante in favore del Comune di Napoli, C.F. 80014890638, con sede in Napoli, Palazzo San Giacomo, piazza Municipio, dei suoli identificati al catasto alle particelle n. 1000, 1014, 1015, 1016 e 1017 del Foglio n. 125 (N.C.T.) del Comune di Napoli, della complessiva consistenza di 15.766 mq.

Comune di Napoli
Data: 11/03/2024, DEDIR/2024/0000002

ART.2

Dare atto che, ai sensi e per gli effetti dell'art. 42 bis del D.P.R. n. 327/2001, l'indennizzo patrimoniale e non patrimoniale e l'indennità di occupazione legittima spettanti ai proprietari dei beni indicati all'art. 1 del presente atto è stato quantificato con nota PG/870805 del 01.12.2022 dell' Area Manutenzione - Servizio Supporto al Rup, sulla base della stima resa dal Servizio Tecnico Patrimonio dell'Ente con nota PG/2023/827492, come autorizzato dal Consiglio Comunale con Deliberazione n. 100 del 30/11/2023, come segue:

A)	Pregiudizio patrimoniale:	1.685.000,00 €
B)	Pregiudizio non patrimoniale:	168.500,00 €
C)	Indennizzo per occupazione illegittima:	856.468,40 €
	Importo complessivo (A+B+C) dell'indennizzo previsto dall'art. 42 bis del D.P.R. 327/2001	2.709.968,40 €

ART.3

Dare atto che il provvedimento di acquisizione sanante reca l'indicazione delle circostanze che hanno condotto alla indebita occupazione dell'area ed è specificamente motivato e valutato il rilevante interesse pubblico che l'area riveste per questa Amministrazione ed accertata, quindi, la prevalenza dell'interesse pubblico all'acquisizione della predetta area al patrimonio indisponibile dell'Ente rispetto ai contrapposti interessi privati e l'assenza di ragionevoli alternative all'adozione del provvedimento stesso.

ART.4

Dare atto:

- che con nota PG/2024/52276 del 17/01/2024 notificata in pari data, ai sensi degli artt. 7 e 8 della Legge 241/90 e s.m.i., è stato comunicato all'ACER Campania l'avvio del procedimento finalizzato all'emanazione di un provvedimento di acquisizione sanante ex art. 42 bis DPR 327/2001 s.m.i., nonché l'ammontare degli indennizzi offerti in favore degli aventi diritto, determinati ai sensi dell'art. 42 bis D.P.R. 327/2001, precisando che la ditta proprietaria che avrebbe inteso presentare memorie scritte e documenti e/o accettare gli indennizzi offerti avrebbe dovuto darne comunicazione entro il termine perentorio di 30 giorni dalla data di notificazione dell'avviso;
- che nei termini concessi non sono pervenute comunicazioni da parte dell'ACER Campania;
- che in caso di rifiuto delle somme liquidate o di inutile decorso del termine assegnato per l'accettazione, le stesse vanno depositate ai sensi dell'art. 20 , comma 14;
- che ai sensi del comma 4 dell'art.42 bis del D.P.R. n.327/2001, *"L'atto è notificato al proprietario e comporta il passaggio del diritto di proprietà sotto condizione sospensiva del pagamento delle somme dovute ai sensi del comma 1, ovvero del loro deposito effettuato ai sensi dell'*articolo 20, comma 14*";*
- che con il deposito delle somme ai sensi degli artt. 42 bis, comma 4 e 20, comma 14, del D.P.R. n. 327/2001 e s.m.i., il passaggio di proprietà del bene espropriato al patrimonio indisponibile dell'Ente si intenderà perfezionato, con conseguente estinzione di ogni altro diritto reale o personale gravante sul bene, salvi quelli compatibili con quelli cui l'acquisizione è preordinata; le azioni reali o personali esperibili non incidono sul presente procedimento e sugli effetti del Decreto.

fonte: http://burc.regione.campania.it

ART.5

Il presente provvedimento, ai sensi dell'art. 42 bis, comma 4, del D.P.R. n. 327/2001 e s.m.i., sarà notificato all'ACER Campania, pubblicato all'albo pretorio del Comune di Napoli e nel Bollettino Ufficiale della Regione Campania, registrato presso l'Ufficio del Registro e trascritto presso la Conservatoria dei Registri Immobiliari con volturazione degli immobili in favore di questo Comune.

ART.6

L'autorità che emana il presente atto di acquisizione sanante dovrà darne comunicazione, entro trenta giorni, alla Corte del Conti – Sezione regionale di controllo per la Campania mediante trasmissione di copia integrale del provvedimento acquisitivo, ai sensi dell'art. 42 bis, comma 7, del D.P.R. 8 giugno 2001, n. 327.

ART.7

Il presente atto costituisce provvedimento definitivo, ed avverso lo stesso è ammesso ricorso giurisdizionale davanti al competente Tribunale Amministrativo Regione Campania, ovvero Ricorso Straordinario al Presidente della Repubblica, con le modalità e nei tempi previsti dal codice del processo amministrativo, ai sensi dell'art. 53, comma 1, del D.P.R. 327/2001 e s.m.i...

sottoscritto digitalmente da
Il Dirigente
Arch. Alfonso Ghezzi

La firma, in formato digitale, è stata apposta sull'originale del presente atto ai sensi dell'art. 24 del D.Lgs. 7/3/2005, n. 82 e s.m.i. (CAD). Il presente atto è conservato in originale negli archivi informatici del Comune di Napoli, ai sensi dell'art.22 del D.Lgs. 82/2005.

COMUNE DI SAN POTITO SANNITICO -Provincia di CASERTA

OGGETTO: **AVVISO PUBBLICO DI EMISSIONE DEL DECRETO DEFINITIVO DI ESPROPRIO ex artt. 23 e 24 D.P.R. 327/2001 e s.m.i. – ACQUISIZIONE AL PATRIMONIO INDISPONIBILE DEL COMUNE DI SAN POTITO SANNITICO – CODICE FISCALE: 82000950616 - DELLE AREE PRIVATE INERENTI IL " PROGETTO PER LA RIQUALIFICAZIONE E MIGLIORAMENTO DELLA VIABILITA' COMUNALE-VIA PERACONFREDA,VIA G.IZZO E BRETELLE DI COLLEGAMENTO"- DELIBERA CIPE 54/2016-PIANO OPERATIVO INFRASTRUTTURE 2014-2020-DGR 104/2018 E SS.MM.II.**

Il Responsabile del Settore Urbanistica e Gestione del Territorio, nonché Responsabile dell'Ufficio Espropriazioni;

Ai sensi e per gli effetti dell'articolo 23, comma 5, dell'articolo 26 e 28 del D.P.R. n° 327 del 08.06.2001 e s.m.i..

RENDE NOTO

- che con la **Determina n° 21 del 16/02/2024, n. 80 Reg. Gen. /Decreto di Esproprio** ai sensi dell'articolo 22 e 23 del D.P.R. n° 327 del 08.06.2001 e s.m.i., è stato disposto in favore del Comune di San Potito Sannitico , l'espropriazione delle aree site nel Comune di San Potito Sannitico e interessate dalla realizzazione dei lavori di **"RIQUALIFICAZIONE E MIGLIORAMENTO DELLA VIABILITA' COMUNALE-VIA PERACONFREDA,VIA G.IZZO E BRETELLE DI COLLEGAMENTO"- DELIBERA CIPE 54/2016-PIANO OPERATIVO INFRASTRUTTURE 2014-2020-DGR 104/2018 E SS.MM.II. , come da determina pubblicata all'albo pretorio n°194 del 16/02/2024;**
- che la **Determina n° 21 del 16/02/2024 /Decreto di Esproprio** contenente nei dettagli gli intestatari catastali, le proprietà, le quote e l'importo dell'indennità di esproprio, è stata pubblicata presso il sito Istituzionale del Comune di San Potito Sannitico consultabile all'indirizzo https:// www.**comune**.sanpotitosannitico.ce.it./, a far data dalla pubblicazione nel BURC- Regione Campania;
- che la **Determinazione n° 21 del 16/02/2024 / Decreto di Esproprio** , sarà:

1. Notificato alle Ditte interessate nelle forme degli atti processuali civili;
2. Registrato presso l'Agenzia delle Entrate ufficio territorialmente competente;
3. Trascritto presso l'Ufficio dei Registri Immobiliari ufficio territorialmente competente;
4. Volturato catastalmente presso l'Agenzia delle Entrate ufficio territorialmente competente (ex Agenzia del Territorio);

- che gli atti relativi alla procedura di espropriazione per pubblica utilità sono depositati in libera visione presso l'Ufficio Espropriazioni del Comune di San Potito Sannitico , entro e non oltre il termine di trenta giorni decorrenti dalla data di pubblicazione dell'estratto del presente Decreto, nei giorni ed orari di apertura al pubblico;
- che il presente avviso, ai sensi dell'articolo 26 del D.P.R. n° 327 del 08.06.2001 e s.m.i., costituisce notizia al terzo che risulti titolare di un diritto sugli immobili oggetto di espropriazione, al quale è proponibile opposizione, entro i trenta giorni successivi alla pubblicazione dell'estratto del presente Decreto.

Si informa che lo scrivente ufficio ha già provveduto alla liquidazione delle relative indennità per come accettate dalle ditte interessate.

Si informa infine che trascorso tale termine dalla pubblicazione di cui all'articolo 23, comma 5 del medesimo D.P.R. e in assenza di impugnazioni o di notifiche di opposizione , anche per il terzo, restano ferme le determinazioni per come già assunte.

San Potito Sannitico, 13/03/2023.

Il Responsabile del Settore Urbanistica e Gestione del Territorio, nonché Responsabile dell'Ufficio Espropriazioni

Geom. Giuseppe Sisto

I
AVVISO DI ADOZIONE

della variante in riclassificazione urbanistica per decadenza del vincolo preordinato all'esproprio ex art.9 DPR 327/2001 dell'area di proprietà della CONIM SRL, distinta in catasto al foglio 63, p.lla 417, in attuazione della sentenza TAR Campania - sezione ottava - Reg.Prov.Coll. n. 06498/2020 e Reg.Ric. n. 00195/2020
Procedimento di formazione ex L.R. n.16/2004 e s.m.i. e del regolamento di attuazione n.5 del 04 agosto 2011 -

Il commissario *ad acta* Ing. Angelo C. Giordano **RENDE NOTO** che con propria deliberazione n.2 del 6 marzo 2024 è stata adottata la variante al Piano Urbanistico Comunale (P.U.C.) ai sensi della L.R. n.16/2004 e s.m.i. e del regolamento di attuazione n.5 del 04 agosto 2011, i cui elaborati sono depositati presso la sede comunale.
Con l'adozione della variante in oggetto scattano le misure di salvaguardia, secondo quanto previsto dall'art.10, Legge R. n. 16/2004, che hanno validità di mesi 12 a far data dalla adozione.
La variante, secondo quanto prescritto dall'art. 3, comma 2 del Regolamento del 4 agosto 2011, n. 5 "Regolamento di attuazione per il governo del Territorio", è pubblicato contestualmente nel bollettino ufficiale della regione Campania (BURC), sul sito web dell'amministrazione procedente nella Sezione Amministrazione Trasparente- Sezione Pianificazione e Governo del Territorio e all'Albo Pretorio dell'Ente.
La variante è depositata presso gli uffici comunali dell'autorità procedente.
La variante sarà pienamente consultabile per 30 gg. continuativi sul sito del Comune di Benevento, sul sito dell'Amministrazione Provinciale e presso l'ufficio del commissario, previo appuntamento.
Entro lo stesso periodo (30 giorni dalla pubblicazione) è consentito, ai sensi del comma 3 dell'art. 7 del Regolamento Regionale n.5/2011, a soggetti pubblici e privati di proporre osservazioni contenenti proposte di modifiche ed integrazioni alla proposta di Piano;
Benevento, 6 marzo 2024

Il commissario *ad acta*
Ing. Angelo C. Giordano

COMUNE DI POLLICA
PROVINCIA DI SALERNO
C.A.P. 84068 TEL. (0974) Tel. 901004 - 901421 - FAX 901422
C.F. e P.I.V.A. 84 00 12 30 659
PARCO NAZIONALE DEL CILENTO E VALLO DI DIANO
PATRIMONIO UNESCO

In esecuzione di bollo ai sensi art. 22
Tabella Allegati B DPR 642/72

Espropriazione per pubblica utilità
Estratto di decreto di esproprio

Per ogni effetto di legge si rende noto che il Responsabile dell'UTC con decreto prot. n° 0001656 del 15.02.2024 ha pronunciato a favore del Comune di Pollica l'espropriazione degli immobili siti nel Comune di Pollica in Catasto al F. 10 p.lla B con indennità pari ad € 5.000,00 per la realizzazione dei lavori di "Consolidamento statico restauro conservativo e rifunzionalizzazione della Cappella Gentilizia di San Pietro Martire".

Coloro che hanno diritti, ragioni, pretese sulla predetta indennità possono proporre opposizione entro trenta giorni successivi alla pubblicazione del presente estratto. Decorso tale termine l'indennità resta fissata nella somma suindicata.

Dalla Residenza Municipale, lì 15.02.2024

IL RESPONSABILE DELL'UTC
Geom. Domenico Giannella

ITALFERR S.p.A. Gruppo Ferrovie dello Stato Italiane

Estratto Autorizzazione N. 54 del 28/02/2024 al pagamento delle indennità depositate ex Art. 28 D.P.R. 327/2001 e s.m.i.

Realizzazione Itinerario Napoli-Bari. "Raddoppio tratta Cancello - Frasso Telesino.

Il Direttore Operativo Infrastruttura Territoriale Dirigente dell'Ufficio Territoriale per le Espropriazioni di Rete Ferroviaria Italiana S.p.A., con propria Autorizzazione Prot. n. 54 del 28/02/2024, ha autorizzato il pagamento delle indennità di espropriazione depositate presso il Ministero dell'Economia e Finanze - Ragioneria Territoriale dello Stato - sede di Napoli - ***al nr. Nazionale 1400378 – nr. Provinciale 338373 - NA01400378I di € 3.003,54***, a favore della ditta AMATO TERESA nata a Maddaloni (CE) il 04/02/1975 cf. MTATRS75B44E791S, proprietaria degli immobili siti nel Comune di Maddaloni (CE) e distinti al catasto terreni al Foglio n. 29 con particelle nn. 5372 e 5386.

- Il presente avviso è pubblicato in ossequio alla Circolare MEF n. 16438 del 28/02/2021. Chiunque abbia interesse potrà far pervenire la propria opposizione, entro 30 giorni a decorrere dalla data di pubblicazione del presente avviso, mediante raccomandata A.R. indirizzata ad Italferr S.p.A. – S.O. Permessualistica, Espropri e Subappalti - Responsabile del Procedimento, via Vito Giuseppe Galati n. 71 – 00155 Roma, o in alternativa all'indirizzo di posta elettronica certificata espropri.italferr@legalmail.it.

MADDALONI 2024

IL RESPONSABILE DEL PROCEDIMENTO

Ing. Rosaria Ferro

[firmato digitalmente]

Il presente documento è sottoscritto con firma digitale ai sensi dell'art. 21 del D.Lgs. 82/2005. La riproduzione dello stesso su supporto analogico è effettuata da Italferr S.p.A. - Società facente parte del Gruppo Ferrovie dello Stato Italiane S.p.A. – e costituisce copia integra e fedele dell'originale informatico, disponibile a richiesta presso la Struttura Operativa emittente.

RFI RETE FERROVIARIA ITALIANA
GRUPPO FERROVIE DELLO STATO

Firmato da Fabio Rapuano
il 15/03/2024 alle 14:13:06 CET

Prot. n. 60 **del 11/03/2024**

RETE FERROVIARIA ITALIANA S.p.A.
sede legale: Piazza della Croce Rossa, 1 – 00161 Roma

DIREZIONE OPERATIVA INFRASTRUTTURA TERRITORIALE DI NAPOLI
(UFFICIO TERRITORIALE PER LE ESPROPRIAZIONI)

PROVVEDIMENTO DI ACQUISIZIONE DEL DIRITTO DI PROPRIETA'
(ex art. 42 bis del D.P.R. n. 327/2001 e s.m.i.)

Dirigente dell'Ufficio Territoriale per le Espropriazioni

- **VISTO** il D.M. 138-T del 31 ottobre 2000, con il quale il Ministro dei Trasporti e della Navigazione ha rilasciato a Ferrovie dello Stato – Società di Trasporti e Servizi per Azioni, oggi Rete Ferroviaria Italiana S.p.A. – RFI S.p.A., a far data dal 1° luglio 2001, la concessione ai fini della gestione dell'infrastruttura ferroviaria nazionale;
- **VISTO** l'art. 6 del sopra citato D.M. 138–T, sostituito dall'art. 1 del Decreto del Ministro delle Infrastrutture e dei Trasporti 60–T del 28 novembre 2002, ed in particolare il comma 3, con il quale il concessionario RFI S.p.A. è stato delegato, in conformità a quanto previsto dall'art. 6, comma 9, del DPR 327/2001 e s.m.i., ad emanare tutti gli atti del procedimento espropriativo nonché ad espletare tutte le attività al riguardo previste dal medesimo DPR 327/2001;
- **VISTA** la Disposizione Organizzativa di Rete Ferroviaria Italiana S.p.A. n. 191/AD del 12 luglio 2021, con la quale è stato, tra l'altro, ridefinito il modello organizzativo delle Direzioni Operative Infrastrutture Territoriali, incaricate di espletare le attività e le funzioni proprie dell'Ufficio Territoriale per le Espropriazioni, ai sensi e per gli effetti dell'art.6 comma 2 del D.P.R. 327/2001;

fonte: http://burc.regione.campania.it

- **VISTA** la nota n. RFI-AD/A0011/P/2003/0001193 dell'11 agosto 2003 con cui RFI ha incaricato la Italferr S.p.A. dell'espletamento delle attività di cui all'art. 6, comma 6, del DPR 327/01;
- **VISTA** la Disposizione Organizzativa n. 127 del 15 giugno 2023, con la quale l'Amministratore Delegato di Italferr S.p.A. ha confermato l'Ing. Rosaria Ferro nella titolarità della S.O. Permessualistica, Espropri e Subappalti con contestuale attribuzione delle funzioni di Responsabile del Procedimento previste all'art. 6, comma 6, del D.P.R. 327/2001;
- **VISTO** il contratto del 28/2/2019 con cui R.F.I. S.p.A. ha affidato alla Italferr S.p.A. l'espletamento di un complesso di servizi ed adempimenti tecnico-ingegneristici, amministrativi, procedurali e gestionali occorrenti per la realizzazione degli interventi infrastrutturali e/o tecnologici della rete ferroviaria di cui è titolare R.F.I. S.p.A.;
- **VISTA** la Delibera n. AS/971 in data 7 agosto 1991, con la quale è stata affidata alla Treno Alta Velocità- T.A.V. S.p.A.- la concessione per la progettazione esecutiva, costruzione e sfruttamento economico delle linee facenti parti del Sistema Alta Velocità, autorizzando a stessa ad affidare la progettazione esecutiva e la costruzione a General Contractors;
- **VISTA** la Convenzione del 15 ottobre 1991 ed il successivo Atto Integrativo stipulato, in data 8 febbraio 1994, tra Trento Alta Velocità- T.A.V. S.p.A. e il Consorzio Iricav Uno nella qualità di General Contractor;
- **CONSIDERATO** che ai sensi della suddetta Convenzione e successivo Atto Integrativo, il Consorzio Iricav Uno è tenuto ad adempiere alle obbligazioni e altresì a curare tutte le attività necessarie per l'acquisizione, anche mediante espropri e/o asservimento, degli immobili necessari alla realizzazione delle opere;
- **PRESO ATTO** che con atto di fusione e rogito del Dott. Paolo Castellini, Notaio in Roma, in data 27 dicembre 2010 n. 76508/18373 di repertorio, la Società Treno Alta Velocità- T.A.V. S.p.A. si è fusa per incorporazione nella Rete Ferroviaria Italiana - R.F.I. S.p.A., con efficacia giuridica 31 dicembre 2010;

fonte: http://burc.regione.campania.it

- **CONSIDERATO** che in seguito alla suddetta operazione societaria, tutti i rapporti economici e giuridici in essere alla data di tale operazione in testa alla società incorporata (T.A.V. S.p.A.) sono stati acquisiti dalla società incorporante (RFI S.p.A.);
- **CONSIDERATO** che RFI S.p.A. (già T.A.V. S.p.A.), ha affidato tra l'altro, al Consorzio Iricav Uno, ora in liquidazione, l'esecuzione di tutte le attività necessarie per l'acquisizione, anche mediante espropri, delle aree ed immobili occorrenti alla realizzazione della linea Alta Velocità della Tratta Roma-Napoli, nell'ambito del sistema Alta Velocità Milano-Napoli e, pertanto, il medesimo Consorzio assume il ruolo di "promotore dell'espropriazione" ai sensi dell'art. 6 DPR 327/01;
- **PRESO ATTO** che con istanza Prot. I1/IF/L-63993- Prot. ESP/L-10558 del 21 giugno 2023 il Consorzio IRICAV Uno in liquidazione ha comunicato ad Italferr S.p.A. e ad R.F.I. S.p.A. che nell'ambito dell'esecuzione dei sopra citati lavori ferroviari ed opere funzionalmente connesse, è stato riscontrato l'utilizzo di aree per scopi di interesse pubblico, occupati e modificati in assenza di un valido ed efficace provvedimento, tra cui quelle ricadenti nel Comune di Mignano Monte Lungo (CE) al Foglio 21 Mappali 5197 e 5199, utilizzate per deviazione acquedotto;
- **CONSIDERATO** che le sopracitate aree risultano pertanto utilizzate per scopi di interesse pubblico in conseguenza dell'entrata in esercizio della Tratta Roma-Napoli della Linea AV/AC Milano-Napoli ancorché trasformata in assenza di un valido titolo dal 06 agosto 2002, comunque senza l'opposizione dei legittimi proprietari e si protrae alla data odierna;
- **PRESO ATTO** che l'occupazione di cui sopra ha comportato che la sopra indicata opera è stata interamente realizzata, in maniera pacifica e non clandestina, e che la stessa è attualmente nella disponibilità del beneficiario R.F.I. S.p.A. nonché in funzione;
- **PRESO ATTO** che vi sono evidenti, attuali ed eccezionali ragioni di interesse pubblico che giustificano l'emanazione del provvedimento di acquisizione del diritto

fonte: http://burc.regione.campania.it

di proprietà, in quanto, come già detto, trattasi di opera funzionalmente connessa alla linea ferroviaria ad alta velocità Roma-Napoli, di interesse strategico nazionale, che risulta prevalente rispetto ai contrapposti interessi privati;

- **CONSIDERATO** che il Consorzio Iricav Uno in liquidazione ha attivato la procedura ai sensi dell'art. 42 bis, preordinata all'acquisizione del diritto di proprietà per deviazione acquedotto delle suddette aree a favore di RFI S.p.A, inviando alla Ditta intestataria catastale la comunicazione di avvio del procedimento con nota prot. ESP/L-10546 del 05/05/2023;
- **CONSIDERATO** che con la medesima nota è stato offerto l'indennizzo ex art. 42 bis D.P.R. 327/2001determinato complessivamente in € 4.578,29, in base al valore di mercato del bene, stimato in € 2.134,40, maggiorato del 10% per il pregiudizio patrimoniale e non patrimoniale in € 213,44 e dell'interesse del 5% annuo, a titolo risarcitorio, per il periodo di occupazione senza titolo pari ad € 2.230,45 ed al netto dell'acconto di € 800,73, già versato alla Ditta in data 06/08/2002 e dei relativi interessi legali maturati pari ad € 268,92;
- **CONSIDERATO** che lo stesso Consorzio con la citata istanza del 21 giugno 2023 ha rappresentato ad Italferr S.p.A. e ad R.F.I. S.p.A. che in esito a detta comunicazione non sono pervenute osservazioni da parte della Ditta proprietaria;
- **PRESO ATTO** dell'assenza di ragionevoli alternative all'adozione del provvedimento medesimo;
- **PRESO ATTO** che il medesimo Consorzio si è impegnato a manlevare la R.F.I. S.p.A. da qualsiasi maggior onere connesso all'esecuzione del provvedimento di acquisizione del diritto di proprietà posto che l'esigenza dell'emanazione dello stesso è conseguente a responsabilità del medesimo Consorzio obbligato, in virtù dei vigenti patti contrattuali, a perfezionare, a propria cura spese e responsabilità, la procedura acquisitiva relativa a tutti i diritti immobiliari necessari per la realizzazione dell'opera ferroviaria e di quelle ad essa connesse;

fonte: http://burc.regione.campania.it

- **VALUTATI** i contrapposti interessi di RFI S.p.A., beneficiario dell'acquisizione del diritto di proprietà e della Ditta proprietaria i cui beni sono interessati da tale acquisizione e così le ragioni di preminenza del pubblico interesse, a che l'esercizio della Tratta Roma-Napoli della Linea AV/AC Milano-Napoli non abbia a subire pregiudizi di sorta, si ritiene di acquisire il diritto di proprietà delle aree di cui sopra al patrimonio di RFI S.p.A., con conseguente corresponsione o deposito dell'indennità a favore degli aventi diritto in ossequio alle disposizioni vigenti;
- **CONSIDERATO** che tale modalità di costituzione dei sopracitati diritti ne consente la formalizzazione anche ai fini della trascrizione e voltura presso l'ufficio dei Registri Immobiliari del relativo provvedimento;
- **VISTO** l'allegato elenco Ditte e stralcio planimetrico catastale delle aree site nel Comune di Mignano Montelungo, riportante tra l'altro le somme da corrispondere per il pregiudizio patrimoniale e non patrimoniale determinato dalla sottrazione della disponibilità dei beni;
- **CONSIDERATO** che l'adozione del presente provvedimento costituisce modalità idonea alla definitiva acquisizione del diritto di proprietà a favore di R.F.I. S.p.A., o chi per essa, anche in virtù della limitata entità dell'indennità da corrispondere che ragionevolmente non giustificherebbe né renderebbe di fatto praticabile il ricorso alla stipula di un atto notarile di compravendita;
- **VISTA** la sopracitata istanza del 21 giugno 2023 presentata dal Consorzio Iricav Uno in liquidazione ed inoltrata alla Italferr S.p.A. con sede legale in Roma alla Via V.G. Galati, con la quale è stata richiesta l'emanazione di un provvedimento volto all'acquisizione del diritto di proprietà delle sopracitate aree site nel Comune di Mignano Monte Lungo (CE), con le modalità disciplinate dall'art. 42 bis del DPR 327/01 e s.m.i.;
- **VISTA** l'istanza Italferr S.p.A. Prot: DIC.PES.0054394.24.U dell'8/03/2024 con cui il Responsabile del Procedimento Espropri ha richiesto l'emissione del presente provvedimento;

fonte: http://burc.regione.campania.it

– **VISTO** l'art. 42 bis del DPR 327/01 e s.m.i..

DISPONE

l'acquisizione ai sensi dell'articolo 42 bis del D.P.R. n. 327/2001 e s.m.i. **a favore di Rete Ferroviaria Italiana S.p.A. c.f. 01585570581 con sede in Roma, Piazza della Croce Rossa n.1**, del diritto di proprietà per deviazione acquedotto delle aree site nel Comune di Mignano Monte Lungo (CE), ed individuate nell'allegato elenco Ditte e stralcio planimetrico, che costituiscono parte integrante e sostanziale del presente provvedimento.

Nel medesimo elenco sono altresì indicati gli estremi della Ditta intestataria catastale e relative indennità come determinate e offerte ai sensi del citato art. 42 bis.

Con il presente provvedimento si dispone altresì che la costituzione del diritto di proprietà è sotto condizione sospensiva del pagamento agli aventi diritto delle indennità come sopra determinate ovvero, in caso di non accettazione, al loro deposito presso i competenti uffici territoriali del M.E.F. ex comma 14 dell'art. 20 del DPR 327/01.

Il presente provvedimento sarà notificato nelle forme degli atti processuali e civili agli interessati e comporta l'acquisizione del diritto di proprietà nonché la determinazione dell'importo a loro spettante a titolo di risarcimento del pregiudizio patrimoniale e non patrimoniale sopportato e determinato ai sensi dell'art. 42 bis del DPR 327/2001, nonché dell'indennità a loro spettante per il periodo di occupazione senza titolo.

Il richiedente provvederà altresì ad eseguire tutte le formalità necessarie per la registrazione, trascrizione e voltura del presente provvedimento, nonché alla sua pubblicazione sulla Gazzetta Ufficiale della Repubblica o sul Bollettino Ufficiale della Regione nel cui territorio ricadono i beni.

fonte: http://burc.regione.campania.it

Ai sensi di quanto previsto al comma 7 dell'art. 42 bis del DPR 327/2001, il presente provvedimento sarà trasmesso in copia integrale alla Corte dei Conti a cura della sottoscritta Autorità Espropriante.

Avverso il presente provvedimento, è ammesso ricorso giurisdizionale presso il Tribunale Amministrativo Regionale competente nel termine di 60 giorni dalla notifica o dell'avvenuta conoscenza, o presentare Ricorso Straordinario al Presidente della Repubblica entro 120 giorni dalla medesima notifica o avvenuta conoscenza.

Le controversie aventi a oggetto la determinazione e la corresponsione di tutte le indennità previste dall'art 42 bis, del DPR 327/01, sono devolute alla giurisdizione in unico grado della Corte di Appello. L'opposizione va proposta entro il termine di 30 giorni decorrenti dalla data di notifica del presente provvedimento.

Il Dirigente dell'Ufficio Territoriale per le Espropriazioni
Fabio Rapuano

Allegati:
- *Stralcio planimetrico;*
- *Elenco Ditte*

fonte: http://burc.regione.campania.it

RFI
RETE FERROVIARIA ITALIANA
GRUPPO FERROVIE DELLO STATO

DICHIARAZIONE DI AVVERAMENTO CONDIZIONE SOSPENSIVA
(ex comma 4 dell'art. 42 bis del DPR 327/01)

La sottoscritta Autorità Espropriante attesta che l'indennità di cui al presente provvedimento di acquisizione ex art. 42 bis del D.P.R. 327/01
E' stata corrisposta (*):

come da allegata ricevuta di bonifico di € _____ n. _____
del ___/___/___;

ovvero, in alternativa

E' stata depositata presso la competente sede territoriale del M.E.F.
come da allegata attestazione di avvenuto deposito n.
_____ del ____/____/___,.

****

Tali adempimenti sono stati svolti a cura di R.F.I. S.p.A., o chi per essa, secondo le modalità di legge e pertanto la condizione sospensiva contenuta nel provvedimento a cui la presente dichiarazione è posta in calce deve intendersi avverata, anche ai fini della sua trascrizione e/o annotazione presso l'ufficio per i registri immobiliari.
_____, li _____

Il Dirigente dell'Ufficio Territoriale
per le Espropriazioni

fonte: http://burc.regione.campania.it

SISTEMA ALTA VELOCITA'

CONCEDENTE: R.F.I. RETE FERROVIARIA ITALIANA

Firmato da Fabio Rapuano
il 15/03/2024 alle 14:13:05 CET

ALTA SORVEGLIANZA: ITALFERR S.p.A.

GENERAL CONTRACTOR: IRICAV UNO in liquidazione

LINEA: MILANO - NAPOLI
TRATTA: ROMA - NAPOLI

ELENCO DITTE

VARIANTE DI FUNZIONALITA' - SPOSTAMENTO ACQUEDOTTO

PROVINCIA DI CASERTA
COMUNE DI MIGNANO MONTE LUNGO

ALLEGATO A

fonte: http://burc.regione.campania.it

COMUNE DI MIGNANO MONTE LUNGO

ELENCO DITTE ESPROPRIANDE ED ASSERVENDE

N. D'ORDINE	N. PIANO	DITTA PROPRIETARIA	Dati catastali degli immobili interessati						Terreni da Espropriare			Indennità				Data occupazione	**Totale Indennità**	**Indennita' Pagata**		**Indennità da pagare o versare**	Titolo della espropriazione
			Foglio	Mappale	Qualità	Superficie Ha	a	ca	N. mappale frazionato	Sup. Espropr./Asservimento	Coltura in atto	Valore di mercato	Indennità base	Maggiorazione per danni non patrimoniali Art.42 bis DPR 327/2001 (10% valore venale) 10%	RISARC. 5% annuo comma III Art.42 bis DPR 327/2001 per il periodo di occ. senza titolo 5%			**Indennita'**	**Interessi**		
A	B	C	D	E	F	G			H	I	L	M	N	O	P	Q	**R**	S	T	**U**	V
1	11		21	5197	SEM. ARB.	0	0	60	5197	60	SEM. IRR.	5,80 €	348,00 €	34,80 €	363,66 €	06/08/2002	**746,46 €**	130,20 €	43,72 €	**572,54 €**	canale di scarico
		BISANTI ANGELA nata MIGNANO MONTE LUNGO (CE) il 04/02/1929 cod. fisc. BSN NGL 29B44 F203R prop. 2/3, CROLLA CRESCENZO nato a MIGNANO MONTE LUNGO (CE) il 22/03/1951 cod. fisc. CRL CSC 51C22 F203H prop. 1/3,	21	5199	SEM. ARB.	0	3	8	5199	308	SEM. IRR.	5,80 €	1.786,40 €	178,64 €	1.866,79 €	06/08/2002	**3.831,83 €**	670,53 €	225,20 €	**2.936,10 €**	canale di scarico
													2.134,40 €	**213,44 €**	**2.230,45 €**		**4.578,29 €**	**800,73 €**	**268,92 €**	**3.508,64 €**	

fonte: http://burc.regione.campania.it

SISTEMA ALTA VELOCITA'

CONCEDENTE: R.F.I. RETE FERROVIARIA ITALIANA

ALTA SORVEGLIANZA: ITALFERR S.p.A.

Firmato da Fabio Rapuano
Il 15/03/2024 alle 14:13:06 CET

GENERAL CONTRACTOR: IRICAV UNO in liquidazione

LINEA: MILANO - NAPOLI
TRATTA: ROMA - NAPOLI


STRALCIO PLANIMETRICO

VARIANTE DI FUNZIONALITA' - SPOSTAMENTO ACQUEDOTTO

PROVINCIA DI CASERTA
COMUNE DI MIGNANO MONTE LUNGO

ALLEGATO B

fonte: http://burc.regione.campania.it

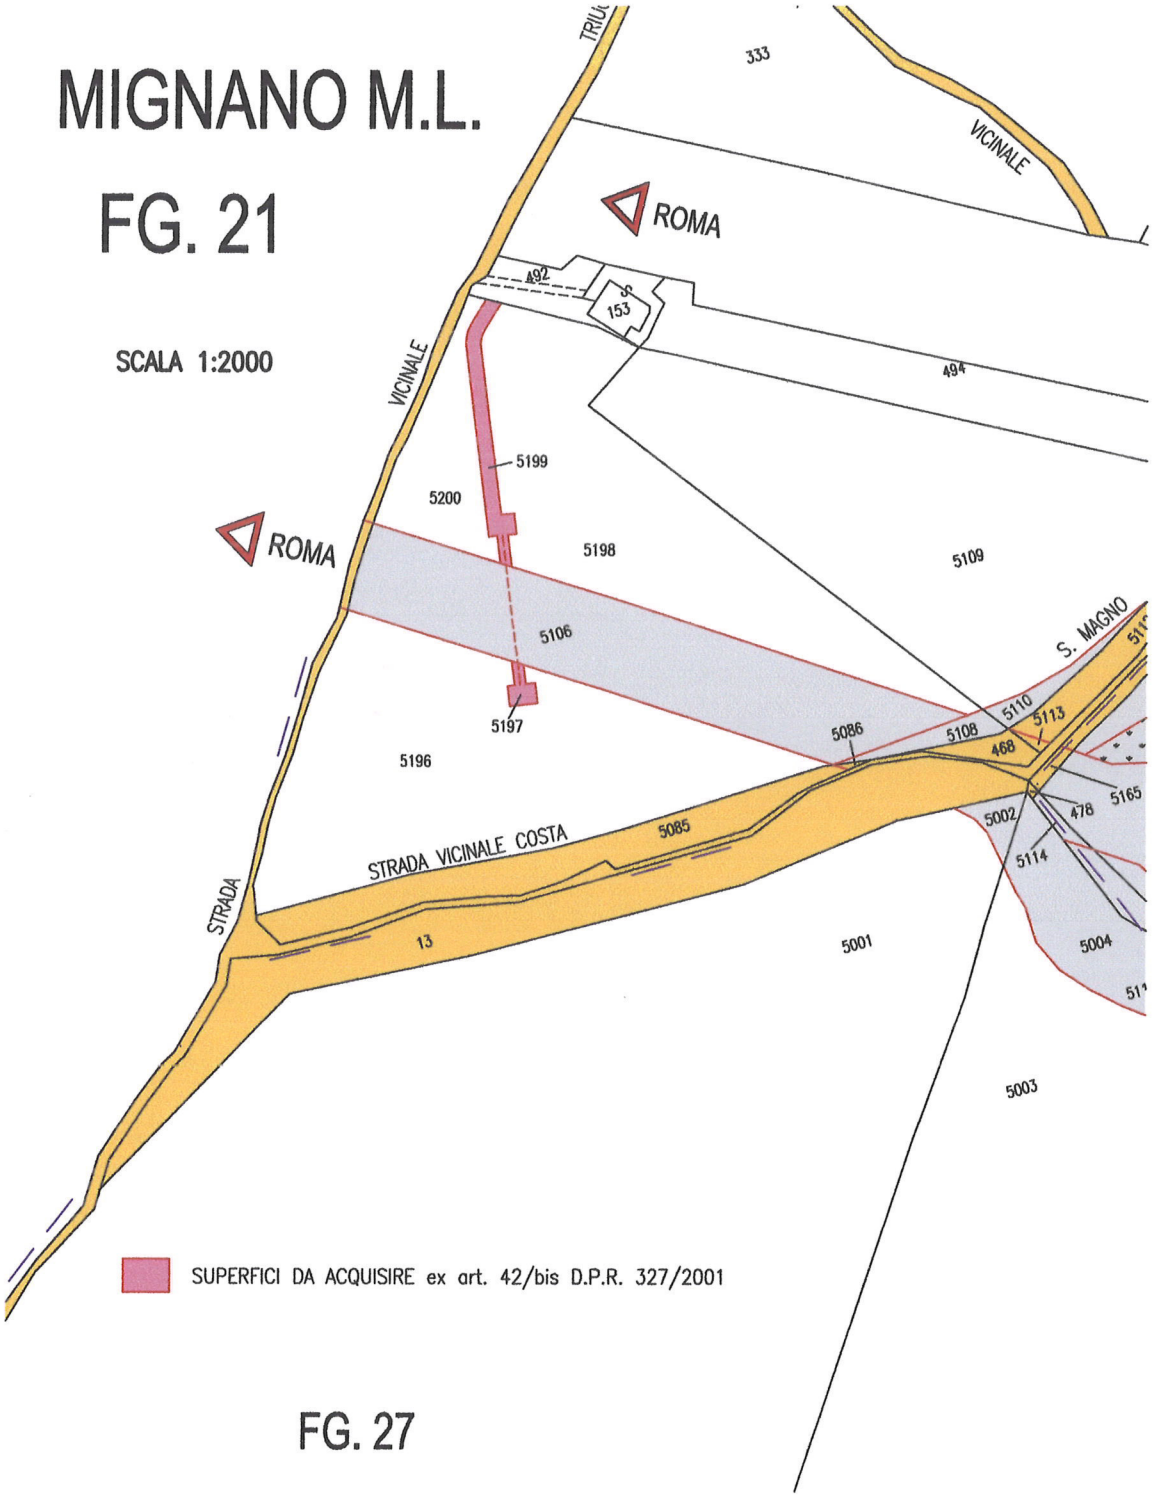

fonte: http://burc.regione.campania.it

- PROVINCIA DI BENEVENTO – CF. 92002770623-
Settore 4 Viabilità e Connesse Infrastrutture
Piazza G. Carduzzi – 82100 Benevento
AVVISO AL PUBBLICO – Prot. 6229 del 11/03/2024
Approvazione progetto definitivo dei lavori di realizzazione della strada di collegamento area interna del Fortore con SS 90 bis. Lavori di costruzione strada di collegamento Foiano V.F. – S.S. 90 bis (I° tronco) – Tratto S.P. n. 169 Contrada Ganto/Calcarella –S.P. n. 88.
COMUNICAZIONE DI AVVIO DI PROCEDIMENTO DI APPROVAZIONE DEL PROGETTO DEFINITIVO COMPORTANTE DICHIARAZIONE DI PUBBLICA UTILITA'

Ai sensi e per gli effetti del combinato disposto dell' art. 16 comma 5 ed art. 11 comma 2 del D.P.R. 327/2001 del D.P.R. del 08/06/2001 n. 327 e successive modificazioni ed integrazioni e degli artt. 7 e 8 della legge 7 agosto 1990 n. 241 e successive modificazioni ed integrazioni, si comunica che è stato predisposto il progetto definitivo relativo ai lavori in oggetto indicati.

La realizzazione del progetto indicato sono interessate le seguenti ditte e i sottoelencati mappali:

a) COMUNE DI FOIANO DI VAL FORTORE

- p.lla 19 del fg 28 intestata a Ruggiero Giovanni;
- p.lla 18 del fg 28 intestata a D'Imperio Giovanna Lucia;
- p.lla 90 del fg 28 intestata a Facchiano Pasquale;
- p.lla 248 del fg 27 intestata a D'Imperio Giovanna Lucia;
- p.lla 178 del fg 27 intestata a Ricci Giovannina;
- p.lla 177 del fg. 27 intestata a Ricci Maria Michela;
- p.lla 176 del fg. 27 intestata a Ricci Antonia;
- p.lla 175 del fg. 27 intestata a Ricci Rosaria;
- p.lla 250 del fg. 27 intestata a Casamassa Giovanni;
- p.lla 389, 391, 395, 211, 393, 392 del fg. 27 intestate a Gentilcore Filomena Maria;
- p.lla 100 del fg. 27 intestata a Martucci Ciro Donato;
- p.lla 56 del fg. 27 intestata a Facchiano Donatella; Facchiano Filomena; Facchiano Pietro Luciano; Gentilcore Filomena Maria; Martucci Salvatore Domenico;
- p.lla 108 del fg. 27 intestata a Facchiano Donatella; Facchiano Filomena; Facchiano Pietro Luciano; Martucci Salvatore Domenico;
- p.lla 109 del fg. 27 intestata a Martucci Giovanni;
- p.lla 110 del fg. 27 intestata a Martucci Maria;
- p.lla 13, 14, 156 del fg.34 intestate a Doto Angela Maria Cristina;
- p.lla 127 del fg. 34 intestata a Brita Maria Rosaria Lucia; Brita Salvatore Vincenzo; Brita Salvatore Vincenzo Giovanni; Casamassa Rosaria; De Corso Lucia; Reino Anna Maria;
- p.lla 126 del fg. 34 intestata a Brita Maria Rosaria Lucia; Brita Salvatore Vincenzo; Brita Salvatore Vincenzo Giovanni; Casamassa Rosaria; Doto Angela Maria Cristina; Reino Anna Maria;

fonte: http://burc.regione.campania.it

- p.lla 16 del fg.34 intestata a Capuano Daniele; Capuano Lucio; Capuano Rosaria Lucia;
- p.lla 86 del fg.34 intestata a Mutarelli Giovanni;
- p.lla 21, 121 del fg.34 intestate a Mutarelli Giovanni; Ruggiero Donata Maria
- p.lla 87, 23 del fg.34 intestate a Ruggiero Antonio Carmine; Ruggiero Maria Rosaria;
- p.lla 94 del fg.34 intestata a Gentilcore Antonio;
- p.lla 145 del fg.34 intestata a Servodio Donatella ;
- p.lla 112 del fg.34 intestata a Del Vecchio Luca Giovanni;
- p.lla 110 del fg.34 intestata a Del Vecchio Giovanni;
- p.lla 111 del fg.34 intestata a Del Vecchio Leonardo;
- p.lla 141, 44 del fg.34 intestate a Bianco Maria; Bianco Mariuccia; Bianco Teresa;
- p.lla 52 del fg.37 intestata a Cetola Nicola;
- p.lla 60 del fg.37 intestata a Facchiano Carmine Pompeo Rosario; Facchiano Donatella; Facchiano Filomena; Facchiano Pietro Luciano;
- p.lla 36 del fg.37 intestata a Ruggiero Addolorata Antonietta;
- p.lla 45, 10 del fg.37 intestate a Cilenti Emanuele; Cilenti Emilia Maria Addolorata;
- p.lla 37, 80 del fg.38 intestate a Edison Rinnovabili S.p.A.;
- p.lla 32 del fg.38 intestata a Casamassa Giovanni;
- p.lla 38 del fg.38 intestata a Facchiano Pietro Luciano;
- p.lla 34 del fg.38 intestata a Belperio Antonietta; Belperio Gina; Belperio Lina; Belperio Maria; D'Aloia Rosaria;
- p.lla 35 del fg.38 intestata a Esposito Marisa;
- p.lla 15 del fg.41 intestata a Capuano Guerrino;
- p.lla 73 del fg.41 intestata a Edison Rinnovabili S.p.A.; D'Onofrio Giuseppina; D'Onofrio Maria Rosaria; Doto Caterina;
- p.lla 90 del fg.41 intestata a De Masi Nicola; Martucci Carmela Immacolata; Martucci Ciro Donato; Martucci Giovanna; Martucci Maria; Martucci Pietro Antonio;
- p.lla 95 del fg.41 intestata a De Masi Nicola; Martucci Carmela Immacolata; Martucci Ciro Donato; Martucci Giovanna; Martucci Pietro; Martucci Pietro Antonio;
- p.lla 54, 55, 56 del fg.41 intestate a Maddalena Libera; Maffeo Pasquale
- p.lla 107, 103, 105, 49 del fg.41 intestate a Martucci Pietro Donato;
- p.lla 71 del fg.41 intestata a Casamassa Mario; Casamassa Vincenzo Carmine;
- p.lla 28, 29 del fg.41 intestate a Belperio Antonietta; Belperio Gina; Belperio Lina; Belperio Maria; D'Aloia Rosaria;

COMUNE DI MONTEFALCONE DI VAL FORTORE

- p.lla 1 del fg.21 intestata a Picuccio Rosario Leonardo;
- p.lla 93, 98 del fg.21 intestate a Garibaldi Orazio;

fonte: http://burc.regione.campania.it

- p.lla 94, 99, 164, 162, 10, 215 del fg.21 intestate a Coduti Antonio; Coduti Mario;
- p.lla 127 del fg.21 intestata a Brilli Paolo;
- p.lla 126 del fg.21 intestata a Coduti Gaetano;
- p.lla 214 del fg.21 intestata a Coduti Michelina;
- p.lla 156, 79 del fg.21 intestate a Leppa Dante;
- p.lla 155, 154, del fg.21 intestate a Coduti Mario;
- p.lla 56 del fg.22 intestata a Micele Carmela;
- p.lla 57 del fg.22 intestata a Pozzella Bambina; Virglio Carmela;
- p.lla 58 del fg.22 intestata a Cavoti Redente Giuseppe
- p.lla 59 del fg.22 intestata a Brilli Antonella; Brilli Carmelina; Brilli Domenico; Brilli Grazia; Brilli Salvatore;
- p.lla 60, 127 del fg.22 intestata a Cavoti Maria Redente; Micele Addolorata; Micele Daniele; Micele Leonardo; Micele Rocco;
- p.lla 560, 9, 128 del fg.22 intestate a D'Aloia Domenico; D'Aloia Luigi;

Pertanto, ai sensi della normativa sopra richiamata, si avverte che:

- L'approvazione del progetto comporterà la dichiarazione di pubblica utilità;
- L'Amministrazione competente è: Provincia di Benevento;
- L'oggetto di procedimento è: l'approvazione progetto definitivo dei lavori di realizzazione della strada di collegamento area interna del Fortore con SS 90 bis. Lavori di costruzione strada di collegamento Foiano V.F. – S.S. 90 bis (I° tronco) – Tratto S.P. n. 169 Contrada Ganto/Calcarella –S.P. n. 88;
- Il responsabile del procedimento è: l'Ing. Angelo Carmine Giordano

Si comunica altresì l'avvenuto deposito presso gli Uffici del Settore 4 Viabilità e Connesse Infrastrutture – Servizio Viabilità –Infrastrutture e Reticolo Idrografico dell'Ente Provincia di Benevento, Piazzale Giosuè Carducci snc 82100 Benevento – tel. 0824/774111
PEC: protocollo.generale@pec.provincia.benevento.it;
Email:- protocollo.generale@provincia.benevento.it
della documentazione di cui all'art. 16 commi 1 e 2 del D.P.R. 327/2001 e precisamente:

- progetto dell'opera;
- relazione concernente la natura, lo scopo, delle opere da eseguire;
- piano grafico e descrittivo di esproprio contenente la descrizione delle aree da espropriare, con indicazione dell'estensione e confini delle stesse, e nominativi di coloro che risultano proprietari secondo le risultanze dei registri catastali.

Della suddetta documentazione potrà essere presa visione ed estratta copia presso i medesimi Uffici nei seguenti orari:

- Martedì e Giovedì dalle ore 10,00 alle ore 12,00 – dalle ore 15,00 alle ore17,00;
- che ai sensi dell'art. 16 comma 10 D.P.R. 32772001 nel termine perentorio di 30 (trenta) giorni successivi dalla pubblicazione del presente avviso i proprietari delle aree e ogni altro interessato possono formulare osservazioni al responsabile del procedimento;

fonte: http://burc.regione.campania.it

- che ai sensi dell'art. 16 comma 11 del D.P.R. 08.06.2001 n. 327, il proprietario dell'area, nel formulare le proprie osservazioni, può chiedere che l'espropriazione riguardi anche le frazioni residue dei suoi beni che non siano state prese in considerazione, qualora per esse risulti una disagevole utilizzazione ovvero siano necessari considerevoli lavori per disporne una agevole utilizzazione.
- che in sede di approvazione del progetto definitivo si procederà all'esame puntuale delle osservazioni presentate.

A norma dell'art. 32, comma 2 D.P.R. 327/2001, si fa presente che, dopo la comunicazione del presente avviso di avvio del procedimento non saranno tenute in conto nell'indennità le costruzioni, le migliorie, le piantagioni effettuate sul fondo.

Si invita le ditte interessate, ai sensi dell'art. 3 comma 3 del D.P.R. 327/2001, qualora nel frattempo avessero provveduto alla alienazione del bene immobile, a comunicare il nominativo dell'attuale proprietario.

F.to Il Responsabile del Procedimento
Ing. Angelo Carmine Giordano

fonte: http://burc.regione.campania.it

Comune di Caivano (Città Metropolitana di Napoli) –P. I. 01252221211

OGGETTO:**Avviso Adozione di variante semplificata del vigente PRG, ex art.19, comma 3, del D.P.R. 327/2001.**

Autorità Competente: **Comune di CAIVANO (NA)**

Visto l'art.19, comma 3, del D.P.R.n.327/2001;

RENDE NOTO

Che con Deliberazione di Consiglio Comunale n. 10 del 08/03/2024 avente ad oggetto: "APPROVAZIONE, AI SENSI DELL'ART. 19 DEL DPR 327/01, DEL PROGETTO DI FATTIBILITA' TECNICO ECONOMICA (PFTE) PER LA REALIZZAZIONE DEL CENTRO OPERATIVO DI COORDINAMENTO DI PROTEZIONE CIVILE ED AREA DI AMMASSAMENTO SOCCORRITORI E RISORSE CON CAMPO DI CALCIO E PISTA DI ATLETICA – ADOZIONE DELLA CONSEGUENTE VARIANTE URBANISTICA AI SENSI DELL'ART. 19, COMMA 4, DEL DPR 327/01 E SS.MM.II., è stata adottata la Variante semplificata allo Strumento Urbanistico Comunale, a norma dell'art.19, comma 3, del D.P.R.n.327/2001.

Gli atti sono depositati presso l'Ufficio Segreteria del Comune , presso l'Ufficio Tecnico e informatizzati sul sito istituzionale del Comune di Caivano al seguente indirizzo: https:// https://www.comune.caivano.na.it/portale, in libera visione, per **30 (trenta)** giorni naturali e consecutivi, decorrenti dalla data di pubblicazione del presente Avviso sul BURC. Durante il periodo di deposito chiunque può presentare osservazioni in merito, e depositarle, nei termini di cui sopra e in duplice copia, di cui una in bollo, al protocollo del Comune o all'indirizzo di posta elettronica certificata protocollo.caivano@asmepec.it

Il Responsabile del IV Settore

(**arch. Giuseppe Schiattarella**)

SCHIATTARELLA
GIUSEPPE
11.03.2024
08:34:52
GMT+01:00

CITTÀ DI CAPRI (NA) – C.F. 00547330639

OGGETTO:AVVISO DI APPROVAZIONE COMPONENTE STRUTTURALE DEL PIANO URBANISTICO COMUNALE – P.U.C.

Il Responsabile del Settore VI Edilizia Privata ed Urbanistica

RENDE NOTO

che il Comune di Capri, con deliberazione di Giunta Comunale n.28 del 29/02/2024, pubblicata all'Albo Pretorio on line il 01/03/2024, ha approvato la Componente Strutturale del Piano Urbanistico Comunale – P.U.C.

Gli elaborati costitutivi sono depositati presso gli Uffici Tecnici competenti (Settore VI Urbanistica ed Edilizia Privata), sono pubblicati all'Albo Pretorio del Comune e sul sito web www.cittadicapri.it e sono consultabili il martedì ed il giovedì dalle ore 10,00 alle ore 13,00 previo appuntamento.

COMUNICA

con riferimento al P.U.C. adottato, l'avvio delle attività di pubblicazione ed osservazioni, ai sensi del combinato disposto dell'art. 3, comma 3 ed art. 4, comma 2 del Regolamento n. 5 dell'8/8/2011.
Entro 60 (sessanta) giorni, consecutivi e decorrenti dalla pubblicazione del presente avviso sul B.U.R.Campania, è consentito a soggetti pubblici e privati, anche costituiti in associazioni e comitati, proporre osservazioni alla variante adottata secondo le seguenti modalità:

- via PEC all'indirizzo: protocollo.cittadicapri@legalmail.it,
- per posta all'indirizzo: Città di Capri, Piazza Umberto I n. 9 – 80073 Capri (NA).

IL RESPONSABILE P.O.
ING. SALVATORE ROSSI

COMUNE DI CASAL DI PRINCIPE–C.F. 81000750612 – **ADOZIONE DEL "PIANO URBANISTICO ATTUATIVO DI INIZIATIVA PRIVATA SU UN LOTTO DI TERRENO IN ZONA C5 DEL PRG TRA VIALE EUROPA E PROLUNGAMENTO VIA LIVORNO"**

Il Responsabile del Settore Urbanistica

VISTA la Legge Regionale 22 dicembre 2004, n.16
VISTO il Regolamento di Attuazione per il Governo del Territorio del 4 agosto 2011, n. 5

RENDE NOTO

che con Delibera di Giunta Comunale n. 18 del 22/02/2024 è stato adottato il Piano Urbanistico Attuativo di iniziativa privata, presentato dai sigg. Corvino Pasquale, Corvino Paolino, Corvino Giovanna Anna Maria, Corvino Francesco, Corvino Antonio e Corvino Fausto, ai sensi della L.R.C. n. 16/2004 e delle N.T.A. del PRG vigente approvato con Decreto del Presidente della provincia di Caserta n. 37 del 23/06/06, su un'area ricadente in zona con destinazione urbanistica "C5" di integrazione residenziale, posta a confine con viale Europa, prolungamento Via Livorno e con zona "E1" e "C5" dello strumento urbanistico vigente.

Gli elaborati tecnici afferenti al suddetto Piano di Lottizzazione, unitamente alla delibera di G.C. n.18 del 22/02/2024, sono pubblicati sul sito del Comune www.comunecasaldiprincipe.it - Sezione Amministrazione Trasparente-sottosezione "Pianificazione e governo del territorio" **per trenta giorni consecutivi** dalla data di pubblicazione del presente avviso sul BURC.
Nel suddetto periodo gli atti rimarranno depositati presso l'Ufficio Tecnico del Comune di Casal Di Principe, sito alla via Matteotti, n. 2 a libera visione del pubblico nei seguenti orari: - nei giorni lunedì- martedì-mercoledì-giovedì-venerdì- dalle ore 9,00 alle ore 13,00; - nei giorni lunedì-giovedì dalle ore 16,00 alle ore 18,00.
Durante il periodo di pubblicazione e deposito degli atti, chiunque potrà proporre osservazioni, che vanno presentate in duplice copia, di cui una su carta bollata, al protocollo generale dell'Ente che ne rilascerà ricevuta.

Il Responsabile del Settore Urbanistica e Patrimonio
F.to Geom. Antonio Verazzo

Città di
Cava de' Tirreni

Piazza E. Abbro, 1
84013 Cava de'Tirreni (SA)

tel. 089/682001
fax 089/443629

www.comune.cavadetirreni.sa.it
amministrazione@pec.comune.cavadetirreni.sa.it

Oggetto: **Comune di Cava de' Tirreni – C.F. 80000350654 – Avviso Pubblico – Avviso di adozione della variante urbanistica semplificata ex art. 19, c.2 e segg., D.P.R.327/2001 per intervento di "Riqualificazione Asilo Pastore – realizzazione alloggi ERP – approvazione studio di fattibilità tecnica ed economica".**

IL RESPONSABILE UNICO DEL PROCEDIMENTO
Rende noto

Che con delibera n. 5 del 22/02/2024 il Consiglio Comunale ha approvato il progetto definitivo dell'intervento: **"Riqualificazione Asilo Pastore – realizzazione alloggi ERP – approvazione studio di fattibilità tecnica ed economica",** che costituisce adozione di variante urbanistica semplificata ex art. 19, co. 2 e segg. D.P.R. 327/2001, e che lo stesso, in uno alla precitata delibera di C.C. è depositato presso gli uffici del IV Settore alla Via Schreiber del Comune di Cava de' Tirreni – 84013 (SA) ed è stata pubblicato all' Albo pretorio del Comune e sul sito web all' indirizzo https://www.comune.cavadetirreni.sa.it;
la documentazione è consultabile nei seguenti giorni e secondo i seguenti orari: i lunedì dalle ore 10.00 alle ore 12.00 ed il giovedì dalle ore 15.30 alle ore 17.00

Comunica

Con riferimento alla variante urbanistica semplificata, l'avvio delle attività di partecipazione al procedimento di cui all' art. 7 del Reg. reg. n. 5/2011: entro 45 (quarantacinque) giorni, consecutivi e decorrenti dalla pubblicazione del presente avviso sul B.U.R.C. Campania, è consentito a soggetti pubblici e privati, anche costituiti in associazioni e comitati, far pervenire **osservazioni** contenenti modifiche ed integrazioni alla proposta di piano, secondo le seguenti modalità:

- Via PEC all' indirizzo: amministrazione@pec.comune.cavadetirreni.sa.it, con indicato all' oggetto: "Osservazioni alla variante urbanistica semplificata per la **"Riqualificazione Asilo Pastore – realizzazione alloggi ERP – approvazione studio di fattibilità tecnica ed economica";**
- Per posta (su supporto cartaceo in duplice copia) con indicato sulla busta la seguente dicitura: "Osservazioni alla variante urbanistica semplificata per la **"Riqualificazione Asilo Pastore – realizzazione alloggi ERP – approvazione studio di fattibilità tecnica ed economica",** da spedire all' indirizzo: "Comune di Cava de' Tirreni – IV Settore LL.PP. – Manutenzione e Patrimonio – Via Schreiber" – 84013 Cava de' Tirreni (SA);
- All' ufficio del protocollo del Comune di Cava de' Tirreni che ne rilascerà ricevuta, nei giorni e negli orari di ufficio, (su supporto cartaceo in duplice copia) con oggetto la seguente dicitura: "Osservazioni alla variante urbanistica semplificata per la **"Riqualificazione Asilo Pastore – realizzazione alloggi ERP – approvazione studio di fattibilità tecnica ed economica".**

Cava de' Tirreni

Il RUP
Arch. Katia Mascolini
(firmato digitalmente)

Firmato digitalmente da:
MASCOLINI KATIA
Firmato il 08/03/2024 13:47
Seriale Certificato: 552844
Valido dal 25/06/2021 al 25/06/2024
InfoCamere Qualified Electronic Signature CA

COMUNE DI FALCIANO DEL MASSICO (CE) C.F. 83001830617 – Delibera di C. C. n. 2 del 19-02-2024 -REALIZZAZIONE NUOVO CIMITERO COMUNALE. VARIANTE URBANISTICA SEMPLIFICATA AL PRG VIGENTE. INTEGRAZIONE DELL'EFFICACIA DELLA DELIBERAZIONE DI CONSIGLIO COMUNALE N.21 DEL 06/11/2023**.**

Il Responsabile del Procedimento
RENDE NOTO

Che con Delibera di Consiglio Comunale n.2 del 19-02-2024 è stata approvata ai sensi dell'art. 19 e seguenti del D.P.R. n. 327/2001, in combinato disposto con art. 3 del regolamento Regione Campania n. 5/2011, la variante urbanistica semplificata adottata con Delibera di Consiglio Comunale n. 21 del 06-11-2023.La variante urbanistica, comprensiva degli elaborati previsti dalla normativa vigente statale e regionale, è depositata presso l'Ufficio Segreteria del Comune e presso l'Ufficio Tecnico del Comune, in libera visione al pubblico, per 30 (trenta) giorni naturali, successivi e consecutivi, decorrenti dalla pubblicazione del presente avviso sul BURC ed è consultabile presso Comune di Falciano del Massico ed il lunedì e giovedì dalle ore 10:00 alle ore 12.00.
La medesima Variante, comprensiva di tutti gli allegati su citati, è consultabile altresì sul sito web istituzionale all'indirizzo: https://www.comune.falcianodelmassico.ce.it/

Il Responsabile del Procedimento
F/to – arch. Giuseppe D'Angelo

Oggetto: Comune di Portico di Caserta Piazza Rimembranza, n. 2 81050-Portico di Caserta C.F. 80011550615 Variazione al Piano triennale delle OO.PP. con l'inserimento del progetto nuovo CCR finanziato a seguito di avviso pubblico investimento PNRR M2C1.1I1.1 CUP C62F2200123007 – Approvazione variante semplificata destinazione d'uso dell'area distinta al catasto al foglio 4 particella 5467 – Presa d'atto progetto e approvazione ai sensi dell'art. 19 del T.U. espropriazione per pubblica utilità Deliberazione del Consiglio Comunale N. 44 del 22-12-2023.

Il Responsabile del procedimento

rende noto che il Consiglio Comunale esaminata la proposta di deliberazione n. 44 del 18-12-2023, ad oggetto: "Variazione del Piano Triennale delle OO.PP. con l'inserimento del progetto nuovo CCR finanziato a seguito di avviso pubblico investimento PNRR M2C1.1.I1.1 CUP C62F2200123007 - Approvazione variante semplificata destinazione d'uso dell'area distinta al N.C.E.U. al foglio 4 particella 5467 - Presa d'atto del progetto e approvazione ai sensi dell'art. 19 del T.U. espropriazione per pubblica utilità" ha deliberato di approvare la proposta il cui contenuto viene di seguito riportato.

PREMESSO CHE:

Il Comune di Portico di Caserta fa parte dell'Ente d'Ambito Caserta. Questo Ente in ottemperanza alla Legge Regionale 14/2016, Norme di attuazione della disciplina europea e nazionale in materia di rifiuti, ha adottato il Piano d'Ambito con Delibera del Consiglio d'ambito n.11 del 26/09/2020;
Il Piano d'ambito adottato dall'Ente d'Ambito Caserta con Delibera del Consiglio d'ambito n.11 del 26/09/2020 prevede la realizzazione di un centro comunale di raccolta nel territorio del Comune di Portico di Caserta, che attualmente ne è sprovvisto;
Nel Piano d'Ambito sono state individuate le strutture necessarie a supporto della raccolta differenziata (centri comunali di raccolta) e i Comuni in cui ubicarle. Attualmente, l'Ente d'ambito Caserta, non è "operativo" pertanto, il Comune di Portico ha partecipato all'avviso pubblico investimento PNRR – M2C1.1.I1.1 – Linea A finanziato dall'Unione Europea Next Generation EU previsto da D.M. n. 396 del 28 settembre 2021 del Ministero per la Transizione Ecologica presentando progetto per la realizzazione della proposta ID nuovo CCR Comune di Portico di Caserta CUP C62F2200123007;
Con Decreto n° 243 del 14.07.2023 il progetto presentato è risultato tra quelli finanziati dal MASE che ha previsto la realizzazione di tale opera;
Il Comune di Portico di Caserta in data 15.06.2023, con Deliberazione di Giunta n° 46, approvava il Piano Triennale delle Opere Pubbliche per il triennio 2023-2025;
Il Comune di Portico di Caserta con Delibera di Giunta Comunale n° 86 del 30.11.2023 ha deliberato di prendere atto del Progetto di fattibilità tecnico – economica predisposto dalla Excogito Srl Società di ingegneria per conto di CONAI, di prevedere nel bilancio dell'Ente per l'anno 2023 la somma necessaria per l'acquisizione del terreno eccedente quella finanziata dal MASE e di procedere, inoltre, entro la data del 01.12.2023, come da cronoprogramma procedurale, all'approvazione del progetto di fattibilità tecnico – economica e, successivamente, alla elaborazione di Delibera di Consiglio Comunale per approvazione del progetto con Variante Semplificata a norma dell'art. 19 D.P.R. 327/2001, con contemporanea comunicazione al proprietario del terreno sul quale realizzare l'opera finanziata, ai sensi degli artt. 11 e 16 del D.P.R. 327/2001, e procedere alla predisposizione di Piano particellare grafico e descrittivo per tale Variante Semplificata;
In data 12.12.2023, con Determinazione n° 57, 242 del Registro Cronologico Generale, veniva approvato Capitolato speciale di appalto per appalto integrato di progettazione esecutiva ed esecuzione lavori progetto PNRR – M2C1.1.I1.1 – Linea A finanziato dall'Unione Europea Next Generation EU previsto da D.M. n. 396 del 28 settembre 2021 del Ministero per la Transizione Ecologica presentando progetto per la realizzazione della proposta ID nuovo CCR Comune di Portico di Caserta CUP C62F2200123007;
Dalle risultanze catastali risulta interessata dalla procedura espropriativa l'immobile come riportato nel Progetto di fattibilità tecnico – economica sito in agro di Portico di Caserta al foglio 4 particella 5467 ed i proprietari sono stati notiziati con regolare avviso di avvio del procedimento per l'apposizione del vincolo preordinato all'esproprio e dichiarazione di pubblica utilità ex artt. 11 e 16 del Testo Unico delle disposizioni legislative e regolamentari in materia di espropriazione per pubblica utilità D.P.R. 8 giugno 2001 n. 327 e successive modifiche ed integrazioni, nonché della legge 241/90;
Il Comune di Portico di Caserta con Delibera di Giunta Comunale n° 92 del 14.12.2023 ha deliberato ed approvato la proposta di " Inserimento nel Piano Triennale delle Opere Pubbliche del nuovo CCR del

Comune di Portico di Caserta finanziato da avviso pubblico investimento PNRR M2C1.1.I1.1 Linea A finanziato dall'Unione Europea Next Generation EU previsto da D.M. n. 396 del 28 settembre 2021 del Ministero per la Transizione Ecologica presentando progetto per la realizzazione della proposta ID nuovo CCR Comune di Portico di Caserta CUP C62F2200123007;
Con l'approvazione del progetto si intende disposta la dichiarazione di pubblica utilità dell'opera allorché la parte di territorio individuata per i lavori sia stata preventivamente sottoposta al vincolo preordinato all'esproprio per la realizzazione dell'opera medesima;
Il terzo comma dell'art. 12 del T.U. ammette, in deroga al principio generale, che la dichiarazione di pubblica utilità possa essere disposta anche prima dell'apposizione dl vincolo preordinato all'esproprio, ma essa diventa efficace soltanto nel momento in cui venga apposto tale vincolo a norma degli artt. 9 e 10 del T.U. D.P.R. 8 giugno 2001 n. 327;
Il comma 2 dell'art. 19 del T.U. D.P.R. 8 giugno 2001 n. 327 recita che : "L'approvazione del progetto preliminare o definitivo in Consiglio Comunale costituisce adozione della variante allo strumento urbanistico" ed il comma 4 dello stesso articolo dispone che "se la Regione o l'ente da questa delegato all'approvazione del piano urbanistico comunale non manifesta il proprio dissenso entro il termine di novanta giorni, decorrente dalla ricezione della delibera del Consiglio Comunale e della relativa completa documentazione, si intende approvata la determinazione del Consiglio Comunale, che in una successiva seduta ne dispone l'efficacia".

Considerato che

L'art. 8, lettera a) del D.P.R. 327/01, prevede che l'opera da realizzare deve essere prevista nello strumento urbanistico e sui beni da espropriare vi sia un attuale vincolo preordinato all'esproprio;
In assenza, come nella fattispecie, della specifica previsione urbanistica, il vincolo può essere apposto, ai sensi dell'art. 10 comma 2 e art. 19 comma 2 e successivi del su citato D.P.R. 327/01, attraverso l'approvazione del progetto da parte del Consiglio Comunale;
Visto che l'opera in parola è di pubblica utilità, nonché urgente ed indifferibile;
Viso il D.P.R. 327/01;
Vista la Legge Regionale n. 16/2004;
Visto il Decreto legislativo n. 267/2000;
Ritenuto di dover provvedere in merito

Delibera

Di inserire il nuovo CCR del Comune di Portico di Caserta nel Piano Triennale delle Opere Pubbliche in aggiunta alle opere già facenti parte dello stesso per il triennio 2023/2025 approvato con Deliberazione di Giunta n° 46 del 15.06.2023 di cui viene allegato programma.
Di dichiarare l'opera di pubblica utilità, urgente ed indifferibile.
Di dare atto, pertanto, che risulta disposto il vincolo preordinato all'esproprio per le aree censite in catasto terreni del Comune di Portico di Caserta al foglio 4 particella 5467, ai sensi dell'art. 19 del D.P.R. 327/2001 e ss. mm. ed integrazioni.
Di approvare variante semplificata di destinazione d'uso dell'area individuata al N.C.E.U. al foglio 4 particella 5467, attualmente con destinazione d'uso agricola, sulla quale verrà realizzato il nuovo CCR del Comune di Portico di Caserta.
Di stabilire che la presente deliberazione, una volta esecutiva, unitamente alla connessa documentazione, sarà trasmessa alla Provincia di Caserta – Settore Urbanistica, secondo quanto previsto dall'art. 19 comma 4 del D.P.R. 327/2001.
Di approvare, ai sensi dell'art. 19 comma 2 e 3 del D.P.R. 327/2001, il "progetto di fattibilità tecnico economica per appalto integrato per la progettazione esecutiva e esecuzione lavori finanziamento PNRR - M2C1.1.I1.1 - Linea A - Realizzazione nuovo CCR Comune di Portico di Caserta – CUP C62F2200123000.

Comunica

Che in riferimento alla variante semplificata adottata con Deliberazione di Consiglio Comunale n° 44 del 22-12-2024

Entro 30 (trenta) giorni, consecutivi e decorrenti dalla pubblicazione del presente avviso sul B.U.R. Campania, è consentito a soggetti pubblici e privati, anche costituiti in associazioni e comitati, proporre osservazioni contenenti modifiche ed integrazioni alla proposta di variante semplificata secondo le seguenti modalità:

- via PEC all'indirizzo protocollo@pec.comune.porticodicaserta.ce.it;
- per posta, su supporto cartaceo in duplice copia, al seguente indirizzo" Comune di Portico di Caserta Area Vigilanza – Ambiente Piazza Rimembranza 2 81050 Portico di Caserta";
- all'ufficio protocollo del Comune di Portico di Caserta che ne rilascerà ricevuta, nei giorni e negli orari di ufficio, su supporto cartaceo in duplice copia.

Entro 30 (trenta) giorni, consecutivi e decorrenti dalla pubblicazione del presente avviso sul B.U.R. Campania, chiunque può prendere visione della proposta di variante semplificata e presentare proprie osservazioni in forma scritta secondo le seguenti modalità:

- via PEC, all'indirizzo dell'Autorità competente protocollo@pec.comune.porticodicaserta.ce.it;
- per posta, su supporto cartaceo in duplice copia, al seguente indirizzo" Comune di Portico di Caserta Area Vigilanza – Ambiente Piazza Rimembranza 2 81050 Portico di Caserta";
- all'ufficio protocollo del Comune di Portico di Caserta che ne rilascerà ricevuta, nei giorni e negli orari di ufficio, su supporto cartaceo in duplice copia.

Portico di Caserta, 13.03.2024

Il Responsabile del Procedimento

Dott. Pasquale Colella

Prot 0005559 del 12/03/2024

COMUNE DI ROCCADASPIDE
(Provincia di Salerno) C.F.: 82001710654

Avviso di deposito, ai sensi del comma 2 e comma13 dell'art. 24 della Legge Regione Campania n. 16/2004, relativo agli atti della Variante Semplificata al PUC adottata con Delibera di Consiglio Comunale n. 09 del 12/03/2024

IL RESPONSABILE DEL SERVIZIO

per ogni effetto di legge, rende noto che il Consiglio Comunale, con Delibera n. 09 del 12/03/2024 dichiarata immediatamente eseguibile ai sensi dell'art. 134 del D. Lgs. 267/2000, ha approvato il Progetto di Fattibilità Tecnico-Economica per i lavori di "MESSA IN SICUREZZA STRADA COMUNALE DOGLIE-MENICHINI-TERZERIE IN COLLEGAMENTO CON LA SP11b.", ed ha adottato la variante al vigente PUC ai sensi degli artt. 10 e 19 del D.P.R. n. 327/2001 e ss.mm.ii.
Tutti gli elaborati tecnici ed amministrativi, in uno alla citata Delibera di C.C. n. 09 del 12/03/2024, sono depositati presso l'ufficio tecnico del Comune di Roccadaspide, sito in Via G. Giuliani, ove rimarranno a libera visione del pubblico per la durata di 30 giorni, decorrenti dalla data di pubblicazione sul BURC, dalle ore 09:00 alle 12:00.
Si avvisa inoltre che nei 30 giorni di deposito, chiunque può presentare osservazioni o opposizioni alla variante urbanistica adottata, formulate per iscritto, in duplice copia, di cui una in carta da bollo, presso l'Ufficio Tecnico del Comune di Roccadaspide, recante la seguente dicitura: "Osservazioni alla variante semplificata al Puc per la realizzazione dei lavori di "MESSA IN SICUREZZA STRADA COMUNALE DOGLIE-MENICHINI-TERZERIE IN COLLEGAMENTO CON LA SP11b", ai sensi degli artt. 10 e 19 del D.P.R. 327/2001 e ss.mm.ii., adottata con Delibera di C.C. n. 09 del 12/03/2024".
Dalla Sede Comunale, 12/03/2024

Il Responsabile dell'Area
Ing. Tommaso Maria Giuliani

CITTÀ DI
SAN GIORGIO A CREMANO

Oggetto: Comune San Giorgio a Cremano (C.F. 01435550635) – Approvazione di variante urbanistica ex art. 19 DPR 327/2001

SI RENDE NOTO

- Che con deliberazione di Consiglio Comunale n. 114 del 14/09/2023 è stato approvato il Progetto di fattibilità Tecnico-Economica per la realizzazione del "Centro Raccolta dei Rifiuti Differenziati" ed adozione di variante allo strumento urbanistico ai sensi dell'art. 19 del DPR 327/2001 e ss.mm.ii., in combinato disposto con il Regolamento Regionale di attuazione per il Governo del territorio n. 5/2011;
- gli elaborati di progetto, in uno alla citata delibera di Consiglio Comunale n. 114/2023, sono stati pubblicati sull'Albo Pretorio dell'Ente (PAP 03680/2023) e nell'apposita sezione Amministrazione Trasparente – Pianificazione e Governo del Territorio;
- - è stato altresì pubblicato su B.U.R. Campania n. 69 del 02/10/2023 e sull'Albo Pretorio (PAP 03844/2023) dell'Ente comunale avviso di adozione di variante urbanistica ex art. 19 DPR 327/2001 e comunicazione avvio attività di partecipazione ai fini urbanistici;
- - al termine del periodo di deposito e di partecipazione al suddetto procedimento di variante urbanistica di cui all'art. 3 ed art. 4 comma 2 del Regolamento Regionale n. 5/2011, non sono pervenute osservazioni come da attestazione prot. n. 55541 del 07/11/2023;
- la variante medesima, completa degli elaborati, è stata trasmessa agli Enti preposti per l'acquisizione dei pareri obbligatori, che sono pervenuti con esito positivo;
- con delibera di Consiglio Comunale n. 3 del 01/03/2024 è stata approvata la variante urbanistica ai sensi dell'art. 19 DPR 327/2001 per la realizzazione del "Centro Raccolta dei Rifiuti Differenziati";
- che la suddetta variante diventa efficace a partire dal giorno successivo a quello della pubblicazione sul Bollettino Ufficiale della Regione Campania dell'avviso che ne dà atto, così come previsto dall'art. 3 del Regolamento Regionale di attuazione per il Governo del territorio n. 5/2011 e s.m.i;
- che il presente avviso sarà pubblicato contestualmente sul B.U.R. Campania e all'Albo Pretorio del Comune di San Giorgio a Cremano.

Tutti gli atti tecnici ed amministrativi sono pubblicati sul sito web del Comune di San Giorgio a Cremano nella sezione Amministrazione Trasparente – Pianificazione e Governo del Territorio.

Il Dirigente
Dott. Agr. Raffaele Peluso

Raffaele
Peluso

fonte: http://burc.regione.campania.it

AVVISO
COMUNE DI SAN VALENTINO TORIO (SA)

Si rende noto che con Delibera di Consiglio Comunale n. 8 del 26/02/2024 dichiarata immediatamente eseguibile, è stata rettificata la classificazione della zona omogenea del Piano Urbanistico Comunale (P.U.C.) vigente nel Comune di San Valentino Torio (SA) da zona Urbanistica ZTO E1 - area agricola ordinaria - produttiva a ZTO B2 Ambito urbano con caratteristiche di discontinuità da riqualificare, censita nel NCEU al foglio 8 particelle 390 – 602 - 632 - 694 – 1137 – 1740 - 1813, comprensiva di n. 6 allegati, e la stessa è depositata presso l'Ufficio Segreteria e presso l'Ufficio Urbanistica del Comune, in libera visione al pubblico, per 30 (trenta) giorni naturali, successivi e consecutivi, decorrenti dalla pubblicazione del presente avviso sul BURC ed è consultabile presso l'Ufficio Urbanistica del Comune dal lunedì al venerdì dalle ore 10:00 alle ore 12:00 e ed il martedì dalle ore 15:30 alle ore 17:30, nonché sul sito web del Comune di San valentino Torio all'indirizzo: https://www.comune.sanvalentinotorio.sa.it
al link "Piano Urbanistico Comunale" presente in Home Page.

Il Responsabile del Servizio III
*Arch. Onofrio Abronzo

"Documento informatico firmato digitalmente ai sensi del D. Lgs. n. 82/2005 modificato ed integrato dal D.Lgs. n. 235/2000, del D.P.R. n. 445/2000e norme collegate, il quale sostituisce il documento cartaceo e la firma autografa. Il documento informatico è memorizzato digitalmente e conservato presso l'Ente



Firmato digitalmente da:
Abronzo Onofrio
Firmato il 14/03/2024 12:32
Seriale Certificato: 2668309
Valido dal 04/08/2023 al 04/08/2026
InfoCamere Qualified Electronic Signature CA

COMUNE DI POZZUOLI
Concorso di idee

SEZIONE I AMMINISTRAZIONE AGGIUDICATRICE: COMUNE DI POZZUOLI - Direzione 5 – Coordinamento Urbanistica e Governo del Territorio, Via Tito Livio, 4 – 80078 Pozzuoli (NA) - Italia - Codice NUTS ITF33 www.comune.pozzuoli.na.it - e-mail: ufficiodipiano@comune.pozzuoli.na.it - pec: info@pec2.comune.pozzuoli.na.it - Responsabile del Progetto: Ing. Renata Lopez - Tel. 081 8551022 renata.lopez@comune.pozzuoli.na.it
SEZIONE II OGGETTO: Concorso di idee per il disegno di un masterplan per l'area di Licola, cofinanziato con il contributo della Regione Campania – Direzione Generale Governo del Territorio per la promozione della qualità dell'architettura in Campania ai sensi della L. R. n. 19 dell'11 novembre 2019.
SEZIONE III PROCEDURA: Aperta telematica su: http://pozzuoli.tuttogare.it Termine ricezione offerte: 05.04.2024 ore 14:00.
SEZIONE IV ALTRE INFORMAZIONI: Per quanto non indicato si rinvia alla documentazione integrale disponibile su: www.comune.pozzuoli.na.it e http://pozzuoli.tuttogare.it
Il responsabile del procedimento
Ing. Renata Lopez

Renata Lopez
COMUNE DI POZZUOLI
Responsabile UOC
12.03.2024 12:06:32
GMT+00:00

CONSORZIO
DI BONIFICA
DEL SANNIO
ALIFANO

atese (CE)

Codice Fiscale: 82000610616
Tel. 0823 911446
Fax 0823913993
info@sannioalifano.it
www.sannioalifano.it

Avviso relativo ad approvazione del bilancio di previsione dell'esercizio finanziario 2024

AVVISO

Si informa che il **bilancio di previsione dell'esercizio finanziario 2024** del Consorzio, è stato approvato con deliberazione del Consiglio dei Delegati n.01 del 05.03.2024.
Gli atti di cui sopra resteranno depositati presso la sede dell'Ente per la durata di giorni trenta dalla data di pubblicazione del presente avviso sul BURC (Bollettino Ufficiale della Regione Campania).

Quanto sopra si comunica ai sensi dell'art. 30 – comma 5 – della legge n.4 del 25 febbraio 2003 della Regione Campania.

IL PRESIDENTE
(Franco Della Rocca)

Firmato digitalmente da: FRANCO DELLA ROCCA
Ruolo: PRESIDENTE
Organizzazione: CONSORZIO DI BONIFICA DEL SANNIO ALIFANO
Data: 13/03/2024 14:47:45

Inviato a: inserzioni.burc@pec.regione.campania.it

ASSOCIAZIONE NAZIONALE CONSORZI
GESTIONE E TUTELA DEL TERRITORIO E ACQUE IRRIGUE

Membro dell'European Union of Water Management Associations

fonte: http://burc.regione.campania.it

APR ENERGY ONE S.R.L. – P.IVA 03188110591

Avviso

Procedura Abilitativa Semplificata (PAS)

Procedura Abilitativa Semplificata (PAS), per la realizzazione di un nuovo impianto fotovoltaico a terra di potenza pari a 5039,04 kWp da realizzarsi nel Comune di Santa Maria la Fossa (CE), in località Cavallerizze Nuove, su terreni identificati al Foglio catastale numero 25 Mappali 29 – 30 – 120 – 109 – 24 – 25 e relative opere di connessione elettrica.
Trasmessa al Comune di Santa Maria la Fossa (CE) in data 26/10/2023 con protocollo n. 7042 del 30/10/2023 da APR Energy One S.r.l. con sede in Santi Cosma e Damiano (LT), Via Porto Galeo n. 3222 - P.IVA 03188110591.

Santi Cosma e Damiano
15/03/2024

RICHIEDENTE: Ecosicily 8 S.r.l. con sede legale in via A. Manzoni, 30 Milano (MI) - P.IVA 11118350963
OGGETTO: Città di Sessa Aurunca – Settore “X” - Parere Urbanistica, protocollo SUAP n. 0008714 del 05/03/2024 relativo alla Procedura Abilitativa Semplificata (PAS) per la realizzazione di un Impianto Agrivoltaico della potenza di 2.603,52 kWp, censito in catasto terreni al foglio 207 Particelle n. 125,126, 139, 144, 145, 5053, 5093 e 5094
ESTRATTO: In data 05/03/2024, la Città di Sessa Aurunca – Settore “X” ha rilasciato ai sensi dell’art. 7 del D.P.R. n. 160/2010 il Parere Urbanistica prot. n. 8714 recante parere favorevole di accoglimento dell’istanza di Procedura Abilitativa Semplificata presentata all’ufficio SUAP in data 15/11/2023 prot. 0061386 da parte della società Ecosicily 8 s.r.l. per la realizzazione di un Impianto Agrivoltaico della potenza di 2.603,52 kWp, censito in catasto terreni di detto Comune al foglio 207 Particelle n. 125,126, 139, 144, 145, 5053, 5093 e 5094.
La suddetta Procedura Abilitativa Semplificata (PAS) unitamente a tutta la documentazione afferente al procedimento è deposita presso il Comune di Sessa Aurunca – E-mail: protocollogenerale@pec.sessaweb.it - Sito Internet Ente: https://www.impresainungiorno.gov.it/web/guest/comune?codCatastale=I676
Ecosicily 8 S.r.l.
L’Amministratore Unico
Yoav Shapira

Shapira
Yoav
19.03.2024
08:34:24
GMT+00:00

Finanziato dall'Unione europea NextGenerationEU
Italiadomani
PIANO NAZIONALE DI RIPRESA E RESILIENZA
COMUNE DI NAPOLI

COMUNE DI NAPOLI - AVVISO ESITO DI GARA

CIG 9535490746 - CUP B67H21009110001

SEZIONE I – AMMINISTRAZIONE AGGIUDICATRICE – I.1) Servizio Linee metropolitane urbane – Via Cervantes 55/5 - Napoli – tel. +39 0817956812 - PEC: metropolitana@pec.comune.napoli.it.
SEZIONE II – OGGETTO - II.1.1) Valorizzazione dell'armamento della tratta Montedonzelli. Determinazione Dirigenziale n. 36/K del 22/12/2022.
SEZIONE IV – PROCEDURA - IV.1) Procedura aperta - **IV.2.1)** Criterio di aggiudicazione: offerta economicamente più vantaggiosa.
SEZIONE V – AGGIUDICAZIONE - V.1) Determinazioni Dirigenziali n. 6/E del 26/05/2023 e n. 01/K del 02/08/2023 - **Contratto Rep. n. 86789 del 22/01/2024 - V.2)** Numero di offerte ricevute: 1 - **V.3)** Aggiudicazione: **RTI Francesco Ventura Costruzioni Ferroviarie Srl (Capogruppo Mandataria) Simeone & Figli Srl (mandante),** con sede legale in Roma alla via Salaria, 1027 – C.F./P.IVA 08297481007 - **V.4)** Valore iniziale dell'appalto: € 11.175.817,33 oltre IVA; valore finale del contratto: € 10.545.019,92 oltre IVA.
SEZIONE VI – INFORMAZIONI COMPLEMENTARI: VI.5) Invio alla GUUE: 04/03/2024.

Il Responsabile Area CUAG

dott.ssa Anna Aiello

COMUNE DI POZZUOLI
Esito di gara - CIG A033049F7B

1. Committente: COMUNE di POZZUOLI.
2. Procedura: oggetto: Servizio di custodia e mantenimento dei cani randagi rinvenuti sul territorio del Comune di Pozzuoli – Annualità 2024-2025" Procedura aperta su: https://pozzuoli.tuttogare.it/
aggiudicazione: offerta economicamente più vantaggiosa.
6. Risultati: data di aggiudicazione: 21.02.2024. aggiudicatario: RTI RIFUGIO AGRO AVERSANO S.r.l. – con sede legale in via Bellini 36 cap. 81030 Parete (Caserta) capogruppo – e CANILE RECANO & COMPANY SAS – mandante, per € 152.044,25 oltre IVA
11. Informazioni sull'avviso: data di invio in GUUE: 05.03.2024.

Il responsabile unico del procedimento
arch. Stefano Terrazzano

RAFFAELLA DEL VECCHIO
08.03.2024 18:36:59 GMT+01:00

AZIENDA SANITARIA LOCALE BENEVENTO
Via Oderisio 1 - 82100 Benevento

Deliberazione N. 106 del 29/02/2024

PROPONENTE: U.O.C. GESTIONE RISORSE UMANE

OGGETTO: AVVISO PUBBLICO DI SELEZIONE PER IL CONFERIMENTO DI N. 2 BORSE DI STUDIO PER LA DURATA DI 24 MESI DI BIOLOGO DA ASSEGNARE ALL'UOC SERVIZIO IGIENE DEGLI ALIMENTI E DELLA NUTRIZIONE DELL'ASL DI BENEVENTO

In pubblicazione dal 29/02/2024 e per il periodo prescritto dalla vigente normativa in materia - art.8 D.Lgs 14/2013, n.33 e smi

Atto immediatamente esecutivo

Elenco firmatari

Daniela De Luca - UFFICIO DELIBERE

Raffaella Del Vecchio - U.O.C. GESTIONE RISORSE UMANE

Marco De Fazio - DIREZIONE SANITARIA

Carlo Esposito - DIREZIONE AMMINISTRATIVA

Gennaro Volpe - DIREZIONE GENERALE

Il presente atto, in formato digitale e firmato elettronicamente, costituisce informazione primaria ed originale ai sensi dei combinati disposti degli artt. 23-ter, 24 e 40 del D.Lgs. n. 82/2005. Eventuale riproduzione analogica, costituisce valore di copia semplice a scopo illustrativo.

fonte: http://burc.regione.campania.it

UOC PROPONENTE: UOC GESTIONE DELLE RISORSE UMANE

OGGETTO: AVVISO PUBBLICO DI SELEZIONE PER IL CONFERIMENTO DI N. 2 BORSE DI STUDIO PER LA DURATA DI 24 MESI DI BIOLOGO DA ASSEGNARE ALL'UOC SERVIZIO IGIENE DEGLI ALIMENTI E DELLA NUTRIZIONE DELL'ASL DI BENEVENTO

LA PRESENTE DELIBERAZIONE SI COMPONE DI n._____ PAGINE CON n._____ ALLEGATI CHE FORMANO PARTE INTEGRANTE E SOSTANZIALE DELLA STESSA

DICHIARAZIONE DEL RESPONSABILE

Si attesta la regolarità giuridico-amministrativa del presente atto e di adeguata istruttoria (artt. 4, 5 e 6 L. 241/90)
Il Responsabile del Procedimento
Dott.ssa Raffaella Del Vecchio

Si attesta che il costo/ricavo di € _____ imputato al conto n._____ (denominazione del conto) del Bilancio _____ ha capienza nel budget assegnato n._____
Si attesta che il presente atto comporta/ non comporta costi per l'Azienda

Il Direttore f.f. UOC Gestione delle Risorse Umane
Dott.ssa Raffaella Del Vecchio

ESECUTIVITA'	**RELATA DI NOTIFICA**
ORDINARIA □ IMMEDIATA □ Dal_____	Si ATTESTA che la presente delibera è stata affissa in modalità telematica all'Albo Pretorio informatico dell'Ente. Il Responsabile della Pubblicazione Il Funzionario Ufficio Delibere

fonte: http://burc.regione.campania.it

Il Direttore Responsabile f.f. UOC GRU alla stregua dell'istruttoria compiuta ai sensi degli art. 4, 5 e 6 della Legge 241/90, delle risultanze e degli atti tutti richiamati nelle premesse che seguono, a tutti gli effetti di legge, nonché dell'espressa dichiarazione di regolarità amministrativo– contabile resa a mezzo della sottoscrizione della presente;
Dichiarata altresì espressamente con la sottoscrizione, nella qualità di responsabile del trattamento anche nella fase di pubblicazione, la conformità del presente atto ai principi di cui al D. Lgs 30 giugno 2003, n.196, con consequenziale esclusiva assunzione di responsabilità;
Dichiarata, infine, la conformità del presente atto ai principi di cui alla Legge 6 novembre 2012, n.190;

Il Direttore f.f. UOC GRU dott.ssa Raffaella Del Vecchio

PREMESSO CHE
-Con Delibera della Giunta Regionale n. 619 del 29/12/2020 (BURC n.09 del 25-01-2021) è stato recepito il PIANO NAZIONALE PER LA PREVENZIONE (PNP) 2020- 2025;
-Con Delibera di Giunta Regionale 600 del 28/12/2021 è stato adottato il Piano Regionale della Prevenzione 2020-2025 in attuazione del PNP 2020-2025 e sono state fornite alle AASSLL indicazioni utili per la realizzazione dei programmi PRP a livello aziendale in modo da assicurare il raggiungimento degli obiettivi;
- il nuovo piano consolida la strada tracciata dal precedente PRP 2014-2019 e sviluppa nuovi ambiti alla luce dei bisogni di salute emergenti, orientando la maggior parte delle azioni proposte nei programmi verso un unico denominatore che è quello della promozione della "Salute in tutte le Politiche";
CONSIDERATO CHE
-gli obiettivi del piano sono:

- affermare il ruolo cruciale della promozione della salute e della prevenzione come fattori di sviluppo della società;
- adottare un approccio di sanità pubblica che garantisca equità e contrasto alle disuguaglianze;
- avviare un processo di promozione e tutela della salute che pone la popolazione e gli individui al centro degli interventi con la finalità di conseguire il più elevato livello di salute raggiungibile.

VISTO
- che per la realizzazione di tali obiettivi sono stati approvati con il PRP vari programmi che prevedono azioni specifiche connesse e trasversali per attività coordinate, mirate a:
-difendere la salute dell'uomo, garantendo alla popolazione l'approvvigionamento e il consumo di alimenti sicuri;
-prevenire e/o ridurre al minimo l'insorgenza di malattie legate agli alimenti;
- circoscrivere il più possibile un potenziale rischio, evitando l'ingiustificato crollo di interi comparti alimentari;
- informare correttamente i cittadini;
-sostenere ove possibile e/o agevolare il ripristino delle attività produttive e le produzioni locali del territorio/dei territori coinvolti dalle emergenze, garantendo comunque il rispetto dei requisiti igienico sanitari previsti dalle normative;
-che alcuni programmi tra cui il PL12- Nutrizione, sicurezza alimentare e prevenzione delle malattie vettoriali sono la naturale evoluzione di programmi già presenti nel precedente piano della Prevenzione 2014-2016 recepito con delibera del DG dell'ASL Benevento n°403 del 10.8.2016;
TENUTO CONTO CHE
- le risorse economiche sono a valere sulla quota di finanziamento vincolato per la realizzazione degli Obiettivi del Piano Nazionale, ai sensi dell'art. 1 comma 34 e 34 bis della legge 23 dicembre 1996 n°662, e quindi dei programmi specifici ai fini del raggiungimento degli Obiettivi del Piano Nazionale ;
RITENUTO
-che per attuare il programma PL12 -Nutrizione, sicurezza alimentare e prevenzione delle malattie vettoriali - sono state individuate le seguenti azioni:

- attività di controllo sulla presenza di sale iodato presso i punti di vendita e di ristorazione collettiva;
- formazione e informazione degli operatori del settore alimentare;
- sviluppo di conoscenze e competenze di tutti i componenti della comunità come famiglie, lavoratori, pazienti sull'importanza di una sana alimentazione;

fonte: http://burc.regione.campania.it

- interventi diretti alla scuola, ai luoghi di lavoro, di aggregazione per investire sul benessere dei giovani, adulti e anziani potenziando fattori di protezione e adozione di comportamenti sani nella popolazione;
- incremento del consumo di frutta e verdura e riduzione del contenuto di sale;
- contrasto di cattive abitudini alimentari, sedentarietà, scarsa attività fisica, fattori di rischio per lo sviluppo della condizione di sovrappeso e obesità;

RITENUTO

pertanto di poter procedere all'indizione di un avviso pubblico di selezione per il conferimento di n. 2 borse di studio per la durata di 24 mesi, di biologo da assegnare all'UOC Igiene degli Alimenti e della Nutrizione dell'Asl di Benevento;

VERIFICATO

-che sussiste la relativa copertura finanziaria con fondi vincolati, Piano della Prevenzione L4 2020- 2025;
-che la disponibilità di risorse dedicate non comporta ulteriori oneri a carico del bilancio aziendale;

PROPONE

Per i motivi su esposti, qui riportati e confermati, l'adozione del presente provvedimento e, nello specifico:

1) di indire avviso pubblico di selezione per il conferimento di n. 2 borse di studio biennali di biologo da assegnare all'UOC Servizio Igiene degli Alimenti e della Nutrizione dell'Asl di Benevento;
2) disporre che la spesa grava sui fondi vincolati per la suddetta linea progettuale , programma PL12 Nutrizione, sicurezza alimentare e prevenzione delle malattie vettoriali - di cui alla Delibera 229 del 24.06.2022, numero dell'ordine di investimento 1001427 ;
3) di approvare l'allegato avviso pubblico per titoli e colloquio che costituisce parte integrante e sostanziale del presente atto;
4) di precisare che le domande di partecipazione devono essere presentate esclusivamente per via telematica mediante l'utilizzo di posta elettronica certificata (PEC) personale, all'indirizzo pec dp.direzione@pec.aslbenevento.it ;
5) disporre la pubblicazione del presente avviso sul Burc e sul sito www.aslbenevento.it , sezione albo pretorio, Concorsi e Avvisi-Documenti, precisando che il termine di scadenza delle domande di partecipazione scade alle ore 23:59 del 15° giorno successivo alla data di pubblicazione dell'avviso nel B.U.R.C., pertanto le domande inviate prima della pubblicazione del presente bando nel B.U.R.C. e quelle inviate dopo la data di scadenza per la presentazione delle domande o con modalità diverse da quelle sopra indicate, non saranno ritenute valide e non saranno prese in considerazione;
6) TRASMETTERE la presente deliberazione al Collegio Sindacale ai sensi di legge, al Dipartimento di Prevenzione e al Controllo di Gestione;
7) RENDERE la stessa immediatamente esecutiva;

Il Direttore f.f. UOC GRU
(dott.ssa Raffaella Del Vecchio)

IL DIRETTORE GENERALE

Dott. Gennaro Volpe, in virtù dei poteri conferitigli con Delibera della Giunta Regionale della Campania n. 325 del 21.06.2022 e D.P.G.R.C. n. 112 del 04.08.2022 e dell'atto Deliberativo n. 281 del 9/08/2022 con il quale veniva immesso nelle funzioni con decorrenza 9.08.2022;
Visti i pareri del Direttore Amministrativo e del Direttore Sanitario che con la sottoscrizione del presente provvedimento si intendono favorevoli:

Il Direttore Amministrativo
Dott. Carlo Esposito

Il Direttore Sanitario
Dott. Marco De Fazio

DELIBERA

Per i motivi su esposti, qui riportati e confermati:

1) di indire avviso pubblico di selezione per il conferimento di n. 2 borse di studio biennali di biologo da assegnare all'UOC Servizio Igiene degli Alimenti e della Nutrizione dell'Asl di Benevento;
2) disporre che la spesa grava sui fondi vincolati per la suddetta linea progettuale , programma PL12 Nutrizione, sicurezza alimentare e prevenzione delle malattie vettoriali - di cui alla Delibera 229 del 24.06.2022, numero dell'ordine di investimento 1001427 ;
3) di approvare l'allegato avviso pubblico per titoli e colloquio che costituisce parte integrante e sostanziale del presente atto;
4) di precisare che le domande di partecipazione devono essere presentate esclusivamente per via telematica mediante l'utilizzo di posta elettronica certificata (PEC) personale, all'indirizzo pec dp.direzione@pec.aslbenevento.it ;
5) disporre la pubblicazione del presente avviso sul Burc e sul sito www.aslbenevento.it , sezione albo pretorio, Concorsi e Avvisi-Documenti, precisando che il termine di scadenza delle domande di partecipazione scade alle ore 23:59 del 15° giorno successivo alla data di pubblicazione dell'avviso nel B.U.R.C., pertanto le domande inviate prima della pubblicazione del presente bando nel B.U.R.C. e quelle inviate dopo la data di scadenza per la presentazione delle domande o con modalità diverse da quelle sopra indicate, non saranno ritenute valide e non saranno prese in considerazione;
6) TRASMETTERE la presente deliberazione al Collegio Sindacale ai sensi di legge, al Dipartimento di Prevenzione e al Controllo di Gestione;
7) RENDERE la stessa immediatamente esecutiva;

IL DIRETTORE GENERALE
dott. Gennaro Volpe

Il Segretario verbalizzante
Dott.ssa Daniela De Luca

AZIENDA SANITARIA LOCALE BENEVENTO

AVVISO PUBBLICO DI SELEZIONE PER IL CONFERIMENTO DI N. 2 BORSE DI STUDIO PER LA DURATA DI 24 MESI, DI BIOLOGO DA ASSEGNARE ALL'UOC SERVIZIO IGIENE DEGLI ALIMENTI E DELLA NUTRIZIONE DELL'ASL DI BENEVENTO

Premesso:
In esecuzione della deliberazione del Direttore Generale n._____ del _____ è indetto avviso pubblico di selezione per il conferimento di n. 2 borse di studio biennali di biologo da assegnare all'UOC Servizio Igiene degli Alimenti e della Nutrizione dell'Asl di Benevento.

A ciascun vincitore sarà corrisposto un importo onnicomprensivo pari ad € 15.000 annui lordi, per un importo complessivo di € 30.000,00 lordi che sarà corrisposto in rate mensili per la durata delle attività oggetto della borsa di studio.

DATO ATTO CHE
-che sussiste la relativa copertura finanziaria con fondi vincolati, Piano della Prevenzione L4 2020- 2025;
-che la disponibilità di risorse dedicate non comporta ulteriori oneri a carico del bilancio aziendale;

ART.1 DESTINATARI DEL BANDO
La borsa è destinata a cittadini italiani o equiparati, nonché stranieri in possesso dei requisiti previsti dal presente bando.
ART. 2 REQUISITI DI AMMISSIONE
REQUISITI GENERALI DI AMMISSIONE
Per l'ammissione all'avviso pubblico sono richiesti i seguenti requisiti, che devono essere posseduti alla data di scadenza dei termini per la presentazione della domanda di partecipazione ed anche al momento dell'inizio delle attività lavorative:
a) cittadinanza italiana o cittadinanza di uno degli Stati membri dell'Unione Europea; possono altresì partecipare i familiari dei cittadini degli Stati membri dell'Unione europea non aventi la cittadinanza di uno Stato membro che siano titolari del diritto di soggiorno o del diritto di soggiorno permanente, ovvero i cittadini di Paesi Terzi, che siano titolari del permesso di soggiorno CE per soggiornanti di lungo periodo o che siano titolari dello status di rifugiato ovvero dello status di protezione sussidiaria, ai sensi dell'art. 38 del decreto legislativo 30 marzo 2001, n. 165. Per i soggetti di cui all'art. 38 del decreto legislativo 30 marzo 2001, n. 165, essere in possesso dei requisiti, ove compatibili, di cui all'art. 3 del decreto del Presidente del Consiglio dei ministri 7 febbraio 1994, n. 174;
b) idoneità fisica allo svolgimento delle funzioni cui la procedura selettiva si riferisce. L'accertamento dell'idoneità fisica all'impiego, con l'osservanza delle norme in tema di categorie protette, è effettuato a cura dell'Azienda prima dell'immissione in servizio;
c) godimento dei diritti civili e politici;
d) non essere stati esclusi dall'elettorato politico attivo;
e) non essere stati destituiti o dispensati dall'impiego presso una pubblica amministrazione per persistente insufficiente rendimento oppure non essere stati dichiarati decaduti o licenziati da un impiego statale, ai sensi dell'art. 127, primo comma, lettera d), del testo unico delle disposizioni concernenti lo statuto degli impiegati civili dello Stato, approvato con decreto del Presidente della Repubblica 10 gennaio 1957, n. 3 (decadenza nel caso in cui *sia accertato che l'impiego è stato conseguito mediante la produzione di documenti falsi o viziati da invalidità non sanabile*) e ai sensi delle corrispondenti disposizioni di legge e dei contratti collettivi nazionali di lavoro relativi al personale dei vari comparti;
f) non aver riportato condanne penali, passate in giudicato, per reati che comportino l'interdizione dai pubblici uffici;
La partecipazione all'Avviso non è soggetta a limiti di età (fatto salvo il limite previsto per il collocamento a riposo d'ufficio) ai sensi dei commi 6 e 7 dell'art. 3 della Legge 127/97 e s.m.i.;

fonte: http://burc.regione.campania.it

g) assenza di cause di incompatibilità, in considerazione del fatto che la borsa di studio è incompatibile con altro lavoro dipendente presso Enti Pubblici o Privati e con qualsiasi altro rapporto di natura convenzionale con il S.S.N. I candidati devono dichiarare, sotto la propria responsabilità, che non sussistono condizioni di incompatibilità o che, comunque, si impegnano, nel caso di assegnazione della borsa stessa, a rimuoverle.
L'Azienda si riserva la facoltà di autorizzare, di volta in volta l'esercizio di altra attività da parte dell'interessato, con valutazione discrezionale e previo parere del Supervisore della borsa, tenuto conto dell'impegno orario complessivo e della presenza di eventuali conflitti di interesse.

REQUISITI SPECIFICI DI AMMISSIONE

Possono accedere alla selezione i candidati in possesso dei seguenti requisiti specifici:

1) Laurea triennale o specialistica/magistrale in Scienze Biologiche;

I titoli universitari conseguiti all'estero saranno considerati utili purché riconosciuti equivalenti ad uno dei sopracitati titoli italiani. In tal caso, il candidato deve espressamente dichiarare nella propria domanda di partecipazione, a pena d'esclusione, gli estremi del provvedimento di equivalenza, ovvero di aver avviato l'iter per il riconoscimento dell'equivalenza del proprio titolo di studio, come previsto dalla normativa vigente;

2. abilitazione all'esercizio della professione di biologo;

3. iscrizione all'Ordine dei Biologi in Italia per i candidati con cittadinanza italiana, o, per gli altri candidati, iscrizione al corrispondente albo professionale di uno dei Paesi dell'Unione europea; fermo rimanendo, per tutti, l'obbligo dell'iscrizione all'Albo in Italia, ovvero l'obbligo di aver avviato l'iter per tale iscrizione prima dell'assunzione in servizio così come previsto dalla normativa vigente;

I suddetti requisiti, generali e specifici, devono essere posseduti alla data di scadenza del termine stabilito nel bando per la presentazione delle domande di ammissione.

ART. 3 DOMANDE DI AMMISSIONE:

Per essere ammessi all'avviso pubblico per l'assegnazione della borsa di studio gli aspiranti devono presentare domanda di partecipazione redatta secondo lo schema allegato al presente avviso (allegato A).
I documenti che devono essere necessariamente allegati a pena di esclusione sono:

a. Domanda di partecipazione;
b. Curriculum formativo e professionale datato e firmato, redatto ai sensi del D.P.R. n. 445/2000 secondo lo schema di cui all'allegato B al presente avviso;
c. documento di identità valido;
d. documenti comprovanti i requisiti che consentono ai cittadini non italiani e non comunitari di partecipare al presente avviso (permesso di soggiorno CE per soggiornanti di lungo periodo o la titolarità dello status di rifugiato, ovvero dello status di protezione sussidiaria);
e. il Decreto ministeriale di riconoscimento del titolo di studio valido per l'ammissione, se conseguito all'estero;
f. la ricevuta di pagamento del contributo delle spese concorsuali pari ad € 5.00 non rimborsabili;

ART 4. TERMINE E MODALITÀ DI PRESENTAZIONE DELLA DOMANDA:

La domanda e la documentazione ad essa allegata devono essere inoltrate esclusivamente al seguente indirizzo pec: dp.direzione@pec.aslbenevento.it avendo cura di allegare la documentazione richiesta in un unico file formato pdf, **entro le ore 23:59 del QUINDICESIMO giorno successivo alla data di pubblicazione del presente avviso nel Bollettino Ufficiale della Regione Campania. Qualora detto giorno sia festivo, il termine sarà prorogato al primo giorno successivo non festivo.**
Per essere ammessi alla partecipazione i candidati dovranno necessariamente pagare la tassa di partecipazione non rimborsabile di € 5.00 (CINQUE/00) mediante bonifico su conto corrente acceso presso l'Istituto Tesoriere Unicredit Banca S.p.A. avente le seguenti coordinate: IBAN: IT 29 J 02008 15004 000065362678 **;** nella causale dovranno specificare: "COGNOME, NOME, Contributo spese per borsa di studio per laureato in biologia per UOC SIAN".
La ricevuta dell'avvenuto versamento dovrà essere scannerizzata ed allegata alla domanda di partecipazione all'avviso pubblico. **Il mancato versamento e la mancata allegazione della ricevuta di versamento comporteranno l'esclusione dalla procedura.**
Il contratto di borsista sarà attribuito mediante una selezione per titoli, prova scritta e colloquio da effettuarsi da parte di apposita Commissione, nominata dal Direttore Generale, composta da almeno tre componenti scelti

fonte: http://burc.regione.campania.it

dal Direttore Generale nell'ambito dei dipendenti dell'Azienda in possesso della professionalità adeguata rispetto alle figure da selezionare.
La Commissione disporrà complessivamente di 100 punti così ripartiti:
Titoli fino a punti 30;
Prova scritta fino a 40 punti;
Colloquio fino a punti 30;
Ai fini della graduazione dei candidati, la Commissione si avvale dei criteri fissati nel presente avviso.
La valutazione dei titoli sarà effettuata prima del colloquio.
Al fine della valutazione dei titoli, il candidato dovrà allegare dettagliato curriculum formativo e professionale, datato e sottoscritto, reso ai sensi del D.P.R. n. 445/2000, redatto secondo lo schema di cui all'allegato B al presente avviso. E' necessario descrivere nel curriculum tutti i titoli di cui si chiede la valutazione che si indicano di seguito:
TITOLI:
a) Titoli di carriera (max punti 10);
b) Titoli accademici e di studio (max punti 5);
c) Pubblicazioni e titoli scientifici (max punti 5);
d) Curriculum formativo e professionale (max punti 10).

TITOLI DI CARRIERA(max punti 10):

Nell'ambito di tale categoria rientra l'esperienza documentata acquisita presso il servizio igiene alimenti e nutrizione presso Enti pubblici del SSN o strutture private accreditate con il SSN: punti 3 per ogni anno di esperienza documentata. Le frazioni di anno sono valutate in ragione mensile considerando, come mese intero, periodi continuativi di giorni trenta o frazioni superiori a quindici giorni.

TITOLI ACCADEMICI E DI STUDIO (MAX PUNTI 5):
a.laurea magistrale o specialistica: punti 1;
b.master secondo livello in materie attinenti punti 1;
c.master primo livello in materie attinenti punti 0,50, massimo punti 1;
d. Dottorato di ricerca in materie attinenti alla posizione funzionale da conferire: massimo punti 2;

PUBBLICAZIONI E TITOLI SCIENTIFICI (MAX PUNTI 5):
pubblicazioni attinenti alla materia oggetto dell'avviso: punti 0,25 per ogni pubblicazione, massimo punti 5;

CURRICULUM FORMATIVO E PROFESSIONALE (MAX PUNTI 10):
a. voto laurea richiesta per l'accesso all'avviso: max punti 5
110 e lode : 5 punti:
da 106 a 110: 4 punti:
da 101 a 105: 3 punti;
da 96 a 100: 2 punti:
da 91 a 95: 1,5 punti:
da 86 a 90: 1 punto:
da 66 a 85: 0,5 punti.
I voti espressi in base a scale diverse devono essere rapportati a 110esimi;
b. corsi di formazione nella materia oggetto dell'avviso: punti 0,05 per ogni corso (max punti 2). E' obbligatorio inserire il numero di ore di ogni evento dichiarato, comprese le docenze effettuate, il titolo dell'evento, l'ente di formazione. Qualora non siano indicate le ore, è necessario convertire il numero di giorni in ore, considerando che ogni giorno equivale a 6 ore (es. se un corso dura 5giorni, occorre moltiplicare 5(giorni)x 6(ore)= 30ore. Quindi si deve inserire come numero di ore 30.
c. incarichi di insegnamento presso Corsi di Laurea del SSN o di altri Enti Pubblici: punti 0,20 per anno accademico, MASSIMO PUNTI 2;
d. CORSI DI LINGUA E/O PATENTE EUROPEA DEL COMPUTER: MASSIMO PUNTI 0,50
d 1) corsi di lingue con attestato finale non inferiore a B1: punti 0,10 per ciascuno, MASSIMO PUNTI 0,20;
d 2) corsi di lingue con attestato finale non inferiore a B2: punti 0,15 per ciascuno, MASSIMO PUNTI 0,30;
d 3) corsi di lingue con attestato finale non inferiore a C1: punti 0,20 per ciascuno, MASSIMO PUNTI 0,40;
d 4) corsi di lingue con attestato finale non inferiore a C2: punti 0,25 per ciascuno, MASSIMO PUNTI 0,50.
In caso di possesso di due corsi di una stessa lingua, verrà valutato il corso al quale è assegnato il punteggio più alto;

fonte: http://burc.regione.campania.it

d 5) attestati di livello avanzato della patente europea del computer: punti 0,25, MASSIMO PUNTI 0,50;
e. incarichi come relatore/tutor a corsi di aggiornamento/congressi/convegni/seminari in materie attinenti alla professionalità a concorso: MASSIMO PUNTI 0,50;

Prova scritta e Colloquio:
La prova scritta e il colloquio saranno volti ad accertare le capacità conoscitive e professionali dei candidati in relazione agli studi effettuati, alle conoscenze dichiarate, alle esperienze professionali possedute nelle materie relative al programma PL12 -Nutrizione, sicurezza alimentare e prevenzione delle malattie vettoriali.
La prova scritta si intende superata con un punteggio uguale o superiore a 30/40.
Il colloquio si intende superato con un punteggio uguale o superiore a 20/30 e verrà effettuato in sala aperta al pubblico.
La data, la sede e l'orario della prova scritta e del colloquio saranno resi noti ai partecipanti esclusivamente mediante un avviso che sarà pubblicato sul sito www.aslbenevento.it , sezione albo pretorio, Concorsi e Avvisi-Documenti, con almeno 15 giorni di anticipo rispetto alle prove.

ART. 5 AMMISSIONE-ESCLUSIONE CANDIDATI
L'UOC GRU effettua le verifiche necessarie ai fini dell'ammissione dei candidati predisponendo il provvedimento di ammissione alla procedura e quello di nomina della Commissione.
La Commissione è composta da almeno tre componenti, scelti dal Direttore Generale nell'ambito dei dipendenti dell'Azienda, in possesso della professionalità adeguata rispetto alla figura da selezionare.
Dei lavori della Commissione viene redatto verbale.
Costituiscono motivi di esclusione:
1) la presentazione della domanda fuori termine utile;
2) il mancato invio della domanda e della documentazione espressamente richiesta nel presente bando nelle forme e con le modalità previste;
3) il mancato utilizzo di un indirizzo pec personale intestato al candidato;
4) il mancato possesso di uno dei requisiti generali e specifici per l'ammissione;
5) il mancato pagamento e la mancata allegazione della copia del documento di riconoscimento e della tassa di partecipazione di € 5,00.
La mancata partecipazione del candidato alla prova scritta e al colloquio per qualsiasi motivo verrà considerata quale rinuncia.
Ai candidati sprovvisti dei requisiti di ammissione di partecipazione sarà notificata la non ammissione mediante pec all'indirizzo pec personale.
Qualora pervenga un'unica domanda rispetto al numero degli incarichi previsti dal presente bando, è facoltà dell'Azienda conferire direttamente gli stessi, previo parere favorevole espresso dal Supervisore del progetto in esito alla documentazione prodotta dal candidato.

ART. 6 GRADUATORIA FINALE
Sulla base della sommatoria dei punteggi ottenuti nella valutazione dei titoli, della prova scritta e nel colloquio, la Commissione formula la graduatoria finale.
La graduatoria ha validità per tutto il tempo di svolgimento delle borse di studio.
Al termine delle operazioni la Commissione trasmette la documentazione all'UOC Gestione delle Risorse Umane che predispone il provvedimento di presa d'atto dei relativi lavori e di conferimento della borsa di studio.
L'UOC GRU cura la tenuta e l'aggiornamento dei fascicoli personali dei borsisti.
I candidati collocati in posizione utile sono convocati ai fini della stipula del contratto di conferimento della borsa di studio. Il conferimento dell'incarico, di durata biennale, avverrà mediante stipula di contratti individuali a valere quale formale ed incondizionata accettazione, da parte degli assegnatari, delle disposizioni tutte contenute negli stessi.
All'atto della sottoscrizione del contratto al borsista viene consegnata copia del Codice di comportamento.

Art. 7 OBBLIGHI DEL BORSISTA
Il borsista dovrà provvedere, a proprie spese, alla stipula di polizza assicurativa per la copertura di rischi professionali ed extra professionali, con capitale assicurato pari ad almeno 100.000,00 euro, nonché per responsabilità civile per eventuali danni causati a terzi o all'Azienda nello svolgimento delle attività di borsista con un massimale di almeno 500.000,00 euro.

Eventuali danni a terzi o all'Azienda esorbitanti il massimale assicurato restano a carico del borsista.
Successivamente al conferimento della borsa di studio, il Responsabile del Progetto risponderà direttamente del rispetto dei limiti di svolgimento dell'attività oggetto della borsa.
Il vincitore della borsa di studio, che ha la durata di 2 anni, ha l'obbligo di partecipare al progetto ed alle iniziative adottate per la realizzazione dello stesso.
L'assenza ingiustificata per oltre 30 (trenta) giorni comporta la perdita dell'incarico. Il borsista svolge le attività previste nel progetto, nel rispetto delle disposizioni organizzative generali aziendali e di quelle adottate dal Direttore Responsabile della struttura ove è ospitato e secondo le indicazioni formulate dal Responsabile del progetto.
Il borsista ha l'obbligo di garantire la propria presenza nella struttura e negli orari indicati dal responsabile del progetto ed è tenuto al rispetto del segreto d'ufficio e delle norme in materia di riservatezza, igiene e sicurezza.
Al borsista si applicano, in quanto compatibili, le disposizioni contenute nel codice di comportamento del personale dipendente.

ART. 8 OBBLIGHI DEL RESPONSABILE DEL PROGETTO

Il Responsabile del progetto:

- garantisce il rispetto delle disposizioni del presente regolamento nonché quelle ulteriori e specifiche inerenti allo svolgimento delle attività del progetto da parte del borsista;
- può formulare relazioni e valutazioni intermedie e cura la redazione di una relazione finale, esprimendo nella stessa un giudizio finale complessivo sullo svolgimento delle attività del borsista;
- trasmette tutta la documentazione predetta all'U.O.C. G.R.U. per l'acquisizione al relativo fascicolo personale.

Il Responsabile del progetto, poi, ricorrendo gravi motivi che non consentano la prosecuzione dell'attività da parte del borsista, può disporre la revoca immediata della borsa di studio, dandone comunicazione all'U.O.C. G.R.U. ai fini della predisposizione dei relativi provvedimenti di presa d'atto e di interruzione dei pagamenti.

ART. 9 ATTRIBUZIONE DEI CORRISPETTIVI

Le somme da versare a titolo di borsa di studio verranno corrisposte all'avente diritto in ratei mensili, al netto degli oneri di legge, mediante iscrizione in ruoli di pagamento fissi e ricorrenti a termine. A tal fine l'U.O.C. Gestione del Personale comunica agli uffici competenti i dati necessari all'attivazione delle relative posizioni.
Qualora ricorrono gravi motivi che non consentano la prosecuzione delle attività da parte del borsista, si procederà all'immediata interruzione dei pagamenti; in ogni caso è fatto salvo il diritto alla percezione di quanto maturato fino alla data di cessazione della borsa di studio prima della naturale scadenza.

ART. 10 NATURA GIURIDICA DELLA BORSA DI STUDIO

L'attività svolta in favore dell'Asl Benevento a fronte dell'erogazione della borsa di studio non determina l'instaurazione di alcun rapporto di lavoro.
Detta attività è incompatibile con altro lavoro dipendente presso Enti Pubblici o Privati e con qualsiasi altro rapporto di natura convenzionale con il S.S.N.
L'Azienda si riserva la facoltà di autorizzare, di volta in volta, con valutazione discrezionale e previo parere del Supervisore della borsa, tenuto conto dell'impegno orario complessivo e della presenza di eventuali conflitti di interesse, l'esercizio di altra attività da parte dell'interessato.
Inoltre, le circolari della Regione Campania sui requisiti per la stabilizzazione del personale precario presso le Aziende del S.S.R. precisano che le borse di studio sono escluse dalla procedura di stabilizzazione.

ART. 11 NATURA PREVIDENZIALE ED ASSICURATIVA

Il conferimento della borsa di studio non dà luogo alla costituzione di alcun rapporto di lavoro subordinato né, salvo che la legge non disponga diversamente, al riconoscimento di trattamenti previdenziali o assistenziali e si configura fiscalmente ai sensi dell'art.50, comma 1 lett.c), del D.P.R. n. 917/1986, Testo unico delle imposte sui redditi, come reddito assimilato a quello di lavoro dipendente, con conseguente applicazione sull'importo lordo delle ritenute secondo le modalità previste dalla normativa vigente.

ART 12 CASI DI SOSPENSIONE DELL'ATTIVITA'. RINUNCIA E REVOCA

Per motivate esigenze personali, il borsista può chiedere la sospensione delle attività inerenti alla borsa di studio. Il Responsabile del Progetto può accogliere la richiesta, qualora ritenuta compatibile con i tempi e le modalità di svolgimento delle attività progettuali, e in tal caso ne dà comunicazione all'U.O.C. G.R.U. ai fini della sospensione degli effetti del rapporto.

fonte: http://burc.regione.campania.it

Il borsista può rinunciare alla borsa di studio, dandone congruo preavviso mediante formale comunicazione inviata al Responsabile del Progetto.
La revoca della borsa di studio può essere disposta, su proposta del responsabile del Progetto, oltre che per gravi motivi che non consentano la prosecuzione delle attività da parte del borsista, anche in caso di documentata inottemperanza agli obblighi a carico dei borsisti ovvero di persistenti carenze nello svolgimento delle relative attività: il tutto previa comunicazione di avvio del procedimento ai sensi di legge.
Per la sostituzione del borsista il cui rapporto sia cessato prima della naturale scadenza, è facoltà dell'Amministrazione procedere allo scorrimento della graduatoria.

Art. 13 TRATTAMENTO DEI DATI PERSONALI

Con riferimento al trattamento di dati personali ai sensi dell'art. 13 del Regolamento (UE) 2016/679 del Parlamento europeo e del Consiglio del 27 aprile 2016 (di seguito DGPR) e del D.Lgs. 30 giugno 2003, n. 196, si forniscono le seguenti informazioni.

Titolare del trattamento

Il titolare del trattamento dei dati è il Direttore Generale dell'ASL BN.

Responsabile autorizzato al trattamento

Il responsabile autorizzato al trattamento dei dati è il Dirigente preposto all'UOC GRU.

Finalità del trattamento

I dati personali forniti, nonché i loro aggiornamenti in caso di variazione, sono trattati ai sensi dell'art. 6, lett. e) del regolamento UE 2016/679 per tutti gli adempimenti connessi alla procedura cui si riferiscono e nel rispetto degli obblighi previsti dalla normativa e dalle disposizioni regolamentari. Il conferimento dei dati da parte dei candidati è pertanto obbligatorio ai fini della valutazione dei requisiti di partecipazione, pena l'esclusione dalla procedura medesima.

Modalità di trattamento e conservazione dei dati

Il trattamento sarà svolto in forma automatizzata e/o manuale, nel rispetto di quanto previsto dall'art.32 del Regolamento UE n. 2016/679 in materia di misure di sicurezza, ad opera di soggetti appositamente incaricati e in ottemperanza a quanto previsto dall'art. 29 del Regolamento UE n. 2016/ 679.
Si segnala che, nel rispetto dei principi di liceità, limitazione delle finalità e minimizzazione dei dati, ai sensi dell'art. 5 del Regolamento, i dati sono conservati per il tempo di espletamento della procedura e comunque nel termine necessario per la gestione di possibili ricorsi/contenziosi.

Trasferimento dei dati personali in Paesi terzi

I dati non saranno trasferiti né in Stati membri dell'Unione Europea né in Paesi terzi non appartenenti all'Unione Europea.

Categorie particolari di dati personali

Ai sensi degli articoli 9 e 10 del Regolamento UE n.2016/679, potrebbero essere conferiti all'Asl Benevento dati qualificabili come "categorie particolari di dati personali" e cioè quei dati che "rivelano l'origine razziale o etnica, le opinioni politiche, le convinzioni religiose o filosofiche, o l'appartenenza sindacale, nonché dati genetici, dati biometrici intesi a identificare in modo univoco una persona fisica, dati relativi alla salute o alla vita sessuale o all'orientamento sessuale della persona, dati giudiziari."
Tali categorie di dati potranno essere trattati dall'Asl Benevento solo per espressa autorizzazione di legge che specifichi la finalità di rilevante interesse pubblico, la tipologia dei dati trattati e le operazioni di trattamento, garantendo i diritti degli interessati e comunque osservando il principio di necessità, di esattezza e aggiornamento delle informazioni trattate, oltre che il principio di pertinenza.

Esistenza di un processo decisionale automatizzato, compresa la profilazione

L'Asl Benevento non adotta alcun processo decisionale automatizzato, compresa la profilazione, di cui all'articolo 22, paragrafi 1 e 4, del Regolamento UE n. 679/2016.

Conferimento dei dati

Il conferimento dei dati per le finalità sopra esposte è obbligatorio ed il loro mancato, parziale o inesatto conferimento potrà avere come conseguenza l'impossibilità che la domanda di partecipazione alla procedura sia correttamente e compiutamente esaminata, con conseguente impossibilità di svolgere la fase istruttoria di ammissione alla procedura fino alla eventuale assunzione.

Diritti dell'interessato

In ogni momento, l'interessato potrà esercitare, ai sensi degli articoli dal 15 al 22 del Regolamento UE n. 2016/679, nei casi previsti, i seguenti diritti:

- diritto di accesso ai suoi dati personali; diritto di chiederne la rettifica, la limitazione o la cancellazione, nonchè diritto di opporsi al trattamento, fatta salva l'esistenza di motivi legittimi da parte del Titolare; - diritto alla portabilità dei dati (diritto applicabile ai soli dati in formato elettronico), così come disciplinato dall'art. 20 GDPR.
- Può esercitare i Suoi diritti con richiesta scritta inviata secondo la procedura aziendale pubblicata sul sito istituzionale dell'ente.

Gli interessati che ritengono che il trattamento dei dati personali a loro riferiti avvenga in violazione di quanto previsto dal Regolamento possono procedere ad inoltrare segnalazione al Responsabile Protezione Dati aziendale (pec. dpo@pec.aslbenevento.it) e hanno il diritto di proporre reclamo al Garante della Protezione Dati, come previsto dall'art. 77 del Regolamento stesso, o di adire le opportune sedi giudiziarie (art. 79 del Regolamento).

Il Direttore Generale
Dott. Gennaro Volpe

Allegato A "DOMANDA DI PARTECIPAZIONE"
Al Direttore Generale dell'ASL di Benevento

_l_ sottoscritt_ _____, chiede di essere ammesso/a all'Avviso pubblico di selezione per il conferimento di n. 2 borse di studio biennali di biologo da assegnare all'UOC Servizio Igiene degli Alimenti e della Nutrizione dell'Asl di Benevento.
A tal fine, ai sensi dell'art. 46 del DPR 445/2000, consapevole che, in caso di falsità in atti e dichiarazioni mendaci, decadrà dai benefici eventualmente conseguiti, fatte salve le responsabilità penali di cui agli artt. 75 e 76 del D.P.R. 445/2000,
dichiara

- di essere nat_ a _____ il _____;
- di risiedere in _____, via _____ tel.: _____ indirizzo pec_____;
- di avere il seguente codice fiscale:_____;
- di essere in possesso della cittadinanza italiana o della cittadinanza di uno degli Stati membri dell'Unione europea:_____;
- di essere iscritt_ nelle liste elettorali del Comune di _____ (prov. _____);
- di essere in possesso di tutti i requisiti generali di cui all'avviso di selezione;
- essere in possesso del seguente titolo di studio, conseguito presso_____il_____
- di essere in possesso dell'abilitazione all'esercizio della professione conseguita il_____e dell'iscrizione all'Ordine dei Biologi con il seguente numero di iscrizione _____
- di avere maturato esperienza presso il seguente Ente_____a decorrere dal_____con il seguente profilo professionale_____
- di autorizzare l'Azienda al trattamento dei propri dati personali ai fini della presente procedura e della gestione della borsa di studio;
- di voler ricevere ogni comunicazione in merito al seguente indirizzo pec personale:_____
- di essere in possesso dell'idoneità fisica allo svolgimento delle funzioni cui la procedura selettiva si riferisce;
- di essere in godimento dei diritti civili e politici;
- non essere stato escluso dall'elettorato politico attivo;
- non essere stato/a destituito/a o dispensato/a dall'impiego presso una pubblica amministrazione per persistente insufficiente rendimento oppure non essere stato/a dichiarato/a decaduto/a o licenziato/a da un impiego statale, ai sensi dell'art. 127, primo comma, lettera d), del testo unico delle disposizioni concernenti lo statuto degli impiegati civili dello Stato, approvato con decreto del Presidente della Repubblica 10 gennaio 1957, n. 3 (decadenza nel caso in cui *sia accertato che l'impiego è stato conseguito mediante la produzione di documenti falsi o viziati da invalidità non sanabile*) e

fonte: http://burc.regione.campania.it

ai sensi delle corrispondenti disposizioni di legge e dei contratti collettivi nazionali di lavoro relativi al personale dei vari comparti;

- non aver riportato condanne penali, passate in giudicato, per reati che comportino l'interdizione dai pubblici uffici;
- Di non avere cause di incompatibilità, in considerazione del fatto che la borsa di studio è incompatibile con altro lavoro dipendente presso Enti Pubblici o Privati e con qualsiasi altro rapporto di natura convenzionale con il S.S.N. I candidati devono dichiarare, sotto la propria responsabilità, che non sussistono condizioni di incompatibilità o che, comunque, si impegnano, nel caso di assegnazione della borsa stessa, a rimuoverle;
- Di avere pagato il contributo delle spese concorsuali pari ad € 5.00 non rimborsabili;

Allega alla presente:

a. Curriculum formativo professionale datato e sottoscritto, reso ai sensi del D.P.R. n. 445/2000, contenente tutti gli elementi costitutivi dei titoli di cui si chiede la valutazione indicati nell'art. 4 dell'avviso, redatto secondo lo schema di cui all'allegato "B";
b. documento di identità valido;
c. documenti comprovanti i requisiti che consentono ai cittadini non italiani e non comunitari di partecipare al presente avviso (permesso di soggiorno CE per soggiornanti di lungo periodo o la titolarità dello status di rifugiato, ovvero dello status di protezione sussidiaria);
d. il Decreto ministeriale di riconoscimento del titolo di studio valido per l'ammissione, se conseguito all'estero;
e. la ricevuta di pagamento del contributo delle spese concorsuali pari ad € 5.00 non rimborsabili;

Data _____. Firma _____.

Allegato B
Curriculum formativo professionale datato e sottoscritto, reso ai sensi del D.P.R. n. 445/2000, contenente tutti gli elementi costitutivi dei titoli di cui si chiede la valutazione, indicati nell'art 5 dell'avviso:

Il sottoscritto_____
nato il _____ a _____ e residente a _____, C.F._____
via n. _____,

AI SENSI DEGLI ARTT. 46 E 47 DEL D.P.R. N. 445/2000, *consapevole delle sanzioni penali, nel caso di dichiarazioni non veritiere, di formazione o uso di atti falsi, richiamate dall'art. 76 del D.P.R. 445 del 28 dicembre 2000; consapevole, altresì, di incorrere nella decadenza dai benefici eventualmente conseguenti al provvedimento emanato dall'Amministrazione, qualora in sede di controllo emerga la non veridicità del contenuto della dichiarazione, sotto la propria responsabilità ai sensi degli articoli 46 e 47 del D.P.R. 445/2000*

DICHIARA

sotto la propria responsabilità che quanto dichiarato nel presente curriculum formativo e professionale aggiornato al……. corrisponde a verità.
A tal fine dichiara di essere in possesso dei seguenti titoli, impegnandosi a descriverli in dettaglio, con la precisazione che in mancanza di descrizione analitica, il titolo non verrà preso in considerazione:
ESSERE IN POSSESSO DEI SEGUENTI TITOLI DI CARRIERA(max punti 10):
esperienza documentata acquisita presso il servizio igiene alimenti e nutrizione presso Enti pubblici del SSN o strutture private accreditate con il SSN. Le frazioni di anno sono valutate in ragione mensile considerando, come mese intero, periodi continuativi di giorni trenta o frazioni superiori a quindici giorni.

ESSERE IN POSSESSO DEI SEGUENTI TITOLI ACCADEMICI E DI STUDIO (MAX PUNTI 5):
a.laurea magistrale o specialistica conseguita il…….presso l'Università…….;
b.master secondo livello in materie attinenti conseguito il…….presso l'Università…….;

fonte: http://burc.regione.campania.it

c.master primo livello in materie attinenti conseguito il…….presso l'Università……..;
d. Dottorato di ricerca in materie attinenti alla posizione funzionale da conferire conseguito il…….presso l'Università…….;

ESSERE IN POSSESSO DELLE SEGUENTI PUBBLICAZIONI E DEI SEGUENTI TITOLI SCIENTIFICI (MAX PUNTI 5):
pubblicazioni attinenti alla materia oggetto dell'avviso: indicare l'oggetto della pubblicazione, il numero della rivista, la data di pubblicazione; specificare se si tratta di autore esclusivo o non esclusivo;

ESSERE IN POSSESSO DEI SEGUENTI ELEMENTI RELATIVI AL CURRICULUM:
CURRICULUM FORMATIVO E PROFESSIONALE (MAX PUNTI 10):
a. voto laurea : _____
I voti espressi in base a scale diverse devono essere rapportati a 110esimi;
b.corsi di formazione nella materia oggetto dell'avviso. E' obbligatorio altresì inserire il numero di ore di ogni evento dichiarato, comprese le docenze effettuate, il titolo dell'evento, l'ente di formazione. Qualora non siano indicate le ore, è necessario convertire il numero di giorni in ore, considerando che ogni giorno equivale a 6 ore (es. se un corso dura 5giorni, occorre moltiplicare 5(giorni)x 6(ore)= 30ore. Quindi si deve inserire come numero di ore 30.
c. incarichi di insegnamento presso Corsi di Laurea del SSN o di altri Enti Pubblici: specificare numero delle ore, l'anno accademico e l'Ente che ha affidato l'incarico:……
d. CORSI DI LINGUA E/O PATENTE EUROPEA DEL COMPUTER:
d 1) corsi di lingue con attestato finale non inferiore a B1: riportare tutti gli elementi contenuti nell'attestato originale;
d 2) corsi di lingue con attestato finale non inferiore a B2: riportare tutti gli elementi contenuti nell'attestato originale;
d 3) corsi di lingue con attestato finale non inferiore a C1: riportare tutti gli elementi contenuti nell'attestato originale;
d 4) corsi di lingue con attestato finale non inferiore a C2: riportare tutti gli elementi contenuti nell'attestato originale;
In caso di possesso di due corsi di una stessa lingua, verrà valutato il corso al quale è assegnato il punteggio più alto;
d 5) attestati di livello avanzato della patente europea del computer: riportare tutti gli elementi contenuti nell'attestato originale;
e. incarichi come relatore/tutor a corsi di aggiornamento/congressi/convegni/seminari in materie attinenti alla professionalità a concorso: specificare oggetto e durata del corso, data e Ente di formazione.
Allega copia del documento di riconoscimento
Data_____

FIRMA DEL DICHIARANTE_____

AZIENDA SANITARIA LOCALE SALERNO – Via Nizza 146 –
P.IVA 04701800650

AVVISO PUBBLICO
EX ART. 15 OCTIES DEL D.LGS. N. 502/1992

PER IL CONFERIMENTO DI NUMERO 11 (UNDICI) INCARICHI - AI SENSI DELL'ART. 15 *OCTIES* DEL D. LGS. N. 502/1992 E SS. MM. II. – PER TITOLI E COLLOQUIO PROFILI VARI FINALIZZATO ALLA REALIZZAZIONE DEL PROGETTO DENOMINATO: "AZIONE 2- qualificazione dei percorsi alternativi ai ricoveri in REMS, per il reinserimento sociale dei pazienti con disturbi psichiatrici autori di reato" FINANZIATO CON RISORSE VINCOLATE – DGRC N. 352/2022"

In esecuzione della deliberazione n. 332 del 28/02/2024 è indetto un Avviso pubblico ai sensi dell'art. 15 octies del d.lgs. 502/92, per titoli e colloquio profili vari finalizzato alla realizzazione del progetto denominato: **"AZIONE 2" - qualificazione dei percorsi alternativi ai ricoveri in REMS, per il reinserimento sociale dei pazienti con disturbi psichiatrici autori di reato - DGRC N. 352/2022"** di cui 11 posti come di seguito riportati:

- N. 2 posti profilo di Assistente sociale
- N. 1 posti profilo di TRP
- N. 1 posti profilo di Educatori professionali
- N. 7 posti profilo Operatori Socio Sanitari

E' GARANTITA LA PARI OPPORTUNITÀ TRA UOMINI E DONNE PER L'ACCESSO ALLAVORO COSÌ COME STABILITO DALL'ART. 3, COMMA 2, DEL D.P.R. N° 487/94 A CUI RINVIA L'ART. 2 DEL D.P.R. N° 483/97 E DAGLI ARTT. 33 E 57 DEL D.LGS. 165/2001.

LINEA PROGETTUALE

Il progetto **"AZIONE 2 - qualificazione dei percorsi alternativi ai ricoveri in REMS, per il reinserimento sociale dei pazienti con disturbi psichiatrici autori di reato"** prevede di riorientare il progetto di vita della persona attraverso un tempo ed un ambiente terapeutico fatto di relazioni riparative e di sviluppo di progettualità di integrazione, stabilizzando condizioni cliniche e comportamenti attraverso il miglioramento della consapevolezza della malattia, dei bisogni di cura correlati e delle condotte disfunzionali alla base dei reati, con il fine di reinserire in maniera proficua e sicura l'individuo nella rete territoriale.

Il presente progetto si pone i seguenti obiettivi:

- Riduzione del tasso di presenza in REMS e nelle liste di attesa per l'accesso in REMS rispetto all'anno precedente;
- Qualificazione dei percorsi alternativi a ricovero in REMS per il reinserimento sociale dei pazienti psichiatrici autori di reato;
- Prevenzione e lotta allo stigma.

Requisiti Generali di Ammissione

- Cittadinanza italiana, salve le equiparazioni stabilite dalle vigenti leggi;
- Idoneità fisica all'impiego (che sarà accertata a cura dell'ASL);
- Godimento dei diritti civili e politici;
- Non aver subìto condanne penali relative a reati contro la pubblica amministrazione;
- Non essere stato destituito o dispensato all'impiego presso una Pubblica Amministrazione o licenziati per aver conseguito l'impiego mediante la produzione di documenti falsi o viziati da invalidità non sanabile.

Requisiti Specifici di Ammissione:

- **N. 2 POSTI PROFILO DI ASSISTENTE SOCIALE**

a) Diploma di laurea vecchio ordinamento in servizio sociale oppure titolo corrispondente riconosciuto equiparato alle classi di Laurea specialistica ex D.M. 509/1999 (classe 57/S) e alle classi di Laurea magistrale ex D.M. 270/2004 (classe LM-87) ovvero Laurea triennale di primo livello in scienze del servizio sociale (classe 6) di cui al D.M. 509/1999 ovvero Laurea triennale di primo livello in servizio sociale (classe L-39) di cui al D.M. 270/2004 ovvero diploma universitario di assistente sociale conseguito in base al precedente ordinamento riconosciuto equipollente, ai sensi delle vigenti disposizioni, al suddetto diploma universitario ai fini dell'esercizio dell'attività professionale e dell'accesso pubblici uffici;
b) Assenza di rapporti di lavoro dipendente a tempo indeterminato con le strutture del Servizio Sanitario Nazionale o regionale;

DURATA E COMPENSO
Durata: mesi dodici (12);
Compenso: €. 36.000,00 annui omnicomprensivi (iva e cassa professionale) senza altro aggravio;
La liquidazione del compenso avverrà previa presentazione di fattura mensile e sarà disposta dal competente della Linea Progettuale a cui il consulente verrà assegnato per l'espletamento delle prestazioni professionali perla somma complessiva lorda.

- **N. 7 POSTI PROFILO DI OPERATORE SOCIO SANITARIO:**

a) Operatori Socio Sanitari in possesso di qualifica professionale;
b) Assenza di rapporti di lavoro dipendente a tempo indeterminato con le strutture del Servizio Sanitario Nazionale o regionale;

DURATA E COMPENSO
Durata: mesi dodici (12);
Compenso: € 28.000,00 annui omnicomprensivi (iva e cassa professionale), senza altro aggravio di spese;
La liquidazione del compenso avverrà previa presentazione di fattura mensile e sarà disposta dal competente della Linea Progettuale a cui il consulente verrà assegnato per l'espletamento delle prestazioni professionali perla somma complessiva lorda.

- **N. 1 POSTO PROFILO DI TECNICO DELLA RIABILITAZIONE PSICHIATRICA (TRP):**

a) Laurea in Tecnica della Riabilitazione Psichiatrica (L/SNT2);
b) Assenza di rapporti di lavoro dipendente a tempo indeterminato con le strutture del Servizio Sanitario Nazionale o regionale;

DURATA E COMPENSO
Durata: mesi dodici (12);
Compenso: € 36.000,00 annui omnicomprensivi, (iva e cassa professionale) senza altro aggravio di spese;
La liquidazione del compenso avverrà previa presentazione di fattura mensile e sarà disposta dal competente della Linea Progettuale a cui il consulente verrà assegnato per l'espletamento delle prestazioni

professionali perla somma complessiva lorda.

- **N. 1 POSTO PROFILO DI EDUCATORE PROFESSIONALE:**

a) laureati in scienze dell'educazione e della formazione (L-19);
b) Assenza di rapporti di lavoro dipendente a tempo indeterminato con le strutture del Servizio Sanitario Nazionale o regionale;

DURATA E COMPENSO
Durata: mesi dodici (12);
Compenso: € 36.000,00 annui omnicomprensivi, (iva e cassa professionale) senza altro aggravio di spese;
La liquidazione del compenso avverrà previa presentazione di fattura mensile e sarà disposta dal competente della Linea Progettuale a cui il consulente verrà assegnato per l'espletamento delle prestazioni professionali perla somma complessiva lorda.

I requisiti generali e specifici devono essere posseduti alla data di presentazione della domanda.
La mancanza di almeno un requisito specifico e/o generale comporterà l'esclusione del candidato dalla procedura concorsuale.

OGGETTO, DURATA, FIGURA, ASSEGNAZIONE E TRATTAMENTO ECONOMICO

L'incarico ai sensi dell'art. 15 octies del d.lgs. 502/92 avrà durata di mesi 12 eventualmente rinnovabile, le figure professionali, da reclutare saranno impegnate, nel caso di specie, per l'attuazione del progetto **"AZIONE 2- qualificazione dei percorsi alternativi ai ricoveri in REMS, per il reinserimento sociale dei pazienti con disturbi psichiatrici autori di reato"** relativo alla promozione della salute facendo leva sui principi di eguaglianza e di universalità, presupposti ineludibili su cui si fonda l'agire dei servizi alla base del SSN. Le figure professionali svolgono le attività di cura e prevenzione correlate al progetto sotto il controllo di dirigenti medicio di dirigenti sanitari strutturati.
Il progetto in argomento è finanziato con quota parte della voce del finanziamento di cui al DGRC N. 352/2022.
Il costo complessivo per il reclutamento delle predette figure è pari ad € 340.000,00 a fronte di una disponibilità di € 432.000,00.
Il conferimento dell'incarico ai sensi dell'art. 15 octies "contratti per l'attuazione di progetti finalizzati" non instaura alcun rapporto di lavoro di natura subordinata, trattandosi di lavoro autonomo con partita iva, per cui lo stesso si risolverà ipso iure facto, in caso di revoca del finanziamento assentito o in caso di altradecisione aziendale. L'erogazione del compenso avverrà con periodicità mensile, previa determinazione dirigenziale da parte delle singole macrostrutture assegnatarie – trattandosi di un contratto professionale di natura autonomo a partita iva – della emissione di regolare fattura.
La corresponsione del compenso è subordinata alla verifica del raggiungimento dell'obiettivo assegnato all'incaricato. Si precisa che ai sensi della normativa vigente, la tipologia contrattuale ex art. 15 octies si configura come attività non rientrante nella eterorganizzazione.
Il professionista si obbliga ad eseguire personalmente l'incarico in oggetto, garantendo una attività massima ditrentasei (36) ore settimanali, atteso che le ore rese sono commisurate al raggiungimento dell'obiettivo, adempiendo correttamente ai suoi obblighi, con diligenza richiesta dalla natura delle prestazioni effettuate.
Il professionista è altresì tenuto a prestare la propria attività garantendo il massimo impegno nel rispetto dei principi della migliore tecnica, conformando la propria attività alle linee guida ed agli standard internazionali emessi da società scientifiche, nonché alle prescrizioni regionali ed ai protocolli.
Il professionista dovrà essere a conoscenza del codice etico-comportamentale, adottato da questa Azienda con deliberazione n. 426 del 7/04/2021 consultabile sul sito www.aslsalerno.it - Sezione "Amministrazione trasparente e dovrà attenersi alle procedure anche di prevenzione dei reati in uso presso l'Azienda (PTPC).

PRESENTAZIONE DELLA DOMANDA: TERMINI E MODALITÀ

La domanda di partecipazione dovrà pervenire entro il termine perentorio delle ore 23:59 del **15° giorno successivo** a quello di pubblicazione del presente bando sul Bollettino Ufficiale Regione Campania e sul sito dell'Azienda.

La procedura verrà automaticamente disattivata alle ore 23.59 del giorno di scadenza. Pertanto, dopo tale termine, non sarà più possibile effettuare la compilazione online della domanda di partecipazione e non sarà ammessa la produzione di altri titoli o documenti a corredo della domanda. Inoltre non sarà più possibile effettuare rettifiche o aggiunte. Il termine di cui sopra è perentorio.

Saranno esclusi dal concorso i candidati le cui domande non siano state inviate secondo le modalità di seguito indicate.

La compilazione della domanda potrà essere effettuata 24 ore su 24 (salvo momentanee interruzioni per manutenzione del sito) da computer collegato alla rete internet e dotato di un browser di navigazione aggiornato tra quelli di maggiore diffusione (Chrome, Explorer, Firefox, Safari) che supporti ed abbia abilitati JavaScript e Cookie. La compatibilità con i dispositivi mobili (smartphone, tablet) non è garantita. Si consiglia di effettuare la registrazione e la compilazione per tempo.

PROCEDURA DI REGISTRAZIONE E COMPILAZIONE ON-LINE DELLA DOMANDA E DEI RELATIVI TITOLI PER LA PARTECIPAZIONE AL CONCORSO

1: REGISTRAZIONE NEL SITO AZIENDALE

- Collegarsi al sito internet: https://aslsalerno.iscrizioneconcorsi.it/;
- Cliccare su "pagina di registrazione" ed inserire i dati richiesti.

Fare attenzione al corretto inserimento della e-mail (non utilizzare PEC o generici o condivisi, ma mail nominative personali, del tipo mario.rossi@xxx.it) perché a seguito di questa operazione il programma invierà una e-mail al candidato con le credenziali provvisorie (Username e Password) di accesso al sistema di iscrizione ai concorsi on-line (attenzione, l'invio non è immediato quindi registrarsi per tempo).

- Una volta ricevuta la mail, collegarsi al link indicato nella stessa per modificare la Password provvisoria con una password segreta e definitiva, a scelta del compilatore, che dovrà essere conservata per gli accessi successivi al primo, attendere poi qualche secondo per essere automaticamente reindirizzati.

2: ISCRIZIONE ON LINE AL CONCORSO PUBBLICO

- Dopo aver inserito Username e Password definitiva, selezionare la voce di menù "Concorsi", per accedere alla schermata dei concorsi disponibili.
- Cliccare l'icona "Iscriviti" corrispondente al concorso a cui intende partecipare.
- Il candidato accede alla schermata di inserimento della domanda, dove deve dichiarare il possesso dei requisiti generali e specifici richiesti per l'ammissione al concorso.
- Si inizia dalla scheda "Anagrafica", che deve essere compilata in tutte le sue parti e dove allegata la scansione del documento di identità, cliccando il bottone "aggiungi documento" (dimensione massima 1 MB).
- Per iniziare, cliccare il tasto "Compila" ed al termine dell'inserimento, confermare cliccando il tasto in basso "Salva";

Proseguire con la compilazione delle ulteriori pagine di cui si compone in format, il cui elenco è disposto sul lato sinistro dello schermo, e che via via che vengono compilate, risultano spuntate in verde, con

riportato al lato il numero delle dichiarazioni rese. Le stesse possono essere compilate in più momenti, in quanto possibile accedere a quanto caricato ed aggiungere/correggere/cancellare i dati, fino a quando non si conclude la compilazione cliccando su "Conferma ed invio".

Si sottolinea che tutte le informazioni (requisiti specifici di ammissione, titoli di carriera ed esperienze professionali e formative) di cui sopra, dovranno essere indicate in modo preciso ed esaustivo in quanto si tratta di dati sui quali verrà effettuata la verifica del possesso dei requisiti per la partecipazione al concorso degli eventuali titoli di preferenza o di riserva dei posti, nonché la valutazione dei titoli. Si tratta di una dichiarazione resa sotto la propria personale responsabilità ed ai sensi del D.P.R. 28.12.2000, n. 445.
I rapporti di lavoro/attività professionali in corso possono essere autocertificati limitatamente alla data in cui viene compilata la domanda (quindi, in caso di servizi ancora in corso, nel campo corrispondente alla data di fine rapporto il candidato deve inserire la data di compilazione della domanda).

ATTENZIONE: per alcune tipologie di titoli è possibile ed è necessario, al fine dell'accettazione della domanda e della eventuale valutazione, effettuare la scannerizzazione dei documenti e fare l'upload direttamente nel format on line.
I documenti che devono essere necessariamente allegati a pena di esclusione sono:

- documento di identità valido;
- documenti comprovanti i requisiti che consentono ai cittadini non italiani e non comunitari di partecipare al presente concorso (permesso di soggiorno CE per soggiornanti di lungo periodo o la titolarità dello status di rifugiato, ovvero dello status di protezione sussidiaria);
- il decreto ministeriale di riconoscimento del titolo di studio valido per l'ammissione, se conseguito all'estero;

- la ricevuta di pagamento del contributo delle spese concorsuali (se prevista);

- copia completa (di tutte le sue pagine e non solo l'ultima e priva della scritta FACSIMILE) e FIRMATA della domanda prodotta tramite questo portale.

I documenti che devono essere allegati pena la mancata valutazione/decadenza dei benefici sono:

- il decreto ministeriale di equiparazione dei titoli di servizio svolti all'estero (da inserire nella pagina "Servizio presso ASL/PA come dipendente");

- il decreto ministeriale di equiparazione dei titoli di studio, oltre a quello richiesto per l'ammissione, conseguiti all'estero (da inserire nella pagina "Titolo accademici e di studio");

- la certificazione medica attestate lo stato di disabilità comprovante la necessità di ausili e/o tempi aggiuntivi, ai sensi dell'art. 20 della Legge 05.02.1992, n. 104 (da inserire nella pagina "Requisiti generici");

- le pubblicazioni effettuate da inserire nella pagina "Articoli e pubblicazioni".

Nei casi suddetti effettuare la scannerizzazione dei documenti e l'upload, come indicato nella spiegazione di "Anagrafica" ed allegarli seguendo le indicazioni e cliccando il bottone "aggiungi allegato", ponendo attenzione alla dimensione massima richiesta nel format. I file pdf relativi alle pubblicazioni possono essere eventualmente compressi, utilizzando le modalità più in uso (winZip o winRar). Si consiglia la lettura degli ultimi capitoli del manuale di istruzioni (disponibile nelle sezioni di sinistra delle pagine web del sito) per eventuali indicazioni riguardo la modalità di unione di più file in uno unico di più pagine, la conversione in formato pdf e la riduzione in dimensioni.

Terminata la compilazione di tutte le sezioni, cliccare su "Conferma ed invio". Dopo avere reso le dichiarazioni finali e confermato, sarà possibile stampare la domanda definitiva (priva della scritta facsimile) tramite la funzione "STAMPA DOMANDA".
ATTENZIONE: a seguito della conferma, la domanda risulterà bloccata e sarà inibita qualsiasi altra modifica e integrazione, prestare quindi attenzione. Il candidato deve obbligatoriamente procedere allo

scarico della domanda, alla sua firma e successivo upload cliccando il bottone "Allega la domanda firmata". Solo al termine di quest'ultima operazione comparirà il bottone "Invia l'iscrizione" che va cliccato per inviare definitivamente la domanda. Il candidato riceverà una mail di conferma iscrizione con allegata la copia della domanda.

Il mancato inoltro informatico della domanda firmata, determina l'automatica esclusione del candidato dal concorso di cui trattasi.

Ai sensi dell'art. 71 del D.P.R. 28.12.2000, n. 445 e s.m.i., l'Amministrazione procederà ad idonei controlli, anche a campione sulla veridicità delle dichiarazioni rese nella domanda. Qualora emerga la non veridicità del contenuto delle dichiarazioni, il dichiarante decade dai benefici eventualmente conseguiti in seguito al provvedimento emanato, sulla base della dichiarazione non veritiera.
Non verranno presi in considerazione eventuali documentazioni/integrazioni inviate con modalità diversa da quelle previste dal seguente bando (anche se inviate tramite raccomandata o tramite PEC).
Il mancato rispetto, da parte dei candidati, dei termini e delle modalità sopra indicate per la presentazione delle domande comporterà la non ammissibilità al concorso.

3: ASSISTENZA

Le richieste di assistenza possono essere avanzate tramite l'apposita funzione disponibile alla voce di menù "RICHIEDI ASSISTENZA" sempre presente nella sezione a sinistra della pagina web. Le richieste di assistenza verranno evase durante l'orario di lavoro e compatibilmente con gli altri impegni del servizio. Si garantisce una risposta entro 5 giorni lavorativi dalla richiesta e non potranno essere soddisfatte nei 3 giorni antecedenti la data di scadenza del concorso.

Si suggerisce di leggere attentamente il MANUALE ISTRUZIONI per l'uso della procedura, di cui sopra, e disponibile nel pannello di sinistra delle varie pagine di cui si compone il sito web e nella home page.

4: PROCEDURA DI EVENTUALE INTEGRAZIONE DI ULTERIORI TITOLI E DOCUMENTI ALLA DOMANDA DI PARTECIPAZIONE AL CONCORSO

Dopo l'invio on-line della domanda è possibile riaprire la domanda inviata per la produzione di ulteriori titoli o documenti ad integrazione della stessa, tramite la funzione Annulla domanda.

NOTA BENE: si fa presente che la riapertura della domanda per la produzione di ulteriori titoli e documenti comporta l'annullamento della domanda precedentemente redatta on-line, con conseguente perdita di validità della ricevuta di avvenuta compilazione. Tale procedura, quindi, prevede la ripresentazione integrale della domanda di iscrizione on-line da parte del candidato utilizzando la stessa modalità.

AMMISSIONE/ESCLUSIONE DEI CANDIDATI
L'ammissione e l'esclusione dall'avviso, previa verifica del possesso dei requisiti richiesti nel presente bando da parte dell'Ufficio competente, sarà disposta con provvedimento motivato del Direttore Generale e l'elenco dei candidati ammessi ed esclusi verrà pubblicato, sul sito internet ***www.aslsalerno.it*** nell'apposito ***link concorsi***, che avrà valore di notifica ad ogni effetto di legge ai candidati interessati.

COMMISSIONE ESAMINATRICE
La Commissione Esaminatrice nominata con provvedimento del Direttore Generale, composta di tre membri, di cui farà parte il Responsabile del Progetto.
Le funzioni di Segretario della Commissione saranno svolte da un dipendente amministrativo con profilo professionale non inferiore alla categoria "D";

CRITERI VALIDI PER TUTTI I PROFILI A CONCORSO

Valutazione Titoli e Colloquio

La selezione avverrà per titoli e colloquio ai sensi del D.Lgs 502/92 e ss.mm.ii a cura di apposita commissioneche disporrà complessivamente di **100 punti** così ripartiti:

Titoli .....punti 30
Colloquio… .....punti 70

I punti per la valutazione dei titoli sono così ripartiti:

1) titoli di carriera punti 10;
2) titoli accademici e di studio (corsi universitari e master) punti 3;
3) pubblicazioni e titoli scientifici 2;
4) curriculum formativo e professionale punti 15.

TITOLI DI CARRIERA (Massimo 10 punti)

- **Servizio prestato presso nel privato 0.10 ogni mese**
- **(se meno di 15gg. 0punti / se superiore a 15gg viene riconosciuto il mese)**
- **Servizio prestato nel pubblico 0.20 ogni mese (meno di 15gg. 0 punti / se superiore a 15gg viene riconosciuto il mese)**

TITOLI ACCADEMICI (Massimo punti 3)

- **Specializzazione punti 1**
- **Master II livello punti 0.5**
- **Master I livello punti 0.25**
- **Corso di perfezionamento punti 0.10**
- **Dottorato punti 2.50 PUBBLICAZIONI (massimo punti 2)**
- **Pubblicazioni su riviste Internazionali punti 1.00**
- **Pubblicazioni su riviste nazionali punti 0.5**
- **Abstract e Poster punti 0.1**

CURRICULUM (Massimo punti 15)

- **Comprovata attività punti 0.50 / anno**
- **Corsi ECM – Consi No ECM 0.01**
- **Eventi in qualità di Relatore 0.10**
- **Attestati corsi vari 0.05**

Nel curriculum vitae dovrà essere sinteticamente descritta la specifica attività professionale, organizzativa, direttiva e gestionale, nonché la tipologia delle istituzioni in cui sono allocate le strutture presso le quali il candidato ha svolto la sua attività.

COLLOQUIO:

Il colloquio verterà sulle materie inerenti alla disciplina dell'avviso e sui compiti connessi alla funzione da conferire. Il punteggio riservato al colloquio è di **70 punti**, con superamento subordinato al raggiungimento diuna valutazione di sufficienza espressa in termini numerici di almeno **49/70.** La convocazione alla prova colloquio, il giorno, la data, l'ora ed il luogo, verrà comunicato ai candidati ammessi, tramite pubblicazione diapposito avviso sul sito web aziendale **www.aslsalerno.it** Albo pretorio **link concorsi** con un preavviso di **almeno 10 giorni** prima della data prevista in cui dovranno sostenere la prova colloquio. Non vi saranno altre forme di notifica, sarà obbligo dei candidati prendere visione dell'avviso sul sito istituzionale dell'Asl Salerno.

Gli stessi dovranno presentarsi muniti di valido documento di riconoscimento. I candidati che non si presenteranno, per qualsivoglia ragione anche se non dipendente dalla volontà dei singoli concorrenti, a sostenere la prova colloquio nel giorno, nell'ora e nella sede stabilita, saranno

dichiarati decaduti dall'avviso.

APPROVAZIONE DELLA GRADUATORIA

Al termine delle operazioni, la Commissione Esaminatrice formulerà la graduatoria di merito sulla base della valutazione dei titoli di carriera, accademici, pubblicazioni, del curriculum professionale e del colloquio. La graduatoria di merito sarà approvata dal Direttore Generale della A.S.L. Salerno.

CONFERIMENTO INCARICO

L'attribuzione dell'incarico è effettuata dal Direttore Generale dell'Azienda sulla base della graduatoria formulata dalla Commissione. Il vincitore dell'avviso sarà convocato ai fini della notifica del conferimento e dell'acquisizione dei documenti propedeutici alla stipula del contratto di lavoro individuale ai sensi dell'art. 15octies, a tempo determinato di durata annuale (per un massimo di ore 36 settimanali) nel quale sarà indicata ladata di inizio del servizio, **che avverrà non oltre il termine di quindici giorni** dalla data di notifica del conferimento, **a pena di decadenza.**

Il contratto individuale di lavoro avrà durata di anni uno, eventualmente rinnovabili, previa verifica della copertura economica nella linea progettuale, mediante sottoscrizione di un nuovo contratto di lavoro, l'impegno orario sarà massimo di **36 ore settimanali**. La compilazione della domanda in maniera incompleta oapprossimativa e conseguentemente la non chiarezza delle dichiarazioni sostitutive in essa contenute, potrà comportare la non valutabilità dei titoli/servizi da parte della Commissione.

PRIVACY E TRATTAMENTO DATI

Tutti i dati personali di cui l'Azienda sia venuta in possesso in occasione della procedura selettiva in oggetto verranno trattati nel rispetto della vigente normativa in materia di protezione dei dati personali D.lgs. 196/2003e D.lgs. 101/2018 (GDPR UE 2016/679). La presentazione della domanda da parte del candidato implica il consenso al trattamento dei propri dati personali, comprese le categorie particolari di dati personali e dati giudiziari. Il trattamento dati avverrà, a cura del personale dell'azienda preposto alla raccolta, alla conservazione delle domande ed all'utilizzo delle stesse per lo svolgimento della procedura, esclusivamente per le finalità di gestione della procedura e dell'eventuale rapporto instaurato. Gli stessi dati personali potranno essere messi a disposizione di coloro che, dimostrando un attuale e concreto interesse nei confronti della procedura selettiva, ne facciano espressa richiesta ai sensi dell'art. 22 della L. n. 241/1990. L'interessato altresì gode dei diritti di cui agli artt. 15 e ss. del Regolamento Europeo n. 679/2016.

IL DIRETTORE GENERALE
ING. GENNARO SOSTO

GENNARO
SOSTO
05.03.2024
12:45:05
GMT+01:00

AZIENDA SANITARIA LOCALE SALERNO – Via Nizza 146 –
P.IVA 04701800650

CONCORSO PUBBLICO, PER TITOLI ED ESAMI, PER LA COPERTURA, A TEMPO INDETERMINATO, DI N. 1 POSTO DI DIRIGENTE MEDICO DISCIPLINA "OSTETRICIA E GINECOLOGIA" - AREA MEDICA E DELLE SPECIALITA' MEDICHE- DA DESTINARSI ALL'ASL DI SALERNO E DA ASSEGNARE ALLA PMA.

In esecuzione della deliberazione n. 333 del 28/02/2024, esecutiva a norma di legge, è indetto Concorso pubblico, per titoli ed esami, per la copertura, a tempo indeterminato, di:

- **n. 1 posto di Dirigente Medico disciplina "OSTETRICIA E GINECOLOGIA" - Area medica e delle specialità mediche- da destinarsi all'ASL di Salerno e da assegnare alla PMA**

Lo stato giuridico ed economico inerente al posto messo a concorso è regolato e stabilito dalle norme contrattuali vigenti.

Per tutto quanto non previsto dal presente bando si fa riferimento alla vigente normativa in materia ed in particolare all'art. 15 del D.Lgs. n. 502/1992 e s.m.i., al D.Lgs. n. 165/2001 e s.m.i., al D.P.R. n. 487/1994 ed al D.P.R. n. 483/1997.

E' garantita la pari opportunità tra uomini e donne per l'accesso al lavoro così come stabilito dall'art. 3, comma 2, del D.P.R. n. 487/1994 a cui rinvia l'art. 2 del D.P.R. n° 483/1997 e dagli artt. 33 e 57 del D.Lgs. 165/2001.

REQUISITI GENERALI DI AMMISSIONE

1) Cittadinanza italiana, salve le equiparazioni stabilite dalle leggi vigenti, o cittadinanza di uno dei Paesi dell'Unione Europea;
2) Idoneità fisica all'impiego: l'accertamento dell'idoneità fisica all'impiego, con l'osservanza delle norme in tema di categorie protette, è effettuato a cura dell'Azienda prima dell'immissione in servizio. Il personale dipendente da Pubbliche Amministrazioni e dagli Istituti, Ospedali ed Enti di cui agli artt. 25 e 26, comma 1, del D.P.R. n. 761/1979, è dispensato dalla visita medica.
3) Assenza di cause di impedimento al godimento dei diritti civili e politici;
4) Essere in regola con gli obblighi di leva;
5) Assenza di validi ed efficaci atti risolutivi di precedenti rapporti d'impiego, eventualmente costituiti con pubbliche amministrazioni, a causa d'insufficiente rendimento o per produzione di documenti falsi o viziati da invalidità non sanabile;
6) Assenza di cause ostative all'accesso al pubblico impiego eventualmente prescritte ai sensi di legge per la costituzione del rapporto di lavoro.

La partecipazione al concorso non è soggetta a limiti di età (fatto salvo il limite previsto per il collocamento a riposo d'ufficio) ai sensi dei commi 6 e 7 dell'art. 3 della legge n. 127/1997 e s.m.i.

REQUISITI SPECIFICI DI AMMISSIONE

A) Laurea in Medicina e Chirurgia;

B) Specializzazione nella disciplina oggetto del concorso o in disciplina equipollente e/o affine ai sensi del D.M. 30/1/1998 e s.m.i.

Ai sensi del 2° comma dell'art. 56 del D.P.R. 483/1997 il personale del ruolo sanitario in servizio a tempo indeterminato all'1/2/1998 è esentato dal requisito della specializzazione nella disciplina relativa al posto

a tempo indeterminato già ricoperto alla predetta data per la partecipazione ai concorsi presso le USL e le Aziende Ospedaliere diverse da quelle di appartenenza.

Secondo l'art. 1, comma 547, L. 145/2018, come modificato dal D.L. n. 162/2019 convertito con modificazioni dalla Legge n. 8/2020, a partire **dal secondo anno del corso di formazione specialistica** i medici e i medici veterinari regolarmente iscritti sono ammessi alle procedure concorsuali per l'accesso alla dirigenza del ruolo sanitario nella specifica disciplina bandita e collocati, all'esito positivo delle medesime procedure, in graduatoria separata.
Come previsto dall'art. 1, comma 548, L. 145/2018, l'eventuale assunzione dei medici e dei medici veterinari di cui al comma 547 sopra citato, risultati idonei e utilmente collocati nelle relative graduatorie, è subordinata al conseguimento del titolo di specializzazione e all'esaurimento della graduatoria dei medici e dei medici veterinari già specialisti alla data di scadenza del bando.

C) Ai sensi del DCA della Regione Campania n. 21 del 04.02.2019, comprovata esperienza pratica di almeno due anni nell'ultimo quinquennio, nel settore della PMA, uno dei quali indicato quale responsabile clinico;

D) Iscrizione all'albo dell'Ordine dei Medici-Chirurghi.
L'iscrizione al corrispondente albo professionale di uno dei Paesi dell'Unione Europea consente la partecipazione, fermo restando l'obbligo dell'iscrizione all'albo in Italia prima dell'assunzione in servizio.

I suddetti requisiti di ammissione, specifici e generali, devono essere posseduti alla data di scadenza del termine stabilito per la presentazione delle domande di ammissione. Il difetto anche di uno dei soli requisiti prescritti comporta la non ammissione al concorso.

Il possesso dei requisiti di cui sopra, deve essere documentato nei modi e nei termini stabiliti dalla normativa vigente mediante autocertificazione ai sensi del D.P.R. 445/2000, a pena di esclusione dalla procedura.

PRESENTAZIONE DELLA DOMANDA: TERMINI E MODALITÀ

La domanda di partecipazione al concorso dovrà essere prodotta, a pena di esclusione, esclusivamente tramite procedura telematica sul sito **https://aslsalerno.iscrizioneconcorsi.it** entro il termine perentorio del 30° giorno successivo a quello della data di pubblicazione del presente bando in estratto sulla **Gazzetta Ufficiale, IV serie speciale, Concorsi ed Esami**;

La procedura verrà automaticamente disattivata alle ore 23.59 del giorno di scadenza. Pertanto, dopo tale termine, non sarà più possibile effettuare la compilazione online della domanda di partecipazione e non sarà ammessa la produzione di altri titoli o documenti a corredo della domanda. Inoltre non sarà più possibile effettuare rettifiche o aggiunte. Il termine di cui sopra è perentorio.

Saranno esclusi dal concorso i candidati le cui domande non siano state inviate secondo le modalità di seguito indicate.

La compilazione della domanda potrà essere effettuata 24 ore su 24 (salvo momentanee interruzioni per manutenzione del sito) da computer collegato alla rete internet e dotato di un browser di navigazione aggiornato tra quelli di maggiore diffusione (Chrome, Explorer, Firefox, Safari) che supporti ed abbia abilitati JavaScript e Cookie. La compatibilità con i dispositivi mobili (smartphone, tablet) non è garantita. Si consiglia di effettuare la registrazione e la compilazione per tempo.

PROCEDURA DI REGISTRAZIONE E COMPILAZIONE ON-LINE DELLA DOMANDA E DEI RELATIVI TITOLI PER LA PARTECIPAZIONE AL CONCORSO

1: REGISTRAZIONE NEL SITO AZIENDALE

- Collegarsi al sito internet: https://aslsalerno.iscrizioneconcorsi.it/;
- Cliccare su "pagina di registrazione" ed inserire i dati richiesti.

Fare attenzione al corretto inserimento della e-mail (non utilizzare PEC o generici o condivisi, ma mail nominative personali, del tipo mario.rossi@xxx.it) perché a seguito di questa operazione il programma invierà una e-mail al candidato con le credenziali provvisorie (Username e Password) di accesso al sistema di iscrizione ai concorsi on-line (attenzione, l'invio non è immediato quindi registrarsi per tempo).

- Una volta ricevuta la mail, collegarsi al link indicato nella stessa per modificare la Password provvisoria con una password segreta e definitiva, a scelta del compilatore, che dovrà essere conservata per gli accessi successivi al primo, attendere poi qualche secondo per essere automaticamente reindirizzati.

2: ISCRIZIONE ON LINE AL CONCORSO PUBBLICO

- Dopo aver inserito Username e Password definitiva, selezionare la voce di menù "Concorsi", per accedere alla schermata dei concorsi disponibili.
- Cliccare l'icona "Iscriviti" corrispondente al concorso a cui intende partecipare.
- Il candidato accede alla schermata di inserimento della domanda, dove deve dichiarare il possesso dei requisiti generali e specifici richiesti per l'ammissione al concorso.
- Si inizia dalla scheda "Anagrafica", che deve essere compilata in tutte le sue parti e dove allegata la scansione del documento di identità, cliccando il bottone "aggiungi documento" (dimensione massima 1 MB).
- Per iniziare, cliccare il tasto "Compila" ed al termine dell'inserimento, confermare cliccando il tasto in basso "Salva";

Proseguire con la compilazione delle ulteriori pagine di cui si compone in format, il cui elenco è disposto sul lato sinistro dello schermo, e che via via che vengono compilate, risultano spuntate in verde, con riportato al lato il numero delle dichiarazioni rese. Le stesse possono essere compilate in più momenti, in quanto possibile accedere a quanto caricato ed aggiungere/correggere/cancellare i dati, fino a quando non si conclude la compilazione cliccando su "Conferma ed invio".

Si sottolinea che tutte le informazioni (requisiti specifici di ammissione, titoli di carriera ed esperienze professionali e formative) di cui sopra, dovranno essere indicate in modo preciso ed esaustivo in quanto si tratta di dati sui quali verrà effettuata la verifica del possesso dei requisiti per la partecipazione al concorso degli eventuali titoli di preferenza o di riserva dei posti, nonché la valutazione dei titoli. Si tratta di una dichiarazione resa sotto la propria personale responsabilità ed ai sensi del D.P.R. 28.12.2000, n. 445.
I rapporti di lavoro/attività professionali in corso possono essere autocertificati limitatamente alla data in cui viene compilata la domanda (quindi, in caso di servizi ancora in corso, nel campo corrispondente alla data di fine rapporto il candidato deve inserire la data di compilazione della domanda).

ATTENZIONE: per alcune tipologie di titoli è possibile ed è necessario, al fine dell'accettazione della domanda e della eventuale valutazione, effettuare la scannerizzazione dei documenti e fare l'upload direttamente nel format on line.
I documenti che devono essere necessariamente allegati a pena di esclusione sono:

- documento di identità valido;
- documenti comprovanti i requisiti che consentono ai cittadini non italiani e non comunitari di partecipare al presente concorso (permesso di soggiorno CE per soggiornanti di lungo periodo o la titolarità dello status di rifugiato, ovvero dello status di protezione sussidiaria);
- il decreto ministeriale di riconoscimento del titolo di studio valido per l'ammissione, se conseguito all'estero;
- la ricevuta di pagamento del contributo delle spese concorsuali (se prevista);
- copia completa (di tutte le sue pagine e non solo l'ultima e priva della scritta FACSIMILE) e FIRMATA della domanda prodotta tramite questo portale.

I documenti che devono essere allegati pena la mancata valutazione/decadenza dei benefici sono:

- il decreto ministeriale di equiparazione dei titoli di servizio svolti all'estero (da inserire nella pagina "Servizio presso ASL/PA come dipendente");
- il decreto ministeriale di equiparazione dei titoli di studio, oltre a quello richiesto per l'ammissione, conseguiti all'estero (da inserire nella pagina "Titolo accademici e di studio");

- la certificazione medica attestate lo stato di disabilità comprovante la necessità di ausili e/o tempi aggiuntivi, ai sensi dell'art. 20 della Legge 05.02.1992, n. 104 (da inserire nella pagina "Requisiti generici");
- la certificazione medica comprovante la disabilità > 80%, ai fini dell'esonero all'eventuale preselezione (da inserire nella pagina "Requisiti generici");
- le pubblicazioni effettuate SOLO SU RIVISTE NAZIONALI ED INTERNAZIONALI CON INDICAZIONE DELL'IMPACT FACTOR, da inserire nella pagina "Articoli e pubblicazioni" (NON SARANNO VALUTATE LE PUBBLICAZIONI CHE NON PRESENTERANNO LA VAUTAZIONE DELL'IMPACT FACTOR).

Nei casi suddetti effettuare la scannerizzazione dei documenti e l'upload, come indicato nella spiegazione di "Anagrafica" ed allegarli seguendo le indicazioni e cliccando il bottone "aggiungi allegato", ponendo attenzione alla dimensione massima richiesta nel format. I file pdf relativi alle pubblicazioni possono essere eventualmente compressi, utilizzando le modalità più in uso (winZip o winRar). Si consiglia la lettura degli ultimi capitoli del manuale di istruzioni (disponibile nelle sezioni di sinistra delle pagine web del sito) per eventuali indicazioni riguardo la modalità di unione di più file in uno unico di più pagine, la conversione in formato pdf e la riduzione in dimensioni.

Terminata la compilazione di tutte le sezioni, cliccare su "Conferma ed invio". Dopo avere reso le dichiarazioni finali e confermato, sarà possibile stampare la domanda definitiva (priva della scritta facsimile) tramite la funzione "STAMPA DOMANDA".
ATTENZIONE: a seguito della conferma, la domanda risulterà bloccata e sarà inibita qualsiasi altra modifica e integrazione, prestare quindi attenzione. Il candidato deve obbligatoriamente procedere allo scarico della domanda, alla sua firma e successivo upload cliccando il bottone "Allega la domanda firmata". Solo al termine di quest'ultima operazione comparirà il bottone "Invia l'iscrizione" che va cliccato per inviare definitivamente la domanda. Il candidato riceverà una mail di conferma iscrizione con allegata la copia della domanda.

Il mancato inoltro informatico della domanda firmata, determina l'automatica esclusione del candidato dal concorso di cui trattasi.

Ai sensi dell'art. 71 del D.P.R. 28.12.2000, n. 445 e s.m.i., l'Amministrazione procederà ad idonei controlli, anche a campione sulla veridicità delle dichiarazioni rese nella domanda. Qualora emerga la non veridicità del contenuto delle dichiarazioni, il dichiarante decade dai benefici eventualmente conseguiti in seguito al provvedimento emanato, sulla base della dichiarazione non veritiera.
Non verranno presi in considerazione eventuali documentazioni/integrazioni inviate con modalità diversa da quelle previste dal seguente bando (anche se inviate tramite raccomandata o tramite PEC).
Il mancato rispetto, da parte dei candidati, dei termini e delle modalità sopra indicate per la presentazione delle domande comporterà la non ammissibilità al concorso.

3: ASSISTENZA

Le richieste di assistenza possono essere avanzate tramite l'apposita funzione disponibile alla voce di menù "RICHIEDI ASSISTENZA" sempre presente nella sezione a sinistra della pagina web. Le richieste di assistenza verranno evase durante l'orario di lavoro e compatibilmente con gli altri impegni del servizio.
Si garantisce una risposta entro 5 giorni lavorativi dalla richiesta e non potranno essere soddisfatte nei 3 giorni antecedenti la data di scadenza del concorso.
Si suggerisce di leggere attentamente il MANUALE ISTRUZIONI per l'uso della procedura, di cui sopra, e disponibile nel pannello di sinistra delle varie pagine di cui si compone il sito web e nella home page.

4: PROCEDURA DI EVENTUALE INTEGRAZIONE DI ULTERIORI TITOLI E DOCUMENTI ALLA DOMANDA DI PARTECIPAZIONE AL CONCORSO

Dopo l'invio on-line della domanda è possibile riaprire la domanda inviata per la produzione di ulteriori titoli o documenti ad integrazione della stessa, tramite la funzione Annulla domanda.
NOTA BENE: si fa presente che la riapertura della domanda per la produzione di ulteriori titoli e documenti comporta l'annullamento della domanda precedentemente redatta on-line, con conseguente perdita di validità della ricevuta di avvenuta compilazione. Tale procedura, quindi, prevede la ripresentazione integrale della domanda di iscrizione on-line da parte del candidato utilizzando la stessa modalità.

AMMISSIONE/ESCLUSIONE DEI CANDIDATI

L'amministrazione procederà, con atto deliberativo, all'ammissione dei candidati al concorso, previa verifica dei requisiti generali e specifici di ammissione, così come indicati nel presente bando. Il provvedimento sarà pubblicato sul sito internet aziendale e **tale pubblicazione avrà valore di notifica ai candidati ad ogni effetto di legge.**

COMMISSIONE ESAMINATRICE

La Commissione Esaminatrice sarà nominata da questa Azienda con le modalità e nella composizione stabilite dagli artt. 5, 6 e 25 del D.P.R. n° 483 del 10/12/97.

VALUTAZIONE DEI TITOLI E PROVE DI ESAME

La Commissione dispone, complessivamente, di 100 punti così ripartiti:

a) 20 punti per i titoli;
b) 80 punti per le prove;

- I punti per la valutazione dei titoli sono così ripartiti:

a)	titoli di carriera	punti 10
b)	titoli accademici e di studio	punti 3
c)	pubblicazioni di titoli scientifici	punti 3
d)	curriculum formativo e professionale	punti 4

- I punti per le prove d'esame sono così ripartiti:

a)	Prova scritta	punti 30
b)	Prova pratica	punti 30
c)	Prova orale	punti 20

Le prove d'esame sono le seguenti:

PROVA SCRITTA: **test a risposta multipla** e/o relazione su un caso clinico simulato su argomenti inerenti la disciplina messa a concorso o soluzione di una serie di quesiti a risposta sintetica inerenti la disciplina stessa.
PROVA PRATICA: su tecniche e manualità peculiari della disciplina messa a concorso **descrivere e/o eseguire**;
PROVA ORALE: sulle materie inerenti la disciplina a concorso nonché sui compiti connessi alla funzione da ricoprire.

CONVOCAZIONE CANDIDATI

La data, l'ora ed il luogo della prova scritta saranno comunicati ai candidati ammessi non meno di 20 (venti) giorni prima della sua effettuazione **esclusivamente mediante pubblicazione di apposito AVVISO sul sito web aziendale** all'indirizzo www.aslsalerno.it sezione "AVVISI E CONCORSI" **e avrà valore ufficiale di notifica**: non sarà inviata alcuna altra comunicazione all'indirizzo indicato sulla domanda di partecipazione.
Tutte le comunicazioni inerenti la presente procedura concorsuale (ammissione/esclusione dei candidati, esiti prove, etc.) saranno notificate nella medesima modalità.
Ai candidati che conseguono l'ammissione alle prove successive, sarà data comunicazione della data, dell'ora e del luogo delle prove d'esame**, esclusivamente con le modalità di cui sopra.**
L'ammissione alle prove è subordinata al riconoscimento dei candidati, da parte della Commissione Esaminatrice, mediante esibizione di valido documento di riconoscimento.
Il superamento delle prove scritta e pratica è subordinato al raggiungimento di una valutazione di sufficienza espressa in termini numerici di almeno 21/30.
L'ammissione alla prova pratica è subordinata al raggiungimento nella prova scritta del punteggio minimo previsto.
Il superamento della prova orale è subordinato al raggiungimento di una valutazione di sufficienza espressa in termini numerici di almeno 14/20.

L'ammissione alla prova orale è subordinata al raggiungimento nella prova pratica del punteggio minimo previsto.
La prova orale si svolgerà in un'aula aperta al pubblico.
I candidati che, per qualsiasi motivo, non si presentino a sostenere le prove di concorso nei giorni, nell'ora e nella sede stabilita, saranno dichiarati rinunciatari al concorso stesso.
È tassativamente vietato l'utilizzo nei locali delle prove d'esame di telefonini o altri strumenti tecnici che consentano di comunicare con l'esterno. L'uso comporterà l'esclusione dalla prova, ovvero il suo annullamento e, di conseguenza, l'esclusione dalla procedura concorsuale.

FORMULAZIONE DELLA GRADUATORIA

La Commissione, al termine delle prove d'esame, formula la graduatoria di merito dei candidati, secondo l'ordine dei punti della votazione complessiva riportata da ciascun candidato, con l'osservanza, a parità di punti, delle preferenze previste dall'art. 5 del D.P.R. 487/94 e s.m.i.. È escluso dalla graduatoria il candidato che non abbia conseguito in ciascuna delle prove di esame la prevista valutazione di sufficienza.
Ai sensi della legge di Bilancio n. 145 del 30 dicembre 2018, co. 547, *"I medici in formazione specialistica iscritti all'ultimo anno del relativo corso sono ammessi alle procedure concorsuali per l'accesso alla dirigenza del ruolo sanitario nella specifica disciplina bandita e collocati, all'esito positivo delle medesime procedure, in graduatoria separata"*.
Al riguardo si precisa che l'eventuale assunzione a tempo indeterminato è subordinata al conseguimento del titolo di specializzazione e all'esaurimento della graduatoria dei medici già specialisti alla data di scadenza del bando, come previsto dal legislatore. La graduatoria degli idonei, recante, tra gli altri, i nominativi dei vincitori del concorso, e la graduatoria separata degli specializzandi, sono approvate con provvedimento del Direttore Generale dell'A.S.L. Salerno ed è immediatamente efficace.
La graduatoria dei vincitori del concorso è pubblicata sul sito aziendale www.aslsalerno.it nella sezione "Avvisi e Concorsi".

RISERVE

Si precisa che ai sensi dell'art. 678, comma 9, del D.Lgs. 66/2010 e prevista la riserva del 30% dei posti messi a selezione a favore dei militari volontari delle forze armate (VFP in ferma prefissata di un anno; VFP in ferma prefissata di anni 4; VFP in ferma breve triennale; Ufficiali di complemento in ferma biennale o in ferma prefissata).

CONFERIMENTO DEI POSTI

I vincitori del concorso saranno invitati dall'Amministrazione a presentare, entro trenta giorni dalla data di ricevimento della relativa comunicazione, sotto pena di decadenza dalla nomina, i documenti che l'Amministrazione stessa indicherà con specifica richiesta, al fine di poter procedere alla stipula del contratto individuale di lavoro nel quale sarà indicata la data di immissione in servizio, fatta salva la facoltà dell'Azienda di differire la decorrenza dell'assunzione per ragioni organizzative.
Ai vincitori sarà attribuito il trattamento economico e normativo previsto dal vigente CCNL dell'Area della Sanità.
Ai fini giuridici ed economici la nomina decorre dalla data dell'effettiva immissione in servizio.

SEDE DI SERVIZIO

La sede è l'ASL di Salerno fatta salva la possibilità di utilizzo per esigenze di servizio nelle altre unità operative del dipartimento il contratto prevederà pertanto ove necessario la rotazione su tutte le sedi del dipartimento.

NORME FINALI

Con la partecipazione al concorso è implicita da parte dei concorrenti l'accettazione senza riserve di tutte le prescrizioni e precisazioni del presente bando, nonché di quelle che disciplinano e disciplineranno lo stato giuridico ed economico del personale delle Aziende Sanitarie.
Il trattamento dei dati personali è disciplinato dal GDPR – Regolamento (UE) n. 2016/679 in materia di protezione dei dati personali, che saranno raccolti presso la SC Gestione Risorse Umane per la gestione del concorso, per l'eventuale instaurazione del rapporto di lavoro e per le finalità inerenti la gestione del rapporto medesimo. Le medesime informazioni potranno essere comunicate alle Amministrazione Pubbliche interessate.

L'Azienda si riserva la facoltà di modificare, sospendere, o revocare in tutto o in parte il presente bando, o riaprire e/o prorogare i termini di presentazione delle domande, a suo insindacabile giudizio e in qualsiasi momento, senza che gli aspiranti e/o i graduati possono sollevare eccezioni, diritti o pretese e senza l'obbligo di notifica ai singoli concorrenti del relativo provvedimento.
Per quanto non esplicitamente previsto nel presente bando si fa riferimento alla normativa vigente.

Il presente bando sarà integralmente pubblicato sul sito internet dell'Azienda all'indirizzo www.aslsalerno.it, nella sezione "Avvisi e Concorsi" successivamente alla pubblicazione della procedura concorsuale sulla Gazzetta Ufficiale della Repubblica Italiana – IV Serie Speciale "Concorsi ed Esami".

Per ulteriori informazioni gli interessati potranno rivolgersi alla ASL Salerno – U.O.C. Gestione Risorse Umane, Via Nizza n. 146 – 84124 SALERNO – Pec: concorsi@pec.aslsalerno.it.

IL DIRETTORE GENERALE
Ing. Gennaro Sosto

GENNARO
SOSTO
05.03.2024
12:45:05
GMT+01:00

AZIENDA SANITARIA LOCALE SALERNO – Via Nizza 146 –
P.IVA 04701800650

CONCORSO PUBBLICO, PER TITOLI ED ESAMI, PER LA COPERTURA, A TEMPO INDETERMINATO, DI N. 8 POSTI DI DIRIGENTE BIOLOGO NELLA DISCIPLINA DI PATOLOGIA CLINICA - DA DESTINARSI ALL' ASL DI SALERNO.

In esecuzione della deliberazione n. 334 del 28/02/2024 , esecutiva a norma di legge, è indetto Concorso pubblico, per titoli ed esami, per la copertura, a tempo indeterminato, di:

- **n. 8 posti Dirigente Biologo nella disciplina di Patologia Clinica - da destinarsi all'ASL di Salerno**

Lo stato giuridico ed economico inerente al posto messo a concorso è regolato e stabilito dalle norme contrattuali vigenti.
Per tutto quanto non previsto dal presente bando si fa riferimento alla vigente normativa in materia ed in particolare all'art. 15 del D.Lgs. n. 502/1992 e s.m.i., al D.Lgs. n. 165/2001 e s.m.i., al D.P.R. n. 487/1994 ed al D.P.R. n. 483/1997.
E' garantita la pari opportunità tra uomini e donne per l'accesso al lavoro così come stabilito dall'art. 3, comma 2, del D.P.R. n. 487/1994 a cui rinvia l'art. 2 del D.P.R. n° 483/1997 e dagli artt. 33 e 57 del D.Lgs. 165/2001.

REQUISITI GENERALI DI AMMISSIONE

1. Cittadinanza italiana, salve le equiparazioni stabilite dalle leggi vigenti, o cittadinanza di uno dei Paesi dell'Unione Europea;
2. Idoneità fisica all'impiego: l'accertamento dell'idoneità fisica all'impiego, con l'osservanza delle norme in tema di categorie protette, è effettuato a cura dell'Azienda prima dell'immissione in servizio. Il personale dipendente da Pubbliche Amministrazioni e dagli Istituti, Ospedali ed Enti di cui agli artt. 25 e 26, comma 1, del D.P.R. n. 761/1979, è dispensato dalla visita medica.
3. Assenza di cause di impedimento al godimento dei diritti civili e politici;
4. Essere in regola con gli obblighi di leva;
5. Assenza di validi ed efficaci atti risolutivi di precedenti rapporti d'impiego, eventualmente costituiti con pubbliche amministrazioni, a causa d'insufficiente rendimento o per produzione di documenti falsi o viziati da invalidità non sanabile;
6. Assenza di cause ostative all'accesso al pubblico impiego eventualmente prescritte ai sensi di legge per la costituzione del rapporto di lavoro.
7. La partecipazione al concorso non è soggetta a limiti di età (fatto salvo il limite previsto per il collocamento a riposo d'ufficio) ai sensi dei commi 6 e 7 dell'art. 3 della legge n. 127/1997 e s.m.i.

REQUISITI SPECIFICI DI AMMISSIONE

A) Laurea Magistrale della classe LM-6 BIOLOGIA (DM 270/04) o titolo equipollente o equiparato, ovvero corrispondenti titoli di studio equiparati conseguiti ai sensi del DM 509/99 (Laurea Specialistica della classe 6/S Biologia) ovvero corrispondenti titoli di studio del vecchio ordinamento (Diploma di Laurea in Scienze Biologiche) equiparati e titoli ad essi equipollenti;
B) Specializzazione in Patologia Clinica, ovvero in una delle discipline riconosciute equipollenti o affini ai sensi del D.M. 30.01.1998 e DM 31.1.98 e ss.mm.ii.
C) Secondo l'art. 1, comma 547, L. 145/2018, come modificato dal D.L. n. 162/2019 convertito con modificazioni dalla Legge n. 8/2020, a partire **dal secondo anno del corso di formazione specialistica** i biologi regolarmente iscritti sono ammessi alle procedure concorsuali per l'accesso alla dirigenza del ruolo sanitario nella specifica disciplina bandita e collocati, all'esito positivo delle medesime procedure, in graduatoria separata.
D) Come previsto dall'art. 1, comma 548, L. 145/2018, l'eventuale assunzione di cui al comma 547 sopra citato, risultati idonei e utilmente collocati nelle relative graduatorie, è subordinata al conseguimento del titolo di specializzazione e all'esaurimento della graduatoria dei medici e dei medici veterinari già specialisti alla data di scadenza del bando.

E) Iscrizione all'Ordine professionale dei Biologi. L'iscrizione al corrispondente albo professionale di uno dei Paesi dell'Unione Europea consente la partecipazione al concorso fermo restando l'obbligo dell'iscrizione all'albo in Italia prima dell'assunzione in servizio.

I suddetti requisiti di ammissione, specifici e generali, devono essere posseduti alla data di scadenza del termine stabilito per la presentazione delle domande di ammissione. Il difetto anche di uno dei soli requisiti prescritti comporta la non ammissione al concorso.
Il possesso dei requisiti di cui sopra, deve essere documentato nei modi e nei termini stabiliti dalla normativa vigente mediante autocertificazione ai sensi del D.P.R. 445/2000, a pena di esclusione dalla procedura.

PRESENTAZIONE DELLA DOMANDA: TERMINI E MODALITÀ
La domanda di partecipazione al concorso dovrà essere prodotta, a pena di esclusione, esclusivamente tramite procedura telematica sul sito **https://aslsalerno.iscrizioneconcorsi.it** entro il termine perentorio del 30° giorno successivo a quello della data di pubblicazione del presente bando in estratto sulla **Gazzetta Ufficiale, IV serie speciale, Concorsi ed Esami**;
La procedura verrà automaticamente disattivata alle ore 23.59 del giorno di scadenza. Pertanto, dopo tale termine, non sarà più possibile effettuare la compilazione online della domanda di partecipazione e non sarà ammessa la produzione di altri titoli o documenti a corredo della domanda. Inoltre non sarà più possibile effettuare rettifiche o aggiunte. Il termine di cui sopra è perentorio.
Saranno esclusi dal concorso i candidati le cui domande non siano state inviate secondo le modalità di seguito indicate.
La compilazione della domanda potrà essere effettuata 24 ore su 24 (salvo momentanee interruzioni per manutenzione del sito) da computer collegato alla rete internet e dotato di un browser di navigazione aggiornato tra quelli di maggiore diffusione (Chrome, Explorer, Firefox, Safari) che supporti ed abbia abilitati JavaScript e Cookie. La compatibilità con i dispositivi mobili (smartphone, tablet) non è garantita. Si consiglia di effettuare la registrazione e la compilazione per tempo.

PROCEDURA DI REGISTRAZIONE E COMPILAZIONE ON-LINE DELLA DOMANDA E DEI RELATIVI TITOLI PER LA PARTECIPAZIONE AL CONCORSO

1: REGISTRAZIONE NEL SITO AZIENDALE

- Collegarsi al sito internet: https://aslsalerno.iscrizioneconcorsi.it/;
- Cliccare su "pagina di registrazione" ed inserire i dati richiesti.

Fare attenzione al corretto inserimento della e-mail (non utilizzare PEC o generici o condivisi, ma mail nominative personali, del tipo mario.rossi@xxx.it) perché a seguito di questa operazione il programma invierà una e-mail al candidato con le credenziali provvisorie (Username e Password) di accesso al sistema di iscrizione ai concorsi on-line (attenzione, l'invio non è immediato quindi registrarsi per tempo).

- Una volta ricevuta la mail, collegarsi al link indicato nella stessa per modificare la Password provvisoria con una password segreta e definitiva, a scelta del compilatore, che dovrà essere conservata per gli accessi successivi al primo, attendere poi qualche secondo per essere automaticamente reindirizzati.

2: ISCRIZIONE ON LINE AL CONCORSO PUBBLICO

- Dopo aver inserito Username e Password definitiva, selezionare la voce di menù "Concorsi", per accedere alla schermata dei concorsi disponibili.
- Cliccare l'icona "Iscriviti" corrispondente al concorso a cui intende partecipare.

- Il candidato accede alla schermata di inserimento della domanda, dove deve dichiarare il possesso dei requisiti generali e specifici richiesti per l'ammissione al concorso.

- Si inizia dalla scheda "Anagrafica", che deve essere compilata in tutte le sue parti e dove allegata la scansione del documento di identità, cliccando il bottone "aggiungi documento" (dimensione massima 1 MB).
- Per iniziare, cliccare il tasto "Compila" ed al termine dell'inserimento, confermare cliccando il tasto in basso "Salva";

Proseguire con la compilazione delle ulteriori pagine di cui si compone in format, il cui elenco è disposto sul lato sinistro dello schermo, e che via via che vengono compilate, risultano spuntate in verde, con riportato al lato il numero delle dichiarazioni rese. Le stesse possono essere compilate in più momenti, in quanto possibile accedere a quanto caricato ed aggiungere/correggere/cancellare i dati, fino a quando non si conclude la compilazione cliccando su "Conferma ed invio".

Si sottolinea che tutte le informazioni (requisiti specifici di ammissione, titoli di carriera ed esperienze professionali e formative) di cui sopra, dovranno essere indicate in modo preciso ed esaustivo in quanto si tratta di dati sui quali verrà effettuata la verifica del possesso dei requisiti per la partecipazione al concorso degli eventuali titoli di preferenza o di riserva dei posti, nonché la valutazione dei titoli. Si tratta di una dichiarazione resa sotto la propria personale responsabilità ed ai sensi del D.P.R. 28.12.2000, n. 445.
I rapporti di lavoro/attività professionali in corso possono essere autocertificati limitatamente alla data in cui viene compilata la domanda (quindi, in caso di servizi ancora in corso, nel campo corrispondente alla data di fine rapporto il candidato deve inserire la data di compilazione della domanda).

ATTENZIONE: per alcune tipologie di titoli è possibile ed è necessario, al fine dell'accettazione della domanda e della eventuale valutazione, effettuare la scannerizzazione dei documenti e fare l'upload direttamente nel format on line.
I documenti che devono essere necessariamente allegati a pena di esclusione sono:

- documento di identità valido;
- documenti comprovanti i requisiti che consentono ai cittadini non italiani e non comunitari di partecipare al presente concorso (permesso di soggiorno CE per soggiornanti di lungo periodo o la titolarità dello status di rifugiato, ovvero dello status di protezione sussidiaria);
- il decreto ministeriale di riconoscimento del titolo di studio valido per l'ammissione, se conseguito all'estero;

- la ricevuta di pagamento del contributo delle spese concorsuali (se prevista);

- copia completa (di tutte le sue pagine e non solo l'ultima e priva della scritta FACSIMILE) e FIRMATA della domanda prodotta tramite questo portale.

I documenti che devono essere allegati pena la mancata valutazione/decadenza dei benefici sono:

- il decreto ministeriale di equiparazione dei titoli di servizio svolti all'estero (da inserire nella pagina "Servizio presso ASL/PA come dipendente");

- il decreto ministeriale di equiparazione dei titoli di studio, oltre a quello richiesto per l'ammissione, conseguiti all'estero (da inserire nella pagina "Titolo accademici e di studio");

- la certificazione medica attestate lo stato di disabilità comprovante la necessità di ausili e/o tempi aggiuntivi, ai sensi dell'art. 20 della Legge 05.02.1992, n. 104 (da inserire nella pagina "Requisiti generici");

- la certificazione medica comprovante la disabilità > 80%, ai fini dell'esonero all'eventuale preselezione (da inserire nella pagina "Requisiti generici");

- le pubblicazioni effettuate SOLO SU RIVISTE NAZIONALI ED INTERNAZIONALI CON INDICAZIONE DELL'IMPACT FACTOR, da inserire nella pagina "Articoli e pubblicazioni" (NON SARANNO VALUTATE LE PUBBLICAZIONI CHE NON PRESENTERANNO LA VAUTAZIONE DELL'IMPACT FACTOR).

Nei casi suddetti effettuare la scannerizzazione dei documenti e l'upload, come indicato nella spiegazione di "Anagrafica" ed allegarli seguendo le indicazioni e cliccando il bottone "aggiungi allegato", ponendo attenzione alla dimensione massima richiesta nel format. I file pdf relativi alle pubblicazioni possono essere eventualmente compressi, utilizzando le modalità più in uso (winZip o winRar). Si consiglia la lettura degli ultimi capitoli del manuale di istruzioni (disponibile nelle sezioni di sinistra delle pagine web del sito) per eventuali indicazioni riguardo la modalità di unione di più file in uno unico di più pagine, la conversione in formato pdf e la riduzione in dimensioni.

Terminata la compilazione di tutte le sezioni, cliccare su "Conferma ed invio". Dopo avere reso le dichiarazioni finali e confermato, sarà possibile stampare la domanda definitiva (priva della scritta facsimile) tramite la funzione "STAMPA DOMANDA".

ATTENZIONE: a seguito della conferma, la domanda risulterà bloccata e sarà inibita qualsiasi altra modifica e integrazione, prestare quindi attenzione. Il candidato deve obbligatoriamente procedere allo scarico della domanda, alla sua firma e successivo upload cliccando il bottone "Allega la domanda firmata". Solo al termine di quest'ultima operazione comparirà il bottone "Invia l'iscrizione" che va cliccato per inviare definitivamente la domanda. Il candidato riceverà una mail di conferma iscrizione con allegata la copia della domanda.

Il mancato inoltro informatico della domanda firmata, determina l'automatica esclusione del candidato dal concorso di cui trattasi.

Ai sensi dell'art. 71 del D.P.R. 28.12.2000, n. 445 e s.m.i., l'Amministrazione procederà ad idonei controlli, anche a campione sulla veridicità delle dichiarazioni rese nella domanda. Qualora emerga la non veridicità del contenuto delle dichiarazioni, il dichiarante decade dai benefici eventualmente conseguiti in seguito al provvedimento emanato, sulla base della dichiarazione non veritiera.

Non verranno presi in considerazione eventuali documentazioni/integrazioni inviate con modalità diversa da quelle previste dal seguente bando (anche se inviate tramite raccomandata o tramite PEC).

Il mancato rispetto, da parte dei candidati, dei termini e delle modalità sopra indicate per la presentazione delle domande comporterà la non ammissibilità al concorso.

3: ASSISTENZA

Le richieste di assistenza possono essere avanzate tramite l'apposita funzione disponibile alla voce di menù "RICHIEDI ASSISTENZA" sempre presente nella sezione a sinistra della pagina web. Le richieste di assistenza verranno evase durante l'orario di lavoro e compatibilmente con gli altri impegni del servizio. Si garantisce una risposta entro 5 giorni lavorativi dalla richiesta e non potranno essere soddisfatte nei 3 giorni antecedenti la data di scadenza del concorso.

Si suggerisce di leggere attentamente il MANUALE ISTRUZIONI per l'uso della procedura, di cui sopra, e disponibile nel pannello di sinistra delle varie pagine di cui si compone il sito web e nella home page.

4: PROCEDURA DI EVENTUALE INTEGRAZIONE DI ULTERIORI TITOLI E DOCUMENTI ALLA DOMANDA DI PARTECIPAZIONE AL CONCORSO

Dopo l'invio on-line della domanda è possibile riaprire la domanda inviata per la produzione di ulteriori titoli o documenti ad integrazione della stessa, tramite la funzione Annulla domanda.

NOTA BENE: si fa presente che la riapertura della domanda per la produzione di ulteriori titoli e documenti comporta l'annullamento della domanda precedentemente redatta on-line, con conseguente perdita di validità della ricevuta di avvenuta compilazione. Tale procedura, quindi, prevede la ripresentazione integrale della domanda di iscrizione on-line da parte del candidato utilizzando la stessa modalità.

AMMISSIONE/ESCLUSIONE DEI CANDIDATI

L'amministrazione procederà, con atto deliberativo, all'ammissione dei candidati al concorso, previa verifica dei requisiti generali e specifici di ammissione, così come indicati nel presente bando. Il

provvedimento sarà pubblicato sul sito internet aziendale e **tale pubblicazione avrà valore di notifica ai candidati ad ogni effetto di legge.**

COMMISSIONE ESAMINATRICE
La Commissione Esaminatrice sarà nominata da questa Azienda con le modalità e nella composizione stabilite dagli artt. 5, 6 e 25 del D.P.R. n° 483 del 10/12/97.

VALUTAZIONE DEI TITOLI E PROVE DI ESAME
La Commissione dispone, complessivamente, di 100 punti così ripartiti:
a) 20 punti per i titoli;

b) 80 punti per le prove;

- I punti per la valutazione dei titoli sono così ripartiti:
  a) titoli di carriera
  b) titoli accademici e di studio
  c) pubblicazioni di titoli scientifici
  d) curriculum formativo e professionale

- I punti per le prove d'esame sono così ripartiti:

a) Prova scritta	punti 30
b) Prova pratica	punti 30
c) Prova orale	punti 20

Le prove d'esame sono le seguenti:

PROVA SCRITTA: **test a risposta multipla** e/o relazione su un caso clinico simulato su argomenti inerenti la disciplina messa a concorso o soluzione di una serie di quesiti a risposta sintetica inerenti la disciplina stessa.

PROVA PRATICA: su tecniche e manualità peculiari della disciplina messa a concorso **descrivere e/o eseguire**;

PROVA ORALE: sulle materie inerenti la disciplina a concorso nonché sui compiti connessi alla funzione da ricoprire.

CONVOCAZIONE CANDIDATI
La data, l'ora ed il luogo della prova scritta saranno comunicati ai candidati ammessi non meno di 20 (venti) giorni prima della sua effettuazione **esclusivamente mediante pubblicazione di apposito AVVISO sul sito web aziendale** all'indirizzo www.aslsalerno.it sezione "AVVISI E CONCORSI" **e avrà valore ufficiale di notifica**: non sarà inviata alcuna altra comunicazione all'indirizzo indicato sulla domanda di partecipazione.
Tutte le comunicazioni inerenti la presente procedura concorsuale (ammissione/esclusione dei candidati, esiti prove, etc.) saranno notificate nella medesima modalità.
Ai candidati che conseguono l'ammissione alle prove successive, sarà data comunicazione della data, dell'ora e del luogo delle prove d'esame**, esclusivamente con le modalità di cui sopra.**
L'ammissione alle prove è subordinata al riconoscimento dei candidati, da parte della Commissione Esaminatrice, mediante esibizione di valido documento di riconoscimento.
Il superamento delle prove scritta e pratica è subordinato al raggiungimento di una valutazione di sufficienza espressa in termini numerici di almeno 21/30.
L'ammissione alla prova pratica è subordinata al raggiungimento nella prova scritta del punteggio minimo previsto.
Il superamento della prova orale è subordinato al raggiungimento di una valutazione di sufficienza espressa in termini numerici di almeno 14/20.

L'ammissione alla prova orale è subordinata al raggiungimento nella prova pratica del punteggio minimo previsto.
La prova orale si svolgerà in un'aula aperta al pubblico.
I candidati che, per qualsiasi motivo, non si presentino a sostenere le prove di concorso nei giorni, nell'ora e nella sede stabilita, saranno dichiarati rinunciatari al concorso stesso.
E' tassativamente vietato l'utilizzo nei locali delle prove d'esame di telefonini o altri strumenti tecnici che consentano di comunicare con l'esterno. L'uso comporterà l'esclusione dalla prova, ovvero il suo annullamento e, di conseguenza, l'esclusione dalla procedura concorsuale.

FORMULAZIONE DELLA GRADUATORIA

La Commissione, al termine delle prove d'esame, formula la graduatoria di merito dei candidati, secondo l'ordine dei punti della votazione complessiva riportata da ciascun candidato, con l'osservanza, a parità di punti, delle preferenze previste dall'art. 5 del D.P.R. 487/94 e s.m.i.. E' escluso dalla graduatoria il candidato che non abbia conseguito in ciascuna delle prove di esame la prevista valutazione di sufficienza.
Ai sensi della legge di Bilancio n. 145 del 30 dicembre 2018, co. 547, *"I medici in formazione specialistica iscritti all'ultimo anno del relativo corso sono ammessi alle procedure concorsuali per l'accesso alla dirigenza del ruolo sanitario nella specifica disciplina bandita e collocati, all'esito positivo delle medesime procedure, in graduatoria separata"*.
Al riguardo si precisa che l'eventuale assunzione a tempo indeterminato è subordinata al conseguimento del titolo di specializzazione e all'esaurimento della graduatoria dei medici già specialisti alla data di scadenza del bando, come previsto dal legislatore. La graduatoria degli idonei, recante, tra gli altri, i nominativi dei vincitori del concorso, e la graduatoria separata degli specializzandi, sono approvate con provvedimento del Direttore Generale dell'A.S.L. Salerno ed è immediatamente efficace.

La graduatoria dei vincitori del concorso è pubblicata sul sito aziendale www.aslsalerno.it nella sezione "Avvisi e Concorsi".

RISERVE

Si precisa che ai sensi dell'art. 678, comma 9, del D.Lgs. 66/2010 e prevista la riserva del 30% dei posti messi a selezione a favore dei militari volontari delle forze armate (VFP in ferma prefissata di un anno; VFP in ferma prefissata di anni 4; VFP in ferma breve triennale; Ufficiali di complemento in ferma biennale o in ferma prefissata).

CONFERIMENTO DEI POSTI

I vincitori del concorso saranno invitati dall'Amministrazione a presentare, entro trenta giorni dalla data di ricevimento della relativa comunicazione, sotto pena di decadenza dalla nomina, i documenti che l'Amministrazione stessa indicherà con specifica richiesta, al fine di poter procedere alla stipula del contratto individuale di lavoro nel quale sarà indicata la data di immissione in servizio, fatta salva la facoltà dell'Azienda di differire la decorrenza dell'assunzione per ragioni organizzative.
Ai vincitori sarà attribuito il trattamento economico e normativo previsto dal vigente CCNL dell'Area della Sanità.

Ai fini giuridici ed economici la nomina decorre dalla data dell'effettiva immissione in servizio.

SEDE DI SERVIZIO

La sede è l'ASL di Salerno fatta salva la possibilità di utilizzo per esigenze di servizio nelle altre unità operative del dipartimento il contratto prevederà pertanto ove necessario la rotazione su tutte le sedi del dipartimento.

NORME FINALI

Con la partecipazione al concorso è implicita da parte dei concorrenti l'accettazione senza riserve di tutte le prescrizioni e precisazioni del presente bando, nonché di quelle che disciplinano e disciplineranno lo stato giuridico ed economico del personale delle Aziende Sanitarie.
Il trattamento dei dati personali è disciplinato dal GDPR – Regolamento (UE) n. 2016/679 in materia di protezione dei dati personali, che saranno raccolti presso la SC Gestione Risorse Umane per la gestione del concorso, per l'eventuale instaurazione del rapporto di lavoro e per le finalità inerenti la gestione del rapporto medesimo. Le medesime informazioni potranno essere comunicate alle Amministrazione Pubbliche interessate.

L'Azienda si riserva la facoltà di modificare, sospendere, o revocare in tutto o in parte il presente bando, o riaprire e/o prorogare i termini di presentazione delle domande, a suo insindacabile giudizio e in qualsiasi momento, senza che gli aspiranti e/o i graduati possono sollevare eccezioni, diritti o pretese e senza l'obbligo di notifica ai singoli concorrenti del relativo provvedimento.

Per quanto non esplicitamente previsto nel presente bando si fa riferimento alla normativa vigente.

Il presente bando sarà integralmente pubblicato sul sito internet dell'Azienda all'indirizzo www.aslsalerno.it, nella sezione "Avvisi e Concorsi" successivamente alla pubblicazione della procedura concorsuale sulla Gazzetta Ufficiale della Repubblica Italiana – IV Serie Speciale "Concorsi ed Esami".

Per ulteriori informazioni gli interessati potranno rivolgersi alla ASL Salerno – U.O.C. Gestione Risorse Umane, Via Nizza n. 146 – 84124 SALERNO – Pec: concorsi@pec.aslsalerno.it.

Il Direttore Generale
Ing. Gennaro SOSTO

GENNARO
SOSTO
05.03.2024
12:45:05
GMT+01:00

BANDO DI AVVISO PUBBLICO, PER TITOLI E PROVA COLLOQUIO, PER IL CONFERIMENTO DELL'INCARICO QUINQUENNALE DI DIRETTORE DELL'U.O.C. ANESTESIA E TERAPIA INTENSIVA CARDIOVASCOLARE (ATIC).

In esecuzione della Deliberazione n. 261 del 06.03.2024, immediatamente eseguibile, con l'osservanza di quanto previsto dal D.P.R. n. 484/97 e dal D. Lgs. n. 502/92, così come modificato ed integrato dal D. Lgs. n. 229/99, dalla Legge n. 189 del 08/11/2012 e dalla Legge n. 118 del 12/08/2022, nonché dal Decreto Dirigenziale n. 49 del 15/03/2017 della Direzione Generale per la Tutela della Salute ed il Coordinamento del SSR, UOD 13, della Regione Campania, è indetto Avviso Pubblico per il conferimento dell'incarico quinquennale di Direttore dell'U.O.C ANESTESIA E TERAPIA INTENSIVA CARDIOVASCOLARE (ATIC).

Definizione del fabbisogno

Profilo	Ambito	Descrizione Profilo
Oggettivo della Struttura	Organizzazione e Competenze	L'Unità Operativa Complessa di Anestesia e T.I. Cardiovascolare è una Struttura Complessa di nuova istituzione dell'AORN Sant'Anna e San Sebastiano di Caserta, incardinata nel Dipartimento Cardiovascolare. Nell'ambito dell'attività clinica, la struttura si occupa di emergenze-urgenze, nonché delle attività di elezione, cardiologiche e vascolari e di seguire i pazienti durante il percorso chirurgico e post-chirurgico e rianimativo fino alla dimissione o trasferimento in unità di degenza. In particolare: ✓ assicura l'assistenza anestesiologica durante gli interventi di Cardiochirurgia e Chirurgia Vascolare sia in elezione che in urgenza; ✓ offre prestazioni anestesiologiche al di fuori della sala operatoria, quali quelle necessarie nelle Unità operative del Dipartimento Cardiovascolare, nonché della sala di emodinamica, della UOSD UTIC; ✓ garantisce le cure intensive e rianimatorie dei pazienti del dipartimento; ✓ svolge attività ambulatoriale finalizzata alla valutazione dei pazienti che richiedono assistenza anestesiologica per interventi di elezione sia in sala operatoria che al di fuori; ✓ infine, nell'ambito di un sistema a rete "hub and spoke", la struttura prevede la centralizzazione dei pazienti per il ricovero in TIPO, in integrazione con le altre Unità Operative del territorio. I pazienti in T.I. Cardiovascolare sono sempre sottoposti a monitoraggi avanzati delle funzioni cardiovascolari, respiratorie, neurologiche e neuromuscolari. Tutti i pazienti candidati ad interventi cardiochirurgici o ad alto rischio cardiologico devono sottoposti a monitoraggio diagnostico pre e durante l'intervento, con tecniche avanzate di valutazione e monitoraggio emodinamico, in grado di ridurre il rischio di complicanze.
	Personale	L'attività della UOC dovrà essere strutturata e organizzata al fine di garantire la continua crescita tecnica e professionale dell'equipe di anestesisti e del personale di comparto che ne fanno parte. Alla Unità Operativa, inquadrata come struttura complessa dall'atto aziendale approvato dalla Regione Campania con DGRC 654/2023, viene attribuito il personale dirigente e quello dell'ara comparto secondo le linee guida regionali di cui alla DGRC 190/2023 e nel rispetto del Piano Triennale di Fabbisogno di Personale 2022/2024 approvato e in rapporto al volume reale delle attività.

<table>
<tr><td></td><td>Tecnologia</td><td>La UOC di Anestesia Cardiovascolare dispone di n. due sale operatorie dotate di tecnologica e apparecchiature all'avanguardia. Per le attività del reparto di Terapia Intensiva con 12 posti letto di cui quattro di TI post-operatoria attualmente è in corso un piano di sostituzione del parco tecnologico in base al grado di obsolescenza.</td></tr>
<tr><td rowspan="2"></td><td>Dati di Attività della UOC</td><td>
<table>
<tr><th>UOC
Anestesia e TI Cardiovascolare</th><th>Nr. Interventi Chirurgici</th><th>Nr. Casi Dimessi SDO</th><th>GG. Degenza</th><th>Deg. Media</th><th>Peso Medio</th></tr>
<tr><td>2021</td><td>560</td><td></td><td>839</td><td></td><td></td></tr>
<tr><td>2022</td><td>643</td><td></td><td>1.439</td><td></td><td></td></tr>
<tr><td>2023</td><td>695</td><td></td><td>1.284</td><td></td><td></td></tr>
</table>
</td></tr>
<tr><td>Rapporti con le altre strutture aziendali</td><td>La UOC opera in un contesto di collaborazione con le altre strutture del Dipartimento e di forte integrazione multidisciplinare con tutte le Unità Operative e i Servizi Specialistici dell'Azienda con il fine migliorare la qualità delle cure, razionalizzare l'utilizzo dei posti letto a fronte dell'incremento dei volumi di attività, ridurre le liste d'attesa e i tempi di erogazione delle prestazioni chirurgiche.
Inoltre doverosa è la collaborazione con il territorio nell'ambito della rete IMA per le necessità di trattamento in urgenza o per i pazienti che da questa ultima provengono.</td></tr>
<tr><td>Soggettivo del Candidato</td><td>Competenze Manageriali ed Organizzative</td><td>Il Direttore della UOC deve conoscere i concetti di Mission e Vision dell'organizzazione, promuovere lo sviluppo e la realizzazione degli obiettivi dell'Azienda. In Particolare:
✓ Deve conoscere i dati gestionali disponibili e le principali novità scientifiche e tecnologiche di settore, al fine di identificare e promuovere attivamente cambiamenti professionali, organizzativi e relazionali sostenibili e utili alla realizzazione della Mission della struttura di appartenenza e dell'Azienda nel suo complesso;
✓ Deve conoscere l'atto aziendale e la sua articolazione, oltre ai modelli dipartimentali e il loro funzionamento;
✓ Deve conoscere i modelli e le tecniche di progettazione per la pianificazione e la realizzazione di progettualità trasversali all'Azienda;
✓ Deve conoscere le tecniche di budgeting e collaborare attivamente alla definizione del programma di attività della struttura di appartenenza, anche in rapporto a quanto definito dal budget, e alla realizzazione delle attività necessarie al perseguimento degli obiettivi stabiliti;
✓ Deve conoscere le tecniche di gestione delle risorse umane; deve saper programmare, inserire, coordinare e valutare il personale della struttura relativamente a competenze professionali e comportamenti organizzativi;
✓ Deve saper programmare e gestire le risorse professionali e materiali nell'ambito del budget di competenza; deve saper valutare le implicazioni economiche derivanti dalle scelte organizzative e professionali e dai comportamenti relazionali assunti; deve saper gestire la propria attività in modo coerente con le risorse finanziarie, strutturali, strumentali e umane disponibili, secondo quanto previsto dalla normativa vigente, dalle line guida, dalle specifiche direttive aziendali e dai principi della sostenibilità economica. • Deve avere attitudine a partecipare e sviluppare programmi di ricerca pluridisciplinari con le specialità sanitarie presenti nell'Azienda, nonché a progetti multicentrici, dimostrando capacità di attrazione intra- ed extra-regionale per attività specifiche dell'UOC;
✓ Deve mettere al centro degli interessi dell'UOC la salute e la soddisfazione percepita dall'utente come paziente e come persona;
✓ Deve organizzare il lavoro in modo coerente con le indicazioni aziendali e con gli istituti contrattuali;
✓ Deve promuovere un clima collaborativo tale da evitare conflitti interni, sviluppando la comunicazione e la collaborazione tra le diverse professionalità presenti nell'UOC;
✓ Deve garantire la crescita professionale del personale a lui assegnato al fine di assicurare a ciascuno l'acquisizione di specifiche competenze, proponendo iniziative di aggiornamento e realizzando gli obblighi di formazione continua del personale dell'UOC;
✓ Deve possedere capacità di gestione del personale anche in condizioni di stress organizzativo, capacità di risoluzione e mediazione dei conflitti interni al gruppo per contribuire alla costruzione di un buon clima lavorativo con l'espressione concreta della propria leadership nella conduzione di riunioni e gruppi di lavoro, sia all'interno</td></tr>
</table>

		che all'esterno dell'UOC, nell'organizzazione dell'attività istituzionale, nell'assegnazione di compiti e nella soluzione di problemi; ✓ Deve favorire la crescita culturale professionale degli operatori così da garantire la loro soddisfazione personale, la loro motivazione e una assistenza sempre più qualificata agli utenti; ✓ Deve avere l'attitudine al lavoro in équipe anche con coinvolgimento del personale tecnico e di comparto, mostrando capacità di creare nei collaboratori spirito di squadra e comportamenti propositivi e costruttivi per raggiungere gli obiettivi prefissati, nonché rafforzando il senso di appartenenza alla Azienda. • Deve conoscere il sistema di valutazione e il sistema premiante; ✓ Deve conoscere e far utilizzare in modo corretto e appropriato attrezzature, farmaci, dispositivi medici e altri materiali sanitari, e partecipare alla valutazione delle principali tecnologie sanitarie esistenti o di nuova introduzione, dimostrando conoscenze delle principali tecniche di gestione per l'acquisizione di beni e servizi, in particolare delle modalità di allestimento di capitolati tecnici.
	Governo Clinico, Innovazione e Trasparenza	Il candidato alla direzione della UOC: ✓ Deve collaborare per il miglioramento dei servizi e del governo dei processi assistenziali. Deve avere esperienza nella realizzazione e gestione dei percorsi diagnosticoterapeutici con modalità condivisa con le altre strutture aziendali e i professionisti coinvolti; ✓ Deve attuare il monitoraggio degli eventi avversi, adottare le politiche aziendali del rischio clinico e della sicurezza dei pazienti e adottare modalità e procedure in grado di minimizzare il rischio clinico per gli utenti e gli operatori; ✓ Deve applicare tali misure alla valutazione della performance dei singoli professionisti, delle istituzioni e delle strutture sanitarie, assumendosi la responsabilità di partecipare alla creazione e all'implementazione di meccanismi atti a promuovere la qualità delle cure; ✓ Deve saper promuovere l'introduzione e l'implementazione di nuovi modelli organizzativi e professionali e/o nuove tecniche.
	Gestione del rischio e Privacy	Il Direttore della UOC: ✓ Deve promuovere l'identificazione e la mappatura dei rischi prevedibili e gestibili collegati all'attività professionale; ✓ Deve partecipare attivamente ai percorsi adottati dall'Azienda per la gestione del rischio clinico; ✓ Deve assicurare e promuovere comportamenti professionali nel rispetto delle normative generali e specifiche sulla sicurezza e sulla privacy.
	Esperienze e Competenze tecnico professionali specifiche	Al Candidato vengono richieste una serie di conoscenze, competenze ed esperienze che devono essere possedute per soddisfare l'impegnativo specifico ruolo richiesto. A tal fine il candidato; ✓ Deve avere maturato esperienza in attività di coordinamento e responsabilità per l'Anestesia e Rianimazione in ambito di Cardiochirurgia, Cardiochirurgia Pediatrica e Chirurgia Toracica, presso un ospedale Hub dove si sviluppi una casistica qualitativamente e quantitativamente adeguata ai volumi di attività erogati in Azienda Ospedaliera Universitaria. Nello specifico, il candidato deve avere sviluppato, presso tale sede, competenze assistenziali e organizzative nella gestione del paziente cardiochirurgico adulto, nella gestione delle cardiopatie congenite, sia nell'ambito della Cardiochirurgia Pediatrica che dell'adulto, ivi inclusi i trapianti cardiaci e gli interventi che richiedono assistenza extracorporea, nonchè gli interventi di chirurgia videotoracoscopica e robotica, chirurgia della trachea e trapianti polmonari con o senza ausilio di assistenza circolatoria e/o respiratoria. Infine deve aver maturato pluriennale specifica esperienza in ambito di ecocardiografia transesofagea (TEE), con particolare riferimento allo sviluppo di tecniche chirurgiche innovative microinvasive; ✓ Deve praticare e gestire tutte le attività della UOC al fine di ottimizzare la soddisfazione dei bisogni di salute e delle aspettative dei pazienti, generando valore aggiunto per l'organizzazione. Deve anche possedere una adeguata esperienza di carattere clinico, nell'ambito delle patologie che afferiscono alla struttura, in particolare per quanto riguarda il loro trattamento e gli aspetti organizzativogestionali del sistema Hub-Spoke, considerata la complessità e specificità dell'Azienda;

		✓ Deve, sulla scorta della personale esperienza, gestire, in qualità di consulente, le problematiche afferenti da altri ospedali; ✓ Deve gestire ed organizzare il turnover delle degenze in Terapia Intensiva ed i percorsi di ingresso ed uscita sia per il paziente adulto che pediatrico; ✓ Deve gestire le attività in emergenza sia per il paziente adulto che pediatrico. • Deve organizzare i percorsi di valutazione pre-operatoria per le diverse tipologie di intervento e per i diversi setting assistenziali, in un'ottica di appropriatezza delle prestazioni e sicurezza del paziente; ✓ Deve presidiare ed anche gestire tutte le attività ed i processi di competenza della UOC, sia per il paziente adulto che pediatrico. In particolare deve organizzare l'attività anestesiologica in modo da assicurare un efficiente utilizzo delle sale operatorie, garantendo la più efficiente erogazione di prestazioni che necessitano di anestesia; ✓ Deve praticare, anche in prima persona, le attività anestesiologiche (in anestesia generale e loco-regionale) proprie della Cardiochirurgia, Cardiochirurgia pediatrica e Chirurgia Toracica. In questi ambiti in particolare l'anestesia in chirurgia robotica e nei trapianti di cuore; ✓ Deve gestire dal punto di vista clinico ed organizzativo le attività anestesiologiche finalizzate all'impianto di dispositivi per la chiusura di difetti e comunicazioni intracardiache, alla riparazione di difetti valvolari aortici, mitralici e tricuspidali, all'impianto di dispositivi di assistenza meccanica intracorporea ed extracorporea; ✓ Deve saper organizzare l'assistenza postoperatoria; ✓ Deve avere comprovata esperienza assistenziale e gestionale del paziente sia durante trapianto di cuore sia in corso di trapianto di polmone, sia nell'adulto che nel paziente pediatrico; ✓ Deve promuovere l'attività scientifica della UOC anche attraverso eventi formativi di rilievo e pubblicazioni su riviste nazionali e internazionali; ✓ Deve organizzare e partecipare ai gruppi di lavoro multidisciplinari al fine di gestire il rapporto con le Unità Operative di riferimento dell'Azienda in un contesto di lavoro di equipe su pazienti o condizioni cliniche complesse; ✓ Deve favorire l'integrazione e collaborazione fra i diversi componenti dell'équipe e utili alla sinergia operativa con gli operatori delle altre Unità Operative; ✓ Deve impegnarsi affinché la qualità delle cure migliori costantemente, assicurando competenza clinica, collaborando con altri professionisti per contenere la possibilità di errore medico, garantendo i migliori livelli di sicurezza per pazienti e operatori, ottimizzando l'impiego delle risorse disponibili e garantendo gli esiti positivi del servizio erogato e valorizzando gli strumenti atti alla promozione del diritto all'informazione dell'utente in tutto il percorso di cura.

Requisiti generali di ammissione

- cittadinanza italiana, salve le equiparazioni stabilite dalle leggi vigenti, o cittadinanza di uno dei Paesi dell'Unione Europea;
- idoneità fisica all'impiego. L'accertamento dell'idoneità fisica è effettuato, a cura dell'Azienda, prima dell'immissione in servizio; il personale dipendente da Pubbliche Amministrazioni ed il personale dipendente dagli Istituti, Ospedali ed Enti di cui agli artt. 25 e 26, comma 1, del D.P.R. n. 761/79, è dispensato dalla visita medica.

Requisiti specifici di ammissione

a) Laurea in Medicina e Chirurgia.
b) Iscrizione all'Albo Professionale dei Medici-Chirurghi.
   L'iscrizione al corrispondente Albo Professionale di uno dei Paesi dell'Unione Europea consente la partecipazione all'Avviso Pubblico, fermo restando l'obbligo dell'iscrizione all'Albo in Italia prima dell'assunzione in servizio.
c) Anzianità di servizio di sette anni, di cui cinque nella disciplina di Anestesia e Rianimazione o disciplina equipollente, e specializzazione nella disciplina o in una disciplina equipollente ovvero anzianità di servizio di dieci anni nella disciplina.
   Le discipline equipollenti sono quelle di cui al D.M. Sanità 30/01/98 e ss.mm.ii.;
d) Curriculum, ai sensi dell'art. 8 del D.P.R. n. 484/97, in cui sia documentata una specificata attività professionale ed adeguata esperienza ai sensi dell'art. 6 dello stesso DPR.
e) Attestato di formazione manageriale ai sensi dell'art. 7 del D.P.R. 484/1997.

Il candidato cui sarà conferito l'incarico di Direttore di U.O.C. avrà l'obbligo di acquisire l'attestato di formazione manageriale entro un anno dall'inizio dell'incarico, ai sensi dell'art. 15 del D.P.R. 484/1997; il mancato superamento del primo corso attivato dalla Regione successivamente al conferimento dell'incarico determina la decadenza dall'incarico stesso.

Non possono accedere agli incarichi coloro che siano stati esclusi dall'elettorato attivo, coloro che siano stati dispensati dall'impiego presso una Pubblica Amministrazione per aver conseguito l'impiego stesso mediante la produzione di documenti falsi o viziati da invalidità non sanabile, nonché coloro che si trovano in una delle situazioni di inconferibilità e/o incompatibilità previste dall'art. 20 del D. Lgs 39/2013.

I requisiti prescritti devono essere posseduti alla data di scadenza del termine stabilito dal presente bando per la presentazione delle domande di ammissione all'Avviso.

Il difetto anche di uno solo dei requisiti prescritti comporta la non ammissione alla procedura selettiva.

Domanda di ammissione

Per l'ammissione all'Avviso Pubblico, gli aspiranti devono presentare domanda in carta semplice, nella quale devono dichiarare, sotto la propria responsabilità, ai sensi del D.P.R. n. 445/2000:

1) il cognome ed il nome, la data ed il luogo di nascita, la residenza;
2) il possesso della cittadinanza italiana o equivalente;
3) il Comune nelle cui liste elettorali sono iscritti ovvero i motivi della non iscrizione o della cancellazione dalle liste medesime;
4) di non aver riportato condanne penali ovvero le eventuali condanne penali riportate;
5) di non essere stato dispensato dall'impiego presso una Pubblica Amministrazione per aver conseguito l'impiego stesso mediante la produzione di documenti falsi o viziati da invalidità non sanabile;
6) di non trovarsi in alcuna delle situazioni di inconferibilità e/o incompatibilità previste dall'art. 20 del D. Lgs. 39/2013;
7) la posizione nei riguardi degli obblighi militari;
8) il possesso dei requisiti specifici di ammissione;
9) i servizi prestati presso Pubbliche Amministrazioni e le cause di risoluzione di precedenti rapporti di pubblico impiego;
10) il domicilio presso il quale deve essere fatta ogni necessaria comunicazione (in mancanza vale la residenza indicata nella domanda stessa);
11) l'autorizzazione all'Azienda al trattamento dei propri dati personali, ai sensi del D. Lgs. n. 196/2003, finalizzato agli adempimenti per l'espletamento della presente procedura.

L'Azienda non si assume responsabilità per la dispersione di comunicazioni dipendenti da inesatta indicazione del recapito da parte del candidato oppure da mancata o tardiva comunicazione del cambiamento dell'indirizzo indicato nella domanda, né per eventuali disguidi postali, comunque imputabili a fatto di terzi, a caso fortuito o forza maggiore.

La firma in calce alla domanda non è soggetta ad autenticazione.

La mancata sottoscrizione della domanda e/o l'omessa indicazione anche di una sola dichiarazione determina l'esclusione dall'Avviso Pubblico.

Documentazione da allegare alla domanda

Alla domanda di partecipazione i candidati devono allegare i seguenti documenti:

1) i titoli relativi ai requisiti specifici di ammissione e gli altri titoli utili ai fini della valutazione di merito, in originale o copia conforme, ovvero con la relativa autocertificazione ai sensi del D.P.R. n. 445/2000;
2) curriculum professionale, redatto in carta semplice, datato e firmato, predisposto quale dichiarazione sostitutiva ai sensi del D.P.R. n. 445/2000;
3) elenco, in carta semplice, dei documenti e titoli presentati;
4) copia fotostatica, fronte-retro, di un documento di identità in corso di validità.

Il curriculum professionale dovrà riguardare le attività professionali, di studio, direzionali- organizzative, i cui contenuti, ai sensi dell'art. 8 del D.P.R. n. 484/97, dovranno far riferimento:

a) alla tipologia delle istituzioni in cui sono allocate le strutture presso le quali il candidato ha svolto la

sua attività e alla tipologia delle prestazioni erogate dalle strutture medesime;

b) alla posizione funzionale del candidato nelle strutture ed alle sue competenze con indicazione di eventuali specifici ambiti di autonomia professionale con funzioni di direzione;
c) alla tipologia qualitativa e quantitativa delle prestazioni effettuate dal candidato;
d) ai soggiorni di studio o di addestramento professionale per attività attinenti alla disciplina in rilevanti strutture italiane o estere di durata non inferiore a tre mesi, con esclusione dei tirocini obbligatori;
e) all'attività didattica presso scuole universitarie per il conseguimento di diploma universitario, di laurea o di specializzazione ovvero presso scuole per la formazione di personale sanitario con indicazione delle ore annue di insegnamento;
f) alla partecipazione a corsi, congressi e seminari, anche effettuati all'estero, valutati secondo i criteri di cui all'art. 9 del D.P.R. n. 484/97, nonché alle pregresse idoneità nazionali.

Nella valutazione del curriculum sarà presa in considerazione, altresì, la produzione scientifica strettamente pertinente alla disciplina, pubblicata su riviste italiane o straniere, caratterizzate da criteri di filtro nell'accettazione dei lavori nonché il suo impatto sulla comunità scientifica.

I contenuti del curriculum di cui alle lettere a) e c), per essere oggetto di valutazione, dovranno essere accompagnati dalle certificazioni delle Amministrazioni competenti. In particolare quelle di cui alla lettera c) andranno sottoscritte dal Direttore Sanitario Aziendale, sulla base di attestazione del Dirigente Responsabile del competente Dipartimento od Unità Operativa.

Le pubblicazioni devono essere edite a stampa, presentate in originale o in copia conforme, e non possono essere autocertificate ai sensi del D.P.R. n. 445/2000.

Sui documenti che necessitano di sottoscrizione la firma deve essere posta in originale ed in modo esteso e leggibile a pena di esclusione.

Ai sensi dell'art. 15, co. 1, della Legge n. 183/2011, le Pubbliche Amministrazioni non possono più accettare né richiedere certificati in ordine a stati, qualità personali, fatti ed all'attività svolta presso Pubbliche Amministrazioni.

Pertanto le dichiarazioni in ordine a stati, qualità personali, fatti e attività prestate presso strutture pubbliche, ad eccezione di quelle di cui ai contenuti del curriculum lettere a) e c), dovranno essere attestate esclusivamente mediante dichiarazioni sostitutive di certificazione o dichiarazioni di atto di notorietà in originale, secondo il fac-simile accluso quale Allegato D.

Per tutte le attività svolte presso strutture private (lavoro, formazione, ecc.), i candidati potranno presentare i certificati in originale, fotocopia dichiarata conforme all'originale, utilizzando l'apposito fac-simile Allegato C, ovvero dichiarazione sostitutiva dell'atto di notorietà, secondo il fac-simile Allegato D.

I candidati dovranno allegare alla domanda le seguenti dichiarazioni sostitutive di certificazione, secondo il fac-simile accluso quale Allegato B, con firma estesa, leggibile ed in originale, attestanti:

a) i requisiti di ammissione;
b) tutte le attività che i candidati ritengano opportuno presentare agli effetti della valutazione di merito.

In luogo delle dichiarazioni sostitutive di certificazione di cui sopra, i candidati potranno allegare le fotocopie dei titoli e/o certificazioni attestandone la conformità all'originale mediante dichiarazione sostitutiva di atto di notorietà, secondo il fac-simile accluso quale Allegato C.

Il curriculum formativo e professionale, datato e firmato dal candidato, per avere validità ed essere oggetto di valutazione da parte della Commissione di Valutazione, dovrà contenere l'attestazione di responsabilità con la clausola specifica delle sanzioni penali in caso di dichiarazioni mendaci e non veritiere, previste dall'art. 76 del D.P.R. 445/2000, per le ipotesi di falsità in atti, ai sensi del D.P.R. n. 445/2000, e andrà compilato secondo l'allegato fac-simile E.

Alla domanda andrà allegato un elenco, in carta semplice, delle pubblicazioni, dei titoli e dei documenti presentati.

Le autocertificazioni e le dichiarazioni sostitutive di notorietà vanno formalizzate esclusivamente secondo i fac-simili allegati, debitamente compilati, in modo da permettere all'Azienda la verifica di quanto dichiarato, allegando un documento di riconoscimento in corso di validità.

Le dichiarazioni sostitutive di atto notorio, nonché di certificazioni, dovranno essere redatte in modo analitico dal candidato e contenere tutti gli elementi utili per una corretta valutazione della

documentazione; in mancanza di tali elementi i documenti non potranno essere presi in considerazione. Al riguardo si rappresenta che le dichiarazioni mendaci, la falsità negli atti e l'uso di atti falsi nei casi previsti dalla legge, sono puniti ai sensi della normativa vigente in materia e comportano la decadenza dai benefici eventualmente conseguenti al provvedimento emanato sulla base delle dichiarazioni non veritiere.

Non saranno presi in considerazione autocertificazioni, atti sostitutivi di notorietà, certificati di strutture private, titoli e documenti presentati oltre il termine di scadenza del presente avviso pubblico ovvero allegati ad altre domande inoltrate all'Azienda.

L'Azienda si riserva la facoltà di verificare la veridicità delle dichiarazioni prodotte nonché di richiedere la documentazione relativa prima della assunzione in servizio. In caso di produzione di falsa dichiarazione l'Azienda procederà alla denuncia ai sensi del codice penale e delle leggi speciali in materia.

Le eventuali esclusioni dalla partecipazione alla presente procedura concorsuale, saranno comunicate agli interessati con PEC entro trenta giorni dalla data di adozione del relativo provvedimento.

Modalità e termini per la presentazione della domanda di partecipazione

La domanda di partecipazione deve essere indirizzata al Direttore Generale dell'Azienda Ospedaliera "Sant'Anna e San Sebastiano", Via Tescione, s.n.c., 81100 Caserta.

Il termine per la presentazione della domanda di partecipazione scade il trentesimo giorno successivo alla data di pubblicazione dell'estratto del presente bando di Avviso Pubblico nella Gazzetta Ufficiale della Repubblica Italiana, IV Serie Speciale; qualora detto giorno sia festivo, il termine è prorogato al primo giorno successivo non festivo. Il termine fissato per la presentazione delle domande e dei documenti ad esse allegati è perentorio; l'eventuale riserva di invio successivo di documenti e/o titoli è priva di effetti.

Le istanze di partecipazione dovranno pervenire, esclusivamente, per via telematica a mezzo posta elettronica certificata all'indirizzo PEC dell'Azienda ***concorsi@ospedalecasertapec.it,*** avendo cura di allegare tutta la documentazione, a seconda delle dimensioni, in un unico file formato pdf nominandolo come "cognome.nome.pdf", ovvero in una cartella compressa in formato ZIP, nominandola come "cognome.nome.zip". Detta documentazione dovrà essere debitamente sottoscritta utilizzando una delle due modalità alternative di seguito indicate:

- ✓ Firma estesa e leggibile apposta in originale sui documenti successivamente scansionati;
- ✓ Firma digitale.

Si precisa che la validità dell'invio della documentazione con PEC, così come stabilito dalla vigente normativa, è subordinata all'utilizzo da parte del candidato di una propria casella di posta elettronica certificata.

Saranno escluse le istanze pervenute tramite casella di posta elettronica non intestata al candidato. Saranno, altresì, escluse le istanze inviate da casella di posta elettronica semplice/ordinaria anche se indirizzata all'indirizzo PEC aziendale sopra riportato o ad altra PEC aziendale. Nell'oggetto della PEC dovrà essere riportato, pena esclusione, quanto segue: NOME_COGNOME (indicare cognome e nome del candidato) - Istanza di partecipazione all'Avviso Pubblico per il conferimento dell'incarico quinquennale di Direttore dell'UOC ANESTESIA E TERAPIA INTENSIVA CARDIOVASCOLARE (ATIC). Il candidato dovrà comunque allegare copia di un documento d'identità in corso di validità.

Il mancato invio per via telematica comporta l'irricevibilità della domanda di partecipazione, ai sensi dell'art. 14.1 del Decreto Dirigenziale n. 49 del 15/03/2017 della Direzione Generale per la Tutela della Salute ed il Coordinamento del SSR, UOD 13, della Regione Campania.

Non saranno ammessi all'Avviso Pubblico i candidati le cui domande risultino inviate dopo il termine suddetto.

Le domande eventualmente presentate prima della pubblicazione dell'estratto del bando nella G.U.R.I. non saranno prese in considerazione.

Relativamente alla documentazione da presentare, non è consentito far riferimento a quella

eventualmente già in possesso dell'Amministrazione, relativa ad altre procedure.

Ammissione dei candidati

La verifica della sussistenza dei requisiti di ammissione dei candidati è effettuata dall'U.O.C. Gestione Risorse Umane e disposta con atto formale dell'Azienda, nel rigoroso rispetto della normativa vigente, fermo restando quanto previsto dall'art. 5, comma 3, del D.P.R. n. 484/1997.

Commissione di valutazione

Scaduti i termini previsti dall'avviso pubblico per la presentazione delle domande, l'Azienda provvede al sorteggio, alla costituzione ed alla nomina della Commissione di valutazione.

Ai sensi dell'art.15, comma 7-bis, lettera a), del D. Lgs. n. 502/92, da ultimo modificato con L. 118 del 12/08/2022 "la selezione è effettuata da una commissione composta dal direttore sanitario dell'azienda interessata e da tre direttori di struttura complessa nella medesima disciplina dell'incarico da conferire, dei quali almeno due responsabili di strutture complesse in regioni diverse da quella ove ha sede l'azienda interessata alla copertura del posto. I direttori di struttura complessa sono individuati tramite sorteggio da un elenco nazionale nominativo costituito dall'insieme degli elenchi regionali dei direttori di struttura complessa appartenenti ai ruoli regionali del Servizio sanitario nazionale. Qualora fosse sorteggiato più di un direttore di struttura complessa della medesima regione ove ha sede l'azienda interessata alla copertura del posto, è nominato componente della commissione il primo sorteggiato e si prosegue nel sorteggio fino a individuare almeno due componenti della commissione direttori di struttura complessa in regioni diverse da quella ove ha sede la predetta azienda. Se all'esito del sorteggio di cui al secondo o al terzo periodo la metà dei direttori di struttura complessa non è di genere diverso, si prosegue nel sorteggio fino ad assicurare ove possibile l'effettiva parità di genere nella composizione della commissione, fermo restando il criterio territoriale di cui al terzo periodo. Assume le funzioni di presidente della commissione il componente con maggiore anzianità di servizio tra i tre direttori sorteggiati. In caso di parità nelle deliberazioni della commissione prevale il voto del presidente".

Per ogni componente titolare dovrà essere sorteggiato un componente supplente, fatta eccezione per il Direttore Sanitario. Il sorteggio dei componenti supplenti seguirà le stesse modalità previste per il sorteggio dei componenti titolari.

Le operazioni di sorteggio della commissione avranno luogo, in seduta pubblica, presso la sede dell'A.O.R.N. S. Anna e San Sebastiano, via Tescione, 81100 Caserta, a partire dalle ore 11,00 del trentesimo giorno successivo, non festivo, alla data di pubblicazione dell'avviso di sorteggio sul B.U.R.C.

Criteri e modalità di valutazione dei candidati

La valutazione dei candidati da parte della Commissione di valutazione sarà orientata alla verifica dell'aderenza al fabbisogno/profilo individuato dall'Azienda.

Gli ambiti di valutazione sono articolati in due macroaree: a) curriculum – b) colloquio.

All'interno dei predetti ambiti, la Commissione procede alla selezione attraverso l'analisi comparativa di:

1. titoli di studio e professionali posseduti;
2. necessarie competenze organizzative e gestionali;
3. volumi dell'attività svolta;
4. aderenza del profilo ricercato;
5. esiti del colloquio.

Sulla base di tale valutazione, la Commissione presenta al Direttore Generale una terna di candidati idonei formulata sulla base dei migliori punteggi attribuiti.

Per poter procedere alla valutazione dei titoli dei candidati ammessi, quindi, la Commissione disporrà, complessivamente, di 100 (cento) punti, ripartiti, in ottemperanza a quanto previsto dall'art. 10.2 delle Linee Guida allegate al Decreto Dirigenziale n. 49 del 15/03/2017 della Direzione Generale per la Tutela della Salute ed il Coordinamento del SSR, UOD 13, della Regione Campania, come segue:

1) 40 punti max e 20 punti minimo per il curriculum;

2) 60 punti max e 30 punti minimo per la prova colloquio.

Macro area - curriculum

I 40 punti per il curriculum sono suddivisi, secondo la precitata normativa nazionale e regionale, con riferimento:

a) alla tipologia delle istituzioni in cui sono allocate le strutture presso le quali il candidato ha svolto la propria attività, alla tipologia delle prestazioni erogate dalle strutture medesime e con riferimento al decennio precedente alla pubblicazione dell'estratto del presente avviso sulla Gazzetta Ufficiale;

b) alla posizione funzionale del candidato nelle strutture ed alle sue competenze, con indicazione di eventuali specifici ambiti di autonomia professionale con funzioni di direzione, ruoli di responsabilità rivestiti, lo scenario organizzativo in cui ha operato il dirigente ed i particolari risultati ottenuti nelle esperienze professionali precedenti;

c) alla tipologia quali-quantitativa delle prestazioni effettuate dal candidato anche con riguardo all'attività/casistica trattata nei precedenti incarichi, misurata in termini di volume e complessità, riferita al decennio precedente alla pubblicazione dell'estratto del presente avviso sulla Gazzetta Ufficiale, certificata dal Direttore Sanitario Aziendale, sulla base di attestazione del Dirigente Responsabile del competente Dipartimento od Unità Operativa;

d) ai soggiorni di studio o di addestramento professionale per attività inerenti la disciplina in rilevanti strutture italiane od estere, di durata non inferiore a tre mesi, con esclusione dei tirocini obbligatori;

e) all'attività didattica presso scuole universitarie per il conseguimento di diploma universitario, di laurea o specializzazione, ovvero presso scuole per la formazione di personale sanitario, con riferimento al decennio precedente alla pubblicazione dell'estratto del presente avviso sulla Gazzetta Ufficiale;

f) alla partecipazione a corsi, congressi, convegni e seminari, anche effettuati all'estero, in qualità di docente o di relatore, con riferimento al decennio precedente alla pubblicazione dell'estratto del presente avviso sulla Gazzetta Ufficiale, nonché alle pregresse idoneità nazionali;

g) alla produzione scientifica, valutata in relazione all'attinenza alla disciplina, pubblicata su riviste nazionali ed internazionali, caratterizzate da criteri di filtro nell'accettazione dei lavori, nonché al suo impatto sulla comunità scientifica, con riferimento al decennio precedente alla pubblicazione dell'estratto del presente avviso sulla Gazzetta Ufficiale.

Macro area - colloquio

Il colloquio sarà diretto alla valutazione delle capacità professionali del candidato nella specifica disciplina, con riferimento anche alle esperienze professionali documentate nonché all'accertamento delle capacità gestionali, organizzative e di direzione del medesimo con riguardo alle caratteristiche dell'incarico da conferire, rispondenti al profilo professionale del dirigente da incaricare determinato dall'Azienda. Nel colloquio, peraltro, si terrà conto della correttezza delle risposte, della chiarezza espositiva, dell'uso di un linguaggio scientifico appropriato e della capacità di collegamento con altre patologie o discipline o specialità per la miglior risoluzione dei quesiti anche dal punto di vista dell'efficacia ed economicità degli interventi. Il colloquio stesso è, altresì, diretto a testare la visione e l'originalità delle proposte sull'organizzazione della struttura complessa, nonché l'attitudine all'innovazione ai fini del miglioramento dell'organizzazione e della soddisfazione degli stakeholders della struttura stessa.

La data e la sede del colloquio saranno comunicate agli ammessi con lettera raccomandata con avviso di ricevimento o P.E.C. almeno quindici giorni prima della data stabilita per lo svolgimento della prova.

La mancata presentazione al colloquio equivale a rinuncia alla presente procedura.

Obblighi di pubblicazione

La nomina della Commissione ed il verbale delle operazioni da questa condotte, il profilo professionale del dirigente da incaricare, i curricula dei candidati e la relazione della Commissione sono pubblicati sul sito internet dell'azienda, come da vigenti disposizioni in materia. Sono altresì pubblicate sul medesimo sito le motivazioni della scelta da parte del Direttore Generale.

Conferimento dell'incarico

Ai sensi dell'art.15, comma 7-bis, lettera b), del D. Lgs. n. 502/92 e s.m.i., "la commissione riceve

dall'azienda il profilo professionale del dirigente da incaricare. Sulla base dell'analisi comparativa dei curricula, dei titoli professionali posseduti, avuto anche riguardo alle necessarie competenze organizzative e gestionali, dei volumi dell'attività svolta, dell'aderenza al profilo ricercato e degli esiti di un colloquio, la commissione attribuisce a ciascun candidato un punteggio complessivo secondo criteri fissati preventivamente e redige la graduatoria dei candidati. Il direttore generale dell'azienda sanitaria procede alla nomina del candidato che ha conseguito il miglior punteggio. A parità di punteggio prevale il candidato più giovane di età. L'azienda sanitaria interessata può preventivamente stabilire che, nei due anni successivi alla data del conferimento dell'incarico, nel caso di dimissioni o decadenza del dirigente a cui è stato conferito l'incarico, si procede alla sostituzione conferendo l'incarico mediante scorrimento della graduatoria dei candidati".

Il conferimento dell'incarico avverrà mediante la stipula di apposito contratto individuale di lavoro sottoscritto dal Direttore Generale e dal vincitore della selezione e decorrerà dalla data di effettiva immissione in servizio.

L'incarico ha durata quinquennale, implica obbligatoriamente il rapporto di lavoro esclusivo con l'Azienda, che sarà immodificabile per l'intera durata, dà diritto a specifico trattamento economico e può essere rinnovato, per lo stesso periodo o periodo più breve, previa verifica positiva dell'incarico da effettuarsi da parte di un collegio tecnico nominato dal Direttore Generale, ai sensi della normativa vigente.

L'efficacia del provvedimento di conferimento dell'incarico è condizionata all'acquisizione della dichiarazione di insussistenza delle cause ostative che l'interessato è tenuto a rendere ai sensi dell'art. 20 del D. Lgs. 39/2013.

All'assegnatario dell'incarico sarà attribuito il trattamento economico previsto dal vigente C.C.N.L. Dirigenza Area Sanità.

Nel caso in cui il dirigente beneficiario del conferimento dell'incarico dovesse dimettersi o decadere dal servizio, gli esiti della procedura selettiva potranno, ad insindacabile giudizio del Direttore Generale, essere utilizzati, nel corso dei due anni successivi, conferendo l'incarico stesso ad uno dei due professionisti facenti parte della terna iniziale.

Termini di conclusione della procedura

Il termine massimo per l'espletamento della procedura è fissato in mesi 6, decorrenti dalla data di scadenza del termine per la presentazione delle domande. La procedura s'intende conclusa con la pubblicazione, sul sito internet aziendale, dell'atto formale di attribuzione dell'incarico di direzione di struttura complessa adottato dal Direttore Generale. Il predetto termine potrà essere elevato qualora ragioni oggettive ne comportino l'esigenza. In tal caso ne sarà data comunicazione agli interessati.

Norme finali

Per quanto non espressamente previsto nel presente bando, si fa rinvio alla normativa vigente in materia.

L'Amministrazione si riserva la facoltà di prorogare, sospendere, revocare o modificare in tutto o in parte, il presente bando di Avviso Pubblico, per ragioni aziendali e/o modifiche della normativa regionale, senza che gli istanti possano vantare pretese o diritti di sorta.

Si evidenzia che il responsabile del Procedimento Amministrativo è il Direttore dell'U.O.C. Gestione Risorse Umane.

Per ulteriori informazioni gli interessati potranno rivolgersi all'U.O.C. Gestione Risorse Umane, Tel. 0823232464/0823232025/0823232688, e-mail: personale@ospedale.caserta.it., PEC gestionerisorseumane@ospedalecasertapec.it

Il Direttore Generale
Gaetano Gubitosa

ALLEGATO A

Al Direttore Generale dell'Azienda Ospedaliera "Sant'Anna e San Sebastiano"
di Caserta.

Il sottoscritto ……..…… chiede di essere ammesso a partecipare all'Avviso Pubblico per il conferimento dell'incarico quinquennale di Direttore dell'U.O.C. _____, indetto da codesta Azienda e pubblicato sul B.U.R.C. n°…….. del …….. e, per estratto, sulla G.U.R.I. – 4^ serie speciale concorsi ed esami – n° …….. del ……..

A tal fine dichiara, sotto la propria personale responsabilità, ai sensi dell'art. 46 del DPR n. 445/2000:

1) di essere nato a …….. il …….. e di risiedere in …..…… alla via ……;
2) di essere iscritto nelle liste elettorali del Comune di ……. (ovvero i motivi della non iscrizione della cancellazione dalle liste medesime);
3) di non aver riportato condanne penali (ovvero di aver riportato condanne penali per ..……);
4) di non essere stato dispensato dall'impiego presso una Pubblica Amministrazione per aver conseguito l'impiego stesso mediante la produzione di documenti falsi o viziati da invalidità non sanabile;
5) di non trovarsi in alcuna delle situazioni di inconferibilità e/o incompatibilità previste dall'art. 20 del D. Lgs. 39/2013;
6) che la posizione nei riguardi degli obblighi militari è la seguente: …….
7) di essere in possesso dei seguenti requisiti per l'ammissione alla selezione:
   - cittadinanza italiana, ovvero requisito sostitutivo;
   - idoneità fisica al posto da ricoprire;
   - laurea in Medicina e Chirurgia;
   - iscrizione all'Albo Professionale ……..;
   - anzianità di servizio di sette anni di cui cinque nella disciplina oggetto dell'incarico o disciplina equipollente, e specializzazione nella disciplina o in una disciplina equipollente ovvero anzianità di servizio di dieci anni nella disciplina.
   - curriculum, ai sensi dell'art. 8 del D.P.R. n. 484/97, in cui è documentata una specificata attività professionale ed adeguata esperienza ai sensi dell'art. 6 dello stesso DPR;
   - attestato di formazione manageriale.
8) di aver prestato servizio presso le seguenti Pubbliche Amministrazioni: …….;
9) che le cause di risoluzione di precedenti rapporti di pubblico impiego sono le seguenti: …….;
10) che il domicilio presso il quale deve essere fatta, ad ogni effetto, ogni necessaria comunicazione relativa alla presente selezione è il seguente …….....

Il sottoscritto presta il proprio consenso al trattamento dei dati personali, compresi i dati sensibili, ai fini della gestione della presente procedura selettiva, ai sensi del Decreto Lgs. 30 giugno 2003 n. 196.

Allega alla presente elenco dei documenti e dei titoli presentati, nonché curriculum formativo e professionale.

Data…… FIRMA

ALLEGATO B

DICHIARAZIONE SOSTITUTIVA DI CERTIFICAZIONE
(art. 46 D.P.R. 28 dicembre 2000, n. 445)

Il/La sottoscritt…….

nat…a ……il……..,

residente a ……..……..(Prov. ……),

via ……..……..……, n……,

sotto la propria responsabilità e consapevole delle sanzioni penali previste nel caso di dichiarazioni non veritiere, di formazione o uso di atti falsi, richiamate dall'art. 76 del D.P.R. 445 del 28 dicembre 2000,

dichiara:

_____

_____

_____

_____

_____

_____

_____

_____

_____

luogo e data_____

.....
(firma per esteso in originale del dichiarante)

N.B. Da utilizzare per autocertificare: titolo di studio, iscrizione in albi tenuti dalla P.A., appartenenza ad ordini professionali, qualifica professionale posseduta, titolo di specializzazione, di abilitazione, di formazione, di aggiornamento, di qualificazione tecnica, tutti gli altri stati, fatti e qualità personali previsti dall'art. 46 del D.P.R. n. 445/2000 e ss.mm.ii.

Le dichiarazioni relative ai titoli di studio devono recare la data, la sede e la denominazione completa dell'istituto presso il quale il titolo stesso è stato conseguito.

Le dichiarazioni relative alle iniziative di aggiornamento e formazione devono indicare: se trattasi di corso di aggiornamento, convegno, seminario, ecc.: l'oggetto/tema dell'iniziativa; il soggetto organizzatore; la sede e la data di svolgimento; il numero di ore o giornate di frequenza; se con o senza esame finale.

La dichiarazione sostitutiva, debitamente sottoscritta, deve essere presentata unitamente alla fotocopia in carta semplice, non autenticata, di un documento di identità in corso di validità, se la sottoscrizione non è stata effettuata in presenza del dipendente addetto (art. 38 DPR 445/2000).

ALLEGATO C

DICHIARAZIONE SOSTITUTIVA DI ATTO DI NOTORIETA'
(Artt.19 e 47 D.P.R. 28 DICEMBRE 2000, N. 445)

Il/La sottoscritt…….

nat…a ……..il……..,,

residente a ……..……..(Prov. ……),

via ……..……...……..……, n……,

con riferimento all'istanza relativa al concorso, consapevole delle responsabilità e delle pene stabilite dalla legge per false attestazioni e mendaci dichiarazioni, richiamate dall'art. 76 del D.P.R. 445/2000, sotto la sua personale responsabilità

DICHIARA

che l'allegata copia, di seguito descritta, è conforme all'originale in suo possesso:

_____

_____

_____

_____

_____

_____

_____

_____

_____

_____

_____

_____

Data _____ ……..
(firma per esteso in originale del dichiarante)

La dichiarazione sostitutiva, debitamente sottoscritta, deve essere presentata, unitamente alla fotocopia in carta semplice, non autenticata, di un documento di identità in corso di validità, se la sottoscrizione non è stata effettuata in presenza del dipendente addetto (art. 38 DPR 445/2000).

ALLEGATO D

DICHIARAZIONE SOSTITUTIVA DELL'ATTO DI NOTORIETA'
(art. 47 D.P.R. 28 dicembre 2000, n. 445)
per i servizi prestati

Il/La sottoscritt…….

nat…a ……..il……..,,

residente a ……..……..(Prov. ……),

via ……..……..……..……, n……,
consapevole delle sanzioni penali previste nel caso di dichiarazioni non veritiere, di formazione o uso di atti falsi, richiamate dall'art. 76 del D.P.R. 445 del 28 dicembre 2000,

DICHIARA

di aver prestato servizio alle dipendenze:

1) Pubblica Amministrazione - □ **Privati** - □

- Azienda/Ente……
- Indirizzo completo ……
- Con la qualifica di ……nella disciplina di...……..
- Periodo lavorativo (giorno/mese/anno) inizio ……../……./… al ……../……./……

□ Contratto libero – professionale; □ Borsa di Studio; □ Specialista Ambulatoriale (SAI);
□ Rapporto di lavoro subordinato a tempo indeterminato; □ tempo determinato; □ Altro ……;
□ Tempo pieno □ definito □ part-time
□ Indicare sempre n. ore settimanali …….;
□ Eventuale aspettativa senza assegni dal……al……..; dal……..al …

2) Pubblica Amministrazione - □ **Privati** - □

- Azienda/Ente……
- Indirizzo completo ..…….
- Con la qualifica di ……nella disciplina di……..
- Periodo lavorativo (giorno/mese/anno) inizio ……../……./…… al ……../……./……

□ Contratto libero – professionale; □ Borsa di Studio; □ Specialista Ambulatoriale (SAI);
□ Rapporto di lavoro subordinato a tempo indeterminato; □ tempo determinato; □ Altro ……;
□ Tempo pieno □ definito □ part-time
□ Indicare sempre n. ore settimanali …….;
□ Eventuale aspettativa senza assegni dal……al……..; dal……..al …

- Nel caso di servizi prestati nell'ambito del S.S.Nazionale deve essere precisato se ricorrano o meno le condizioni di cui all'ultimo comma dell'art. 46 del D.P.R. 761/79. In caso positivo, deve essere precisata la misura della riduzione del punteggio di anzianità.
- Nel caso di: attività didattica, frequenza volontaria, stage, volontariato, tirocini, prestazioni occasionali ecc. utilizzare la casella □ Altro, precisando la natura dell'incarico.

In caso di ulteriori servizi, utilizzare altri moduli.

Data ……..

(firma per esteso in originale del dichiarante)

La dichiarazione sostitutiva, debitamente sottoscritta, deve essere presentata unitamente alla fotocopia in carta semplice, non autenticata di un documento di identità in corso di validità, se la sottoscrizione non è stata effettuata in presenza del dipendente addetto (art. 38 DPR 445/2000).

ALLEGATO E

FORMATO EUROPEO PER IL CURRICULUM VITAE

IL PRESENTE CURRICULUM VIENE REDATTO DA……..
NATO A …… IL ……, AI SENSI DEGLI ARTT. 46 E 47 DEL D.P.R. N. 445/2000, ***consapevole delle sanzioni penali, nel caso di dichiarazioni non veritiere, di formazione o uso di atti falsi, richiamate dall'art. 76 del D.P.R. 445 del 28 dicembre 2000. Consapevole, altresì, di incorrere nella decadenza dai benefici eventualmente conseguenti al provvedimento emanato dall'Amministrazione, qualora in sede di controllo emerga la non veridicità del contenuto della dichiarazione, sotto la propria responsabilità ai sensi degli articoli 46 e 47 del D.P.R. 445/2000.***

INFORMAZIONI PERSONALI

Cognome e Nome	
Indirizzo	
Telefono	
Pec	
E-mail	
Nazionalità	
Data e luogo di nascita	

ESPERIENZE LAVORATIVE

Nome e indirizzo del datore di lavoro	
Date (da – a)	
Tipo di impiego	
Principali mansioni e responsabilità	

POSIZIONE FUNZIONALE E COMPETENZE

Indicare specifici ambiti di autonomia professionale con funzioni di direzione	

ESPERIENZE PROFESSIONALI

ISTRUZIONE E FORMAZIONE

• Date (da – a)

• Date (da – a)

ATTIVITA' DIDATTICA

CAPACITÀ E COMPETENZE PERSONALI

MADRELINGUA

ALTRE LINGUE

• Capacità di lettura
• Capacità di scrittura
• Capacità di espressione orale

CAPACITÀ E COMPETENZE TECNICHE

Con computer, attrezzature specifiche, macchinari, ecc.

AGGIORNAMENTO PROFESSIONALE

Soggiorni di studio o addestramento professionale

Partecipazione a corsi, congressi o seminari

Data

FIRMA

BANDO DI AVVISO PUBBLICO, PER TITOLI E PROVA COLLOQUIO, PER IL CONFERIMENTO DELL'INCARICO QUINQUENNALE DI DIRETTORE DELL'U.O.C. CHIRURGIA VASCOLARE.

In esecuzione della Deliberazione n. 260 del 05.03.2024, immediatamente eseguibile, con l'osservanza di quanto previsto dal D.P.R. n. 484/97 e dal D. Lgs. n. 502/92, così come modificato ed integrato dal D. Lgs. n. 229/99, dalla Legge n. 189 del 08/11/2012 e dalla Legge n. 118 del 12/08/2022, nonché dal Decreto Dirigenziale n. 49 del 15/03/2017 della Direzione Generale per la Tutela della Salute ed il Coordinamento del SSR, UOD 13, della Regione Campania, è indetto Avviso Pubblico per il conferimento dell'incarico quinquennale di Direttore dell'U.O.C. CHIRURGIA VASCOLARE.

Definizione del fabbisogno

Profilo	Ambito	Descrizione Profilo
Oggettivo della UOC di Chirurgia Vascolare	Attività, Organizzazione e Competenze	L'Unità Operativa Complessa di Chirurgia Vascolare è una Struttura Complessa dell'AORN Sant'Anna e San Sebastiano, incardinata nel Dipartimento Cardiovascolare unitamente alle Unità Operative Complesse di Cardiologia a direzione Universitaria, Cardiochirurgia e Anestesia e TI Cardiovascolare, nonché alla UOSD di Follow up del paziente post-acuto. Tra le patologie trattate vi sono: ✓ Patologia ostruttiva delle arterie: Stenosi carotidee (T.E.A.),-Arteriopatia obliterante aortoilacofemorale e degli arti inferiori (rivascolarizzazioni aorto-distali),- Chirurgia del "salvataggio dell'arto" con tecnica Pantaloon vein graft, Impianto di S.C.S. (Stimolatore midollare),'- Insufficienza renale cronica (confezionamento di F.A.V. per accesso dialitico); - Insufficienza celiacomesenterica e aortorenale (T.E.A. e/o by-pass); ✓ Patologia dilatativa arteriosa: Aneurismi e disseccazioni dell'Aorta Toraco Addominale, delI'Aorta Addominale (innesto protesico aortoaortico o aortobisiliaco o aortobifemorale) o di altre sedi (sostituzione protesica); ✓ Patologia arteriosa e venosa (Trattamento endovascolare): Stenosi carotidee, stenosi delle arterie renali, stenosi iliache, femorali, poplitee e tibiali. angioplastica percutanea (P.T.A.) e/o stent aneurismi dell'aorta addominale sottorenale: endoprotesi aortica filtri cavali, P.T.A. e stent venosi; ✓ Patologia arteriosa e venosa di urgenza: Tromboembolismo degli arti superiori ed inferiori. Traumatismi arteriosi sedi varie. Rottura di aneurismi tutte le sedi. Traumatismi venosi e ricostruzioni sedi varie, trombectomie del circolo superficiale per varicoflebite e di quello profondo per T.V.P. Patologia venosa (Trattamento in elezione): Varici primitive degli arti inferiori, mediante chirurgia tradizionale (stripping safenico, flebectomie sec. Mulller), C.H.I. V.A., e mediante innovazioni tecnologiche: CLOSURE (tecnica di occlusione in radiofrequenza), EVLT (termovaporizzazione laser) e TRIVEX (per effetto di lama rotante); ✓ Ulteriori trattamenti chirurgici: Terapia vasoattiva eparinica o trombolitica (sistemica o Locoregionale) per ischemia acuta arteriosa. Terapia vasoattiva con prostaglandine o prostacicline per il trattamento dell'ischemia critica cronica (casi selezionati).

<table>
<tr><td rowspan="2"></td><td>Personale</td><td>L’attività della UOC dovrà essere strutturata e organizzata al fine di garantire la continua crescita tecnica e professionale dell’equipe di chirurghi e del personale di comparto che ne fanno parte.
Alla Unità Operativa, inquadrata come struttura complessa dall’atto aziendale approvato dalla Regione Campania con DGRC 654/2023, viene attribuito il personale dirigente e quello dell’ara comparto secondo le linee guida regionali di cui alla DGRC 190/2023 e nel rispetto del Piano Triennale di Fabbisogno di Personale 2022/2024 approvato e in rapporto al volume reale delle attività.</td></tr>
<tr><td>Tecnologia</td><td>La UOC di Chirurgia Vascolare si avvale di n. due sale operatorie dotate di tecnologica e apparecchiature all’avanguardia, nonché di tutta la strumentazione direttamente assegnata alla UOC.</td></tr>
<tr><td rowspan="2"></td><td>Dati di Attività della UOC</td><td>
<table>
<tr><th>UOC Chirurgia Vascolare</th><th>Nr. Casi Dimessi SDO</th><th>GG. Degenza</th><th>Deg. Media</th><th>Peso Medio</th><th>Day Hospital</th></tr>
<tr><td>2021</td><td>290</td><td>1.756</td><td>6,06</td><td>1,85</td><td>61</td></tr>
<tr><td>2022</td><td>220</td><td>1.938</td><td>8,81</td><td>2,07</td><td>27</td></tr>
<tr><td>2023</td><td>244</td><td>2.312</td><td>9,48</td><td>2,07</td><td>65*</td></tr>
</table>
</td></tr>
<tr><td>Rapporti con le altre strutture aziendali</td><td>La UOC opera in un contesto di collaborazione con le altre strutture del Dipartimento e di forte integrazione multidisciplinare con tutte le Unità Operative e i Servizi Specialistici dell’Azienda con il fine di migliorare la qualità delle cure, razionalizzare l’utilizzo dei posti letto a fronte dell’incremento dei volumi di attività, ridurre le liste d’attesa e i tempi di erogazione delle prestazioni chirurgiche.</td></tr>
<tr><td>Soggettivo del Candidato</td><td>Competenze Manageriali ed Organizzative</td><td>Il Direttore della UOC deve conoscere i concetti di Mission e Vision dell’organizzazione, promuovere lo sviluppo e la realizzazione degli obiettivi dell’Azienda. In Particolare:
✓ Deve conoscere i dati gestionali disponibili e le principali novità scientifiche e tecnologiche di settore, al fine di identificare e promuovere attivamente cambiamenti professionali, organizzativi e relazionali sostenibili e utili alla realizzazione della Mission della struttura di appartenenza e dell’Azienda nel suo complesso;
✓ Deve conoscere l’atto aziendale e la sua articolazione, oltre ai modelli dipartimentali e il loro funzionamento;
✓ Deve conoscere i modelli e le tecniche di progettazione per la pianificazione e la realizzazione di progettualità trasversali all’Azienda;
✓ Deve conoscere le tecniche di budgeting e collaborare attivamente alla definizione del programma di attività della struttura di appartenenza, anche in rapporto a quanto definito dal budget, e alla realizzazione delle attività necessarie al perseguimento degli obiettivi stabiliti;
✓ Deve conoscere le tecniche di gestione delle risorse umane; deve saper programmare, inserire, coordinare e valutare il personale della struttura relativamente a competenze professionali e comportamenti organizzativi;
✓ Deve saper programmare e gestire le risorse professionali e materiali nell’ambito del budget di competenza; deve saper valutare le implicazioni economiche derivanti dalle scelte organizzative e professionali e dai comportamenti relazionali assunti; deve saper gestire la propria attività in modo coerente con le risorse finanziarie, strutturali, strumentali e umane disponibili, secondo quanto previsto dalla normativa vigente, dalle line guida, dalle specifiche direttive aziendali e dai principi della sostenibilità economica. • Deve avere attitudine a partecipare e sviluppare programmi di ricerca pluridisciplinari con le specialità sanitarie presenti nell’Azienda, nonché a progetti multicentrici, dimostrando capacità di attrazione intra- ed extra-regionale per attività specifiche dell’UOC;
✓ Deve mettere al centro degli interessi dell’UOC la salute e la soddisfazione percepita dall’utente come paziente e come persona;</td></tr>
</table>

		✓ Deve organizzare il lavoro in modo coerente con le indicazioni aziendali e con gli istituti contrattuali; ✓ Deve promuovere un clima collaborativo tale da evitare conflitti interni, sviluppando la comunicazione e la collaborazione tra le diverse professionalità presenti nell'UOC; ✓ Deve garantire la crescita professionale del personale a lui assegnato al fine di assicurare a ciascuno l'acquisizione di specifiche competenze, proponendo iniziative di aggiornamento e realizzando gli obblighi di formazione continua del personale dell'UOC; ✓ Deve possedere capacità di gestione del personale anche in condizioni di stress organizzativo, capacità di risoluzione e mediazione dei conflitti interni al gruppo per contribuire alla costruzione di un buon clima lavorativo con l'espressione concreta della propria leadership nella conduzione di riunioni e gruppi di lavoro, sia all'interno che all'esterno dell'UOC, nell'organizzazione dell'attività istituzionale, nell'assegnazione di compiti e nella soluzione di problemi; ✓ Deve favorire la crescita culturale professionale degli operatori così da garantire la loro soddisfazione personale, la loro motivazione e una assistenza sempre più qualificata agli utenti; ✓ Deve avere l'attitudine al lavoro in équipe anche con coinvolgimento del personale tecnico e di comparto, mostrando capacità di creare nei collaboratori spirito di squadra e comportamenti propositivi e costruttivi per raggiungere gli obiettivi prefissati, nonché rafforzando il senso di appartenenza alla Azienda. ✓ Deve conoscere il sistema di valutazione e il sistema premiante; ✓ Deve conoscere e far utilizzare in modo corretto e appropriato attrezzature, farmaci, dispositivi medici e altri materiali sanitari, e partecipare alla valutazione delle principali tecnologie sanitarie esistenti o di nuova introduzione, dimostrando conoscenze delle principali tecniche di gestione per l'acquisizione di beni e servizi, in particolare delle modalità di allestimento di capitolati tecnici.
	Governo Clinico, Innovazione e Trasparenza	Il candidato alla direzione della UOC: ✓ Deve collaborare per il miglioramento dei servizi e del governo dei processi assistenziali. Deve avere esperienza nella realizzazione e gestione dei percorsi diagnostico-terapeutici con modalità condivisa con le altre strutture aziendali e i professionisti coinvolti; ✓ Deve attuare il monitoraggio degli eventi avversi, adottare le politiche aziendali del rischio clinico e della sicurezza dei pazienti e adottare modalità e procedure in grado di minimizzare il rischio clinico per gli utenti e gli operatori; ✓ Deve saper promuovere l'introduzione e l'implementazione di nuovi modelli organizzativi e professionali e/o nuove tecniche; ✓ Deve promuove l'osservanza ed il rispetto del Codice Deontologico e del Codice di comportamento da parte dei dipendenti delle pubbliche amministrazioni, nonché il Codice di protezione dei dati personali e ogni altro Regolamento adottato dall'A.O.R.N. di Caserta.
	Gestione del rischio e Privacy	Il Direttore della UOC: ✓ Deve avere conoscenza delle norme sulla privacy, decreto legislativo 81/2008 (sicurezza sui luoghi di lavoro) e collaborare con il Responsabile Aziendale della Prevenzione della Corruzione al miglioramento delle prassi aziendali; ✓ Deve promuovere l'identificazione e la mappatura dei rischi prevedibili e gestibili collegati all'attività professionale; ✓ Deve partecipare attivamente ai percorsi adottati dall'Azienda per la gestione del rischio clinico; ✓ Deve assicurare e promuovere comportamenti professionali nel rispetto delle normative generali e specifiche sulla sicurezza e sulla privacy.
		Al Candidato vengono richieste una serie di conoscenze, competenze ed esperienze che devono essere possedute per soddisfare l'impegnativo specifico ruolo richiesto ed in particolare: ✓ Comprovata esperienza lavorativa in unità operative della specialità con ampio volume di casistica eroganti prestazioni caratterizzate da elevata complessità ed

	Esperienze e Competenze tecnico professionali specifiche	innovativìtà con specifica attenzione a ruoli di responsabilità e di direzione ricoperti, in tali contesti dal candidato; ✓ Comprovata esperienza in trattamenti di ischemia critica, terapia endovascolare del distretto carotideo, in interventi di traumatologia vascolare e nel trattamento delle protesi infette; ✓ Documentata esperienza chirurgica di sala operatoria, con particolare riferimento al possesso di casistica operatoria, tanto nell'ambito d'interventi in elezione quanto in regime di emergenza- urgenza; ✓ Competenze acquisite nella: o gestione dell'emergenza/urgenza vascolare, in particolare dell'aorta toracica e addominale (aneurismi e dissezioni) e del trattamento delle lesioni traumatiche vascolari aortiche e periferiche, utilizzando in modo particolare le metodiche mini-invasive endovascolari (endoprotesi ed embolizzazioni); o gestione in elezione delle patologie dell'aorta, toracica, addominale e toraco-addominale con applicazione delle più aggiornate Linee Guida con tecniche chirurgiche ed endovascolari e con particolare riferimento all'adozione delle tecniche chirurgiche mini invasive endovascolari con metodiche di accesso percutaneo, ampia conoscenza dei devices aortici e capacità di eseguire autonomamente la pianificazione degli impianti endoprotesici; o gestione della patologia carotidea e dei tronchi sovraortici sia in elezione che in urgenza con le tecniche chirurgiche ed endovascolari e con particolare riferimento all'applicazione delle tecniche più innovative quali angioplastica e stent; o gestione della malattia aterosclerotica dei vasi viscerali e periferici, del trattamento delle patologie dilatative e ostruttive con tecniche chirurgiche ed endovascolari e con particolare riferimento all'applicazione delle tecniche mini-invasive endovascolari; o gestione della malattia diabetica del piede con particolare riferimento all'applicazione delle tecniche operative avanzate endovascolari e di demolizione e ricostruzione delle lesioni del piede diabetico; o gestione, anche multidiciplinare, del paziente politraumatizzato, in riferimento alle più moderne linee guida nazionali ed internazionali con tecniche chirurgiche ed endovascolari; o gestione della patologia venosa degli arti inferiori; o gestione ed allestimento degli accessi vascolari per emodialisi, salvaguardia degli accessi emodialitici con particolare riferimento all'applicazione di tecniche endovascolari; o gestione dell'attività di consulenza chirurgica operativa in ambito multidisciplinare sia in urgenza che in elezione (assistenza operativa in corso di procedure chirurgiche di altre discipline anche con tecniche endovascolari, endoprotesi, embolizzazione). ✓ Esperienza sulla sorveglianza e prevenzione delle infezioni ospedaliere; ✓ Documentata esperienza nel settore della didattica e della formazione nell'ambito della disciplina documentata produzione scientifica inerente la materia;
Requisiti necessari per esercitare il profilo di ruolo descritto		Il profilo di ruolo sopra descritto rappresenta, in particolare per gli aspetti clinico-gestionali propri della U.O.C, ed in modo sintetico, l'insieme delle attività, delle azioni e dei comportamenti che il Direttore deve attuare per esercitare il proprio ruolo. Tale profilo richiede conoscenze, competenze ed esperienze che devono essere possedute dal Candidato per soddisfare l'impegnativo specifico ruolo richiesto. Pertanto, al fine di esercitare tale specifico ed impegnativo profilo di ruolo, il Candidato deve: aver maturato esperienza specifica in centri con adeguata casistica di chirurgia vascolare e deve aver praticato tale attività chirurgica in prima persona; deve possedere comprovata e pluriennale esperienza presso reparti ospedalieri con elevata complessità e con elevato numero di interventi chirurgici maggiori, endovascolari, di patologia carotidea e patologia venosa.

Requisiti generali di ammissione

- cittadinanza italiana, salve le equiparazioni stabilite dalle leggi vigenti, o cittadinanza di uno dei Paesi dell'Unione Europea;
- idoneità fisica all'impiego. L'accertamento dell'idoneità fisica è effettuato, a cura dell'Azienda, prima dell'immissione in servizio; il personale dipendente da Pubbliche Amministrazioni ed il personale dipendente dagli Istituti, Ospedali ed Enti di cui agli artt. 25 e 26, comma 1, del D.P.R. n. 761/79, è dispensato dalla visita medica.

Requisiti specifici di ammissione

a) Laurea in Medicina e Chirurgia.
b) Iscrizione all'Albo Professionale dei Medici-Chirurghi.
   L'iscrizione al corrispondente Albo Professionale di uno dei Paesi dell'Unione Europea consente la partecipazione all'Avviso Pubblico, fermo restando l'obbligo dell'iscrizione all'Albo in Italia prima dell'assunzione in servizio.
c) Anzianità di servizio di sette anni, di cui cinque nella disciplina di Chirurgia Vascolare o disciplina equipollente, e specializzazione nella disciplina o in una disciplina equipollente ovvero anzianità di servizio di dieci anni nella disciplina.
   Le discipline equipollenti sono quelle di cui al D.M. Sanità 30/01/98 e ss.mm.ii.;
d) Curriculum, ai sensi dell'art. 8 del D.P.R. n. 484/97, in cui sia documentata una specificata attività professionale ed adeguata esperienza ai sensi dell'art. 6 dello stesso DPR.
e) Attestato di formazione manageriale ai sensi dell'art. 7 del D.P.R. 484/1997.

Il candidato cui sarà conferito l'incarico di Direttore di U.O.C. avrà l'obbligo di acquisire l'attestato di formazione manageriale entro un anno dall'inizio dell'incarico, ai sensi dell'art. 15 del D.P.R. 484/1997; il mancato superamento del primo corso attivato dalla Regione successivamente al conferimento dell'incarico determina la decadenza dall'incarico stesso.

Non possono accedere agli incarichi coloro che siano stati esclusi dall'elettorato attivo, coloro che siano stati dispensati dall'impiego presso una Pubblica Amministrazione per aver conseguito l'impiego stesso mediante la produzione di documenti falsi o viziati da invalidità non sanabile, nonché coloro che si trovano in una delle situazioni di inconferibilità e/o incompatibilità previste dall'art. 20 del D. Lgs 39/2013.

I requisiti prescritti devono essere posseduti alla data di scadenza del termine stabilito dal presente bando per la presentazione delle domande di ammissione all'Avviso.

Il difetto anche di uno solo dei requisiti prescritti comporta la non ammissione alla procedura selettiva.

Domanda di ammissione

Per l'ammissione all'Avviso Pubblico, gli aspiranti devono presentare domanda in carta semplice, nella quale devono dichiarare, sotto la propria responsabilità, ai sensi del D.P.R. n. 445/2000:

1) il cognome ed il nome, la data ed il luogo di nascita, la residenza;
2) il possesso della cittadinanza italiana o equivalente;
3) il Comune nelle cui liste elettorali sono iscritti ovvero i motivi della non iscrizione o della cancellazione dalle liste medesime;
4) di non aver riportato condanne penali ovvero le eventuali condanne penali riportate;
5) di non essere stato dispensato dall'impiego presso una Pubblica Amministrazione per aver conseguito l'impiego stesso mediante la produzione di documenti falsi o viziati da invalidità non sanabile;
6) di non trovarsi in alcuna delle situazioni di inconferibilità e/o incompatibilità previste dall'art. 20 del D. Lgs. 39/2013;
7) la posizione nei riguardi degli obblighi militari;
8) il possesso dei requisiti specifici di ammissione;
9) i servizi prestati presso Pubbliche Amministrazioni e le cause di risoluzione di precedenti rapporti di pubblico impiego;

10) il domicilio presso il quale deve essere fatta ogni necessaria comunicazione (in mancanza vale la residenza indicata nella domanda stessa);

11) l'autorizzazione all'Azienda al trattamento dei propri dati personali, ai sensi del D. Lgs. n. 196/2003, finalizzato agli adempimenti per l'espletamento della presente procedura.

L'Azienda non si assume responsabilità per la dispersione di comunicazioni dipendenti da inesatta indicazione del recapito da parte del candidato oppure da mancata o tardiva comunicazione del cambiamento dell'indirizzo indicato nella domanda, né per eventuali disguidi postali, comunque imputabili a fatto di terzi, a caso fortuito o forza maggiore.

La firma in calce alla domanda non è soggetta ad autenticazione.

La mancata sottoscrizione della domanda e/o l'omessa indicazione anche di una sola dichiarazione determina l'esclusione dall'Avviso Pubblico.

Documentazione da allegare alla domanda

Alla domanda di partecipazione i candidati devono allegare i seguenti documenti:

1) i titoli relativi ai requisiti specifici di ammissione e gli altri titoli utili ai fini della valutazione di merito, in originale o copia conforme, ovvero con la relativa autocertificazione ai sensi del D.P.R. n. 445/2000;
2) curriculum professionale, redatto in carta semplice, datato e firmato, predisposto quale dichiarazione sostitutiva ai sensi del D.P.R. n. 445/2000;
3) elenco, in carta semplice, dei documenti e titoli presentati;
4) copia fotostatica, fronte-retro, di un documento di identità in corso di validità.

Il curriculum professionale dovrà riguardare le attività professionali, di studio, direzionali- organizzative, i cui contenuti, ai sensi dell'art. 8 del D.P.R. n. 484/97, dovranno far riferimento:

a) alla tipologia delle istituzioni in cui sono allocate le strutture presso le quali il candidato ha svolto la sua attività e alla tipologia delle prestazioni erogate dalle strutture medesime;
b) alla posizione funzionale del candidato nelle strutture ed alle sue competenze con indicazione di eventuali specifici ambiti di autonomia professionale con funzioni di direzione;
c) alla tipologia qualitativa e quantitativa delle prestazioni effettuate dal candidato;
d) ai soggiorni di studio o di addestramento professionale per attività attinenti alla disciplina in rilevanti strutture italiane o estere di durata non inferiore a tre mesi, con esclusione dei tirocini obbligatori;
e) all'attività didattica presso scuole universitarie per il conseguimento di diploma universitario, di laurea o di specializzazione ovvero presso scuole per la formazione di personale sanitario con indicazione delle ore annue di insegnamento;
f) alla partecipazione a corsi, congressi e seminari, anche effettuati all'estero, valutati secondo i criteri di cui all'art. 9 del D.P.R. n. 484/97, nonché alle pregresse idoneità nazionali.

Nella valutazione del curriculum sarà presa in considerazione, altresì, la produzione scientifica strettamente pertinente alla disciplina, pubblicata su riviste italiane o straniere, caratterizzate da criteri di filtro nell'accettazione dei lavori nonché il suo impatto sulla comunità scientifica.

I contenuti del curriculum di cui alle lettere a) e c), per essere oggetto di valutazione, dovranno essere accompagnati dalle certificazioni delle Amministrazioni competenti. In particolare quelle di cui alla lettera c) andranno sottoscritte dal Direttore Sanitario Aziendale, sulla base di attestazione del Dirigente Responsabile del competente Dipartimento od Unità Operativa.

Le pubblicazioni devono essere edite a stampa, presentate in originale o in copia conforme, e non possono essere autocertificate ai sensi del D.P.R. n. 445/2000.

Sui documenti che necessitano di sottoscrizione la firma deve essere posta in originale ed in modo esteso e leggibile a pena di esclusione.

Ai sensi dell'art. 15, co. 1, della Legge n. 183/2011, le Pubbliche Amministrazioni non possono più accettare né richiedere certificati in ordine a stati, qualità personali, fatti ed all'attività svolta presso Pubbliche Amministrazioni.

Pertanto le dichiarazioni in ordine a stati, qualità personali, fatti e attività prestate presso strutture pubbliche, ad eccezione di quelle di cui ai contenuti del curriculum lettere a) e c), dovranno essere attestate esclusivamente mediante dichiarazioni sostitutive di certificazione o dichiarazioni di atto di notorietà in originale, secondo il fac-simile accluso quale Allegato D.

Per tutte le attività svolte presso strutture private (lavoro, formazione, ecc.), i candidati potranno presentare i certificati in originale, fotocopia dichiarata conforme all'originale, utilizzando l'apposito fac-simile Allegato C, ovvero dichiarazione sostitutiva dell'atto di notorietà, secondo il fac-simile Allegato D.
I candidati dovranno allegare alla domanda le seguenti dichiarazioni sostitutive di certificazione, secondo il fac-simile accluso quale Allegato B, con firma estesa, leggibile ed in originale, attestanti:
a) i requisiti di ammissione;
b) tutte le attività che i candidati ritengano opportuno presentare agli effetti della valutazione di merito.
In luogo delle dichiarazioni sostitutive di certificazione di cui sopra, i candidati potranno allegare le fotocopie dei titoli e/o certificazioni attestandone la conformità all'originale mediante dichiarazione sostitutiva di atto di notorietà, secondo il fac-simile accluso quale Allegato C.
Il curriculum formativo e professionale, datato e firmato dal candidato, per avere validità ed essere oggetto di valutazione da parte della Commissione di Valutazione, dovrà contenere l'attestazione di responsabilità con la clausola specifica delle sanzioni penali in caso di dichiarazioni mendaci e non veritiere, previste dall'art. 76 del D.P.R. 445/2000, per le ipotesi di falsità in atti, ai sensi del D.P.R. n. 445/2000, e andrà compilato secondo l'allegato fac-simile E.
Alla domanda andrà allegato un elenco, in carta semplice, delle pubblicazioni, dei titoli e dei documenti presentati.
Le autocertificazioni e le dichiarazioni sostitutive di notorietà vanno formalizzate esclusivamente secondo i fac-simili allegati, debitamente compilati, in modo da permettere all'Azienda la verifica di quanto dichiarato, allegando un documento di riconoscimento in corso di validità.
Le dichiarazioni sostitutive di atto notorio, nonché di certificazioni, dovranno essere redatte in modo analitico dal candidato e contenere tutti gli elementi utili per una corretta valutazione della documentazione; in mancanza di tali elementi i documenti non potranno essere presi in considerazione.
Al riguardo si rappresenta che le dichiarazioni mendaci, la falsità negli atti e l'uso di atti falsi nei casi previsti dalla legge, sono puniti ai sensi della normativa vigente in materia e comportano la decadenza dai benefici eventualmente conseguenti al provvedimento emanato sulla base delle dichiarazioni non veritiere.
Non saranno presi in considerazione autocertificazioni, atti sostitutivi di notorietà, certificati di strutture private, titoli e documenti presentati oltre il termine di scadenza del presente avviso pubblico ovvero allegati ad altre domande inoltrate all'Azienda.
L'Azienda si riserva la facoltà di verificare la veridicità delle dichiarazioni prodotte nonché di richiedere la documentazione relativa prima della assunzione in servizio. In caso di produzione di falsa dichiarazione l'Azienda procederà alla denuncia ai sensi del codice penale e delle leggi speciali in materia.
Le eventuali esclusioni dalla partecipazione alla presente procedura concorsuale, saranno comunicate agli interessati con PEC entro trenta giorni dalla data di adozione del relativo provvedimento.

Modalità e termini per la presentazione della domanda di partecipazione

La domanda di partecipazione deve essere indirizzata al Direttore Generale dell'Azienda Ospedaliera "Sant'Anna e San Sebastiano", Via Tescione, s.n.c., 81100 Caserta.
Il termine per la presentazione della domanda di partecipazione scade il trentesimo giorno successivo alla data di pubblicazione dell'estratto del presente bando di Avviso Pubblico nella Gazzetta Ufficiale della Repubblica Italiana, IV Serie Speciale; qualora detto giorno sia festivo, il termine è prorogato al primo giorno successivo non festivo. Il termine fissato per la presentazione delle domande e dei documenti ad esse allegati è perentorio; l'eventuale riserva di invio successivo di documenti e/o titoli è priva di effetti.
Le istanze di partecipazione dovranno pervenire, esclusivamente, per via telematica a mezzo posta elettronica certificata all'indirizzo PEC dell'Azienda ***concorsi@ospedalecasertapec.it,*** avendo cura di allegare tutta la documentazione, a seconda delle dimensioni, in un unico file formato pdf nominandolo come "cognome.nome.pdf", ovvero in una cartella compressa in formato ZIP, nominandola come "cognome.nome.zip". Detta documentazione dovrà essere debitamente sottoscritta utilizzando una delle

due modalità alternative di seguito indicate:

- ✓ Firma estesa e leggibile apposta in originale sui documenti successivamente scansionati;
- ✓ Firma digitale.

Si precisa che la validità dell'invio della documentazione con PEC, così come stabilito dalla vigente normativa, è subordinata all'utilizzo da parte del candidato di una propria casella di posta elettronica certificata.

Saranno escluse le istanze pervenute tramite casella di posta elettronica non intestata al candidato. Saranno, altresì, escluse le istanze inviate da casella di posta elettronica semplice/ordinaria anche se indirizzata all'indirizzo PEC aziendale sopra riportato o ad altra PEC aziendale. Nell'oggetto della PEC dovrà essere riportato, pena esclusione, quanto segue: NOME_COGNOME (indicare cognome e nome del candidato) - Istanza di partecipazione all'Avviso Pubblico per il conferimento dell'incarico quinquennale di Direttore dell'UOC CHIRURGIA VASCOLARE. Il candidato dovrà comunque allegare copia di un documento d'identità in corso di validità.

Il mancato invio per via telematica comporta l'irricevibilità della domanda di partecipazione, ai sensi dell'art. 14.1 del Decreto Dirigenziale n. 49 del 15/03/2017 della Direzione Generale per la Tutela della Salute ed il Coordinamento del SSR, UOD 13, della Regione Campania.

Non saranno ammessi all'Avviso Pubblico i candidati le cui domande risultino inviate dopo il termine suddetto.

Le domande eventualmente presentate prima della pubblicazione dell'estratto del bando nella G.U.R.I. non saranno prese in considerazione.

Relativamente alla documentazione da presentare, non è consentito far riferimento a quella eventualmente già in possesso dell'Amministrazione, relativa ad altre procedure.

Ammissione dei candidati

La verifica della sussistenza dei requisiti di ammissione dei candidati è effettuata dall'U.O.C. Gestione Risorse Umane e disposta con atto formale dell'Azienda, nel rigoroso rispetto della normativa vigente, fermo restando quanto previsto dall'art. 5, comma 3, del D.P.R. n. 484/1997.

Commissione di valutazione

Scaduti i termini previsti dall'avviso pubblico per la presentazione delle domande, l'Azienda provvede al sorteggio, alla costituzione ed alla nomina della Commissione di valutazione.

Ai sensi dell'art.15, comma 7-bis, lettera a), del D. Lgs. n. 502/92, da ultimo modificato con L. 118 del 12/08/2022 "la selezione è effettuata da una commissione composta dal direttore sanitario dell'azienda interessata e da tre direttori di struttura complessa nella medesima disciplina dell'incarico da conferire, dei quali almeno due responsabili di strutture complesse in regioni diverse da quella ove ha sede l'azienda interessata alla copertura del posto. I direttori di struttura complessa sono individuati tramite sorteggio da un elenco nazionale nominativo costituito dall'insieme degli elenchi regionali dei direttori di struttura complessa appartenenti ai ruoli regionali del Servizio sanitario nazionale. Qualora fosse sorteggiato più di un direttore di struttura complessa della medesima regione ove ha sede l'azienda interessata alla copertura del posto, è nominato componente della commissione il primo sorteggiato e si prosegue nel sorteggio fino a individuare almeno due componenti della commissione direttori di struttura complessa in regioni diverse da quella ove ha sede la predetta azienda. Se all'esito del sorteggio di cui al secondo o al terzo periodo la metà dei direttori di struttura complessa non è di genere diverso, si prosegue nel sorteggio fino ad assicurare ove possibile l'effettiva parità di genere nella composizione della commissione, fermo restando il criterio territoriale di cui al terzo periodo. Assume le funzioni di presidente della commissione il componente con maggiore anzianità di servizio tra i tre direttori sorteggiati. In caso di parità nelle deliberazioni della commissione prevale il voto del presidente".

Per ogni componente titolare dovrà essere sorteggiato un componente supplente, fatta eccezione per il Direttore Sanitario. Il sorteggio dei componenti supplenti seguirà le stesse modalità previste per il sorteggio dei componenti titolari.

Le operazioni di sorteggio della commissione avranno luogo, in seduta pubblica, presso la sede

dell'A.O.R.N. S. Anna e San Sebastiano, via Tescione, 81100 Caserta, a partire dalle ore 11,00 del trentesimo giorno successivo, non festivo, alla data di pubblicazione dell'avviso di sorteggio sul B.U.R.C.

Criteri e modalità di valutazione dei candidati

La valutazione dei candidati da parte della Commissione di valutazione sarà orientata alla verifica dell'aderenza al fabbisogno/profilo individuato dall'Azienda.

Gli ambiti di valutazione sono articolati in due macroaree: a) curriculum – b) colloquio.

All'interno dei predetti ambiti, la Commissione procede alla selezione attraverso l'analisi comparativa di:

1. titoli di studio e professionali posseduti;
2. necessarie competenze organizzative e gestionali;
3. volumi dell'attività svolta;
4. aderenza del profilo ricercato;
5. esiti del colloquio.

Sulla base di tale valutazione, la Commissione presenta al Direttore Generale una terna di candidati idonei formulata sulla base dei migliori punteggi attribuiti.

Per poter procedere alla valutazione dei titoli dei candidati ammessi, quindi, la Commissione disporrà, complessivamente, di 100 (cento) punti, ripartiti, in ottemperanza a quanto previsto dall'art. 10.2 delle Linee Guida allegate al Decreto Dirigenziale n. 49 del 15/03/2017 della Direzione Generale per la Tutela della Salute ed il Coordinamento del SSR, UOD 13, della Regione Campania, come segue:

1) 40 punti max e 20 punti minimo per il curriculum;

2) 60 punti max e 30 punti minimo per la prova colloquio.

Macro area - curriculum

I 40 punti per il curriculum sono suddivisi, secondo la precitata normativa nazionale e regionale, con riferimento:

a) alla tipologia delle istituzioni in cui sono allocate le strutture presso le quali il candidato ha svolto la propria attività, alla tipologia delle prestazioni erogate dalle strutture medesime e con riferimento al decennio precedente alla pubblicazione dell'estratto del presente avviso sulla Gazzetta Ufficiale;

b) alla posizione funzionale del candidato nelle strutture ed alle sue competenze, con indicazione di eventuali specifici ambiti di autonomia professionale con funzioni di direzione, ruoli di responsabilità rivestiti, lo scenario organizzativo in cui ha operato il dirigente ed i particolari risultati ottenuti nelle esperienze professionali precedenti;

c) alla tipologia quali-quantitativa delle prestazioni effettuate dal candidato anche con riguardo all'attività/casistica trattata nei precedenti incarichi, misurata in termini di volume e complessità, riferita al decennio precedente alla pubblicazione dell'estratto del presente avviso sulla Gazzetta Ufficiale, certificata dal Direttore Sanitario Aziendale, sulla base di attestazione del Dirigente Responsabile del competente Dipartimento od Unità Operativa;

d) ai soggiorni di studio o di addestramento professionale per attività inerenti la disciplina in rilevanti strutture italiane od estere, di durata non inferiore a tre mesi, con esclusione dei tirocini obbligatori;

e) all'attività didattica presso scuole universitarie per il conseguimento di diploma universitario, di laurea o specializzazione, ovvero presso scuole per la formazione di personale sanitario, con riferimento al decennio precedente alla pubblicazione dell'estratto del presente avviso sulla Gazzetta Ufficiale;

f) alla partecipazione a corsi, congressi, convegni e seminari, anche effettuati all'estero, in qualità di docente o di relatore, con riferimento al decennio precedente alla pubblicazione dell'estratto del presente avviso sulla Gazzetta Ufficiale, nonché alle pregresse idoneità nazionali;

g) alla produzione scientifica, valutata in relazione all'attinenza alla disciplina, pubblicata su riviste nazionali ed internazionali, caratterizzate da criteri di filtro nell'accettazione dei lavori, nonché al suo impatto sulla comunità scientifica, con riferimento al decennio precedente alla pubblicazione dell'estratto del presente avviso sulla Gazzetta Ufficiale.

Macro area - colloquio

Il colloquio sarà diretto alla valutazione delle capacità professionali del candidato nella specifica disciplina, con riferimento anche alle esperienze professionali documentate nonché all'accertamento delle capacità gestionali, organizzative e di direzione del medesimo con riguardo alle caratteristiche dell'incarico da conferire, rispondenti al profilo professionale del dirigente da incaricare determinato dall'Azienda. Nel colloquio, peraltro, si terrà conto della correttezza delle risposte, della chiarezza espositiva, dell'uso di un linguaggio scientifico appropriato e della capacità di collegamento con altre patologie o discipline o specialità per la miglior risoluzione dei quesiti anche dal punto di vista dell'efficacia ed economicità degli interventi. Il colloquio stesso è, altresì, diretto a testare la visione e l'originalità delle proposte sull'organizzazione della struttura complessa, nonché l'attitudine all'innovazione ai fini del miglioramento dell'organizzazione e della soddisfazione degli stakeholders della struttura stessa.

La data e la sede del colloquio saranno comunicate agli ammessi con lettera raccomandata con avviso di ricevimento o P.E.C. almeno quindici giorni prima della data stabilita per lo svolgimento della prova.

La mancata presentazione al colloquio equivale a rinuncia alla presente procedura.

Obblighi di pubblicazione

La nomina della Commissione ed il verbale delle operazioni da questa condotte, il profilo professionale del dirigente da incaricare, i curricula dei candidati e la relazione della Commissione sono pubblicati sul sito internet dell'azienda, come da vigenti disposizioni in materia. Sono altresì pubblicate sul medesimo sito le motivazioni della scelta da parte del Direttore Generale.

Conferimento dell'incarico

Ai sensi dell'art.15, comma 7-bis, lettera b), del D. Lgs. n. 502/92 e s.m.i., "la commissione riceve dall'azienda il profilo professionale del dirigente da incaricare. Sulla base dell'analisi comparativa dei curricula, dei titoli professionali posseduti, avuto anche riguardo alle necessarie competenze organizzative e gestionali, dei volumi dell'attività svolta, dell'aderenza al profilo ricercato e degli esiti di un colloquio, la commissione attribuisce a ciascun candidato un punteggio complessivo secondo criteri fissati preventivamente e redige la graduatoria dei candidati. Il direttore generale dell'azienda sanitaria procede alla nomina del candidato che ha conseguito il miglior punteggio. A parità di punteggio prevale il candidato più giovane di età. L'azienda sanitaria interessata può preventivamente stabilire che, nei due anni successivi alla data del conferimento dell'incarico, nel caso di dimissioni o decadenza del dirigente a cui è stato conferito l'incarico, si procede alla sostituzione conferendo l'incarico mediante scorrimento della graduatoria dei candidati".

Il conferimento dell'incarico avverrà mediante la stipula di apposito contratto individuale di lavoro sottoscritto dal Direttore Generale e dal vincitore della selezione e decorrerà dalla data di effettiva immissione in servizio.

L'incarico ha durata quinquennale, implica obbligatoriamente il rapporto di lavoro esclusivo con l'Azienda, che sarà immodificabile per l'intera durata, dà diritto a specifico trattamento economico e può essere rinnovato, per lo stesso periodo o periodo più breve, previa verifica positiva dell'incarico da effettuarsi da parte di un collegio tecnico nominato dal Direttore Generale, ai sensi della normativa vigente.

L'efficacia del provvedimento di conferimento dell'incarico è condizionata all'acquisizione della dichiarazione di insussistenza delle cause ostative che l'interessato è tenuto a rendere ai sensi dell'art. 20 del D. Lgs. 39/2013.

All'assegnatario dell'incarico sarà attribuito il trattamento economico previsto dal vigente C.C.N.L. Dirigenza Area Sanità.

Nel caso in cui il dirigente beneficiario del conferimento dell'incarico dovesse dimettersi o decadere dal servizio, gli esiti della procedura selettiva potranno, ad insindacabile giudizio del Direttore Generale, essere utilizzati, nel corso dei due anni successivi, conferendo l'incarico stesso ad uno dei due professionisti facenti parte della terna iniziale.

Termini di conclusione della procedura

Il termine massimo per l'espletamento della procedura è fissato in mesi 6, decorrenti dalla data di scadenza del termine per la presentazione delle domande. La procedura s'intende conclusa con la pubblicazione, sul sito internet aziendale, dell'atto formale di attribuzione dell'incarico di direzione di struttura complessa adottato dal Direttore Generale. Il predetto termine potrà essere elevato qualora ragioni oggettive ne comportino l'esigenza. In tal caso ne sarà data comunicazione agli interessati.

Norme finali

Per quanto non espressamente previsto nel presente bando, si fa rinvio alla normativa vigente in materia.

L'Amministrazione si riserva la facoltà di prorogare, sospendere, revocare o modificare in tutto o in parte, il presente bando di Avviso Pubblico, per ragioni aziendali e/o modifiche della normativa regionale, senza che gli istanti possano vantare pretese o diritti di sorta.

Si evidenzia che il responsabile del Procedimento Amministrativo è il Direttore dell'U.O.C. Gestione Risorse Umane.

Per ulteriori informazioni gli interessati potranno rivolgersi all'U.O.C. Gestione Risorse Umane, Tel. 0823232464/0823232025/0823232688, e-mail: personale@ospedale.caserta.it., PEC gestionerisorseumane@ospedalecasertapec.it

Il Direttore Generale
Gaetano Gubitosa

ALLEGATO A

Al Direttore Generale dell'Azienda Ospedaliera "Sant'Anna e San Sebastiano"
di Caserta.

Il sottoscritto ……..…… chiede di essere ammesso a partecipare all'Avviso Pubblico per il conferimento dell'incarico quinquennale di Direttore dell'U.O.C. _____, indetto da codesta Azienda e pubblicato sul B.U.R.C. n°…….. del …….. e, per estratto, sulla G.U.R.I. – 4^ serie speciale concorsi ed esami – n° …….. del ……..

A tal fine dichiara, sotto la propria personale responsabilità, ai sensi dell'art. 46 del DPR n. 445/2000:

1) di essere nato a …….. il …….. e di risiedere in …..…… alla via ……;
2) di essere iscritto nelle liste elettorali del Comune di ……. (ovvero i motivi della non iscrizione della cancellazione dalle liste medesime);
3) di non aver riportato condanne penali (ovvero di aver riportato condanne penali per ..……);
4) di non essere stato dispensato dall'impiego presso una Pubblica Amministrazione per aver conseguito l'impiego stesso mediante la produzione di documenti falsi o viziati da invalidità non sanabile;
5) di non trovarsi in alcuna delle situazioni di inconferibilità e/o incompatibilità previste dall'art. 20 del D. Lgs. 39/2013;
6) che la posizione nei riguardi degli obblighi militari è la seguente: …….
7) di essere in possesso dei seguenti requisiti per l'ammissione alla selezione:
   - cittadinanza italiana, ovvero requisito sostitutivo;
   - idoneità fisica al posto da ricoprire;
   - laurea in Medicina e Chirurgia;
   - iscrizione all'Albo Professionale ……..;
   - anzianità di servizio di sette anni di cui cinque nella disciplina oggetto dell'incarico o disciplina equipollente, e specializzazione nella disciplina o in una disciplina equipollente ovvero anzianità di servizio di dieci anni nella disciplina.
   - curriculum, ai sensi dell'art. 8 del D.P.R. n. 484/97, in cui è documentata una specificata attività professionale ed adeguata esperienza ai sensi dell'art. 6 dello stesso DPR;
   - attestato di formazione manageriale.
8) di aver prestato servizio presso le seguenti Pubbliche Amministrazioni: …….;
9) che le cause di risoluzione di precedenti rapporti di pubblico impiego sono le seguenti: …….;
10) che il domicilio presso il quale deve essere fatta, ad ogni effetto, ogni necessaria comunicazione relativa alla presente selezione è il seguente …….....

Il sottoscritto presta il proprio consenso al trattamento dei dati personali, compresi i dati sensibili, ai fini della gestione della presente procedura selettiva, ai sensi del Decreto Lgs. 30 giugno 2003 n. 196.

Allega alla presente elenco dei documenti e dei titoli presentati, nonché curriculum formativo e professionale.

Data…… FIRMA

ALLEGATO B

DICHIARAZIONE SOSTITUTIVA DI CERTIFICAZIONE
(art. 46 D.P.R. 28 dicembre 2000, n. 445)

Il/La sottoscritt…….

nat…a ……..il……..,,

residente a ……..……..(Prov. ……),

via ……..……..…..…….., n.……,

sotto la propria responsabilità e consapevole delle sanzioni penali previste nel caso di dichiarazioni non veritiere, di formazione o uso di atti falsi, richiamate dall'art. 76 del D.P.R. 445 del 28 dicembre 2000,

dichiara:

_____

_____

_____

_____

_____

_____

_____

_____

_____

luogo e data_____

……

(firma per esteso in originale del dichiarante)

N.B. Da utilizzare per autocertificare: titolo di studio, iscrizione in albi tenuti dalla P.A., appartenenza ad ordini professionali, qualifica professionale posseduta, titolo di specializzazione, di abilitazione, di formazione, di aggiornamento, di qualificazione tecnica, tutti gli altri stati, fatti e qualità personali previsti dall'art. 46 del D.P.R. n. 445/2000 e ss.mm.ii.

Le dichiarazioni relative ai titoli di studio devono recare la data, la sede e la denominazione completa dell'istituto presso il quale il titolo stesso è stato conseguito.

Le dichiarazioni relative alle iniziative di aggiornamento e formazione devono indicare: se trattasi di corso di aggiornamento, convegno, seminario, ecc.: l'oggetto/tema dell'iniziativa; il soggetto organizzatore; la sede e la data di svolgimento; il numero di ore o giornate di frequenza; se con o senza esame finale.

La dichiarazione sostitutiva, debitamente sottoscritta, deve essere presentata unitamente alla fotocopia in carta semplice, non autenticata, di un documento di identità in corso di validità, se la sottoscrizione non è stata effettuata in presenza del dipendente addetto (art. 38 DPR 445/2000).

ALLEGATO C

DICHIARAZIONE SOSTITUTIVA DI ATTO DI NOTORIETA'
(Artt.19 e 47 D.P.R. 28 DICEMBRE 2000, N. 445)

Il/La sottoscritt…….

nat…a ……..il……..,

residente a ……..……..(Prov. ……),

via ……..……..…..……, n……,

con riferimento all'istanza relativa al concorso, consapevole delle responsabilità e delle pene stabilite dalla legge per false attestazioni e mendaci dichiarazioni, richiamate dall'art. 76 del D.P.R. 445/2000, sotto la sua personale responsabilità

DICHIARA

che l'allegata copia, di seguito descritta, è conforme all'originale in suo possesso:

_____

_____

_____

_____

_____

_____

_____

_____

_____

_____

_____

_____

Data _____ ……..

(firma per esteso in originale del dichiarante)

La dichiarazione sostitutiva, debitamente sottoscritta, deve essere presentata, unitamente alla fotocopia in carta semplice, non autenticata, di un documento di identità in corso di validità, se la sottoscrizione non è stata effettuata in presenza del dipendente addetto (art. 38 DPR 445/2000).

ALLEGATO D

DICHIARAZIONE SOSTITUTIVA DELL'ATTO DI NOTORIETA'
(art. 47 D.P.R. 28 dicembre 2000, n. 445)
per i servizi prestati

Il/La sottoscritt…….

nat…a ……..il……..,

residente a ……..……..(Prov. ……),

via ……..……..……..……, n……,
consapevole delle sanzioni penali previste nel caso di dichiarazioni non veritiere, di formazione o uso di atti falsi, richiamate dall'art. 76 del D.P.R. 445 del 28 dicembre 2000,

DICHIARA

di aver prestato servizio alle dipendenze:

1) Pubblica Amministrazione - □ **Privati** - □

- Azienda/Ente…….
- Indirizzo completo ……
- Con la qualifica di ……nella disciplina di...……..
- Periodo lavorativo (giorno/mese/anno) inizio ……/……/… al ……/……/……

□ Contratto libero – professionale; □ Borsa di Studio; □ Specialista Ambulatoriale (SAI);
□ Rapporto di lavoro subordinato a tempo indeterminato; □ tempo determinato; □ Altro ……;
□ Tempo pieno □ definito □ part-time
□ Indicare sempre n. ore settimanali …….;
□ Eventuale aspettativa senza assegni dal……al……..; dal……..al …

2) Pubblica Amministrazione - □ **Privati** - □

- Azienda/Ente…….
- Indirizzo completo ..…….
- Con la qualifica di ……nella disciplina di……..
- Periodo lavorativo (giorno/mese/anno) inizio ……/……/…… al ……/……/……

□ Contratto libero – professionale; □ Borsa di Studio; □ Specialista Ambulatoriale (SAI);
□ Rapporto di lavoro subordinato a tempo indeterminato; □ tempo determinato; □ Altro ……;
□ Tempo pieno □ definito □ part-time
□ Indicare sempre n. ore settimanali …….;
□ Eventuale aspettativa senza assegni dal……al……..; dal……..al …

- Nel caso di servizi prestati nell'ambito del S.S.Nazionale deve essere precisato se ricorrano o meno le condizioni di cui all'ultimo comma dell'art. 46 del D.P.R. 761/79. In caso positivo, deve essere precisata la misura della riduzione del punteggio di anzianità.
- Nel caso di: attività didattica, frequenza volontaria, stage, volontariato, tirocini, prestazioni occasionali ecc. utilizzare la casella □ Altro, precisando la natura dell'incarico.

In caso di ulteriori servizi, utilizzare altri moduli.

Data ……..

(firma per esteso in originale del dichiarante)

La dichiarazione sostitutiva, debitamente sottoscritta, deve essere presentata unitamente alla fotocopia in carta semplice, non autenticata di un documento di identità in corso di validità, se la sottoscrizione non è stata effettuata in presenza del dipendente addetto (art. 38 DPR 445/2000).

ALLEGATO E

FORMATO EUROPEO PER IL CURRICULUM VITAE

IL PRESENTE CURRICULUM VIENE REDATTO DA……..
NATO A …… IL ……., AI SENSI DEGLI ARTT. 46 E 47 DEL D.P.R. N. 445/2000, ***consapevole delle sanzioni penali, nel caso di dichiarazioni non veritiere, di formazione o uso di atti falsi, richiamate dall'art. 76 del D.P.R. 445 del 28 dicembre 2000. Consapevole, altresì, di incorrere nella decadenza dai benefici eventualmente conseguenti al provvedimento emanato dall'Amministrazione, qualora in sede di controllo emerga la non veridicità del contenuto della dichiarazione, sotto la propria responsabilità ai sensi degli articoli 46 e 47 del D.P.R. 445/2000.***

INFORMAZIONI PERSONALI

Cognome e Nome	
Indirizzo	
Telefono	
Pec	
E-mail	
Nazionalità	
Data e luogo di nascita	

ESPERIENZE LAVORATIVE

Nome e indirizzo del datore di lavoro	
Date (da – a)	
Tipo di impiego	
Principali mansioni e responsabilità	

POSIZIONE FUNZIONALE E COMPETENZE

Indicare specifici ambiti di autonomia professionale con funzioni di direzione	

ESPERIENZE PROFESSIONALI

ISTRUZIONE E FORMAZIONE

• Date (da – a)

• Date (da – a)

ATTIVITA' DIDATTICA

CAPACITÀ E COMPETENZE PERSONALI

MADRELINGUA

ALTRE LINGUE

• Capacità di lettura
• Capacità di scrittura
• Capacità di espressione orale

CAPACITÀ E COMPETENZE TECNICHE

Con computer, attrezzature specifiche, macchinari, ecc.

AGGIORNAMENTO PROFESSIONALE

Soggiorni di studio o addestramento professionale

Partecipazione a corsi, congressi o seminari

Data

FIRMA

AZIENDA OSPEDALIERA UNIVERSITARIA LUIGI VANVITELLI
P.IVA 06908670638

Avviso di selezione pubblica, per titoli e colloquio, per n° 01 posto di Ricercatore Under 40 to Hire ex novo per l'attribuzione di una Research Fellowship, con contratto di ricerca a tempo determinato, da assegnare a un laureato in Medicina e Chirurgia o Biotecnologie o Biologia o Farmacia, in qualità di ricercatore per le attività del PNRR-MAD-2022-12376878 – CUP I61J22000390001 – Principal Investigator/Responsabile Scientifico professoressa Anna Balato.

In ottemperanza alla Deliberazione del Direttore Generale n. 151 del 23 febbraio 2024 è indetto un Avviso di selezione pubblica, per titoli e colloquio, per n° 01 posto di "Ricercatore Under 40 to Hire ex novo" per l'attribuzione di una "Research Fellowship" con contratto di ricerca a tempo determinato, da assegnare a un laureato in Medicina e Chirurgia o Biotecnologie o Biologia o Farmacia, in qualità di ricercatore per le attività del progetto PNRR 2022 - Missione 6 - Componente 2 – Investimento 2.1 - Valorizzazione e potenziamento della ricerca biomedica del SSN finanziato dall'Unione Europea – Next Generation EU – Codice Progetto PNRR-MAD-2022-12376878 – Titolo del Progetto *"Trained immunity in the inflammatory cascade of chronic inflammatory skin diseases: possible checkpoints and new therapeutic targets"* - CUP I61J22000390001 - Principal Investigator/Responsabile Scientifico professoressa Anna Balato.

In base a quanto disposto dall'Avviso Pubblico del Ministero della Salute del 20 aprile 2022, all'articolo 10, comma 8, lettera b), è stabilito che "*almeno il 40% del personale assunto appositamente per il progetto o comunque destinatario di borse di studio o di ricerca a tempo determinato gravanti sul progetto deve essere reclutato presso le Unità Operative delle aree del Mezzogiorno. A tal fine, oi bandi di reclutamento di nuovo personale prevedono opportune clausole dirette all'inserimento, come requisiti necessari e come ulteriori requisiti premiali dell'offerta, di criteri orientati a promuovere l'occupazione giovanile nelle aree del Mezzogiorno, ai sensi di quanto disposto dall'articolo 47 "Pari opportunità, generazionali e di genere, nei contratti pubblici PNRR e PNC" del Decreto Legge n. 77 del 31 maggio 2021, convertito in Legge n. 108 del 29 luglio 2021"*.
Ai sensi dell'articolo 7, comma 1, e dell'articolo 35, comma 3, lettera c, del Decreto Legislativo 30 marzo 2001, n. 165, è garantita parità e pari opportunità tra uomini e donne per l'accesso al lavoro ed il trattamento sul lavoro.
Si applicano, inoltre, le disposizioni legislative e regolamentari in materia di documentazione amministrativa contenute del D.P.R. 28 dicembre 2000 n. 445 e quelle in materia di trattamento dei dati personali previste dal GDPR 679/20216 e dal D. Lgs. 30 giugno 2003 n. 196, novellato dal Decreto Legislativo 101/2018.

Articolo 1
(Oggetto del Bando)

È indetto un avviso di selezione pubblica, per titoli e colloquio, per il reclutamento di n. 01 "Ricercatori Under 40 to hire" con contratto di ricerca a tempo determinato, con regime di impegno a tempo parziale, per lo svolgimento dell'attività di ricerca in "raccolta ed analisi dati", della durata del progetto (20 maggio 2025, salvo eventuale proroga di sei mesi), per l'esecuzione del programma PNRR-MAD-2022-12376878, dal titolo *"Trained immunity in the inflammatory cascade of chronic inflammatory skin diseases: possible checkpoints and new therapeutic targets"*, da svolgersi presso l'Unità Operativa Semplice Dipartimentale di Dermatologia, sita in via Sergio Pansini, n. 5 – Edificio 9 C – Napoli.

Articolo 2
(Destinatari del Bando)

L'Avviso di selezione pubblica è destinato a cittadini italiani o equiparati, nonché stranieri in possesso dei requisiti previsti dal presente Avviso.

Articolo 3
(Requisiti generali di ammissione)

Possono presentare domanda di partecipazione coloro che sono in possesso dei seguenti **requisiti generali:**

- cittadinanza italiana o cittadinanza di altro Stato membro dell'Unione europea e i loro familiari non aventi la cittadinanza di uno Stato membro che siano titolari del diritto di soggiorno o del diritto di soggiorno permanente, o cittadini di Paesi terzi che siano titolari del permesso di soggiorno UE per soggiornanti di lungo periodo o che siano titolari dello status di rifugiato ovvero dello status di protezione sussidiaria;
- essere in possesso di idoneità fisica all'impiego;
- godimento dei diritti politici e civili;
- non essere stati destituiti o dispensati dall'impiego presso Pubbliche Amministrazioni;
- non aver riportato condanne penali e non aver procedimenti penali in corso per i reati che impediscono, ai sensi delle disposizioni vigenti, la costituzione del rapporto di lavoro con la Pubblica Amministrazione;
- non aver compiuto il quarantesimo anno di età;
- non essere titolare di altri progetti di ricerca qualunque sia il ruolo rivestito;
- non frequentare tirocinio per l'ammissione ad Esami di Stato;
- non frequentare corsi di dottorato di ricerca universitario con assegni;
- non essere iscritto a scuole di specializzazione di area medica;
- non svolgere attività di medico in rapporto di convenzione con il Servizio Sanitario Nazionale.

Per i cittadini di uno dei paesi dell'Unione Europea o di paesi terzi è necessario:

- il godimento dei diritti civili e politici in Italia o nello Stato di appartenenza o di provenienza;
- la conoscenza della lingua italiana, adeguata alla posizione funzionale da conferire (che verrà accertata dalla commissione esaminatrice contestualmente alla valutazione delle prove d'esame).

Articolo 4
(Requisiti specifici di ammissione)

Possono partecipare al concorso coloro che sono in possesso dei seguenti requisiti specifici:

a) Laurea in Medicina e Chirurgia o in Biologia o in Biotecnologie o Farmacia;
b) Esperienza in Data Management;
c) Iscrizione all'Albo professionale. L'iscrizione al corrispondente albo professionale di uno dei Paesi dell'Unione Europea consente la partecipazione al concorso.

Per i cittadini stranieri i titoli di studio richiesti devono essere riconosciuti equivalenti in Italia dalla Autorità competente, ai sensi dell'articolo 38, comma 3, del Decreto Legislativo n. 165 del 30 marzo 2001.

I requisiti di cui sopra devono essere posseduti alla data di scadenza del termine stabilito nel presente Avviso per la presentazione delle domande di ammissione. La omessa indicazione anche di un solo requisito per l'ammissione comporta l'esclusione dall'Avviso.

Articolo 5
(Modalità e termini per la presentazione della domanda di partecipazione)

La domanda di partecipazione alla selezione e la documentazione ad essa allegata, redatta in carta semplice, dovrà essere inviata al Direttore Generale dell'Azienda Ospedaliera Universitaria "Luigi Vanvitelli", con una delle seguenti modalità:

- consegna a mano, in plico chiuso, presso la sede dell'Ufficio Protocollo dell'Azienda Ospedaliera Universitaria "Luigi Vanvitelli", sito in Via Santa Maria di Costantinopoli, n. 104 – CAP 80138 – Napoli, dal lunedì al venerdì dalle ore 09,00 alle ore 15:00**.** Sul plico deve essere indicato il cognome, il nome del candidato nonché, la dicitura *"*PNRR-MAD-2022-12376878, dal titolo *"Trained immunity in the inflammatory cascade of chronic inflammatory skin diseases: possible checkpoints and new therapeutic targets";*
- consegna a mezzo raccomandata con avviso di ricevimento da inviare a Ufficio Protocollo dell'Azienda Ospedaliera Universitaria "Luigi Vanvitelli" - Via Santa Maria di Costantinopoli, n. 104 – CAP 80138 – Napoli**.** Sul plico deve essere indicato il cognome, il nome del candidato nonché, la dicitura *"*PNRR-MAD-2022-12376878, dal titolo *"Trained immunity in the inflammatory cascade of chronic inflammatory skin diseases: possible checkpoints and new therapeutic targets";*
- mediante Posta Elettronica Certificata (PEC), inviando una mail all'indirizzo protocollo.policliniconapoli.it@pec.it riportando la seguente dicitura *"*PNRR-MAD-2022-12376878, dal titolo "*Trained immunity in the inflammatory cascade of chronic inflammatory skin diseases: possible checkpoints and new therapeutic targets"*. Si precisa che tale mail deve essere inviata dalla propria casella PEC, per cui non sarà ritenuto valido l'utilizzo di altre caselle di posta semplice o certificata, anche se indirizzate alla casella PEC di questa Azienda.

La domanda di partecipazione, con la relativa documentazione allegata, dovrà pervenire, nei modi di cui sopra, pena l'esclusione dalla procedura, a partire dal 1° giorno successivo alla data di pubblicazione del presente Avviso sul BURC fino al 16° giorno successivo alla data di pubblicazione del presente Avviso sul BURC. Qualora il giorno di scadenza per la presentazione della domanda sia festivo o non lavorativo, il termine è prorogato al primo giorno successivo lavorativo. Dopo tale termine, non sarà più ammessa la produzione di altri titoli e/o documenti a corredo della domanda, pertanto la stessa non potrà più essere modificata e/o integrata. L'Azienda non si assume, fin d'ora, alcuna responsabilità per il mancato recapito di domande, comunicazioni e documentazioni, dipendenti da eventuali disguidi telematici, da inesatte indicazioni del recapito da parte del candidato o da mancata o tardiva comunicazione del cambio di indirizzo indicata nella domanda, nonché da altri fatti non imputabili a colpe dell'Amministrazione. Il presente Avviso sarà pubblicato anche sul sito web istituzionale dell'Azienda Ospedaliera Universitaria "Luigi Vanvitelli" www.policliniconapoli.it nella sezione nella sezione "Amministrazione Trasparente / Bandi di Concorso" al link "vai a Concorsi e Avvisi", con valore di notifica a tutti gli effetti di legge.
Nella domanda di partecipazione, compilata secondo il modello allegato, il candidato dovrà dichiarare obbligatoriamente, sotto la loro personale responsabilità, ai sensi e per gli effetti degli articoli 46 e 47 del D.P.R. n. 445 del 2000 e s.m.i.:

- cognome e nome e codice fiscale;
- data, luogo di nascita;
- indirizzo di residenza e/o di eventuale domicilio;
- numero telefonico e cellulare;
- indirizzo di Posta Elettronica Certificata intestata al candidato (PEC);
- indirizzo di posta elettronica intestato al candidato;
- il possesso della cittadinanza italiana o equivalenti;

- il comune di iscrizione nelle liste elettorali, ovvero i motivi della non iscrizione o della cancellazione dalle liste medesime;
- non aver riportato condanne penali e non aver procedimenti penali in corso per i reati che impediscono, ai sensi delle disposizioni vigenti, la costituzione del rapporto di lavoro con la Pubblica Amministrazione;
- non essere stati destituiti o dispensati dall'impiego presso Pubbliche Amministrazioni;
- essere in possesso di idoneità fisica all'impiego;
- non aver compiuto il quarantesimo anno di età;
- non essere titolare di altri progetti di ricerca qualunque sia il ruolo rivestito;
- non usufruire di periodi di tirocinio per l'ammissione ad Esami di Stato;
- non frequentare corsi di dottorato di ricerca universitario con assegni;
- non essere iscritti a scuole di specializzazione di area medica;
- non avere attività di medico in rapporto di convenzione con il Servizio Sanitario Nazionale;
- il titolo di studio posseduto, l'anno di conseguimento e della votazione riportata;
- accettare tutte le condizioni previste dal presente Avviso.

La domanda dovrà essere sottoscritta in calce con firma leggibile e per esteso, e non è soggetta ad autenticazione ai sensi dell'articolo 3, commi 5 e 11, della Legge n. 127/97.
Il mancato rispetto, da parte dei candidati, dei termini e delle modalità sopra indicate per la presentazione delle domande comporterà la non ammissibilità al concorso.
L'omissione, anche parziale, di una delle dichiarazioni succitate o la mancata sottoscrizione della domanda di partecipazione alle procedure comportano l'esclusione dalla procedura di selezione di cui al presente Avviso Pubblico.

Articolo 6
(documentazione da allegare alla domanda di partecipazione)

Il concorrente dovrà necessariamente allegare alla domanda, pena di esclusione, i seguenti documenti:

- il decreto ministeriale di riconoscimento del titolo di studio valido per l'ammissione, se conseguito all'estero;
- documento di riconoscimento legalmente valido;
- documentazione probatoria di preferenze e precedenze previste dalle vigenti disposizioni;
- curriculum vitae et studiorum;
- copia conforme delle pubblicazioni, in estenso;
- ogni altro titolo o attestato ritenuto utile.

La mancata allegazione dei predetti documenti di cui al presente articolo comporta l'esclusione dalla presente procedura concorsuale.

Vanno allegati esclusivamente i documenti richiesti esplicitamente, pertanto, non verranno presi in considerazione eventuali documenti allegati diversi da quelli specificatamente richiesti.

Articolo 7
(Ammissione/esclusione candidati)

L'elenco dei candidati ammessi ed esclusi verrà pubblicato sul sito internet dell'Azienda Ospedaliera Universitaria "Luigi Vanvitelli" www.policliniconapoli.it nella sezione "Amministrazione Trasparente / Bandi di Concorso" al link "vai a Concorsi e Avvisi".

La pubblicazione sul sito istituzionale dell'Azienda www.policliniconapoli.it nella sezione "Amministrazione Trasparente / Bandi di Concorso" al link "vai a Concorsi e Avvisi", **costituisce notifica a tutti gli effetti di legge.**

Il diario del colloquio sarà comunicato ai candidati esclusivamente mediante pubblicazione sul sito istituzionale dell'Azienda www.policliniconapoli.it nella sezione "Amministrazione Trasparente / Bandi di Concorso" al link "vai a Concorsi e Avvisi", non meno di 15 giorni prima della data fissata che costituisce notifica a tutti gli effetti di legge.

Costituiscono motivi di esclusione dei candidati:

- la presentazione della domanda fuori termine utile;
- la mancanza di uno o più dei requisiti, generali e/o specifici, previsti per l'ammissione dall'Avviso;
- il mancato invio della domanda e della documentazione espressamente richiesta nel presente Avviso, nelle forme e con modalità diverse da quelle previste dal presente Avviso;
- la mancata partecipazione del candidato alla selezione per qualsiasi motivo comporterà automaticamente l'esclusione dalla presente procedura;
- di essere dipendente di Pubblica amministrazione, di intrattenere rapporti convenzionali con il Servizio Sanitario Nazionale e di essere titolare o compartecipe in quote di imprese che possono configurare conflitto di interesse con il S.S.N.;
- ogni altro motivo, qui richiamato, espressamente previsto all'interno del presente Avviso.

Articolo 8
(Commissione Esaminatrice)

Per la selezione è nominata dal Direttore Generale una apposita Commissione Esaminatrice che avrà il compito di verificare la preparazione professionale e la specifica esperienza lavorativa in rapporto alle attività progettuali e di accertare la idoneità dei candidati, sulla base di una valutazione comparativa dei curricula formativi e professionali e di un colloquio.

La Commissione sarà composta da:

- un Presidente;
- due Componenti: esperti nel settore oggetto del bando;
- un Segretario: dipendente amministrativo dell'A.O.U. appartenente almeno all'Area degli Assistenti.

Articolo 9
(Valutazione titoli e colloquio)

La Commissione dispone, complessivamente, di 100 punti così ripartiti:

- Titoli fino a 40 punti;
- Colloquio fino a 60 punti.

Il punteggio massimo da attribuire ai titoli dichiarati nelle quattro sezioni del curriculum viene così ripartito:

- titoli di carriera max 13 punti;
- titoli accademici e di studio max 10 punti;
- pubblicazioni e titoli scientifici max 05 punti;
- curriculum formativo e professionale max 12 punti.

La valutazione dei titoli sarà effettuata prima del colloquio.

La graduatoria dei titoli sarà pubblicata sul sito istituzionale della A.O.U. Vanvitelli www.policliniconapoli.it nella sezione "Amministrazione Trasparente / Bandi di Concorso" al link "vai a Concorsi e Avvisi".

Il colloquio sarà volto ad accertare le capacità conoscitive e professionali dei candidati in relazione agli studi effettuati, alle conoscenze dichiarate, ed all'esperienza professionale maturata nel settore oggetto di bando.

Il giorno, la data, l'ora e la sede di convocazione per lo svolgimento del colloquio saranno comunicati ai candidati mediante pubblicazione sul sito www.policliniconapoli.it nella sezione "Amministrazione Trasparente / Bandi di Concorso" al link "vai a Concorsi e Avvisi", quindici giorni prima della data fissata e che costituisce notifica a tutti gli effetti di legge (articolo 32, Legge 69/2009).

Articolo 10
(Graduatoria finale)

La Commissione Esaminatrice, al termine dei colloqui, formulerà la graduatoria di merito dei candidati.
La graduatoria degli idonei formalizzata con deliberazione del Direttore Generale verrà pubblicata sul sito istituzionale dell'Azienda Ospedaliera Universitaria "Luigi Vanvitelli" www.policliniconapoli.it nella sezione "Amministrazione Trasparente / Provvedimenti / Deliberazioni". I contratti saranno stipulati con i due candidati che avranno conseguito il punteggio maggiore. In caso di rinuncia il contratto sarà stipulato con il candidato successivo idoneo, in seguito allo scorrimento della suddetta graduatoria. Il caso di parità precederà il candidato più giovane di età.
La suddetta pubblicazione avrà valore ed effetto di notifica ai candidati della posizione ottenuta in graduatoria.

Nell'utilizzo della stessa si dovrà tenere conto di eventuali precedenze/preferenze, secondo quanto previsto dalle normative vigenti.
Il candidato che non avrà espresso formale accettazione decadrà automaticamente dalla graduatoria generale di merito per l'assunzione.

Articolo 11
(Natura giuridica)

Il contratto di ricerca instaurerà un rapporto di lavoro a tempo determinato, con regime di impegno a tempo parziale, per lo svolgimento di attività di ricerca in "raccolta ed analisi di dati", della durata del progetto (20 maggio 2025, salvo eventuale proroga di sei mesi), per la realizzazione del progetto PNRR-MAD-2022-12376878, dal titolo "*Trained immunity in the inflammatory cascade of chronic inflammatory skin diseases: possible checkpoints and new therapeutic targets*".
L'impegno orario è pari a 26 ore settimanali in cui il ricercatore ha l'obbligo di partecipare al progetto ed alle iniziative adottate per la realizzazione dello stesso. L'assenza ingiustificata per oltre 15 (quindici) giorni comporta la perdita dell'incarico.
La corresponsione economica complessiva è quantificata in € 30.000,00 lorda annua, comprensiva di oneri previdenziali ed assicurativi, ed è finanziata esclusivamente con i fondi del progetto **PNRR-MAD-2022-12376878 – CUP I61J22000390001**. Saranno corrisposte in 12 (dodici) rate mensili posticipate più la tredicesima (13ª) mensilità.
Le attività di ricerca saranno svolte presso l'Unità Operativa Semplice Dipartimentale di Dermatologia, sita in via Sergio Pansini, n. 5 – Edificio 9 C – Napoli.
Gli effetti economici e giuridici decorrono dalla data di effettiva immissione in servizio.
La liquidazione della retribuzione di cui sopra è subordinata a pertinente attestazione di attività svolta dal ricercatore da parte del Principal Investigator, con cadenza mensile, da inviare entro il giorno 5 del mese successivo

a quello di riferimento, al Direttore Generale dell'A.O.U. "Luigi Vanvitelli", al Referente Amministrativo PNRR e alla U.O.C. Gestione Risorse Umane all'indirizzo di posta elettronica protocollo@policliniconapoli.it.

Il conferimento del contratto di ricerca non dà luogo alla costituzione di alcun rapporto di lavoro subordinato.

Articolo 12
(Incompatibilità)

L'attività svolta dal ricercatore a fronte dell'erogazione del corrispettivo per l'attività di ricerca svolta è incompatibile con:

- altro lavoro dipendente presso Enti Pubblici e Privati e con qualsiasi altro rapporto di natura convenzionale con il Servizio Sanitario Nazionale, né è cumulabile con altri incarichi di collaborazione, né con assegni o sovvenzioni di analoga natura e, in generale, con tutte le attività che comportino un conflitto di interesse con questa Azienda;
- altra borsa di studio o di ricerca contemporanea presso Pubblica Amministrazione;
- periodi di tirocinio per l'ammissione ad Esami di Stato;
- specializzandi di area medica;
- frequenza di corsi di dottorato di ricerca universitario con assegni;
- attività di medico in rapporto di convenzione con il Servizio Sanitario Nazionale.

Articolo 13
(Cessazione del Rapporto)

La cessazione del rapporto è determinata dalla scadenza del contratto o dal recesso di una delle parti, che opera dal momento della ricezione della relativa comunicazione.
Durante i primi due mesi di attività ciascuna delle parti può recedere in qualsiasi momento dal contratto senza l'obbligo di preavviso né indennità sostituiva del preavviso. Il recesso dell'Amministrazione deve essere motivato. Trascorso il termine suddetto il ricercatore, in caso di recesso dal contratto, è tenuto a dare un preavviso di 30 giorno. In caso di mancato preavviso l'Amministrazione ha il diritto di trattenere un importo corrispondente alla retribuzione spettante al ricercatore.
Il recesso dal contratto potrà comunque avvenire qualora si verifichi una causa che, ai sensi dell'articolo 2119 C.C., non consenta la prosecuzione, anche provvisoria, del rapporto. Costituisce giusta causa del recesso dal contratto la mancata presentazione della relazione, nonché la grave violazione degli obblighi contrattuali.

Articolo 14
(Trattamento dei dati personali e informativa sulla privacy)

l trattamento dei dati personali da parte di questa Azienda Ospedaliera Universitaria "Luigi Vanvitelli" è conforme alle disposizioni del Regolamento UE 2016/679 (Regolamento generale sulla protezione dei dati GDPR) del decreto legislativo 196/2003. I dati personali forniti dai candidati saranno raccolti presso l'Azienda Ospedaliera Universitaria "Luigi Vanvitelli", con modalità sia manuale sia informatizzata, mediante l'inserimento negli archivi e nelle banche dati e trattati per le finalità di gestione dell'Avviso e per le finalità connesse all'eventuale provvedimento di assegnazione del contratto di ricerca. Titolare del trattamento è l'Azienda Ospedaliera Universitaria Luigi Vanvitelli, Via Santa Maria di Costantinopoli, n. 104 – CAP 80138 - Napoli. L'informativa sulla privacy ex articolo 13 del Regolamento UE 2016/679 e della vigente normativa italiana di riferimento è scaricabile dal sito web aziendale nella sezione "Privacy".

Articolo15
(Responsabile del Procedimento)

Il Responsabile del Procedimento Ammnistrativo è la dottoressa Alessandra Minale, Dirigente Amministrativo dell'Unità Operativa Complessa Gestione Risorse Umane (ufficio.risorseumane@policliniconapoli.it).

Articolo16
(Norme finali)

Per quanto non espressamente previsto nel presente Avviso, si intendono richiamate le disposizioni legislative vigenti.
L'Amministrazione si riserva la facoltà, per comprovati motivi, di protrarre, rinviare, sospendere, modificare in tutto o in parte, prorogare, annullare o revocare il presente Avviso, qualora ne rilevasse la opportunità o la necessità, per ragioni di pubblico interesse, senza che i concorrenti possano avanzare pretese o diritti.
I candidati, inoltre, non potranno vantare alcun diritto soggettivo o interesse legittimo all'assunzione a tempo indeterminato.
Con la partecipazione all'avviso è implicita da parte dei concorrenti l'accettazione, senza riserve, di tutte le prescrizioni e precisazioni del presente Avviso. Il presente Avviso unitamente al fac-simile della domanda, sarà disponibile sul sito web aziendale www.policliniconapoli.it nella sezione "Amministrazione Trasparente / Bandi di Concorso" al link "vai a Concorsi e Avvisi" a partire dalla data di pubblicazione sullo stesso.

Il Direttore Generale
Dr. Ferdinando Russo



Firmato digitalmente da:
FERDINANDO RUSSO
Azienda Ospedaliera Universitaria - Università degli studi della Campania "L. Vanvitelli"
Firmato il 07/03/2024 15:57
Seriale Certificato: 1023
Valido dal 23/11/2022 al 22/11/2025
TI Trust Technologies QTSP CA

Fac Simile della domanda (in carta semplice)

Al Direttore Generale dell'AOU "Luigi Vanvitelli"
Via S. M. di Costantinopoli, 104
80133 Napoli

Il/La sottoscritto/a _____

CHIEDE

di essere ammesso/a a partecipare alla selezione pubblica, per titoli e colloquio, per n. 01 posto di "Ricercatore Under 40 to Hire ex novo" per l'attribuzione di una "Research Fellowship" con contratto di ricerca a tempo determinato, da assegnare ad un laureato in Medicina e Chirurgia o Biotecnologie o Biologia o Farmacia, in qualità di ricercatore per le attività del progetto PNRR 2022 - Missione 6 - Componente 2 – Investimento 2.1 - Valorizzazione e potenziamento della ricerca biomedica del SSN finanziato dall'Unione Europea – Next Generation EU - CODICE PNRR-MAD-2022-12376878 dal tiolo *"Trained immunity in the inflammatory cascade of chronic inflammatory skin diseases: possible checkpoints and new therapeutic targets"* - CUP I61J22000390001 – Principal Investigator prof.ssa Anna Balato.

A tal fine, sotto la propria responsabilità, ai sensi del D.P.R. n. 445/2000, consapevole delle sanzioni penali ivi previste all'art. 76 per le dichiarazioni mendaci e la falsità in atti,

DICHIARA

1. di essere nato/a a _____ (provincia di _____) il _____; codice fiscale _____;
2. di essere residente a _____ (provincia di ____) cap _____ via _____ n. _____;
3. di eleggere il proprio domicilio nel comune di_____ al seguente indirizzo_____ (da indicare solo se diverso dalla residenza);
4. numero telefonico _____ cellulare_____;
5. indirizzo di posta elettronica certificata (PEC) intestata al candidato _____;
6. indirizzo di posta elettronica intestata al candidato _____;
7. di essere in possesso della cittadinanza _____ (in caso di cittadinanza di uno dei Paesi dell'Unione Europea autocertificare il possesso dei requisiti ulteriori di cui all'art. 3 del DPCM n.174/1994);
8. di essere iscritto/a nelle liste elettorali del Comune di _____ ovvero _____ (1);
9. di non aver riportato condanne penali e di non avere procedimenti penali pendenti, ovvero _____ (2);
10. di non essere stato/a destituito/a o dispensato/a dall'impiego presso Pubbliche Amministrazioni;
11. di essere in possesso di idoneità fisica all'impiego;
12. di non aver compiuto il quarantesimo anno di età;

13. di non essere titolare di altri progetti di ricerca qualunque sia il ruolo rivestito;
14. di non usufruire di periodi di tirocinio per l'ammissione ad Esami di Stato;
15. di non frequentare corsi di dottorato di ricerca universitario con assegni;
16. di non essere iscritto a scuole di specializzazione di area medica;
17. di non avere attività di medico in rapporto di convenzione con il Servizio Sanitario Nazionale;
18. di essere in possesso del seguente titolo di studio _____ conseguito il _____ presso _____ con votazione _____;
19. di essere in possesso di esperienza in Data Management;
20. di accettare tutte le condizioni previste dall'avviso di selezione;
21. di autorizzare, ai sensi e per gli effetti del D.Lgs. n. 196/2003, l'AOU "Luigi Vanvitelli" al trattamento di tutti i dati personali forniti con la presente istanza e formati successivamente nell'ambito dello svolgimento della procedura e dell'eventuale assegnazione dell'incarico.

Si allega alla presente domanda:

- fotocopia fronte/retro di un documento di riconoscimento in corso di validità;
- il decreto ministeriale di riconoscimento del titolo di studio valido per l'ammissione, se conseguito all'estero;
- curriculum vitae e studiorum (debitamente datato e firmato);
- copia conforme delle pubblicazioni, in estenso;
- ogni altro titolo o attestato ritenuto utile;
- documentazione probatoria di preferenze e precedenze previste dalle vigenti disposizioni.

Data _____ Firma _____ (3)

(1) in caso di non iscrizione o di avvenuta cancellazione dalle liste elettorali, indicare i motivi;
(2) anche se siano stati concessi amnistia, indulto, condono o perdono giudiziale;
(3) la firma è obbligatoria, pena la nullità della domanda;

AZIENDA OSPEDALIERA UNIVERSITARIA LUIGI VANVITELLI
P.IVA 06908670638

Avviso di selezione pubblica, per titoli e colloquio, per n° 01 posto di Ricercatore Under 40 to Hire ex novo per l'attribuzione di una Research Fellowship, con contratto di ricerca a tempo determinato, da assegnare a un laureato magistrale o specialistico in Scienze delle Attività Motorie e Preventive e Adattate, in qualità di ricercatore per le attività del PNRR-MAD-2022-12376496 – CUP I63C22000720007 – CUP Master G13C22001380001 - Responsabile Scientifico prof. Alessandro Tessitore.

In ottemperanza alla Deliberazione del Direttore Generale n. 152 del 23 febbraio 2024 è indetto un Avviso di selezione pubblica, per titoli e colloquio, per n° 01 posti di "Ricercatore Under 40 to Hire ex novo" per l'attribuzione di una "Research Fellowship" con contratto di ricerca a tempo determinato, da assegnare a un laureato magistrale o specialistico in Scienze delle Attività Motorie e Preventive e Adattate, in qualità di ricercatore per le attività del progetto PNRR 2022 - Missione 6 - Componente 2 – Investimento 2.1 - Valorizzazione e potenziamento della ricerca biomedica del SSN finanziato dall'Unione Europea – Next Generation EU – Codice Progetto PNRR-MAD-2022-12376496 – Titolo del Progetto *"Neurobiological fingerprinting of Parkinson's disease to identify trajectories and personalised therapeutic targets from prodromal to advanced disease stages: a clinical, genetic, biochemical and MRI study",* - CUP I63C22000720007 – CUP Master G13C22001380001 - Responsabile Scientifico prof. Alessandro Tessitore.

In base a quanto disposto dall'Avviso Pubblico del Ministero della Salute del 20 aprile 2022, all'articolo 10, comma 8, lettera b), è stabilito che "*almeno il 40% del personale assunto appositamente per il progetto o comunque destinatario di borse di studio o di ricerca a tempo determinato gravanti sul progetto deve essere reclutato presso le Unità Operative delle aree del Mezzogiorno. A tal fine, oi bandi di reclutamento di nuovo personale prevedono opportune clausole dirette all'inserimento, come requisiti necessari e come ulteriori requisiti premiali dell'offerta, di criteri orientati a promuovere l'occupazione giovanile nelle aree del Mezzogiorno, ai sensi di quanto disposto dall'articolo 47 "Pari opportunità, generazionali e di genere, nei contratti pubblici PNRR e PNC" del Decreto Legge n. 77 del 31 maggio 2021, convertito in Legge n. 108 del 29 luglio 2021"*.

Ai sensi dell'articolo 7, comma 1, e dell'articolo 35, comma 3, lettera c, del Decreto Legislativo 30 marzo 2001, n. 165, è garantita parità e pari opportunità tra uomini e donne per l'accesso al lavoro ed il trattamento sul lavoro.

Si applicano, inoltre, le disposizioni legislative e regolamentari in materia di documentazione amministrativa contenute del D.P.R. 28 dicembre 2000 n. 445 e quelle in materia di trattamento dei dati personali previste dal GDPR 679/20216 e dal D. Lgs. 30 giugno 2003 n. 196, novellato dal Decreto Legislativo 101/2018.

Articolo 1
(Oggetto del Bando)

È indetto un avviso di selezione pubblica, per titoli e colloquio, per il reclutamento di n. 01 "Ricercatore Under 40 to hire" con contratto di ricerca a tempo determinato, con regime di impegno a tempo parziale, per lo svolgimento dell'attività di ricerca in "raccolta di dati clinici in pazienti con malattia di Parkinson, allo scopo di individuare fenotipi di patologia da correlare agli aspetti genetici, biochimici e neuroradiologici", della durata del progetto (20 maggio 2025, salvo eventuale proroga di sei mesi), per l'esecuzione del programma PNRR-MAD-2022-12376496, dal titolo

"Neurobiological fingerprinting of Parkinson's disease to identify trajectories and personalised therapeutic targets from prodromal to advanced disease stages: a clinical, genetic, biochemical and MRI study", da svolgersi presso l'Unità Operativa Complessa di I Neurologia e Neurofisiopatologia, sita in Piazza Miraglia – Padiglione 2 – Emilato Est – Napoli.

Articolo 2
(Destinatari del Bando)

L'Avviso di selezione pubblica è destinato a cittadini italiani o equiparati, nonché stranieri in possesso dei requisiti previsti dal presente Avviso.

Articolo 3
(Requisiti generali di ammissione)

Possono presentare domanda di partecipazione coloro che sono in possesso dei seguenti **requisiti generali:**

- cittadinanza italiana o cittadinanza di altro Stato membro dell'Unione europea e i loro familiari non aventi la cittadinanza di uno Stato membro che siano titolari del diritto di soggiorno o del diritto di soggiorno permanente, o cittadini di Paesi terzi che siano titolari del permesso di soggiorno UE per soggiornanti di lungo periodo o che siano titolari dello status di rifugiato ovvero dello status di protezione sussidiaria;
- essere in possesso di idoneità fisica all'impiego;
- godimento dei diritti politici e civili;
- non essere stati destituiti o dispensati dall'impiego presso Pubbliche Amministrazioni;
- non aver riportato condanne penali e non aver procedimenti penali in corso per i reati che impediscono, ai sensi delle disposizioni vigenti, la costituzione del rapporto di lavoro con la Pubblica Amministrazione;
- non aver compiuto il quarantesimo anno di età;
- non essere titolare di altri progetti di ricerca qualunque sia il ruolo rivestito;
- non frequentare tirocinio per l'ammissione ad Esami di Stato;
- non frequentare corsi di dottorato di ricerca universitario con assegni;
- non essere iscritto a scuole di specializzazione di area medica;
- non svolgere attività di medico in rapporto di convenzione con il Servizio Sanitario Nazionale.

Per i cittadini di uno dei paesi dell'Unione Europea o di paesi terzi è necessario:

- il godimento dei diritti civili e politici in Italia o nello Stato di appartenenza o di provenienza;
- la conoscenza della lingua italiana, adeguata alla posizione funzionale da conferire (che verrà accertata dalla commissione esaminatrice contestualmente alla valutazione delle prove d'esame).

Articolo 4
(Requisiti specifici di ammissione)

Possono partecipare al concorso coloro che sono in possesso dei seguenti requisiti specifici:

a) Laurea Magistrale o Specialistica in Scienze delle Attività Motorie e Preventive e Adattate;
b) Documentata esperienza in attività di supporto alla ricerca;
c) Conoscenza della produzione e comprensione della lingua inglese scritta e parlata;
d) Certificato "Good Clinical Practice".

Per i cittadini stranieri i titoli di studio richiesti devono essere riconosciuti equivalenti in Italia dalla Autorità competente, ai sensi dell'articolo 38, comma 3, del Decreto Legislativo n. 165 del 30 marzo 2001.

I requisiti di cui sopra devono essere posseduti alla data di scadenza del termine stabilito nel presente Avviso per la presentazione delle domande di ammissione. La omessa indicazione anche di un solo requisito per l'ammissione comporta l'esclusione dall'Avviso.

Articolo 5
(Modalità e termini per la presentazione della domanda di partecipazione)

La domanda di partecipazione alla selezione e la documentazione ad essa allegata, redatta in carta semplice, dovrà essere inviata al Direttore Generale dell'Azienda Ospedaliera Universitaria "Luigi Vanvitelli", con una delle seguenti modalità:

- consegna a mano, in plico chiuso, presso la sede dell'Ufficio Protocollo dell'Azienda Ospedaliera Universitaria "Luigi Vanvitelli", sito in Via Santa Maria di Costantinopoli, n. 104 – CAP 80138 – Napoli, dal lunedì al venerdì dalle ore 09,00 alle ore 15:00**.** Sul plico deve essere indicato il cognome, il nome del candidato nonché, la dicitura *"*PNRR-MAD-2022-12376496, dal titolo *"Neurobiological fingerprinting of Parkinson's disease to identify trajectories and personalised therapeutic targets from prodromal to advanced disease stages: a clinical, genetic, biochemical and MRI study";*
- consegna a mezzo raccomandata con avviso di ricevimento da inviare a Ufficio Protocollo dell'Azienda Ospedaliera Universitaria "Luigi Vanvitelli" - Via Santa Maria di Costantinopoli, n. 104 – CAP 80138 – Napoli**.** Sul plico deve essere indicato il cognome, il nome del candidato nonché, la dicitura *"*PNRR-MAD-2022-12376496, dal titolo *"Neurobiological fingerprinting of Parkinson's disease to identify trajectories and personalised therapeutic targets from prodromal to advanced disease stages: a clinical, genetic, biochemical and MRI study";*
- mediante Posta Elettronica Certificata (PEC), inviando una mail all'indirizzo protocollo.policliniconapoli.it@pec.it riportando la seguente dicitura *"*PNRR-MAD-2022-12376496, dal titolo "*Neurobiological fingerprinting of Parkinson's disease to identify trajectories and personalised therapeutic targets from prodromal to advanced disease stages: a clinical, genetic, biochemical and MRI study"*. Si precisa che tale mail deve essere inviata dalla propria casella PEC, per cui non sarà ritenuto valido l'utilizzo di altre caselle di posta semplice o certificata, anche se indirizzate alla casella PEC di questa Azienda.

La domanda di partecipazione, con la relativa documentazione allegata, dovrà pervenire, nei modi di cui sopra, pena l'esclusione dalla procedura, a partire dal 1° giorno successivo alla data di pubblicazione del presente Avviso sul BURC fino al 16° giorno successivo alla data di pubblicazione del presente Avviso sul BURC. Qualora il giorno di scadenza per la presentazione della domanda sia festivo o non lavorativo, il termine è prorogato al primo giorno successivo lavorativo. Dopo tale termine, non sarà più ammessa la produzione di altri titoli e/o documenti a corredo della domanda, pertanto la stessa non potrà più essere modificata e/o integrata. L'Azienda non si assume, fin d'ora, alcuna responsabilità per il mancato recapito di domande, comunicazioni e documentazioni, dipendenti da eventuali disguidi telematici, da inesatte indicazioni del recapito da parte del candidato o da mancata o tardiva comunicazione del cambio di indirizzo indicata nella domanda, nonché da altri fatti non imputabili a colpe dell'Amministrazione. Il presente Avviso sarà pubblicato anche sul sito web istituzionale dell'Azienda Ospedaliera Universitaria "Luigi Vanvitelli" www.policliniconapoli.it nella sezione nella sezione "Amministrazione Trasparente / Bandi di Concorso" al link "vai a Concorsi e Avvisi", con valore di notifica a tutti gli effetti di legge.
Nella domanda di partecipazione, compilata secondo il modello allegato, il candidato dovrà dichiarare obbligatoriamente, sotto la loro personale responsabilità, ai sensi e per gli effetti degli articoli 46 e 47 del D.P.R. n. 445 del 2000 e s.m.i.:

- cognome e nome e codice fiscale;
- data, luogo di nascita;

- indirizzo di residenza e/o di eventuale domicilio;
- numero telefonico e cellulare;
- indirizzo di Posta Elettronica Certificata intestata al candidato (PEC);
- indirizzo di posta elettronica intestato al candidato;
- il possesso della cittadinanza italiana o equivalenti;
- il comune di iscrizione nelle liste elettorali, ovvero i motivi della non iscrizione o della cancellazione dalle liste medesime;
- non aver riportato condanne penali e non aver procedimenti penali in corso per i reati che impediscono, ai sensi delle disposizioni vigenti, la costituzione del rapporto di lavoro con la Pubblica Amministrazione;
- non essere stati destituiti o dispensati dall'impiego presso Pubbliche Amministrazioni;
- essere in possesso di idoneità fisica all'impiego;
- non aver compiuto il quarantesimo anno di età;
- non essere titolare di altri progetti di ricerca qualunque sia il ruolo rivestito;
- non usufruire di periodi di tirocinio per l'ammissione ad Esami di Stato;
- non frequentare corsi di dottorato di ricerca universitario con assegni;
- non essere iscritti a scuole di specializzazione di area medica;
- non avere attività di medico in rapporto di convenzione con il Servizio Sanitario Nazionale;
- il titolo di studio posseduto, l'anno di conseguimento e della votazione riportata;
- documentata esperienza in attività di supporto alla ricerca;
- conoscenza della produzione e comprensione della lingua inglese scritta e parlata;
- certificato "Good Clinical Practice";
- accettare tutte le condizioni previste dal presente Avviso.

La domanda dovrà essere sottoscritta in calce con firma leggibile e per esteso, e non è soggetta ad autenticazione ai sensi dell'articolo 3, commi 5 e 11, della Legge n. 127/97.

Il mancato rispetto, da parte dei candidati, dei termini e delle modalità sopra indicate per la presentazione delle domande comporterà la non ammissibilità al concorso.

L'omissione, anche parziale, di una delle dichiarazioni succitate o la mancata sottoscrizione della domanda di partecipazione alle procedure comportano l'esclusione dalla procedura di selezione di cui al presente Avviso Pubblico.

Articolo 6
(documentazione da allegare alla domanda di partecipazione)

Il concorrente dovrà necessariamente allegare alla domanda, pena di esclusione, i seguenti documenti:

- il decreto ministeriale di riconoscimento del titolo di studio valido per l'ammissione, se conseguito all'estero;
- documento di riconoscimento legalmente valido;
- documentazione probatoria di preferenze e precedenze previste dalle vigenti disposizioni;
- curriculum vitae et studiorum;
- certificato "Good Clinical Practice"
- copia conforme delle pubblicazioni, in estenso;
- ogni altro titolo o attestato ritenuto utile.

La mancata allegazione dei predetti documenti di cui al presente articolo comporta l'esclusione dalla presente procedura concorsuale.

Vanno allegati esclusivamente i documenti richiesti esplicitamente, pertanto, non verranno presi in considerazione eventuali documenti allegati diversi da quelli specificatamente richiesti.

Articolo 7
(Ammissione/esclusione candidati)

L'elenco dei candidati ammessi ed esclusi verrà pubblicato sul sito internet dell'Azienda Ospedaliera Universitaria "Luigi Vanvitelli" www.policliniconapoli.it nella sezione "Amministrazione Trasparente / Bandi di Concorso" al link "vai a Concorsi e Avvisi".
La pubblicazione sul sito istituzionale dell'Azienda www.policliniconapoli.it nella sezione "Amministrazione Trasparente / Bandi di Concorso" al link "vai a Concorsi e Avvisi", **costituisce notifica a tutti gli effetti di legge.**

Il diario del colloquio sarà comunicato ai candidati esclusivamente mediante pubblicazione sul sito istituzionale dell'Azienda www.policliniconapoli.it nella sezione "Amministrazione Trasparente / Bandi di Concorso" al link "vai a Concorsi e Avvisi", non meno di 15 giorni prima della data fissata che costituisce notifica a tutti gli effetti di legge.

Costituiscono motivi di esclusione dei candidati:

- la presentazione della domanda fuori termine utile;
- la mancanza di uno o più dei requisiti, generali e/o specifici, previsti per l'ammissione dall'Avviso;
- il mancato invio della domanda e della documentazione espressamente richiesta nel presente Avviso, nelle forme e con modalità diverse da quelle previste dal presente Avviso;
- la mancata partecipazione del candidato alla selezione per qualsiasi motivo comporterà automaticamente l'esclusione dalla presente procedura;
- di essere dipendente di Pubblica amministrazione, di intrattenere rapporti convenzionali con il Servizio Sanitario Nazionale e di essere titolare o compartecipe in quote di imprese che possono configurare conflitto di interesse con il S.S.N.;
- ogni altro motivo, qui richiamato, espressamente previsto all'interno del presente Avviso.

Articolo 8
(Commissione Esaminatrice)

Per la selezione è nominata dal Direttore Generale una apposita Commissione Esaminatrice che avrà il compito di verificare la preparazione professionale e la specifica esperienza lavorativa in rapporto alle attività progettuali e di accertare la idoneità dei candidati, sulla base di una valutazione comparativa dei curricula formativi e professionali e di un colloquio.

La Commissione sarà composta da:

- un Presidente;
- due Componenti: esperti nel settore oggetto del bando;
- un Segretario: dipendente amministrativo dell'A.O.U. appartenente almeno all'Area degli Assistenti.

Articolo 9
(Valutazione titoli e colloquio)

La Commissione dispone, complessivamente, di 100 punti così ripartiti:

- Titoli fino a 40 punti;
- Colloquio fino a 60 punti.

Il punteggio massimo da attribuire ai titoli dichiarati nelle quattro sezioni del curriculum viene così ripartito:

- titoli di carriera max 13 punti;
- titoli accademici e di studio max 10 punti;
- pubblicazioni e titoli scientifici max 05 punti;
- curriculum formativo e professionale max 12 punti.

La valutazione dei titoli sarà effettuata prima del colloquio.

La graduatoria dei titoli sarà pubblicata sul sito istituzionale della A.O.U. Vanvitelli www.policliniconapoli.it nella sezione "Amministrazione Trasparente / Bandi di Concorso" al link "vai a Concorsi e Avvisi".

Il colloquio sarà volto ad accertare le capacità conoscitive e professionali dei candidati in relazione agli studi effettuati, alle conoscenze dichiarate, ed all'esperienza professionale maturata nel settore oggetto di bando.

Il giorno, la data, l'ora e la sede di convocazione per lo svolgimento del colloquio saranno comunicati ai candidati mediante pubblicazione sul sito www.policliniconapoli.it nella sezione "Amministrazione Trasparente / Bandi di Concorso" al link "vai a Concorsi e Avvisi", quindici giorni prima della data fissata e che costituisce notifica a tutti gli effetti di legge (articolo 32, Legge 69/2009).

Articolo 10
(Graduatoria finale)

La Commissione Esaminatrice, al termine dei colloqui, formulerà la graduatoria di merito dei candidati.
La graduatoria degli idonei formalizzata con deliberazione del Direttore Generale verrà pubblicata sul sito istituzionale dell'Azienda Ospedaliera Universitaria "Luigi Vanvitelli" www.policliniconapoli.it nella sezione "Amministrazione Trasparente / Provvedimenti / Deliberazioni". I contratti saranno stipulati con i due candidati che avranno conseguito il punteggio maggiore. In caso di rinuncia il contratto sarà stipulato con il candidato successivo idoneo, in seguito allo scorrimento della suddetta graduatoria. Il caso di parità precederà il candidato più giovane di età.
La suddetta pubblicazione avrà valore ed effetto di notifica ai candidati della posizione ottenuta in graduatoria.
Nell'utilizzo della stessa si dovrà tenere conto di eventuali precedenze/preferenze, secondo quanto previsto dalle normative vigenti.
Il candidato che non avrà espresso formale accettazione decadrà automaticamente dalla graduatoria generale di merito per l'assunzione.

Articolo 11
(Natura giuridica)

Il contratto di ricerca instaurerà un rapporto di lavoro a tempo determinato, con regime di impegno a tempo parziale, per lo svolgimento di attività di ricerca in "raccolta di dati clinici in pazienti con malattia di Parkinson, allo scopo di individuare fenotipi di patologia da correlare agli aspetti genetici, biochimici e neuroradiologici", della

durata del progetto (20 maggio 2025, salvo eventuale proroga di sei mesi), per la realizzazione del progetto PNRR-MAD-2022-123764961, dal titolo "*"Neurobiological fingerprinting of Parkinson's disease to identify trajectories and personalised therapeutic targets from prodromal to advanced disease stages: a clinical, genetic, biochemical and MRI study"*.

L'impegno orario è pari a 36 ore settimanali in cui il ricercatore ha l'obbligo di partecipare al progetto ed alle iniziative adottate per la realizzazione dello stesso. L'assenza ingiustificata per oltre 15 (quindici) giorni comporta la perdita dell'incarico.

La corresponsione economica complessiva è quantificata in € 40.000,00 lorda annua, comprensiva di oneri previdenziali ed assicurativi, ed è finanziata esclusivamente con i fondi del progetto **PNRR-MAD-2022-12376496 – CUP I63C22000720007 – CUP Master G13C22001380001**. Saranno corrisposte in 12 (dodici) rate mensili posticipate più la tredicesima (13ª) mensilità.

Le attività di ricerca saranno svolte presso l'Unità Operativa Complessa di I Neurologia e Neurofisiopatologia, sita in Piazza Miraglia – Padiglione 2 – Emilato Est – Napoli.

Gli effetti economici e giuridici decorrono dalla data di effettiva immissione in servizio.

La liquidazione della retribuzione di cui sopra è subordinata a pertinente attestazione di attività svolta dal ricercatore da parte del Responsabile Scientifico, con cadenza mensile, da inviare entro il giorno 5 del mese successivo a quello di riferimento, al Direttore Generale dell'A.O.U. "Luigi Vanvitelli", al Referente Amministrativo PNRR e alla U.O.C. Gestione Risorse Umane all'indirizzo di posta elettronica protocollo@policliniconapoli.it.

Il conferimento del contratto di ricerca non dà luogo alla costituzione di alcun rapporto di lavoro subordinato.

Articolo 12
(Incompatibilità)

L'attività svolta dal ricercatore a fronte dell'erogazione del corrispettivo per l'attività di ricerca svolta è incompatibile con:

- altro lavoro dipendente presso Enti Pubblici e Privati e con qualsiasi altro rapporto di natura convenzionale con il Servizio Sanitario Nazionale, né è cumulabile con altri incarichi di collaborazione, né con assegni o sovvenzioni di analoga natura e, in generale, con tutte le attività che comportino un conflitto di interesse con questa Azienda;
- altra borsa di studio o di ricerca contemporanea presso Pubblica Amministrazione;
- periodi di tirocinio per l'ammissione ad Esami di Stato;
- specializzandi di area medica;
- frequenza di corsi di dottorato di ricerca universitario con assegni;
- attività di medico in rapporto di convenzione con il Servizio Sanitario Nazionale.

Articolo 13
(Cessazione del Rapporto)

La cessazione del rapporto è determinata dalla scadenza del contratto o dal recesso di una delle parti, che opera dal momento della ricezione della relativa comunicazione.

Durante i primi due mesi di attività ciascuna delle parti può recedere in qualsiasi momento dal contratto senza l'obbligo di preavviso né indennità sostituiva del preavviso. Il recesso dell'Amministrazione deve essere motivato. Trascorso il termine suddetto il ricercatore, in caso di recesso dal contratto, è tenuto a dare un preavviso di 30 giorno. In caso di mancato preavviso l'Amministrazione ha il diritto di trattenere un importo corrispondente alla retribuzione spettante al ricercatore.

Il recesso dal contratto potrà comunque avvenire qualora si verifichi una causa che, ai sensi dell'articolo 2119 C.C., non consenta la prosecuzione, anche provvisoria, del rapporto. Costituisce giusta causa del recesso dal contratto la mancata presentazione della relazione, nonché la grave violazione degli obblighi contrattuali.

Articolo 14
(Trattamento dei dati personali e informativa sulla privacy)

l trattamento dei dati personali da parte di questa Azienda Ospedaliera Universitaria "Luigi Vanvitelli" è conforme alle disposizioni del Regolamento UE 2016/679 (Regolamento generale sulla protezione dei dati GDPR) del decreto legislativo 196/2003. I dati personali forniti dai candidati saranno raccolti presso l'Azienda Ospedaliera Universitaria "Luigi Vanvitelli", con modalità sia manuale sia informatizzata, mediante l'inserimento negli archivi e nelle banche dati e trattati per le finalità di gestione dell'Avviso e per le finalità connesse all'eventuale provvedimento di assegnazione del contratto di ricerca. Titolare del trattamento è l'Azienda Ospedaliera Universitaria Luigi Vanvitelli, Via Santa Maria di Costantinopoli, n. 104 – CAP 80138 - Napoli. L'informativa sulla privacy ex articolo 13 del Regolamento UE 2016/679 e della vigente normativa italiana di riferimento è scaricabile dal sito web aziendale nella sezione "Privacy".

Articolo15
(Responsabile del Procedimento)

Il Responsabile del Procedimento Ammnistrativo è la dottoressa Alessandra Minale, Dirigente Amministrativo dell'Unità Operativa Complessa Gestione Risorse Umane (ufficio.risorseumane@policliniconapoli.it).

Articolo16
(Norme finali)

Per quanto non espressamente previsto nel presente Avviso, si intendono richiamate le disposizioni legislative vigenti.
L'Amministrazione si riserva la facoltà, per comprovati motivi, di protrarre, rinviare, sospendere, modificare in tutto o in parte, prorogare, annullare o revocare il presente Avviso, qualora ne rilevasse la opportunità o la necessità, per ragioni di pubblico interesse, senza che i concorrenti possano avanzare pretese o diritti.

I candidati, inoltre, non potranno vantare alcun diritto soggettivo o interesse legittimo all'assunzione a tempo indeterminato.

Con la partecipazione all'avviso è implicita da parte dei concorrenti l'accettazione, senza riserve, di tutte le prescrizioni e precisazioni del presente Avviso. Il presente Avviso unitamente al fac-simile della domanda, sarà disponibile sul sito web aziendale www.policliniconapoli.it nella sezione "Amministrazione Trasparente / Bandi di Concorso" al link "vai a Concorsi e Avvisi" a partire dalla data di pubblicazione sullo stesso.

Il Direttore Generale
Dr. Ferdinando Russo
Firmato digitalmente da:
FERDINANDO RUSSO
Azienda Ospedaliera Universitaria - Università degli studi della Campania "L. Vanvitelli"
Firmato il 07/03/2024 15:56
Seriale Certificato: 1023
Valido dal 23/11/2022 al 22/11/2025
I.T. Trust Technologies QTSP CA

fonte: http://burc.regione.campania.it

Fac Simile della domanda (in carta semplice)

Al Direttore Generale dell'AOU "Luigi Vanvitelli"
Via S. M. di Costantinopoli, 104
80133 Napoli

Il/La sottoscritto/a _____

CHIEDE

di essere ammesso/a a partecipare alla selezione pubblica, per titoli e colloquio, per n. 01 posto di "Ricercatore Under 40 to Hire ex novo" per l'attribuzione di una "Research Fellowship" con contratto di ricerca a tempo determinato, da assegnare a un laureato in Scienze delle Attività Motorie Preventive e Adattate, in qualità di ricercatore per le attività del progetto PNRR 2022 - Missione 6 - Componente 2 – Investimento 2.1 - Valorizzazione e potenziamento della ricerca biomedica del SSN finanziato dall'Unione Europea – Next Generation EU - CODICE PNRR-MAD-2022-12376496 dal tiolo *"Neurobiological fingerprinting of Parkinson's disease to identify trajectories and personalised therapeutic targets from prodromal to advanced disease stages: a clinical, genetic, biochemical and MRI study"* - CUP I63C22000720007 – CUP Master G13C22001380001 - Responsabile Scientifico prof. Alessandro Tessitore.

A tal fine, sotto la propria responsabilità, ai sensi del D.P.R. n. 445/2000, consapevole delle sanzioni penali ivi previste all'art. 76 per le dichiarazioni mendaci e la falsità in atti,

DICHIARA

1. di essere nato/a a _____ (provincia di _____) il _____; codice fiscale _____;
2. di essere residente a _____ (provincia di ____) cap _____ via _____ n. _____;
3. di eleggere il proprio domicilio nel comune di_____ al seguente indirizzo_____ (da indicare solo se diverso dalla residenza);
4. numero telefonico _____ cellulare_____;
5. indirizzo di posta elettronica certificata (PEC) intestata al candidato _____;
6. indirizzo di posta elettronica intestata al candidato _____;
7. di essere in possesso della cittadinanza _____ (in caso di cittadinanza di uno dei Paesi dell'Unione Europea autocertificare il possesso dei requisiti ulteriori di cui all'art. 3 del DPCM n.174/1994);
8. di essere iscritto/a nelle liste elettorali del Comune di _____ ovvero _____ (1);
9. di non aver riportato condanne penali e di non avere procedimenti penali pendenti, ovvero _____ (2);
10. di non essere stato/a destituito/a o dispensato/a dall'impiego presso Pubbliche Amministrazioni;
11. di essere in possesso di idoneità fisica all'impiego;
12. di non aver compiuto il quarantesimo anno di età;
13. di non essere titolare di altri progetti di ricerca qualunque sia il ruolo rivestito;
14. di non usufruire di periodi di tirocinio per l'ammissione ad Esami di Stato;
15. di non frequentare corsi di dottorato di ricerca universitario con assegni;

fonte: http://burc.regione.campania.it

16. di non essere iscritto a scuole di specializzazione di area medica;
17. di non avere attività di medico in rapporto di convenzione con il Servizio Sanitario Nazionale;
18. di essere in possesso del seguente titolo di studio _____ conseguito il _____ presso _____ con votazione _____;
19. di avere la seguente documentata esperienza in attività di supporto alla ricerca _____;
20. di avere una conoscenza della produzione e comprensione della lingua inglese scritta e parlata;
21. di essere in possesso del certificato "Good Clinical Practice";
22. di accettare tutte le condizioni previste dall'avviso di selezione;
23. di autorizzare, ai sensi e per gli effetti del D.Lgs. n. 196/2003, l'AOU "Luigi Vanvitelli" al trattamento di tutti i dati personali forniti con la presente istanza e formati successivamente nell'ambito dello svolgimento della procedura e dell'eventuale assegnazione dell'incarico.

Si allega alla presente domanda:

- fotocopia fronte/retro di un documento di riconoscimento in corso di validità;
- il decreto ministeriale di riconoscimento del titolo di studio valido per l'ammissione, se conseguito all'estero;
- curriculum vitae e studiorum (debitamente datato e firmato);
- copia conforme delle pubblicazioni, in estenso;
- ogni altro titolo o attestato ritenuto utile;
- documentazione probatoria di preferenze e precedenze previste dalle vigenti disposizioni.

Data _____ Firma _____ (3)

(1) in caso di non iscrizione o di avvenuta cancellazione dalle liste elettorali, indicare i motivi;
(2) anche se siano stati concessi amnistia, indulto, condono o perdono giudiziale;
(3) la firma è obbligatoria, pena la nullità della domanda;

AZIENDA OSPEDALIERA UNIVERSITARIA LUIGI VANVITELLI
P.IVA 06908670638

Avviso di selezione pubblica, per titoli e colloquio, per n° 01 posto di Ricercatore Under 40 to Hire ex novo per l'attribuzione di una Research Fellowship, con contratto di ricerca a tempo determinato, da assegnare a laureato magistrale in Biologia o in Ingegneria Biomedica o in Psicologia, in qualità di ricercatore per le attività del PNRR-MAD-2022-12375731 – CUP I68H22000580001 – CUP Master G13C22001400001 - Responsabile Scientifico professoressa Francesca Trojsi.

In ottemperanza alla Deliberazione del Direttore Generale n. 149 del 23 febbraio 2024 è indetto un Avviso di selezione pubblica, per titoli e colloquio, per n° 01 posto di "Ricercatore Under 40 to Hire ex novo" per l'attribuzione di una "Research Fellowship" con contratto di ricerca a tempo determinato, da assegnare a un laureato magistrale in Biologia o in Ingegneria Biomedica o in Psicologia, in qualità di ricercatore per le attività del progetto PNRR 2022 - Missione 6 - Componente 2 – Investimento 2.1 - Valorizzazione e potenziamento della ricerca biomedica del SSN finanziato dall'Unione Europea – Next Generation EU – Codice Progetto PNRR-MAD-2022-12375731 – Titolo del Progetto tiolo *"Towards a personalized medicine in Amyotrophic Lateral Sclerosis (ALS) by a patient-tailored genetic/biomarker/iPSC combined approach - PERMEALS"* - CUP I68H22000580001 – CUP Master G13C22001400001 - Responsabile Scientifico professoressa Francesca Trojsi.

In base a quanto disposto dall'Avviso Pubblico del Ministero della Salute del 20 aprile 2022, all'articolo 10, comma 8, lettera b), è stabilito che "*almeno il 40% del personale assunto appositamente per il progetto o comunque destinatario di borse di studio o di ricerca a tempo determinato gravanti sul progetto deve essere reclutato presso le Unità Operative delle aree del Mezzogiorno. A tal fine, oi bandi di reclutamento di nuovo personale prevedono opportune clausole dirette all'inserimento, come requisiti necessari e come ulteriori requisiti premiali dell'offerta, di criteri orientati a promuovere l'occupazione giovanile nelle aree del Mezzogiorno, ai sensi di quanto disposto dall'articolo 47 "Pari opportunità, generazionali e di genere, nei contratti pubblici PNRR e PNC" del Decreto Legge n. 77 del 31 maggio 2021, convertito in Legge n. 108 del 29 luglio 2021"*.
Ai sensi dell'articolo 7, comma 1, e dell'articolo 35, comma 3, lettera c, del Decreto Legislativo 30 marzo 2001, n. 165, è garantita parità e pari opportunità tra uomini e donne per l'accesso al lavoro ed il trattamento sul lavoro.
Si applicano, inoltre, le disposizioni legislative e regolamentari in materia di documentazione amministrativa contenute del D.P.R. 28 dicembre 2000 n. 445 e quelle in materia di trattamento dei dati personali previste dal GDPR 679/20216 e dal D. Lgs. 30 giugno 2003 n. 196, novellato dal Decreto Legislativo 101/2018.

Articolo 1
(Oggetto del Bando)

È indetto un avviso di selezione pubblica, per titoli e colloquio, per il reclutamento di n. 01 "Ricercatore Under 40 to hire ex novo" con contratto di ricerca a tempo determinato, con regime di impegno a tempo pieno, per lo svolgimento dell'attività di ricerca in "raccolta ed elaborazione di dati clinici, neuropsicologici, sierologici, genetici e di risonanza magnetica per implementazione di algoritmi di intelligenza artificiale applicati alla diagnosi e monitoraggio della SLA", della durata del progetto (20 maggio 2025, salvo eventuale proroga di sei mesi), per l'esecuzione del programma PNRR-MAD-2022-12375731, dal titolo *"Towards a personalized medicine in Amyotrophic Lateral Sclerosis (ALS) by a patient-tailored genetic/biomarker/iPSC combined approach - PERMEALS",* da svolgersi presso l'Unità Operativa Complessa di I Neurologia e Neurofisiopatologia, sita in Piazza Miraglia – Padiglione 2 – Emilato Est – Napoli.

Articolo 2
(Destinatari del Bando)

L'Avviso di selezione pubblica è destinato a cittadini italiani o equiparati, nonché stranieri in possesso dei requisiti previsti dal presente Avviso.

Articolo 3
(Requisiti generali di ammissione)

Possono presentare domanda di partecipazione coloro che sono in possesso dei seguenti **requisiti generali:**

- cittadinanza italiana o cittadinanza di altro Stato membro dell'Unione europea e i loro familiari non aventi la cittadinanza di uno Stato membro che siano titolari del diritto di soggiorno o del diritto di soggiorno permanente, o cittadini di Paesi terzi che siano titolari del permesso di soggiorno UE per soggiornanti di lungo periodo o che siano titolari dello status di rifugiato ovvero dello status di protezione sussidiaria;
- essere in possesso di idoneità fisica all'impiego;
- godimento dei diritti politici e civili;
- non essere stati destituiti o dispensati dall'impiego presso Pubbliche Amministrazioni;
- non aver riportato condanne penali e non aver procedimenti penali in corso per i reati che impediscono, ai sensi delle disposizioni vigenti, la costituzione del rapporto di lavoro con la Pubblica Amministrazione;
- non aver compiuto il quarantesimo anno di età;
- non essere titolare di altri progetti di ricerca qualunque sia il ruolo rivestito;
- non frequentare tirocinio per l'ammissione ad Esami di Stato;
- non frequentare corsi di dottorato di ricerca universitario con assegni;
- non essere iscritto a scuole di specializzazione di area medica;
- non svolgere attività di medico in rapporto di convenzione con il Servizio Sanitario Nazionale.

Per i cittadini di uno dei paesi dell'Unione Europea o di paesi terzi è necessario:

- il godimento dei diritti civili e politici in Italia o nello Stato di appartenenza o di provenienza;
- la conoscenza della lingua italiana, adeguata alla posizione funzionale da conferire (che verrà accertata dalla commissione esaminatrice contestualmente alla valutazione delle prove d'esame).

Articolo 4
(Requisiti specifici di ammissione)

Possono partecipare al concorso coloro che sono in possesso dei seguenti requisiti specifici:

a) Laurea Magistrale in Biologia o in Ingegneria Biomedica o in Psicologia;
b) Documentata esperienza in ambito clinico o di ricerca attinente al SSD MED/26 e/o all'attività di ricerca oggetto del progetto;
c) N. 05 pubblicazioni (articoli pubblicati su riviste e/o abstract in atti di congresso);

Per i cittadini stranieri i titoli di studio richiesti devono essere riconosciuti equivalenti in Italia dalla Autorità competente, ai sensi dell'articolo 38, comma 3, del Decreto Legislativo n. 165 del 30 marzo 2001.
I requisiti di cui sopra devono essere posseduti alla data di scadenza del termine stabilito nel presente Avviso per la presentazione delle domande di ammissione. La omessa indicazione anche di un solo requisito per l'ammissione comporta l'esclusione dall'Avviso.

Articolo 5
(Modalità e termini per la presentazione della domanda di partecipazione)

La domanda di partecipazione alla selezione e la documentazione ad essa allegata, redatta in carta semplice, dovrà essere inviata al Direttore Generale dell'Azienda Ospedaliera Universitaria "Luigi Vanvitelli", con una delle seguenti modalità:

- consegna a mano, in plico chiuso, presso la sede dell'Ufficio Protocollo dell'Azienda Ospedaliera Universitaria "Luigi Vanvitelli", sito in Via Santa Maria di Costantinopoli, n. 104 – CAP 80138 – Napoli, dal lunedì al venerdì dalle ore 09,00 alle ore 15:00**.** Sul plico deve essere indicato il cognome, il nome del candidato nonché, la dicitura *"*PNRR-MAD-2022-12375731, dal titolo *"Towards a personalized medicine in Amyotrophic Lateral Sclerosis (ALS) by a patient-tailored genetic/biomarker/iPSC combined approach - PERMEALS";*
- consegna a mezzo raccomandata con avviso di ricevimento da inviare a Ufficio Protocollo dell'Azienda Ospedaliera Universitaria "Luigi Vanvitelli" - Via Santa Maria di Costantinopoli, n. 104 – CAP 80138 – Napoli**.** Sul plico deve essere indicato il cognome, il nome del candidato nonché, la dicitura *"*PNRR-MAD-2022-12375731, dal titolo *"Towards a personalized medicine in Amyotrophic Lateral Sclerosis (ALS) by a patient-tailored genetic/biomarker/iPSC combined approach - PERMEALS";*
- mediante Posta Elettronica Certificata (PEC), inviando una mail all'indirizzo protocollo.policliniconapoli.it@pec.it riportando la seguente dicitura *"*PNRR-MAD-2022-12375731, dal titolo "*Towards a personalized medicine in Amyotrophic Lateral Sclerosis (ALS) by a patient-tailored genetic/biomarker/iPSC combined approach - PERMEALS"*. Si precisa che tale mail deve essere inviata dalla propria casella PEC, per cui non sarà ritenuto valido l'utilizzo di altre caselle di posta semplice o certificata, anche se indirizzate alla casella PEC di questa Azienda.

La domanda di partecipazione, con la relativa documentazione allegata, dovrà pervenire, nei modi di cui sopra, pena l'esclusione dalla procedura, a partire dal 1° giorno successivo alla data di pubblicazione del presente Avviso sul BURC fino al 16° giorno successivo alla data di pubblicazione del presente Avviso sul BURC. Qualora il giorno di scadenza per la presentazione della domanda sia festivo o non lavorativo, il termine è prorogato al primo giorno successivo lavorativo. Dopo tale termine, non sarà più ammessa la produzione di altri titoli e/o documenti a corredo della domanda, pertanto la stessa non potrà più essere modificata e/o integrata. L'Azienda non si assume, fin d'ora, alcuna responsabilità per il mancato recapito di domande, comunicazioni e documentazioni, dipendenti da eventuali disguidi telematici, da inesatte indicazioni del recapito da parte del candidato o da mancata o tardiva comunicazione del cambio di indirizzo indicata nella domanda, nonché da altri fatti non imputabili a colpe dell'Amministrazione. Il presente Avviso sarà pubblicato anche sul sito web istituzionale dell'Azienda Ospedaliera Universitaria "Luigi Vanvitelli" www.policliniconapoli.it nella sezione nella sezione "Amministrazione Trasparente / Bandi di Concorso" al link "vai a Concorsi e Avvisi", con valore di notifica a tutti gli effetti di legge.

Nella domanda di partecipazione, compilata secondo il modello allegato, il candidato dovrà dichiarare obbligatoriamente, sotto la loro personale responsabilità, ai sensi e per gli effetti degli articoli 46 e 47 del D.P.R. n. 445 del 2000 e s.m.i.:

- cognome e nome e codice fiscale;
- data, luogo di nascita;
- indirizzo di residenza e/o di eventuale domicilio;
- numero telefonico e cellulare;
- indirizzo di Posta Elettronica Certificata intestata al candidato (PEC);
- indirizzo di posta elettronica intestato al candidato;

- il possesso della cittadinanza italiana o equivalenti;
- il comune di iscrizione nelle liste elettorali, ovvero i motivi della non iscrizione o della cancellazione dalle liste medesime;
- non aver riportato condanne penali e non aver procedimenti penali in corso per i reati che impediscono, ai sensi delle disposizioni vigenti, la costituzione del rapporto di lavoro con la Pubblica Amministrazione;
- non essere stati destituiti o dispensati dall'impiego presso Pubbliche Amministrazioni;
- essere in possesso di idoneità fisica all'impiego;
- non aver compiuto il quarantesimo anno di età;
- non essere titolare di altri progetti di ricerca qualunque sia il ruolo rivestito;
- non usufruire di periodi di tirocinio per l'ammissione ad Esami di Stato;
- non frequentare corsi di dottorato di ricerca universitario con assegni;
- non essere iscritti a scuole di specializzazione di area medica;
- non avere attività di medico in rapporto di convenzione con il Servizio Sanitario Nazionale;
- il titolo di studio posseduto, l'anno di conseguimento e della votazione riportata;
- Documentata esperienza in ambito clinico o di ricerca attinente al SSD MED/26 e/o all'attività di ricerca oggetto del progetto;
- N. 05 pubblicazioni (articoli pubblicati su riviste e/o abstract in atti di congresso);
- accettare tutte le condizioni previste dal presente Avviso.

La domanda dovrà essere sottoscritta in calce con firma leggibile e per esteso, e non è soggetta ad autenticazione ai sensi dell'articolo 3, commi 5 e 11, della Legge n. 127/97.
Il mancato rispetto, da parte dei candidati, dei termini e delle modalità sopra indicate per la presentazione delle domande comporterà la non ammissibilità al concorso.
L'omissione, anche parziale, di una delle dichiarazioni succitate o la mancata sottoscrizione della domanda di partecipazione alle procedure comportano l'esclusione dalla procedura di selezione di cui al presente Avviso Pubblico.

Articolo 6
(documentazione da allegare alla domanda di partecipazione)

Il concorrente dovrà necessariamente allegare alla domanda, pena di esclusione, i seguenti documenti:

- il decreto ministeriale di riconoscimento del titolo di studio valido per l'ammissione, se conseguito all'estero;
- documento di riconoscimento legalmente valido;
- documentazione probatoria di preferenze e precedenze previste dalle vigenti disposizioni;
- curriculum vitae et studiorum;
- copia conforme delle pubblicazioni, in estenso;
- ogni altro titolo o attestato ritenuto utile.

La mancata allegazione dei predetti documenti di cui al presente articolo comporta l'esclusione dalla presente procedura concorsuale.

Vanno allegati esclusivamente i documenti richiesti esplicitamente, pertanto, non verranno presi in considerazione eventuali documenti allegati diversi da quelli specificatamente richiesti.

Articolo 7
(Ammissione/esclusione candidati)

L'elenco dei candidati ammessi ed esclusi verrà pubblicato sul sito internet dell'Azienda Ospedaliera Universitaria "Luigi Vanvitelli" www.policliniconapoli.it nella sezione "Amministrazione Trasparente / Bandi di Concorso" al link "vai a Concorsi e Avvisi".
La pubblicazione sul sito istituzionale dell'Azienda www.policliniconapoli.it nella sezione "Amministrazione Trasparente / Bandi di Concorso" al link "vai a Concorsi e Avvisi", **costituisce notifica a tutti gli effetti di legge.**

Il diario del colloquio sarà comunicato ai candidati esclusivamente mediante pubblicazione sul sito istituzionale dell'Azienda www.policliniconapoli.it nella sezione "Amministrazione Trasparente / Bandi di Concorso" al link "vai a Concorsi e Avvisi", non meno di 15 giorni prima della data fissata che costituisce notifica a tutti gli effetti di legge.

Costituiscono motivi di esclusione dei candidati:
- la presentazione della domanda fuori termine utile;
- la mancanza di uno o più dei requisiti, generali e/o specifici, previsti per l'ammissione dall'Avviso;
- il mancato invio della domanda e della documentazione espressamente richiesta nel presente Avviso, nelle forme e con modalità diverse da quelle previste dal presente Avviso;
- la mancata partecipazione del candidato alla selezione per qualsiasi motivo comporterà automaticamente l'esclusione dalla presente procedura;
- di essere dipendente di Pubblica amministrazione, di intrattenere rapporti convenzionali con il Servizio Sanitario Nazionale e di essere titolare o compartecipe in quote di imprese che possono configurare conflitto di interesse con il S.S.N.;
- ogni altro motivo, qui richiamato, espressamente previsto all'interno del presente Avviso.

Articolo 8
(Commissione Esaminatrice)

Per la selezione è nominata dal Direttore Generale una apposita Commissione Esaminatrice che avrà il compito di verificare la preparazione professionale e la specifica esperienza lavorativa in rapporto alle attività progettuali e di accertare la idoneità dei candidati, sulla base di una valutazione comparativa dei curricula formativi e professionali e di un colloquio.

La Commissione sarà composta da:
- un Presidente;
- due Componenti: esperti nel settore oggetto del bando;
- un Segretario: dipendente amministrativo dell'A.O.U. appartenente almeno all'Area degli Assistenti.

Articolo 9
(Valutazione titoli e colloquio)

La Commissione dispone, complessivamente, di 100 punti così ripartiti:
- Titoli fino a 40 punti;
- Colloquio fino a 60 punti.

Il punteggio massimo da attribuire ai titoli dichiarati nelle quattro sezioni del curriculum viene così ripartito:

- titoli di carriera max 13 punti;
- titoli accademici e di studio max 10 punti;
- pubblicazioni e titoli scientifici max 05 punti;
- curriculum formativo e professionale max 12 punti.

La valutazione dei titoli sarà effettuata prima del colloquio.

La graduatoria dei titoli sarà pubblicata sul sito istituzionale della A.O.U. Vanvitelli www.policliniconapoli.it nella sezione "Amministrazione Trasparente / Bandi di Concorso" al link "vai a Concorsi e Avvisi".
Il colloquio sarà volto ad accertare le capacità conoscitive e professionali dei candidati in relazione agli studi effettuati, alle conoscenze dichiarate, ed all'esperienza professionale maturata nel settore oggetto di bando.
Il giorno, la data, l'ora e la sede di convocazione per lo svolgimento del colloquio saranno comunicati ai candidati mediante pubblicazione sul sito www.policliniconapoli.it nella sezione "Amministrazione Trasparente / Bandi di Concorso" al link "vai a Concorsi e Avvisi", quindici giorni prima della data fissata e che costituisce notifica a tutti gli effetti di legge (articolo 32, Legge 69/2009).

Articolo 10
(Graduatoria finale)

La Commissione Esaminatrice, al termine dei colloqui, formulerà la graduatoria di merito dei candidati.
La graduatoria degli idonei formalizzata con deliberazione del Direttore Generale verrà pubblicata sul sito istituzionale dell'Azienda Ospedaliera Universitaria "Luigi Vanvitelli" www.policliniconapoli.it nella sezione "Amministrazione Trasparente / Provvedimenti / Deliberazioni". I contratti saranno stipulati con i due candidati che avranno conseguito il punteggio maggiore. In caso di rinuncia il contratto sarà stipulato con il candidato successivo idoneo, in seguito allo scorrimento della suddetta graduatoria. Il caso di parità precederà il candidato più giovane di età.
La suddetta pubblicazione avrà valore ed effetto di notifica ai candidati della posizione ottenuta in graduatoria.

Nell'utilizzo della stessa si dovrà tenere conto di eventuali precedenze/preferenze, secondo quanto previsto dalle normative vigenti.
Il candidato che non avrà espresso formale accettazione decadrà automaticamente dalla graduatoria generale di merito per l'assunzione.

Articolo 11
(Natura giuridica)

Il contratto di ricerca instaurerà un rapporto di lavoro a tempo determinato, con regime di impegno a tempo pieno, per lo svolgimento di attività di ricerca in "raccolta ed elaborazione di dati clinici, neuropsicologici, sierologici, genetici e di risonanza magnetica per implementazione di algoritmi di intelligenza artificiale applicati alla diagnosi e monitoraggio della SLA", della durata del progetto (20 maggio 2025, salvo eventuale proroga di sei mesi), per la realizzazione del progetto PNRR-MAD-2022-12375731, dal titolo *"Towards a personalized medicine in Amyotrophic Lateral Sclerosis (ALS) by a patient-tailored genetic/biomarker/iPSC combined approach - PERMEALS"*.
L'impegno orario è pari a 38 ore settimanali in cui il ricercatore ha l'obbligo di partecipare al progetto ed alle iniziative adottate per la realizzazione dello stesso. L'assenza ingiustificata per oltre 15 (quindici) giorni comporta la perdita dell'incarico.

La corresponsione economica complessiva è quantificata in € 25.000,00 lorda annua, comprensiva di oneri previdenziali ed assicurativi, ed è finanziata esclusivamente con i fondi del progetto **PNRR-MAD-2022-12375731 – CUP I68H22000580001 – CUP Master G13C22001400001**. Saranno corrisposte in 12 (dodici) rate mensili posticipate più la tredicesima (13ª) mensilità.
Le attività di ricerca saranno svolte presso l'Unità Operativa Complessa di I Neurologia e Neurofisiopatologia, sita in Piazza Miraglia – Padiglione 2 – Emilato Est – Napoli.
Gli effetti economici e giuridici decorrono dalla data di effettiva immissione in servizio.
La liquidazione della retribuzione di cui sopra è subordinata a pertinente attestazione di attività svolta dal ricercatore da parte del Responsabile Scientifico, con cadenza mensile, da inviare entro il giorno 5 del mese successivo a quello di riferimento, al Direttore Generale dell'A.O.U. "Luigi Vanvitelli", al Referente Amministrativo PNRR e alla U.O.C. Gestione Risorse Umane all'indirizzo di posta elettronica protocollo@policliniconapoli.it.

Il conferimento del contratto di ricerca non dà luogo alla costituzione di alcun rapporto di lavoro subordinato.

Articolo 12
(Incompatibilità)

L'attività svolta dal ricercatore a fronte dell'erogazione del corrispettivo per l'attività di ricerca svolta è incompatibile con:

- altro lavoro dipendente presso Enti Pubblici e Privati e con qualsiasi altro rapporto di natura convenzionale con il Servizio Sanitario Nazionale, né è cumulabile con altri incarichi di collaborazione, né con assegni o sovvenzioni di analoga natura e, in generale, con tutte le attività che comportino un conflitto di interesse con questa Azienda;
- altra borsa di studio o di ricerca contemporanea presso Pubblica Amministrazione;
- periodi di tirocinio per l'ammissione ad Esami di Stato;
- specializzandi di area medica;
- frequenza di corsi di dottorato di ricerca universitario con assegni;
- attività di medico in rapporto di convenzione con il Servizio Sanitario Nazionale.

Articolo 13
(Cessazione del Rapporto)

La cessazione del rapporto è determinata dalla scadenza del contratto o dal recesso di una delle parti, che opera dal momento della ricezione della relativa comunicazione.
Durante i primi due mesi di attività ciascuna delle parti può recedere in qualsiasi momento dal contratto senza l'obbligo di preavviso né indennità sostituiva del preavviso. Il recesso dell'Amministrazione deve essere motivato. Trascorso il termine suddetto il ricercatore, in caso di recesso dal contratto, è tenuto a dare un preavviso di 30 giorno. In caso di mancato preavviso l'Amministrazione ha il diritto di trattenere un importo corrispondente alla retribuzione spettante al ricercatore.
Il recesso dal contratto potrà comunque avvenire qualora si verifichi una causa che, ai sensi dell'articolo 2119 C.C., non consenta la prosecuzione, anche provvisoria, del rapporto. Costituisce giusta causa del recesso dal contratto la mancata presentazione della relazione, nonché la grave violazione degli obblighi contrattuali.

Articolo 14
(Trattamento dei dati personali e informativa sulla privacy)

l trattamento dei dati personali da parte di questa Azienda Ospedaliera Universitaria "Luigi Vanvitelli" è conforme alle disposizioni del Regolamento UE 2016/679 (Regolamento generale sulla protezione dei dati GDPR) del decreto

legislativo 196/2003. I dati personali forniti dai candidati saranno raccolti presso l'Azienda Ospedaliera Universitaria "Luigi Vanvitelli", con modalità sia manuale sia informatizzata, mediante l'inserimento negli archivi e nelle banche dati e trattati per le finalità di gestione dell'Avviso e per le finalità connesse all'eventuale provvedimento di assegnazione del contratto di ricerca. Titolare del trattamento è l'Azienda Ospedaliera Universitaria Luigi Vanvitelli, Via Santa Maria di Costantinopoli, n. 104 – CAP 80138 - Napoli. L'informativa sulla privacy ex articolo 13 del Regolamento UE 2016/679 e della vigente normativa italiana di riferimento è scaricabile dal sito web aziendale nella sezione "Privacy".

Articolo15
(Responsabile del Procedimento)

Il Responsabile del Procedimento Ammnistrativo è la dottoressa Alessandra Minale, Dirigente Amministrativo dell'Unità Operativa Complessa Gestione Risorse Umane (ufficio.risorseumane@policliniconapoli.it).

Articolo16
(Norme finali)

Per quanto non espressamente previsto nel presente Avviso, si intendono richiamate le disposizioni legislative vigenti.
L'Amministrazione si riserva la facoltà, per comprovati motivi, di protrarre, rinviare, sospendere, modificare in tutto o in parte, prorogare, annullare o revocare il presente Avviso, qualora ne rilevasse la opportunità o la necessità, per ragioni di pubblico interesse, senza che i concorrenti possano avanzare pretese o diritti.

I candidati, inoltre, non potranno vantare alcun diritto soggettivo o interesse legittimo all'assunzione a tempo indeterminato.

Con la partecipazione all'avviso è implicita da parte dei concorrenti l'accettazione, senza riserve, di tutte le prescrizioni e precisazioni del presente Avviso. Il presente Avviso unitamente al fac-simile della domanda, sarà disponibile sul sito web aziendale www.policliniconapoli.it nella sezione "Amministrazione Trasparente / Bandi di Concorso" al link "vai a Concorsi e Avvisi" a partire dalla data di pubblicazione sullo stesso.

Il Direttore Generale
Dr. Ferdinando Russo



Firmato digitalmente da:
FERDINANDO RUSSO
Azienda Ospedaliera Universitaria - Università degli studi della Campania "L. Vanvitelli"
Firmato il 07/03/2024 15:56
Seriale Certificato: 1023
Valido dal 23/11/2022 al 22/11/2025
TI Trust Technologies QTSP CA

Fac Simile della domanda (in carta semplice)

Al Direttore Generale dell'AOU "Luigi Vanvitelli"
Via S. M. di Costantinopoli, 104
80133 Napoli

Il/La sottoscritto/a _____

CHIEDE

di essere ammesso/a a partecipare alla selezione pubblica, per titoli e colloquio, per n. 01 posto di "Ricercatore Under 40 to Hire ex novo" per l'attribuzione di una "Research Fellowship" con contratto di ricerca a tempo determinato, da assegnare ad un laureato magistrale in Biologia o in Ingegneria Biomedica o in Psicologia, in qualità di ricercatore per le attività del progetto PNRR 2022 - Missione 6 - Componente 2 – Investimento 2.1 - Valorizzazione e potenziamento della ricerca biomedica del SSN finanziato dall'Unione Europea – Next Generation EU - CODICE PNRR-MAD-2022-12375731 dal tiolo *"Towards a personalized medicine in Amyotrophic Lateral Sclerosis (ALS) by a patient-tailored genetic/biomarker/iPSC combined approach - PERMEALS"* - CUP I68H22000580001 – CUP Master G13C22001400001 – Responsabile Scientifico prof.ssa Francesca Trojsi.

A tal fine, sotto la propria responsabilità, ai sensi del D.P.R. n. 445/2000, consapevole delle sanzioni penali ivi previste all'art. 76 per le dichiarazioni mendaci e la falsità in atti,

DICHIARA

1. di essere nato/a a _____ (provincia di _____) il _____; codice fiscale _____;
2. di essere residente a _____ (provincia di ____) cap _____ via _____ n. _____;
3. di eleggere il proprio domicilio nel comune di_____ al seguente indirizzo_____ (da indicare solo se diverso dalla residenza);
4. numero telefonico _____ cellulare_____;
5. indirizzo di posta elettronica certificata (PEC) intestata al candidato _____;
6. indirizzo di posta elettronica intestata al candidato _____;
7. di essere in possesso della cittadinanza _____ (in caso di cittadinanza di uno dei Paesi dell'Unione Europea autocertificare il possesso dei requisiti ulteriori di cui all'art. 3 del DPCM n.174/1994);
8. di essere iscritto/a nelle liste elettorali del Comune di _____ ovvero _____ (1);
9. di non aver riportato condanne penali e di non avere procedimenti penali pendenti, ovvero _____ (2);
10. di non essere stato/a destituito/a o dispensato/a dall'impiego presso Pubbliche Amministrazioni;
11. di essere in possesso di idoneità fisica all'impiego;
12. di non aver compiuto il quarantesimo anno di età;
13. di non essere titolare di altri progetti di ricerca qualunque sia il ruolo rivestito;
14. di non usufruire di periodi di tirocinio per l'ammissione ad Esami di Stato;
15. di non frequentare corsi di dottorato di ricerca universitario con assegni;
16. di non essere iscritto a scuole di specializzazione di area medica;

fonte: http://burc.regione.campania.it

17. di non avere attività di medico in rapporto di convenzione con il Servizio Sanitario Nazionale;
18. di essere in possesso del seguente titolo di studio _____ conseguito il _____ presso _____ con votazione _____;
19. di essere in possesso di documentata esperienza in ambito clinico o di ricerca attinente al SSD MED/26 e/o all'attività di ricerca oggetto del progetto;
~~20.~~ di avere almeno n. 05 pubblicazioni (articoli pubblicati su riviste e/o abstract in atti di congresso);
21. di accettare tutte le condizioni previste dall'avviso di selezione;
22. di autorizzare, ai sensi e per gli effetti del D.Lgs. n. 196/2003, l'AOU "Luigi Vanvitelli" al trattamento di tutti i dati personali forniti con la presente istanza e formati successivamente nell'ambito dello svolgimento della procedura e dell'eventuale assegnazione dell'incarico.

Si allega alla presente domanda:

- fotocopia fronte/retro di un documento di riconoscimento in corso di validità;
- il decreto ministeriale di riconoscimento del titolo di studio valido per l'ammissione, se conseguito all'estero;
- curriculum vitae e studiorum (debitamente datato e firmato);
- copia conforme delle pubblicazioni, in estenso;
- ogni altro titolo o attestato ritenuto utile;
- documentazione probatoria di preferenze e precedenze previste dalle vigenti disposizioni.

Data _____ Firma _____ (3)

(1) in caso di non iscrizione o di avvenuta cancellazione dalle liste elettorali, indicare i motivi;
(2) anche se siano stati concessi amnistia, indulto, condono o perdono giudiziale;
(3) la firma è obbligatoria, pena la nullità della domanda;

AZIENDA OSPEDALIERA UNIVERSITARIA "SAN GIOVANNI DI DIO E RUGGI D'ARAGONA" – SALERNO – C.F. 95044230654

In esecuzione della deliberazione del Direttore Generale n.205 del 04/03/2024, esecutiva ai sensi di legge, è indetto Concorso pubblico, per titoli ed esami, per la copertura a tempo indeterminato di **n. 4 posti, con contratto di lavoro a tempo indeterminato, di Assistente di Studio Odontoiatrico – Area degli Operatori profilo professionale operatore tecnico specializzato.**

Con la riserva di utilizzare la graduatoria che scaturirà dalla presente procedura per la copertura di ulteriori posti, vacanti nella Dotazione Organica ed oggetto dei futuri Piani Occupazionali Aziendali.

Il regime giuridico ed il trattamento economico sono stabiliti dal vigente C.C.N.L. per il personale del comparto sanità.
Il presente concorso è disciplinato dalle disposizioni di cui al D.P.R. 27 marzo 2001, n. 220, nonché, del D.Lgs. 30 marzo 2001, n. 165, e successive modifiche ed integrazioni e del decreto legislativo 30 dicembre1992, n. 502 e successive modifiche ed integrazioni.

L'amministrazione garantisce parità e pari opportunità tra uomini e donne per l'accesso al lavoro e al trattamento sul lavoro (art.7, comma 1, del D.lgs.30.3.2001, n.165 e D.lgs. 198/2006).

1. REQUISITI GENERALI DI AMMISSIONE

Possono partecipare al Concorso coloro che possiedono i seguenti requisiti generali:

a) cittadinanza italiana oppure cittadinanza di uno degli Stati membri dell'Unione Europea, ovvero loro familiari non aventi la cittadinanza di uno Stato membro che siano titolari del diritto di soggiorno o del diritto di soggiorno permanente, ovvero cittadini di Paesi Terzi che siano titolari del permesso di soggiorno CE per soggiornanti di lungo periodo o che siano titolari dello status di rifugiato o di protezione sussidiaria (art. 38 Dlgs 165/2001);
b) idoneità alla mansione oggetto della presente selezione, il relativo accertamento sarà effettuato a cura di questa Azienda Ospedaliero-Universitaria;

2. REQUISITI GENERALI DI AMMISSIONE

a) Diploma d'istruzione secondaria di primo grado (licenza media) o assolvimento dell'obbligo scolastico, ovvero decreto di equipollenza del titolo conseguito all'estero.
   I candidati che hanno conseguito il titolo di studio e/o svolto servizi professionali all'estero, dovranno allegare, direttamente nella procedura on-line, idonea documentazione attestante il riconoscimento del proprio titolo di studio e/o servizio prestato con quello italiano richiesto ai fini dell'ammissione, in conformità della vigente normativa nazionale e comunitaria;
b)
   A. possesso del titolo specifico di qualificazione professionale di Assistente di Studio Odontoiatrico (ASO) acquisito a seguito di specifico corso di formazione, erogato dalle aziende del servizio sanitario regionale e/o gli enti di formazione accreditati dalle Regioni di cui al DPCM 09 marzo 2022 -pubblicato sulla GU n. 102/2022 di recepimento dell'Accordo n. 199/CSR del 7 ottobre 2021, sancito tra il Governo, le Regioni e le Province autonome di Trento e Bolzano concernente l'individuazione del profilo professionale dell'assistente di studio odontoiatrico, quale operatore d'interesse sanitario;
   B. **ovvero** possesso dei requisiti professionali che danno diritto all'esenzione del possesso del titolo specifico di qualificazione professionale di Assistente di Studio Odontoiatrico (ASO) di cui ai comma 1 e 2 dell'art 11 del citato Accordo n. 199/CSR del 7 ottobre 2021 recepito dal DPCM 09 marzo 2022
   C. **ovvero** che danno diritto all'esenzione parziale del possesso del citato titolo specifico ai sensi dell'art. 12, comma 1, D.P.C.M. 9 marzo 2022.

I requisiti di cui ai punti B e C vanno inderogabilmente documentati mediante l'esibizione congiunta o alternativa della seguente documentazione: I) contratto di lavoro individuale registrato; II) percorso del lavoratore (C2 storico) rilasciato dal centro per l'impiego del comune di residenza del candidato; III) estratto conto contributivo INPS; IV) buste paga/cedolini; V) posizione assicurativa INAIL; VI) modello UNILAV.

La partecipazione al presente concorso non è soggetta a limite d'età, ai sensi dell'art. 3, comma 6, della Legge 127/97, salvo quelli previsti per il collocamento a riposo dei dipendenti.
Non possono accedere agli impieghi coloro che siano stati esclusi dall'elettorato attivo nonché coloro che siano stati dispensati dall'impiego presso una pubblica amministrazione per aver conseguito l'impiego stesso mediante la produzione di documenti falsi o viziati da invalidità non sanabile.

Non possono, altresì, partecipare alla selezione coloro i quali:

- abbiano riportato condanne per reati previsti dalle leggi antimafia;
- abbiano riportato condanne per reati contro la Pubblica Amministrazione o la fede pubblica o per reati ostativi alla costituzione ed alla permanenza del rapporto di pubblico impiego;
- si trovino in una situazione di conflitto di interessi con l'Azienda;
- siano sottoposti a misure restrittive della libertà personale o di prevenzione.

I requisiti prescritti devono essere posseduti alla data di scadenza del termine stabilito nel presente bando per la presentazione della domanda di ammissione al concorso.
Il difetto anche di uno solo di tali requisiti comporta la non ammissione al concorso.

3. MODALITA' E TERMINI PER LA PRESENTAZIONE DELLA DOMANDA DI PARTECIPAZIONE

La domanda di partecipazione al concorso dovrà essere, pena esclusione, **PRODOTTA ESCLUSIVAMENTE TRAMITE PROCEDURA TELEMATICA**, collegandosi al sito **https://sangiovannieruggi.iscrizioneconcorsi.it.**

L'utilizzo di modalità diverse comporterà l'esclusione del candidato dalla procedura concorsuale.

La procedura informatica per la presentazione delle domande sarà attiva a partire **dal 1° (primo) giorno successivo dalla pubblicazione del bando, per estratto del presente bando, sulla Gazzetta Ufficiale della Repubblica – 4^ serie "concorsi" , e verrà automaticamente disattivata alle ore 24.00 del 30° (trentesimo) giorno di scadenza**. Qualora detto giorno sia festivo, il termine è prorogato al primo giorno successivo non festivo. Pertanto, dopo tale termine, non sarà più possibile effettuare la compilazione online della domanda di partecipazione e **non sarà ammessa la produzione di altri titoli o documenti a corredo della domanda**. Inoltre non sarà più possibile effettuare **rettifiche o aggiunte**.

Il termine di cui sopra è perentorio. Saranno esclusi dal concorso i candidati le cui domande non siano state inviate nei tempi e secondo le modalità previste dal bando.

I candidati beneficiari della Legge 5 febbraio 1992, n. 104, debbono specificare nella domanda di ammissione, qualora lo ritengano indispensabile, l'ausilio eventualmente necessario per l'espletamento della procedura in relazione al proprio handicap, nonché l'eventuale necessità di tempi aggiuntivi.

L' Azienda garantisce parità e pari opportunità tra uomini e donne per l'accesso al lavoro e per il trattamento sul lavoro, ai sensi dell'art.7 del D.Lgs. n.165/2001 e s.m.i.

4. MODALITÀ DI FORMULAZIONE DELLA DOMANDA D'AMMISSIONE

Nella domanda di partecipazione al presente concorso, redatta esclusivamente in forma telematica mediante piattaforma che verrà messa a disposizione sul sito **https://sangiovannieruggi.iscrizioneconcorsi.it**, gli aspiranti devono dichiarare, ai sensi e per gli effetti degli artt. 46 e 47 del D.P.R.445/00 e s.m.i., sotto la propria responsabilità consapevoli secondo quanto prescritto dall'art.76 DPR n.445/00 della responsabilità penale cui possono andare incontro in caso di dichiarazioni mendaci, falsità negli atti ed uso di atti falsi, nonché di quanto stabilito dall'art.75 del predetto decreto, in caso di dichiarazioni non veritiere:

1) cognome, nome, data, luogo di nascita e codice fiscale;
2) residenza;
3) indirizzo di **PEC personale** che sarà utilizzato dall'Amministrazione per l'inoltro delle notifiche e comunicazioni personali ad ogni effetto di legge, anche ai fini della decorrenza dei termini legali. I candidati partecipanti alla presente selezione sono comunque obbligati a comunicare sempre a mezzo PEC ogni variazione del proprio indirizzo PEC intervenuta successivamente alla presentazione della domanda, anche dopo l'approvazione della graduatoria finale per tutto il periodo di validità della stessa. L'Amministrazione, pertanto, non risponde per eventuali disguidi, ritardi o situazioni di decadenza che dovessero verificarsi per omessa comunicazione;
4) il possesso della cittadinanza italiana o di altro Paese dell'Unione Europea;
5) il godimento dei diritti civili e politici e di essere iscritto nelle liste elettorali del Comune di residenza, diversamente specificare la motivazione;
6) il possesso dei requisiti di ammissione;
7) i servizi prestati presso le pubbliche amministrazioni e la causa di risoluzione di precedenti rapporti di pubblico impiego;
8) il non essere mai stato destituito o dispensato da impieghi presso la PP.AA.
9) di non aver avuto condanne penali per reati contro la p.a. o la fede pubblica o per reati ostativi alla costituzione ed alla permanenza del rapporto di pubblico impiego;
10) i titoli che danno diritto alla riserva del posto o che danno luogo a precedenza o preferenza a parità di punteggio;
11) l'ausilio eventualmente necessario per l'espletamento della procedura in relazione al proprio handicap, nonché l'eventuale necessità di tempi aggiuntivi;
12) il consenso al trattamento dei propri dati personali, compresi i dati sensibili, nel rispetto di quanto disposto dal D.Lgs. 196/2003, per lo svolgimento della procedura selettiva;
13) il proprio impegno, a pena di esclusione, qualora risultasse vincitore del concorso in questione, a non chiedere trasferimento presso altra Azienda, per un periodo di due anni a decorrere dalla data effettiva immissione in servizio presso questa A.O.U.;
14) di accettare tutte le condizioni previste dal presente bando.

La omessa dichiarazione nella domanda dei requisiti richiesti per l'ammissione determina l'esclusione dalla presente procedura.

Per essere ammessi alla partecipazione del concorso, i candidati dovranno necessariamente effettuare un **BONIFICO DI € 10,00 (DIECI/00)** ALLA BANCA: MONTE DEI PASCHI DI SIENA, AGENZIA SEDE SALERNO – Corso Vittorio Emanuele n. 112 – **IBAN: IT 36 M 01030 15200 000063667994.**

NELLA CAUSALE DOVRANNO SPECIFICARE: "Contributo COGNOME NOME spese concorso **Assistente di Studio Odontoiatrico**". La ricevuta dell'avvenuto versamento dovrà essere scannerizzata ed allegata alla domanda di partecipazione al Concorso pubblico. Il mancato versamento comporterà l'esclusione dalla procedura.

5. PROCEDURA DI REGISTRAZIONE E COMPILAZIONE ON-LINE DELLA DOMANDA PER LA PARTECIPAZIONE AL CONCORSO

La compilazione della domanda potrà essere effettuata 24 ore su 24 (salvo momentanee interruzioni per manutenzione del sito) da computer collegato alla rete internet e dotato di un browser di navigazione aggiornato tra quelli di maggiore diffusione (Chrome, Explorer, Firefox, Safari) .La compatibilità con i dispositivi mobili (smartphone, tablet) non è garantita.

Si consiglia di effettuare la registrazione e la compilazione con sufficiente anticipo.

FASE 1 : REGISTRAZIONE NEL SITO AZIENDALE

- Collegarsi al sito https://sangiovannieruggi.iscrizioneconcorsi.it;
- **Cliccare su "pagina di registrazione"** ed inserire i dati richiesti.

  Fare attenzione al corretto inserimento della e-mail (non PEC, non indirizzi generici o condivisi, ma mail personale) perché a seguito di questa operazione il programma invierà una e-mail al candidato con le credenziali provvisorie (Username e Password) di accesso al sistema di iscrizione ai concorsi on-line (attenzione **l'invio non è immediato quindi registrarsi in tempo utile**).
- **Collegarsi**, una volta ricevuta la mail, al link indicato nella stessa per modificare la Password provvisoria con una password segreta e definitiva a vostra scelta che dovrà essere conservata per gli accessi successivi al primo, **attendere** poi qualche secondo per essere automaticamente reindirizzati.

FASE 2 : ISCRIZIONE ON LINE AL CONCORSO PUBBLICO

- Sostituita la password provvisoria selezionare la voce di menù "**Concorsi**", per accedere alla schermata dei concorsi disponibili.
- **Cliccare l'icona** "***Iscriviti***" **corrispondente al concorso/avviso al quale intende partecipare.**
- Si accede alla schermata di **inserimento della domanda,** dove si deve dichiarare il **possesso dei requisiti generali e specifici** richiesti per l'ammissione al concorso.
- Si inizia dalla scheda "***Anagrafica***", che deve essere compilata in tutte le sue parti e dove va allegata la scansione del documento di identità, cliccando su "*aggiungi documento*" (dimensione massima 1 mb).
- Per iniziare cliccare il tasto "***Compila***" ed al termine dell'inserimento, confermare cliccando il tasto in basso "***Salva***";

  Proseguire con la compilazione delle ulteriori pagine di cui si compone in format, il cui elenco è disposto sul lato sinistro dello schermo, e che via via che vengono compilate, risultano spuntate in verde, con riportato al lato il numero delle dichiarazioni rese. Le stesse possono essere compilate in più momenti, in quanto è possibile accedere a quanto caricato ed aggiungere/correggere/cancellare i dati, fino a quando non si conclude la compilazione cliccando su "***Conferma ed invio***".

  Si sottolinea che tutte le informazioni (requisiti specifici di ammissione, titoli di carriera ed esperienze professionali e formative) di cui sopra, dovranno essere indicate in modo preciso ed esaustivo in quanto si tratta di dati sui quali verrà effettuata la verifica del possesso dei requisiti per la partecipazione al concorso/avviso, degli eventuali titoli di preferenza o di riserva dei posti, nonché la valutazione dei titoli. Si tratta di una dichiarazione resa sotto la propria personale responsabilità ed ai sensi del D.P.R. 28.12.2000, n. 445.

I rapporti di lavoro/attività professionali in corso possono essere autocertificati limitatamente alla data in cui viene compilata la domanda (quindi, in caso di servizi ancora in corso, nel campo corrispondente alla data di fine rapporto il candidato deve inserire la data di compilazione della domanda).

- **ATTENZIONE** per alcune tipologie di documenti e titoli è possibile ed è necessario, al fine dell'accettazione della domanda e della eventuale valutazione, allegarli seguendo le indicazioni e cliccando su "**aggiungi allegato**".

  I documenti che devono essere necessariamente allegati a pena di esclusione sono:

  a. fotocopia fronte /retro del documento di identità valido;
  b. documenti comprovanti i requisiti di cui al punto 1, che consentono ai cittadini non italiani e non comunitari di partecipare al presente concorso (permesso di soggiorno CE per soggiornanti di lungo periodo o la titolarità dello status di rifugiato, ovvero dello status di protezione sussidiaria);
  c. il Decreto ministeriale di riconoscimento del titolo di studio valido per l'ammissione, se conseguito all'estero;
  d. la documentazione attestante il possesso dei requisiti professionali che danno diritto all'esenzione del possesso del titolo specifico di qualificazione professionale di assistente di studio odontoiatrico (ASO) di cui ai comma 1 e 2 dell'art 11 dell'accordo n. 199/csr del 7 ottobre 2021 recepito dal DPCM 09 marzo 2022 ovvero all'esenzione parziale ai sensi dell'art. 12, comma 1, D.P.C.M. 9 marzo 2022 (Cfr art 2 lett b) punti B e C del presente bando);
  e. copia completa (di tutte le sue pagine e non solo l'ultima e priva della scritta FACSIMILE) e FIRMATA della domanda prodotta tramite il portale

  I documenti che devono essere allegati pena la mancata valutazione/decadenza dei benefici sono:

  a. il Decreto ministeriale di equiparazione dei titoli di servizio svolti all'estero (da inserire nella pagina "Servizio presso ASL/PA come dipendente");
  b. la certificazione medica attestate lo stato di disabilità comprovante la necessita di ausili e/o tempi aggiuntivi, ai sensi dell'art. 20 della Legge 5.02.1992, n. 104;
  c. la certificazione medica comprovante la disabilità > 80% ai fini dell'esonero alla preselezione;
  d. le Pubblicazioni effettuate nel numero **massimo di 5 (cinque)**;
  e. la documentazione attestante il possesso dei requisiti professionali che danno diritto all'esenzione del possesso del titolo specifico di qualificazione professionale di assistente di studio odontoiatrico (ASO) di cui ai comma 1 e 2 dell'art 11 dell'accordo n. 199/csr del 7 ottobre 2021 recepito dal DPCM 09 marzo 2022 ovvero all'esenzione parziale ai sensi dell'art. 12, comma 1, D.P.C.M. 9 marzo 2022 (Cfr art 2 lett b) punti B e C del presente bando).

Terminata la compilazione di tutte le sezioni, cliccare su "**Conferma ed invio**". Dopo avere reso le dichiarazioni finali e confermato sarà possibile stampare la domanda definitiva tramite la funzione "**STAMPA DOMANDA**".

A seguito della conferma, la domanda risulterà bloccata e sarà inibita qualsiasi altra modifica e integrazione.

Solo al termine di questa procedura il candidato deve **obbligatoriamente** procedere allo scarico della domanda**, alla sua firma** e successivo **upload** cliccando il bottone "**Allega la domanda**

firmata". La domanda da inviare deve essere **completa di tutte le sue pagine e non solo l'ultima e priva della scritta FAC SIMILE.**

Solo al termine di quest'ultima operazione comparirà il tasto "**Invia l'iscrizione**" che va cliccato per inviare definitivamente la domanda. Il candidato riceverà una mail di conferma iscrizione con allegata la copia della domanda.

NOTA BENE: Dopo l'invio on-line della domanda **per una eventuale integrazione o modifica** occorre necessariamente annullare la domanda, (questo **non** comporta la perdita di tutto ciò che è stato caricato). Dopo aver apportato le dovute modifiche o integrazioni occorre inviare nuovamente la domanda seguendo modalità sopra descritte.

In tal modo si otterrà una **nuova ricevuta di avvenuta compilazione**, in quanto l**'annullamento della domanda** comporta **esclusivamente** la perdita di validità della ricevuta di avvenuta compilazione della domanda annullata.

ATTENZIONE: **Qualsiasi correzione e/o integrazione apposta manualmente sulla domanda stampata, firmata ed inviata non verrà presa in considerazione dall'Amministrazione, così come non verranno presi in considerazione eventuali documentazioni/integrazioni inviate con modalità diversa da quelle previste dal seguente bando (anche se inviate tramite raccomandata o tramite PEC).**

Il mancato inoltro informatico della domanda firmata, determina l'automatica esclusione del candidato dalla procedura di cui trattasi.

Ai sensi dell'art. 71 del D.P.R. 28.12.2000, n. 445 e s.m.i., l'Amministrazione procederà ad idonei controlli, anche a campione sulla veridicità delle dichiarazioni rese nel format. Qualora emerga la non veridicità del contenuto delle dichiarazioni, il dichiarante decade dai benefici eventualmente conseguiti in seguito al provvedimento emanato, sulla base della dichiarazione non veritiera.

Il mancato rispetto, da parte dei candidati, dei termini e delle modalità sopra indicate per la presentazione delle domande comporterà la non ammissibilità al concorso.

6. AMMISSIONE ESCLUSIONE CANDIDATI

L'elenco dei candidati ammessi ed esclusi verrà pubblicato sul **sito internet Aziendale – Portale Amministrazione Trasparente: https://sangiovannieruggi.portaleamministrazionetrasparente.it - sezione "Bandi di concorso", tale pubblicazione costituisce notifica a tutti gli effetti di legge (art. 32 Legge 69/2009).**

In ragione del numero di domande pervenute, l'A.O.U. si riserva ogni facoltà di procedere, ai sensi dell'art. 7, c. 2-bis, del D.P.R. 487/94, ad una prova di preselezione, utilizzando procedure, anche informatizzate, che garantiscano obiettività e trasparenza.

Se si dovesse procedere ad una preselezione, la data, l'ora ed il luogo di convocazione dei candidati, con un preavviso di almeno 15 giorni, verrà pubblicato sul **sito internet Aziendale – Portale Amministrazione Trasparente: https://sangiovannieruggi.portaleamministrazionetrasparente.it - sezione "Bandi di concorso", tale pubblicazione costituisce notifica a tutti gli effetti di legge (art. 32 Legge 69/2009).**

Potranno sostenere la preselezione tutti i candidati la cui domanda di partecipazione sia stata presentata con le modalità previste nel bando, indipendentemente dall'avvenuto accertamento del possesso dei requisiti previsti dal bando.

L’accertamento dei requisiti di ammissione sarà effettuato solo per coloro che avranno superato con esito positivo la preselezione.
Il mancato possesso dei requisiti di ammissione comporterà comunque la non ammissione alla prova pratica, anche in caso di idoneità alla preselezione.

Ai sensi dell'art. 25, c. 9, del D.L. 90/2014, convertito in L. 114/2014, la persona affetta da invalidità uguale o superiore a 80% non è tenuta a sostenere la prova preselettiva prevista e pertanto è ammessa, previa verifica dei requisiti previsti, direttamente alle prove concorsuali.

Il punteggio ottenuto nella prova preselettiva non concorre in alcun modo alla formazione della graduatoria finale del Concorso.
L'esito della preselezione e l'ammissione alla prove d'esame saranno comunicati ai candidati esclusivamente mediante pubblicazione sul **sito internet Aziendale – Portale Amministrazione Trasparente: https://sangiovannieruggi.portaleamministrazionetrasparente.it - sezione “Bandi di concorso”, tale pubblicazione costituisce notifica a tutti gli effetti di legge (art. 32 Legge 69/2009).**

La mancata partecipazione alla preselezione per qualsiasi motivi comporterà automaticamente l'esclusione dal presente Concorso.
Costituiscono motivi di esclusione:

- la presentazione della domanda fuori termine utile;
- il mancato invio della domanda e della documentazione espressamente richiesta nel presente bando, nelle forme e con le modalità previste;
- il mancato possesso di uno dei requisiti generali e specifici per l’ammissione.

L’Azienda può disporre, comunque, in qualunque fase del procedimento selettivo, l’esclusione del candidato per difetto dei requisiti prescritti.

7. COMMISSIONE ESAMINATRICE

La Commissione esaminatrice del presente concorso sarà costituita come stabilito dall’art. 44 del D.P.R. 27 marzo 2001, n. 220, dell’art. 35 del D.Lgs. 165. Inoltre ai sensi dell’art.57 del D.Lgs. 165 almeno un terzo dei posti di componente delle commissioni di concorso, salva motivata impossibilità, è riservato alle donne.
Ai Componenti, se spettante, verrà attribuito il compenso nella misura prevista dal Regolamento Aziendale approvato con deliberazione n.82/07.

Ai sensi dell’art.8 D.P.R. 220/2001 la commissione dispone, complessivamente, di 100 punti così ripartiti:

a) 40 punti per i titoli;
b) 60 punti per le prove di esame.
I punti per le prove di esame sono così ripartiti:
- 30 punti per la prova pratica;
- 30 punti per la prova orale.

8. PROVE D’ESAME (art. 43 D.P.R. 220/01)

1. Le prove d'esame sono le seguenti:

a) **prova pratica:** consistente nella esecuzione di tecniche specifiche o nella predisposizione di atti connessi alla qualificazione professionale richiesta o soluzione di una serie di quesiti a risposta sintetica inerenti il profilo messo a bando;

b) **prova orale:** consiste in un colloquio sulla materia oggetto del Concorso. La prova orale comprenderà anche elementi di informatica e la verifica della conoscenza almeno a livello iniziale della lingua inglese.

9. VALUTAZIONE TITOLI (artt. 11, 20, 21 e 22 D.P.R. 220/01)

Per la valutazione dei titoli sono previsti complessivamente 40 punti, così ripartiti:

1. titoli di carriera …….punti 20
2. titoli accademici e di studio ……punti 3
3. pubblicazioni e titoli scientifici ……punti 2
4. curriculum formativo e professionale ……punti 15

Pubblicazioni e titoli scientifici:

Qualora il candidato sia autore di pubblicazioni, ai fini della valutazione delle stesse, dovrà anche allegarle, **nel numero massimo di 5 (cinque)**, riprodotte per extenso.

In riferimento ai **corsi/tirocini/stage** è obbligatorio inserire il numero di ore di ogni evento dichiarato, compreso le **docenze** effettuate. Qualora non siano indicate le ore è necessario convertire il numero di giorni in ore considerando che ogni giorno equivale ad 8 ore. Per cui se un corso è durato 5 giorni occorre moltiplicare 5(giorni)x8(ore)=40 (ore) quindi si deve inserire come numero di ore 40.

10. SVOLGIMENTO DELLE PROVE (artt.7, 12, 14, 16 D.P.R. 220/01 - D.P.C.M 6 maggio 2009)

La convocazione per le prove d'esame avverrà esclusivamente tramite pubblicazione sul sito **internet Aziendale – Portale Amministrazione Trasparente: https://sangiovannieruggi.portaleamministrazionetrasparente.it - sezione "Bandi di concorso", tale pubblicazione costituisce notifica a tutti gli effetti di legge (art. 32 Legge 69/2009).**

Il diario delle varie prove verrà pubblicato non meno di venti giorni prima della convocazione.

In ragione del numero dei candidati, la Commissione potrà decidere di far svolgere tutte le prove, o parte di esse, nello stesso giorno. Anche in tal caso il termine di preavviso, per le prove che si dovessero svolgere nello stesso giorno, sarà di venti giorni.

Il superamento di ciascuna delle previste prove d'esame è subordinata al raggiungimento di una valutazione di sufficienza, corrispondente a 21/30 sia per la prova pratica che per la prova orale.

La valutazione di merito delle prove giudicate sufficienti è espressa da un punteggio compreso tra quello minimo per ottenere la sufficienza e quello massimo attribuibile per ciascuna prova.
L'ammissione alla prova orale è subordinata al conseguimento nella prova pratica del punteggio minimo di 21/30.
I candidati che non si presenteranno a sostenere le prove di concorso nei giorni, nell'ora e nella sede stabilita, saranno dichiarati esclusi dal concorso, qualunque sia la causa dell'assenza anche se non dipendente dalla volontà dei singoli concorrenti.

11. GRADUATORIA, TITOLI DI PRECEDENZA E PREFERENZA

Al termine delle prove d'esame, la Commissione esaminatrice formula la graduatoria di merito dei candidati. È escluso dalla graduatoria il candidato che non abbia conseguito la sufficienza in

ciascuna delle prove d'esame. La graduatoria di merito è formata secondo l'ordine dei punti della votazione complessiva riportata da ciascun candidato, con l'osservanza, a parità di punti, delle preferenze previste dall'art. 5 del D.P.R. n. 487/1994 e successive modificazioni ed integrazioni.

Qualora tra i concorrenti dichiarati idonei nella graduatoria di merito vi siano appartenenti a più categorie che danno titolo a differenti riserve di posti, si applicano le disposizioni previste dall'art. 5, comma 3 del D.P.R. 487/94. Qualora, a conclusione delle operazioni di valutazione dei titoli preferenziali, due o più candidati conseguano pari punteggio, la preferenza è determinata dall'età, come previsto dall'art. 2, comma 9 della Legge n. 191/98.

Per quanto riguarda la riserva dei posti e le precedenze nell'assunzione, sono fatte salve le vigenti disposizioni di legge in materia.

12. VALIDITA' DELLA GRADUATORIA

L'Azienda si riserva di procedere all'utilizzo della graduatoria per ulteriori posti che si rendessero disponibili o vacanti.

Trascorsi 10 anni dalla data di approvazione delle graduatorie degli idonei, verranno attivate le procedure di scarto della documentazione relativa alla presente selezione ad eccezione degli atti oggetto di contenzioso e degli atti prodotti dalla Commissione Esaminatrice. Prima della scadenza del termine di cui sopra, i candidati possono chiedere, con apposita domanda, la restituzione della documentazione prodotta. Nel caso la restituzione venga effettuata a mezzo del servizio postale, le spese relative sono a carico degli interessati.

13. NOMINA E ADEMPIMENTI DEI VINCITORI

I vincitori del Concorso o coloro che, comunque, a seguito di utilizzo della relativa graduatoria, verranno assunti in servizio, stipuleranno con l'Amministrazione un contratto individuale di lavoro a tempo indeterminato, secondo quanto previsto dal vigente Contratto Collettivo Nazionale di Lavoro del Personale di comparto.

A tal fine gli stessi dovranno presentare, ovvero autocertificare ai sensi di legge, nei termini assegnati, all'U.O.C. Gestione Risorse Umane, a pena di decadenza dai diritti conseguenti, tutta la documentazione corrispondente alle dichiarazioni contenute nella domanda di partecipazione al concorso.

Scaduto il termine assegnato per l'assunzione in servizio, come indicato nella relativa lettera di nomina, senza giustificato motivo riconosciuto dall'Amministrazione, l'Azienda non provvederà alla stipula del contratto, con conseguente **decadenza** dalla graduatoria stessa.

Agli assunti è attribuito il trattamento economico previsto, per il corrispondente profilo professionale, dal contratto collettivo di lavoro del personale di comparto nel tempo vigente, nonché da norme specifiche di legge.
Con l'assunzione in servizio è implicita l'accettazione senza riserve di tutte le disposizioni che disciplinano o disciplineranno lo stato giuridico ed economico dei dipendenti di questa Azienda, nonché l'impegno a non chiedere trasferimento presso altra Azienda, per un periodo di due anni a decorrere dalla data effettiva immissione in servizio presso questa A.O.U., così come dichiarato nella domanda di partecipazione alla procedura concorsuale in oggetto.
La nomina all'impiego stabile è subordinata al superamento con esito positivo del periodo di prova di due mesi - secondo quanto stabilito dal vigente C.C.N.L. del Comparto Sanità. Detto periodo non sarà rinnovato né prorogato alla scadenza.

14. INFORMATIVA EX ART. 13 D.LGS. 196/2003 (CODICE PRIVACY)COME SOSTITUITO DAL REGOLAMENTO UNIONE EUROPEA 2016/679 (GDPR)

L'Azienda, in qualità di titolare del trattamento dei dati personali, nella persona del Direttore Generale, informa che i dati personali ed eventualmente sensibili, raccolti con la domanda di partecipazione al concorso pubblico saranno trattati esclusivamente per lo svolgimento delle procedure descritte nel bando, finalizzate alla predisposizione della relativa graduatoria, nonché per i controlli, previsti dall'art. 71 del DPR 445/2000, sulla veridicità delle dichiarazioni sostitutive di certificazioni o di atti di notorietà. I dati saranno trattati dagli incaricati dell'ufficio responsabile della procedura e dai membri della commissione giudicatrice all'uopo nominata, sia su supporto cartaceo che con l'ausilio di strumenti elettronici, nel rispetto delle regole previste dal codice privacy. Nell'evidenziare che il conferimento all'Azienda dei dati personali ed eventualmente sensibili richiesti, ha natura obbligatoria, si precisa che il mancato conferimento degli stessi comporterà l'esclusione dal concorso pubblico. L'eventuale trattamento di dati idonei a rivelare lo stato di salute potrà avvenire nei casi specifici in cui il candidato presenti una causa di preferenza ovvero appartenga a categorie protette o chieda il rispetto delle condizioni sulla parità di accesso ai concorsi pubblici.

La presentazione della domanda di partecipazione costituisce autorizzazione al trattamento dei dati nella medesima indicati per le predette finalità.

15. DISPOSIZIONI DI SALVAGUARDIA

Per quanto non espressamente previsto nel presente bando, si intendono richiamate le disposizioni legislative vigenti. L'Amministrazione si riserva la facoltà, per comprovati motivi, di protrarre, rinviare, sospendere, modificare, prorogare, annullare o revocare il presente bando. L'Amministrazione si riserva, altresì, ogni determinazione in merito all'immissione in servizio a tempo indeterminato dei vincitori a fronte dei vincoli legislativi e regionali in materia di assunzioni. I candidati non potranno vantare alcun diritto soggettivo od interesse legittimo all'assunzione a tempo indeterminato. La presentazione della domanda di partecipazione costituisce, a tutti gli effetti, piena accettazione di tutte le condizioni previste dal presente bando.

IL DIRETTORE GENERALE

Dr. Vincenzo D'Amato

VINCENZO D'AMATO
Dott.
07.03.2024 13:24:28
GMT+01:00

AVVISO PUBBLICO DI SELEZIONE PER TITOLI E COLLOQUIO PER IL CONFERIMENTO DI N. 2 BORSE DI STUDIO E DI RICERCA DEDICATE ALL'ATTIVITA' DI RICERCA NELL'AMBITO DELLO STUDIO CLINICO-ASSISTENZIALI E/O DI RICERCA, AFFERENTE ALLA S.C. ONCOLOGIA CLINICA SPERIMENTALE TORACO POLMONARE - RESPONSABILE SCIENTIFICO DOTT. ALESSANDRO MORABITO

ART.1 – Oggetto, durata, attività

In esecuzione della deliberazione n. 273 del 08.03.2024, l'Istituto Nazionale per lo studio e la cura dei Tumori IRCCS "Fondazione G. Pascale" procede all'indizione di un avviso di selezione pubblica per il conferimento di n. 2 Borse di studio e di ricerca nell'ambito delle attività di ricerca afferenti alla S.C. Oncologia Clinica Sperimentale Toraco Polmonare - Responsabile Scientifico dott. Alessandro Morabito.

La durata delle borse, il Tutor, le attività progettuali connesse ed i compensi previsti sono di seguito specificati:
Profilo n. 1 – cod. **"MORA_FARMA"** - n. 1 BORSA DI STUDIO E RICERCA nell'ambito delle attività di ricerca afferenti alla S.C. Oncologia Clinica Sperimentale Toraco Polmonare
TIPOLOGIA DI BORSA DI STUDIO E RICERCA: B – Tipologia di I livello.
DURATA: 12 mesi, eventualmente prorogabili.
TUTOR: dott. Alessandro Morabito
STRUTTURA OVE SVOLGERE L'ATTIVITA': S.C. Oncologia Clinica Sperimentale Toraco Polmonare.
COMPENSO PREVISTO: € 18.000,00 lordi annui omnicomprensivi degli oneri a carico del borsista.

La durata delle borse, il Tutor, le attività progettuali connesse ed i compensi previsti sono di seguito specificati:
Profilo n. 2 – cod. **"MORA_SOCIO"** - n. 1 BORSA DI STUDIO E RICERCA nell'ambito delle attività di ricerca afferenti alla S.C. Oncologia Clinica Sperimentale Toraco Polmonare
TIPOLOGIA DI BORSA DI STUDIO E RICERCA: A– Tipologia Borsa Base.
DURATA: 12 mesi, eventualmente prorogabili.
TUTOR: dott. Alessandro Morabito
STRUTTURA OVE SVOLGERE L'ATTIVITA' S.C. Oncologia Clinica Sperimentale Toraco Polmonare.
COMPENSO PREVISTO: € 15.000,00 lordi annui omnicomprensivi degli oneri a carico del borsista.

L'erogazione delle Borse di Studio e di Ricerca sarà effettuata in rate mensili al lordo delle trattenute di legge. La borsa di ricerca rappresenta una indennità commisurata alle ore di effettiva attività. Nella fattispecie, il borsista dovrà avere un impegno settimanale di circa 30 ore. Le rate saranno erogate entro il giorno 30 di ogni mese successivo a quello di riferimento a cui si riferisce l'attività. Gli importi saranno corrisposti tramite bonifico bancario, previa attestazione della regolare attività da parte del Responsabile di riferimento.
A tal proposito, si precisa che la Borsa di Studio e di Ricerca è soggetta a tassazione IRPEF, essendo la stessa considerata quale tipologia di reddito assimilata a lavoro dipendente, giusta art. 50, comma 1, lett. c) del TUIR n. 917/1986.
Le erogazioni di cui alla lettera c) dell'articolo 50 possono beneficiare delle detrazioni per lavoro dipendente previste all'art.13 del DPR n. 917/1986, ovviamente da rapportare al periodo di attività. Il soggetto erogante deve inoltre effettuare, in qualità di sostituto d'imposta, le ritenute a titolo d'acconto ai fini Irpef con obbligo di rivalsa ai sensi dell'articolo 23 del DPR n. 600/1973 ragguagliando gli scaglioni di reddito al periodo di paga ed applicando in sede di conguaglio anche le addizionali all'Irpef previste. L'Istituto garantisce la copertura assicurativa INAIL connessa alla fruizione della borsa. Per quanto non espressamente contemplato nell'ambito della copertura assicurativa, l'Istituto è sollevato da ogni ulteriore responsabilità conseguente o connessa all'attività di borsa di studio e di ricerca. Le coperture assicurative riguardano sia gli infortuni verificatisi durante il periodo di presenza presso le strutture dell'Istituto, che presso strutture esterne presso le quali il borsista è stato previamente autorizzato dal Responsabile a svolgere la propria attività, sia la responsabilità civile derivante dai danni a persone e cose provocati dal borsista.

ATTIVITÀ DA SVOLGERE: Il borsista dovrà svolgere le proprie attività di studio e di ricerca nell'ambito degli obiettivi progettuali, in particolare:

Profilo n. 1 – cod. **"MORA_FARMA"**

Attività di studio/ricerca finalizzate alla preparazione del borsista alle fasi progettuali:

- Gestione delle procedure di studio e management dei dati dei pazienti in trattamento sperimentale seguiti presso il Dipartimento Toracico;
- Attività organizzative e di supporto nella gestione dei pazienti inclusi negli studi clinici sulle neoplasie polmonari;
- Data base management;
- Assistenza alla rendicontazione economica e scientifica,
- Aggiornamento del data base clinico.

Profilo n. 2 – cod. **"MORA_SOCIO"**

Attività di studio/ricerca finalizzate alla preparazione del borsista alle fasi progettuali:

- Attività organizzative e di supporto nella gestione del progetto sullo screening delle neoplasie polmonari;
- Data base management;
- Assistenza alla rendicontazione economica e scientifica;
- Aggiornamento del data base clinico.

ART.2 – Requisiti per la partecipazione

Alla data di scadenza del presente avviso il borsista dovrà essere in possesso dei seguenti requisiti:

Profilo n. 1 – cod. **"MORA_FARMA":**

- Cittadinanza italiana o di uno dei Paesi della Comunità Europea. Sono equiparati ai cittadini italiani, gli italiani non appartenenti alla Repubblica;
- Idoneità fisica all'impiego;
- Laurea Magistrale/Specialistica/ a ciclo unico in Farmacia.

Profilo n. 2 – cod. **"MORA_SOCIO":**

- Cittadinanza italiana o di uno dei Paesi della Comunità Europea. Sono equiparati ai cittadini italiani, gli italiani non appartenenti alla Repubblica;
- Idoneità fisica all'impiego;
- Laurea Triennale in Sociologia.

L'attività totale è quantificata, mediamente, in un impegno di almeno 30 ore settimanali, da concordarsi con il Responsabile scientifico del progetto o della struttura alla quale il progetto afferisce (di norma dal lunedì al venerdì).

La rilevazione della frequenza verrà effettuata mediante dotazione di apposito badge (che sarà consegnato all'atto della stipula del contratto).

Si precisa che il badge è un mero strumento di rilevazione della frequenza, a garanzia della registrazione oggettiva delle attività di studio e di ricerca, utile anche ai fini della rendicontazione economica dei progetti.

In tutti i modi, la rilevazione della frequenza attraverso il badge non configura l'instaurazione di un rapporto di pubblico impiego.

La verifica dell'attività svolta verrà effettuata mensilmente con possibilità di rescissione del rapporto instaurato, con preavviso scritto di quindici giorni, qualora la frequenza e l'attività svolta risultassero inadeguate rispetto agli obiettivi formativi e progettuali stabiliti, ovvero nei casi previsti dall'art. 20 del Regolamento.

ART. 3 – Domanda di partecipazione

La domanda deve essere redatta obbligatoriamente secondo lo schema esemplificativo "**ALLEGATO A**", avente valenza anche di autocertificazione dei requisiti. Nella domanda i candidati, oltre a manifestare la volontà di partecipare all'avviso, dovranno dichiarare, sotto la propria responsabilità:

a) nome, cognome, data e luogo di nascita, nonché la residenza;
b) il possesso della cittadinanza italiana o equivalente;
c) il Comune di iscrizione nelle liste elettorali, ovvero i motivi della non iscrizione o della cancellazione;

d) le eventuali condanne penali riportate o procedimenti in corso. La dichiarazione va resa anche in caso negativo;
e) il possesso dei requisiti di ammissione richiesti;
f) di aver preso visione, prestato il consenso al trattamento dati e sottoscritto l'informativa per i candidati borsisti. "Informativa ai sensi dell'art. 13 del Regolamento UE 2016/679 (GDPR)", allegata al presente avviso secondo lo schema, "Allegato D", quale parte integrante e sostanziale;
g) di impegnarsi a sottoscrivere, in caso di assegnazione della BdS/R la dichiarazione di assenza di conflitto di interesse, allegata al presente atto, secondo lo schema, "Allegato E", per mera consultazione;
h) impegnarsi a sottoscrivere in caso di assegnazione della BdS/R "l'accordo di riservatezza e autorizzazione al trattamento dei dati", allegato al presente atto, secondo lo schema, "Allegato F", per mera consultazione.

La dichiarazione va resa obbligatoriamente anche in caso negativo;
Nella domanda di ammissione all'avviso, debitamente sottoscritta (non è richiesta l'autentica della firma), l'aspirante deve indicare il domicilio presso il quale deve essergli fatta ogni necessaria comunicazione relativa alla presente procedura, i recapiti telefonici fisso e mobile e l'indirizzo di posta elettronica (e-mail) o PEC. In caso di mancata indicazione vale, ad ogni effetto, la residenza di cui alla lettera a) che precede.
La omissione anche di una sola delle dichiarazioni di cui alle lettere a), b), c), d), e), f), g), h) prescritte come obbligatorie nella domanda di ammissione, o la mancata presentazione di più domande se si intende partecipare a più contratti, è motivo di esclusione dall' avviso.
È, inoltre, motivo di esclusione:

- la mancata sottoscrizione della domanda di ammissione, precisandosi che, se consta di più pagine libere, le stesse devono essere obbligatoriamente tutte firmate;
- errori, incompletezze o inesattezze nella domanda che rendano impossibile individuare la procedura alla quale si intende partecipare;
- l'omessa produzione, in allegato, di fotocopia di proprio, valido, documento di riconoscimento;
- la mancata sottoscrizione dell'informativa ai sensi dell'art. 13 del Regolamento (UE) 2016/679 (GDPR).

ART.4 – Dichiarazione sostitutive e allegati alla domanda
Ai sensi dell'art. 15 della legge 12.11.2011 n. 183, le certificazioni rilasciate dalla Pubblica Amministrazione riguardanti stati, qualità personali e fatti, sono sostituite dalle dichiarazioni di cui agli artt. 46 e 47 D.P.R. 445/2000.
Il candidato dovrà produrre una **dichiarazione sostitutiva di certificazione** ai sensi dell'art. 46 del D.P.R. 445/2000 e s.m.i., secondo lo schema "**ALLEGATO B**", relativa al *possesso dei requisiti di ammissione richiesti dall'avviso*, nel senso di generare un elenco concernente, ad esempio: titoli di studio, appartenenza ad ordini professionali, titolo di specializzazione, di abilitazione e qualsivoglia altro requisito di ammissione alla selezione previsto, corredato di fotocopi a di un valido documento di identità.
Le dichiarazioni sostitutive devono contenere tutti gli elementi e le informazioni necessarie previste dalla certificazione che sostituiscono; per poter effettuare una corretta valutazione dei titoli, non si terrà conto delle dichiarazioni rese in caso di carenza o comunque in presenza di dichiarazioni non in regola o che non permettano di avere informazioni precise sul titolo o sui servizi.
Inoltre, trattandosi di una selezione per titoli e colloquio, il candidato, secondo lo schema "**ALLEGATO C",** potrà dichiarare il possesso di ulteriori titoli (di studio, iscrizioni ad ordini professionali, pubblicazioni, esperienze professionali ecc.).
Ai sensi dell'art. 13 del Regolamento (UE) 2016/679 GDPR – **Informativa per i candidati borsisti –** che i candidati borsisti saranno tenuti a prendere visione e sottoscrivere l'informativa, secondo lo schema **"ALLEGATO D";**
Inoltre il candidato, in caso di assegnazione della Bds/R, dovrà compilare e sottoscrivere ***la dichiarazione di assenza conflitti d'interessi modulo per borsisti, di cui all' "ALLEGATO E"***, nonché **l'accordo di riservatezza e autorizzazione al trattamento dei dati**, secondo lo schema, **"ALLEGATO F".**

Si precisa che, ai sensi dell'art. 71 del D.P.R. 445/2000, l'Amministrazione procederà, nei confronti dei vincitori, ad idonei controlli sulla veridicità delle dichiarazioni sostitutive eventualmente rese. Qualora dal controllo emerga la non veridicità del contenuto delle dichiarazioni, il dichiarante decadrà dal rapporto di impiego conseguito sulla base della documentazione suddetta.

Qualora le dichiarazioni rese ai sensi della citata normativa presentino irregolarità o omissioni rilevabili d'ufficio, non costituenti falsità, il dichiarante dovrà, su richiesta della Amministrazione, regolarizzare o completare la dichiarazione, in mancanza il procedimento non avrà seguito.
I documenti elencati, ove non allegati o non regolari, non verranno presi in considerazione per i rispettivi effetti. Alla domanda di partecipazione all'avviso, i candidati devono quindi allegare:

- autocertificazioni attestanti il possesso dei requisiti di ammissione all'avviso;
- tutte le autocertificazioni relative ai titoli che ritengano opportuno presentare nel proprio interesse agli effetti della valutazione di merito;
- le eventuali pubblicazioni, che devono contenere i riferimenti relativamente al titolo, casa editrice e tutto ciò che è necessario alla Commissione per identificarla in sede di valutazione;
- copia fotostatica, fronte e retro, di un documento di identità in corso di validità, ai fini della validità dell'istanza di partecipazione.

Dovranno, inoltre, essere allegati:

- curriculum formativo e professionale (formato europeo redatto ai sensi del D.P.R. 445/2000), datato e firmato. La documentazione ivi richiamata deve essere prodotta a corredo della istanza; si ribadisce l'invito a chiaramente evidenziare la parte che riguarda la rispondenza tra i requisiti richiesti dal bando ed il possesso degli stessi da parte del candidato;
- elenco datato e firmato, dei titoli e documenti presentati.

ART. 5 – Modalità di presentazione delle domande
Considerato il periodo di emergenza sanitaria, la domanda di partecipazione all'avviso con la documentazione ad essa allegata, può essere presentata **esclusivamente** secondo la seguente modalità:
a mezzo PEC (Posta Elettronica Certificata), entro il termine di cui all'ART. 6 del presente bando, all'indirizzo **bdsricerca@pec.istitutotumori.na.it** ; saranno considerate in questo caso valide solo le domande e gli allegati relativi inviati in formato non modificabile PDF. L'oggetto della PEC dovrà essere coerente con il codice per il quale si intende partecipare, nella fattispecie indicare: **Profilo n. 1 –** cod. **"MORA_FARMA" - Profilo n. 1 –** cod. **"MORA_SOCIO",** come innanzi riportati.

ART. 6 – Termini di presentazione delle istanze
Il termine perentorio per la presentazione delle istanze scade il decimo giorno successivo a quello della pubblicazione del presente avviso sul Bollettino Ufficiale della Regione Campania e sul sito web dell'Istituto - "www.istitutotumori.na.it - sezione Bandi di concorso; la presente pubblicazione è avvenuta in data …/…./2024.
Qualora detto giorno sia festivo, il termine è prorogato al primo giorno successivo non festivo.
Non saranno prese in considerazione, in nessun caso, le domande e i documenti allegati, pervenute o spedite oltre il termine perentorio prescritto nel presente avviso. L'eventuale riserva di invio successivo di documenti è priva di effetti.
L'Istituto declina sin d'ora ogni responsabilità per la dispersione di comunicazioni, dipendente da inesatta indicazione del recapito da parte del candidato o da mancata oppure tardiva comunicazione del cambiamento dell'indirizzo indicato nella domanda, o per eventuali disguidi non imputabili a colpa dell'Istituto stesso.

ART. 7 – Ammissione ed esclusione dei candidati
L'Istituto provvederà a verificare la sussistenza dei requisiti richiesti dall'avviso, nonché la regolarità della domanda di partecipazione. L'attività di ammissione ed esclusione dei candidati, nella fattispecie, è demandata al Direttore della S.C. Supporto amministrativo all'acquisizione, coordinamento, monitoraggio e rendicontazione dei progetti di ricerca e rapporti con gli organi istituzionali, che provvederà, entro un termine massimo di trenta giorni, a redigere apposito verbale in tal senso.

L'esito di tale attività - l'elenco dei candidati ammessi e non ammessi - sarà pubblicato sul sito web dell'Istituto alla sezione "Bandi di concorso" nell'apposito fascicolo dedicato all'avviso di selezione e avrà valore di notifica e di informazione a tutti gli effetti nei riguardi degli interessati.
Costituiscono motivo di esclusione:

- La presentazione della domanda e dei relativi allegati con modalità diverse da quelle indicate nel bando;
- Il mancato possesso di uno dei requisiti per l'ammissione, ovvero l'omissione anche di una sola dichiarazione attestante il possesso dei requisiti generali e specifici resa ai sensi del DPR 445/2000;
- La mancata sottoscrizione da parte del concorrente della domanda stessa;
- La mancata presentazione della fotocopia di un documento di riconoscimento in corso di validità, a corredo della domanda.

ART. 8 – Commissione giudicatrice e valutazione

L'Istituto, nel caso in cui perverranno oltre 40 istanze di partecipazione, si riserva la facoltà di istituire una prova preselettiva informando all'uopo tutti i concorrenti mediante apposito avviso pubblicato sul sito web dell'Istituto alla sezione "Bandi di concorso", nell'apposito fascicolo dedicato alla procedura di selezione. Tale avviso avrà valore, a tutti gli effetti, di notifica della convocazione e di informazione nei riguardi degli interessati.
La valutazione per titoli e per colloquio sarà effettuata da una Commissione giudicatrice, nominata all'uopo con apposito atto del Direttore Generale dell'Istituto, che sarà composta in conformità a quanto previsto dal vigente regolamento.
La Commissione definirà il proprio calendario di attività, definendo le date, gli orari e la sede per la valutazione dei titoli e lo svolgimento della prova "colloquio". Tale "Calendario" sarà pubblicato sul sito web dell'Istituto alla sezione "Bandi di concorso", nell'apposito fascicolo dedicato all'avviso di selezione, e avrà valore, a tutti gli effetti, di notifica della convocazione e di informazione nei riguardi degli interessati.
La data di sostenimento della prova "colloquio" dei candidati dovrà essere fissata rispettando un preavviso minimo di cinque giorni dalla pubblicazione del "Calendario" sul sito dell'Istituto; i candidati dovranno presentarsi presso la sede individuata, muniti di idoneo documento di riconoscimento in corso di validità, nella data e nell'orario stabilito.
L'assenza del candidato al colloquio, quale ne sia la causa, sarà considerata rinuncia alla partecipazione, determinando l'automatica esclusione dall'avviso.
La selezione dei candidati verrà effettuata dalla commissione, sulla base della valutazione dei curricula ed espletamento di un colloquio. In linea di massima, sarà utilizzata una griglia di valutazione articolata come segue: insufficiente, sufficiente, discreto, buono, ottimo ed eccellente.
Tutta l'attività di valutazione espletata sarà riportata in apposito verbale dalla Commissione. Il Presidente della Commissione provvederà alla trasmissione del Verbale al responsabile del procedimento – Direttore SC Supporto amministrativo all'acquisizione, coordinamento, monitoraggio e rendicontazione dei progetti di ricerca e rapporti con gli organi istituzionali - e al Direttore Generale per i conseguenti adempimenti.

ART. 9 – Graduatoria

La Commissione, ai sensi dell'art. 13 del Regolamento, al termine delle prove di esame formula una griglia di valutazione che può dar luogo ad una graduatoria di merito "Elenco vincitore/i e idoneo/i" qualora il numero dei candidati idonei sia in numero superiore al numero delle BdSR bandite. Tale elenco ha validità di 12 mesi, salvo i casi in cui la selezione bandita sia legata a progetti di ricerca aventi durata pluriennale; nel qual caso, l'elenco avrà validità fino al termine dello stesso progetto e comunque non potrà superare i 36 mesi complessivi. La graduatoria sarà utilizzabile solo previa autorizzazione del Direttore Scientifico, fermo restando il permanere delle condizioni di idoneità del borsista, nonché l'attualità del progetto e la disponibilità finanziaria a copertura dei costi.
La graduatoria verrà altresì pubblicata sul sito internet dell'Istituto nella sezione Bandi Concorso e sulla pagina "Amministrazione trasparente".

ART. 10 – Nomina vincitori

Il Direttore Generale, con apposito provvedimento (delibera), procede ad approvare i lavori della Commissione giudicatrice e, sulla base dei lavori e dei giudizi elaborati, individua il candidato meritevole dell'affidamento della borsa.
L'esito della procedura comparativa di selezione sarà pubblicato sul sito dell'Istituto alla sezione "Bandi di concorso", nell'apposito fascicolo dedicato all'avviso di selezione. Tale pubblicazione varrà quale notifica agli interessati dell'esito dell'avviso.

ART. 11 - Stipula
Il candidato dichiarato vincitore è invitato dall'Istituto, ai fini della stipula del contratto di borsa di ricerca, a presentare, nel termine perentorio di dieci giorni lavorativi dalla ricezione della relativa comunicazione, la dichiarazione di accettazione dell'incarico e la documentazione ivi richiesta (ad esempio, le dichiarazioni concernenti i casi di incompatibilità, divieto di cumulo, conflitti di interessi, etc.). Il candidato che non ottempererà, nel termine stabilito, a quanto richiesto, decade dal diritto alla stipula del contratto. Decade dall'incarico chi abbia conseguito la nomina mediante presentazione di documenti falsi o viziati da invalidità non sanabile.
I vincitori di BdSR, attivate nell'ambito di attività progettuali finanziate da Enti pubblici e/o privati, autorizzano, sin dalla sottoscrizione del contratto, l'acquisizione dei propri cedolini paga da parte dei competenti uffici dell'Istituto al fine di ottemperare agli obblighi di rendicontazione dei progetti.
Con la partecipazione all'avviso, il candidato accetta, senza riserve, tutte le prescrizioni e precisazioni del presente bando e del regolamento vigente dell'Istituto in materia di conferimento di Borse di Studio e Ricerca (*https://istitutotumorina.portaleamministrazionetrasparente.it/index.php?id_oggetto=19&id_doc=1474*).
Per ulteriori informazioni gli interessati potranno rivolgersi alla S.C. Supporto amministrativo all'acquisizione, coordinamento, monitoraggio e rendicontazione dei progetti di ricerca e rapporti con gli organi istituzionali - via Mariano Semmola 53 – 80131 Napoli (Tel. 081.1777-0121/0120/0128/0127).

ART. 12 - Modifica, sospensione e revoca dell'avviso
L'Istituto si riserva la facoltà, per legittimi motivi, di modificare, sospendere o revocare, in tutto o in parte il presente avviso o riaprire e/o prorogare i termini di presentazione delle domande, a suo insindacabile giudizio ed in qualsiasi momento, senza che gli aspiranti possano sollevare eccezioni, diritti o pretese e senza l'obbligo della comunicazione, ai singoli concorrenti, del relativo provvedimento.

ART. 13 – Incompatibilità, divieto di cumulo, conflitti di interessi
Ai sensi dell'art. 18 del vigente Regolamento, l'attribuzione della borsa di ricerca è incompatibile con:
a) qualsiasi altro tipo di rapporto lavorativo: la stessa non può essere cumulata con stipendi o altre retribuzioni o con altre borse di studio. A tale proposito, i vincitori delle borse sono tenuti a rilasciare apposita dichiarazione ai sensi del D.Lvo 445/00 contestualmente all'accettazione ovvero stipula del contratto di borsa;
b) con la contemporanea iscrizione a corsi di laurea che richiedano frequenza obbligatoria.

La dichiarazione relativa all'assenza di situazioni di incompatibilità e di conflitto di interesse rispetto al rapporto da instaurare con l'Istituto è acquisita nel contratto di borsa di ricerca che il titolare sottoscrive.
Inoltre, l'iscrizione a corsi di specializzazione post-laurea è consentita solo nell'ambito di specifiche convenzioni tra INT ed Università e le frequenze ai corsi dovranno comunque rientrare nei periodi di assenza previsti dal Regolamento.
Nell'ipotesi in cui l'incompatibilità o il conflitto d'interessi sia già presente all'atto del conferimento della borsa di ricerca, non si procederà all'attribuzione stessa.
Se l'incompatibilità o il conflitto d'interessi si verifica in momento successivo, tale situazione comporta la decadenza immediata della borsa di ricerca assegnata.
A tal fine, il borsista si impegna a comunicare al Responsabile e alla S.C. Supporto amministrativo all'acquisizione, coordinamento, monitoraggio e rendicontazione dei progetti di ricerca e rapporti con gli organi istituzionali, non appena accertata qualsiasi variazione successivamente intervenuta che dovesse comportare il sorgere di situazioni di incompatibilità o di conflitto d'interessi, rispetto a quanto precedentemente dichiarato all'atto del conferimento della borsa di ricerca stessa.

ART. 14 - Informativa per il trattamento dei dati personali (art.13 D.lgs. 196/03 s.m.i.) e ai sensi del Regolamento UE n. 679/2016 (GDPR)

L'INT IRCCS Fondazione "G. Pascale" in qualità di Titolare del trattamento, ai sensi dell'art 13 del D.lgs. 196/2003 s.m.i., informa che i dati personali (*) e sensibili (**) acquisiti saranno utilizzati per le finalità inerenti l'espletamento della procedura selettiva in argomento.

I dati personali relativi all'avviso (ad esempio: nominativo, tipologia di incarico) per la costituzione dell'eventuale rapporto contrattuale, così come previsto da normative vigenti, saranno oggetto di diffusione mediante pubblicazione sull'Albo on-line dell'INT IRCCS Fondazione G. Pascale".

Il Titolare del Trattamento è l'INT IRCCS Fondazione "G. Pascale". I candidati partecipanti interessati al trattamento, potranno rivolgersi al Responsabile del Trattamento, nella figura del Direttore dell'U.O.C. Supporto amministrativo all'acquisizione, coordinamento, monitoraggio e rendicontazione dei progetti di ricerca e rapporti con gli organi istituzionali dell'Istituto e, come referente interno, alla dott.ssa Serena Fava, Collaboratore amministrativo professionale, per far valere i Suoi diritti, previsti dall'art. 7 del Codice, tra i quali, in particolare, a titolo esemplificativo, il diritto di ottenere l'aggiornamento, la rettifica, ovvero, qualora vi abbia interesse, l'integrazione dei dati.

(*) Per dato personale si intende qualunque informazione relativa a persona fisica, persona giuridica, ente od associazione identificati o identificabili, anche indirettamente, mediante riferimento a qualsiasi altra informazione, ivi compreso un numero di identificazione personale.

(**) Per dati sensibili si intendono "… dati personali che rivelino l'origine razziale o etnica, le opinioni politiche, le convinzioni religiose o filosofiche, o l'appartenenza sindacale, nonché trattare dati genetici, dati biometrici intesi a identificare in modo univoco una persona fisica, dati relativi alla salute o alla vita sessuale o all'orientamento sessuale della persona." (art. 9, comma 1 del Regolamento UE 2016/679).

Ai sensi della deliberazione dell'ente n. 722 del 15.07.2022, è stato approvato l'accordo di riservatezza e autorizzazione al trattamento dei dati finalizzato a disciplinare gli aspetti gestionali afferenti al trattamento dei dati sensibili e ultra sensibili acquisiti nel processo di formazione del borsista.

ART. 15 – Norme finali È garantita la pari opportunità tra uomini e donne per l'accesso al lavoro, così come previsto dalla L. 125/91 e dall'art. 35 e 57 del D.lgs. 165/2001.

Le istanze già pervenute o che perverranno prima della pubblicazione del presente avviso sul BURC e sul sito internet dell'Istituto - http://www.istitutotumori.na.it , sezione Bandi di concorsi - non saranno prese in considerazione e saranno archiviate senza alcuna comunicazione agli interessati, in quanto il presente avviso costituisce a tutti gli effetti notifica nei confronti degli interessati.

Per eventuali informazioni, gli aspiranti potranno rivolgersi alla S.C. Supporto amministrativo all'acquisizione, coordinamento, monitoraggio e rendicontazione dei progetti di ricerca e rapporti con gli organi istituzionali. – dell'I.R.C.C.S. Fondazione "G. PASCALE" – Via Mariano Semmola, C.A.P. 80131 NAPOLI, dal lunedì al venerdì, ai seguenti numeri 081.1777-0121/0120/0128/0127. Per quanto non espressamente previsto nel presente bando, si fa riferimento alle disposizioni legislative che disciplinano la materia.

ATTILIO ANTONIO MONTANO BIANCHI
IRCCS INT FONDAZIONE G. PASCALE
DIRETTORE GENERALE
12.03.2024 11:19:37 UTC

ALLEGATO A - SCHEMA ESEMPLIFICATIVO DELLA DOMANDA

ALL'ISTITUTO NAZIONALE PER LO STUDIO CURADEI TUMORI FONDAZIONE G. PASCALE
VIA MARIANO SEMMOLA
80131 NAPOLI

___ sottoscritt_____, chiede di essere ammesso a partecipare all'avviso di selezione pubblicato sul sito web dell'Istituto, www.istitutotumori.na.it, per il conferimento di una borsa di studio e di ricerca nell'ambito del progetto (*indicare con una X il progetto di pertinenza del profilo per il quale si intende partecipare*):
□ Borsa di studio e di ricerca nell'ambito delle attività di ricerca afferenti alla: S.C. Oncologia Clinica Sperimentale Toraco Polmonare
Responsabile Scientifico dott. Alessandro Morabito.

□ **Profilo n. 1** – cod. **"MORA_FARMA";**
□ **Profilo n. 2** – cod. **"MORA_SOCIO".**

A tal fine _l_ sottoscritt_____
dichiara sotto la propria responsabilità, consapevole delle sanzioni penali previste, ai sensi e per gli effetti degli artt. 48 e 76, del D.P.R. 28.12.2000 n. 445, per le ipotesi di falsità in atti e dichiarazioni mendaci, e delle previsioni dell'art.75 del medesimo D.P.R.:

a) (*data, luogo di nascita e residenza*)_____;
b) (*possesso cittadinanza italiana o altro Paese U.E.*)_____;
c) di essere iscritto nelle liste elettorali del Comune di (*ovvero di non essere iscritto ovvero della cancellazione dalle liste medesime, per i seguenti motivi*)_____;
d) di non aver riportato condanne penali e di non aver procedimenti penali in corso. (*La dichiarazione va resa anche in caso negativo);*
e) di essere in possesso dei requisiti specifici di ammissione richiesti per il contratto cod. "_____"(*specificare il codice della borsa di studio e di ricerca per il quale si intende partecipare*), come di seguito elencati: _____;
_____;
f) di aver preso visione, prestato il consenso al trattamento dati e sottoscritto l'informativa per i candidati borsisti. "Informativa ai sensi dell'art. 13 del Regolamento UE 2016/679 (GDPR)", allegata al presente avviso secondo lo schema, "Allegato D", quale parte integrante e sostanziale;
g) di impegnarsi a sottoscrivere, in caso di assegnazione della BdS/R la dichiarazione di assenza di conflitto di interesse, allegata al presente atto, secondo lo schema, "Allegato E", per mera consultazione;
h) impegnarsi a sottoscrivere in caso di assegnazione della BdS/R "l'accordo di riservatezza e autorizzazione al trattamento dei dati", allegato al presente atto, secondo lo schema, "Allegato F", per mera consultazione.

La dichiarazione va resa obbligatoriamente anche in caso negativo;

Allega alla presente istanza la seguente documentazione:

1) Curriculum formativo e professionale datato e firmato;
2) Certificazioni relative ai titoli presentati, agli effetti della valutazione di merito;
3) Elenco, in triplice copia, dei documenti e dei titoli presentati.

Chiede che ogni comunicazione relativa alla selezione in argomento venga inviata al seguente indirizzo _____

Recapiti telefonici (fisso e mobile)_____;

E-mail:_____;

Autorizza l'Istituto al trattamento dei dati personali

Luogo e data

In fede

_____

fonte: http://burc.regione.campania.it

ALLEGATO B

DICHIARAZIONE SOSTITUTIVA DI CERTIFICAZIONE(art. 46 – D.P.R. 28.12.2000 n. 445)
(Elencare il possesso dei requisiti di ammissione)

____ sottoscritt_____nat_ a_____il _____/____/_____, codice fiscale_____,
consapevole delle sanzioni penali richiamate dall'art. 76 del D.P.R. 28.12.2000 n. 445, in caso di dichiarazioni mendaciedi formazione o uso di atti falsi,

DICHIARA

(indicare gli stati, qualità personali o fatti necessari ai fini dell'autorizzazione richiesta ed autocertificabili ai sensi dell'art.46 D.P.R. 445/2000):

Si allega fotocopia di proprio documento di riconoscimento.

Luogo e data

Il Dichiarante

La presente dichiarazione non necessita dell'autocertificazione della firma e può essere inviata anche con le modalità indicate nell'art. 38 del D.P.R. n. 445/2000.

ALLEGATO C (Dichiarare il possesso di ulteriori titoli)

DICHIARAZIONE SOSTITUTIVA DELL'ATTO DI NOTORIETA'
(Art. 47 D.P.R. 28 dicembre 2000, n. 445)

_l_ sottoscritt_____nat_ a_____il __/__/___, codice fiscale _____ _____

_____, consapevole delle sanzioni penali richiamate dall'art. 76 del D.P.R. 28.12.2000 n.
445, in caso di dichiarazioni mendaci e di formazione o uso di atti falsi,

DICHIARA

_____
_____
_____
_____
_____
_____
_____
_____
_____
_____
_____
_____
_____
Si allega fotocopia di proprio valido documento di riconoscimento.

Luogo e data Il Dichiarante

_____ _____

Le dichiarazioni rese e sottoscritte dall'interessato sotto la propria responsabilità, ai sensi dell'art. 47 del DPR 445/2000 possono riguardare:

- Situazioni, fatti, qualità personali, a diretta conoscenza del cittadino e che non sono comprese nell'elenco delle autocertificazioni.
- Atti di delega al compimento di una attività materiale quale: ritiro o consegna di documenti tra organi della pubblica amministrazione, riscossione pensione o compensi economici
- Dichiarazioni di impegno previste da bandi per la partecipazione di concorsi (dichiarazione di conoscenza delle disposizioni che regolano lo specifico procedimento)
- La conformità di una copia all'originale.

Si possono dichiarare anche dati riguardanti terze persone, di cui si è a conoscenza.

ALLEGATO D

INFORMATIVA PER I CANDIDATI BORSISTI
INFORMATIVA AI SENSI DELL'ART. 13 DEL REGOLAMENTO (UE) 2016/679 (GDPR)

L'IRCCS "Fondazione G. Pascale", in persona del Direttore Generale, quale legale rappresentante p.t., con sede in Napoli alla Via M. Semmola, fornisce, ai sensi dell'art. 13 e 14 del R.UE 679/2016 (di seguito anche "GDPR"), l'informativa sul trattamento dei dati personali.
Il trattamento sarà improntato a principi di correttezza, liceità, legittimità, indispensabilità e non eccedenza rispetto agli scopi per i quali i dati stessi sono raccolti.

TITOLARE DEL TRATTAMENTO
Il Titolare del trattamento dei dati è l'IRCCS "Fondazione G. Pascale" (di seguito, anche "Istituto Pascale"), nella persona del Direttore Generale (legale r.p.t.), contattabile ai seguenti recapiti digitali: direzionegenerale@istitutotumori.na.it; direzionegenerale@pec.istitutotumori.na.it

RESPONSABILE PER LA PROTEZIONE DEI DATI PERSONALI (RPD)
Il Responsabile della Protezione dei Dati Personali (nominato ai sensi dell'art. 37 Reg. 679/2016) è l'ing. Alessandro Manzoni.
L'interessato potrà presentare istanze/comunicazioni scritte al Data Protection Officer presso i seguenti recapiti digitali:
a.manzoni@istitutotumori.na.it; protocollo@pec.istitutotumori.na.it;dpo@istitutotumori.na.it.

INTERESSATO
L'Interessato è il soggetto interessato – previa selezione - a ricevere una borsa di studio per poter svolgere attività di studio e di ricerca presso la struttura dell'Istituto Pascale.

FINALITÀ E BASE GIURIDICA DEL TRATTAMENTO
Il trattamento è finalizzato allo svolgimento delle attività di selezione per l'assegnazione di borse di studio promosse dall'Istituto Pascale e all'eventuale successiva instaurazione e gestione del rapporto contrattuale per la fruizione della borsa di studio tra l'Interessato e l'IRCCS Fondazione G. Pascale nonché allo svolgimento di tutti i conseguenti adempimenti, legali, fiscali e contrattuali.
Il trattamento è altresì finalizzato:

- ✓ all'elaborazione ed il pagamento della retribuzione ed in genere degli emolumenti di natura fiscale e previdenziale;
- ✓ all'erogazione di corsi formazione sia di natura obbligatoria che di natura facoltativa;
- ✓ agli adempimenti connessi alle disposizioni normative vigenti in materia di sicurezza del lavoro.

Il trattamento dei dati è altresì correlato allo svolgimento del rapporto tra Titolare e borsista Interessato secondo i modi e i termini indicati nella borsa di studio ricevuta.
I dati personali del candidato borsista vengono trattati sulla base delle seguenti condizioni di liceità: il consenso al trattamento dei dati, ai sensi dell'art. 6, par. 1, lett. a) del GDPR, per la gestione dei dati relativi alla selezione pubblica per il conferimento della borsa di studio;

- per l'esecuzione di un contratto di cui l'interessato è parte e per adempiere a specifici obblighi legali legati al contratto, ai sensi dell'art. 6, par. 1, lett. b) e c), in caso di conferimento della borsa di studio
- per la verifica o l'accertamento dei requisiti di onorabilità, requisiti soggettivi e presupposti interdittivi nei casi previsti dalle leggi ai fini della partecipazione alla selezione pubblica per il conferimento della borsa di studio ai sensi dell'art. 10 del GDPR e dell'art. 2 octies, comma 3 lett. c)

TIPOLOGIA DI DATI TRATTATI:
L'IRCCS "Fondazione G. Pascale" tratta sia i dati personali comuni dei candidati borsisti (ad es. nome, cognome, residenza, numero di telefono mobile, indirizzo e-mail, dati professionali e lavorativi) sia i dati giudiziari utili per lo svolgimento delle attività di selezione per l'attribuzione delle borse di studio. A seguito della selezione, l'Istituto Pascale tratterà i dati personali del soggetto assegnatario della borsa di studio per tutte le attività contrattuali e i connessi adempimenti legati alla

fonte: http://burc.regione.campania.it

gestione della borsa di studio attribuita.

ORIGINE DEI DATI

I dati personali sono prevalentemente forniti dall'Interessato al momento della presentazione dell'istanza di partecipazione alla selezione; in caso di assegnazione della borsa di studio l'interessato potrà formare ulteriori informazioni utili alla gestione del contratto. Il conferimento dei dati è strettamente necessario per consentire sia selezione che l'eventuale successiva instaurazione e gestione del rapporto contrattuale con l'interessato.

MODALITÀ DEL TRATTAMENTO E CONSERVAZIONE DEI DATI

Il trattamento dei dati personali sarà improntato a principi di liceità, correttezza e trasparenza, nonché adeguato, pertinente e limitato a quanto necessario rispetto alle finalità per il quale sono gestiti i predetti dati.

I dati personali sono normalmente conservati su server ubicati all'interno dell'Unione Europea e trattati sia dal Titolare che da parte dei fornitori dei servizi in outsourcing di cui si avvale il Titolare. I dati saranno conservati per tutta la durata della selezione e per la durata dell'eventuale borsa di studio assegnata comunque per il tempo previsto dalla vigente normativa per ottemperare a specifichi obblighi di legge di natura contabile, fiscale e contrattuale.

MISURE DI SICUREZZA

L'Istituto Pascale custodisce i suoi dati in archivi informatici e li protegge con opportune misure di sicurezza, in grado di garantire che solo personale autorizzato, e tenuto al segreto professionale, possa conoscere le informazioni che riguardano l'Interessato.

I dati sono trattati solo da personale debitamente autorizzato, ovvero da soggetti terzi (nominati Responsabili) che forniscono servizi all'Istituto Pascale.

TRASFERIMENTO E COMUNICAZIONE DEI DATI PERSONALI

I dati personali forniti dall'interessato per la fruizione della borsa di studio sono comunicati alle articolazioni aziendali per gli adempimenti – anche di natura organizzativa - di rispettiva competenza e connessi alla gestione della predetta tipologia contrattuale.

l Titolare informa inoltre che i dati personali, oggetto dello specifico trattamento, non sono trasferiti a soggetti terzi fatte salve le ipotesi di dare esecuzione ad una disposizione normativa o di un ordine dell'autorità giudiziaria.

I DIRITTI DELL'INTERESSATO

La normativa vigente riconosce all'Interessato l'esercizio di specifici diritti, pertanto, previa istanza in forma scritta al suindicato Responsabile per la protezione dei dati, è possibile chiedere:

- L'accesso ai dati personali,
- La rettifica,
- La cancellazione degli stessi,
- La limitazione del trattamento dei dati che la riguardano
- Di opporsi al loro trattamento.

I diritti in questione sono disciplinati dagli artt.13 e segg. del Regolamento (UE) n. 2016/679.

L'Interessato ha altresì il diritto di proporre reclamo all'Autorità di controllo (Garante per la protezione dei dati personali).

CONSENSO AL TRATTAMENTO DEI DATI PERSONALI

Preso atto di quanto dichiarato nell'informativa fornita, presto il consenso al trattamento dei miei dati personali, per poter partecipare alla selezione per l'assegnazione di borse di studio promosse dall'Istituto Pascale e per l'eventuale successiva fruizione della borsa di studio.

Data_____ Firma _____

. Firma del candidato borsista

fonte: http://burc.regione.campania.it

ALLEGATO E – PER CONSULTAZIONE

DICHIARAZIONE DI ASSENZA CONFLITTI D'INTERESSI
MODULO PER I COLLABORATORI, PROFESSIONISTI, CONSULENTI, ASSEGNISTI E BORSISTI

(DA RENDERE ALL'ATTO DEL CONFERIMENTO DELL'INCARICO)

DICHIARAZIONE SOSTITUTIVA DELL'ATTO DI NOTORIETA'
(Art. 46 D.P.R. 28 dicembre 2000, n. 445)

Al Responsabile
della conferente l'incarico

Il/La sottoscritto/a_____ nato/a a _____ il _____ con la qualifica di_____, incarico ricoperto_____, durata dell'incarico_____ consapevole dell'obbligo di segnalazione di situazioni che possano realizzare un conflitto di interesse, così come previsto dal comma 41 della L. 6 novembre 2012 n. 190 "Disposizioni per la prevenzione e la repressione della corruzione e dell'illegalità nella pubblica amministrazione" e degli 6 e 7 del DPR 62/2013 "Regolamento recante Codice di Comportamento dei dipendenti pubblici, a norma dell'art. 54 del D.lgs. n. 165 del 30 marzo 2001, nonché delle responsabilità cui poter andare incontro in caso di omissione ed edotto delle sanzioni previste dal predetto D.P.R. 16 aprile 2013 n. 62 e del Codice di Comportamento Aziendale vigente

(A) DICHIARAZIONE INCARICHI E CARICHE RICOPERTE E ATTIVITA' PROFESSIONALI, AI SENSI DELL'ART. 15, COMMA 1, LETTERA C) DEL D.LGS.33/2013
SEZIONE I – INCARICHI E CARICHE IN ENTI DI DIRITTO PRIVATO REGOLATI O FINANZIATI DALLA PUBBLICA AMMINISTRAZIONE

- ☐ di non svolgere incarichi e/o avere titolarità di cariche in enti di diritto privato regolati o finanziati dalla Pubblica Amministrazione;
- ☐ di svolgere i seguenti incarichi e/o avere titolarità di cariche in enti di diritto privato regolati o finanziati dalla Pubblica Amministrazione:

TIPOLOGIA DI INCARICO/CARICA	ENTE DI DIRITTO PRIVATO REGOLATO O FINANZIATO DALLA P.A.	DURATA INCARICO/CARICA

SEZIONE II – ATTIVITA' PROFESSIONALE

- ☐ di non svolgere attività professionale
- ☐ di svolgere la seguente attività professionale:

INDICARE LA TIPOLOGIA DI ATTIVITA' PROFESSIONALE SVOLTA ED EVENTUALE DENOMINAZIONE DELL'ENTE/SOCIETA'/STUDIO

Napoli, lì .....

In fede

.....

fonte: http://burc.regione.campania.it

(B) DICHIARAZIONE INTERESSI FINANZIARI E CONFLITTI DI INTERESSI

□ di **non aver avuto** negli ultimi tre anni rapporti di collaborazione retribuiti con soggetti privati che abbiano interessi in attività o in decisioni inerenti la struttura di appartenenza o le funzioni allo stesso affidate.

□ di **aver avuto** negli ultimi tre anni rapporti retribuiti con soggetti privati che abbiano interessi in attività o in decisioni inerenti la struttura di appartenenza o le funzioni allo stesso affidate sotto indicati:

DENOMINAZIONE SOGGETTO PRIVATO E ATTIVITA' SVOLTA	TIPOLOGIA DI RAPPORTO DI COLLABORAZIONE	DURATA E IMPEGNO DELL'INCARICO	RETRIBUZIONE (SI/NO)	TIPO DI RELAZIONE DEL SOGGETTO PRIVATO CON L'ISTITUTO

E che, in quest'ultimo caso:

□ <u>io sottoscritto</u>
- □ **ho a tutt'oggi**, rapporti finanziari con uno o più soggetti privati indicati in allegato;
- □ **non ho più**, rapporti finanziari con uno o più soggetti privati indicati in allegato;

□ <u>un parente o affine</u> entro il secondo grado, il coniuge o il convivente del sottoscritto, per quanto a conoscenza:
- □ **ha a tutt'oggi** rapporti finanziari con uno o più soggetti privati indicati in allegato.
- □ **non ha più** rapporti finanziari con uno o più soggetti privati indicati in allegato.

E che tali rapporti finanziari:

□ **sono intercorsi** con soggetti che hanno interessi in attività o decisioni inerenti la struttura organizzativa di assegnazione del sottoscritto, per quanto riguarda le funzioni allo stesso affidate.

□ **intercorrono** a tutt'oggi con soggetti che hanno interessi in attività o decisioni inerenti la struttura organizzativa di assegnazione del sottoscritto, per quanto riguarda le funzioni allo stesso affidate.

□ **non sono intercorsi** con soggetti che hanno interessi in attività o decisioni inerenti la struttura organizzativa di assegnazione del sottoscritto, per quanto riguarda le funzioni allo stesso affidate.

□ **non intercorrono** a tutt'oggi con soggetti che hanno interessi in attività o decisioni inerenti la struttura organizzativa di assegnazione del sottoscritto, per quanto riguarda le funzioni allo stesso affidate.

(C) DICHIARAZIONE DI ASTENSIONE

□ **di astenersi** dal prendere decisioni o svolgere attività inerenti alle sue mansioni in situazioni di conflitto anche potenziale di interessi (art. 6 comma 2 ultima parte del D.P.R. 62/2013), con interessi personali ovvero dei propri parenti o affini entro il secondo grado, del coniuge o del convivente;

□ **di astenersi** dal partecipare all'adozione di decisioni o attività che possano coinvolgere interessi propri ovvero dei propri parenti, affini di secondo grado, del coniuge o di conviventi oppure di persone con le quali abbia rapporti di frequentazione abituale, ovvero, di soggetti od organizzazioni con cui il sottoscritto o il coniuge abbia causa pendente o grave inimicizia o rapporti di credito o debito significativi, ovvero di soggetti od organizzazioni di cui sia tutore, curatore, procuratore o agente, ovvero di enti, associazioni, anche non riconosciute, comitati, società o stabilimenti di cui sia amministratore o gerente o dirigente;

□ **di astenersi** in ogni altro caso in cui esistano gravi ragioni di convenienza.

fonte: http://burc.regione.campania.it

(D) ULTERIORI DICHIARAZIONI

□ **di non trovarmi** allo stato in situazioni, anche potenziali, di conflitto di interesse con l'attività svolta e di impegnarmi a rendere annualmente un'analoga dichiarazione, ai sensi del Regolamento interno sulla gestione del conflitto di interessi, e a comunicare tempestivamente eventuali variazioni del contenuto della presente dichiarazione;

□ **di aver preso piena cognizione** del DPR n. 62 del 16 aprile 2013 (Regolamento recante Codice di Comportamento dei dipendenti pubblici) e del Codice di Comportamento di comportamento aziendale, nonché delle norme negli stessi contenute, per quanto applicabili;

□ **di essere consapevole** della facoltà dell'Istituto "G. Pascale" di effettuare i controlli sulla veridicità delle dichiarazioni rese ai sensi dell'art. 71 del DPR n. 445/2000;

□ **di autorizzare** espressamente il trattamento dei propri dati personali secondo quanto disposto in materia dal D.Lgs. n. 196/2003.

Napoli, lì .....

In fede .....

fonte: http://burc.regione.campania.it

ALLEGATO F – PER CONSULTAZIONE

ACCORDO DI RISERVATEZZA E AUTORIZZAZIONE AL TRATTAMENTO DEI DATI

L'Istituto Nazionale Tumori IRCCS Fondazione Pascale, in persona del Direttore Generale, n.q. di legale rappresentante p.t. dell'Ente, con riferimento alla borsa di studio/allo stage/alla frequentazione/ alle attività richieste dal Corso di Laurea da effettuarsi presso la sede di Istituto Nazionale Tumori IRCCS Fondazione Pascale (di seguito, anche "Istituto") dal ……. al……., prescrive al sig. _____

C.F._____

in qualità di _____

(precisare se, ad es. borsista/stagista/frequentatore/studente universitario) secondo quanto disposto dal_____*(indicare l'atto che regolamenta il conferimento della borsa di studio/dello stage/della frequentazione)* di porrein essere quanto segue:

- osservare la massima riservatezza nell'utilizzo e conservazione delle cd. "Informazioni riservate" (informazioni o conoscenze in merito a processi produttivi, idee, procedimenti, metodi e/o dati, anche tecnici, dati finanziari e/o commerciali, know-how, dati dei pazienti connessi all'attività assistenziale, software e segreti industriali pertinenti l'attività dell'Istituto Nazionale Tumori IRCCS Fondazione Pascale), acquisite e/o di cui venga in possesso e, comunque, a conoscenza, durante lo svolgimento della borsa di studio/dello stage/della frequentazione e delle attività richieste dal Corso di Laurea;
- non divulgare dette "informazioni riservate" in alcun modo e in qualsiasi forma e di non farne oggetto di utilizzazione a qualsiasi titolo per scopi diversi da quelli strettamente necessari allo svolgimento della borsa di studio/dello stage/della frequentazione; l'obbligo di mantenere riservate le informazioni sopra descritte si intende valido per tutta la durata della borsa di studio/dello stage/della frequentazione e del Corso di Laurea anche dopo la conclusione di detta collaborazione (obbligo perpetuo di riservatezza);
- adottare tutte le misure di sicurezza volte ad evitare o ridurre al minimo i rischi di accesso non autorizzato, uso non consentito o indebita appropriazione delle "Informazioni Riservate". In ogni caso, il sottoscritto avviserà tempestivamente l'Istituto per iscritto di ogni eventuale uso non autorizzato o divulgazione delle "Informazioni Riservate" di cui sia venuto eventualmente a conoscenza e fornirà tutta la ragionevole assistenza all'Istituto per far cessare l'uso/divulgazione non autorizzati.

Laddove, nell'ambito della borsa di studio/dello stage/della frequentazione/delle attività connesse al Corso di Laurea, il sig._____si trovi a svolgere attività che comportano il trattamento di dati personali, con la presente l'Istituto Nazionale Tumori IRCCS, in qualità di Titolare del trattamento, per tramite del Direttore/Dirigente del Dipartimento/U.O.C./U.O.S.D._____, in qualità di Responsabile interno del trattamento dei dati, La autorizza ai sensi dell'art. 29 del Regolamento (UE) 2016/679 ("GDPR") e dell'art. 2-quaterdecies comma 2 del D.Lgs.196/2003 e ss.mm.ii. (Codice Privacy) a compiere tutte le operazioni di utilizzo di dati personali

fonte: http://burc.regione.campania.it

necessarie e proporzionali per lo svolgimento delle attività assegnate all'interno del Dipartimento/U.O.C./U.O.S.D.

Rispetto all'autorizzazione conferita, il sig._____si impegna a compieretutte le operazioni di trattamento di dati personali necessarie nell'ambito della borsa di studio/dello stage/della frequentazione/delle attività connesse al Corso di Laurea nel rispetto dei diritti alla riservatezza, alla libertà e ai diritti fondamentali degli interessati e in particolare si obbliga a:

- svolgere unicamente operazioni di trattamento per le quali è autorizzato, comunque nel corretto adempimento dei compiti cui è preposto utilizzando, per lo scopo, gli strumenti indicati o messi a disposizione dall'Istituto Nazionale Tumori IRCCS Fondazione Pascale;
- astenersi dal comunicare i dati personali a soggetti diversi da quelli indicati dall'Istituto o che non abbiano motivo di acquisire tali dati per il corretto espletamento dei compiti assegnati;
- custodire e controllare i documenti contenenti dati personali utilizzati per l'esercizio dei compiti affidati (con specifico riferimento alle operazioni di trattamento - raccolta, visione, elaborazione, registrazione - di dati personali relativi allo stato di salute e, laddove previsto dall'incarico, dati genetici di pazienti dell'Istituto), in modo da evitare l'accesso a soggetti non espressamente autorizzati;
- trasmettere immediatamente all'Istituto qualsiasi richiesta proveniente dagli interessati, che faccia riferimento ai diritti che la normativa ad essi riconosce;
- restituire integralmente all'Istituto i dati personali utilizzati per dare esecuzione al servizio indicato, nei limiti delle competenze affidate, e che a seguito della cessazione o modifica dei compiti svolti, non si ha più ragione di utilizzare, con espresso divieto di conservarli in copia, duplicarli, comunicarli o diffonderli;
- segnalare all'Istituto il verificarsi di qualsiasi evento inaspettato che riguardi l'integrità, la riservatezza o la disponibilità delle informazioni ed eventuali casi di violazione dei dati personali di cui sia venuto a conoscenza;
- collaborare, laddove richiesto dall'Istituto, negli eventuali procedimenti che dovessero essere promossi innanzi all'Autorità Garante o all'Autorità Giudiziaria Ordinaria.

Oltre a quanto sopra esposto, il sig._____resta responsabile per qualsiasi operazione di trattamento di dati personali compiuta in violazione delle presenti istruzioni o delle direttive che venissero impartite con ulteriori comunicazioni ed è consapevole che il mancato rispetto delle norme e dei comportamenti descritti nel presente atto potrà determinare l'interruzione in qualsiasi momento della borsa di studio/dello stage/della frequentazione/delle attività richieste dal Corso di Laurea.

Data

Firma Direttore/Dirigente del Dipartimento/U.O.C./U.O.S.D. (Responsabile interno del trattamento) _____

Firma frequentatore/stagista/studente universitario/borsista_____

fonte: http://burc.regione.campania.it

ISTITUTO ZOOPROFILATTICO SPERIMENTALE DEL MEZZOGIORNO
codice fiscale 00292370632

PROCEDURA CONCORSUALE RISERVATA INTERAMENTE AGLI APPARTENENTI ALLE CATEGORIE PROTETTE DI CUI ALL'ART. 1 DELLA LEGGE N. 68/1999 PER LA COPERTURA DI N. 5 POSTI DI ASSISTENTE TECNICO ADDETTO AI SERVIZI DI LABORATORIO - AREA DEGLI ASSISTENTI - RUOLO TECNICO - COMPARTO SANITA'

In esecuzione della determinazione del Direttore Generale n. 362/2024, è indetta una procedura concorsuale, per titoli ed esami, finalizzata all'assunzione, a tempo pieno e indeterminato, di n. 5 posti di Assistente Tecnico Addetto ai servizi di laboratorio - Area degli assistenti - Ruolo tecnico – riservata interamente agli appartenenti alle categorie protette di cui all'art. 1 della legge n. 68/1999 – da assegnare alle strutture organizzative dell'Istituto Zooprofilattico Sperimentale del Mezzogiorno operanti sul territorio della Regione Campania.

La domanda dovrà essere presentata entro il termine perentorio di 30 giorni dal giorno successivo alla data di pubblicazione del bando di concorso sul Portale unico del Reclutamento "InPA" www.inpa.gov.it (ai sensi dell'art. 35 ter, comma 2-bis del D.lgs. n. 165/2001 e s.m.i.). Qualora detto giorno sia festivo, il termine è prorogato al primo giorno successivo non festivo.

Il testo integrale del bando di concorso sarà scaricabile dal Portale unico del Reclutamento "InPA" www.inpa.gov.it e dall'Albo Pretorio *online* del sito web aziendale www.izsmportici.it - Sezione "Concorsi" - Sottosezione "Bandi di Concorso".

Per essere ammessi al concorso, a pena di esclusione, i candidati dovranno compilare la domanda di partecipazione esclusivamente in via telematica, collegandosi alla piattaforma concorsi dell'Istituto Zooprofilattico Sperimentale del Mezzogiorno: https://izsmportici.concorsismart.it

Tutte le informazioni, gli atti e gli esiti circa lo svolgimento del presente concorso, saranno pubblicate esclusivamente sul sito web aziendale - Albo Pretorio online - Sezione "Concorsi" - Sottosezione "Bandi di Concorso".

IL DIRETTORE GENERALE
Dr. Antonio Limone

LIMONE
ANTONIO
21.03.2024
13:15:38
GMT+01:00

CITTA' METROPOLITANA DI NAPOLI – Area Ambiente - Direzione Amministrativa Ambiente P. IVA 01263370635

Estratto Determinazione n. 610 del 08/01/2024. Rinnovo della concessione all'emungimento di acque sotterranee da un pozzo, per uso igienico ed assimilati, nel Comune di Striano. Concessionario: Industria Dolciaria Alimentare Vesuviana I.D.A.V. S.p.A.

La ditta Industria Dolciaria Alimentare Vesuviana I.D.A.V. S.p.A. - con sede in Via Contrada Le Vecchie, 2 – 80040 Striano (NA) - ai sensi del R.D. n. 1775/1933, ha ottenuto con Determinazione n. 610 del 08/01/2024 il rinnovo per dodici anni della concessione per prelevare 8.526 m³ annui d'acqua ad uso igienico ed assimilati, con una portata complessiva massima di 7,00 l/sec., da un pozzo sito nel Comune di Striano, al foglio 2, part. 1117.

Per l'eventuale visione di copia integrale del provvedimento e della documentazione inerente alla concessione è possibile rivolgersi alla Città Metropolitana di Napoli - Area Ambiente - Direzione Amministrativa Ambiente, Via Don Bosco 4/F, 80141 Napoli.

Il Dirigente
dott. Antonio Lamberti
(firma digitale ex art. 24 D.Lgs. 82/2005)

CITTA' METROPOLITANA DI NAPOLI – Area Ambiente - Direzione Amministrativa Ambiente P. IVA 01263370635

Estratto Determinazione n. 611 del 18/01/2024. Rinnovo della concessione all'emungimento di acque sotterranee da un campo pozzi di n. 5 pozzi, per uso industriale, nel Comune di Striano. Concessionario: Industria Dolciaria Alimentare Vesuviana I.D.A.V. S.p.A.

La ditta Industria Dolciaria Alimentare Vesuviana I.D.A.V. S.p.A. - con sede in Via Contrada Le Vecchie, 2 – 80040 Striano (NA) - ai sensi del R.D. n. 1775/1933, ha ottenuto con Determinazione n. 611 del 18/01/2024 il rinnovo per dodici anni della concessione per prelevare 50.000 m³ annui d'acqua ad uso industriale, con una portata complessiva massima di 22,00 l/sec., da un campo pozzi di n. 5 pozzi sito nel Comune di Striano, al foglio 5, part. 116.
Per l'eventuale visione di copia integrale del provvedimento e della documentazione inerente alla concessione è possibile rivolgersi alla Città Metropolitana di Napoli - Area Ambiente - Direzione Amministrativa Ambiente, Via Don Bosco 4/F, 80141 Napoli.

Il Dirigente
dott. Antonio Lamberti
(firma digitale ex art. 24 D.Lgs. 82/2005)

CITTA' METROPOLITANA DI NAPOLI – Area Ambiente - Direzione Amministrativa Ambiente P. IVA 01263370635

Estratto Determinazione n. 612 del 18/01/2024. Concessione all'emungimento di acque sotteranee da un pozzo, per uso igienico ed assimilati, nel Comune di Giugliano in Campania. Concessionario: Seiseta S.r.l.

La ditta Seiseta S.r.l. - con sede in Via San Francesco a Patria, Zona ASI – 80014 Giugliano in Campania (NA) - ai sensi del R.D. n. 1775/1933, ha ottenuto con Determinazione n. 612 del 18/01/2024 la concessione di dodici anni per prelevare 9.132 m³ annui d'acqua ad uso igienico ed assimilati, con una portata massima di 5,00 l./sec., da un pozzo sito nel Comune di Giugliano in Campania, al foglio n. 41 particella n. 403.

Per l'eventuale visione di copia integrale del provvedimento e della documentazione inerente alla concessione è possibile rivolgersi alla Città Metropolitana di Napoli - Area Ambiente - Direzione Amministrativa Ambiente, Via Don Bosco 4/F, 80141 Napoli.

Il Dirigente
dott. Antonio Lamberti
(firma digitale ex art. 24 D.Lgs. 82/2005)

CITTA' METROPOLITANA DI NAPOLI – Area Ambiente - Direzione Amministrativa Ambiente P. IVA 01263370635

Estratto Determinazione n. 782 del 23/01/2024. Concessione all'emungimento di acque sotterranee da un pozzo, per uso igienico ed assimilati, nel Comune di Acerra. Concessionario: Fermetal S.r.l.

La ditta Fermetal S.r.l. - con sede in Piazza dei Martiri 30 – 80121 Napoli - ai sensi del R.D. n. 1775/1933, ha ottenuto con Determinazione n. 782 del 23/01/2024 la concessione di trenta anni per prelevare 40 m³ annui d'acqua ad uso igienico ed assimilati, con una portata massima di 1,60 l/sec., da un pozzo sito nel Comune di Acerra, al foglio 7, part. 250.
Per l'eventuale visione di copia integrale del provvedimento e della documentazione inerente alla concessione è possibile rivolgersi alla Città Metropolitana di Napoli - Area Ambiente - Direzione Amministrativa Ambiente, Via Don Bosco 4/F, 80141 Napoli.

Il Dirigente
dott. Antonio Lamberti
(firma digitale ex art. 24 D.Lgs. 82/2005)

CITTA' METROPOLITANA DI NAPOLI – Area Ambiente - Direzione Amministrativa Ambiente P. IVA 01263370635

Estratto Determinazione n. 783 del 23/01/2024. Concessione all'emungimento di acque sotterranee da un campo pozzi di n. 2 pozzi, per uso industriale, nel Comune di Napoli. Concessionario: Rai Radiotelevisione Italiana S.p.A.

La ditta Rai Radiotelevisione Italiana S.p.A. – con sede in via Mazzini, 14 - 00195 Roma**,** ai sensi del R.D. n. 1775/1933, ha ottenuto con Determinazione n. 783 del 23/01/2024 il rinnovo per dodici anni della concessione per prelevare 20.160 m³ annui d'acqua ad uso industriale, con una portata complessiva massima di 8,10 l/sec., da un campo pozzi di n. 2 pozzi siti nel Comune di Napoli, al foglio n. 7 particella n. 225.

Per l'eventuale visione di copia integrale del provvedimento e della documentazione inerente alla concessione è possibile rivolgersi alla Città Metropolitana di Napoli - Area Ambiente - Direzione Amministrativa Ambiente, Via Don Bosco 4/F, 80141 Napoli.

Il Dirigente
dott. Antonio Lamberti
(firma digitale ex art. 24 D.Lgs. 82/2005)

CITTA' METROPOLITANA DI NAPOLI – Area Ambiente - Direzione Amministrativa Ambiente P. IVA 01263370635

Estratto Determinazione n. 923 del 26/01/2024. Rinnovo della concessione all'emungimento di acque sotterranee da un pozzo, per uso igienico ed assimilati, nel Comune di Scisciano. Concessionario: Comune di Scisciano

Il Comune di Scisciano - con sede in Piazza XX Settembre – 80030 Scisciano (NA) - ai sensi del R.D. n. 1775/1933, ha ottenuto con Determinazione n. 923 del 26/01/2024 il rinnovo per dodici anni della concessione per prelevare 504 m³ annui d'acqua ad uso igienico ed assimilati, con una portata complessiva massima di 8,00 l/sec., da un pozzo sito nel Comune di Scisciano, al foglio 1, part. 1249.
Per l'eventuale visione di copia integrale del provvedimento e della documentazione inerente alla concessione è possibile rivolgersi alla Città Metropolitana di Napoli - Area Ambiente - Direzione Amministrativa Ambiente, Via Don Bosco 4/F, 80141 Napoli.

Il Dirigente
dott. Antonio Lamberti
(firma digitale ex art. 24 D.Lgs. 82/2005)

CITTA' METROPOLITANA DI NAPOLI – Area Ambiente - Direzione Amministrativa Ambiente P. IVA 01263370635

Estratto Determinazione n. 927 del 26/01/2024. Concessione all'emungimento di acque sotterranee da un pozzo, per uso igienico ed assimilati, nel Comune di Acerra. Concessionario: Condominio Parco del Sole

Il Condominio Parco del Sole – ubicato in Via A. Diaz, 117 – 80011 Acerra (NA) ai sensi del R.D. n. 1775/1933, ha ottenuto con Determinazione n. 927 del 26/01/2024 il rinnovo per trenta anni della concessione per prelevare 1.994 m³ annui d'acqua, ad uso igienico ed assimilati, con una portata massima di 1,00 l/sec., da un pozzo sito nel Comune di Acerra, foglio n. 43 particella n. 522.
Per l'eventuale visione di copia integrale del provvedimento e della documentazione inerente alla concessione è possibile rivolgersi alla Città Metropolitana di Napoli - Area Ambiente - Direzione Amministrativa Ambiente, Via Don Bosco 4/F, 80141 Napoli.

Il Dirigente
dott. Antonio Lamberti
(firma digitale ex art. 24 D.Lgs. 82/2005)

CITTA' METROPOLITANA DI NAPOLI – Area Ambiente - Direzione Amministrativa Ambiente P. IVA 01263370635

Estratto Determinazione n. 1510 del 15/02/2024. Concessione all'emungimento di acque sotterranee da un pozzo, per uso igienico ed assimilati, nel Comune di Napoli. Concessionario: Amideo Dario.

La ditta Amideo Dario - con sede in Via D. Colasanto, 32 – 80126 Napoli - ai sensi del R.D. n. 1775/1933, ha ottenuto con Determinazione n. 1510 del 15/02/2024 la concessione di trenta anni per prelevare 2.500 m³ annui d'acqua, ad uso igienico ed assimilati, con una portata massima di 1,00 l./sec., da un pozzo sito nel Comune di Napoli, al foglio 5, part. 1120.
Per l'eventuale visione di copia integrale del provvedimento e della documentazione inerente alla concessione è possibile rivolgersi alla Città Metropolitana di Napoli - Area Ambiente - Direzione Amministrativa Ambiente, Via Don Bosco 4/F, 80141 Napoli.

Il Dirigente
dott. Antonio Lamberti
(firma digitale ex art. 24 D.Lgs. 82/2005)

CITTA' METROPOLITANA DI NAPOLI – Area Ambiente - Direzione Amministrativa Ambiente P. IVA 01263370635

Estratto Determinazione n. 1710 del 22/02/2024. Concessione all'emungimento di acque sotterranee da un pozzo, per uso igienico ed assimilati, nel Comune di Casamarciano. Concessionario: Galeotafiore S.r.l.

La ditta Galeotafiore S.r.l. - con sede in Via San Francesco, 12/B – 80030 Cimitile (NA) - ai sensi del R.D. n. 1775/1933, ha ottenuto con Determinazione n. 1710 del 22/02/2024 la concessione di trenta anni per prelevare 2.527 m³ annui d'acqua, ad uso igienico ed assimilati, con una portata massima di 1,50 l./sec., da un pozzo sito nel Comune di Casamarciano, al foglio 2, part. 417.
Per l'eventuale visione di copia integrale del provvedimento e della documentazione inerente alla concessione è possibile rivolgersi alla Città Metropolitana di Napoli - Area Ambiente - Direzione Amministrativa Ambiente, Via Don Bosco 4/F, 80141 Napoli.

Il Dirigente
dott. Antonio Lamberti
(firma digitale ex art. 24 D.Lgs. 82/2005)

CITTA' METROPOLITANA DI NAPOLI – Area Ambiente - Direzione Amministrativa Ambiente P. IVA 01263370635

Estratto Determinazione n. 1931 del 29/02/2024. Concessione all'emungimento di acque sotterranee da un pozzo, per uso igienico ed assimilati, nel Comune di Frattamaggiore. Concessionario: Pignalosa Pasquale.

La ditta Pignalosa Pasquale – con sede in Via Roma, 205 - 80027 Frattamaggiore (NA) ai sensi del R.D. n. 1775/1933, ha ottenuto con Determinazione n. 1931 del 29/02/2024 la concessione di dodici anni per prelevare 21.600 m³ annui d'acqua, ad uso igienico ed assimilati, con una portata di 6,00 l./sec., da un pozzo sito nel Comune di Frattamaggiore, al foglio n. 7 particella n. 93

Per l'eventuale visione di copia integrale del provvedimento e della documentazione inerente alla concessione è possibile rivolgersi alla Città Metropolitana di Napoli - Area Ambiente - Direzione Amministrativa Ambiente, Via Don Bosco 4/F, 80141 Napoli.

Il Dirigente
dott. Antonio Lamberti
(firma digitale ex art. 24 D.Lgs. 82/2005)

CITTA' METROPOLITANA DI NAPOLI – Area Ambiente - Direzione Amministrativa Ambiente P. IVA 01263370635

Estratto Determinazione n. 8289 del 06/10/2023. Concessione all'emungimento di acque sotterranee da un pozzo, per uso igienico ed assimilati, nel Comune di Sant'Anastasia. Concessionario: Mungiello Vincenzo & C. S.r.l.

La ditta Mungiello Vincenzo & C. S.r.l. - con sede in Via Romani, 103 – 80048 Sant'Anastasia (NA) - ai sensi del R.D. n. 1775/1933, ha ottenuto con Determinazione n. 8289 del 06/10/2023 il rinnovo per dodici anni della concessione per prelevare 420 m³ annui d'acqua, ad uso igienico ed assimilati, con una portata massima di 4,00 l./sec., da un pozzo sito nel Comune di Sant'Anastasia, al foglio n. 6 particella n. 463.

Per l'eventuale visione di copia integrale del provvedimento e della documentazione inerente alla concessione è possibile rivolgersi alla Città Metropolitana di Napoli - Area Ambiente - Direzione Amministrativa Ambient e, Via Don Bosco 4/F, 80141 Napoli.

Il Dirigente
dott. Antonio Lamberti
(firma digitale ex art. 24 D.Lgs. 82/2005)

CITTA' METROPOLITANA DI NAPOLI – Area Ambiente - Direzione Amministrativa Ambiente P. IVA 01263370635

Estratto Determinazione n. 9553 del 14/11/2023. Concessione all'emungimento di acque sotterranee da un pozzo, per uso igienico ed assimilati, nel Comune di Frattamaggiore. Concessionario: Saviano Sossio

La ditta Saviano Sossio - con sede in Via Croce San Sossio, 38 – 80027 Frattamaggiore (NA) - ai sensi del R.D. n. 1775/1933, ha ottenuto con Determinazione n. 9553 del 14/11/2023 la concessione di dodici anni per prelevare 3.660 m³ annui d'acqua ad uso igienico ed assimilati, con una portata complessiva massima di 2,50 l/sec., da un pozzo sito nel Comune di Frattamaggiore al foglio n. 6 particella n. 290

Per l'eventuale visione di copia integrale del provvedimento e della documentazione inerente alla concessione è possibile rivolgersi alla Città Metropolitana di Napoli - Area Ambiente - Direzione Amministrativa Ambiente, Via Don Bosco 4/F, 80141 Napoli.

Il Dirigente
dott. Antonio Lamberti
(firma digitale ex art. 24 D.Lgs. 82/2005)

CITTA' METROPOLITANA DI NAPOLI – Area Ambiente - Direzione Amministrativa Ambiente
P. IVA 01263370635

Estratto istanza di concessione, presentata dalla ditta Cannavacciuolo Vincenzo, per la derivazione di acque sotteranee da un pozzo, per uso igienico ed assimilati, nel Comune di Sant'Antonio Abate.

La ditta Cannavacciuolo Vincenzo – con sede in Via Croce Gragnano 105 – 80057 Sant'Antonio Abate (NA) – con nota acquisita al P.G. della Città Metropolitana di Napoli in data 08/05/2023 con n. 71118, ai sensi del R.D. n. 1775/1933, ha presentato istanza per ottenere la concessione per prelevare 9.000 metri cubi d'acqua all'anno, ad uso igienico ed assimilati, da un pozzo sito nel Comune di Sant'Antonio Abate, al foglio 6, part. 2135, con un portata di 4,10 l./sec.
Per l'eventuale visione della domanda e degli elaborati progettuali è possibile rivolgersi alla Città Metropolitana di Napoli, Area Ambiente - Direzione Amministrativa Ambiente.
Ai sensi dell'art. 7 del T.U. 1775/1933, eventuali domande concorrenti, ovvero memorie scritte contenenti osservazioni od opposizioni al rilascio della concessione, potranno essere presentate alla Direzione Amministrativa Ambiente della Città Metropolitana di Napoli entro e non oltre 30 gg. dalla data di pubblicazione sul BURC del presente avviso.

Il Dirigente
dott. Antonio Lamberti
(firma digitale ex art. 24 D.Lgs. 82/2005)